CÓPIA DE PROCESSO

2025-6X76D

Disponível em https://e-docs.es.gov.br/p/2025-6X76D

RESUMO DO PROCESSO

EXECUÇÃO DA CONSTRUÇÃO DA ESCOLA EM TEMPO INTEGRAL NO DISTRITO DE RIVE, NO MUNICÍPIO DE ALEGRE/ES - TERMO DE COMPROMISSO Nº 958920/2024/FNDE/CAIXA - - CE 015-2025 - REP. I

DADOS DA CÓPIA

Cópia gerada em: **13/05/2026 07:52:12** - Horário de Brasília - UTC-3
Por: UDSON OLIVEIRA RAMOS DE AGUIAR (DIRETOR DE CONTRATOS - DCONT - SEFIP - PMAL)

DOCUMENTOS DO PROCESSO INCLUSOS NA CÓPIA (316)

#	DOCUMENTO	INCLUSO?	PÁGINAS
#1	2025-TVVM81 - TERMO DE AUTUAÇÃO DO PROCESSO 2025-6X76D	Sim	1
#2	2025-90BQDR - 01-OF. 098-2025 - ESCOLA EM TEMPO INTEGRAL DE RIVE	Sim	2
#3	2025-HCBGJT - 02-DFD - Escola em Tempo Integral de Rive	Sim	3
#4	2025-NR5HBF - 03-ETP Escola em tempo Integral de Rive [Desentranhado]	Sim	16
#5	2025-9T1VNW - 04-Planilha Orçamentária	Sim	20
#6	2025-5CNX3T - 05-Cronograma	Sim	5
#7	2025-DLC636 - 06-MEMORIAL DESCRITIVO	Sim	148
#8	2025-TT5VD4 - 07-PROJETOS	Sim	2
#9	2025-GX1DCM - 08-ART elétrico R00	Sim	2
#10	2025-KNHMGH - 09-ART estrutural e hidro-sanitário R00	Sim	3
#11	2025-DH6H6L - 10-ART mecânica R00	Sim	3
#12	2025-S6J0N9 - 11-RRT arquitetônico R00	Sim	3
#13	2025-6ZMV41 - TERMO DE ENTRANHAMENTO DO PROCESSO 2025-6X76D	Sim	1
#14	2025-NQD7RF - TERMO DE DESPACHO DO PROCESSO 2025-6X76D	Sim	1
#15	2025-MZ4CQF - TERMO DE DESPACHO DO PROCESSO 2025-6X76D	Sim	1
#16	2025-N9PHKC - Memorando 033-2025- Obra Escola Rive	Sim	2
#17	2025-L0ZMWP - TERMO DE ENTRANHAMENTO DO PROCESSO 2025-6X76D	Sim	1
#18	2025-71XXBQ - TERMO DE DESPACHO DO PROCESSO 2025-6X76D	Sim	1
#19	2025-FRP5VF - TERMO DE DESPACHO DO PROCESSO 2025-6X76D	Sim	1
#20	2025-QDKVS3 - TERMO DE DESPACHO DO PROCESSO 2025-6X76D	Sim	1
#21	2025-72LT1T - TERMO DE DESENTRANHAMENTO DO PROCESSO 2025-6X76D	Sim	1
#22	2025-H36XZD - 03-ETP Escola em tempo Integral de Rive [Desentranhado]	Sim	16
#23	2025-GQF75S - TERMO DE ENTRANHAMENTO DO PROCESSO 2025-6X76D	Sim	1
#24	2025-8SPXCF - Termo de Referência - Escola de Rive	Sim	17
#25	2025-LRV2RX - TERMO DE ENTRANHAMENTO DO PROCESSO 2025-6X76D	Sim	1
#26	2025-QFT15Q - PCS - ESCOLA INTEGRAL DE RIVE [Desentranhado]	Sim	73
#27	2025-NXJ4WR - TERMO DE ENTRANHAMENTO DO PROCESSO 2025-6X76D	Sim	1
#28	2025-DVLF65 - TERMO DE DESPACHO DO PROCESSO 2025-6X76D	Sim	1
#29	2025-G5B1B8 - TERMO DE DESPACHO DO PROCESSO 2025-6X76D	Sim	1
#30	2025-5PPMKH - TERMO DE DESENTRANHAMENTO DO PROCESSO 2025-6X76D	Sim	1
#31	2025-WXTR21 - PCS - ESCOLA INTEGRAL DE RIVE [Desentranhado]	Sim	73
#32	2025-G3KNTK - TERMO DE ENTRANHAMENTO DO PROCESSO 2025-6X76D	Sim	1
#33	2025-SJ62Z5 - TERMO DE DESPACHO DO PROCESSO 2025-6X76D	Sim	1
#34	2025-0VZZWD - TERMO DE DESPACHO DO PROCESSO 2025-6X76D	Sim	1
#35	2025-XDDV4H - TERMO DE AVOCAMENTO DO PROCESSO 2025-6X76D	Sim	1
#36	2025-HFM499 - TERMO DE DESPACHO DO PROCESSO 2025-6X76D	Sim	1
#37	2025-21Q4Q1 - Termo de Referência - Escola de Rive [Desentranhado]	Sim	18
#38	2025-PWNKB9 - TERMO DE ENTRANHAMENTO DO PROCESSO 2025-6X76D	Sim	1
#39	2025-NDXRF5 - TERMO DE DESPACHO DO PROCESSO 2025-6X76D	Sim	1
#40	2025-LBQHJG - PROJETO ARQUITETONICO	Sim	49
#41	2025-SSJ6BK - TERMO DE ENTRANHAMENTO DO PROCESSO 2025-6X76D	Sim	1
#42	2025-MF49C8 - 5T LISTAGEM DE PRODUTOS GRÁFICOS-ELETRICA R00	Sim	3
#43	2025-CBNJW7 - TERMO DE ENTRANHAMENTO DO PROCESSO 2025-6X76D	Sim	1
#44	2025-Q49TF1 - PROJETO ELETRICO 5T ECE	Sim	5
#45	2025-486WTM - TERMO DE ENTRANHAMENTO DO PROCESSO 2025-6X76D	Sim	1
#46	2025-6GQX66 - PROJETO ELETRICO 5T-EDA-PLD-GER0-01 R00	Sim	2
#47	2025-D6HVLH - TERMO DE ENTRANHAMENTO DO PROCESSO 2025-6X76D	Sim	1

E-DOCS - CÓPIA DO PROCESSO 2025-6X76D GERADO POR UDSON OLIVEIRA RAMOS DE AGUIAR EM 13/05/2026 07:51 DOCUMENTO 1 / 1 PÁGINA 1 / 5723

E-DOCS - CÓPIA DO PROCESSO 2025-6X76D GERADO POR UDSON OLIVEIRA RAMOS DE AGUIAR EM 13/05/2026 07:51 DOCUMENTO 1 / 1 PÁGINA 2 / 5723

#48	2025-6S1QQ5 - PROJETO ELETRICO 5T ELE 127	Sim	8
#49	2025-7LNB2J - TERMO DE ENTRANHAMENTO DO PROCESSO 2025-6X76D	Sim	1
#50	2025-9JMKTF - PROJETO ELETRICO 5T ELE 220	Sim	8
#51	2025-6P2WL9 - TERMO DE ENTRANHAMENTO DO PROCESSO 2025-6X76D	Sim	1
#52	2025-D1RKRN - PROJETO ESTRUTURAL QUADRA A	Sim	7
#53	2025-VGDCS3 - TERMO DE ENTRANHAMENTO DO PROCESSO 2025-6X76D	Sim	1
#54	2025-B4XJMR - PROJETO ESTRUTURAL BLOCO B	Sim	13
#55	2025-5LDDZM - TERMO DE ENTRANHAMENTO DO PROCESSO 2025-6X76D	Sim	1
#56	2025-96RT9S - PROJETO ESTRUTURAL BLOCO C	Sim	14
#57	2025-1MG5PM - TERMO DE ENTRANHAMENTO DO PROCESSO 2025-6X76D	Sim	1
#58	2025-MB6343 - PROJETO ESTRUTURAL BLOCO D	Sim	5
#59	2025-V7ZMVR - TERMO DE ENTRANHAMENTO DO PROCESSO 2025-6X76D	Sim	1
#60	2025-KPTZXH - PROJETO ESTRUTURAL BLOCO E	Sim	7
#61	2025-WS5SB7 - TERMO DE ENTRANHAMENTO DO PROCESSO 2025-6X76D	Sim	1
#62	2025-NM56TF - PROJETO ESTRUTURAL BLOCO F	Sim	11
#63	2025-8DQ3SS - TERMO DE ENTRANHAMENTO DO PROCESSO 2025-6X76D	Sim	1
#64	2025-040CTN - PROJETO ESTRUTURAL BLOCO G	Sim	13
#65	2025-8RZ1SJ - TERMO DE ENTRANHAMENTO DO PROCESSO 2025-6X76D	Sim	1
#66	2025-N0963Q - PROJETO ESTRUTURAL BLOCO H	Sim	18
#67	2025-D6KX37 - TERMO DE ENTRANHAMENTO DO PROCESSO 2025-6X76D	Sim	1
#68	2025-88LGP5 - MURO	Sim	27
#69	2025-5J6CHV - TERMO DE ENTRANHAMENTO DO PROCESSO 2025-6X76D	Sim	1
#70	2025-W21548 - PATIO DO REFEITORIO	Sim	3
#71	2025-JQC6B3 - TERMO DE ENTRANHAMENTO DO PROCESSO 2025-6X76D	Sim	1
#72	2025-TJMXW9 - RESERVATORIO	Sim	3
#73	2025-70CVGZ - TERMO DE ENTRANHAMENTO DO PROCESSO 2025-6X76D	Sim	1
#74	2025-6CFGLZ - 5T LISTAGEM DE PRODUTOS GRÁFICOS-HIDROSSANITÁRO R00	Sim	2
#75	2025-HHCXXC - TERMO DE ENTRANHAMENTO DO PROCESSO 2025-6X76D	Sim	1
#76	2025-DM42NH - PROJETO HIDRAULICO 5T HAG	Sim	9
#77	2025-H27FDL - TERMO DE ENTRANHAMENTO DO PROCESSO 2025-6X76D	Sim	1
#78	2025-GC73RP - PROJETO HIDRAULICO 5T HEG	Sim	8
#79	2025-117M8T - TERMO DE ENTRANHAMENTO DO PROCESSO 2025-6X76D	Sim	1
#80	2025-QSL2PD - 5T-HGC-PDL-GER0-01 R00	Sim	2
#81	2025-1SD7WZ - TERMO DE ENTRANHAMENTO DO PROCESSO 2025-6X76D	Sim	1
#82	2025-WT0FH2 - PROJETO HIDRAULICO HIN	Sim	6
#83	2025-HKD0MK - TERMO DE ENTRANHAMENTO DO PROCESSO 2025-6X76D	Sim	1
#84	2025-QTK5NQ - 5T LISTAGEM DE PRODUTOS GRÁFICOS-MECÂNICA R00	Sim	2
#85	2025-6NRVD8 - TERMO DE ENTRANHAMENTO DO PROCESSO 2025-6X76D	Sim	1
#86	2025-72KZGD - PROJETO MECANICA ECL	Sim	4
#87	2025-5WG71R - TERMO DE ENTRANHAMENTO DO PROCESSO 2025-6X76D	Sim	1
#88	2025-84LLM2 - PROJETO MECANICA EEX	Sim	3
#89	2025-HLJ2NV - TERMO DE ENTRANHAMENTO DO PROCESSO 2025-6X76D	Sim	1
#90	2025-WWRBS2 - RESPONSABILIDADE TECNICA	Sim	8
#91	2025-SCC968 - TERMO DE ENTRANHAMENTO DO PROCESSO 2025-6X76D	Sim	1
#92	2025-99QVCJ - PERSPECTIVA	Sim	15
#93	2025-TB97CF - TERMO DE ENTRANHAMENTO DO PROCESSO 2025-6X76D	Sim	1
#94	2025-HGHD3X - ExtratoProposta (91)	Sim	9
#95	2025-8MQGF3 - TERMO DE ENTRANHAMENTO DO PROCESSO 2025-6X76D	Sim	1
#96	2025-4Q6L1P - TERMO DE DESPACHO DO PROCESSO 2025-6X76D	Sim	1
#97	2025-CH4XG9 - TERMO DE DESENTRANHAMENTO DO PROCESSO 2025-6X76D	Sim	1
#98	2025-7J4B4T - PCS - ESCOLA INTEGRAL DE RIVE	Sim	73
#99	2025-VNT6KK - TERMO DE ENTRANHAMENTO DO PROCESSO 2025-6X76D	Sim	1
#100	2025-9KSW21 - TERMO DE DESPACHO DO PROCESSO 2025-6X76D	Sim	1
#101	2025-3Q5R86 - PREÇO MEDIO DA PROPOSTA DE PREÇO SIMPLES	Sim	59
#102	2025-055ZLW - TERMO DE ENTRANHAMENTO DO PROCESSO 2025-6X76D	Sim	1
#103	2025-G6XD41 - TERMO DE DESPACHO DO PROCESSO 2025-6X76D	Sim	1
#104	2025-8BCC8K - TERMO DE DESPACHO DO PROCESSO 2025-6X76D	Sim	1
#105	2025-HWV7K3 - TERMO DE DESPACHO DO PROCESSO 2025-6X76D	Sim	1
#106	2025-4X1Z5J - DESPACHO - SEOSU - Analisar sugestões	Sim	3
#107	2025-SDXGR6 - TERMO DE DESPACHO DO PROCESSO 2025-6X76D	Sim	1
#108	2025-6V70K0 - TERMO DE DESENTRANHAMENTO DO PROCESSO 2025-6X76D	Sim	1
#109	2025-GH75LX - 03-ETP Escola em tempo Integral de Rive [Desentranhado]	Sim	16
#110	2025-6Q0WBR - Termo de Referência - Escola de Rive [Desentranhado]	Sim	18

E-DOCS - CÓPIA DO PROCESSO 2025-6X76D GERADO POR UDSON OLIVEIRA RAMOS DE AGUIAR EM 13/05/2026 07:51 DOCUMENTO 1 / 1 PÁGINA 3 / 5723

#111	2025-F1L51C - TERMO DE ENTRANHAMENTO DO PROCESSO 2025-6X76D	Sim	1
#112	2025-W0R881 - TERMO DE DESPACHO DO PROCESSO 2025-6X76D	Sim	1
#113	2025-DWH2SN - TERMO DE DESPACHO DO PROCESSO 2025-6X76D	Sim	1
#114	2025-7QJ63L - MAPA DE LOCALIZAÇÃO	Sim	2
#115	2025-W3F9V9 - TERMO DE ENTRANHAMENTO DO PROCESSO 2025-6X76D	Sim	1
#116	2025-D49BH9 - TERMO DE DESPACHO DO PROCESSO 2025-6X76D	Sim	1
#117	2025-ZJSPFN - TERMO DE DESPACHO DO PROCESSO 2025-6X76D	Sim	1
#118	2025-JQKHQX - TERMO DE DESENTRANHAMENTO DO PROCESSO 2025-6X76D	Sim	1
#119	2025-0VPP3S - 03-ETP Escola em tempo Integral de Rive	Sim	17
#120	2025-46H3DK - 10-Termo de Referência - Escola de Rive	Sim	19
#121	2025-V49GPH - TERMO DE ENTRANHAMENTO DO PROCESSO 2025-6X76D	Sim	1
#122	2025-KV2JW2 - TERMO DE DESPACHO DO PROCESSO 2025-6X76D	Sim	1
#123	2025-FJVTLS - TERMO DE DESPACHO DO PROCESSO 2025-6X76D	Sim	1
#124	2025-V5XGDV - DecisA~£o - Mandado-2	Sim	8
#125	2025-QH0ZG4 - TERMO DE DESPACHO DO PROCESSO 2025-6X76D	Sim	1
#126	2025-V7V14L - Portaria nº4.951-2025 - Estabelece a composição da Equipe de Apoio e Comissão de Contratação bem como distribui os trabalhos dos Agentes de Contratação	Sim	4
#127	2025-W7Q6NS - 015 - Minuta de Edital - CE xxx-2025 - Construção Escola no distrito de Rive	Sim	54
#128	2025-HKW5P1 - Encaminhamento jurídico - Parecer na Minuta Edital	Sim	2
#129	2025-RFLQ01 - TERMO DE ENTRANHAMENTO DO PROCESSO 2025-6X76D	Sim	1
#130	2025-4CPZCJ - TERMO DE DESPACHO DO PROCESSO 2025-6X76D	Sim	1
#131	2025-BKSVF0 - PARECER JURIDICO CONCORRÊNCIA LEI 14.133	Sim	7
#132	2025-4PJNBP - TERMO DE DESPACHO DO PROCESSO 2025-6X76D	Sim	1
#133	2025-4NB66V - DESPACHO 001 - COMPRAS - Informar CidadES	Sim	2
#134	2025-7KG4Z6 - TERMO DE DESPACHO DO PROCESSO 2025-6X76D	Sim	1
#135	2025-S4W8HB - Proc.06X76D - 2025	Sim	2
#136	2025-V1W3BM - TERMO DE ENTRANHAMENTO DO PROCESSO 2025-6X76D	Sim	1
#137	2025-3RV53M - TERMO DE DESPACHO DO PROCESSO 2025-6X76D	Sim	1
#138	2025-ZL6Q8Z - 015 - Edital - CE 015-2025 - Construção Escola no distrito de Rive	Sim	54
#139	2025-10TBMG - TERMO DE ENTRANHAMENTO DO PROCESSO 2025-6X76D	Sim	1
#140	2025-KFFS3B - Relatorio Itens Cadastrados - CE 015-2025	Sim	33
#141	2025-4SFK9V - DESPACHO - ANEXO II DO EDITAL	Sim	2
#142	2025-DNDBDP - TERMO DE ENTRANHAMENTO DO PROCESSO 2025-6X76D	Sim	1
#143	2025-LQ3T8D - TERMO DE EDIÇÃO DO PROCESSO 2025-6X76D	Sim	1
#144	2025-SXM6LZ - Aviso de Licitação - CE 015-2025 - PNCP	Sim	3
#145	2025-B33DBK - Aviso de Licitação - CE 015-2025 - dio amunes - 01-12-2025	Sim	2
#146	2025-W0MNVD - Aviso de Licitação - CE 015-2025 - dio união - 01-12-2025	Sim	2
#147	2025-HLRFZ6 - Aviso de Licitação - CE 015-2025 - Jornal	Sim	3
#148	2025-X6CTQG - Aviso de Licitação - CE 015-2025 - Site	Sim	5
#149	2025-8C8W1C - TERMO DE ENTRANHAMENTO DO PROCESSO 2025-6X76D	Sim	1
#150	2025-7G07HP - TERMO DE DESPACHO DO PROCESSO 2025-6X76D	Sim	1
#151	2025-2Q75QR - REGISTRO DO ENCAMINHAMENTO 2025-2Q75QR	Sim	1
#152	2025-XNKL50 - DESPACHO - Setor Técnico (1)	Sim	2
#153	2025-GLG6XL - Dúvidas e Esclarecimentos - Empresa PRIVATE CONSTRUTORA LTDA (ok)	Sim	3
#154	2025-634224 - REGISTRO DO ENCAMINHAMENTO 2025-2Q75QR	Sim	1
#155	2025-WZBPJQ - Manifestação tecnica - FNDE Rive	Sim	3
#156	2025-FPM480 - Planilha e composições de acordo com site oficial	Sim	124
#157	2025-TBX96D - TERMO DE ENTRANHAMENTO DO PROCESSO 2025-6X76D	Sim	1
#158	2025-XTLJJG - Portal de Compras Públicas Relatório de Dúvidas do Processo (ok)	Sim	2
#159	2025-L440Q8 - TERMO DE ENTRANHAMENTO DO PROCESSO 2025-6X76D	Sim	1
#160	2025-LKP7KJ - IMPUGNAÇÃO – CE 015-2025 (Empresa ATOS ENGENHARIA) ok	Sim	7
#161	2025-C4MC5N - IMPUGNAÇÃO – CE 015-2025 (Pessoa Física - Solicitação Externa) ok	Sim	6
#162	2025-39WP01 - TERMO DE ENTRANHAMENTO DO PROCESSO 2025-6X76D	Sim	1
#163	2025-WF8QR9 - DESPACHO - Setor Técnico-Obras	Sim	3
#164	2025-D9TW45 - TERMO DE DESPACHO DO PROCESSO 2025-6X76D	Sim	1
#165	2025-BSRH5W - Resposta impugnação FNDE Rive	Sim	5
#166	2025-GL0Q79 - TERMO DE DESPACHO DO PROCESSO 2025-6X76D	Sim	1
#167	2025-CG08PH - SUSPENSÃO (arquivo)	Sim	11
#168	2025-B27BWK - TERMO DE ENTRANHAMENTO DO PROCESSO 2025-6X76D	Sim	1
#169	2025-J2QX1D - DESPACHO - PGM	Sim	2
#170	2025-N3MF1D - TERMO DE DESPACHO DO PROCESSO 2025-6X76D	Sim	1
#171	2025-5QL7ZX - IMPUGNAÇÃO QUANTITATIVO MINIMO TCEES	Sim	4
#172	2025-86HWW5 - TERMO DE DESPACHO DO PROCESSO 2025-6X76D	Sim	1

E-DOCS - CÓPIA DO PROCESSO 2025-6X76D GERADO POR UDSON OLIVEIRA RAMOS DE AGUIAR EM 13/05/2026 07:51 DOCUMENTO 1 / 1 PÁGINA 4 / 5723

#173	2025-3TR0Z5 - TERMO DE DESPACHO DO PROCESSO 2025-6X76D	Sim	1
#174	2025-17QDH3 - PARECER de IMPUGNAÇÃO ao EDITAL- CE 015-2025 (Pessoa Física)	Sim	25
#175	2025-D2L6KJ - PARECER de IMPUGNAÇÃO ao EDITAL- CE 015-2025 (Pessoa Jurídica)	Sim	26
#176	2025-G50WZ3 - Relatório de Pedidos de Impugnação do Processo - PCP	Sim	4
#177	2025-DDGQBQ - TERMO DE ENTRANHAMENTO DO PROCESSO 2025-6X76D	Sim	1
#178	2025-CH9303 - Publicação - Impugnação CE 015-2025 (PNCP) PF	Sim	3
#179	2025-6SC11G - Publicação - Impugnação CE 015-2025 (PNCP) PJ	Sim	3
#180	2025-BQ9WX9 - Publicação - Impugnação CE 015-2025 (site)	Sim	5
#181	2025-5BW4QL - Publicação - Impugnação CE 015-2025 (DOM)	Sim	3
#182	2025-SP9PND - TERMO DE ENTRANHAMENTO DO PROCESSO 2025-6X76D	Sim	1
#183	2025-M0X90J - DESPACHO - Setor Licitação	Sim	2
#184	2025-4L2BTH - TERMO DE DESPACHO DO PROCESSO 2025-6X76D	Sim	1
#185	2025-6TS8BK - DESPACHO - SEOSU - Realizar adequações	Sim	2
#186	2025-6RGRV9 - TERMO DE DESPACHO DO PROCESSO 2025-6X76D	Sim	1
#187	2026-N7HWK1 - 10-Termo de Referência - Escola de Rive - RETIFICADO	Sim	19
#188	2026-SNHPG5 - TERMO DE ENTRANHAMENTO DO PROCESSO 2025-6X76D	Sim	1
#189	2026-D59RRS - TERMO DE DESPACHO DO PROCESSO 2025-6X76D	Sim	1
#190	2026-LZSWSJ - TERMO DE DESPACHO DO PROCESSO 2025-6X76D	Sim	1
#191	2026-KMK8Q7 - TERMO DE DESPACHO DO PROCESSO 2025-6X76D	Sim	1
#192	2026-8B00MS - Edital - CE 015-2025 - REP I - Construção Escola no distrito de Rive	Sim	54
#193	2026-Q8KKCL - TERMO DE ENTRANHAMENTO DO PROCESSO 2025-6X76D	Sim	1
#194	2026-W2DBSF - Relatorio Itens Cadastrados - CE 015-2025 - REP I	Sim	33
#195	2026-LM33HB - Aviso de Licitação - CE 015-2025 - REP I - Publicações	Sim	7
#196	2026-9DRXP4 - Aviso de Licitação - CE 015-2025 - REP I (DOU)	Sim	2
#197	2026-HR93V3 - TERMO DE ENTRANHAMENTO DO PROCESSO 2025-6X76D	Sim	1
#198	2026-JDMVBH - Aviso de Licitação - CE 015-2025 - REP I - Site	Sim	5
#199	2026-F94PF7 - TERMO DE ENTRANHAMENTO DO PROCESSO 2025-6X76D	Sim	1
#200	2026-2QVH59 - TERMO DE EDIÇÃO DO PROCESSO 2025-6X76D	Sim	1
#201	2026-L2PJNW - TERMO DE DESPACHO DO PROCESSO 2025-6X76D	Sim	1
#202	2025-Q1WTW3 - 14.004-2025 - Declara de UTILIDADE PÚBLICA para fins de desapropriação uma área de 15.05274 m2 no distrito de Rive para construção de Unidade Escolar e um Centro Esportivo	Sim	3
#203	2026-R182SR - TERMO DE ENTRANHAMENTO DO PROCESSO 2025-6X76D	Sim	1
#204	2026-1FZJD8 - Oficio-256-2025 - Solicitação de Alteração do Local - Termo PAC-958920-2024	Sim	2
#205	2026-VHQJN6 - e-mail para GIGOV	Sim	2
#206	2026-TRS324 - Transferegov - Consultar Proposta	Sim	2
#207	2026-BKTJZ2 - TERMO DE ENTRANHAMENTO DO PROCESSO 2025-6X76D	Sim	1
#208	2026-QN71V1 - Dúvidas e Esclarecimentos - Empresa OBJETIVA ASSESSORIA EM LICITACOES LTDA	Sim	2
#209	2026-3ZJ0NC - RESPOSTA (Dúvidas e Esclarecimentos) - OK	Sim	4
#210	2026-JMMXSV - TERMO DE ENTRANHAMENTO DO PROCESSO 2025-6X76D	Sim	1
#211	2026-5WVBCG - REGISTRO DO ENCAMINHAMENTO 2026-5WVBCG	Sim	1
#212	2026-6C3FNQ - OF. nº 036-2026 (INDICAÇÃO - Servidor CE 015-2025 - Rep. I) - SEOSU	Sim	2
#213	2026-74HKSD - REGISTRO DO ENCAMINHAMENTO 2026-5WVBCG	Sim	1
#214	2026-PX850Z - OFÍCIO N032 2026 Contratos - ind fiscal	Sim	2
#215	2026-00NJ69 - REGISTRO DO ENCAMINHAMENTO 2026-5WVBCG	Sim	1
#216	2026-VFDJQQ - OF. nº 039-2026 (PORTARIA - análise qualificação técnica - CE 015-2025 - Rep. I) - SEAD	Sim	2
#217	2026-X5PL39 - REGISTRO DO ENCAMINHAMENTO 2026-5WVBCG	Sim	1
#218	2026-5FS3JZ - Portaria nº 5.055- 2026 -Designa membros para compor a comissão para analise da qualificação técnica	Sim	2
#219	2026-4SML52 - TERMO DE ENTRANHAMENTO DO PROCESSO 2025-6X76D	Sim	1
#220	2026-15LKDF - 1) PRPOPOSTA REGISTRADA	Sim	215
#221	2026-NRNZGP - 2) ATA DE PROPOSTAS	Sim	274
#222	2026-LVLHB5 - 3) ATA PARCIAL (1)	Sim	381
#223	2026-9VWKDQ - 3) ATA PARCIAL (2)	Sim	382
#224	2026-B397GS - 4) SUSPENSÕES DO PROCESSO	Sim	2
#225	2026-156CWH - 1.1) RANKING (1)	Sim	2
#226	2026-8M253P - 1.2) Relatório de Proposta Comercial - Empresa CONSTRUTORA W. B. M.	Sim	2
#227	2026-6PB9ZJ - TERMO DE ENTRANHAMENTO DO PROCESSO 2025-6X76D	Sim	1
#228	2026-NWN2ZK - PROPOSTA READEQUADA (Empresa CONST. W. B. M.) - ok	Sim	32
#229	2026-7992BP - DILIGÊNCIA EXEQUIBILIDADE (Empresa CONST. W. B. M.) - ok	Sim	67
#230	2026-GMGX0W - HABILITAÇÃO (Jurídica + Fiscal)	Sim	29
#231	2026-KKLLS6 - HABILITAÇÃO (Economico Financeiro)	Sim	182
#232	2026-CQNL83 - HABILITAÇÃO (Qualificação Técnica)	Sim	131
#233	2026-GDJRBR - DECLARAÇÕES	Sim	18

E-DOCS - CÓPIA DO PROCESSO 2025-6X76D GERADO POR UDSON OLIVEIRA RAMOS DE AGUIAR EM 13/05/2026 07:51 DOCUMENTO 1 / 1 PÁGINA 5 / 5723

#234	2026-WDNSBB - GARANTIA DE PROPOSTA (Empresa CONSTRUTORA W. B. M.) - ok	Sim	13
#235	2026-KKP3SJ - CONSULTA - Cadastro CEIS e CNEP (Empresa W. B. M.) - PJ	Sim	2
#236	2026-BQ0PMC - CONSULTA - Cadastro CEIS e CNEP (Empresa W. B. M.) - PF	Sim	2
#237	2026-TFV185 - TERMO DE ENTRANHAMENTO DO PROCESSO 2025-6X76D	Sim	1
#238	2026-LP7V2T - DESPACHO - Setor Técnico (1)	Sim	2
#239	2026-VBFF1D - TERMO DE DESPACHO DO PROCESSO 2025-6X76D	Sim	1
#240	2026-QX7R1R - Nota Técnica BDI - FNDE	Sim	5
#241	2026-XRCJBT - DETALHAMENTO DO BDI	Sim	2
#242	2026-QBW2D6 - TERMO DE ENTRANHAMENTO DO PROCESSO 2025-6X76D	Sim	1
#243	2026-DDQ66X - Resposta acerca das exigencias do TR [Desentranhado]	Sim	2
#244	2026-WWZLB5 - TERMO DE DESPACHO DO PROCESSO 2025-6X76D	Sim	1
#245	2026-SQL834 - TERMO DE AVOCAMENTO DO PROCESSO 2025-6X76D	Sim	1
#246	2026-CMCSKG - TERMO DE DESENTRANHAMENTO DO PROCESSO 2025-6X76D	Sim	1
#247	2026-HQ7W9B - Análise Habilitação e Proposta I - CONSTRUTORA W.B.M- Escola de RIVE	Sim	9
#248	2026-6DBPVL - TERMO DE DESPACHO DO PROCESSO 2025-6X76D	Sim	1
#249	2026-NW5D58 - DILIGÊNCIAS (BDI - Bonificações e Despesas Indiretas)	Sim	3
#250	2026-D6H1XF - TERMO DE ENTRANHAMENTO DO PROCESSO 2025-6X76D	Sim	1
#251	2026-NG8HW9 - DESPACHO - Setor Técnico (2)	Sim	2
#252	2026-47CMBW - TERMO DE DESPACHO DO PROCESSO 2025-6X76D	Sim	1
#253	2026-DBVC6N - Análise Habilitação e Proposta II - CONSTRUTORA W.B.M- Escola de RIVE - OK	Sim	9
#254	2026-PLKBTQ - TERMO DE DESPACHO DO PROCESSO 2025-6X76D	Sim	1
#255	2026-9WW8D1 - TERMO DE DESPACHO DO PROCESSO 2025-6X76D	Sim	1
#256	2026-5FGSQK - Ata da Sessão de Julgamento (PROPOSTA + HABILITAÇÃO) -- OK	Sim	13
#257	2026-KG1VLZ - Ata da Sessão de Julgamento (Análise Final) -- OK	Sim	4
#258	2026-V2737J - SUSPENSÕES DO PROCESSO	Sim	2
#259	2026-WSTZ89 - RELATÓRIOS - PCP (Ranking + Relatórios)	Sim	47
#260	2026-XCCNZ9 - ATA PARCIAL (Recurso e Contrarrazão)	Sim	384
#261	2026-H8ZJPB - Vencedor do Processo - Empresa CONSTRUTORA W. B. M. (ok)	Sim	51
#262	2026-65M95M - TERMO DE ENTRANHAMENTO DO PROCESSO 2025-6X76D	Sim	1
#263	2026-7WWBDC - TERMO DE DESPACHO DO PROCESSO 2025-6X76D	Sim	1
#264	2026-33GHG7 - DESPACHO (comunicado) - assinado (ok)	Sim	2
#265	2026-DZQWVB - ATA PARCIAL (Recurso e Contrarrazão)	Sim	384
#266	2026-8V5V2V - ATA FINAL	Sim	384
#267	2026-F2RFCR - TERMO DE ENTRANHAMENTO DO PROCESSO 2025-6X76D	Sim	1
#268	2026-W29BHT - Adjudicação e Homologação - CE 015-2025 (Rep. I) -- OK	Sim	5
#269	2026-7GSPVX - VENCEDOR - CE 015-2025 - Rep. I (Sistema Portal de Compras Pública) ok	Sim	50
#270	2026-9J7BN2 - VENCEDOR - CE 015-2025 - Rep. I (Sistema de Gestão - E&L) ok	Sim	73
#271	2026-338TJM - ATA PARCIAL (ok)	Sim	384
#272	2026-2NFBFC - ATA FINAL (ok)	Sim	384
#273	2026-3BL1DG - Publicações de Resultado - CE 015-2025 - Rep. I (PNCP) 1	Sim	3
#274	2026-S73MMC - Publicações de Resultado - CE 015-2025 - Rep. I (PNCP) 2	Sim	3
#275	2026-V08XJZ - TERMO DE ENTRANHAMENTO DO PROCESSO 2025-6X76D	Sim	1
#276	2026-4XQGSP - 1) CONVOCAÇÃO (Doc. Assinatura de Contrato)	Sim	7
#277	2026-1S4NNZ - 2) COMPOSIÇÃO DE CUSTOS UNITÁRIOS	Sim	8
#278	2026-WJ3HTC - 3) DECLARAÇÕES (Garantias)	Sim	3
#279	2026-0JDVST - 4) DOCUMENTAÇÕES (Exigencias de Habilitação)	Sim	12
#280	2026-W3S9JC - TERMO DE ENTRANHAMENTO DO PROCESSO 2025-6X76D	Sim	1
#281	2026-60D8L7 - DESPACHO - Setor Técnico-Obras (1)	Sim	2
#282	2026-3J1HN9 - TERMO DE DESPACHO DO PROCESSO 2025-6X76D	Sim	1
#283	2026-VJD1TV - Resposta acerca das exigencias do TR	Sim	2
#284	2026-7JKS4H - TERMO DE DESPACHO DO PROCESSO 2025-6X76D	Sim	1
#285	2026-L5MVPG - DESPACHO - Setor Técnico-Obras (2)	Sim	2
#286	2026-XZK9JM - TERMO DE DESPACHO DO PROCESSO 2025-6X76D	Sim	1
#287	2026-FLBQK4 - Análise das Composições de Custo - CONSTRUTORA W.B.M- Escola de RIVE	Sim	3
#288	2026-5MX77J - TERMO DE DESPACHO DO PROCESSO 2025-6X76D	Sim	1
#289	2026-MVM8DF - DESPACHO - EMPENHO	Sim	2
#290	2026-1KVPNC - TERMO DE DESPACHO DO PROCESSO 2025-6X76D	Sim	1
#291	2026-DZM5QM - Memorando 020-2025- ESCOLA TI Rive	Sim	3
#292	2026-NCL5HB - TERMO DE DESPACHO DO PROCESSO 2025-6X76D	Sim	1
#293	2026-9QB24H - Publicações de Resultado - CE 015-2025 - Rep. I (OK)	Sim	9
#294	2026-WBD56M - TERMO DE ENTRANHAMENTO DO PROCESSO 2025-6X76D	Sim	1
#295	2026-99BJPK - DESPACHO - CONTRATOS	Sim	2
#296	2026-38679L - TERMO DE DESPACHO DO PROCESSO 2025-6X76D	Sim	1

#297	2026-G8X7TN - TERMO DE AVOCAMENTO DO PROCESSO 2025-6X76D	Sim	1
#298	2026-J5V179 - CONTRATO Nº 028-2026 (ok)	Sim	14
#299	2026-VFPVZL - Relatório - Contrato 028-2026 (CE 015-2025) -- assinado (ok)	Sim	90
#300	2026-TN0Q3L - Razão - Contrato 028-2026 (CE 016-2025) -- assinado (ok)	Sim	2
#301	2026-DPVF95 - Publicação - Contrato 028-2026 (PNCP)	Sim	3
#302	2026-24VWH5 - Publicação - Contrato 028-2026 (DOE)	Sim	2
#303	2026-7MLBT1 - Publicação - Contrato 028-2026 (DOM)	Sim	3
#304	2026-MDHBDM - TERMO DE ENTRANHAMENTO DO PROCESSO 2025-6X76D	Sim	1
#305	2026-D5BVPW - Publicação - Contrato 028-2026 (DOU)	Sim	2
#306	2026-PJS66H - TERMO DE ENTRANHAMENTO DO PROCESSO 2025-6X76D	Sim	1
#307	2026-NCTNML - DESPACHO (Setor de Convenio)	Sim	2
#308	2026-63V7MH - TERMO DE DESPACHO DO PROCESSO 2025-6X76D	Sim	1
#309	2026-2WS7VX - TERMO DE AVOCAMENTO DO PROCESSO 2025-6X76D	Sim	1
#310	2026-WTFRGQ - Transferegov - Extrato Bancário do Instrumento	Sim	2
#311	2026-CG2D1X - TERMO DE ENTRANHAMENTO DO PROCESSO 2025-6X76D	Sim	1
#312	2026-NGKPK5 - TERMO DE DESPACHO DO PROCESSO 2025-6X76D	Sim	1
#313	2026-X3MGXT - ORDEM DE SERVIÇO (ok)	Sim	2
#314	2026-PGZW09 - Publicação - ORDEM DE SERVIÇO (PNCP)	Sim	3
#315	2026-C8MDBM - TERMO DE ENTRANHAMENTO DO PROCESSO 2025-6X76D	Sim	1
#316	2026-3HX3DH - TERMO DE ENCERRAMENTO DO PROCESSO 2025-6X76D	Sim	1

E-DOCS - CÓPIA DO PROCESSO 2025-6X76D GERADO POR UDSON OLIVEIRA RAMOS DE AGUIAR EM 13/05/2026 07:51 DOCUMENTO 1 / 1 PÁGINA 6 / 5723

TERMO DE AUTUAÇÃO DE PROCESSO

2025-6X76D

Disponível em https://e-docs.es.gov.br/p/2025-6X76D

RESUMO

CONTRATAÇÃO DE EMPRESA ESPECIALIZADA PARA A CONSTRUÇÃO DA ESCOLA EM TEMPO INTEGRAL NO DISTRITO DE RIVE, NO MUNICÍPIO DE ALEGRE/ES.

Realizado em: **20/05/2025 10:40:23** - Horário de Brasília - UTC-3

LOCAL
PMAL - SEOSU - DTPP - DIRETORIA TÉCNICA DE PLANEJAMENTO E PROJETOS

INTERESSADOS (12)
PMAL - SEOSU - SOES - SUPERINTENDÊNCIA DE OBRAS, ENGENHARIA E SANEAMENTO
PMAL - SEOSU - SETECSEOSU - SETOR TÉCNICO OBRAS
PMAL - SEOSU - GSEOSU - GABINETE DO SECRETÁRIO(A)
VANDERSON VALADARES DE CAMPOS (SECRETÁRIO EXECUTIVO DE EDUCAÇÃO - GSEED - SEED - PMAL)
PMAL - SEED - DAF/FME - DIRETORIA DE ADMINISTRAÇÃO E FINANÇAS
PMAL - SEFIP - AFCOMPRAS - AUTORIZAÇÃO DE FORNECIMENTO
PMAL - SEFIP - SCOMPG - SUPERINTENDÊNCIA DE COMPRAS GOVERNAMENTAIS
PMAL - SEFIP - SEL - SUPERINTENDÊNCIA DE EMPENHO E LIQUIDAÇÃO
ANAPAULA PAES ALVES MONTEIRO (ASSISTENTE ADMINISTRATIVO - DCOMPG - SEFIP - PMAL)
ANAPAULA PAES ALVES MONTEIRO (ASSISTENTE ADMINISTRATIVO - DCONT - SEFIP - PMAL)
WESLEY GONÇALVES ASSIS FILHO (SUPERINTENDENTE DE LICITACAO E COMPRAS - SCOMPG - SEFIP - PMAL)
PMAL - SEFIP - DCOMPG - DIRETORIA DE COMPRAS GOVERNAMENTAIS

DOCUMENTO ENTRANHADO
#1 - 2025-TVVM81 - TERMO DE AUTUAÇÃO DO PROCESSO 2025-6X76D

ASSINATURA

Documento original assinado eletronicamente, conforme MP 2200-2/2001, art. 10, § 2º, por:

RAPHAEL GAMA MARQUES
DIRETOR TÉCNICO DE PLANEJAMENTO E PROJETOS
DTPP - SEOSU - PMAL
assinado em 20/05/2025 10:40:23 -03:00

INFORMAÇÕES DO DOCUMENTO
Documento capturado em 20/05/2025 10:40:23 (HORÁRIO DE BRASÍLIA - UTC-3)
por RAPHAEL GAMA MARQUES (DIRETOR TÉCNICO DE PLANEJAMENTO E PROJETOS - DTPP - SEOSU - PMAL)
Valor Legal: ORIGINAL | Natureza: DOCUMENTO NATO-DIGITAL

A disponibilidade do documento pode ser conferida pelo link: https://e-docs.es.gov.br/d/2025-TVVM81

E-DOCS - CÓPIA DO PROCESSO 2025-6X76D GERADO POR UDSON OLIVEIRA RAMOS DE AGUIAR EM 13/05/2026 07:51 DOCUMENTO 1 / 1 PÁGINA 7 / 5723

2025-TVVM81 - E-DOCS - DOCUMENTO ORIGINAL 20/05/2025 10:40 PÁGINA 1 / 1

E-DOCS - CÓPIA DO PROCESSO 2025-6X76D GERADO POR UDSON OLIVEIRA RAMOS DE AGUIAR EM 13/05/2026 07:51 DOCUMENTO 1 / 1 PÁGINA 8 / 5723

2025-90BQDR - E-DOCS - DOCUMENTO ORIGINAL 20/05/2025 14:07 PÁGINA 1 / 2

OF. Nº 089/2025 – SEOSU / PMA / ES

Alegre, 20 de maio de 2025.

Do Exmo. Sr. Secretário Executivo de Obras
JARDEL COSTA

Ao Exmo. Sr. Prefeito Municipal de Alegre
NEMROD EMERICK - NIRRÔ

Assunto: Solicitação de compras.

Excelentíssimo Senhor,

Encaminho a Vossa Excelência solicitação de compra para contratação de empresa especializada para a execução da construção da Escola em Tempo Integral no distrito de Rive, No município de Alegre/ES.

Atenciosamente,

JARDEL COSTA
Secretário Executivo de Obras, Planejamento e Serviços Urbanos

Documento original assinado eletronicamente, conforme MP 2200-2/2001, art. 10, § 2º, por:

JARDEL COSTA
SECRETÁRIO EXECUTIVO DE OBRAS, SANEAMENTO E SERV URBANOS
GSEOSU - SEOSU - PMAL
assinado em 20/05/2025 14:07:36 -03:00

INFORMAÇÕES DO DOCUMENTO
Documento capturado em 20/05/2025 14:07:36 (HORÁRIO DE BRASÍLIA - UTC-3)
por RAPHAEL GAMA MARQUES (DIRETOR TÉCNICO DE PLANEJAMENTO E PROJETOS - DTPP - SEOSU - PMAL)
Valor Legal: ORIGINAL | Natureza: DOCUMENTO NATO-DIGITAL

A disponibilidade do documento pode ser conferida pelo link: https://e-docs.es.gov.br/d/2025-90BQDR

E-DOCS - CÓPIA DO PROCESSO 2025-6X76D GERADO POR UDSON OLIVEIRA RAMOS DE AGUIAR EM 13/05/2026 07:51 DOCUMENTO 1 / 1 PÁGINA 9 / 5723

E-DOCS - CÓPIA DO PROCESSO 2025-6X76D GERADO POR UDSON OLIVEIRA RAMOS DE AGUIAR EM 13/05/2026 07:51 DOCUMENTO 1 / 1 PÁGINA 10 / 5723

2025-HCBGJT - E-DOCS - DOCUMENTO ORIGINAL 20/05/2025 14:07 PÁGINA 1 / 3

PREFEITURA DE ALEGRE

DOCUMENTO DE FORMALIZAÇÃO DE DEMANDA Nº 018/2024

Setor(es) requisitante(es): *Secretaria Executiva de Obras, Saneamento e Serviços Urbanos.*	
E-mail: obras@alegre.es.gov.br	**Telefone:** (28) 3300-0109
Secretaria responsável: *Secretaria Executiva de Obras, Saneamento e Serviços Urbanos.*	
E-mail: obras@alegre.es.gov.br	**Telefone:** (28) 3300-0109

1. DESCRIÇÃO DA NECESSIDADE

Faz-se necessária a contratação de empresa especializada em engenharia para execução da construção da Escola em Tempo Integral no distrito de Rive, no município de Alegre/ES. A obra já conta com aprovação do Termo de Compromisso nº 958920/2024/FNDE/CAIXA - Operação nº 1093582-16 – Programa: Educação Básica Democrática, Com Qualidade e Equidade – Objeto: construção de escola em tempo integral no Distrito de Rive, Alegre/ES - FNDE - Escola 5 salas*, no qual já foram enviados planilha orçamentária e projetos para a sua aprovação.*

2.OBJETO

Execução da construção da Escola em Tempo Integral no Distrito de Rive, localizado no município de Alegre/ES.

3. JUSTIFICATIVA DO QUANTITATIVO

Justifica-se o quantitativo de 24 meses para a execução dos serviços e considera-se o valor do orçamento de R$ 7.861.146,15, de acordo com a planilha apresentada pela equipe de engenharia.

4. PREVISÃO DE DATA EM QUE DEVE SER ASSINADO O INSTRUMENTO CONTRATUAL

Prevê-se que a licitação ocorrerá em junho de 2025, com previsão para finalizar no final de junho de 2025 e a data em que será assinado o instrumento contratual é prevista para o início de julho de 2025.

5. INDICAÇÃO DO RESPONSÁVEL PELO PLANEJAMENTO

O servidor Raphael Gama Marques será o agente público que representará a Secretaria Executiva de Obras, Saneamento e Serviços Urbanos no momento do planejamento da contratação.

6. PERÍODO DE NECESSIDADE

Pretende-se contratar os serviços de construção da Escola em Tempo Integral no distrito de Rive durante 24 meses, previsto no cronograma físico-financeiro inicial do projeto, compreendendo o período de julho de 2025 à julho de 2027, com possibilidade de prorrogação do contrato de acordo com a Lei nº 14.133/2021.

7. INDICAÇÃO DE DISPENSA DE ETP E FUNDAMENTO
A presente necessidade é demanda que pode ser atendida de diversas formas, havendo, portanto, a obrigatoriedade de elaboração do ETP.

Alegre/ES, 20 de maio de 2025.

Elaborado por:

_____

Raphael Gama Marques
Diretor Técnico de Planejamentos e Projetos

E-DOCS - CÓPIA DO PROCESSO 2025-6X76D GERADO POR UDSON OLIVEIRA RAMOS DE AGUIAR EM 13/05/2026 07:51 DOCUMENTO 1 / 1 PÁGINA 11 / 5723

2025-HCBGJT - E-DOCS - DOCUMENTO ORIGINAL 20/05/2025 14:07 PÁGINA 2 / 3

Documento original assinado eletronicamente, conforme MP 2200-2/2001, art. 10, § 2º, por:

RAPHAEL GAMA MARQUES
DIRETOR TÉCNICO DE PLANEJAMENTO E PROJETOS
DTPP - SEOSU - PMAL
assinado em 20/05/2025 10:32:44 -03:00

JARDEL COSTA
SECRETÁRIO EXECUTIVO DE OBRAS, SANEAMENTO E SERV URBANOS
GSEOSU - SEOSU - PMAL
assinado em 20/05/2025 14:07:24 -03:00

INFORMAÇÕES DO DOCUMENTO
Documento capturado em 20/05/2025 14:07:25 (HORÁRIO DE BRASÍLIA - UTC-3)
por RAPHAEL GAMA MARQUES (DIRETOR TÉCNICO DE PLANEJAMENTO E PROJETOS - DTPP - SEOSU - PMAL)
Valor Legal: ORIGINAL | Natureza: DOCUMENTO NATO-DIGITAL

A disponibilidade do documento pode ser conferida pelo link: https://e-docs.es.gov.br/d/2025-HCBGJT

E-DOCS - CÓPIA DO PROCESSO 2025-6X76D GERADO POR UDSON OLIVEIRA RAMOS DE AGUIAR EM 13/05/2026 07:51 DOCUMENTO 1 / 1 PÁGINA 12 / 5723

PREFEITURA DE ALEGRE
www.alegre.es.gov.br
SEOSU
Secretaria Executiva de Obras, Saneamento e Serviços Urbanos

- ESTUDO TÉCNICO PRELIMINAR -

1. INFORMAÇÕES BÁSICAS

1.1. **Unidade Contratante:** Secretaria Executiva de Obras, Saneamento e Serviços Urbanos – SEOSU

2. DESCRIÇÃO DA NECESSIDADE DA CONTRATAÇÃO

2.1. Faz-se necessária a contratação de empresa especializada em engenharia para execução da construção da Escola em Tempo Integral no distrito de Rive, no município de Alegre/ES. *A obra já conta com aprovação do* Termo de Compromisso nº 958920/2024/FNDE/CAIXA - Operação nº 1093582-16 – Programa: Educação Básica Democrática, Com Qualidade e Equidade – Objeto: construção de escola em tempo integral no Distrito de Rive, Alegre/ES - FNDE - Escola 5 salas *, no qual já foram enviados planilha orçamentária e projetos para a sua aprovação.*

2.2. O presente estudo visa a melhoria do atendimento à Educação do município de Alegre/ES. Foram elaborados projetos, memorial descritivo, planilha orçamentária, cronograma físico-financeiro e outros documentos complementares para a presente contratação, conforme especificações estabelecidas neste instrumento.

ITEM	ESPECIFICAÇÃO	QTD.	UNID.
01	Execução da construção da Escola em Tempo Integral no distrito de Rive, No município de Alegre/ES	1.864,75	M²

2.3. Assim, diante do exposto, a execução da construção da Escola em Tempo Inegral no distrito de Rive, no município de Alegre/ES é essencial para melhoria do atendimento à educação do município de Alegre/ES.

3. DESCRIÇÃO DOS REQUESITOS DA CONTRATAÇÃO

3.1. A contratação será realizada por meio da realização de procedimento de LICITAÇÃO, na modalidade CONCORRÊNCIA, sob a forma ELETRÔNICA, com adoção do critério de julgamento pelo MENOR PREÇO GLOBAL nos termos dos art. 6º, inciso XXXVIII, art. 17, § 2º e art. 34 da Lei Federal nº 14.133, de 2021.

3.2. O regime de execução da obra será o de **empreitada por preço unitário**.

3.3. A contratação tem natureza de serviço especial de engenharia, nos termos do art. 6º, inciso XXI, alínea ‘b’, da Lei Federal nº 14.133, de 2021, tendo em vista que, por sua alta heterogeneidade ou complexidade, não pode se enquadrar na definição de serviço comum de engenharia.

3.4. Para prestação dos serviços ora pretendidos os eventuais interessados deverão comprovar que atuam em ramo de atividade compatível com o objeto da licitação, bem como apresentar todos os documentos de Habilitação Jurídica; Técnica; Fiscal, Social e Trabalhista; e Econômica-financeira, nos termos do art. 62, da Lei Federal nº 14.133, de 2021.

E-DOCS - CÓPIA DO PROCESSO 2025-6X76D GERADO POR UDSON OLIVEIRA RAMOS DE AGUIAR EM 13/05/2026 07:51 DOCUMENTO 1 / 1 PÁGINA 13 / 5723
2025-NR5HBF - E-DOCS - DOCUMENTO ORIGINAL 20/05/2025 14:07 PÁGINA 1 / 16
SEM VALOR NESTE PROCESSO DOCUMENTO DESENTRANHADO

3.5. Os interessados na presente contratação, deverão apresentar qualificação técnica para execução dos serviços, bem como apresentar registro no respectivo conselho, conforme segue:

3.5.1. **Certificado de Registro (pessoa jurídica):** comprovar registros Conselho de Arquitetura e Urbanismo (CAU) ou Conselho Regional de Engenharia e Agronomia (CREA).

3.5.2. **Certificado de Registro (pessoa física):** comprovar registro Conselho de Arquitetura e Urbanismo (CAU) ou Conselho Regional de Engenharia e Agronomia (CREA) de todos os profissionais técnicos que participarão na condução dos serviços contratados, devendo constar no mínimo um Engenheiro Civil ou Arquiteto e Urbanista.

3.5.3. **Capacidade Técnica Operacional (pessoa jurídica):** apresentação de atestado de capacidade técnica, emitido por pessoa jurídica de direito público ou privado, que comprove a execução de serviços compatível em características com o presente objeto, devidamente averbado pelo Conselho de Arquitetura e Urbanismo (CAU) ou Conselho Regional de Engenharia e Agronomia (CREA), acompanhado da respectiva ART de execução, que deverá conter no mínimo (admitindo-se a soma de atestados):

ITEM	DESCRIÇÃO	QUANTIDADE MÍNIMA A SER COMPROVADA	UNIDADE MEDIDA
1	Edificações conforme projetos	1.864,75	M²

Obs.: Foi estipulado os quantitativos mínimos a serem exigidos, com base no § 1º e § 2º do art. 67 da Lei nº. 14.133/2021.

3.5.4. **Capacidade Técnica Profissional (pessoa física):** apresentação de atestado de capacidade técnica vinculado à Certidão de Acervo Técnico – CAT, expedida pelo CREA e/ou CAU da região pertinente, em nome dos responsáveis técnicos que se responsabilizarão pelos trabalhos, que comprove a execução de serviços compatível em características com o presente objeto, devendo conter no mínimo:

ITEM	DESCRIÇÃO	QUANTIDADE MÍNIMA A SER COMPROVADA	UNIDADE MEDIDA
1	Edificações conforme projetos	1.864,75	M²

Obs.: Foi estipulado os quantitativos mínimos a serem exigidos, com base no § 1º e § 2º do art. 67 da Lei nº. 14.133/2021.

3.5.5. A Certidão de Acervo Técnico – CAT, expedida com base no Registro de Acervo Técnico – RAT, nos termos do artigo 5° da Resolução n° 317/86, do Conselho Federal de Engenharia, Arquitetura e Agronomia – CONFEA, será exigida dos responsáveis técnicos, legalmente habilitados, conforme Resolução n° 1.010/05, do CONFEA.

3.5.6. No caso de licitante e responsável técnico não registrados no Conselho de Arquitetura e Urbanismo (CAU/ES) e Conselho Regional de Engenharia e Agronomia do Estado do Espírito Santo (CREA/ES), poderá apresentar registro no CAU e CREA de outro estado, porém deverá apresentar, para fins de assinatura do contrato, chancela do CAU/ES e CREA/ES.

3.5.7. **Vínculo Empregatício:** apresentar comprovação de vínculo entre o licitante e o seu responsável técnico de cada profissional técnico que participará da condução dos serviços deste objeto, quando da assinatura do contrato, podendo essa comprovação se dar por meio de contrato de prestação de serviços, regido pela legislação civil comum.

3.5.8. Assim, será necessário a licitante apresentar quando da assinatura do contrato:

a) A comprovação do vínculo empregatício do(s) profissional(ais) será feita mediante cópia da Carteira Profissional de Trabalho, da Ficha de Registro de Empregados (FRE) ou contrato de prestação de serviços dentro da legislação civil comum, que demonstrem a identificação do(s) profissional(ais), detentor do atestado apresentado;

b) Os profissionais indicados deverão participar da execução dos serviços até a conclusão final do contrato, admitindo-se a substituição por profissionais de experiência equivalente ou superior, em condições idênticas de disponibilidade e dedicação aos trabalhos, desde que aprovada pela Fiscalização a comprovação de

E-DOCS - CÓPIA DO PROCESSO 2025-6X76D GERADO POR UDSON OLIVEIRA RAMOS DE AGUIAR EM 13/05/2026 07:51 DOCUMENTO 1 / 1 PÁGINA 14 / 5723
2025-NR5HBF - E-DOCS - DOCUMENTO ORIGINAL 20/05/2025 14:07 PÁGINA 2 / 16
SEM VALOR ATÉ PROCESSO DOCUMENTO DESENTRANHADO

qualificação técnica exigida neste item;

c) *Prova de registro do Responsável Técnico no seu respectivo Conselho, por meio da apresentação de Certidão de Registro e Quitação de Pessoa Física;*

d) Não será permitido apresentar comprovação de vínculo de um mesmo profissional em mais de uma licitante, sob pena de inabilitação de ambas.

3.6. **Obrigações da Contratada:**

3.6.1. Cumprir todas as obrigações constantes neste instrumento, seus anexos e sua proposta, assumindo como exclusivamente seus os riscos e as despesas decorrentes da boa e perfeita execução do objeto.

3.6.2. Substituir, reparar ou corrigir, às suas expensas, no prazo fixado neste instrumento.

3.6.3. Deverá comunicar à Contratante, no prazo máximo de 24 (vinte e quatro) horas qualquer tipo de ocorrência.

3.6.4. Manter, durante toda a execução do contrato, em compatibilidade com as obrigações assumidas, todas as condições de habilitação e qualificação exigidas.

3.6.5. Fornecer à Contratante, caso solicitado pela mesma, a relação nominal de empregados encarregados de executar o serviço contratado, indicando o número da carteira de trabalho, a data da contratação e do registro no Ministério do Trabalho, atualizando as informações no prazo máximo de 05 (cinco) dias, em caso de substituição de qualquer empregado.

3.6.6. Efetuar o pagamento de seus empregados no prazo da Lei, independentemente do recebimento.

3.6.7. Dotar seus empregados de equipamentos de proteção individual (segurança), quando necessário, conforme preceituado pelas Normas de Segurança e Medicina do Trabalho.

3.6.8. Fornecer e aplicar todo o material e equipamento necessários à execução do serviço contratado, os quais deverão ser de qualidade comprovada.

3.6.9. Pagar todos os encargos trabalhistas, previdenciários, fiscais e comerciais resultantes da execução deste Contrato, especialmente o INSS, FGTS e ISS, anexando a cada fatura apresentada à Contratante a comprovação do efetivo recolhimento dos valores correspondentes à fatura do mês anterior, vedada a apresentação de Certidões Negativas como comprovação do pagamento dos encargos mencionados.

3.6.10. Cercar seus empregados das garantias e proteção legais nos termos da Legislação Trabalhista, inclusive em relação à higiene, segurança e medicina do trabalho, fornecendo os adequados equipamentos de segurança e proteção individual a todos componentes de suas equipes de trabalho ou aqueles que por qualquer motivo estejam envolvidos com os serviços objeto do presente Contrato.

3.6.11. Registrar as ocorrências havidas durante a execução do presente contrato, de tudo dando ciência à Contratante, respondendo a Contratada integralmente por sua ação, omissão, negligência, imprudência e imperícia.

3.6.12. Executar o serviço ajustado nos termos do Edital e seus anexos.

3.6.13. Responsabilizar-se por quaisquer danos causados ao patrimônio da Contratante por pessoas integrantes de suas equipes de trabalho.

3.6.14. É de responsabilidade da Contratada, solicitar ao Contratante, caso seja necessário, com antecedência mínima de 30 (trinta) dias, os Aditivos Contratuais de prazo e de valores, devidamente justificados. No caso de aditivo contratual de valores, o procedimento deverá ser norteado por documentos comprobatórios da necessidade, além da autorização do Fiscal do Contrato.

3.6.15. A constatação de qualquer procedimento irregular pela Contratada implicará na retenção dos pagamentos devidos pela Contratante, até que seja feita a regularização.

E-DOCS - CÓPIA DO PROCESSO 2025-6X76D GERADO POR UDSON OLIVEIRA RAMOS DE AGUIAR EM 13/05/2026 07:51 DOCUMENTO 1 / 1 PÁGINA 15 / 5723
2025-NR5HBF - E-DOCS - DOCUMENTO ORIGINAL 20/05/2025 14:07 PÁGINA 3 / 16
SEM VALOR NESTE PROCESSO DOCUMENTO DESENTRANHADO

3.7. **Obrigações da Contratante**

3.7.1. Receber o objeto no prazo e condições estabelecidas Edital e seus anexos.

3.7.2. Verificar minuciosamente, no prazo fixado, a conformidade do objeto com as especificações constantes no Edital e seus anexos, bem como na proposta, para fins de aceitação e recebimento definitivo da obra.

3.7.3. Comunicar à Contratada, por escrito, sobre imperfeições, falhas ou irregularidades verificadas, para que seja feita correção necessária.

3.7.4. Efetuar o pagamento à Contratada no valor correspondente ao fornecimento do objeto, no prazo e forma estabelecidos no Edital e seus anexos.

3.7.5. A Administração não responderá por quaisquer compromissos assumidos pela Contratada com terceiros, ainda que vinculados à execução do objeto, bem como por qualquer dano causado a terceiros em decorrência de ato da Contratada, de seus empregados, prepostos ou subordinados.

3.7.6. Designar servidor responsável para acompanhar e fiscalizar a execução do objeto do contrato, sob os aspectos quantitativo e qualitativo, anotando em registro próprio as falhas detectadas e comunicando ao Prefeito oficialmente as ocorrências de quaisquer fatos que, a seu critério, exijam medidas corretivas à CONTRATADA.

4. LEVANTAMENTO DE MERCADO

4.1. Em busca das soluções de mercado, levando-se em conta as características do objeto a ser contratado, entende-se que a melhor solução para a contratação é a execução indireta, por procedimento licitatório na modalidade Concorrência, na forma Eletrônica, em razão da administração não possuir mão de obra e maquinário suficientes para a realização dos serviços.

4.2. Para garantir o melhor atendimento à saúde da população daquela localidade, não há disponível no mercado serviço ou objeto alternativo mais adequado, do ponto de vista técnico e econômico, senão a execução da construção da Escola em Tempo Integral no distrito de Rive, no Município de Alegre/ES.

4.3. A quantidade estimada da solução e as especificações do serviço, consta no Memorial Descritivo, consoante Planilha Orçamentária e Cronograma Físico-Financeiro, apresentadas pelo engenheiro.

4.4. O levantamento de mercado, para o valor estimado, foi elaborado nos termos do art. 23, § 2º da Lei nº 14.133, de 2021, de acordo com a planilha orçamentária de referência elaborada conforme levantamento de quantitativos na Memória de Cálculo e no Memorial Descritivo.

5. DESCRIÇÃO DA SOLUÇÃO COMO UM TODO

5.1. A descrição da solução como um todo, refere-se à contratação de empresa especializada para a execução da construção da Escola em Tempo Integral no distrito de Rive, no Município de Alegre/ES, conforme condições e especificações constantes nos Projetos, Memoriais Descritivos, Planilhas Orçamentárias e demais especificações técnicas previstas no edital e anexos, a fim de atender o objeto desta contratação.

5.2. Assim, levando-se em conta as características do objeto a ser contratado, entende-se que a melhor solução para a contratação é a execução indireta, por procedimento licitatório em razão da

E-DOCS - CÓPIA DO PROCESSO 2025-6X76D GERADO POR UDSON OLIVEIRA RAMOS DE AGUIAR EM 13/05/2026 07:51 DOCUMENTO 1 / 1 PÁGINA 16 / 5723
2025-NR5HBF - E-DOCS - DOCUMENTO ORIGINAL 20/05/2025 14:07 PÁGINA 4 / 16
SEM VALOR NESTE PROCESSO DOCUMENTO DESENTRANHADO

administração não possuir mão de obra e maquinário suficientes para a realização dos serviços.

5.3. Para a execução dos serviços, se faz necessárias as exigências seguintes:

*a) A empresa contratada deverá fornecer **garantia** nos termos do art. 140, § 6º da Lei nº 14.133/2021, assegurando a qualidade do objeto, durante esse período, eventuais defeitos ou problemas relacionados à execução da obra serão corrigidos sem custos adicionais;*

b) A construção nova deverá atender a padrões de qualidade estabelecidos, considerando normas técnicas e especificações adequadas para garantir a durabilidade e eficiência da obra.

5.4. A presente contenção especificadas neste estudo, busca melhorar o atendimento à Educação das pessoas que ali residem.

5.5. Assim, todas as indicações deste estudo, busca não apenas melhorar a infraestrutura e melhor atendimento dos moradores, mas apontam para uma solução efetiva que permitirá à Administração Pública Municipal obter os resultados esperados de melhor qualidade e com maior celeridade, flexibilidade e com preços vantajosos, possibilitando a adoção das melhores práticas de gestão dos serviços, conforme descrição detalhada da solução prevista no memorial descritivo.

6. ESTIMATIVA DAS QUANTIDADES A SEREM CONTRATADAS

6.1. As quantidades estimas de pavimentação foram obtidos através de projetos, acompanhadas das respectivas memórias de cálculo e dos documentos que lhes dão suporte, que considerem interdependências com outras contratações, de modo a possibilitar economia de escala, nos termos do art. 18, inciso IV do § 1° da Lei nº 14.133/2021, a ser executado em cada local conforme segue:

ITEM	ESPECIFICAÇÃO	QTD.	UNID.
01	Execução da construção da Escola em Tempo Integral no distrito de Rive, No município de Alegre/ES.	1.864,75	M²

6.2. A demanda estimada será resultado do programa de necessidade estabelecido, após terem sido feitos levantamentos dos serviços detalhados e as quantidades dos mesmos, através da elaboração dos projetos, memorial descritivo e planilha orçamentária, elaborados por equipe técnica devidamente capacitada, que resultará no orçamento completo da obra a ser executada, inclusive com valor final de referência da contratação.

7. ESTIMATIVA DO VALOR DA CONTRATAÇÃO

7.1. O Valor total desta contratação está estimado em R$ 7.861.146,15 (sete milhões, oitocentos e sessenta e um mil, cento e quarenta e seis reais e quinze centavos), conforme custos unitários apostos na Planilha Orçamentária, a ser executado em cada local conforme segue:

ITEM	ESPECIFICAÇÃO	QTD.	UNID.	VALOR TOTAL
01	Execução da construção da Escola em Tempo Integral no distrito de Rive, No município de Alegre/ES	1.864,75	M²	**R$ 7.861.146,15**

7.2. O orçamento foi elaborado nos termos do Decreto Nº 7.983, de 08 de abril de 2013, bem como do que estabelece o Decreto Municipal Nº 12.986, de 10 de março de 2023.

8. JUSTIFICATIVA PARA PARCELAMENTO DA CONTRATAÇÃO

E-DOCS - CÓPIA DO PROCESSO 2025-6X76D GERADO POR UDSON OLIVEIRA RAMOS DE AGUIAR EM 13/05/2026 07:51 DOCUMENTO 1 / 1 PÁGINA 17 / 5723
2025-NR5HBF - E-DOCS - DOCUMENTO ORIGINAL 20/05/2025 14:07 PÁGINA 5 / 16
SEM VALOR NESTE PROCESSO DOCUMENTO DESENTRANHADO

8.1. Nos termos do art. 47, inciso II, da Lei Federal nº 14.133, de 2021, as licitações atenderão ao princípio do parcelamento, quando tecnicamente viável e economicamente vantajoso, na aplicação deste princípio, o § 1º do mesmo art. 47 estabelece que deverão ser considerados a responsabilidade técnica, o custo para a Administração de vários contratos frente às vantagens da redução de custos, com divisão do objeto em itens, e o dever de buscar a ampliação da competição e de evitar a concentração de mercado.

8.2. Entretanto, o princípio do parcelamento não deverá ser aplicado à presente contratação, tendo em vista que eventual divisão do objeto em itens geraria perda de economia de escala e causaria inviabilidade técnica, pois geraria maior trabalho de fiscalização contratual frente à falta de padronização e uniformização.

8.3. Destarte, considerando que a presente contratação deverá ser licitada como objeto não divisível, por se tratar de natureza interdependentes, sem parcelamento dos itens do objeto, em caso de parcelamento poderia haver comprometimento na qualidade das atividades executadas por empresas diferentes, bem como o fato de que não haveria um aproveitamento de mercado, haja vista a existência de mais de uma empresa contratada no mesmo lote poderia trazer uma série de transtornos na execução do presente objeto.

8.4. O parcelamento da solução não é recomendável, do ponto de vista da eficiência técnica, considerando que o gerenciamento da obra permanecerá sobre a gestão de um único contratado, resultando num maior nível de controle da execução dos serviços por parte da administração, concentrando a responsabilidade de cada solução e a garantia dos resultados numa única pessoa jurídica.

8.5. Para execução de obras de construção nova, não há viabilidade técnica na divisão dos serviços (itens), que em sua grande maioria são interdependentes, visto que o atraso em uma etapa construtiva implica em atraso nas demais etapas, ocasionando aumento de custo e comprometimento dos marcos intermediários e da entrega da obra.

8.6. Diante do exposto, recomendamos que a solução não seja parcelada, por não ser vantajoso para a administração ou por representar possível prejuízo ao conjunto do objeto a ser contratado, onde o critério de adjudicação do objeto é de **menor valor global**, para evitar a divergência entre à execução do objeto.

9. CONTRATAÇÕES CORRELATAS/INTERDEPENDENTES

9.1. Não há necessidade de contratação correlata, ou seja, realizar contratações acessórias para a perfeita execução do objeto, uma vez que todos os meios necessários para a operacionalização dos serviços podem ser supridos apenas com a contratação ora proposta, em razão da empresa ser especializada, deverá possuir condições de executar o serviço como um todo.

10. DEMONSTRATIVO DA PREVISÃO DA CONTRATAÇÃO

10.1. Encontra previsto nas leis orçamentárias e Plano de Governo.

E-DOCS - CÓPIA DO PROCESSO 2025-6X76D GERADO POR UDSON OLIVEIRA RAMOS DE AGUIAR EM 13/05/2026 07:51 DOCUMENTO 1 / 1 PÁGINA 18 / 5723
2025-NR5HBF - E-DOCS - DOCUMENTO ORIGINAL 20/05/2025 14:07 PÁGINA 6 / 16
SEM VALOR NESTE PROCESSO DOCUMENTO DESENTRANHADO

11. DEMONSTRAÇÃO DOS RESULTADOS PRETENDIDOS

11.1. Pretende-se por meio deste objeto, assegurar a seleção da proposta mais vantajosa, bem como almeja-se, igualmente, tratamento isonômico entre os licitantes, para a justa competição, e evitar contratação com sobrepreço ou com preço manifestamente inexequível e superfaturamento na execução do contrato.

11.2. A contratação decorrente do presente processo licitatório exigirá da contratada o cumprimento das boas práticas de sustentabilidade, contribuindo para a racionalização e otimização do uso dos recursos, bem como para a redução dos impactos ambientais.

11.3. Com a execução dos serviços, os resultados pretendidos será a construção da Escola em Tempo Integral para todos os usuários, proporcionando melhor atendimento à população.

11.4. A empresa contratada deverá atender todos os requisitos estabelecidos no Edital e seus anexos, com adoção da melhor prática de execução da construção, conforme projeto executivo, mantendo-se o padrão de qualidade, ou superior do que será definido em projeto.

12. PROVIDENCIAS PRÉVIAS AO CONTRATO

12.1. Visando a correta execução do contrato, se fazem necessárias que a administração execute minimamente as seguintes ações antes da contratação:

a) Elaboração do Termo de Referência, contendo todos os elementos necessários para a contratação do serviço ora pretendido, nos termos do art. 6º, inciso XXIII da Lei nº 14.133, de 2021;

b) Certificação de disponibilidade orçamentária;

c) Elaboração de minuta do edital e contrato;

d) Análise e emissão de parecer jurídico na Minuta do Edital e contrato;

e) Análise da manifestação jurídica e atendimento aos apontamentos constantes, com os ajustes indicados;

f) Publicação e divulgação do edital e anexos, na forma do art. 54 da Lei nº 14.133, de 2021;

g) Resposta a eventuais pedidos de esclarecimentos e/ou impugnação, caso aplicável;

h) Realização do certame, com suas respectivas etapas;

i) Assinatura do contrato, publicações na forma do art. 94, inciso I, § 3º da Lei nº 14.133, de 2021;

j) Constituição da comissão de fiscalização contratual;

k) Emissão da Autorização de Empenho e da Nota de Empenho;

l) Reunião inicial com a empresa contratada;

m) Capacitação adicional equipe de fiscalização;

n) Emissão da Ordem de Início dos Serviços.

12.2. No processo licitatório deverá a licitante observar as regras estabelecidas pela Lei nº 14.133/2021 acerca da participação no procedimento, as diretrizes quanto a execução de obras e serviços de engenharia, bem como obedecer às normas correlatas relacionadas ao objeto da contratação.

12.3. A licitante que se consagrar vencedora deverá executar o contrato conforme as especificações contidas no Edital e seus anexos, assim como seguir os termos de sua proposta e fornecer EPI's adequados aos empregados responsáveis pela execução do serviços de mão de obra.

12.4. Comunicar ao Fiscal do contrato qualquer ocorrência irregular que se verifique no local dos serviços,

E-DOCS - CÓPIA DO PROCESSO 2025-6X76D GERADO POR UDSON OLIVEIRA RAMOS DE AGUIAR EM 13/05/2026 07:51 DOCUMENTO 1 / 1 PÁGINA 19 / 5723
2025-NR5HBF - E-DOCS - DOCUMENTO ORIGINAL 20/05/2025 14:07 PÁGINA 7 / 16
SEM VALOR NESTE PROCESSO DOCUMENTO DESENTRANHADO

e prestar esclarecimentos ou informação quando solicitado pela Contratante.

12.5. A Secretaria Executiva de Obras, Saneamento e Serviços Urbanos – SEOSU, indicará servidores para autuarem como gestor e fiscal do contrato, nos termos do art. 117, caput, da Lei nº 14.133/21, devendo ser nomeados por portaria.

13. IMPACTOS AMBIENTAIS

13.1. Impactos ambientais são as alterações no ambiente causadas pelas ações humanas, o procedimento para contratações públicas busca sempre o melhor para o interesse público, para analisar os benefícios do processo se faz necessário avaliar os impactos positivos e negativos. Onde os impactos negativos ocorrem quando as alterações causadas geram risco ao ser humano ou para os recursos naturais encontrados no espaço. Por outro lado, os impactos são considerados positivos quando as alterações resultam em melhorias ao meio ambiente. Nesse sentido, temos:

a) A observância de normas e critérios de sustentabilidade;
b) O emprego apurado dos recursos públicos;
c) Conservação e gestão responsável de recursos naturais;
d) Uso de agregados reciclados, sempre que existir a oferta;
e) Remoção apropriada dos resíduos conforme normas de controle de transporte de resíduos;
f) Observância das normas de qualidade e certificação nacionais e públicas como INMETRO e ABNT.

13.2. Assim, no presente caso os levantamentos realizados e documentos apresentados pelas equipes técnicas em relação ao local de realização do empreendimento, não provocará impactos ambientais negativos, e deverá ser cumprida todas as condicionantes existentes nas autorizações ambientais emitidas ou quaisquer outros estudos.

13.3. A presente contratação visa gerar impactos ambientais positivos, uma vez que haverá previsão da responsabilidade ambiental da futura contratada, que todo o material e equipamento a ser fornecido deverá considerar a composição, características ou componentes sustentáveis, nos termos do Art. 5º da IN 01, de 19 de janeiro de 2010, exceto aqueles em que não se aplica a referida norma.

13.4. É obrigação da Contratada o cumprimento integral de todas as normas legais relativas à proteção ambiental, quer sejam federais, estaduais ou municipais, responsabilizando-se a mesma por quaisquer penalidades decorrentes de sua inobservância. Assim como, ficará responsável pela destinação correta dos resíduos sólidos gerados, conforme legislação ambiental.

13.5. No art. 45, da Lei nº 14.133, de 2021 determina que as licitações de obras e serviços de engenharia devem respeitar, especialmente, as normas relativas a:

> *Art. 45,*
> *I - disposição final ambientalmente adequada dos resíduos sólidos gerados pelas obras contratadas;*
> *II - mitigação por condicionantes e compensação ambiental, que serão definidas no procedimento de licenciamento ambiental;*
> *III - utilização de produtos, de equipamentos e de serviços que, comprovadamente, favoreçam a redução do consumo de energia e de recursos naturais;*
> *IV - avaliação de impacto de vizinhança, na forma da legislação urbanística;*
> *V - proteção do patrimônio histórico, cultural, arqueológico e imaterial, inclusive por meio da avaliação do impacto direto ou indireto causado pelas obras contratadas;*
> *VI - acessibilidade para pessoas com deficiência ou com mobilidade reduzida.*

13.6. Na mesma acepção a Resolução CONAMA nº 307/2002 define resíduos da construção civil como aqueles provenientes de construções, reformas, reparos e demolições de obras de construção civil, e os resultantes da preparação e da escavação de terrenos, tais como: *tijolos, blocos cerâmicos,*

E-DOCS - CÓPIA DO PROCESSO 2025-6X76D GERADO POR UDSON OLIVEIRA RAMOS DE AGUIAR EM 13/05/2026 07:51 DOCUMENTO 1 / 1 PÁGINA 20 / 5723
2025-NR5HBF - E-DOCS - DOCUMENTO ORIGINAL 20/05/2025 14:07 PÁGINA 8 / 16
SEM VALOR DESENTRANHADO DOCUMENTO NESTE PROCESSO

concreto em geral, solos, rochas, metais, resinas, colas, tintas, madeiras e compensados, forros, argamassa, gesso, telhas, pavimento asfáltico, vidros, plásticos, tubulações, fiação elétrica etc., comumente chamados de entulhos de obras, caliça ou metralha.

13.7. Sob esse viés normativo, a contratação pretendida caracteriza-se como obra de engenharia e a sua execução implicará diretamente na geração de resíduos de construção civil, de modo que deverá a futura Contratada empreender esforços para minimizar a produção de resíduos, dando destinação adequada aqueles de inevitável produção, visando mitigar os possíveis danos ambientais.

13.8. Tal entendimento consta do art. 6º, inciso XXV da Lei nº 14.133 de 2021 que dispõe que deve o Termo de Referência e/ou Projeto Básico conter o conjunto de elementos necessários e suficientes, com nível de precisão adequado para definir e dimensionar a obra, de modo que assegure o tratamento apropriado do impacto ambiental do empreendimento.

13.9. Diante do exposto, na execução da obra deverá ambas as partes a observância das normas de proteção ambiental, cabendo fiscalização quanto ao cumprimento da legislação e o atendimento às leis ambientais na execução do objeto.

14. ANÁLISE DE RISCO

14.1. Essa análise permite a identificação, avaliação e gerenciamento dos riscos que possam comprometer o sucesso da contratação e da gestão contratual.

14.2. Para cada risco identificado, define-se: *a probabilidade de ocorrência dos eventos, os impactos, possíveis ações preventivas e contingências, bem como a identificação de responsáveis por ação.*

14.3. Após a identificação e classificação, deve-se executar uma análise qualitativa e quantitativa dos riscos. A análise quantitativa dos riscos consiste na classificação conforme a relação entre a probabilidade e o impacto. Tal classificação resultará no nível do risco e direcionará as ações relacionadas aos riscos durante a fase de planejamento e gestão do contrato.

14.4. O mapa de risco da contratação apresentado em Anexo, será retratado por meio do documento elaborado para a identificação dos principais riscos que permeiam o procedimento licitatório, os riscos de planejamento e de gestão dos serviços identificados e classificados neste documento, contendo as ações de controle, prevenção e mitigação de impactos, materializando-se no mapa de risco da contratação.

15. VIABILIDADE DA CONTRATAÇÃO

15.1. Este Estudo Técnico Preliminar está em consonância com o estabelecido no § 2º, do art. 18 da Lei Federal n.º 14.133/2021, contendo os elementos necessários para análise da viabilidade da contratação e evidencia que a melhor solução descrita neste documento se mostra tecnicamente viável e fundamentadamente necessária.

15.2. A presente contratação, além de atender aos requisitos técnicos e legais, deverá estar alinhada não só com o interesse público, mas com os princípios de sustentabilidade, respeito ao meio ambiente e responsabilidade social. A abordagem adotada, considerando desde a qualificação da empresa

E-DOCS - CÓPIA DO PROCESSO 2025-6X76D GERADO POR UDSON OLIVEIRA RAMOS DE AGUIAR EM 13/05/2026 07:51 DOCUMENTO 1 / 1 PÁGINA 21 / 5723
2025-NR5HBF - E-DOCS - DOCUMENTO ORIGINAL 20/05/2025 14:07 PÁGINA 9 / 16
SEM VALOR NESTE PROCESSO DOCUMENTO DESENTRANHADO

até as práticas de logística reversa, reflete um compromisso integral com a qualidade, eficiência e o bem-estar da população.

15.3. Portanto, com base nas fundamentações legais, a contratação poderá ser considerada adequada para atender de maneira integral à necessidade específica proposta, promovendo um impacto positivo no desenvolvimento local e na qualidade de vida dos cidadãos, tendo em vista a necessidade de melhorias, ampliações necessárias para atendimento da demanda exarada.

15.4. Assim, após o planejamento consignado neste estudo técnico, mostra-se viável o presente objeto, sendo ele a contratação de empresa especializada para a execução da construção da Escola em Tempo Integral no distrito de Rive, no município de Alegre/ES, segundo as condições e especificações previstas neste ETP, por meio da modalidade Concorrência, na forma Eletrônica.

Alegre/ES, 20 de maio de 2025.

Raphael Gama Marques
Diretor Técnico de Planejamentos e Projetos
Decreto nº 11.634/2020

E-DOCS - CÓPIA DO PROCESSO 2025-6X76D GERADO POR UDSON OLIVEIRA RAMOS DE AGUIAR EM 13/05/2026 07:51 DOCUMENTO 1 / 1 PÁGINA 22 / 5723
2025-NR5HBF - E-DOCS - DOCUMENTO ORIGINAL 20/05/2025 14:07 PÁGINA 10 / 16
SEM VALOR NESTE PROCESSO DOCUMENTO DESENTRANHADO

PREFEITURA DE ALEGRE
www.alegre.es.gov.br
SEOSU
Secretaria Executiva de Obras, Saneamento e Serviços Urbanos

- ANEXO I -

- MAPA DE RISCOS -

I - FASE DE PLANEJAMENTO E SELEÇÃO DO FORNECEDOR

O mapa de risco para a fase de planejamento da contratação e seleção do fornecedor visa o gerenciamento dos riscos no desenrolar das atividades que envolvem a formalização da demanda pelo setor requisitante.

RISCO 01			
Probabilidade:	(x) Baixa	( ) Média	( ) Alta
Impacto:	( ) Baixa	( ) Média	(x) Alta
Dano			
1. Licitação deserta – nenhuma proposta cadastrada			
Ação Preventiva			**Responsável**
Especificação suficiente para atender as necessidades do órgão			Equipe de planejamento
Pesquisa de Preços adequada aos preços praticados pelo mercado e outros órgãos públicos			
Ação de Contingência			**Responsável**
Adequação das especificações e/ou da Pesquisa de Preços			Equipe de planejamento
Incrementar os meios de divulgação da licitação			

RISCO 02			
Probabilidade:	(x) Baixa	( ) Média	( ) Alta
Impacto:	( ) Baixa	( ) Média	(x) Alta
Dano			
2. Pedido de impugnação do Instrumento Convocatório			
Ação Preventiva			**Responsável**
Especificação suficiente capaz de atender as necessidades do órgão sem frustrar a participação dos licitantes na Licitação			Equipe de planejamento
Observar as legislações pertinentes em torno do objeto			
Ação de Contingência			**Responsável**
Analisar o pedido com base nos princípios norteadores da Licitação para indeferir ou não o pedido de impugnação			Agente de Contratação Comissão de Contratação
Caso seja deferido o pedido de impugnação, promover a suspensão do curso do processo licitatório para adequação do questionado			

RISCO 03			
Probabilidade:	( ) Baixa	(x) Média	( ) Alta
Impacto:	(x) Baixa	( ) Média	( ) Alta
Dano			
3. Interposição de recurso contra a proposta classificada, inicialmente, em primeiro lugar, de acordo com as exigências do Edital e seus anexos			
Ação Preventiva			**Responsável**
Analisar as propostas apresentadas e os demais documentos encaminhados ou solicitados para averiguação do atendimento das exigências estabelecidas no Edital e seus anexos			Agente de Contratação Comissão de Contratação
Ação de Contingência			**Responsável**
Receber o recurso e analisá-lo com base nos princípios norteadores da Licitação, emitindo parecer fundamentado quanto ao mérito do pedido e encaminhá-lo para a autoridade competente tomar conhecimento da decisão			Agente de Contratação Comissão de Contratação

E-DOCS - CÓPIA DO PROCESSO 2025-6X76D GERADO POR UDSON OLIVEIRA RAMOS DE AGUIAR EM 13/05/2026 07:51 DOCUMENTO 1 / 1 PÁGINA 23 / 5723
2025-NR5HBF - E-DOCS - DOCUMENTO ORIGINAL 20/05/2025 14:07 PÁGINA 11 / 16
SEM VALOR NESTE PROCESSO DOCUMENTO DESENTRANHADO

RISCO 04			
Probabilidade:	(x) Baixa	( ) Média	( ) Alta
Impacto:	( ) Baixa	( ) Média	(x) Alta
Dano			
4. Recusa da licitante homologada em assinar o Instrumento Contratual			
Ação Preventiva			**Responsável**
Prever no Edital e seus anexos a (a) penalidade (s) cabíveis, solicitando a apresentação de uma declaração de Exequibilidade da proposta, na fase de aceitação, se necessário			Agente de Contratação Comissão de Contratação
Ação de Contingência			**Responsável**
Solicitar uma justificativa formal da referida licitante para a recusa			Agente de Contratação Comissão de Contratação
Comunicar ao Chefe do Poder Executivo a ocorrência do ilícito e da necessidade de se instaurar processo administrativo sancionador para apurar os fatos e, se necessário, aplicar a penalidade cabível			
Reabrir a Sessão Pública para negociação com as próximas colocadas			

RISCO 05			
Probabilidade:	(x) Baixa	( ) Média	( ) Alta
Impacto:	( ) Baixa	( ) Média	(x) Alta
Dano			
5. Inaptidão técnica para execução do projeto e fornecimento de materiais			
Ação Preventiva			**Responsável**
Prever no Edital e seus anexos a exigência de atestado de capacidade técnica e especificação adequada dos materiais conforme normas técnicas vigentes			Agente de Contratação Comissão de Contratação
Ação de Contingência			**Responsável**
Desclassificação da empresa licitante			Agente de Contratação Comissão de Contratação
Reabrir a Sessão Pública para a negociação com as próximascolocadas			
Analisar se o ato da licitante se enquadra nas tipificações de ilícitos previstas na lei e no instrumento convocatório , se for ocaso de existir elemento plausível de comportamento ilícito, deve- se comunicar ao Chefe do Poder Executivo a ocorrência do ilícito e da necessidade de se instaurara processo administrativo sancionador para apurar os fatos e, se necessário, aplicar a penalidade cabível			

RISCO 06			
Probabilidade:	(x) Baixa	( ) Média	( ) Alta
Impacto:	( ) Baixa	(x) Média	( ) Alta
Dano			
6. Especificação genérica, que ocasiona falta de critérios na aceitação da proposta – Morosidade			
Ação Preventiva			**Responsável**
Nomeação adequada da equipe de planejamento com conhecimento técnico do objeto			Chefe do Poder Executivo
Normativo que estabeleça os responsáveis para elaboração do Temo de Referência e das especificações, com profissionais qualificados			
Ação de Contingência			**Responsável**
Apurar junto a equipe de planejamento da contratação as causas do ocorrido			Chefe do Poder Executivo

RISCO 07			
Probabilidade:	(x) Baixa	( ) Média	( ) Alta
Impacto:	( ) Baixa	(x) Média	( ) Alta
Dano			
7. Especificações utilizadas não espelham o usual de mercado, ou das contratações de outros órgãos e entidades da Administração Pública, o que acarreta dificuldade na realização de estimativa de preços			
Ação Preventiva			**Responsável**
Nomeação adequada da equipe de planejamento da contratação com conhecimento técnico do objeto			Chefe do Poder Executivo
Normativo que estabeleça os responsáveis para elaboração do Temo de Referência e das especificações, com profissionais qualificados			
Ação de Contingência			**Responsável**
Apurar junto a equipe de planejamento da contratação as causas do ocorrido			Chefe do Poder Executivo

E-DOCS - CÓPIA DO PROCESSO 2025-6X76D GERADO POR UDSON OLIVEIRA RAMOS DE AGUIAR EM 13/05/2026 07:51 DOCUMENTO 1 / 1 PÁGINA 24 / 5723
2025-NR5HBF - E-DOCS - DOCUMENTO ORIGINAL 20/05/2025 14:07 PÁGINA 12 / 16
SEM VALOR DESTE PROCESSO DOCUMENTO TRANHADO

RISCO 08			
Probabilidade:	( ) Baixa	(x) Média	( ) Alta
Impacto:	( ) Baixa	(x) Média	( ) Alta
Dano			
8. Inabilitação e/ou desclassificação de licitante por não atender as exigências do Edital			
Ação Preventiva			**Responsável**
Prevê no instrumento convocatório as regras gerais e específicas de comportante durante a sessão pública, celebração e gestão do contrato			Equipe de Planejamento
Ação de Contingência			**Responsável**
Inabilitar e/ou desclassificar a empresa com base nas regras estabelecidas no Instrumento Convocatório			Agente de Contratação Comissão de Contratação
Analisar se o ato da licitante se enquadra nas tipificações de ilícitos previstas na lei e no instrumento convocatório , se for ocaso de existir elemento plausível de comportamento ilícito, deve-se comunicar ao Chefe do Poder Executivo a ocorrência do ilícito e da necessidade de se instaurara processo administrativo sancionador para apurar os fatos e, se necessário, aplicar a penalidade cabível			

I - FASE DE GESTÃO CONTRATUAL

O mapa de risco para a fase de gestão contratual visa o gerenciamento dos riscos no desenrolar das atividades que envolvem a execução do objeto.

RISCO 01			
Probabilidade:	( ) Baixa	(x) Média	( ) Alta
Impacto:	( ) Baixa	( ) Média	(x) Alta
Dano			
1. Atraso na execução da construção e fornecimento dos materiais necessários ao início da prestação dos serviços			
Ação Preventiva			**Responsável**
Prever no Edital e seus anexos o cronograma físico-financeiro para a execução do objeto e as sanções do não atendimento			Equipe de planejamento
Comunicar formalmente a contratada sobre o prazo para a execução dos serviços e das implicações decorrentes do não cumprimento das obrigações			Gestor do Contrato Fiscal do Contrato
Ação de Contingência			**Responsável**
Abrir Processo Administrativo Sancionador para apurar os fatos e, se necessário, aplicar a penalidade cabível			Gestor do Contrato Fiscal do Contrato

RISCO 02			
Probabilidade:	(x) Baixa	( ) Média	( ) Alta
Impacto:	( ) Baixa	( ) Média	(x) Alta
Dano			
2. Falhas na fiscalização administrativa que impliqueem responsabilização da Administração			
Ação Preventiva			**Responsável**
Indicação e Nomeação de gestor e fiscal do contrato devidamente capacitados para a função			Secretaria de obras Sec. de Administração
Ação de Contingência			**Responsável**
Abrir Processo Administrativo Sancionador para apurar os fatos e, se necessário, aplicar a penalidade cabível quanto ao descumprimento das obrigações trabalhistas e previdenciárias			Gestor do Contrato Fiscal do Contrato

E-DOCS - CÓPIA DO PROCESSO 2025-6X76D GERADO POR UDSON OLIVEIRA RAMOS DE AGUIAR EM 13/05/2026 07:51 DOCUMENTO 1 / 1 PÁGINA 25 / 5723
2025-NR5HBF - E-DOCS - DOCUMENTO ORIGINAL 20/05/2025 14:07 PÁGINA 13 / 16
SEM VALOR NESTE PROCESSO DOCUMENTO DESENTRANHADO

RISCO 03			
Probabilidade:	(x) Baixa	( ) Média	( ) Alta
Impacto:	( ) Baixa	( ) Média	(x) Alta
Dano			
3. Não acompanhamento dos termos aditivos e cronogramas estabelecidos para execuçãodo projeto, ocasionando morosidade e desperdício de recursos públicos			
Ação Preventiva			**Responsável**
Indicação e Nomeação de gestor e fiscal do contrato devidamente capacitados para a função			Secretaria de Obras Sec. de Administração
Ação de Contingência			**Responsável**
Abrir Processo Administrativo Sancionador para apurar os fatos			Gestor do Contrato Fiscal do Contrato
Se necessário, aplicar a penalidade cabível quanto ao descumprimento dos prazos estabelecidos para execução da obra			Chefe do Poder Executivo

RISCO 04			
Probabilidade:	(x) Baixa	( ) Média	( ) Alta
Impacto:	(x) Baixa	( ) Média	( ) Alta
Dano			
4. Comportamento inadequado de colaboradores da empresa prestadora de serviços no ambiente de trabalho			
Ação Preventiva			**Responsável**
Prever no Instrumento Convocatório a substituição do colaborador, a pedido da contratante, no caso de comportamento inadequado do mesmo			Equipe de Planejamento
Ação de Contingência			**Responsável**
Solicitação de substituição do colaborador à empresa contratada			Gestor do Contrato Fiscal do Contrato

RISCO 05			
Probabilidade:	(x) Baixa	( ) Média	( ) Alta
Impacto:	(x) Baixa	( ) Média	( ) Alta
Dano			
5. Composição de custos incorreta, resultando em aditivos de valores e prazo			
Ação Preventiva			**Responsável**
Contratação de empresa especializada na formação de custos de obras e serviços de engenharia com expertise na área			Equipe de Planejamento
Normativo que estabeleça os responsáveis para elaboração do Termo de Referência e das especificações, com profissionais qualificados			
Ação de Contingência			**Responsável**
Verificar os elementos que geraram o aditivo e apurar a quem lhe é atribuído a causa			Gestor do Contrato Fiscal do Contrato

RISCO 06			
Probabilidade:	(x) Baixa	( ) Média	( ) Alta
Impacto:	( ) Baixa	(x) Média	( ) Alta
Dano			
6. Falhas no ateste definitivo e autorização para efetuar pagamento por serviços mal prestados ou mal executados			
Ação Preventiva			**Responsável**
Nomeação e indicação de gestor e fiscal do contrato devidamente capacitados para a função			Secretaria de obras Sec. de Administração
Ação de Contingência			**Responsável**
Abrir Processo Administrativo de apuração de responsabilidades para averiguar o ocorrido e punir os que deram causa ao prejuízo apurado			Gestor do Contrato Fiscal do Contrato

E-DOCS - CÓPIA DO PROCESSO 2025-6X76D GERADO POR UDSON OLIVEIRA RAMOS DE AGUIAR EM 13/05/2026 07:51 DOCUMENTO 1 / 1 PÁGINA 26 / 5723
2025-NR5HBF - E-DOCS - DOCUMENTO ORIGINAL 20/05/2025 14:07 PÁGINA 14 / 16
SEM VALOR NESTE PROCESSO DOCUMENTO DESENTRANHADO

PREFEITURA DE ALEGRE
www.alegre.es.gov.br
SEOSU
Secretaria Executiva de Obras, Saneamento e Serviços Urbanos

RISCO 07			
Probabilidade:	(x) Baixa	( ) Média	( ) Alta
Impacto:	( ) Baixa	(x) Média	( ) Alta
Dano			
7. Descumprimento de obrigações contratuais por parte da contratada			
Ação Preventiva			**Responsável**
Estabelecer de forma clara e objetiva as obrigações da contratada, bem como as consequências para os eventuais descumprimentos			Equipe de Planejamento
Ação de Contingência			**Responsável**
Abrir Processo Administrativo de Apuração de Responsabilidade para averiguar o ocorrido e punir a quem tenha dado causa ao ilícito			Gestor do Contrato Fiscal do Contrato

SEM VALOR NESTE PROCESSO
DOCUMENTO DESENTRANHADO

E-DOCS - CÓPIA DO PROCESSO 2025-6X76D GERADO POR UDSON OLIVEIRA RAMOS DE AGUIAR EM 13/05/2026 07:51 DOCUMENTO 1 / 1 PÁGINA 27 / 5723

2025-NR5HBF - E-DOCS - DOCUMENTO ORIGINAL 20/05/2025 14:07 PÁGINA 15 / 16

Documento original assinado eletronicamente, conforme MP 2200-2/2001, art. 10, § 2º, por:

RAPHAEL GAMA MARQUES
DIRETOR TÉCNICO DE PLANEJAMENTO E PROJETOS
DTPP - SEOSU - PMAL
assinado em 20/05/2025 10:32:44 -03:00

JARDEL COSTA
SECRETÁRIO EXECUTIVO DE OBRAS, SANEAMENTO E SERV URBANOS
GSEOSU - SEOSU - PMAL
assinado em 20/05/2025 14:07:12 -03:00

INFORMAÇÕES DO DOCUMENTO
Documento capturado em 20/05/2025 14:07:13 (HORÁRIO DE BRASÍLIA - UTC-3)
por RAPHAEL GAMA MARQUES (DIRETOR TÉCNICO DE PLANEJAMENTO E PROJETOS - DTPP - SEOSU - PMAL)
Valor Legal: ORIGINAL | Natureza: DOCUMENTO NATO-DIGITAL

A disponibilidade do documento pode ser conferida pelo link: https://e-docs.es.gov.br/d/2025-NR5HBF

SEM VALOR NESTE PROCESSO
DOCUMENTO DESENTRANHADO
E-DOCS - CÓPIA DO PROCESSO 2025-6X76D GERADO POR UDSON OLIVEIRA RAMOS DE AGUIAR EM 13/05/2026 07:51 DOCUMENTO 1 / 1 PÁGINA 28 / 5723

E-DOCS - CÓPIA DO PROCESSO 2025-6X76D GERADO POR UDSON OLIVEIRA RAMOS DE AGUIAR EM 13/05/2026 07:51 DOCUMENTO 1 / 1 PÁGINA 29 / 5723

2025-9T1VNW - E-DOCS - CÓPIA SIMPLES 20/05/2025 10:32 PÁGINA 1 / 20

Nível	Nº Macrosserviço / Serviço	Fonte	Código	Descrição Macrosserviço / Serviço	Qtd. (valor calculado)	Und.	Custo Unitário Referência	Custo Unitário	BDI	Preço Unitário (valor calculado)	Preço Total (valor calculado)	Observação	Nº Frente de Obra	Frente de Obra	Qtd.	Valor
Macrosserviço	**1**			**Serviços Preliminares**							**R$ 728.471,92**					
Serviço	1.1	Outros	103689-SINAPI	Fornecimento e instalação de placa de obra com chapa galvanizada e estrutura de madeira. af_03/2022_ps	6,48	M2	R$ 305,72	R$ 305,72	25,00%	R$ 382,15	R$ 2.476,33		1	Única	6,48	R$ 2.476,33
Serviço	1.2	Outros	98459-SINAPI	Tapume com telha metálica. af_03/2024	616,00	M2	R$ 83,46	R$ 83,46	25,00%	R$ 104,33	R$ 64.267,28		1	Única	616,00	R$ 64.267,28
Serviço	1.3	Outros	101509-SINAPI	Entrada de energia elétrica, aérea, trifásica, com caixa de embutir, cabo de 10 mm2 e disjuntor din 50a (não incluso o poste de concreto). af_07/2020_ps	1,00	UN	R$ 1.806,25	R$ 1.806,25	25,00%	R$ 2.257,81	R$ 2.257,81		1	Única	1,00	R$ 2.257,81
Serviço	1.4	Composição	FNDE 03	Ligação provisória de água e esgoto	1,00	UN	R$ 3.368,34	R$ 3.368,34	25,00%	R$ 4.210,43	R$ 4.210,43		1	Única	1,00	R$ 4.210,43
Serviço	1.5	Outros	99059-SINAPI	Locação convencional de obra, utilizando gabarito de tábuas corridas pontaletadas a cada 2,00m - 2 utilizações. af_03/2024	650,49	M	R$ 61,68	R$ 61,68	25,00%	R$ 77,10	R$ 50.152,78		1	Única	650,49	R$ 50.152,78
Serviço	1.6	Outros	98525-SINAPI	Limpeza mecanizada de camada vegetal, vegetação e pequenas árvores (diâmetro de tronco menor que 0,20 m), com trator de esteiras. af_03/2024	4.800,00	M2	R$ 0,63	R$ 0,63	25,00%	R$ 0,79	R$ 3.792,00		1	Única	4.800,00	R$ 3.792,00
Serviço	1.7	Composição	FNDE 241	Administração local - 9 e 5 salas	1,00	UN	R$ 436.729,32	R$ 436.729,32	25,00%	R$ 545.911,65	R$ 545.911,65		1	Única	1,00	R$ 545.911,65
Serviço	1.8	Composição	FNDE 230	Locacao de container 2,30 x 6,00 m, alt. 2,50 m, para escritorio, sem divisorias internas e sem sanitario (nao inclui mobilizacao/desmobilizacao)	12,00	MÊS	R$ 951,95	R$ 951,95	25,00%	R$ 1.189,94	R$ 14.279,28		1	Única	12,00	R$ 14.279,28
Serviço	1.9	Composição	FNDE 231	Locacao de container 2,30 x 6,00 m, alt. 2,50 m, com 1 sanitario, para escritorio, completo, sem divisorias internas (nao inclui mobilizacao/desmobilizacao)	12,00	MÊS	R$ 1.218,50	R$ 1.218,50	25,00%	R$ 1.523,13	R$ 18.277,56		1	Única	12,00	R$ 18.277,56
Serviço	1.10	Composição	FNDE 232	Locacao de container 2,30 x 6,00 m, alt. 2,50 m, para sanitario, com 4 bacias, 8 chuveiros,1 lavatorio e 1 mictorio (nao inclui mobilizacao/desmobilizacao)	12,00	MÊS	R$ 1.523,12	R$ 1.523,12	25,00%	R$ 1.903,90	R$ 22.846,80		1	Única	12,00	R$ 22.846,80
Macrosserviço	**2**			**Movimento de Terra para Fundações**							**R$ 67.670,79**					
Serviço	2.1	Outros	96521-SINAPI	Escavação mecanizada para bloco de coroamento ou sapata com retroescavadeira (incluindo escavação para colocação de fôrmas). af_01/2024	196,39	M3	R$ 41,88	R$ 41,88	25,00%	R$ 52,35	R$ 10.281,02		1	Única	196,39	R$ 10.281,02
Serviço	2.2	Outros	94318-SINAPI	Aterro mecanizado de vala com retroescavadeira (capacidade da caçamba da retro: 0,26 m³ / potência: 88 hp), largura até 1,5 m, profundidade de 1,5 a 3,0 m, com solo argilo-arenoso. af_08/2023	229,63	M3	R$ 63,89	R$ 63,89	25,00%	R$ 79,86	R$ 18.338,25		1	Única	229,63	R$ 18.338,25
Serviço	2.3	Outros	96525-SINAPI	Escavação mecanizada para viga baldrame ou sapata corrida com mini-escavadeira (incluindo escavação para colocação de fôrmas). af_01/2024	276,35	M3	R$ 55,37	R$ 55,37	25,00%	R$ 69,21	R$ 19.126,18		1	Única	276,35	R$ 19.126,18
Serviço	2.4	Outros	101617-SINAPI	Preparo de fundo de vala com largura maior ou igual a 1,5 m e menor que 2,5 m (acerto do solo natural). af_08/2020	279,12	M2	R$ 2,84	R$ 2,84	25,00%	R$ 3,55	R$ 990,88		1	Única	279,12	R$ 990,88
Serviço	2.5	Outros	93381-SINAPI	Reaterro mecanizado de vala com retroescavadeira (capacidade da caçamba da retro: 0,26 m³/potência: 88 hp), largura 0,8 a 1,5 m, profundidade 1,5 a 3,0 m, com solo (sem substituição) de 1ª categoria e coMpactador de solos de percussão. af_08/2023	326,24	M3	R$ 13,19	R$ 13,19	25,00%	R$ 16,49	R$ 5.379,70		1	Única	326,24	R$ 5.379,70
Serviço	2.6	Outros	96521-SINAPI	Escavação mecanizada para bloco de coroamento ou sapata com retroescavadeira (incluindo escavação para colocação de fôrmas). af_01/2024	8,71	M3	R$ 41,88	R$ 41,88	25,00%	R$ 52,35	R$ 455,97		1	Única	8,71	R$ 455,97
Serviço	2.7	Outros	96525-SINAPI	Escavação mecanizada para viga baldrame ou sapata corrida com mini-escavadeira (incluindo escavação para colocação de fôrmas). af_01/2024	11,47	M3	R$ 55,37	R$ 55,37	25,00%	R$ 69,21	R$ 793,84		1	Única	11,47	R$ 793,84
Serviço	2.8	Outros	101617-SINAPI	Preparo de fundo de vala com largura maior ou igual a 1,5 m e menor que 2,5 m (acerto do solo natural). af_08/2020	20,38	M2	R$ 2,84	R$ 2,84	25,00%	R$ 3,55	R$ 72,35		1	Única	20,38	R$ 72,35
Serviço	2.9	Outros	93381-SINAPI	Reaterro mecanizado de vala com retroescavadeira (capacidade da caçamba da retro: 0,26 m³/potência: 88 hp), largura 0,8 a 1,5 m, profundidade 1,5 a 3,0 m, com solo (sem substituição) de 1ª categoria e coMpactador de solos de percussão. af_08/2023	10,71	M3	R$ 13,19	R$ 13,19	25,00%	R$ 16,49	R$ 176,61		1	Única	10,71	R$ 176,61
Serviço	2.10	Outros	96521-SINAPI	Escavação mecanizada para bloco de coroamento ou sapata com retroescavadeira (incluindo escavação para colocação de fôrmas). af_01/2024	79,62	M3	R$ 41,88	R$ 41,88	25,00%	R$ 52,35	R$ 4.168,11		1	Única	79,62	R$ 4.168,11
Serviço	2.11	Outros	101617-SINAPI	Preparo de fundo de vala com largura maior ou igual a 1,5 m e menor que 2,5 m (acerto do solo natural). af_08/2020	56,03	M2	R$ 2,84	R$ 2,84	25,00%	R$ 3,55	R$ 198,91		1	Única	56,03	R$ 198,91
Serviço	2.12	Outros	93381-SINAPI	Reaterro mecanizado de vala com retroescavadeira (capacidade da caçamba da retro: 0,26 m³/potência: 88 hp), largura 0,8 a 1,5 m, profundidade 1,5 a 3,0 m, com solo (sem substituição) de 1ª categoria, com coMpactador de solos de percussão. af_08/2023	39,80	M3	R$ 13,19	R$ 13,19	25,00%	R$ 16,49	R$ 656,30		1	Única	39,80	R$ 656,30
Serviço	2.13	Outros	96521-SINAPI	Escavação mecanizada para bloco de coroamento ou sapata com retroescavadeira (incluindo escavação para colocação de fôrmas). af_01/2024	52,34	M3	R$ 41,88	R$ 41,88	25,00%	R$ 52,35	R$ 2.740,00		1	Única	52,34	R$ 2.740,00
Serviço	2.14	Outros	94318-SINAPI	Aterro mecanizado de vala com retroescavadeira (capacidade da caçamba da retro: 0,26 m³ / potência: 88 hp), largura até 1,5 m, profundidade de 1,5 a 3,0 m, com solo argilo-arenoso. af_08/2023	1,63	M3	R$ 63,89	R$ 63,89	25,00%	R$ 79,86	R$ 130,17		1	Única	1,63	R$ 130,17
Serviço	2.15	Outros	96525-SINAPI	Escavação mecanizada para viga baldrame ou sapata corrida com mini-escavadeira (incluindo escavação para colocação de fôrmas). af_01/2024	44,46	M3	R$ 55,37	R$ 55,37	25,00%	R$ 69,21	R$ 3.077,08		1	Única	44,46	R$ 3.077,08
Serviço	2.16	Outros	101617-SINAPI	Preparo de fundo de vala com largura maior ou igual a 1,5 m e menor que 2,5 m (acerto do solo natural). af_08/2020	84,60	M2	R$ 2,84	R$ 2,84	25,00%	R$ 3,55	R$ 300,33		1	Única	84,60	R$ 300,33
Serviço	2.17	Outros	93381-SINAPI	Reaterro mecanizado de vala com retroescavadeira (capacidade da caçamba da retro: 0,26 m³/potência: 88 hp), largura 0,8 a 1,5 m, profundidade 1,5 a 3,0 m, com solo (sem substituição) de 1ª categoria, com coMpactador de solos de percussão. af_08/2023	47,61	M3	R$ 13,19	R$ 13,19	25,00%	R$ 16,49	R$ 785,09		1	Única	47,61	R$ 785,09
Macrosserviço	**3**			**Fundações**							**R$ 892.294,99**					
Serviço	3.1	Outros	100897-SINAPI	Estaca escavada mecanicamente, sem fluido estabilizante, com 40cm de diâmetro, concreto lançado por caminhão betoneira (exclusive mobilização e desmobilização). af_01/2020_pa - edificação	672,00	M	R$ 129,28	R$ 129,28	25,00%	R$ 161,60	R$ 108.595,20		1	Única	672,00	R$ 108.595,20
Serviço	3.2	Composição	FNDE 236	Estaca escavada mecanicamente, sem fluido estabilizante, com 40cm de diâmetro, concreto lançado por caminhão betoneira (exclusive mobilização e desmobilização) - muro	196,00	M	R$ 129,32	R$ 129,32	25,00%	R$ 161,65	R$ 31.683,40		1	Única	196,00	R$ 31.683,40
Serviço	3.3	Composição	FNDE 237	Estaca escavada mecanicamente, sem fluido estabilizante, com 40cm de diâmetro, concreto lançado por caminhão betoneira (exclusive mobilização e desmobilização). reservatório	42,00	M	R$ 129,32	R$ 129,32	25,00%	R$ 161,65	R$ 6.789,30		1	Única	42,00	R$ 6.789,30
Serviço	3.4	Composição	FNDE 238	Estaca escavada mecanicamente, sem fluido estabilizante, com 40cm de diâmetro, concreto lançado por caminhão betoneira (exclusive mobilização e desmobilização) - estrutura metálica	269,50	M	R$ 129,32	R$ 129,32	25,00%	R$ 161,65	R$ 43.564,68		1	Única	269,50	R$ 43.564,68

E-DOCS - CÓPIA DO PROCESSO 2025-6X76D GERADO POR UDSON OLIVEIRA RAMOS DE AGUIAR EM 13/05/2026 07:51 DOCUMENTO 1 / 1 PÁGINA 30 / 5723

2025-9T1VNW - E-DOCS - CÓPIA SIMPLES 20/05/2025 10:32 PÁGINA 2 / 20

Serviço	3.5	Outros	96619-SINAPI	Lastro de concreto magro, aplicado em blocos de coroamento ou sapatas, espessura de 5 cm. af_01/2024	117,16	M2	R$ 37,09	R$ 37,09	25,00%	R$ 46,36	R$ 5.431,54	1	Única	117,16	R$ 5.431,54
Serviço	3.6	Outros	96534-SINAPI	Fabricação, montagem e desmontagem de fôrma para bloco de coroamento, em madeira serrada, e=25 mm, 4 utilizações. af_01/2024	509,09	M2	R$ 74,64	R$ 74,64	25,00%	R$ 93,30	R$ 47.498,10	1	Única	509,09	R$ 47.498,10
Serviço	3.7	Outros	96544-SINAPI	Armação de bloco utilizando aço CA-50 de 6,3 mm - montagem. af_01/2024	461,41	KG	R$ 21,17	R$ 21,17	25,00%	R$ 26,46	R$ 12.208,91	1	Única	461,41	R$ 12.208,91
Serviço	3.8	Outros	96545-SINAPI	Armação de bloco utilizando aço CA-50 de 8 mm - montagem. af_01/2024	1.303,85	KG	R$ 19,73	R$ 19,73	25,00%	R$ 24,66	R$ 32.152,94	1	Única	1.303,85	R$ 32.152,94
Serviço	3.9	Outros	96546-SINAPI	Armação de bloco utilizando aço CA-50 de 10 mm - montagem. af_01/2024	866,35	KG	R$ 17,58	R$ 17,58	25,00%	R$ 21,98	R$ 19.042,37	1	Única	866,35	R$ 19.042,37
Serviço	3.10	Outros	104920-SINAPI	Armação de bloco, sapata isolada, viga baldrame e sapata corrida utilizando aço CA-50 de 12,5 mm - montagem. af_01/2024	788,90	KG	R$ 14,01	R$ 14,01	25,00%	R$ 17,51	R$ 13.813,64	1	Única	788,90	R$ 13.813,64
Serviço	3.11	Outros	104921-SINAPI	Armação de bloco, sapata isolada, viga baldrame e sapata corrida utilizando aço CA-50 de 16 mm - montagem. af_01/2024	681,60	KG	R$ 13,44	R$ 13,44	25,00%	R$ 16,80	R$ 11.450,88	1	Única	681,60	R$ 11.450,88
Serviço	3.12	Outros	104922-SINAPI	Armação de bloco, sapata isolada e sapata corrida utilizando aço CA-50 de 20 mm - montagem. af_01/2024	42,42	KG	R$ 15,08	R$ 15,08	25,00%	R$ 18,85	R$ 799,62	1	Única	42,42	R$ 799,62
Serviço	3.13	Outros	92915-SINAPI	Armação de estruturas diversas de concreto armado, exceto vigas, pilares, lajes e fundações, utilizando aço CA-60 de 5,0 mm - montagem. af_06/2022	400,05	KG	R$ 19,71	R$ 19,71	25,00%	R$ 24,64	R$ 9.857,23	1	Única	400,05	R$ 9.857,23
Serviço	3.14	Outros	96557-SINAPI	Concretagem de blocos de coroamento , fck 30 Mpa, com uso de bomba ? lançamento, adensamento e acabamento. af_06/2017	91,83	M3	R$ 755,36	R$ 755,36	25,00%	R$ 944,20	R$ 86.705,89	1	Única	91,83	R$ 86.705,89
Serviço	3.15	Outros	96619-SINAPI	Lastro de concreto magro, aplicado em blocos de coroamento ou sapatas, espessura de 5 cm. af_01/2024	26,81	M2	R$ 37,09	R$ 37,09	25,00%	R$ 46,36	R$ 1.242,91	1	Única	26,81	R$ 1.242,91
Serviço	3.16	Outros	96534-SINAPI	Fabricação, montagem e desmontagem de fôrma para bloco de coroamento, em madeira serrada, e=25 mm, 4 utilizações. af_01/2024	101,48	M2	R$ 74,64	R$ 74,64	25,00%	R$ 93,30	R$ 9.468,08	1	Única	101,48	R$ 9.468,08
Serviço	3.17	Outros	96544-SINAPI	Armação de bloco utilizando aço CA-50 de 6,3 mm - montagem. af_01/2024	237,16	KG	R$ 21,17	R$ 21,17	25,00%	R$ 26,46	R$ 6.275,25	1	Única	237,16	R$ 6.275,25
Serviço	3.18	Outros	96546-SINAPI	Armação de bloco utilizando aço CA-50 de 10 mm - montagem. af_01/2024	318,53	KG	R$ 17,58	R$ 17,58	25,00%	R$ 21,98	R$ 7.001,29	1	Única	318,53	R$ 7.001,29
Serviço	3.19	Outros	92915-SINAPI	Armação de estruturas diversas de concreto armado, exceto vigas, pilares, lajes e fundações, utilizando aço CA-60 de 5,0 mm - montagem. af_06/2022	668,44	KG	R$ 19,71	R$ 19,71	25,00%	R$ 24,64	R$ 16.470,36	1	Única	668,44	R$ 16.470,36
Serviço	3.20	Outros	96557-SINAPI	Concretagem de bloco de coroamento ou viga baldrame, fck 30 Mpa, com uso de bomba - lançamento, adensamento e acabamento. af_01/2024	18,07	M3	R$ 755,36	R$ 755,36	25,00%	R$ 944,20	R$ 17.061,69	1	Única	18,07	R$ 17.061,69
Serviço	3.21	Outros	96619-SINAPI	Lastro de concreto magro, aplicado em blocos de coroamento ou sapatas, espessura de 5 cm. af_01/2024	4,32	M2	R$ 37,09	R$ 37,09	25,00%	R$ 46,36	R$ 200,28	1	Única	4,32	R$ 200,28
Serviço	3.22	Outros	96534-SINAPI	Fabricação, montagem e desmontagem de fôrma para bloco de coroamento, em madeira serrada, e=25 mm, 4 utilizações. af_01/2024	17,28	M2	R$ 74,64	R$ 74,64	25,00%	R$ 93,30	R$ 1.612,22	1	Única	17,28	R$ 1.612,22
Serviço	3.23	Outros	96545-SINAPI	Armação de bloco utilizando aço CA-50 de 8 mm - montagem. af_01/2024	45,12	KG	R$ 19,73	R$ 19,73	25,00%	R$ 24,66	R$ 1.112,66	1	Única	45,12	R$ 1.112,66
Serviço	3.24	Outros	96546-SINAPI	Armação de bloco utilizando aço CA-50 de 10 mm - montagem. af_01/2024	95,51	KG	R$ 17,58	R$ 17,58	25,00%	R$ 21,98	R$ 2.099,31	1	Única	95,51	R$ 2.099,31
Serviço	3.25	Outros	96557-SINAPI	Concretagem de bloco de coroamento ou viga baldrame, fck 30 Mpa, com uso de bomba - lançamento, adensamento e acabamento. af_01/2024	2,59	M3	R$ 755,36	R$ 755,36	25,00%	R$ 944,20	R$ 2.445,48	1	Única	2,59	R$ 2.445,48
Serviço	3.26	Outros	96619-SINAPI	Lastro de concreto magro, aplicado em blocos de coroamento ou sapatas, espessura de 5 cm. af_01/2024	52,67	M2	R$ 37,09	R$ 37,09	25,00%	R$ 46,36	R$ 2.441,78	1	Única	52,67	R$ 2.441,78
Serviço	3.27	Outros	96534-SINAPI	Fabricação, montagem e desmontagem de fôrma para bloco de coroamento, em madeira serrada, e=25 mm, 4 utilizações. af_01/2024	126,91	M2	R$ 74,64	R$ 74,64	25,00%	R$ 93,30	R$ 11.840,70	1	Única	126,91	R$ 11.840,70
Serviço	3.28	Outros	96544-SINAPI	Armação de bloco utilizando aço CA-50 de 6,3 mm - montagem. af_01/2024	349,32	KG	R$ 21,17	R$ 21,17	25,00%	R$ 26,46	R$ 9.243,01	1	Única	349,32	R$ 9.243,01
Serviço	3.29	Outros	96545-SINAPI	Armação de bloco utilizando aço CA-50 de 8 mm - montagem. af_01/2024	247,84	KG	R$ 19,73	R$ 19,73	25,00%	R$ 24,66	R$ 6.111,73	1	Única	247,84	R$ 6.111,73
Serviço	3.30	Outros	104920-SINAPI	Armação de bloco, sapata isolada, viga baldrame e sapata corrida utilizando aço CA-50 de 12,5 mm - montagem. af_01/2024	888,92	KG	R$ 14,01	R$ 14,01	25,00%	R$ 17,51	R$ 15.564,99	1	Única	888,92	R$ 15.564,99
Serviço	3.31	Outros	96557-SINAPI	Concretagem de bloco de coroamento ou viga baldrame, fck 30 Mpa, com uso de bomba - lançamento, adensamento e acabamento. af_01/2024	38,38	M3	R$ 755,36	R$ 755,36	25,00%	R$ 944,20	R$ 36.238,40	1	Única	38,38	R$ 36.238,40
Serviço	3.32	Outros	96619-SINAPI	Lastro de concreto magro, aplicado em blocos de coroamento ou sapatas, espessura de 5 cm. af_01/2024	161,96	M2	R$ 37,09	R$ 37,09	25,00%	R$ 46,36	R$ 7.508,47	1	Única	161,96	R$ 7.508,47
Serviço	3.33	Outros	94968-SINAPI	Lastro de concreto não estrutural, espessura 7 cm, com impermeabilizante - entre baldrames	80,21	M3	R$ 379,22	R$ 379,22	25,00%	R$ 474,03	R$ 38.021,95	1	Única	80,21	R$ 38.021,95
Serviço	3.34	Outros	96536-SINAPI	Fabricação, montagem e desmontagem de fôrma para viga baldrame, em madeira serrada, e=25 mm, 4 utilizações. af_01/2024	844,75	M2	R$ 64,96	R$ 64,96	25,00%	R$ 81,20	R$ 68.593,70	1	Única	844,75	R$ 68.593,70
Serviço	3.35	Outros	96544-SINAPI	Armação de bloco utilizando aço CA-50 de 6,3 mm - montagem. af_01/2024	33,84	KG	R$ 21,17	R$ 21,17	25,00%	R$ 26,46	R$ 895,41	1	Única	33,84	R$ 895,41
Serviço	3.36	Outros	96545-SINAPI	Armação de bloco utilizando aço CA-50 de 8 mm - montagem. af_01/2024	1.381,41	KG	R$ 19,73	R$ 19,73	25,00%	R$ 24,66	R$ 34.065,57	1	Única	1.381,41	R$ 34.065,57
Serviço	3.37	Outros	96546-SINAPI	Armação de bloco utilizando aço CA-50 de 10 mm - montagem. af_01/2024	577,22	KG	R$ 17,58	R$ 17,58	25,00%	R$ 21,98	R$ 12.687,30	1	Única	577,22	R$ 12.687,30
Serviço	3.38	Outros	104920-SINAPI	Armação de bloco, sapata isolada, viga baldrame e sapata corrida utilizando aço CA-50 de 12,5 mm - montagem. af_01/2024	52,39	KG	R$ 14,01	R$ 14,01	25,00%	R$ 17,51	R$ 917,35	1	Única	52,39	R$ 917,35

E-DOCS - CÓPIA DO PROCESSO 2025-6X76D GERADO POR UDSON OLIVEIRA RAMOS DE AGUIAR EM 13/05/2026 07:51 DOCUMENTO 1 / 1 PÁGINA 31 / 5723

2025-9T1VNW - E-DOCS - CÓPIA SIMPLES 20/05/2025 10:32 PÁGINA 3 / 20

Serviço	3.39	Outros	92915-SINAPI	Armação de estruturas diversas de concreto armado, exceto vigas, pilares, lajes e fundações, utilizando aço CA-60 de 5,0 mm - montagem. af_06/2022	699,26	KG	R$ 19,71	R$ 19,71	25,00%	R$ 24,64	R$ 17.229,77	1	Única	699,26	R$ 17.229,77
Serviço	3.40	Outros	96557-SINAPI	Concretagem de blocos de coroamento , fck 30 Mpa, com uso de bomba ? lançamento, adensamento e acabamento. af_06/2017	65,16	M3	R$ 755,36	R$ 755,36	25,00%	R$ 944,20	R$ 61.524,07	1	Única	65,16	R$ 61.524,07
Serviço	3.41	Outros	96619-SINAPI	Lastro de concreto magro, aplicado em blocos de coroamento ou sapatas, espessura de 5 cm. af_01/2024	44,46	M2	R$ 37,09	R$ 37,09	25,00%	R$ 46,36	R$ 2.061,17	1	Única	44,46	R$ 2.061,17
Serviço	3.42	Outros	94968-SINAPI	Lastro de concreto não estrutural, espessura 7 cm, com impermeabilizante - emtre baldrames	0,57	M3	R$ 379,22	R$ 379,22	25,00%	R$ 474,03	R$ 270,20	1	Única	0,57	R$ 270,20
Serviço	3.43	Outros	96536-SINAPI	Fabricação, montagem e desmontagem de fôrma para viga baldrame, em madeira serrada, e=25 mm, 4 utilizações. af_01/2024	177,83	M2	R$ 64,96	R$ 64,96	25,00%	R$ 81,20	R$ 14.439,80	1	Única	177,83	R$ 14.439,80
Serviço	3.44	Outros	96545-SINAPI	Armação de bloco utilizando aço CA-50 de 8 mm - montagem. af_01/2024	474,53	KG	R$ 19,73	R$ 19,73	25,00%	R$ 24,66	R$ 11.701,91	1	Única	474,53	R$ 11.701,91
Serviço	3.45	Outros	92915-SINAPI	Armação de estruturas diversas de concreto armado, exceto vigas, pilares, lajes e fundações, utilizando aço CA-60 de 5,0 mm - montagem. af_06/2022	226,77	KG	R$ 19,71	R$ 19,71	25,00%	R$ 24,64	R$ 5.587,61	1	Única	226,77	R$ 5.587,61
Serviço	3.46	Outros	96557-SINAPI	Concretagem de blocos de coroamento , fck 30 Mpa, com uso de bomba ? lançamento, adensamento e acabamento. af_06/2017	13,34	M3	R$ 755,36	R$ 755,36	25,00%	R$ 944,20	R$ 12.595,63	1	Única	13,34	R$ 12.595,63
Serviço	3.47	Outros	96619-SINAPI	Lastro de concreto magro, aplicado em blocos de coroamento ou sapatas, espessura de 5 cm. af_01/2024	7,65	M2	R$ 37,09	R$ 37,09	25,00%	R$ 46,36	R$ 354,65	1	Única	7,65	R$ 354,65
Serviço	3.48	Outros	96536-SINAPI	Fabricação, montagem e desmontagem de fôrma para viga baldrame, em madeira serrada, e=25 mm, 4 utilizações. af_01/2024	45,89	M2	R$ 64,96	R$ 64,96	25,00%	R$ 81,20	R$ 3.726,27	1	Única	45,89	R$ 3.726,27
Serviço	3.49	Outros	96544-SINAPI	Armação de bloco utilizando aço CA-50 de 6,3 mm - montagem. af_01/2024	2,92	KG	R$ 21,17	R$ 21,17	25,00%	R$ 26,46	R$ 77,26	1	Única	2,92	R$ 77,26
Serviço	3.50	Outros	96545-SINAPI	Armação de bloco utilizando aço CA-50 de 8 mm - montagem. af_01/2024	5,49	KG	R$ 19,73	R$ 19,73	25,00%	R$ 24,66	R$ 135,38	1	Única	5,49	R$ 135,38
Serviço	3.51	Outros	96546-SINAPI	Armação de bloco utilizando aço CA-50 de 10 mm - montagem. af_01/2024	132,38	KG	R$ 17,58	R$ 17,58	25,00%	R$ 21,98	R$ 2.909,71	1	Única	132,38	R$ 2.909,71
Serviço	3.52	Outros	104920-SINAPI	Armação de bloco, sapata isolada, viga baldrame e sapata corrida utilizando aço CA-50 de 12,5 mm - montagem. af_01/2024	22,53	KG	R$ 14,01	R$ 14,01	25,00%	R$ 17,51	R$ 394,50	1	Única	22,53	R$ 394,50
Serviço	3.53	Outros	92915-SINAPI	Armação de estruturas diversas de concreto armado, exceto vigas, pilares, lajes e fundações, utilizando aço CA-60 de 5,0 mm - montagem. af_06/2022	40,34	KG	R$ 19,71	R$ 19,71	25,00%	R$ 24,64	R$ 993,98	1	Única	40,34	R$ 993,98
Serviço	3.54	Outros	96557-SINAPI	Concretagem de bloco de coroamento ou viga baldrame, fck 30 Mpa, com uso de bomba - lançamento, adensamento e acabamento. af_01/2024	4,59	M3	R$ 755,36	R$ 755,36	25,00%	R$ 944,20	R$ 4.333,88	1	Única	4,59	R$ 4.333,88
Serviço	3.55	Outros	97086-SINAPI	Fabricação, montagem e desmontagem de forma para radier, piso de concreto ou laje sobre solo, em madeira serrada, 4 utilizações. af_09/2021	25,01	M2	R$ 126,64	R$ 126,64	25,00%	R$ 158,30	R$ 3.959,08	1	Única	25,01	R$ 3.959,08
Serviço	3.56	Outros	96545-SINAPI	Armação de bloco utilizando aço CA-50 de 8 mm - montagem. af_01/2024	266,49	KG	R$ 19,73	R$ 19,73	25,00%	R$ 24,66	R$ 6.571,64	1	Única	266,49	R$ 6.571,64
Serviço	3.57	Outros	97096-SINAPI	Concretagem de radier, piso de concreto ou laje sobre solo, fck 30 Mpa - lançamento, adensamento e acabamento. af_09/2021	2,87	M3	R$ 653,64	R$ 653,64	25,00%	R$ 817,05	R$ 2.344,93	1	Única	2,87	R$ 2.344,93
Serviço	3.58	Outros	96619-SINAPI	Lastro de concreto magro, aplicado em blocos de coroamento ou sapatas, espessura de 5 cm. af_01/2024	1,60	M2	R$ 37,09	R$ 37,09	25,00%	R$ 46,36	R$ 74,18	1	Única	1,60	R$ 74,18
Serviço	3.59	Outros	96534-SINAPI	Fabricação, montagem e desmontagem de fôrma para bloco de coroamento, em madeira serrada, e=25 mm, 4 utilizações. af_01/2024	9,60	M2	R$ 74,64	R$ 74,64	25,00%	R$ 93,30	R$ 895,68	1	Única	9,60	R$ 895,68
Serviço	3.60	Outros	96546-SINAPI	Armação de bloco utilizando aço CA-50 de 10 mm - montagem. af_01/2024	22,46	KG	R$ 17,58	R$ 17,58	25,00%	R$ 21,98	R$ 493,67	1	Única	22,46	R$ 493,67
Serviço	3.61	Outros	96557-SINAPI	Concretagem de bloco de coroamento ou viga baldrame, fck 30 Mpa, com uso de bomba - lançamento, adensamento e acabamento. af_01/2024	0,96	M3	R$ 755,36	R$ 755,36	25,00%	R$ 944,20	R$ 906,43	1	Única	0,96	R$ 906,43
Macrosserviço	**4**			**Superestrutura**							**R$ 2.123.547,82**				
Serviço	4.1	Outros	92443-SINAPI	Montagem e desmontagem de fôrma de pilares retangulares e estruturas similares, pé-direito simples, em chapa de madeira compensada plastificada, 18 utilizações. af_09/2020	886,58	M2	R$ 55,28	R$ 55,28	25,00%	R$ 69,10	R$ 61.262,68	1	Única	886,58	R$ 61.262,68
Serviço	4.2	Outros	92760-SINAPI	Armação de pilar ou viga de estrutura convencional de concreto armado utilizando aço CA-50 de 6,3 mm - montagem. af_06/2022	3,98	KG	R$ 16,95	R$ 16,95	25,00%	R$ 21,19	R$ 84,34	1	Única	3,98	R$ 84,34
Serviço	4.3	Outros	92762-SINAPI	Armação de pilar ou viga de estrutura convencional de concreto armado utilizando aço CA-50 de 10,0 mm - montagem. af_06/2022	1.855,71	KG	R$ 14,87	R$ 14,87	25,00%	R$ 18,59	R$ 34.497,65	1	Única	1.855,71	R$ 34.497,65
Serviço	4.4	Outros	92763-SINAPI	Armação de pilar ou viga de estrutura convencional de concreto armado utilizando aço CA-50 de 12,5 mm - montagem. af_06/2022	1.436,70	KG	R$ 12,63	R$ 12,63	25,00%	R$ 15,79	R$ 22.685,49	1	Única	1.436,70	R$ 22.685,49
Serviço	4.5	Outros	92764-SINAPI	Armação de pilar ou viga de estrutura convencional de concreto armado utilizando aço CA-50 de 16,0 mm - montagem. af_06/2022	1.561,27	KG	R$ 12,34	R$ 12,34	25,00%	R$ 15,43	R$ 24.090,40	1	Única	1.561,27	R$ 24.090,40
Serviço	4.6	Outros	92765-SINAPI	Armação de pilar ou viga de estrutura convencional de concreto armado utilizando aço CA-50 de 20,0 mm - montagem. af_06/2022	126,75	KG	R$ 14,21	R$ 14,21	25,00%	R$ 17,76	R$ 2.251,08	1	Única	126,75	R$ 2.251,08
Serviço	4.7	Outros	92759-SINAPI	Armação de pilar ou viga de estrutura convencional de concreto armado utilizando aço CA-60 de 5,0 mm - montagem. af_06/2022	1.550,78	KG	R$ 17,24	R$ 17,24	25,00%	R$ 21,55	R$ 33.419,31	1	Única	1.550,78	R$ 33.419,31
Serviço	4.8	Composição	FNDE 239	Concretagem de pilares, fck = 30 Mpa, com uso de bomba - lançamento, adensamento e acabamento.	61,77	M3	R$ 698,82	R$ 698,82	25,00%	R$ 873,53	R$ 53.957,95	1	Única	61,77	R$ 53.957,95
Serviço	4.9	Outros	92443-SINAPI	Montagem e desmontagem de fôrma de pilares retangulares e estruturas similares, pé-direito simples, em chapa de madeira compensada plastificada, 18 utilizações. af_09/2020	96,16	M2	R$ 55,28	R$ 55,28	25,00%	R$ 69,10	R$ 6.644,66	1	Única	96,16	R$ 6.644,66
Serviço	4.10	Outros	92762-SINAPI	Armação de pilar ou viga de estrutura convencional de concreto armado utilizando aço CA-50 de 10,0 mm - montagem. af_06/2022	536,77	KG	R$ 14,87	R$ 14,87	25,00%	R$ 18,59	R$ 9.978,55	1	Única	536,77	R$ 9.978,55

E-DOCS - CÓPIA DO PROCESSO 2025-6X76D GERADO POR UDSON OLIVEIRA RAMOS DE AGUIAR EM 13/05/2026 07:51 DOCUMENTO 1 / 1 PÁGINA 32 / 5723

Serviço	4.11	Outros	92759-SINAPI	Armação de pilar ou viga de estrutura convencional de concreto armado utilizando aço CA-60 de 5,0 mm - montagem. af_06/2022	133,16	KG	R$ 17,24	R$ 17,24	25,00%	R$ 21,55	R$ 2.869,60	1	Única	133,16	R$ 2.869,60
Serviço	4.12	Composição	FNDE 239	Concretagem de pilares, fck = 30 Mpa, com uso de bomba - lançamento, adensamento e acabamento.	4,70	M3	R$ 698,82	R$ 698,82	25,00%	R$ 873,53	R$ 4.105,59	1	Única	4,70	R$ 4.105,59
Serviço	4.13	Outros	92443-SINAPI	Montagem e desmontagem de fôrma de pilares retangulares e estruturas similares, pé-direito simples, em chapa de madeira compensada plastificada, 18 utilizações. af_09/2020	16,00	M2	R$ 55,28	R$ 55,28	25,00%	R$ 69,10	R$ 1.105,60	1	Única	16,00	R$ 1.105,60
Serviço	4.14	Outros	92762-SINAPI	Armação de pilar ou viga de estrutura convencional de concreto armado utilizando aço CA-50 de 10,0 mm - montagem. af_06/2022	79,45	KG	R$ 14,87	R$ 14,87	25,00%	R$ 18,59	R$ 1.476,98	1	Única	79,45	R$ 1.476,98
Serviço	4.15	Outros	92759-SINAPI	Armação de pilar ou viga de estrutura convencional de concreto armado utilizando aço CA-60 de 5,0 mm - montagem. af_06/2022	27,61	KG	R$ 17,24	R$ 17,24	25,00%	R$ 21,55	R$ 595,00	1	Única	27,61	R$ 595,00
Serviço	4.16	Composição	FNDE 239	Concretagem de pilares, fck = 30 Mpa, com uso de bomba - lançamento, adensamento e acabamento.	1,09	M3	R$ 698,82	R$ 698,82	25,00%	R$ 873,53	R$ 952,15	1	Única	1,09	R$ 952,15
Serviço	4.17	Outros	92479-SINAPI	Montagem e desmontagem de fôrma de viga, escoramento com garfo de madeira, pé-direito simples, em chapa de madeira plastificada, 18 utilizações. af_09/2020	1.194,01	M2	R$ 69,71	R$ 69,71	25,00%	R$ 87,14	R$ 104.046,03	1	Única	1.194,01	R$ 104.046,03
Serviço	4.18	Outros	92760-SINAPI	Armação de pilar ou viga de estrutura convencional de concreto armado utilizando aço CA-50 de 6,3 mm - montagem. af_06/2022	252,60	KG	R$ 16,95	R$ 16,95	25,00%	R$ 21,19	R$ 5.352,59	1	Única	252,60	R$ 5.352,59
Serviço	4.19	Outros	92761-SINAPI	Armação de pilar ou viga de estrutura convencional de concreto armado utilizando aço CA-50 de 8,0 mm - montagem. af_06/2022	1.146,06	KG	R$ 16,39	R$ 16,39	25,00%	R$ 20,49	R$ 23.482,77	1	Única	1.146,06	R$ 23.482,77
Serviço	4.20	Outros	92762-SINAPI	Armação de pilar ou viga de estrutura convencional de concreto armado utilizando aço CA-50 de 10,0 mm - montagem. af_06/2022	1.635,22	KG	R$ 14,87	R$ 14,87	25,00%	R$ 18,59	R$ 30.398,74	1	Única	1.635,22	R$ 30.398,74
Serviço	4.21	Outros	92763-SINAPI	Armação de pilar ou viga de estrutura convencional de concreto armado utilizando aço CA-50 de 12,5 mm - montagem. af_06/2022	1.699,59	KG	R$ 12,63	R$ 12,63	25,00%	R$ 15,79	R$ 26.836,53	1	Única	1.699,59	R$ 26.836,53
Serviço	4.22	Outros	92764-SINAPI	Armação de pilar ou viga de estrutura convencional de concreto armado utilizando aço CA-50 de 16,0 mm - montagem. af_06/2022	916,38	KG	R$ 12,34	R$ 12,34	25,00%	R$ 15,43	R$ 14.139,74	1	Única	916,38	R$ 14.139,74
Serviço	4.23	Outros	92765-SINAPI	Armação de pilar ou viga de estrutura convencional de concreto armado utilizando aço CA-50 de 20,0 mm - montagem. af_06/2022	193,83	KG	R$ 14,21	R$ 14,21	25,00%	R$ 17,76	R$ 3.442,42	1	Única	193,83	R$ 3.442,42
Serviço	4.24	Outros	92759-SINAPI	Armação de pilar ou viga de estrutura convencional de concreto armado utilizando aço CA-60 de 5,0 mm - montagem. af_06/2022	1.649,70	KG	R$ 17,24	R$ 17,24	25,00%	R$ 21,55	R$ 35.551,04	1	Única	1.649,70	R$ 35.551,04
Serviço	4.25	Composição	FNDE 240	Concretagem de vigas e lajes, fck=30 Mpa, para lajes maciças ou nervuradas com uso de bomba - lançamento, adensamento e acabamento.	88,34	M3	R$ 699,60	R$ 699,60	25,00%	R$ 874,50	R$ 77.253,33	1	Única	88,34	R$ 77.253,33
Serviço	4.26	Outros	92479-SINAPI	Montagem e desmontagem de fôrma de viga, escoramento com garfo de madeira, pé-direito simples, em chapa de madeira plastificada, 18 utilizações. af_09/2020	1.055,77	M2	R$ 69,71	R$ 69,71	25,00%	R$ 87,14	R$ 91.999,80	1	Única	1.055,77	R$ 91.999,80
Serviço	4.27	Outros	92761-SINAPI	Armação de pilar ou viga de estrutura convencional de concreto armado utilizando aço CA-50 de 8,0 mm - montagem. af_06/2022	433,11	KG	R$ 16,39	R$ 16,39	25,00%	R$ 20,49	R$ 8.874,42	1	Única	433,11	R$ 8.874,42
Serviço	4.28	Outros	92762-SINAPI	Armação de pilar ou viga de estrutura convencional de concreto armado utilizando aço CA-50 de 10,0 mm - montagem. af_06/2022	45,49	KG	R$ 14,87	R$ 14,87	25,00%	R$ 18,59	R$ 845,66	1	Única	45,49	R$ 845,66
Serviço	4.29	Outros	92763-SINAPI	Armação de pilar ou viga de estrutura convencional de concreto armado utilizando aço CA-50 de 12,5 mm - montagem. af_06/2022	3,47	KG	R$ 12,63	R$ 12,63	25,00%	R$ 15,79	R$ 54,79	1	Única	3,47	R$ 54,79
Serviço	4.30	Outros	92759-SINAPI	Armação de pilar ou viga de estrutura convencional de concreto armado utilizando aço CA-60 de 5,0 mm - montagem. af_06/2022	226,89	KG	R$ 17,24	R$ 17,24	25,00%	R$ 21,55	R$ 4.889,48	1	Única	226,89	R$ 4.889,48
Serviço	4.31	Composição	FNDE 240	Concretagem de vigas e lajes, fck=30 Mpa, para lajes maciças ou nervuradas com uso de bomba - lançamento, adensamento e acabamento.	75,26	M3	R$ 699,60	R$ 699,60	25,00%	R$ 874,50	R$ 65.814,87	1	Única	75,26	R$ 65.814,87
Serviço	4.32	Outros	93184-SINAPI	Verga pré-moldada para portas com até 1,5 m de vão. af_03/2016	238,00	M	R$ 29,12	R$ 29,12	25,00%	R$ 36,40	R$ 8.663,20	1	Única	238,00	R$ 8.663,20
Serviço	4.33	Outros	92526-SINAPI	Montagem e desmontagem de fôrma de laje maciça, pé-direito simples, em chapa de madeira compensada plastificada, 10 utilizações. af_09/2020	5,04	M2	R$ 45,19	R$ 45,19	25,00%	R$ 56,49	R$ 284,71	1	Única	5,04	R$ 284,71
Serviço	4.34	Outros	97113-SINAPI	Aplicação de lona plástica para execução de pavimentos de concreto. af_04/2022	416,00	M2	R$ 2,57	R$ 2,57	25,00%	R$ 3,21	R$ 1.335,36	1	Única	416,00	R$ 1.335,36
Serviço	4.35	Outros	97088-SINAPI	Armação para execução de radier, piso de concreto ou laje sobre solo, com uso de tela q-92. af_09/2021	615,58	KG	R$ 19,50	R$ 19,50	25,00%	R$ 24,38	R$ 15.007,84	1	Única	615,58	R$ 15.007,84
Serviço	4.36	Outros	101747-SINAPI	Piso em concreto 20 Mpa preparo mecânico, espessura 7cm. af_09/2020	416,00	M2	R$ 78,07	R$ 78,07	25,00%	R$ 97,59	R$ 40.597,44	1	Única	416,00	R$ 40.597,44
Serviço	4.37	Outros	100324-SINAPI	Lastro com material granular (pedra britada n.1 e pedra britada n.2), aplicado em pisos ou lajes sobre solo, espessura de *10 cm*. af_01/2024	20,80	M3	R$ 206,07	R$ 206,07	25,00%	R$ 257,59	R$ 5.357,87	1	Única	20,80	R$ 5.357,87
Serviço	4.38	Outros	92514-SINAPI	Montagem e desmontagem de fôrma de laje maciça, pé-direito simples, em chapa de madeira compensada resinada, 4 utilizações. af_09/2020	98,73	M2	R$ 56,34	R$ 56,34	25,00%	R$ 70,43	R$ 6.953,55	1	Única	98,73	R$ 6.953,55
Serviço	4.39	Outros	92769-SINAPI	Armação de laje de estrutura convencional de concreto armado utilizando aço CA-50 de 6,3 mm - montagem. af_06/2022	6,58	KG	R$ 16,47	R$ 16,47	25,00%	R$ 20,59	R$ 135,48	1	Única	6,58	R$ 135,48
Serviço	4.40	Outros	92768-SINAPI	Armação de laje de estrutura convencional de concreto armado utilizando aço CA-60 de 5,0 mm - montagem. af_06/2022	106,96	KG	R$ 16,78	R$ 16,78	25,00%	R$ 20,98	R$ 2.244,02	1	Única	106,96	R$ 2.244,02
Serviço	4.41	Composição	FNDE 240	Concretagem de vigas e lajes, fck=30 Mpa, para lajes maciças ou nervuradas com uso de bomba - lançamento, adensamento e acabamento.	7,37	M3	R$ 699,60	R$ 699,60	25,00%	R$ 874,50	R$ 6.445,07	1	Única	7,37	R$ 6.445,07
Serviço	4.42	Outros	92514-SINAPI	Montagem e desmontagem de fôrma de laje maciça, pé-direito simples, em chapa de madeira compensada resinada, 4 utilizações. af_09/2020	10,45	M2	R$ 56,34	R$ 56,34	25,00%	R$ 70,43	R$ 735,99	1	Única	10,45	R$ 735,99
Serviço	4.43	Outros	92768-SINAPI	Armação de laje de estrutura convencional de concreto armado utilizando aço CA-60 de 5,0 mm - montagem. af_06/2022	18,75	KG	R$ 16,78	R$ 16,78	25,00%	R$ 20,98	R$ 393,38	1	Única	18,75	R$ 393,38
Serviço	4.44	Composição	FNDE 240	Concretagem de vigas e lajes, fck=30 Mpa, para lajes maciças ou nervuradas com uso de bomba - lançamento, adensamento e acabamento.	0,81	M3	R$ 699,60	R$ 699,60	25,00%	R$ 874,50	R$ 708,35	1	Única	0,81	R$ 708,35

E-DOCS - CÓPIA DO PROCESSO 2025-6X76D GERADO POR UDSON OLIVEIRA RAMOS DE AGUIAR EM 13/05/2026 07:51 DOCUMENTO 1 / 1 PÁGINA 33 / 5723

2025-9T1VNW - E-DOCS - CÓPIA SIMPLES 20/05/2025 10:32 PÁGINA 5 / 20

Serviço	4.45	Outros	92514-SINAPI	Montagem e desmontagem de fôrma de laje maciça, pé-direito simples, em chapa de madeira compensada resinada, 4 utilizações. af_09/2020	4,51	M2	R$ 56,34	R$ 56,34	25,00%	R$ 70,43	R$ 317,64	1	Única	4,51	R$ 317,64
Serviço	4.46	Outros	92770-SINAPI	Armação de laje de estrutura convencional de concreto armado utilizando aço CA-50 de 8,0 mm - montagem. af_06/2022	65,21	KG	R$ 15,94	R$ 15,94	25,00%	R$ 19,93	R$ 1.299,64	1	Única	65,21	R$ 1.299,64
Serviço	4.47	Composição	FNDE 240	Concretagem de vigas e lajes, fck=30 Mpa, para lajes maciças ou nervuradas com uso de bomba - lançamento, adensamento e acabamento.	0,43	M3	R$ 699,60	R$ 699,60	25,00%	R$ 874,50	R$ 376,04	1	Única	0,43	R$ 376,04
Serviço	4.48	Outros	100775-SINAPI	Estrutura treliçada de cobertura, tipo fink, com ligações soldadas, inclusos perfis metálicos, chapas metálicas, mão de obra e transporte com guindaste - fornecimento e instalação. af_01/2020_psa	61.475,70	KG	R$ 13,49	R$ 13,49	25,00%	R$ 16,86	R$ 1.036.480,30	1	Única	61.475,70	R$ 1.036.480,30
Serviço	4.49	Outros	97083-SINAPI	CoMpactação mecânica de solo para execução de radier, piso de concreto ou laje sobre solo, com coMpactador de solos a percussão. af_09/2021	2.036,81	M2	R$ 3,02	R$ 3,02	25,00%	R$ 3,78	R$ 7.699,14	1	Única	2.036,81	R$ 7.699,14
Serviço	4.50	Outros	96622-SINAPI	Lastro com material granular, aplicado em pisos ou lajes sobre solo, espessura de *5 cm*. af_01/2024	101,84	M3	R$ 242,77	R$ 242,77	25,00%	R$ 303,46	R$ 30.904,37	1	Única	101,84	R$ 30.904,37
Serviço	4.51	Outros	97087-SINAPI	Camada separadora para execução de radier, piso de concreto ou laje sobre solo, em lona plástica. af_09/2021	2.036,81	M2	R$ 2,60	R$ 2,60	25,00%	R$ 3,25	R$ 6.619,63	1	Única	2.036,81	R$ 6.619,63
Serviço	4.52	Outros	94991-SINAPI	Execução de passeio (calçada) ou piso de concreto com concreto moldado in loco, usinado c20, acabamento convencional, não armado. af_08/2022	142,58	M3	R$ 750,92	R$ 750,92	25,00%	R$ 938,65	R$ 133.832,72	1	Única	142,58	R$ 133.832,72
Serviço	4.53	Outros	97083-SINAPI	CoMpactação mecânica de solo para execução de radier, piso de concreto ou laje sobre solo, com coMpactador de solos a percussão. af_09/2021	730,26	M2	R$ 3,02	R$ 3,02	25,00%	R$ 3,78	R$ 2.760,38	1	Única	730,26	R$ 2.760,38
Serviço	4.54	Outros	96622-SINAPI	Lastro com material granular, aplicado em pisos ou lajes sobre solo, espessura de *5 cm*. af_01/2024	36,51	M3	R$ 242,77	R$ 242,77	25,00%	R$ 303,46	R$ 11.079,32	1	Única	36,51	R$ 11.079,32
Serviço	4.55	Outros	97087-SINAPI	Camada separadora para execução de radier, piso de concreto ou laje sobre solo, em lona plástica. af_09/2021	730,26	M2	R$ 2,60	R$ 2,60	25,00%	R$ 3,25	R$ 2.373,35	1	Única	730,26	R$ 2.373,35
Serviço	4.56	Outros	94991-SINAPI	Execução de passeio (calçada) ou piso de concreto com concreto moldado in loco, usinado c20, acabamento convencional, não armado. af_08/2022	51,12	M3	R$ 750,92	R$ 750,92	25,00%	R$ 938,65	R$ 47.983,79	1	Única	51,12	R$ 47.983,79
Macrosserviço	**5**			**Sistema de Vedação Vertical**							**R$ 255.107,97**				
Serviço	5.1	Outros	101161-SINAPI	Alvenaria de vedação com elemento vazado de concreto (cobogó) de 7x50x50cm e argamassa de assentamento com preparo em betoneira. af_05/2020	122,25	M2	R$ 212,80	R$ 212,80	25,00%	R$ 266,00	R$ 32.518,50	1	Única	122,25	R$ 32.518,50
Serviço	5.2	Outros	103324-SINAPI	Alvenaria de vedação de blocos cerâmicos furados na vertical de 14x19x39 cm (espessura 14 cm) e argamassa de assentamento com preparo em betoneira. af_12/2021	1.406,55	M2	R$ 61,20	R$ 61,20	25,00%	R$ 76,50	R$ 107.601,08	1	Única	1.406,55	R$ 107.601,08
Serviço	5.3	Outros	103322-SINAPI	Alvenaria de vedação de blocos cerâmicos furados na vertical de 9x19x39 cm (espessura 9 cm) e argamassa de assentamento com preparo em betoneira. af_12/2021	345,27	M2	R$ 45,32	R$ 45,32	25,00%	R$ 56,65	R$ 19.559,55	1	Única	345,27	R$ 19.559,55
Serviço	5.4	Outros	103327-SINAPI	Alvenaria de vedação de blocos cerâmicos furados na vertical de 19x19x39 cm (espessura 19 cm) e argamassa de assentamento com preparo manual. af_12/2021	9,36	M2	R$ 74,70	R$ 74,70	25,00%	R$ 93,38	R$ 874,04	1	Única	9,36	R$ 874,04
Serviço	5.5	Outros	103328-SINAPI	Alvenaria de vedação de blocos cerâmicos furados na horizontal de 9x19x19 cm (espessura 9 cm) e argamassa de assentamento com preparo em betoneira. af_12/2021 - sóculos	6,85	M2	R$ 76,82	R$ 76,82	25,00%	R$ 96,03	R$ 657,81	1	Única	6,85	R$ 657,81
Serviço	5.6	Outros	93201-SINAPI	Fixação (encunhamento) de alvenaria de vedação com argamassa aplicada com colher. af_03/2016	706,41	M	R$ 6,19	R$ 6,19	25,00%	R$ 7,74	R$ 5.467,61	1	Única	706,41	R$ 5.467,61
Serviço	5.7	Outros	102253-SINAPI	Divisoria sanitária, tipo cabine, em granito cinza polido, esp = 3cm, assentado com argamassa colante ac iii-e, exclusive ferragens. af_01/2021	25,54	M2	R$ 537,83	R$ 537,83	25,00%	R$ 672,29	R$ 17.170,29	1	Única	25,54	R$ 17.170,29
Serviço	5.8	Composição	FNDE 63	Divisória articulada de 70 mm de espessura em mdf, revestido em laminado melamínico	19,87	M2	R$ 466,79	R$ 466,79	25,00%	R$ 583,49	R$ 11.593,95	1	Única	19,87	R$ 11.593,95
Serviço	5.9	Outros	96370-SINAPI	Fechamento de shafts com placas de gesso acartonado	48,19	M2	R$ 59,47	R$ 59,47	25,00%	R$ 74,34	R$ 3.582,44	1	Única	48,19	R$ 3.582,44
Serviço	5.10	Composição	FNDE 129	Instalação de box de vidro temperado, e = 10 mm, encaixado em perfil u	7,20	M2	R$ 505,18	R$ 505,18	25,00%	R$ 631,48	R$ 4.546,66	1	Única	7,20	R$ 4.546,66
Serviço	5.11	Composição	FNDE 62	Fechamento em placa cimentícia, espessura 10 mm	168,28	M2	R$ 86,57	R$ 86,57	25,00%	R$ 108,21	R$ 18.209,58	1	Única	168,28	R$ 18.209,58
Serviço	5.12	Outros	103324-SINAPI	Alvenaria de vedação de blocos cerâmicos furados na vertical de 14x19x39 cm (espessura 14 cm) e argamassa de assentamento com preparo em betoneira. af_12/2021	11,60	M2	R$ 61,20	R$ 61,20	25,00%	R$ 76,50	R$ 887,40	1	Única	11,60	R$ 887,40
Serviço	5.13	Outros	103322-SINAPI	Alvenaria de vedação de blocos cerâmicos furados na vertical de 9x19x39 cm (espessura 9 cm) e argamassa de assentamento com preparo em betoneira. af_12/2021	536,48	M2	R$ 45,32	R$ 45,32	25,00%	R$ 56,65	R$ 30.391,59	1	Única	536,48	R$ 30.391,59
Serviço	5.14	Outros	93201-SINAPI	Fixação (encunhamento) de alvenaria de vedação com argamassa aplicada com colher. af_03/2016	247,99	M	R$ 6,19	R$ 6,19	25,00%	R$ 7,74	R$ 1.919,44	1	Única	247,99	R$ 1.919,44
Serviço	5.15	Outros	103322-SINAPI	Alvenaria de vedação de blocos cerâmicos furados na vertical de 9x19x39 cm (espessura 9 cm) e argamassa de assentamento com preparo em betoneira - sóculos - gás	2,26	M2	R$ 45,32	R$ 45,32	25,00%	R$ 56,65	R$ 128,03	1	Única	2,26	R$ 128,03
Macrosserviço	**6**			**Esquadrias**							**R$ 500.150,28**				
Serviço	6.1	Composição	FNDE 130	Pm1 - kit de porta de madeira frisada, semi-oca (leve ou média), padrão médio, 80x210cm, espessura de 3,5cm, itens inclusos: dobradiças, montagem e instalação de batente, fechadura com execução do furo - fornecimento e instalação	9,00	UN	R$ 1.023,95	R$ 1.023,95	25,00%	R$ 1.279,94	R$ 11.519,46	1	Única	9,00	R$ 11.519,46
Serviço	6.2	Composição	FNDE 131	Pm2 - kit de porta de madeira tipo veneziana, 80x210cm (espessura de 3cm), padrão médio, itens inclusos: dobradiças, montagem e instalação de batente, fechadura com execução do furo - fornecimento e instalação.	6,00	UN	R$ 1.544,21	R$ 1.544,21	25,00%	R$ 1.930,26	R$ 11.581,56	1	Única	6,00	R$ 11.581,56
Serviço	6.3	Composição	FNDE 132	Pm3 - kit de porta de madeira frisada, semi-oca (leve ou média), padrão médio, 80x210cm, espessura de 3,5cm, itens inclusos: dobradiças, montagem e instalação de batente, fechadura com execução do furo - fornecimento e instalação	5,00	UN	R$ 1.023,95	R$ 1.023,95	25,00%	R$ 1.279,94	R$ 6.399,70	1	Única	5,00	R$ 6.399,70
Serviço	6.4	Composição	FNDE 133	Instalação de vidro liso incolor esquadria pm3 , e = 6 mm, em esquadria de madeira, fixado com baguete	4,60	M2	R$ 220,59	R$ 220,59	25,00%	R$ 275,74	R$ 1.268,40	1	Única	4,60	R$ 1.268,40
Serviço	6.5	Outros	100705-SINAPI	Tarjeta tipo livre/ocupado para porta de banheiro. af_12/2019	11,00	UN	R$ 76,58	R$ 76,58	25,00%	R$ 95,73	R$ 1.053,03	1	Única	11,00	R$ 1.053,03

E-DOCS - CÓPIA DO PROCESSO 2025-6X76D GERADO POR UDSON OLIVEIRA RAMOS DE AGUIAR EM 13/05/2026 07:51 DOCUMENTO 1 / 1 PÁGINA 34 / 5723

2025-9T1VNW - E-DOCS - CÓPIA SIMPLES 20/05/2025 10:32 PÁGINA 6 / 20

Serviço	6.6	Outros	100866-SINAPI	Barra de apoio reta, em aco inox polido, comprimento 60cm, fixada na parede - fornecimento e instalação. af_01/2020	6,00	UN	R$ 321,53	R$ 321,53	25,00%	R$ 401,91	R$ 2.411,46	1	Única	6,00	R$ 2.411,46
Serviço	6.7	Composição	FNDE 04	Chapa metálica (alumínio) 0,90 m x 0,40 m, espessura 1 mm para as portas	6,40	M2	R$ 224,71	R$ 224,71	25,00%	R$ 280,89	R$ 1.797,70	1	Única	6,40	R$ 1.797,70
Serviço	6.8	Composição	FNDE 134	Porta de abrir - pa1 - 100 x 210 cm em chapa de alumínio, tipo veneziana com guarnição, fixação com parafusos - fornecimento e instalação - conforme projeto de esquadrias	4,20	M2	R$ 463,62	R$ 463,62	25,00%	R$ 579,53	R$ 2.434,03	1	Única	4,20	R$ 2.434,03
Serviço	6.9	Composição	FNDE 135	Porta de abrir - pa2 - 90 x 210 cm em chapa de alumínio, tipo veneziana com guarnição, fixação com parafusos - fornecimento e instalação - conforme projeto de esquadrias	3,78	M2	R$ 643,87	R$ 643,87	25,00%	R$ 804,84	R$ 3.042,30	1	Única	3,78	R$ 3.042,30
Serviço	6.10	Composição	FNDE 136	Porta de abrir - pa3 - 90 x 210 cm em chapa de alumínio, tipo veneziana com guarnição, fixação com parafusos - fornecimento e instalação - conforme projeto de esquadrias	11,34	M2	R$ 643,87	R$ 643,87	25,00%	R$ 804,84	R$ 9.126,89	1	Única	11,34	R$ 9.126,89
Serviço	6.11	Composição	FNDE 137	Porta de abrir - pa4 - 80 x 165 cm em chapa de alumínio, tipo veneziana com guarnição, fixação com parafusos - fornecimento e instalação - conforme projeto de esquadrias	6,60	M2	R$ 643,87	R$ 643,87	25,00%	R$ 804,84	R$ 5.311,94	1	Única	6,60	R$ 5.311,94
Serviço	6.12	Composição	FNDE 138	Porta de abrir - pa5 - 70 x 165 cm em chapa de alumínio, tipo veneziana com guarnição, fixação com parafusos - fornecimento e instalação - conforme projeto de esquadrias	6,93	M2	R$ 643,87	R$ 643,87	25,00%	R$ 804,84	R$ 5.577,54	1	Única	6,93	R$ 5.577,54
Serviço	6.13	Composição	FNDE 139	Porta de abrir - pa6 - 170 x 215 + 70 cm em chapa de alumínio com bandeira e vidro - conforme projeto de esquadrias, inclusive ferragens e vidro monolítico	38,76	M2	R$ 463,62	R$ 463,62	25,00%	R$ 579,53	R$ 22.462,58	1	Única	38,76	R$ 22.462,58
Serviço	6.14	Composição	FNDE 140	Porta de correr - pa7 - 420 x 215 + 70 cm em chapa de alumínio com bandeira e vidro - conforme projeto de esquadrias, inclusive ferragens e vidro	35,91	M2	R$ 463,62	R$ 463,62	25,00%	R$ 579,53	R$ 20.810,92	1	Única	35,91	R$ 20.810,92
Serviço	6.15	Composição	FNDE 141	Porta de correr - pa8 - 210 x 215 + 70 cm em chapa de alumínio com bandeira e vidro - conforme projeto de esquadrias, inclusive ferragens e vidro	5,99	M2	R$ 463,62	R$ 463,62	25,00%	R$ 579,53	R$ 3.471,38	1	Única	5,99	R$ 3.471,38
Serviço	6.16	Composição	FNDE 142	Porta de abrir - pa9 - 120 x 210 + 65 cm em chapa de alumínio com bandeira e veneziana - conforme projeto de esquadrias, inclusive ferragens	3,30	M2	R$ 463,62	R$ 463,62	25,00%	R$ 579,53	R$ 1.912,45	1	Única	3,30	R$ 1.912,45
Serviço	6.17	Composição	FNDE 143	Porta de correr - pa10 - 175 x 230 cm em chapa de alumínio com veneziana - conforme projeto de esquadrias, inclusive ferragens	5,52	M2	R$ 463,62	R$ 463,62	25,00%	R$ 579,53	R$ 3.199,01	1	Única	5,52	R$ 3.199,01
Serviço	6.18	Composição	FNDE 144	Porta de correr - pa11- 230 x 240 cm em chapa de alumínio com veneziana - conforme projeto de esquadrias, inclusive ferragens	4,08	M2	R$ 463,62	R$ 463,62	25,00%	R$ 579,53	R$ 2.364,48	1	Única	4,08	R$ 2.364,48
Serviço	6.19	Composição	FNDE 145	Janela de alumínio - ja-1 - 210 x 130 cm completa, conforme projeto de esquadrias - guilhotina - incluso vidro	5,46	M2	R$ 629,06	R$ 629,06	25,00%	R$ 786,33	R$ 4.293,36	1	Única	5,46	R$ 4.293,36
Serviço	6.20	Composição	FNDE 146	Janela de alumínio - ja-2 - 150 x 140 cm completa, conforme projeto de esquadrias - correr - incluso vidro	2,10	M2	R$ 325,51	R$ 325,51	25,00%	R$ 406,89	R$ 854,47	1	Única	2,10	R$ 854,47
Serviço	6.21	Composição	FNDE 147	Janela de alumínio - ja-3 - 280 x 205 cm completa, conforme projeto de esquadrias - correr com bandeira - incluso vidro	5,74	M2	R$ 325,51	R$ 325,51	25,00%	R$ 406,89	R$ 2.335,55	1	Única	5,74	R$ 2.335,55
Serviço	6.22	Composição	FNDE 148	Janela de alumínio - ja-4 - 280 x 185 cm completa, conforme projeto de esquadrias - correr com bandeira - incluso vidro monilítico	10,36	M2	R$ 325,51	R$ 325,51	25,00%	R$ 406,89	R$ 4.215,38	1	Única	10,36	R$ 4.215,38
Serviço	6.23	Composição	FNDE 149	Janela de alumínio - ja-5 - 350 x 185 cm completa, conforme projeto de esquadrias - correr com bandeira - incluso vidro	19,43	M2	R$ 325,51	R$ 325,51	25,00%	R$ 406,89	R$ 7.905,87	1	Única	19,43	R$ 7.905,87
Serviço	6.24	Composição	FNDE 151	Janela de alumínio - ja-6, 350 x 120 cm completa, conforme projeto de esquadrias - fixa - incluso vidro	4,20	M2	R$ 678,13	R$ 678,13	25,00%	R$ 847,66	R$ 3.560,17	1	Única	4,20	R$ 3.560,17
Serviço	6.25	Composição	FNDE 152	Janela de alumínio - ja-7 - 280 x 230 cm completa, conforme projeto de esquadrias - fixa com bandeira - incluso vidro	19,32	M2	R$ 678,13	R$ 678,13	25,00%	R$ 847,66	R$ 16.376,79	1	Única	19,32	R$ 16.376,79
Serviço	6.26	Composição	FNDE 153	Janela de alumínio - ja-8, 700 x 230 cm completa, conforme projeto de esquadrias - fixa com bandeira - incluso vidro	20,30	M2	R$ 678,13	R$ 678,13	25,00%	R$ 847,66	R$ 17.207,50	1	Única	20,30	R$ 17.207,50
Serviço	6.27	Composição	FNDE 154	Janela de alumínio - ja-9 - 85 x 210 cm completa, conforme projeto de esquadrias maxim-ar - incluso vidro	53,55	M2	R$ 678,13	R$ 678,13	25,00%	R$ 847,66	R$ 45.392,19	1	Única	53,55	R$ 45.392,19
Serviço	6.28	Composição	FNDE 155	Janela de alumínio - ja-10 - 150 x 60 cm completa, conforme projeto de esquadrias - maxim-ar - incluso vidro	12,60	M2	R$ 629,06	R$ 629,06	25,00%	R$ 786,33	R$ 9.907,76	1	Única	12,60	R$ 9.907,76
Serviço	6.29	Composição	FNDE 156	Janela de alumínio - ja-11 - 150 x 80 cm completa, conforme projeto de esquadrias - maxim-ar - incluso vidro	2,40	M2	R$ 629,06	R$ 629,06	25,00%	R$ 786,33	R$ 1.887,19	1	Única	2,40	R$ 1.887,19
Serviço	6.30	Composição	FNDE 157	Janela de alumínio - ja-12 - 280 x 80 cm completa, conforme projeto de esquadrias - maxim-ar - incluso vidro	20,16	M2	R$ 629,06	R$ 629,06	25,00%	R$ 786,33	R$ 15.852,41	1	Única	20,16	R$ 15.852,41
Serviço	6.31	Composição	FNDE 158	Janela de alumínio - ja-13 - 280 x 60 cm completa, conforme projeto de esquadrias - maxim-ar - incluso vidro	3,36	M2	R$ 629,06	R$ 629,06	25,00%	R$ 786,33	R$ 2.642,07	1	Única	3,36	R$ 2.642,07
Serviço	6.32	Composição	FNDE 159	Janela de alumínio - ja-14 - 280 x 185 cm completa, conforme projeto de esquadrias - maxim-ar - incluso vidro monolítico	15,54	M2	R$ 629,06	R$ 629,06	25,00%	R$ 786,33	R$ 12.219,57	1	Única	15,54	R$ 12.219,57
Serviço	6.33	Composição	FNDE 160	Janela de alumínio - ja-15 - 350 x 80 cm completa, conforme projeto de esquadrias - maxim-ar -incluso vidro	16,80	M2	R$ 629,06	R$ 629,06	25,00%	R$ 786,33	R$ 13.210,34	1	Única	16,80	R$ 13.210,34
Serviço	6.34	Composição	FNDE 05	Tela tipo mosquiteiro - fixada na esquadria - conforme projeto de esquadrias	2,73	M2	R$ 177,92	R$ 177,92	25,00%	R$ 222,40	R$ 607,15	1	Única	2,73	R$ 607,15
Serviço	6.35	Composição	FNDE 12	Espelho cristal, espessura 4mm, com parafusos de fixação, sem moldura	6,65	M2	R$ 474,79	R$ 474,79	25,00%	R$ 593,49	R$ 3.946,71	1	Única	6,65	R$ 3.946,71
Serviço	6.36	Composição	FNDE 100	P01 - portão metálico de abrir, 3,50 x 2,20 m, com chapa metálica carbono perfurada, incluso pintura, conforme projeto de esquadrias	7,70	M2	R$ 834,77	R$ 834,77	25,00%	R$ 1.043,46	R$ 8.034,64	1	Única	7,70	R$ 8.034,64
Serviço	6.37	Composição	FNDE 102	P02 - portão metálico tipo gradil 3,40 x 2,38 m , malha 5 x 20cm - fio 5,00mm, revestidos em poliester por processo de pintura eletrostática (gradil), na cor branca - fornecimento e instalação	8,09	M2	R$ 1.096,81	R$ 1.096,81	25,00%	R$ 1.371,01	R$ 11.091,47	1	Única	8,09	R$ 11.091,47
Serviço	6.38	Composição	FNDE 101	P03 - portão metálico de abrir, 1,80 x 1,80 m, com chapa metálica carbono perfurada, incluso pintura, conforme projeto de esquadrias	3,24	M2	R$ 834,77	R$ 834,77	25,00%	R$ 1.043,46	R$ 3.380,81	1	Única	3,24	R$ 3.380,81
Serviço	6.39	Composição	FNDE 103	P04 - portão metálico nylofor 0,90 x 2,03 m , malha 5 x 20cm - fio 5,00mm, revestidos em poliester por processo de pintura eletrostática (gradil), na cor branca - fornecimento e instalação	1,83	M2	R$ 1.096,81	R$ 1.096,81	25,00%	R$ 1.371,01	R$ 2.508,95	1	Única	1,83	R$ 2.508,95

E-DOCS - CÓPIA DO PROCESSO 2025-6X76D GERADO POR UDSON OLIVEIRA RAMOS DE AGUIAR EM 13/05/2026 07:51 DOCUMENTO 1 / 1 PÁGINA 35 / 5723

2025-9T1VNW - E-DOCS - CÓPIA SIMPLES 20/05/2025 10:32 PÁGINA 7 / 20

Serviço	6.40	Composição	FNDE 105	Fechamento em chapa metálica perfurada, incluso pintura, conforme projeto (gr1, gr2)	34,69	M2	R$ 815,91	R$ 815,91	25,00%	R$ 1.019,89	R$ 35.379,98	1	Única	34,69	R$ 35.379,98
Serviço	6.41	Composição	FNDE 104	Gradil metálico e tela de aço galvanizado fio 12 bwg, malha 2" - jardim vertical	104,15	M2	R$ 65,33	R$ 65,33	25,00%	R$ 81,66	R$ 8.504,89	1	Única	104,15	R$ 8.504,89
Serviço	6.42	Composição	FNDE 61	Fechamento com chapa metálica perfurada, incluso pintura, conforme projeto	151,60	M2	R$ 807,86	R$ 807,86	25,00%	R$ 1.009,83	R$ 153.090,23	1	Única	151,60	R$ 153.090,23
Macrosserviço	**7**			**Sistemas de Cobertura**							**R$ 746.084,29**				
Serviço	7.1	Composição	FNDE 20	Telha termoisolante revestida em aco galvalume, face superior trapezoidal e face inferior plana (nao inclui acessorios de fixacao), revest com espessura de 0,50 mm, com pre-pintura de cor branca nas duas faces, nucleo em poliocianurato (pir) com espessura de 50 mm	1.858,82	M2	R$ 197,24	R$ 197,24	25,00%	R$ 246,55	R$ 458.292,07	1	Única	1.858,82	R$ 458.292,07
Serviço	7.2	Composição	FNDE 64	Chapa policarbonato alveolar cristal esp.= 6mm	9,37	M2	R$ 109,42	R$ 109,42	25,00%	R$ 136,78	R$ 1.281,63	1	Única	9,37	R$ 1.281,63
Serviço	7.3	Composição	FNDE 161	Calha em chapa de aço galvanizado (30x15 cm)	88,71	M	R$ 87,53	R$ 87,53	25,00%	R$ 109,41	R$ 9.705,76	1	Única	88,71	R$ 9.705,76
Serviço	7.4	Composição	FNDE 162	Calha em chapa de aço galvanizado (35x15cm)	64,60	M	R$ 87,53	R$ 87,53	25,00%	R$ 109,41	R$ 7.067,89	1	Única	64,60	R$ 7.067,89
Serviço	7.5	Composição	FNDE 163	Calha em chapa de aço galvanizado (35x20cm)	63,20	M	R$ 87,53	R$ 87,53	25,00%	R$ 109,41	R$ 6.914,71	1	Única	63,20	R$ 6.914,71
Serviço	7.6	Composição	FNDE 164	Calha em chapa de aço galvanizado (42,5x15cm)	20,90	M	R$ 87,53	R$ 87,53	25,00%	R$ 109,41	R$ 2.286,67	1	Única	20,90	R$ 2.286,67
Serviço	7.7	Composição	FNDE 165	Calha em chapa de aço galvanizado (45x15cm)	190,78	M	R$ 87,53	R$ 87,53	25,00%	R$ 109,41	R$ 20.873,24	1	Única	190,78	R$ 20.873,24
Serviço	7.8	Composição	FNDE 166	Calha em chapa de aço galvanizado (40x20cm)	74,16	M	R$ 87,53	R$ 87,53	25,00%	R$ 109,41	R$ 8.113,85	1	Única	74,16	R$ 8.113,85
Serviço	7.9	Composição	FNDE 65	Cumeeira normal para telha trapezoidal de aço, e = 0,5 mm, incluso acessórios de fixação e içamento	157,49	M	R$ 157,75	R$ 157,75	25,00%	R$ 197,19	R$ 31.055,45	1	Única	157,49	R$ 31.055,45
Serviço	7.10	Composição	FNDE 167	Pingadeira em chapa de aço galvanizado	307,09	M	R$ 51,82	R$ 51,82	25,00%	R$ 64,78	R$ 19.893,29	1	Única	307,09	R$ 19.893,29
Serviço	7.11	Composição	FNDE 168	Rufo-pingadeira em chapa de aço galvanizado	421,05	M	R$ 51,82	R$ 51,82	25,00%	R$ 64,78	R$ 27.275,62	1	Única	421,05	R$ 27.275,62
Serviço	7.12	Composição	FNDE 169	Rufo em chapa de aço galvanizado	206,80	M	R$ 51,82	R$ 51,82	25,00%	R$ 64,78	R$ 13.396,50	1	Única	206,80	R$ 13.396,50
Serviço	7.13	Composição	FNDE 170	Contra-rufo lateral acabamento calha em chapa metálica dobrada, desenvolvimento 39 cm	268,46	M	R$ 51,82	R$ 51,82	25,00%	R$ 64,78	R$ 17.390,84	1	Única	268,46	R$ 17.390,84
Serviço	7.14	Outros	94213-SINAPI	Telhamento com telha de aço/alumínio e = 0,5 mm, com até 2 águas, incluso içamento. af_07/2019	724,81	M2	R$ 68,45	R$ 68,45	25,00%	R$ 85,56	R$ 62.014,74	1	Única	724,81	R$ 62.014,74
Serviço	7.15	Composição	FNDE 65	Cumeeira normal para telha trapezoidal de aço, e = 0,5 mm, incluso acessórios de fixação e içamento	32,30	M	R$ 157,75	R$ 157,75	25,00%	R$ 197,19	R$ 6.369,24	1	Única	32,30	R$ 6.369,24
Serviço	7.16	Composição	FNDE 171	Telhamento com telha de aço/alumínio e = 0,5 mm, telha metálica perfurada para fechamento, incluso içamento	632,70	M2	R$ 68,47	R$ 68,47	25,00%	R$ 85,59	R$ 54.152,79	1	Única	632,70	R$ 54.152,79
Macrosserviço	**8**			**Impermeabilização**							**R$ 69.922,10**				
Serviço	8.1	Composição	FNDE 172	Impermeabilização de viga baldrame com emulsão asfáltica, 2 demãos	1.078,06	M2	R$ 36,81	R$ 36,81	25,00%	R$ 46,01	R$ 49.601,54	1	Única	1.078,06	R$ 49.601,54
Serviço	8.2	Composição	FNDE 173	Impermeabilização da laje com emulsão asfáltica, 2 demãos	60,03	M2	R$ 36,81	R$ 36,81	25,00%	R$ 46,01	R$ 2.761,98	1	Única	60,03	R$ 2.761,98
Serviço	8.3	Composição	FNDE 174	Impermeabilização de piso com emulsão asfáltica, 2 demãos	197,46	M2	R$ 36,81	R$ 36,81	25,00%	R$ 46,01	R$ 9.085,13	1	Única	197,46	R$ 9.085,13
Serviço	8.4	Composição	FNDE 175	Impermeabilização da parede com emulsão asfáltica, 2 demãos	29,40	M2	R$ 36,81	R$ 36,81	25,00%	R$ 46,01	R$ 1.352,69	1	Única	29,40	R$ 1.352,69
Serviço	8.5	Outros	87755-SINAPI	Contrapiso em argamassa traço 1:4 (cimento e areia), preparo mecânico com betoneira 400 l, aplicado em áreas molhadas sobre impermeabilização, acabamento não reforçado, espessura 3cm. af_07/2021	60,03	M2	R$ 45,82	R$ 45,82	25,00%	R$ 57,28	R$ 3.438,52	1	Única	60,03	R$ 3.438,52
Serviço	8.6	Outros	98565-SINAPI	Proteção mecânica de superfície horizontal com argamassa de cimento e areia, traço 1:3, e=3cm. af_09/2023	60,03	M2	R$ 49,07	R$ 49,07	25,00%	R$ 61,34	R$ 3.682,24	1	Única	60,03	R$ 3.682,24
Macrosserviço	**9**			**Revestimentos Interno e Externo**							**R$ 421.402,23**				
Serviço	9.1	Composição	FNDE 176	Chapisco aplicado em alvenarias e estruturas de concreto externas, com colher de pedreiro. argamassa traço 1:3 com preparo em betoneira 400l. - externo	2.179,68	M2	R$ 4,09	R$ 4,09	25,00%	R$ 5,11	R$ 11.138,16	1	Única	2.179,68	R$ 11.138,16
Serviço	9.2	Composição	FNDE 177	Chapisco aplicado em alvenarias e estruturas de concreto externas, com colher de pedreiro. argamassa traço 1:3 com preparo em betoneira 400l. - interno	1.734,95	M2	R$ 4,09	R$ 4,09	25,00%	R$ 5,11	R$ 8.865,59	1	Única	1.734,95	R$ 8.865,59
Serviço	9.3	Composição	FNDE 178	Emboço ou massa única em argamassa traço 1:2:8, preparo mecânico com betoneira 400 l, aplicada manualmente em panos cegos - revestimento interno (sem presença de vãos), espessura de 25 mm	1.119,23	M2	R$ 37,82	R$ 37,82	25,00%	R$ 47,28	R$ 52.917,19	1	Única	1.119,23	R$ 52.917,19
Serviço	9.4	Composição	FNDE 179	Emboço ou massa única em argamassa traço 1:2:8, preparo mecânico com betoneira 400 l, aplicada manualmente em panos cegos - revestimento externo (sem presença de vãos), espessura de 25 mm	615,72	M2	R$ 37,82	R$ 37,82	25,00%	R$ 47,28	R$ 29.111,24	1	Única	615,72	R$ 29.111,24
Serviço	9.5	Outros	87273-SINAPI	Revestimento cerâmico para paredes internas com placas tipo esmaltada extra de dimensões 33x45 cm aplicadas na altura inteira das paredes. af_02/2023_pe	398,09	M2	R$ 67,07	R$ 67,07	25,00%	R$ 83,84	R$ 33.375,87	1	Única	398,09	R$ 33.375,87
Serviço	9.6	Composição	FNDE 180	Revestimento cerâmico para paredes com placas tipo esmaltada extra de dimensões 10x10 cm, cor cinza claroaplicadas na altura inteira das paredes.	162,05	M2	R$ 60,73	R$ 60,73	25,00%	R$ 75,91	R$ 12.301,22	1	Única	162,05	R$ 12.301,22

E-DOCS - CÓPIA DO PROCESSO 2025-6X76D GERADO POR UDSON OLIVEIRA RAMOS DE AGUIAR EM 13/05/2026 07:51 DOCUMENTO 1 / 1 PÁGINA 36 / 5723

2025-9T1VNW - E-DOCS - CÓPIA SIMPLES 20/05/2025 10:32 PÁGINA 8 / 20

Serviço	9.7	Composição	FNDE 181	Revestimento cerâmico para paredes com placas tipo esmaltada extra de dimensões 10x10 cm, cor laranja aplicadas na altura inteira das paredes.	41,38	M2	R$ 60,73	R$ 60,73	25,00%	R$ 75,91	R$ 3.141,16	1	Única	41,38	R$ 3.141,16
Serviço	9.8	Composição	FNDE 245	Roda meio em madeira, altura 7cm, fixado com cola	149,40	M	R$ 30,02	R$ 30,02	25,00%	R$ 37,53	R$ 5.606,98	1	Única	149,40	R$ 5.606,98
Serviço	9.9	Outros	96114-SINAPI	Forro em drywall, para ambientes comerciais, inclusive estrutura bireciona l de fixação. af_08/2023_ps	338,11	M2	R$ 72,92	R$ 72,92	25,00%	R$ 91,15	R$ 30.818,73	1	Única	338,11	R$ 30.818,73
Serviço	9.10	Composição	FNDE 18	Forro de fibra mineral em placas de 625 x 625 mm, e = 15 mm, borda reta, com pintura antimofo, apoiado em perfil de aco galvanizado com 24 mm de base - instalado	646,49	M2	R$ 145,96	R$ 145,96	25,00%	R$ 182,45	R$ 117.952,10	1	Única	646,49	R$ 117.952,10
Serviço	9.11	Composição	FNDE 66	Forro de tela ondulada em arame galvanizado - cor natural	254,88	M2	R$ 151,17	R$ 151,17	25,00%	R$ 188,96	R$ 48.162,12	1	Única	254,88	R$ 48.162,12
Serviço	9.12	Outros	87879-SINAPI	Chapisco aplicado em alvenarias e estruturas de concreto internas, com colher de pedreiro. argamassa traço 1:3 com preparo em betoneira 400l. af_10/2022	1.298,68	M2	R$ 4,07	R$ 4,07	25,00%	R$ 5,09	R$ 6.610,28	1	Única	1.298,68	R$ 6.610,28
Serviço	9.13	Outros	87792-SINAPI	Emboço ou massa única em argamassa traço 1:2:8, preparo mecânico com betoneira 400 l, aplicada manualmente em panos cegos de fachada (sem presença de vãos), espessura de 25 mm. af_08/2022	1.298,68	M2	R$ 37,82	R$ 37,82	25,00%	R$ 47,28	R$ 61.401,59	1	Única	1.298,68	R$ 61.401,59
Macrosserviço	**10**			**Sistemas de Pisos**							**R$ 415.451,65**				
Serviço	10.1	Composição	FNDE 182	Contrapiso de concreto não-estrutural, espessura 3 cm e preparo mecânico	1.780,58	M2	R$ 36,66	R$ 36,66	25,00%	R$ 45,83	R$ 81.603,98	1	Única	1.780,58	R$ 81.603,98
Serviço	10.2	Outros	104162-SINAPI	Piso em granilite, marmorite ou granitina em ambientes internos, com espessura de 8 mm, incluso mistura em betoneira, colocação das juntas, aplicação do piso, 4 polimentos com politriz, estucamento, selador e cera. af_06/2022	1.780,58	M2	R$ 85,07	R$ 85,07	25,00%	R$ 106,34	R$ 189.346,88	1	Única	1.780,58	R$ 189.346,88
Serviço	10.3	Outros	87755-SINAPI	Contrapiso em argamassa traço 1:4 (cimento e areia), preparo mecânico com betoneira 400 l, aplicado em áreas molhadas sobre impermeabilização, acabamento não reforçado, espessura 3cm. af_07/2021	256,23	M2	R$ 45,82	R$ 45,82	25,00%	R$ 57,28	R$ 14.676,85	1	Única	256,23	R$ 14.676,85
Serviço	10.4	Outros	87251-SINAPI	Revestimento cerâmico para piso com placas tipo esmaltada extra de dimensões 45x45 cm aplicada em ambientes de área maior que 10 m2. af_02/2023_pe	256,23	M2	R$ 55,31	R$ 55,31	25,00%	R$ 69,14	R$ 17.715,74	1	Única	256,23	R$ 17.715,74
Serviço	10.5	Composição	FNDE 184	Rodapé cerâmico h= 10 cm	16,06	M	R$ 8,86	R$ 8,86	25,00%	R$ 11,08	R$ 177,94	1	Única	16,06	R$ 177,94
Serviço	10.6	Composição	FNDE 185	Rodapé em granitina, altura 10cm	297,29	M	R$ 21,15	R$ 21,15	25,00%	R$ 26,44	R$ 7.860,35	1	Única	297,29	R$ 7.860,35
Serviço	10.7	Outros	98689-SINAPI	Soleira em granito, largura 15 cm, espessura 2,0 cm. af_09/2020	12,89	M	R$ 71,93	R$ 71,93	25,00%	R$ 89,91	R$ 1.158,94	1	Única	12,89	R$ 1.158,94
Serviço	10.8	Composição	FNDE 186	Soleira em granito, largura 20 cm, espessura 2,0 cm	48,60	M	R$ 71,94	R$ 71,94	25,00%	R$ 89,93	R$ 4.370,60	1	Única	48,60	R$ 4.370,60
Serviço	10.9	Outros	98682-SINAPI	Piso cimentado, traço 1:3 (cimento e areia), acabamento rústico, espessura 3,0 cm, preparo mecânico da argamassa. af_09/2020	572,43	M2	R$ 41,44	R$ 41,44	25,00%	R$ 51,80	R$ 29.651,87	1	Única	572,43	R$ 29.651,87
Serviço	10.10	Outros	98680-SINAPI	Piso cimentado, traço 1:3 (cimento e areia), acabamento liso, espessura 3,0 cm, preparo mecânico da argamassa. af_09/2020	157,83	M2	R$ 43,76	R$ 43,76	25,00%	R$ 54,70	R$ 8.633,30	1	Única	157,83	R$ 8.633,30
Serviço	10.11	Outros	92396-SINAPI	Execução de passeio em piso intertravado, com bloco retangular cor natural de 20 x 10 cm, espessura 6 cm. af_10/2022	135,95	M2	R$ 80,97	R$ 80,97	25,00%	R$ 101,21	R$ 13.759,50	1	Única	135,95	R$ 13.759,50
Serviço	10.12	Outros	92391-SINAPI	Execução de pavimento em piso intertravado, com bloco pisograma de 35 x 15 cm, espessura 6 cm. af_10/2022	98,50	M2	R$ 69,83	R$ 69,83	25,00%	R$ 87,29	R$ 8.598,07	1	Única	98,50	R$ 8.598,07
Serviço	10.13	Composição	FNDE 189	Piso podotátil direcional, cor vermelha, de concreto, assentado sobre argamassa	24,63	M2	R$ 189,27	R$ 189,27	25,00%	R$ 236,59	R$ 5.827,21	1	Única	24,63	R$ 5.827,21
Serviço	10.14	Composição	FNDE 190	Piso podotátil de alerta, cor vermelha, de concreto, assentado sobre argamassa	7,37	M2	R$ 189,27	R$ 189,27	25,00%	R$ 236,59	R$ 1.743,67	1	Única	7,37	R$ 1.743,67
Serviço	10.15	Composição	FNDE 191	Piso podotátil de alerta, cor amarela, de concreto, assentado sobre argamassa	20,25	M2	R$ 189,27	R$ 189,27	25,00%	R$ 236,59	R$ 4.790,95	1	Única	20,25	R$ 4.790,95
Serviço	10.16	Composição	FNDE 10	Colchão drenante de areia h= 30 cm	40,65	M3	R$ 109,06	R$ 109,06	25,00%	R$ 136,33	R$ 5.541,81	1	Única	40,65	R$ 5.541,81
Serviço	10.17	Outros	98504-SINAPI	Plantio de grama batatais em placas. af_05/2018	1.006,41	M2	R$ 12,72	R$ 12,72	25,00%	R$ 15,90	R$ 16.001,92	1	Única	1.006,41	R$ 16.001,92
Serviço	10.18	Outros	94263-SINAPI	Guia (meio-fio) concreto, moldada in loco em trecho reto com extrusora, 13 cm base x 22 cm altura. af_01/2024	96,52	M	R$ 33,09	R$ 33,09	25,00%	R$ 41,36	R$ 3.992,07	1	Única	96,52	R$ 3.992,07
Macrosserviço	**11**			**Pinturas e Acabamentos**							**R$ 229.655,55**				
Serviço	11.1	Composição	FNDE 192	Emassamento com massa corrida pva, aplicação em teto, uma demão, lixamento manual	338,11	M2	R$ 21,34	R$ 21,34	25,00%	R$ 26,68	R$ 9.020,77	1	Única	338,11	R$ 9.020,77
Serviço	11.2	Outros	88497-SINAPI	Emassamento com massa látex, aplicação em parede, duas demãos, lixamento manual. af_04/2023	895,48	M2	R$ 19,10	R$ 19,10	25,00%	R$ 23,88	R$ 21.384,06	1	Única	895,48	R$ 21.384,06
Serviço	11.3	Composição	FNDE 193	Emassamento de paredes com massa acrílica, duas demãos, áreas molhadas	105,93	M2	R$ 20,91	R$ 20,91	25,00%	R$ 26,14	R$ 2.769,01	1	Única	105,93	R$ 2.769,01
Serviço	11.4	Composição	FNDE 194	Pintura látex pva, aplicação manual em paredes, duas demãos, cor branco gelo	484,46	M2	R$ 12,17	R$ 12,17	25,00%	R$ 15,21	R$ 7.368,64	1	Única	484,46	R$ 7.368,64
Serviço	11.5	Outros	88488-SINAPI	Pintura látex acrílica premium, aplicação manual em teto, duas demãos. af_04/2023	338,11	M2	R$ 14,41	R$ 14,41	25,00%	R$ 18,01	R$ 6.089,36	1	Única	338,11	R$ 6.089,36
Serviço	11.6	Composição	FNDE 196	Pintura látex acrílica, sobre reboco liso, cor cinza claro, aplicação manual em paredes, duas demãos	212,58	M2	R$ 12,17	R$ 12,17	25,00%	R$ 15,21	R$ 3.233,34	1	Única	212,58	R$ 3.233,34
Serviço	11.7	Composição	FNDE 197	Pintura látex acrílica, sobre reboco liso, cor laranja, aplicação manual em paredes, duas demãos	11,18	M2	R$ 12,17	R$ 12,17	25,00%	R$ 15,21	R$ 170,05	1	Única	11,18	R$ 170,05

E-DOCS - CÓPIA DO PROCESSO 2025-6X76D GERADO POR UDSON OLIVEIRA RAMOS DE AGUIAR EM 13/05/2026 07:51 DOCUMENTO 1 / 1 PÁGINA 37 / 5723

2025-9T1VNW - E-DOCS - CÓPIA SIMPLES 20/05/2025 10:32 PÁGINA 9 / 20

Serviço	11.8	Composição	FNDE 198	Pintura látex acrílica, sobre massa acrílica, cor branco gelo, areas molhadas	105,93	M2	R$ 12,17	R$ 12,17	25,00%	R$ 15,21	R$ 1.611,20	1	Única	105,93	R$ 1.611,20
Serviço	11.9	Composição	FNDE 200	Pintura em esmalte sintético em esquadrias de madeira, 2 demãos	113,40	M2	R$ 17,06	R$ 17,06	25,00%	R$ 21,33	R$ 2.418,82	1	Única	113,40	R$ 2.418,82
Serviço	11.10	Composição	FNDE 201	Pintura em esmalte sintético em rodameio de madeira, 2 demãos - cor branco	16,88	M2	R$ 17,06	R$ 17,06	25,00%	R$ 21,33	R$ 360,05	1	Única	16,88	R$ 360,05
Serviço	11.11	Composição	FNDE 199	Pintura látex acrílica sobre paredes externas, cor laranja, aplicação manual em paredes, duas demãos	176,86	M2	R$ 12,17	R$ 12,17	25,00%	R$ 15,21	R$ 2.690,04	1	Única	176,86	R$ 2.690,04
Serviço	11.12	Composição	FNDE 202	Textura acrílica, cor branca, aplicação manual em parede externa, uma demão	269,72	M2	R$ 12,85	R$ 12,85	25,00%	R$ 16,06	R$ 4.331,70	1	Única	269,72	R$ 4.331,70
Serviço	11.13	Composição	FNDE 203	Textura acrílica, cor cinza claro, aplicação manual em parede externa, uma demão	1.173,21	M2	R$ 12,85	R$ 12,85	25,00%	R$ 16,06	R$ 18.841,75	1	Única	1.173,21	R$ 18.841,75
Serviço	11.14	Composição	FNDE 204	Textura acrílica, cor cinza escuro, aplicação manual em parede externa, uma demão	426,58	M2	R$ 12,85	R$ 12,85	25,00%	R$ 16,06	R$ 6.850,87	1	Única	426,58	R$ 6.850,87
Serviço	11.15	Composição	FNDE 203	Textura acrílica, cor cinza claro, aplicação manual em parede externa, uma demão	1.201,41	M2	R$ 12,85	R$ 12,85	25,00%	R$ 16,06	R$ 19.294,64	1	Única	1.201,41	R$ 19.294,64
Serviço	11.16	Composição	FNDE 204	Textura acrílica, cor cinza escuro, aplicação manual em parede externa, uma demão	97,27	M2	R$ 12,85	R$ 12,85	25,00%	R$ 16,06	R$ 1.562,16	1	Única	97,27	R$ 1.562,16
Serviço	11.17	Outros	100724-SINAPI	Pintura com tinta alquídica de fundo e acabamento (esmalte sintético grafite) aplicada a rolo ou pincel sobre perfil metálico executado em fábrica (por demão). af_01/2020	4.943,08	M2	R$ 14,29	R$ 14,29	25,00%	R$ 17,86	R$ 88.283,41	1	Única	4.943,08	R$ 88.283,41
Serviço	11.18	Outros	102494-SINAPI	Pintura de piso com tinta epóxi, aplicação manual, 2 demãos, incluso primer epóxi. af_05/2021	416,00	M2	R$ 64,18	R$ 64,18	25,00%	R$ 80,23	R$ 33.375,68	1	Única	416,00	R$ 33.375,68
Macrosserviço	**12**			**Instalação Hidráulica**							**R$ 238.309,41**				
Serviço	12.1	Outros	89356-SINAPI	Tubo, pvc, soldável, dn 25mm, instalado em ramal ou sub-ramal de água - fornecimento e instalação. af_06/2022	194,50	M	R$ 21,86	R$ 21,86	25,00%	R$ 27,33	R$ 5.315,69	1	Única	194,50	R$ 5.315,69
Serviço	12.2	Outros	89357-SINAPI	Tubo, pvc, soldável, dn 32mm, instalado em ramal ou sub-ramal de água - fornecimento e instalação. af_06/2022	105,97	M	R$ 30,81	R$ 30,81	25,00%	R$ 38,51	R$ 4.080,90	1	Única	105,97	R$ 4.080,90
Serviço	12.3	Outros	103979-SINAPI	Tubo, pvc, soldável, dn 50mm, instalado em ramal de distribuição de água - fornecimento e instalação. af_06/2022	148,80	M	R$ 30,13	R$ 30,13	25,00%	R$ 37,66	R$ 5.603,81	1	Única	148,80	R$ 5.603,81
Serviço	12.4	Outros	89450-SINAPI	Tubo, pvc, soldável, dn 60mm, instalado em prumada de água - fornecimento e instalação. af_06/2022	132,16	M	R$ 31,87	R$ 31,87	25,00%	R$ 39,84	R$ 5.265,25	1	Única	132,16	R$ 5.265,25
Serviço	12.5	Outros	89451-SINAPI	Tubo, pvc, soldável, dn 75mm, instalado em prumada de água - fornecimento e instalação. af_06/2022	44,74	M	R$ 52,05	R$ 52,05	25,00%	R$ 65,06	R$ 2.910,78	1	Única	44,74	R$ 2.910,78
Serviço	12.6	Outros	89452-SINAPI	Tubo, pvc, soldável, dn 85mm, instalado em prumada de água - fornecimento e instalação. af_06/2022	25,63	M	R$ 71,83	R$ 71,83	25,00%	R$ 89,79	R$ 2.301,32	1	Única	25,63	R$ 2.301,32
Serviço	12.7	Outros	89429-SINAPI	Adaptador curto com bolsa e rosca para registro, pvc, soldável, dn 25mm x 3/4 , instalado em ramal de distribuição de água - fornecimento e instalação. af_06/2022	1,00	UN	R$ 5,69	R$ 5,69	25,00%	R$ 7,11	R$ 7,11	1	Única	1,00	R$ 7,11
Serviço	12.8	Outros	89553-SINAPI	Adaptador curto com bolsa e rosca para registro, pvc, soldável, dn 32mm x 1 , instalado em prumada de água - fornecimento e instalação. af_06/2022	1,00	UN	R$ 5,59	R$ 5,59	25,00%	R$ 6,99	R$ 6,99	1	Única	1,00	R$ 6,99
Serviço	12.9	Outros	94713-SINAPI	Adaptador com flanges livres, pvc, soldável, dn 75 mm x 2 1/2 , instalado em reservação de água de edificação que possua reservatório de fibra/fibrocimento fornecimento e instalação. af_06/2016	1,00	UN	R$ 262,93	R$ 262,93	25,00%	R$ 328,66	R$ 328,66	1	Única	1,00	R$ 328,66
Serviço	12.10	Outros	94656-SINAPI	Adaptador curto com bolsa e rosca para registro, pvc, soldável, dn 25 mm x 3/4 , instalado em reservação de água de edificação que possua reservatório de fibra/fibrocimento fornecimento e instalação. af_06/2016	58,00	UN	R$ 6,15	R$ 6,15	25,00%	R$ 7,69	R$ 446,02	1	Única	58,00	R$ 446,02
Serviço	12.11	Outros	89553-SINAPI	Adaptador curto com bolsa e rosca para registro, pvc, soldável, dn 32mm x 1 , instalado em prumada de água - fornecimento e instalação. af_06/2022	14,00	UN	R$ 5,59	R$ 5,59	25,00%	R$ 6,99	R$ 97,86	1	Única	14,00	R$ 97,86
Serviço	12.12	Outros	104001-SINAPI	Adaptador curto com bolsa e rosca para registro, pvc, soldável, dn 50mm x 1.1/2", instalado em ramal de distribuição de água - fornecimento e instalação. af_06/2022	38,00	UN	R$ 13,34	R$ 13,34	25,00%	R$ 16,68	R$ 633,84	1	Única	38,00	R$ 633,84
Serviço	12.13	Outros	89610-SINAPI	Adaptador curto com bolsa e rosca para registro, pvc, soldável, dn 60mm x 2 , instalado em prumada de água - fornecimento e instalação. af_06/2022	10,00	UN	R$ 19,93	R$ 19,93	25,00%	R$ 24,91	R$ 249,10	1	Única	10,00	R$ 249,10
Serviço	12.14	Outros	103953-SINAPI	Bucha de redução, curta, pvc, soldável, dn 32 x 25 mm, instalado em ramal de distribuição de água - fornecimento e instalação. af_06/2022	3,00	UN	R$ 6,78	R$ 6,78	25,00%	R$ 8,48	R$ 25,44	1	Única	3,00	R$ 25,44
Serviço	12.15	Outros	103959-SINAPI	Bucha de redução, curta, pvc, soldável, dn 60 x 50 mm, instalado em prumada de água - fornecimento e instalação. af_06/2022	7,00	UN	R$ 15,02	R$ 15,02	25,00%	R$ 18,78	R$ 131,46	1	Única	7,00	R$ 131,46
Serviço	12.16	Composição	FNDE 205	Bucha de redução, curta, pvc, soldável, dn 75 x 60 mm, instalado em prumada de água - fornecimento e instalação	1,00	UN	R$ 15,03	R$ 15,03	25,00%	R$ 18,79	R$ 18,79	1	Única	1,00	R$ 18,79
Serviço	12.17	Composição	FNDE 229	Bucha de redução, curta, pvc, soldável, dn 85 x 75 mm, instalado em prumada de água - fornecimento e instalação	2,00	UN	R$ 15,03	R$ 15,03	25,00%	R$ 18,79	R$ 37,58	1	Única	2,00	R$ 37,58
Serviço	12.18	Outros	103999-SINAPI	Bucha de redução, longa, pvc, soldável, dn 50 x 25 mm, instalado em ramal de distribuição de água - fornecimento e instalação. af_06/2022	7,00	UN	R$ 12,15	R$ 12,15	25,00%	R$ 15,19	R$ 106,33	1	Única	7,00	R$ 106,33
Serviço	12.19	Composição	FNDE 206	Bucha de redução, longa, pvc, soldável, dn 50 x 32 mm, instalado em ramal de distribuição de água - fornecimento e instalação.	1,00	UN	R$ 12,18	R$ 12,18	25,00%	R$ 15,23	R$ 15,23	1	Única	1,00	R$ 15,23
Serviço	12.20	Outros	103968-SINAPI	Bucha de redução, longa, pvc, soldável, dn 60 x 25 mm, instalado em prumada de água - fornecimento e instalação. af_06/2022	7,00	UN	R$ 17,12	R$ 17,12	25,00%	R$ 21,40	R$ 149,80	1	Única	7,00	R$ 149,80
Serviço	12.21	Outros	103969-SINAPI	Bucha de redução, longa, pvc, soldável, dn 60 x 32 mm, instalado em prumada de água - fornecimento e instalação. af_06/2022	3,00	UN	R$ 20,32	R$ 20,32	25,00%	R$ 25,40	R$ 76,20	1	Única	3,00	R$ 76,20
Serviço	12.22	Outros	103972-SINAPI	Bucha de redução, longa, pvc, soldável, dn 75 x 50 mm, instalado em prumada de água - fornecimento e instalação. af_06/2022	1,00	UN	R$ 30,03	R$ 30,03	25,00%	R$ 37,54	R$ 37,54	1	Única	1,00	R$ 37,54

E-DOCS - CÓPIA DO PROCESSO 2025-6X76D GERADO POR UDSON OLIVEIRA RAMOS DE AGUIAR EM 13/05/2026 07:51 DOCUMENTO 1 / 1 PÁGINA 38 / 5723

2025-9T1VNW - E-DOCS - CÓPIA SIMPLES 20/05/2025 10:32 PÁGINA 10 / 20

Serviço	12.23	Composição	FNDE 206	Bucha de redução, longa, pvc, soldável, dn 50 x 32 mm, instalado em ramal de distribuição de água - fornecimento e instalação.	1,00	UN	R$ 12,18	R$ 12,18	25,00%	R$ 15,23	R$ 15,23	1	Única	1,00	R$ 15,23
Serviço	12.24	Outros	89598-SINAPI	Luva de correr, pvc, soldável, dn 60mm, instalado em prumada de água fornecimento e instalação. af_06/2022	1,00	UN	R$ 52,45	R$ 52,45	25,00%	R$ 65,56	R$ 65,56	1	Única	1,00	R$ 65,56
Serviço	12.25	Outros	89380-SINAPI	Luva de redução, pvc, soldável, dn 32mm x 25mm, instalado em ramal ou sub-ramal de água - fornecimento e instalação. af_06/2022	4,00	UN	R$ 9,73	R$ 9,73	25,00%	R$ 12,16	R$ 48,64	1	Única	4,00	R$ 48,64
Serviço	12.26	Outros	89605-SINAPI	Luva de redução, pvc, soldável, dn 60mm x 50mm, instalado em prumada de água - fornecimento e instalação. af_06/2022	3,00	UN	R$ 21,13	R$ 21,13	25,00%	R$ 26,41	R$ 79,23	1	Única	3,00	R$ 79,23
Serviço	12.27	Outros	89541-SINAPI	Luva, pvc, soldável, dn 32mm, instalado em prumada de água - fornecimento e instalação. af_06/2022	2,00	UN	R$ 6,26	R$ 6,26	25,00%	R$ 7,83	R$ 15,66	1	Única	2,00	R$ 15,66
Serviço	12.28	Outros	89597-SINAPI	Luva, pvc, soldável, dn 60mm, instalado em prumada de água - fornecimento e instalação. af_06/2022	2,00	UN	R$ 23,20	R$ 23,20	25,00%	R$ 29,00	R$ 58,00	1	Única	2,00	R$ 58,00
Serviço	12.29	Outros	89362-SINAPI	Joelho 90 graus, pvc, soldável, dn 25mm, instalado em ramal ou sub-ramal de água - fornecimento e instalação. af_06/2022	123,00	UN	R$ 8,65	R$ 8,65	25,00%	R$ 10,81	R$ 1.329,63	1	Única	123,00	R$ 1.329,63
Serviço	12.30	Outros	89367-SINAPI	Joelho 90 graus, pvc, soldável, dn 32mm, instalado em ramal ou sub-ramal de água - fornecimento e instalação. af_06/2022	53,00	UN	R$ 12,24	R$ 12,24	25,00%	R$ 15,30	R$ 810,90	1	Única	53,00	R$ 810,90
Serviço	12.31	Outros	89501-SINAPI	Joelho 90 graus, pvc, soldável, dn 50mm, instalado em prumada de água - fornecimento e instalação. af_06/2022	60,00	UN	R$ 14,01	R$ 14,01	25,00%	R$ 17,51	R$ 1.050,60	1	Única	60,00	R$ 1.050,60
Serviço	12.32	Outros	89628-SINAPI	Te, pvc, soldável, dn 60mm, instalado em prumada de água - fornecimento e instalação. af_06/2022	36,00	UN	R$ 49,35	R$ 49,35	25,00%	R$ 61,69	R$ 2.220,84	1	Única	36,00	R$ 2.220,84
Serviço	12.33	Outros	89505-SINAPI	Joelho 90 graus, pvc, soldável, dn 60mm, instalado em prumada de água - fornecimento e instalação. af_06/2022	10,00	UN	R$ 43,03	R$ 43,03	25,00%	R$ 53,79	R$ 537,90	1	Única	10,00	R$ 537,90
Serviço	12.34	Outros	89513-SINAPI	Joelho 90 graus, pvc, soldável, dn 75mm, instalado em prumada de água - fornecimento e instalação. af_06/2022	10,00	UN	R$ 110,08	R$ 110,08	25,00%	R$ 137,60	R$ 1.376,00	1	Única	10,00	R$ 1.376,00
Serviço	12.35	Outros	90373-SINAPI	Joelho 90 graus com bucha de latão, pvc, soldável, dn 25mm, x 1/2 instalado em ramal ou sub-ramal de água - fornecimento e instalação. af_06/2022	50,00	UN	R$ 12,79	R$ 12,79	25,00%	R$ 15,99	R$ 799,50	1	Única	50,00	R$ 799,50
Serviço	12.36	Outros	89440-SINAPI	Te, pvc, soldável, dn 25mm, instalado em ramal de distribuição de água - fornecimento e instalação. af_06/2022	22,00	UN	R$ 11,04	R$ 11,04	25,00%	R$ 13,80	R$ 303,60	1	Única	22,00	R$ 303,60
Serviço	12.37	Outros	89443-SINAPI	Te, pvc, soldável, dn 32mm, instalado em ramal de distribuição de água - fornecimento e instalação. af_06/2022	3,00	UN	R$ 16,07	R$ 16,07	25,00%	R$ 20,09	R$ 60,27	1	Única	3,00	R$ 60,27
Serviço	12.38	Outros	89625-SINAPI	Te, pvc, soldável, dn 50mm, instalado em prumada de água - fornecimento e instalação. af_06/2022	16,00	UN	R$ 22,53	R$ 22,53	25,00%	R$ 28,16	R$ 450,56	1	Única	16,00	R$ 450,56
Serviço	12.39	Outros	89628-SINAPI	Te, pvc, soldável, dn 60mm, instalado em prumada de água - fornecimento e instalação. af_06/2022	14,00	UN	R$ 49,35	R$ 49,35	25,00%	R$ 61,69	R$ 863,66	1	Única	14,00	R$ 863,66
Serviço	12.40	Outros	89629-SINAPI	Te, pvc, soldável, dn 75mm, instalado em prumada de água - fornecimento e instalação. af_06/2022	1,00	UN	R$ 84,01	R$ 84,01	25,00%	R$ 105,01	R$ 105,01	1	Única	1,00	R$ 105,01
Serviço	12.41	Outros	89622-SINAPI	Tê de redução, pvc, soldável, dn 32mm x 25mm, instalado em prumada de água - fornecimento e instalação. af_06/2022	3,00	UN	R$ 14,08	R$ 14,08	25,00%	R$ 17,60	R$ 52,80	1	Única	3,00	R$ 52,80
Serviço	12.42	Outros	89627-SINAPI	Tê de redução, pvc, soldável, dn 50mm x 25mm, instalado em prumada de água - fornecimento e instalação. af_06/2022	13,00	UN	R$ 20,22	R$ 20,22	25,00%	R$ 25,28	R$ 328,64	1	Única	13,00	R$ 328,64
Serviço	12.43	Outros	89630-SINAPI	Te de redução, pvc, soldável, dn 75mm x 50mm, instalado em prumada de água - fornecimento e instalação. af_06/2022	1,00	UN	R$ 63,51	R$ 63,51	25,00%	R$ 79,39	R$ 79,39	1	Única	1,00	R$ 79,39
Serviço	12.44	Composição	FNDE 208	Tê de redução, pvc, soldável, dn 75mm x 60 mm, instalado em prumada de água - fornecimento e instalação.	2,00	UN	R$ 30,76	R$ 30,76	25,00%	R$ 38,45	R$ 76,90	1	Única	2,00	R$ 76,90
Serviço	12.45	Outros	89632-SINAPI	Te de redução, pvc, soldável, dn 85mm x 60mm, instalado em prumada de água - fornecimento e instalação. af_06/2022	2,00	UN	R$ 129,63	R$ 129,63	25,00%	R$ 162,04	R$ 324,08	1	Única	2,00	R$ 324,08
Serviço	12.46	Outros	89396-SINAPI	Tê com bucha de latão na bolsa central, pvc, soldável, dn 25mm x 1/2 , instalado em ramal ou sub-ramal de água - fornecimento e instalação. af_06/2022	16,00	UN	R$ 20,48	R$ 20,48	25,00%	R$ 25,60	R$ 409,60	1	Única	16,00	R$ 409,60
Serviço	12.47	Outros	89536-SINAPI	União, pvc, soldável, dn 25mm, instalado em prumada de água - fornecimento e instalação. af_06/2022	2,00	UN	R$ 12,17	R$ 12,17	25,00%	R$ 15,21	R$ 30,42	1	Única	2,00	R$ 30,42
Serviço	12.48	Outros	89594-SINAPI	União, pvc, soldável, dn 50mm, instalado em prumada de água - fornecimento e instalação. af_06/2022	2,00	UN	R$ 37,71	R$ 37,71	25,00%	R$ 47,14	R$ 94,28	1	Única	2,00	R$ 94,28
Serviço	12.49	Outros	94495-SINAPI	Registro de gaveta bruto, latão, roscável, 1" - fornecimento e instalação. af_08/2021	6,00	UN	R$ 71,18	R$ 71,18	25,00%	R$ 88,98	R$ 533,88	1	Única	6,00	R$ 533,88
Serviço	12.50	Outros	94497-SINAPI	Registro de gaveta bruto, latão, roscável, 1 1/2" - fornecimento e instalação. af_08/2021	7,00	UN	R$ 122,76	R$ 122,76	25,00%	R$ 153,45	R$ 1.074,15	1	Única	7,00	R$ 1.074,15
Serviço	12.51	Outros	94498-SINAPI	Registro de gaveta bruto, latão, roscável, 2" - fornecimento e instalação. af_08/2021	5,00	UN	R$ 169,76	R$ 169,76	25,00%	R$ 212,20	R$ 1.061,00	1	Única	5,00	R$ 1.061,00
Serviço	12.52	Outros	94792-SINAPI	Registro de gaveta bruto, latão, roscável, 1", com acabamento e canopla cromados - fornecimento e instalação. af_08/2021	1,00	UN	R$ 133,52	R$ 133,52	25,00%	R$ 166,90	R$ 166,90	1	Única	1,00	R$ 166,90
Serviço	12.53	Outros	94794-SINAPI	Registro de gaveta bruto, latão, roscável, 1 1/2", com acabamento e canopla cromados - fornecimento e instalação. af_08/2021	10,00	UN	R$ 194,04	R$ 194,04	25,00%	R$ 242,55	R$ 2.425,50	1	Única	10,00	R$ 2.425,50
Serviço	12.54	Outros	89985-SINAPI	Registro de pressão bruto, latão, roscável, 3/4", com acabamento e canopla cromados - fornecimento e instalação. af_08/2021	10,00	UN	R$ 103,81	R$ 103,81	25,00%	R$ 129,76	R$ 1.297,60	1	Única	10,00	R$ 1.297,60
Serviço	12.55	Outros	99631-SINAPI	Válvula de retenção vertical, de bronze, roscável, 1 1/2" - fornecimento e instalação. af_08/2021	1,00	UN	R$ 117,10	R$ 117,10	25,00%	R$ 146,38	R$ 146,38	1	Única	1,00	R$ 146,38
Serviço	12.56	Composição	FNDE 77	Pressurizador (grupo de pressão) - pressão máxima: 32 (m.c.a.);vazão máxima: 52.000 (l/h)	1,00	UN	R$ 50.086,55	R$ 50.086,55	25,00%	R$ 62.608,19	R$ 62.608,19	1	Única	1,00	R$ 62.608,19

E-DOCS - CÓPIA DO PROCESSO 2025-6X76D GERADO POR UDSON OLIVEIRA RAMOS DE AGUIAR EM 13/05/2026 07:51 DOCUMENTO 1 / 1 PÁGINA 39 / 5723

2025-9T1VNW - E-DOCS - CÓPIA SIMPLES 20/05/2025 10:32 PÁGINA 11 / 20

Serviço	12.57	Outros	102116-SINAPI	Bomba centrífuga, trifásica, 1,5 cv ou 1,48 hp, hm 10 a 24 m, q 6,1 a 21,9 m3/h - fornecimento e instalação. af_12/2020	2,00	UN	R$ 1.682,12	R$ 1.682,12	25,00%	R$ 2.102,65	R$ 4.205,30	1	Única	2,00	R$ 4.205,30
Serviço	12.58	Outros	102609-SINAPI	Caixa d´água em polietileno, 2000 litros - fornecimento e instalação. af_06/2021	1,00	UN	R$ 1.203,13	R$ 1.203,13	25,00%	R$ 1.503,91	R$ 1.503,91	1	Única	1,00	R$ 1.503,91
Serviço	12.59	Composição	FNDE 78	Cisterna modular 600 litros	6,00	UN	R$ 1.861,84	R$ 1.861,84	25,00%	R$ 2.327,30	R$ 13.963,80	1	Única	6,00	R$ 13.963,80
Serviço	12.60	Composição	FNDE 79	Smart filtro	2,00	UN	R$ 401,84	R$ 401,84	25,00%	R$ 502,30	R$ 1.004,60	1	Única	2,00	R$ 1.004,60
Serviço	12.61	Outros	92692-SINAPI	Niple, em ferro galvanizado, conexão rosqueada, dn 15 (1/2"), instalado em ramais e sub-ramais de gás - fornecimento e instalação. af_10/2020	10,00	UN	R$ 14,13	R$ 14,13	25,00%	R$ 17,66	R$ 176,60	1	Única	10,00	R$ 176,60
Serviço	12.62	Outros	86884-SINAPI	Engate flexível em plástico branco, 1/2" x 30cm - fornecimento e instalação. af_01/2020	5,00	UN	R$ 9,44	R$ 9,44	25,00%	R$ 11,80	R$ 59,00	1	Única	5,00	R$ 59,00
Serviço	12.63	Composição	FNDE 81	Reservatório d'água conforme projeto 40m3 - coluna seca 10,0m pintada	1,00	UN	R$ 86.920,00	R$ 86.920,00	25,00%	R$ 108.650,00	R$ 108.650,00	1	Única	1,00	R$ 108.650,00
Macrosserviço	**13**			**Drenagem de Águas Pluviais**							**R$ 121.830,07**				
Serviço	13.1	Outros	89578-SINAPI	Tubo pvc, série r, água pluvial, dn 100 mm, fornecido e instalado em condutores verticais de águas pluviais. af_06/2022	414,80	M	R$ 37,23	R$ 37,23	25,00%	R$ 46,54	R$ 19.304,79	1	Única	414,80	R$ 19.304,79
Serviço	13.2	Outros	89580-SINAPI	Tubo pvc, série r, água pluvial, dn 150 mm, fornecido e instalado em condutores verticais de águas pluviais. af_06/2022	186,00	M	R$ 77,35	R$ 77,35	25,00%	R$ 96,69	R$ 17.984,34	1	Única	186,00	R$ 17.984,34
Serviço	13.3	Outros	90702-SINAPI	Tubo de pvc corrugado de dupla parede para rede coletora de esgoto, dn 200 mm, junta elástica - fornecimento e assentamento. af_01/2021	58,40	M	R$ 130,51	R$ 130,51	25,00%	R$ 163,14	R$ 9.527,38	1	Única	58,40	R$ 9.527,38
Serviço	13.4	Outros	90703-SINAPI	Tubo de pvc corrugado de dupla parede para rede coletora de esgoto, dn 250 mm, junta elástica - fornecimento e assentamento. af_01/2021	103,60	M	R$ 205,09	R$ 205,09	25,00%	R$ 256,36	R$ 26.558,90	1	Única	103,60	R$ 26.558,90
Serviço	13.5	Outros	89585-SINAPI	Joelho 45 graus, pvc, serie r, água pluvial, dn 100 mm, junta elástica, fornecido e instalado em condutores verticais de águas pluviais. af_06/2022	13,00	UN	R$ 47,05	R$ 47,05	25,00%	R$ 58,81	R$ 764,53	1	Única	13,00	R$ 764,53
Serviço	13.6	Outros	89591-SINAPI	Joelho 45 graus, pvc, serie r, água pluvial, dn 150 mm, junta elástica, fornecido e instalado em condutores verticais de águas pluviais. af_06/2022	4,00	UN	R$ 139,65	R$ 139,65	25,00%	R$ 174,56	R$ 698,24	1	Única	4,00	R$ 698,24
Serviço	13.7	Outros	89584-SINAPI	Joelho 90 graus, pvc, serie r, água pluvial, dn 100 mm, junta elástica, fornecido e instalado em condutores verticais de águas pluviais. af_06/2022	129,00	UN	R$ 45,86	R$ 45,86	25,00%	R$ 57,33	R$ 7.395,57	1	Única	129,00	R$ 7.395,57
Serviço	13.8	Outros	89590-SINAPI	Joelho 90 graus, pvc, serie r, água pluvial, dn 150 mm, junta elástica, fornecido e instalado em condutores verticais de águas pluviais. af_06/2022	34,00	UN	R$ 143,30	R$ 143,30	25,00%	R$ 179,13	R$ 6.090,42	1	Única	34,00	R$ 6.090,42
Serviço	13.9	Outros	89567-SINAPI	Junção simples, pvc, serie r, água pluvial, dn 100 x 100 mm, junta elástica, fornecido e instalado em ramal de encaminhamento. af_06/2022	7,00	UN	R$ 87,49	R$ 87,49	25,00%	R$ 109,36	R$ 765,52	1	Única	7,00	R$ 765,52
Serviço	13.10	Outros	89699-SINAPI	Junção simples, pvc, serie r, água pluvial, dn 150 x 100 mm, junta elástica, fornecido e instalado em condutores verticais de águas pluviais. af_06/2022	2,00	UN	R$ 217,87	R$ 217,87	25,00%	R$ 272,34	R$ 544,68	1	Única	2,00	R$ 544,68
Serviço	13.11	Outros	89669-SINAPI	Luva simples, pvc, serie r, água pluvial, dn 100 mm, junta elástica, fornecido e instalado em condutores verticais de águas pluviais. af_06/2022	33,00	UN	R$ 34,18	R$ 34,18	25,00%	R$ 42,73	R$ 1.410,09	1	Única	33,00	R$ 1.410,09
Serviço	13.12	Outros	89677-SINAPI	Luva simples, pvc, serie r, água pluvial, dn 150 mm, junta elástica, fornecido e instalado em condutores verticais de águas pluviais. af_06/2022	2,00	UN	R$ 81,82	R$ 81,82	25,00%	R$ 102,28	R$ 204,56	1	Única	2,00	R$ 204,56
Serviço	13.13	Outros	89681-SINAPI	Redução excêntrica, pvc, serie r, água pluvial, dn 150 x 100 mm, junta elástica, fornecido e instalado em condutores verticais de águas pluviais. af_06/2022	7,00	UN	R$ 97,28	R$ 97,28	25,00%	R$ 121,60	R$ 851,20	1	Única	7,00	R$ 851,20
Serviço	13.14	Outros	99253-SINAPI	Caixa enterrada hidráulica retangular em alvenaria com tijolos cerâmicos maciços, dimensões internas: 0,6x0,6x0,6 m para rede de drenagem. af_12/2020	13,00	UN	R$ 488,18	R$ 488,18	25,00%	R$ 610,23	R$ 7.932,99	1	Única	13,00	R$ 7.932,99
Serviço	13.15	Outros	99268-SINAPI	Poço de inspeção circular para drenagem, em concreto pré-moldado, diâmetro interno = 0,60 m, profundidade = 0,90 m, excluindo tampão. af_12/2020_pa	9,00	UN	R$ 443,37	R$ 443,37	25,00%	R$ 554,21	R$ 4.987,89	1	Única	9,00	R$ 4.987,89
Serviço	13.16	Composição	FNDE 80	Grelha de ferro p/ calhas e caixas	12,55	M2	R$ 1.071,49	R$ 1.071,49	25,00%	R$ 1.339,36	R$ 16.808,97	1	Única	12,55	R$ 16.808,97
Macrosserviço	**14**			**Instalação Sanitária**							**R$ 90.091,28**				
Serviço	14.1	Outros	89711-SINAPI	Tubo pvc, serie normal, esgoto predial, dn 40 mm, fornecido e instalado em ramal de descarga ou ramal de esgoto sanitário. af_08/2022	246,11	M	R$ 20,92	R$ 20,92	25,00%	R$ 26,15	R$ 6.435,78	1	Única	246,11	R$ 6.435,78
Serviço	14.2	Outros	89712-SINAPI	Tubo pvc, serie normal, esgoto predial, dn 50 mm, fornecido e instalado em ramal de descarga ou ramal de esgoto sanitário. af_08/2022	67,85	M	R$ 27,24	R$ 27,24	25,00%	R$ 34,05	R$ 2.310,29	1	Única	67,85	R$ 2.310,29
Serviço	14.3	Outros	89713-SINAPI	Tubo pvc, serie normal, esgoto predial, dn 75 mm, fornecido e instalado em ramal de descarga ou ramal de esgoto sanitário. af_08/2022	31,38	M	R$ 34,15	R$ 34,15	25,00%	R$ 42,69	R$ 1.339,61	1	Única	31,38	R$ 1.339,61
Serviço	14.4	Outros	89714-SINAPI	Tubo pvc, serie normal, esgoto predial, dn 100 mm, fornecido e instalado em ramal de descarga ou ramal de esgoto sanitário. af_08/2022	255,62	M	R$ 37,92	R$ 37,92	25,00%	R$ 47,40	R$ 12.116,39	1	Única	255,62	R$ 12.116,39
Serviço	14.5	Outros	89849-SINAPI	Tubo pvc, serie normal, esgoto predial, dn 150 mm, fornecido e instalado em subcoletor aéreo de esgoto sanitário. af_08/2022	31,38	M	R$ 61,55	R$ 61,55	25,00%	R$ 76,94	R$ 2.414,38	1	Única	31,38	R$ 2.414,38
Serviço	14.6	Outros	89726-SINAPI	Joelho 45 graus, pvc, serie normal, esgoto predial, dn 40 mm, junta soldável, fornecido e instalado em ramal de descarga ou ramal de esgoto sanitário. af_08/2022	45,00	UN	R$ 10,10	R$ 10,10	25,00%	R$ 12,63	R$ 568,35	1	Única	45,00	R$ 568,35
Serviço	14.7	Outros	89732-SINAPI	Joelho 45 graus, pvc, serie normal, esgoto predial, dn 50 mm, junta elástica, fornecido e instalado em ramal de descarga ou ramal de esgoto sanitário. af_08/2022	29,00	UN	R$ 15,74	R$ 15,74	25,00%	R$ 19,68	R$ 570,72	1	Única	29,00	R$ 570,72
Serviço	14.8	Outros	89739-SINAPI	Joelho 45 graus, pvc, serie normal, esgoto predial, dn 75 mm, junta elástica, fornecido e instalado em ramal de descarga ou ramal de esgoto sanitário. af_08/2022	3,00	UN	R$ 24,29	R$ 24,29	25,00%	R$ 30,36	R$ 91,08	1	Única	3,00	R$ 91,08
Serviço	14.9	Outros	89746-SINAPI	Joelho 45 graus, pvc, serie normal, esgoto predial, dn 100 mm, junta elástica, fornecido e instalado em ramal de descarga ou ramal de esgoto sanitário. af_08/2022	16,00	UN	R$ 29,18	R$ 29,18	25,00%	R$ 36,48	R$ 583,68	1	Única	16,00	R$ 583,68

E-DOCS - CÓPIA DO PROCESSO 2025-6X76D GERADO POR UDSON OLIVEIRA RAMOS DE AGUIAR EM 13/05/2026 07:51 DOCUMENTO 1 / 1 PÁGINA 40 / 5723

2025-9T1VNW - E-DOCS - CÓPIA SIMPLES 20/05/2025 10:32 PÁGINA 12 / 20

Serviço	14.10	Outros	89724-SINAPI	Joelho 90 graus, pvc, serie normal, esgoto predial, dn 40 mm, junta soldável, fornecido e instalado em ramal de descarga ou ramal de esgoto sanitário. af_08/2022	59,00	UN	R$ 9,84	R$ 9,84	25,00%	R$ 12,30	R$ 725,70	1	Única	59,00	R$ 725,70
Serviço	14.11	Outros	89731-SINAPI	Joelho 90 graus, pvc, serie normal, esgoto predial, dn 50 mm, junta elástica, fornecido e instalado em ramal de descarga ou ramal de esgoto sanitário. af_08/2022	24,00	UN	R$ 14,89	R$ 14,89	25,00%	R$ 18,61	R$ 446,64	1	Única	24,00	R$ 446,64
Serviço	14.12	Composição	FNDE 209	Junção simples, pvc, serie normal, esgoto predial, dn 100 x 50 mm, junta elástica, fornecido e instalado em prumada de esgoto sanitário ou ventilação	24,00	UN	R$ 55,83	R$ 55,83	25,00%	R$ 69,79	R$ 1.674,96	1	Única	24,00	R$ 1.674,96
Serviço	14.13	Composição	FNDE 233	Junção simples, pvc, serie normal, esgoto predial, dn 100 x 100 mm, junta elástica, fornecido e instalado em prumada de esgoto sanitário ou ventilação	1,00	UN	R$ 55,83	R$ 55,83	25,00%	R$ 69,79	R$ 69,79	1	Única	1,00	R$ 69,79
Serviço	14.14	Outros	89834-SINAPI	Junção simples, pvc, serie normal, esgoto predial, dn 100 x 100 mm, junta elástica, fornecido e instalado em prumada de esgoto sanitário ou ventilação. af_08/2022	12,00	UN	R$ 55,81	R$ 55,81	25,00%	R$ 69,76	R$ 837,12	1	Única	12,00	R$ 837,12
Serviço	14.15	Outros	89827-SINAPI	Junção simples, pvc, serie normal, esgoto predial, dn 50 x 50 mm, junta elástica, fornecido e instalado em prumada de esgoto sanitário ou ventilação. af_08/2022	5,00	UN	R$ 21,38	R$ 21,38	25,00%	R$ 26,73	R$ 133,65	1	Única	5,00	R$ 133,65
Serviço	14.16	Composição	FNDE 210	Junção simples, pvc, serie normal, esgoto predial, dn 75 x 50 mm, junta elástica, fornecido e instalado em ramal de descarga ou ramal de esgoto sanitário	6,00	UN	R$ 43,14	R$ 43,14	25,00%	R$ 53,93	R$ 323,58	1	Única	6,00	R$ 323,58
Serviço	14.17	Outros	89795-SINAPI	Junção simples, pvc, serie normal, esgoto predial, dn 75 x 75 mm, junta elástica, fornecido e instalado em ramal de descarga ou ramal de esgoto sanitário. af_08/2022	1,00	UN	R$ 43,12	R$ 43,12	25,00%	R$ 53,90	R$ 53,90	1	Única	1,00	R$ 53,90
Serviço	14.18	Outros	104341-SINAPI	Bucha de redução longa, pvc, série normal, esgoto predial, dn 50 x 40 mm, junta soldável e elástica, fornecido e instalado em ramal de descarga ou ramal de esgoto sanitário. af_08/2022	3,00	UN	R$ 10,98	R$ 10,98	25,00%	R$ 13,73	R$ 41,19	1	Única	3,00	R$ 41,19
Serviço	14.19	Outros	104357-SINAPI	Cap, pvc, série normal, esgoto predial, dn 100 mm, junta elástica, fornecido e instalado em subcoletor aéreo de esgoto sanitário. af_08/2022	2,00	UN	R$ 20,32	R$ 20,32	25,00%	R$ 25,40	R$ 50,80	1	Única	2,00	R$ 50,80
Serviço	14.20	Outros	104082-SINAPI	Plug, pvc ocre, junta elástica, dn 100 mm, para coletor predial de esgoto. af_06/2022	2,00	UN	R$ 33,10	R$ 33,10	25,00%	R$ 41,38	R$ 82,76	1	Única	2,00	R$ 82,76
Serviço	14.21	Outros	89728-SINAPI	Curva curta 90 graus, pvc, serie normal, esgoto predial, dn 40 mm, junta soldável, fornecido e instalado em ramal de descarga ou ramal de esgoto sanitário. af_08/2022	40,00	UN	R$ 13,23	R$ 13,23	25,00%	R$ 16,54	R$ 661,60	1	Única	40,00	R$ 661,60
Serviço	14.22	Outros	89724-SINAPI	Joelho 90 graus, pvc, serie normal, esgoto predial, dn 40 mm, junta soldável, fornecido e instalado em ramal de descarga ou ramal de esgoto sanitário. af_08/2022	37,00	UN	R$ 9,84	R$ 9,84	25,00%	R$ 12,30	R$ 455,10	1	Única	37,00	R$ 455,10
Serviço	14.23	Composição	FNDE 235	Redução excêntrica, pvc, serie r, água pluvial, dn 100 x 75 mm, junta elástica, fornecido e instalado em condutores verticais de águas pluviais	2,00	UN	R$ 37,79	R$ 37,79	25,00%	R$ 47,24	R$ 94,48	1	Única	2,00	R$ 94,48
Serviço	14.24	Outros	89549-SINAPI	Redução excêntrica, pvc, serie r, água pluvial, dn 75 x 50 mm, junta elástica, fornecido e instalado em ramal de encaminhamento. af_06/2022	5,00	UN	R$ 20,50	R$ 20,50	25,00%	R$ 25,63	R$ 128,15	1	Única	5,00	R$ 128,15
Serviço	14.25	Outros	89825-SINAPI	Te, pvc, serie normal, esgoto predial, dn 50 x 50 mm, junta elástica, fornecido e instalado em prumada de esgoto sanitário ou ventilação. af_08/2022	2,00	UN	R$ 18,65	R$ 18,65	25,00%	R$ 23,31	R$ 46,62	1	Única	2,00	R$ 46,62
Serviço	14.26	Outros	89782-SINAPI	Te, pvc, serie normal, esgoto predial, dn 40 x 40 mm, junta soldável, fornecido e instalado em ramal de descarga ou ramal de esgoto sanitário. af_08/2022	11,00	UN	R$ 14,42	R$ 14,42	25,00%	R$ 18,03	R$ 198,33	1	Única	11,00	R$ 198,33
Serviço	14.27	Outros	89707-SINAPI	Caixa sifonada, pvc, dn 100 x 100 x 50 mm, junta elástica, fornecida e instalada em ramal de descarga ou em ramal de esgoto sanitário. af_08/2022	2,00	UN	R$ 47,71	R$ 47,71	25,00%	R$ 59,64	R$ 119,28	1	Única	2,00	R$ 119,28
Serviço	14.28	Outros	89708-SINAPI	Caixa sifonada, pvc, dn 150 x 185 x 75 mm, junta elástica, fornecida e instalada em ramal de descarga ou em ramal de esgoto sanitário. af_08/2022	1,00	UN	R$ 104,64	R$ 104,64	25,00%	R$ 130,80	R$ 130,80	1	Única	1,00	R$ 130,80
Serviço	14.29	Outros	104328-SINAPI	Caixa sifonada, com grelha quadrada, pvc, dn 150 x 150 x 50 mm, junta soldável, fornecida e instalada em ramal de descarga ou em ramal de esgoto sanitário. af_08/2022	8,00	UN	R$ 70,46	R$ 70,46	25,00%	R$ 88,08	R$ 704,64	1	Única	8,00	R$ 704,64
Serviço	14.30	Outros	104328-SINAPI	Caixa sifonada, com grelha quadrada, pvc, dn 150 x 150 x 50 mm, junta soldável, fornecida e instalada em ramal de descarga ou em ramal de esgoto sanitário. af_08/2022	24,00	UN	R$ 70,46	R$ 70,46	25,00%	R$ 88,08	R$ 2.113,92	1	Única	24,00	R$ 2.113,92
Serviço	14.31	Composição	FNDE 211	Corpo caixa seca 100 x 100 x 40 cm	2,00	UN	R$ 39,74	R$ 39,74	25,00%	R$ 49,68	R$ 99,36	1	Única	2,00	R$ 99,36
Serviço	14.32	Outros	99253-SINAPI	Caixa enterrada hidráulica retangular em alvenaria com tijolos cerâmicos maciços, dimensões internas: 0,6x0,6x0,6 m para rede de drenagem. af_12/2020	9,00	UN	R$ 488,18	R$ 488,18	25,00%	R$ 610,23	R$ 5.492,07	1	Única	9,00	R$ 5.492,07
Serviço	14.33	Outros	97974-SINAPI	Poço de inspeção circular para esgoto, em concreto pré-moldado, diâmetro interno = 0,60 m, profundidade = 0,90 m, excluindo tampão. af_12/2020_pa	5,00	UN	R$ 447,34	R$ 447,34	25,00%	R$ 559,18	R$ 2.795,90	1	Única	5,00	R$ 2.795,90
Serviço	14.34	Outros	86883-SINAPI	Sifão do tipo flexível em pvc 1 x 1.1/2 - fornecimento e instalação. af_01/2020	2,00	UN	R$ 10,63	R$ 10,63	25,00%	R$ 13,29	R$ 26,58	1	Única	2,00	R$ 26,58
Serviço	14.35	Outros	98087-SINAPI	Tanque séptico retangular, em alvenaria com blocos de concreto, dimensões internas: 1,6 x 4,6 x h=2,4 m, volume útil: 14720 l (para 105 contribuintes). af_12/2020	1,00	UN	R$ 10.666,94	R$ 10.666,94	25,00%	R$ 13.333,68	R$ 13.333,68	1	Única	1,00	R$ 13.333,68
Serviço	14.36	Outros	98065-SINAPI	Sumidouro circular, em concreto pré-moldado, diâmetro interno = 2,88 m, altura interna = 3,0 m, área de infiltração: 31,4 m² (para 12 contribuintes). af_12/2020_pa	1,00	UN	R$ 6.705,59	R$ 6.705,59	25,00%	R$ 8.381,99	R$ 8.381,99	1	Única	1,00	R$ 8.381,99
Serviço	14.37	Outros	98090-SINAPI	Filtro anaeróbio retangular, em alvenaria com blocos de concreto, dimensões internas: 1,4 x 3,0 x h=1,67 m, volume útil: 5040 l (para 32 contribuintes). af_12/2020	1,00	UN	R$ 7.798,01	R$ 7.798,01	25,00%	R$ 9.747,51	R$ 9.747,51	1	Única	1,00	R$ 9.747,51
Serviço	14.38	Outros	89712-SINAPI	Tubo pvc, serie normal, esgoto predial, dn 50 mm, fornecido e instalado em ramal de descarga ou ramal de esgoto sanitário. af_08/2022	179,40	M	R$ 27,24	R$ 27,24	25,00%	R$ 34,05	R$ 6.108,57	1	Única	179,40	R$ 6.108,57
Serviço	14.39	Outros	89511-SINAPI	Tubo pvc, série r, água pluvial, dn 75 mm, fornecido e instalado em ramal de encaminhamento. af_06/2022	37,10	M	R$ 40,98	R$ 40,98	25,00%	R$ 51,23	R$ 1.900,63	1	Única	37,10	R$ 1.900,63
Serviço	14.40	Outros	89732-SINAPI	Joelho 45 graus, pvc, serie normal, esgoto predial, dn 50 mm, junta elástica, fornecido e instalado em ramal de descarga ou ramal de esgoto sanitário. af_08/2022	36,00	UN	R$ 15,74	R$ 15,74	25,00%	R$ 19,68	R$ 708,48	1	Única	36,00	R$ 708,48
Serviço	14.41	Outros	89739-SINAPI	Joelho 45 graus, pvc, serie normal, esgoto predial, dn 75 mm, junta elástica, fornecido e instalado em ramal de descarga ou ramal de esgoto sanitário. af_08/2022	2,00	UN	R$ 24,29	R$ 24,29	25,00%	R$ 30,36	R$ 60,72	1	Única	2,00	R$ 60,72
Serviço	14.42	Outros	89731-SINAPI	Joelho 90 graus, pvc, serie normal, esgoto predial, dn 50 mm, junta elástica, fornecido e instalado em ramal de descarga ou ramal de esgoto sanitário. af_08/2022	80,00	UN	R$ 14,89	R$ 14,89	25,00%	R$ 18,61	R$ 1.488,80	1	Única	80,00	R$ 1.488,80
Serviço	14.43	Outros	89737-SINAPI	Joelho 90 graus, pvc, serie normal, esgoto predial, dn 75 mm, junta elástica, fornecido e instalado em ramal de descarga ou ramal de esgoto sanitário. af_08/2022	9,00	UN	R$ 23,16	R$ 23,16	25,00%	R$ 28,95	R$ 260,55	1	Única	9,00	R$ 260,55

E-DOCS - CÓPIA DO PROCESSO 2025-6X76D GERADO POR UDSON OLIVEIRA RAMOS DE AGUIAR EM 13/05/2026 07:51 DOCUMENTO 1 / 1 PÁGINA 41 / 5723

2025-9T1VNW - E-DOCS - CÓPIA SIMPLES 20/05/2025 10:32 PÁGINA 13 / 20

Serviço	14.44	Composição	FNDE 212	Junção simples, pvc, serie r, água pluvial, dn 75 x 50 mm, junta elástica, fornecido e instalado em condutores verticais de águas pluviais	2,00	UN	R$ 65,63	R$ 65,63	25,00%	R$ 82,04	R$ 164,08	1	Única	2,00	R$ 164,08
Serviço	14.45	Outros	89813-SINAPI	Luva simples, pvc, serie normal, esgoto predial, dn 50 mm, junta elástica, fornecido e instalado em prumada de esgoto sanitário ou ventilação. af_08/2022	1,00	UN	R$ 6,15	R$ 6,15	25,00%	R$ 7,69	R$ 7,69	1	Única	1,00	R$ 7,69
Serviço	14.46	Outros	89549-SINAPI	Redução excêntrica, pvc, serie r, água pluvial, dn 75 x 50 mm, junta elástica, fornecido e instalado em ramal de encaminhamento. af_06/2022	6,00	UN	R$ 20,50	R$ 20,50	25,00%	R$ 25,63	R$ 153,78	1	Única	6,00	R$ 153,78
Serviço	14.47	Outros	104348-SINAPI	Terminal de ventilação, pvc, série normal, esgoto predial, dn 50 mm, junta soldável, fornecido e instalado em prumada de esgoto sanitário ou ventilação. af_08/2022	4,00	UN	R$ 12,42	R$ 12,42	25,00%	R$ 15,53	R$ 62,12	1	Única	4,00	R$ 62,12
Serviço	14.48	Outros	104351-SINAPI	Terminal de ventilação, pvc, série normal, esgoto predial, dn 75 mm, junta soldável, fornecido e instalado em prumada de esgoto sanitário ou ventilação. af_08/2022	4,00	UN	R$ 25,38	R$ 25,38	25,00%	R$ 31,73	R$ 126,92	1	Única	4,00	R$ 126,92
Serviço	14.49	Composição	FNDE 214	Tê, pvc, serie r, água pluvial, dn 100 x 50 mm, junta elástica, fornecido e instalado em condutores verticais de águas pluviais	6,00	UN	R$ 90,55	R$ 90,55	25,00%	R$ 113,19	R$ 679,14	1	Única	6,00	R$ 679,14
Serviço	14.50	Outros	89696-SINAPI	Tê, pvc, serie r, água pluvial, dn 100 x 75 mm, junta elástica, fornecido e instalado em condutores verticais de águas pluviais. af_06/2022	2,00	UN	R$ 90,53	R$ 90,53	25,00%	R$ 113,16	R$ 226,32	1	Única	2,00	R$ 226,32
Serviço	14.51	Outros	89784-SINAPI	Te, pvc, serie normal, esgoto predial, dn 50 x 50 mm, junta elástica, fornecido e instalado em ramal de descarga ou ramal de esgoto sanitário. af_08/2022	57,00	UN	R$ 24,74	R$ 24,74	25,00%	R$ 30,93	R$ 1.763,01	1	Única	57,00	R$ 1.763,01
Serviço	14.52	Outros	89687-SINAPI	Tê, pvc, serie r, água pluvial, dn 75 x 75 mm, junta elástica, fornecido e instalado em condutores verticais de águas pluviais. af_06/2022	5,00	UN	R$ 56,00	R$ 56,00	25,00%	R$ 70,00	R$ 350,00	1	Única	5,00	R$ 350,00
Serviço	14.53	Composição	FNDE 228	Tê, pvc, serie r, água pluvial, dn 75 x 50 mm, junta elástica, fornecido e instalado em condutores verticais de águas pluviais	9,00	UN	R$ 56,01	R$ 56,01	25,00%	R$ 70,01	R$ 630,09	1	Única	9,00	R$ 630,09
Macrosserviço	**15**			**Louças, Acessórios e Metais**							**R$ 63.650,75**				
Serviço	15.1	Outros	95470-SINAPI	Vaso sanitario sifonado convencional com louça branca, incluso conjunto de ligação para bacia sanitária ajustável - fornecimento e instalação. af_10/2016	13,00	UN	R$ 301,55	R$ 301,55	25,00%	R$ 376,94	R$ 4.900,22	1	Única	13,00	R$ 4.900,22
Serviço	15.2	Composição	FNDE 215	Válvula de descarga metálica, duplo acionamento eco, base 1 1/2", acabamento metalico cromado - fornecimento e instalação	13,00	UN	R$ 320,49	R$ 320,49	25,00%	R$ 400,61	R$ 5.207,93	1	Única	13,00	R$ 5.207,93
Serviço	15.3	Outros	100849-SINAPI	Assento sanitário convencional - fornecimento e instalacao. af_01/2020	13,00	UN	R$ 45,34	R$ 45,34	25,00%	R$ 56,68	R$ 736,84	1	Única	13,00	R$ 736,84
Serviço	15.4	Outros	100858-SINAPI	Mictório sifonado louça branca - padrão médio - fornecimento e instalação. af_01/2020	3,00	UN	R$ 674,10	R$ 674,10	25,00%	R$ 842,63	R$ 2.527,89	1	Única	3,00	R$ 2.527,89
Serviço	15.5	Composição	FNDE 117	Sifão para mictório, deca 1681, 1 x 2", acabamento cromodado e similar	3,00	UN	R$ 491,66	R$ 491,66	25,00%	R$ 614,58	R$ 1.843,74	1	Única	3,00	R$ 1.843,74
Serviço	15.6	Outros	86937-SINAPI	Cuba de embutir oval em louça branca, 35 x 50cm ou equivalente, incluso válvula em metal cromado e sifão flexível em pvc - fornecimento e instalação. af_01/2020	15,00	UN	R$ 228,81	R$ 228,81	25,00%	R$ 286,01	R$ 4.290,15	1	Única	15,00	R$ 4.290,15
Serviço	15.7	Composição	FNDE 216	Cuba de embutir retangular de aço inoxidável, 40 x 34 x 14 cm - fornecimento e instalação	10,00	UN	R$ 218,69	R$ 218,69	25,00%	R$ 273,36	R$ 2.733,60	1	Única	10,00	R$ 2.733,60
Serviço	15.8	Composição	FNDE 217	Cuba de embutir retangular de aço inoxidável, 50 x 40 x 20 cm - fornecimento e instalação	2,00	UN	R$ 218,69	R$ 218,69	25,00%	R$ 273,36	R$ 546,72	1	Única	2,00	R$ 546,72
Serviço	15.9	Composição	FNDE 218	Cuba de embutir retangular de aço inoxidável, 60 x 50 x 40 cm - fornecimento e instalação	3,00	UN	R$ 218,69	R$ 218,69	25,00%	R$ 273,36	R$ 820,08	1	Única	3,00	R$ 820,08
Serviço	15.10	Composição	FNDE 219	Lavatório de canto, louça branca suspenso, 29,5 x 39cm ou equivalente, padrão popular - fornecimento e instalação	4,00	UN	R$ 144,53	R$ 144,53	25,00%	R$ 180,66	R$ 722,64	1	Única	4,00	R$ 722,64
Serviço	15.11	Outros	86904-SINAPI	Lavatório louça branca suspenso, 29,5 x 39cm ou equivalente, padrão popular - fornecimento e instalação. af_01/2020	1,00	UN	R$ 144,52	R$ 144,52	25,00%	R$ 180,65	R$ 180,65	1	Única	1,00	R$ 180,65
Serviço	15.12	Composição	FNDE 82	Lavatório sobrepor, deca ou equivalente	2,00	UN	R$ 540,11	R$ 540,11	25,00%	R$ 675,14	R$ 1.350,28	1	Única	2,00	R$ 1.350,28
Serviço	15.13	Composição	FNDE 220	Tanque de louça branca com coluna, 40l ou equivalente - fornecimento e instalação	2,00	UN	R$ 706,38	R$ 706,38	25,00%	R$ 882,98	R$ 1.765,96	1	Única	2,00	R$ 1.765,96
Serviço	15.14	Outros	100860-SINAPI	Chuveiro elétrico comum corpo plástico, tipo ducha - fornecimento e instalação. af_01/2020	10,00	UN	R$ 90,29	R$ 90,29	25,00%	R$ 112,86	R$ 1.128,60	1	Única	10,00	R$ 1.128,60
Serviço	15.15	Composição	FNDE 221	Porta papel higiênico, conforme projeto	2,00	UN	R$ 41,72	R$ 41,72	25,00%	R$ 52,15	R$ 104,30	1	Única	2,00	R$ 104,30
Serviço	15.16	Composição	FNDE 16	Papeleira plastica tipo dispenser para papel higienico rolao	11,00	UN	R$ 71,21	R$ 71,21	25,00%	R$ 89,01	R$ 979,11	1	Única	11,00	R$ 979,11
Serviço	15.17	Composição	FNDE 17	Ducha / chuveiro metalico, de parede, articulavel, com desviador e ducha manual	6,00	UN	R$ 149,85	R$ 149,85	25,00%	R$ 187,31	R$ 1.123,86	1	Única	6,00	R$ 1.123,86
Serviço	15.18	Composição	FNDE 14	Torneira eletrica de parede, bica alta, para cozinha, 5500 w (110/220 v)	2,00	UN	R$ 189,52	R$ 189,52	25,00%	R$ 236,90	R$ 473,80	1	Única	2,00	R$ 473,80
Serviço	15.19	Composição	FNDE 222	Torneira de mesa bica móvel, conforme projeto	9,00	UN	R$ 112,68	R$ 112,68	25,00%	R$ 140,85	R$ 1.267,65	1	Única	9,00	R$ 1.267,65
Serviço	15.20	Composição	FNDE 223	Torneira de parede, conforme projeto	6,00	UN	R$ 100,76	R$ 100,76	25,00%	R$ 125,95	R$ 755,70	1	Única	6,00	R$ 755,70
Serviço	15.21	Composição	FNDE 224	Torneira cromada de mesa, 1/2? ou 3/4?, para lavatório, com temporizador - fornecimento e instalação.	15,00	UN	R$ 112,68	R$ 112,68	25,00%	R$ 140,85	R$ 2.112,75	1	Única	15,00	R$ 2.112,75
Serviço	15.22	Composição	FNDE 225	Torneira cromada de mesa para lavatorio, tipo monocomando - acionamento tipo alavanca	16,00	UN	R$ 271,36	R$ 271,36	25,00%	R$ 339,20	R$ 5.427,20	1	Única	16,00	R$ 5.427,20
Serviço	15.23	Outros	95547-SINAPI	Saboneteira plastica tipo dispenser para sabonete liquido com reservatorio 800 a 1500 ml, incluso fixação. af_01/2020	10,00	UN	R$ 77,74	R$ 77,74	25,00%	R$ 97,18	R$ 971,80	1	Única	10,00	R$ 971,80

E-DOCS - CÓPIA DO PROCESSO 2025-6X76D GERADO POR UDSON OLIVEIRA RAMOS DE AGUIAR EM 13/05/2026 07:51 DOCUMENTO 1 / 1 PÁGINA 42 / 5723

2025-9T1VNW - E-DOCS - CÓPIA SIMPLES 20/05/2025 10:32 PÁGINA 14 / 20

Serviço	15.24	Composição	FNDE 15	Toalheiro plastico tipo dispenser para papel toalha interfolhado	10,00	UN	R$ 93,24	R$ 93,24	25,00%	R$ 116,55	R$ 1.165,50	1	Única	10,00	R$ 1.165,50
Serviço	15.25	Composição	FNDE 34	Cabide/gancho de banheiro simples em metal cromado	12,00	UN	R$ 43,46	R$ 43,46	25,00%	R$ 54,33	R$ 651,96	1	Única	12,00	R$ 651,96
Serviço	15.26	Outros	86877-SINAPI	Válvula em metal cromado 1.1/2" x 1.1/2" para tanque ou lavatório, com ou sem ladrão - fornecimento e instalação. af_01/2020	12,00	UN	R$ 72,67	R$ 72,67	25,00%	R$ 90,84	R$ 1.090,08	1	Única	12,00	R$ 1.090,08
Serviço	15.27	Outros	100868-SINAPI	Barra de apoio reta, em aco inox polido, comprimento 80 cm, fixada na parede - fornecimento e instalação. af_01/2020	10,00	UN	R$ 355,75	R$ 355,75	25,00%	R$ 444,69	R$ 4.446,90	1	Única	10,00	R$ 4.446,90
Serviço	15.28	Outros	100867-SINAPI	Barra de apoio reta, em aco inox polido, comprimento 70 cm, fixada na parede - fornecimento e instalação. af_01/2020	12,00	UN	R$ 342,08	R$ 342,08	25,00%	R$ 427,60	R$ 5.131,20	1	Única	12,00	R$ 5.131,20
Serviço	15.29	Composição	FNDE 226	Barra de apoio reta, em aco inox polido, comprimento 40cm, fixada na parede - fornecimento e instalação	12,00	UN	R$ 321,54	R$ 321,54	25,00%	R$ 401,93	R$ 4.823,16	1	Única	12,00	R$ 4.823,16
Serviço	15.30	Outros	100865-SINAPI	Barra de apoio lateral articulada, com trava, em aco inox polido, fixada na parede - fornecimento e instalação. af_01/2020	2,00	UN	R$ 614,48	R$ 614,48	25,00%	R$ 768,10	R$ 1.536,20	1	Única	2,00	R$ 1.536,20
Serviço	15.31	Outros	100875-SINAPI	Banco articulado, em aco inox, para pcd, fixado na parede - fornecimento e instalação. af_01/2020	2,00	UN	R$ 1.133,71	R$ 1.133,71	25,00%	R$ 1.417,14	R$ 2.834,28	1	Única	2,00	R$ 2.834,28
Macrosserviço	**16**			**Instalação de Gás Combustível**							**R$ 4.885,78**				
Serviço	16.1	Outros	92688-SINAPI	Tubo de aço galvanizado com costura, classe média, conexão rosqueada, dn 20 (3/4"), instalado em ramais e sub-ramais de gás - fornecimento e instalação. af_10/2020	35,20	M	R$ 55,46	R$ 55,46	25,00%	R$ 69,33	R$ 2.440,42	1	Única	35,20	R$ 2.440,42
Serviço	16.2	Outros	97549-SINAPI	Curva 90 graus, em aço, conexão soldada, dn 20 (3/4"), instalado em ramais e sub-ramais de gás - fornecimento e instalação. af_10/2020	6,00	UN	R$ 74,63	R$ 74,63	25,00%	R$ 93,29	R$ 559,74	1	Única	6,00	R$ 559,74
Serviço	16.3	Outros	92705-SINAPI	Tê, em ferro galvanizado, conexão rosqueada, dn 20 (3/4"), instalado em ramais e sub-ramais de gás - fornecimento e instalação. af_10/2020	4,00	UN	R$ 41,54	R$ 41,54	25,00%	R$ 51,93	R$ 207,72	1	Única	4,00	R$ 207,72
Serviço	16.4	Outros	93074-SINAPI	Curva em cobre, dn 15 mm, 45 graus, sem anel de solda, bolsa x bolsa, instalado em ramal de distribuição de hidráulica predial - fornecimento e instalação. af_04/2022	2,00	UN	R$ 12,37	R$ 12,37	25,00%	R$ 15,46	R$ 30,92	1	Única	2,00	R$ 30,92
Serviço	16.5	Composição	FNDE 301	Cap ou taMpao de ferro galvanizado, com rosca bsp, de 3/4"	1,00	UN	R$ 14,76	R$ 14,76	25,00%	R$ 18,45	R$ 18,45	1	Única	1,00	R$ 18,45
Serviço	16.6	Composição	FNDE 29	Regulador de alta pressão glp	1,00	UN	R$ 671,92	R$ 671,92	25,00%	R$ 839,90	R$ 839,90	1	Única	1,00	R$ 839,90
Serviço	16.7	Outros	103029-SINAPI	Registro ou regulador de gás de cozinha - fornecimento e instalação. af_08/2021	2,00	UN	R$ 52,57	R$ 52,57	25,00%	R$ 65,71	R$ 131,42	1	Única	2,00	R$ 131,42
Serviço	16.8	Outros	95249-SINAPI	Válvula de esfera bruta, bronze, roscável, 3/4" - fornecimento e instalação. af_08/2021	4,00	UN	R$ 71,96	R$ 71,96	25,00%	R$ 89,95	R$ 359,80	1	Única	4,00	R$ 359,80
Serviço	16.9	Composição	FNDE 302	Requadro em alumínio tipo veneziana com guarnição, fixação com parafusos - fornecimento e instalação.	0,48	M2	R$ 495,68	R$ 495,68	25,00%	R$ 619,60	R$ 297,41	1	Única	0,48	R$ 297,41
Macrosserviço	**17**			**Sistema de Proteção Contra Incêndio**							**R$ 150.950,65**				
Serviço	17.1	Outros	101909-SINAPI	Extintor de incêndio portátil com carga de pqs de 6 Kg, classe bc - fornecimento e instalação. af_10/2020_pe	22,00	UN	R$ 241,50	R$ 241,50	25,00%	R$ 301,88	R$ 6.641,36	1	Única	22,00	R$ 6.641,36
Serviço	17.2	Outros	101907-SINAPI	Extintor de incêndio portátil com carga de co2 de 6 Kg, classe bc - fornecimento e instalação. af_10/2020_pe	2,00	UN	R$ 681,50	R$ 681,50	25,00%	R$ 851,88	R$ 1.703,76	1	Única	2,00	R$ 1.703,76
Serviço	17.3	Outros	94473-SINAPI	Cotovelo 90 graus, em ferro galvanizado, conexão rosqueada, dn 65 (2 1/2"), instalado em reservação de água de edificação que possua reservatório de fibra/fibrocimento - fornecimento e instalação. af_06/2016	43,00	UN	R$ 124,95	R$ 124,95	25,00%	R$ 156,19	R$ 6.716,17	1	Única	43,00	R$ 6.716,17
Serviço	17.4	Outros	97488-SINAPI	Curva 90 graus, em aço, conexão soldada, dn 65 (2 1/2"), instalado em rede de alimentação para hidrante - fornecimento e instalação. af_10/2020	1,00	UN	R$ 556,70	R$ 556,70	25,00%	R$ 695,88	R$ 695,88	1	Única	1,00	R$ 695,88
Serviço	17.5	Outros	92377-SINAPI	Niple, em ferro galvanizado, dn 65 (2 1/2"), conexão rosqueada, instalado em rede de alimentação para hidrante - fornecimento e instalação. af_10/2020	11,00	UN	R$ 93,28	R$ 93,28	25,00%	R$ 116,60	R$ 1.282,60	1	Única	11,00	R$ 1.282,60
Serviço	17.6	Outros	92367-SINAPI	Tubo de aço galvanizado com costura, classe média, dn 65 (2 1/2"), conexão rosqueada, instalado em rede de alimentação para hidrante - fornecimento e instalação. af_10/2020	272,31	M	R$ 175,67	R$ 175,67	25,00%	R$ 219,59	R$ 59.796,55	1	Única	272,31	R$ 59.796,55
Serviço	17.7	Outros	92642-SINAPI	Tê, em ferro galvanizado, conexão rosqueada, dn 65 (2 1/2"), instalado em rede de alimentação para hidrante - fornecimento e instalação. af_10/2020	13,00	UN	R$ 206,65	R$ 206,65	25,00%	R$ 258,31	R$ 3.358,03	1	Única	13,00	R$ 3.358,03
Serviço	17.8	Outros	92896-SINAPI	União, em ferro galvanizado, dn 65 (2 1/2"), conexão rosqueada, instalado em rede de alimentação para hidrante - fornecimento e instalação. af_10/2020	6,00	UN	R$ 221,34	R$ 221,34	25,00%	R$ 276,68	R$ 1.660,08	1	Única	6,00	R$ 1.660,08
Serviço	17.9	Outros	94789-SINAPI	Adaptador com flanges livres, pvc, soldável longo, dn 75 mm x 2 1/2 , instalado em reservação de água de edificação que possua reservatório de fibra/fibrocimento fornecimento e instalação. af_06/2016	1,00	UN	R$ 251,21	R$ 251,21	25,00%	R$ 314,01	R$ 314,01	1	Única	1,00	R$ 314,01
Serviço	17.10	Outros	94499-SINAPI	Registro de gaveta bruto, latão, roscável, 2 1/2" - fornecimento e instalação. af_08/2021	5,00	UN	R$ 340,70	R$ 340,70	25,00%	R$ 425,88	R$ 2.129,40	1	Única	5,00	R$ 2.129,40
Serviço	17.11	Outros	99624-SINAPI	Válvula de retenção horizontal, de bronze, roscável, 2 1/2" - fornecimento e instalação. af_08/2021	2,00	UN	R$ 416,35	R$ 416,35	25,00%	R$ 520,44	R$ 1.040,88	1	Única	2,00	R$ 1.040,88
Serviço	17.12	Outros	99624-SINAPI	Válvula de retenção horizontal, de bronze, roscável, 2 1/2" - fornecimento e instalação. af_08/2021	1,00	UN	R$ 416,35	R$ 416,35	25,00%	R$ 520,44	R$ 520,44	1	Única	1,00	R$ 520,44
Serviço	17.13	Composição	FNDE 242	Bomba centrífuga, trifásica, 6 cv, hm 30 a 40 m, q 26,36 m3/h - fornecimento e instalação.	2,00	UN	R$ 3.888,05	R$ 3.888,05	25,00%	R$ 4.860,06	R$ 9.720,12	1	Única	2,00	R$ 9.720,12
Serviço	17.14	Outros	101917-SINAPI	Manômetro 0 a 200 psi (0 a 14 Kgf/cm2), d = 50mm - fornecimento e instalação. af_10/2020	1,00	UN	R$ 142,07	R$ 142,07	25,00%	R$ 177,59	R$ 177,59	1	Única	1,00	R$ 177,59
Serviço	17.15	Composição	FNDE 67	Central alarme endereçavel	1,00	UN	R$ 3.851,10	R$ 3.851,10	25,00%	R$ 4.813,88	R$ 4.813,88	1	Única	1,00	R$ 4.813,88

E-DOCS - CÓPIA DO PROCESSO 2025-6X76D GERADO POR UDSON OLIVEIRA RAMOS DE AGUIAR EM 13/05/2026 07:51 DOCUMENTO 1 / 1 PÁGINA 43 / 5723

2025-9T1VNW - E-DOCS - CÓPIA SIMPLES 20/05/2025 10:32 PÁGINA 15 / 20

Serviço	17.16	Composição	FNDE 94	Eletroduto em aco zincado ou galvanizado dn=3/4", aparente - fornecimento e instalação.	456,00	M	R$ 25,66	R$ 25,66	25,00%	R$ 32,08	R$ 14.628,48	1	Única	456,00	R$ 14.628,48
Serviço	17.17	Outros	91924-SINAPI	Cabo de cobre flexível isolado, 1,5 mm², anti-chama 450/750 v, para circuitos terminais - fornecimento e instalação. af_03/2023	228,00	M	R$ 2,75	R$ 2,75	25,00%	R$ 3,44	R$ 784,32	1	Única	228,00	R$ 784,32
Serviço	17.18	Outros	91926-SINAPI	Cabo de cobre flexível isolado, 2,5 mm², anti-chama 450/750 v, para circuitos terminais - fornecimento e instalação. af_03/2023	228,00	M	R$ 3,98	R$ 3,98	25,00%	R$ 4,98	R$ 1.135,44	1	Única	228,00	R$ 1.135,44
Serviço	17.19	Outros	91940-SINAPI	Caixa retangular 4" x 2" média (1,30 m do piso), pvc, instalada em parede - fornecimento e instalação. af_03/2023	7,00	UN	R$ 17,78	R$ 17,78	25,00%	R$ 22,23	R$ 155,61	1	Única	7,00	R$ 155,61
Serviço	17.20	Outros	91943-SINAPI	Caixa retangular 4" x 4" média (1,30 m do piso), pvc, instalada em parede - fornecimento e instalação. af_03/2023	9,00	UN	R$ 20,98	R$ 20,98	25,00%	R$ 26,23	R$ 236,07	1	Única	9,00	R$ 236,07
Serviço	17.21	Outros	96765-SINAPI	Abrigo para hidrante, 90x60x17cm, com registro globo angular 45 graus 2 1/2", adaptador storz 2 1/2", mangueira de incêndio 20m, redução 2 1/2" x 1 1/2" e esguicho em latão 1 1/2" - fornecimento e instalação. af_10/2020	9,00	UN	R$ 1.602,20	R$ 1.602,20	25,00%	R$ 2.002,75	R$ 18.024,75	1	Única	9,00	R$ 18.024,75
Serviço	17.22	Outros	101798-SINAPI	TaMpa para caixa tipo r1, em ferro fundido, dimensões internas: 0,40 x 0,60 m - fornecimento e instalação. af_12/2020	1,00	UN	R$ 372,31	R$ 372,31	25,00%	R$ 465,39	R$ 465,39	1	Única	1,00	R$ 465,39
Serviço	17.23	Outros	94499-SINAPI	Registro de gaveta bruto, latão, roscável, 2 1/2" - fornecimento e instalação. af_08/2021	1,00	UN	R$ 340,70	R$ 340,70	25,00%	R$ 425,88	R$ 425,88	1	Única	1,00	R$ 425,88
Serviço	17.24	Outros	101916-SINAPI	Hidrante subterrâneo predial (com curva longa e caixa), dn 75 mm - fornecimento e instalação. af_10/2020	1,00	UN	R$ 3.521,03	R$ 3.521,03	25,00%	R$ 4.401,29	R$ 4.401,29	1	Única	1,00	R$ 4.401,29
Serviço	17.25	Outros	97599-SINAPI	Luminária de emergência, com 30 lâMpadas led de 2 w, sem reator - fornecimento e instalação. af_02/2020	69,00	UN	R$ 20,96	R$ 20,96	25,00%	R$ 26,20	R$ 1.807,80	1	Única	69,00	R$ 1.807,80
Serviço	17.26	Composição	FNDE 303	Sinalização com placa indicativa fixada na estrutura.	110,00	UN	R$ 40,91	R$ 40,91	25,00%	R$ 51,14	R$ 5.625,40	1	Única	110,00	R$ 5.625,40
Serviço	17.27	Outros	102520-SINAPI	Pintura de sinalização vertical de segurança, faixas amarela e preta, aplicação manual, 2 demãos. af_05/2021	27,00	M2	R$ 79,69	R$ 79,69	25,00%	R$ 99,61	R$ 2.689,47	1	Única	27,00	R$ 2.689,47
Macrosserviço	**18**			**Instalação Elétrica - 220v**							**R$ 352.826,12**				
Serviço	18.1	Outros	101946-SINAPI	Quadro de medição geral de energia para 1 medidor de sobrepor - fornecimento e instalação. af_10/2020	3,00	UN	R$ 146,91	R$ 146,91	25,00%	R$ 183,64	R$ 550,92	1	Única	3,00	R$ 550,92
Serviço	18.2	Outros	101881-SINAPI	Quadro de distribuição de energia em chapa de aço galvanizado, de embutir, com barramento trifásico, para 40 disjuntores din 100a - fornecimento e instalação. af_10/2020	3,00	UN	R$ 1.026,32	R$ 1.026,32	25,00%	R$ 1.282,90	R$ 3.848,70	1	Única	3,00	R$ 3.848,70
Serviço	18.3	Composição	FNDE 304	Quadro de distribuição de energia em chapa de aço galvanizado, de embutir, com barramento trifásico, para 50 disjuntores din 225a - fornecimento e instalação.	4,00	UN	R$ 2.446,61	R$ 2.446,61	25,00%	R$ 3.058,26	R$ 12.233,04	1	Única	4,00	R$ 12.233,04
Serviço	18.4	Outros	101883-SINAPI	Quadro de distribuição de energia em chapa de aço galvanizado, de embutir, com barramento trifásico, para 18 disjuntores din 100a - fornecimento e instalação. af_10/2020	2,00	UN	R$ 590,80	R$ 590,80	25,00%	R$ 738,50	R$ 1.477,00	1	Única	2,00	R$ 1.477,00
Serviço	18.5	Outros	101879-SINAPI	Quadro de distribuição de energia em chapa de aço galvanizado, de embutir, com barramento trifásico, para 24 disjuntores din 100a - fornecimento e instalação. af_10/2020	2,00	UN	R$ 619,74	R$ 619,74	25,00%	R$ 774,68	R$ 1.549,36	1	Única	2,00	R$ 1.549,36
Serviço	18.6	Outros	93653-SINAPI	Disjuntor monopolar tipo din, corrente nominal de 10a - fornecimento e instalação. af_10/2020	54,00	UN	R$ 10,50	R$ 10,50	25,00%	R$ 13,13	R$ 709,02	1	Única	54,00	R$ 709,02
Serviço	18.7	Outros	93654-SINAPI	Disjuntor monopolar tipo din, corrente nominal de 16a - fornecimento e instalação. af_10/2020	21,00	UN	R$ 11,13	R$ 11,13	25,00%	R$ 13,91	R$ 292,11	1	Única	21,00	R$ 292,11
Serviço	18.8	Outros	93655-SINAPI	Disjuntor monopolar tipo din, corrente nominal de 20a - fornecimento e instalação. af_10/2020	11,00	UN	R$ 12,37	R$ 12,37	25,00%	R$ 15,46	R$ 170,06	1	Única	11,00	R$ 170,06
Serviço	18.9	Outros	93656-SINAPI	Disjuntor monopolar tipo din, corrente nominal de 25a - fornecimento e instalação. af_10/2020	12,00	UN	R$ 12,37	R$ 12,37	25,00%	R$ 15,46	R$ 185,52	1	Única	12,00	R$ 185,52
Serviço	18.10	Outros	93658-SINAPI	Disjuntor monopolar tipo din, corrente nominal de 40a - fornecimento e instalação. af_10/2020	1,00	UN	R$ 19,97	R$ 19,97	25,00%	R$ 24,96	R$ 24,96	1	Única	1,00	R$ 24,96
Serviço	18.11	Outros	93667-SINAPI	Disjuntor tripolar tipo din, corrente nominal de 10a - fornecimento e instalação. af_10/2020	9,00	UN	R$ 62,53	R$ 62,53	25,00%	R$ 78,16	R$ 703,44	1	Única	9,00	R$ 703,44
Serviço	18.12	Outros	93668-SINAPI	Disjuntor tripolar tipo din, corrente nominal de 16a - fornecimento e instalação. af_10/2020	7,00	UN	R$ 64,41	R$ 64,41	25,00%	R$ 80,51	R$ 563,57	1	Única	7,00	R$ 563,57
Serviço	18.13	Outros	93671-SINAPI	Disjuntor tripolar tipo din, corrente nominal de 32a - fornecimento e instalação. af_10/2020	4,00	UN	R$ 72,70	R$ 72,70	25,00%	R$ 90,88	R$ 363,52	1	Única	4,00	R$ 363,52
Serviço	18.14	Outros	93672-SINAPI	Disjuntor tripolar tipo din, corrente nominal de 40a - fornecimento e instalação. af_10/2020	2,00	UN	R$ 79,78	R$ 79,78	25,00%	R$ 99,73	R$ 199,46	1	Única	2,00	R$ 199,46
Serviço	18.15	Outros	101894-SINAPI	Disjuntor tripolar tipo nema, corrente nominal de 60 até 100a - fornecimento e instalação. af_10/2020	4,00	UN	R$ 142,48	R$ 142,48	25,00%	R$ 178,10	R$ 712,40	1	Única	4,00	R$ 712,40
Serviço	18.16	Outros	101895-SINAPI	Disjuntor termomagnético tripolar , corrente nominal de 125a - fornecimento e instalação. af_10/2020	2,00	UN	R$ 378,70	R$ 378,70	25,00%	R$ 473,38	R$ 946,76	1	Única	2,00	R$ 946,76
Serviço	18.17	Outros	101897-SINAPI	Disjuntor termomagnético tripolar , corrente nominal de 250a - fornecimento e instalação. af_10/2020	3,00	UN	R$ 889,80	R$ 889,80	25,00%	R$ 1.112,25	R$ 3.336,75	1	Única	3,00	R$ 3.336,75
Serviço	18.18	Composição	FNDE 86	Disjuntor bipolar tipo dr, corrente nominal de 25a - 30ma	3,00	UN	R$ 136,62	R$ 136,62	25,00%	R$ 170,78	R$ 512,34	1	Única	3,00	R$ 512,34
Serviço	18.19	Composição	FNDE 87	Disjuntor bipolar tipo dr, corrente nominal de 40a - 30ma	1,00	UN	R$ 141,26	R$ 141,26	25,00%	R$ 176,58	R$ 176,58	1	Única	1,00	R$ 176,58
Serviço	18.20	Composição	FNDE 83	Disjuntor tetrapolar tipo dr, corrente nominal de 25a - 30ma	26,00	UN	R$ 153,15	R$ 153,15	25,00%	R$ 191,44	R$ 4.977,44	1	Única	26,00	R$ 4.977,44
Serviço	18.21	Composição	FNDE 88	Dispositivo contra surto - dps 40 ka	40,00	UN	R$ 98,83	R$ 98,83	25,00%	R$ 123,54	R$ 4.941,60	1	Única	40,00	R$ 4.941,60

E-DOCS - CÓPIA DO PROCESSO 2025-6X76D GERADO POR UDSON OLIVEIRA RAMOS DE AGUIAR EM 13/05/2026 07:51 DOCUMENTO 1 / 1 PÁGINA 44 / 5723

2025-9T1VNW - E-DOCS - CÓPIA SIMPLES 20/05/2025 10:32 PÁGINA 16 / 20

Serviço	18.22	Composição	FNDE 89	Dispositivo contra surto - dps 80 ka	8,00	UN	R$ 164,25	R$ 164,25	25,00%	R$ 205,31	R$ 1.642,48	1	Única	8,00	R$ 1.642,48
Serviço	18.23	Outros	91834-SINAPI	Eletroduto flexível corrugado, pvc, dn 25 mm (3/4"), para circuitos terminais, instalado em forro - fornecimento e instalação. af_03/2023	184,30	M	R$ 16,30	R$ 16,30	25,00%	R$ 20,38	R$ 3.756,03	1	Única	184,30	R$ 3.756,03
Serviço	18.24	Outros	91836-SINAPI	Eletroduto flexível corrugado, pvc, dn 32 mm (1"), para circuitos terminais, instalado em forro - fornecimento e instalação. af_03/2023	1.235,07	M	R$ 18,65	R$ 18,65	25,00%	R$ 23,31	R$ 28.789,48	1	Única	1.235,07	R$ 28.789,48
Serviço	18.25	Outros	91860-SINAPI	Eletroduto flexível corrugado, pead, dn 40 mm (1 1/4"), para circuitos terminais, instalado em parede - fornecimento e instalação. af_03/2023	1,50	M	R$ 13,10	R$ 13,10	25,00%	R$ 16,38	R$ 24,57	1	Única	1,50	R$ 24,57
Serviço	18.26	Outros	91866-SINAPI	Eletroduto rígido roscável, pvc, dn 20 mm (1/2"), para circuitos terminais, instalado em laje - fornecimento e instalação. af_03/2023	3,00	M	R$ 7,30	R$ 7,30	25,00%	R$ 9,13	R$ 27,39	1	Única	3,00	R$ 27,39
Serviço	18.27	Composição	FNDE 90	Eletroduto rigido, em aco zincado ou galvanizado, tipo pesado, dn=1", aparente - fornecimento e instalação.	59,78	M	R$ 28,24	R$ 28,24	25,00%	R$ 35,30	R$ 2.110,23	1	Única	59,78	R$ 2.110,23
Serviço	18.28	Composição	FNDE 91	Eletroduto em aco zincado ou galvanizado dn=1 1/2", aparente - fornecimento e instalação.	51,85	M	R$ 38,45	R$ 38,45	25,00%	R$ 48,06	R$ 2.491,91	1	Única	51,85	R$ 2.491,91
Serviço	18.29	Composição	FNDE 92	Eletroduto em aco zincado ou galvanizado dn=1 1/4", aparente - fornecimento e instalação.	132,65	M	R$ 33,76	R$ 33,76	25,00%	R$ 42,20	R$ 5.597,83	1	Única	132,65	R$ 5.597,83
Serviço	18.30	Composição	FNDE 93	Eletroduto em aco zincado ou galvanizado dn=2", aparente - fornecimento e instalação.	42,65	M	R$ 45,45	R$ 45,45	25,00%	R$ 56,81	R$ 2.422,95	1	Única	42,65	R$ 2.422,95
Serviço	18.31	Composição	FNDE 94	Eletroduto em aco zincado ou galvanizado dn=3/4", aparente - fornecimento e instalação.	650,08	M	R$ 25,66	R$ 25,66	25,00%	R$ 32,08	R$ 20.854,57	1	Única	650,08	R$ 20.854,57
Serviço	18.32	Composição	FNDE 95	Eletroduto em aco zincado ou galvanizado dn=4", aparente - fornecimento e instalação.	110,60	M	R$ 65,28	R$ 65,28	25,00%	R$ 81,60	R$ 9.024,96	1	Única	110,60	R$ 9.024,96
Serviço	18.33	Outros	97886-SINAPI	Caixa enterrada elétrica retangular, em alvenaria com tijolos cerâmicos maciços, fundo com brita, dimensões internas: 0,3x0,3x0,3 m. af_12/2020	7,00	UN	R$ 149,43	R$ 149,43	25,00%	R$ 186,79	R$ 1.307,53	1	Única	7,00	R$ 1.307,53
Serviço	18.34	Outros	97887-SINAPI	Caixa enterrada elétrica retangular, em alvenaria com tijolos cerâmicos maciços, fundo com brita, dimensões internas: 0,4x0,4x0,4 m. af_12/2020	10,00	UN	R$ 234,29	R$ 234,29	25,00%	R$ 292,86	R$ 2.928,60	1	Única	10,00	R$ 2.928,60
Serviço	18.35	Composição	FNDE 305	Caixa de passagem/ luz / telefonia, de embutir, em chapa de aco galvanizado, dimensoes 20 x 20 x *12* cm (padrao concessionaria local)	1,00	UN	R$ 85,24	R$ 85,24	25,00%	R$ 106,55	R$ 106,55	1	Única	1,00	R$ 106,55
Serviço	18.36	Composição	FNDE 306	Caixa de passagem/ luz / telefonia, de embutir, em chapa de aco galvanizado, dimensoes 40 x 40 x *12* cm (padrao concessionaria local)	1,00	UN	R$ 167,54	R$ 167,54	25,00%	R$ 209,43	R$ 209,43	1	Única	1,00	R$ 209,43
Serviço	18.37	Outros	91940-SINAPI	Caixa retangular 4" x 2" média (1,30 m do piso), pvc, instalada em parede - fornecimento e instalação. af_03/2023	10,00	UN	R$ 17,78	R$ 17,78	25,00%	R$ 22,23	R$ 222,30	1	Única	10,00	R$ 222,30
Serviço	18.38	Outros	91937-SINAPI	Caixa octogonal 3" x 3", pvc, instalada em laje - fornecimento e instalação. af_03/2023	45,00	UN	R$ 15,75	R$ 15,75	25,00%	R$ 19,69	R$ 886,05	1	Única	45,00	R$ 886,05
Serviço	18.39	Outros	92658-SINAPI	Luva, em ferro galvanizado, conexão rosqueada, dn 25 (1"), instalado em rede de alimentação para sprinkler - fornecimento e instalação. af_10/2020	111,00	UN	R$ 28,55	R$ 28,55	25,00%	R$ 35,69	R$ 3.961,59	1	Única	111,00	R$ 3.961,59
Serviço	18.40	Outros	92662-SINAPI	Luva, em ferro galvanizado, conexão rosqueada, dn 40 (1 1/2"), instalado em rede de alimentação para sprinkler - fornecimento e instalação. af_10/2020	16,00	UN	R$ 40,97	R$ 40,97	25,00%	R$ 51,21	R$ 819,36	1	Única	16,00	R$ 819,36
Serviço	18.41	Outros	92660-SINAPI	Luva, em ferro galvanizado, conexão rosqueada, dn 32 (1 1/4"), instalado em rede de alimentação para sprinkler - fornecimento e instalação. af_10/2020	35,00	UN	R$ 35,37	R$ 35,37	25,00%	R$ 44,21	R$ 1.547,35	1	Única	35,00	R$ 1.547,35
Serviço	18.42	Outros	92658-SINAPI	Luva, em ferro galvanizado, conexão rosqueada, dn 25 (1"), instalado em rede de alimentação para sprinkler - fornecimento e instalação. af_10/2020	2,00	UN	R$ 28,55	R$ 28,55	25,00%	R$ 35,69	R$ 71,38	1	Única	2,00	R$ 71,38
Serviço	18.43	Outros	92664-SINAPI	Luva, em ferro galvanizado, conexão rosqueada, dn 50 (2"), instalado em rede de alimentação para sprinkler - fornecimento e instalação. af_10/2020	11,00	UN	R$ 55,82	R$ 55,82	25,00%	R$ 69,78	R$ 767,58	1	Única	11,00	R$ 767,58
Serviço	18.44	Outros	92668-SINAPI	Luva, em ferro galvanizado, conexão rosqueada, dn 80 (3"), instalado em rede de alimentação para sprinkler - fornecimento e instalação. af_10/2020	24,00	UN	R$ 128,01	R$ 128,01	25,00%	R$ 160,01	R$ 3.840,24	1	Única	24,00	R$ 3.840,24
Serviço	18.45	Outros	95795-SINAPI	Condulete de alumínio, tipo t, para eletroduto de aço galvanizado dn 20 mm (3/4"), aparente - fornecimento e instalação. af_10/2022	22,00	UN	R$ 32,57	R$ 32,57	25,00%	R$ 40,71	R$ 895,62	1	Única	22,00	R$ 895,62
Serviço	18.46	Outros	95787-SINAPI	Condulete de alumínio, tipo lr, para eletroduto de aço galvanizado dn 20 mm (3/4"), aparente - fornecimento e instalação. af_10/2022	13,00	UN	R$ 28,55	R$ 28,55	25,00%	R$ 35,69	R$ 463,97	1	Única	13,00	R$ 463,97
Serviço	18.47	Outros	91926-SINAPI	Cabo de cobre flexível isolado, 2,5 mm², anti-chama 450/750 v, para circuitos terminais - fornecimento e instalação. af_03/2023	8.209,38	M	R$ 3,98	R$ 3,98	25,00%	R$ 4,98	R$ 40.882,71	1	Única	8.209,38	R$ 40.882,71
Serviço	18.48	Outros	91928-SINAPI	Cabo de cobre flexível isolado, 4 mm², anti-chama 450/750 v, para circuitos terminais - fornecimento e instalação. af_03/2023	3.917,07	M	R$ 6,12	R$ 6,12	25,00%	R$ 7,65	R$ 29.965,59	1	Única	3.917,07	R$ 29.965,59
Serviço	18.49	Outros	91930-SINAPI	Cabo de cobre flexível isolado, 6 mm², anti-chama 450/750 v, para circuitos terminais - fornecimento e instalação. af_03/2023	1.335,80	M	R$ 8,54	R$ 8,54	25,00%	R$ 10,68	R$ 14.266,34	1	Única	1.335,80	R$ 14.266,34
Serviço	18.50	Outros	91932-SINAPI	Cabo de cobre flexível isolado, 10 mm², anti-chama 450/750 v, para circuitos terminais - fornecimento e instalação. af_03/2023	113,10	M	R$ 15,20	R$ 15,20	25,00%	R$ 19,00	R$ 2.148,90	1	Única	113,10	R$ 2.148,90
Serviço	18.51	Outros	91929-SINAPI	Cabo de cobre flexível isolado, 4 mm², anti-chama 0,6/1,0 kv, para circuitos terminais - fornecimento e instalação. af_03/2023	700,00	M	R$ 6,53	R$ 6,53	25,00%	R$ 8,16	R$ 5.712,00	1	Única	700,00	R$ 5.712,00
Serviço	18.52	Outros	91931-SINAPI	Cabo de cobre flexível isolado, 6 mm², anti-chama 0,6/1,0 kv, para circuitos terminais - fornecimento e instalação. af_03/2023	578,00	M	R$ 9,20	R$ 9,20	25,00%	R$ 11,50	R$ 6.647,00	1	Única	578,00	R$ 6.647,00
Serviço	18.53	Outros	92980-SINAPI	Cabo de cobre flexível isolado, 10 mm², anti-chama 0,6/1,0 kv, para distribuição - fornecimento e instalação. af_10/2020	238,50	M	R$ 9,41	R$ 9,41	25,00%	R$ 11,76	R$ 2.804,76	1	Única	238,50	R$ 2.804,76
Serviço	18.54	Outros	92982-SINAPI	Cabo de cobre flexível isolado, 16 mm², anti-chama 0,6/1,0 kv, para distribuição - fornecimento e instalação. af_10/2020	97,50	M	R$ 14,90	R$ 14,90	25,00%	R$ 18,63	R$ 1.816,43	1	Única	97,50	R$ 1.816,43
Serviço	18.55	Outros	92984-SINAPI	Cabo de cobre flexível isolado, 25 mm², anti-chama 0,6/1,0 kv, para rede enterrada de distribuição de energia elétrica - fornecimento e instalação. af_12/2021	50,30	M	R$ 24,88	R$ 24,88	25,00%	R$ 31,10	R$ 1.564,33	1	Única	50,30	R$ 1.564,33

E-DOCS - CÓPIA DO PROCESSO 2025-6X76D GERADO POR UDSON OLIVEIRA RAMOS DE AGUIAR EM 13/05/2026 07:51 DOCUMENTO 1 / 1 PÁGINA 45 / 5723

2025-9T1VNW - E-DOCS - CÓPIA SIMPLES 20/05/2025 10:32 PÁGINA 17 / 20

Serviço	18.56	Outros	92988-SINAPI	Cabo de cobre flexível isolado, 50 mm², anti-chama 0,6/1,0 kv, para rede enterrada de distribuição de energia elétrica - fornecimento e instalação. af_12/2021	256,60	M	R$ 49,76	R$ 49,76	25,00%	R$ 62,20	R$ 15.960,52	1	Única	256,60	R$ 15.960,52
Serviço	18.57	Outros	92992-SINAPI	Cabo de cobre flexível isolado, 95 mm², anti-chama 0,6/1,0 kv, para rede enterrada de distribuição de energia elétrica - fornecimento e instalação. af_12/2021	221,60	M	R$ 88,95	R$ 88,95	25,00%	R$ 111,19	R$ 24.639,70	1	Única	221,60	R$ 24.639,70
Serviço	18.58	Composição	FNDE 312	Eletrocalha lisa ou perfurada em aço galvanizado, largura 100mm e altura 50mm, inclusive emenda e fixação - fornecimento e instalação.	18,10	M	R$ 143,92	R$ 143,92	25,00%	R$ 179,90	R$ 3.256,19	1	Única	18,10	R$ 3.256,19
Serviço	18.59	Composição	FNDE 314	Eletrocalha lisa ou perfurada em aço galvanizado, largura 150mm e altura 50mm, inclusive emenda e fixação - fornecimento e instalação.	11,40	M	R$ 170,59	R$ 170,59	25,00%	R$ 213,24	R$ 2.430,94	1	Única	11,40	R$ 2.430,94
Serviço	18.60	Composição	FNDE 25	Eletrocalha lisa ou perfurada em aço galvanizado, largura 50mm e altura 50mm, inclusive emenda e fixação - fornecimento e instalação.	120,40	M	R$ 109,11	R$ 109,11	25,00%	R$ 136,39	R$ 16.421,36	1	Única	120,40	R$ 16.421,36
Serviço	18.61	Outros	104764-SINAPI	Suporte para 2 eletrodutos, espaçado a cada 80 cm, em perfilado com comprimento de 25 cm fixado em laje, por metro de eletroduto fixado. af_09/2023	127,52	M	R$ 20,94	R$ 20,94	25,00%	R$ 26,18	R$ 3.338,47	1	Única	127,52	R$ 3.338,47
Serviço	18.62	Outros	92000-SINAPI	Tomada baixa de embutir (1 módulo), 2p+t 10 a, incluindo suporte e placa - fornecimento e instalação. af_03/2023	160,00	UN	R$ 32,84	R$ 32,84	25,00%	R$ 41,05	R$ 6.568,00	1	Única	160,00	R$ 6.568,00
Serviço	18.63	Outros	92001-SINAPI	Tomada baixa de embutir (1 módulo), 2p+t 20 a, incluindo suporte e placa - fornecimento e instalação. af_03/2023	28,00	UN	R$ 35,36	R$ 35,36	25,00%	R$ 44,20	R$ 1.237,60	1	Única	28,00	R$ 1.237,60
Serviço	18.64	Outros	91955-SINAPI	Interruptor paralelo (1 módulo), 10a/250v, incluindo suporte e placa - fornecimento e instalação. af_03/2023	5,00	UN	R$ 37,93	R$ 37,93	25,00%	R$ 47,41	R$ 237,05	1	Única	5,00	R$ 237,05
Serviço	18.65	Outros	92033-SINAPI	Interruptor paralelo (2 módulos) com 1 tomada de embutir 2p+t 10 a, incluindo suporte e placa - fornecimento e instalação. af_03/2023	4,00	UN	R$ 83,06	R$ 83,06	25,00%	R$ 103,83	R$ 415,32	1	Única	4,00	R$ 415,32
Serviço	18.66	Outros	92029-SINAPI	Interruptor paralelo (1 módulo) com 1 tomada de embutir 2p+t 10 a, incluindo suporte e placa - fornecimento e instalação. af_03/2023	8,00	UN	R$ 59,87	R$ 59,87	25,00%	R$ 74,84	R$ 598,72	1	Única	8,00	R$ 598,72
Serviço	18.67	Outros	91953-SINAPI	Interruptor simples (1 módulo), 10a/250v, incluindo suporte e placa - fornecimento e instalação. af_03/2023	23,00	UN	R$ 31,23	R$ 31,23	25,00%	R$ 39,04	R$ 897,92	1	Única	23,00	R$ 897,92
Serviço	18.68	Outros	91959-SINAPI	Interruptor simples (2 módulos), 10a/250v, incluindo suporte e placa - fornecimento e instalação. af_03/2023	9,00	UN	R$ 47,77	R$ 47,77	25,00%	R$ 59,71	R$ 537,39	1	Única	9,00	R$ 537,39
Serviço	18.69	Outros	91967-SINAPI	Interruptor simples (3 módulos), 10a/250v, incluindo suporte e placa - fornecimento e instalação. af_03/2023	2,00	UN	R$ 64,31	R$ 64,31	25,00%	R$ 80,39	R$ 160,78	1	Única	2,00	R$ 160,78
Serviço	18.70	Outros	91969-SINAPI	Interruptor paralelo (3 módulos), 10a/250v, incluindo suporte e placa - fornecimento e instalação. af_03/2023	2,00	UN	R$ 84,36	R$ 84,36	25,00%	R$ 105,45	R$ 210,90	1	Única	2,00	R$ 210,90
Serviço	18.71	Composição	FNDE 309	Espelho / placa cega 4" x 2", para instalacao de tomadas e interruptores	16,00	UN	R$ 14,36	R$ 14,36	25,00%	R$ 17,95	R$ 287,20	1	Única	16,00	R$ 287,20
Serviço	18.72	Composição	FNDE 96	Luminária de embutir, com lâMpada led de 18 w	29,00	UN	R$ 53,06	R$ 53,06	25,00%	R$ 66,33	R$ 1.923,57	1	Única	29,00	R$ 1.923,57
Serviço	18.73	Composição	FNDE 97	Luminária de embutir, com lâMpada led de 31 w	20,00	UN	R$ 133,48	R$ 133,48	25,00%	R$ 166,85	R$ 3.337,00	1	Única	20,00	R$ 3.337,00
Serviço	18.74	Composição	FNDE 308	Luminária de embutir, com lâMpada led de 39 w	95,00	UN	R$ 133,48	R$ 133,48	25,00%	R$ 166,85	R$ 15.850,75	1	Única	95,00	R$ 15.850,75
Serviço	18.75	Outros	100903-SINAPI	LâMpada tubular led de 18/20 w, base g13 - fornecimento e instalação. af_02/2020_ps	86,00	UN	R$ 25,93	R$ 25,93	25,00%	R$ 32,41	R$ 2.787,26	1	Única	86,00	R$ 2.787,26
Serviço	18.76	Composição	FNDE 98	Refletor em alumínio, de suporte e alça, com lâMpada led de 200 w	18,00	UN	R$ 147,96	R$ 147,96	25,00%	R$ 184,95	R$ 3.329,10	1	Única	18,00	R$ 3.329,10
Serviço	18.77	Outros	97607-SINAPI	Luminária arandela tipo tartaruga, de sobrepor, com 1 lâMpada led de 6 w, sem reator - fornecimento e instalação. af_02/2020	46,00	UN	R$ 109,92	R$ 109,92	25,00%	R$ 137,40	R$ 6.320,40	1	Única	46,00	R$ 6.320,40
Serviço	18.78	Composição	FNDE 99	Luminária tipo spot balizador led 12w	18,00	UN	R$ 134,55	R$ 134,55	25,00%	R$ 168,19	R$ 3.027,42	1	Única	18,00	R$ 3.027,42
Macrosserviço	**19**			**Instalações de Climatização**							**R$ 31.986,61**				
Serviço	19.1	Outros	97328-SINAPI	Tubo em cobre flexível, dn 3/8", com isolamento, instalado em ramal de alimentação de ar condicionado com condensadora individual - fornecimento e instalação. af_12/2015	156,00	M	R$ 42,08	R$ 42,08	25,00%	R$ 52,60	R$ 8.205,60	1	Única	156,00	R$ 8.205,60
Serviço	19.2	Outros	97327-SINAPI	Tubo em cobre flexível, dn 1/4", com isolamento, instalado em ramal de alimentação de ar condicionado com condensadora individual fornecimento e instalação. af_12/2015	18,00	M	R$ 25,31	R$ 25,31	25,00%	R$ 31,64	R$ 569,52	1	Única	18,00	R$ 569,52
Serviço	19.3	Composição	FNDE 310	Tubo em cobre flexível, dn 3/4", com isolamento, instalado em ramal de alimentação de ar condicionado com condensadora individual ? fornecimento e instalação.	140,00	M	R$ 75,89	R$ 75,89	25,00%	R$ 94,86	R$ 13.280,40	1	Única	140,00	R$ 13.280,40
Serviço	19.4	Outros	97330-SINAPI	Tubo em cobre flexível, dn 5/8", com isolamento, instalado em ramal de alimentação de ar condicionado com condensadora individual - fornecimento e instalação. af_12/2015	16,00	M	R$ 65,64	R$ 65,64	25,00%	R$ 82,05	R$ 1.312,80	1	Única	16,00	R$ 1.312,80
Serviço	19.5	Outros	97333-SINAPI	Tubo em cobre flexível, dn 1/2", com isolamento, instalado em ramal de alimentação de ar condicionado com condensadora central - fornecimento e instalação. af_12/2015	18,00	M	R$ 54,09	R$ 54,09	25,00%	R$ 67,61	R$ 1.216,98	1	Única	18,00	R$ 1.216,98
Serviço	19.6	Outros	100763-SINAPI	Viga metálica em perfil laminado ou soldado em aço estrutural, com conexões parafusadas, inclusos mão de obra, transporte e içamento utilizando guindaste - fornecimento e instalação. af_01/2020_psa	257,44	KG	R$ 15,93	R$ 15,93	25,00%	R$ 19,91	R$ 5.125,63	1	Única	257,44	R$ 5.125,63
Serviço	19.7	Outros	89865-SINAPI	Tubo, pvc, soldável, dn 25mm, instalado em dreno de ar-condicionado - fornecimento e instalação. af_08/2022	55,00	M	R$ 16,20	R$ 16,20	25,00%	R$ 20,25	R$ 1.113,75	1	Única	55,00	R$ 1.113,75
Serviço	19.8	Outros	89866-SINAPI	Joelho 90 graus, pvc, soldável, dn 25mm, instalado em dreno de ar-condicionado - fornecimento e instalação. af_08/2022	105,00	UN	R$ 6,76	R$ 6,76	25,00%	R$ 8,45	R$ 887,25	1	Única	105,00	R$ 887,25
Serviço	19.9	Outros	104014-SINAPI	Bucha de redução, longa, pvc, soldável, dn 40 x 25 mm, instalado em ramal de distribuição de água - fornecimento e instalação. af_06/2022	21,00	UN	R$ 10,46	R$ 10,46	25,00%	R$ 13,08	R$ 274,68	1	Única	21,00	R$ 274,68
Macrosserviço	**20**			**Instalações de Cabeamento Estruturado**							**R$ 119.875,14**				

E-DOCS - CÓPIA DO PROCESSO 2025-6X76D GERADO POR UDSON OLIVEIRA RAMOS DE AGUIAR EM 13/05/2026 07:51 DOCUMENTO 1 / 1 PÁGINA 46 / 5723

2025-9T1VNW - E-DOCS - CÓPIA SIMPLES 20/05/2025 10:32 PÁGINA 18 / 20

Serviço	20.1	Composição	FNDE 76	Switch tipo 24 portas	5,00	UN	R$ 2.942,29	R$ 2.942,29	25,00%	R$ 3.677,86	R$ 18.389,30	1	Única	5,00	R$ 18.389,30
Serviço	20.2	Outros	98301-SINAPI	Patch panel 24 portas, categoria 5e - fornecimento e instalação. af_11/2019	10,00	UN	R$ 776,88	R$ 776,88	25,00%	R$ 971,10	R$ 9.711,00	1	Única	10,00	R$ 9.711,00
Serviço	20.3	Outros	100555-SINAPI	Rack aberto em coluna 44u para servidor - fornecimento e instalação. af_11/2019	1,00	UN	R$ 1.904,31	R$ 1.904,31	25,00%	R$ 2.380,39	R$ 2.380,39	1	Única	1,00	R$ 2.380,39
Serviço	20.4	Outros	98297-SINAPI	Cabo eletrônico categoria 6, instalado em edificação institucional - fornecimento e instalação. af_11/2019	5.034,41	M	R$ 5,45	R$ 5,45	25,00%	R$ 6,81	R$ 34.284,33	1	Única	5.034,41	R$ 34.284,33
Serviço	20.5	Outros	98307-SINAPI	Tomada de rede rj45 - fornecimento e instalação. af_11/2019	56,00	UN	R$ 51,73	R$ 51,73	25,00%	R$ 64,66	R$ 3.620,96	1	Única	56,00	R$ 3.620,96
Serviço	20.6	Outros	95795-SINAPI	Condulete de alumínio, tipo t, para eletroduto de aço galvanizado dn 20 mm (3/4"), aparente - fornecimento e instalação. af_10/2022	9,00	UN	R$ 32,57	R$ 32,57	25,00%	R$ 40,71	R$ 366,39	1	Única	9,00	R$ 366,39
Serviço	20.7	Outros	95795-SINAPI	Condulete de alumínio, tipo t, para eletroduto de aço galvanizado dn 20 mm (3/4"), aparente - fornecimento e instalação. af_10/2022	4,00	UN	R$ 32,57	R$ 32,57	25,00%	R$ 40,71	R$ 162,84	1	Única	4,00	R$ 162,84
Serviço	20.8	Outros	91943-SINAPI	Caixa retangular 4" x 4" média (1,30 m do piso), pvc, instalada em parede - fornecimento e instalação. af_03/2023	1,00	UN	R$ 20,98	R$ 20,98	25,00%	R$ 26,23	R$ 26,23	1	Única	1,00	R$ 26,23
Serviço	20.9	Outros	92370-SINAPI	Luva, em ferro galvanizado, dn 25 (1"), conexão rosqueada, instalado em rede de alimentação para hidrante - fornecimento e instalação. af_10/2020	2,00	UN	R$ 36,87	R$ 36,87	25,00%	R$ 46,09	R$ 92,18	1	Única	2,00	R$ 92,18
Serviço	20.10	Outros	92662-SINAPI	Luva, em ferro galvanizado, conexão rosqueada, dn 40 (1 1/2"), instalado em rede de alimentação para sprinkler - fornecimento e instalação. af_10/2020	38,00	UN	R$ 40,97	R$ 40,97	25,00%	R$ 51,21	R$ 1.945,98	1	Única	38,00	R$ 1.945,98
Serviço	20.11	Outros	92662-SINAPI	Luva, em ferro galvanizado, conexão rosqueada, dn 40 (1 1/2"), instalado em rede de alimentação para sprinkler - fornecimento e instalação. af_10/2020	8,00	UN	R$ 40,97	R$ 40,97	25,00%	R$ 51,21	R$ 409,68	1	Única	8,00	R$ 409,68
Serviço	20.12	Outros	92666-SINAPI	Luva, em ferro galvanizado, conexão rosqueada, dn 65 (2 1/2"), instalado em rede de alimentação para sprinkler - fornecimento e instalação. af_10/2020	8,00	UN	R$ 89,86	R$ 89,86	25,00%	R$ 112,33	R$ 898,64	1	Única	8,00	R$ 898,64
Serviço	20.13	Outros	92694-SINAPI	Niple, em ferro galvanizado, conexão rosqueada, dn 20 (3/4"), instalado em ramais e sub-ramais de gás - fornecimento e instalação. af_10/2020	18,00	UN	R$ 22,12	R$ 22,12	25,00%	R$ 27,65	R$ 497,70	1	Única	18,00	R$ 497,70
Serviço	20.14	Composição	FNDE 31	Caixa de concreto armado pre-moldado, com fundo e taMpa, dimensoes de 0,30 x 0,30 x 0,30 m	6,00	UN	R$ 367,71	R$ 367,71	25,00%	R$ 459,64	R$ 2.757,84	1	Única	6,00	R$ 2.757,84
Serviço	20.15	Outros	100557-SINAPI	Caixa de passagem para telefone 80x80x15cm (sobrepor) fornecimento e instalacao. af_11/2019	2,00	UN	R$ 517,90	R$ 517,90	25,00%	R$ 647,38	R$ 1.294,76	1	Única	2,00	R$ 1.294,76
Serviço	20.16	Outros	101795-SINAPI	Caixa enterrada para instalações telefônicas tipo r1, em alvenaria com blocos de concreto, dimensões internas: 0,35x0,60x0,60 m, excluindo tampão. af_12/2020	3,00	UN	R$ 557,41	R$ 557,41	25,00%	R$ 696,76	R$ 2.090,28	1	Única	3,00	R$ 2.090,28
Serviço	20.17	Outros	100556-SINAPI	Caixa de passagem para telefone 15x15x10cm (sobrepor), fornecimento e instalacao. af_11/2019	3,00	UN	R$ 42,41	R$ 42,41	25,00%	R$ 53,01	R$ 159,03	1	Única	3,00	R$ 159,03
Serviço	20.18	Outros	91834-SINAPI	Eletroduto flexível corrugado, pvc, dn 25 mm (3/4"), para circuitos terminais, instalado em forro - fornecimento e instalação. af_03/2023	167,49	M	R$ 16,30	R$ 16,30	25,00%	R$ 20,38	R$ 3.413,45	1	Única	167,49	R$ 3.413,45
Serviço	20.19	Outros	91834-SINAPI	Eletroduto flexível corrugado, pvc, dn 25 mm (3/4"), para circuitos terminais, instalado em forro - fornecimento e instalação. af_03/2023	106,19	M	R$ 16,30	R$ 16,30	25,00%	R$ 20,38	R$ 2.164,15	1	Única	106,19	R$ 2.164,15
Serviço	20.20	Outros	91836-SINAPI	Eletroduto flexível corrugado, pvc, dn 32 mm (1"), para circuitos terminais, instalado em forro - fornecimento e instalação. af_03/2023	9,90	M	R$ 18,65	R$ 18,65	25,00%	R$ 23,31	R$ 230,77	1	Única	9,90	R$ 230,77
Serviço	20.21	Composição	FNDE 25	Eletrocalha lisa ou perfurada em aço galvanizado, largura 50mm e altura 50mm, inclusive emenda e fixação - fornecimento e instalação.	25,40	M	R$ 109,11	R$ 109,11	25,00%	R$ 136,39	R$ 3.464,31	1	Única	25,40	R$ 3.464,31
Serviço	20.22	Composição	FNDE 312	Eletrocalha lisa ou perfurada em aço galvanizado, largura 100mm e altura 50mm, inclusive emenda e fixação - fornecimento e instalação. af_04/2023	113,40	M	R$ 143,92	R$ 143,92	25,00%	R$ 179,90	R$ 20.400,66	1	Única	113,40	R$ 20.400,66
Serviço	20.23	Composição	FNDE 234	Eletroduto rigido, em aco zincado ou galvanizado, tipo pesado, dn=3/4", aparente - fornecimento e instalação.	3,70	M	R$ 24,85	R$ 24,85	25,00%	R$ 31,06	R$ 114,92	1	Única	3,70	R$ 114,92
Serviço	20.24	Composição	FNDE 90	Eletroduto rigido, em aco zincado ou galvanizado, tipo pesado, dn=1", aparente - fornecimento e instalação.	32,40	M	R$ 28,24	R$ 28,24	25,00%	R$ 35,30	R$ 1.143,72	1	Única	32,40	R$ 1.143,72
Serviço	20.25	Composição	FNDE 91	Eletroduto em aco zincado ou galvanizado dn=1 1/2", aparente - fornecimento e instalação.	128,90	M	R$ 38,45	R$ 38,45	25,00%	R$ 48,06	R$ 6.194,93	1	Única	128,90	R$ 6.194,93
Serviço	20.26	Composição	FNDE 92	Eletroduto em aco zincado ou galvanizado dn=1 1/4", aparente - fornecimento e instalação.	33,10	M	R$ 33,76	R$ 33,76	25,00%	R$ 42,20	R$ 1.396,82	1	Única	33,10	R$ 1.396,82
Serviço	20.27	Composição	FNDE 93	Eletroduto flexivel, em aco galvanizado, revestido externamente com pvc preto, diametro externo de 75 mm (2 1/2"), tipo sealtubo	39,85	M	R$ 45,45	R$ 45,45	25,00%	R$ 56,81	R$ 2.263,88	1	Única	39,85	R$ 2.263,88
Macrosserviço	**21**			**Sistema de Exaustão Mecânica**							**R$ 12.179,98**				
Serviço	21.1	Composição	FNDE 44	Duto de alongamento para exaustor	6,00	M	R$ 117,68	R$ 117,68	25,00%	R$ 147,10	R$ 882,60	1	Única	6,00	R$ 882,60
Serviço	21.2	Composição	FNDE 45	Coifa em aço inox 100cm x 150cm	1,00	UN	R$ 9.037,90	R$ 9.037,90	25,00%	R$ 11.297,38	R$ 11.297,38	1	Única	1,00	R$ 11.297,38
Macrosserviço	**22**			**Sistema de Proteção Contra Descargas Atmosféricas (SPDA)**							**R$ 52.444,09**				
Serviço	22.1	Outros	96989-SINAPI	Captor tipo franklin para spda - fornecimento e instalação. af_08/2023	1,00	UN	R$ 111,30	R$ 111,30	25,00%	R$ 139,13	R$ 139,13	1	Única	1,00	R$ 139,13
Serviço	22.2	Outros	92884-SINAPI	Armação utilizando aço ca-25 de 10,0 mm - montagem. af_06/2022	45,00	KG	R$ 16,30	R$ 16,30	25,00%	R$ 20,38	R$ 917,10	1	Única	45,00	R$ 917,10
Serviço	22.3	Outros	104753-SINAPI	Conector split-bolt, para spda, para cabos até 50 mm2 - fornecimento e instalação. af_08/2023	25,00	UN	R$ 24,09	R$ 24,09	25,00%	R$ 30,11	R$ 752,75	1	Única	25,00	R$ 752,75

E-DOCS - CÓPIA DO PROCESSO 2025-6X76D GERADO POR UDSON OLIVEIRA RAMOS DE AGUIAR EM 13/05/2026 07:51 DOCUMENTO 1 / 1 PÁGINA 47 / 5723

2025-9T1VNW - E-DOCS - CÓPIA SIMPLES 20/05/2025 10:32 PÁGINA 19 / 20

Serviço	22.4	Outros	101663-SINAPI	Abraçadeira de fixação de braços de luminárias de 2" - fornecimento e instalação. af_08/2020	6,00	UN	R$ 26,92	R$ 26,92	25,00%	R$ 33,65	R$ 201,90	1	Única	6,00	R$ 201,90
Serviço	22.5	Composição	FNDE 68	Conjunto de estaiamento para mastro de spda	1,00	UN	R$ 404,99	R$ 404,99	25,00%	R$ 506,24	R$ 506,24	1	Única	1,00	R$ 506,24
Serviço	22.6	Outros	98463-SINAPI	Suporte isolador para fixação da cordoalha de cobre em alvenaria ou concreto - fornecimento e instalação. af_08/2023	150,00	UN	R$ 23,96	R$ 23,96	25,00%	R$ 29,95	R$ 4.492,50	1	Única	150,00	R$ 4.492,50
Serviço	22.7	Composição	FNDE 69	Caixa de equalização de aterramento elétrico	1,00	UN	R$ 339,47	R$ 339,47	25,00%	R$ 424,34	R$ 424,34	1	Única	1,00	R$ 424,34
Serviço	22.8	Outros	93358-SINAPI	Escavação manual de vala com profundidade menor ou igual a 1,30 m. af_02/2021	43,95	M3	R$ 75,75	R$ 75,75	25,00%	R$ 94,69	R$ 4.161,63	1	Única	43,95	R$ 4.161,63
Serviço	22.9	Outros	93382-SINAPI	Reaterro manual de valas, com coMpactador de solos de percussão. af_08/2023	43,95	M3	R$ 24,88	R$ 24,88	25,00%	R$ 31,10	R$ 1.366,85	1	Única	43,95	R$ 1.366,85
Serviço	22.10	Outros	96985-SINAPI	Haste de aterramento, diâmetro 5/8", com 3 metros - fornecimento e instalação. af_08/2023	15,00	UN	R$ 79,92	R$ 79,92	25,00%	R$ 99,90	R$ 1.498,50	1	Única	15,00	R$ 1.498,50
Serviço	22.11	Outros	96973-SINAPI	Cordoalha de cobre nu 35 mm², não enterrada, com isolador - fornecimento e instalação. af_08/2023	50,00	M	R$ 63,29	R$ 63,29	25,00%	R$ 79,11	R$ 3.955,50	1	Única	50,00	R$ 3.955,50
Serviço	22.12	Outros	96977-SINAPI	Cordoalha de cobre nu 50 mm², enterrada - fornecimento e instalação. af_08/2023	470,00	M	R$ 51,20	R$ 51,20	25,00%	R$ 64,00	R$ 30.080,00	1	Única	470,00	R$ 30.080,00
Serviço	22.13	Outros	98111-SINAPI	Caixa de inspeção para aterramento, circular, em polietileno, diâmetro interno = 0,3 m. af_12/2020	15,00	UN	R$ 53,74	R$ 53,74	25,00%	R$ 67,18	R$ 1.007,70	1	Única	15,00	R$ 1.007,70
Serviço	22.14	Composição	FNDE 70	Terminal a compressão	25,00	UN	R$ 15,22	R$ 15,22	25,00%	R$ 19,03	R$ 475,75	1	Única	25,00	R$ 475,75
Serviço	22.15	Composição	FNDE 71	Solda exotérmica para spda - fornecimento e instalação.	30,00	UN	R$ 65,71	R$ 65,71	25,00%	R$ 82,14	R$ 2.464,20	1	Única	30,00	R$ 2.464,20
Macrosserviço	**23**			**Serviços Complementares**							**R$ 163.283,35**				
Serviço	23.1	Composição	FNDE 39	Conjunto de mastro p/ três bandeiras e pedestal	1,00	UN	R$ 5.851,97	R$ 5.851,97	25,00%	R$ 7.314,96	R$ 7.314,96	1	Única	1,00	R$ 7.314,96
Serviço	23.2	Composição	FNDE 40	Bancada de granito cinza andorinha, inclusive passa pratos, espessura 2 cm - fornecimento e instalação	61,78	M2	R$ 462,95	R$ 462,95	25,00%	R$ 578,69	R$ 35.751,47	1	Única	61,78	R$ 35.751,47
Serviço	23.3	Composição	FNDE 47	Prateleira de granito cinza andorinha, espessura 2 cm - fornecimento e instalação	27,71	M2	R$ 386,88	R$ 386,88	25,00%	R$ 483,60	R$ 13.400,56	1	Única	27,71	R$ 13.400,56
Serviço	23.4	Composição	FNDE 48	Escaninhos em mdf, revestidos em laminado melamínico	131,25	M2	R$ 191,02	R$ 191,02	25,00%	R$ 238,78	R$ 31.339,88	1	Única	131,25	R$ 31.339,88
Serviço	23.5	Composição	FNDE 311	Peitoril linear em granito ou mármore, l = 24cm, comprimento de até 2m, assentado com argamassa 1:6 com aditivo.	85,38	M	R$ 101,90	R$ 101,90	25,00%	R$ 127,38	R$ 10.875,70	1	Única	85,38	R$ 10.875,70
Serviço	23.6	Outros	100861-SINAPI	Suporte mão francesa em aço, abas iguais 30 cm, capacidade mínima 60 Kg, branco - fornecimento e instalação. af_01/2020	87,00	UN	R$ 32,71	R$ 32,71	25,00%	R$ 40,89	R$ 3.557,43	1	Única	87,00	R$ 3.557,43
Serviço	23.7	Composição	FNDE 126	Tubo aço galvanizado d=3" p/bicicletário, dimensão: h=75cm, l=150 cm, fixado em base de concreto, pintado c/esmalte sintetico, exceto base de concreto e pintura de acabamento	6,00	UN	R$ 977,27	R$ 977,27	25,00%	R$ 1.221,59	R$ 7.329,54	1	Única	6,00	R$ 7.329,54
Serviço	23.8	Composição	FNDE 72	Banco em alvenaria, tampo em concreto, c/encosto h=80cm (pintado)	53,00	M	R$ 245,15	R$ 245,15	25,00%	R$ 306,44	R$ 16.241,32	1	Única	53,00	R$ 16.241,32
Serviço	23.9	Composição	FNDE 73	Banco em alvenaria revestido em cerâmica	24,00	M	R$ 538,42	R$ 538,42	25,00%	R$ 673,03	R$ 16.152,72	1	Única	24,00	R$ 16.152,72
Serviço	23.10	Composição	FNDE 128	Porta objeto em granito cinza andorinha, espessura 2 cm - fornecimento e instalação	0,97	M2	R$ 386,88	R$ 386,88	25,00%	R$ 483,60	R$ 469,09	1	Única	0,97	R$ 469,09
Serviço	23.11	Composição	FNDE 325	Poste oficial completo para rede de volei	1,00	CJ	R$ 2.983,75	R$ 2.983,75	25,00%	R$ 3.729,69	R$ 3.729,69	1	Única	1,00	R$ 3.729,69
Serviço	23.12	Composição	FNDE 326	Tabela de basquete oficial completa	1,00	CJ	R$ 8.955,09	R$ 8.955,09	25,00%	R$ 11.193,86	R$ 11.193,86	1	Única	1,00	R$ 11.193,86
Serviço	23.13	Composição	FNDE 327	Trave oficial completa para futebol de salão	1,00	CJ	R$ 4.741,70	R$ 4.741,70	25,00%	R$ 5.927,13	R$ 5.927,13	1	Única	1,00	R$ 5.927,13
Macrosserviço	**24**			**Serviços Finais**							**R$ 9.073,33**				
Serviço	24.1	Outros	99803-SINAPI	Limpeza de piso cerâmico ou porcelanato com pano úmido. af_04/2019	2.935,25	M2	R$ 1,85	R$ 1,85	25,00%	R$ 2,31	R$ 6.780,43	1	Única	2.935,25	R$ 6.780,43
Serviço	24.2	Outros	103689-SINAPI	Fornecimento e instalação de placa de obra com chapa galvanizada e estrutura de madeira. af_03/2022_ps	6,00	M2	R$ 305,72	R$ 305,72	25,00%	R$ 382,15	R$ 2.292,90	1	Única	6,00	R$ 2.292,90

Total: **R$ 7.861.146,15**

Valor não utilizado (QCI): **R$ 0,00**

INFORMAÇÕES DO DOCUMENTO
Documento capturado em 20/05/2025 10:32:27 (HORÁRIO DE BRASÍLIA - UTC-3)
por RAPHAEL GAMA MARQUES (DIRETOR TÉCNICO DE PLANEJAMENTO E PROJETOS - DTPP - SEOSU - PMAL)
Valor Legal: CÓPIA SIMPLES | Natureza: DOCUMENTO NATO-DIGITAL

A disponibilidade do documento pode ser conferida pelo link: https://e-docs.es.gov.br/d/2025-9T1VNW

E-DOCS - CÓPIA DO PROCESSO 2025-6X76D GERADO POR UDSON OLIVEIRA RAMOS DE AGUIAR EM 13/05/2026 07:51 DOCUMENTO 1 / 1 PÁGINA 48 / 5723

2025-9T1VNW - E-DOCS - CÓPIA SIMPLES 20/05/2025 10:32 PÁGINA 20 / 20

E-DOCS - CÓPIA DO PROCESSO 2025-6X76D GERADO POR UDSON OLIVEIRA RAMOS DE AGUIAR EM 13/05/2026 07:51 DOCUMENTO 1 / 1 PÁGINA 49 / 5723

2025-5CNX3T - E-DOCS - CÓPIA SIMPLES 20/05/2025 10:32 PÁGINA 1 / 5

Número	Macrosserviço	Parcela	Percentual Parcela
1	Serviços Preliminares	2	100,00%
2	Movimento de Terra para Fundações	2	100,00%
3	Fundações	3	40,00%
		4	30,00%
		5	30,00%
		5	20,00%
		6	10,00%
		7	10,00%
		8	10,00%
4	Superestrutura	9	10,00%
		10	10,00%
		11	10,00%
		12	10,00%
		13	10,00%
5	Sistema de Vedação Vertical	6	70,00%
		7	30,00%
		11	10,00%
		12	20,00%
		13	20,00%
6	Esquadrias	14	20,00%
		15	20,00%

E-DOCS - CÓPIA DO PROCESSO 2025-6X76D GERADO POR UDSON OLIVEIRA RAMOS DE AGUIAR EM 13/05/2026 07:51 DOCUMENTO 1 / 1 PÁGINA 50 / 5723

2025-5CNX3T - E-DOCS - CÓPIA SIMPLES 20/05/2025 10:32 PÁGINA 2 / 5

		16	10,00%
		12	50,00%
7	Sistemas de Cobertura		
		13	50,00%
		5	50,00%
8	Impermeabilização		
		6	50,00%
		9	60,00%
9	Revestimentos Interno e Externo	10	20,00%
		11	20,00%
		8	10,00%
		9	15,00%
		10	15,00%
10	Sistemas de Pisos	11	15,00%
		12	15,00%
		13	15,00%
		14	15,00%
		18	20,00%
		19	20,00%
11	Pinturas e Acabamentos	20	20,00%
		21	20,00%
		22	20,00%
		9	50,00%
12	Instalação Hidráulica		
		10	50,00%

E-DOCS - CÓPIA DO PROCESSO 2025-6X76D GERADO POR UDSON OLIVEIRA RAMOS DE AGUIAR EM 13/05/2026 07:51 DOCUMENTO 1 / 1 PÁGINA 51 / 5723

2025-5CNX3T - E-DOCS - CÓPIA SIMPLES 20/05/2025 10:32 PÁGINA 3 / 5

		8	20,00%
		9	15,00%
		10	15,00%
13	Drenagem de Águas Pluviais	11	15,00%
		12	15,00%
		13	20,00%
		8	20,00%
		9	15,00%
		10	15,00%
14	Instalação Sanitária	11	15,00%
		12	15,00%
		13	20,00%
		17	25,00%
		18	25,00%
15	Louças, Acessórios e Metais	19	25,00%
		20	25,00%
16	Instalação de Gás Combustível	16	100,00%
		8	20,00%
17	Sistema de Proteção Contra Incêndio	9	20,00%
		10	60,00%
		8	30,00%
18	Instalação Elétrica - 220v	17	70,00%

19	Instalações de Climatização	17	100,00%
20	Instalações de Cabeamento Estruturado	24	100,00%
21	Sistema de Exaustão Mecânica	17	100,00%
		13	30,00%
22	Sistema de Proteção Contra Descargas Atmosféricas (SPDA)	14	30,00%
		15	40,00%
23	Serviços Complementares	23	100,00%
24	Serviços Finais	24	100,00%

E-DOCS - CÓPIA DO PROCESSO 2025-6X76D GERADO POR UDSON OLIVEIRA RAMOS DE AGUIAR EM 13/05/2026 07:51 DOCUMENTO 1 / 1 PÁGINA 52 / 5723

2025-5CNX3T - E-DOCS - CÓPIA SIMPLES 20/05/2025 10:32 PÁGINA 4 / 5

INFORMAÇÕES DO DOCUMENTO
Documento capturado em 20/05/2025 10:32:28 (HORÁRIO DE BRASÍLIA - UTC-3)
por RAPHAEL GAMA MARQUES (DIRETOR TÉCNICO DE PLANEJAMENTO E PROJETOS - DTPP - SEOSU - PMAL)
Valor Legal: CÓPIA SIMPLES | Natureza: DOCUMENTO NATO-DIGITAL

A disponibilidade do documento pode ser conferida pelo link: https://e-docs.es.gov.br/d/2025-5CNX3T

E-DOCS - CÓPIA DO PROCESSO 2025-6X76D GERADO POR UDSON OLIVEIRA RAMOS DE AGUIAR EM 13/05/2026 07:51 DOCUMENTO 1 / 1 PÁGINA 53 / 5723

2025-5CNX3T - E-DOCS - CÓPIA SIMPLES 20/05/2025 10:32 PÁGINA 5 / 5

E-DOCS - CÓPIA DO PROCESSO 2025-6X76D GERADO POR UDSON OLIVEIRA RAMOS DE AGUIAR EM 13/05/2026 07:51 DOCUMENTO 1 / 1 PÁGINA 54 / 5723

2025-DLC636 - E-DOCS - CÓPIA SIMPLES 20/05/2025 10:32 PÁGINA 1 / 148

MEMORIAL DESCRITIVO

PROJETO ESCOLA 5 SALAS – TÉRREO

E-DOCS - CÓPIA DO PROCESSO 2025-6X76D GERADO POR UDSON OLIVEIRA RAMOS DE AGUIAR EM 13/05/2026 07:51 DOCUMENTO 1 / 1 PÁGINA 55 / 5723

2025-DLC636 - E-DOCS - CÓPIA SIMPLES 20/05/2025 10:32 PÁGINA 2 / 148

E-DOCS - CÓPIA DO PROCESSO 2025-6X76D GERADO POR UDSON OLIVEIRA RAMOS DE AGUIAR EM 13/05/2026 07:51 DOCUMENTO 1 / 1 PÁGINA 56 / 5723

2025-DLC636 - E-DOCS - CÓPIA SIMPLES 20/05/2025 10:32 PÁGINA 3 / 148

SUMÁRIO

1. INTRODUÇÃO 1
1.1. DEFINIÇÃO DO PROGRAMA DE AÇOES ARTICULADAS 2
1.2. OBJETIVO DO DOCUMENTO 2
2. ARQUITETURA 3
2.1. CONSIDERAÇÕES GERAIS 4
2.2. PARÂMETROS DE IMPLANTAÇÃO 5
2.3. PARÂMETROS FUNCIONAIS E ESTÉTICOS 6
2.4. ESPAÇOS DEFINIDOS E DESCRIÇÃO DOS AMBIENTES 7
2.5. DIRETRIZES DE SUSTENTABILIDADE E CONFORTO TÉRMICO 10
2.6. DIRETRIZES DE ACESSIBILIDADE 12
2.7. REFERÊNCIAS NORMATIVAS 12
3. SISTEMA CONSTRUTIVO 14
3.1. CARACTERIZAÇÃO DO SISTEMA CONSTRUTIVO 15
3.2. AMPLIAÇÕES E ADEQUAÇÔES 15
3.3. VIDA UTIL DO PROJETO 16
3.4. REFERÊNCIAS NORMATIVAS 16
4. ELEMENTOS CONSTRUTIVOS 17
4.1. SISTEMA ESTRUTURAL 18
4.1.1. Considerações gerais 18
4.1.2. Caracterização e dimensão dos componentes de concreto 18
4.1.3. Caracterização e dimensão dos componentes de aço estrutural 20
4.1.4. Sequência de execução da estrutura de concreto armado 20
4.1.5. Normas técnicas relacionadas 24
4.2. SISTEMA DE VEDAÇÃO VERTICAL - PAREDES E/OU PAINÉIS 24
4.2.1. Alvenaria de blocos cerâmicos 24
4.2.2. Alvenaria de elementos vazados de concreto - cobogós 26
4.3. ESQUADRIAS 27
4.3.1. Portas e janelas de alumínio 27
4.3.2. Portas de madeira 29
4.3.3. Telas de proteção em nylon 31
4.4. ELEMENTOS METÁLICOS 31
4.4.1. Portões em gradil 31
4.4.2. Portões em chapa metálica perfurada 33
4.4.3. Tela em chapa metálica perfurada – proteção solar 34
4.4.4. Telha ondulada perfurada 35
4.4.5. Gradil para vegetação 36

E-DOCS - CÓPIA DO PROCESSO 2025-6X76D GERADO POR UDSON OLIVEIRA RAMOS DE AGUIAR EM 13/05/2026 07:51 DOCUMENTO 1 / 1 PÁGINA 57 / 5723

2025-DLC636 - E-DOCS - CÓPIA SIMPLES 20/05/2025 10:32 PÁGINA 4 / 148

4.5. COBERTURAS 37
4.5.1. Estrutura metálica 37
4.5.2. Telhas termo acústicas tipo “sanduíche” 38
4.5.3. Telhas metálicas trapezoidais 40
4.5.4. Chapas em Policarbonato 41
4.5.5. Calhas, rufos e pingadeiras metálicos 42
4.6. IMPERMEABILIZAÇÂO 45
4.6.1. Emulsão asfáltica 45
4.7. REVESTIMENTOS INTERNOS E EXTERNOS - PAREDES 46
4.7.1. Paredes externas - pintura acrílica 46
4.7.2. Paredes externas - áreas molhadas 48
4.7.3. Paredes internas - áreas secas 49
4.7.4. Paredes internas - áreas molhadas 50
4.7.5. Teto - forro de gesso 53
4.7.6. Teto - forro mineral 54
4.7.7. Teto - forro metálico 55
4.8. SISTEMAS DE PISOS INTERNOS E EXTERNOS 56
4.8.1. Piso monolítico em granitina 56
4.8.2. Piso em cerâmica 45x45 cm 57
4.8.3. Soleira em granito 58
4.8.4. Piso em concreto desempenado 58
4.8.5. Piso em concreto desempenado - liso 59
4.8.6. Piso em Blocos Intertravados de Concreto 60
4.8.7. Piso em Blocos Vazados de Concreto - Pisograma 61
4.8.8. Piso em Areia filtrada 62
4.8.9. Piso Industrial Polido em Concreto Armado 62
4.8.10. Piso Tátil - Direcional e de Alerta 63
4.9. LOUÇAS, METAIS E COMPLEMENTOS 64
4.9.1. Louças 64
4.9.2. Metais / Plásticos 65
4.9.3. Bancadas, Prateleiras, Divisórias e Peitoris em Granito 65
4.9.4. Espelhos 66
4.9.5. Divisória articulada em MDF revestido com laminado melamínico 67
4.9.6. Escaninhos e Prateleiras em MDF Revestido 68
4.9.7. Mastros para Bandeira 68
4.10. PAISAGISMO E ÁREAS EXTERNAS 68
4.10.1. Forração de Grama 69
5. HIDROSSANITÁRIO 70

E-DOCS - CÓPIA DO PROCESSO 2025-6X76D GERADO POR UDSON OLIVEIRA RAMOS DE AGUIAR EM 13/05/2026 07:51 DOCUMENTO 1 / 1 PÁGINA 58 / 5723

2025-DLC636 - E-DOCS - CÓPIA SIMPLES 20/05/2025 10:32 PÁGINA 5 / 148

5.1. INSTALAÇÕES DE ÁGUA FRIA....71
5.1.1. Materiais e Processo Executivo....71
5.1.2. Sistema de Abastecimento....72
5.1.3. Castelo D'água....72
5.1.4. Ramal Predial....72
5.1.5. Normas Técnicas relacionadas....76
5.2. INSTALAÇÕES DE ÁGUAS PLUVIAIS....77
5.2.1. Materiais e Processo Executivo....78
5.2.2. Normas Técnicas Relacionadas....81
5.3. INSTALAÇÕES DE ESGOTO SANITÁRIO....81
5.3.1. Subsistema de Coleta e Transporte....81
5.3.2. Subsistema de Ventilação....82
5.3.3. Materiais e Processo Executivo....82
5.3.4. Solução Individual de Destinação de Esgotos Sanitários....85
5.3.5. Normas Técnicas Relacionadas....86
5.4. INSTALAÇÕES DE GÁS COMBUSTIVEL....87
5.4.1. Materiais e Processo Executivo....87
5.4.2. Normas Técnicas Relacionadas....89
5.5. SISTEMAS DE PROTEÇÃO CONTRA INCÊNDIO....89
5.5.1. Materiais e Processo Executivo....90
5.5.2. Normas Técnicas Relacionadas....93
6. ELÉTRICA....95
6.1. INSTALAÇÕES ELÉTRICAS....96
6.1.1. Materiais e Processo Executivo....97
6.1.2. Normas Técnicas Relacionadas....101
6.2. INSTALAÇOES DE CABEAMENTO ESTRUTURADO....104
6.2.1. Materiais e Processo Executivo....105
6.2.2. Normas Técnicas Relacionadas....107
6.3. INSTALAÇÕES DE SISTEMA DE PROTEÇÃO CONTRA DESCARGAS ATMOSFÉRICAS - SPDA108
6.3.1. Materiais e Processo Executivo....108
6.3.2. Disposições construtivas....109
6.3.3. Normas Técnicas Relacionadas....110
7. MECÂNICA....111
7.1. INSTALAÇÕES DO SISTEMA DE EXAUSTÂO....112
7.1.1. Materiais e Processo Executivo....112
7.1.2. Normas Técnicas Relacionadas....114
7.2. INSTALAÇÕES DE AR-CONDICIONADO....114
7.2.1. Materiais e Processo Executivo....115

7.2.2. Normas Técnicas Relacionadas 116

8. ANEXOS 117

8.1. TABELA DE DIMENSÕES E ÁREAS 118

8.2. TABELA DE ESPECIFICAÇÕES DE LOUÇAS, ACESSÓRIOS E METAIS 123

8.3. TABELA DE ESQUADRIAS 127

8.4. LISTAGEM DE DOCUMENTOS 129

8.4.1. DOCUMENTOS 129

8.4.2. PRODUTOS GRÁFICOS - ARQUITETURA – 45 pranchas 130

8.4.3. PRODUTOS GRÁFICOS - ESTRUTURAL – 120 PRANCHAS 132

8.4.4. PRODUTOS GRÁFICOS - HIDRÁULICA – 21 pranchas 137

8.4.5. PRODUTOS GRÁFICOS - ELÉTRICA – 18 pranchas 138

8.4.6. PRODUTOS GRÁFICOS - MECÂNICA – 05 pranchas 139

8.5. ESCALA DE VARIAÇÃO DE CORES 140

8.5.1. TELHA ONDULADA PERFURADA 140

8.5.2. PAREDES EXTERNAS - PINTURA ACRÍLICA 140

E-DOCS - CÓPIA DO PROCESSO 2025-6X76D GERADO POR UDSON OLIVEIRA RAMOS DE AGUIAR EM 13/05/2026 07:51 DOCUMENTO 1 / 1 PÁGINA 59 / 5723

2025-DLC636 - E-DOCS - CÓPIA SIMPLES 20/05/2025 10:32 PÁGINA 6 / 148

E-DOCS - CÓPIA DO PROCESSO 2025-6X76D GERADO POR UDSON OLIVEIRA RAMOS DE AGUIAR EM 13/05/2026 07:51 DOCUMENTO 1 / 1 PÁGINA 60 / 5723

2025-DLC636 - E-DOCS - CÓPIA SIMPLES 20/05/2025 10:32 PÁGINA 7 / 148

LISTA DE ILUSTRAÇÕES

FIGURAS

Figura 1 – planta baixa de implantação dos blocos – Escola 5 Salas - Térreo 8
Figura 2 - croqui - implantação padrão 11
Figura 3 - croqui - implantação espelhada 11
Figura 4 – imagem cobogó 27
Figura 5 - detalhe chapa metálica para portas de madeira 30
Figura 6 – imagem gradil morlan 32
Figura 7 – imagem furos chapa metálica 33
Figura 8 – imagem telha ondulada perfurada 35
Figura 9 – imagem tela ondulada 36
Figura 10 – imagem telha termoacústica 39
Figura 11 – imagem telha metálica trapezoidal TP40-980 40
Figura 12 – imagem exemplificativa de detalhe de calha e rufo/pingadeira 43
Figura 13 – imagem exemplificativa de detalhe de rufo/alvenaria e pingadeira 44
Figura 14 – imagem exemplificativa da pastilha 5x5cm, na cor laranja 52
Figura 15 – imagens exemplificativas de blocos de concreto 60
Figura 16 – imagens exemplificativas de blocos vazados de concreto - opções 1 e 2 - pisograma 61
Figura 17 – imagens exemplificativas de piso tátil de concreto – Cores: vermelha e amarelo 63
Figura 18 – imagem exemplificativa do assentamento de piso tátil de concreto. 64
Figura 19 - imagem divisórias articuladas 67
Figura 20 - croqui com alturas das instalações das salas de aula 71
Figura 21 – imagem exemplificativa de croqui da cisterna vertical modular. 80
Figura 22 – imagem da série RAL 2000 - laranja 140
Figura 23 – imagem com cores cinza escuro, cinza claro e laranja 140

TABELAS

Tabela 1 - vida útil 16
Tabela 2 - resistência concreto 18
Tabela 3 - resistência aço 18
Tabela 4 - cores 47
Tabela 5 - altura dos pontos de água fria 75

E-DOCS - CÓPIA DO PROCESSO 2025-6X76D GERADO POR UDSON OLIVEIRA RAMOS DE AGUIAR EM 13/05/2026 07:51 DOCUMENTO 1 / 1 PÁGINA 61 / 5723

2025-DLC636 - E-DOCS - CÓPIA SIMPLES 20/05/2025 10:32 PÁGINA 8 / 148

1. INTRODUÇÃO

E-DOCS - CÓPIA DO PROCESSO 2025-6X76D GERADO POR UDSON OLIVEIRA RAMOS DE AGUIAR EM 13/05/2026 07:51 DOCUMENTO 1 / 1 PÁGINA 62 / 5723

2025-DLC636 - E-DOCS - CÓPIA SIMPLES 20/05/2025 10:32 PÁGINA 9 / 148

1.1. DEFINIÇÃO DO PROGRAMA DE AÇOES ARTICULADAS

O Plano de Ações Articuladas – PAR tem por objetivo promover a melhoria da qualidade da educação básica pública, observadas as metas, diretrizes e estratégias do Plano Nacional de Educação, conforme Lei nº 12.695, de 25 de julho de 2012, que dispões sobre o apoio técnico ou financeiro da União no âmbito deste Programa.

O Plano é estruturado em quatro dimensões, sendo a quarta relativa a infraestrutura física e recursos pedagógicos. Por meio do PAR, a União presta assistência técnica e financeira, com caráter suplementar, aos entes federados, bem como disponibiliza projetos padronizados e manuais de orientações técnicas para a garantia de padrões adequados de funcionamento de edificações escolares.

1.2. OBJETIVO DO DOCUMENTO

Este memorial descritivo é parte integrante do projeto básico da Escola 5 Salas - Térreo e tem como objetivo principal caracterizar os materiais e componentes adotados, bem como a sistemática construtiva utilizada. Tal documento subsidia o projeto executivo, a ser desenvolvido pelo ente federado, e suas particularidades.

Cabe ressaltar que o projeto básico aqui referido compreende somente a porção padronizada do projeto fornecido pelo FNDE, assim denominada, por possuir nível de detalhamento maior que o anteprojeto. O projeto básico, contudo, para que seja assim considerado, deverá ser complementado pelo projeto de implantação no terreno, bem como por ajustes ao projeto-padrão fornecido em função de atendimento a exigências locais, elaborados localmente por equipe técnica capacitada.

As marcas e fabricantes de materiais relacionados aos projetos, descritos neste Memorial, constituem-se apenas como referência. O FNDE não direciona a escolha de marcas e não mantém cadastro de fabricantes.

Constam do presente memorial a descrição dos elementos constituintes dos projetos: arquitetônico; estrutural, hidros sanitário e elétrico, com as respectivas sequências executivas e especificações. Constam também deste Memorial as referências de leis, normas, decretos, regulamentos, portarias e códigos referentes à construção civil de abrangência nacional.

E-DOCS - CÓPIA DO PROCESSO 2025-6X76D GERADO POR UDSON OLIVEIRA RAMOS DE AGUIAR EM 13/05/2026 07:51 DOCUMENTO 1 / 1 PÁGINA 63 / 5723

2025-DLC636 - E-DOCS - CÓPIA SIMPLES 20/05/2025 10:32 PÁGINA 10 / 148

2. ARQUITETURA

E-DOCS - CÓPIA DO PROCESSO 2025-6X76D GERADO POR UDSON OLIVEIRA RAMOS DE AGUIAR EM 13/05/2026 07:51 DOCUMENTO 1 / 1 PÁGINA 64 / 5723

2025-DLC636 - E-DOCS - CÓPIA SIMPLES 20/05/2025 10:32 PÁGINA 11 / 148

2.1. CONSIDERAÇÕES GERAIS

O Projeto Padrão Escola 5 Salas - Térreo, desenvolvido para integrar o Plano de Ações Articuladas - PAR, possui área construída de 1.083,09 m² e área de ocupação de 2.935,25 m² sobre um terreno de 4.800,00 m² (60x80m). Esta tipologia foi idealizada para atender ao Ensino Fundamental I composto pelos segmentos do 1º ao 5º ano.

Esta escola possui capacidade de atendimento de até 350 alunos, em dois turnos (matutino e vespertino), ou 175 alunos em período integral. O número de alunos sugerido por turma considera parâmetros pedagógicos, de conforto ambiental e distanciamento, de modo a garantir um ambiente saudável. As cinco salas de aula apresentam as mesmas dimensões, com capacidade de atendimento para 35 alunos. No entanto, quando atenderem aos anos iniciais, 1º e 2º anos, por se tratar de alunos menores, sugerimos que a capacidade máxima não exceda 25 alunos por turma.

O partido arquitetônico adotado baseia-se nas necessidades de desenvolvimento e aprendizagem dos alunos, nos aspectos físico, psicológico, intelectual e social. Foram consideradas as diversidades do território brasileiro, fundamentalmente quanto aos aspectos ambientais, geográficos, climáticos e relacionados às densidades demográficas, aos recursos socioeconômicos e aos contextos culturais de cada região, de modo a propiciar espaços inclusivos, aliando as características dos ambientes internos e externos (volumetria, formas, materiais, cores, texturas) com as práticas pedagógicas, culturais e sociais.

Foi considerada como ideal a implantação da Escola 5 Salas em terreno retangular com medidas de 60m de largura por 80m de profundidade e declividade máxima de 3%. Tendo em vista as diferentes situações para implantação das escolas, o Projeto Padrão apresenta opções e alternativas para efetuá-las, dentre elas, opção de instalações elétricas em 127V e 220V e elementos construtivos com vistas ao conforto térmico.

Com a finalidade de atender ao usuário principal, no caso, os alunos do 1º ao 5º ano do ensino fundamental, o projeto adotou os seguintes critérios:

- Facilidade de acesso entre os blocos;
- Bicicletários no interior do terreno para incentivar o transporte não motorizado;
- Adoção de recursos de sustentabilidade, tais como: captação e reuso de água da chuva, torneiras automáticas de pressão, válvulas de descarga com duplo acionamento, fachadas verdes com jardim vertical, pisos permeáveis e previsão de placas de energia fotovoltaica;
- Segurança física dos alunos com restrição de acesso de pessoas não autorizadas a áreas como: cozinha, lavanderia, castelo d'água, central de gás, luz e telefonia;
- Circulação entre os blocos em consonância com os critérios de acessibilidade estabelecidos pela ABNT NBR 9050 - *Acessibilidade a edificações, mobiliário, espaços e equipamentos urbanos*;
- Atendimento aos princípios do desenho universal, considerando o uso e ocupação por todos os usuários, independentemente de suas características físicas, habilidades e faixa etária, proporcionando uma melhor ergonomia para todos, prevendo uso equitativo, flexível, simples e intuitivo;

E-DOCS - CÓPIA DO PROCESSO 2025-6X76D GERADO POR UDSON OLIVEIRA RAMOS DE AGUIAR EM 13/05/2026 07:51 DOCUMENTO 1 / 1 PÁGINA 65 / 5723

2025-DLC636 - E-DOCS - CÓPIA SIMPLES 20/05/2025 10:32 PÁGINA 12 / 148

- Organização dos blocos pedagógicos por faixa etária, com a localização das salas dos 1º e 2º anos mais próximas ao bloco administrativo;
- Salas de aula com ventilação cruzada, iluminação natural e área externa contígua para atividades ao ar livre;
- Salas de aula com bancadas com ponto de água para atividades pedagógicas artísticas e de ciências, como apoio à investigação de fenômenos e processos da natureza;
- Ambientes com possibilidade de integração e convívio entre os alunos de diferentes faixas etárias como: pátio coberto, refeitório, quadra poliesportiva, *playground* e áreas externas;
- Interação visual por meio de elementos de transparência como instalação de visores nas portas e elementos vazados.

Tais critérios destinam-se a assegurar o conforto, saúde e segurança dos usuários na edificação, e independem das técnicas construtivas e materiais aplicados.

2.2. PARÂMETROS DE IMPLANTAÇÃO

Para definir a implantação do projeto no terreno a que se destina, devem ser considerados alguns parâmetros, conforme *Manual de Orientações Técnicas - Seleção de Terrenos para Edificações Escolares e Implantações de Obras*, indispensáveis ao adequado posicionamento que irá privilegiar a edificação das melhores condições:

- **Características do terreno**: avaliar dimensões, forma e topografia do terreno, existência de vegetação, mananciais de água e etc.
- **Localização do terreno**: privilegiar localização próxima a demanda existente, com vias de acesso fácil, evitando localização próxima a zonas industriais, vias de grande tráfego ou zonas de ruído; garantir a relação harmoniosa da construção com o entorno, visando o conforto ambiental dos seus usuários (conforto higrotérmico, visual, acústico, olfativo/qualidade do ar);
- **Adequação da edificação aos parâmetros ambientais**: adequação térmica, à insolação, permitindo ventilação cruzada nos ambientes de salas de aula e iluminação natural;
- **Adequação ao clima regional**: considerar as diversas características climáticas em função da cobertura vegetal do terreno, das superfícies de água, dos ventos, do sol e de vários outros elementos que compõem a paisagem a fim de antecipar futuros problemas relativos ao conforto dos usuários;
- **Características do solo**: conhecer o tipo de solo presente no terreno possibilitando dimensionar corretamente as fundações para garantir segurança e economia na construção do edifício. Para a escolha correta do tipo de fundação, é necessário conhecer as características mecânicas e de composição do solo, mediante ensaios de pesquisas e sondagem. Os detalhamentos de fundações contidos nos projetos básicos adotam um terreno hipotético e não devem ser executados sem os estudos de solos necessários, que subsidiarão os detalhamentos dos projetos executivos;

E-DOCS - CÓPIA DO PROCESSO 2025-6X76D GERADO POR UDSON OLIVEIRA RAMOS DE AGUIAR EM 13/05/2026 07:51 DOCUMENTO 1 / 1 PÁGINA 66 / 5723

2025-DLC636 - E-DOCS - CÓPIA SIMPLES 20/05/2025 10:32 PÁGINA 13 / 148

- **Topografia**: fazer o levantamento topográfico do terreno observando atentamente suas características procurando identificar as prováveis influências do relevo sobre a edificação, sobre os aspectos de fundações, conforto ambiental, assim como influência no escoamento das águas superficiais;

- **Localização da Infraestrutura**: avaliar a melhor localização da edificação com relação aos alimentadores das redes públicas de água, energia elétrica e esgoto, neste caso, deve-se preservar a salubridade das águas dos mananciais utilizando-se fossas sépticas quando necessárias localizadas a uma distância de no mínimo 300m dos mananciais.

- **Orientação da edificação**: buscar a orientação ótima da edificação, atendendo tanto aos requisitos de conforto ambiental e à dinâmica de utilização da Escola quanto à minimização da carga térmica e consequente redução do consumo de energia elétrica. Trataremos mais desse tema no item 2.5.

2.3. PARÂMETROS FUNCIONAIS E ESTÉTICOS

Para a elaboração do projeto e definição do partido arquitetônico foram condicionantes alguns parâmetros, a seguir relacionados:

- **Programa arquitetônico** – elaborado com base no número de usuários – alunos e funcionários - e nas necessidades operacionais cotidianas de uma escola de ensino fundamental I, possibilitando que os alunos experimentem e vivenciem a etapa do ensino fundamental de forma equitativa e em conformidade com a Base Nacional Comum Curricular (BNCC);

- **Distribuição dos blocos** – a distribuição do programa se dá por uma setorização dos conjuntos funcionais em blocos e previsão dos principais fluxos e circulações; a setorização prevê tanto espaços para atividades específicas, como administrativas, serviço e as próprias salas de aula, bem como ambientes de interações entre os alunos de idades diferentes, não apenas no pátio coberto e refeitório, mas também na biblioteca e salas multiuso. A distribuição dos blocos prevê ainda a interação entre os ambientes internos e externos, por meio de jardins e passarelas de circulação;

- **Volumetria dos blocos** – derivada do dimensionamento dos blocos e da tipologia de coberturas adotada, a volumetria é elemento de identidade visual dos projetos padrão FNDE;

- **Áreas e proporções dos ambientes internos** – os ambientes internos foram pensados sob o ponto de vista dos alunos. Os conjuntos funcionais dos blocos pedagógicos (G e H) são compostos por salas de aula e banheiros. As salas de aula são amplas, o que proporciona diferentes *layouts* e usos. Os espaços de higiene estão próximos às salas e apresentam banheiros acessíveis, para cada gênero e com acesso independente dos sanitários coletivos;

- ***Layout*** – o dimensionamento dos ambientes internos e conjuntos funcionais da escola foi realizado levando-se em consideração os equipamentos e mobiliário adequados a faixa etária específica e ao seu bom funcionamento;

E-DOCS - CÓPIA DO PROCESSO 2025-6X76D GERADO POR UDSON OLIVEIRA RAMOS DE AGUIAR EM 13/05/2026 07:51 DOCUMENTO 1 / 1 PÁGINA 67 / 5723

2025-DLC636 - E-DOCS - CÓPIA SIMPLES 20/05/2025 10:32 PÁGINA 14 / 148

- **Tipologia das coberturas** – foi adotada solução simples com telhados em duas águas, com platibandas, de fácil execução em consonância com o sistema construtivo adotado. Esta tipologia é característica dos projetos padrão FNDE;

- **Esquadrias** – foram dimensionadas levando em consideração os requisitos de iluminação e ventilação natural em ambientes escolares, em consonância com os Manuais de Orientações Técnicas do FNDE;

- **Elementos arquitetônicos de identidade visual** – projeto com a inclusão de elementos marcantes como: empenas cegas, brises, elementos vazados, texturas e volumetria reta. Tudo isso permite a identificação visual da escola com os demais projetos padronizados que atualmente são disponibilizados pelo FNDE;

- **Funcionalidade dos materiais de acabamentos** – os materiais foram especificados levando em consideração os seus requisitos de uso e aplicação: intensidade e característica do uso, conforto antropodinâmico, exposição a agentes e intempéries, bem como possibilidade de aquisição em todo território brasileiro;

- **Especificações das cores de acabamentos** – internamente foram adotadas cores e acabamentos privilegiassem atividades pedagógicas relacionadas ao segmento do ensino fundamental I. As cores aplicadas externamente dialogam com elementos que compõe a identidade visual da escola;

- **Especificações das louças e metais** – para a especificação destes itens foi considerada a qualidade, facilidade de instalação/uso e a disponibilidade nas várias regiões do país. Foram observadas as características físicas, durabilidade e facilidade de manutenção.

2.4. ESPAÇOS DEFINIDOS E DESCRIÇÃO DOS AMBIENTES

A Escola 5 Salas é térrea e possui 8 blocos distintos, sendo identificados de “A” a “H”. Os blocos são interligados por circulação coberta e, nas áreas externas, estão *playground*, jardins, horta, bicicletário, pátio de serviço e castelo d’água. A organização dos blocos e áreas externas foi proposta, conforme ilustrado na figura 1.

E-DOCS - CÓPIA DO PROCESSO 2025-6X76D GERADO POR UDSON OLIVEIRA RAMOS DE AGUIAR EM 13/05/2026 07:51 DOCUMENTO 1 / 1 PÁGINA 68 / 5723

2025-DLC636 - E-DOCS - CÓPIA SIMPLES 20/05/2025 10:32 PÁGINA 15 / 148

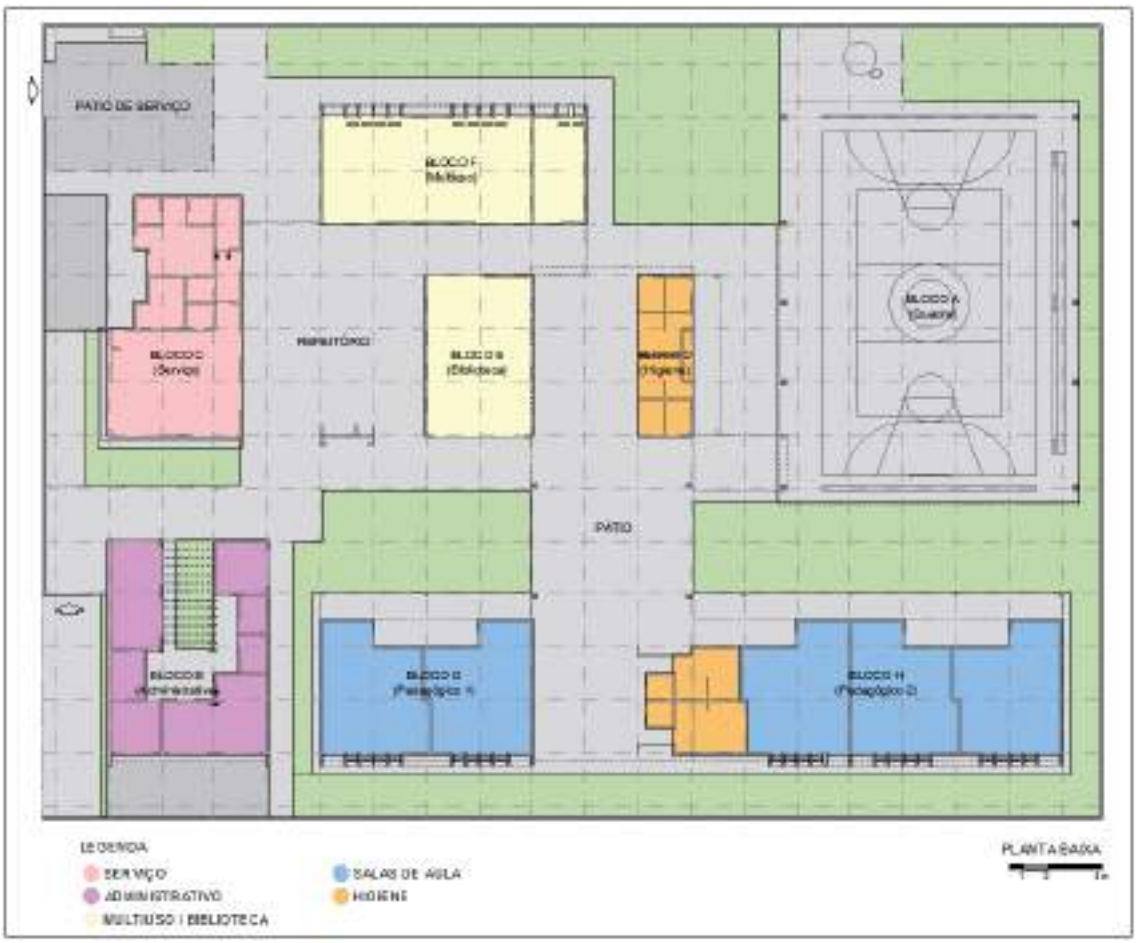

Figura 1 – planta baixa de implantação dos blocos – Escola 5 Salas - Térreo

Bloco A:

- Quadra poliesportiva.

Bloco B:

- Jardim / circulação;
- Secretaria;
- Almoxarifado;
- Coordenação
- Sala de reuniões / professores;
- Sanitários acessíveis adultos: masculino e feminino;
- Direção.

Bloco C:

- Hall;
- Cozinha, com:

  - Bancada de preparo de carnes;

  - Bancada de preparo de legumes e verduras;

E-DOCS - CÓPIA DO PROCESSO 2025-6X76D GERADO POR UDSON OLIVEIRA RAMOS DE AGUIAR EM 13/05/2026 07:51 DOCUMENTO 1 / 1 PÁGINA 69 / 5723

2025-DLC636 - E-DOCS - CÓPIA SIMPLES 20/05/2025 10:32 PÁGINA 16 / 148

- Bancada de preparo de sucos, lanches e sobremesas;
- Bancada de lavagem de louças sujas;
- Área de Cocção;
- Balcão de passagem de alimentos prontos;
- Balcão de recepção de louças sujas.

- Utensílios;
- Despensa;
- Varanda de Serviço, com área de recepção e pré-lavagem de hortaliças;
- Lavanderia;
- Depósito para materiais de limpeza (DML);
- Copa Funcionários;
- Vestiário masculino;
- Vestiário feminino.

Bloco D:

- Vestiário masculino coletivo;
- Vestiário feminino coletivo;
- Vestiário masculino acessível;
- Vestiário feminino acessível;
- Bebedouros;
- Lavatórios para mãos;
- Depósito;
- Depósito de material esportivo.

Bloco E:

- Biblioteca.

Bloco F:

- 02 Salas multiuso;
- 01 Sala de Recursos Multifuncionais.

Bloco G:

- 02 Salas de aula – 1º e 2º anos;

Bloco H:

- 03 Salas de aula – 3º, 4º e 5º anos;
- Sanitário masculino coletivo;
- Sanitário feminino coletivo;
- Sanitário masculino acessível;

E-DOCS - CÓPIA DO PROCESSO 2025-6X76D GERADO POR UDSON OLIVEIRA RAMOS DE AGUIAR EM 13/05/2026 07:51 DOCUMENTO 1 / 1 PÁGINA 70 / 5723

2025-DLC636 - E-DOCS - CÓPIA SIMPLES 20/05/2025 10:32 PÁGINA 17 / 148

- Sanitário feminino acessível;
- Quadro elétrico.

Pátio de Serviço:

- Secagem de roupas (varal);
- Central GLP;
- Depósito de lixo orgânico e reciclável.

Refeitório:

Espaço aberto e coberto destinado às refeições coletivas dos alunos, atividades pedagógicas e de integração. Este espaço relaciona-se diretamente com os blocos C, E e F e nele encontram-se:

- Bebedouros;
- Lavatórios para mãos;
- Quadro elétrico.

Pátio Coberto:

Espaço de ligação entre os blocos D, E, F, G e H, onde há integração entre as diversas atividades e diversas faixas etária.

***Playground*:**

Espaço descoberto destinado à instalação dos brinquedos infantis.

2.5. DIRETRIZES DE SUSTENTABILIDADE E CONFORTO TÉRMICO

As diversidades climáticas no território nacional são inúmeras. As particularidades regionais devem ser observadas em conjunto com as necessidades de conforto espacial e térmico. Assim, é fundamental que o edifício proporcione a seus ocupantes um nível desejável de conforto ambiental, o que tem início com a elaboração de um projeto de implantação que adeque a edificação aos parâmetros ambientais locais, tema inicialmente tratado no item 2.2 deste documento.

O presente projeto foi idealizado para que as fachadas laterais dos blocos pedagógicos G e H estejam expostas à menor insolação (sul e leste), de modo a minimizar a incidência direta de radiação nos ambientes de maior permanência, conforme figura 1. A orientação da edificação no terreno deve considerar a direção dos ventos favoráveis, brisas refrescantes, levando-se em conta as temperaturas médias, no verão e inverno, características de cada Município. Destaca-se, ainda, que é possível “espelhar” a escola para garantir a orientação solar adequada, vide figuras 2 e 3.

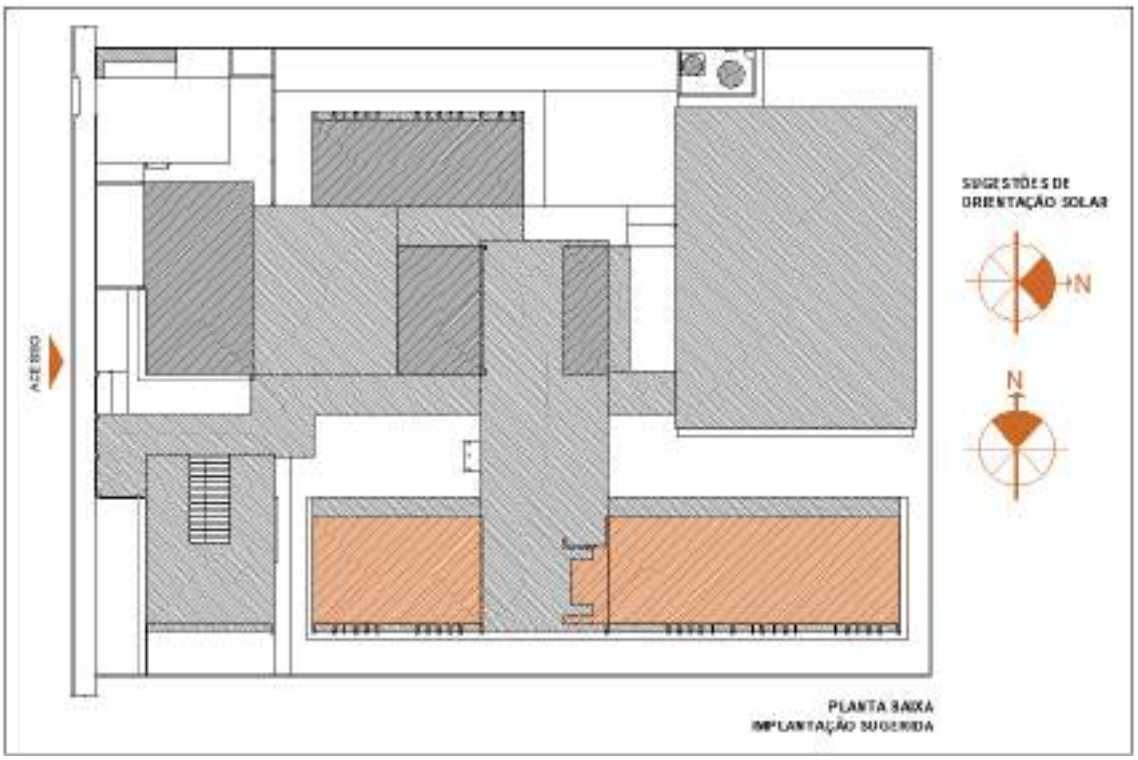

Figura 2 - croqui - implantação padrão

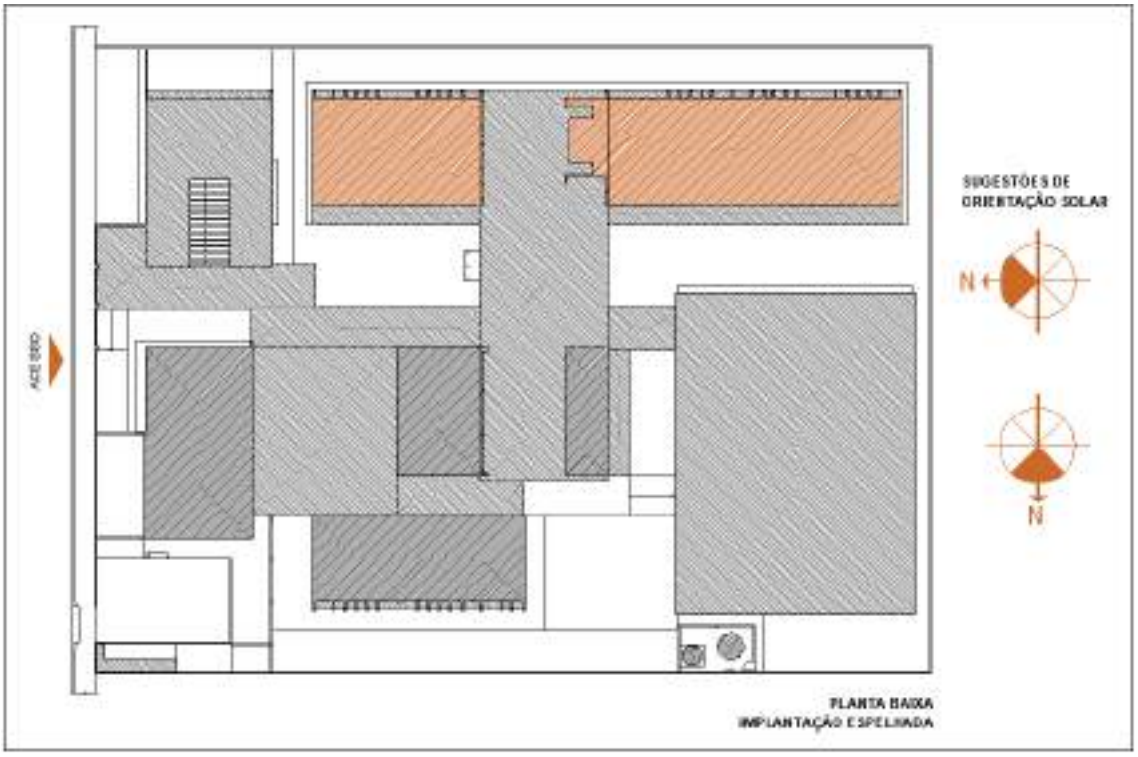

Figura 3 - croqui - implantação espelhada

E-DOCS - CÓPIA DO PROCESSO 2025-6X76D GERADO POR UDSON OLIVEIRA RAMOS DE AGUIAR EM 13/05/2026 07:51 DOCUMENTO 1 / 1 PÁGINA 71 / 5723
2025-DLC636 - E-DOCS - CÓPIA SIMPLES 20/05/2025 10:32 PÁGINA 18 / 148

E-DOCS - CÓPIA DO PROCESSO 2025-6X76D GERADO POR UDSON OLIVEIRA RAMOS DE AGUIAR EM 13/05/2026 07:51 DOCUMENTO 1 / 1 PÁGINA 72 / 5723

2025-DLC636 - E-DOCS - CÓPIA SIMPLES 20/05/2025 10:32 PÁGINA 19 / 148

2.6. DIRETRIZES DE ACESSIBILIDADE

Com base no artigo 3º da Lei Brasileira de Inclusão da Pessoa com Deficiência - LBI - 13.146, de 06 de julho de 2015, acessibilidade é definida como " Possibilidade e condição de alcance para utilização, com segurança e autonomia, de espaços, mobiliários, equipamentos urbanos, edificações, transportes, informação e comunicação, inclusive seus sistemas e tecnologias, bem como de outros serviços e instalações abertos ao público, de uso público ou privados de uso coletivo, tanto na zona urbana como na rural, por pessoa com deficiência ou com mobilidade reduzida".

O presente projeto arquitetônico, desenvolvido em consonância à norma ABNT NBR 9050:2020 - *Acessibilidade a edificações, mobiliário, espaços e equipamentos urbanos*, prevê espaços com dimensionamentos adequados, mobiliário e equipamentos especificados de acordo com a norma, tais como: barras de apoio, equipamentos sanitários, sinalizações visuais e táteis.

Assim, tendo em vista a legislação vigente sobre o assunto, o projeto prevê:

- Localização prevista para **Mapa tátil** de orientação às pessoas com deficiência visual;
- Desníveis de piso rampados;
- **Piso tátil** direcional e de alerta perceptível por pessoas com deficiência visual;
- **04 Sanitários acessíveis** (femininos e masculinos) para pessoas com deficiência;
- **02 Vestiários acessíveis** (feminino e masculino) para pessoas com deficiência;
- **Portas** com vão de abertura superior a 80cm e puxadores horizontais, quando necessários.

2.7. REFERÊNCIAS NORMATIVAS

- ABNT NBR 9050:2020, *Acessibilidade a edificações, mobiliário, espaços e equipamentos urbanos*;

- ABNT NBR 16637:2016, *Acessibilidade – Sinalização tátil no piso – Diretrizes para* elaboração de projetos e instalação;

- ABNT NBR 9077:2001, Saídas de emergência em edifícios;

- Brasil. Ministério da Educação. Secretaria de Educação Básica. Ensino Fundamental de nove anos – Orientações Gerais. Brasília: MEC, SEB, 2004;

- Diretrizes Técnicas para apresentação de Projetos e Construção de Estabelecimentos de Ensino Público – Volumes I a VI - FNDE, 2012;

- Manual de Orientações Técnicas - Seleção de Terrenos para Edificações Escolares e Implantações de Obras. FNDE, 2017. Disponível no sítio eletrônico do FNDE;

- Manual de Orientações Técnicas – Elaboração de Projetos de Edificações Escolares – Ensino Fundamental – Volume III. *Em desenvolvimento*. FNDE, 2017. Disponível no sítio eletrônico do FNDE;

E-DOCS - CÓPIA DO PROCESSO 2025-6X76D GERADO POR UDSON OLIVEIRA RAMOS DE AGUIAR EM 13/05/2026 07:51 DOCUMENTO 1 / 1 PÁGINA 73 / 5723

- Catálogo de Serviços; Catálogo de Ambientes; e Catálogo de Componentes / FDE – Fundação para o Desenvolvimento da Educação – Governo do Estado de São Paulo – Secretaria da Educação, http://catalogotecnico.fde.sp.gov.br.

2025-DLC636 - E-DOCS - CÓPIA SIMPLES 20/05/2025 10:32 PÁGINA 20 / 148

E-DOCS - CÓPIA DO PROCESSO 2025-6X76D GERADO POR UDSON OLIVEIRA RAMOS DE AGUIAR EM 13/05/2026 07:51 DOCUMENTO 1 / 1 PÁGINA 74 / 5723

2025-DLC636 - E-DOCS - CÓPIA SIMPLES 20/05/2025 10:32 PÁGINA 21 / 148

3. SISTEMA CONSTRUTIVO

E-DOCS - CÓPIA DO PROCESSO 2025-6X76D GERADO POR UDSON OLIVEIRA RAMOS DE AGUIAR EM 13/05/2026 07:51 DOCUMENTO 1 / 1 PÁGINA 75 / 5723

2025-DLC636 - E-DOCS - CÓPIA SIMPLES 20/05/2025 10:32 PÁGINA 22 / 148

3.1. CARACTERIZAÇÃO DO SISTEMA CONSTRUTIVO

Em virtude do grande número de municípios a serem atendidos e da maior agilidade na análise de projeto e fiscalização das obras, optou-se pela utilização de um projeto-padrão. Algumas das premissas deste projeto têm aplicação direta no sistema construtivo adotado:

- Definição de um modelo que possa ser implantado em qualquer região do território brasileiro, considerando-se as diferenças climáticas, topográficas e culturais;
- Facilidade construtiva, com modelo e técnica construtivos amplamente difundidos;
- Garantia de acessibilidade às pessoas com deficiência em consonância com a ABNT NBR 9050 – *Acessibilidade a edificações, mobiliário, espaços e equipamentos urbanos*;
- Utilização de materiais que permitam a devida higienização e fácil manutenção;
- Obediência à legislação pertinente e normas técnicas vigentes no que tange à construção, saúde e padrões educacionais estabelecidos pelo FNDE/MEC;
- O emprego adequado de técnicas e de materiais de construção, valorizando as reservas regionais com enfoque na sustentabilidade.

Levando-se em conta esses fatores e como forma de simplificar e agilizar a execução da obra em todas as regiões do país, o sistema construtivo adotado alia técnicas convencionais à aplicação de componentes industrializados, a saber:

- Estruturas metálicas e de concreto armado;
- Alvenaria de tijolos furados (dimensões nominais: 9x19x39cm, 14x19x39cm e 19x19x39cm);
- Forros de gesso acartonado e mineral;
- Telhas termoacústicas com preenchimento em PIR, apoiadas em estrutura de cobertura em aço estrutural.

3.2. AMPLIAÇÕES E ADEQUAÇÔES

Devido a características do sistema construtivo adotado, eventuais ampliações e adequações ao projeto podem ser facilmente executadas.

- **Ampliação:**

A Escola 5 Salas foi concebida para contemplar plenamente as necessidades dos usuários previstos (até 175 alunos por turno), considerando a etapa do ensino fundamental I.

No entanto, foi prevista possível ampliação por meio de um módulo horizontal, que acrescentará ao projeto quatro salas de aula e um conjunto de sanitários, de modo permitir o atendimento a todas as etapas o ensino fundamental, recebendo alunos do 1º ao 9º ano. Para isso, é necessário um terreno contíguo aos blocos pedagógicos G e H de, no mínimo, 20x80m,

em observância ao código de obras local vigente, de modo a respeitar os limites e afastamentos permitidos.

Por fim, destacamos que este projeto foi concebido para uma escola térrea, em um único pavimento. Ampliações verticais, portanto, não foram previstas e não serão permitidas.

- **Demolições:**

Se necessárias, as demolições de componentes, principalmente, de elementos de vedação vertical, devem ser cuidadosamente feitas, após consulta ao projeto existente. A demolição de vedações deve considerar o projeto estrutural, evitando-se danos e comprometimento da estrutura.

- **Substituições:**

Os componentes da edificação, conforme descritos no item 4. Elementos Construtivos, foram especificados de modo a serem facilmente encontrados nas diversas regiões do país. Eventuais substituições poderão ser feitas, em conformidade com o *Manual de análises técnicas - Matriz de risco,* específico para a Escola 5 Salas.

3.3. VIDA UTIL DO PROJETO

Tabela 1 - vida útil

Sistema	Vida Útil mínima (anos)
Estrutura	≥ 50
Pisos Internos	≥ 13
Vedação vertical externa	≥ 40
Vedação vertical interna	≥ 20
Cobertura	≥ 20
Hidrossanitário	≥ 20

Trata-se de prazo estimado, quando realizadas as manutenções preditivas, preventivas e corretivas, conforme as necessidades de intervenção ao longo da vida útil da edificação escolar.

3.4. REFERÊNCIAS NORMATIVAS

- Práticas de Projeto, *Construção e Manutenção de Edifícios Públicos Federais*, SEAP - Secretaria de Estado de Administração e do Patrimônio;

- Códigos, Leis, Decretos, Portarias e Normas Federais, Estaduais e Municipais, inclusive normas de concessionárias de serviços públicos;

- ABNT NBR 5674, *Manutenção de edificações – Procedimento*.

E-DOCS - CÓPIA DO PROCESSO 2025-6X76D GERADO POR UDSON OLIVEIRA RAMOS DE AGUIAR EM 13/05/2026 07:51 DOCUMENTO 1 / 1 PÁGINA 76 / 5723
2025-DLC636 - E-DOCS - CÓPIA SIMPLES 20/05/2025 10:32 PÁGINA 23 / 148

E-DOCS - CÓPIA DO PROCESSO 2025-6X76D GERADO POR UDSON OLIVEIRA RAMOS DE AGUIAR EM 13/05/2026 07:51 DOCUMENTO 1 / 1 PÁGINA 77 / 5723

2025-DLC636 - E-DOCS - CÓPIA SIMPLES 20/05/2025 10:32 PÁGINA 24 / 148

4. ELEMENTOS CONSTRUTIVOS

E-DOCS - CÓPIA DO PROCESSO 2025-6X76D GERADO POR UDSON OLIVEIRA RAMOS DE AGUIAR EM 13/05/2026 07:51 DOCUMENTO 1 / 1 PÁGINA 78 / 5723

2025-DLC636 - E-DOCS - CÓPIA SIMPLES 20/05/2025 10:32 PÁGINA 25 / 148

Esta seção do memorial contém as especificações dos elementos construtivos utilizados no projeto básico fornecido pelo FNDE.

4.1. SISTEMA ESTRUTURAL

4.1.1. Considerações gerais

Neste item estão algumas considerações sobre o sistema estrutural adotado para os blocos da Escola 5 Salas. Foi adotado sistema estrutural em concreto armado, com estrutura auxiliar para cobertura em aço estrutural. No entanto, nos pátios cobertos, passarelas e quadra poliesportiva o sistema estrutural adotado foi integralmente do tipo metálico.

Para maiores informações sobre os materiais empregados, dimensionamento e especificações, deverão ser consultados os respectivos projetos estruturais.

Quanto à resistência do concreto adotada:

Tabela 2 - resistência concreto

Estrutura	FCK* (MPa)
Vigas	30 MPa
Pilares	30 MPa
Blocos de fundação	30 MPa

*A resistência FCK pode ser alterada para mais, sem prejuízo às informações constantes do projeto-padrão, caso os estudos de solo sinalizem tal necessidade.

Quanto ao aço estrutural:

Tabela 3 - resistência aço

Peças	Liga de aço
Chapas	ASTM 36
Perfis formados a frio	ASTM 36
Chumbadores e barras redondas	ASTM 36

Referências: Ver anexa Listagem de documentos – Produtos Gráficos – Estrutural (anexo 8.4.3).

4.1.2. Caracterização e dimensão dos componentes de concreto

4.1.2.1. Fundações

A escolha do tipo de fundação mais adequado para uma edificação é função das cargas da edificação e da profundidade da camada resistente do solo. O projeto padrão fornece as cargas da edificação, porém as resistências de cada tipo de solo serão diferentes para cada terreno.

E-DOCS - CÓPIA DO PROCESSO 2025-6X76D GERADO POR UDSON OLIVEIRA RAMOS DE AGUIAR EM 13/05/2026 07:51 DOCUMENTO 1 / 1 PÁGINA 79 / 5723

2025-DLC636 - E-DOCS - CÓPIA SIMPLES 20/05/2025 10:32 PÁGINA 26 / 148

Importante: O FNDE fornece um projeto de fundações básico, baseado em previsões de cargas e dimensionamento, principalmente com a finalidade de estabelecer custos estimados para o repasse financeiro. O Ente federado requerente deve, utilizando-se ou não do projeto básico oferecido pelo FNDE, **desenvolver o projeto executivo de fundações**, em total obediência às prescrições das Normas próprias da ABNT. O projeto executivo confirmará ou não as previsões de cargas e dimensionamento fornecidas no projeto básico e caso haja divergências, o projeto executivo elaborado deverá ser homologado pela Coordenação-Geral de Infraestrutura do FNDE – CGEST.

Sugere-se que sejam realizados ensaios geotécnicos julgados pertinentes para investigar o perfil geotécnico do solo e subsidiar uma correta estimativa da capacidade de carga do solo. Para o reservatório sugere-se a utilização de método de interação solo-estrutura, em atendimento ao item 5.5 da NBR 6.122/2019.

Deverá ser adotada uma solução de fundações compatível com a intensidade das cargas, a capacidade de suporte do solo e a presença do nível d'água, conforme resultados dos ensaios realizados. Após estas análises, optar-se-á pela solução executiva com melhor viabilidade financeira e técnica, considerando todas os requisitos e condições do local.

Devido aos efeitos que o perfil geotécnico do solo pode ocasionar no projeto estrutural fornecido pelo FNDE, sugere-se a reavaliação e adequação deste projeto, uma vez que o projeto estrutural utilizou um solo hipotético.

Fundações Superficiais ou diretamente apoiadas

Caso, após a realização dos ensaios geotécnicos a fundação direta se mostre viável, o Ente federado deve elaborar projeto próprio de fundações, emitir ART de elaboração deste projeto de fundações e enviar toda a documentação ao FNDE.

A fundação direta deve ser avaliada com cautela, tendo em vista o fenômeno da colapsibilidade e deverá adotar os procedimentos descritos na NBR 6122/2019, em especial os itens 4.6.6, 7.2 e 7.5.3.

As sapatas deverão ser dimensionadas de acordo com as cargas na fundação obtidas pelo cálculo da estrutura e pela capacidade de suporte do terreno, que deverá ser determinada através de ensaios para cada terreno onde a edificação será executada, conforme norma específica de cada tipologia de ensaio, caso exista.

Fundações Profundas

Quando o solo compatível com a carga da edificação se encontra a mais de 3m de profundidade é necessário recorrer às fundações profundas, implantados no solo por meio de percussão ou pela prévia perfuração do solo com posterior concretagem, que dissipam a carga proveniente da estrutura por meio de resistência lateral e resistência de ponta.

Este projeto contempla fundação do tipo estaca, de 3,5 m de comprimento, calculada para uma taxa de resistência do solo de 1,4 kg/cm² considerando o solo homogêneo.

Tanto para aceitação deste projeto de fundação quanto para elaboração de novo projeto, deverá ser emitida ART de elaboração de projeto de fundações.

E-DOCS - CÓPIA DO PROCESSO 2025-6X76D GERADO POR UDSON OLIVEIRA RAMOS DE AGUIAR EM 13/05/2026 07:51 DOCUMENTO 1 / 1 PÁGINA 80 / 5723

2025-DLC636 - E-DOCS - CÓPIA SIMPLES 20/05/2025 10:32 PÁGINA 27 / 148

4.1.2.2. Lajes

Lajes técnicas em concreto armado moldado in loco para futura instalação de máquinas condensadoras de ar-condicionado.

4.1.2.3. Vigas

Vigas em concreto armado moldado in loco com alturas que variam entre 40 e 60cm.

4.1.2.4. Pilares

Pilares em concreto armado moldado in loco. Dimensões deverão ser consultadas no projeto de estrutura.

4.1.2.5. Muro Frontal

O muro frontal será executado com pilares em concreto armado distanciados conforme projeto e preenchidos parte com alvenaria de tijolos cerâmicos e parte com gradil. Para adequada execução deverão ser observadas as sequências descritas nos itens 4.1.4 e 4.2, bem como seguir rigorosamente os projetos.

4.1.2.6. Abrigo do Gás

O abrigo de gás será executado em paredes de concreto e que obedecerá aos projetos e procedimentos de execução prescritos abaixo, no item 4.1.4.

4.1.3. Caracterização e dimensão dos componentes de aço estrutural

4.1.3.1. Pilares

Pilares metálicos tipo “caixa” em perfil formado a frio de 300x100mm.

4.1.3.2. Vigas

Vigas metálicas tipo “caixa” em perfil formado a frio de dimensões diversas.

4.1.3.3. Cobertura

Treliças planas em perfil C formado a frio (banzos, diagonais e montantes);

Terças da cobertura e dos fechamentos em perfis formados e enrijecidos a frio, travados lateralmente por espaçadores em cantoneiras laminadas e por correntes em barras redondas;

Mãos francesas em cantoneiras laminadas;

Contraventamentos horizontais em barras redondas;

Contraventamentos verticais em perfis tipo “caixa” perfil formado a frio.

4.1.4. Sequência de execução da estrutura de concreto armado

4.1.4.1. Fundações

Movimento de Terra

Para levantamento dos volumes de terra a serem escavados e/ou aterrados, devem ser utilizadas as curvas de nível referentes aos projetos de implantação de cada edificação. Assim, trata-se de serviço a ser pago com recursos próprios do ente federado / contrapartida.

E-DOCS - CÓPIA DO PROCESSO 2025-6X76D GERADO POR UDSON OLIVEIRA RAMOS DE AGUIAR EM 13/05/2026 07:51 DOCUMENTO 1 / 1 PÁGINA 81 / 5723

2025-DLC636 - E-DOCS - CÓPIA SIMPLES 20/05/2025 10:32 PÁGINA 28 / 148

A determinação dos volumes deverá ser realizada através de seções espaçadas entre si, tanto na direção vertical quanto horizontal. O volume de aterro deverá incluir os aterros necessários para a implantação da obra, bem como o aterro do caixão.

Lançamento do Concreto

Antes do lançamento do concreto para confecção dos elementos de fundação, as cavas deverão estar limpas, isentas de quaisquer materiais que sejam nocivos ao concreto, tais como madeira, solo carreado por chuvas, etc. Em caso de existência de água nas valas da fundação, deverá haver total esgotamento, não sendo permitida sua concretagem antes dessa providência. O fundo da vala deverá ser recoberto com uma camada de brita de aproximadamente 3 cm e, posteriormente, com uma camada de concreto simples de pelo menos 5 cm. Em nenhuma hipótese os elementos serão concretados usando o solo diretamente como fôrma lateral.

4.1.4.2. Superestrutura em Concreto Armado

Fôrmas

O dimensionamento das fôrmas e dos escoramentos será feito de modo a evitar possíveis deformações decorrentes de fatores ambientais ou provocados pelo adensamento do concreto fresco.

Antes do início da concretagem, as fôrmas estarão limpas e estanques, de modo a evitar eventuais fugas de pasta. Estas serão molhadas até a saturação a fim de evitar-se a absorção da água de amassamento do concreto.

Os produtos antiaderentes, destinados a facilitar a desmoldagem, serão aplicados na superfície da fôrma antes da colocação da armadura.

Em peças com altura superior a 2,0 m, principalmente as estreitas, será necessária a abertura de pequenas janelas na parte inferior da fôrma, para facilitar a concretagem.

Não se admitem pontaletes de madeira com diâmetro ou menor lado da seção retangular inferior a 5,0 cm para madeiras duras e 7,0 cm para madeiras moles. Os pontaletes com mais de 3,0 m de comprimento deverão ser contra ventados para evitar flambarem, salvo se for demonstrada desnecessidade desta medida.

O alinhamento, o prumo, o nível e a estanqueidade das fôrmas serão verificados e corrigidos permanente antes e durante o lançamento do concreto.

A retirada do escoramento deverá atender ao estabelecido em norma específica, atentando-se para os prazos mínimo de 28 dias. Destaca-se que as formas devem respeitar os pontos de contra flecha indicados em projeto e conforme as notas técnicas.

Ressalta-se a importância da aplicação das contra-flexas conforme consta nos projetos estruturais e respectivas notas técnicas.

E-DOCS - CÓPIA DO PROCESSO 2025-6X76D GERADO POR UDSON OLIVEIRA RAMOS DE AGUIAR EM 13/05/2026 07:51 DOCUMENTO 1 / 1 PÁGINA 82 / 5723

2025-DLC636 - E-DOCS - CÓPIA SIMPLES 20/05/2025 10:32 PÁGINA 29 / 148

Armadura

A armadura não poderá ficar em contato direto com a fôrma, obedecendo-se para isso à distância mínima prevista em norma e no projeto estrutural. Para isso serão empregados afastadores de armadura dos tipos “clipes” plásticos ou pastilhas de argamassa.

Os diâmetros, tipos, posicionamentos e demais características da armadura, devem ser rigorosamente verificados quanto à sua conformidade com o projeto, antes do lançamento do concreto.

Todas as barras a serem utilizadas na execução do concreto armado, deverão passar por um processo de limpeza prévia, e deverão estar isentas de corrosão, defeitos, etc.

As armaduras deverão ser adequadamente amarradas a fim de manterem as posições indicadas em projeto, quando do lançamento e adensamento do concreto.

As armaduras que ficarem expostas por mais de 30 dias deverão ser pintadas com nata de cimento, o que as protegerá da ação atmosférica no período entre a colocação da forma e o lançamento do concreto. Antes do lançamento do concreto a nata deverá ser removida.

Concreto

A fim de se evitar quaisquer variações de coloração ou textura, serão empregados materiais de qualidade rigorosamente uniforme.

Para os casos especiais de concreto dosado e misturado na obra, deve-se atender os itens previstos na NBR 12.655/2015, em especial ao item 4.3 (atribuições do profissional responsável execução da obra), 4.4 e 6 (quanto ao recebimento e aceitação do concreto). Ainda, o concreto misturado na obra deverá utilizar betoneiras estacionárias, conforme item 5.5 da citada NBR 12.655/2015.

Preferencialmente, todos os cimentos e agregados selecionado terão características homogêneas, tais como cor, tipo e textura, providenciando os devidos cuidados para atendimento às resistências estabelecidas no projeto estrutural.

As formas serão mantidas úmidas desde o início do lançamento até o endurecimento do concreto e protegido da ação dos raios solares, com sacos, lonas ou filme opaco de polietileno.

Na hipótese de fluir argamassa de cimento por abertura de junta de forma e que essa aguada venha a depositar-se sobre superfícies já concretadas, a remoção será imediata, o que se processará por lançamento, com mangueira de água, sob pressão.

A concretagem só poderá ser iniciada após a colocação prévia de todas as tubulações e outros elementos exigidos pelos demais projetos.

Preparo do concreto deverá ser feito mecanicamente, observando-se o tempo mínimo para mistura, de 2 (dois) minutos que serão contados após o lançamento água no cimento.

A Contratada deverá garantir a cura do concreto durante 14 (quatorze) dias, após a concretagem.

Não será permitido o uso de concreto remisturado.

E-DOCS - CÓPIA DO PROCESSO 2025-6X76D GERADO POR UDSON OLIVEIRA RAMOS DE AGUIAR EM 13/05/2026 07:51 DOCUMENTO 1 / 1 PÁGINA 83 / 5723

2025-DLC636 - E-DOCS - CÓPIA SIMPLES 20/05/2025 10:32 PÁGINA 30 / 148

O concreto deverá ser convenientemente adensado após o lançamento, de modo a se evitar as falhas de concretagem e a segregação da nata de cimento.

O adensamento será obtido por meio de vibradores de imersão ou por vibradores de forma. Os equipamentos a serem utilizados terão dimensionamento compatível com as posições e os tamanhos das peças a serem concretadas.

Na hipótese de ocorrência de lesões, como "ninhos de concretagem", vazios ou demais imperfeições, a Fiscalização fará exame da extensão do problema e definirá os casos de demolição e recuperação de peças.

Como diretriz geral, nos casos em que não haja indicação precisa no projeto estrutural, haverá a preocupação de situar os furos, tanto quanto possível, na zona de tração das vigas ou outros elementos atravessados.

Lançamento

Não será permitido o lançamento do concreto de altura superior a 2 m para evitar segregação. Em quedas livres maiores, utilizar-se-ão calhas apropriadas; não sendo possíveis as calhas, o concreto será lançado por janelas abertas na parte lateral ou por meio de funis ou trombas.

Nas peças com altura superior a 2 m, com concentração de ferragem e de difícil lançamento, além dos cuidados do item anterior será colocada no fundo da fôrma uma camada de argamassa de 5 a 10 cm de espessura, feita com o mesmo traço do concreto que vai ser utilizado, evitando-se com isto a formação de "nichos de pedras".

Nos lugares sujeitos à penetração de água, serão adotadas providências para que o concreto não seja lançado havendo água no local; e mais, a fim de que, estando fresco, não seja levado pela água de infiltração.

Não será permitido o "arrastamento" do concreto, pois o deslocamento da mistura com enxada, sobre fôrmas, ou mesmo sobre o concreto já aplicado, poderá provocar perda da argamassa por adesão aos locais de passagem. Caso seja inevitável, poderá ser admitido, o arrastamento até o limite máximo de 3 m.

Como sugestão, para melhor trabalhabilidade dos elementos estruturais contidos no projeto, recomenda-se que o *slump test* do concreto seja 10 + ou – 2.

Cura do Concreto

Qualquer que seja o processo empregado para a cura do concreto, a aplicação deverá iniciar-se tão logo termine a pega. O processo de cura iniciado imediatamente após o fim da pega continuará por período mínimo de sete dias.

Quando no processo de cura for utilizada uma camada permanentemente molhada de pó de serragem, areia ou qualquer outro material adequado, esta terá no mínimo 5 cm.

Quando for utilizado processo de cura por aplicação de vapor d'água, a temperatura será mantida entre 38 e 66°C, pelo período de aproximadamente 72 horas.

Admitem-se os seguintes tipos de cura:

E-DOCS - CÓPIA DO PROCESSO 2025-6X76D GERADO POR UDSON OLIVEIRA RAMOS DE AGUIAR EM 13/05/2026 07:51 DOCUMENTO 1 / 1 PÁGINA 84 / 5723

2025-DLC636 - E-DOCS - CÓPIA SIMPLES 20/05/2025 10:32 PÁGINA 31 / 148

a) Molhagem contínua das superfícies expostas do concreto;

b) Cobertura com tecidos de aniagem, mantidos saturados;

c) Cobertura por camadas de serragem ou areia, mantidas saturadas;

d) Lonas plásticas ou papéis betumados impermeáveis, mantidos sobre superfícies expostas, mas de cor clara, para evitar O aquecimento do concreto e a subsequente retração térmica;

e) Películas de cura química.

4.1.4.3. Estrutura metálica

- Pilares, vigas, contraventos verticais, vigas de amarração e terças em chapa dobrada a frio;

- Correntes, contraventos horizontais e chumbadores em barras redondas;

- Espaçadores e mão francesas em cantoneiras.

4.1.5. Normas técnicas relacionadas

_ABNT NBR 5738, *Concreto – Procedimento para moldagem e cura de corpos-de prova*;

_ABNT NBR 5739, *Concreto – Ensaios de compressão de corpos-de-prova cilíndricos*;

_ABNT NBR 6118, *Projeto de estruturas de concreto – Procedimentos;*

_ABNT NBR 7212, *Execução de concreto dosado em central*;

_ABNT NBR 8522, *Concreto – Determinação do módulo estático de elasticidade à compressão*;

_ABNT NBR 8681, *Ações e segurança nas estruturas – Procedimento;*

_ABNT NBR 14931, *Execução de estruturas de concreto – Procedimento;*

_ABNT NBR 8800, *Projeto de estruturas de aço e de estruturas mistas de aço e concreto de edifícios;*

_ABNT NBR 6120, *Cargas para o cálculo de estruturas de edificações;*

_ABNT NBR 14762, *Dimensionamento de estruturas de aço constituídas por perfis formados a frio;*

_ABNT NBR 6123, *Forças devidas ao vento em edificações.*

4.2. SISTEMA DE VEDAÇÃO VERTICAL - PAREDES E/OU PAINÉIS

4.2.1. Alvenaria de blocos cerâmicos

4.2.1.1. Caracterização e Dimensões do Material:

Tijolos cerâmicos 9x19x39cm, de primeira qualidade, bem cozidos, leves, sonoros, duros, com as faces planas, cor uniforme;

- Largura: 9 cm; Altura:19 cm; Profundidade: 39 cm.

E-DOCS - CÓPIA DO PROCESSO 2025-6X76D GERADO POR UDSON OLIVEIRA RAMOS DE AGUIAR EM 13/05/2026 07:51 DOCUMENTO 1 / 1 PÁGINA 85 / 5723

2025-DLC636 - E-DOCS - CÓPIA SIMPLES 20/05/2025 10:32 PÁGINA 32 / 148

Tijolos cerâmicos 14x19x39cm, de primeira qualidade, bem cozidos, leves, sonoros, duros, com as faces planas, cor uniforme;

- Largura: 14 cm; Altura:19 cm; Profundidade: 39 cm.

Tijolos cerâmicos 19x19x39cm, de primeira qualidade, bem cozidos, leves, sonoros, duros, com as faces planas, cor uniforme;

- Largura: 19 cm; Altura:19 cm; Profundidade: 39 cm.

4.2.1.2. Sequência de execução

As paredes de alvenaria devem ser executadas de acordo com as dimensões e espessuras constantes do projeto.

Antes de iniciar a construção, os alinhamentos das paredes externas e internas devem ser marcados, preferencialmente, por meio de miras e níveis a laser ou, no mínimo, através de cordões de fios de arame esticados sobre cavaletes; todas as saliências, vãos de portas e janelas, etc., devem ser marcados através de fios a prumo.

As aberturas de rasgos (sulcos) nas alvenarias para embutimento de instalações só podem ser iniciados após a execução do travamento (encunhamento) das paredes.

A demarcação das alvenarias deverá ser executada com a primeira fiada de blocos, cuidadosamente nivelada, obedecendo rigorosamente às espessuras, medidas e alinhamentos indicados no projeto, deixando livres os vãos de portas, de janelas que se apoiam no piso, de prumadas de tubulações e etc.

O armazenamento e o transporte serão realizados de modo a evitar quebras, trincas, lascas e outras condições prejudiciais. Deverão ser armazenados cobertos, protegidos de chuva, em pilhas não superiores a 1,5m de altura.

Após o assentamento, as paredes deverão ser limpas, removendo-se os resíduos de argamassa.

4.2.1.3. Conexões e interfaces com os demais elementos construtivos

O encontro da alvenaria com as vigas superiores (encunhamento) deve ser feito com espuma expansiva de poliuretano, somente uma semana após a execução da alvenaria.

Para a perfeita aderência da alvenaria às superfícies de concreto, será aplicado chapisco de argamassa de cimento e areia, no traço volumétrico de 1:3, com adição de adesivo, além da utilização de tela quadriculada soldada, que poderá ser ancorada nos pilares através de frestas nas fôrmas ou ainda por meio de pino fixado com cartuchos ou outro meio eficiente. Não deverá ser utilizada ancoragem direta em armaduras, pois precisam da proteção alcalina do concreto, sem a qual oxidam, expandido em tamanho e provocando trincas e desplacamentos.

4.2.1.4. Aplicação no Projeto e Referências com os Desenhos:

Alvenaria de vedação com tijolo cerâmico de 9x19x39cm

E-DOCS - CÓPIA DO PROCESSO 2025-6X76D GERADO POR UDSON OLIVEIRA RAMOS DE AGUIAR EM 13/05/2026 07:51 DOCUMENTO 1 / 1 PÁGINA 86 / 5723

2025-DLC636 - E-DOCS - CÓPIA SIMPLES 20/05/2025 10:32 PÁGINA 33 / 148

- paredes internas, assentado em 1/2 vez com argamassa traço 1:2:8. Espessura final de 15cm - conforme indicação em projeto;

- sóculos em áreas molhadas, assentados em 1 vez (tijolo deitado), conforme indicação em projeto.

Alvenaria de vedação com tijolo cerâmico de 14x19x39cm

- paredes externas e internas, assentado em 1/2 vez com argamassa traço 1:2:8. Espessura final de **20cm** - conforme indicação em projeto.

Alvenaria de vedação com tijolo cerâmico de 19x19x39cm

- paredes internas, localizadas no lava-mãos da copa dos funcionários do Bloco C (serviço) e entre os sanitários do Bloco H (pedagógico), assentado em 1/2 vez com argamassa traço 1:2:8. Espessura final de **25cm** - conforme indicação em projeto.

Referências:

5T-ARQ-PLB-GER0-02_R00- Planta Baixa

5T-ARQ-CRT-GER0-08-09_R00- Cortes

5T-ARQ-FCH-GER0-10_R00 - Fachadas

5T-ARQ-PGP-GER0-05_R02 - Paginação de piso

5T-ARQ-PLC-SERC-19_R00 - Planta baixa, Cortes e Detalhe - Bloco C (Serviço)

5T-ARQ-PLC-PDGH-27_R00 - Planta baixa, Cortes e Detalhe - Bloco H (Pedagógico)

4.2.1.5. Normas Técnicas relacionadas

_ABNT NBR 6460*, Tijolo maciço cerâmico para alvenaria - Verificação da resistência à compressão;*

_ABNT NBR 7170, *Tijolo maciço cerâmico para alvenaria;*

_ABNT NBR 8041, *Tijolo maciço para alvenaria – Forma e dimensões – Padronização;*

_ABNT NBR 8545, *Execução de alvenaria sem função estrutural de tijolos e blocos cerâmicos – Procedimento;*

_ABNT NBR 15270-1, *Componentes cerâmicos - Blocos e tijolos para alvenaria – Parte 1: Requisitos.*

_ABNT NBR 15270-2, *Componentes cerâmicos - Blocos e tijolos para alvenaria – Parte 2: Métodos de ensaios.*

4.2.2. Alvenaria de elementos vazados de concreto - cobogós

4.2.2.1. Caracterização e Dimensões do Material

Peças pré-fabricadas em concreto de medidas 40x40x6cm, de primeira qualidade, leves, com as faces planas, e cor uniforme. As peças serão mantidas no acabamento natural, cor concreto. Compõem os painéis de elementos vazados de concreto: cobogós, base, pilares e testeira superior com acabamento em pré-moldado de concreto.

- Peça: Largura 40 cm; Altura 40 cm; Profundidade 6 cm;

E-DOCS - CÓPIA DO PROCESSO 2025-6X76D GERADO POR UDSON OLIVEIRA RAMOS DE AGUIAR EM 13/05/2026 07:51 DOCUMENTO 1 / 1 PÁGINA 87 / 5723

2025-DLC636 - E-DOCS - CÓPIA SIMPLES 20/05/2025 10:32 PÁGINA 34 / 148

Figura 4 – imagem cobogó

4.2.2.2. Sequência de execução

Os blocos devem ser assentados com argamassa de cimento, areia e adesivo plastificante (*vedalit*) e revestidas conforme especificações do projeto de arquitetura.

4.2.2.3. Conexões e interfaces com os demais elementos construtivos

Iniciar pelo piso, assentar os elementos vazados, providenciando bom acabamento da interface com fechamentos laterais e superior.

4.2.2.4. Aplicação no Projeto e Referências com os Desenhos

Os painéis de elementos vazados de concreto funcionam para separar ambientes com uso distintos, como por exemplo, a separação da área de carga e descarga da área do refeitório e o jardim da circulação do Bloco B.

Referências:

5T-ARQ-PLB-GER0-02_R00 - Planta Baixa

5T-ARQ-CRT-GER0-08-09_R00 - Cortes

5T-ARQ-FCH-GER0-10_R00 - Fachadas

5T-ARQ-PLC-ADMB-17_R00 - Planta baixa, Cortes e Detalhe - Bloco B (Administrativo)

5T-ARQ-PLC-SERC-19_R00 - Planta baixa, Cortes e Detalhe - Bloco C (Serviço)

4.2.2.5. Normas Técnicas relacionadas

_ ABNT NBR 6136, *Blocos vazados de concreto simples para alvenaria - Requisitos;*

4.3. ESQUADRIAS

4.3.1. Portas e janelas de alumínio

4.3.1.1. Características e Dimensões do Material

E-DOCS - CÓPIA DO PROCESSO 2025-6X76D GERADO POR UDSON OLIVEIRA RAMOS DE AGUIAR EM 13/05/2026 07:51 DOCUMENTO 1 / 1 PÁGINA 88 / 5723

2025-DLC636 - E-DOCS - CÓPIA SIMPLES 20/05/2025 10:32 PÁGINA 35 / 148

As esquadrias serão de alumínio na cor natural, fixadas na alvenaria, em vãos requadrados e nivelados com contramarco. Os perfis em alumínio natural variam de 3 a 5cm, de acordo com o fabricante.

Os vidros deverão ser temperados e ter espessura de 6mm, sendo liso incolor ou miniboreal, de acordo com o projeto e terão, ainda, as seguintes especificações:

Esquadrias externas, conforme indicado em projeto, deverão apresentar vidro temperado com fator solar 0,69, o que confere maior conforto térmico aos ambientes de permanência prolongada Todos os vidros que serão empregados nas obras não poderão apresentar bolhas, lentes, ondulações, ranhuras ou outros defeitos como beiradas lascadas, pontas salientes, cantos quebrados, corte de bisel nem folga excessiva com relação ao requadro de encaixe.

Para especificação, observar a tabela de esquadrias (Anexo 8.3).

4.3.1.2. Sequência de execução

A colocação das peças deve garantir perfeito nivelamento, prumo e fixação, verificando se as alavancas ficam suficientemente afastadas das paredes para a ampla liberdade dos movimentos. Observar também os seguintes pontos:

Para o chumbamento do contramarco, toda a superfície do perfil deve ser preenchida com argamassa de areia e cimento (traço em volume 3:1). Utilizar réguas de alumínio ou gabarito, amarrados nos perfis do contramarco, reforçando a peça para a execução do chumbamento. No momento da instalação do caixilho propriamente dito, deve haver vedação com mastique nos cantos inferiores, para impedir infiltração nestes pontos.

O transporte, armazenamento e manuseio das esquadrias serão realizados de modo a evitar choques e atritos com corpos ásperos ou contato com metais pesados, como o aço, zinco ou cobre, ou substâncias ácidas ou alcalinas. Após a fabricação e até o momento de montagem, as esquadrias de alumínio serão recobertas com papel crepe, a fim de evitar danos nas superfícies das peças, especialmente na fase de montagem.

4.3.1.3. Conexões e interfaces com os demais elementos construtivos

A instalação dos contra-marcos e ancoragens é, provavelmente, a parte mais importante deste tópico, já que servirá de referência para toda caixilharia e acabamentos de alvenaria. Portanto, deverão ser colocados rigorosamente no prumo, nível e alinhamentos, conforme necessidades da obra, não sendo aceitos desvios maiores que 2 mm. As peças também deverão estar perfeitamente no esquadro e sem empenamentos, mesmo depois de chumbadas.

E-DOCS - CÓPIA DO PROCESSO 2025-6X76D GERADO POR UDSON OLIVEIRA RAMOS DE AGUIAR EM 13/05/2026 07:51 DOCUMENTO 1 / 1 PÁGINA 89 / 5723

2025-DLC636 - E-DOCS - CÓPIA SIMPLES 20/05/2025 10:32 PÁGINA 36 / 148

4.3.1.4. Aplicação no Projeto e Referências com os Desenhos

Portas: caixilho em alumínio natural com preenchimento em veneziana ou vidro – ver projeto; dobradiças: 2 para cada folha de porta de cabines sanitários e boxes dos vestiários e 3 para cada folha das demais portas;

Janelas: caixilho em alumínio natural com preenchimento em veneziana ou vidro, conforme projeto.

Para especificação, observar a tabela de esquadrias (Anexo 8.3).

Referências: **5T-ARQ-ESQ-GER0-11-14_R00**- Mapa de Esquadrias e Detalhamento

Anexo 8.3

4.3.1.5. Normas Técnicas relacionadas

_ ABNT NBR 10821-1: *Esquadrias externas para edificações - Parte 1: Terminologia;*

_ ABNT NBR 10821-2: *Esquadrias externas para edificações - Parte 2: Requisitos e classificação;*

_ *Obras Públicas: Recomendações Básicas para a Contratação e Fiscalização de Obras de Edificações Públicas (2ª edição):* TCU, SECOB, 2009.

4.3.2. Portas de madeira

4.3.2.1. Características e Dimensões do Material

Madeira

Deverá ser utilizada madeira de lei, sem nós ou fendas, não ardida, isenta de carunchos ou brocas. A madeira deve estar bem seca. As folhas de porta deverão ser executadas em madeira compensada de 35 mm, com enchimento sarrafeado, semi-ôca, revestidas com compensado de 3mm em ambas as faces.

Os marcos e alisares (largura 5cm) deverão ser fixados por intermédio de parafusos, sendo no mínimo 8 parafusos por marco.

Ferragens

As ferragens deverão ser de latão ou em liga de alumínio, cobre, magnésio e zinco, com partes de aço. O acabamento deverá ser cromado. As dobradiças devem suportar, com folga o peso das portas e o regime de trabalho que venham a ser submetidas. Os cilindros das fechaduras deverão ser do tipo monobloco. Para as portas externas, para obtenção de mais segurança, deverão ser utilizados cilindros reforçados. As portas internas poderão utilizar cilindros comuns.

Em todas as portas de madeira, em ambos os lados, será instalada chapa metálica (em alumínio) resistente a impactos, na largura da folha da porta, 0,40m de altura e 1mm de espessura, conforme projeto.

E-DOCS - CÓPIA DO PROCESSO 2025-6X76D GERADO POR UDSON OLIVEIRA RAMOS DE AGUIAR EM 13/05/2026 07:51 DOCUMENTO 1 / 1 PÁGINA 90 / 5723

2025-DLC636 - E-DOCS - CÓPIA SIMPLES 20/05/2025 10:32 PÁGINA 37 / 148

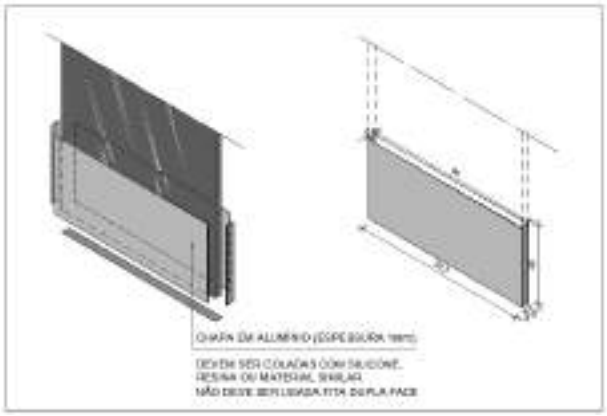

Figura 5 - detalhe chapa metálica para portas de madeira

As portas das salas de aula terão visor, de 20x109cm, de vidro temperado incolor de 6mm.

Nas portas das salas de aula, sanitários e vestiários acessíveis serão colocados puxadores horizontais no lado oposto ao lado de abertura da porta, conforme NBR ABNT 9050 - *Acessibilidade a edificações, mobiliário, espaços e equipamentos urbanos.*

4.3.2.2. Sequência de execução

Antes dos elementos de madeira receberem pintura esmalte, estes deverão ser lixados e receber no mínimo duas demãos de selante, intercaladas com lixamento e polimento, até possuírem as superfícies lisas e isentas de asperezas.

As portas de madeira e suas guarnições deverão obedecer rigorosamente, quanto à sua localização e execução, as indicações do projeto arquitetônico e seus respectivos desenhos e detalhes construtivos.

Na sua colocação e fixação, serão tomados cuidados para que os rebordos e os encaixes nas esquadrias tenham a forma exata, não sendo permitidos esforços nas ferragens para seu ajuste.

Não serão toleradas folgas que exijam correção com massa, taliscas de madeira ou outros artifícios.

4.3.2.3. Conexões e interfaces com os demais elementos construtivos

A instalação dos portais deverá ser feita no prumo, nível e alinhamentos, dimensões de projeto. Os portais deverão ser fixados com espuma expansiva de poliuretano, tanto na face superior, em contato com as vigas de concreto, como nas laterais, em contato com a alvenaria de blocos cerâmicos.

4.3.2.4. Aplicação no Projeto e Referências com os Desenhos

- Portas com pintura esmalte cor PLATINA;

- Conjuntos Marcos e Alisares: pintura esmalte, cor BRANCO GELO;

E-DOCS - CÓPIA DO PROCESSO 2025-6X76D GERADO POR UDSON OLIVEIRA RAMOS DE AGUIAR EM 13/05/2026 07:51 DOCUMENTO 1 / 1 PÁGINA 91 / 5723

2025-DLC636 - E-DOCS - CÓPIA SIMPLES 20/05/2025 10:32 PÁGINA 38 / 148

- Conjuntos de fechadura e maçaneta;
- Dobradiças (3 para cada folha de porta);
- Puxadores (barra metálica para acessibilidade);
- Tarjetas livre/ocupado (1 para cada porta).

Referências: **5T-ARQ-ESQ-GER0-12_R00**- Detalhamento de Esquadrias - Portas

Anexo 8.3

4.3.2.5. Normas Técnicas relacionadas

_ABNT NBR 7203, *Madeira serrada e beneficiada;*

_ABNT NBR 15930-1, *Portas de madeira para edificações - Parte 1: Terminologia simbologia;*

_ABNT NBR 15930-2, *Portas de madeira para edificações - Parte 1: Requisitos.*

4.3.3. Telas de proteção em nylon

4.3.3.1. Características e Dimensões do Material

Tela de proteção tipo mosquiteiro em nylon, como objetivo de evitar a entrada de insetos nas áreas de preparo e armazenagem de alimentos, na cor CINZA*. O conjunto é composto de tela cor cinza*, barra de alumínio para moldura, kit cantoneira e corda de borracha para vedação.

- Dimensões variáveis conforme detalhamento de esquadrias.

* Na indisponibilidade da tela na cor CINZA, poderá ser usada também a tela na cor BRONZE.

4.3.3.2. Sequência de execução

Instalar a moldura em alumínio na fachada externa nas esquadrias especificadas em projeto. A tela deverá ser fixada na barra de alumínio, utilizando-se a corda de borracha para vedação. A moldura deverá ser executada de acordo com o tamanho da esquadria, com acabamento nos cantos, com kit cantoneira em borracha.

4.3.3.3. Aplicação no Projeto e Referências com os Desenhos

Esquadrias específicas do Bloco C (Serviço), conforme indicação em projeto.

Referências: **5T-ARQ-ESQ-GER0-13_R00**- Detalhamento de Esquadrias - Janelas

4.4. ELEMENTOS METÁLICOS

4.4.1. Portões em gradil

4.4.1.1. Caracterização e Dimensões do Material

- Perfil estrutural em aço carbono galvanizado a fogo com seção 4x6cm;

E-DOCS - CÓPIA DO PROCESSO 2025-6X76D GERADO POR UDSON OLIVEIRA RAMOS DE AGUIAR EM 13/05/2026 07:51 DOCUMENTO 1 / 1 PÁGINA 92 / 5723

2025-DLC636 - E-DOCS - CÓPIA SIMPLES 20/05/2025 10:32 PÁGINA 39 / 148

- Fechamento em gradil / tela em aço galvanizado;

- Pintura em esmalte sintético cor BRANCO GELO.

Os portões são fixados em perfis metálicos, em aço carbono galvanizado, de seção 4x6cm, soldados em barras horizontais também de 4x6cm (inferior e superior) com fechamento em gradil / tela de aço galvanizado. Todo o conjunto receberá pintura na cor branco gelo (conforme projeto).

O portão frontal do pátio de serviço será executado em gradil com pilaretes de seção 4x6cm com base, espaçados conforme projeto, e fechamento em gradil. Os pilaretes serão parafusados em mureta de alvenaria com 0,85m de altura.

- Pilaretes: seção 4cm x 6 cm com 1,58m de altura;

- Gradil: malha 5cm x 20cm, fio 5,10mm com 1,53m de altura.

- Modelo de referência: Gradil Morlan

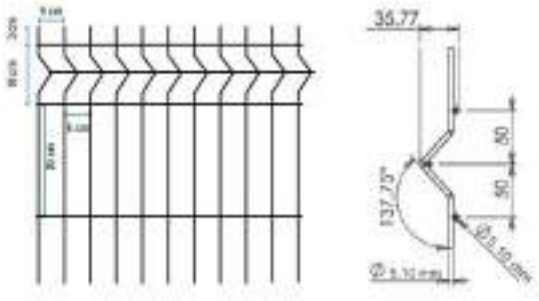

Figura 6 – imagem gradil morlan

De acordo com o projeto padrão fornecido pelo FNDE (para terreno com frente de 60m), haverá fechamento com gradil de 1,58m de altura, com pilaretes metálicos e tela de aço galvanizado de tamanho fixo, instalado na parte frontal do lote, acima de mureta de alvenaria de 0,85m de altura. Caso o terreno disponível seja maior, o ente poderá utilizar-se do padrão de fechamento aqui descrito para a instalação em todo o seu terreno, ficando o custeio do excedente a cargo do requerente.

4.4.1.2. Sequência de execução

A instalação deverá obedecer a seguinte ordem: pilaretes – gradil - pilaretes.

Os pilaretes deverão ser parafusados na mureta de alvenaria. Deverão ser verificados o prumo e alinhamento. O gradil deverá ser fixado aos pilaretes por meio de fixadores específicos ou soldados.

Após a fixação definitiva, deverá ser certificado o nivelamento das peças e o seu perfeito funcionamento. A pintura acrílica na cor BRANCO GELO pode ser de fábrica ou realizada, com compressor, após a fixação do gradil e dos pilaretes.

E-DOCS - CÓPIA DO PROCESSO 2025-6X76D GERADO POR UDSON OLIVEIRA RAMOS DE AGUIAR EM 13/05/2026 07:51 DOCUMENTO 1 / 1 PÁGINA 93 / 5723

2025-DLC636 - E-DOCS - CÓPIA SIMPLES 20/05/2025 10:32 PÁGINA 40 / 148

4.4.1.3. Aplicação no Projeto e Referências com os Desenhos

- Fechamento frontal: gradil fixo com 8 (oito) módulos de 2,22x1,53 m (largura x altura);

- Acesso de serviço: portão de abrir em gradil com 2 (dois) folhas de 1,70x2,38 m (largura x altura) fixadas no muro de alvenaria;

- Castelo d'água: gradil fixo com 2 (dois) módulos de 1,62x2,03 m (largura x altura) e 1 (uma) folha de abrir de 0,97x2,03 m (largura x altura), fixada no pilarete e no muro de alvenaria.

Referências: **5T-ARQ-PLE-PRT0-32_R00** - Portão e Muros - Planta e Elevação

4.4.2. Portões em chapa metálica perfurada

4.4.2.1. Características e Dimensões do Material

- Quadro com perfis laterais, superior e inferior em aço carbono galvanizado a fogo com seção 4x6cm;

- Fechamento com chapa perfurada em aço galvanizado soldada no eixo interno dos perfis metálicos;

- Acabamento: pintura em esmalte sintético cor LARANJA;

- Dimensões: Chapa perfurada: Espessura – 1,5mm, largura e alturas – conforme detalhamento de projeto;

- Diâmetro dos furos – 9,52mm e espaçamento entre os furos – 13,8mm, com disposição alternada longitudinal, conforme figura 5;

- Modelo de referência: Grade furos

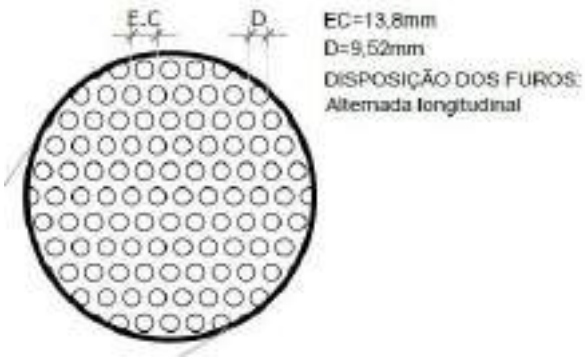

Figura 7 – imagem furos chapa metálica

4.4.2.2. Sequência de execução

A chapa metálica perfurada deverá ser fixada no quadro em perfil de 4x6. Estes quadros formarão os módulos dos portões, que serão fixados nas alvenarias laterais, conforme projeto, deixando um vão livre de 5cm de distância do piso acabado. Os montantes e o travamento horizontal deverão ser fixados por meio de solda elétrica em cordões corridos por toda a extensão da superfície de contato. Todos os locais onde houver ponto de solda

E-DOCS - CÓPIA DO PROCESSO 2025-6X76D GERADO POR UDSON OLIVEIRA RAMOS DE AGUIAR EM 13/05/2026 07:51 DOCUMENTO 1 / 1 PÁGINA 94 / 5723

2025-DLC636 - E-DOCS - CÓPIA SIMPLES 20/05/2025 10:32 PÁGINA 41 / 148

e/ou corte, devem estar isentos de rebarbas, poeira, gordura, graxa, sabão, ferrugem ou qualquer outro contaminante.

Deverão ser instalados os portões em chapa metálica perfurada no acesso principal e entre o refeitório e a entrada para o Hall de serviço (Bloco C - Serviço).

4.4.2.3. Aplicação no Projeto e Referências com os Desenhos

- Portão principal de acesso;

- Portão entre o refeitório e o Bloco C (Serviços).

Referências: **5T-ARQ-PLE-PRT0-32_R00** - Portão e Muros - Planta e Elevação

4.4.3. Tela em chapa metálica perfurada – proteção solar

4.4.3.1. Características e Dimensões do Material

- Tela para proteção solar fixada em perfis laterais, superior e inferior em aço carbono galvanizado a fogo com seção 2x2cm;

- Fechamento com chapa perfurada em aço galvanizado soldada na face externa dos perfis metálicos;

- Acabamento: pintura em esmalte sintético cor LARANJA;

- Dimensões: Chapa perfurada: Espessura – 1,5mm, largura e alturas – conforme detalhamento de projeto;

- Diâmetro dos furos – 9,52mm e espaçamento entre os furos – 13,8mm, com disposição alternada longitudinal, conforme figura 5;

- Modelo de referência: Grade furos

4.4.3.2. Sequência de execução

Inicia-se com a fixação dos perfis na alvenaria dos blocos, com distância 2,21m do piso. As chapas metálicas perfuradas deverão ser fixadas nas superfícies externas dos perfis de 2x2cm, de acordo com modulação apresentada em projeto. Toda fixação se dará por meio de solda elétrica em cordões corridos por toda a extensão da superfície de contato. Todos os locais onde houver ponto de solda e/ou corte, devem estar isentos de rebarbas, poeira, gordura, graxa, sabão, ferrugem ou qualquer outro contaminante.

Deverão ser instaladas as telas em chapa metálica perfurada nas fachadas externas das salas de coordenação e professores/reuniões (Bloco B), da cozinha (Bloco C – Serviço), das salas multiuso (Bloco F) e das salas de aula (Blocos G e H).

4.4.3.3. Aplicação no Projeto e Referências com os Desenhos

- Fachadas dos blocos B, C, F, G e H;

Referências: **5T-ARQ-DET-GER0-31_R00** - Detalhamento Chapa Perfurada

E-DOCS - CÓPIA DO PROCESSO 2025-6X76D GERADO POR UDSON OLIVEIRA RAMOS DE AGUIAR EM 13/05/2026 07:51 DOCUMENTO 1 / 1 PÁGINA 95 / 5723

2025-DLC636 - E-DOCS - CÓPIA SIMPLES 20/05/2025 10:32 PÁGINA 42 / 148

4.4.4. Telha ondulada perfurada

4.4.4.1. Características e Dimensões do Material

O fechamento da quadra poliesportiva (bloco A) será executado com telhas onduladas perfuradas, o que permitirá proteção visual ao mesmo tempo que ventila A área de abertura é de aproximadamente 14%, a depender do fabricante.

- Acabamento: pintura em esmalte sintético cor LARANJA.

- Modelo de referência: Tuper TPR Perfurada 40.

- Para variações das cores, observar Anexo 8.5.1.

Figura 8 – imagem telha ondulada perfurada

4.4.4.2. Sequência de execução

Após a montagem da estrutura metálica da quadra, incluídas as calhas e rufos, as telhas metálicas onduladas e perfuradas deverão ser fixadas à estrutura que contorna toda a quadra poliesportiva.

A fixação deverá ser feita por parafusos autobrocantes conforme recomendação do fornecedor da matéria prima.

As calhas e rufos devem ser montados de forma a garantir a estanqueidade global e, em emendas, usar fitas de alta aderência tipo tectape, para evitar vazamentos. Essas mesmas regiões devem receber retoque da galvanização buscando evitar oxidação precoce nestas emendas.

4.4.4.3. Aplicação no Projeto e Referências com os Desenhos

- Bloco A;

Referências:

5T-ARQ-PLC-QDGA-15_R00 - Planta baixa, Cortes e Detalhes - Bloco A (Quadra Poliesportiva)

5T-ARQ-FCH-QDGA-16_R00 - Fachadas - Bloco A (Quadra Poliesportiva)

Anexo 8.5.1 – Escala de variação de cores – Telha ondulada perfurada

E-DOCS - CÓPIA DO PROCESSO 2025-6X76D GERADO POR UDSON OLIVEIRA RAMOS DE AGUIAR EM 13/05/2026 07:51 DOCUMENTO 1 / 1 PÁGINA 96 / 5723

2025-DLC636 - E-DOCS - CÓPIA SIMPLES 20/05/2025 10:32 PÁGINA 43 / 148

4.4.5. Gradil para vegetação

4.4.5.1. Características e Dimensões do Material

Os gradis para vegetação, compostos cantoneiras e painéis de telas onduladas, também conhecidas como telas artísticas ou telas otis, serão instalados paralelos às fachadas e funcionarão como apoio para jardim vertical. O gradil em tela ondulada poderá sustentar pequenos vasos de plantas ou servir de superfície para recobrimento por vegetação tipo trepadeira.

- Fechamento com tela ondulada em aço galvanizado soldada na face externa das cantoneiras metálicas, com seção 2x2cm;

- Acabamento: pintura em esmalte sintético cor CINZA CLARO;

- Dimensões da tela: Malha – 50x50mm e Fio – 12 (2,75mm) – conforme detalhamento de projeto;

- Modelos de referência: TECIAM ou CATUMBI

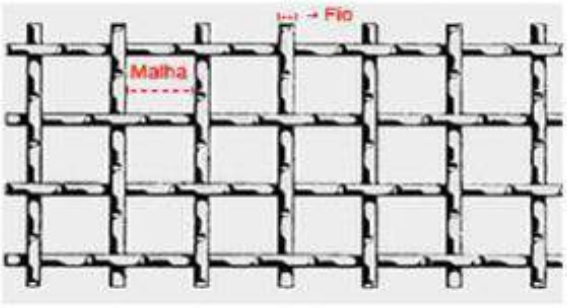

Figura 9 – imagem tela ondulada

4.4.5.2. Sequência de execução

Inicia-se com a fixação das cantoneiras na alvenaria e vigas dos blocos, com afastamentos conforme projeto. Os gradis em tela ondulada deverão ser fixados nas superfícies externas das cantoneiras de 2x2cm, de acordo com modulação apresentada em projeto. Toda fixação se dará por meio de solda elétrica em cordões corridos por toda a extensão da superfície de contato. Todos os locais onde houver ponto de solda e/ou corte, devem estar isentos de rebarbas, poeira, gordura, graxa, sabão, ferrugem ou qualquer outro contaminante.

Os gradis para vegetação deverão ser instalados nas fachadas externas do bloco B (voltada para a frente da escola e dos sanitários) e blocos F, G e H (voltadas para os jardins laterais).

4.4.5.3. Aplicação no Projeto e Referências com os Desenhos

- Fachadas os blocos B, F, G e H;

Referências: **5T-ARQ-DET-GER0-30_R00**- Detalhamento Gradil para Vegetação

E-DOCS - CÓPIA DO PROCESSO 2025-6X76D GERADO POR UDSON OLIVEIRA RAMOS DE AGUIAR EM 13/05/2026 07:51 DOCUMENTO 1 / 1 PÁGINA 97 / 5723

2025-DLC636 - E-DOCS - CÓPIA SIMPLES 20/05/2025 10:32 PÁGINA 44 / 148

4.5. COBERTURAS

4.5.1. Estrutura metálica

4.5.1.1. Características e Dimensões do Material

Treliças em aço estrutural, ASTM A36 ou Fy similar, conforme especificações do projeto de estruturas metálicas, para apoio de telhas metálicas termoacústicas trapezoidais com preenchimento em PIR, nos blocos, passarelas, refeitório e pátio coberto, e telhas metálicas trapezoidais na quadra poliesportiva.

Refere-se ao conjunto de elementos metálicos, necessários para a fixação e conformação do conjunto do telhado. Serão componentes da estrutura metálica da cobertura, elementos como treliças planas, tesouras, terças, mãos francesas, longarinas, peças de fixação e contraventamento, necessários para a fixação e conformação do conjunto do telhado.

A estrutura metálica do telhado será apoiada sobre estrutura de concreto armado, conforme projeto.

A estrutura metálica será executada em chapas de aço estrutural resistentes à corrosão atmosférica, com resistência ao escoamento mínimo (fy) de 250 Mpa, a resistência à ruptura mínima (fu) de 400-550 Mpa. Chumbadores mecânicos e/ou chumbadores químicos: deverão respeitar dimensões mínimas, conforme normas específicas. Chumbadores e barras redondas também em aço ASTM A36.

Toda a estrutura exposta deverá receberá pintura com proteção de fundo de 1 demão de 75 micrometros de Primer de Zinco e intermediária de 1 demão de 40 micrometros (CBCA 16) ou 125 micrometros (CBCA 17) de Epóxi. No pátio coberto, refeitório e passarelas, onde a cobertura ficará aparente, deverá receber acabamento de pintura de 2 demãos (CBCA 16) ou 1 demão (CBCA 17) de 75 micrometros de Esmalte Poliuretano na cor BRANCO GELO.

4.5.1.2. Sequência de execução

Antes da execução da estrutura metálica deverão ser concluídas as instalações complementares que não poderão ser executadas após a conclusão desta. Somente após estes serviços poderá ser liberado a execução da estrutura metálica e posterior fechamento da cobertura.

Ainda, antes do início da montagem, as posições indicadas em projeto deverão ser conferidas e os posicionamentos das bases realizados corretamente. Todos os chumbadores químicos ou mecânicos deverão ser inspecionados por técnico qualificado.

4.5.1.3. Aplicação no projeto e Referência com os desenhos

Estrutura de cobertura de toda a escola, conforme especificação em projeto de estrutura metálica.

Referências:

5T-ARQ-COB-GER0-07_R00 - Cobertura

5T-ARQ-CRT-GER0-08-09_R00 - Cortes e Detalhes

E-DOCS - CÓPIA DO PROCESSO 2025-6X76D GERADO POR UDSON OLIVEIRA RAMOS DE AGUIAR EM 13/05/2026 07:51 DOCUMENTO 1 / 1 PÁGINA 98 / 5723

2025-DLC636 - E-DOCS - CÓPIA SIMPLES 20/05/2025 10:32 PÁGINA 45 / 148

Ver anexa Listagem de documentos – Produtos Gráficos – Estrutural (anexo 8.4.3).

4.5.1.4. Normas Técnicas relacionadas

_ABNT NBR 5920, *Bobinas e chapas finas laminadas a frio e de aço de baixa liga, resistentes à corrosão atmosférica, para uso estrutural – Requisitos e ensaios*;

_ABNT NBR 6120, *Cargas para o cálculo de estruturas de edificações;*

_ABNT NBR 6123, *Forças devidas ao vento em edificações*;

_ABNT NBR 6649, *Bobinas e chapas finas a frio de aço-carbono para uso estrutural*;

_ABNT NBR 6650, *Bobinas e chapas finas a quente de aço-carbono para uso estrutural*;

_ABNT NBR 7242, *Peça fundida de aço de alta resistência para fins estruturais*;

_ABNT NBR 8094, *Material metálico revestido e não revestido – Corrosão por exposição à névoa salina;*

_ABNT NBR 8096, *Material metálico revestido e não revestido – Corrosão por exposição ao dióxido de enxofre;*

_ABNT NBR 8681, *Ações e segurança nas estruturas – Procedimento;*

_ABNT NBR 8800, *Projeto de estruturas de aço e de estruturas mistas de aço e concreto de edifícios;*

_ABNT NBR 14323, *Projeto de estruturas de aço e concreto de edifícios em situação de incêndio;*

_ABNT NBR 14762, *Dimensionamento de estruturas de aço constituídas por perfis formados a frio.*

4.5.2. Telhas termo acústicas tipo “sanduíche”

4.5.2.1. Caracterização e Dimensões do Material

Serão aplicadas telhas termo acústicas, “tipo sanduíche”, com preenchimento em PIR, fixadas sobre estrutura metálica em aço galvanizado, com inclinação de 6%.

Largura útil: 1.000mm

Espessura: 50 mm

Comprimento: Conforme projeto

E-DOCS - CÓPIA DO PROCESSO 2025-6X76D GERADO POR UDSON OLIVEIRA RAMOS DE AGUIAR EM 13/05/2026 07:51 DOCUMENTO 1 / 1 PÁGINA 99 / 5723

2025-DLC636 - E-DOCS - CÓPIA SIMPLES 20/05/2025 10:32 PÁGINA 46 / 148

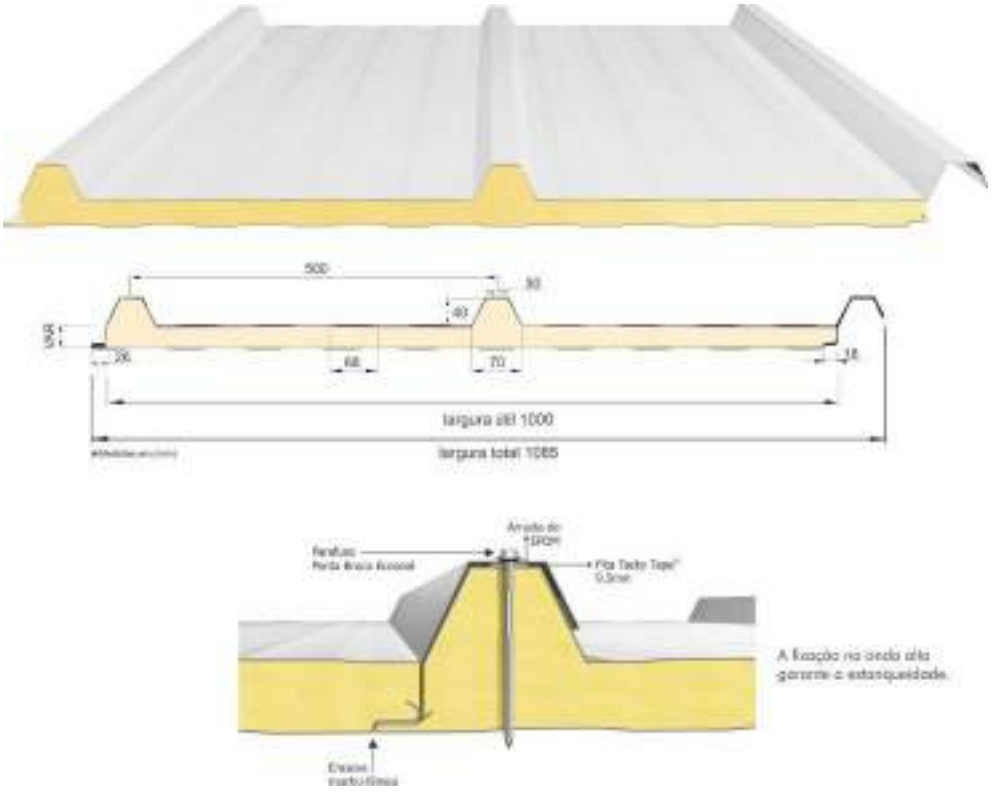

Figura 10 – imagem telha termoacústica

As telhas termoacústicas são do tipo trapezoidal, sendo formadas pelas seguintes camadas:

- Face superior, em aço galvalume, cromatizada com primer epóxi e acabamento com pintura em poliéster (18 a 22 microns), na cor branca, de espessura #0,50mm.

- Núcleo em Espuma rígida de Poliisocianurato (PIR), com densidade média entre 38 a 42 kg/m³.

- Face inferior, em aço galvalume, cromatizada com primer epóxi nas as áreas com forro de gesso mineral ou gesso acartonado (blocos B a H) e em aço pré-pintado, na cor branca, para as áreas com cobertura aparente (passarelas, refeitório e pátio coberto) de espessura #0,43mm.

- Modelos de referência:

Isoeste - Telha Térmicas Isotelha Trapezoidal - esp. 50mm; ou

Dânica – FrigoZip em PIR – esp. 50mm.

4.5.2.2. Sequência de execução

A aplicação das telhas deverá ser feita com parafusos apropriados. A fixação deve ser realizada na “onda alta” da telha, na parte superior do trapézio. A fixação deve ser reforçada com fita adesiva apropriada. A parte inferior, plana das telhas deve apresentar encaixe tipo “macho-fêmea” para garantia de melhor fixação. Todos os elementos de fixação devem seguir as recomendações e especificações do fabricante.

E-DOCS - CÓPIA DO PROCESSO 2025-6X76D GERADO POR UDSON OLIVEIRA RAMOS DE AGUIAR EM 13/05/2026 07:51 DOCUMENTO 1 / 1 PÁGINA 100 / 5723

2025-DLC636 - E-DOCS - CÓPIA SIMPLES 20/05/2025 10:32 PÁGINA 47 / 148

4.5.2.3. Conexões e interfaces com os demais elementos construtivos

As fixações com a estrutura metálica de cobertura devem ser feitas conforme descritas na sequência de execução. Os encontros com empenas e fechamentos verticais em alvenaria, devem receber rufos metálicos, para evitar infiltrações de água. Os encontros dos planos de telhado com planos horizontais deverão receber calhas coletoras, conforme especificação e detalhamento de projeto.

4.5.2.4. Aplicação no Projeto e Referências com os Desenhos

- Blocos B a H, passarelas, refeitório e pátio coberto.

Referências: **5T-ARQ-COB-GER0-07_R00** - Cobertura

5T-ARQ-CRT-GER0-08-09_R00 - Cortes e Detalhes

4.5.2.5. Normas Técnicas relacionadas:

_ABNT NBR 14514: *Telhas de aço revestido de seção trapezoidal – Requisitos.*

4.5.3. Telhas metálicas trapezoidais

4.5.3.1. Caracterização e Dimensões do Material

Serão aplicadas telhas metálicas trapezoidais TP40-980, fixadas sobre estrutura metálica em aço galvanizado da quadra poliesportiva, com inclinação mínima de 10%, conforme projeto.

Largura útil: 980 mm

Espessura: 0,5 mm

Comprimento: Conforme projeto

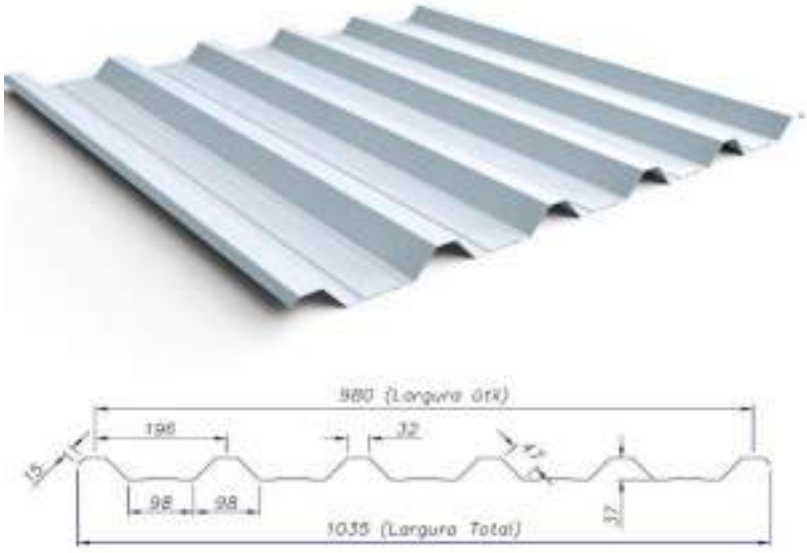

Figura 11 – imagem telha metálica trapezoidal TP40-980

E-DOCS - CÓPIA DO PROCESSO 2025-6X76D GERADO POR UDSON OLIVEIRA RAMOS DE AGUIAR EM 13/05/2026 07:51 DOCUMENTO 1 / 1 PÁGINA 101 / 5723

2025-DLC636 - E-DOCS - CÓPIA SIMPLES 20/05/2025 10:32 PÁGINA 48 / 148

- Acabamento das telhas na cor NATURAL;

- Modelos de referência:

Isoeste – Telha Metálica Standard Trapezoidal – TP 40-980; ou

Dânica – Telha Trapezoidal.

4.5.3.2. Sequência de execução

A colocação deve ser feita por fiadas, iniciando-se pelo beiral até a cumeeira, e simultaneamente em águas opostas. Obedecer à inclinação do projeto e a inclinação mínima determinada para cada tipo de telha. As primeiras fiadas devem ser amarradas às terças com arame de cobre.

4.5.3.3. Conexões e interfaces com os demais elementos construtivos

As fixações com a estrutura metálica de cobertura da quadra devem ser feitas conforme descritas na sequência de execução. Os encontros dos planos inclinados do telhado com planos verticais de fechamento da quadra deverão receber rufos metálicos, para evitar infiltrações de água. Ao final dos planos inclinados haverá calhas coletoras, conforme especificação em projeto de cobertura.

4.5.3.4. Aplicação no Projeto e Referências com os Desenhos

- Quadra poliesportiva;

Referências:

5T-ARQ-PLC-QDGA-15_R00 – Planta baixa, Cortes e Detalhes – Bloco A – Quadra

4.5.4. Chapas em Policarbonato

4.5.4.1. Caracterização e Dimensões do Material

Cobertura em uma única água, em chapas transparentes de policarbonato, fixadas em perfis metálicos, chumbados em alvenaria e em vigas de concreto.

Inclinação: 6%

Largura: 49 cm

Comprimento: 150 cm

Espessura: 5 mm

- Modelo de referência: Dumax – Placas de Policarbonato Compacto – cor cristal.

4.5.4.2. Sequência de execução

A instalação deve ser feita após a alvenaria e pergolado do Bloco. As medidas de cada vão do pergolado deverão ser conferidas após a execução e acabamento das vigas.

E-DOCS - CÓPIA DO PROCESSO 2025-6X76D GERADO POR UDSON OLIVEIRA RAMOS DE AGUIAR EM 13/05/2026 07:51 DOCUMENTO 1 / 1 PÁGINA 102 / 5723

2025-DLC636 - E-DOCS - CÓPIA SIMPLES 20/05/2025 10:32 PÁGINA 49 / 148

4.5.4.3. Conexões e interfaces com os demais elementos construtivos

Os perfis metálicos deverão ser chumbados na alvenaria do bloco (borda mais alta da cobertura) e nas vigas do pergolado (limites inclinados). No encontro da cobertura com a alvenaria deverá ser instalado rufo de proteção.

4.5.4.4. Aplicação no Projeto e Referências com os Desenhos

- Bloco B (Administrativo);

Referências:

5T-ARQ-COB-GER0-07_R00 - Planta de Cobertura

5T-ARQ-PLC-ADMB-17_R00 - Planta baixa, Cortes e Detalhe – Bloco B (Administrativo)

4.5.5. Calhas, rufos e pingadeiras metálicos

4.5.5.1. Caracterização e Dimensões do Material

No plano horizontal, as telhas termoacústicas e telhas metálicas (quadra) serão finalizadas com **calhas** em chapa de aço galvanizado, conforme planta de cobertura e detalhes indicados nos projetos de cada bloco.

O encontro das telhas termoacústicas e telhas metálicas (quadra) com elementos verticais, como platibandas de alvenaria e platibandas de placa cimentícia, receberão acabamento de **rufos** e **contra rufos** externos em chapa de aço galvanizado, conforme planta de cobertura e detalhes indicados nos projetos de cada bloco.

As faces superiores dos elementos verticais, platibandas de alvenaria e de placa cimentícia e fechamento da quadra poliesportiva com telhas perfuradas, receberão acabamento de **pingadeiras** e **rufo pingadeiras** de chapa dobrada (5cm) de aço galvanizado, conforme planta de cobertura e detalhes indicados nos projetos de cada bloco. O objetivo das pingadeiras é proteger as superfícies verticais da platibanda da água da chuva.

E-DOCS - CÓPIA DO PROCESSO 2025-6X76D GERADO POR UDSON OLIVEIRA RAMOS DE AGUIAR EM 13/05/2026 07:51 DOCUMENTO 1 / 1 PÁGINA 103 / 5723

2025-DLC636 - E-DOCS - CÓPIA SIMPLES 20/05/2025 10:32 PÁGINA 50 / 148

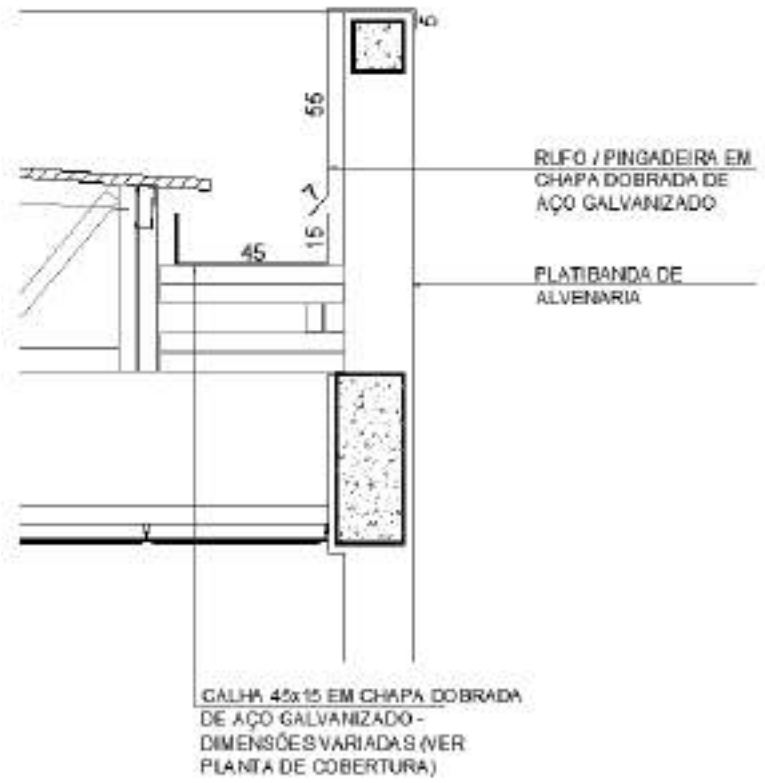

Figura 12 – imagem exemplificativa de detalhe de calha e rufo/pingadeira

4.5.5.2. Sequência de execução

As **calhas** deverão ser executadas antes da finalização do recobrimento das telhas. Deverão ser posicionadas conforme projeto de cobertura de tal forma que as bordas das telhas cubram uma parte de cada lado, ou um lado quando o caso, da calha. O vazio deixado na parte superior da calha deverá ser o necessário para se efetuar a limpeza desta quando necessário evitando assim o entupimento dos pontos coletores.

Nos blocos, todos os encontros de telhas, no sentido do seu caimento, com alvenaria receberão **contra rufos** metálicos. Um bordo será embutido na alvenaria, e o outro recobrirá, com bastante folga, a interseção das telhas com a parede, conforme figura 10.

Após a execução das platibandas e devida impermeabilização, devem-se assentar as **pingadeiras** ao longo de toda sua superfície superior. A união entre as chapas deve estar devidamente calafetada, evitando, assim, a penetração de águas pelas junções. As pingadeiras deverão ser instaladas após as calhas e rufos.

E-DOCS - CÓPIA DO PROCESSO 2025-6X76D GERADO POR UDSON OLIVEIRA RAMOS DE AGUIAR EM 13/05/2026 07:51 DOCUMENTO 1 / 1 PÁGINA 104 / 5723

2025-DLC636 - E-DOCS - CÓPIA SIMPLES 20/05/2025 10:32 PÁGINA 51 / 148

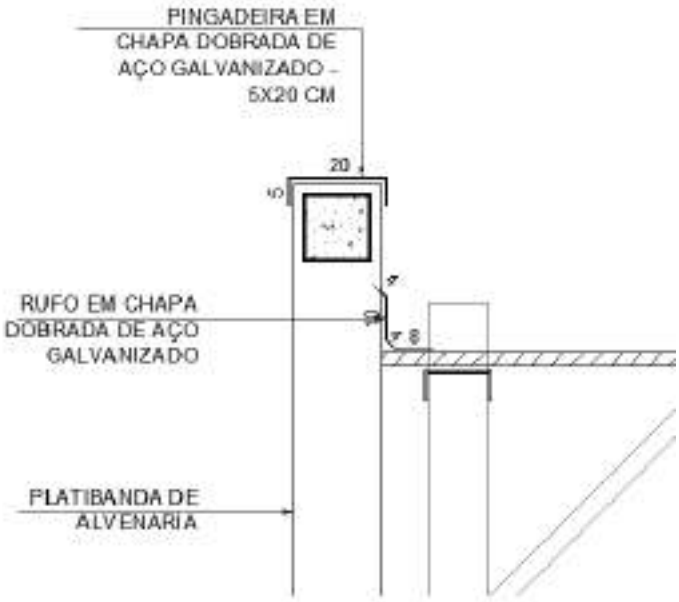

Figura 13 – imagem exemplificativa de detalhe de rufo/alvenaria e pingadeira

4.5.5.3. Conexões e interfaces com os demais elementos construtivos

As **calhas** deverão ser fixadas na estrutura metálica de modo firme e estável. As telhas deverão transpassar as calhas em pelo menos 10 cm, de maneira a garantir o recolhimento efetivo da agua e evitar infiltrações.

Os **rufos** deverão recobrir as telhas e se estender verticalmente pela platibanda, conforme especificação e detalhamento de projeto. Quando for o caso estes deverão ser embutidos nas alvenarias.

As **pingadeiras** deverão ser fixadas no topo da alvenaria das platibandas ou na estrutura metálica das passarelas, pátio e quadra de modo a cobrir também as placas cimentícias externas em 5cm.

4.5.5.4. Aplicação no Projeto e Referências com os Desenhos

- Cobertura de toda a escola

Referências:

5T-ARQ-COB-GER0-07_R00 - Cobertura

5T-ARQ-PLC-QDGA-15_R00 - Planta baixa, Cortes e Detalhes - Bloco A - Quadra Poliesportiva

5T-ARQ-PLC-ADMB-17_R00 - Planta baixa, Cortes e Detalhe - Bloco B (Administrativo)

5T-ARQ-PLC-SERC-19_R00 - Planta baixa, Cortes e Detalhe - Bloco C (Serviço)

5T-ARQ-PLA-HIGD-21_R00 - Planta baixa, Cortes, Detalhe e Fachadas - Bloco D (Higiene)

5T-ARQ-PLA-BLTE-22_R00 - Planta baixa, Cortes, Detalhe e Fachadas - Bloco E (Biblioteca)

5T-ARQ-PLC-MLTF-23_R00 - Planta baixa, Cortes e Detalhe - Bloco F (Multiuso)

5T-ARQ-PLC-PDGG-25_R00 - Planta baixa, Cortes e Detalhes - Bloco G (Pedagógico 1)

5T-ARQ-PLC-PDGH-27_R00 - Planta baixa, Cortes e Detalhe - Bloco H (Pedagógico)

E-DOCS - CÓPIA DO PROCESSO 2025-6X76D GERADO POR UDSON OLIVEIRA RAMOS DE AGUIAR EM 13/05/2026 07:51 DOCUMENTO 1 / 1 PÁGINA 105 / 5723

2025-DLC636 - E-DOCS - CÓPIA SIMPLES 20/05/2025 10:32 PÁGINA 52 / 148

4.5.5.5. Normas Técnicas relacionadas

- ABNT NBR 10844: *Instalações prediais de águas pluviais - Procedimento;*

- ABNT NBR 14331: *Alumínio e suas ligas - Telhas e acessórios - Requisitos, projeto e instalação.*

4.6. IMPERMEABILIZAÇÂO

Os serviços de impermeabilização terão primorosa execução por pessoal que ofereça garantia dos trabalhos a realizar, os quais deverão obedecer rigorosamente às normas e especificações a seguir:

Para os fins da presente especificação ficam estabelecidos que, sob a designação de serviços de impermeabilização tem-se como objetivo realizar obra estanque, isto é, assegurar, mediante o emprego de materiais impermeáveis e outras disposições, a perfeita proteção da construção contra penetração de água.

Desse modo, a impermeabilização dos materiais será apenas uma das condições fundamentais a serem satisfeitas: a construção será “estanque” quando constituída por materiais impermeáveis e que assim permaneçam, a despeito de pequenas fissuras ou restritas modificações estruturais da obra e contando que tais deformações sejam previsíveis e não resultantes de acidentes fortuitos ou de grandes deformações.

Durante a realização dos serviços de impermeabilização, será estritamente vedada a passagem, no recinto dos trabalhos, a pessoas estranhas ou a operários não diretamente afeitos àqueles serviços.

4.6.1. Emulsão asfáltica

4.6.1.1. Caracterização e Dimensões do Material

Manta líquida, de base asfalto elastomérico e aplicação a frio sem emendas.

- Balde de 18L; Tambor de 200L;

- Modelo de referência: Vedapren manta líquida.

4.6.1.2. Sequência de execução

A base deve estar limpa e seca, sem impregnação de produtos que prejudiquem a aderência, como desmoldantes, graxa, agentes de cura química, óleo, tintas, entre outros. Caso haja falhas ou fissuras na base, estas devem ser tratadas e corrigidas antes da regularização. No piso, executar regularização com argamassa desempenada e não queimada no traço 1:3 (cimento:areia média) prevendo caimento mínimo de 0,5% em áreas internas e 2% em áreas externas, em direção aos coletores de água.

No rodapé, executar regularização com argamassa no traço 1:3 (cimento:areia média) arredondando os cantos e arestas com raio mínimo de 5 cm. Recomenda-se deixar uma área com altura mínima de 40 cm com relação à regularização do piso e 3 cm de profundidade para

E-DOCS - CÓPIA DO PROCESSO 2025-6X76D GERADO POR UDSON OLIVEIRA RAMOS DE AGUIAR EM 13/05/2026 07:51 DOCUMENTO 1 / 1 PÁGINA 106 / 5723

2025-DLC636 - E-DOCS - CÓPIA SIMPLES 20/05/2025 10:32 PÁGINA 53 / 148

encaixe da impermeabilização. Para aumentar a aderência entre a base e a argamassa de regularização, utilizar o adesivo de alto desempenho para argamassas e chapiscos.

O produto é aplicado como pintura, com trincha ou vassoura de cerdas macias, em demãos, respeitando o consumo por m² para cada campo de aplicação, com intervalo mínimo de 8 horas entre cada demão, à temperatura de 25 °C. Nos rodapés, a impermeabilização deve subir 30 cm no encaixe previsto da regularização. Finalizada a impermeabilização, aguardar no mínimo 7 dias para a secagem do produto, conforme a temperatura, ventilação e umidade relativa no local e comprovar a estanqueidade do sistema em toda área impermeabilizada no período mínimo de 3 dias.

4.6.1.3. Aplicação no Projeto e Referência com os Desenhos

- Lajes Técnicas, Vigas Baldrame e Muros de Arrimo, se for o caso; áreas molhadas e laváveis (nos pisos dos banheiros, vestiários, lavanderia e cozinha e nas paredes dos vestiários - onde há boxes de com chuveiro - até 2,10 de altura).

4.6.1.4. Normas Técnicas relacionadas

_ ABNT NBR 9574, *Execução de impermeabilização;*

_ ABNT NBR 9575, *Impermeabilização - Seleção e projeto.*

4.7. REVESTIMENTOS INTERNOS E EXTERNOS - PAREDES

Foram definidos para revestimentos/ acabamentos materiais padronizados, resistentes e de fácil aplicação. Antes da execução do revestimento, deve-se deixar transcorrer tempo suficiente para o assentamento da alvenaria (aproximadamente 7 dias) e constatar se as juntas estão completamente curadas. Em tempo de chuvas, o intervalo entre o térmico da alvenaria e o início do revestimento deve ser maior.

4.7.1. Paredes externas - pintura acrílica

4.7.1.1. Características e Dimensões do Material

As paredes externas receberão revestimento de textura acrílica projetada para fachadas sobre reboco desempenado fino, conforme projeto.

- Modelo de referência: tinta acrílica *Suvinil* para fachada com acabamento fosco contra Microfissuras, ou equivalente;

- Para variações das cores, observar Anexo 8.5.2.

E-DOCS - CÓPIA DO PROCESSO 2025-6X76D GERADO POR UDSON OLIVEIRA RAMOS DE AGUIAR EM 13/05/2026 07:51 DOCUMENTO 1 / 1 PÁGINA 107 / 5723

2025-DLC636 - E-DOCS - CÓPIA SIMPLES 20/05/2025 10:32 PÁGINA 54 / 148

Tabela 4 - cores

Especificação de Cor	Cor
Cinza Claro	
Cinza Escuro	
Laranja	

4.7.1.2. Sequência de execução

Ressalta-se a importância de teste das tubulações hidrossanitárias, antes de iniciado qualquer serviço de revestimento. Após esses testes, recomenda-se o enchimento dos rasgos feitos durante a execução das instalações, a limpeza da alvenaria, a remoção de eventuais saliências de argamassa das justas. As áreas a serem pintadas devem estar perfeitamente secas, a fim de evitar a formação de bolhas.

A sequência de revestimentos ideal deve ser:

- nas paredes com pintura: chapisco, massa única para pintura e pintura;

- nas paredes com revestimento cerâmico do piso ao teto: chapisco, massa única para cerâmica e revestimento cerâmico (ou pastilha);

- nas paredes com pintura e revestimento cerâmico em meia altura: chapisco, emboço, reboco para alinhamento, massa única para cerâmica e pintura acrílica.

Obs.: as paredes poderão ser acabadas com reboco liso, conforme projeto, ou massa única, conforme descrito neste memorial.

4.7.1.3. Aplicação no Projeto e Referências com os Desenhos

- fachadas externas: textura projetada com acabamento flocado – Cores Branco Neve, Cinza Claro ou Cinza Escuro - ver legendas nas fachadas de cada bloco e muro frontal;

- fachadas internas: pintura acrílica sobre reboco liso – Cores Laranja ou Cinza Claro - ver legendas nas fachadas de cada bloco;

- platibandas: pintura acrílica - Cor Branco Neve;

- paredes internas em geral: pintura acrílica - Cor Branco Gelo;

- estrutura metálica aparente: pintura em esmalte sintético - Cor Branco Neve.

E-DOCS - CÓPIA DO PROCESSO 2025-6X76D GERADO POR UDSON OLIVEIRA RAMOS DE AGUIAR EM 13/05/2026 07:51 DOCUMENTO 1 / 1 PÁGINA 108 / 5723

2025-DLC636 - E-DOCS - CÓPIA SIMPLES 20/05/2025 10:32 PÁGINA 55 / 148

Referências:

5T-ARQ-FCH-GER0-10_R00 - Fachadas

5T-ARQ-FCH-QDGA-16_R00 - Fachadas - Bloco A (Quadra)

5T-ARQ-FCH-ADMB-18_R00 - Fachadas - Bloco B (Administrativo)

5T-ARQ-FCH-SERC-20_R00 - Fachadas - Bloco C (Serviço)

5T-ARQ-PLA-HIGD-21_R00 - Planta baixa, Cortes, Detalhe e Fachadas - Bloco D (Higiene)

5T-ARQ-PLA-BLTE-22_R00 - Planta baixa, Cortes, Detalhe e Fachadas - Bloco E (Biblioteca)

5T-ARQ-FCH-MLTF-24_R00 - Fachadas - Bloco F (Multiuso)

5T-ARQ-FCH-PDGG-26_R00 - Fachadas - Bloco G (Pedagógico 1)

5T-ARQ-FCH-PDGH-28_R00 - Fachadas - Bloco H (Pedagógico 2)

5T-ARQ-PLE-PRT0-32_R00 - Portões e Muros - Planta e Elevação

Anexo 8.5.2 – Escala de variação de cores – Paredes externas – pintura acrílica

4.7.1.4. Normas Técnicas relacionadas

_ ABNT NBR 11702, *Tintas para construção civil – Tintas para edificações não industriais – Classificação;*

_ ABNT NBR 13245, *Tintas para construção civil - Execução de pinturas em edificações não industriais - Preparação de superfície.*

4.7.2. Paredes externas - áreas molhadas

4.7.2.1. Características e Dimensões do Material

Trata-se do revestimento de paredes externas aos blocos, voltadas para áreas cobertas, como pátio, refeitório e varanda de serviço. Alguns desses elementos de vedação, em especial onde há instalações hidráulicas, como bebedouros e lava-mãos receberão revestimento cerâmico 10x10 cm, conforme projeto, na cor cinza claro com rejuntamento em epóxi na cor cinza platina.

- Comprimento 10cm x Largura 10cm.

- Modelo de referência:

Marca: *Tecnogres;* Modelo: BR 10030; linha: 10x10 antipichação; cor cinza claro, brilho.

4.7.2.2. Sequência de execução

O revestimento será assentado com argamassa industrial indicada para áreas externas, obedecendo rigorosamente a orientação do fabricante quanto à espessura das juntas, realizando o rejuntamento com rejunte epóxi, recomendado pelo fabricante.

- nas paredes com revestimento cerâmico do piso ao teto: chapisco, massa única para cerâmica e revestimento cerâmico (ou pastilha);

E-DOCS - CÓPIA DO PROCESSO 2025-6X76D GERADO POR UDSON OLIVEIRA RAMOS DE AGUIAR EM 13/05/2026 07:51 DOCUMENTO 1 / 1 PÁGINA 109 / 5723

2025-DLC636 - E-DOCS - CÓPIA SIMPLES 20/05/2025 10:32 PÁGINA 56 / 148

- nas paredes com pintura e revestimento cerâmico em meia altura: chapisco, emboço, reboco para alinhamento, massa única para cerâmica e pintura acrílica.

4.7.2.3. Aplicação no Projeto e Referências com os Desenhos

- Paredes externas com barrado inferior em revestimento cerâmico 10x10cm, com altura de 0,90m do piso - Cor Cinza Claro, como por exemplo, fachadas externas dos Blocos C (Serviço – fachada 3C) e E (Biblioteca - fachada 1E) voltadas para o refeitório.

Obs.: acima deste barrado de 90cm, haverá pintura em tinta acrílica acetinada lavável na cor branco neve no bloco E.

- Paredes externas, com ou sem instalações hidráulicas, como por exemplo, os bebedouros e lava-mãos dos Blocos D (Higiene – fachada 3D) e H (Pedagógico – fachadas 1H e 4H), receberão revestimento cerâmico 10x10 cm do piso ao teto - Cor Cinza Claro.

Referências:

5T-ARQ-FCH-SERC-20_R00 - Fachadas - Bloco C - Serviço

5T-ARQ-PLA-HIGD-21_R00 - Planta Baixa, Cortes, Detalhe e Fachadas - Bloco D - Biblioteca

5T-ARQ-PLA-BLTE-22_R00 - Planta Baixa, Cortes, Detalhe e Fachadas - Bloco D - Higiene

5T-ARQ-FCH-PDGH-28_R00 - Fachadas - Bloco H - Pedagógico 2

5T-ARQ-AMP-SERC-35_R00 - Ampliação do Bloco C - serviço - varanda de serviço

5T-ARQ-AMP-SERC-36_R00 - Ampliação do Bloco C - serviço - refeitório

4.7.2.4. Normas Técnicas relacionadas

_ ABNT NBR 13755, *Revestimento de paredes externas e fachadas com placas cerâmicas e com utilização de argamassa colante - Procedimento.*

4.7.3. Paredes internas - áreas secas

As paredes internas das áreas administrativas e pedagógicas, (ver indicações no projeto), receberão pintura em tinta acrílica acetinada lavável sobre massa única ou massa corrida acrílica.

As paredes das salas de aula receberão roda meio, de 15cm em madeira na cor natural, fixados (na parte superior) a 0,75m do piso.

4.7.3.1. Caracterização e Dimensões dos Materiais

Pintura acrílica:

- As paredes deverão ser pintadas, com tinta acrílica acetinada, cor: BRANCO GELO;

- Modelo de referência: Tinta *Suvinil* Acrílico cor Branco Gelo, ou equivalente.

E-DOCS - CÓPIA DO PROCESSO 2025-6X76D GERADO POR UDSON OLIVEIRA RAMOS DE AGUIAR EM 13/05/2026 07:51 DOCUMENTO 1 / 1 PÁGINA 110 / 5723

2025-DLC636 - E-DOCS - CÓPIA SIMPLES 20/05/2025 10:32 PÁGINA 57 / 148

Faixa de madeira (15cm):

- Régua de madeira, na cor natural, com espessura de 2cm, altura de 15cm, que será parafusada sobre pintura acrílica (do piso à altura final de 0,75m), com verniz acabamento em verniz fosco.

- Modelo de referência: tábua de Ipê ou Cedro (escolher de acordo com disponibilidade de madeira da região).

4.7.3.2. Sequência de execução

A pintura será realizada nas paredes internas, após teste das instalações, aplicando a primeira demão antes da instalação das esquadrias. A última demão de tinta deverá ser feita após instalações das esquadrias e faixa de madeira (rodameio).

4.7.3.3. Aplicação no Projeto e Referências com os Desenhos

Todas as paredes internas dos ambientes das áreas administrativa (administração, secretaria, sala de professores, almoxarifado, depósitos) e pedagógica (salas de aula, salas multiuso, sala de recursos multifuncionais, biblioteca).

Referências:

5T-ARQ-PLB-GER0-02_R00 - Planta Baixa

5T-ARQ-CRT-GER0-08-09_R00 - Cortes

5T-ARQ-PLC-ADMB-17_R00 - Planta baixa, Cortes e Detalhe - Bloco B (Administrativo)

5T-ARQ-PLA-BLTE-22_R00 - Planta baixa, Cortes, Detalhe e Fachadas - Bloco E (Biblioteca)

5T-ARQ-PLC-MLTF-23_R00 - Planta baixa, Cortes e Detalhe - Bloco F (Multiuso)

5T-ARQ-PLC-PDGG-25_R00 - Planta baixa, Cortes e Detalhes - Bloco G (Pedagógico 1)

5T-ARQ-PLC-PDGH-27_R00 - Planta baixa, Cortes e Detalhe - Bloco H (Pedagógico 2)

5T-ARQ-AMP-MLTF-40_R00 - Ampliação Bloco F - Multiuso

5T-ARQ-AMP-PDGG-41_R00 - Ampliação Bloco G – Sala de aula

4.7.3.4. Normas Técnicas relacionadas

_ ABNT NBR 11702, *Tintas para construção civil – Tintas para edificações não industriais – Classificação;*

_ ABNT NBR 13245, *Tintas para construção civil - Execução de pinturas em edificações não industriais - Preparação de superfície.*

4.7.4. Paredes internas - áreas molhadas

As paredes dos sanitários e vestiários receberão revestimento cerâmico até determinada altura, conforme especificação de projeto. Mantendo a especificação de cerâmica para todos, as paredes serão revestidas com cerâmica 30x40 ou 32x45cm. Abaixo e acima deste revestimento haverá faixas de 15cm, de pastilha cerâmica 5x5cm na cor

E-DOCS - CÓPIA DO PROCESSO 2025-6X76D GERADO POR UDSON OLIVEIRA RAMOS DE AGUIAR EM 13/05/2026 07:51 DOCUMENTO 1 / 1 PÁGINA 111 / 5723

2025-DLC636 - E-DOCS - CÓPIA SIMPLES 20/05/2025 10:32 PÁGINA 58 / 148

Laranja. Acima das faixas superiores será aplicada pintura com tinta acrílica, acabamento acetinado, sobre massa corrida acrílica, na cor Branco Gelo. O limite superior das faixas estará distante do piso da seguinte forma:

- Sanitários coletivos (Bloco H): a 2,10 m do piso;

- Sanitários acessíveis (Blocos B e H): a 1,80 m do piso;

- Vestiários coletivos (Bloco D): a 2,10 m do piso;

- Vestiários acessíveis (Bloco D): a 2,10 m do piso;

- Vestiários funcionários (Bloco C): a 1,80 m do piso.

As paredes da cozinha, lavanderia, depósito de material de limpeza - DML - e utensílios Bloco C) serão inteiramente revestidas, do piso ao teto, com cerâmica 30x40 ou 32x45cm, na cor Branca.

As paredes do hall dos vestiários dos funcionários serão revestidas com cerâmica 10x10 cm, na cor Cinza Claro.

4.7.4.1. Caracterização e Dimensões do Material

Cerâmica (30x40 cm):

Revestimento em cerâmica 30x40 ou 32x45, na cor BRANCA com rejunte cimentício na cor cinza platina.

- Comprimento 40cm x Largura 30cm, ou aproximado.

- Modelos de referência:

Marca: *Eliane*; Linha: Forma Slim; Modelo: Branco AC - 30x40 cm; ou

Marca: *Formigres*; Linha Coordenada; Modelo: Branco 32 brilhante - 32x45cm.

- Deverá ser utilizado rejuntamento cimentício conforme indicação do fabricante escolhido.

Cerâmica (5x5cm):

Revestimento em cerâmica 5x5cm, para áreas internas, na cor LARANJA com rejunte cimentício na cor cinza platina.

- Comprimento 5cm x Largura 5cm.

- Modelo de referência:

Marca: *Atlas*; linha revenda B2153 - cor Cromo - formato: 5x5 cm.

- Deverá ser utilizado rejuntamento cimentício conforme indicação do fabricante escolhido.

E-DOCS - CÓPIA DO PROCESSO 2025-6X76D GERADO POR UDSON OLIVEIRA RAMOS DE AGUIAR EM 13/05/2026 07:51 DOCUMENTO 1 / 1 PÁGINA 112 / 5723

2025-DLC636 - E-DOCS - CÓPIA SIMPLES 20/05/2025 10:32 PÁGINA 59 / 148

Figura 14 – imagem exemplificativa da pastilha 5x5cm, na cor laranja

Cerâmica (10x10cm):

Revestimento em cerâmica 10x10cm, para áreas internas, na cor CINZA CLARO com rejunte cimentício na cor cinza platina.

- Modelo de referência:

Marca: *Tecnogres;* Modelo: BR 10030; linha: 10x10 antipichação; cor Cinza Claro, brilho.

- Deverá ser utilizado rejuntamento cimentício conforme indicação do fabricante escolhido.

Pintura:

- As paredes (acima da faixa de cerâmica de 15cm até o teto) receberão revestimento de pintura acrílica sobre massa corrida acrílica, aplicada sobre o reboco desempenado fino, cor: Branco Gelo.

- Modelo de referência: Tinta *Suvinil* Acrílica, com acabamento acetinado, cor Branco Gelo, ou equivalente.

4.7.4.2. Sequência de execução

As cerâmicas serão assentadas com argamassa industrial indicada para áreas internas, obedecendo rigorosamente a orientação do fabricante quanto à espessura das juntas. A última demão de tinta deverá ser feita após instalações das portas e divisórias quando da finalização dos ambientes.

4.7.4.3. Aplicação no Projeto e Referências com os Desenhos

- Bloco B: Sanitários acessíveis (ver indicações em projeto) - cerâmica branca 30x40 ou 32x45, pastilha cerâmica 5x5cm e pintura;

- Bloco C: Cozinha, lavandeira, DML e utensílios - cerâmica branca 30x40 ou 32x45. Hall dos vestiários dos funcionários - cerâmica 10x10cm e pintura. Vestiários funcionários - cerâmica branca 30x40 ou 32x45, pastilha cerâmica 5x5cm e pintura.

- Bloco D: Vestiários (coletivos e acessíveis) - cerâmica branca 30x40 ou 32x45, pastilha cerâmica 5x5cm e pintura.

E-DOCS - CÓPIA DO PROCESSO 2025-6X76D GERADO POR UDSON OLIVEIRA RAMOS DE AGUIAR EM 13/05/2026 07:51 DOCUMENTO 1 / 1 PÁGINA 113 / 5723

2025-DLC636 - E-DOCS - CÓPIA SIMPLES 20/05/2025 10:32 PÁGINA 60 / 148

- Bloco H: Sanitários (coletivos e acessíveis) - cerâmica branca 30x40 ou 32x45, pastilha cerâmica 5x5cm e pintura.

Referências: **5T-ARQ-CRT-GER0-08-09_R00** - Cortes

5T-ARQ-AMP-ADMB-33_R00 - Ampliações Bloco B

5T-ARQ-AMP-SERC-34-37_R00 - Ampliações Bloco C

5T-ARQ-AMP-HIGD-38_R00 - Ampliações Bloco D

5T-ARQ-AMP-PDGH-42-44_R00 - Ampliações Bloco H

4.7.4.4. Normas Técnicas relacionadas

_ ABNT NBR 13.754, Revestimento de paredes internas com placas cerâmicas e com utilização de argamassa colante.

4.7.5. Teto - forro de gesso

4.7.5.1. Características e Dimensões do Material

Placas de gesso acartonado de medidas 1200 x 2400 mm ou 1200 x 1800 mm, conforme especificações do fabricante.

- Pintura PVA cor Branco Neve (acabamento fosco) sobre massa corrida PVA.

Os perfis de fixação do gesso são de aço galvanizado, protegidos com tratamento de zincagem mínimo Z275, em chapa de 0,50 mm de espessura.

4.7.5.2. Sequência de execução

O forro de gesso acartonado é constituído por painéis parafusados em perfilados metálicos e suspenso por pendurais reguladores.

Antes do início do serviço de execução dos forros, deve ser feita cuidadosa análise do projeto arquitetônico e das instalações, verificando o posicionamento e nível de elementos construtivos e instalações, evitando interferências futuras.

Para a execução do forro, primeiramente é necessário demarcar na parede as referências de nível e de alinhamento das placas em relação à cota de piso pronto. Posteriormente, os pontos de fixação no teto e/ou na estrutura auxiliar de perfis metálicos são definidos e demarcados, e se procede o nivelamento e fixação das placas. A fixação de pendurais na estrutura metálica é feita com o uso de prendedores ou solda.

Após a fixação das placas à estrutura, é feita a limpeza e o posterior rejunte dos bisotes entre placas, com pasta de gesso, lixando-o em seguida para reparar possíveis imperfeições. Finalmente, deve ser verificado o nível e a regularidade da colocação do forro, com o auxílio de linhas esticadas nas duas direções.

E-DOCS - CÓPIA DO PROCESSO 2025-6X76D GERADO POR UDSON OLIVEIRA RAMOS DE AGUIAR EM 13/05/2026 07:51 DOCUMENTO 1 / 1 PÁGINA 114 / 5723

2025-DLC636 - E-DOCS - CÓPIA SIMPLES 20/05/2025 10:32 PÁGINA 61 / 148

4.7.5.3. Conexões e interfaces com os demais elementos construtivos

As conexões com os elementos verticais de vedação, paredes, devem ser feitas com perfis de acabamento tipo tabicas metálicas.

4.7.5.4. Aplicação no Projeto e Referências com os Desenhos

Forro de gesso acartonado, em todas as áreas molhadas (como sanitários, vestiários, cozinha, etc.) e circulações (como hall das salas de aula, lava-mãos e bebedouros, etc.), conforme indicação de projeto.

Referências: **5T-ARQ-FOR-GER0-06_R00** - Planta de Forro

5T-ARQ-CRT-GER0-08-09_R00 - Cortes

4.7.5.5. Normas Técnicas relacionadas

_ ABNT NBR 15758-2, *Sistemas construtivos em chapas de gesso para drywall – Projeto e procedimentos executivos para montagem – Parte 2: Requisitos para sistemas usados como forros*.

4.7.6. Teto - forro mineral

4.7.6.1. Características e Dimensões do Material

Forro modular em fibra mineral modelada com acabamento de superfície com tinta vinílica a base de látex já aplicado em fábrica. Fator de Propagação de Chama / Resistência ao Fogo - Classe A: Fator de Propagação de Chama: 25 ou inferior.

- Placas de 625mm x 1250mm x 16mm;

- Modelo de referência: Armstrong; Modelo: Georgian.

4.7.6.2. Sequência de execução

O sistema de forro modular é composto por placas de 625 x 1250 mm, apoiadas em um sistema de suspensão, composto por: perfis T principais, perfis T secundários, cantoneiras e tirantes. As placas devem ser instaladas segundo especificações na paginação do forro (ver projeto arquitetônico).

Inicialmente deve ser determinada a altura de instalação do forro, marcando-se uma linha nivelada ao redor das três paredes e instalando-se uma tira de gesso na quarta parede. Esta altura deve prever pelo menos 75mm livres acima do forro, considerando-se o nível de dutos, tubulações e outros elementos, de maneira a permitir manobrar um painel acomodado na abertura da suspensão. Após a determinação do nível, instalar a cantoneira.

Em seguida, deve ser instalada a primeira seção dos perfis T principais. Os tirantes devem ser instalados acima dos perfis T principais, geralmente a cada 1250 mm no máximo. Na sequência, deverão ser instalados os perfis T secundários da beirada e após, os demais perfis T principais e os perfis T secundários.

E-DOCS - CÓPIA DO PROCESSO 2025-6X76D GERADO POR UDSON OLIVEIRA RAMOS DE AGUIAR EM 13/05/2026 07:51 DOCUMENTO 1 / 1 PÁGINA 115 / 5723

2025-DLC636 - E-DOCS - CÓPIA SIMPLES 20/05/2025 10:32 PÁGINA 62 / 148

Para a instalação das placas, incline-as ligeiramente, levantando-as por cima dos perfis metálicos e posicionando-as apoiadas no perfil T secundário e nas beiradas do perfil T principal. As placas que necessitarem ser cortadas devem ser medidas e cortadas individualmente, com a face para cima usando um estilete bem afiado.

4.7.6.3. Conexões e interfaces com os demais elementos construtivos

A iluminação e outros artefatos não devem ser apoiados nos perfis metálicos do forro nem nas placas, devendo ser fixado na estrutura metálica com tirantes próprios.

4.7.6.4. Aplicação no Projeto e Referências com os Desenhos

Forro mineral nos ambientes secos, pedagógicos e administrativos, da escola, conforme indicação em projeto.

Referências: **5T-ARQ-FOR-GER0-06_R00** - Planta de Forro

5T-ARQ-CRT-GER0-08-09_R00 – Cortes

4.7.7. Teto - forro metálico

4.7.7.1. Características e Dimensões do Material

Forro em tela ondulada de arame galvanizado, em cor natural.

- Painéis de 1200 mm x 2200 mm;

- Dimensões da tela: Malha – 25x25mm e Fio – 12 (2,75mm);

- Modelos de referência: TECIAM ou CATUMBI.

4.7.7.2. Sequência de execução

O sistema de forro metálico é composto por painéis de 1,20 x 2,20 m, com fechamento com tela ondulada 25x25 cm soldada em cantoneira em aço galvanizado. Os painéis devem ser instalados em perfil de aço galvanizado de 4x4 cm, segundo especificações na paginação do forro (ver projeto arquitetônico).

Inicialmente deve ser determinada a altura de instalação do forro metálico, de acordo com o as tesouras metálicas e/ou elementos de concreto, tendo como referência o nível mais baixo. Os perfis em aço galvanizado de 4x4 cm serão fixados na face inferior das tesouras metálicas. Após a fixação dos perfis, instalar os painéis de 1,2x2,2 m soldando as cantoneiras de 2x2 cm.

4.7.7.3. Conexões e interfaces com os demais elementos construtivos

A iluminação, em lâmpadas tubulares com calha acoplada, será fixada nos perfis de aço galvanizado de 4x4cm ou nas tesouras metálicas, conforme especificado em projeto. Quando necessário, especialmente nas extremidades de algumas peças, as luminárias deverão ser também amarradas, com arame, na própria tela ondulada.

E-DOCS - CÓPIA DO PROCESSO 2025-6X76D GERADO POR UDSON OLIVEIRA RAMOS DE AGUIAR EM 13/05/2026 07:51 DOCUMENTO 1 / 1 PÁGINA 116 / 5723

2025-DLC636 - E-DOCS - CÓPIA SIMPLES 20/05/2025 10:32 PÁGINA 63 / 148

4.7.7.4. Aplicação no Projeto e Referências com os Desenhos

Forro metálico em parte dos ambientes abertos, como refeitório e pátio coberto, conforme indicação em projeto.

Referências: **5T-ARQ-FOR-GER0-06_R00** - Planta de Forro

5T-ARQ-CRT-GER0-08-09_R00 - Cortes

4.8. SISTEMAS DE PISOS INTERNOS E EXTERNOS

4.8.1. Piso monolítico em granitina

4.8.1.1. Caracterização e Dimensões do Material

- Piso contínuo em granitina (ou granilite), sendo a camada superior com 17 mm de espessura, granulometria n.3, com acabamento liso, cor cinza claro, com juntas plásticas niveladas;

- Placas de: 1,00m (comprimento) x 1,00m (largura) x 80mm (altura)

4.8.1.2. Sequência de execução

Serão executados pisos em granitina (ou granilite) com 1,7cm de espessura da camada superior, com argamassa industrializada de alta resistência (conforme ABNT NBR 11801) ou na formulação (não industrial) com três partes de agregados – água, cimento e pedras. A espessura da camada inferior será dimensionada de acordo com o nível do piso, especificado em projeto.

Em piso de concreto ou contrapiso nivelado, limpo e rugoso, faz-se a fixação das juntas de dilatação, com perfis plásticos, retos e alinhados, distantes 1,00m entre eles.

Para dosagem não industrial, mais comum e difundida no território nacional, aplica-se, sobre o contrapiso, a argamassa inicial com a mistura de água, cimento e areia lavada grossa, no traço 1:1. Deve ser previsto acabamento com traço 1:3 que com adição de grãos de rocha moídas, como por exemplo, mármore, granito, quartzo ou calcário ao cimentado que resultem em um acabamento liso, pouco poroso e com aspecto heterogêneo.

Para ambos os casos (industrial ou não), deve ser considerada declividade mínima de 0,5% em direção às canaletas ou pontos de escoamento de água.

Após a regularização deverá ser feito desempeno fino, ou alisamento superficial, que produz uma superfície densa, lisa e dura. Na finalização, com piso limpo e seco, deverá ser aplicada resina para pisos de granitina.

Este revestimento monolítico possui ótima resistência e vida útil e garante higiene, segurança e acabamento estético à escola.

E-DOCS - CÓPIA DO PROCESSO 2025-6X76D GERADO POR UDSON OLIVEIRA RAMOS DE AGUIAR EM 13/05/2026 07:51 DOCUMENTO 1 / 1 PÁGINA 117 / 5723

2025-DLC636 - E-DOCS - CÓPIA SIMPLES 20/05/2025 10:32 PÁGINA 64 / 148

4.8.1.3. Conexões e interfaces com os demais elementos construtivos

- Deverá ser feito apicoamento e lavagem da laje de contrapiso.

4.8.1.4. Aplicação no Projeto e Referências com os Desenhos

- Ambientes pedagógicos, administrativos, circulações, pátio coberto e refeitório;

Referências: **5T-ARQ-PGP-GER0-05_R00** - Paginação de piso

4.8.1.5. Normas Técnicas relacionadas

_ ABNT NBR 11801, *Argamassa de alta resistência mecânica para pisos – Especificação.*

4.8.2. Piso em cerâmica 45x45 cm

4.8.2.1. Caracterização e Dimensões do Material

- Pavimentação em piso cerâmico PEI-5;

- Peças de aproximadamente: 0,45m (comprimento) x 0,45m (largura), ou aproximado;

- Modelos de referência:

Marca: *Eliane*; Coleção: *Cargo Plus White*, Cor: BRANCO GELO (450mm x 450mm); ou

Marca: *Eliane*; Coleção: *Cargo Plus Gray*, Cor: Cinza (450mm x 450mm); ou

Marca: *Incefra,* Linha: *Técnica,* ref.: PDI31050 (415mm x415 mm).

4.8.2.2. Sequência de execução

O piso será revestido em cerâmica 45cmx45cm branco gelo PEI-05, assentada com argamassa industrial adequada para o assentamento de cerâmica e espaçadores plásticos em cruz de dimensão indicada pelo modelo de referência. Será utilizado rejuntamento cimentício, na cor cinza platina, conforme indicações do fabricante escolhido.

4.8.2.3. Conexões e interfaces com os demais elementos construtivos

As peças cerâmicas serão assentadas com argamassa industrial adequada para o assentamento de cerâmica, sobre contrapiso de concreto. O encontro com os fechamentos verticais revestidos com cerâmica. Será utilizado rodapé do mesmo material com altura de 10cm.

4.8.2.4. Aplicação no Projeto e Referências com os Desenhos

- Ambientes de serviços, de higiene (sanitários e vestiários) e depósitos, conforme especificação de projeto;

Referências: **5T-ARQ-PGP-GER0-05_R00** - Paginação de piso

E-DOCS - CÓPIA DO PROCESSO 2025-6X76D GERADO POR UDSON OLIVEIRA RAMOS DE AGUIAR EM 13/05/2026 07:51 DOCUMENTO 1 / 1 PÁGINA 118 / 5723

2025-DLC636 - E-DOCS - CÓPIA SIMPLES 20/05/2025 10:32 PÁGINA 65 / 148

4.8.2.5. Normas Técnicas relacionadas

_ ABNT NBR 9817, *Execução de piso com revestimento cerâmico – Procedimento*;

_ ABNT NBR 13816, *Placas cerâmicas para revestimento – Terminologia*;

_ ABNT NBR 13817, *Placas cerâmicas para revestimento – Classificação*;

_ ABNT NBR 13818, *Placas cerâmicas para revestimento – Especificação e métodos de ensaios.*

4.8.3. Soleira em granito

4.8.3.1. Caracterização e Dimensões do Material

Trata-se de um material de alta resistência, com pequena porosidade, resistente à água, de fácil manuseio e adequação às medidas do local.

- Dimensões: L (comprimento variável) x 15cm (largura) x 20mm (altura) e, casos com dimensões específicas, conforme indicação em projeto.

- Modelo de referência: Granito Cinza Andorinha (Cinza Castelo ou nomenclatura equivalente).

4.8.3.2. Conexões e interfaces com os demais elementos construtivos

- As soleiras de granito devem ser instaladas inclinadas conforme o nível do acabamento do piso de ambos os lados, evitando degraus. A espessura usual do granito acabado é 2cm, portanto, uma das faces da soleira deve ser polida, pois ficará aparente quando encontrar com o piso que estiver assentado no nível inferior.

4.8.3.3. Aplicação no Projeto e Referências com os Desenhos

- Abaixo das portas; entre os ambientes onde há desnível de piso;

- Entre ambientes onde há mudança da paginação de piso;

Referências: **5T-ARQ-PGP-GER0-05_R00** - Paginação de piso

4.8.3.4. Normas Técnicas relacionadas

_ ABNT NBR 15844, *Rochas para revestimento - Requisitos para granitos*.

4.8.4. Piso em concreto desempenado

4.8.4.1. Caracterização e Dimensões do Material

Pavimentação em cimento desempenado, com argamassa de cimento, brita e areia; com 3cm de espessura e acabamento camurçado;

- Placas de: 1,00m (comprimento) x 1,00m (largura) x 3cm (altura).

E-DOCS - CÓPIA DO PROCESSO 2025-6X76D GERADO POR UDSON OLIVEIRA RAMOS DE AGUIAR EM 13/05/2026 07:51 DOCUMENTO 1 / 1 PÁGINA 119 / 5723

2025-DLC636 - E-DOCS - CÓPIA SIMPLES 20/05/2025 10:32 PÁGINA 66 / 148

4.8.4.2. Sequência de execução

Serão executados pisos cimentados com 3cm de espessura de cimento, brita e areia, traço 1:3, acabamento camurçado, sobre piso de concreto com 7 cm de espessura. Os pisos levarão juntas de dilatação com perfis retos e alinhados, distanciadas a cada 1,00m. Deve ser previsto um traço ou a adição de aditivos ao cimentado que resultem em um acabamento liso e pouco poroso. Deve ser considerada declividade mínima de 0,5% em direção às canaletas ou pontos de escoamento de água. A superfície final deve ser desempenada.

4.8.4.3. Aplicação no Projeto e Referências com os Desenhos

- Circulação de acesso, calçadas ao redor dos blocos, circulações externas, lixo e gás, ao redor do reservatório d´água;

Referências: **5T-ARQ-PGP-GER0-05_R00** - Paginação de piso

4.8.4.4. Normas Técnicas relacionadas

_ABNT NBR 12255, *Execução e utilização de passeios públicos.*

4.8.5. Piso em concreto desempenado - liso

4.8.5.1. Caracterização e Dimensões do Material

- Pavimentação em cimento desempenado, com argamassa de cimento, brita e areia; com 3cm de espessura e acabamento liso;

- Placas de: 1,00m (comprimento) x 1,00m (largura) x 3cm (altura).

4.8.5.2. Sequência de execução

Serão executados pisos cimentados com 3cm de espessura de cimento, brita e areia, traço 1:3, acabamento camurçado, sobre piso de concreto com 7 cm de espessura. Os pisos levarão juntas de dilatação com perfis retos e alinhados, distanciadas a cada 1,00m. Deve ser previsto um traço ou a adição de aditivos ao cimentado que resultem em um acabamento liso e pouco poroso. Deve ser considerada declividade mínima de 0,5% em direção às canaletas ou pontos de escoamento de água. A superfície final deve ser desempenada e polida.

4.8.5.3. Aplicação no Projeto e Referências com os Desenhos

- Circulação ao redor da quadra poliesportiva;

Referências: **5T-ARQ-PGP-GER0-05_R00** - Paginação de piso

4.8.5.4. Normas Técnicas relacionadas

_ ABNT NBR 12255, *Execução e utilização de passeios públicos.*

E-DOCS - CÓPIA DO PROCESSO 2025-6X76D GERADO POR UDSON OLIVEIRA RAMOS DE AGUIAR EM 13/05/2026 07:51 DOCUMENTO 1 / 1 PÁGINA 120 / 5723

2025-DLC636 - E-DOCS - CÓPIA SIMPLES 20/05/2025 10:32 PÁGINA 67 / 148

4.8.6. Piso em Blocos **Intertravados** de Concreto

4.8.6.1. Caracterização e Dimensões do Material

Blocos de concreto pré-fabricados, assentados sobre um colchão de areia, travados por meio de contenção lateral e atrito entre as peças. Permitem manutenção sem necessidade de quebrar o calçamento para a execução da obra.

Opção 1:

- Piso em blocos retangulares de concreto de 10x10x20 cm, cor NATURAL;
- Dimensões: Largura:10 cm; Altura: 10cm; Comprimento: 20 cm
- Modelo de referência: *Multipaver* ® - RETANGULAR - MP0410

ou;

Opção 2:

- Piso em blocos 16 faces, de concreto de 9,2 cm, 4,5 cm, e 17,1 cm.
- Dimensões: Largura: 9,2 cm, Altura: 4,5 cm, e comprimento: 17,1 cm.
- Modelo de referência: *Multipaver* ® - 16 FACES - MP1604

Figura 15 – imagens exemplificativas de blocos de concreto

4.8.6.2. Sequência de execução

- Os blocos serão assentados sobre camada de areia, sem rejunte para permitir infiltração das águas.

4.8.6.3. Aplicação no Projeto e Referências com os Desenhos

- Acesso ao bicicletário do Bloco B e Pátio de serviço (carga e descarga);

Referências: **5T-ARQ-PGP-GER0-05_R00** - Paginação de piso

4.8.6.4. Normas Técnicas relacionadas

_ ABNT NBR 15805, *Placa de concreto para piso - Requisitos e métodos de ensaios;*

_ ABNT NBR 9781, *Peças de concreto para pavimentação - Especificação.*

E-DOCS - CÓPIA DO PROCESSO 2025-6X76D GERADO POR UDSON OLIVEIRA RAMOS DE AGUIAR EM 13/05/2026 07:51 DOCUMENTO 1 / 1 PÁGINA 121 / 5723

2025-DLC636 - E-DOCS - CÓPIA SIMPLES 20/05/2025 10:32 PÁGINA 68 / 148

4.8.7. Piso em Blocos Vazados de Concreto - Pisograma

4.8.7.1. Caracterização e Dimensões do Material

Blocos de concreto pré-fabricados, assentados sobre camada de areia, sem espaçamento entre as peças. Permitem manutenção sem necessidade de quebrar o calçamento para a execução da obra.

Opção 1:

- Piso em blocos vazados de concreto, cor NATURAL;
- Dimensões: Largura: 20,5 cm; Altura: 8cm; Comprimento: 31 cm;
- Modelo de referência: *Multipaver* ® - GRAMA – MPGRA08B.

ou;

Opção 2:

- Piso em blocos vazados de concreto, cor NATURAL;
- Dimensões: Largura: 29 cm, Altura: 8 cm, e comprimento: 43 cm;
- Modelo de referência: *Oterprem* ® - concregrama – CG304508.

Figura 16 – imagens exemplificativas de blocos vazados de concreto - opções 1 e 2 - pisograma

4.8.7.2. Sequência de execução

Os blocos serão assentados sobre camada de areia de 5 a 7cm, dispondo as peças sem nenhum espaçamento. O interior dos vãos das peças deve ser preenchido com camada de terra até a metade da altura da peça, antes do plantio da grama.

4.8.7.3. Aplicação no Projeto e Referências com os Desenhos

- Bicicletários;

Referências: **5T-ARQ-PGP-GER0-05_R00** - Paginação de piso

4.8.7.4. Normas Técnicas relacionadas

_ABNT NBR 15805, *Placa de concreto para piso - Requisitos e métodos de ensaios;*

_ABNT NBR 9781, *Peças de concreto para pavimentação - Especificação.*

E-DOCS - CÓPIA DO PROCESSO 2025-6X76D GERADO POR UDSON OLIVEIRA RAMOS DE AGUIAR EM 13/05/2026 07:51 DOCUMENTO 1 / 1 PÁGINA 122 / 5723

2025-DLC636 - E-DOCS - CÓPIA SIMPLES 20/05/2025 10:32 PÁGINA 69 / 148

4.8.8. Piso em Areia filtrada

4.8.8.1. Caracterização e Dimensões do Material

A areia possui características excelentes como piso amortecedor de impactos. A areia, areão ou outro material solto que se deforma e desloca com facilidade, amortece as quedas por deslocação, o que permite uma paragem mais suave do movimento do corpo.

Trata-se de um material que possui valor lúdico-pedagógico que deverá ser totalmente separado da área de segurança dos equipamentos.

- Piso em areia filtrada;

- Modelo de referência: areia lavada grossa

4.8.8.2. Conexões e interfaces com os demais elementos construtivos

A área do parquinho ou *playground* deverá ser demarcada com meio-fio de concreto pré-fabricado, que irá conter a areia filtrada depositada no local.

4.8.8.3. Aplicação no Projeto e Referências com os Desenhos

- Parquinho ou *Playground*;

Referências: **5T-ARQ-PGP-GER0-05_R00** - Paginação de piso

4.8.8.4. Normas Técnicas relacionadas

_ABNT NBR 16071-3, *Playgrounds - Parte 3: Requisitos de segurança para pisos absorventes de impacto.*

4.8.9. Piso Industrial Polido em Concreto Armado

4.8.9.1. Caracterização e Dimensões do Material

Piso monolítico em concreto armado, com espessura de 10 cm, com acabamento polido, com pintura em resina epóxi, na cor verde;

4.8.9.2. Sequência de execução

O piso industrial possui cura de aproximadamente 12 horas e deve ser executado por profissional especializado, seguindo as especificações do projeto.

O piso de concreto armado deve considerar as características do solo e do clima local, para na execução:

1. compactar o solo;
2. preparar o sub-leito e sub-base;
3. colocar armaduras metálicas (telas soldadas);
4. lançar, espalhar e adensar o concreto;
5. nivelar a superfície;

E-DOCS - CÓPIA DO PROCESSO 2025-6X76D GERADO POR UDSON OLIVEIRA RAMOS DE AGUIAR EM 13/05/2026 07:51 DOCUMENTO 1 / 1 PÁGINA 123 / 5723

2025-DLC636 - E-DOCS - CÓPIA SIMPLES 20/05/2025 10:32 PÁGINA 70 / 148

6. aguardar a cura do concreto – aproximadamente 12 horas;
7. polir e pintar com resina epóxi.

- Modelo de referência: *Pisepoxi*: Piso monolítico de alta resistência;

4.8.9.3. Conexões e interfaces com os demais elementos construtivos

No encontro entre o piso industrial de concreto (quadra) e o piso em concreto desempenado liso (ao redor da quadra) deverá ser colocada junta de dilatação.

4.8.9.4. Aplicação no Projeto e Referências com os Desenhos

- Quadra poliesportiva.

Referências: **5T-ARQ-PGP-GER0-05_R00** - Paginação de piso

4.8.9.5. Normas Técnicas relacionadas

_ ABNT NBR 14050, *Sistemas de revestimentos de alto desempenho, à base de resinas epoxidicas e agregados minerais.*

4.8.10. Piso Tátil - Direcional e de Alerta

4.8.10.1. Caracterização e Dimensões do Material

Piso tátil pré-moldado em concreto de alerta / direcional, assentado com argamassa nas áreas externas de circulação. A cor vermelha é especificada para os modelos direcional e alerta. A cor amarela é apenas para o modelo de alerta.

- Dimensões: placas de dimensões 25x25 cm, espessura 2,0 cm ou 2,5 cm,

- Modelo de referência: *WRS acessibilidade*; piso tátil concreto 25x25 cm.

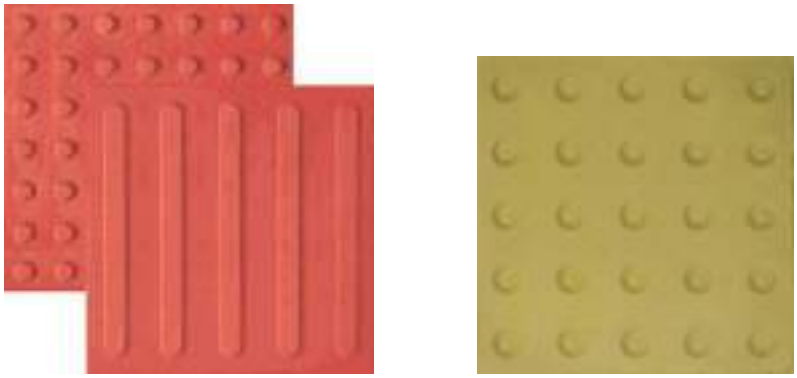

Figura 17 – imagens exemplificativas de piso tátil de concreto – Cores: vermelha e amarelo

4.8.10.2. Sequência de execução

As placas pré-moldadas de concreto ou argamassa devem ser assentadas diretamente no contrapiso. Nivelar a superfície das placas com o piso adjacente, tendo como referência a parte baixa do piso tátil.

E-DOCS - CÓPIA DO PROCESSO 2025-6X76D GERADO POR UDSON OLIVEIRA RAMOS DE AGUIAR EM 13/05/2026 07:51 DOCUMENTO 1 / 1 PÁGINA 124 / 5723

2025-DLC636 - E-DOCS - CÓPIA SIMPLES 20/05/2025 10:32 PÁGINA 71 / 148

4.8.10.3. Conexões e interfaces com os demais elementos construtivos

Não deve haver desnível com relação ao piso adjacente, tendo como referência a parte baixa do piso tátil, conforme figura abaixo.

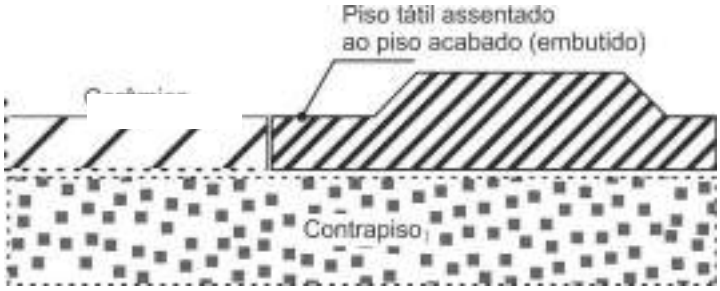

Figura 18 – imagem exemplificativa do assentamento de piso tátil de concreto.
Fonte: wrstatil.com.br/produto/piso-tatil.

4.8.10.4. Aplicação no Projeto e Referências com os Desenhos

Na sinalização da circulação, indicando o caminho a ser percorrido, desde o hall de entrada até portas e/ou linhas guias que servirão apoio ao deslocamento por toda a escola. O projeto de paginação de piso foi desenvolvido em conformidade com as normas técnicas de acessibilidade.

Referências: **5T-ARQ-PGP-GER0-05_R00** - Paginação de piso

4.8.10.5. Normas Técnicas relacionadas

_ABNT NBR 9050, *Acessibilidade a edificações, mobiliário, espaços e equipamentos urbanos;*

_ ABNT 16537*, Acessibilidade – sinalização tátil no piso – Diretrizes para elaboração de projetos e instalação.*

4.9. LOUÇAS, METAIS E COMPLEMENTOS

4.9.1. Louças

4.9.1.1. Caracterização do Material

Com vistas a facilitar a aquisição e futuras substituições das bacias sanitárias, cubas e lavatórios, o projeto padrão adota todas as louças da escola na cor branco gelo e com as seguintes sugestões, conforme modelos de referência indicados no Anexo 8.2 - Tabela de Especificações de Louças, Acessórios e Metais.

4.9.1.2. Aplicação no Projeto e Referências com os Desenhos

Referências:

5T-ARQ-PLB-GER0-02_R00 - Planta Baixa

5T-ARQ-AMP-AMDB-33_R00 - Ampliação Bloco B - Sanitários, S. reuniões/ prof.

5T-ARQ-AMP-SERC-34-37_R00 - Ampliações Bloco C - Serviço

5T-ARQ-AMP-HIGD-38_R00 - Ampliação Bloco D - Vestiário acessível, Vestiário masculino

E-DOCS - CÓPIA DO PROCESSO 2025-6X76D GERADO POR UDSON OLIVEIRA RAMOS DE AGUIAR EM 13/05/2026 07:51 DOCUMENTO 1 / 1 PÁGINA 125 / 5723

2025-DLC636 - E-DOCS - CÓPIA SIMPLES 20/05/2025 10:32 PÁGINA 72 / 148

5T-ARQ-AMP-PDGG-41_R00 - Ampliação Bloco G - Sala de aula

5T-ARQ-AMP-PDGH-42_R00 - Ampliação Bloco H - Sanitário acessível

5T-ARQ-AMP-PDGH-43_R00 - Ampliação Bloco H - Sanitário feminino

5T-ARQ-AMP-PDGH-44_R00 - Ampliação Bloco H - Sanitário masculino

4.9.2. Metais / Plásticos

4.9.2.1. Caracterização do Material

Com vistas a facilitar a aquisição e futuras substituições de torneiras, válvulas de descarga e cubas de inox, o projeto padrão sugere que todos os metais da escola sejam de marcas difundidas em todo território nacional, conforme modelos de referência indicados no anexo 8.2 - Tabela de Especificações de Louças, Acessórios e Metais.

Serão sugeridos neste Memorial apenas os itens de metais aparentes, todos os complementos (ex.: sifões, válvulas para ralo das cubas, acabamentos dos registros) deverão ser incluídos na planilha orçamentária, seguindo o padrão de qualidade das peças aqui especificadas.

4.9.2.2. Aplicação no Projeto e Referências com os Desenhos

- Sanitários acessíveis, sala de reuniões/prof., lavandeira, vestiários funcionários, varanda de serviço, copa, refeitório, cozinha, vestiários acessíveis, vestiários coletivos, salas de aula e sanitários coletivos.

Referências:

5T-ARQ-PLB-GER0-02_R00 - Planta Baixa

5T-ARQ-AMP-ADMB-33_R00 - Ampliação Bloco B - Sanitários, S. reuniões/ prof.

5T-ARQ-AMP-SERC-34-37_R00 - Ampliações Bloco C - Serviço

5T-ARQ-AMP-HIGD-38_R00 - Ampliação Bloco D - Vestiário acessível, Vestiário masculino

5T-ARQ-AMP-PDGG-41_R00 - Ampliação Bloco G - Sala de aula

5T-ARQ-AMP-PDGH-42_R00 - Ampliação Bloco H - Sanitário acessível

5T-ARQ-AMP-PDGH-43_R00 - Ampliação Bloco H - Sanitário feminino

5T-ARQ-AMP-PDGH-44_R00 - Ampliação Bloco H - Sanitário masculino

4.9.3. Bancadas, Prateleiras, Divisórias e Peitoris em Granito

4.9.3.1. Características e Dimensões do Material

Granito cinza andorinha, acabamento polido;

- Dimensões variáveis, conforme projeto, espessura: 20mm;

- Altura das Divisórias dos sanitários e vestiários coletivos: 1,80m ou 1,95m, conforme projetos de ampliações;

E-DOCS - CÓPIA DO PROCESSO 2025-6X76D GERADO POR UDSON OLIVEIRA RAMOS DE AGUIAR EM 13/05/2026 07:51 DOCUMENTO 1 / 1 PÁGINA 126 / 5723

2025-DLC636 - E-DOCS - CÓPIA SIMPLES 20/05/2025 10:32 PÁGINA 73 / 148

- A altura das bancadas: 80 ou 90cm, conforme projetos de ampliações. No bloco C (serviços) as bancadas estão a 90cm do piso. As demais bancadas (sanitários, lava-mãos, salas de aula e sala de professores) estão a 80cm do piso;

- Altura das prateleiras: variável, conforme projetos de ampliações;

- Peitoris instalados nas esquadrias externas, conforme detalhes de esquadrias.

4.9.3.2. Sequência de execução

A fixação das bancadas de granito só poderá ser feita após a colagem das cubas (realizada pela marmoraria). Para a instalação das bancadas e prateleiras de granito, deve ser feito um rasgo no reboco, para o chumbamento dentro da parede. Nas bancadas, haverá ½ parede de tijolos (espessura 10cm) para apoio das bancadas e fixação com mão francesa metálica, se especificado em projeto.

As prateleiras receberão apoio em mão francesa metálica, conforme especificação e detalhamento em projeto.

4.9.3.3. Aplicação no Projeto e Referências com os Desenhos

- Sanitários acessíveis, sala de reuniões/prof., lavandeira, vestiários funcionários, varanda de serviço, copa, despensa, DML, utensílios, refeitório, cozinha, vestiários acessíveis, vestiários coletivos, salas de aula e sanitários coletivos.

Referências:

5T-ARQ-PLB-GER0-02_R00 - Planta Baixa

5T-ARQ-AMP-ADMB-33_R00 - Ampliação Bloco B - Sanitários, S. reuniões/ prof.

5T-ARQ-AMP-SERC-34-37_R00 - Ampliações Bloco C - Serviço

5T-ARQ-AMP-HIGD-38_R00 - Ampliação Bloco D - Vestiário acessível, Vestiário masculino

5T-ARQ-AMP-PDGG-41_R00 - Ampliação Bloco G - Sala de aula

5T-ARQ-AMP-PDGH-42_R00 - Ampliação Bloco H - Sanitário acessível

5T-ARQ-AMP-PDGH-43_R00 - Ampliação Bloco H - Sanitário feminino

5T-ARQ-AMP-PDGH-44_R00 - Ampliação Bloco H - Sanitário masculino

4.9.4. Espelhos

4.9.4.1. Características e Dimensões do Material

Os espelhos, localizados nos sanitários e vestiários, terão as dimensões indicadas no projeto com espessura de 4mm. Serão fixados na parede com filetes de silicone.

4.9.4.2. Sequência de execução

Os espelhos deverão ser colados na parede, sobre o revestimento cerâmico, conforme projetos das ampliações.

E-DOCS - CÓPIA DO PROCESSO 2025-6X76D GERADO POR UDSON OLIVEIRA RAMOS DE AGUIAR EM 13/05/2026 07:51 DOCUMENTO 1 / 1 PÁGINA 127 / 5723

2025-DLC636 - E-DOCS - CÓPIA SIMPLES 20/05/2025 10:32 PÁGINA 74 / 148

4.9.4.3. Aplicação no Projeto e Referências com os Desenhos

Referências:

5T-ARQ-AMP-ADMB-33_R00 - Ampliação Bloco B - Sanitários

5T-ARQ-AMP-SERC-34_R00 - Ampliação Bloco C - Vestiários func.

5T-ARQ-AMP-HIGD-38_R00 - Ampliação Bloco D - Vestiário acessível e Vest. masc.

5T-ARQ-AMP-PDGH-42_R00 - Ampliação Bloco H - Sanitário acessível

5T-ARQ-AMP-PDGH-43_R00 - Ampliação Bloco H - Sanitário feminino

5T-ARQ-AMP-PDGH-44_R00 - Ampliação Bloco H - Sanitário masculino

4.9.5. Divisória articulada em MDF revestido com laminado melamínico

4.9.5.1. Características e Dimensões do Material

Divisória retrátil composta por painéis articulados em MDF, com espessura mínima de 7,0 cm, revestidos dos dois lados com laminado melamínico, cor cinza claro. São 6 folhas, articuladas entre si, que dividem as salas com fechamento total ou parcial, quando posicionadas ao longo do vão ou integram totalmente os ambientes quando armazenadas em área específica.

- Dimensões: 6 x (1,15x2,88x0,07).

- Modelos de referência:

SPR Divisória Articulada LINHA STANDARD 70MM; ou

Qualiflex - divisórias retráteis / articuladas.

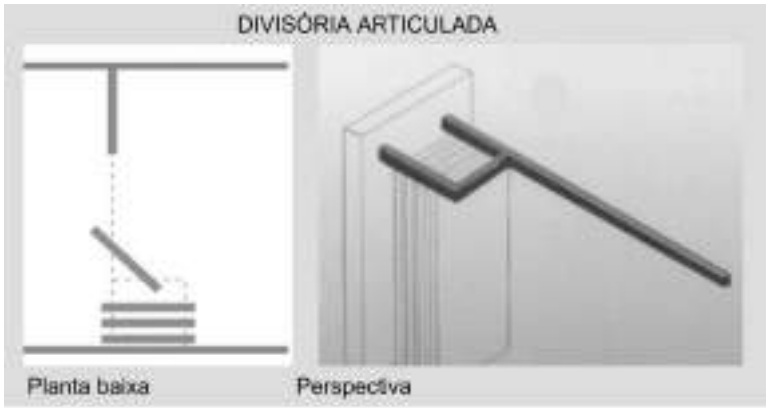

Figura 19 - imagem divisórias articuladas

4.9.5.2. Sequência de execução

A fixação de trilhos deverá feita na viga de concreto. Executar o forro mineral e gesso acartonado após a fixação dos trilhos.

4.9.5.3. Aplicação no Projeto e Referências com os Desenhos

- Salas multiuso (Bloco F);

E-DOCS - CÓPIA DO PROCESSO 2025-6X76D GERADO POR UDSON OLIVEIRA RAMOS DE AGUIAR EM 13/05/2026 07:51 DOCUMENTO 1 / 1 PÁGINA 128 / 5723

2025-DLC636 - E-DOCS - CÓPIA SIMPLES 20/05/2025 10:32 PÁGINA 75 / 148

Referências:

5T-ARQ-FOR-GER0-06_R00 - Planta de forro

5T-ARQ-PLC-MLTF-23_R00 - Planta baixa, Cortes e Detalhe - Bloco F (Multiuso)

5T-ARQ-AMP-MLTF-40_R00 - Ampliação Bloco F (Multiuso)

4.9.6. Escaninhos e Prateleiras em MDF Revestido

4.9.6.1. Características e Dimensões do Material

MDF de espessura mínima de 1.8 cm, revestido com laminado melamínico, cor branca, acabamento fosco.

- Dimensões variáveis, conforme projeto.

- Espessura do MDF: 18mm.

4.9.6.2. Sequência de execução

A fixação das prateleiras e peças dos escaninhos em MDF deverá ser feita com parafusos e buchas de fixação, e/ou mãos francesas metálicas.

4.9.6.3. Aplicação no Projeto e Referências com os Desenhos

- Salas de aula;

Referências: **5T-ARQ-PLB-GER0-02_R00** - Planta Baixa

5T-ARQ-AMP-PDGG-41_R00 - Ampliação Bloco G - Sala de aula

4.9.7. Mastros para Bandeira

4.9.7.1. Caracterização e Dimensões do Material

Conjunto com 3 mastros para sustentação de bandeiras em ferro galvanizado, cor natural, medidas conforme especificação em projeto. Para sua fixação deve ser executada base em concreto.

4.9.7.2. Aplicação no Projeto e Referências com os Desenhos

- Jardim entre o pátio coberto e bloco B (administrativo)

Referências:

5T-ARQ-PLB-GER0-02_R00 - Planta Baixa

5T-ARQ-DET-GER0-29_R00 - Detalhamento Mastros para Bandeiras e Bancos

4.10. PAISAGISMO E ÁREAS EXTERNAS

O presente projeto apresenta uma sugestão de área de jardim, com forração de grama, de acordo com o terreno mínimo padrão – 60x80m. Caso o ente requerente dispuser

de terreno com área superior ao padrão adotado pelo FNDE, o excedente deverá ser custeado pelo próprio requerente.

Cabe lembrar que o projeto de paisagismo e paginação de piso externo exerce influência nos acessos à escola e consequentemente no projeto do muro / portões.

4.10.1. Forração de Grama

4.10.1.1. Caracterização e Dimensões do Material

Planta herbácea de 10-20 cm de altura. A forração escolhida deverá apresentar folhas densas e pilosas. A densidade deverá proporcionar a formação de tapete verde uniforme e ornamental. A forração deverá ser adquirida na forma de rolos, pois esse formato proporciona maior resistência no momento do transporte e maior facilidade de manuseio e plantio.

A grama deverá ser plantada em áreas do terreno onde não houver revestimentos de piso. Trata-se de elemento paisagístico simples, de fácil plantio e que promove conforto térmico à escola e permeabilidade ao terreno. Sugere-se que, a depender da orientação solar do terreno, outros elementos paisagísticos podem e devem ser utilizados de modo a sombrear a edificação escolar.

Tendo como base o terreno mínimo de 60x80cm, os jardins estão demarcados conforme implantação e paginação de piso.

- tapetes enrolados (rolinhos) medindo 40cm de largura por 125cm de comprimento.

- Modelo de referência: grama Esmeralda ou Batatais

4.10.1.2. Conexões e interfaces com os demais elementos construtivos

As áreas de jardim deverão ser demarcadas com meio-fio de concreto pré-fabricado, que irá conter a terra depositada no local.

4.10.1.3. Sequência de execução

Deverá ser executado o preparo do solo, com a limpeza do terreno, removendo-se todos os obstáculos que possam atrapalhar o plantio como: ervas daninhas, entulhos etc. O solo deverá receber adubação. Posicionar vários rolinhos de grama ao longo da área de plantio; um ao lado do outro. Para facilitar a instalação deverá ser utilizada linha de nylon ou barbante como guia, proporcionando o alinhamento dos tapetes de grama. Os tapetes quebrados ou recortes deverão preencher as áreas de cantos e encontros, na fase de acabamento do plantio. As fissuras entre os tapetes de grama devem ser rejuntadas com terra de boa qualidade, e toda a forração deve ser irrigada por aproximadamente um mês.

4.10.1.4. Aplicação no Projeto e Referências com os Desenhos:

Áreas descobertas e jardins, conforme indicação de projeto.

Referências: **5T-ARQ-IMP-GER0-01_R00** - Implantação

5T-ARQ-PGP-GER0-05_R00 - Paginação de piso

E-DOCS - CÓPIA DO PROCESSO 2025-6X76D GERADO POR UDSON OLIVEIRA RAMOS DE AGUIAR EM 13/05/2026 07:51 DOCUMENTO 1 / 1 PÁGINA 129 / 5723
2025-DLC636 - E-DOCS - CÓPIA SIMPLES 20/05/2025 10:32 PÁGINA 76 / 148

E-DOCS - CÓPIA DO PROCESSO 2025-6X76D GERADO POR UDSON OLIVEIRA RAMOS DE AGUIAR EM 13/05/2026 07:51 DOCUMENTO 1 / 1 PÁGINA 130 / 5723

2025-DLC636 - E-DOCS - CÓPIA SIMPLES 20/05/2025 10:32 PÁGINA 77 / 148

5. HIDROSSANITÁRIO

E-DOCS - CÓPIA DO PROCESSO 2025-6X76D GERADO POR UDSON OLIVEIRA RAMOS DE AGUIAR EM 13/05/2026 07:51 DOCUMENTO 1 / 1 PÁGINA 131 / 5723

2025-DLC636 - E-DOCS - CÓPIA SIMPLES 20/05/2025 10:32 PÁGINA 78 / 148

5.1. INSTALAÇÕES DE ÁGUA FRIA

Para o cálculo da demanda de consumo de água do Projeto Padrão da Escola de 5 salas foram consideradas as populações equivalentes ao número de usuários previstos para o estabelecimento e possibilidade de futura expansão para Escola de 9 salas de aula. A demanda calculada para a capacidade do reservatório foi de 315 alunos e 35 funcionários, totalizando 350 pessoas, considerando um consumo de 50 litros/dia/pessoa e reserva para aproximadamente 1,5 dias.

Por se tratar de um projeto padrão desenvolvido para atender todo o território brasileiro este projeto deverá ser submetido para aprovação junto à concessionária ou outro órgão competente, visando obter informações sobre as características da oferta de água no local da instalação objeto do projeto, inquirindo em particular sobre eventuais limitações nas vazões disponíveis, regime de variação de pressões, características da água, constância de abastecimento e outras questões relevantes.

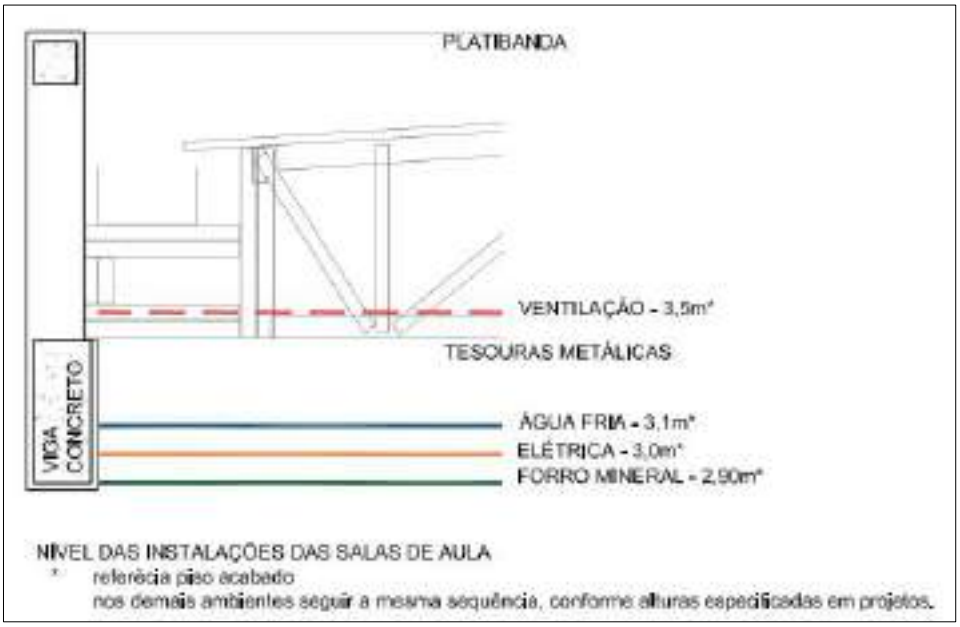

Figura 20 - croqui com alturas das instalações das salas de aula

Referência:

5T-HAG-PLB-GER0-01-02_R00 - Lançamento Hidráulico – Térreo e Barrilete

5T-HAG-DET-GER0-03-05_R00 - Detalhes

5T-HAG-CRT-GER0-06-07_R00 - Cortes

5T-HAG-DET-GER0-08_R00 - Detalhe Reservatório

5.1.1. Materiais e Processo Executivo

A execução dos serviços deverá obedecer:

- às prescrições contidas nas normas da ABNT e da concessionária local, específicas para cada instalação;

E-DOCS - CÓPIA DO PROCESSO 2025-6X76D GERADO POR UDSON OLIVEIRA RAMOS DE AGUIAR EM 13/05/2026 07:51 DOCUMENTO 1 / 1 PÁGINA 132 / 5723

2025-DLC636 - E-DOCS - CÓPIA SIMPLES 20/05/2025 10:32 PÁGINA 79 / 148

- às disposições constantes de atos legais;
- às especificações e detalhes dos projetos; e
- às recomendações e prescrições do fabricante para os diversos materiais.

5.1.2. Sistema de Abastecimento

Para o abastecimento de água potável dos estabelecimentos de ensino, foi considerado um sistema indireto, ou seja, a água proveniente da rede pública não segue diretamente aos pontos de consumo, ficando armazenada em reservatório, que têm por finalidade principal garantir o suprimento de água da edificação em caso de interrupção do abastecimento pela concessionária local de água e uniformizar a pressão nos pontos e tubulações da rede predial. A reserva que foi estipulada é aproximadamente a 1,5 dia de consumo da edificação.

A água da concessionária local, após passar pelo hidrômetro da edificação, abastecerá diretamente o reservatório do castelo d'água. A água, a partir do reservatório, segue pela coluna de distribuição predial para os blocos da edificação, como consta nos desenhos do projeto.

5.1.3. Castelo D'água

Trata-se de uma estrutura metálica cilíndrica, confeccionada em aço carbono, sendo pintura externa em esmalte sintético, na cor cinza e pintura interna em epóxi com certificado de potabilidade.

O projeto padrão de Instalações Hidráulicas fornecido pelo FNDE contempla reservatório / castelo d'água com capacidade para 40.000 litros sendo divididos em 28.000 litros para consumo e 12.000 litros para reserva de incêndio.

A casa de máquinas, localizada abaixo do reservatório inferior, é destinada a instalação dos conjuntos motor-bomba para o sistema de incêndio e as bombas de pressurização da rede de água fria.

Referência: **5T-HAG-DET-GER0-08_R00** - Detalhe Reservatório

5.1.4. Ramal Predial

Os hidrômetros deverão ser instalados em local adequado, a 1,50m, no máximo, da testada do imóvel e devem ficar abrigados em caixa ou nicho, de alvenaria ou concreto. O hidrômetro terá dimensões e padrões conforme dimensionamento da concessionária local de água e esgoto.

A partir do hidrômetro, haverá uma tubulação de 50mm, em PVC Rígido, para abastecer o reservatório do castelo d'água. Deve haver livre acesso do pessoal do Serviço de Águas ao local do hidrômetro de consumo.

E-DOCS - CÓPIA DO PROCESSO 2025-6X76D GERADO POR UDSON OLIVEIRA RAMOS DE AGUIAR EM 13/05/2026 07:51 DOCUMENTO 1 / 1 PÁGINA 133 / 5723

2025-DLC636 - E-DOCS - CÓPIA SIMPLES 20/05/2025 10:32 PÁGINA 80 / 148

5.1.4.1. Tubulações Embutidas

Para a instalação de tubulações embutidas em paredes de alvenaria, os tijolos deverão ser recortados cuidadosamente com talhadeira, conforme marcação prévia dos limites de corte.

As tubulações embutidas em paredes de alvenaria serão fixadas pelo enchimento do vazio restante nos rasgos com argamassa de cimento e areia. Quando necessário, as tubulações, além do referido enchimento, levarão grapas de ferro redondo, em número e espaçamento adequados, para manter inalterada a posição do tubo.

Não se permitirá a concretagem de tubulações dentro de coluna, pilares ou outros elementos estruturais.

As passagens previstas para as tubulações, através de elementos estruturais, deverão ser executadas antes da concretagem, conforme indicação das posições das tubulações previstas no projeto.

5.1.4.2. Tubulações Aéreas

Todas as tubulações aparentes deverão ser pintadas e sustentadas por abraçadeiras galvanizadas com espaçamento adequado ao diâmetro, de modo a impedir a formação de flechas. Deverão ser utilizadas as cores previstas em norma.

Todas as linhas verticais deverão estar no prumo e as horizontais correrão paralelas às paredes dos prédios, devendo estar alinhadas.

Na medida do possível, deverão ser evitadas tubulações sobre equipamentos elétricos.

As travessias de tubos em paredes deverão ser feitas, de preferência, perpendicularmente a elas.

5.1.4.3. Tubulações Enterradas

Todos os tubos serão assentados de acordo com alinhamento, elevação e com a mínima cobertura possível, conforme indicado no projeto.

A tubulação poderá ser assentada sobre embasamento contínuo (berço), constituído por camada de concreto simples.

As canalizações de água fria não poderão passar dentro de fossas, sumidouros, caixas de inspeção e nem ser assentadas em valetas de canalização de esgoto.

Reaterro da vala deverá ser feito com material de boa qualidade, isento de entulhos e pedras, em camadas sucessivas e compactadas conforme as especificações do projeto.

5.1.4.4. Materiais

Toda tubulação das colunas, ramais e distribuição da água fria será executada com tubos de PVC, pressão de serviço 7,5 Kgf/cm², soldáveis, de acordo com a ABNT;

E-DOCS - CÓPIA DO PROCESSO 2025-6X76D GERADO POR UDSON OLIVEIRA RAMOS DE AGUIAR EM 13/05/2026 07:51 DOCUMENTO 1 / 1 PÁGINA 134 / 5723

2025-DLC636 - E-DOCS - CÓPIA SIMPLES 20/05/2025 10:32 PÁGINA 81 / 148

Os materiais ou equipamentos que não atenderem às condições exigidas serão rejeitados.

Os tubos de PVC, aço e cobre deverão ser estocados em prateleiras, separados por diâmetro e tipos característicos, sustentados por tantos apoios quantos forem necessários para evitar deformações causadas pelo próprio peso. O local de armazenagem precisa ser plano, bem nivelado e protegido do sol.

Deverão ser tomados cuidados especiais quando os materiais forem empilhados, verificando se o material que ficar embaixo suportará o peso colocado sobre ele.

5.1.4.5. Meios de Ligação

Tubulações Rosqueadas

O corte da tubulação deverá ser feito em seção reta, por meio de serra própria para corte de tubos.

As porções rosqueadas deverão apresentar filetes bem limpos que se ajustarão perfeitamente às conexões, de maneira a garantir perfeita estanqueidade das juntas.

As roscas dos tubos deverão ser abertas com tarraxas apropriadas, prevendo-se o acréscimo do comprimento na rosca que ficará dentro das conexões, válvulas ou equipamento.

As juntas rosqueadas de tubos e conexões deverão ser vedadas com fita ou material apropriado.

Os apertos das roscas deverão ser feitos com chaves adequadas, sem interrupção e sem retornar, para garantir a vedação das juntas.

5.1.4.6. Testes em Tubulação

Antes do recobrimento das tubulações embutidas e enterradas, serão executados testes visando detectar eventuais vazamentos.

Esta prova será feita com água sob pressão 50% superior à pressão estática máxima na instalação, não devendo descer em ponto algum da canalização, a menos de 1Kg/cm². A duração de prova será de 6 horas, pelo menos. A pressão será transmitida por bomba apropriada e medida por manômetro instalado ao sistema. Neste teste será também verificado o correto funcionamento dos registros e válvulas.

Após a conclusão das obras e instalação de todos os aparelhos sanitários, a instalação será posta em carga e o funcionamento de todos os componentes do sistema deverá ser verificado.

5.1.4.7. Limpeza e desinfecção

A limpeza consiste na remoção de materiais e substâncias eventualmente remanescentes nas diversas partes da instalação predial de água fria e na subsequente lavagem através do escoamento de água potável pela instalação. Para os procedimentos de

E-DOCS - CÓPIA DO PROCESSO 2025-6X76D GERADO POR UDSON OLIVEIRA RAMOS DE AGUIAR EM 13/05/2026 07:51 DOCUMENTO 1 / 1 PÁGINA 135 / 5723

2025-DLC636 - E-DOCS - CÓPIA SIMPLES 20/05/2025 10:32 PÁGINA 82 / 148

limpeza e desinfecção verificar as recomendações preconizadas na NBR 5626 – *Sistemas prediais de água fria e água quente - Projeto, execução, operação e manutenção.*

5.1.4.8. Disposições construtivas

As canalizações deverão ser assentes em terreno resistente ou sobre embasamento adequado, com recobrimento. Onde não seja possível ou onde a canalização esteja sujeita a fortes compressões ou choques, ou ainda, nos trechos situados em área edificada, deverá a canalização ter proteção adequada ou ser executada em tubos reforçados.

Em torno da canalização, nos alicerces, estrutura e ou em paredes por ela atravessadas, deverá haver necessária folga para que a tubulação possa passar e não sofrer influência de deformações ocorridas na edificação.

As canalizações de distribuição de água nunca serão inteiramente horizontais, devendo apresentar declividade mínima de 2% no sentido do escoamento. As declividades indicadas no projeto deverão ser consideradas como mínimas, devendo ser procedida uma verificação geral dos níveis, até a rede urbana, antes da instalação dos coletores.

Durante a construção e a montagem dos aparelhos, as extremidades livres das canalizações serão protegidas com plugues, caps ou outro tipo de proteção, não sendo admitido, para tal fim, o uso de buchas de madeira ou papel.

Use as conexões corretas para cada ponto. Para cada desvio ou ajuste, utilize as conexões adequadas para evitar os esforções na tubulação, e nunca abuse da relativa flexibilidade dos tubos. A tubulação em estado de tensão permanente pode provocar trincas, principalmente na parede das bolsas.

Todas as alterações processadas no decorrer da obra serão objeto de registro para permitir a apresentação do cadastro completo por ocasião do recebimento da instalação. Após o término da execução, serão atualizados todos os desenhos do respectivo projeto, o que permitirá a representação do serviço “como construído” e servirá de cadastro para a operação e manutenção dessa mesma instalação.

5.1.4.9. Altura dos Pontos Hidráulicos

Abaixo segue tabela para orientação quanto às alturas que deverão ser instalados os pontos de abastecimento de água fria nos ambientes.

Tabela 5 - altura dos pontos de água fria

Sigla	Item	Altura (cm)	Diâmetro
AR	Ar-condicionado tipo Split	250	25mm - 3/4"
BE	Bebedouro Industrial	90	25mm - 1/2"
BE	Bebedouro Acessível	60	25mm - 1/2"
CH	Chuveiro	215	25mm - 1/2"
CH	Chuveiro Acessível	220	25mm - 1/2"
DH	Ducha Higiênica Acessível	50	25mm - 1/2"

E-DOCS - CÓPIA DO PROCESSO 2025-6X76D GERADO POR UDSON OLIVEIRA RAMOS DE AGUIAR EM 13/05/2026 07:51 DOCUMENTO 1 / 1 PÁGINA 136 / 5723

2025-DLC636 - E-DOCS - CÓPIA SIMPLES 20/05/2025 10:32 PÁGINA 83 / 148

Sigla	Item	Altura (cm)	Diâmetro
LV	Lavatórios	60	25mm - 1/2"
MLL	Máquina de lavar louça	60	25mm - 3/4"
MLR	Máquina de lavar roupa	90	25mm - 3/4"
SC	Máquina de secar roupa	90	25mm - 3/4"
PIA	Pias cozinha e salas de aula	60	25mm - 3/4"
PR	Purificador	110	25mm - 1/2"
RG	Registro de gaveta com canopla cromada	45, 60 ou 180 (ver projeto)	25mm - 3/4"
RP	Registro de pressão - chuveiro comum	110	25mm - 3/4"
RP	Registro de pressão - chuveiro acessível	100	25mm - 3/4"
TLR	Tanque de lavar	105	25mm - 3/4"
TJ	Torneira de jardim	30	25mm - 1/2"
VD	Válvula de descarga	100	50mm -1 1/2"
VS	Vaso sanitário com válvula de descarga	30	50mm - 1 1/2"
VR	Válvula de retenção horizontal	0	50mm - 1 1/2"

5.1.5. Normas Técnicas relacionadas

_ABNT NBR 5626, *Sistemas prediais de água fria e água quente — Projeto, execução, operação e manutenção;*

_ABNT NBR 5680, *Dimensões de tubos de PVC rígido*;

_ABNT NBR 5683*, Tubos de PVC – Verificação da resistência à pressão hidrostática interna;*

_ABNT NBR 10281, *Torneiras – Requisitos e métodos de ensaio;*

_ABNT NBR 16749, *Aparelhos sanitários - Misturadores - Requisitos e métodos de ensaio*

_ABNT NBR 16727-2, *Bacia sanitária - Parte 2: Procedimento para instalação*

ABNT NBR 16728-2*, Tanques, lavatórios e bidês Parte 2: Procedimento para instalação*

ABNT NBR 16731-2*, Mictórios - Parte 2: Procedimento para instalação*

_ABNT NBR 13713, *Instalações hidráulicas prediais – Aparelhos automáticos acionados mecanicamente e com ciclo de fechamento automático – Requisitos e métodos de ensaio;*

_ABNT NBR 14011, *Aquecedores instantâneos de água e torneiras elétricas – Requisitos;*

_ABNT NBR 14121, *Ramal predial - Registro tipo macho em ligas de cobre - Requisitos*

_ABNT NBR 14162, *Aparelhos sanitários – Sifão – Requisitos e métodos de ensaio;*

E-DOCS - CÓPIA DO PROCESSO 2025-6X76D GERADO POR UDSON OLIVEIRA RAMOS DE AGUIAR EM 13/05/2026 07:51 DOCUMENTO 1 / 1 PÁGINA 137 / 5723

2025-DLC636 - E-DOCS - CÓPIA SIMPLES 20/05/2025 10:32 PÁGINA 84 / 148

_ABNT NBR 14877, *Ducha Higiênica – Requisitos e métodos de ensaio;*

_ABNT NBR 14878, *Ligações flexíveis para aparelhos hidráulicos sanitários – Requisitos e métodos de ensaio;*

_ABNT NBR 15206, *Instalações hidráulicas prediais – Chuveiros ou duchas – Requisitos e métodos de ensaio;*

_ABNT NBR 15423*, Válvulas de escoamento – Requisitos e métodos de ensaio;*

_ABNT NBR 15704-1, *Registro – Requisitos e métodos de ensaio – Parte 1: Registros de pressão;*

_ABNT NBR 15705, *Instalações hidráulicas prediais – Registro de gaveta – Requisitos e métodos de ensaio;*

_ABNT NBR 15857, *Válvula de descarga para limpeza de bacias sanitárias – Requisitos e métodos de ensaio;*

_Normas Regulamentadoras do Capítulo V - Título II, da CLT, relativas à Segurança e Medicina do Trabalho:

NR 24 - Condições Sanitárias e de Conforto nos Locais de Trabalho;

DMAE - Código de Instalações Hidráulicas;

EB-368/72 - Torneiras;

NB-337/83 - Locais e Instalações Sanitárias Modulares.

5.2. INSTALAÇÕES DE ÁGUAS PLUVIAIS

A captação das águas pluviais foi definida de duas formas: através das calhas de cobertura e das calhas de piso.

As águas de escoamento superficial serão coletadas por caixas de ralo, distribuídas pelo terreno conforme indicação do projeto. Dessas caixas sairão condutores horizontais que as interligam com as caixas de inspeção.

Deverá ser verificado junto ao município onde haverá a construção da edificação, há necessidade de reservatório de amortecimento, que deverá ser dimensionado conforme as normativas locais.

O projeto de drenagem de águas pluviais compreende:

- Calhas de cobertura: para a coleta das águas pluviais provenientes de parte interna da cobertura dos blocos e pátio;

- Condutores verticais (AP): para escoamento das águas das calhas de cobertura até as caixas de inspeção ou calhas de piso situadas no terreno;

- Ralos hemisféricos (RH): ralo tipo abacaxi nas junções entre calhas de cobertura e condutores verticais para impedir a passagem de detritos para a rede de águas pluviais;

- Caixa de inspeção (CI): para inspeção da rede, com dimensões de 60x60cm, profundidade conforme indicado em projeto, com tampa de ferro fundido 60x60cm tipo leve, removível;

E-DOCS - CÓPIA DO PROCESSO 2025-6X76D GERADO POR UDSON OLIVEIRA RAMOS DE AGUIAR EM 13/05/2026 07:51 DOCUMENTO 1 / 1 PÁGINA 138 / 5723

2025-DLC636 - E-DOCS - CÓPIA SIMPLES 20/05/2025 10:32 PÁGINA 85 / 148

- Ramais horizontais: tubulações que interligam as caixas de inspeção e poços de visita, escoando águas provenientes dos condutores verticais e águas superficiais provenientes das áreas gramadas;

- Cisternas: Conjunto formado por seis cisternas modulares verticais, instaladas na face externa da quadra poliesportiva, que irá armazenar, para reuso, a água pluvial captada nesta cobertura.

Referências:

5T-HEG-PLB-GER0-01-02_R00 - Lançamento Pluvial e Esgoto - Fundação e Térreo

5T-HEG-DET-GER0-03-05_R00 - Detalhes

5T-HEG-PLB-GER0-06-07_R00 - Lançamento Pluvial e Esgoto - Barrilete e Cobertura

5.2.1. Materiais e Processo Executivo

A execução dos serviços deverá obedecer:

- às prescrições contidas nas normas da ABNT, específicas para cada instalação;

- às disposições constantes de atos legais;

- às especificações e detalhes dos projetos; e

- às recomendações e prescrições do fabricante para os diversos materiais.

5.2.1.1. Materiais

As calhas serão confeccionadas com chapas de aço galvanizado, já os condutores verticais e horizontais serão confeccionados em PVC rígido (PVC-R), com diâmetros de até 150mm. Tubulações com diâmetros acima de 150mm deverão ser de vinilfort.

Os tubos de PVC deverão ser estocados em prateleiras, separados por diâmetro e tipos característicos, sustentados por tantos apoios quantos forem necessários para evitar deformações causadas pelo próprio peso. O local de armazenagem precisa ser plano, bem nivelado e protegido do sol.

Deverão ser tomados cuidados especiais quando os materiais forem empilhados, verificando se o material que ficar embaixo suportará o peso colocado sobre ele.

Para maiores informações referente ao desenvolvimento e tipo de chapa a ser empregada nas calhas e rufos, verificar o item 4.5. Coberturas, deste memorial.

5.2.1.2. Calhas

As calhas devem, sempre que possível, ser fixadas centralmente sob a extremidade da cobertura e o mais próximo dela. As calhas não poderão ter profundidade menor que a metade da sua largura maior.

As calhas, por serem metálicas, deverão ser providas de juntas de dilatação e protegidas devidamente com uma demão de tinta antiferruginosa.

As declividades deverão ser uniformes e nunca inferiores a 0,5%, ou seja, 5 mm/m.

E-DOCS - CÓPIA DO PROCESSO 2025-6X76D GERADO POR UDSON OLIVEIRA RAMOS DE AGUIAR EM 13/05/2026 07:51 DOCUMENTO 1 / 1 PÁGINA 139 / 5723

2025-DLC636 - E-DOCS - CÓPIA SIMPLES 20/05/2025 10:32 PÁGINA 86 / 148

5.2.1.3. Condutores Horizontais e Verticais

Os condutores verticais serão alojados dentro de *shafts* projetados para recebê-los. Serão em tubos de PVC e de diâmetros de 100 mm e de 150 mm conforme o caso.

Os condutores horizontais serão do tipo aéreo. Enquanto os condutores no nível térreo serão enterrados.

5.2.1.4. Tubulações Aéreas

Todas as tubulações aparentes deverão ser pintadas e sustentadas por abraçadeiras galvanizadas com espaçamento adequado ao diâmetro, de modo a impedir a formação de flechas. Deverão ser utilizadas as cores previstas em norma.

Todas as linhas verticais deverão estar no prumo e as horizontais correrão paralelas ao teto e/ou piso, devendo estar alinhadas.

As travessias de tubos em paredes deverão ser feitas, de preferência, perpendicularmente a elas.

As passagens previstas para as tubulações, através de elementos estruturais, deverão ser executadas antes da concretagem, conforme indicação das posições das tubulações previstas no projeto.

5.2.1.5. Tubulações Enterradas

Todos os tubos serão assentados de acordo com alinhamento, elevação e com a mínima cobertura possível, conforme indicado no projeto.

A tubulação poderá ser assentada sobre embasamento contínuo (berço), constituído por camada de concreto simples.

Reaterro da vala deverá ser feito com material de boa qualidade, isento de entulhos e pedras, em camadas sucessivas e compactadas conforme as especificações do projeto.

5.2.1.6. Cisternas

As cisternas serão instaladas em uma das laterais da quadra poliesportiva. Trata-se de um conjunto com 6 (seis) cisternas verticais modulares de polietileno, cada uma com capacidade de armazenar 600L de água pluvial para reuso. Os módulos serão apoiados em estrutura de concreto e interligados por tubulação de PVC-R de 100mm para abastecimento na parte superior e por engate flexível de ½” na parte inferior.

- Modelo de referência: Forlev – Tanque Slim de Polietileno 600L

E-DOCS - CÓPIA DO PROCESSO 2025-6X76D GERADO POR UDSON OLIVEIRA RAMOS DE AGUIAR EM 13/05/2026 07:51 DOCUMENTO 1 / 1 PÁGINA 140 / 5723

2025-DLC636 - E-DOCS - CÓPIA SIMPLES 20/05/2025 10:32 PÁGINA 87 / 148

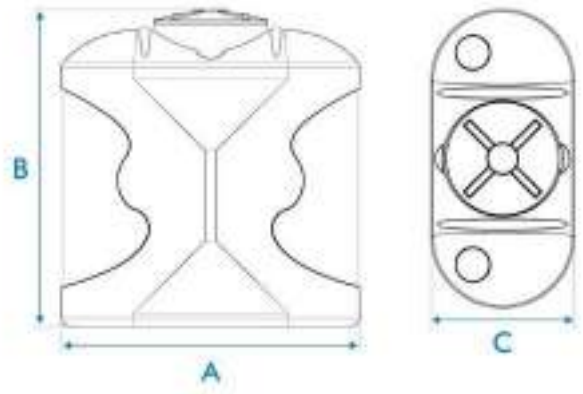

Capacidade (L)	Dimensões em metros		
	A	B	C
600	1,20	1,30	0,60

Figura 21 – imagem exemplificativa de croqui da cisterna vertical modular.

5.2.1.7. Disposições construtivas

A instalação predial de água pluvial se destina exclusivamente ao recolhimento e condução da água de chuva, não se admitindo quaisquer interligações com outras instalações prediais. Quando houver risco de penetração de gases, deve ser previsto dispositivo de proteção contra o acesso deles ao interior da instalação.

As canalizações deverão ser assentes em terreno resistente ou sobre embasamento adequado, com recobrimento. Onde não seja possível ou onde a canalização esteja sujeita a fortes compressões ou choques, ou ainda, nos trechos situados em área edificada, deverá a canalização ter proteção adequada ou ser executada em tubos reforçados.

Em torno da canalização, nos alicerces, estrutura e ou em paredes por ela atravessadas, deverá haver necessária folga para que a tubulação possa passar e não sofrer influência de deformações ocorridas na edificação.

Para cada desvio ou ajuste, utilize as conexões adequadas para evitar os esforções na tubulação, e nunca abuse da relativa flexibilidade dos tubos. A tubulação em estado de tensão permanente pode provocar trincas, principalmente na parede das bolsas.

Todas as alterações processadas no decorrer da obra serão objeto de registro para permitir a apresentação do cadastro completo por ocasião do recebimento da instalação. Após o término da execução, serão atualizados todos os desenhos do respectivo projeto, o que permitirá a representação do serviço “como construído” e servirá de cadastro para a operação e manutenção dessa mesma instalação.

As declividades indicadas no projeto serão consideradas como mínimas, devendo ser procedida uma verificação geral dos níveis até a rede urbana, antes da instalação dos coletores.

E-DOCS - CÓPIA DO PROCESSO 2025-6X76D GERADO POR UDSON OLIVEIRA RAMOS DE AGUIAR EM 13/05/2026 07:51 DOCUMENTO 1 / 1 PÁGINA 141 / 5723

2025-DLC636 - E-DOCS - CÓPIA SIMPLES 20/05/2025 10:32 PÁGINA 88 / 148

Os tubos, de modo geral, serão assentados com a bolsa voltada no sentido oposto ao do escoamento.

As caixas de areia serão de alvenaria de tijolos revestidas com argamassa de cimento e areia no traço 1:3 com tampão de ferro fundido ou grelha de ferro fundido.

Todas as tubulações aparentes serão pintadas nas cores convencionais exigidas pela ABNT;

5.2.2. Normas Técnicas Relacionadas

_ABNT NBR 5680*, Dimensões de tubos de PVC rígido;*

_ABNT NBR 5687, *Tubos de PVC - Verificação da estabilidade dimensional;*

_ABNT NBR 6118, *Projeto de estruturas de concreto – Procedimentos;*

_ABNT NBR 6493, *Emprego de cores para identificação de tubulações;*

_ABNT NBR 7371, *Tubos de PVC - Verificação do desempenho de junta soldável;*

_ABNT NBR 10844, *Instalações prediais de águas pluviais – Procedimento.*

5.3. INSTALAÇÕES DE ESGOTO SANITÁRIO

A instalação predial de esgoto sanitário foi baseada segundo o Sistema Dual que consiste na separação dos esgotos primários e secundários através de um desconector, conforme ABNT NBR 8160 – *Sistemas prediais de esgoto sanitário – Projeto e execução*.

As caixas de inspeções deverão ser localizadas nas áreas externas dos blocos. No projeto foram previstas três caixas de gordura para receber os efluentes provenientes das pias da cozinha e copas dos funcionários e professores. Todos os tubos e conexões da rede de esgoto deverão ser em PVC Esgoto série normal.

A destinação final do sistema de esgoto sanitário deverá ser feita em rede pública de coleta de esgoto sanitário, quando não houver disponível, adotar a solução individual de destinação de esgotos sanitários.

O sistema predial de esgotos sanitários consiste num conjunto de aparelhos, tubulações, acessórios e desconectores e é dividido em dois subsistemas:

Referências:

5T-HEG-PLB-GER0-01-02_R00 - Lançamento Pluvial e Esgoto - Fundação e Térreo

5T-HEG-DET-GER0-03-05_R00 - Detalhes

5T-HEG-PLB-GER0-06-07_R00 - Lançamento Pluvial e Esgoto - Barrilete e Cobertura

5.3.1. Subsistema de Coleta e Transporte

Todos os trechos horizontais previstos no sistema de coleta e transporte de esgoto sanitário devem possibilitar o escoamento dos efluentes por gravidade, através de declividade constante (esse valor seria o mínimo).

E-DOCS - CÓPIA DO PROCESSO 2025-6X76D GERADO POR UDSON OLIVEIRA RAMOS DE AGUIAR EM 13/05/2026 07:51 DOCUMENTO 1 / 1 PÁGINA 142 / 5723

2025-DLC636 - E-DOCS - CÓPIA SIMPLES 20/05/2025 10:32 PÁGINA 89 / 148

As mudanças de direção nos trechos horizontais devem ser feitas com peças com ângulo central igual ou inferior a 45º. As mudanças de direção – horizontal para vertical e vice-versa – podem ser executadas com pelas com ângulo central igual ou inferior a 90º.

Os tubos de queda serão instalados em um único alinhamento e localizados nos *shafts* destinados para tal fim, conforme orientação em projeto.

As caixas de gorduras serão instaladas para receber os efluentes das pias da cozinha e copas dos funcionários e professores. Estas serão em concreto com diâmetro interno de 30 ou 60 cm, conforme o caso, e deverão ser perfeitamente impermeabilizadas, providas de dispositivos adequados para inspeção, possuir tampa hermética em ferro fundido e devidamente ventiladas.

As caixas de inspeção serão confeccionadas em alvenaria com dimensões externas de 80 x 80cm, estas receberão os dejetos provenientes dos tubos de queda e dos ramais de esgoto. Estas deverão possuir abertura suficiente para permitir as desobstruções com a utilização de equipamentos mecânicos de limpeza e tampa hermética em ferro fundido removível.

5.3.2. Subsistema de Ventilação

Todas as colunas de ventilação devem possuir terminais de ventilação instalados em suas extremidades superiores e estes devem estar a, no mínimo, 30cm acima do nível do telhado. As extremidades abertas de todas as colunas de ventilação devem ser providas de terminais tipo chaminé, que impeçam a entrada de águas pluviais diretamente aos tubos de ventilação.

5.3.3. Materiais e Processo Executivo

A execução dos serviços deverá obedecer:

- - às prescrições contidas nas normas da ABNT e da concessionária local, específicas para cada instalação;

- às disposições constantes de atos legais;

- às especificações e detalhes dos projetos; e

- às recomendações e prescrições do fabricante para os diversos materiais.

5.3.3.1. Tubulações Embutidas

Para a instalação de tubulações embutidas em paredes de alvenaria, os tijolos deverão ser recortados cuidadosamente com talhadeira, conforme marcação prévia dos limites de corte.

As tubulações embutidas em paredes de alvenaria serão fixadas pelo enchimento do vazio restante nos rasgos com argamassa de cimento e areia. Quando necessário, as tubulações, além do referido enchimento, levarão grapas de ferro redondo, em número e espaçamento adequados, para manter inalterada a posição do tubo.

E-DOCS - CÓPIA DO PROCESSO 2025-6X76D GERADO POR UDSON OLIVEIRA RAMOS DE AGUIAR EM 13/05/2026 07:51 DOCUMENTO 1 / 1 PÁGINA 143 / 5723

2025-DLC636 - E-DOCS - CÓPIA SIMPLES 20/05/2025 10:32 PÁGINA 90 / 148

Não se permitirá a concretagem de tubulações dentro de coluna, pilares ou outros elementos estruturais.

As passagens previstas para as tubulações, através de elementos estruturais, deverão ser executadas antes da concretagem, conforme indicação das posições das tubulações previstas no projeto.

5.3.3.2. Tubulações Aéreas

Todas as tubulações aparentes deverão ser pintadas e sustentadas por abraçadeiras galvanizadas com espaçamento adequado ao diâmetro, de modo a impedir a formação de flechas. Deverão ser utilizadas as cores previstas em norma.

As travessias de tubos em paredes deverão ser feitas, de preferência, perpendicularmente a elas.

5.3.3.3. Tubulações Enterradas

Todos os tubos serão assentados de acordo com alinhamento, elevação e com a mínima cobertura possível, conforme indicado no projeto.

A tubulação poderá ser assentada sobre embasamento contínuo (berço), constituído por camada de concreto simples.

Reaterro da vala deverá ser feito com material de boa qualidade, isento de entulhos e pedras, em camadas sucessivas e compactadas conforme as especificações do projeto.

5.3.3.4. Materiais

Os tubos de PVC, aço e cobre deverão ser estocados em prateleiras, separados por diâmetro e tipos característicos, sustentados por tantos apoios quantos forem necessários para evitar deformações causadas pelo próprio peso. O local de armazenagem precisa ser plano, bem nivelado e protegido do sol. As tampas dos ralos serão em aço inox.

Deverão ser tomados cuidados especiais quando os materiais forem empilhados, verificando se o material que ficar embaixo suportará o peso colocado sobre ele.

5.3.3.5. Meios de Ligação

Serão utilizados tubos e conexões de PVC esgoto série normal conforme indicado no projeto.

Quando se usar tubos e conexões de PVC, a vedação das roscas deverá ser feita por meio de vedantes adequados tais como: fita teflon, solução de borracha ou equivalente.

Para execução das juntas soldadas, a extremidade do tubo deve ser cortada de modo a permitir seu alojamento completo dentro da conexão. As superfícies dos tubos e das conexões a serem unidas devem ser lixadas com lima fina e limpas com solução limpadora recomendada pelo fabricante. Introduzir o anel de borracha no sulco da bolsa do tubo. Ambas

E-DOCS - CÓPIA DO PROCESSO 2025-6X76D GERADO POR UDSON OLIVEIRA RAMOS DE AGUIAR EM 13/05/2026 07:51 DOCUMENTO 1 / 1 PÁGINA 144 / 5723

2025-DLC636 - E-DOCS - CÓPIA SIMPLES 20/05/2025 10:32 PÁGINA 91 / 148

as superfícies devem receber uma película fina de adesivo plástico e, por fim, introduzir a ponta do tubo até o fundo do anel e depois recuar aproximadamente 1 cm.

É inteiramente vedada a abertura de bolsa nos tubos. Utilize, nesse caso, uma luva para ligação dos tubos.

5.3.3.6. Testes em Tubulação

Todo o sistema de esgoto sanitário, incluindo o sistema de ventilação deverá ser inspecionado e ensaiado antes de entrar em funcionamento. Após concluída a execução, e antes dos ensaios, deve ser verificado se o sistema se encontra adequadamente fixado e se existe algum material estranho no seu interior.

Todas as canalizações da edificação deverão ser testadas com água sob pressão mínima de 60KPA (6 m.c.a.), durante um período mínimo de 15 minutos. No ensaio com ar comprimido, o ar deverá ser introduzido no interior da tubulação até que atinja uma pressão uniforme de 35KPA (3,5 m.c.a.), durante 15 minutos, sem a introdução de ar adicional.

Após a instalação dos aparelhos sanitários, as tubulações serão submetidas à prova de fumaça sob pressão mínima de 0,25KPA (0,025 m.c.a.) durante 15 minutos.

Para o correto procedimento quanto a execução do ensaio ver referência normativa na NBR 8160 – *Sistemas prediais de esgoto sanitário – Projeto e execução.*

5.3.3.7. Disposições construtivas

Os coletores enterrados deverão ser assentados em fundo de vala nivelado, compactado e isento de materiais pontiagudos e cortantes que possam causar algum dano à tubulação durante a colocação e compactação. Em situações em que o fundo de vala possuir material rochoso ou irregular, aplicar uma camada de areia e compactar, de forma a garantir o nivelamento e a integridade da tubulação a ser instalada.

Sempre que possível, após instalação e verificação do caimento os tubos, estes deverão receber camada de areia com recobrimento mínimo de 20 cm. Em áreas sujeitas a tráfego de veículos aplicar camada de 10 cm de concreto para proteção da tubulação. Após recobrimento dos tubos poderá a vala ser recoberta com solo normal.

A fim de prevenir ações de eventuais recalques das fundações do edifício, a tubulação que corre no solo terá de manter a distância mínima de 8 cm de qualquer baldrame, bloco de fundação ou sapata.

Deverá ser deixada folga nas travessias da canalização pelos elementos estruturais, também para fazer face a recalques. A canalização de esgoto nunca será instalada imediatamente acima de reservatórios de água.

As declividades indicadas no projeto serão consideradas como mínimas, devendo ser procedida uma verificação geral dos níveis até a rede urbana, antes da instalação dos coletores. Serão adotados, como declividade mínima, os valores abaixo discriminados:

- 2,0% para tubulações com diâmetro nominal igual ou inferior a 75mm;
- 1,0% para tubulações com diâmetro nominal igual ou superior a 100mm.

E-DOCS - CÓPIA DO PROCESSO 2025-6X76D GERADO POR UDSON OLIVEIRA RAMOS DE AGUIAR EM 13/05/2026 07:51 DOCUMENTO 1 / 1 PÁGINA 145 / 5723

2025-DLC636 - E-DOCS - CÓPIA SIMPLES 20/05/2025 10:32 PÁGINA 92 / 148

Os tubos, de modo geral, serão assentados com a bolsa voltada no sentido oposto ao do escoamento. As canalizações de esgoto predial só poderão cruzar a rede de água fria em cota inferior.

As extremidades das tubulações de esgotos serão vedadas, até montagem dos aparelhos sanitários, com bujões de rosca ou plugues, convenientemente apertados, não sendo permitido o emprego de buchas de papel ou madeira para tal fim. Durante a execução das obras serão tomadas especiais precauções para evitar-se a entrada de detritos nos condutores nas instalações.

Todas as tubulações aparentes serão pintadas nas cores convencionais exigidas pela ABNT.

Use as conexões corretas para cada ponto. Para cada desvio ou ajuste, utilize as conexões adequadas para evitar os esforções na tubulação, e nunca abuse da relativa flexibilidade dos tubos. A tubulação em estado de tensão permanente pode provocar trincas, principalmente na parede das bolsas.

Todas as alterações processadas no decorrer da obra serão objeto de registro para permitir a apresentação do cadastro completo por ocasião do recebimento da instalação. Após o término da execução, serão atualizados todos os desenhos do respectivo projeto, o que permitirá a representação do serviço “como construído” e servirá de cadastro para a operação e manutenção dessa mesma instalação.

5.3.4. Solução Individual de Destinação de Esgotos Sanitários

Nos municípios em que não houver rede pública de coleta de esgotos, em especial na região do estabelecimento de ensino, e quando as condições do solo e a legislação ambiental vigente permitirem, serão instaladas soluções individuais de destinação dos esgotos. Essa solução consiste num conjunto de fossa séptica, filtro anaeróbico e sumidouro e o projeto deverá ser apresentado pelo ente federado. Como complemento ao sumidouro, nos casos em que houver necessidade, poderá ser utilizado valas de infiltração.

O sistema deverá ser dimensionado e implantado deforma a receber a totalidade dos dejetos. O uso do sistema somente é indicado para:

- área desprovida de rede pública coletora de esgoto;

- alternativa de tratamento de esgoto em áreas providas de rede coletora local;

- retenção prévia dos sólidos sedimentáveis, quando da utilização de rede coletora com diâmetro e/ou declividade reduzidos para transporte de efluentes livre de sólidos sedimentáveis.

É vedado o encaminhamento ao tanque séptico de:

- águas pluviais;

- despejos capazes de causar interferência negativa em qualquer fase do processo de tratamento ou a elevação excessiva da vazão do esgoto afluente, como os provenientes de piscinas e de lavagem de reservatório de água.

E-DOCS - CÓPIA DO PROCESSO 2025-6X76D GERADO POR UDSON OLIVEIRA RAMOS DE AGUIAR EM 13/05/2026 07:51 DOCUMENTO 1 / 1 PÁGINA 146 / 5723

2025-DLC636 - E-DOCS - CÓPIA SIMPLES 20/05/2025 10:32 PÁGINA 93 / 148

O dimensionamento, projeto e execução deverão obedecer às diretrizes das ABNT NBR 7229 – *Projeto, construção e operação de sistemas de tanques sépticos* e ABNT NBR 13969 – *Tanques sépticos - Unidades de tratamento complementar e disposição final dos efluentes líquidos - Projeto, construção e operação.*

5.3.5. Normas Técnicas Relacionadas

_ABNT NBR 5680, *Dimensões de tubos de PVC rígido;*

_ABNT NBR 5687, *Tubos de PVC - Verificação da estabilidade dimensional;*

_ABNT NBR 6118, *Projeto de estruturas de concreto – Procedimentos;*

_ABNT NBR 6493, *Emprego de cores para identificação de tubulações;*

_ABNT NBR 7371, *Tubos de PVC - Verificação do desempenho de junta soldável*

_ABNT NBR 7229, *Projeto, construção e operação de sistemas de tanques sépticos;*

_ABNT NBR 7367: *Projeto e assentamento de tubulações de PVC rígido para sistemas de esgoto sanitário;*

_ABNT NBR 8160, *Sistemas prediais de esgoto sanitário - Projeto e execução;*

_ABNT NBR 9051, *Anel de borracha para tubulações de PVC rígido coletores de esgoto sanitário – Especificação;*

_ABNT NBR 9054, *Tubo de PVC rígido coletor de esgoto sanitário - Verificação da estanqueidade de juntas elásticas submetidas à pressão hidrostática externa - Método de ensaio;*

_ABNT NBR 10569, *Conexões de PVC rígido com junta elástica, para coletor de esgoto sanitário - Tipos e dimensões - Padronização;*

_ABNT NBR 10570, *Tubos e conexões de PVC rígido com junta elástica para coletor predial e sistema condominial de esgoto sanitário - Tipos e dimensões - Padronização;*

_ABNT NBR 13969, *Tanques sépticos - Unidades de tratamento complementar e disposição final dos efluentes líquidos - Projeto, construção e operação;*

_ABNT NBR 16727-2, *Bacia sanitária - Parte 2: Procedimento para instalação;*

ABNT NBR 16728-2*, Tanques, lavatórios e bidês Parte 2: Procedimento para instalação;*

ABNT NBR 16731-2*, Mictórios - Parte 2: Procedimento para instalação* _Normas Regulamentadoras do Capítulo V, Título II, da CLT, relativas à Segurança e Medicina do Trabalho:

NR 24 - Condições Sanitárias e de Conforto nos Locais de Trabalho;

Resolução CONAMA 377 - Licenciamento Ambiental Simplificado de Sistemas de Esgotamento Sanitário.

E-DOCS - CÓPIA DO PROCESSO 2025-6X76D GERADO POR UDSON OLIVEIRA RAMOS DE AGUIAR EM 13/05/2026 07:51 DOCUMENTO 1 / 1 PÁGINA 147 / 5723

2025-DLC636 - E-DOCS - CÓPIA SIMPLES 20/05/2025 10:32 PÁGINA 94 / 148

5.4. INSTALAÇÕES DE GÁS COMBUSTIVEL

O projeto de instalação predial de gás combustível foi baseado na ABNT NBR 13.523 – *Central de Gás Liquefeito de Petróleo – GLP* e ABNT NBR 15.526 – *Redes de Distribuição Interna para Gases Combustíveis em Instalações Residenciais e Comerciais – Projeto e Execução.*

O ambiente destinado ao projeto de instalação de gás é a cozinha, onde serão instalados um fogão comercial com 6 queimadores e 2 fornos, bem como um forno combinado.

O sistema será composto por quatro cilindros de 45kg de GLP e rede de distribuição em aço SCH-40 e acessórios conforme dados e especificações do projeto.

Quando não houver disponibilidade de fornecimento de botijões tipo P-45 de GLP, deverá ser adotado o sistema simples de botijões convencionais tipo P-13. A instalação será direta entre botijão e fogão, conforme os detalhes apresentados no projeto. Deverá ser verificado junto as normativas do CBM local a possibilidade de instalação de botijões convencionais tipo P-13. Destaca-se que os botijões de gás não são fornecidos pelo FNDE, ficando este a cargo do Ente Federado.

Referências: **5T-HGC-PDL-GER0-01_R00** – Central de Gás, detalhamento

5.4.1. Materiais e Processo Executivo

A execução dos serviços deverá obedecer:

- às prescrições contidas nas normas da ABNT, específicas para cada instalação;

- às disposições constantes de atos legais;

- às especificações e detalhes dos projetos; e

- às recomendações e prescrições do fabricante para os diversos materiais.

As instalações de GLP são compostas, basicamente, de tubulações, medidores de consumo, abrigo para medidores, reguladores de pressão, registros e válvulas. Complementam estas instalações a central de gás e os equipamentos de consumo do GLP.

5.4.1.1. Tubulações

As tubulações das instalações de GLP são divididas em função da pressão a que está submetido o gás e, também, em função da localização que ocupam num projeto. Assim, elas se classificam em:

- Rede de Alimentação; trecho da instalação predial situado entre a central de gás e o regulador de 1º estágio;

- Rede de Distribuição: trata-se da tubulação, com seus acessórios, situada dentro dos limites da propriedade dos consumidores e destinada ao fornecimento de GLP. É constituída pelas redes primária e secundária;

- Rede Primária: é o trecho situado entre o regulador de primeiro estágio e o regulador de segundo estágio;

E-DOCS - CÓPIA DO PROCESSO 2025-6X76D GERADO POR UDSON OLIVEIRA RAMOS DE AGUIAR EM 13/05/2026 07:51 DOCUMENTO 1 / 1 PÁGINA 148 / 5723

2025-DLC636 - E-DOCS - CÓPIA SIMPLES 20/05/2025 10:32 PÁGINA 95 / 148

- Rede Secundária: é o trecho situado entre o regulador de segundo estágio e os equipamentos de utilização do GLP.

Toda a tubulação será apoiada adequadamente, de modo a não ser deslocada, de forma acidental, da posição em que foi instalada. Estas não devem passar por pontos que as sujeitem as tensões inerentes à estrutura da edificação.

As tubulações serão perfeitamente estanques, terão caimento de 0,1%, no sentido do ramal geral de alimentação, e afastamento mínimo de 0,30m de outras tubulações e eletrodutos. No caso de SPDA e seus respectivos cabos, o afastamento, mínimo, será de 2 (dois) metros.

5.4.1.2. Materiais

Os materiais a serem utilizados na execução das redes, primárias e secundárias, de GLP serão fabricados em obediência às especificações das normas, regulamentos e códigos específicos. Serão empregados tubos de aço galvanizado, enterrado, com proteção em fita anticorrosiva (2 camadas) e envelopado em 3cm de concreto.

As interligações de acessórios e aparelhos de utilização serão efetuadas com mangueiras flexíveis de PVC com comprimento máximo de 80cm.

As roscas serão cônicas (NPT) ou macho – cônica e fêmea – paralela (BSP). O vedante, para roscas, terá características compatíveis para o uso de GLP, como a fita veda-rosca de pentatetrafluoretileno.

É proibida, por norma, a utilização de qualquer tipo de tinta ou fibras vegetais na função de vedantes.

5.4.1.3. Disposições construtivas

O abrigo, os recipientes de GLP e o conjunto de válvulas e regulador de 1º estágio devem ser instalados somente no exterior das edificações, em locais ventilados e em áreas onde não transitam alunos.

Dentro do abrigo devem estar a tubulação, conexões, botijões, válvulas de bloqueio automático, válvula de esfera e o regulador de primeiro estágio. As instalações da central devem permitir o reabastecimento de GLP sem interrupção de fornecimento de gás.

Toda a instalação elétrica que se fizer necessária na área da central de gás, deve ser à prova de explosão e executada conforme as NBRs.

Os recipientes serão instalados ao longo do muro de divisa da propriedade, para isso, serão construídas uma parede e cobertura em concreto resistente ao fogo, com tempo de resistência mínima de duas horas, posicionada ao longo do abrigo e com altura mínima de 2,20m, conforme projeto.

Os recipientes de gás devem distar no mínimo 1,50 de aberturas, como ralos, canaletas e outras que estejam em nível inferior aos recipientes. Devem, ainda, distar no mínimo de 3m de qualquer fonte de ignição, inclusive estacionamento de veículos e, 6m de qualquer outro depósito de materiais inflamáveis.

E-DOCS - CÓPIA DO PROCESSO 2025-6X76D GERADO POR UDSON OLIVEIRA RAMOS DE AGUIAR EM 13/05/2026 07:51 DOCUMENTO 1 / 1 PÁGINA 149 / 5723

2025-DLC636 - E-DOCS - CÓPIA SIMPLES 20/05/2025 10:32 PÁGINA 96 / 148

A base de assentamento dos recipientes deve ser elevada - em 20cm - do piso que as circunda, não sendo permitida a construção do abrigo em rebaixos e recessos.

As placas de sinalização deverão ser com letras não menores que 50 mm de altura, em quantidade tal que possibilite a visualização de qualquer direção de acesso à central de GLP com os seguintes dizeres: PERIGO, INFLAMÁVEL, PROIBIDO FUMAR. No exterior do abrigo deverá possuir dois extintores de pó químico de 6kg cada um, estes deverão estar protegidos de intempéries e de fácil acesso.

Serão realizados dois ensaios de estanqueidade: o primeiro, com na rede ainda aparente e em toda a sua extensão e, o segundo, na liberação para o abastecimento com o GLP. O ensaio deverá ser realizado com pressão pneumática de 10kg/cm² por, no mínimo, 2 horas, e ser fornecido laudo técnico das instalações juntamente com a ART do serviço.

5.4.2. Normas Técnicas Relacionadas

_ABNT NBR 6493*, Emprego de cores para identificação de tubulações;*

_ABNT NBR 8613, *Mangueiras de PVC plastificado para instalações domésticas de gás liquefeito de petróleo (GLP);*

_ABNT NBR 13103, *Instalação de aparelhos a gás — Requisitos;*

_ABNT NBR 13419, *Mangueira de borracha para condução de gases GLP/GN/GNF – Especificação;*

_ABNT NBR 13523, *Central de Gás Liquefeito de Petróleo - GLP;*

_ABNT NBR 14177, *Tubo flexível metálico para instalações de gás combustível de baixa pressão;*

_ABNT NBR 15526, *Redes de distribuição interna para gases combustíveis em instalações residenciais e comerciais - Projeto e execução;*

_ABNT NBR 15923, *Inspeção de rede de distribuição interna de gases combustíveis em instalações residenciais e instalação de aparelhos a gás para uso residencial – Procedimento.*

5.5. SISTEMAS DE PROTEÇÃO CONTRA INCÊNDIO

A classificação de risco para as edificações que compreendem os estabelecimentos de ensino é de risco leve, segundo a classificação de diversos Corpos de Bombeiros do país. São exigidos os seguintes sistemas:

- Hidrantes: sistema de proteção compreendendo os reservatórios d'água, canalizações, bombas de incêndio e os equipamentos de hidrantes.
- Sinalização de segurança: as sinalizações auxiliam as rotas de fuga, orientam e advertem os usuários da edificação.
- Extintores de incêndio: para todas as áreas da edificação os extintores deverão atender a cada tipo de classe de fogo A, B e C. A locação e instalação dos extintores constam da planta baixa e dos detalhes do projeto.

E-DOCS - CÓPIA DO PROCESSO 2025-6X76D GERADO POR UDSON OLIVEIRA RAMOS DE AGUIAR EM 13/05/2026 07:51 DOCUMENTO 1 / 1 PÁGINA 150 / 5723

2025-DLC636 - E-DOCS - CÓPIA SIMPLES 20/05/2025 10:32 PÁGINA 97 / 148

- Iluminação de emergência: o sistema adotado foi de blocos autônomos de LED, com autonomia de 2 horas, instalados nas paredes, conforme localização e detalhes indicados no projeto.
- SPDA – Sistema de proteção contra descargas atmosféricas: o sistema adotado, concepções, plantas e detalhes constam no projeto.
- Alarme manual: Sistema adotado para acionamento sonoro em caso de incêndio.

Lembrete: Este projeto de incêndio deverá ser validado pelo Corpo de Bombeiros local. O Ente Federado deverá realizar as alterações necessárias até a aprovação.

Referências: **5T-HIN-PLD-GER0-01_R00** - Sinalização de Emergência
5T-HIN-PLD-GER0-02_R00 - Iluminação de Emergência; Extintor
5T-HIN-PLD-GER0-03_R00 - Alarme Manual
5T-HIN-PLD-GER0-04_R00 - Hidrantes
5T-HIN-CRD-GER0-05_R00 - Detalhes Hidrantes, detalhe reservatório

5.5.1. Materiais e Processo Executivo

A execução dos serviços deverá obedecer:

- às prescrições contidas nas normas da ABNT, específicas para cada instalação;
- às disposições constantes em normativos do Corpo de Bombeiros local;
- às disposições constantes de atos legais;
- às especificações e detalhes dos projetos; e
- às recomendações e prescrições do fabricante para os diversos materiais.

5.5.1.1. Sistema de Combate por Água sob Comando

O sistema de combate a incêndio por água sob comando, hidrantes, integra o complexo de instalações de Combate a Incêndio do edifício, devendo, portanto, ser considerado dentro do conceito geral de segurança contra incêndio previsto para a edificação.

O sistema de combate a incêndio por Hidrantes será composto pelos conjuntos de bombas exclusivas para tal finalidade, instaladas na casa de bombas localizada no castelo d'água metálico - conforme projeto - e interligadas pelo barrilete de sucção ao reservatório, que possuem uma reserva técnica de água exclusiva para incêndio com capacidade de 12.000L. A distribuição do agente extintor água, pela edificação será através de redes de tubulações exclusivas e identificadas na cor vermelha. Para a alimentação dos hidrantes deverá ser utilizado tubulação de ferro maleável Classe 10.

O princípio de operação se dará quando ocorrer uma queda de pressão na rede de alimentação, em decorrência do acionamento da válvula globo angular, instalada no interior das caixas de hidrantes. Esta despressurização será detectada por pressostatos elétricos de

E-DOCS - CÓPIA DO PROCESSO 2025-6X76D GERADO POR UDSON OLIVEIRA RAMOS DE AGUIAR EM 13/05/2026 07:51 DOCUMENTO 1 / 1 PÁGINA 151 / 5723

2025-DLC636 - E-DOCS - CÓPIA SIMPLES 20/05/2025 10:32 PÁGINA 98 / 148

simples estágios instalados na casa de bomba e regulados com pressão diferenciada para sequenciamento de energização das respectivas bombas de incêndio, principal e reserva, que devido as suas características quando em operação somente poderá ser desligada no quadro elétrico, mesmo que a pressão de pressurização da rede tenha sido restabelecida.

Para uma fácil e rápida identificação de entrada de bomba em operação, o fluxo de água na tubulação, será monitorado por um fluxostato automático de água interligado à Central de Detecção e Alarme, através do módulo de monitoramento específico e de laço de detecção, o qual será ativado sempre que ocorrer fluxo de água através do fluxostato em decorrência de sinistro ou quando de realização de testes operacionais simulados através da abertura de qualquer Hidrante.

Os hidrantes convencionais deverão ser instalados embutidos e locados no interior de caixas metálicas dotadas de portas de acesso, obedecendo à altura de acionamento da válvula angular. Deverá ser executada sinalização específica com a finalidade de indicar seu posicionamento. Para maiores detalhes consultar projeto específico.

5.5.1.2. Bombas

As bombas deverão atender a necessidade do projeto de incêndio e seu equipamento incluirá todos os dispositivos necessários à perfeita proteção e acionamento: chaves térmicas, acessórios para comando automático, etc. O local destinado a instalação deverá ser de fácil acesso, seco, bem iluminado e ventilado e as bombas de incêndio devem ser utilizadas somente para este fim.

A automação da bomba principal ou de reforço deve ser executada de maneira que, após a partida do motor seu desligamento seja somente manual no seu próprio painel de comando, localizado na casa de bombas. Deverá ser previsto pelo menos um ponto de acionamento manual para a mesma, instalado em local seguro da edificação e que permita fácil acesso.

- Modelo de referência:

  Bomba de Incêndio

  Tipo: Motobomba Centrifuga Prevenção Contra Incêndio

  Vazão: 26,36 m³/h

  Hman: 33,75 mca

  Potência: 6 cv

  Tensão: trifásica

  Fabricante de referência: THSI-18 – Thebe

Referências: **5T-HIN-CRD-GER0-05_R00** - Detalhes Hidrantes, detalhe reservatório

E-DOCS - CÓPIA DO PROCESSO 2025-6X76D GERADO POR UDSON OLIVEIRA RAMOS DE AGUIAR EM 13/05/2026 07:51 DOCUMENTO 1 / 1 PÁGINA 152 / 5723

2025-DLC636 - E-DOCS - CÓPIA SIMPLES 20/05/2025 10:32 PÁGINA 99 / 148

5.5.1.3. Sistema de Combate por Extintores

O sistema de combate a incêndio por Extintores Portáteis integra o complexo de instalações de Combate a Incêndio do edifício, devendo, portanto, ser considerado dentro do conceito geral de segurança contra incêndio previsto para a escola.

O princípio de sua utilização se dará quando na ocorrência de sinistro de pequenas proporções e podendo ser debelado através do uso dos extintores localizados na área sinistrada. A forma de manuseio dos extintores está expressa nas etiquetas presas no cilindro, bem como o tipo de agente a ser empregado na extinção conforme o tipo do material comburente.

Os extintores estão todos identificados por sinalização específica.

Os extintores estão distribuídos conforme os padrões normalizados, adequado ao tipo de risco local.

A edificação é classificada pelas normas técnicas mencionadas, como predominantemente de risco leve, onde os riscos de incêndio presumíveis se enquadram classe “A” e “B”, mas também existem áreas que devido a sua finalidade operacional se enquadram em risco classe “C”, como casas de máquinas, subestação e salas de quadros elétricos.

Ressalta-se que este projeto deverá ser aprovado junto ao Corpo de Bombeiros local, devendo atender todas as exigências e normativos dessa instituição.

Referências: **5T-HIN-PLD-GER0-01_R00** - Sinalização de Emergência

5T-HIN-PLD-GER0-02_R00 - Iluminação de Emergência; Extintor

5.5.1.4. Sistema de Sinalização de Emergência e Rota de Fuga

O sistema de Sinalização de Emergência e Rota de Fuga integra o complexo de instalações de Combate a Incêndio do edifício, devendo, portanto, ser considerado dentro do conceito geral de segurança contra incêndio previsto para a edificação.

O Sistema de Sinalização de Emergência de Rota de Fuga visa garantir que sejam adotadas ações e medidas adequadas que orientem as ações de combate, facilite a localização dos elementos extinção de fogo e auxiliem na evacuação de pessoas pelas rotas de saída para escape seguro da edificação.

O sistema é composto por luminárias tipo bloco autônomo de led, tendo preso no defletor da mesma, placas adesivas com indicativos de sinalização, para os procedimentos a serem adotados naqueles espaços e também por placas normatizadas dotadas de adesivo com sinalizações específicas para cada finalidade e procedimento a ser adotado em situação de sinistro, mas também útil na orientação de deslocamento no interior da edificação.

Os sinalizadores estão distribuídos conforme os padrões normativos, e de tal forma que em cada bloco da edificação seja atendido com no mínimo um sinalizador.

Referências: **5T-HIN-PLD-GER0-01_R00** - Sinalização de Emergência

5T-HIN-PLD-GER0-02_R00 - Iluminação de Emergência; Extintor

E-DOCS - CÓPIA DO PROCESSO 2025-6X76D GERADO POR UDSON OLIVEIRA RAMOS DE AGUIAR EM 13/05/2026 07:51 DOCUMENTO 1 / 1 PÁGINA 153 / 5723

2025-DLC636 - E-DOCS - CÓPIA SIMPLES 20/05/2025 10:32 PÁGINA 100 / 148

5.5.1.5. Sistema alarme manual

O sistema de alarme manual é composto por central de alarme, avisadores sonoros e acionadores manuais. Em casos de incêndio os acionadores manuais são ligados, onde mandam um comando para central de alarme ligar os avisadores sonoros. Todo o sistema será do tipo endereçável classe “B”, ou seja, cada ponto terá um endereço localizado na central de alarme.

É vedada a instalação do cabo de alimentação elétrica das sirenes das sirenes no mesmo condulete do cabo blindado de comunicação. Para isso deverá serão instalados conduletes separado, conforme indicado em projeto.

Referências: **5T-HIN-PLD-GER0-03_R00** – Alarme manual

5.5.2. Normas Técnicas Relacionadas

_NR 23, *Proteção Contra Incêndios;*

_NR 26, Sinalização de Segurança;

_ABNT NBR 5628, *Componentes construtivos estruturais - Determinação da resistência ao fogo;*

_ABNT NBR 7195, *Cores para segurança;*

_ABNT NBR 6493, *Emprego de cores para identificação de tubulações;*

_ABNT NBR 9077, *Saídas de emergência em edifícios;*

_ABNT NBR 9442, *Materiais de construção - Determinação do índice de propagação superficial de chama pelo método do painel radiante - Método de ensaio;*

_ABNT NBR 10898, *Sistema de iluminação de emergência;*

_ABNT NBR 11742, *Porta corta-fogo para saídas de emergência;*

_ABNT NBR 12693, *Sistema de proteção por extintores de incêndio;*

_ABNT NBR 13434-1, *Sinalização de segurança contra incêndio e pânico - Parte 1: Princípios de projeto;*

_ABNT NBR 13434-2, *Sinalização de segurança contra incêndio e pânico - Parte 2: Símbolos e suas formas, dimensões e cores;*

_ABNT NBR 13434-3, *Sinalização de segurança contra incêndio e pânico - Parte 3: Requisitos e métodos de ensaio;*

_ABNT NBR 13714, *Sistemas de hidrantes e de mangotinhos para combate a incêndio;*

_ABNT NBR 14432, *Exigências de resistência ao fogo de elementos construtivos de edificações – Procedimento;*

_ABNT NBR 15200, *Projeto de estruturas de concreto em situação de incêndio;*

_ABNT NBR 15808, *Extintores de incêndio portáteis;*

_ABNT NBR 15809, *Extintores de incêndio sobre rodas;*

E-DOCS - CÓPIA DO PROCESSO 2025-6X76D GERADO POR UDSON OLIVEIRA RAMOS DE AGUIAR EM 13/05/2026 07:51 DOCUMENTO 1 / 1 PÁGINA 154 / 5723

2025-DLC636 - E-DOCS - CÓPIA SIMPLES 20/05/2025 10:32 PÁGINA 101 / 148

_ABNT NBR 17240, *Sistemas de detecção e alarme de incêndio –Projeto, instalação, comissionamento e manutenção de sistemas de detecção e alarme de incêndio – Requisitos;*

_Normas e Diretrizes de Projeto do Corpo de Bombeiros local;

_Regulamento para a Concessão de Descontos aos Riscos de Incêndio do Instituto de Resseguros do Brasil (IRB);

NR-10 - SEGURANÇA EM INSTALAÇÕES E SERVIÇOS EM ELETRICIDADE Portaria nº 598, de 07/12/2004 (D.O.U. de 08/12/2004 – Seção 1).

Normas internacionais:

EN 13823, Reaction to fire tests for building products – Building products excluding floorings exposed to the thermal attack by a single burning item (SBI);

ISO 1182, Buildings materials – non-combustibility test;

ISO 11925-2, Reaction to fire tests – Ignitability of building products subjected to direct impingement of flame – Part 2: Single-flame source test e ASTM E662 – Standard test method for specific optical density of smoke generated by solid materials;

ASTM E662, Standard test method for specific optical density of smoke generated by solid materials.

E-DOCS - CÓPIA DO PROCESSO 2025-6X76D GERADO POR UDSON OLIVEIRA RAMOS DE AGUIAR EM 13/05/2026 07:51 DOCUMENTO 1 / 1 PÁGINA 155 / 5723

2025-DLC636 - E-DOCS - CÓPIA SIMPLES 20/05/2025 10:32 PÁGINA 102 / 148

6. ELÉTRICA

E-DOCS - CÓPIA DO PROCESSO 2025-6X76D GERADO POR UDSON OLIVEIRA RAMOS DE AGUIAR EM 13/05/2026 07:51 DOCUMENTO 1 / 1 PÁGINA 156 / 5723

2025-DLC636 - E-DOCS - CÓPIA SIMPLES 20/05/2025 10:32 PÁGINA 103 / 148

6.1. INSTALAÇÕES ELÉTRICAS

No projeto de instalações elétricas foi definida distribuição geral das luminárias, pontos de força, comandos, circuitos, chaves, proteções e equipamentos. O atendimento à edificação foi considerado em baixa tensão, conforme a tensão operada pela concessionária local em 220/127V ou 380/220V. Os alimentadores foram dimensionados com base no critério de queda de tensão máxima admissível, considerando a distância aproximada de 40 metros do quadro geral de baixa tensão até a subestação em poste. Caso a distância seja maior, os alimentadores deverão ser redimensionados.

Os circuitos que serão instalados seguirão os pontos de consumo através de eletrodutos, conduletes e caixas de passagem, conforme alturas identificadas na figura 17. Todos os materiais deverão ser de qualidade para garantir a facilidade de manutenção e durabilidade.

As instalações elétricas foram projetadas de forma independente para cada bloco, permitindo flexibilidade na construção, operação e manutenção. Os alimentadores dos quadros de distribuição dos blocos têm origem no QGBT, localizado na sala técnica do bloco A, que seguem em eletrodutos enterrados no solo conforme especificado no projeto. Os alimentadores foram dimensionados com base no critério de queda de tensão máxima admissível considerando a distância entre os quadros de distribuição e o QGBT, definidas pelo layout apresentado. Os alimentadores do quadro geral de bombas e os circuitos de iluminação e tomadas do Castelo d'água ficarão localizados dentro do volume do mesmo, em local apropriado para sua instalação.

Todos os circuitos de tomadas serão dotados de dispositivos diferenciais residuais de alta sensibilidade para garantir a segurança.

As luminárias especificadas no projeto preveem lâmpadas LED - *Light Emitting Diode* (Diodo Emissor de Luz) - de baixo consumo de energia. Foram previstas luminárias com aletas para as áreas de trabalho e leitura pelo fato de proporcionar melhor conforto visual aos usuários já que limita o ângulo de ofuscamento no ambiente. Para as áreas de preparo e manipulação de alimentos também foi especificado este tipo de luminária.

O acionamento dos comandos das luminárias é feito por seções, sempre no sentido das janelas para o interior dos ambientes. Dessa forma aproveita-se melhor a iluminação natural ao longo do dia, permitindo acionar apenas as seções que se fizerem necessária, racionalizando o uso de energia.

Referências:

5T-ELE-DIG-GER0-01_220-127_R00 – Diagrama Unifiliar

5T-ELE-IMP-GER0-02_220-127V_R00 – Distribuição da Rede Elétrica

5T-ELE-IMP-GER0-03_220-127V_R00 – Iluminação Externa

5T-ELE-PLD-GER0-04-_220-127V_R00 – Iluminação Interna e Tomadas (Blocos B e C)

5T-ELE-PLD-GER0-05_220-127V_R00 – Iluminação Interna e Tomadas (Blocos E e F)

5T-ELE-PLD-GER0-06_220-127V_R00 – Iluminação Interna e Tomadas (Blocos G e H)

5T-ELE-PLB-GER0-07_220-127V_R00 – Iluminação Interna e Tomadas (Blocos A e D)

E-DOCS - CÓPIA DO PROCESSO 2025-6X76D GERADO POR UDSON OLIVEIRA RAMOS DE AGUIAR EM 13/05/2026 07:51 DOCUMENTO 1 / 1 PÁGINA 157 / 5723

2025-DLC636 - E-DOCS - CÓPIA SIMPLES 20/05/2025 10:32 PÁGINA 104 / 148

ou

5T-ELE-DIG-GER0-01_380-220V_R00 – Diagrama Unifiliar

5T-ELE-IMP-GER0-02_380-220V _R00 – Distribuição da Rede Elétrica

5T-ELE-IMP-GER0-03_380-220V _R00 – Iluminação Externa

5T-ELE-PLD-GER0-04_380-220V _R00 – Iluminação Interna e Tomadas (Blocos B e C)

5T-ELE-PLD-GER0-05_380-220V _R00 – Iluminação Interna e Tomadas (Blocos E e F)

5T-ELE-PLD-GER0-06_380-220V _R00 – Iluminação Interna e Tomadas (Blocos G e H)

5T-ELE-PLB-GER0-07_380-220V _R00 – Iluminação Interna e Tomadas (Blocos A e D)

6.1.1. Materiais e Processo Executivo

A execução dos serviços deverá obedecer:

- às prescrições contidas nas normas da ABNT e normas da concessionária local, específicas para cada instalação;

- às disposições constantes de atos legais;

- às especificações e detalhes dos projetos; e

- às recomendações e prescrições do fabricante para os diversos materiais.

6.1.1.1. Caixas de Derivação

As caixas de derivação serão do tipo de PVC e deverão ser empregadas em todos os pontos de entrada e/ou saída dos condutores na tubulação, em todos os pontos de instalação de luminárias, interruptores, tomadas ou outros dispositivos.

As caixas embutidas nas lajes serão firmemente fixadas nos moldes, às caixas embutidas nas paredes deverão facear o paramento de alvenaria – de modo a não resultar excessiva profundidade depois de concluído o revestimento – e serão niveladas e aprumadas.

6.1.1.2. Caixas de Passagem

As caixas de passagem, no que diz respeito à sua instalação, obedecerão às normas da ABNT atinentes ao assunto. O posicionamento das caixas deverá ser verificado no projeto de instalações elétricas.

6.1.1.3. Eletrodutos e Eletrocalhas

Os eletrodutos que seguem até o quadro de alimentação geral deverão ser em PVC rígido roscável. Os eletrodutos aparentes deverão ser de aço galvanizado. Os eletrodutos embutidos (piso e no entreforro) deverão ser em PVC flexível corrugado. Os diâmetros deverão seguir rigorosamente os fixados em projeto.

Não poderão ser usadas curvas com deflexões menores que 90º. Todas as curvaturas de eletrodutos deverão ser realizadas utilizando curva tipo longa, e não mais que duas entre

E-DOCS - CÓPIA DO PROCESSO 2025-6X76D GERADO POR UDSON OLIVEIRA RAMOS DE AGUIAR EM 13/05/2026 07:51 DOCUMENTO 1 / 1 PÁGINA 158 / 5723

2025-DLC636 - E-DOCS - CÓPIA SIMPLES 20/05/2025 10:32 PÁGINA 105 / 148

caixas de passagem. A cada duas curvas no eletroduto deverá ser utilizada uma caixa, sendo que todas devem possuir tampa.

Antes da enfiação todos os eletrodutos e caixas deverão estar convenientemente limpos e secos. Todo cabeamento deverá ser identificado nas duas pontas por meio de anilhas.

Nas juntas de dilatação o eletroduto deverá ser embuchado por tubo de maior diâmetro, garantindo-se continuidade e estanqueidade.

Os eletrodutos, eletrocalhas e eletrodutos flexíveis metálicos, deverão ter continuidade (interligando-se caso sejam interrompidos por trechos não metálicos) e serem aterrados em uma ou ambas as extremidades.

Tanto as eletrocalhas como os seus acessórios deverão ser lisas ou perfuradas, fixadas por meio de pressão e por talas acopladas a eletrocalha, que facilitam a sua instalação.

Para terminações, emendas, derivações, curvas horizontais ou verticais e acessórios de conexão deverão ser empregadas peças pré-fabricadas com as mesmas características construtivas da eletrocalha.

As eletrocalhas deverão possuir resistência mecânica a carga distribuída mínima de 19 kgf/m para cada vão de 2 m.

A conexão entre os trechos retos e conexões das eletrocalhas deverão ser executados por mata juntas, com perfil do tipo “H”, visando nivelar e melhorar o acabamento entre as conexões e eliminar eventuais pontos de rebarba que possam comprometer a isolação dos condutores.

As instalações (eletrodutos, caixas metálicas de passagem, tomadas, interruptores, quadros e luminárias, estruturas metálicas, dutos de ar-condicionado) deverão ser conectadas ao condutor de proteção (TERRA).

6.1.1.4. Fios e Cabos

Os condutores serão instalados de forma que não estejam submetidos a esforços mecânicos incompatíveis com sua resistência, o que prevalece, também, para o seu isolamento e/ou revestimento.

As emendas e derivações serão executadas de modo a assegurarem resistência mecânica adequada e contato elétrico perfeito e permanente por meio de um conector apropriado ou de solda e deverão ser executadas sempre em caixas de passagem.

Os alimentadores dos quadros elétricos, advindos do Quadro Geral de Baixa Tensão (QGBT) serão de alta condutividade, classe de isolamento de 0,6/1KV, com isolação termoplástica, com temperatura limite de 90°C em regime, com cobertura protetora do tipo XLPE (Composto termofixo à base de polietileno reticulado).

Os fios ou cabos dos pontos de tomadas, iluminação e demais pontos elétricos serão de cobre de alta condutividade, classe de isolamento 450/750 V, com isolação termoplástica, com temperatura limite de 70° C em regime, com cobertura protetora de cloreto de polivinila (PVC).

E-DOCS - CÓPIA DO PROCESSO 2025-6X76D GERADO POR UDSON OLIVEIRA RAMOS DE AGUIAR EM 13/05/2026 07:51 DOCUMENTO 1 / 1 PÁGINA 159 / 5723

2025-DLC636 - E-DOCS - CÓPIA SIMPLES 20/05/2025 10:32 PÁGINA 106 / 148

Os circuitos alimentadores que apresentam bitolas de seção maiores ou iguais a #120mm², em cada fase, poderão ser substituídos por cabos duplos ou triplos cuja seção da bitola seja superior ou igual. Ex: fase R com condutor cuja seção é de #300mm² poderá ser substituído por 2x#150mm², ficando o executor responsável pelo redimensionamento dos condutos.

A bitola mínima dos condutores a serem usadas serão de secção: # 2,5 mm² para as instalações elétricas em geral.

Deverá ser utilizado o sistema Duplix por identificador da Pial ou similar Hellerman, o mesmo deverá ser executado junto a entrada do disjuntor de proteção e terminação do circuito (tomada, plug, interruptor, etc).

As emendas dos condutores de secção até 4,00 mm² poderá ser feita com utilização de fita isolante de auto fusão para isolamento das conexões, e com cobertura final com fita isolante plástica. Acima dessa bitola deverão ser utilizados conectores apropriados.

A identificação dos condutores deverá obedecer às seguintes convenções:

A - CIRCUITOS BIFÁSICOS

- Fase A - Preto
- Fase B - Vermelho
- Neutro - Azul claro
- Retorno - Amarelo
- Terra (PE Proteção) - Verde

B – ELETRICA COMUM

- Fase - Preto
- Neutro - Azul claro (Identificado)
- Terra (PE Proteção) - Verde

6.1.1.5. Disjuntores

Todos os condutores deverão ser protegidos por disjuntores compatíveis com suas respectivas capacidades nominais, de acordo com o projeto elétrico.

Os disjuntores monopolares e bipolares de caixa moldada deverão ser da marca Siemens ou MGE, modelo 5SX1 série N, sem compensação térmica de carcaça, mecanismo de operação manual com abertura mecanicamente livre, para operações de abertura e fechamento, dispositivo de disparo, eletromecânico, de ação direta por sobrecorrente e dispositivo de disparo de ação direta e elemento térmico para proteção contra sobrecargas prolongadas.

Disjuntores: Para circuitos bifásicos ou trifásicos deverão ser utilizados disjuntores conjugados pelo fabricante. É proibida a utilização de disjuntores acoplados na obra.

Deverá ser utilizado trava disjuntores nos quadros para evitar escorregamento.

E-DOCS - CÓPIA DO PROCESSO 2025-6X76D GERADO POR UDSON OLIVEIRA RAMOS DE AGUIAR EM 13/05/2026 07:51 DOCUMENTO 1 / 1 PÁGINA 160 / 5723

2025-DLC636 - E-DOCS - CÓPIA SIMPLES 20/05/2025 10:32 PÁGINA 107 / 148

6.1.1.6. Quadros Elétricos

Para atendimento às diversas áreas do prédio existirão quadros elétricos designados pelo sistema de nomenclatura alfanumérico relacionado com o local da instalação. Os locais de instalação de cada quadro estão indicados nos projetos. Todos os quadros abrigarão os disjuntores de proteção dos diversos circuitos de iluminação e tomada, assim como os equipamentos de comando e controle do sistema de supervisão predial. Os circuitos serão identificados por relação anexa à própria tampa do quadro.

6.1.1.7. Interruptores e Tomadas

Os comandos da iluminação serão feitos por meio de interruptores situados nas próprias salas. O posicionamento das unidades seguirá o projeto elétrico e projeto arquitetônico de layout.

Os interruptores serão da linha Nereya, Pial ou equivalente. As tomadas de uso geral, salvo quando houver indicação contrária, serão do tipo Padrão Brasileiro, 2P+T, 10 A ou 20A, com identificador de tensão e pino terra, da mesma linha dos interruptores. As tomadas de informática serão do tipo dedicado à rede estabilizada, cor vermelha, padrão brasileiro 2P+T, 20A, Pial ou equivalente, com identificador de tensão.

6.1.1.8. Luminárias

São previstas luminárias com lâmpadas LED nas potências especificadas. Poderão ainda ser utilizados outros tipos de luminárias/lâmpadas, desde que observada à equivalência entre índices como luminância e eficiência luminosa/ energética.

Todas as luminárias serão metálicas, ligadas ao fio terra, não se admitindo em nenhuma hipótese luminárias de madeira ou qualquer outro material combustível, conforme relação abaixo:

- Arandelas LED sobrepor 24W, branco frio, referência: iluminim ou similar;

- Luminárias de embutir em forro de gesso ou modulado com perfil “T”, com barra de LED 17W, referência minotauro 2PE soft Itaim ou similar;

- Luminárias de embutir em forro de gesso ou modulado com perfil “T”, com barra de LED 39W, refletor e aleta, referência 2005 led soft Itaim ou similar;

- Lâmpadas tubulares LED T8 18E, com calha acoplada, referência taschibra ou similar;

- Refletores LED Slim 200W, branco frio, referência iluminim ou similar;

- Spots balizadores LED 12W, branco frio, referência iluminim ou similar.

Foram projetados pontos de iluminação de emergência, em um circuito individual, de acordo com a NBR 10898. As luminárias de emergência deverão ser ligadas em módulos especificados para a alimentação dessas luminárias na falta de energia, conforme esquema constante em projeto e relação abaixo:

E-DOCS - CÓPIA DO PROCESSO 2025-6X76D GERADO POR UDSON OLIVEIRA RAMOS DE AGUIAR EM 13/05/2026 07:51 DOCUMENTO 1 / 1 PÁGINA 161 / 5723

2025-DLC636 - E-DOCS - CÓPIA SIMPLES 20/05/2025 10:32 PÁGINA 108 / 148

- Bloco autônomo não permanente de sobrepor para aclaramento, com lâmpada fluorescente compacta de 1x11W, bateria selada de 6Vx7Ah, 900 lumens e autonomia superior a 1h

- Bloco autônomo não permanente de sobrepor, com lâmpada fluorescente compacta de 2x11W, bateria selada de 6Vx7Ah, 1800 lumens e autonomia superior a 1h, com inscrição “saída” em uma das faces.

6.1.1.9. Disposições construtivas

O Ente Federado deverá submeter o projeto de instalações elétricas às entidades locais com jurisdição sobre o assunto e ajustará quaisquer exigências ou alterações impostas pelas autoridades.

Todas as instalações elétricas serão executadas com esmero e bom acabamento, os condutores, condutos e equipamentos cuidadosamente dispostas nas respectivas posições e firmemente ligados às estruturas de suporte e aos respectivos pertences, formando um conjunto mecânico eletricamente satisfatório e de boa qualidade.

Os ramais de entrada e medição serão executados em conformidade com as normas da concessionária local, abrangendo condutores e acessórios – instalados a partir do ponto de entrega até o barramento geral de entrada – caixa de medição e proteção, caixa de distribuição, os ramais de medidores, quadros, etc.

Será de responsabilidade da CONSTRUTORA/CONTRATADA para execução dos serviços de instalações elétricas, a apresentação de projeto específico para subestação, contemplando os requisitos exigidos pela concessionária local.

Todas as extremidades livres dos tubos serão, antes da concretagem e durante a construção, convenientemente obturadas, a fim de evitar a penetração de detritos e umidade. Deverão ser previstas passagens para as tubulações antes da concretagem.

Todas as tubulações das instalações aparentes serão pintadas nas cores convencionais exigidas pela ABNT.

6.1.2. Normas Técnicas Relacionadas

Conforme descrito no item 6.1.1, deverão ser consultadas normas da concessionária local, específicas para cada instalação;

_NR 10, *Segurança em Instalações e Serviços em Eletricidade;*

_ABNT NBR 5123, *Relé fotelétrico e tomada para iluminação - Especificação e método de ensaio;*

_ABNT NBR 5349, *Cabos nus de cobre mole para fins elétricos - Especificação;*

_ABNT NBR 5370, *Conectores de cobre para condutores elétricos em sistemas de potência;*

_ABNT NBR 5410, *Instalações elétricas de baixa tensão;*

_ABNT NBR 5461, *Iluminação;*

E-DOCS - CÓPIA DO PROCESSO 2025-6X76D GERADO POR UDSON OLIVEIRA RAMOS DE AGUIAR EM 13/05/2026 07:51 DOCUMENTO 1 / 1 PÁGINA 162 / 5723

2025-DLC636 - E-DOCS - CÓPIA SIMPLES 20/05/2025 10:32 PÁGINA 109 / 148

_ABNT NBR 5471, *Condutores elétricos;*

_ABNT NBR 8133, *Rosca para tubos onde a vedação não é feita pela rosca - Designação, dimensões e tolerâncias;*

_ABNT NBR 9312, *Receptáculo para lâmpadas fluorescentes e starters - Especificação;*

_ABNT NBR 10898, *Sistema de iluminação de emergência;*

_ABNT NBR 12090, *Chuveiros elétricos - Determinação da corrente de fuga - Método de ensaio;*

_ABNT NBR 12483, *Chuveiros elétricos - Padronização;*

_ABNT NBR 14011: *Aquecedores instantâneos de água e torneiras elétricas - Requisitos;*

_ABNT NBR 14012, *Aquecedores instantâneos de água e torneiras elétricas - Verificação da resistência ao desgaste ou remoção da marcação - Método de ensaio;*

_ABNT NBR 14016, *Aquecedores instantâneos de água e torneiras elétricas - Determinação da corrente de fuga - Método de ensaio;*

_ABNT NBR 14417, *Reatores eletrônicos alimentados em corrente alternada para lâmpadas fluorescentes tubulares - Requisitos gerais e de segurança;*

_ABNT NBR 14418, *Reatores eletrônicos alimentados em corrente alternada para lâmpadas fluorescentes tubulares - Prescrições de desempenho;*

_ABNT NBR IEC 60061-1, *Bases de lâmpadas, porta-lâmpadas, bem como gabaritos para o controle de intercambialidade e segurança - Parte 1: Bases de lâmpadas;*

_ABNT NBR IEC 60081, *Lâmpadas fluorescentes tubulares para iluminação geral;*

_ABNT NBR IEC 60238, *Porta-lâmpadas de rosca Edison;*

_ABNT NBR IEC 60439-1, *Conjuntos de manobra e controle de baixa tensão - Parte 1: Conjuntos com ensaio de tipo totalmente testados (TTA) e conjuntos com ensaio de tipo parcialmente testados (PTTA);*

_ABNT NBR IEC 60439-2, *Conjuntos de manobra e controle de baixa tensão - Parte 2: Requisitos particulares para linhas elétricas pré-fabricadas (sistemas de barramentos blindados);*

_ABNT NBR IEC 60439-3, *Conjuntos de manobra e controle de baixa tensão - Parte 3: Requisitos particulares para montagem de acessórios de baixa tensão destinados a instalação em locais acessíveis a pessoas não qualificadas durante sua utilização - Quadros de distribuição;*

_ABNT NBR IEC 60669-2-1, *Interruptores para instalações elétricas fixas residenciais e similare -: Requisitos particulares - Interruptores eletrônicos;*

_ABNT NBR IEC 60884-2-2, *Plugues e tomadas para uso doméstico e análogo - Parte 2-2: Requisitos particulares para tomadas para aparelhos;*

_ABNT NBR ISSO/CIE 8995-1, *Iluminação de ambientes de trabalho;*

E-DOCS - CÓPIA DO PROCESSO 2025-6X76D GERADO POR UDSON OLIVEIRA RAMOS DE AGUIAR EM 13/05/2026 07:51 DOCUMENTO 1 / 1 PÁGINA 163 / 5723

2025-DLC636 - E-DOCS - CÓPIA SIMPLES 20/05/2025 10:32 PÁGINA 110 / 148

_ABNT NBR NM 243, *Cabos isolados com policloreto de vinila (PVC) ou isolados com composto termofixo elastomérico, para tensões nominais até 450/750 V, inclusive - Inspeção e recebimento;*

_ABNT NBR NM 244, *Condutores e cabos isolados - Ensaio de centelhamento;*

_ABNT NBR NM 247-1, *Cabos isolados com policroreto de vinila (PVC) para tensões nominais até 450/750 V - Parte 1, Requisitos gerais (IEC 60227-1, MOD);*

_ABNT NBR NM 247-2, *Cabos isolados com policloreto de vinila (PVC) para tensão nominais até 450/750 V, inclusive - Parte 2: Métodos de ensaios (IEC 60227-2, MOD);*

_ABNT NBR NM 247-3, *Cabos isolados com policloreto de vinila (PVC) para tensões nominais até 450/750 V, inclusive - Parte 3: Condutores isolado (sem cobertura) para instalações fixas (IEC 60227-3, MOD);*

_ABNT NBR NM 247-5, *Cabos isolados com policloreto de vinila (PVC) para tensões nominais até 450/750 V, inclusive - Parte 5: Cabos flexíveis (cordões) (IEC 60227-5, MOD);*

_ABNT NBR NM 287-1: *Cabos isolados com compostos elastoméricos termofixos, para tensões nominais até 450/750 V, inclusive - Parte 1: Requisitos gerais (IEC 60245-1, MOD);*

_ABNT NBR NM 287-2, *Cabos isolados com compostos elastoméricos termofixos, para tensões nominais até 450/750 V, inclusive - Parte 2: Métodos de ensaios (IEC 60245-2 MOD);*

_ABNT NBR NM 287-3, *Cabos isolados com compostos elastoméricos termofixos, para tensões nominais até 450/750 V, inclusive - Parte 3: Cabos isolados com borracha de silicone com trança, resistentes ao calor (IEC 60245-3 MOD);*

_ABNT NBR NM 287-4, *Cabos isolados com compostos elastoméricos termofixos, para tensões nominais até 450/750 V, inclusive - Parte 4: Cordões e cabos flexíveis (IEC 60245-4:2004 MOD);*

_ABNT NBR NM 60454-1, *Fitas adesivas sensíveis à pressão para fins elétricos - Parte 1: Requisitos gerais (IEC 60454-1:1992, MOD);*

_ABNT NBR NM 60454-2, *Fitas adesivas sensíveis à pressão para fins elétricos - Parte 2: Métodos de ensaio (IEC 60454-2:1992, MOD);*

_ABNT NBR NM 60454-3, *Fitas adesivas sensíveis à pressão para fins elétricos - Parte 3: Especificações para materiais individuais - Folha 1: Filmes de PVC com adesivos sensíveis à pressão (IEC 60454-3-1:1998, MOD);*

_ABNT NBR NM 60669-1, *Interruptores para instalações elétricas fixas domésticas e análogas - Parte 1: Requisitos gerais (IEC 60669-1:2000, MOD);*

_ABNT NBR NM 60884-1, *Plugues e tomadas para uso doméstico e análogo - Parte 1: Requisitos gerais (IEC 60884-1:2006 MOD).*

Normas internacionais:

ASA – American Standard Association;

E-DOCS - CÓPIA DO PROCESSO 2025-6X76D GERADO POR UDSON OLIVEIRA RAMOS DE AGUIAR EM 13/05/2026 07:51 DOCUMENTO 1 / 1 PÁGINA 164 / 5723

2025-DLC636 - E-DOCS - CÓPIA SIMPLES 20/05/2025 10:32 PÁGINA 111 / 148

IEC – International Electrical Comission;

NEC – National Eletric Code;

NEMA – National Eletrical Manufactures Association;

NFPA – National Fire Protection Association;

VDE – Verbandes Desutcher Elektrote.

6.2. INSTALAÇOES DE CABEAMENTO ESTRUTURADO

O projeto de cabeamento estruturado visa atender as necessidades de um serviço adequado de voz e dados para a edificação, com previsão de tomadas RJ-45, incluindo os pontos destinados a telefones, e pontos para acesso (AP-Access Point) para rede sem fio (WLAN – Wireless Local Área Network).

Deverá ser instalado um Rack de telecomunicações na sala de reunião / professores conforme projeto. Dentro do Rack serão instalados os *Patch Panel´s* de dados e voz, switch, e demais componentes que o município julgar necessário para o bom funcionamento da rede, devendo ser realizada uma organização de todo o sistema. Todos deverão ser testados e encontrar-se em perfeitas condições.

A solução de sistema de cabeamento a ser adotado é o Cat 5e, meio físico definido para atender as necessidades de Dados e Voz para as aplicações que teremos como tráfego.

Todo o sistema de cabeamento estruturado deverá ser instalado utilizando-se de MUTO (Mult User Telecomunication Outlet), ou seja, todos os cabos UTP partindo do Rack de telecomunicações deverão ser terminados em um MUTO e através de Patch Cords RJ45/RJ45 encaminhar-se até a posição de atendimento. A mesma orientação se aplica aos cabos de interligação dos ramais telefônicos aos respectivos aparelhos, locando-os e identificando-os nas posições de trabalho, assim como também os demais componentes utilizados para a construção do sistema de cabeamento estruturado, utilizando-se de tal topologia de instalação.

Todo o cabeamento instalado deverá ser testado e certificado junto ao fabricante, onde devem ser especificadas todas as garantias e benefícios do sistema de cabeamento estruturado em questão por um prazo não inferior a 15 anos.

Para a conexão da porta do *Patch Panel* à porta do equipamento ativo será utilizado *Patch Cord*.

Tanto para dados quanto para voz, sendo utilizado *Patch Cord* RJ-45/RJ-45.

Para uma devida organização dos *Patch Cord´s* no Rack, serão instalados organizadores horizontais de cabos plásticos frontais e traseiros com 2U de altura ou solução que possua organizadores incorporados ao *Patch Panel* o que permitirá uma perfeita acomodação dos cabos de manobra bem como uma excelente organização e facilidade de manutenção. A conexão entre o conector RJ-45 fêmea à placa de rede do micro será feita com a utilização de *Patch Cord* RJ-45/RJ-45.

E-DOCS - CÓPIA DO PROCESSO 2025-6X76D GERADO POR UDSON OLIVEIRA RAMOS DE AGUIAR EM 13/05/2026 07:51 DOCUMENTO 1 / 1 PÁGINA 165 / 5723

2025-DLC636 - E-DOCS - CÓPIA SIMPLES 20/05/2025 10:32 PÁGINA 112 / 148

A identificação deverá ser aplicada nas duas extremidades do *Patch Cord* no Rack e no *Patch Panel*. Para melhor visualização dos diferentes sistemas que em operação, deverão ser seguidas as seguintes definições.

Para padronização da identificação e visualização no rack, teremos:

- *Patch Cord Backbone*: Branco
- *Patch Cord* Cascateamento: Vermelho
- *Patch Cord* Dados e Voz: Azul

Referências:

5T-ECE-IMP-GER0-01_R00 - Ramais cabeamento estruturado - Planta Baixa Geral

5T-ECE-PLD-GER0-02_R00 - Distribuição cabeamento estruturado (Blocos B e C)

5T-ECE-PLB-GER0-03_R00 - Distribuição cabeamento estruturado (Blocos E e F)

5T-ECE-PLD-GER0-04_R00 - Distribuição cabeamento estruturado (Blocos G e H)

6.2.1. Materiais e Processo Executivo

Generalidades

A execução dos serviços deverá obedecer:

- às prescrições contidas nas normas da ABNT, específicas para cada instalação;

- às disposições constantes de atos legais;

- às especificações e detalhes dos projetos; e

- às recomendações e prescrições do fabricante para os diversos materiais.

6.2.1.1. Eletrodutos e Eletrocalhas

Os eletrodutos que seguem até o quadro de alimentação geral deverão ser em PVC rígido. Os eletrodutos aparentes deverão ser de aço galvanizado. Os eletrodutos embutidos (piso e no entreforro) deverão ser em PVC flexível corrugado. Os diâmetros deverão seguir rigorosamente os fixados em projeto.

Não poderão ser usadas curvas com deflexões menores que 90º. Todas as curvaturas de eletrodutos deverão ser realizadas utilizando curva tipo longa, e não mais que duas entre caixas de passagem. A cada duas curvas no eletroduto deverá ser utilizada uma caixa, sendo que todas devem possuir tampa.

Antes da enfiação todos os eletrodutos e caixas deverão estar convenientemente limpos e secos. Todo cabeamento deverá ser identificado nas duas pontas por meio de anilhas.

Nas juntas de dilatação o eletroduto deverá ser embuchado por tubo de maior diâmetro, garantindo-se continuidade e estanqueidade.

Os eletrodutos, eletrocalhas e eletrodutos flexíveis metálicos, deverão ter continuidade (interligando-se caso sejam interrompidos por trechos não metálicos) e serem aterrados em uma ou ambas as extremidades.

E-DOCS - CÓPIA DO PROCESSO 2025-6X76D GERADO POR UDSON OLIVEIRA RAMOS DE AGUIAR EM 13/05/2026 07:51 DOCUMENTO 1 / 1 PÁGINA 166 / 5723

2025-DLC636 - E-DOCS - CÓPIA SIMPLES 20/05/2025 10:32 PÁGINA 113 / 148

Tanto as eletrocalhas como os seus acessórios deverão ser lisas ou perfuradas, fixadas por meio de pressão e por talas acopladas a eletrocalha, que facilitam a sua instalação.

Para terminações, emendas, derivações, curvas horizontais ou verticais e acessórios de conexão deverão ser empregadas peças pré-fabricadas com as mesmas características construtivas da eletrocalha.

As eletrocalhas deverão possuir resistência mecânica a carga distribuída mínima de 19 kgf/m para cada vão de 2 m.

A conexão entre os trechos retos e conexões das eletrocalhas deverão ser executados por mata juntas, com perfil do tipo “H”, visando nivelar e melhorar o acabamento entre as conexões e eliminar eventuais pontos de rebarba que possam comprometer a isolação dos condutores.

6.2.1.2. Ligações de Rede

Uma vez instalada a infraestrutura de cabeamento estruturado, fica a cargo do administrador da rede a instalação, configuração e manutenção da rede de computadores e telefonia. Como um exemplo da forma de instalação, sugere-se que, no armário de telecomunicações (Rack), os dois painéis (*Patch Panels*) superiores devem ser usados para fazer espelhamento do switch, ou seja, todas as portas do switch serão ligadas nas partes traseiras dos *Patch Panels*. Os dois *Patch Panels* inferiores receberão os pontos de usuários. Serão utilizados cabos de manobra (*Patch Cords*) para ligação dos pontos de rede de computadores.

Todos os segmentos do cabeamento horizontal deverão ser identificados, ou seja, deverá ser identificada a extremidade de cada cabo que interliga os *Patch Panels* aos pontos de consolidação, quando houver, ou direto às tomadas nas áreas de trabalho, bem como, as extremidades dos cabos que interligarão as tomadas RJ-45 fêmeas aos computadores.

Todos os pontos lógicos, deverão ser identificados na parte frontal dos *Patch Panels*, bem como, no porta-etiqueta da caixa de sobrepor responsável pela fixação das tomadas RJ-45 fêmeas, utilizando o mesmo princípio da identificação do cabeamento horizontal.

6.2.1.3. Ligações de TV

As ligações de TV foram projetadas para o uso de antena, ligando os pontos através de cabo coaxial. A escolha da antena fica a critério do município. O FNDE não financia a antena. A antena deve ser ajustada e direcionada de forma a conseguir melhor captação do sinal. Caso não haja disponibilidade deste tipo de antena, esta poderá ser substituída por equivalente, com desempenho igual ou superior.

No caso de a escola estar localizada em região cuja recepção do sinal de TV seja de má qualidade, sugerimos deverá ser contratado o serviço de TV via satélite, antenas externas, antenas internas ou a cabo. Se necessário, a instalação ficará como responsabilidade da empresa Contratada, assim como a garantia da qualidade do sinal de TV recebido.

E-DOCS - CÓPIA DO PROCESSO 2025-6X76D GERADO POR UDSON OLIVEIRA RAMOS DE AGUIAR EM 13/05/2026 07:51 DOCUMENTO 1 / 1 PÁGINA 167 / 5723

2025-DLC636 - E-DOCS - CÓPIA SIMPLES 20/05/2025 10:32 PÁGINA 114 / 148

A infraestrutura prevista para conexão das antenas com os pontos de TV será composta por eletrodutos sem fiação (secos). Para estes eletrodutos, deverá ser deixado arame galvanizado n.º 18 AWG (Ø = 1,0 mm) como guia.

6.2.1.4. Conexão com a Internet

Para estabelecer conexão com a Internet, é preciso que o serviço seja fornecido por empresas fornecedoras/ provedoras de Internet. Atualmente, existem disponíveis diversos tipos de tecnologias de conexão com Internet, como por exemplo, banda larga, rádio, fibra ótica etc. Deverão ser consultadas, na região, as tecnologias disponíveis e qual melhor se adapta ao local.

O administrador da rede é responsável por definir qual empresa fará a conexão e a forma como será feita. O administrador também possui autonomia para definir como será o acesso dos computadores à rede, dentro da escola.

6.2.1.5. Segurança de Rede

Devem ser montados sistemas de segurança e proteção da rede. Sugere-se que o acesso à Internet seja feito por meio de servidor centralizado e que sejam instalados: *Firewall*, Servidores de *Proxy*, Antivírus e *Anti-Malware* e/ou outros necessários. Também devem ser criadas sub-redes virtuais para separação de computadores restrito (por exemplo, da direção da escola) dos de uso público (por exemplo, os da Biblioteca).

6.2.1.6. Opcional - Access Point

Fica a critério do gestor local a decisão de instalar ou não ponto de acesso à rede sem fio (*Wireless Access Point*) para transmitir pela rede Wi-Fi para máquinas com esta habilitação. O *Access Point* deverá ser compatível com o padrão IEEE 802.11g.

O Access Point alcança distâncias superiores a 15 metros e pode suportar mais de 30 aparelhos simultaneamente. É necessário, portanto, que o administrador da rede providencia mecanismos, como senhas e filtros de acesso a dados, de modo a garantir a segurança da rede.

As instalações dos *Access Points* estão definidas em projeto e preveem que sejam deixados pontos RJ-45 em nível alto (próximo ao teto, conforme projeto de cabeamento estruturado).

6.2.2. Normas Técnicas Relacionadas

_ABNT NBR 9886, *Cabo telefônico interno CCI - Especificação;*

_ABNT NBR 10488, *Cabo telefônico com condutores estanhados, isolado com termoplástico e com núcleo protegido por capa APL - Especificação;*

_ABNT NBR 10501, *Cabo telefônico blindado para redes internas - Especificações;*

E-DOCS - CÓPIA DO PROCESSO 2025-6X76D GERADO POR UDSON OLIVEIRA RAMOS DE AGUIAR EM 13/05/2026 07:51 DOCUMENTO 1 / 1 PÁGINA 168 / 5723

2025-DLC636 - E-DOCS - CÓPIA SIMPLES 20/05/2025 10:32 PÁGINA 115 / 148

_ABNT NBR 11789, *Cabos para descida de antena, de formato plano, com isolação extrudada de polietileno termoplástico - Especificação;*

_ABNT NBR 12132, *Cabos telefônicos – Ensaio de compressão - Método de ensaio;*

_ABNT NBR 14424, *Cabos telefônicos – Dispositivo de terminação de rede (DTR) - Requisitos de desempenho;*

_ABNT NBR 14373, *Estabilizadores de tensão de corrente alternada - Potência até 3 kVA/3 kW;*

_ABNT NBR 14565, *Cabeamento de telecomunicações para edifícios comerciais;*

_ABNT NBR 14691, *Sistemas de subdutos de polietileno para telecomunicações - Determinação das dimensões*;

_ABNT NBR 14770, *Cabos coaxiais rígidos com impedância de 75 Ω para redes de banda larga - Especificações*;

_ABNT NBR 14702, *Cabos coaxiais flexíveis com impedância de 75 Ω para redes de banda larga - Especificação;*

_ABNT NBR 15142, *Cabo telefônico isolado com termoplástico e núcleo protegido por capa APL, aplicado para transmissão de sinais em tecnologia xDSL;*

_ABNT NBR 15155-1, *Sistemas de dutos de polietileno para telecomunicações - Parte 1: Dutos de parede lisa - Requisitos;*

_ABNT NBR 15204, *Conversor a semicondutor - Sistema de alimentação de potência ininterrupta com saída em corrente alternada (nobreak) - Segurança e desempenho;*

_ABNT NBR 15214, *Rede de distribuição de energia elétrica - Compartilhamento de infraestrutura com redes de telecomunicações;*

_ABNT NBR 15715, *Sistemas de dutos corrugados de polietileno (PE) para infraestrutura de cabos de energia e telecomunicações – Requisitos.*

6.3. INSTALAÇÕES DE SISTEMA DE PROTEÇÃO CONTRA DESCARGAS ATMOSFÉRICAS - SPDA

São sistemas ou dispositivos destinados a evitar os danos decorrentes dos efeitos das descargas atmosféricas diretas ou indiretas.

Referências: **5T-EDA-PLD-GER0-01_R00** - Malha captora e Malha de aterramento

6.3.1. Materiais e Processo Executivo

Generalidades

A execução dos serviços deverá obedecer:

- às prescrições contidas nas normas da ABNT, específicas para cada instalação;

- às disposições constantes de atos legais;

- às especificações e detalhes dos projetos; e

- às recomendações e prescrições do fabricante para os diversos materiais.

E-DOCS - CÓPIA DO PROCESSO 2025-6X76D GERADO POR UDSON OLIVEIRA RAMOS DE AGUIAR EM 13/05/2026 07:51 DOCUMENTO 1 / 1 PÁGINA 169 / 5723

2025-DLC636 - E-DOCS - CÓPIA SIMPLES 20/05/2025 10:32 PÁGINA 116 / 148

Materiais

Os materiais utilizados nestas instalações serão resistentes à corrosão ou convenientemente protegidas. Onde houver gases corrosivos na atmosfera, o uso do cobre é obrigatório.

6.3.1.1. Captores Tipo Franklin

Serão de aço inoxidável com base em latão com as seguintes características:

- Altura: 300 ou 350mm;
- Número de pontas: 4 (quatro);
- Número de descidas:2 (duas).

6.3.1.2. Terminais Aéreos

Serão de aço galvanizado com as seguintes características:

- Altura: 600mm;
- Diâmetro: 10mm (3/8”);
- Fixação: horizontal, vertical, rosca mecânica ou rosca soberba.

6.3.1.3. Gaiola de Faraday

Consiste no lançamento de cabos horizontais, sobre a cobertura da edificação, de acordo como nível de proteção conforme NBR. Essa malha percorrerá toda a periferia da cobertura, bem como as periferias da casa de máquinas, caixa da escada e do reservatório superior.

6.3.2. Disposições construtivas

O tipo de SPDA projetado considera o volume a ser protegido com um todo e foi realizado de maneira a utilizar os elementos construtivos de captação natural (telhas metálicas), *rebars* (barras transversais interligadas à armadura do prédio) e diversos pontos de aterramento (hastes) interligadas a uma malha de cobre nú em formato de anel circundando todo o perímetro da edificação.

No subsistema captor, o telhado metálico será utilizado com captor natural e deverá ser interligado através de conexões adequadas a cabos de cobre nu que serão interligados aos pontos de captação aérea. Estes últimos serão interligados através de barras galvanizadas a fogo, denominada "rebar”, transpassadas de 20cm, conectadas com 3 clip' s galvanizados à malha de ferro estrutural do prédio. Esta etapa deverá ser executada no momento da amarração das estruturas de ferro da edificação.

A conexão dos pontos de descidas, *rebars* com as hastes de aterramento serão efetuadas por meio de cordoalhas de cobre nú de 50mm² através de solda exotérmica ou conectores apropriados (vide projeto).

E-DOCS - CÓPIA DO PROCESSO 2025-6X76D GERADO POR UDSON OLIVEIRA RAMOS DE AGUIAR EM 13/05/2026 07:51 DOCUMENTO 1 / 1 PÁGINA 170 / 5723

2025-DLC636 - E-DOCS - CÓPIA SIMPLES 20/05/2025 10:32 PÁGINA 117 / 148

Na execução das instalações, além dos pontos mais elevados das edificações, serão considerados, também, a distribuição das massas metálicas, tanto exteriores como interiores, bem como as condições do solo e do subsolo.

Está previsto a instalação de uma caixa para equipotencialização local das partes metálicas da central de gás. Todas as instalações terão bom acabamento, com os seus captores e descidas cuidadosamente instalados e firmemente ligados às edificações, formando com a ligação à terra um conjunto eletromecânico satisfatório.

6.3.3. Normas Técnicas Relacionadas

_ABNT NBR 5419-1*, Proteção contra descargas atmosféricas – Princípios gerais;*

_ABNT NBR 5419-2*, Proteção contra descargas atmosféricas – Gerenciamento de risco;*

_ABNT NBR 5419-3, *Proteção contra descargas atmosféricas – Danos físicos a estrutura e perigos à vida;*

_ABNT NBR 5419-4, *Proteção contra descargas atmosféricas – Sistemas elétricos e eletrônicos internos na estrutura;*

_ABNT NBR 13571, *Haste de aterramento aço cobreado e acessórios.*

E-DOCS - CÓPIA DO PROCESSO 2025-6X76D GERADO POR UDSON OLIVEIRA RAMOS DE AGUIAR EM 13/05/2026 07:51 DOCUMENTO 1 / 1 PÁGINA 171 / 5723

2025-DLC636 - E-DOCS - CÓPIA SIMPLES 20/05/2025 10:32 PÁGINA 118 / 148

7. MECÂNICA

E-DOCS - CÓPIA DO PROCESSO 2025-6X76D GERADO POR UDSON OLIVEIRA RAMOS DE AGUIAR EM 13/05/2026 07:51 DOCUMENTO 1 / 1 PÁGINA 172 / 5723

2025-DLC636 - E-DOCS - CÓPIA SIMPLES 20/05/2025 10:32 PÁGINA 119 / 148

7.1. INSTALAÇÕES DO SISTEMA DE EXAUSTÂO

O projeto de exaustão por ventilação mecânica para as instalações da cozinha justifica-se pela necessidade de atendimento às condições de purificação e renovação do ar, por se tratar de ambientes de descarga de gases nocivos, provenientes da queima do GLP, e partículas de resíduos alimentares.

A alternativa tecnológica para a exaustão de ar adotada foi a de exaustão dutada, impulsionada por ventilação mecânica de exaustores axiais. Esta solução se faz necessária na cozinha.

Na cozinha o ponto de maior emissão de resíduos se localiza sobre o fogão. Deverá ser alocado captador de exaustão tipo coifa de ilha, centralizado com relação ao fogão, respeitando as dimensões do equipamento e indicações de projeto.

O acionamento do exaustor comandado por interruptor simples foi descriminado nos projetos de exaustão e de instalações elétricas. Respeitar as observações para a saída do ar no duto, que constam no projeto e as normas de instalação de tubulações e dutos industriais de fluxo.

- Modelo de referência:

Marca: *Ventisilva;* Modelo: EC11-N SIROCO; galvanizado

Referências:

5T-EEX-PLD-SERC-01_R00 – Exaustão – Planta Baixa e detalhe (Bloco C)

5T-EEX-CRD-SERC-02_R00 – Exaustão – Corte, fachada e detalhe (Bloco C)

5T-ELE-PLD-GER0-04_220-127V_R00 – Elétrica - Iluminação e Tomadas (Bloco C); ou

5T-ELE-PLD-GER0-04_380-220V_R00 – Elétrica - Iluminação e Tomadas (Bloco C)

7.1.1. Materiais e Processo Executivo

Generalidades

A execução dos serviços deverá obedecer:

- às prescrições contidas nas normas da ABNT, específicas para cada instalação;

- às disposições constantes de atos legais;

- às especificações e detalhes dos projetos; e

- às recomendações e prescrições do fabricante para os diversos materiais.

7.1.1.1. Coifas

O início do sistema é composto pela coifa ou captor, que fica instalado acima e abrangendo toda a área dos equipamentos de fritura e cozimento dos alimentos.

As coifas serão construídas em chapa de aço NBR-6648/ASTM A-283 Gr, com espessura #18 (1,21mm). Conterá, ainda, filtro metálico removível para retenção de gordura.

E-DOCS - CÓPIA DO PROCESSO 2025-6X76D GERADO POR UDSON OLIVEIRA RAMOS DE AGUIAR EM 13/05/2026 07:51 DOCUMENTO 1 / 1 PÁGINA 173 / 5723

2025-DLC636 - E-DOCS - CÓPIA SIMPLES 20/05/2025 10:32 PÁGINA 120 / 148

A construção da coifa deve permitir o fácil acesso para limpeza, evitando-se pontos de passagem ou acúmulo de gordura em locais inacessíveis.

Todo o perímetro das coifas e as partes inferiores dos suportes dos filtros devem dispor de calhas coletoras dotadas de drenos tamponados para remoção eficiente de gordura e condensados, no mesmo material da coifa.

A distância vertical entre o equipamento de cocção e a borda inferior dos filtros deve ser superior a 0,75m, já a altura entre a borda inferior da coifa e a superfície de cocção não deverá ultrapassar a 1,20m.

7.1.1.2. Rede de dutos

Os dutos são utilizados para conduzir os gases e vapores, e serão confeccionados em chapa de aço NBR-6648/ASTM A-283 Gr, com espessura #18 (1,21mm). Todas as juntas longitudinais e as seções transversais devem ser fechadas com cordão de solda e totalmente estanques a vazamentos de líquidos.

Na área externa, o duto de exaustão deverá ter em sua tela de proteção contra a entrada de aves e outros animais.

Os dutos devem ser providos de carretéis e de portas de inspeção com espaçamentos e dimensões capazes de permitir a inspeção e uma completa limpeza interna do duto. O acesso às portas de inspeção e carretéis deve ser mantido permanentemente desobstruído (NBR 14518, item 5.2.3.1).

Deverá ser instalado um *damper* corta-fogo com acionamento eletromecânico na fronteira interna da fachada do duto de exaustão.

7.1.1.3. Exaustores

Os exaustores devem atender aos requisitos operacionais do sistema de ventilação na condição real da instalação.

As conexões dos exaustores aos dutos de aspiração e descarga devem ser flangeadas e aparafusadas com o uso de elementos flexíveis. O material da conexão flexível deve ser incombustível e estanque a líquidos na superfície interna e com características mecânicas próprias para operar em equipamento dinâmico. Suas emendas longitudinais, além de estanques, devem ser transpassadas de no mínimo 75 mm. O material empregado deve propiciar no mínimo uma resistência ao fogo de 1 h.

O conjunto motor ventilador deve ser montado sobre amortecedores de vibração que garantam a absorção e o isolamento da vibração para a estrutura de apoio em níveis que não comprometam a integridade da estrutura e que não causem incômodo a terceiros.

Todos os equipamentos empregados na movimentação do ar ambiente, dotados de elementos com movimento significativo de rotação ou translação (gabinete de ventilação e exaustores), deverão ser apoiados sobre amortecedores de vibração.

E-DOCS - CÓPIA DO PROCESSO 2025-6X76D GERADO POR UDSON OLIVEIRA RAMOS DE AGUIAR EM 13/05/2026 07:51 DOCUMENTO 1 / 1 PÁGINA 174 / 5723

2025-DLC636 - E-DOCS - CÓPIA SIMPLES 20/05/2025 10:32 PÁGINA 121 / 148

Ventiladores com carcaça tubular e fluxo axial devem ser de acionamento indireto, com o motor e toda a instalação elétrica fora do fluxo de ar de exaustão. Os elementos de transmissão devem estar enclausurados e protegidos contra infiltração de gordura.

A carcaça do exaustor deve ser soldada em chapa de aço inoxidável com, no mínimo, 1,09 mm de espessura e/ou chapa de aço carbono com pintura epóxi. O exaustor deve ser dotado de dreno e porta de inspeção.

O compartimento onde for instalado o exaustor deve ser facilmente acessível e ter dimensões suficientes para permitir os serviços de manutenção, limpeza e eventual remoção, incluindo plataforma nivelada para execução dos serviços.

Toda instalação elétrica deve atender à NBR 5410, sendo que os motores elétricos devem ser do tipo totalmente fechados com ventilação externa (TFVE) e com grau de proteção mínimo IP 54 e classe B ou F de isolamento elétrico.

O exaustor será instalado no final da rede de dutos com a finalidade de diminuir o número de conexões pressurizadas, exceto nos casos dos ventiladores incorporados aos despoluidores atmosféricos ou extratores de gordura.

7.1.2. Normas Técnicas Relacionadas

_ABNT NBR 14518, *Sistemas de ventilação para cozinhas profissionais;*

_ABNT NBR 6648, *Bobinas e chapas grossas de aço-carbono para uso estrutural — Especificação;*

Normas Internacionais:

ASHRAE (American Society of Heating, Refrigerating and Air Conditioning Engineers): ASHRAE Standard 62/1989 - Ventilation for Acceptable Indoor Air Quality).

7.2. INSTALAÇÕES DE AR-CONDICIONADO

A climatização de ambientes administrativos e pedagógicos, tratada no projeto de ar-condicionado, visa possibilitar o atendimento às condições locais de conforto térmico com fornecimento da infraestrutura para futura instalação de equipamento de ar-condicionado tipo Split nos seguintes ambientes dos:

- Bloco B: sala da direção, secretaria, sala da coordenação e sala dos professores;
- Bloco E: biblioteca;
- Bloco F: salas multiuso e sala de recursos multifuncionais;
- Blocos G e H: salas de aula.

Modelo de referência: Marca: *Carrier*

Referências:

5T-ECL-PLD-GER0-01_R00 – Climatização – Planta Baixa

5T-ECL-PLD-GER0-02_R00 – Climatização – Planta de Cobertura

E-DOCS - CÓPIA DO PROCESSO 2025-6X76D GERADO POR UDSON OLIVEIRA RAMOS DE AGUIAR EM 13/05/2026 07:51 DOCUMENTO 1 / 1 PÁGINA 175 / 5723

2025-DLC636 - E-DOCS - CÓPIA SIMPLES 20/05/2025 10:32 PÁGINA 122 / 148

5T-ECL-DET-MLTF-03_R00 – Climatização – Detalhe Plataforma (Bloco F)

5T-ELE-PLD-GER0-04-07_220-127V_R00 – Elétrica - Iluminação e Tomadas; ou

5T-ELE-PLD-GER0-04-07_380-220V_R00 – Elétrica - Iluminação e Tomadas

7.2.1. Materiais e Processo Executivo

A execução dos serviços deverá obedecer:

- às prescrições contidas nas normas da ABNT, específicas para cada instalação;
- às disposições constantes de atos legais;
- às especificações e detalhes dos projetos; e
- às recomendações e prescrições do fabricante para os diversos materiais.

Condensadoras

As condensadoras serão instaladas na laje de cobertura (blocos pedagógicos), paredes externas (bloco administrativo) ou plataformas metálicas (bloco multiuso e biblioteca), indicadas em projeto em local especificado. Serão assentados sobre suportes de borracha que ficarão apoiados sobre a laje. Na ocasião da instalação de futuros aparelhos estão poderão ser fixados acima dos existentes na parede por meio de mão francesa.

Tubulação Frigorífica

A tubulação frigorífica será toda em cobre, terá solda com alto teor de prata, deverá usar curvas e conexões padronizadas e será revestida com borracha elastomérica protegida de intempéries por aluminizado.

As tubulações sairão por baixo de telhado e encaminharão até o *shaft* onde realizará a descida até os pontos indicados em projeto. Todo este caminhamento será realizado na vertical pelos *shaft* e na horizontal entre o forro e a telha.

Evaporadores

A infraestrutura projetada estará apta futura instalação de equipamentos de ar-condicionado, do tipo HI-WALL, com as seguintes potências:

- AR 4 - 12.000 BTU/H: salas da direção e coordenação;
- AR 2 - 22.000 BTU/H: secretaria e sala de recursos multifuncionais;
- AR 1 - 30.000 BTU/H: sala dos professores, salas multiuso, biblioteca e salas de aula.

Observação: A capacidade dos equipamentos de climatização varia de acordo com o fabricante. Nos casos dos AR 1 e AR 2, considerar de 30.000 Btus a 36.000 Btus e 22.000 Btus a 24.000 Btus, respectivamente.

E-DOCS - CÓPIA DO PROCESSO 2025-6X76D GERADO POR UDSON OLIVEIRA RAMOS DE AGUIAR EM 13/05/2026 07:51 DOCUMENTO 1 / 1 PÁGINA 176 / 5723

2025-DLC636 - E-DOCS - CÓPIA SIMPLES 20/05/2025 10:32 PÁGINA 123 / 148

Disposições construtivas

As instalações das unidades deverão seguir as especificações dos fabricantes. Todos os condicionadores de ar deverão ser fornecidos com controle remoto sem fio.

As ligações elétricas dos equipamentos constituintes dos sistemas de condicionamento de ar e de ventilação deverão atender as prescrições das normas técnicas. Para seu correto posicionamento observar os projetos.

Os drenos deverão ser executados em tubos de PVC e de diâmetros indicados no projeto hidráulico.

7.2.2. Normas Técnicas Relacionadas

_ABNT NBR 10080, *Instalações de ar-condicionado para salas de computadores - Procedimento;*

_ABNT NBR 11215, *Equipamentos unitários de ar-condicionado e bomba de calor - Determinação da capacidade de resfriamento e aquecimento - Método de ensaio;*

_ABNT NBR 11829, *Segurança de aparelhos eletrodomésticos e similares - Requisitos particulares para ventiladores - Especificação;*

_ABNT NBR 14679, *Sistemas de condicionamento de ar e ventilação - Execução de serviços de higienização;*

_ABNT NBR 15627-1, *Condensadores a ar remotos para refrigeração - Parte 1: Especificação, requisitos de desempenho e identificação;*

_ABNT NBR 15627-2: *Condensadores a ar remotos para refrigeração - Parte 2: Método de ensaio;*

_ABNT NBR 15848, *Sistemas de ar-condicionado e ventilação - Procedimentos e requisitos relativos às atividades de construção, reformas, operação e manutenção das instalações que afetam a qualidade do ar interior (QAI);*

_ABNT NBR 16401-1, *Instalações de ar-condicionado - Sistemas centrais e unitários - Parte 1: Projetos das instalações;*

_ABNT NBR 16401-2, *Instalações de ar-condicionado - Sistemas centrais e unitários - Parte 2: Parâmetros de conforto térmico;*

_ABNT NBR 16401-3, *Instalações de ar-condicionado - Sistemas centrais e unitários - Parte 3: Qualidade do ar interior.*

E-DOCS - CÓPIA DO PROCESSO 2025-6X76D GERADO POR UDSON OLIVEIRA RAMOS DE AGUIAR EM 13/05/2026 07:51 DOCUMENTO 1 / 1 PÁGINA 177 / 5723

2025-DLC636 - E-DOCS - CÓPIA SIMPLES 20/05/2025 10:32 PÁGINA 124 / 148

8. ANEXOS

E-DOCS - CÓPIA DO PROCESSO 2025-6X76D GERADO POR UDSON OLIVEIRA RAMOS DE AGUIAR EM 13/05/2026 07:51 DOCUMENTO 1 / 1 PÁGINA 178 / 5723

2025-DLC636 - E-DOCS - CÓPIA SIMPLES 20/05/2025 10:32 PÁGINA 125 / 148

8.1. TABELA DE DIMENSÕES E ÁREAS

BLOCO A – Quadra Poliesportiva			
Quantidade	**Ambientes**	**Dimensões Internas (CxLxH)**	**Áreas Úteis (m²)**
01	QUADRA	20,75 x 27,8 x 6,50	416,00
01	CIRCULAÇÃO	-	162,39
TOTAL BLOCO A			**578,39**

BLOCO B - Administrativo			
Quantidade	**Ambientes**	**Dimensões Internas (CxLxH)**	**Áreas Úteis (m²)**
01	SECRETARIA	3,80 x 8,14 x 2,90	30,85
01	ALMOXARIFADO	2,55 x 3,51 x 2,90	8,88
01	COORDENAÇÃO	3,83 x 3,80 x 2,90	14,50
01	SALA REUNIÃO / PROFESSORES	(3,80 x 7,83) +(3,80 x 2,05) x 2,90	37,0
01	HALL	3,51 x 5,10 x 2,90	18,0
02	SANIT. ACESSÍVEIS (MASC. E FEMIN.)	2,87 x 2,0 x (2,80 / 2,90)	5,60 (x2)
02	CIRCULAÇÃO	-	20,80
01	SALA DIREÇÃO	3,82 x 4,20 x 2,90	14,48
TOTAL BLOCO B			**155,71**

E-DOCS - CÓPIA DO PROCESSO 2025-6X76D GERADO POR UDSON OLIVEIRA RAMOS DE AGUIAR EM 13/05/2026 07:51 DOCUMENTO 1 / 1 PÁGINA 179 / 5723

2025-DLC636 - E-DOCS - CÓPIA SIMPLES 20/05/2025 10:32 PÁGINA 126 / 148

BLOCO C - Serviço			
Quantidade	**Ambientes**	**Dimensões Internas (CxLxH)**	**Áreas Úteis (m²)**
01	VARANDA DE SERVIÇO	10,0 x 1,97 x 2,45	22,95
01	COZINHA	(7,78 x 8,90) + (2,02 x 1,82) x 2,90	79,63
01	DESPENSA	(3,83 x 2,65) + (1,80 x 1,0) x 2,90	11,91
01	UTENSÍLIOS	1,80 x 2,05 x 2,45	3,73
01	HALL	3,82 x 1,82 x 2,45	7,22
01	DEPÓSITO MATERIAL DE LIMPEZA (DML)	1,85 x 2,05 x 2,45	3,79
01	LAVANDEIRA	3,80 x 1,82 x 2,45	6,84
01	COPA FUNCIONÁRIOS	(2,10 x 1,85) + (1,65 x 5,85) + (2,03 x 4,85) x 2,45	23,28
02	VESTIÁRIOS FUNC. (MASC. E FEMIN.)	2,0 x 1,85 x 2,45	3,69 (x2)
TOTAL BLOCO C			**166,73**

BLOCO D - Higiene			
Quantidade	**Ambientes**	**Dimensões Internas (CxLxH)**	**Áreas Uteis (m²)**
01	DEPÓSITO	2,50x 1,82 x 2,90	4,56
01	DEPÓSITO MATERIAL ESPORTIVO	2,50x 1,82 x 2,90	4,56
01	VESTIÁRIO FEMININO	3,17 x 3,20 x	10,50
01	VESTIÁRIO MASCULINO	3,17 x 3,20 x	10,44
02	VESTIÁRIOS ACESSÍVEIS (FEM. E MASC.)	2,50 x 1,82 x (2,80 / 2,90)	4,50 (x2)
01	CIRCULAÇÃO	(12,17 x 2,00) + (3,50 x 0,60) x 2,90	26,45
TOTAL BLOCO B			**65,51**

E-DOCS - CÓPIA DO PROCESSO 2025-6X76D GERADO POR UDSON OLIVEIRA RAMOS DE AGUIAR EM 13/05/2026 07:51 DOCUMENTO 1 / 1 PÁGINA 180 / 5723

2025-DLC636 - E-DOCS - CÓPIA SIMPLES 20/05/2025 10:32 PÁGINA 127 / 148

BLOCO E - Biblioteca			
Quantidade	**Ambientes**	**Dimensões Internas (CxLxH)**	**Áreas Uteis (m²)**
01	BIBLIOTECA	11,80 x 7,80 x 2,90	91,72
TOTAL BLOCO E			**91,72**

BLOCO F - Multiuso			
Quantidade	**Ambientes**	**Dimensões Internas (CxLxH)**	**Áreas Uteis (m²)**
02	SALAS MULTIUSO	7,80 x 7,86 x 2,90	61,24 (x2)
01	SALA DE RECURSOS MULTIFUNCIONAIS	7,80 x 3,80 x 2,90	29,60
TOTAL BLOCO F			**152,08**

BLOCO G – Pedagógico 1			
Quantidade	**Ambientes**	**Dimensões Internas (CxLxH)**	**Áreas Uteis (m²)**
01	CIRCULAÇÃO	1,98 x 16,0 x 2,90	31,78
01	HALL SALAS	2,0 x 7,40 x 2,90	15,52
01	SALA DE AULA 01	(2,0 x 3,80) + (4,15 x 7,53) + (3,65 x 8,08) x 2,90	68,13
01	SALA DE AULA 02	(2,0 x 3,80) + (3,65 x 8,08) + (4,15 x 7,52) x 2,90	68,20
TOTAL BLOCO G			**183,63**

E-DOCS - CÓPIA DO PROCESSO 2025-6X76D GERADO POR UDSON OLIVEIRA RAMOS DE AGUIAR EM 13/05/2026 07:51 DOCUMENTO 1 / 1 PÁGINA 181 / 5723

2025-DLC636 - E-DOCS - CÓPIA SIMPLES 20/05/2025 10:32 PÁGINA 128 / 148

BLOCO H – Pedagógico 2			
Quantidade	**Ambientes**	**Dimensões Internas (CxLxH)**	**Áreas Uteis (m²)**
01	CIRCULAÇÃO	2,0 x 28 x 2,90	55,95
01	HALL SALAS	2,0 x 7,80 x 2,90	15,60
01	HALL SALAS	2,0 x 7,40 x 2,90	15,52
02	SANITÁRIOS ACESSÍVEIS (MASC. E FEMINI.)	1,80 x 1,95 x 2,50	3,50 (x2)
01	SANITÁRIO MASCULINO	(3,13 x 4,88) + (0,65 x 3,33) x 2,90	17,22
01	SANITÁRIO FEMININO	3,80 x 5,43 x 2,90	20,15
01	SALA DE AULA 03	(2,0 x 3,80) + (3,65 x 8,08) + (4,15 x 7,52) x 2,90	68,20
01	SALA DE AULA 04	(2,0 x 3,80) + (4,15 x 7,52) + (3,65 x 8,07) + 2,90	68,22
01	SALA DE AULA 05	(2,0 x 3,80) + (3,65 x 8,07) + (4,15 x 7,52) + 2,90	68,11
TOTAL BLOCO H			**335,97**

DEMAIS ESPAÇOS			
Quantidade	**Ambientes**	**Dimensões Internas (LxPxH)**	**Áreas Úteis (m²)**
01	PÁTIO COBERTO	(12,20 x 7,80) + (15,80 x 12,17) + (8,25 x 8,35) x 2,90	361,47
01	REFEITÓRIO	-	211,19
03	CIRCULAÇÕES	-	260,08
01	GÁS E LIXO	-	9,09
01	PARQUINHO – PLAYGROUND	10,80 x 12,65	137,88

E-DOCS - CÓPIA DO PROCESSO 2025-6X76D GERADO POR UDSON OLIVEIRA RAMOS DE AGUIAR EM 13/05/2026 07:51 DOCUMENTO 1 / 1 PÁGINA 182 / 5723

2025-DLC636 - E-DOCS - CÓPIA SIMPLES 20/05/2025 10:32 PÁGINA 129 / 148

DEMAIS ESPAÇOS			
Quantidade	**Ambientes**	**Dimensões Internas (LxPxH)**	**Áreas Úteis (m²)**
01	CASTELO D'ÁGUA – ÁREA TÉCNICA	4,22 x 7,05	30,20
TOTAL DEMAIS ESPAÇOS			**1.009,91**

QUADRO RESUMO DE ÁREAS – ESCOLA 5 SALAS - TÉRREO	
ÁREA DO TERRENO (60 x 80 m)	**4.800 M²**
ÁREA OCUPADA	2.892,34 M²
TAXA DE OCUPAÇÃO	60,26 %
ÁREA CONSTRUÍDA	1.083,09 M²
COEFICIENTE DE APROVEITAMENTO	0,22
ÁREA EXTERNA	1.907,66 M²

E-DOCS - CÓPIA DO PROCESSO 2025-6X76D GERADO POR UDSON OLIVEIRA RAMOS DE AGUIAR EM 13/05/2026 07:51 DOCUMENTO 1 / 1 PÁGINA 183 / 5723

2025-DLC636 - E-DOCS - CÓPIA SIMPLES 20/05/2025 10:32 PÁGINA 130 / 148

8.2. TABELA DE ESPECIFICAÇÕES DE LOUÇAS, ACESSÓRIOS E METAIS

BLOCO B - Administrativo	
Sanitários Adultos Acessíveis Feminino e Masculino	
02	Bacia sanitária convencional, DECA ou equivalente com acessórios.
02	Papeleira de sobrepor interfolhado.
02	Ducha higiênica com registro e derivação, DECA ou equivalente.
02	Válvula de descarga com duplo acionamento.
02	Lavatório de sobrepor, DECA ou equivalente.
02	Torneira automática (de pressão) para lavatório de mesa bica baixa, com acionamento por alavanca, DECA ou equivalente.
02	Espelho cristal 4mm sem moldura, dimensões 50x95cm.
02	Dispenser de papel-toalha, Melhoramentos ou equivalente.
02	Dispenser para sabonete líquido, Melhoramentos ou equivalente.
04	Barra de apoio horizontal para bacia (80cm), aço inox polido, DECA ou equivalente.
02	Barra de apoio vertical para bacia (70cm), aço inox polido, DECA ou equivalente.
04	Barra de apoio vertical para lavatório (40cm), aço inox polido, DECA ou equivalente.
02	Gancho / cabide de parede em aço inox polido, DECA ou equivalente.
Sala dos professores	
01	Cuba de embutir em aço inoxidável completa, dimensões 50x40x20cm.
01	Torneira para cozinha de mesa bica alta, DECA ou equivalente.
BLOCO C - Serviço	
Lavanderia	
02	Tanque de louça 40L com coluna, cor branco gelo, DECA ou equivalente.
02	Torneira de parede de uso geral para tanque, DECA ou equivalente.
Vestiários Feminino e Masculino	
02	Bacia sanitária convencional, DECA, ou equivalente com acessórios.
02	Papeleira metálica, DECA ou equivalente.
02	Válvula de descarga com duplo acionamento.
02	Chuveiro com desviador para duchas elétricas, LORENZETTI ou equivalente.
02	Acabamento para registro pequeno, DECA ou equivalente.

E-DOCS - CÓPIA DO PROCESSO 2025-6X76D GERADO POR UDSON OLIVEIRA RAMOS DE AGUIAR EM 13/05/2026 07:51 DOCUMENTO 1 / 1 PÁGINA 184 / 5723

2025-DLC636 - E-DOCS - CÓPIA SIMPLES 20/05/2025 10:32 PÁGINA 131 / 148

02	Cuba de embutir oval cor branco gelo, DECA ou equivalente.
02	Torneira automática (de pressão) para lavatório de mesa bica baixa, DECA ou equivalente.
02	Espelho cristal 4mm sem moldura, dimensões 50x80cm.
02	Dispenser toalha, Melhoramentos ou equivalente.
01	Saboneteira, Melhoramentos ou equivalente.
Copa dos funcionários	
01	Cuba de embutir em aço inoxidável completa, dimensões 50x40x20cm.
01	Torneira para cozinha de mesa bica alta, DECA ou equivalente.
Varanda de Serviço	
01	Cuba de embutir em aço inoxidável completa, dimensões 60x50x40cm..
01	Torneira de parede de uso geral para tanque ou jardim, DECA ou equivalente
Refeitório	
03	Cuba de embutir oval cor branco gelo, DECA ou equivalente.
03	Torneira automática (de pressão) para lavatório de mesa bica baixa, DECA ou equivalente.
02	Dispenser toalha, Melhoramentos ou equivalente.
02	Saboneteira, Melhoramentos ou equivalente.
Cozinha	
02	Cuba de embutir em aço inoxidável completa, dimensões 60x50x40cm.
01	Cuba de embutir em aço inoxidável completa, dimensões 40x34x14cm.
02	Cuba dupla de embutir em aço inoxidável completa, dimensões 83x34x14cm.
05	Torneira para cozinha de mesa bica alta móvel, DECA, ou equivalente.
02	Torneira de parede para cozinha, DECA ou equivalente.
01	Torneira automática (de pressão) para lavatório de mesa bica baixa, DECA ou equivalente.
01	Dispenser toalha, Melhoramentos ou equivalente.
01	Saboneteira, Melhoramentos ou equivalente.
01	Lavatório pequeno cor branco gelo, DECA, ou equivalente.

E-DOCS - CÓPIA DO PROCESSO 2025-6X76D GERADO POR UDSON OLIVEIRA RAMOS DE AGUIAR EM 13/05/2026 07:51 DOCUMENTO 1 / 1 PÁGINA 185 / 5723

2025-DLC636 - E-DOCS - CÓPIA SIMPLES 20/05/2025 10:32 PÁGINA 132 / 148

Bloco D - Higiene	
Vestiários Acessíveis - Feminino e Masculino	
02	Bacia sanitária convencional, DECA ou equivalente com acessórios.
02	Papeleira de sobrepor interfolhado.
02	Ducha higiênica com registro e derivação, DECA ou equivalente.
02	Válvula de descarga com duplo acionamento.
02	Lavatório suspenso de canto, cor brando gelo, DECA ou equivalente.
02	Torneira automática (de pressão) para lavatório de mesa bica baixa, com acionamento por alavanca, DECA ou equivalente.
02	Espelho cristal 4mm sem moldura, dimensões 50x95cm.
02	Dispenser de papel-toalha, Melhoramentos ou equivalente.
02	Dispenser para sabonete líquido, Melhoramentos ou equivalente.
02	Barra de apoio horizontal para bacia (80cm), aço inox polido, DECA ou equivalente.
02	Barra de apoio lateral para bacia (80cm), aço inox polido, DECA ou equivalente.
02	Barra de apoio vertical para bacia (70cm), aço inox polido, DECA ou equivalente.
04	Barra de apoio vertical para lavatório (40cm), aço inox polido, DECA ou equivalente.
02	Gancho / cabide de parede em aço inox polido, DECA ou equivalente.
02	Chuveiro com desviador para duchas elétricas, LORENZETTI ou equivalente.
02	Acabamento para registro pequeno, DECA ou equivalente.
02	Barra de apoio horizontal para chuveiro (70cm), aço inox polido, DECA ou equivalente.
04	Barra de apoio vertical para chuveiro (70cm), aço inox polido, DECA ou equivalente.
02	Cadeira articulada para banho.
Vestiários Coletivos - Feminino e Masculino	
06	Chuveiro com desviador para duchas elétricas, LORENZETTI ou equivalente.
06	Acabamento para registro pequeno, DECA ou equivalente.
06	Gancho / cabide de parede em aço inox polido, DECA ou equivalente.
Lava-mãos	
02	Cuba de embutir oval cor branco gelo, DECA ou equivalente.
02	Torneira automática (de pressão) para lavatório de mesa bica baixa, DECA ou equivalente.
01	Dispenser toalha, Melhoramentos ou equivalente.
01	Saboneteira, Melhoramentos ou equivalente.

E-DOCS - CÓPIA DO PROCESSO 2025-6X76D GERADO POR UDSON OLIVEIRA RAMOS DE AGUIAR EM 13/05/2026 07:51 DOCUMENTO 1 / 1 PÁGINA 186 / 5723

2025-DLC636 - E-DOCS - CÓPIA SIMPLES 20/05/2025 10:32 PÁGINA 133 / 148

Bloco G – Pedagógico 1	
Salas de aula - 01 e 02	
02	Cuba de embutir em aço inoxidável completa, dimensões 50x40x20cm.
02	Torneira para cozinha de mesa bica alta, DECA ou equivalente.

Bloco H – Pedagógico 2	
Salas de aula – 03, 04 e 05	
03	Cuba de embutir em aço inoxidável completa, dimensões 50x40x20cm.
03	Torneira para cozinha de mesa bica alta, DECA ou equivalente.
Sanitários Acessíveis - Feminino e Masculino	
02	Bacia sanitária convencional, DECA ou equivalente com acessórios.
02	Papeleira de sobrepor interfolhado.
02	Ducha higiênica com registro e derivação, DECA ou equivalente.
02	Válvula de descarga com duplo acionamento.
02	Lavatório suspenso de canto, cor brando gelo, DECA ou equivalente.
02	Torneira automática (de pressão) para lavatório de mesa bica baixa, com acionamento por alavanca, DECA ou equivalente.
02	Espelho cristal 4mm sem moldura, dimensões 50x95cm.
02	Dispenser de papel-toalha, Melhoramentos ou equivalente.
02	Dispenser para sabonete líquido, Melhoramentos ou equivalente.
04	Barra de apoio horizontal para bacia (80cm), aço inox polido, DECA ou equivalente.
02	Barra de apoio vertical para bacia (70cm), aço inox polido, DECA ou equivalente.
04	Barra de apoio vertical para lavatório (40cm), aço inox polido, DECA ou equivalente.
Sanitário Feminino	
03	Bacia sanitária convencional, DECA, ou equivalente com acessórios.
03	Papeleira de sobrepor (rolo até 500m).
03	Válvula de descarga com duplo acionamento.
03	Cuba de embutir oval cor branco gelo, DECA ou equivalente.
03	Torneira automática (de pressão) para lavatório de mesa bica baixa, DECA ou equivalente.

E-DOCS - CÓPIA DO PROCESSO 2025-6X76D GERADO POR UDSON OLIVEIRA RAMOS DE AGUIAR EM 13/05/2026 07:51 DOCUMENTO 1 / 1 PÁGINA 187 / 5723

2025-DLC636 - E-DOCS - CÓPIA SIMPLES 20/05/2025 10:32 PÁGINA 134 / 148

03	Espelho cristal 4mm sem moldura, dimensões 50x95cm.
02	Dispenser toalha, Melhoramentos ou equivalente.
02	Saboneteira, Melhoramentos ou equivalente.
Sanitário Masculino	
02	Bacia sanitária convencional, DECA, ou equivalente com acessórios.
02	Papeleira de sobrepor (rolo até 500m).
02	Válvula de descarga com duplo acionamento.
03	Mictório cor brando gelo, DECA ou equivalente.
03	Cuba de embutir oval cor branco gelo, DECA ou equivalente.
03	Torneira automática (de pressão) para lavatório de mesa bica baixa, DECA ou equivalente.
03	Espelho cristal 4mm sem moldura, dimensões 50x95cm.
02	Dispenser toalha, Melhoramentos ou equivalente.
02	Saboneteira, Melhoramentos ou equivalente.
Lava-mãos	
02	Cuba de embutir oval cor branco gelo, DECA ou equivalente.
02	Torneira automática (de pressão) para lavatório de mesa bica baixa, DECA ou equivalente.
01	Dispenser toalha, Melhoramentos ou equivalente.
01	Saboneteira, Melhoramentos ou equivalente.
DEMAIS ÁREAS	
Áreas externas / Jardim / Circulação	
06	Torneira de parede de uso geral para tanque ou jardim.

8.3. TABELA DE ESQUADRIAS

PORTÕES METÁLICOS				
PO1	01	3,50 x 2,20	02 folhas de abrir	Acesso principal pedestres
PO2	01	3,40 x 2,38	02 folhas de abrir	Pátio de serviço
PO3	01	1,80 x 1,80	01 folha de abrir	Refeitório
PO4	01	0,90 X 2,03	01 folha de abrir	Área técnica – castelo d'água

E-DOCS - CÓPIA DO PROCESSO 2025-6X76D GERADO POR UDSON OLIVEIRA RAMOS DE AGUIAR EM 13/05/2026 07:51 DOCUMENTO 1 / 1 PÁGINA 188 / 5723

2025-DLC636 - E-DOCS - CÓPIA SIMPLES 20/05/2025 10:32 PÁGINA 135 / 148

PORTAS DE MADEIRA COM PINTURA				
Código	**Quantidade**	**Dimensões Internas (LxH)**	**Tipo**	**Ambiente**
PM 1	09	0,90 x 2,10	01 folha, de abrir, lisa, em madeira, com chapa metálica	Vestiários funcionários, Secretaria, Direção, Coordenação, Almoxarifado, Sala reunitão/ prof., Sanitários alunos
PM 2	06	0,90 x 2,10	01 folha, de abrir, lisa, em madeira, com chapa e barra metálicas	Sanitários acessíveis e Vestiários acessíveis
PM 3	05	0,90 x 2,10	01 folha, de abrir, lisa, em madeira, com chapa e barra metálicas e visor	Salas de aula
PORTAS DE ALUMINIO NATURAL				
PA 1	02	1,00 x 2,10	01 folha, de abrir, em alumínio, com vidro e veneziana.	Cozinha
PA2	02	0,90 x 2,10	01 folha, de abrir, em alumínio, com veneziana.	Copa dos funcionários
PA3	06	0,90 x 2,10	01 folhas, de abrir, com veneziana.	D.M.L., Lavanderia, Vestiários alunos e Depósitos
PA4	05	0,80 x 1,65	01 folhas, de abrir, com veneziana.	Sanitários alunos
PA5	06	0,70 x 1,65	01 folhas, de abrir, com veneziana.	Vestiários alunos
PA6	08	1,70 x 2,15 + 0,70	02 folhas de abrir com bandeira superior em vidro + lambril	Salas de aula, Salas multiuso e Sala de recursos multifuncionais
PA7	03	4,20 x 2,15 + 0,70	04 folhas de correr com bandeira superior em vidro + lambril	Salas multiuso e Biblioteca
PA8	01	2,10 x 2,15 + 0,70	02 folhas de correr com bandeira superior em vidro + lambril	Sala de recursos multifuncionais
PA9	01	1,20 x 2,10 + 0,65	02 folhas de abrir com bandeira superior em veneziana	Quadro elétrico
PA10	01	2,40 x 2,30	03 folhas de correr em veneziana	Quadro elétrico

E-DOCS - CÓPIA DO PROCESSO 2025-6X76D GERADO POR UDSON OLIVEIRA RAMOS DE AGUIAR EM 13/05/2026 07:51 DOCUMENTO 1 / 1 PÁGINA 189 / 5723

2025-DLC636 - E-DOCS - CÓPIA SIMPLES 20/05/2025 10:32 PÁGINA 136 / 148

PA11	02	1,20 x 1,70	02 folhas de abrir em veneziana	Depósito de gás

JANELAS DE ALUMÍNIO				
Código	**Quantidade**	**Dimensões Internas (LxH)**	**Tipo**	**Ambiente**
JA-1	02	2,10 X 1,30	correr + bandeira	Cozinha
JA-2	01	1,50 x 1,40	correr	Copa dos funcionários
JA-3	01	2,80 x 2,05	correr + bandeira	Secretaria
JA-4	02	2,80 x 1,85	correr + bandeira	Secretaria e Direção
JA-5	03	3,50 x 1,85	correr + bandeira	Cozinha
JA-6	01	3,5 x 1,20	fixa	Secretaria
JA-7	03	2,80 x 2,30	fixa + bandeira	Biblioteca
JA-8	01	7,0 x 2,90	fixa + bandeira	Biblioteca
JA-9	30	0,85 x 2,10	maxim-ar	Salas de aula, Salas multiuso e Sala de recursos multifuncionais
JA-10	14	1,50 x 0,60	maxim-ar	Despensa, Lavand., Vest. func., Sanit. acess. alunos, Vest. acess. alunos, Vest. alunos, Dep., Dep. Mat. Esp.
JA-11	02	1,50 x 0,80	maxim-ar	Sanitários acessíveis adultos
JA-12	09	2,80 x 0,80	maxim-ar	Almox., Sala reunião/prof., Salas de aula, Sanit. alunos, Secretaria
JA-13	02	2,80 x 0,60	maxim-ar	Vestiários alunos
JA-14	03	2,80 x 1,85	maxim-ar	Coordenação e Sala reunião/prof.
JA-15	06	3,50 x 0,80	maxim-ar	Salas de aula e Sanitário alunos fem.

8.4. LISTAGEM DE DOCUMENTOS

8.4.1. DOCUMENTOS

Nome do arquivo	Título
5T-ARQ-MED-GER0_R00	Memorial Descritivo
5T-PLN-AT1-127V_R00	Planilha Orçamentária 220-127V
5T-PLN-AT1-220V_R00	Planilha Orçamentária 380-220V

E-DOCS - CÓPIA DO PROCESSO 2025-6X76D GERADO POR UDSON OLIVEIRA RAMOS DE AGUIAR EM 13/05/2026 07:51 DOCUMENTO 1 / 1 PÁGINA 190 / 5723

2025-DLC636 - E-DOCS - CÓPIA SIMPLES 20/05/2025 10:32 PÁGINA 137 / 148

8.4.2. PRODUTOS GRÁFICOS - ARQUITETURA – 45 pranchas

Nome do arquivo	Título	Escala	Prancha
5T-ARQ-IMP-GER0-01_R00	Implantação	1:100	1100x750
5T-ARQ-PLB-GER0-02_R00	Planta Baixa	1:100	1100x800
5T-ARQ-LYT-GER0-03_R00	Planta de Layout - Mobiliário	1:100	1100x800
5T-ARQ-LYT-GER0-04_R00	Planta de Layout - Equipamento	1:100	1100x800
5T-ARQ-PGP-GER0-05_R00	Paginação de Piso	1:100	1100x750
5T-ARQ-FOR-GER0-06_R00	Planta de Forro	1:100	1100x750
5T-ARQ-COB-GER0-07_R00	Planta de Cobertura	1:100	1100x750
5T-ARQ-CRT-GER0-08_R00	Cortes Gerais	1:100	1100x750
5T-ARQ-CRD-GER0-09_R00	Cortes Gerais e Detalhes	1:100	1100x750
5T-ARQ-FCH-GER0-10_R00	Fachadas Gerais	1:100	1100x750
5T-ARQ-ESQ-GER0-11_R00	Mapa de Esquadrias	1:150	A1
5T-ARQ-ESQ-GER0-12_R00	Detalhamento de Esquadrias - Portas	1:25	A1
5T-ARQ-ESQ-GER0-13_R00	Detalhamento de Esquadrias - Janelas	1:25	A1
5T-ARQ-ESQ-GER0-14_R00	Detalhamento de Esquadrias - Janelas	1:25	A1
5T-ARQ-PLC-QDGA-15_R00	Planta baixa, Cortes e Detalhes - Bloco A (Quadra Poliesportiva)	indicada	1100x750
5T-ARQ-FCH-QDGA-16_R00	Fachadas - Bloco A (Quadra Poliesportiva)	1:75	1100x594
5T-ARQ-PLC-ADMB-17_R00	Planta baixa, Cortes e Detalhe - Bloco B (Administrativo)	indicada	A1
5T-ARQ-FCH-ADMB-18_R00	Fachadas - Bloco B (Administrativo)	1:75	A1
5T-ARQ-PLC-SERC-19_R00	Planta baixa, Cortes e Detalhe - Bloco C (Serviço)	indicada	A1
5T-ARQ-FCH-SERC-20_R00	Fachadas - Bloco C (Serviço)	1:75	A1
5T-ARQ-PLA-HIGD-21_R00	Planta baixa, Cortes, Detalhe e Fachadas - Bloco D (Higiene)	indicada	A1
5T-ARQ-PLA-BLTE-22_R00	Planta baixa, Cortes, Detalhe e Fachadas - Bloco E (Biblioteca)	indicada	A1
5T-ARQ-PLC-MLTF-23_R00	Planta baixa, Cortes e Detalhe - Bloco F (Multiuso)	indicada	A1
5T-ARQ-FCH-MLTF-24_R00	Fachadas - Bloco F (Multiuso)	1:75	A1
5T-ARQ-PLC-PDGG-25_R00	Planta baixa, Cortes e Detalhes - Bloco G (Pedagógico 1)	indicada	A1
5T-ARQ-FCH-PDGG-26_R00	Fachadas - Bloco G (Pedagógico 1)	1:75	A1

E-DOCS - CÓPIA DO PROCESSO 2025-6X76D GERADO POR UDSON OLIVEIRA RAMOS DE AGUIAR EM 13/05/2026 07:51 DOCUMENTO 1 / 1 PÁGINA 191 / 5723

2025-DLC636 - E-DOCS - CÓPIA SIMPLES 20/05/2025 10:32 PÁGINA 138 / 148

Nome do arquivo	Título	Escala	Prancha
5T-ARQ-PLC-PDGH-27_R00	Planta baixa, Cortes e Detalhe - Bloco H (Pedagógico 2)	indicada	A1
5T-ARQ-FCH-PDGH-28_R00	Fachadas - Bloco H (Pedagógico 2)	1:75	A1
5T-ARQ-DET-GER0-29_R00	Detalhamento Mastros para Bandeiras e Bancos	1:25	A1
5T-ARQ-DET-GER0-30_R00	Detalhamento Gradil para Vegetação	1:50	A1
5T-ARQ-DET-GER0-31_R00	Detalhamento Chapa Perfurada	1:50	1100x800
5T-ARQ-PLE-PRT0-32_R00	Portões e Muros - Planta e Elevação	indicada	1100x800
5T-ARQ-AMP-QDGA-33_R00	Ampliação Bloco A – Equipamentos esportivos	1:25	A1
5T-ARQ-AMP-ADMB-34_R00	Ampliação Bloco B - Sanitários, Sala reuniões/ professores	1:25	A1
5T-ARQ-AMP-SERC-35_R00	Ampliação Bloco C - Lavanderia, Vestiários funcionários.	1:25	A1
5T-ARQ-AMP-SERC-36_R00	Ampliação Bloco C - Varanda serviço, Copa	1:25	A1
5T-ARQ-AMP-SERC-37_R00	Ampliação Bloco C - Despensa, DML, Utensílios, Refeitório	1:25	A1
5T-ARQ-AMP-SERC-38_R00	Ampliação Bloco C - Cozinha	1:25	1100x750
5T-ARQ-AMP-HIGD-39_R00	Ampliação Bloco D - Vestiário acessível, Vestiário masculino	1:25	1100x594
5T-ARQ-AMP-BLTE-40_R00	Ampliação Bloco E - Biblioteca	1:25	1100x750
5T-ARQ-AMP-MLTF-41_R00	Ampliação Bloco F - Multiuso	1:25	1100x750
5T-ARQ-AMP-PDGG-42_R00	Ampliação Bloco G - Sala de aula	1:25	1100x750
5T-ARQ-AMP-PDGH-43_R00	Ampliação Bloco H - Sanitário acessível	1:25	A1
5T-ARQ-AMP-PDGH-44_R00	Ampliação Bloco H - Sanitário feminino	1:25	A1
5T-ARQ-AMP-PDGH-45_R00	Ampliação Bloco H - Sanitário masculino	1:25	A1

E-DOCS - CÓPIA DO PROCESSO 2025-6X76D GERADO POR UDSON OLIVEIRA RAMOS DE AGUIAR EM 13/05/2026 07:51 DOCUMENTO 1 / 1 PÁGINA 192 / 5723

2025-DLC636 - E-DOCS - CÓPIA SIMPLES 20/05/2025 10:32 PÁGINA 139 / 148

8.4.3. PRODUTOS GRÁFICOS - ESTRUTURAL – 120 PRANCHAS

Estrutura de Concreto – 110 pranchas

Nome do arquivo	Título	Escala	Prancha
5T-SCO-PLD-QDGA-01_R00	Planta de locação; Planta de cargas; Legenda dos blocos – Bloco A (quadra)	indicada	A0
5T-SCO-PLD-QDGA-02_R00	Detalhe estaca 40cm; Forma de fundação – Bloco A (quadra)	indicada	800x700
5T-SCF-PLD-QDGA-03_R00	Forma do térreo e forma da cobertura – Bloco A (quadra)	1:50	A0
5T-SCO-CRT-QDGA-04_R00	Corte A-A; Corte B-B e Corte C-C – Bloco A (quadra)	1:50	700x500
5T-SCA-DET-QDGA-05_R00	Planta de armações fundações e térreo – Bloco A (quadra)	indicada	A0
5T-SCA-DET-QDGA-06_R00	Planta de armações cobertura– Bloco A (quadra)	indicada	700x500
5T-SCO-PLD-ADMB-07_R00	Planta de locação. Legenda dos blocos – Bloco B (administração)	indicada	A0
5T-SCO-PLD-ADMB-08_R00	Planta de cargas; Detalhe estaca 40 cm – Bloco B (administração)	indicada	A0
5T-SCF-PLD-ADMB-09_R00	Forma de fundação – Bloco B (administração)	1:50	A1
5T-SCF-PLD-ADMB-10_R00	Forma do térreo – Bloco B (administração)	1:50	A1
5T-SCF-PLD-ADMB-11_R00	Forma de cobertura – Bloco B (administração)	1:50	A1
5T-SCO-CRT-ADMB-12_R00	Cortes A-A, B-B, C-C e D-D – Bloco B (administração)	1:50	A1
5T-SFN-DET-ADMB-13_R00	Armações de Fundações – Bloco B (administração)	indicada	1050x594
5T-SFN-DET-ADMB-14_R00	Armações de Fundações – Bloco B (administração)	indicada	1050x594
5T-SCA-DET-ADMB-15_R00	Armações do térreo – Bloco B (administração)	indicada	1050x594
5T-SCA-DET-ADMB-16_R00	Armações do térreo – Bloco B (administração)	indicada	1050x594
5T-SCA-DET-ADMB-17_R00	Armações do térreo – Bloco B (administração)	indicada	A1
5T-SCA-DET-ADMB-18_R00	Armações da cobertura – Bloco B (administração)	indicada	1050x594
5T-SCO-PLD-SERC-19_R00	Planta de locação; Legenda de blocos – Bloco C (serviço)	indicada	1050x594
5T-SCO-PLD-SERC-20_R00	Planta de cargas; Detalhe estaca 40cm – Bloco C (serviço)	indicada	1050x594
5T-SCF-PLD-SERC-21_R00	Forma fundação e térreo geral – Bloco C (serviço)	1:50	1050x594
5T-SCF-PLD-SERC-22_R00	Forma térreo cozinha e cobertura geral– Bloco C (serviço)	1:50	1050x594
5T-SCO-PLD-SERC-23_R00	Forma cobertura cozinha; Corte A-A e Corte B-B – Bloco C (serviço)	1:50	A1

E-DOCS - CÓPIA DO PROCESSO 2025-6X76D GERADO POR UDSON OLIVEIRA RAMOS DE AGUIAR EM 13/05/2026 07:51 DOCUMENTO 1 / 1 PÁGINA 193 / 5723

2025-DLC636 - E-DOCS - CÓPIA SIMPLES 20/05/2025 10:32 PÁGINA 140 / 148

Nome do arquivo	Título	Escala	Prancha
5T-SFN-DET-SERC-24_R00	Armações fundações– Bloco C (serviço)	indicada	1050x594
5T-SFN-DET-SERC-25_R00	Armações fundações– Bloco C (serviço)	indicada	1050x594
5T-SCA-DET-SERC-26_R00	Armações Térreo geral – Bloco C (serviço)	indicada	1050x594
5T-SCA-DET-SERC-27_R00	Armações Térreo geral – Bloco C (serviço)	indicada	A1
5T-SCA-DET-SERC-28_R00	Armações Térreo cozinha – Bloco C (serviço)	indicada	1050x594
5T-SCA-DET-SERC-29_R00	Armações Térreo cozinha – Bloco C (serviço)	indicada	1050x594
5T-SCA-DET-SERC-30_R00	Armações cobertura geral – Bloco C (serviço)	indicada	1050x594
5T-SCA-DET-SERC-31_R00	Armações cobertura geral; Armações cobertura cozinha – Bloco C (serviço)	indicada	1050x594
5T-SCO-PLD-HIGD-32_R00	Planta de locação e cargas; Legenda dos blocos – Bloco D (higiene)	indicada	1050x594
5T-SCO-PLD-HIGD-33_R00	Planta de forma térreo e fundação; Detalhe estaca 40 cm – Bloco D (higiene)	indicada	A1
5T-SCO-PLD-HIGD-34_R00	Cortes A-A, B-B; Armações fundações – Bloco D (higiene)	indicada	1050x594
5T-SCA-DET-HIGD-35_R00	Armações térreo – Bloco D (higiene)	indicada	A1
5T-SCO-PLD-BLTE-36_R00	Planta de locação e cargas; Legenda dos blocos – Bloco E (biblioteca)	indicada	1050x594
5T-SCO-PLD-BLTE-37_R00	Detalhe estaca 40 cm; Forma de fundação– Bloco E (biblioteca)	indicada	A1
5T-SCO-PLD-BLTE-38_R00	Forma do térreo e cobertura; Corte A-A e Corte B-B – Bloco E (biblioteca)	1:50	1050x594
5T-SCA-DET-BLTE-39_R00	Armações de fundações – Bloco E (biblioteca)	indicada	1050x594
5T-SCA-DET-BLTE-40_R00	Armações do térreo – Bloco E (biblioteca)	indicada	1050x594
5T-SCA-DET-BLTE-41_R00	Armações da cobertura – Bloco E (biblioteca)	indicada	A1
5T-SCO-PLD-MLTF-42_R00	Planta de locação; Legenda dos blocos – Bloco F (multiuso)	indicada	A1
5T-SCC-PLD-MLTF-43_R00	Planta de cargas; Detalhe estaca 40 cm – Bloco F (multiuso)	1:50	1050x594
5T-SCF-PLD-MLTF-44_R00	Planta de forma fundação e térreo – Bloco F (multiuso)	1:50	1050x594
5T-SCO-PLD-MLTF-45_R00	Planta de forma cobertura; Corte A-A e Corte B-B – Bloco F (multiuso)	1:50	A1
5T-SFN-DET-MLTF-46_R00	Armações fundações – Bloco F (multiuso)	indicada	1050x594
5T-SFN-DET-MLTF-47_R00	Armações de fundações – Bloco F (multiuso)	indicada	1050x594
5T-SFN-DET-MLTF-48_R00	Armações de fundações – Bloco F (multiuso)	indicada	A1
5T-SCA-DET-MLTF-49_R00	Armações do térreo – Bloco F (multiuso)	indicada	1050x594

E-DOCS - CÓPIA DO PROCESSO 2025-6X76D GERADO POR UDSON OLIVEIRA RAMOS DE AGUIAR EM 13/05/2026 07:51 DOCUMENTO 1 / 1 PÁGINA 194 / 5723

2025-DLC636 - E-DOCS - CÓPIA SIMPLES 20/05/2025 10:32 PÁGINA 141 / 148

Nome do arquivo	Título	Escala	Prancha
5T-SCA-DET-MLTF-50_R00	Armações do térreo – Bloco F (multiuso)	indicada	1050x594
5T-SCA-DET-MLTF-51_R00	Armações da cobertura – Bloco F (multiuso)	indicada	1050x594
5T-SCO-PLD-PDGG-52_R00	Planta de locação; Legenda dos blocos – Bloco G (pedagógico 1)	indicada	A1
5T-SCC-PLD-PDGG-53_R00	Planta de cargas – Bloco G1 (pedagógico 1)	1:50	A1
5T-SCO-PLD-PDGG-54_R00	Detalhe estaca 40 cm; Forma de fundação– Bloco G1 (pedagógico 1)	indicada	A1
5T-SCF-PLD-PDGG-55_R00	Forma do térreo e cobertura – Bloco G (pedagógico 1)	1:50	A1
5T-SCO-CRT-PDGG-56_R00	Corte A-A e Corte B-B – Bloco G1 (pedagógico 1)	1:50	694x420
5T-SFN-DET-PDGG-57_R00	Armações de fundações– Bloco G1 (pedagógico 1)	indicada	1050x594
5T-SFN-DET-PDGG-58_R00	Armações de fundações – Bloco G1 (pedagógico 1)	indicada	1050x594
5T-SFN-DET-PDGG-59_R00	Armações de fundações – Bloco G1 (pedagógico 1)	indicada	A1
5T-SCA-DET-PDGG-60_R00	Armações do térreo – Bloco G1 (pedagógico 1)	indicada	1050x594
5T-SCA-DET-PDGG-61_R00	Armações do térreo – Bloco G1 (pedagógico 1)	indicada	1050x594
5T-SCA-DET-PDGG-62_R00	Armações do térreo – Bloco G1 (pedagógico 1)	indicada	A1
5T-SCA-DET-PDGG-63_R00	Armações da cobertura – Bloco G1 (pedagógico 1)	indicada	1050x594
5T-SCO-PLD-PDGH-64_R00	Planta de locação; Legenda dos blocos – Bloco H (pedagógico 2)	indicada	A0
5T-SCC-PLD-PDGH-65_R00	Planta de cargas – Bloco H (pedagógico 2)	1:50	1050x594
5T-SCO-PLD-PDGH-66_R00	Planta de forma fundação; Detalhe estaca 40 cm – Bloco H (pedagógico 2)	indicada	1050x594
5T-SCF-PLD-PDGH-67_R00	Planta de forma térreo e cobertura – Bloco H (pedagógico 2)	1:50	A0
5T-SCO-CRT-PDGH-68_R00	Corte A-A e Corte B-B – Bloco H (pedagógico 2)	1:50	841x500
5T-SFN-DET-PDGH-69_R00	Armações fundações – Bloco H (pedagógico 2)	indicada	A1
5T-SFN-DET-PDGH-70_R00	Armações fundações – Bloco H (pedagógico 2)	indicada	A1
5T-SFN-DET-PDGH-71_R00	Armações fundações – Bloco H (pedagógico 2)	indicada	1050x594
5T-SFN-DET-PDGH-72_R00	Armações fundações – Bloco H (pedagógico 2)	indicada	A0
5T-SFN-DET-PDGH-73_R00	Armações fundações – Bloco H (pedagógico 2)	indicada	A0
5T-SCA-DET-PDGH-74_R00	Armações do térreo – Bloco H (pedagógico 2)	indicada	1050x594
5T-SCA-DET-PDGH-75_R00	Armações do térreo – Bloco H (pedagógico 2)	indicada	1050x594

E-DOCS - CÓPIA DO PROCESSO 2025-6X76D GERADO POR UDSON OLIVEIRA RAMOS DE AGUIAR EM 13/05/2026 07:51 DOCUMENTO 1 / 1 PÁGINA 195 / 5723

2025-DLC636 - E-DOCS - CÓPIA SIMPLES 20/05/2025 10:32 PÁGINA 142 / 148

Nome do arquivo	Título	Escala	Prancha
5T-SCA-DET-PDGH-76_R00	Armações do térreo – Bloco H (pedagógico 2)	indicada	1189x594
5T-SCA-DET-PDGH-76_R00	Armações do térreo – Bloco H (pedagógico 2)	indicada	1189x594
5T-SCA-DET-PDGH-77_R00	Armações do térreo – Bloco H (pedagógico 2)	indicada	1189x594
5T-SCA-DET-PDGH-78_R00	Armações do térreo – Bloco H (pedagógico 2)	indicada	A1
5T-SCA-DET-PDGH-79_R00	Armações de cobertura – Bloco H (pedagógico 2)	indicada	1050x594
5T-SCA-DET-PDGH-80_R00	Armações de cobertura – Bloco H (pedagógico 2)	indicada	1189x594
5T-SCO-PLD-GER0-81_R00	Planta de locação parte A; Legenda dos blocos – Muro	indicada	A0
5T-SCO-PLD-GER0-82_R00	Planta de locação parte B; Legenda dos blocos – Muro	indicada	A0
5T-SCO-PLD-GER0-83_R00	Planta de locação parte C; Legenda dos blocos – Muro	indicada	A0
5T-SCO-PLD-GER0-84_R00	Planta de locação parte D; Legenda dos blocos – Muro	indicada	A0
5T-SCO-PLD-GER0-85_R00	Planta de locação tabelas; Legenda dos blocos – Muro	indicada	A1
5T-SCC-PLD-GER0-86_R00	Planta de cargas – Parte A – Muro	indicada	A0
5T-SCC-PLD-GER0-87_R00	Planta de cargas – Parte B – Muro	indicada	A0
5T-SCC-PLD-GER0-88_R00	Planta de cargas – Parte C – Muro	indicada	A0
5T-SCC-PLD-GER0-89_R00	Planta de cargas – Parte D – Muro	indicada	A0
5T-SCO-PLD-GER0-90_R00	Planta de cargas – Tabelas; Detalhe estaca 40 cm – Muro	indicada	A1
5T-SFN-PLD-GER0-91_R00	Planta de forma fundação – Parte A – Muro	indicada	A0
5T-SFN-PLD-GER0-92_R00	Planta de forma fundação – Parte B – Muro	indicada	A0
5T-SFN-PLD-GER0-93_R00	Planta de forma fundação – Parte C – Muro	indicada	A0
5T-SFN-PLD-GER0-94_R00	Planta de forma fundação – Parte D – Muro	indicada	A0
5T-SCF-PLD-GER0-95_R00	Planta de forma térreo – Parte A – Muro	indicada	A0
5T-SCF-PLD-GER0-96_R00	Planta de forma térreo – Parte B – Muro	indicada	A0
5T-SCF-PLD-GER0-97_R00	Planta de forma térreo – Parte C – Muro	indicada	A0
5T-SCF-PLD-GER0-98_R00	Planta de forma térreo – Parte D – Muro	indicada	A0
5T-SCO-CRT-GER0-99_R00	Cortes A-A, B-B, C-C, D-D, E-E – Muro	indicada	A0
5T-SCO-CRT-GER0-100_R00	Cortes F-F, G-G – Muro	indicada	A0
5T-SFN-DET-GER0-101_R00	Armações de fundações – Muro	indicada	A1

E-DOCS - CÓPIA DO PROCESSO 2025-6X76D GERADO POR UDSON OLIVEIRA RAMOS DE AGUIAR EM 13/05/2026 07:51 DOCUMENTO 1 / 1 PÁGINA 196 / 5723

2025-DLC636 - E-DOCS - CÓPIA SIMPLES 20/05/2025 10:32 PÁGINA 143 / 148

Nome do arquivo	Título	Escala	Prancha
5T-SFN-DET-GER0-102_R00	Armações de fundações – Muro	indicada	1050x594
5T-SFN-DET-GER0-103_R00	Armações de fundações – Muro	indicada	1050x594
5T-SCA-DET-GER0-104_R00	Armações do térreo – Muro	indicada	1050x594
5T-SCA-DET-GER0-105_R00	Armações do térreo – Muro	indicada	1050x594
5T-SCA-DET-GER0-106_R00	Armações do térreo – Muro	indicada	A1
5T-SCO-PLD-GER0-107_R00	Planta de locação e cargas; Legenda blocos; Forma fundação térreo; Detalhe estaca 40 cm; Corte A-A, B-B – Pátio do refeitório	indicada	1050x594
5T-SCA-PLD-GER0-108_R00	Armações de fundações e térreo – Pátio refeitório	indicada	A1
5T-SCO-PLD-GER0-109_R00	Planta de locação e forma; Planta de armações blocos, lajes e pilares – Reservatório	indicada	A0
5T-SCO-PLD-GER0-110_R00	Detalhe padrão de estaca; Planta de armações de vigas – Reservatório	indicada	1050x594

Estrutura Metálica – 12 pranchas

Nome do arquivo	Título	Escala	Prancha
5T-SMT-PLC-QDGA-01_R00	Planta Baixa e Detalhes – Bloco A (Quadra)	indicada	1050X640
5T-SMT-PCD-QDGA-02_R00	Planta Baixa e Detalhes – Bloco A (Quadra)	indicada	1050X640
5T-SMT-PCD-ADMB-03_R00	Planta Baixa e Detalhes – Bloco B (administração)	indicada	1050X640
5T-SMT-PCD-SERC-04_R00	Planta Baixa e Detalhes – Bloco C (serviço)	indicada	1050X640
5T-SMT-PCD-BLTE-05_R00	Planta Baixa e Detalhes – Bloco E (biblioteca)	indicada	841x640
5T-SMT-PCD-MLTF-06_R00	Planta Baixa e Detalhes – Bloco F (multiuso)	indicada	841x640
5T-SMT-PCD-PDGG-07_R00	Planta Baixa e Detalhes – Bloco G1 (pedagógico 1)	indicada	1050X640
5T-SMT-PCD-PDGH-08_R00	Planta Baixa e Detalhes – Bloco H (pedagógico 2)	indicada	1050X640
5T-SMT-PCD-GER0-09_R00	Planta Baixa e Detalhes – Pátio central	indicada	A0
5T-SMT-PCD-GER0-10_R00	Planta Baixa e Detalhes – Pátio refeitório	indicada	A0
5T-SMT-IMP-GER0-11_R00	Planta Locação / Implantação	indicada	A0
5T-SMT-DET-GER0-12_R00	Detalhe da Estaca; Detalhamento dos Blocos e Viga V108	indicada	A0

E-DOCS - CÓPIA DO PROCESSO 2025-6X76D GERADO POR UDSON OLIVEIRA RAMOS DE AGUIAR EM 13/05/2026 07:51 DOCUMENTO 1 / 1 PÁGINA 197 / 5723

2025-DLC636 - E-DOCS - CÓPIA SIMPLES 20/05/2025 10:32 PÁGINA 144 / 148

8.4.4. PRODUTOS GRÁFICOS - HIDRÁULICA – 21 pranchas

Instalação de água fria – 08 pranchas

Nome do arquivo	Título	Escala	Prancha
5T-HAG-PLB-GER0-01_R00	Lançamento Hidráulico – Térreo	1:100	A0
5T-HAG-PLB-GER0-02_R00	Lançamento Hidráulico – Barrilete	1:100	A0
5T-HAG-DET-GER0-03_R00	Detalhes H1 ao H6	1:25	A0
5T-HAG-DET-GER0-04_R00	Detalhes H7 ao H27	1:25	A0
5T-HAG-DET-GER0-05_R00	Detalhes H28 ao H41, detalhes gerais	indicada	A0
5T-HAG-CRT-GER0-06_R00	Cortes C2 ao C24	1:25	A0
5T-HAG-CRT-GER0-07_R00	Cortes C25 ao C40	1:25	A0
5T-HAG-DET-GER0-08_R00	Detalhe Reservatório	indicada	A1

Instalação Sanitária – 07 pranchas

Nome do arquivo	Título	Escala	Prancha
5T-HEG-PLB-GER0-01_R00	Lançamento Pluvial e Esgoto - Fundação	1:100	A0
5T-HEG-PLB-GER0-02_R00	Lançamento Pluvial e Esgoto - Térreo	1:100	A0
5T-HEG-DET-GER0-03_R00	Detalhes S1 ao S20	1:25	A0
5T-HEG-DET-GER0-04_R00	Detalhes S21 ao S36	1:25	A0
5T-HEG-DET-GER0-05_R00	Detalhes Construtivos	indicada	1050X594
5T-HEG-PLB-GER0-06_R00	Lançamento Pluvial e Esgoto - Barrilete	1:100	A0
5T-HEG-PLB-GER0-07_R00	Lançamento Pluvial e Esgoto - Cobertura	1:100	A0

Sistema De Proteção Contra Incêndio – 05 pranchas

Nome do arquivo	Título	Escala	Prancha
5T-HIN-PLD-GER0-01_R00	Sinalização de Emergência	indicada	A0
5T-HIN-PLD-GER0-02_R00	Iluminação de Emergência; Extintor	indicada	A0
5T-HIN-PLD-GER0-03_R00	Alarme Manual	indicada	A0
5T-HIN-PLD-GER0-04_R00	Hidrantes	indicada	A0
5T-HIN-CRD-GER0-05_R00	Detalhes Hidrantes, detalhe reservatório	indicada	A0

Instalação de Gás Combustível – 01 prancha

Nome do arquivo	Título	Escala	Prancha
5T-HGC-PDL-GER0-01_R00	Central de Gás, detalhamento	indicada	A1

E-DOCS - CÓPIA DO PROCESSO 2025-6X76D GERADO POR UDSON OLIVEIRA RAMOS DE AGUIAR EM 13/05/2026 07:51 DOCUMENTO 1 / 1 PÁGINA 198 / 5723

2025-DLC636 - E-DOCS - CÓPIA SIMPLES 20/05/2025 10:32 PÁGINA 145 / 148

8.4.5. PRODUTOS GRÁFICOS - ELÉTRICA – 18 pranchas

Instalações Elétricas – 220-127V – 07 pranchas

Nome do arquivo	Título	Escala	Prancha
5T-ELE-DIG-GER0-01_220-127V_R00	Diagrama unifiliar – 220-127V	indicada	841x591
5T-ELE-IMP-GER0-02_220-127V_R00	Distribuição da rede elétrica – 220-127V Ramais de alimentação dos quadros Planta Baixa Geral	1:100	1374x841
5T-ELE-IMP-GER0-03_220-127V_R00	Iluminação externa – 220-127V	1:75	1374x841
5T-ELE-PLB-GER0-04_220-127V_R00	Distribuição da rede elétrica – 220-127V Iluminação e Tomadas Bloco B (Administração) e Bloco C (Serviço)	1:50	1374x841
5T-ELE-PLD-GER0-05_220-127V_R00	Distribuição da rede elétrica – 220-127V Iluminação e Tomadas Bloco E (Biblioteca) e Bloco F (Multiuso)	indicada	A0
5T-ELE-PLD-GER0-06_220-127V_R00	Distribuição da rede elétrica – 220-127V Iluminação e Tomadas Bloco G (Pedagógico 1) e Bloco H (Pedagógico 2)	1:50	1374x841
5T-ELE-PLB-GER0-07_220-127V_R00	Distribuição da rede elétrica – 220-127V Iluminação e Tomadas Bloco A (Quadra) e Bloco D (Higiene)	1:50	1374x841

Instalações Elétricas – 380-220V – 07 pranchas

Nome do arquivo	Título	Escala	Prancha
5T-ELE-DIG-GER0-01_380-220V_R00	Diagrama unifiliar – 380-220V	indicada	841x591
5T-ELE-IMP-GER0-02_380-220V _R00	Distribuição da rede elétrica – 380-220V Ramais de alimentação dos quadros Planta Baixa Geral	1:100	1374x841
5T-ELE-IMP-GER0-03_380-220V _R00	Iluminação externa – 380-220V	1:75	1374x841
5T-ELE-PLB-GER0-04_380-220V _R00	Distribuição da rede elétrica – 380-220V Iluminação e Tomadas Bloco B (Administração) e Bloco C (Serviço)	1:50	1374x841
5T-ELE-PLD-GER0-05_380-220V _R00	Distribuição da rede elétrica – 380-220V Iluminação e Tomadas Bloco E (Biblioteca) e Bloco F (Multiuso)	indicada	A0
5T-ELE-PLD-GER0-06_380-220V _R00	Distribuição da rede elétrica – 380-220V Iluminação e Tomadas Bloco G (Pedagógico 1) e Bloco H (Pedagógico 2)	1:50	1374x841

E-DOCS - CÓPIA DO PROCESSO 2025-6X76D GERADO POR UDSON OLIVEIRA RAMOS DE AGUIAR EM 13/05/2026 07:51 DOCUMENTO 1 / 1 PÁGINA 199 / 5723

2025-DLC636 - E-DOCS - CÓPIA SIMPLES 20/05/2025 10:32 PÁGINA 146 / 148

Nome do arquivo	Título	Escala	Prancha
5T-ELE-PLB-GER0-07_380-220V _R00	Distribuição da rede elétrica – 380-220V Iluminação e Tomadas Bloco A (Quadra) e Bloco D (Higiene)	1:50	1374x841

Sistema de Proteção contra Descargas Atmosféricas – 01 prancha

Nome do arquivo	Título	Escala	Prancha
5T-EDA-PLD-GER0-01_R00	Malha captora e Malha de aterramento	1:200	1189x594

Instalação de Cabeamento Estruturado – 04 pranchas

Nome do arquivo	Título	Escala	Prancha
5T-ECE-IMP-GER0-01_R00	Ramais cabeamento estruturado – Planta Baixa Geral	1:100	A0
5T-ECE-PLD-GER0-02_R00	Distribuição cabeamento estruturado – Bloco B (Administração) e Bloco C (Serviço)	1:50	A0
5T-ECE-PLB-GER0-03_R00	Distribuição cabeamento estruturado – Bloco E (Biblioteca) e Bloco F (Multiuso)	indicada	A1
5T-ECE-PLD-GER0-04_R00	Distribuição cabeamento estruturado – Bloco G (Pedagógico 1) e Bloco H (Pedagógico 2)	1:50	1374x841

8.4.6. PRODUTOS GRÁFICOS - MECÂNICA – 05 pranchas

Instalações de Sistema de Exaustão – 02 pranchas

Nome do arquivo	Título	Escala	Prancha
5T-EEX-PLD-SERC-01_R00	Planta Baixa e Detalhe – Bloco C (Serviço)	indicada	A1
5T-ECL-CRD-SERC-02_R00	Cortes, Fachada e Detalhe – Bloco C (Serviço)	indicada	1100x800

Instalações de Sistema de Climatização – 03 pranchas

Nome do arquivo	Título	Escala	Prancha
5T-ECL-PLD-GER0-01_R00	Planta Baixa Térreo	indicada	A0
5T-ECL-PLD-GER0-02_R00	Planta Baixa Cobertura	indicada	A0
5T-ECL-DET-MLTF-03_R00	Detalhe Plataforma Técnica – Bloco F (Multiuso)	indicada	A1

8.5. ESCALA DE VARIAÇÃO DE CORES

8.5.1. TELHA ONDULADA PERFURADA

Figura 22 – imagem da série RAL 2000 - laranja

8.5.2. PAREDES EXTERNAS - PINTURA ACRÍLICA

Figura 23 – imagem com cores cinza escuro, cinza claro e laranja

E-DOCS - CÓPIA DO PROCESSO 2025-6X76D GERADO POR UDSON OLIVEIRA RAMOS DE AGUIAR EM 13/05/2026 07:51 DOCUMENTO 1 / 1 PÁGINA 200 / 5723

2025-DLC636 - E-DOCS - CÓPIA SIMPLES 20/05/2025 10:32 PÁGINA 147 / 148

INFORMAÇÕES DO DOCUMENTO
Documento capturado em 20/05/2025 10:32:28 (HORÁRIO DE BRASÍLIA - UTC-3)
por RAPHAEL GAMA MARQUES (DIRETOR TÉCNICO DE PLANEJAMENTO E PROJETOS - DTPP - SEOSU - PMAL)
Valor Legal: CÓPIA SIMPLES | Natureza: DOCUMENTO NATO-DIGITAL

A disponibilidade do documento pode ser conferida pelo link: https://e-docs.es.gov.br/d/2025-DLC636

E-DOCS - CÓPIA DO PROCESSO 2025-6X76D GERADO POR UDSON OLIVEIRA RAMOS DE AGUIAR EM 13/05/2026 07:51 DOCUMENTO 1 / 1 PÁGINA 201 / 5723

2025-DLC636 - E-DOCS - CÓPIA SIMPLES 20/05/2025 10:32 PÁGINA 148 / 148

PROJETOS

ht ps://www.gov.br/fnde/pt-br/acesso-a-informacao/acoes-e-programas/programas/par/infraestrutura-f sica-escolar/projeto-escola-5-salas-terreo

E-DOCS - CÓPIA DO PROCESSO 2025-6X76D GERADO POR UDSON OLIVEIRA RAMOS DE AGUIAR EM 13/05/2026 07:51 DOCUMENTO 1 / 1 PÁGINA 202 / 5723

2025-TT5VD4 - E-DOCS - CÓPIA SIMPLES 20/05/2025 10:32 PÁGINA 1 / 2

INFORMAÇÕES DO DOCUMENTO
Documento capturado em 20/05/2025 10:32:29 (HORÁRIO DE BRASÍLIA - UTC-3)
por RAPHAEL GAMA MARQUES (DIRETOR TÉCNICO DE PLANEJAMENTO E PROJETOS - DTPP - SEOSU - PMAL)
Valor Legal: CÓPIA SIMPLES | Natureza: DOCUMENTO NATO-DIGITAL

A disponibilidade do documento pode ser conferida pelo link: https://e-docs.es.gov.br/d/2025-TT5VD4

E-DOCS - CÓPIA DO PROCESSO 2025-6X76D GERADO POR UDSON OLIVEIRA RAMOS DE AGUIAR EM 13/05/2026 07:51 DOCUMENTO 1 / 1 PÁGINA 203 / 5723

E-DOCS - CÓPIA DO PROCESSO 2025-6X76D GERADO POR UDSON OLIVEIRA RAMOS DE AGUIAR EM 13/05/2026 07:51 DOCUMENTO 1 / 1 PÁGINA 204 / 5723

2025-GX1DCM - E-DOCS - CÓPIA SIMPLES 20/05/2025 10:32 PÁGINA 1 / 2

Anotação de Responsabilidade Técnica - ART
Lei nº 6.496, de 7 de dezembro de 1977

CREA-DF

Conselho Regional de Engenharia e Agronomia do Distrito Federal

ART Obra ou serviço
0720220001811

Substituição à 0720220000847

1. Responsável Técnico

PLINIO TEIXEIRA DO NASCIMENTO JUNIOR
Título profissional: **Engenheiro Eletricista**
RNP: **0700305840**
Registro: **13300/D-DF**

2. Dados do Contrato

Contratante: **FUNDO NACIONAL DE DESENVOLVIMENTO DA EDUCAÇÃO-FNDE** CPF/CNPJ: **00.378.257/0001-81**
SBS Quadra 2 Bloco F Número: 02 Bairro: Asa Sul CEP: 70070-929
Cidade: Brasília UF: DF Complemento: Edifício FNDE
E-Mail: projetos.engenharia@fnde.gov.br Fone: (61)20224338
Contrato: Celebrado em: 16/08/2018 Valor Obra/Serviço R$: 3.200,00
Vinculada a ART: Tipo de contratante: Pessoa Jurídica de Direito Público
Ação institucional: Órgão Público

3. Dados da Obra/Serviço

Data de Início: 16/08/2018 Previsão término: 10/01/2022 Coordenadas Geográficas: -15.800886,-47,8855943
Finalidade: **Escolar** Código/Obra pública:
Proprietário: **FUNDO NACIONAL DE DESENVOLVIMENTO DA EDUCAÇÃO-FNDE** CPF/CNPJ: **00.378.257/0001-81**
E-Mail: projetos.engenharia@fnde.gov.br Fone: (61) 20224338

1º Endereço
SBS Quadra 2 Bloco F Número: 02
Bairro: Asa Sul CEP: 70070-929
Complemento: Edifício FNDE Cidade: Brasília - DF

4. Atividade Técnica

Consultoria	**Quantidade**	**Unidade**
Projeto de instalações elétricas em baixa tensão para fins comerciais	2.935,2500	metros quadrados
Projeto de cabeamento por meios metálicos	2.935,2500	metros quadrados
Projeto de sistemas de proteção contra descargas atmosféricas - SPDA	2.935,2500	metros quadrados

Após a conclusão das atividades técnicas o profissional deverá proceder à baixa desta ART.

5. Observações

PROJETO DE INSTALAÇÕES ELÉTRICAS (127/220V E 220/380V), CABEAMENTO ESTRUTURADO E SPDA PARA UNIDADE DE EDUCAÇÃO COM 05 SALAS DE AULA, MODELO TÉRREO, PADRÃO FNDE.

6. Declarações

Acessibilidade: Sim: Declaro atendimento às regras de acessibilidade, previstas nas normas técnicas da ABNT e no Decreto nº 5.296, de 2 de dezembro de 2004.

7. Entidade de Classe

NENHUMA

8. Assinaturas

Declaro serem verdadeiras as informações acima

Brasília, 07 de janeiro de 2022
Local Data

PLINIO TEIXEIRA DO NASCIMENTO JUNIOR - CPF: 712.442.121-72

FUNDO NACIONAL DE DESENVOLVIMENTO DA EDUCAÇÃO-FNDE - CPF/CNPJ: 00.378.257/0001-81

9. Informações

- A ART é válida somente quando quitada, mediante apresentação do comprovante de pagamento ou conferência no site do Crea.
- A autenticidade deste documento pode ser verificada no site: www.creadf.org.br
- A guarda da via assinada da ART será de responsabilidade do profissional e do contratante com o objetivo de documentar o vínculo contratual.

www.creadf.org.br
informacao@creadf.org.br
Tel: (61) 3961-2800

Valor da ART: R$ 0.00 Registrada em: 07/01/2022 Valor Pago: R$ 0,00 Nosso Número/Baixa: Sem ônus

NEMROD EMERICK:27048542896 Assinado de forma digital por NEMROD EMERICK:27048542896 Dados: 2025.05.20 09:14:03 -03'00'

INFORMAÇÕES DO DOCUMENTO
Documento capturado em 20/05/2025 10:32:29 (HORÁRIO DE BRASÍLIA - UTC-3)
por RAPHAEL GAMA MARQUES (DIRETOR TÉCNICO DE PLANEJAMENTO E PROJETOS - DTPP - SEOSU - PMAL)
Valor Legal: CÓPIA SIMPLES | Natureza: DOCUMENTO NATO-DIGITAL

A disponibilidade do documento pode ser conferida pelo link: https://e-docs.es.gov.br/d/2025-GX1DCM

E-DOCS - CÓPIA DO PROCESSO 2025-6X76D GERADO POR UDSON OLIVEIRA RAMOS DE AGUIAR EM 13/05/2026 07:51 DOCUMENTO 1 / 1 PÁGINA 205 / 5723

2025-GX1DCM - E-DOCS - CÓPIA SIMPLES 20/05/2025 10:32 PÁGINA 2 / 2

Anotação de Responsabilidade Técnica - ART
Lei nº 6.496, de 7 de dezembro de 1977

CREA-DF

Conselho Regional de Engenharia e Agronomia do Distrito Federal

ART Obra ou serviço
0720210056417

Complementar à 0720210069122

1. Responsável Técnico

CARLOS BRUNO PEDROSA
Título profissional: **Engenheiro Civil**
RNP: **0712785680**
Registro: **21106/D-DF**

2. Dados do Contrato

Contratante: **FUNDO NACIONAL DE DESENVOLVIMENTO DA EDUCAÇÃO - FNDE 5T**
CPF/CNPJ: **00.378.257/0001-81**
QUADRA SBS QUADRA 2 BL. F ED. FNDE
Número: 0
Bairro: ASA SUL
CEP: 70070-120
Cidade: BRASILIA
UF: DF
Complemento:
E-Mail: carlosbpedrosa@hotmail.com
Fone: (61)982137647
Contrato:
Celebrado em: 26/07/2021
Valor Obra/Serviço R$: 27.377,42
Vinculada a ART:
Tipo de contratante: Pessoa Jurídica de Direito Público
Ação institucional: Órgão Público

3. Dados da Obra/Serviço

Data de Início: 26/07/2021
Previsão término: 26/01/2022
Coordenadas Geográficas: -15.800987379432584,-47.88333714008331
Finalidade: **Escolar**
Código/Obra pública:
Proprietário: **FUNDO NACIONAL DE DESENVOLVIMENTO DA EDUCAÇÃO - FNDE**
CPF/CNPJ: **00.378.257/0001-81**
E-Mail: carlosbpedrosa@hotmail.com
Fone: (61) 982137647

1º Endereço
QUADRA SBS QUADRA 2 BL. F ED. FNDE
Número: 0
Bairro: ASA SUL
CEP: 70070-120
Complemento:
Cidade: BRASILIA - DF

4. Atividade Técnica

Elaboração em BIM	Quantidade	Unidade
Projeto de alvenaria estrutural	2.935,2500	metros quadrados
Projeto de estrutura de concreto armado	2.935,2500	metros quadrados
Projeto de estrutura de materiais mistos	2.935,2500	metros quadrados
Projeto de estrutura metálica	2.935,2500	metros quadrados
Projeto de fundações profundas em estacas de concreto moldadas in loco	2.935,2500	metros quadrados
Projeto de fundações profundas em estacas de concreto pré-moldado	2.935,2500	metros quadrados
Projeto de fundações profundas em tubulões	2.935,2500	metros quadrados
Projeto de fundações superficiais em radier	2.935,2500	metros quadrados
Projeto de fundações superficiais em sapatas corridas	2.935,2500	metros quadrados
Projeto de fundações superficiais em sapatas isoladas	2.935,2500	metros quadrados
Projeto de cercamento	2.935,2500	metros quadrados
Projeto de muro	2.935,2500	metros quadrados
Projeto de central de gás	2.935,2500	metros quadrados
Projeto de ligação individual de rede de gás	2.935,2500	metros quadrados
Projeto de tubulação de gás	2.935,2500	metros quadrados
Projeto de instalação de hidrantes	2.935,2500	metros quadrados
Projeto de instalação de sprinkler	2.935,2500	metros quadrados
Projeto de instalação hidráulica para prevenção e combate a incêndio	2.935,2500	metros quadrados
Projeto de prevenção e combate a incêndio e pânico	2.935,2500	metros quadrados
Projeto de sinalização de emergência em edificação	2.935,2500	metros quadrados
Projeto de ligação individual de rede de água	2.935,2500	metros quadrados
Projeto de ligação individual de rede de esgoto	2.935,2500	metros quadrados
Projeto de sistema de água potável	2.935,2500	metros quadrados
Projeto de sistema de redes de águas pluviais	2.935,2500	metros quadrados
Projeto de sistema de detecção e alarme de incêndio	2.935,2500	metros quadrados

Após a conclusão das atividades técnicas o profissional deverá proceder à baixa desta ART.

5. Observações

Projeto Padrão FNDE - 5 Salas Térreo

6. Declarações

E-DOCS - CÓPIA DO PROCESSO 2025-6X76D GERADO POR UDSON OLIVEIRA RAMOS DE AGUIAR EM 13/05/2026 07:51 DOCUMENTO 1 / 1 PÁGINA 206 / 5723
2025-KNHMGH - E-DOCS - CÓPIA SIMPLES 20/05/2025 10:32 PÁGINA 1 / 3

6. Declarações

Acessibilidade: Sim: Declaro atendimento às regras de acessibilidade, previstas nas normas técnicas da ABNT e no Decreto nº 5.296, de 2 de dezembro de 2004.

7. Entidade de Classe

NENHUMA

8. Assinaturas

Declaro serem verdadeiras as informações acima

Local de Data

CARLOS BRUNO PEDROSA:07552501685 Assinado de forma digital por CARLOS BRUNO PEDROSA:07552501685 Dados: 2021.09.16 11:01:16 -03'00'

CARLOS BRUNO PEDROSA - CPF: 075.525.016-85

FUNDO NACIONAL DE DESENVOLVIMENTO DA EDUCAÇÃO - FNDE 5T - CPF/CNPJ: 00.378.257/0001-81

9. Informações

- A ART é válida somente quando quitada, mediante apresentação do comprovante de pagamento ou conferência no site do Crea.
- A autenticidade deste documento pode ser verificada no site: www.creadf.org.br
- A guarda da via assinada da ART será de responsabilidade do profissional e do contratante com o objetivo de documentar o vínculo contratual.

www.creadf.org.br
informacao@creadf.org.br
Tel: (61) 3961-2800

CREA-DF

Valor da ART: R$ 233.94 Registrada em: 14/09/2021 Valor Pago: R$ 0,00 Nosso Número/Baixa: andreperes

NEMROD EMERICK:27048542896 Assinado de forma digital por NEMROD EMERICK:27048542896 Dados: 2025.05.20 09:15:14 -03'00'

E-DOCS - CÓPIA DO PROCESSO 2025-6X76D GERADO POR UDSON OLIVEIRA RAMOS DE AGUIAR EM 13/05/2026 07:51 DOCUMENTO 1 / 1 PÁGINA 207 / 5723

2025-KNHMGH - E-DOCS - CÓPIA SIMPLES 20/05/2025 10:32 PÁGINA 2 / 3

INFORMAÇÕES DO DOCUMENTO
Documento capturado em 20/05/2025 10:32:29 (HORÁRIO DE BRASÍLIA - UTC-3)
por RAPHAEL GAMA MARQUES (DIRETOR TÉCNICO DE PLANEJAMENTO E PROJETOS - DTPP - SEOSU - PMAL)
Valor Legal: CÓPIA SIMPLES | Natureza: DOCUMENTO NATO-DIGITAL

A disponibilidade do documento pode ser conferida pelo link: https://e-docs.es.gov.br/d/2025-KNHMGH

E-DOCS - CÓPIA DO PROCESSO 2025-6X76D GERADO POR UDSON OLIVEIRA RAMOS DE AGUIAR EM 13/05/2026 07:51 DOCUMENTO 1 / 1 PÁGINA 208 / 5723

2025-KNHMGH - E-DOCS - CÓPIA SIMPLES 20/05/2025 10:32 PÁGINA 3 / 3

E-DOCS - CÓPIA DO PROCESSO 2025-6X76D GERADO POR UDSON OLIVEIRA RAMOS DE AGUIAR EM 13/05/2026 07:51 DOCUMENTO 1 / 1 PÁGINA 209 / 5723

2025-DH6H6L - E-DOCS - CÓPIA SIMPLES 20/05/2025 10:32 PÁGINA 1 / 3

Anotação de Responsabilidade Técnica - ART
Lei nº 6.496, de 7 de dezembro de 1977

CREA-DF

Conselho Regional de Engenharia e Agronomia do Distrito Federal

ART Obra ou serviço
0720210060701

Substituição à 0720210058732

1. Responsável Técnico

DIOGO RODRIGUES PELLES
Título profissional: **Engenheiro Mecanico**

RNP: **0707648866**
Registro: **17999/D-DF**

2. Dados do Contrato

Contratante: **FUNDO NACIONAL DE DESENVOLVIMENTO DA EDUCAÇÃO**
CPF/CNPJ: **00.378.257/0001-81**

SBS Quadra 2 Bloco F
Número: s/nº
Bairro: Asa Sul
CEP: 70070-929
Cidade: Brasilia
UF: DF
Complemento: Edificio FNDE
E-Mail: silvana.silva@fnde.gov.br
Fone: (61)20225272

Contrato:
Celebrado em: 25/06/2021
Valor Obra/Serviço R$: 5.333,33

Vinculada a ART:
Tipo de contratante: Pessoa Juridica de Direito Público
Ação institucional: Nenhuma/Não Aplicável

3. Dados da Obra/Serviço

Data de Início: 25/06/2021
Previsão término: 30/09/2021
Coordenadas Geográficas: -15.800887736043931,-47.8834068775177

Finalidade: **Escolar**
Código/Obra pública:

Proprietário: **FUNDO NACIONAL DE DESENVOLVIMENTO DA EDUCAÇÃO**
CPF/CNPJ: **00.378.257/0001-81**

E-Mail: silvana.silva@fnde.gov.br
Fone: (61) 20225272

1º Endereço
SBS Quadra 2 Bloco F
Número: s/nº
Bairro: Asa Sul
CEP: 70070-929
Complemento: Edificio FNDE
Cidade: Brasilia - DF

4. Atividade Técnica

Execução	Quantidade	Unidade
Projeto de Instalações de sistemas térmicos de ventilação	3,0555	metro cúbico por segundo
Projeto de Instalações de sistemas térmicos de condicionamento de ar	57,0000	tonelada refrigeração
Projeto de sistemas térmicos de condicionamento de ar	2.935,2500	metros quadrados
Projeto de sistemas térmicos de ventilação	2.935,2500	metros quadrados

Após a conclusão das atividades técnicas o profissional deverá proceder à baixa desta ART.

5. Observações

PROJETO DE EXAUSTÃO DE COZINHA ESCOLAR E PROJETO DE CLIMATIZAÇÃO PARA O LAYOUT DE ESCOLAS, 5 SALAS

6. Declarações

Qualquer conflito ou litigio originado do presente contrato, bem como sua interpretação ou execução, será resolvido por arbitragem, de acordo com a Lei nº 9.307, de 23 de setembro de 1996, nos termos do respectivo regulamento de arbitragem que, expressamente, as partes declaram concordar.

Profissional

Contratante

Acessibilidade: Sim: Declaro atendimento às regras de acessibilidade, previstas nas normas técnicas da ABNT e no Decreto nº 5.296, de 2 de dezembro de 2004.

7. Entidade de Classe

NENHUMA

8. Assinaturas

Declaro serem verdadeiras as informações acima

Local _____, _____ de _____ de _____
Data

DIOGO RODRIGUES PELLES - CPF: 708.547.001-10

FUNDO NACIONAL DE DESENVOLVIMENTO DA EDUCAÇÃO - CPF/CNPJ: 00.378.257/0001-81

9. Informações

- A ART é válida somente quando quitada, mediante apresentação do comprovante de pagamento ou conferência no site do Crea.
- A autenticidade deste documento pode ser verificada no site: www.creadf.org.br
- A guarda da via assinada da ART será de responsabilidade do profissional e do contratante com o objetivo de documentar o vínculo contratual.

www.creadf.org.br
informacao@creadf.org.br

CREA-DF

Tel: (61) 3961-2800

Valor da ART: R$ 88.78 Registrada em: 16/08/2021 Valor Pago: R$ 88,78 Nosso Número/Baixa: 0121054020

NEMROD EMERICK:27048542896

Assinado de forma digital por NEMROD EMERICK:27048542896
Dados: 2025.05.20 09:14:58 -03'00'

E-DOCS - CÓPIA DO PROCESSO 2025-6X76D GERADO POR UDSON OLIVEIRA RAMOS DE AGUIAR EM 13/05/2026 07:51 DOCUMENTO 1 / 1 PÁGINA 210 / 5723

2025-DH6H6L - E-DOCS - CÓPIA SIMPLES 20/05/2025 10:32 PÁGINA 2 / 3

INFORMAÇÕES DO DOCUMENTO
Documento capturado em 20/05/2025 10:32:29 (HORÁRIO DE BRASÍLIA - UTC-3)
por RAPHAEL GAMA MARQUES (DIRETOR TÉCNICO DE PLANEJAMENTO E PROJETOS - DTPP - SEOSU - PMAL)
Valor Legal: CÓPIA SIMPLES | Natureza: DOCUMENTO NATO-DIGITAL

A disponibilidade do documento pode ser conferida pelo link: https://e-docs.es.gov.br/d/2025-DH6H6L

E-DOCS - CÓPIA DO PROCESSO 2025-6X76D GERADO POR UDSON OLIVEIRA RAMOS DE AGUIAR EM 13/05/2026 07:51 DOCUMENTO 1 / 1 PÁGINA 211 / 5723

2025-DH6H6L - E-DOCS - CÓPIA SIMPLES 20/05/2025 10:32 PÁGINA 3 / 3

E-DOCS - CÓPIA DO PROCESSO 2025-6X76D GERADO POR UDSON OLIVEIRA RAMOS DE AGUIAR EM 13/05/2026 07:51 DOCUMENTO 1 / 1 PÁGINA 212 / 5723

2025-S6J0N9 - E-DOCS - CÓPIA SIMPLES 20/05/2025 10:32 PÁGINA 1 / 3

CAU/BR Conselho de Arquitetura e Urbanismo do Brasil

Registro de Responsabilidade Técnica - RRT

RRT 8349756

Verificar Autenticidade

1. RESPONSÁVEL TÉCNICO

Nome Civil/Social: ANA CAROLINA PUSSI DE BRITO
CPF: 066.XXX.XXX-66
Título Profissional: Arquiteto(a) e Urbanista
Nº do Registro: 000A867080

2. DETALHES DO RRT

Nº do RRT: SI8349756R01CT001
Modalidade: RRT SIMPLES
Data de Cadastro: 25/01/2022
Forma de Registro: RETIFICADOR
Data de Registro: 25/01/2022
Forma de Participação: EQUIPE
Tipologia: Educacional

2.1 Valor do RRT

DOCUMENTO ISENTO DE PAGAMENTO

2.2 Equipe Técnica

Nome Civil/Social	CPF	RRT Vinculado

3. DADOS DO SERVIÇO/CONTRATANTE

3.1 Serviço 001

Contratante: FUNDO NACIONAL DE DESENVOLVIMENTO DA EDUCAÇÃO - MINISTÉRIO DA EDUCAÇÃO
CPF/CNPJ: 00.XXX.XXX/0001-81
Tipo: Pessoa jurídica de direito público
Data de Início: 01/10/2018
Valor do Serviço/Honorários: R$1,00
Data de Previsão de Término: 01/12/2019

3.1.1 Dados da Obra/Serviço Técnico

CEP: 70070120
Nº: 2
Logradouro: 2
Complemento: Bloco F Ed. FNDE
Bairro: ASA SUL
Cidade: BRASÍLIA
UF: DF
Longitude: 0
Latitude: 0

3.1.2 Descrição da Obra/Serviço Técnico

Projeto Arquitetônico para Unidade de Educação com 5 Salas de Aula Modelo Térreo Padrão FNDE.

3.1.3 Declaração de Acessibilidade

Declaro o atendimento às regras de acessibilidade previstas em legislação e em normas técnicas pertinentes para as edificações abertas ao público, de uso público ou privativas de uso coletivo, conforme § 1º do art. 56 da Lei nº 13146, de 06 de julho de 2015.

3.1.4 Dados da Atividade Técnica

Grupo: PROJETO
Quantidade: 2935.25
Atividade: 1.1.2 - Projeto arquitetônico
Unidade: metro quadrado

4. RRT VINCULADO POR FORMA DE REGISTRO

Nº do RRT	Contratante	Forma de Registro	Data de Registro
SI8349756I00CT001	FUNDO NACIONAL DE DESENVOLVIMENTO DA EDUCAÇÃO - MINISTÉRIO DA EDUCAÇÃO	INICIAL	07/06/2019
SI8349756R01CT001	**FUNDO NACIONAL DE DESENVOLVIMENTO DA EDUCAÇÃO - MINISTÉRIO DA EDUCAÇÃO**	**RETIFICADOR**	**25/01/2022**

5. DECLARAÇÃO DE VERACIDADE

Declaro para os devidos fins de direitos e obrigações, sob as penas previstas na legislação vigente, que as informações cadastradas neste RRT são verdadeiras e de minha responsabilidade técnica e civil.

6. ASSINATURA ELETRÔNICA

Documento assinado eletronicamente por meio do SICCAU do arquiteto(a) e urbanista ANA CAROLINA PUSSI DE BRITO, registro CAU nº 000A867080, na data e hora: 25/01/2022 16:56:19, com o uso de login e de senha. O **CPF/CNPJ** está oculto visando proteger os direitos fundamentais de liberdade, privacidade e o livre desenvolvimento da personalidade da pessoa natural **(LGPD)**
A autenticidade deste RRT pode ser verificada em: https://siccau.caubr.gov.br/app/view/sight/externo?form=Servicos, ou via QRCode.

NEMROD EMERICK:27048542896
Assinado de forma digital por NEMROD EMERICK:27048542896
Dados: 2025.05.20 09:14:26 -03'00'

E-DOCS - CÓPIA DO PROCESSO 2025-6X76D GERADO POR UDSON OLIVEIRA RAMOS DE AGUIAR EM 13/05/2026 07:51 DOCUMENTO 1 / 1 PÁGINA 213 / 5723
2025-S6J0N9 - E-DOCS - CÓPIA SIMPLES 20/05/2025 10:32 PÁGINA 2 / 3

INFORMAÇÕES DO DOCUMENTO
Documento capturado em 20/05/2025 10:32:30 (HORÁRIO DE BRASÍLIA - UTC-3)
por RAPHAEL GAMA MARQUES (DIRETOR TÉCNICO DE PLANEJAMENTO E PROJETOS - DTPP - SEOSU - PMAL)
Valor Legal: CÓPIA SIMPLES | Natureza: DOCUMENTO NATO-DIGITAL

A disponibilidade do documento pode ser conferida pelo link: https://e-docs.es.gov.br/d/2025-S6J0N9

E-DOCS - CÓPIA DO PROCESSO 2025-6X76D GERADO POR UDSON OLIVEIRA RAMOS DE AGUIAR EM 13/05/2026 07:51 DOCUMENTO 1 / 1 PÁGINA 214 / 5723

2025-S6J0N9 - E-DOCS - CÓPIA SIMPLES 20/05/2025 10:32 PÁGINA 3 / 3

TERMO DE ENTRANHAMENTO DO PROCESSO
2025-6X76D

Disponível em https://e-docs.es.gov.br/p/2025-6X76D

Realizado em: **21/05/2025 07:16:48** - Horário de Brasília - UTC-3

LOCAL
PMAL - SEOSU - DTPP - DIRETORIA TÉCNICA DE PLANEJAMENTO E PROJETOS

DOCUMENTOS ENTRANHADOS (12)
#2 - 2025-90BQDR - 01-OF. 098-2025 - ESCOLA EM TEMPO INTEGRAL DE RIVE
#3 - 2025-HCBGJT - 02-DFD - Escola em Tempo Integral de Rive
#4 - 2025-NR5HBF - 03-ETP Escola em tempo Integral de Rive
#5 - 2025-9T1VNW - 04-Planilha Orçamentária
#6 - 2025-5CNX3T - 05-Cronograma
#7 - 2025-DLC636 - 06-MEMORIAL DESCRITIVO
#8 - 2025-TT5VD4 - 07-PROJETOS
#9 - 2025-GX1DCM - 08-ART elétrico R00
#10 - 2025-KNHMGH - 09-ART estrutural e hidro-sanitário R00
#11 - 2025-DH6H6L - 10-ART mecânica R00
#12 - 2025-S6J0N9 - 11-RRT arquitetônico R00
#13 - 2025-6ZMV41 - TERMO DE ENTRANHAMENTO DO PROCESSO 2025-6X76D

JUSTIFICATIVA
DOCUMENTOS PARA LICITAÇÃO

ASSINATURA

Documento original assinado eletronicamente, conforme MP 2200-2/2001, art. 10, § 2º, por:

RAPHAEL GAMA MARQUES
DIRETOR TÉCNICO DE PLANEJAMENTO E PROJETOS
DTPP - SEOSU - PMAL
assinado em 21/05/2025 07:16:48 -03:00

INFORMAÇÕES DO DOCUMENTO
Documento capturado em 21/05/2025 07:16:48 (HORÁRIO DE BRASÍLIA - UTC-3)
por RAPHAEL GAMA MARQUES (DIRETOR TÉCNICO DE PLANEJAMENTO E PROJETOS - DTPP - SEOSU - PMAL)
Valor Legal: ORIGINAL | Natureza: DOCUMENTO NATO-DIGITAL

A disponibilidade do documento pode ser conferida pelo link: https://e-docs.es.gov.br/d/2025-6ZMV41

E-DOCS - CÓPIA DO PROCESSO 2025-6X76D GERADO POR UDSON OLIVEIRA RAMOS DE AGUIAR EM 13/05/2026 07:51 DOCUMENTO 1 / 1 PÁGINA 215 / 5723

2025-6ZMV41 - E-DOCS - DOCUMENTO ORIGINAL 21/05/2025 07:16 PÁGINA 1 / 1

TERMO DE DESPACHO DE PROCESSO

2025-6X76D

Disponível em https://e-docs.es.gov.br/p/2025-6X76D

Realizado em: **21/05/2025 07:19:32** - Horário de Brasília - UTC-3

ORIGEM
PMAL - SEOSU - DTPP - DIRETORIA TÉCNICA DE PLANEJAMENTO E PROJETOS

DESTINO
PMAL - GAB - GABINETE DO PREFEITO MUNICIPAL

DOCUMENTO ENTRANHADO
#14 - 2025-NQD7RF - TERMO DE DESPACHO DO PROCESSO 2025-6X76D

MENSAGEM

PARA AUTORIZAÇÃO E DOTAÇÃO ORÇAMENTÁRIA

ASSINATURA

Documento original assinado eletronicamente, conforme MP 2200-2/2001, art. 10, § 2º, por:

RAPHAEL GAMA MARQUES
DIRETOR TÉCNICO DE PLANEJAMENTO E PROJETOS
DTPP - SEOSU - PMAL
assinado em 21/05/2025 07:19:32 -03:00

INFORMAÇÕES DO DOCUMENTO
Documento capturado em 21/05/2025 07:19:32 (HORÁRIO DE BRASÍLIA - UTC-3)
por RAPHAEL GAMA MARQUES (DIRETOR TÉCNICO DE PLANEJAMENTO E PROJETOS - DTPP - SEOSU - PMAL)
Valor Legal: ORIGINAL | Natureza: DOCUMENTO NATO-DIGITAL

A disponibilidade do documento pode ser conferida pelo link: https://e-docs.es.gov.br/d/2025-NQD7RF

E-DOCS - CÓPIA DO PROCESSO 2025-6X76D GERADO POR UDSON OLIVEIRA RAMOS DE AGUIAR EM 13/05/2026 07:51 DOCUMENTO 1 / 1 PÁGINA 216 / 5723

TERMO DE DESPACHO DE PROCESSO

2025-6X76D

Disponível em https://e-docs.es.gov.br/p/2025-6X76D

Realizado em: **22/05/2025 14:21:29** - Horário de Brasília - UTC-3

ORIGEM
PMAL - GAB - GABINETE DO PREFEITO MUNICIPAL

DESTINO
PMAL - SEED - SUPGC/FME - SUPERINTENDÊNCIA DE PLANEJAMENTO, GESTÃO E CONTROLE DO FME

DOCUMENTO ENTRANHADO
#15 - 2025-MZ4CQF - TERMO DE DESPACHO DO PROCESSO 2025-6X76D

MENSAGEM

Informar dotação orçamentária.

ASSINATURA

Documento original assinado eletronicamente, conforme MP 2200-2/2001, art. 10, § 2º, por:

NEMROD EMERICK
PREFEITO MUNICIPAL
GPREF - GAB - PMAL
assinado em 22/05/2025 14:21:29 -03:00

INFORMAÇÕES DO DOCUMENTO
Documento capturado em 22/05/2025 14:21:29 (HORÁRIO DE BRASÍLIA - UTC-3)
por NEMROD EMERICK (PREFEITO MUNICIPAL - GPREF - GAB - PMAL)
Valor Legal: ORIGINAL | Natureza: DOCUMENTO NATO-DIGITAL

A disponibilidade do documento pode ser conferida pelo link: https://e-docs.es.gov.br/d/2025-MZ4CQF

E-DOCS - CÓPIA DO PROCESSO 2025-6X76D GERADO POR UDSON OLIVEIRA RAMOS DE AGUIAR EM 13/05/2026 07:51 DOCUMENTO 1 / 1 PÁGINA 217 / 5723

E-DOCS - CÓPIA DO PROCESSO 2025-6X76D GERADO POR UDSON OLIVEIRA RAMOS DE AGUIAR EM 13/05/2026 07:51 DOCUMENTO 1 / 1 PÁGINA 218 / 5723

Memorando nº. 033/2025/SF/**SEED/PMA**.

Alegre - ES, 20 de Maio de 2025.

Processo n° **2025-6X76D** .

AO SETOR DE COMPRAS
Prefeitura Municipal de Alegre

- Segue em Anexo Dotação Orçamentaria:

FICHA: 45 – Obras e Instalações
Projeto/Atividade: 020002.1236100522.024 – 44905100000
Fonte de Recursos: 150000250000 – Recursos Próprios Educação - MDE

FICHA: 50 – Obras e Instalações
Projeto/Atividade: 020002.1236100522.026 – 44905100000
Fonte de Recursos: 155000000000/255000000000 - Recursos Salário Educação - QSE

FICHA: 45 – Obras e Instalações
Projeto/Atividade: 020002.1236100522.024 – 44905100000
Fonte de Recursos: 154000300000 - Recursos FUNDEB 30%

FICHA: 45 – Obras e Instalações
Projeto/Atividade: 020002.1236100522.024 – 44905100000
Fonte de Recursos: 170100000001 - FUNPAES - Recursos Convênio Estado

FICHA: 72 – Obras e Instalações
Projeto/Atividade: 020002.1236101152.580 – 44905100000
Fonte de Recursos: 157000000001 - Transferências do Governo Federal Referentes a Convênios e Instrumentos Congêneres Vinculados à Educação

FICHA: 72 – Obras e Instalações
Projeto/Atividade: 020002.1236101152.580 – 44905100000
Fonte de Recursos: 150000250000 – Recursos Próprios Educação - MDE

Data: 23/05/2025.

RAFAEL PIRES DE AZEVEDO
Empenho
Secretaria Executiva de Educação - SEED

- Disponibilidade Financeira:
(X) SIM ( ) NÃO
Data: 23/05/2025.

ROSENI NUNES RIBEIRO DO VALE
Setor Financeiro
Secretaria Executiva de Educação - SEED

2025-N9PHKC - E-DOCS - DOCUMENTO ORIGINAL 23/05/2025 15:58 PÁGINA 1 / 2

Documento original assinado eletronicamente, conforme MP 2200-2/2001, art. 10, § 2º, por:

RAFAEL PIRES DE AZEVEDO
SUPERINTENDENTE DE PLANEJAMENTO, GESTÃO DO FUNDO MUNICIPAL DE EDUCAÇÃO
DAF/FME - SEED - PMAL
assinado em 23/05/2025 15:58:44 -03:00

ROSENI NUNES RIBEIRO DO VALE
ASSISTENTE ADMINISTRATIVO
DAF/FME - SEED - PMAL
assinado em 23/05/2025 15:58:54 -03:00

INFORMAÇÕES DO DOCUMENTO
Documento capturado em 23/05/2025 15:58:55 (HORÁRIO DE BRASÍLIA - UTC-3)
por RAFAEL PIRES DE AZEVEDO (SUPERINTENDENTE DE PLANEJAMENTO, GESTÃO DO FUNDO MUNICIPAL DE EDUCAÇÃO - DAF/FME - SEED - PMAL)
Valor Legal: ORIGINAL | Natureza: DOCUMENTO NATO-DIGITAL

A disponibilidade do documento pode ser conferida pelo link: https://e-docs.es.gov.br/d/2025-N9PHKC

E-DOCS - CÓPIA DO PROCESSO 2025-6X76D GERADO POR UDSON OLIVEIRA RAMOS DE AGUIAR EM 13/05/2026 07:51 DOCUMENTO 1 / 1 PÁGINA 219 / 5723

TERMO DE ENTRANHAMENTO DO PROCESSO
2025-6X76D

Disponível em https://e-docs.es.gov.br/p/2025-6X76D

Realizado em: **23/05/2025 15:59:35** - Horário de Brasília - UTC-3

LOCAL
PMAL - SEED - SUPGC/FME - SUPERINTENDÊNCIA DE PLANEJAMENTO, GESTÃO E CONTROLE DO FME

DOCUMENTOS ENTRANHADOS (2)
#16 - 2025-N9PHKC - Memorando 033-2025- Obra Escola Rive
#17 - 2025-L0ZMWP - TERMO DE ENTRANHAMENTO DO PROCESSO 2025-6X76D

JUSTIFICATIVA
Segue Dotação.

ASSINATURA

Documento original assinado eletronicamente, conforme MP 2200-2/2001, art. 10, § 2º, por:

RAFAEL PIRES DE AZEVEDO
SUPERINTENDENTE DE PLANEJAMENTO, GESTÃO DO FUNDO MUNICIPAL DE EDUCAÇÃO
DAF/FME - SEED - PMAL
assinado em 23/05/2025 15:59:35 -03:00

INFORMAÇÕES DO DOCUMENTO
Documento capturado em 23/05/2025 15:59:35 (HORÁRIO DE BRASÍLIA - UTC-3)
por RAFAEL PIRES DE AZEVEDO (SUPERINTENDENTE DE PLANEJAMENTO, GESTÃO DO FUNDO MUNICIPAL DE EDUCAÇÃO - DAF/FME - SEED - PMAL)
Valor Legal: ORIGINAL | Natureza: DOCUMENTO NATO-DIGITAL

A disponibilidade do documento pode ser conferida pelo link: https://e-docs.es.gov.br/d/2025-L0ZMWP

E-DOCS - CÓPIA DO PROCESSO 2025-6X76D GERADO POR UDSON OLIVEIRA RAMOS DE AGUIAR EM 13/05/2026 07:51 DOCUMENTO 1 / 1 PÁGINA 220 / 5723

2025-L0ZMWP - E-DOCS - DOCUMENTO ORIGINAL 23/05/2025 15:59 PÁGINA 1 / 1

TERMO DE DESPACHO DE PROCESSO

2025-6X76D

Disponível em https://e-docs.es.gov.br/p/2025-6X76D

Realizado em: **23/05/2025 16:00:20** - Horário de Brasília - UTC-3

ORIGEM
PMAL - SEED - SUPGC/FME - SUPERINTENDÊNCIA DE PLANEJAMENTO, GESTÃO E CONTROLE DO FME

DESTINO
NEMROD EMERICK (PREFEITO MUNICIPAL - GPREF - GAB - PMAL)

DOCUMENTO ENTRANHADO
#18 - 2025-71XXBQ - TERMO DE DESPACHO DO PROCESSO 2025-6X76D

MENSAGEM

Segue o solicitado.

ASSINATURA

Documento original assinado eletronicamente, conforme MP 2200-2/2001, art. 10, § 2º, por:

RAFAEL PIRES DE AZEVEDO
SUPERINTENDENTE DE PLANEJAMENTO, GESTÃO DO FUNDO MUNICIPAL DE EDUCAÇÃO
DAF/FME - SEED - PMAL
assinado em 23/05/2025 16:00:20 -03:00

INFORMAÇÕES DO DOCUMENTO
Documento capturado em 23/05/2025 16:00:20 (HORÁRIO DE BRASÍLIA - UTC-3)
por RAFAEL PIRES DE AZEVEDO (SUPERINTENDENTE DE PLANEJAMENTO, GESTÃO DO FUNDO MUNICIPAL DE EDUCAÇÃO - DAF/FME - SEED - PMAL)
Valor Legal: ORIGINAL | Natureza: DOCUMENTO NATO-DIGITAL

A disponibilidade do documento pode ser conferida pelo link: https://e-docs.es.gov.br/d/2025-71XXBQ

E-DOCS - CÓPIA DO PROCESSO 2025-6X76D GERADO POR UDSON OLIVEIRA RAMOS DE AGUIAR EM 13/05/2026 07:51 DOCUMENTO 1 / 1 PÁGINA 221 / 5723

2025-71XXBQ - E-DOCS - DOCUMENTO ORIGINAL 23/05/2025 16:00 PÁGINA 1 / 1

TERMO DE DESPACHO DE PROCESSO

2025-6X76D

Disponível em https://e-docs.es.gov.br/p/2025-6X76D

Realizado em: **28/05/2025 10:29:16** - Horário de Brasília - UTC-3

ORIGEM
NEMROD EMERICK (PREFEITO MUNICIPAL - GPREF - GAB - PMAL)

DESTINO
PMAL - SEFIP - DCOMPG - DIRETORIA DE COMPRAS GOVERNAMENTAIS

DOCUMENTO ENTRANHADO
#19 - 2025-FRP5VF - TERMO DE DESPACHO DO PROCESSO 2025-6X76D

MENSAGEM

Autorizo o prosseguimento visando à instauração do processo licitatório para a contratação da empresa que executará a obra.

ASSINATURA

Documento original assinado eletronicamente, conforme MP 2200-2/2001, art. 10, § 2º, por:

NEMROD EMERICK
PREFEITO MUNICIPAL
GPREF - GAB - PMAL
assinado em 28/05/2025 10:29:16 -03:00

INFORMAÇÕES DO DOCUMENTO
Documento capturado em 28/05/2025 10:29:16 (HORÁRIO DE BRASÍLIA - UTC-3)
por NEMROD EMERICK (PREFEITO MUNICIPAL - GPREF - GAB - PMAL)
Valor Legal: ORIGINAL | Natureza: DOCUMENTO NATO-DIGITAL

A disponibilidade do documento pode ser conferida pelo link: https://e-docs.es.gov.br/d/2025-FRP5VF

E-DOCS - CÓPIA DO PROCESSO 2025-6X76D GERADO POR UDSON OLIVEIRA RAMOS DE AGUIAR EM 13/05/2026 07:51 DOCUMENTO 1 / 1 PÁGINA 222 / 5723

2025-FRP5VF - E-DOCS - DOCUMENTO ORIGINAL 28/05/2025 10:29 PÁGINA 1 / 1

TERMO DE DESPACHO DE PROCESSO

2025-6X76D

Disponível em https://e-docs.es.gov.br/p/2025-6X76D

Realizado em: **28/05/2025 10:45:18** - Horário de Brasília - UTC-3

ORIGEM
PMAL - SEFIP - DCOMPG - DIRETORIA DE COMPRAS GOVERNAMENTAIS

DESTINO
PMAL - SEOSU - DTPP - DIRETORIA TÉCNICA DE PLANEJAMENTO E PROJETOS

DOCUMENTO ENTRANHADO
#20 - 2025-QDKVS3 - TERMO DE DESPACHO DO PROCESSO 2025-6X76D

MENSAGEM

ANEXAR DOCUMENTOS.

ASSINATURA

Documento original assinado eletronicamente, conforme MP 2200-2/2001, art. 10, § 2º, por:

THIAGO MENEGUELLI JORGE
ASSISTENTE ADMINISTRATIVO
DCOMPG - SEFIP - PMAL
assinado em 28/05/2025 10:45:18 -03:00

INFORMAÇÕES DO DOCUMENTO
Documento capturado em 28/05/2025 10:45:18 (HORÁRIO DE BRASÍLIA - UTC-3)
por THIAGO MENEGUELLI JORGE (ASSISTENTE ADMINISTRATIVO - DCOMPG - SEFIP - PMAL)
Valor Legal: ORIGINAL | Natureza: DOCUMENTO NATO-DIGITAL

A disponibilidade do documento pode ser conferida pelo link: https://e-docs.es.gov.br/d/2025-QDKVS3

E-DOCS - CÓPIA DO PROCESSO 2025-6X76D GERADO POR UDSON OLIVEIRA RAMOS DE AGUIAR EM 13/05/2026 07:51 DOCUMENTO 1 / 1 PÁGINA 223 / 5723

TERMO DE DESENTRANHAMENTO DO PROCESSO
2025-6X76D

Disponível em https://e-docs.es.gov.br/p/2025-6X76D

Realizado em: **02/06/2025 13:26:53** - Horário de Brasília - UTC-3

LOCAL
PMAL - SEOSU - DTPP - DIRETORIA TÉCNICA DE PLANEJAMENTO E PROJETOS

DOCUMENTO DESENTRANHADO
#4 - 2025-NR5HBF - 03-ETP Escola em tempo Integral de Rive

DOCUMENTO ENTRANHADO
#21 - 2025-72LT1T - TERMO DE DESENTRANHAMENTO DO PROCESSO 2025-6X76D

JUSTIFICATIVA
Correção no ETP

ASSINATURA

Documento original assinado eletronicamente, conforme MP 2200-2/2001, art. 10, § 2º, por:

RAPHAEL GAMA MARQUES
DIRETOR TÉCNICO DE PLANEJAMENTO E PROJETOS
DTPP - SEOSU - PMAL
assinado em 02/06/2025 13:26:53 -03:00

INFORMAÇÕES DO DOCUMENTO
Documento capturado em 02/06/2025 13:26:53 (HORÁRIO DE BRASÍLIA - UTC-3)
por RAPHAEL GAMA MARQUES (DIRETOR TÉCNICO DE PLANEJAMENTO E PROJETOS - DTPP - SEOSU - PMAL)
Valor Legal: ORIGINAL | Natureza: DOCUMENTO NATO-DIGITAL

A disponibilidade do documento pode ser conferida pelo link: https://e-docs.es.gov.br/d/2025-72LT1T

E-DOCS - CÓPIA DO PROCESSO 2025-6X76D GERADO POR UDSON OLIVEIRA RAMOS DE AGUIAR EM 13/05/2026 07:51 DOCUMENTO 1 / 1 PÁGINA 224 / 5723

2025-72LT1T - E-DOCS - DOCUMENTO ORIGINAL 02/06/2025 13:26 PÁGINA 1 / 1

PREFEITURA DE ALEGRE
www.alegre.es.gov.br
SEOSU
Secretaria Executiva de Obras, Saneamento e Serviços Urbanos

- ESTUDO TÉCNICO PRELIMINAR -

1. INFORMAÇÕES BÁSICAS

1.1. **Unidade Contratante:** Secretaria Executiva de Obras, Saneamento e Serviços Urbanos – SEOSU

2. DESCRIÇÃO DA NECESSIDADE DA CONTRATAÇÃO

2.1. Faz-se necessária a contratação de empresa especializada em engenharia para execução da construção da Escola em Tempo Integral no distrito de Rive, no município de Alegre/ES. *A obra já conta com aprovação do* Termo de Compromisso nº 958920/2024/FNDE/CAIXA - Operação nº 1093582-16 – Programa: Educação Básica Democrática, Com Qualidade e Equidade – Objeto: construção de escola em tempo integral no Distrito de Rive, Alegre/ES - FNDE - Escola 5 salas *, no qual já foram enviados planilha orçamentária e projetos para a sua aprovação.*

2.2. O presente estudo visa a melhoria do atendimento à Educação do município de Alegre/ES. Foram elaborados projetos, memorial descritivo, planilha orçamentária, cronograma físico-financeiro e outros documentos complementares para a presente contratação, conforme especificações estabelecidas neste instrumento.

ITEM	ESPECIFICAÇÃO	QTD.	UNID.
01	Execução da construção da Escola em Tempo Integral no distrito de Rive, No município de Alegre/ES	1.864,75	M²

2.3. Assim, diante do exposto, a execução da construção da Escola em Tempo Inegral no distrito de Rive, no município de Alegre/ES é essencial para melhoria do atendimento à educação do município de Alegre/ES.

3. DESCRIÇÃO DOS REQUESITOS DA CONTRATAÇÃO

3.1. A contratação será realizada por meio da realização de procedimento de LICITAÇÃO, na modalidade CONCORRÊNCIA, sob a forma ELETRÔNICA, com adoção do critério de julgamento pelo MENOR PREÇO GLOBAL nos termos dos art. 6º, inciso XXXVIII, art. 17, § 2º e art. 34 da Lei Federal nº 14.133, de 2021.

3.2. O regime de execução da obra será o de **empreitada por preço unitário**.

3.3. A contratação tem natureza de serviço especial de engenharia, nos termos do art. 6º, inciso XXI, alínea ‘b’, da Lei Federal nº 14.133, de 2021, tendo em vista que, por sua alta heterogeneidade ou complexidade, não pode se enquadrar na definição de serviço comum de engenharia.

3.4. Para prestação dos serviços ora pretendidos os eventuais interessados deverão comprovar que atuam em ramo de atividade compatível com o objeto da licitação, bem como apresentar todos os documentos de Habilitação Jurídica; Técnica; Fiscal, Social e Trabalhista; e Econômica-financeira, nos termos do art. 62, da Lei Federal nº 14.133, de 2021.

E-DOCS - CÓPIA DO PROCESSO 2025-6X76D GERADO POR UDSON OLIVEIRA RAMOS DE AGUIAR EM 13/05/2026 07:51 DOCUMENTO 1 / 1 PÁGINA 225 / 5723
2025-H36XZD - E-DOCS - DOCUMENTO ORIGINAL 02/06/2025 13:17 PÁGINA 1 / 16
SEM VALOR NESTE PROCESSO DOCUMENTO DESENTRANHADO

3.5. Os interessados na presente contratação, deverão apresentar qualificação técnica para execução dos serviços, bem como apresentar registro no respectivo conselho, conforme segue:

3.5.1. **Certificado de Registro (pessoa jurídica):** comprovar registros em seus respectivos Conselhos;

3.5.2. **Certificado de Registro (pessoa física):** comprovar registro em seus respectivos Conselhos de todos os profissionais técnicos que participarão na condução dos serviços contratados, devendo constar no mínimo um profissional devidamente habilitado;

3.5.3. **Capacidade Técnica Operacional (pessoa jurídica):** apresentação de atestado de capacidade técnica, emitido por pessoa jurídica de direito público ou privado, que comprove a execução de serviços compatível em características com o presente objeto, devidamente averbado pelo seu respectivo Conselho, acompanhado de documento de responsabilidade técnica de execução, que deverá conter no mínimo (admitindo-se a soma de atestados):

ITEM	DESCRIÇÃO	QUANTIDADE MÍNIMA A SER COMPROVADA	UNIDADE MEDIDA
01	Instalações elétricas, hidraulicas, sanitárias, climatização, cabo estruturado e gás combustível		
02	SPDA		
03	Proteção contra Incêndio		
04	Piso em granilite		
05	Revestimento Interno		
06	Estrutura metálica de cobertura		
07	Cobertura em telhas termoisolantes		
08	Edificações conforme ao objeto		
09	Fundações		

Obs.: Foi estipulado os quantitativos mínimos a serem exigidos, com base no § 1º e § 2º do art. 67 da Lei nº. 14.133/2021.

3.5.4. **Capacidade Técnica Profissional (pessoa física):** apresentação de atestado de capacidade técnica vinculado aos seus respectivos Conselhos da região pertinente, em nome dos responsáveis técnicos que se responsabilizarão pelos trabalhos, que comprove a execução de serviços compatível em características com o presente objeto, devendo conter no mínimo:

ITEM	DESCRIÇÃO	QUANTIDADE MÍNIMA A SER COMPROVADA	UNIDADE MEDIDA
01	Instalações elétricas, hidraulicas, sanitárias, climatização, cabo estruturado e gás combustível		
02	SPDA		
03	Proteção contra Incêndio		
04	Piso em granilite		
05	Revestimento Interno		
06	Estrutura metálica de cobertura		
07	Cobertura em telhas termoisolantes		
08	Edificações conforme ao objeto		
09	Fundações		

Obs.: Foi estipulado os quantitativos mínimos a serem exigidos, com base no § 1º e § 2º do art. 67 da Lei nº. 14.133/2021.

3.5.5. A Certidão de Acervo Técnico – CAT, expedida com base no Registro de Acervo Técnico devidamente registrada no seu respectivo conselho.

3.5.6. No caso de licitante e responsável técnico não registrados no seus respectivos Conselhos, poderá apresentar registro no Conselho de outro estado, porém deverá apresentar, para fins de assinatura do contrato, chancela do conselho onde for registrado.

3.5.7. **Vínculo Empregatício:** apresentar comprovação de vínculo entre o licitante e o seu responsável técnico de cada profissional técnico que participará da condução dos serviços deste objeto, quando da assinatura do contrato, podendo essa comprovação se dar por meio de contrato de prestação de serviços, regido

E-DOCS - CÓPIA DO PROCESSO 2025-6X76D GERADO POR UDSON OLIVEIRA RAMOS DE AGUIAR EM 13/05/2026 07:51 DOCUMENTO 1 / 1 PÁGINA 226 / 5723
2025-H36XZD - E-DOCS - DOCUMENTO ORIGINAL 02/06/2025 13:17 PÁGINA 2 / 16
SEM VALOR DESENTRANHADO DOCUMENTO NESTE PROCESSO

pela legislação civil comum

3.5.8. Assim, será necessário a licitante apresentar quando da assinatura do contrato:

a) A comprovação do vínculo empregatício do(s) profissional(ais) será feita mediante cópia da Carteira Profissional de Trabalho, da Ficha de Registro de Empregados (FRE) ou contrato de prestação de serviços dentro da legislação civil comum, que demonstrem a identificação do(s) profissional(ais), detentor do atestado apresentado;

b) Os profissionais indicados deverão participar da execução dos serviços até a conclusão final do contrato, admitindo-se a substituição por profissionais de experiência equivalente ou superior, em condições idênticas de disponibilidade e dedicação aos trabalhos, desde que aprovada pela Fiscalização a comprovação de qualificação técnica exigida neste item;

c) *Prova de registro do Responsável Técnico no seu respectivo Conselho, por meio da apresentação de Certidão de Registro e Quitação de Pessoa Física;*

d) Não será permitido apresentar comprovação de vínculo de um mesmo profissional em mais de uma licitante, sob pena de inabilitação de ambas.

3.6. **Obrigações da Contratada:**

3.6.1. Cumprir todas as obrigações constantes neste instrumento, seus anexos e sua proposta, assumindo como exclusivamente seus os riscos e as despesas decorrentes da boa e perfeita execução do objeto.

3.6.2. Substituir, reparar ou corrigir, às suas expensas, no prazo fixado neste instrumento.

3.6.3. Deverá comunicar à Contratante, no prazo máximo de 24 (vinte e quatro) horas qualquer tipo de ocorrência.

3.6.4. Manter, durante toda a execução do contrato, em compatibilidade com as obrigações assumidas, todas as condições de habilitação e qualificação exigidas.

3.6.5. Fornecer à Contratante, caso solicitado pela mesma, a relação nominal de empregados encarregados de executar o serviço contratado, indicando o número da carteira de trabalho, a data da contratação e do registro no Ministério do Trabalho, atualizando as informações no prazo máximo de 05 (cinco) dias, em caso de substituição de qualquer empregado.

3.6.6. Efetuar o pagamento de seus empregados no prazo da Lei, independentemente do recebimento.

3.6.7. Dotar seus empregados de equipamentos de proteção individual (segurança), quando necessário, conforme preceituado pelas Normas de Segurança e Medicina do Trabalho.

3.6.8. Fornecer e aplicar todo o material e equipamento necessários à execução do serviço contratado, os quais deverão ser de qualidade comprovada.

3.6.9. Pagar todos os encargos trabalhistas, previdenciários, fiscais e comerciais resultantes da execução deste Contrato, especialmente o INSS, FGTS e ISS, anexando a cada fatura apresentada à Contratante a comprovação do efetivo recolhimento dos valores correspondentes à fatura do mês anterior, vedada a apresentação de Certidões Negativas como comprovação do pagamento dos encargos mencionados.

3.6.10. Cercar seus empregados das garantias e proteção legais nos termos da Legislação Trabalhista, inclusive em relação à higiene, segurança e medicina do trabalho, fornecendo os adequados equipamentos de segurança e proteção individual a todos componentes de suas equipes de trabalho ou aqueles que por qualquer motivo estejam envolvidos com os serviços objeto do presente Contrato.

3.6.11. Registrar as ocorrências havidas durante a execução do presente contrato, de tudo dando ciência à Contratante, respondendo a Contratada integralmente por sua ação, omissão, negligência, imprudência e imperícia.

3.6.12. Executar o serviço ajustado nos termos do Edital e seus anexos.

E-DOCS - CÓPIA DO PROCESSO 2025-6X76D GERADO POR UDSON OLIVEIRA RAMOS DE AGUIAR EM 13/05/2026 07:51 DOCUMENTO 1 / 1 PÁGINA 227 / 5723
2025-H36XZD - E-DOCS - DOCUMENTO ORIGINAL 02/06/2025 13:17 PÁGINA 3 / 16
SEM VALOR NESTE PROCESSO DOCUMENTO DESENTRANHADO

3.6.13. Responsabilizar-se por quaisquer danos causados ao patrimônio da Contratante por pessoas integrantes de suas equipes de trabalho.

3.6.14. É de responsabilidade da Contratada, solicitar ao Contratante, caso seja necessário, com antecedência mínima de 30 (trinta) dias, os Aditivos Contratuais de prazo e de valores, devidamente justificados. No caso de aditivo contratual de valores, o procedimento deverá ser norteado por documentos comprobatórios da necessidade, além da autorização do Fiscal do Contrato.

3.6.15. A constatação de qualquer procedimento irregular pela Contratada implicará na retenção dos pagamentos devidos pela Contratante, até que seja feita a regularização.

3.7. **Obrigações da Contratante**

3.7.1. Receber o objeto no prazo e condições estabelecidas Edital e seus anexos.

3.7.2. Verificar minuciosamente, no prazo fixado, a conformidade do objeto com as especificações constantes no Edital e seus anexos, bem como na proposta, para fins de aceitação e recebimento definitivo da obra.

3.7.3. Comunicar à Contratada, por escrito, sobre imperfeições, falhas ou irregularidades verificadas, para que seja feita correção necessária.

3.7.4. Efetuar o pagamento à Contratada no valor correspondente ao fornecimento do objeto, no prazo e forma estabelecidos no Edital e seus anexos.

3.7.5. A Administração não responderá por quaisquer compromissos assumidos pela Contratada com terceiros, ainda que vinculados à execução do objeto, bem como por qualquer dano causado a terceiros em decorrência de ato da Contratada, de seus empregados, prepostos ou subordinados.

3.7.6. Designar servidor responsável para acompanhar e fiscalizar a execução do objeto do contrato, sob os aspectos quantitativo e qualitativo, anotando em registro próprio as falhas detectadas e comunicando ao Prefeito oficialmente as ocorrências de quaisquer fatos que, a seu critério, exijam medidas corretivas à CONTRATADA.

4. LEVANTAMENTO DE MERCADO

4.1. Em busca das soluções de mercado, levando-se em conta as características do objeto a ser contratado, entende-se que a melhor solução para a contratação é a execução indireta, por procedimento licitatório na modalidade Concorrência, na forma Eletrônica, em razão da administração não possuir mão de obra e maquinário suficientes para a realização dos serviços.

4.2. Para garantir o melhor atendimento à saúde da população daquela localidade, não há disponível no mercado serviço ou objeto alternativo mais adequado, do ponto de vista técnico e econômico, senão a execução da construção da Escola em Tempo Integral no distrito de Rive, no Município de Alegre/ES.

4.3. A quantidade estimada da solução e as especificações do serviço, consta no Memorial Descritivo, consoante Planilha Orçamentária e Cronograma Físico-Financeiro, apresentadas pelo engenheiro.

4.4. O levantamento de mercado, para o valor estimado, foi elaborado nos termos do art. 23, § 2º da Lei nº 14.133, de 2021, de acordo com a planilha orçamentária de referência elaborada conforme levantamento de quantitativos na Memória de Cálculo e no Memorial Descritivo.

E-DOCS - CÓPIA DO PROCESSO 2025-6X76D GERADO POR UDSON OLIVEIRA RAMOS DE AGUIAR EM 13/05/2026 07:51 DOCUMENTO 1 / 1 PÁGINA 228 / 5723
2025-H36XZD - E-DOCS - DOCUMENTO ORIGINAL 02/06/2025 13:17 PÁGINA 4 / 16
SEM VALOR NESTE PROCESSO DOCUMENTO DESENTRANHADO

5. DESCRIÇÃO DA SOLUÇÃO COMO UM TODO

5.1. A descrição da solução como um todo, refere-se à contratação de empresa especializada para a execução da construção da Escola em Tempo Integral no distrito de Rive, no Município de Alegre/ES, conforme condições e especificações constantes nos Projetos, Memoriais Descritivos, Planilhas Orçamentárias e demais especificações técnicas previstas no edital e anexos, a fim de atender o objeto desta contratação.

5.2. Assim, levando-se em conta as características do objeto a ser contratado, entende-se que a melhor solução para a contratação é a execução indireta, por procedimento licitatório em razão da administração não possuir mão de obra e maquinário suficientes para a realização dos serviços.

5.3. Para a execução dos serviços, se faz necessárias as exigências seguintes:

*a) A empresa contratada deverá fornecer **garantia** nos termos do art. 140, § 6º da Lei nº 14.133/2021, assegurando a qualidade do objeto, durante esse período, eventuais defeitos ou problemas relacionados à execução da obra serão corrigidos sem custos adicionais;*

b) A construção nova deverá atender a padrões de qualidade estabelecidos, considerando normas técnicas e especificações adequadas para garantir a durabilidade e eficiência da obra.

5.4. A presente contenção especificadas neste estudo, busca melhorar o atendimento à Educação das pessoas que ali residem.

5.5. Assim, todas as indicações deste estudo, busca não apenas melhorar a infraestrutura e melhor atendimento dos moradores, mas apontam para uma solução efetiva que permitirá à Administração Pública Municipal obter os resultados esperados de melhor qualidade e com maior celeridade, flexibilidade e com preços vantajosos, possibilitando a adoção das melhores práticas de gestão dos serviços, conforme descrição detalhada da solução prevista no memorial descritivo.

6. ESTIMATIVA DAS QUANTIDADES A SEREM CONTRATADAS

6.1. As quantidades estimas de pavimentação foram obtidos através de projetos, acompanhadas das respectivas memórias de cálculo e dos documentos que lhes dão suporte, que considerem interdependências com outras contratações, de modo a possibilitar economia de escala, nos termos do art. 18, inciso IV do § 1° da Lei nº 14.133/2021, a ser executado em cada local conforme segue:

ITEM	ESPECIFICAÇÃO	QTD.	UNID.
01	Execução da construção da Escola em Tempo Integral no distrito de Rive, No município de Alegre/ES.	1.864,75	M²

6.2. A demanda estimada será resultado do programa de necessidade estabelecido, após terem sido feitos levantamentos dos serviços detalhados e as quantidades dos mesmos, através da elaboração dos projetos, memorial descritivo e planilha orçamentária, elaborados por equipe técnica devidamente capacitada, que resultará no orçamento completo da obra a ser executada, inclusive com valor final de referência da contratação.

7. ESTIMATIVA DO VALOR DA CONTRATAÇÃO

7.1. O Valor total desta contratação está estimado em R$ 7.861.146,15 (sete milhões, oitocentos e sessenta e

E-DOCS - CÓPIA DO PROCESSO 2025-6X76D GERADO POR UDSON OLIVEIRA RAMOS DE AGUIAR EM 13/05/2026 07:51 DOCUMENTO 1 / 1 PÁGINA 229 / 5723
2025-H36XZD - E-DOCS - DOCUMENTO ORIGINAL 02/06/2025 13:17 PÁGINA 5 / 16
SEM VALOR NESTE PROCESSO DOCUMENTO DESENTRANHADO

um mil, cento e quarenta e seis reais e quinze centavos), conforme custos unitários apostos na Planilha Orçamentária, a ser executado em cada local conforme segue:

ITEM	ESPECIFICAÇÃO	QTD.	UNID.	VALOR TOTAL
01	Execução da construção da Escola em Tempo Integral no distrito de Rive, No município de Alegre/ES	1.864,75	M²	**R$ 7.861.146,15**

7.2. O orçamento foi elaborado nos termos do Decreto Nº 7.983, de 08 de abril de 2013, bem como do que estabelece o Decreto Municipal Nº 12.986, de 10 de março de 2023.

8. JUSTIFICATIVA PARA PARCELAMENTO DA CONTRATAÇÃO

8.1. Nos termos do art. 47, inciso II, da Lei Federal nº 14.133, de 2021, as licitações atenderão ao princípio do parcelamento, quando tecnicamente viável e economicamente vantajoso, na aplicação deste princípio, o § 1º do mesmo art. 47 estabelece que deverão ser considerados a responsabilidade técnica, o custo para a Administração de vários contratos frente às vantagens da redução de custos, com divisão do objeto em itens, e o dever de buscar a ampliação da competição e de evitar a concentração de mercado.

8.2. Entretanto, o princípio do parcelamento não deverá ser aplicado à presente contratação, tendo em vista que eventual divisão do objeto em itens geraria perda de economia de escala e causaria inviabilidade técnica, pois geraria maior trabalho de fiscalização contratual frente à falta de padronização e uniformização.

8.3. Destarte, considerando que a presente contratação deverá ser licitada como objeto não divisível, por se tratar de natureza interdependentes, sem parcelamento dos itens do objeto, em caso de parcelamento poderia haver comprometimento na qualidade das atividades executadas por empresas diferentes, bem como o fato de que não haveria um aproveitamento de mercado, haja vista a existência de mais de uma empresa contratada no mesmo lote poderia trazer uma série de transtornos na execução do presente objeto.

8.4. O parcelamento da solução não é recomendável, do ponto de vista da eficiência técnica, considerando que o gerenciamento da obra permanecerá sobre a gestão de um único contratado, resultando num maior nível de controle da execução dos serviços por parte da administração, concentrando a responsabilidade de cada solução e a garantia dos resultados numa única pessoa jurídica.

8.5. Para execução de obras de construção nova, não há viabilidade técnica na divisão dos serviços (itens), que em sua grande maioria são interdependentes, visto que o atraso em uma etapa construtiva implica em atraso nas demais etapas, ocasionando aumento de custo e comprometimento dos marcos intermediários e da entrega da obra.

8.6. Diante do exposto, recomendamos que a solução não seja parcelada, por não ser vantajoso para a administração ou por representar possível prejuízo ao conjunto do objeto a ser contratado, onde o critério de adjudicação do objeto é de **menor valor global**, para evitar a divergência entre à execução do objeto.

9. CONTRATAÇÕES CORRELATAS/INTERDEPENDENTES

E-DOCS - CÓPIA DO PROCESSO 2025-6X76D GERADO POR UDSON OLIVEIRA RAMOS DE AGUIAR EM 13/05/2026 07:51 DOCUMENTO 1 / 1 PÁGINA 230 / 5723
2025-H36XZD - E-DOCS - DOCUMENTO ORIGINAL 02/06/2025 13:17 PÁGINA 6 / 16
SEM VALOR NESTE PROCESSO DOCUMENTO DESENTRANHADO

9.1. Não há necessidade de contratação correlata, ou seja, realizar contratações acessórias para a perfeita execução do objeto, uma vez que todos os meios necessários para a operacionalização dos serviços podem ser supridos apenas com a contratação ora proposta, em razão da empresa ser especializada, deverá possuir condições de executar o serviço como um todo.

10. DEMONSTRATIVO DA PREVISÃO DA CONTRATAÇÃO

10.1. Encontra previsto nas leis orçamentárias e Plano de Governo.

11. DEMONSTRAÇÃO DOS RESULTADOS PRETENDIDOS

11.1. Pretende-se por meio deste objeto, assegurar a seleção da proposta mais vantajosa, bem como almeja-se, igualmente, tratamento isonômico entre os licitantes, para a justa competição, e evitar contratação com sobrepreço ou com preço manifestamente inexequível e superfaturamento na execução do contrato.

11.2. A contratação decorrente do presente processo licitatório exigirá da contratada o cumprimento das boas práticas de sustentabilidade, contribuindo para a racionalização e otimização do uso dos recursos, bem como para a redução dos impactos ambientais.

11.3. Com a execução dos serviços, os resultados pretendidos será a construção da Escola em Tempo Integral para todos os usuários, proporcionando melhor atendimento à população.

11.4. A empresa contratada deverá atender todos os requisitos estabelecidos no Edital e seus anexos, com adoção da melhor prática de execução da construção, conforme projeto executivo, mantendo-se o padrão de qualidade, ou superior do que será definido em projeto.

12. PROVIDENCIAS PRÉVIAS AO CONTRATO

12.1. Visando a correta execução do contrato, se fazem necessárias que a administração execute minimamente as seguintes ações antes da contratação:

a) Elaboração do Termo de Referência, contendo todos os elementos necessários para a contratação do serviço ora pretendido, nos termos do art. 6º, inciso XXIII da Lei nº 14.133, de 2021;

b) Certificação de disponibilidade orçamentária;

c) Elaboração de minuta do edital e contrato;

d) Análise e emissão de parecer jurídico na Minuta do Edital e contrato;

e) Análise da manifestação jurídica e atendimento aos apontamentos constantes, com os ajustes indicados;

f) Publicação e divulgação do edital e anexos, na forma do art. 54 da Lei nº 14.133, de 2021;

g) Resposta a eventuais pedidos de esclarecimentos e/ou impugnação, caso aplicável;

h) Realização do certame, com suas respectivas etapas;

i) Assinatura do contrato, publicações na forma do art. 94, inciso I, § 3º da Lei nº 14.133, de 2021;

j) Constituição da comissão de fiscalização contratual;

k) Emissão da Autorização de Empenho e da Nota de Empenho;

l) Reunião inicial com a empresa contratada;

E-DOCS - CÓPIA DO PROCESSO 2025-6X76D GERADO POR UDSON OLIVEIRA RAMOS DE AGUIAR EM 13/05/2026 07:51 DOCUMENTO 1 / 1 PÁGINA 231 / 5723
2025-H36XZD - E-DOCS - DOCUMENTO ORIGINAL 02/06/2025 13:17 PÁGINA 7 / 16
SEM VALOR NESTE PROCESSO DOCUMENTO DESENTRANHADO

m) Capacitação adicional equipe de fiscalização;

n) Emissão da Ordem de Início dos Serviços.

12.2. No processo licitatório deverá a licitante observar as regras estabelecidas pela Lei nº 14.133/2021 acerca da participação no procedimento, as diretrizes quanto a execução de obras e serviços de engenharia, bem como obedecer às normas correlatas relacionadas ao objeto da contratação.

12.3. A licitante que se consagrar vencedora deverá executar o contrato conforme as especificações contidas no Edital e seus anexos, assim como seguir os termos de sua proposta e fornecer EPI's adequados aos empregados responsáveis pela execução do serviços de mão de obra.

12.4. Comunicar ao Fiscal do contrato qualquer ocorrência irregular que se verifique no local dos serviços, e prestar esclarecimentos ou informação quando solicitado pela Contratante.

12.5. A Secretaria Executiva de Obras, Saneamento e Serviços Urbanos – SEOSU, indicará servidores para autuarem como gestor e fiscal do contrato, nos termos do art. 117, caput, da Lei nº 14.133/21, devendo ser nomeados por portaria.

13. IMPACTOS AMBIENTAIS

13.1. Impactos ambientais são as alterações no ambiente causadas pelas ações humanas, o procedimento para contratações públicas busca sempre o melhor para o interesse público, para analisar os benefícios do processo se faz necessário avaliar os impactos positivos e negativos. Onde os impactos negativos ocorrem quando as alterações causadas geram risco ao ser humano ou para os recursos naturais encontrados no espaço. Por outro lado, os impactos são considerados positivos quando as alterações resultam em melhorias ao meio ambiente. Nesse sentido, temos:

a) A observância de normas e critérios de sustentabilidade;

b) O emprego apurado dos recursos públicos;

c) Conservação e gestão responsável de recursos naturais;

d) Uso de agregados reciclados, sempre que existir a oferta;

e) Remoção apropriada dos resíduos conforme normas de controle de transporte de resíduos;

f) Observância das normas de qualidade e certificação nacionais e públicas como INMETRO e ABNT.

13.2. Assim, no presente caso os levantamentos realizados e documentos apresentados pelas equipes técnicas em relação ao local de realização do empreendimento, não provocará impactos ambientais negativos, e deverá ser cumprida todas as condicionantes existentes nas autorizações ambientais emitidas ou quaisquer outros estudos.

13.3. A presente contratação visa gerar impactos ambientais positivos, uma vez que haverá previsão da responsabilidade ambiental da futura contratada, que todo o material e equipamento a ser fornecido deverá considerar a composição, características ou componentes sustentáveis, nos termos do Art. 5º da IN 01, de 19 de janeiro de 2010, exceto aqueles em que não se aplica a referida norma.

13.4. É obrigação da Contratada o cumprimento integral de todas as normas legais relativas à proteção ambiental, quer sejam federais, estaduais ou municipais, responsabilizando-se a mesma por quaisquer penalidades decorrentes de sua inobservância. Assim como, ficará responsável pela destinação correta dos resíduos sólidos gerados, conforme legislação ambiental.

13.5. No art. 45, da Lei nº 14.133, de 2021 determina que as licitações de obras e serviços de engenharia devem respeitar, especialmente, as normas relativas a:

E-DOCS - CÓPIA DO PROCESSO 2025-6X76D GERADO POR UDSON OLIVEIRA RAMOS DE AGUIAR EM 13/05/2026 07:51 DOCUMENTO 1 / 1 PÁGINA 232 / 5723
2025-H36XZD - E-DOCS - DOCUMENTO ORIGINAL 02/06/2025 13:17 PÁGINA 8 / 16
SEM VALOR NESTE PROCESSO DOCUMENTO DESENTRANHADO

Art. 45,
I - disposição final ambientalmente adequada dos resíduos sólidos gerados pelas obras contratadas;
II - mitigação por condicionantes e compensação ambiental, que serão definidas no procedimento de licenciamento ambiental;
III - utilização de produtos, de equipamentos e de serviços que, comprovadamente, favoreçam a redução do consumo de energia e de recursos naturais;
IV - avaliação de impacto de vizinhança, na forma da legislação urbanística;
V - proteção do patrimônio histórico, cultural, arqueológico e imaterial, inclusive por meio da avaliação do impacto direto ou indireto causado pelas obras contratadas;
VI - acessibilidade para pessoas com deficiência ou com mobilidade reduzida.

13.6. Na mesma acepção a Resolução CONAMA nº 307/2002 define resíduos da construção civil como aqueles provenientes de construções, reformas, reparos e demolições de obras de construção civil, e os resultantes da preparação e da escavação de terrenos, tais como: *tijolos, blocos cerâmicos, concreto em geral, solos, rochas, metais, resinas, colas, tintas, madeiras e compensados, forros, argamassa, gesso, telhas, pavimento asfáltico, vidros, plásticos, tubulações, fiação elétrica etc.*, comumente chamados de entulhos de obras, caliça ou metralha.

13.7. Sob esse viés normativo, a contratação pretendida caracteriza-se como obra de engenharia e a sua execução implicará diretamente na geração de resíduos de construção civil, de modo que deverá a futura Contratada empreender esforços para minimizar a produção de resíduos, dando destinação adequada aqueles de inevitável produção, visando mitigar os possíveis danos ambientais.

13.8. Tal entendimento consta do art. 6º, inciso XXV da Lei nº 14.133 de 2021 que dispõe que deve o Termo de Referência e/ou Projeto Básico conter o conjunto de elementos necessários e suficientes, com nível de precisão adequado para definir e dimensionar a obra, de modo que assegure o tratamento apropriado do impacto ambiental do empreendimento.

13.9. Diante do exposto, na execução da obra deverá ambas as partes a observância das normas de proteção ambiental, cabendo fiscalização quanto ao cumprimento da legislação e o atendimento às leis ambientais na execução do objeto.

14. ANÁLISE DE RISCO

14.1. Essa análise permite a identificação, avaliação e gerenciamento dos riscos que possam comprometer o sucesso da contratação e da gestão contratual.

14.2. Para cada risco identificado, define-se: *a probabilidade de ocorrência dos eventos, os impactos, possíveis ações preventivas e contingências, bem como a identificação de responsáveis por ação.*

14.3. Após a identificação e classificação, deve-se executar uma análise qualitativa e quantitativa dos riscos. A análise quantitativa dos riscos consiste na classificação conforme a relação entre a probabilidade e o impacto. Tal classificação resultará no nível do risco e direcionará as ações relacionadas aos riscos durante a fase de planejamento e gestão do contrato.

14.4. O mapa de risco da contratação apresentado em Anexo, será retratado por meio do documento elaborado para a identificação dos principais riscos que permeiam o procedimento licitatório, os riscos de planejamento e de gestão dos serviços identificados e classificados neste documento, contendo as ações de controle, prevenção e mitigação de impactos, materializando-se no mapa de risco da contratação.

E-DOCS - CÓPIA DO PROCESSO 2025-6X76D GERADO POR UDSON OLIVEIRA RAMOS DE AGUIAR EM 13/05/2026 07:51 DOCUMENTO 1 / 1 PÁGINA 233 / 5723
2025-H36XZD - E-DOCS - DOCUMENTO ORIGINAL 02/06/2025 13:17 PÁGINA 9 / 16
SEM VALOR ENQUANTO DESENTRANHADO DOCUMENTO DESENTRANHADO NESTE PROCESSO

15. VIABILIDADE DA CONTRATAÇÃO

15.1. Este Estudo Técnico Preliminar está em consonância com o estabelecido no § 2º, do art. 18 da Lei Federal n.º 14.133/2021, contendo os elementos necessários para análise da viabilidade da contratação e evidencia que a melhor solução descrita neste documento se mostra tecnicamente viável e fundamentadamente necessária.

15.2. A presente contratação, além de atender aos requisitos técnicos e legais, deverá estar alinhada não só com o interesse público, mas com os princípios de sustentabilidade, respeito ao meio ambiente e responsabilidade social. A abordagem adotada, considerando desde a qualificação da empresa até as práticas de logística reversa, reflete um compromisso integral com a qualidade, eficiência e o bem-estar da população.

15.3. Portanto, com base nas fundamentações legais, a contratação poderá ser considerada adequada para atender de maneira integral à necessidade específica proposta, promovendo um impacto positivo no desenvolvimento local e na qualidade de vida dos cidadãos, tendo em vista a necessidade de melhorias, ampliações necessárias para atendimento da demanda exarada.

15.4. Assim, após o planejamento consignado neste estudo técnico, mostra-se viável o presente objeto, sendo ele a contratação de empresa especializada para a execução da construção da Escola em Tempo Integral no distrito de Rive, no município de Alegre/ES, segundo as condições e especificações previstas neste ETP, por meio da modalidade Concorrência, na forma Eletrônica.

Alegre/ES, 20 de maio de 2025.

Raphael Gama Marques
Diretor Técnico de Planejamentos e Projetos
Decreto nº 11.634/2020

E-DOCS - CÓPIA DO PROCESSO 2025-6X76D GERADO POR UDSON OLIVEIRA RAMOS DE AGUIAR EM 13/05/2026 07:51 DOCUMENTO 1 / 1 PÁGINA 234 / 5723
2025-H36XZD - E-DOCS - DOCUMENTO ORIGINAL 02/06/2025 13:17 PÁGINA 10 / 16
SEM VALOR NESTE PROCESSO DOCUMENTO DESENTRANHADO

PREFEITURA DE ALEGRE
www.alegre.es.gov.br
SEOSU
Secretaria Executiva de Obras, Saneamento e Serviços Urbanos

- ANEXO I -

- MAPA DE RISCOS -

I - FASE DE PLANEJAMENTO E SELEÇÃO DO FORNECEDOR

O mapa de risco para a fase de planejamento da contratação e seleção do fornecedor visa o gerenciamento dos riscos no desenrolar das atividades que envolvem a formalização da demanda pelo setor requisitante.

RISCO 01			
Probabilidade:	(x) Baixa	( ) Média	( ) Alta
Impacto:	( ) Baixa	( ) Média	(x) Alta
Dano			
1. Licitação deserta – nenhuma proposta cadastrada			
Ação Preventiva			**Responsável**
Especificação suficiente para atender as necessidades do órgão			Equipe de planejamento
Pesquisa de Preços adequada aos preços praticados pelo mercado e outros órgãos públicos			
Ação de Contingência			**Responsável**
Adequação das especificações e/ou da Pesquisa de Preços			Equipe de planejamento
Incrementar os meios de divulgação da licitação			

RISCO 02			
Probabilidade:	(x) Baixa	( ) Média	( ) Alta
Impacto:	( ) Baixa	( ) Média	(x) Alta
Dano			
2. Pedido de impugnação do Instrumento Convocatório			
Ação Preventiva			**Responsável**
Especificação suficiente capaz de atender as necessidades do órgão sem frustrar a participação dos licitantes na Licitação			Equipe de planejamento
Observar as legislações pertinentes em torno do objeto			
Ação de Contingência			**Responsável**
Analisar o pedido com base nos princípios norteadores da Licitação para indeferir ou não o pedido de impugnação			Agente de Contratação Comissão de Contratação
Caso seja deferido o pedido de impugnação, promover a suspensão do curso do processo licitatório para adequação do questionado			

E-DOCS - CÓPIA DO PROCESSO 2025-6X76D GERADO POR UDSON OLIVEIRA RAMOS DE AGUIAR EM 13/05/2026 07:51 DOCUMENTO 1 / 1 PÁGINA 235 / 5723
2025-H36XZD - E-DOCS - DOCUMENTO ORIGINAL 02/06/2025 13:17 PÁGINA 11 / 16
SEM VALOR NESTE PROCESSO DOCUMENTO DESENTRANHADO

PREFEITURA DE ALEGRE
www.alegre.es.gov.br
SEOSU

RISCO 03			
Probabilidade:	( ) Baixa	(x) Média	( ) Alta
Impacto:	(x) Baixa	( ) Média	( ) Alta

Dano

3. Interposição de recurso contra a proposta classificada, inicialmente, em primeiro lugar, de acordo com as exigências do Edital e seus anexos

Ação Preventiva	Responsável
Analisar as propostas apresentadas e os demais documentos encaminhados ou solicitados para averiguação do atendimento das exigências estabelecidas no Edital e seus anexos	Agente de Contratação Comissão de Contratação
Ação de Contingência	**Responsável**
Receber o recurso e analisá-lo com base nos princípios norteadores da Licitação, emitindo parecer fundamentado quanto ao mérito do pedido e encaminhá-lo para a autoridade competente tomar conhecimento da decisão	Agente de Contratação Comissão de Contratação

RISCO 04			
Probabilidade:	(x) Baixa	( ) Média	( ) Alta
Impacto:	( ) Baixa	( ) Média	(x) Alta

Dano

4. Recusa da licitante homologada em assinar o Instrumento Contratual

Ação Preventiva	Responsável
Prever no Edital e seus anexos a (a) penalidade (s) cabíveis, solicitando a apresentação de uma declaração de Exequibilidade da proposta, na fase de aceitação, se necessário	Agente de Contratação Comissão de Contratação
Ação de Contingência	**Responsável**
Solicitar uma justificativa formal da referida licitante para a recusa	Agente de Contratação Comissão de Contratação
Comunicar ao Chefe do Poder Executivo a ocorrência do ilícito e da necessidade de se instaurar processo administrativo sancionador para apurar os fatos e, se necessário, aplicar a penalidade cabível	
Reabrir a Sessão Pública para negociação com as próximas colocadas	

RISCO 05			
Probabilidade:	(x) Baixa	( ) Média	( ) Alta
Impacto:	( ) Baixa	( ) Média	(x) Alta

Dano

5. Inaptidão técnica para execução do projeto e fornecimento de materiais

Ação Preventiva	Responsável
Prever no Edital e seus anexos a exigência de atestado de capacidade técnica e especificação adequada dos materiais conforme normas técnicas vigentes	Agente de Contratação Comissão de Contratação
Ação de Contingência	**Responsável**
Desclassificação da empresa licitante	Agente de Contratação Comissão de Contratação
Reabrir a Sessão Pública para a negociação com as próximascolocadas	
Analisar se o ato da licitante se enquadra nas tipificações de ilícitos previstas na lei e no instrumento convocatório , se for ocaso de existir elemento plausível de comportamento ilícito, deve- se comunicar ao Chefe do Poder Executivo a ocorrência do ilícito e da necessidade de se instaurara processo administrativo sancionador para apurar os fatos e, se necessário, aplicar a penalidade cabível	

RISCO 06			
Probabilidade:	(x) Baixa	( ) Média	( ) Alta
Impacto:	( ) Baixa	(x) Média	( ) Alta

Dano

6. Especificação genérica, que ocasiona falta de critérios na aceitação da proposta – Morosidade

Ação Preventiva	Responsável
Nomeação adequada da equipe de planejamento com conhecimento técnico do objeto	Chefe do Poder Executivo
Normativo que estabeleça os responsáveis para elaboração do Temo de Referência e das especificações, com profissionais qualificados	
Ação de Contingência	**Responsável**
Apurar junto a equipe de planejamento da contratação as causas do ocorrido	Chefe do Poder Executivo

RISCO 07

E-DOCS - CÓPIA DO PROCESSO 2025-6X76D GERADO POR UDSON OLIVEIRA RAMOS DE AGUIAR EM 13/05/2026 07:51 DOCUMENTO 1 / 1 PÁGINA 236 / 5723
2025-H36XZD - E-DOCS - DOCUMENTO ORIGINAL 02/06/2025 13:17 PÁGINA 12 / 16
SEM VALOR DOCUMENTO DESENTRANHADO NESTE PROCESSO

Probabilidade:	(x) Baixa	( ) Média	( ) Alta
Impacto:	( ) Baixa	(x) Média	( ) Alta

Dano

7. Especificações utilizadas não espelham o usual de mercado, ou das contratações de outros órgãos e entidades da Administração Pública, o que acarreta dificuldade na realização de estimativa de preços

Ação Preventiva	**Responsável**
Nomeação adequada da equipe de planejamento da contratação com conhecimento técnico do objeto	Chefe do Poder Executivo
Normativo que estabeleça os responsáveis para elaboração do Temo de Referência e das especificações, com profissionais qualificados	
Ação de Contingência	**Responsável**
Apurar junto a equipe de planejamento da contratação as causas do ocorrido	Chefe do Poder Executivo

RISCO 08

Probabilidade:	( ) Baixa	(x) Média	( ) Alta
Impacto:	( ) Baixa	(x) Média	( ) Alta

Dano

8. Inabilitação e/ou desclassificação de licitante por não atender as exigências do Edital

Ação Preventiva	**Responsável**
Prevê no instrumento convocatório as regras gerais e específicas de comportante durante a sessão pública, celebração e gestão do contrato	Equipe de Planejamento
Ação de Contingência	**Responsável**
Inabilitar e/ou desclassificar a empresa com base nas regras estabelecidas no Instrumento Convocatório	Agente de Contratação Comissão de Contratação
Analisar se o ato da licitante se enquadra nas tipificações de ilícitos previstas na lei e no instrumento convocatório , se for ocaso de existir elemento plausível de comportamento ilícito, deve-se comunicar ao Chefe do Poder Executivo a ocorrência do ilícito e da necessidade de se instaurara processo administrativo sancionador para apurar os fatos e, se necessário, aplicar a penalidade cabível	

I - FASE DE GESTÃO CONTRATUAL

O mapa de risco para a fase de gestão contratual visa o gerenciamento dos riscos no desenrolar das atividades que envolvem a execução do objeto.

RISCO 01

Probabilidade:	( ) Baixa	(x) Média	( ) Alta
Impacto:	( ) Baixa	( ) Média	(x) Alta

Dano

1. Atraso na execução da construção e fornecimento dos materiais necessários ao início da prestação dos serviços

Ação Preventiva	**Responsável**
Prever no Edital e seus anexos o cronograma físico-financeiro para a execução do objeto e as sanções do não atendimento	Equipe de planejamento
Comunicar formalmente a contratada sobre o prazo para a execução dos serviços e das implicações decorrentes do não cumprimento das obrigações	Gestor do Contrato Fiscal do Contrato
Ação de Contingência	**Responsável**
Abrir Processo Administrativo Sancionador para apurar os fatos e, se necessário, aplicar a penalidade cabível	Gestor do Contrato Fiscal do Contrato

RISCO 02

E-DOCS - CÓPIA DO PROCESSO 2025-6X76D GERADO POR UDSON OLIVEIRA RAMOS DE AGUIAR EM 13/05/2026 07:51 DOCUMENTO 1 / 1 PÁGINA 237 / 5723
2025-H36XZD - E-DOCS - DOCUMENTO ORIGINAL 02/06/2025 13:17 PÁGINA 13 / 16
SEM VALOR NESTE PROCESSO DOCUMENTO DESENTRANHADO

Probabilidade:	(x) Baixa	( ) Média	( ) Alta
Impacto:	( ) Baixa	( ) Média	(x) Alta
Dano			
2. Falhas na fiscalização administrativa que impliqueem responsabilização da Administração			
Ação Preventiva			**Responsável**
Indicação e Nomeação de gestor e fiscal do contrato devidamente capacitados para a função			Secretaria de obras Sec. de Administração
Ação de Contingência			**Responsável**
Abrir Processo Administrativo Sancionador para apurar os fatos e, se necessário, aplicar a penalidade cabível quanto ao descumprimento das obrigações trabalhistas e previdenciárias			Gestor do Contrato Fiscal do Contrato

RISCO 03			
Probabilidade:	(x) Baixa	( ) Média	( ) Alta
Impacto:	( ) Baixa	( ) Média	(x) Alta
Dano			
3. Não acompanhamento dos termos aditivos e cronogramas estabelecidos para execuçãodo projeto, ocasionando morosidade e desperdício de recursos públicos			
Ação Preventiva			**Responsável**
Indicação e Nomeação de gestor e fiscal do contrato devidamente capacitados para a função			Secretaria de Obras Sec. de Administração
Ação de Contingência			**Responsável**
Abrir Processo Administrativo Sancionador para apurar os fatos			Gestor do Contrato Fiscal do Contrato
Se necessário, aplicar a penalidade cabível quanto ao descumprimento dos prazos estabelecidos para execução da obra			Chefe do Poder Executivo

RISCO 04			
Probabilidade:	(x) Baixa	( ) Média	( ) Alta
Impacto:	(x) Baixa	( ) Média	( ) Alta
Dano			
4. Comportamento inadequado de colaboradores da empresa prestadora de serviços no ambiente de trabalho			
Ação Preventiva			**Responsável**
Prever no Instrumento Convocatório a substituição do colaborador, a pedido da contratante, no caso de comportamento inadequado do mesmo			Equipe de Planejamento
Ação de Contingência			**Responsável**
Solicitação de substituição do colaborador à empresa contratada			Gestor do Contrato Fiscal do Contrato

RISCO 05			
Probabilidade:	(x) Baixa	( ) Média	( ) Alta
Impacto:	(x) Baixa	( ) Média	( ) Alta
Dano			
5. Composição de custos incorreta, resultando em aditivos de valores e prazo			
Ação Preventiva			**Responsável**
Contratação de empresa especializada na formação de custos de obras e serviços de engenharia com expertise na área			Equipe de Planejamento
Normativo que estabeleça os responsáveis para elaboração do Termo de Referência e das especificações, com profissionais qualificados			
Ação de Contingência			**Responsável**
Verificar os elementos que geraram o aditivo e apurar a quem lhe é atribuído a causa			Gestor do Contrato Fiscal do Contrato

E-DOCS - CÓPIA DO PROCESSO 2025-6X76D GERADO POR UDSON OLIVEIRA RAMOS DE AGUIAR EM 13/05/2026 07:51 DOCUMENTO 1 / 1 PÁGINA 238 / 5723
2025-H36XZD - E-DOCS - DOCUMENTO ORIGINAL 02/06/2025 13:17 PÁGINA 14 / 16
SEM VALOR NESTE PROCESSO DOCUMENTO DESENTRANHADO

RISCO 06			
Probabilidade:	(x) Baixa	( ) Média	( ) Alta
Impacto:	( ) Baixa	(x) Média	( ) Alta
Dano			
6. Falhas no ateste definitivo e autorização para efetuar pagamento por serviços mal prestados ou mal executados			
Ação Preventiva			**Responsável**
Nomeação e indicação de gestor e fiscal do contrato devidamente capacitados para a função			Secretaria de obras Sec. de Administração
Ação de Contingência			**Responsável**
Abrir Processo Administrativo de apuração de responsabilidades para averiguar o ocorrido e punir os que deram causa ao prejuízo apurado			Gestor do Contrato Fiscal do Contrato

RISCO 07			
Probabilidade:	(x) Baixa	( ) Média	( ) Alta
Impacto:	( ) Baixa	(x) Média	( ) Alta
Dano			
7. Descumprimento de obrigações contratuais por parte da contratada			
Ação Preventiva			**Responsável**
Estabelecer de forma clara e objetiva as obrigações da contratada, bem como as consequências para os eventuais descumprimentos			Equipe de Planejamento
Ação de Contingência			**Responsável**
Abrir Processo Administrativo de Apuração de Responsabilidade para averiguar o ocorrido e punir a quem tenha dado causa ao ilícito			Gestor do Contrato Fiscal do Contrato

E-DOCS - CÓPIA DO PROCESSO 2025-6X76D GERADO POR UDSON OLIVEIRA RAMOS DE AGUIAR EM 13/05/2026 07:51 DOCUMENTO 1 / 1 PÁGINA 239 / 5723
2025-H36XZD - E-DOCS - DOCUMENTO ORIGINAL 02/06/2025 13:17 PÁGINA 15 / 16
SEM VALOR NESTE PROCESSO DOCUMENTO DESENTRANHADO

Documento original assinado eletronicamente, conforme MP 2200-2/2001, art. 10, § 2º, por:

RAPHAEL GAMA MARQUES
DIRETOR TÉCNICO DE PLANEJAMENTO E PROJETOS
DTPP - SEOSU - PMAL
assinado em 02/06/2025 13:17:51 -03:00

JARDEL COSTA
SECRETÁRIO EXECUTIVO DE OBRAS, SANEAMENTO E SERV URBANOS
GSEOSU - SEOSU - PMAL
assinado em 02/06/2025 13:15:41 -03:00

INFORMAÇÕES DO DOCUMENTO
Documento capturado em 02/06/2025 13:17:52 (HORÁRIO DE BRASÍLIA - UTC-3)
por RAPHAEL GAMA MARQUES (DIRETOR TÉCNICO DE PLANEJAMENTO E PROJETOS - DTPP - SEOSU - PMAL)
Valor Legal: ORIGINAL | Natureza: DOCUMENTO NATO-DIGITAL

A disponibilidade do documento pode ser conferida pelo link: https://e-docs.es.gov.br/d/2025-H36XZD

SEM VALOR NESTE PROCESSO
DOCUMENTO DESENTRANHADO
E-DOCS - CÓPIA DO PROCESSO 2025-6X76D GERADO POR UDSON OLIVEIRA RAMOS DE AGUIAR EM 13/05/2026 07:51 DOCUMENTO 1 / 1 PÁGINA 240 / 5723
2025-H36XZD - E-DOCS - DOCUMENTO ORIGINAL 02/06/2025 13:17 PÁGINA 16 / 16

TERMO DE ENTRANHAMENTO DO PROCESSO
2025-6X76D

Disponível em https://e-docs.es.gov.br/p/2025-6X76D

Realizado em: **02/06/2025 13:27:31** - Horário de Brasília - UTC-3

LOCAL
PMAL - SEOSU - DTPP - DIRETORIA TÉCNICA DE PLANEJAMENTO E PROJETOS

DOCUMENTOS ENTRANHADOS (2)
#22 - 2025-H36XZD - 03-ETP Escola em tempo Integral de Rive
#23 - 2025-GQF75S - TERMO DE ENTRANHAMENTO DO PROCESSO 2025-6X76D

JUSTIFICATIVA
ETP corrigido

ASSINATURA

Documento original assinado eletronicamente, conforme MP 2200-2/2001, art. 10, § 2º, por:

RAPHAEL GAMA MARQUES
DIRETOR TÉCNICO DE PLANEJAMENTO E PROJETOS
DTPP - SEOSU - PMAL
assinado em 02/06/2025 13:27:31 -03:00

INFORMAÇÕES DO DOCUMENTO
Documento capturado em 02/06/2025 13:27:31 (HORÁRIO DE BRASÍLIA - UTC-3)
por RAPHAEL GAMA MARQUES (DIRETOR TÉCNICO DE PLANEJAMENTO E PROJETOS - DTPP - SEOSU - PMAL)
Valor Legal: ORIGINAL | Natureza: DOCUMENTO NATO-DIGITAL

A disponibilidade do documento pode ser conferida pelo link: https://e-docs.es.gov.br/d/2025-GQF75S

E-DOCS - CÓPIA DO PROCESSO 2025-6X76D GERADO POR UDSON OLIVEIRA RAMOS DE AGUIAR EM 13/05/2026 07:51 DOCUMENTO 1 / 1 PÁGINA 241 / 5723

2025-GQF75S - E-DOCS - DOCUMENTO ORIGINAL 02/06/2025 13:27 PÁGINA 1 / 1

- TERMO DE REFERÊNCIA -

1. INFORMAÇÕES BÁSICAS

1.1. **Unidade Contratante:** Secretaria Executiva de Obras, Saneamento e Serviços Urbanos – SEOSU

1.2. **Número do Processo Administrativo:** Proc. Nº 2025-6X76D

2. CONDIÇÕES GERAIS DA CONTRATAÇÃO

2.1. O objeto do presente Termo de Referência é a contratação de empresa especializada para a execução da construção da Escola em Tempo Integral no distrito de Rive, no município de Alegre/ES. *A obra já conta com aprovação do* Termo de Compromisso nº 958920/2024/FNDE/CAIXA - Operação nº 1093582-16 – Programa: Educação Básica Democrática, Com Qualidade e Equidade – Objeto: construção de escola em tempo integral no Distrito de Rive, Alegre/ES - FNDE - Escola 5 salas *, no qual já foram enviados planilha orçamentária e projetos para a sua aprovação*.

2.2. Os serviços serão executados pela empresa vencedora, nos termos dos projetos, memorial descritivo, planilha orçamentária, cronograma físico-financeiro e demais documentos complementares parte integrante do edital e seus anexos, conforme condições e exigências estabelecidas neste instrumento.

ITEM	ESPECIFICAÇÃO	UNID.	QTD	VALOR TOTAL
01	Execução da construção da Escola em Tempo Integral no distrito de Rive, No município de Alegre/ES	1.864,75	M²	**R$ 7.861.146,15**

2.3. Os valores estimados adotados para elaboração do orçamento foi sem Desoneração com base na Tabela SINAPI: mar/2024, confome consta na Planilha Orçamentária e Memória de Cálculo, com BDI de 25.00%, conforme detalhamento do BDI apresentado.

2.4. O objeto desta contratação não se enquadra como sendo bem de luxo, conforme Decreto Municipal nº 12.927, de 02 de fevereiro de 2023.

2.5. **Prazo da Contratação e Execução:**

2.5.1. O **prazo de vigência** da contratação é de **30 (meses) meses**, contados da assinatura do contrato, na forma do artigo 105 da Lei n° 14.133, de 2021.

2.5.2. O **prazo de execução** dos serviços é de **24 (meses) meses**, contados a partir do recebimento da Ordem de Serviços

2.6. Por tratar-se de execução de serviços, até a conclusão do objeto contratado, a Administração deverá indicar a previsão de recursos orçamentários para lastrear as despesas decorrentes da contratação a cada exercício financeiro.

2.7. Sobre a forma de indicação dos recursos orçamentários para lastrear as despesas decorrentes, convém que tal comprovação, a cada exercício financeiro, seja formalizada por simples apostila, nos termos do art. 136, inciso IV, da Lei nº 14.133, de 2021.

2.8. O contrato oferece maior detalhamento das regras que serão aplicadas em relação à vigência da contratação.

E-DOCS - CÓPIA DO PROCESSO 2025-6X76D GERADO POR UDSON OLIVEIRA RAMOS DE AGUIAR EM 13/05/2026 07:51 DOCUMENTO 1 / 1 PÁGINA 242 / 5723

2025-8SPXCF - E-DOCS - DOCUMENTO ORIGINAL 02/06/2025 13:24 PÁGINA 1 / 17

E-DOCS - CÓPIA DO PROCESSO 2025-6X76D GERADO POR UDSON OLIVEIRA RAMOS DE AGUIAR EM 13/05/2026 07:51 DOCUMENTO 1 / 1 PÁGINA 243 / 5723

2025-8SPXCF - E-DOCS - DOCUMENTO ORIGINAL 02/06/2025 13:24 PÁGINA 2 / 17

3. FUNDAMENTAÇÃO E DESCRIÇÃO DA NECESSIDADE DA CONTRATAÇÃO

3.1. A fundamentação da contratação e seus quantitaticos encontra-se pormenorizada em tópico específico dos Estudos Técnicos Preliminares, apêndice deste Termo de Referência.

4. DESCRIÇÃO DA SOLUÇÃO COMO UM TODO

4.1. A descrição da solução como um todo encontra-se pormenorizada em tópico específico dos Estudos Técnicos Preliminares, apêndice deste Termo de Referência.

5. REQUESITOS DA CONTRATAÇÃO

5.1. A Contratada deverá atender rigorosamente o disposto neste Termo de Referência, permanecendo responsável pela segurança, eficiência e adequação dos métodos, mão de obra, materiais e equipamentos utilizados na execução da obra e serviços bem como deverá atender as normas técnicas definidas pela Associação Brasileira de Normas Técnicas (ABNT).

5.2. Contratada deverá, às suas custas, demolir ou refazer quaisquer partes da obra ou serviços que, a juízo da fiscalização, não tenham sido executadas de acordo com o estipulado no instrumento contratual, edital e seus anexos.

5.3. **Obrigações da Contratada:**

5.3.1. Cumprir todas as obrigações constantes neste instrumento, seus anexos e sua proposta, assumindo como exclusivamente seus os riscos e as despesas decorrentes da boa e perfeita execução do objeto.

5.3.2. Substituir, reparar ou corrigir, às suas expensas, no prazo fixado neste instrumento.

5.3.3. Deverá comunicar à Contratante, no prazo máximo de 24 (vinte e quatro) horas qualquer tipo de ocorrência.

5.3.4. Manter, durante toda a execução do contrato, em compatibilidade com as obrigações assumidas, todas as condições de habilitação e qualificação exigidas.

5.3.5. Fornecer à Contratante, caso solicitado pela mesma, a relação nominal de empregados encarregados de executar o serviço contratado, indicando o número da carteira de trabalho, a data da contratação e do registro no Ministério do Trabalho, atualizando as informações no prazo máximo de 05 (cinco) dias, em caso de substituição de qualquer empregado.

5.3.6. Efetuar o pagamento de seus empregados no prazo da Lei, independentemente do recebimento.

5.3.7. Dotar seus empregados de equipamentos de proteção individual (segurança), quando necessário, conforme preceituado pelas Normas de Segurança e Medicina do Trabalho.

5.3.8. Fornecer e aplicar todo o material e equipamento necessários à execução do serviço contratado, os quais deverão ser de qualidade comprovada.

5.3.9. Pagar todos os encargos trabalhistas, previdenciários, fiscais e comerciais resultantes da execução deste Contrato, especialmente o INSS, FGTS e ISS, anexando a cada fatura apresentada à Contratante a comprovação do efetivo recolhimento dos valores correspondentes à fatura do mês anterior, vedada a apresentação de Certidões Negativas como comprovação do pagamento dos encargos mencionados.

E-DOCS - CÓPIA DO PROCESSO 2025-6X76D GERADO POR UDSON OLIVEIRA RAMOS DE AGUIAR EM 13/05/2026 07:51 DOCUMENTO 1 / 1 PÁGINA 244 / 5723

2025-8SPXCF - E-DOCS - DOCUMENTO ORIGINAL 02/06/2025 13:24 PÁGINA 3 / 17

5.3.10. Cercar seus empregados das garantias e proteção legais nos termos da Legislação Trabalhista, inclusive em relação à higiene, segurança e medicina do trabalho, fornecendo os adequados equipamentos de segurança e proteção individual a todos componentes de suas equipes de trabalho ou aqueles que por qualquer motivo estejam envolvidos com os serviços objeto do presente Contrato.

5.3.11. Registrar as ocorrências havidas durante a execução do presente contrato, de tudo dando ciência à Contratante, respondendo a Contratada integralmente por sua ação, omissão, negligência, imprudência e imperícia.

5.3.12. Executar o serviço ajustado nos termos do Edital e seus anexos.

5.3.13. Responsabilizar-se por quaisquer danos causados ao patrimônio da Contratante por pessoas integrantes de suas equipes de trabalho.

5.3.14. É de responsabilidade da Contratada, solicitar ao Contratante, caso seja necessário, com antecedência mínima de 30 (trinta) dias, os Aditivos Contratuais de prazo e de valores, devidamente justificados. No caso de aditivo contratual de valores, o procedimento deverá ser norteado por documentos comprobatórios da necessidade, além da autorização do Fiscal do Contrato.

5.3.15. A constatação de qualquer procedimento irregular pela Contratada implicará na retenção dos pagamentos devidos pela Contratante, até que seja feita a regularização.

5.4. Obrigações da Contratante

5.4.1. Receber o objeto no prazo e condições estabelecidas Edital e seus anexos.

5.4.2. Verificar minuciosamente, no prazo fixado, a conformidade do objeto com as especificações constantes no Edital e seus anexos, bem como na proposta, para fins de aceitação e recebimento definitivo da obra.

5.4.3. Comunicar à Contratada, por escrito, sobre imperfeições, falhas ou irregularidades verificadas, para que seja feita correção necessária.

5.4.4. Efetuar o pagamento à Contratada no valor correspondente ao fornecimento do objeto, no prazo e forma estabelecidos no Edital e seus anexos.

5.4.5. A Administração não responderá por quaisquer compromissos assumidos pela Contratada com terceiros, ainda que vinculados à execução do objeto, bem como por qualquer dano causado a terceiros em decorrência de ato da Contratada, de seus empregados, prepostos ou subordinados.

5.4.6. Designar servidor responsável para acompanhar e fiscalizar a execução do objeto do contrato, sob os aspectos quantitativo e qualitativo, anotando em registro próprio as falhas detectadas e comunicando ao Prefeito oficialmente as ocorrências de quaisquer fatos que, a seu critério, exijam medidas corretivas à CONTRATADA.

5.5. Sustentabilidade:

5.5.1. Além dos critérios de sustentabilidade eventualmente inseridos na descrição do objeto, devem ser atendidos os requisitos que se baseiam no Guia Nacional de Contratações Sustentáveis da AGU, desde que essas exigências estejam previstas em lei especial e tenham pertinência com objeto da presente contratação, visando não frustrar desarrazoadamente a isonomia e o caráter competitivo do certame.

5.5.2. Os serviços deverão observar estritamente a norma técnica de proteção ambiental, de forma a promover sempre no racional de recursos e equipamentos, de forma a evitar e prevenir o desperdício de insumos e materiais consumidos, bem como a geração excessiva de resíduos, a fim de atender às diretrizes de responsabilidade ambiental adotadas pela futura contratada.

5.5.3. As boas práticas de otimização de recursos, redução de desperdícios e menor poluição em alguns

E-DOCS - CÓPIA DO PROCESSO 2025-6X76D GERADO POR UDSON OLIVEIRA RAMOS DE AGUIAR EM 13/05/2026 07:51 DOCUMENTO 1 / 1 PÁGINA 245 / 5723

2025-8SPXCF - E-DOCS - DOCUMENTO ORIGINAL 02/06/2025 13:24 PÁGINA 4 / 17

pressupostos e exigências, a serem observados, são:

a) *Racionalização do uso de substâncias potencialmente tóxicos poluentes;*
b) *Substituição de substâncias tóxicas por outras atóxicas ou de menor valor de toxicidade;*
c) *Racionalização/economia no consumo de energia (especialmente elétrica) e água, repassando a seus colaboradores todas as orientações referentes à redução do consumo de energia e água;*
d) *Reciclagem/destinação adequada dos resíduos gerados nas atividades de limpeza, asseio e conservação;*
e) *Descarte adequado de materiais tóxicos como óleo de motor, lâmpadas fluorescentes e reatores, pilhas e baterias, etc. Sempre apresentando a comprovação deste descarte da forma ecologicamente correte;*
f) *Os materiais empregados pela CONTRATADA deverão atender a melhor relação entre cursos e benefícios, considerando-se os impactos ambientais, positivos e negativos, associados ao produto;*
g) *Execução dos serviços de forma a minimizar os impactos ambientais sobre os elementos naturais (flora, fauna, recursos hídricos, etc.) existentes no local da realização.*

5.5.4. Instruir os seus colaboradores quanto à necessidade de racionalização de recursos no desempenho de suas atribuições, bem como das diretrizes de responsabilidade ambiental adotadas pela CONTRATANTE, autorizando a participação destes em eventos de capacitação e sensibilização promovidos pela CONTRATANTE.

5.5.5. Observar a Resolução CONAMA nº 401/2008, para a aquisição de pilhas e baterias para serem utilizadas nos equipamentos, bens e materiais de sua responsabilidade, respeitando os limites de metais pesados, como chumbo, cádmio e mercúrio.

5.5.6. Estabelecer um Plano de Gerenciamento de Resíduos da Construção Civil. Esse plano deve ser elaborado no início de cada obra e deverá ser mantido sempre atualizado, contemplando os diversos tipos de resíduos que são gerados ao decorrer das obras. O Plano de Gerenciamento de Resíduos deverá ter como intuito criar normativas quanto à classificação, triagem, acondicionamento, transporte e destinação final dos resíduos gerados.

5.5.7. Monitorar o descarte dos possíveis efluentes líquidos gerados pelo processo de construção, de forma que os compostos contaminantes não sejam descartados no meio ambiente em níveis não permitidos pela legislação brasileira.

5.5.8. Criar o Plano de Controle de Material Particulado, Gases e Ruídos a fim de minimizar os impactos causados pelo material particulado em suspensão que é gerado em todo o período de obras, além de gases e ruídos, provenientes das atividades construtivas. Este plano deverá ser elaborado de forma a integrar o Plano de Redução do Desconforto do Entorno.

5.5.9. Nesta contratação aplica o disposto no art. 45 da Lei Federal nº. 14.133, de 2021.

5.6. **Indicação de marcas ou modelos** (Art. 41, inciso I, da Lei nº 14.133, de 2021)**:**

5.6.1. Na presente contratação não haverá indicação de marca ou modelo específico referencial.

5.7. **Da existência de amostra:**

5.7.1. Na presente contratação não há necessidade de análise de amostra, tendo em vista o objeto.

5.8. **Da exigência de carta de solidariedade:**

5.8.1. Não se aplica na presente contratação.

5.9. **Subcontratação:**

5.9.1. É admitida a subcontratação parcial do objeto contratual, nas seguintes condições:

a) *É permitida a subcontratação parcial do objeto, até o limite de 30% (trinta por cento) do valor total do*

contrato;

b) É vedada a subcontratação completa ou da parcela principal do objeto da contratação, a qual consiste em: Edificação ;

c) A subcontratação fica limitada a menor relevância técnica e financeira, mediante prévia autorização da CONTRATANTE, os quais devem ser promovidos por profissionais com qualificação técnica;

d) O contrato oferece mais detalhamento das regras que serão aplicadas em relação à subcontratação, caso admitida.

5.10. **Garantia da Contratação:**

5.10.1. Será exigida a garantia da contratação de que tratam os artigos 96 e seguintes da Lei nº 14.133, de 2021, no percentual de 5% do valor contratual, conforme regras previstas no contrato.

5.10.2. A garantia nas modalidades caução e fiança bancária deverá ser prestada em até 10 (dez) dias após assinatura do contrato.

5.10.3. No caso de opção pelo seguro-garantia sua apresentação deverá ocorrer, no máximo, até a data de assinatura do contrato.

5.10.4. O contrato oferece maior detalhamento das regras que serão aplicadas em relação à garantia da contratação.

5.11. **Vistoria:**

5.11.1. A avaliação prévia do local de execução dos serviços é imprescindível para o conhecimento pleno das condições e peculiaridades do objeto a ser contratado, sendo assegurado ao interessado o direito de realização de vistoria prévia, acompanhado por servidor designado para esse fim, após seu agendamento, de segunda à sexta-feira, das 08 horas às 16 horas.

5.11.2. Serão disponibilizados data e horário diferentes aos interessados em realizar a vistoria prévia.

5.11.3. Para a vistoria, o representante legal da empresa ou responsável técnico deverá estar devidamente identificado, apresentando documento de identidade civil e documento expedido pela empresa comprovando sua habilitação para a realização da vistoria.

5.11.4. Não realização da vistoria não poderá embasar posteriores alegações de desconhecimento das instalações, dúvidas ou esquecimentos de quaisquer detalhes dos locais da prestação dos serviços, devendo o contratado assumir os ônus dos serviços decorrentes.

6. MODELO DE EXECUÇÃO DO OBJETO

6.1. **Condições de Execução:**

6.1.1. A execução do objeto seguirá a seguinte dinâmica:

a) Início da execução do objeto se dará em até 05 (cinco) dias úteis a contar do recebimento da ORDEM DE INÍCIO DOS SERVIÇO;

b) O Cronograma de execução dos serviços encontra-se em anexo ao presente Termo de Referência.

6.2. **Local e Horário da prestação dos serviços:**

6.2.1. Os serviços serão prestados no endereço constante no projeto executivo;

6.2.2. Os serviços serão prestados no horário de 7h à 17h.

6.3. **Informações relevantes para o dimensionamento das propostas:**

6.3.1. Para a perfeita execução do objeto, a Contratada deverá disponibilizar os materiais, equipamentos, ferramentas e utensílios necessários, promovendo sua substituição quando necessário;

E-DOCS - CÓPIA DO PROCESSO 2025-6X76D GERADO POR UDSON OLIVEIRA RAMOS DE AGUIAR EM 13/05/2026 07:51 DOCUMENTO 1 / 1 PÁGINA 246 / 5723

2025-8SPXCF - E-DOCS - DOCUMENTO ORIGINAL 02/06/2025 13:24 PÁGINA 5 / 17

6.3.2. Caberá ao Contratado o fornecimento de mão-de-obra necessária à operação das máquinas, bem como todos os custos diretos e indiretos daí decorrentes.

6.3.3. Nos preços unitários já estão incluídos todos os custos operacionais (inclusive a mobilização e a desmobilização deverão estar contempladas nos preços unitários apresentados pelos licitantes);

6.3.4. A Contratada deverá orientar seus profissionais a registrarem em Livro de Ocorrências todo e qualquer fato relevante ou anormalidade referente ao contrato.

6.4. **Especificação da Garantia do serviço (art. 40, §1º, inciso III, da Lei nº 14.133, de 2021):**

6.4.1. O Contratado responderá pelo prazo de 05 (cinco) anos por vícios de solidez e segurança, nos termos do arttigo 618 do Código Civil, contado a partir do primeiro dia útil subsequente à data do recebimento definitivo do objeto.

6.4.2. A garantia será prestada com vistas a manter o objeto licitado em perfeitas condições de uso, sem qualquer ônus ou custo adicional para o Contratante.

6.4.3. A garantia abrange a realização da manutenção corretiva do objeto pelo próprio Contratado, ou, se for o caso, por meio de assistência técnica autorizada, de acordo com as normas técnicas específicas.

6.4.4. Entende-se por manutenção corretiva aquela destinada a corrigir os defeitos apresentados pelo objeto, compreendendo a substituição de peças, a realização de ajustes, reparos e correções necessárias.

6.4.5. Uma vez notificado, o Contratado realizará a reparação ou substituição dos bens que apresentarem vício ou defeito no prazo de até 10 dias úteis, contados a partir da data de retirada do equipamento das dependências da Administração pelo Contratado ou pela assistência técnica autorizada.

6.4.6. O prazo indicado no subitem anterior, durante seu transcurso, poderá ser prorrogado uma única vez, por igual período, mediante solicitação escrita e justificada do Contratado, aceita pelo Contratante.

6.4.7. Na hipótese do subitem acima, o Contratado deverá disponibilizar equipamento equivalente, de especificação igual ou superior ao anteriormente fornecido, para utilização em caráter provisório pelo Contratante, de modo a garantir a continuidade dos trabalhos durante a execução dos reparos.

6.4.8. Decorrido o prazo para reparos e substituições sem o atendimento da solicitação do Contratante ou a apresentação de justificativas pelo Contratado, fica o Contratante autorizado a contratar empresa diversa para executar os reparos, ajustes ou a substituição do bem ou de seus componentes, bem como a exigir do Contratado o reembolso pelos custos respectivos, sem que tal fato acarrete a perda da garantia dos equipamentos.

6.4.9. O custo referente ao transporte dos equipamentos cobertos pela garantia será de responsabilidade do Contratado.

6.4.10. A garantia legal ou contratual do objeto tem prazo de vigência próprio e desvinculado daquele fixado no contrato, permitindo eventual aplicação de penalidades em caso de descumprimento de alguma de suas condições, mesmo depois de expirada a vigência contratual.

7. MODELO DE GESTÃO DO CONTRATO

7.1. O contrato deverá ser executado fielmente pelas partes, de acordo com as cláusulas avençadas e as normas da Lei Federal nº 14.133, de 1º de abril de 2021, e cada parte responderá pelas consequências de sua inexecução total ou parcial.

7.2. Em caso de impedimento, ordem de paralisação ou suspensão do contrato, o cronograma de execução será prorrogado automaticamente pelo tempo correspondente, anotadas tais circunstâncias mediante simples apostila.

E-DOCS - CÓPIA DO PROCESSO 2025-6X76D GERADO POR UDSON OLIVEIRA RAMOS DE AGUIAR EM 13/05/2026 07:51 DOCUMENTO 1 / 1 PÁGINA 247 / 5723

2025-8SPXCF - E-DOCS - DOCUMENTO ORIGINAL 02/06/2025 13:24 PÁGINA 6 / 17

E-DOCS - CÓPIA DO PROCESSO 2025-6X76D GERADO POR UDSON OLIVEIRA RAMOS DE AGUIAR EM 13/05/2026 07:51 DOCUMENTO 1 / 1 PÁGINA 248 / 5723

2025-8SPXCF - E-DOCS - DOCUMENTO ORIGINAL 02/06/2025 13:24 PÁGINA 7 / 17

7.3. As comunicações entre o órgão ou entidade e a contratada devem ser realizadas por escrito sempre que o ato exigir tal formalidade, admitindo-se o uso de mensagem eletrônica para esse fim.

7.4. O órgão ou entidade poderá convocar representante da empresa para adoção de providências que devam ser cumpridas de imediato.

7.5. Após a assinatura do contrato ou instrumento equivalente, o órgão ou entidade poderá convocar o representante da empresa contratada para reunião inicial para apresentação do plano de fiscalização, que conterá informações acerca das obrigações contratuais, dos mecanismos de fiscalização, das estratégias para execução do objeto, do plano complementar de execução da contratada, quando houver, do método de aferição dos resultados e das sanções aplicáveis, dentre outros.

7.6. **Preposto:**

7.6.1. A Contratada designará formalmente o preposto da empresa, antes do início da prestação dos serviços, indicando no instrumento os poderes e deveres em relação à execução do objeto contratado.

7.6.2. A Contratada deverá manter preposto da empresa no local da execução do objeto durante o período de execução dos serviços.

7.6.3. A Contratante poderá recusar, desde que justificadamente, a indicação ou a manutenção do preposto da empresa, hipótese em que a Contratada designará outro para o exercício da atividade.

7.7. **Fiscalização e Gestão do Contrato:**

7.7.1. A execução do contrato será acompanhada e fiscalizada pelo(s) fiscal(is) administrativo e técnico, ou pelos respectivos substitutos (Lei nº 14.133, de 2021, art. 117, caput), nomeado por portaria.

7.7.2. **Fiscal Técnico:**

a) acompanhará a execução do contrato, para que sejam cumpridas todas as condições estabelecidas no contrato, de modo a assegurar os melhores resultados para a Administração;

b) anotará no histórico de gerenciamento do contrato todas as ocorrências relacionadas à execução do contrato, com a descrição do que for necessário para a regularização das faltas ou dos defeitos observados (Lei nº 14.133, de 2021, art. 117, §1º);

c) identificada qualquer inexatidão ou irregularidade, o fiscal técnico do contrato emitirá notificações para a correção da execução do contrato, determinando prazo para a correção;

d) informará ao gestor do contato, em tempo hábil, a situação que demandar decisão ou adoção de medidas que ultrapassem sua competência, para que adote as medidas necessárias e saneadoras, se for o caso;

e) no caso de ocorrências que possam inviabilizar a execução do contrato nas datas aprazadas, o fiscal técnico do contrato comunicará o fato imediatamente ao gestor do contrato;

f) comunicar ao gestor do contrato, em tempo hábil, o término do contrato sob sua responsabilidade, com vistas à renovação tempestiva ou à prorrogação contratual.

7.7.3. **Fiscal Administrativo:**

a) acompanhará a execução do contrato, para que sejam cumpridas todas as condições estabelecidas no contrato, de modo a assegurar os melhores resultados para a Administração;

b) verificará manutenção das condições de habilitação da contratada, acompanhará o empenho, o pagamento, as garantias, as glosas e a formalização de apostilamento e termos aditivos, solicitando quaisquer documentos comprobatórios pertinentes, caso necessário;

c) caso ocorram descumprimento das obrigações contratuais, o fiscal administrativo do contrato atuará tempestivamente na solução do problema, reportando ao gestor do contrato para que tome as providências cabíveis, quando ultrapassar a sua competência;

d) comunicará ao gestor do contrato, em tempo hábil, o término do contrato sob sua responsabilidade, com vistas à tempestiva renovação ou prorrogação contratual;

e) nas ocasiões de descumprimento das obrigações contratuais por parte da Contratada, o fiscal deverá atuar tempestivamente na solução do problema, reportando ao gestor do contrato para que tome as providências cabíveis, quando ultrapassar a sua competência.

7.7.4. **Gestor:**

a) coordenará a atualização do processo de acompanhamento e fiscalização do contrato contendo todos os registros formais da execução no histórico de gerenciamento do contrato, a exemplo da ordem de serviço, do registro de ocorrências, das alterações e das prorrogações contratuais, elaborando relatório com vistas à verificação da necessidade de adequações do contrato para fins de atendimento da finalidade da administração;

b) acompanhará a manutenção das condições de habilitação da contratada, para fins de empenho de despesa e pagamento, e anotará os problemas que obstem o fluxo normal da liquidação e do pagamento da despesa no relatório de riscos eventuais;

c) acompanhará os registros realizados pelos fiscais do contrato, de todas as ocorrências relacionadas à execução do contrato e as medidas adotadas, informando, se for o caso, à autoridade superior àquelas que ultrapassarem a sua competência;

d) emitirá documento comprobatório da avaliação realizada pelos fiscais técnico, administrativo e setorial quanto ao cumprimento de obrigações assumidas pelo contratado, com menção ao seu desempenho na execução contratual, baseado nos indicadores objetivamente definidos e aferidos, e a eventuais penalidades aplicadas, devendo constar do cadastro de atesto de cumprimento de obrigações;

e) tomará providências para a formalização de processo administrativo de responsabilização para fins de aplicação de sanções, a ser conduzido pela comissão de que trata o art. 158 da Lei nº 14.133, de 2021, ou pelo agente ou pelo setor com competência para tal, conforme o caso;

f) deverá elaborar relatório final com informações sobre a consecução dos objetivos que tenham justificado a contratação e eventuais condutas a serem adotadas para o aprimoramento das atividades da Administração.

8. CRITÉRIOS DE MEDIÇÃO E DE PAGAMENTO

8.1. A avaliação da execução do objeto utilizará o Instrumento de Medição de Resultado (IMR), para aferição da qualidade dos serviços executados.

8.2. Será indicada a retenção ou glosa no pagamento, proporcional à irregularidade verificada, sem prejuízo das sanções cabíveis, caso se constate que a Contratada:

8.2.1. Não produzir os resultados acordados;

8.2.2. Deixar de executar, ou não executar com a qualidade mínima exigida as atividades contratadas; ou

8.2.3. Deixar de utilizar materiais e recursos humanos exigidos para a execução do serviço, ou utilizá-los com qualidade ou quantidade inferior à demandada.

8.3. A utilização do Instrumento de Medição de Resultado (IMR) não impede a aplicação concomitante de outros mecanismos para avaliação dos serviços executados.

8.4. A aferição da execução contratual para fins de pagamento considerará os seguintes critérios:

8.4.1. Após um mês da emissão da Ordem de Serviço e em intervalos periódicos de trinta dias a contar da primeira medição, as medições serão executadas pelo fiscal do CONTRATO, acompanhado do representante da CONTRATADA;

8.4.2. São passíveis de medição as unidades dos serviços efetivamente executadas, que atendam às especificações do projeto e estejam concluídas integralmente, devendo o fiscal do contrato analisar detalhadamente os quantitativos de todos os serviços executados;

E-DOCS - CÓPIA DO PROCESSO 2025-6X76D GERADO POR UDSON OLIVEIRA RAMOS DE AGUIAR EM 13/05/2026 07:51 DOCUMENTO 1 / 1 PÁGINA 249 / 5723

2025-8SPXCF - E-DOCS - DOCUMENTO ORIGINAL 02/06/2025 13:24 PÁGINA 8 / 17

8.4.3. Os itens previstos na planilha orçamentária como fornecimento de item instalado serão medidos quando a respectiva instalação tiver sido devidamente realizada;

8.4.4. Todos os serviços deverão ser medidos através de Boletins de Medição, composto de Planilha de medição, Memória de cálculo e Relatório fotográfico, demonstrando detalhadamente a metodologia utilizada para a aferição dos serviços executados, bem como, obrigatoriamente, a data de aferição/emissão, o período correspondente à realização dos serviços e as assinaturas do fiscal e gestor do CONTRATO e de um representante da CONTRATADA;

8.4.5. Os preços dos serviços considerados na medição são os previamente definidos na planilha orçamentária da CONTRATADA;

8.4.6. Deverá ser verificado pela fiscalização do CONTRATO, no momento da aferição do boletim de medição, se os serviços executados estão evoluindo conforme previsto no cronograma, sob pena da aplicação das penalidades cabíveis devido a atrasos injustificados por parte da CONTRATADA;

8.4.7. Os serviços executados e não aceitos pela Fiscalização, pelo motivo de não atenderem às especificações quanto à qualidade do material ou quanto à sua má execução, deverão ser refeitos dentro do prazo especificado pela Fiscalização.

8.4.8. A CONTRATANTE não se responsabilizará por qualquer despesa que venha a ser efetuada pela CONTRATADA que não esteja prevista no CONTRATO.

8.4.9. Os itens referentes a tratamento, reciclagem e disposição de resíduos serão incluídos na medição de pagamento dos serviços após a apresentação, pela CONTRATADA, do documento de "Certificado de Reciclagem e entulho" emitido pela empresa que executará os respectivos serviços, acompanhado da respectiva nota fiscal, em que deverá constar, entre outras informações, o tipo e a quantidade do material proveniente da obra que foi tratado, reciclado ou recebido para disposição final.

8.5. **Recebimento do Objeto:**

8.5.1. Os serviços serão recebidos mensalmente, de forma sumária, juntamente com a nota fiscal ou instrumento de cobrança equivalente, pelo(a) responsável pelo acompanhamento e fiscalização do contrato, para efeito de posterior verificação de sua conformidade com as especificações constantes no Termo de Referência e na Proposta.

8.5.2. Os bens poderão ser rejeitados, no todo ou em parte, inclusive antes do recebimento provisório, quando em desacordo com as especificações constantes no Termo de Referência e na proposta, devendo ser substituídos no prazo de 10 (dez) dias, a contar da notificação da contratada, às suas custas, sem prejuízo da aplicação das penalidades.

8.5.3. O recebimento definitivo ocorrerá no prazo de 10 (dez) dias úteis, a contar do recebimento da nota fiscal ou instrumento de cobrança equivalente pela Administração, após a verificação da qualidade e quantidade do material e consequente aceitação mediante termo detalhado.

8.5.4. Para as contratações decorrentes de despesas cujos valores não ultrapassem o limite de que trata o inciso II do art. 75 da Lei nº 14.133, de 2021, o prazo máximo para o recebimento definitivo será de até 5 (cinco) dias úteis.

8.5.5. O prazo para recebimento definitivo poderá ser excepcionalmente prorrogado, de forma justificada, por igual período, quando houver necessidade de diligências para a aferição do atendimento das exigências contratuais.

8.5.6. No caso de controvérsia sobre a execução do objeto, quanto à dimensão, qualidade e quantidade, deverá ser observado o teor do art. 143 da Lei nº 14.133, de 2021, comunicando-se à empresa para emissão de Nota Fiscal no que pertine à parcela incontroversa da execução do objeto, para efeito de liquidação e

E-DOCS - CÓPIA DO PROCESSO 2025-6X76D GERADO POR UDSON OLIVEIRA RAMOS DE AGUIAR EM 13/05/2026 07:51 DOCUMENTO 1 / 1 PÁGINA 250 / 5723

2025-8SPXCF - E-DOCS - DOCUMENTO ORIGINAL 02/06/2025 13:24 PÁGINA 9 / 17

pagamento.

8.5.7. O prazo para a solução, pelo contratado, de inconsistências na execução do objeto ou de saneamento da nota fiscal ou de instrumento de cobrança equivalente, verificadas pela Administração durante a análise prévia à liquidação de despesa, não será computado para os fins do recebimento definitivo.

8.5.8. O recebimento provisório ou definitivo não excluirá a responsabilidade civil pela solidez e pela segurança do serviço nem a responsabilidade ético-profissional pela perfeita execução do contrato.

8.6. **Liquidação:**

8.6.1. Recebida a Nota Fiscal ou documento de cobrança equivalente, correrá o prazo de dez dias úteis para fins de liquidação, na forma desta seção, prorrogáveis por igual período.

8.6.2. O prazo de que trata o item anterior será reduzido à metade, mantendo-se a possibilidade de prorrogação, no caso de contratações decorrentes de despesas cujos valores não ultrapassem o limite de que trata o inciso II do art. 75 da Lei nº 14.133, de 2021.

8.6.3. Para fins de liquidação, o setor competente deverá verificar se a nota fiscal ou instrumento de cobrança equivalente apresentado expressa os elementos necessários e essenciais do documento, tais como:

a) o prazo de validade

b) a data da emissão;

c) os dados do contrato e do órgão contratante;

d) o valor a pagar; e

e) eventual destaque do valor de retenções tributárias cabíveis.

8.6.4. Havendo erro na apresentação da nota fiscal ou instrumento de cobrança equivalente, ou circunstância que impeça a liquidação da despesa, esta ficará sobrestada até que o contratado providencie as medidas saneadoras, reiniciando-se o prazo após a comprovação da regularização da situação, sem ônus ao contratante.

8.6.5. A nota fiscal ou instrumento de cobrança equivalente deverá ser obrigatoriamente acompanhado da comprovação da regularidade fiscal, constatada por meio de consulta on-line ao SICAF ou, na impossibilidade de acesso ao referido Sistema, mediante consulta aos sítios eletrônicos oficiais ou à documentação mencionada no art. 68 da Lei nº 14.133, de 2021.

8.6.6. A Administração deverá realizar consulta ao SICAF para:

a) verificar a manutenção das condições de habilitação exigidas no edital;

b) identificar possível razão que impeça a participação em licitação, no âmbito do órgão ou entidade, que implique proibição de contratar com o Poder Público, bem como ocorrências impeditivas indiretas.

8.6.7. Constatando-se, junto ao SICAF, a situação de irregularidade do contratado, será providenciada sua notificação, por escrito, para que, no prazo de 5 (cinco) dias úteis, regularize sua situação ou, no mesmo prazo, apresente sua defesa. O prazo poderá ser prorrogado uma vez, por igual período, a critério do contratante.

8.6.8. Não havendo regularização ou sendo a defesa considerada improcedente, o contratante deverá comunicar aos órgãos responsáveis pela fiscalização da regularidade fiscal quanto à inadimplência do contratado, bem como quanto à existência de pagamento a ser efetuado, para que sejam acionados os meios pertinentes e necessários para garantir o recebimento de seus créditos.

8.6.9. Persistindo a irregularidade, o contratante deverá adotar as medidas necessárias à rescisão contratual nos autos do processo administrativo correspondente, assegurada ao contratado a ampla defesa;

8.6.10. Havendo a efetiva execução do objeto, os pagamentos serão realizados normalmente, até que se decida

E-DOCS - CÓPIA DO PROCESSO 2025-6X76D GERADO POR UDSON OLIVEIRA RAMOS DE AGUIAR EM 13/05/2026 07:51 DOCUMENTO 1 / 1 PÁGINA 251 / 5723

2025-8SPXCF - E-DOCS - DOCUMENTO ORIGINAL 02/06/2025 13:24 PÁGINA 10 / 17

pela rescisão do contrato, caso o contratado não regularize sua situação junto ao SICAF.

8.7. **Prazo de pagamento:**

8.7.1. O pagamento será efetuado no prazo de até 30 (trinta) dias úteis contados da finalização da liquidação da despesa, conforme seção anterior.

8.8. **Forma de pagamento:**

8.8.1. O pagamento será realizado por meio de ordem bancária, para crédito em banco, agência e conta corrente indicados pelo contratado;

8.8.2. Será considerada data do pagamento o dia em que constar como emitida a ordem bancária para pagamento;

8.8.3. Quando do pagamento, será efetuada a retenção tributária prevista na legislação aplicável;

8.8.3.1. Independentemente do percentual de tributo inserido na planilha, quando houver, serão retidos na fonte, quando da realização do pagamento, os percentuais estabelecidos na legislação vigente.

8.8.4. O contratado regularmente optante pelo Simples Nacional, nos termos da Lei Complementar nº 123, de 2006, não sofrerá a retenção tributária quanto aos impostos e contribuições abrangidos por aquele regime. No entanto, o pagamento ficará condicionado à apresentação de comprovação, por meio de documento oficial, de que faz jus ao tratamento tributário favorecido previsto na referida Lei Complementar.

9. FORMA E CRITÉRIOS DE SELEÇÃO DO FORNECEDOR

9.1. **Forma de seleção e critério de julgamento da proposta:**

9.1.1. A contratação será realizada por meio da realização de procedimento de LICITAÇÃO, na modalidade CONCORRÊNCIA, sob a forma ELETRÔNICA, com adoção do critério de julgamento pelo MENOR PREÇO GLOBAL, nos termos dos art. 6º, inciso XXXVIII, art. 17, § 2º e art. 34 da Lei Federal nº 14.133, de 2021.

9.2. **Regime de Execução:**

9.2.1. O regime de execução do contrato será **empreitada por preço unitário**.

9.3. **Exigências de Habilitação:**

9.3.1. Para fins de habilitação, deverá o contratado comprovar os seguintes requisitos:

9.3.1.1. **HABILITAÇÃO JURÍDICA**

a) ***Empresário individual****: inscrição no Registro Público de Empresas Mercantis, a cargo da Junta Comercial da respectiva sede;*

b) ***Sociedade empresária, sociedade limitada unipessoal – SLU ou sociedade identificada como empresa individual de responsabilidade limitada - EIRELI:*** *inscrição do ato constitutivo, estatuto ou contrato social no Registro Público de Empresas Mercantis, a cargo da Junta Comercial da respectiva sede, acompanhada de documento comprobatório de seus administradores;*

c) ***Sociedade empresária estrangeira****: portaria de autorização de funcionamento no Brasil, publicada no Diário Oficial da União e arquivada na Junta Comercial da unidade federativa onde se localizar a filial, agência, sucursal ou estabelecimento, a qual será considerada como sua sede, conforme Instrução Normativa DREI/ME n.º 77, de 18 de março de 2020;*

d) ***Sociedade simples****: inscrição do ato constitutivo no Registro Civil de Pessoas Jurídicas do local de sua sede, acompanhada de documento comprobatório de seus administradores;*

e) ***Filial, sucursal ou agência de sociedade simples ou empresária****: inscrição do ato constitutivo da filial, sucursal ou*

E-DOCS - CÓPIA DO PROCESSO 2025-6X76D GERADO POR UDSON OLIVEIRA RAMOS DE AGUIAR EM 13/05/2026 07:51 DOCUMENTO 1 / 1 PÁGINA 252 / 5723

2025-8SPXCF - E-DOCS - DOCUMENTO ORIGINAL 02/06/2025 13:24 PÁGINA 11 / 17

E-DOCS - CÓPIA DO PROCESSO 2025-6X76D GERADO POR UDSON OLIVEIRA RAMOS DE AGUIAR EM 13/05/2026 07:51 DOCUMENTO 1 / 1 PÁGINA 253 / 5723

2025-8SPXCF - E-DOCS - DOCUMENTO ORIGINAL 02/06/2025 13:24 PÁGINA 12 / 17

agência da sociedade simples ou empresária, respectivamente, no Registro Civil das Pessoas Jurídicas ou no Registro Público de Empresas Mercantis onde opera, com averbação no Registro onde tem sede a matriz;

f) *Os documentos apresentados deverão estar acompanhados de todas as alterações ou da consolidação respectiva.*

9.3.1.2. HABILITAÇÃO FISCAL, SOCIAL E TRABALHISTA

a) *Prova de inscrição no Cadastro Nacional de Pessoas Jurídicas;*

b) *Prova de regularidade fiscal perante a Fazenda Nacional, mediante apresentação de certidão expedida conjuntamente pela Secretaria da Receita Federal do Brasil (RFB) e pela Procuradoria-Geral da Fazenda Nacional (PGFN), referente a todos os créditos tributários federais e à Dívida Ativa da União (DAU) por elas administrados, inclusive aqueles relativos à Seguridade Social, nos termos da Portaria Conjunta nº 1.751, de 02 de outubro de 2014, do Secretário da Receita Federal do Brasil e da Procuradora-Geral da Fazenda Nacional;*

c) *Prova de regularidade com o Fundo de Garantia do Tempo de Serviço (FGTS);*

d) *Prova de inexistência de débitos inadimplidos perante a Justiça do Trabalho, mediante a apresentação de certidão negativa ou positiva com efeito de negativa, nos termos do Título VII-A da Consolidação das Leis do Trabalho, aprovada pelo Decreto-Lei nº 5.452, de 1º de maio de 1943;*

e) *Prova de inscrição no cadastro de contribuinte com a Fazenda Estadual relativo ao domicílio ou sede do fornecedor, pertinente ao seu ramo de atividade e compatível com o objeto contratual;*

f) *Prova de regularidade com a Fazenda Municipal do domicílio ou sede do fornecedor, relativa à atividade em cujo exercício contrata ou concorre;*

g) *Caso o fornecedor seja considerado isento dos tributos Municipal relacionados ao objeto contratual, deverá comprovar tal condição mediante a apresentação de declaração da Fazenda respectiva do seu domicílio ou sede, ou outra equivalente, na forma da lei;*

h) *O fornecedor enquadrado como microempreendedor individual que pretenda auferir os benefícios do tratamento diferenciado previstos na Lei Complementar n. 123, de 2006, estará dispensado da prova de inscrição nos cadastros de contribuintes estadual e municipal.*

9.3.1.3. QUALIFICAÇÃO ECONÔMICO-FINANCEIRA

a) *Certidão negativa de insolvência civil expedida pelo distribuidor do domicílio ou sede do licitante, caso se trate de pessoa física, desde que admitida a sua participação na licitação (art. 4º, inciso II, alínea "c", do Decreto Municipal nº 12.989, de 13 de março de 2023), ou de sociedade simples;*

b) *Certidão Negativa de Falência, expedida pelo distribuidor da sede do fornecedor (Lei nº 14.133, de 2021, art. 69, caput, inciso II);*

c) *Índices de Liquidez Geral (LG), Solvência Geral (SG) e Liquidez Corrente (LC), superiores a 1 (um), comprovados mediante a apresentação pelo licitante de balanço patrimonial, demonstração de resultado de exercício e demais demonstrações contábeis dos 2 (dois) últimos exercícios sociais e obtidos pela aplicação das seguintes fórmulas:*

- Liquidez Geral (LG) = *(Ativo Circulante + Realizável a Longo Prazo) / (Passivo Circulante + Passivo Não Circulante);*

- Solvência Geral (SG) = *(Ativo Total) / (Passivo Circulante +Passivo não Circulante); e*

- Liquidez Corrente (LC) = *(Ativo Circulante) / (Passivo Circulante).*

d) *Caso a empresa licitante apresente resultado inferior ou igual a 1 (um) em qualquer dos índices de Liquidez Geral (LG), Solvência Geral (SG) e Liquidez Corrente (LC), será exigido para fins de habilitação: [capital mínimo] OU [patrimônio líquido mínimo] de .....% [até 10%] do [valor total estimado da contratação];*

e) *As empresas criadas no exercício financeiro da licitação deverão atender a todas as exigências da habilitação e poderão substituir os demonstrativos contábeis pelo balanço de abertura (Lei nº 14.133, de 2021, art. 65, §1º);*

f) *O balanço patrimonial, demonstração de resultado de exercício e demais demonstrações contábeis limitarse-ão ao último exercício no caso de a pessoa jurídica ter sido constituída há menos de 2 (dois) anos (Lei nº 14.133, de 2021, art. 69, §6º);*

g) *O atendimento dos índices econômicos previstos neste item deverá ser atestado mediante declaração assinada por profissional habilitado da área contábil, apresentada pelo fornecedor.*

9.3.1.4. QUALIFICAÇÃO TÉCNICA

a) ***Certificado de Registro (pessoa jurídica):*** *comprovar registros em seus respectivos Conselhos*

b) ***Certificado de Registro (pessoa física):*** *comprovar registro em seus respectivos Conselhos de todos os profissionais*

técnicos que participarão na condução dos serviços contratados, devendo constar no mínimo um profissional devidamente habilitado

c) Capacidade Técncia Operacional (pessoa jurídica): *apresentação de atestado de capacidade técnica, emitido por pessoa jurídica de direito público ou privado, que comprove a execução de serviços compatível em características com o presente objeto, devidamente averbado pelo seu respectivo Conselho, acompanhado de documento de responsabilidade técnica de execução, que deverá conter no mínimo (admitindo-se a soma de atestados):*

ITEM	DESCRIÇÃO	QUANTIDADE MÍNIMA A SER COMPROVADA	UNIDADE MEDIDA
01	Instalações elétricas, hidraulicas, sanitárias, climatização, cabo estruturado e gás combustível		
02	SPDA		
03	Proteção contra Incêndio		
04	Piso em granilite		
05	Revestimento Interno		
06	Estrutura metálica de cobertura		
07	Cobertura em telhas termoisolantes		
08	Edificações conforme ao objeto		
09	Fundações		

Obs.: Foi estipulado os quantitativos mínimos a serem exigidos, com base no § 1º e § 2º do art. 67 da Lei nº. 14.133/2021.

d) Capacidade Técnica Profissional (pessoa física): *apresentação de atestado de capacidade técnica vinculado aos seus respectivos Conselhos da região pertinente, em nome dos responsáveis técnicos que se responsabilizarão pelos trabalhos, que comprove a execução de serviços compatível em características com o presente objeto, devendo conter no mínimo:*

ITEM	DESCRIÇÃO	QUANTIDADE MÍNIMA A SER COMPROVADA	UNIDADE MEDIDA
01	Instalações elétricas, hidraulicas, sanitárias, climatização, cabo estruturado e gás combustível		
02	SPDA		
03	Proteção contra Incêndio		
04	Piso em granilite		
05	Revestimento Interno		
06	Estrutura metálica de cobertura		
07	Cobertura em telhas termoisolantes		
08	Edificações conforme ao objeto		
09	Fundações		

Obs.: Foi estipulado os quantitativos mínimos a serem exigidos, com base no § 1º e § 2º do art. 67 da Lei nº. 14.133/2021.

e) *A **Certidão de Acervo Técnico – CAT:** expedida com base no Registro de Acervo Técnico devidamente registrada no seu respectivo conselho*

f) *No caso de licitante e responsável técnico não registrados no seus respectivos Conselhos, poderá apresentar registro no Conselho de outro estado, porém deverá apresentar, para fins de assinatura do contrato, chancela do conselho do estado Espírito Santo;*

g) Vínculo Empregatício: *apresentar comprovação de vínculo entre o licitante e o seu responsável técnico de cada profissional técnico que participará da condução dos serviços deste objeto, quando da assinatura do contrato, podendo essa comprovação se dar por meio de contrato de prestação de serviços, regido pela legislação civil comum;*

h) Assim, será necessário a licitante apresentar quando da assinatura do contrato:

- *A comprovação do vínculo empregatício do(s) profissional(ais) será feita mediante cópia da Carteira Profissional de Trabalho, da Ficha de Registro de Empregados (FRE) ou contrato de prestação de serviços dentro da legislação civil comum, que demonstrem a identificação do(s) profissional(ais), detentor do atestado apresentado;*
- *Os profissionais indicados deverão participar da execução dos serviços até a conclusão final do contrato, admitindo-se a substituição por profissionais de experiência equivalente ou superior, em condições idênticas de disponibilidade e dedicação aos trabalhos, desde que aprovada pela Fiscalização a comprovação de qualificação técnica exigida neste item;*
- *Prova de registro do Responsável Técnico no no Conselho de Arquitetura e Urbanismo (CAU/ES) Conselho Regional de Engenharia e Agronomia do Estado do Espírito Santo – CREA/ES, por meio da apresentação de Certidão de Registro e Quitação de Pessoa Física;*
- *Não será permitido apresentar comprovação de vínculo de um mesmo profissional em mais de uma licitante, sob pena de inabilitação de ambas.*
- *Termo de compromisso de participação do(s) responsável(is) técnico(s) indicado(s), através de declaração de que o(s)*

E-DOCS - CÓPIA DO PROCESSO 2025-6X76D GERADO POR UDSON OLIVEIRA RAMOS DE AGUIAR EM 13/05/2026 07:51 DOCUMENTO 1 / 1 PÁGINA 254 / 5723

2025-8SPXCF - E-DOCS - DOCUMENTO ORIGINAL 02/06/2025 13:24 PÁGINA 13 / 17

mesmo(s) participará(ão) dos serviços objeto desta licitação, com firma reconhecida em cartório;

- *Registro nacional de transportadores rodoviários de cargas (RNTRC) da pessoa jurídica (inciso IV, art. 67 da Lei Federal nº. 14.133/2021);*
- *Licença ambiental de coleta e transporte de resíduos não perigosos (classe II) da pessoa jurídica (inciso IV, art. 67 da Lei Federal nº. 14.133/2021);*
- *Indicação do pessoal técnico, das instalações e do aparelhamento adequados e disponíveis para a realização do objeto desta licitação, bem como a qualificação de cada membro da equipe técnica que responsabilizará pelos serviços;*

i) *Declaração de que a licitante tomou conhecimento de todas as informações e das condições locais para o cumprimento das obrigações da contratação;*

j) *No caso de 02 (dois) ou mais licitantes indicarem um mesmo profissional como responsável técnico, todas serão inabilitadas;*

k) *Não serão admitidos atestados de responsabilidade técnica de profissionais que, na forma de regulamento, tenham dado causa à aplicação das sanções previstas nos incisos III e IV do **caput** do art. 156 desta Lei em decorrência de orientação proposta, de prescrição técnica ou de qualquer ato profissional de sua responsabilidade;*

l) *Não serão aceitos atestado(s) ou certidão(ões) de registro(s) no conselho(s) de classe(s) de projeto, fiscalização, supervisão, gerenciamento, controle tecnológico ou assessoria técnica de obras.*

10. ESTIMATIVAS DO VALOR DA CONTRATAÇÃO

10.1. O custo estimado total da contratação é de R$ 7.861.146,15 (sete milhões, oitocentos e sessenta eum mil, cento e quarenta e seis reais e quinze centavos), conforme custos unitários apostos na Planilha Orçamentária.

11. REAJUSTE

11.1. O preços contratados são fixos e irreajustáveis no prazo de um ano, contado da data base do orçamento de referência.

11.2. O preço do CONTRATO será reajustado em periodicidade anual contada a partir da data base do orçamento de referência, utilizando-se, para tanto, a variação do Índice Nacional de Custo da Construção – INCC, fornecido pela Fundação Getúlio Vargas - FGV, e/ou de índices setoriais da construção civil, nos termos da Lei 14.133/2021, que incidirão exclusivamente em relação às obrigações iniciadas e concluídas após a ocorrência da anualidade, conforme fórmula abaixo:

12. R = V x (I – Io)

13. Io

14. Onde:
15. R = Valor do Reajustamento Procurado;
16. V = Valor da Obra ou Serviços Medidos a serem reajustados;
17. Io = Índice do INCC/IBGE, relativo ao mês anterior da data de apresentação da proposta;
18. I = Idem ao Io, porém relativo ao mês em que completar periodicidade anual em relação ao mês anterior à data de apresentação da proposta.

12.3. Na hipótese de eventuais atrasos imputados à CONTRATADA, não incidirá reajuste sobre o saldo de serviços previstos no cronograma físico-financeiro e não executados por culpa exclusiva dela.

12.4. A CONTRATADA deverá pleitear o reajuste de preços mediante requerimento formal durante a vigência do CONTRATO e, nos contratos de vigência plurianual, no prazo de até 12 (doze) meses após completado o período aquisitivo da anualidade, nos termos do art. 5º, I, da Lei nº 17.555/2021, sob pena de, não o fazendo tempestivamente, ocorrer a preclusão do seu direito ao reajustamento.

12.5. Os pedidos de reajustamento deverão ser analisados e respondidos pela Administração no prazo

E-DOCS - CÓPIA DO PROCESSO 2025-6X76D GERADO POR UDSON OLIVEIRA RAMOS DE AGUIAR EM 13/05/2026 07:51 DOCUMENTO 1 / 1 PÁGINA 255 / 5723

2025-8SPXCF - E-DOCS - DOCUMENTO ORIGINAL 02/06/2025 13:24 PÁGINA 14 / 17

E-DOCS - CÓPIA DO PROCESSO 2025-6X76D GERADO POR UDSON OLIVEIRA RAMOS DE AGUIAR EM 13/05/2026 07:51 DOCUMENTO 1 / 1 PÁGINA 256 / 5723

2025-8SPXCF - E-DOCS - DOCUMENTO ORIGINAL 02/06/2025 13:24 PÁGINA 15 / 17

máximo de até 60 (sessenta) dias, contados a partir da instrução completa do requerimento pela CONTRATADA.

12.6. O reajustamento será formalizado mediante apostilamento.

12.7. O direito ao reajustamento poderá ser objeto de renúncia expressa, parcial ou integral, bem como de negociação entre as partes.

12.8. Nos reajustes subsequentes ao primeiro, a anualidade será contada a partir da data do fato gerador que deu ensejo ao último reajuste concedido ou objeto de renúncia.

12.9. Será assegurado o restabelecimento do equilíbrio econômico-financeiro inicial do Contrato na hipótese de força maior, caso fortuito ou fato do príncipe ou em decorrência de fatos imprevisíveis ou previsíveis de consequências incalculáveis, que inviabilizem a execução do Contrato tal como pactuado, respeitada, em qualquer caso, a repartição objetiva de risco estabelecida no contrato.

12.10. O pedido de restabelecimento do equilíbrio econômico-financeiro deverá ser formulado durante a vigência do CONTRATO, sob pena de preclusão.

12.11. Os pedidos de restabelecimento do equilíbrio econômico-financeiro do CONTRATO deverão ser analisados e respondidos pela Administração no prazo máximo de até 90 (noventa) dias, contados a partir da instrução completa do requerimento pela CONTRATADA.

12.12. A extinção do CONTRATO não configura óbice para o reconhecimento do direito ao reajuste ou ao restabelecimento do equilíbrio econômico-financeiro CONTRATO, desde que requerido tempestivamente, hipóteses em que serão concedidos a título de indenização por meio de Termo de Quitação.

13. ADEQUAÇÃO ORÇAMENTÁRIA

13.1. As despesas decorrentes da presente contratação correrão à conta de recursos específicos consignados no Orçamento do Município.

13.2. A contratação será atendida pelas seguintes dotações:

13.2.1. **Unidade: Secretaria Executiva de Educação**

FICHA: 45 – Obras e Instalações

Projeto/Atividade: 020002.1236100522.024 – 44905100000

Fonte de Recursos: 150000250000 – Recursos Próprios Educação - MDE

FICHA: 50 – Obras e Instalações

Projeto/Atividade: 020002.1236100522.026 – 44905100000

Fonte de Recursos: 155000000000/255000000000 - Recursos Salário Educação – QSE

FICHA: 45 – Obras e Instalações

Projeto/Atividade: 020002.1236100522.024 – 44905100000

Fonte de Recursos: 154000300000 - Recursos FUNDEB 30%

FICHA: 45 – Obras e Instalações

Projeto/Atividade: 020002.1236100522.024 – 44905100000
Fonte de Recursos: 170100000001 - FUNPAES - Recursos Convênio Estado

FICHA: 72 – Obras e Instalações
Projeto/Atividade: 020002.1236101152.580 – 44905100000
Fonte de Recursos: 157000000001 - Transferências do Governo Federal Referentes a Convênios e Instrumentos Congêneres Vinculados à Educação

FICHA: 72 – Obras e Instalações
Projeto/Atividade: 020002.1236101152.580 – 44905100000
Fonte de Recursos: 150000250000 – Recursos Próprios Educação – MDE

A dotação relativa ao exercício financeiro subsequente será indicada após aprovação da Lei Orçamentária respectiva e liberação dos créditos correspondentes, mediante apostilamento.

14. RESPONSÁVEL PELO TERMO DE REFERÊNCIA

14.1. Responsáveis pelas informações deste Termo de Referência:

14.1. **Rodrigo Pinheiro de Oliveira –** Engenheiro Civil (CREA-ES 045124/D)

14.2. **Raphael Gama Marques –** Diretor Técnico de Planejamentos e Projetos

15. AUTORIZAÇÃO

15.1 Após análise do Termo de Referência, autorizo o andamento do Processo Administrativo para a presente contratação.

Alegre/ES, 01 de junho de 2025.

JARDEL COSTA
Secretaria Executiva de Obras, Saneamento e Serviços Urbanos

E-DOCS - CÓPIA DO PROCESSO 2025-6X76D GERADO POR UDSON OLIVEIRA RAMOS DE AGUIAR EM 13/05/2026 07:51 DOCUMENTO 1 / 1 PÁGINA 257 / 5723

2025-8SPXCF - E-DOCS - DOCUMENTO ORIGINAL 02/06/2025 13:24 PÁGINA 16 / 17

Documento original assinado eletronicamente, conforme MP 2200-2/2001, art. 10, § 2º, por:

RAPHAEL GAMA MARQUES
DIRETOR TÉCNICO DE PLANEJAMENTO E PROJETOS
DTPP - SEOSU - PMAL
assinado em 02/06/2025 13:14:34 -03:00

JARDEL COSTA
SECRETÁRIO EXECUTIVO DE OBRAS, SANEAMENTO E SERV URBANOS
GSEOSU - SEOSU - PMAL
assinado em 02/06/2025 13:15:29 -03:00

RODRIGO PINHEIRO DE OLIVEIRA
ENGENHEIRO CIVIL
SOES - SEOSU - PMAL
assinado em 02/06/2025 13:24:38 -03:00

INFORMAÇÕES DO DOCUMENTO
Documento capturado em 02/06/2025 13:24:38 (HORÁRIO DE BRASÍLIA - UTC-3)
por RAPHAEL GAMA MARQUES (DIRETOR TÉCNICO DE PLANEJAMENTO E PROJETOS - DTPP - SEOSU - PMAL)
Valor Legal: ORIGINAL | Natureza: DOCUMENTO NATO-DIGITAL

A disponibilidade do documento pode ser conferida pelo link: https://e-docs.es.gov.br/d/2025-8SPXCF

E-DOCS - CÓPIA DO PROCESSO 2025-6X76D GERADO POR UDSON OLIVEIRA RAMOS DE AGUIAR EM 13/05/2026 07:51 DOCUMENTO 1 / 1 PÁGINA 258 / 5723

TERMO DE ENTRANHAMENTO DO PROCESSO
2025-6X76D

Disponível em https://e-docs.es.gov.br/p/2025-6X76D

Realizado em: **02/06/2025 13:28:18** - Horário de Brasília - UTC-3

LOCAL
PMAL - SEOSU - DTPP - DIRETORIA TÉCNICA DE PLANEJAMENTO E PROJETOS

DOCUMENTOS ENTRANHADOS (2)
#24 - 2025-8SPXCF - Termo de Referência - Escola de Rive
#25 - 2025-LRV2RX - TERMO DE ENTRANHAMENTO DO PROCESSO 2025-6X76D

JUSTIFICATIVA
Termo de Referência

ASSINATURA

Documento original assinado eletronicamente, conforme MP 2200-2/2001, art. 10, § 2º, por:

RAPHAEL GAMA MARQUES
DIRETOR TÉCNICO DE PLANEJAMENTO E PROJETOS
DTPP - SEOSU - PMAL
assinado em 02/06/2025 13:28:18 -03:00

INFORMAÇÕES DO DOCUMENTO
Documento capturado em 02/06/2025 13:28:18 (HORÁRIO DE BRASÍLIA - UTC-3)
por RAPHAEL GAMA MARQUES (DIRETOR TÉCNICO DE PLANEJAMENTO E PROJETOS - DTPP - SEOSU - PMAL)
Valor Legal: ORIGINAL | Natureza: DOCUMENTO NATO-DIGITAL

A disponibilidade do documento pode ser conferida pelo link: https://e-docs.es.gov.br/d/2025-LRV2RX

E-DOCS - CÓPIA DO PROCESSO 2025-6X76D GERADO POR UDSON OLIVEIRA RAMOS DE AGUIAR EM 13/05/2026 07:51 DOCUMENTO 1 / 1 PÁGINA 259 / 5723

PREFEITURA MUNICIPAL DE ALEGRE

Fundo de Educação de Alegre

Governo do Estado do ESPIRITO SANTO

PEDIDO DE COMPRAS SIMPLES

15/05/2025 15:50:38

Número/Ano	**000007 / 2025 - 14/05/2025**
Secretaria	**SECRETARIA EXECUTIVA DE EDUCAÇÃO**
Local/Setor	**SECRETARIA EXECUTIVA DE EDUCAÇÃO**
Requerente	**VANDERSON VALADARES DE CAMPOS**
Período	**à**
Processo	**/**
Justificativa	**CONTRATAÇÃO DE EMPRESA ESPECIALIZADA PARA A CONSTRUÇÃO DA ESCOLA EM TEMPO INTEGRAL NO DISTRITO DE RIVE, NO MUNICÍPIO DE ALEGRE/ES.**

Ítem	*Lote*	*Código*	*Especificação*	*Unidade*	*Quantidade*	*Unitário*	*Valor Total*
00001		00001088	FORNECIMENTO E INSTALAÇÃO DE PLACA DE OBRA COM CHAPA GALVANIZADA E ESTRUTURA DE MADEIRA fornecimento e instalação de placa de obra com chapa galvanizada e estrutura de madeira. af_03/2022_ps	MT2	6,48	382,15	2.476,33
00002		00002880	TAPUME COM TELHA METÁLICA. AF_03/2024 tapume com telha metálica. af_03/2024	MT2	616,00	104,33	64.267,28
00003		00003246	ENTRADA DE ENERGIA ELÉTRICA, AÉREA, TRIFÁSICA, COM CAIXA DE EMBUTIR, CABO DE 10 MM2 E DISJ DIN 50A entrada de energia elétrica, aérea, trifásica, com caixa de embutir, cabo de 10 mm2 e disjuntor din 50a (não incluso o poste de concreto). af_07/2020_ps	UN	1,00	2.257,81	2.257,81
00004		00003247	LIGAÇÃO PROVISÓRIA DE ÁGUA E ESGOTO ligação provisória de água e esgoto	UN	1,00	4.210,43	4.210,43
00005		00003248	LOCAÇÃO CONVENCIONAL DE OBRA, UTILIZANDO GABARITO DE TÁBUAS CORRIDAS PONTALETADAS A CADA 2,00M locação convencional de obra, utilizando gabarito de tábuas corridas pontaletadas a cada 2,00m - 2 utilizações. af_03/2024	MTS	650,49	77,10	50.152,78
00006		00003249	LIMPEZA MECANIZADA DE CAMADA VEGETAL, VEGETAÇÃO E PEQUENAS ÁRVORES COM TRATOR DE ESTEIRAS AF 03/2024 limpeza mecanizada de camada vegetal, vegetação e pequenas árvores (diâmetro de tronco menor que 0,20 m), com trator de esteiras.af_03/2024	MT2	4.800,00	0,79	3.792,00
00007		00003250	ADMINISTRAÇÃO LOCAL - 9 E 5 SALAS administração local - 9 e 5 salas	UN	1,00	545.911,65	545.911,65
00008		00003251	LOCACAO DE CONTAINER 2,30 X 6,00 M, ALT. 2,50 M, PARA ESCRITORIO locacao de container 2,30 x 6,00 m, alt. 2,50 m, para escritorio, sem divisorias internas e sem sanitario (nao inclui mobilizacao/desmobilizacao)	MÊS	12,00	1.189,94	14.279,28
00009		00003252	LOCACAO DE CONTAINER 2,30 X 6,00 M, ALT. 2,50 M, COM 1 SANITARIO, PARA ESCRITORIO locacao de container 2,30 x 6,00 m, alt. 2,50 m, com 1 sanitario, para escritorio, completo, sem divisorias internas (nao inclui mobilizacao/desmobilizacao)	MÊS	12,00	1.523,13	18.277,56
00010		00003253	LOCACAO DE CONTAINER 2,30 X 6,00 M, ALT. 2,50 M, PARA SANITARIO, COM 4 BACIAS, 8 CHUVEIROS locacao de container 2,30 x 6,00 m, alt. 2,50 m, para sanitario, com 4 bacias, 8 chuveiros,1 lavatorio e 1 mictorio (nao inclui mobilizacao/desmobilizacao)	MÊS	12,00	1.903,90	22.846,80
00011		00003254	ESCAVAÇÃO MECANIZADA PARA BLOCO DE COROAMENTO OU SAPATA COM RETROESCAVADEIRA escavação mecanizada para bloco de coroamento ou sapata	MT3	196,39	52,35	10.281,02

E-DOCS - CÓPIA DO PROCESSO 2025-6X76D GERADO POR UDSON OLIVEIRA RAMOS DE AGUIAR EM 13/05/2026 07:51 DOCUMENTO 1 / 1 PÁGINA 260 / 5723
PÁGINA 1 / 73 30/05/2025 14:13 2025-QFT15Q - E-DOCS - DOCUMENTO ORIGINAL
SEM VALOR NESTE PROCESSO DOCUMENTO DESENTRANHADO

PEDIDO DE COMPRAS SIMPLES

15/05/2025 15:50:38

Número/Ano	**000007 / 2025 - 14/05/2025**
Secretaria	**SECRETARIA EXECUTIVA DE EDUCAÇÃO**
Local/Setor	**SECRETARIA EXECUTIVA DE EDUCAÇÃO**
Requerente	**VANDERSON VALADARES DE CAMPOS**
Período	**à**
Processo	**/**
Justificativa	**CONTRATAÇÃO DE EMPRESA ESPECIALIZADA PARA A CONSTRUÇÃO DA ESCOLA EM TEMPO INTEGRAL NO DISTRITO DE RIVE, NO MUNICÍPIO DE ALEGRE/ES.**

		com retroescavadeira (incluindo escavação para colocação de fôrmas). af_01/2024					
00012	00003255	ATERRO MECANIZADO DE VALA COM RETROESCAVADEIRA, LARGURA ATÉ 1,5 M, PROFUNDIDADE DE 1,5 A 3,0 M aterro mecanizado de vala com retroescavadeira (capacidade da caçamba da retro: 0,26 m³ / potência: 88 hp), largura até 1,5 m, profundidade de 1,5 a 3,0 m, com solo argilo-arenoso. af_08/2023	MT3	229,63	79,86	18.338,25
00013	00003256	ESCAVAÇÃO MECANIZADA PARA VIGA BALDRAME OU SAPATA CORRIDA COM MINI-ESCAVADEIRA escavação mecanizada para viga baldrame ou sapata corrida com mini-escavadeira (incluindo escavação para colocação de fôrmas). af_01/2024	MT3	276,35	69,21	19.126,18
00014	00003257	PREPARO DE FUNDO DE VALA COM LARGURA MAIOR OU IGUAL A 1,5 M E MENOR QUE 2,5 M preparo de fundo de vala com largura maior ou igual a 1,5 m e menor que 2,5 m (acerto do solo natural). af_08/2020	MT2	279,12	3,55	990,88
00015	00003258	REATERRO MECANIZADO DE VALA COM RETROESCAVADEIRA, LARGURA 0,8 A 1,5 M, PROFUNDIDADE 1,5 A 3,0 M reaterro mecanizado de vala com retroescavadeira (capacidade da caçamba da retro: 0,26 m³/potência: 88 hp), largura 0,8 a 1,5 m, profundidade 1,5 a 3,0 m, com solo (sem substituição) de 1ª categoria e compactador de solos de percussão. af_08/2023	MT3	326,24	16,49	5.379,70
00016	00003254	ESCAVAÇÃO MECANIZADA PARA BLOCO DE COROAMENTO OU SAPATA COM RETROESCAVADEIRA escavação mecanizada para bloco de coroamento ou sapata com retroescavadeira (incluindo escavação para colocação de fôrmas). af_01/2024	MT3	8,71	52,35	455,97
00017	00003256	ESCAVAÇÃO MECANIZADA PARA VIGA BALDRAME OU SAPATA CORRIDA COM MINI-ESCAVADEIRA escavação mecanizada para viga baldrame ou sapata corrida com mini-escavadeira (incluindo escavação para colocação de fôrmas). af_01/2024	MT3	11,47	69,21	793,84
00018	00003257	PREPARO DE FUNDO DE VALA COM LARGURA MAIOR OU IGUAL A 1,5 M E MENOR QUE 2,5 M preparo de fundo de vala com largura maior ou igual a 1,5 m e menor que 2,5 m (acerto do solo natural). af_08/2020	MT2	20,38	3,55	72,35
00019	00003258	REATERRO MECANIZADO DE VALA COM RETROESCAVADEIRA, LARGURA 0,8 A 1,5 M, PROFUNDIDADE	MT3	10,71	16,49	176,61

E-DOCS - CÓPIA DO PROCESSO 2025-6X76D GERADO POR UDSON OLIVEIRA RAMOS DE AGUIAR EM 13/05/2026 07:51 DOCUMENTO 1 / 1 PÁGINA 261 / 5723
2025-QFT15Q - E-DOCS - DOCUMENTO ORIGINAL 30/05/2025 14:13 PÁGINA 2 / 73
SEM VALOR NESTE PROCESSO DOCUMENTO DESENTRANHADO

PEDIDO DE COMPRAS SIMPLES

15/05/2025 15:50:38

Número/Ano	**000007 / 2025 - 14/05/2025**
Secretaria	**SECRETARIA EXECUTIVA DE EDUCAÇÃO**
Local/Setor	**SECRETARIA EXECUTIVA DE EDUCAÇÃO**
Requerente	**VANDERSON VALADARES DE CAMPOS**
Período	**à**
Processo	**/**
Justificativa	**CONTRATAÇÃO DE EMPRESA ESPECIALIZADA PARA A CONSTRUÇÃO DA ESCOLA EM TEMPO INTEGRAL NO DISTRITO DE RIVE, NO MUNICÍPIO DE ALEGRE/ES.**

		1,5 A 3,0 M reaterro mecanizado de vala com retroescavadeira (capacidade da caçamba da retro: 0,26 m³/potência: 88 hp), largura 0,8 a 1,5 m, profundidade 1,5 a 3,0 m, com solo (sem substituição) de 1ª categoria e compactador de solos de percussão. af_08/2023				
00020	00003254	ESCAVAÇÃO MECANIZADA PARA BLOCO DE COROAMENTO OU SAPATA COM RETROESCAVADEIRA escavação mecanizada para bloco de coroamento ou sapata com retroescavadeira (incluindo escavação para colocação de fôrmas). af_01/2024	MT3	79,62	52,35	4.168,11
00021	00003257	PREPARO DE FUNDO DE VALA COM LARGURA MAIOR OU IGUAL A 1,5 M E MENOR QUE 2,5 M preparo de fundo de vala com largura maior ou igual a 1,5 m e menor que 2,5 m (acerto do solo natural). af_08/2020	MT2	56,03	3,55	198,91
00022	00003258	REATERRO MECANIZADO DE VALA COM RETROESCAVADEIRA, LARGURA 0,8 A 1,5 M, PROFUNDIDADE 1,5 A 3,0 M reaterro mecanizado de vala com retroescavadeira (capacidade da caçamba da retro: 0,26 m³/potência: 88 hp), largura 0,8 a 1,5 m, profundidade 1,5 a 3,0 m, com solo (sem substituição) de 1ª categoria e compactador de solos de percussão. af_08/2023	MT3	39,80	16,49	656,30
00023	00003254	ESCAVAÇÃO MECANIZADA PARA BLOCO DE COROAMENTO OU SAPATA COM RETROESCAVADEIRA escavação mecanizada para bloco de coroamento ou sapata com retroescavadeira (incluindo escavação para colocação de fôrmas). af_01/2024	MT3	52,34	52,35	2.740,00
00024	00003255	ATERRO MECANIZADO DE VALA COM RETROESCAVADEIRA, LARGURA ATÉ 1,5 M, PROFUNDIDADE DE 1,5 A 3,0 M aterro mecanizado de vala com retroescavadeira (capacidade da caçamba da retro: 0,26 m³ / potência: 88 hp), largura até 1,5 m, profundidade de 1,5 a 3,0 m, com solo argilo-arenoso. af_08/2023	MT3	1,63	79,86	130,17
00025	00003256	ESCAVAÇÃO MECANIZADA PARA VIGA BALDRAME OU SAPATA CORRIDA COM MINI-ESCAVADEIRA escavação mecanizada para viga baldrame ou sapata corrida com mini-escavadeira (incluindo escavação para colocação de fôrmas). af_01/2024	MT3	44,46	69,21	3.077,08
00026	00003257	PREPARO DE FUNDO DE VALA COM LARGURA MAIOR OU IGUAL A 1,5 M E MENOR QUE 2,5 M preparo de fundo de vala com largura maior ou igual a 1,5 m e menor que 2,5 m (acerto do solo natural). af_08/2020	MT2	84,60	3,55	300,33

E-DOCS - CÓPIA DO PROCESSO 2025-6X76D GERADO POR UDSON OLIVEIRA RAMOS DE AGUIAR EM 13/05/2026 07:51 DOCUMENTO 1 / 1 PÁGINA 262 / 5723
2025-QFT15Q - E-DOCS - DOCUMENTO ORIGINAL 30/05/2025 14:13 PÁGINA 3 / 73
SEM VALOR NESTE PROCESSO DOCUMENTO DESENTRANHADO

PEDIDO DE COMPRAS SIMPLES

15/05/2025 15:50:38

Número/Ano	**000007 / 2025 - 14/05/2025**
Secretaria	**SECRETARIA EXECUTIVA DE EDUCAÇÃO**
Local/Setor	**SECRETARIA EXECUTIVA DE EDUCAÇÃO**
Requerente	**VANDERSON VALADARES DE CAMPOS**
Período	**à**
Processo	**/**
Justificativa	**CONTRATAÇÃO DE EMPRESA ESPECIALIZADA PARA A CONSTRUÇÃO DA ESCOLA EM TEMPO INTEGRAL NO DISTRITO DE RIVE, NO MUNICÍPIO DE ALEGRE/ES.**

00027	00003258	REATERRO MECANIZADO DE VALA COM RETROESCAVADEIRA, LARGURA 0,8 A 1,5 M, PROFUNDIDADE 1,5 A 3,0 M reaterro mecanizado de vala com retroescavadeira (capacidade da caçamba da retro: 0,26 m³/potência: 88 hp), largura 0,8 a 1,5 m, profundidade 1,5 a 3,0 m, com solo (sem substituição) de 1ª categoria e compactador de solos de percussão. af_08/2023	MT3	47,61	16,49	785,09
00028	00003259	ESTACA ESCAVADA MECANICAMENTE, SEM FLUIDO ESTABILIZANTE, COM 40CM DE DIÂMETRO - EDIFICAÇÃO estaca escavada mecanicamente, sem fluido estabilizante, com 40cm de diâmetro, concreto lançado por caminhão betoneira (exclusive mobilização e desmobilização). af_01/2020_pa - edificação	MTS	672,00	161,60	108.595,20
00029	00003260	ESTACA ESCAVADA MECANICAMENTE, SEM FLUIDO ESTABILIZANTE, COM 40CM DE DIÂMETRO - MURO estaca escavada mecanicamente, sem fluido estabilizante, com 40cm de diâmetro, concreto lançado por caminhão betoneira (exclusive mobilização e desmobilização) - muro	MTS	196,00	161,65	31.683,40
00030	00003261	ESTACA ESCAVADA MECANICAMENTE, SEM FLUIDO ESTABILIZANTE, COM 40CM DE DIÂMETRO - RESERVATÓRIO estaca escavada mecanicamente, sem fluido estabilizante, com 40cm de diâmetro, concreto lançado por caminhão betoneira (exclusive mobilização e desmobilização). reservatório	MTS	42,00	161,65	6.789,30
00031	00003262	ESTACA ESCAVADA MECANICAMENTE, SEM FLUIDO ESTABILIZANTE, COM 40CM DE DIÂMETRO - ESTRUTURA METÁLICA estaca escavada mecanicamente, sem fluido estabilizante, com 40cm de diâmetro, concreto lançado por caminhão betoneira (exclusive mobilização e desmobilização) - estrutura metálica	MTS	269,50	161,65	43.564,68
00032	00003263	LASTRO DE CONCRETO MAGRO, APLICADO EM BLOCOS DE COROAMENTO OU SAPATAS, ESPESSURA DE 5 CM lastro de concreto magro, aplicado em blocos de coroamento ou sapatas, espessura de 5 cm. af_01/2024	MT2	117,16	46,36	5.431,54
00033	00003264	FABRICAÇÃO, MONTAGEM E DESMONTAGEM DE FÔRMA PARA BLOCO DE COROAMENTO, EM MADEIRA SERRADA AF 01/2024 fabricação, montagem e desmontagem de fôrma para bloco de coroamento, em madeira serrada, e=25 mm, 4 utilizações. af_01/2024	MT2	509,09	93,30	47.498,10
00034	00003265	ARMAÇÃO DE BLOCO UTILIZANDO AÇO CA-50 DE 6,3 MM - MONTAGEM. AF_01/2024 armação de bloco utilizando aço ca-50 de 6,3 mm - montagem.	KG	461,41	26,46	12.208,91

E-DOCS - CÓPIA DO PROCESSO 2025-6X76D GERADO POR UDSON OLIVEIRA RAMOS DE AGUIAR EM 13/05/2026 07:51 DOCUMENTO 1 / 1 PÁGINA 263 / 5723
2025-QFT15Q - E-DOCS - DOCUMENTO ORIGINAL 30/05/2025 14:13 PÁGINA 4 / 73
SEM VALOR NESTE PROCESSO DOCUMENTO DESENTRANHADO

PEDIDO DE COMPRAS SIMPLES

15/05/2025 15:50:38

Número/Ano	**000007 / 2025 - 14/05/2025**
Secretaria	**SECRETARIA EXECUTIVA DE EDUCAÇÃO**
Local/Setor	**SECRETARIA EXECUTIVA DE EDUCAÇÃO**
Requerente	**VANDERSON VALADARES DE CAMPOS**
Período	**à**
Processo	**/**
Justificativa	**CONTRATAÇÃO DE EMPRESA ESPECIALIZADA PARA A CONSTRUÇÃO DA ESCOLA EM TEMPO INTEGRAL NO DISTRITO DE RIVE, NO MUNICÍPIO DE ALEGRE/ES.**

		af_01/2024				
00035	00003266	ARMAÇÃO DE BLOCO UTILIZANDO AÇO CA-50 DE 8 MM - MONTAGEM. AF_01/2024 armação de bloco utilizando aço ca-50 de 8 mm - montagem. af_01/2024	KG	1.303,85	24,66	32.152,94
00036	00003267	ARMAÇÃO DE BLOCO UTILIZANDO AÇO CA-50 DE 10 MM - MONTAGEM. AF_01/2024 armação de bloco utilizando aço ca-50 de 10 mm - montagem. af_01/2024	KG	866,35	21,98	19.042,37
00037	00003268	ARMAÇÃO DE BLOCO, SAPATA ISOLADA, VIGA BALDRAME E SAPATA CORRIDA UTILIZANDO AÇO CA-50 DE 12,5 MM armação de bloco, sapata isolada, viga baldrame e sapata corrida utilizando aço ca-50 de 12,5 mm - montagem. af_01/2024	KG	788,90	17,51	13.813,64
00038	00003269	ARMAÇÃO DE BLOCO, SAPATA ISOLADA, VIGA BALDRAME E SAPATA CORRIDA UTILIZANDO AÇO CA-50 DE 16 MM armação de bloco, sapata isolada, viga baldrame e sapata corrida utilizando aço ca-50 de 16 mm - montagem. af_01/2024	KG	681,60	16,80	11.450,88
00039	00003270	ARMAÇÃO DE BLOCO, SAPATA ISOLADA E SAPATA CORRIDA UTILIZANDO AÇO CA-50 DE 20 MM armação de bloco, sapata isolada e sapata corrida utilizando aço ca-50 de 20 mm - montagem. af_01/2024	KG	42,42	18,85	799,62
00040	00003271	ARMAÇÃO DE ESTRUTURAS DIVERSAS DE CONCRETO ARMADO,UTILIZANDO AÇO CA-60 DE 5,0 MM - MONTAGEM. armação de estruturas diversas de concreto armado, exceto vigas, pilares, lajes e fundações, utilizando aço ca-60 de 5,0 mm - montagem. af_06/2022	KG	400,05	24,64	9.857,23
00041	00003272	CONCRETAGEM DE BLOCOS DE COROAMENTO, FCK 30 MPA, COM USO DE BOMBA LANÇAMENTO, ADENSAMENTO E ACABAMEN concretagem de blocos de coroamento , fck 30 mpa, com uso de bomba ? lançamento, adensamento e acabamento. af_06/2017	MT3	91,83	944,20	86.705,89
00042	00003263	LASTRO DE CONCRETO MAGRO, APLICADO EM BLOCOS DE COROAMENTO OU SAPATAS, ESPESSURA DE 5 CM lastro de concreto magro, aplicado em blocos de coroamento ou sapatas, espessura de 5 cm. af_01/2024	MT2	26,81	46,36	1.242,91

E-DOCS - CÓPIA DO PROCESSO 2025-6X76D GERADO POR UDSON OLIVEIRA RAMOS DE AGUIAR EM 13/05/2026 07:51 DOCUMENTO 1 / 1 PÁGINA 264 / 5723
PÁGINA 5 / 73 30/05/2025 14:13 2025-QFT15Q - E-DOCS - DOCUMENTO ORIGINAL
SEM VALOR NESTE PROCESSO DOCUMENTO DESENTRANHADO

PEDIDO DE COMPRAS SIMPLES

15/05/2025 15:50:38

Número/Ano	**000007 / 2025 - 14/05/2025**
Secretaria	**SECRETARIA EXECUTIVA DE EDUCAÇÃO**
Local/Setor	**SECRETARIA EXECUTIVA DE EDUCAÇÃO**
Requerente	**VANDERSON VALADARES DE CAMPOS**
Período	**à**
Processo	**/**
Justificativa	**CONTRATAÇÃO DE EMPRESA ESPECIALIZADA PARA A CONSTRUÇÃO DA ESCOLA EM TEMPO INTEGRAL NO DISTRITO DE RIVE, NO MUNICÍPIO DE ALEGRE/ES.**

00043	00003264	FABRICAÇÃO, MONTAGEM E DESMONTAGEM DE FÔRMA PARA BLOCO DE COROAMENTO, EM MADEIRA SERRADA AF 01/2024 fabricação, montagem e desmontagem de fôrma para bloco de coroamento, em madeira serrada, e=25 mm, 4 utilizações. af_01/2024	MT2	101,48	93,30	9.468,08
00044	00003265	ARMAÇÃO DE BLOCO UTILIZANDO AÇO CA-50 DE 6,3 MM - MONTAGEM. AF_01/2024 armação de bloco utilizando aço ca-50 de 6,3 mm - montagem. af_01/2024	KG	237,16	26,46	6.275,25
00045	00003267	ARMAÇÃO DE BLOCO UTILIZANDO AÇO CA-50 DE 10 MM - MONTAGEM. AF_01/2024 armação de bloco utilizando aço ca-50 de 10 mm - montagem. af_01/2024	KG	318,53	21,98	7.001,29
00046	00003271	ARMAÇÃO DE ESTRUTURAS DIVERSAS DE CONCRETO ARMADO,UTILIZANDO AÇO CA-60 DE 5,0 MM - MONTAGEM. armação de estruturas diversas de concreto armado, exceto vigas, pilares, lajes e fundações, utilizando aço ca-60 de 5,0 mm - montagem. af_06/2022	KG	668,44	24,64	16.470,36
00047	00003275	CONCRETAGEM DE BLOCO DE COROAMENTO OU VIGA BALDRAME, FCK 30 MPA concretagem de bloco de coroamento ou viga baldrame, fck 30 mpa, com uso de bomba - lançamento, adensamento e acabamento. af_01/2024	MT3	18,07	944,20	17.061,69
00048	00003263	LASTRO DE CONCRETO MAGRO, APLICADO EM BLOCOS DE COROAMENTO OU SAPATAS, ESPESSURA DE 5 CM lastro de concreto magro, aplicado em blocos de coroamento ou sapatas, espessura de 5 cm. af_01/2024	MT2	4,32	46,36	200,28
00049	00003264	FABRICAÇÃO, MONTAGEM E DESMONTAGEM DE FÔRMA PARA BLOCO DE COROAMENTO, EM MADEIRA SERRADA AF 01/2024 fabricação, montagem e desmontagem de fôrma para bloco de coroamento, em madeira serrada, e=25 mm, 4 utilizações. af_01/2024	MT2	17,28	93,30	1.612,22
00050	00003266	ARMAÇÃO DE BLOCO UTILIZANDO AÇO CA-50 DE 8 MM - MONTAGEM. AF_01/2024 armação de bloco utilizando aço ca-50 de 8 mm - montagem. af_01/2024	KG	45,12	24,66	1.112,66
00051	00003267	ARMAÇÃO DE BLOCO UTILIZANDO AÇO CA-50 DE 10 MM - MONTAGEM. AF_01/2024	KG	95,51	21,98	2.099,31

E-DOCS - CÓPIA DO PROCESSO 2025-6X76D GERADO POR UDSON OLIVEIRA RAMOS DE AGUIAR EM 13/05/2026 07:51 DOCUMENTO 1 / 1 PÁGINA 265 / 5723

2025-QFT15Q - E-DOCS - DOCUMENTO ORIGINAL 30/05/2025 14:13 PÁGINA 6 / 73

SEM VALOR NESTE PROCESSO DOCUMENTO DESENTRANHADO

PEDIDO DE COMPRAS SIMPLES

15/05/2025 15:50:38

Número/Ano	**000007 / 2025 - 14/05/2025**
Secretaria	**SECRETARIA EXECUTIVA DE EDUCAÇÃO**
Local/Setor	**SECRETARIA EXECUTIVA DE EDUCAÇÃO**
Requerente	**VANDERSON VALADARES DE CAMPOS**
Período	**à**
Processo	**/**
Justificativa	**CONTRATAÇÃO DE EMPRESA ESPECIALIZADA PARA A CONSTRUÇÃO DA ESCOLA EM TEMPO INTEGRAL NO DISTRITO DE RIVE, NO MUNICÍPIO DE ALEGRE/ES.**

		armação de bloco utilizando aço ca-50 de 10 mm - montagem. af_01/2024				
00052	00003275	CONCRETAGEM DE BLOCO DE COROAMENTO OU VIGA BALDRAME, FCK 30 MPA concretagem de bloco de coroamento ou viga baldrame, fck 30 mpa, com uso de bomba - lançamento, adensamento e acabamento. af_01/2024	MT3	2,59	944,20	2.445,48
00053	00003263	LASTRO DE CONCRETO MAGRO, APLICADO EM BLOCOS DE COROAMENTO OU SAPATAS, ESPESSURA DE 5 CM lastro de concreto magro, aplicado em blocos de coroamento ou sapatas, espessura de 5 cm. af_01/2024	MT2	52,67	46,36	2.441,78
00054	00003264	FABRICAÇÃO, MONTAGEM E DESMONTAGEM DE FÔRMA PARA BLOCO DE COROAMENTO, EM MADEIRA SERRADA AF 01/2024 fabricação, montagem e desmontagem de fôrma para bloco de coroamento, em madeira serrada, e=25 mm, 4 utilizações. af_01/2024	MT2	126,91	93,30	11.840,70
00055	00003265	ARMAÇÃO DE BLOCO UTILIZANDO AÇO CA-50 DE 6,3 MM - MONTAGEM. AF_01/2024 armação de bloco utilizando aço ca-50 de 6,3 mm - montagem. af_01/2024	KG	349,32	26,46	9.243,01
00056	00003266	ARMAÇÃO DE BLOCO UTILIZANDO AÇO CA-50 DE 8 MM - MONTAGEM. AF_01/2024 armação de bloco utilizando aço ca-50 de 8 mm - montagem. af_01/2024	KG	247,84	24,66	6.111,73
00057	00003268	ARMAÇÃO DE BLOCO, SAPATA ISOLADA, VIGA BALDRAME E SAPATA CORRIDA UTILIZANDO AÇO CA-50 DE 12,5 MM armação de bloco, sapata isolada, viga baldrame e sapata corrida utilizando aço ca-50 de 12,5 mm - montagem. af_01/2024	KG	888,92	17,51	15.564,99
00058	00003275	CONCRETAGEM DE BLOCO DE COROAMENTO OU VIGA BALDRAME, FCK 30 MPA concretagem de bloco de coroamento ou viga baldrame, fck 30 mpa, com uso de bomba - lançamento, adensamento e acabamento. af_01/2024	MT3	38,38	944,20	36.238,40
00059	00003263	LASTRO DE CONCRETO MAGRO, APLICADO EM BLOCOS DE COROAMENTO OU SAPATAS, ESPESSURA DE 5 CM lastro de concreto magro, aplicado em blocos de coroamento ou	MT2	161,96	46,36	7.508,47

E-DOCS - CÓPIA DO PROCESSO 2025-6X76D GERADO POR UDSON OLIVEIRA RAMOS DE AGUIAR EM 13/05/2026 07:51 DOCUMENTO 1 / 1 PÁGINA 266 / 5723
2025-QFT15Q - E-DOCS - DOCUMENTO ORIGINAL 30/05/2025 14:13 PÁGINA 7 / 73
SEM VALOR NESTE PROCESSO DOCUMENTO DESENTRANHADO

PEDIDO DE COMPRAS SIMPLES

15/05/2025 15:50:38

Número/Ano	**000007 / 2025 - 14/05/2025**
Secretaria	**SECRETARIA EXECUTIVA DE EDUCAÇÃO**
Local/Setor	**SECRETARIA EXECUTIVA DE EDUCAÇÃO**
Requerente	**VANDERSON VALADARES DE CAMPOS**
Período	**à**
Processo	**/**
Justificativa	**CONTRATAÇÃO DE EMPRESA ESPECIALIZADA PARA A CONSTRUÇÃO DA ESCOLA EM TEMPO INTEGRAL NO DISTRITO DE RIVE, NO MUNICÍPIO DE ALEGRE/ES.**

		sapatas, espessura de 5 cm. af_01/2024				
00060	00003273	LASTRO DE CONCRETO NÃO ESTRUTURAL, ESPESSURA 7 CM, COM IMPERMEABILIZANTE - ENTRE BALDRAMES lastro de concreto não estrutural, espessura 7 cm, com impermeabilizante - entre baldrames	MT3	80,21	474,03	38.021,95
00061	00003274	FABRICAÇÃO, MONTAGEM E DESMONTAGEM DE FÔRMA PARA VIGA BALDRAME, EM MADEIRA SERRADA, E=25 MM 4 UTILIZ fabricação, montagem e desmontagem de fôrma para viga baldrame, em madeira serrada, e=25 mm, 4 utilizações. af_01/2024	MT2	844,75	81,20	68.593,70
00062	00003265	ARMAÇÃO DE BLOCO UTILIZANDO AÇO CA-50 DE 6,3 MM - MONTAGEM. AF_01/2024 armação de bloco utilizando aço ca-50 de 6,3 mm - montagem. af_01/2024	KG	33,84	26,46	895,41
00063	00003266	ARMAÇÃO DE BLOCO UTILIZANDO AÇO CA-50 DE 8 MM - MONTAGEM. AF_01/2024 armação de bloco utilizando aço ca-50 de 8 mm - montagem. af_01/2024	KG	1.381,41	24,66	34.065,57
00064	00003267	ARMAÇÃO DE BLOCO UTILIZANDO AÇO CA-50 DE 10 MM - MONTAGEM. AF_01/2024 armação de bloco utilizando aço ca-50 de 10 mm - montagem. af_01/2024	KG	577,22	21,98	12.687,30
00065	00003268	ARMAÇÃO DE BLOCO, SAPATA ISOLADA, VIGA BALDRAME E SAPATA CORRIDA UTILIZANDO AÇO CA-50 DE 12,5 MM armação de bloco, sapata isolada, viga baldrame e sapata corrida utilizando aço ca-50 de 12,5 mm - montagem. af_01/2024	KG	52,39	17,51	917,35
00066	00003271	ARMAÇÃO DE ESTRUTURAS DIVERSAS DE CONCRETO ARMADO,UTILIZANDO AÇO CA-60 DE 5,0 MM - MONTAGEM. armação de estruturas diversas de concreto armado, exceto vigas, pilares, lajes e fundações, utilizando aço ca-60 de 5,0 mm - montagem. af_06/2022	KG	699,26	24,64	17.229,77
00067	00003272	CONCRETAGEM DE BLOCOS DE COROAMENTO, FCK 30 MPA, COM USO DE BOMBA LANÇAMENTO, ADENSAMENTO E ACABAMEN concretagem de blocos de coroamento , fck 30 mpa, com uso de bomba ? lançamento, adensamento e acabamento. af_06/2017	MT3	65,16	944,20	61.524,07
00068	00003263	LASTRO DE CONCRETO MAGRO, APLICADO EM BLOCOS DE	MT2	44,46	46,36	2.061,17

E-DOCS - CÓPIA DO PROCESSO 2025-6X76D GERADO POR UDSON OLIVEIRA RAMOS DE AGUIAR EM 13/05/2026 07:51 DOCUMENTO 1 / 1 PÁGINA 267 / 5723
2025-QFT15Q - E-DOCS - DOCUMENTO ORIGINAL 30/05/2025 14:13 PÁGINA 8 / 73
SEM VALOR NESTE PROCESSO DOCUMENTO DESENTRANHADO

PEDIDO DE COMPRAS SIMPLES

15/05/2025 15:50:38

Número/Ano	**000007 / 2025 - 14/05/2025**
Secretaria	**SECRETARIA EXECUTIVA DE EDUCAÇÃO**
Local/Setor	**SECRETARIA EXECUTIVA DE EDUCAÇÃO**
Requerente	**VANDERSON VALADARES DE CAMPOS**
Período	**à**
Processo	**/**
Justificativa	**CONTRATAÇÃO DE EMPRESA ESPECIALIZADA PARA A CONSTRUÇÃO DA ESCOLA EM TEMPO INTEGRAL NO DISTRITO DE RIVE, NO MUNICÍPIO DE ALEGRE/ES.**

		COROAMENTO OU SAPATAS, ESPESSURA DE 5 CM lastro de concreto magro, aplicado em blocos de coroamento ou sapatas, espessura de 5 cm. af_01/2024				
00069	00003273	LASTRO DE CONCRETO NÃO ESTRUTURAL, ESPESSURA 7 CM, COM IMPERMEABILIZANTE - ENTRE BALDRAMES lastro de concreto não estrutural, espessura 7 cm, com impermeabilizante - entre baldrames	MT3	0,57	474,03	270,20
00070	00003274	FABRICAÇÃO, MONTAGEM E DESMONTAGEM DE FÔRMA PARA VIGA BALDRAME, EM MADEIRA SERRADA, E=25 MM 4 UTILIZ fabricação, montagem e desmontagem de fôrma para viga baldrame, em madeira serrada, e=25 mm, 4 utilizações. af_01/2024	MT2	177,83	81,20	14.439,80
00071	00003266	ARMAÇÃO DE BLOCO UTILIZANDO AÇO CA-50 DE 8 MM - MONTAGEM. AF_01/2024 armação de bloco utilizando aço ca-50 de 8 mm - montagem. af_01/2024	KG	474,53	24,66	11.701,91
00072	00003271	ARMAÇÃO DE ESTRUTURAS DIVERSAS DE CONCRETO ARMADO,UTILIZANDO AÇO CA-60 DE 5,0 MM - MONTAGEM. armação de estruturas diversas de concreto armado, exceto vigas, pilares, lajes e fundações, utilizando aço ca-60 de 5,0 mm - montagem. af_06/2022	KG	226,77	24,64	5.587,61
00073	00003272	CONCRETAGEM DE BLOCOS DE COROAMENTO, FCK 30 MPA, COM USO DE BOMBA LANÇAMENTO, ADENSAMENTO E ACABAMEN concretagem de blocos de coroamento , fck 30 mpa, com uso de bomba ? lançamento, adensamento e acabamento. af_06/2017	MT3	13,34	944,20	12.595,63
00074	00003263	LASTRO DE CONCRETO MAGRO, APLICADO EM BLOCOS DE COROAMENTO OU SAPATAS, ESPESSURA DE 5 CM lastro de concreto magro, aplicado em blocos de coroamento ou sapatas, espessura de 5 cm. af_01/2024	MT2	7,65	46,36	354,65
00075	00003274	FABRICAÇÃO, MONTAGEM E DESMONTAGEM DE FÔRMA PARA VIGA BALDRAME, EM MADEIRA SERRADA, E=25 MM 4 UTILIZ fabricação, montagem e desmontagem de fôrma para viga baldrame, em madeira serrada, e=25 mm, 4 utilizações. af_01/2024	MT2	45,89	81,20	3.726,27
00076	00003265	ARMAÇÃO DE BLOCO UTILIZANDO AÇO CA-50 DE 6,3 MM - MONTAGEM. AF_01/2024 armação de bloco utilizando aço ca-50 de 6,3 mm - montagem.	KG	2,92	26,46	77,26

SEM VALOR NESTE PROCESSO DOCUMENTO DESENTRANHADO
E-DOCS - CÓPIA DO PROCESSO 2025-6X76D GERADO POR UDSON OLIVEIRA RAMOS DE AGUIAR EM 13/05/2026 07:51 DOCUMENTO 1 / 1 PÁGINA 268 / 5723
2025-QFT15Q - E-DOCS - DOCUMENTO ORIGINAL 30/05/2025 14:13 PÁGINA 9 / 73

PEDIDO DE COMPRAS SIMPLES

15/05/2025 15:50:38

Número/Ano	**000007 / 2025 - 14/05/2025**
Secretaria	**SECRETARIA EXECUTIVA DE EDUCAÇÃO**
Local/Setor	**SECRETARIA EXECUTIVA DE EDUCAÇÃO**
Requerente	**VANDERSON VALADARES DE CAMPOS**
Período	**à**
Processo	**/**
Justificativa	**CONTRATAÇÃO DE EMPRESA ESPECIALIZADA PARA A CONSTRUÇÃO DA ESCOLA EM TEMPO INTEGRAL NO DISTRITO DE RIVE, NO MUNICÍPIO DE ALEGRE/ES.**

		af_01/2024				
00077	00003266	ARMAÇÃO DE BLOCO UTILIZANDO AÇO CA-50 DE 8 MM - MONTAGEM. AF_01/2024 armação de bloco utilizando aço ca-50 de 8 mm - montagem. af_01/2024	KG	5,49	24,66	135,38
00078	00003267	ARMAÇÃO DE BLOCO UTILIZANDO AÇO CA-50 DE 10 MM - MONTAGEM. AF_01/2024 armação de bloco utilizando aço ca-50 de 10 mm - montagem. af_01/2024	KG	132,38	21,98	2.909,71
00079	00003268	ARMAÇÃO DE BLOCO, SAPATA ISOLADA, VIGA BALDRAME E SAPATA CORRIDA UTILIZANDO AÇO CA-50 DE 12,5 MM armação de bloco, sapata isolada, viga baldrame e sapata corrida utilizando aço ca-50 de 12,5 mm - montagem. af_01/2024	KG	22,53	17,51	394,50
00080	00003271	ARMAÇÃO DE ESTRUTURAS DIVERSAS DE CONCRETO ARMADO,UTILIZANDO AÇO CA-60 DE 5,0 MM - MONTAGEM. armação de estruturas diversas de concreto armado, exceto vigas, pilares, lajes e fundações, utilizando aço ca-60 de 5,0 mm - montagem. af_06/2022	KG	40,34	24,64	993,98
00081	00003275	CONCRETAGEM DE BLOCO DE COROAMENTO OU VIGA BALDRAME, FCK 30 MPA concretagem de bloco de coroamento ou viga baldrame, fck 30 mpa, com uso de bomba - lançamento, adensamento e acabamento. af_01/2024	MT3	4,59	944,20	4.333,88
00082	00003276	FABRICAÇÃO, MONTAGEM E DESMONTAGEM DE FORMA PARA RADIER, PISO DE CONCRETO OU LAJE SOBRE SOLO fabricação, montagem e desmontagem de forma para radier, piso de concreto ou laje sobre solo, em madeira serrada, 4 utilizações. af_09/2021	MT2	25,01	158,30	3.959,08
00083	00003266	ARMAÇÃO DE BLOCO UTILIZANDO AÇO CA-50 DE 8 MM - MONTAGEM. AF_01/2024 armação de bloco utilizando aço ca-50 de 8 mm - montagem. af_01/2024	KG	266,49	24,66	6.571,64
00084	00002035	CONCRETAGEM DE RADIER, PISO DE CONCRETO OU LAJE SOBRE SOLO, FCK 30 MPA concretagem de radier, piso de concreto ou laje sobre solo, fck 30 mpa - lançamento, adensamento e acabamento. af_09/2021	MT3	2,87	817,05	2.344,93
00085	00003263	LASTRO DE CONCRETO MAGRO, APLICADO EM BLOCOS DE COROAMENTO OU SAPATAS, ESPESSURA DE 5 CM lastro de concreto magro, aplicado em blocos de coroamento ou sapatas, espessura de 5 cm. af_01/2024	MT2	1,60	46,36	74,18

E-DOCS - CÓPIA DO PROCESSO 2025-6X76D GERADO POR UDSON OLIVEIRA RAMOS DE AGUIAR EM 13/05/2026 07:51 DOCUMENTO 1 / 1 PÁGINA 269 / 5723
2025-QFT15Q - E-DOCS - DOCUMENTO ORIGINAL 30/05/2025 14:13 PÁGINA 10 / 73
SEM VALOR NESTE PROCESSO DOCUMENTO DESENTRANHADO

PEDIDO DE COMPRAS SIMPLES

15/05/2025 15:50:38

Número/Ano	**000007 / 2025 - 14/05/2025**
Secretaria	**SECRETARIA EXECUTIVA DE EDUCAÇÃO**
Local/Setor	**SECRETARIA EXECUTIVA DE EDUCAÇÃO**
Requerente	**VANDERSON VALADARES DE CAMPOS**
Período	**à**
Processo	**/**
Justificativa	**CONTRATAÇÃO DE EMPRESA ESPECIALIZADA PARA A CONSTRUÇÃO DA ESCOLA EM TEMPO INTEGRAL NO DISTRITO DE RIVE, NO MUNICÍPIO DE ALEGRE/ES.**

00086	00003264	FABRICAÇÃO, MONTAGEM E DESMONTAGEM DE FÔRMA PARA BLOCO DE COROAMENTO, EM MADEIRA SERRADA AF 01/2024 fabricação, montagem e desmontagem de fôrma para bloco de coroamento, em madeira serrada, e=25 mm, 4 utilizações. af_01/2024	MT2	9,60	93,30	895,68
00087	00003267	ARMAÇÃO DE BLOCO UTILIZANDO AÇO CA-50 DE 10 MM - MONTAGEM. AF_01/2024 armação de bloco utilizando aço ca-50 de 10 mm - montagem. af_01/2024	KG	22,46	21,98	493,67
00088	00003275	CONCRETAGEM DE BLOCO DE COROAMENTO OU VIGA BALDRAME, FCK 30 MPA concretagem de bloco de coroamento ou viga baldrame, fck 30 mpa, com uso de bomba - lançamento, adensamento e acabamento. af_01/2024	MT3	0,96	944,20	906,43
00089	00003277	MONTAGEM E DESMONTAGEM DE FÔRMA DE PILARES RETANGULARES E ESTRUTURAS SIMILARES, PÉ-DIREITO SIMPLES montagem e desmontagem de fôrma de pilares retangulares e estruturas similares, pé-direito simples, em chapa de madeira compensada plastificada, 18 utilizações. af_09/2020	MT2	886,58	69,10	61.262,68
00090	00003278	ARMAÇÃO DE PILAR OU VIGA DE ESTRUTURA CONVENCIONAL DE CONCRETO ARMADO UTILIZANDO AÇO CA-50 DE 6,3 MM armação de pilar ou viga de estrutura convencional de concreto armado utilizando aço ca-50 de 6,3 mm - montagem. af_06/2022	KG	3,98	21,19	84,34
00091	00003279	ARMAÇÃO DE PILAR OU VIGA DE ESTRUTURA CONVENCIONAL DE CONCRETO ARMADO UTILIZANDO AÇO CA-50 DE 10,0MM armação de pilar ou viga de estrutura convencional de concreto armado utilizando aço ca-50 de 10,0 mm - montagem. af_06/2022	KG	1.855,71	18,59	34.497,65
00092	00003141	ARMAÇÃO DE PILAR OU VIGA DE ESTRUTURA CONVENCIONAL DE CONCRETO ARMADO UTILIZANDO AÇO CA-50 DE 12,5MM armação de pilar ou viga de estrutura convencional de concreto armado utilizando aço ca-50 de 12,5 mm - montagem. af_06/2022	KG	1.436,70	15,79	22.685,49
00093	00003280	ARMAÇÃO DE PILAR OU VIGA DE ESTRUTURA CONVENCIONAL DE CONCRETO ARMADO UTILIZANDO AÇO CA-50 DE 16,0MM armação de pilar ou viga de estrutura convencional de concreto armado utilizando aço ca-50 de 16,0 mm - montagem.	KG	1.561,27	15,43	24.090,40

E-DOCS - CÓPIA DO PROCESSO 2025-6X76D GERADO POR UDSON OLIVEIRA RAMOS DE AGUIAR EM 13/05/2026 07:51 DOCUMENTO 1 / 1 PÁGINA 270 / 5723

2025-QFT15Q - E-DOCS - DOCUMENTO ORIGINAL 30/05/2025 14:13 PÁGINA 11 / 73

SEM VALOR NESTE PROCESSO DOCUMENTO DESENTRANHADO

PEDIDO DE COMPRAS SIMPLES

15/05/2025 15:50:38

Número/Ano	**000007 / 2025 - 14/05/2025**
Secretaria	**SECRETARIA EXECUTIVA DE EDUCAÇÃO**
Local/Setor	**SECRETARIA EXECUTIVA DE EDUCAÇÃO**
Requerente	**VANDERSON VALADARES DE CAMPOS**
Período	**à**
Processo	**/**
Justificativa	**CONTRATAÇÃO DE EMPRESA ESPECIALIZADA PARA A CONSTRUÇÃO DA ESCOLA EM TEMPO INTEGRAL NO DISTRITO DE RIVE, NO MUNICÍPIO DE ALEGRE/ES.**

		af_06/2022				
00094	00003281	ARMAÇÃO DE PILAR OU VIGA DE ESTRUTURA CONVENCIONAL DE CONCRETO ARMADO UTILIZANDO AÇO CA-50 DE 20,0MM armação de pilar ou viga de estrutura convencional de concreto armado utilizando aço ca-50 de 20,0 mm - montagem. af_06/2022	KG	126,75	17,76	2.251,08
00095	00003282	ARMAÇÃO DE PILAR OU VIGA DE ESTRUTURA CONVENCIONAL DE CONCRETO ARMADO UTILIZANDO AÇO CA-60 DE 5,0 MM armação de pilar ou viga de estrutura convencional de concreto armado utilizando aço ca-60 de 5,0 mm - montagem. af_06/2022	KG	1.550,78	21,55	33.419,31
00096	00003283	CONCRETAGEM DE PILARES, FCK = 30 MPA, COM USO DE BOMBA - LANÇAMENTO, ADENSAMENTO E ACABAMENTO concretagem de pilares, fck = 30 mpa, com uso de bomba - lançamento, adensamento e acabamento.	MT3	61,77	873,53	53.957,95
00097	00003277	MONTAGEM E DESMONTAGEM DE FÔRMA DE PILARES RETANGULARES E ESTRUTURAS SIMILARES, PÉ-DIREITO SIMPLES montagem e desmontagem de fôrma de pilares retangulares e estruturas similares, pé-direito simples, em chapa de madeira compensada plastificada, 18 utilizações. af_09/2020	MT2	96,16	69,10	6.644,66
00098	00003279	ARMAÇÃO DE PILAR OU VIGA DE ESTRUTURA CONVENCIONAL DE CONCRETO ARMADO UTILIZANDO AÇO CA-50 DE 10,0MM armação de pilar ou viga de estrutura convencional de concreto armado utilizando aço ca-50 de 10,0 mm - montagem. af_06/2022	KG	536,77	18,59	9.978,55
00099	00003282	ARMAÇÃO DE PILAR OU VIGA DE ESTRUTURA CONVENCIONAL DE CONCRETO ARMADO UTILIZANDO AÇO CA-60 DE 5,0 MM armação de pilar ou viga de estrutura convencional de concreto armado utilizando aço ca-60 de 5,0 mm - montagem. af_06/2022	KG	133,16	21,55	2.869,60
00100	00003283	CONCRETAGEM DE PILARES, FCK = 30 MPA, COM USO DE BOMBA - LANÇAMENTO, ADENSAMENTO E ACABAMENTO concretagem de pilares, fck = 30 mpa, com uso de bomba - lançamento, adensamento e acabamento.	MT3	4,70	873,53	4.105,59
00101	00003277	MONTAGEM E DESMONTAGEM DE FÔRMA DE PILARES RETANGULARES E ESTRUTURAS SIMILARES, PÉ-DIREITO SIMPLES montagem e desmontagem de fôrma de pilares retangulares e estruturas similares, pé-direito simples, em chapa de madeira compensada plastificada, 18 utilizações. af_09/2020	MT2	16,00	69,10	1.105,60
00102	00003279	ARMAÇÃO DE PILAR OU VIGA DE ESTRUTURA CONVENCIONAL DE CONCRETO ARMADO UTILIZANDO AÇO CA-50 DE 10,0MM	KG	79,45	18,59	1.476,98

E-DOCS - CÓPIA DO PROCESSO 2025-6X76D GERADO POR UDSON OLIVEIRA RAMOS DE AGUIAR EM 13/05/2026 07:51 DOCUMENTO 1 / 1 PÁGINA 271 / 5723
2025-QFT15Q - E-DOCS - DOCUMENTO ORIGINAL 30/05/2025 14:13 PÁGINA 12 / 73
SEM VALOR NESTE PROCESSO DOCUMENTO DESENTRANHADO

PEDIDO DE COMPRAS SIMPLES

15/05/2025 15:50:38

Número/Ano	**000007 / 2025 - 14/05/2025**
Secretaria	**SECRETARIA EXECUTIVA DE EDUCAÇÃO**
Local/Setor	**SECRETARIA EXECUTIVA DE EDUCAÇÃO**
Requerente	**VANDERSON VALADARES DE CAMPOS**
Período	**à**
Processo	**/**
Justificativa	**CONTRATAÇÃO DE EMPRESA ESPECIALIZADA PARA A CONSTRUÇÃO DA ESCOLA EM TEMPO INTEGRAL NO DISTRITO DE RIVE, NO MUNICÍPIO DE ALEGRE/ES.**

		armação de pilar ou viga de estrutura convencional de concreto armado utilizando aço ca-50 de 10,0 mm - montagem. af_06/2022				
00103	00003282	ARMAÇÃO DE PILAR OU VIGA DE ESTRUTURA CONVENCIONAL DE CONCRETO ARMADO UTILIZANDO AÇO CA-60 DE 5,0 MM armação de pilar ou viga de estrutura convencional de concreto armado utilizando aço ca-60 de 5,0 mm - montagem. af_06/2022	KG	27,61	21,55	595,00
00104	00003283	CONCRETAGEM DE PILARES, FCK = 30 MPA, COM USO DE BOMBA - LANÇAMENTO, ADENSAMENTO E ACABAMENTO concretagem de pilares, fck = 30 mpa, com uso de bomba - lançamento, adensamento e acabamento.	MT3	1,09	873,53	952,15
00105	00003284	MONTAGEM E DESMONTAGEM DE FÔRMA DE VIGA, ESCORAMENTO COM GARFO DE MADEIRA, PÉ-DIREITO SIMPLES montagem e desmontagem de fôrma de viga, escoramento com garfo de madeira, pé-direito simples, em chapa de madeira plastificada, 18 utilizações. af_09/2020	MT2	1.194,01	87,14	104.046,03
00106	00003278	ARMAÇÃO DE PILAR OU VIGA DE ESTRUTURA CONVENCIONAL DE CONCRETO ARMADO UTILIZANDO AÇO CA-50 DE 6,3 MM armação de pilar ou viga de estrutura convencional de concreto armado utilizando aço ca-50 de 6,3 mm - montagem. af_06/2022	KG	252,60	21,19	5.352,59
00107	00003140	ARMAÇÃO DE PILAR OU VIGA DE ESTRUTURA CONVENCIONAL DE CONCRETO ARMADO UTILIZANDO AÇO CA-50 DE 8,0 MM armação de pilar ou viga de estrutura convencional de concreto armado utilizando aço ca-50 de 8,0 mm - montagem. af_06/2022	KG	1.146,06	20,49	23.482,77
00108	00003279	ARMAÇÃO DE PILAR OU VIGA DE ESTRUTURA CONVENCIONAL DE CONCRETO ARMADO UTILIZANDO AÇO CA-50 DE 10,0MM armação de pilar ou viga de estrutura convencional de concreto armado utilizando aço ca-50 de 10,0 mm - montagem. af_06/2022	KG	1.635,22	18,59	30.398,74
00109	00003141	ARMAÇÃO DE PILAR OU VIGA DE ESTRUTURA CONVENCIONAL DE CONCRETO ARMADO UTILIZANDO AÇO CA-50 DE 12,5MM armação de pilar ou viga de estrutura convencional de concreto armado utilizando aço ca-50 de 12,5 mm - montagem. af_06/2022	KG	1.699,59	15,79	26.836,53
00110	00003280	ARMAÇÃO DE PILAR OU VIGA DE ESTRUTURA CONVENCIONAL DE CONCRETO ARMADO UTILIZANDO AÇO CA-50 DE 16,0MM armação de pilar ou viga de estrutura convencional de concreto armado utilizando aço ca-50 de 16,0 mm - montagem. af_06/2022	KG	916,38	15,43	14.139,74

E-DOCS - CÓPIA DO PROCESSO 2025-6X76D GERADO POR UDSON OLIVEIRA RAMOS DE AGUIAR EM 13/05/2026 07:51 DOCUMENTO 1 / 1 PÁGINA 272 / 5723
2025-QFT15Q - E-DOCS - DOCUMENTO ORIGINAL 30/05/2025 14:13 PÁGINA 13 / 73
SEM VALOR NESTE PROCESSO DOCUMENTO DESENTRANHADO

PEDIDO DE COMPRAS SIMPLES

15/05/2025 15:50:38

Número/Ano	**000007 / 2025 - 14/05/2025**
Secretaria	**SECRETARIA EXECUTIVA DE EDUCAÇÃO**
Local/Setor	**SECRETARIA EXECUTIVA DE EDUCAÇÃO**
Requerente	**VANDERSON VALADARES DE CAMPOS**
Período	**à**
Processo	**/**
Justificativa	**CONTRATAÇÃO DE EMPRESA ESPECIALIZADA PARA A CONSTRUÇÃO DA ESCOLA EM TEMPO INTEGRAL NO DISTRITO DE RIVE, NO MUNICÍPIO DE ALEGRE/ES.**

00111	00003281	ARMAÇÃO DE PILAR OU VIGA DE ESTRUTURA CONVENCIONAL DE CONCRETO ARMADO UTILIZANDO AÇO CA-50 DE 20,0MM armação de pilar ou viga de estrutura convencional de concreto armado utilizando aço ca-50 de 20,0 mm - montagem. af_06/2022	KG	193,83	17,76	3.442,42
00112	00003282	ARMAÇÃO DE PILAR OU VIGA DE ESTRUTURA CONVENCIONAL DE CONCRETO ARMADO UTILIZANDO AÇO CA-60 DE 5,0 MM armação de pilar ou viga de estrutura convencional de concreto armado utilizando aço ca-60 de 5,0 mm - montagem. af_06/2022	KG	1.649,70	21,55	35.551,04
00113	00003285	CONCRETAGEM DE VIGAS E LAJES, FCK=30 MPA, PARA LAJES MACIÇAS OU NERVURADAS COM USO DE BOMBA concretagem de vigas e lajes, fck=30 mpa, para lajes maciças ou nervuradas com uso de bomba - lançamento, adensamento e acabamento.	MT3	88,34	874,50	77.253,33
00114	00003284	MONTAGEM E DESMONTAGEM DE FÔRMA DE VIGA, ESCORAMENTO COM GARFO DE MADEIRA, PÉ-DIREITO SIMPLES montagem e desmontagem de fôrma de viga, escoramento com garfo de madeira, pé-direito simples, em chapa de madeira plastificada, 18 utilizações. af_09/2020	MT2	1.055,77	87,14	91.999,80
00115	00003140	ARMAÇÃO DE PILAR OU VIGA DE ESTRUTURA CONVENCIONAL DE CONCRETO ARMADO UTILIZANDO AÇO CA-50 DE 8,0 MM armação de pilar ou viga de estrutura convencional de concreto armado utilizando aço ca-50 de 8,0 mm - montagem. af_06/2022	KG	433,11	20,49	8.874,42
00116	00003279	ARMAÇÃO DE PILAR OU VIGA DE ESTRUTURA CONVENCIONAL DE CONCRETO ARMADO UTILIZANDO AÇO CA-50 DE 10,0MM armação de pilar ou viga de estrutura convencional de concreto armado utilizando aço ca-50 de 10,0 mm - montagem. af_06/2022	KG	45,49	18,59	845,66
00117	00003141	ARMAÇÃO DE PILAR OU VIGA DE ESTRUTURA CONVENCIONAL DE CONCRETO ARMADO UTILIZANDO AÇO CA-50 DE 12,5MM armação de pilar ou viga de estrutura convencional de concreto armado utilizando aço ca-50 de 12,5 mm - montagem. af_06/2022	KG	3,47	15,79	54,79
00118	00003282	ARMAÇÃO DE PILAR OU VIGA DE ESTRUTURA CONVENCIONAL DE CONCRETO ARMADO UTILIZANDO AÇO CA-60 DE 5,0 MM armação de pilar ou viga de estrutura convencional de concreto armado utilizando aço ca-60 de 5,0 mm - montagem. af_06/2022	KG	226,89	21,55	4.889,48

E-DOCS - CÓPIA DO PROCESSO 2025-6X76D GERADO POR UDSON OLIVEIRA RAMOS DE AGUIAR EM 13/05/2026 07:51 DOCUMENTO 1 / 1 PÁGINA 273 / 5723
2025-QFT15Q - E-DOCS - DOCUMENTO ORIGINAL 30/05/2025 14:13 PÁGINA 14 / 73
SEM VALOR NESTE PROCESSO DOCUMENTO DESENTRANHADO

PEDIDO DE COMPRAS SIMPLES

15/05/2025 15:50:38

Número/Ano	**000007 / 2025 - 14/05/2025**
Secretaria	**SECRETARIA EXECUTIVA DE EDUCAÇÃO**
Local/Setor	**SECRETARIA EXECUTIVA DE EDUCAÇÃO**
Requerente	**VANDERSON VALADARES DE CAMPOS**
Período	**à**
Processo	**/**
Justificativa	**CONTRATAÇÃO DE EMPRESA ESPECIALIZADA PARA A CONSTRUÇÃO DA ESCOLA EM TEMPO INTEGRAL NO DISTRITO DE RIVE, NO MUNICÍPIO DE ALEGRE/ES.**

00119	00003285	CONCRETAGEM DE VIGAS E LAJES, FCK=30 MPA, PARA LAJES MACIÇAS OU NERVURADAS COM USO DE BOMBA concretagem de vigas e lajes, fck=30 mpa, para lajes maciças ou nervuradas com uso de bomba - lançamento, adensamento e acabamento.	MT3	75,26	874,50	65.814,87
00120	00003286	VERGA PRÉ-MOLDADA PARA PORTAS COM ATÉ 1,5 M DE VÃO. AF_03/2016 verga pré-moldada para portas com até 1,5 m de vão. af_03/2016	MTS	238,00	36,40	8.663,20
00121	00003287	MONTAGEM E DESMONTAGEM DE FÔRMA DE LAJE MACIÇA, PÉ-DIREITO SIMPLES, 10 UTILIZAÇÕES. AF_09/2020 montagem e desmontagem de fôrma de laje maciça, pé-direito simples, em chapa de madeira compensada plastificada, 10 utilizações. af_09/2020	MT2	5,04	56,49	284,71
00122	00001869	APLICAÇÃO DE LONA PLÁSTICA PARA EXECUÇÃO DE PAVIMENTOS DE CONCRETO. aplicação de lona plástica para execução de pavimentos de concreto. af_04/2022	M2	416,00	3,21	1.335,36
00123	00000710	ARMAÇÃO PARA EXECUÇÃO DE RADIER, PISO DE CONCRETO OU LAJE SOBRE SOLO, COM USO DE TELA Q-92. armação para execução de radier, piso de concreto ou laje sobre solo, com uso de tela q-92. af_09/2021	KG	615,58	24,38	15.007,84
00124	00002791	PISO EM CONCRETO 20 MPA PREPARO MECÂNICO, ESPESSURA 7CM. AF_09/2020 piso em concreto 20 mpa preparo mecânico, espessura 7cm. af_09/2020	MT2	416,00	97,59	40.597,44
00125	00002883	LASTRO COM MATERIAL GRANULAR (PEDRA BRITADA N.1 E PEDRA BRITADA N.2), APLICADO EM PISOS OU LAJES 1 lastro com material granular (pedra britada n.1 e pedra britada n.2), aplicado em pisos ou lajes sobre solo, espessura de *10 cm*. af_01/2024	MT3	20,80	257,59	5.357,87
00126	00003287	MONTAGEM E DESMONTAGEM DE FÔRMA DE LAJE MACIÇA, PÉ-DIREITO SIMPLES, 10 UTILIZAÇÕES. AF_09/2020 montagem e desmontagem de fôrma de laje maciça, pé-direito simples, em chapa de madeira compensada plastificada, 10 utilizações. af_09/2020	MT2	98,73	70,43	6.953,55
00127	00003139	ARMAÇÃO DE LAJE DE ESTRUTURA CONVENCIONAL DE CONCRETO ARMADO UTILIZANDO AÇO CA-50 DE 6,3 MM armação de laje de estrutura convencional de concreto armado utilizando aço ca-50 de 6,3 mm - montagem. af_06/2022	KG	6,58	20,59	135,48
00128	00003288	ARMAÇÃO DE LAJE DE ESTRUTURA CONVENCIONAL DE CONCRETO ARMADO UTILIZANDO AÇO CA-60 DE 5,0 MM armação de laje de estrutura convencional de concreto armado utilizando aço ca-60 de 5,0 mm - montagem. af_06/2022	KG	106,96	20,98	2.244,02
00129	00003285	CONCRETAGEM DE VIGAS E LAJES, FCK=30 MPA, PARA LAJES MACIÇAS OU NERVURADAS COM USO DE BOMBA	MT3	7,37	874,50	6.445,07

E-DOCS - CÓPIA DO PROCESSO 2025-6X76D GERADO POR UDSON OLIVEIRA RAMOS DE AGUIAR EM 13/05/2026 07:51 DOCUMENTO 1 / 1 PÁGINA 274 / 5723
2025-QFT15Q - E-DOCS - DOCUMENTO ORIGINAL 30/05/2025 14:13 PÁGINA 15 / 73
SEM VALOR NESTE PROCESSO DOCUMENTO DESENTRANHADO

PEDIDO DE COMPRAS SIMPLES

15/05/2025 15:50:38

Número/Ano	**000007 / 2025 - 14/05/2025**
Secretaria	**SECRETARIA EXECUTIVA DE EDUCAÇÃO**
Local/Setor	**SECRETARIA EXECUTIVA DE EDUCAÇÃO**
Requerente	**VANDERSON VALADARES DE CAMPOS**
Período	**à**
Processo	**/**
Justificativa	**CONTRATAÇÃO DE EMPRESA ESPECIALIZADA PARA A CONSTRUÇÃO DA ESCOLA EM TEMPO INTEGRAL NO DISTRITO DE RIVE, NO MUNICÍPIO DE ALEGRE/ES.**

		concretagem de vigas e lajes, fck=30 mpa, para lajes maciças ou nervuradas com uso de bomba - lançamento, adensamento e acabamento.				
00130	00003287	MONTAGEM E DESMONTAGEM DE FÔRMA DE LAJE MACIÇA, PÉ-DIREITO SIMPLES, 10 UTILIZAÇÕES. AF_09/2020 montagem e desmontagem de fôrma de laje maciça, pé-direito simples, em chapa de madeira compensada plastificada, 10 utilizações. af_09/2020	MT2	10,45	70,43	735,99
00131	00003289	ARMAÇÃO DE LAJE DE ESTRUTURA CONVENCIONAL DE CONCRETO ARMADO UTILIZANDO AÇO CA-50 DE 8,0 MM armação de laje de estrutura convencional de concreto armado utilizando aço ca-50 de 8,0 mm - montagem. af_06/2022	KG	65,21	19,93	1.299,64
00132	00003285	CONCRETAGEM DE VIGAS E LAJES, FCK=30 MPA, PARA LAJES MACIÇAS OU NERVURADAS COM USO DE BOMBA concretagem de vigas e lajes, fck=30 mpa, para lajes maciças ou nervuradas com uso de bomba - lançamento, adensamento e acabamento.	MT3	0,43	874,50	376,04
00133	00000854	FORNECIMENTO DE ESTRUTURA TRELIÇADA DE COBERTURA, TIPO FINK, COM LIGAÇÕES SOLDADAS estrutura treliçada de cobertura, tipo fink, com ligações soldadas, inclusos perfis metálicos, chapas metálicas, mão de obra e transporte com guindaste - fornecimento e instalação. af_01/2020_psa	KG	61.475,70	16,86	1.036.480,30
00134	00000702	COMPACTAÇÃO MECANICA DO SOLO PARA EXECUÇÃO DE RADIER, PISO DE CONCRETO OU LAJE SOBRE SOLO compactação mecânica de solo para execução de radier, piso de concreto ou laje sobre solo, com compactador de solos a percussão. af_09/2021	MT2	2.036,81	3,78	7.699,14
00135	00003290	LASTRO COM MATERIAL GRANULAR, APLICADO EM PISOS OU LAJES SOBRE SOLO, ESPESSURA DE *5 CM* lastro com material granular, aplicado em pisos ou lajes sobre solo, espessura de *5 cm*. af_01/2024	MT3	101,84	303,46	30.904,37
00136	00001904	CAMADA SEPARADORA PARA EXECUÇÃO DE RADIER, PISO DE CONCRETO OU LAJE SOBRE SOLO, EM LONA PLÁSTICA camada separadora para execução de radier, piso de concreto ou laje sobre solo, em lona plástica. af_09/2021	MT2	2.036,81	3,25	6.619,63
00137	00002557	EXECUÇÃO DE PASSEIO (CALÇADA) OU PISO DE CONCRETO COM CONCRETO MOLDADO IN LOCO, USINADO C20 execução de passeio (calçada) ou piso de concreto com concreto moldado in loco, usinado c20, acabamento convencional, não armado. af_08/2022	MT3	142,58	938,65	133.832,72
00138	00000702	COMPACTAÇÃO MECANICA DO SOLO PARA EXECUÇÃO DE RADIER, PISO DE CONCRETO OU LAJE SOBRE SOLO compactação mecânica de solo para execução de radier, piso	MT2	730,26	3,78	2.760,38

E-DOCS - CÓPIA DO PROCESSO 2025-6X76D GERADO POR UDSON OLIVEIRA RAMOS DE AGUIAR EM 13/05/2026 07:51 DOCUMENTO 1 / 1 PÁGINA 275 / 5723
2025-QFT15Q - E-DOCS - DOCUMENTO ORIGINAL 30/05/2025 14:13 PÁGINA 16 / 73
SEM VALOR NESTE PROCESSO DOCUMENTO DESENTRANHADO

PEDIDO DE COMPRAS SIMPLES

15/05/2025 15:50:38

Número/Ano	**000007 / 2025 - 14/05/2025**
Secretaria	**SECRETARIA EXECUTIVA DE EDUCAÇÃO**
Local/Setor	**SECRETARIA EXECUTIVA DE EDUCAÇÃO**
Requerente	**VANDERSON VALADARES DE CAMPOS**
Período	**à**
Processo	**/**
Justificativa	**CONTRATAÇÃO DE EMPRESA ESPECIALIZADA PARA A CONSTRUÇÃO DA ESCOLA EM TEMPO INTEGRAL NO DISTRITO DE RIVE, NO MUNICÍPIO DE ALEGRE/ES.**

		de concreto ou laje sobre solo, com compactador de solos a percussão. af_09/2021				
00139	00003290	LASTRO COM MATERIAL GRANULAR, APLICADO EM PISOS OU LAJES SOBRE SOLO, ESPESSURA DE *5 CM* lastro com material granular, aplicado em pisos ou lajes sobre solo, espessura de *5 cm*. af_01/2024	MT3	36,51	303,46	11.079,32
00140	00001904	CAMADA SEPARADORA PARA EXECUÇÃO DE RADIER, PISO DE CONCRETO OU LAJE SOBRE SOLO, EM LONA PLÁSTICA camada separadora para execução de radier, piso de concreto ou laje sobre solo, em lona plástica. af_09/2021	MT2	730,26	3,25	2.373,35
00141	00002557	EXECUÇÃO DE PASSEIO (CALÇADA) OU PISO DE CONCRETO COM CONCRETO MOLDADO IN LOCO, USINADO C20 execução de passeio (calçada) ou piso de concreto com concreto moldado in loco, usinado c20, acabamento convencional, não armado. af_08/2022	MT3	51,12	938,65	47.983,79
00142	00003291	ALVENARIA DE VEDAÇÃO COM ELEMENTO VAZADO DE CONCRETO (COBOGÓ) DE 7X50X50CM alvenaria de vedação com elemento vazado de concreto (cobogó) de 7x50x50cm e argamassa de assentamento com preparo em betoneira. af_05/2020	MT2	122,25	266,00	32.518,50
00143	00002948	ALVENARIA DE VEDAÇÃO DE BLOCOS CERÂMICOS FURADOS NA VERTICAL DE 14X19X39 CM alvenaria de vedação de blocos cerâmicos furados na vertical de 14x19x39 cm (espessura 14 cm) e argamassa de assentamento com preparo em betoneira. af_12/2021	MT2	1.406,55	76,50	107.601,08
00144	00001405	ALVENARIA DE VEDAÇÃO DE BLOCOS CERÂMICOS FURADOS NA VERTICAL DE 9X19X39 CM alvenaria de vedação de blocos cerâmicos furados na vertical de 9x19x39 cm (espessura 9 cm) e argamassa de assentamento com preparo em betoneira. af_12/2021	MT2	345,27	56,65	19.559,55
00145	00003292	ALVENARIA DE VEDAÇÃO DE BLOCOS CERÂMICOS FURADOS NA VERTICAL DE 19X19X39 CM (ESPESSURA 19 CM) alvenaria de vedação de blocos cerâmicos furados na vertical de 19x19x39 cm (espessura 19 cm) e argamassa de assentamento com preparo manual. af_12/2021	MT2	9,36	93,38	874,04
00146	00003293	ALVENARIA DE VEDAÇÃO DE BLOCOS CERÂMICOS FURADOS NA VERTICAL DE 9X19X39 CM - 1 alvenaria de vedação de blocos cerâmicos furados na vertical de 9x19x39 cm (espessura 9 cm) e argamassa de assentamento com preparo em betoneira. af_12/2021 - sóculos	MT2	6,85	96,03	657,81
00147	00003294	FIXAÇÃO (ENCUNHAMENTO) DE ALVENARIA DE VEDAÇÃO COM ARGAMASSA APLICADA COM COLHER fixação (encunhamento) de alvenaria de vedação com	MTS	706,41	7,74	5.467,61

E-DOCS - CÓPIA DO PROCESSO 2025-6X76D GERADO POR UDSON OLIVEIRA RAMOS DE AGUIAR EM 13/05/2026 07:51 DOCUMENTO 1 / 1 PÁGINA 276 / 5723
2025-QFT15Q - E-DOCS - DOCUMENTO ORIGINAL 30/05/2025 14:13 PÁGINA 17 / 73
SEM VALOR NESTE PROCESSO DOCUMENTO DESENTRANHADO

PEDIDO DE COMPRAS SIMPLES

15/05/2025 15:50:38

Número/Ano	**000007 / 2025 - 14/05/2025**
Secretaria	**SECRETARIA EXECUTIVA DE EDUCAÇÃO**
Local/Setor	**SECRETARIA EXECUTIVA DE EDUCAÇÃO**
Requerente	**VANDERSON VALADARES DE CAMPOS**
Período	**à**
Processo	**/**
Justificativa	**CONTRATAÇÃO DE EMPRESA ESPECIALIZADA PARA A CONSTRUÇÃO DA ESCOLA EM TEMPO INTEGRAL NO DISTRITO DE RIVE, NO MUNICÍPIO DE ALEGRE/ES.**

		argamassa aplicada com colher. af_03/2016				
00148	00003295	DIVISORIA SANITÁRIA, TIPO CABINE, EM GRANITO CINZA POLIDO, ESP = 3CM divisoria sanitária, tipo cabine, em granito cinza polido, esp = 3cm, assentado com argamassa colante ac iii-e, exclusive ferragens. af_01/2021	MT2	25,54	672,29	17.170,29
00149	00003296	DIVISÓRIA ARTICULADA DE 70 MM DE ESPESSURA EM MDF, REVESTIDO EM LAMINADO MELAMÍNICO divisória articulada de 70 mm de espessura em mdf, revestido em laminado melamínico	MT2	19,87	583,49	11.593,95
00150	00003297	FECHAMENTO DE SHAFTS COM PLACAS DE GESSO ACARTONADO fechamento de shafts com placas de gesso acartonado	MT2	48,19	74,34	3.582,44
00151	00003298	INSTALAÇÃO DE BOX DE VIDRO TEMPERADO, E = 10 MM, ENCAIXADO EM PERFIL U instalação de box de vidro temperado, e = 10 mm, encaixado em perfil u	MT2	7,20	631,48	4.546,66
00152	00003299	FECHAMENTO EM PLACA CIMENTÍCIA, ESPESSURA 10 MM fechamento em placa cimentícia, espessura 10 mm	MT2	168,28	108,21	18.209,58
00153	00002948	ALVENARIA DE VEDAÇÃO DE BLOCOS CERÂMICOS FURADOS NA VERTICAL DE 14X19X39 CM alvenaria de vedação de blocos cerâmicos furados na vertical de 14x19x39 cm (espessura 14 cm) e argamassa de assentamento com preparo em betoneira. af_12/2021	MT2	11,60	76,50	887,40
00154	00001405	ALVENARIA DE VEDAÇÃO DE BLOCOS CERÂMICOS FURADOS NA VERTICAL DE 9X19X39 CM alvenaria de vedação de blocos cerâmicos furados na vertical de 9x19x39 cm (espessura 9 cm) e argamassa de assentamento com preparo em betoneira. af_12/2021	MT2	536,48	56,65	30.391,59
00155	00003294	FIXAÇÃO (ENCUNHAMENTO) DE ALVENARIA DE VEDAÇÃO COM ARGAMASSA APLICADA COM COLHER fixação (encunhamento) de alvenaria de vedação com argamassa aplicada com colher. af_03/2016	MTS	247,99	7,74	1.919,44
00156	00003300	ALVENARIA DE VEDAÇÃO DE BLOCOS CERÂMICOS FURADOS NA VERTICAL DE 9X19X39 CM - 2 alvenaria de vedação de blocos cerâmicos furados na vertical de 9x19x39 cm (espessura 9 cm) e argamassa de assentamento com preparo em betoneira. af_12/2021 - sóculos - gas	MT2	2,26	56,65	128,03
00157	00003301	PM1 - KIT DE PORTA DE MADEIRA FRISADA, SEMI-OCA (LEVE OU MÉDIA), PADRÃO MÉDIO, 80X210CM pm1 - kit de porta de madeira frisada, semi-oca (leve ou média), padrão médio, 80x210cm, espessura de 3,5cm, itens inclusos: dobradiças, montagem e instalação de batente, fechadura com execução do furo - fornecimento e instalação	UN	9,00	1.279,94	11.519,46
00158	00003302	PM2 - KIT DE PORTA DE MADEIRA TIPO VENEZIANA, 80X210CM (ESPESSURA DE 3CM)	UN	6,00	1.930,26	11.581,56

E-DOCS - CÓPIA DO PROCESSO 2025-6X76D GERADO POR UDSON OLIVEIRA RAMOS DE AGUIAR EM 13/05/2026 07:51 DOCUMENTO 1 / 1 PÁGINA 277 / 5723

2025-QFT15Q - E-DOCS - DOCUMENTO ORIGINAL 30/05/2025 14:13 PÁGINA 18 / 73

SEM VALOR NESTE PROCESSO DOCUMENTO DESENTRANHADO

PEDIDO DE COMPRAS SIMPLES

15/05/2025 15:50:38

Número/Ano	**000007 / 2025 - 14/05/2025**
Secretaria	**SECRETARIA EXECUTIVA DE EDUCAÇÃO**
Local/Setor	**SECRETARIA EXECUTIVA DE EDUCAÇÃO**
Requerente	**VANDERSON VALADARES DE CAMPOS**
Período	**à**
Processo	**/**
Justificativa	**CONTRATAÇÃO DE EMPRESA ESPECIALIZADA PARA A CONSTRUÇÃO DA ESCOLA EM TEMPO INTEGRAL NO DISTRITO DE RIVE, NO MUNICÍPIO DE ALEGRE/ES.**

		pm2 - kit de porta de madeira tipo veneziana, 80x210cm (espessura de 3cm), padrão médio, itens inclusos: dobradiças, montagem e instalação de batente, fechadura com execução do furo - fornecimento e instalação.				
00159	00003303	PM3 - KIT DE PORTA DE MADEIRA FRISADA, SEMI-OCA (LEVE OU MÉDIA), PADRÃO MÉDIO, 80X210CM, ESPESSURA D pm3 - kit de porta de madeira frisada, semi-oca (leve ou média), padrão médio, 80x210cm, espessura de 3,5cm, itens inclusos: dobradiças, montagem e instalação de batente, fechadura com execução do furo - fornecimento e instalação	UN	5,00	1.279,94	6.399,70
00160	00003304	INSTALAÇÃO DE VIDRO LISO INCOLOR ESQUADRIA PM3 , E = 6 MM, EM ESQUADRIA DE MADEIRA, FIXADO C BAGUTE instalação de vidro liso incolor esquadria pm3 , e = 6 mm, em esquadria de madeira, fixado com baguete	MT2	4,60	275,74	1.268,40
00161	00003305	TARJETA TIPO LIVRE/OCUPADO PARA PORTA DE BANHEIRO. AF_12/2019 tarjeta tipo livre/ocupado para porta de banheiro. af_12/2019	UN	11,00	95,73	1.053,03
00162	00003306	BARRA DE APOIO RETA, EM ACO INOX POLIDO, COMPRIMENTO 60CM, FIXADA NA PAREDE barra de apoio reta, em aco inox polido, comprimento 60cm, fixada na parede - fornecimento e instalação. af_01/2020	UN	6,00	401,91	2.411,46
00163	00003307	CHAPA METÁLICA (ALUMÍNIO) 0,90 M X 0,40 M, ESPESSURA 1 MM PARA AS PORTAS chapa metálica (alumínio) 0,90 m x 0,40 m, espessura 1 mm para as portas	MT2	6,40	280,89	1.797,70
00164	00003312	PORTA DE ABRIR - PA1 - 100 X 210 CM EM CHAPA DE ALUMÍNIO, TIPO VENEZIANA COM GUARNIÇÃO porta de abrir - pa1 - 100 x 210 cm em chapa de alumínio, tipo veneziana com guarnição, fixação com parafusos - fornecimento e instalação - conforme projeto de esquadrias	MT2	4,20	579,53	2.434,03
00165	00003313	PORTA DE ABRIR - PA2 - 90 X 210 CM EM CHAPA DE ALUMÍNIO, TIPO VENEZIANA COM GUARNIÇÃO porta de abrir - pa2 - 90 x 210 cm em chapa de alumínio, tipo veneziana com guarnição, fixação com parafusos - fornecimento e instalação - conforme projeto de esquadrias	MT2	3,78	804,84	3.042,30
00166	00003314	PORTA DE ABRIR - PA3 - 90 X 210 CM EM CHAPA DE ALUMÍNIO, TIPO VENEZIANA COM GUARNIÇÃO	MT2	11,34	804,84	9.126,89

E-DOCS - CÓPIA DO PROCESSO 2025-6X76D GERADO POR UDSON OLIVEIRA RAMOS DE AGUIAR EM 13/05/2026 07:51 DOCUMENTO 1 / 1 PÁGINA 278 / 5723

2025-QFT15Q - E-DOCS - DOCUMENTO ORIGINAL 30/05/2025 14:13 PÁGINA 19 / 73

SEM VALOR NESTE PROCESSO DOCUMENTO DESENTRANHADO

PEDIDO DE COMPRAS SIMPLES

15/05/2025 15:50:38

Número/Ano	**000007 / 2025 - 14/05/2025**
Secretaria	**SECRETARIA EXECUTIVA DE EDUCAÇÃO**
Local/Setor	**SECRETARIA EXECUTIVA DE EDUCAÇÃO**
Requerente	**VANDERSON VALADARES DE CAMPOS**
Período	**à**
Processo	**/**
Justificativa	**CONTRATAÇÃO DE EMPRESA ESPECIALIZADA PARA A CONSTRUÇÃO DA ESCOLA EM TEMPO INTEGRAL NO DISTRITO DE RIVE, NO MUNICÍPIO DE ALEGRE/ES.**

		porta de abrir - pa3 - 90 x 210 cm em chapa de alumínio, tipo veneziana com guarnição, fixação com parafusos - fornecimento e instalação - conforme projeto de esquadrias				
00167	00003315	PORTA DE ABRIR - PA4 - 80 X 165 CM EM CHAPA DE ALUMÍNIO, TIPO VENEZIANA COM GUARNIÇÃO porta de abrir - pa4 - 80 x 165 cm em chapa de alumínio, tipo veneziana com guarnição, fixação com parafusos - fornecimento e instalação - conforme projeto de esquadrias	MT2	6,60	804,84	5.311,94
00168	00003316	PORTA DE ABRIR - PA5 - 70 X 165 CM EM CHAPA DE ALUMÍNIO, TIPO VENEZIANA COM GUARNIÇÃO porta de abrir - pa5 - 70 x 165 cm em chapa de alumínio, tipo veneziana com guarnição, fixação com parafusos - fornecimento e instalação - conforme projeto de esquadrias	MT2	6,93	804,84	5.577,54
00169	00003317	PORTA DE ABRIR - PA6 - 170 X 215 + 70 CM EM CHAPA DE ALUMÍNIO COM BANDEIRA E VIDRO porta de abrir - pa6 - 170 x 215 + 70 cm em chapa de alumínio com bandeira e vidro - conforme projeto de esquadrias, inclusive ferragens e vidro monolítico	MT2	38,76	579,53	22.462,58
00170	00003318	PORTA DE CORRER - PA7 - 420 X 215 + 70 CM EM CHAPA DE ALUMÍNIO COM BANDEIRA E VIDRO porta de correr - pa7 - 420 x 215 + 70 cm em chapa de alumínio com bandeira e vidro - conforme projeto de esquadrias, inclusive ferragens e vidro	MT2	35,91	579,53	20.810,92
00171	00003319	PORTA DE CORRER - PA8 - 210 X 215 + 70 CM EM CHAPA DE ALUMÍNIO COM BANDEIRA E VIDRO porta de correr - pa8 - 210 x 215 + 70 cm em chapa de alumínio com bandeira e vidro - conforme projeto de esquadrias, inclusive ferragens e vidro	MT2	5,99	579,53	3.471,38
00172	00003320	PORTA DE ABRIR - PA9 - 120 X 210 + 65 CM EM CHAPA DE ALUMÍNIO COM BANDEIRA E VENEZIANA porta de abrir - pa9 - 120 x 210 + 65 cm em chapa de alumínio com bandeira e veneziana - conforme projeto de esquadrias, inclusive ferragens	MT2	3,30	579,53	1.912,45
00173	00003321	PORTA DE CORRER - PA10 - 175 X 230 CM EM CHAPA DE ALUMÍNIO COM VENEZIANA	MT2	5,52	579,53	3.199,01

E-DOCS - CÓPIA DO PROCESSO 2025-6X76D GERADO POR UDSON OLIVEIRA RAMOS DE AGUIAR EM 13/05/2026 07:51 DOCUMENTO 1 / 1 PÁGINA 279 / 5723

2025-QFT15Q - E-DOCS - DOCUMENTO ORIGINAL 30/05/2025 14:13 PÁGINA 20 / 73

SEM VALOR NESTE PROCESSO DOCUMENTO DESENTRANHADO

PEDIDO DE COMPRAS SIMPLES

15/05/2025 15:50:38

Número/Ano	**000007 / 2025 - 14/05/2025**
Secretaria	**SECRETARIA EXECUTIVA DE EDUCAÇÃO**
Local/Setor	**SECRETARIA EXECUTIVA DE EDUCAÇÃO**
Requerente	**VANDERSON VALADARES DE CAMPOS**
Período	**à**
Processo	**/**
Justificativa	**CONTRATAÇÃO DE EMPRESA ESPECIALIZADA PARA A CONSTRUÇÃO DA ESCOLA EM TEMPO INTEGRAL NO DISTRITO DE RIVE, NO MUNICÍPIO DE ALEGRE/ES.**

		porta de correr - pa10 - 175 x 230 cm em chapa de alumínio com veneziana - conforme projeto de esquadrias, inclusive ferragens				
00174	00003322	PORTA DE CORRER - PA11- 230 X 240 CM EM CHAPA DE ALUMÍNIO COM VENEZIANA porta de correr - pa11- 230 x 240 cm em chapa de alumínio com veneziana - conforme projeto de esquadrias, inclusive ferragens	MT2	4,08	579,53	2.364,48
00175	00003323	JANELA DE ALUMÍNIO - JA-1 - 210 X 130 CM COMPLETA, CONFORME PROJETO DE ESQUADRIAS janela de alumínio - ja-1 - 210 x 130 cm completa, conforme projeto de esquadrias - guilhotina - incluso vidro	MT2	5,46	786,33	4.293,36
00176	00003324	JANELA DE ALUMÍNIO - JA-2 - 150 X 140 CM COMPLETA, CONFORME PROJETO DE ESQUADRIAS janela de alumínio - ja-2 - 150 x 140 cm completa, conforme projeto de esquadrias - correr - incluso vidro	MT2	2,10	406,89	854,47
00177	00003325	JANELA DE ALUMÍNIO - JA-3 - 280 X 205 CM COMPLETA, CONFORME PROJETO DE ESQUADRIAS janela de alumínio - ja-3 - 280 x 205 cm completa, conforme projeto de esquadrias - correr com bandeira - incluso vidro	MT2	5,74	406,89	2.335,55
00178	00003326	JANELA DE ALUMÍNIO - JA-4 - 280 X 185 CM COMPLETA, CONFORME PROJETO DE ESQUADRIAS janela de alumínio - ja-4 - 280 x 185 cm completa, conforme projeto de esquadrias - correr com bandeira - incluso vidro monilítico	MT2	10,36	406,89	4.215,38
00179	00003327	JANELA DE ALUMÍNIO - JA-5 - 350 X 185 CM COMPLETA, CONFORME PROJETO DE ESQUADRIAS janela de alumínio - ja-5 - 350 x 185 cm completa, conforme projeto de esquadrias - correr com bandeira - incluso vidro	MT2	19,43	406,89	7.905,87
00180	00003328	JANELA DE ALUMÍNIO - JA-6, 350 X 120 CM COMPLETA, CONFORME PROJETO DE ESQUADRIAS janela de alumínio - ja-6, 350 x 120 cm completa, conforme projeto de esquadrias - fixa - incluso vidro	MT2	4,20	847,66	3.560,17
00181	00003329	JANELA DE ALUMÍNIO - JA-7 - 280 X 230 CM COMPLETA, CONFORME PROJETO DE ESQUADRIAS janela de alumínio - ja-7 - 280 x 230 cm completa, conforme projeto de esquadrias - fixa com bandeira - incluso vidro	MT2	19,32	847,66	16.376,79
00182	00003330	JANELA DE ALUMÍNIO - JA-8, 700 X 230 CM COMPLETA, CONFORME PROJETO DE ESQUADRIAS janela de alumínio - ja-8, 700 x 230 cm completa, conforme projeto de esquadrias - fixa com bandeira - incluso vidro	MT2	20,30	847,66	17.207,50

E-DOCS - CÓPIA DO PROCESSO 2025-6X76D GERADO POR UDSON OLIVEIRA RAMOS DE AGUIAR EM 13/05/2026 07:51 DOCUMENTO 1 / 1 PÁGINA 280 / 5723
2025-QFT15Q - E-DOCS - DOCUMENTO ORIGINAL 30/05/2025 14:13 PÁGINA 21 / 73
SEM VALOR NESTE PROCESSO DOCUMENTO DESENTRANHADO

PEDIDO DE COMPRAS SIMPLES

15/05/2025 15:50:38

Número/Ano	**000007 / 2025 - 14/05/2025**
Secretaria	**SECRETARIA EXECUTIVA DE EDUCAÇÃO**
Local/Setor	**SECRETARIA EXECUTIVA DE EDUCAÇÃO**
Requerente	**VANDERSON VALADARES DE CAMPOS**
Período	**à**
Processo	**/**
Justificativa	**CONTRATAÇÃO DE EMPRESA ESPECIALIZADA PARA A CONSTRUÇÃO DA ESCOLA EM TEMPO INTEGRAL NO DISTRITO DE RIVE, NO MUNICÍPIO DE ALEGRE/ES.**

00183	00003331	JANELA DE ALUMÍNIO - JA-9 - 85 X 210 CM COMPLETA, CONFORME PROJETO DE ESQUADRIAS MAXIM-AR janela de alumínio - ja-9 - 85 x 210 cm completa, conforme projeto de esquadrias maxim-ar - incluso vidro	MT2	53,55	847,66	45.392,19
00184	00003332	JANELA DE ALUMÍNIO - JA-10 - 150 X 60 CM COMPLETA, CONFORME PROJETO DE ESQUADRIAS - MAXIM-AR janela de alumínio - ja-10 - 150 x 60 cm completa, conforme projeto de esquadrias - maxim-ar - incluso vidro	MT2	12,60	786,33	9.907,76
00185	00003333	JANELA DE ALUMÍNIO - JA-11 - 150 X 80 CM COMPLETA, CONFORME PROJETO DE ESQUADRIAS - MAXIM-AR janela de alumínio - ja-11 - 150 x 80 cm completa, conforme projeto de esquadrias - maxim-ar - incluso vidro	MT2	2,40	786,33	1.887,19
00186	00003334	JANELA DE ALUMÍNIO - JA-12 - 280 X 80 CM COMPLETA, CONFORME PROJETO DE ESQUADRIAS - MAXIM-AR janela de alumínio - ja-12 - 280 x 80 cm completa, conforme projeto de esquadrias - maxim-ar - incluso vidro	MT2	20,16	786,33	15.852,41
00187	00003335	JANELA DE ALUMÍNIO - JA-13 - 280 X 60 CM COMPLETA, CONFORME PROJETO DE ESQUADRIAS - MAXIM-AR janela de alumínio - ja-13 - 280 x 60 cm completa, conforme projeto de esquadrias - maxim-ar - incluso vidro	MT2	3,36	786,33	2.642,07
00188	00003336	JANELA DE ALUMÍNIO - JA-14 - 280 X 185 CM COMPLETA, CONFORME PROJETO DE ESQUADRIAS - MAXIM-AR janela de alumínio - ja-14 - 280 x 185 cm completa, conforme projeto de esquadrias - maxim-ar - incluso vidro monolítico	MT2	15,54	786,33	12.219,57
00189	00003337	JANELA DE ALUMÍNIO - JA-15 - 350 X 80 CM COMPLETA, CONFORME PROJETO DE ESQUADRIAS - MAXIM-AR janela de alumínio - ja-15 - 350 x 80 cm completa, conforme projeto de esquadrias - maxim-ar -incluso vidro	MT2	16,80	786,33	13.210,34
00190	00003338	TELA TIPO MOSQUITEIRO - FIXADA NA ESQUADRIA - CONFORME PROJETO DE ESQUADRIAS tela tipo mosquiteiro - fixada na esquadria - conforme projeto de esquadrias	MT2	2,73	222,40	607,15
00191	00003339	ESPELHO CRISTAL, ESPESSURA 4MM, COM PARAFUSOS DE FIXAÇÃO, SEM MOLDURA espelho cristal, espessura 4mm, com parafusos de fixação, sem moldura	MT2	6,65	593,49	3.946,71
00192	00003340	P01 - PORTÃO METÁLICO DE ABRIR, 3,50 X 2,20 M, COM CHAPA METÁLICA CARBONO PERFURADA p01 - portão metálico de abrir, 3,50 x 2,20 m, com chapa metálica carbono perfurada, incluso pintura, conforme projeto de esquadrias	MT2	7,70	1.043,46	8.034,64
00193	00003341	P02 - PORTÃO METÁLICO TIPO GRADIL 3,40 X 2,38 M , MALHA 5 X 20CM - FIO 5,00MM, p02 - portão metálico tipo gradil 3,40 x 2,38 m , malha 5 x 20cm	MT2	8,09	1.371,01	11.091,47

E-DOCS - CÓPIA DO PROCESSO 2025-6X76D GERADO POR UDSON OLIVEIRA RAMOS DE AGUIAR EM 13/05/2026 07:51 DOCUMENTO 1 / 1 PÁGINA 281 / 5723
2025-QFT15Q - E-DOCS - DOCUMENTO ORIGINAL 30/05/2025 14:13 PÁGINA 22 / 73
SEM VALOR NESTE PROCESSO DOCUMENTO DESENTRANHADO

PEDIDO DE COMPRAS SIMPLES

15/05/2025 15:50:38

Número/Ano	**000007 / 2025 - 14/05/2025**
Secretaria	**SECRETARIA EXECUTIVA DE EDUCAÇÃO**
Local/Setor	**SECRETARIA EXECUTIVA DE EDUCAÇÃO**
Requerente	**VANDERSON VALADARES DE CAMPOS**
Período	**à**
Processo	**/**
Justificativa	**CONTRATAÇÃO DE EMPRESA ESPECIALIZADA PARA A CONSTRUÇÃO DA ESCOLA EM TEMPO INTEGRAL NO DISTRITO DE RIVE, NO MUNICÍPIO DE ALEGRE/ES.**

		- fio 5,00mm, revestidos em poliester por processo de pintura eletrostática (gradil), na cor branca - fornecimento e instalação				
00194	00003342	P03 - PORTÃO METÁLICO DE ABRIR, 1,80 X 1,80 M, COM CHAPA METÁLICA CARBONO PERFURADA p03 - portão metálico de abrir, 1,80 x 1,80 m, com chapa metálica carbono perfurada, incluso pintura, conforme projeto de esquadrias	MT2	3,24	1.043,46	3.380,81
00195	00003343	P04 - PORTÃO METÁLICO NYLOFOR 0,90 X 2,03 M , MALHA 5 X 20CM - FIO 5,00MM p04 - portão metálico nylofor 0,90 x 2,03 m , malha 5 x 20cm - fio 5,00mm, revestidos em poliester por processo de pintura eletrostática (gradil), na cor branca - fornecimento e instalação	MT2	1,83	1.371,01	2.508,95
00196	00003344	FECHAMENTO EM CHAPA METÁLICA PERFURADA, INCLUSO PINTURA, CONFORME PROJETO (GR1, GR2) fechamento em chapa metálica perfurada, incluso pintura, conforme projeto (gr1, gr2)	MT2	34,69	1.019,89	35.379,98
00197	00003345	GRADIL METÁLICO E TELA DE AÇO GALVANIZADO FIO 12 BWG, MALHA 2" - JARDIM VERTICAL gradil metálico e tela de aço galvanizado fio 12 bwg, malha 2" - jardim vertical	MT2	104,15	81,66	8.504,89
00198	00003346	FECHAMENTO COM CHAPA METÁLICA PERFURADA, INCLUSO PINTURA, CONFORME PROJETO fechamento com chapa metálica perfurada, incluso pintura, conforme projeto	MT2	151,60	1.009,83	153.090,23
00199	00003347	TELHA TERMOISOLANTE REVESTIDA EM ACO GALVALUME, FACE SUPERIOR TRAPEZOIDAL E FACE INFERIOR PLANA telha termoisolante revestida em aco galvalume, face superior trapezoidal e face inferior plana (nao inclui acessorios de fixacao), revest com espessura de 0,50 mm, com pre-pintura de cor branca nas duas faces, nucleo em poliiocianurato (pir) com espessur	MT2	1.858,82	246,55	458.292,07
00200	00000740	FORCEIMENTO E INSTALAÇÃO DE CHAPA POLICARBONATO ALVEOLAR CRISTAL ESP.= 6MM chapa policarbonato alveolar cristal esp.= 6mm	MT2	9,37	136,78	1.281,63
00201	00003348	CALHA EM CHAPA DE AÇO GALVANIZADO (30X15 CM) calha em chapa de aço galvanizado (30x15 cm)	MTS	88,71	109,41	9.705,76
00202	00003349	CALHA EM CHAPA DE AÇO GALVANIZADO (35X15CM) calha em chapa de aço galvanizado (35x15cm)	MTS	64,60	109,41	7.067,89
00203	00003350	CALHA EM CHAPA DE AÇO GALVANIZADO (35X20CM) calha em chapa de aço galvanizado (35x20cm)	MTS	63,20	109,41	6.914,71
00204	00003351	CALHA EM CHAPA DE AÇO GALVANIZADO (42,5X15CM) calha em chapa de aço galvanizado (42,5x15cm)	MTS	20,90	109,41	2.286,67

E-DOCS - CÓPIA DO PROCESSO 2025-6X76D GERADO POR UDSON OLIVEIRA RAMOS DE AGUIAR EM 13/05/2026 07:51 DOCUMENTO 1 / 1 PÁGINA 282 / 5723

2025-QFT15Q - E-DOCS - DOCUMENTO ORIGINAL 30/05/2025 14:13 PÁGINA 23 / 73

SEM VALOR NESTE PROCESSO DOCUMENTO DESENTRANHADO

PEDIDO DE COMPRAS SIMPLES

15/05/2025 15:50:38

Número/Ano	**000007 / 2025 - 14/05/2025**
Secretaria	**SECRETARIA EXECUTIVA DE EDUCAÇÃO**
Local/Setor	**SECRETARIA EXECUTIVA DE EDUCAÇÃO**
Requerente	**VANDERSON VALADARES DE CAMPOS**
Período	**à**
Processo	**/**
Justificativa	**CONTRATAÇÃO DE EMPRESA ESPECIALIZADA PARA A CONSTRUÇÃO DA ESCOLA EM TEMPO INTEGRAL NO DISTRITO DE RIVE, NO MUNICÍPIO DE ALEGRE/ES.**

00205	00003352	CALHA EM CHAPA DE AÇO GALVANIZADO (45X15CM) calha em chapa de aço galvanizado (45x15cm)	MTS	190,78	109,41	20.873,24
00206	00003353	CALHA EM CHAPA DE AÇO GALVANIZADO (40X20CM) calha em chapa de aço galvanizado (40x20cm)	MTS	74,16	109,41	8.113,85
00207	00003354	CUMEEIRA NORMAL PARA TELHA TRAPEZOIDAL DE AÇO, E = 0,5 MM, INCLUSO ACESSÓRIOS DE FIXAÇÃO E IÇAMENTO. cumeeira normal para telha trapezoidal de aço, e = 0,5 mm, incluso acessórios de fixação e içamento	MTS	157,49	197,19	31.055,45
00208	00003355	PINGADEIRA EM CHAPA DE AÇO GALVANIZADO pingadeira em chapa de aço galvanizado	MTS	307,09	64,78	19.893,29
00209	00003356	RUFO-PINGADEIRA EM CHAPA DE AÇO GALVANIZADO rufo-pingadeira em chapa de aço galvanizado	MTS	421,05	64,78	27.275,62
00210	00003357	RUFO EM CHAPA DE AÇO GALVANIZADO rufo em chapa de aço galvanizado	MTS	206,80	64,78	13.396,50
00211	00003358	CONTRA-RUFO LATERAL ACABAMENTO CALHA EM CHAPA METÁLICA DOBRADA, DESENVOLVIMENTO 39 CM contra-rufo lateral acabamento calha em chapa metálica dobrada, desenvolvimento 39 cm	MTS	268,46	64,78	17.390,84
00212	00000852	TELHAMENTO COM TELHA DE AÇO / ALUMINIO E = 0,5 MM, COM ATÉ 2 ÁGUAS, INCLUSO IÇAMENTO telhamento com telha de aço/alumínio e = 0,5 mm, com até 2 águas, incluso içamento. af_07/2019	MT2	724,81	85,56	62.014,74
00213	00003354	CUMEEIRA NORMAL PARA TELHA TRAPEZOIDAL DE AÇO, E = 0,5 MM, INCLUSO ACESSÓRIOS DE FIXAÇÃO E IÇAMENTO. cumeeira normal para telha trapezoidal de aço, e = 0,5 mm, incluso acessórios de fixação e içamento	MTS	32,30	197,19	6.369,24
00214	00003359	TELHAMENTO COM TELHA DE AÇO/ALUMÍNIO E = 0,5 MM, TELHA METÁLICA PERFURADA PARA FECHAMENTO telhamento com telha de aço/alumínio e = 0,5 mm, telha metálica perfurada para fechamento, incluso içamento	MT2	632,70	85,59	54.152,79
00215	00003360	IMPERMEABILIZAÇÃO DE VIGA BALDRAME COM EMULSÃO ASFÁLTICA, 2 DEMÃOS impermeabilização de viga baldrame com emulsão asfáltica, 2 demãos	MT2	1.078,06	46,01	49.601,54
00216	00003361	IMPERMEABILIZAÇÃO DA LAJE COM EMULSÃO ASFÁLTICA, 2 DEMÃOS impermeabilização da laje com emulsão asfáltica, 2 demãos	MT2	60,03	46,01	2.761,98

E-DOCS - CÓPIA DO PROCESSO 2025-6X76D GERADO POR UDSON OLIVEIRA RAMOS DE AGUIAR EM 13/05/2026 07:51 DOCUMENTO 1 / 1 PÁGINA 283 / 5723

2025-QFT15Q - E-DOCS - DOCUMENTO ORIGINAL 30/05/2025 14:13 PÁGINA 24 / 73

SEM VALOR NESTE PROCESSO DOCUMENTO DESENTRANHADO

PEDIDO DE COMPRAS SIMPLES

15/05/2025 15:50:38

Número/Ano	**000007 / 2025 - 14/05/2025**
Secretaria	**SECRETARIA EXECUTIVA DE EDUCAÇÃO**
Local/Setor	**SECRETARIA EXECUTIVA DE EDUCAÇÃO**
Requerente	**VANDERSON VALADARES DE CAMPOS**
Período	**à**
Processo	**/**
Justificativa	**CONTRATAÇÃO DE EMPRESA ESPECIALIZADA PARA A CONSTRUÇÃO DA ESCOLA EM TEMPO INTEGRAL NO DISTRITO DE RIVE, NO MUNICÍPIO DE ALEGRE/ES.**

00217	00003362	IMPERMEABILIZAÇÃO DE PISO COM EMULSÃO ASFÁLTICA, 2 DEMÃOS impermeabilização de piso com emulsão asfáltica, 2 demãos	MT2	197,46	46,01	9.085,13
00218	00003363	IMPERMEABILIZAÇÃO DA PAREDE COM EMULSÃO ASFÁLTICA, 2 DEMÃOS impermeabilização da parede com emulsão asfáltica, 2 demãos	MT2	29,40	46,01	1.352,69
00219	00003364	CONTRAPISO EM ARGAMASSA TRAÇO 1:4 (CIMENTO E AREIA), PREPARO MECÂNICO COM BETONEIRA 400 L contrapiso em argamassa traço 1:4 (cimento e areia), preparo mecânico com betoneira 400 l, aplicado em áreas molhadas sobre impermeabilização, acabamento não reforçado, espessura 3cm. af_07/2021	MT2	60,03	57,28	3.438,52
00220	00003365	PROTEÇÃO MECÂNICA DE SUPERFICIE HORIZONTAL COM ARGAMASSA DE CIMENTO E AREIA, TRAÇO 1:3, E=3CM. AF_09 proteção mecânica de superficie horizontal com argamassa de cimento e areia, traço 1:3, e=3cm. af_09/2023	MT2	60,03	61,34	3.682,24
00221	00003366	CHAPISCO APLICADO EM ALVENARIAS E ESTRUTURAS DE CONCRETO EXTERNAS, COM COLHER DE PEDREIRO - EXTERNO chapisco aplicado em alvenarias e estruturas de concreto externas, com colher de pedreiro. argamassa traço 1:3 com preparo em betoneira 400l. - externo	MT2	2.179,68	5,11	11.138,16
00222	00003367	CHAPISCO APLICADO EM ALVENARIAS E ESTRUTURAS DE CONCRETO EXTERNAS, COM COLHER DE PEDREIRO - INTERN chapisco aplicado em alvenarias e estruturas de concreto externas, com colher de pedreiro. argamassa traço 1:3 com preparo em betoneira 400l. - interno	MT2	1.734,95	5,11	8.865,59
00223	00003368	EMBOÇO OU MASSA ÚNICA EM ARGAMASSA TRAÇO 1:2:8,APLICADA MANUALMENTE EM PANOS CEGOS - INTERNO emboço ou massa única em argamassa traço 1:2:8, preparo mecânico com betoneira 400 l, aplicada manualmente em panos cegos - revestimento interno (sem presença de vãos), espessura de 25 mm	MT2	1.119,23	47,28	52.917,19
00224	00003369	EMBOÇO OU MASSA ÚNICA EM ARGAMASSA TRAÇO 1:2:8,APLICADA MANUALMENTE EM PANOS CEGOS - EXTERNO emboço ou massa única em argamassa traço 1:2:8, preparo mecânico com betoneira 400 l, aplicada manualmente em panos cegos - revestimento externo (sem presença de vãos), espessura de 25 mm	MT2	615,72	47,28	29.111,24
00225	00001237	REVESTIMENTO CERÂMICO PARA PAREDES INTERNAS	MT2	398,09	83,84	33.375,87

E-DOCS - CÓPIA DO PROCESSO 2025-6X76D GERADO POR UDSON OLIVEIRA RAMOS DE AGUIAR EM 13/05/2026 07:51 DOCUMENTO 1 / 1 PÁGINA 284 / 5723

2025-QFT15Q - E-DOCS - DOCUMENTO ORIGINAL 30/05/2025 14:13 PÁGINA 25 / 73

SEM VALOR NESTE PROCESSO DOCUMENTO DESENTRANHADO

PEDIDO DE COMPRAS SIMPLES

15/05/2025 15:50:38

Número/Ano	**000007 / 2025 - 14/05/2025**
Secretaria	**SECRETARIA EXECUTIVA DE EDUCAÇÃO**
Local/Setor	**SECRETARIA EXECUTIVA DE EDUCAÇÃO**
Requerente	**VANDERSON VALADARES DE CAMPOS**
Período	**à**
Processo	**/**
Justificativa	**CONTRATAÇÃO DE EMPRESA ESPECIALIZADA PARA A CONSTRUÇÃO DA ESCOLA EM TEMPO INTEGRAL NO DISTRITO DE RIVE, NO MUNICÍPIO DE ALEGRE/ES.**

		COMPLACAS TIPO ESMALTADA EXTRA DE DIMENSÕES 33 X 45 revestimento cerâmico para paredes internas com placas tipo esmaltada extra de dimensões 33x45 cm aplicadas na altura inteira das paredes. af_02/2023_pe				
00226	00003370	REVESTIMENTO CERÂMICO PARA PAREDES COM PLACAS TIPO ESMALTADA EXTRA DE DIMENSÕES 10X10 CM, COR CINZA revestimento cerâmico para paredes com placas tipo esmaltada extra de dimensões 10x10 cm, cor cinza claro aplicadas na altura inteira das paredes.	MT2	162,05	75,91	12.301,22
00227	00003371	REVESTIMENTO CERÂMICO PARA PAREDES COM PLACAS TIPO ESMALTADA EXTRA DE DIMENSÕES 10X10 CM, LARANJA revestimento cerâmico para paredes com placas tipo esmaltada extra de dimensões 10x10 cm, cor laranja aplicadas na altura inteira das paredes. .	MT2	41,38	75,91	3.141,16
00228	00003372	RODA MEIO EM MADEIRA, ALTURA 7CM, FIXADO COM COLA roda meio em madeira, altura 7cm, fixado com cola	MTS	149,40	37,53	5.606,98
00229	00003373	FORRO EM DRYWALL, PARA AMBIENTES COMERCIAIS, INCLUSIVE ESTRUTURA BIRECIONAL DE FIXAÇÃO. forro em drywall, para ambientes comerciais, inclusive estrutura birecional de fixação. af_08/2023_ps	M2	338,11	91,15	30.818,73
00230	00003374	FORRO DE FIBRA MINERAL EM PLACAS DE 625 X 625 MM, E = 15 MM, BORDA RETA, COM PINTURA ANTIMOFO forro de fibra mineral em placas de 625 x 625 mm, e = 15 mm, borda reta, com pintura antimofo, apoiado em perfil de aco galvanizado com 24 mm de base - instalado	MT2	646,49	182,45	117.952,10
00231	00003375	FORRO DE TELA ONDULADA EM ARAME GALVANIZADO - COR NATURAL forro de tela ondulada em arame galvanizado - cor natural	MT2	254,88	188,96	48.162,12
00232	00003376	CHAPISCO APLICADO EM ALVENARIAS E ESTRUTURAS DE CONCRETO INTERNAS, COM COLHER DE PEDREIRO chapisco aplicado em alvenarias e estruturas de concreto internas, com colher de pedreiro. argamassa traço 1:3 com preparo em betoneira 400l. af_10/2022	MT2	1.298,68	5,09	6.610,28
00233	00003377	EMBOÇO OU MASSA ÚNICA EM ARGAMASSA TRAÇO 1:2:8, APLICADA MANUALMENTE EM PANOS CEGOS DE FACHADA emboço ou massa única em argamassa traço 1:2:8, preparo mecânico com betoneira 400 l, aplicada manualmente em panos cegos de fachada (sem presença de vãos), espessura de 25 mm. af_08/2022	MT2	1.298,68	47,28	61.401,59
00234	00003378	CONTRAPISO DE CONCRETO NÃO-ESTRUTURAL, ESPESSURA 3 CM E PREPARO MECÂNICO contrapiso de concreto não-estrutural, espessura 3 cm e	MT2	1.780,58	45,83	81.603,98

E-DOCS - CÓPIA DO PROCESSO 2025-6X76D GERADO POR UDSON OLIVEIRA RAMOS DE AGUIAR EM 13/05/2026 07:51 DOCUMENTO 1 / 1 PÁGINA 285 / 5723

2025-QFT15Q - E-DOCS - DOCUMENTO ORIGINAL 30/05/2025 14:13 PÁGINA 26 / 73

SEM VALOR NESTE PROCESSO DOCUMENTO DESENTRANHADO

PEDIDO DE COMPRAS SIMPLES

15/05/2025 15:50:38

Número/Ano	**000007 / 2025 - 14/05/2025**
Secretaria	**SECRETARIA EXECUTIVA DE EDUCAÇÃO**
Local/Setor	**SECRETARIA EXECUTIVA DE EDUCAÇÃO**
Requerente	**VANDERSON VALADARES DE CAMPOS**
Período	**à**
Processo	**/**
Justificativa	**CONTRATAÇÃO DE EMPRESA ESPECIALIZADA PARA A CONSTRUÇÃO DA ESCOLA EM TEMPO INTEGRAL NO DISTRITO DE RIVE, NO MUNICÍPIO DE ALEGRE/ES.**

		preparo mecânico				
00235	00003379	PISO EM GRANILITE, MARMORITE OU GRANITINA EM AMBIENTES INTERNOS, COM ESPESSURA DE 8 MM piso em granilite, marmorite ou granitina em ambientes internos, com espessura de 8 mm, incluso mistura em betoneira, colocação das juntas, aplicação do piso, 4 polimentos com politriz, estucamento, selador e cera. af_06/2022	MT2	1.780,58	106,34	189.346,88
00236	00003364	CONTRAPISO EM ARGAMASSA TRAÇO 1:4 (CIMENTO E AREIA), PREPARO MECÂNICO COM BETONEIRA 400 L contrapiso em argamassa traço 1:4 (cimento e areia), preparo mecânico com betoneira 400 l, aplicado em áreas molhadas sobre impermeabilização, acabamento não reforçado, espessura 3cm. af_07/2021	MT2	256,23	57,28	14.676,85
00237	00003380	REVESTIMENTO CERÂMICO PARA PISO COM PLACAS TIPO ESMALTADA EXTRA DE DIMENSÕES 45X45 CM revestimento cerâmico para piso com placas tipo esmaltada extra de dimensões 45x45 cm aplicada em ambientes de área maior que 10 m2. af_02/2023_pe	MT2	256,23	69,14	17.715,74
00238	00003381	RODAPÉ CERÂMICO H= 10 CM rodapé cerâmico h= 10 cm	MTS	16,06	11,08	177,94
00239	00003382	RODAPÉ EM GRANITINA, ALTURA 10CM rodapé em granitina, altura 10cm	MTS	297,29	26,44	7.860,35
00240	00003383	SOLEIRA EM GRANITO, LARGURA 15 CM, ESPESSURA 2,0 CM. AF_09/2020 soleira em granito, largura 15 cm, espessura 2,0 cm. af_09/2020	MTS	12,89	89,91	1.158,94
00241	00003384	SOLEIRA EM GRANITO, LARGURA 20 CM, ESPESSURA 2,0 CM soleira em granito, largura 20 cm, espessura 2,0 cm	MTS	48,60	89,93	4.370,60
00242	00003385	PISO CIMENTADO, TRAÇO 1:3 (CIMENTO E AREIA), ACABAMENTO RÚSTICO, ESPESSURA 3,0 CM piso cimentado, traço 1:3 (cimento e areia), acabamento rústico, espessura 3,0 cm, preparo mecânico da argamassa. af_09/2020	MT2	572,43	51,80	29.651,87
00243	00003386	PISO CIMENTADO, TRAÇO 1:3 (CIMENTO E AREIA), ACABAMENTO LISO, ESPESSURA 3,0 CM piso cimentado, traço 1:3 (cimento e areia), acabamento liso, espessura 3,0 cm, preparo mecânico da argamassa. af_09/2020	MT2	157,83	54,70	8.633,30
00244	00003387	EXECUÇÃO DE PASSEIO EM PISO INTERTRAVADO, COM BLOCO RETANGULAR COR NATURAL DE 20 X 10 CM execução de passeio em piso intertravado, com bloco retangular cor natural de 20 x 10 cm, espessura 6 cm. af_10/2022	MT2	135,95	101,21	13.759,50
00245	00003388	EXECUÇÃO DE PAVIMENTO EM PISO INTERTRAVADO, COM BLOCO PISOGRAMA DE 35 X 15 CM, ESPESSURA 6 CM	MT2	98,50	87,29	8.598,07

E-DOCS - CÓPIA DO PROCESSO 2025-6X76D GERADO POR UDSON OLIVEIRA RAMOS DE AGUIAR EM 13/05/2026 07:51 DOCUMENTO 1 / 1 PÁGINA 286 / 5723

2025-QFT15Q - E-DOCS - DOCUMENTO ORIGINAL 30/05/2025 14:13 PÁGINA 27 / 73

SEM VALOR NESTE PROCESSO DOCUMENTO DESENTRANHADO

PEDIDO DE COMPRAS SIMPLES

15/05/2025 15:50:38

Número/Ano	**000007 / 2025 - 14/05/2025**
Secretaria	**SECRETARIA EXECUTIVA DE EDUCAÇÃO**
Local/Setor	**SECRETARIA EXECUTIVA DE EDUCAÇÃO**
Requerente	**VANDERSON VALADARES DE CAMPOS**
Período	**à**
Processo	**/**
Justificativa	**CONTRATAÇÃO DE EMPRESA ESPECIALIZADA PARA A CONSTRUÇÃO DA ESCOLA EM TEMPO INTEGRAL NO DISTRITO DE RIVE, NO MUNICÍPIO DE ALEGRE/ES.**

		execução de pavimento em piso intertravado, com bloco pisograma de 35 x 15 cm, espessura 6 cm. af_10/2022				
00246	00003389	PISO PODOTÁTIL DIRECIONAL, COR VERMELHA, DE CONCRETO, ASSENTADO SOBRE ARGAMASSA piso podotátil direcional, cor vermelha, de concreto, assentado sobre argamassa	MT2	24,63	236,59	5.827,21
00247	00003390	PISO PODOTÁTIL DE ALERTA, COR VERMELHA, DE CONCRETO, ASSENTADO SOBRE ARGAMASSA piso podotátil de alerta, cor vermelha, de concreto, assentado sobre argamassa	MT2	7,37	236,59	1.743,67
00248	00003391	PISO PODOTÁTIL DE ALERTA, COR AMARELA, DE CONCRETO, ASSENTADO SOBRE ARGAMASSA piso podotátil de alerta, cor amarela, de concreto, assentado sobre argamassa	MT2	20,25	236,59	4.790,95
00249	00003392	COLCHÃO DRENANTE DE AREIA H= 30 CM colchão drenante de areia h= 30 cm	MT3	40,65	136,33	5.541,81
00250	00003393	PLANTIO DE GRAMA BATATAIS EM PLACAS. AF_05/2018 plantio de grama batatais em placas. af_05/2018	MT2	1.006,41	15,90	16.001,92
00251	00003090	GUIA (MEIO-FIO) CONCRETO, MOLDADA IN LOCO EM TRECHO RETO COM EXTRUSORA guia (meio-fio) concreto, moldada in loco em trecho reto com extrusora, m 13 cm base x 22 cm altura. af_01/2024.	MTS	96,52	41,36	3.992,07
00252	00003394	EMASSAMENTO COM MASSA CORRIDA PVA, APLICAÇÃO EM TETO, UMA DEMÃO, LIXAMENTO MANUAL emassamento com massa corrida pva, aplicação em teto, uma demão, lixamento manual	MT2	338,11	26,68	9.020,77
00253	00003152	EMASSAMENTO COM MASSA LÁTEX, APLICAÇÃO EM PAREDE, DUAS DEMÃOS, LIXAMENTO MANUAL. AF_04/2023 emassamento com massa látex, aplicação em parede, duas demãos, lixamento manual. af_04/2023	MT2	895,48	23,88	21.384,06
00254	00003395	EMASSAMENTO DE PAREDES COM MASSA ACRÍLICA, DUAS DEMÃOS, ÁREAS MOLHADAS emassamento de paredes com massa acrílica, duas demãos, áreas molhadas	MT2	105,93	26,14	2.769,01
00255	00003396	PINTURA LÁTEX PVA, APLICAÇÃO MANUAL EM PAREDES, DUAS DEMÃOS, COR BRANCO GELO pintura látex pva, aplicação manual em paredes, duas demãos, cor branco gelo	MT2	484,46	15,21	7.368,64
00256	00003397	PINTURA LÁTEX ACRÍLICA PREMIUM, APLICAÇÃO MANUAL EM TETO, DUAS DEMÃOS. AF_04/2023	MT2	338,11	18,01	6.089,36

E-DOCS - CÓPIA DO PROCESSO 2025-6X76D GERADO POR UDSON OLIVEIRA RAMOS DE AGUIAR EM 13/05/2026 07:51 DOCUMENTO 1 / 1 PÁGINA 287 / 5723
2025-QFT15Q - E-DOCS - DOCUMENTO ORIGINAL 30/05/2025 14:13 PÁGINA 28 / 73
SEM VALOR NESTE PROCESSO DOCUMENTO DESENTRANHADO

PEDIDO DE COMPRAS SIMPLES

15/05/2025 15:50:38

Número/Ano	**000007 / 2025 - 14/05/2025**
Secretaria	**SECRETARIA EXECUTIVA DE EDUCAÇÃO**
Local/Setor	**SECRETARIA EXECUTIVA DE EDUCAÇÃO**
Requerente	**VANDERSON VALADARES DE CAMPOS**
Período	**à**
Processo	**/**
Justificativa	**CONTRATAÇÃO DE EMPRESA ESPECIALIZADA PARA A CONSTRUÇÃO DA ESCOLA EM TEMPO INTEGRAL NO DISTRITO DE RIVE, NO MUNICÍPIO DE ALEGRE/ES.**

		pintura látex acrílica premium, aplicação manual em teto, duas demãos. af_04/2023				
00257	00003398	PINTURA LÁTEX ACRÍLICA, SOBRE REBOCO LISO, COR CINZA CLARO, APLICAÇÃO MANUAL EM PAREDES, DUAS DEMÃOS pintura látex acrílica, sobre reboco liso, cor cinza claro, aplicação manual em paredes, duas demãos	MT2	212,58	15,21	3.233,34
00258	00003399	PINTURA LÁTEX ACRÍLICA, SOBRE REBOCO LISO, COR LARANJA, APLICAÇÃO MANUAL EM PAREDES, DUAS DEMÃOS pintura látex acrílica, sobre reboco liso, cor laranja, aplicação manual em paredes, duas demãos	MT2	11,18	15,21	170,05
00259	00003400	PINTURA LÁTEX ACRÍLICA, SOBRE MASSA ACRÍLICA, COR BRANCO GELO, AREAS MOLHADAS pintura látex acrílica, sobre massa acrílica, cor branco gelo, areas molhadas	MT2	105,93	15,21	1.611,20
00260	00003401	PINTURA EM ESMALTE SINTÉTICO EM ESQUADRIAS DE MADEIRA, 2 DEMÃOS pintura em esmalte sintético em esquadrias de madeira, 2 demãos	MT2	113,40	21,33	2.418,82
00261	00003402	PINTURA EM ESMALTE SINTÉTICO EM RODAMEIO DE MADEIRA, 2 DEMÃOS - COR BRANCO pintura em esmalte sintético em rodameio de madeira, 2 demãos - cor branco	MT2	16,88	21,33	360,05
00262	00003403	PINTURA LÁTEX ACRÍLICA SOBRE PAREDES EXTERNAS, COR LARANJA, APLICAÇÃO MANUAL EM PAREDES, DUAS DEMÃOS pintura látex acrílica sobre paredes externas, cor laranja, aplicação manual em paredes, duas demãos	MT2	176,86	15,21	2.690,04
00263	00003404	TEXTURA ACRÍLICA, COR BRANCA, APLICAÇÃO MANUAL EM PAREDE EXTERNA, UMA DEMÃO textura acrílica, cor branca, aplicação manual em parede externa, uma demão	MT2	269,72	16,06	4.331,70
00264	00003405	TEXTURA ACRÍLICA, COR CINZA CLARO, APLICAÇÃO MANUAL EM PAREDE EXTERNA, UMA DEMÃO textura acrílica, cor cinza claro, aplicação manual em parede externa, uma demão	MT2	1.173,21	16,06	18.841,75
00265	00003406	TEXTURA ACRÍLICA, COR CINZA ESCURO, APLICAÇÃO	MT2	426,58	16,06	6.850,87

E-DOCS - CÓPIA DO PROCESSO 2025-6X76D GERADO POR UDSON OLIVEIRA RAMOS DE AGUIAR EM 13/05/2026 07:51 DOCUMENTO 1 / 1 PÁGINA 288 / 5723
2025-QFT15Q - E-DOCS - DOCUMENTO ORIGINAL 30/05/2025 14:13 PÁGINA 29 / 73
SEM VALOR NESTE PROCESSO DOCUMENTO DESENTRANHADO

PEDIDO DE COMPRAS SIMPLES

15/05/2025 15:50:38

Número/Ano	**000007 / 2025 - 14/05/2025**
Secretaria	**SECRETARIA EXECUTIVA DE EDUCAÇÃO**
Local/Setor	**SECRETARIA EXECUTIVA DE EDUCAÇÃO**
Requerente	**VANDERSON VALADARES DE CAMPOS**
Período	**à**
Processo	**/**
Justificativa	**CONTRATAÇÃO DE EMPRESA ESPECIALIZADA PARA A CONSTRUÇÃO DA ESCOLA EM TEMPO INTEGRAL NO DISTRITO DE RIVE, NO MUNICÍPIO DE ALEGRE/ES.**

		MANUAL EM PAREDE EXTERNA, UMA DEMÃO textura acrílica, cor cinza escuro, aplicação manual em parede externa, uma demão				
00266	00003405	TEXTURA ACRÍLICA, COR CINZA CLARO, APLICAÇÃO MANUAL EM PAREDE EXTERNA, UMA DEMÃO textura acrílica, cor cinza claro, aplicação manual em parede externa, uma demão	MT2	1.201,41	16,06	19.294,64
00267	00003406	TEXTURA ACRÍLICA, COR CINZA ESCURO, APLICAÇÃO MANUAL EM PAREDE EXTERNA, UMA DEMÃO textura acrílica, cor cinza escuro, aplicação manual em parede externa, uma demão	MT2	97,27	16,06	1.562,16
00268	00003407	PINTURA COM TINTA ALQUÍDICA DE FUNDO E ACABAMENTO (ESMALTE SINTÉTICO GRAFITE) pintura com tinta alquídica de fundo e acabamento (esmalte sintético grafite) aplicada a rolo ou pincel sobre perfil metálico executado em fábrica (por demão). af_01/2020	MT2	4.943,08	17,86	88.283,41
00269	00001054	PINTURA DE PISO COM TINTA EPÓXI, APLICAÇÃO MANUAL, 2 DEMÃOS, INCLUSO PRIMER pintura de piso com tinta epóxi, aplicação manual, 2 demãos, incluso primer epóxi. af_05/2021	MT2	416,00	80,23	33.375,68
00270	00001855	TUBO, PVC, SOLDÁVEL, DN 25MM, INSTALADO EM RAMAL OU SUB-RAMAL DE ÁGUA - FORNECIMENTO E INSTALAÇÃO. A tubo, pvc, soldável, dn 25mm, instalado em ramal ou sub-ramal de água - fornecimento e instalação. af_06/2022	MTS	194,50	27,33	5.315,69
00271	00003433	TUBO, PVC, SOLDÁVEL, DN 32MM, INSTALADO EM RAMAL OU SUB-RAMAL DE ÁGUA - FORNECIMENTO E INSTALAÇÃO tubo, pvc, soldável, dn 32mm, instalado em ramal ou sub-ramal de água - fornecimento e instalação. af_06/2022	MTS	105,97	38,51	4.080,90
00272	00003434	TUBO, PVC, SOLDÁVEL, DN 50MM, INSTALADO EM RAMAL DE DISTRIBUIÇÃO DE ÁGUA - FORNECIMENTO E INSTALAÇÃO tubo, pvc, soldável, dn 50mm, instalado em ramal de distribuição de água - fornecimento e instalação. af_06/2022	MTS	148,80	37,66	5.603,81
00273	00003435	TUBO, PVC, SOLDÁVEL, DN 60MM, INSTALADO EM PRUMADA DE ÁGUA - FORNECIMENTO E INSTALAÇÃO tubo, pvc, soldável, dn 60mm, instalado em prumada de água - fornecimento e instalação. af_06/2022	MTS	132,16	39,84	5.265,25
00274	00003436	TUBO, PVC, SOLDÁVEL, DN 75MM, INSTALADO EM PRUMADA DE ÁGUA - FORNECIMENTO E INSTALAÇÃO tubo, pvc, soldável, dn 75mm, instalado em prumada de água -	MTS	44,74	65,06	2.910,78

E-DOCS - CÓPIA DO PROCESSO 2025-6X76D GERADO POR UDSON OLIVEIRA RAMOS DE AGUIAR EM 13/05/2026 07:51 DOCUMENTO 1 / 1 PÁGINA 289 / 5723
2025-QFT15Q - E-DOCS - DOCUMENTO ORIGINAL 30/05/2025 14:13 PÁGINA 30 / 73
SEM VALOR NESTE PROCESSO DOCUMENTO DESENTRANHADO

PEDIDO DE COMPRAS SIMPLES

15/05/2025 15:50:38

Número/Ano	**000007 / 2025 - 14/05/2025**
Secretaria	**SECRETARIA EXECUTIVA DE EDUCAÇÃO**
Local/Setor	**SECRETARIA EXECUTIVA DE EDUCAÇÃO**
Requerente	**VANDERSON VALADARES DE CAMPOS**
Período	**à**
Processo	**/**
Justificativa	**CONTRATAÇÃO DE EMPRESA ESPECIALIZADA PARA A CONSTRUÇÃO DA ESCOLA EM TEMPO INTEGRAL NO DISTRITO DE RIVE, NO MUNICÍPIO DE ALEGRE/ES.**

		fornecimento e instalação. af_06/2022				
00275	00003437	TUBO, PVC, SOLDÁVEL, DN 85MM, INSTALADO EM PRUMADA DE ÁGUA - FORNECIMENTO E INSTALAÇÃO tubo, pvc, soldável, dn 85mm, instalado em prumada de água - fornecimento e instalação. af_06/2022	MTS	25,63	89,79	2.301,32
00276	00003438	ADAPTADOR CURTO COM BOLSA E ROSCA PARA REGISTRO, PVC, SOLDÁVEL, DN 25MM X 3/4 adaptador curto com bolsa e rosca para registro, pvc, soldável, dn 25mm x 3/4 , instalado em ramal de distribuição de água - fornecimento e instalação. af_06/2022	UN	1,00	7,11	7,11
00277	00003439	ADAPTADOR CURTO COM BOLSA E ROSCA PARA REGISTRO, PVC, SOLDÁVEL, DN 32MM X 1 adaptador curto com bolsa e rosca para registro, pvc, soldável, dn 32mm x 1 , instalado em prumada de água - fornecimento e instalação. af_06/2022	UN	1,00	6,99	6,99
00278	00003440	ADAPTADOR COM FLANGES LIVRES, PVC, SOLDÁVEL, DN 75 MM X 2 1/2 adaptador com flanges livres, pvc, soldável, dn 75 mm x 2 1/2 , instalado em reservação de água de edificação que possua reservatório de fibra/fibrocimento fornecimento e instalação. af_06/2016	UN	1,00	328,66	328,66
00279	00003441	ADAPTADOR CURTO COM BOLSA E ROSCA PARA REGISTRO, PVC, SOLDÁVEL, DN 25 MM X 3/4 adaptador curto com bolsa e rosca para registro, pvc, soldável, dn 25 mm x 3/4 , instalado em reservação de água de edificação que possua reservatório de fibra/fibrocimento fornecimento e instalação. af_06/2016	UN	58,00	7,69	446,02
00280	00003439	ADAPTADOR CURTO COM BOLSA E ROSCA PARA REGISTRO, PVC, SOLDÁVEL, DN 32MM X 1 adaptador curto com bolsa e rosca para registro, pvc, soldável, dn 32mm x 1 , instalado em prumada de água - fornecimento e instalação. af_06/2022	UN	14,00	6,99	97,86
00281	00003442	ADAPTADOR CURTO COM BOLSA E ROSCA PARA REGISTRO, PVC, SOLDÁVEL, DN 50MM X 1.1/2" adaptador curto com bolsa e rosca para registro, pvc, soldável, dn 50mm x 1.1/2", instalado em ramal de distribuição de água - fornecimento e instalação. af_06/2022	UN	38,00	16,68	633,84
00282	00003443	ADAPTADOR CURTO COM BOLSA E ROSCA PARA REGISTRO, PVC, SOLDÁVEL, DN 60MM X 2	UN	10,00	24,91	249,10

E-DOCS - CÓPIA DO PROCESSO 2025-6X76D GERADO POR UDSON OLIVEIRA RAMOS DE AGUIAR EM 13/05/2026 07:51 DOCUMENTO 1 / 1 PÁGINA 290 / 5723

2025-QFT15Q - E-DOCS - DOCUMENTO ORIGINAL 30/05/2025 14:13 PÁGINA 31 / 73

SEM VALOR NESTE PROCESSO DOCUMENTO DESENTRANHADO

PEDIDO DE COMPRAS SIMPLES

15/05/2025 15:50:38

Número/Ano	**000007 / 2025 - 14/05/2025**
Secretaria	**SECRETARIA EXECUTIVA DE EDUCAÇÃO**
Local/Setor	**SECRETARIA EXECUTIVA DE EDUCAÇÃO**
Requerente	**VANDERSON VALADARES DE CAMPOS**
Período	**à**
Processo	**/**
Justificativa	**CONTRATAÇÃO DE EMPRESA ESPECIALIZADA PARA A CONSTRUÇÃO DA ESCOLA EM TEMPO INTEGRAL NO DISTRITO DE RIVE, NO MUNICÍPIO DE ALEGRE/ES.**

		adaptador curto com bolsa e rosca para registro, pvc, soldável, dn 60mm x 2 , instalado em prumada de água - fornecimento e instalação. af_06/2022				
00283	00003182	BUCHA DE REDUÇÃO, CURTA, PVC, SOLDÁVEL, DN 32 X 25 MM, INSTALADO EM RAMAL DE DISTRIBUIÇÃO DE ÁGUA bucha de redução, curta, pvc, soldável, dn 32 x 25 mm, instalado em ramal de distribuição de água - fornecimento e instalação. af_06/2022	UN	3,00	8,48	25,44
00284	00003444	BUCHA DE REDUÇÃO, CURTA, PVC, SOLDÁVEL, DN 60 X 50 MM, INSTALADO EM PRUMADA DE ÁGUA bucha de redução, curta, pvc, soldável, dn 60 x 50 mm, instalado em prumada de água - fornecimento e instalação. af_06/2022	UN	7,00	18,78	131,46
00285	00003445	BUCHA DE REDUÇÃO, CURTA, PVC, SOLDÁVEL, DN 75 X 60 MM, INSTALADO EM PRUMADA DE ÁGUA bucha de redução, curta, pvc, soldável, dn 75 x 60 mm, instalado em prumada de água - fornecimento e instalação	UN	1,00	18,79	18,79
00286	00003446	BUCHA DE REDUÇÃO, CURTA, PVC, SOLDÁVEL, DN 85 X 75 MM, INSTALADO EM PRUMADA DE ÁGUA bucha de redução, curta, pvc, soldável, dn 85 x 75 mm, instalado em prumada de água - fornecimento e instalação	UN	2,00	18,79	37,58
00287	00003447	BUCHA DE REDUÇÃO, LONGA, PVC, SOLDÁVEL, DN 50 X 25 MM, INSTALADO EM RAMAL DE DISTRIBUIÇÃO DE ÁGUA bucha de redução, longa, pvc, soldável, dn 50 x 25 mm, instalado em ramal de distribuição de água - fornecimento e instalação. af_06/2022	UN	7,00	15,19	106,33

E-DOCS - CÓPIA DO PROCESSO 2025-6X76D GERADO POR UDSON OLIVEIRA RAMOS DE AGUIAR EM 13/05/2026 07:51 DOCUMENTO 1 / 1 PÁGINA 291 / 5723
2025-QFT15Q - E-DOCS - DOCUMENTO ORIGINAL 30/05/2025 14:13 PÁGINA 32 / 73
SEM VALOR NESTE PROCESSO DOCUMENTO DESENTRANHADO

PEDIDO DE COMPRAS SIMPLES

15/05/2025 15:50:38

Número/Ano	**000007 / 2025 - 14/05/2025**
Secretaria	**SECRETARIA EXECUTIVA DE EDUCAÇÃO**
Local/Setor	**SECRETARIA EXECUTIVA DE EDUCAÇÃO**
Requerente	**VANDERSON VALADARES DE CAMPOS**
Período	**à**
Processo	**/**
Justificativa	**CONTRATAÇÃO DE EMPRESA ESPECIALIZADA PARA A CONSTRUÇÃO DA ESCOLA EM TEMPO INTEGRAL NO DISTRITO DE RIVE, NO MUNICÍPIO DE ALEGRE/ES.**

00288	00003448	BUCHA DE REDUÇÃO, LONGA, PVC, SOLDÁVEL, DN 50 X 32 MM, INSTALADO EM RAMAL DE DISTRIBUIÇÃO DE ÁGUA bucha de redução, longa, pvc, soldável, dn 50 x 32 mm, instalado em ramal de distribuição de água - fornecimento e instalação.	UN	1,00	15,23	15,23
00289	00003449	BUCHA DE REDUÇÃO, LONGA, PVC, SOLDÁVEL, DN 60 X 25 MM, INSTALADO EM PRUMADA DE ÁGUA bucha de redução, longa, pvc, soldável, dn 60 x 25 mm, instalado em prumada de água - fornecimento e instalação. af_06/2022	UN	7,00	21,40	149,80
00290	00003450	BUCHA DE REDUÇÃO, LONGA, PVC, SOLDÁVEL, DN 60 X 32 MM, INSTALADO EM PRUMADA DE ÁGUA bucha de redução, longa, pvc, soldável, dn 60 x 32 mm, instalado em prumada de água - fornecimento e instalação. af_06/2022	UN	3,00	25,40	76,20
00291	00003451	BUCHA DE REDUÇÃO, LONGA, PVC, SOLDÁVEL, DN 75 X 50 MM, INSTALADO EM PRUMADA DE ÁGUA bucha de redução, longa, pvc, soldável, dn 75 x 50 mm, instalado em prumada de água - fornecimento e instalação. af_06/2022	UN	1,00	37,54	37,54

SEM VALOR NESTE PROCESSO DOCUMENTO DESENTRANHADO
E-DOCS - CÓPIA DO PROCESSO 2025-6X76D GERADO POR UDSON OLIVEIRA RAMOS DE AGUIAR EM 13/05/2026 07:51 DOCUMENTO 1 / 1 PÁGINA 292 / 5723
2025-QFT15Q - E-DOCS - DOCUMENTO ORIGINAL 30/05/2025 14:13 PÁGINA 33 / 73

PEDIDO DE COMPRAS SIMPLES

15/05/2025 15:50:38

Número/Ano	**000007 / 2025 - 14/05/2025**
Secretaria	**SECRETARIA EXECUTIVA DE EDUCAÇÃO**
Local/Setor	**SECRETARIA EXECUTIVA DE EDUCAÇÃO**
Requerente	**VANDERSON VALADARES DE CAMPOS**
Período	**à**
Processo	**/**
Justificativa	**CONTRATAÇÃO DE EMPRESA ESPECIALIZADA PARA A CONSTRUÇÃO DA ESCOLA EM TEMPO INTEGRAL NO DISTRITO DE RIVE, NO MUNICÍPIO DE ALEGRE/ES.**

00292	00003448	BUCHA DE REDUÇÃO, LONGA, PVC, SOLDÁVEL, DN 50 X 32 MM, INSTALADO EM RAMAL DE DISTRIBUIÇÃO DE ÁGUA bucha de redução, longa, pvc, soldável, dn 50 x 32 mm, instalado em ramal de distribuição de água - fornecimento e instalação.	UN	1,00	15,23	15,23
00293	00003452	LUVA DE CORRER, PVC, SOLDÁVEL, DN 60MM, INSTALADO EM PRUMADA DE ÁGUA luva de correr, pvc, soldável, dn 60mm, instalado em prumada de água fornecimento e instalação. af_06/2022	UN	1,00	65,56	65,56
00294	00003453	LUVA DE REDUÇÃO, PVC, SOLDÁVEL, DN 32MM X 25MM, INSTALADO EM RAMAL OU SUB-RAMAL DE ÁGUA luva de redução, pvc, soldável, dn 32mm x 25mm, instalado em ramal ou sub-ramal de água - fornecimento e instalação. af_06/2022	UN	4,00	12,16	48,64
00295	00003454	LUVA DE REDUÇÃO, PVC, SOLDÁVEL, DN 60MM X 50MM, INSTALADO EM PRUMADA DE ÁGUA luva de redução, pvc, soldável, dn 60mm x 50mm, instalado em prumada de água - fornecimento e instalação. af_06/2022	UN	3,00	26,41	79,23
00296	00003455	LUVA, PVC, SOLDÁVEL, DN 32MM, INSTALADO EM PRUMADA DE ÁGUA luva, pvc, soldável, dn 32mm, instalado em prumada de água - fornecimento e instalação. af_06/2022	UN	2,00	7,83	15,66
00297	00003456	LUVA, PVC, SOLDÁVEL, DN 60MM, INSTALADO EM PRUMADA DE ÁGUA luva, pvc, soldável, dn 60mm, instalado em prumada de água - fornecimento e instalação. af_06/2022	UN	2,00	29,00	58,00

SEM VALOR NESTE PROCESSO DOCUMENTO DESENTRANHADO
E-DOCS - CÓPIA DO PROCESSO 2025-6X76D GERADO POR UDSON OLIVEIRA RAMOS DE AGUIAR EM 13/05/2026 07:51 DOCUMENTO 1 / 1 PÁGINA 293 / 5723
2025-QFT15Q - E-DOCS - DOCUMENTO ORIGINAL 30/05/2025 14:13 PÁGINA 34 / 73

PEDIDO DE COMPRAS SIMPLES

15/05/2025 15:50:38

Número/Ano	**000007 / 2025 - 14/05/2025**
Secretaria	**SECRETARIA EXECUTIVA DE EDUCAÇÃO**
Local/Setor	**SECRETARIA EXECUTIVA DE EDUCAÇÃO**
Requerente	**VANDERSON VALADARES DE CAMPOS**
Período	**à**
Processo	**/**
Justificativa	**CONTRATAÇÃO DE EMPRESA ESPECIALIZADA PARA A CONSTRUÇÃO DA ESCOLA EM TEMPO INTEGRAL NO DISTRITO DE RIVE, NO MUNICÍPIO DE ALEGRE/ES.**

00298	00003180	JOELHO 90 GRAUS, PVC, SOLDÁVEL, DN 25MM, INSTALADO EM RAMAL OU SUB-RAMAL DE ÁGUA joelho 90 graus, pvc, soldável, dn 25mm, instalado em ramal ou sub-ramal de água - fornecimento e instalação. af_06/2022	UN	123,00	10,81	1.329,63
00299	00003457	JOELHO 90 GRAUS, PVC, SOLDÁVEL, DN 32MM, INSTALADO EM RAMAL OU SUB-RAMAL DE ÁGUA joelho 90 graus, pvc, soldável, dn 32mm, instalado em ramal ou sub-ramal de água - fornecimento e instalação. af_06/2022	UN	53,00	15,30	810,90
00300	00003458	JOELHO 90 GRAUS, PVC, SOLDÁVEL, DN 50MM, INSTALADO EM PRUMADA DE ÁGUA joelho 90 graus, pvc, soldável, dn 50mm, instalado em prumada de água - fornecimento e instalação. af_06/2022	UN	60,00	17,51	1.050,60
00301	00003459	TE, PVC, SOLDÁVEL, DN 60MM, INSTALADO EM PRUMADA DE ÁGUA te, pvc, soldável, dn 60mm, instalado em prumada de água - fornecimento e instalação. af_06/2022	UN	36,00	61,69	2.220,84
00302	00003460	JOELHO 90 GRAUS, PVC, SOLDÁVEL, DN 60MM, INSTALADO EM PRUMADA DE ÁGUA joelho 90 graus, pvc, soldável, dn 60mm, instalado em prumada de água - fornecimento e instalação. af_06/2022	UN	10,00	53,79	537,90
00303	00003462	JOELHO 90 GRAUS, PVC, SOLDÁVEL, DN 75MM, INSTALADO EM PRUMADA DE ÁGUA joelho 90 graus, pvc, soldável, dn 75mm, instalado em prumada de água - fornecimento e instalação. af_06/2022	UN	10,00	137,60	1.376,00
00304	00003461	JOELHO 90 GRAUS COM BUCHA DE LATÃO, PVC, SOLDÁVEL, DN 25MM, X 1/2 joelho 90 graus com bucha de latão, pvc, soldável, dn 25mm, x 1/2 instalado em ramal ou sub-ramal de água - fornecimento e instalação. af_06/2022	UN	50,00	15,99	799,50
00305	00003463	TE, PVC, SOLDÁVEL, DN 25MM, INSTALADO EM RAMAL DE DISTRIBUIÇÃO DE ÁGUA te, pvc, soldável, dn 25mm, instalado em ramal de distribuição de água - fornecimento e instalação. af_06/2022	UN	22,00	13,80	303,60

E-DOCS - CÓPIA DO PROCESSO 2025-6X76D GERADO POR UDSON OLIVEIRA RAMOS DE AGUIAR EM 13/05/2026 07:51 DOCUMENTO 1 / 1 PÁGINA 294 / 5723
2025-QFT15Q - E-DOCS - DOCUMENTO ORIGINAL 30/05/2025 14:13 PÁGINA 35 / 73
SEM VALOR NESTE PROCESSO DOCUMENTO DESENTRANHADO

PEDIDO DE COMPRAS SIMPLES

15/05/2025 15:50:38

Número/Ano	**000007 / 2025 - 14/05/2025**
Secretaria	**SECRETARIA EXECUTIVA DE EDUCAÇÃO**
Local/Setor	**SECRETARIA EXECUTIVA DE EDUCAÇÃO**
Requerente	**VANDERSON VALADARES DE CAMPOS**
Período	**à**
Processo	**/**
Justificativa	**CONTRATAÇÃO DE EMPRESA ESPECIALIZADA PARA A CONSTRUÇÃO DA ESCOLA EM TEMPO INTEGRAL NO DISTRITO DE RIVE, NO MUNICÍPIO DE ALEGRE/ES.**

00306	00003464	TE, PVC, SOLDÁVEL, DN 32MM, INSTALADO EM RAMAL DE DISTRIBUIÇÃO DE ÁGUA te, pvc, soldável, dn 32mm, instalado em ramal de distribuição de água - fornecimento e instalação. af_06/2022	UN	3,00	20,09	60,27
00307	00003465	TE, PVC, SOLDÁVEL, DN 50MM, INSTALADO EM PRUMADA DE ÁGUA te, pvc, soldável, dn 50mm, instalado em prumada de água - fornecimento e instalação. af_06/2022	UN	16,00	28,16	450,56
00308	00003459	TE, PVC, SOLDÁVEL, DN 60MM, INSTALADO EM PRUMADA DE ÁGUA te, pvc, soldável, dn 60mm, instalado em prumada de água - fornecimento e instalação. af_06/2022	UN	14,00	61,69	863,66
00309	00003466	TE, PVC, SOLDÁVEL, DN 75MM, INSTALADO EM PRUMADA DE ÁGUA te, pvc, soldável, dn 75mm, instalado em prumada de água - fornecimento e instalação. af_06/2022	UN	1,00	105,01	105,01
00310	00003467	TÊ DE REDUÇÃO, PVC, SOLDÁVEL, DN 32MM X 25MM, INSTALADO EM PRUMADA DE ÁGUA tê de redução, pvc, soldável, dn 32mm x 25mm, instalado em prumada de água - fornecimento e instalação. af_06/2022	UN	3,00	17,60	52,80
00311	00003468	TÊ DE REDUÇÃO, PVC, SOLDÁVEL, DN 50MM X 25MM, INSTALADO EM PRUMADA DE ÁGUA tê de redução, pvc, soldável, dn 50mm x 25mm, instalado em prumada de água - fornecimento e instalação. af_06/2022	UN	13,00	25,28	328,64
00312	00003469	TE DE REDUÇÃO, PVC, SOLDÁVEL, DN 75MM X 50MM, INSTALADO EM PRUMADA DE ÁGUA te de redução, pvc, soldável, dn 75mm x 50mm, instalado em prumada de água - fornecimento e instalação. af_06/2022	UN	1,00	79,39	79,39
00313	00003470	TÊ DE REDUÇÃO, PVC, SOLDÁVEL, DN 75MM X 60 MM, INSTALADO EM PRUMADA DE ÁGUA tê de redução, pvc, soldável, dn 75mm x 60 mm, instalado em prumada de água - fornecimento e instalação.	UN	2,00	38,45	76,90

E-DOCS - CÓPIA DO PROCESSO 2025-6X76D GERADO POR UDSON OLIVEIRA RAMOS DE AGUIAR EM 13/05/2026 07:51 DOCUMENTO 1 / 1 PÁGINA 295 / 5723
2025-QFT15Q - E-DOCS - DOCUMENTO ORIGINAL 30/05/2025 14:13 PÁGINA 36 / 73
SEM VALOR NESTE PROCESSO DOCUMENTO DESENTRANHADO

PEDIDO DE COMPRAS SIMPLES

15/05/2025 15:50:38

Número/Ano	**000007 / 2025 - 14/05/2025**
Secretaria	**SECRETARIA EXECUTIVA DE EDUCAÇÃO**
Local/Setor	**SECRETARIA EXECUTIVA DE EDUCAÇÃO**
Requerente	**VANDERSON VALADARES DE CAMPOS**
Período	**à**
Processo	**/**
Justificativa	**CONTRATAÇÃO DE EMPRESA ESPECIALIZADA PARA A CONSTRUÇÃO DA ESCOLA EM TEMPO INTEGRAL NO DISTRITO DE RIVE, NO MUNICÍPIO DE ALEGRE/ES.**

00314	00003471	TE DE REDUÇÃO, PVC, SOLDÁVEL, DN 85MM X 60MM, INSTALADO EM PRUMADA DE ÁGUA te de redução, pvc, soldável, dn 85mm x 60mm, instalado em prumada de água - fornecimento e instalação. af_06/2022	UN	2,00	162,04	324,08
00315	00003472	TÊ COM BUCHA DE LATÃO NA BOLSA CENTRAL, PVC, SOLDÁVEL, DN 25MM X 1/2 tê com bucha de latão na bolsa central, pvc, soldável, dn 25mm x 1/2 , instalado em ramal ou sub-ramal de água - fornecimento e instalação. af_06/2022	UN	16,00	25,60	409,60
00316	00003473	UNIÃO, PVC, SOLDÁVEL, DN 25MM, INSTALADO EM PRUMADA DE ÁGUA união, pvc, soldável, dn 25mm, instalado em prumada de água - fornecimento e instalação. af_06/2022	UN	2,00	15,21	30,42
00317	00003474	UNIÃO, PVC, SOLDÁVEL, DN 50MM, INSTALADO EM PRUMADA DE ÁGUA união, pvc, soldável, dn 50mm, instalado em prumada de água - fornecimento e instalação. af_06/2022	UN	2,00	47,14	94,28
00318	00003172	REGISTRO DE GAVETA BRUTO, LATÃO, ROSCÁVEL, 1" - FORNECIMENTO E INSTALAÇÃO. AF_08/2021 registro de gaveta bruto, latão, roscável, 1" - fornecimento e instalação. af_08/2021	UN	6,00	88,98	533,88
00319	00003475	REGISTRO DE GAVETA BRUTO, LATÃO, ROSCÁVEL, 1 1/2" registro de gaveta bruto, latão, roscável, 1 1/2" - fornecimento e instalação. af_08/2021	UN	7,00	153,45	1.074,15
00320	00003476	REGISTRO DE GAVETA BRUTO, LATÃO, ROSCÁVEL, 2" registro de gaveta bruto, latão, roscável, 2" - fornecimento e instalação. af_08/2021	UN	5,00	212,20	1.061,00

E-DOCS - CÓPIA DO PROCESSO 2025-6X76D GERADO POR UDSON OLIVEIRA RAMOS DE AGUIAR EM 13/05/2026 07:51 DOCUMENTO 1 / 1 PÁGINA 296 / 5723
2025-QFT15Q - E-DOCS - DOCUMENTO ORIGINAL 30/05/2025 14:13 PÁGINA 37 / 73
SEM VALOR NESTE PROCESSO DOCUMENTO DESENTRANHADO

PEDIDO DE COMPRAS SIMPLES

15/05/2025 15:50:38

Número/Ano	**000007 / 2025 - 14/05/2025**
Secretaria	**SECRETARIA EXECUTIVA DE EDUCAÇÃO**
Local/Setor	**SECRETARIA EXECUTIVA DE EDUCAÇÃO**
Requerente	**VANDERSON VALADARES DE CAMPOS**
Período	**à**
Processo	**/**
Justificativa	**CONTRATAÇÃO DE EMPRESA ESPECIALIZADA PARA A CONSTRUÇÃO DA ESCOLA EM TEMPO INTEGRAL NO DISTRITO DE RIVE, NO MUNICÍPIO DE ALEGRE/ES.**

00321	00003477	REGISTRO DE GAVETA BRUTO, LATÃO, ROSCÁVEL, 1", COM ACABAMENTO E CANOPLA CROMADOS registro de gaveta bruto, latão, roscável, 1", com acabamento e canopla cromados - fornecimento e instalação. af_08/2021	UN	1,00	166,90	166,90
00322	00003478	REGISTRO DE GAVETA BRUTO, LATÃO, ROSCÁVEL, 1 1/2", COM ACABAMENTO E CANOPLA CROMADOS registro de gaveta bruto, latão, roscável, 1 1/2", com acabamento e canopla cromados - fornecimento e instalação. af_08/2021	UN	10,00	242,55	2.425,50
00323	00003479	REGISTRO DE PRESSÃO BRUTO, LATÃO, ROSCÁVEL, 3/4", COM ACABAMENTO E CANOPLA CROMADOS registro de pressão bruto, latão, roscável, 3/4", com acabamento e canopla cromados - fornecimento e instalação. af_08/2021	UN	10,00	129,76	1.297,60
00324	00003480	VÁLVULA DE RETENÇÃO VERTICAL, DE BRONZE, ROSCÁVEL, 1 1/2" válvula de retenção vertical, de bronze, roscável, 1 1/2" - fornecimento e instalação. af_08/2021	UN	1,00	146,38	146,38
00325	00003481	PRESSURIZADOR (GRUPO DE PRESSÃO) - PRESSÃO MÁXIMA: 32 (M.C.A.);VAZÃO MÁXIMA: 52.000 (L/H) pressurizador (grupo de pressão) - pressão máxima: 32 (m.c.a.);vazão máxima: 52.000 (l/h)	UN	1,00	62.608,19	62.608,19
00326	00003482	BOMBA CENTRÍFUGA, TRIFÁSICA, 1,5 CV OU 1,48 HP, HM 10 A 24 M, Q 6,1 A 21,9 M3/H bomba centrífuga, trifásica, 1,5 cv ou 1,48 hp, hm 10 a 24 m, q 6,1 a 21,9 m3/h - fornecimento e instalação. af_12/2020	UN	2,00	2.102,65	4.205,30
00327	00003483	CAIXA D´ÁGUA EM POLIETILENO, 2000 LITROS - FORNECIMENTO E INSTALAÇÃO. AF_06/2021 caixa d´água em polietileno, 2000 litros - fornecimento e instalação. af_06/2021	UN	1,00	1.503,91	1.503,91
00328	00003484	CISTERNA MODULAR 600 LITROS cisterna modular 600 litros	UN	6,00	2.327,30	13.963,80
00329	00003485	SMART FILTRO smart filtro	UN	2,00	502,30	1.004,60
00330	00003486	NIPLE, EM FERRO GALVANIZADO, CONEXÃO ROSQUEADA, DN 15 (1/2"),INSTALADO EM RAMAIS E SUB-RAMAIS DE GÁS niple, em ferro galvanizado, conexão rosqueada, dn 15 (1/2"), instalado em ramais e sub-ramais de gás - fornecimento e instalação. af_10/2020	UN	10,00	17,66	176,60
00331	00000774	FORNECIMENTO E INSTALAÇÃO DE ENGATE FLEXIVEL EM PLÁSTICO BRANCO, 1/2 X 30 CM engate flexível em plástico branco, 1/2 x 30cm - fornecimento e	UN	5,00	11,80	59,00

E-DOCS - CÓPIA DO PROCESSO 2025-6X76D GERADO POR UDSON OLIVEIRA RAMOS DE AGUIAR EM 13/05/2026 07:51 DOCUMENTO 1 / 1 PÁGINA 297 / 5723
2025-QFT15Q - E-DOCS - DOCUMENTO ORIGINAL 30/05/2025 14:13 PÁGINA 38 / 73
SEM VALOR NESTE PROCESSO DOCUMENTO DESENTRANHADO

PEDIDO DE COMPRAS SIMPLES

15/05/2025 15:50:38

Número/Ano	**000007 / 2025 - 14/05/2025**
Secretaria	**SECRETARIA EXECUTIVA DE EDUCAÇÃO**
Local/Setor	**SECRETARIA EXECUTIVA DE EDUCAÇÃO**
Requerente	**VANDERSON VALADARES DE CAMPOS**
Período	**à**
Processo	**/**
Justificativa	**CONTRATAÇÃO DE EMPRESA ESPECIALIZADA PARA A CONSTRUÇÃO DA ESCOLA EM TEMPO INTEGRAL NO DISTRITO DE RIVE, NO MUNICÍPIO DE ALEGRE/ES.**

		instalação. af_01/2020				
00332	00003487	RESERVATÓRIO D'ÁGUA CONFORME PROJETO 40M3 - COLUNA SECA 10,0M PINTADA reservatório d'água conforme projeto 40m3 - coluna seca 10,0m pintada	UN	1,00	108.650,00	108.650,00
00333	00001758	TUBO PVC, SÉRIE R, ÁGUA PLUVIAL, DN 100 MM FORNECIDO E INSTALADO EM CONDUTORES VERTICAIS tubo pvc, série r, água pluvial, dn 100 mm, fornecido e instalado em condutores verticais de águas pluviais. af_06/2022	MTS	414,80	46,54	19.304,79
00334	00003488	TUBO PVC, SÉRIE R, ÁGUA PLUVIAL, DN 150 MM tubo pvc, série r, água pluvial, dn 150 mm, fornecido e instalado em condutores verticais de águas pluviais. af_06/2022	MTS	186,00	96,69	17.984,34
00335	00003489	TUBO DE PVC CORRUGADO DE DUPLA PAREDE PARA REDE COLETORA DE ESGOTO, DN 200 MM, JUNTA ELÁSTICA tubo de pvc corrugado de dupla parede para rede coletora de esgoto, dn 200 mm, junta elástica - fornecimento e assentamento. af_01/2021	MTS	58,40	163,14	9.527,38
00336	00003490	TUBO DE PVC CORRUGADO DE DUPLA PAREDE PARA REDE COLETORA DE ESGOTO, DN 250 MM, JUNTA ELÁSTICA - FORN tubo de pvc corrugado de dupla parede para rede coletora de esgoto, dn 250 mm, junta elástica - fornecimento e assentamento. af_01/2021	MTS	103,60	256,36	26.558,90
00337	00003491	JOELHO 45 GRAUS, PVC, SERIE R, ÁGUA PLUVIAL, DN 100 MM, JUNTA ELÁSTICA, joelho 45 graus, pvc, serie r, água pluvial, dn 100 mm, junta elástica, fornecido e instalado em condutores verticais de águas pluviais. af_06/2022	UN	13,00	58,81	764,53
00338	00003492	JOELHO 45 GRAUS, PVC, SERIE R, ÁGUA PLUVIAL, DN 150 MM, JUNTA ELÁSTICA joelho 45 graus, pvc, serie r, água pluvial, dn 150 mm, junta elástica, fornecido e instalado em condutores verticais de águas pluviais. af_06/2022	UN	4,00	174,56	698,24
00339	00003493	JOELHO 90 GRAUS, PVC, SERIE R, ÁGUA PLUVIAL, DN 100 MM, JUNTA ELÁSTICA joelho 90 graus, pvc, serie r, água pluvial, dn 100 mm, junta elástica, fornecido e instalado em condutores verticais de águas pluviais. af_06/2022	UN	129,00	57,33	7.395,57

E-DOCS - CÓPIA DO PROCESSO 2025-6X76D GERADO POR UDSON OLIVEIRA RAMOS DE AGUIAR EM 13/05/2026 07:51 DOCUMENTO 1 / 1 PÁGINA 298 / 5723
2025-QFT15Q - E-DOCS - DOCUMENTO ORIGINAL 30/05/2025 14:13 PÁGINA 39 / 73
SEM VALOR NESTE PROCESSO DOCUMENTO DESENTRANHADO

PEDIDO DE COMPRAS SIMPLES

15/05/2025 15:50:38

Número/Ano	**000007 / 2025 - 14/05/2025**
Secretaria	**SECRETARIA EXECUTIVA DE EDUCAÇÃO**
Local/Setor	**SECRETARIA EXECUTIVA DE EDUCAÇÃO**
Requerente	**VANDERSON VALADARES DE CAMPOS**
Período	**à**
Processo	**/**
Justificativa	**CONTRATAÇÃO DE EMPRESA ESPECIALIZADA PARA A CONSTRUÇÃO DA ESCOLA EM TEMPO INTEGRAL NO DISTRITO DE RIVE, NO MUNICÍPIO DE ALEGRE/ES.**

00340	00003494	JOELHO 90 GRAUS, PVC, SERIE R, ÁGUA PLUVIAL, DN 150 MM, JUNTA ELÁSTICA joelho 90 graus, pvc, serie r, água pluvial, dn 150 mm, junta elástica, fornecido e instalado em condutores verticais de águas pluviais. af_06/2022	UN	34,00	179,13	6.090,42
00341	00003495	JUNÇÃO SIMPLES, PVC, SERIE R, ÁGUA PLUVIAL, DN 100 X 100 MM, JUNTA ELÁSTICA junção simples, pvc, serie r, água pluvial, dn 100 x 100 mm, junta elástica, fornecido e instalado em ramal de encaminhamento. af_06/2022	UN	7,00	109,36	765,52
00342	00003496	JUNÇÃO SIMPLES, PVC, SERIE R, ÁGUA PLUVIAL, DN 150 X 100 MM, JUNTA ELÁSTICA junção simples, pvc, serie r, água pluvial, dn 150 x 100 mm, junta elástica, fornecido e instalado em condutores verticais de águas pluviais. af_06/2022	UN	2,00	272,34	544,68
00343	00003497	LUVA SIMPLES, PVC, SERIE R, ÁGUA PLUVIAL, DN 100 MM, JUNTA ELÁSTICA luva simples, pvc, serie r, água pluvial, dn 100 mm, junta elástica, fornecido e instalado em condutores verticais de águas pluviais. af_06/2022	UN	33,00	42,73	1.410,09
00344	00003498	LUVA SIMPLES, PVC, SERIE R, ÁGUA PLUVIAL, DN 150 MM, JUNTA ELÁSTICA luva simples, pvc, serie r, água pluvial, dn 150 mm, junta elástica, fornecido e instalado em condutores verticais de águas pluviais. af_06/2022	UN	2,00	102,28	204,56
00345	00003499	REDUÇÃO EXCÊNTRICA, PVC, SERIE R, ÁGUA PLUVIAL, DN 150 X 100 MM, JUNTA ELÁSTICA redução excêntrica, pvc, serie r, água pluvial, dn 150 x 100 mm, junta elástica, fornecido e instalado em condutores verticais de águas pluviais. af_06/2022	UN	7,00	121,60	851,20
00346	00003500	CAIXA ENTERRADA HIDRÁULICA RETANGULAR EM ALVENARIA COM TIJOLOS CERÂMICOS MACIÇOS 0,6X0,6X0,6 M	UN	13,00	610,23	7.932,99

E-DOCS - CÓPIA DO PROCESSO 2025-6X76D GERADO POR UDSON OLIVEIRA RAMOS DE AGUIAR EM 13/05/2026 07:51 DOCUMENTO 1 / 1 PÁGINA 299 / 5723
2025-QFT15Q - E-DOCS - DOCUMENTO ORIGINAL 30/05/2025 14:13 PÁGINA 40 / 73
SEM VALOR NESTE PROCESSO DOCUMENTO DESENTRANHADO

PEDIDO DE COMPRAS SIMPLES

15/05/2025 15:50:38

Número/Ano	**000007 / 2025 - 14/05/2025**
Secretaria	**SECRETARIA EXECUTIVA DE EDUCAÇÃO**
Local/Setor	**SECRETARIA EXECUTIVA DE EDUCAÇÃO**
Requerente	**VANDERSON VALADARES DE CAMPOS**
Período	**à**
Processo	**/**
Justificativa	**CONTRATAÇÃO DE EMPRESA ESPECIALIZADA PARA A CONSTRUÇÃO DA ESCOLA EM TEMPO INTEGRAL NO DISTRITO DE RIVE, NO MUNICÍPIO DE ALEGRE/ES.**

		caixa enterrada hidráulica retangular em alvenaria com tijolos cerâmicos maciços, dimensões internas: 0,6x0,6x0,6 m para rede de drenagem. af_12/2020				
00347	00003501	POÇO DE INSPEÇÃO CIRCULAR PARA DRENAGEM, DIÂMETRO INTERNO = 0,60 M, PROFUNDIDADE = 0,90 M poço de inspeção circular para drenagem, em concreto pré-moldado, diâmetro interno = 0,60 m, profundidade = 0,90 m, excluindo tampão. af_12/2020_pa	UN	9,00	554,21	4.987,89
00348	00003502	GRELHA DE FERRO P/ CALHAS E CAIXAS grelha de ferro p/ calhas e caixas)	UN	12,55	1.339,36	16.808,97
00349	00003503	TUBO PVC, SERIE NORMAL, ESGOTO PREDIAL, DN 40 MM tubo pvc, serie normal, esgoto predial, dn 40 mm, fornecido e instalado em ramal de descarga ou ramal de esgoto sanitário. af_08/2022	MTS	246,11	26,15	6.435,78
00350	00003504	TUBO PVC, SERIE NORMAL, ESGOTO PREDIAL, DN 50 MM tubo pvc, serie normal, esgoto predial, dn 50 mm, fornecido e instalado em ramal de descarga ou ramal de esgoto sanitário. af_08/2022	MTS	67,85	34,05	2.310,29
00351	00003505	TUBO PVC, SERIE NORMAL, ESGOTO PREDIAL, DN 75 MM tubo pvc, serie normal, esgoto predial, dn 75 mm, fornecido e instalado em ramal de descarga ou ramal de esgoto sanitário. af_08/2022	MTS	31,38	42,69	1.339,61
00352	00003506	TUBO PVC, SERIE NORMAL, ESGOTO PREDIAL, DN 100 MM tubo pvc, serie normal, esgoto predial, dn 100 mm, fornecido e instalado em ramal de descarga ou ramal de esgoto sanitário. af_08/2022	MTS	255,62	47,40	12.116,39
00353	00003507	TUBO PVC, SERIE NORMAL, ESGOTO PREDIAL, DN 150 MM tubo pvc, serie normal, esgoto predial, dn 150 mm, fornecido e instalado em subcoletor aéreo de esgoto sanitário. af_08/2022	MTS	31,38	76,94	2.414,38
00354	00003508	JOELHO 45 GRAUS, PVC, SERIE NORMAL, ESGOTO PREDIAL, DN 40 MM, JUNTA SOLDÁVEL joelho 45 graus, pvc, serie normal, esgoto predial, dn 40 mm, junta soldável, fornecido e instalado em ramal de descarga ou ramal de esgoto sanitário. af_08/2022	UN	45,00	12,63	568,35
00355	00003509	JOELHO 45 GRAUS, PVC, SERIE NORMAL, ESGOTO PREDIAL,	UN	29,00	19,68	570,72

E-DOCS - CÓPIA DO PROCESSO 2025-6X76D GERADO POR UDSON OLIVEIRA RAMOS DE AGUIAR EM 13/05/2026 07:51 DOCUMENTO 1 / 1 PÁGINA 300 / 5723

2025-QFT15Q - E-DOCS - DOCUMENTO ORIGINAL 30/05/2025 14:13 PÁGINA 41 / 73

SEM VALOR NESTE PROCESSO DOCUMENTO DESENTRANHADO

PEDIDO DE COMPRAS SIMPLES

15/05/2025 15:50:38

Número/Ano	**000007 / 2025 - 14/05/2025**
Secretaria	**SECRETARIA EXECUTIVA DE EDUCAÇÃO**
Local/Setor	**SECRETARIA EXECUTIVA DE EDUCAÇÃO**
Requerente	**VANDERSON VALADARES DE CAMPOS**
Período	**à**
Processo	**/**
Justificativa	**CONTRATAÇÃO DE EMPRESA ESPECIALIZADA PARA A CONSTRUÇÃO DA ESCOLA EM TEMPO INTEGRAL NO DISTRITO DE RIVE, NO MUNICÍPIO DE ALEGRE/ES.**

		DN 50 MM, JUNTA ELÁSTICA joelho 45 graus, pvc, serie normal, esgoto predial, dn 50 mm, junta elástica, fornecido e instalado em ramal de descarga ou ramal de esgoto sanitário. af_08/2022				
00356	00003510	JOELHO 45 GRAUS, PVC, SERIE NORMAL, ESGOTO PREDIAL, DN 75 MM, JUNTA ELÁSTICA joelho 45 graus, pvc, serie normal, esgoto predial, dn 75 mm, junta elástica, fornecido e instalado em ramal de descarga ou ramal de esgoto sanitário. af_08/2022	UN	3,00	30,36	91,08
00357	00003511	JOELHO 45 GRAUS, PVC, SERIE NORMAL, ESGOTO PREDIAL, DN 100 MM, JUNTA ELÁSTICA joelho 45 graus, pvc, serie normal, esgoto predial, dn 100 mm, junta elástica, fornecido e instalado em ramal de descarga ou ramal de esgoto sanitário. af_08/2022	UN	16,00	36,48	583,68
00358	00003512	JOELHO 90 GRAUS, PVC, SERIE NORMAL, ESGOTO PREDIAL, DN 40 MM, JUNTA SOLDÁVE joelho 90 graus, pvc, serie normal, esgoto predial, dn 40 mm, junta soldável, fornecido e instalado em ramal de descarga ou ramal de esgoto sanitário. af_08/2022	UN	59,00	12,30	725,70
00359	00003513	JOELHO 90 GRAUS, PVC, SERIE NORMAL, ESGOTO PREDIAL, DN 50 MM, JUNTA ELÁSTICA joelho 90 graus, pvc, serie normal, esgoto predial, dn 50 mm, junta elástica, fornecido e instalado em ramal de descarga ou ramal de esgoto sanitário. af_08/2022	UN	24,00	18,61	446,64
00360	00003514	JUNÇÃO SIMPLES, PVC, SERIE NORMAL, ESGOTO PREDIAL, DN 100 X 50 MM, JUNTA ELÁSTICA	UN	24,00	69,79	1.674,96

E-DOCS - CÓPIA DO PROCESSO 2025-6X76D GERADO POR UDSON OLIVEIRA RAMOS DE AGUIAR EM 13/05/2026 07:51 DOCUMENTO 1 / 1 PÁGINA 301 / 5723

2025-QFT15Q - E-DOCS - DOCUMENTO ORIGINAL 30/05/2025 14:13 PÁGINA 42 / 73

SEM VALOR NESTE PROCESSO DOCUMENTO DESENTRANHADO

PEDIDO DE COMPRAS SIMPLES

15/05/2025 15:50:38

Número/Ano	**000007 / 2025 - 14/05/2025**
Secretaria	**SECRETARIA EXECUTIVA DE EDUCAÇÃO**
Local/Setor	**SECRETARIA EXECUTIVA DE EDUCAÇÃO**
Requerente	**VANDERSON VALADARES DE CAMPOS**
Período	**à**
Processo	**/**
Justificativa	**CONTRATAÇÃO DE EMPRESA ESPECIALIZADA PARA A CONSTRUÇÃO DA ESCOLA EM TEMPO INTEGRAL NO DISTRITO DE RIVE, NO MUNICÍPIO DE ALEGRE/ES.**

		junção simples, pvc, serie normal, esgoto predial, dn 100 x 50 mm, junta elástica, fornecido e instalado em prumada de esgoto sanitário ou ventilação					
00361	00003515	JUNÇÃO SIMPLES, PVC, SERIE NORMAL, ESGOTO PREDIAL, DN 100 X 100 MM, JUNTA ELÁSTICA junção simples, pvc, serie normal, esgoto predial, dn 100 x 100 mm, junta elástica, fornecido e instalado em prumada de esgoto sanitário ou ventilação	UN	1,00	69,79	69,79
00362	00003516	JUNÇÃO SIMPLES, PVC, SERIE NORMAL, ESGOTO PREDIAL, DN 100 X 100 MM, JUNTA ELÁSTICA 1 junção simples, pvc, serie normal, esgoto predial, dn 100 x 100 mm, junta elástica, fornecido e instalado em prumada de esgoto sanitário ou ventilação. af_08/2022	UN	12,00	69,76	837,12
00363	00003517	JUNÇÃO SIMPLES, PVC, SERIE NORMAL, ESGOTO PREDIAL, DN 50 X 50 MM, JUNTA ELÁSTICA junção simples, pvc, serie normal, esgoto predial, dn 50 x 50 mm, junta elástica, fornecido e instalado em prumada de esgoto sanitário ou ventilação. af_08/2022	UN	5,00	26,73	133,65
00364	00003518	JUNÇÃO SIMPLES, PVC, SERIE NORMAL, ESGOTO PREDIAL, DN 75 X 50 MM, JUNTA ELÁSTICA junção simples, pvc, serie normal, esgoto predial, dn 75 x 50 mm, junta elástica, fornecido e instalado em ramal de descarga ou ramal de esgoto sanitário	UN	6,00	53,93	323,58
00365	00003519	JUNÇÃO SIMPLES, PVC, SERIE NORMAL, ESGOTO PREDIAL, DN 75 X 75 MM, JUNTA ELÁSTICA junção simples, pvc, serie normal, esgoto predial, dn 75 x 75 mm, junta elástica, fornecido e instalado em ramal de descarga ou ramal de esgoto sanitário. af_08/2022	UN	1,00	53,90	53,90
00366	00003520	BUCHA DE REDUÇÃO LONGA, PVC, SÉRIE NORMAL, ESGOTO PREDIAL, DN 50 X 40 MM, JUNTA SOLDÁVEL E ELÁSTICA bucha de redução longa, pvc, série normal, esgoto predial, dn 50 x 40 mm, junta soldável e elástica, fornecido e instalado em ramal de descarga ou ramal de esgoto sanitário. af_08/2022	UN	3,00	13,73	41,19

E-DOCS - CÓPIA DO PROCESSO 2025-6X76D GERADO POR UDSON OLIVEIRA RAMOS DE AGUIAR EM 13/05/2026 07:51 DOCUMENTO 1 / 1 PÁGINA 302 / 5723
2025-QFT15Q - E-DOCS - DOCUMENTO ORIGINAL 30/05/2025 14:13 PÁGINA 43 / 73
SEM VALOR NESTE PROCESSO DOCUMENTO DESENTRANHADO

PEDIDO DE COMPRAS SIMPLES

15/05/2025 15:50:38

Número/Ano	**000007 / 2025 - 14/05/2025**
Secretaria	**SECRETARIA EXECUTIVA DE EDUCAÇÃO**
Local/Setor	**SECRETARIA EXECUTIVA DE EDUCAÇÃO**
Requerente	**VANDERSON VALADARES DE CAMPOS**
Período	**à**
Processo	**/**
Justificativa	**CONTRATAÇÃO DE EMPRESA ESPECIALIZADA PARA A CONSTRUÇÃO DA ESCOLA EM TEMPO INTEGRAL NO DISTRITO DE RIVE, NO MUNICÍPIO DE ALEGRE/ES.**

00367	00003521	CAP, PVC, SÉRIE NORMAL, ESGOTO PREDIAL, DN 100 MM, JUNTA ELÁSTICA cap, pvc, série normal, esgoto predial, dn 100 mm, junta elástica, fornecido e instalado em subcoletor aéreo de esgoto sanitário. af_08/2022	UN	2,00	25,40	50,80
00368	00003522	PLUG, PVC OCRE, JUNTA ELÁSTICA, DN 100 MM, PARA COLETOR PREDIAL DE ESGOTO. AF_06/2022 plug, pvc ocre, junta elástica, dn 100 mm, para coletor predial de esgoto. af_06/2022	UN	2,00	41,38	82,76
00369	00003523	CURVA CURTA 90 GRAUS, PVC, SERIE NORMAL, ESGOTO PREDIAL, DN 40 MM, JUNTA SOLDÁVEL curva curta 90 graus, pvc, serie normal, esgoto predial, dn 40 mm, junta soldável, fornecido e instalado em ramal de descarga ou ramal de esgoto sanitário. af_08/2022	UN	40,00	16,54	661,60
00370	00003524	JOELHO 90 GRAUS, PVC, SERIE NORMAL, ESGOTO PREDIAL, DN 40 MM, JUNTA SOLDÁVEL joelho 90 graus, pvc, serie normal, esgoto predial, dn 40 mm, junta soldável, fornecido e instalado em ramal de descarga ou ramal de esgoto sanitário. af_08/2022	UN	37,00	12,30	455,10
00371	00003525	REDUÇÃO EXCÊNTRICA, PVC, SERIE R, ÁGUA PLUVIAL, DN 100 X 75 MM, JUNTA ELÁSTICA redução excêntrica, pvc, serie r, água pluvial, dn 100 x 75 mm, junta elástica, fornecido e instalado em condutores verticais de águas pluviais	UN	2,00	47,24	94,48
00372	00003526	REDUÇÃO EXCÊNTRICA, PVC, SERIE R, ÁGUA PLUVIAL, DN 75 X 50 MM, JUNTA ELÁSTICA redução excêntrica, pvc, serie r, água pluvial, dn 75 x 50 mm, junta elástica, fornecido e instalado em ramal de encaminhamento. af_06/2022	UN	5,00	25,63	128,15
00373	00003527	TE, PVC, SERIE NORMAL, ESGOTO PREDIAL, DN 50 X 50 MM, JUNTA ELÁSTICA	UN	2,00	23,31	46,62

SEM VALOR NESTE PROCESSO DOCUMENTO DESENTRANHADO
E-DOCS - CÓPIA DO PROCESSO 2025-6X76D GERADO POR UDSON OLIVEIRA RAMOS DE AGUIAR EM 13/05/2026 07:51 DOCUMENTO 1 / 1 PÁGINA 303 / 5723
2025-QFT15Q - E-DOCS - DOCUMENTO ORIGINAL 30/05/2025 14:13 PÁGINA 44 / 73

PEDIDO DE COMPRAS SIMPLES

15/05/2025 15:50:38

Número/Ano	**000007 / 2025 - 14/05/2025**
Secretaria	**SECRETARIA EXECUTIVA DE EDUCAÇÃO**
Local/Setor	**SECRETARIA EXECUTIVA DE EDUCAÇÃO**
Requerente	**VANDERSON VALADARES DE CAMPOS**
Período	**à**
Processo	**/**
Justificativa	**CONTRATAÇÃO DE EMPRESA ESPECIALIZADA PARA A CONSTRUÇÃO DA ESCOLA EM TEMPO INTEGRAL NO DISTRITO DE RIVE, NO MUNICÍPIO DE ALEGRE/ES.**

		te, pvc, serie normal, esgoto predial, dn 50 x 50 mm, junta elástica, fornecido e instalado em prumada de esgoto sanitário ou ventilação. af_08/2022				
00374	00003528	TE, PVC, SERIE NORMAL, ESGOTO PREDIAL, DN 40 X 40 MM, JUNTA SOLDÁVEL te, pvc, serie normal, esgoto predial, dn 40 x 40 mm, junta soldável, fornecido e instalado em ramal de descarga ou ramal de esgoto sanitário. af_08/2022	UN	11,00	18,03	198,33
00375	00003529	CAIXA SIFONADA, PVC, DN 100 X 100 X 50 MM, JUNTA ELÁSTICA caixa sifonada, pvc, dn 100 x 100 x 50 mm, junta elástica, fornecida e instalada em ramal de descarga ou em ramal de esgoto sanitário. af_08/2022	UN	2,00	59,64	119,28
00376	00003530	CAIXA SIFONADA, PVC, DN 150 X 185 X 75 MM, JUNTA ELÁSTICA caixa sifonada, pvc, dn 150 x 185 x 75 mm, junta elástica, fornecida e instalada em ramal de descarga ou em ramal de esgoto sanitário. af_08/2022	UN	1,00	130,80	130,80
00377	00002936	CAIXA SIFONADA, COM GRELHA REDONDA, PVC, DN 150 X 150 X 50 MM, JUNTA SOLDÁVEL caixa sifonada, com grelha redonda, pvc, dn 150 x 150 x 50 mm, junta soldável, fornecida e instalada em ramal de descarga ou em ramal de esgoto sanitário. af_08/2022	UN	8,00	88,08	704,64
00378	00002936	CAIXA SIFONADA, COM GRELHA REDONDA, PVC, DN 150 X 150 X 50 MM, JUNTA SOLDÁVEL caixa sifonada, com grelha redonda, pvc, dn 150 x 150 x 50 mm, junta soldável, fornecida e instalada em ramal de descarga ou em ramal de esgoto sanitário. af_08/2022	UN	24,00	88,08	2.113,92
00379	00003531	CORPO CAIXA SECA 100 X 100 X 40 CM corpo caixa seca 100 x 100 x 40 cm	UN	2,00	49,68	99,36
00380	00003500	CAIXA ENTERRADA HIDRÁULICA RETANGULAR EM ALVENARIA COM TIJOLOS CERÂMICOS MACIÇOS 0,6X0,6X0,6 M caixa enterrada hidráulica retangular em alvenaria com tijolos cerâmicos maciços, dimensões internas: 0,6x0,6x0,6 m para rede de drenagem. af_12/2020	UN	9,00	610,23	5.492,07

E-DOCS - CÓPIA DO PROCESSO 2025-6X76D GERADO POR UDSON OLIVEIRA RAMOS DE AGUIAR EM 13/05/2026 07:51 DOCUMENTO 1 / 1 PÁGINA 304 / 5723
2025-QFT15Q - E-DOCS - DOCUMENTO ORIGINAL 30/05/2025 14:13 PÁGINA 45 / 73
SEM VALOR NESTE PROCESSO DOCUMENTO DESENTRANHADO

PEDIDO DE COMPRAS SIMPLES

15/05/2025 15:50:38

Número/Ano	**000007 / 2025 - 14/05/2025**
Secretaria	**SECRETARIA EXECUTIVA DE EDUCAÇÃO**
Local/Setor	**SECRETARIA EXECUTIVA DE EDUCAÇÃO**
Requerente	**VANDERSON VALADARES DE CAMPOS**
Período	**à**
Processo	**/**
Justificativa	**CONTRATAÇÃO DE EMPRESA ESPECIALIZADA PARA A CONSTRUÇÃO DA ESCOLA EM TEMPO INTEGRAL NO DISTRITO DE RIVE, NO MUNICÍPIO DE ALEGRE/ES.**

00381	00003501	POÇO DE INSPEÇÃO CIRCULAR PARA DRENAGEM, DIÂMETRO INTERNO = 0,60 M, PROFUNDIDADE = 0,90 M poço de inspeção circular para drenagem, em concreto pré-moldado, diâmetro interno = 0,60 m, profundidade = 0,90 m, excluindo tampão. af_12/2020_pa	UN	5,00	559,18	2.795,90
00382	00003533	SIFÃO DO TIPO FLEXÍVEL EM PVC 1 X 1.1/2 sifão do tipo flexível em pvc 1 x 1.1/2 - fornecimento e instalação. af_01/2020	UN	2,00	13,29	26,58
00383	00003534	TANQUE SÉPTICO RETANGULAR, DIMENSÕES INTERNAS: 1,6 X 4,6 X H=2,4 M, VOLUME ÚTIL: 14720 L tanque séptico retangular, em alvenaria com blocos de concreto, dimensões internas: 1,6 x 4,6 x h=2,4 m, volume útil: 14720 l (para 105 contribuintes). af_12/2020	UN	1,00	13.333,68	13.333,68
00384	00003535	SUMIDOURO CIRCULAR, EM CONCRETO PRÉ-MOLDADO, DIÂMETRO INTERNO = 2,88 M, ALTURA INTERNA = 3,0 M sumidouro circular, em concreto pré-moldado, diâmetro interno = 2,88 m, altura interna = 3,0 m, área de infiltração: 31,4 m² (para 12 contribuintes). af_12/2020_pa	UN	1,00	8.381,99	8.381,99
00385	00003536	FILTRO ANAERÓBIO RETANGULAR, EM ALVENARIA COM BLOCOS DE CONCRETO, DIM INTERNAS:1,4 X 3,0 X H=1,67M filtro anaeróbio retangular, em alvenaria com blocos de concreto, dimensões internas: 1,4 x 3,0 x h=1,67 m, volume útil: 5040 l (para 32 contribuintes). af_12/2020	UN	1,00	9.747,51	9.747,51
00386	00003504	TUBO PVC, SERIE NORMAL, ESGOTO PREDIAL, DN 50 MM tubo pvc, serie normal, esgoto predial, dn 50 mm, fornecido e instalado em ramal de descarga ou ramal de esgoto sanitário. af_08/2022	MTS	179,40	34,05	6.108,57
00387	00003537	TUBO PVC, SÉRIE R, ÁGUA PLUVIAL, DN 75 MM tubo pvc, série r, água pluvial, dn 75 mm, fornecido e instalado em ramal de encaminhamento. af_06/2022	MTS	37,10	51,23	1.900,63
00388	00003509	JOELHO 45 GRAUS, PVC, SERIE NORMAL, ESGOTO PREDIAL, DN 50 MM, JUNTA ELÁSTICA joelho 45 graus, pvc, serie normal, esgoto predial, dn 50 mm, junta elástica, fornecido e instalado em ramal de descarga ou ramal de esgoto sanitário. af_08/2022	UN	36,00	19,68	708,48
00389	00003510	JOELHO 45 GRAUS, PVC, SERIE NORMAL, ESGOTO PREDIAL, DN 75 MM, JUNTA ELÁSTICA joelho 45 graus, pvc, serie normal, esgoto predial, dn 75 mm, junta elástica, fornecido e instalado em ramal de descarga ou	UN	2,00	30,36	60,72

E-DOCS - CÓPIA DO PROCESSO 2025-6X76D GERADO POR UDSON OLIVEIRA RAMOS DE AGUIAR EM 13/05/2026 07:51 DOCUMENTO 1 / 1 PÁGINA 305 / 5723
2025-QFT15Q - E-DOCS - DOCUMENTO ORIGINAL 30/05/2025 14:13 PÁGINA 46 / 73
SEM VALOR NESTE PROCESSO DOCUMENTO DESENTRANHADO

PEDIDO DE COMPRAS SIMPLES

15/05/2025 15:50:38

Número/Ano	**000007 / 2025 - 14/05/2025**
Secretaria	**SECRETARIA EXECUTIVA DE EDUCAÇÃO**
Local/Setor	**SECRETARIA EXECUTIVA DE EDUCAÇÃO**
Requerente	**VANDERSON VALADARES DE CAMPOS**
Período	**à**
Processo	**/**
Justificativa	**CONTRATAÇÃO DE EMPRESA ESPECIALIZADA PARA A CONSTRUÇÃO DA ESCOLA EM TEMPO INTEGRAL NO DISTRITO DE RIVE, NO MUNICÍPIO DE ALEGRE/ES.**

		ramal de esgoto sanitário. af_08/2022				
00390	00003513	JOELHO 90 GRAUS, PVC, SERIE NORMAL, ESGOTO PREDIAL, DN 50 MM, JUNTA ELÁSTICA joelho 90 graus, pvc, serie normal, esgoto predial, dn 50 mm, junta elástica, fornecido e instalado em ramal de descarga ou ramal de esgoto sanitário. af_08/2022	UN	80,00	18,61	1.488,80
00391	00003538	JOELHO 90 GRAUS, PVC, SERIE NORMAL, ESGOTO PREDIAL, DN 75 MM, JUNTA ELÁSTICA joelho 90 graus, pvc, serie normal, esgoto predial, dn 75 mm, junta elástica, fornecido e instalado em ramal de descarga ou ramal de esgoto sanitário. af_08/2022	UN	9,00	28,95	260,55
00392	00003539	JUNÇÃO SIMPLES, PVC, SERIE R, ÁGUA PLUVIAL, DN 75 X 50 MM, JUNTA ELÁSTICA junção simples, pvc, serie r, água pluvial, dn 75 x 50 mm, junta elástica, fornecido e instalado em condutores verticais de águas pluviais	UN	2,00	82,04	164,08
00393	00003540	LUVA SIMPLES, PVC, SERIE NORMAL, ESGOTO PREDIAL, DN 50 MM, JUNTA ELÁSTICA luva simples, pvc, serie normal, esgoto predial, dn 50 mm, junta elástica, fornecido e instalado em prumada de esgoto sanitário ou ventilação. af_08/2022	UN	1,00	7,69	7,69
00394	00003526	REDUÇÃO EXCÊNTRICA, PVC, SERIE R, ÁGUA PLUVIAL, DN 75 X 50 MM, JUNTA ELÁSTICA redução excêntrica, pvc, serie r, água pluvial, dn 75 x 50 mm, junta elástica, fornecido e instalado em ramal de encaminhamento. af_06/2022	UN	6,00	25,63	153,78
00395	00003204	TERMINAL DE VENTILAÇÃO, PVC, SÉRIE NORMAL, ESGOTO PREDIAL, DN 50 MM, JUNTA SOLDÁVEL terminal de ventilação, pvc, série normal, esgoto predial, dn 50	UN	4,00	15,53	62,12

E-DOCS - CÓPIA DO PROCESSO 2025-6X76D GERADO POR UDSON OLIVEIRA RAMOS DE AGUIAR EM 13/05/2026 07:51 DOCUMENTO 1 / 1 PÁGINA 306 / 5723
2025-QFT15Q - E-DOCS - DOCUMENTO ORIGINAL 30/05/2025 14:13 PÁGINA 47 / 73
SEM VALOR NESTE PROCESSO DOCUMENTO DESENTRANHADO

PEDIDO DE COMPRAS SIMPLES

15/05/2025 15:50:38

Número/Ano	**000007 / 2025 - 14/05/2025**
Secretaria	**SECRETARIA EXECUTIVA DE EDUCAÇÃO**
Local/Setor	**SECRETARIA EXECUTIVA DE EDUCAÇÃO**
Requerente	**VANDERSON VALADARES DE CAMPOS**
Período	**à**
Processo	**/**
Justificativa	**CONTRATAÇÃO DE EMPRESA ESPECIALIZADA PARA A CONSTRUÇÃO DA ESCOLA EM TEMPO INTEGRAL NO DISTRITO DE RIVE, NO MUNICÍPIO DE ALEGRE/ES.**

		mm, junta soldável, fornecido e instalado em prumada de esgoto sanitário ou ventilação. af_08/2022				
00396	00003541	TERMINAL DE VENTILAÇÃO, PVC, SÉRIE NORMAL, ESGOTO PREDIAL, DN 75 MM, JUNTA SOLDÁVEL terminal de ventilação, pvc, série normal, esgoto predial, dn 75 mm, junta soldável, fornecido e instalado em prumada de esgoto sanitário ou ventilação. af_08/2022	UN	4,00	31,73	126,92
00397	00003542	TÊ, PVC, SERIE R, ÁGUA PLUVIAL, DN 100 X 50 MM, JUNTA ELÁSTICA tê, pvc, serie r, água pluvial, dn 100 x 50 mm, junta elástica, fornecido e instalado em condutores verticais de águas pluviais	UN	6,00	113,19	679,14
00398	00003543	TÊ, PVC, SERIE R, ÁGUA PLUVIAL, DN 100 X 75 MM, JUNTA ELÁSTICA tê, pvc, serie r, água pluvial, dn 100 x 75 mm, junta elástica, fornecido e instalado em condutores verticais de águas pluviais. af_06/2022	UN	2,00	113,16	226,32
00399	00003544	TE, PVC, SERIE NORMAL, ESGOTO PREDIAL, DN 50 X 50 MM, JUNTA ELÁSTICA 1 te, pvc, serie normal, esgoto predial, dn 50 x 50 mm, junta elástica, fornecido e instalado em ramal de descarga ou ramal de esgoto sanitário. af_08/2022	UN	57,00	30,93	1.763,01
00400	00003545	TÊ, PVC, SERIE R, ÁGUA PLUVIAL, DN 75 X 75 MM, JUNTA ELÁSTICA tê, pvc, serie r, água pluvial, dn 75 x 75 mm, junta elástica, fornecido e instalado em condutores verticais de águas pluviais. af_06/2022	UN	5,00	70,00	350,00
00401	00003546	TÊ, PVC, SERIE R, ÁGUA PLUVIAL, DN 75 X 50 MM, JUNTA ELÁSTICA tê, pvc, serie r, água pluvial, dn 75 x 50 mm, junta elástica, fornecido e instalado em condutores verticais de águas pluviais	UN	9,00	70,01	630,09

E-DOCS - CÓPIA DO PROCESSO 2025-6X76D GERADO POR UDSON OLIVEIRA RAMOS DE AGUIAR EM 13/05/2026 07:51 DOCUMENTO 1 / 1 PÁGINA 307 / 5723
2025-QFT15Q - E-DOCS - DOCUMENTO ORIGINAL 30/05/2025 14:13 PÁGINA 48 / 73
SEM VALOR NESTE PROCESSO
DOCUMENTO DESENTRANHADO

PEDIDO DE COMPRAS SIMPLES

15/05/2025 15:50:38

Número/Ano	**000007 / 2025 - 14/05/2025**
Secretaria	**SECRETARIA EXECUTIVA DE EDUCAÇÃO**
Local/Setor	**SECRETARIA EXECUTIVA DE EDUCAÇÃO**
Requerente	**VANDERSON VALADARES DE CAMPOS**
Período	**à**
Processo	**/**
Justificativa	**CONTRATAÇÃO DE EMPRESA ESPECIALIZADA PARA A CONSTRUÇÃO DA ESCOLA EM TEMPO INTEGRAL NO DISTRITO DE RIVE, NO MUNICÍPIO DE ALEGRE/ES.**

00402	00003547	VASO SANITARIO SIFONADO CONVENCIONAL COM LOUÇA BRANCA vaso sanitario sifonado convencional com louça branca, incluso conjunto de ligação para bacia sanitária ajustável - fornecimento e instalação. af_10/2016	UN	13,00	376,94	4.900,22
00403	00003548	VÁLVULA DE DESCARGA METÁLICA, DUPLO ACIONAMENTO ECO, BASE 1 1/2", ACABAMENTO METALICO CROMADO válvula de descarga metálica, duplo acionamento eco, base 1 1/2", acabamento metalico cromado - fornecimento e instalação	UN	13,00	400,61	5.207,93
00404	00003166	ASSENTO SANITÁRIO CONVENCIONAL - FORNECIMENTO E INSTALACAO. AF_01/2020 assento sanitário convencional - fornecimento e instalacao. af_01/2020	UN	13,00	56,68	736,84
00405	00003549	MICTÓRIO SIFONADO LOUÇA BRANCA - PADRÃO MÉDIO mictório sifonado louça branca - padrão médio - fornecimento e instalação. af_01/2020	UN	3,00	842,63	2.527,89
00406	00003550	SIFÃO PARA MICTÓRIO, DECA 1681, 1 X 2", ACABAMENTO CROMODADO E SIMILAR sifão para mictório, deca 1681, 1 x 2", acabamento cromodado e similar	UN	3,00	614,58	1.843,74
00407	00003551	CUBA DE EMBUTIR OVAL EM LOUÇA BRANCA, 35 X 50CM OU EQUIVALENTE cuba de embutir oval em louça branca, 35 x 50cm ou equivalente, incluso válvula em metal cromado e sifão flexível em pvc - fornecimento e instalação. af_01/2020	UN	15,00	286,01	4.290,15
00408	00003552	CUBA DE EMBUTIR RETANGULAR DE AÇO INOXIDÁVEL, 40 X 34 X 14 CM cuba de embutir retangular de aço inoxidável, 40 x 34 x 14 cm - fornecimento e instalação	UN	10,00	273,36	2.733,60
00409	00003553	CUBA DE EMBUTIR RETANGULAR DE AÇO INOXIDÁVEL, 50 X 40 X 20 CM cuba de embutir retangular de aço inoxidável, 50 x 40 x 20 cm - fornecimento e instalação	UN	2,00	273,36	546,72
00410	00003554	CUBA DE EMBUTIR RETANGULAR DE AÇO INOXIDÁVEL, 60 X 50 X 40 CM cuba de embutir retangular de aço inoxidável, 60 x 50 x 40 cm - fornecimento e instalação	UN	3,00	273,36	820,08

E-DOCS - CÓPIA DO PROCESSO 2025-6X76D GERADO POR UDSON OLIVEIRA RAMOS DE AGUIAR EM 13/05/2026 07:51 DOCUMENTO 1 / 1 PÁGINA 308 / 5723

2025-QFT15Q - E-DOCS - DOCUMENTO ORIGINAL 30/05/2025 14:13 PÁGINA 49 / 73

SEM VALOR NESTE PROCESSO DOCUMENTO DESENTRANHADO

PEDIDO DE COMPRAS SIMPLES

15/05/2025 15:50:38

Número/Ano	**000007 / 2025 - 14/05/2025**
Secretaria	**SECRETARIA EXECUTIVA DE EDUCAÇÃO**
Local/Setor	**SECRETARIA EXECUTIVA DE EDUCAÇÃO**
Requerente	**VANDERSON VALADARES DE CAMPOS**
Período	**à**
Processo	**/**
Justificativa	**CONTRATAÇÃO DE EMPRESA ESPECIALIZADA PARA A CONSTRUÇÃO DA ESCOLA EM TEMPO INTEGRAL NO DISTRITO DE RIVE, NO MUNICÍPIO DE ALEGRE/ES.**

00411	00003555	LAVATÓRIO DE CANTO, LOUÇA BRANCA SUSPENSO, 29,5 X 39CM OU EQUIVALENTE, PADRÃO POPULAR lavatório de canto, louça branca suspenso, 29,5 x 39cm ou equivalente, padrão popular - fornecimento e instalação	UN	4,00	180,66	722,64
00412	00003556	LAVATÓRIO LOUÇA BRANCA SUSPENSO, 29,5 X 39CM OU EQUIVALENTE, PADRÃO POPULAR lavatório louça branca suspenso, 29,5 x 39cm ou equivalente, padrão popular - fornecimento e instalação. af_01/2020	UN	1,00	180,65	180,65
00413	00003557	LAVATÓRIO SOBREPOR, DECA OU EQUIVALENTE lavatório sobrepor, deca ou equivalente	UN	2,00	675,14	1.350,28
00414	00003558	TANQUE DE LOUÇA BRANCA COM COLUNA, 40L OU EQUIVALENTE tanque de louça branca com coluna, 40l ou equivalente - fornecimento e instalação	UN	2,00	882,98	1.765,96
00415	00003559	CHUVEIRO ELÉTRICO COMUM CORPO PLÁSTICO, TIPO DUCHA chuveiro elétrico comum corpo plástico, tipo ducha - fornecimento e instalação. af_01/2020	UN	10,00	112,86	1.128,60
00416	00003560	PORTA PAPEL HIGIÊNICO, CONFORME PROJET porta papel higiênico, conforme projeto	UN	2,00	52,15	104,30
00417	00000783	FORNECIMENTO E INSTALAÇÃO DE PAPELEIRA PLÁSTICA DIPO DISPENSER PARA PAPEL HIGIÊNICO ROLÃO papeleira plástica tipo dispenser para papel higiênico rolão	UN	11,00	89,01	979,11
00418	00003561	DUCHA / CHUVEIRO METALICO, DE PAREDE, ARTICULAVEL, COM DESVIADOR E DUCHA MANUAL ducha / chuveiro metalico, de parede, articulavel, com desviador e ducha manual	UN	6,00	187,31	1.123,86
00419	00003562	TORNEIRA ELETRICA DE PAREDE, BICA ALTA, PARA COZINHA, 5500 W (110/220 V) torneira eletrica de parede, bica alta, para cozinha, 5500 w (110/220 v)	UN	2,00	236,90	473,80
00420	00003563	TORNEIRA DE MESA BICA MÓVEL, CONFORME PROJETO torneira de mesa bica móvel, conforme projeto	UN	9,00	140,85	1.267,65
00421	00003564	TORNEIRA DE PAREDE, CONFORME PROJETO torneira de parede, conforme projeto	UN	6,00	125,95	755,70
00422	00003565	TORNEIRA CROMADA DE MESA, 1/2? OU 3/4?, PARA LAVATÓRIO, COM TEMPORIZADOR torneira cromada de mesa, 1/2? ou 3/4?, para lavatório, com	UN	15,00	140,85	2.112,75

E-DOCS - CÓPIA DO PROCESSO 2025-6X76D GERADO POR UDSON OLIVEIRA RAMOS DE AGUIAR EM 13/05/2026 07:51 DOCUMENTO 1 / 1 PÁGINA 309 / 5723

2025-QFT15Q - E-DOCS - DOCUMENTO ORIGINAL 30/05/2025 14:13 PÁGINA 50 / 73

SEM VALOR NESTE PROCESSO DOCUMENTO DESENTRANHADO

PEDIDO DE COMPRAS SIMPLES

15/05/2025 15:50:38

Número/Ano	**000007 / 2025 - 14/05/2025**
Secretaria	**SECRETARIA EXECUTIVA DE EDUCAÇÃO**
Local/Setor	**SECRETARIA EXECUTIVA DE EDUCAÇÃO**
Requerente	**VANDERSON VALADARES DE CAMPOS**
Período	**à**
Processo	**/**
Justificativa	**CONTRATAÇÃO DE EMPRESA ESPECIALIZADA PARA A CONSTRUÇÃO DA ESCOLA EM TEMPO INTEGRAL NO DISTRITO DE RIVE, NO MUNICÍPIO DE ALEGRE/ES.**

		temporizador - fornecimento e instalação.				
00423	00003566	TORNEIRA CROMADA DE MESA PARA LAVATORIO, TIPO MONOCOMANDO torneira cromada de mesa para lavatorio, tipo monocomando - acionamento tipo alavanca	UN	16,00	339,20	5.427,20
00424	00000784	FORNECIMENTO E INSTALAÇÃO DE SABONETEIRA PLÁSTICA TIPO DISPENSER PARA SABONETE LÍQUIDO saboneteira plastica tipo dispenser para sabonete liquido com reservatorio 800 a 1500 ml, incluso fixação. af_01/2020	UN	10,00	97,18	971,80
00425	00000782	FORNECIMENTO E INSTALAÇÃO DE TOALHEIRO PLASTICO DIPO DISPENSER PARA PAPEL TOALHA INTERFOLHADO toalheiro plástico tipo dispenser para papel toalha interfolhado	UN	10,00	116,55	1.165,50
00426	00003567	CABIDE/GANCHO DE BANHEIRO SIMPLES EM METAL CROMADO cabide/gancho de banheiro simples em metal cromado	UN	12,00	54,33	651,96
00427	00003568	VÁLVULA EM METAL CROMADO 1.1/2" X 1.1/2" PARA TANQUE OU LAVATÓRIO, COM OU SEM LADRÃO válvula em metal cromado 1.1/2" x 1.1/2" para tanque ou lavatório, com ou sem ladrão - fornecimento e instalação. af_01/2020	UN	12,00	90,84	1.090,08
00428	00001424	FORNECIMENTO E INSTALAÇÃO DE BARRA DE APOIO RETA EM AÇO INOX POLIDO, COMPRIMENTO 80 CM barra de apoio reta, em aco inox polido, comprimento 80 cm, fixada na parede - fornecimento e instalação. af_01/2020	UN	10,00	444,69	4.446,90
00429	00002448	FORNECIMENTO E INSTALAÇÃO DE BARRA DE APOIO RETA EM AÇO INOX POLIDO, COMPRIMENTO 70 CM 1 barra de apoio reta, em aco inox polido, comprimento 70 cm, fixada na parede - fornecimento e instalação. af_01/2020	UN	12,00	427,60	5.131,20
00430	00003569	BARRA DE APOIO RETA, EM ACO INOX POLIDO, COMPRIMENTO 40CM, FIXADA NA PAREDE barra de apoio reta, em aco inox polido, comprimento 40cm, fixada na parede - fornecimento e instalação	UN	12,00	401,93	4.823,16
00431	00003570	BARRA DE APOIO LATERAL ARTICULADA, COM TRAVA, EM ACO INOX POLIDO, FIXADA NA PAREDE barra de apoio lateral articulada, com trava, em aco inox polido, fixada na parede - fornecimento e instalação. af_01/2020	UN	2,00	768,10	1.536,20
00432	00001393	FORNECIMENTO DE BANCO ARTICULADO, EM AÇO INOX, PARA PCD banco articulado, em aco inox, para pcd, fixado na parede - fornecimento e instalação. af_01/2020	UN	2,00	1.417,14	2.834,28
00433	00003571	TUBO DE AÇO GALVANIZADO COM COSTURA, CLASSE MÉDIA, CONEXÃO ROSQUEADA, DN 20 (3/4") tubo de aço galvanizado com costura, classe média, conexão rosqueada, dn 20 (3/4"), instalado em ramais e sub-ramais de	MTS	35,20	69,33	2.440,42

E-DOCS - CÓPIA DO PROCESSO 2025-6X76D GERADO POR UDSON OLIVEIRA RAMOS DE AGUIAR EM 13/05/2026 07:51 DOCUMENTO 1 / 1 PÁGINA 310 / 5723
2025-QFT15Q - E-DOCS - DOCUMENTO ORIGINAL 30/05/2025 14:13 PÁGINA 51 / 73
SEM VALOR NESTE PROCESSO DOCUMENTO DESENTRANHADO

PEDIDO DE COMPRAS SIMPLES

15/05/2025 15:50:38

Número/Ano	**000007 / 2025 - 14/05/2025**
Secretaria	**SECRETARIA EXECUTIVA DE EDUCAÇÃO**
Local/Setor	**SECRETARIA EXECUTIVA DE EDUCAÇÃO**
Requerente	**VANDERSON VALADARES DE CAMPOS**
Período	**à**
Processo	**/**
Justificativa	**CONTRATAÇÃO DE EMPRESA ESPECIALIZADA PARA A CONSTRUÇÃO DA ESCOLA EM TEMPO INTEGRAL NO DISTRITO DE RIVE, NO MUNICÍPIO DE ALEGRE/ES.**

		gás - fornecimento e instalação. af_10/2020				
00434	00003572	CURVA 90 GRAUS, EM AÇO, CONEXÃO SOLDADA, DN 20 (3/4"), INSTALADO EM RAMAIS E SUB-RAMAIS DE GÁS curva 90 graus, em aço, conexão soldada, dn 20 (3/4"), instalado em ramais e sub-ramais de gás - fornecimento e instalação. af_10/2020	UN	6,00	93,29	559,74
00435	00003573	TÊ, EM FERRO GALVANIZADO, CONEXÃO ROSQUEADA, DN 20 (3/4") tê, em ferro galvanizado, conexão rosqueada, dn 20 (3/4"), instalado em ramais e sub-ramais de gás - fornecimento e instalação. af_10/2020	UN	4,00	51,93	207,72
00436	00003574	CURVA EM COBRE, DN 15 MM, 45 GRAUS, SEM ANEL DE SOLDA, BOLSA X BOLSA curva em cobre, dn 15 mm, 45 graus, sem anel de solda, bolsa x bolsa, instalado em ramal de distribuição de hidráulica predial - fornecimento e instalação. af_04/2022	UN	2,00	15,46	30,92
00437	00003575	CAP OU TAMPAO DE FERRO GALVANIZADO, COM ROSCA BSP, DE 3/4" cap ou tampao de ferro galvanizado, com rosca bsp, de 3/4"	UN	1,00	18,45	18,45
00438	00003576	REGULADOR DE ALTA PRESSÃO GLP regulador de alta pressão glp	UN	1,00	839,90	839,90
00439	00003577	REGISTRO OU REGULADOR DE GÁS DE COZINHA registro ou regulador de gás de cozinha - fornecimento e instalação. af_08/2021	UN	2,00	65,71	131,42
00440	00003578	VÁLVULA DE ESFERA BRUTA, BRONZE, ROSCÁVEL, 3/4" válvula de esfera bruta, bronze, roscável, 3/4" - fornecimento e instalação. af_08/2021	UN	4,00	89,95	359,80
00441	00003579	REQUADRO EM ALUMÍNIO TIPO VENEZIANA COM GUARNIÇÃO, FIXAÇÃO COM PARAFUSOS requadro em alumínio tipo veneziana com guarnição, fixação com parafusos - fornecimento e instalação.	UN	0,48	619,60	297,41
00442	00003580	EXTINTOR DE INCÊNDIO PORTÁTIL COM CARGA DE PQS DE 6	UN	22,00	301,88	6.641,36

E-DOCS - CÓPIA DO PROCESSO 2025-6X76D GERADO POR UDSON OLIVEIRA RAMOS DE AGUIAR EM 13/05/2026 07:51 DOCUMENTO 1 / 1 PÁGINA 311 / 5723

2025-QFT15Q - E-DOCS - DOCUMENTO ORIGINAL 30/05/2025 14:13 PÁGINA 52 / 73

SEM VALOR NESTE PROCESSO DOCUMENTO DESENTRANHADO

PEDIDO DE COMPRAS SIMPLES

15/05/2025 15:50:38

Número/Ano	**000007 / 2025 - 14/05/2025**
Secretaria	**SECRETARIA EXECUTIVA DE EDUCAÇÃO**
Local/Setor	**SECRETARIA EXECUTIVA DE EDUCAÇÃO**
Requerente	**VANDERSON VALADARES DE CAMPOS**
Período	**à**
Processo	**/**
Justificativa	**CONTRATAÇÃO DE EMPRESA ESPECIALIZADA PARA A CONSTRUÇÃO DA ESCOLA EM TEMPO INTEGRAL NO DISTRITO DE RIVE, NO MUNICÍPIO DE ALEGRE/ES.**

		KG, CLASSE BC extintor de incêndio portátil com carga de pqs de 6 kg, classe bc - fornecimento e instalação. af_10/2020_pe				
00443	00003581	EXTINTOR DE INCÊNDIO PORTÁTIL COM CARGA DE CO2 DE 6 KG, CLASSE BC extintor de incêndio portátil com carga de co2 de 6 kg, classe bc - fornecimento e instalação. af_10/2020_pe	UN	2,00	851,88	1.703,76
00444	00003582	COTOVELO 90 GRAUS, EM FERRO GALVANIZADO, CONEXÃO ROSQUEADA, DN 65 (2 1/2") cotovelo 90 graus, em ferro galvanizado, conexão rosqueada, dn 65 (2 1/2"), instalado em reservação de água de edificação que possua reservatório de fibra/fibrocimento - fornecimento e instalação. af_06/2016	UN	43,00	156,19	6.716,17
00445	00003583	CURVA 90 GRAUS, EM AÇO, CONEXÃO SOLDADA, DN 65 (2 1/2") curva 90 graus, em aço, conexão soldada, dn 65 (2 1/2"), instalado em rede de alimentação para hidrante - fornecimento e instalação. af_10/2020	UN	1,00	695,88	695,88
00446	00003584	NIPLE, EM FERRO GALVANIZADO, DN 65 (2 1/2") niple, em ferro galvanizado, dn 65 (2 1/2"), conexão rosqueada, instalado em rede de alimentação para hidrante - fornecimento e instalação. af_10/2020	UN	11,00	116,60	1.282,60
00447	00003585	FORNECIMENTO E INSTALAÇÃO DE TUBO DE AÇO GALVANIZADO COM COSTURA, CLASSE MÉDIA, DN 65 (2 1/2") 1 tubo de aço galvanizado com costura, classe média, dn 65 (2 1/2"), conexão rosqueada, instalado em rede de alimentação para hidrante - fornecimente e instalação. af_10/2010	MTS	272,31	219,59	59.796,55
00448	00003586	TÊ, EM FERRO GALVANIZADO, CONEXÃO ROSQUEADA, DN 65 (2 1/2") tê, em ferro galvanizado, conexão rosqueada, dn 65 (2 1/2"), instalado em rede de alimentação para hidrante - fornecimento e instalação. af_10/2020	UN	13,00	258,31	3.358,03
00449	00003587	UNIÃO, EM FERRO GALVANIZADO, DN 65 (2 1/2"), CONEXÃO ROSQUEADA união, em ferro galvanizado, dn 65 (2 1/2"), conexão rosqueada, instalado em rede de alimentação para hidrante - fornecimento e instalação. af_10/2020	UN	6,00	276,68	1.660,08

E-DOCS - CÓPIA DO PROCESSO 2025-6X76D GERADO POR UDSON OLIVEIRA RAMOS DE AGUIAR EM 13/05/2026 07:51 DOCUMENTO 1 / 1 PÁGINA 312 / 5723
2025-QFT15Q - E-DOCS - DOCUMENTO ORIGINAL 30/05/2025 14:13 PÁGINA 53 / 73
SEM VALOR NESTE PROCESSO DOCUMENTO DESENTRANHADO

PEDIDO DE COMPRAS SIMPLES

15/05/2025 15:50:38

Número/Ano	**000007 / 2025 - 14/05/2025**
Secretaria	**SECRETARIA EXECUTIVA DE EDUCAÇÃO**
Local/Setor	**SECRETARIA EXECUTIVA DE EDUCAÇÃO**
Requerente	**VANDERSON VALADARES DE CAMPOS**
Período	**à**
Processo	**/**
Justificativa	**CONTRATAÇÃO DE EMPRESA ESPECIALIZADA PARA A CONSTRUÇÃO DA ESCOLA EM TEMPO INTEGRAL NO DISTRITO DE RIVE, NO MUNICÍPIO DE ALEGRE/ES.**

00450	00003440	ADAPTADOR COM FLANGES LIVRES, PVC, SOLDÁVEL, DN 75 MM X 2 1/2 adaptador com flanges livres, pvc, soldável, dn 75 mm x 2 1/2 , instalado em reservação de água de edificação que possua reservatório de fibra/fibrocimento fornecimento e instalação. af_06/2016	UN	1,00	314,01	314,01
00451	00003588	REGISTRO DE GAVETA BRUTO, LATÃO, ROSCÁVEL, 2 1/2" registro de gaveta bruto, latão, roscável, 2 1/2" - fornecimento e instalação. af_08/2021	UN	5,00	425,88	2.129,40
00452	00003589	VÁLVULA DE RETENÇÃO HORIZONTAL, DE BRONZE, ROSCÁVEL, 2 1/2" válvula de retenção horizontal, de bronze, roscável, 2 1/2" - fornecimento e instalação. af_08/2021	UN	2,00	520,44	1.040,88
00453	00003589	VÁLVULA DE RETENÇÃO HORIZONTAL, DE BRONZE, ROSCÁVEL, 2 1/2" válvula de retenção horizontal, de bronze, roscável, 2 1/2" - fornecimento e instalação. af_08/2021	UN	1,00	520,44	520,44
00454	00003590	BOMBA CENTRÍFUGA, TRIFÁSICA, 6 CV, HM 30 A 40 M, Q 26,36 M3/H bomba centrífuga, trifásica, 6 cv, hm 30 a 40 m, q 26,36 m3/h - fornecimento e instalação.	UN	2,00	4.860,06	9.720,12
00455	00003591	MANÔMETRO 0 A 200 PSI (0 A 14 KGF/CM2), D = 50MM manômetro 0 a 200 psi (0 a 14 kgf/cm2), d = 50mm - fornecimento e instalação. af_10/2020	UN	1,00	177,59	177,59
00456	00003592	CENTRAL ALARME ENDEREÇAVEL central alarme endereçavel	UN	1,00	4.813,88	4.813,88
00457	00003593	ELETRODUTO EM ACO ZINCADO OU GALVANIZADO DN=3/4", APARENTE eletroduto em aco zincado ou galvanizado dn=3/4", aparente - fornecimento e instalação.	MTS	456,00	32,08	14.628,48
00458	00003594	CABO DE COBRE FLEXÍVEL ISOLADO, 1,5 MM², ANTI-CHAMA 450/750 V, PARA CIRCUITOS TERMINAIS cabo de cobre flexível isolado, 1,5 mm², anti-chama 450/750 v, para circuitos terminais - fornecimento e instalação. af_03/2023	MTS	228,00	3,44	784,32
00459	00003216	CABO DE COBRE FLEXÍVEL ISOLADO, 2,5 MM², ANTI-CHAMA 450/750 V, AF_03/2023 cabo de cobre flexível isolado, 2,5 mm², anti-chama 450/750 v, para circuitos terminais - fornecimento e instalação. af_03/2023	MTS	228,00	4,98	1.135,44

E-DOCS - CÓPIA DO PROCESSO 2025-6X76D GERADO POR UDSON OLIVEIRA RAMOS DE AGUIAR EM 13/05/2026 07:51 DOCUMENTO 1 / 1 PÁGINA 313 / 5723
2025-QFT15Q - E-DOCS - DOCUMENTO ORIGINAL 30/05/2025 14:13 PÁGINA 54 / 73
SEM VALOR NESTE PROCESSO DOCUMENTO DESENTRANHADO

PREFEITURA MUNICIPAL DE ALEGRE

Fundo de Educação de Alegre

Governo do Estado do ESPIRITO SANTO

PEDIDO DE COMPRAS SIMPLES

15/05/2025 15:50:38

Número/Ano	**000007 / 2025 - 14/05/2025**
Secretaria	**SECRETARIA EXECUTIVA DE EDUCAÇÃO**
Local/Setor	**SECRETARIA EXECUTIVA DE EDUCAÇÃO**
Requerente	**VANDERSON VALADARES DE CAMPOS**
Período	**à**
Processo	**/**
Justificativa	**CONTRATAÇÃO DE EMPRESA ESPECIALIZADA PARA A CONSTRUÇÃO DA ESCOLA EM TEMPO INTEGRAL NO DISTRITO DE RIVE, NO MUNICÍPIO DE ALEGRE/ES.**

00460	00001753	CAIXA RETANGULAR 4" X 2" MÉDIA (1,30 M DO PISO), PVC, INSTALADA EM PAREDE caixa retangular 4" x 2" média (1,30 m do piso), pvc, instalada em parede - fornecimento e instalação. af_03/2023	UN	7,00	22,23	155,61
00461	00003595	CAIXA RETANGULAR 4" X 4" MÉDIA (1,30 M DO PISO), PVC, INSTALADA EM PAREDE caixa retangular 4" x 4" média (1,30 m do piso), pvc, instalada em parede - fornecimento e instalação. af_03/2023	UN	9,00	26,23	236,07
00462	00003596	FORNECIMENTO DE ABRIGO PARA HIDRANTE, 90X60X17 CM. 1 abrigo para hidrante, 90x60x17cm, com registro globo angular 45 graus 2 1/2", adaptador storz 2 1/2", mangueira de incêndio 20m, redução 2 1/2 x 1 1/2" e esguicho em latão 1 1/2" - fornecimento e instalação. af_10/2020	UN	9,00	2.002,75	18.024,75
00463	00002777	TAMPA PARA CAIXA TIPO R1, EM FERRO FUNDIDO, DIMENSÕES INTERNAS: 0,40 X 0,60 M tampa para caixa tipo r1, em ferro fundido, dimensões internas: 0,40 x 0,60 m - fornecimento e instalação. af_12/2020	UN	1,00	465,39	465,39
00464	00003588	REGISTRO DE GAVETA BRUTO, LATÃO, ROSCÁVEL, 2 1/2" registro de gaveta bruto, latão, roscável, 2 1/2" - fornecimento e instalação. af_08/2021	UN	1,00	425,88	425,88
00465	00003597	HIDRANTE SUBTERRÂNEO PREDIAL (COM CURVA LONGA E CAIXA), DN 75 MM hidrante subterrâneo predial (com curva longa e caixa), dn 75 mm - fornecimento e instalação. af_10/2020	UN	1,00	4.401,29	4.401,29
00466	00001195	FORNECIMENTO E INSTALAÇÃO DE LUMINÁRIA DE EMERGÊNCIA, COM 30 LÂMPADAS LED DE 2W, SEM REATOR luminária de emergência, com 30 lâmpadas led de 2 w, sem reator - fornecimento e instalação. af_02/2020	UN	69,00	26,20	1.807,80
00467	00003598	SINALIZAÇÃO COM PLACA INDICATIVA FIXADA NA ESTRUTURA. sinalização com placa indicativa fixada na estrutura.	UN	110,00	51,14	5.625,40
00468	00003599	PINTURA DE SINALIZAÇÃO VERTICAL DE SEGURANÇA, FAIXAS AMARELA E PRETA, APLICAÇÃO MANUAL, 2 DEMÃOS pintura de sinalização vertical de segurança, faixas amarela e preta, aplicação manual, 2 demãos. af_05/2021	MT2	27,00	99,61	2.689,47
00469	00003600	QUADRO DE MEDIÇÃO GERAL DE ENERGIA PARA 1 MEDIDOR DE SOBREPOR quadro de medição geral de energia para 1 medidor de sobrepor - fornecimento e instalação. af_10/2020	UN	3,00	183,64	550,92
00470	00003601	QUADRO DE DISTRIBUIÇÃO DE ENERGIA EM CHAPA DE AÇO GALVANIZADO, PARA 40 DISJUNTORES DIN 100A quadro de distribuição de energia em chapa de aço galvanizado, de embutir, com barramento trifásico, para 40	UN	3,00	1.282,90	3.848,70

E-DOCS - CÓPIA DO PROCESSO 2025-6X76D GERADO POR UDSON OLIVEIRA RAMOS DE AGUIAR EM 13/05/2026 07:51 DOCUMENTO 1 / 1 PÁGINA 314 / 5723
2025-QFT15Q - E-DOCS - DOCUMENTO ORIGINAL 30/05/2025 14:13 PÁGINA 55 / 73
SEM VALOR NESTE PROCESSO DOCUMENTO DESENTRANHADO

PEDIDO DE COMPRAS SIMPLES

15/05/2025 15:50:38

Número/Ano	**000007 / 2025 - 14/05/2025**
Secretaria	**SECRETARIA EXECUTIVA DE EDUCAÇÃO**
Local/Setor	**SECRETARIA EXECUTIVA DE EDUCAÇÃO**
Requerente	**VANDERSON VALADARES DE CAMPOS**
Período	**à**
Processo	**/**
Justificativa	**CONTRATAÇÃO DE EMPRESA ESPECIALIZADA PARA A CONSTRUÇÃO DA ESCOLA EM TEMPO INTEGRAL NO DISTRITO DE RIVE, NO MUNICÍPIO DE ALEGRE/ES.**

		disjuntores din 100a - fornecimento e instalação. af_10/2020				
00471	00003602	QUADRO DE DISTRIBUIÇÃO DE ENERGIA EM CHAPA DE AÇO GALVANIZADO, PARA 50 DISJUNTORES DIN 225A quadro de distribuição de energia em chapa de aço galvanizado, de embutir, com barramento trifásico, para 50 disjuntores din 225a - fornecimento e instalação.	UN	4,00	3.058,26	12.233,04
00472	00003603	QUADRO DE DISTRIBUIÇÃO DE ENERGIA EM CHAPA DE AÇO GALVANIZADO, PARA 18 DISJUNTORES DIN 100A quadro de distribuição de energia em chapa de aço galvanizado, de embutir, com barramento trifásico, para 18 disjuntores din 100a - fornecimento e instalação. af_10/2020	UN	2,00	738,50	1.477,00
00473	00003604	QUADRO DE DISTRIBUIÇÃO DE ENERGIA EM CHAPA DE AÇO GALVANIZADO, PARA 24 DISJUNTORES DIN 100A quadro de distribuição de energia em chapa de aço galvanizado, de embutir, com barramento trifásico, para 24 disjuntores din 100a - fornecimento e instalação. af_10/2020	UN	2,00	774,68	1.549,36
00474	00000663	FORNECIMENTO E INSTALAÇÃO DE DISJUNTOR MONOPOLAR TIPO DIN, CORRENTE NOMINAL DE 10A disjuntor monopolar tipo din, corrente nominal de 10a - fornecimento e instalação. af_10/2020	UN	54,00	13,13	709,02
00475	00001062	FORNECIMENTO E INSTALAÇÃO DE DISJUNTOR MONOPOLAR TIPO DIN, CORRENTE NOMINAL DE 16A disjuntor monopolar tipo din, corrente nominal de 16a - fornecimento e instalação. af_10/2020	UN	21,00	13,91	292,11
00476	00002403	FORNECIMENTO E INSTALAÇÃO DE DISJUNTOR MONOPOLAR TIPO DIN, CORRENTE NOMINAL DE 20A disjuntor monopolar tipo din, corrente nominal de 20a - fornecimento e ins un talação. af_10/2020	UN	11,00	15,46	170,06
00477	00003605	DISJUNTOR MONOPOLAR TIPO DIN, CORRENTE NOMINAL DE 25A disjuntor monopolar tipo din, corrente nominal de 25a - fornecimento e instalação. af_10/2020	UN	12,00	15,46	185,52
00478	00003606	DISJUNTOR MONOPOLAR TIPO DIN, CORRENTE NOMINAL DE 40A disjuntor monopolar tipo din, corrente nominal de 40a - fornecimento e instalação. af_10/2020	UN	1,00	24,96	24,96
00479	00003607	DISJUNTOR TRIPOLAR TIPO DIN, CORRENTE NOMINAL DE 10A disjuntor tripolar tipo din, corrente nominal de 10a - fornecimento e instalação. af_10/2020	UN	9,00	78,16	703,44
00480	00003608	DISJUNTOR TRIPOLAR TIPO DIN, CORRENTE NOMINAL DE 16A	UN	7,00	80,51	563,57

E-DOCS - CÓPIA DO PROCESSO 2025-6X76D GERADO POR UDSON OLIVEIRA RAMOS DE AGUIAR EM 13/05/2026 07:51 DOCUMENTO 1 / 1 PÁGINA 315 / 5723

2025-QFT15Q - E-DOCS - DOCUMENTO ORIGINAL 30/05/2025 14:13 PÁGINA 56 / 73

SEM VALOR NESTE PROCESSO DOCUMENTO DESENTRANHADO

PEDIDO DE COMPRAS SIMPLES

15/05/2025 15:50:38

Número/Ano	**000007 / 2025 - 14/05/2025**
Secretaria	**SECRETARIA EXECUTIVA DE EDUCAÇÃO**
Local/Setor	**SECRETARIA EXECUTIVA DE EDUCAÇÃO**
Requerente	**VANDERSON VALADARES DE CAMPOS**
Período	**à**
Processo	**/**
Justificativa	**CONTRATAÇÃO DE EMPRESA ESPECIALIZADA PARA A CONSTRUÇÃO DA ESCOLA EM TEMPO INTEGRAL NO DISTRITO DE RIVE, NO MUNICÍPIO DE ALEGRE/ES.**

		disjuntor tripolar tipo din, corrente nominal de 16a - fornecimento e instalação. af_10/2020				
00481	00002489	DISJUNTOR TRIPOLAR TIPO DIN, CORRENTE NOMINAL DE 32A - FORNECIMENTO E INSTALAÇÃO disjuntor tripolar tipo din, corrente nominal de 32a - fornecimento e instalação. af_10/2020	UN	4,00	90,88	363,52
00482	00003609	DISJUNTOR TRIPOLAR TIPO DIN, CORRENTE NOMINAL DE 40A disjuntor tripolar tipo din, corrente nominal de 40a - fornecimento e instalação. af_10/2020	UN	2,00	99,73	199,46
00483	00003610	DISJUNTOR TRIPOLAR TIPO NEMA, CORRENTE NOMINAL DE 60 ATÉ 100A disjuntor tripolar tipo nema, corrente nominal de 60 até 100a - fornecimento e instalação. af_10/2020	UN	4,00	178,10	712,40
00484	00002487	DISJUNTOR TERMOMAGNÉTICO TRIPOLAR , CORRENTE NOMINAL DE 125A - FORNECIMENTO E INSTALAÇÃO disjuntor termomagnético tripolar , corrente nominal de 125a - fornecimento e instalação. af_10/2020	UN	2,00	473,38	946,76
00485	00003611	DISJUNTOR TERMOMAGNÉTICO TRIPOLAR , CORRENTE NOMINAL DE 250A disjuntor termomagnético tripolar , corrente nominal de 250a - fornecimento e instalação. af_10/2020	UN	3,00	1.112,25	3.336,75
00486	00003612	DISJUNTOR BIPOLAR TIPO DR, CORRENTE NOMINAL DE 25A - 30MA disjuntor bipolar tipo dr, corrente nominal de 25a - 30ma	UN	3,00	170,78	512,34
00487	00003613	DISJUNTOR BIPOLAR TIPO DR, CORRENTE NOMINAL DE 40A - 30MA disjuntor bipolar tipo dr, corrente nominal de 40a - 30ma	UN	1,00	176,58	176,58
00488	00003614	DISJUNTOR TETRAPOLAR TIPO DR, CORRENTE NOMINAL DE 25A - 30MA disjuntor tetrapolar tipo dr, corrente nominal de 25a - 30ma	UN	26,00	191,44	4.977,44
00489	00003615	DISPOSITIVO CONTRA SURTO - DPS 40 KA dispositivo contra surto - dps 40 ka	UN	40,00	123,54	4.941,60
00490	00003616	DISPOSITIVO CONTRA SURTO - DPS 80 KA	UN	8,00	205,31	1.642,48

E-DOCS - CÓPIA DO PROCESSO 2025-6X76D GERADO POR UDSON OLIVEIRA RAMOS DE AGUIAR EM 13/05/2026 07:51 DOCUMENTO 1 / 1 PÁGINA 316 / 5723
2025-QFT15Q - E-DOCS - DOCUMENTO ORIGINAL 30/05/2025 14:13 PÁGINA 57 / 73
SEM VALOR NESTE PROCESSO DOCUMENTO DESENTRANHADO

PEDIDO DE COMPRAS SIMPLES

15/05/2025 15:50:38

Número/Ano	**000007 / 2025 - 14/05/2025**
Secretaria	**SECRETARIA EXECUTIVA DE EDUCAÇÃO**
Local/Setor	**SECRETARIA EXECUTIVA DE EDUCAÇÃO**
Requerente	**VANDERSON VALADARES DE CAMPOS**
Período	**à**
Processo	**/**
Justificativa	**CONTRATAÇÃO DE EMPRESA ESPECIALIZADA PARA A CONSTRUÇÃO DA ESCOLA EM TEMPO INTEGRAL NO DISTRITO DE RIVE, NO MUNICÍPIO DE ALEGRE/ES.**

		dispositivo contra surto - dps 80 ka				
00491	00003617	ELETRODUTO FLEXÍVEL CORRUGADO, PVC, DN 25 MM (3/4"), PARA CIRCUITOS TERMINAIS eletroduto flexível corrugado, pvc, dn 25 mm (3/4"), para circuitos terminais, instalado em forro - fornecimento e instalação. af_03/2023	MTS	184,30	20,38	3.756,03
00492	00003618	ELETRODUTO FLEXÍVEL CORRUGADO, PVC, DN 32 MM (1"), PARA CIRCUITOS TERMINAIS eletroduto flexível corrugado, pvc, dn 32 mm (1"), para circuitos terminais, instalado em forro - fornecimento e instalação. af_03/2023	MTS	1.235,07	23,31	28.789,48
00493	00003619	ELETRODUTO FLEXÍVEL CORRUGADO, PEAD, DN 40 MM (1 1/4"), PARA CIRCUITOS TERMINAIS eletroduto flexível corrugado, pead, dn 40 mm (1 1/4"), para circuitos terminais, instalado em parede - fornecimento e instalação. af_03/2023	MTS	1,50	16,38	24,57
00494	00003620	ELETRODUTO RÍGIDO ROSCÁVEL, PVC, DN 20 MM (1/2"), PARA CIRCUITOS TERMINAIS eletroduto rígido roscável, pvc, dn 20 mm (1/2"), para circuitos terminais, instalado em laje - fornecimento e instalação. af_03/2023	MTS	3,00	9,13	27,39
00495	00003621	ELETRODUTO RIGIDO, EM ACO ZINCADO OU GALVANIZADO, TIPO PESADO, DN=1", APARENTE eletroduto rigido, em aco zincado ou galvanizado, tipo pesado, dn=1", aparente - fornecimento e instalação.	MTS	59,78	35,30	2.110,23
00496	00003622	ELETRODUTO EM ACO ZINCADO OU GALVANIZADO DN=1 1/2", APARENTE eletroduto em aco zincado ou galvanizado dn=1 1/2", aparente - fornecimento e instalação.	MTS	51,85	48,06	2.491,91
00497	00003623	ELETRODUTO EM ACO ZINCADO OU GALVANIZADO DN=1 1/4", APARENTE eletroduto em aco zincado ou galvanizado dn=1 1/4", aparente - fornecimento e instalação.	MTS	132,65	42,20	5.597,83
00498	00003624	ELETRODUTO EM ACO ZINCADO OU GALVANIZADO DN=2", APARENTE eletroduto em aco zincado ou galvanizado dn=2", aparente - fornecimento e instalação.	MTS	42,65	56,81	2.422,95

E-DOCS - CÓPIA DO PROCESSO 2025-6X76D GERADO POR UDSON OLIVEIRA RAMOS DE AGUIAR EM 13/05/2026 07:51 DOCUMENTO 1 / 1 PÁGINA 317 / 5723
2025-QFT15Q - E-DOCS - DOCUMENTO ORIGINAL 30/05/2025 14:13 PÁGINA 58 / 73
SEM VALOR NESTE PROCESSO DOCUMENTO DESENTRANHADO

PEDIDO DE COMPRAS SIMPLES

15/05/2025 15:50:38

Número/Ano	**000007 / 2025 - 14/05/2025**
Secretaria	**SECRETARIA EXECUTIVA DE EDUCAÇÃO**
Local/Setor	**SECRETARIA EXECUTIVA DE EDUCAÇÃO**
Requerente	**VANDERSON VALADARES DE CAMPOS**
Período	**à**
Processo	**/**
Justificativa	**CONTRATAÇÃO DE EMPRESA ESPECIALIZADA PARA A CONSTRUÇÃO DA ESCOLA EM TEMPO INTEGRAL NO DISTRITO DE RIVE, NO MUNICÍPIO DE ALEGRE/ES.**

00499	00003593	ELETRODUTO EM ACO ZINCADO OU GALVANIZADO DN=3/4", APARENTE eletroduto em aco zincado ou galvanizado dn=3/4", aparente - fornecimento e instalação.	MTS	650,08	32,08	20.854,57
00500	00003625	ELETRODUTO EM ACO ZINCADO OU GALVANIZADO DN=4", APARENTE eletroduto em aco zincado ou galvanizado dn=4", aparente - fornecimento e instalação.	MTS	110,60	81,60	9.024,96
00501	00003626	CAIXA ENTERRADA ELÉTRICA RETANGULAR DIMENSÕES INTERNAS: 0,3X0,3X0,3 M caixa enterrada elétrica retangular, em alvenaria com tijolos cerâmicos maciços, fundo com brita, dimensões internas: 0,3x0,3x0,3 m. af_12/2020	UN	7,00	186,79	1.307,53
00502	00003627	CAIXA ENTERRADA ELÉTRICA RETANGULAR DIMENSÕES INTERNAS: 0,4X0,4X0,4 M caixa enterrada elétrica retangular, em alvenaria com tijolos cerâmicos maciços, fundo com brita, dimensões internas: 0,4x0,4x0,4 m. af_12/2020	UN	10,00	292,86	2.928,60
00503	00003628	CAIXA DE PASSAGEM/ LUZ / TELEFONIA, DE EMBUTIR, CHAPA DE ACO GALVANIZADO, DIMENSOES 20 X 20 X *12CM caixa de passagem/ luz / telefonia, de embutir, em chapa de aco galvanizado, dimensoes 20 x 20 x *12* cm (padrao concessionaria local)	UN	1,00	106,55	106,55
00504	00003629	CAIXA DE PASSAGEM/ LUZ / TELEFONIA, DE EMBUTIR, CHAPA DE ACO GALVANIZADO, DIMENSOES 40 X 40 X *12*CM caixa de passagem/ luz / telefonia, de embutir, em chapa de aco galvanizado, dimensoes 40 x 40 x *12* cm (padrao concessionaria local)	UN	1,00	209,43	209,43
00505	00001753	CAIXA RETANGULAR 4" X 2" MÉDIA (1,30 M DO PISO), PVC, INSTALADA EM PAREDE caixa retangular 4" x 2" média (1,30 m do piso), pvc, instalada em parede - fornecimento e instalação. af_03/2023	UN	10,00	22,23	222,30
00506	00003213	CAIXA OCTOGONAL 3" X 3", PVC, INSTALADA EM LAJE - FORNECIMENTO E INSTALAÇÃO. AF_03/2023 caixa octogonal 3" x 3", pvc, instalada em laje - fornecimento e instalação. af_03/2023	UN	45,00	19,69	886,05
00507	00003630	LUVA, EM FERRO GALVANIZADO, CONEXÃO ROSQUEADA, DN 25 (1") luva, em ferro galvanizado, conexão rosqueada, dn 25 (1"), instalado em rede de alimentação para sprinkler - fornecimento	UN	111,00	35,69	3.961,59

E-DOCS - CÓPIA DO PROCESSO 2025-6X76D GERADO POR UDSON OLIVEIRA RAMOS DE AGUIAR EM 13/05/2026 07:51 DOCUMENTO 1 / 1 PÁGINA 318 / 5723
2025-QFT15Q - E-DOCS - DOCUMENTO ORIGINAL 30/05/2025 14:13 PÁGINA 59 / 73
SEM VALOR NESTE PROCESSO DOCUMENTO DESENTRANHADO

PEDIDO DE COMPRAS SIMPLES

15/05/2025 15:50:38

Número/Ano	**000007 / 2025 - 14/05/2025**
Secretaria	**SECRETARIA EXECUTIVA DE EDUCAÇÃO**
Local/Setor	**SECRETARIA EXECUTIVA DE EDUCAÇÃO**
Requerente	**VANDERSON VALADARES DE CAMPOS**
Período	**à**
Processo	**/**
Justificativa	**CONTRATAÇÃO DE EMPRESA ESPECIALIZADA PARA A CONSTRUÇÃO DA ESCOLA EM TEMPO INTEGRAL NO DISTRITO DE RIVE, NO MUNICÍPIO DE ALEGRE/ES.**

		e instalação. af_10/2020				
00508	00003631	LUVA, EM FERRO GALVANIZADO, CONEXÃO ROSQUEADA, DN 40 (1 1/2") luva, em ferro galvanizado, conexão rosqueada, dn 40 (1 1/2"), instalado em rede de alimentação para sprinkler - fornecimento e instalação. af_10/2020	UN	16,00	51,21	819,36
00509	00003632	LUVA, EM FERRO GALVANIZADO, CONEXÃO ROSQUEADA, DN 32 (1 1/4") luva, em ferro galvanizado, conexão rosqueada, dn 32 (1 1/4"), instalado em rede de alimentação para sprinkler - fornecimento e instalação. af_10/2020	UN	35,00	44,21	1.547,35
00510	00003630	LUVA, EM FERRO GALVANIZADO, CONEXÃO ROSQUEADA, DN 25 (1") luva, em ferro galvanizado, conexão rosqueada, dn 25 (1"), instalado em rede de alimentação para sprinkler - fornecimento e instalação. af_10/2020	UN	2,00	35,69	71,38
00511	00003633	LUVA, EM FERRO GALVANIZADO, CONEXÃO ROSQUEADA, DN 50 (2") luva, em ferro galvanizado, conexão rosqueada, dn 50 (2"), instalado em rede de alimentação para sprinkler - fornecimento e instalação. af_10/2020	UN	11,00	69,78	767,58

E-DOCS - CÓPIA DO PROCESSO 2025-6X76D GERADO POR UDSON OLIVEIRA RAMOS DE AGUIAR EM 13/05/2026 07:51 DOCUMENTO 1 / 1 PÁGINA 319 / 5723
2025-QFT15Q - E-DOCS - DOCUMENTO ORIGINAL 30/05/2025 14:13 PÁGINA 60 / 73
SEM VALOR NESTE PROCESSO DOCUMENTO DESENTRANHADO

PEDIDO DE COMPRAS SIMPLES

15/05/2025 15:50:38

Número/Ano	**000007 / 2025 - 14/05/2025**
Secretaria	**SECRETARIA EXECUTIVA DE EDUCAÇÃO**
Local/Setor	**SECRETARIA EXECUTIVA DE EDUCAÇÃO**
Requerente	**VANDERSON VALADARES DE CAMPOS**
Período	**à**
Processo	**/**
Justificativa	**CONTRATAÇÃO DE EMPRESA ESPECIALIZADA PARA A CONSTRUÇÃO DA ESCOLA EM TEMPO INTEGRAL NO DISTRITO DE RIVE, NO MUNICÍPIO DE ALEGRE/ES.**

00512	00003634	LUVA, EM FERRO GALVANIZADO, CONEXÃO ROSQUEADA, DN 80 (3") luva, em ferro galvanizado, conexão rosqueada, dn 80 (3"), instalado em rede de alimentação para sprinkler - fornecimento e instalação. af_10/2020	UN	24,00	160,01	3.840,24
00513	00003635	CONDULETE DE ALUMÍNIO, TIPO T, PARA ELETRODUTO DE AÇO GALVANIZADO DN 20 MM (3/4"), APARENTE condulete de alumínio, tipo t, para eletroduto de aço galvanizado dn 20 mm (3/4"), aparente - fornecimento e instalação. af_10/2022	UN	22,00	40,71	895,62
00514	00003636	CONDULETE DE ALUMÍNIO, TIPO LR, PARA ELETRODUTO DE AÇO GALVANIZADO DN 20 MM (3/4"), APARENTE condulete de alumínio, tipo lr, para eletroduto de aço galvanizado dn 20 mm (3/4"), aparente - fornecimento e instalação. af_10/2022	UN	13,00	35,69	463,97
00515	00003216	CABO DE COBRE FLEXÍVEL ISOLADO, 2,5 MM², ANTI-CHAMA 450/750 V, AF_03/2023 cabo de cobre flexível isolado, 2,5 mm², anti-chama 450/750 v, para circuitos terminais - fornecimento e instalação. af_03/2023	MTS	8.209,38	4,98	40.882,71
00516	00003637	CABO DE COBRE FLEXÍVEL ISOLADO, 4 MM², ANTI-CHAMA 450/750 V, PARA CIRCUITOS TERMINAIS cabo de cobre flexível isolado, 4 mm², anti-chama 450/750 v, para circuitos terminais - fornecimento e instalação. af_03/2023	MTS	3.917,07	7,65	29.965,59
00517	00003638	CABO DE COBRE FLEXÍVEL ISOLADO, 6 MM², ANTI-CHAMA 450/750 V, PARA CIRCUITOS TERMINAIS cabo de cobre flexível isolado, 6 mm², anti-chama 450/750 v, para circuitos terminais - fornecimento e instalação. af_03/2023	MTS	1.335,80	10,68	14.266,34
00518	00003639	CABO DE COBRE FLEXÍVEL ISOLADO, 10 MM², ANTI-CHAMA 450/750 V, PARA CIRCUITOS TERMINAIS cabo de cobre flexível isolado, 10 mm², anti-chama 450/750 v, para circuitos terminais - fornecimento e instalação. af_03/2023	MTS	113,10	19,00	2.148,90
00519	00001933	CABO DE COBRE FLEXÍVEL ISOLADO, 4 MM², ANTI-CHAMA 0,6/1,0 KV, PARA CIRCUITOS TERMINAIS cabo de cobre flexível isolado, 4 mm², anti-chama 0,6/1,0 kv, para circuitos terminais - fornecimento e instalação. af_03/2023	MTS	700,00	8,16	5.712,00
00520	00003640	CABO DE COBRE FLEXÍVEL ISOLADO, 6 MM², ANTI-CHAMA 0,6/1,0 KV, PARA CIRCUITOS TERMINAIS cabo de cobre flexível isolado, 6 mm², anti-chama 0,6/1,0 kv, para circuitos terminais - fornecimento e instalação. af_03/2023	MTS	578,00	11,50	6.647,00
00521	00003641	CABO DE COBRE FLEXÍVEL ISOLADO, 10 MM², ANTI-CHAMA	MTS	238,50	11,76	2.804,76

E-DOCS - CÓPIA DO PROCESSO 2025-6X76D GERADO POR UDSON OLIVEIRA RAMOS DE AGUIAR EM 13/05/2026 07:51 DOCUMENTO 1 / 1 PÁGINA 320 / 5723

2025-QFT15Q - E-DOCS - DOCUMENTO ORIGINAL 30/05/2025 14:13 PÁGINA 61 / 73

SEM VALOR NESTE PROCESSO DOCUMENTO DESENTRANHADO

PEDIDO DE COMPRAS SIMPLES

15/05/2025 15:50:38

Número/Ano	**000007 / 2025 - 14/05/2025**
Secretaria	**SECRETARIA EXECUTIVA DE EDUCAÇÃO**
Local/Setor	**SECRETARIA EXECUTIVA DE EDUCAÇÃO**
Requerente	**VANDERSON VALADARES DE CAMPOS**
Período	**à**
Processo	**/**
Justificativa	**CONTRATAÇÃO DE EMPRESA ESPECIALIZADA PARA A CONSTRUÇÃO DA ESCOLA EM TEMPO INTEGRAL NO DISTRITO DE RIVE, NO MUNICÍPIO DE ALEGRE/ES.**

		0,6/1,0 KV, PARA DISTRIBUIÇÃO cabo de cobre flexível isolado, 10 mm², anti-chama 0,6/1,0 kv, para distribuição - fornecimento e instalação. af_10/2020				
00522	00003642	CABO DE COBRE FLEXÍVEL ISOLADO, 16 MM², ANTI-CHAMA 0,6/1,0 KV, PARA DISTRIBUIÇÃO cabo de cobre flexível isolado, 16 mm², anti-chama 0,6/1,0 kv, para distribuição - fornecimento e instalação. af_10/2020	MTS	97,50	18,63	1.816,43
00523	00003643	CABO DE COBRE FLEXÍVEL ISOLADO, 25 MM², ANTI-CHAMA 0,6/1,0 KV, PARA REDE ENTERRADA DE DISTRIBUIÇÃO cabo de cobre flexível isolado, 25 mm², anti-chama 0,6/1,0 kv, para rede enterrada de distribuição de energia elétrica - fornecimento e instalação. af_12/2021	MTS	50,30	31,10	1.564,33
00524	00003644	CABO DE COBRE FLEXÍVEL ISOLADO, 50 MM², ANTI-CHAMA 0,6/1,0 KV, PARA REDE ENTERRADA DE DISTRIBUIÇÃO cabo de cobre flexível isolado, 50 mm², anti-chama 0,6/1,0 kv, para rede enterrada de distribuição de energia elétrica - fornecimento e instalação. af_12/2021	MTS	256,60	62,20	15.960,52
00525	00003645	CABO DE COBRE FLEXÍVEL ISOLADO, 95 MM², ANTI-CHAMA 0,6/1,0 KV, PARA REDE ENTERRADA DE DISTRIBUIÇÃO cabo de cobre flexível isolado, 95 mm², anti-chama 0,6/1,0 kv, para rede enterrada de distribuição de energia elétrica - fornecimento e instalação. af_12/2021	MTS	221,60	111,19	24.639,70
00526	00003646	ELETROCALHA LISA OU PERFURADA EM AÇO GALVANIZADO, LARGURA 100MM E ALTURA 50MM eletrocalha lisa ou perfurada em aço galvanizado, largura 100mm e altura 50mm, inclusive emenda e fixação - fornecimento e instalação.	MTS	18,10	179,90	3.256,19
00527	00003647	ELETROCALHA LISA OU PERFURADA EM AÇO GALVANIZADO, LARGURA 150MM E ALTURA 50MM eletrocalha lisa ou perfurada em aço galvanizado, largura 150mm e altura 50mm, inclusive emenda e fixação - fornecimento e instalação.	MTS	11,40	213,24	2.430,94

E-DOCS - CÓPIA DO PROCESSO 2025-6X76D GERADO POR UDSON OLIVEIRA RAMOS DE AGUIAR EM 13/05/2026 07:51 DOCUMENTO 1 / 1 PÁGINA 321 / 5723

2025-QFT15Q - E-DOCS - DOCUMENTO ORIGINAL 30/05/2025 14:13 PÁGINA 62 / 73

SEM VALOR NESTE PROCESSO DOCUMENTO DESENTRANHADO

PEDIDO DE COMPRAS SIMPLES

15/05/2025 15:50:38

Número/Ano	**000007 / 2025 - 14/05/2025**
Secretaria	**SECRETARIA EXECUTIVA DE EDUCAÇÃO**
Local/Setor	**SECRETARIA EXECUTIVA DE EDUCAÇÃO**
Requerente	**VANDERSON VALADARES DE CAMPOS**
Período	**à**
Processo	**/**
Justificativa	**CONTRATAÇÃO DE EMPRESA ESPECIALIZADA PARA A CONSTRUÇÃO DA ESCOLA EM TEMPO INTEGRAL NO DISTRITO DE RIVE, NO MUNICÍPIO DE ALEGRE/ES.**

00528	00003648	ELETROCALHA LISA OU PERFURADA EM AÇO GALVANIZADO, LARGURA 50MM E ALTURA 50MM eletrocalha lisa ou perfurada em aço galvanizado, largura 50mm e altura 50mm, inclusive emenda e fixação - fornecimento e instalação.	MTS	120,40	136,39	16.421,36
00529	00003649	SUPORTE PARA 2 ELETRODUTOS, ESPAÇADO A CADA 80 CM, EM PERFILADO COM COMPRIMENTO DE 25 CM suporte para 2 eletrodutos, espaçado a cada 80 cm, em perfilado com comprimento de 25 cm fixado em laje, por metro de eletroduto fixado. af_09/2023	MTS	127,52	26,18	3.338,47
00530	00002764	TOMADA BAIXA DE EMBUTIR (1 MÓDULO), 2P+T 10 A, INCLUINDO SUPORTE E PLACA - FORNECIMENTO E INSTALAÇÃO tomada baixa de embutir (1 módulo), 2p+t 10 a, incluindo suporte e placa - fornecimento e instalação. af_03/2023	UN	160,00	41,05	6.568,00
00531	00003650	TOMADA BAIXA DE EMBUTIR (1 MÓDULO), 2P+T 20 A, INCLUINDO SUPORTE E PLACA tomada baixa de embutir (1 módulo), 2p+t 20 a, incluindo suporte e placa - fornecimento e instalação. af_03/2023	UN	28,00	44,20	1.237,60
00532	00002766	INTERRUPTOR PARALELO (1 MÓDULO), 10A/250V, INCLUINDO SUPORTE E PLACA interruptor paralelo (1 módulo), 10a/250v, incluindo suporte e placa - fornecimento e instalação. af_03/2023	UN	5,00	47,41	237,05
00533	00003651	INTERRUPTOR PARALELO (2 MÓDULOS) COM 1 TOMADA DE EMBUTIR 2P+T 10 A, INCLUINDO SUPORTE E PLACA interruptor paralelo (2 módulos) com 1 tomada de embutir 2p+t 10 a, incluindo suporte e placa - fornecimento e instalação. af_03/2023	UN	4,00	103,83	415,32
00534	00003652	INTERRUPTOR PARALELO (1 MÓDULO) COM 1 TOMADA DE EMBUTIR 2P+T 10 A, INCLUINDO SUPORTE E PLACA interruptor paralelo (1 módulo) com 1 tomada de embutir 2p+t 10 a, incluindo suporte e placa - fornecimento e instalação. af_03/2023	UN	8,00	74,84	598,72
00535	00002765	INTERRUPTOR SIMPLES (1 MÓDULO), 10A/250V, INCLUINDO SUPORTE E PLACA interruptor simples (1 módulo), 10a/250v, incluindo suporte e placa - fornecimento e instalação. af_03/2023	UN	23,00	39,04	897,92
00536	00002935	INTERRUPTOR SIMPLES (2 MÓDULOS), 10A/250V, INCLUINDO SUPORTE E PLACA interruptor simples (2 módulos), 10a/250v, incluindo suporte e placa - fornecimento e instalação. af_12/2015	UN	9,00	59,71	537,39

E-DOCS - CÓPIA DO PROCESSO 2025-6X76D GERADO POR UDSON OLIVEIRA RAMOS DE AGUIAR EM 13/05/2026 07:51 DOCUMENTO 1 / 1 PÁGINA 322 / 5723
2025-QFT15Q - E-DOCS - DOCUMENTO ORIGINAL 30/05/2025 14:13 PÁGINA 63 / 73
SEM VALOR NESTE PROCESSO DOCUMENTO DESENTRANHADO

PEDIDO DE COMPRAS SIMPLES

15/05/2025 15:50:38

Número/Ano	**000007 / 2025 - 14/05/2025**
Secretaria	**SECRETARIA EXECUTIVA DE EDUCAÇÃO**
Local/Setor	**SECRETARIA EXECUTIVA DE EDUCAÇÃO**
Requerente	**VANDERSON VALADARES DE CAMPOS**
Período	**à**
Processo	**/**
Justificativa	**CONTRATAÇÃO DE EMPRESA ESPECIALIZADA PARA A CONSTRUÇÃO DA ESCOLA EM TEMPO INTEGRAL NO DISTRITO DE RIVE, NO MUNICÍPIO DE ALEGRE/ES.**

00537	00003220	INTERRUPTOR SIMPLES (3 MÓDULOS), 10A/250V, INCLUINDO SUPORTE E PLACA - FORNECIMENTO E INSTALAÇÃO interruptor simples (3 módulos), 10a/250v, incluindo suporte e placa - fornecimento e instalação. af_03/2023	UN	2,00	80,39	160,78
00538	00003653	INTERRUPTOR PARALELO (3 MÓDULOS), 10A/250V, INCLUINDO SUPORTE E PLACA interruptor paralelo (3 módulos), 10a/250v, incluindo suporte e placa - fornecimento e instalação. af_03/2023	UN	2,00	105,45	210,90
00539	00003654	ESPELHO / PLACA CEGA 4" X 2", PARA INSTALACAO DE TOMADAS E INTERRUPTORES espelho / placa cega 4" x 2", para instalacao de tomadas e interruptores	UN	16,00	17,95	287,20
00540	00003655	LUMINÁRIA DE EMBUTIR, COM LÂMPADA LED DE 18 W luminária de embutir, com lâmpada led de 18 w	UN	29,00	66,33	1.923,57
00541	00003656	LUMINÁRIA DE EMBUTIR, COM LÂMPADA LED DE 31 W luminária de embutir, com lâmpada led de 31 w	UN	20,00	166,85	3.337,00
00542	00003657	LUMINÁRIA DE EMBUTIR, COM LÂMPADA LED DE 39 W luminária de embutir, com lâmpada led de 39 w	UN	95,00	166,85	15.850,75
00543	00003658	LÂMPADA TUBULAR LED DE 18/20 W, BASE G13 lâmpada tubular led de 18/20 w, base g13 - fornecimento e instalação. af_02/2020_ps	UN	86,00	32,41	2.787,26
00544	00003659	REFLETOR EM ALUMÍNIO, DE SUPORTE E ALÇA, COM LÂMPADA LED DE 200 W refletor em alumínio, de suporte e alça, com lâmpada led de 200 w	UN	18,00	184,95	3.329,10
00545	00003660	LUMINÁRIA ARANDELA TIPO TARTARUGA, DE SOBREPOR, COM 1 LÂMPADA LED DE 6 W, SEM REATOR luminária arandela tipo tartaruga, de sobrepor, com 1 lâmpada led de 6 w, sem reator - fornecimento e instalação. af_02/2020	UN	46,00	137,40	6.320,40
00546	00003661	LUMINÁRIA TIPO SPOT BALIZADOR LED 12W luminária tipo spot balizador led 12w	UN	18,00	168,19	3.027,42
00547	00002141	TUBO EM COBRE FLEXIVEL, DN 3/8" tubo em cobre flexível, dn 3/8", com isolamento, instalado em ramalalimentação de ar condicionado com condensadora individual fornecimentoe instalação. af_12/2015	MTS	156,00	52,60	8.205,60
00548	00003662	TUBO EM COBRE FLEXÍVEL, DN 1/4" tubo em cobre flexível, dn 1/4", com isolamento, instalado em ramal de alimentação de ar condicionado com condensadora individual fornecimento e instalação. af_12/2015	MTS	18,00	31,64	569,52
00549	00003663	TUBO EM COBRE FLEXÍVEL, DN 3/4" tubo em cobre flexível, dn 3/4", com isolamento, instalado em ramal de alimentação de ar condicionado com condensadora individual ? fornecimento e instalação.	MTS	140,00	94,86	13.280,40
00550	00002142	TUBO EM COBRE FLEXIVEL, DN 5/8"	MTS	16,00	82,05	1.312,80

E-DOCS - CÓPIA DO PROCESSO 2025-6X76D GERADO POR UDSON OLIVEIRA RAMOS DE AGUIAR EM 13/05/2026 07:51 DOCUMENTO 1 / 1 PÁGINA 323 / 5723

2025-QFT15Q - E-DOCS - DOCUMENTO ORIGINAL 30/05/2025 14:13 PÁGINA 64 / 73

SEM VALOR NESTE PROCESSO DOCUMENTO DESENTRANHADO

PEDIDO DE COMPRAS SIMPLES

15/05/2025 15:50:38

Número/Ano	**000007 / 2025 - 14/05/2025**
Secretaria	**SECRETARIA EXECUTIVA DE EDUCAÇÃO**
Local/Setor	**SECRETARIA EXECUTIVA DE EDUCAÇÃO**
Requerente	**VANDERSON VALADARES DE CAMPOS**
Período	**à**
Processo	**/**
Justificativa	**CONTRATAÇÃO DE EMPRESA ESPECIALIZADA PARA A CONSTRUÇÃO DA ESCOLA EM TEMPO INTEGRAL NO DISTRITO DE RIVE, NO MUNICÍPIO DE ALEGRE/ES.**

		tubo em cobre flexível, dn 5/8", com isolamento, instalado em ramalalimentação de ar condicionado com condensadora individual fornecimentoe instalação. af_12/2015				
00551	00003664	TUBO EM COBRE FLEXÍVEL, DN 1/2" tubo em cobre flexível, dn 1/2", com isolamento, instalado em ramal de alimentação de ar condicionado com condensadora central - fornecimento e instalação. af_12/2015	MTS	18,00	67,61	1.216,98
00552	00002582	VIGA METÁLICA EM PERFIL LAMINADO OU SOLDADO EMAÇO ESTRUTURAK COM CONEXÕES PARAFUSADAS viga metálica em perfil laminado ou soldado em aço estrutural, com conexões parafusadas, inclusos mão de obra, transporte e içamento utilizando guindaste - fornecimento e instalação. af_01/2020_psa	KG	257,44	19,91	5.125,63
00553	00003665	TUBO, PVC, SOLDÁVEL, DN 25MM, INSTALADO EM DRENO DE AR-CONDICIONADO AF_08/2022 tubo, pvc, soldável, dn 25mm, instalado em dreno de ar-condicionado - fornecimento e instalação. af_08/2022	MTS	55,00	20,25	1.113,75
00554	00003666	JOELHO 90 GRAUS, PVC, SOLDÁVEL, DN 25MM, INSTALADO EM DRENO DE AR-CONDICIONADO joelho 90 graus, pvc, soldável, dn 25mm, instalado em dreno de ar-condicionado - fornecimento e instalação. af_08/2022	UN	105,00	8,45	887,25
00555	00003667	BUCHA DE REDUÇÃO, LONGA, PVC, SOLDÁVEL, DN 40 X 25 MM, INSTALADO EM RAMAL DE DISTRIBUIÇÃO DE ÁGUA bucha de redução, longa, pvc, soldável, dn 40 x 25 mm, instalado em ramal de distribuição de água - fornecimento e instalação. af_06/2022	UN	21,00	13,08	274,68
00556	00003668	SWITCH TIPO 24 PORTAS switch tipo 24 portas	UN	5,00	3.677,86	18.389,30
00557	00003669	PATCH PANEL 24 PORTAS, CATEGORIA 5E patch panel 24 portas, categoria 5e - fornecimento e instalação. af_11/2019	UN	10,00	971,10	9.711,00
00558	00003670	RACK ABERTO EM COLUNA 44U PARA SERVIDOR rack aberto em coluna 44u para servidor - fornecimento e instalação. af_11/2019	UN	1,00	2.380,39	2.380,39
00559	00003671	CABO ELETRÔNICO CATEGORIA 6, INSTALADO EM	MTS	5.034,41	6,81	34.284,33

E-DOCS - CÓPIA DO PROCESSO 2025-6X76D GERADO POR UDSON OLIVEIRA RAMOS DE AGUIAR EM 13/05/2026 07:51 DOCUMENTO 1 / 1 PÁGINA 324 / 5723
2025-QFT15Q - E-DOCS - DOCUMENTO ORIGINAL 30/05/2025 14:13 PÁGINA 65 / 73
SEM VALOR NESTE PROCESSO DOCUMENTO DESENTRANHADO

PEDIDO DE COMPRAS SIMPLES

15/05/2025 15:50:38

Número/Ano	**000007 / 2025 - 14/05/2025**
Secretaria	**SECRETARIA EXECUTIVA DE EDUCAÇÃO**
Local/Setor	**SECRETARIA EXECUTIVA DE EDUCAÇÃO**
Requerente	**VANDERSON VALADARES DE CAMPOS**
Período	**à**
Processo	**/**
Justificativa	**CONTRATAÇÃO DE EMPRESA ESPECIALIZADA PARA A CONSTRUÇÃO DA ESCOLA EM TEMPO INTEGRAL NO DISTRITO DE RIVE, NO MUNICÍPIO DE ALEGRE/ES.**

		EDIFICAÇÃO INSTITUCIONAL cabo eletrônico categoria 6, instalado em edificação institucional - fornecimento e instalação. af_11/2019				
00560	00002697	TOMADA DE REDE RJ45 - FORNECIMENTO E INSTALAÇÃO. AF_11/2019 tomada de rede rj45 - fornecimento e instalação. af_11/2019	UN	56,00	64,66	3.620,96
00561	00003635	CONDULETE DE ALUMÍNIO, TIPO T, PARA ELETRODUTO DE AÇO GALVANIZADO DN 20 MM (3/4"), APARENTE condulete de alumínio, tipo t, para eletroduto de aço galvanizado dn 20 mm (3/4"), aparente - fornecimento e instalação. af_10/2022	UN	9,00	40,71	366,39
00562	00003635	CONDULETE DE ALUMÍNIO, TIPO T, PARA ELETRODUTO DE AÇO GALVANIZADO DN 20 MM (3/4"), APARENTE condulete de alumínio, tipo t, para eletroduto de aço galvanizado dn 20 mm (3/4"), aparente - fornecimento e instalação. af_10/2022	UN	4,00	40,71	162,84
00563	00003595	CAIXA RETANGULAR 4" X 4" MÉDIA (1,30 M DO PISO), PVC, INSTALADA EM PAREDE caixa retangular 4" x 4" média (1,30 m do piso), pvc, instalada em parede - fornecimento e instalação. af_03/2023	UN	1,00	26,23	26,23
00564	00003672	LUVA, EM FERRO GALVANIZADO, DN 25 (1") luva, em ferro galvanizado, dn 25 (1"), conexão rosqueada, instalado em rede de alimentação para hidrante - fornecimento e instalação. af_10/2020	UN	2,00	46,09	92,18
00565	00003631	LUVA, EM FERRO GALVANIZADO, CONEXÃO ROSQUEADA, DN 40 (1 1/2") luva, em ferro galvanizado, conexão rosqueada, dn 40 (1 1/2"), instalado em rede de alimentação para sprinkler - fornecimento e instalação. af_10/2020	UN	38,00	51,21	1.945,98
00566	00003631	LUVA, EM FERRO GALVANIZADO, CONEXÃO ROSQUEADA, DN 40 (1 1/2") luva, em ferro galvanizado, conexão rosqueada, dn 40 (1 1/2"), instalado em rede de alimentação para sprinkler - fornecimento e instalação. af_10/2020	UN	8,00	51,21	409,68

E-DOCS - CÓPIA DO PROCESSO 2025-6X76D GERADO POR UDSON OLIVEIRA RAMOS DE AGUIAR EM 13/05/2026 07:51 DOCUMENTO 1 / 1 PÁGINA 325 / 5723
2025-QFT15Q - E-DOCS - DOCUMENTO ORIGINAL 30/05/2025 14:13 PÁGINA 66 / 73
SEM VALOR NESTE PROCESSO DOCUMENTO DESENTRANHADO

PEDIDO DE COMPRAS SIMPLES

15/05/2025 15:50:38

Número/Ano	**000007 / 2025 - 14/05/2025**
Secretaria	**SECRETARIA EXECUTIVA DE EDUCAÇÃO**
Local/Setor	**SECRETARIA EXECUTIVA DE EDUCAÇÃO**
Requerente	**VANDERSON VALADARES DE CAMPOS**
Período	**à**
Processo	**/**
Justificativa	**CONTRATAÇÃO DE EMPRESA ESPECIALIZADA PARA A CONSTRUÇÃO DA ESCOLA EM TEMPO INTEGRAL NO DISTRITO DE RIVE, NO MUNICÍPIO DE ALEGRE/ES.**

00567	00003673	LUVA, EM FERRO GALVANIZADO, CONEXÃO ROSQUEADA, DN 65 (2 1/2") luva, em ferro galvanizado, conexão rosqueada, dn 65 (2 1/2"), instalado em rede de alimentação para sprinkler - fornecimento e instalação. af_10/2020	UN	8,00	112,33	898,64
00568	00003674	NIPLE, EM FERRO GALVANIZADO, CONEXÃO ROSQUEADA, DN 20 (3/4"),INSTALADO EM RAMAIS E SUB-RAMAIS DE GÁS niple, em ferro galvanizado, conexão rosqueada, dn 20 (3/4"), instalado em ramais e sub-ramais de gás - fornecimento e instalação. af_10/2020	UN	18,00	27,65	497,70
00569	00003675	CAIXA DE CONCRETO ARMADO PRE-MOLDADO, COM FUNDO E TAMPA, DIMENSOES DE 0,30 X 0,30 X 0,30 M caixa de concreto armado pre-moldado, com fundo e tampa, dimensoes de 0,30 x 0,30 x 0,30 m	UN	6,00	459,64	2.757,84
00570	00003676	CAIXA DE PASSAGEM PARA TELEFONE 80X80X15CM (SOBREPOR) caixa de passagem para telefone 80x80x15cm (sobrepor) fornecimento e instalacao. af_11/2019	UN	2,00	647,38	1.294,76
00571	00002776	CAIXA ENTERRADA PARA INSTALAÇÕES TELEFÔNICAS TIPO R1, 0,35X0,60X0,60 M caixa enterrada para instalações telefônicas tipo r1, em alvenaria com blocos de concreto, dimensões internas: 0,35x0,60x0,60 m, excluindo tampão. af_12/2020	UN	3,00	696,76	2.090,28
00572	00003677	CAIXA DE PASSAGEM PARA TELEFONE 15X15X10CM (SOBREPOR) caixa de passagem para telefone 15x15x10cm (sobrepor), fornecimento e instalacao. af_11/2019	UN	3,00	53,01	159,03
00573	00003617	ELETRODUTO FLEXÍVEL CORRUGADO, PVC, DN 25 MM (3/4"), PARA CIRCUITOS TERMINAIS eletroduto flexível corrugado, pvc, dn 25 mm (3/4"), para circuitos terminais, instalado em forro - fornecimento e instalação. af_03/2023	MTS	167,49	20,38	3.413,45
00574	00003617	ELETRODUTO FLEXÍVEL CORRUGADO, PVC, DN 25 MM (3/4"),	MTS	106,19	20,38	2.164,15

E-DOCS - CÓPIA DO PROCESSO 2025-6X76D GERADO POR UDSON OLIVEIRA RAMOS DE AGUIAR EM 13/05/2026 07:51 DOCUMENTO 1 / 1 PÁGINA 326 / 5723
2025-QFT15Q - E-DOCS - DOCUMENTO ORIGINAL 30/05/2025 14:13 PÁGINA 67 / 73
SEM VALOR NESTE PROCESSO DOCUMENTO DESENTRANHADO

PEDIDO DE COMPRAS SIMPLES

15/05/2025 15:50:38

Número/Ano	**000007 / 2025 - 14/05/2025**
Secretaria	**SECRETARIA EXECUTIVA DE EDUCAÇÃO**
Local/Setor	**SECRETARIA EXECUTIVA DE EDUCAÇÃO**
Requerente	**VANDERSON VALADARES DE CAMPOS**
Período	**à**
Processo	**/**
Justificativa	**CONTRATAÇÃO DE EMPRESA ESPECIALIZADA PARA A CONSTRUÇÃO DA ESCOLA EM TEMPO INTEGRAL NO DISTRITO DE RIVE, NO MUNICÍPIO DE ALEGRE/ES.**

		PARA CIRCUITOS TERMINAIS eletroduto flexível corrugado, pvc, dn 25 mm (3/4"), para circuitos terminais, instalado em forro - fornecimento e instalação. af_03/2023				
00575	00003618	ELETRODUTO FLEXÍVEL CORRUGADO, PVC, DN 32 MM (1"), PARA CIRCUITOS TERMINAIS eletroduto flexível corrugado, pvc, dn 32 mm (1"), para circuitos terminais, instalado em forro - fornecimento e instalação. af_03/2023	MTS	9,90	23,31	230,77
00576	00003648	ELETROCALHA LISA OU PERFURADA EM AÇO GALVANIZADO, LARGURA 50MM E ALTURA 50MM eletrocalha lisa ou perfurada em aço galvanizado, largura 50mm e altura 50mm, inclusive emenda e fixação - fornecimento e instalação.	MTS	25,40	136,39	3.464,31
00577	00003646	ELETROCALHA LISA OU PERFURADA EM AÇO GALVANIZADO, LARGURA 100MM E ALTURA 50MM eletrocalha lisa ou perfurada em aço galvanizado, largura 100mm e altura 50mm, inclusive emenda e fixação - fornecimento e instalação.	MTS	113,40	179,90	20.400,66
00578	00003678	ELETRODUTO RIGIDO, EM ACO ZINCADO OU GALVANIZADO, TIPO PESADO, DN=3/4", APARENTE eletroduto rigido, em aco zincado ou galvanizado, tipo pesado, dn=3/4", aparente - fornecimento e instalação.	MTS	3,70	31,06	114,92
00579	00003621	ELETRODUTO RIGIDO, EM ACO ZINCADO OU GALVANIZADO, TIPO PESADO, DN=1", APARENTE eletroduto rigido, em aco zincado ou galvanizado, tipo pesado, dn=1", aparente - fornecimento e instalação.	MTS	32,40	35,30	1.143,72
00580	00003622	ELETRODUTO EM ACO ZINCADO OU GALVANIZADO DN=1 1/2", APARENTE eletroduto em aco zincado ou galvanizado dn=1 1/2", aparente - fornecimento e instalação.	MTS	128,90	48,06	6.194,93
00581	00003623	ELETRODUTO EM ACO ZINCADO OU GALVANIZADO DN=1 1/4", APARENTE eletroduto em aco zincado ou galvanizado dn=1 1/4", aparente - fornecimento e instalação.	MTS	33,10	42,20	1.396,82
00582	00003679	ELETRODUTO FLEXIVEL, EM ACO GALVANIZADO, REVESTIDO EXTERNAMENTE COM PVC PRETO 75 MM (2 1/2")	MTS	39,85	56,81	2.263,88

E-DOCS - CÓPIA DO PROCESSO 2025-6X76D GERADO POR UDSON OLIVEIRA RAMOS DE AGUIAR EM 13/05/2026 07:51 DOCUMENTO 1 / 1 PÁGINA 327 / 5723
2025-QFT15Q - E-DOCS - DOCUMENTO ORIGINAL 30/05/2025 14:13 PÁGINA 68 / 73
SEM VALOR NESTE PROCESSO DOCUMENTO DESENTRANHADO

PEDIDO DE COMPRAS SIMPLES

15/05/2025 15:50:38

Número/Ano	**000007 / 2025 - 14/05/2025**
Secretaria	**SECRETARIA EXECUTIVA DE EDUCAÇÃO**
Local/Setor	**SECRETARIA EXECUTIVA DE EDUCAÇÃO**
Requerente	**VANDERSON VALADARES DE CAMPOS**
Período	**à**
Processo	**/**
Justificativa	**CONTRATAÇÃO DE EMPRESA ESPECIALIZADA PARA A CONSTRUÇÃO DA ESCOLA EM TEMPO INTEGRAL NO DISTRITO DE RIVE, NO MUNICÍPIO DE ALEGRE/ES.**

		eletroduto flexivel, em aco galvanizado, revestido externamente com pvc preto, diametro externo de 75 mm (2 1/2"), tipo sealtubo				
00583	00003680	DUTO DE ALONGAMENTO PARA EXAUSTOR duto de alongamento para exaustor	MTS	6,00	147,10	882,60
00584	00003681	COIFA EM AÇO INOX 100CM X 150CM coifa em aço inox 100cm x 150cm	UN	1,00	11.297,38	11.297,38
00585	00003682	CAPTOR TIPO FRANKLIN PARA SPDA - FORNECIMENTO E INSTALAÇÃO. AF_08/2023 captor tipo franklin para spda - fornecimento e instalação. af_08/2023	UN	1,00	139,13	139,13
00586	00003683	ARMAÇÃO UTILIZANDO AÇO CA-25 DE 10,0 MM - MONTAGEM armação utilizando aço ca-25 de 10,0 mm - montagem. af_06/2022	KG	45,00	20,38	917,10
00587	00003684	CONECTOR SPLIT-BOLT, PARA SPDA, PARA CABOS ATÉ 50 MM2 conector split-bolt, para spda, para cabos até 50 mm2 - fornecimento e instalação. af_08/2023	UN	25,00	30,11	752,75
00588	00003685	ABRAÇADEIRA DE FIXAÇÃO DE BRAÇOS DE LUMINÁRIAS DE 2" abraçadeira de fixação de braços de luminárias de 2" - fornecimento e instalação. af_08/2020	UN	6,00	33,65	201,90
00589	00003686	CONJUNTO DE ESTAIAMENTO PARA MASTRO DE SPDA conjunto de estaiamento para mastro de spda	UN	1,00	506,24	506,24
00590	00003687	SUPORTE ISOLADOR PARA FIXAÇÃO DA CORDOALHA DE COBRE EM ALVENARIA OU CONCRETO suporte isolador para fixação da cordoalha de cobre em alvenaria ou concreto - fornecimento e instalação. af_08/2023	UN	150,00	29,95	4.492,50
00591	00003688	CAIXA DE EQUALIZAÇÃO DE ATERRAMENTO ELÉTRICO caixa de equalização de aterramento elétrico	UN	1,00	424,34	424,34
00592	00002031	ESCAVAÇÃO MANUAL DE VALA escavação manual de vala com profundidade menor ou igual a 1,30 m. af_02/2021	M³	43,95	94,69	4.161,63
00593	00002687	REATERRO MANUAL DE VALAS, COM COMPACTADOR DE SOLOS DE PERCUSSÃO. AF_08/2023 reaterro manual de valas, com compactador de solos de	MT3	43,95	31,10	1.366,85

E-DOCS - CÓPIA DO PROCESSO 2025-6X76D GERADO POR UDSON OLIVEIRA RAMOS DE AGUIAR EM 13/05/2026 07:51 DOCUMENTO 1 / 1 PÁGINA 328 / 5723
2025-QFT15Q - E-DOCS - DOCUMENTO ORIGINAL 30/05/2025 14:13 PÁGINA 69 / 73
SEM VALOR NESTE PROCESSO DOCUMENTO DESENTRANHADO

PEDIDO DE COMPRAS SIMPLES

15/05/2025 15:50:38

Número/Ano	**000007 / 2025 - 14/05/2025**
Secretaria	**SECRETARIA EXECUTIVA DE EDUCAÇÃO**
Local/Setor	**SECRETARIA EXECUTIVA DE EDUCAÇÃO**
Requerente	**VANDERSON VALADARES DE CAMPOS**
Período	**à**
Processo	**/**
Justificativa	**CONTRATAÇÃO DE EMPRESA ESPECIALIZADA PARA A CONSTRUÇÃO DA ESCOLA EM TEMPO INTEGRAL NO DISTRITO DE RIVE, NO MUNICÍPIO DE ALEGRE/ES.**

		percussão. af_08/2023				
00594	00003689	HASTE DE ATERRAMENTO, DIÂMETRO 5/8", COM 3 METROS haste de aterramento, diâmetro 5/8", com 3 metros - fornecimento e instalação. af_08/2023	UN	15,00	99,90	1.498,50
00595	00003690	CORDOALHA DE COBRE NU 35 MM², NÃO ENTERRADA, COM ISOLADOR cordoalha de cobre nu 35 mm², não enterrada, com isolador - fornecimento e instalação. af_08/2023	MTS	50,00	79,11	3.955,50
00596	00003691	CORDOALHA DE COBRE NU 50 MM², ENTERRADA cordoalha de cobre nu 50 mm², enterrada - fornecimento e instalação. af_08/2023	MTS	470,00	64,00	30.080,00
00597	00003692	CAIXA DE INSPEÇÃO PARA ATERRAMENTO, CIRCULAR, EM POLIETILENO, DIÂMETRO INTERNO = 0,3 M caixa de inspeção para aterramento, circular, em polietileno, diâmetro interno = 0,3 m. af_12/2020	UN	15,00	67,18	1.007,70
00598	00003693	TERMINAL A COMPRESSÃO terminal a compressão	UN	25,00	19,03	475,75
00599	00003694	SOLDA EXOTÉRMICA PARA SPDA solda exotérmica para spda - fornecimento e instalação.	UN	30,00	82,14	2.464,20
00600	00003695	CONJUNTO DE MASTRO P/ TRÊS BANDEIRAS E PEDESTAL conjunto de mastro p/ três bandeiras e pedestal	UN	1,00	7.314,96	7.314,96
00601	00003696	BANCADA DE GRANITO CINZA ANDORINHA, INCLUSIVE PASSA PRATOS, ESPESSURA 2 CM bancada de granito cinza andorinha, inclusive passa pratos, espessura 2 cm - fornecimento e instalação	MT2	61,78	578,69	35.751,47
00602	00003697	PRATELEIRA DE GRANITO CINZA ANDORINHA, ESPESSURA 2 CM - FORNECIMENTO E INSTALAÇÃO prateleira de granito cinza andorinha, espessura 2 cm - fornecimento e instalação	MT2	27,71	483,60	13.400,56
00603	00003698	ESCANINHOS EM MDF, REVESTIDOS EM LAMINADO MELAMÍNICO escaninhos em mdf, revestidos em laminado melamínico	MT2	131,25	238,78	31.339,88
00604	00003699	PEITORIL LINEAR EM GRANITO OU MÁRMORE, L = 24CM, COMPRIMENTO DE ATÉ 2M peitoril linear em granito ou mármore, l = 24cm, comprimento de até 2m, assentado com argamassa 1:6 com aditivo.	MTS	85,38	127,38	10.875,70
00605	00003700	SUPORTE MÃO FRANCESA EM AÇO, ABAS IGUAIS 30 CM, CAPACIDADE MINIMA 60 KG, BRANCO	UN	87,00	40,89	3.557,43

E-DOCS - CÓPIA DO PROCESSO 2025-6X76D GERADO POR UDSON OLIVEIRA RAMOS DE AGUIAR EM 13/05/2026 07:51 DOCUMENTO 1 / 1 PÁGINA 329 / 5723
2025-QFT15Q - E-DOCS - DOCUMENTO ORIGINAL 30/05/2025 14:13 PÁGINA 70 / 73
SEM VALOR NESTE PROCESSO DOCUMENTO DESENTRANHADO

PEDIDO DE COMPRAS SIMPLES

15/05/2025 15:50:38

Número/Ano	**000007 / 2025 - 14/05/2025**
Secretaria	**SECRETARIA EXECUTIVA DE EDUCAÇÃO**
Local/Setor	**SECRETARIA EXECUTIVA DE EDUCAÇÃO**
Requerente	**VANDERSON VALADARES DE CAMPOS**
Período	**à**
Processo	**/**
Justificativa	**CONTRATAÇÃO DE EMPRESA ESPECIALIZADA PARA A CONSTRUÇÃO DA ESCOLA EM TEMPO INTEGRAL NO DISTRITO DE RIVE, NO MUNICÍPIO DE ALEGRE/ES.**

		suporte mão francesa em aço, abas iguais 30 cm, capacidade minima 60 kg, branco - fornecimento e instalação. af_01/2020				
00606	00003701	TUBO AÇO GALVANIZADO D=3" P/BICICLETÁRIO, DIMENSÃO: H=75CM, L=150 CM tubo aço galvanizado d=3" p/bicicletário, dimensão: h=75cm, l=150 cm, fixado em base de concreto, pintado c/esmalte sintetico, exceto base de concreto e pintura de acabamento	UN	6,00	1.221,59	7.329,54
00607	00003702	BANCO EM ALVENARIA, TAMPO EM CONCRETO, C/ENCOSTO H=80CM (PINTADO) banco em alvenaria, tampo em concreto, c/encosto h=80cm (pintado)	MTS	53,00	306,44	16.241,32
00608	00003703	BANCO EM ALVENARIA REVESTIDO EM CERÂMICA banco em alvenaria revestido em cerâmica	MTS	24,00	673,03	16.152,72
00609	00003704	PORTA OBJETO EM GRANITO CINZA ANDORINHA, ESPESSURA 2 CM porta objeto em granito cinza andorinha, espessura 2 cm - fornecimento e instalação	MT2	0,97	483,60	469,09
00610	00003707	POSTE OFICIAL COMPLETO PARA REDE DE VOLEI 1 poste oficial completo para rede de volei	CONJ	1,00	3.729,69	3.729,69
00611	00003706	TABELA DE BASQUETE OFICIAL COMPLETA tabela de basquete oficial completa	CONJ	1,00	11.193,86	11.193,86
00612	00003708	TRAVE OFICIAL COMPLETA PARA FUTEBOL DE SALÃO trave oficial completa para futebol de salão	CONJ	1,00	5.927,13	5.927,13
00613	00003709	LIMPEZA DE PISO CERÂMICO OU PORCELANATO COM PANO ÚMIDO limpeza de piso cerâmico ou porcelanato com pano úmido. af_04/2019	MT2	2.935,25	2,31	6.780,43
00614	00001088	FORNECIMENTO E INSTALAÇÃO DE PLACA DE OBRA COM CHAPA GALVANIZADA E ESTRUTURA DE MADEIRA fornecimento e instalação de placa de obra com chapa galvanizada e estrutura de madeira. af_03/2022_ps	MT2	6,00	382,15	2.292,90
00615	00003288	ARMAÇÃO DE LAJE DE ESTRUTURA CONVENCIONAL DE CONCRETO ARMADO UTILIZANDO AÇO CA-60 DE 5,0 MM armação de laje de estrutura convencional de concreto armado utilizando aço ca-60 de 5,0 mm - montagem. af_06/2022	KG	18,75	20,98	393,38
00616	00003285	CONCRETAGEM DE VIGAS E LAJES, FCK=30 MPA, PARA LAJES MACIÇAS OU NERVURADAS COM USO DE BOMBA	MT3	0,81	874,50	708,35

E-DOCS - CÓPIA DO PROCESSO 2025-6X76D GERADO POR UDSON OLIVEIRA RAMOS DE AGUIAR EM 13/05/2026 07:51 DOCUMENTO 1 / 1 PÁGINA 330 / 5723
2025-QFT15Q - E-DOCS - DOCUMENTO ORIGINAL 30/05/2025 14:13 PÁGINA 71 / 73
SEM VALOR NESTE PROCESSO DOCUMENTO DESENTRANHADO

PREFEITURA MUNICIPAL DE ALEGRE

Fundo de Educação de Alegre

Governo do Estado do ESPIRITO SANTO

PEDIDO DE COMPRAS SIMPLES

15/05/2025 15:50:38

Número/Ano	**000007 / 2025 - 14/05/2025**
Secretaria	**SECRETARIA EXECUTIVA DE EDUCAÇÃO**
Local/Setor	**SECRETARIA EXECUTIVA DE EDUCAÇÃO**
Requerente	**VANDERSON VALADARES DE CAMPOS**
Período	**à**
Processo	**/**
Justificativa	**CONTRATAÇÃO DE EMPRESA ESPECIALIZADA PARA A CONSTRUÇÃO DA ESCOLA EM TEMPO INTEGRAL NO DISTRITO DE RIVE, NO MUNICÍPIO DE ALEGRE/ES.**

		concretagem de vigas e lajes, fck=30 mpa, para lajes maciças ou nervuradas com uso de bomba - lançamento, adensamento e acabamento.				
00617	00003287	MONTAGEM E DESMONTAGEM DE FÔRMA DE LAJE MACIÇA, PÉ-DIREITO SIMPLES, 10 UTILIZAÇÕES. AF_09/2020 montagem e desmontagem de fôrma de laje maciça, pé-direito simples, em chapa de madeira compensada plastificada, 10 utilizações. af_09/2020	MT2	4,51	70,43	317,64

7.861.146,15

SEM VALOR NESTE PROCESSO
DOCUMENTO DESENTRANHADO
E-DOCS - CÓPIA DO PROCESSO 2025-6X76D GERADO POR UDSON OLIVEIRA RAMOS DE AGUIAR EM 13/05/2026 07:51 DOCUMENTO 1 / 1 PÁGINA 331 / 5723
2025-QFT15Q - E-DOCS - DOCUMENTO ORIGINAL 30/05/2025 14:13 PÁGINA 72 / 73

Documento original assinado eletronicamente, conforme MP 2200-2/2001, art. 10, § 2º, por:

VANDERSON VALADARES DE CAMPOS
SECRETÁRIO EXECUTIVO DE EDUCAÇÃO
GSEED - SEED - PMAL
assinado em 30/05/2025 14:13:06 -03:00

INFORMAÇÕES DO DOCUMENTO
Documento capturado em 30/05/2025 14:13:06 (HORÁRIO DE BRASÍLIA - UTC-3)
por RAPHAEL GAMA MARQUES (DIRETOR TÉCNICO DE PLANEJAMENTO E PROJETOS - DTPP - SEOSU - PMAL)
Valor Legal: ORIGINAL | Natureza: DOCUMENTO NATO-DIGITAL

A disponibilidade do documento pode ser conferida pelo link: https://e-docs.es.gov.br/d/2025-QFT15Q

E-DOCS - CÓPIA DO PROCESSO 2025-6X76D GERADO POR UDSON OLIVEIRA RAMOS DE AGUIAR EM 13/05/2026 07:51 DOCUMENTO 1 / 1 PÁGINA 332 / 5723

2025-QFT15Q - E-DOCS - DOCUMENTO ORIGINAL 30/05/2025 14:13 PÁGINA 73 / 73

SEM VALOR NESTE PROCESSO DOCUMENTO DESENTRANHADO

TERMO DE ENTRANHAMENTO DO PROCESSO
2025-6X76D

Disponível em https://e-docs.es.gov.br/p/2025-6X76D

Realizado em: **02/06/2025 13:32:36** - Horário de Brasília - UTC-3

LOCAL
PMAL - SEOSU - DTPP - DIRETORIA TÉCNICA DE PLANEJAMENTO E PROJETOS

DOCUMENTOS ENTRANHADOS (2)
#26 - 2025-QFT15Q - PCS - ESCOLA INTEGRAL DE RIVE
#27 - 2025-NXJ4WR - TERMO DE ENTRANHAMENTO DO PROCESSO 2025-6X76D

JUSTIFICATIVA
Pedido de Compras Simples

ASSINATURA

Documento original assinado eletronicamente, conforme MP 2200-2/2001, art. 10, § 2º, por:

RAPHAEL GAMA MARQUES
DIRETOR TÉCNICO DE PLANEJAMENTO E PROJETOS
DTPP - SEOSU - PMAL
assinado em 02/06/2025 13:32:36 -03:00

INFORMAÇÕES DO DOCUMENTO
Documento capturado em 02/06/2025 13:32:36 (HORÁRIO DE BRASÍLIA - UTC-3)
por RAPHAEL GAMA MARQUES (DIRETOR TÉCNICO DE PLANEJAMENTO E PROJETOS - DTPP - SEOSU - PMAL)
Valor Legal: ORIGINAL | Natureza: DOCUMENTO NATO-DIGITAL

A disponibilidade do documento pode ser conferida pelo link: https://e-docs.es.gov.br/d/2025-NXJ4WR

E-DOCS - CÓPIA DO PROCESSO 2025-6X76D GERADO POR UDSON OLIVEIRA RAMOS DE AGUIAR EM 13/05/2026 07:51 DOCUMENTO 1 / 1 PÁGINA 333 / 5723

2025-NXJ4WR - E-DOCS - DOCUMENTO ORIGINAL 02/06/2025 13:32 PÁGINA 1 / 1

TERMO DE DESPACHO DE PROCESSO

2025-6X76D

Disponível em https://e-docs.es.gov.br/p/2025-6X76D

Realizado em: **02/06/2025 13:33:09** - Horário de Brasília - UTC-3

ORIGEM
PMAL - SEOSU - DTPP - DIRETORIA TÉCNICA DE PLANEJAMENTO E PROJETOS

DESTINO
PMAL - SEFIP - DCOMPG - DIRETORIA DE COMPRAS GOVERNAMENTAIS

DOCUMENTO ENTRANHADO
#28 - 2025-DVLF65 - TERMO DE DESPACHO DO PROCESSO 2025-6X76D

MENSAGEM
PARA ANDAMENTO

ASSINATURA

Documento original assinado eletronicamente, conforme MP 2200-2/2001, art. 10, § 2º, por:

RAPHAEL GAMA MARQUES
DIRETOR TÉCNICO DE PLANEJAMENTO E PROJETOS
DTPP - SEOSU - PMAL
assinado em 02/06/2025 13:33:09 -03:00

INFORMAÇÕES DO DOCUMENTO
Documento capturado em 02/06/2025 13:33:09 (HORÁRIO DE BRASÍLIA - UTC-3)
por RAPHAEL GAMA MARQUES (DIRETOR TÉCNICO DE PLANEJAMENTO E PROJETOS - DTPP - SEOSU - PMAL)
Valor Legal: ORIGINAL | Natureza: DOCUMENTO NATO-DIGITAL

A disponibilidade do documento pode ser conferida pelo link: https://e-docs.es.gov.br/d/2025-DVLF65

E-DOCS - CÓPIA DO PROCESSO 2025-6X76D GERADO POR UDSON OLIVEIRA RAMOS DE AGUIAR EM 13/05/2026 07:51 DOCUMENTO 1 / 1 PÁGINA 334 / 5723

2025-DVLF65 - E-DOCS - DOCUMENTO ORIGINAL 02/06/2025 13:33 PÁGINA 1 / 1

TERMO DE DESPACHO DE PROCESSO

2025-6X76D

Disponível em https://e-docs.es.gov.br/p/2025-6X76D

Realizado em: **03/06/2025 14:39:10** - Horário de Brasília - UTC-3

ORIGEM
PMAL - SEFIP - DCOMPG - DIRETORIA DE COMPRAS GOVERNAMENTAIS

DESTINO
PMAL - SEOSU - DTPP - DIRETORIA TÉCNICA DE PLANEJAMENTO E PROJETOS

DOCUMENTO ENTRANHADO
#29 - 2025-G5B1B8 - TERMO DE DESPACHO DO PROCESSO 2025-6X76D

MENSAGEM

O ITEM 348 DO PEDIDO DE COMPRAS SIMPLES ESTÁ EM DESCONFORMIDADE COM A PLANILHA ORÇAMENTÁRIA, TENDO EM VISTA QUE O MESMO ESTÁ EM UNIDADE NO PEDIDO DE COMPRAS SIMPLES E NA PLANILHA ORÇAMENTÁRIA ESTÁ EM METRO QUADRADO.

ASSINATURA

Documento original assinado eletronicamente, conforme MP 2200-2/2001, art. 10, § 2º, por:

THIAGO MENEGUELLI JORGE
ASSISTENTE ADMINISTRATIVO
DCOMPG - SEFIP - PMAL
assinado em 03/06/2025 14:39:10 -03:00

INFORMAÇÕES DO DOCUMENTO
Documento capturado em 03/06/2025 14:39:10 (HORÁRIO DE BRASÍLIA - UTC-3)
por THIAGO MENEGUELLI JORGE (ASSISTENTE ADMINISTRATIVO - DCOMPG - SEFIP - PMAL)
Valor Legal: ORIGINAL | Natureza: DOCUMENTO NATO-DIGITAL

A disponibilidade do documento pode ser conferida pelo link: https://e-docs.es.gov.br/d/2025-G5B1B8

E-DOCS - CÓPIA DO PROCESSO 2025-6X76D GERADO POR UDSON OLIVEIRA RAMOS DE AGUIAR EM 13/05/2026 07:51 DOCUMENTO 1 / 1 PÁGINA 335 / 5723

2025-G5B1B8 - E-DOCS - DOCUMENTO ORIGINAL 03/06/2025 14:39 PÁGINA 1 / 1

TERMO DE DESENTRANHAMENTO DO PROCESSO
2025-6X76D

Disponível em https://e-docs.es.gov.br/p/2025-6X76D

Realizado em: **04/06/2025 07:35:02** - Horário de Brasília - UTC-3

LOCAL
PMAL - SEOSU - DTPP - DIRETORIA TÉCNICA DE PLANEJAMENTO E PROJETOS

DOCUMENTO DESENTRANHADO
#26 - 2025-QFT15Q - PCS - ESCOLA INTEGRAL DE RIVE

DOCUMENTO ENTRANHADO
#30 - 2025-5PPMKH - TERMO DE DESENTRANHAMENTO DO PROCESSO 2025-6X76D

JUSTIFICATIVA
Correção na Unidade de um item

ASSINATURA

Documento original assinado eletronicamente, conforme MP 2200-2/2001, art. 10, § 2º, por:

RAPHAEL GAMA MARQUES
DIRETOR TÉCNICO DE PLANEJAMENTO E PROJETOS
DTPP - SEOSU - PMAL
assinado em 04/06/2025 07:35:02 -03:00

INFORMAÇÕES DO DOCUMENTO
Documento capturado em 04/06/2025 07:35:02 (HORÁRIO DE BRASÍLIA - UTC-3)
por RAPHAEL GAMA MARQUES (DIRETOR TÉCNICO DE PLANEJAMENTO E PROJETOS - DTPP - SEOSU - PMAL)
Valor Legal: ORIGINAL | Natureza: DOCUMENTO NATO-DIGITAL

A disponibilidade do documento pode ser conferida pelo link: https://e-docs.es.gov.br/d/2025-5PPMKH

E-DOCS - CÓPIA DO PROCESSO 2025-6X76D GERADO POR UDSON OLIVEIRA RAMOS DE AGUIAR EM 13/05/2026 07:51 DOCUMENTO 1 / 1 PÁGINA 336 / 5723

PREFEITURA MUNICIPAL DE ALEGRE

Fundo de Educação de Alegre

Governo do Estado do ESPIRITO SANTO

PEDIDO DE COMPRAS SIMPLES

04/06/2025 07:01:04

Número/Ano	**000007 / 2025 - 14/05/2025**
Secretaria	**SECRETARIA EXECUTIVA DE EDUCAÇÃO**
Local/Setor	**SECRETARIA EXECUTIVA DE EDUCAÇÃO**
Requerente	**VANDERSON VALADARES DE CAMPOS**
Período	**à**
Processo	**/**
Justificativa	**CONTRATAÇÃO DE EMPRESA ESPECIALIZADA PARA A CONSTRUÇÃO DA ESCOLA EM TEMPO INTEGRAL NO DISTRITO DE RIVE, NO MUNICÍPIO DE ALEGRE/ES.**

Ítem	*Lote*	*Código*	*Especificação*	*Unidade*	*Quantidade*	*Unitário*	*Valor Total*
00001		00001088	FORNECIMENTO E INSTALAÇÃO DE PLACA DE OBRA COM CHAPA GALVANIZADA E ESTRUTURA DE MADEIRA fornecimento e instalação de placa de obra com chapa galvanizada e estrutura de madeira. af_03/2022_ps	MT2	6,48	382,15	2.476,33
00002		00002880	TAPUME COM TELHA METÁLICA. AF_03/2024 tapume com telha metálica. af_03/2024	MT2	616,00	104,33	64.267,28
00003		00003246	ENTRADA DE ENERGIA ELÉTRICA, AÉREA, TRIFÁSICA, COM CAIXA DE EMBUTIR, CABO DE 10 MM2 E DISJ DIN 50A entrada de energia elétrica, aérea, trifásica, com caixa de embutir, cabo de 10 mm2 e disjuntor din 50a (não incluso o poste de concreto). af_07/2020_ps	UN	1,00	2.257,81	2.257,81
00004		00003247	LIGAÇÃO PROVISÓRIA DE ÁGUA E ESGOTO ligação provisória de água e esgoto	UN	1,00	4.210,43	4.210,43
00005		00003248	LOCAÇÃO CONVENCIONAL DE OBRA, UTILIZANDO GABARITO DE TÁBUAS CORRIDAS PONTALETADAS A CADA 2,00M locação convencional de obra, utilizando gabarito de tábuas corridas pontaletadas a cada 2,00m - 2 utilizações. af_03/2024	MTS	650,49	77,10	50.152,78
00006		00003249	LIMPEZA MECANIZADA DE CAMADA VEGETAL, VEGETAÇÃO E PEQUENAS ÁRVORES COM TRATOR DE ESTEIRAS AF 03/2024 limpeza mecanizada de camada vegetal, vegetação e pequenas árvores (diâmetro de tronco menor que 0,20 m), com trator de esteiras.af_03/2024	MT2	4.800,00	0,79	3.792,00
00007		00003250	ADMINISTRAÇÃO LOCAL - 9 E 5 SALAS administração local - 9 e 5 salas	UN	1,00	545.911,65	545.911,65
00008		00003251	LOCACAO DE CONTAINER 2,30 X 6,00 M, ALT. 2,50 M, PARA ESCRITORIO locacao de container 2,30 x 6,00 m, alt. 2,50 m, para escritorio, sem divisorias internas e sem sanitario (nao inclui mobilizacao/desmobilizacao)	MÊS	12,00	1.189,94	14.279,28
00009		00003252	LOCACAO DE CONTAINER 2,30 X 6,00 M, ALT. 2,50 M, COM 1 SANITARIO, PARA ESCRITORIO locacao de container 2,30 x 6,00 m, alt. 2,50 m, com 1 sanitario, para escritorio, completo, sem divisorias internas (nao inclui mobilizacao/desmobilizacao)	MÊS	12,00	1.523,13	18.277,56
00010		00003253	LOCACAO DE CONTAINER 2,30 X 6,00 M, ALT. 2,50 M, PARA SANITARIO, COM 4 BACIAS, 8 CHUVEIROS locacao de container 2,30 x 6,00 m, alt. 2,50 m, para sanitario, com 4 bacias, 8 chuveiros,1 lavatorio e 1 mictorio (nao inclui mobilizacao/desmobilizacao)	MÊS	12,00	1.903,90	22.846,80
00011		00003254	ESCAVAÇÃO MECANIZADA PARA BLOCO DE COROAMENTO OU SAPATA COM RETROESCAVADEIRA escavação mecanizada para bloco de coroamento ou sapata	MT3	196,39	52,35	10.281,02

E-DOCS - CÓPIA DO PROCESSO 2025-6X76D GERADO POR UDSON OLIVEIRA RAMOS DE AGUIAR EM 13/05/2026 07:51 DOCUMENTO 1 / 1 PÁGINA 337 / 5723
2025-WXTR21 - E-DOCS - DOCUMENTO ORIGINAL 04/06/2025 07:10 PÁGINA 1 / 73
SEM VALOR NESTE PROCESSO DOCUMENTO DESENTRANHADO

PEDIDO DE COMPRAS SIMPLES

04/06/2025 07:01:04

Número/Ano	**000007 / 2025 - 14/05/2025**
Secretaria	**SECRETARIA EXECUTIVA DE EDUCAÇÃO**
Local/Setor	**SECRETARIA EXECUTIVA DE EDUCAÇÃO**
Requerente	**VANDERSON VALADARES DE CAMPOS**
Período	**à**
Processo	**/**
Justificativa	**CONTRATAÇÃO DE EMPRESA ESPECIALIZADA PARA A CONSTRUÇÃO DA ESCOLA EM TEMPO INTEGRAL NO DISTRITO DE RIVE, NO MUNICÍPIO DE ALEGRE/ES.**

		com retroescavadeira (incluindo escavação para colocação de fôrmas). af_01/2024					
00012	00003255	ATERRO MECANIZADO DE VALA COM RETROESCAVADEIRA, LARGURA ATÉ 1,5 M, PROFUNDIDADE DE 1,5 A 3,0 M aterro mecanizado de vala com retroescavadeira (capacidade da caçamba da retro: 0,26 m³ / potência: 88 hp), largura até 1,5 m, profundidade de 1,5 a 3,0 m, com solo argilo-arenoso. af_08/2023	MT3	229,63	79,86	18.338,25
00013	00003256	ESCAVAÇÃO MECANIZADA PARA VIGA BALDRAME OU SAPATA CORRIDA COM MINI-ESCAVADEIRA escavação mecanizada para viga baldrame ou sapata corrida com mini-escavadeira (incluindo escavação para colocação de fôrmas). af_01/2024	MT3	276,35	69,21	19.126,18
00014	00003257	PREPARO DE FUNDO DE VALA COM LARGURA MAIOR OU IGUAL A 1,5 M E MENOR QUE 2,5 M preparo de fundo de vala com largura maior ou igual a 1,5 m e menor que 2,5 m (acerto do solo natural). af_08/2020	MT2	279,12	3,55	990,88
00015	00003258	REATERRO MECANIZADO DE VALA COM RETROESCAVADEIRA, LARGURA 0,8 A 1,5 M, PROFUNDIDADE 1,5 A 3,0 M reaterro mecanizado de vala com retroescavadeira (capacidade da caçamba da retro: 0,26 m³/potência: 88 hp), largura 0,8 a 1,5 m, profundidade 1,5 a 3,0 m, com solo (sem substituição) de 1ª categoria e compactador de solos de percussão. af_08/2023	MT3	326,24	16,49	5.379,70
00016	00003254	ESCAVAÇÃO MECANIZADA PARA BLOCO DE COROAMENTO OU SAPATA COM RETROESCAVADEIRA escavação mecanizada para bloco de coroamento ou sapata com retroescavadeira (incluindo escavação para colocação de fôrmas). af_01/2024	MT3	8,71	52,35	455,97
00017	00003256	ESCAVAÇÃO MECANIZADA PARA VIGA BALDRAME OU SAPATA CORRIDA COM MINI-ESCAVADEIRA escavação mecanizada para viga baldrame ou sapata corrida com mini-escavadeira (incluindo escavação para colocação de fôrmas). af_01/2024	MT3	11,47	69,21	793,84
00018	00003257	PREPARO DE FUNDO DE VALA COM LARGURA MAIOR OU IGUAL A 1,5 M E MENOR QUE 2,5 M preparo de fundo de vala com largura maior ou igual a 1,5 m e menor que 2,5 m (acerto do solo natural). af_08/2020	MT2	20,38	3,55	72,35
00019	00003258	REATERRO MECANIZADO DE VALA COM RETROESCAVADEIRA, LARGURA 0,8 A 1,5 M, PROFUNDIDADE	MT3	10,71	16,49	176,61

E-DOCS - CÓPIA DO PROCESSO 2025-6X76D GERADO POR UDSON OLIVEIRA RAMOS DE AGUIAR EM 13/05/2026 07:51 DOCUMENTO 1 / 1 PÁGINA 338 / 5723
2025-WXTR21 - E-DOCS - DOCUMENTO ORIGINAL 04/06/2025 07:10 PÁGINA 2 / 73
SEM VALOR NESTE PROCESSO DOCUMENTO DESENTRANHADO

PEDIDO DE COMPRAS SIMPLES

Número/Ano	**000007 / 2025 - 14/05/2025**
Secretaria	**SECRETARIA EXECUTIVA DE EDUCAÇÃO**
Local/Setor	**SECRETARIA EXECUTIVA DE EDUCAÇÃO**
Requerente	**VANDERSON VALADARES DE CAMPOS**
Período	**à**
Processo	**/**
Justificativa	**CONTRATAÇÃO DE EMPRESA ESPECIALIZADA PARA A CONSTRUÇÃO DA ESCOLA EM TEMPO INTEGRAL NO DISTRITO DE RIVE, NO MUNICÍPIO DE ALEGRE/ES.**

		1,5 A 3,0 M reaterro mecanizado de vala com retroescavadeira (capacidade da caçamba da retro: 0,26 m³/potência: 88 hp), largura 0,8 a 1,5 m, profundidade 1,5 a 3,0 m, com solo (sem substituição) de 1ª categoria e compactador de solos de percussão. af_08/2023				
00020	00003254	ESCAVAÇÃO MECANIZADA PARA BLOCO DE COROAMENTO OU SAPATA COM RETROESCAVADEIRA escavação mecanizada para bloco de coroamento ou sapata com retroescavadeira (incluindo escavação para colocação de fôrmas). af_01/2024	MT3	79,62	52,35	4.168,11
00021	00003257	PREPARO DE FUNDO DE VALA COM LARGURA MAIOR OU IGUAL A 1,5 M E MENOR QUE 2,5 M preparo de fundo de vala com largura maior ou igual a 1,5 m e menor que 2,5 m (acerto do solo natural). af_08/2020	MT2	56,03	3,55	198,91
00022	00003258	REATERRO MECANIZADO DE VALA COM RETROESCAVADEIRA, LARGURA 0,8 A 1,5 M, PROFUNDIDADE 1,5 A 3,0 M reaterro mecanizado de vala com retroescavadeira (capacidade da caçamba da retro: 0,26 m³/potência: 88 hp), largura 0,8 a 1,5 m, profundidade 1,5 a 3,0 m, com solo (sem substituição) de 1ª categoria e compactador de solos de percussão. af_08/2023	MT3	39,80	16,49	656,30
00023	00003254	ESCAVAÇÃO MECANIZADA PARA BLOCO DE COROAMENTO OU SAPATA COM RETROESCAVADEIRA escavação mecanizada para bloco de coroamento ou sapata com retroescavadeira (incluindo escavação para colocação de fôrmas). af_01/2024	MT3	52,34	52,35	2.740,00
00024	00003255	ATERRO MECANIZADO DE VALA COM RETROESCAVADEIRA, LARGURA ATÉ 1,5 M, PROFUNDIDADE DE 1,5 A 3,0 M aterro mecanizado de vala com retroescavadeira (capacidade da caçamba da retro: 0,26 m³ / potência: 88 hp), largura até 1,5 m, profundidade de 1,5 a 3,0 m, com solo argilo-arenoso. af_08/2023	MT3	1,63	79,86	130,17
00025	00003256	ESCAVAÇÃO MECANIZADA PARA VIGA BALDRAME OU SAPATA CORRIDA COM MINI-ESCAVADEIRA escavação mecanizada para viga baldrame ou sapata corrida com mini-escavadeira (incluindo escavação para colocação de fôrmas). af_01/2024	MT3	44,46	69,21	3.077,08
00026	00003257	PREPARO DE FUNDO DE VALA COM LARGURA MAIOR OU IGUAL A 1,5 M E MENOR QUE 2,5 M preparo de fundo de vala com largura maior ou igual a 1,5 m e menor que 2,5 m (acerto do solo natural). af_08/2020	MT2	84,60	3,55	300,33

E-DOCS - CÓPIA DO PROCESSO 2025-6X76D GERADO POR UDSON OLIVEIRA RAMOS DE AGUIAR EM 13/05/2026 07:51 DOCUMENTO 1 / 1 PÁGINA 339 / 5723
2025-WXTR21 - E-DOCS - DOCUMENTO ORIGINAL 04/06/2025 07:10 PÁGINA 3 / 73
SEM VALOR NESTE PROCESSO DOCUMENTO DESENTRANHADO

PEDIDO DE COMPRAS SIMPLES

04/06/2025 07:01:04

Número/Ano	**000007 / 2025 - 14/05/2025**
Secretaria	**SECRETARIA EXECUTIVA DE EDUCAÇÃO**
Local/Setor	**SECRETARIA EXECUTIVA DE EDUCAÇÃO**
Requerente	**VANDERSON VALADARES DE CAMPOS**
Período	**à**
Processo	**/**
Justificativa	**CONTRATAÇÃO DE EMPRESA ESPECIALIZADA PARA A CONSTRUÇÃO DA ESCOLA EM TEMPO INTEGRAL NO DISTRITO DE RIVE, NO MUNICÍPIO DE ALEGRE/ES.**

00027	00003258	REATERRO MECANIZADO DE VALA COM RETROESCAVADEIRA, LARGURA 0,8 A 1,5 M, PROFUNDIDADE 1,5 A 3,0 M reaterro mecanizado de vala com retroescavadeira (capacidade da caçamba da retro: 0,26 m³/potência: 88 hp), largura 0,8 a 1,5 m, profundidade 1,5 a 3,0 m, com solo (sem substituição) de 1ª categoria e compactador de solos de percussão. af_08/2023	MT3	47,61	16,49	785,09
00028	00003259	ESTACA ESCAVADA MECANICAMENTE, SEM FLUIDO ESTABILIZANTE, COM 40CM DE DIÂMETRO - EDIFICAÇÃO estaca escavada mecanicamente, sem fluido estabilizante, com 40cm de diâmetro, concreto lançado por caminhão betoneira (exclusive mobilização e desmobilização). af_01/2020_pa - edificação	MTS	672,00	161,60	108.595,20
00029	00003260	ESTACA ESCAVADA MECANICAMENTE, SEM FLUIDO ESTABILIZANTE, COM 40CM DE DIÂMETRO - MURO estaca escavada mecanicamente, sem fluido estabilizante, com 40cm de diâmetro, concreto lançado por caminhão betoneira (exclusive mobilização e desmobilização) - muro	MTS	196,00	161,65	31.683,40
00030	00003261	ESTACA ESCAVADA MECANICAMENTE, SEM FLUIDO ESTABILIZANTE, COM 40CM DE DIÂMETRO - RESERVATÓRIO estaca escavada mecanicamente, sem fluido estabilizante, com 40cm de diâmetro, concreto lançado por caminhão betoneira (exclusive mobilização e desmobilização). reservatório	MTS	42,00	161,65	6.789,30
00031	00003262	ESTACA ESCAVADA MECANICAMENTE, SEM FLUIDO ESTABILIZANTE, COM 40CM DE DIÂMETRO - ESTRUTURA METÁLICA estaca escavada mecanicamente, sem fluido estabilizante, com 40cm de diâmetro, concreto lançado por caminhão betoneira (exclusive mobilização e desmobilização) - estrutura metálica	MTS	269,50	161,65	43.564,68
00032	00003263	LASTRO DE CONCRETO MAGRO, APLICADO EM BLOCOS DE COROAMENTO OU SAPATAS, ESPESSURA DE 5 CM lastro de concreto magro, aplicado em blocos de coroamento ou sapatas, espessura de 5 cm. af_01/2024	MT2	117,16	46,36	5.431,54
00033	00003264	FABRICAÇÃO, MONTAGEM E DESMONTAGEM DE FÔRMA PARA BLOCO DE COROAMENTO, EM MADEIRA SERRADA AF 01/2024 fabricação, montagem e desmontagem de fôrma para bloco de coroamento, em madeira serrada, e=25 mm, 4 utilizações. af_01/2024	MT2	509,09	93,30	47.498,10
00034	00003265	ARMAÇÃO DE BLOCO UTILIZANDO AÇO CA-50 DE 6,3 MM - MONTAGEM. AF_01/2024 armação de bloco utilizando aço ca-50 de 6,3 mm - montagem.	KG	461,41	26,46	12.208,91

E-DOCS - CÓPIA DO PROCESSO 2025-6X76D GERADO POR UDSON OLIVEIRA RAMOS DE AGUIAR EM 13/05/2026 07:51 DOCUMENTO 1 / 1 PÁGINA 340 / 5723
2025-WXTR21 - E-DOCS - DOCUMENTO ORIGINAL 04/06/2025 07:10 PÁGINA 4 / 73
SEM VALOR NESTE PROCESSO DOCUMENTO DESENTRANHADO

PEDIDO DE COMPRAS SIMPLES

04/06/2025 07:01:04

Número/Ano	**000007 / 2025 - 14/05/2025**
Secretaria	**SECRETARIA EXECUTIVA DE EDUCAÇÃO**
Local/Setor	**SECRETARIA EXECUTIVA DE EDUCAÇÃO**
Requerente	**VANDERSON VALADARES DE CAMPOS**
Período	**à**
Processo	**/**
Justificativa	**CONTRATAÇÃO DE EMPRESA ESPECIALIZADA PARA A CONSTRUÇÃO DA ESCOLA EM TEMPO INTEGRAL NO DISTRITO DE RIVE, NO MUNICÍPIO DE ALEGRE/ES.**

		af_01/2024				
00035	00003266	ARMAÇÃO DE BLOCO UTILIZANDO AÇO CA-50 DE 8 MM - MONTAGEM. AF_01/2024 armação de bloco utilizando aço ca-50 de 8 mm - montagem. af_01/2024	KG	1.303,85	24,66	32.152,94
00036	00003267	ARMAÇÃO DE BLOCO UTILIZANDO AÇO CA-50 DE 10 MM - MONTAGEM. AF_01/2024 armação de bloco utilizando aço ca-50 de 10 mm - montagem. af_01/2024	KG	866,35	21,98	19.042,37
00037	00003268	ARMAÇÃO DE BLOCO, SAPATA ISOLADA, VIGA BALDRAME E SAPATA CORRIDA UTILIZANDO AÇO CA-50 DE 12,5 MM armação de bloco, sapata isolada, viga baldrame e sapata corrida utilizando aço ca-50 de 12,5 mm - montagem. af_01/2024	KG	788,90	17,51	13.813,64
00038	00003269	ARMAÇÃO DE BLOCO, SAPATA ISOLADA, VIGA BALDRAME E SAPATA CORRIDA UTILIZANDO AÇO CA-50 DE 16 MM armação de bloco, sapata isolada, viga baldrame e sapata corrida utilizando aço ca-50 de 16 mm - montagem. af_01/2024	KG	681,60	16,80	11.450,88
00039	00003270	ARMAÇÃO DE BLOCO, SAPATA ISOLADA E SAPATA CORRIDA UTILIZANDO AÇO CA-50 DE 20 MM armação de bloco, sapata isolada e sapata corrida utilizando aço ca-50 de 20 mm - montagem. af_01/2024	KG	42,42	18,85	799,62
00040	00003271	ARMAÇÃO DE ESTRUTURAS DIVERSAS DE CONCRETO ARMADO,UTILIZANDO AÇO CA-60 DE 5,0 MM - MONTAGEM. armação de estruturas diversas de concreto armado, exceto vigas, pilares, lajes e fundações, utilizando aço ca-60 de 5,0 mm - montagem. af_06/2022	KG	400,05	24,64	9.857,23
00041	00003272	CONCRETAGEM DE BLOCOS DE COROAMENTO, FCK 30 MPA, COM USO DE BOMBA LANÇAMENTO, ADENSAMENTO E ACABAMEN concretagem de blocos de coroamento , fck 30 mpa, com uso de bomba ? lançamento, adensamento e acabamento. af_06/2017	MT3	91,83	944,20	86.705,89
00042	00003263	LASTRO DE CONCRETO MAGRO, APLICADO EM BLOCOS DE COROAMENTO OU SAPATAS, ESPESSURA DE 5 CM lastro de concreto magro, aplicado em blocos de coroamento ou sapatas, espessura de 5 cm. af_01/2024	MT2	26,81	46,36	1.242,91

E-DOCS - CÓPIA DO PROCESSO 2025-6X76D GERADO POR UDSON OLIVEIRA RAMOS DE AGUIAR EM 13/05/2026 07:51 DOCUMENTO 1 / 1 PÁGINA 341 / 5723
2025-WXTR21 - E-DOCS - DOCUMENTO ORIGINAL 04/06/2025 07:10 PÁGINA 5 / 73
SEM VALOR NESTE PROCESSO DOCUMENTO DESENTRANHADO

PEDIDO DE COMPRAS SIMPLES

04/06/2025 07:01:04

Número/Ano	**000007 / 2025 - 14/05/2025**
Secretaria	**SECRETARIA EXECUTIVA DE EDUCAÇÃO**
Local/Setor	**SECRETARIA EXECUTIVA DE EDUCAÇÃO**
Requerente	**VANDERSON VALADARES DE CAMPOS**
Período	**à**
Processo	**/**
Justificativa	**CONTRATAÇÃO DE EMPRESA ESPECIALIZADA PARA A CONSTRUÇÃO DA ESCOLA EM TEMPO INTEGRAL NO DISTRITO DE RIVE, NO MUNICÍPIO DE ALEGRE/ES.**

00043	00003264	FABRICAÇÃO, MONTAGEM E DESMONTAGEM DE FÔRMA PARA BLOCO DE COROAMENTO, EM MADEIRA SERRADA AF 01/2024 fabricação, montagem e desmontagem de fôrma para bloco de coroamento, em madeira serrada, e=25 mm, 4 utilizações. af_01/2024	MT2	101,48	93,30	9.468,08
00044	00003265	ARMAÇÃO DE BLOCO UTILIZANDO AÇO CA-50 DE 6,3 MM - MONTAGEM. AF_01/2024 armação de bloco utilizando aço ca-50 de 6,3 mm - montagem. af_01/2024	KG	237,16	26,46	6.275,25
00045	00003267	ARMAÇÃO DE BLOCO UTILIZANDO AÇO CA-50 DE 10 MM - MONTAGEM. AF_01/2024 armação de bloco utilizando aço ca-50 de 10 mm - montagem. af_01/2024	KG	318,53	21,98	7.001,29
00046	00003271	ARMAÇÃO DE ESTRUTURAS DIVERSAS DE CONCRETO ARMADO,UTILIZANDO AÇO CA-60 DE 5,0 MM - MONTAGEM. armação de estruturas diversas de concreto armado, exceto vigas, pilares, lajes e fundações, utilizando aço ca-60 de 5,0 mm - montagem. af_06/2022	KG	668,44	24,64	16.470,36
00047	00003275	CONCRETAGEM DE BLOCO DE COROAMENTO OU VIGA BALDRAME, FCK 30 MPA concretagem de bloco de coroamento ou viga baldrame, fck 30 mpa, com uso de bomba - lançamento, adensamento e acabamento. af_01/2024	MT3	18,07	944,20	17.061,69
00048	00003263	LASTRO DE CONCRETO MAGRO, APLICADO EM BLOCOS DE COROAMENTO OU SAPATAS, ESPESSURA DE 5 CM lastro de concreto magro, aplicado em blocos de coroamento ou sapatas, espessura de 5 cm. af_01/2024	MT2	4,32	46,36	200,28
00049	00003264	FABRICAÇÃO, MONTAGEM E DESMONTAGEM DE FÔRMA PARA BLOCO DE COROAMENTO, EM MADEIRA SERRADA AF 01/2024 fabricação, montagem e desmontagem de fôrma para bloco de coroamento, em madeira serrada, e=25 mm, 4 utilizações. af_01/2024	MT2	17,28	93,30	1.612,22
00050	00003266	ARMAÇÃO DE BLOCO UTILIZANDO AÇO CA-50 DE 8 MM - MONTAGEM. AF_01/2024 armação de bloco utilizando aço ca-50 de 8 mm - montagem. af_01/2024	KG	45,12	24,66	1.112,66
00051	00003267	ARMAÇÃO DE BLOCO UTILIZANDO AÇO CA-50 DE 10 MM - MONTAGEM. AF_01/2024	KG	95,51	21,98	2.099,31

E-DOCS - CÓPIA DO PROCESSO 2025-6X76D GERADO POR UDSON OLIVEIRA RAMOS DE AGUIAR EM 13/05/2026 07:51 DOCUMENTO 1 / 1 PÁGINA 342 / 5723

2025-WXTR21 - E-DOCS - DOCUMENTO ORIGINAL 04/06/2025 07:10 PÁGINA 6 / 73

SEM VALOR NESTE PROCESSO DOCUMENTO DESENTRANHADO

PEDIDO DE COMPRAS SIMPLES

Número/Ano	**000007 / 2025 - 14/05/2025**
Secretaria	**SECRETARIA EXECUTIVA DE EDUCAÇÃO**
Local/Setor	**SECRETARIA EXECUTIVA DE EDUCAÇÃO**
Requerente	**VANDERSON VALADARES DE CAMPOS**
Período	**à**
Processo	**/**
Justificativa	**CONTRATAÇÃO DE EMPRESA ESPECIALIZADA PARA A CONSTRUÇÃO DA ESCOLA EM TEMPO INTEGRAL NO DISTRITO DE RIVE, NO MUNICÍPIO DE ALEGRE/ES.**

		armação de bloco utilizando aço ca-50 de 10 mm - montagem. af_01/2024				
00052	00003275	CONCRETAGEM DE BLOCO DE COROAMENTO OU VIGA BALDRAME, FCK 30 MPA concretagem de bloco de coroamento ou viga baldrame, fck 30 mpa, com uso de bomba - lançamento, adensamento e acabamento. af_01/2024	MT3	2,59	944,20	2.445,48
00053	00003263	LASTRO DE CONCRETO MAGRO, APLICADO EM BLOCOS DE COROAMENTO OU SAPATAS, ESPESSURA DE 5 CM lastro de concreto magro, aplicado em blocos de coroamento ou sapatas, espessura de 5 cm. af_01/2024	MT2	52,67	46,36	2.441,78
00054	00003264	FABRICAÇÃO, MONTAGEM E DESMONTAGEM DE FÔRMA PARA BLOCO DE COROAMENTO, EM MADEIRA SERRADA AF 01/2024 fabricação, montagem e desmontagem de fôrma para bloco de coroamento, em madeira serrada, e=25 mm, 4 utilizações. af_01/2024	MT2	126,91	93,30	11.840,70
00055	00003265	ARMAÇÃO DE BLOCO UTILIZANDO AÇO CA-50 DE 6,3 MM - MONTAGEM. AF_01/2024 armação de bloco utilizando aço ca-50 de 6,3 mm - montagem. af_01/2024	KG	349,32	26,46	9.243,01
00056	00003266	ARMAÇÃO DE BLOCO UTILIZANDO AÇO CA-50 DE 8 MM - MONTAGEM. AF_01/2024 armação de bloco utilizando aço ca-50 de 8 mm - montagem. af_01/2024	KG	247,84	24,66	6.111,73
00057	00003268	ARMAÇÃO DE BLOCO, SAPATA ISOLADA, VIGA BALDRAME E SAPATA CORRIDA UTILIZANDO AÇO CA-50 DE 12,5 MM armação de bloco, sapata isolada, viga baldrame e sapata corrida utilizando aço ca-50 de 12,5 mm - montagem. af_01/2024	KG	888,92	17,51	15.564,99
00058	00003275	CONCRETAGEM DE BLOCO DE COROAMENTO OU VIGA BALDRAME, FCK 30 MPA concretagem de bloco de coroamento ou viga baldrame, fck 30 mpa, com uso de bomba - lançamento, adensamento e acabamento. af_01/2024	MT3	38,38	944,20	36.238,40
00059	00003263	LASTRO DE CONCRETO MAGRO, APLICADO EM BLOCOS DE COROAMENTO OU SAPATAS, ESPESSURA DE 5 CM lastro de concreto magro, aplicado em blocos de coroamento ou	MT2	161,96	46,36	7.508,47

E-DOCS - CÓPIA DO PROCESSO 2025-6X76D GERADO POR UDSON OLIVEIRA RAMOS DE AGUIAR EM 13/05/2026 07:51 DOCUMENTO 1 / 1 PÁGINA 343 / 5723
2025-WXTR21 - E-DOCS - DOCUMENTO ORIGINAL 04/06/2025 07:10 PÁGINA 7 / 73
SEM VALOR NESTE PROCESSO DOCUMENTO DESENTRANHADO

PEDIDO DE COMPRAS SIMPLES

Número/Ano	**000007 / 2025 - 14/05/2025**
Secretaria	**SECRETARIA EXECUTIVA DE EDUCAÇÃO**
Local/Setor	**SECRETARIA EXECUTIVA DE EDUCAÇÃO**
Requerente	**VANDERSON VALADARES DE CAMPOS**
Período	**à**
Processo	**/**
Justificativa	**CONTRATAÇÃO DE EMPRESA ESPECIALIZADA PARA A CONSTRUÇÃO DA ESCOLA EM TEMPO INTEGRAL NO DISTRITO DE RIVE, NO MUNICÍPIO DE ALEGRE/ES.**

		sapatas, espessura de 5 cm. af_01/2024				
00060	00003273	LASTRO DE CONCRETO NÃO ESTRUTURAL, ESPESSURA 7 CM, COM IMPERMEABILIZANTE - ENTRE BALDRAMES lastro de concreto não estrutural, espessura 7 cm, com impermeabilizante - entre baldrames	MT3	80,21	474,03	38.021,95
00061	00003274	FABRICAÇÃO, MONTAGEM E DESMONTAGEM DE FÔRMA PARA VIGA BALDRAME, EM MADEIRA SERRADA, E=25 MM 4 UTILIZ fabricação, montagem e desmontagem de fôrma para viga baldrame, em madeira serrada, e=25 mm, 4 utilizações. af_01/2024	MT2	844,75	81,20	68.593,70
00062	00003265	ARMAÇÃO DE BLOCO UTILIZANDO AÇO CA-50 DE 6,3 MM - MONTAGEM. AF_01/2024 armação de bloco utilizando aço ca-50 de 6,3 mm - montagem. af_01/2024	KG	33,84	26,46	895,41
00063	00003266	ARMAÇÃO DE BLOCO UTILIZANDO AÇO CA-50 DE 8 MM - MONTAGEM. AF_01/2024 armação de bloco utilizando aço ca-50 de 8 mm - montagem. af_01/2024	KG	1.381,41	24,66	34.065,57
00064	00003267	ARMAÇÃO DE BLOCO UTILIZANDO AÇO CA-50 DE 10 MM - MONTAGEM. AF_01/2024 armação de bloco utilizando aço ca-50 de 10 mm - montagem. af_01/2024	KG	577,22	21,98	12.687,30
00065	00003268	ARMAÇÃO DE BLOCO, SAPATA ISOLADA, VIGA BALDRAME E SAPATA CORRIDA UTILIZANDO AÇO CA-50 DE 12,5 MM armação de bloco, sapata isolada, viga baldrame e sapata corrida utilizando aço ca-50 de 12,5 mm - montagem. af_01/2024	KG	52,39	17,51	917,35
00066	00003271	ARMAÇÃO DE ESTRUTURAS DIVERSAS DE CONCRETO ARMADO,UTILIZANDO AÇO CA-60 DE 5,0 MM - MONTAGEM. armação de estruturas diversas de concreto armado, exceto vigas, pilares, lajes e fundações, utilizando aço ca-60 de 5,0 mm - montagem. af_06/2022	KG	699,26	24,64	17.229,77
00067	00003272	CONCRETAGEM DE BLOCOS DE COROAMENTO, FCK 30 MPA, COM USO DE BOMBA LANÇAMENTO, ADENSAMENTO E ACABAMEN concretagem de blocos de coroamento , fck 30 mpa, com uso de bomba ? lançamento, adensamento e acabamento. af_06/2017	MT3	65,16	944,20	61.524,07
00068	00003263	LASTRO DE CONCRETO MAGRO, APLICADO EM BLOCOS DE	MT2	44,46	46,36	2.061,17

E-DOCS - CÓPIA DO PROCESSO 2025-6X76D GERADO POR UDSON OLIVEIRA RAMOS DE AGUIAR EM 13/05/2026 07:51 DOCUMENTO 1 / 1 PÁGINA 344 / 5723
2025-WXTR21 - E-DOCS - DOCUMENTO ORIGINAL 04/06/2025 07:10 PÁGINA 8 / 73
SEM VALOR NESTE PROCESSO DOCUMENTO DESENTRANHADO

PEDIDO DE COMPRAS SIMPLES

Número/Ano	**000007 / 2025 - 14/05/2025**
Secretaria	**SECRETARIA EXECUTIVA DE EDUCAÇÃO**
Local/Setor	**SECRETARIA EXECUTIVA DE EDUCAÇÃO**
Requerente	**VANDERSON VALADARES DE CAMPOS**
Período	**à**
Processo	**/**
Justificativa	**CONTRATAÇÃO DE EMPRESA ESPECIALIZADA PARA A CONSTRUÇÃO DA ESCOLA EM TEMPO INTEGRAL NO DISTRITO DE RIVE, NO MUNICÍPIO DE ALEGRE/ES.**

		COROAMENTO OU SAPATAS, ESPESSURA DE 5 CM lastro de concreto magro, aplicado em blocos de coroamento ou sapatas, espessura de 5 cm. af_01/2024				
00069	00003273	LASTRO DE CONCRETO NÃO ESTRUTURAL, ESPESSURA 7 CM, COM IMPERMEABILIZANTE - ENTRE BALDRAMES lastro de concreto não estrutural, espessura 7 cm, com impermeabilizante - entre baldrames	MT3	0,57	474,03	270,20
00070	00003274	FABRICAÇÃO, MONTAGEM E DESMONTAGEM DE FÔRMA PARA VIGA BALDRAME, EM MADEIRA SERRADA, E=25 MM 4 UTILIZ fabricação, montagem e desmontagem de fôrma para viga baldrame, em madeira serrada, e=25 mm, 4 utilizações. af_01/2024	MT2	177,83	81,20	14.439,80
00071	00003266	ARMAÇÃO DE BLOCO UTILIZANDO AÇO CA-50 DE 8 MM - MONTAGEM. AF_01/2024 armação de bloco utilizando aço ca-50 de 8 mm - montagem. af_01/2024	KG	474,53	24,66	11.701,91
00072	00003271	ARMAÇÃO DE ESTRUTURAS DIVERSAS DE CONCRETO ARMADO,UTILIZANDO AÇO CA-60 DE 5,0 MM - MONTAGEM. armação de estruturas diversas de concreto armado, exceto vigas, pilares, lajes e fundações, utilizando aço ca-60 de 5,0 mm - montagem. af_06/2022	KG	226,77	24,64	5.587,61
00073	00003272	CONCRETAGEM DE BLOCOS DE COROAMENTO, FCK 30 MPA, COM USO DE BOMBA LANÇAMENTO, ADENSAMENTO E ACABAMEN concretagem de blocos de coroamento , fck 30 mpa, com uso de bomba ? lançamento, adensamento e acabamento. af_06/2017	MT3	13,34	944,20	12.595,63
00074	00003263	LASTRO DE CONCRETO MAGRO, APLICADO EM BLOCOS DE COROAMENTO OU SAPATAS, ESPESSURA DE 5 CM lastro de concreto magro, aplicado em blocos de coroamento ou sapatas, espessura de 5 cm. af_01/2024	MT2	7,65	46,36	354,65
00075	00003274	FABRICAÇÃO, MONTAGEM E DESMONTAGEM DE FÔRMA PARA VIGA BALDRAME, EM MADEIRA SERRADA, E=25 MM 4 UTILIZ fabricação, montagem e desmontagem de fôrma para viga baldrame, em madeira serrada, e=25 mm, 4 utilizações. af_01/2024	MT2	45,89	81,20	3.726,27
00076	00003265	ARMAÇÃO DE BLOCO UTILIZANDO AÇO CA-50 DE 6,3 MM - MONTAGEM. AF_01/2024 armação de bloco utilizando aço ca-50 de 6,3 mm - montagem.	KG	2,92	26,46	77,26

E-DOCS - CÓPIA DO PROCESSO 2025-6X76D GERADO POR UDSON OLIVEIRA RAMOS DE AGUIAR EM 13/05/2026 07:51 DOCUMENTO 1 / 1 PÁGINA 345 / 5723
2025-WXTR21 - E-DOCS - DOCUMENTO ORIGINAL 04/06/2025 07:10 PÁGINA 9 / 73
SEM VALOR NESTE PROCESSO DOCUMENTO DESENTRANHADO

PEDIDO DE COMPRAS SIMPLES

Número/Ano	**000007 / 2025 - 14/05/2025**
Secretaria	**SECRETARIA EXECUTIVA DE EDUCAÇÃO**
Local/Setor	**SECRETARIA EXECUTIVA DE EDUCAÇÃO**
Requerente	**VANDERSON VALADARES DE CAMPOS**
Período	**à**
Processo	**/**
Justificativa	**CONTRATAÇÃO DE EMPRESA ESPECIALIZADA PARA A CONSTRUÇÃO DA ESCOLA EM TEMPO INTEGRAL NO DISTRITO DE RIVE, NO MUNICÍPIO DE ALEGRE/ES.**

		af_01/2024				
00077	00003266	ARMAÇÃO DE BLOCO UTILIZANDO AÇO CA-50 DE 8 MM - MONTAGEM. AF_01/2024 armação de bloco utilizando aço ca-50 de 8 mm - montagem. af_01/2024	KG	5,49	24,66	135,38
00078	00003267	ARMAÇÃO DE BLOCO UTILIZANDO AÇO CA-50 DE 10 MM - MONTAGEM. AF_01/2024 armação de bloco utilizando aço ca-50 de 10 mm - montagem. af_01/2024	KG	132,38	21,98	2.909,71
00079	00003268	ARMAÇÃO DE BLOCO, SAPATA ISOLADA, VIGA BALDRAME E SAPATA CORRIDA UTILIZANDO AÇO CA-50 DE 12,5 MM armação de bloco, sapata isolada, viga baldrame e sapata corrida utilizando aço ca-50 de 12,5 mm - montagem. af_01/2024	KG	22,53	17,51	394,50
00080	00003271	ARMAÇÃO DE ESTRUTURAS DIVERSAS DE CONCRETO ARMADO,UTILIZANDO AÇO CA-60 DE 5,0 MM - MONTAGEM. armação de estruturas diversas de concreto armado, exceto vigas, pilares, lajes e fundações, utilizando aço ca-60 de 5,0 mm - montagem. af_06/2022	KG	40,34	24,64	993,98
00081	00003275	CONCRETAGEM DE BLOCO DE COROAMENTO OU VIGA BALDRAME, FCK 30 MPA concretagem de bloco de coroamento ou viga baldrame, fck 30 mpa, com uso de bomba - lançamento, adensamento e acabamento. af_01/2024	MT3	4,59	944,20	4.333,88
00082	00003276	FABRICAÇÃO, MONTAGEM E DESMONTAGEM DE FORMA PARA RADIER, PISO DE CONCRETO OU LAJE SOBRE SOLO fabricação, montagem e desmontagem de forma para radier, piso de concreto ou laje sobre solo, em madeira serrada, 4 utilizações. af_09/2021	MT2	25,01	158,30	3.959,08
00083	00003266	ARMAÇÃO DE BLOCO UTILIZANDO AÇO CA-50 DE 8 MM - MONTAGEM. AF_01/2024 armação de bloco utilizando aço ca-50 de 8 mm - montagem. af_01/2024	KG	266,49	24,66	6.571,64
00084	00002035	CONCRETAGEM DE RADIER, PISO DE CONCRETO OU LAJE SOBRE SOLO, FCK 30 MPA concretagem de radier, piso de concreto ou laje sobre solo, fck 30 mpa - lançamento, adensamento e acabamento. af_09/2021	MT3	2,87	817,05	2.344,93
00085	00003263	LASTRO DE CONCRETO MAGRO, APLICADO EM BLOCOS DE COROAMENTO OU SAPATAS, ESPESSURA DE 5 CM lastro de concreto magro, aplicado em blocos de coroamento ou sapatas, espessura de 5 cm. af_01/2024	MT2	1,60	46,36	74,18

E-DOCS - CÓPIA DO PROCESSO 2025-6X76D GERADO POR UDSON OLIVEIRA RAMOS DE AGUIAR EM 13/05/2026 07:51 DOCUMENTO 1 / 1 PÁGINA 346 / 5723

2025-WXTR21 - E-DOCS - DOCUMENTO ORIGINAL 04/06/2025 07:10 PÁGINA 10 / 73

SEM VALOR NESTE PROCESSO DOCUMENTO DESENTRANHADO

PEDIDO DE COMPRAS SIMPLES

04/06/2025 07:01:04

Número/Ano	**000007 / 2025 - 14/05/2025**
Secretaria	**SECRETARIA EXECUTIVA DE EDUCAÇÃO**
Local/Setor	**SECRETARIA EXECUTIVA DE EDUCAÇÃO**
Requerente	**VANDERSON VALADARES DE CAMPOS**
Período	**à**
Processo	**/**
Justificativa	**CONTRATAÇÃO DE EMPRESA ESPECIALIZADA PARA A CONSTRUÇÃO DA ESCOLA EM TEMPO INTEGRAL NO DISTRITO DE RIVE, NO MUNICÍPIO DE ALEGRE/ES.**

00086	00003264	FABRICAÇÃO, MONTAGEM E DESMONTAGEM DE FÔRMA PARA BLOCO DE COROAMENTO, EM MADEIRA SERRADA AF 01/2024 fabricação, montagem e desmontagem de fôrma para bloco de coroamento, em madeira serrada, e=25 mm, 4 utilizações. af_01/2024	MT2	9,60	93,30	895,68
00087	00003267	ARMAÇÃO DE BLOCO UTILIZANDO AÇO CA-50 DE 10 MM - MONTAGEM. AF_01/2024 armação de bloco utilizando aço ca-50 de 10 mm - montagem. af_01/2024	KG	22,46	21,98	493,67
00088	00003275	CONCRETAGEM DE BLOCO DE COROAMENTO OU VIGA BALDRAME, FCK 30 MPA concretagem de bloco de coroamento ou viga baldrame, fck 30 mpa, com uso de bomba - lançamento, adensamento e acabamento. af_01/2024	MT3	0,96	944,20	906,43
00089	00003277	MONTAGEM E DESMONTAGEM DE FÔRMA DE PILARES RETANGULARES E ESTRUTURAS SIMILARES, PÉ-DIREITO SIMPLES montagem e desmontagem de fôrma de pilares retangulares e estruturas similares, pé-direito simples, em chapa de madeira compensada plastificada, 18 utilizações. af_09/2020	MT2	886,58	69,10	61.262,68
00090	00003278	ARMAÇÃO DE PILAR OU VIGA DE ESTRUTURA CONVENCIONAL DE CONCRETO ARMADO UTILIZANDO AÇO CA-50 DE 6,3 MM armação de pilar ou viga de estrutura convencional de concreto armado utilizando aço ca-50 de 6,3 mm - montagem. af_06/2022	KG	3,98	21,19	84,34
00091	00003279	ARMAÇÃO DE PILAR OU VIGA DE ESTRUTURA CONVENCIONAL DE CONCRETO ARMADO UTILIZANDO AÇO CA-50 DE 10,0MM armação de pilar ou viga de estrutura convencional de concreto armado utilizando aço ca-50 de 10,0 mm - montagem. af_06/2022	KG	1.855,71	18,59	34.497,65
00092	00003141	ARMAÇÃO DE PILAR OU VIGA DE ESTRUTURA CONVENCIONAL DE CONCRETO ARMADO UTILIZANDO AÇO CA-50 DE 12,5MM armação de pilar ou viga de estrutura convencional de concreto armado utilizando aço ca-50 de 12,5 mm - montagem. af_06/2022	KG	1.436,70	15,79	22.685,49
00093	00003280	ARMAÇÃO DE PILAR OU VIGA DE ESTRUTURA CONVENCIONAL DE CONCRETO ARMADO UTILIZANDO AÇO CA-50 DE 16,0MM armação de pilar ou viga de estrutura convencional de concreto armado utilizando aço ca-50 de 16,0 mm - montagem.	KG	1.561,27	15,43	24.090,40

E-DOCS - CÓPIA DO PROCESSO 2025-6X76D GERADO POR UDSON OLIVEIRA RAMOS DE AGUIAR EM 13/05/2026 07:51 DOCUMENTO 1 / 1 PÁGINA 347 / 5723

2025-WXTR21 - E-DOCS - DOCUMENTO ORIGINAL 04/06/2025 07:10 PÁGINA 11 / 73

SEM VALOR NESTE PROCESSO DOCUMENTO DESENTRANHADO

PEDIDO DE COMPRAS SIMPLES

04/06/2025 07:01:04

Número/Ano	**000007 / 2025 - 14/05/2025**
Secretaria	**SECRETARIA EXECUTIVA DE EDUCAÇÃO**
Local/Setor	**SECRETARIA EXECUTIVA DE EDUCAÇÃO**
Requerente	**VANDERSON VALADARES DE CAMPOS**
Período	**à**
Processo	**/**
Justificativa	**CONTRATAÇÃO DE EMPRESA ESPECIALIZADA PARA A CONSTRUÇÃO DA ESCOLA EM TEMPO INTEGRAL NO DISTRITO DE RIVE, NO MUNICÍPIO DE ALEGRE/ES.**

		af_06/2022				
00094	00003281	ARMAÇÃO DE PILAR OU VIGA DE ESTRUTURA CONVENCIONAL DE CONCRETO ARMADO UTILIZANDO AÇO CA-50 DE 20,0MM armação de pilar ou viga de estrutura convencional de concreto armado utilizando aço ca-50 de 20,0 mm - montagem. af_06/2022	KG	126,75	17,76	2.251,08
00095	00003282	ARMAÇÃO DE PILAR OU VIGA DE ESTRUTURA CONVENCIONAL DE CONCRETO ARMADO UTILIZANDO AÇO CA-60 DE 5,0 MM armação de pilar ou viga de estrutura convencional de concreto armado utilizando aço ca-60 de 5,0 mm - montagem. af_06/2022	KG	1.550,78	21,55	33.419,31
00096	00003283	CONCRETAGEM DE PILARES, FCK = 30 MPA, COM USO DE BOMBA - LANÇAMENTO, ADENSAMENTO E ACABAMENTO concretagem de pilares, fck = 30 mpa, com uso de bomba - lançamento, adensamento e acabamento.	MT3	61,77	873,53	53.957,95
00097	00003277	MONTAGEM E DESMONTAGEM DE FÔRMA DE PILARES RETANGULARES E ESTRUTURAS SIMILARES, PÉ-DIREITO SIMPLES montagem e desmontagem de fôrma de pilares retangulares e estruturas similares, pé-direito simples, em chapa de madeira compensada plastificada, 18 utilizações. af_09/2020	MT2	96,16	69,10	6.644,66
00098	00003279	ARMAÇÃO DE PILAR OU VIGA DE ESTRUTURA CONVENCIONAL DE CONCRETO ARMADO UTILIZANDO AÇO CA-50 DE 10,0MM armação de pilar ou viga de estrutura convencional de concreto armado utilizando aço ca-50 de 10,0 mm - montagem. af_06/2022	KG	536,77	18,59	9.978,55
00099	00003282	ARMAÇÃO DE PILAR OU VIGA DE ESTRUTURA CONVENCIONAL DE CONCRETO ARMADO UTILIZANDO AÇO CA-60 DE 5,0 MM armação de pilar ou viga de estrutura convencional de concreto armado utilizando aço ca-60 de 5,0 mm - montagem. af_06/2022	KG	133,16	21,55	2.869,60
00100	00003283	CONCRETAGEM DE PILARES, FCK = 30 MPA, COM USO DE BOMBA - LANÇAMENTO, ADENSAMENTO E ACABAMENTO concretagem de pilares, fck = 30 mpa, com uso de bomba - lançamento, adensamento e acabamento.	MT3	4,70	873,53	4.105,59
00101	00003277	MONTAGEM E DESMONTAGEM DE FÔRMA DE PILARES RETANGULARES E ESTRUTURAS SIMILARES, PÉ-DIREITO SIMPLES montagem e desmontagem de fôrma de pilares retangulares e estruturas similares, pé-direito simples, em chapa de madeira compensada plastificada, 18 utilizações. af_09/2020	MT2	16,00	69,10	1.105,60
00102	00003279	ARMAÇÃO DE PILAR OU VIGA DE ESTRUTURA CONVENCIONAL DE CONCRETO ARMADO UTILIZANDO AÇO CA-50 DE 10,0MM	KG	79,45	18,59	1.476,98

E-DOCS - CÓPIA DO PROCESSO 2025-6X76D GERADO POR UDSON OLIVEIRA RAMOS DE AGUIAR EM 13/05/2026 07:51 DOCUMENTO 1 / 1 PÁGINA 348 / 5723
2025-WXTR21 - E-DOCS - DOCUMENTO ORIGINAL 04/06/2025 07:10 PÁGINA 12 / 73
SEM VALOR NESTE PROCESSO DOCUMENTO DESENTRANHADO

PEDIDO DE COMPRAS SIMPLES

Número/Ano	**000007 / 2025 - 14/05/2025**
Secretaria	**SECRETARIA EXECUTIVA DE EDUCAÇÃO**
Local/Setor	**SECRETARIA EXECUTIVA DE EDUCAÇÃO**
Requerente	**VANDERSON VALADARES DE CAMPOS**
Período	**à**
Processo	**/**
Justificativa	**CONTRATAÇÃO DE EMPRESA ESPECIALIZADA PARA A CONSTRUÇÃO DA ESCOLA EM TEMPO INTEGRAL NO DISTRITO DE RIVE, NO MUNICÍPIO DE ALEGRE/ES.**

		armação de pilar ou viga de estrutura convencional de concreto armado utilizando aço ca-50 de 10,0 mm - montagem. af_06/2022				
00103	00003282	ARMAÇÃO DE PILAR OU VIGA DE ESTRUTURA CONVENCIONAL DE CONCRETO ARMADO UTILIZANDO AÇO CA-60 DE 5,0 MM armação de pilar ou viga de estrutura convencional de concreto armado utilizando aço ca-60 de 5,0 mm - montagem. af_06/2022	KG	27,61	21,55	595,00
00104	00003283	CONCRETAGEM DE PILARES, FCK = 30 MPA, COM USO DE BOMBA - LANÇAMENTO, ADENSAMENTO E ACABAMENTO concretagem de pilares, fck = 30 mpa, com uso de bomba - lançamento, adensamento e acabamento.	MT3	1,09	873,53	952,15
00105	00003284	MONTAGEM E DESMONTAGEM DE FÔRMA DE VIGA, ESCORAMENTO COM GARFO DE MADEIRA, PÉ-DIREITO SIMPLES montagem e desmontagem de fôrma de viga, escoramento com garfo de madeira, pé-direito simples, em chapa de madeira plastificada, 18 utilizações. af_09/2020	MT2	1.194,01	87,14	104.046,03
00106	00003278	ARMAÇÃO DE PILAR OU VIGA DE ESTRUTURA CONVENCIONAL DE CONCRETO ARMADO UTILIZANDO AÇO CA-50 DE 6,3 MM armação de pilar ou viga de estrutura convencional de concreto armado utilizando aço ca-50 de 6,3 mm - montagem. af_06/2022	KG	252,60	21,19	5.352,59
00107	00003140	ARMAÇÃO DE PILAR OU VIGA DE ESTRUTURA CONVENCIONAL DE CONCRETO ARMADO UTILIZANDO AÇO CA-50 DE 8,0 MM armação de pilar ou viga de estrutura convencional de concreto armado utilizando aço ca-50 de 8,0 mm - montagem. af_06/2022	KG	1.146,06	20,49	23.482,77
00108	00003279	ARMAÇÃO DE PILAR OU VIGA DE ESTRUTURA CONVENCIONAL DE CONCRETO ARMADO UTILIZANDO AÇO CA-50 DE 10,0MM armação de pilar ou viga de estrutura convencional de concreto armado utilizando aço ca-50 de 10,0 mm - montagem. af_06/2022	KG	1.635,22	18,59	30.398,74
00109	00003141	ARMAÇÃO DE PILAR OU VIGA DE ESTRUTURA CONVENCIONAL DE CONCRETO ARMADO UTILIZANDO AÇO CA-50 DE 12,5MM armação de pilar ou viga de estrutura convencional de concreto armado utilizando aço ca-50 de 12,5 mm - montagem. af_06/2022	KG	1.699,59	15,79	26.836,53
00110	00003280	ARMAÇÃO DE PILAR OU VIGA DE ESTRUTURA CONVENCIONAL DE CONCRETO ARMADO UTILIZANDO AÇO CA-50 DE 16,0MM armação de pilar ou viga de estrutura convencional de concreto armado utilizando aço ca-50 de 16,0 mm - montagem. af_06/2022	KG	916,38	15,43	14.139,74

E-DOCS - CÓPIA DO PROCESSO 2025-6X76D GERADO POR UDSON OLIVEIRA RAMOS DE AGUIAR EM 13/05/2026 07:51 DOCUMENTO 1 / 1 PÁGINA 349 / 5723

2025-WXTR21 - E-DOCS - DOCUMENTO ORIGINAL 04/06/2025 07:10 PÁGINA 13 / 73

SEM VALOR NESTE PROCESSO DOCUMENTO DESENTRANHADO

PEDIDO DE COMPRAS SIMPLES

04/06/2025 07:01:04

Número/Ano	**000007 / 2025 - 14/05/2025**
Secretaria	**SECRETARIA EXECUTIVA DE EDUCAÇÃO**
Local/Setor	**SECRETARIA EXECUTIVA DE EDUCAÇÃO**
Requerente	**VANDERSON VALADARES DE CAMPOS**
Período	**à**
Processo	**/**
Justificativa	**CONTRATAÇÃO DE EMPRESA ESPECIALIZADA PARA A CONSTRUÇÃO DA ESCOLA EM TEMPO INTEGRAL NO DISTRITO DE RIVE, NO MUNICÍPIO DE ALEGRE/ES.**

00111	00003281	ARMAÇÃO DE PILAR OU VIGA DE ESTRUTURA CONVENCIONAL DE CONCRETO ARMADO UTILIZANDO AÇO CA-50 DE 20,0MM armação de pilar ou viga de estrutura convencional de concreto armado utilizando aço ca-50 de 20,0 mm - montagem. af_06/2022	KG	193,83	17,76	3.442,42
00112	00003282	ARMAÇÃO DE PILAR OU VIGA DE ESTRUTURA CONVENCIONAL DE CONCRETO ARMADO UTILIZANDO AÇO CA-60 DE 5,0 MM armação de pilar ou viga de estrutura convencional de concreto armado utilizando aço ca-60 de 5,0 mm - montagem. af_06/2022	KG	1.649,70	21,55	35.551,04
00113	00003285	CONCRETAGEM DE VIGAS E LAJES, FCK=30 MPA, PARA LAJES MACIÇAS OU NERVURADAS COM USO DE BOMBA concretagem de vigas e lajes, fck=30 mpa, para lajes maciças ou nervuradas com uso de bomba - lançamento, adensamento e acabamento.	MT3	88,34	874,50	77.253,33
00114	00003284	MONTAGEM E DESMONTAGEM DE FÔRMA DE VIGA, ESCORAMENTO COM GARFO DE MADEIRA, PÉ-DIREITO SIMPLES montagem e desmontagem de fôrma de viga, escoramento com garfo de madeira, pé-direito simples, em chapa de madeira plastificada, 18 utilizações. af_09/2020	MT2	1.055,77	87,14	91.999,80
00115	00003140	ARMAÇÃO DE PILAR OU VIGA DE ESTRUTURA CONVENCIONAL DE CONCRETO ARMADO UTILIZANDO AÇO CA-50 DE 8,0 MM armação de pilar ou viga de estrutura convencional de concreto armado utilizando aço ca-50 de 8,0 mm - montagem. af_06/2022	KG	433,11	20,49	8.874,42
00116	00003279	ARMAÇÃO DE PILAR OU VIGA DE ESTRUTURA CONVENCIONAL DE CONCRETO ARMADO UTILIZANDO AÇO CA-50 DE 10,0MM armação de pilar ou viga de estrutura convencional de concreto armado utilizando aço ca-50 de 10,0 mm - montagem. af_06/2022	KG	45,49	18,59	845,66
00117	00003141	ARMAÇÃO DE PILAR OU VIGA DE ESTRUTURA CONVENCIONAL DE CONCRETO ARMADO UTILIZANDO AÇO CA-50 DE 12,5MM armação de pilar ou viga de estrutura convencional de concreto armado utilizando aço ca-50 de 12,5 mm - montagem. af_06/2022	KG	3,47	15,79	54,79
00118	00003282	ARMAÇÃO DE PILAR OU VIGA DE ESTRUTURA CONVENCIONAL DE CONCRETO ARMADO UTILIZANDO AÇO CA-60 DE 5,0 MM armação de pilar ou viga de estrutura convencional de concreto armado utilizando aço ca-60 de 5,0 mm - montagem. af_06/2022	KG	226,89	21,55	4.889,48

E-DOCS - CÓPIA DO PROCESSO 2025-6X76D GERADO POR UDSON OLIVEIRA RAMOS DE AGUIAR EM 13/05/2026 07:51 DOCUMENTO 1 / 1 PÁGINA 350 / 5723
2025-WXTR21 - E-DOCS - DOCUMENTO ORIGINAL 04/06/2025 07:10 PÁGINA 14 / 73
SEM VALOR NESTE PROCESSO DOCUMENTO DESENTRANHADO

PEDIDO DE COMPRAS SIMPLES

04/06/2025 07:01:04

Número/Ano	**000007 / 2025 - 14/05/2025**
Secretaria	**SECRETARIA EXECUTIVA DE EDUCAÇÃO**
Local/Setor	**SECRETARIA EXECUTIVA DE EDUCAÇÃO**
Requerente	**VANDERSON VALADARES DE CAMPOS**
Período	**à**
Processo	**/**
Justificativa	**CONTRATAÇÃO DE EMPRESA ESPECIALIZADA PARA A CONSTRUÇÃO DA ESCOLA EM TEMPO INTEGRAL NO DISTRITO DE RIVE, NO MUNICÍPIO DE ALEGRE/ES.**

00119	00003285	CONCRETAGEM DE VIGAS E LAJES, FCK=30 MPA, PARA LAJES MACIÇAS OU NERVURADAS COM USO DE BOMBA concretagem de vigas e lajes, fck=30 mpa, para lajes maciças ou nervuradas com uso de bomba - lançamento, adensamento e acabamento.	MT3	75,26	874,50	65.814,87
00120	00003286	VERGA PRÉ-MOLDADA PARA PORTAS COM ATÉ 1,5 M DE VÃO. AF_03/2016 verga pré-moldada para portas com até 1,5 m de vão. af_03/2016	MTS	238,00	36,40	8.663,20
00121	00003287	MONTAGEM E DESMONTAGEM DE FÔRMA DE LAJE MACIÇA, PÉ-DIREITO SIMPLES, 10 UTILIZAÇÕES. AF_09/2020 montagem e desmontagem de fôrma de laje maciça, pé-direito simples, em chapa de madeira compensada plastificada, 10 utilizações. af_09/2020	MT2	5,04	56,49	284,71
00122	00001869	APLICAÇÃO DE LONA PLÁSTICA PARA EXECUÇÃO DE PAVIMENTOS DE CONCRETO. aplicação de lona plástica para execução de pavimentos de concreto. af_04/2022	M2	416,00	3,21	1.335,36
00123	00000710	ARMAÇÃO PARA EXECUÇÃO DE RADIER, PISO DE CONCRETO OU LAJE SOBRE SOLO, COM USO DE TELA Q-92. armação para execução de radier, piso de concreto ou laje sobre solo, com uso de tela q-92. af_09/2021	KG	615,58	24,38	15.007,84
00124	00002791	PISO EM CONCRETO 20 MPA PREPARO MECÂNICO, ESPESSURA 7CM. AF_09/2020 piso em concreto 20 mpa preparo mecânico, espessura 7cm. af_09/2020	MT2	416,00	97,59	40.597,44
00125	00002883	LASTRO COM MATERIAL GRANULAR (PEDRA BRITADA N.1 E PEDRA BRITADA N.2), APLICADO EM PISOS OU LAJES 1 lastro com material granular (pedra britada n.1 e pedra britada n.2), aplicado em pisos ou lajes sobre solo, espessura de *10 cm*. af_01/2024	MT3	20,80	257,59	5.357,87
00126	00003287	MONTAGEM E DESMONTAGEM DE FÔRMA DE LAJE MACIÇA, PÉ-DIREITO SIMPLES, 10 UTILIZAÇÕES. AF_09/2020 montagem e desmontagem de fôrma de laje maciça, pé-direito simples, em chapa de madeira compensada plastificada, 10 utilizações. af_09/2020	MT2	98,73	70,43	6.953,55
00127	00003139	ARMAÇÃO DE LAJE DE ESTRUTURA CONVENCIONAL DE CONCRETO ARMADO UTILIZANDO AÇO CA-50 DE 6,3 MM armação de laje de estrutura convencional de concreto armado utilizando aço ca-50 de 6,3 mm - montagem. af_06/2022	KG	6,58	20,59	135,48
00128	00003288	ARMAÇÃO DE LAJE DE ESTRUTURA CONVENCIONAL DE CONCRETO ARMADO UTILIZANDO AÇO CA-60 DE 5,0 MM armação de laje de estrutura convencional de concreto armado utilizando aço ca-60 de 5,0 mm - montagem. af_06/2022	KG	106,96	20,98	2.244,02
00129	00003285	CONCRETAGEM DE VIGAS E LAJES, FCK=30 MPA, PARA LAJES MACIÇAS OU NERVURADAS COM USO DE BOMBA	MT3	7,37	874,50	6.445,07

E-DOCS - CÓPIA DO PROCESSO 2025-6X76D GERADO POR UDSON OLIVEIRA RAMOS DE AGUIAR EM 13/05/2026 07:51 DOCUMENTO 1 / 1 PÁGINA 351 / 5723
2025-WXTR21 - E-DOCS - DOCUMENTO ORIGINAL 04/06/2025 07:10 PÁGINA 15 / 73
SEM VALOR NESTE PROCESSO DOCUMENTO DESENTRANHADO

PEDIDO DE COMPRAS SIMPLES

04/06/2025 07:01:04

Número/Ano	**000007 / 2025 - 14/05/2025**
Secretaria	**SECRETARIA EXECUTIVA DE EDUCAÇÃO**
Local/Setor	**SECRETARIA EXECUTIVA DE EDUCAÇÃO**
Requerente	**VANDERSON VALADARES DE CAMPOS**
Período	**à**
Processo	**/**
Justificativa	**CONTRATAÇÃO DE EMPRESA ESPECIALIZADA PARA A CONSTRUÇÃO DA ESCOLA EM TEMPO INTEGRAL NO DISTRITO DE RIVE, NO MUNICÍPIO DE ALEGRE/ES.**

		concretagem de vigas e lajes, fck=30 mpa, para lajes maciças ou nervuradas com uso de bomba - lançamento, adensamento e acabamento.				
00130	00003287	MONTAGEM E DESMONTAGEM DE FÔRMA DE LAJE MACIÇA, PÉ-DIREITO SIMPLES, 10 UTILIZAÇÕES. AF_09/2020 montagem e desmontagem de fôrma de laje maciça, pé-direito simples, em chapa de madeira compensada plastificada, 10 utilizações. af_09/2020	MT2	10,45	70,43	735,99
00131	00003289	ARMAÇÃO DE LAJE DE ESTRUTURA CONVENCIONAL DE CONCRETO ARMADO UTILIZANDO AÇO CA-50 DE 8,0 MM armação de laje de estrutura convencional de concreto armado utilizando aço ca-50 de 8,0 mm - montagem. af_06/2022	KG	65,21	19,93	1.299,64
00132	00003285	CONCRETAGEM DE VIGAS E LAJES, FCK=30 MPA, PARA LAJES MACIÇAS OU NERVURADAS COM USO DE BOMBA concretagem de vigas e lajes, fck=30 mpa, para lajes maciças ou nervuradas com uso de bomba - lançamento, adensamento e acabamento.	MT3	0,43	874,50	376,04
00133	00000854	FORNECIMENTO DE ESTRUTURA TRELIÇADA DE COBERTURA, TIPO FINK, COM LIGAÇÕES SOLDADAS estrutura treliçada de cobertura, tipo fink, com ligações soldadas, inclusos perfis metálicos, chapas metálicas, mão de obra e transporte com guindaste - fornecimento e instalação. af_01/2020_psa	KG	61.475,70	16,86	1.036.480,30
00134	00000702	COMPACTAÇÃO MECANICA DO SOLO PARA EXECUÇÃO DE RADIER, PISO DE CONCRETO OU LAJE SOBRE SOLO compactação mecânica de solo para execução de radier, piso de concreto ou laje sobre solo, com compactador de solos a percussão. af_09/2021	MT2	2.036,81	3,78	7.699,14
00135	00003290	LASTRO COM MATERIAL GRANULAR, APLICADO EM PISOS OU LAJES SOBRE SOLO, ESPESSURA DE *5 CM* lastro com material granular, aplicado em pisos ou lajes sobre solo, espessura de *5 cm*. af_01/2024	MT3	101,84	303,46	30.904,37
00136	00001904	CAMADA SEPARADORA PARA EXECUÇÃO DE RADIER, PISO DE CONCRETO OU LAJE SOBRE SOLO, EM LONA PLÁSTICA camada separadora para execução de radier, piso de concreto ou laje sobre solo, em lona plástica. af_09/2021	MT2	2.036,81	3,25	6.619,63
00137	00002557	EXECUÇÃO DE PASSEIO (CALÇADA) OU PISO DE CONCRETO COM CONCRETO MOLDADO IN LOCO, USINADO C20 execução de passeio (calçada) ou piso de concreto com concreto moldado in loco, usinado c20, acabamento convencional, não armado. af_08/2022	MT3	142,58	938,65	133.832,72
00138	00000702	COMPACTAÇÃO MECANICA DO SOLO PARA EXECUÇÃO DE RADIER, PISO DE CONCRETO OU LAJE SOBRE SOLO compactação mecânica de solo para execução de radier, piso	MT2	730,26	3,78	2.760,38

E-DOCS - CÓPIA DO PROCESSO 2025-6X76D GERADO POR UDSON OLIVEIRA RAMOS DE AGUIAR EM 13/05/2026 07:51 DOCUMENTO 1 / 1 PÁGINA 352 / 5723
2025-WXTR21 - E-DOCS - DOCUMENTO ORIGINAL 04/06/2025 07:10 PÁGINA 16 / 73
SEM VALOR NESTE PROCESSO DOCUMENTO DESENTRANHADO

PEDIDO DE COMPRAS SIMPLES

Número/Ano	**000007 / 2025 - 14/05/2025**
Secretaria	**SECRETARIA EXECUTIVA DE EDUCAÇÃO**
Local/Setor	**SECRETARIA EXECUTIVA DE EDUCAÇÃO**
Requerente	**VANDERSON VALADARES DE CAMPOS**
Período	**à**
Processo	**/**
Justificativa	**CONTRATAÇÃO DE EMPRESA ESPECIALIZADA PARA A CONSTRUÇÃO DA ESCOLA EM TEMPO INTEGRAL NO DISTRITO DE RIVE, NO MUNICÍPIO DE ALEGRE/ES.**

		de concreto ou laje sobre solo, com compactador de solos a percussão. af_09/2021				
00139	00003290	LASTRO COM MATERIAL GRANULAR, APLICADO EM PISOS OU LAJES SOBRE SOLO, ESPESSURA DE *5 CM* lastro com material granular, aplicado em pisos ou lajes sobre solo, espessura de *5 cm*. af_01/2024	MT3	36,51	303,46	11.079,32
00140	00001904	CAMADA SEPARADORA PARA EXECUÇÃO DE RADIER, PISO DE CONCRETO OU LAJE SOBRE SOLO, EM LONA PLÁSTICA camada separadora para execução de radier, piso de concreto ou laje sobre solo, em lona plástica. af_09/2021	MT2	730,26	3,25	2.373,35
00141	00002557	EXECUÇÃO DE PASSEIO (CALÇADA) OU PISO DE CONCRETO COM CONCRETO MOLDADO IN LOCO, USINADO C20 execução de passeio (calçada) ou piso de concreto com concreto moldado in loco, usinado c20, acabamento convencional, não armado. af_08/2022	MT3	51,12	938,65	47.983,79
00142	00003291	ALVENARIA DE VEDAÇÃO COM ELEMENTO VAZADO DE CONCRETO (COBOGÓ) DE 7X50X50CM alvenaria de vedação com elemento vazado de concreto (cobogó) de 7x50x50cm e argamassa de assentamento com preparo em betoneira. af_05/2020	MT2	122,25	266,00	32.518,50
00143	00002948	ALVENARIA DE VEDAÇÃO DE BLOCOS CERÂMICOS FURADOS NA VERTICAL DE 14X19X39 CM alvenaria de vedação de blocos cerâmicos furados na vertical de 14x19x39 cm (espessura 14 cm) e argamassa de assentamento com preparo em betoneira. af_12/2021	MT2	1.406,55	76,50	107.601,08
00144	00001405	ALVENARIA DE VEDAÇÃO DE BLOCOS CERÂMICOS FURADOS NA VERTICAL DE 9X19X39 CM alvenaria de vedação de blocos cerâmicos furados na vertical de 9x19x39 cm (espessura 9 cm) e argamassa de assentamento com preparo em betoneira. af_12/2021	MT2	345,27	56,65	19.559,55
00145	00003292	ALVENARIA DE VEDAÇÃO DE BLOCOS CERÂMICOS FURADOS NA VERTICAL DE 19X19X39 CM (ESPESSURA 19 CM) alvenaria de vedação de blocos cerâmicos furados na vertical de 19x19x39 cm (espessura 19 cm) e argamassa de assentamento com preparo manual. af_12/2021	MT2	9,36	93,38	874,04
00146	00003293	ALVENARIA DE VEDAÇÃO DE BLOCOS CERÂMICOS FURADOS NA VERTICAL DE 9X19X39 CM - 1 alvenaria de vedação de blocos cerâmicos furados na vertical de 9x19x39 cm (espessura 9 cm) e argamassa de assentamento com preparo em betoneira. af_12/2021 - sóculos	MT2	6,85	96,03	657,81
00147	00003294	FIXAÇÃO (ENCUNHAMENTO) DE ALVENARIA DE VEDAÇÃO COM ARGAMASSA APLICADA COM COLHER fixação (encunhamento) de alvenaria de vedação com	MTS	706,41	7,74	5.467,61

E-DOCS - CÓPIA DO PROCESSO 2025-6X76D GERADO POR UDSON OLIVEIRA RAMOS DE AGUIAR EM 13/05/2026 07:51 DOCUMENTO 1 / 1 PÁGINA 353 / 5723
2025-WXTR21 - E-DOCS - DOCUMENTO ORIGINAL 04/06/2025 07:10 PÁGINA 17 / 73
SEM VALOR NESTE PROCESSO
DOCUMENTO DESENTRANHADO

PEDIDO DE COMPRAS SIMPLES

04/06/2025 07:01:04

Número/Ano	**000007 / 2025 - 14/05/2025**
Secretaria	**SECRETARIA EXECUTIVA DE EDUCAÇÃO**
Local/Setor	**SECRETARIA EXECUTIVA DE EDUCAÇÃO**
Requerente	**VANDERSON VALADARES DE CAMPOS**
Período	**à**
Processo	**/**
Justificativa	**CONTRATAÇÃO DE EMPRESA ESPECIALIZADA PARA A CONSTRUÇÃO DA ESCOLA EM TEMPO INTEGRAL NO DISTRITO DE RIVE, NO MUNICÍPIO DE ALEGRE/ES.**

		argamassa aplicada com colher. af_03/2016				
00148	00003295	DIVISORIA SANITÁRIA, TIPO CABINE, EM GRANITO CINZA POLIDO, ESP = 3CM divisoria sanitária, tipo cabine, em granito cinza polido, esp = 3cm, assentado com argamassa colante ac iii-e, exclusive ferragens. af_01/2021	MT2	25,54	672,29	17.170,29
00149	00003296	DIVISÓRIA ARTICULADA DE 70 MM DE ESPESSURA EM MDF, REVESTIDO EM LAMINADO MELAMÍNICO divisória articulada de 70 mm de espessura em mdf, revestido em laminado melamínico	MT2	19,87	583,49	11.593,95
00150	00003297	FECHAMENTO DE SHAFTS COM PLACAS DE GESSO ACARTONADO fechamento de shafts com placas de gesso acartonado	MT2	48,19	74,34	3.582,44
00151	00003298	INSTALAÇÃO DE BOX DE VIDRO TEMPERADO, E = 10 MM, ENCAIXADO EM PERFIL U instalação de box de vidro temperado, e = 10 mm, encaixado em perfil u	MT2	7,20	631,48	4.546,66
00152	00003299	FECHAMENTO EM PLACA CIMENTÍCIA, ESPESSURA 10 MM fechamento em placa cimentícia, espessura 10 mm	MT2	168,28	108,21	18.209,58
00153	00002948	ALVENARIA DE VEDAÇÃO DE BLOCOS CERÂMICOS FURADOS NA VERTICAL DE 14X19X39 CM alvenaria de vedação de blocos cerâmicos furados na vertical de 14x19x39 cm (espessura 14 cm) e argamassa de assentamento com preparo em betoneira. af_12/2021	MT2	11,60	76,50	887,40
00154	00001405	ALVENARIA DE VEDAÇÃO DE BLOCOS CERÂMICOS FURADOS NA VERTICAL DE 9X19X39 CM alvenaria de vedação de blocos cerâmicos furados na vertical de 9x19x39 cm (espessura 9 cm) e argamassa de assentamento com preparo em betoneira. af_12/2021	MT2	536,48	56,65	30.391,59
00155	00003294	FIXAÇÃO (ENCUNHAMENTO) DE ALVENARIA DE VEDAÇÃO COM ARGAMASSA APLICADA COM COLHER fixação (encunhamento) de alvenaria de vedação com argamassa aplicada com colher. af_03/2016	MTS	247,99	7,74	1.919,44
00156	00003300	ALVENARIA DE VEDAÇÃO DE BLOCOS CERÂMICOS FURADOS NA VERTICAL DE 9X19X39 CM - 2 alvenaria de vedação de blocos cerâmicos furados na vertical de 9x19x39 cm (espessura 9 cm) e argamassa de assentamento com preparo em betoneira. af_12/2021 - sóculos - gas	MT2	2,26	56,65	128,03
00157	00003301	PM1 - KIT DE PORTA DE MADEIRA FRISADA, SEMI-OCA (LEVE OU MÉDIA), PADRÃO MÉDIO, 80X210CM pm1 - kit de porta de madeira frisada, semi-oca (leve ou média), padrão médio, 80x210cm, espessura de 3,5cm, itens inclusos: dobradiças, montagem e instalação de batente, fechadura com execução do furo - fornecimento e instalação	UN	9,00	1.279,94	11.519,46
00158	00003302	PM2 - KIT DE PORTA DE MADEIRA TIPO VENEZIANA, 80X210CM (ESPESSURA DE 3CM)	UN	6,00	1.930,26	11.581,56

E-DOCS - CÓPIA DO PROCESSO 2025-6X76D GERADO POR UDSON OLIVEIRA RAMOS DE AGUIAR EM 13/05/2026 07:51 DOCUMENTO 1 / 1 PÁGINA 354 / 5723

2025-WXTR21 - E-DOCS - DOCUMENTO ORIGINAL 04/06/2025 07:10 PÁGINA 18 / 73

SEM VALOR NESTE PROCESSO DOCUMENTO DESENTRANHADO

PEDIDO DE COMPRAS SIMPLES

04/06/2025 07:01:04

Número/Ano	**000007 / 2025 - 14/05/2025**
Secretaria	**SECRETARIA EXECUTIVA DE EDUCAÇÃO**
Local/Setor	**SECRETARIA EXECUTIVA DE EDUCAÇÃO**
Requerente	**VANDERSON VALADARES DE CAMPOS**
Período	**à**
Processo	**/**
Justificativa	**CONTRATAÇÃO DE EMPRESA ESPECIALIZADA PARA A CONSTRUÇÃO DA ESCOLA EM TEMPO INTEGRAL NO DISTRITO DE RIVE, NO MUNICÍPIO DE ALEGRE/ES.**

		pm2 - kit de porta de madeira tipo veneziana, 80x210cm (espessura de 3cm), padrão médio, itens inclusos: dobradiças, montagem e instalação de batente, fechadura com execução do furo - fornecimento e instalação.				
00159	00003303	PM3 - KIT DE PORTA DE MADEIRA FRISADA, SEMI-OCA (LEVE OU MÉDIA), PADRÃO MÉDIO, 80X210CM, ESPESSURA D pm3 - kit de porta de madeira frisada, semi-oca (leve ou média), padrão médio, 80x210cm, espessura de 3,5cm, itens inclusos: dobradiças, montagem e instalação de batente, fechadura com execução do furo - fornecimento e instalação	UN	5,00	1.279,94	6.399,70
00160	00003304	INSTALAÇÃO DE VIDRO LISO INCOLOR ESQUADRIA PM3 , E = 6 MM, EM ESQUADRIA DE MADEIRA, FIXADO C BAGUTE instalação de vidro liso incolor esquadria pm3 , e = 6 mm, em esquadria de madeira, fixado com baguete	MT2	4,60	275,74	1.268,40
00161	00003305	TARJETA TIPO LIVRE/OCUPADO PARA PORTA DE BANHEIRO. AF_12/2019 tarjeta tipo livre/ocupado para porta de banheiro. af_12/2019	UN	11,00	95,73	1.053,03
00162	00003306	BARRA DE APOIO RETA, EM ACO INOX POLIDO, COMPRIMENTO 60CM, FIXADA NA PAREDE barra de apoio reta, em aco inox polido, comprimento 60cm, fixada na parede - fornecimento e instalação. af_01/2020	UN	6,00	401,91	2.411,46
00163	00003307	CHAPA METÁLICA (ALUMÍNIO) 0,90 M X 0,40 M, ESPESSURA 1 MM PARA AS PORTAS chapa metálica (alumínio) 0,90 m x 0,40 m, espessura 1 mm para as portas	MT2	6,40	280,89	1.797,70
00164	00003312	PORTA DE ABRIR - PA1 - 100 X 210 CM EM CHAPA DE ALUMÍNIO, TIPO VENEZIANA COM GUARNIÇÃO porta de abrir - pa1 - 100 x 210 cm em chapa de alumínio, tipo veneziana com guarnição, fixação com parafusos - fornecimento e instalação - conforme projeto de esquadrias	MT2	4,20	579,53	2.434,03
00165	00003313	PORTA DE ABRIR - PA2 - 90 X 210 CM EM CHAPA DE ALUMÍNIO, TIPO VENEZIANA COM GUARNIÇÃO porta de abrir - pa2 - 90 x 210 cm em chapa de alumínio, tipo veneziana com guarnição, fixação com parafusos - fornecimento e instalação - conforme projeto de esquadrias	MT2	3,78	804,84	3.042,30
00166	00003314	PORTA DE ABRIR - PA3 - 90 X 210 CM EM CHAPA DE ALUMÍNIO, TIPO VENEZIANA COM GUARNIÇÃO	MT2	11,34	804,84	9.126,89

E-DOCS - CÓPIA DO PROCESSO 2025-6X76D GERADO POR UDSON OLIVEIRA RAMOS DE AGUIAR EM 13/05/2026 07:51 DOCUMENTO 1 / 1 PÁGINA 355 / 5723

2025-WXTR21 - E-DOCS - DOCUMENTO ORIGINAL 04/06/2025 07:10 PÁGINA 19 / 73

SEM VALOR NESTE PROCESSO DOCUMENTO DESENTRANHADO

PEDIDO DE COMPRAS SIMPLES

Número/Ano	**000007 / 2025 - 14/05/2025**
Secretaria	**SECRETARIA EXECUTIVA DE EDUCAÇÃO**
Local/Setor	**SECRETARIA EXECUTIVA DE EDUCAÇÃO**
Requerente	**VANDERSON VALADARES DE CAMPOS**
Período	**à**
Processo	**/**
Justificativa	**CONTRATAÇÃO DE EMPRESA ESPECIALIZADA PARA A CONSTRUÇÃO DA ESCOLA EM TEMPO INTEGRAL NO DISTRITO DE RIVE, NO MUNICÍPIO DE ALEGRE/ES.**

		porta de abrir - pa3 - 90 x 210 cm em chapa de alumínio, tipo veneziana com guarnição, fixação com parafusos - fornecimento e instalação - conforme projeto de esquadrias				
00167	00003315	PORTA DE ABRIR - PA4 - 80 X 165 CM EM CHAPA DE ALUMÍNIO, TIPO VENEZIANA COM GUARNIÇÃO porta de abrir - pa4 - 80 x 165 cm em chapa de alumínio, tipo veneziana com guarnição, fixação com parafusos - fornecimento e instalação - conforme projeto de esquadrias	MT2	6,60	804,84	5.311,94
00168	00003316	PORTA DE ABRIR - PA5 - 70 X 165 CM EM CHAPA DE ALUMÍNIO, TIPO VENEZIANA COM GUARNIÇÃO porta de abrir - pa5 - 70 x 165 cm em chapa de alumínio, tipo veneziana com guarnição, fixação com parafusos - fornecimento e instalação - conforme projeto de esquadrias	MT2	6,93	804,84	5.577,54
00169	00003317	PORTA DE ABRIR - PA6 - 170 X 215 + 70 CM EM CHAPA DE ALUMÍNIO COM BANDEIRA E VIDRO porta de abrir - pa6 - 170 x 215 + 70 cm em chapa de alumínio com bandeira e vidro - conforme projeto de esquadrias, inclusive ferragens e vidro monolítico	MT2	38,76	579,53	22.462,58
00170	00003318	PORTA DE CORRER - PA7 - 420 X 215 + 70 CM EM CHAPA DE ALUMÍNIO COM BANDEIRA E VIDRO porta de correr - pa7 - 420 x 215 + 70 cm em chapa de alumínio com bandeira e vidro - conforme projeto de esquadrias, inclusive ferragens e vidro	MT2	35,91	579,53	20.810,92
00171	00003319	PORTA DE CORRER - PA8 - 210 X 215 + 70 CM EM CHAPA DE ALUMÍNIO COM BANDEIRA E VIDRO porta de correr - pa8 - 210 x 215 + 70 cm em chapa de alumínio com bandeira e vidro - conforme projeto de esquadrias, inclusive ferragens e vidro	MT2	5,99	579,53	3.471,38
00172	00003320	PORTA DE ABRIR - PA9 - 120 X 210 + 65 CM EM CHAPA DE ALUMÍNIO COM BANDEIRA E VENEZIANA porta de abrir - pa9 - 120 x 210 + 65 cm em chapa de alumínio com bandeira e veneziana - conforme projeto de esquadrias, inclusive ferragens	MT2	3,30	579,53	1.912,45
00173	00003321	PORTA DE CORRER - PA10 - 175 X 230 CM EM CHAPA DE ALUMÍNIO COM VENEZIANA	MT2	5,52	579,53	3.199,01

E-DOCS - CÓPIA DO PROCESSO 2025-6X76D GERADO POR UDSON OLIVEIRA RAMOS DE AGUIAR EM 13/05/2026 07:51 DOCUMENTO 1 / 1 PÁGINA 356 / 5723

2025-WXTR21 - E-DOCS - DOCUMENTO ORIGINAL 04/06/2025 07:10 PÁGINA 20 / 73

SEM VALOR NESTE PROCESSO DOCUMENTO DESENTRANHADO

PEDIDO DE COMPRAS SIMPLES

04/06/2025 07:01:04

Número/Ano	**000007 / 2025 - 14/05/2025**
Secretaria	**SECRETARIA EXECUTIVA DE EDUCAÇÃO**
Local/Setor	**SECRETARIA EXECUTIVA DE EDUCAÇÃO**
Requerente	**VANDERSON VALADARES DE CAMPOS**
Período	**à**
Processo	**/**
Justificativa	**CONTRATAÇÃO DE EMPRESA ESPECIALIZADA PARA A CONSTRUÇÃO DA ESCOLA EM TEMPO INTEGRAL NO DISTRITO DE RIVE, NO MUNICÍPIO DE ALEGRE/ES.**

		porta de correr - pa10 - 175 x 230 cm em chapa de alumínio com veneziana - conforme projeto de esquadrias, inclusive ferragens				
00174	00003322	PORTA DE CORRER - PA11- 230 X 240 CM EM CHAPA DE ALUMÍNIO COM VENEZIANA porta de correr - pa11- 230 x 240 cm em chapa de alumínio com veneziana - conforme projeto de esquadrias, inclusive ferragens	MT2	4,08	579,53	2.364,48
00175	00003323	JANELA DE ALUMÍNIO - JA-1 - 210 X 130 CM COMPLETA, CONFORME PROJETO DE ESQUADRIAS janela de alumínio - ja-1 - 210 x 130 cm completa, conforme projeto de esquadrias - guilhotina - incluso vidro	MT2	5,46	786,33	4.293,36
00176	00003324	JANELA DE ALUMÍNIO - JA-2 - 150 X 140 CM COMPLETA, CONFORME PROJETO DE ESQUADRIAS janela de alumínio - ja-2 - 150 x 140 cm completa, conforme projeto de esquadrias - correr - incluso vidro	MT2	2,10	406,89	854,47
00177	00003325	JANELA DE ALUMÍNIO - JA-3 - 280 X 205 CM COMPLETA, CONFORME PROJETO DE ESQUADRIAS janela de alumínio - ja-3 - 280 x 205 cm completa, conforme projeto de esquadrias - correr com bandeira - incluso vidro	MT2	5,74	406,89	2.335,55
00178	00003326	JANELA DE ALUMÍNIO - JA-4 - 280 X 185 CM COMPLETA, CONFORME PROJETO DE ESQUADRIAS janela de alumínio - ja-4 - 280 x 185 cm completa, conforme projeto de esquadrias - correr com bandeira - incluso vidro monilítico	MT2	10,36	406,89	4.215,38
00179	00003327	JANELA DE ALUMÍNIO - JA-5 - 350 X 185 CM COMPLETA, CONFORME PROJETO DE ESQUADRIAS janela de alumínio - ja-5 - 350 x 185 cm completa, conforme projeto de esquadrias - correr com bandeira - incluso vidro	MT2	19,43	406,89	7.905,87
00180	00003328	JANELA DE ALUMÍNIO - JA-6, 350 X 120 CM COMPLETA, CONFORME PROJETO DE ESQUADRIAS janela de alumínio - ja-6, 350 x 120 cm completa, conforme projeto de esquadrias - fixa - incluso vidro	MT2	4,20	847,66	3.560,17
00181	00003329	JANELA DE ALUMÍNIO - JA-7 - 280 X 230 CM COMPLETA, CONFORME PROJETO DE ESQUADRIAS janela de alumínio - ja-7 - 280 x 230 cm completa, conforme projeto de esquadrias - fixa com bandeira - incluso vidro	MT2	19,32	847,66	16.376,79
00182	00003330	JANELA DE ALUMÍNIO - JA-8, 700 X 230 CM COMPLETA, CONFORME PROJETO DE ESQUADRIAS janela de alumínio - ja-8, 700 x 230 cm completa, conforme projeto de esquadrias - fixa com bandeira - incluso vidro	MT2	20,30	847,66	17.207,50

E-DOCS - CÓPIA DO PROCESSO 2025-6X76D GERADO POR UDSON OLIVEIRA RAMOS DE AGUIAR EM 13/05/2026 07:51 DOCUMENTO 1 / 1 PÁGINA 357 / 5723
2025-WXTR21 - E-DOCS - DOCUMENTO ORIGINAL 04/06/2025 07:10 PÁGINA 21 / 73
SEM VALOR NESTE PROCESSO DOCUMENTO DESENTRANHADO

PEDIDO DE COMPRAS SIMPLES

04/06/2025 07:01:04

Número/Ano	**000007 / 2025 - 14/05/2025**
Secretaria	**SECRETARIA EXECUTIVA DE EDUCAÇÃO**
Local/Setor	**SECRETARIA EXECUTIVA DE EDUCAÇÃO**
Requerente	**VANDERSON VALADARES DE CAMPOS**
Período	**à**
Processo	**/**
Justificativa	**CONTRATAÇÃO DE EMPRESA ESPECIALIZADA PARA A CONSTRUÇÃO DA ESCOLA EM TEMPO INTEGRAL NO DISTRITO DE RIVE, NO MUNICÍPIO DE ALEGRE/ES.**

00183	00003331	JANELA DE ALUMÍNIO - JA-9 - 85 X 210 CM COMPLETA, CONFORME PROJETO DE ESQUADRIAS MAXIM-AR janela de alumínio - ja-9 - 85 x 210 cm completa, conforme projeto de esquadrias maxim-ar - incluso vidro	MT2	53,55	847,66	45.392,19
00184	00003332	JANELA DE ALUMÍNIO - JA-10 - 150 X 60 CM COMPLETA, CONFORME PROJETO DE ESQUADRIAS - MAXIM-AR janela de alumínio - ja-10 - 150 x 60 cm completa, conforme projeto de esquadrias - maxim-ar - incluso vidro	MT2	12,60	786,33	9.907,76
00185	00003333	JANELA DE ALUMÍNIO - JA-11 - 150 X 80 CM COMPLETA, CONFORME PROJETO DE ESQUADRIAS - MAXIM-AR janela de alumínio - ja-11 - 150 x 80 cm completa, conforme projeto de esquadrias - maxim-ar - incluso vidro	MT2	2,40	786,33	1.887,19
00186	00003334	JANELA DE ALUMÍNIO - JA-12 - 280 X 80 CM COMPLETA, CONFORME PROJETO DE ESQUADRIAS - MAXIM-AR janela de alumínio - ja-12 - 280 x 80 cm completa, conforme projeto de esquadrias - maxim-ar - incluso vidro	MT2	20,16	786,33	15.852,41
00187	00003335	JANELA DE ALUMÍNIO - JA-13 - 280 X 60 CM COMPLETA, CONFORME PROJETO DE ESQUADRIAS - MAXIM-AR janela de alumínio - ja-13 - 280 x 60 cm completa, conforme projeto de esquadrias - maxim-ar - incluso vidro	MT2	3,36	786,33	2.642,07
00188	00003336	JANELA DE ALUMÍNIO - JA-14 - 280 X 185 CM COMPLETA, CONFORME PROJETO DE ESQUADRIAS - MAXIM-AR janela de alumínio - ja-14 - 280 x 185 cm completa, conforme projeto de esquadrias - maxim-ar - incluso vidro monolítico	MT2	15,54	786,33	12.219,57
00189	00003337	JANELA DE ALUMÍNIO - JA-15 - 350 X 80 CM COMPLETA, CONFORME PROJETO DE ESQUADRIAS - MAXIM-AR janela de alumínio - ja-15 - 350 x 80 cm completa, conforme projeto de esquadrias - maxim-ar -incluso vidro	MT2	16,80	786,33	13.210,34
00190	00003338	TELA TIPO MOSQUITEIRO - FIXADA NA ESQUADRIA - CONFORME PROJETO DE ESQUADRIAS tela tipo mosquiteiro - fixada na esquadria - conforme projeto de esquadrias	MT2	2,73	222,40	607,15
00191	00003339	ESPELHO CRISTAL, ESPESSURA 4MM, COM PARAFUSOS DE FIXAÇÃO, SEM MOLDURA espelho cristal, espessura 4mm, com parafusos de fixação, sem moldura	MT2	6,65	593,49	3.946,71
00192	00003340	P01 - PORTÃO METÁLICO DE ABRIR, 3,50 X 2,20 M, COM CHAPA METÁLICA CARBONO PERFURADA p01 - portão metálico de abrir, 3,50 x 2,20 m, com chapa metálica carbono perfurada, incluso pintura, conforme projeto de esquadrias	MT2	7,70	1.043,46	8.034,64
00193	00003341	P02 - PORTÃO METÁLICO TIPO GRADIL 3,40 X 2,38 M , MALHA 5 X 20CM - FIO 5,00MM, p02 - portão metálico tipo gradil 3,40 x 2,38 m , malha 5 x 20cm	MT2	8,09	1.371,01	11.091,47

E-DOCS - CÓPIA DO PROCESSO 2025-6X76D GERADO POR UDSON OLIVEIRA RAMOS DE AGUIAR EM 13/05/2026 07:51 DOCUMENTO 1 / 1 PÁGINA 358 / 5723
2025-WXTR21 - E-DOCS - DOCUMENTO ORIGINAL 04/06/2025 07:10 PÁGINA 22 / 73
SEM VALOR NESTE PROCESSO DOCUMENTO DESENTRANHADO

PEDIDO DE COMPRAS SIMPLES

04/06/2025 07:01:04

Número/Ano	**000007 / 2025 - 14/05/2025**
Secretaria	**SECRETARIA EXECUTIVA DE EDUCAÇÃO**
Local/Setor	**SECRETARIA EXECUTIVA DE EDUCAÇÃO**
Requerente	**VANDERSON VALADARES DE CAMPOS**
Período	**à**
Processo	**/**
Justificativa	**CONTRATAÇÃO DE EMPRESA ESPECIALIZADA PARA A CONSTRUÇÃO DA ESCOLA EM TEMPO INTEGRAL NO DISTRITO DE RIVE, NO MUNICÍPIO DE ALEGRE/ES.**

		- fio 5,00mm, revestidos em poliester por processo de pintura eletrostática (gradil), na cor branca - fornecimento e instalação				
00194	00003342	P03 - PORTÃO METÁLICO DE ABRIR, 1,80 X 1,80 M, COM CHAPA METÁLICA CARBONO PERFURADA p03 - portão metálico de abrir, 1,80 x 1,80 m, com chapa metálica carbono perfurada, incluso pintura, conforme projeto de esquadrias	MT2	3,24	1.043,46	3.380,81
00195	00003343	P04 - PORTÃO METÁLICO NYLOFOR 0,90 X 2,03 M , MALHA 5 X 20CM - FIO 5,00MM p04 - portão metálico nylofor 0,90 x 2,03 m , malha 5 x 20cm - fio 5,00mm, revestidos em poliester por processo de pintura eletrostática (gradil), na cor branca - fornecimento e instalação	MT2	1,83	1.371,01	2.508,95
00196	00003344	FECHAMENTO EM CHAPA METÁLICA PERFURADA, INCLUSO PINTURA, CONFORME PROJETO (GR1, GR2) fechamento em chapa metálica perfurada, incluso pintura, conforme projeto (gr1, gr2)	MT2	34,69	1.019,89	35.379,98
00197	00003345	GRADIL METÁLICO E TELA DE AÇO GALVANIZADO FIO 12 BWG, MALHA 2" - JARDIM VERTICAL gradil metálico e tela de aço galvanizado fio 12 bwg, malha 2" - jardim vertical	MT2	104,15	81,66	8.504,89
00198	00003346	FECHAMENTO COM CHAPA METÁLICA PERFURADA, INCLUSO PINTURA, CONFORME PROJETO fechamento com chapa metálica perfurada, incluso pintura, conforme projeto	MT2	151,60	1.009,83	153.090,23
00199	00003347	TELHA TERMOISOLANTE REVESTIDA EM ACO GALVALUME, FACE SUPERIOR TRAPEZOIDAL E FACE INFERIOR PLANA telha termoisolante revestida em aco galvalume, face superior trapezoidal e face inferior plana (nao inclui acessorios de fixacao), revest com espessura de 0,50 mm, com pre-pintura de cor branca nas duas faces, nucleo em poliiocianurato (pir) com espessur	MT2	1.858,82	246,55	458.292,07
00200	00000740	FORCEIMENTO E INSTALAÇÃO DE CHAPA POLICARBONATO ALVEOLAR CRISTAL ESP.= 6MM chapa policarbonato alveolar cristal esp.= 6mm	MT2	9,37	136,78	1.281,63
00201	00003348	CALHA EM CHAPA DE AÇO GALVANIZADO (30X15 CM) calha em chapa de aço galvanizado (30x15 cm)	MTS	88,71	109,41	9.705,76
00202	00003349	CALHA EM CHAPA DE AÇO GALVANIZADO (35X15CM) calha em chapa de aço galvanizado (35x15cm)	MTS	64,60	109,41	7.067,89
00203	00003350	CALHA EM CHAPA DE AÇO GALVANIZADO (35X20CM) calha em chapa de aço galvanizado (35x20cm)	MTS	63,20	109,41	6.914,71
00204	00003351	CALHA EM CHAPA DE AÇO GALVANIZADO (42,5X15CM) calha em chapa de aço galvanizado (42,5x15cm)	MTS	20,90	109,41	2.286,67

E-DOCS - CÓPIA DO PROCESSO 2025-6X76D GERADO POR UDSON OLIVEIRA RAMOS DE AGUIAR EM 13/05/2026 07:51 DOCUMENTO 1 / 1 PÁGINA 359 / 5723
2025-WXTR21 - E-DOCS - DOCUMENTO ORIGINAL 04/06/2025 07:10 PÁGINA 23 / 73
SEM VALOR NESTE PROCESSO DOCUMENTO DESENTRANHADO

PEDIDO DE COMPRAS SIMPLES

04/06/2025 07:01:04

Número/Ano	**000007 / 2025 - 14/05/2025**
Secretaria	**SECRETARIA EXECUTIVA DE EDUCAÇÃO**
Local/Setor	**SECRETARIA EXECUTIVA DE EDUCAÇÃO**
Requerente	**VANDERSON VALADARES DE CAMPOS**
Período	**à**
Processo	**/**
Justificativa	**CONTRATAÇÃO DE EMPRESA ESPECIALIZADA PARA A CONSTRUÇÃO DA ESCOLA EM TEMPO INTEGRAL NO DISTRITO DE RIVE, NO MUNICÍPIO DE ALEGRE/ES.**

00205	00003352	CALHA EM CHAPA DE AÇO GALVANIZADO (45X15CM) calha em chapa de aço galvanizado (45x15cm)	MTS	190,78	109,41	20.873,24
00206	00003353	CALHA EM CHAPA DE AÇO GALVANIZADO (40X20CM) calha em chapa de aço galvanizado (40x20cm)	MTS	74,16	109,41	8.113,85
00207	00003354	CUMEEIRA NORMAL PARA TELHA TRAPEZOIDAL DE AÇO, E = 0,5 MM, INCLUSO ACESSÓRIOS DE FIXAÇÃO E IÇAMENTO. cumeeira normal para telha trapezoidal de aço, e = 0,5 mm, incluso acessórios de fixação e içamento	MTS	157,49	197,19	31.055,45
00208	00003355	PINGADEIRA EM CHAPA DE AÇO GALVANIZADO pingadeira em chapa de aço galvanizado	MTS	307,09	64,78	19.893,29
00209	00003356	RUFO-PINGADEIRA EM CHAPA DE AÇO GALVANIZADO rufo-pingadeira em chapa de aço galvanizado	MTS	421,05	64,78	27.275,62
00210	00003357	RUFO EM CHAPA DE AÇO GALVANIZADO rufo em chapa de aço galvanizado	MTS	206,80	64,78	13.396,50
00211	00003358	CONTRA-RUFO LATERAL ACABAMENTO CALHA EM CHAPA METÁLICA DOBRADA, DESENVOLVIMENTO 39 CM contra-rufo lateral acabamento calha em chapa metálica dobrada, desenvolvimento 39 cm	MTS	268,46	64,78	17.390,84
00212	00000852	TELHAMENTO COM TELHA DE AÇO / ALUMINIO E = 0,5 MM, COM ATÉ 2 ÁGUAS, INCLUSO IÇAMENTO telhamento com telha de aço/alumínio e = 0,5 mm, com até 2 águas, incluso içamento. af_07/2019	MT2	724,81	85,56	62.014,74
00213	00003354	CUMEEIRA NORMAL PARA TELHA TRAPEZOIDAL DE AÇO, E = 0,5 MM, INCLUSO ACESSÓRIOS DE FIXAÇÃO E IÇAMENTO. cumeeira normal para telha trapezoidal de aço, e = 0,5 mm, incluso acessórios de fixação e içamento	MTS	32,30	197,19	6.369,24
00214	00003359	TELHAMENTO COM TELHA DE AÇO/ALUMÍNIO E = 0,5 MM, TELHA METÁLICA PERFURADA PARA FECHAMENTO telhamento com telha de aço/alumínio e = 0,5 mm, telha metálica perfurada para fechamento, incluso içamento	MT2	632,70	85,59	54.152,79
00215	00003360	IMPERMEABILIZAÇÃO DE VIGA BALDRAME COM EMULSÃO ASFÁLTICA, 2 DEMÃOS impermeabilização de viga baldrame com emulsão asfáltica, 2 demãos	MT2	1.078,06	46,01	49.601,54
00216	00003361	IMPERMEABILIZAÇÃO DA LAJE COM EMULSÃO ASFÁLTICA, 2 DEMÃOS impermeabilização da laje com emulsão asfáltica, 2 demãos	MT2	60,03	46,01	2.761,98

E-DOCS - CÓPIA DO PROCESSO 2025-6X76D GERADO POR UDSON OLIVEIRA RAMOS DE AGUIAR EM 13/05/2026 07:51 DOCUMENTO 1 / 1 PÁGINA 360 / 5723

2025-WXTR21 - E-DOCS - DOCUMENTO ORIGINAL 04/06/2025 07:10 PÁGINA 24 / 73

SEM VALOR NESTE PROCESSO DOCUMENTO DESENTRANHADO

PEDIDO DE COMPRAS SIMPLES

04/06/2025 07:01:04

Número/Ano	**000007 / 2025 - 14/05/2025**
Secretaria	**SECRETARIA EXECUTIVA DE EDUCAÇÃO**
Local/Setor	**SECRETARIA EXECUTIVA DE EDUCAÇÃO**
Requerente	**VANDERSON VALADARES DE CAMPOS**
Período	**à**
Processo	**/**
Justificativa	**CONTRATAÇÃO DE EMPRESA ESPECIALIZADA PARA A CONSTRUÇÃO DA ESCOLA EM TEMPO INTEGRAL NO DISTRITO DE RIVE, NO MUNICÍPIO DE ALEGRE/ES.**

00217	00003362	IMPERMEABILIZAÇÃO DE PISO COM EMULSÃO ASFÁLTICA, 2 DEMÃOS impermeabilização de piso com emulsão asfáltica, 2 demãos	MT2	197,46	46,01	9.085,13
00218	00003363	IMPERMEABILIZAÇÃO DA PAREDE COM EMULSÃO ASFÁLTICA, 2 DEMÃOS impermeabilização da parede com emulsão asfáltica, 2 demãos	MT2	29,40	46,01	1.352,69
00219	00003364	CONTRAPISO EM ARGAMASSA TRAÇO 1:4 (CIMENTO E AREIA), PREPARO MECÂNICO COM BETONEIRA 400 L contrapiso em argamassa traço 1:4 (cimento e areia), preparo mecânico com betoneira 400 l, aplicado em áreas molhadas sobre impermeabilização, acabamento não reforçado, espessura 3cm. af_07/2021	MT2	60,03	57,28	3.438,52
00220	00003365	PROTEÇÃO MECÂNICA DE SUPERFICIE HORIZONTAL COM ARGAMASSA DE CIMENTO E AREIA, TRAÇO 1:3, E=3CM. AF_09 proteção mecânica de superficie horizontal com argamassa de cimento e areia, traço 1:3, e=3cm. af_09/2023	MT2	60,03	61,34	3.682,24
00221	00003366	CHAPISCO APLICADO EM ALVENARIAS E ESTRUTURAS DE CONCRETO EXTERNAS, COM COLHER DE PEDREIRO - EXTERNO chapisco aplicado em alvenarias e estruturas de concreto externas, com colher de pedreiro. argamassa traço 1:3 com preparo em betoneira 400l. - externo	MT2	2.179,68	5,11	11.138,16
00222	00003367	CHAPISCO APLICADO EM ALVENARIAS E ESTRUTURAS DE CONCRETO EXTERNAS, COM COLHER DE PEDREIRO - INTERN chapisco aplicado em alvenarias e estruturas de concreto externas, com colher de pedreiro. argamassa traço 1:3 com preparo em betoneira 400l. - interno	MT2	1.734,95	5,11	8.865,59
00223	00003368	EMBOÇO OU MASSA ÚNICA EM ARGAMASSA TRAÇO 1:2:8,APLICADA MANUALMENTE EM PANOS CEGOS - INTERNO emboço ou massa única em argamassa traço 1:2:8, preparo mecânico com betoneira 400 l, aplicada manualmente em panos cegos - revestimento interno (sem presença de vãos), espessura de 25 mm	MT2	1.119,23	47,28	52.917,19
00224	00003369	EMBOÇO OU MASSA ÚNICA EM ARGAMASSA TRAÇO 1:2:8,APLICADA MANUALMENTE EM PANOS CEGOS - EXTERNO emboço ou massa única em argamassa traço 1:2:8, preparo mecânico com betoneira 400 l, aplicada manualmente em panos cegos - revestimento externo (sem presença de vãos), espessura de 25 mm	MT2	615,72	47,28	29.111,24
00225	00001237	REVESTIMENTO CERÂMICO PARA PAREDES INTERNAS	MT2	398,09	83,84	33.375,87

E-DOCS - CÓPIA DO PROCESSO 2025-6X76D GERADO POR UDSON OLIVEIRA RAMOS DE AGUIAR EM 13/05/2026 07:51 DOCUMENTO 1 / 1 PÁGINA 361 / 5723

2025-WXTR21 - E-DOCS - DOCUMENTO ORIGINAL 04/06/2025 07:10 PÁGINA 25 / 73

SEM VALOR NESTE PROCESSO DOCUMENTO DESENTRANHADO

PEDIDO DE COMPRAS SIMPLES

04/06/2025 07:01:04

Número/Ano	**000007 / 2025 - 14/05/2025**
Secretaria	**SECRETARIA EXECUTIVA DE EDUCAÇÃO**
Local/Setor	**SECRETARIA EXECUTIVA DE EDUCAÇÃO**
Requerente	**VANDERSON VALADARES DE CAMPOS**
Período	**à**
Processo	**/**
Justificativa	**CONTRATAÇÃO DE EMPRESA ESPECIALIZADA PARA A CONSTRUÇÃO DA ESCOLA EM TEMPO INTEGRAL NO DISTRITO DE RIVE, NO MUNICÍPIO DE ALEGRE/ES.**

		COMPLACAS TIPO ESMALTADA EXTRA DE DIMENSÕES 33 X 45 revestimento cerâmico para paredes internas com placas tipo esmaltada extra de dimensões 33x45 cm aplicadas na altura inteira das paredes. af_02/2023_pe				
00226	00003370	REVESTIMENTO CERÂMICO PARA PAREDES COM PLACAS TIPO ESMALTADA EXTRA DE DIMENSÕES 10X10 CM, COR CINZA revestimento cerâmico para paredes com placas tipo esmaltada extra de dimensões 10x10 cm, cor cinza claro aplicadas na altura inteira das paredes.	MT2	162,05	75,91	12.301,22
00227	00003371	REVESTIMENTO CERÂMICO PARA PAREDES COM PLACAS TIPO ESMALTADA EXTRA DE DIMENSÕES 10X10 CM, LARANJA revestimento cerâmico para paredes com placas tipo esmaltada extra de dimensões 10x10 cm, cor laranja aplicadas na altura inteira das paredes. .	MT2	41,38	75,91	3.141,16
00228	00003372	RODA MEIO EM MADEIRA, ALTURA 7CM, FIXADO COM COLA roda meio em madeira, altura 7cm, fixado com cola	MTS	149,40	37,53	5.606,98
00229	00003373	FORRO EM DRYWALL, PARA AMBIENTES COMERCIAIS, INCLUSIVE ESTRUTURA BIRECIONAL DE FIXAÇÃO. forro em drywall, para ambientes comerciais, inclusive estrutura birecional de fixação. af_08/2023_ps	M2	338,11	91,15	30.818,73
00230	00003374	FORRO DE FIBRA MINERAL EM PLACAS DE 625 X 625 MM, E = 15 MM, BORDA RETA, COM PINTURA ANTIMOFO forro de fibra mineral em placas de 625 x 625 mm, e = 15 mm, borda reta, com pintura antimofo, apoiado em perfil de aco galvanizado com 24 mm de base - instalado	MT2	646,49	182,45	117.952,10
00231	00003375	FORRO DE TELA ONDULADA EM ARAME GALVANIZADO - COR NATURAL forro de tela ondulada em arame galvanizado - cor natural	MT2	254,88	188,96	48.162,12
00232	00003376	CHAPISCO APLICADO EM ALVENARIAS E ESTRUTURAS DE CONCRETO INTERNAS, COM COLHER DE PEDREIRO chapisco aplicado em alvenarias e estruturas de concreto internas, com colher de pedreiro. argamassa traço 1:3 com preparo em betoneira 400l. af_10/2022	MT2	1.298,68	5,09	6.610,28
00233	00003377	EMBOÇO OU MASSA ÚNICA EM ARGAMASSA TRAÇO 1:2:8, APLICADA MANUALMENTE EM PANOS CEGOS DE FACHADA emboço ou massa única em argamassa traço 1:2:8, preparo mecânico com betoneira 400 l, aplicada manualmente em panos cegos de fachada (sem presença de vãos), espessura de 25 mm. af_08/2022	MT2	1.298,68	47,28	61.401,59
00234	00003378	CONTRAPISO DE CONCRETO NÃO-ESTRUTURAL, ESPESSURA 3 CM E PREPARO MECÂNICO contrapiso de concreto não-estrutural, espessura 3 cm e	MT2	1.780,58	45,83	81.603,98

E-DOCS - CÓPIA DO PROCESSO 2025-6X76D GERADO POR UDSON OLIVEIRA RAMOS DE AGUIAR EM 13/05/2026 07:51 DOCUMENTO 1 / 1 PÁGINA 362 / 5723
2025-WXTR21 - E-DOCS - DOCUMENTO ORIGINAL 04/06/2025 07:10 PÁGINA 26 / 73
SEM VALOR NESTE PROCESSO DOCUMENTO DESENTRANHADO

PEDIDO DE COMPRAS SIMPLES

Número/Ano	**000007 / 2025 - 14/05/2025**
Secretaria	**SECRETARIA EXECUTIVA DE EDUCAÇÃO**
Local/Setor	**SECRETARIA EXECUTIVA DE EDUCAÇÃO**
Requerente	**VANDERSON VALADARES DE CAMPOS**
Período	**à**
Processo	**/**
Justificativa	**CONTRATAÇÃO DE EMPRESA ESPECIALIZADA PARA A CONSTRUÇÃO DA ESCOLA EM TEMPO INTEGRAL NO DISTRITO DE RIVE, NO MUNICÍPIO DE ALEGRE/ES.**

		preparo mecânico				
00235	00003379	PISO EM GRANILITE, MARMORITE OU GRANITINA EM AMBIENTES INTERNOS, COM ESPESSURA DE 8 MM piso em granilite, marmorite ou granitina em ambientes internos, com espessura de 8 mm, incluso mistura em betoneira, colocação das juntas, aplicação do piso, 4 polimentos com politriz, estucamento, selador e cera. af_06/2022	MT2	1.780,58	106,34	189.346,88
00236	00003364	CONTRAPISO EM ARGAMASSA TRAÇO 1:4 (CIMENTO E AREIA), PREPARO MECÂNICO COM BETONEIRA 400 L contrapiso em argamassa traço 1:4 (cimento e areia), preparo mecânico com betoneira 400 l, aplicado em áreas molhadas sobre impermeabilização, acabamento não reforçado, espessura 3cm. af_07/2021	MT2	256,23	57,28	14.676,85
00237	00003380	REVESTIMENTO CERÂMICO PARA PISO COM PLACAS TIPO ESMALTADA EXTRA DE DIMENSÕES 45X45 CM revestimento cerâmico para piso com placas tipo esmaltada extra de dimensões 45x45 cm aplicada em ambientes de área maior que 10 m2. af_02/2023_pe	MT2	256,23	69,14	17.715,74
00238	00003381	RODAPÉ CERÂMICO H= 10 CM rodapé cerâmico h= 10 cm	MTS	16,06	11,08	177,94
00239	00003382	RODAPÉ EM GRANITINA, ALTURA 10CM rodapé em granitina, altura 10cm	MTS	297,29	26,44	7.860,35
00240	00003383	SOLEIRA EM GRANITO, LARGURA 15 CM, ESPESSURA 2,0 CM. AF_09/2020 soleira em granito, largura 15 cm, espessura 2,0 cm. af_09/2020	MTS	12,89	89,91	1.158,94
00241	00003384	SOLEIRA EM GRANITO, LARGURA 20 CM, ESPESSURA 2,0 CM soleira em granito, largura 20 cm, espessura 2,0 cm	MTS	48,60	89,93	4.370,60
00242	00003385	PISO CIMENTADO, TRAÇO 1:3 (CIMENTO E AREIA), ACABAMENTO RÚSTICO, ESPESSURA 3,0 CM piso cimentado, traço 1:3 (cimento e areia), acabamento rústico, espessura 3,0 cm, preparo mecânico da argamassa. af_09/2020	MT2	572,43	51,80	29.651,87
00243	00003386	PISO CIMENTADO, TRAÇO 1:3 (CIMENTO E AREIA), ACABAMENTO LISO, ESPESSURA 3,0 CM piso cimentado, traço 1:3 (cimento e areia), acabamento liso, espessura 3,0 cm, preparo mecânico da argamassa. af_09/2020	MT2	157,83	54,70	8.633,30
00244	00003387	EXECUÇÃO DE PASSEIO EM PISO INTERTRAVADO, COM BLOCO RETANGULAR COR NATURAL DE 20 X 10 CM execução de passeio em piso intertravado, com bloco retangular cor natural de 20 x 10 cm, espessura 6 cm. af_10/2022	MT2	135,95	101,21	13.759,50
00245	00003388	EXECUÇÃO DE PAVIMENTO EM PISO INTERTRAVADO, COM BLOCO PISOGRAMA DE 35 X 15 CM, ESPESSURA 6 CM	MT2	98,50	87,29	8.598,07

E-DOCS - CÓPIA DO PROCESSO 2025-6X76D GERADO POR UDSON OLIVEIRA RAMOS DE AGUIAR EM 13/05/2026 07:51 DOCUMENTO 1 / 1 PÁGINA 363 / 5723

2025-WXTR21 - E-DOCS - DOCUMENTO ORIGINAL 04/06/2025 07:10 PÁGINA 27 / 73

SEM VALOR NESTE PROCESSO DOCUMENTO DESENTRANHADO

PEDIDO DE COMPRAS SIMPLES

Número/Ano	**000007 / 2025 - 14/05/2025**
Secretaria	**SECRETARIA EXECUTIVA DE EDUCAÇÃO**
Local/Setor	**SECRETARIA EXECUTIVA DE EDUCAÇÃO**
Requerente	**VANDERSON VALADARES DE CAMPOS**
Período	**à**
Processo	**/**
Justificativa	**CONTRATAÇÃO DE EMPRESA ESPECIALIZADA PARA A CONSTRUÇÃO DA ESCOLA EM TEMPO INTEGRAL NO DISTRITO DE RIVE, NO MUNICÍPIO DE ALEGRE/ES.**

		execução de pavimento em piso intertravado, com bloco pisograma de 35 x 15 cm, espessura 6 cm. af_10/2022				
00246	00003389	PISO PODOTÁTIL DIRECIONAL, COR VERMELHA, DE CONCRETO, ASSENTADO SOBRE ARGAMASSA piso podotátil direcional, cor vermelha, de concreto, assentado sobre argamassa	MT2	24,63	236,59	5.827,21
00247	00003390	PISO PODOTÁTIL DE ALERTA, COR VERMELHA, DE CONCRETO, ASSENTADO SOBRE ARGAMASSA piso podotátil de alerta, cor vermelha, de concreto, assentado sobre argamassa	MT2	7,37	236,59	1.743,67
00248	00003391	PISO PODOTÁTIL DE ALERTA, COR AMARELA, DE CONCRETO, ASSENTADO SOBRE ARGAMASSA piso podotátil de alerta, cor amarela, de concreto, assentado sobre argamassa	MT2	20,25	236,59	4.790,95
00249	00003392	COLCHÃO DRENANTE DE AREIA H= 30 CM colchão drenante de areia h= 30 cm	MT3	40,65	136,33	5.541,81
00250	00003393	PLANTIO DE GRAMA BATATAIS EM PLACAS. AF_05/2018 plantio de grama batatais em placas. af_05/2018	MT2	1.006,41	15,90	16.001,92
00251	00003090	GUIA (MEIO-FIO) CONCRETO, MOLDADA IN LOCO EM TRECHO RETO COM EXTRUSORA guia (meio-fio) concreto, moldada in loco em trecho reto com extrusora, m 13 cm base x 22 cm altura. af_01/2024.	MTS	96,52	41,36	3.992,07
00252	00003394	EMASSAMENTO COM MASSA CORRIDA PVA, APLICAÇÃO EM TETO, UMA DEMÃO, LIXAMENTO MANUAL emassamento com massa corrida pva, aplicação em teto, uma demão, lixamento manual	MT2	338,11	26,68	9.020,77
00253	00003152	EMASSAMENTO COM MASSA LÁTEX, APLICAÇÃO EM PAREDE, DUAS DEMÃOS, LIXAMENTO MANUAL. AF_04/2023 emassamento com massa látex, aplicação em parede, duas demãos, lixamento manual. af_04/2023	MT2	895,48	23,88	21.384,06
00254	00003395	EMASSAMENTO DE PAREDES COM MASSA ACRÍLICA, DUAS DEMÃOS, ÁREAS MOLHADAS emassamento de paredes com massa acrílica, duas demãos, áreas molhadas	MT2	105,93	26,14	2.769,01
00255	00003396	PINTURA LÁTEX PVA, APLICAÇÃO MANUAL EM PAREDES, DUAS DEMÃOS, COR BRANCO GELO pintura látex pva, aplicação manual em paredes, duas demãos, cor branco gelo	MT2	484,46	15,21	7.368,64
00256	00003397	PINTURA LÁTEX ACRÍLICA PREMIUM, APLICAÇÃO MANUAL EM TETO, DUAS DEMÃOS. AF_04/2023	MT2	338,11	18,01	6.089,36

E-DOCS - CÓPIA DO PROCESSO 2025-6X76D GERADO POR UDSON OLIVEIRA RAMOS DE AGUIAR EM 13/05/2026 07:51 DOCUMENTO 1 / 1 PÁGINA 364 / 5723

2025-WXTR21 - E-DOCS - DOCUMENTO ORIGINAL 04/06/2025 07:10 PÁGINA 28 / 73

SEM VALOR NESTE PROCESSO DOCUMENTO DESENTRANHADO

PEDIDO DE COMPRAS SIMPLES

04/06/2025 07:01:04

Número/Ano	**000007 / 2025 - 14/05/2025**
Secretaria	**SECRETARIA EXECUTIVA DE EDUCAÇÃO**
Local/Setor	**SECRETARIA EXECUTIVA DE EDUCAÇÃO**
Requerente	**VANDERSON VALADARES DE CAMPOS**
Período	**à**
Processo	**/**
Justificativa	**CONTRATAÇÃO DE EMPRESA ESPECIALIZADA PARA A CONSTRUÇÃO DA ESCOLA EM TEMPO INTEGRAL NO DISTRITO DE RIVE, NO MUNICÍPIO DE ALEGRE/ES.**

		pintura látex acrílica premium, aplicação manual em teto, duas demãos. af_04/2023				
00257	00003398	PINTURA LÁTEX ACRÍLICA, SOBRE REBOCO LISO, COR CINZA CLARO, APLICAÇÃO MANUAL EM PAREDES, DUAS DEMÃOS pintura látex acrílica, sobre reboco liso, cor cinza claro, aplicação manual em paredes, duas demãos	MT2	212,58	15,21	3.233,34
00258	00003399	PINTURA LÁTEX ACRÍLICA, SOBRE REBOCO LISO, COR LARANJA, APLICAÇÃO MANUAL EM PAREDES, DUAS DEMÃOS pintura látex acrílica, sobre reboco liso, cor laranja, aplicação manual em paredes, duas demãos	MT2	11,18	15,21	170,05
00259	00003400	PINTURA LÁTEX ACRÍLICA, SOBRE MASSA ACRÍLICA, COR BRANCO GELO, AREAS MOLHADAS pintura látex acrílica, sobre massa acrílica, cor branco gelo, areas molhadas	MT2	105,93	15,21	1.611,20
00260	00003401	PINTURA EM ESMALTE SINTÉTICO EM ESQUADRIAS DE MADEIRA, 2 DEMÃOS pintura em esmalte sintético em esquadrias de madeira, 2 demãos	MT2	113,40	21,33	2.418,82
00261	00003402	PINTURA EM ESMALTE SINTÉTICO EM RODAMEIO DE MADEIRA, 2 DEMÃOS - COR BRANCO pintura em esmalte sintético em rodameio de madeira, 2 demãos - cor branco	MT2	16,88	21,33	360,05
00262	00003403	PINTURA LÁTEX ACRÍLICA SOBRE PAREDES EXTERNAS, COR LARANJA, APLICAÇÃO MANUAL EM PAREDES, DUAS DEMÃOS pintura látex acrílica sobre paredes externas, cor laranja, aplicação manual em paredes, duas demãos	MT2	176,86	15,21	2.690,04
00263	00003404	TEXTURA ACRÍLICA, COR BRANCA, APLICAÇÃO MANUAL EM PAREDE EXTERNA, UMA DEMÃO textura acrílica, cor branca, aplicação manual em parede externa, uma demão	MT2	269,72	16,06	4.331,70
00264	00003405	TEXTURA ACRÍLICA, COR CINZA CLARO, APLICAÇÃO MANUAL EM PAREDE EXTERNA, UMA DEMÃO textura acrílica, cor cinza claro, aplicação manual em parede externa, uma demão	MT2	1.173,21	16,06	18.841,75
00265	00003406	TEXTURA ACRÍLICA, COR CINZA ESCURO, APLICAÇÃO	MT2	426,58	16,06	6.850,87

E-DOCS - CÓPIA DO PROCESSO 2025-6X76D GERADO POR UDSON OLIVEIRA RAMOS DE AGUIAR EM 13/05/2026 07:51 DOCUMENTO 1 / 1 PÁGINA 365 / 5723
2025-WXTR21 - E-DOCS - DOCUMENTO ORIGINAL 04/06/2025 07:10 PÁGINA 29 / 73
SEM VALOR NESTE PROCESSO DOCUMENTO DESENTRANHADO

PEDIDO DE COMPRAS SIMPLES

04/06/2025 07:01:04

Número/Ano	**000007 / 2025 - 14/05/2025**
Secretaria	**SECRETARIA EXECUTIVA DE EDUCAÇÃO**
Local/Setor	**SECRETARIA EXECUTIVA DE EDUCAÇÃO**
Requerente	**VANDERSON VALADARES DE CAMPOS**
Período	**à**
Processo	**/**
Justificativa	**CONTRATAÇÃO DE EMPRESA ESPECIALIZADA PARA A CONSTRUÇÃO DA ESCOLA EM TEMPO INTEGRAL NO DISTRITO DE RIVE, NO MUNICÍPIO DE ALEGRE/ES.**

		MANUAL EM PAREDE EXTERNA, UMA DEMÃO textura acrílica, cor cinza escuro, aplicação manual em parede externa, uma demão				
00266	00003405	TEXTURA ACRÍLICA, COR CINZA CLARO, APLICAÇÃO MANUAL EM PAREDE EXTERNA, UMA DEMÃO textura acrílica, cor cinza claro, aplicação manual em parede externa, uma demão	MT2	1.201,41	16,06	19.294,64
00267	00003406	TEXTURA ACRÍLICA, COR CINZA ESCURO, APLICAÇÃO MANUAL EM PAREDE EXTERNA, UMA DEMÃO textura acrílica, cor cinza escuro, aplicação manual em parede externa, uma demão	MT2	97,27	16,06	1.562,16
00268	00003407	PINTURA COM TINTA ALQUÍDICA DE FUNDO E ACABAMENTO (ESMALTE SINTÉTICO GRAFITE) pintura com tinta alquídica de fundo e acabamento (esmalte sintético grafite) aplicada a rolo ou pincel sobre perfil metálico executado em fábrica (por demão). af_01/2020	MT2	4.943,08	17,86	88.283,41
00269	00001054	PINTURA DE PISO COM TINTA EPÓXI, APLICAÇÃO MANUAL, 2 DEMÃOS, INCLUSO PRIMER pintura de piso com tinta epóxi, aplicação manual, 2 demãos, incluso primer epóxi. af_05/2021	MT2	416,00	80,23	33.375,68
00270	00001855	TUBO, PVC, SOLDÁVEL, DN 25MM, INSTALADO EM RAMAL OU SUB-RAMAL DE ÁGUA - FORNECIMENTO E INSTALAÇÃO. A tubo, pvc, soldável, dn 25mm, instalado em ramal ou sub-ramal de água - fornecimento e instalação. af_06/2022	MTS	194,50	27,33	5.315,69
00271	00003433	TUBO, PVC, SOLDÁVEL, DN 32MM, INSTALADO EM RAMAL OU SUB-RAMAL DE ÁGUA - FORNECIMENTO E INSTALAÇÃO tubo, pvc, soldável, dn 32mm, instalado em ramal ou sub-ramal de água - fornecimento e instalação. af_06/2022	MTS	105,97	38,51	4.080,90
00272	00003434	TUBO, PVC, SOLDÁVEL, DN 50MM, INSTALADO EM RAMAL DE DISTRIBUIÇÃO DE ÁGUA - FORNECIMENTO E INSTALAÇÃO tubo, pvc, soldável, dn 50mm, instalado em ramal de distribuição de água - fornecimento e instalação. af_06/2022	MTS	148,80	37,66	5.603,81
00273	00003435	TUBO, PVC, SOLDÁVEL, DN 60MM, INSTALADO EM PRUMADA DE ÁGUA - FORNECIMENTO E INSTALAÇÃO tubo, pvc, soldável, dn 60mm, instalado em prumada de água - fornecimento e instalação. af_06/2022	MTS	132,16	39,84	5.265,25
00274	00003436	TUBO, PVC, SOLDÁVEL, DN 75MM, INSTALADO EM PRUMADA DE ÁGUA - FORNECIMENTO E INSTALAÇÃO tubo, pvc, soldável, dn 75mm, instalado em prumada de água -	MTS	44,74	65,06	2.910,78

E-DOCS - CÓPIA DO PROCESSO 2025-6X76D GERADO POR UDSON OLIVEIRA RAMOS DE AGUIAR EM 13/05/2026 07:51 DOCUMENTO 1 / 1 PÁGINA 366 / 5723
2025-WXTR21 - E-DOCS - DOCUMENTO ORIGINAL 04/06/2025 07:10 PÁGINA 30 / 73
SEM VALOR NESTE PROCESSO DOCUMENTO DESENTRANHADO

PEDIDO DE COMPRAS SIMPLES

Número/Ano	**000007 / 2025 - 14/05/2025**
Secretaria	**SECRETARIA EXECUTIVA DE EDUCAÇÃO**
Local/Setor	**SECRETARIA EXECUTIVA DE EDUCAÇÃO**
Requerente	**VANDERSON VALADARES DE CAMPOS**
Período	**à**
Processo	**/**
Justificativa	**CONTRATAÇÃO DE EMPRESA ESPECIALIZADA PARA A CONSTRUÇÃO DA ESCOLA EM TEMPO INTEGRAL NO DISTRITO DE RIVE, NO MUNICÍPIO DE ALEGRE/ES.**

		fornecimento e instalação. af_06/2022				
00275	00003437	TUBO, PVC, SOLDÁVEL, DN 85MM, INSTALADO EM PRUMADA DE ÁGUA - FORNECIMENTO E INSTALAÇÃO tubo, pvc, soldável, dn 85mm, instalado em prumada de água - fornecimento e instalação. af_06/2022	MTS	25,63	89,79	2.301,32
00276	00003438	ADAPTADOR CURTO COM BOLSA E ROSCA PARA REGISTRO, PVC, SOLDÁVEL, DN 25MM X 3/4 adaptador curto com bolsa e rosca para registro, pvc, soldável, dn 25mm x 3/4 , instalado em ramal de distribuição de água - fornecimento e instalação. af_06/2022	UN	1,00	7,11	7,11
00277	00003439	ADAPTADOR CURTO COM BOLSA E ROSCA PARA REGISTRO, PVC, SOLDÁVEL, DN 32MM X 1 adaptador curto com bolsa e rosca para registro, pvc, soldável, dn 32mm x 1 , instalado em prumada de água - fornecimento e instalação. af_06/2022	UN	1,00	6,99	6,99
00278	00003440	ADAPTADOR COM FLANGES LIVRES, PVC, SOLDÁVEL, DN 75 MM X 2 1/2 adaptador com flanges livres, pvc, soldável, dn 75 mm x 2 1/2 , instalado em reservação de água de edificação que possua reservatório de fibra/fibrocimento fornecimento e instalação. af_06/2016	UN	1,00	328,66	328,66
00279	00003441	ADAPTADOR CURTO COM BOLSA E ROSCA PARA REGISTRO, PVC, SOLDÁVEL, DN 25 MM X 3/4 adaptador curto com bolsa e rosca para registro, pvc, soldável, dn 25 mm x 3/4 , instalado em reservação de água de edificação que possua reservatório de fibra/fibrocimento fornecimento e instalação. af_06/2016	UN	58,00	7,69	446,02
00280	00003439	ADAPTADOR CURTO COM BOLSA E ROSCA PARA REGISTRO, PVC, SOLDÁVEL, DN 32MM X 1 adaptador curto com bolsa e rosca para registro, pvc, soldável, dn 32mm x 1 , instalado em prumada de água - fornecimento e instalação. af_06/2022	UN	14,00	6,99	97,86
00281	00003442	ADAPTADOR CURTO COM BOLSA E ROSCA PARA REGISTRO, PVC, SOLDÁVEL, DN 50MM X 1.1/2" adaptador curto com bolsa e rosca para registro, pvc, soldável, dn 50mm x 1.1/2", instalado em ramal de distribuição de água - fornecimento e instalação. af_06/2022	UN	38,00	16,68	633,84
00282	00003443	ADAPTADOR CURTO COM BOLSA E ROSCA PARA REGISTRO, PVC, SOLDÁVEL, DN 60MM X 2	UN	10,00	24,91	249,10

E-DOCS - CÓPIA DO PROCESSO 2025-6X76D GERADO POR UDSON OLIVEIRA RAMOS DE AGUIAR EM 13/05/2026 07:51 DOCUMENTO 1 / 1 PÁGINA 367 / 5723

2025-WXTR21 - E-DOCS - DOCUMENTO ORIGINAL 04/06/2025 07:10 PÁGINA 31 / 73

SEM VALOR NESTE PROCESSO DOCUMENTO DESENTRANHADO

PEDIDO DE COMPRAS SIMPLES

Número/Ano	**000007 / 2025 - 14/05/2025**
Secretaria	**SECRETARIA EXECUTIVA DE EDUCAÇÃO**
Local/Setor	**SECRETARIA EXECUTIVA DE EDUCAÇÃO**
Requerente	**VANDERSON VALADARES DE CAMPOS**
Período	**à**
Processo	**/**
Justificativa	**CONTRATAÇÃO DE EMPRESA ESPECIALIZADA PARA A CONSTRUÇÃO DA ESCOLA EM TEMPO INTEGRAL NO DISTRITO DE RIVE, NO MUNICÍPIO DE ALEGRE/ES.**

		adaptador curto com bolsa e rosca para registro, pvc, soldável, dn 60mm x 2 , instalado em prumada de água - fornecimento e instalação. af_06/2022				
00283	00003182	BUCHA DE REDUÇÃO, CURTA, PVC, SOLDÁVEL, DN 32 X 25 MM, INSTALADO EM RAMAL DE DISTRIBUIÇÃO DE ÁGUA bucha de redução, curta, pvc, soldável, dn 32 x 25 mm, instalado em ramal de distribuição de água - fornecimento e instalação. af_06/2022	UN	3,00	8,48	25,44
00284	00003444	BUCHA DE REDUÇÃO, CURTA, PVC, SOLDÁVEL, DN 60 X 50 MM, INSTALADO EM PRUMADA DE ÁGUA bucha de redução, curta, pvc, soldável, dn 60 x 50 mm, instalado em prumada de água - fornecimento e instalação. af_06/2022	UN	7,00	18,78	131,46
00285	00003445	BUCHA DE REDUÇÃO, CURTA, PVC, SOLDÁVEL, DN 75 X 60 MM, INSTALADO EM PRUMADA DE ÁGUA bucha de redução, curta, pvc, soldável, dn 75 x 60 mm, instalado em prumada de água - fornecimento e instalação	UN	1,00	18,79	18,79
00286	00003446	BUCHA DE REDUÇÃO, CURTA, PVC, SOLDÁVEL, DN 85 X 75 MM, INSTALADO EM PRUMADA DE ÁGUA bucha de redução, curta, pvc, soldável, dn 85 x 75 mm, instalado em prumada de água - fornecimento e instalação	UN	2,00	18,79	37,58
00287	00003447	BUCHA DE REDUÇÃO, LONGA, PVC, SOLDÁVEL, DN 50 X 25 MM, INSTALADO EM RAMAL DE DISTRIBUIÇÃO DE ÁGUA bucha de redução, longa, pvc, soldável, dn 50 x 25 mm, instalado em ramal de distribuição de água - fornecimento e instalação. af_06/2022	UN	7,00	15,19	106,33

E-DOCS - CÓPIA DO PROCESSO 2025-6X76D GERADO POR UDSON OLIVEIRA RAMOS DE AGUIAR EM 13/05/2026 07:51 DOCUMENTO 1 / 1 PÁGINA 368 / 5723

2025-WXTR21 - E-DOCS - DOCUMENTO ORIGINAL 04/06/2025 07:10 PÁGINA 32 / 73

SEM VALOR NESTE PROCESSO DOCUMENTO DESENTRANHADO

PEDIDO DE COMPRAS SIMPLES

04/06/2025 07:01:04

Número/Ano	**000007 / 2025 - 14/05/2025**
Secretaria	**SECRETARIA EXECUTIVA DE EDUCAÇÃO**
Local/Setor	**SECRETARIA EXECUTIVA DE EDUCAÇÃO**
Requerente	**VANDERSON VALADARES DE CAMPOS**
Período	**à**
Processo	**/**
Justificativa	**CONTRATAÇÃO DE EMPRESA ESPECIALIZADA PARA A CONSTRUÇÃO DA ESCOLA EM TEMPO INTEGRAL NO DISTRITO DE RIVE, NO MUNICÍPIO DE ALEGRE/ES.**

00288	00003448	BUCHA DE REDUÇÃO, LONGA, PVC, SOLDÁVEL, DN 50 X 32 MM, INSTALADO EM RAMAL DE DISTRIBUIÇÃO DE ÁGUA bucha de redução, longa, pvc, soldável, dn 50 x 32 mm, instalado em ramal de distribuição de água - fornecimento e instalação.	UN	1,00	15,23	15,23
00289	00003449	BUCHA DE REDUÇÃO, LONGA, PVC, SOLDÁVEL, DN 60 X 25 MM, INSTALADO EM PRUMADA DE ÁGUA bucha de redução, longa, pvc, soldável, dn 60 x 25 mm, instalado em prumada de água - fornecimento e instalação. af_06/2022	UN	7,00	21,40	149,80
00290	00003450	BUCHA DE REDUÇÃO, LONGA, PVC, SOLDÁVEL, DN 60 X 32 MM, INSTALADO EM PRUMADA DE ÁGUA bucha de redução, longa, pvc, soldável, dn 60 x 32 mm, instalado em prumada de água - fornecimento e instalação. af_06/2022	UN	3,00	25,40	76,20
00291	00003451	BUCHA DE REDUÇÃO, LONGA, PVC, SOLDÁVEL, DN 75 X 50 MM, INSTALADO EM PRUMADA DE ÁGUA bucha de redução, longa, pvc, soldável, dn 75 x 50 mm, instalado em prumada de água - fornecimento e instalação. af_06/2022	UN	1,00	37,54	37,54

SEM VALOR NESTE PROCESSO DOCUMENTO DESENTRANHADO
E-DOCS - CÓPIA DO PROCESSO 2025-6X76D GERADO POR UDSON OLIVEIRA RAMOS DE AGUIAR EM 13/05/2026 07:51 DOCUMENTO 1 / 1 PÁGINA 369 / 5723
2025-WXTR21 - E-DOCS - DOCUMENTO ORIGINAL 04/06/2025 07:10 PÁGINA 33 / 73

PEDIDO DE COMPRAS SIMPLES

Número/Ano	**000007 / 2025 - 14/05/2025**
Secretaria	**SECRETARIA EXECUTIVA DE EDUCAÇÃO**
Local/Setor	**SECRETARIA EXECUTIVA DE EDUCAÇÃO**
Requerente	**VANDERSON VALADARES DE CAMPOS**
Período	**à**
Processo	**/**
Justificativa	**CONTRATAÇÃO DE EMPRESA ESPECIALIZADA PARA A CONSTRUÇÃO DA ESCOLA EM TEMPO INTEGRAL NO DISTRITO DE RIVE, NO MUNICÍPIO DE ALEGRE/ES.**

00292	00003448	BUCHA DE REDUÇÃO, LONGA, PVC, SOLDÁVEL, DN 50 X 32 MM, INSTALADO EM RAMAL DE DISTRIBUIÇÃO DE ÁGUA bucha de redução, longa, pvc, soldável, dn 50 x 32 mm, instalado em ramal de distribuição de água - fornecimento e instalação.	UN	1,00	15,23	15,23
00293	00003452	LUVA DE CORRER, PVC, SOLDÁVEL, DN 60MM, INSTALADO EM PRUMADA DE ÁGUA luva de correr, pvc, soldável, dn 60mm, instalado em prumada de água fornecimento e instalação. af_06/2022	UN	1,00	65,56	65,56
00294	00003453	LUVA DE REDUÇÃO, PVC, SOLDÁVEL, DN 32MM X 25MM, INSTALADO EM RAMAL OU SUB-RAMAL DE ÁGUA luva de redução, pvc, soldável, dn 32mm x 25mm, instalado em ramal ou sub-ramal de água - fornecimento e instalação. af_06/2022	UN	4,00	12,16	48,64
00295	00003454	LUVA DE REDUÇÃO, PVC, SOLDÁVEL, DN 60MM X 50MM, INSTALADO EM PRUMADA DE ÁGUA luva de redução, pvc, soldável, dn 60mm x 50mm, instalado em prumada de água - fornecimento e instalação. af_06/2022	UN	3,00	26,41	79,23
00296	00003455	LUVA, PVC, SOLDÁVEL, DN 32MM, INSTALADO EM PRUMADA DE ÁGUA luva, pvc, soldável, dn 32mm, instalado em prumada de água - fornecimento e instalação. af_06/2022	UN	2,00	7,83	15,66
00297	00003456	LUVA, PVC, SOLDÁVEL, DN 60MM, INSTALADO EM PRUMADA DE ÁGUA luva, pvc, soldável, dn 60mm, instalado em prumada de água - fornecimento e instalação. af_06/2022	UN	2,00	29,00	58,00

E-DOCS - CÓPIA DO PROCESSO 2025-6X76D GERADO POR UDSON OLIVEIRA RAMOS DE AGUIAR EM 13/05/2026 07:51 DOCUMENTO 1 / 1 PÁGINA 370 / 5723
2025-WXTR21 - E-DOCS - DOCUMENTO ORIGINAL 04/06/2025 07:10 PÁGINA 34 / 73
SEM VALOR NESTE PROCESSO
DOCUMENTO DESENTRANHADO

PEDIDO DE COMPRAS SIMPLES

04/06/2025 07:01:04

Número/Ano	**000007 / 2025 - 14/05/2025**
Secretaria	**SECRETARIA EXECUTIVA DE EDUCAÇÃO**
Local/Setor	**SECRETARIA EXECUTIVA DE EDUCAÇÃO**
Requerente	**VANDERSON VALADARES DE CAMPOS**
Período	**à**
Processo	**/**
Justificativa	**CONTRATAÇÃO DE EMPRESA ESPECIALIZADA PARA A CONSTRUÇÃO DA ESCOLA EM TEMPO INTEGRAL NO DISTRITO DE RIVE, NO MUNICÍPIO DE ALEGRE/ES.**

00298	00003180	JOELHO 90 GRAUS, PVC, SOLDÁVEL, DN 25MM, INSTALADO EM RAMAL OU SUB-RAMAL DE ÁGUA joelho 90 graus, pvc, soldável, dn 25mm, instalado em ramal ou sub-ramal de água - fornecimento e instalação. af_06/2022	UN	123,00	10,81	1.329,63
00299	00003457	JOELHO 90 GRAUS, PVC, SOLDÁVEL, DN 32MM, INSTALADO EM RAMAL OU SUB-RAMAL DE ÁGUA joelho 90 graus, pvc, soldável, dn 32mm, instalado em ramal ou sub-ramal de água - fornecimento e instalação. af_06/2022	UN	53,00	15,30	810,90
00300	00003458	JOELHO 90 GRAUS, PVC, SOLDÁVEL, DN 50MM, INSTALADO EM PRUMADA DE ÁGUA joelho 90 graus, pvc, soldável, dn 50mm, instalado em prumada de água - fornecimento e instalação. af_06/2022	UN	60,00	17,51	1.050,60
00301	00003459	TE, PVC, SOLDÁVEL, DN 60MM, INSTALADO EM PRUMADA DE ÁGUA te, pvc, soldável, dn 60mm, instalado em prumada de água - fornecimento e instalação. af_06/2022	UN	36,00	61,69	2.220,84
00302	00003460	JOELHO 90 GRAUS, PVC, SOLDÁVEL, DN 60MM, INSTALADO EM PRUMADA DE ÁGUA joelho 90 graus, pvc, soldável, dn 60mm, instalado em prumada de água - fornecimento e instalação. af_06/2022	UN	10,00	53,79	537,90
00303	00003462	JOELHO 90 GRAUS, PVC, SOLDÁVEL, DN 75MM, INSTALADO EM PRUMADA DE ÁGUA joelho 90 graus, pvc, soldável, dn 75mm, instalado em prumada de água - fornecimento e instalação. af_06/2022	UN	10,00	137,60	1.376,00
00304	00003461	JOELHO 90 GRAUS COM BUCHA DE LATÃO, PVC, SOLDÁVEL, DN 25MM, X 1/2 joelho 90 graus com bucha de latão, pvc, soldável, dn 25mm, x 1/2 instalado em ramal ou sub-ramal de água - fornecimento e instalação. af_06/2022	UN	50,00	15,99	799,50
00305	00003463	TE, PVC, SOLDÁVEL, DN 25MM, INSTALADO EM RAMAL DE DISTRIBUIÇÃO DE ÁGUA te, pvc, soldável, dn 25mm, instalado em ramal de distribuição de água - fornecimento e instalação. af_06/2022	UN	22,00	13,80	303,60

E-DOCS - CÓPIA DO PROCESSO 2025-6X76D GERADO POR UDSON OLIVEIRA RAMOS DE AGUIAR EM 13/05/2026 07:51 DOCUMENTO 1 / 1 PÁGINA 371 / 5723
2025-WXTR21 - E-DOCS - DOCUMENTO ORIGINAL 04/06/2025 07:10 PÁGINA 35 / 73
SEM VALOR NESTE PROCESSO DOCUMENTO DESENTRANHADO

PEDIDO DE COMPRAS SIMPLES

04/06/2025 07:01:04

Número/Ano	**000007 / 2025 - 14/05/2025**
Secretaria	**SECRETARIA EXECUTIVA DE EDUCAÇÃO**
Local/Setor	**SECRETARIA EXECUTIVA DE EDUCAÇÃO**
Requerente	**VANDERSON VALADARES DE CAMPOS**
Período	**à**
Processo	**/**
Justificativa	**CONTRATAÇÃO DE EMPRESA ESPECIALIZADA PARA A CONSTRUÇÃO DA ESCOLA EM TEMPO INTEGRAL NO DISTRITO DE RIVE, NO MUNICÍPIO DE ALEGRE/ES.**

00306	00003464	TE, PVC, SOLDÁVEL, DN 32MM, INSTALADO EM RAMAL DE DISTRIBUIÇÃO DE ÁGUA te, pvc, soldável, dn 32mm, instalado em ramal de distribuição de água - fornecimento e instalação. af_06/2022	UN	3,00	20,09	60,27
00307	00003465	TE, PVC, SOLDÁVEL, DN 50MM, INSTALADO EM PRUMADA DE ÁGUA te, pvc, soldável, dn 50mm, instalado em prumada de água - fornecimento e instalação. af_06/2022	UN	16,00	28,16	450,56
00308	00003459	TE, PVC, SOLDÁVEL, DN 60MM, INSTALADO EM PRUMADA DE ÁGUA te, pvc, soldável, dn 60mm, instalado em prumada de água - fornecimento e instalação. af_06/2022	UN	14,00	61,69	863,66
00309	00003466	TE, PVC, SOLDÁVEL, DN 75MM, INSTALADO EM PRUMADA DE ÁGUA te, pvc, soldável, dn 75mm, instalado em prumada de água - fornecimento e instalação. af_06/2022	UN	1,00	105,01	105,01
00310	00003467	TÊ DE REDUÇÃO, PVC, SOLDÁVEL, DN 32MM X 25MM, INSTALADO EM PRUMADA DE ÁGUA tê de redução, pvc, soldável, dn 32mm x 25mm, instalado em prumada de água - fornecimento e instalação. af_06/2022	UN	3,00	17,60	52,80
00311	00003468	TÊ DE REDUÇÃO, PVC, SOLDÁVEL, DN 50MM X 25MM, INSTALADO EM PRUMADA DE ÁGUA tê de redução, pvc, soldável, dn 50mm x 25mm, instalado em prumada de água - fornecimento e instalação. af_06/2022	UN	13,00	25,28	328,64
00312	00003469	TE DE REDUÇÃO, PVC, SOLDÁVEL, DN 75MM X 50MM, INSTALADO EM PRUMADA DE ÁGUA te de redução, pvc, soldável, dn 75mm x 50mm, instalado em prumada de água - fornecimento e instalação. af_06/2022	UN	1,00	79,39	79,39
00313	00003470	TÊ DE REDUÇÃO, PVC, SOLDÁVEL, DN 75MM X 60 MM, INSTALADO EM PRUMADA DE ÁGUA tê de redução, pvc, soldável, dn 75mm x 60 mm, instalado em prumada de água - fornecimento e instalação.	UN	2,00	38,45	76,90

E-DOCS - CÓPIA DO PROCESSO 2025-6X76D GERADO POR UDSON OLIVEIRA RAMOS DE AGUIAR EM 13/05/2026 07:51 DOCUMENTO 1 / 1 PÁGINA 372 / 5723
2025-WXTR21 - E-DOCS - DOCUMENTO ORIGINAL 04/06/2025 07:10 PÁGINA 36 / 73
SEM VALOR NESTE PROCESSO DOCUMENTO DESENTRANHADO

PEDIDO DE COMPRAS SIMPLES

Número/Ano	**000007 / 2025 - 14/05/2025**
Secretaria	**SECRETARIA EXECUTIVA DE EDUCAÇÃO**
Local/Setor	**SECRETARIA EXECUTIVA DE EDUCAÇÃO**
Requerente	**VANDERSON VALADARES DE CAMPOS**
Período	**à**
Processo	**/**
Justificativa	**CONTRATAÇÃO DE EMPRESA ESPECIALIZADA PARA A CONSTRUÇÃO DA ESCOLA EM TEMPO INTEGRAL NO DISTRITO DE RIVE, NO MUNICÍPIO DE ALEGRE/ES.**

00314	00003471	TE DE REDUÇÃO, PVC, SOLDÁVEL, DN 85MM X 60MM, INSTALADO EM PRUMADA DE ÁGUA te de redução, pvc, soldável, dn 85mm x 60mm, instalado em prumada de água - fornecimento e instalação. af_06/2022	UN	2,00	162,04	324,08
00315	00003472	TÊ COM BUCHA DE LATÃO NA BOLSA CENTRAL, PVC, SOLDÁVEL, DN 25MM X 1/2 tê com bucha de latão na bolsa central, pvc, soldável, dn 25mm x 1/2 , instalado em ramal ou sub-ramal de água - fornecimento e instalação. af_06/2022	UN	16,00	25,60	409,60
00316	00003473	UNIÃO, PVC, SOLDÁVEL, DN 25MM, INSTALADO EM PRUMADA DE ÁGUA união, pvc, soldável, dn 25mm, instalado em prumada de água - fornecimento e instalação. af_06/2022	UN	2,00	15,21	30,42
00317	00003474	UNIÃO, PVC, SOLDÁVEL, DN 50MM, INSTALADO EM PRUMADA DE ÁGUA união, pvc, soldável, dn 50mm, instalado em prumada de água - fornecimento e instalação. af_06/2022	UN	2,00	47,14	94,28
00318	00003172	REGISTRO DE GAVETA BRUTO, LATÃO, ROSCÁVEL, 1" - FORNECIMENTO E INSTALAÇÃO. AF_08/2021 registro de gaveta bruto, latão, roscável, 1" - fornecimento e instalação. af_08/2021	UN	6,00	88,98	533,88
00319	00003475	REGISTRO DE GAVETA BRUTO, LATÃO, ROSCÁVEL, 1 1/2" registro de gaveta bruto, latão, roscável, 1 1/2" - fornecimento e instalação. af_08/2021	UN	7,00	153,45	1.074,15
00320	00003476	REGISTRO DE GAVETA BRUTO, LATÃO, ROSCÁVEL, 2" registro de gaveta bruto, latão, roscável, 2" - fornecimento e instalação. af_08/2021	UN	5,00	212,20	1.061,00

E-DOCS - CÓPIA DO PROCESSO 2025-6X76D GERADO POR UDSON OLIVEIRA RAMOS DE AGUIAR EM 13/05/2026 07:51 DOCUMENTO 1 / 1 PÁGINA 373 / 5723
2025-WXTR21 - E-DOCS - DOCUMENTO ORIGINAL 04/06/2025 07:10 PÁGINA 37 / 73
SEM VALOR NESTE PROCESSO DOCUMENTO DESENTRANHADO

PEDIDO DE COMPRAS SIMPLES

04/06/2025 07:01:04

Número/Ano	**000007 / 2025 - 14/05/2025**
Secretaria	**SECRETARIA EXECUTIVA DE EDUCAÇÃO**
Local/Setor	**SECRETARIA EXECUTIVA DE EDUCAÇÃO**
Requerente	**VANDERSON VALADARES DE CAMPOS**
Período	**à**
Processo	**/**
Justificativa	**CONTRATAÇÃO DE EMPRESA ESPECIALIZADA PARA A CONSTRUÇÃO DA ESCOLA EM TEMPO INTEGRAL NO DISTRITO DE RIVE, NO MUNICÍPIO DE ALEGRE/ES.**

00321	00003477	REGISTRO DE GAVETA BRUTO, LATÃO, ROSCÁVEL, 1", COM ACABAMENTO E CANOPLA CROMADOS registro de gaveta bruto, latão, roscável, 1", com acabamento e canopla cromados - fornecimento e instalação. af_08/2021	UN	1,00	166,90	166,90
00322	00003478	REGISTRO DE GAVETA BRUTO, LATÃO, ROSCÁVEL, 1 1/2", COM ACABAMENTO E CANOPLA CROMADOS registro de gaveta bruto, latão, roscável, 1 1/2", com acabamento e canopla cromados - fornecimento e instalação. af_08/2021	UN	10,00	242,55	2.425,50
00323	00003479	REGISTRO DE PRESSÃO BRUTO, LATÃO, ROSCÁVEL, 3/4", COM ACABAMENTO E CANOPLA CROMADOS registro de pressão bruto, latão, roscável, 3/4", com acabamento e canopla cromados - fornecimento e instalação. af_08/2021	UN	10,00	129,76	1.297,60
00324	00003480	VÁLVULA DE RETENÇÃO VERTICAL, DE BRONZE, ROSCÁVEL, 1 1/2" válvula de retenção vertical, de bronze, roscável, 1 1/2" - fornecimento e instalação. af_08/2021	UN	1,00	146,38	146,38
00325	00003481	PRESSURIZADOR (GRUPO DE PRESSÃO) - PRESSÃO MÁXIMA: 32 (M.C.A.);VAZÃO MÁXIMA: 52.000 (L/H) pressurizador (grupo de pressão) - pressão máxima: 32 (m.c.a.);vazão máxima: 52.000 (l/h)	UN	1,00	62.608,19	62.608,19
00326	00003482	BOMBA CENTRÍFUGA, TRIFÁSICA, 1,5 CV OU 1,48 HP, HM 10 A 24 M, Q 6,1 A 21,9 M3/H bomba centrífuga, trifásica, 1,5 cv ou 1,48 hp, hm 10 a 24 m, q 6,1 a 21,9 m3/h - fornecimento e instalação. af_12/2020	UN	2,00	2.102,65	4.205,30
00327	00003483	CAIXA D´ÁGUA EM POLIETILENO, 2000 LITROS - FORNECIMENTO E INSTALAÇÃO. AF_06/2021 caixa d´água em polietileno, 2000 litros - fornecimento e instalação. af_06/2021	UN	1,00	1.503,91	1.503,91
00328	00003484	CISTERNA MODULAR 600 LITROS cisterna modular 600 litros	UN	6,00	2.327,30	13.963,80
00329	00003485	SMART FILTRO smart filtro	UN	2,00	502,30	1.004,60
00330	00003486	NIPLE, EM FERRO GALVANIZADO, CONEXÃO ROSQUEADA, DN 15 (1/2"),INSTALADO EM RAMAIS E SUB-RAMAIS DE GÁS niple, em ferro galvanizado, conexão rosqueada, dn 15 (1/2"), instalado em ramais e sub-ramais de gás - fornecimento e instalação. af_10/2020	UN	10,00	17,66	176,60
00331	00000774	FORNECIMENTO E INSTALAÇÃO DE ENGATE FLEXIVEL EM PLÁSTICO BRANCO, 1/2 X 30 CM engate flexível em plástico branco, 1/2 x 30cm - fornecimento e	UN	5,00	11,80	59,00

E-DOCS - CÓPIA DO PROCESSO 2025-6X76D GERADO POR UDSON OLIVEIRA RAMOS DE AGUIAR EM 13/05/2026 07:51 DOCUMENTO 1 / 1 PÁGINA 374 / 5723
2025-WXTR21 - E-DOCS - DOCUMENTO ORIGINAL 04/06/2025 07:10 PÁGINA 38 / 73
SEM VALOR NESTE PROCESSO DOCUMENTO DESENTRANHADO

PEDIDO DE COMPRAS SIMPLES

04/06/2025 07:01:04

Número/Ano	**000007 / 2025 - 14/05/2025**
Secretaria	**SECRETARIA EXECUTIVA DE EDUCAÇÃO**
Local/Setor	**SECRETARIA EXECUTIVA DE EDUCAÇÃO**
Requerente	**VANDERSON VALADARES DE CAMPOS**
Período	**à**
Processo	**/**
Justificativa	**CONTRATAÇÃO DE EMPRESA ESPECIALIZADA PARA A CONSTRUÇÃO DA ESCOLA EM TEMPO INTEGRAL NO DISTRITO DE RIVE, NO MUNICÍPIO DE ALEGRE/ES.**

		instalação. af_01/2020				
00332	00003487	RESERVATÓRIO D'ÁGUA CONFORME PROJETO 40M3 - COLUNA SECA 10,0M PINTADA reservatório d'água conforme projeto 40m3 - coluna seca 10,0m pintada	UN	1,00	108.650,00	108.650,00
00333	00001758	TUBO PVC, SÉRIE R, ÁGUA PLUVIAL, DN 100 MM FORNECIDO E INSTALADO EM CONDUTORES VERTICAIS tubo pvc, série r, água pluvial, dn 100 mm, fornecido e instalado em condutores verticais de águas pluviais. af_06/2022	MTS	414,80	46,54	19.304,79
00334	00003488	TUBO PVC, SÉRIE R, ÁGUA PLUVIAL, DN 150 MM tubo pvc, série r, água pluvial, dn 150 mm, fornecido e instalado em condutores verticais de águas pluviais. af_06/2022	MTS	186,00	96,69	17.984,34
00335	00003489	TUBO DE PVC CORRUGADO DE DUPLA PAREDE PARA REDE COLETORA DE ESGOTO, DN 200 MM, JUNTA ELÁSTICA tubo de pvc corrugado de dupla parede para rede coletora de esgoto, dn 200 mm, junta elástica - fornecimento e assentamento. af_01/2021	MTS	58,40	163,14	9.527,38
00336	00003490	TUBO DE PVC CORRUGADO DE DUPLA PAREDE PARA REDE COLETORA DE ESGOTO, DN 250 MM, JUNTA ELÁSTICA - FORN tubo de pvc corrugado de dupla parede para rede coletora de esgoto, dn 250 mm, junta elástica - fornecimento e assentamento. af_01/2021	MTS	103,60	256,36	26.558,90
00337	00003491	JOELHO 45 GRAUS, PVC, SERIE R, ÁGUA PLUVIAL, DN 100 MM, JUNTA ELÁSTICA, joelho 45 graus, pvc, serie r, água pluvial, dn 100 mm, junta elástica, fornecido e instalado em condutores verticais de águas pluviais. af_06/2022	UN	13,00	58,81	764,53
00338	00003492	JOELHO 45 GRAUS, PVC, SERIE R, ÁGUA PLUVIAL, DN 150 MM, JUNTA ELÁSTICA joelho 45 graus, pvc, serie r, água pluvial, dn 150 mm, junta elástica, fornecido e instalado em condutores verticais de águas pluviais. af_06/2022	UN	4,00	174,56	698,24
00339	00003493	JOELHO 90 GRAUS, PVC, SERIE R, ÁGUA PLUVIAL, DN 100 MM, JUNTA ELÁSTICA joelho 90 graus, pvc, serie r, água pluvial, dn 100 mm, junta elástica, fornecido e instalado em condutores verticais de águas pluviais. af_06/2022	UN	129,00	57,33	7.395,57

E-DOCS - CÓPIA DO PROCESSO 2025-6X76D GERADO POR UDSON OLIVEIRA RAMOS DE AGUIAR EM 13/05/2026 07:51 DOCUMENTO 1 / 1 PÁGINA 375 / 5723
2025-WXTR21 - E-DOCS - DOCUMENTO ORIGINAL 04/06/2025 07:10 PÁGINA 39 / 73
SEM VALOR NESTE PROCESSO DOCUMENTO DESENTRANHADO

PEDIDO DE COMPRAS SIMPLES

Número/Ano	**000007 / 2025 - 14/05/2025**
Secretaria	**SECRETARIA EXECUTIVA DE EDUCAÇÃO**
Local/Setor	**SECRETARIA EXECUTIVA DE EDUCAÇÃO**
Requerente	**VANDERSON VALADARES DE CAMPOS**
Período	**à**
Processo	**/**
Justificativa	**CONTRATAÇÃO DE EMPRESA ESPECIALIZADA PARA A CONSTRUÇÃO DA ESCOLA EM TEMPO INTEGRAL NO DISTRITO DE RIVE, NO MUNICÍPIO DE ALEGRE/ES.**

00340	00003494	JOELHO 90 GRAUS, PVC, SERIE R, ÁGUA PLUVIAL, DN 150 MM, JUNTA ELÁSTICA joelho 90 graus, pvc, serie r, água pluvial, dn 150 mm, junta elástica, fornecido e instalado em condutores verticais de águas pluviais. af_06/2022	UN	34,00	179,13	6.090,42
00341	00003495	JUNÇÃO SIMPLES, PVC, SERIE R, ÁGUA PLUVIAL, DN 100 X 100 MM, JUNTA ELÁSTICA junção simples, pvc, serie r, água pluvial, dn 100 x 100 mm, junta elástica, fornecido e instalado em ramal de encaminhamento. af_06/2022	UN	7,00	109,36	765,52
00342	00003496	JUNÇÃO SIMPLES, PVC, SERIE R, ÁGUA PLUVIAL, DN 150 X 100 MM, JUNTA ELÁSTICA junção simples, pvc, serie r, água pluvial, dn 150 x 100 mm, junta elástica, fornecido e instalado em condutores verticais de águas pluviais. af_06/2022	UN	2,00	272,34	544,68
00343	00003497	LUVA SIMPLES, PVC, SERIE R, ÁGUA PLUVIAL, DN 100 MM, JUNTA ELÁSTICA luva simples, pvc, serie r, água pluvial, dn 100 mm, junta elástica, fornecido e instalado em condutores verticais de águas pluviais. af_06/2022	UN	33,00	42,73	1.410,09
00344	00003498	LUVA SIMPLES, PVC, SERIE R, ÁGUA PLUVIAL, DN 150 MM, JUNTA ELÁSTICA luva simples, pvc, serie r, água pluvial, dn 150 mm, junta elástica, fornecido e instalado em condutores verticais de águas pluviais. af_06/2022	UN	2,00	102,28	204,56
00345	00003499	REDUÇÃO EXCÊNTRICA, PVC, SERIE R, ÁGUA PLUVIAL, DN 150 X 100 MM, JUNTA ELÁSTICA redução excêntrica, pvc, serie r, água pluvial, dn 150 x 100 mm, junta elástica, fornecido e instalado em condutores verticais de águas pluviais. af_06/2022	UN	7,00	121,60	851,20
00346	00003500	CAIXA ENTERRADA HIDRÁULICA RETANGULAR EM ALVENARIA COM TIJOLOS CERÂMICOS MACIÇOS 0,6X0,6X0,6 M	UN	13,00	610,23	7.932,99

E-DOCS - CÓPIA DO PROCESSO 2025-6X76D GERADO POR UDSON OLIVEIRA RAMOS DE AGUIAR EM 13/05/2026 07:51 DOCUMENTO 1 / 1 PÁGINA 376 / 5723

2025-WXTR21 - E-DOCS - DOCUMENTO ORIGINAL 04/06/2025 07:10 PÁGINA 40 / 73

SEM VALOR NESTE PROCESSO DOCUMENTO DESENTRANHADO

PEDIDO DE COMPRAS SIMPLES

04/06/2025 07:01:04

Número/Ano	**000007 / 2025 - 14/05/2025**
Secretaria	**SECRETARIA EXECUTIVA DE EDUCAÇÃO**
Local/Setor	**SECRETARIA EXECUTIVA DE EDUCAÇÃO**
Requerente	**VANDERSON VALADARES DE CAMPOS**
Período	**à**
Processo	**/**
Justificativa	**CONTRATAÇÃO DE EMPRESA ESPECIALIZADA PARA A CONSTRUÇÃO DA ESCOLA EM TEMPO INTEGRAL NO DISTRITO DE RIVE, NO MUNICÍPIO DE ALEGRE/ES.**

		caixa enterrada hidráulica retangular em alvenaria com tijolos cerâmicos maciços, dimensões internas: 0,6x0,6x0,6 m para rede de drenagem. af_12/2020				
00347	00003501	POÇO DE INSPEÇÃO CIRCULAR PARA DRENAGEM, DIÂMETRO INTERNO = 0,60 M, PROFUNDIDADE = 0,90 M poço de inspeção circular para drenagem, em concreto pré-moldado, diâmetro interno = 0,60 m, profundidade = 0,90 m, excluindo tampão. af_12/2020_pa	UN	9,00	554,21	4.987,89
00348	00003502	GRELHA DE FERRO P/ CALHAS E CAIXAS grelha de ferro p/ calhas e caixas)	MT2	12,55	1.339,36	16.808,97
00349	00003503	TUBO PVC, SERIE NORMAL, ESGOTO PREDIAL, DN 40 MM tubo pvc, serie normal, esgoto predial, dn 40 mm, fornecido e instalado em ramal de descarga ou ramal de esgoto sanitário. af_08/2022	MTS	246,11	26,15	6.435,78
00350	00003504	TUBO PVC, SERIE NORMAL, ESGOTO PREDIAL, DN 50 MM tubo pvc, serie normal, esgoto predial, dn 50 mm, fornecido e instalado em ramal de descarga ou ramal de esgoto sanitário. af_08/2022	MTS	67,85	34,05	2.310,29
00351	00003505	TUBO PVC, SERIE NORMAL, ESGOTO PREDIAL, DN 75 MM tubo pvc, serie normal, esgoto predial, dn 75 mm, fornecido e instalado em ramal de descarga ou ramal de esgoto sanitário. af_08/2022	MTS	31,38	42,69	1.339,61
00352	00003506	TUBO PVC, SERIE NORMAL, ESGOTO PREDIAL, DN 100 MM tubo pvc, serie normal, esgoto predial, dn 100 mm, fornecido e instalado em ramal de descarga ou ramal de esgoto sanitário. af_08/2022	MTS	255,62	47,40	12.116,39
00353	00003507	TUBO PVC, SERIE NORMAL, ESGOTO PREDIAL, DN 150 MM tubo pvc, serie normal, esgoto predial, dn 150 mm, fornecido e instalado em subcoletor aéreo de esgoto sanitário. af_08/2022	MTS	31,38	76,94	2.414,38
00354	00003508	JOELHO 45 GRAUS, PVC, SERIE NORMAL, ESGOTO PREDIAL, DN 40 MM, JUNTA SOLDÁVEL joelho 45 graus, pvc, serie normal, esgoto predial, dn 40 mm, junta soldável, fornecido e instalado em ramal de descarga ou ramal de esgoto sanitário. af_08/2022	UN	45,00	12,63	568,35
00355	00003509	JOELHO 45 GRAUS, PVC, SERIE NORMAL, ESGOTO PREDIAL,	UN	29,00	19,68	570,72

E-DOCS - CÓPIA DO PROCESSO 2025-6X76D GERADO POR UDSON OLIVEIRA RAMOS DE AGUIAR EM 13/05/2026 07:51 DOCUMENTO 1 / 1 PÁGINA 377 / 5723

2025-WXTR21 - E-DOCS - DOCUMENTO ORIGINAL 04/06/2025 07:10 PÁGINA 41 / 73

SEM VALOR NESTE PROCESSO DOCUMENTO DESENTRANHADO

PEDIDO DE COMPRAS SIMPLES

04/06/2025 07:01:04

Número/Ano	**000007 / 2025 - 14/05/2025**
Secretaria	**SECRETARIA EXECUTIVA DE EDUCAÇÃO**
Local/Setor	**SECRETARIA EXECUTIVA DE EDUCAÇÃO**
Requerente	**VANDERSON VALADARES DE CAMPOS**
Período	**à**
Processo	**/**
Justificativa	**CONTRATAÇÃO DE EMPRESA ESPECIALIZADA PARA A CONSTRUÇÃO DA ESCOLA EM TEMPO INTEGRAL NO DISTRITO DE RIVE, NO MUNICÍPIO DE ALEGRE/ES.**

		DN 50 MM, JUNTA ELÁSTICA joelho 45 graus, pvc, serie normal, esgoto predial, dn 50 mm, junta elástica, fornecido e instalado em ramal de descarga ou ramal de esgoto sanitário. af_08/2022				
00356	00003510	JOELHO 45 GRAUS, PVC, SERIE NORMAL, ESGOTO PREDIAL, DN 75 MM, JUNTA ELÁSTICA joelho 45 graus, pvc, serie normal, esgoto predial, dn 75 mm, junta elástica, fornecido e instalado em ramal de descarga ou ramal de esgoto sanitário. af_08/2022	UN	3,00	30,36	91,08
00357	00003511	JOELHO 45 GRAUS, PVC, SERIE NORMAL, ESGOTO PREDIAL, DN 100 MM, JUNTA ELÁSTICA joelho 45 graus, pvc, serie normal, esgoto predial, dn 100 mm, junta elástica, fornecido e instalado em ramal de descarga ou ramal de esgoto sanitário. af_08/2022	UN	16,00	36,48	583,68
00358	00003512	JOELHO 90 GRAUS, PVC, SERIE NORMAL, ESGOTO PREDIAL, DN 40 MM, JUNTA SOLDÁVE joelho 90 graus, pvc, serie normal, esgoto predial, dn 40 mm, junta soldável, fornecido e instalado em ramal de descarga ou ramal de esgoto sanitário. af_08/2022	UN	59,00	12,30	725,70
00359	00003513	JOELHO 90 GRAUS, PVC, SERIE NORMAL, ESGOTO PREDIAL, DN 50 MM, JUNTA ELÁSTICA joelho 90 graus, pvc, serie normal, esgoto predial, dn 50 mm, junta elástica, fornecido e instalado em ramal de descarga ou ramal de esgoto sanitário. af_08/2022	UN	24,00	18,61	446,64
00360	00003514	JUNÇÃO SIMPLES, PVC, SERIE NORMAL, ESGOTO PREDIAL, DN 100 X 50 MM, JUNTA ELÁSTICA	UN	24,00	69,79	1.674,96

E-DOCS - CÓPIA DO PROCESSO 2025-6X76D GERADO POR UDSON OLIVEIRA RAMOS DE AGUIAR EM 13/05/2026 07:51 DOCUMENTO 1 / 1 PÁGINA 378 / 5723
2025-WXTR21 - E-DOCS - DOCUMENTO ORIGINAL 04/06/2025 07:10 PÁGINA 42 / 73
SEM VALOR NESTE PROCESSO DOCUMENTO DESENTRANHADO

PEDIDO DE COMPRAS SIMPLES

04/06/2025 07:01:04

Número/Ano	**000007 / 2025 - 14/05/2025**
Secretaria	**SECRETARIA EXECUTIVA DE EDUCAÇÃO**
Local/Setor	**SECRETARIA EXECUTIVA DE EDUCAÇÃO**
Requerente	**VANDERSON VALADARES DE CAMPOS**
Período	**à**
Processo	**/**
Justificativa	**CONTRATAÇÃO DE EMPRESA ESPECIALIZADA PARA A CONSTRUÇÃO DA ESCOLA EM TEMPO INTEGRAL NO DISTRITO DE RIVE, NO MUNICÍPIO DE ALEGRE/ES.**

		junção simples, pvc, serie normal, esgoto predial, dn 100 x 50 mm, junta elástica, fornecido e instalado em prumada de esgoto sanitário ou ventilação					
00361	00003515	JUNÇÃO SIMPLES, PVC, SERIE NORMAL, ESGOTO PREDIAL, DN 100 X 100 MM, JUNTA ELÁSTICA junção simples, pvc, serie normal, esgoto predial, dn 100 x 100 mm, junta elástica, fornecido e instalado em prumada de esgoto sanitário ou ventilação	UN	1,00	69,79	69,79
00362	00003516	JUNÇÃO SIMPLES, PVC, SERIE NORMAL, ESGOTO PREDIAL, DN 100 X 100 MM, JUNTA ELÁSTICA 1 junção simples, pvc, serie normal, esgoto predial, dn 100 x 100 mm, junta elástica, fornecido e instalado em prumada de esgoto sanitário ou ventilação. af_08/2022	UN	12,00	69,76	837,12
00363	00003517	JUNÇÃO SIMPLES, PVC, SERIE NORMAL, ESGOTO PREDIAL, DN 50 X 50 MM, JUNTA ELÁSTICA junção simples, pvc, serie normal, esgoto predial, dn 50 x 50 mm, junta elástica, fornecido e instalado em prumada de esgoto sanitário ou ventilação. af_08/2022	UN	5,00	26,73	133,65
00364	00003518	JUNÇÃO SIMPLES, PVC, SERIE NORMAL, ESGOTO PREDIAL, DN 75 X 50 MM, JUNTA ELÁSTICA junção simples, pvc, serie normal, esgoto predial, dn 75 x 50 mm, junta elástica, fornecido e instalado em ramal de descarga ou ramal de esgoto sanitário	UN	6,00	53,93	323,58
00365	00003519	JUNÇÃO SIMPLES, PVC, SERIE NORMAL, ESGOTO PREDIAL, DN 75 X 75 MM, JUNTA ELÁSTICA junção simples, pvc, serie normal, esgoto predial, dn 75 x 75 mm, junta elástica, fornecido e instalado em ramal de descarga ou ramal de esgoto sanitário. af_08/2022	UN	1,00	53,90	53,90
00366	00003520	BUCHA DE REDUÇÃO LONGA, PVC, SÉRIE NORMAL, ESGOTO PREDIAL, DN 50 X 40 MM, JUNTA SOLDÁVEL E ELÁSTICA bucha de redução longa, pvc, série normal, esgoto predial, dn 50 x 40 mm, junta soldável e elástica, fornecido e instalado em ramal de descarga ou ramal de esgoto sanitário. af_08/2022	UN	3,00	13,73	41,19

E-DOCS - CÓPIA DO PROCESSO 2025-6X76D GERADO POR UDSON OLIVEIRA RAMOS DE AGUIAR EM 13/05/2026 07:51 DOCUMENTO 1 / 1 PÁGINA 379 / 5723
2025-WXTR21 - E-DOCS - DOCUMENTO ORIGINAL 04/06/2025 07:10 PÁGINA 43 / 73
SEM VALOR NESTE PROCESSO DOCUMENTO DESENTRANHADO

PEDIDO DE COMPRAS SIMPLES

04/06/2025 07:01:04

Número/Ano	**000007 / 2025 - 14/05/2025**
Secretaria	**SECRETARIA EXECUTIVA DE EDUCAÇÃO**
Local/Setor	**SECRETARIA EXECUTIVA DE EDUCAÇÃO**
Requerente	**VANDERSON VALADARES DE CAMPOS**
Período	**à**
Processo	**/**
Justificativa	**CONTRATAÇÃO DE EMPRESA ESPECIALIZADA PARA A CONSTRUÇÃO DA ESCOLA EM TEMPO INTEGRAL NO DISTRITO DE RIVE, NO MUNICÍPIO DE ALEGRE/ES.**

00367	00003521	CAP, PVC, SÉRIE NORMAL, ESGOTO PREDIAL, DN 100 MM, JUNTA ELÁSTICA cap, pvc, série normal, esgoto predial, dn 100 mm, junta elástica, fornecido e instalado em subcoletor aéreo de esgoto sanitário. af_08/2022	UN	2,00	25,40	50,80
00368	00003522	PLUG, PVC OCRE, JUNTA ELÁSTICA, DN 100 MM, PARA COLETOR PREDIAL DE ESGOTO. AF_06/2022 plug, pvc ocre, junta elástica, dn 100 mm, para coletor predial de esgoto. af_06/2022	UN	2,00	41,38	82,76
00369	00003523	CURVA CURTA 90 GRAUS, PVC, SERIE NORMAL, ESGOTO PREDIAL, DN 40 MM, JUNTA SOLDÁVEL curva curta 90 graus, pvc, serie normal, esgoto predial, dn 40 mm, junta soldável, fornecido e instalado em ramal de descarga ou ramal de esgoto sanitário. af_08/2022	UN	40,00	16,54	661,60
00370	00003524	JOELHO 90 GRAUS, PVC, SERIE NORMAL, ESGOTO PREDIAL, DN 40 MM, JUNTA SOLDÁVEL joelho 90 graus, pvc, serie normal, esgoto predial, dn 40 mm, junta soldável, fornecido e instalado em ramal de descarga ou ramal de esgoto sanitário. af_08/2022	UN	37,00	12,30	455,10
00371	00003525	REDUÇÃO EXCÊNTRICA, PVC, SERIE R, ÁGUA PLUVIAL, DN 100 X 75 MM, JUNTA ELÁSTICA redução excêntrica, pvc, serie r, água pluvial, dn 100 x 75 mm, junta elástica, fornecido e instalado em condutores verticais de águas pluviais	UN	2,00	47,24	94,48
00372	00003526	REDUÇÃO EXCÊNTRICA, PVC, SERIE R, ÁGUA PLUVIAL, DN 75 X 50 MM, JUNTA ELÁSTICA redução excêntrica, pvc, serie r, água pluvial, dn 75 x 50 mm, junta elástica, fornecido e instalado em ramal de encaminhamento. af_06/2022	UN	5,00	25,63	128,15
00373	00003527	TE, PVC, SERIE NORMAL, ESGOTO PREDIAL, DN 50 X 50 MM, JUNTA ELÁSTICA	UN	2,00	23,31	46,62

E-DOCS - CÓPIA DO PROCESSO 2025-6X76D GERADO POR UDSON OLIVEIRA RAMOS DE AGUIAR EM 13/05/2026 07:51 DOCUMENTO 1 / 1 PÁGINA 380 / 5723

2025-WXTR21 - E-DOCS - DOCUMENTO ORIGINAL 04/06/2025 07:10 PÁGINA 44 / 73

SEM VALOR NESTE PROCESSO DOCUMENTO DESENTRANHADO

PEDIDO DE COMPRAS SIMPLES

Número/Ano	**000007 / 2025 - 14/05/2025**
Secretaria	**SECRETARIA EXECUTIVA DE EDUCAÇÃO**
Local/Setor	**SECRETARIA EXECUTIVA DE EDUCAÇÃO**
Requerente	**VANDERSON VALADARES DE CAMPOS**
Período	**à**
Processo	**/**
Justificativa	**CONTRATAÇÃO DE EMPRESA ESPECIALIZADA PARA A CONSTRUÇÃO DA ESCOLA EM TEMPO INTEGRAL NO DISTRITO DE RIVE, NO MUNICÍPIO DE ALEGRE/ES.**

		te, pvc, serie normal, esgoto predial, dn 50 x 50 mm, junta elástica, fornecido e instalado em prumada de esgoto sanitário ou ventilação. af_08/2022				
00374	00003528	TE, PVC, SERIE NORMAL, ESGOTO PREDIAL, DN 40 X 40 MM, JUNTA SOLDÁVEL te, pvc, serie normal, esgoto predial, dn 40 x 40 mm, junta soldável, fornecido e instalado em ramal de descarga ou ramal de esgoto sanitário. af_08/2022	UN	11,00	18,03	198,33
00375	00003529	CAIXA SIFONADA, PVC, DN 100 X 100 X 50 MM, JUNTA ELÁSTICA caixa sifonada, pvc, dn 100 x 100 x 50 mm, junta elástica, fornecida e instalada em ramal de descarga ou em ramal de esgoto sanitário. af_08/2022	UN	2,00	59,64	119,28
00376	00003530	CAIXA SIFONADA, PVC, DN 150 X 185 X 75 MM, JUNTA ELÁSTICA caixa sifonada, pvc, dn 150 x 185 x 75 mm, junta elástica, fornecida e instalada em ramal de descarga ou em ramal de esgoto sanitário. af_08/2022	UN	1,00	130,80	130,80
00377	00002936	CAIXA SIFONADA, COM GRELHA REDONDA, PVC, DN 150 X 150 X 50 MM, JUNTA SOLDÁVEL caixa sifonada, com grelha redonda, pvc, dn 150 x 150 x 50 mm, junta soldável, fornecida e instalada em ramal de descarga ou em ramal de esgoto sanitário. af_08/2022	UN	8,00	88,08	704,64
00378	00002936	CAIXA SIFONADA, COM GRELHA REDONDA, PVC, DN 150 X 150 X 50 MM, JUNTA SOLDÁVEL caixa sifonada, com grelha redonda, pvc, dn 150 x 150 x 50 mm, junta soldável, fornecida e instalada em ramal de descarga ou em ramal de esgoto sanitário. af_08/2022	UN	24,00	88,08	2.113,92
00379	00003531	CORPO CAIXA SECA 100 X 100 X 40 CM corpo caixa seca 100 x 100 x 40 cm	UN	2,00	49,68	99,36
00380	00003500	CAIXA ENTERRADA HIDRÁULICA RETANGULAR EM ALVENARIA COM TIJOLOS CERÂMICOS MACIÇOS 0,6X0,6X0,6 M caixa enterrada hidráulica retangular em alvenaria com tijolos cerâmicos maciços, dimensões internas: 0,6x0,6x0,6 m para rede de drenagem. af_12/2020	UN	9,00	610,23	5.492,07

SEM VALOR NESTE PROCESSO DOCUMENTO DESENTRANHADO
E-DOCS - CÓPIA DO PROCESSO 2025-6X76D GERADO POR UDSON OLIVEIRA RAMOS DE AGUIAR EM 13/05/2026 07:51 DOCUMENTO 1 / 1 PÁGINA 381 / 5723
2025-WXTR21 - E-DOCS - DOCUMENTO ORIGINAL 04/06/2025 07:10 PÁGINA 45 / 73

PEDIDO DE COMPRAS SIMPLES

Número/Ano	**000007 / 2025 - 14/05/2025**
Secretaria	**SECRETARIA EXECUTIVA DE EDUCAÇÃO**
Local/Setor	**SECRETARIA EXECUTIVA DE EDUCAÇÃO**
Requerente	**VANDERSON VALADARES DE CAMPOS**
Período	**à**
Processo	**/**
Justificativa	**CONTRATAÇÃO DE EMPRESA ESPECIALIZADA PARA A CONSTRUÇÃO DA ESCOLA EM TEMPO INTEGRAL NO DISTRITO DE RIVE, NO MUNICÍPIO DE ALEGRE/ES.**

00381	00003501	POÇO DE INSPEÇÃO CIRCULAR PARA DRENAGEM, DIÂMETRO INTERNO = 0,60 M, PROFUNDIDADE = 0,90 M poço de inspeção circular para drenagem, em concreto pré-moldado, diâmetro interno = 0,60 m, profundidade = 0,90 m, excluindo tampão. af_12/2020_pa	UN	5,00	559,18	2.795,90
00382	00003533	SIFÃO DO TIPO FLEXÍVEL EM PVC 1 X 1.1/2 sifão do tipo flexível em pvc 1 x 1.1/2 - fornecimento e instalação. af_01/2020	UN	2,00	13,29	26,58
00383	00003534	TANQUE SÉPTICO RETANGULAR, DIMENSÕES INTERNAS: 1,6 X 4,6 X H=2,4 M, VOLUME ÚTIL: 14720 L tanque séptico retangular, em alvenaria com blocos de concreto, dimensões internas: 1,6 x 4,6 x h=2,4 m, volume útil: 14720 l (para 105 contribuintes). af_12/2020	UN	1,00	13.333,68	13.333,68
00384	00003535	SUMIDOURO CIRCULAR, EM CONCRETO PRÉ-MOLDADO, DIÂMETRO INTERNO = 2,88 M, ALTURA INTERNA = 3,0 M sumidouro circular, em concreto pré-moldado, diâmetro interno = 2,88 m, altura interna = 3,0 m, área de infiltração: 31,4 m² (para 12 contribuintes). af_12/2020_pa	UN	1,00	8.381,99	8.381,99
00385	00003536	FILTRO ANAERÓBIO RETANGULAR, EM ALVENARIA COM BLOCOS DE CONCRETO, DIM INTERNAS:1,4 X 3,0 X H=1,67M filtro anaeróbio retangular, em alvenaria com blocos de concreto, dimensões internas: 1,4 x 3,0 x h=1,67 m, volume útil: 5040 l (para 32 contribuintes). af_12/2020	UN	1,00	9.747,51	9.747,51
00386	00003504	TUBO PVC, SERIE NORMAL, ESGOTO PREDIAL, DN 50 MM tubo pvc, serie normal, esgoto predial, dn 50 mm, fornecido e instalado em ramal de descarga ou ramal de esgoto sanitário. af_08/2022	MTS	179,40	34,05	6.108,57
00387	00003537	TUBO PVC, SÉRIE R, ÁGUA PLUVIAL, DN 75 MM tubo pvc, série r, água pluvial, dn 75 mm, fornecido e instalado em ramal de encaminhamento. af_06/2022	MTS	37,10	51,23	1.900,63
00388	00003509	JOELHO 45 GRAUS, PVC, SERIE NORMAL, ESGOTO PREDIAL, DN 50 MM, JUNTA ELÁSTICA joelho 45 graus, pvc, serie normal, esgoto predial, dn 50 mm, junta elástica, fornecido e instalado em ramal de descarga ou ramal de esgoto sanitário. af_08/2022	UN	36,00	19,68	708,48
00389	00003510	JOELHO 45 GRAUS, PVC, SERIE NORMAL, ESGOTO PREDIAL, DN 75 MM, JUNTA ELÁSTICA joelho 45 graus, pvc, serie normal, esgoto predial, dn 75 mm, junta elástica, fornecido e instalado em ramal de descarga ou	UN	2,00	30,36	60,72

E-DOCS - CÓPIA DO PROCESSO 2025-6X76D GERADO POR UDSON OLIVEIRA RAMOS DE AGUIAR EM 13/05/2026 07:51 DOCUMENTO 1 / 1 PÁGINA 382 / 5723
2025-WXTR21 - E-DOCS - DOCUMENTO ORIGINAL 04/06/2025 07:10 PÁGINA 46 / 73
SEM VALOR NESTE PROCESSO DOCUMENTO DESENTRANHADO

PEDIDO DE COMPRAS SIMPLES

04/06/2025 07:01:04

Número/Ano	**000007 / 2025 - 14/05/2025**
Secretaria	**SECRETARIA EXECUTIVA DE EDUCAÇÃO**
Local/Setor	**SECRETARIA EXECUTIVA DE EDUCAÇÃO**
Requerente	**VANDERSON VALADARES DE CAMPOS**
Período	**à**
Processo	**/**
Justificativa	**CONTRATAÇÃO DE EMPRESA ESPECIALIZADA PARA A CONSTRUÇÃO DA ESCOLA EM TEMPO INTEGRAL NO DISTRITO DE RIVE, NO MUNICÍPIO DE ALEGRE/ES.**

		ramal de esgoto sanitário. af_08/2022				
00390	00003513	JOELHO 90 GRAUS, PVC, SERIE NORMAL, ESGOTO PREDIAL, DN 50 MM, JUNTA ELÁSTICA joelho 90 graus, pvc, serie normal, esgoto predial, dn 50 mm, junta elástica, fornecido e instalado em ramal de descarga ou ramal de esgoto sanitário. af_08/2022	UN	80,00	18,61	1.488,80
00391	00003538	JOELHO 90 GRAUS, PVC, SERIE NORMAL, ESGOTO PREDIAL, DN 75 MM, JUNTA ELÁSTICA joelho 90 graus, pvc, serie normal, esgoto predial, dn 75 mm, junta elástica, fornecido e instalado em ramal de descarga ou ramal de esgoto sanitário. af_08/2022	UN	9,00	28,95	260,55
00392	00003539	JUNÇÃO SIMPLES, PVC, SERIE R, ÁGUA PLUVIAL, DN 75 X 50 MM, JUNTA ELÁSTICA junção simples, pvc, serie r, água pluvial, dn 75 x 50 mm, junta elástica, fornecido e instalado em condutores verticais de águas pluviais	UN	2,00	82,04	164,08
00393	00003540	LUVA SIMPLES, PVC, SERIE NORMAL, ESGOTO PREDIAL, DN 50 MM, JUNTA ELÁSTICA luva simples, pvc, serie normal, esgoto predial, dn 50 mm, junta elástica, fornecido e instalado em prumada de esgoto sanitário ou ventilação. af_08/2022	UN	1,00	7,69	7,69
00394	00003526	REDUÇÃO EXCÊNTRICA, PVC, SERIE R, ÁGUA PLUVIAL, DN 75 X 50 MM, JUNTA ELÁSTICA redução excêntrica, pvc, serie r, água pluvial, dn 75 x 50 mm, junta elástica, fornecido e instalado em ramal de encaminhamento. af_06/2022	UN	6,00	25,63	153,78
00395	00003204	TERMINAL DE VENTILAÇÃO, PVC, SÉRIE NORMAL, ESGOTO PREDIAL, DN 50 MM, JUNTA SOLDÁVEL terminal de ventilação, pvc, série normal, esgoto predial, dn 50	UN	4,00	15,53	62,12

E-DOCS - CÓPIA DO PROCESSO 2025-6X76D GERADO POR UDSON OLIVEIRA RAMOS DE AGUIAR EM 13/05/2026 07:51 DOCUMENTO 1 / 1 PÁGINA 383 / 5723
2025-WXTR21 - E-DOCS - DOCUMENTO ORIGINAL 04/06/2025 07:10 PÁGINA 47 / 73
SEM VALOR NESTE PROCESSO DOCUMENTO DESENTRANHADO

PEDIDO DE COMPRAS SIMPLES

Número/Ano	**000007 / 2025 - 14/05/2025**
Secretaria	**SECRETARIA EXECUTIVA DE EDUCAÇÃO**
Local/Setor	**SECRETARIA EXECUTIVA DE EDUCAÇÃO**
Requerente	**VANDERSON VALADARES DE CAMPOS**
Período	**à**
Processo	**/**
Justificativa	**CONTRATAÇÃO DE EMPRESA ESPECIALIZADA PARA A CONSTRUÇÃO DA ESCOLA EM TEMPO INTEGRAL NO DISTRITO DE RIVE, NO MUNICÍPIO DE ALEGRE/ES.**

		mm, junta soldável, fornecido e instalado em prumada de esgoto sanitário ou ventilação. af_08/2022				
00396	00003541	TERMINAL DE VENTILAÇÃO, PVC, SÉRIE NORMAL, ESGOTO PREDIAL, DN 75 MM, JUNTA SOLDÁVEL terminal de ventilação, pvc, série normal, esgoto predial, dn 75 mm, junta soldável, fornecido e instalado em prumada de esgoto sanitário ou ventilação. af_08/2022	UN	4,00	31,73	126,92
00397	00003542	TÊ, PVC, SERIE R, ÁGUA PLUVIAL, DN 100 X 50 MM, JUNTA ELÁSTICA tê, pvc, serie r, água pluvial, dn 100 x 50 mm, junta elástica, fornecido e instalado em condutores verticais de águas pluviais	UN	6,00	113,19	679,14
00398	00003543	TÊ, PVC, SERIE R, ÁGUA PLUVIAL, DN 100 X 75 MM, JUNTA ELÁSTICA tê, pvc, serie r, água pluvial, dn 100 x 75 mm, junta elástica, fornecido e instalado em condutores verticais de águas pluviais. af_06/2022	UN	2,00	113,16	226,32
00399	00003544	TE, PVC, SERIE NORMAL, ESGOTO PREDIAL, DN 50 X 50 MM, JUNTA ELÁSTICA 1 te, pvc, serie normal, esgoto predial, dn 50 x 50 mm, junta elástica, fornecido e instalado em ramal de descarga ou ramal de esgoto sanitário. af_08/2022	UN	57,00	30,93	1.763,01
00400	00003545	TÊ, PVC, SERIE R, ÁGUA PLUVIAL, DN 75 X 75 MM, JUNTA ELÁSTICA tê, pvc, serie r, água pluvial, dn 75 x 75 mm, junta elástica, fornecido e instalado em condutores verticais de águas pluviais. af_06/2022	UN	5,00	70,00	350,00
00401	00003546	TÊ, PVC, SERIE R, ÁGUA PLUVIAL, DN 75 X 50 MM, JUNTA ELÁSTICA tê, pvc, serie r, água pluvial, dn 75 x 50 mm, junta elástica, fornecido e instalado em condutores verticais de águas pluviais	UN	9,00	70,01	630,09

E-DOCS - CÓPIA DO PROCESSO 2025-6X76D GERADO POR UDSON OLIVEIRA RAMOS DE AGUIAR EM 13/05/2026 07:51 DOCUMENTO 1 / 1 PÁGINA 384 / 5723
2025-WXTR21 - E-DOCS - DOCUMENTO ORIGINAL 04/06/2025 07:10 PÁGINA 48 / 73
SEM VALOR NESTE PROCESSO
DOCUMENTO DESENTRANHADO

PEDIDO DE COMPRAS SIMPLES

04/06/2025 07:01:04

Número/Ano	**000007 / 2025 - 14/05/2025**
Secretaria	**SECRETARIA EXECUTIVA DE EDUCAÇÃO**
Local/Setor	**SECRETARIA EXECUTIVA DE EDUCAÇÃO**
Requerente	**VANDERSON VALADARES DE CAMPOS**
Período	**à**
Processo	**/**
Justificativa	**CONTRATAÇÃO DE EMPRESA ESPECIALIZADA PARA A CONSTRUÇÃO DA ESCOLA EM TEMPO INTEGRAL NO DISTRITO DE RIVE, NO MUNICÍPIO DE ALEGRE/ES.**

00402	00003547	VASO SANITARIO SIFONADO CONVENCIONAL COM LOUÇA BRANCA vaso sanitario sifonado convencional com louça branca, incluso conjunto de ligação para bacia sanitária ajustável - fornecimento e instalação. af_10/2016	UN	13,00	376,94	4.900,22
00403	00003548	VÁLVULA DE DESCARGA METÁLICA, DUPLO ACIONAMENTO ECO, BASE 1 1/2", ACABAMENTO METALICO CROMADO válvula de descarga metálica, duplo acionamento eco, base 1 1/2", acabamento metalico cromado - fornecimento e instalação	UN	13,00	400,61	5.207,93
00404	00003166	ASSENTO SANITÁRIO CONVENCIONAL - FORNECIMENTO E INSTALACAO. AF_01/2020 assento sanitário convencional - fornecimento e instalacao. af_01/2020	UN	13,00	56,68	736,84
00405	00003549	MICTÓRIO SIFONADO LOUÇA BRANCA - PADRÃO MÉDIO mictório sifonado louça branca - padrão médio - fornecimento e instalação. af_01/2020	UN	3,00	842,63	2.527,89
00406	00003550	SIFÃO PARA MICTÓRIO, DECA 1681, 1 X 2", ACABAMENTO CROMODADO E SIMILAR sifão para mictório, deca 1681, 1 x 2", acabamento cromodado e similar	UN	3,00	614,58	1.843,74
00407	00003551	CUBA DE EMBUTIR OVAL EM LOUÇA BRANCA, 35 X 50CM OU EQUIVALENTE cuba de embutir oval em louça branca, 35 x 50cm ou equivalente, incluso válvula em metal cromado e sifão flexível em pvc - fornecimento e instalação. af_01/2020	UN	15,00	286,01	4.290,15
00408	00003552	CUBA DE EMBUTIR RETANGULAR DE AÇO INOXIDÁVEL, 40 X 34 X 14 CM cuba de embutir retangular de aço inoxidável, 40 x 34 x 14 cm - fornecimento e instalação	UN	10,00	273,36	2.733,60
00409	00003553	CUBA DE EMBUTIR RETANGULAR DE AÇO INOXIDÁVEL, 50 X 40 X 20 CM cuba de embutir retangular de aço inoxidável, 50 x 40 x 20 cm - fornecimento e instalação	UN	2,00	273,36	546,72
00410	00003554	CUBA DE EMBUTIR RETANGULAR DE AÇO INOXIDÁVEL, 60 X 50 X 40 CM cuba de embutir retangular de aço inoxidável, 60 x 50 x 40 cm - fornecimento e instalação	UN	3,00	273,36	820,08

E-DOCS - CÓPIA DO PROCESSO 2025-6X76D GERADO POR UDSON OLIVEIRA RAMOS DE AGUIAR EM 13/05/2026 07:51 DOCUMENTO 1 / 1 PÁGINA 385 / 5723

2025-WXTR21 - E-DOCS - DOCUMENTO ORIGINAL 04/06/2025 07:10 PÁGINA 49 / 73

SEM VALOR NESTE PROCESSO DOCUMENTO DESENTRANHADO

PEDIDO DE COMPRAS SIMPLES

04/06/2025 07:01:04

Número/Ano	**000007 / 2025 - 14/05/2025**
Secretaria	**SECRETARIA EXECUTIVA DE EDUCAÇÃO**
Local/Setor	**SECRETARIA EXECUTIVA DE EDUCAÇÃO**
Requerente	**VANDERSON VALADARES DE CAMPOS**
Período	**à**
Processo	**/**
Justificativa	**CONTRATAÇÃO DE EMPRESA ESPECIALIZADA PARA A CONSTRUÇÃO DA ESCOLA EM TEMPO INTEGRAL NO DISTRITO DE RIVE, NO MUNICÍPIO DE ALEGRE/ES.**

00411	00003555	LAVATÓRIO DE CANTO, LOUÇA BRANCA SUSPENSO, 29,5 X 39CM OU EQUIVALENTE, PADRÃO POPULAR lavatório de canto, louça branca suspenso, 29,5 x 39cm ou equivalente, padrão popular - fornecimento e instalação	UN	4,00	180,66	722,64
00412	00003556	LAVATÓRIO LOUÇA BRANCA SUSPENSO, 29,5 X 39CM OU EQUIVALENTE, PADRÃO POPULAR lavatório louça branca suspenso, 29,5 x 39cm ou equivalente, padrão popular - fornecimento e instalação. af_01/2020	UN	1,00	180,65	180,65
00413	00003557	LAVATÓRIO SOBREPOR, DECA OU EQUIVALENTE lavatório sobrepor, deca ou equivalente	UN	2,00	675,14	1.350,28
00414	00003558	TANQUE DE LOUÇA BRANCA COM COLUNA, 40L OU EQUIVALENTE tanque de louça branca com coluna, 40l ou equivalente - fornecimento e instalação	UN	2,00	882,98	1.765,96
00415	00003559	CHUVEIRO ELÉTRICO COMUM CORPO PLÁSTICO, TIPO DUCHA chuveiro elétrico comum corpo plástico, tipo ducha - fornecimento e instalação. af_01/2020	UN	10,00	112,86	1.128,60
00416	00003560	PORTA PAPEL HIGIÊNICO, CONFORME PROJET porta papel higiênico, conforme projeto	UN	2,00	52,15	104,30
00417	00000783	FORNECIMENTO E INSTALAÇÃO DE PAPELEIRA PLÁSTICA DIPO DISPENSER PARA PAPEL HIGIÊNICO ROLÃO papeleira plástica tipo dispenser para papel higiênico rolão	UN	11,00	89,01	979,11
00418	00003561	DUCHA / CHUVEIRO METALICO, DE PAREDE, ARTICULAVEL, COM DESVIADOR E DUCHA MANUAL ducha / chuveiro metalico, de parede, articulavel, com desviador e ducha manual	UN	6,00	187,31	1.123,86
00419	00003562	TORNEIRA ELETRICA DE PAREDE, BICA ALTA, PARA COZINHA, 5500 W (110/220 V) torneira eletrica de parede, bica alta, para cozinha, 5500 w (110/220 v)	UN	2,00	236,90	473,80
00420	00003563	TORNEIRA DE MESA BICA MÓVEL, CONFORME PROJETO torneira de mesa bica móvel, conforme projeto	UN	9,00	140,85	1.267,65
00421	00003564	TORNEIRA DE PAREDE, CONFORME PROJETO torneira de parede, conforme projeto	UN	6,00	125,95	755,70
00422	00003565	TORNEIRA CROMADA DE MESA, 1/2? OU 3/4?, PARA LAVATÓRIO, COM TEMPORIZADOR torneira cromada de mesa, 1/2? ou 3/4?, para lavatório, com	UN	15,00	140,85	2.112,75

E-DOCS - CÓPIA DO PROCESSO 2025-6X76D GERADO POR UDSON OLIVEIRA RAMOS DE AGUIAR EM 13/05/2026 07:51 DOCUMENTO 1 / 1 PÁGINA 386 / 5723
2025-WXTR21 - E-DOCS - DOCUMENTO ORIGINAL 04/06/2025 07:10 PÁGINA 50 / 73
SEM VALOR NESTE PROCESSO DOCUMENTO DESENTRANHADO

PEDIDO DE COMPRAS SIMPLES

Número/Ano	**000007 / 2025 - 14/05/2025**
Secretaria	**SECRETARIA EXECUTIVA DE EDUCAÇÃO**
Local/Setor	**SECRETARIA EXECUTIVA DE EDUCAÇÃO**
Requerente	**VANDERSON VALADARES DE CAMPOS**
Período	**à**
Processo	**/**
Justificativa	**CONTRATAÇÃO DE EMPRESA ESPECIALIZADA PARA A CONSTRUÇÃO DA ESCOLA EM TEMPO INTEGRAL NO DISTRITO DE RIVE, NO MUNICÍPIO DE ALEGRE/ES.**

		temporizador - fornecimento e instalação.				
00423	00003566	TORNEIRA CROMADA DE MESA PARA LAVATORIO, TIPO MONOCOMANDO torneira cromada de mesa para lavatorio, tipo monocomando - acionamento tipo alavanca	UN	16,00	339,20	5.427,20
00424	00000784	FORNECIMENTO E INSTALAÇÃO DE SABONETEIRA PLÁSTICA TIPO DISPENSER PARA SABONETE LÍQUIDO saboneteira plastica tipo dispenser para sabonete liquido com reservatorio 800 a 1500 ml, incluso fixação. af_01/2020	UN	10,00	97,18	971,80
00425	00000782	FORNECIMENTO E INSTALAÇÃO DE TOALHEIRO PLASTICO DIPO DISPENSER PARA PAPEL TOALHA INTERFOLHADO toalheiro plástico tipo dispenser para papel toalha interfolhado	UN	10,00	116,55	1.165,50
00426	00003567	CABIDE/GANCHO DE BANHEIRO SIMPLES EM METAL CROMADO cabide/gancho de banheiro simples em metal cromado	UN	12,00	54,33	651,96
00427	00003568	VÁLVULA EM METAL CROMADO 1.1/2" X 1.1/2" PARA TANQUE OU LAVATÓRIO, COM OU SEM LADRÃO válvula em metal cromado 1.1/2" x 1.1/2" para tanque ou lavatório, com ou sem ladrão - fornecimento e instalação. af_01/2020	UN	12,00	90,84	1.090,08
00428	00001424	FORNECIMENTO E INSTALAÇÃO DE BARRA DE APOIO RETA EM AÇO INOX POLIDO, COMPRIMENTO 80 CM barra de apoio reta, em aco inox polido, comprimento 80 cm, fixada na parede - fornecimento e instalação. af_01/2020	UN	10,00	444,69	4.446,90
00429	00002448	FORNECIMENTO E INSTALAÇÃO DE BARRA DE APOIO RETA EM AÇO INOX POLIDO, COMPRIMENTO 70 CM 1 barra de apoio reta, em aco inox polido, comprimento 70 cm, fixada na parede - fornecimento e instalação. af_01/2020	UN	12,00	427,60	5.131,20
00430	00003569	BARRA DE APOIO RETA, EM ACO INOX POLIDO, COMPRIMENTO 40CM, FIXADA NA PAREDE barra de apoio reta, em aco inox polido, comprimento 40cm, fixada na parede - fornecimento e instalação	UN	12,00	401,93	4.823,16
00431	00003570	BARRA DE APOIO LATERAL ARTICULADA, COM TRAVA, EM ACO INOX POLIDO, FIXADA NA PAREDE barra de apoio lateral articulada, com trava, em aco inox polido, fixada na parede - fornecimento e instalação. af_01/2020	UN	2,00	768,10	1.536,20
00432	00001393	FORNECIMENTO DE BANCO ARTICULADO, EM AÇO INOX, PARA PCD banco articulado, em aco inox, para pcd, fixado na parede - fornecimento e instalação. af_01/2020	UN	2,00	1.417,14	2.834,28
00433	00003571	TUBO DE AÇO GALVANIZADO COM COSTURA, CLASSE MÉDIA, CONEXÃO ROSQUEADA, DN 20 (3/4") tubo de aço galvanizado com costura, classe média, conexão rosqueada, dn 20 (3/4"), instalado em ramais e sub-ramais de	MTS	35,20	69,33	2.440,42

E-DOCS - CÓPIA DO PROCESSO 2025-6X76D GERADO POR UDSON OLIVEIRA RAMOS DE AGUIAR EM 13/05/2026 07:51 DOCUMENTO 1 / 1 PÁGINA 387 / 5723

2025-WXTR21 - E-DOCS - DOCUMENTO ORIGINAL 04/06/2025 07:10 PÁGINA 51 / 73

SEM VALOR NESTE PROCESSO DOCUMENTO DESENTRANHADO

PEDIDO DE COMPRAS SIMPLES

Número/Ano	**000007 / 2025 - 14/05/2025**
Secretaria	**SECRETARIA EXECUTIVA DE EDUCAÇÃO**
Local/Setor	**SECRETARIA EXECUTIVA DE EDUCAÇÃO**
Requerente	**VANDERSON VALADARES DE CAMPOS**
Período	**à**
Processo	**/**
Justificativa	**CONTRATAÇÃO DE EMPRESA ESPECIALIZADA PARA A CONSTRUÇÃO DA ESCOLA EM TEMPO INTEGRAL NO DISTRITO DE RIVE, NO MUNICÍPIO DE ALEGRE/ES.**

		gás - fornecimento e instalação. af_10/2020				
00434	00003572	CURVA 90 GRAUS, EM AÇO, CONEXÃO SOLDADA, DN 20 (3/4"), INSTALADO EM RAMAIS E SUB-RAMAIS DE GÁS curva 90 graus, em aço, conexão soldada, dn 20 (3/4"), instalado em ramais e sub-ramais de gás - fornecimento e instalação. af_10/2020	UN	6,00	93,29	559,74
00435	00003573	TÊ, EM FERRO GALVANIZADO, CONEXÃO ROSQUEADA, DN 20 (3/4") tê, em ferro galvanizado, conexão rosqueada, dn 20 (3/4"), instalado em ramais e sub-ramais de gás - fornecimento e instalação. af_10/2020	UN	4,00	51,93	207,72
00436	00003574	CURVA EM COBRE, DN 15 MM, 45 GRAUS, SEM ANEL DE SOLDA, BOLSA X BOLSA curva em cobre, dn 15 mm, 45 graus, sem anel de solda, bolsa x bolsa, instalado em ramal de distribuição de hidráulica predial - fornecimento e instalação. af_04/2022	UN	2,00	15,46	30,92
00437	00003575	CAP OU TAMPAO DE FERRO GALVANIZADO, COM ROSCA BSP, DE 3/4" cap ou tampao de ferro galvanizado, com rosca bsp, de 3/4"	UN	1,00	18,45	18,45
00438	00003576	REGULADOR DE ALTA PRESSÃO GLP regulador de alta pressão glp	UN	1,00	839,90	839,90
00439	00003577	REGISTRO OU REGULADOR DE GÁS DE COZINHA registro ou regulador de gás de cozinha - fornecimento e instalação. af_08/2021	UN	2,00	65,71	131,42
00440	00003578	VÁLVULA DE ESFERA BRUTA, BRONZE, ROSCÁVEL, 3/4" válvula de esfera bruta, bronze, roscável, 3/4" - fornecimento e instalação. af_08/2021	UN	4,00	89,95	359,80
00441	00003579	REQUADRO EM ALUMÍNIO TIPO VENEZIANA COM GUARNIÇÃO, FIXAÇÃO COM PARAFUSOS requadro em alumínio tipo veneziana com guarnição, fixação com parafusos - fornecimento e instalação.	UN	0,48	619,60	297,41
00442	00003580	EXTINTOR DE INCÊNDIO PORTÁTIL COM CARGA DE PQS DE 6	UN	22,00	301,88	6.641,36

E-DOCS - CÓPIA DO PROCESSO 2025-6X76D GERADO POR UDSON OLIVEIRA RAMOS DE AGUIAR EM 13/05/2026 07:51 DOCUMENTO 1 / 1 PÁGINA 388 / 5723

2025-WXTR21 - E-DOCS - DOCUMENTO ORIGINAL 04/06/2025 07:10 PÁGINA 52 / 73

SEM VALOR NESTE PROCESSO DOCUMENTO DESENTRANHADO

PEDIDO DE COMPRAS SIMPLES

04/06/2025 07:01:04

Número/Ano	**000007 / 2025 - 14/05/2025**
Secretaria	**SECRETARIA EXECUTIVA DE EDUCAÇÃO**
Local/Setor	**SECRETARIA EXECUTIVA DE EDUCAÇÃO**
Requerente	**VANDERSON VALADARES DE CAMPOS**
Período	**à**
Processo	**/**
Justificativa	**CONTRATAÇÃO DE EMPRESA ESPECIALIZADA PARA A CONSTRUÇÃO DA ESCOLA EM TEMPO INTEGRAL NO DISTRITO DE RIVE, NO MUNICÍPIO DE ALEGRE/ES.**

		KG, CLASSE BC extintor de incêndio portátil com carga de pqs de 6 kg, classe bc - fornecimento e instalação. af_10/2020_pe				
00443	00003581	EXTINTOR DE INCÊNDIO PORTÁTIL COM CARGA DE CO2 DE 6 KG, CLASSE BC extintor de incêndio portátil com carga de co2 de 6 kg, classe bc - fornecimento e instalação. af_10/2020_pe	UN	2,00	851,88	1.703,76
00444	00003582	COTOVELO 90 GRAUS, EM FERRO GALVANIZADO, CONEXÃO ROSQUEADA, DN 65 (2 1/2") cotovelo 90 graus, em ferro galvanizado, conexão rosqueada, dn 65 (2 1/2"), instalado em reservação de água de edificação que possua reservatório de fibra/fibrocimento - fornecimento e instalação. af_06/2016	UN	43,00	156,19	6.716,17
00445	00003583	CURVA 90 GRAUS, EM AÇO, CONEXÃO SOLDADA, DN 65 (2 1/2") curva 90 graus, em aço, conexão soldada, dn 65 (2 1/2"), instalado em rede de alimentação para hidrante - fornecimento e instalação. af_10/2020	UN	1,00	695,88	695,88
00446	00003584	NIPLE, EM FERRO GALVANIZADO, DN 65 (2 1/2") niple, em ferro galvanizado, dn 65 (2 1/2"), conexão rosqueada, instalado em rede de alimentação para hidrante - fornecimento e instalação. af_10/2020	UN	11,00	116,60	1.282,60
00447	00003585	FORNECIMENTO E INSTALAÇÃO DE TUBO DE AÇO GALVANIZADO COM COSTURA, CLASSE MÉDIA, DN 65 (2 1/2") 1 tubo de aço galvanizado com costura, classe média, dn 65 (2 1/2"), conexão rosqueada, instalado em rede de alimentação para hidrante - fornecimente e instalação. af_10/2010	MTS	272,31	219,59	59.796,55
00448	00003586	TÊ, EM FERRO GALVANIZADO, CONEXÃO ROSQUEADA, DN 65 (2 1/2") tê, em ferro galvanizado, conexão rosqueada, dn 65 (2 1/2"), instalado em rede de alimentação para hidrante - fornecimento e instalação. af_10/2020	UN	13,00	258,31	3.358,03
00449	00003587	UNIÃO, EM FERRO GALVANIZADO, DN 65 (2 1/2"), CONEXÃO ROSQUEADA união, em ferro galvanizado, dn 65 (2 1/2"), conexão rosqueada, instalado em rede de alimentação para hidrante - fornecimento e instalação. af_10/2020	UN	6,00	276,68	1.660,08

E-DOCS - CÓPIA DO PROCESSO 2025-6X76D GERADO POR UDSON OLIVEIRA RAMOS DE AGUIAR EM 13/05/2026 07:51 DOCUMENTO 1 / 1 PÁGINA 389 / 5723
2025-WXTR21 - E-DOCS - DOCUMENTO ORIGINAL 04/06/2025 07:10 PÁGINA 53 / 73
SEM VALOR NESTE PROCESSO DOCUMENTO DESENTRANHADO

PEDIDO DE COMPRAS SIMPLES

04/06/2025 07:01:04

Número/Ano	**000007 / 2025 - 14/05/2025**
Secretaria	**SECRETARIA EXECUTIVA DE EDUCAÇÃO**
Local/Setor	**SECRETARIA EXECUTIVA DE EDUCAÇÃO**
Requerente	**VANDERSON VALADARES DE CAMPOS**
Período	**à**
Processo	**/**
Justificativa	**CONTRATAÇÃO DE EMPRESA ESPECIALIZADA PARA A CONSTRUÇÃO DA ESCOLA EM TEMPO INTEGRAL NO DISTRITO DE RIVE, NO MUNICÍPIO DE ALEGRE/ES.**

00450	00003440	ADAPTADOR COM FLANGES LIVRES, PVC, SOLDÁVEL, DN 75 MM X 2 1/2 adaptador com flanges livres, pvc, soldável, dn 75 mm x 2 1/2 , instalado em reservação de água de edificação que possua reservatório de fibra/fibrocimento fornecimento e instalação. af_06/2016	UN	1,00	314,01	314,01
00451	00003588	REGISTRO DE GAVETA BRUTO, LATÃO, ROSCÁVEL, 2 1/2" registro de gaveta bruto, latão, roscável, 2 1/2" - fornecimento e instalação. af_08/2021	UN	5,00	425,88	2.129,40
00452	00003589	VÁLVULA DE RETENÇÃO HORIZONTAL, DE BRONZE, ROSCÁVEL, 2 1/2" válvula de retenção horizontal, de bronze, roscável, 2 1/2" - fornecimento e instalação. af_08/2021	UN	2,00	520,44	1.040,88
00453	00003589	VÁLVULA DE RETENÇÃO HORIZONTAL, DE BRONZE, ROSCÁVEL, 2 1/2" válvula de retenção horizontal, de bronze, roscável, 2 1/2" - fornecimento e instalação. af_08/2021	UN	1,00	520,44	520,44
00454	00003590	BOMBA CENTRÍFUGA, TRIFÁSICA, 6 CV, HM 30 A 40 M, Q 26,36 M3/H bomba centrífuga, trifásica, 6 cv, hm 30 a 40 m, q 26,36 m3/h - fornecimento e instalação.	UN	2,00	4.860,06	9.720,12
00455	00003591	MANÔMETRO 0 A 200 PSI (0 A 14 KGF/CM2), D = 50MM manômetro 0 a 200 psi (0 a 14 kgf/cm2), d = 50mm - fornecimento e instalação. af_10/2020	UN	1,00	177,59	177,59
00456	00003592	CENTRAL ALARME ENDEREÇAVEL central alarme endereçavel	UN	1,00	4.813,88	4.813,88
00457	00003593	ELETRODUTO EM ACO ZINCADO OU GALVANIZADO DN=3/4", APARENTE eletroduto em aco zincado ou galvanizado dn=3/4", aparente - fornecimento e instalação.	MTS	456,00	32,08	14.628,48
00458	00003594	CABO DE COBRE FLEXÍVEL ISOLADO, 1,5 MM², ANTI-CHAMA 450/750 V, PARA CIRCUITOS TERMINAIS cabo de cobre flexível isolado, 1,5 mm², anti-chama 450/750 v, para circuitos terminais - fornecimento e instalação. af_03/2023	MTS	228,00	3,44	784,32
00459	00003216	CABO DE COBRE FLEXÍVEL ISOLADO, 2,5 MM², ANTI-CHAMA 450/750 V, AF_03/2023 cabo de cobre flexível isolado, 2,5 mm², anti-chama 450/750 v, para circuitos terminais - fornecimento e instalação. af_03/2023	MTS	228,00	4,98	1.135,44

E-DOCS - CÓPIA DO PROCESSO 2025-6X76D GERADO POR UDSON OLIVEIRA RAMOS DE AGUIAR EM 13/05/2026 07:51 DOCUMENTO 1 / 1 PÁGINA 390 / 5723
2025-WXTR21 - E-DOCS - DOCUMENTO ORIGINAL 04/06/2025 07:10 PÁGINA 54 / 73
SEM VALOR NESTE PROCESSO DOCUMENTO DESENTRANHADO

PEDIDO DE COMPRAS SIMPLES

Número/Ano	**000007 / 2025 - 14/05/2025**
Secretaria	**SECRETARIA EXECUTIVA DE EDUCAÇÃO**
Local/Setor	**SECRETARIA EXECUTIVA DE EDUCAÇÃO**
Requerente	**VANDERSON VALADARES DE CAMPOS**
Período	**à**
Processo	**/**
Justificativa	**CONTRATAÇÃO DE EMPRESA ESPECIALIZADA PARA A CONSTRUÇÃO DA ESCOLA EM TEMPO INTEGRAL NO DISTRITO DE RIVE, NO MUNICÍPIO DE ALEGRE/ES.**

00460	00001753	CAIXA RETANGULAR 4" X 2" MÉDIA (1,30 M DO PISO), PVC, INSTALADA EM PAREDE caixa retangular 4" x 2" média (1,30 m do piso), pvc, instalada em parede - fornecimento e instalação. af_03/2023	UN	7,00	22,23	155,61
00461	00003595	CAIXA RETANGULAR 4" X 4" MÉDIA (1,30 M DO PISO), PVC, INSTALADA EM PAREDE caixa retangular 4" x 4" média (1,30 m do piso), pvc, instalada em parede - fornecimento e instalação. af_03/2023	UN	9,00	26,23	236,07
00462	00003596	FORNECIMENTO DE ABRIGO PARA HIDRANTE, 90X60X17 CM. 1 abrigo para hidrante, 90x60x17cm, com registro globo angular 45 graus 2 1/2", adaptador storz 2 1/2", mangueira de incêndio 20m, redução 2 1/2 x 1 1/2" e esguicho em latão 1 1/2" - fornecimento e instalação. af_10/2020	UN	9,00	2.002,75	18.024,75
00463	00002777	TAMPA PARA CAIXA TIPO R1, EM FERRO FUNDIDO, DIMENSÕES INTERNAS: 0,40 X 0,60 M tampa para caixa tipo r1, em ferro fundido, dimensões internas: 0,40 x 0,60 m - fornecimento e instalação. af_12/2020	UN	1,00	465,39	465,39
00464	00003588	REGISTRO DE GAVETA BRUTO, LATÃO, ROSCÁVEL, 2 1/2" registro de gaveta bruto, latão, roscável, 2 1/2" - fornecimento e instalação. af_08/2021	UN	1,00	425,88	425,88
00465	00003597	HIDRANTE SUBTERRÂNEO PREDIAL (COM CURVA LONGA E CAIXA), DN 75 MM hidrante subterrâneo predial (com curva longa e caixa), dn 75 mm - fornecimento e instalação. af_10/2020	UN	1,00	4.401,29	4.401,29
00466	00001195	FORNECIMENTO E INSTALAÇÃO DE LUMINÁRIA DE EMERGÊNCIA, COM 30 LÂMPADAS LED DE 2W, SEM REATOR luminária de emergência, com 30 lâmpadas led de 2 w, sem reator - fornecimento e instalação. af_02/2020	UN	69,00	26,20	1.807,80
00467	00003598	SINALIZAÇÃO COM PLACA INDICATIVA FIXADA NA ESTRUTURA. sinalização com placa indicativa fixada na estrutura.	UN	110,00	51,14	5.625,40
00468	00003599	PINTURA DE SINALIZAÇÃO VERTICAL DE SEGURANÇA, FAIXAS AMARELA E PRETA, APLICAÇÃO MANUAL, 2 DEMÃOS pintura de sinalização vertical de segurança, faixas amarela e preta, aplicação manual, 2 demãos. af_05/2021	MT2	27,00	99,61	2.689,47
00469	00003600	QUADRO DE MEDIÇÃO GERAL DE ENERGIA PARA 1 MEDIDOR DE SOBREPOR quadro de medição geral de energia para 1 medidor de sobrepor - fornecimento e instalação. af_10/2020	UN	3,00	183,64	550,92
00470	00003601	QUADRO DE DISTRIBUIÇÃO DE ENERGIA EM CHAPA DE AÇO GALVANIZADO, PARA 40 DISJUNTORES DIN 100A quadro de distribuição de energia em chapa de aço galvanizado, de embutir, com barramento trifásico, para 40	UN	3,00	1.282,90	3.848,70

E-DOCS - CÓPIA DO PROCESSO 2025-6X76D GERADO POR UDSON OLIVEIRA RAMOS DE AGUIAR EM 13/05/2026 07:51 DOCUMENTO 1 / 1 PÁGINA 391 / 5723
2025-WXTR21 - E-DOCS - DOCUMENTO ORIGINAL 04/06/2025 07:10 PÁGINA 55 / 73
SEM VALOR NESTE PROCESSO DOCUMENTO DESENTRANHADO

PEDIDO DE COMPRAS SIMPLES

04/06/2025 07:01:04

Número/Ano	**000007 / 2025 - 14/05/2025**
Secretaria	**SECRETARIA EXECUTIVA DE EDUCAÇÃO**
Local/Setor	**SECRETARIA EXECUTIVA DE EDUCAÇÃO**
Requerente	**VANDERSON VALADARES DE CAMPOS**
Período	**à**
Processo	**/**
Justificativa	**CONTRATAÇÃO DE EMPRESA ESPECIALIZADA PARA A CONSTRUÇÃO DA ESCOLA EM TEMPO INTEGRAL NO DISTRITO DE RIVE, NO MUNICÍPIO DE ALEGRE/ES.**

		disjuntores din 100a - fornecimento e instalação. af_10/2020				
00471	00003602	QUADRO DE DISTRIBUIÇÃO DE ENERGIA EM CHAPA DE AÇO GALVANIZADO, PARA 50 DISJUNTORES DIN 225A quadro de distribuição de energia em chapa de aço galvanizado, de embutir, com barramento trifásico, para 50 disjuntores din 225a - fornecimento e instalação.	UN	4,00	3.058,26	12.233,04
00472	00003603	QUADRO DE DISTRIBUIÇÃO DE ENERGIA EM CHAPA DE AÇO GALVANIZADO, PARA 18 DISJUNTORES DIN 100A quadro de distribuição de energia em chapa de aço galvanizado, de embutir, com barramento trifásico, para 18 disjuntores din 100a - fornecimento e instalação. af_10/2020	UN	2,00	738,50	1.477,00
00473	00003604	QUADRO DE DISTRIBUIÇÃO DE ENERGIA EM CHAPA DE AÇO GALVANIZADO, PARA 24 DISJUNTORES DIN 100A quadro de distribuição de energia em chapa de aço galvanizado, de embutir, com barramento trifásico, para 24 disjuntores din 100a - fornecimento e instalação. af_10/2020	UN	2,00	774,68	1.549,36
00474	00000663	FORNECIMENTO E INSTALAÇÃO DE DISJUNTOR MONOPOLAR TIPO DIN, CORRENTE NOMINAL DE 10A disjuntor monopolar tipo din, corrente nominal de 10a - fornecimento e instalação. af_10/2020	UN	54,00	13,13	709,02
00475	00001062	FORNECIMENTO E INSTALAÇÃO DE DISJUNTOR MONOPOLAR TIPO DIN, CORRENTE NOMINAL DE 16A disjuntor monopolar tipo din, corrente nominal de 16a - fornecimento e instalação. af_10/2020	UN	21,00	13,91	292,11
00476	00002403	FORNECIMENTO E INSTALAÇÃO DE DISJUNTOR MONOPOLAR TIPO DIN, CORRENTE NOMINAL DE 20A disjuntor monopolar tipo din, corrente nominal de 20a - fornecimento e ins un talação. af_10/2020	UN	11,00	15,46	170,06
00477	00003605	DISJUNTOR MONOPOLAR TIPO DIN, CORRENTE NOMINAL DE 25A disjuntor monopolar tipo din, corrente nominal de 25a - fornecimento e instalação. af_10/2020	UN	12,00	15,46	185,52
00478	00003606	DISJUNTOR MONOPOLAR TIPO DIN, CORRENTE NOMINAL DE 40A disjuntor monopolar tipo din, corrente nominal de 40a - fornecimento e instalação. af_10/2020	UN	1,00	24,96	24,96
00479	00003607	DISJUNTOR TRIPOLAR TIPO DIN, CORRENTE NOMINAL DE 10A disjuntor tripolar tipo din, corrente nominal de 10a - fornecimento e instalação. af_10/2020	UN	9,00	78,16	703,44
00480	00003608	DISJUNTOR TRIPOLAR TIPO DIN, CORRENTE NOMINAL DE 16A	UN	7,00	80,51	563,57

E-DOCS - CÓPIA DO PROCESSO 2025-6X76D GERADO POR UDSON OLIVEIRA RAMOS DE AGUIAR EM 13/05/2026 07:51 DOCUMENTO 1 / 1 PÁGINA 392 / 5723
2025-WXTR21 - E-DOCS - DOCUMENTO ORIGINAL 04/06/2025 07:10 PÁGINA 56 / 73
SEM VALOR NESTE PROCESSO DOCUMENTO DESENTRANHADO

PEDIDO DE COMPRAS SIMPLES

Número/Ano	**000007 / 2025 - 14/05/2025**
Secretaria	**SECRETARIA EXECUTIVA DE EDUCAÇÃO**
Local/Setor	**SECRETARIA EXECUTIVA DE EDUCAÇÃO**
Requerente	**VANDERSON VALADARES DE CAMPOS**
Período	**à**
Processo	**/**
Justificativa	**CONTRATAÇÃO DE EMPRESA ESPECIALIZADA PARA A CONSTRUÇÃO DA ESCOLA EM TEMPO INTEGRAL NO DISTRITO DE RIVE, NO MUNICÍPIO DE ALEGRE/ES.**

		disjuntor tripolar tipo din, corrente nominal de 16a - fornecimento e instalação. af_10/2020				
00481	00002489	DISJUNTOR TRIPOLAR TIPO DIN, CORRENTE NOMINAL DE 32A - FORNECIMENTO E INSTALAÇÃO disjuntor tripolar tipo din, corrente nominal de 32a - fornecimento e instalação. af_10/2020	UN	4,00	90,88	363,52
00482	00003609	DISJUNTOR TRIPOLAR TIPO DIN, CORRENTE NOMINAL DE 40A disjuntor tripolar tipo din, corrente nominal de 40a - fornecimento e instalação. af_10/2020	UN	2,00	99,73	199,46
00483	00003610	DISJUNTOR TRIPOLAR TIPO NEMA, CORRENTE NOMINAL DE 60 ATÉ 100A disjuntor tripolar tipo nema, corrente nominal de 60 até 100a - fornecimento e instalação. af_10/2020	UN	4,00	178,10	712,40
00484	00002487	DISJUNTOR TERMOMAGNÉTICO TRIPOLAR , CORRENTE NOMINAL DE 125A - FORNECIMENTO E INSTALAÇÃO disjuntor termomagnético tripolar , corrente nominal de 125a - fornecimento e instalação. af_10/2020	UN	2,00	473,38	946,76
00485	00003611	DISJUNTOR TERMOMAGNÉTICO TRIPOLAR , CORRENTE NOMINAL DE 250A disjuntor termomagnético tripolar , corrente nominal de 250a - fornecimento e instalação. af_10/2020	UN	3,00	1.112,25	3.336,75
00486	00003612	DISJUNTOR BIPOLAR TIPO DR, CORRENTE NOMINAL DE 25A - 30MA disjuntor bipolar tipo dr, corrente nominal de 25a - 30ma	UN	3,00	170,78	512,34
00487	00003613	DISJUNTOR BIPOLAR TIPO DR, CORRENTE NOMINAL DE 40A - 30MA disjuntor bipolar tipo dr, corrente nominal de 40a - 30ma	UN	1,00	176,58	176,58
00488	00003614	DISJUNTOR TETRAPOLAR TIPO DR, CORRENTE NOMINAL DE 25A - 30MA disjuntor tetrapolar tipo dr, corrente nominal de 25a - 30ma	UN	26,00	191,44	4.977,44
00489	00003615	DISPOSITIVO CONTRA SURTO - DPS 40 KA dispositivo contra surto - dps 40 ka	UN	40,00	123,54	4.941,60
00490	00003616	DISPOSITIVO CONTRA SURTO - DPS 80 KA	UN	8,00	205,31	1.642,48

E-DOCS - CÓPIA DO PROCESSO 2025-6X76D GERADO POR UDSON OLIVEIRA RAMOS DE AGUIAR EM 13/05/2026 07:51 DOCUMENTO 1 / 1 PÁGINA 393 / 5723
2025-WXTR21 - E-DOCS - DOCUMENTO ORIGINAL 04/06/2025 07:10 PÁGINA 57 / 73
SEM VALOR NESTE PROCESSO DOCUMENTO DESENTRANHADO

PEDIDO DE COMPRAS SIMPLES

Número/Ano	**000007 / 2025 - 14/05/2025**
Secretaria	**SECRETARIA EXECUTIVA DE EDUCAÇÃO**
Local/Setor	**SECRETARIA EXECUTIVA DE EDUCAÇÃO**
Requerente	**VANDERSON VALADARES DE CAMPOS**
Período	**à**
Processo	**/**
Justificativa	**CONTRATAÇÃO DE EMPRESA ESPECIALIZADA PARA A CONSTRUÇÃO DA ESCOLA EM TEMPO INTEGRAL NO DISTRITO DE RIVE, NO MUNICÍPIO DE ALEGRE/ES.**

		dispositivo contra surto - dps 80 ka				
00491	00003617	ELETRODUTO FLEXÍVEL CORRUGADO, PVC, DN 25 MM (3/4"), PARA CIRCUITOS TERMINAIS eletroduto flexível corrugado, pvc, dn 25 mm (3/4"), para circuitos terminais, instalado em forro - fornecimento e instalação. af_03/2023	MTS	184,30	20,38	3.756,03
00492	00003618	ELETRODUTO FLEXÍVEL CORRUGADO, PVC, DN 32 MM (1"), PARA CIRCUITOS TERMINAIS eletroduto flexível corrugado, pvc, dn 32 mm (1"), para circuitos terminais, instalado em forro - fornecimento e instalação. af_03/2023	MTS	1.235,07	23,31	28.789,48
00493	00003619	ELETRODUTO FLEXÍVEL CORRUGADO, PEAD, DN 40 MM (1 1/4"), PARA CIRCUITOS TERMINAIS eletroduto flexível corrugado, pead, dn 40 mm (1 1/4"), para circuitos terminais, instalado em parede - fornecimento e instalação. af_03/2023	MTS	1,50	16,38	24,57
00494	00003620	ELETRODUTO RÍGIDO ROSCÁVEL, PVC, DN 20 MM (1/2"), PARA CIRCUITOS TERMINAIS eletroduto rígido roscável, pvc, dn 20 mm (1/2"), para circuitos terminais, instalado em laje - fornecimento e instalação. af_03/2023	MTS	3,00	9,13	27,39
00495	00003621	ELETRODUTO RIGIDO, EM ACO ZINCADO OU GALVANIZADO, TIPO PESADO, DN=1", APARENTE eletroduto rigido, em aco zincado ou galvanizado, tipo pesado, dn=1", aparente - fornecimento e instalação.	MTS	59,78	35,30	2.110,23
00496	00003622	ELETRODUTO EM ACO ZINCADO OU GALVANIZADO DN=1 1/2", APARENTE eletroduto em aco zincado ou galvanizado dn=1 1/2", aparente - fornecimento e instalação.	MTS	51,85	48,06	2.491,91
00497	00003623	ELETRODUTO EM ACO ZINCADO OU GALVANIZADO DN=1 1/4", APARENTE eletroduto em aco zincado ou galvanizado dn=1 1/4", aparente - fornecimento e instalação.	MTS	132,65	42,20	5.597,83
00498	00003624	ELETRODUTO EM ACO ZINCADO OU GALVANIZADO DN=2", APARENTE eletroduto em aco zincado ou galvanizado dn=2", aparente - fornecimento e instalação.	MTS	42,65	56,81	2.422,95

E-DOCS - CÓPIA DO PROCESSO 2025-6X76D GERADO POR UDSON OLIVEIRA RAMOS DE AGUIAR EM 13/05/2026 07:51 DOCUMENTO 1 / 1 PÁGINA 394 / 5723
2025-WXTR21 - E-DOCS - DOCUMENTO ORIGINAL 04/06/2025 07:10 PÁGINA 58 / 73
SEM VALOR NESTE PROCESSO DOCUMENTO DESENTRANHADO

PEDIDO DE COMPRAS SIMPLES

04/06/2025 07:01:04

Número/Ano	**000007 / 2025 - 14/05/2025**
Secretaria	**SECRETARIA EXECUTIVA DE EDUCAÇÃO**
Local/Setor	**SECRETARIA EXECUTIVA DE EDUCAÇÃO**
Requerente	**VANDERSON VALADARES DE CAMPOS**
Período	**à**
Processo	**/**
Justificativa	**CONTRATAÇÃO DE EMPRESA ESPECIALIZADA PARA A CONSTRUÇÃO DA ESCOLA EM TEMPO INTEGRAL NO DISTRITO DE RIVE, NO MUNICÍPIO DE ALEGRE/ES.**

00499	00003593	ELETRODUTO EM ACO ZINCADO OU GALVANIZADO DN=3/4", APARENTE eletroduto em aco zincado ou galvanizado dn=3/4", aparente - fornecimento e instalação.	MTS	650,08	32,08	20.854,57
00500	00003625	ELETRODUTO EM ACO ZINCADO OU GALVANIZADO DN=4", APARENTE eletroduto em aco zincado ou galvanizado dn=4", aparente - fornecimento e instalação.	MTS	110,60	81,60	9.024,96
00501	00003626	CAIXA ENTERRADA ELÉTRICA RETANGULAR DIMENSÕES INTERNAS: 0,3X0,3X0,3 M caixa enterrada elétrica retangular, em alvenaria com tijolos cerâmicos maciços, fundo com brita, dimensões internas: 0,3x0,3x0,3 m. af_12/2020	UN	7,00	186,79	1.307,53
00502	00003627	CAIXA ENTERRADA ELÉTRICA RETANGULAR DIMENSÕES INTERNAS: 0,4X0,4X0,4 M caixa enterrada elétrica retangular, em alvenaria com tijolos cerâmicos maciços, fundo com brita, dimensões internas: 0,4x0,4x0,4 m. af_12/2020	UN	10,00	292,86	2.928,60
00503	00003628	CAIXA DE PASSAGEM/ LUZ / TELEFONIA, DE EMBUTIR, CHAPA DE ACO GALVANIZADO, DIMENSOES 20 X 20 X *12CM caixa de passagem/ luz / telefonia, de embutir, em chapa de aco galvanizado, dimensoes 20 x 20 x *12* cm (padrao concessionaria local)	UN	1,00	106,55	106,55
00504	00003629	CAIXA DE PASSAGEM/ LUZ / TELEFONIA, DE EMBUTIR, CHAPA DE ACO GALVANIZADO, DIMENSOES 40 X 40 X *12*CM caixa de passagem/ luz / telefonia, de embutir, em chapa de aco galvanizado, dimensoes 40 x 40 x *12* cm (padrao concessionaria local)	UN	1,00	209,43	209,43
00505	00001753	CAIXA RETANGULAR 4" X 2" MÉDIA (1,30 M DO PISO), PVC, INSTALADA EM PAREDE caixa retangular 4" x 2" média (1,30 m do piso), pvc, instalada em parede - fornecimento e instalação. af_03/2023	UN	10,00	22,23	222,30
00506	00003213	CAIXA OCTOGONAL 3" X 3", PVC, INSTALADA EM LAJE - FORNECIMENTO E INSTALAÇÃO. AF_03/2023 caixa octogonal 3" x 3", pvc, instalada em laje - fornecimento e instalação. af_03/2023	UN	45,00	19,69	886,05
00507	00003630	LUVA, EM FERRO GALVANIZADO, CONEXÃO ROSQUEADA, DN 25 (1") luva, em ferro galvanizado, conexão rosqueada, dn 25 (1"), instalado em rede de alimentação para sprinkler - fornecimento	UN	111,00	35,69	3.961,59

E-DOCS - CÓPIA DO PROCESSO 2025-6X76D GERADO POR UDSON OLIVEIRA RAMOS DE AGUIAR EM 13/05/2026 07:51 DOCUMENTO 1 / 1 PÁGINA 395 / 5723
2025-WXTR21 - E-DOCS - DOCUMENTO ORIGINAL 04/06/2025 07:10 PÁGINA 59 / 73
SEM VALOR NESTE PROCESSO DOCUMENTO DESENTRANHADO

PEDIDO DE COMPRAS SIMPLES

Número/Ano	**000007 / 2025 - 14/05/2025**
Secretaria	**SECRETARIA EXECUTIVA DE EDUCAÇÃO**
Local/Setor	**SECRETARIA EXECUTIVA DE EDUCAÇÃO**
Requerente	**VANDERSON VALADARES DE CAMPOS**
Período	**à**
Processo	**/**
Justificativa	**CONTRATAÇÃO DE EMPRESA ESPECIALIZADA PARA A CONSTRUÇÃO DA ESCOLA EM TEMPO INTEGRAL NO DISTRITO DE RIVE, NO MUNICÍPIO DE ALEGRE/ES.**

		e instalação. af_10/2020				
00508	00003631	LUVA, EM FERRO GALVANIZADO, CONEXÃO ROSQUEADA, DN 40 (1 1/2") luva, em ferro galvanizado, conexão rosqueada, dn 40 (1 1/2"), instalado em rede de alimentação para sprinkler - fornecimento e instalação. af_10/2020	UN	16,00	51,21	819,36
00509	00003632	LUVA, EM FERRO GALVANIZADO, CONEXÃO ROSQUEADA, DN 32 (1 1/4") luva, em ferro galvanizado, conexão rosqueada, dn 32 (1 1/4"), instalado em rede de alimentação para sprinkler - fornecimento e instalação. af_10/2020	UN	35,00	44,21	1.547,35
00510	00003630	LUVA, EM FERRO GALVANIZADO, CONEXÃO ROSQUEADA, DN 25 (1") luva, em ferro galvanizado, conexão rosqueada, dn 25 (1"), instalado em rede de alimentação para sprinkler - fornecimento e instalação. af_10/2020	UN	2,00	35,69	71,38
00511	00003633	LUVA, EM FERRO GALVANIZADO, CONEXÃO ROSQUEADA, DN 50 (2") luva, em ferro galvanizado, conexão rosqueada, dn 50 (2"), instalado em rede de alimentação para sprinkler - fornecimento e instalação. af_10/2020	UN	11,00	69,78	767,58

E-DOCS - CÓPIA DO PROCESSO 2025-6X76D GERADO POR UDSON OLIVEIRA RAMOS DE AGUIAR EM 13/05/2026 07:51 DOCUMENTO 1 / 1 PÁGINA 396 / 5723

2025-WXTR21 - E-DOCS - DOCUMENTO ORIGINAL 04/06/2025 07:10 PÁGINA 60 / 73

SEM VALOR NESTE PROCESSO DOCUMENTO DESENTRANHADO

PEDIDO DE COMPRAS SIMPLES

04/06/2025 07:01:04

Número/Ano	**000007 / 2025 - 14/05/2025**
Secretaria	**SECRETARIA EXECUTIVA DE EDUCAÇÃO**
Local/Setor	**SECRETARIA EXECUTIVA DE EDUCAÇÃO**
Requerente	**VANDERSON VALADARES DE CAMPOS**
Período	**à**
Processo	**/**
Justificativa	**CONTRATAÇÃO DE EMPRESA ESPECIALIZADA PARA A CONSTRUÇÃO DA ESCOLA EM TEMPO INTEGRAL NO DISTRITO DE RIVE, NO MUNICÍPIO DE ALEGRE/ES.**

00512	00003634	LUVA, EM FERRO GALVANIZADO, CONEXÃO ROSQUEADA, DN 80 (3") luva, em ferro galvanizado, conexão rosqueada, dn 80 (3"), instalado em rede de alimentação para sprinkler - fornecimento e instalação. af_10/2020	UN	24,00	160,01	3.840,24
00513	00003635	CONDULETE DE ALUMÍNIO, TIPO T, PARA ELETRODUTO DE AÇO GALVANIZADO DN 20 MM (3/4"), APARENTE condulete de alumínio, tipo t, para eletroduto de aço galvanizado dn 20 mm (3/4"), aparente - fornecimento e instalação. af_10/2022	UN	22,00	40,71	895,62
00514	00003636	CONDULETE DE ALUMÍNIO, TIPO LR, PARA ELETRODUTO DE AÇO GALVANIZADO DN 20 MM (3/4"), APARENTE condulete de alumínio, tipo lr, para eletroduto de aço galvanizado dn 20 mm (3/4"), aparente - fornecimento e instalação. af_10/2022	UN	13,00	35,69	463,97
00515	00003216	CABO DE COBRE FLEXÍVEL ISOLADO, 2,5 MM², ANTI-CHAMA 450/750 V, AF_03/2023 cabo de cobre flexível isolado, 2,5 mm², anti-chama 450/750 v, para circuitos terminais - fornecimento e instalação. af_03/2023	MTS	8.209,38	4,98	40.882,71
00516	00003637	CABO DE COBRE FLEXÍVEL ISOLADO, 4 MM², ANTI-CHAMA 450/750 V, PARA CIRCUITOS TERMINAIS cabo de cobre flexível isolado, 4 mm², anti-chama 450/750 v, para circuitos terminais - fornecimento e instalação. af_03/2023	MTS	3.917,07	7,65	29.965,59
00517	00003638	CABO DE COBRE FLEXÍVEL ISOLADO, 6 MM², ANTI-CHAMA 450/750 V, PARA CIRCUITOS TERMINAIS cabo de cobre flexível isolado, 6 mm², anti-chama 450/750 v, para circuitos terminais - fornecimento e instalação. af_03/2023	MTS	1.335,80	10,68	14.266,34
00518	00003639	CABO DE COBRE FLEXÍVEL ISOLADO, 10 MM², ANTI-CHAMA 450/750 V, PARA CIRCUITOS TERMINAIS cabo de cobre flexível isolado, 10 mm², anti-chama 450/750 v, para circuitos terminais - fornecimento e instalação. af_03/2023	MTS	113,10	19,00	2.148,90
00519	00001933	CABO DE COBRE FLEXÍVEL ISOLADO, 4 MM², ANTI-CHAMA 0,6/1,0 KV, PARA CIRCUITOS TERMINAIS cabo de cobre flexível isolado, 4 mm², anti-chama 0,6/1,0 kv, para circuitos terminais - fornecimento e instalação. af_03/2023	MTS	700,00	8,16	5.712,00
00520	00003640	CABO DE COBRE FLEXÍVEL ISOLADO, 6 MM², ANTI-CHAMA 0,6/1,0 KV, PARA CIRCUITOS TERMINAIS cabo de cobre flexível isolado, 6 mm², anti-chama 0,6/1,0 kv, para circuitos terminais - fornecimento e instalação. af_03/2023	MTS	578,00	11,50	6.647,00
00521	00003641	CABO DE COBRE FLEXÍVEL ISOLADO, 10 MM², ANTI-CHAMA	MTS	238,50	11,76	2.804,76

E-DOCS - CÓPIA DO PROCESSO 2025-6X76D GERADO POR UDSON OLIVEIRA RAMOS DE AGUIAR EM 13/05/2026 07:51 DOCUMENTO 1 / 1 PÁGINA 397 / 5723

2025-WXTR21 - E-DOCS - DOCUMENTO ORIGINAL 04/06/2025 07:10 PÁGINA 61 / 73

SEM VALOR NESTE PROCESSO DOCUMENTO DESENTRANHADO

PEDIDO DE COMPRAS SIMPLES

04/06/2025 07:01:04

Número/Ano	**000007 / 2025 - 14/05/2025**
Secretaria	**SECRETARIA EXECUTIVA DE EDUCAÇÃO**
Local/Setor	**SECRETARIA EXECUTIVA DE EDUCAÇÃO**
Requerente	**VANDERSON VALADARES DE CAMPOS**
Período	**à**
Processo	**/**
Justificativa	**CONTRATAÇÃO DE EMPRESA ESPECIALIZADA PARA A CONSTRUÇÃO DA ESCOLA EM TEMPO INTEGRAL NO DISTRITO DE RIVE, NO MUNICÍPIO DE ALEGRE/ES.**

		0,6/1,0 KV, PARA DISTRIBUIÇÃO cabo de cobre flexível isolado, 10 mm², anti-chama 0,6/1,0 kv, para distribuição - fornecimento e instalação. af_10/2020				
00522	00003642	CABO DE COBRE FLEXÍVEL ISOLADO, 16 MM², ANTI-CHAMA 0,6/1,0 KV, PARA DISTRIBUIÇÃO cabo de cobre flexível isolado, 16 mm², anti-chama 0,6/1,0 kv, para distribuição - fornecimento e instalação. af_10/2020	MTS	97,50	18,63	1.816,43
00523	00003643	CABO DE COBRE FLEXÍVEL ISOLADO, 25 MM², ANTI-CHAMA 0,6/1,0 KV, PARA REDE ENTERRADA DE DISTRIBUIÇÃO cabo de cobre flexível isolado, 25 mm², anti-chama 0,6/1,0 kv, para rede enterrada de distribuição de energia elétrica - fornecimento e instalação. af_12/2021	MTS	50,30	31,10	1.564,33
00524	00003644	CABO DE COBRE FLEXÍVEL ISOLADO, 50 MM², ANTI-CHAMA 0,6/1,0 KV, PARA REDE ENTERRADA DE DISTRIBUIÇÃO cabo de cobre flexível isolado, 50 mm², anti-chama 0,6/1,0 kv, para rede enterrada de distribuição de energia elétrica - fornecimento e instalação. af_12/2021	MTS	256,60	62,20	15.960,52
00525	00003645	CABO DE COBRE FLEXÍVEL ISOLADO, 95 MM², ANTI-CHAMA 0,6/1,0 KV, PARA REDE ENTERRADA DE DISTRIBUIÇÃO cabo de cobre flexível isolado, 95 mm², anti-chama 0,6/1,0 kv, para rede enterrada de distribuição de energia elétrica - fornecimento e instalação. af_12/2021	MTS	221,60	111,19	24.639,70
00526	00003646	ELETROCALHA LISA OU PERFURADA EM AÇO GALVANIZADO, LARGURA 100MM E ALTURA 50MM eletrocalha lisa ou perfurada em aço galvanizado, largura 100mm e altura 50mm, inclusive emenda e fixação - fornecimento e instalação.	MTS	18,10	179,90	3.256,19
00527	00003647	ELETROCALHA LISA OU PERFURADA EM AÇO GALVANIZADO, LARGURA 150MM E ALTURA 50MM eletrocalha lisa ou perfurada em aço galvanizado, largura 150mm e altura 50mm, inclusive emenda e fixação - fornecimento e instalação.	MTS	11,40	213,24	2.430,94

E-DOCS - CÓPIA DO PROCESSO 2025-6X76D GERADO POR UDSON OLIVEIRA RAMOS DE AGUIAR EM 13/05/2026 07:51 DOCUMENTO 1 / 1 PÁGINA 398 / 5723
2025-WXTR21 - E-DOCS - DOCUMENTO ORIGINAL 04/06/2025 07:10 PÁGINA 62 / 73
SEM VALOR NESTE PROCESSO DOCUMENTO DESENTRANHADO

PEDIDO DE COMPRAS SIMPLES

04/06/2025 07:01:04

Número/Ano	**000007 / 2025 - 14/05/2025**
Secretaria	**SECRETARIA EXECUTIVA DE EDUCAÇÃO**
Local/Setor	**SECRETARIA EXECUTIVA DE EDUCAÇÃO**
Requerente	**VANDERSON VALADARES DE CAMPOS**
Período	**à**
Processo	**/**
Justificativa	**CONTRATAÇÃO DE EMPRESA ESPECIALIZADA PARA A CONSTRUÇÃO DA ESCOLA EM TEMPO INTEGRAL NO DISTRITO DE RIVE, NO MUNICÍPIO DE ALEGRE/ES.**

00528	00003648	ELETROCALHA LISA OU PERFURADA EM AÇO GALVANIZADO, LARGURA 50MM E ALTURA 50MM eletrocalha lisa ou perfurada em aço galvanizado, largura 50mm e altura 50mm, inclusive emenda e fixação - fornecimento e instalação.	MTS	120,40	136,39	16.421,36
00529	00003649	SUPORTE PARA 2 ELETRODUTOS, ESPAÇADO A CADA 80 CM, EM PERFILADO COM COMPRIMENTO DE 25 CM suporte para 2 eletrodutos, espaçado a cada 80 cm, em perfilado com comprimento de 25 cm fixado em laje, por metro de eletroduto fixado. af_09/2023	MTS	127,52	26,18	3.338,47
00530	00002764	TOMADA BAIXA DE EMBUTIR (1 MÓDULO), 2P+T 10 A, INCLUINDO SUPORTE E PLACA - FORNECIMENTO E INSTALAÇÃO tomada baixa de embutir (1 módulo), 2p+t 10 a, incluindo suporte e placa - fornecimento e instalação. af_03/2023	UN	160,00	41,05	6.568,00
00531	00003650	TOMADA BAIXA DE EMBUTIR (1 MÓDULO), 2P+T 20 A, INCLUINDO SUPORTE E PLACA tomada baixa de embutir (1 módulo), 2p+t 20 a, incluindo suporte e placa - fornecimento e instalação. af_03/2023	UN	28,00	44,20	1.237,60
00532	00002766	INTERRUPTOR PARALELO (1 MÓDULO), 10A/250V, INCLUINDO SUPORTE E PLACA interruptor paralelo (1 módulo), 10a/250v, incluindo suporte e placa - fornecimento e instalação. af_03/2023	UN	5,00	47,41	237,05
00533	00003651	INTERRUPTOR PARALELO (2 MÓDULOS) COM 1 TOMADA DE EMBUTIR 2P+T 10 A, INCLUINDO SUPORTE E PLACA interruptor paralelo (2 módulos) com 1 tomada de embutir 2p+t 10 a, incluindo suporte e placa - fornecimento e instalação. af_03/2023	UN	4,00	103,83	415,32
00534	00003652	INTERRUPTOR PARALELO (1 MÓDULO) COM 1 TOMADA DE EMBUTIR 2P+T 10 A, INCLUINDO SUPORTE E PLACA interruptor paralelo (1 módulo) com 1 tomada de embutir 2p+t 10 a, incluindo suporte e placa - fornecimento e instalação. af_03/2023	UN	8,00	74,84	598,72
00535	00002765	INTERRUPTOR SIMPLES (1 MÓDULO), 10A/250V, INCLUINDO SUPORTE E PLACA interruptor simples (1 módulo), 10a/250v, incluindo suporte e placa - fornecimento e instalação. af_03/2023	UN	23,00	39,04	897,92
00536	00002935	INTERRUPTOR SIMPLES (2 MÓDULOS), 10A/250V, INCLUINDO SUPORTE E PLACA interruptor simples (2 módulos), 10a/250v, incluindo suporte e placa - fornecimento e instalação. af_12/2015	UN	9,00	59,71	537,39

E-DOCS - CÓPIA DO PROCESSO 2025-6X76D GERADO POR UDSON OLIVEIRA RAMOS DE AGUIAR EM 13/05/2026 07:51 DOCUMENTO 1 / 1 PÁGINA 399 / 5723
2025-WXTR21 - E-DOCS - DOCUMENTO ORIGINAL 04/06/2025 07:10 PÁGINA 63 / 73
SEM VALOR NESTE PROCESSO DOCUMENTO DESENTRANHADO

PEDIDO DE COMPRAS SIMPLES

04/06/2025 07:01:04

Número/Ano	**000007 / 2025 - 14/05/2025**
Secretaria	**SECRETARIA EXECUTIVA DE EDUCAÇÃO**
Local/Setor	**SECRETARIA EXECUTIVA DE EDUCAÇÃO**
Requerente	**VANDERSON VALADARES DE CAMPOS**
Período	**à**
Processo	**/**
Justificativa	**CONTRATAÇÃO DE EMPRESA ESPECIALIZADA PARA A CONSTRUÇÃO DA ESCOLA EM TEMPO INTEGRAL NO DISTRITO DE RIVE, NO MUNICÍPIO DE ALEGRE/ES.**

00537	00003220	INTERRUPTOR SIMPLES (3 MÓDULOS), 10A/250V, INCLUINDO SUPORTE E PLACA - FORNECIMENTO E INSTALAÇÃO interruptor simples (3 módulos), 10a/250v, incluindo suporte e placa - fornecimento e instalação. af_03/2023	UN	2,00	80,39	160,78
00538	00003653	INTERRUPTOR PARALELO (3 MÓDULOS), 10A/250V, INCLUINDO SUPORTE E PLACA interruptor paralelo (3 módulos), 10a/250v, incluindo suporte e placa - fornecimento e instalação. af_03/2023	UN	2,00	105,45	210,90
00539	00003654	ESPELHO / PLACA CEGA 4" X 2", PARA INSTALACAO DE TOMADAS E INTERRUPTORES espelho / placa cega 4" x 2", para instalacao de tomadas e interruptores	UN	16,00	17,95	287,20
00540	00003655	LUMINÁRIA DE EMBUTIR, COM LÂMPADA LED DE 18 W luminária de embutir, com lâmpada led de 18 w	UN	29,00	66,33	1.923,57
00541	00003656	LUMINÁRIA DE EMBUTIR, COM LÂMPADA LED DE 31 W luminária de embutir, com lâmpada led de 31 w	UN	20,00	166,85	3.337,00
00542	00003657	LUMINÁRIA DE EMBUTIR, COM LÂMPADA LED DE 39 W luminária de embutir, com lâmpada led de 39 w	UN	95,00	166,85	15.850,75
00543	00003658	LÂMPADA TUBULAR LED DE 18/20 W, BASE G13 lâmpada tubular led de 18/20 w, base g13 - fornecimento e instalação. af_02/2020_ps	UN	86,00	32,41	2.787,26
00544	00003659	REFLETOR EM ALUMÍNIO, DE SUPORTE E ALÇA, COM LÂMPADA LED DE 200 W refletor em alumínio, de suporte e alça, com lâmpada led de 200 w	UN	18,00	184,95	3.329,10
00545	00003660	LUMINÁRIA ARANDELA TIPO TARTARUGA, DE SOBREPOR, COM 1 LÂMPADA LED DE 6 W, SEM REATOR luminária arandela tipo tartaruga, de sobrepor, com 1 lâmpada led de 6 w, sem reator - fornecimento e instalação. af_02/2020	UN	46,00	137,40	6.320,40
00546	00003661	LUMINÁRIA TIPO SPOT BALIZADOR LED 12W luminária tipo spot balizador led 12w	UN	18,00	168,19	3.027,42
00547	00002141	TUBO EM COBRE FLEXIVEL, DN 3/8" tubo em cobre flexível, dn 3/8", com isolamento, instalado em ramalalimentação de ar condicionado com condensadora individual fornecimentoe instalação. af_12/2015	MTS	156,00	52,60	8.205,60
00548	00003662	TUBO EM COBRE FLEXÍVEL, DN 1/4" tubo em cobre flexível, dn 1/4", com isolamento, instalado em ramal de alimentação de ar condicionado com condensadora individual fornecimento e instalação. af_12/2015	MTS	18,00	31,64	569,52
00549	00003663	TUBO EM COBRE FLEXÍVEL, DN 3/4" tubo em cobre flexível, dn 3/4", com isolamento, instalado em ramal de alimentação de ar condicionado com condensadora individual ? fornecimento e instalação.	MTS	140,00	94,86	13.280,40
00550	00002142	TUBO EM COBRE FLEXIVEL, DN 5/8"	MTS	16,00	82,05	1.312,80

E-DOCS - CÓPIA DO PROCESSO 2025-6X76D GERADO POR UDSON OLIVEIRA RAMOS DE AGUIAR EM 13/05/2026 07:51 DOCUMENTO 1 / 1 PÁGINA 400 / 5723

2025-WXTR21 - E-DOCS - DOCUMENTO ORIGINAL 04/06/2025 07:10 PÁGINA 64 / 73

SEM VALOR NESTE PROCESSO DOCUMENTO DESENTRANHADO

PEDIDO DE COMPRAS SIMPLES

Número/Ano	**000007 / 2025 - 14/05/2025**
Secretaria	**SECRETARIA EXECUTIVA DE EDUCAÇÃO**
Local/Setor	**SECRETARIA EXECUTIVA DE EDUCAÇÃO**
Requerente	**VANDERSON VALADARES DE CAMPOS**
Período	**à**
Processo	**/**
Justificativa	**CONTRATAÇÃO DE EMPRESA ESPECIALIZADA PARA A CONSTRUÇÃO DA ESCOLA EM TEMPO INTEGRAL NO DISTRITO DE RIVE, NO MUNICÍPIO DE ALEGRE/ES.**

		tubo em cobre flexível, dn 5/8", com isolamento, instalado em ramalalimentação de ar condicionado com condensadora individual fornecimentoe instalação. af_12/2015				
00551	00003664	TUBO EM COBRE FLEXÍVEL, DN 1/2" tubo em cobre flexível, dn 1/2", com isolamento, instalado em ramal de alimentação de ar condicionado com condensadora central - fornecimento e instalação. af_12/2015	MTS	18,00	67,61	1.216,98
00552	00002582	VIGA METÁLICA EM PERFIL LAMINADO OU SOLDADO EMAÇO ESTRUTURAK COM CONEXÕES PARAFUSADAS viga metálica em perfil laminado ou soldado em aço estrutural, com conexões parafusadas, inclusos mão de obra, transporte e içamento utilizando guindaste - fornecimento e instalação. af_01/2020_psa	KG	257,44	19,91	5.125,63
00553	00003665	TUBO, PVC, SOLDÁVEL, DN 25MM, INSTALADO EM DRENO DE AR-CONDICIONADO AF_08/2022 tubo, pvc, soldável, dn 25mm, instalado em dreno de ar-condicionado - fornecimento e instalação. af_08/2022	MTS	55,00	20,25	1.113,75
00554	00003666	JOELHO 90 GRAUS, PVC, SOLDÁVEL, DN 25MM, INSTALADO EM DRENO DE AR-CONDICIONADO joelho 90 graus, pvc, soldável, dn 25mm, instalado em dreno de ar-condicionado - fornecimento e instalação. af_08/2022	UN	105,00	8,45	887,25
00555	00003667	BUCHA DE REDUÇÃO, LONGA, PVC, SOLDÁVEL, DN 40 X 25 MM, INSTALADO EM RAMAL DE DISTRIBUIÇÃO DE ÁGUA bucha de redução, longa, pvc, soldável, dn 40 x 25 mm, instalado em ramal de distribuição de água - fornecimento e instalação. af_06/2022	UN	21,00	13,08	274,68
00556	00003668	SWITCH TIPO 24 PORTAS switch tipo 24 portas	UN	5,00	3.677,86	18.389,30
00557	00003669	PATCH PANEL 24 PORTAS, CATEGORIA 5E patch panel 24 portas, categoria 5e - fornecimento e instalação. af_11/2019	UN	10,00	971,10	9.711,00
00558	00003670	RACK ABERTO EM COLUNA 44U PARA SERVIDOR rack aberto em coluna 44u para servidor - fornecimento e instalação. af_11/2019	UN	1,00	2.380,39	2.380,39
00559	00003671	CABO ELETRÔNICO CATEGORIA 6, INSTALADO EM	MTS	5.034,41	6,81	34.284,33

E-DOCS - CÓPIA DO PROCESSO 2025-6X76D GERADO POR UDSON OLIVEIRA RAMOS DE AGUIAR EM 13/05/2026 07:51 DOCUMENTO 1 / 1 PÁGINA 401 / 5723
2025-WXTR21 - E-DOCS - DOCUMENTO ORIGINAL 04/06/2025 07:10 PÁGINA 65 / 73
SEM VALOR NESTE PROCESSO DOCUMENTO DESENTRANHADO

PEDIDO DE COMPRAS SIMPLES

Número/Ano	**000007 / 2025 - 14/05/2025**
Secretaria	**SECRETARIA EXECUTIVA DE EDUCAÇÃO**
Local/Setor	**SECRETARIA EXECUTIVA DE EDUCAÇÃO**
Requerente	**VANDERSON VALADARES DE CAMPOS**
Período	**à**
Processo	**/**
Justificativa	**CONTRATAÇÃO DE EMPRESA ESPECIALIZADA PARA A CONSTRUÇÃO DA ESCOLA EM TEMPO INTEGRAL NO DISTRITO DE RIVE, NO MUNICÍPIO DE ALEGRE/ES.**

		EDIFICAÇÃO INSTITUCIONAL cabo eletrônico categoria 6, instalado em edificação institucional - fornecimento e instalação. af_11/2019				
00560	00002697	TOMADA DE REDE RJ45 - FORNECIMENTO E INSTALAÇÃO. AF_11/2019 tomada de rede rj45 - fornecimento e instalação. af_11/2019	UN	56,00	64,66	3.620,96
00561	00003635	CONDULETE DE ALUMÍNIO, TIPO T, PARA ELETRODUTO DE AÇO GALVANIZADO DN 20 MM (3/4"), APARENTE condulete de alumínio, tipo t, para eletroduto de aço galvanizado dn 20 mm (3/4"), aparente - fornecimento e instalação. af_10/2022	UN	9,00	40,71	366,39
00562	00003635	CONDULETE DE ALUMÍNIO, TIPO T, PARA ELETRODUTO DE AÇO GALVANIZADO DN 20 MM (3/4"), APARENTE condulete de alumínio, tipo t, para eletroduto de aço galvanizado dn 20 mm (3/4"), aparente - fornecimento e instalação. af_10/2022	UN	4,00	40,71	162,84
00563	00003595	CAIXA RETANGULAR 4" X 4" MÉDIA (1,30 M DO PISO), PVC, INSTALADA EM PAREDE caixa retangular 4" x 4" média (1,30 m do piso), pvc, instalada em parede - fornecimento e instalação. af_03/2023	UN	1,00	26,23	26,23
00564	00003672	LUVA, EM FERRO GALVANIZADO, DN 25 (1") luva, em ferro galvanizado, dn 25 (1"), conexão rosqueada, instalado em rede de alimentação para hidrante - fornecimento e instalação. af_10/2020	UN	2,00	46,09	92,18
00565	00003631	LUVA, EM FERRO GALVANIZADO, CONEXÃO ROSQUEADA, DN 40 (1 1/2") luva, em ferro galvanizado, conexão rosqueada, dn 40 (1 1/2"), instalado em rede de alimentação para sprinkler - fornecimento e instalação. af_10/2020	UN	38,00	51,21	1.945,98
00566	00003631	LUVA, EM FERRO GALVANIZADO, CONEXÃO ROSQUEADA, DN 40 (1 1/2") luva, em ferro galvanizado, conexão rosqueada, dn 40 (1 1/2"), instalado em rede de alimentação para sprinkler - fornecimento e instalação. af_10/2020	UN	8,00	51,21	409,68

E-DOCS - CÓPIA DO PROCESSO 2025-6X76D GERADO POR UDSON OLIVEIRA RAMOS DE AGUIAR EM 13/05/2026 07:51 DOCUMENTO 1 / 1 PÁGINA 402 / 5723
2025-WXTR21 - E-DOCS - DOCUMENTO ORIGINAL 04/06/2025 07:10 PÁGINA 66 / 73
SEM VALOR NESTE PROCESSO DOCUMENTO DESENTRANHADO

PEDIDO DE COMPRAS SIMPLES

04/06/2025 07:01:04

Número/Ano	**000007 / 2025 - 14/05/2025**
Secretaria	**SECRETARIA EXECUTIVA DE EDUCAÇÃO**
Local/Setor	**SECRETARIA EXECUTIVA DE EDUCAÇÃO**
Requerente	**VANDERSON VALADARES DE CAMPOS**
Período	**à**
Processo	**/**
Justificativa	**CONTRATAÇÃO DE EMPRESA ESPECIALIZADA PARA A CONSTRUÇÃO DA ESCOLA EM TEMPO INTEGRAL NO DISTRITO DE RIVE, NO MUNICÍPIO DE ALEGRE/ES.**

00567	00003673	LUVA, EM FERRO GALVANIZADO, CONEXÃO ROSQUEADA, DN 65 (2 1/2") luva, em ferro galvanizado, conexão rosqueada, dn 65 (2 1/2"), instalado em rede de alimentação para sprinkler - fornecimento e instalação. af_10/2020	UN	8,00	112,33	898,64
00568	00003674	NIPLE, EM FERRO GALVANIZADO, CONEXÃO ROSQUEADA, DN 20 (3/4"),INSTALADO EM RAMAIS E SUB-RAMAIS DE GÁS niple, em ferro galvanizado, conexão rosqueada, dn 20 (3/4"), instalado em ramais e sub-ramais de gás - fornecimento e instalação. af_10/2020	UN	18,00	27,65	497,70
00569	00003675	CAIXA DE CONCRETO ARMADO PRE-MOLDADO, COM FUNDO E TAMPA, DIMENSOES DE 0,30 X 0,30 X 0,30 M caixa de concreto armado pre-moldado, com fundo e tampa, dimensoes de 0,30 x 0,30 x 0,30 m	UN	6,00	459,64	2.757,84
00570	00003676	CAIXA DE PASSAGEM PARA TELEFONE 80X80X15CM (SOBREPOR) caixa de passagem para telefone 80x80x15cm (sobrepor) fornecimento e instalacao. af_11/2019	UN	2,00	647,38	1.294,76
00571	00002776	CAIXA ENTERRADA PARA INSTALAÇÕES TELEFÔNICAS TIPO R1, 0,35X0,60X0,60 M caixa enterrada para instalações telefônicas tipo r1, em alvenaria com blocos de concreto, dimensões internas: 0,35x0,60x0,60 m, excluindo tampão. af_12/2020	UN	3,00	696,76	2.090,28
00572	00003677	CAIXA DE PASSAGEM PARA TELEFONE 15X15X10CM (SOBREPOR) caixa de passagem para telefone 15x15x10cm (sobrepor), fornecimento e instalacao. af_11/2019	UN	3,00	53,01	159,03
00573	00003617	ELETRODUTO FLEXÍVEL CORRUGADO, PVC, DN 25 MM (3/4"), PARA CIRCUITOS TERMINAIS eletroduto flexível corrugado, pvc, dn 25 mm (3/4"), para circuitos terminais, instalado em forro - fornecimento e instalação. af_03/2023	MTS	167,49	20,38	3.413,45
00574	00003617	ELETRODUTO FLEXÍVEL CORRUGADO, PVC, DN 25 MM (3/4"),	MTS	106,19	20,38	2.164,15

E-DOCS - CÓPIA DO PROCESSO 2025-6X76D GERADO POR UDSON OLIVEIRA RAMOS DE AGUIAR EM 13/05/2026 07:51 DOCUMENTO 1 / 1 PÁGINA 403 / 5723
2025-WXTR21 - E-DOCS - DOCUMENTO ORIGINAL 04/06/2025 07:10 PÁGINA 67 / 73
SEM VALOR NESTE PROCESSO DOCUMENTO DESENTRANHADO

PEDIDO DE COMPRAS SIMPLES

04/06/2025 07:01:04

Número/Ano	**000007 / 2025 - 14/05/2025**
Secretaria	**SECRETARIA EXECUTIVA DE EDUCAÇÃO**
Local/Setor	**SECRETARIA EXECUTIVA DE EDUCAÇÃO**
Requerente	**VANDERSON VALADARES DE CAMPOS**
Período	**à**
Processo	**/**
Justificativa	**CONTRATAÇÃO DE EMPRESA ESPECIALIZADA PARA A CONSTRUÇÃO DA ESCOLA EM TEMPO INTEGRAL NO DISTRITO DE RIVE, NO MUNICÍPIO DE ALEGRE/ES.**

		PARA CIRCUITOS TERMINAIS eletroduto flexível corrugado, pvc, dn 25 mm (3/4"), para circuitos terminais, instalado em forro - fornecimento e instalação. af_03/2023				
00575	00003618	ELETRODUTO FLEXÍVEL CORRUGADO, PVC, DN 32 MM (1"), PARA CIRCUITOS TERMINAIS eletroduto flexível corrugado, pvc, dn 32 mm (1"), para circuitos terminais, instalado em forro - fornecimento e instalação. af_03/2023	MTS	9,90	23,31	230,77
00576	00003648	ELETROCALHA LISA OU PERFURADA EM AÇO GALVANIZADO, LARGURA 50MM E ALTURA 50MM eletrocalha lisa ou perfurada em aço galvanizado, largura 50mm e altura 50mm, inclusive emenda e fixação - fornecimento e instalação.	MTS	25,40	136,39	3.464,31
00577	00003646	ELETROCALHA LISA OU PERFURADA EM AÇO GALVANIZADO, LARGURA 100MM E ALTURA 50MM eletrocalha lisa ou perfurada em aço galvanizado, largura 100mm e altura 50mm, inclusive emenda e fixação - fornecimento e instalação.	MTS	113,40	179,90	20.400,66
00578	00003678	ELETRODUTO RIGIDO, EM ACO ZINCADO OU GALVANIZADO, TIPO PESADO, DN=3/4", APARENTE eletroduto rigido, em aco zincado ou galvanizado, tipo pesado, dn=3/4", aparente - fornecimento e instalação.	MTS	3,70	31,06	114,92
00579	00003621	ELETRODUTO RIGIDO, EM ACO ZINCADO OU GALVANIZADO, TIPO PESADO, DN=1", APARENTE eletroduto rigido, em aco zincado ou galvanizado, tipo pesado, dn=1", aparente - fornecimento e instalação.	MTS	32,40	35,30	1.143,72
00580	00003622	ELETRODUTO EM ACO ZINCADO OU GALVANIZADO DN=1 1/2", APARENTE eletroduto em aco zincado ou galvanizado dn=1 1/2", aparente - fornecimento e instalação.	MTS	128,90	48,06	6.194,93
00581	00003623	ELETRODUTO EM ACO ZINCADO OU GALVANIZADO DN=1 1/4", APARENTE eletroduto em aco zincado ou galvanizado dn=1 1/4", aparente - fornecimento e instalação.	MTS	33,10	42,20	1.396,82
00582	00003679	ELETRODUTO FLEXIVEL, EM ACO GALVANIZADO, REVESTIDO EXTERNAMENTE COM PVC PRETO 75 MM (2 1/2")	MTS	39,85	56,81	2.263,88

E-DOCS - CÓPIA DO PROCESSO 2025-6X76D GERADO POR UDSON OLIVEIRA RAMOS DE AGUIAR EM 13/05/2026 07:51 DOCUMENTO 1 / 1 PÁGINA 404 / 5723
2025-WXTR21 - E-DOCS - DOCUMENTO ORIGINAL 04/06/2025 07:10 PÁGINA 68 / 73
SEM VALOR NESTE PROCESSO DOCUMENTO DESENTRANHADO

PEDIDO DE COMPRAS SIMPLES

Número/Ano	**000007 / 2025 - 14/05/2025**
Secretaria	**SECRETARIA EXECUTIVA DE EDUCAÇÃO**
Local/Setor	**SECRETARIA EXECUTIVA DE EDUCAÇÃO**
Requerente	**VANDERSON VALADARES DE CAMPOS**
Período	**à**
Processo	**/**
Justificativa	**CONTRATAÇÃO DE EMPRESA ESPECIALIZADA PARA A CONSTRUÇÃO DA ESCOLA EM TEMPO INTEGRAL NO DISTRITO DE RIVE, NO MUNICÍPIO DE ALEGRE/ES.**

		eletroduto flexivel, em aco galvanizado, revestido externamente com pvc preto, diametro externo de 75 mm (2 1/2"), tipo sealtubo				
00583	00003680	DUTO DE ALONGAMENTO PARA EXAUSTOR duto de alongamento para exaustor	MTS	6,00	147,10	882,60
00584	00003681	COIFA EM AÇO INOX 100CM X 150CM coifa em aço inox 100cm x 150cm	UN	1,00	11.297,38	11.297,38
00585	00003682	CAPTOR TIPO FRANKLIN PARA SPDA - FORNECIMENTO E INSTALAÇÃO. AF_08/2023 captor tipo franklin para spda - fornecimento e instalação. af_08/2023	UN	1,00	139,13	139,13
00586	00003683	ARMAÇÃO UTILIZANDO AÇO CA-25 DE 10,0 MM - MONTAGEM armação utilizando aço ca-25 de 10,0 mm - montagem. af_06/2022	KG	45,00	20,38	917,10
00587	00003684	CONECTOR SPLIT-BOLT, PARA SPDA, PARA CABOS ATÉ 50 MM2 conector split-bolt, para spda, para cabos até 50 mm2 - fornecimento e instalação. af_08/2023	UN	25,00	30,11	752,75
00588	00003685	ABRAÇADEIRA DE FIXAÇÃO DE BRAÇOS DE LUMINÁRIAS DE 2" abraçadeira de fixação de braços de luminárias de 2" - fornecimento e instalação. af_08/2020	UN	6,00	33,65	201,90
00589	00003686	CONJUNTO DE ESTAIAMENTO PARA MASTRO DE SPDA conjunto de estaiamento para mastro de spda	UN	1,00	506,24	506,24
00590	00003687	SUPORTE ISOLADOR PARA FIXAÇÃO DA CORDOALHA DE COBRE EM ALVENARIA OU CONCRETO suporte isolador para fixação da cordoalha de cobre em alvenaria ou concreto - fornecimento e instalação. af_08/2023	UN	150,00	29,95	4.492,50
00591	00003688	CAIXA DE EQUALIZAÇÃO DE ATERRAMENTO ELÉTRICO caixa de equalização de aterramento elétrico	UN	1,00	424,34	424,34
00592	00002031	ESCAVAÇÃO MANUAL DE VALA escavação manual de vala com profundidade menor ou igual a 1,30 m. af_02/2021	M³	43,95	94,69	4.161,63
00593	00002687	REATERRO MANUAL DE VALAS, COM COMPACTADOR DE SOLOS DE PERCUSSÃO. AF_08/2023 reaterro manual de valas, com compactador de solos de	MT3	43,95	31,10	1.366,85

E-DOCS - CÓPIA DO PROCESSO 2025-6X76D GERADO POR UDSON OLIVEIRA RAMOS DE AGUIAR EM 13/05/2026 07:51 DOCUMENTO 1 / 1 PÁGINA 405 / 5723
2025-WXTR21 - E-DOCS - DOCUMENTO ORIGINAL 04/06/2025 07:10 PÁGINA 69 / 73
SEM VALOR NESTE PROCESSO DOCUMENTO DESENTRANHADO

PEDIDO DE COMPRAS SIMPLES

04/06/2025 07:01:04

Número/Ano	**000007 / 2025 - 14/05/2025**
Secretaria	**SECRETARIA EXECUTIVA DE EDUCAÇÃO**
Local/Setor	**SECRETARIA EXECUTIVA DE EDUCAÇÃO**
Requerente	**VANDERSON VALADARES DE CAMPOS**
Período	**à**
Processo	**/**
Justificativa	**CONTRATAÇÃO DE EMPRESA ESPECIALIZADA PARA A CONSTRUÇÃO DA ESCOLA EM TEMPO INTEGRAL NO DISTRITO DE RIVE, NO MUNICÍPIO DE ALEGRE/ES.**

		percussão. af_08/2023				
00594	00003689	HASTE DE ATERRAMENTO, DIÂMETRO 5/8", COM 3 METROS haste de aterramento, diâmetro 5/8", com 3 metros - fornecimento e instalação. af_08/2023	UN	15,00	99,90	1.498,50
00595	00003690	CORDOALHA DE COBRE NU 35 MM², NÃO ENTERRADA, COM ISOLADOR cordoalha de cobre nu 35 mm², não enterrada, com isolador - fornecimento e instalação. af_08/2023	MTS	50,00	79,11	3.955,50
00596	00003691	CORDOALHA DE COBRE NU 50 MM², ENTERRADA cordoalha de cobre nu 50 mm², enterrada - fornecimento e instalação. af_08/2023	MTS	470,00	64,00	30.080,00
00597	00003692	CAIXA DE INSPEÇÃO PARA ATERRAMENTO, CIRCULAR, EM POLIETILENO, DIÂMETRO INTERNO = 0,3 M caixa de inspeção para aterramento, circular, em polietileno, diâmetro interno = 0,3 m. af_12/2020	UN	15,00	67,18	1.007,70
00598	00003693	TERMINAL A COMPRESSÃO terminal a compressão	UN	25,00	19,03	475,75
00599	00003694	SOLDA EXOTÉRMICA PARA SPDA solda exotérmica para spda - fornecimento e instalação.	UN	30,00	82,14	2.464,20
00600	00003695	CONJUNTO DE MASTRO P/ TRÊS BANDEIRAS E PEDESTAL conjunto de mastro p/ três bandeiras e pedestal	UN	1,00	7.314,96	7.314,96
00601	00003696	BANCADA DE GRANITO CINZA ANDORINHA, INCLUSIVE PASSA PRATOS, ESPESSURA 2 CM bancada de granito cinza andorinha, inclusive passa pratos, espessura 2 cm - fornecimento e instalação	MT2	61,78	578,69	35.751,47
00602	00003697	PRATELEIRA DE GRANITO CINZA ANDORINHA, ESPESSURA 2 CM - FORNECIMENTO E INSTALAÇÃO prateleira de granito cinza andorinha, espessura 2 cm - fornecimento e instalação	MT2	27,71	483,60	13.400,56
00603	00003698	ESCANINHOS EM MDF, REVESTIDOS EM LAMINADO MELAMÍNICO escaninhos em mdf, revestidos em laminado melamínico	MT2	131,25	238,78	31.339,88
00604	00003699	PEITORIL LINEAR EM GRANITO OU MÁRMORE, L = 24CM, COMPRIMENTO DE ATÉ 2M peitoril linear em granito ou mármore, l = 24cm, comprimento de até 2m, assentado com argamassa 1:6 com aditivo.	MTS	85,38	127,38	10.875,70
00605	00003700	SUPORTE MÃO FRANCESA EM AÇO, ABAS IGUAIS 30 CM, CAPACIDADE MINIMA 60 KG, BRANCO	UN	87,00	40,89	3.557,43

E-DOCS - CÓPIA DO PROCESSO 2025-6X76D GERADO POR UDSON OLIVEIRA RAMOS DE AGUIAR EM 13/05/2026 07:51 DOCUMENTO 1 / 1 PÁGINA 406 / 5723
2025-WXTR21 - E-DOCS - DOCUMENTO ORIGINAL 04/06/2025 07:10 PÁGINA 70 / 73
SEM VALOR NESTE PROCESSO DOCUMENTO DESENTRANHADO

PEDIDO DE COMPRAS SIMPLES

Número/Ano	**000007 / 2025 - 14/05/2025**
Secretaria	**SECRETARIA EXECUTIVA DE EDUCAÇÃO**
Local/Setor	**SECRETARIA EXECUTIVA DE EDUCAÇÃO**
Requerente	**VANDERSON VALADARES DE CAMPOS**
Período	**à**
Processo	**/**
Justificativa	**CONTRATAÇÃO DE EMPRESA ESPECIALIZADA PARA A CONSTRUÇÃO DA ESCOLA EM TEMPO INTEGRAL NO DISTRITO DE RIVE, NO MUNICÍPIO DE ALEGRE/ES.**

		suporte mão francesa em aço, abas iguais 30 cm, capacidade minima 60 kg, branco - fornecimento e instalação. af_01/2020				
00606	00003701	TUBO AÇO GALVANIZADO D=3" P/BICICLETÁRIO, DIMENSÃO: H=75CM, L=150 CM tubo aço galvanizado d=3" p/bicicletário, dimensão: h=75cm, l=150 cm, fixado em base de concreto, pintado c/esmalte sintetico, exceto base de concreto e pintura de acabamento	UN	6,00	1.221,59	7.329,54
00607	00003702	BANCO EM ALVENARIA, TAMPO EM CONCRETO, C/ENCOSTO H=80CM (PINTADO) banco em alvenaria, tampo em concreto, c/encosto h=80cm (pintado)	MTS	53,00	306,44	16.241,32
00608	00003703	BANCO EM ALVENARIA REVESTIDO EM CERÂMICA banco em alvenaria revestido em cerâmica	MTS	24,00	673,03	16.152,72
00609	00003704	PORTA OBJETO EM GRANITO CINZA ANDORINHA, ESPESSURA 2 CM porta objeto em granito cinza andorinha, espessura 2 cm - fornecimento e instalação	MT2	0,97	483,60	469,09
00610	00003707	POSTE OFICIAL COMPLETO PARA REDE DE VOLEI 1 poste oficial completo para rede de volei	CONJ	1,00	3.729,69	3.729,69
00611	00003706	TABELA DE BASQUETE OFICIAL COMPLETA tabela de basquete oficial completa	CONJ	1,00	11.193,86	11.193,86
00612	00003708	TRAVE OFICIAL COMPLETA PARA FUTEBOL DE SALÃO trave oficial completa para futebol de salão	CONJ	1,00	5.927,13	5.927,13
00613	00003709	LIMPEZA DE PISO CERÂMICO OU PORCELANATO COM PANO ÚMIDO limpeza de piso cerâmico ou porcelanato com pano úmido. af_04/2019	MT2	2.935,25	2,31	6.780,43
00614	00001088	FORNECIMENTO E INSTALAÇÃO DE PLACA DE OBRA COM CHAPA GALVANIZADA E ESTRUTURA DE MADEIRA fornecimento e instalação de placa de obra com chapa galvanizada e estrutura de madeira. af_03/2022_ps	MT2	6,00	382,15	2.292,90
00615	00003288	ARMAÇÃO DE LAJE DE ESTRUTURA CONVENCIONAL DE CONCRETO ARMADO UTILIZANDO AÇO CA-60 DE 5,0 MM armação de laje de estrutura convencional de concreto armado utilizando aço ca-60 de 5,0 mm - montagem. af_06/2022	KG	18,75	20,98	393,38
00616	00003285	CONCRETAGEM DE VIGAS E LAJES, FCK=30 MPA, PARA LAJES MACIÇAS OU NERVURADAS COM USO DE BOMBA	MT3	0,81	874,50	708,35

E-DOCS - CÓPIA DO PROCESSO 2025-6X76D GERADO POR UDSON OLIVEIRA RAMOS DE AGUIAR EM 13/05/2026 07:51 DOCUMENTO 1 / 1 PÁGINA 407 / 5723
2025-WXTR21 - E-DOCS - DOCUMENTO ORIGINAL 04/06/2025 07:10 PÁGINA 71 / 73
SEM VALOR NESTE PROCESSO DOCUMENTO DESENTRANHADO

PEDIDO DE COMPRAS SIMPLES

04/06/2025 07:01:04

Número/Ano	**000007 / 2025 - 14/05/2025**
Secretaria	**SECRETARIA EXECUTIVA DE EDUCAÇÃO**
Local/Setor	**SECRETARIA EXECUTIVA DE EDUCAÇÃO**
Requerente	**VANDERSON VALADARES DE CAMPOS**
Período	**à**
Processo	**/**
Justificativa	**CONTRATAÇÃO DE EMPRESA ESPECIALIZADA PARA A CONSTRUÇÃO DA ESCOLA EM TEMPO INTEGRAL NO DISTRITO DE RIVE, NO MUNICÍPIO DE ALEGRE/ES.**

		concretagem de vigas e lajes, fck=30 mpa, para lajes maciças ou nervuradas com uso de bomba - lançamento, adensamento e acabamento.				
00617	00003287	MONTAGEM E DESMONTAGEM DE FÔRMA DE LAJE MACIÇA, PÉ-DIREITO SIMPLES, 10 UTILIZAÇÕES. AF_09/2020 montagem e desmontagem de fôrma de laje maciça, pé-direito simples, em chapa de madeira compensada plastificada, 10 utilizações. af_09/2020	MT2	4,51	70,43	317,64
						7.861.146,15

SEM VALOR NESTE PROCESSO
DOCUMENTO DESENTRANHADO
E-DOCS - CÓPIA DO PROCESSO 2025-6X76D GERADO POR UDSON OLIVEIRA RAMOS DE AGUIAR EM 13/05/2026 07:51 DOCUMENTO 1 / 1 PÁGINA 408 / 5723
2025-WXTR21 - E-DOCS - DOCUMENTO ORIGINAL 04/06/2025 07:10 PÁGINA 72 / 73

Documento original assinado eletronicamente, conforme MP 2200-2/2001, art. 10, § 2º, por:

VANDERSON VALADARES DE CAMPOS
SECRETÁRIO EXECUTIVO DE EDUCAÇÃO
GSEED - SEED - PMAL
assinado em 04/06/2025 07:10:21 -03:00

INFORMAÇÕES DO DOCUMENTO
Documento capturado em 04/06/2025 07:10:21 (HORÁRIO DE BRASÍLIA - UTC-3)
por RAPHAEL GAMA MARQUES (DIRETOR TÉCNICO DE PLANEJAMENTO E PROJETOS - DTPP - SEOSU - PMAL)
Valor Legal: ORIGINAL | Natureza: DOCUMENTO NATO-DIGITAL

A disponibilidade do documento pode ser conferida pelo link: https://e-docs.es.gov.br/d/2025-WXTR21

E-DOCS - CÓPIA DO PROCESSO 2025-6X76D GERADO POR UDSON OLIVEIRA RAMOS DE AGUIAR EM 13/05/2026 07:51 DOCUMENTO 1 / 1 PÁGINA 409 / 5723

2025-WXTR21 - E-DOCS - DOCUMENTO ORIGINAL 04/06/2025 07:10 PÁGINA 73 / 73

SEM VALOR NESTE PROCESSO DOCUMENTO DESENTRANHADO

TERMO DE ENTRANHAMENTO DO PROCESSO
2025-6X76D

Disponível em https://e-docs.es.gov.br/p/2025-6X76D

Realizado em: **04/06/2025 07:35:50** - Horário de Brasília - UTC-3

LOCAL
PMAL - SEOSU - DTPP - DIRETORIA TÉCNICA DE PLANEJAMENTO E PROJETOS

DOCUMENTOS ENTRANHADOS (2)
#31 - 2025-WXTR21 - PCS - ESCOLA INTEGRAL DE RIVE
#32 - 2025-G3KNTK - TERMO DE ENTRANHAMENTO DO PROCESSO 2025-6X76D

JUSTIFICATIVA
Unidade Corrigida

ASSINATURA

Documento original assinado eletronicamente, conforme MP 2200-2/2001, art. 10, § 2º, por:

RAPHAEL GAMA MARQUES
DIRETOR TÉCNICO DE PLANEJAMENTO E PROJETOS
DTPP - SEOSU - PMAL
assinado em 04/06/2025 07:35:50 -03:00

INFORMAÇÕES DO DOCUMENTO
Documento capturado em 04/06/2025 07:35:50 (HORÁRIO DE BRASÍLIA - UTC-3)
por RAPHAEL GAMA MARQUES (DIRETOR TÉCNICO DE PLANEJAMENTO E PROJETOS - DTPP - SEOSU - PMAL)
Valor Legal: ORIGINAL | Natureza: DOCUMENTO NATO-DIGITAL

A disponibilidade do documento pode ser conferida pelo link: https://e-docs.es.gov.br/d/2025-G3KNTK

E-DOCS - CÓPIA DO PROCESSO 2025-6X76D GERADO POR UDSON OLIVEIRA RAMOS DE AGUIAR EM 13/05/2026 07:51 DOCUMENTO 1 / 1 PÁGINA 410 / 5723

2025-G3KNTK - E-DOCS - DOCUMENTO ORIGINAL 04/06/2025 07:35 PÁGINA 1 / 1

TERMO DE DESPACHO DE PROCESSO

2025-6X76D

Disponível em https://e-docs.es.gov.br/p/2025-6X76D

Realizado em: **04/06/2025 07:36:35** - Horário de Brasília - UTC-3

ORIGEM
PMAL - SEOSU - DTPP - DIRETORIA TÉCNICA DE PLANEJAMENTO E PROJETOS

DESTINO
PMAL - SEFIP - DCOMPG - DIRETORIA DE COMPRAS GOVERNAMENTAIS

DOCUMENTO ENTRANHADO
#33 - 2025-SJ62Z5 - TERMO DE DESPACHO DO PROCESSO 2025-6X76D

MENSAGEM

Segue Unidade do Pedido de Compras corrigido

ASSINATURA

Documento original assinado eletronicamente, conforme MP 2200-2/2001, art. 10, § 2º, por:

RAPHAEL GAMA MARQUES
DIRETOR TÉCNICO DE PLANEJAMENTO E PROJETOS
DTPP - SEOSU - PMAL
assinado em 04/06/2025 07:36:35 -03:00

INFORMAÇÕES DO DOCUMENTO
Documento capturado em 04/06/2025 07:36:35 (HORÁRIO DE BRASÍLIA - UTC-3)
por RAPHAEL GAMA MARQUES (DIRETOR TÉCNICO DE PLANEJAMENTO E PROJETOS - DTPP - SEOSU - PMAL)
Valor Legal: ORIGINAL | Natureza: DOCUMENTO NATO-DIGITAL

A disponibilidade do documento pode ser conferida pelo link: https://e-docs.es.gov.br/d/2025-SJ62Z5

E-DOCS - CÓPIA DO PROCESSO 2025-6X76D GERADO POR UDSON OLIVEIRA RAMOS DE AGUIAR EM 13/05/2026 07:51 DOCUMENTO 1 / 1 PÁGINA 411 / 5723

TERMO DE DESPACHO DE PROCESSO

2025-6X76D

Disponível em https://e-docs.es.gov.br/p/2025-6X76D

Realizado em: **08/07/2025 07:00:57** - Horário de Brasília - UTC-3

ORIGEM
PMAL - SEFIP - DCOMPG - DIRETORIA DE COMPRAS GOVERNAMENTAIS

DESTINO
PMAL - SEOSU - DTPP - DIRETORIA TÉCNICA DE PLANEJAMENTO E PROJETOS

DOCUMENTO ENTRANHADO
#34 - 2025-0VZZWD - TERMO DE DESPACHO DO PROCESSO 2025-6X76D

MENSAGEM

Sugiro baixar os arquivos constantes no link indicado na Peça nº 8 e juntá-los diretamente aos autos do processo. O redirecionamento por link pode acarretar problemas futuros, como a indisponibilidade dos arquivos ou perda de acesso, comprometendo a integridade documental do processo.

ASSINATURA

Documento original assinado eletronicamente, conforme MP 2200-2/2001, art. 10, § 2º, por:

THIAGO MENEGUELLI JORGE
ASSISTENTE ADMINISTRATIVO
DCOMPG - SEFIP - PMAL
assinado em 08/07/2025 07:00:57 -03:00

INFORMAÇÕES DO DOCUMENTO
Documento capturado em 08/07/2025 07:00:57 (HORÁRIO DE BRASÍLIA - UTC-3)
por THIAGO MENEGUELLI JORGE (ASSISTENTE ADMINISTRATIVO - DCOMPG - SEFIP - PMAL)
Valor Legal: ORIGINAL | Natureza: DOCUMENTO NATO-DIGITAL

A disponibilidade do documento pode ser conferida pelo link: https://e-docs.es.gov.br/d/2025-0VZZWD

E-DOCS - CÓPIA DO PROCESSO 2025-6X76D GERADO POR UDSON OLIVEIRA RAMOS DE AGUIAR EM 13/05/2026 07:51 DOCUMENTO 1 / 1 PÁGINA 412 / 5723

2025-0VZZWD - E-DOCS - DOCUMENTO ORIGINAL 08/07/2025 07:00 PÁGINA 1 / 1

TERMO DE AVOCAMENTO DO PROCESSO
2025-6X76D

Disponível em https://e-docs.es.gov.br/p/2025-6X76D

Realizado em: **08/07/2025 07:02:32** - Horário de Brasília - UTC-3

LOCAL
PMAL - SEOSU - DTPP - DIRETORIA TÉCNICA DE PLANEJAMENTO E PROJETOS

DOCUMENTO ENTRANHADO
#35 - 2025-XDDV4H - TERMO DE AVOCAMENTO DO PROCESSO 2025-6X76D

JUSTIFICATIVA
NOVO DESPACHO.

ASSINATURA

Documento original assinado eletronicamente, conforme MP 2200-2/2001, art. 10, § 2º, por:

THIAGO MENEGUELLI JORGE
ASSISTENTE ADMINISTRATIVO
DCOMPG - SEFIP - PMAL
assinado em 08/07/2025 07:02:32 -03:00

INFORMAÇÕES DO DOCUMENTO
Documento capturado em 08/07/2025 07:02:32 (HORÁRIO DE BRASÍLIA - UTC-3)
por THIAGO MENEGUELLI JORGE (ASSISTENTE ADMINISTRATIVO - DCOMPG - SEFIP - PMAL)
Valor Legal: ORIGINAL | Natureza: DOCUMENTO NATO-DIGITAL

A disponibilidade do documento pode ser conferida pelo link: https://e-docs.es.gov.br/d/2025-XDDV4H

E-DOCS - CÓPIA DO PROCESSO 2025-6X76D GERADO POR UDSON OLIVEIRA RAMOS DE AGUIAR EM 13/05/2026 07:51 DOCUMENTO 1 / 1 PÁGINA 413 / 5723

TERMO DE DESPACHO DE PROCESSO

2025-6X76D

Disponível em https://e-docs.es.gov.br/p/2025-6X76D

Realizado em: **08/07/2025 07:07:20** - Horário de Brasília - UTC-3

ORIGEM
PMAL - SEFIP - DCOMPG - DIRETORIA DE COMPRAS GOVERNAMENTAIS

DESTINO
PMAL - SEOSU - DTPP - DIRETORIA TÉCNICA DE PLANEJAMENTO E PROJETOS

DOCUMENTO ENTRANHADO
#36 - 2025-HFM499 - TERMO DE DESPACHO DO PROCESSO 2025-6X76D

MENSAGEM

Sugiro baixar os arquivos constantes no link indicado na Peça nº 8 e juntá-los diretamente aos autos do processo. O redirecionamento por link pode acarretar problemas futuros, como a indisponibilidade dos arquivos ou perda de acesso, comprometendo a integridade documental do processo.
Sugiro também inserir no termo de referencia, item 9.3.1.4 o quantitativo dos itens na tabela.

ASSINATURA

Documento original assinado eletronicamente, conforme MP 2200-2/2001, art. 10, § 2º, por:

THIAGO MENEGUELLI JORGE
ASSISTENTE ADMINISTRATIVO
DCOMPG - SEFIP - PMAL
assinado em 08/07/2025 07:07:20 -03:00

INFORMAÇÕES DO DOCUMENTO
Documento capturado em 08/07/2025 07:07:20 (HORÁRIO DE BRASÍLIA - UTC-3)
por THIAGO MENEGUELLI JORGE (ASSISTENTE ADMINISTRATIVO - DCOMPG - SEFIP - PMAL)
Valor Legal: ORIGINAL | Natureza: DOCUMENTO NATO-DIGITAL

A disponibilidade do documento pode ser conferida pelo link: https://e-docs.es.gov.br/d/2025-HFM499

E-DOCS - CÓPIA DO PROCESSO 2025-6X76D GERADO POR UDSON OLIVEIRA RAMOS DE AGUIAR EM 13/05/2026 07:51 DOCUMENTO 1 / 1 PÁGINA 414 / 5723

2025-HFM499 - E-DOCS - DOCUMENTO ORIGINAL 08/07/2025 07:07 PÁGINA 1 / 1

PREFEITURA DE ALEGRE
www.alegre.es.gov.br

SEOSU
Secretaria Executiva de Obras, Saneamento e Serviços Urbanos

- TERMO DE REFERÊNCIA -

1. INFORMAÇÕES BÁSICAS

1.1. **Unidade Contratante:** Secretaria Executiva de Obras, Saneamento e Serviços Urbanos – SEOSU

1.2. **Número do Processo Administrativo:** Proc. Nº 2025-6X76D

2. CONDIÇÕES GERAIS DA CONTRATAÇÃO

2.1. O objeto do presente Termo de Referência é a contratação de empresa especializada para a execução da construção da Escola em Tempo Integral no distrito de Rive, no município de Alegre/ES. *A obra já conta com aprovação do* Termo de Compromisso nº 958920/2024/FNDE/CAIXA - Operação nº 1093582-16 – Programa: Educação Básica Democrática, Com Qualidade e Equidade – Objeto: construção de escola em tempo integral no Distrito de Rive, Alegre/ES - FNDE - Escola 5 salas *, no qual já foram enviados planilha orçamentária e projetos para a sua aprovação*.

2.2. Os serviços serão executados pela empresa vencedora, nos termos dos projetos, memorial descritivo, planilha orçamentária, cronograma físico-financeiro e demais documentos complementares parte integrante do edital e seus anexos, conforme condições e exigências estabelecidas neste instrumento.

ITEM	ESPECIFICAÇÃO	UNID.	QTD	VALOR TOTAL
01	Execução da construção da Escola em Tempo Integral no distrito de Rive, No município de Alegre/ES	1.864,75	M²	**R$ 7.861.146,15**

2.3. Os valores estimados adotados para elaboração do orçamento foi sem Desoneração com base na Tabela SINAPI: mar/2024, confome consta na Planilha Orçamentária e Memória de Cálculo, com BDI de 25.00%, conforme detalhamento do BDI apresentado.

2.4. O objeto desta contratação não se enquadra como sendo bem de luxo, conforme Decreto Municipal nº 12.927, de 02 de fevereiro de 2023.

2.5. **Prazo da Contratação e Execução:**

2.5.1. O **prazo de vigência** da contratação é de **30 (meses) meses**, contados da assinatura do contrato, na forma do artigo 105 da Lei n° 14.133, de 2021.

2.5.2. O **prazo de execução** dos serviços é de **24 (meses) meses**, contados a partir do recebimento da Ordem de Serviços

2.6. Por tratar-se de execução de serviços, até a conclusão do objeto contratado, a Administração deverá indicar a previsão de recursos orçamentários para lastrear as despesas decorrentes da contratação a cada exercício financeiro.

2.7. Sobre a forma de indicação dos recursos orçamentários para lastrear as despesas decorrentes, convém que tal comprovação, a cada exercício financeiro, seja formalizada por simples apostila, nos termos do art. 136, inciso IV, da Lei nº 14.133, de 2021.

2.8. O contrato oferece maior detalhamento das regras que serão aplicadas em relação à vigência da contratação.

E-DOCS - CÓPIA DO PROCESSO 2025-6X76D GERADO POR UDSON OLIVEIRA RAMOS DE AGUIAR EM 13/05/2026 07:51 DOCUMENTO 1 / 1 PÁGINA 415 / 5723
2025-21Q4Q1 - E-DOCS - DOCUMENTO ORIGINAL 20/08/2025 10:51 PÁGINA 1 / 18
SEM VALOR NESTE PROCESSO DOCUMENTO DESENTRANHADO

3. FUNDAMENTAÇÃO E DESCRIÇÃO DA NECESSIDADE DA CONTRATAÇÃO

3.1. A fundamentação da contratação e seus quantitaticos encontra-se pormenorizada em tópico específico dos Estudos Técnicos Preliminares, apêndice deste Termo de Referência.

4. DESCRIÇÃO DA SOLUÇÃO COMO UM TODO

4.1. A descrição da solução como um todo encontra-se pormenorizada em tópico específico dos Estudos Técnicos Preliminares, apêndice deste Termo de Referência.

5. REQUESITOS DA CONTRATAÇÃO

5.1. A Contratada deverá atender rigorosamente o disposto neste Termo de Referência, permanecendo responsável pela segurança, eficiência e adequação dos métodos, mão de obra, materiais e equipamentos utilizados na execução da obra e serviços bem como deverá atender as normas técnicas definidas pela Associação Brasileira de Normas Técnicas (ABNT).

5.2. Contratada deverá, às suas custas, demolir ou refazer quaisquer partes da obra ou serviços que, a juízo da fiscalização, não tenham sido executadas de acordo com o estipulado no instrumento contratual, edital e seus anexos.

5.3. **Obrigações da Contratada:**

5.3.1. Cumprir todas as obrigações constantes neste instrumento, seus anexos e sua proposta, assumindo como exclusivamente seus os riscos e as despesas decorrentes da boa e perfeita execução do objeto.

5.3.2. Substituir, reparar ou corrigir, às suas expensas, no prazo fixado neste instrumento.

5.3.3. Deverá comunicar à Contratante, no prazo máximo de 24 (vinte e quatro) horas qualquer tipo de ocorrência.

5.3.4. Manter, durante toda a execução do contrato, em compatibilidade com as obrigações assumidas, todas as condições de habilitação e qualificação exigidas.

5.3.5. Fornecer à Contratante, caso solicitado pela mesma, a relação nominal de empregados encarregados de executar o serviço contratado, indicando o número da carteira de trabalho, a data da contratação e do registro no Ministério do Trabalho, atualizando as informações no prazo máximo de 05 (cinco) dias, em caso de substituição de qualquer empregado.

5.3.6. Efetuar o pagamento de seus empregados no prazo da Lei, independentemente do recebimento.

5.3.7. Dotar seus empregados de equipamentos de proteção individual (segurança), quando necessário, conforme preceituado pelas Normas de Segurança e Medicina do Trabalho.

5.3.8. Fornecer e aplicar todo o material e equipamento necessários à execução do serviço contratado, os quais deverão ser de qualidade comprovada.

5.3.9. Pagar todos os encargos trabalhistas, previdenciários, fiscais e comerciais resultantes da execução deste Contrato, especialmente o INSS, FGTS e ISS, anexando a cada fatura apresentada à Contratante a comprovação do efetivo recolhimento dos valores correspondentes à fatura do mês anterior, vedada a apresentação de Certidões Negativas como comprovação do pagamento dos encargos mencionados.

SEM VALOR NESTE PROCESSO DOCUMENTO DESENTRANHADO
E-DOCS - CÓPIA DO PROCESSO 2025-6X76D GERADO POR UDSON OLIVEIRA RAMOS DE AGUIAR EM 13/05/2026 07:51 DOCUMENTO 1 / 1 PÁGINA 416 / 5723
2025-21Q4Q1 - E-DOCS - DOCUMENTO ORIGINAL 20/08/2025 10:51 PÁGINA 2 / 18

5.3.10. Cercar seus empregados das garantias e proteção legais nos termos da Legislação Trabalhista, inclusive em relação à higiene, segurança e medicina do trabalho, fornecendo os adequados equipamentos de segurança e proteção individual a todos componentes de suas equipes de trabalho ou aqueles que por qualquer motivo estejam envolvidos com os serviços objeto do presente Contrato.

5.3.11. Registrar as ocorrências havidas durante a execução do presente contrato, de tudo dando ciência à Contratante, respondendo a Contratada integralmente por sua ação, omissão, negligência, imprudência e imperícia.

5.3.12. Executar o serviço ajustado nos termos do Edital e seus anexos.

5.3.13. Responsabilizar-se por quaisquer danos causados ao patrimônio da Contratante por pessoas integrantes de suas equipes de trabalho.

5.3.14. É de responsabilidade da Contratada, solicitar ao Contratante, caso seja necessário, com antecedência mínima de 30 (trinta) dias, os Aditivos Contratuais de prazo e de valores, devidamente justificados. No caso de aditivo contratual de valores, o procedimento deverá ser norteado por documentos comprobatórios da necessidade, além da autorização do Fiscal do Contrato.

5.3.15. A constatação de qualquer procedimento irregular pela Contratada implicará na retenção dos pagamentos devidos pela Contratante, até que seja feita a regularização.

5.4. **Obrigações da Contratante**

5.4.1. Receber o objeto no prazo e condições estabelecidas Edital e seus anexos.

5.4.2. Verificar minuciosamente, no prazo fixado, a conformidade do objeto com as especificações constantes no Edital e seus anexos, bem como na proposta, para fins de aceitação e recebimento definitivo da obra.

5.4.3. Comunicar à Contratada, por escrito, sobre imperfeições, falhas ou irregularidades verificadas, para que seja feita correção necessária.

5.4.4. Efetuar o pagamento à Contratada no valor correspondente ao fornecimento do objeto, no prazo e forma estabelecidos no Edital e seus anexos.

5.4.5. A Administração não responderá por quaisquer compromissos assumidos pela Contratada com terceiros, ainda que vinculados à execução do objeto, bem como por qualquer dano causado a terceiros em decorrência de ato da Contratada, de seus empregados, prepostos ou subordinados.

5.4.6. Designar servidor responsável para acompanhar e fiscalizar a execução do objeto do contrato, sob os aspectos quantitativo e qualitativo, anotando em registro próprio as falhas detectadas e comunicando ao Prefeito oficialmente as ocorrências de quaisquer fatos que, a seu critério, exijam medidas corretivas à CONTRATADA.

5.5. **Sustentabilidade:**

5.5.1. Além dos critérios de sustentabilidade eventualmente inseridos na descrição do objeto, devem ser atendidos os requisitos que se baseiam no Guia Nacional de Contratações Sustentáveis da AGU, desde que essas exigências estejam previstas em lei especial e tenham pertinência com objeto da presente contratação, visando não frustrar desarrazoadamente a isonomia e o caráter competitivo do certame.

5.5.2. Os serviços deverão observar estritamente a norma técnica de proteção ambiental, de forma a promover sempre no racional de recursos e equipamentos, de forma a evitar e prevenir o desperdício de insumos e materiais consumidos, bem como a geração excessiva de resíduos, a fim de atender às diretrizes de responsabilidade ambiental adotadas pela futura contratada.

5.5.3. As boas práticas de otimização de recursos, redução de desperdícios e menor poluição em alguns

E-DOCS - CÓPIA DO PROCESSO 2025-6X76D GERADO POR UDSON OLIVEIRA RAMOS DE AGUIAR EM 13/05/2026 07:51 DOCUMENTO 1 / 1 PÁGINA 417 / 5723
2025-21Q4Q1 - E-DOCS - DOCUMENTO ORIGINAL 20/08/2025 10:51 PÁGINA 3 / 18
SEM VALOR NESTE PROCESSO DOCUMENTO DESENTRANHADO

pressupostos e exigências, a serem observados, são:

a) Racionalização do uso de substâncias potencialmente tóxicos poluentes;

b) Substituição de substâncias tóxicas por outras atóxicas ou de menor valor de toxicidade;

c) Racionalização/economia no consumo de energia (especialmente elétrica) e água, repassando a seus colaboradores todas as orientações referentes à redução do consumo de energia e água;

d) Reciclagem/destinação adequada dos resíduos gerados nas atividades de limpeza, asseio e conservação;

e) Descarte adequado de materiais tóxicos como óleo de motor, lâmpadas fluorescentes e reatores, pilhas e baterias, etc. Sempre apresentando a comprovação deste descarte da forma ecologicamente correte;

f) Os materiais empregados pela CONTRATADA deverão atender a melhor relação entre cursos e benefícios, considerando-se os impactos ambientais, positivos e negativos, associados ao produto;

g) Execução dos serviços de forma a minimizar os impactos ambientais sobre os elementos naturais (flora, fauna, recursos hídricos, etc.) existentes no local da realização.

5.5.4. Instruir os seus colaboradores quanto à necessidade de racionalização de recursos no desempenho de suas atribuições, bem como das diretrizes de responsabilidade ambiental adotadas pela CONTRATANTE, autorizando a participação destes em eventos de capacitação e sensibilização promovidos pela CONTRATANTE.

5.5.5. Observar a Resolução CONAMA nº 401/2008, para a aquisição de pilhas e baterias para serem utilizadas nos equipamentos, bens e materiais de sua responsabilidade, respeitando os limites de metais pesados, como chumbo, cádmio e mercúrio.

5.5.6. Estabelecer um Plano de Gerenciamento de Resíduos da Construção Civil. Esse plano deve ser elaborado no início de cada obra e deverá ser mantido sempre atualizado, contemplando os diversos tipos de resíduos que são gerados ao decorrer das obras. O Plano de Gerenciamento de Resíduos deverá ter como intuito criar normativas quanto à classificação, triagem, acondicionamento, transporte e destinação final dos resíduos gerados.

5.5.7. Monitorar o descarte dos possíveis efluentes líquidos gerados pelo processo de construção, de forma que os compostos contaminantes não sejam descartados no meio ambiente em níveis não permitidos pela legislação brasileira.

5.5.8. Criar o Plano de Controle de Material Particulado, Gases e Ruídos a fim de minimizar os impactos causados pelo material particulado em suspensão que é gerado em todo o período de obras, além de gases e ruídos, provenientes das atividades construtivas. Este plano deverá ser elaborado de forma a integrar o Plano de Redução do Desconforto do Entorno.

5.5.9. Nesta contratação aplica o disposto no art. 45 da Lei Federal nº. 14.133, de 2021.

5.6. **Indicação de marcas ou modelos** (Art. 41, inciso I, da Lei nº 14.133, de 2021)**:**

5.6.1. Na presente contratação não haverá indicação de marca ou modelo específico referencial.

5.7. **Da existência de amostra:**

5.7.1. Na presente contratação não há necessidade de análise de amostra, tendo em vista o objeto.

5.8. **Da exigência de carta de solidariedade:**

5.8.1. Não se aplica na presente contratação.

5.9. **Subcontratação:**

5.9.1. É admitida a subcontratação parcial do objeto contratual, nas seguintes condições:

a) É permitida a subcontratação parcial do objeto, até o limite de 30% (trinta por cento) do valor total do

E-DOCS - CÓPIA DO PROCESSO 2025-6X76D GERADO POR UDSON OLIVEIRA RAMOS DE AGUIAR EM 13/05/2026 07:51 DOCUMENTO 1 / 1 PÁGINA 418 / 5723
2025-21Q4Q1 - E-DOCS - DOCUMENTO ORIGINAL 20/08/2025 10:51 PÁGINA 4 / 18
SEM VALOR NESTE PROCESSO DOCUMENTO DESENTRANHADO

contrato;

b) É vedada a subcontratação completa ou da parcela principal do objeto da contratação, a qual consiste em: Edificação ;

c) A subcontratação fica limitada a menor relevância técnica e financeira, mediante prévia autorização da CONTRATANTE, os quais devem ser promovidos por profissionais com qualificação técnica;

d) O contrato oferece mais detalhamento das regras que serão aplicadas em relação à subcontratação, caso admitida.

5.10. **Garantia da Contratação:**

5.10.1. Será exigida a garantia da contratação de que tratam os artigos 96 e seguintes da Lei nº 14.133, de 2021, no percentual de 5% do valor contratual, conforme regras previstas no contrato.

5.10.2. A garantia nas modalidades caução e fiança bancária deverá ser prestada em até 10 (dez) dias após assinatura do contrato.

5.10.3. No caso de opção pelo seguro-garantia sua apresentação deverá ocorrer, no máximo, até a data de assinatura do contrato.

5.10.4. O contrato oferece maior detalhamento das regras que serão aplicadas em relação à garantia da contratação.

5.11. **Vistoria:**

5.11.1. A avaliação prévia do local de execução dos serviços é imprescindível para o conhecimento pleno das condições e peculiaridades do objeto a ser contratado, sendo assegurado ao interessado o direito de realização de vistoria prévia, acompanhado por servidor designado para esse fim, após seu agendamento, de segunda à sexta-feira, das 08 horas às 16 horas.

5.11.2. Serão disponibilizados data e horário diferentes aos interessados em realizar a vistoria prévia.

5.11.3. Para a vistoria, o representante legal da empresa ou responsável técnico deverá estar devidamente identificado, apresentando documento de identidade civil e documento expedido pela empresa comprovando sua habilitação para a realização da vistoria.

5.11.4. Não realização da vistoria não poderá embasar posteriores alegações de desconhecimento das instalações, dúvidas ou esquecimentos de quaisquer detalhes dos locais da prestação dos serviços, devendo o contratado assumir os ônus dos serviços decorrentes.

6. MODELO DE EXECUÇÃO DO OBJETO

6.1. **Condições de Execução:**

6.1.1. A execução do objeto seguirá a seguinte dinâmica:

a) Início da execução do objeto se dará em até 05 (cinco) dias úteis a contar do recebimento da ORDEM DE INÍCIO DOS SERVIÇO;

b) O Cronograma de execução dos serviços encontra-se em anexo ao presente Termo de Referência.

6.2. **Local e Horário da prestação dos serviços:**

6.2.1. Os serviços serão prestados no endereço constante no projeto executivo;

6.2.2. Os serviços serão prestados no horário de 7h à 17h.

6.3. **Informações relevantes para o dimensionamento das propostas:**

6.3.1. Para a perfeita execução do objeto, a Contratada deverá disponibilizar os materiais, equipamentos, ferramentas e utensílios necessários, promovendo sua substituição quando necessário;

E-DOCS - CÓPIA DO PROCESSO 2025-6X76D GERADO POR UDSON OLIVEIRA RAMOS DE AGUIAR EM 13/05/2026 07:51 DOCUMENTO 1 / 1 PÁGINA 419 / 5723
2025-21Q4Q1 - E-DOCS - DOCUMENTO ORIGINAL 20/08/2025 10:51 PÁGINA 5 / 18
SEM VALOR NESTE PROCESSO DOCUMENTO DESENTRANHADO

6.3.2. Caberá ao Contratado o fornecimento de mão-de-obra necessária à operação das máquinas, bem como todos os custos diretos e indiretos daí decorrentes.

6.3.3. Nos preços unitários já estão incluídos todos os custos operacionais (inclusive a mobilização e a desmobilização deverão estar contempladas nos preços unitários apresentados pelos licitantes);

6.3.4. A Contratada deverá orientar seus profissionais a registrarem em Livro de Ocorrências todo e qualquer fato relevante ou anormalidade referente ao contrato.

6.4. **Especificação da Garantia do serviço (art. 40, §1º, inciso III, da Lei nº 14.133, de 2021):**

6.4.1. O Contratado responderá pelo prazo de 05 (cinco) anos por vícios de solidez e segurança, nos termos do arttigo 618 do Código Civil, contado a partir do primeiro dia útil subsequente à data do recebimento definitivo do objeto.

6.4.2. A garantia será prestada com vistas a manter o objeto licitado em perfeitas condições de uso, sem qualquer ônus ou custo adicional para o Contratante.

6.4.3. A garantia abrange a realização da manutenção corretiva do objeto pelo próprio Contratado, ou, se for o caso, por meio de assistência técnica autorizada, de acordo com as normas técnicas específicas.

6.4.4. Entende-se por manutenção corretiva aquela destinada a corrigir os defeitos apresentados pelo objeto, compreendendo a substituição de peças, a realização de ajustes, reparos e correções necessárias.

6.4.5. Uma vez notificado, o Contratado realizará a reparação ou substituição dos bens que apresentarem vício ou defeito no prazo de até 10 dias úteis, contados a partir da data de retirada do equipamento das dependências da Administração pelo Contratado ou pela assistência técnica autorizada.

6.4.6. O prazo indicado no subitem anterior, durante seu transcurso, poderá ser prorrogado uma única vez, por igual período, mediante solicitação escrita e justificada do Contratado, aceita pelo Contratante.

6.4.7. Na hipótese do subitem acima, o Contratado deverá disponibilizar equipamento equivalente, de especificação igual ou superior ao anteriormente fornecido, para utilização em caráter provisório pelo Contratante, de modo a garantir a continuidade dos trabalhos durante a execução dos reparos.

6.4.8. Decorrido o prazo para reparos e substituições sem o atendimento da solicitação do Contratante ou a apresentação de justificativas pelo Contratado, fica o Contratante autorizado a contratar empresa diversa para executar os reparos, ajustes ou a substituição do bem ou de seus componentes, bem como a exigir do Contratado o reembolso pelos custos respectivos, sem que tal fato acarrete a perda da garantia dos equipamentos.

6.4.9. O custo referente ao transporte dos equipamentos cobertos pela garantia será de responsabilidade do Contratado.

6.4.10. A garantia legal ou contratual do objeto tem prazo de vigência próprio e desvinculado daquele fixado no contrato, permitindo eventual aplicação de penalidades em caso de descumprimento de alguma de suas condições, mesmo depois de expirada a vigência contratual.

7. MODELO DE GESTÃO DO CONTRATO

7.1. O contrato deverá ser executado fielmente pelas partes, de acordo com as cláusulas avençadas e as normas da Lei Federal nº 14.133, de 1º de abril de 2021, e cada parte responderá pelas consequências de sua inexecução total ou parcial.

7.2. Em caso de impedimento, ordem de paralisação ou suspensão do contrato, o cronograma de execução será prorrogado automaticamente pelo tempo correspondente, anotadas tais circunstâncias mediante simples apostila.

E-DOCS - CÓPIA DO PROCESSO 2025-6X76D GERADO POR UDSON OLIVEIRA RAMOS DE AGUIAR EM 13/05/2026 07:51 DOCUMENTO 1 / 1 PÁGINA 420 / 5723
2025-21Q4Q1 - E-DOCS - DOCUMENTO ORIGINAL 20/08/2025 10:51 PÁGINA 6 / 18
SEM VALOR NESTE PROCESSO DOCUMENTO DESENTRANHADO

7.3. As comunicações entre o órgão ou entidade e a contratada devem ser realizadas por escrito sempre que o ato exigir tal formalidade, admitindo-se o uso de mensagem eletrônica para esse fim.

7.4. O órgão ou entidade poderá convocar representante da empresa para adoção de providências que devam ser cumpridas de imediato.

7.5. Após a assinatura do contrato ou instrumento equivalente, o órgão ou entidade poderá convocar o representante da empresa contratada para reunião inicial para apresentação do plano de fiscalização, que conterá informações acerca das obrigações contratuais, dos mecanismos de fiscalização, das estratégias para execução do objeto, do plano complementar de execução da contratada, quando houver, do método de aferição dos resultados e das sanções aplicáveis, dentre outros.

7.6. **Preposto:**

7.6.1. A Contratada designará formalmente o preposto da empresa, antes do início da prestação dos serviços, indicando no instrumento os poderes e deveres em relação à execução do objeto contratado.

7.6.2. A Contratada deverá manter preposto da empresa no local da execução do objeto durante o período de execução dos serviços.

7.6.3. A Contratante poderá recusar, desde que justificadamente, a indicação ou a manutenção do preposto da empresa, hipótese em que a Contratada designará outro para o exercício da atividade.

7.7. **Fiscalização e Gestão do Contrato:**

7.7.1. A execução do contrato será acompanhada e fiscalizada pelo(s) fiscal(is) administrativo e técnico, ou pelos respectivos substitutos (Lei nº 14.133, de 2021, art. 117, caput), nomeado por portaria.

7.7.2. **Fiscal Técnico:**

a) acompanhará a execução do contrato, para que sejam cumpridas todas as condições estabelecidas no contrato, de modo a assegurar os melhores resultados para a Administração;

b) anotará no histórico de gerenciamento do contrato todas as ocorrências relacionadas à execução do contrato, com a descrição do que for necessário para a regularização das faltas ou dos defeitos observados (Lei nº 14.133, de 2021, art. 117, §1º);

c) identificada qualquer inexatidão ou irregularidade, o fiscal técnico do contrato emitirá notificações para a correção da execução do contrato, determinando prazo para a correção;

d) informará ao gestor do contato, em tempo hábil, a situação que demandar decisão ou adoção de medidas que ultrapassem sua competência, para que adote as medidas necessárias e saneadoras, se for o caso;

e) no caso de ocorrências que possam inviabilizar a execução do contrato nas datas aprazadas, o fiscal técnico do contrato comunicará o fato imediatamente ao gestor do contrato;

f) comunicar ao gestor do contrato, em tempo hábil, o término do contrato sob sua responsabilidade, com vistas à renovação tempestiva ou à prorrogação contratual.

7.7.3. **Fiscal Administrativo:**

a) acompanhará a execução do contrato, para que sejam cumpridas todas as condições estabelecidas no contrato, de modo a assegurar os melhores resultados para a Administração;

b) verificará manutenção das condições de habilitação da contratada, acompanhará o empenho, o pagamento, as garantias, as glosas e a formalização de apostilamento e termos aditivos, solicitando quaisquer documentos comprobatórios pertinentes, caso necessário;

c) caso ocorram descumprimento das obrigações contratuais, o fiscal administrativo do contrato atuará tempestivamente na solução do problema, reportando ao gestor do contrato para que tome as providências cabíveis, quando ultrapassar a sua competência;

E-DOCS - CÓPIA DO PROCESSO 2025-6X76D GERADO POR UDSON OLIVEIRA RAMOS DE AGUIAR EM 13/05/2026 07:51 DOCUMENTO 1 / 1 PÁGINA 421 / 5723
2025-21Q4Q1 - E-DOCS - DOCUMENTO ORIGINAL 20/08/2025 10:51 PÁGINA 7 / 18
SEM VALOR NESTE PROCESSO DOCUMENTO DESENTRANHADO

d) comunicará ao gestor do contrato, em tempo hábil, o término do contrato sob sua responsabilidade, com vistas à tempestiva renovação ou prorrogação contratual;

e) nas ocasiões de descumprimento das obrigações contratuais por parte da Contratada, o fiscal deverá atuar tempestivamente na solução do problema, reportando ao gestor do contrato para que tome as providências cabíveis, quando ultrapassar a sua competência.

7.7.4. **Gestor:**

a) coordenará a atualização do processo de acompanhamento e fiscalização do contrato contendo todos os registros formais da execução no histórico de gerenciamento do contrato, a exemplo da ordem de serviço, do registro de ocorrências, das alterações e das prorrogações contratuais, elaborando relatório com vistas à verificação da necessidade de adequações do contrato para fins de atendimento da finalidade da administração;

b) acompanhará a manutenção das condições de habilitação da contratada, para fins de empenho de despesa e pagamento, e anotará os problemas que obstem o fluxo normal da liquidação e do pagamento da despesa no relatório de riscos eventuais;

c) acompanhará os registros realizados pelos fiscais do contrato, de todas as ocorrências relacionadas à execução do contrato e as medidas adotadas, informando, se for o caso, à autoridade superior àquelas que ultrapassarem a sua competência;

d) emitirá documento comprobatório da avaliação realizada pelos fiscais técnico, administrativo e setorial quanto ao cumprimento de obrigações assumidas pelo contratado, com menção ao seu desempenho na execução contratual, baseado nos indicadores objetivamente definidos e aferidos, e a eventuais penalidades aplicadas, devendo constar do cadastro de atesto de cumprimento de obrigações;

e) tomará providências para a formalização de processo administrativo de responsabilização para fins de aplicação de sanções, a ser conduzido pela comissão de que trata o art. 158 da Lei nº 14.133, de 2021, ou pelo agente ou pelo setor com competência para tal, conforme o caso;

f) deverá elaborar relatório final com informações sobre a consecução dos objetivos que tenham justificado a contratação e eventuais condutas a serem adotadas para o aprimoramento das atividades da Administração.

8. CRITÉRIOS DE MEDIÇÃO E DE PAGAMENTO

8.1. A avaliação da execução do objeto utilizará o Instrumento de Medição de Resultado (IMR), para aferição da qualidade dos serviços executados.

8.2. Será indicada a retenção ou glosa no pagamento, proporcional à irregularidade verificada, sem prejuízo das sanções cabíveis, caso se constate que a Contratada:

8.2.1. Não produzir os resultados acordados;

8.2.2. Deixar de executar, ou não executar com a qualidade mínima exigida as atividades contratadas; ou

8.2.3. Deixar de utilizar materiais e recursos humanos exigidos para a execução do serviço, ou utilizá-los com qualidade ou quantidade inferior à demandada.

8.3. A utilização do Instrumento de Medição de Resultado (IMR) não impede a aplicação concomitante de outros mecanismos para avaliação dos serviços executados.

8.4. A aferição da execução contratual para fins de pagamento considerará os seguintes critérios:

8.4.1. Após um mês da emissão da Ordem de Serviço e em intervalos periódicos de trinta dias a contar da primeira medição, as medições serão executadas pelo fiscal do CONTRATO, acompanhado do representante da CONTRATADA;

8.4.2. São passíveis de medição as unidades dos serviços efetivamente executadas, que atendam às especificações do projeto e estejam concluídas integralmente, devendo o fiscal do contrato analisar detalhadamente os quantitativos de todos os serviços executados;

E-DOCS - CÓPIA DO PROCESSO 2025-6X76D GERADO POR UDSON OLIVEIRA RAMOS DE AGUIAR EM 13/05/2026 07:51 DOCUMENTO 1 / 1 PÁGINA 422 / 5723
2025-21Q4Q1 - E-DOCS - DOCUMENTO ORIGINAL 20/08/2025 10:51 PÁGINA 8 / 18
SEM VALOR NESTE PROCESSO DOCUMENTO DESENTRANHADO

8.4.3. Os itens previstos na planilha orçamentária como fornecimento de item instalado serão medidos quando a respectiva instalação tiver sido devidamente realizada;

8.4.4. Todos os serviços deverão ser medidos através de Boletins de Medição, composto de Planilha de medição, Memória de cálculo e Relatório fotográfico, demonstrando detalhadamente a metodologia utilizada para a aferição dos serviços executados, bem como, obrigatoriamente, a data de aferição/emissão, o período correspondente à realização dos serviços e as assinaturas do fiscal e gestor do CONTRATO e de um representante da CONTRATADA;

8.4.5. Os preços dos serviços considerados na medição são os previamente definidos na planilha orçamentária da CONTRATADA;

8.4.6. Deverá ser verificado pela fiscalização do CONTRATO, no momento da aferição do boletim de medição, se os serviços executados estão evoluindo conforme previsto no cronograma, sob pena da aplicação das penalidades cabíveis devido a atrasos injustificados por parte da CONTRATADA;

8.4.7. Os serviços executados e não aceitos pela Fiscalização, pelo motivo de não atenderem às especificações quanto à qualidade do material ou quanto à sua má execução, deverão ser refeitos dentro do prazo especificado pela Fiscalização.

8.4.8. A CONTRATANTE não se responsabilizará por qualquer despesa que venha a ser efetuada pela CONTRATADA que não esteja prevista no CONTRATO.

8.4.9. Os itens referentes a tratamento, reciclagem e disposição de resíduos serão incluídos na medição de pagamento dos serviços após a apresentação, pela CONTRATADA, do documento de "Certificado de Reciclagem e entulho" emitido pela empresa que executará os respectivos serviços, acompanhado da respectiva nota fiscal, em que deverá constar, entre outras informações, o tipo e a quantidade do material proveniente da obra que foi tratado, reciclado ou recebido para disposição final.

8.5. **Recebimento do Objeto:**

8.5.1. Os serviços serão recebidos mensalmente, de forma sumária, juntamente com a nota fiscal ou instrumento de cobrança equivalente, pelo(a) responsável pelo acompanhamento e fiscalização do contrato, para efeito de posterior verificação de sua conformidade com as especificações constantes no Termo de Referência e na Proposta.

8.5.2. Os bens poderão ser rejeitados, no todo ou em parte, inclusive antes do recebimento provisório, quando em desacordo com as especificações constantes no Termo de Referência e na proposta, devendo ser substituídos no prazo de 10 (dez) dias, a contar da notificação da contratada, às suas custas, sem prejuízo da aplicação das penalidades.

8.5.3. O recebimento definitivo ocorrerá no prazo de 10 (dez) dias úteis, a contar do recebimento da nota fiscal ou instrumento de cobrança equivalente pela Administração, após a verificação da qualidade e quantidade do material e consequente aceitação mediante termo detalhado.

8.5.4. Para as contratações decorrentes de despesas cujos valores não ultrapassem o limite de que trata o inciso II do art. 75 da Lei nº 14.133, de 2021, o prazo máximo para o recebimento definitivo será de até 5 (cinco) dias úteis.

8.5.5. O prazo para recebimento definitivo poderá ser excepcionalmente prorrogado, de forma justificada, por igual período, quando houver necessidade de diligências para a aferição do atendimento das exigências contratuais.

8.5.6. No caso de controvérsia sobre a execução do objeto, quanto à dimensão, qualidade e quantidade, deverá ser observado o teor do art. 143 da Lei nº 14.133, de 2021, comunicando-se à empresa para emissão de Nota Fiscal no que pertine à parcela incontroversa da execução do objeto, para efeito de liquidação e

E-DOCS - CÓPIA DO PROCESSO 2025-6X76D GERADO POR UDSON OLIVEIRA RAMOS DE AGUIAR EM 13/05/2026 07:51 DOCUMENTO 1 / 1 PÁGINA 423 / 5723
2025-21Q4Q1 - E-DOCS - DOCUMENTO ORIGINAL 20/08/2025 10:51 PÁGINA 9 / 18
SEM VALOR NESTE PROCESSO DOCUMENTO DESENTRANHADO

pagamento.

8.5.7. O prazo para a solução, pelo contratado, de inconsistências na execução do objeto ou de saneamento da nota fiscal ou de instrumento de cobrança equivalente, verificadas pela Administração durante a análise prévia à liquidação de despesa, não será computado para os fins do recebimento definitivo.

8.5.8. O recebimento provisório ou definitivo não excluirá a responsabilidade civil pela solidez e pela segurança do serviço nem a responsabilidade ético-profissional pela perfeita execução do contrato.

8.6. **Liquidação:**

8.6.1. Recebida a Nota Fiscal ou documento de cobrança equivalente, correrá o prazo de dez dias úteis para fins de liquidação, na forma desta seção, prorrogáveis por igual período.

8.6.2. O prazo de que trata o item anterior será reduzido à metade, mantendo-se a possibilidade de prorrogação, no caso de contratações decorrentes de despesas cujos valores não ultrapassem o limite de que trata o inciso II do art. 75 da Lei nº 14.133, de 2021.

8.6.3. Para fins de liquidação, o setor competente deverá verificar se a nota fiscal ou instrumento de cobrança equivalente apresentado expressa os elementos necessários e essenciais do documento, tais como:

a) o prazo de validade

b) a data da emissão;

c) os dados do contrato e do órgão contratante;

d) o valor a pagar; e

e) eventual destaque do valor de retenções tributárias cabíveis.

8.6.4. Havendo erro na apresentação da nota fiscal ou instrumento de cobrança equivalente, ou circunstância que impeça a liquidação da despesa, esta ficará sobrestada até que o contratado providencie as medidas saneadoras, reiniciando-se o prazo após a comprovação da regularização da situação, sem ônus ao contratante.

8.6.5. A nota fiscal ou instrumento de cobrança equivalente deverá ser obrigatoriamente acompanhado da comprovação da regularidade fiscal, constatada por meio de consulta on-line ao SICAF ou, na impossibilidade de acesso ao referido Sistema, mediante consulta aos sítios eletrônicos oficiais ou à documentação mencionada no art. 68 da Lei nº 14.133, de 2021.

8.6.6. A Administração deverá realizar consulta ao SICAF para:

a) verificar a manutenção das condições de habilitação exigidas no edital;

b) identificar possível razão que impeça a participação em licitação, no âmbito do órgão ou entidade, que implique proibição de contratar com o Poder Público, bem como ocorrências impeditivas indiretas.

8.6.7. Constatando-se, junto ao SICAF, a situação de irregularidade do contratado, será providenciada sua notificação, por escrito, para que, no prazo de 5 (cinco) dias úteis, regularize sua situação ou, no mesmo prazo, apresente sua defesa. O prazo poderá ser prorrogado uma vez, por igual período, a critério do contratante.

8.6.8. Não havendo regularização ou sendo a defesa considerada improcedente, o contratante deverá comunicar aos órgãos responsáveis pela fiscalização da regularidade fiscal quanto à inadimplência do contratado, bem como quanto à existência de pagamento a ser efetuado, para que sejam acionados os meios pertinentes e necessários para garantir o recebimento de seus créditos.

8.6.9. Persistindo a irregularidade, o contratante deverá adotar as medidas necessárias à rescisão contratual nos autos do processo administrativo correspondente, assegurada ao contratado a ampla defesa;

8.6.10. Havendo a efetiva execução do objeto, os pagamentos serão realizados normalmente, até que se decida

E-DOCS - CÓPIA DO PROCESSO 2025-6X76D GERADO POR UDSON OLIVEIRA RAMOS DE AGUIAR EM 13/05/2026 07:51 DOCUMENTO 1 / 1 PÁGINA 424 / 5723
2025-21Q4Q1 - E-DOCS - DOCUMENTO ORIGINAL 20/08/2025 10:51 PÁGINA 10 / 18
SEM VALOR NESTE PROCESSO DOCUMENTO DESENTRANHADO

pela rescisão do contrato, caso o contratado não regularize sua situação junto ao SICAF.

8.7. **Prazo de pagamento:**

8.7.1. O pagamento será efetuado no prazo de até 30 (trinta) dias úteis contados da finalização da liquidação da despesa, conforme seção anterior.

8.8. **Forma de pagamento:**

8.8.1. O pagamento será realizado por meio de ordem bancária, para crédito em banco, agência e conta corrente indicados pelo contratado;

8.8.2. Será considerada data do pagamento o dia em que constar como emitida a ordem bancária para pagamento;

8.8.3. Quando do pagamento, será efetuada a retenção tributária prevista na legislação aplicável;

8.8.3.1. Independentemente do percentual de tributo inserido na planilha, quando houver, serão retidos na fonte, quando da realização do pagamento, os percentuais estabelecidos na legislação vigente.

8.8.4. O contratado regularmente optante pelo Simples Nacional, nos termos da Lei Complementar nº 123, de 2006, não sofrerá a retenção tributária quanto aos impostos e contribuições abrangidos por aquele regime. No entanto, o pagamento ficará condicionado à apresentação de comprovação, por meio de documento oficial, de que faz jus ao tratamento tributário favorecido previsto na referida Lei Complementar.

9. FORMA E CRITÉRIOS DE SELEÇÃO DO FORNECEDOR

9.1. **Forma de seleção e critério de julgamento da proposta:**

9.1.1. A contratação será realizada por meio da realização de procedimento de LICITAÇÃO, na modalidade CONCORRÊNCIA, sob a forma ELETRÔNICA, com adoção do critério de julgamento pelo MENOR PREÇO GLOBAL, nos termos dos art. 6º, inciso XXXVIII, art. 17, § 2º e art. 34 da Lei Federal nº 14.133, de 2021.

9.2. **Regime de Execução:**

9.2.1. O regime de execução do contrato será **empreitada por preço unitário**.

9.3. **Exigências de Habilitação:**

9.3.1. Para fins de habilitação, deverá o contratado comprovar os seguintes requisitos:

9.3.1.1. **HABILITAÇÃO JURÍDICA**

a) ***Empresário individual****: inscrição no Registro Público de Empresas Mercantis, a cargo da Junta Comercial da respectiva sede;*

b) ***Sociedade empresária, sociedade limitada unipessoal – SLU ou sociedade identificada como empresa individual de responsabilidade limitada - EIRELI:*** *inscrição do ato constitutivo, estatuto ou contrato social no Registro Público de Empresas Mercantis, a cargo da Junta Comercial da respectiva sede, acompanhada de documento comprobatório de seus administradores;*

c) ***Sociedade empresária estrangeira****: portaria de autorização de funcionamento no Brasil, publicada no Diário Oficial da União e arquivada na Junta Comercial da unidade federativa onde se localizar a filial, agência, sucursal ou estabelecimento, a qual será considerada como sua sede, conforme Instrução Normativa DREI/ME n.º 77, de 18 de março de 2020;*

d) ***Sociedade simples****: inscrição do ato constitutivo no Registro Civil de Pessoas Jurídicas do local de sua sede, acompanhada de documento comprobatório de seus administradores;*

e) ***Filial, sucursal ou agência de sociedade simples ou empresária****: inscrição do ato constitutivo da filial, sucursal ou*

E-DOCS - CÓPIA DO PROCESSO 2025-6X76D GERADO POR UDSON OLIVEIRA RAMOS DE AGUIAR EM 13/05/2026 07:51 DOCUMENTO 1 / 1 PÁGINA 425 / 5723
2025-21Q4Q1 - E-DOCS - DOCUMENTO ORIGINAL 20/08/2025 10:51 PÁGINA 11 / 18
SEM VALOR NESTE PROCESSO DOCUMENTO DESENTRANHADO

agência da sociedade simples ou empresária, respectivamente, no Registro Civil das Pessoas Jurídicas ou no Registro Público de Empresas Mercantis onde opera, com averbação no Registro onde tem sede a matriz;

f) *Os documentos apresentados deverão estar acompanhados de todas as alterações ou da consolidação respectiva.*

9.3.1.2. HABILITAÇÃO FISCAL, SOCIAL E TRABALHISTA

a) *Prova de inscrição no Cadastro Nacional de Pessoas Jurídicas;*

b) *Prova de regularidade fiscal perante a Fazenda Nacional, mediante apresentação de certidão expedida conjuntamente pela Secretaria da Receita Federal do Brasil (RFB) e pela Procuradoria-Geral da Fazenda Nacional (PGFN), referente a todos os créditos tributários federais e à Dívida Ativa da União (DAU) por elas administrados, inclusive aqueles relativos à Seguridade Social, nos termos da Portaria Conjunta nº 1.751, de 02 de outubro de 2014, do Secretário da Receita Federal do Brasil e da Procuradora-Geral da Fazenda Nacional;*

c) *Prova de regularidade com o Fundo de Garantia do Tempo de Serviço (FGTS);*

d) *Prova de inexistência de débitos inadimplidos perante a Justiça do Trabalho, mediante a apresentação de certidão negativa ou positiva com efeito de negativa, nos termos do Título VII-A da Consolidação das Leis do Trabalho, aprovada pelo Decreto-Lei nº 5.452, de 1º de maio de 1943;*

e) *Prova de inscrição no cadastro de contribuinte com a Fazenda Estadual relativo ao domicílio ou sede do fornecedor, pertinente ao seu ramo de atividade e compatível com o objeto contratual;*

f) *Prova de regularidade com a Fazenda Municipal do domicílio ou sede do fornecedor, relativa à atividade em cujo exercício contrata ou concorre;*

g) *Caso o fornecedor seja considerado isento dos tributos Municipal relacionados ao objeto contratual, deverá comprovar tal condição mediante a apresentação de declaração da Fazenda respectiva do seu domicílio ou sede, ou outra equivalente, na forma da lei;*

h) *O fornecedor enquadrado como microempreendedor individual que pretenda auferir os benefícios do tratamento diferenciado previstos na Lei Complementar n. 123, de 2006, estará dispensado da prova de inscrição nos cadastros de contribuintes estadual e municipal.*

9.3.1.3. QUALIFICAÇÃO ECONÔMICO-FINANCEIRA

a) *Certidão negativa de insolvência civil expedida pelo distribuidor do domicílio ou sede do licitante, caso se trate de pessoa física, desde que admitida a sua participação na licitação (art. 4º, inciso II, alínea "c", do Decreto Municipal nº 12.989, de 13 de março de 2023), ou de sociedade simples;*

b) *Certidão Negativa de Falência, expedida pelo distribuidor da sede do fornecedor (Lei nº 14.133, de 2021, art. 69, caput, inciso II);*

c) *Índices de Liquidez Geral (LG), Solvência Geral (SG) e Liquidez Corrente (LC), superiores a 1 (um), comprovados mediante a apresentação pelo licitante de balanço patrimonial, demonstração de resultado de exercício e demais demonstrações contábeis dos 2 (dois) últimos exercícios sociais e obtidos pela aplicação das seguintes fórmulas:*

- Liquidez Geral (LG) = *(Ativo Circulante + Realizável a Longo Prazo) / (Passivo Circulante + Passivo Não Circulante);*

- Solvência Geral (SG) = *(Ativo Total) / (Passivo Circulante +Passivo não Circulante); e*

- Liquidez Corrente (LC) = *(Ativo Circulante) / (Passivo Circulante).*

d) *Caso a empresa licitante apresente resultado inferior ou igual a 1 (um) em qualquer dos índices de Liquidez Geral (LG), Solvência Geral (SG) e Liquidez Corrente (LC), será exigido para fins de habilitação: [capital mínimo] OU [patrimônio líquido mínimo] de 10 % do [valor total estimado da contratação];*

e) *As empresas criadas no exercício financeiro da licitação deverão atender a todas as exigências da habilitação e poderão substituir os demonstrativos contábeis pelo balanço de abertura (Lei nº 14.133, de 2021, art. 65, §1º);*

f) *O balanço patrimonial, demonstração de resultado de exercício e demais demonstrações contábeis limitarse-ão ao último exercício no caso de a pessoa jurídica ter sido constituída há menos de 2 (dois) anos (Lei nº 14.133, de 2021, art. 69, §6º);*

g) *O atendimento dos índices econômicos previstos neste item deverá ser atestado mediante declaração assinada por profissional habilitado da área contábil, apresentada pelo fornecedor.*

9.3.1.4. QUALIFICAÇÃO TÉCNICA

a) ***Certificado de Registro (pessoa jurídica):*** *comprovar registros em seus respectivos Conselhos*

b) ***Certificado de Registro (pessoa física):*** *comprovar registro em seus respectivos Conselhos de todos os profissionais*

E-DOCS - CÓPIA DO PROCESSO 2025-6X76D GERADO POR UDSON OLIVEIRA RAMOS DE AGUIAR EM 13/05/2026 07:51 DOCUMENTO 1 / 1 PÁGINA 426 / 5723
2025-21Q4Q1 - E-DOCS - DOCUMENTO ORIGINAL 20/08/2025 10:51 PÁGINA 12 / 18
SEM VALOR NESTE PROCESSO DOCUMENTO DESENTRANHADO

técnicos que participarão na condução dos serviços contratados, devendo constar no mínimo um profissional devidamente habilitado

c) Capacidade Técncia Operacional (pessoa jurídica): *apresentação de atestado de capacidade técnica, emitido por pessoa jurídica de direito público ou privado, que comprove a execução de serviços compatível em características com o presente objeto, devidamente averbado pelo seu respectivo Conselho, acompanhado de documento de responsabilidade técnica de execução, que deverá conter no mínimo (admitindo-se a soma de atestados):*

ITEM	DESCRIÇÃO	QUANTIDADE MÍNIMA A SER COMPROVADA	UNIDADE MEDIDA
01	Estaca escavada de concreto armado, "in loco"	500	M
02	Estrutura treliçada de cobertura, tipo fink, com ligações soldadas, inclusos perfis metálicos, chapas metálicas, mão de obra e transporte com guindaste - fornecimento e instalação. af_01/2020_psa	30000	kg
03	Telha termoisolante revestida em aco galvalume, face superior trapezoidal e face inferior plana (nao inclui acessorios de fixacao), revest com espessura de 0,50 mm, com pre-pintura de cor branca nas duas faces, nucleo em poliiocianurato (pir) com espessura de 50 mm	900	M²
04	Telhamento com telha de aço/alumínio e = 0,5 mm, com até 2 águas, incluso içamento. af_07/2019	300	M²
05	Forro em drywall, para ambientes comerciais, inclusive estrutura birecional de fixação. af_08/2023_ps	160	M²
06	Forro de fibra mineral em placas de 625 x 625 mm, e = 15 mm, borda reta, com pintura antimofo, apoiado em perfil de aco galvanizado com 24 mm de base - instalado	300	M²
07	Piso em granilite, marmorite ou granitina em ambientes internos, com espessura de 8 mm, incluso mistura em betoneira, colocação das juntas, aplicação do piso, 4 polimentos com politriz, estucamento, selador e cera. af_06/2022	490	M²
08	Aplicação manual de textura em paredes	1500	M²
09	Instalação de Gás Combustível		
10	Sistema de Proteção Contra Incêndio		
11	Instalações de Climatização		
12	Instalações de Cabeamento Estruturado - {instalações aparentes e embutidas}		
13	Sistema de Exaustão Mecânica		
14	Sistema de Proteção Contra Descargas Atmosféricas (SPDA)		

Obs.: Foi estipulado os quantitativos mínimos a serem exigidos, com base no § 1º e § 2º do art. 67 da Lei nº. 14.133/2021.

d) Capacidade Técnica Profissional (pessoa física): *apresentação de atestado de capacidade técnica vinculado aos seus respectivos Conselhos da região pertinente, em nome dos responsáveis técnicos que se responsabilizarão pelos trabalhos, que comprove a execução de serviços compatível em características com o presente objeto, devendo conter no mínimo:*

ITEM	DESCRIÇÃO	QUANTIDADE MÍNIMA A SER COMPROVADA	UNIDADE MEDIDA
01	Estaca escavada de concreto armado, "in loco"		
02	Estrutura treliçada de cobertura, tipo fink, com ligações soldadas, inclusos perfis metálicos, chapas metálicas, mão de obra e transporte com guindaste - fornecimento e instalação. af_01/2020_psa		
03	Telha termoisolante revestida em aco galvalume, face superior trapezoidal e face inferior plana (nao inclui acessorios de fixacao), revest com espessura de 0,50 mm, com pre-pintura de cor branca nas duas faces, nucleo em poliiocianurato (pir) com espessura de 50 mm		
04	Telhamento com telha de aço/alumínio e = 0,5 mm, com até 2 águas, incluso içamento. af_07/2019		
05	Forro em drywall, para ambientes comerciais, inclusive estrutura birecional de fixação. af_08/2023_ps		
06	Forro de fibra mineral em placas de 625 x 625 mm, e = 15 mm, borda reta, com pintura antimofo, apoiado em perfil de aco galvanizado com 24 mm de base - instalado		
07	Piso em granilite, marmorite ou granitina em ambientes internos, com espessura de 8 mm, incluso mistura em betoneira, colocação das juntas, aplicação do piso, 4 polimentos com politriz, estucamento, selador e cera. af_06/2022		
08	Aplicação manual de textura em paredes		
09	Instalação de Gás Combustível		
10	Sistema de Proteção Contra Incêndio		
11	Instalações de Climatização		
12	Instalações de Cabeamento Estruturado - {instalações aparentes e embutidas}		
13	Sistema de Exaustão Mecânica		

E-DOCS - CÓPIA DO PROCESSO 2025-6X76D GERADO POR UDSON OLIVEIRA RAMOS DE AGUIAR EM 13/05/2026 07:51 DOCUMENTO 1 / 1 PÁGINA 427 / 5723
2025-21Q4Q1 - E-DOCS - DOCUMENTO ORIGINAL 20/08/2025 10:51 PÁGINA 13 / 18
SEM VALOR DESTE PROCESSO DOCUMENTO APRESENTRANHADO

14	Sistema de Proteção Contra Descargas Atmosféricas (SPDA)		

Obs.: Foi estipulado os quantitativos mínimos a serem exigidos, com base no § 1º e § 2º do art. 67 da Lei nº. 14.133/2021.

e) *A **Certidão de Acervo Técnico – CAT:** expedida com base no Registro de Acervo Técnico devidamente registrada no seu respectivo conselho*

f) *No caso de licitante e responsável técnico não registrados no seus respectivos Conselhos, poderá apresentar registro no Conselho de outro estado, porém deverá apresentar, para fins de assinatura do contrato, chancela do conselho do estado Espírito Santo;*

g) ***Vínculo Empregatício:** apresentar comprovação de vínculo entre o licitante e o seu responsável técnico de cada profissional técnico que participará da condução dos serviços deste objeto, quando da assinatura do contrato, podendo essa comprovação se dar por meio de contrato de prestação de serviços, regido pela legislação civil comum;*

h) ***Assim, será necessário a licitante apresentar quando da assinatura do contrato:***

- *A comprovação do vínculo empregatício do(s) profissional(ais) será feita mediante cópia da Carteira Profissional de Trabalho, da Ficha de Registro de Empregados (FRE) ou contrato de prestação de serviços dentro da legislação civil comum, que demonstrem a identificação do(s) profissional(ais), detentor do atestado apresentado;*
- *Os profissionais indicados deverão participar da execução dos serviços até a conclusão final do contrato, admitindo-se a substituição por profissionais de experiência equivalente ou superior, em condições idênticas de disponibilidade e dedicação aos trabalhos, desde que aprovada pela Fiscalização a comprovação de qualificação técnica exigida neste item;*
- *Prova de registro do Responsável Técnico no no Conselho de Arquitetura e Urbanismo (CAU/ES) Conselho Regional de Engenharia e Agronomia do Estado do Espírito Santo – CREA/ES, por meio da apresentação de Certidão de Registro e Quitação de Pessoa Física;*
- *Não será permitido apresentar comprovação de vínculo de um mesmo profissional em mais de uma licitante, sob pena de inabilitação de ambas.*
- *Termo de compromisso de participação do(s) responsável(is) técnico(s) indicado(s), através de declaração de que o(s) mesmo(s) participará(ão) dos serviços objeto desta licitação, com firma reconhecida em cartório;*
- *Registro nacional de transportadores rodoviários de cargas (RNTRC) da pessoa jurídica (inciso IV, art. 67 da Lei Federal nº. 14.133/2021);*
- *Licença ambiental de coleta e transporte de resíduos não perigosos (classe II) da pessoa jurídica (inciso IV, art. 67 da Lei Federal nº. 14.133/2021);*

i) *Indicação do pessoal técnico, das instalações e do aparelhamento adequados e disponíveis para a realização do objeto desta licitação, bem como a qualificação de cada membro da equipe técnica que responsabilizará pelos serviços;*

j) *Declaração de que a licitante tomou conhecimento de todas as informações e das condições locais para o cumprimento das obrigações da contratação;*

k) *No caso de 02 (dois) ou mais licitantes indicarem um mesmo profissional como responsável técnico, todas serão inabilitadas;*

l) *Não serão admitidos atestados de responsabilidade técnica de profissionais que, na forma de regulamento, tenham dado causa à aplicação das sanções previstas nos incisos III e IV do **caput** do art. 156 desta Lei em decorrência de orientação proposta, de prescrição técnica ou de qualquer ato profissional de sua responsabilidade;*

m) *Não serão aceitos atestado(s) ou certidão(ões) de registro(s) no conselho(s) de classe(s) de projeto, fiscalização, supervisão, gerenciamento, controle tecnológico ou assessoria técnica de obras.*

10. ESTIMATIVAS DO VALOR DA CONTRATAÇÃO

10.1. O custo estimado total da contratação é de R$ 7.861.146,15 (sete milhões, oitocentos e sessenta eum mil, cento e quarenta e seis reais e quinze centavos), conforme custos unitários apostos na Planilha Orçamentária.

11. REAJUSTE

11.1. O preços contratados são fixos e irreajustáveis no prazo de um ano, contado da data base do orçamento de

E-DOCS - CÓPIA DO PROCESSO 2025-6X76D GERADO POR UDSON OLIVEIRA RAMOS DE AGUIAR EM 13/05/2026 07:51 DOCUMENTO 1 / 1 PÁGINA 428 / 5723
2025-21Q4Q1 - E-DOCS - DOCUMENTO ORIGINAL 20/08/2025 10:51 PÁGINA 14 / 18
SEM VALOR NESTE PROCESSO DOCUMENTO DESENTRANHADO

referência.

11.2. O preço do CONTRATO será reajustado em periodicidade anual contada a partir da data base do orçamento de referência, utilizando-se, para tanto, a variação do Índice Nacional de Custo da Construção – INCC, fornecido pela Fundação Getúlio Vargas - FGV, e/ou de índices setoriais da construção civil, nos termos da Lei 14.133/2021, que incidirão exclusivamente em relação às obrigações iniciadas e concluídas após a ocorrência da anualidade, conforme fórmula abaixo:

$$R = V \times \frac{(I - Io)}{Io}$$

14. Onde:
15. R = Valor do Reajustamento Procurado;
16. V = Valor da Obra ou Serviços Medidos a serem reajustados;
17. Io = Índice do INCC/IBGE, relativo ao mês anterior da data de apresentação da proposta;
18. I = Idem ao Io, porém relativo ao mês em que completar periodicidade anual em relação ao mês anterior à data de apresentação da proposta.

12.3. Na hipótese de eventuais atrasos imputados à CONTRATADA, não incidirá reajuste sobre o saldo de serviços previstos no cronograma físico-financeiro e não executados por culpa exclusiva dela.

12.4. A CONTRATADA deverá pleitear o reajuste de preços mediante requerimento formal durante a vigência do CONTRATO e, nos contratos de vigência plurianual, no prazo de até 12 (doze) meses após completado o período aquisitivo da anualidade, nos termos do art. 5º, I, da Lei nº 17.555/2021, sob pena de, não o fazendo tempestivamente, ocorrer a preclusão do seu direito ao reajustamento.

12.5. Os pedidos de reajustamento deverão ser analisados e respondidos pela Administração no prazo máximo de até 60 (sessenta) dias, contados a partir da instrução completa do requerimento pela CONTRATADA.

12.6. O reajustamento será formalizado mediante apostilamento.

12.7. O direito ao reajustamento poderá ser objeto de renúncia expressa, parcial ou integral, bem como de negociação entre as partes.

12.8. Nos reajustes subsequentes ao primeiro, a anualidade será contada a partir da data do fato gerador que deu ensejo ao último reajuste concedido ou objeto de renúncia.

12.9. Será assegurado o restabelecimento do equilíbrio econômico-financeiro inicial do Contrato na hipótese de força maior, caso fortuito ou fato do príncipe ou em decorrência de fatos imprevisíveis ou previsíveis de consequências incalculáveis, que inviabilizem a execução do Contrato tal como pactuado, respeitada, em qualquer caso, a repartição objetiva de risco estabelecida no contrato.

12.10. O pedido de restabelecimento do equilíbrio econômico-financeiro deverá ser formulado durante a vigência do CONTRATO, sob pena de preclusão.

12.11. Os pedidos de restabelecimento do equilíbrio econômico-financeiro do CONTRATO deverão ser analisados e respondidos pela Administração no prazo máximo de até 90 (noventa) dias, contados a partir da instrução completa do requerimento pela CONTRATADA.

12.12. A extinção do CONTRATO não configura óbice para o reconhecimento do direito ao reajuste ou ao restabelecimento do equilíbrio econômico-financeiro CONTRATO, desde que requerido tempestivamente, hipóteses em que serão concedidos a título de indenização por meio de Termo de Quitação.

E-DOCS - CÓPIA DO PROCESSO 2025-6X76D GERADO POR UDSON OLIVEIRA RAMOS DE AGUIAR EM 13/05/2026 07:51 DOCUMENTO 1 / 1 PÁGINA 429 / 5723
2025-21Q4Q1 - E-DOCS - DOCUMENTO ORIGINAL 20/08/2025 10:51 PÁGINA 15 / 18
SEM VALOR NESTE PROCESSO DOCUMENTO DESENTRANHADO

13. ADEQUAÇÃO ORÇAMENTÁRIA

13.1. As despesas decorrentes da presente contratação correrão à conta de recursos específicos consignados no Orçamento do Município.

13.2. A contratação será atendida pelas seguintes dotações:

13.2.1. **Unidade: Secretaria Executiva de Educação**

FICHA: 45 – Obras e Instalações

Projeto/Atividade: 020002.1236100522.024 – 44905100000

Fonte de Recursos: 150000250000 – Recursos Próprios Educação - MDE

FICHA: 50 – Obras e Instalações

Projeto/Atividade: 020002.1236100522.026 – 44905100000

Fonte de Recursos: 155000000000/255000000000 - Recursos Salário Educação – QSE

FICHA: 45 – Obras e Instalações

Projeto/Atividade: 020002.1236100522.024 – 44905100000

Fonte de Recursos: 154000300000 - Recursos FUNDEB 30%

FICHA: 45 – Obras e Instalações

Projeto/Atividade: 020002.1236100522.024 – 44905100000

Fonte de Recursos: 170100000001 - FUNPAES - Recursos Convênio Estado

FICHA: 72 – Obras e Instalações

Projeto/Atividade: 020002.1236101152.580 – 44905100000

Fonte de Recursos: 157000000001 - Transferências do Governo Federal Referentes a Convênios e Instrumentos Congêneres Vinculados à Educação

FICHA: 72 – Obras e Instalações

Projeto/Atividade: 020002.1236101152.580 – 44905100000

Fonte de Recursos: 150000250000 – Recursos Próprios Educação – MDE

A dotação relativa ao exercício financeiro subsequente será indicada após aprovação da Lei Orçamentária respectiva e liberação dos créditos correspondentes, mediante apostilamento.

14. RESPONSÁVEL PELO TERMO DE REFERÊNCIA

14.1. Responsáveis pelas informações deste Termo de Referência:

14.1. **Rodrigo Pinheiro de Oliveira –** Engenheiro Civil (CREA-ES 045124/D)

14.2. **Raphael Gama Marques –** Diretor Técnico de Planejamentos e Projetos

E-DOCS - CÓPIA DO PROCESSO 2025-6X76D GERADO POR UDSON OLIVEIRA RAMOS DE AGUIAR EM 13/05/2026 07:51 DOCUMENTO 1 / 1 PÁGINA 430 / 5723
2025-21Q4Q1 - E-DOCS - DOCUMENTO ORIGINAL 20/08/2025 10:51 PÁGINA 16 / 18
SEM VALOR NESTE PROCESSO DOCUMENTO DESENTRANHADO

15. AUTORIZAÇÃO

15.1 Após análise do Termo de Referência, autorizo o andamento do Processo Administrativo para a presente contratação.

Alegre/ES, 01 de junho de 2025.

JARDEL COSTA
Secretaria Executiva de Obras, Saneamento e Serviços Urbanos

SEM VALOR NESTE PROCESSO
DOCUMENTO DESENTRANHADO

E-DOCS - CÓPIA DO PROCESSO 2025-6X76D GERADO POR UDSON OLIVEIRA RAMOS DE AGUIAR EM 13/05/2026 07:51 DOCUMENTO 1 / 1 PÁGINA 431 / 5723

2025-21Q4Q1 - E-DOCS - DOCUMENTO ORIGINAL 20/08/2025 10:51 PÁGINA 17 / 18

Documento original assinado eletronicamente, conforme MP 2200-2/2001, art. 10, § 2º, por:

RAPHAEL GAMA MARQUES
DIRETOR TÉCNICO DE PLANEJAMENTO E PROJETOS
DTPP - SEOSU - PMAL
assinado em 20/08/2025 09:28:43 -03:00

RODRIGO PINHEIRO DE OLIVEIRA
ENGENHEIRO CIVIL
SOES - SEOSU - PMAL
assinado em 20/08/2025 09:30:27 -03:00

JARDEL COSTA
SECRETÁRIO EXECUTIVO DE OBRAS, SANEAMENTO E SERV URBANOS
GSEOSU - SEOSU - PMAL
assinado em 20/08/2025 10:51:06 -03:00

INFORMAÇÕES DO DOCUMENTO
Documento capturado em 20/08/2025 10:51:06 (HORÁRIO DE BRASÍLIA - UTC-3)
por RAPHAEL GAMA MARQUES (DIRETOR TÉCNICO DE PLANEJAMENTO E PROJETOS - DTPP - SEOSU - PMAL)
Valor Legal: ORIGINAL | Natureza: DOCUMENTO NATO-DIGITAL

A disponibilidade do documento pode ser conferida pelo link: https://e-docs.es.gov.br/d/2025-21Q4Q1

E-DOCS - CÓPIA DO PROCESSO 2025-6X76D GERADO POR UDSON OLIVEIRA RAMOS DE AGUIAR EM 13/05/2026 07:51 DOCUMENTO 1 / 1 PÁGINA 432 / 5723
SEM VALOR NESTE PROCESSO
DOCUMENTO DESENTRANHADO
2025-21Q4Q1 - E-DOCS - DOCUMENTO ORIGINAL 20/08/2025 10:51 PÁGINA 18 / 18

TERMO DE ENTRANHAMENTO DO PROCESSO
2025-6X76D

Disponível em https://e-docs.es.gov.br/p/2025-6X76D

Realizado em: **20/08/2025 10:53:01** - Horário de Brasília - UTC-3

LOCAL
PMAL - SEOSU - DTPP - DIRETORIA TÉCNICA DE PLANEJAMENTO E PROJETOS

DOCUMENTOS ENTRANHADOS (2)
#37 - 2025-21Q4Q1 - Termo de Referência - Escola de Rive
#38 - 2025-PWNKB9 - TERMO DE ENTRANHAMENTO DO PROCESSO 2025-6X76D

JUSTIFICATIVA
Termo de Referência

ASSINATURA

Documento original assinado eletronicamente, conforme MP 2200-2/2001, art. 10, § 2º, por:

RAPHAEL GAMA MARQUES
DIRETOR TÉCNICO DE PLANEJAMENTO E PROJETOS
DTPP - SEOSU - PMAL
assinado em 20/08/2025 10:53:01 -03:00

INFORMAÇÕES DO DOCUMENTO
Documento capturado em 20/08/2025 10:53:01 (HORÁRIO DE BRASÍLIA - UTC-3)
por RAPHAEL GAMA MARQUES (DIRETOR TÉCNICO DE PLANEJAMENTO E PROJETOS - DTPP - SEOSU - PMAL)
Valor Legal: ORIGINAL | Natureza: DOCUMENTO NATO-DIGITAL

A disponibilidade do documento pode ser conferida pelo link: https://e-docs.es.gov.br/d/2025-PWNKB9

E-DOCS - CÓPIA DO PROCESSO 2025-6X76D GERADO POR UDSON OLIVEIRA RAMOS DE AGUIAR EM 13/05/2026 07:51 DOCUMENTO 1 / 1 PÁGINA 433 / 5723

TERMO DE DESPACHO DE PROCESSO

2025-6X76D

Disponível em https://e-docs.es.gov.br/p/2025-6X76D

Realizado em: **20/08/2025 10:53:36** - Horário de Brasília - UTC-3

ORIGEM
PMAL - SEOSU - DTPP - DIRETORIA TÉCNICA DE PLANEJAMENTO E PROJETOS

DESTINO
PMAL - SEFIP - DCOMPG - DIRETORIA DE COMPRAS GOVERNAMENTAIS

DOCUMENTO ENTRANHADO
#39 - 2025-NDXRF5 - TERMO DE DESPACHO DO PROCESSO 2025-6X76D

MENSAGEM
Termo de Referência

ASSINATURA

Documento original assinado eletronicamente, conforme MP 2200-2/2001, art. 10, § 2º, por:

RAPHAEL GAMA MARQUES
DIRETOR TÉCNICO DE PLANEJAMENTO E PROJETOS
DTPP - SEOSU - PMAL
assinado em 20/08/2025 10:53:36 -03:00

INFORMAÇÕES DO DOCUMENTO
Documento capturado em 20/08/2025 10:53:36 (HORÁRIO DE BRASÍLIA - UTC-3)
por RAPHAEL GAMA MARQUES (DIRETOR TÉCNICO DE PLANEJAMENTO E PROJETOS - DTPP - SEOSU - PMAL)
Valor Legal: ORIGINAL | Natureza: DOCUMENTO NATO-DIGITAL

A disponibilidade do documento pode ser conferida pelo link: https://e-docs.es.gov.br/d/2025-NDXRF5

E-DOCS - CÓPIA DO PROCESSO 2025-6X76D GERADO POR UDSON OLIVEIRA RAMOS DE AGUIAR EM 13/05/2026 07:51 DOCUMENTO 1 / 1 PÁGINA 434 / 5723

2025-NDXRF5 - E-DOCS - DOCUMENTO ORIGINAL 20/08/2025 10:53 PÁGINA 1 / 1

PRODUTOS GRÁFICOS - ARQUITETURA – 45 pranchas

E-DOCS - CÓPIA DO PROCESSO 2025-6X76D GERADO POR UDSON OLIVEIRA RAMOS DE AGUIAR EM 13/05/2026 07:51 DOCUMENTO 1 / 1 PÁGINA 435 / 5723

2025-LBQHJG - E-DOCS - CÓPIA SIMPLES 21/08/2025 08:57 PÁGINA 1 / 49

Nome do arquivo	Título	Escala	Prancha
5T-ARQ-IMP-GER0-01_R00	Implantação	1:100	1100x750
5T-ARQ-PLB-GER0-02_R00	Planta Baixa	1:100	1100x800
5T-ARQ-LYT-GER0-03_R00	Planta de Layout - Mobiliário	1:100	1100x800
5T-ARQ-LYT-GER0-04_R00	Planta de Layout - Equipamento	1:100	1100x800
5T-ARQ-PGP-GER0-05_R00	Paginação de Piso	1:100	1100x750
5T-ARQ-FOR-GER0-06_R00	Planta de Forro	1:100	1100x750
5T-ARQ-COB-GER0-07_R00	Planta de Cobertura	1:100	1100x750
5T-ARQ-CRT-GER0-08_R00	Cortes Gerais	1:100	1100x750
5T-ARQ-CRT-GER0-09_R00	Cortes Gerais e Detalhes	1:100	1100x750
5T-ARQ-FCH-GER0-10_R00	Fachadas Gerais	1:100	1100x750
5T-ARQ-ESQ-GER0-11_R00	Mapa de Esquadrias	1:150	A1
5T-ARQ-ESQ-GER0-12_R00	Detalhamento de Esquadrias - Portas	1:25	A1
5T-ARQ-ESQ-GER0-13_R00	Detalhamento de Esquadrias - Janelas	1:25	A1
5T-ARQ-ESQ-GER0-14_R00	Detalhamento de Esquadrias - Janelas	1:25	A1
5T-ARQ-PLC-QDGA-15_R00	Planta baixa, Cortes e Detalhes - Bloco A (Quadra Poliesportiva)	indicada	1100x750
5T-ARQ-FCH-QDGA-16_R00	Fachadas - Bloco A (Quadra Poliesportiva)	1:75	1100x594
5T-ARQ-PLC-ADMB-17_R00	Planta baixa, Cortes e Detalhe - Bloco B (Administrativo)	indicada	A1
5T-ARQ-FCH-ADMB-18_R00	Fachadas - Bloco B (Administrativo)	1:75	A1
5T-ARQ-PLC-SERC-19_R00	Planta baixa, Cortes e Detalhe - Bloco C (Serviço)	indicada	A1
5T-ARQ-FCH-SERC-20_R00	Fachadas - Bloco C (Serviço)	1:75	A1
5T-ARQ-PLA-HIGD-21_R00	Planta baixa, Cortes, Detalhe e Fachadas - Bloco D (Higiene)	indicada	A1
5T-ARQ-PLA-BLTE-22_R00	Planta baixa, Cortes, Detalhe e Fachadas - Bloco E (Biblioteca)	indicada	A1
5T-ARQ-PLC-MLTF-23_R00	Planta baixa, Cortes e Detalhe - Bloco F (Multiuso)	indicada	A1
5T-ARQ-FCH-MLTF-24_R00	Fachadas - Bloco F (Multiuso)	1:75	A1
5T-ARQ-PLC-PDGG-25_R00	Planta baixa, Cortes e Detalhes - Bloco G (Pedagógico 1)	indicada	A1
5T-ARQ-FCH-PDGG-26_R00	Fachadas - Bloco G (Pedagógico 1)	1:75	A1
5T-ARQ-PLC-PDGH-27_R00	Planta baixa, Cortes e Detalhe - Bloco H (Pedagógico 2)	indicada	A1
5T-ARQ-FCH-PDGH-28_R00	Fachadas - Bloco H (Pedagógico 2)	1:75	A1
5T-ARQ-PCD-GER0-29_R00	Detalhamento Mastros para Bandeiras e Bancos	1:25	A1

E-DOCS - CÓPIA DO PROCESSO 2025-6X76D GERADO POR UDSON OLIVEIRA RAMOS DE AGUIAR EM 13/05/2026 07:51 DOCUMENTO 1 / 1 PÁGINA 436 / 5723
2025-LBQHJG - E-DOCS - CÓPIA SIMPLES 21/08/2025 08:57 PÁGINA 2 / 49

5T-ARQ-PCD-GER0-30_R00	Detalhamento Gradil para Vegetação	1:50	A1
5T-ARQ-PCD-GER0-31_R00	Detalhamento Chapa Perfurada	1:50	1100x800
5T-ARQ-PLE-PRT0-32_R00	Portões e Muros - Planta e Elevação	indicada	1100x800
5T-ARQ-AMP-QDGA-33_R00	Ampliação Bloco A – Equipamentos esportivos	1:25	A1
5T-ARQ-AMP-ADMB-34_R00	Ampliação Bloco B - Sanitários, Sala reuniões / prof.	1:25	A1
5T-ARQ-AMP-SERC-35_R00	Ampliação Bloco C - Lavanderia, Vestiários funcionários.	1:25	A1
5T-ARQ-AMP-SERC-36_R00	Ampliação Bloco C - Varanda serviço, Copa	1:25	A1
5T-ARQ-AMP-SERC-37_R00	Ampliação Bloco C - Despensa, DML, Utensílios, Refeitório	1:25	A1
5T-ARQ-AMP-SERC-38_R00	Ampliação Bloco C - Cozinha	1:25	1100x750
5T-ARQ-AMP-HIGD-39_R00	Ampliação Bloco D - Vestiário acessível, Vestiário masculino	1:25	1100x594
5T-ARQ-AMP-BLTE-40_R00	Ampliação Bloco E - Biblioteca	1:25	1100x750
5T-ARQ-AMP-MLTF-41_R00	Ampliação Bloco F - Multiuso	1:25	1100x750
5T-ARQ-AMP-PDGG-42_R00	Ampliação Bloco G - Sala de aula	1:25	1100x750
5T-ARQ-AMP-PDGH-43_R00	Ampliação Bloco H - Sanitário acessível	1:25	A1
5T-ARQ-AMP- PDGH -44_R00	Ampliação Bloco H - Sanitário feminino	1:25	A1
5T-ARQ-AMP- PDGH -45_R00	Ampliação Bloco H - Sanitário masculino	1:25	A1

E-DOCS - CÓPIA DO PROCESSO 2025-6X76D GERADO POR UDSON OLIVEIRA RAMOS DE AGUIAR EM 13/05/2026 07:51 DOCUMENTO 1 / 1 PÁGINA 437 / 5723

2025-LBQHJG - E-DOCS - CÓPIA SIMPLES 21/08/2025 08:57 PÁGINA 3 / 49

E-DOCS - CÓPIA DO PROCESSO 2025-6X76D GERADO POR UDSON OLIVEIRA RAMOS DE AGUIAR EM 13/05/2026 07:51 DOCUMENTO 1 / 1 PÁGINA 4-438 / 5723

1 SANITÁRIO FEMININO
ESCALA 1/25

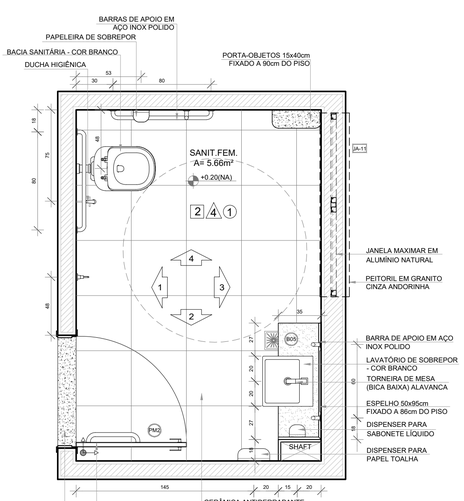

PLANTA BAIXA

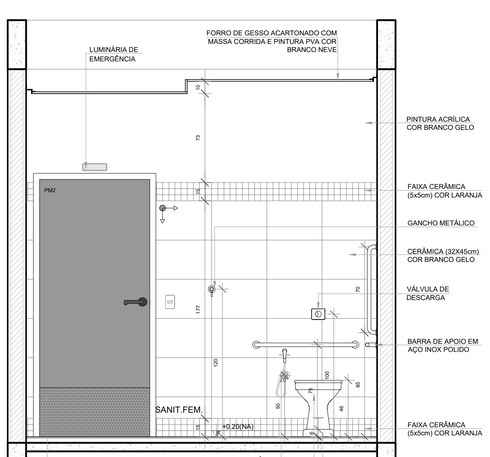

VISTA 1

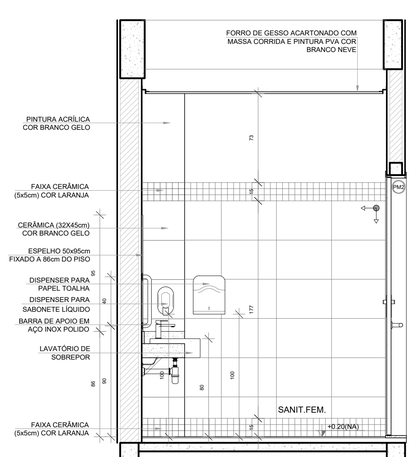

VISTA 2

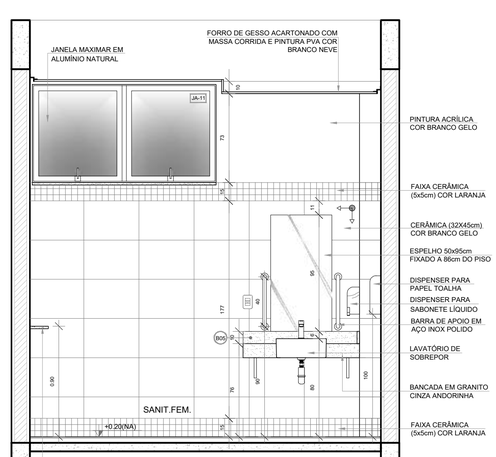

VISTA 3

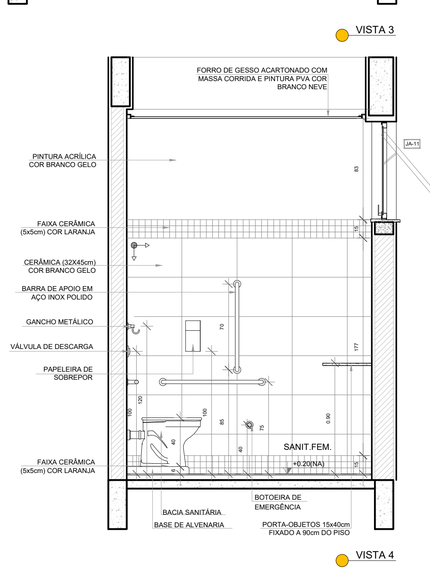

VISTA 4

NOTAS

- MEDIDAS E NÍVEIS EM METROS;
- VERIFICAR POSIÇÃO EXATA DOS PILARES NO PROJETO ESTRUTURAL;
- VERIFICAR DETALHES CONSTRUTIVOS PERTINENTES NAS PRANCHAS DE DETALHAMENTO;
- EM CASO DE CONFLITO DE INFORMAÇÕES ENTRE O PROJETO GRÁFICO E O MEMORIAL DESCRITIVO, PREVALECE A INFORMAÇÃO CONTIDA NOS DESENHOS;
- ALTERAÇÕES NESTE PROJETO SOMENTE COM AUTORIZAÇÃO EXPRESSA DO FNDE

REFERÊNCIAS:

- PLANILHA DE QUANTITATIVOS
- MEMORIAL DESCRITIVO E ESPECIFICAÇÕES TÉCNICAS (MARCAS/ FABRICANTES DE MATERIAIS RELACIONADOS AOS PROJETOS CONSTITUEM-SE APENAS COMO REFERÊNCIA. O FNDE NÃO DIRECIONA A ESCOLHA DE MARCAS E NÃO MANTÉM CADASTRO DE FABRICANTES).

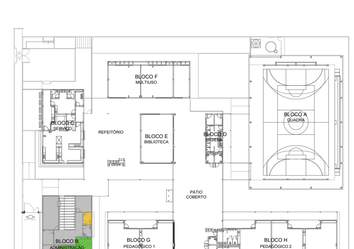

CROQUI DE REFERÊNCIA

2 S. REUNIÕES/ PROFESSORES
ESCALA 1/25

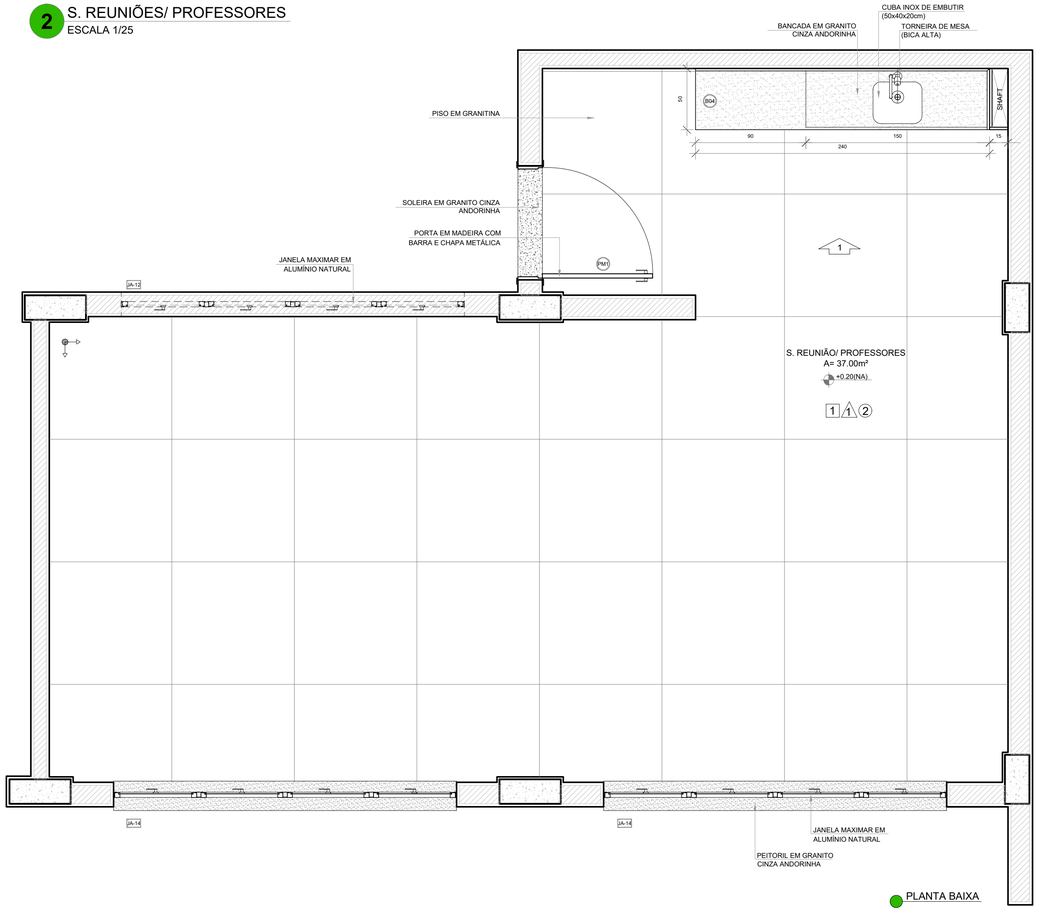

PLANTA BAIXA

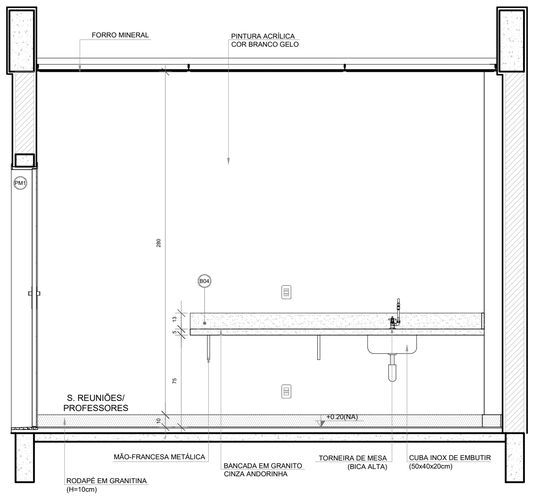

VISTA 1

Nº	DATA	DESCRIÇÃO

CONTROLE DE REVISÕES

FNDE Fundo Nacional de Desenvolvimento da Educação

MINISTÉRIO DA EDUCAÇÃO

PROJETO PADRÃO - FNDE

PROPRIETÁRIO: :

ENDEREÇO:

MUNICÍPIO - UF:

PROPRIETÁRIO

RESP. TÉCNICO — CREA

AUTOR DO PROJETO — CAU

DLFO

CREA

RA

OBSERVAÇÕES:

ESCOLA 5 SALAS DE AULA - MODELO TÉRREO

PROJETO DE ARQUITETURA

COORDENAÇÃO: CGEST - Coordenação Geral de Infraestrutura Educacional

AMPLIAÇÃO BLOCO B - ADMINISTRAÇÃO
SANITÁRIO FEMININO
S. REUNIÕES/ PROFESSORES

ARQ

REVISÃO: R.00

ESCALA: 1/25

DATA EMISSÃO: JANEIRO/2021

FORMATO: A1 (841x594)

PRANCHA: 34/45

2025 LBQHJG - E-DOCS - CÓPIA SIMP ES - 21/08/2025 08:57 - PÁGINA 4 / 49

E-DOCS - CÓPIA DO PROCESSO 2025-6X76S GERADO POR IDSON OLIVEIRA RAMOS DE AGUIAR EM 13/05/2026 07:53 | DOCUMENTO 1 / 1 | PÁGINA 49/9 1723

2025.LIBQND - E-DOCS - CÓPIA SIMPLES - 21/05/2025 08:57 - PÁGINA 5 / 49

1 BIBLIOTECA
ESCALA 1/25

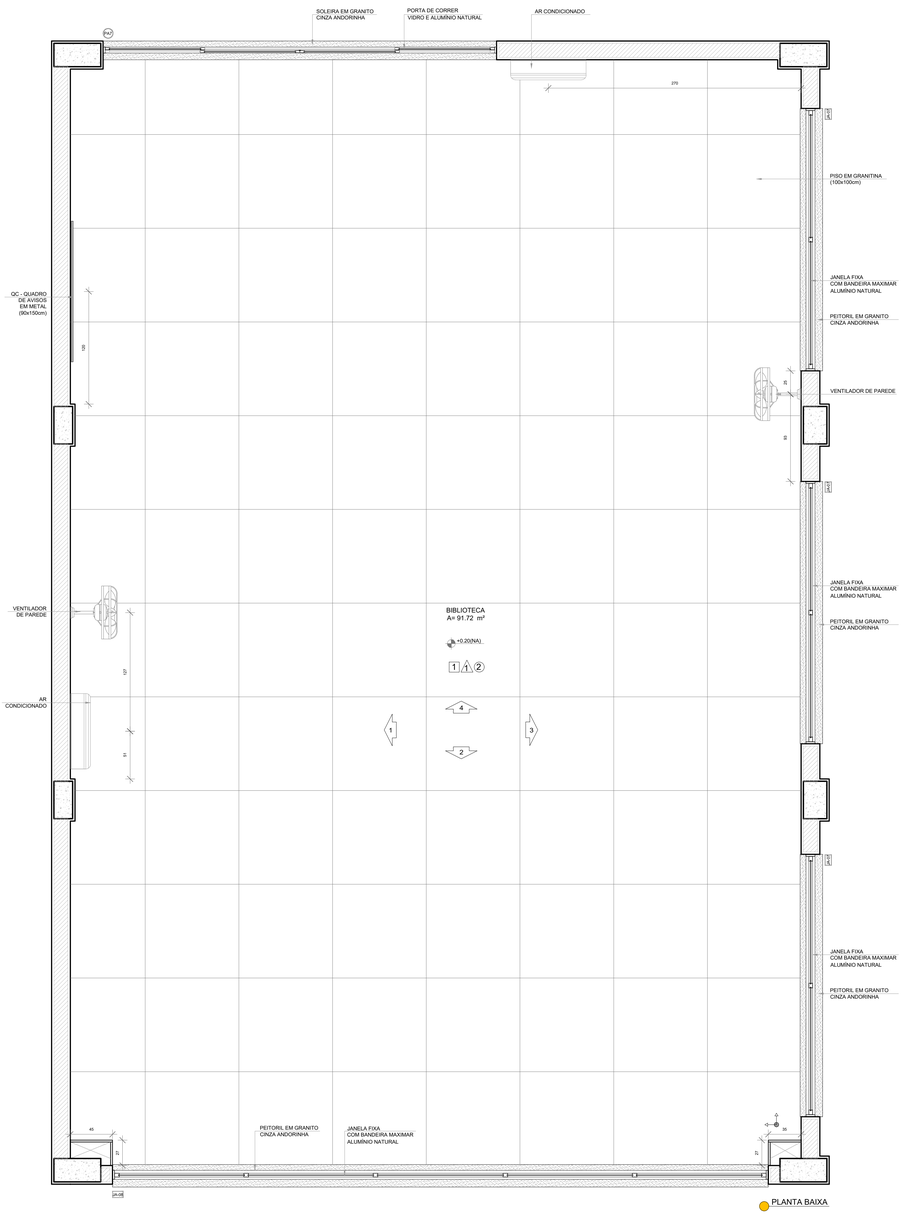

PLANTA BAIXA

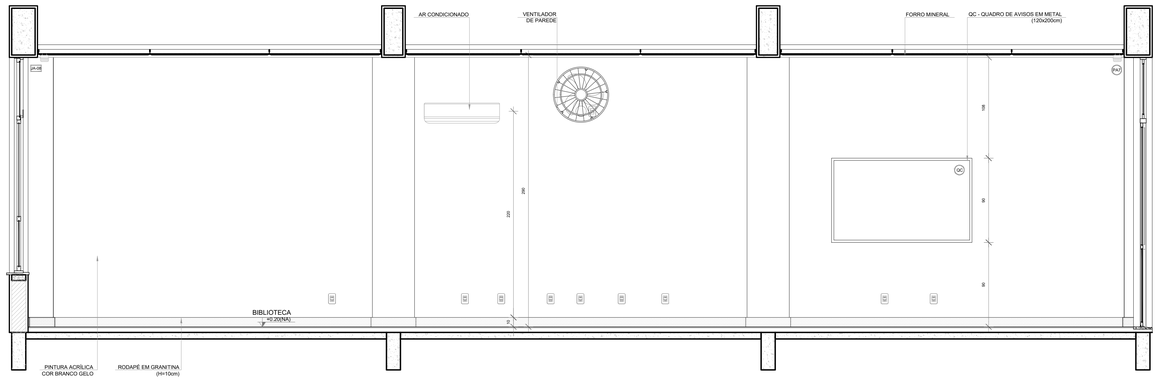

VISTA 1

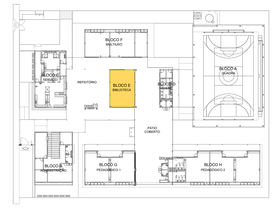

CROQUI DE REFERÊNCIA

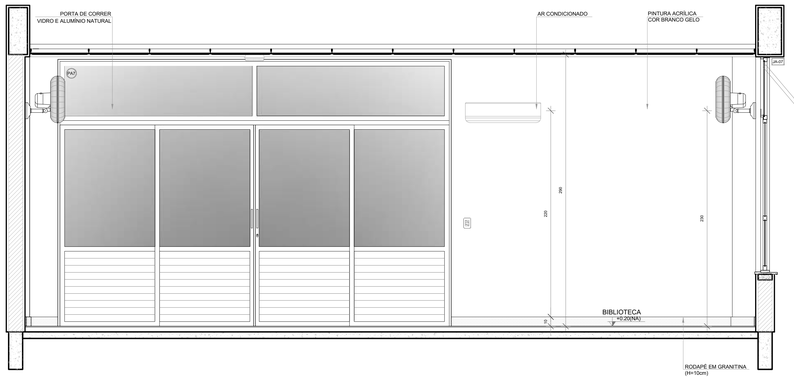

VISTA 2

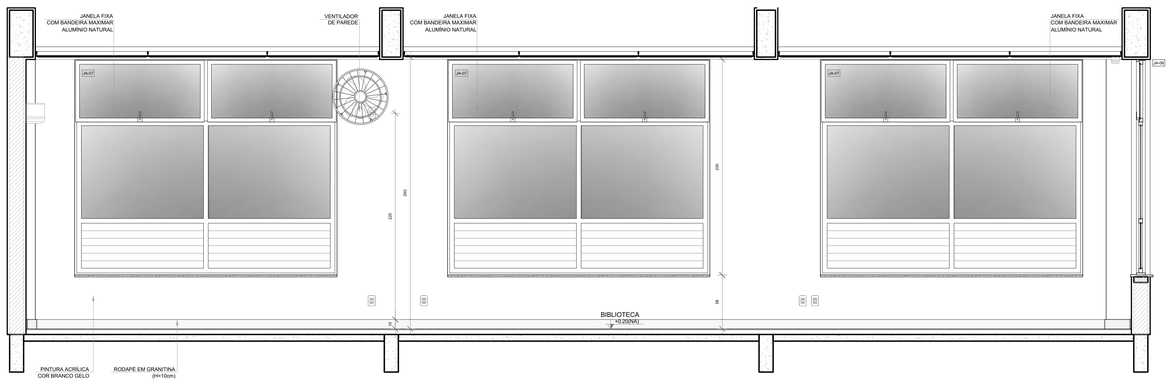

VISTA 3

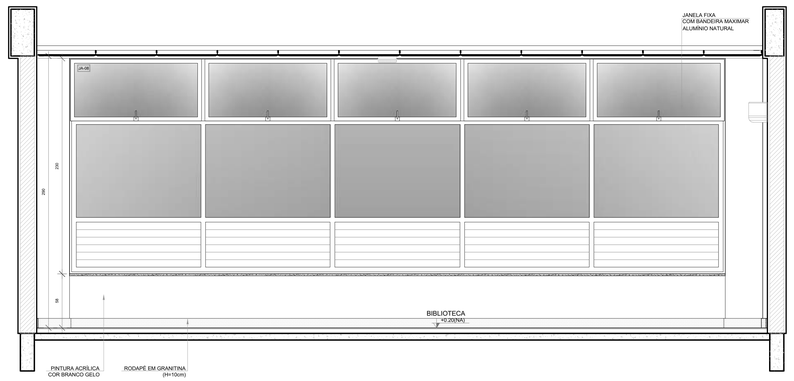

VISTA 4

NOTAS

- MEDIDAS E NÍVEIS EM METROS;
- VERIFICAR POSIÇÃO EXATA DOS PILARES NO PROJETO ESTRUTURAL;
- VERIFICAR DETALHES CONSTRUTIVOS PERTINENTES NAS PRANCHAS DE DETALHAMENTO;
- EM CASO DE CONFLITO DE INFORMAÇÕES ENTRE O PROJETO GRÁFICO E O MEMORIAL DESCRITIVO, PREVALECE A INFORMAÇÃO CONTIDA NOS DESENHOS;
- ALTERAÇÕES NESTE PROJETO SOMENTE COM AUTORIZAÇÃO EXPRESSA DO FNDE

REFERÊNCIAS:

- PLANILHA DE QUANTITATIVOS
- MEMORIAL DESCRITIVO E ESPECIFICAÇÕES TÉCNICAS (MARCAS/ FABRICANTES DE MATERIAIS RELACIONADOS AOS PROJETOS CONSTITUEM-SE APENAS COMO REFERÊNCIA. O FNDE NÃO DIRECIONA A ESCOLHA DE MARCAS E NÃO MANTÉM CADASTRO DE FABRICANTES).

Nº	DATA	DESCRIÇÃO

CONTROLE DE REVISÕES

FNDE Fundo Nacional de Desenvolvimento da Educação

MINISTÉRIO DA EDUCAÇÃO

PROJETO PADRÃO - FNDE

PROPRIETÁRIO: :

ENDEREÇO:

MUNICÍPIO - UF:

PROPRIETÁRIO

RESP. TÉCNICO — CREA

AUTOR DO PROJETO — CAU

DLFO — CREA

RA

OBSERVAÇÕES:

ESCOLA 5 SALAS DE AULA - MODELO TÉRREO
PROJETO DE ARQUITETURA

COORDENAÇÃO		
CGEST - Coordenação Geral de Infraestrutura Educacional	AMPLIAÇÃO BLOCO E BIBLIOTECA	ARQ
FORMATO (1100x750)	REVISÃO R.00 / ESCALA 1/25 / DATA EMISSÃO JANEIRO/2021	PRANCHA 40/45

E.DOCS - CÓPIA DO PROCESSO 2025.6478S GERADO POR USO DE VIEIRA RAMOS DE AGUIAR EM 13/05/2026 07:51, DOCUMENTO 1 / 1 PÁGINA 449 / 5123

1 VESTIÁRIO ACESSÍVEL
ESCALA 1/25

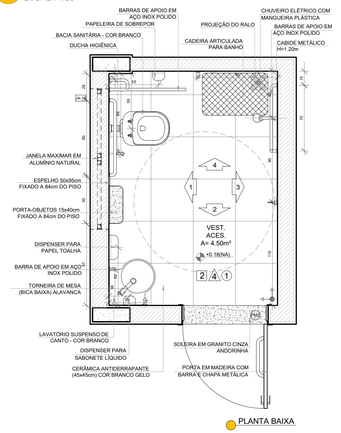

PLANTA BAIXA

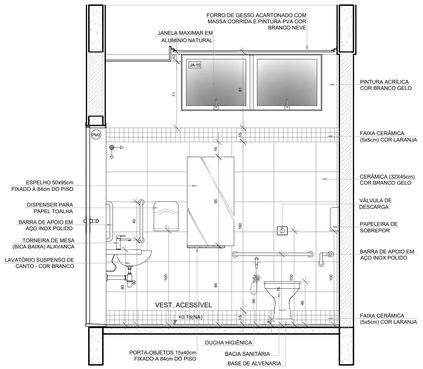

VISTA 1

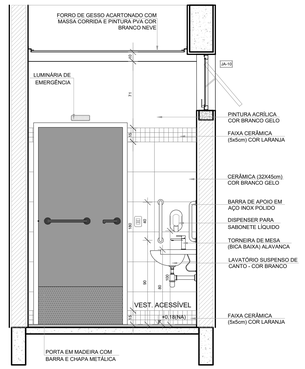

VISTA 2

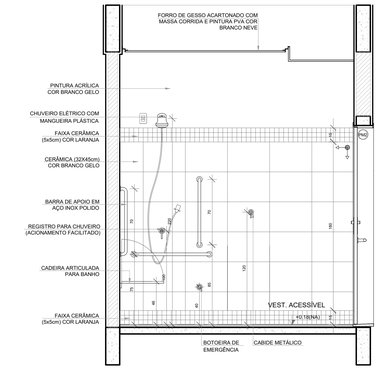

VISTA 3

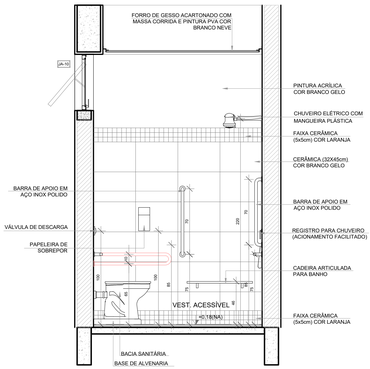

VISTA 4

NOTAS

- MEDIDAS E NÍVEIS EM METROS;
- VERIFICAR POSIÇÃO EXATA DOS PILARES NO PROJETO ESTRUTURAL;
- VERIFICAR DETALHES CONSTRUTIVOS PERTINENTES NAS PRANCHAS DE DETALHAMENTO;
- EM CASO DE CONFLITO DE INFORMAÇÕES ENTRE O PROJETO GRÁFICO E O MEMORIAL DESCRITIVO, PREVALECE A INFORMAÇÃO CONTIDA NOS DESENHOS;
- ALTERAÇÕES NESTE PROJETO SOMENTE COM AUTORIZAÇÃO EXPRESSA DO FNDE

REFERÊNCIAS:

- PLANILHA DE QUANTITATIVOS
- MEMORIAL DESCRITIVO E ESPECIFICAÇÕES TÉCNICAS (MARCAS/ FABRICANTES DE MATERIAIS RELACIONADOS AOS PROJETOS CONSTITUEM-SE APENAS COMO REFERÊNCIA, O FNDE NÃO DIRECIONA A ESCOLHA DE MARCAS E NÃO MANTÉM CADASTRO DE FABRICANTES).

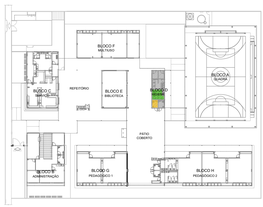

CROQUI DE REFERÊNCIA

2 VESTIÁRIO MASCULINO
ESCALA 1/25

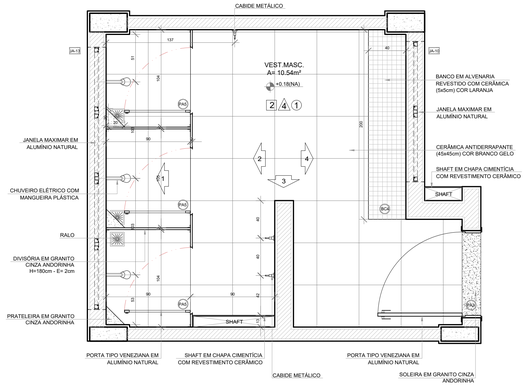

PLANTA BAIXA

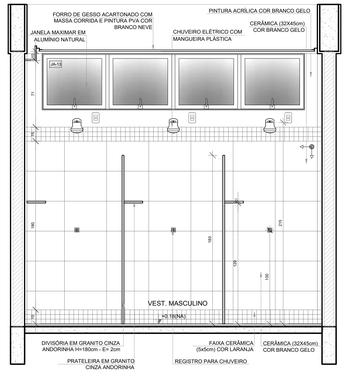

VISTA 1

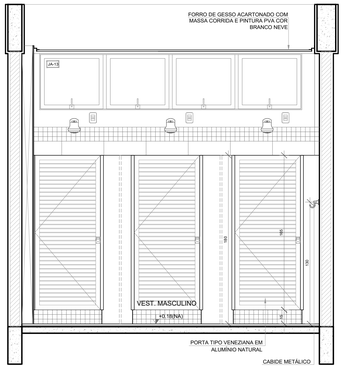

VISTA 2

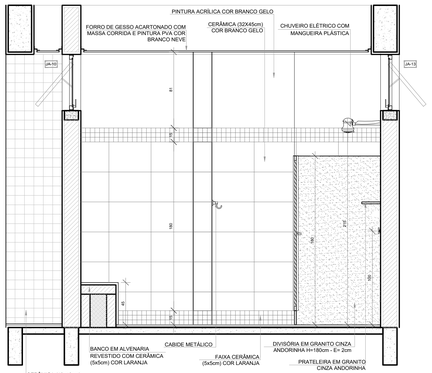

VISTA 3

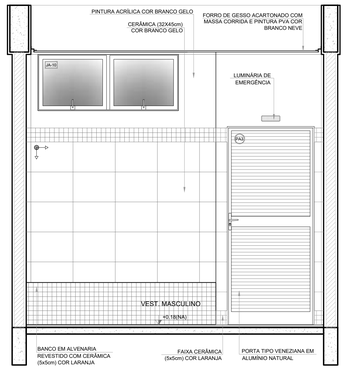

VISTA 4

Nº	DATA	DESCRIÇÃO

CONTROLE DE REVISÕES

FNDE Fundo Nacional de Desenvolvimento da Educação

MINISTÉRIO DA **EDUCAÇÃO**

PROJETO PADRÃO - FNDE

PROPRIETÁRIO: :

ENDEREÇO:

MUNICÍPIO - UF:

PROPRIETÁRIO

RESP. TÉCNICO — CREA

AUTOR DO PROJETO — CAU

DLFO — CREA — RA

OBSERVAÇÕES:

ESCOLA 5 SALAS DE AULA - MODELO TÉRREO

PROJETO DE ARQUITETURA

COORDENAÇÃO: CGEST - Coordenação Geral de Infraestrutura Educacional

AMPLIAÇÃO BLOCO D - HIGIENE
VESTIÁRIO ACESSÍVEL
VESTIÁRIO MASCULINO

ARQ

FORMATO: (1100x594)

REVISÃO: R.00

ESCALA: 1/25

DATA EMISSÃO: JANEIRO/2021

PRANCHA: 39/45

2025 UNOPAR - E-DOCS - CÓPIA SIMPLES - 21/08/2025 08:57 - PÁGINA 6 / 49

E-DOCS - CÓPIA DO PROCESSO 2025-6V76S GERADO POR UDSON OLIVEIRA RAMOS DE AGUIAR EM 13/05/2026 07:53 | DOCUMENTO 1 / 1 PÁGINA 441 / 3723

2025-LBQH3 - E-DOCS - CÓPIA SIMPLES - 21/08/2025 08:57 - PÁGINA 7 / 49

1 SALA MULTIUSO
ESCALA 1/25

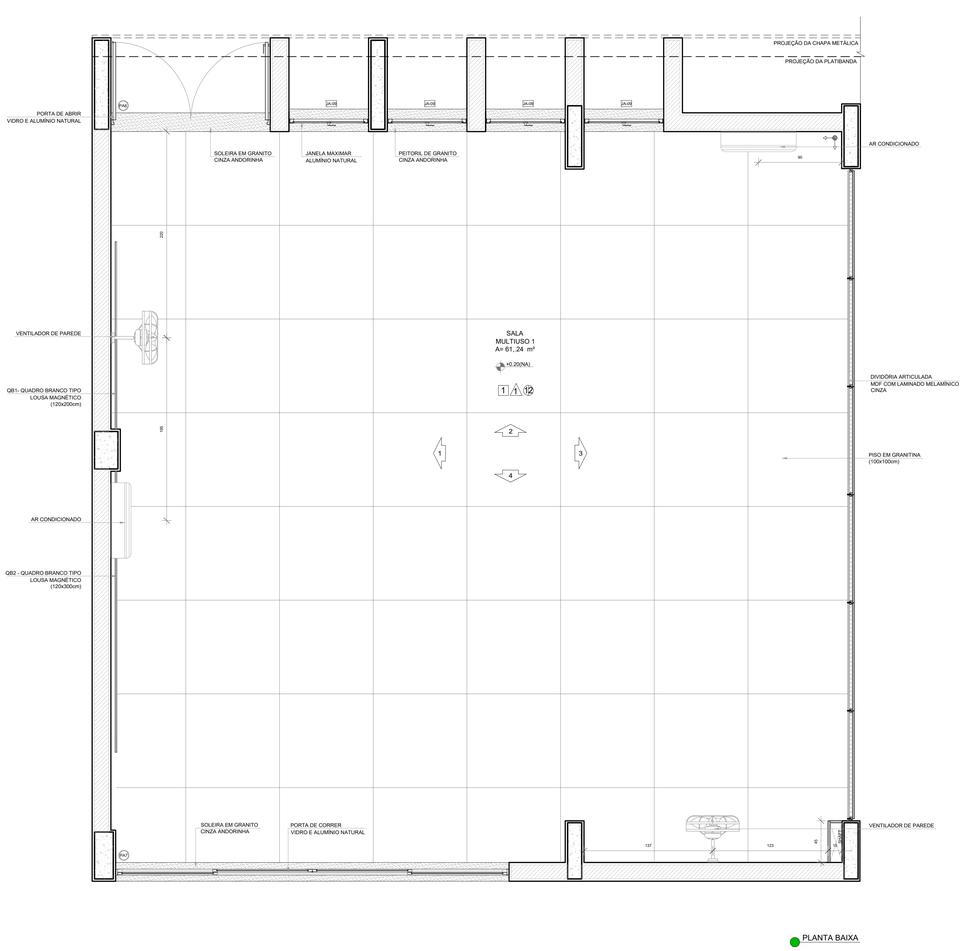

PLANTA BAIXA

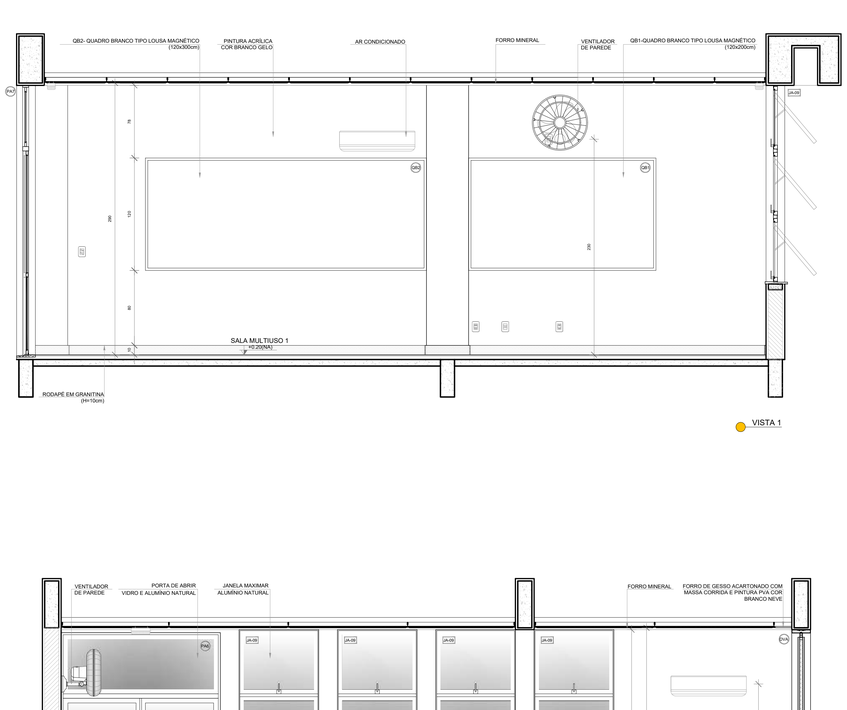

VISTA 1

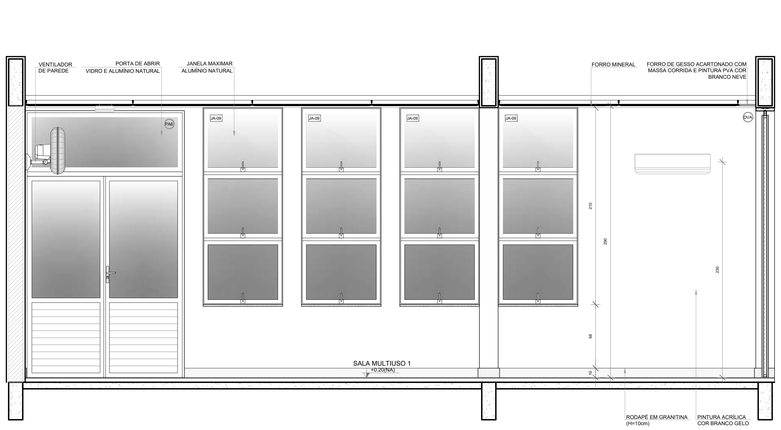

VISTA 2

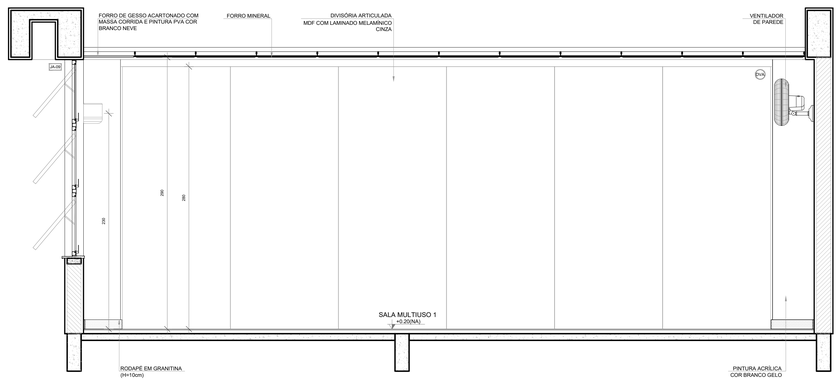

VISTA 3

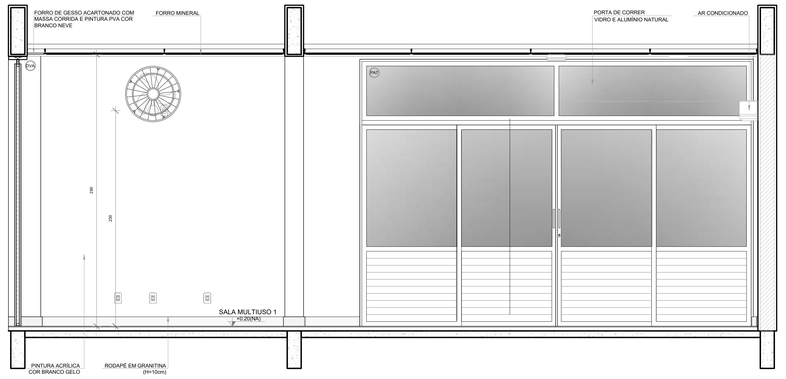

VISTA 4

NOTAS

- MEDIDAS E NÍVEIS EM METROS;
- VERIFICAR POSIÇÃO EXATA DOS PILARES NO PROJETO ESTRUTURAL;
- VERIFICAR DETALHES CONSTRUTIVOS PERTINENTES NAS PRANCHAS DE DETALHAMENTO;
- EM CASO DE CONFLITO DE INFORMAÇÕES ENTRE O PROJETO GRÁFICO E O MEMORIAL DESCRITIVO, PREVALECE A INFORMAÇÃO CONTIDA NOS DESENHOS;
- ALTERAÇÕES NESTE PROJETO SOMENTE COM AUTORIZAÇÃO EXPRESSA DO FNDE

REFERÊNCIAS:

- PLANILHA DE QUANTITATIVOS
- MEMORIAL DESCRITIVO E ESPECIFICAÇÕES TÉCNICAS (MARCAS/ FABRICANTES DE MATERIAIS RELACIONADOS AOS PROJETOS CONSTITUEM-SE APENAS COMO REFERÊNCIA, O FNDE NÃO DIRECIONA A ESCOLHA DE MARCAS E NÃO MANTÉM CADASTRO DE FABRICANTES).

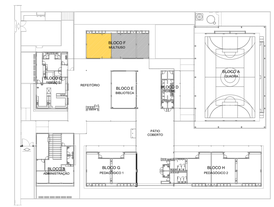

CROQUI DE REFERÊNCIA

Nº	DATA	DESCRIÇÃO

CONTROLE DE REVISÕES

FNDE Fundo Nacional de Desenvolvimento da Educação

MINISTÉRIO DA EDUCAÇÃO

PROJETO PADRÃO - FNDE

PROPRIETÁRIO: :

ENDEREÇO:

MUNICÍPIO - UF:

PROPRIETÁRIO

RESP. TÉCNICO — CREA

AUTOR DO PROJETO — CAU

DLFO | CREA | RA

OBSERVAÇÕES:

ESCOLA 5 SALAS DE AULA - MODELO TÉRREO

PROJETO DE ARQUITETURA

COORDENAÇÃO: CGEST - Coordenação Geral de Infraestrutura Educacional

AMPLIAÇÃO BLOCO F - MULTIUSO
SALA MULTIUSO 1

ARQ

FORMATO (1100x750)

REVISÃO R.00

ESCALA 1/25

DATA EMISSÃO JANEIRO/2021

PRANCHA 41/45

1 SALA DE AULA
ESCALA 1/25

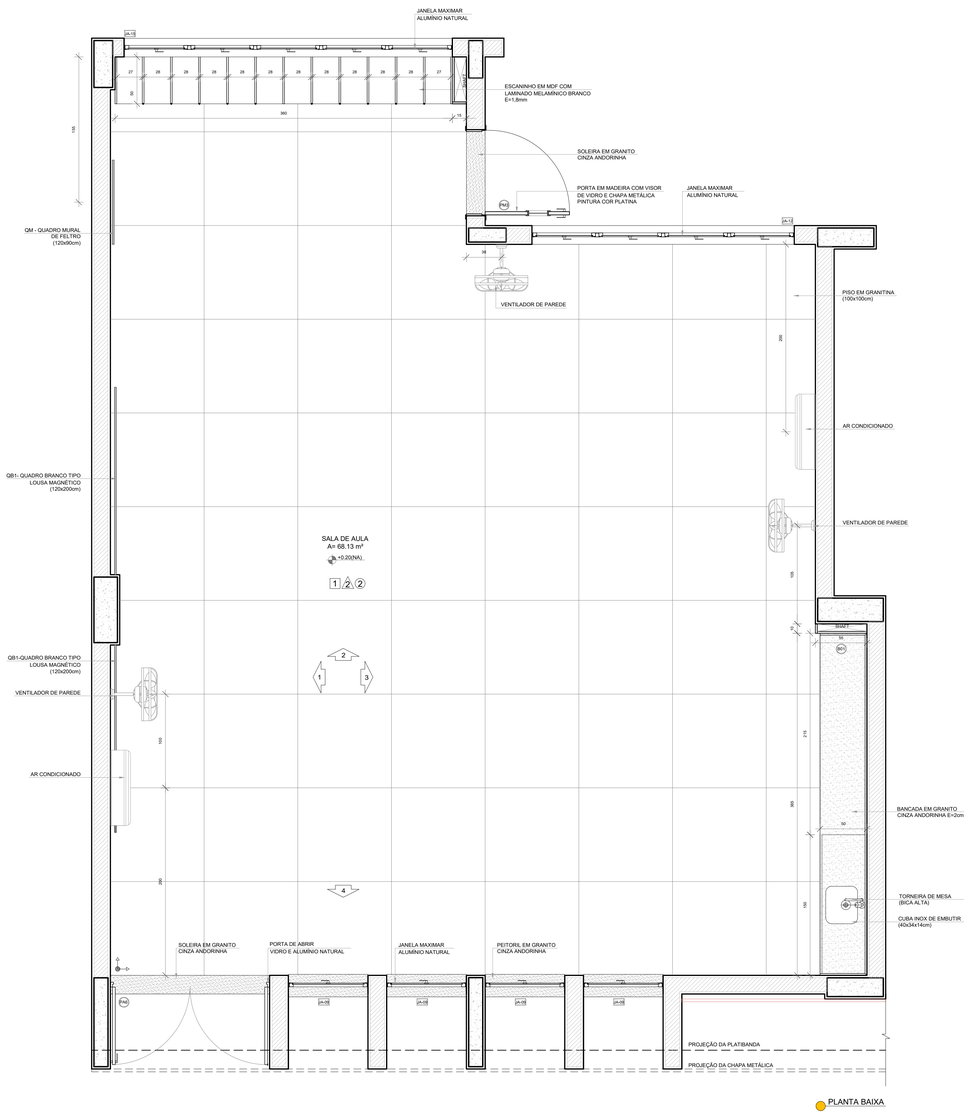

PLANTA BAIXA

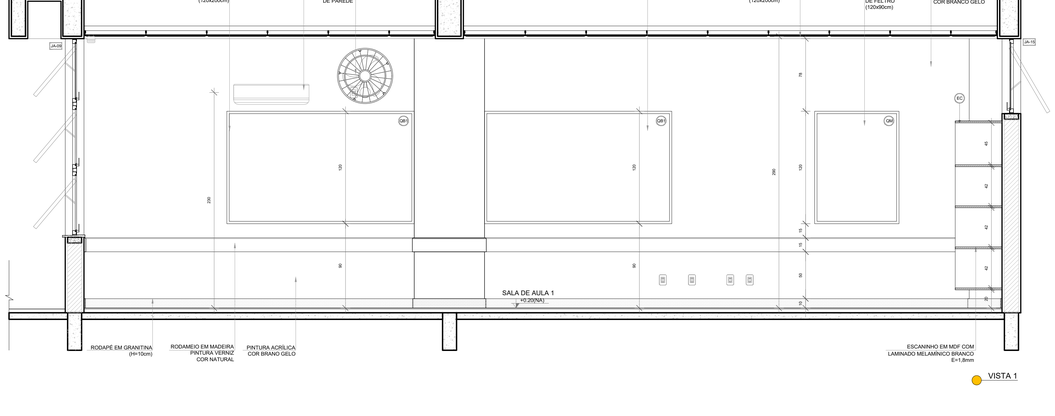

VISTA 1

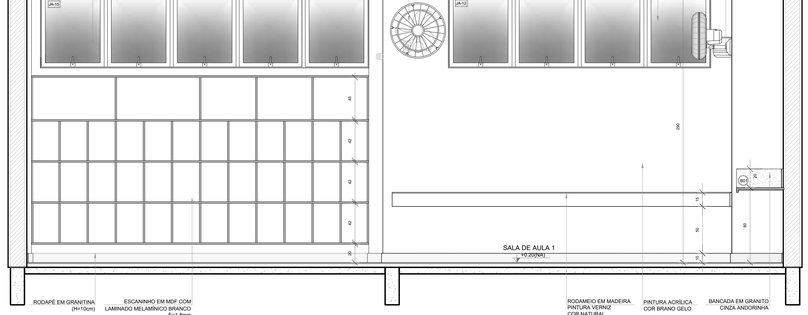

VISTA 2

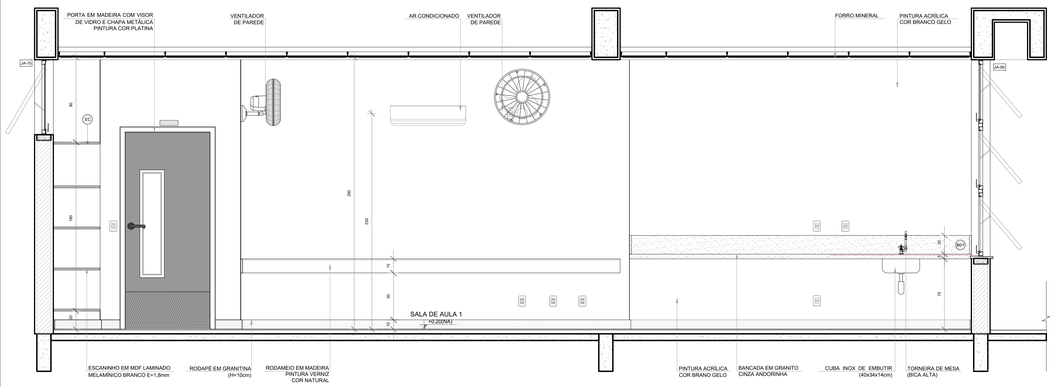

VISTA 3

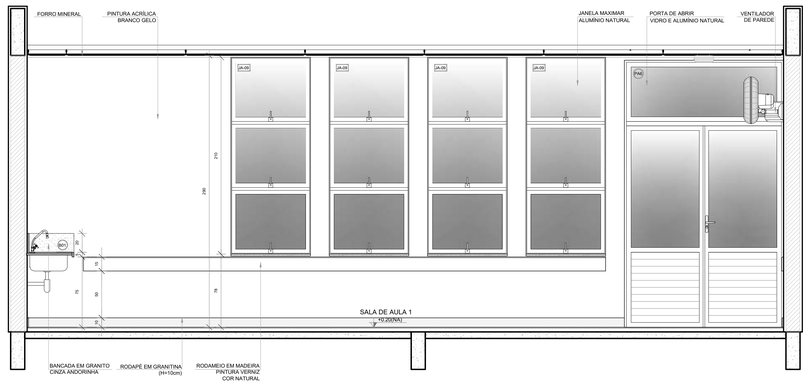

VISTA 4

NOTAS

- MEDIDAS E NÍVEIS EM METROS;
- VERIFICAR POSIÇÃO EXATA DOS PILARES NO PROJETO ESTRUTURAL;
- VERIFICAR DETALHES CONSTRUTIVOS PERTINENTES NAS PRANCHAS DE DETALHAMENTO;
- EM CASO DE CONFLITO DE INFORMAÇÕES ENTRE O PROJETO GRÁFICO E O MEMORIAL DESCRITIVO, PREVALECE A INFORMAÇÃO CONTIDA NOS DESENHOS;
- ALTERAÇÕES NESTE PROJETO SOMENTE COM AUTORIZAÇÃO EXPRESSA DO FNDE

REFERÊNCIAS

- PLANILHA DE QUANTITATIVOS
- MEMORIAL DESCRITIVO E ESPECIFICAÇÕES TÉCNICAS (MARCAS/ FABRICANTES DE MATERIAIS RELACIONADOS AOS PROJETOS CONSTITUEM-SE APENAS COMO REFERÊNCIA. O FNDE NÃO DIRECIONA A ESCOLHA DE MARCAS E NÃO MANTÉM CADASTRO DE FABRICANTES).

CROQUI DE REFERÊNCIA

Nº	DATA	DESCRIÇÃO

CONTROLE DE REVISÕES

FNDE Fundo Nacional de Desenvolvimento da Educação

MINISTÉRIO DA **EDUCAÇÃO**

PROJETO PADRÃO - FNDE

PROPRIETÁRIO: :

ENDEREÇO:

MUNICÍPIO - UF:

PROPRIETÁRIO

RESP. TÉCNICO — CREA

AUTOR DO PROJETO — CAU

DLFO — CREA — RA

OBSERVAÇÕES:

ESCOLA 5 SALAS DE AULA - MODELO TÉRREO

PROJETO DE ARQUITETURA

COORDENAÇÃO
CGEST - Coordenação Geral de Infraestrutura Educacional

AMPLIAÇÃO BLOCO G - PEDAGÓGICO 1
SALA DE AULA

ARQ

FORMATO (1100x750)

REVISÃO R.00

ESCALA 1/25

DATA EMISSÃO JANEIRO/2021

PRANCHA 42/45

E-DOCS - CÓPIA DO PROCESSO 2025-6X16D GERADO POR UESON OLIVEIRA RAMOS DE AGUIAR EM 13/05/2026 07:53 | DOCUMENTO 1 / 1 | PÁGINA 442 / 3723

2025.LEONOR | E-DOCS - CÓPIA SIMPLES - 21/05/2026 08:57 - PÁGINA 1 / 49

E-DOCS - CÓPIA DO PROCESSO 2025-6X76D GERADO POR UDSON OLIVEIRA RAMOS DE AGUIAR EM 13/05/2026 07:51 DOCUMENTO 1 / 1 PÁGINA 443 / 5723

2025-LBQHJG - E-DOCS - CÓPIA SIMPLES 21/09/2025 08:57 PÁGINA 9 / 49

1 SANITÁRIO ACESSÍVEL
ESCALA 1/25

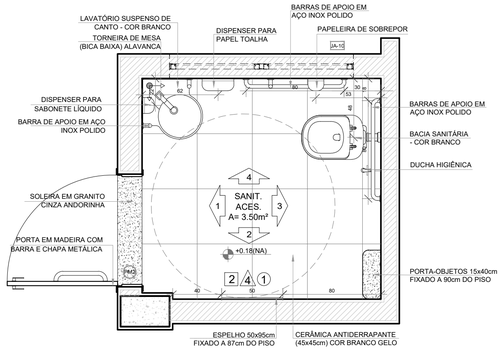

PLANTA BAIXA

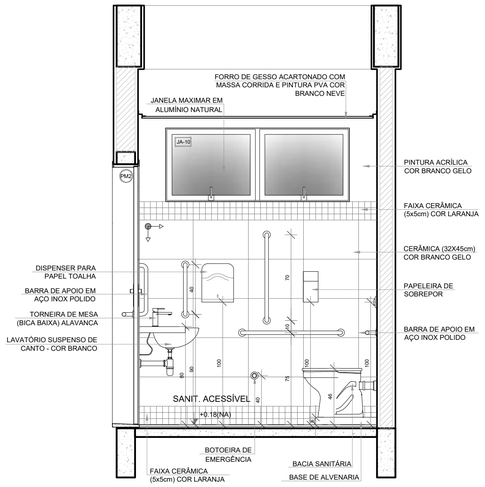

VISTA 1

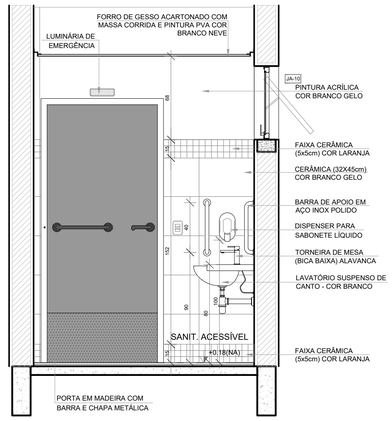

VISTA 2

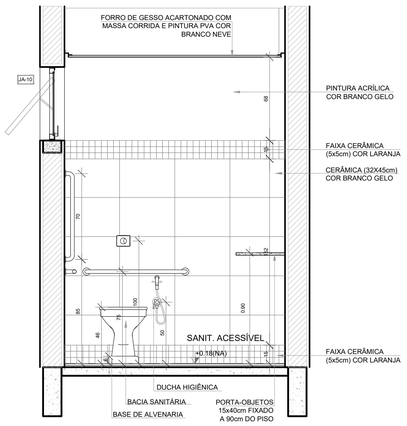

VISTA 3

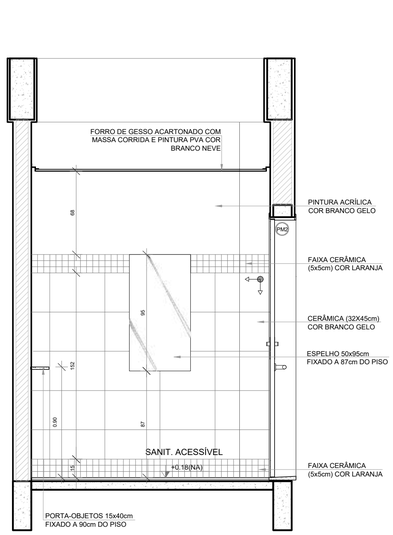

VISTA 4

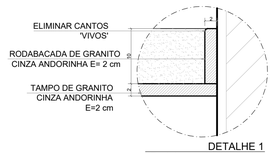

DETALHE 1
Rodabancada de granito sem escala

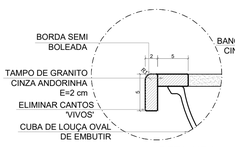

DETALHE 2
Bancada de granito - cuba de embutir sem escala

DETALHE 3
Banco de granito sem escala

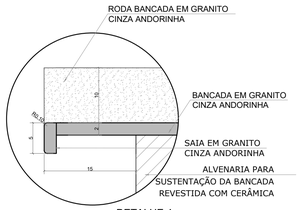

DETALHE 4
Bancada de granito - área seca sem escala

NOTAS

- MEDIDAS E NÍVEIS EM METROS;
- VERIFICAR POSIÇÃO EXATA DOS PILARES NO PROJETO ESTRUTURAL;
- VERIFICAR DETALHES CONSTRUTIVOS PERTINENTES NAS PRANCHAS DE DETALHAMENTO;
- EM CASO DE CONFLITO DE INFORMAÇÕES ENTRE O PROJETO GRÁFICO E O MEMORIAL DESCRITIVO, PREVALECE A INFORMAÇÃO CONTIDA NOS DESENHOS;
- ALTERAÇÕES NESTE PROJETO SOMENTE COM AUTORIZAÇÃO EXPRESSA DO FNDE

REFERÊNCIAS:

- PLANILHA DE QUANTITATIVOS
- MEMORIAL DESCRITIVO E ESPECIFICAÇÕES TÉCNICAS (MARCAS/ FABRICANTES DE MATERIAIS RELACIONADOS AOS PROJETOS CONSTITUEM-SE APENAS COMO REFERÊNCIA. O FNDE NÃO DIRECIONA A ESCOLHA DE MARCAS E NÃO MANTÉM CADASTRO DE FABRICANTES).

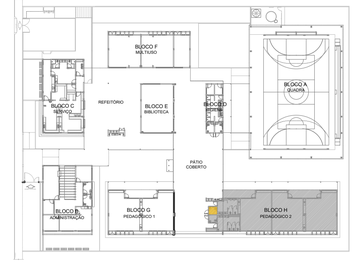

CROQUI DE REFERÊNCIA

Nº	DATA	DESCRIÇÃO

CONTROLE DE REVISÕES

FNDE Fundo Nacional de Desenvolvimento da Educação

MINISTÉRIO DA EDUCAÇÃO

PROJETO PADRÃO - FNDE

PROPRIETÁRIO: :

ENDEREÇO:

MUNICÍPIO - UF:

PROPRIETÁRIO

RESP. TÉCNICO — CREA

AUTOR DO PROJETO — CAU

DLFO

CREA

RA

OBSERVAÇÕES:

ESCOLA 5 SALAS DE AULA - MODELO TÉRREO

PROJETO DE ARQUITETURA

COORDENAÇÃO
CGEST - Coordenação Geral de Infraestrutura Educacional

AMPLIAÇÃO BLOCO H - PEDAGÓGICO 2
SANITÁRIO ACESSÍVEL
DETALHES BANCADAS

ARQ

REVISÃO R.00

ESCALA 1/25

PRANCHA 43/45

FORMATO A1 (841x594)

DATA EMISSÃO JANEIRO/2021

E-DOCS - CÓPIA DO PROCESSO 2025-6X76D GERADO POR UDSON OLIVEIRA RAMOS DE AGUIAR EM 13/05/2026 07:51 DOCUMENTO 1 / 1 PÁGINA 444 / 5723

2025.LBQHJG - E-DOCS - CÓPIA SIMPLES 21/08/2025 08:57 PÁGINA 10 / 49

1 SANITÁRIO FEMININO
ESCALA 1/25

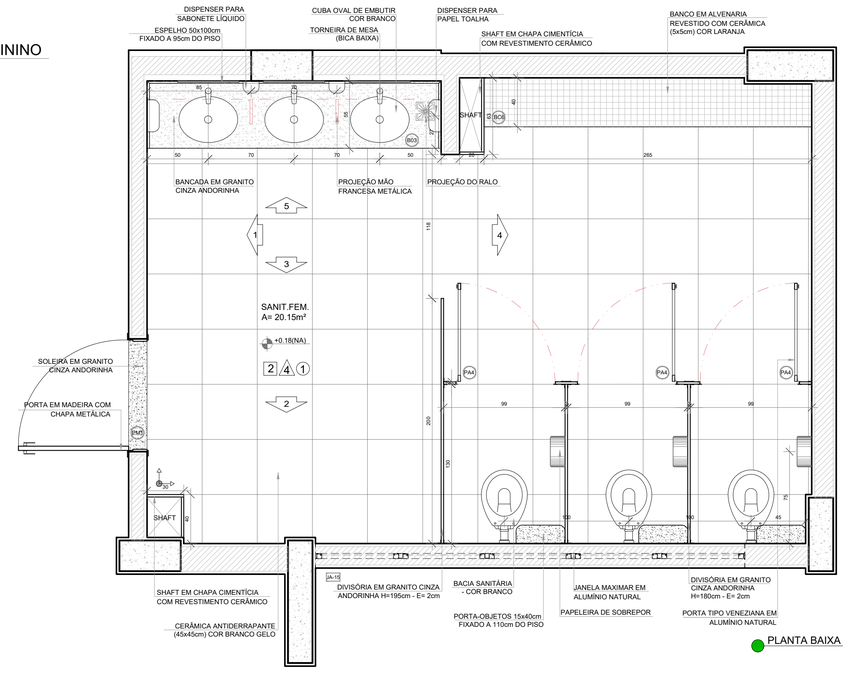

PLANTA BAIXA

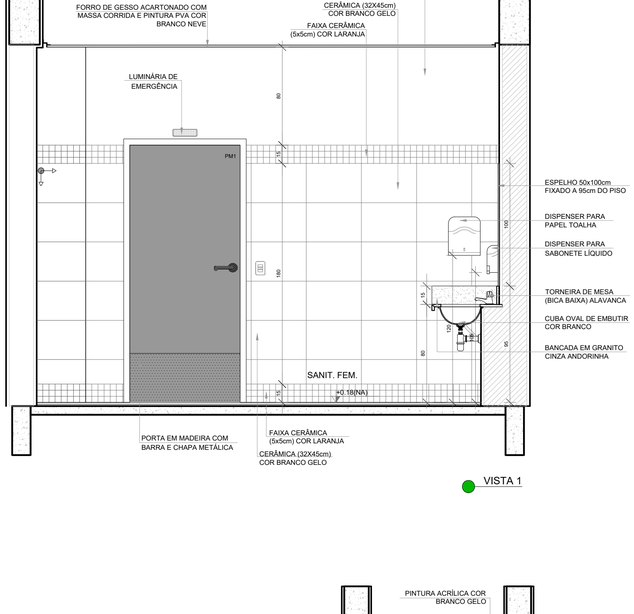

VISTA 1

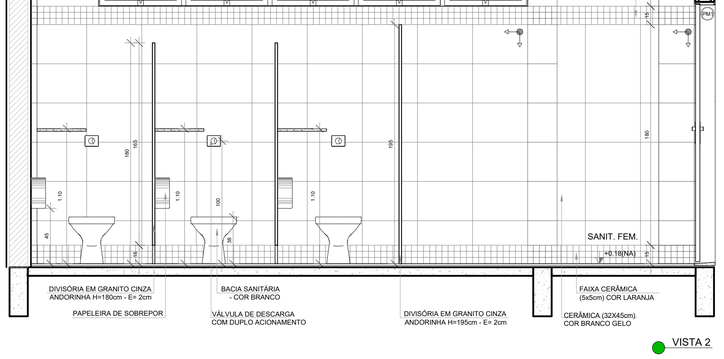

VISTA 2

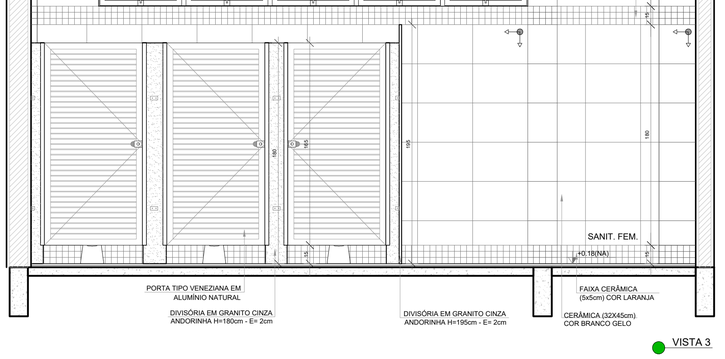

VISTA 3

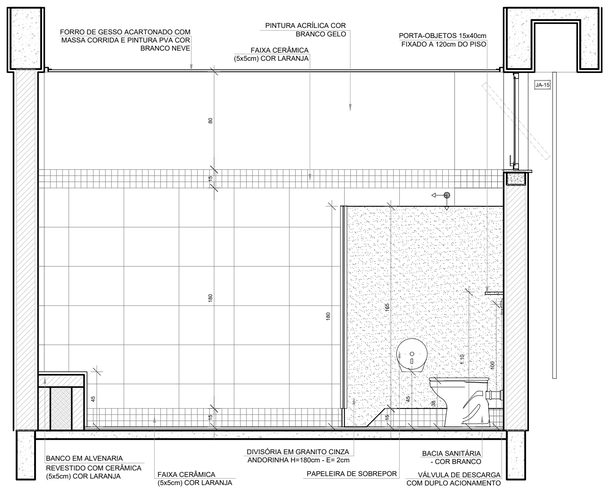

VISTA 4

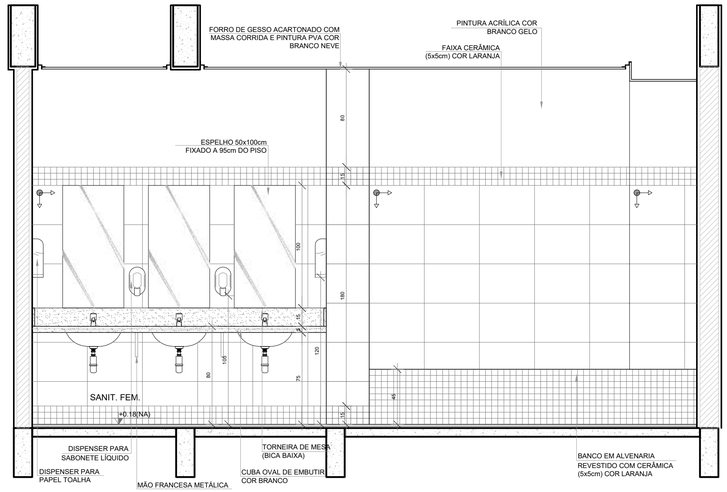

VISTA 5

NOTAS

- MEDIDAS E NÍVEIS EM METROS;
- VERIFICAR POSIÇÃO EXATA DOS PILARES NO PROJETO ESTRUTURAL;
- VERIFICAR DETALHES CONSTRUTIVOS PERTINENTES NAS PRANCHAS DE DETALHAMENTO;
- EM CASO DE CONFLITO DE INFORMAÇÕES ENTRE O PROJETO GRÁFICO E O MEMORIAL DESCRITIVO, PREVALECE A INFORMAÇÃO CONTIDA NOS DESENHOS;
- ALTERAÇÕES NESTE PROJETO SOMENTE COM AUTORIZAÇÃO EXPRESSA DO FNDE

REFERÊNCIAS:

- PLANILHA DE QUANTITATIVOS
- MEMORIAL DESCRITIVO E ESPECIFICAÇÕES TÉCNICAS (MARCAS/ FABRICANTES DE MATERIAIS RELACIONADOS AOS PROJETOS CONSTITUEM-SE APENAS COMO REFERÊNCIA. O FNDE NÃO DIRECIONA A ESCOLHA DE MARCAS E NÃO MANTÉM CADASTRO DE FABRICANTES).

CROQUI DE REFERÊNCIA

Nº	DATA	DESCRIÇÃO

CONTROLE DE REVISÕES

FNDE Fundo Nacional de Desenvolvimento da Educação

MINISTÉRIO DA **EDUCAÇÃO**

PROJETO PADRÃO - FNDE

PROPRIETÁRIO: :

ENDEREÇO:

MUNICÍPIO - UF:

PROPRIETÁRIO

RESP. TÉCNICO — CREA

AUTOR DO PROJETO — CAU

DLFO

CREA

RA

OBSERVAÇÕES:

ESCOLA 5 SALAS DE AULA - MODELO TÉRREO

PROJETO DE ARQUITETURA

COORDENAÇÃO
CGEST - Coordenação Geral de Infraestrutura Educacional

AMPLIAÇÃO BLOCO H - PEDAGÓGICO 2
SANITÁRIO FEMININO

ARQ

FORMATO
A1 (841x594)

REVISÃO
R.00

ESCALA
1/25

DATA EMISSÃO
JANEIRO/2021

PRANCHA
44/45

E-DOCS - CÓPIA DO PROCESSO 2025-6X76D GERADO POR UDSON OLIVEIRA RAMOS DE AGUIAR EM 13/05/2026 07:51 DOCUMENTO 1 / 1 PÁGINA 445 / 5723

2025-LRQHJD - E-DOCS - CÓPIA SIMPLES - 21/08/2025 08:57 PÁGINA 11 / 49

1 SANITÁRIO MASCULINO
ESCALA 1/25

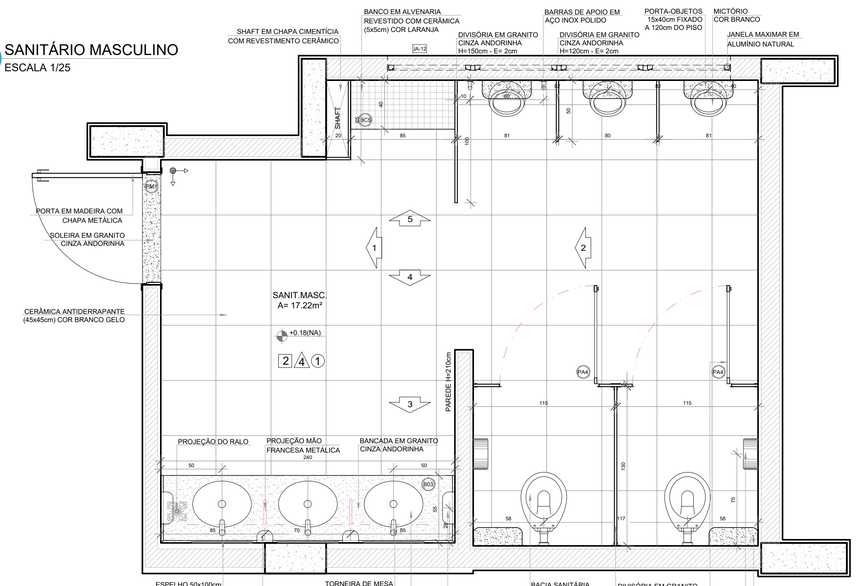

PLANTA BAIXA

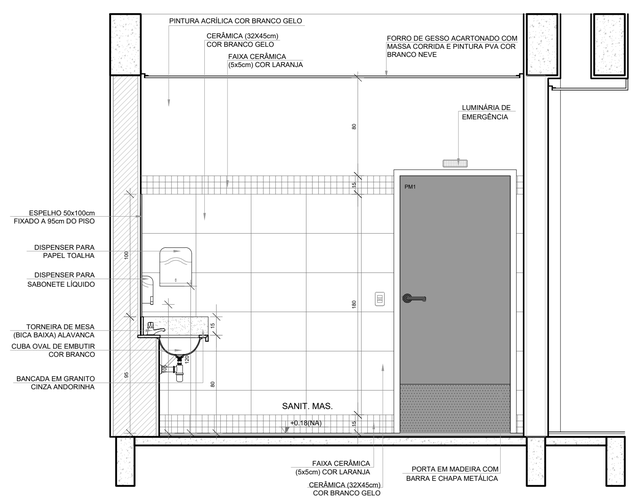

VISTA 1

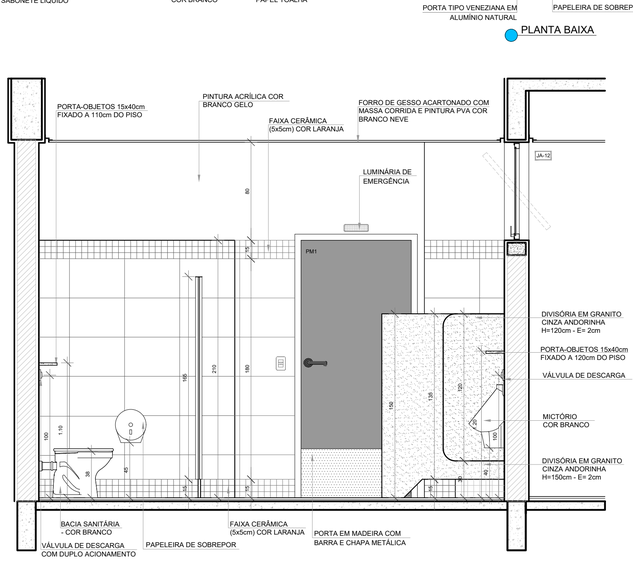

VISTA 2

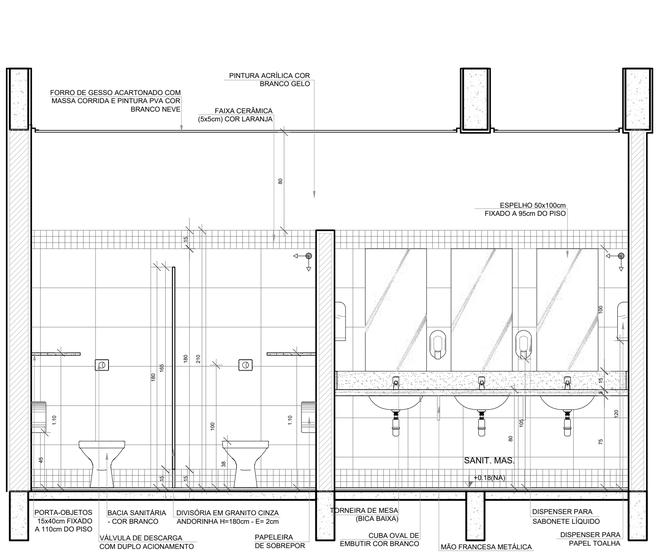

VISTA 3

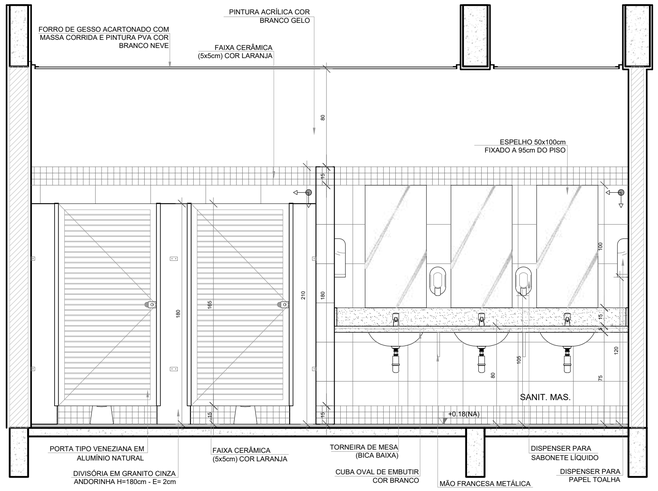

VISTA 4

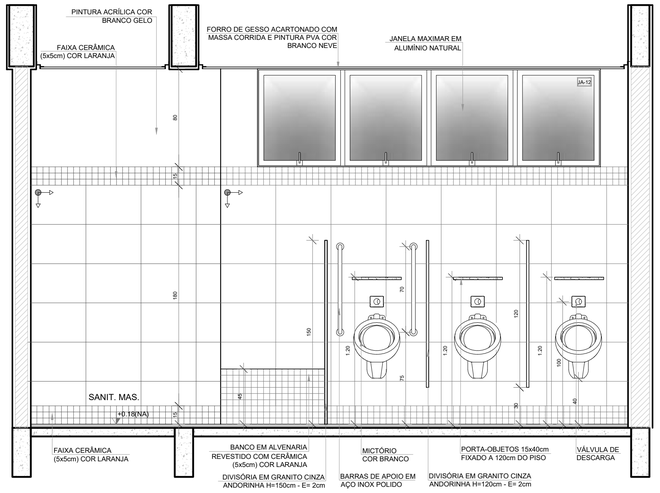

VISTA 5

NOTAS

- MEDIDAS E NÍVEIS EM METROS;
- VERIFICAR POSIÇÃO EXATA DOS PILARES NO PROJETO ESTRUTURAL;
- VERIFICAR DETALHES CONSTRUTIVOS PERTINENTES NAS PRANCHAS DE DETALHAMENTO;
- EM CASO DE CONFLITO DE INFORMAÇÕES ENTRE O PROJETO GRÁFICO E O MEMORIAL DESCRITIVO, PREVALECE A INFORMAÇÃO CONTIDA NOS DESENHOS;
- ALTERAÇÕES NESTE PROJETO SOMENTE COM AUTORIZAÇÃO EXPRESSA DO FNDE

REFERÊNCIAS:

- PLANILHA DE QUANTITATIVOS
- MEMORIAL DESCRITIVO E ESPECIFICAÇÕES TÉCNICAS (MARCAS/ FABRICANTES DE MATERIAIS RELACIONADOS AOS PROJETOS CONSTITUEM-SE APENAS COMO REFERÊNCIA. O FNDE NÃO DIRECIONA A ESCOLHA DE MARCAS E NÃO MANTÉM CADASTRO DE FABRICANTES).

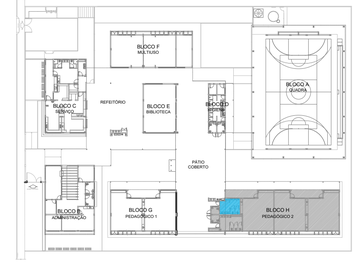

CROQUI DE REFERÊNCIA

Nº	DATA	DESCRIÇÃO

CONTROLE DE REVISÕES

FNDE Fundo Nacional de Desenvolvimento da Educação

MINISTÉRIO DA EDUCAÇÃO

PROJETO PADRÃO - FNDE

PROPRIETÁRIO: :

ENDEREÇO:

MUNICÍPIO - UF:

PROPRIETÁRIO

RESP. TÉCNICO — CREA

AUTOR DO PROJETO — CAU

DLFO

CREA

RA

OBSERVAÇÕES:

ESCOLA 5 SALAS DE AULA - MODELO TÉRREO

PROJETO DE ARQUITETURA

COORDENAÇÃO: CGEST - Coordenação Geral de Infraestrutura Educacional

AMPLIAÇÃO BLOCO H - PEDAGÓGICO 2
SANITÁRIO MASCULINO

ARQ

FORMATO: A1 (841x594)

REVISÃO: R.00

ESCALA: 1/25

DATA EMISSÃO: JANEIRO/2021

PRANCHA: 45/45

TABELA DE BASQUETE

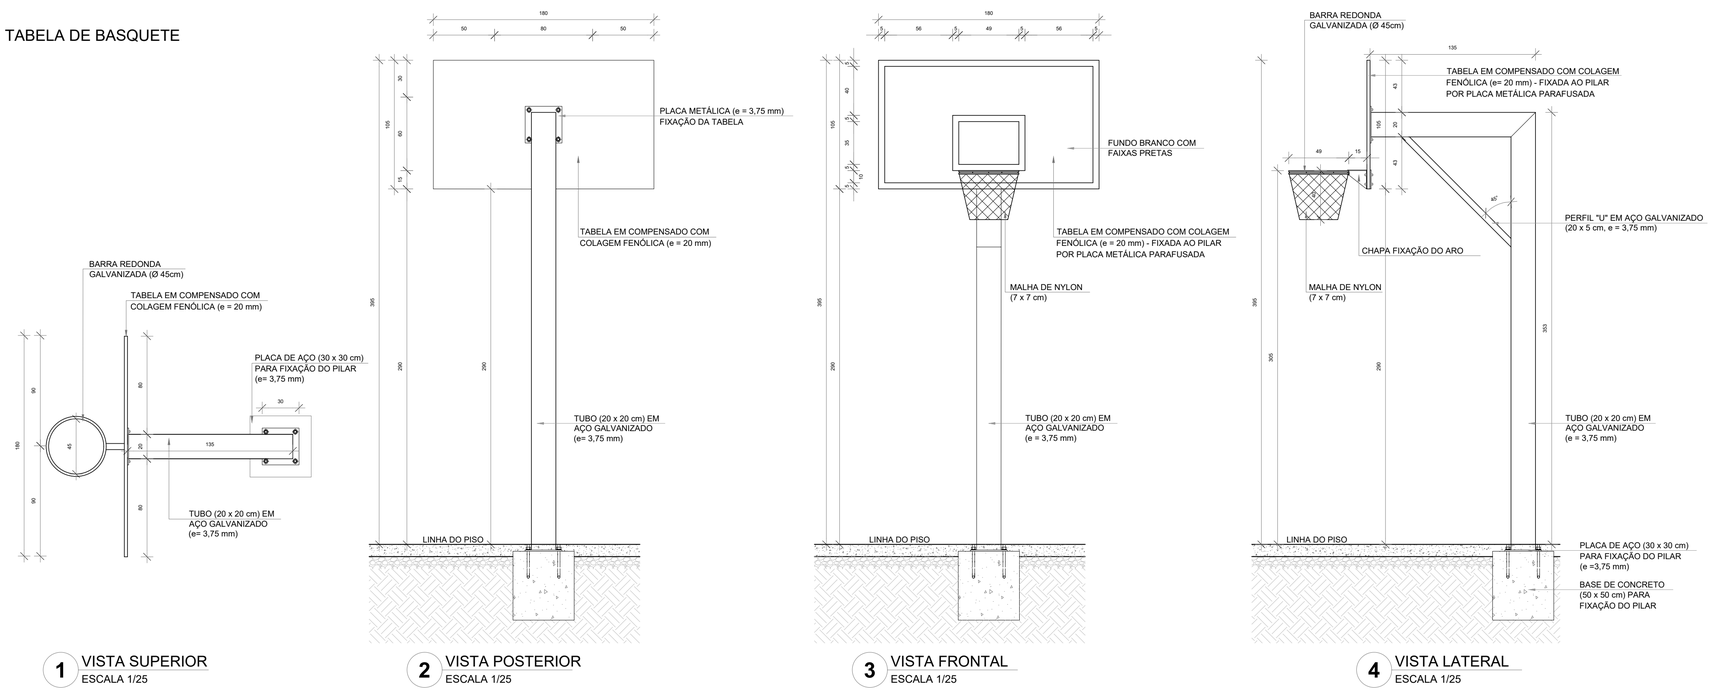

1 VISTA SUPERIOR
ESCALA 1/25

2 VISTA POSTERIOR
ESCALA 1/25

3 VISTA FRONTAL
ESCALA 1/25

4 VISTA LATERAL
ESCALA 1/25

BALIZA DE FUTEBOL

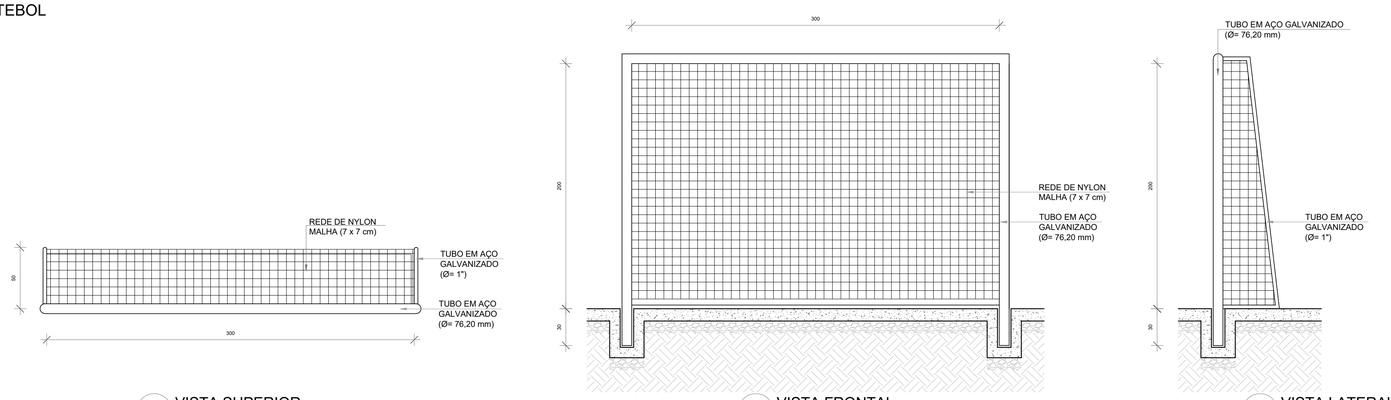

5 VISTA SUPERIOR
ESCALA 1/25

6 VISTA FRONTAL
ESCALA 1/25

7 VISTA LATERAL
ESCALA 1/25

REDE DE VOLEIBOL

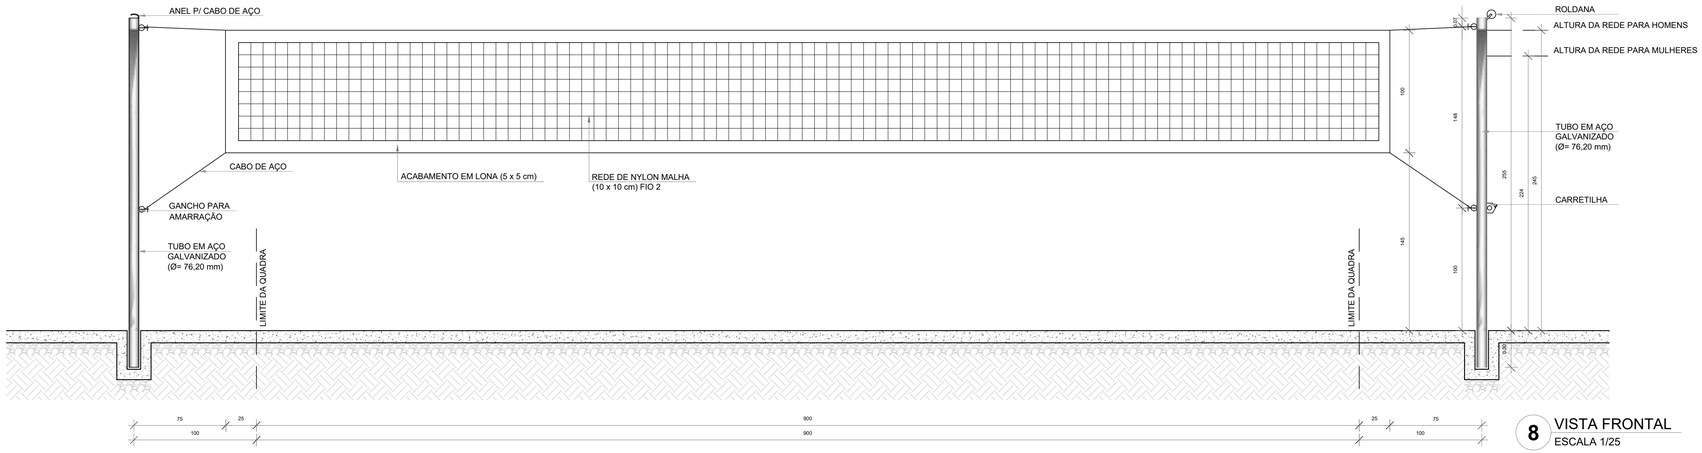

8 VISTA FRONTAL
ESCALA 1/25

NOTAS

- MEDIDAS E NÍVEIS EM METROS;
- VERIFICAR POSIÇÃO EXATA DOS PILARES NO PROJETO ESTRUTURAL;
- VERIFICAR DETALHES CONSTRUTIVOS PERTINENTES NAS PRANCHAS DE DETALHAMENTO;
- EM CASO DE CONFLITO DE INFORMAÇÕES ENTRE O PROJETO GRÁFICO E O MEMORIAL DESCRITIVO, PREVALECE A INFORMAÇÃO CONTIDA NOS DESENHOS;
- ALTERAÇÕES NESTE PROJETO SOMENTE COM AUTORIZAÇÃO EXPRESSA DO FNDE

REFERÊNCIAS:

- PLANILHA DE QUANTITATIVOS
- MEMORIAL DESCRITIVO E ESPECIFICAÇÕES TÉCNICAS (MARCAS/ FABRICANTES DE MATERIAIS RELACIONADOS AOS PROJETOS CONSTITUEM-SE APENAS COMO REFERÊNCIA. O FNDE NÃO DIRECIONA A ESCOLHA DE MARCAS E NÃO MANTÉM CADASTRO DE FABRICANTES).

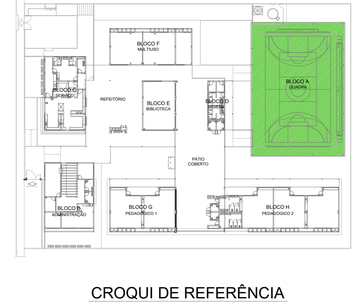

CROQUI DE REFERÊNCIA

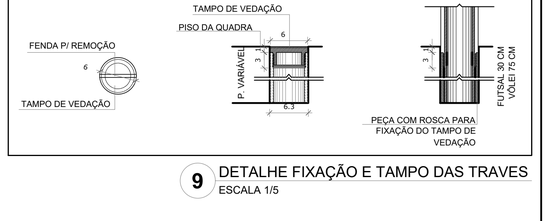

9 DETALHE FIXAÇÃO E TAMPO DAS TRAVES
ESCALA 1/5

Nº	DATA	DESCRIÇÃO

CONTROLE DE REVISÕES

FNDE Fundo Nacional de Desenvolvimento da Educação

MINISTÉRIO DA EDUCAÇÃO

PROJETO PADRÃO - FNDE

PROPRIETÁRIO: :

ENDEREÇO:

MUNICÍPIO - UF:

PROPRIETÁRIO

RESP. TÉCNICO CREA

AUTOR DO PROJETO CAU

DLFO

CREA

RA

OBSERVAÇÕES:

ESCOLA 5 SALAS DE AULA - MODELO TÉRREO

PROJETO DE ARQUITETURA

COORDENAÇÃO
CGEST - Coordenação Geral de Infraestrutura Educacional

AMPLIAÇÃO BLOCO A - QUADRA
EQUIPAMENTOS ESPORTIVOS

ARQ

REVISÃO R.00

ESCALA 1/25

PRANCHA 33/45

FORMATO A1 (841x594)

DATA EMISSÃO JANEIRO/2021

E DOCS - CÓPIA DO PROCESSO 2025-6X76D GERADO POR UDSON OLIVEIRA RAMOS DE AGUIAR EM 13/05/2026 07:51 DOCUMENTO 1 / 1 PÁGINA 446 / 5723
2025-LBQHJO - E-DOCS - CÓPIA SIMPLES - 21/08/2025 08:57 PÁGINA 12 / 49

E.DOCS - COPIA DO PROCESSO 2025-6X76D GERADO POR UDSON OLIVEIRA RAMOS DE AGUIAR EM 13/05/2026 07:51 DOCUMENTO 1 / 1 PÁGINA 447 / 5723

2025-LBQHJG - E.DOCS - COPIA SIMPLES - 21/06/2025 08:57 PÁGINA 13 / 49

1 LAVANDERIA
ESCALA 1/25

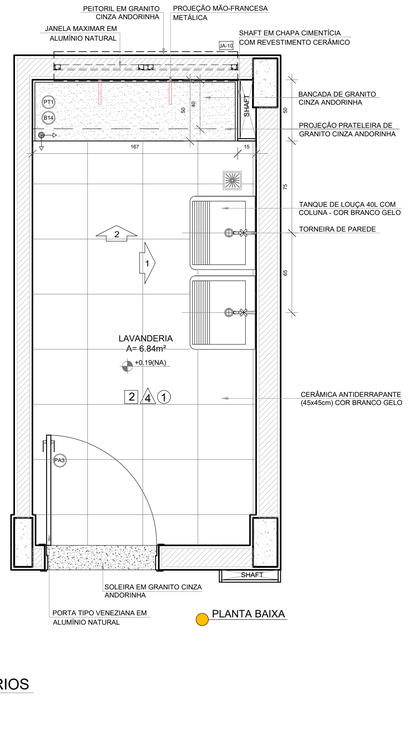

PLANTA BAIXA

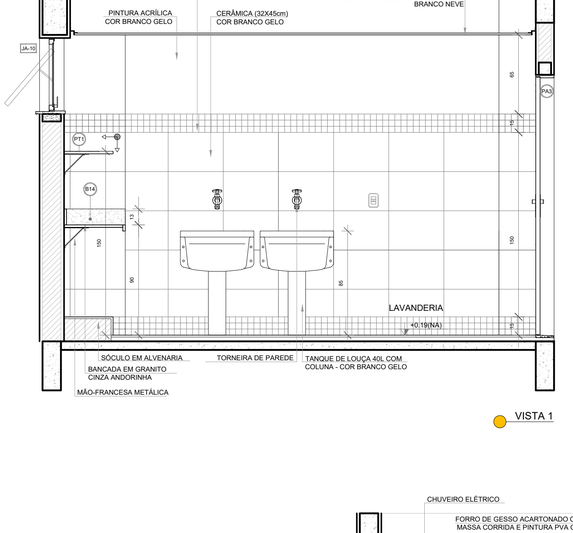

VISTA 1

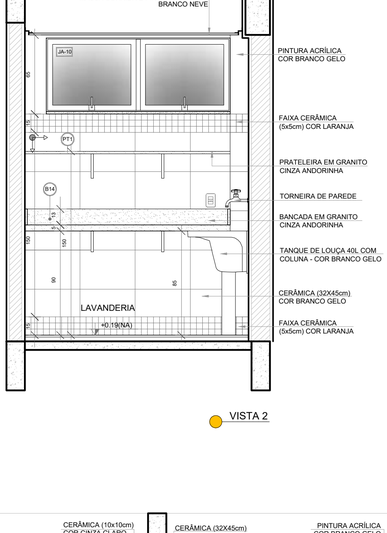

VISTA 2

NOTAS

- MEDIDAS E NÍVEIS EM METROS;
- VERIFICAR POSIÇÃO EXATA DOS PILARES NO PROJETO ESTRUTURAL;
- VERIFICAR DETALHES CONSTRUTIVOS PERTINENTES NAS PRANCHAS DE DETALHAMENTO;
- EM CASO DE CONFLITO DE INFORMAÇÕES ENTRE O PROJETO GRÁFICO E O MEMORIAL DESCRITIVO, PREVALECE A INFORMAÇÃO CONTIDA NOS DESENHOS;
- ALTERAÇÕES NESTE PROJETO SOMENTE COM AUTORIZAÇÃO EXPRESSA DO FNDE

REFERÊNCIAS:

- PLANILHA DE QUANTITATIVOS
- MEMORIAL DESCRITIVO E ESPECIFICAÇÕES TÉCNICAS (MARCAS/ FABRICANTES DE MATERIAIS RELACIONADOS AOS PROJETOS CONSTITUEM-SE APENAS COMO REFERÊNCIA. O FNDE NÃO DIRECIONA A ESCOLHA DE MARCAS E NÃO MANTÉM CADASTRO DE FABRICANTES).

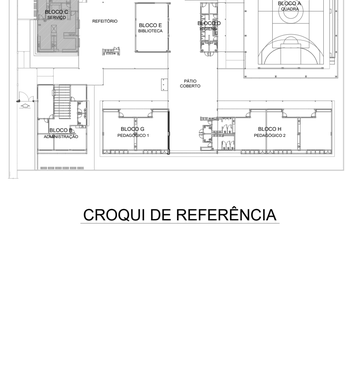

CROQUI DE REFERÊNCIA

2 VESTIÁRIOS FUNCIONÁRIOS
ESCALA 1/25

PLANTA BAIXA

VISTA 1

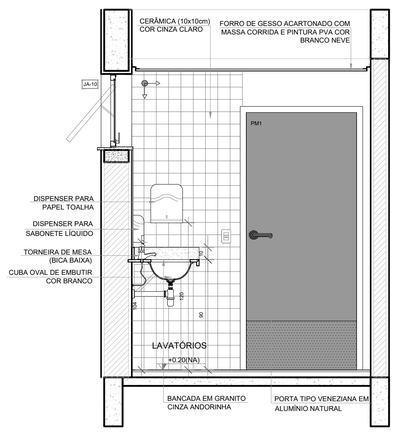

VISTA 2

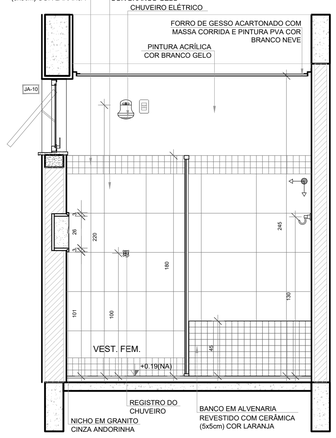

VISTA 3

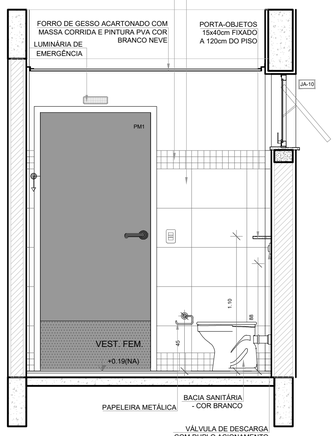

VISTA 4

Nº	DATA	DESCRIÇÃO

CONTROLE DE REVISÕES

FNDE Fundo Nacional de Desenvolvimento da Educação

MINISTÉRIO DA EDUCAÇÃO

PROJETO PADRÃO - FNDE

PROPRIETÁRIO: :

ENDEREÇO:

MUNICÍPIO - UF:

PROPRIETÁRIO

RESP. TÉCNICO — CREA

AUTOR DO PROJETO — CAU

DLFO — CREA — RA

OBSERVAÇÕES:

ESCOLA 5 SALAS DE AULA - MODELO TÉRREO
PROJETO DE ARQUITETURA

COORDENAÇÃO: CGEST - Coordenação Geral de Infraestrutura Educacional

AMPLIAÇÃO BLOCO C - SERVIÇO
LAVANDERIA
VESTIÁRIOS FUNCIONÁRIOS

ARQ

REVISÃO: R.00

ESCALA: 1/25

DATA EMISSÃO: JANEIRO/2021

PRANCHA: 35/45

FORMATO: A1 (841x594)

E:\DOCS - COPIA DO PROCESSO 2025-6X78D GERADO POR UDSON OLIVEIRA RAMOS DE AGUIAR EM 13/05/2026 07:51 DOCUMENTO 1 / 1 PÁGINA 448 / 5723

E:\2025-LBQHJG - E:\DOCS - COPIA SIMPLES - 21/08/2025 08:57 PÁGINA 14 / 49

1 VARANDA DE SERVIÇO
ESCALA 1/25

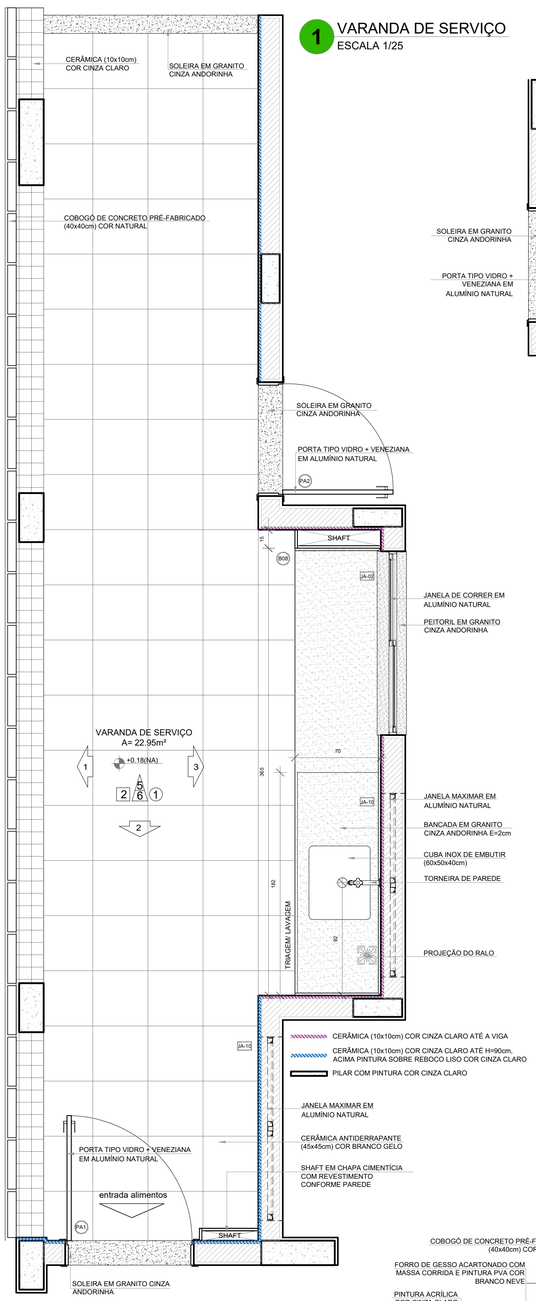

PLANTA BAIXA

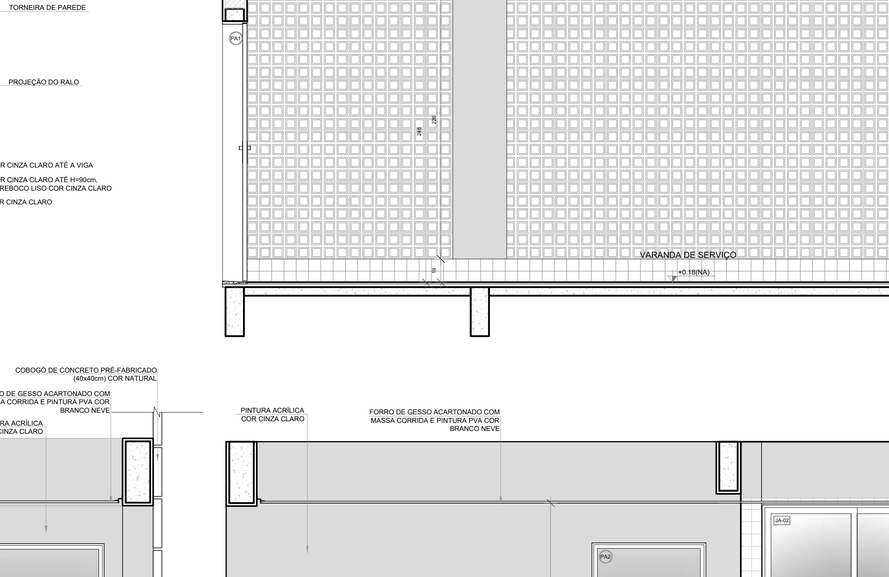

PLANTA BAIXA

2 COPA FUNCIONÁRIOS
ESCALA 1/25

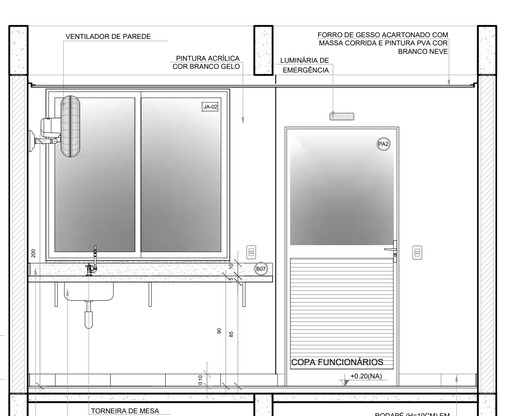

VISTA 1

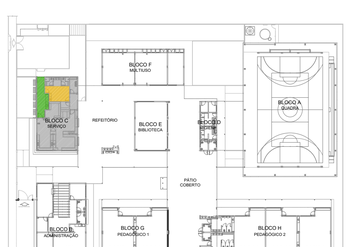

CROQUI DE REFERÊNCIA

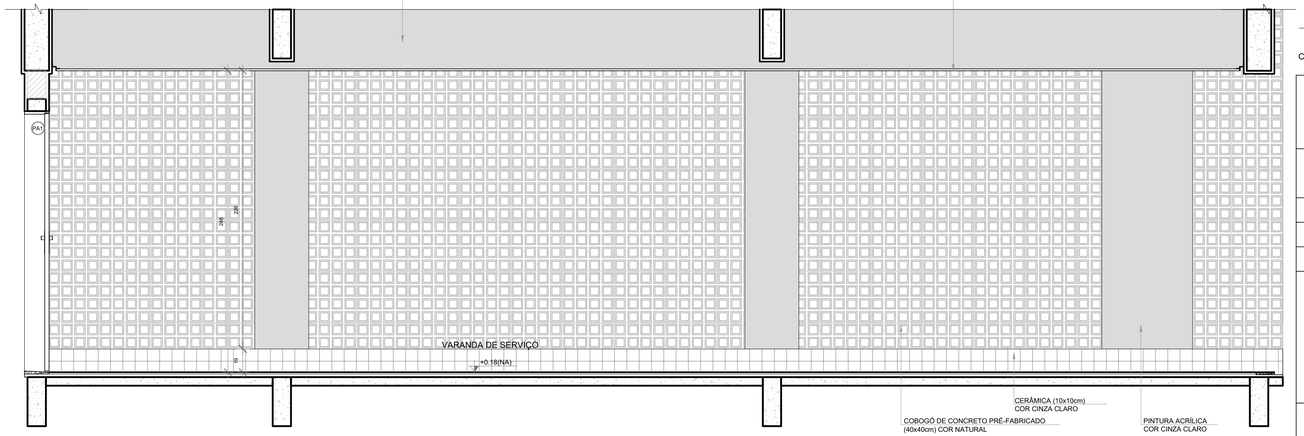

VISTA 1

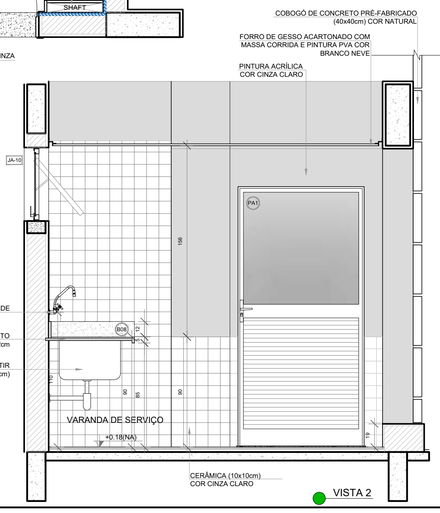

VISTA 2

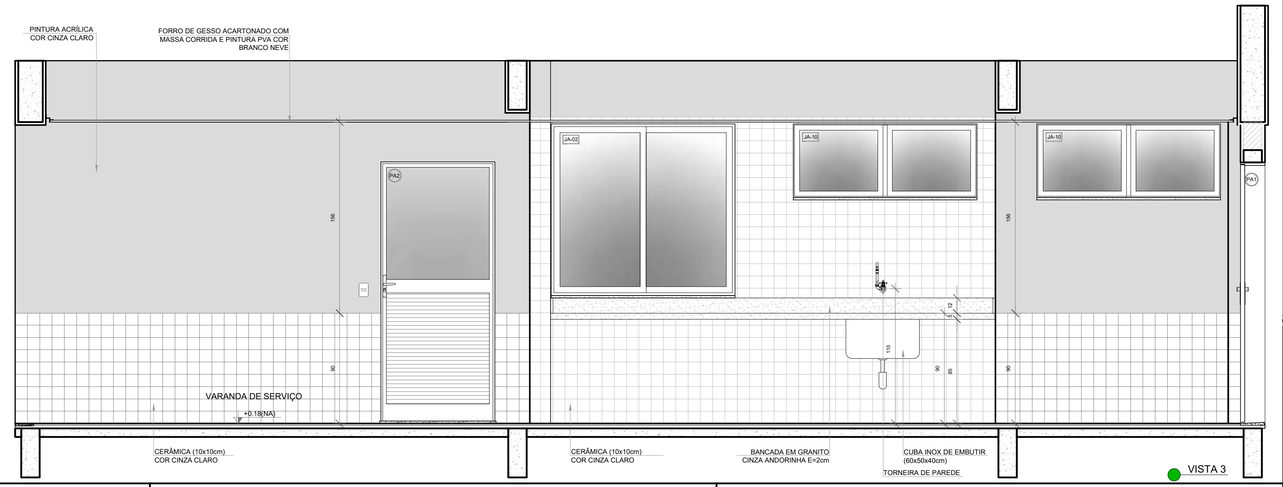

VISTA 3

NOTAS

- MEDIDAS E NÍVEIS EM METROS;
- VERIFICAR POSIÇÃO EXATA DOS PILARES NO PROJETO ESTRUTURAL;
- VERIFICAR DETALHES CONSTRUTIVOS PERTINENTES NAS PRANCHAS DE DETALHAMENTO;
- EM CASO DE CONFLITO DE INFORMAÇÕES ENTRE O PROJETO GRÁFICO E O MEMORIAL DESCRITIVO, PREVALECE A INFORMAÇÃO CONTIDA NOS DESENHOS;
- ALTERAÇÕES NESTE PROJETO SOMENTE COM AUTORIZAÇÃO EXPRESSA DO FNDE

REFERÊNCIAS:

- PLANILHA DE QUANTITATIVOS
- MEMORIAL DESCRITIVO E ESPECIFICAÇÕES TÉCNICAS (MARCAS/ FABRICANTES DE MATERIAIS RELACIONADOS AOS PROJETOS CONSTITUEM-SE APENAS COMO REFERÊNCIA. O FNDE NÃO DIRECIONA A ESCOLHA DE MARCAS E NÃO MANTÉM CADASTRO DE FABRICANTES).

Nº	DATA	DESCRIÇÃO

CONTROLE DE REVISÕES

FNDE Fundo Nacional de Desenvolvimento da Educação

MINISTÉRIO DA EDUCAÇÃO

PROJETO PADRÃO - FNDE

PROPRIETÁRIO: :

ENDEREÇO:

MUNICÍPIO - UF:

PROPRIETÁRIO

RESP. TÉCNICO — CREA

AUTOR DO PROJETO — CAU

DLFO

CREA

RA

OBSERVAÇÕES:

ESCOLA 5 SALAS DE AULA - MODELO TÉRREO
PROJETO DE ARQUITETURA

COORDENAÇÃO: CGEST - Coordenação Geral de Infraestrutura Educacional	AMPLIAÇÃO BLOCO C - SERVIÇO VARANDA DE SERVIÇO COPA FUNCIONÁRIOS	ARQ
FORMATO: A1 (841x594)	REVISÃO: R.00 — ESCALA: 1/25 — DATA EMISSÃO: JANEIRO/2021	PRANCHA: 36/45

E-DOCS - CÓPIA DO PROCESSO 2025-6X76D GERADO POR UDSON OLIVEIRA RAMOS DE AGUIAR EM 13/05/2026 07:51 DOCUMENTO 1 / 1 PÁGINA 449 / 5723

2025-LEQ-LIG - E-DOCS - CÓPIA SIMPLES 21/08/2025 08:57 PÁGINA 15 / 49

1 DESPENSA
ESCALA 1/25

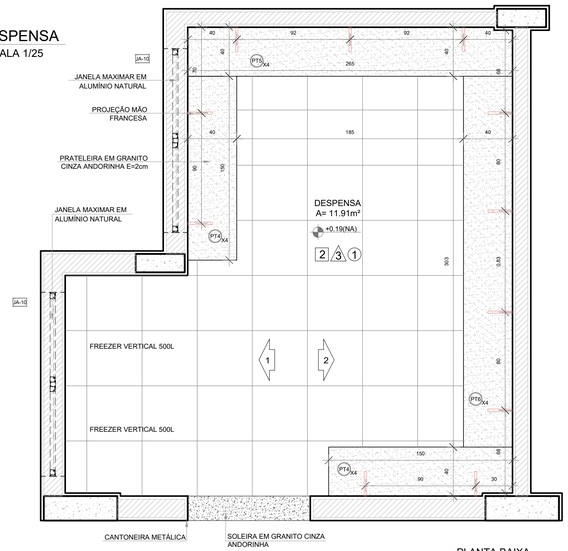

PLANTA BAIXA

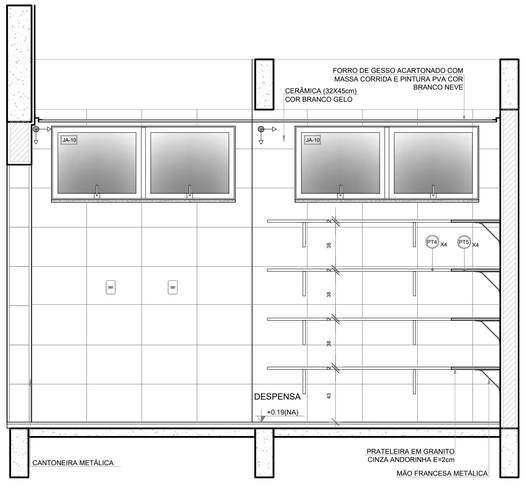

VISTA 1

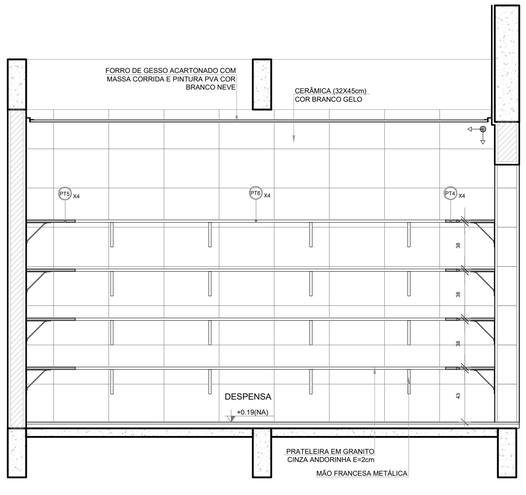

VISTA 2

NOTAS

- MEDIDAS E NÍVEIS EM METROS;
- VERIFICAR POSIÇÃO EXATA DOS PILARES NO PROJETO ESTRUTURAL;
- VERIFICAR DETALHES CONSTRUTIVOS PERTINENTES NAS PRANCHAS DE DETALHAMENTO;
- EM CASO DE CONFLITO DE INFORMAÇÕES ENTRE O PROJETO GRÁFICO E O MEMORIAL DESCRITIVO, PREVALECE A INFORMAÇÃO CONTIDA NOS DESENHOS;
- ALTERAÇÕES NESTE PROJETO SOMENTE COM AUTORIZAÇÃO EXPRESSA DO FNDE

REFERÊNCIAS:

- PLANILHA DE QUANTITATIVOS
- MEMORIAL DESCRITIVO E ESPECIFICAÇÕES TÉCNICAS (MARCAS/ FABRICANTES DE MATERIAIS RELACIONADOS AOS PROJETOS CONSTITUEM-SE APENAS COMO REFERÊNCIA. O FNDE NÃO DIRECIONA A ESCOLHA DE MARCAS E NÃO MANTÉM CADASTRO DE FABRICANTES).

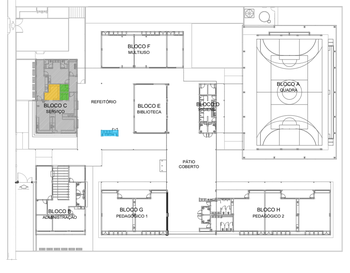

CROQUI DE REFERÊNCIA

2 VESTIÁRIOS FUNCIONÁRIOS
ESCALA 1/25

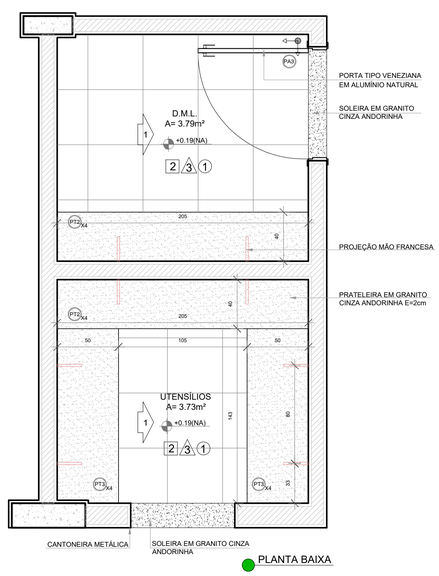

PLANTA BAIXA

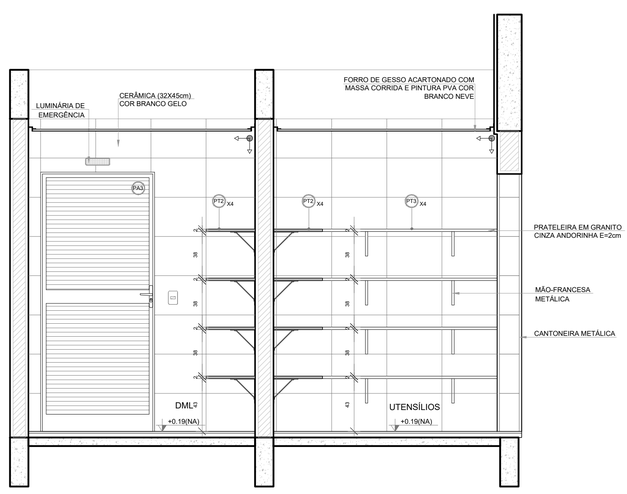

VISTA 1

2 VESTIÁRIOS FUNCIONÁRIOS
ESCALA 1/25

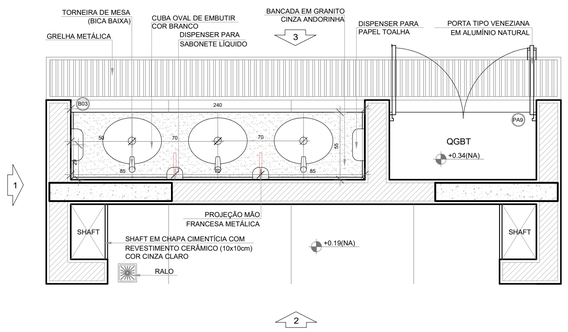

PLANTA BAIXA

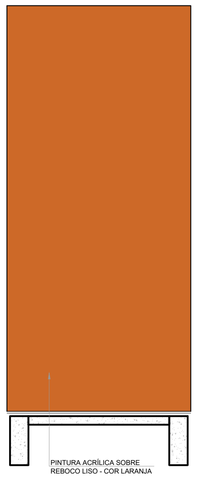

VISTA 1

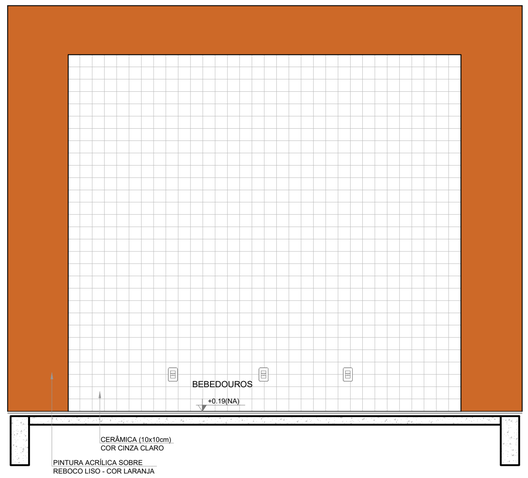

VISTA 2

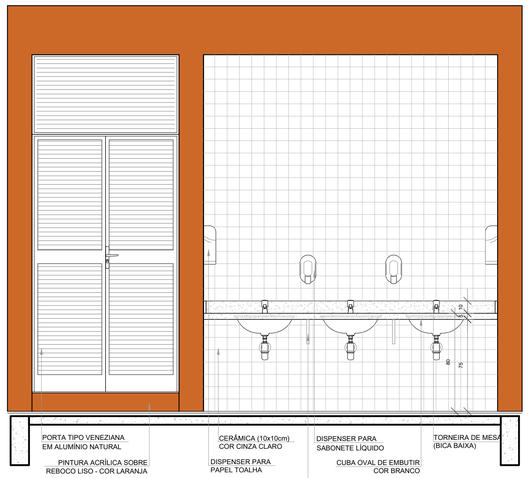

VISTA 3

Nº	DATA	DESCRIÇÃO

CONTROLE DE REVISÕES

FNDE Fundo Nacional de Desenvolvimento da Educação

MINISTÉRIO DA EDUCAÇÃO

PROJETO PADRÃO - FNDE

PROPRIETÁRIO: :

ENDEREÇO:

MUNICÍPIO - UF:

PROPRIETÁRIO

RESP. TÉCNICO — CREA

AUTOR DO PROJETO — CAU

DLFO — CREA

RA

OBSERVAÇÕES:

ESCOLA 5 SALAS DE AULA - MODELO TÉRREO

PROJETO DE ARQUITETURA

COORDENAÇÃO
CGEST - Coordenação Geral de Infraestrutura Educacional

AMPLIAÇÃO BLOCO C - SERVIÇO
DESPENSA / DML / UTENSÍLIOS
REFEITÓRIO

ARQ

REVISÃO	ESCALA	PRANCHA
R.00	1/25	37/45

FORMATO: A1 (841x594)

DATA EMISSÃO: JANEIRO/2021

E:\DOCS_OBRA\JOSON OLIVEIRA RAMOS DE AGUIAR EM 13/05/2026 07:51 \DOCUMENTO 1 | 1 PAGINA 45U 1/1\23

2025-LAJINHA - E:\DOCS_COPIA SIMPLES 21/05/2025 09:31 PAGINA 16 / 49

1 COZINHA
ESCALA 1/25

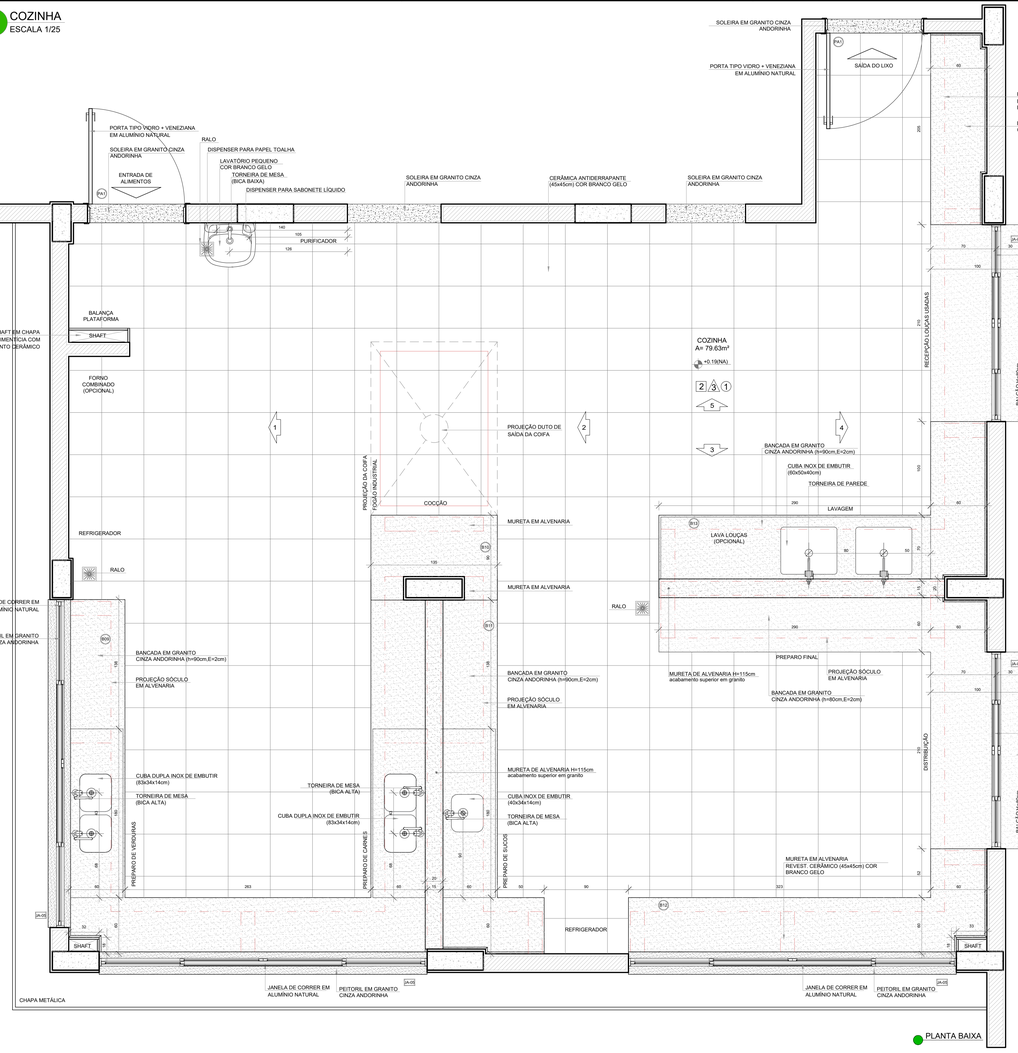

PLANTA BAIXA

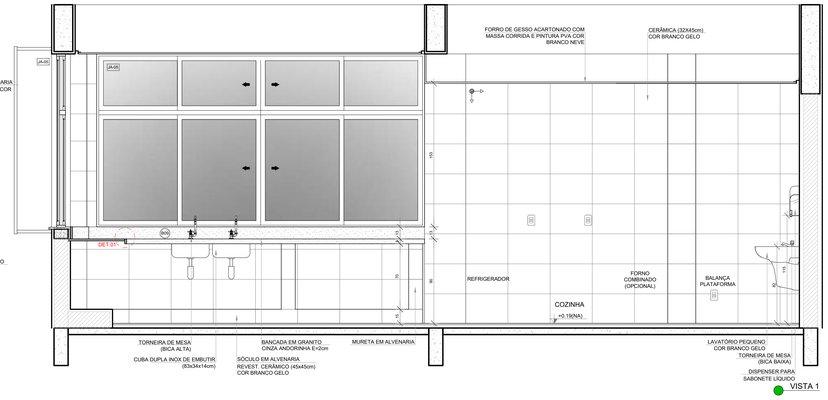

VISTA 1

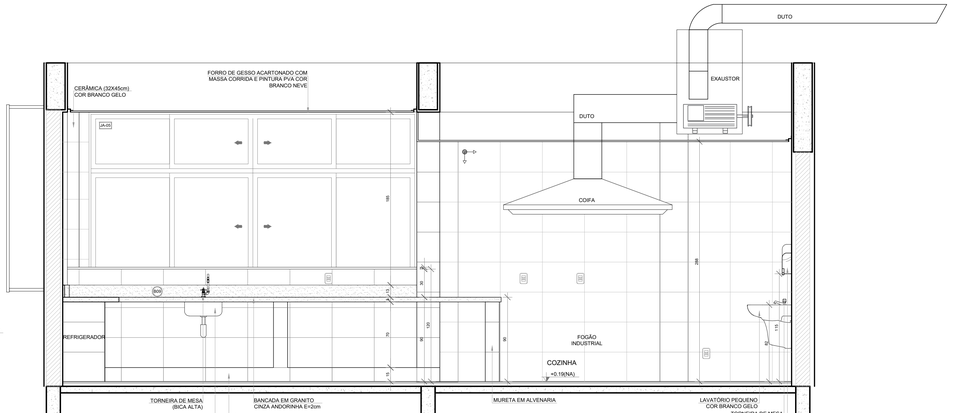

VISTA 2

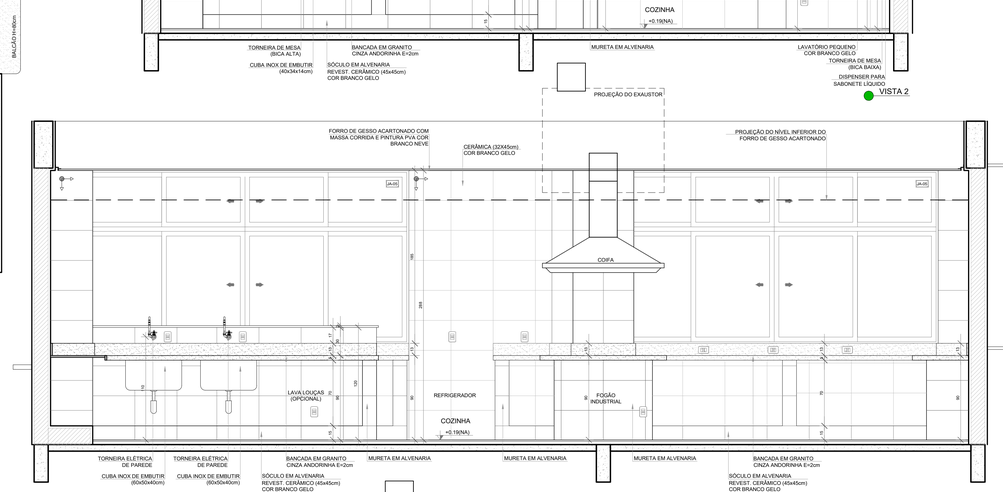

VISTA 3

DETALHE 1 - CORTE
bancada de granito - área seca
sem escala

DETALHE 2 - CORTE
bancada de granito - área molhada
sem escala

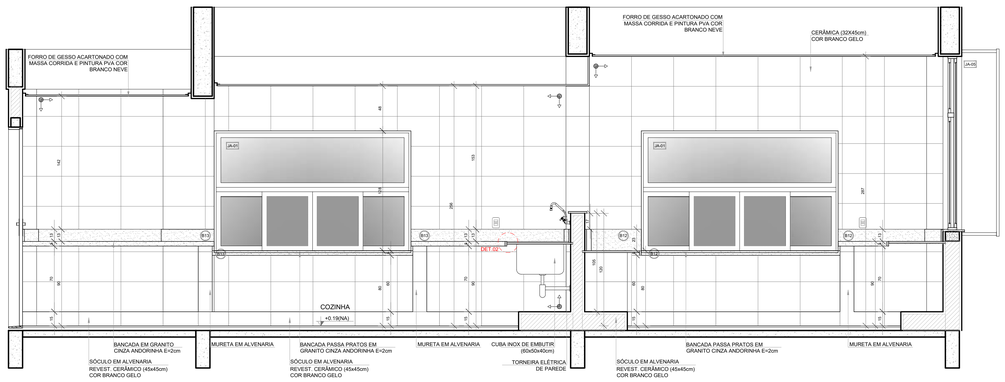

VISTA 4

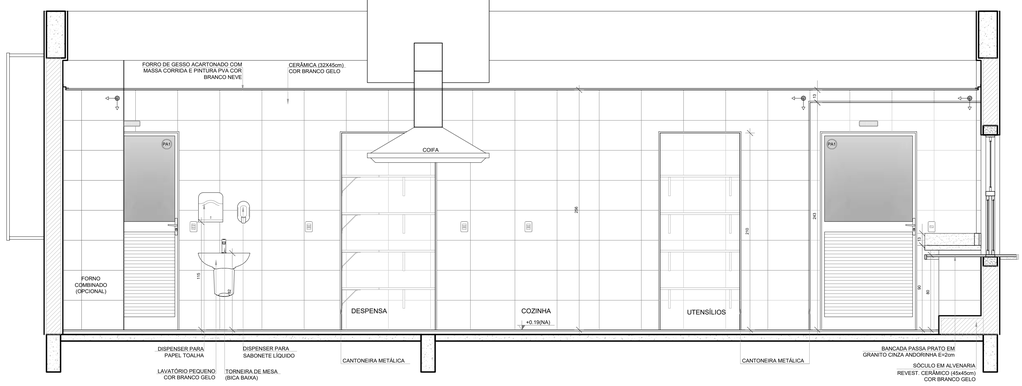

VISTA 5

NOTAS

- MEDIDAS E NÍVEIS EM METROS;
- VERIFICAR POSIÇÃO EXATA DOS PILARES NO PROJETO ESTRUTURAL;
- VERIFICAR DETALHES CONSTRUTIVOS PERTINENTES NAS PRANCHAS DE DETALHAMENTO;
- EM CASO DE CONFLITO DE INFORMAÇÕES ENTRE O PROJETO GRÁFICO E O MEMORIAL DESCRITIVO, PREVALECE A INFORMAÇÃO CONTIDA NOS DESENHOS;
- ALTERAÇÕES NESTE PROJETO SOMENTE COM AUTORIZAÇÃO EXPRESSA DO FNDE

REFERÊNCIAS:

- PLANILHA DE QUANTITATIVOS
- MEMORIAL DESCRITIVO E ESPECIFICAÇÕES TÉCNICAS (MARCAS/ FABRICANTES DE MATERIAIS RELACIONADOS AOS PROJETOS CONSTITUEM-SE APENAS COMO REFERÊNCIA, O FNDE NÃO DIRECIONA A ESCOLHA DE MARCAS E NÃO MANTÉM CADASTRO DE FABRICANTES).

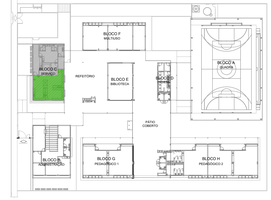

CROQUI DE REFERÊNCIA

Nº | DATA | DESCRIÇÃO

CONTROLE DE REVISÕES

FNDE Fundo Nacional de Desenvolvimento da Educação

MINISTÉRIO DA **EDUCAÇÃO**

PROJETO PADRÃO - FNDE

PROPRIETÁRIO: :

ENDEREÇO:

MUNICÍPIO - UF:

PROPRIETÁRIO

RESP. TÉCNICO | CREA

AUTOR DO PROJETO | CAU

DLFO | CREA

RA

OBSERVAÇÕES:

ESCOLA 5 SALAS DE AULA - MODELO TÉRREO

PROJETO DE ARQUITETURA

COORDENAÇÃO
CGEST - Coordenação Geral de Infraestrutura Educacional

AMPLIAÇÃO BLOCO C - SERVIÇO
COZINHA

ARQ

REVISÃO R.00 | ESCALA 1/25 | DATA EMISSÃO JANEIRO/2021 | PRANCHA 38/45

FORMATO (1100x750)

E-DOCS - CÓPIA AO PROCESSO 2025.6X7ND GERADO POR UDSON OLIVEIRA RAMOS DE AGUIAR EM 13/05/2026 07:53 | DOCUMENTO 1 | 1 PÁGINA 451 13723

3095-LIPO/RG - E-DOCS - CÓPIA SIMPLES - 21/05/2025 09:37 - PÁGINA 17 / 49

NOTAS

- MEDIDAS E NÍVEIS EM METROS;
- VERIFICAR POSIÇÃO EXATA DOS PILARES NO PROJETO ESTRUTURAL;
- VERIFICAR DETALHES CONSTRUTIVOS PERTINENTES NAS PRANCHAS DE DETALHAMENTO;
- EM CASO DE CONFLITO DE INFORMAÇÕES ENTRE O PROJETO GRÁFICO E O MEMORIAL DESCRITIVO, PREVALECE A INFORMAÇÃO CONTIDA NOS DESENHOS;
- ALTERAÇÕES NESTE PROJETO SOMENTE COM AUTORIZAÇÃO EXPRESSA DO FNDE

REFERÊNCIAS:

- PLANILHA DE QUANTITATIVOS
- MEMORIAL DESCRITIVO E ESPECIFICAÇÕES TÉCNICAS (MARCAS/ FABRICANTES DE MATERIAIS RELACIONADOS AOS PROJETOS CONSTITUEM-SE APENAS COMO REFERÊNCIA, O FNDE NÃO DIRECIONA A ESCOLHA DE MARCAS E NÃO MANTÉM CADASTRO DE FABRICANTES).

CROQUI DE REFERÊNCIA

LEGENDA SISTEMA DE COBERTURA

DESCRIÇÃO	QUANTIDADE
POLICARBONATO	9,37 m²
LAJE IMPERMEABILIZADA	51,97 m²
TELHA METÁLICA TERMOACÚSTICA TRAPEZOIDAL COM PREENCHIMENTO EM PIR	1.858,82 m²
CUMEEIRA	157,49 ml
TELHA METÁLICA TRAPEZOIDAL (QUADRA)	724,81 m²
CUMEEIRA (QUADRA)	32,30 ml
PINGADEIRA EM CHAPA DE AÇO GALVANIZADO	307,09 ml
RUFO-PINGADEIRA EM CHAPA DE AÇO GALVANIZADO	421,05 ml
RUFO EM CHAPA DE AÇO GALVANIZADO	206,80 ml
CONTRA-RUFO EM CHAPA DE AÇO GALVANIZADO	268,46 ml
CALHA EM CHAPA DE AÇO GALVANIZADO (30x15cm)	88,71 ml
CALHA EM CHAPA DE AÇO GALVANIZADO (35x15cm)	64,60 ml
CALHA EM CHAPA DE AÇO GALVANIZADO (35x20cm)	63,20 ml
CALHA EM CHAPA DE AÇO GALVANIZADO (42,5x15cm)	20,90 ml
CALHA EM CHAPA DE AÇO GALVANIZADO (45x15cm)	190,78 ml
CALHA EM CHAPA DE AÇO GALVANIZADO (40x20cm)	74,16 ml

1 PLANTA DE COBERTURA
ESCALA 1/100

Nº	DATA	DESCRIÇÃO

CONTROLE DE REVISÕES

FNDE Fundo Nacional de Desenvolvimento da Educação

MINISTÉRIO DA **EDUCAÇÃO**

PROJETO PADRÃO - FNDE

PROPRIETÁRIO: :

ENDEREÇO:

MUNICÍPIO - UF:

PROPRIETÁRIO

RESP. TÉCNICO — CREA

AUTOR DO PROJETO — CAU

DLFO

CREA

RA

OBSERVAÇÕES:

ESCOLA 5 SALAS DE AULA - MODELO TÉRREO

PROJETO DE ARQUITETURA

COORDENAÇÃO
CGEST - Coordenação Geral de Infraestrutura Educacional

PLANTA DE COBERTURA

ARQ

FORMATO (1100x750)

REVISÃO R.00

ESCALA 1/100

DATA EMISSÃO JANEIRO/2021

PRANCHA 07/45

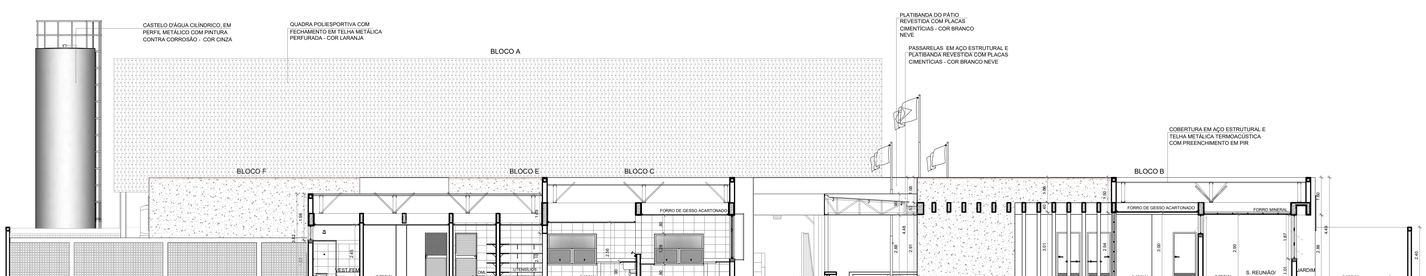

1 CORTE 5
ESCALA 1/100

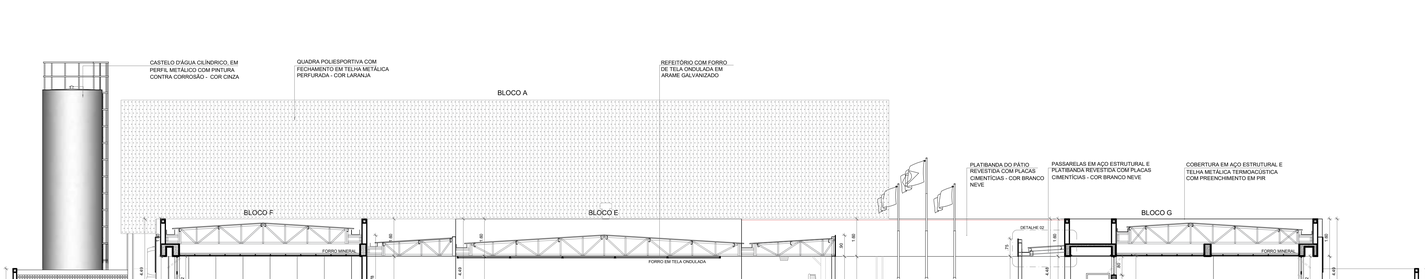

2 CORTE 6
ESCALA 1/100

3 CORTE 7
ESCALA 1/100

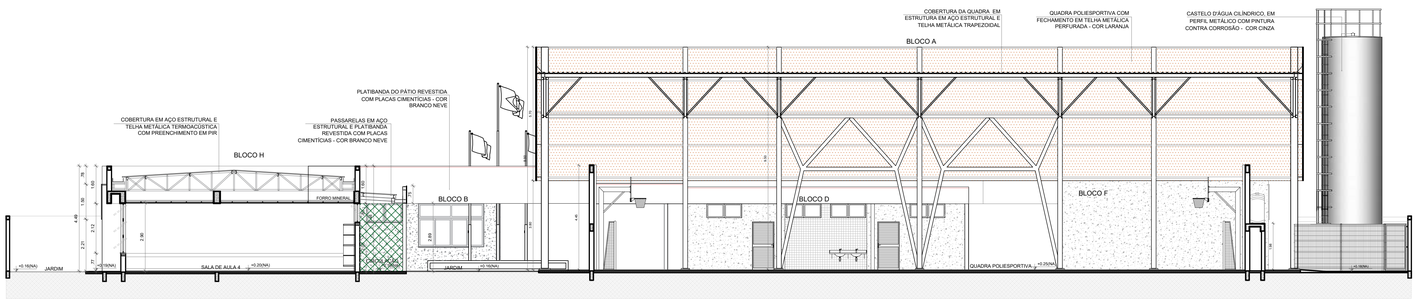

4 CORTE 8
ESCALA 1/100

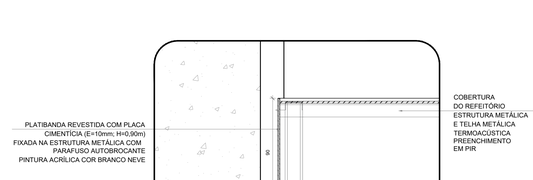

5 DETALHE 1 - REFEITÓRIO
ESCALA 1/20

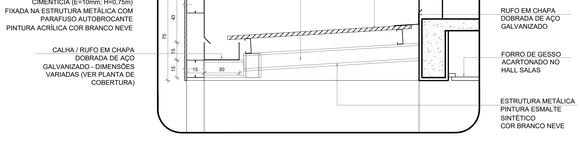

6 DETALHE 2 - PASSARELAS
ESCALA 1/20

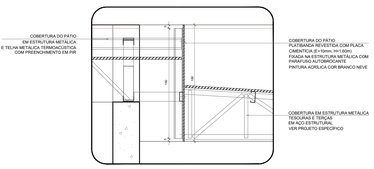

7 DETALHE 3 - PÁTIO COBERTO
ESCALA 1/20

CROQUI DE REFERÊNCIA

NOTAS

- MEDIDAS E NÍVEIS EM METROS;
- VERIFICAR POSIÇÃO EXATA DOS PILARES NO PROJETO ESTRUTURAL;
- VERIFICAR DETALHES CONSTRUTIVOS PERTINENTES NAS PRANCHAS DE DETALHAMENTO;
- EM CASO DE CONFLITO DE INFORMAÇÕES ENTRE O PROJETO GRÁFICO E O MEMORIAL DESCRITIVO, PREVALECE A INFORMAÇÃO CONTIDA NOS DESENHOS;
- ALTERAÇÕES NESTE PROJETO SOMENTE COM AUTORIZAÇÃO EXPRESSA DO FNDE

REFERÊNCIAS:

- PLANILHA DE QUANTITATIVOS
- MEMORIAL DESCRITIVO E ESPECIFICAÇÕES TÉCNICAS (MARCAS/ FABRICANTES DE MATERIAIS RELACIONADOS AOS PROJETOS CONSTITUEM-SE APENAS COMO REFERÊNCIA. O FNDE NÃO DIRECIONA A ESCOLHA DE MARCAS E NÃO MANTÉM CADASTRO DE FABRICANTES).

Nº	DATA	DESCRIÇÃO

CONTROLE DE REVISÕES

FNDE Fundo Nacional do Desenvolvimento da Educação

MINISTÉRIO DA EDUCAÇÃO

PROJETO PADRÃO - FNDE

PROPRIETÁRIO: :

ENDEREÇO:

MUNICÍPIO – UF:

PROPRIETÁRIO

RESP. TÉCNICO — CREA

AUTOR DO PROJETO — CAU

DLFO | CREA | RA

OBSERVAÇÕES:

ESCOLA 5 SALAS DE AULA - MODELO TÉRREO

PROJETO DE ARQUITETURA

COORDENAÇÃO: CGEST - Coordenação Geral de Infraestrutura Educacional

CORTES GERAIS
DETALHES

ARQ

FORMATO	REVISÃO	ESCALA	DATA EMISSÃO	PRANCHA
(1100x750)	R.00	1/100	JANEIRO/2021	09/45

E-DOCS - CÓPIA DO PROCESSO 2025-6XJ5Q DERIVADO POR UDSON OLIVEIRA RAMOS DE AGUIAR EM 13/05/2026 07:51 DOCUMENTO 1 / 1 PÁGINA 45/2 (1/2)
E-DOCS - CÓPIA DIMPLES - 21/05/2025 09:37 - PÁGINA 18 / 49

E-DOCS: DOCUMENTO GERADO PELO USUÁRIO 02509240763 - GILSON OLIVEIRA RAMOS DE AGUIAR EM 13/05/2026 07:51 | DOCUMENTO 1 / 1 | PÁGINA 45/3 | 73723

2025-LIQNOG - E-DOCS - CÓPIA DIMFILES - 21/05/2025 09:37 - PÁGINA 19 / 49

NOTAS

- MEDIDAS E NÍVEIS EM METROS;
- VERIFICAR POSIÇÃO EXATA DOS PILARES NO PROJETO ESTRUTURAL;
- VERIFICAR DETALHES CONSTRUTIVOS PERTINENTES NAS PRANCHAS DE DETALHAMENTO;
- EM CASO DE CONFLITO DE INFORMAÇÕES ENTRE O PROJETO GRÁFICO E O MEMORIAL DESCRITIVO, PREVALECE A INFORMAÇÃO CONTIDA NOS DESENHOS;
- ALTERAÇÕES NESTE PROJETO SOMENTE COM AUTORIZAÇÃO EXPRESSA DO FNDE

REFERÊNCIAS:

- PLANILHA DE QUANTITATIVOS
- MEMORIAL DESCRITIVO E ESPECIFICAÇÕES TÉCNICAS (MARCAS/ FABRICANTES DE MATERIAIS RELACIONADOS AOS PROJETOS CONSTITUEM-SE APENAS COMO REFERÊNCIA. O FNDE NÃO DIRECIONA A ESCOLHA DE MARCAS E NÃO MANTÉM CADASTRO DE FABRICANTES).

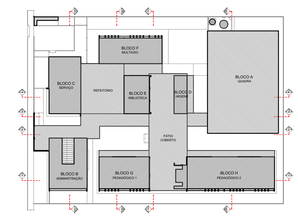

CROQUI DE REFERÊNCIA

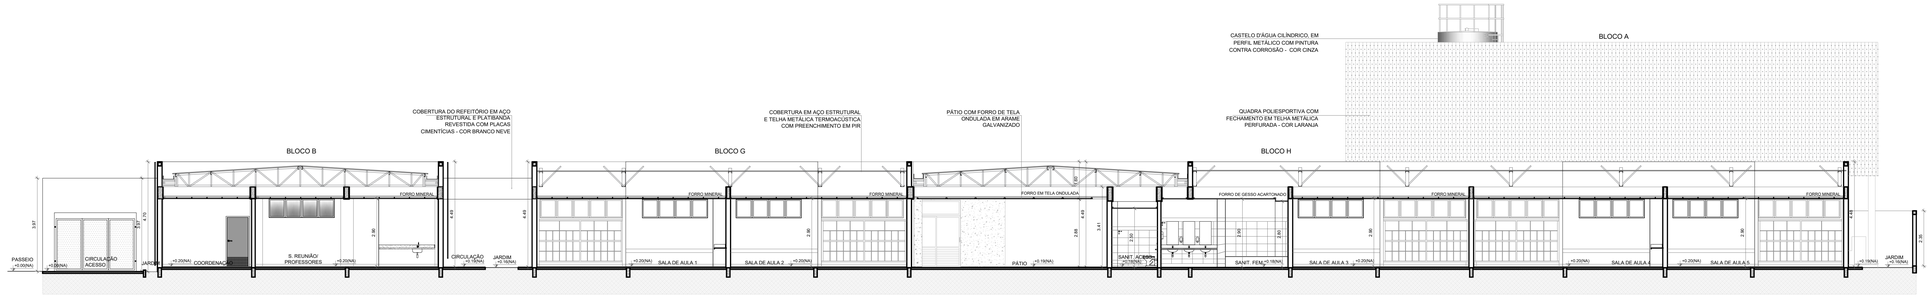

1 CORTE 1
ESCALA 1/100

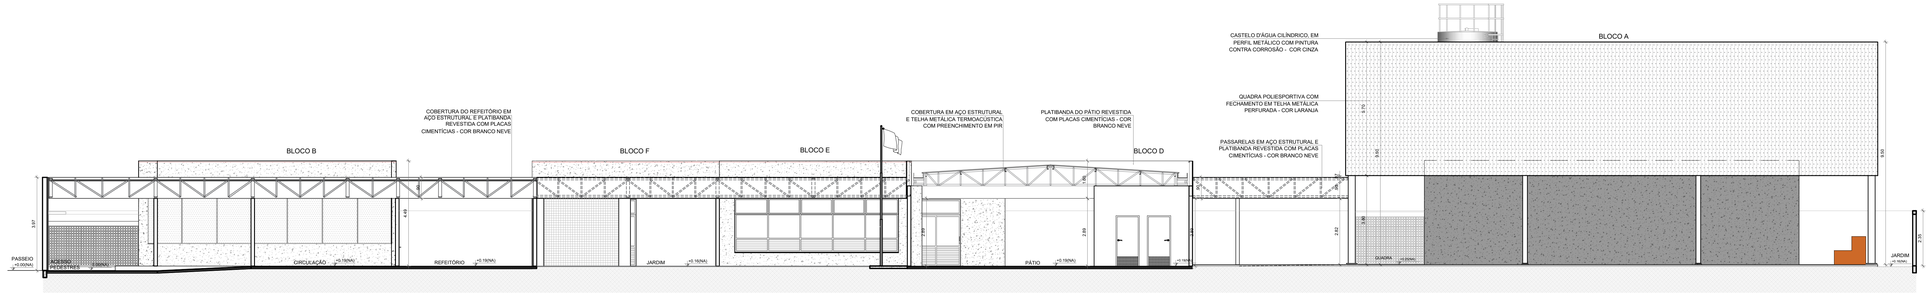

2 CORTE 2
ESCALA 1/100

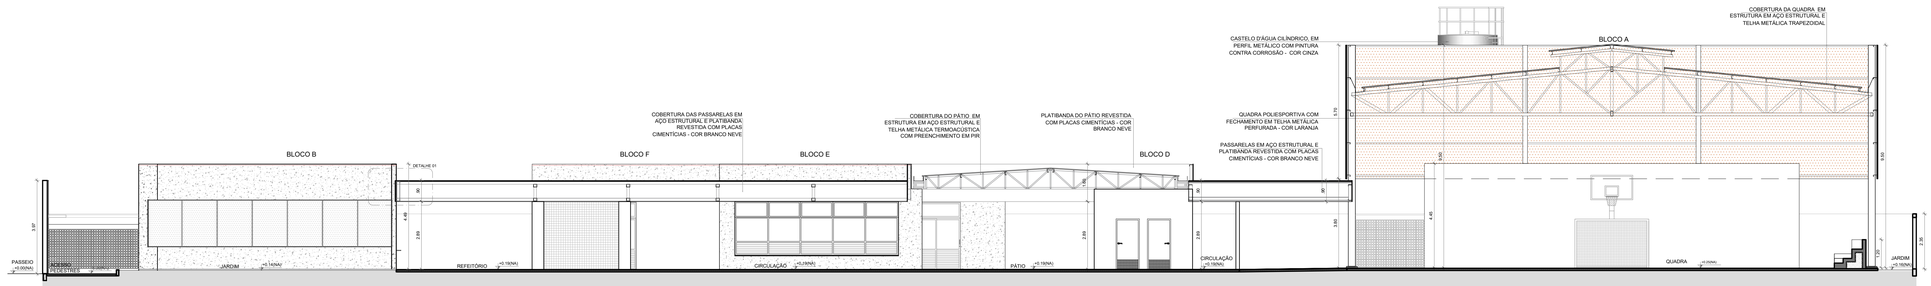

3 CORTE 3
ESCALA 1/100

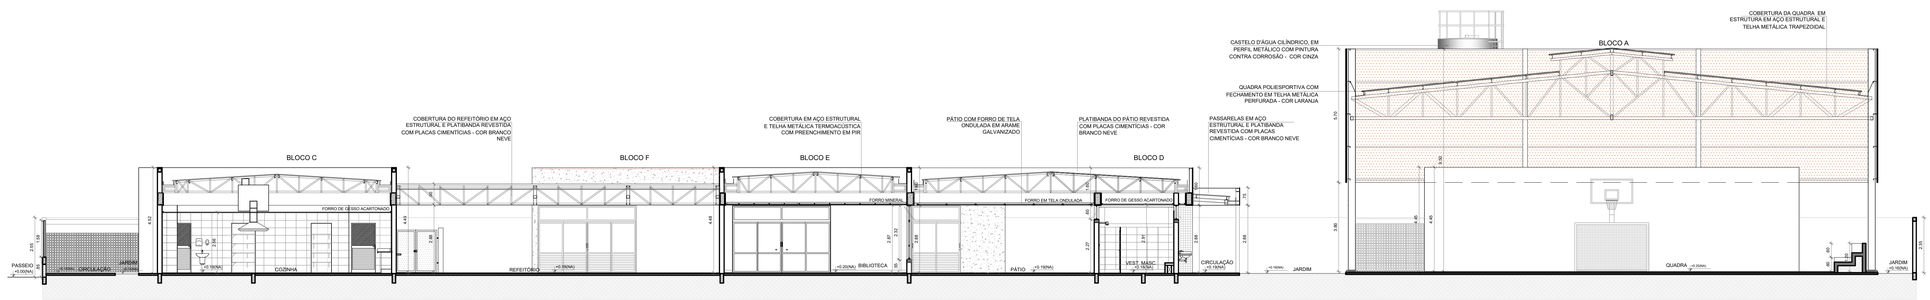

4 CORTE 4
ESCALA 1/100

Nº	DATA	DESCRIÇÃO

CONTROLE DE REVISÕES

FNDE Fundo Nacional de Desenvolvimento da Educação

MINISTÉRIO DA **EDUCAÇÃO**

PROJETO PADRÃO - FNDE

PROPRIETÁRIO: :

ENDEREÇO:

MUNICÍPIO – UF:

PROPRIETÁRIO

RESP. TÉCNICO — CREA

AUTOR DO PROJETO — CAU

DLFO | CREA | RA

OBSERVAÇÕES:

ESCOLA 5 SALAS DE AULA - MODELO TÉRREO

PROJETO DE ARQUITETURA

COORDENAÇÃO			
COEST - Coordenação Geral de Infraestrutura Educacional	CORTES GERAIS		ARQ
FORMATO (1100x750)	REVISÃO R:00	ESCALA 1/100	PRANCHA 08/45
		DATA EMISSÃO JANEIRO/2021	

E-DOCS - CÓPIA DO PROCESSO 2025-6X76D GERADO POR UDSON OLIVEIRA RAMOS DE AGUIAR EM 13/05/2026 07:51 DOCUMENTO 1 / 1 PÁGINA 454 / 5723

1 MASTROS PARA BANDEIRAS
ESCALA 1/25

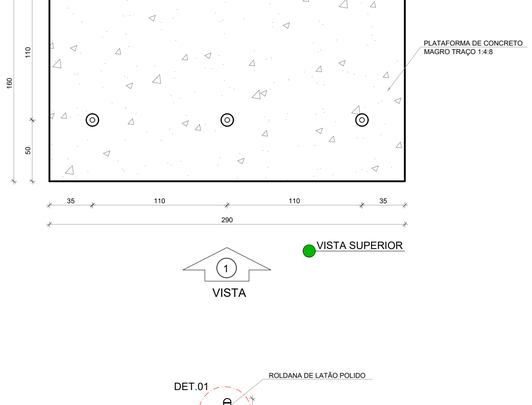

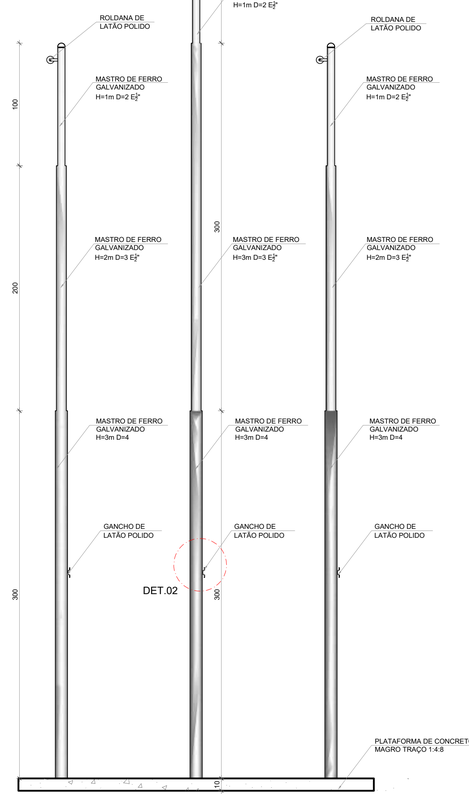

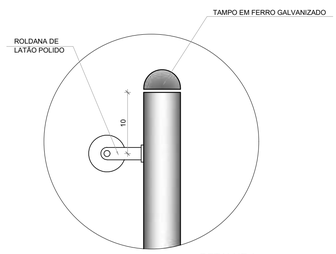

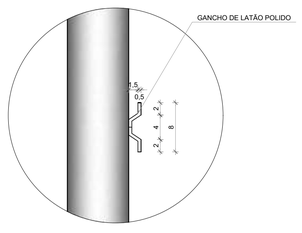

2 BC1 - BANCO COLETIVO
ESCALA 1/25

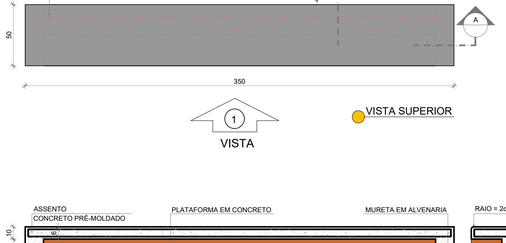

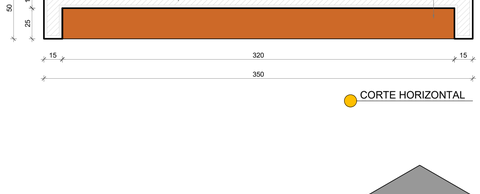

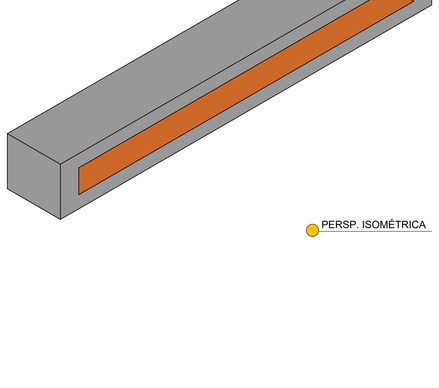

3 BC2 - BANCO COLETIVO
ESCALA 1/25

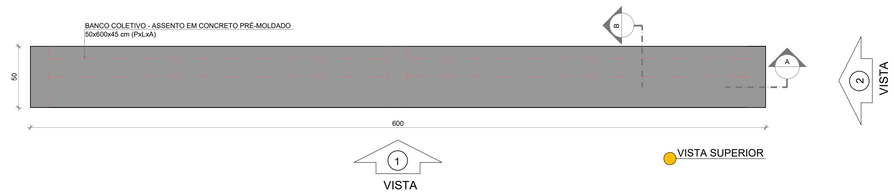

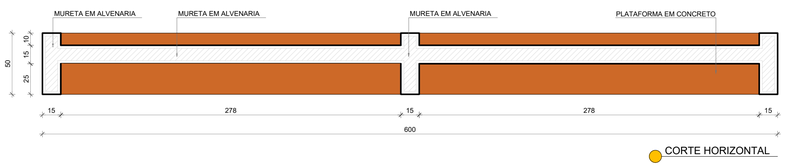

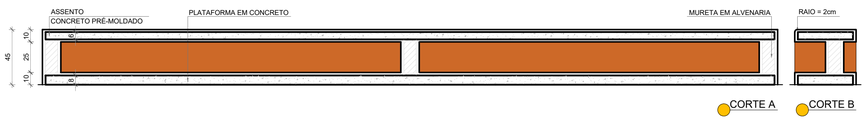

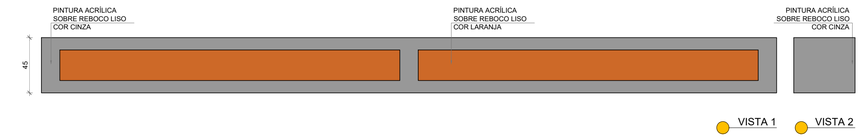

NOTAS

- MEDIDAS E NÍVEIS EM METROS;
- VERIFICAR POSIÇÃO EXATA DOS PILARES NO PROJETO ESTRUTURAL;
- VERIFICAR DETALHES CONSTRUTIVOS PERTINENTES NAS PRANCHAS DE DETALHAMENTO;
- EM CASO DE CONFLITO DE INFORMAÇÕES ENTRE O PROJETO GRÁFICO E O MEMORIAL DESCRITIVO, PREVALECE A INFORMAÇÃO CONTIDA NOS DESENHOS;
- ALTERAÇÕES NESTE PROJETO SOMENTE COM AUTORIZAÇÃO EXPRESSA DO FNDE

REFERÊNCIAS:

- PLANILHA DE QUANTITATIVOS
- MEMORIAL DESCRITIVO E ESPECIFICAÇÕES TÉCNICAS (MARCAS/ FABRICANTES DE MATERIAIS RELACIONADOS AOS PROJETOS CONSTITUEM-SE APENAS COMO REFERÊNCIA. O FNDE NÃO DIRECIONA A ESCOLHA DE MARCAS E NÃO MANTÉM CADASTRO DE FABRICANTES).

Nº	DATA	DESCRIÇÃO

CONTROLE DE REVISÕES

FNDE Fundo Nacional de Desenvolvimento da Educação

MINISTÉRIO DA EDUCAÇÃO

PROJETO PADRÃO - FNDE

PROPRIETÁRIO: :

ENDEREÇO:

MUNICÍPIO - UF:

PROPRIETÁRIO

RESP. TÉCNICO — CREA

AUTOR DO PROJETO — CAU

DLFO — CREA

RA

OBSERVAÇÕES:

ESCOLA 5 SALAS DE AULA - MODELO TÉRREO
PROJETO DE ARQUITETURA

COORDENAÇÃO: CGEST - Coordenação Geral de Infraestrutura Educacional	DETALHAMENTO MASTROS PARA BANDEIRAS BANCOS		ARQ
FORMATO: A1 (841x594)	REVISÃO: R.00	ESCALA: 1/25	PRANCHA: 29/45
		DATA EMISSÃO: JANEIRO/2021	

2025-LBQHJG - E-DOCS : CÓPIA SIMPLES 21/08/2025 08:57 PÁGINA 20 / 49

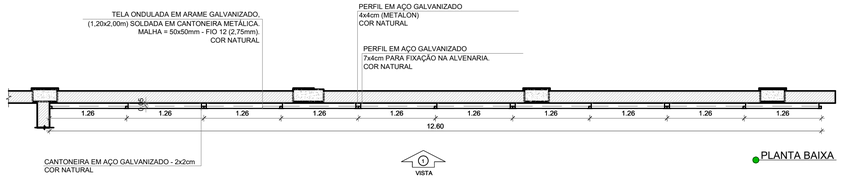

1 GRADIL 3 - BLOCO B
ESCALA 1/50

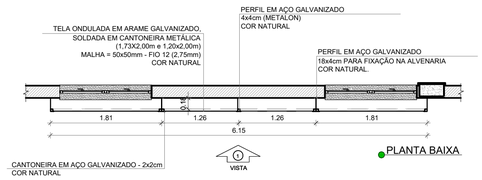

2 GRADIL 4 - BLOCO B
ESCALA 1/50

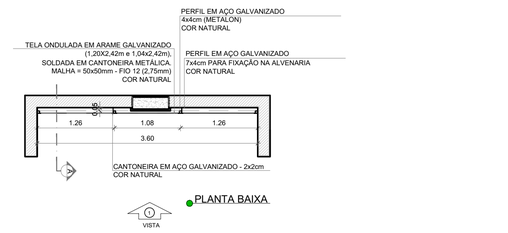

3 GRADIL 5 - BLOCO F,G e H
ESCALA 1/50

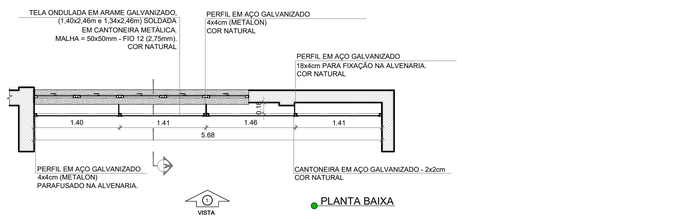

4 GRADIL 6 - BLOCO H
ESCALA 1/50

NOTAS

- MEDIDAS E NÍVEIS EM METROS;
- VERIFICAR POSIÇÃO EXATA DOS PILARES NO PROJETO ESTRUTURAL;
- VERIFICAR DETALHES CONSTRUTIVOS PERTINENTES NAS PRANCHAS DE DETALHAMENTO;
- EM CASO DE CONFLITO DE INFORMAÇÕES ENTRE O PROJETO GRÁFICO E O MEMORIAL DESCRITIVO, PREVALECE A INFORMAÇÃO CONTIDA NOS DESENHOS;
- ALTERAÇÕES NESTE PROJETO SOMENTE COM AUTORIZAÇÃO EXPRESSA DO FNDE

REFERÊNCIAS:

- PLANILHA DE QUANTITATIVOS
- MEMORIAL DESCRITIVO E ESPECIFICAÇÕES TÉCNICAS (MARCAS/ FABRICANTES DE MATERIAIS RELACIONADOS AOS PROJETOS CONSTITUEM-SE APENAS COMO REFERÊNCIA. O FNDE NÃO DIRECIONA A ESCOLHA DE MARCAS E NÃO MANTÉM CADASTRO DE FABRICANTES).

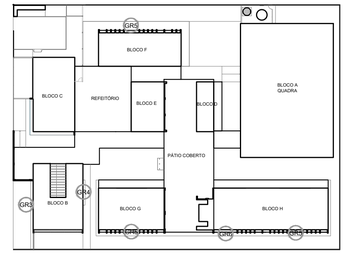

CROQUI DE REFERÊNCIA

Nº	DATA	DESCRIÇÃO

CONTROLE DE REVISÕES

FNDE Fundo Nacional de Desenvolvimento da Educação

MINISTÉRIO DA EDUCAÇÃO

PROJETO PADRÃO - FNDE

PROPRIETÁRIO: :

ENDEREÇO:

MUNICÍPIO - UF:

PROPRIETÁRIO

RESP. TÉCNICO — CREA

AUTOR DO PROJETO — CAU

DLFO

CREA

RA

OBSERVAÇÕES:

ESCOLA 5 SALAS DE AULA - MODELO TÉRREO

PROJETO DE ARQUITETURA

COORDENAÇÃO: CGEST - Coordenação Geral de Infraestrutura Educacional

DETALHAMENTO
GRADIL PARA VEGETAÇÃO

ARQ

REVISÃO: R.00

ESCALA: 1/50

PRANCHA: 30/45

FORMATO: A1 (841x594)

DATA EMISSÃO: JANEIRO/2021

E-DOCS - CÓPIA DO PROCESSO 2025-6X76D GERADO POR UDSON OLIVEIRA RAMOS DE AGUIAR EM 13/05/2026 07:51 DOCUMENTO 1 / 1 PÁGINA 455 / 5723
E-DOCS - CÓPIA SIMPLES 21/08/2025 08:57 PÁGINA 21 / 49 2025-LBQHJG - E-DOCS

E-DOCS - CÓPIA DO PROCESSO 2085.4X700 GERADO POR UDSON OLIVEIRA RAMOS DE AGUIAR EM 13/05/2020 07:51 DOCUMENTO 1.1 1 PÁGINA 456 / 5723

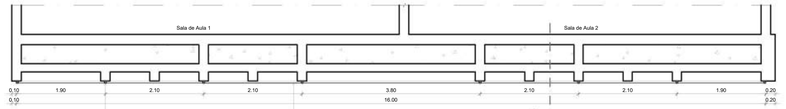

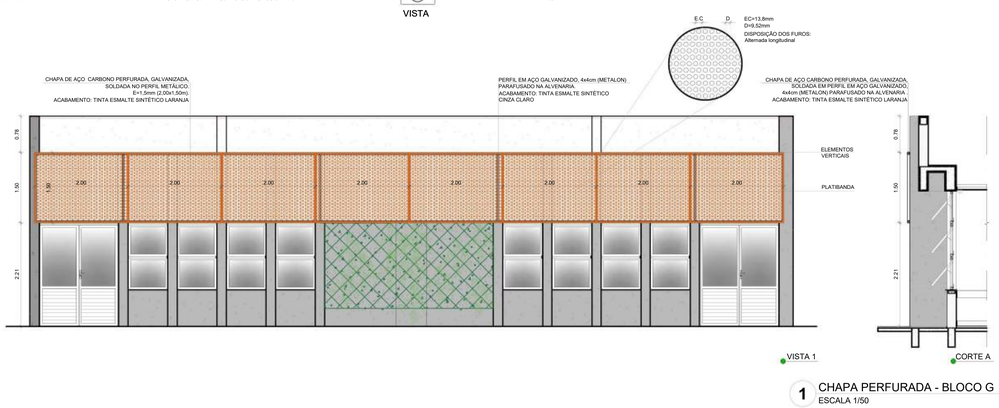

1 CHAPA PERFURADA - BLOCO G
ESCALA 1/50

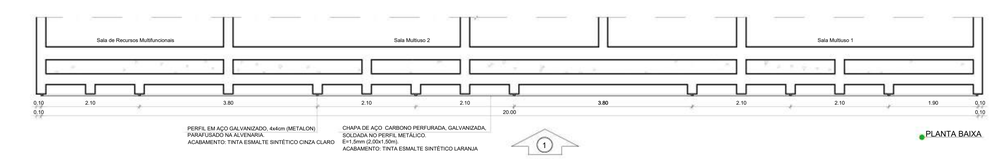

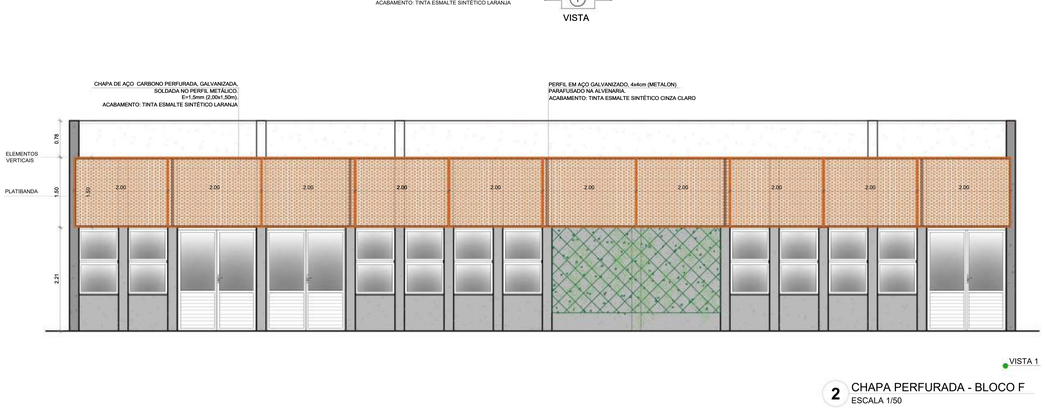

2 CHAPA PERFURADA - BLOCO F
ESCALA 1/50

NOTAS

- MEDIDAS E NÍVEIS EM METROS;
- VERIFICAR POSIÇÃO EXATA DOS PILARES NO PROJETO ESTRUTURAL;
- VERIFICAR DETALHES CONSTRUTIVOS PERTINENTES NAS PRANCHAS DE DETALHAMENTO;
- EM CASO DE CONFLITO DE INFORMAÇÕES ENTRE O PROJETO GRÁFICO E O MEMORIAL DESCRITIVO, PREVALECE A INFORMAÇÃO CONTIDA NOS DESENHOS;
- ALTERAÇÕES NESTE PROJETO SOMENTE COM AUTORIZAÇÃO EXPRESSA DO FNDE

REFERÊNCIAS:

- PLANILHA DE QUANTITATIVOS
- MEMORIAL DESCRITIVO E ESPECIFICAÇÕES TÉCNICAS (MARCAS/ FABRICANTES DE MATERIAIS RELACIONADOS AOS PROJETOS CONSTITUEM-SE APENAS COMO REFERÊNCIA, O FNDE NÃO DIRECIONA A ESCOLHA DE MARCAS E NÃO MANTÉM CADASTRO DE FABRICANTES).

CROQUI DE REFERÊNCIA

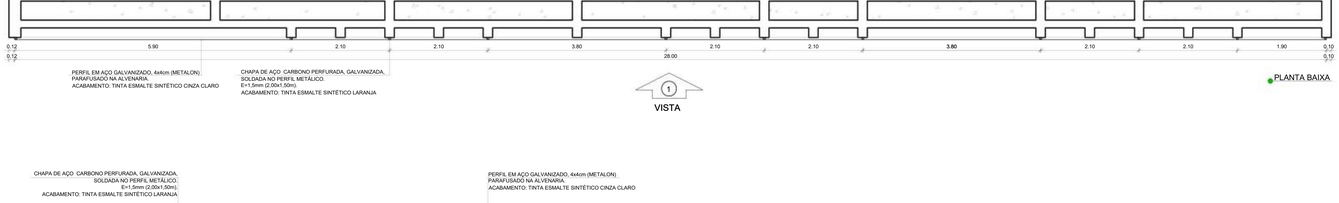

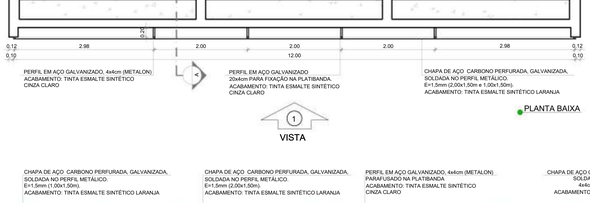

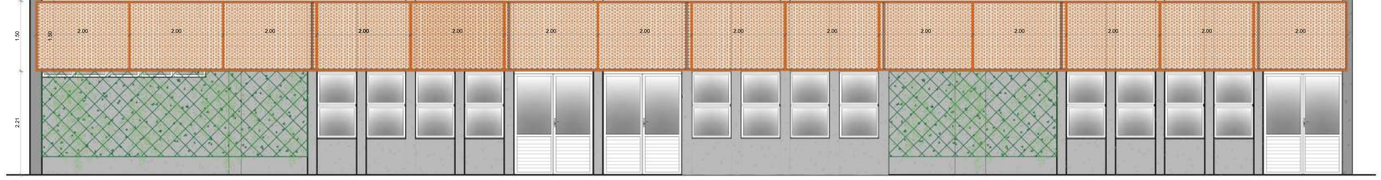

3 CHAPA PERFURADA - BLOCO H
ESCALA 1/50

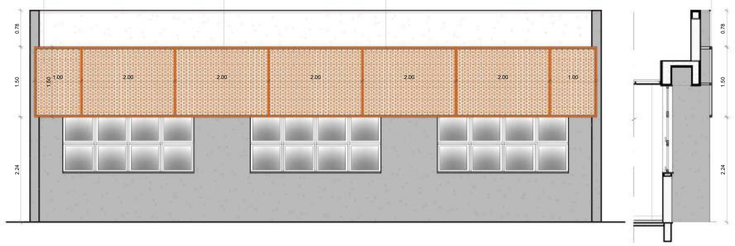

4 CHAPA PERFURADA - BLOCO B
ESCALA 1/50

Nº	DATA	DESCRIÇÃO

CONTROLE DE REVISÕES

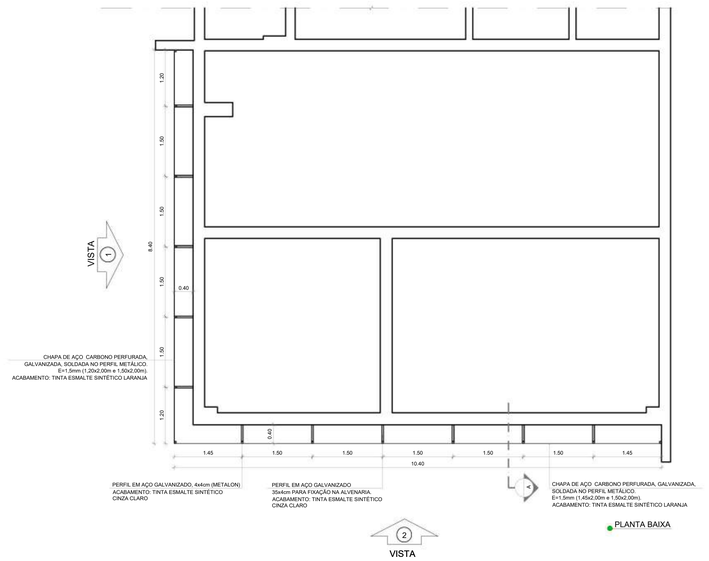

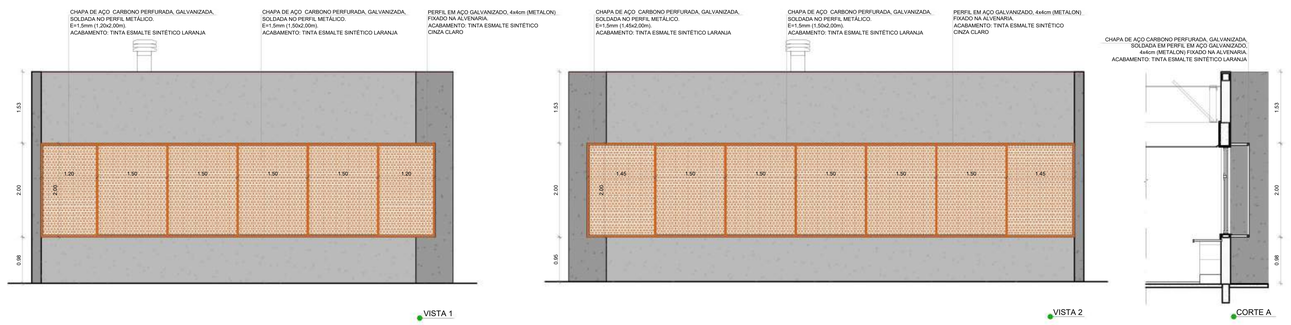

5 CHAPA PERFURADA - BLOCO C
ESCALA 1/50

FNDE Fundo Nacional de Desenvolvimento da Educação

MINISTÉRIO DA **EDUCAÇÃO**

PROJETO PADRÃO - FNDE

PROPRIETÁRIO: :

ENDEREÇO:

MUNICÍPIO - UF:

PROPRIETÁRIO

RESP. TÉCNICO — CREA

AUTOR DO PROJETO — CAU

DLFO — CREA — RA

OBSERVAÇÕES:

ESCOLA 5 SALAS DE AULA - MODELO TÉRREO

PROJETO DE ARQUITETURA

COORDENAÇÃO			
CGEST - Coordenação Geral de Infraestrutura Educacional	DETALHAMENTO CHAPA PERFURADA		ARQ
FORMATO (1100x800)	REVISÃO R.00	ESCALA 1/50	PRANCHA 31/45
		DATA EMISSÃO JANEIRO/2021	

2020.EBQHJG - E-DOCS - CÓPIA SIMPLES - 21/08/2020 08:57 - PÁGINA 22 / 49

E-DOCS - CÓPIA DO PROCESSO 2025-6X76D GERADO POR UDSON OLIVEIRA RAMOS DE AGUIAR EM 13/05/2026 07:51 DOCUMENTO 1 / 1 PÁGINA 457 / 5723

E-DOCS - CÓPIA SIMPLES 21/08/2025 08:57 PÁGINA 23 / 49
2025-LBQHJG - E-DOCS - CÓPIA

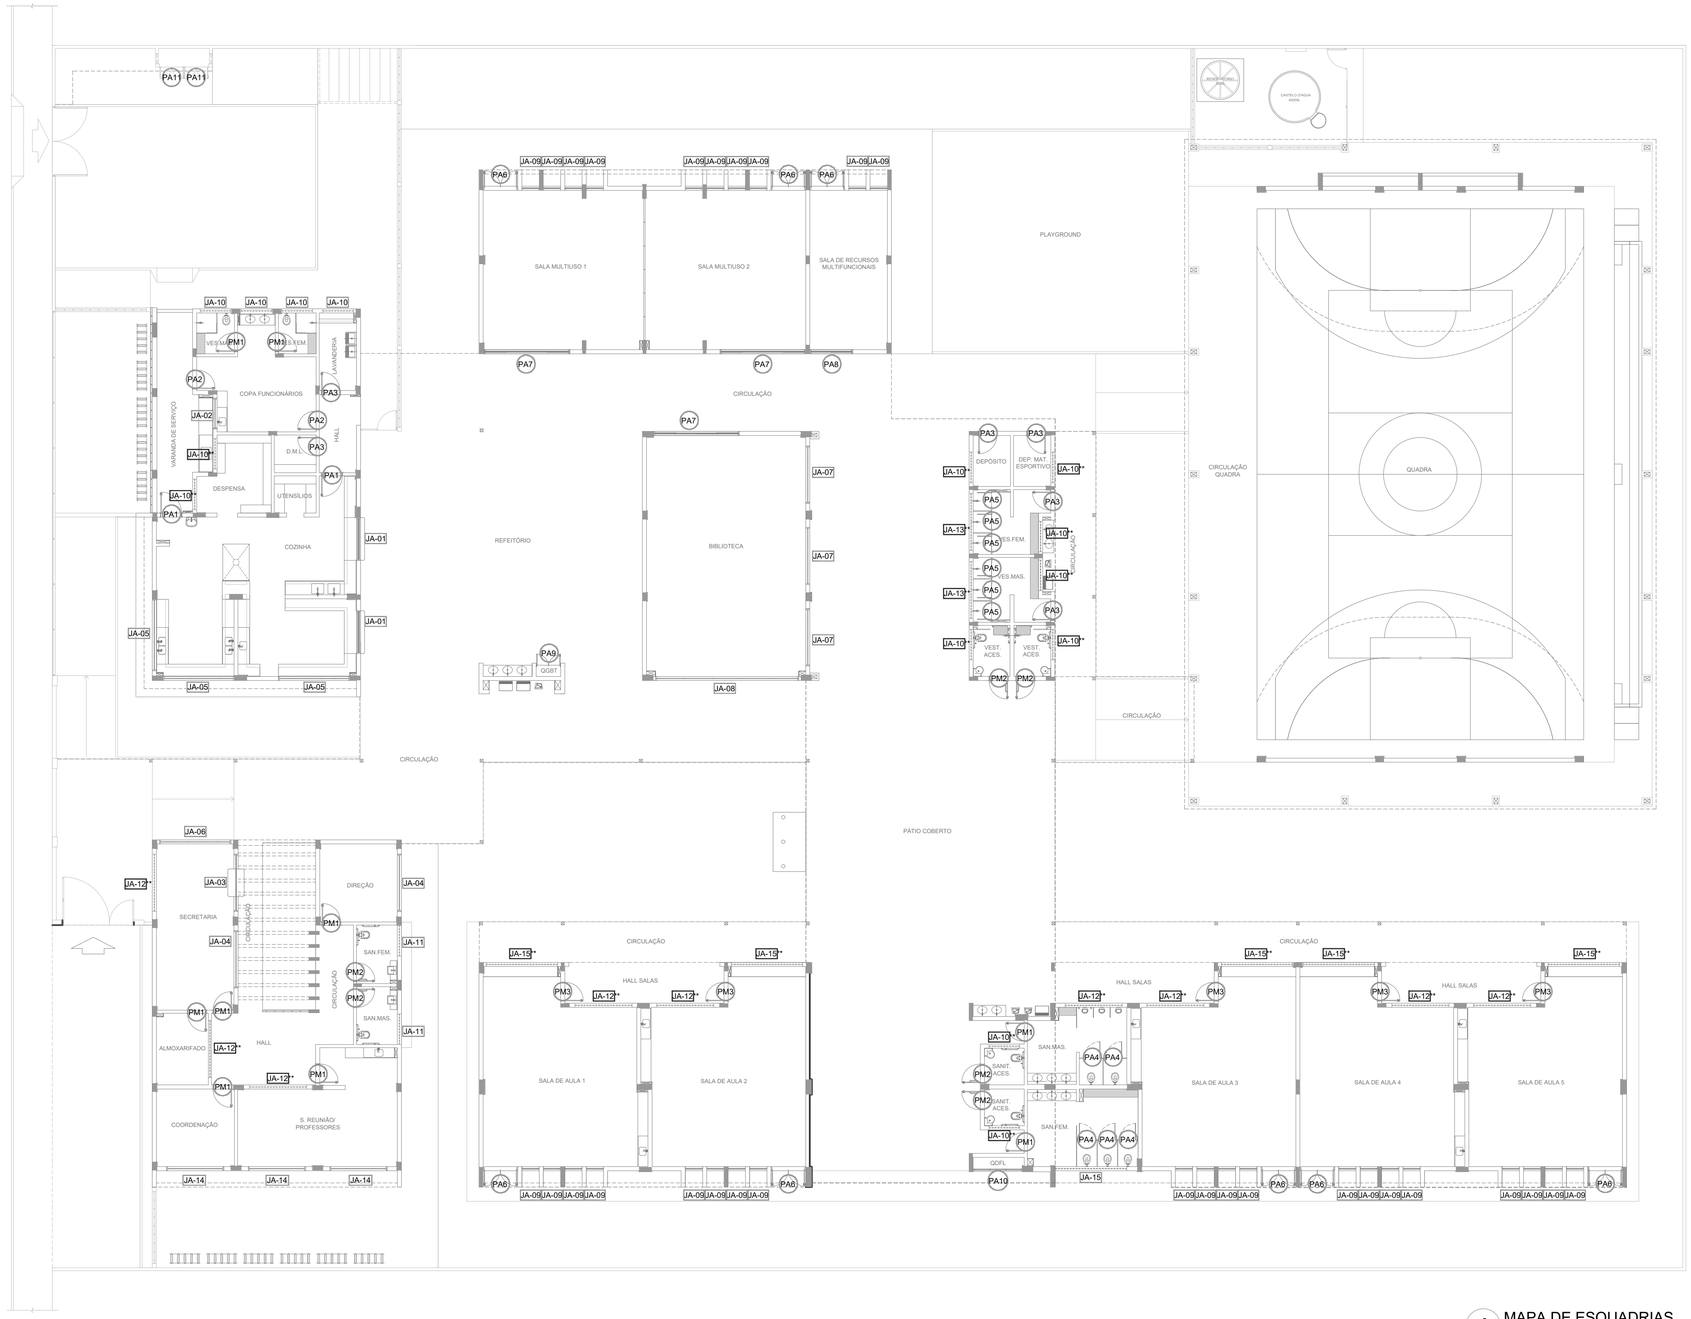

1 MAPA DE ESQUADRIAS
ESCALA 1/150

NOTAS

- MEDIDAS E NÍVEIS EM METROS;
- VERIFICAR POSIÇÃO EXATA DOS PILARES NO PROJETO ESTRUTURAL;
- VERIFICAR DETALHES CONSTRUTIVOS PERTINENTES NAS PRANCHAS DE DETALHAMENTO;
- EM CASO DE CONFLITO DE INFORMAÇÕES ENTRE O PROJETO GRÁFICO E O MEMORIAL DESCRITIVO, PREVALECE A INFORMAÇÃO CONTIDA NOS DESENHOS;
- ALTERAÇÕES NESTE PROJETO SOMENTE COM AUTORIZAÇÃO EXPRESSA DO FNDE

REFERÊNCIAS:

- PLANILHA DE QUANTITATIVOS
- MEMORIAL DESCRITIVO E ESPECIFICAÇÕES TÉCNICAS (MARCAS/ FABRICANTES DE MATERIAIS RELACIONADOS AOS PROJETOS CONSTITUEM-SE APENAS COMO REFERÊNCIA. O FNDE NÃO DIRECIONA A ESCOLHA DE MARCAS E NÃO MANTÉM CADASTRO DE FABRICANTES).

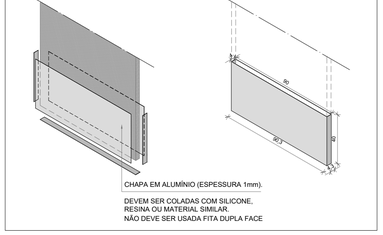

DETALHE CHAPA METÁLICA
PARA PORTAS DE MADEIRA

Nº	DATA	DESCRIÇÃO

CONTROLE DE REVISÕES

FNDE Fundo Nacional de Desenvolvimento da Educação

MINISTÉRIO DA EDUCAÇÃO

PROJETO PADRÃO - FNDE

PROPRIETÁRIO: :

ENDEREÇO:

MUNICÍPIO – UF:

PROPRIETÁRIO

RESP. TÉCNICO — CREA

AUTOR DO PROJETO — CAU

DLFO	CREA
	RA

OBSERVAÇÕES:

ESCOLA 5 SALAS DE AULA - MODELO TÉRREO

PROJETO DE ARQUITETURA

COORDENAÇÃO		
CGEST - Coordenação Geral de Infraestrutura Educacional	MAPA DE ESQUADRIAS	ARQ
FORMATO: A1 (841x594)	REVISÃO: R.00 / ESCALA: 1/150 / DATA EMISSÃO: JANEIRO/2021	PRANCHA: 11/45

1 DETALHAMENTO DAS PORTAS

ESCALA 1/25

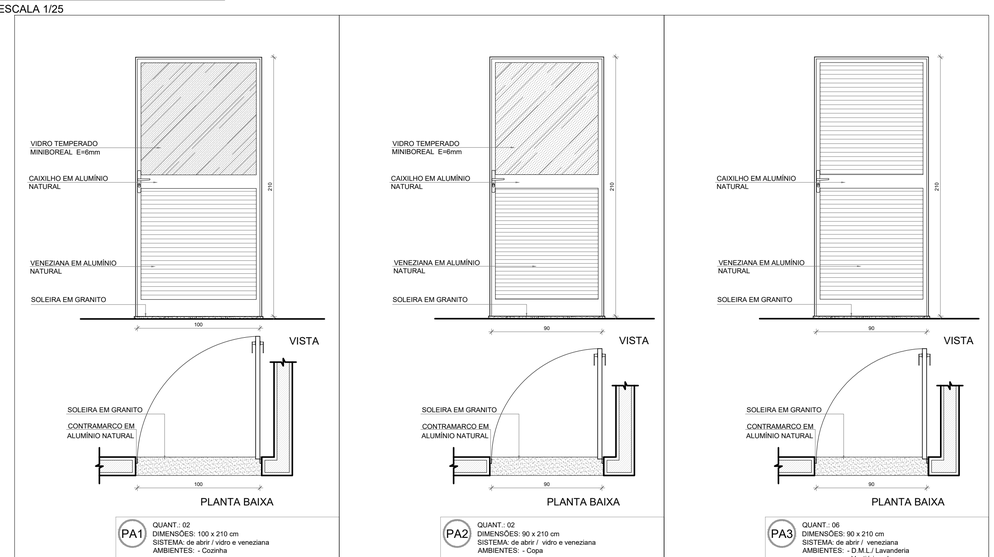

PA1 QUANT.: 02
DIMENSÕES: 100 x 210 cm
SISTEMA: de abrir / vidro e veneziana
AMBIENTES: - Cozinha

PA2 QUANT.: 02
DIMENSÕES: 90 x 210 cm
SISTEMA: de abrir / vidro e veneziana
AMBIENTES: - Copa

PA3 QUANT.: 06
DIMENSÕES: 90 x 210 cm
SISTEMA: de abrir / veneziana
AMBIENTES: - D.M.L./ Lavanderia
- Vestiários alunos
- Depósitos

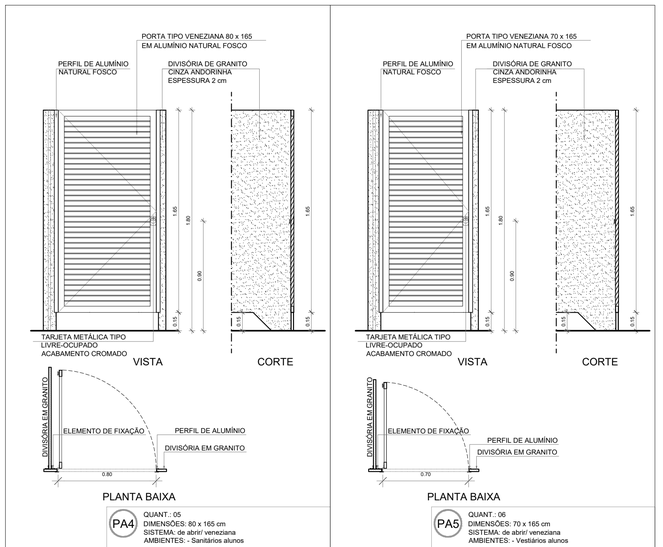

PA4 QUANT.: 05
DIMENSÕES: 80 x 165 cm
SISTEMA: de abrir/ veneziana
AMBIENTES: - Sanitários alunos

PA5 QUANT.: 06
DIMENSÕES: 70 x 165 cm
SISTEMA: de abrir/ veneziana
AMBIENTES: - Vestiários alunos

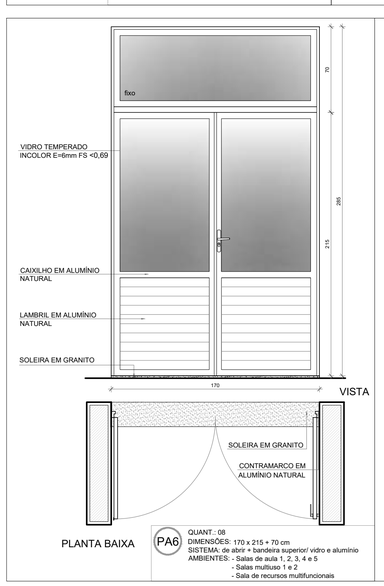

PA6 QUANT.: 08
DIMENSÕES: 170 x 215 + 70 cm
SISTEMA: de abrir + bandeira superior/ vidro e alumínio
AMBIENTES: - Salas de aula 1, 2, 3, 4 e 5
- Salas multiuso 1 e 2
- Sala de recursos multifuncionais

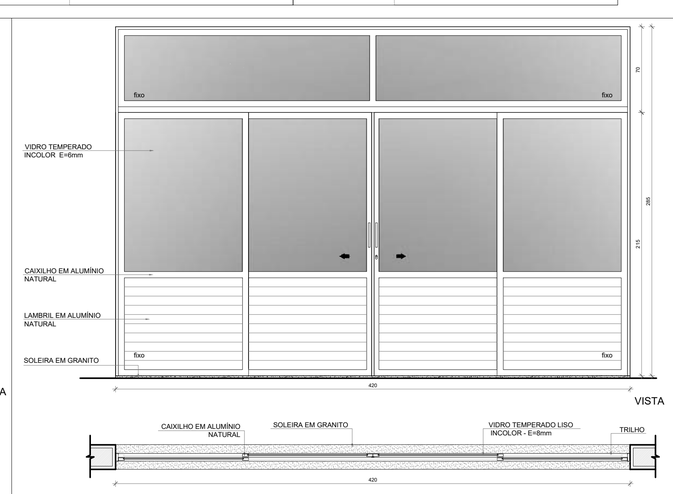

PA7 QUANT.: 03
DIMENSÕES: 420 x 215 + 70 cm
SISTEMA: de correr + bandeira superior/ vidro e alumínio
AMBIENTES: - Salas multiuso 1 e 2
- Biblioteca

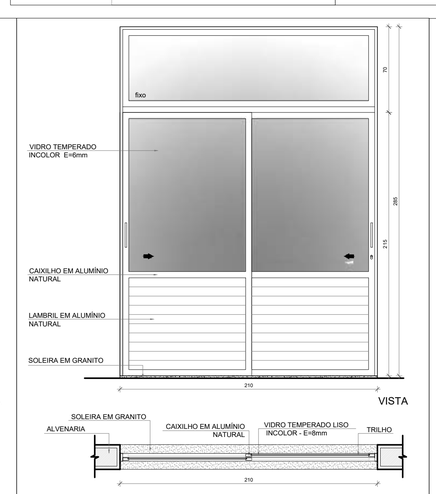

PA8 QUANT.: 01
DIMENSÕES: 210 x 215 + 70 cm
SISTEMA: de correr + bandeira superior/ vidro e alumínio
AMBIENTES: - Sala de recursos multifuncionais

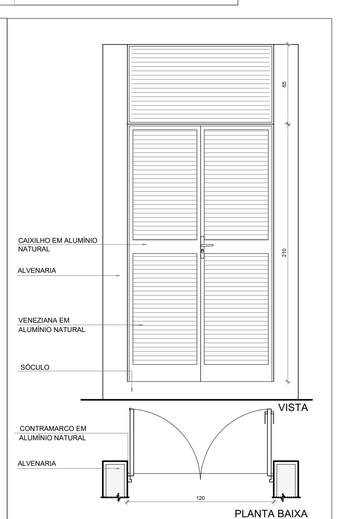

PA9 QUANT.: 01
DIMENSÕES: 120 x 210 + 65 cm
SISTEMA: de abrir + bandeira superior/ veneziana
AMBIENTES: - quadro elétrico

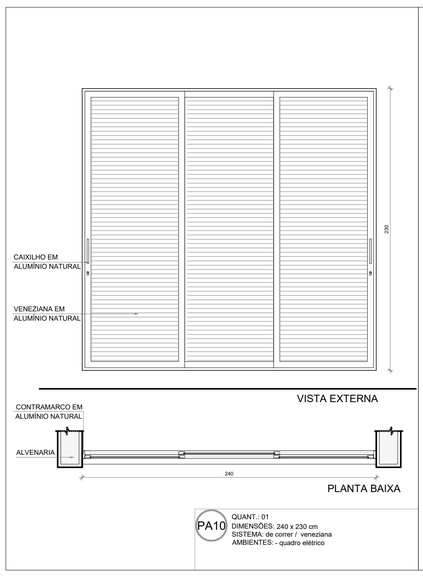

PA10 QUANT.: 01
DIMENSÕES: 240 x 230 cm
SISTEMA: de correr / veneziana
AMBIENTES: - quadro elétrico

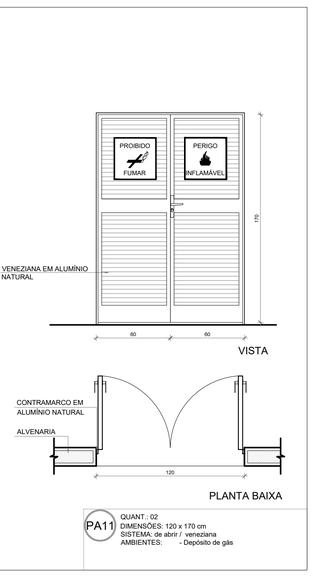

PA11 QUANT.: 02
DIMENSÕES: 120 x 170 cm
SISTEMA: de abrir / veneziana
AMBIENTES: - Depósito de gás

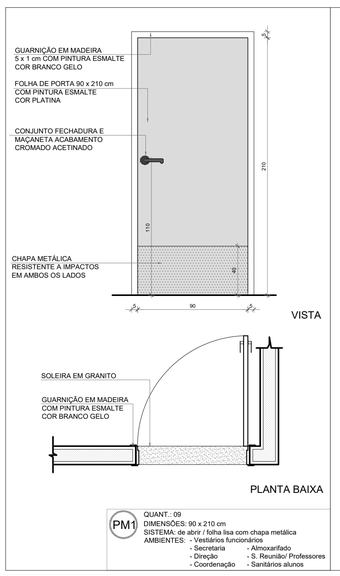

PM1 QUANT.: 09
DIMENSÕES: 90 x 210 cm
SISTEMA: de abrir / folha lisa com chapa metálica
AMBIENTES: - Vestiários funcionários
- Secretaria
- Direção
- Coordenação
- Almoxarifado
- S. Reunião/ Professores
- Sanitários alunos

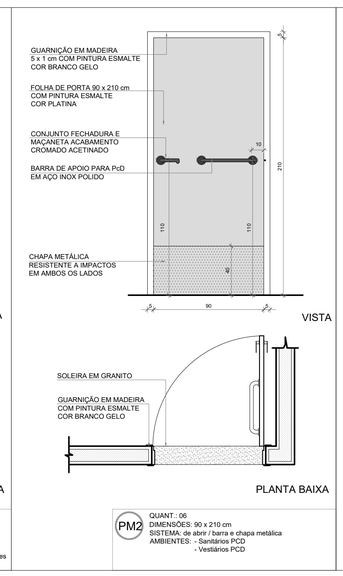

PM2 QUANT.: 06
DIMENSÕES: 90 x 210 cm
SISTEMA: de abrir / barra e chapa metálica
AMBIENTES: - Sanitários PCD
- Vestiários PCD

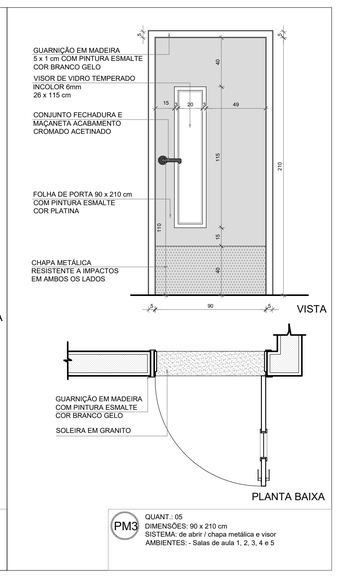

PM3 QUANT.: 05
DIMENSÕES: 90 x 210 cm
SISTEMA: de abrir / chapa metálica e visor
AMBIENTES: - Salas de aula 1, 2, 3, 4 e 5

NOTAS

- MEDIDAS E NÍVEIS EM METROS;
- VERIFICAR POSIÇÃO EXATA DOS PILARES NO PROJETO ESTRUTURAL;
- VERIFICAR DETALHES CONSTRUTIVOS PERTINENTES NAS PRANCHAS DE DETALHAMENTO;
- EM CASO DE CONFLITO DE INFORMAÇÕES ENTRE O PROJETO GRÁFICO E O MEMORIAL DESCRITIVO, PREVALECE A INFORMAÇÃO CONTIDA NOS DESENHOS;
- ALTERAÇÕES NESTE PROJETO SOMENTE COM AUTORIZAÇÃO EXPRESSA DO FNDE

REFERÊNCIAS:

- PLANILHA DE QUANTITATIVOS
- MEMORIAL DESCRITIVO E ESPECIFICAÇÕES TÉCNICAS (MARCAS/ FABRICANTES DE MATERIAIS RELACIONADOS AOS PROJETOS CONSTITUEM-SE APENAS COMO REFERÊNCIA. O FNDE NÃO DIRECIONA A ESCOLHA DE MARCAS E NÃO MANTÉM CADASTRO DE FABRICANTES).

MAPA DE ESQUADRIAS - PORTAS

PORTAS DE ALUMÍNIO NATURAL

Ref.	Quantidade	Dimensões (cm)	Tipo	Folhas (nº)	Ambientes
PA1	02	100 x 210	de abrir vidro + veneziana	01	Cozinha
PA2	02	90 x 210	de abrir vidro + veneziana	01	Copa dos funcionários
PA3	06	90 x 210	de abrir veneziana	01	D.M.L., Lavanderia, Vestiários alunos, Depósitos
PA4	05	80 x 165	de abrir veneziana	01	Sanitários alunos
PA5	06	70 x 165	de abrir veneziana	01	Vestiários alunos
PA6	08	170 x 215 + 70	de abrir + bandeira superior vidro + lambril	02	Salas de aula, Salas multiuso, Sala de recursos mult.
PA7	03	420 x 215 + 70	de correr + bandeira superior vidro + lambril	04	Salas multiuso, Biblioteca
PA8	01	210 x 215 + 70	de correr + bandeira superior vidro + lambril	02	Sala de recursos
PA9	01	120 x 210 + 65	de abrir + bandeira superior veneziana	02	Quadro elétrico
PA10	01	240 x 230	de correr veneziana	03	Quadro elétrico
PA11	02	120 x 170	de abrir veneziana	02	Depósito de gás

PORTAS EM MADEIRA COM PINTURA

Ref.	Quantidade	Dimensões (cm)	Tipo	Folhas (nº)	Ambientes
PM1	09	90 x 210	de abrir lisa, chapa metálica	01	Vest.funcionários, Secretaria, Direção, Coordenação, Almoxarifado, Sala reunião/ prof., Sanitários alunos
PM2	06	90 x 210	de abrir lisa, chapa e barra metálica	01	Sanitários acessíveis, Vestiários acessíveis
PM3	05	90 x 210	de abrir lisa, chapa, barra met. e visor	01	Salas de aula

PARA OS PORTÕES E GRADIS METÁLICOS - VER AMPLIAÇÃO E DETALHES ESPECÍFICOS - 5T-ARQ-PLE-PRT0-32_R00.

Nº	DATA	DESCRIÇÃO

CONTROLE DE REVISÕES

FNDE Fundo Nacional de Desenvolvimento da Educação

MINISTÉRIO DA **EDUCAÇÃO**

PROJETO PADRÃO - FNDE

PROPRIETÁRIO: :

ENDEREÇO:

MUNICÍPIO – UF:

PROPRIETÁRIO

RESP. TÉCNICO **CREA**

AUTOR DO PROJETO **CAU**

DLFO

CREA

RA

OBSERVAÇÕES:

ESCOLA 5 SALAS DE AULA - MODELO TÉRREO

PROJETO DE ARQUITETURA

COORDENAÇÃO: CGEST - Coordenação Geral de Infraestrutura Educacional

DETALHAMENTO DE ESQUADRIAS
PORTAS

ARQ

REVISÃO: R.00

ESCALA: 1/25

DATA EMISSÃO: JANEIRO/2021

PRANCHA: 12/45

FORMATO: A1 (841x594)

E-DOCS - CÓPIA DO PROCESSO 2025-6V76D GERADO POR UDSON OLIVEIRA RAMOS DE AGUIAR EM 13/05/2026 07:51 DOCUMENTO 1 / 1 PÁGINA 458 / 5723
2025-LBQHJG - E-DOCS - CÓPIA SIMPLES 21/08/2025 08:57 PÁGINA 24 / 49

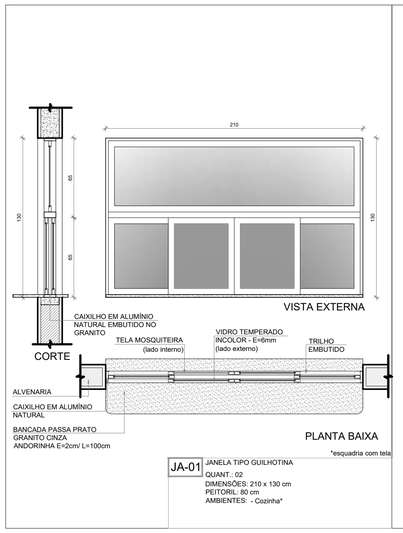

JA-01 JANELA TIPO GUILHOTINA
QUANT.: 02
DIMENSÕES: 210 x 130 cm
PEITORIL: 80 cm
AMBIENTES: - Cozinha*

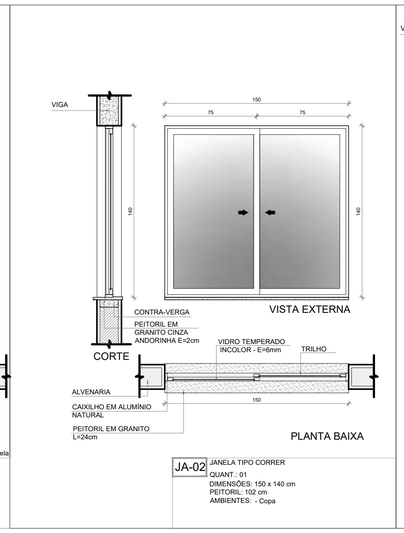

JA-02 JANELA TIPO CORRER
QUANT.: 01
DIMENSÕES: 150 x 140 cm
PEITORIL: 102 cm
AMBIENTES: - Copa

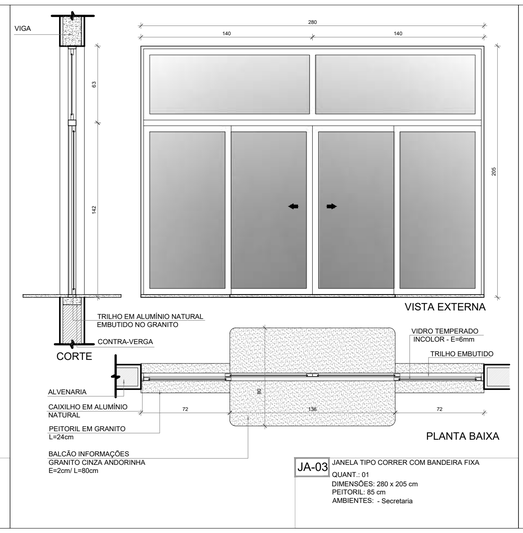

JA-03 JANELA TIPO CORRER COM BANDEIRA FIXA
QUANT.: 01
DIMENSÕES: 280 x 205 cm
PEITORIL: 85 cm
AMBIENTES: - Secretaria

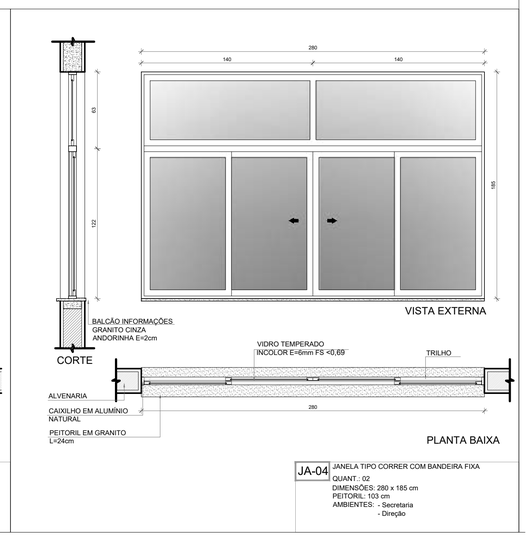

JA-04 JANELA TIPO CORRER COM BANDEIRA FIXA
QUANT.: 02
DIMENSÕES: 280 x 185 cm
PEITORIL: 103 cm
AMBIENTES: - Secretaria
- Direção

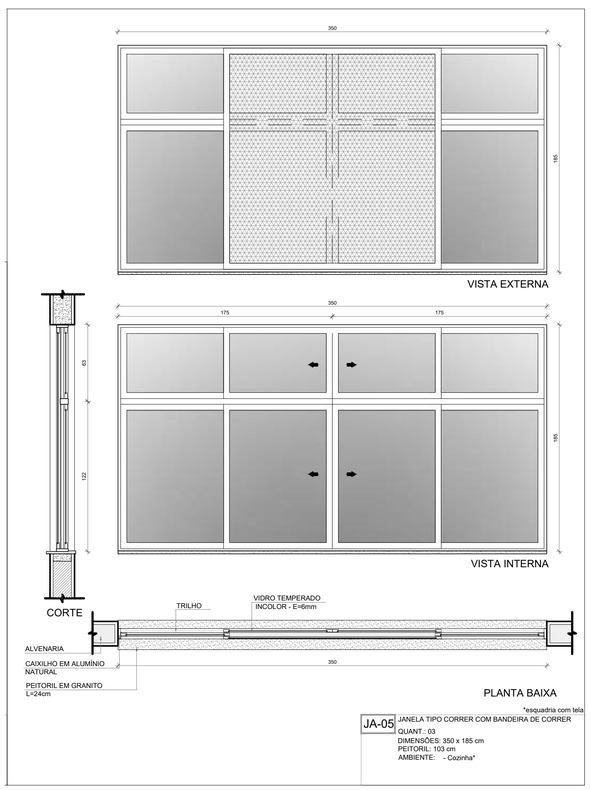

JA-05 JANELA TIPO CORRER COM BANDEIRA DE CORRER
QUANT.: 03
DIMENSÕES: 350 x 185 cm
PEITORIL: 103 cm
AMBIENTES: - Cozinha*

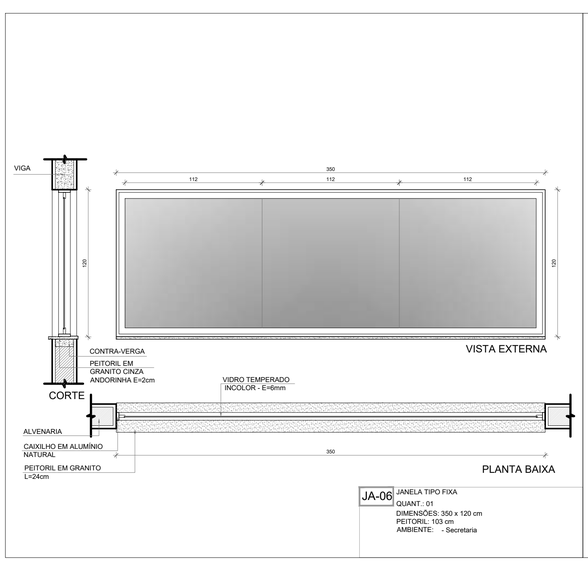

JA-06 JANELA TIPO FIXA
QUANT.: 01
DIMENSÕES: 350 x 120 cm
PEITORIL: 103 cm
AMBIENTE: - Secretaria

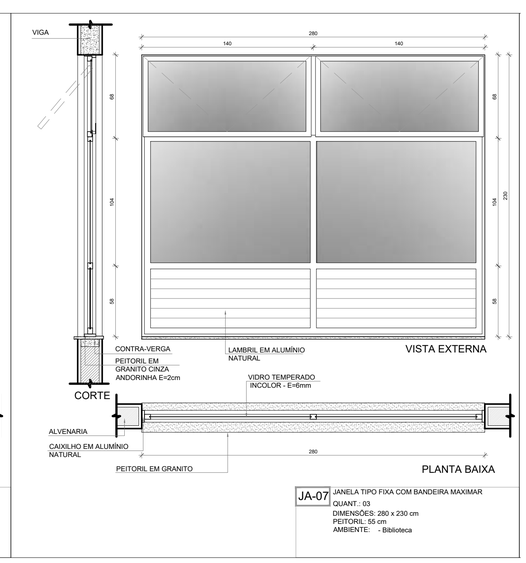

JA-07 JANELA TIPO FIXA COM BANDEIRA MAXIMAR
QUANT.: 03
DIMENSÕES: 280 x 230 cm
PEITORIL: 55 cm
AMBIENTE: - Biblioteca

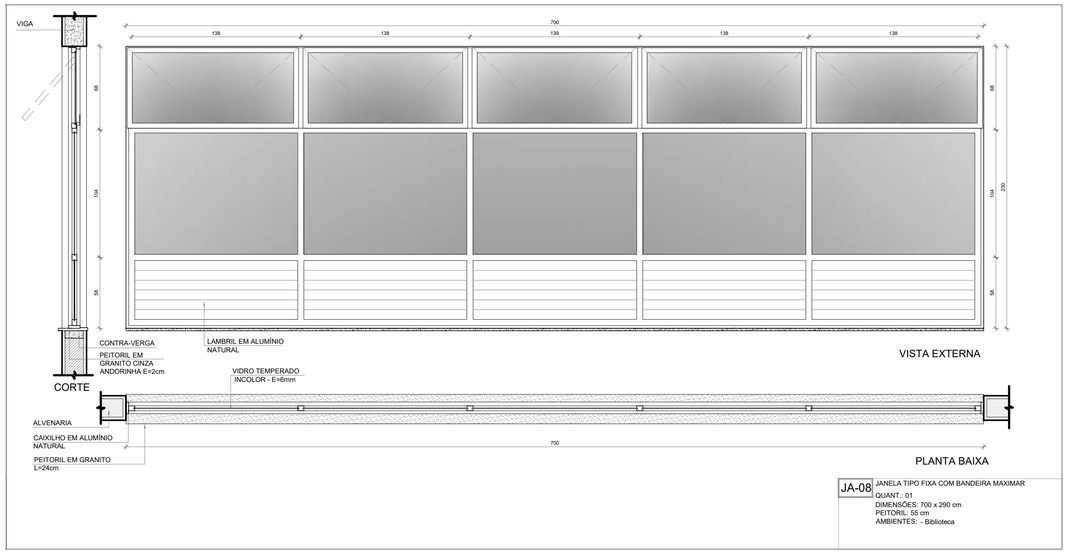

JA-08 JANELA TIPO FIXA COM BANDEIRA MAXIMAR
QUANT.: 01
DIMENSÕES: 700 x 290 cm
PEITORIL: 55 cm
AMBIENTES: - Biblioteca

1 DETALHAMENTO DAS JANELAS
ESCALA 1/25

NOTAS

- MEDIDAS E NÍVEIS EM METROS;
- VERIFICAR POSIÇÃO EXATA DOS PILARES NO PROJETO ESTRUTURAL;
- VERIFICAR DETALHES CONSTRUTIVOS PERTINENTES NAS PRANCHAS DE DETALHAMENTO;
- EM CASO DE CONFLITO DE INFORMAÇÕES ENTRE O PROJETO GRÁFICO E O MEMORIAL DESCRITIVO, PREVALECE A INFORMAÇÃO CONTIDA NOS DESENHOS;
- ALTERAÇÕES NESTE PROJETO SOMENTE COM AUTORIZAÇÃO EXPRESSA DO FNDE

REFERÊNCIAS:

- PLANILHA DE QUANTITATIVOS
- MEMORIAL DESCRITIVO E ESPECIFICAÇÕES TÉCNICAS (MARCAS/ FABRICANTES DE MATERIAIS RELACIONADOS AOS PROJETOS CONSTITUEM-SE APENAS COMO REFERÊNCIA. O FNDE NÃO DIRECIONA A ESCOLHA DE MARCAS E NÃO MANTÉM CADASTRO DE FABRICANTES).

MAPA DE ESQUADRIAS - JANELAS

JANELAS DE ALUMÍNIO NATURAL

Ref.	Quantidade	Dimensões (cm)	Tipo	Área (m²)	ÁreaTotal (m²)	Peitoril (cm)	Ambientes
JA-1	02	210 x 130	correr+bandeira	2,73	5,46	80	Cozinha*
JA-2	01	150 x 140	correr	2,10	2,10	102	Copa dos funcionários
JA-3	01	280 x 205	correr+bandeira	5,74	5,74	85	Secretaria
JA-4	02	280 x 185	correr+bandeira	5,18	10,36	103	Secretaria, Direção
JA-5	03	350 x 185	correr+bandeira	6,47	19,42	103	Cozinha*
JA-6	01	350 x 120	fixa	4,20	4,20	103	Secretaria
JA-7	03	280 x 230	fixa+bandeira	6,44	19,32	55	Biblioteca
JA-8	01	700 x 290	fixa+bandeira	20,30	20,30	55	Biblioteca
JA-9	30	85 x 210	maximar	1,78	53,55	78	Salas de aula, Salas multiuso, Sala de recursos
JA-10	14	150 x 60	maximar	0,90	12,60	182 228	Despensa**, Lavand., Vest. func., Sanit. acessíveis alunos** Vest. acessíveis alunos**, Vest.alunos**, Dep.**, Dep.mat.esp.**
JA-11	02	150 x 80	maximar	1,20	2,40	207	Sanitários acessíveis adultos
JA-12	09	280 x 80	maximar	2,24	20,16	207	Almox.**, S. reunião/prof.**, S. de aula**, Sanit. alunos**, Secr.**
JA-13	02	280 x 60	maximar	1,68	3,36	228	Vestiários alunos**
JA-14	03	280 x 185	maximar	5,18	15,54	103	Coordenação, Sala de reunião/prof.
JA-15	06	350 x 80	maximar	2,80	16,80	207	Salas de aula**, Sanitário alunos fem.

* AS JANELAS DA COZINHA DEVEM PREVER TELA.
** ESQUADRIA SEM PEITORIL DE GRANITO.

PARA OS PORTÕES E GRADIS METÁLICOS - VER AMPLIAÇÃO E DETALHES ESPECÍFICOS - 5T-ARQ-PLE-PRT0-32_R00.

Nº	DATA	DESCRIÇÃO

CONTROLE DE REVISÕES

FNDE Fundo Nacional de Desenvolvimento da Educação

MINISTÉRIO DA EDUCAÇÃO

PROJETO PADRÃO - FNDE

PROPRIETÁRIO: :

ENDEREÇO:

MUNICÍPIO – UF:

PROPRIETÁRIO

RESP. TÉCNICO — CREA

AUTOR DO PROJETO — CAU

DLFO

CREA

RA

OBSERVAÇÕES:

ESCOLA 5 SALAS DE AULA - MODELO TÉRREO

PROJETO DE ARQUITETURA

COORDENAÇÃO
CGEST - Coordenação Geral de Infraestrutura Educacional

DETALHAMENTO DE ESQUADRIAS
JANELAS

ARQ

REVISÃO R.00

ESCALA 1/25

PRANCHA 13/45

FORMATO A1 (841x594)

DATA EMISSÃO JANEIRO/2021

E-DOCS - CÓPIA DO PROCESSO 2025-6X76D GERADO POR UDSON OLIVEIRA RAMOS DE AGUIAR EM 13/05/2026 07:51 DOCUMENTO 1 / 1 PÁGINA 459 / 5723
2025-LBQHJG - E-DOCS - CÓPIA SIMPLES 21/08/2025 08:57 PÁGINA 25 / 49

E-DOCS - CÓPIA DO PROCESSO 2025-6X76D GERADO POR UDSON OLIVEIRA RAMOS DE AGUIAR EM 13/05/2026 07:51 DOCUMENTO 1 / 1 PÁGINA 460 / 5723

2025-LBQHJG - E-DOCS - CÓPIA SIMPLES - 21/08/2025 08:57 PÁGINA 26 / 49

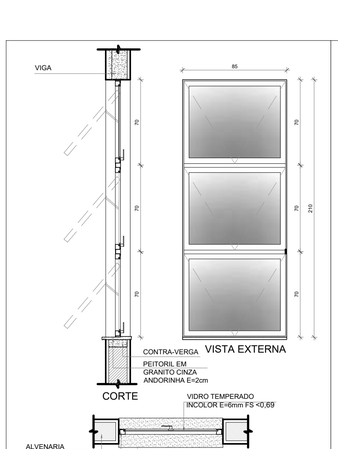

JA-09 JANELA TIPO MAXIMAR
QUANT.: 30
DIMENSÕES: 85 x 210 cm
PEITORIL: 78 cm
AMBIENTES: - Salas de aula 1, 2, 3, 4 e 5
- Salas multiuso 1 e 2
- Sala de recursos multifuncionais

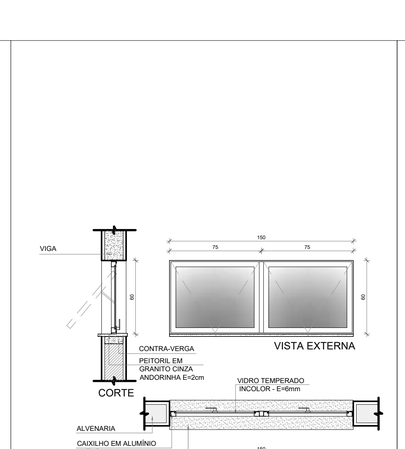

** esquadrias sem peitoril de granito

JA-10 JANELA TIPO MAXIMAR
QUANT.: 14
DIMENSÕES: 150 x 60 cm
PEITORIL: 182/ 228 cm
AMBIENTES: - Despensa** - Vest. PCD alunos**
- Lavanderia - Vest. alunos**
- Vest. func. - Depósito mat. esport.**
- Sanit. PCD alunos** - Depósito**

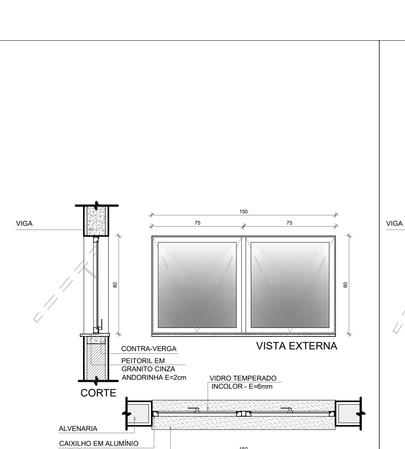

JA-11 JANELA TIPO MAXIMAR
QUANT.: 02
DIMENSÕES: 150 x 80 cm
PEITORIL: 207 cm
AMBIENTES: - Sanitários PCD adulto

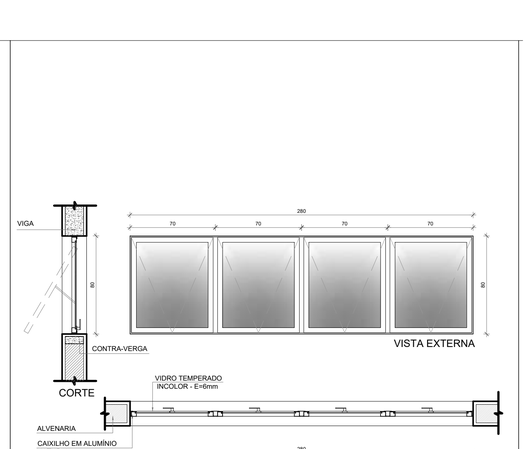

** esquadrias sem peitoril de granito

JA-12 JANELA TIPO MAXIMAR
QUANT.: 09
DIMENSÕES: 280 x 60 cm
PEITORIL: 207 cm
AMBIENTES: - Almoxarifado** - Sanitário alunos**
- S. Reuniões/ Professores** - Secretaria**
- Salas de aula 1, 2, 3, 4 e 5**

NOTAS

- MEDIDAS E NÍVEIS EM METROS;
- VERIFICAR POSIÇÃO EXATA DOS PILARES NO PROJETO ESTRUTURAL;
- VERIFICAR DETALHES CONSTRUTIVOS PERTINENTES NAS PRANCHAS DE DETALHAMENTO;
- EM CASO DE CONFLITO DE INFORMAÇÕES ENTRE O PROJETO GRÁFICO E O MEMORIAL DESCRITIVO, PREVALECE A INFORMAÇÃO CONTIDA NOS DESENHOS;
- ALTERAÇÕES NESTE PROJETO SOMENTE COM AUTORIZAÇÃO EXPRESSA DO FNDE

REFERÊNCIAS:

- PLANILHA DE QUANTITATIVOS
- MEMORIAL DESCRITIVO E ESPECIFICAÇÕES TÉCNICAS (MARCAS/ FABRICANTES DE MATERIAIS RELACIONADOS AOS PROJETOS CONSTITUEM-SE APENAS COMO REFERÊNCIA. O FNDE NÃO DIRECIONA A ESCOLHA DE MARCAS E NÃO MANTÉM CADASTRO DE FABRICANTES).

MAPA DE ESQUADRIAS - JANELAS

JANELAS DE ALUMÍNIO NATURAL

Ref.	Quantidade	Dimensões (cm)	Tipo	Área (m²)	ÁreaTotal (m²)	Peitoril (cm)	Ambientes
JA-1	02	210 x 130	correr+bandeira	2,73	5,46	80	Cozinha*
JA-2	01	150 x 140	correr	2,10	2,10	102	Copa dos funcionários
JA-3	01	280 x 205	correr+bandeira	5,74	5,74	85	Secretaria
JA-4	02	280 x 185	correr+bandeira	5,18	10,36	103	Secretaria, Direção
JA-5	03	350 x 185	correr+bandeira	6,47	19,42	103	Cozinha*
JA-6	01	350 x 120	fixa	4,20	4,20	103	Secretaria
JA-7	03	280 x 230	fixa+bandeira	6,44	19,32	55	Biblioteca
JA-8	01	700 x 290	fixa+bandeira	20,30	20,30	55	Biblioteca
JA-9	30	85 x 210	maximar	1,78	53,55	78	Salas de aula, Salas multiuso, Sala de recursos
JA-10	14	150 x 60	maximar	0,90	12,60	182 228	Despensa**, Lavand., Vest. func., Sanit. acessíveis alunos** Vest. acessíveis alunos**, Vest.alunos**, Dep.**, Dep.mat.esp.**
JA-11	02	150 x 80	maximar	1,20	2,40	207	Sanitários acessíveis adultos
JA-12	09	280 x 80	maximar	2,24	20,16	207	Almox.**, S. reunião/prof.**, S. de aula**, Sanit. alunos**, Secr.**
JA-13	02	280 x 60	maximar	1,68	3,36	228	Vestiários alunos**
JA-14	03	280 x 185	maximar	5,18	15,54	103	Coordenação, Sala de reunião/prof.
JA-15	06	350 x 80	maximar	2,80	16,80	207	Salas de aula*†, Sanitário alunos fem.

* AS JANELAS DA COZINHA DEVEM PREVER TELA.
** ESQUADRIA SEM PEITORIL DE GRANITO.

PARA OS PORTÕES E GRADIS METÁLICOS - VER AMPLIAÇÃO E DETALHES ESPECÍFICOS - 5T-ARQ-PLE-PRT0-32_R00.

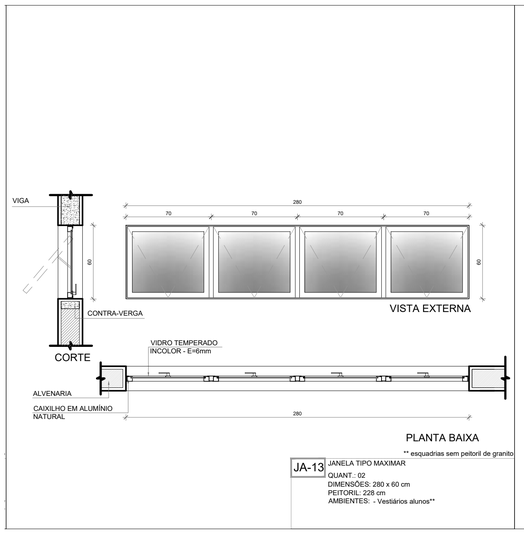

** esquadrias sem peitoril de granito

JA-13 JANELA TIPO MAXIMAR
QUANT.: 02
DIMENSÕES: 280 x 60 cm
PEITORIL: 228 cm
AMBIENTES: - Vestiários alunos**

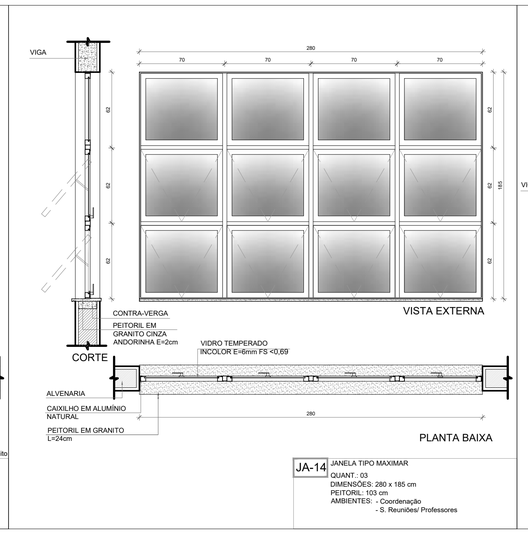

JA-14 JANELA TIPO MAXIMAR
QUANT.: 03
DIMENSÕES: 280 x 185 cm
PEITORIL: 103 cm
AMBIENTES: - Coordenação
- S. Reuniões/ Professores

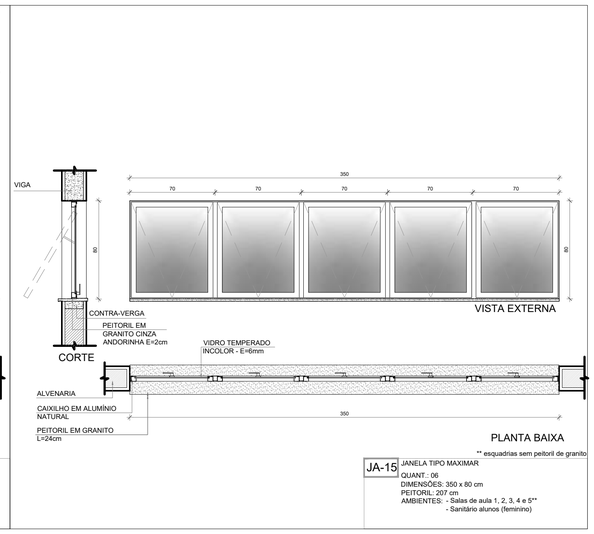

** esquadrias sem peitoril de granito

JA-15 JANELA TIPO MAXIMAR
QUANT.: 06
DIMENSÕES: 350 x 80 cm
PEITORIL: 207 cm
AMBIENTES: - Salas de aula 1, 2, 3, 4 e 5**
- Sanitário alunos (feminino)

1 DETALHAMENTO DAS JANELAS
ESCALA 1/25

Nº	DATA	DESCRIÇÃO

CONTROLE DE REVISÕES

FNDE Fundo Nacional de Desenvolvimento da Educação

MINISTÉRIO DA **EDUCAÇÃO**

PROJETO PADRÃO - FNDE

PROPRIETÁRIO: :

ENDEREÇO:

MUNICÍPIO – UF:

PROPRIETÁRIO

RESP. TÉCNICO **CREA**

AUTOR DO PROJETO **CAU**

DLFO

CREA

RA

OBSERVAÇÕES:

ESCOLA 5 SALAS DE AULA - MODELO TÉRREO

PROJETO DE ARQUITETURA

COORDENAÇÃO
CGEST - Coordenação Geral de Infraestrutura Educacional

DETALHAMENTO DE ESQUADRIAS
JANELAS

ARQ

REVISÃO R.00

ESCALA 1/25

PRANCHA 14/45

FORMATO A1 (841x594)

DATA EMISSÃO JANEIRO/2021

E-DOCS - CÓPIA DO PROCESSO 2025-6X7ID GERADO POR LUSCA OLIVEIRA RAMOS DE AGUIAR EM 13/05/2026 07:51 DOCUMENTO 17 | PÁGINA 46 | 79/123

1 FACHADA 1B
ESCALA 1/75

2 FACHADA 1B
ESCALA 1/75

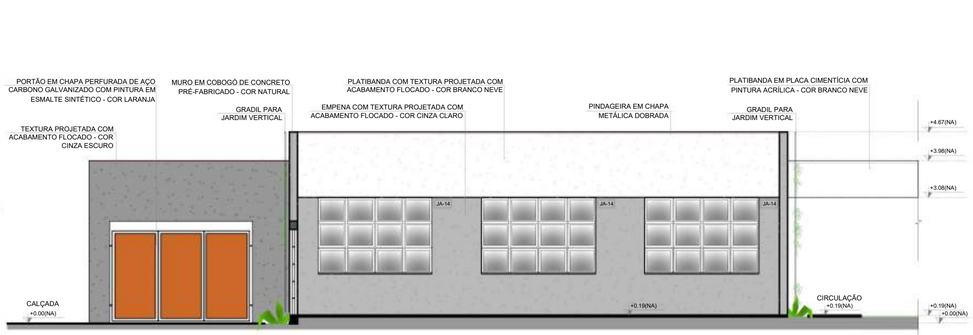

3 FACHADA 2B
ESCALA 1/75

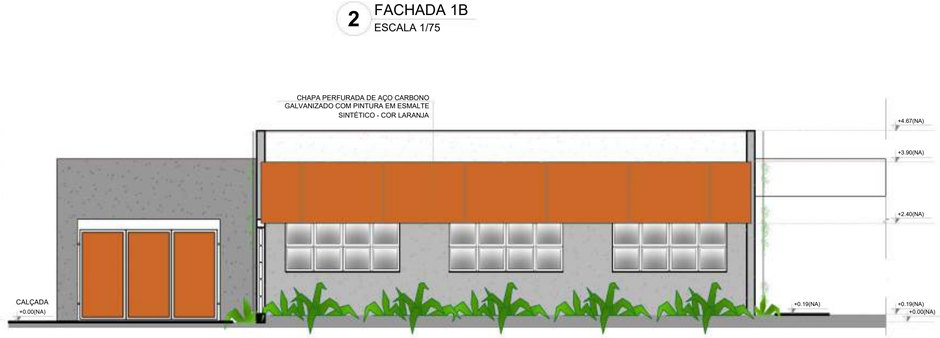

4 FACHADA 2B
ESCALA 1/75

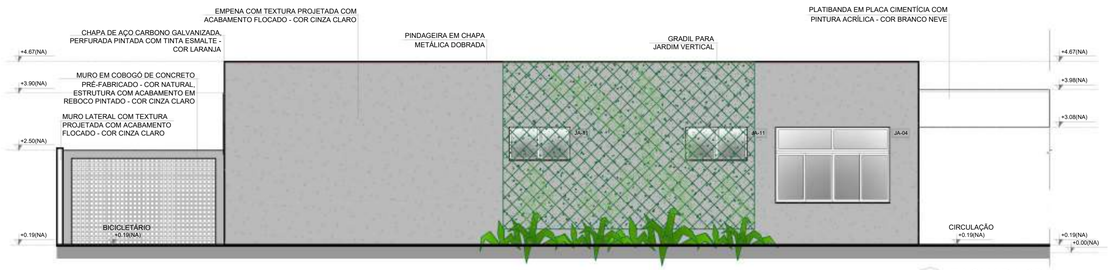

5 FACHADA 3B
ESCALA 1/75

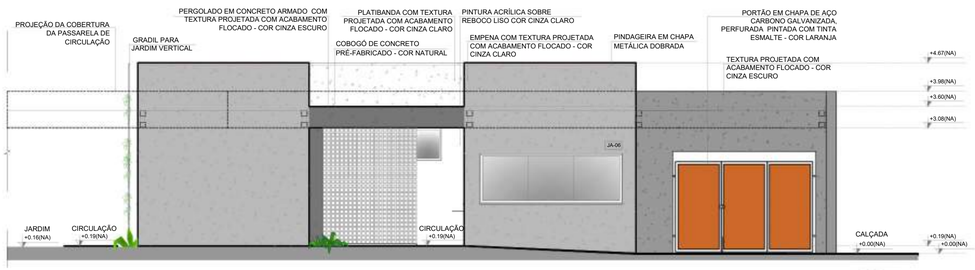

6 FACHADA 4B
ESCALA 1/75

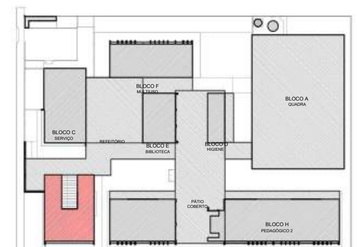

CROQUI DE REFERÊNCIA - IMPLANTAÇÃO

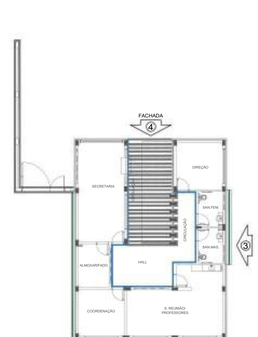

CROQUI DE REFERÊNCIA BLOCO

NOTAS
- MEDIDAS E NÍVEIS EM METROS;
- VERIFICAR POSIÇÃO EXATA DOS PILARES NO PROJETO ESTRUTURAL;
- VERIFICAR DETALHES CONSTRUTIVOS PERTINENTES NAS PRANCHAS DE DETALHAMENTO;
- EM CASO DE CONFLITO DE INFORMAÇÕES ENTRE O PROJETO GRÁFICO E O MEMORIAL DESCRITIVO, PREVALECE A INFORMAÇÃO CONTIDA NOS DESENHOS;
- ALTERAÇÕES NESTE PROJETO SOMENTE COM AUTORIZAÇÃO EXPRESSA DO FNDE

REFERÊNCIAS:
- PLANILHA DE QUANTITATIVOS
- MEMORIAL DESCRITIVO E ESPECIFICAÇÕES TÉCNICAS (MARCAS/ FABRICANTES DE MATERIAIS RELACIONADOS AOS PROJETOS CONSTITUEM-SE APENAS COMO REFERÊNCIA. O FNDE NÃO DIRECIONA A ESCOLHA DE MARCAS E NÃO MANTÉM CADASTRO DE FABRICANTES).

LEGENDA SIMBOLOGIA

- GRADIL METÁLICO PARA JARDIM VERTICAL
- PASTILHA CERÂMICA (10x10) - COR CINZA CLARO, ACABAMENTO ACETINADO (ATÉ O TETO)
- PASTILHA CERÂMICA (10x10) - COR CINZA CLARO, ACABAMENTO ACETINADO (H= 0.90m) + PINTURA ACRÍLICA SOBRE REBOCO LISO - COR CINZA CLARO (ACIMA DE 0.90m)
- TEXTURA PROJETADA COM ACABAMENTO FLOCADO - COR BRANCO NEVE
- TEXTURA PROJETADA COM ACABAMENTO FLOCADO - COR CINZA CLARO
- TEXTURA PROJETADA COM ACABAMENTO FLOCADO - COR CINZA ESCURO
- PINTURA ACRÍLICA SOBRE REBOCO LISO - COR LARANJA
- PINTURA ACRÍLICA SOBRE REBOCO LISO - COR CINZA CLARO

CONTROLE DE REVISÕES

Nº	DATA	DESCRIÇÃO

FNDE Fundo Nacional de Desenvolvimento da Educação

MINISTÉRIO DA EDUCAÇÃO

PROJETO PADRÃO - FNDE

PROPRIETÁRIO: :

ENDEREÇO:

MUNICÍPIO - UF:

PROPRIETÁRIO

RESP. TÉCNICO — CREA

AUTOR DO PROJETO — CAU

DLFO — CREA

RA

OBSERVAÇÕES:

ESCOLA 5 SALAS DE AULA - MODELO TÉRREO

PROJETO DE ARQUITETURA

COORDENAÇÃO: CGEST - Coordenação Geral de Infraestrutura Educacional

PLANTA BAIXA
FACHADAS
BLOCO B - ADMINISTRATIVO

ARQ

REVISÃO: R.00

ESCALA: 1/75

DATA EMISSÃO: JANEIRO/2021

PRANCHA: 18/45

FORMATO: A1 (841x594)

2025-LBOHJG - E-DOCS - CÓPIA SIMPLES - 21/08/2025 08:57 PÁGINA 97 / 49

E-DOCS - CÓPIA DO PROCESSO 2025-63765 GERADO POR IJSON OLIVEIRA RAMOS DE AGUIAR EM 13/05/2026 07:53 | DOCUMENTO 1 / 1 PÁGINA 46/219

1 FACHADA 01
ESCALA 1/100

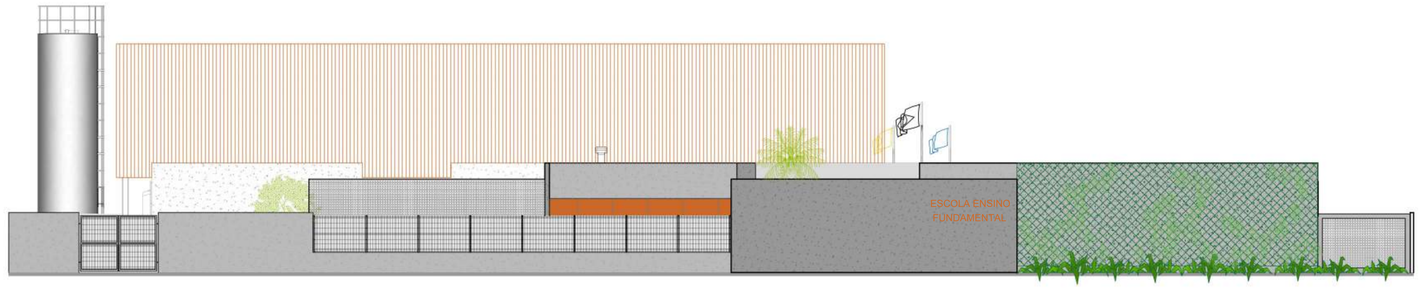

2 FACHADA 02
ESCALA 1/100

3 FACHADA 03
ESCALA 1/100

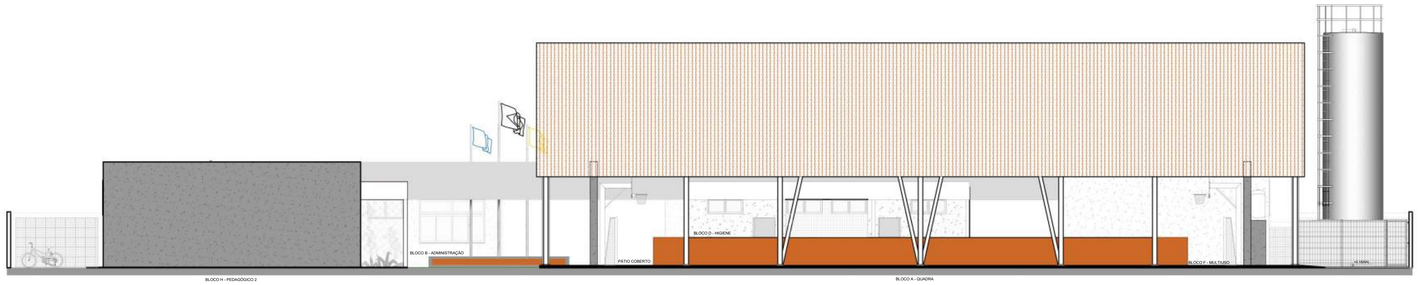

4 FACHADA 04
ESCALA 1/100

5 FACHADA 05
ESCALA 1/100

NOTAS

- MEDIDAS E NÍVEIS EM METROS;
- VERIFICAR POSIÇÃO EXATA DOS PILARES NO PROJETO ESTRUTURAL;
- VERIFICAR DETALHES CONSTRUTIVOS PERTINENTES NAS PRANCHAS DE DETALHAMENTO;
- EM CASO DE CONFLITO DE INFORMAÇÕES ENTRE O PROJETO GRÁFICO E O MEMORIAL DESCRITIVO, PREVALECE A INFORMAÇÃO CONTIDA NOS DESENHOS;
- ALTERAÇÕES NESTE PROJETO SOMENTE COM AUTORIZAÇÃO EXPRESSA DO FNDE

REFERÊNCIAS:

- PLANILHA DE QUANTITATIVOS
- MEMORIAL DESCRITIVO E ESPECIFICAÇÕES TÉCNICAS (MARCAS/ FABRICANTES DE MATERIAIS RELACIONADOS AOS PROJETOS CONSTITUEM-SE APENAS COMO REFERÊNCIA. O FNDE NÃO DIRECIONA A ESCOLHA DE MARCAS E NÃO MANTÉM CADASTRO DE FABRICANTES).

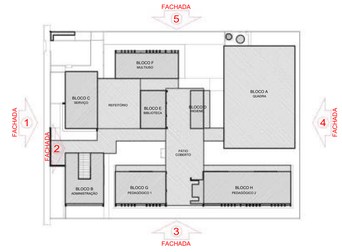

CROQUI DE REFERÊNCIA

Nº	DATA	DESCRIÇÃO

CONTROLE DE REVISÕES

FNDE Fundo Nacional de Desenvolvimento da Educação

MINISTÉRIO DA **EDUCAÇÃO**

PROJETO PADRÃO - FNDE

PROPRIETÁRIO: :

ENDEREÇO:

MUNICÍPIO – UF:

PROPRIETÁRIO

RESP. TÉCNICO — CREA

AUTOR DO PROJETO — CAU

DLFO	CREA
	RA

OBSERVAÇÕES:

ESCOLA 5 SALAS DE AULA - MODELO TÉRREO

PROJETO DE ARQUITETURA

COORDENAÇÃO		
CGEST - Coordenação Geral de Infraestrutura Educacional	FACHADAS GERAIS	ARQ
FORMATO (1100x750)	REVISÃO R.00 / ESCALA 1/100 / DATA EMISSÃO JANEIRO/2021	PRANCHA 10/45

E-DOCS - CÓPIA SIMPLES - 21/05/2025 09:37 - PÁGINA 28 | 49

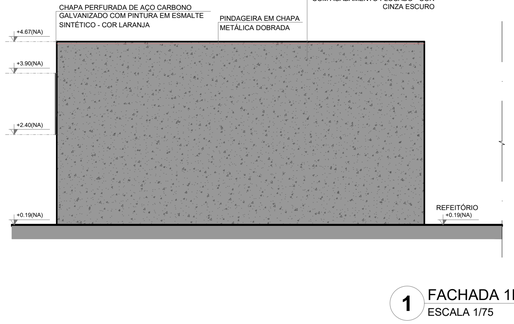

1 FACHADA 1F
ESCALA 1/75

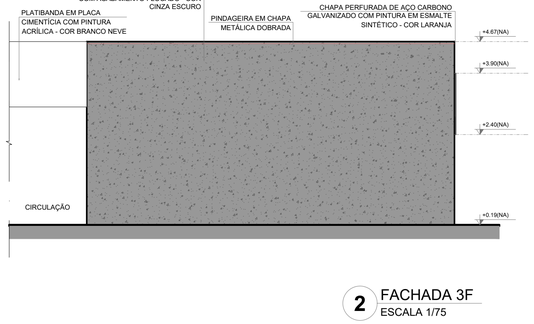

2 FACHADA 3F
ESCALA 1/75

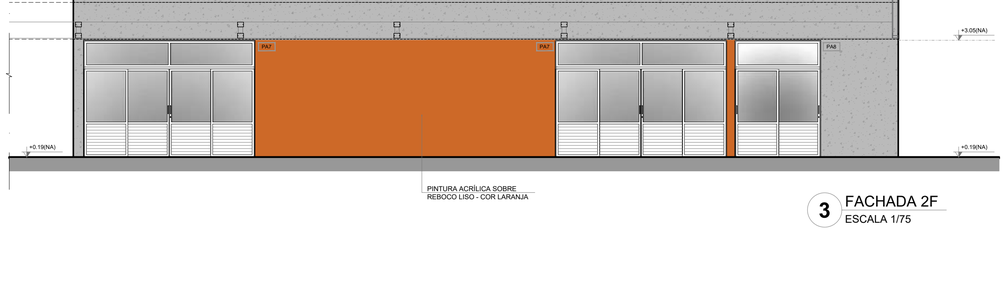

3 FACHADA 2F
ESCALA 1/75

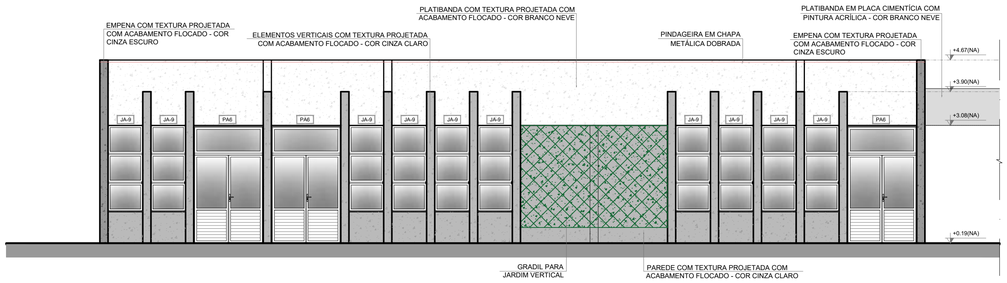

4 FACHADA 4F
ESCALA 1/75

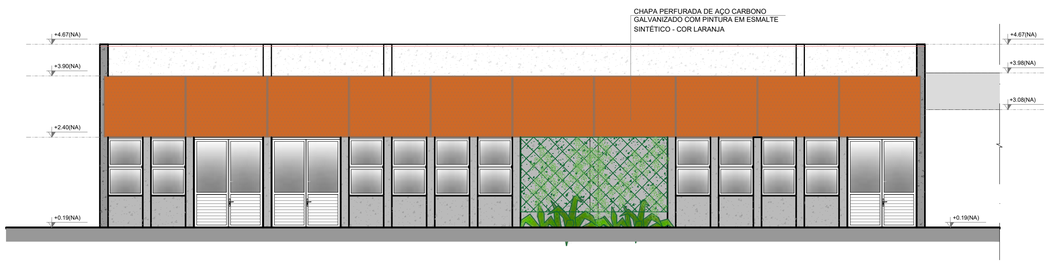

5 FACHADA 4F
ESCALA 1/75

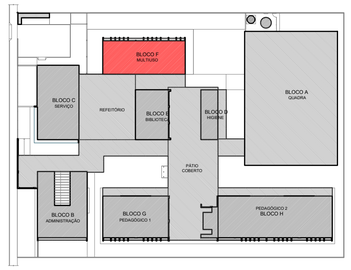

CROQUI DE REFERÊNCIA - IMPLANTAÇÃO

NOTAS

- MEDIDAS E NÍVEIS EM METROS;
- VERIFICAR POSIÇÃO EXATA DOS PILARES NO PROJETO ESTRUTURAL;
- VERIFICAR DETALHES CONSTRUTIVOS PERTINENTES NAS PRANCHAS DE DETALHAMENTO;
- EM CASO DE CONFLITO DE INFORMAÇÕES ENTRE O PROJETO GRÁFICO E O MEMORIAL DESCRITIVO, PREVALECE A INFORMAÇÃO CONTIDA NOS DESENHOS;
- ALTERAÇÕES NESTE PROJETO SOMENTE COM AUTORIZAÇÃO EXPRESSA DO FNDE

REFERÊNCIAS:

- PLANILHA DE QUANTITATIVOS-
- MEMORIAL DESCRITIVO E ESPECIFICAÇÕES TÉCNICAS (MARCAS/ FABRICANTES DE MATERIAIS RELACIONADOS AOS PROJETOS CONSTITUEM-SE APENAS COMO REFERÊNCIA. O FNDE NÃO DIRECIONA A ESCOLHA DE MARCAS E NÃO MANTÉM CADASTRO DE FABRICANTES).

LEGENDA SIMBOLOGIA

- GRADIL METÁLICO PARA JARDIM VERTICAL
- PASTILHA CERÂMICA (10x10) - COR CINZA CLARO, ACABAMENTO ACETINADO (ATÉ O TETO)
- PASTILHA CERÂMICA (10x10) - COR CINZA CLARO, ACABAMENTO ACETINADO (H= 0.90m) + PINTURA ACRÍLICA SOBRE REBOCO LISO - COR CINZA CLARO (ACIMA DE 0.90m)
- TEXTURA PROJETADA COM ACABAMENTO FLOCADO - COR BRANCO NEVE
- TEXTURA PROJETADA COM ACABAMENTO FLOCADO - COR CINZA CLARO
- TEXTURA PROJETADA COM ACABAMENTO FLOCADO - COR CINZA ESCURO
- PINTURA ACRÍLICA SOBRE REBOCO LISO - COR LARANJA
- PINTURA ACRÍLICA SOBRE REBOCO LISO - COR CINZA CLARO

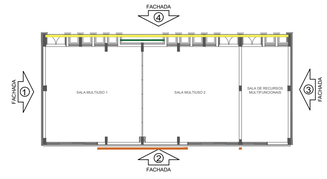

CROQUI DE REFERÊNCIA - BLOCO

Nº	DATA	DESCRIÇÃO

CONTROLE DE REVISÕES

CROQUI DE REFERÊNCIA

FNDE Fundo Nacional de Desenvolvimento da Educação

MINISTÉRIO DA EDUCAÇÃO

PROJETO PADRÃO - FNDE

PROPRIETÁRIO: :

ENDEREÇO:

MUNICÍPIO - UF:

PROPRIETÁRIO

RESP. TÉCNICO — CREA

AUTOR DO PROJETO — CAU

DLFO

CREA

RA

OBSERVAÇÕES:

ESCOLA 5 SALAS DE AULA - MODELO TÉRREO

PROJETO DE ARQUITETURA

COORDENAÇÃO
CGEST - Coordenação Geral de Infraestrutura Educacional

FACHADAS
BLOCO F - MULTIUSO

ARQ

REVISÃO R.00

ESCALA 1/75

PRANCHA 24/45

FORMATO A1 (841x594)

DATA EMISSÃO JANEIRO/2021

E-DOCS - CÓPIA DO PROCESSO 2025-6X7D GERADO POR UDSON OLIVEIRA RAMOS DE AGUIAR EM 13/05/2026 07:51 DOCUMENTO 1 / 1 PÁGINA 463 / 5723
2005-LEDAUG - E-DOCS - CÓPIA SIMPLES - 21/05/2025 08:17 - PÁGINA 39 / 49

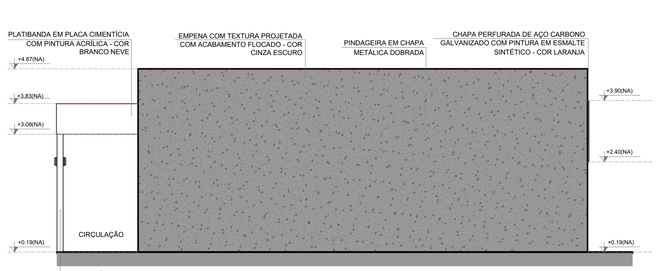

1 FACHADA 1G
ESCALA 1/75

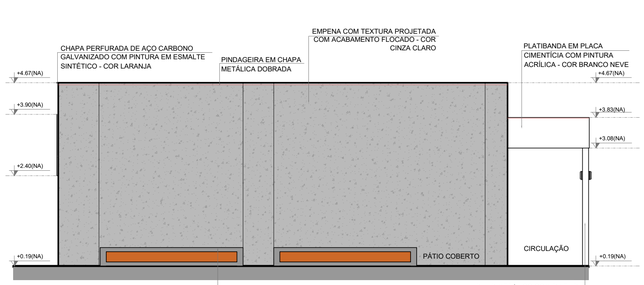

2 FACHADA 3G
ESCALA 1/75

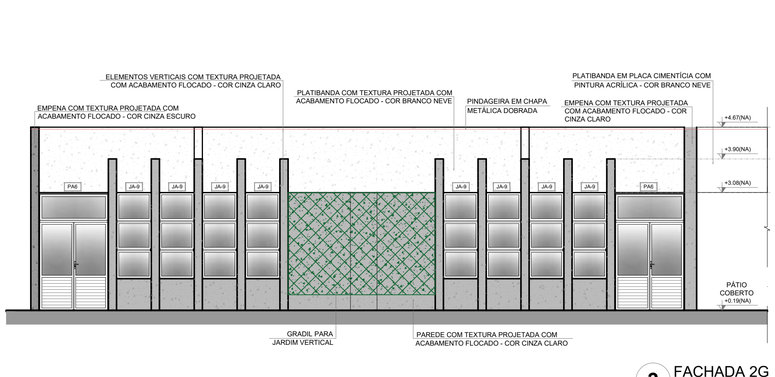

3 FACHADA 2G
ESCALA 1/75

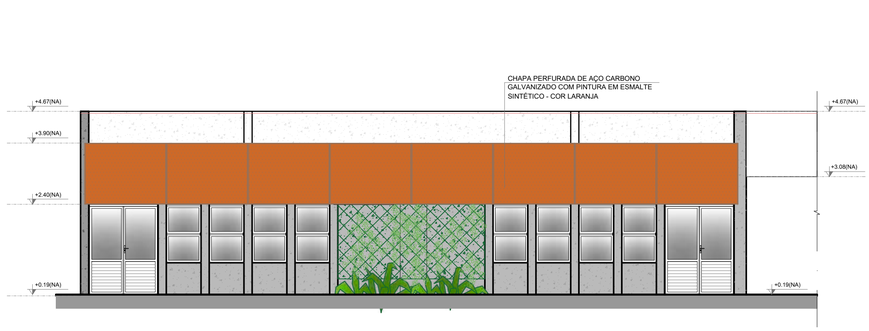

4 FACHADA 2G
ESCALA 1/75

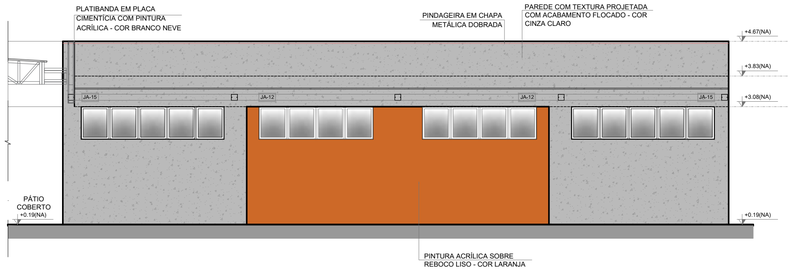

4 FACHADA 4G
ESCALA 1/75

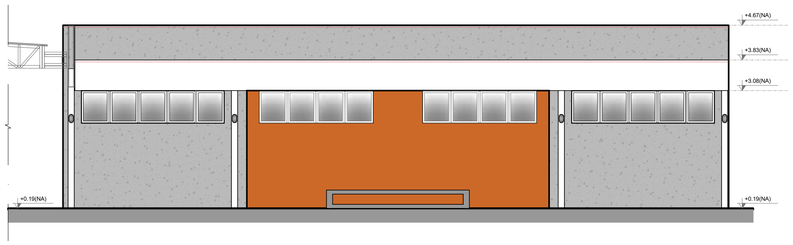

5 FACHADA 4G
ESCALA 1/75

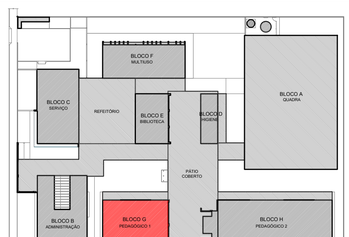

CROQUI DE REFERÊNCIA - IMPLANTAÇÃO

NOTAS

- MEDIDAS E NÍVEIS EM METROS;
- VERIFICAR POSIÇÃO EXATA DOS PILARES NO PROJETO ESTRUTURAL;
- VERIFICAR DETALHES CONSTRUTIVOS PERTINENTES NAS PRANCHAS DE DETALHAMENTO;
- EM CASO DE CONFLITO DE INFORMAÇÕES ENTRE O PROJETO GRÁFICO E O MEMORIAL DESCRITIVO, PREVALECE A INFORMAÇÃO CONTIDA NOS DESENHOS;
- ALTERAÇÕES NESTE PROJETO SOMENTE COM AUTORIZAÇÃO EXPRESSA DO FNDE

REFERÊNCIAS:

- PLANILHA DE QUANTITATIVOS-
- MEMORIAL DESCRITIVO E ESPECIFICAÇÕES TÉCNICAS (MARCAS/ FABRICANTES DE MATERIAIS RELACIONADOS AOS PROJETOS CONSTITUEM-SE APENAS COMO REFERÊNCIA, O FNDE NÃO DIRECIONA A ESCOLHA DE MARCAS E NÃO MANTÉM CADASTRO DE FABRICANTES).

LEGENDA SIMBOLOGIA

- GRADIL METÁLICO PARA JARDIM VERTICAL
- PASTILHA CERÂMICA (10x10) - COR CINZA CLARO, ACABAMENTO ACETINADO (ATÉ O TETO)
- PASTILHA CERÂMICA (10x10) - COR CINZA CLARO, ACABAMENTO ACETINADO (H= 0.90m) + PINTURA ACRÍLICA SOBRE REBOCO LISO - COR CINZA CLARO (ACIMA DE 0.90m)
- TEXTURA PROJETADA COM ACABAMENTO FLOCADO - COR BRANCO NEVE
- TEXTURA PROJETADA COM ACABAMENTO FLOCADO - COR CINZA CLARO
- TEXTURA PROJETADA COM ACABAMENTO FLOCADO - COR CINZA ESCURO
- PINTURA ACRÍLICA SOBRE REBOCO LISO - COR LARANJA
- PINTURA ACRÍLICA SOBRE REBOCO LISO - COR CINZA CLARO

CROQUI DE REFERÊNCIA - BLOCO

Nº	DATA	DESCRIÇÃO

CONTROLE DE REVISÕES

FNDE Fundo Nacional de Desenvolvimento da Educação

CROQUI DE REFERÊNCIA

MINISTÉRIO DA EDUCAÇÃO

PROJETO PADRÃO - FNDE

PROPRIETÁRIO: :

ENDEREÇO:

MUNICÍPIO - UF:

PROPRIETÁRIO

RESP. TÉCNICO — CREA

AUTOR DO PROJETO — CAU

DLFO — CREA — RA

OBSERVAÇÕES:

ESCOLA 5 SALAS DE AULA - MODELO TÉRREO

PROJETO DE ARQUITETURA

COORDENAÇÃO: CGEST - Coordenação Geral de Infraestrutura Educacional

FACHADAS
BLOCO G - PEDAGÓGICO 1

ARQ

REVISÃO: R.00

ESCALA: 1/75

DATA EMISSÃO: JANEIRO/2021

PRANCHA: 26/45

FORMATO: A1 (841x594)

E-DOCS - CÓPIA DO PROCESSO 2025-6X760 GERADO POR LUIS OLIVEIRA RAMOS DE AGUIAR EM 13/05/2026 07:51 DOCUMENTO 1 / 1 PÁGINA 464 / 5723

2025-LBQHJG - E-DOCS - CÓPIA SIMPLES - 21/08/2025 08:57 PÁGINA 39 / 49

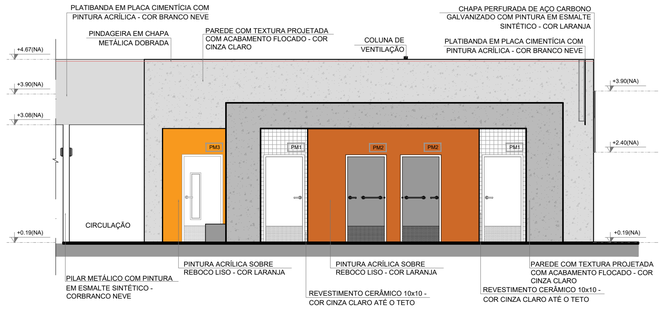

1 FACHADA 1H
ESCALA 1/75

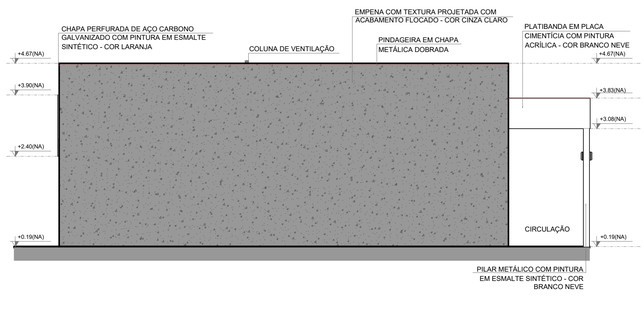

2 FACHADA 3H
ESCALA 1/75

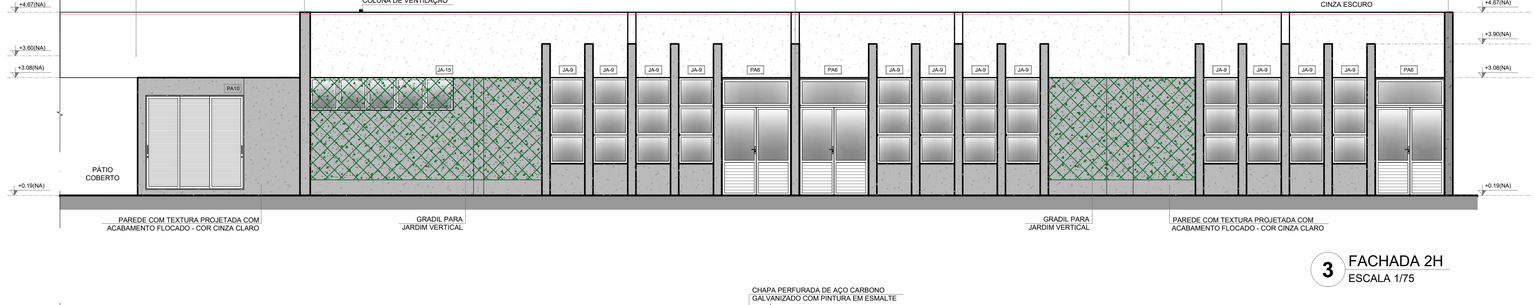

3 FACHADA 2H
ESCALA 1/75

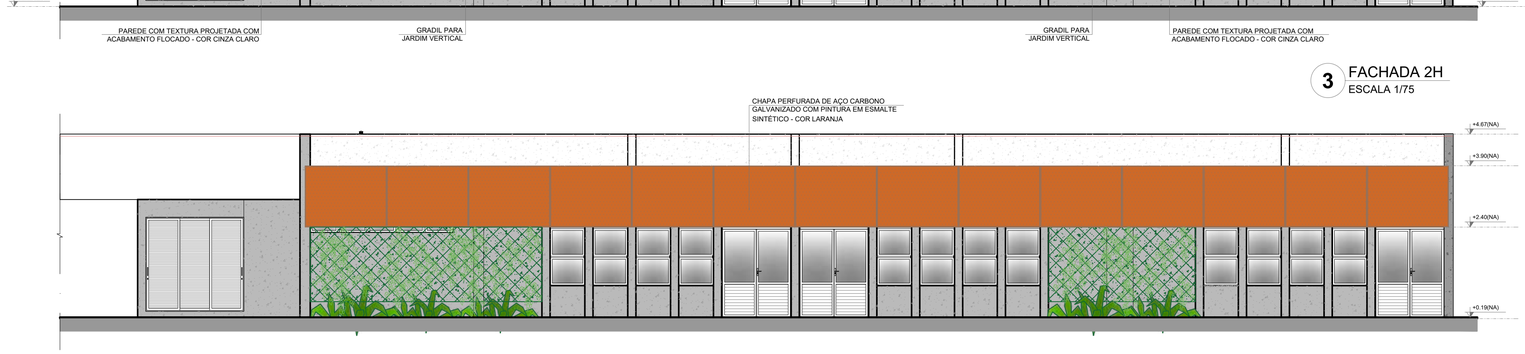

4 FACHADA 2H
ESCALA 1/75

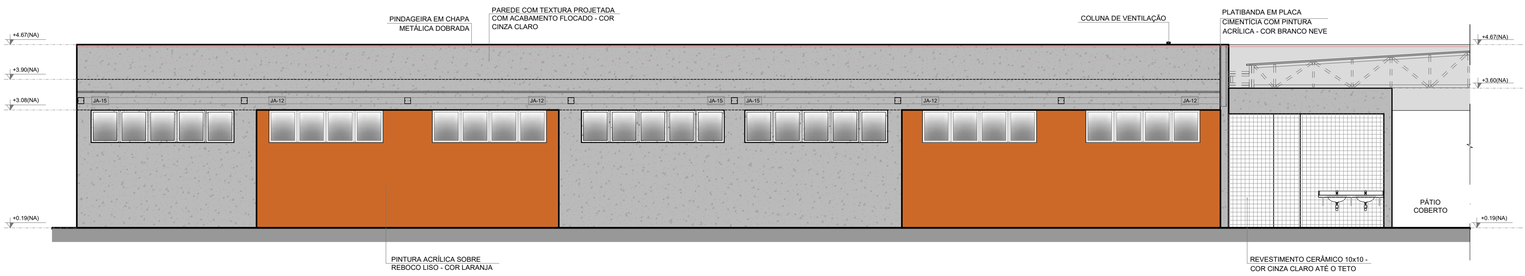

5 FACHADA 4H
ESCALA 1/75

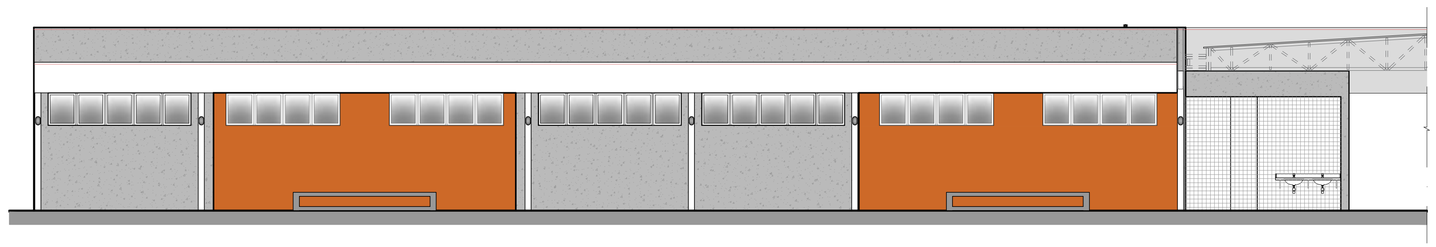

6 FACHADA 4H
ESCALA 1/75

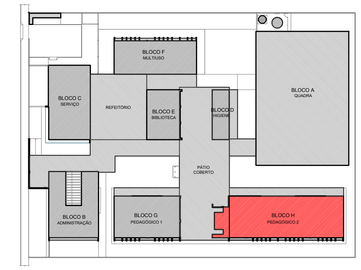

CROQUI DE REFERÊNCIA - IMPLANTAÇÃO

NOTAS

- MEDIDAS E NÍVEIS EM METROS;
- VERIFICAR POSIÇÃO EXATA DOS PILARES NO PROJETO ESTRUTURAL;
- VERIFICAR DETALHES CONSTRUTIVOS PERTINENTES NAS PRANCHAS DE DETALHAMENTO;
- EM CASO DE CONFLITO DE INFORMAÇÕES ENTRE O PROJETO GRÁFICO E O MEMORIAL DESCRITIVO, PREVALECE A INFORMAÇÃO CONTIDA NOS DESENHOS;
- ALTERAÇÕES NESTE PROJETO SOMENTE COM AUTORIZAÇÃO EXPRESSA DO FNDE

REFERÊNCIAS:

- PLANILHA DE QUANTITATIVOS-
- MEMORIAL DESCRITIVO E ESPECIFICAÇÕES TÉCNICAS (MARCAS/ FABRICANTES DE MATERIAIS RELACIONADOS AOS PROJETOS CONSTITUEM-SE APENAS COMO REFERÊNCIA. O FNDE NÃO DIRECIONA A ESCOLHA DE MARCAS E NÃO MANTÉM CADASTRO DE FABRICANTES).

LEGENDA SIMBOLOGIA

- GRADIL METÁLICO PARA JARDIM VERTICAL
- PASTILHA CERÂMICA (10x10) - COR CINZA CLARO, ACABAMENTO ACETINADO (ATÉ O TETO)
- PASTILHA CERÂMICA (10x10) - COR CINZA CLARO, ACABAMENTO ACETINADO (H= 0.90m) + PINTURA ACRÍLICA SOBRE REBOCO LISO - COR CINZA CLARO (ACIMA DE 0.90m)
- TEXTURA PROJETADA COM ACABAMENTO FLOCADO - COR BRANCO NEVE
- TEXTURA PROJETADA COM ACABAMENTO FLOCADO - COR CINZA CLARO
- TEXTURA PROJETADA COM ACABAMENTO FLOCADO - COR CINZA ESCURO
- PINTURA ACRÍLICA SOBRE REBOCO LISO - COR LARANJA
- PINTURA ACRÍLICA SOBRE REBOCO LISO - COR CINZA CLARO

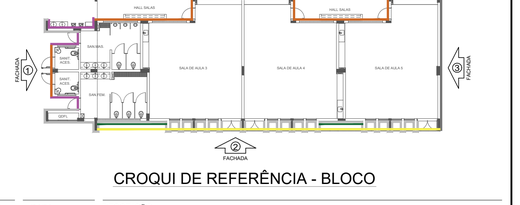

CROQUI DE REFERÊNCIA - BLOCO

Nº	DATA	DESCRIÇÃO

CONTROLE DE REVISÕES

FNDE Fundo Nacional de Desenvolvimento da Educação — MINISTÉRIO DA EDUCAÇÃO

PROJETO PADRÃO - FNDE

PROPRIETÁRIO: :

ENDEREÇO:

MUNICÍPIO - UF:

PROPRIETÁRIO

RESP. TÉCNICO — CREA

AUTOR DO PROJETO — CAU

DLFO — CREA

RA

OBSERVAÇÕES:

ESCOLA 5 SALAS DE AULA - MODELO TÉRREO

PROJETO DE ARQUITETURA

COORDENAÇÃO: CGEST - Coordenação Geral de Infraestrutura Educacional

FACHADAS
BLOCO H - PEDAGÓGICO 2

ARQ

REVISÃO: R.00

ESCALA: 1/75

DATA EMISSÃO: JANEIRO/2021

PRANCHA: 28/45

FORMATO: A1 (841x594)

E-DOCS - CÓPIA DO PROCESSO 2025-6X76D GERADO POR USOS OLIVEIRA RAMOS DE AGUIAR EM 13/05/2026 07:51 DOCUMENTO 1 / 1 PÁGINA 465 / 5723
2025-LBQHJG - E-DOCS - CÓPIA SINCRONIZADA EM 21/08/2025 08:57 PÁGINA 31 / 49

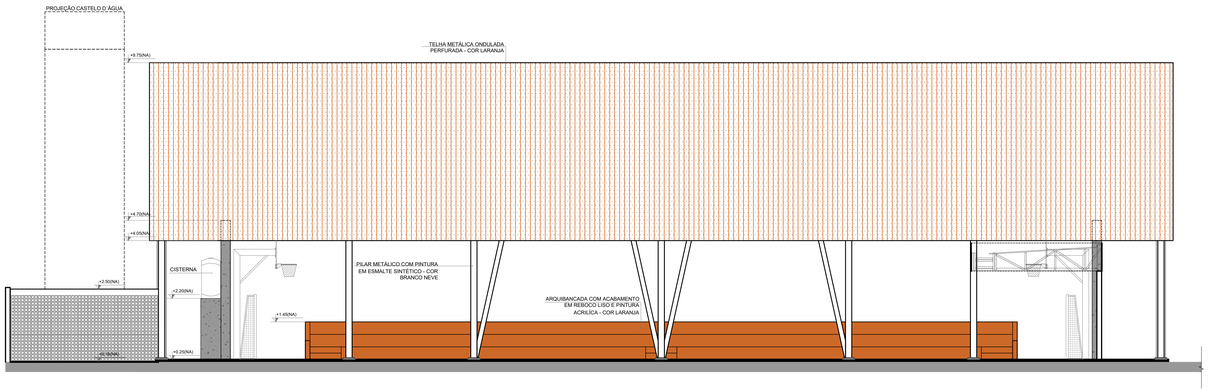

1 FACHADA 1A
ESCALA 1/75

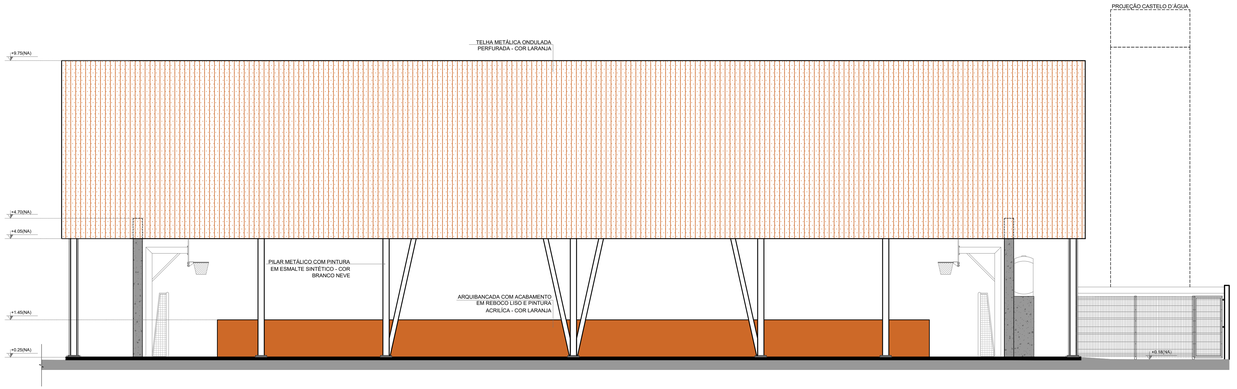

2 FACHADA 3A
ESCALA 1/75

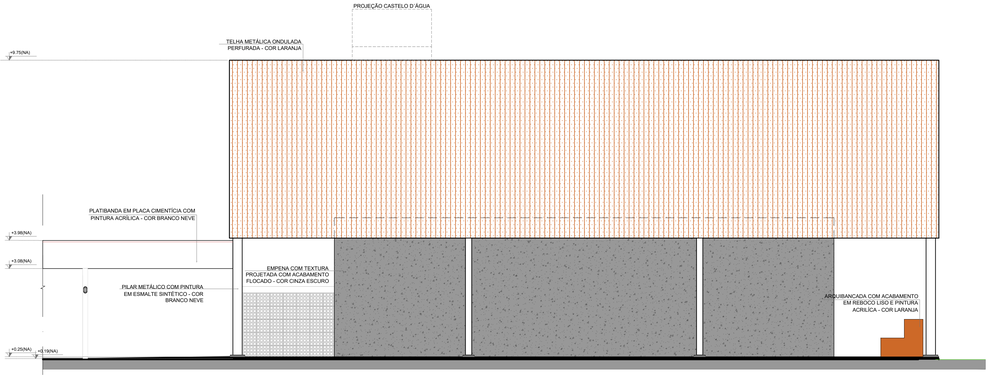

3 FACHADA 2A
ESCALA 1/75

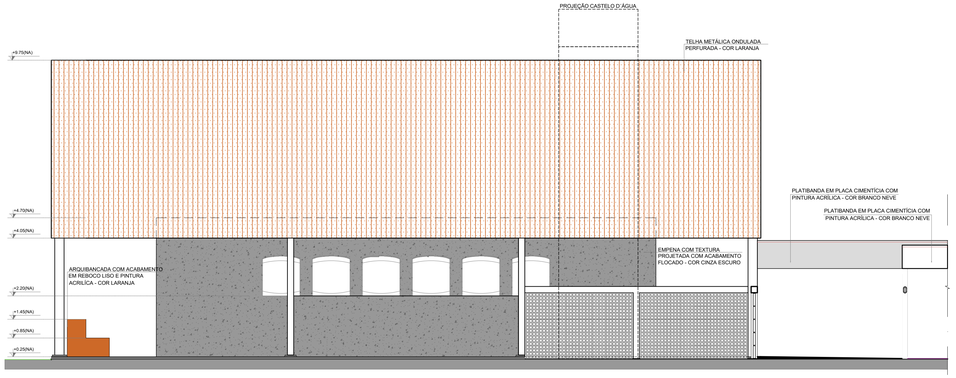

4 FACHADA 4A
ESCALA 1/75

NOTAS
- MEDIDAS E NÍVEIS EM METROS;
- VERIFICAR POSIÇÃO EXATA DOS PILARES NO PROJETO ESTRUTURAL;
- VERIFICAR DETALHES CONSTRUTIVOS PERTINENTES NAS PRANCHAS DE DETALHAMENTO;
- EM CASO DE CONFLITO DE INFORMAÇÕES ENTRE O PROJETO GRÁFICO E O MEMORIAL DESCRITIVO, PREVALECE A INFORMAÇÃO CONTIDA NOS DESENHOS;
- ALTERAÇÕES NESTE PROJETO SOMENTE COM AUTORIZAÇÃO EXPRESSA DO FNDE

REFERÊNCIAS:
- PLANILHA DE QUANTITATIVOS
- MEMORIAL DESCRITIVO E ESPECIFICAÇÕES TÉCNICAS (MARCAS/ FABRICANTES DE MATERIAIS RELACIONADOS AOS PROJETOS CONSTITUEM-SE APENAS COMO REFERÊNCIA. O FNDE NÃO DIRECIONA A ESCOLHA DE MARCAS E NÃO MANTÉM CADASTRO DE FABRICANTES).

CROQUI DE REFERÊNCIA

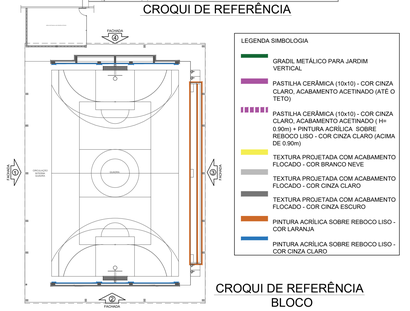

CROQUI DE REFERÊNCIA
BLOCO

Nº	DATA	DESCRIÇÃO

CONTROLE DE REVISÕES

FNDE Fundo Nacional de Desenvolvimento da Educação

MINISTÉRIO DA **EDUCAÇÃO**

PROJETO PADRÃO - FNDE

PROPRIETÁRIO: :

ENDEREÇO:

MUNICÍPIO - UF:

PROPRIETÁRIO

RESP. TÉCNICO — CREA

AUTOR DO PROJETO — CAU

DLFO — CREA — RA

OBSERVAÇÕES:

ESCOLA 5 SALAS DE AULA - MODELO TÉRREO

PROJETO DE ARQUITETURA

COORDENAÇÃO
CGEST - Coordenação Geral de Infraestrutura Educacional

PLANTA BAIXA
FACHADAS
BLOCO A - QUADRA POLIESPORTIVA

ARQ

REVISÃO R.00 | ESCALA 1/75 | DATA EMISSÃO JANEIRO/2021 | PRANCHA 16/45

FORMATO (1100x594)

E-DOCS - CÓPIA DO PROCESSO 2025-84765 GERADO POR USO VALDERIA RAMOS DE AGUIAR EM 13/05/2026 07:51, DOCUMENTO 1 / 1 PÁGINA 466 / 5123

2025 LICENÇA - E-DOCS - CÓPIA SIMPLES - 21/05/2025 09:17 - PÁGINA 37 / 49

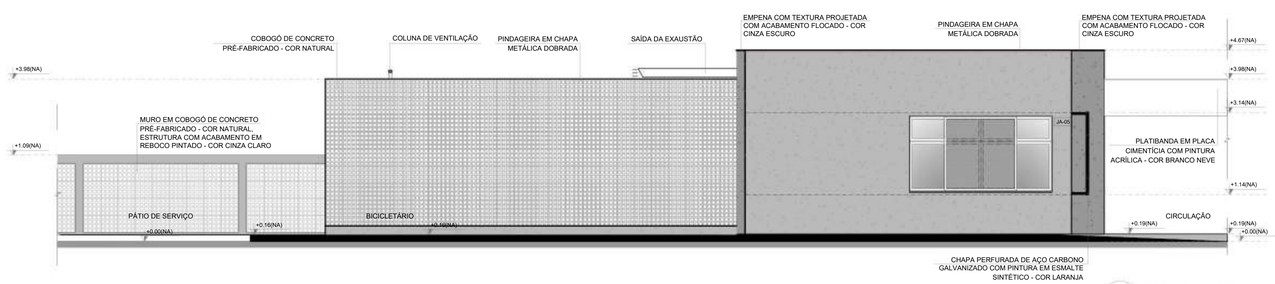

1 FACHADA 1C
ESCALA 1/75

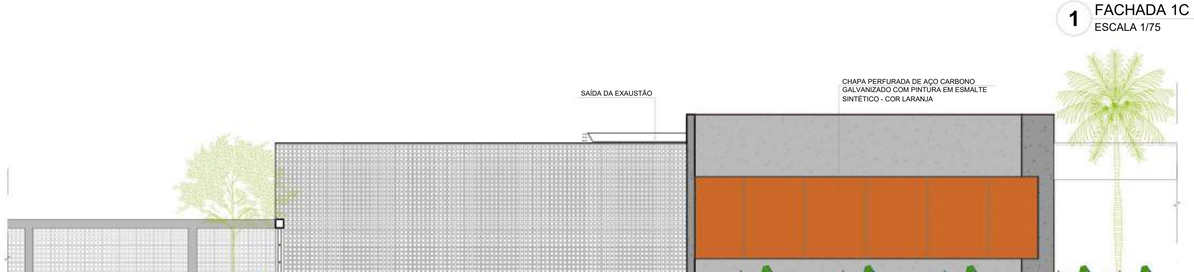

2 FACHADA 1C
ESCALA 1/75

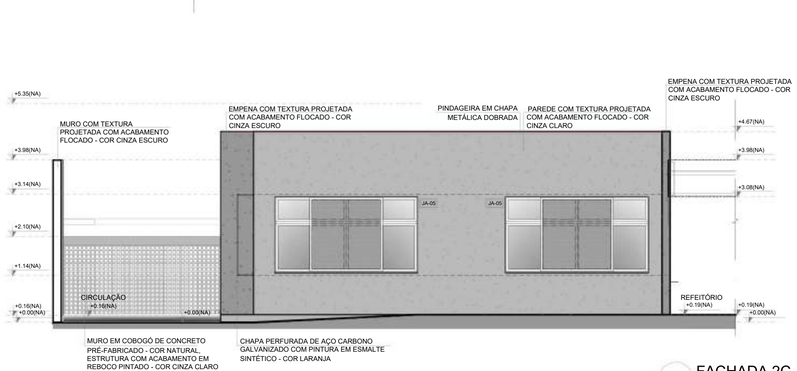

3 FACHADA 2C
ESCALA 1/75

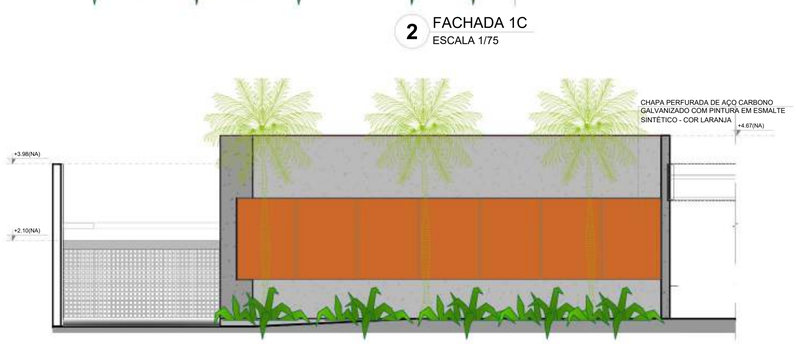

4 FACHADA 2C
ESCALA 1/75

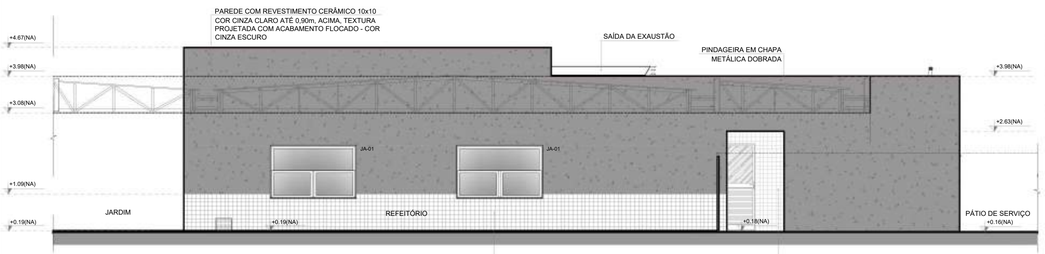

5 FACHADA 3C
ESCALA 1/75

6 FACHADA 4C
ESCALA 1/75

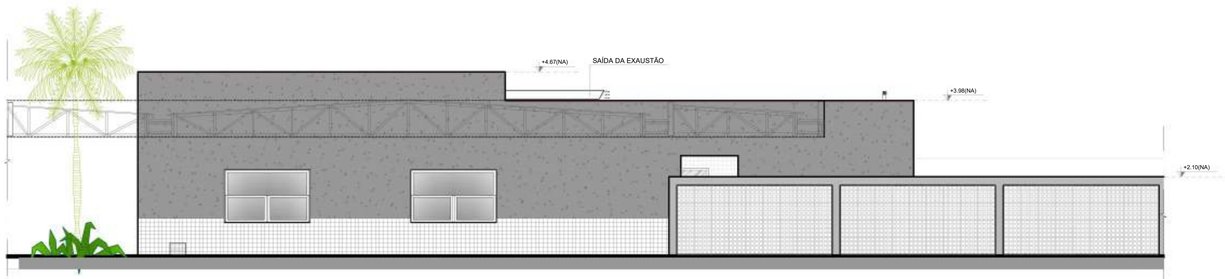

7 FACHADA 3C
ESCALA 1/75

CROQUI DE REFERÊNCIA - IMPLANTAÇÃO

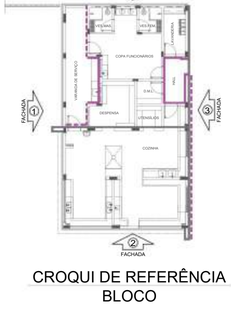

CROQUI DE REFERÊNCIA
BLOCO

NOTAS
- MEDIDAS E NÍVEIS EM METROS;
- VERIFICAR POSIÇÃO EXATA DOS PILARES NO PROJETO ESTRUTURAL;
- VERIFICAR DETALHES CONSTRUTIVOS PERTINENTES NAS PRANCHAS DE DETALHAMENTO;
- EM CASO DE CONFLITO DE INFORMAÇÕES ENTRE O PROJETO GRÁFICO E O MEMORIAL DESCRITIVO, PREVALECE A INFORMAÇÃO CONTIDA NOS DESENHOS;
- ALTERAÇÕES NESTE PROJETO SOMENTE COM AUTORIZAÇÃO EXPRESSA DO FNDE

REFERÊNCIAS:
- PLANILHA DE QUANTITATIVOS
- MEMORIAL DESCRITIVO E ESPECIFICAÇÕES TÉCNICAS (MARCAS/ FABRICANTES DE MATERIAIS RELACIONADOS AOS PROJETOS CONSTITUEM-SE APENAS COMO REFERÊNCIA. O FNDE NÃO DIRECIONA A ESCOLHA DE MARCAS E NÃO MANTÉM CADASTRO DE FABRICANTES).

LEGENDA SIMBOLOGIA

- GRADIL METÁLICO PARA JARDIM VERTICAL
- PASTILHA CERÂMICA (10x10) - COR CINZA CLARO, ACABAMENTO ACETINADO (ATÉ O TETO)
- PASTILHA CERÂMICA (10x10) - COR CINZA CLARO, ACABAMENTO ACETINADO (H= 0.90m) + PINTURA ACRÍLICA SOBRE REBOCO LISO - COR CINZA CLARO (ACIMA DE 0.90m)
- TEXTURA PROJETADA COM ACABAMENTO FLOCADO - COR BRANCO NEVE
- TEXTURA PROJETADA COM ACABAMENTO FLOCADO - COR CINZA CLARO
- TEXTURA PROJETADA COM ACABAMENTO FLOCADO - COR CINZA ESCURO
- PINTURA ACRÍLICA SOBRE REBOCO LISO - COR LARANJA
- PINTURA ACRÍLICA SOBRE REBOCO LISO - COR CINZA CLARO

Nº	DATA	DESCRIÇÃO

CONTROLE DE REVISÕES

FNDE Fundo Nacional de Desenvolvimento da Educação — MINISTÉRIO DA EDUCAÇÃO

PROJETO PADRÃO - FNDE

PROPRIETÁRIO: :

ENDEREÇO:

MUNICÍPIO - UF:

PROPRIETÁRIO

RESP. TÉCNICO — CREA

AUTOR DO PROJETO — CAU

DLFO — CREA

RA

OBSERVAÇÕES:

ESCOLA 5 SALAS DE AULA - MODELO TÉRREO

PROJETO DE ARQUITETURA

COORDENAÇÃO		
CGEST - Coordenação Geral de Infraestrutura Educacional	FACHADAS BLOCO C - SERVIÇO	ARQ
FORMATO: A1 (841x594)	REVISÃO: R.00	ESCALA: 1/75
	DATA EMISSÃO: JANEIRO/2021	PRANCHA: 20/45

E-DOCS - CÓPIA DO PROCESSO 2025-6X76D GERADO POR UDSON OLIVEIRA RAMOS DE AGUIAR EM 13/05/2026 07:51 DOCUMENTO 1 / 1 PÁGINA 467 / 5723
E-DOCS - CÓPIA DO PROCESSO 23034.006205/2026-08 - PÁGINA 93 / 93

E-DOCS - CÓPIA DO PROCESSO 2025-64768 GERADO POR UDSON OLIVEIRA BARROS DE AGUIAR EM 13/05/2026 07:51, DOCUMENTO 1 / 1 PÁGINA 49/ 73723

2025_LAQUIG - E-DOCS - CÓPIA SIMPLES - 21/05/2025 09:37 - PÁGINA 34 / 49

NOTAS

- MEDIDAS E NÍVEIS EM METROS;
- VERIFICAR POSIÇÃO EXATA DOS PILARES NO PROJETO ESTRUTURAL;
- VERIFICAR DETALHES CONSTRUTIVOS PERTINENTES NAS PRANCHAS DE DETALHAMENTO;
- EM CASO DE CONFLITO DE INFORMAÇÕES ENTRE O PROJETO GRÁFICO E O MEMORIAL DESCRITIVO, PREVALECE A INFORMAÇÃO CONTIDA NOS DESENHOS;
- ALTERAÇÕES NESTE PROJETO SOMENTE COM AUTORIZAÇÃO EXPRESSA DO FNDE

REFERÊNCIAS:

- PLANILHA DE QUANTITATIVOS
- MEMORIAL DESCRITIVO E ESPECIFICAÇÕES TÉCNICAS (MARCAS/ FABRICANTES DE MATERIAIS RELACIONADOS AOS PROJETOS CONSTITUEM-SE APENAS COMO REFERÊNCIA, O FNDE NÃO DIRECIONA A ESCOLHA DE MARCAS E NÃO MANTÉM CADASTRO DE FABRICANTES).

CROQUI DE REFERÊNCIA

LEGENDA ESPECIFICAÇÃO DE TETO

	DESCRIÇÃO	ÁREA
①	FORRO EM GESSO ACARTONADO COM MASSA CORRIDA E PINTURA PVA COR BRANCO NEVE	338,11 m²
②	FORRO EM FIBRA MINERAL REMOVÍVEL (1250x625x16mm) APOIADO SOBRE PERFIL METÁLICO "T" INVERTIDO 24mm	646,42 m²
③	FORRO DE TELA ONDULADA EM ARAME GALVANIZADO - COR NATURAL - PAINEL (1,2x2,2m) MALHA (25x25mm) FIO 12 (2,75mm)	254,88 m²
④	LAJE DE CONCRETO	

LEGENDA DE APARELHOS

DESCRIÇÃO	QUANTIDADE
LUMINÁRIA DE EMBUTIR EM FORRO DE GESSO OU MODULADO COM PERFIL "T", COM BARRA DE LED 31W. REF. MINOTAURO RE SOFT ITAIM OU SIMILAR (dim.: 220x 1250mm)	20
LUMINÁRIA DE EMBUTIR EM FORRO DE GESSO OU MODULADO COM PERFIL "T", COM BARRA DE LED 17W. REF. MINOTAURO 2PE SOFT ITAIM OU SIMILAR (dim.: 220x 625mm)	29
LUMINÁRIA DE EMBUTIR EM FORRO DE GESSO OU MODULADO COM PERFIL "T", COM BARRA DE LED 36W, REFLETOR E ALETA REF. 2005 LED SOFT ITAIM OU SIMILAR (dim.: 212x 1250mm)	95
LÂMPADA TUBULAR LED T8 18W, COM CALHA ACOPLADA. REF. TASCHIBRA OU SIMILAR (dim.: 40x1200mm)	86
REFLETOR LED SLIM 200W, BRANCO FRIO REF. ILUMINIM OU SIMILAR (FIXADO Á 2,60m DO PISO ACABADO) (NA QUADRA FIXADO Á 6,50m DO PISO ACABADO)	18
REFLETOR LED SLIM 200W, BRANCO FRIO REF. ILUMINIM OU SIMILAR (FIXADO NO PISO)	
ARANDELA LED SOBREPOR 24W, BRANCO FRIO REF. ILUMINIM OU SIMILAR (FIXADA Á 2,20m DO PISO ACABADO)	46
SPOT BALIZADOR LED 12W, BRANCO FRIO REF. ILUMINIM OU SIMILAR (FIXADO NO PISO)	18

Nº DATA DESCRIÇÃO

CONTROLE DE REVISÕES

FNDE Fundo Nacional de Desenvolvimento da Educação

MINISTÉRIO DA **EDUCAÇÃO**

PROJETO PADRÃO - FNDE

PROPRIETÁRIO: :

ENDEREÇO:

MUNICÍPIO - UF:

PROPRIETÁRIO

RESP. TÉCNICO CREA

AUTOR DO PROJETO CAU

DLFO CREA

RA

OBSERVAÇÕES:

ESCOLA 5 SALAS DE AULA - MODELO TÉRREO

PROJETO DE ARQUITETURA

COORDENAÇÃO
CGEST - Coordenação Geral de Infraestrutura Educacional

PLANTA DE FORRO

ARQ

REVISÃO R.00

ESCALA INDICADA

PRANCHA 06/45

DATA EMISSÃO JANEIRO/2021

FORMATO (1100x750)

1 PLANTA DE FORRO
ESCALA 1/100

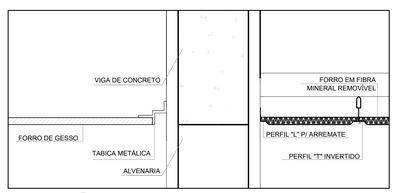

2 DETALHE 1: NEGATIVO E FIXAÇÃO FORRO MINERAL
ESCALA 1/5

3 DETALHE 2: FORRO MINERAL E GESSO
ESCALA 1/5

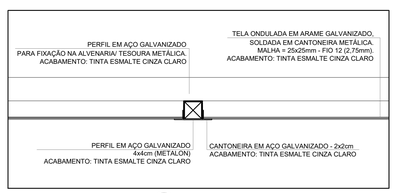

4 DETALHE 3: FORRO TELA ONDULADA
ESCALA 1/25

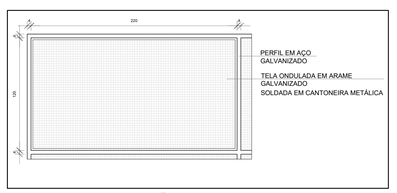

5 DETALHE 4: PAINEL TELA ONDULADA
ESCALA 1/25

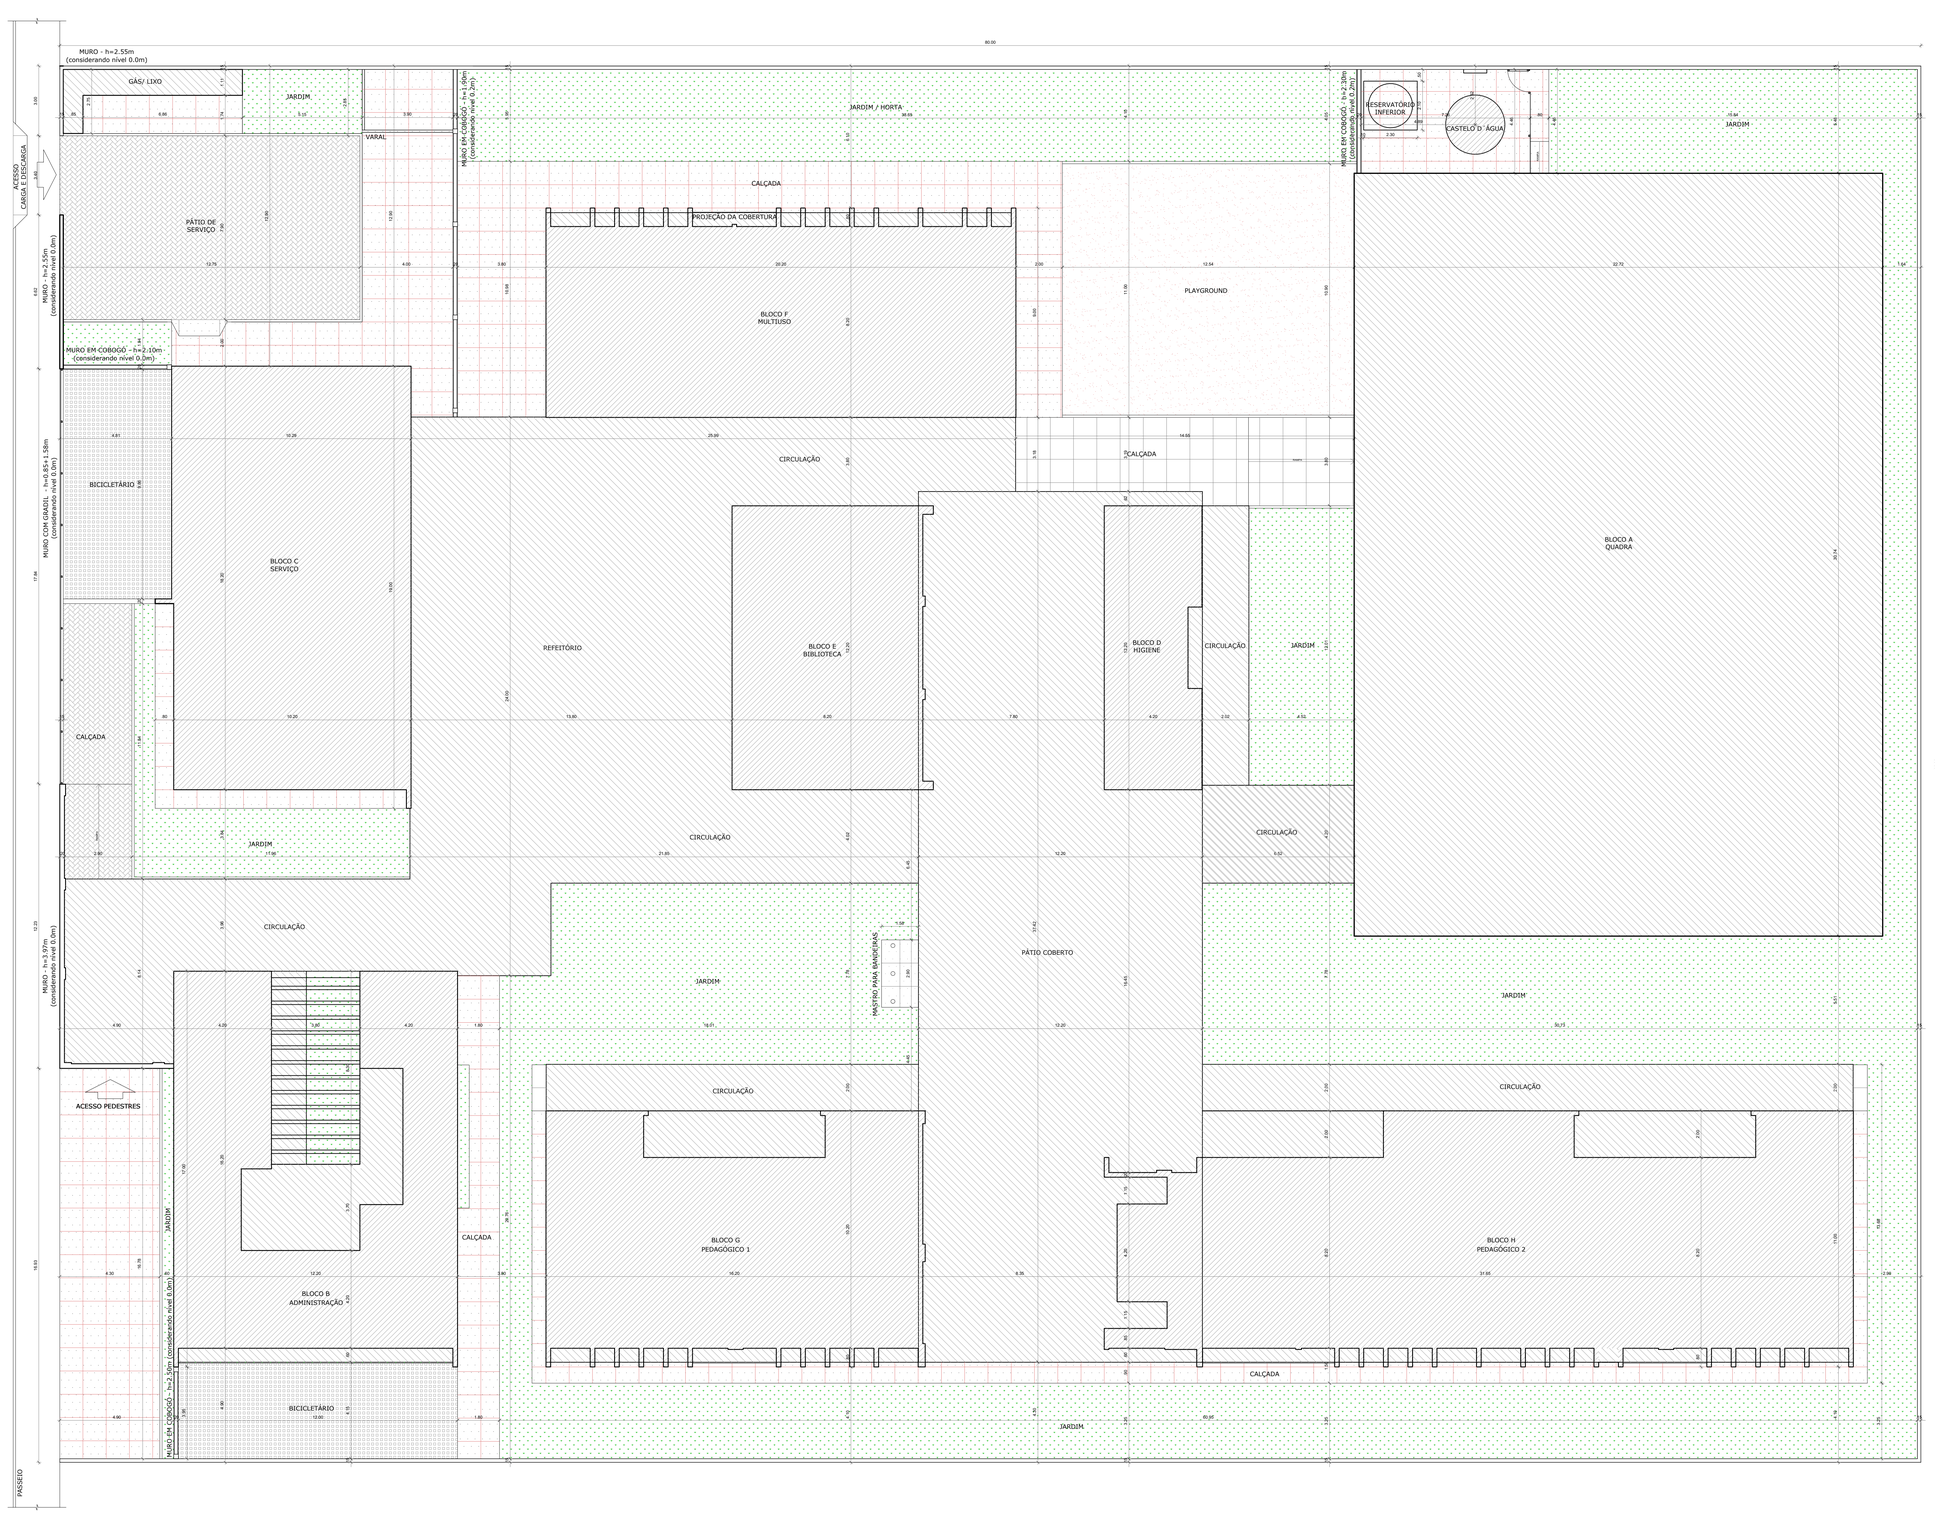

1 IMPLANTAÇÃO
ESCALA 1/100

NOTAS

- MEDIDAS E NÍVEIS EM METROS;
- VERIFICAR POSIÇÃO EXATA DOS PILARES NO PROJETO ESTRUTURAL;
- VERIFICAR DETALHES CONSTRUTIVOS PERTINENTES NAS PRANCHAS DE DETALHAMENTO;
- EM CASO DE CONFLITO DE INFORMAÇÕES ENTRE O PROJETO GRÁFICO E O MEMORIAL DESCRITIVO, PREVALECE A INFORMAÇÃO CONTIDA NOS DESENHOS;
- ALTERAÇÕES NESTE PROJETO SOMENTE COM AUTORIZAÇÃO EXPRESSA DO FNDE

REFERÊNCIAS:

- PLANILHA DE QUANTITATIVOS-
- MEMORIAL DESCRITIVO E ESPECIFICAÇÕES TÉCNICAS (MARCAS/ FABRICANTES DE MATERIAIS RELACIONADOS AOS PROJETOS CONSTITUEM-SE APENAS COMO REFERÊNCIA. O FNDE NÃO DIRECIONA A ESCOLHA DE MARCAS E NÃO MANTÉM CADASTRO DE FABRICANTES).

ESTACIONAMENTO:

- A OBRIGATORIEDADE DE PREVISÃO DE ESTACIONAMENTO EXTERNO OU INTERNO, EM RELAÇÃO AOS LIMITES DO TERRENO DA UNIDADE DE EDUCAÇÃO, DEVE ATENDER A LEGISLAÇÃO MUNICIPAL LOCAL;
- DEVEM SER OBSERVADAS AS LEIS, DECRETOS E RESOLUÇÕES ESPECÍFICAS EM RELAÇÃO À RESERVA DE VAGAS PARA PESSOAS IDOSAS E COM DEFICIÊNCIA (RESOLUÇÃO Nº 303/08 DO CONTRAN; RESOLUÇÃO Nº 304/08 DO CONTRAN);
- NOS ESTACIONAMENTOS EXTERNOS OU INTERNOS DAS EDIFICAÇÕES DE USO COLETIVO, SERÃO RESERVADOS, PELO MENOS, DOIS POR CENTO DO TOTAL DE VAGAS PARA VEÍCULOS QUE TRANSPORTEM PESSOA COM DEFICIÊNCIA FÍSICA OU VISUAL, SENDO ASSEGURADA, NO MÍNIMO, UMA VAGA, EM LOCAIS PRÓXIMOS À ENTRADA PRINCIPAL, DE FÁCIL ACESSO À CIRCULAÇÃO DE PEDESTRES, COM ESPECIFICAÇÕES TÉCNICAS DE DESENHO E TRAÇADO CONFORME O ESTABELECIDO NAS NORMAS TÉCNICAS VIGENTES DE ACESSIBILIDADE (DECRETO 5296/2004);
- NAS ÁREAS DE ESTACIONAMENTO EM VIAS PÚBLICAS, PRÓXIMAS ÀS EDIFICAÇÕES DE USO COLETIVO, RECOMENDA-SE QUE SEJAM RESERVADAS VAGAS PRÓXIMAS AOS ACESSOS DE CIRCULAÇÃO DE PEDESTRES, DEVIDAMENTE SINALIZADAS, PARA VEÍCULOS QUE TRANSPORTEM PESSOA COM DEFICIÊNCIA COM COMPROMETIMENTO DE MOBILIDADE.

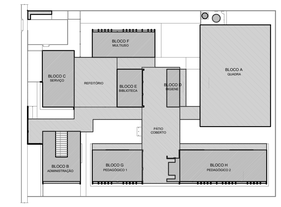

CROQUI DE REFERÊNCIA

QUADRO DE ÁREAS

ÁREA DO TERRENO: 80 metros x 80 metros = 4.800,00 m²	
ÁREA OCUPADA: 2.935,25 m²	TAXA DE OCUPAÇÃO: 61,15%
ÁREA CONSTRUÍDA: 1.083,09 m²	COEFICIENTE DE APROVEITAMENTO: 0,22

ÁREAS EDIFICADAS			
BLOCO	ÁREA CONSTRUÍDA	ÁREA ABERTA COBERTA	ÁREA TOTAL
BLOCO A - QUADRA	-	744,76 m²	744,76 m²
BLOCO B - ADMINISTRAÇÃO	137,50m²	48,75 m²	186,25 m²
BLOCO C - SERVIÇO	186,86 m²	-	186,86 m²
BLOCO D - HIGIENE	49,14m²	2,10 m²	51,24 m²
BLOCO E - BIBLIOTECA	100,46 m²	-	100,46 m²
BLOCO F - MULTIUSO	168,05 m²	10,30 m²	178,35 m²
BLOCO G - PEDAGÓGICO 1	151,90 m²	23,76 m²	175,66 m²
BLOCO H - PEDAGÓGICO 2	281,96 m²	48,09 m²	329,65 m²
PÁTIO COBERTO	-	374,04 m²	374,04 m²
REFEITÓRIO	-	220,89 m²	220,89 m²
CIRCULAÇÕES	-	372,07 m²	372,07 m²
GÁS/ LIXO	2,55 m²	7,40 m²	9,95 m²
CASTELO D'ÁGUA	5,07 m²	-	5,07 m²
TOTAL ÁREA	1.083,09 m²	1.852,16 m²	2.935,25 m²

ÁREAS NÃO EDIFICADAS	
ÁREAS EXTERNAS	ÁREA
IMPERMEÁVEL	517,57 m²
SEMIPERMEÁVEL	231,03 m²
PERMEÁVEL	1.116,15 m²
TOTAL ÁREA EXTERNA	1.864,75 m²

Nº	DATA	DESCRIÇÃO

CONTROLE DE REVISÕES

FNDE Fundo Nacional de Desenvolvimento da Educação

MINISTÉRIO DA EDUCAÇÃO

PROJETO PADRÃO - FNDE

PROPRIETÁRIO: :

ENDEREÇO:

MUNICÍPIO – UF:

PROPRIETÁRIO

RESP. TÉCNICO — CREA

AUTOR DO PROJETO — CAU

DLF'O | CREA

RA

OBSERVAÇÕES:

ESCOLA 5 SALAS DE AULA - MODELO TÉRREO

PROJETO DE ARQUITETURA

COORDENAÇÃO: CGEST - Coordenação Geral de Infraestrutura Educacional

IMPLANTAÇÃO | ARQ

FORMATO (1100x750)

REVISÃO R.00

ESCALA 1/100

DATA EMISSÃO JANEIRO/2021

PRANCHA 01/45

ESTE PROJETO É DE PROPRIEDADE INTELECTUAL DO FNDE E SEUS AUTORES, SENDO PROIBIDA A SUA REPRODUÇÃO, ADAPTAÇÃO OU UTILIZAÇÃO, NO TODO OU EM PARTE, SEM AUTORIZAÇÃO EXPRESSA DO FNDE

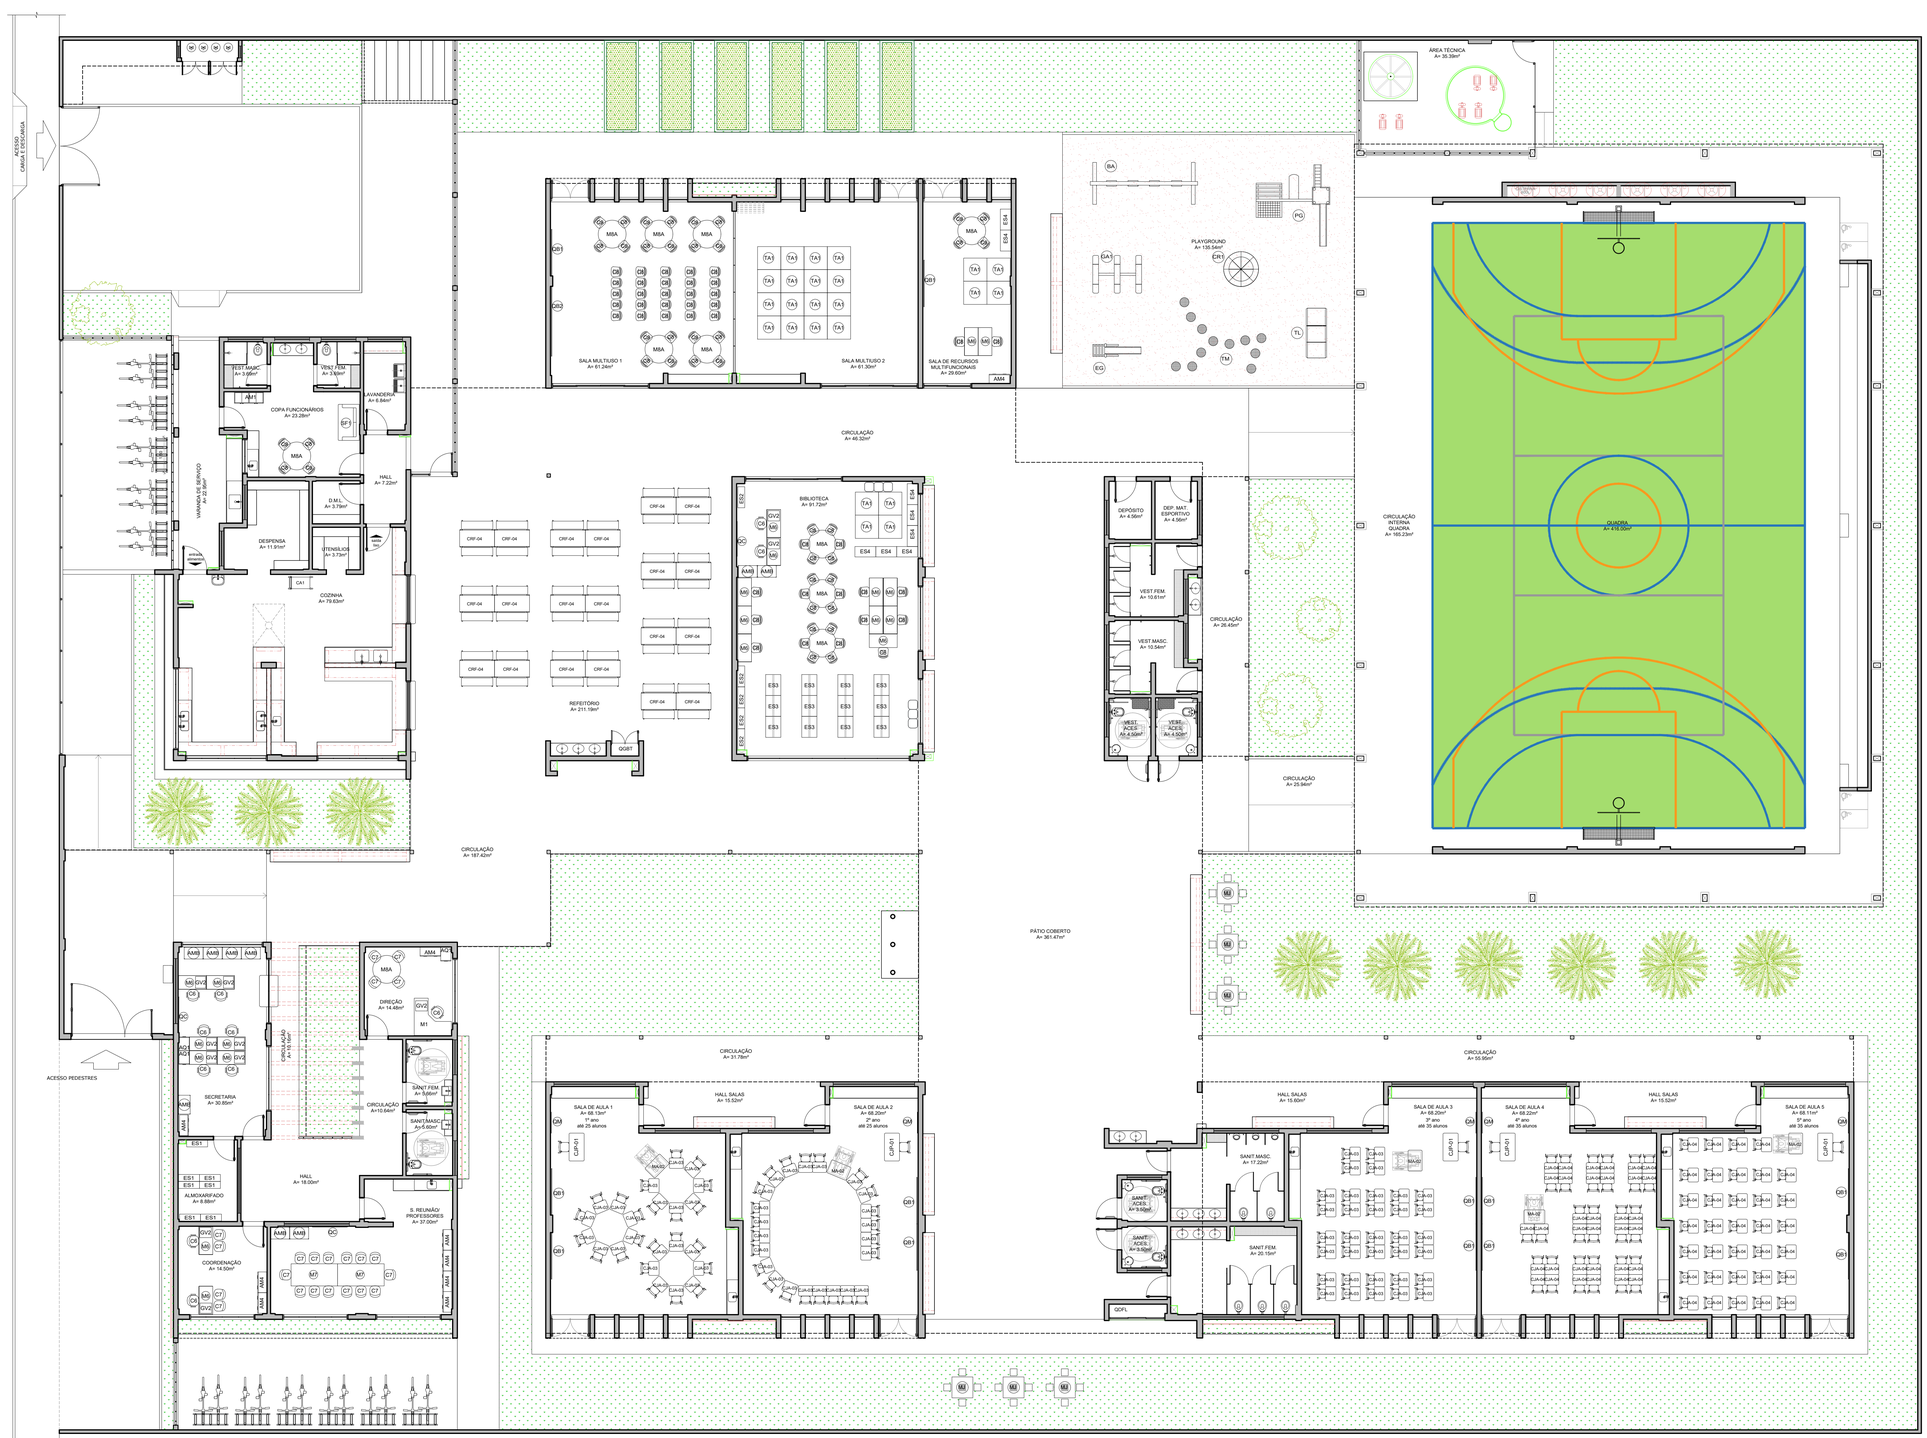

1 PLANTA DE LAYOUT - MOBILIÁRIO
ESCALA 1/100

NOTAS

- MEDIDAS E NÍVEIS EM METROS;
- VERIFICAR POSIÇÃO EXATA DOS PILARES NO PROJETO ESTRUTURAL;
- VERIFICAR DETALHES CONSTRUTIVOS PERTINENTES NAS PRANCHAS DE DETALHAMENTO;
- EM CASO DE CONFLITO DE INFORMAÇÕES ENTRE O PROJETO GRÁFICO E O MEMORIAL DESCRITIVO, PREVALECE A INFORMAÇÃO CONTIDA NOS DESENHOS;
- ALTERAÇÕES NESTE PROJETO SOMENTE COM AUTORIZAÇÃO EXPRESSA DO FNDE

REFERÊNCIAS:

- PLANILHA DE QUANTITATIVOS
- MEMORIAL DESCRITIVO E ESPECIFICAÇÕES TÉCNICAS (MARCAS/ FABRICANTES DE MATERIAIS RELACIONADOS AOS PROJETOS CONSTITUEM-SE APENAS COMO REFERÊNCIA. O FNDE NÃO DIRECIONA A ESCOLHA DE MARCAS E NÃO MANTÉM CADASTRO DE FABRICANTES).

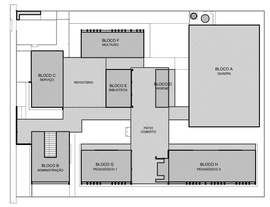

CROQUI DE REFERÊNCIA

MOBILIÁRIO

LEGENDA	QTD	DESCRIÇÃO
AQ1	03	ARQUIVO 3/4 - AÇO DIM: 133x47x71cm (AxLxP) (SECRETARIA E DIREÇÃO)
AM1	01	ARMÁRIO EM AÇO COM 16 PORTAS DIM: 198x123x40cm (AxLxP) (COPA FUNCIONÁRIOS)
AM4	09	ARMÁRIO EM AÇO 2 PORTAS E 4 PRATELEIRAS DIM: 198x90x40cm (AxLxP) (SECRETARIA, S.PROFES., COORDENAÇÃO, DIREÇÃO E S.RECURSOS)
AMB	09	ARMÁRIO BAIXO COM 2 PORTAS DIM: 74x81x50cm (AxLxP) (SECRETARIA, S.PROFESSORES, BIBLIOTECA)
ES1	07	ESTANTE EM AÇO COM 6 PRATELEIRAS DIM: 200x90x30cm (AxLxP) (ALMOXARIFADO)
ES4	08	ESTANTE EM AÇO COM 3 PRATELEIRAS DIM: 78x90x45cm (AxLxP) (RECURSOS MULTIFUNCIONAIS, BIBLIOTECA)
ES2	05	ESTANTE EM AÇO COM 8 PRATELEIRAS (5 INCLINÁVEIS) DIM: 200x90x30cm (AxLxP) (BIBLIOTECA)
ES3	12	ESTANTE DUPLA EM AÇO COM 10 PRATELEIRAS DIM: 200x90x30cm (AxLxP) (BIBLIOTECA)

LEGENDA	QTD	DESCRIÇÃO
M6	20	MESA DE TRABALHO DIM: 75x120x60cm (AxLxP) (SECRETARIA, COORDENAÇÃO,BIBLIOTECA, RECURSOS MULT.)
C6	11	CADEIRA GIRATÓRIA (SECRETARIA, COORDENAÇÃO, DIREÇÃO, BIBLIOTECA)
M7	02	MESA DE REUNIÃO DIM: 75x200x95cm (AxLxP) (SALA PROFESSORES)
C7	22	CADEIRA FIXA (COORDENAÇÃO, SALA PROFESSORES, DIREÇÃO)
M8A	11	MESA REDONDA DIM: diâmetro=120cm altura=71cm (SECRETARIA, S.PROFES., BIBLIOTECA, S.MULTIUSO, RECURSOS MULT.)
C8	81	CADEIRA FIXA (COPA FUNC., BIBLIOTECA, S.MULTIUSO, RECURSOS MULT.)
M1	01	MESA DE TRABALHO EM "L" DIM: 75x(160+160)x60cm (AxLxP) (DIREÇÃO)

LEGENDA	QTD	DESCRIÇÃO
CJP-01	05	CONJUNTO PARA PROFESSOR (SALAS DE AULA) MESA REVESTIDA EM LAMINADO MELAMÍNICO DIM: 75x120x60cm (AxCxL)
CJA-03	80	CADEIRA COM ASSENTO E ENCOSTO REV. EM PROLIPOPILENO CINZA DIM: 46x43x40cm (AxLxP) CONJUNTO ALUNO TAMANHO 03 (SALAS DE AULA) MESA REVESTIDA EM LAMINADO MELAMÍNICO PARA CRIANÇAS COM ALTURA ENTRE 119 A 161 CM DIM: 45x60x43cm (AxCxL) DETALHES NA COR AMARELO
CJA-04	70	CADEIRA COM ASSENTO E ENCOSTO REV. EM PROLIPOPILENO AMARELO DIM: 35x40x31cm (AxLxP) CONJUNTO ALUNO TAMANHO 04 (SALAS DE AULA) MESA REVESTIDA EM LAMINADO MELAMÍNICO PARA CRIANÇAS COM ALTURA ENTRE 133 A 159 CM DIM: 54x60x45cm (AxCxL) DETALHES NA COR VERMELHO
		CADEIRA COM ASSENTO E ENCOSTO REV. EM PROLIPOPILENO VERMELHO DIM: 35x40x30cm (AxLxP)
	20	CONJUNTO REFEITÓRIO (REFEITÓRIO)
CRF-04		MESA REVESTIDA EM LAMINADO MELAMÍNICO PARA 6 CRIANÇAS DIM: 64x150x70cm (AxCxL) DETALHES NA COR VERMELHO
		BANCO REVESTIDO EM LAMINADO MELAMÍNICO PARA 3 CRIANÇAS DIM: 38x130x35cm (AxCxL) DETALHES NA COR VERMELHO
MA-02	05	MESA ACESSÍVEL PARA CRIANÇAS COM CADEIRA DE RODAS DIM: 75x90x60cm (AxCxL) DETALHES NA COR AZUL (SALAS DE AULA)

LEGENDA	QTD	DESCRIÇÃO
TA1	24	PLACAS DE TATAME EM EVA DIM: 100x100x1.5cm (CxLxE) (BIBLIOTECA, S. MULTIUSO, RECURSOS MULTIFUNCIONAIS)
QC	03	QUADRO DE AVISOS EM METAL DIM: 90x150cm (AxL) (SECRETARIA, SALA PROFESSORES, BIBLIOTECA)
QM	05	QUADRO MURAL DE FELTRO DIM: 120x90cm (AxL) (SALAS DE AULA)
QB1	12	QUADRO BRANCO TIPO LOUSA MAGNÉTICO DIM: 120x200cm (AxL) (S. MULTIUSO, RECURSOS MULTIFUNCIONAIS, SALAS DE AULA)
QB2	01	QUADRO BRANCO TIPO LOUSA MAGNÉTICO DIM: 120x300cm (AxL) (S. MULTIUSO)
SF1	01	SOFÁ DOIS LUGARES DIM: 73x125x75cm (AxLxP) (COPA)
CA1	01	CARRINHO AUXILIAR COZINHA DIM: 80x50x80cm (AxLxP) (COZINHA)
GV2	11	GAVETEIRO 3 GAVETAS DIM: 57x44x50cm (AxLxP) (SECRETARIA, DIREÇÃO, COORDENAÇÃO, BIBLIOTECA)

LEGENDA	QTD	DESCRIÇÃO
PG	01	PLAYGROUND 9 DIM: 345x210x350cm (LxAxC) (PLAYGROUND)
BA	01	BALANÇO DE 04 LUGARES DIM: 180x220x440cm (LxAxC) (PLAYGROUND)
EG	01	ESCORREGADOR GRANDE DIM: 55x115x205cm (LxAxC) (PLAYGROUND)
GA1	01	GANGORRA TRIPLA DIM: 210x50x160cm (LxAxC) (PLAYGROUND)
CR1	01	GIRA GIRA CARROSSEL DIM: 150x80cm (DxA) (PLAYGROUND)
TL	01	TÚNEL LÚDICO DIM: 87x57x214cm (LxAxC) (PLAYGROUND)
TM	12	TORA DE MADEIRA DIM: 30x30 a 70cm (DxA variada) (PLAYGROUND)
MJ	06	MESA COM 4 BANCOS DE CONCRETO - JOGOS DE TABULEIRO DIM: mesa 90x90x80cm - banco 30x30x50cm (LxCxA) (ÁREA EXTERNA)

Nº	DATA	DESCRIÇÃO

CONTROLE DE REVISÕES

FNDE Fundo Nacional de Desenvolvimento da Educação

MINISTÉRIO DA EDUCAÇÃO

PROJETO PADRÃO - FNDE

PROPRIETÁRIO: :

ENDEREÇO:

MUNICÍPIO – UF:

PROPRIETÁRIO

RESP. TÉCNICO — CREA

AUTOR DO PROJETO — CAU

DLFO | CREA | RA

OBSERVAÇÕES:

ESCOLA 5 SALAS DE AULA - MODELO TÉRREO

PROJETO DE ARQUITETURA

COORDENAÇÃO: CGEST - Coordenação Geral de Infraestrutura Educacional

PLANTA BAIXA LAYOUT
MOBILIÁRIO

ARQ

FORMATO	REVISÃO	ESCALA	PRANCHA
(1100x800)	R.00	1/100	03/45
		DATA EMISSÃO: JANEIRO/2021	

PLANTA BAIXA LAYOUT MOBILIÁRIO

EQUIPAMENTO

LEGENDA	QTD	DESCRIÇÃO
RF	01	REFRIGERADOR VERTICAL INDUSTRIAL 4 PORTAS (COZINHA)
RF3	01	REFRIGERADOR DOMÉSTICO "FROSTFREE" 410L (COZINHA)
FZ	02	FREEZER INDUSTRIAL VERTICAL 500L (DESPENSA)
FG1	01	FOGÃO COMERCIAL 06 QUEIMADORES COM 2 FORNOS (COZINHA)
FC	01	FORNO COMBINADO A GÁS (COZINHA)
LV	01	LAVA-LOUÇAS (COZINHA)
BL	01	BALANÇA DIGITAL CAPACIDADE MÍN. 30Kg (COZINHA)

LEGENDA	QTD	DESCRIÇÃO
BL2	01	BALANÇA PLATAFORMA 150 Kg (COZINHA)
LQ	01	LIQUIDIFICADOR INDUSTRIAL CAPACIDADE DE 15L (COZINHA)
LQ2	01	LIQUIDIFICADOR COMERCIAL CAPACIDADE DE 8L (COZINHA)
BT	01	BATEDEIRA PLANETÁRIA 12L (COZINHA)
BT	01	BATEDEIRA PLANETÁRIA 8L (COZINHA)
MI	01	MICROONDAS 30L - LINHA BRANCA (COPA)
MI2	01	MICROONDAS 34L - LINHA COMERCIAL (COZINHA)

LEGENDA	QTD	DESCRIÇÃO
EP	01	ESPREMEDOR DE FRUTAS CÍTRICAS (COZINHA)
MT	01	MULTIPROCESSADOR DE ALIMENTOS (COZINHA)
CF	01	CAFETEIRA (SALA PROFESSORES)
PR	03	PURIFICADOR DE ÁGUA (S. PROFESSORES,COPA, COZINHA)
BB	04	BEBEDOURO ELÉTRICO ACESSÍVEL (REFEITÓRIO, PÁTIO COBERTO, VESTIÁRIOS ALUNOS)
BB2	04	BEBEDOURO INDUSTRIAL 25L (REFEITÓRIO, PÁTIO COBERTO, VESTIÁRIOS ALUNOS)
BD	01	BALCÃO TÉRMICO DE DISTRIBUIÇÃO (REFEITÓRIO)

LEGENDA	QTD	DESCRIÇÃO
MQ	01	LAVADORA DE ROUPAS LINHA BRANCA 11 Kg (LAVANDERIA)
SC	01	SECADORA DE ROUPAS LINHA BRANCA 10 Kg (LAVANDERIA)
FR	01	FERRO ELÉTRICO (LAVANDERIA)
CL	03	CARRO COLETOR DE LIXO 240L (PÁTIO SERVIÇO)
LX2	10	LIXEIRA COM PEDAL 50L (SANIT.ALUNOS, VEST.ALUNOS, COZINHA, VARANDA SERVIÇO, COPA)
LX1	03	CONJUNTO DE LIXEIRA PARA COLETA SELETIVA (REFEITÓRIO, PÁTIO COBERTO, ACESSO)

LEGENDA	QTD	DESCRIÇÃO
AR1	17	APARELHO DE AR CONDICIONADO SPLIT 30.000 BTU´S (S. PROFESSORES, BIBLIOTECA, S. MULTIUSO, SALAS DE AULA)
AR2	02	APARELHO DE AR CONDICIONADO SPLIT 22.000 BTU´S (SECRETARIA, RECURSOS MULTIFUNCIONAIS)
AR4	02	APARELHO DE AR CONDICIONADO SPLIT 12.000 BTU´S (COORDENAÇÃO, DIREÇÃO)
TV	02	TELEVISOR DE 32" (S. PROFESSORES, COPA)
IP	01	IMPRESSORA (SECRETARIA)
VP	29	VENTILADOR DE PAREDE (SECR., COORD., S. PROFES., DIREÇÃO COPA, BIBLIOTECA, S.MULTIUSO, RECURSOS MULT., S.AULA)

1 PLANTA DE LAYOUT - EQUIPAMENTO
ESCALA 1/100

NOTAS

- MEDIDAS E NÍVEIS EM METROS;
- VERIFICAR POSIÇÃO EXATA DOS PILARES NO PROJETO ESTRUTURAL;
- VERIFICAR DETALHES CONSTRUTIVOS PERTINENTES NAS PRANCHAS DE DETALHAMENTO;
- EM CASO DE CONFLITO DE INFORMAÇÕES ENTRE O PROJETO GRÁFICO E O MEMORIAL DESCRITIVO, PREVALECE A INFORMAÇÃO CONTIDA NOS DESENHOS;
- ALTERAÇÕES NESTE PROJETO SOMENTE COM AUTORIZAÇÃO EXPRESSA DO FNDE

REFERÊNCIAS:

- PLANILHA DE QUANTITATIVOS
- MEMORIAL DESCRITIVO E ESPECIFICAÇÕES TÉCNICAS (MARCAS/ FABRICANTES DE MATERIAIS RELACIONADOS AOS PROJETOS CONSTITUEM-SE APENAS COMO REFERÊNCIA. O FNDE NÃO DIRECIONA A ESCOLHA DE MARCAS E NÃO MANTÉM CADASTRO DE FABRICANTES).

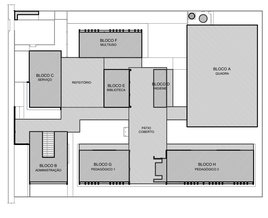

CROQUI DE REFERÊNCIA

Nº	DATA	DESCRIÇÃO

CONTROLE DE REVISÕES

FNDE Fundo Nacional de Desenvolvimento da Educação

MINISTÉRIO DA EDUCAÇÃO

PROJETO PADRÃO - FNDE

PROPRIETÁRIO: :

ENDEREÇO:

MUNICIPIO – UF:

PROPRIETÁRIO

RESP. TÉCNICO — CREA

AUTOR DO PROJETO — CAU

DLFO

CREA

RA

OBSERVAÇÕES:

ESCOLA 5 SALAS DE AULA - MODELO TÉRREO

PROJETO DE ARQUITETURA

COORDENAÇÃO
CGEST - Coordenação Geral de Infraestrutura Educacional

PLANTA BAIXA LAYOUT
EQUIPAMENTO

ARQ

REVISÃO R.00

ESCALA 1/100

DATA EMISSÃO JANEIRO/2021

PRANCHA 04/45

FORMATO (1100x800)

PROJETO PADRÃO FNDE - PROIBIDA A COMERCIALIZAÇÃO

NOTAS

- MEDIDAS E NÍVEIS EM METROS;
- VERIFICAR POSIÇÃO EXATA DOS PILARES NO PROJETO ESTRUTURAL;
- VERIFICAR DETALHES CONSTRUTIVOS PERTINENTES NAS PRANCHAS DE DETALHAMENTO;
- EM CASO DE CONFLITO DE INFORMAÇÕES ENTRE O PROJETO GRÁFICO E O MEMORIAL DESCRITIVO, PREVALECE A INFORMAÇÃO CONTIDA NOS DESENHOS;
- ALTERAÇÕES NESTE PROJETO SOMENTE COM AUTORIZAÇÃO EXPRESSA DO FNDE

REFERÊNCIAS:

- PLANILHA DE QUANTITATIVOS
- MEMORIAL DESCRITIVO E ESPECIFICAÇÕES TÉCNICAS (MARCAS/ FABRICANTES DE MATERIAIS RELACIONADOS AOS PROJETOS CONSTITUEM-SE APENAS COMO REFERÊNCIA. O FNDE NÃO DIRECIONA A ESCOLHA DE MARCAS E NÃO MANTÉM CADASTRO DE FABRICANTES).

CROQUI DE REFERÊNCIA

LEGENDA SIMBOLOGIA

- INDICAÇÃO DA INCLINAÇÃO DO PISO
- INDICAÇÃO DE INÍCIO DE ASSENTAMENTO
- RALO*
- GRELHA*
- CX. DE ESGOTO*
- CX. DE GORDURA*
- CX. DE INSPEÇÃO ESGOTO COMUM*
- CX. DE INSPEÇÃO ESGOTO PLUVIAL*

* VER PROJETO HIDROSSANITÁRIO

LEGENDA ESPECIFICAÇÃO DE PISOS

INTERNOS

	DESCRIÇÃO	ÁREA
1	GRANITINA COM JUNTAS PLÁSTICAS A CADA 1,00m	1.780,57m²
2	CERÂMICA 45x45cm. PEI 5. COR BRANCO GELO, ANTIDERRAPANTE	256,24 m²

EXTERNOS

	DESCRIÇÃO	ÁREA
3	CONCRETO DESEMPENADO COM JUNTAS PLÁSTICAS A CADA 1,00m	572,43 m²
4	CONCRETO DESEMPENADO COM ACABAMENTO LISO E JUNTAS PLÁSTICAS A CADA 1,00m	157,83 m²
5	BLOCO INTERTRAVADO DE CONCRETO	135,95 m²
6	PISO GRAMA DE CONCRETO	95,12 m²
7	AREIA	135,54 m²
8	GRAMA (JARDIM)	1.006,41 m²
9	PISO INDUSTRIAL POLIDO EM CONCRETO ARMADO, COR VERDE (PINTURA C/ BASE EPÓXI))	416,00 m²
	PISO PODOTÁTIL EM PLACAS PRÉ-MOLDADAS "DIRECIONAL" - 25 x 25 cm - COR VERMELHO	394 und ou 24,63 m²
	PISO PODOTÁTIL EM PLACAS PRÉ-MOLDADAS "ALERTA" - 25 x 25 cm - COR VERMELHO	118 und ou 7,37 m²
	PISO PODOTÁTIL EM PLACAS PRÉ-MOLDADAS "ALERTA" - 25 x 25 cm - COR AMARELO	324 und ou 20,25 m²

PEITORIS E SOLEIRAS

	DESCRIÇÃO	ÁREA
	PEITORIL EM GRANITO CINZA ANDORINHA 24cm*	85,38 ml
	SOLEIRA INCLINADA GRAN.CINZA ANDORINHA 15cm	12,89 ml
	SOLEIRA INCLINADA GRAN.CINZA ANDORINHA 20cm	48,60 ml

* OBSERVAR VARIAÇÃO NA LARGURA DO PEITORIL EM JA-03

Nº	DATA	DESCRIÇÃO

CONTROLE DE REVISÕES

FNDE Fundo Nacional de Desenvolvimento da Educação

MINISTÉRIO DA **EDUCAÇÃO**

PROJETO PADRÃO - FNDE

PROPRIETÁRIO: :

ENDEREÇO:

MUNICÍPIO – UF:

PROPRIETÁRIO

RESP. TÉCNICO — CREA

AUTOR DO PROJETO — CAU

DLFO | CREA | RA

OBSERVAÇÕES:

ESCOLA 5 SALAS DE AULA - MODELO TÉRREO

PROJETO DE ARQUITETURA

COORDENAÇÃO: CGEST - Coordenação Geral de Infraestrutura Educacional

PLANTA DE PAGINAÇÃO DE PISO

ARQ

FORMATO: (1100x750)

REVISÃO: R.00

ESCALA: 1/100

DATA EMISSÃO: JANEIRO/2021

PRANCHA: 05/45

1 PLANTA DE PAGINAÇÃO DE PISO
ESCALA 1/100

DOCUMENTO DE PROPRIEDADE INTELECTUAL DO FNDE - PROIBIDA A REPRODUÇÃO SEM AUTORIZAÇÃO EXPRESSA

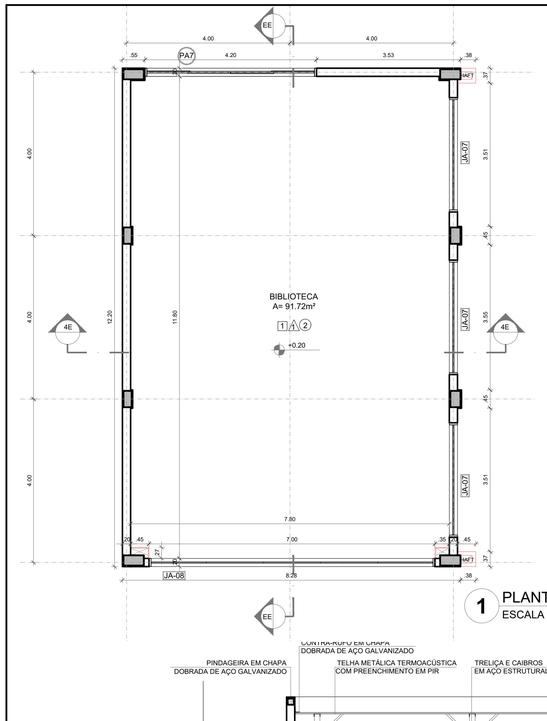

1 PLANTA BAIXA
ESCALA 1/75

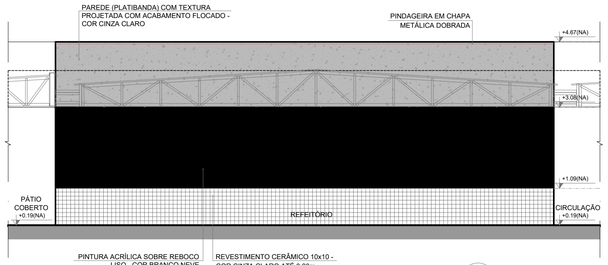

5 FACHADA 1E
ESCALA 1/75

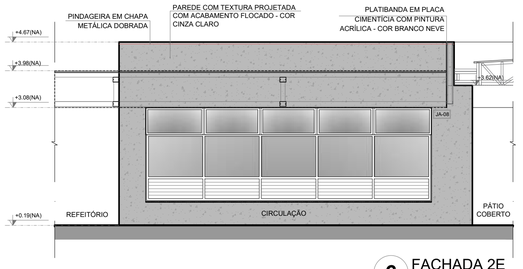

6 FACHADA 2E
ESCALA 1/75

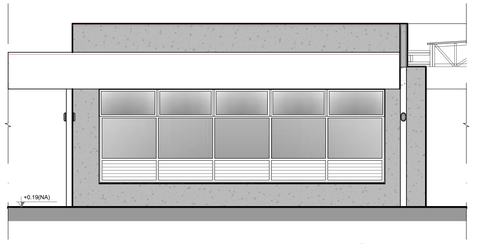

7 FACHADA 2E
ESCALA 1/75

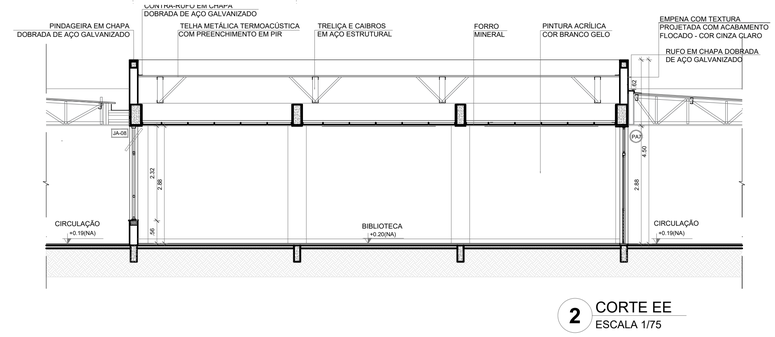

2 CORTE EE
ESCALA 1/75

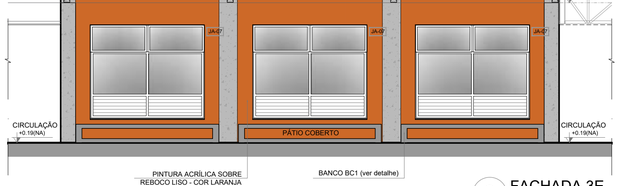

8 FACHADA 3E
ESCALA 1/75

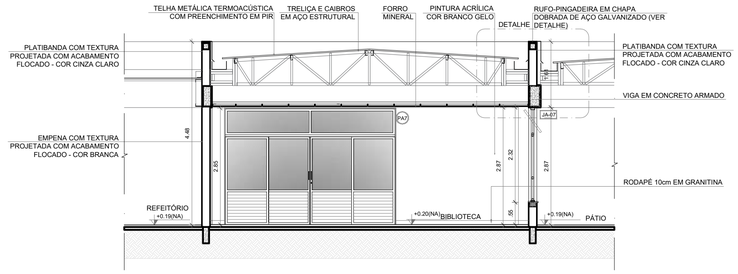

3 CORTE 4E
ESCALA 1/75

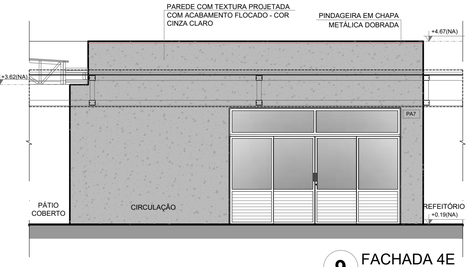

9 FACHADA 4E
ESCALA 1/75

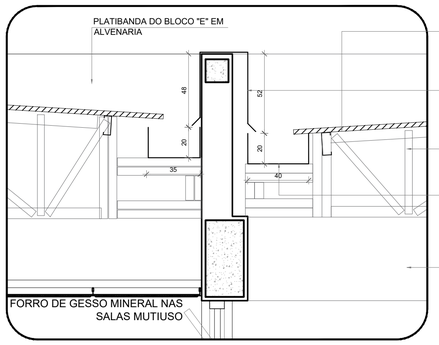

4 DETALHE - CALHAS E RUFOS
ESCALA 1/25

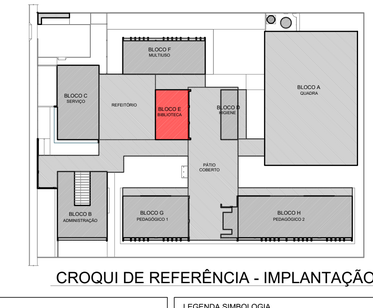

CROQUI DE REFERÊNCIA - IMPLANTAÇÃO

NOTAS

- MEDIDAS E NÍVEIS EM METROS;
- VERIFICAR POSIÇÃO EXATA DOS PILARES NO PROJETO ESTRUTURAL;
- VERIFICAR DETALHES CONSTRUTIVOS PERTINENTES NAS PRANCHAS DE DETALHAMENTO;
- EM CASO DE CONFLITO DE INFORMAÇÕES ENTRE O PROJETO GRÁFICO E O MEMORIAL DESCRITIVO, PREVALECE A INFORMAÇÃO CONTIDA NOS DESENHOS;
- ALTERAÇÕES NESTE PROJETO SOMENTE COM AUTORIZAÇÃO EXPRESSA DO FNDE

REFERÊNCIAS:

- PLANILHA DE QUANTITATIVOS-
- MEMORIAL DESCRITIVO E ESPECIFICAÇÕES TÉCNICAS (MARCAS/ FABRICANTES DE MATERIAIS RELACIONADOS AOS PROJETOS CONSTITUEM-SE APENAS COMO REFERÊNCIA. O FNDE NÃO DIRECIONA A ESCOLHA DE MARCAS E NÃO MANTÉM CADASTRO DE FABRICANTES).

LEGENDA SIMBOLOGIA

- GRADIL METÁLICO PARA JARDIM VERTICAL
- PASTILHA CERÂMICA (10x10) - COR CINZA CLARO, ACABAMENTO ACETINADO (ATÉ O TETO)
- PASTILHA CERÂMICA (10x10) - COR CINZA CLARO, ACABAMENTO ACETINADO (H= 0.90m) + PINTURA ACRÍLICA SOBRE REBOCO LISO - COR CINZA CLARO (ACIMA DE 0,90m)
- TEXTURA PROJETADA COM ACABAMENTO FLOCADO - COR BRANCO NEVE
- TEXTURA PROJETADA COM ACABAMENTO FLOCADO - COR CINZA CLARO
- TEXTURA PROJETADA COM ACABAMENTO FLOCADO - COR CINZA ESCURO
- PINTURA ACRÍLICA SOBRE REBOCO LISO - COR LARANJA
- PINTURA ACRÍLICA SOBRE REBOCO LISO - COR CINZA CLARO

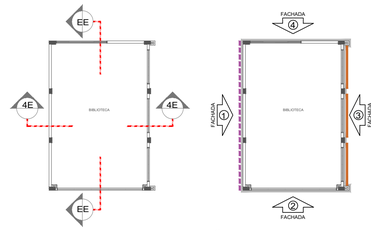

CROQUIS DE REFERÊNCIA - BLOCO

Nº	DATA	DESCRIÇÃO

CONTROLE DE REVISÕES

ESPECIFICAÇÕES

PISO
1 - GRANITINA COM JUNTAS PLÁSTICAS A CADA 1,00m
2 - CERÂMICA 45x45 cm, PEI 5, COR BRANCO GELO, ANTIDERRAPANTE
3 - CONCRETO DESEMPENADO COM JUNTAS PLÁSTICAS A CADA 1,00m
4 - CONCRETO DESEMPENADO ACABAMENTO LISO E JUNTAS PLÁSTICAS A CADA 1,00m
5 - BLOCO INTERTRAVADO DE CONCRETO
6 - PISO GRAMA DE CONCRETO
7 - AREIA
8 - GRAMADO
9 - PISO INDUSTRIAL POLIDO EM CONCRETO ARMADO

PAREDE
1 - PINTURA ACRÍLICA COR BRANCO GELO SOBRE MASSA CORRIDA
2 - PINTURA ACRÍLICA COR BRANCO GELO COM RODAMEIO DE MADEIRA (15cm) FIXADO À 0,60m DO PISO (ver alturas nas ampliações)
3 - CERÂMICA COR BRANCO GELO DO PISO AO TETO
4 - CERÂMICA COR BRANCO GELO COM FAIXA DE PASTILHA CERÂMICA COR LARANJA NA PARTE INFERIOR E SUPERIOR, ACIMA PINTURA ACRÍLICA COR BRANCO GELO (ver alturas nas ampliações)
5 - PASTILHA CERÂMICA COR CINZA DO PISO AO TETO
6 - PASTILHA CERÂMICA COR CINZA ATÉ H=0,90m, ACIMA PINTURA ACRÍLICA COR CINZA CLARO (ver ampliações)
7 - PINTURA ACRÍLICA COR CINZA CLARO SOBRE REBOCO LISO
8 - PINTURA ACRÍLICA COR LARANJA SOBRE REBOCO LISO

TETO
1 - FORRO DE GESSO ACARTONADO COM MASSA CORRIDA E PINTURA PVA COR BRANCO NEVE
2 - FORRO EM FIBRA MINERAL REMOVÍVEL COM ESTRUTURA DE ALUMÍNIO NATURAL
3 - FORRO METÁLICO COLMÉIA
4 - LAJE DE CONCRETO

LEGENDA

BANCADAS - B* (LxCxH: medidas em metro)
- BC1 GRANITO CINZA ANDORINHA - esp. 2 cm - 5x (0,50x3,60x0,80) - SALAS DE AULA
- BC2 GRANITO CINZA ANDORINHA - esp. 2 cm - 2x (0,55x1,60x0,80) - LAVA-MÃOS PÁTIO E VEST. ALUNOS
- BC3 GRANITO CINZA ANDORINHA - esp. 2 cm - 3x (0,55X2,40X0,80) - SANITÁRIOS ALUNOS E REFEITÓRIO
- BC4 GRANITO CINZA ANDORINHA - esp. 2 cm - 1x (0,50x2,40x0,80) - SALA REUNIÃO/PROFESSORES
- BC5 GRANITO CINZA ANDORINHA - esp. 2 cm - 2x (0,35x0,95x0,76) - SANITÁRIO PCD ADULTOS
- BC6 GRANITO CINZA ANDORINHA - esp. 2 cm - 1x (0,55x1,75x0,90) - VESTIÁRIOS FUNCIONÁRIOS
- BC7 GRANITO CINZA ANDORINHA - esp. 2 cm - 1x (0,50x2,00x0,90) - COPA
- BC8 GRANITO CINZA ANDORINHA - esp. 2 cm - 1x (0,70x3,65x0,90) - VARANDA DE SERVIÇO
- BC9 GRANITO CINZA ANDORINHA - esp. 2 cm - 1x (0,60x3,20x0,90 + 0,60x3,80x0,90 + 0,60x3,20x0,90) - COZINHA (verduras e carnes)
- B10 GRANITO CINZA ANDORINHA - esp. 2 cm - 1x (0,90x1,35) - COZINHA (cocção)
- B11 GRANITO CINZA ANDORINHA - esp. 2 cm - 1x (0,60x3,20x0,90 + 0,60x1,10x0,90) - COZINHA (sucos)
- B12 GRANITO CINZA ANDORINHA - esp. 2 cm - 1x (0,60x3,80x0,90 + 0,60x0,52x0,90 + 0,60x2,10x0,80 + 0,60x3,50x0,80) - COZINHA (distribuição)
- B13 GRANITO CINZA ANDORINHA - esp. 2 cm - 1x (0,60x2,90x0,90 + 0,60x1,70x0,90 + 0,60x2,10x0,80 + 0,60x2,05x0,90) - COZINHA (recepção louça/ lavagem)
- B14 GRANITO CINZA ANDORINHA - esp. 2 cm - 1x (0,50x1,67x0,90) - LAVANDERIA

ESQUADRIAS***
- PA PORTAS DE ALUMÍNIO NATURAL
- PM PORTAS EM MADEIRA COM PINTURA
- JA JANELAS DE ALUMÍNIO NATURAL

DIVISÓRIAS*
- DV GRANITO CINZA ANDORINHA - esp. 20 mm - SANITÁRIOS E VESTIÁRIOS ALUNOS
- DVA DIVISÓRIA ARTICULADA EM MDF COM LAMINADO MELAMÍNICO CINZA

ESCANINHOS - EC* (LxCxH: medidas em metro)
- EC MDF REV. COM LAMINADO MELAMINICO BRANCO - 5x (0,50x3,65x1,80) SALAS DE AULA

PRATELEIRA - PT** (LxCxH: medidas em metro, a altura refere-se a distância do piso)
- PT1 GRANITO CINZA ANDORINHA - espessura 2 cm - 1x (0,40x1,67x1,50) - LAVANDERIA
- PT2 GRANITO CINZA ANDORINHA - espessura 2 cm - 8x (0,40x2,05x0,45) - DML/ UTENSÍLIOS
- PT3 GRANITO CINZA ANDORINHA - espessura 2 cm - 8x (0,50x1,42x0,45) - UTENSÍLIOS
- PT4 GRANITO CINZA ANDORINHA - espessura 2 cm - 8x (0,40x1,50x0,45) - DESPENSA
- PT5 GRANITO CINZA ANDORINHA - espessura 2 cm - 4x (0,40x2,65x0,45) - DESPENSA
- PT6 GRANITO CINZA ANDORINHA - espessura 2 cm - 4x (0,40X3,02x0,45) - DESPENSA

BANCO - BC* (LxCxH: medidas em metro)
- BC BANCO: ALVENARIA/ ASSENTO: CONCRETO PRÉ-MOLDADO - 8x (0,50x3,50x0,45) - HALL S. AULA, PÁTIO
- BC1 BANCO: ALVENARIA/ ASSENTO: CONCRETO PRÉ-MOLDADO - 3x (0,50x6,00x0,45) - PLAY.,PÁTIO, CIRCUL.
- BC2 BANCO: ALVENARIA REVESTIDO COM PASTILHA CERÂMICA - 2x (0,40x1,00x0,45) - VESTIÁRIOS FUNC.
- BC3 BANCO: ALVENARIA REVESTIDO COM PASTILHA CERÂMICA - 2x (0,40x2,00x0,45) - VESTIÁRIOS ALUNO
- BC5 BANCO: ALVENARIA REVESTIDO COM PASTILHA CERÂMICA - 1x (0,40x0,85x0,45) - SANIT. MAS. ALUNO
- BC6 BANCO: ALVENARIA REVESTIDO COM PASTILHA CERÂMICA - 1x (0,40x2,65x0,45) - SANIT. FEM. ALUNO

OBSERVAÇÕES:

* VER AMPLIAÇÕES E DETALHES ESPECÍFICOS
** DISTÂNCIA ENTRE PARTELEIRAS MÚLTIPLAS= 0,40m
*** VER MAPA DE ESQUADRIAS

FNDE Fundo Nacional de Desenvolvimento da Educação

MINISTÉRIO DA **EDUCAÇÃO**

PROJETO PADRÃO - FNDE

PROPRIETÁRIO: :

ENDEREÇO:

MUNICÍPIO - UF:

PROPRIETÁRIO

RESP. TÉCNICO — CREA

AUTOR DO PROJETO — CAU

DLFO — CREA — RA

OBSERVAÇÕES:

ESCOLA 5 SALAS DE AULA - MODELO TÉRREO
PROJETO DE ARQUITETURA

COORDENAÇÃO: CGEST - Coordenação Geral de Infraestrutura Educacional	PLANTA BAIXA, CORTES DETALHE E FACHADAS BLOCO E - BIBLIOTECA		ARQ
FORMATO: A1 (841x594)	REVISÃO: R.00	ESCALA: INDICADA	PRANCHA: 22/45
		DATA EMISSÃO: JANEIRO/2021	

E.DOCS - CÓPIA DO PROCESSO 2025-6X76D GERADO POR UDSON OLIVEIRA RAMOS DE AGUIAR EM 13/05/2026 07:51 DOCUMENTO 1 / 1 PÁGINA 473 / 5723

E.DOCS - COPIA SIMPLES - 21/05/2025 08:57 - PÁGINA 59 / 491
2005 LEDOCS - E.DOCS

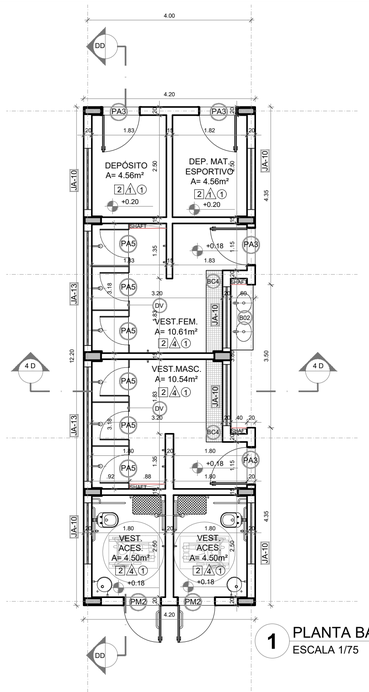

1 PLANTA BAIXA
ESCALA 1/75

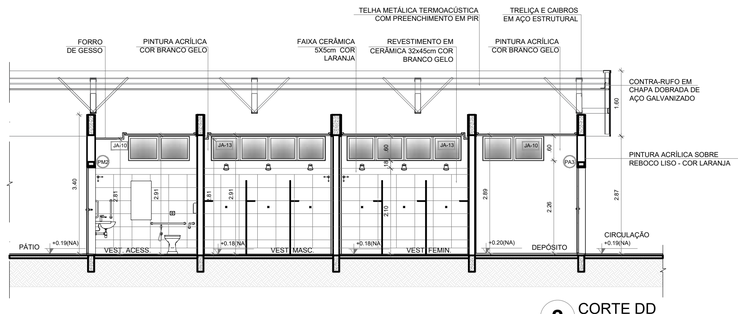

2 CORTE DD
ESCALA 1/75

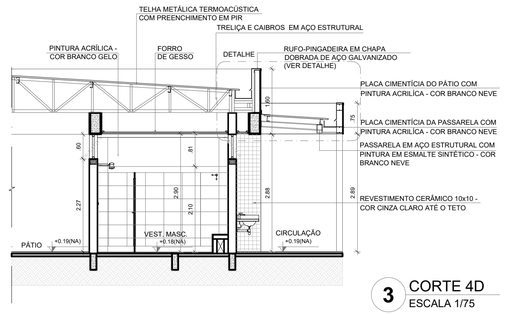

3 CORTE 4D
ESCALA 1/75

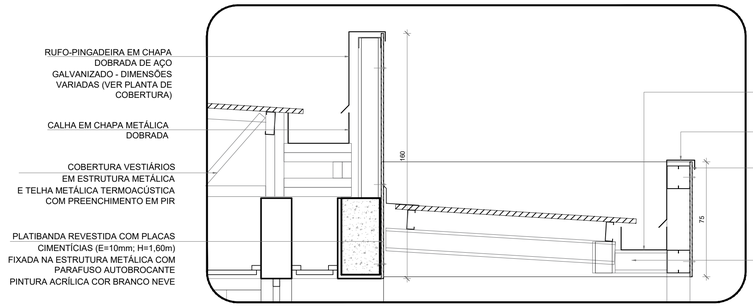

4 DETALHE PASSARELA - CALHAS E RUFOS
ESCALA 1/25

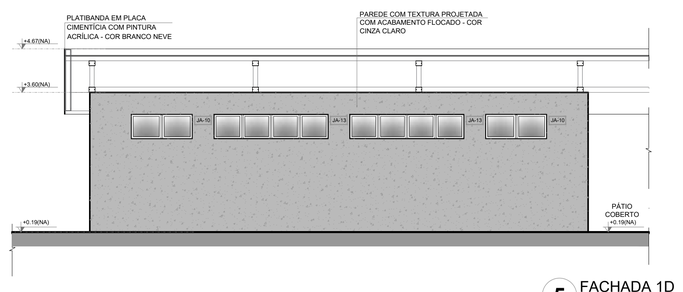

5 FACHADA 1D
ESCALA 1/75

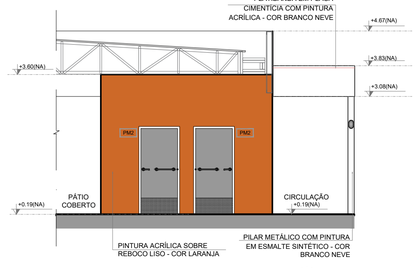

6 FACHADA 2D
ESCALA 1/75

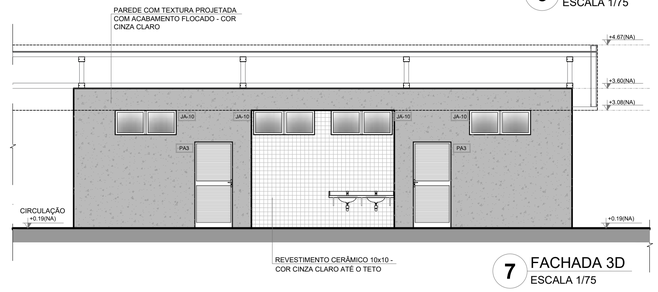

7 FACHADA 3D
ESCALA 1/75

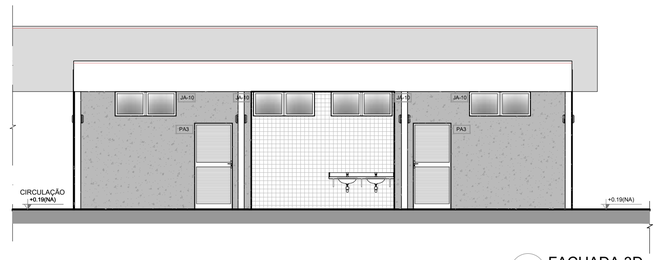

8 FACHADA 3D
ESCALA 1/75

9 FACHADA 4D
ESCALA 1/75

10 FACHADA 4D
ESCALA 1/75

ESPECIFICAÇÕES

△ PAREDE

1 - PINTURA ACRÍLICA COR BRANCO GELO SOBRE MASSA CORRIDA
2 - PINTURA ACRÍLICA COR BRANCO GELO COM RODAMEIO DE MADEIRA (15cm) FIXADO À 0,60m DO PISO (ver alturas nas ampliações)
3 - CERÂMICA COR BRANCO GELO DO PISO AO TETO
4 - CERÂMICA COR BRANCO GELO COM FAIXA DE PASTILHA CERÂMICA COR LARANJA NA PARTE INFERIOR E SUPERIOR, ACIMA PINTURA ACRÍLICA COR BRANCO GELO (ver alturas nas ampliações)
5 - PASTILHA CERÂMICA COR CINZA DO PISO AO TETO
6 - PASTILHA CERÂMICA COR CINZA ATÉ H=0,90m, ACIMA PINTURA ACRÍLICA COR CINZA CLARO (ver ampliações)
7 - PINTURA ACRÍLICA COR CINZA CLARO SOBRE REBOCO LISO
8 - PINTURA ACRÍLICA COR LARANJA SOBRE REBOCO LISO

□ PISO

1 - GRANITINA COM JUNTAS PLÁSTICAS A CADA 1,00m
2 - CERÂMICA 45x45 cm, PEI 5, COR BRANCO GELO, ANTIDERRAPANTE
3 - CONCRETO DESEMPENADO COM JUNTAS PLÁSTICAS A CADA 1,00m
4 - CONCRETO DESEMPENADO ACABAMENTO LISO E JUNTAS PLÁSTICAS A CADA 1,00m
5 - BLOCO INTERTRAVADO DE CONCRETO
6 - PISO GRAMA DE CONCRETO
7 - AREIA
8 - GRAMADO
9 - PISO INDUSTRIAL POLIDO EM CONCRETO ARMADO

○ TETO

1 - FORRO DE GESSO ACARTONADO COM MASSA CORRIDA E PINTURA PVA COR BRANCO NEVE
2 - FORRO EM FIBRA MINERAL REMOVÍVEL COM ESTRUTURA DE ALUMÍNIO NATURAL
3 - FORRO METÁLICO COLMÉIA
4 - LAJE DE CONCRETO

LEGENDA

BANCADAS - B* (LxCxH: medidas em metro)

B01 GRANITO CINZA ANDORINHA - esp. 2 cm - 5x (0,50x3,60x0,80) - SALAS DE AULA
B02 GRANITO CINZA ANDORINHA - esp. 2 cm - 2x (0,55x1,60x0,80) - LAVA-MÃOS PÁTIO E VEST. ALUNOS
B03 GRANITO CINZA ANDORINHA - esp. 2 cm - 3x (0,55X2,40X0,80) - SANITÁRIOS ALUNOS E REFEITÓRIO
B04 GRANITO CINZA ANDORINHA - esp. 2 cm - 1x (0,50x2,40x0,80) - SALA REUNIÃO/PROFESSORES
B05 GRANITO CINZA ANDORINHA - esp. 2 cm - 2x (0,35x0,95x0,76) - SANITÁRIO PCD ADULTOS
B06 GRANITO CINZA ANDORINHA - esp. 2 cm - 1x (0,55x1,75x0,90) - VESTIÁRIOS FUNCIONÁRIOS
B07 GRANITO CINZA ANDORINHA - esp. 2 cm - 1x (0,50x2,00x0,90) - COPA
B08 GRANITO CINZA ANDORINHA - esp. 2 cm - 1x (0,70x3,65x0,90) - VARANDA DE SERVIÇO
B09 GRANITO CINZA ANDORINHA - esp. 2 cm - 1x (0,60x3,20x0,90 + 0,60x3,80x0,90 + 0,60x3,20x0,90) - COZINHA (verduras e carnes)
B10 GRANITO CINZA ANDORINHA - esp. 2 cm - 1x (0,90x1,35) - COZINHA (cocção)
B11 GRANITO CINZA ANDORINHA - esp. 2 cm - 1x (0,60x3,20x0,90 + 0,60x1,10x0,90) - COZINHA (sucos)
B12 GRANITO CINZA ANDORINHA - esp. 2 cm - 1x (0,60x3,80x0,90 + 0,60x0,52x0,90 + 0,60x2,10x0,80 + 0,60x3,50x0,80) - COZINHA (distribuição)
B13 GRANITO CINZA ANDORINHA - esp. 2 cm - 1x (0,60x2,90x0,90 + 0,60x1,70x0,90 + 0,60x2,10x0,80 + 0,60x2,05x0,90) - COZINHA (recepção louça/ lavagem)
B14 GRANITO CINZA ANDORINHA - esp. 2 cm - 1x (0,50x1,67x0,90) - LAVANDERIA

ESQUADRIAS***

PA PORTAS DE ALUMÍNIO NATURAL
PM PORTAS EM MADEIRA COM PINTURA
JA JANELAS DE ALUMÍNIO NATURAL

DIVISÓRIAS*

DV GRANITO CINZA ANDORINHA - esp. 20 mm - SANITÁRIOS E VESTIÁRIOS ALUNOS
DVA DIVISÓRIA ARTICULADA EM MDF COM LAMINADO MELAMÍNICO CINZA

ESCANINHOS - EC* (LxCxH: medidas em metro)

EC MDF REV. COM LAMINADO MELAMINICO BRANCO - 5x (0,50x3,65x1,80) SALAS DE AULA

PRATELEIRA - PT** (LxCxH: medidas em metro, a altura refere-se a distância do piso)

PT1 GRANITO CINZA ANDORINHA - espessura 2 cm - 1x (0,40x1,67x1,50) - LAVANDERIA
PT2 GRANITO CINZA ANDORINHA - espessura 2 cm - 8x (0,40x2,05x0,45) - DML/ UTENSÍLIOS
PT3 GRANITO CINZA ANDORINHA - espessura 2 cm - 8x (0,50x1,42x0,45) - UTENSÍLIOS
PT4 GRANITO CINZA ANDORINHA - espessura 2 cm - 8x (0,40x1,50x0,45) - DESPENSA
PT5 GRANITO CINZA ANDORINHA - espessura 2 cm - 4x (0,40x2,65x0,45) - DESPENSA
PT6 GRANITO CINZA ANDORINHA - espessura 2 cm - 4x (0,40X3,02x0,45) - DESPENSA

BANCO - BC* (LxCxH: medidas em metro)

BC1 BANCO: ALVENARIA/ ASSENTO: CONCRETO PRÉ-MOLDADO - 8x (0,50x3,50x0,45) - HALL S. AULA, PÁTIO
BC2 BANCO: ALVENARIA/ ASSENTO: CONCRETO PRÉ-MOLDADO - 3x (0,50x6,00x0,45) - PLAY.,PÁTIO, CIRCUL.
BC3 BANCO: ALVENARIA REVESTIDO COM PASTILHA CERÂMICA - 2x (0,40x1,00x0,45) - VESTIÁRIOS FUNC.
BC4 BANCO: ALVENARIA REVESTIDO COM PASTILHA CERÂMICA - 2x (0,40x2,00x0,45) - VESTIÁRIOS ALUNO
BC5 BANCO: ALVENARIA REVESTIDO COM PASTILHA CERÂMICA - 1x (0,40x0,85x0,45) - SANIT. MAS. ALUNO
BC6 BANCO: ALVENARIA REVESTIDO COM PASTILHA CERÂMICA - 1x (0,40x2,65x0,45) - SANIT. FEM. ALUNO

OBSERVAÇÕES:
* VER AMPLIAÇÕES E DETALHES ESPECÍFICOS
** DISTÂNCIA ENTRE PARTELEIRAS MÚLTIPLAS= 0,40m
*** VER MAPA DE ESQUADRIAS

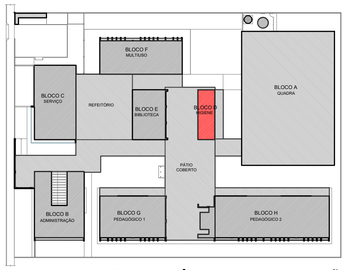

CROQUI DE REFERÊNCIA - IMPLANTAÇÃO

NOTAS

- MEDIDAS E NÍVEIS EM METROS;
- VERIFICAR POSIÇÃO EXATA DOS PILARES NO PROJETO ESTRUTURAL;
- VERIFICAR DETALHES CONSTRUTIVOS PERTINENTES NAS PRANCHAS DE DETALHAMENTO;
- EM CASO DE CONFLITO DE INFORMAÇÕES ENTRE O PROJETO GRÁFICO E O MEMORIAL DESCRITIVO, PREVALECE A INFORMAÇÃO CONTIDA NOS DESENHOS;
- ALTERAÇÕES NESTE PROJETO SOMENTE COM AUTORIZAÇÃO EXPRESSA DO FNDE

REFERÊNCIAS:

- PLANILHA DE QUANTITATIVOS-
- MEMORIAL DESCRITIVO E ESPECIFICAÇÕES TÉCNICAS (MARCAS/ FABRICANTES DE MATERIAIS RELACIONADOS AOS PROJETOS CONSTITUEM-SE APENAS COMO REFERÊNCIA. O FNDE NÃO DIRECIONA A ESCOLHA DE MARCAS E NÃO MANTÉM CADASTRO DE FABRICANTES).

LEGENDA SIMBOLOGIA

- GRADIL METÁLICO PARA JARDIM VERTICAL
- PASTILHA CERÂMICA (10x10) - COR CINZA CLARO, ACABAMENTO ACETINADO (ATÉ O TETO)
- PASTILHA CERÂMICA (10x10) - COR CINZA CLARO, ACABAMENTO ACETINADO (H= 0,90m) + PINTURA ACRÍLICA SOBRE REBOCO LISO - COR CINZA CLARO (ACIMA DE 0,90m)
- TEXTURA PROJETADA COM ACABAMENTO FLOCADO - COR BRANCO NEVE
- TEXTURA PROJETADA COM ACABAMENTO FLOCADO - COR CINZA CLARO
- TEXTURA PROJETADA COM ACABAMENTO FLOCADO - COR CINZA ESCURO
- PINTURA ACRÍLICA SOBRE REBOCO LISO - COR LARANJA
- PINTURA ACRÍLICA SOBRE REBOCO LISO - COR CINZA CLARO

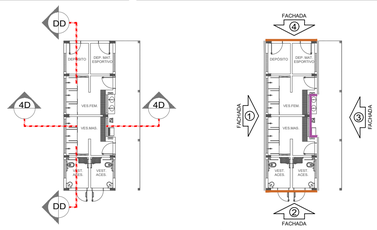

CROQUIS DE REFERÊNCIA - BLOCO

Nº	DATA	DESCRIÇÃO

CONTROLE DE REVISÕES

FNDE Fundo Nacional de Desenvolvimento da Educação

MINISTÉRIO DA EDUCAÇÃO

PROJETO PADRÃO - FNDE

PROPRIETÁRIO: :

ENDEREÇO:

MUNICÍPIO - UF:

PROPRIETÁRIO

RESP. TÉCNICO — CREA

AUTOR DO PROJETO — CAU

DLFO — CREA — RA

OBSERVAÇÕES:

ESCOLA 5 SALAS DE AULA - MODELO TÉRREO

PROJETO DE ARQUITETURA

COORDENAÇÃO
CGEST - Coordenação Geral de Infraestrutura Educacional

PLANTA BAIXA, CORTES
DETALHE E FACHADAS
BLOCO D - HIGIENE

ARQ

FORMATO	REVISÃO	ESCALA	DATA EMISSÃO	PRANCHA
A1 (841x594)	R.00	INDICADA	JANEIRO/2021	21/45

E-DOCS - CÓPIA DO PROCESSO 2025-6X76D GERADO POR LUSS OLIVEIRA RAMOS DE AGUIAR EM 13/05/2026 07:51 DOCUMENTO 1 / 1 PÁGINA 474 / 5123
2025.LBQHJG - E-DOCS - CÓPIA SIMPLES - 21/08/2025 08:57 - PÁGINA 40 / 40

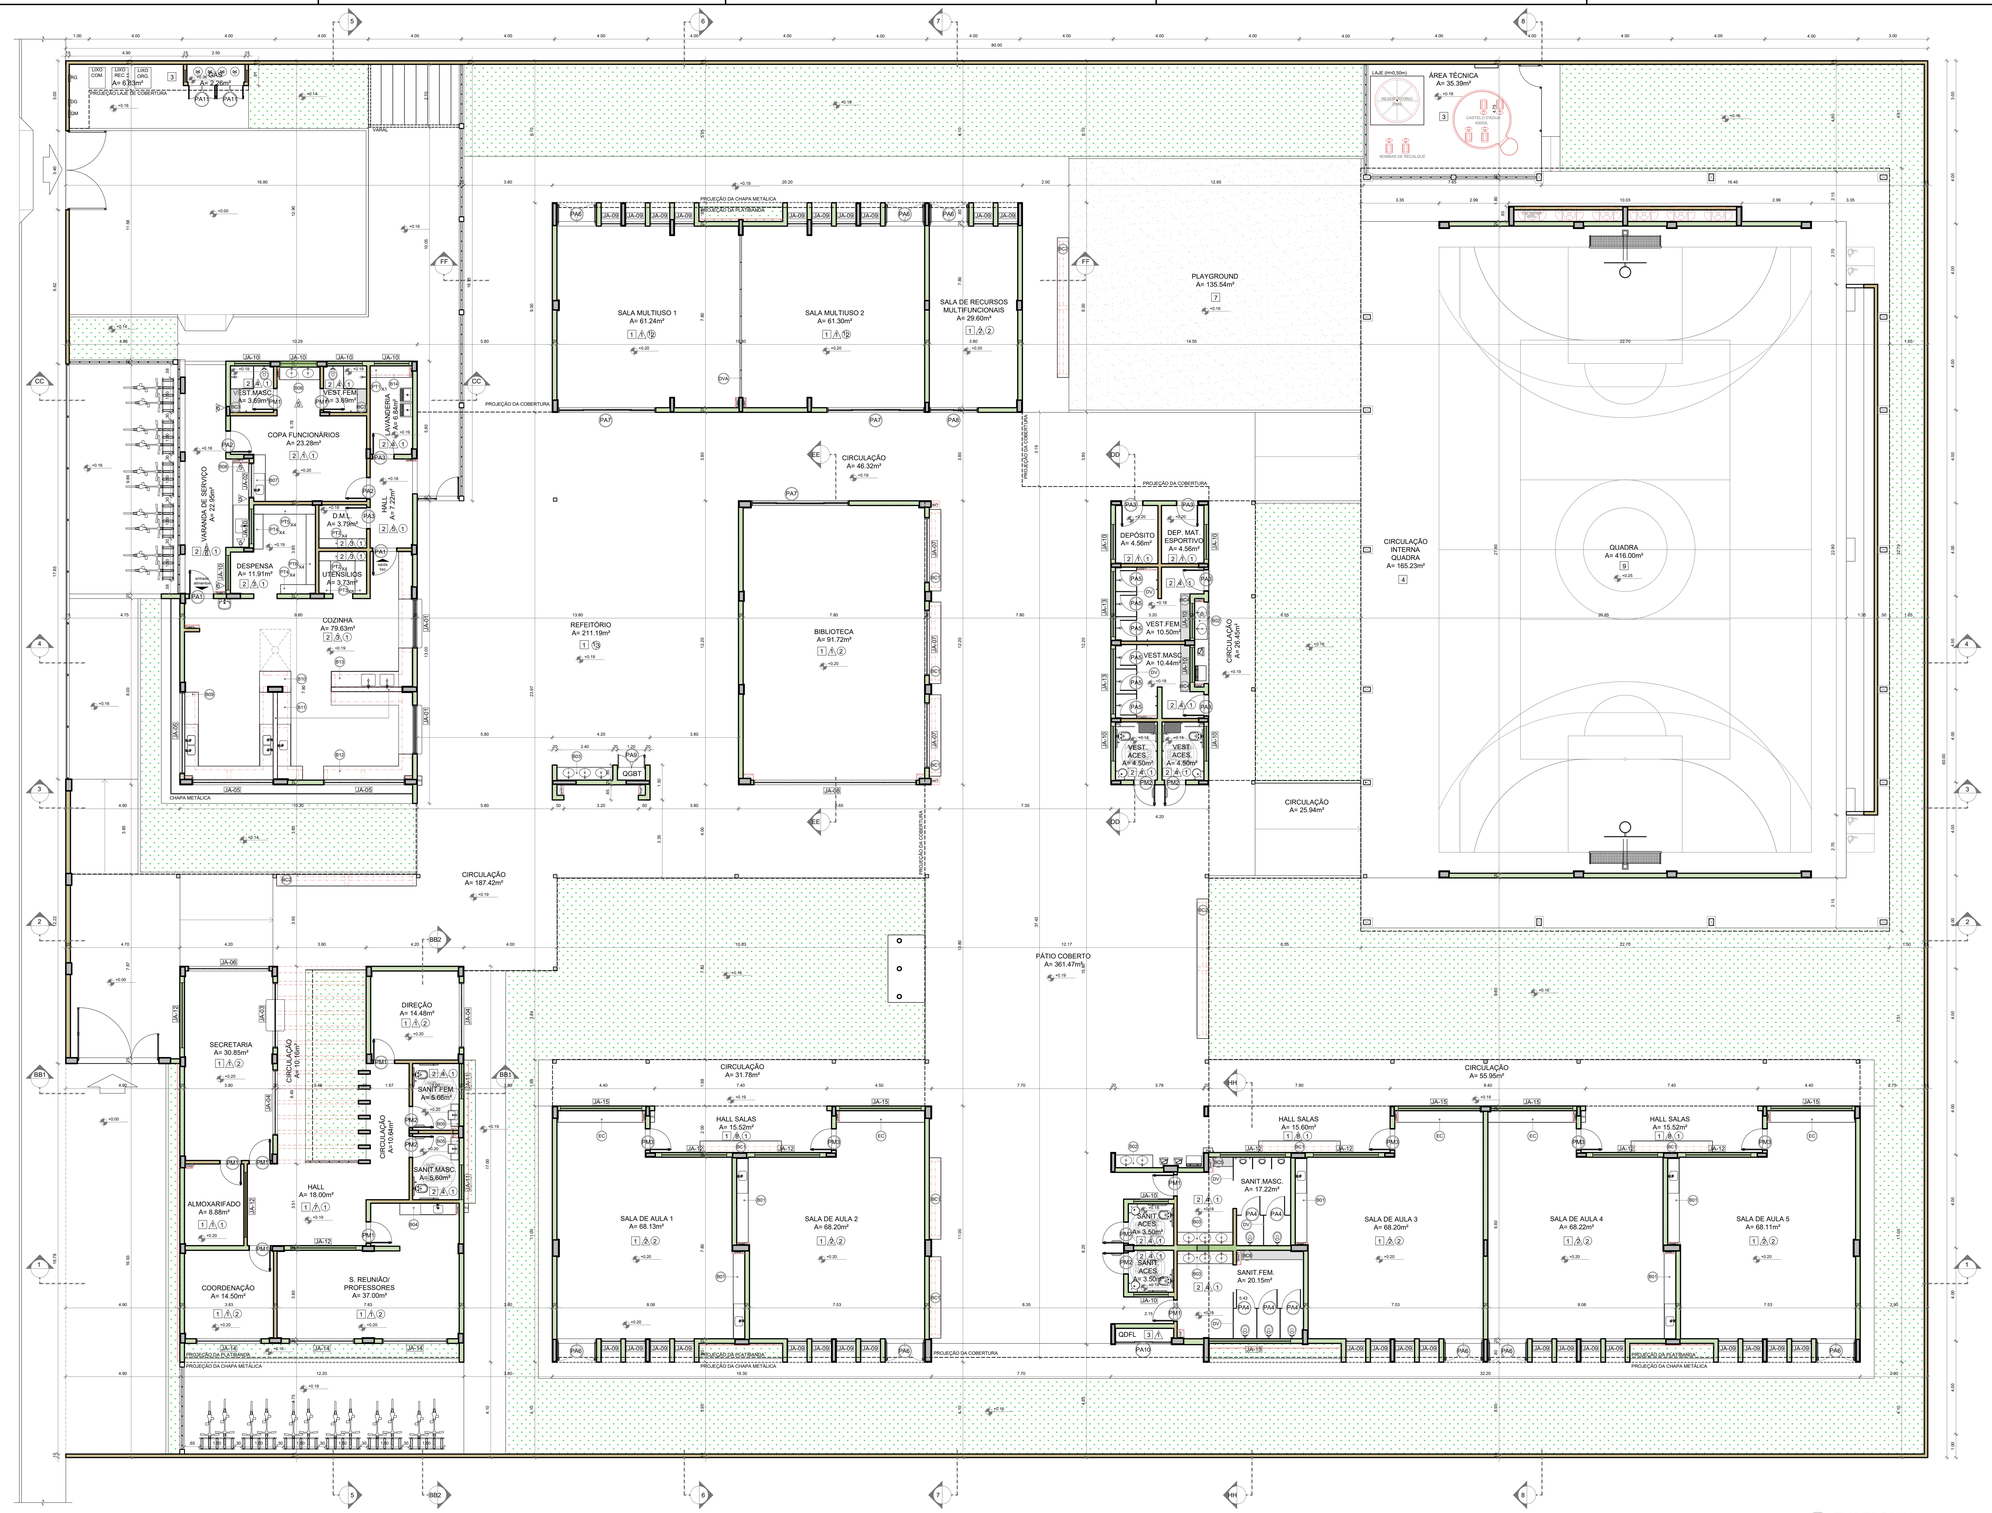

NOTAS

- MEDIDAS E NÍVEIS EM METROS;
- VERIFICAR POSIÇÃO EXATA DOS PILARES NO PROJETO ESTRUTURAL;
- VERIFICAR DETALHES CONSTRUTIVOS PERTINENTES NAS PRANCHAS DE DETALHAMENTO;
- EM CASO DE CONFLITO DE INFORMAÇÕES ENTRE O PROJETO GRÁFICO E O MEMORIAL DESCRITIVO, PREVALECE A INFORMAÇÃO CONTIDA NOS DESENHOS;
- ALTERAÇÕES NESTE PROJETO SOMENTE COM AUTORIZAÇÃO EXPRESSA DO FNDE

REFERÊNCIAS:

- PLANILHA DE QUANTITATIVOS
- MEMORIAL DESCRITIVO E ESPECIFICAÇÕES TÉCNICAS (MARCAS/ FABRICANTES DE MATERIAIS RELACIONADOS AOS PROJETOS CONSTITUEM-SE APENAS COMO REFERÊNCIA. O FNDE NÃO DIRECIONA A ESCOLHA DE MARCAS E NÃO MANTÉM CADASTRO DE FABRICANTES).

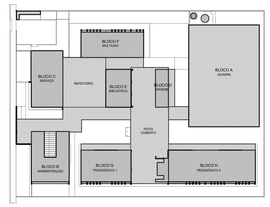

CROQUI DE REFERÊNCIA

MAPA DE ESQUADRIAS - PORTAS

PORTAS DE ALUMÍNIO NATURAL

Ref.	Quantidade	Dimensões (cm)	Tipo	Folhas (nº)	Ambientes
P-01	02	100 x 210	de abrir vidro + veneziana	01	Cozinha
P-02	02	90 x 210	de abrir vidro + veneziana	01	Copa dos funcionários
P-03	06	90 x 210	de abrir veneziana	01	D.M.L, Lavanderia, Vestiários alunos, Depósitos
P-04	05	80 x 165	de abrir veneziana	01	Sanitários alunos
P-05	06	70 x 165	de abrir veneziana	01	Vestiários alunos
P-06	08	170 x 215 + 70	de abrir + bandeira superior vidro + lambril	02	Salas de aula, Salas multiuso, Sala de recursos mult.
P-07	03	420 x 215 + 70	de correr + bandeira superior vidro + lambril	04	Salas multiuso, Biblioteca
P-08	01	210 x 215 + 70	de correr + bandeira superior vidro + lambril	02	Sala de recursos
P-09	01	120 x 210 + 65	de abrir + bandeira superior veneziana	02	Quadro elétrico
P-10	01	240 x 230	de correr veneziana	03	Quadro elétrico
P-11	02	120 x 170	de abrir veneziana	02	Depósito de gás

PORTAS EM MADEIRA COM PINTURA

Ref.	Quantidade	Dimensões (cm)	Tipo	Folhas (nº)	Ambientes
P-01	09	90 x 210	de abrir lisa, chapa metálica	01	Vest.funcionários, Secretaria, Direção, Coordenação, Almoxarifado, Sala reunião/ prof., Sanitários alunos
P-02	06	90 x 210	de abrir lisa, chapa e barra metálica	01	Sanitários PCD, Vestiários PCD
P-03	05	90 x 210	de abrir lisa, chapa, barra met. e visor	01	Salas de aula

MAPA DE ESQUADRIAS - JANELAS

JANELAS DE ALUMÍNIO NATURAL

Ref.	Quantidade	Dimensões (cm)	Tipo	Área (m²)	AreaTotal (m²)	Peitoril (cm)	Ambientes
JA-01	02	210 x 130	correr+bandeira	2,73	5,46	80	Cozinha*
JA-02	01	150 x 140	correr	2,10	2,10	102	Copa
JA-03	01	280 x 205	correr+bandeira	5,74	5,74	85	Secretaria
JA-04	02	280 x 185	correr+bandeira	5,18	10,36	103	Secretaria, Direção
JA-05	03	350 x 185	correr+bandeira	6,47	19,42	103	Cozinha*
JA-06	01	350 x 120	fixa	4,20	4,20	103	Secretaria
JA-07	03	280 x 230	fixa+bandeira	6,44	19,32	55	Biblioteca
JA-08	01	700 x 290	fixa+bandeira	20,30	20,30	55	Biblioteca
JA-09	30	85 x 210	maximar	1,78	53,55	78	Salas de aula, Salas multiuso, Sala de recursos
JA-10	14	150 x 60	maximar	0,90	12,60	182 228	Despensa**, Lavand., Vest. func., Sanit. PDC alunos** / Vest.PDC alunos**, Vest.alunos**, Dep.**, Dep.mat.esp.**
JA-11	02	150 x 80	maximar	1,20	2,40	207	Sanitário PCD adultos
JA-12	09	280 x 80	maximar	2,24	20,16	207	Almox.**, Reuniões**, S. de aula**, Sanit. alunos**, Secr.**
JA-13	02	280 x 60	maximar	1,68	3,36	228	Vestiários alunos**
JA-14	03	280 x 185	maximar	5,18	15,54	103	Coordenação, Sala de reunião/prof.
JA-15	06	350 x 80	maximar	2,80	16,80	207	Salas de aula**, Sanitário alunos fem.

* AS JANELAS DA COZINHA DEVEM PREVER TELA.
** ESQUADRIA SEM PETORIL DE GRANITO.

LEGENDA

BANCADAS - B* (LxCxH: medidas em metro)

- BG1 GRANITO CINZA ANDORINHA - esp. 2 cm - 1x (0,50x3,60x0,80) - SALAS DE AULA
- BG2 GRANITO CINZA ANDORINHA - esp. 2 cm - 2x (0,55x1,60x0,80) - LAVA-MÃOS PÁTIO E VEST. ALUNOS
- BG3 GRANITO CINZA ANDORINHA - esp. 2 cm - 3x (0,55X2,40X0,80) - SANITÁRIOS ALUNOS E REFEITÓRIO
- BG4 GRANITO CINZA ANDORINHA - esp. 2 cm - 1x (0,50x2,40x0,80) - SALA REUNIÃO/PROFESSORES
- BG5 GRANITO CINZA ANDORINHA - esp. 2 cm - 2x (0,35x0,95x0,76) - SANITÁRIO PCD ADULTOS
- BG6 GRANITO CINZA ANDORINHA - esp. 2 cm - 1x (0,55x1,75x0,90) - VESTIÁRIOS FUNCIONÁRIOS
- BG7 GRANITO CINZA ANDORINHA - esp. 2 cm - 1x (0,50x2,00x0,90) - COPA
- BG8 GRANITO CINZA ANDORINHA - esp. 2 cm - 1x (0,70x3,65x0,90) - VARANDA DE SERVIÇO
- BG9 GRANITO CINZA ANDORINHA - esp. 2 cm - 1x (0,60x3,20x0,90 + 0,60x3,80x0,90 + 0,60x2,10x0,80) - COZINHA (verduras e carnes)
- BG10 GRANITO CINZA ANDORINHA - esp. 2 cm - 1x (0,60x3,20x0,90 + 0,60x1,10x0,90) - COZINHA (sucos)
- BG11 GRANITO CINZA ANDORINHA - esp. 2 cm - 1x (0,60x3,80x0,90 + 0,60x0,52x0,90 + 0,60x2,10x0,80 + 0,60x3,50x0,80) - COZINHA (distribuição)
- BG12 GRANITO CINZA ANDORINHA - esp. 2 cm - 1x (0,60x2,90x0,90 + 0,60x1,75x0,90 + 0,60x2,10x0,80 + 0,60x2,05x0,90) - COZINHA (recepção louça/ lavagem)
- BG13 GRANITO CINZA ANDORINHA - esp. 2 cm - 1x (0,55x1,67x0,90) - LAVANDERIA

* VER AMPLIAÇÕES E DETALHES ESPECÍFICOS

DIVISÓRIAS*

- DV GRANITO CINZA ANDORINHA - esp. 20 mm - SANITÁRIOS E VESTIÁRIOS ALUNOS
- DV MDF REV. LAMINADO MELAMÍNICO ACABAMENTO CINZA - 6x (1,15x2,88x0,07) SALAS MULTIUSO

ESCANINHOS - EC* (LxCxH: medidas em metro)

- EC MDF REV. COM LAMINADO MELAMÍNICO BRANCO - 5x (0,50x3,65x1,80) SALAS DE AULA

PRATELEIRA - PT** (LxCxH: medidas em metro, a altura refere-se a distância do piso)

- PT1 GRANITO CINZA ANDORINHA - espessura 2 cm - 1x (0,40x1,67x1,50) - LAVANDERIA
- PT2 GRANITO CINZA ANDORINHA - espessura 2 cm - 8x (0,40x2,05x0,45) - DML/ UTENSÍLIOS
- PT3 GRANITO CINZA ANDORINHA - espessura 2 cm - 8x (0,50x1,42x0,45) - UTENSÍLIOS
- PT4 GRANITO CINZA ANDORINHA - espessura 2 cm - 8x (0,40x1,50x0,45) - DESPENSA
- PT5 GRANITO CINZA ANDORINHA - espessura 2 cm - 4x (0,40x2,65x0,45) - DESPENSA
- PT6 GRANITO CINZA ANDORINHA - espessura 2 cm - 6x (0,40X3,02x0,45) - DESPENSA

BANCO - BC* (LxCxH: medidas em metro)

- BC1 BANCO: ALVENARIA/ ASSENTO: CONCRETO PRÉ-MOLDADO - 8x (0,50x3,50x0,45) - HALL S. AULA, PÁTIO
- BC2 BANCO: ALVENARIA/ ASSENTO: CONCRETO PRÉ-MOLDADO - 3x (0,50x6,00x0,45) - PLAY. PÁTIO, CIRCUL.
- BC3 BANCO: ALVENARIA REVESTIDO COM PASTILHA CERÂMICA - 2x (0,40x1,00x0,45) - VESTIÁRIOS FUNC.
- BC4 BANCO: ALVENARIA REVESTIDO COM PASTILHA CERÂMICA - 2x (0,40x2,00x0,45) - VESTIÁRIOS ALUNO
- BC5 BANCO: ALVENARIA REVESTIDO COM PASTILHA CERÂMICA - 1x (0,40x0,85x0,45) - SANIT. MAS. ALUNO
- BC6 BANCO: ALVENARIA REVESTIDO COM PASTILHA CERÂMICA - 1x (0,40x2,85x0,45) - SANIT. FEM. ALUNO

* VER AMPLIAÇÕES E DETALHES ESPECÍFICOS
** DISTÂNCIA ENTRE PARTELEIRAS MÚLTIPLAS= 0,40m

ESPECIFICAÇÕES

PISO

1 - GRANITINA COM JUNTAS PLÁSTICAS A CADA 1,00m
2 - CERÂMICA 45x45 cm, PEI 5, COR BRANCO GELO, ANTIDERRAPANTE
3 - CONCRETO DESEMPENADO COM JUNTAS PLÁSTICAS A CADA 1,00m
4 - CONCRETO DESEMPENADO ACABAMENTO LISO E JUNTAS PLÁSTICAS A CADA 1,00m
5 - BLOCO INTERTRAVADO DE CONCRETO
6 - PISO GRAMA DE CONCRETO
7 - AREIA
8 - QRMIADO
9 - PISO INDUSTRIAL POLIDO EM CONCRETO ARMADO

PAREDE

1 - PINTURA ACRÍLICA COR BRANCO GELO SOBRE MASSA CORRIDA
2 - PINTURA ACRÍLICA COR BRANCO GELO COM RODAPÉ DE MADEIRA (15cm) FIXADO À 0,60m DO PISO (ver alturas nas ampliações)
3 - CERÂMICA COR BRANCO GELO DO PISO AO TETO
4 - CERÂMICA COR BRANCO GELO COM FAIXA DE PASTILHA CERÂMICA COR LARANJA NA PARTE INFERIOR E SUPERIOR, ACIMA PINTURA ACRÍLICA COR BRANCO GELO (ver alturas nas ampliações)
5 - PASTILHA CERÂMICA COR CINZA DO PISO AO TETO
6 - PASTILHA CERÂMICA COR CINZA ATÉ H=0,90m, ACIMA PINTURA ACRÍLICA COR CINZA CLARO (ver ampliações)
7 - PINTURA ACRÍLICA COR CINZA CLARO SOBRE REBOCO LISO
8 - PINTURA ACRÍLICA COR LARANJA SOBRE REBOCO LISO

TETO

1 - FORRO DE GESSO ACARTONADO COM MASSA CORRIDA E PINTURA PVA COR BRANCO NEVE
2 - FORRO EM FIBRA MINERAL REMOVÍVEL COM ESTRUTURA DE ALUMÍNIO NATURAL
3 - FORRO METÁLICO COLMEIA
4 - LAJE DE CONCRETO

LEGENDA PAREDES

- TIJOLO CERÂMICO 19x19x39 - espessura 25cm
- TIJOLO CERÂMICO 14x19x39 - espessura 20cm
- TIJOLO CERÂMICO 9x19x39 - espessura 15cm

1 PLANTA BAIXA
ESCALA 1/100

Nº | DATA | DESCRIÇÃO

CONTROLE DE REVISÕES

FNDE Fundo Nacional de Desenvolvimento da Educação

MINISTÉRIO DA **EDUCAÇÃO**

PROJETO PADRÃO - FNDE

PROPRIETÁRIO: :

ENDEREÇO:

MUNICÍPIO - UF:

PROPRIETÁRIO

RESP. TÉCNICO — CREA

AUTOR DO PROJETO — CAU

DLFO | CREA

OBSERVAÇÕES:

RA

ESCOLA 5 SALAS DE AULA - MODELO TÉRREO

PROJETO DE ARQUITETURA

COORDENAÇÃO: CGEST - Coordenação Geral de Infraestrutura Educacional	PLANTA BAIXA		ARQ
FORMATO (1100x800)	REVISÃO R.00	ESCALA 1/100	PRANCHA 02/45
		DATA EMISSÃO JANEIRO/2021	

Este projeto é de propriedade intelectual do FNDE e não pode ser comercializado. Ele pode ser modificado livremente para atender as características locais, desde que mantidos os créditos dos autores originais.

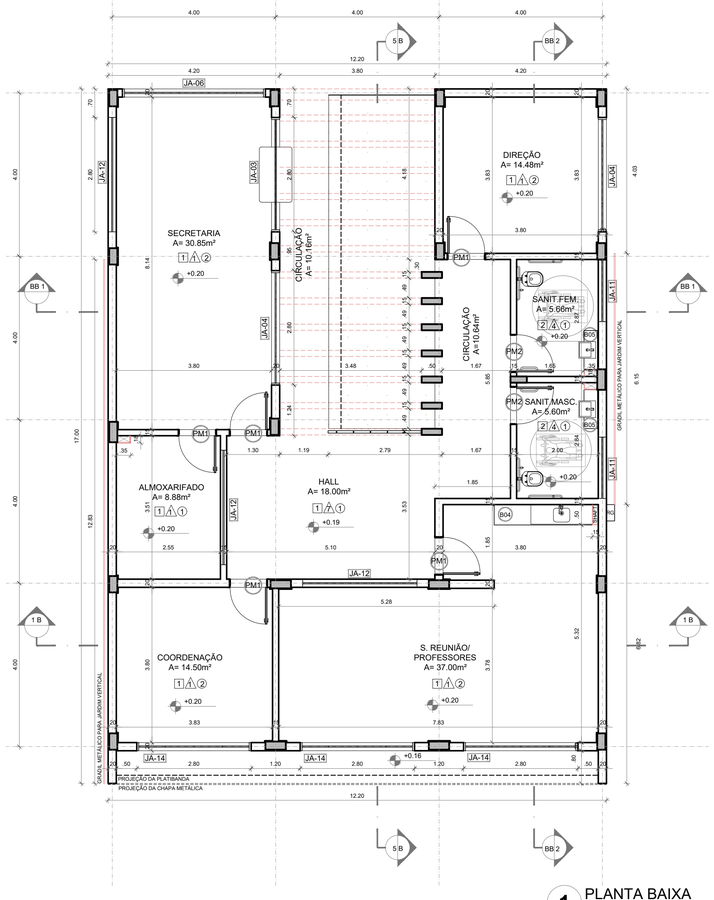

1 PLANTA BAIXA
ESCALA 1/75

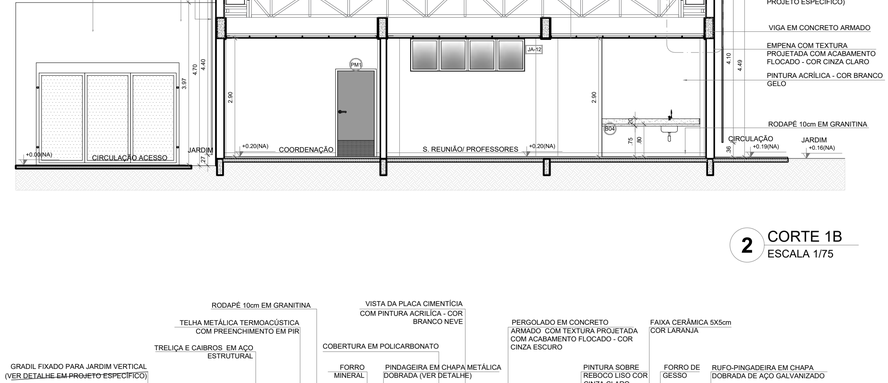

2 CORTE 1B
ESCALA 1/75

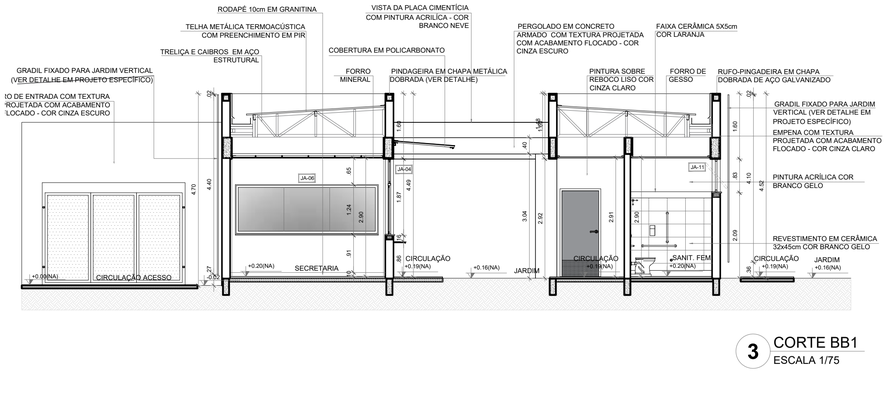

3 CORTE BB1
ESCALA 1/75

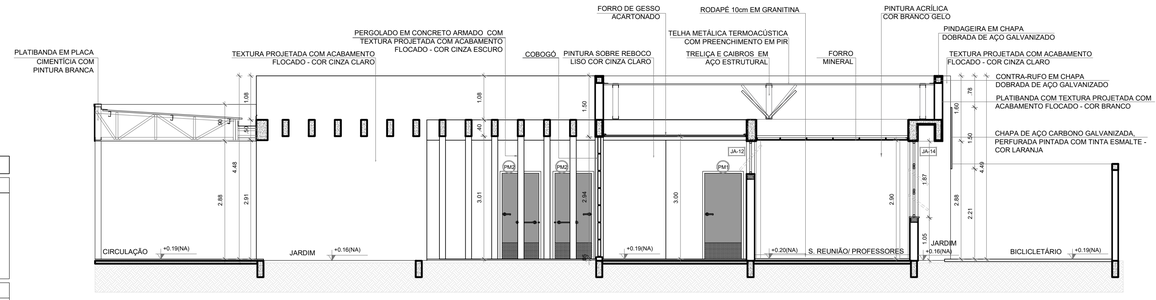

4 CORTE 5B
ESCALA 1/75

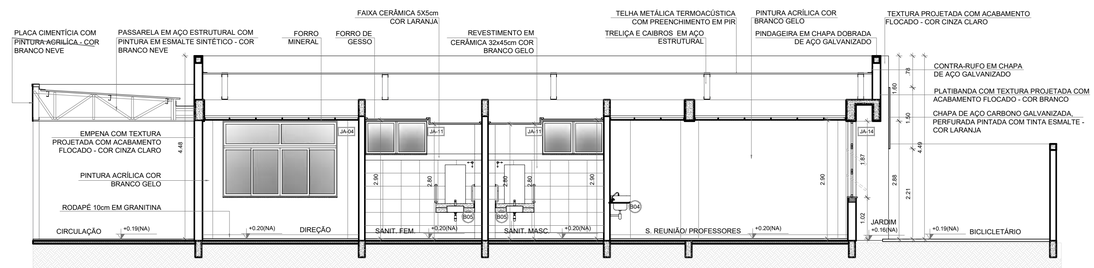

5 CORTE BB2
ESCALA 1/75

6 DETALHE - CALHA E RUFO
ESCALA 1/20

CROQUI DE REFERÊNCIA - IMPLANTAÇÃO

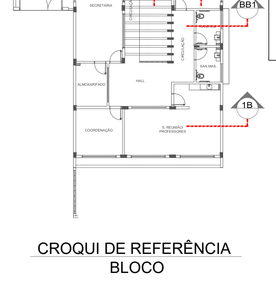

CROQUI DE REFERÊNCIA
BLOCO

NOTAS
- MEDIDAS E NÍVEIS EM METROS;
- VERIFICAR POSIÇÃO EXATA DOS PILARES NO PROJETO ESTRUTURAL;
- VERIFICAR DETALHES CONSTRUTIVOS PERTINENTES NAS PRANCHAS DE DETALHAMENTO;
- EM CASO DE CONFLITO DE INFORMAÇÕES ENTRE O PROJETO GRÁFICO E O MEMORIAL DESCRITIVO, PREVALECE A INFORMAÇÃO CONTIDA NOS DESENHOS;
- ALTERAÇÕES NESTE PROJETO SOMENTE COM AUTORIZAÇÃO EXPRESSA DO FNDE

REFERÊNCIAS:
- PLANILHA DE QUANTITATIVOS
- MEMORIAL DESCRITIVO E ESPECIFICAÇÕES TÉCNICAS (MARCAS/ FABRICANTES DE MATERIAIS RELACIONADOS AOS PROJETOS CONSTITUEM-SE APENAS COMO REFERÊNCIA. O FNDE NÃO DIRECIONA A ESCOLHA DE MARCAS E NÃO MANTÉM CADASTRO DE FABRICANTES).

ESPECIFICAÇÕES

△ PAREDE

1 - PINTURA ACRÍLICA COR BRANCO GELO SOBRE MASSA CORRIDA
2 - PINTURA ACRÍLICA COR BRANCO GELO COM RODAMEIO DE MADEIRA (15cm) FIXADO À 0,60m DO PISO (ver alturas nas ampliações)
3 - CERÂMICA COR BRANCO GELO DO PISO AO TETO
4 - CERÂMICA COR BRANCO GELO COM FAIXA DE PASTILHA CERÂMICA COR LARANJA NA PARTE INFERIOR E SUPERIOR, ACIMA PINTURA ACRÍLICA COR BRANCO GELO (ver alturas nas ampliações)
5 - PASTILHA CERÂMICA COR CINZA DO PISO AO TETO
6 - PASTILHA CERÂMICA COR CINZA ATÉ H=0,90m, ACIMA PINTURA ACRÍLICA COR CINZA CLARO (ver ampliações)
7 - PINTURA ACRÍLICA COR CINZA CLARO SOBRE REBOCO LISO
8 - PINTURA ACRÍLICA COR LARANJA SOBRE REBOCO LISO

□ PISO

1 - GRANITINA COM JUNTAS PLÁSTICAS A CADA 1,00m
2 - CERÂMICA 45x45 cm, PEI 5, COR BRANCO GELO, ANTIDERRAPANTE
3 - CONCRETO DESEMPENADO COM JUNTAS PLÁSTICAS A CADA 1,00m
4 - CONCRETO DESEMPENADO ACABAMENTO LISO E JUNTAS PLÁSTICAS A CADA 1,00m
5 - BLOCO INTERTRAVADO DE CONCRETO
6 - PISO GRAMA DE CONCRETO
7 - AREIA
8 - GRAMADO
9 - PISO INDUSTRIAL POLIDO EM CONCRETO ARMADO

○ TETO

1 - FORRO DE GESSO ACARTONADO COM MASSA CORRIDA E PINTURA PVA COR BRANCO NEVE
2 - FORRO EM FIBRA MINERAL REMOVÍVEL COM ESTRUTURA DE ALUMÍNIO NATURAL
3 - FORRO METÁLICO COLMÉIA
4 - LAJE DE CONCRETO

LEGENDA

BANCADAS - B* (LxCxH: medidas em metro)

- B01 GRANITO CINZA ANDORINHA - esp. 2 cm - 5x (0,50x3,60x0,80) - SALAS DE AULA
- B02 GRANITO CINZA ANDORINHA - esp. 2 cm - 2x (0,55x1,60x0,80) - LAVA-MÃOS PÁTIO E VEST. ALUNOS
- B03 GRANITO CINZA ANDORINHA - esp. 2 cm - 3x (0,55X2,40X0,80) - SANITÁRIOS ALUNOS E REFEITÓRIO
- B04 GRANITO CINZA ANDORINHA - esp. 2 cm - 1x (0,50x2,40x0,80) - SALA REUNIÃO/PROFESSORES
- B05 GRANITO CINZA ANDORINHA - esp. 2 cm - 2x (0,35x0,95x0,76) - SANITÁRIO PCD ADULTOS
- B06 GRANITO CINZA ANDORINHA - esp. 2 cm - 1x (0,55x1,75x0,90) - VESTIÁRIOS FUNCIONÁRIOS
- B07 GRANITO CINZA ANDORINHA - esp. 2 cm - 1x (0,50x2,00x0,90) - COPA
- B08 GRANITO CINZA ANDORINHA - esp. 2 cm - 1x (0,70x3,65x0,90) - VARANDA DE SERVIÇO
- B09 GRANITO CINZA ANDORINHA - esp. 2 cm - 1x (0,60x3,20x0,90 + 0,60x3,80x0,90 + 0,60x3,20x0,90) - COZINHA (verduras e carnes)
- B10 GRANITO CINZA ANDORINHA - esp. 2 cm - 1x (0,90x1,35) - COZINHA (cocção)
- B11 GRANITO CINZA ANDORINHA - esp. 2 cm - 1x (0,60x3,20x0,90 + 0,60x1,10x0,90) - COZINHA (sucos)
- B12 GRANITO CINZA ANDORINHA - esp. 2 cm - 1x (0,60x3,80x0,90 + 0,60x0,52x0,90 + 0,60x2,10x0,80 + 0,60x3,50x0,80) - COZINHA (distribuição)
- B13 GRANITO CINZA ANDORINHA - esp. 2 cm - 1x (0,60x2,90x0,90 + 0,60x1,70x0,90 + 0,60x2,10x0,80 + 0,60x2,05x0,90) - COZINHA (recepção louça/ lavagem)
- B14 GRANITO CINZA ANDORINHA - esp. 2 cm - 1x (0,50x1,67x0,90) - LAVANDERIA

ESQUADRIAS***

- PA PORTAS DE ALUMINIO NATURAL
- PM PORTAS EM MADEIRA COM PINTURA
- JA JANELAS DE ALUMINIO NATURAL

DIVISÓRIAS*

- DV GRANITO CINZA ANDORINHA - esp. 20 mm - SANITÁRIOS E VESTIÁRIOS ALUNOS
- DVA MDF REV. LAMINADO MELAMÍNICO ACABAMENTO MADEIRADO - 6x (1,15x2,88x0,07) SALAS MULTIUSO

ESCANINHOS - EC* (LxCxH: medidas em metro)

- EC MDF REV. COM LAMINADO MELAMINICO BRANCO - 5x (0,50x3,65x1,80) SALAS DE AULA

PRATELEIRA - PT** (LxCxH: medidas em metro, a altura refere-se a distância do piso)

- PT1 GRANITO CINZA ANDORINHA - espessura 2 cm - 1x (0,40x1,67x1,50) - LAVANDERIA
- PT2 GRANITO CINZA ANDORINHA - espessura 2 cm - 8x (0,40x2,05x0,45) - DML/ UTENSÍLIOS
- PT3 GRANITO CINZA ANDORINHA - espessura 2 cm - 8x (0,50x1,42x0,45) - UTENSÍLIOS
- PT4 GRANITO CINZA ANDORINHA - espessura 2 cm - 8x (0,40x1,50x0,45) - DESPENSA
- PT5 GRANITO CINZA ANDORINHA - espessura 2 cm - 4x (0,40x2,65x0,45) - DESPENSA
- PT6 GRANITO CINZA ANDORINHA - espessura 2 cm - 4x (0,40X3,02x0,45) - DESPENSA

BANCO - BC* (LxCxH: medidas em metro)

- BC1 BANCO: ALVENARIA/ ASSENTO: CONCRETO PRÉ-MOLDADO - 8x (0,50x3,50x0,45) - HALL S. AULA. PÁTIO
- BC2 BANCO: ALVENARIA/ ASSENTO: CONCRETO PRÉ-MOLDADO - 3x (0,50x6,00x0,45) - PLAY. PÁTIO, CIRCUL.
- BC3 BANCO: ALVENARIA REVESTIDO COM PASTILHA CERÂMICA - 2x (0,40x1,00x0,45) - VESTIÁRIOS FUNC.
- BC4 BANCO: ALVENARIA REVESTIDO COM PASTILHA CERÂMICA - 2x (0,40x2,00x0,45) - VESTIÁRIOS ALUNO
- BC5 BANCO: ALVENARIA REVESTIDO COM PASTILHA CERÂMICA - 1x (0,40x0,85x0,45) - SANIT. MAS. ALUNO
- BC6 BANCO: ALVENARIA REVESTIDO COM PASTILHA CERÂMICA - 1x (0,40x2,65x0,45) - SANIT. FEM. ALUNO

OBSERVAÇÕES:

* VER AMPLIAÇÕES E DETALHES ESPECÍFICOS
** DISTÂNCIA ENTRE PARTELEIRAS MÚLTIPLAS= 0,40m
*** VER MAPA DE ESQUADRIAS

CONTROLE DE REVISÕES

Nº	DATA	DESCRIÇÃO

FNDE Fundo Nacional de Desenvolvimento da Educação

MINISTÉRIO DA EDUCAÇÃO

PROJETO PADRÃO - FNDE

PROPRIETÁRIO: :

ENDEREÇO:

MUNICÍPIO - UF:

PROPRIETÁRIO

RESP. TÉCNICO — CREA

AUTOR DO PROJETO — CAU

DLFO — CREA — RA

OBSERVAÇÕES:

ESCOLA 5 SALAS DE AULA - MODELO TÉRREO

PROJETO DE ARQUITETURA

COORDENAÇÃO
CGEST - Coordenação Geral de Infraestrutura Educacional

PLANTA BAIXA
CORTES E DETALHES
BLOCO B - ADMINISTRATIVO

ARQ

REVISÃO	ESCALA	PRANCHA
R.00	INDICADA	17/45

FORMATO: A1 (841x594)

DATA EMISSÃO: JANEIRO/2021

E-DOCS - COPIA DO PROCESSO 2025-6X16D GERADO POR USUÁRIO EM 13/05/2026 07:51 DOCUMENTO 1 / 1 PAGINA 476 / 5723
2025 LBO-NUS - E-DOCS - COPIA SIMPLES - 21/08/2025 08:57 - PAGINA 42 / 49

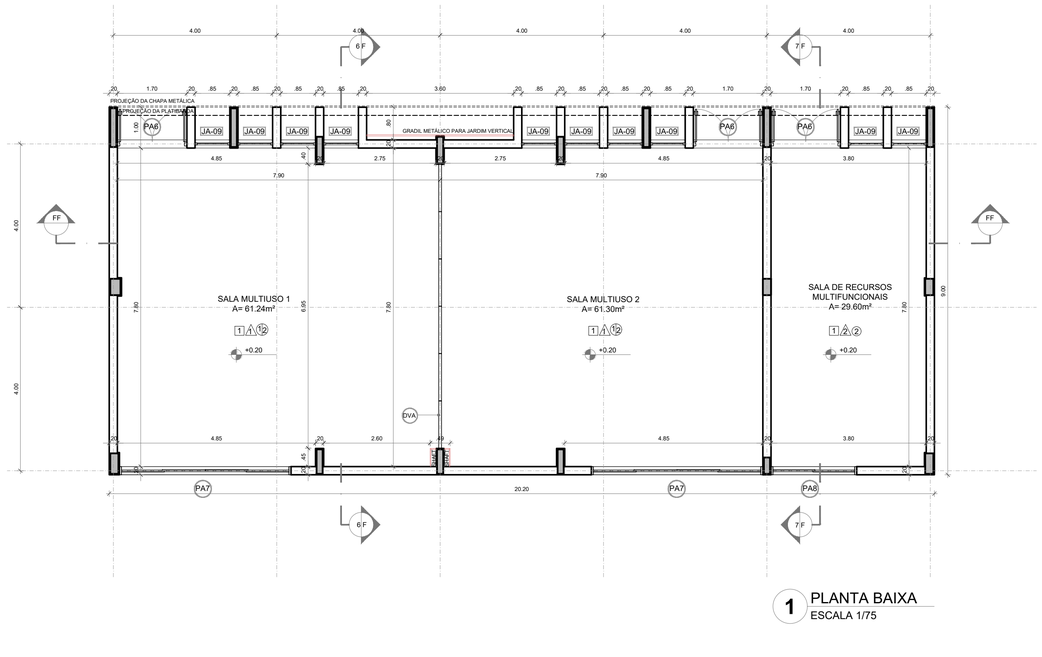

1 PLANTA BAIXA
ESCALA 1/75

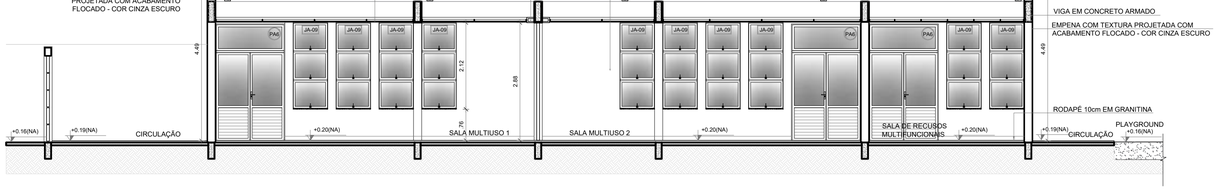

2 CORTE FF
ESCALA 1/75

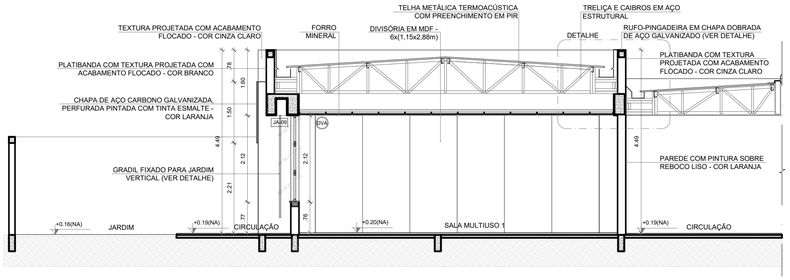

3 CORTE 6F
ESCALA 1/75

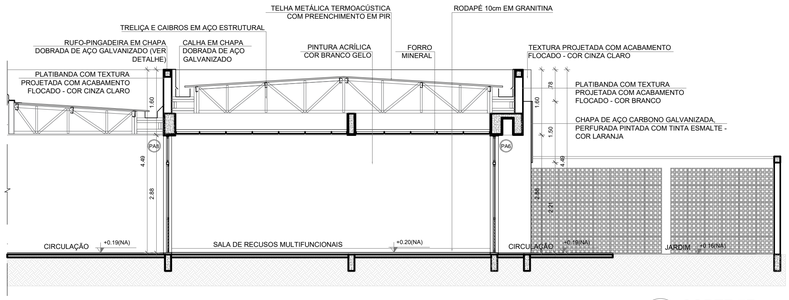

4 CORTE 7F
ESCALA 1/75

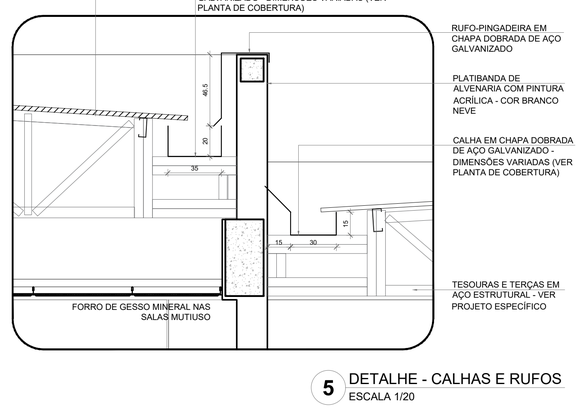

5 DETALHE - CALHAS E RUFOS
ESCALA 1/20

NOTAS

- MEDIDAS E NÍVEIS EM METROS;
- VERIFICAR POSIÇÃO EXATA DOS PILARES NO PROJETO ESTRUTURAL;
- VERIFICAR DETALHES CONSTRUTIVOS PERTINENTES NAS PRANCHAS DE DETALHAMENTO;
- EM CASO DE CONFLITO DE INFORMAÇÕES ENTRE O PROJETO GRÁFICO E O MEMORIAL DESCRITIVO, PREVALECE A INFORMAÇÃO CONTIDA NOS DESENHOS;
- ALTERAÇÕES NESTE PROJETO SOMENTE COM AUTORIZAÇÃO EXPRESSA DO FNDE

REFERÊNCIAS:

- PLANILHA DE QUANTITATIVOS
- MEMORIAL DESCRITIVO E ESPECIFICAÇÕES TÉCNICAS (MARCAS/ FABRICANTES DE MATERIAIS RELACIONADOS AOS PROJETOS CONSTITUEM-SE APENAS COMO REFERÊNCIA. O FNDE NÃO DIRECIONA A ESCOLHA DE MARCAS E NÃO MANTÉM CADASTRO DE FABRICANTES).

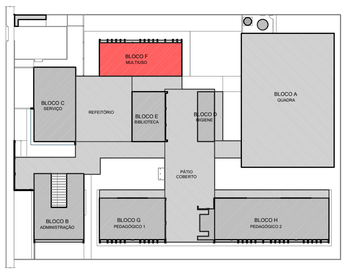

CROQUI DE REFERÊNCIA - IMPLANTAÇÃO

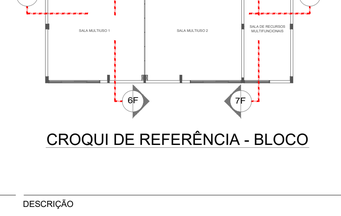

CROQUI DE REFERÊNCIA - BLOCO

Nº	DATA	DESCRIÇÃO

CONTROLE DE REVISÕES

FNDE Fundo Nacional de Desenvolvimento da Educação

MINISTÉRIO DA **EDUCAÇÃO**

PROJETO PADRÃO - FNDE

PROPRIETÁRIO: :

ENDEREÇO:

MUNICÍPIO - UF:

PROPRIETÁRIO

RESP. TÉCNICO — CREA

AUTOR DO PROJETO — CAU

DLFO

CREA

RA

OBSERVAÇÕES:

ESPECIFICAÇÕES

△ PAREDE

1 - PINTURA ACRÍLICA COR BRANCO GELO SOBRE MASSA CORRIDA
2 - PINTURA ACRÍLICA COR BRANCO GELO COM RODAMEIO DE MADEIRA (15cm) FIXADO À 0,60m DO PISO (ver alturas nas ampliações)
3 - CERÂMICA COR BRANCO GELO DO PISO AO TETO
4 - CERÂMICA COR BRANCO GELO COM FAIXA DE PASTILHA CERÂMICA COR LARANJA NA PARTE INFERIOR E SUPERIOR, ACIMA PINTURA ACRÍLICA COR BRANCO GELO (ver alturas nas ampliações)
5 - PASTILHA CERÂMICA COR CINZA DO PISO AO TETO
6 - PASTILHA CERÂMICA COR CINZA ATÉ H=0,90m, ACIMA PINTURA ACRÍLICA COR CINZA CLARO (ver ampliações)
7 - PINTURA ACRÍLICA COR CINZA CLARO SOBRE REBOCO LISO
8 - PINTURA ACRÍLICA COR LARANJA SOBRE REBOCO LISO

□ PISO

1 - GRANITINA COM JUNTAS PLÁSTICAS A CADA 1,00m
2 - CERÂMICA 45x45 cm, PEI 5, COR BRANCO GELO, ANTIDERRAPANTE
3 - CONCRETO DESEMPENADO COM JUNTAS PLÁSTICAS A CADA 1,00m
4 - CONCRETO DESEMPENADO ACABAMENTO LISO E JUNTAS PLÁSTICAS A CADA 1,00m
5 - BLOCO INTERTRAVADO DE CONCRETO
6 - PISO GRAMA DE CONCRETO
7 - AREIA
8 - GRAMADO
9 - PISO INDUSTRIAL POLIDO EM CONCRETO ARMADO

○ TETO

1 - FORRO DE GESSO ACARTONADO COM MASSA CORRIDA E PINTURA PVA COR BRANCO NEVE
2 - FORRO EM FIBRA MINERAL REMOVÍVEL COM ESTRUTURA DE ALUMÍNIO NATURAL
3 - FORRO METÁLICO COLMÉIA
4 - LAJE DE CONCRETO

LEGENDA

BANCADAS - B* (LxCxH: medidas em metro)

- (B01) GRANITO CINZA ANDORINHA - esp. 2 cm - 5x (0,50x3,60x0,80) - SALAS DE AULA
- (B02) GRANITO CINZA ANDORINHA - esp. 2 cm - 2x (0,55x1,60x0,80) - LAVA-MÃOS PÁTIO E VEST. ALUNOS
- (B03) GRANITO CINZA ANDORINHA - esp. 2 cm - 3x (0,55X2,40X0,80) - SANITÁRIOS ALUNOS E REFEITÓRIO
- (B04) GRANITO CINZA ANDORINHA - esp. 2 cm - 1x (0,50x2,40x0,80) - SALA REUNIÃO/PROFESSORES
- (B05) GRANITO CINZA ANDORINHA - esp. 2 cm - 2x (0,35x0,95x0,76) - SANITÁRIO PCD ADULTOS
- (B06) GRANITO CINZA ANDORINHA - esp. 2 cm - 1x (0,55x1,75x0,90) - VESTIÁRIOS FUNCIONÁRIOS
- (B07) GRANITO CINZA ANDORINHA - esp. 2 cm - 1x (0,50x2,00x0,90) - COPA
- (B08) GRANITO CINZA ANDORINHA - esp. 2 cm - 1x (0,70x3,65x0,90) - VARANDA DE SERVIÇO
- (B09) GRANITO CINZA ANDORINHA - esp. 2 cm - 1x (0,60x3,20x0,90 + 0,60x3,80x0,90 + 0,60x3,20x0,90) - COZINHA (verduras e carnes)
- (B10) GRANITO CINZA ANDORINHA - esp. 2 cm - 1x (0,90x1,35) - COZINHA (cocção)
- (B11) GRANITO CINZA ANDORINHA - esp. 2 cm - 1x (0,60x3,20x0,90 + 0,60x1,10x0,90) - COZINHA (sucos)
- (B12) GRANITO CINZA ANDORINHA - esp. 2 cm - 1x (0,60x3,80x0,90 + 0,60x0,52x0,90 + 0,60x2,10x0,80 + 0,60x3,50x0,80) - COZINHA (distribuição)
- (B13) GRANITO CINZA ANDORINHA - esp. 2 cm - 1x (0,60x2,90x0,90 + 0,60x1,70x0,90 + 0,60x2,10x0,80 + 0,60x2,05x0,90) - COZINHA (recepção louça/ lavagem)
- (B14) GRANITO CINZA ANDORINHA - esp. 2 cm - 1x (0,50x1,67x0,90) - LAVANDERIA

ESQUADRIAS***

- (PA) PORTAS DE ALUMÍNIO NATURAL
- (PM) PORTAS EM MADEIRA COM PINTURA
- (JA) JANELAS DE ALUMÍNIO NATURAL

DIVISÓRIAS*

- (DV) GRANITO CINZA ANDORINHA - esp. 20 mm - SANITÁRIOS E VESTIÁRIOS ALUNOS
- (DVA) DIVISÓRIA ARTICULADA EM MDF COM LAMINADO MELAMÍNICO CINZA

ESCANINHOS - EC* (LxCxH: medidas em metro)

- (EC) MDF REV. COM LAMINADO MELAMINICO BRANCO - 5x (0,50x3,65x1,80) SALAS DE AULA

PRATELEIRA - PT** (LxCxH: medidas em metro, a altura refere-se a distância do piso)

- (PT1) GRANITO CINZA ANDORINHA - espessura 2 cm - 1x (0,40x1,67x1,50) - LAVANDERIA
- (PT2) GRANITO CINZA ANDORINHA - espessura 2 cm - 8x (0,40x2,05x0,45) - DML/ UTENSÍLIOS
- (PT3) GRANITO CINZA ANDORINHA - espessura 2 cm - 8x (0,50x1,42x0,45) - UTENSÍLIOS
- (PT4) GRANITO CINZA ANDORINHA - espessura 2 cm - 8x (0,40x1,50x0,45) - DESPENSA
- (PT5) GRANITO CINZA ANDORINHA - espessura 2 cm - 4x (0,40x2,65x0,45) - DESPENSA
- (PT6) GRANITO CINZA ANDORINHA - espessura 2 cm - 4x (0,40X3,02x0,45) - DESPENSA

BANCO - BC* (LxCxH: medidas em metro)

- (BC1) BANCO: ALVENARIA/ ASSENTO: CONCRETO PRÉ-MOLDADO - 8x (0,50x3,50x0,45) - HALL S. AULA, PÁTIO
- (BC2) BANCO: ALVENARIA/ ASSENTO: CONCRETO PRÉ-MOLDADO - 3x (0,50x6,00x0,45) - PLAY.,PÁTIO, CIRCUL.
- (BC3) BANCO: ALVENARIA REVESTIDO COM PASTILHA CERÂMICA - 2x (0,40x1,00x0,45) - VESTIÁRIOS FUNC.
- (BC4) BANCO: ALVENARIA REVESTIDO COM PASTILHA CERÂMICA - 2x (0,40x2,00x0,45) - VESTIÁRIOS ALUNO
- (BC5) BANCO: ALVENARIA REVESTIDO COM PASTILHA CERÂMICA - 1x (0,40x0,85x0,45) - SANIT. MAS. ALUNO
- (BC6) BANCO: ALVENARIA REVESTIDO COM PASTILHA CERÂMICA - 1x (0,40x2,65x0,45) - SANIT. FEM. ALUNO

OBSERVAÇÕES:

* VER AMPLIAÇÕES E DETALHES ESPECÍFICOS
** DISTÂNCIA ENTRE PARTELEIRAS MÚLTIPLAS= 0,40m
*** VER MAPA DE ESQUADRIAS

ESCOLA 5 SALAS DE AULA - MODELO TÉRREO

PROJETO DE ARQUITETURA

COORDENAÇÃO: CGEST - Coordenação Geral de Infraestrutura Educacional	PLANTA BAIXA CORTES E DETALHE BLOCO F - MULTIUSO		ARQ
FORMATO: A1 (841x594)	REVISÃO: R.00	ESCALA: INDICADA	PRANCHA: 23/45
		DATA EMISSÃO: JANEIRO/2021	

E.DOCS - CÓPIA DO PROCESSO 2025-6X76D GERADO POR UDSON OLIVEIRA RAMOS DE AGUIAR EM 13/05/2026 07:51 DOCUMENTO 1 / 1 PÁGINA 4/7 / 5723
2025-LBOHJS - E.DOCS - CÓPIA SIMPLES - 21/05/2025 08:57 - PÁGINA 43 / 45

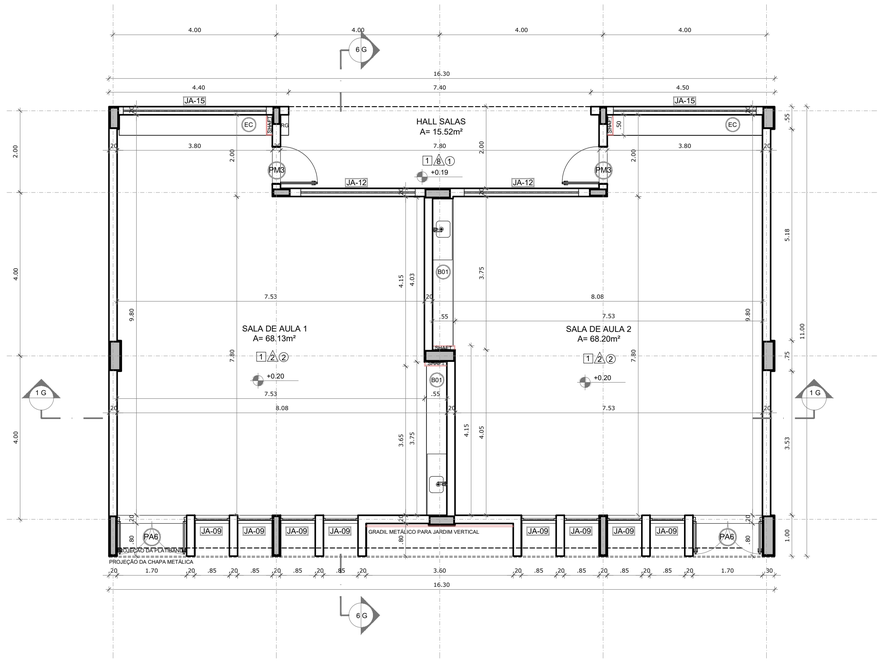

1 PLANTA BAIXA
ESCALA 1/75

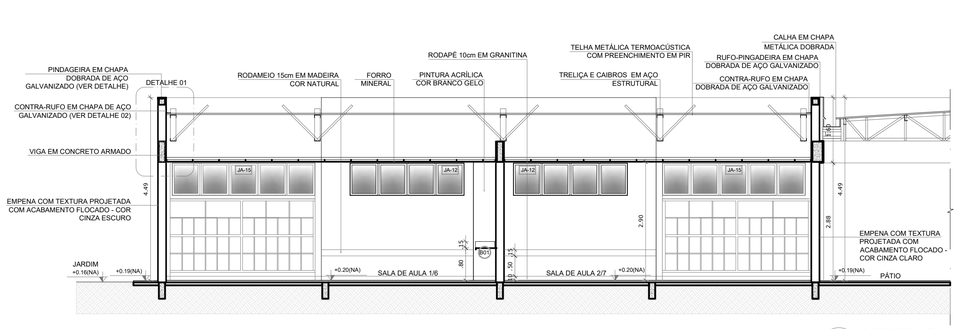

2 CORTE 1G
ESCALA 1/75

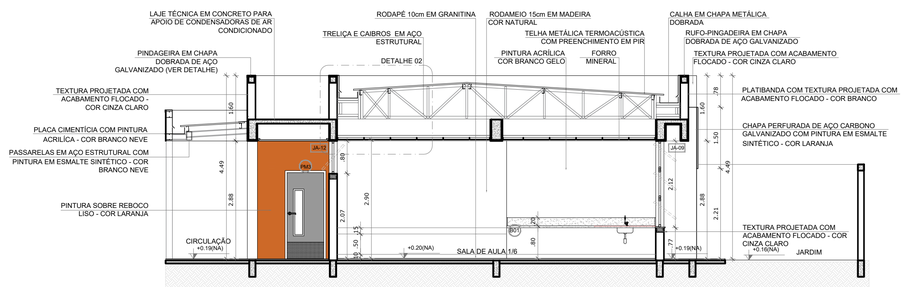

3 CORTE 6G
ESCALA 1/75

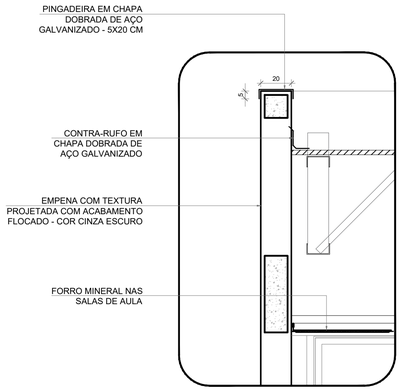

4 DETALHE 01 - PINGADEIRA
ESCALA 1/20

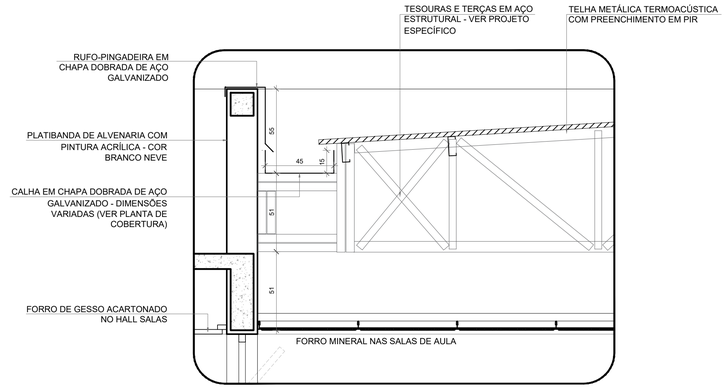

5 DETALHE 02 - CALHA E RUFO
ESCALA 1/20

ESPECIFICAÇÕES

△ PAREDE

1 - PINTURA ACRÍLICA COR BRANCO GELO SOBRE MASSA CORRIDA
2 - PINTURA ACRÍLICA COR BRANCO GELO COM RODAMEIO DE MADEIRA (15cm) FIXADO À 0,60m DO PISO (ver alturas nas ampliações)
3 - CERÂMICA COR BRANCO GELO DO PISO AO TETO
4 - CERÂMICA COR BRANCO GELO COM FAIXA DE PASTILHA CERÂMICA COR LARANJA NA PARTE INFERIOR E SUPERIOR, ACIMA PINTURA ACRÍLICA COR BRANCO GELO (ver alturas nas ampliações)
5 - PASTILHA CERÂMICA COR CINZA DO PISO AO TETO
6 - PASTILHA CERÂMICA COR CINZA ATÉ H=0,90m, ACIMA PINTURA ACRÍLICA COR CINZA CLARO (ver ampliações)
7 - PINTURA ACRÍLICA COR CINZA CLARO SOBRE REBOCO LISO
8 - PINTURA ACRÍLICA COR LARANJA SOBRE REBOCO LISO

□ PISO

1 - GRANITINA COM JUNTAS PLÁSTICAS A CADA 1,00m
2 - CERÂMICA 45x45 cm, PEI 5, COR BRANCO GELO, ANTIDERRAPANTE
3 - CONCRETO DESEMPENADO COM JUNTAS PLÁSTICAS A CADA 1,00m
4 - CONCRETO DESEMPENADO ACABAMENTO LISO E JUNTAS PLÁSTICAS A CADA 1,00m
5 - BLOCO INTERTRAVADO DE CONCRETO
6 - PISO GRAMA DE CONCRETO
7 - AREIA
8 - GRAMADO
9 - PISO INDUSTRIAL POLIDO EM CONCRETO ARMADO

○ TETO

1 - FORRO DE GESSO ACARTONADO COM MASSA CORRIDA E PINTURA PVA COR BRANCO NEVE
2 - FORRO EM FIBRA MINERAL REMOVÍVEL COM ESTRUTURA DE ALUMÍNIO NATURAL
3 - FORRO METÁLICO COLMÉIA
4 - LAJE DE CONCRETO

LEGENDA

BANCADAS - B* (LxCxH: medidas em metro)

- B01 GRANITO CINZA ANDORINHA - esp. 2 cm - 5x (0,50x3,60x0,80) - SALAS DE AULA
- B02 GRANITO CINZA ANDORINHA - esp. 2 cm - 2x (0,55x1,60x0,80) - LAVA-MÃOS PÁTIO E VEST. ALUNOS
- B03 GRANITO CINZA ANDORINHA - esp. 2 cm - 3x (0,55X2,40X0,80) - SANITÁRIOS ALUNOS E REFEITÓRIO
- B04 GRANITO CINZA ANDORINHA - esp. 2 cm - 1x (0,50x2,40x0,80) - SALA REUNIÃO/PROFESSORES
- B05 GRANITO CINZA ANDORINHA - esp. 2 cm - 2x (0,35x0,95x0,76) - SANITÁRIO PCD ADULTOS
- B06 GRANITO CINZA ANDORINHA - esp. 2 cm - 1x (0,55x1,75x0,90) - VESTIÁRIOS FUNCIONÁRIOS
- B07 GRANITO CINZA ANDORINHA - esp. 2 cm - 1x (0,50x2,00x0,90) - COPA
- B08 GRANITO CINZA ANDORINHA - esp. 2 cm - 1x (0,70x3,65x0,90) - VARANDA DE SERVIÇO
- B09 GRANITO CINZA ANDORINHA - esp. 2 cm - 1x (0,60x3,20x0,90 + 0,60x3,80x0,90 + 0,60x3,20x0,90) - COZINHA (verduras e carnes)
- B10 GRANITO CINZA ANDORINHA - esp. 2 cm - 1x (0,90x1,35) - COZINHA (cocção)
- B11 GRANITO CINZA ANDORINHA - esp. 2 cm - 1x (0,60x3,20x0,90 + 0,60x1,10x0,90) - COZINHA (sucos)
- B12 GRANITO CINZA ANDORINHA - esp. 2 cm - 1x (0,60x3,80x0,90 + 0,60x0,52x0,90 + 0,60x2,10x0,80 + 0,60x3,50x0,80) - COZINHA (distribuição)
- B13 GRANITO CINZA ANDORINHA - esp. 2 cm - 1x (0,60x2,90x0,90 + 0,60x1,70x0,90 + 0,60x2,10x0,80 + 0,60x2,05x0,90) - COZINHA (recepção louça/ lavagem)
- B14 GRANITO CINZA ANDORINHA - esp. 2 cm - 1x (0,50x1,67x0,90) - LAVANDERIA

ESQUADRIAS***

- PA PORTAS DE ALUMÍNIO NATURAL
- PM PORTAS EM MADEIRA COM PINTURA
- JA JANELAS DE ALUMÍNIO NATURAL

DIVISÓRIAS*

- DV GRANITO CINZA ANDORINHA - esp. 20 mm - SANITÁRIOS E VESTIÁRIOS ALUNOS
- DVA DIVISÓRIA ARTICULADA EM MDF COM LAMINADO MELAMÍNICO CINZA

ESCANINHOS - EC* (LxCxH: medidas em metro)

- EC MDF REV. COM LAMINADO MELAMINICO BRANCO - 5x (0,50x3,65x1,80) SALAS DE AULA

PRATELEIRA - PT** (LxCxH: medidas em metro, a altura refere-se a distância do piso)

- PT1 GRANITO CINZA ANDORINHA - espessura 2 cm - 1x (0,40x1,67x1,50) - LAVANDERIA
- PT2 GRANITO CINZA ANDORINHA - espessura 2 cm - 8x (0,40x2,05x0,45) - DML/ UTENSÍLIOS
- PT3 GRANITO CINZA ANDORINHA - espessura 2 cm - 8x (0,50x1,42x0,45) - UTENSÍLIOS
- PT4 GRANITO CINZA ANDORINHA - espessura 2 cm - 8x (0,40x1,50x0,45) - DESPENSA
- PT5 GRANITO CINZA ANDORINHA - espessura 2 cm - 4x (0,40x2,65x0,45) - DESPENSA
- PT6 GRANITO CINZA ANDORINHA - espessura 2 cm - 4x (0,40X3,02x0,45) - DESPENSA

BANCO - BC* (LxCxH: medidas em metro)

- BC1 BANCO: ALVENARIA/ ASSENTO: CONCRETO PRÉ-MOLDADO - 8x (0,50x3,50x0,45) - HALL S. AULA, PÁTIO
- BC2 BANCO: ALVENARIA/ ASSENTO: CONCRETO PRÉ-MOLDADO - 3x (0,50x6,00x0,45) - PLAY.,PÁTIO, CIRCUL.
- BC3 BANCO: ALVENARIA REVESTIDO COM PASTILHA CERÂMICA - 2x (0,40x1,00x0,45) - VESTIÁRIOS FUNC.
- BC4 BANCO: ALVENARIA REVESTIDO COM PASTILHA CERÂMICA - 2x (0,40x2,00x0,45) - VESTIÁRIOS ALUNO
- BC5 BANCO: ALVENARIA REVESTIDO COM PASTILHA CERÂMICA - 1x (0,40x0,85x0,45) - SANIT. MAS. ALUNO
- BC6 BANCO: ALVENARIA REVESTIDO COM PASTILHA CERÂMICA - 1x (0,40x2,65x0,45) - SANIT. FEM. ALUNO

OBSERVAÇÕES:

* VER AMPLIAÇÕES E DETALHES ESPECÍFICOS
** DISTÂNCIA ENTRE PARTELEIRAS MÚLTIPLAS= 0,40m
*** VER MAPA DE ESQUADRIAS

NOTAS

- MEDIDAS E NÍVEIS EM METROS;
- VERIFICAR POSIÇÃO EXATA DOS PILARES NO PROJETO ESTRUTURAL;
- VERIFICAR DETALHES CONSTRUTIVOS PERTINENTES NAS PRANCHAS DE DETALHAMENTO;
- EM CASO DE CONFLITO DE INFORMAÇÕES ENTRE O PROJETO GRÁFICO E O MEMORIAL DESCRITIVO, PREVALECE A INFORMAÇÃO CONTIDA NOS DESENHOS;
- ALTERAÇÕES NESTE PROJETO SOMENTE COM AUTORIZAÇÃO EXPRESSA DO FNDE

REFERÊNCIAS:

- PLANILHA DE QUANTITATIVOS
- MEMORIAL DESCRITIVO E ESPECIFICAÇÕES TÉCNICAS (MARCAS/ FABRICANTES DE MATERIAIS RELACIONADOS AOS PROJETOS CONSTITUEM-SE APENAS COMO REFERÊNCIA. O FNDE NÃO DIRECIONA A ESCOLHA DE MARCAS E NÃO MANTÉM CADASTRO DE FABRICANTES).

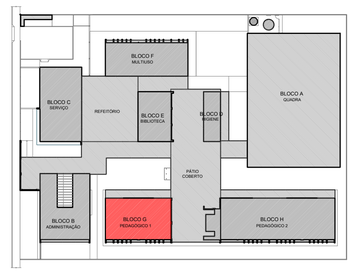

CROQUI DE REFERÊNCIA - IMPLANTAÇÃO

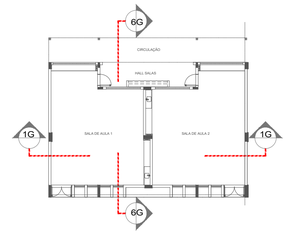

CROQUI DE REFERÊNCIA - BLOCO

Nº	DATA	DESCRIÇÃO

CONTROLE DE REVISÕES

FNDE Fundo Nacional de Desenvolvimento da Educação

MINISTÉRIO DA **EDUCAÇÃO**

PROJETO PADRÃO - FNDE

PROPRIETÁRIO: :

ENDEREÇO:

MUNICÍPIO - UF:

PROPRIETÁRIO

RESP. TÉCNICO — CREA

AUTOR DO PROJETO — CAU

DLFO — CREA

RA

OBSERVAÇÕES:

ESCOLA 5 SALAS DE AULA - MODELO TÉRREO

PROJETO DE ARQUITETURA

COORDENAÇÃO
CGEST - Coordenação Geral de Infraestrutura Educacional

PLANTA BAIXA
CORTES E DETALHES
BLOCO G - PEDAGÓGICO 1

ARQ

REVISÃO	ESCALA	PRANCHA
R.00	INDICADA	25/45

FORMATO: A1 (841x594)

DATA EMISSÃO: JANEIRO/2021

E.DOCS - CÓPIA DO PROCESSO 2025-6X76D GERADO POR UDSON OLIVEIRA RAMOS DE AGUIAR EM 13/05/2026 07:51 DOCUMENTO 1 / 1 PÁGINA 478 / 5723
E.DOCS - COPIA SIMPLES 21/05/2025 08:57 PAGINA 44 / 49

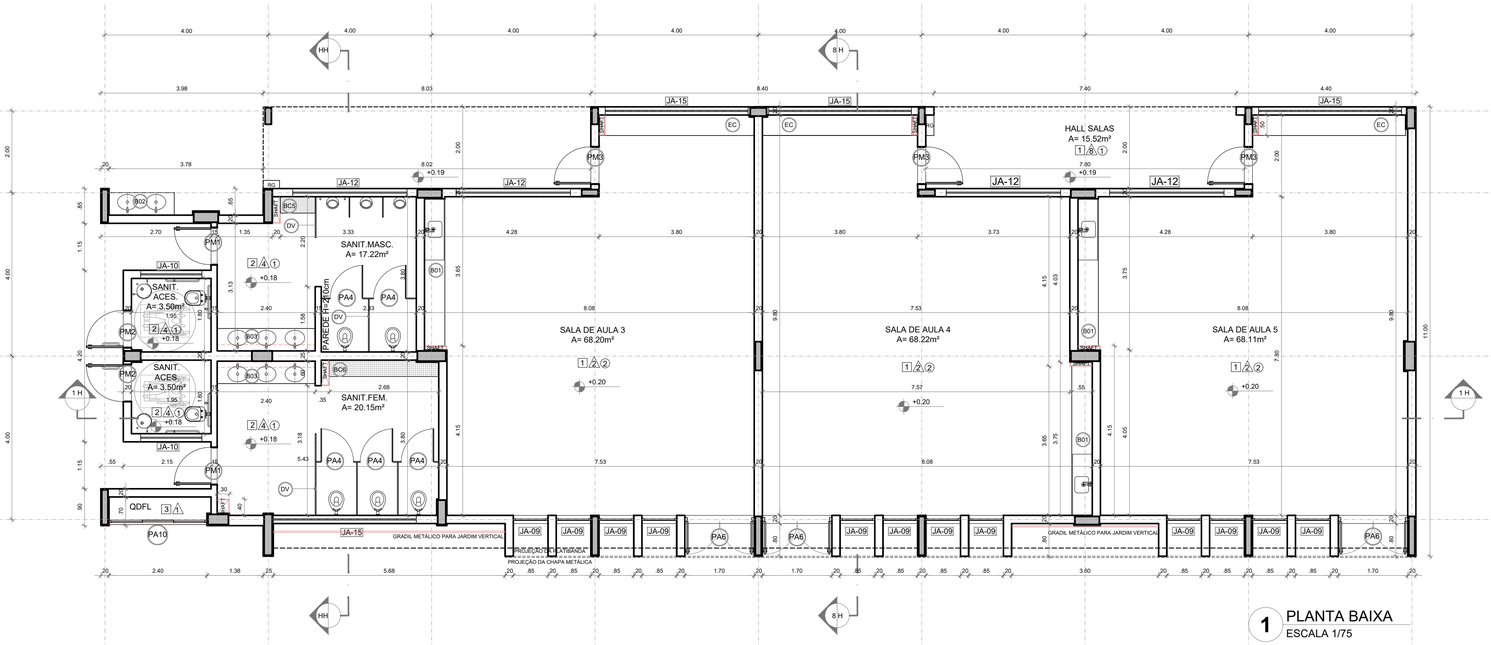

1 PLANTA BAIXA
ESCALA 1/75

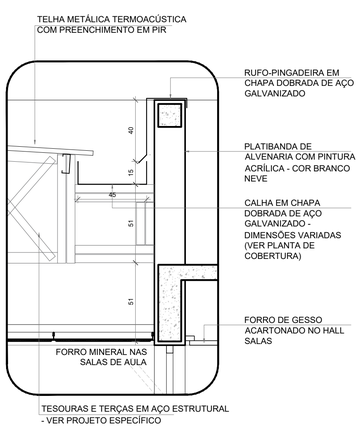

5 DETALHE - CALHA E RUFO
ESCALA 1/20

NOTAS

- MEDIDAS E NÍVEIS EM METROS;
- VERIFICAR POSIÇÃO EXATA DOS PILARES NO PROJETO ESTRUTURAL;
- VERIFICAR DETALHES CONSTRUTIVOS PERTINENTES NAS PRANCHAS DE DETALHAMENTO;
- EM CASO DE CONFLITO DE INFORMAÇÕES ENTRE O PROJETO GRÁFICO E O MEMORIAL DESCRITIVO, PREVALECE A INFORMAÇÃO CONTIDA NOS DESENHOS;
- ALTERAÇÕES NESTE PROJETO SOMENTE COM AUTORIZAÇÃO EXPRESSA DO FNDE

REFERÊNCIAS:

- PLANILHA DE QUANTITATIVOS
- MEMORIAL DESCRITIVO E ESPECIFICAÇÕES TÉCNICAS (MARCAS/ FABRICANTES DE MATERIAIS RELACIONADOS AOS PROJETOS CONSTITUEM-SE APENAS COMO REFERÊNCIA. O FNDE NÃO DIRECIONA A ESCOLHA DE MARCAS E NÃO MANTÉM CADASTRO DE FABRICANTES).

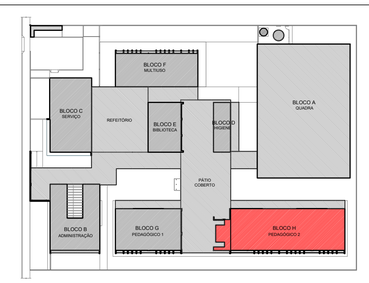

CROQUI DE REFERÊNCIA - IMPLANTAÇÃO

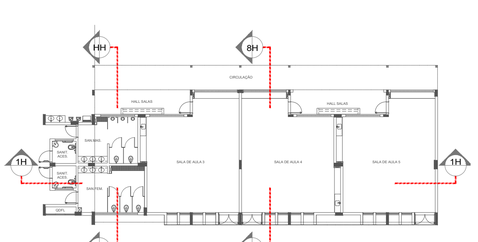

CROQUI DE REFERÊNCIA - BLOCO

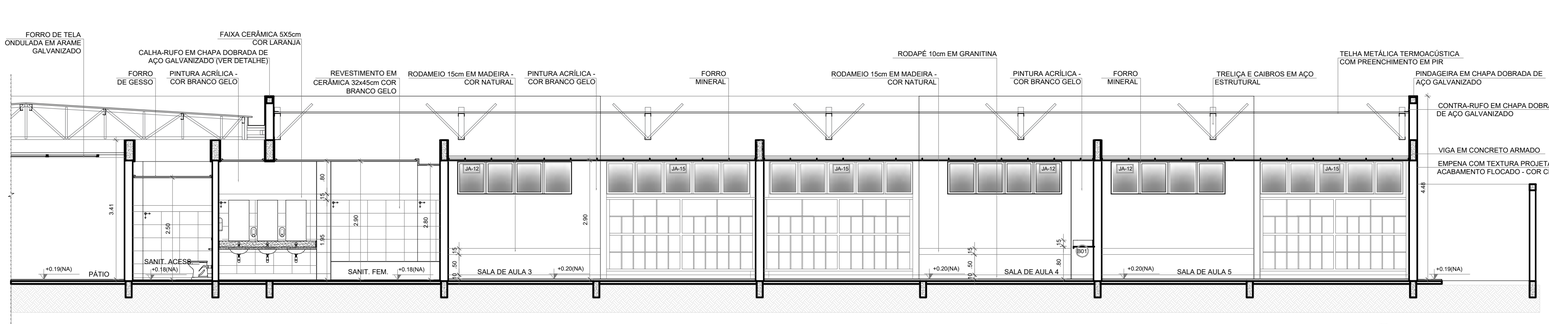

2 CORTE 1H
ESCALA 1/75

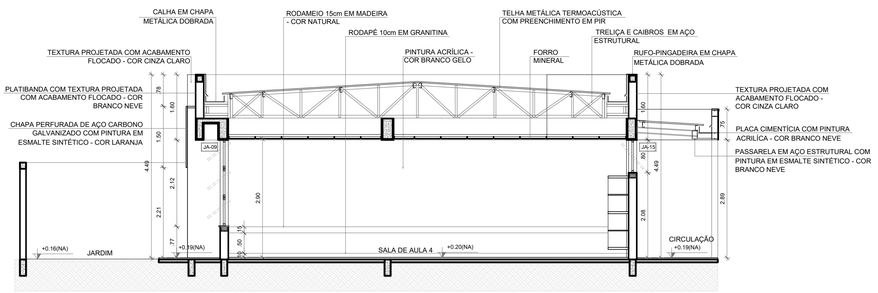

3 CORTE 8H
ESCALA 1/75

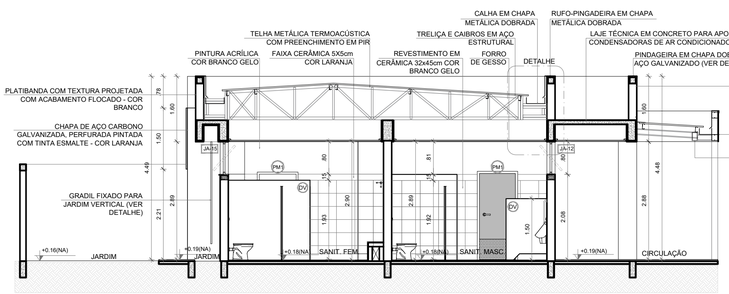

4 CORTE HH
ESCALA 1/75

ESPECIFICAÇÕES

△ PAREDE

1 - PINTURA ACRÍLICA COR BRANCO GELO SOBRE MASSA CORRIDA
2 - PINTURA ACRÍLICA COR BRANCO GELO COM RODAMEIO DE MADEIRA (15cm) FIXADO À 0,60m DO PISO (ver alturas nas ampliações)
3 - CERÂMICA COR BRANCO GELO DO PISO AO TETO
4 - CERÂMICA COR BRANCO GELO COM FAIXA DE PASTILHA CERÂMICA COR LARANJA NA PARTE INFERIOR E SUPERIOR, ACIMA PINTURA ACRÍLICA COR BRANCO GELO (ver alturas nas ampliações)
5 - PASTILHA CERÂMICA COR CINZA DO PISO AO TETO
6 - PASTILHA CERÂMICA COR CINZA ATÉ H=0,90m, ACIMA PINTURA ACRÍLICA COR CINZA CLARO (ver ampliações)
7 - PINTURA ACRÍLICA COR CINZA CLARO SOBRE REBOCO LISO
8 - PINTURA ACRÍLICA COR LARANJA SOBRE REBOCO LISO

□ PISO

1 - GRANITINA COM JUNTAS PLÁSTICAS A CADA 1,00m
2 - CERÂMICA 45x45 cm, PEI 5, COR BRANCO GELO, ANTIDERRAPANTE
3 - CONCRETO DESEMPENADO COM JUNTAS PLÁSTICAS A CADA 1,00m
4 - CONCRETO DESEMPENADO ACABAMENTO LISO E JUNTAS PLÁSTICAS A CADA 1,00m
5 - BLOCO INTERTRAVADO DE CONCRETO
6 - PISO GRAMA DE CONCRETO
7 - AREIA
8 - GRAMADO
9 - PISO INDUSTRIAL POLIDO EM CONCRETO ARMADO

○ TETO

1 - FORRO DE GESSO ACARTONADO COM MASSA CORRIDA E PINTURA PVA COR BRANCO NEVE
2 - FORRO EM FIBRA MINERAL REMOVÍVEL COM ESTRUTURA DE ALUMÍNIO NATURAL
3 - FORRO METÁLICO COLMÉIA
4 - LAJE DE CONCRETO

LEGENDA

BANCADAS - B* (LxCxH: medidas em metro)

- B01 GRANITO CINZA ANDORINHA - esp. 2 cm - 5x (0,50x3,60x0,80) - SALAS DE AULA
- B02 GRANITO CINZA ANDORINHA - esp. 2 cm - 2x (0,55x1,60x0,80) - LAVA-MÃOS PÁTIO E VEST. ALUNOS
- B03 GRANITO CINZA ANDORINHA - esp. 2 cm - 3x (0,55X2,40X0,80) - SANITÁRIOS ALUNOS E REFEITÓRIO
- B04 GRANITO CINZA ANDORINHA - esp. 2 cm - 1x (0,50x2,40x0,80) - SALA REUNIÃO/PROFESSORES
- B05 GRANITO CINZA ANDORINHA - esp. 2 cm - 2x (0,35x0,95x0,76) - SANITÁRIO PCD ADULTOS
- B06 GRANITO CINZA ANDORINHA - esp. 2 cm - 1x (0,55x1,75x0,90) - VESTIÁRIOS FUNCIONÁRIOS
- B07 GRANITO CINZA ANDORINHA - esp. 2 cm - 1x (0,50x2,00x0,90) - COPA
- B08 GRANITO CINZA ANDORINHA - esp. 2 cm - 1x (0,70x3,65x0,90) - VARANDA DE SERVIÇO
- B09 GRANITO CINZA ANDORINHA - esp. 2 cm - 1x (0,60x3,20x0,90 + 0,60x3,80x0,90 + 0,60x3,20x0,90) - COZINHA (verduras e carnes)
- B10 GRANITO CINZA ANDORINHA - esp. 2 cm - 1x (0,90x1,35) - COZINHA (cocção)
- B11 GRANITO CINZA ANDORINHA - esp. 2 cm - 1x (0,60x3,20x0,90 + 0,60x1,10x0,90) - COZINHA (sucos)
- B12 GRANITO CINZA ANDORINHA - esp. 2 cm - 1x (0,60x3,80x0,90 + 0,60x0,52x0,90 + 0,60x2,10x0,80 + 0,60x3,50x0,80) - COZINHA (distribuição)
- B13 GRANITO CINZA ANDORINHA - esp. 2 cm - 1x (0,60x2,90x0,90 + 0,60x1,70x0,90 + 0,60x2,10x0,80 + 0,60x2,05x0,90) - COZINHA (recepção louça/ lavagem)
- B14 GRANITO CINZA ANDORINHA - esp. 2 cm - 1x (0,50x1,67x0,90) - LAVANDERIA

ESQUADRIAS***

- PA PORTAS DE ALUMÍNIO NATURAL
- PM PORTAS EM MADEIRA COM PINTURA
- JA JANELAS DE ALUMÍNIO NATURAL

DIVISÓRIAS*

- DV GRANITO CINZA ANDORINHA - esp. 20 mm - SANITÁRIOS E VESTIÁRIOS ALUNOS
- DVA DIVISÓRIA ARTICULADA EM MDF COM LAMINADO MELAMÍNICO CINZA

ESCANINHOS - EC* (LxCxH: medidas em metro)

- EC MDF REV. COM LAMINADO MELAMINICO BRANCO - 5x (0,50x3,65x1,80) SALAS DE AULA

PRATELEIRA - PT** (LxCxH: medidas em metro, a altura refere-se a distância do piso)

- PT1 GRANITO CINZA ANDORINHA - espessura 2 cm - 1x (0,40x1,67x1,50) - LAVANDERIA
- PT2 GRANITO CINZA ANDORINHA - espessura 2 cm - 8x (0,40x2,05x0,45) - DML/ UTENSÍLIOS
- PT3 GRANITO CINZA ANDORINHA - espessura 2 cm - 8x (0,50x1,42x0,45) - UTENSÍLIOS
- PT4 GRANITO CINZA ANDORINHA - espessura 2 cm - 8x (0,40x1,50x0,45) - DESPENSA
- PT5 GRANITO CINZA ANDORINHA - espessura 2 cm - 4x (0,40x2,65x0,45) - DESPENSA
- PT6 GRANITO CINZA ANDORINHA - espessura 2 cm - 4x (0,40X3,02x0,45) - DESPENSA

BANCO - BC* (LxCxH: medidas em metro)

- BC1 BANCO: ALVENARIA/ ASSENTO: CONCRETO PRÉ-MOLDADO - 8x (0,50x3,50x0,45) - HALL S. AULA, PÁTIO
- BC2 BANCO: ALVENARIA/ ASSENTO: CONCRETO PRÉ-MOLDADO - 3x (0,50x6,00x0,45) - PLAY..PÁTIO, CIRCUL.
- BC3 BANCO: ALVENARIA REVESTIDO COM PASTILHA CERÂMICA - 2x (0,40x1,00x0,45) - VESTIÁRIOS FUNC.
- BC4 BANCO: ALVENARIA REVESTIDO COM PASTILHA CERÂMICA - 2x (0,40x2,00x0,45) - VESTIÁRIOS ALUNO
- BC5 BANCO: ALVENARIA REVESTIDO COM PASTILHA CERÂMICA - 1x (0,40x0,85x0,45) - SANIT. MAS. ALUNO
- BC6 BANCO: ALVENARIA REVESTIDO COM PASTILHA CERÂMICA - 1x (0,40x2,65x0,45) - SANIT. FEM. ALUNO

OBSERVAÇÕES:

* VER AMPLIAÇÕES E DETALHES ESPECÍFICOS
** DISTÂNCIA ENTRE PARTELEIRAS MÚLTIPLAS= 0,40m
*** VER MAPA DE ESQUADRIAS

Nº	DATA	DESCRIÇÃO

CONTROLE DE REVISÕES

FNDE Fundo Nacional de Desenvolvimento da Educação

MINISTÉRIO DA EDUCAÇÃO

PROJETO PADRÃO - FNDE

PROPRIETÁRIO: :

ENDEREÇO:

MUNICÍPIO - UF:

PROPRIETÁRIO

RESP. TÉCNICO — CREA

AUTOR DO PROJETO — CAU

DLFO — CREA

RA

OBSERVAÇÕES:

ESCOLA 5 SALAS DE AULA - MODELO TÉRREO

PROJETO DE ARQUITETURA

COORDENAÇÃO: CGEST - Coordenação Geral de Infraestrutura Educacional

PLANTA BAIXA
CORTES
BLOCO H - PEDAGÓGICO 2

ARQ

FORMATO	REVISÃO	ESCALA	PRANCHA
A1 (841x594)	R.00	INDICADA	27/45

DATA EMISSÃO: JANEIRO/2021

E-DOCS - CÓPIA DO PROCESSO 2025-6X16D GERADO POR UDSON OLIVEIRA RAMOS DE AGUIAR EM 13/05/2026 07:51 DOCUMENTO 1 / 1 PÁGINA 479 / 5723
2025 EBOM.RS - E-DOCS - CÓPIA SIMPLES - 21/05/2025 08:57 - PÁGINA 45 / 49

E-DOCS: CÓPIA NO PROCESSO 2025-6X76G GERADO POR UDSON OLIVEIRA RAMOS DE AGUIAR EM 13/05/2026 07:53 | DOCUMENTO 1 / 1 | PÁGINA 46/ 1723

2025-LIQNVG - E-DOCS - CÓPIA SIMPLES - 21/05/2025 09:31 - PÁGINA 46 / 49

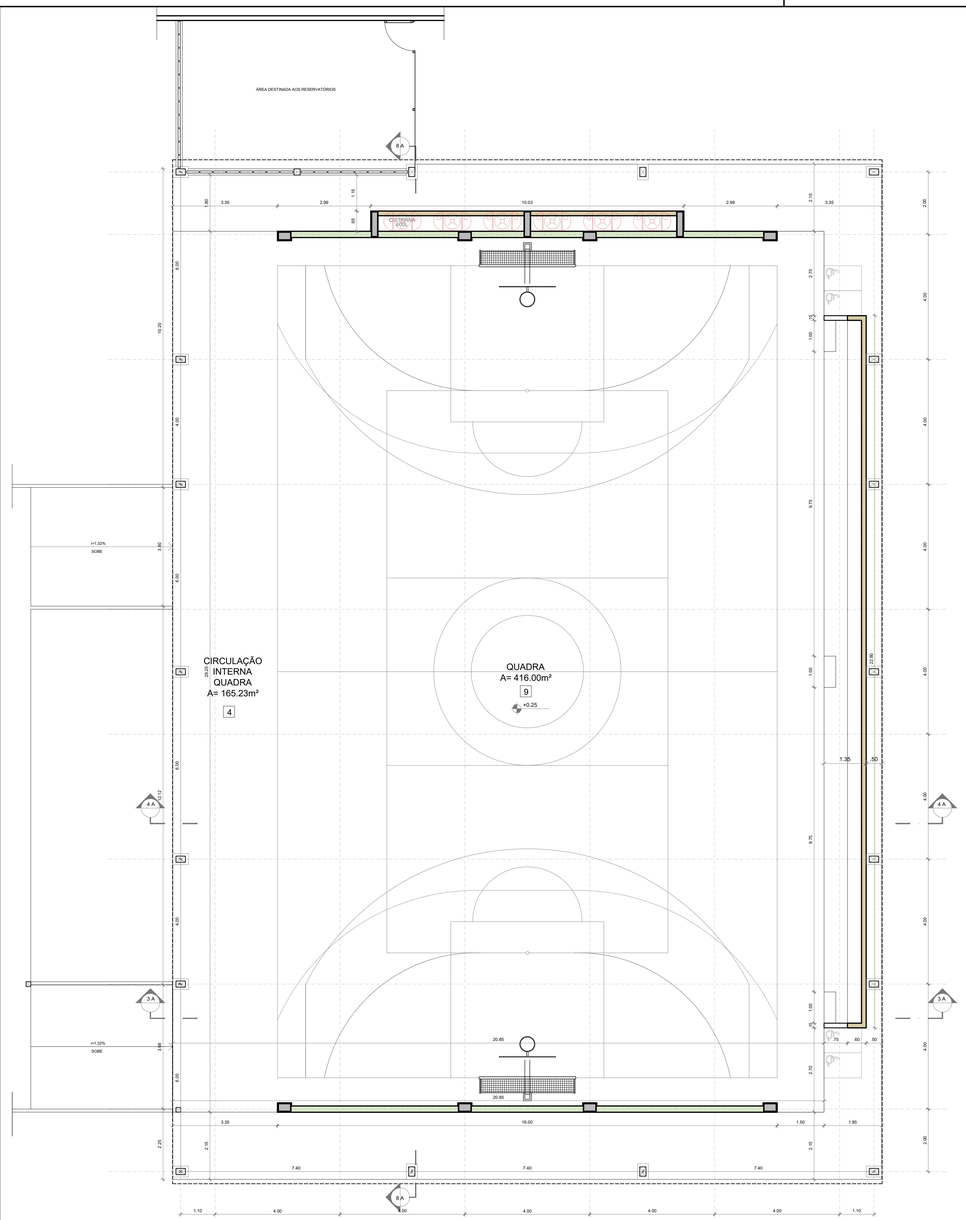

1 PLANTA BAIXA
ESCALA 1/75

ESPECIFICAÇÕES

PISO

1 - GRANITINA COM JUNTAS PLÁSTICAS A CADA 1,00m
2 - CERÂMICA 40x45 cm, PEI 5, COR BRANCO GELO, ANTIDERRAPANTE
3 - CONCRETO DESEMPENADO COM JUNTAS PLÁSTICAS A CADA 1,00m
4 - CONCRETO DESEMPENADO ACABAMENTO LISO E JUNTAS PLÁSTICAS A CADA 1,00m
5 - BLOCO INTERTRAVADO DE CONCRETO
6 - PISO GRAMA DE CONCRETO
7 - AREIA
8 - GRAMADO
9 - PISO INDUSTRIAL POLIDO EM CONCRETO ARMADO

PAREDE

1 - PINTURA ACRÍLICA COR BRANCO GELO SOBRE MASSA CORRIDA
2 - PINTURA ACRÍLICA COR BRANCO GELO COM RODAMEIO DE MADEIRA (15cm) FIXADO À 0,80m DO PISO (ver alturas nas ampliações)
3 - CERÂMICA COR BRANCO GELO DO PISO AO TETO
4 - CERÂMICA COR BRANCO GELO COM FAIXA DE PASTILHA CERÂMICA COR LARANJA NA PARTE INFERIOR E SUPERIOR, ACIMA PINTURA ACRILICA COR BRANCO GELO (ver alturas nas ampliações)
5 - PASTILHA CERÂMICA COR CINZA DO PISO AO TETO
6 - PASTILHA CERÂMICA COR CINZA ATÉ H=0,90m, ACIMA PINTURA ACRÍLICA COR CINZA CLARO (ver ampliações)
7 - PINTURA ACRILICA COR CINZA CLARO SOBRE REBOCO LISO
8 - PINTURA ACRÍLICA COR LARANJA SOBRE REBOCO LISO

TETO

1 - FORRO DE GESSO ACARTONADO COM MASSA CORRIDA E PINTURA PVA COR BRANCO NEVE
2 - FORRO EM FIBRA MINERAL REMOVÍVEL COM ESTRUTURA DE ALUMÍNIO NATURAL
3 - FORRO METÁLICO COLMEIA
4 - LAJE DE CONCRETO

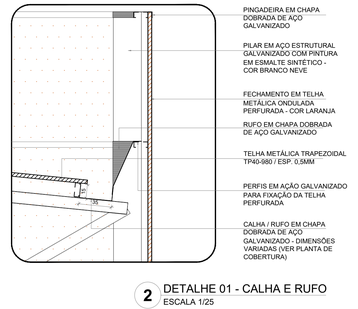

2 DETALHE 01 - CALHA E RUFO
ESCALA 1/25

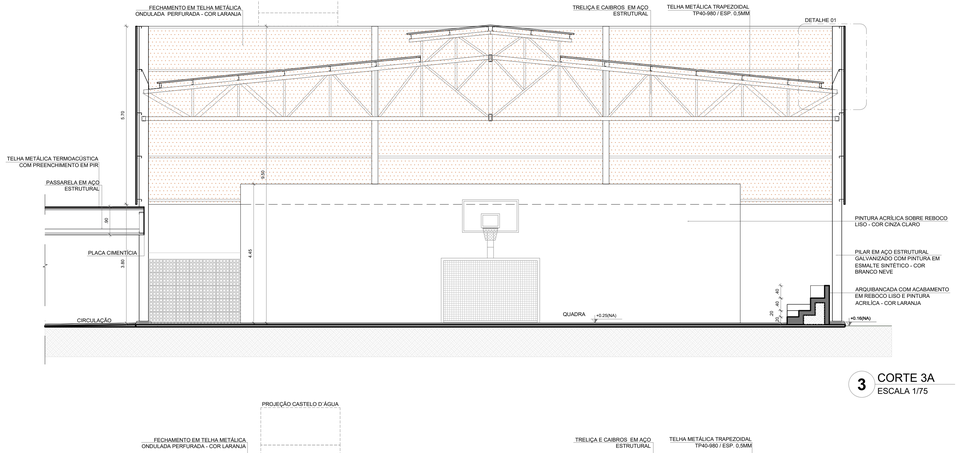

3 CORTE 3A
ESCALA 1/75

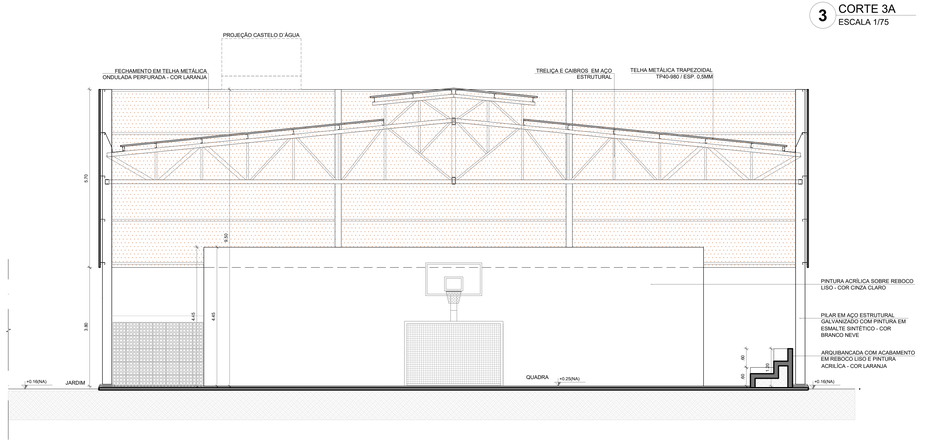

4 CORTE 4A
ESCALA 1/75

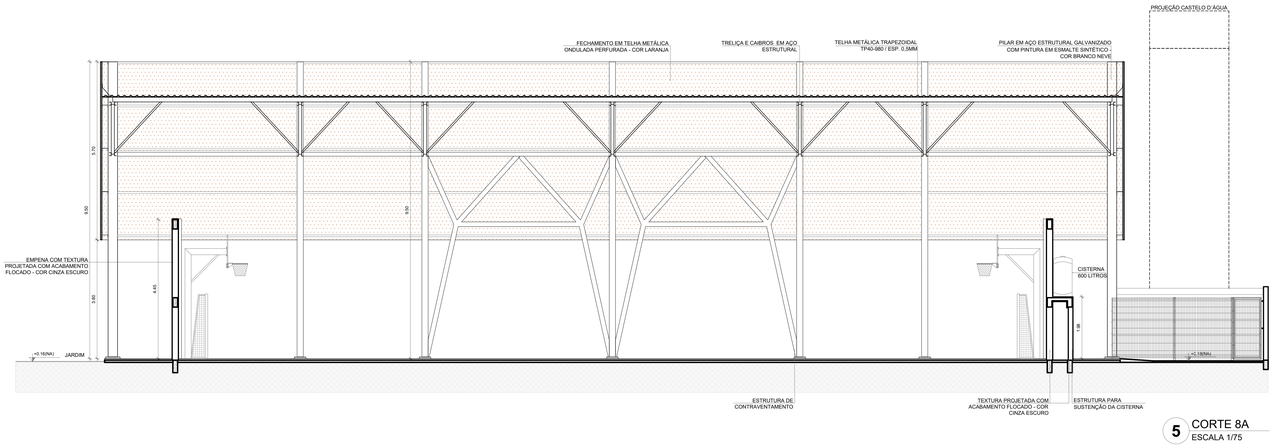

5 CORTE 8A
ESCALA 1/75

NOTAS

- MEDIDAS E NÍVEIS EM METROS;
- VERIFICAR POSIÇÃO EXATA DOS PILARES NO PROJETO ESTRUTURAL;
- VERIFICAR DETALHES CONSTRUTIVOS PERTINENTES NAS PRANCHAS DE DETALHAMENTO;
- EM CASO DE CONFLITO DE INFORMAÇÕES ENTRE O PROJETO GRÁFICO E O MEMORIAL DESCRITIVO, PREVALECE A INFORMAÇÃO CONTIDA NOS DESENHOS;
- ALTERAÇÕES NESTE PROJETO SOMENTE COM AUTORIZAÇÃO EXPRESSA DO FNDE

REFERÊNCIAS:

- PLANILHA DE QUANTITATIVOS
- MEMORIAL DESCRITIVO E ESPECIFICAÇÕES TÉCNICAS (MARCAS/ FABRICANTES DE MATERIAIS RELACIONADOS AOS PROJETOS CONSTITUEM-SE APENAS COMO REFERÊNCIA. O FNDE NÃO DIRECIONA A ESCOLHA DE MARCAS E NÃO MANTÉM CADASTRO DE FABRICANTES).

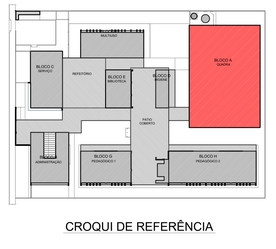

CROQUI DE REFERÊNCIA

LEGENDA SIMBOLOGIA

- GRADIL METÁLICO PARA JARDIM VERTICAL
- PASTILHA CERÂMICA (10x10) - COR CINZA CLARO, ACABAMENTO ACETINADO (ATÉ O TETO)
- PASTILHA CERÂMICA (10x10) - COR CINZA CLARO, ACABAMENTO ACETINADO (H= 0.90m) + PINTURA ACRÍLICA SOBRE REBOCO LISO - COR CINZA CLARO (ACIMA DE 0.90m)
- TEXTURA PROJETADA COM ACABAMENTO FLOCADO - COR BRANCO NEVE
- TEXTURA PROJETADA COM ACABAMENTO FLOCADO - COR CINZA CLARO
- TEXTURA PROJETADA COM ACABAMENTO FLOCADO - COR CINZA ESCURO
- PINTURA ACRÍLICA SOBRE REBOCO LISO - COR LARANJA
- PINTURA ACRÍLICA SOBRE REBOCO LISO - COR CINZA CLARO

CROQUI DE REFERÊNCIA - BLOCO

Nº	DATA	DESCRIÇÃO

CONTROLE DE REVISÕES

FNDE Fundo Nacional de Desenvolvimento da Educação

MINISTÉRIO DA **EDUCAÇÃO**

PROJETO PADRÃO - FNDE

PROPRIETÁRIO: :

ENDEREÇO:

MUNICÍPIO - UF:

PROPRIETÁRIO

RESP. TÉCNICO — CREA

AUTOR DO PROJETO — CAU

DLFO — CREA — RA

OBSERVAÇÕES:

ESCOLA 5 SALAS DE AULA - MODELO TÉRREO

PROJETO DE ARQUITETURA

COORDENAÇÃO
CGEST - Coordenação Geral de Infraestrutura Educacional

PLANTA BAIXA
CORTES E DETALHES
BLOCO A - QUADRA POLIESPORTIVA

ARQ

FORMATO (1100x750)

REVISÃO R:00

ESCALA INDICADA

DATA EMISSÃO JANEIRO/2021

PRANCHA 15/45

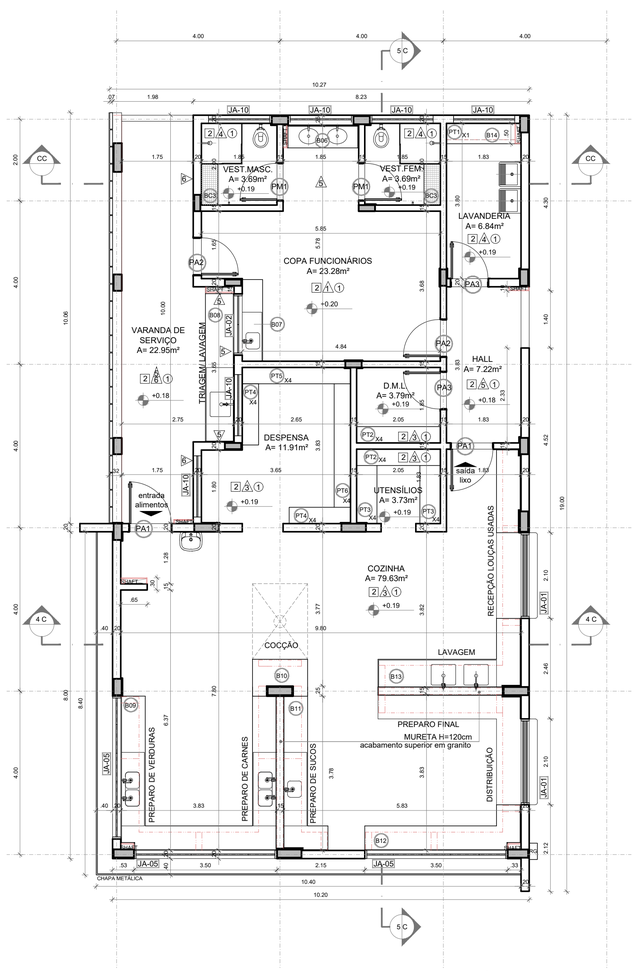

1 PLANTA BAIXA
ESCALA 1/75

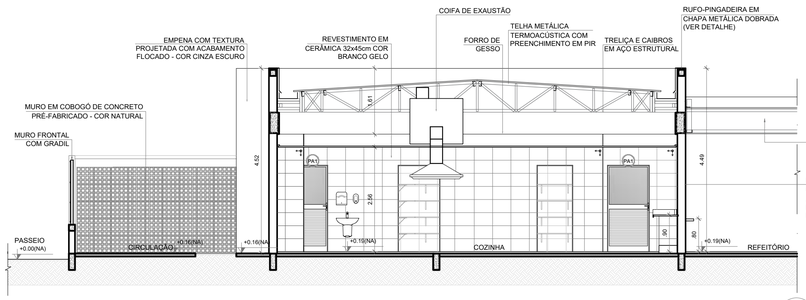

2 CORTE 4C
ESCALA 1/75

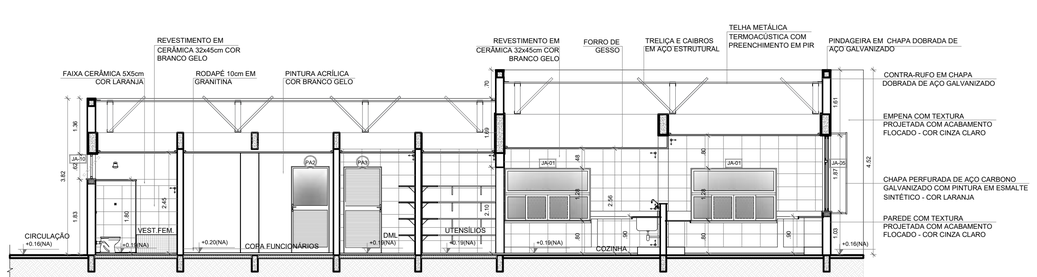

3 CORTE 5C
ESCALA 1/75

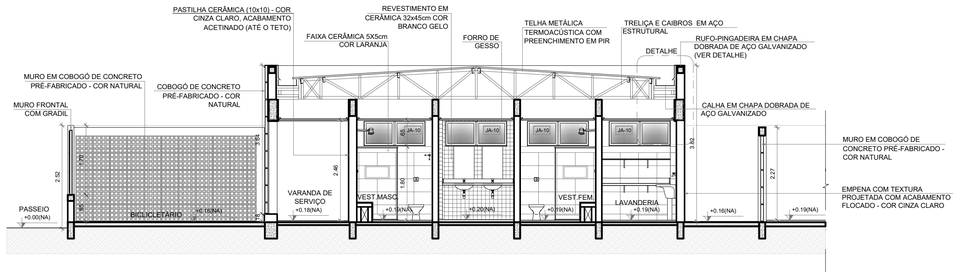

4 CORTE CC
ESCALA 1/75

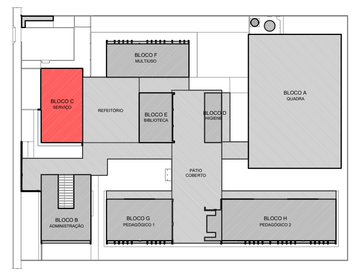

CROQUI DE REFERÊNCIA - IMPLANTAÇÃO

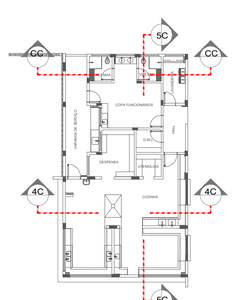

CROQUI DE REFERÊNCIA BLOCO

NOTAS
- MEDIDAS E NÍVEIS EM METROS;
- VERIFICAR POSIÇÃO EXATA DOS PILARES NO PROJETO ESTRUTURAL;
- VERIFICAR DETALHES CONSTRUTIVOS PERTINENTES NAS PRANCHAS DE DETALHAMENTO;
- EM CASO DE CONFLITO DE INFORMAÇÕES ENTRE O PROJETO GRÁFICO E O MEMORIAL DESCRITIVO, PREVALECE A INFORMAÇÃO CONTIDA NOS DESENHOS;
- ALTERAÇÕES NESTE PROJETO SOMENTE COM AUTORIZAÇÃO EXPRESSA DO FNDE

REFERÊNCIAS:
- PLANILHA DE QUANTITATIVOS
- MEMORIAL DESCRITIVO E ESPECIFICAÇÕES TÉCNICAS (MARCAS/ FABRICANTES DE MATERIAIS RELACIONADOS AOS PROJETOS CONSTITUEM-SE APENAS COMO REFERÊNCIA. O FNDE NÃO DIRECIONA A ESCOLHA DE MARCAS E NÃO MANTÉM CADASTRO DE FABRICANTES).

ESPECIFICAÇÕES

PAREDE
1 - PINTURA ACRÍLICA COR BRANCO GELO SOBRE MASSA CORRIDA
2 - PINTURA ACRÍLICA COR BRANCO GELO COM RODAMEIO DE MADEIRA (15cm) FIXADO À 0,60m DO PISO (ver alturas nas ampliações)
3 - CERÂMICA COR BRANCO GELO DO PISO AO TETO
4 - CERÂMICA COR BRANCO GELO COM FAIXA DE PASTILHA CERÂMICA COR LARANJA NA PARTE INFERIOR E SUPERIOR, ACIMA PINTURA ACRÍLICA COR BRANCO GELO (ver alturas nas ampliações)
5 - PASTILHA CERÂMICA COR CINZA DO PISO AO TETO
6 - PASTILHA CERÂMICA COR CINZA ATÉ H=0,90m, ACIMA PINTURA ACRÍLICA COR CINZA CLARO (ver ampliações)
7 - PINTURA ACRÍLICA COR CINZA CLARO SOBRE REBOCO LISO
8 - PINTURA ACRÍLICA COR LARANJA SOBRE REBOCO LISO

PISO
1 - GRANITINA COM JUNTAS PLÁSTICAS A CADA 1,00m
2 - CERÂMICA 45x45 cm, PEI 5, COR BRANCO GELO, ANTIDERRAPANTE
3 - CONCRETO DESEMPENADO COM JUNTAS PLÁSTICAS A CADA 1,00m
4 - CONCRETO DESEMPENADO ACABAMENTO LISO E JUNTAS PLÁSTICAS A CADA 1,00m
5 - BLOCO INTERTRAVADO DE CONCRETO
6 - PISO GRAMA DE CONCRETO
7 - AREIA
8 - GRAMADO
9 - PISO INDUSTRIAL POLIDO EM CONCRETO ARMADO

TETO
1 - FORRO DE GESSO ACARTONADO COM MASSA CORRIDA E PINTURA PVA COR BRANCO NEVE
2 - FORRO EM FIBRA MINERAL REMOVÍVEL COM ESTRUTURA DE ALUMÍNIO NATURAL
3 - FORRO METÁLICO COLMÉIA
4 - LAJE DE CONCRETO

LEGENDA

BANCADAS - B* (LxCxH: medidas em metro)
- (B01) GRANITO CINZA ANDORINHA - esp. 2 cm - 5x (0,50x3,60x0,80) - SALAS DE AULA
- (B02) GRANITO CINZA ANDORINHA - esp. 2 cm - 2x (0,55x1,60x0,80) - LAVA-MÃOS PÁTIO E VEST. ALUNOS
- (B03) GRANITO CINZA ANDORINHA - esp. 2 cm - 3x (0,55X2,40X0,80) - SANITÁRIOS ALUNOS E REFEITÓRIO
- (B04) GRANITO CINZA ANDORINHA - esp. 2 cm - 1x (0,50x2,40x0,80) - SALA REUNIÃO/PROFESSORES
- (B05) GRANITO CINZA ANDORINHA - esp. 2 cm - 2x (0,35x0,95x0,76) - SANITÁRIO PCD ADULTOS
- (B06) GRANITO CINZA ANDORINHA - esp. 2 cm - 1x (0,55x1,75x0,90) - VESTIÁRIOS FUNCIONÁRIOS
- (B07) GRANITO CINZA ANDORINHA - esp. 2 cm - 1x (0,50x2,00x0,90) - COPA
- (B08) GRANITO CINZA ANDORINHA - esp. 2 cm - 1x (0,70x3,65x0,90) - VARANDA DE SERVIÇO
- (B09) GRANITO CINZA ANDORINHA - esp. 2 cm - 1x (0,60x3,20x0,90 + 0,60x3,80x0,90 + 0,60x3,20x0,90) - COZINHA (verduras e carnes)
- (B10) GRANITO CINZA ANDORINHA - esp. 2 cm - 1x (0,90x1,35) - COZINHA (cocção)
- (B11) GRANITO CINZA ANDORINHA - esp. 2 cm - 1x (0,60x3,20x0,90 + 0,60x1,10x0,90) - COZINHA (sucos)
- (B12) GRANITO CINZA ANDORINHA - esp. 2 cm - 1x (0,60x3,80x0,90 + 0,60x0,52x0,90 + 0,60x2,10x0,80 + 0,60x3,50x0,80) - COZINHA (distribuição)
- (B13) GRANITO CINZA ANDORINHA - esp. 2 cm - 1x (0,60x2,90x0,90 + 0,60x1,70x0,90 + 0,60x2,10x0,80 + 0,60x2,05x0,90) - COZINHA (recepção louça/ lavagem)
- (B14) GRANITO CINZA ANDORINHA - esp. 2 cm - 1x (0,50x1,67x0,90) - LAVANDERIA

ESQUADRIAS***
- (PA) PORTAS DE ALUMINIO NATURAL
- (PM) PORTAS EM MADEIRA COM PINTURA
- (JA) JANELAS DE ALUMINIO NATURAL

DIVISÓRIAS*
- (DV) GRANITO CINZA ANDORINHA - esp. 20 mm - SANITÁRIOS E VESTIÁRIOS ALUNOS
- (DVA) DIVISÓRIA ARTICULADA EM MDF COM LAMINADO MELAMÍNICO CINZA

ESCANINHOS - EC* (LxCxH: medidas em metro)
- (EC) MDF REV. COM LAMINADO MELAMINICO BRANCO - 5x (0,50x3,65x1,80) SALAS DE AULA

PRATELEIRA - PT** (LxCxH: medidas em metro, a altura refere-se a distância do piso)
- (PT1) GRANITO CINZA ANDORINHA - espessura 2 cm - 1x (0,40x1,67x1,50) - LAVANDERIA
- (PT2) GRANITO CINZA ANDORINHA - espessura 2 cm - 8x (0,40x2,05x0,45) - DML/ UTENSÍLIOS
- (PT3) GRANITO CINZA ANDORINHA - espessura 2 cm - 8x (0,50x1,42x0,45) - UTENSÍLIOS
- (PT4) GRANITO CINZA ANDORINHA - espessura 2 cm - 8x (0,40x1,50x0,45) - DESPENSA
- (PT5) GRANITO CINZA ANDORINHA - espessura 2 cm - 4x (0,40x2,65x0,45) - DESPENSA
- (PT6) GRANITO CINZA ANDORINHA - espessura 2 cm - 4x (0,40X3,02x0,45) - DESPENSA

BANCO - BC* (LxCxH: medidas em metro)
- (BC1) BANCO: ALVENARIA/ ASSENTO: CONCRETO PRÉ-MOLDADO - 8x (0,50x3,50x0,45) - HALL S. AULA, PÁTIO
- (BC2) BANCO: ALVENARIA/ ASSENTO: CONCRETO PRÉ-MOLDADO - 3x (0,50x6,00x0,45) - PLAY.,PÁTIO, CIRCUL.
- (BC3) BANCO: ALVENARIA REVESTIDO COM PASTILHA CERÂMICA - 2x (0,40x1,00x0,45) - VESTIÁRIOS FUNC.
- (BC4) BANCO: ALVENARIA REVESTIDO COM PASTILHA CERÂMICA - 2x (0,40x2,00x0,45) - VESTIÁRIOS ALUNO
- (BC5) BANCO: ALVENARIA REVESTIDO COM PASTILHA CERÂMICA - 1x (0,40x0,85x0,45) - SANIT. MAS. ALUNO
- (BC6) BANCO: ALVENARIA REVESTIDO COM PASTILHA CERÂMICA - 1x (0,40x2,65x0,45) - SANIT. FEM. ALUNO

OBSERVAÇÕES:
* VER AMPLIAÇÕES E DETALHES ESPECÍFICOS
** DISTÂNCIA ENTRE PARTELEIRAS MULTIPLAS= 0,40m
*** VER MAPA DE ESQUADRIAS

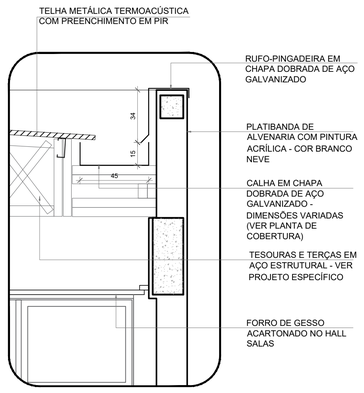

5 DETALHE - CALHA E RUFO
ESCALA 1/20

CONTROLE DE REVISÕES

Nº	DATA	DESCRIÇÃO

FNDE Fundo Nacional de Desenvolvimento da Educação — MINISTÉRIO DA EDUCAÇÃO

PROJETO PADRÃO - FNDE

PROPRIETÁRIO: :
ENDEREÇO:
MUNICÍPIO - UF:

PROPRIETÁRIO
RESP. TÉCNICO — CREA
AUTOR DO PROJETO — CAU

DLFO | CREA | RA

OBSERVAÇÕES:

ESCOLA 5 SALAS DE AULA - MODELO TÉRREO
PROJETO DE ARQUITETURA

COORDENAÇÃO		
CGEST - Coordenação Geral de Infraestrutura Educacional	PLANTA BAIXA CORTES E DETALHE BLOCO C - SERVIÇO	ARQ
FORMATO: A1 (841x594)	REVISÃO: R.00 — ESCALA: INDICADA — DATA EMISSÃO: JANEIRO/2021	PRANCHA: 19/45

E DOCS - CÓPIA DO PROCESSO 2025-6X76D GERADO POR UDSON OLIVEIRA RAMOS DE AGUIAR EM 13/05/2026 07:51 DOCUMENTO 1 / 1 PÁGINA 481 / 5723
E DOCS - CÓPIA DO PROCESSO 2025-6X76D GERADO POR UDSON OLIVEIRA RAMOS DE AGUIAR EM 13/05/2026 07:51 DOCUMENTO 1 / 1 PÁGINA 481 / 5723

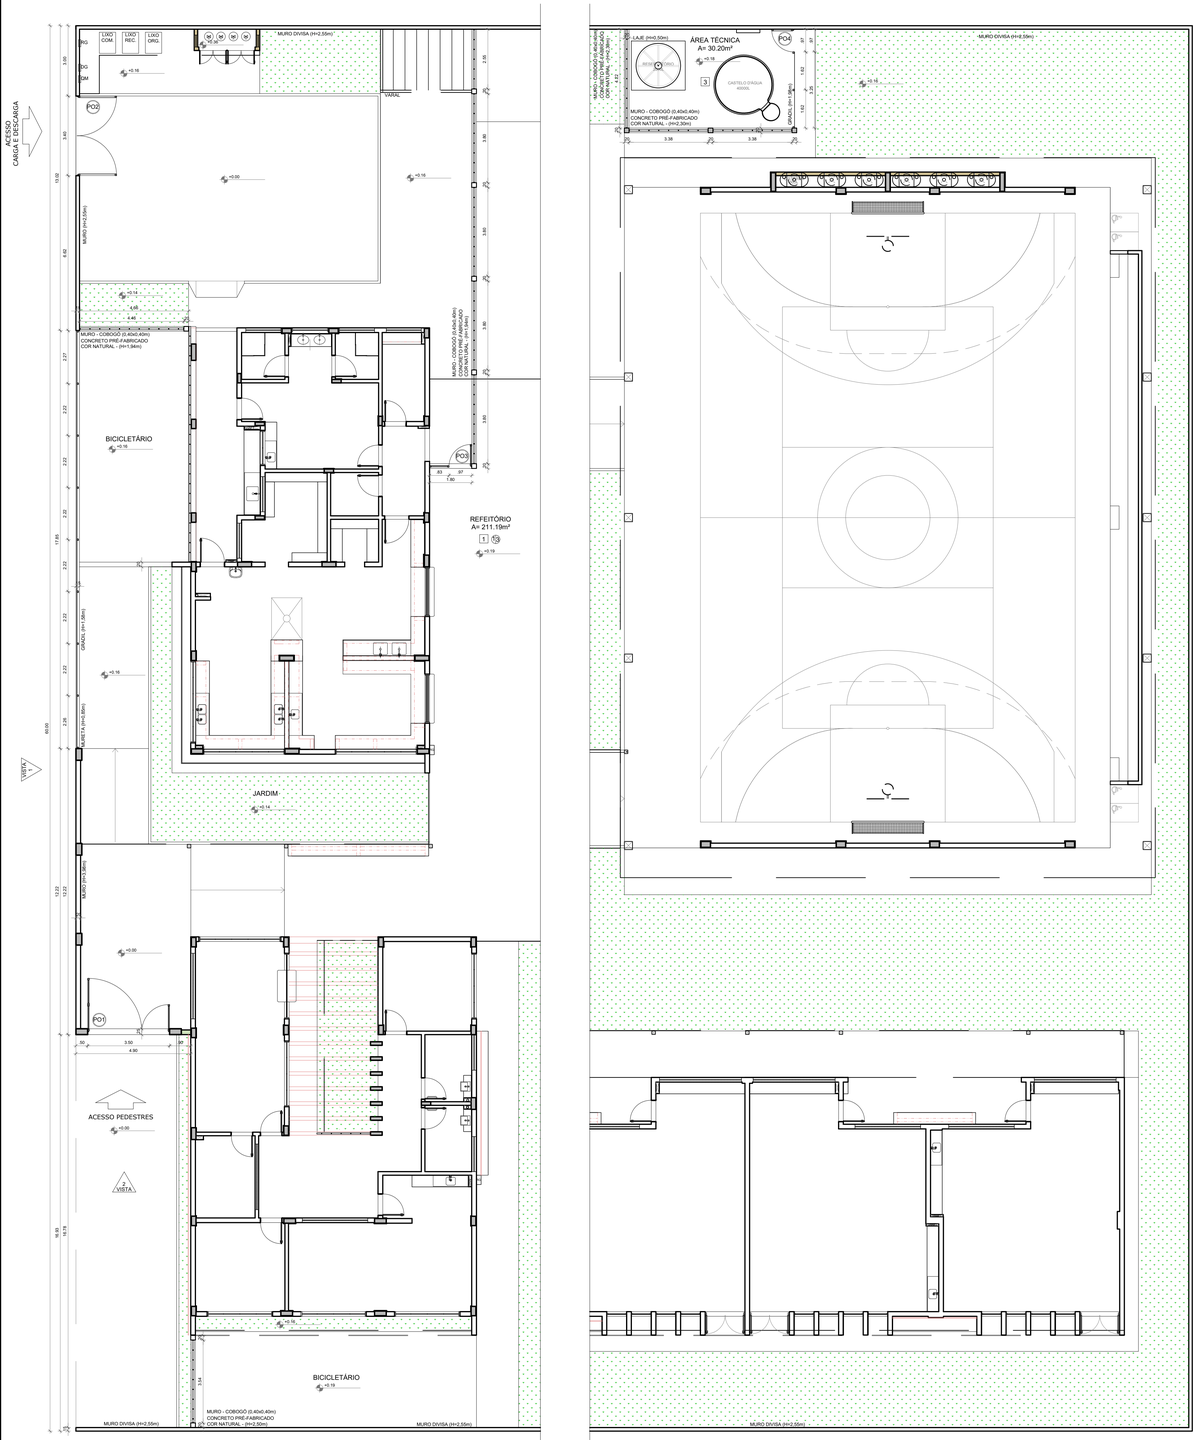

1 PLANTA BAIXA - PORTÕES E FECHAMENTOS
ESCALA 1/100

PO1 PORTÃO PRINCIPAL DE ACESSO

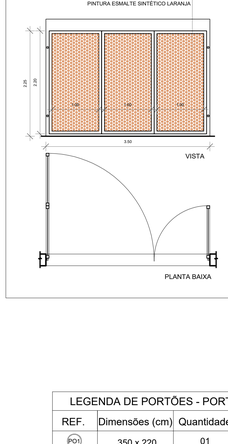

PO2 PORTÃO DE SERVIÇOS

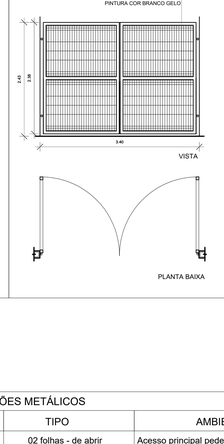

PO3 PORTÃO REFEITÓRIO / SERVIÇOS

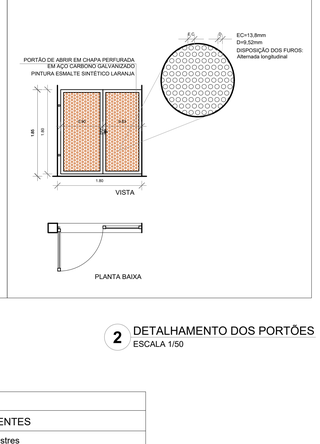

2 DETALHAMENTO DOS PORTÕES
ESCALA 1/50

LEGENDA DE PORTÕES - PORTÕES METÁLICOS				
REF.	Dimensões (cm)	Quantidade	TIPO	AMBIENTES
PO1	350 x 220	01	02 folhas - de abrir	Acesso principal pedestres
PO2	340 x 238	01	02 folhas - de abrir	Pátio de serviço
PO3	180 x 180	01	01 folha - de abrir	Refeitório
PO4	90 x 203	01	01 folha - de abrir	Área técnica

GR2 PO4 FECHAMENTO DO CASTELO D'AGUA

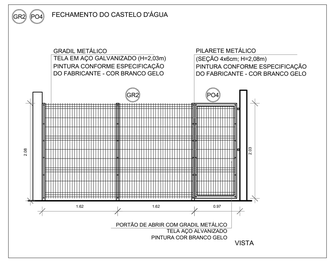

GRADIL METÁLICO			
REF.	TIPO	Seção (cm)	Altura (cm)
GR1	PILARETE	4 x 6	158
	GRADIL	5 x 20	153
GR2	PILARETE	4 x 6	208
	GRADIL	5 x 20	203

3 DETALHAMENTO GRADIL
ESCALA 1/50

NOTAS

- MEDIDAS E NÍVEIS EM METROS;
- VERIFICAR POSIÇÃO EXATA DOS PILARES NO PROJETO ESTRUTURAL;
- VERIFICAR DETALHES CONSTRUTIVOS PERTINENTES NAS PRANCHAS DE DETALHAMENTO;
- EM CASO DE CONFLITO DE INFORMAÇÕES ENTRE O PROJETO GRÁFICO E O MEMORIAL DESCRITIVO, PREVALECE A INFORMAÇÃO CONTIDA NOS DESENHOS;
- ALTERAÇÕES NESTE PROJETO SOMENTE COM AUTORIZAÇÃO EXPRESSA DO FNDE

REFERÊNCIAS:

- PLANILHA DE QUANTITATIVOS
- MEMORIAL DESCRITIVO E ESPECIFICAÇÕES TÉCNICAS (MARCAS/ FABRICANTES DE MATERIAIS RELACIONADOS AOS PROJETOS CONSTITUEM-SE APENAS COMO REFERÊNCIA. O FNDE NÃO DIRECIONA A ESCOLHA DE MARCAS E NÃO MANTÉM CADASTRO DE FABRICANTES).

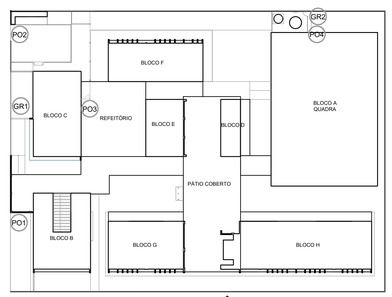

CROQUI DE REFERÊNCIA

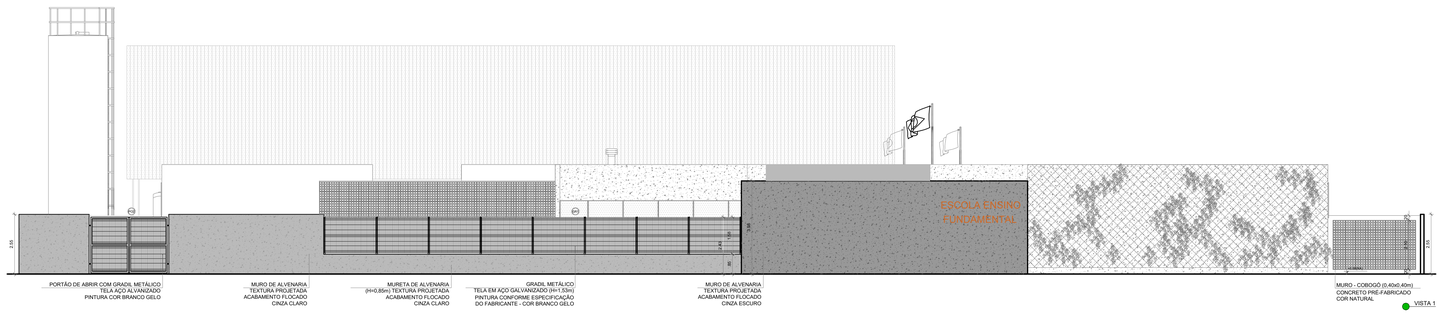

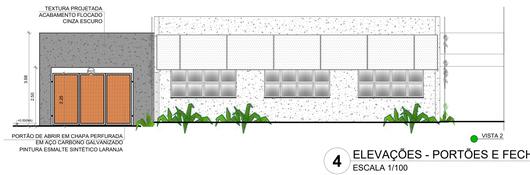

4 ELEVAÇÕES - PORTÕES E FECHAMENTOS
ESCALA 1/100

Nº	DATA	DESCRIÇÃO

CONTROLE DE REVISÕES

FNDE Fundo Nacional do Desenvolvimento da Educação

MINISTÉRIO DA **EDUCAÇÃO**

PROJETO PADRÃO - FNDE

PROPRIETÁRIO: :

ENDEREÇO:

MUNICÍPIO - UF:

PROPRIETÁRIO

RESP. TÉCNICO — CREA

AUTOR DO PROJETO — CAU

DLFO | CREA | RA

OBSERVAÇÕES:

ESCOLA 5 SALAS DE AULA - MODELO TÉRREO

PROJETO DE ARQUITETURA

COORDENAÇÃO: CGEST - Coordenação Geral de Infraestrutura Educacional

PLANTA BAIXA E ELEVAÇÕES
PORTÕES E MUROS
DETALHAMENTO

ARQ

FORMATO: (1100x800)

REVISÃO: R 00

ESCALA: INDICADA

DATA EMISSÃO: JANEIRO/2021

PRANCHA: 32/45

E-DOCS - CÓPIA DO PROCESSO 2025.6X7I0.1 GERADO POR UDSON OLIVEIRA RAMOS DE AGUIAR EM 13/05/2026 07:51 DOCUMENTO 1.1 1 PÁGINA 48/ 5723

2025-LBQUIG - E-DOCS - CÓPIA SIMPLES - 21/05/2025 08:57 - PÁGINA 48 / 49

INFORMAÇÕES DO DOCUMENTO
Documento capturado em 21/08/2025 08:57:09 (HORÁRIO DE BRASÍLIA - UTC-3)
por THIAGO MENEGUELLI JORGE (ASSISTENTE ADMINISTRATIVO - DCOMPG - SEFIP - PMAL)
Valor Legal: CÓPIA SIMPLES | Natureza: DOCUMENTO NATO-DIGITAL

A disponibilidade do documento pode ser conferida pelo link: https://e-docs.es.gov.br/d/2025-LBQHJG

E-DOCS - CÓPIA DO PROCESSO 2025-6X76D GERADO POR UDSON OLIVEIRA RAMOS DE AGUIAR EM 13/05/2026 07:51 DOCUMENTO 1 / 1 PÁGINA 483 / 5723

TERMO DE ENTRANHAMENTO DO PROCESSO
2025-6X76D

Disponível em https://e-docs.es.gov.br/p/2025-6X76D

Realizado em: **21/08/2025 08:58:12** - Horário de Brasília - UTC-3

LOCAL
PMAL - SEFIP - DCOMPG - DIRETORIA DE COMPRAS GOVERNAMENTAIS

DOCUMENTOS ENTRANHADOS (2)
#40 - 2025-LBQHJG - PROJETO ARQUITETONICO
#41 - 2025-SSJ6BK - TERMO DE ENTRANHAMENTO DO PROCESSO 2025-6X76D

JUSTIFICATIVA

ASSINATURA

Documento original assinado eletronicamente, conforme MP 2200-2/2001, art. 10, § 2º, por:

THIAGO MENEGUELLI JORGE
ASSISTENTE ADMINISTRATIVO
DCOMPG - SEFIP - PMAL
assinado em 21/08/2025 08:58:12 -03:00

INFORMAÇÕES DO DOCUMENTO
Documento capturado em 21/08/2025 08:58:12 (HORÁRIO DE BRASÍLIA - UTC-3)
por THIAGO MENEGUELLI JORGE (ASSISTENTE ADMINISTRATIVO - DCOMPG - SEFIP - PMAL)
Valor Legal: ORIGINAL | Natureza: DOCUMENTO NATO-DIGITAL

A disponibilidade do documento pode ser conferida pelo link: https://e-docs.es.gov.br/d/2025-SSJ6BK

E-DOCS - CÓPIA DO PROCESSO 2025-6X76D GERADO POR UDSON OLIVEIRA RAMOS DE AGUIAR EM 13/05/2026 07:51 DOCUMENTO 1 / 1 PÁGINA 484 / 5723

2025-SSJ6BK - E-DOCS - DOCUMENTO ORIGINAL 21/08/2025 08:58 PÁGINA 1 / 1

E-DOCS - CÓPIA DO PROCESSO 2025-6X76D GERADO POR UDSON OLIVEIRA RAMOS DE AGUIAR EM 13/05/2026 07:51 DOCUMENTO 1 / 1 PÁGINA 485 / 5723

2025-MF49C8 - E-DOCS - CÓPIA SIMPLES 21/08/2025 09:01 PÁGINA 1 / 3

Instalações Elétricas – 220-127V – 07 pranchas

Nome do arquivo	Título	Escala	Prancha
5T-ELE-DIG-GER0-01_220-127V_R00	Diagrama unifiliar – 220-127V	indicada	841x591
5T-ELE-IMP-GER0-02_220-127V_R00	Distribuição da rede elétrica – 220-127V Ramais de alimentação dos quadros Planta Baixa Geral	1:100	1374x841
5T-ELE-IMP-GER0-03_220-127V_R00	Iluminação externa – 220-127V	1:75	1374x841
5T-ELE-PLB-GER0-04_220-127V_R00	Distribuição da rede elétrica – 220-127V Iluminação e Tomadas Bloco B (Administração) e Bloco C (Serviço)	1:50	1374x841
5T-ELE-PLD-GER0-05_220-127V_R00	Distribuição da rede elétrica – 220-127V Iluminação e Tomadas Bloco E (Biblioteca) e Bloco F (Multiuso)	indicada	A0
5T-ELE-PLD-GER0-06_220-127V_R00	Distribuição da rede elétrica – 220-127V Iluminação e Tomadas Bloco G (Pedagógico 1) e Bloco H (Pedagógico 2)	1:50	1374x841
5T-ELE-PLB-GER0-07_220-127V_R00	Distribuição da rede elétrica – 220-127V Iluminação e Tomadas Bloco A (Quadra) e Bloco D (Higiene)	1:50	1374x841

Instalações Elétricas – 380-220V – 07 pranchas

Nome do arquivo	Título	Escala	Prancha
5T-ELE-DIG-GER0-01_380-220V_R00	Diagrama unifiliar – 380-220V	indicada	841x591
5T-ELE-IMP-GER0-02_380-220V_R00	Distribuição da rede elétrica – 380-220V Ramais de alimentação dos quadros Planta Baixa Geral	1:100	1374x841
5T-ELE-IMP-GER0-03_380-220V_R00	Iluminação externa – 380-220V	1:75	1374x841
5T-ELE-PLB-GER0-04_380-220V_R00	Distribuição da rede elétrica – 380-220V Iluminação e Tomadas	1:50	1374x841

Nome do arquivo	Título	Escala	Prancha
	Bloco B (Administração) e Bloco C (Serviço)		
5T-ELE-PLD-GER0-05_380-220V _R00	Distribuição da rede elétrica – 380-220V Iluminação e Tomadas Bloco E (Biblioteca) e Bloco F (Multiuso)	indicada	A0
5T-ELE-PLD-GER0-06_380-220V _R00	Distribuição da rede elétrica – 380-220V Iluminação e Tomadas Bloco G (Pedagógico 1) e Bloco H (Pedagógico 2)	1:50	1374x841
5T-ELE-PLB-GER0-07_380-220V _R00	Distribuição da rede elétrica – 380-220V Iluminação e Tomadas Bloco A (Quadra) e Bloco D (Higiene)	1:50	1374x841

Sistema de Proteção contra Descargas Atmosféricas – 01 prancha

Nome do arquivo	Título	Escala	Prancha
5T-EDA-PLD-GER0-01_R00	Malha captora e Malha de aterramento	1:200	1189x594

Instalação de Cabeamento Estruturado – 04 pranchas

Nome do arquivo	Título	Escala	Prancha
5T-ECE-IMP-GER0-01_R00	Ramais cabeamento estruturado – Planta Baixa Geral	1:100	A0
5T-ECE-PLD-GER0-02_R00	Distribuição cabeamento estruturado – Bloco B (Administração) e Bloco C (Serviço)	1:50	A0
5T-ECE-PLB-GER0-03_R00	Distribuição cabeamento estruturado – Bloco E (Biblioteca) e Bloco F (Multiuso)	indicada	A1
5T-ECE-PLD-GER0-04_R00	Distribuição cabeamento estruturado – Bloco G (Pedagógico 1) e Bloco H (Pedagógico 2)	1:50	1374x841

E-DOCS - CÓPIA DO PROCESSO 2025-6X76D GERADO POR UDSON OLIVEIRA RAMOS DE AGUIAR EM 13/05/2026 07:51 DOCUMENTO 1 / 1 PÁGINA 486 / 5723

2025-MF49C8 - E-DOCS - CÓPIA SIMPLES 21/08/2025 09:01 PÁGINA 2 / 3

INFORMAÇÕES DO DOCUMENTO
Documento capturado em 21/08/2025 09:01:26 (HORÁRIO DE BRASÍLIA - UTC-3)
por THIAGO MENEGUELLI JORGE (ASSISTENTE ADMINISTRATIVO - DCOMPG - SEFIP - PMAL)
Valor Legal: CÓPIA SIMPLES | Natureza: DOCUMENTO NATO-DIGITAL

A disponibilidade do documento pode ser conferida pelo link: https://e-docs.es.gov.br/d/2025-MF49C8

E-DOCS - CÓPIA DO PROCESSO 2025-6X76D GERADO POR UDSON OLIVEIRA RAMOS DE AGUIAR EM 13/05/2026 07:51 DOCUMENTO 1 / 1 PÁGINA 487 / 5723

2025-MF49C8 - E-DOCS - CÓPIA SIMPLES 21/08/2025 09:01 PÁGINA 3 / 3

TERMO DE ENTRANHAMENTO DO PROCESSO
2025-6X76D

Disponível em https://e-docs.es.gov.br/p/2025-6X76D

Realizado em: **21/08/2025 09:01:33** - Horário de Brasília - UTC-3

LOCAL
PMAL - SEFIP - DCOMPG - DIRETORIA DE COMPRAS GOVERNAMENTAIS

DOCUMENTOS ENTRANHADOS (2)
#42 - 2025-MF49C8 - 5T LISTAGEM DE PRODUTOS GRÁFICOS-ELETRICA R00
#43 - 2025-CBNJW7 - TERMO DE ENTRANHAMENTO DO PROCESSO 2025-6X76D

JUSTIFICATIVA

ASSINATURA

Documento original assinado eletronicamente, conforme MP 2200-2/2001, art. 10, § 2º, por:

THIAGO MENEGUELLI JORGE
ASSISTENTE ADMINISTRATIVO
DCOMPG - SEFIP - PMAL
assinado em 21/08/2025 09:01:33 -03:00

INFORMAÇÕES DO DOCUMENTO
Documento capturado em 21/08/2025 09:01:33 (HORÁRIO DE BRASÍLIA - UTC-3)
por THIAGO MENEGUELLI JORGE (ASSISTENTE ADMINISTRATIVO - DCOMPG - SEFIP - PMAL)
Valor Legal: ORIGINAL | Natureza: DOCUMENTO NATO-DIGITAL

A disponibilidade do documento pode ser conferida pelo link: https://e-docs.es.gov.br/d/2025-CBNJW7

E-DOCS - CÓPIA DO PROCESSO 2025-6X76D GERADO POR UDSON OLIVEIRA RAMOS DE AGUIAR EM 13/05/2026 07:51 DOCUMENTO 1 / 1 PÁGINA 488 / 5723

2025-CBNJW7 - E-DOCS - DOCUMENTO ORIGINAL 21/08/2025 09:01 PÁGINA 1 / 1

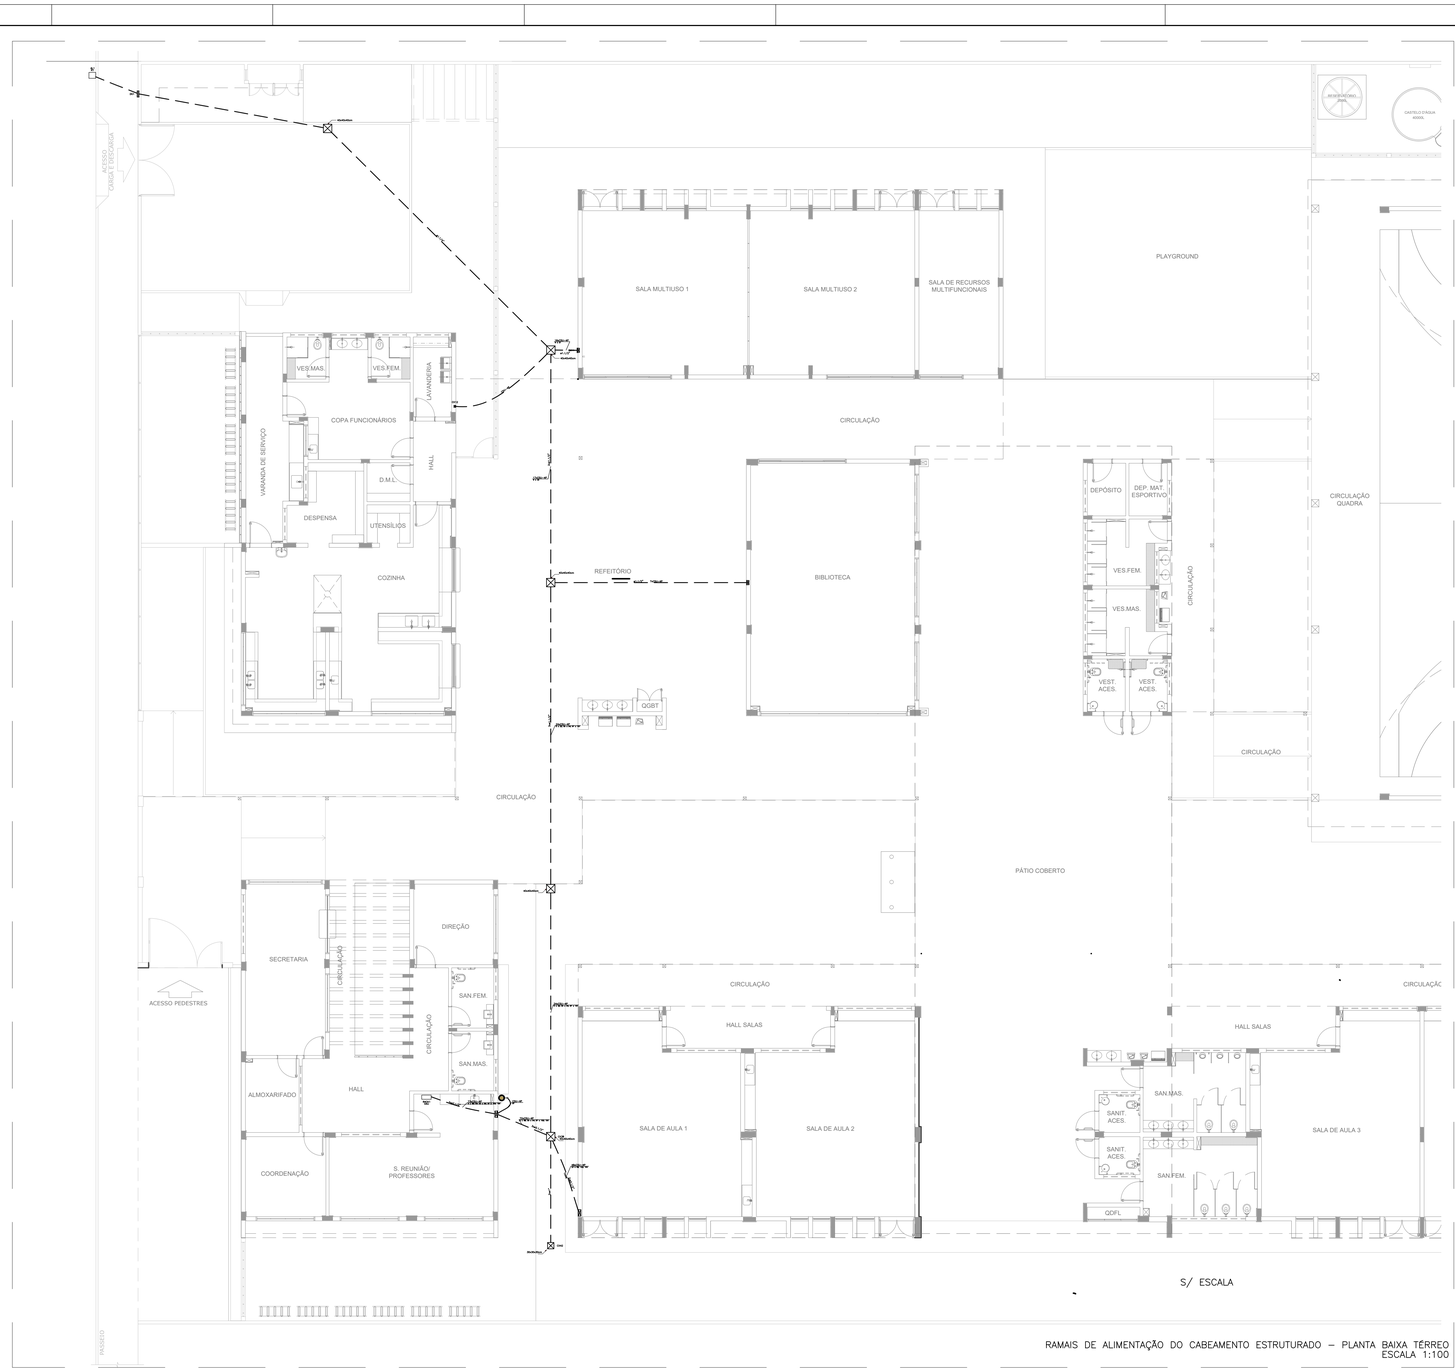

S/ ESCALA

RAMAIS DE ALIMENTAÇÃO DO CABEAMENTO ESTRUTURADO – PLANTA BAIXA TÉRREO
ESCALA 1:100

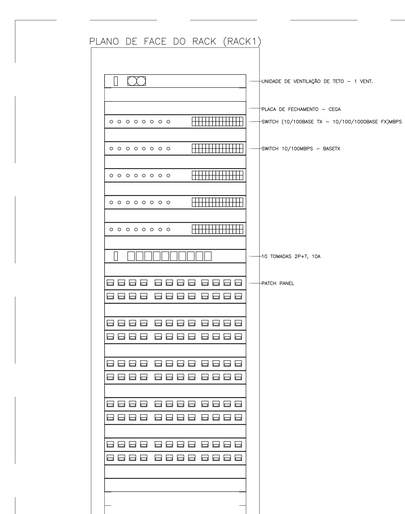

PLANO DE FACE DO RACK (RACK1)

RACK PRINCIPAL (PC) E RACK DE DISTRIBUIÇÃO (ZD)
S/ ESCALA

ESQUEMA LÓGICO (RACK1)

UVT01		
PFC01		
SW01	24xRJ45 (F)	2xSC (F)
PFC02		
SW02	24xRJ45 (F)	
PFC03		
SW03	24xRJ45 (F)	
PFC04		
SW04	24xRJ45 (F)	
PFC05		
SW05	24xRJ45 (F)	
PFC06		
CT1001		
PFC07		
2xPP01	24x110 IDC – 4P (F)	24xRJ45 (F) → 1 6xRJ45 – Blindado
PFC08		
2xPP02	24x110 IDC – 4P (F)	24xRJ45 (F) → 2 0xRJ45 – Blindado
PFC09		
2xPP03	24x110 IDC – 4P (F)	24xRJ45 (F) → 2 4xRJ45 – Blindado
PFC10		
2xPP04	24x110 IDC – 4P (F)	24xRJ45 (F) → 2 2xRJ45 – Blindado
PFC11		
2xPP05	24x110 IDC – 4P (F)	24xRJ45 (F) → 1 8xRJ45 – Blindado
PFC12		
PFC13		

ESQUEMA LÓGICO DE LIGAÇÃO DOS RACKS

COTA	DIÂMETRO DOS DUTOS	DISTÂNCIA ENTRE DUTOS E RESISTÊNCIA ÀS CARGAS
a	1.1/4", 2", 3", 4", 5", 6"	5cm
b	1.1/4", 2", 3", 4", 5", 6"	7cm
c	1.1/4", 2", 3", 4", 5", 6"	A DISTÂNCIA ENTRE O NÍVEL DO SOLO E A FITA DE AVISO É DE 20cm
d	1.1/4", 2", 3", 4", 5", 6"	ATÉ 20,0 bm = 60cm ACIMA DE 20,0 bm = 0,65 A 1,20m

NOTAS:
1- A ESPECIFICAÇÃO DETALHADA DOS COMPONENTES É INDICADA NA LISTA DE MATERIAIS DO PROJETO
2- OS ELETRODUTOS DESTINADOS A COMUNICAÇÃO, SE INSTALADOS NA MESMA VALA, DEVEM FICAR;
NO MÍNIMO 50cm AFASTADOS
3- FITA DE AVISO NA COR AMARELA.

sem escala

DUTO SUBTERRÂNEO PARA CABOS

LEGENDA

	ELETROCALHA DE AÇO GALVANIZADO SEM SEPTO, LISA COM TAMPA POR MEIO DE PRESSÃO. INSTALAÇÃO SOBRE O FORRO OU APARENTE. DIMENSÕES QUANDO NÃO INDICADO: 50x50mm.
	ELETRODUTO DE PVC FLEXÍVEL INSTALADA EMBUTIDO NO LAJE/PISO. QUANDO NÃO INDICADO #3/4".
	ELETRODUTO DE PVC FLEXÍVEL INSTALADA EMBUTIDO LAJE/TETO OU EM ALVENARIA. QUANDO NÃO INDICADO #3/4".
	ELETRODUTO DE PVC APARENTE OU NO ENTREFORRO, RESISTENCIA A COMPRESSÃO > 750N (PESADO), CONFORME ABNT NBR 15465-2008. QUANDO NÃO INDICADO #3/4".
	TUBULAÇÃO EM ELETRODUTO DE AÇO GALVANIZADO ELETROLÍTICO INSTALADO APARENTE OU NO ENTREFORRO. QUANDO NÃO INDICADO #3/4".
	CAIXA DE PASSAGEM EM PVC RÍGIDO APARENTE OU SOBRE O FORRO, QUANDO NÃO INDICADO SERÁ 4x4".
	CAIXA DE PASSAGEM 2X4" EM PVC RÍGIDO EMBUTIDA EM ALVENARIA DE EMBUTIR
	CAIXA DE PASSAGEM 4X4" EM PVC RÍGIDO EMBUTIDA EM ALVENARIA DE EMBUTIR
PC	RACK ABERTO 19" 44U PARA INSTALAÇÃO DOS EQUIPAMENTOS ATIVOS E PASSIVOS DA REDE DE CABEAMENTO ESTRUTURADO. (RACK PRINCIPAL)
ZD	RACK ABERTO 19" 24U PARA INSTALAÇÃO DOS EQUIPAMENTOS ATIVOS E PASSIVOS DA REDE DE CABEAMENTO ESTRUTURADO. (RACK PARCIAL).
	PONTO PARA TOMADA SIMPLES RJ-45 (TELEFONE) EM CAIXA 4x2" EMBUTIDA EM ALVENARIA. QUANDO NÃO INDICADO, SERÁ INSTALADA A 30cm DO PISO ACABADO
	PONTO PARA TOMADA SIMPLES RJ-45 (TELEFONE) EM CAIXA 4x2" EMBUTIDA EM ALVENARIA. QUANDO NÃO INDICADO, SERÁ INSTALADA A 110cm DO PISO ACABADO
	PONTO PARA TOMADA DUPLA RJ-45 EM CAIXA 4x4" EMBUTIDA EM ALVENARIA. QUANDO NÃO INDICADO, SERÁ INSTALADA A 30cm DO PISO ACABADO
	PREVISÃO DE TOMADA SIMPLES RJ-45 EM CAIXA 4x2" INSTALADA NO TETO PARA ACESS POINT (ROTEADOR WIRELESS). QUANDO NÃO INDICADO, SERÁ INSTALADA A 290cm DO PISO ACABADO
	CAIXA DE PASSAGEM EM AÇO GALVANIZADO COM TAMPA CEGA INSTALADA SOBRE O FORRO OU APARENTE. DIMENSÕES QUANDO NÃO INDICADA SERÁ 4x4".
	CONDULETES (DALET) EM ALUMINIO FUNDIDO. INSTALAÇÃO APARENTE. DIÂMETRO QUANDO NÃO COTADO SERÁ #3/4".
	QUADRO DE DISTRIBUIÇÃO GERAL DE TELEFONIA (QG) DE EMBUTIR. QUANDO NÃO INDICADO, SERÁ INSTALADA A 140cm (EIXO) DO PISO ACABADO E FABRICADAS EM CHAPA DE AÇO COM FUNDO DE MADEIRA.
ALT. FL.	CAIXA DE PASSAGEM TIPO R (TELECOMUNICAÇÕES) EM ALVENARIA COM TAMPA DE FERRO (ENTRADA DE TELEFONIA).
	INDICAÇÃO DE SUBIDA DE INFRAESTRUTURA
	INDICAÇÃO DE DESCIDA DE INFRAESTRUTURA

NOTAS

1. PARA EXECUÇÃO DESTE PROJETO DEVE SER SEGUIDO OS PROCEDIMENTOS, DEFINIÇÕES E ESPECIFICAÇÕES DO MEMORIAL DESCRITIVO.
2. DEVE SER VERIFICADO NO LOCAL DE EXECUÇÃO TODAS AS MEDIDAS E INTERFERÊNCIAS, DEVENDO SER INFORMADO AO CONTRATANTE QUALQUER DISCREPÂNCIA OU NECESSIDADE DE ALTERAÇÃO.
3. É DE RESPONSABILIDADE DO EXECUTOR VERIFICAR E INFORMAR AO CONTRATANTE QUALQUER PROBLEMA QUE INTERFIRA NA EXECUÇÃO DESTE PROJETO.
4. DEVERÁ SER REALIZADA VERIFICAÇÃO "IN-LOCO", DE TODOS OS ENCAMINHAMENTOS DAS INSTALAÇÕES E DOS ESPAÇOS DESTINADOS AOS EQUIPAMENTOS ANTES DE SER INICIADA A EXECUÇÃO.
5. TODAS AS INSTALAÇÕES FORAM ESTUDADAS COM BASE NAS NORMAS DA ABNT, CONCESSIONÁRIAS LOCAIS, ÓRGÃOS REGULADORES E FISCALIZADORES.
6. TODO CABEAMENTO DEVERÁ SER IDENTIFICADO NAS DUAS PONTAS POR MEIO DE ANILHAS.
7. TODOS AS CURVATURAS DE ELETRODUTOS DEVERÃO SER REALIZADAS UTILIZANDO CURVA TIPO LONGA, E NÃO MAIS QUE DUAS ENTRE CAIXAS DE PASSAGEM.
8. OS ELETRODUTOS, ELETROCALHAS E ELETRODUTOS FLEXÍVEIS METÁLICOS, DEVERÃO TER CONTINUIDADE (INTERLIGANDO–SE CASO SEJAM INTERROMPIDOS POR TRECHOS NÃO METÁLICOS) E SEREM ATERRADOS EM UMA OU AMBAS AS EXTREMIDADES EM PADRÕES CONFORMDADE COM A NBR–5419 E ANSI/TIA/EIA–607.
9. TODOS OS CABOS DEVERÃO SER ORGANIZADOS E AMARRADOS COM VELCRO DENTRO DAS ELETROCALHAS E DUTOS.
10. A CONTRATADA SERÁ RESPONSÁVEL PELA SELEÇÃO FINAL DOS EQUIPAMENTOS, INFRA–ESTRUTURAS E MATERIAS A SEREM UTILIZADOS NA OBRA, CONFORME OS DESENHOS DESTE PROJETO E CADERNO DE ESPECIFICAÇÕES.
11. TODO TIPO DE EMENDA DEVERÁ SER EXECUTADA COM CONECTORES MULTIPLOS PARA CONDUTORES ELÉTRICOS (RE; SINDAL) E DENTRO DAS CAIXAS DE PASSAGEM, ONDE NESTAS, DEVERÁ SER DEIXADA FLOGA MINIMA DE 30cm. NÃO SERÃO ACEITAS EMENDAS DENTRO DE ELETRODUTOS.
12. OS ELETRODUTOS, ELETROCALHAS E ELETRODUTOS FLEXÍVEIS METÁLICOS, DEVERÃO TER CONTINUIDADE (INTERLIGANDO–SE CASO SEJAM INTERROMPIDOS POR TRECHOS NÃO METÁLICOS) E SEREM ATERRADOS EM UMA OU AMBAS AS EXTREMIDADES EM PADRÕES CONFORMDADE COM A NBR–5419 E ANSI/TIA/EIA–607.
13. TODOS OS CABOS QUE SERÃO UTILIZADOS NA INFRA–ESTRUTURA DE REDES, DEVERÃO SER CERTIFICADOS CONFORME OS PRÉ–ESTABELECIDOS PELO FABRICANTE.
14. TODOS OS TESTES DE CERTIFICAÇÃO NO CABEAMENTO DE ESTRUTURADO, DEVERÃO SER DEVIDAMENTE DOCUMENTADOS E ENTREGUES AO CONTRATANTE.
15. É RECOMENDADO QUE OS PRODUTOS DE CABEAMENTO ESTRUTURADO SEJAM DO MESMO FABRICANTE, E ESTES SEJAM INSTALADOS POR PROFISSIONAL CERTIFICADO, DE FORMA A SE OBTER GARANTIA EXTENDIDA DA SOLUÇÃO ADOTADA.
16. A TAXA MÁXIMA DE OCUPAÇÃO PARA CALHAS NÃO DEVERÁ ULTRAPASSAR A 40% DE SUA ÁREA ÚTIL E O AGRUPAMENTO DE CABOS NÃO PODERÁ EXCEDER AO INDICADO NO PROJETO E PARA O QUAL FORAM CALCULADOS, COM OS RESPECTIVOS FATORES DE REDUÇÃO DE CAPACIDADE.
17. NÃO FAZ PARTE DESTE ESCOPO OS PROJETOS DE REDE ATIVA (SWITCHES, ROTEADORES, SERVIDORES E ETC.)
18. TODOS OS MATERIAS A SEREM EMPREGADOS NA INSTALAÇÃO DEVERÃO OBEDECER AS SEGUINTES NORMAS E SUAS ATUALIZAÇÕES:

18.1. EIA/TIA–568, 569 STANDARD – COMERCIAL BUILDIN TELECOMMUNICARIONS WIRING STANDARD;
18.2. ANSI/TIA/EIA 606 A – ADMINISTRATION STANDARD FOR THE TELECOMMUNICATIONS INFRASTRUCTURE OF COMMERCIAL BUILDINGS;
18.3. ANSI/TIA/EIA 607 –GROUNDING AND BONDING REQUIREMENTS FOR TELECOMMUNICATIONS IN COMMERCIAL BUILDINGS;
18.4. TIA/EIA–570 – RESIDENTIAL TELECOMMUNICATIONS CABLING;
18.5. TIA/EIA–758 72 – CENTRALIZED OPTICAL FIBER CABLING;
18.6. ISO/IEC 11801 – INFORMATION TECHNOLOGY —GENERIC CABLING FOR CUSTOMER PREMISES SPECIFIES;
18.7. NBR 5410/2005 – INSTALAÇÕES ELÉTRICAS DE BAIXA TENSÃO;
18.8. NBR 5419/2005 – PROTEÇÃO DE ESTRUTURAS CONTRA DESCARGAS ATMOSFÉRICAS;
18.9. NBR 13300 – REDES TELEFÔNICAS INTERNAS EM PRÉDIOS – TERMINOLOGIA;
18.10. NBR 13301 – REDES TELEFÔNICAS INTERNAS EM PRÉDIOS – SIMBOLOGIA;
18.11. NBR 13726 – REDES TELEFÔNICAS INTERNAS EM PRÉDIOS – TUBULAÇÃO DE ENTRADA TELEFÔNICA – PROJETO;
18.12. NBR 13727 – REDES TELEFÔNICAS INTERNAS EM PRÉDIOS – PLANTAS/PARTES COMPONENTES DE UM PROJETO DE TELEFONIA – PROJETO;
18.13. NBR 13822 – REDES TELEFÔNICAS EM EDIFICAÇÕES COM ATÉ CINCO PONTOS TELEFÔNICOS – PROJETO;
18.14. ISO 11801 – GENERIC CABLING FOR OSSTUMER PREMISES;
18.15. NBR 13497 – FIBRAS ÓTICAS MULTIMODO;
18.16. NBR 13488 – FIBRA ÓPTICA TIPO MONOMODO DE DISPERSÃO NORMAL —ESPECIFICAÇÃO;
18.17. NBR 14565 CABEAMENTO DE TELECOMUNICAÇÕES PARA EDIFÍCIOS COMERCIAIS (2007);
18.18. PROCEDIMENTOS DA CODNCESSIONÁRIA DE TELEFONIA LOCAL PERTINENTES AO ASSUNTO;
18.19. DEMAIS NORMAS PERTINENTES AO SISTEMA PROPOSTA CONTRATADA SERÁ RESPONSÁVEL PELA COMPROVAÇÃO DAS ESPECIFICAÇÕES TÉCNICAS DOS EQUIPAMENTOS, INFRA–ESTRUTURAS E MATERIAS UTILIZADOS NA OBRA, ATENDENDO AOS REQUISITOS EXISTENTES NO PROJETO E CADERNO DE ESPECIFICAÇÕES.

NOMENCLATURAS

A) IDENTIFICAÇÃO DO RACK
RX Y
- NÚMERO SEQUÊNCIAL DO RACK DE TELECOMUNICAÇÕES OU SALA ESPECIFICA
- (PC) – RACK DE TELECOMUNICAÇÕES PRINCIPAL; (ZD) RACK PARCIAL DE DISTRIBUIÇÃO

B) IDENTIFICAÇÃO DO CABEAMENTO DE TELECOMUNICAÇÕES
XXnCYZ2MP
- QUANTIDADE DE PARES OU FIBRAS
- TIPO DE CABO: (U) UTP, (S) STP, (F) FTP, (FU) FIBRA ÓPTICA MM (MULTIMODO)
- CABEAMENTO: (S) SECUNDÁRIO, (P) PRIMÁRIO, (I) INTERMEDIÁRIO
- QUANTIDADE DE CABOS

NOTAS:
– EXECUTAR ESTE PROJETO JUNTAMENTE COM O PROJETO ESTRUTURAL;
– ANTES DA CONCRETAGEM PREVER PASSAGEM PARA AS TUBULAÇÕES DENTRO DOS LIMITES ESTABELECIDOS PELA NBR 6118:2014;
– PARA POSICIONAMENTO DAS LUMINÁRIAS OBSERVAR LOCAÇÃO NA PLANTA DE FORRO;
– OS ELETRODUTOS QUE SEGUEM ATÉ O QUADRADO DE ALIMENTAÇÃO GERAL DEVERÃO SER EM PVC RÍGIDO ROSCÁVEL;
– OS ELETRODUTOS APARENTES (PATIO) DEVERÃO SER DE AÇO GALVANIZADO;
– ALTERAÇÕES NESTE PROJETO SOMENTE COM AUTORIZAÇÃO EXPRESSA DO PROJE..
REFERÊNCIAS:
– MEMORIAL DESCRITIVO E ESPECIFICAÇÕES TÉCNICAS;
– PLANILHA DE QUANTITATIVOS.

FNDE Fundo Nacional de Desenvolvimento da Educação

Ministério da Educação

PROJETO PADRÃO - FNDE

PROPRIETÁRIO: ;

ENDEREÇO:

MUNICÍPIO – UF:

PROPRIETÁRIO:

RESP. TÉCNICO CREA

AUTOR DO PROJETO Plínio Teixeira do Nascimento Júnior CREA 13.300–D/DF

DLF'D | CREA | RA

OBSERVAÇÕES:

ESCOLA 5 SALAS DE AULA – MODELO TÉRREO

PROJETO DE INSTALAÇÕES

COORDENAÇÃO: CGEST - Coordenação Geral de Infraestrutura Educacional	RAMAIS CABEAMENTO ESTRUTURADO PLANTA BAIXA GERAL		ECE
FORMATO (1189x841)	REVISÃO R.00	ESCALA 1:100 DATA EMISSÃO JAN/2021	PRANCHA 01/04

E-DOCS - CÓPIA DO PROCESSO 2025-67761 GERADO POR UDSON OLIVEIRA RAMOS DE AGUIAR EM 13/05/2025 07:51 DOCUMENTO 1 / 1 PÁGINA 489 / 1523

2025/Q48FF1 - E-DOCS - CÓPIA SIMPLES - 21/08/2025 08:08 PÁGINA 1 / 5

E-DOCS - CÓPIA DO PROCESSO 2025-6X76D GERADO POR UDSON OLIVEIRA RAMOS DE AGUIAR EM 13/05/2026 07:51 DOCUMENTO 1 / 1 PÁGINA 490 / 5723

2025-Q49TF1 - E-DOCS - CÓPIA SIMPLES 21/08/2025 09:08 PÁGINA 2 / 5

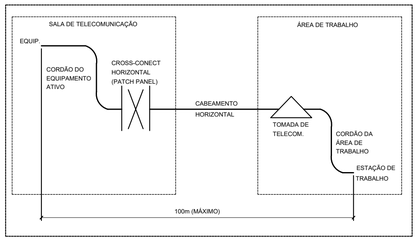

DIAGRAMA DE COMPRIMENTOS MÁXIMOS DO SISTEMA DE CABEAMENTO ESTRUTURADO
SEM ESCALA

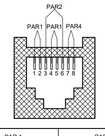

PAR 1 CORES		PAR 2 CORES	
1 2	BRANCO/VERDE VERDE	3 6	BRANCO/LARANJA LARANJA
PAR 3 CORES		PAR 4 CORES	
4 5	AZUL BRANCO/AZUL	7 8	BRANCO/MARROM MARROM

DIAGRAMA DE CRIMPAGEM - PADRÃO DE CONECTORIZAÇÃO EIA-TIA 568A
SEM ESCALA

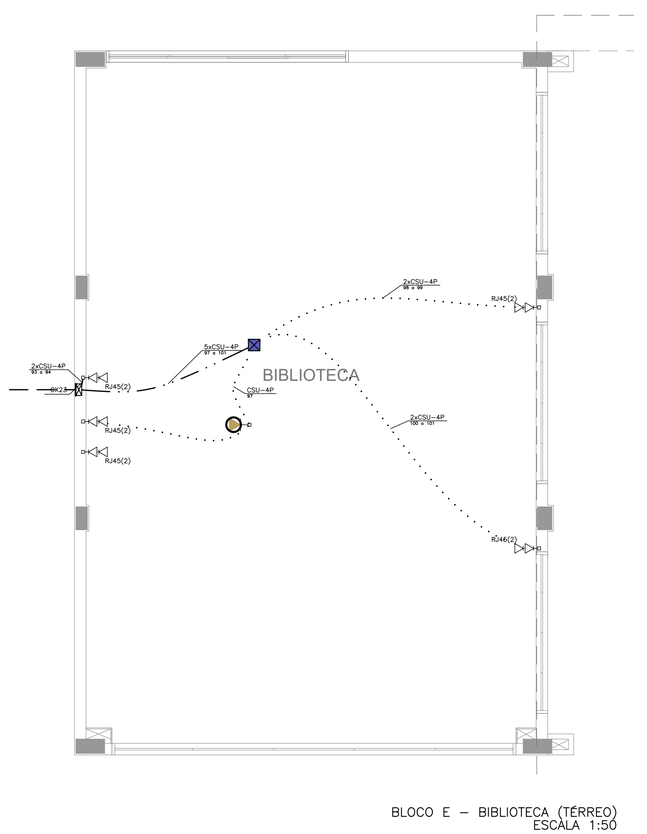

BLOCO E – BIBLIOTECA (TÉRREO)
ESCALA 1:50

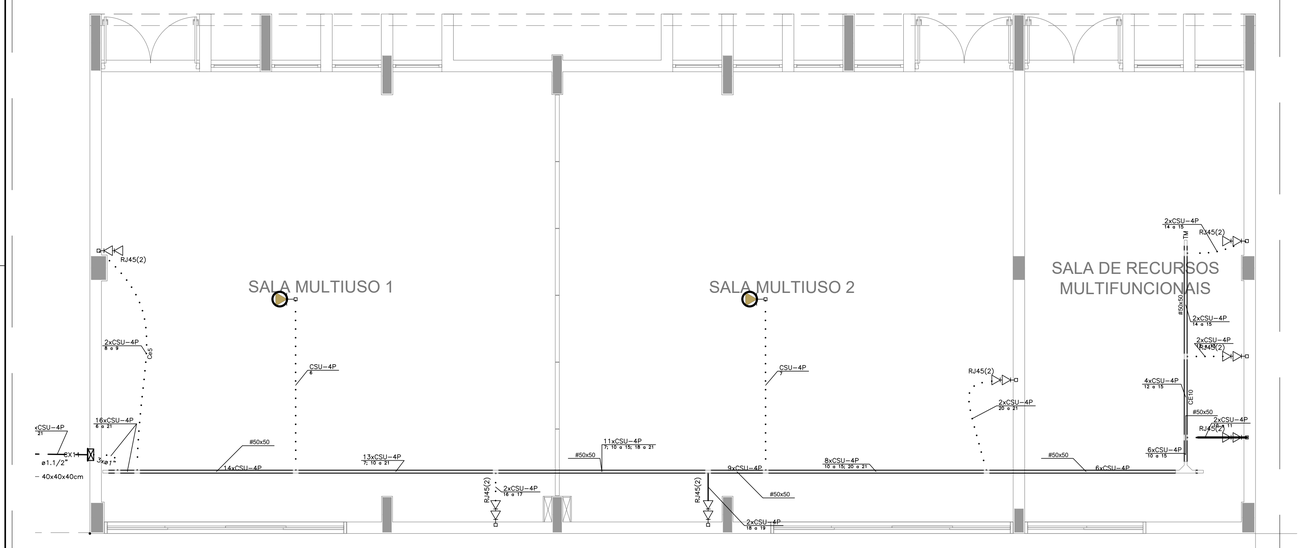

BLOCO F SALA RECURSOS MULTIFUNCIONAIS (TÉRREO)
ESCALA 1:50

NOTAS

1. PARA EXECUÇÃO DESTE PROJETO DEVE SER SEGUIDO OS PROCEDIMENTOS, DEFINIÇÕES E ESPECIFICAÇÕES DO MEMORIAL DESCRITIVO.
2. DEVE SER VERIFICADO NO LOCAL DE EXECUÇÃO TODAS AS MEDIDAS E INTERFERÊNCIAS, DEVENDO SER INFORMADO AO CONTRATANTE QUALQUER DISCREPÂNCIA OU NECESSIDADE DE ALTERAÇÃO.
3. É DE RESPONSABILIDADE DO EXECUTOR VERIFICAR E INFORMAR AO CONTRATANTE QUALQUER PROBLEMA QUE INTERFIRA NA EXECUÇÃO DESTE PROJETO.
4. DEVERÁ SER REALIZADA VERIFICAÇÃO "IN-LOCO", DE TODOS OS ENCAMINHAMENTOS DAS INSTALAÇÕES E DOS ESPAÇOS DESTINADOS AOS EQUIPAMENTOS ANTES DE SER INICIADA A EXECUÇÃO.
5. TODAS AS INSTALAÇÕES FORAM ESTUDADAS COM BASE NAS NORMAS DA ABNT, CONCESSIONÁRIAS LOCAIS, ÓRGÃOS REGULADORES E FISCALIZADORES.
6. TODO CABEAMENTO DEVERÁ SER IDENTIFICADO NAS DUAS PONTAS POR MEIO DE ANILHAS.
7. TODOS AS CURVATURAS DE ELETRODUTOS DEVERÃO SER REALIZADAS UTILIZANDO CURVA TIPO LONGA, E NÃO MAIS QUE DUAS ENTRE CAIXAS DE PASSAGEM.
8. OS ELETRODUTOS, ELETROCALHAS E ELETRODUTOS FLEXIVEIS METÁLICOS, DEVERÃO TER CONTINUIDADE (INTERLIGANDO-SE CASO SEJAM INTERROMPIDOS POR TRECHOS NÃO METÁLICOS) E SEREM ATERRADOS EM UMA OU AMBAS AS EXTREMIDADES EM PADRÕES CONFORMIDADE COM A NBR-5419 E ANSI/TIA/EIA-607.
9. TODOS OS CABOS DEVERÃO SER ORGANIZADOS E AMARRADOS COM VELCRO DENTRO DAS ELETROCALHAS E DUTOS.
10. A CONTRATADA SERÁ RESPONSÁVEL PELA SELEÇÃO FINAL DOS EQUIPAMENTOS, INFRA-ESTRUTURAS E MATERIAS A SEREM UTILIZADOS NA OBRA, CONFORME OS DESENHOS DESTE PROJETO E CADERNO DE ESPECIFICAÇÕES.
11. TODO TIPO DE EMENDA DEVERÁ SER EXECUTADA COM CONECTORES MULTIPLOS PARA CONDUTORES ELÉTRICOS (RE.: SINDAL) E DENTRO DAS CAIXAS DE PASSAGEM, ONDE NESTAS, DEVERÁ SER DEIXADA FLOGA MINIMA DE 30cm. NÃO SERÃO ACEITAS EMENDAS DENTRO DE ELETRODUTOS.
12. OS ELETRODUTOS, ELETROCALHAS E ELETRODUTOS FLEXIVEIS METÁLICOS, DEVERÃO TER CONTINUIDADE (INTERLIGANDO-SE CASO SEJAM INTERROMPIDOS POR TRECHOS NÃO METÁLICOS) E SEREM ATERRADOS EM UMA OU AMBAS AS EXTREMIDADES EM PADRÕES CONFORMIDADE COM A NBR-5419 E ANSI/TIA/EIA-607.
13. TODOS OS CABOS QUE SERÃO UTILIZADOS NA INFRA-ESTRUTURA DE REDES, DEVERÃO SER CERTIFICADOS CONFORME OS PRÉ-ESTABELECIDOS PELO FABRICANTE.
14. TODOS OS TESTES DE CERTIFICAÇÃO NO CABEAMENTO DE ESTRUTURADO, DEVERÃO SER DEVIDAMENTE DOCUMENTADOS E ENTREGUES AO CONTRATANTE.
15. É RECOMENDADO QUE OS PRODUTOS DE CABEAMENTO ESTRUTURADO SEJAM DO MESMO FABRICANTE, E ESTES SEJAM INSTALADOS POR PROFISSIONAL CERTIFICADO, DE FORMA A SE OBTER GARANTIA EXTENDIDA DA SOLUÇÃO ADOTADA.
16. A TAXA MÁXIMA DE OCUPAÇÃO PARA CALHAS NÃO DEVERÁ ULTRAPASSAR A 40% DE SUA ÁREA ÚTIL E O AGRUPAMENTO DE CABOS NÃO PODERÁ EXCEDER AO INDICADO NO PROJETO E PARA O QUAL FORAM CALCULADOS, COM OS RESPECTIVOS FATORES DE REDUÇÃO DE CAPACIDADE.
17. NÃO FAZ PARTE DESTE ESCOPO OS PROJETOS DE REDE ATIVA (SWITCHES, ROTEADORES, SERVIDORES E ETC.)
18. TODOS OS MATERIAIS A SEREM EMPREGADOS NA INSTALAÇÃO DEVERÃO OBEDECER AS SEGUINTES NORMAS E SUAS ATUALIZAÇÕES:

18.1. EIA/TIA-568, 569 STANDARD – COMERCIAL BUILDIN TELECOMMUNICARIONS WIRING STANDARD;
18.2. ANSI/TIA/EIA 606 A – ADMINISTRATION STANDARD FOR THE TELECOMMUNICATIONS INFRASTRUCTURE OF COMMERCIAL BUILDINGS;
18.3. ANSI/TIA/EIA 607 ? GROUNDING AND BONDING REQUIREMENTS FOR TELECOMMUNICATIONS IN COMMERCIAL BUILDINGS;
18.4. TIA 942 – DATA CENTER CABLING STANDARD AMENDED;
18.5. TIA/EIA-TSB 72 – CENTRALIZED OPTICAL FIBER CABLING;
18.6. ISO/IEC 11801 ? INFORMATION TECHNOLOGY ? GENERIC CABLING FOR CUSTOMER PREMISES SPECIFIES;
18.7. NBR 5410/2005 – INSTALAÇÕES ELÉTRICAS DE BAIXA TENSÃO;
18.8. NBR 5419/2005 – PROTEÇÃO DE ESTRUTURAS CONTRA DESCARGAS ATMOSFÉRICAS;
18.9. NBR 13300 – REDES TELEFÔNICAS INTERNAS EM PRÉDIOS – TERMINOLOGIA;
18.10. NBR 13301 – REDES TELEFÔNICAS INTERNAS EM PRÉDIOS – SIMBOLOGIA;
18.11. NBR 13726 – REDES TELEFÔNICAS INTERNAS EM PRÉDIOS – TUBULAÇÃO DE ENTRADA TELEFÔNICA – PROJETO;
18.12. NBR 13727 – REDES TELEFÔNICAS INTERNAS EM PRÉDIOS – PLANTAS/PARTES COMPONENTES DE UM PROJETO DE TUBULAÇÃO TELEFÔNICA;
18.13. NBR 13822 – REDES TELEFÔNICAS EM EDIFICAÇÕES COM ATÉ CINCO PONTOS TELEFÔNICOS – PROJETO;
18.14. ISO 11801 – GENERIC CABLING FOR COSTUMER PREMISES;
18.15. NBR 13487 – FIBRAS ÓTICAS MULTIMODO;
18.16. NBR 13488 – FIBRA ÓPTICA TIPO MONOMODO DE DISPERSÃO NORMAL ? ESPECIFICAÇÃO;
18.17. NBR 14565 CABEAMENTO DE TELECOMUNICAÇÕES PARA EDIFÍCIOS COMERCIAIS (2007);
18.18. PROCEDIMENTOS DA CIOONCESSIONÁRIA DE TELEFONIA LOCAL PERTINENTES AO ASSUNTO;
18.19. DEMAIS NORMAS PERTINENTES AO SISTEMA PROPOSTO.A CONTRATADA SERÁ RESPONSÁVEL PELA COMPROVAÇÃO DAS ESPECIFICAÇÕES TÉCNICAS DOS EQUIPAMENTOS, INFRA-ESTRUTURAS E MATERIAS UTILIZADOS NA OBRA, ATENDENDO AOS REQUISITOS EXISTENTES NO PROJETO E CADERNO DE ESPECIFICAÇÕES.

NOMENCLATURAS

A) IDENTIFICAÇÃO DO RACK
XX Y
- (PC) RACK DE TELECOMUNICAÇÕES PRINCIPAL; (ZD) RACK PARCIAL DE DISTRIBUIÇÃO
- NÚMERO SEQUÊNCIAL DO RACK DE TELECOMUNICAÇÕES OU SALA ESPECIFICA

B) IDENTIFICAÇÃO DO CABEAMENTO DE TELECOMUNICAÇÕES
XXxCYZZWP
- QUANTIDADE DE CABOS
- CABEAMENTO: (S) SECUNDÁRIO, (P) PRIMÁRIO, (I) INTERMEDIÁRIO
- TIPO DE CABO: (U) UTP, (S) STP, (F) FTP, (Fo) FIBRA ÓPTICA MM (MULTIMODO)
- QUANTIDADE DE PARES OU FIBRAS

LEGENDA

	ELETROCALHA DE AÇO GALVANIZADO SEM SEPTO, LISA COM TAMPA POR MEIO DE PRESSÃO. INSTALAÇÃO SOBRE O FORRO OU APARENTE. DIMENSÕES QUANDO NÃO INDICADO: 50x50mm.
	ELETRODUTO DE PVC FLEXÍVEL INSTALADA EMBUTIDO NO LAJE/PISO. QUANDO NÃO INDICADO ø3/4".
	ELETRODUTO DE PVC FLEXÍVEL INSTALADA EMBUTIDO LAJE/TETO OU EM ALVENARIA. QUANDO NÃO INDICADO ø3/4".
	ELETRODUTO DE PVC APARENTE OU NO ENTREFORRO, RESISTENCIA A COMPRESSÃO > 750N (PESADO), CONFORME ABNT NBR 15465-2008. QUANDO NÃO INDICADO ø3/4".
	TUBULAÇÃO EM ELETRODUTO DE AÇO GALVANIZADO ELETROLITICO INSTALADO APARENTE OU NO ENTREFORRO. QUANDO NÃO INDICADO ø3/4".
	CAIXA DE PASSAGEM EM PVC RÍGIDO APARENTE OU SOBRE O FORRO, QUANDO NÃO INDICADO SERÁ 6x6".
	CAIXA DE PASSAGEM 2X4" EM PVC RÍGIDO EMBUTIDA EM ALVENARIA DE EMBUTIR
	CAIXA DE PASSAGEM 4X4" EM PVC RÍGIDO EMBUTIDA EM ALVENARIA DE EMBUTIR
PC	RACK ABERTO 19" 44U PARA INSTALAÇÃO DOS EQUIPAMENTOS ATIVOS E PASSIVOS DA REDE DE CABEAMENTO ESTRUTURADO (RACK PRINCIPAL)
ZD	RACK ABERTO 19" 24U PARA INSTALAÇÃO DOS EQUIPAMENTOS ATIVOS E PASSIVOS DA REDE DE CABEAMENTO ESTRUTURADO (RACK PARCIAL).
	PONTO PARA TOMADA SIMPLES RJ-45 (TELEFONE) EM CAIXA 4x2" EMBUTIDA EM ALVENARIA. QUANDO NÃO INDICADO, SERÁ INSTALADA A 30cm DO PISO ACABADO
	PONTO PARA TOMADA SIMPLES RJ-45 (TELEFONE) EM CAIXA 4x2" EMBUTIDA EM ALVENARIA. QUANDO NÃO INDICADO, SERÁ INSTALADA A 110cm DO PISO ACABADO
	PONTO PARA TOMADA DUPLA RJ-45 EM CAIXA 4x4" EMBUTIDA EM ALVENARIA. QUANDO NÃO INDICADO, SERÁ INSTALADA A 30cm DO PISO ACABADO
	PREVISÃO DE TOMADA SIMPLES RJ-45 EM CAIXA 4x2" INSTALADA NO TETO PARA ACESS POINT (ROTEADOR WIRELESS). QUANDO NÃO INDICADO, SERÁ INSTALADA A 290cm DO PISO ACABADO
	CAIXA DE PASSAGEM EM AÇO GALVANIZADO COM TAMPA CEGA INSTALADA SOBRE O FORRO OU APARENTE. DIMENSÕES QUANDO NÃO INDICADA SERÁ 4x4".
	CONDULETES (DALET) EM ALUMÍNIO FUNDIDO. INSTALAÇÃO APARENTE. DIÂMETRO QUANDO NÃO COTADO SERÁ ø3/4".
	QUADRO DE DISTRIBUIÇÃO GERAL DE TELEFONIA (DG) DE EMBUTIR. QUANDO NÃO INDICADO, SERÁ INSTALADA A 140cm (EIXO) DO PISO ACABADO E FABRICADAS EM CHAPA DE AÇO COM FUNDO DE MADEIRA.
AL 1 RI 1	CAIXA DE PASSAGEM TIPO R (TELECOMUNICAÇÕES) EM ALVENARIA COM TAMPA DE FERRO (ENTRADA DE TELEFONIA).
	INDICAÇÃO DE SUBIDA DE INFRAESTRUTURA
	INDICAÇÃO DE DESCIDA DE INFRAESTRUTURA

NOTAS:
– EXECUTAR ESTE PROJETO JUNTAMENTE COM O PROJETO ESTRUTURAL;
– ANTES DA CONCRETAGEM PREVER PASSAGEM PARA AS TUBULAÇÕES DENTRO DOS LIMITES ESTABELECIDOS PELA NBR 6118:2014;
– PARA POSICIONAMENTO DAS LUMINÁRIAS OBSERVAR LOCAÇÃO NA PLANTA DE FORRO;
– OS ELETRODUTOS QUE SEGUEM ATÉ O QUADRADO DE ALIMENTAÇÃO GERAL DEVERÃO SER EM PVC RÍGIDO ROSCAVEL;
– OS ELETRODUTOS APARENTES (PATIO) DEVERÃO SER DE AÇO GALVANIZADO;
– ALTERAÇÕES NESTE PROJETO SOMENTE COM AUTORIZAÇÃO EXPRESSA DO FNDE.

REFERÊNCIAS:
– MEMORIAL DESCRITIVO E ESPECIFICAÇÕES TÉCNICAS;
– PLANILHA DE QUANTITATIVOS.

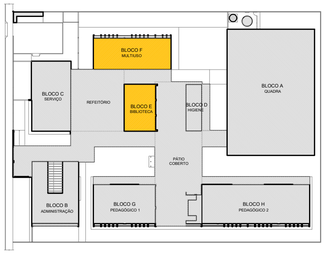

MAPA CHAVE - IMPLANTAÇÃO

FNDE Fundo Nacional de Desenvolvimento da Educação — Ministério da Educação

PROJETO PADRÃO - FNDE

PROPRIETÁRIO: :

ENDEREÇO:

MUNICÍPIO – UF:

PROPRIETÁRIO

RESP. TÉCNICO CREA

AUTOR DO PROJETO Plínio Teixeira do Nascimento Júnior CREA 13.300-D/DF

DLFO	CREA
	RA
OBSERVAÇÕES:	

ESCOLA 5 SALAS DE AULA – MODELO TÉRREO

PROJETO DE INSTALAÇÕES

COORDENAÇÃO CGEST - Coordenação Geral de Infraestrutura Educacional	DISTRIBUIÇÃO CABEAMENTO ESTRUTURADO BLOCO E - BIBLIOTECA E BLOCO F - MULTIUSO		ECE
	REVISÃO R.00	ESCALA 1:50	PRANCHA 03/04
FORMATO 841X594		DATA EMISSÃO JAN/2021	

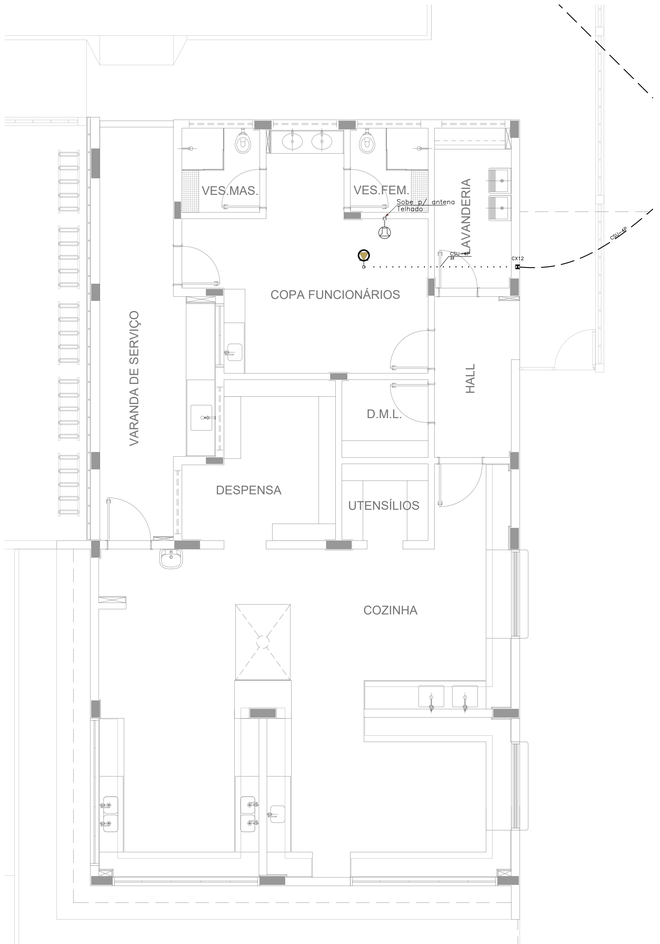

BLOCO C – SERVIÇO (COZINHA) (TÉRREO)
ESCALA 1:50

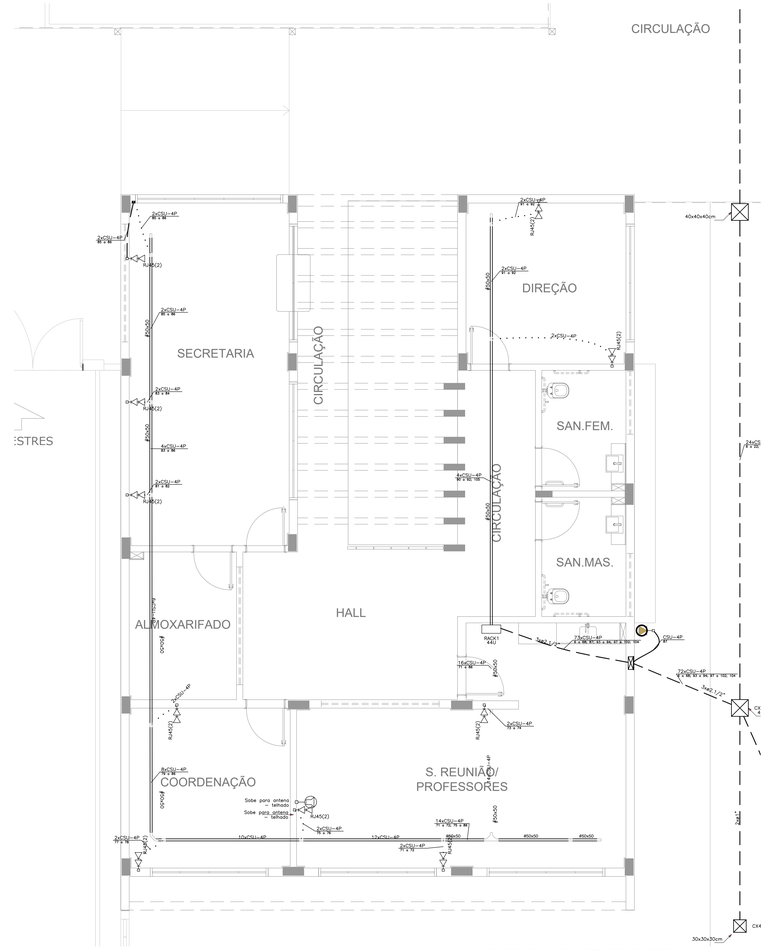

BLOCO B – ADMINISTRAÇÃO (TÉRREO)
ESCALA 1:50

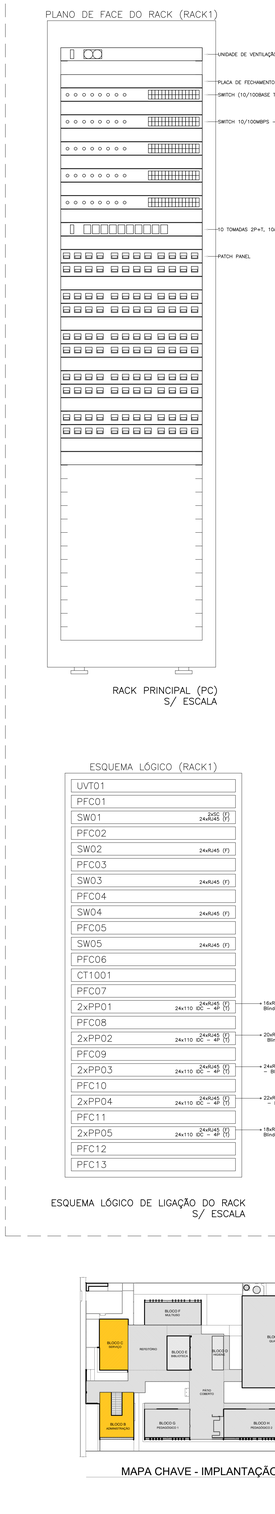

RACK PRINCIPAL (PC)
S/ ESCALA

ESQUEMA LÓGICO (RACK1)

UVT01		
PFC01		
SW01	2xSC (F) 24xRJ45 (F)	
PFC02		
SW02	24xRJ45 (F)	
PFC03		
SW03	24xRJ45 (F)	
PFC04		
SW04	24xRJ45 (F)	
PFC05		
SW05	24xRJ45 (F)	
PFC06		
CT1001		
PFC07		
2xPP01	24xRJ45 (F) 24x110 IDC – 4P (T)	16xRJ45 – Blindado
PFC08		
2xPP02	24xRJ45 (F) 24x110 IDC – 4P (T)	20xRJ45 – Blindado
PFC09		
2xPP03	24xRJ45 (F) 24x110 IDC – 4P (T)	24xRJ45 – Blindado
PFC10		
2xPP04	24xRJ45 (F) 24x110 IDC – 4P (T)	22xRJ45 – Blindado
PFC11		
2xPP05	24xRJ45 (F) 24x110 IDC – 4P (T)	18xRJ45 – Blindado
PFC12		
PFC13		

ESQUEMA LÓGICO DE LIGAÇÃO DO RACK
S/ ESCALA

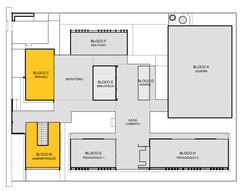

MAPA CHAVE - IMPLANTAÇÃO

LEGENDA

	ELETROCALHA DE AÇO GALVANIZADO SEM SEPTO, LISA COM TAMPA POR MEIO DE PRESSÃO. INSTALAÇÃO SOBRE O FORRO OU APARENTE. DIMENSÕES QUANDO NÃO INDICADO: 50x50mm.
	ELETRODUTO DE PVC FLEXÍVEL INSTALADA EMBUTIDO NO LAJE/PISO. QUANDO NÃO INDICADO #3/4".
	ELETRODUTO DE PVC FLEXÍVEL INSTALADA EMBUTIDO LAJE/TETO OU EM ALVENARIA. QUANDO NÃO INDICADO #3/4".
	ELETRODUTO DE PVC APARENTE OU NO ENTREFORRO, RESISTENCIA A COMPRESSÃO > 750N (PESADO), CONFORME ABNT NBR 15465-2008. QUANDO NÃO INDICADO #3/4".
	TUBULAÇÃO EM ELETRODUTO DE AÇO GALVANIZADO ELETROLITICO INSTALADO APARENTE OU NO ENTREFORRO. QUANDO NÃO INDICADO #3/4".
■	CAIXA DE PASSAGEM EM PVC RIGIDO APARENTE OU SOBRE O FORRO, QUANDO NÃO INDICADO SERA 4x4".
E	CAIXA DE PASSAGEM 2X4" EM PVC RIGIDO EMBUTIDA EM ALVENARIA DE EMBUTIR
E	CAIXA DE PASSAGEM 4X4" EM PVC RIGIDO EMBUTIDA EM ALVENARIA DE EMBUTIR
PC	RACK ABERTO 19" 44U PARA INSTALAÇÃO DOS EQUIPAMENTOS ATIVOS E PASSIVOS DA REDE DE CABEAMENTO ESTRUTURADO. (RACK PRINCIPAL)
ZD	RACK ABERTO 19" 24U PARA INSTALAÇÃO DOS EQUIPAMENTOS ATIVOS E PASSIVOS DA REDE DE CABEAMENTO ESTRUTURADO. (RACK PARCIAL)
	PONTO PARA TOMADA SIMPLES RJ-45 (TELEFONE) EM CAIXA 4x2" EMBUTIDA EM ALVENARIA. QUANDO NÃO INDICADO, SERÁ INSTALADA A 30cm DO PISO ACABADO
	PONTO PARA TOMADA SIMPLES RJ-45 (TELEFONE) EM CAIXA 4x2" EMBUTIDA EM ALVENARIA. QUANDO NÃO INDICADO, SERÁ INSTALADA A 110cm DO PISO ACABADO
	PONTO PARA TOMADA DUPLA RJ-45 EM CAIXA 4x4" EMBUTIDA EM ALVENARIA. QUANDO NÃO INDICADO, SERÁ INSTALADA A 30cm DO PISO ACABADO
	PREVISÃO DE TOMADA SIMPLES RJ-45 EM CAIXA 4x2" INSTALADA NO TETO PARA ACESS POINT (ROTEADOR WIRELESS). QUANDO NÃO INDICADO, SERÁ INSTALADA A 290cm DO PISO ACABADO
	CAIXA DE PASSAGEM EM AÇO GALVANIZADO COM TAMPA CEGA INSTALADA SOBRE O FORRO OU APARENTE. DIMENSÕES QUANDO NÃO INDICADA SERÁ 4x4".
	CONDULETES (DALET) EM ALUMINIO FUNDIDO. INSTALAÇÃO APARENTE. DIÂMETRO QUANDO NÃO COTADO SERÁ #3/4".
	QUADRO DE DISTRIBUIÇÃO GERAL DE TELEFONIA (QG) DE EMBUTIR. QUANDO NÃO INDICADO, SERÁ INSTALADA A 140cm (QIM) DO PISO ACABADO E FABRICADAS EM CHAPA DE AÇO COM FUNDO DE MADEIRA.
ALT / FLT	CAIXA DE PASSAGEM TIPO R (TELECOMUNICAÇÕES) EM ALVENARIA COM TAMPA DE FERRO (ENTRADA DE TELEFONIA).
	INDICAÇÃO DE SUBIDA DE INFRAESTRUTURA
	INDICAÇÃO DE DESCIDA DE INFRAESTRUTURA

NOTAS

1. PARA EXECUÇÃO DESTE PROJETO DEVE SER SEGUIDO OS PROCEDIMENTOS, DEFINIÇÕES E ESPECIFICAÇÕES DO MEMORIAL DESCRITIVO.
2. DEVE SER VERIFICADO NO LOCAL DE EXECUÇÃO TODAS AS MEDIDAS E INTERFERÊNCIAS, DEVENDO SER INFORMADO AO CONTRATANTE QUALQUER DISCREPÂNCIA OU NECESSIDADE DE ALTERAÇÃO.
3. É DE RESPONSABILIDADE DO EXECUTOR VERIFICAR E INFORMAR AO CONTRATANTE QUALQUER PROBLEMA QUE INTERFIRA NA EXECUÇÃO DESTE PROJETO.
4. DEVERÁ SER REALIZADA VERIFICAÇÃO "In-LOCO", DE TODOS OS ENCAMINHAMENTOS DAS INSTALAÇÕES E DOS ESPAÇOS DESTINADOS AOS EQUIPAMENTOS ANTES DE SER INDICADA A EXECUÇÃO.
5. TODAS AS INSTALAÇÕES FORAM ESTUDADAS COM BASE NAS NORMAS DA ABNT, CONCESSIONÁRIAS LOCAIS, ÓRGÃOS REGULADORES E FISCALIZADORES.
6. TODO CABEAMENTO DEVERÁ SER IDENTIFICADO NAS DUAS PONTAS POR MEIO DE ANILHAS.
7. TODOS AS CURVATURAS DE ELETRODUTOS DEVERÃO SER REALIZADAS UTILIZANDO CURVA TIPO LONGA, E NÃO MAIS QUE DUAS ENTRE CAIXAS DE PASSAGEM.
8. OS ELETRODUTOS, ELETROCALHAS E ELETRODUTOS FLEXIVEIS METÁLICOS, DEVERÃO TER CONTINUIDADE (INTERLIGANDO-SE CASO SEJAM INTERROMPIDOS POR TRECHOS NÃO METÁLICOS) E SEREM ATERRADOS EM UMA OU AMBAS AS EXTREMIDADES EM PADRÕES CONFORMIDADE COM A NBR-5419 E ANSI/TIA/EIA-607.
9. TODOS OS CABOS DEVERÃO SER ORGANIZADOS E AMARRADOS COM VELCRO DENTRO DAS ELETROCALHAS E DUTOS.
10. A CONTRATADA SERÁ RESPONSÁVEL PELA SELEÇÃO FINAL DOS EQUIPAMENTOS, INFRA-ESTRUTURAS E MATERIAS A SEREM UTILIZADOS NA OBRA, CONFORME OS DESENHOS DESTE PROJETO E CADERNO DE ESPECIFICAÇÕES.
11. TODO TIPO DE EMENDA DEVERÁ SER EXECUTADA COM CONECTORES MULTIPLOS PARA CONDUTORES ELÉTRICOS (RE; SINDAL) E DENTRO DAS CAIXAS DE PASSAGEM, ONDE NESTAS, DEVERÁ SER DEIXADA FLOGA MINIMA DE 30cm. NÃO SERÃO ACEITAS EMENDAS DENTRO DE ELETRODUTOS.
12. OS ELETRODUTOS, ELETROCALHAS E ELETRODUTOS FLEXIVEIS METÁLICOS, DEVERÃO TER CONTINUIDADE (INTERLIGANDO-SE CASO SEJAM INTERROMPIDOS POR TRECHOS NÃO METÁLICOS) E SEREM ATERRADOS EM UMA OU AMBAS AS EXTREMIDADES EM PADRÕES CONFORMIDADE COM A NBR-5419 E ANSI/TIA/EIA-607.
13. TODOS OS CABOS QUE SERÃO UTILIZADOS NA INFRA-ESTRUTURA DE REDES, DEVERÃO SER CERTIFICADOS CONFORME OS PRÉ-ESTABELECIDOS PELO FABRICANTE.
14. TODOS OS TESTES DE CERTIFICAÇÃO NO CABEAMENTO DE ESTRUTURADO, DEVERÃO SER DEVIDAMENTE DOCUMENTADOS E ENTREGUES AO CONTRATANTE.
15. É RECOMENDADO QUE OS PRODUTOS DE CABEAMENTO ESTRUTURADO SEJAM DO MESMO FABRICANTE, E ESTES SEJAM INSTALADOS POR PROFISSIONAL CERTIFICADO, DE FORMA A SE OBTER GARANTIA EXTENDIDA DA SOLUÇÃO ADOTADA.
16. A TAXA MAXIMA DE OCUPAÇÃO PARA CALHAS NÃO DEVERÁ ULTRAPASSAR A 40% DE SUA ÁREA ÚTIL E O AGRUPAMENTO DE CABOS NÃO PODERÁ EXCEDER AO INDICADO NO PROJETO E PARA O QUAL FORAM CALCULADOS, COM OS RESPECTIVOS FATORES DE REDUÇÃO DE CAPACIDADE.
17. NÃO FAZ PARTE DESTE ESCOPO OS PROJETOS DE REDE ATIVA (SWITCHES, ROTEADORES, SERVIDORES E ETC.)
18. TODOS OS MATERIAS A SEREM EMPREGADOS NA INSTALAÇÃO DEVERÃO OBEDECER AS SEGUINTES NORMAS E SUAS ATUALIZAÇÕES:

18.1. EIA/TIA-568. 569 STANDARD – COMERCIAL BUILDIN TELECOMMUNICARIONS WIRING STANDARD;
18.2. ANSI/TIA/EIA 606 A – ADMINISTRATION STANDARD FOR THE TELECOMMUNICATIONS INFRASTRUCTURE OF COMMERCIAL BUILDINGS;
18.3. ANSI/TIA/EIA 607 - GROUNDING AND BONDING REQUIREMENTS FOR TELECOMMUNICATIONS IN COMMERCIAL BUILDINGS;
18.4. TIA/EIA-570-A – RESIDENTIAL TELECOMMUNICATIONS;
18.5. TIA/EIA-TSB 72 – CENTRALIZED OPTICAL FIBER CABLING;
18.6. ISO/IEC 11801 – INFORMATION TECHNOLOGY —GENERIC CABLING FOR CUSTOMER PREMISES SPECIFIES;
18.7. NBR 5410/2005 – INSTALAÇÕES ELÉTRICAS DE BAIXA TENSÃO;
18.8. NBR 5419/2005 – PROTEÇÃO DE ESTRUTURAS CONTRA DESCARGAS ATMOSFÉRICAS;
18.9. NBR 13300 – REDES TELEFÔNICAS INTERNAS EM PRÉDIOS – TERMINOLOGIA;
18.10. NBR 13301 – REDES TELEFÔNICAS INTERNAS EM PRÉDIOS – SIMBOLOGIA;
18.11. NBR 13726 – REDES TELEFÔNICAS INTERNAS EM PRÉDIOS – TUBULAÇÃO DE ENTRADA TELEFÔNICA – PROJETO;
18.12. NBR 13727 – REDES TELEFÔNICAS INTERNAS EM PRÉDIOS – PLANTAS/FRENTES COMPONENTES DE UM PROJETO DE TELEFONIA;
18.13. NBR 13822 – REDES TELEFÔNICAS EM EDIFAÇÕES COM ATÉ CINCO PONTOS TELEFÔNICOS – PROJETO;
18.14. ISO 11801 – GENERIC CABLING FOR OSSTUMER PREMISES;
18.15. NBR 13487 – FIBRAS ÓTICAS MULTIMODO;
18.16. NBR 13488 – FIBRA ÓPTICA TIPO MONOMODO DE DISPERSÃO NORMAL —ESPECIFICAÇÃO;
18.17. NBR 14565 CABEAMENTO DE TELECOMUNICAÇÕES PARA EDIFÍCIOS COMERCIAIS (2007);
18.18. PROCEDIMENTOS DA CODNCESSIONÁRIA DE TELEFONIA LOCAL PERTINENTES AO ASSUNTO;
18.19. DEMAIS NORMAS PERTINENTES AO SISTEMA PROPOSTO.A CONTRATADA SERÁ RESPONSÁVEL PELA COMPROVAÇÃO DAS ESPECIFICAÇÕES TECNICAS DOS EQUIPAMENTOS, INFRA-ESTRUTURAS E MATERIAS UTILIZADOS NA OBRA, ATENDENDO AOS REQUISITOS EXISTENTES NO PROJETO E CADERNO DE ESPECIFICAÇÕES.

NOMENCLATURAS

A) IDENTIFICAÇÃO DO RACK
XX Y
- XX: NÚMERO SEQUÊNCIAL DO RACK DE TELECOMUNICAÇÕES OU SALA ESPECIFICA
- Y: (PC) RACK DE TELECOMUNICAÇÕES PRINCIPAL; (ZD) RACK PARCIAL DE DISTRIBUIÇÃO

B) IDENTIFICAÇÃO DO CABEAMENTO DE TELECOMUNICAÇÕES
XX+CY2WP
- XX: QUANTIDADE DE PARES OU FIBRAS
- C: TIPO DE CABO: (U) UTP, (S) STP, (F) FTP, (FU) FIBRA ÓPTICA MM (MULTIMODO)
- Y: CABEAMENTO: (S) SECUNDÁRIO, (P) PRIMÁRIO, (I) INTERMEDIÁRIO
- 2: QUANTIDADE DE CABOS

NOTAS:
- EXECUTAR ESTE PROJETO JUNTAMENTE COM O PROJETO ESTRUTURAL;
- ANTES DA CONCRETAGEM PREVER PASSAGEM PARA AS TUBULAÇÕES DENTRO DOS LIMITES ESTABELECIDOS PELA NBR 6118:2014;
- PARA POSICIONAMENTO DAS LUMINÁRIAS OBSERVAR LOCAÇÃO NA PLANTA DE FORRO;
- OS ELETRODUTOS QUE SEGUEM ATÉ O QUADRADO DE ALIMENTAÇÃO GERAL DEVERÃO SER EM PVC RÍGIDO ROSCÁVEL;
- OS ELETRODUTOS APARENTES (PATIO) DEVERÃO SER DE AÇO GALVANIZADO;
- ALTERAÇÕES NESTE PROJETO SOMENTE COM AUTORIZAÇÃO EXPRESSA DO FNDE.

REFERÊNCIAS:
- MEMORIAL DESCRITIVO E ESPECIFICAÇÕES TÉCNICAS;
- PLANILHA DE QUANTITATIVOS.

FNDE Fundo Nacional de Desenvolvimento da Educação

Ministério da Educação

PROJETO PADRÃO - FNDE

PROPRIETÁRIO: :

ENDEREÇO:

MUNICÍPIO – UF:

PROPRIETÁRIO

RESP. TÉCNICO CREA

AUTOR DO PROJETO Plínio Teixeira do Nascimento Júnior CREA 13.300-D/DF

DLFO | CREA | R.A

OBSERVAÇÕES:

ESCOLA 5 SALAS DE AULA – MODELO TÉRREO

PROJETO DE INSTALAÇÕES

COORDENAÇÃO: CGEST - Coordenação Geral de Infraestrutura Educacional	DISTRIBUIÇÃO CABEAMENTO ESTRUTURADO BLOCO B - ADMINISTRAÇÃO E BLOCO C - SERVIÇO		ECE
FORMATO (1189x841)	REVISÃO R.00	ESCALA 1:50 DATA EMISSÃO JAN/2021	PRANCHA 02/04

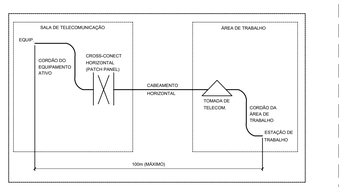

DIAGRAMA DE COMPRIMENTOS MÁXIMOS DO SISTEMA DE CABEAMENTO ESTRUTURADO
SEM ESCALA

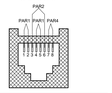

PAR 1 CORES		PAR 2 CORES	
1	BRANCO/VERDE	3	BRANCO/LARANJA
2	VERDE	6	LARANJA
PAR 3 CORES		PAR 4 CORES	
4	AZUL	7	BRANCO/MARROM
5	BRANCO/AZUL	8	MARROM

DIAGRAMA DE CRIMPAGEM - PADRÃO DE CONECTORIZAÇÃO EIA-TIA 568A
SEM ESCALA

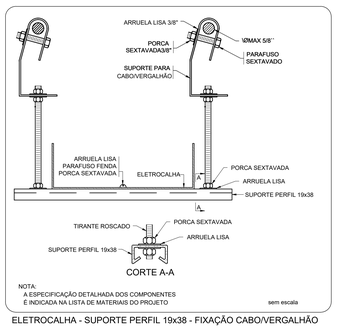

ELETROCALHA - SUPORTE PERFIL 19x38 - FIXAÇÃO CABO/VERGALHÃO

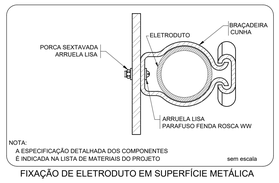

FIXAÇÃO DE ELETRODUTO EM SUPERFÍCIE METÁLICA

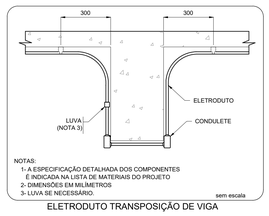

ELETRODUTO TRANSPOSIÇÃO DE VIGA

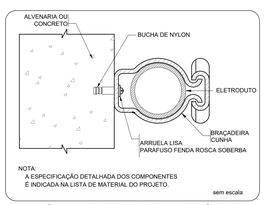

FIXAÇÃO DE UM ELETRODUTO EM SUPERFÍCIE DE ALVENARIA OU CONCRETO

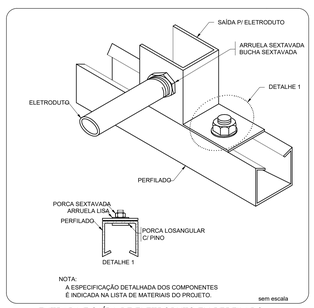

ENTRADA E SAÍDA DE ELETRODUTO EM PERFILADO

E.DOCS - COPIA DO PROCESSO 2025-6478D GERADO POR UDSON OLIVEIRA RAMOS DE AGUIAR EM 13/05/2025 07:51 DOCUMENTO 1 / 1 PAGINA 491 / 1723

2025-CADFP3 - E.DOCS - COPIA SIMPLES 21/08/2025 09:08 PAGINA 3 / 5

E-DOCS - CÓPIA DO PROCESSO 23509.041783/2020-57 GERADO POR LUCION OLIVEIRA RAMOS DE AGUIAR EM 13/05/2020 07:51, DOCUMENTO 3 e 3 PÁGINA 482 / 2723

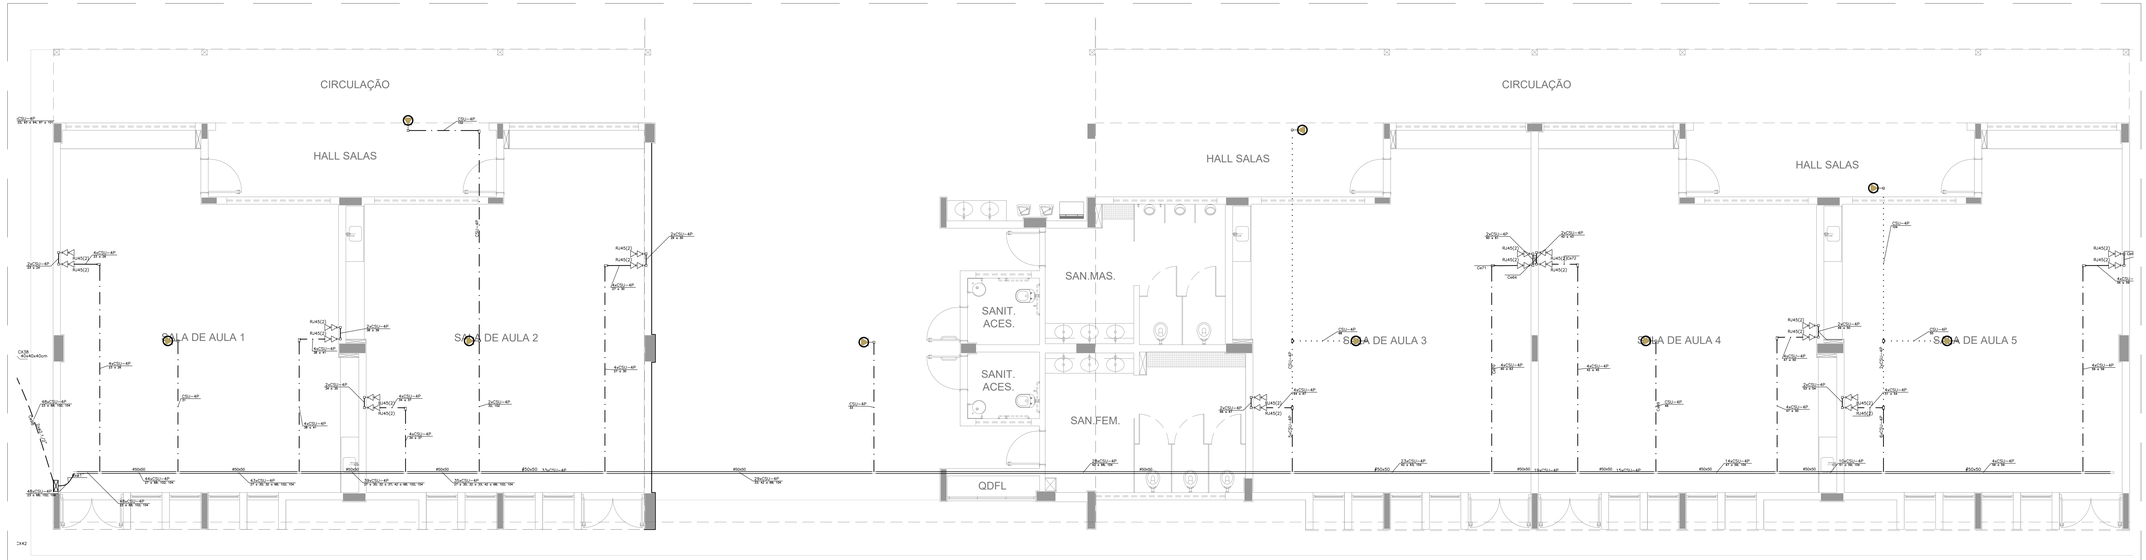

BLOCO G – PEDAGÓGICO 1 (SALAS 01 E 02) E BLOCO H – PEDAGÓGICO 2 (SALAS 03, 04 E 05)
ESCALA 1:50

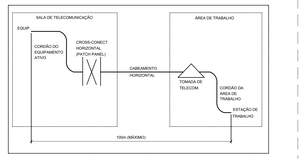

DIAGRAMA DE COMPRIMENTOS MÁXIMOS DO SISTEMA DE CABEAMENTO ESTRUTURADO
SEM ESCALA

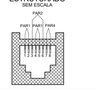

PAR 1 CORES		PAR 2 CORES	
1	BRANCO/VERDE	3	BRANCO/LARANJA
2	VERDE	6	LARANJA
PAR 3 CORES		PAR 4 CORES	
4	AZUL	7	BRANCO/MARROM
5	BRANCO/AZUL	8	MARROM

DIAGRAMA DE CRIMPAGEM - PADRÃO DE CONECTORIZAÇÃO EIA-TIA 568A
SEM ESCALA

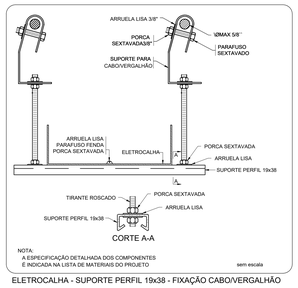

NOTA:
A ESPECIFICAÇÃO DETALHADA DOS COMPONENTES É INDICADA NA LISTA DE MATERIAIS DO PROJETO
sem escala

ELETROCALHA - SUPORTE PERFIL 19x38 - FIXAÇÃO CABO/VERGALHÃO

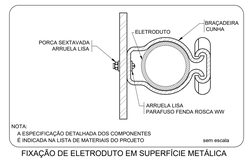

NOTA:
A ESPECIFICAÇÃO DETALHADA DOS COMPONENTES É INDICADA NA LISTA DE MATERIAIS DO PROJETO
sem escala

FIXAÇÃO DE ELETRODUTO EM SUPERFÍCIE METÁLICA

NOTAS:
1- A ESPECIFICAÇÃO DETALHADA DOS COMPONENTES É INDICADA NA LISTA DE MATERIAIS DO PROJETO
2- DIMENSÕES EM MILÍMETROS
3- LUVA SE NECESSÁRIO.
sem escala

ELETRODUTO TRANSPOSIÇÃO DE VIGA

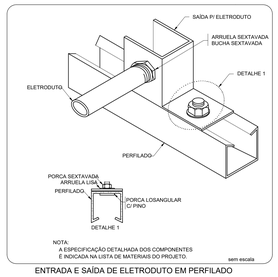

NOTA:
A ESPECIFICAÇÃO DETALHADA DOS COMPONENTES É INDICADA NA LISTA DE MATERIAIS DO PROJETO
sem escala

ENTRADA E SAÍDA DE ELETRODUTO EM PERFILADO

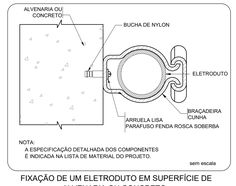

NOTA:
A ESPECIFICAÇÃO DETALHADA DOS COMPONENTES É INDICADA NA LISTA DE MATERIAL DO PROJETO.
sem escala

FIXAÇÃO DE UM ELETRODUTO EM SUPERFÍCIE DE ALVENARIA OU CONCRETO

MAPA CHAVE - IMPLANTAÇÃO

LEGENDA

	ELETROCALHA DE AÇO GALVANIZADO SEM SEPTO, LISA COM TAMPA POR MEIO DE PRESSÃO. INSTALAÇÃO SOBRE O FORRO OU APARENTE. DIMENSÕES CONFORME PROJETO.
	ELETRODUTO DE PVC FLEXÍVEL INSTALADO EMBUTIDO NO LAJE/PISO, QUANDO NÃO INDICADO #3/4".
	ELETRODUTO DE PVC FLEXÍVEL INSTALADA EMBUTIDO LAJE/TETO OU EM ALVENARIA, QUANDO NÃO INDICADO #3/4".
	ELETRODUTO DE PVC APARENTE OU NO ENTREFORRO, RESISTENCIA A COMPRESSÃO > 750N (PESADO), CONFORME NBR NBR 15465-COLOR, QUANDO NÃO INDICADO #3/4".
	INSTALAÇÃO EM ELETRODUTO DE AÇO GALVANIZADO ELETROLITICO INSTALADO APARENTE OU NO ENTREFORRO. QUANDO NÃO INDICADO #3/4".
	CAIXA DE PASSAGEM EM PVC RIGIDO APARENTE OU SOBRE O FORRO, QUANDO NÃO INDICADO SERA 4x4".
	CAIXA DE PASSAGEM 2X4" EM PVC RIGIDO EMBUTIDA EM ALVENARIA DE EMBUTIR
	CAIXA DE PASSAGEM 4X4" EM PVC RIGIDO EMBUTIDA EM ALVENARIA DE EMBUTIR
RACK	RACK ABERTO 19" 44U PARA INSTALAÇÃO DOS EQUIPAMENTOS ATIVOS E PASSIVOS DA REDE DE CABEAMENTO ESTRUTURADO (RACK PRINCIPAL)
ZD	RACK ABERTO 19" 21U PARA INSTALAÇÃO DOS EQUIPAMENTOS ATIVOS E PASSIVOS DA REDE DE CABEAMENTO ESTRUTURADO (RACK PARCIAL)
	PONTO PARA TOMADA SIMPLES RJ-45 (TELEFONE) EM CAIXA 4x2" EMBUTIDA EM ALVENARIA. QUANDO NÃO INDICADO, SERÁ INSTALADA A 30cm DO PISO ACABADO
	PONTO PARA TOMADA SIMPLES RJ-45 (TELEFONE) EM CAIXA 4x2" EMBUTIDA EM ALVENARIA. QUANDO NÃO INDICADO, SERÁ INSTALADA A 110cm DO PISO ACABADO
	PONTO PARA TOMADA DUPLA RJ-45 EM CAIXA 4x4" EMBUTIDA EM ALVENARIA. QUANDO NÃO INDICADO, SERÁ INSTALADA A 30cm DO PISO ACABADO
	PREVISÃO DE TOMADA SIMPLES RJ-45 EM CAIXA 4x2" INSTALADA NO TETO PARA ACESS POINT (ROTEADOR WIRELESS). QUANDO NÃO INDICADO, SERÁ INSTALADA A 250cm DO PISO ACABADO
	CAIXA DE PASSAGEM EM AÇO GALVANIZADO COM TAMPA CEGA INSTALADA SOBRE O FORRO OU APARENTE. DIMENSÕES CONFORME PROJETO.
	CONDUTOS (SALC) EM ALVENAR FUNDOS. INSTALAÇÃO APARENTE. DIMETRO QUANDO NÃO CITADO SERA #3/4".
	QUADRO DE DISTRIBUIÇÃO GERAL DE TELEFONIA (DG) DE EMBUTIR, QUANDO NÃO INDICADO, SERÁ INSTALADA A 140cm (EIXO) DO PISO ACABADO E FABRICADAS EM CHAPA DE AÇO COM FUNDO DE MADEIRA.
AT1 AT2	CAIXA DE PASSAGEM TIPO R (TELECOMUNICAÇÕES) EM ALVENARIA COM TAMPA DE FERRO (ENTRADA DE TELEFONIA).
	INDICAÇÃO DE SUBIDA DE INFRAESTRUTURA
	INDICAÇÃO DE DESCIDA DE INFRAESTRUTURA

NOTAS

1. PARA EXECUÇÃO DESTE PROJETO DEVE SER SEGUIDO OS PROCEDIMENTOS, DEFINIÇÕES E ESPECIFICAÇÕES DO MEMORIAL DESCRITIVO.
2. DEVE SER VERIFICADO NO LOCAL DE EXECUÇÃO TODAS AS MEDIDAS E INTERFERÊNCIAS, DEVENDO SER INFORMADO AO CONTRATANTE QUALQUER DISCREPÂNCIA OU NECESSIDADE DE ALTERAÇÃO.
3. É DE RESPONSABILIDADE DO EXECUTOR VERIFICAR E INFORMAR AO CONTRATANTE QUALQUER PROBLEMA QUE INTERFIRA NA EXECUÇÃO DESTE PROJETO.
4. DEVERÁ SER REALIZADA VERIFICAÇÃO "IN-LOCO", DE TODOS OS ENCAMINHAMENTOS DAS INSTALAÇÕES E DOS ESPAÇOS DESTINADOS AOS EQUIPAMENTOS ANTES DE SER INICIADA A EXECUÇÃO.
5. TODAS AS INSTALAÇÕES FORAM ESTUDADAS COM BASE NAS NORMAS DA ABNT, CONCESSIONÁRIAS LOCAIS, ÓRGÃOS REGULADORES E FISCALIZADORES.
6. TODO CABEAMENTO DEVERÁ SER IDENTIFICADO NAS DUAS PONTAS POR MEIO DE ANILHAS.
7. TODOS AS CURVATURAS DE ELETRODUTOS DEVERÃO SER REALIZADAS UTILIZANDO CURVA TIPO LONGA, E NÃO MAIS QUE DUAS ENTRE CAIXAS DE PASSAGEM.
8. OS ELETRODUTOS, ELETROCALHAS E ELETRODUTOS FLEXIVEIS METÁLICOS, DEVERÃO TER CONTINUIDADE (INTERLIGANDO-SE CASO SEJAM INTERROMPIDOS POR TRECHOS NÃO METÁLICOS) E SEREM ATERRADOS EM UMA OU AMBAS AS EXTREMIDADES EM PADRÕES CONFORMIDADE COM A NBR-5419 E ANSI/TIA/EIA-607.
9. TODOS OS CABOS DEVERÃO SER ORGANIZADOS E AMARRADOS COM VELCRO DENTRO DAS ELETROCALHAS E DUTOS.
10. A CONTRATADA SERÁ RESPONSÁVEL PELA SELEÇÃO FINAL DOS EQUIPAMENTOS, INFRA-ESTRUTURAS E MATERIAIS A SEREM UTILIZADOS NA OBRA, CONFORME OS DESENHOS DESTE PROJETO E CADERNO DE ESPECIFICAÇÕES.
11. TODO TIPO DE EMENDA DEVERÁ SER EXECUTADA COM CONECTORES MULTIPLOS PARA CONDUTORES ELETRICOS (RE; SINDAL) E ISOLADOR TERMICO. AS EMENDAS NÃO PODEM FICAR NESTAS, DEVERÃO SER DESVIADA FLUDA MINIMA DE 30cm. NÃO SERÃO ACEITAS EMENDAS DENTRO DE ELETRODUTOS.
12. OS ELETRODUTOS, ELETROCALHAS E ELETRODUTOS FLEXIVEIS METÁLICOS, DEVERÃO TER CONTINUIDADE (INTERLIGANDO-SE CASO SEJAM INTERROMPIDOS POR TRECHOS NÃO METÁLICOS) E SEREM ATERRADOS EM UMA OU AMBAS AS EXTREMIDADES EM PADRÕES CONFORMIDADE COM A NBR-5419 E ANSI/TIA/EIA-607.
13. TODOS OS CABOS QUE SERÃO UTILIZADOS NA INFRA-ESTRUTURA DE REDES, DEVERÃO SER CERTIFICADOS CONFORME OS PRÉ-ESTABELECIDOS PELO FABRICANTE.
14. TODOS OS TESTES DE CERTIFICAÇÃO NO CABEAMENTO DE ESTRUTURADO, DEVERÃO SER DEVIDAMENTE DOCUMENTADOS E ENTREGUES AO CONTRATANTE.
15. É RECOMENDADO QUE OS PRODUTOS DE CABEAMENTO ESTRUTURADO SEJAM DO MESMO FABRICANTE, E ESTES SEJAM INSTALADOS POR PROFISSIONAL CERTIFICADO, DE FORMA A SE OBTER GARANTIA ESTENDIDA DA SOLUÇÃO ADOTADA.
16. A TAXA MÁXIMA DE OCUPAÇÃO PARA CALHAS NÃO DEVERÁ ULTRAPASSAR A 40% DE SUA ÁREA útil, E O AGRUPAMENTO DE CABOS NÃO PODERÁ EXCEDER AS INDICADO NO PROJETO E PARA O QUAL FORAM CALCULADOS, COM OS RESPECTIVOS FATORES DE REDUÇÃO DE CAPACIDADE.
17. NÃO FAZ PARTE DESTE ESCOPO OS PROJETOS DE REDE ATIVA (SWITCHES, ROTEADORES, SERVIDORES E ETC.)
18. TODOS OS MATERIAIS A SEREM EMPREGADOS NA INSTALAÇÃO DEVERÃO OBEDECER AS SEGUINTES NORMAS E SUAS ATUALIZAÇÕES:

18.1. EIA/TIA-568, 569 STANDARD – COMERCIAL BUILDN TELECOMMUNICATIONS WIRING STANDARD;
18.2. ANSI/TIA/EIA 606 A – ADMINISTRATION STANDARD FOR THE TELECOMMUNICATIONS INFRASTRUCTURE OF COMMERCIAL BUILDINGS;
18.3. ANSI/TIA/EIA 607 –GROUNDING AND BONDING REQUIREMENTS FOR TELECOMMUNICATIONS IN COMERCIAL BUILDINGS;
18.4. TIA 942 – DATA CENTER CABLING STANDARD AMENDED;
18.5. TIA/EIA-758 72 – CENTRALIZED OPTICAL FIBER CABLING;
18.6. ISO/IEC 11801 – INFORMATION TECHNOLOGY – GENERIC CABLING FOR CUSTOMER PREMISES SPECIFIES;
18.7. NBR 14565 – PROCEDIMENTOS BÁSICOS PARA PROJETOS;
18.8. NBR 5410/2005 – PROTEÇÃO DE ESTRUTURAS CONTRA DESCARGAS ATMOSFÉRICAS;
18.9. NBR 13300 – REDES TELEFÔNICAS INTERNAS EM PRÉDIOS – TERMINOLOGIA;
18.10. NBR 13301 – REDES TELEFÔNICAS INTERNAS EM PRÉDIOS – SIMBOLOGIA;
18.11. NBR 13726 – REDES TELEFÔNICAS INTERNAS EM PRÉDIOS – TUBULAÇÃO DE ENTRADA TELEFÔNICA – PROJETO;
18.12. NBR 14306 – REDES TELEFÔNICAS INTERNAS EM PRÉDIOS – PLANOS/PARTES COMPONENTES DE UM PROJETO DE TUBULAÇÃO TELEFÔNICA;
18.13. NBR 13802 – REDES TELEFÔNICAS EM EDIFICAÇÕES COM ATÉ CINCO PONTOS TELEFÔNICOS – PROJETO;
18.14. NBR 14703 – CABOS DE TELECOMUNICAÇÃO PARA CUSTOMER PREMISES;
18.15. NBR 13847 – FIBRAS ÓPTICAS MULTIMODO;
18.16. NBR 15488 – FIBRA ÓPTICA TIPO MONOMODO DE DISPERSÃO NORMAL – ESPECIFICAÇÃO;
18.17. NBR 14565 CABEAMENTO DE TELECOMUNICAÇÕES PARA EDIFÍCIOS COMERCIAIS (2007);
18.18. PROCEDIMENTOS DA CONCESSIONÁRIA DE TELEFONIA LOCAL PERTINENTES AO ASSUNTO;
18.19. CABE À CONTRATADA, QUANDO DA ELABORAÇÃO DE SUA PROPOSTA, SE INFORMAR, RESPONSABILIZANDO-SE, PELA COMPROVAÇÃO DAS ESPECIFICAÇÕES TÉCNICAS DOS EQUIPAMENTOS, INFRA-ESTRUTURAS E MATERIAIS UTILIZADOS NA OBRA, ATENDENDO AOS REQUISITOS EXISTENTES NO PROJETO E CADERNO DE ESPECIFICAÇÕES.

NOMENCLATURAS

A) IDENTIFICAÇÃO DO RACK
XX Y
- NÚMERO SEQUÊNCIAL DO RACK DE TELECOMUNICAÇÕES OU SALA ESPECÍFICA
- (PC) RACK DE TELECOMUNICAÇÕES PRINCIPAL (ZD) RACK PARCIAL DE DISTRIBUIÇÃO

B) IDENTIFICAÇÃO DO CABEAMENTO DE TELECOMUNICAÇÕES XXnCTZWP
- QUANTIDADE DE PARES OU FIBRAS
- TIPO DE CABO (U) UTP, (S) STP, (T) FTP, (Fo) FIBRA ÓPTICA MM (MULTIMODO)
- CABEAMENTO (E) SECUNDÁRIO, (P) PRIMÁRIO, (I) INTERMEDIÁRIO
- QUANTIDADE DE CABOS

NOTAS:
- EXECUTAR ESTE PROJETO JUNTAMENTE COM O PROJETO ESTRUTURAL;
- ANTES DA CONCRETAGEM PREVER PASSAGEM PARA AS TUBULAÇÕES DENTRO DOS LIMITES ESTABELECIDOS PELA NBR 6118:2014;
- PARA POSICIONAMENTO DAS LUMINÁRIAS OBSERVAR LOCAÇÃO NA PLANTA DE FORRO;
- OS ELETRODUTOS QUE SEGUEM ATÉ O QUADRO DE ALIMENTAÇÃO GERAL DEVERÃO SER EM PVC RÍGIDO ROSQUÁVEL;
- OS ELETRODUTOS APARENTES (PATIO) DEVERÃO SER DE AÇO GALVANIZADO;
- ALTERAÇÕES NESTE PROJETO SOMENTE COM AUTORIZAÇÃO EXPRESSA DO FNDE.

REFERÊNCIAS:
- MEMORIAL DESCRITIVO E ESPECIFICAÇÕES TÉCNICAS;
- PLANILHA DE QUANTITATIVOS.

FNDE Fundo Nacional do Desenvolvimento da Educação

Ministério da Educação

PROJETO PADRÃO - FNDE

PROPRIETÁRIO: :

ENDEREÇO:

MUNICÍPIO – UF:

PROPRIETÁRIO

RESP. TÉCNICO CREA

AUTOR DO PROJETO Plínio Teixeira do Nascimento Júnior CREA 13.300-D/DF

DUFO	CREA
	RA

OBSERVAÇÕES:

ESCOLA 5 SALAS DE AULA – MODELO TÉRREO

PROJETO DE INSTALAÇÕES

COORDENAÇÃO: COEST - Coordenação Geral de Infraestrutura Educacional	DISTRIBUIÇÃO CABEAMENTO ESTRUTURADO BLOCO G - PEDAGÓGICO 1 E BLOCO H - PEDAGÓGICO 2	ECE
FORMATO: (137x44x61)	REVISÃO: R.00 / ESCALA: 1:50 / DATA EMISSÃO: JAN/2021	PRANCHA: 04/04

E-DOCS - CÓPIA DO PROCESSO 23509.041783/2020-57 GERADO POR LUCION OLIVEIRA RAMOS DE AGUIAR EM 13/05/2020 07:51, DOCUMENTO 4 e 5 PÁGINA 4 / 5

INFORMAÇÕES DO DOCUMENTO
Documento capturado em 21/08/2025 09:08:27 (HORÁRIO DE BRASÍLIA - UTC-3)
por THIAGO MENEGUELLI JORGE (ASSISTENTE ADMINISTRATIVO - DCOMPG - SEFIP - PMAL)
Valor Legal: CÓPIA SIMPLES | Natureza: DOCUMENTO NATO-DIGITAL

A disponibilidade do documento pode ser conferida pelo link: https://e-docs.es.gov.br/d/2025-Q49TF1

E-DOCS - CÓPIA DO PROCESSO 2025-6X76D GERADO POR UDSON OLIVEIRA RAMOS DE AGUIAR EM 13/05/2026 07:51 DOCUMENTO 1 / 1 PÁGINA 493 / 5723

2025-Q49TF1 - E-DOCS - CÓPIA SIMPLES 21/08/2025 09:08 PÁGINA 5 / 5

TERMO DE ENTRANHAMENTO DO PROCESSO
2025-6X76D

Disponível em https://e-docs.es.gov.br/p/2025-6X76D

Realizado em: **21/08/2025 09:08:37** - Horário de Brasília - UTC-3

LOCAL
PMAL - SEFIP - DCOMPG - DIRETORIA DE COMPRAS GOVERNAMENTAIS

DOCUMENTOS ENTRANHADOS (2)
#44 - 2025-Q49TF1 - PROJETO ELETRICO 5T ECE
#45 - 2025-486WTM - TERMO DE ENTRANHAMENTO DO PROCESSO 2025-6X76D

JUSTIFICATIVA

ASSINATURA

Documento original assinado eletronicamente, conforme MP 2200-2/2001, art. 10, § 2º, por:

THIAGO MENEGUELLI JORGE
ASSISTENTE ADMINISTRATIVO
DCOMPG - SEFIP - PMAL
assinado em 21/08/2025 09:08:37 -03:00

INFORMAÇÕES DO DOCUMENTO
Documento capturado em 21/08/2025 09:08:37 (HORÁRIO DE BRASÍLIA - UTC-3)
por THIAGO MENEGUELLI JORGE (ASSISTENTE ADMINISTRATIVO - DCOMPG - SEFIP - PMAL)
Valor Legal: ORIGINAL | Natureza: DOCUMENTO NATO-DIGITAL

A disponibilidade do documento pode ser conferida pelo link: https://e-docs.es.gov.br/d/2025-486WTM

E-DOCS - CÓPIA DO PROCESSO 2025-6X76D GERADO POR UDSON OLIVEIRA RAMOS DE AGUIAR EM 13/05/2026 07:51 DOCUMENTO 1 / 1 PÁGINA 494 / 5723

2025-486WTM - E-DOCS - DOCUMENTO ORIGINAL 21/08/2025 09:08 PÁGINA 1 / 1

DETALHES GENÉRICOS
sem escala

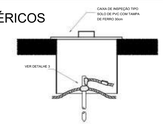

DETALHE 02

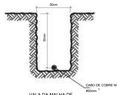

DETALHE 03

DERIVAÇÃO FEITA COM O CONECTOR PARALELO TEL-711

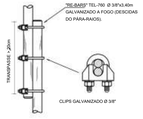

EMENDA DOS VERGALHÃOES DE DESCIDA,
EXECUTADA A CADA PÉ DIREITO

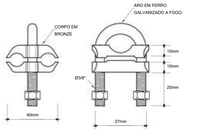

CONECTOR CABOHASTE EM BRONZE
PARA DOIS CABOS

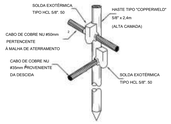

DETALHE DA HASTE DE ATERRAMENTO

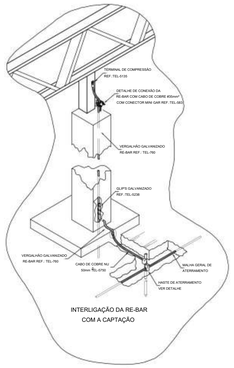

INTERLIGAÇÃO DA RE-BAR
COM A CAPTAÇÃO

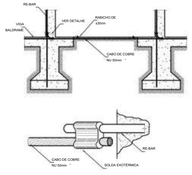

INTERLIGAÇÃO DAS RE-BAR CONTIDAS
NOS PILARES ATRAVÉS DE RE-BARS POSICIONADAS
VERTICALMENTE NAS VIGAS BALDRAME

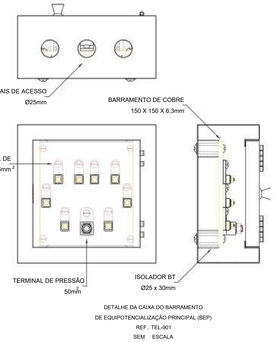

DETALHE DA CAIXA DO BARRAMENTO
DE EQUIPOTENCIALIZAÇÃO PRINCIPAL (BEP)
REF.: TEL-901
SEM ESCALA

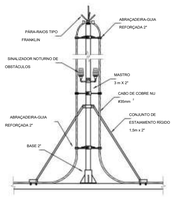

PÁRA-RAIO TIPO FRANKLIN
DETALHE 01

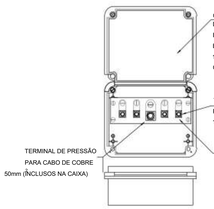

DETALHE DA CAIXA DE EQUALIZAÇÃO LOCAL (BEL)
PARA EMBUTIR REF.:TEL-902
SEM ESCALA

LEGENDA

	CORDOALHA (COBRE NÚ), INDICAÇÃO DE BITOLA EM PROJETO.
	CAPTOR TIPO FRANKLIN (VER DETALHE 01)
	HASTE EM CAIXA DE INSPEÇÃO TIPO O SOLO (VER DETALHE 05)
	HASTE DIRETAMENTE ATERRADA AO SOLO (VER DETALHE)
	INDICAÇÃO DE DESCIDA.
BEP	BARRAMENTO DE EQUIPOTENCIALIZAÇÃO PRINCIPAL
BEL	BARRAMENTO DE EQUIPOTENCIALIZAÇÃO LOCAL

NOTAS

SPDA ESTRUTURAL:

1– PARA QUE ESTE SISTEMA SEJA EXECUTADO COM SUCESSO E COM O MENOR CUSTO POSSIVEL, DEVERA SER INICIADO JUNTO COM A FUNDAÇÃO DA EDIFICAÇÃO SENDO IMPORTANTE O ACOMPANHAMENTO DE PESSOA RESPONSÁVEL PELA OBRA, PARA CONFERIR A PRESENÇA DA BARRA NOS PILARES E FUNDAÇÃO, O TRANSPASSE DE 20 CM E A INTERLIGAÇÃO DAS FERRAGENS DOS PILARES COM AS FERRAGENS DAS LAJES.

2– EM TODOS OS PILARES DO CORPO DO PRÉDIO (TORRE VERTICAL) DEVERÃO SER INSTALADAS BARRAS GALVANIZADAS A FOGO DENOMINADA "RE BAR " REF. TEL – 760, TRANSPASSADAS DE 20CM, CONECTADAS COM 3 CLIP' S GALVANIZADOS REF. TEL – 5238 (VER DETALHE).

3– PARA CADA PILAR DA TORRE DO PRÉDIO DEVERÁ SER INSTALADA 1 BARRA, SENDO QUE NOS PILARES EXTERNOS DEVERÁ SER LOCALIZADA NA FACE MAIS EXTERNA, PORÉM DENTRO DO ESTRIBO, E NOS PILARES INTERNOS PODERA SER INSTALADA EM QUALQUER POSIÇÃO, SEMPRE FIXADA NOS ESTRIBOS POR ARAME TORCIDO. (VER DETALHE)

4– NO ENCONTRO DAS FERRAGENS LAJE COM OS VERGALHÕES LONGITUDINAIS DOS PILARES, DEVERÁ SER FEITA UMA INTERLIGAÇÃO ATRAVÉS DE FERRO DE CONSTRUÇÃO ø 3/8" (10mm) TRANSPASSADOS DE 20CM NA VERTICAL E NA HORIZONTAL EM FORMATO DE "L" (VER DETALHE), DEVENDO SER INTERLIGADO EM PRIMEIRO LUGAR NA BARRA DO SPDA "RE BAR" E AS DEMAIS FERRAGENS DO PILAR, UMA SIM, UMA NÃO, EM POSIÇÕES ALTERNADAS.

5– OS PROCEDIMENTOS ACIMA SE REPETEM EM TODOS OS PILARES E EM TODAS AS LAGES, ATÉ NA ÚLTIMA LAJE, ONDE OS PILARES QUE IRAM MORRER NESTA, DEVERÃO SER INTELIGADOS NA HORIZONTAL COM "RE BAR", COM OS PILARES MAIS PRÓXIMOS AOS QUE IRÃO SUBIR E SEREM INTERLIGADOS COM O TELHADO METÁLICO (VER DETALHE), DE MODO QUE HAJA UMA CONTINUIDADE DE TODOS OS PILARES DESDE A FUNDAÇÃO ATÉ O PONTO MAIS ALTO DA EDIFICAÇÃO.

6– NOS LOCAIS ONDE NÃO EXISTE ACESSO AO PÚBLICO (TELHADO DA COBERTURA, TAMPA DA CAIXA D' ÁGUA), A "RE BAR" DEVERÁ AFLORAR ACIMA DOS PARAPEITOS NO MINIMO 30CM PARA QUE DURANTE A EXECUÇÃO DA CAPTAÇÃO ESTAS BARRAS SEJAM INTERLIGADAS NA HORIZONTAL POR CABO DE COBRE NU ø35mm2 TEL–5735, ATRAVÉS DE CONECTORES ADEQUADOS (VER DETALHE), NOS LOCAIS DE ACESSO DE PESSOAS (PARAPEITO DO TERRAÇO). AS "RE BAR" DEVERÃO SER DIRECIONADOS PARA O LADO EXTERNO DA EDIFICAÇÃO, NA HORIZONTAL ANTES DE CHEGAR NO NÍVEL DA SOLEIRA (PINGADEIRA) DE MODO A SOBRAR 20 A 30CM. NA ETAPA DA EXECUÇÃO DA CAPTAÇÃO AS BARRAS DESTE NÍVEL DEVERÃO SER INTERLIGADAS NA HORIZONTAL PELO LADO EXTERNO DO GUARDA CORPO COM BARRA CHATA DE ALUMINIO REF. TEL–770 E CURVA DE ALUMINIO REF. TEL–779, FIXADAS POR BUCHAS E PARAFUSOS ADEQUADOS (VER DETALHE).

7– O ATERRAMENTO DESTE SISTEMA CONSISTE NA COLOCAÇÃO DE UMA "RE BAR" DENTRO DA FUNDAÇÃO, SENDO QUE PARA CADA PILAR DA TORRE DO PRÉDIO DEVERÁ SER USADA APENAS UM ELEMENTO DA FUNDAÇÃO (ESTACA OU TUBULAÇÃO).

8– DEVERÃO SER EQUALIZADOS OS POTENCIAIS DO SISTEMA ELÉTRICO, TELEFÔNICO E MASSAS METÁLICAS CONSIDERÁVEIS TAIS COMO: INCÊNDIO, RECALQUE, TUBOS DE GÁS, TUBOS DE COBRE, CENTRAL DE GÁS, ETC.

9– A INSTALAÇÃO DAS BARRAS E LIGAÇÕES ENTRE PILARES E LAJES DEVERÁ SER EXECUTADA PELA CONSTRUTORA DURANTE A CONCRETAGEM DA ESTRUTURA . A CAPTAÇÃO E A EQUALIZAÇÃO DE POTENCIAIS PODERÁ SER EXECUTADA POR EMPRESA ESPECIALIZADA A QUAL DEVERÁ EMITIR RELATÓRIO TÉCNICO DOS SERVIÇOS EXECUTADOS E ART JUNTO AO CREA.

10– TODOS OS MATERIAIS ESPECÍFICOS SÃO DE FABRICAÇÃO DA TERMOTÉCNICA IND. E COM. LTDA

11– ESTE PROJETO NÃO PODERÁ SOFRER MODIFICAÇÕES SEM A PRÉVIA AUTORIZAÇÃO DO PROJETISTA.

12– O SISTEMA DEVERÁ TER UMA MANUTENÇÃO PREVENTIVA ANUAL E SEMPRE QUE ATINGIDO POR DESCARGAS POR DESCARGA ATMOSFÉRICA, PARA VERIFICAR EVENTUAIS IRREGULARIDADES E GARANTIR A EFICIÊNCIA DO SPDA.

13– NÃO É FUNÇÃO DO SPDA A PROTEÇÃO DE EQUIPAMENTOS ELETRO–ELETRÔNICOS. PARA TAL, OS INTERESSADOS DEVERÃO ADQUIRIR SUPRESSORES DE SURTOS INDIVIDUAIS (PROTETORES DE LINHA) NAS CASAS ESPECIALIZADAS.

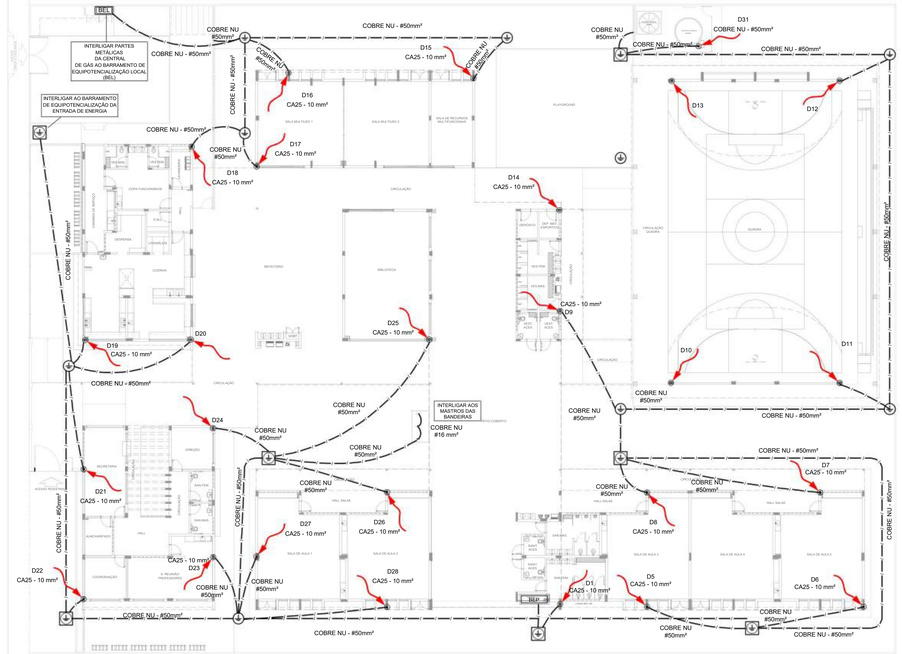
QDLF
INTERLIGAR PARTES METÁLICAS DA CENTRAL DE GÁS AO BARRAMENTO DE EQUIPOTENCIALIZAÇÃO LOCAL (BEL)
INTERLIGAR AO BARRAMENTO DE EQUIPOTENCIALIZAÇÃO DA ENTRADA DE ENERGIA
INTERLIGAR AOS MASTROS DAS BANDEIRAS
COBRE NU #50mm²
COBRE NU #16 mm²
D1 CA25 - 10 mm²
D2 CA25 - 10 mm²
D3 CA25 - 10 mm²
D4 CA25 - 10 mm²
D5 CA25 - 10 mm²
D6 CA25 - 10 mm²
D7 CA25 - 10 mm²
D8 CA25 - 10 mm²
D9 CA25 - 10 mm²
D10 CA25 - 10 mm²
D11 CA25 - 10 mm²
D12 CA25 - 10 mm²
D13 CA25 - 10 mm²
D14 CA25 - 10 mm²
D15 CA25 - 10 mm²
D16 CA25 - 10 mm²
D17 CA25 - 10 mm²
D18 CA25 - 10 mm²
D19 CA25 - 10 mm²
D20 CA25 - 10 mm²
D21 CA25 - 10 mm²
D22 CA25 - 10 mm²
D23 CA25 - 10 mm²
D24 CA25 - 10 mm²
D25 CA25 - 10 mm²
D26 CA25 - 10 mm²
D27 CA25 - 10 mm²
D28 CA25 - 10 mm²
D31 CA25 - 10 mm²
BEP
BEL
PLAYGROUND
QUADRA
SALA MULTIUSO 1
SALA MULTIUSO 2
SALA DE RECURSOS MULTIFUNCIONAIS
SALA DE AULA 1
SALA DE AULA 2
SALA DE AULA 3
SALA DE AULA 4
SALA DE AULA 5
BIBLIOTECA
REFEITÓRIO
COPA FUNCIONÁRIOS
COZINHA
DIREÇÃO
SECRETARIA
COORDENAÇÃO
SALA DOS PROFESSORES
CIRCULAÇÃO
HALL SALAS
DEPÓSITO
DML
WC MASC.
WC FEM.
WC PNE
WC ADULTO
WC INFANTIL
ALMOXARIFADO
ARQUIVO
ESPERA
ENTRADA
VESTIÁRIO FEM.
VESTIÁRIO MASC.
ADMINISTRAÇÃO
ENFERMARIA
SALA DE ESPERA
SALA DE ATENDIMENTO
SALA DE ESTUDOS
SALA DE ESTUDOS EM GRUPO
SALA DE ESTUDOS INDIVIDUAL
SALA DE ESTUDOS INFANTIL
SALA DE ESTUDOS JUVENIL
SALA DE ESTUDOS ADULTO
SALA DE ESTUDOS IDOSO
SALA DE ESTUDOS DEFICIENTE VISUAL
SALA DE ESTUDOS DEFICIENTE AUDITIVO
SALA DE ESTUDOS DEFICIENTE MOTOR
SALA DE ESTUDOS DEFICIENTE MENTAL
SALA DE ESTUDOS DEFICIENTE MÚLTIPLO
SALA DE ESTUDOS DEFICIENTE INTELECTUAL
SALA DE ESTUDOS DEFICIENTE PSICOSSOCIAL
SALA DE ESTUDOS DEFICIENTE SENSORIAL
SALA DE ESTUDOS DEFICIENTE FÍSICO

INFORMAÇÕES DO DOCUMENTO
Documento capturado em 21/08/2025 09:09:19 (HORÁRIO DE BRASÍLIA - UTC-3)
por THIAGO MENEGUELLI JORGE (ASSISTENTE ADMINISTRATIVO - DCOMPG - SEFIP - PMAL)
Valor Legal: CÓPIA SIMPLES | Natureza: DOCUMENTO NATO-DIGITAL

A disponibilidade do documento pode ser conferida pelo link: https://e-docs.es.gov.br/d/2025-6GQX66

E-DOCS - CÓPIA DO PROCESSO 2025-6X76D GERADO POR UDSON OLIVEIRA RAMOS DE AGUIAR EM 13/05/2026 07:51 DOCUMENTO 1 / 1 PÁGINA 496 / 5723

2025-6GQX66 - E-DOCS - CÓPIA SIMPLES 21/08/2025 09:09 PÁGINA 2 / 2

TERMO DE ENTRANHAMENTO DO PROCESSO
2025-6X76D

Disponível em https://e-docs.es.gov.br/p/2025-6X76D

Realizado em: **21/08/2025 09:09:31** - Horário de Brasília - UTC-3

LOCAL
PMAL - SEFIP - DCOMPG - DIRETORIA DE COMPRAS GOVERNAMENTAIS

DOCUMENTOS ENTRANHADOS (2)
#46 - 2025-6GQX66 - PROJETO ELETRICO 5T-EDA-PLD-GER0-01 R00
#47 - 2025-D6HVLH - TERMO DE ENTRANHAMENTO DO PROCESSO 2025-6X76D

JUSTIFICATIVA

ASSINATURA

Documento original assinado eletronicamente, conforme MP 2200-2/2001, art. 10, § 2º, por:

THIAGO MENEGUELLI JORGE
ASSISTENTE ADMINISTRATIVO
DCOMPG - SEFIP - PMAL
assinado em 21/08/2025 09:09:31 -03:00

INFORMAÇÕES DO DOCUMENTO
Documento capturado em 21/08/2025 09:09:31 (HORÁRIO DE BRASÍLIA - UTC-3)
por THIAGO MENEGUELLI JORGE (ASSISTENTE ADMINISTRATIVO - DCOMPG - SEFIP - PMAL)
Valor Legal: ORIGINAL | Natureza: DOCUMENTO NATO-DIGITAL

A disponibilidade do documento pode ser conferida pelo link: https://e-docs.es.gov.br/d/2025-D6HVLH

E-DOCS - CÓPIA DO PROCESSO 2025-6X76D GERADO POR UDSON OLIVEIRA RAMOS DE AGUIAR EM 13/05/2026 07:51 DOCUMENTO 1 / 1 PÁGINA 497 / 5723

2025-D6HVLH - E-DOCS - DOCUMENTO ORIGINAL 21/08/2025 09:09 PÁGINA 1 / 1

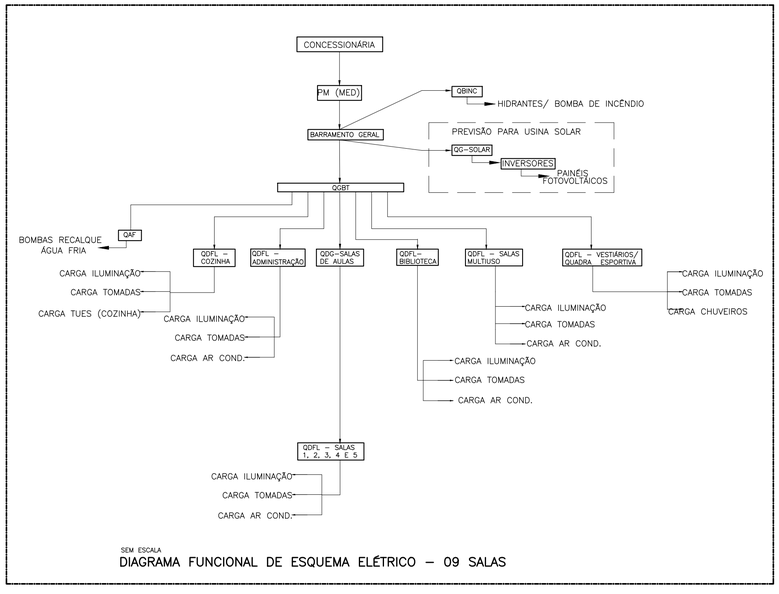

SEM ESCALA

DIAGRAMA FUNCIONAL DE ESQUEMA ELÉTRICO — 09 SALAS

LEGENDA

	DISJUNTOR COM PROTEÇÃO DE SOBRECARGA E CURTO CIRCUITO — MONOFÁSICO
	DISJUNTOR COM PROTEÇÃO DE SOBRECARGA E CURTO CIRCUITO — BIFÁSICO
	DISJUNTOR COM PROTEÇÃO DE SOBRECARGA E CURTO CIRCUITO — TRIFÁSICO
DR	DISPOSITIVO — DIFERENCIAL RESIDUAL BIPOLAR 30mA (DE ACORDO COM NÚMERO DE CIRCUITOS ATENDIDOS NO DIAGRAMA)
DR	DISPOSITIVO — DIFERENCIAL RESIDUAL TETRAPOLAR 30mA (DE ACORDO COM NÚMERO DE CIRCUITOS ATENDIDOS NO DIAGRAMA)
	DISJUNTOR TERMONAGNÉTICO COM BOBINA DE DESLIGAMENTO
KW.H	MEDIDOR DE ENERGIA DA CONCESSIONÁRIA
	CONCESSIONÁRIA (OS CABOS DEVERÃO SER DIMENSIONADOS PELA CONCESSIONÁRIA LOCAL)
	PROTETOR DE SURTO
	LIGAÇÃO A TERRA
	INDICAÇÃO DE CONDUTORES NA SEQUÊNCIA FASES, NEUTRO E TERRA, CONFORME NBR 5410/04 DA ABNT
N	LIGAÇÃO AO NEUTRO
T	LIGAÇÃO A TERRA
	BOBINA DE DESLIGAMENTO AUTOMÁTICO

NOTAS:
- EXECUTAR ESTE PROJETO JUNTAMENTE COM O PROJETO ESTRUTURAL;
- ANTES DA CONCRETAGEM PREVER PASSAGEM PARA AS TUBULAÇÕES DENTRO DOS LIMITES ESTABELECIDOS PELA NBR 6118:2014;
- PARA POSICIONAMENTO DAS LUMINÁRIAS OBSERVAR LOCAÇÃO NA PLANTA DE FORRO;
- OS ELETRODUTOS QUE SEGUEM ATÉ O QUADRADO DE ALIMENTAÇÃO GERAL DEVERÃO SER EM PVC RÍGIDO ROSCÁVEL;
- OS ELETRODUTOS APARENTES (PÁTIO) DEVERÃO SER DE AÇO GALVANIZADO;
- ALTERAÇÕES NESTE PROJETO SOMENTE COM AUTORIZAÇÃO EXPRESSA DO FNDE.

REFERÊNCIAS:
- MEMORIAL DESCRITIVO E ESPECIFICAÇÕES TÉCNICAS;
- PLANILHA DE QUANTITATIVOS.

NOTAS

1. PARA EXECUÇÃO DESTE PROJETO DEVE SER SEGUIDO OS PROCEDIMENTOS, DEFINIÇÕES E ESPECIFICAÇÕES DO MEMORIAL DESCRITIVO.
2. DEVE SER VERIFICADO NO LOCAL DE EXECUÇÃO TODAS AS MEDIDAS E INTERFERÊNCIAS, DEVENDO SER INFORMADO AO CONTRATANTE QUALQUER DISCREPÂNCIA OU NECESSIDADE DE ALTERAÇÃO.
3. É DE RESPONSABILIDADE DO EXECUTOR VERIFICAR E INFORMAR AO CONTRATANTE QUALQUER PROBLEMA QUE INTERFIRA NA EXECUÇÃO DESTE PROJETO.
4. DEVERÁ SER REALIZADA VERIFICAÇÃO "IN-LOCO", DE TODOS OS ENCAMINHAMENTOS DAS INSTALAÇÕES E DOS ESPAÇOS DESTINADOS AOS EQUIPAMENTOS ANTES DE SER INICIADA A EXECUÇÃO
5. TODAS AS INSTALAÇÕES DEVEM SER EXECUTADAS DE ACORDO COM AS NORMAS DA ABNT, ESPECIAL ATENÇÃO DEVE SER DADA AS NORMAS NBR-5410, NBR-5419, NBR IEC 60439-1 E NBR IEC 60439-3
6. TODOS OS CABOS SERÃO NÃO PROPAGANTES DE CHAMA. NOS CIRCUITOS TERMINAIS TERÃO ISOLAMENTO DE 750V, E NOS CIRCUITOS DOS ALIMENTADORES TERÃO ISOLAMENTO DE 1 kV. QUANDO NÃO INDICADOS, TODOS OS CABOS SERÃO DO TIPO LSOH.
7. TODOS OS CONDUTORES DO MESMO CIRCUITO NOS DUTOS E CANALETAS, DEVEM SER INSTALADOS INDIVIDUALIZADOS EM CHICOTES.
8. TODOS OS CIRCUITOS DEVERÃO SER IDENTIFICADOS COM ANILHAS NAS DUAS PONTAS E COM ETIQUETA NOS ESPELHOS E NOS DISJUNTORES
9. TODA EMENDA DEVERÁ SER ESTANHADA E ISOLADA COM FITA AUTO-FUSÃO E FITA ISOLANTE COMUM.
10. OS CABOS DOS ALIMENTADORES NÃO PODERÃO TER EMENDAS, APÓS A SUA INSTALAÇÃO OS MESMOS DEVEM TER SUA ISOLAÇÃO TESTADA COM O USO DE MEGAHOMETRO
11. UTILIZAR A SEGUINTE CONFIGURAÇÃO DE CORES PARA OS CABOS:
    - FASES — PRETO — VERMELHO — BRANCO
    - NEUTRO — AZUL CLARO
    - TERRA — VERDE/AMARELO
12. TODOS OS CABOS NÃO COTADOS SÃO DE 2,5mm².
13. OS QUADROS DEVERÃO TER DIMENSÕES E FORMA CONSTRUTIVA QUE PERMITAM ATENDER AO LAYOUT PROPOSTO.
14. O ESQUEMA DE ATERRAMENTO UTILIZADO SERÁ O TN-C-S E TODAS AS PARTES METÁLICAS NÃO ATIVAS DE TODAS AS INSTALAÇÕES DEVERÃO SER ATERRADAS LIGANDO-AS NOS QUADROS DE EQUIPOTENCIALIZAÇÃO
15. INSTALAR NAS JUNÇÕES DOS ELETRODUTOS, INSTALAÇÃO DAS CAIXAS DE PASSAGEM, PARA SAIDAS DE ELETROCALHAS E PERFILADOS AS PEÇAS APROPRIADAS (BUCHAS E ARRUELAS DE ALUMINIO FUNDIDO).
16. AS COTAS DOS ELETRODUTOS ESTÃO EM POLEGADAS E REFEREM-SE AO DIÂMETRO EXTERNO. OS ELETRODUTOS NÃO COTADOS TEM DIÂMETRO DE ø3/4"
17. OS LEITOS E ELETROCALHAS ESTÃO COTADOS EM MILIMETROS, AS ELETROCALHAS COM TAMPA DEVERÃO SER CONSTRUÍDAS DE FORMA QUE PARA RETIRALAS SEJA NECESSÁRIO O USO DE FERRAMENTA ESPECÍFICA PARA ESTE FIM.
18. OS CIRCUITOS PROVENIENTES DE FONTES DE ENERGIA DIFERENTES, DEVEM SER INSTALADOS EM INFRAESTRUTURA SEPARADA, CONFORME ITEM 4.2.5.7 DA NBR 5410
19. TODA EMENDA DEVERÁ SER ESTANHADA E ISOLADA COM FITA AUTO-FUSÃO E FITA ISOLANTE COMUM.
20. AS TOMADAS NÃO INDICADAS SÃO DE 100 W
21. TODAS AS LUMINÁRIAS DEVERÃO TER CAIXA DE PASSAGEM.
22. TODAS AS TOMADAS DEVERÃO SER DE ACORDO COM NBR 14.136
23. OS QUADROS DE DISTRIBUIÇÃO DEVEM SER ENTREGUES COM A SEGUINTE ADVERTÊNCIA, CONFORME NORMA ABNT NBR-5410, CONFORME ABAIXO:

ADVERTÊNCIA

1- QUANDO UM DISJUNTOR OU FUSÍVEL ATUA, DESLIGANDO ALGUM CIRCUITO OU A INSTALAÇÃO INTEIRA, A CAUSA PODE SER UMA SOBRECARGA OU CURTO-CIRCUITO. DESLIGAMENTOS FREQÜENTES SÃO SINAL DE SOBRECARGA. POR ISSO, NUNCA TROQUE SEUS DISJUNTORES OU FUSÍVEIS POR OUTROS DE MAIOR CORRENTE (MAIOR AMPERAGEM) SIMPLESMENTE. COMO REGRA, A TROCA DE UM DISJUNTOR OU FUSÍVEL POR OUTRO DE MAIOR CORRENTE REQUER, ANTES, A TROCA DOS FIOS E CABOS ELÉTRICOS, POR OUTROS DE MAIOR SEÇÃO (BITOLA).

2- DA MESMA FORMA, NUNCA DESATIVE OU REMOVA A CHAVE AUTOMÁTICA DE PROTEÇÃO CONTRA CHOQUES ELÉTRICOS (DISPOSITIVO DR), MESMO EM CASO DE DESLIGAMENTO SEM CAUSA APARENTE. SE OS DESLIGAMENTOS FOREM FREQUENTES E, PRINCIPALMENTE, SE AS TENTATIVAS DE RELIGAR A CHAVE NÃO TIVEREM ÊXITO, ISSO SIGNIFICA, MUITO PROVAVELMENTE, QUE A INSTALAÇÃO ELÉTRICA APRESENTA ANOMALIAS INTERNAS, QUE SÓ PODEM SER IDENTIFICADAS E CORRIGIDAS POR PROFISSIONAIS QUALIFICADOS. A DESATIVAÇÃO OU REMOÇÃO DA CHAVE SIGNIFICA A ELIMINAÇÃO DE MEDIDA PROTETORA CONTRA CHOQUES ELÉTRICOS E RISCO DE VIDA PARA OS USUÁRIOS DA INSTALAÇÃO.

FNDE Fundo Nacional de Desenvolvimento da Educação

Ministério da Educação

PROJETO PADRÃO - FNDE

PROPRIETÁRIO: :

ENDEREÇO:

MUNICÍPIO — UF:

PROPRIETÁRIO

RESP. TÉCNICO CREA

AUTOR DO PROJETO Plínio Teixeira do Nascimento Júnior CREA 13.300-D/DF

DLFO

CREA

RA

OBSERVAÇÕES:

ESCOLA 5 SALAS DE AULA – MODELO TÉRREO

PROJETO DE INSTALAÇÕES

COORDENAÇÃO: CGEST - Coordenação Geral de Infraestrutura Educacional	DIAGRAMA_UNIFILAR_220-127V DIAGRAMA-FUNCIONAL PLANTA_BAIXA_GERAL	ELE
FORMATO: (841x591)	REVISÃO: R.00 / ESCALA: INDICADA / DATA EMISSÃO: JAN/2021	PRANCHA: 01/07

E-DOCS - CÓPIA DO PROCESSO 2025-6X76D GERADO POR UDSON OLIVEIRA RAMOS DE AGUIAR EM 13/05/2026 07:51 DOCUMENTO 1 / 1 PÁGINA 498 / 5723
2025-05S1QQ9 - E-DOCS - CÓPIA SIMPLES 21/08/2025 09:10 PAGINA 1 / 8

E-DOCS - CÓPIA DO PROCESSO 2005-647787 GERADO POR UDSON OLIVEIRA RAMOS DE AGUIAR EM 13/05/2020 07:51, DOCUMENTO 1 e 1 PÁGINA 499 / 5723

E-DOCS - CÓPIA SUBMETIDA EM 05/08/2020 09:10 - PÁGINA 2 / 8
2020-651529 - E-DOCS - CÓPIA SUBMETIDA EM 05/08/2020 09:10

VERIFICAR DIMENSÕES DE CAIXA DE PASSAGEM COM A CONCESSIONÁRIA LOCAL

ACESSO PEDESTRES

ACESSO VEÍCULO ESCOLAR

PASSEIO

Projeção para Subsolo Caixa d'água

A EXECUÇÃO DO SISTEMA DE ATERRAMENTO DEVERÁ SER REALIZADA POR PROFISSIONAL HABILITADO, DE ACORDO COM A NORMA NBR 5410/2004 (ITEM 6.4.2.1.1.1) E DEVERÁ SER APROVADA PELA CONCESSIONÁRIA LOCAL ANTES DA ENTREGA DA OBRA.

RAMAIS DE ALIMENTAÇÃO ELÉTRICA – PLANTA BAIXA TÉRREO
ESCALA 1:100

QUADRO DE DEMANDA GERAL

TIPO DE CARGA	POTÊNCIA INSTALADA (KVA)	FATOR DE DEMANDA (%)	DEMANDA (KVA)
BOMBAS DE RECALQUE	2.40	75.00	1.80
CHUVEIROS, FERROS ELÉTRICOS, AQUECEDORES DE ÁGUA	69.56	42.00	29.22
CONDICIONADOR DE AR TIPO JANELA (NÃO RESIDENCIAL)	63.68	86.00	54.76
ILUMINAÇÃO E TUG'S (ESCOLAS E SEMELHANTES)	12.00	100.00	12.00
	29.12	30.00	8.74
USO ESPECIFICO	10.00	100.00	10.00
	14.32	20.00	2.86
		TOTAL	119.38

QGBT (Quadro Geral de Baixa Tensão)

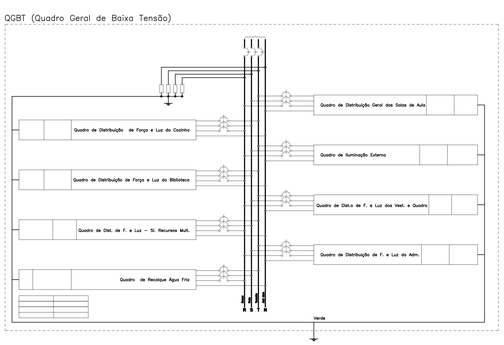

QUADRO DE CARGAS (QGBT)

CIRCUITO	DESCRIÇÃO	ESQUEMA	MÉTODO DE INST.	TENSÃO (V)	POT. TOTAL (VA)	POT. TOTAL (W)	FASES	POT. – R (W)	POT. – S (W)	POT. – T (W)	FP	FCA	IN' (A)	IP (A)	SEÇÃO (MM2)	IC (A)	ICC (KA)	DIS. (A)	DV PARC (%)	DV TOTAL (%)
QDG– SL. AULAS1	QUADRO DE DISTRIBUIÇÃO GERAL DAS SALAS DE AULA	3F+N+T	D	220/127 V	46269	41632	R+S+T	14348	13364	13920	0.90	1.00	138.8	138.8	70	178.0	13	160	2.44	5.18
QD–SL. EXT.	QUADRO DE ILUMINAÇÃO EXTERNA	3F+N+T	B1	220/127 V	6367	5740	R+S+T	1626	2382	1732	0.90	1.00	20.8	20.8	4	37.0	3	16	0.11	2.86
QDFL–VEST	QUADRO DE DISTRIBUIÇÃO DE FORÇA E LUZ DOS VESTIÁRIOS E QUADRA	3F+N+T	B1	220/127 V	40878	40416	R+S+T	11816	14300	14300	0.99	1.00	77.0	77.0	25	117.0	10	80	3.56	6.30
QDFL–ADM	QUADRO DE DISTRIBUIÇÃO DE FORÇA E LUZ DA ADMINISTRAÇÃO	3F+N+T	D	220/127 V	16802	15180	R+S+T	4868	4891	5421	0.90	1.00	49.4	49.4	16	79.0	3	50	2.77	5.51
QDFL–COZ	QUADRO DE DISTRIBUIÇÃO DE FORÇA E LUZ DA COZINHA	3F+N+T	D	220/127 V	57741	48337	R+S+T	16142	16903	15292	0.84	1.00	106.5	106.5	50	144.0	10	125	0.91	3.66
QDFL–BIBL	QUADRO DE DISTRIBUIÇÃO DE FORÇA E LUZ DA BIBLIOTECA	3F+N+T	D	220/127 V	9759	8810	R+S+T	1970	3160	3680	0.90	1.00	34.1	34.1	10	61.0	3	40	2.67	5.41
QDFL – SL. MULT.	QUADRO DE DISTRIBUIÇÃO DE FORÇA E LUZ – SALA RECURSOS MULTIFUNCIONAIS	3F+N+T	D	220/127 V	20746	18705	R+S+T	6509	5876	6320	0.90	1.00	63.8	63.8	16	79.0	5	70	3.55	6.30
QAF	QUADRO DE RECALQUE ÁGUA FRIA	3F+N+T	B1	220/127 V	2528	1612	R+S+T	512	600	500	0.64	1.00	5.6	5.6	4	37.0	3	10	2.38	5.12
TOTAL					201087	180432	R+S+T	57791	61476	61165										

QUADRO DE DEMANDA (QGBT)

TIPO DE CARGA	POTÊNCIA INSTALADA (KVA)	FATOR DE DEMANDA (%)	DEMANDA (KVA)
BOMBAS DE RECALQUE	2.40	75.00	1.80
CHUVEIROS, FERROS ELÉTRICOS, AQUECEDORES DE ÁGUA	69.56	42.00	29.22
CONDICIONADOR DE AR TIPO JANELA (NÃO RESIDENCIAL)	63.68	86.00	54.76
ILUMINAÇÃO E TUG'S (ESCOLAS E SEMELHANTES)	12.00	100.00	12.00
	29.12	30.00	8.74
USO ESPECIFICO	10.00	100.00	10.00
	14.32	20.00	2.86
		TOTAL	119.38

QDG– SL. AULAS (Quadro de Distribuição Geral das Salas de Aula)

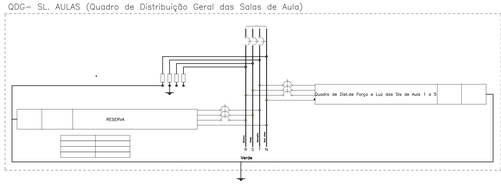

QUADRO DE CARGAS (QDG– SL. AULAS)

CIRCUITO	DESCRIÇÃO	ESQUEMA	MÉTODO DE INST.	TENSÃO (V)	POT. TOTAL (VA)	POT. TOTAL (W)	FASES	POT. – R (W)	POT. – S (W)	POT. – T (W)	FP	FCA	IN' (A)	IP (A)	SEÇÃO (MM2)	IC (A)	ICC (KA)	DIS. (A)	DV PARC (%)	DV TOTAL (%)
QDFL– SL 1 A 5	QUADRO DE DISTRIBUIÇÃO DE FORÇA E LUZ DAS SALAS DE AULA 1 A 5	3F+N+T	B1	220/127 V	46269	41632	R+S+T	14348	13364	13920	0.90	1.00	138.8	138.8	50	175.0	40	160	0.10	5.28
TOTAL					46269	41632	R+S+T	14348	13364	13920										

QUADRO DE DEMANDA (QDG– SL. AULAS)

TIPO DE CARGA	POTÊNCIA INSTALADA (KVA)	FATOR DE DEMANDA (%)	DEMANDA (KVA)
CHUVEIROS, FERROS ELÉTRICOS, AQUECEDORES DE ÁGUA	3.51	100.00	3.51
CONDICIONADOR DE AR TIPO JANELA (NÃO RESIDENCIAL)	31.60	100.00	31.60
ILUMINAÇÃO E TUG'S (ESCOLAS E SEMELHANTES)	10.96	100.00	10.96
USO ESPECIFICO	0.20	100.00	0.20
		TOTAL	46.27

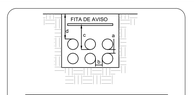

COTA	DIÂMETRO DOS DUTOS	DISTÂNCIA ENTRE DUTOS E RESISTÊNCIA ÀS CARGAS
a	1.1/4", 2", 3", 4", 5", 6"	5cm
b	1.1/4", 2", 3", 4", 5", 6"	7cm
c	1.1/4", 2", 3", 4", 5", 6"	A DISTÂNCIA ENTRE O NÍVEL DO SOLO E A FITA DE AVISO É DE 20cm
d	1.1/4", 2", 3", 4", 5", 6"	ATÉ 20,0 ton. = 60cm ACIMA DE 20,0 ton = 0,65 A 1,20m

NOTAS:
1- A ESPECIFICAÇÃO DETALHADA DOS COMPONENTES É INDICADA NA LISTA DE MATERIAIS DO PROJETO
2- OS ELETRODUTOS DESTINADOS A COMUNICAÇÃO, SE INSTALADOS NA MESMA VALA, DEVEM FICAR,
NO MÍNIMO 50cm AFASTADOS
3- FITA DE AVISO NA COR AMARELA.

sem escala

DUTO SUBTERRÂNEO PARA CABOS

LEGENDA

INFRA–ESTRUTURA

- TUBULAÇÃO EM ELETRODUTO METÁLICO GALVANIZADO, PESADO (ELETROFORRO, RESISTÊNCIA A COMPRESSÃO > 750N (PESADO), CONFORME ABNT NBR 15465:2008, QUANDO NÃO INDICADO: DN25(1"). — TUBULAÇÃO EM ELETRODUTO DE PVC FLEXÍVEL CORRUGADO REFORÇADO 750N (MÉDIO) INSTALADA EMBUTIDO NO PISO, QUANDO NÃO INDICADO DN25(1").
- TUBULAÇÃO EM ELETRODUTO DE PVC DE ENCAIXE INSTALADO APARENTE OU NO ENTREFORRO, QUANDO NÃO INDICADO DN25(1").
- TUBULAÇÃO EM ELETRODUTO DE PVC FLEXÍVEL CORRUGADO REFORÇADO INSTALADA EMBUTIDO NA PAREDE, QUANDO NÃO INDICADO DN25(1").
- TUBULAÇÃO EM ELETRODUTO DE PVC FLEXÍVEL CORRUGADO REFORÇADO INSTALADA EMBUTIDO NO TETO, QUANDO NÃO INDICADO DN25(1").

- PERFILADO LISO GALVANIZADO COM TAMPA, DIMENSÕES 38x38mm, ALTURA INSTALAÇÃO ACIMA DO PISO ACABADO 2,90m.
- ELETROCALHA GALVANIZADA PERFURADA COM TAMPA, INSTALAÇÃO ACIMA DO PISO ACABADO 2,90m, DIMENSÕES EM PROJETO.
- FASE, NEUTRO, TERRA, QUANDO NÃO INDICADO, TERÁ BITOLA DE #2,5mm2.
- INDICAÇÃO DE SUBIDA DE INFRAESTRUTURA COM PERFURAÇÃO DE LAJE.
- INDICAÇÃO DE DESCIDA DE INFRAESTRUTURA COM PERFURAÇÃO DE LAJE.
- INDICAÇÃO DE PASSAGEM DE INFRAESTRUTURA COM PERFURAÇÃO DE LAJE.

LUMINÁRIAS

- ARANDELA LED SOBREPOR 24W, BRANCO FRIO REF. ILUMINIM OU SIMILAR (TRIADA À 2,20m DO PISO ACABADO)
- LUMINÁRIA DE EMBUTIR EM FORRO DE GESSO OU MODULADO COM PERFIL "T", COM BARRA DE LED 17W. REF. MINITAURO 2PE SOFT ITAM OU SIMILAR (dim.: 220x 625mm)
- LUMINÁRIA DE EMBUTIR EM FORRO DE GESSO OU MODULADO COM PERFIL "T", COM BARRA DE LED 17W. REF. MINITAURO 2PE SOFT ITAM OU SIMILAR (dim.: 220x 625mm)
- LUMINÁRIA DE EMBUTIR EM FORRO DE GESSO OU MODULADO COM PERFIL "T", COM BARRA DE LED 39W, REFLETOR E ALETA REF. 2005 LED SOFT ITAM OU SIMILAR (dim.: 212x 1250mm)
- LÂMPADA TUBULAR LED T8 18W, COM CALHA ACOPLADA. REF. TASCHIBRA OU SIMILAR (dim.: 40x1200mm)
- REFLETOR LED SLIM 200W, BRANCO FRIO REF. ILUMINIM OU SIMILAR (TRIADO NO PISO)
- REFLETOR LED SLIM 200W, BRANCO FRIO REF. ILUMINIM OU SIMILAR (TRIADO À 2,80m DO PISO ACABADO) (NA QUADRA TRIADO À 7,00m DO PISO ACABADO)
- SPOT BALIZADOR LED 12W, BRANCO FRIO REF. ILUMINIM OU SIMILAR (TRIADO NO PISO)
- BLOCO AUTÔNOMO NÃO PERMANENTE DE SOBREPOR PARA ACLARAMENTO, COM 1x11W LÂMPADA FLUORESCENTE COMPACTA, BATERIA SELADA 6VA/7Ah, 900 LUMENS, AUTONOMIA SUPERIOR A 1h, INSTALAÇÃO TIVA NO TETO OU PAREDE.
- BLOCO AUTÔNOMO NÃO PERMANENTE DE SOBREPOR COM 2x11W LÂMPADA FLUORESCENTE COMPACTA, BATERIA SELADA 6VA/7Ah, 1800 LUMENS, AUTONOMIA SUPERIOR A 1h, FIXADO NA PAREDE EM CAIXA DALET VERSATIL OU SIMILAR COM TOMADA MONOFASICA TRIPOLAR (2P+T) 10A/220V, COM A INSCRIÇÃO "SAÍDA" EM UMA DAS FACES. INSTALAÇÃO A 30cm ACIMA DA PORTA.
- CONJUNTO COMPOSTO POR CAIXA DE PASSAGEM DE PISO, LUMINÁRIA DE EMERGENCIA LOCALIZADA A 2,10m E REFLETOR DA QUADRA DE ESPORTE LOCALIZADO A 7,00m, INTERLIGADOS POR INFRAESTRUTURA DE TUBULAÇÃO DE AÇO GALVANIZADO.

TOMADAS, INTERRUPTORES E ACIONADORES

- CAIXA COM INTERRUPTOR DE 1, 2 OU 3 SEÇÕES (INDICADO EM PROJETO POR LETRAS), INSTALAÇÃO EM CAIXA DE PVC 4x2" EMBUTIDO EM ALVENARIA, QUANDO NÃO INDICADO h=110cm DO PISO ACABADO.
- CAIXA COM INTERRUPTOR DE 4 SEÇÕES, INSTALAÇÃO EM CAIXA DE PVC 4x4" EMBUTIDA EM ALVENARIA, QUANDO NÃO INDICADO h=110cm DO PISO ACABADO.
- CAIXA COM INTERRUPTOR PARALELO (THREE–WAY), INSTALAÇÃO EM CAIXA DE PVC 4x2" EMBUTIDA EM ALVENARIA, QUANDO NÃO INDICADO h=110cm DO PISO ACABADO.
- CAIXA COM INTERRUPTOR DUPLO PARALLO (THREE–WAY) INDICADO EM PROJETO POR LETRAS, INSTALAÇÃO EM CAIXA DE PVC 4x4" EMBUTIDA EM ALVENARIA, QUANDO NÃO INDICADO h=110cm DO PISO ACABADO.
- CAIXA COM INTERRUPTOR INTERMEDIÁRIO (FOUR–WAY), INSTALAÇÃO EM CAIXA DE PVC 4x2" EMBUTIDA EM ALVENARIA, QUANDO NÃO INDICADO h=110cm DO PISO ACABADO.
- CAIXA COM INTERRUPTOR DE 1 OU 2 SEÇÕES (INDICADO EM PROJETO POR LETRAS), E LOGO ABAIXO, CAIXA COM 1 TOMADA ELÉTRICA MONOFÁSICA, 2P+T, A 30cm DO PISO ACABADO, QUANDO NÃO INDICADO, INTERRUPTOR A 110cm DO PISO ACABADO, INSTALAÇÃO EM CAIXAS DE PVC 4x2" EMBUTIDO EM ALVENARIA, SERÁ CONSIDERADO PARA TOMADA CORRENTE ATÉ 10A/220V.
- CAIXA COM INTERRUPTOR PARALELO (THREE–WAY), E LOGO ABAIXO, CAIXA COM 1 TOMADA ELÉTRICA MONOFÁSICA, 2P+T, A 30cm DO PISO ACABADO, QUANDO NÃO INDICADO, INTERRUPTOR A 110cm DO PISO ACABADO, INSTALAÇÃO EM CAIXAS DE PVC 4x2" EMBUTIDO EM ALVENARIA, SERÁ CONSIDERADO PARA TOMADA CORRENTE ATÉ 10A/220V.
- CAIXA COM TOMADA ELÉTRICA MONOFÁSICA, 2P+T, E INTERRUPTOR SIMPLES, QUANDO NÃO INDICADO h=110cm DO PISO ACABADO, INSTALAÇÃO EM CAIXA DE PVC 4x2" EMBUTIDO EM ALVENARIA, SERÁ CONSIDERADO PARA TOMADA CORRENTE ATÉ 10A/220V.
- TOMADA ELÉTRICA SIMPLES, MONOFÁSICA, 2P+T, h=30cm DO PISO ACABADO, QUANDO NÃO INDICADO, INSTALAÇÃO EM CAIXA DE PVC 4x2" EMBUTIDA EM ALVENARIA, E SERÁ CONSIDERADO CORRENTE ATÉ 10A/220V.
- TOMADA ELÉTRICA SIMPLES, MONOFÁSICA, 2P+T, h=110cm DO PISO ACABADO, QUANDO NÃO INDICADO, INSTALAÇÃO EM CAIXA DE PVC 4x2" EMBUTIDA EM ALVENARIA, SERÁ CONSIDERADO CORRENTE ATÉ 10A/220V.
- TOMADA ELÉTRICA SIMPLES, MONOFÁSICA, 2P+T, h=210cm DO PISO ACABADO, QUANDO NÃO INDICADO, INSTALAÇÃO EM CAIXA DE PVC 4x2" EMBUTIDA EM ALVENARIA, E SERÁ CONSIDERADO CORRENTE ATÉ 10A/220V.
- DUAS TOMADAS ELÉTRICAS SIMPLES, MONOFÁSICA, 2P+T, h=30cm DO PISO ACABADO, QUANDO NÃO INDICADO, INSTALAÇÃO EM CAIXA DE PVC 4x4" EMBUTIDA EM ALVENARIA, SERÁ CONSIDERADO CORRENTE ATÉ 10A/220V.
- QUATRO TOMADAS ELÉTRICAS SIMPLES, MONOFÁSICA, 2P+T, h=30cm DO PISO ACABADO, QUANDO NÃO INDICADO, INSTALAÇÃO EM CAIXA DE PVC 4x2" EMBUTIDA EM ALVENARIA, SERÁ CONSIDERADO CORRENTE ATÉ 10A/220V.
- DUAS TOMADAS ELÉTRICAS SIMPLES, MONOFÁSICA, 2P+T, h=110cm DO PISO ACABADO, QUANDO NÃO INDICADO, INSTALAÇÃO EM CAIXA DE PVC 4x4" EMBUTIDO EM ALVENARIA, POTÊNCIA INDICADO E CORRENTE ATÉ 10A/220V.
- DUAS TOMADAS ELÉTRICA SIMPLES, MONOFÁSICA, 2P+T, h=110cm E OUTRA A h=30cm DO PISO ACABADO, QUANDO NÃO INDICADO, INSTALAÇÃO EM CAIXA DE PVC 4x2" EMBUTIDA EM ALVENARIA, POTÊNCIA INDICADO E CORRENTE ATÉ 10A/220V.
- DUAS TOMADAS ELÉTRICA SIMPLES, MONOFÁSICA, 2P+T, h=210cm E OUTRA A h=110cm DO PISO ACABADO, QUANDO NÃO INDICADO, INSTALAÇÃO EM CAIXA DE PVC 4x2" EMBUTIDA EM ALVENARIA, POTÊNCIA INDICADO E CORRENTE ATÉ 20A/220V.
- TOMADA ELÉTRICA SIMPLES, MONOFÁSICA, 2P+T, h=30cm DO PISO ACABADO, QUANDO NÃO INDICADO, INSTALAÇÃO EM CAIXA DE PVC 4x2" EMBUTIDA EM ALVENARIA, POTÊNCIA INDICADO E CORRENTE ATÉ 20A/220V.
- TOMADA ELÉTRICA SIMPLES, MONOFÁSICA, 2P+T, h=110cm DO PISO ACABADO, QUANDO NÃO INDICADO, INSTALAÇÃO EM CAIXA DE PVC 4x2" EMBUTIDA EM ALVENARIA, POTÊNCIA INDICADO E CORRENTE ATÉ 20A/220V.
- TOMADA ELÉTRICA SIMPLES, MONOFÁSICA, 2P+T, h=210cm DO PISO ACABADO PARA AR CONDICIONADO, QUANDO NÃO INDICADO, INSTALAÇÃO EM CAIXA DE PVC 4x2" EMBUTIDA EM ALVENARIA, POTÊNCIA INDICADO E CORRENTE ATÉ 20A/220V.
- DUAS TOMADAS ELÉTRICA SIMPLES, MONOFÁSICA, 2P+T, h=30cm DO PISO ACABADO, QUANDO NÃO INDICADO, INSTALAÇÃO EM CAIXA DE PVC 4x2" EMBUTIDA EM ALVENARIA, POTÊNCIA INDICADO E CORRENTE ATÉ 20A/220V.
- DUAS TOMADAS ELÉTRICAS SIMPLES, MONOFÁSICA, 2P+T, h=110cm DO PISO ACABADO, QUANDO NÃO INDICADO, INSTALAÇÃO EM CAIXA DE PVC 4x4" EMBUTIDO EM ALVENARIA, POTÊNCIA INDICADO E CORRENTE ATÉ 20A/220V.
- DUAS TOMADAS ELÉTRICAS SIMPLES, MONOFÁSICA, 2P+T, h=30cm DO PISO ACABADO, QUANDO NÃO INDICADO, INSTALAÇÃO EM CAIXA DE PVC 4x2" EMBUTIDA EM ALVENARIA, POTÊNCIA INDICADO E CORRENTE ATÉ 20A/220V.
- TOMADA ELÉTRICA SIMPLES, MONOFÁSICA, 2P+T, h=30cm DO PISO ACABADO, QUANDO NÃO INDICADO, INSTALAÇÃO EM CAIXA DE PVC 4x2" EMBUTIDA EM ALVENARIA, POTÊNCIA INDICADO E CORRENTE ATÉ 20A/220V.
- TOMADA ELÉTRICA SIMPLES, MONOFÁSICA, 2P+T, h=110cm DO PISO ACABADO, QUANDO NÃO INDICADO, INSTALAÇÃO EM CAIXA DE PVC 4x2" EMBUTIDA EM ALVENARIA, POTÊNCIA INDICADO E CORRENTE ATÉ 20A/220V.
- DUAS TOMADA ELÉTRICA SIMPLES, MONOFÁSICA, 2P+T, h=110cm DO PISO ACABADO, QUANDO NÃO INDICADO, INSTALAÇÃO EM CAIXA DE PVC 4x2" EMBUTIDA EM ALVENARIA, POTÊNCIA INDICADO E CORRENTE ATÉ 20A/220V.
- DUAS TOMADA ELÉTRICA SIMPLES, MONOFÁSICA, 2P+T, h=30cm DO PISO ACABADO, QUANDO NÃO INDICADO, INSTALAÇÃO EM CAIXA DE PVC 4x2" EMBUTIDA EM ALVENARIA, POTÊNCIA INDICADO E CORRENTE ATÉ 20A/220V.
- TOMADA ELÉTRICA SIMPLES, MONOFÁSICA, 2P+T, h=30cm DO PISO ACABADO, QUANDO NÃO INDICADO, INSTALAÇÃO EM CAIXA DE PVC 4x2" EMBUTIDA EM ALVENARIA, POTÊNCIA INDICADO E CORRENTE ATÉ 20A/220V.
- CAIXA COM INTERRUPTOR DE 1, OU 2 SEÇÕES (INDICADO EM PROJETO POR LETRAS), E LOGO ABAIXO, CAIXA COM 1 TOMADA ELÉTRICA MONOFÁSICA, 2P+T, A 30cm DO PISO ACABADO, QUANDO NÃO INDICADO, INTERRUPTOR A 110cm DO PISO ACABADO, INSTALAÇÃO EM CONDULETE EM LIGA DE ALUMÍNIO, SERÁ CONSIDERADO PARA TOMADA CORRENTE ATÉ 10A/220V.
- CAIXA COM INTERRUPTOR DE 1, OU 2 SEÇÕES (INDICADO EM PROJETO POR LETRAS) QUANDO NÃO INDICADO, INSTALAÇÃO EM CONDULETE EM LIGA DE ALUMÍNIO, h=110cm DO PISO ACABADO.
- CAIXA COM INTERRUPTOR PARALELO (THREE–WAY), QUANDO NÃO INDICADO, INSTALAÇÃO EM CONDULETE EM LIGA DE ALUMÍNIO, h=110cm DO PISO ACABADO.
- PONTO ELÉTRICO NO TETO, COM INSTALAÇÃO EM CONDULETE DE LIGA DE ALUMÍNIO E TAMPA COM FURO CENTRAL PARA PASSAGEM DE CABOS.
- TOMADA INDUSTRIAL, + 3P+T, PADRÃO STECK, 32M 3 PINO.

CAIXAS DE PASSAGEM E QUADROS

- CAIXA DE PASSAGEM OCTOGONAL INSTALADO FIXADO NA LAJE DO TETO, APARENTE OU ENTREFORRO, QUANDO NÃO INDICADO SERÁ 4x4".
- CAIXA DE PASSAGEM OCTOGONAL EMBUTIDA NA LAJE, QUANDO NÃO INDICADO SERÁ 4x4".
- CAIXA DE PASSAGEM TIPO "DALET VERSÁTIL OU SIMILAR", EM ALUMÍNIO FUNDIDO,, NO TETO OU PAREDE.
- CAIXA DE PASSAGEM 4x2" EMBUTIDA EM ALVENARIA, QUANDO NÃO INDICADO SERÁ A 30cm DO PISO.
- CAIXA DE PASSAGEM APARENTE NO TETO, QUANDO NÃO INDICADO SERÁ 4x4".
- CAIXA DE PASSAGEM EMBUTIDA NO PISO, DIMENSÕES EM PROJETO.
- QUADRO DE DISTRIBUIÇÃO ELÉTRICA, EMBUTIDO EM ALVENARIA.
- QUADRO DE DISTRIBUIÇÃO ELÉTRICA, SOBREPOR.

NOTAS:
- EXECUTAR ESTE PROJETO JUNTAMENTE COM O PROJETO ESTRUTURAL;
- ANTES DA CONCRETAGEM PREVER PASSAGEM PARA AS TUBULAÇÕES DENTRO DOS LIMITES ESTABELECIDOS PELA NBR 6118:2014;
- PARA POSICIONAMENTO DAS LUMINÁRIAS OBSERVAR LOCAÇÃO NA PLANTA DE FORRO;
- OS ELETRODUTOS QUE SEGUEM ATÉ O QUADRADO DE ALIMENTAÇÃO GERAL DEVERÃO SER EM PVC RÍGIDO ROSCAVEL;
- OS ELETRODUTOS APARENTES (PATIO) DEVERÃO SER DE AÇO GALVANIZADO;
- ALTERAÇÕES NESTE PROJETO SOMENTE COM AUTORIZAÇÃO EXPRESSA DO FNDE.

REFERÊNCIAS:
- MEMORIAL DESCRITIVO E ESPECIFICAÇÕES TECNICAS;
- PLANILHA DE QUANTITATIVOS.

FNDE Fundo Nacional de Desenvolvimento da Educação

Ministério da Educação

PROJETO PADRÃO - FNDE

PROPRIETÁRIO: :

ENDEREÇO:

MUNICIPIO – UF:

PROPRIETARIO

RESP. TÉCNICO CREA

AUTOR DO PROJETO Plínio Teixeira do Nascimento Júnior CREA 13.300–D/DF

DUFO	CREA
	RA

OBSERVAÇÕES:

ESCOLA 5 SALAS DE AULA – MODELO TÉRREO

PROJETO DE INSTALAÇÕES

COORDENAÇÃO: CGEST - Coordenação Geral de Infraestrutura Educacional	DISTRIBUIÇÃO_DA_REDE_ELÉTRICA_220-127V RAMAIS DE ALIMENTAÇÃO DOS QUADROS PLANTA_BAIXA_GERAL	ELE
FORMATO (1370x841)	REVISÃO R.00 / ESCALA 1:50 / DATA EMISSÃO JAN/2021	PRANCHA 02/07

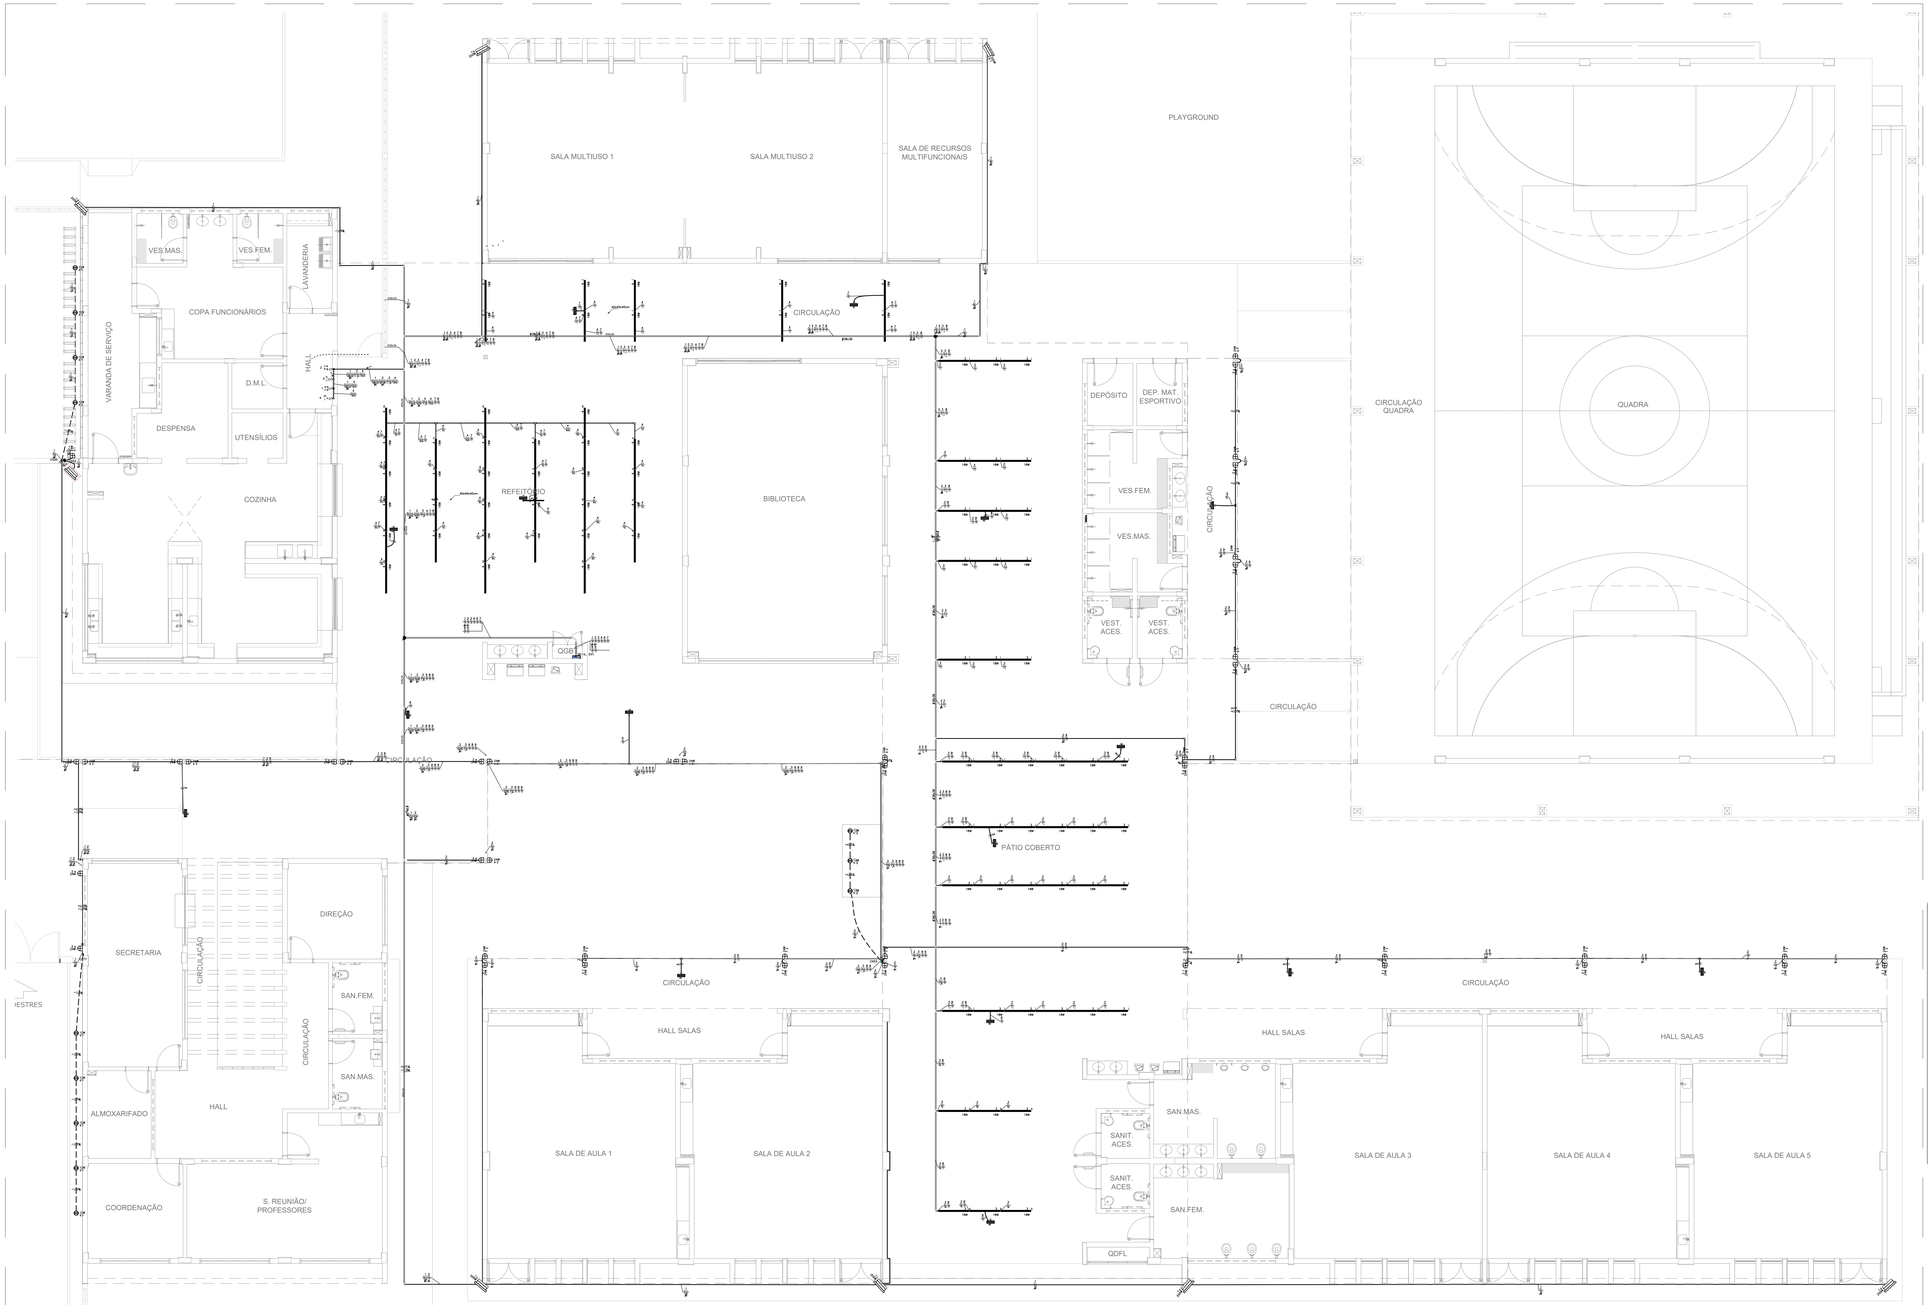

ILUMINAÇÃO EXTERNA PÁTIOS E CORREDORES – PLANTA BAIXA TÉRREO
ESCALA 1:75

QUADRO DE CARGAS (QD-IL EXT.)

CIRCUITO	DESCRIÇÃO	ESQUEMA	MÉTODO DE INST.	TENSÃO (V)	POT. TOTAL (VA)	POT. TOTAL (W)	FASES	POT. - R (W)	POT. - S (W)	POT. - T (W)	FP	FCA	INV (A)	IP (A)	SEÇÃO (MM2)	IC (A)	ICC (KA)	DISJ (A)	DV PARC (%)	DV TOTAL (%)
1	ILUMINAÇÃO REFLETORES	F+N	B1	127 V	1924	1732	T			1732	0.90	0.65	23.3	15.2	6	41.0	3	16	3.65	5.73
2	ILUMINAÇÃO EXTERNA - CIRCULAÇÃO	F+N	B1	127 V	1213	1092	S		1092		0.90	0.65	14.7	9.6	6	41.0	3	10	2.69	4.77
3	ILUMINAÇÃO EXTERNA - CIRCULAÇÃO	F+N	B1	127 V	900	810	R	810			0.90	0.65	10.9	7.1	2.5	24.0	3	10	3.96	6.03
4	ILUMINAÇÃO EXTERNA - CIRCULAÇÃO	F+N	B1	127 V	800	720	R	720			0.90	0.65	9.7	6.3	2.5	24.0	3	10	2.48	4.55
5	TOMADAS BEBEDOURO	F+N+T	B1	127 V	1433	1290	S		1290		0.90	1.00	11.3	11.3	2.5	24.0	3	16	0.40	2.47
6	TOMADA PARA ILUMINAÇÃO DE EMERGÊNCIA - 1	F+N	B1	127 V	24	24	R	24			1.00	0.75	0.3	0.2	2.5	24.0	3	10	0.08	2.15
7	TOMADA PARA ILUMINAÇÃO DE EMERGÊNCIA - 2	F+N	B1	127 V	24	24	R	24			1.00	0.75	0.3	0.2	2.5	24.0	3	10	0.06	2.14
8	TOMADA PARA ILUMINAÇÃO DE EMERGÊNCIA - 3	F+N	B1	127 V	30	30	R	30			1.00	0.75	0.3	0.2	2.5	24.0	3	10	0.16	2.23
9	TOMADA PARA ILUMINAÇÃO DE EMERGÊNCIA - 4	F+N	B1	127 V	18	18	R	18			1.00	0.75	0.2	0.1	2.5	24.0	3	10	0.13	2.21
TOTAL					6367	5740	R+S+T	1626	2382	1732										

QUADRO DE DEMANDA (QD-IL EXT.)

TIPO DE CARGA	POTÊNCIA INSTALADA (KVA)	FATOR DE DEMANDA (%)	DEMANDA (KVA)
ILUMINAÇÃO E TUG'S (ESCOLAS E SEMELHANTES)	6.27	100.00	6.27
USO ESPECÍFICO	0.10	100.00	0.10
		TOTAL	6.37

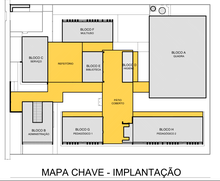

MAPA CHAVE - IMPLANTAÇÃO

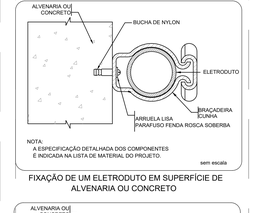

NOTA:
A ESPECIFICAÇÃO DETALHADA DOS COMPONENTES É INDICADA NA LISTA DE MATERIAL DO PROJETO.
sem escala

FIXAÇÃO DE UM ELETRODUTO EM SUPERFÍCIE DE ALVENARIA OU CONCRETO

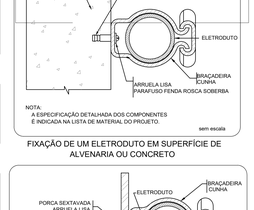

NOTA:
A ESPECIFICAÇÃO DETALHADA DOS COMPONENTES É INDICADA NA LISTA DE MATERIAL DO PROJETO.
sem escala

FIXAÇÃO DE UM ELETRODUTO EM SUPERFÍCIE DE ALVENARIA OU CONCRETO

NOTA:
A ESPECIFICAÇÃO DETALHADA DOS COMPONENTES É INDICADA NA LISTA DE MATERIAIS DO PROJETO
sem escala

FIXAÇÃO DE ELETRODUTO EM SUPERFÍCIE METÁLICA

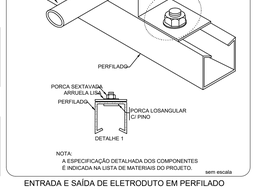

NOTA:
A ESPECIFICAÇÃO DETALHADA DOS COMPONENTES É INDICADA NA LISTA DE MATERIAIS DO PROJETO.
sem escala

ENTRADA E SAÍDA DE ELETRODUTO EM PERFILADO

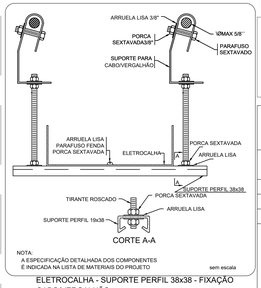

NOTA:
A ESPECIFICAÇÃO DETALHADA DOS COMPONENTES É INDICADA NA LISTA DE MATERIAIS DO PROJETO
sem escala

ELETROCALHA - SUPORTE PERFIL 38x38 - FIXAÇÃO CABOVERGALHÃO

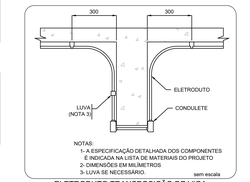

NOTAS:
1- A ESPECIFICAÇÃO DETALHADA DOS COMPONENTES É INDICADA NA LISTA DE MATERIAIS DO PROJETO
2- DIMENSÕES EM MILIMETROS
3- LUVA SE NECESSÁRIO.
sem escala

ELETRODUTO TRANSPOSIÇÃO DE VIGA

LEGENDA

INFRA-ESTRUTURA

- TUBULAÇÃO EM ELETRODUTO METÁLICO RÍGIDO APARENTE (EM NO ENTREFORRO, RESISTÊNCIA À COMPRESSÃO > 750N (TESTADO), CONFORME ABNT NBR 15465:2008, QUANDO NÃO INDICADO: DN25(X3/4").
- TUBULAÇÃO EM ELETRODUTO DE PVC FLEXÍVEL CORRUGADO REFORÇADO 750N (MÍNIMO) INSTALADA EMBUTIDO NO PISO: QUANDO NÃO INDICADO DN25(X3/4").
- TUBULAÇÃO EM ELETRODUTO DE PVC DE ENCAIXE INSTALADO APARENTE OU NO ENTREFORRO; QUANDO NÃO INDICADO DN25(X3/4").
- TUBULAÇÃO EM ELETRODUTO DE PVC FLEXÍVEL CORRUGADO REFORÇADO INSTALADA EMBUTIDO NA PAREDE; QUANDO NÃO INDICADO DN25(X3/4").
- TUBULAÇÃO EM ELETRODUTO DE PVC FLEXÍVEL CORRUGADO REFORÇADO INSTALADA EMBUTIDO NO TETO; QUANDO NÃO INDICADO DN25(X3/4").
- PERFILADO USO GALVANIZADO COM TAMPA. DIMENSÕES 38x38mm. ALTURA INSTALAÇÃO ACIMA DO PISO ACABADO 2,95m
- ELETROCALHA GALVANIZADA PERFURADA COM TAMPA. INSTALAÇÃO ACIMA DO PISO ACABADO 2,90m. DIMENSÕES EM PROJETO.
- FASE, NEUTRO, TERRA. QUANDO NÃO INDICADO, TERÁ BITOLA DE #2,5mm2.
- INDICAÇÃO DE SUBIDA DE INFRAESTRUTURA COM PERFURAÇÃO DE LAJE.
- INDICAÇÃO DE DESCIDA DE INFRAESTRUTURA COM PERFURAÇÃO DE LAJE.
- INDICAÇÃO DE PASSAGEM DE INFRAESTRUTURA COM PERFURAÇÃO DE LAJE.

LUMINARIAS

- ARANDELA LED SOBREPOR 24W, BRANCO FRIO REF. ILUMINIM OU SIMILAR (FIXADA À 2,20m DO PISO ACABADO)
- LUMINÁRIA DE EMBUTIR EM FORRO DE GESSO OU MODULADO COM PERFIL "T", COM BARRA DE LED 17W. REF. MINITAURO 2PE SOFT ITAM OU SIMILAR (dim.: 220x 625mm)
- LUMINÁRIA DE EMBUTIR EM FORRO DE GESSO OU MODULADO COM PERFIL "T", COM BARRA DE LED 17W. REF. MINITAURO 2PE SOFT ITAM OU SIMILAR (dim.: 220x 625mm)
- LUMINÁRIA DE EMBUTIR EM FORRO DE GESSO OU MODULADO COM PERFIL "T", COM BARRA DE LED 39W, REFLETOR E ALETA REF. 2005 LED SOFT ITAM OU SIMILAR (dim.: 212x 1250mm)
- LÂMPADA TUBULAR LED T8 18W, COM CALHA ACOPLADA. REF. TASCHIBRA OU SIMILAR (dim.: 40x1200mm)
- REFLETOR LED SLIM 200W, BRANCO FRIO REF. ILUMINIM OU SIMILAR (FIXADO NO PISO)
- REFLETOR LED SLIM 200W, BRANCO FRIO REF. ILUMINIM OU SIMILAR (FIXADO À 2,80m DO PISO ACABADO) (NA QUADRA FIXADO A 7,20m DO PISO ACABADO)
- SPOT BALIZADOR LED 12W, BRANCO FRIO REF. ILUMINIM OU SIMILAR (FIXADO NO PISO)
- BLOCO AUTÔNOMO NÃO PERMANENTE DE SOBREPOR PARA ACLARAMENTO, COM 1x11W LÂMPADA FLUORESCENTE COMPACTA, BATERIA SELADA 6Vx7Ah, 900 LUMENS, AUTONOMIA SUPERIOR A 1h, INSTALAÇÃO FIXA NO TETO OU PERFILADO.
- BLOCO AUTÔNOMO NÃO PERMANENTE DE SOBREPOR COM 2x11W LÂMPADA FLUORESCENTE COMPACTA, BATERIA SELADA 6Vx7Ah, 900 LUMENS, AUTONOMIA SUPERIOR A 1h, INSTALAÇÃO FIXA NO TETO OU PERFILADO. COM 1 TOMADA MONOFÁSICA TIPO"UNI" (2P+T) 10A/220V, COM A INSCRIÇÃO "SAÍDA" EM UMA DAS FACES. INSTALAÇÃO A 30cm ACIMA DA PORTA.
- CONJUNTO COMPOSTO POR CAIXA DE PASSAGEM DE PISO, LUMINÁRIA DE EMERGÊNCIA LOCALIZADA A 2,10m E REFLETOR DA QUADRA DE ESPORTE LOCALIZADO A 7,00m, INTERLIGADOS POR INFRAESTRUTURA DE TUBULAÇÃO DE AÇO GALVANIZADO APARENTE.

TOMADAS, INTERRUPTORES E ACIONADORES

- CAIXA COM INTERRUPTOR DE 1 OU 2 SEÇÕES (INDICADO EM PROJETO POR LETRAS). INSTALAÇÃO EM CAIXA DE PVC 4x2" EMBUTIDO EM ALVENARIA. QUANDO NÃO INDICADO: h=+1,10cm DO PISO ACABADO.
- CAIXA COM INTERRUPTOR DE 4 SEÇÕES. INSTALAÇÃO EM CAIXA DE PVC 4x4" EMBUTIDA EM ALVENARIA. QUANDO NÃO INDICADO: h=+1,10cm DO PISO ACABADO.
- CAIXA COM INTERRUPTOR PARALELO (THREE-WAY). INSTALAÇÃO EM CAIXA DE PVC 4x2" EMBUTIDA EM ALVENARIA. QUANDO NÃO INDICADO: h=+1,10cm DO PISO ACABADO.
- CAIXA COM INTERRUPTOR DUPLO PARALELO (THREE-WAY) INDICADO EM PROJETO POR LETRAS. INSTALAÇÃO EM CAIXA DE PVC 4x4" EMBUTIDA EM ALVENARIA. QUANDO NÃO INDICADO h=+1,10cm DO PISO ACABADO.
- CAIXA COM INTERRUPTOR INTERMEDIÁRIO (FOUR-WAY). INSTALAÇÃO EM CAIXA DE PVC 4x2" EMBUTIDA EM ALVENARIA, QUANDO NÃO INDICADO h=+1,10cm DO PISO ACABADO.
- CAIXA COM INTERRUPTOR DE 1 OU 2 SEÇÕES (INDICADO EM PROJETO POR LETRAS), E LOGO ABAIXO, CAIXA COM 1 TOMADA ELÉTRICA MONOFÁSICA, 2P+T, A 30cm DO PISO ACABADO. QUANDO NÃO INDICADO, INTERRUPTOR A 1,10cm DO PISO ACABADO. INSTALAÇÃO EM CAIXAS DE PVC 4x2" EMBUTIDO EM ALVENARIA, SERÁ CONSIDERADO PARA TOMADA CORRENTE ATÉ 10A/220v.
- CAIXA COM INTERRUPTOR PARALELO (THREE-WAY), E LOGO ABAIXO, CAIXA COM 1 TOMADA ELÉTRICA MONOFÁSICA, 2P+T, A 30cm DO PISO ACABADO. QUANDO NÃO INDICADO, INTERRUPTOR A 1,10cm DO PISO ACABADO. INSTALAÇÕES EM CAIXAS DE PVC 4x2" EMBUTIDO EM ALVENARIA, SERÁ CONSIDERADO PARA TOMADA CORRENTE ATÉ 10A/220v.
- CAIXA COM TOMADA ELÉTRICA MONOFÁSICA, 2P+T, E INTERRUPTOR SIMPLES, QUANDO NÃO INDICADO h=+1,10cm DO PISO ACABADO. INSTALAÇÃO EM CAIXA DE PVC 4x2" EMBUTIDO EM ALVENARIA, SERÁ CONSIDERADO PARA TOMADA CORRENTE ATÉ 10A/220V.
- TOMADA ELÉTRICA SIMPLES, MONOFÁSICA, 2P+T, h=30cm DO PISO ACABADO, QUANDO NÃO INDICADO, INSTALAÇÃO EM CAIXA DE PVC 4x2" EMBUTIDA EM ALVENARIA, E SERÁ CONSIDERADO CORRENTE ATÉ 10A/220V.
- TOMADA ELÉTRICA SIMPLES, MONOFÁSICA, 2P+T, h=110cm DO PISO ACABADO, QUANDO NÃO INDICADO, INSTALAÇÃO EM CAIXA DE PVC 4x2" EMBUTIDA EM ALVENARIA, SERÁ CONSIDERADO CORRENTE ATÉ 10A/220V.
- TOMADA ELÉTRICA SIMPLES, MONOFÁSICA, 2P+T, h=210cm DO PISO ACABADO, QUANDO NÃO INDICADO, INSTALAÇÃO EM CAIXA DE PVC 4x2" EMBUTIDA EM ALVENARIA, SERÁ CONSIDERADO CORRENTE ATÉ 10A/220V.
- DUAS TOMADAS ELÉTRICAS SIMPLES, MONOFÁSICA, 2P+T, h=30cm DO PISO ACABADO, QUANDO NÃO INDICADO, INSTALAÇÃO EM CAIXA DE PVC 4x4" EMBUTIDO EM ALVENARIA, SERÁ CONSIDERADO CORRENTE ATÉ 10A/220V.
- QUATRO TOMADAS ELÉTRICAS SIMPLES, MONOFÁSICA, 2P+T, h=30cm DO PISO ACABADO, QUANDO NÃO INDICADO, INSTALAÇÃO EM CAIXA DE PVC 4x2" EMBUTIDA EM ALVENARIA, SERÁ CONSIDERADO CORRENTE ATÉ 10A/220V.
- DUAS TOMADAS ELÉTRICAS SIMPLES, MONOFÁSICA, 2P+T, h=110cm DO PISO ACABADO, QUANDO NÃO INDICADO, INSTALAÇÃO EM CAIXA DE PVC 4x4" EMBUTIDO EM ALVENARIA, POTÊNCIA INDICADO E CORRENTE ATÉ 10A/220V.
- DUAS TOMADAS ELÉTRICAS SIMPLES, MONOFÁSICA, 2P+T, h=210cm E OUTRA A h=30cm DO PISO ACABADO, QUANDO NÃO INDICADO, INSTALAÇÕES DE PVC 4x2" EMBUTIDOS EM ALVENARIA, POTÊNCIA INDICADO E CORRENTE ATÉ 10A/220V.
- DUAS TOMADAS ELÉTRICAS SIMPLES, MONOFÁSICA, 2P+T, h=210cm E OUTRA A h=110cm DO PISO ACABADO, QUANDO NÃO INDICADO, INSTALAÇÃO EM CAIXA DE PVC 4x2" EMBUTIDA EM ALVENARIA, POTÊNCIA INDICADO E CORRENTE ATÉ 10A/220V.
- TOMADA ELÉTRICA SIMPLES, MONOFÁSICA, 2P+T, h=30cm DO PISO ACABADO, QUANDO NÃO INDICADO, INSTALAÇÃO EM CAIXA DE PVC 4x2" EMBUTIDA EM ALVENARIA, POTÊNCIA INDICADO E CORRENTE ATÉ 20A/220V.
- TOMADA ELÉTRICA SIMPLES, MONOFÁSICA, 2P+T, h=110cm DO PISO ACABADO, QUANDO NÃO INDICADO, INSTALAÇÃO EM CAIXA DE PVC 4x2" EMBUTIDA EM ALVENARIA, POTÊNCIA INDICADO E CORRENTE ATÉ 20A/220V.
- TOMADA ELÉTRICA SIMPLES, MONOFÁSICA, 2P+T, h=210cm E OUTRA A h=260cm DO PISO ACABADO PARA AR CONDICIONADO. QUANDO NÃO INDICADO, INSTALAÇÃO EM CAIXA DE PVC 4x2" EMBUTIDA EM ALVENARIA, POTÊNCIA INDICADO E CORRENTE ATÉ 20A/220V.
- DUAS TOMADA ELÉTRICA SIMPLES, MONOFÁSICA, 2P+T, h=110cm DO PISO ACABADO, QUANDO NÃO INDICADO, INSTALAÇÃO EM CAIXA DE PVC 4x2" EMBUTIDA EM ALVENARIA, POTÊNCIA INDICADO E CORRENTE ATÉ 20A/220V.
- DUAS TOMADA ELÉTRICA SIMPLES, MONOFÁSICA, 2P+T, h=30cm DO PISO ACABADO, QUANDO NÃO INDICADO, INSTALAÇÃO EM CAIXA DE PVC 4x2" EMBUTIDA EM ALVENARIA, POTÊNCIA INDICADO E CORRENTE ATÉ 20A/220V.
- TOMADA ELÉTRICA SIMPLES, MONOFÁSICA, 2P+T, h=30cm DO PISO ACABADO, QUANDO NÃO INDICADO, INSTALAÇÃO EM CONDULETE EM LIGA DE ALUMÍNIO, E SERÁ CONSIDERADO CORRENTE ATÉ 10A/220V.
- CAIXA COM INTERRUPTOR DE 1 OU 2 SEÇÕES (INDICADO EM PROJETO POR LETRAS), E LOGO ABAIXO, CAIXA COM 1 TOMADA ELÉTRICA MONOFÁSICA, 2P+T, A 30cm DO PISO ACABADO. QUANDO NÃO INDICADO, INTERRUPTOR A 1,10cm DO PISO ACABADO. INSTALAÇÃO EM CONDULETE EM LIGA DE ALUMÍNIO. SERÁ CONSIDERADO PARA TOMADA CORRENTE ATÉ 10A/220v.
- CAIXA COM INTERRUPTOR DE 1 OU 2 SEÇÕES (INDICADO EM PROJETO POR LETRAS). QUANDO NÃO INDICADO, INSTALAÇÃO EM CONDULETE EM LIGA DE ALUMÍNIO, h=+1,10cm DO PISO ACABADO.
- CAIXA COM INTERRUPTOR PARALELO (THREE WAY). QUANDO NÃO INDICADO, INSTALAÇÃO EM CONDULETE EM LIGA DE ALUMÍNIO, h=+1,10cm DO PISO ACABADO.
- PONTO ELÉTRICO NO TETO, COM INSTALAÇÃO EM CONDULETE DE LIGA DE ALUMÍNIO E TAMPA COM FURO CENTRAL PARA PASSAGEM DE CABOS.
- TOMADA INDUSTRIAL – 3P+T , PADRÃO STECK, 50B O PISO

CAIXAS DE PASSAGEM E QUADROS

- CAIXA DE PASSAGEM OCTOGONAL INSTALADO FIXADO NA LAJE DO TETO, APARENTE OU ENTREFORRO, QUANDO NÃO INDICADO SERÁ 4x4".
- CAIXA DE PASSAGEM OCTOGONAL EMBUTIDA NA LAJE, QUANDO NÃO INDICADO SERÁ 4x4".
- CAIXA DE PASSAGEM TIPO "DALLET VERSATIL OU SIMILAR", EM AL

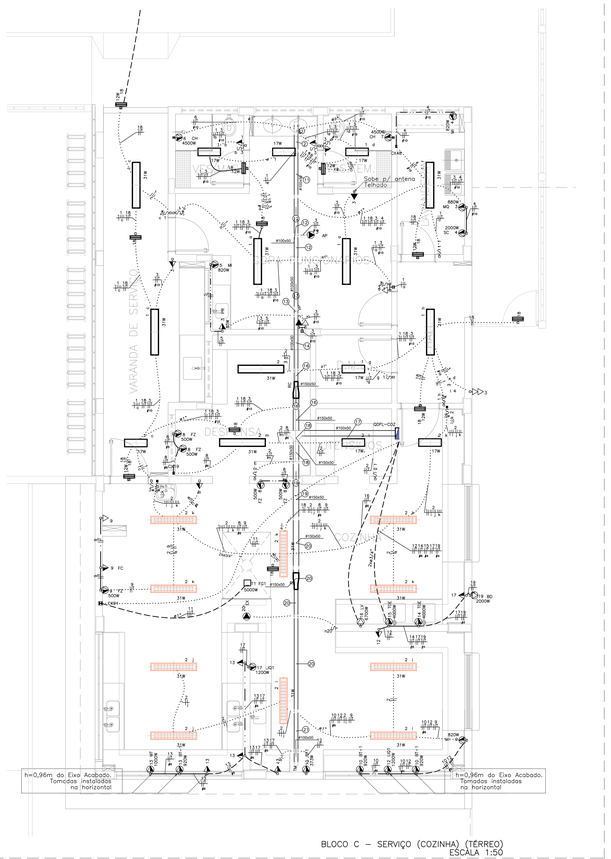

BLOCO C – SERVIÇO (COZINHA) (TÉRREO)
ESCALA 1:50

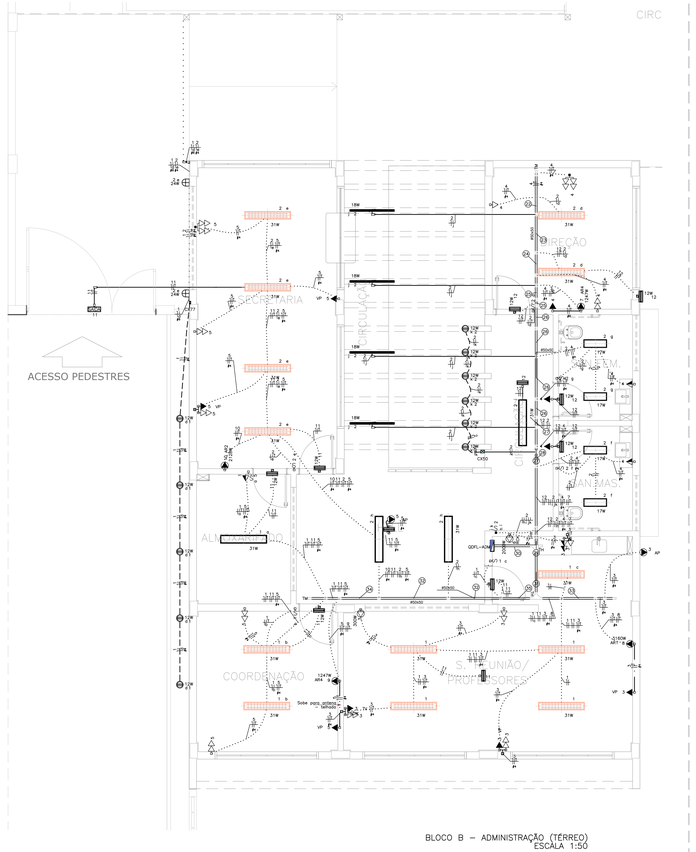

BLOCO B – ADMINISTRAÇÃO (TÉRREO)
ESCALA 1:50

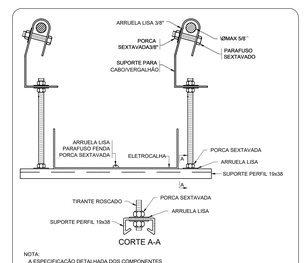

NOTA:
A ESPECIFICAÇÃO DETALHADA DOS COMPONENTES
É INDICADA NA LISTA DE MATERIAIS DO PROJETO
sem escala

ELETROCALHA - SUPORTE PERFIL 19x38 - FIXAÇÃO CABO/VERGALHÃO

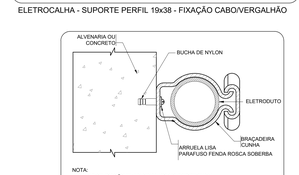

NOTA:
A ESPECIFICAÇÃO DETALHADA DOS COMPONENTES
É INDICADA NA LISTA DE MATERIAL DO PROJETO.
sem escala

FIXAÇÃO DE UM ELETRODUTO EM SUPERFÍCIE DE ALVENARIA OU CONCRETO

NOTA:
A ESPECIFICAÇÃO DETALHADA DOS COMPONENTES
É INDICADA NA LISTA DE MATERIAIS DO PROJETO
sem escala

FIXAÇÃO DE ELETRODUTO EM SUPERFÍCIE METÁLICA

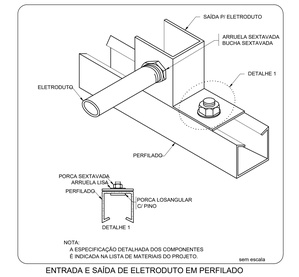

NOTA:
A ESPECIFICAÇÃO DETALHADA DOS COMPONENTES
É INDICADA NA LISTA DE MATERIAIS DO PROJETO.
sem escala

ENTRADA E SAÍDA DE ELETRODUTO EM PERFILADO

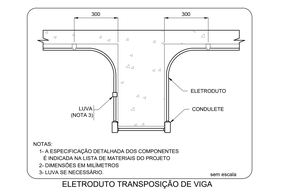

NOTAS:
1- A ESPECIFICAÇÃO DETALHADA DOS COMPONENTES É INDICADA NA LISTA DE MATERIAIS DO PROJETO
2- DIMENSÕES EM MILIMETROS
3- LUVA SE NECESSÁRIO.
sem escala

ELETRODUTO TRANSPOSIÇÃO DE VIGA

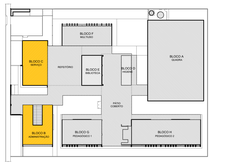

MAPA CHAVE - IMPLANTAÇÃO

LEGENDA

INFRA–ESTRUTURA

- TUBULAÇÃO EM ELETRODUTO METÁLICO APARENTE OU NO ENTREFORRO, RESISTÊNCIA A COMPRESSÃO > 750N (NÍVEL "LEVE" CONF. ABNT NBR 15465–2008, QUANDO NÃO INDICADO DN25(X1/4")
- TUBULAÇÃO EM ELETRODUTO DE PVC FLEXÍVEL CORRUGADO REFORÇADO 750N (MÍDIO) INSTALADA EMBUTIDO NO PISO, QUANDO NÃO INDICADO DN25(X1/4")
- TUBULAÇÃO EM ELETRODUTO DE PVC DE ENCAIXE INSTALADO APARENTE OU NO ENTREFORRO, QUANDO NÃO INDICADO DN25(X1/4").
- TUBULAÇÃO EM ELETRODUTO DE PVC FLEXÍVEL CORRUGADO REFORÇADO INSTALADA EMBUTIDO NA PAREDE, QUANDO NÃO INDICADO DN25(X1/4").
- TUBULAÇÃO EM ELETRODUTO DE PVC FLEXÍVEL CORRUGADO REFORÇADO INSTALADA EMBUTIDO NO TETO, QUANDO NÃO INDICADO DN25(X1/4").
- PERFILADO LISO GALVANIZADO COM TAMPA. DIMENSÕES 38x38mm. ALTURA INSTALAÇÃO ACIMA DO PISO ACABADO 2,90m.
- ELETROCALHA GALVANIZADA PERFURADA COM TAMPA. INSTALAÇÃO ACIMA DO PISO ACABADO 2,90m. DIMENSÕES EM PROJETO.
- FASE, NEUTRO, TERRA, QUANDO NÃO INDICADO, TERÁ BITOLA #2,5mm2.
- INDICAÇÃO DE SUBIDA DE INFRAESTRUTURA COM PERFURAÇÃO DE LAJE.
- INDICAÇÃO DE DESCIDA DE INFRAESTRUTURA COM PERFURAÇÃO DE LAJE.
- INDICAÇÃO DE PASSAGEM DE INFRAESTRUTURA COM PERFURAÇÃO DE LAJE.

LUMINÁRIAS

- ARANDELA LED SOBREPOR 24W, BRANCO FRIO REF. ILUMINAR OU SIMILAR (TFIXADA A 2,20m DO PISO ACABADO)
- LUMINÁRIA DE EMBUTIR EM FORRO DE GESSO OU MODULADO COM PERFIL "T", COM BARRA DE LED 17W. REF. MINITOUREG 2FL SOFT ITAM OU SIMILAR (dim.: 625mm)
- LUMINÁRIA DE EMBUTIR EM FORRO DE GESSO OU MODULADO COM PERFIL "T", COM BARRA DE LED 17W. REF. MINITOURO 2FL SOFT ITAM OU SIMILAR (dim.: 225 625mm)
- LUMINÁRIA DE EMBUTIR EM FORRO DE GESSO OU MODULADO COM PERFIL "T", COM BARRA DE LED 39W, REFLETOR E ALETA REF. 2000 LED 39W ITAM OU SIMILAR (dim.: 312a 1250mm)
- LÂMPADA TUBULAR LED 18 18W, COM CALHA ACOPLADA. REF. TASCHIBRA DU SIMILAR (dim.: 40x1200mm)
- REFLETOR LED SLIM 200W, BRANCO FRIO REF. ILUMINAR OU SIMILAR (TFIXADO NO PISO)
- REFLETOR LED SLIM 200W, BRANCO FRIO REF. ILUMINAR OU SIMILAR (TFIXADO À 2,80m DO PISO ACABADO) (NA QUADRA FIXADO A 7,00m DO PISO ACABADO)
- SPOT BALIZADOR LED 12W, BRANCO FRIO REF. ILUMINAR OU SIMILAR (TFIXADO NO PISO)
- BLOCO AUTÔNOMO NBR PERMANENTE DE SOBREPOR PARA ACLARAMENTO, COM 1x11W LÂMPADA FLUORESCENTE COMPACTA, BATERIA SELADA 6VA/9A, 90D LUMENS, AUTONOMIA SUPERIOR A 1h. FIXADO NA TAMPA EM CAIXA 2AU LT VERSTIL OU SIMILAR COM TOMADA MONOFÁSICA TRIPOLAR (2P+T) 10A/220V, COM A INSCRIÇÃO "SAÍDA" EM UMA DAS FACES. INSTALAÇÃO A 30cm ACIMA DA PORTA.
- BLOCO AUTÔNOMO NBR PERMANENTE DE SOBREPOR COM 2x11W LÂMPADA FLUORESCENTE COMPACTA, BATERIA SELADA 6V/12A, 1800 LUMENS, AUTONOMIA SUPERIOR A 1h. FIXADO NA PAREDE EM CAIXA 2AU LT VERSTIL OU SIMILAR COM TOMADA MONOFÁSICA TRIPOLAR (2P+T) 10A/220V, COM A INSCRIÇÃO "SAÍDA" EM UMA DAS FACES. INSTALAÇÃO A 30cm ACIMA DA PORTA.
- CONJUNTO COMPOSTO POR CAIXA DE PASSAGEM DE PISO, LUMINÁRIA DE EMERGENCIA LOCALIZADA A 2,10m E REFLETOR DA GUARITA DE ESPORTE LOCALIZADO A 7,00m, INTERLIGADOS POR INFRAESTRUTURA DE PISO GALVANIZADA

TOMADAS, INTERRUPTORES E ACIONADORES

- CAIXA COM INTERRUPTOR DE 1, 2 OU 3 SEÇÕES (INDICADO EM PROJETO POR LETRAS). INSTALAÇÃO EM CAIXA DE PVC 4x2". EMBUTIDO EM ALVENARIA, QUANDO NÃO INDICADO, h=110cm. DO PISO ACABADO.
- CAIXA COM INTERRUPTOR DE 4 SEÇÕES. INSTALAÇÃO EM CAIXA DE PVC 4x4" EMBUTIDA EM ALVENARIA, QUANDO NÃO INDICADO h=110cm DO PISO ACABADO.
- CAIXA COM INTERRUPTOR PARALLO (THREE–WAY). INSTALAÇÃO EM CAIXA DE PVC 4x2" EMBUTIDA EM ALVENARIA, QUANDO NÃO INDICADO h=110cm DO PISO ACABADO.
- CAIXA COM INTERRUPTOR DUPLO PARALLO (THREE–WAY) INDICADO EM PROJETO POR LETRAS. INSTALAÇÃO EM CAIXA DO PVC 4x4" EMBUTIDA EM ALVENARIA, QUANDO NÃO INDICADO h=110cm DO PISO ACABADO.
- CAIXA COM INTERRUPTOR INTERMEDIÁRIO (FOUR–WAY). INSTALAÇÃO EM CAIXA DE PVC 4x2" EMBUTIDA EM ALVENARIA, QUANDO NÃO INDICADO h=110cm DO PISO ACABADO.
- CAIXA COM INTERRUPTOR DE 1 OU 2 SEÇÕES (INDICADO EM PROJETO POR LETRAS), E LOGO ABAIXO, CAIXA COM 1 TOMADA ELÉTRICA MONOFÁSICA, 2P+T, A 30cm DO PISO ACABADO, QUANDO NÃO INDICADO, INTERRUPTOR A 110cm DO PISO ACABADO, INSTALAÇÃO EM CAIXA DE PVC 4x2" EMBUTIDO EM ALVENARIA, SERÁ CONSIDERADO PARA TOMADA CORRENTE ATÉ 10A/220V.
- CAIXA COM INTERRUPTOR PARALLO (THREE–WAY), E LOGO ABAIXO, CAIXA COM 1 TOMADA ELÉTRICA MONOFÁSICA, 2P+T, A 30cm DO PISO ACABADO, QUANDO NÃO INDICADO, INTERRUPTOR A 110cm DO PISO ACABADO, INSTALAÇÕES EM CAIXA DE PVC 4x2" EMBUTIDO EM ALVENARIA, SERÁ CONSIDERADO PARA TOMADA CORRENTE ATÉ 10A/220V.
- CAIXA COM TOMADA ELÉTRICA MONOFÁSICA, 2P+T, E INTERRUPTOR SIMPLES, QUANDO NÃO INDICADO h=110cm. DO PISO ACABADO. INSTALAÇÃO EM CAIXA DE PVC 4x2" EMBUTIDO EM ALVENARIA, SERÁ CONSIDERADO PARA TOMADA CORRENTE ATÉ 10A/220V.
- TOMADA ELÉTRICA SIMPLES, MONOFÁSICA, 2P+T, h=30cm DO PISO ACABADO, QUANDO NÃO INDICADO, INSTALAÇÃO EM CAIXA DE PVC 4x2" EMBUTIDA EM ALVENARIA, SERÁ CONSIDERADO CORRENTE ATÉ 10A/220V.
- TOMADA ELÉTRICA SIMPLES, MONOFÁSICA, 2P+T, h=110cm DO PISO ACABADO, QUANDO NÃO INDICADO, INSTALAÇÃO EM CAIXA DE PVC 4x2" EMBUTIDA EM ALVENARIA, SERÁ CONSIDERADO CORRENTE ATÉ 10A/220V.
- TOMADA ELÉTRICA SIMPLES, MONOFÁSICA, 2P+T, h=210cm DO PISO ACABADO, QUANDO NÃO INDICADO, INSTALAÇÃO EM CAIXA DE PVC 4x2" EMBUTIDA EM ALVENARIA, SERÁ CONSIDERADO CORRENTE ATÉ 10A/220V.
- DUAS TOMADAS ELÉTRICAS SIMPLES, MONOFÁSICA, 2P+T, h=30cm DO PISO ACABADO, QUANDO NÃO INDICADO, INSTALAÇÃO EM CAIXA DE PVC 4x4" EMBUTIDA EM ALVENARIA, POTÊNCIA INDICADO E CORRENTE ATÉ 10A/220V.
- QUATRO TOMADAS ELÉTRICAS SIMPLES, MONOFÁSICA, 2P+T, h=30cm DO PISO ACABADO, QUANDO NÃO INDICADO, INSTALAÇÃO EM CAIXA DE PVC 4x4" EMBUTIDA EM ALVENARIA. SERÁ CONSIDERADO CORRENTE ATÉ 10A/220V.
- DUAS TOMADAS ELÉTRICA SIMPLES, MONOFÁSICA, 2P+T, h=110cm DO PISO ACABADO, QUANDO NÃO INDICADO, INSTALAÇÃO EM CAIXA DE PVC 4x4" EMBUTIDA EM ALVENARIA, POTÊNCIA INDICADO E CORRENTE ATÉ 10A/220V.
- DUAS TOMADAS ELÉTRICAS SIMPLES, MONOFÁSICA, 2P+T, h=30cm DO PISO ACABADO, QUANDO NÃO INDICADO, INSTALAÇÕES EM CAIXAS DE PVC 4x2" EMBUTIDO EM ALVENARIA, POTÊNCIA INDICADO E CORRENTE ATÉ 10A/220V.
- DUAS TOMADAS ELÉTRICAS SIMPLES, MONOFÁSICA, 2P+T, h=210cm E OUTRA A h=110cm DO PISO ACABADO, QUANDO NÃO INDICADO, INSTALAÇÃO EM CAIXA DE PVC 4x2" EMBUTIDA EM ALVENARIA, POTÊNCIA INDICADO E CORRENTE ATÉ 10A/220V.
- TOMADA ELÉTRICA SIMPLES, MONOFÁSICA, 2P+T, h=30cm DO PISO ACABADO, QUANDO NÃO INDICADO, INSTALAÇÃO EM CAIXA DE PVC 4x2" EMBUTIDA EM ALVENARIA, POTÊNCIA INDICADO E CORRENTE ATÉ 10A/220V.
- TOMADA ELÉTRICA SIMPLES, MONOFÁSICA, 2P+T, h=110cm DO PISO ACABADO, QUANDO NÃO INDICADO, INSTALAÇÃO EM CAIXA DE PVC 4x2" EMBUTIDA EM ALVENARIA, POTÊNCIA INDICADO E CORRENTE ATÉ 20A/220V.
- TOMADA ELÉTRICA SIMPLES, MONOFÁSICA, 2P+T, h=210cm DO PISO ACABADO PARA AR CONDICIONADO, QUANDO NÃO INDICADO, INSTALAÇÃO EM CAIXA DE PVC 4x2" EMBUTIDA EM ALVENARIA, POTÊNCIA INDICADO E CORRENTE ATÉ 20A/220V.
- DUAS TOMADA ELÉTRICAS SIMPLES, MONOFÁSICA, 2P+T, h=110cm DO PISO ACABADO, QUANDO NÃO INDICADO, INSTALAÇÃO EM CAIXA DE PVC 4x2" EMBUTIDA EM ALVENARIA, POTÊNCIA INDICADO E CORRENTE ATÉ 20A/220V.
- DUAS TOMADA ELÉTRICA SIMPLES, MONOFÁSICA, 2P+T, h=30cm DO PISO ACABADO, QUANDO NÃO INDICADO, INSTALAÇÃO EM CAIXA DE PVC 4x2" EMBUTIDA EM ALVENARIA, POTÊNCIA INDICADO E CORRENTE ATÉ 20A/220V.
- TOMADA ELÉTRICA SIMPLES, MONOFÁSICA, 2P+T, h=30cm DO PISO ACABADO, QUANDO NÃO INDICADO, INSTALAÇÃO EM CAIXA DE PVC 4x2" EMBUTIDA EM ALVENARIA, POTÊNCIA INDICADO E CORRENTE ATÉ 20A/220V.
- CAIXA COM INTERRUPTOR DE 1 OU 2 SEÇÕES (INDICADO EM PROJETO POR LETRAS) QUANDO NÃO INDICADO, INSTALAÇÃO EM CAIXA DE PVC 4x2" EMBUTIDA EM ALVENARIA, POTÊNCIA INDICADO E CORRENTE ATÉ 20A/220V.
- CAIXA COM INTERRUPTOR PARALLO (THREE WAY), QUANDO NÃO INDICADO, INSTALAÇÃO EM CAIXA DE PVC 4x2" EMBUTIDA EM ALVENARIA, POTÊNCIA INDICADO E CORRENTE ATÉ 20A/220V.
- PONTO ELÉTRICO NO TETO, COM INSTALAÇÃO EM CONDULETE DE LIGA DE ALUMÍNIO E TAMPA COM FURO CENTRAL PARA PASSAGEM DE CABOS.
- TOMADA INDUSTRIAL – 3P+T – PADRÃO STECK, 50B 10 PSS

CAIXAS DE PASSAGEM E QUADROS

- CAIXA DE PASSAGEM OCTOGONAL INSTALADO FIXADO NA LAJE DO TETO, APARENTE OU ENTREFORRO, QUANDO NÃO INDICADO SERÁ 4x4".
- CAIXA DE PASSAGEM OCTOGONAL EMBUTIDA NA LAJE, QUANDO NÃO INDICADO SERÁ 4x4".
- CAIXA DE PASSAGEM TIPO "DALLT VERSATIL OU SIMILAR", EM ALUMINIO FUNDIDO, NO TETO OU PAREDE.
- CAIXA DE PASSAGEM 4x2" EMBUTIDA EM ALVENARIA, QUANDO NÃO INDICADO SERÁ A 30cm DO PISO.
- CAIXA DE PASSAGEM APARENTE NO TETO, QUANDO NÃO INDICADO SERÁ 4x4".
- CAIXA DE PASSAGEM EMBUTIDA NO PISO, DIMENSÕES EM PROJETO.
- QUADRO DE DISTRIBUIÇÃO ELÉTRICA, EMBUTIDO EM ALVENARIA.
- QUADRO DE DISTRIBUIÇÃO ELÉTRICA, SOBREPOR.

NOTAS:
– EXECUTAR ESTE PROJETO JUNTAMENTE COM O PROJETO ESTRUTURAL;
– ANTES DA CONCRETAGEM PREVER PASSAGEM PARA AS TUBULAÇÕES DENTRO DOS LIMITES ESTABELECIDOS PELA NBR 6118:2014;
– PARA POSICIONAMENTO DAS LUMINÁRIAS OBSERVAR LOCAÇÃO NA PLANTA DE FORRO;
– OS ELETRODUTOS QUE SEGUEM ATÉ A SUBESTAÇÃO DE ALIMENTAÇÃO GERAL DEVERÃO SER EM PVC RÍGIDO ROSQUEÁVEL;
– OS ELETRODUTOS APARENTES (PATIO) DEVERÃO SER DE AÇO GALVANIZADO.
– ALTERAÇÕES NESTE PROJETO SOMENTE COM AUTORIZAÇÃO EXPRESSA DO FNDE.

REFERÊNCIAS:
– MEMORIAL DESCRITIVO E ESPECIFICAÇÕES TÉCNICAS;
– PLANILHA DE QUANTITATIVOS.

LEGENDA DAS INDICAÇÕES

BB	TOMADA – USO ESPECÍFICO – BEBEDOURO ELÉTRICO ACESSIVEL
BB2	TOMADA – USO ESPECÍFICO – BEBEDOURO INDUSTRIAL 25L
CH	TOMADA – USO ESPECÍFICO – CHUVEIRO
AR4	TOMADA – USO ESPECÍFICO – CONDICIONADOR DE AR SPLIT 12000BTU
AR2	TOMADA – USO ESPECÍFICO – CONDICIONADOR DE AR SPLIT 22000BTU
AR1	TOMADA – USO ESPECÍFICO – CONDICIONADOR DE AR SPLIT 30000BTU
FZ	TOMADA – USO ESPECÍFICO – FREEZER VERTICAL INDUSTRIAL 500 L
MQ	TOMADA – USO ESPECÍFICO – LAVADORA DE ROUPAS LINHA BRANCA 11KG
PR	TOMADA – USO ESPECÍFICO – PURIFICADOR DE ÁGUA
SC	TOMADA – USO ESPECÍFICO – SECADORA DE ROUPAS LINHA BRANCA 10KG
TV	TOMADA – USO ESPECÍFICO – TELEVISOR DE 32"
AP	TOMADA – USO ESPECÍFICO – TOMADA ACCESS POINT
VP	TOMADA – USO ESPECÍFICO – VENTILADOR DE PAREDE

LEGENDA DE FIAÇÃO

1	2	3	4	5	6	7	8	9	10	11	12	13	14	15	16	17	18		
19	20	21	22	23	24	25	26	27	28	29	30	31	32	33	34	35	36	37	38	39
40	41	42	43	44	45	46	47	48	49	50	51	52	53	54					
55	56	57	58	59	60	61	62	63	64	65	66	67	68	69	70	71			

NOTAS:
– EXECUTAR ESTE PROJETO JUNTAMENTE COM O PROJETO ESTRUTURAL;
– ANTES DA CONCRETAGEM PREVER PASSAGEM PARA AS TUBULAÇÕES DENTRO DOS LIMITES ESTABELECIDOS PELA NBR 6118:2014;
– PARA POSICIONAMENTO DAS LUMINÁRIAS OBSERVAR LOCAÇÃO NA PLANTA DE FORRO;
– OS ELETRODUTOS QUE SEGUEM ATÉ A SUBESTAÇÃO DE ALIMENTAÇÃO GERAL DEVERÃO SER EM PVC RÍGIDO ROSQUEÁVEL;
– OS ELETRODUTOS APARENTES (PATIO) DEVERÃO SER DE AÇO GALVANIZADO.
– ALTERAÇÕES NESTE PROJETO SOMENTE COM AUTORIZAÇÃO EXPRESSA DO FNDE.

REFERÊNCIAS:
– MEMORIAL DESCRITIVO E ESPECIFICAÇÕES TÉCNICAS;
– PLANILHA DE QUANTITATIVOS.

FNDE Fundo Nacional de Desenvolvimento da Educação

Ministério da Educação

PROJETO PADRÃO - FNDE

PROPRIETÁRIO: :

ENDEREÇO:

MUNICIPIO – UF:

PROPRIETÁRIO

RESP. TÉCNICO CREA

AUTOR DO PROJETO Plínio Teixeira do Nascimento Júnior CREA 13.300–D/DF

DJFO

CREA

RA

OBSERVAÇÕES:

ESCOLA 5 SALAS DE AULA – MODELO TÉRREO

PROJETO DE INSTALAÇÕES

COORDENAÇÃO
COEST - Coordenação Geral de Infraestrutura Educacional

DISTRIBUIÇÃO_DA_REDE_ELÉTRICA_220-127V
ILUMINAÇÃO_E_TOMADAS
BLOCO_B_ADMINISTRAÇÃO_E_BLOCO_C_SERVIÇO

ELE

REVISÃO: R.01
ESCALA: 1:50
DATA EMISSÃO: JAN/2021
PRANCHA: 04/07

FORMATO (137x484)

QDFL–COZ (Quadro de Distribuição de Força e Luz da Cozinha)

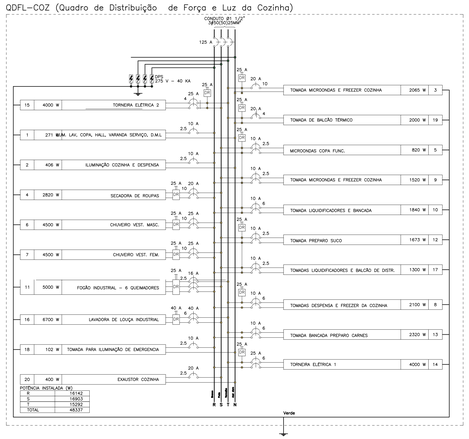

QUADRO DE CARGAS (QDFL–COZ)

CIRCUITO	DESCRIÇÃO	ESQUEMA	MÉTODO DE INST.	TENSÃO (V)	POT. TOTAL (VA)	POT. TOTAL (W)	FASES	POT. – R (W)	POT. – S (W)	POT. – T (W)	FP	FCA	IN' (A)	ip (A)	SEÇÃO (MM2)	IC (A)	ICC (KA)	DISJ (A)	DV PARC (%)	DV TOTAL (%)
1	ILUMINAÇÃO LAV. COPA. HALL, VARANDA SERVIÇO, D.M.L.	F+N+T	B1	127 V	301	271	R	271			0.90	0.45	5.3	2.4	2.5	24.0	3	10	0.38	4.04
2	ILUMINAÇÃO COZINHA E DESPENSA	F+N+T	B1	127 V	451	406	R	406			0.90	0.45	7.9	3.6	2.5	24.0	3	10	1.04	4.69
3	TOMADAS DE USO GERAL – COPA FUNC., LAVANDERIA E VESTIÁRIOS	F+N+T	B1	127 V	2459	2065	T			2065	0.86	0.45	42.1	19.0	10	57.0	3	20	0.75	4.41
4	SECADORA DE ROUPAS	F+F+T	B1	220 V	3925	2820	R+S	1410	1410		0.80	0.45	35.6	16.0	10	57.0	4.5	20	0.50	4.16
5	MICROONDAS COPA FUNC.	F+F+T	B1	220 V	1025	820	R+S	410	410		0.80	0.45	10.4	4.7	2.5	24.0	4.5	10	0.50	4.16
6	CHUVEIRO VEST. MASC.	F+F+T	B1	220 V	4500	4500	R+S	2250	2250		1.00	0.45	45.5	20.5	10	57.0	4.5	25	0.64	4.29
7	CHUVEIRO VEST. FEM.	F+F+T	B1	220 V	4500	4500	R+S	2250	2250		1.00	0.45	45.5	20.5	10	57.0	4.5	25	0.61	4.27
8	TOMADAS DESPENSA E FREEZER DA COZINHA	F+F+T	B1	220 V	2659	2659	T			1050	0.81	0.45	26.4	11.9	6	41.0	4.5	10	0.31	3.96
9	TOMADA MICROONDAS E FREEZER COZINHA	F+F+T	B1	220 V	1867	1520	R+S	760	760		0.81	0.45	18.9	8.5	2.5	24.0	4.5	10	0.81	4.47
10	TOMADA LIQUIDIFICADORES E BANCADA	F+F+T	B1	220 V	2300	1840	R+S	920	920		0.80	0.45	23.2	10.5	6	41.0	4.5	10	0.72	4.38
11	FOGÃO INDUSTRIAL – 6 QUEIMADORES	3F+T	B1	220 V	6250	5000	R+S+T	1667	1667	1667	0.80	1.00	16.4	16.4	2.5	21.0	3	16	1.78	5.44
12	TOMADA PREPARO SUCO	F+F+T	B1	220 V	2075	1673	R+S	837	837		0.81	0.45	19.9	9.4	2.5	24.0	4.5	10	1.31	4.97
13	TOMADA BANCADA PREPARO CARNES	F+F+T	B1	220 V	2835	2320	R+T	1160		1160	0.82	0.45	28.6	12.9	6	41.0	4.5	10	0.88	4.54
14	TORNEIRA ELÉTRICA 1	F+F+T	B1	220 V	5000	4000	R+T	2000		2000	0.80	0.70	32.5	22.7	6	41.0	4.5	25	0.53	4.19
15	TORNEIRA ELÉTRICA 2	F+F+T	B1	220 V	5000	4000	S+T		2000	2000	0.80	0.80	28.4	22.7	4	32.0	4.5	25	0.72	4.37
16	LAVADORA DE LOUÇA INDUSTRIAL	F+F+T	B1	220 V	8375	6700	S+T		3350	3350	0.80	1.00	38.1	38.1	6	41.0	4.5	40	0.73	4.39
17	TOMADAS LIQUIDIFICADORES E BALCÃO DE DISTR.	F+F+T	B1	220 V	1609	1300	R+S	650	650		0.81	0.45	15.2	7.3	2.5	24.0	4.5	10	1.05	4.71
18	TOMADA PARA ILUMINAÇÃO DE EMERGENCIA	F+N+T	B1	127 V	110	102	R	102			0.93	0.45	1.9	0.9	2.5	24.0	3	10	0.09	3.75
19	TOMADA DE BALCÃO TÉRMICO	F+N+T	B1	127 V	2500	2000	T			2000	0.80	0.70	28.1	19.7	4	32.0	3	20	1.89	5.55
20	EXAUSTOR COZINHA	F+N	B1	127 V	500	400	S		400		0.80	1.00	3.9	3.9	2.5	24.0	3	20	0.00	3.66
TOTAL					57741	48337	R+S+T	16142	16903	15292										

QUADRO DE DEMANDA (QDFL–COZ)

TIPO DE CARGA	POTÊNCIA INSTALADA (KVA)	FATOR DE DEMANDA (%)	DEMANDA (KVA)
CHUVEIROS, FERROS ELÉTRICOS, AQUECEDORES DE ÁGUA (NÃO RESIDENCIAL)	20.05	57.00	17.13
ILUMINAÇÃO E TUG'S (ESCOLAS E SEMELHANTES)	6.27	100.00	6.27
USO ESPECIFICO	10.00	100.00	10.00
	31.42	20.00	2.28
		TOTAL	35.68

QUADRO DE CARGAS (QDFL–ADM)

CIRCUITO	DESCRIÇÃO	ESQUEMA	MÉTODO DE INST.	TENSÃO (V)	POT. TOTAL (VA)	POT. TOTAL (W)	FASES	POT. – R (W)	POT. – S (W)	POT. – T (W)	FP	FCA	IN' (A)	ip (A)	SEÇÃO (MM2)	IC (A)	ICC (KA)	DISJ (A)	DV PARC (%)	DV TOTAL (%)
1	ILUMINAÇÃO ADMINISTRAÇÃO	F+N+T	B1	127 V	260	234	R	234			0.90	0.50	4.1	2.0	2.5	24.0	3	10	0.17	5.68
2	ILUMINAÇÃO HALL, SECRETARIA, DIREÇÃO E SANITÁRIOS	F+N+T	B1	127 V	546	491	T			491	0.90	0.50	8.6	4.3	2.5	24.0	3	10	0.57	6.08
3	TOMADAS SALAS DE REUNIÃO PROFESSORES	F+N+T	B1	127 V	1815	1650	T			1650	0.91	0.50	28.6	14.3	4	32.0	3	16	0.94	6.45
4	TOMADAS DIREÇÃO E SANITÁRIOS	F+N+T	B1	127 V	1307		R	1200	1200		0.92	0.50	20.6	10.3	4	32.0	3	16	1.71	7.23
5	TOMADAS HALL, COORDENAÇÃO, ALMOXARIFADO E SECRETARIA	F+N+T	B1	127 V	1871		T			1700	0.91	0.50	29.5	14.7	4	32.0	3	16	1.74	7.25
6	RACK DE TI	F+F+T	B1	220 V	2222	2000	R+S	1000	1000		0.90	0.50	20.2	10.1	4	32.0	4.5	16	0.27	5.78
7	AR CONDICIONADO DIREÇÃO	F+F+T	B1	220 V	1396		R+S	624	624	1247(24	0.90	0.50	12.6	6.3	2.5	24.0	4.5	10	1.03	6.54
8	AR CONDICIONADO SALA DE REUNIÃO/ PROFESSORES	F+F+T	B1	220 V	3511	3160	S+T		1580	1580	0.90	0.50	31.9	16.0	4	32.0	4.5	16	0.56	6.07
9	AR CONDIONADO COORDENAÇÃO	F+F+T	B1	220 V	1386	1247	R+S	624	624		0.90	0.50	12.6	6.3	2.5	24.0	4.5	10	0.55	6.06
10	AR CONDICIONADO SECRETARIA	F+F+T	B1	220 V	2364	2128	R+S	1064	1064		0.90

ESTE DOCUMENTO FOI GERADO POR UGSON OLIVEIRA RAMOS DE AGUIAR EM 13/05/2020 07:51 | DOCUMENTO 1 | 1 PÁGINA 002 / 2723

ESTE DOCUMENTO FOI GERADO POR UGSON OLIVEIRA RAMOS DE AGUIAR EM 13/05/2020 07:51 | DOCUMENTO 1 | 1 PÁGINA 002 / 2723

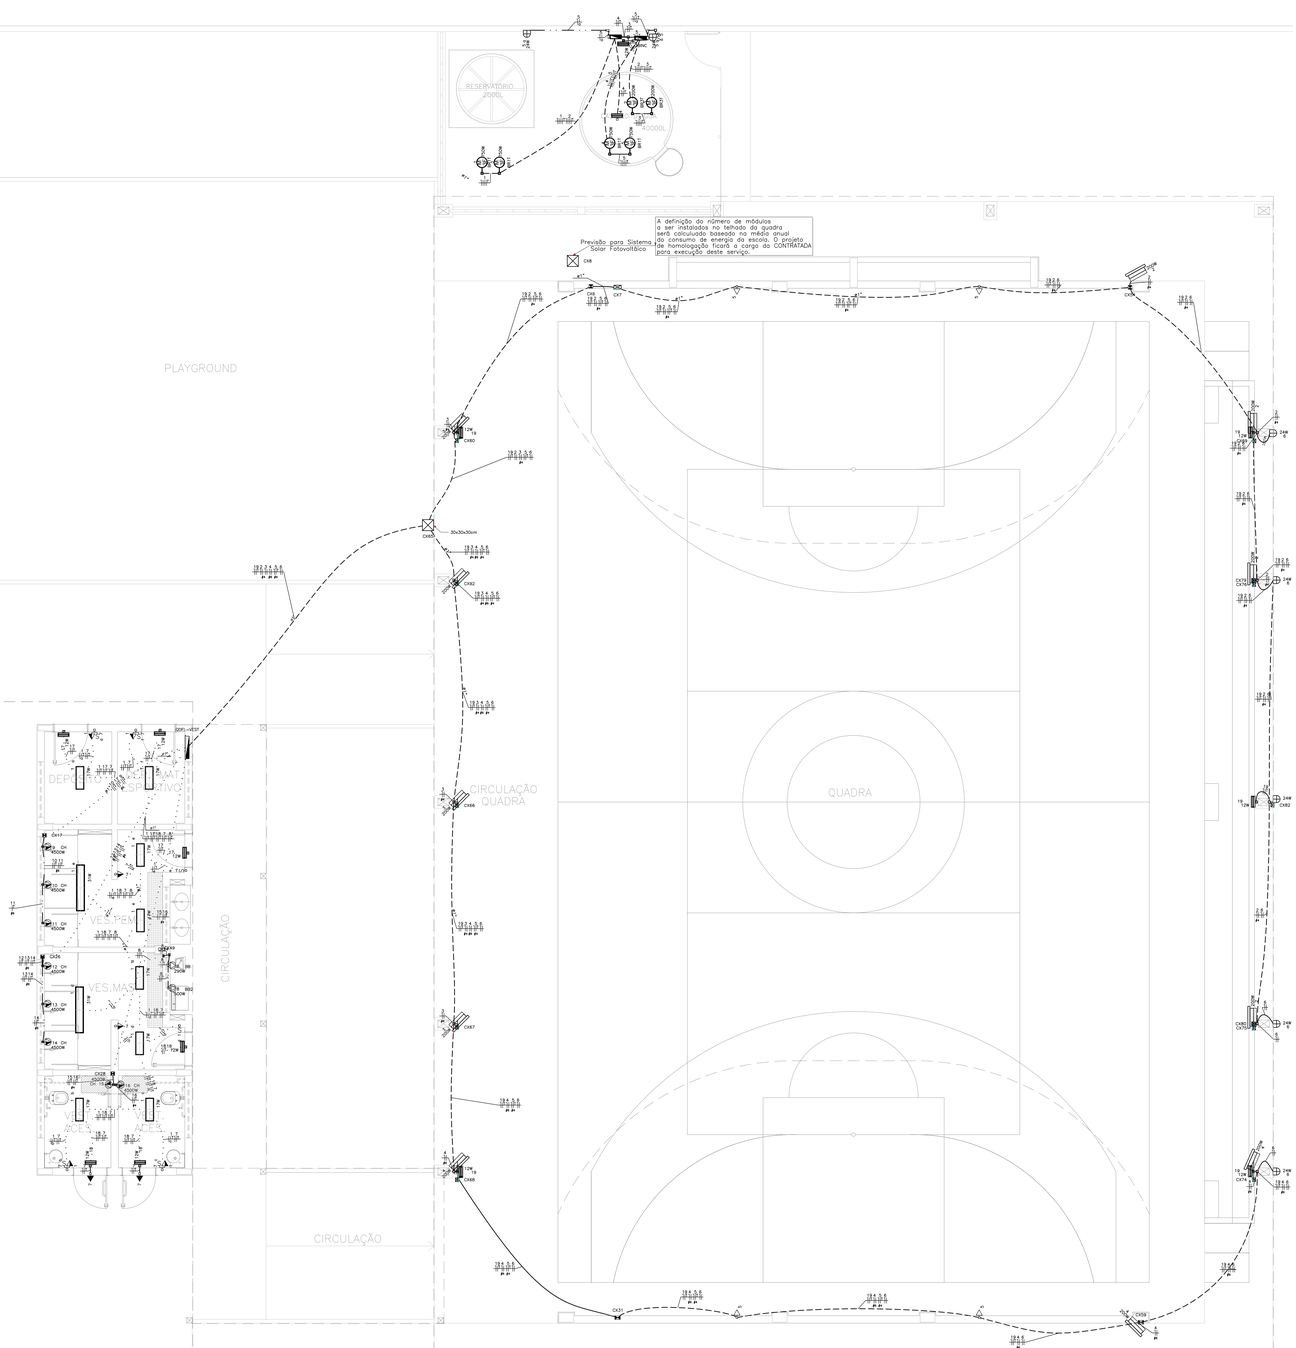

E.DOCS - COPIA DO PROCESSO 2025-45787 GERADO POR UDSON OLIVEIRA RAMOS DE AGUIAR EM 13/05/2026 07:51 DOCUMENTO 1 / 1 PAGINA 503 / 1723

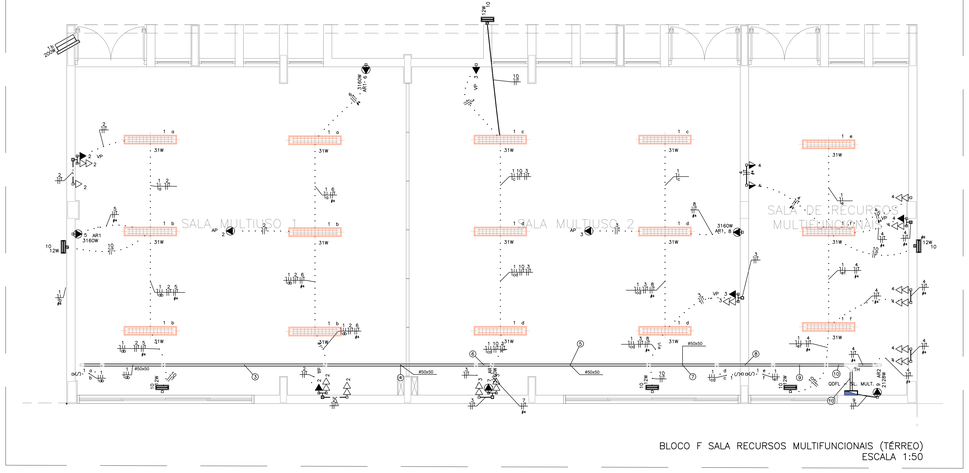

BLOCO F SALA RECURSOS MULTIFUNCIONAIS (TÉRREO)
ESCALA 1:50

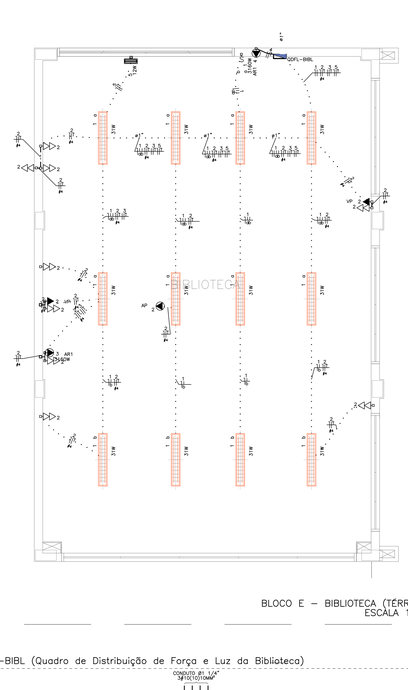

BLOCO E – BIBLIOTECA (TÉRREO)
ESCALA 1:50

QDFL – SL. MULT. (Quadro de Distribuição de Força e Luz – Sala Recursos Multifuncionais)

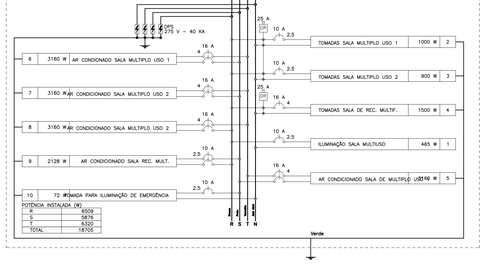

QUADRO DE CARGAS (QDFL - SL. MULT.)

CIRCUITO	DESCRIÇÃO	ESQUEMA	MÉTODO DE INST.	TENSÃO (V)	POT. TOTAL (VA)	POT. TOTAL (W)	FASES	POT. - R (W)	POT. - S (W)	POT. - T (W)	FP	FCA	IN' (A)	IP (A)	SEÇÃO (MM2)	IC (A)	ICC (KA)	DIS.J (A)	DV PARC (%)	DV TOTAL (%)
1	ILUMINAÇÃO SALA MULTIUSO	F+N	B1	127 V	517	465	R	465			0.90	0.52	7.8	4.1	2.5	24.0	3	10	0.65	6.95
2	TOMADAS SALA MULTIPLO USO 1	F+N+T	B1	127 V	1108	1000	R	1000			0.90	0.52	16.8	8.7	2.5	24.0	3	10	2.08	8.38
3	TOMADAS SALA MULTIPLO USO 2	F+N+T	B1	127 V	999	900	R	900			0.90	0.52	15.1	7.9	2.5	24.0	3	10	0.96	7.26
4	TOMADAS SALA DE RECUSOS MULTIFUNCIONAIS	F+N+T	B1	127 V	1633	1500	R	1500			0.92	0.52	24.7	12.9	4	32.0	3	16	0.42	6.72
5	AR CONDICIONADO SALA DE MULTIPLO USO 1	F+F+T	B1	220 V	3511	3160	S+T		1580	1580	0.90	0.52	30.7	16.0	4	32.0	4.5	16	1.68	7.98
6	AR CONDIONADO SALA MULTIPLO USO 1	F+F+T	B1	220 V	3511	3160	S+T		1580	1580	0.90	0.52	30.7	16.0	4	32.0	4.5	16	1.58	7.88
7	AR CONDICIONADO SALA MULTIPLO USO 2	F+F+T	B1	220 V	3511	3160	S+T		1580	1580	0.90	0.52	30.7	16.0	4	32.0	4.5	16	0.80	7.10
8	AR CONDICIONADO SALA MULTIPLO USO 2	F+F+T	B1	220 V	3511	3160	R+T	1580		1580	0.90	0.52	30.7	16.0	4	32.0	4.5	16	0.85	7.15
9	AR CONDICIONADO SALA RECUSOS MULTIFUNCIONAIS	F+F+T	B1	220 V	2364	2128	R+S	1064	1064		0.90	1.00	10.7	10.7	2.5	24.0	4.5	10	0.11	6.41
10	TOMADA PARA ILUMINAÇÃO DE EMERGÊNCIA	F+N+T	B1	127 V	80	72	S		72		0.90	0.52	1.2	0.6	2.5	24.0	3	10	0.09	6.39
TOTAL					20746	18705	R+S+T	6509	5876	6320										

QUADRO DE DEMANDA (QDFL – SL. MULT.)

TIPO DE CARGA	POTÊNCIA INSTALADA (KVA)	FATOR DE DEMANDA (%)	DEMANDA (KVA)
CONDICIONADOR DE AR TIPO JANELA (NÃO RESIDENCIAL)	16.41	100.00	16.41
ILUMINAÇÃO E TUG'S (ESCOLAS E SEMELHANTES)	4.26	100.00	4.26
USO ESPECIFICO	0.08	100.00	0.08
		TOTAL	20.75

QDFL–BIBL (Quadro de Distribuição de Força e Luz da Biblioteca)

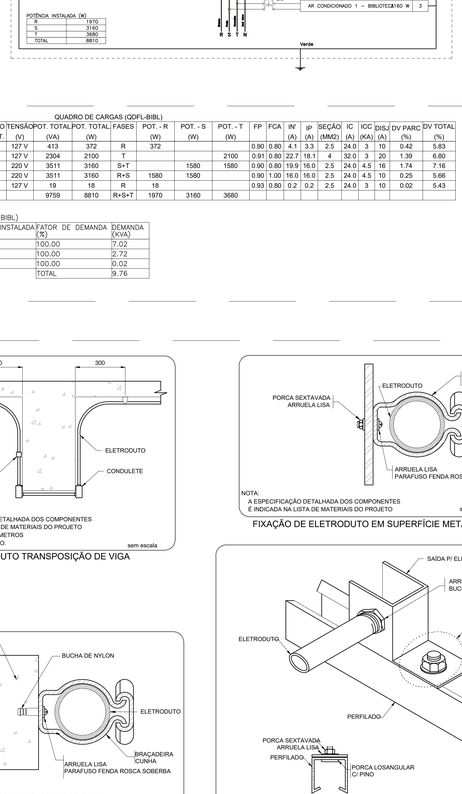

QUADRO DE CARGAS (QDFL-BIBL)

CIRCUITO	DESCRIÇÃO	ESQUEMA	MÉTODO DE INST.	TENSÃO (V)	POT. TOTAL (VA)	POT. TOTAL (W)	FASES	POT. - R (W)	POT. - S (W)	POT. - T (W)	FP	FCA	IN' (A)	IP (A)	SEÇÃO (MM2)	IC (A)	ICC (KA)	DIS.J (A)	DV PARC (%)	DV TOTAL (%)
1	ILUMINAÇÃO BIBLIOTECA	F+N	B1	127 V	413	372	R	372			0.90	0.80	4.1	3.3	2.5	24.0	3	10	0.42	5.83
2	TOMADAS BIBLIOTECA	F+N+T	B1	127 V	2304	2100	T			2100	0.91	0.80	22.7	18.1	4	32.0	3	20	1.39	6.80
3	AR CONDICIONADO 1 - BIBLIOTECA	F+F+T	B1	220 V	3511	3160	S+T		1580	1580	0.90	0.80	19.9	16.0	2.5	24.0	4.5	16	1.74	7.16
4	AR CONDICIONADO 2 - BIBLIOTECA	F+F+T	B1	220 V	3511	3160	R+S	1580	1580		0.90	1.00	16.0	16.0	2.5	24.0	4.5	10	0.25	5.66
5	TOMADA PARA ILUMINAÇÃO DE EMERGENCIA	F+N+T	B1	127 V	19	18	R	18			0.93	0.80	0.2	0.2	2.5	24.0	3	10	0.02	5.43
TOTAL					9759	8810	R+S+T	1970	3160	3680										

QUADRO DE DEMANDA (QDFL–BIBL)

TIPO DE CARGA	POTÊNCIA INSTALADA (KVA)	FATOR DE DEMANDA (%)	DEMANDA (KVA)
CONDICIONADOR DE AR TIPO JANELA (NÃO RESIDENCIAL)	7.02	100.00	7.02
ILUMINAÇÃO E TUG'S (ESCOLAS E SEMELHANTES)	2.72	100.00	2.72
USO ESPECIFICO	0.02	100.00	0.02
		TOTAL	9.76

LEGENDA DAS INDICAÇÕES

BB	TOMADA – USO ESPECÍFICO – BEBEDOURO ELÉTRICO ACESSÍVEL
BB2	TOMADA – USO ESPECÍFICO – BEBEDOURO INDUSTRIAL 25L
CH	TOMADA – USO ESPECÍFICO – CHUVEIRO
AR4	TOMADA – USO ESPECÍFICO – CONDICIONADOR DE AR SPLIT 12000BTU
AR2	TOMADA – USO ESPECÍFICO – CONDICIONADOR DE AR SPLIT 22000BTU
AR1	TOMADA – USO ESPECÍFICO – CONDICIONADOR DE AR SPLIT 30000BTU
FZ	TOMADA – USO ESPECÍFICO – FREEZER VERTICAL INDUSTRIAL 500 L
MQ	TOMADA – USO ESPECÍFICO – LAVADORA DE ROUPAS LINHA BRANCA 11KG
PR	TOMADA – USO ESPECÍFICO – PURIFICADOR DE ÁGUA
SC	TOMADA – USO ESPECÍFICO – SECADORA DE ROUPAS LINHA BRANCA 10KG
TV	TOMADA – USO ESPECÍFICO – TELEVISOR DE 32"
AP	TOMADA – USO ESPECÍFICO – TOMADA ACCESS POINT
VP	TOMADA – USO ESPECÍFICO – VENTILADOR DE PAREDE

LEGENDA DE FIAÇÃO

MAPA CHAVE - IMPLANTAÇÃO

ELETRODUTO TRANSPOSIÇÃO DE VIGA

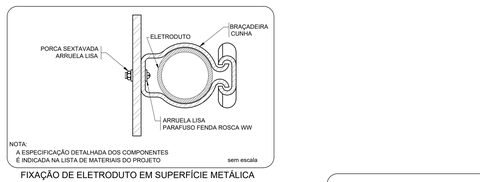

FIXAÇÃO DE ELETRODUTO EM SUPERFÍCIE METÁLICA

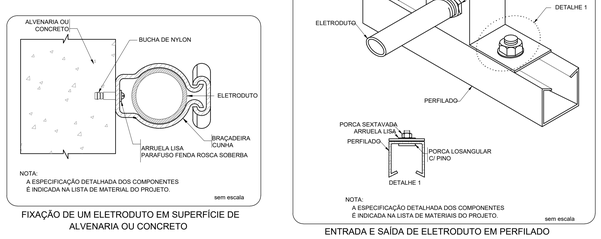

FIXAÇÃO DE UM ELETRODUTO EM SUPERFÍCIE DE ALVENARIA OU CONCRETO

ENTRADA E SAÍDA DE ELETRODUTO EM PERFILADO

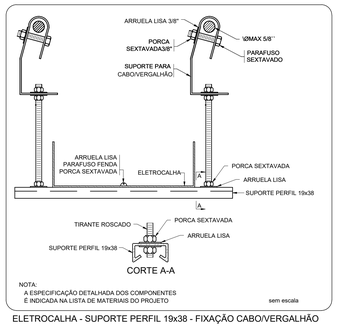

ELETROCALHA - SUPORTE PERFIL 19x38 - FIXAÇÃO CABO/VERGALHÃO

LEGENDA

INFRA-ESTRUTURA

- TUBULAÇÃO EM ELETRODUTO METÁLICO RÍGIDO APARENTE OU NO ENTREFORRO, RESISTÊNCIA À COMPRESSÃO > 750N (PESADO), CONFORME ABNT NBR 15465-2008. QUANDO NÃO INDICADO DN25(#3/4").
- TUBULAÇÃO EM ELETRODUTO DE PVC FLEXÍVEL CORRUGADO REFORÇADO 750N (MÉDIO) INSTALADA EMBUTIDO NO PISO. QUANDO NÃO INDICADO DN25(#3/4").
- TUBULAÇÃO EM ELETRODUTO DE PVC DE ENCAIXE INSTALADO APARENTE OU NO ENTREFORRO. QUANDO NÃO INDICADO DN25(#3/4").
- TUBULAÇÃO EM ELETRODUTO DE PVC FLEXÍVEL CORRUGADO REFORÇADO INSTALADA EMBUTIDO NA PAREDE. QUANDO NÃO INDICADO DN25(#3/4").
- TUBULAÇÃO EM ELETRODUTO DE PVC FLEXÍVEL CORRUGADO REFORÇADO INSTALADA EMBUTIDO NO TETO. QUANDO NÃO INDICADO DN25(#3/4").
- PERFILADO LISO GALVANIZADO COM TAMPA, DIMENSÕES 38x38mm. ALTURA INSTALAÇÃO ACIMA DO PISO ACABADO 2,90m
- ELETROCALHA GALVANIZADA PERFURADA COM TAMPA. INSTALAÇÃO ACIMA DO PISO ACABADO 2,90m. DIMENSÕES EM PROJETO.
- FASE, NEUTRO, TERRA, QUANDO NÃO INDICADO, TERÁ BITOLA DE #2,5mm2.
- INDICAÇÃO DE SUBIDA DE INFRAESTRUTURA COM PERFURAÇÃO DE LAJE.
- INDICAÇÃO DE DESCIDA DE INFRAESTRUTURA COM PERFURAÇÃO DE LAJE.
- INDICAÇÃO DE PASSAGEM DE INFRAESTRUTURA COM PERFURAÇÃO DE LAJE.

LUMINÁRIAS

- ARANDELA LED SOBREPOR 24W, BRANCO FRIO REF. ILUMINM OU SIMILAR (FIXADA A 2,20m DO PISO ACABADO)
- LUMINÁRIA DE EMBUTIR EM FORRO DE GESSO OU MODULADO COM PERFIL "T", COM BARRA DE LED 17W. REF. MINITAURO 2FE SOFT ITAM OU SIMILAR (dim.: 220x 625mm)
- LUMINÁRIA DE EMBUTIR EM FORRO DE GESSO OU MODULADO COM PERFIL "T", COM BARRA DE LED 17W. REF. MINITAURO 2FE SOFT ITAM OU SIMILAR (dim.: 220x 625mm)
- LUMINÁRIA DE EMBUTIR EM FORRO DE GESSO OU MODULADO COM PERFIL "T", COM BARRA DE LED 39W, REFLETOR E ALETA REF. 2005 LED SOFT ITAM OU SIMILAR (dim.: 212x 1250mm)
- LÂMPADA TUBULAR LED T8 18W, COM CALHA ACOPLADA. REF. TASCHIBRA OU SIMILAR (dim.: 40x1200mm)
- REFLETOR LED SLIM 200W, BRANCO FRIO REF. ILUMINM OU SIMILAR (FIXADO NO PISO)
- REFLETOR LED SLIM 200W, BRANCO FRIO REF. ILUMINM OU SIMILAR (FIXADO A 2,80m DO PISO ACABADO) (NA QUADRA FIXADO A 7,00m DO PISO ACABADO)
- SPOT BALIZADOR LED 12W, BRANCO FRIO REF. ILUMINM OU SIMILAR (FIXADO NO PISO)
- BLOCO AUTÔNOMO NÃO PERMANENTE DE SOBREPOR COM 1x11W LÂMPADA FLUORESCENTE COMPACTA, BATERIA SELADA 6V4,7Ah, 900 LUMENS, AUTONOMIA SUPERIOR A 1h, INSTALAÇÃO FIXA NO TETO OU PERFILADO.
- BLOCO AUTÔNOMO NÃO PERMANENTE DE SOBREPOR 2X4" 2X11W LÂMPADAS FLUORESCENTE COMPACTA, BATERIA SECADA 6V4,7Ah, 1800 LUMENS, AUTONOMIA SUPERIOR A 1h. FIXADO NA PAREDE EM CAIXA DALET VERSATIL OU SIMILAR COM TOMADA MONOFÁSICA TRIPOLAR (2P+T) 10A/220V, COM A INSCRIÇÃO "SAÍDA" EM UMA DAS FACES. INSTALAÇÃO A 30cm ACIMA DA PORTA.
- CONJUNTO COMPOSTO POR CAIXA DE PASSAGEM DE PISO, LUMINÁRIA DE EMERGÊNCIA LOCALIZADA A 2,10m E REFLETOR DE QUADRA OU ESPORTE LOCALIZADO A 7,00m, INTERLIGADOS POR INFRAESTRUTURA DE TUBULAÇÃO DE AÇO GALVANIZADO EMBUTIDO.

TOMADAS, INTERRUPTORES E ACIONADORES

- S X,Y,W — CAIXA COM INTERRUPTOR DE 1, 2 OU 3 SEÇÕES (INDICADO EM PROJETO POR LETRAS). INSTALAÇÃO EM CAIXA DE PVC 4x2" EMBUTIDO EM ALVENARIA. QUANDO NÃO INDICADO h=110cm DO PISO ACABADO.
- S X,Y,W,Z — CAIXA COM INTERRUPTOR DE 4 SEÇÕES. INSTALAÇÃO EM CAIXA DE PVC 4x4" EMBUTIDA EM ALVENARIA. QUANDO NÃO INDICADO h=110cm DO PISO ACABADO.
- S 3 WAY — CAIXA COM INTERRUPTOR PARALELO (THREE-WAY). INSTALAÇÃO EM CAIXA DE PVC 4x2" EMBUTIDA EM ALVENARIA. QUANDO NÃO INDICADO h=110cm DO PISO ACABADO.
- S X,Y — CAIXA COM INTERRUPTOR DUPLO PARALELO (THREE-WAY) INDICADO EM PROJETO POR LETRAS. INSTALAÇÃO EM CAIXA DE PVC 4x4" EMBUTIDA EM ALVENARIA. QUANDO NÃO INDICADO h=110cm DO PISO ACABADO.
- S 4 WAY — CAIXA COM INTERRUPTOR INTERMEDIÁRIO (FOUR-WAY). INSTALAÇÃO EM CAIXA DE PVC 4x2" EMBUTIDA EM ALVENARIA, QUANDO NÃO INDICADO h=110cm DO PISO ACABADO.
- S X,Y — CAIXA COM INTERRUPTOR DE 1 OU 2 SEÇÕES (INDICADO EM PROJETO POR LETRAS), E LOGO ABAIXO, CAIXA COM 1 TOMADA ELÉTRICA MONOFÁSICA, 2P+T, A 30cm DO PISO ACABADO. QUANDO NÃO INDICADO, INTERRUPTOR A 110cm DO PISO ACABADO, INSTALAÇÃO EM CAIXAS DE PVC 4x2" EMBUTIDO EM ALVENARIA, SERÁ CONSIDERADO PARA TOMADA CORRENTE ATÉ 10A/220V.
- S X,Y,Z — CAIXA COM INTERRUPTOR PARALELO (THREE-WAY), E LOGO ABAIXO, CAIXA COM 1 TOMADA ELÉTRICA MONOFÁSICA, 2P+T, A 30cm DO PISO ACABADO. QUANDO NÃO INDICADO, INTERRUPTOR A 110cm DO PISO ACABADO, INSTALAÇÕES EM CAIXAS DE PVC 4x2" EMBUTIDO EM ALVENARIA, SERÁ CONSIDERADO PARA TOMADA CORRENTE ATÉ 10A/220V.
- S — CAIXA COM TOMADA ELÉTRICA MONOFÁSICA, 2P+T, E INTERRUPTOR SIMPLES. QUANDO NÃO INDICADO h=110cm DO PISO ACABADO. INSTALAÇÃO EM CAIXA DE PVC 4x2" EMBUTIDO EM ALVENARIA, SERÁ CONSIDERADO PARA TOMADA CORRENTE ATÉ 10A/220V.
- TOMADA ELÉTRICA SIMPLES, MONOFÁSICA, 2P+T, h=30cm DO PISO ACABADO, QUANDO NÃO INDICADO, INSTALAÇÃO EM CAIXA DE PVC 4x2" EMBUTIDO EM ALVENARIA, E SERÁ CONSIDERADO CORRENTE ATÉ 10A/220V.
- TOMADA ELÉTRICA SIMPLES, MONOFÁSICA, 2P+T, h=110cm DO PISO ACABADO, QUANDO NÃO INDICADO, INSTALAÇÃO EM CAIXA DE PVC 4x2" EMBUTIDO EM ALVENARIA, SERÁ CONSIDERADO CORRENTE ATÉ 10A/220V.
- TOMADA ELÉTRICA SIMPLES, MONOFÁSICA, 2P+T, h=210cm DO PISO ACABADO, QUANDO NÃO INDICADO, INSTALAÇÃO EM CAIXA DE PVC 4x4" EMBUTIDO EM ALVENARIA, POTÊNCIA INDICADO E CORRENTE ATÉ 10A/220V.
- DUAS TOMADAS ELÉTRICA SIMPLES, MONOFÁSICA, 2P+T, h=30cm DO PISO ACABADO, QUANDO NÃO INDICADO, INSTALAÇÃO EM CAIXA DE PVC 4x2" EMBUTIDO EM ALVENARIA, POTÊNCIA INDICADO E CORRENTE ATÉ 10A/220V.
- QUATRO TOMADAS ELETRICAS SIMPLES, MONOFÁSICA, 2P+T, h=30cm DO PISO ACABADO. QUANDO NÃO INDICADO, INSTALAÇÃO EM CAIXA DE PVC 4x2" EMBUTIDA EM ALVENARIA. SERÁ CONSIDERADO CORRENTE ATÉ 15A/220V.
- DUAS TOMADAS ELÉTRICA SIMPLES, MONOFÁSICA, 2P+T, h=110cm DO PISO ACABADO. QUANDO NÃO INDICADO, INSTALAÇÃO EM CAIXA DE PVC 4x4" EMBUTIDO EM ALVENARIA, POTÊNCIA INDICADO E CORRENTE ATÉ 10A/220V.
- TOMADA ELÉTRICA SIMPLES, MONOFÁSICA, 2P+T, h=260cm DO PISO ACABADO PARA AR CONDICIONADO. QUANDO NÃO INDICADO, INSTALAÇÃO EM CAIXA DE PVC 4x2" EMBUTIDA EM ALVENARIA, POTÊNCIA INDICADO E CORRENTE ATÉ 20A/220V.
- DUAS TOMADA ELÉTRICA SIMPLES, MONOFÁSICA, 2P+T, h=110cm DO PISO ACABADO. QUANDO NÃO INDICADO, INSTALAÇÃO EM CAIXA DE PVC 4x2" EMBUTIDA EM ALVENARIA, POTÊNCIA INDICADO E CORRENTE ATÉ 20A/220V.
- DUAS TOMADAS ELÉTRICA SIMPLES, MONOFÁSICA, 2P+T, h=30cm DO PISO ACABADO. QUANDO NÃO INDICADO, INSTALAÇÃO EM CAIXA DE PVC 4x2" EMBUTIDA EM ALVENARIA, POTÊNCIA INDICADO E CORRENTE ATÉ 20A/220V.
- TOMADA ELÉTRICA SIMPLES, MONOFÁSICA, 2P+T, h=110cm DO PISO ACABADO, QUANDO NÃO INDICADO, INSTALAÇÃO EM CONDULETE EM LIGA DE ALUMINIO, E SERÁ CONSIDERADO CORRENTE ATÉ 10A/220V.
- CAIXA COM INTERRUPTOR DE 1 OU 2 SEÇÕES (INDICADO EM PROJETO POR LETRAS), E LOGO ABAIXO, CAIXA COM 1 TOMADA ELÉTRICA MONOFÁSICA, 2P+T, A 30cm DO PISO ACABADO. QUANDO NÃO INDICADO, INTERRUPTOR A 110cm DO PISO ACABADO, INSTALAÇÃO EM CONDULETE EM LIGA DE ALUMINIO, SERÁ CONSIDERADO PARA TOMADA CORRENTE ATÉ 10A/220V.
- S X,Y — CAIXA COM INTERRUPTOR DE 1 OU 2 SEÇÕES (INDICADO EM PROJETO POR LETRAS), QUANDO NÃO INDICADO, INSTALAÇÃO EM CONDULETE EM LIGA DE ALUMINIO, h=110cm DO PISO ACABADO.
- S 3 WAY — CAIXA COM INTERRUPTOR PARALELO (THREE WAY). QUANDO NÃO INDICADO, INSTALAÇÃO EM CONDULETE EM LIGA DE ALUMINIO, h=110cm DO PISO ACABADO.
- PONTO ELÉTRICO NO TETO, COM INSTALAÇÃO EM CONDULETE DE LIGA DE ALUMINIO E TAMPA COM FURO CENTRAL PARA PASSAGEM DE CABOS.
- TOMADA INDUSTRIAL – 3P+T , PADRÃO STECK, SOB O PISO

CAIXAS DE PASSAGEM E QUADROS

- CAIXA DE PASSAGEM OCTOGONAL INSTALADO FIXADO NA LAJE DO TETO, APARENTE OU ENTREFORRO, QUANDO NÃO INDICADO, SERÁ 4x4".
- CAIXA DE PASSAGEM OCTOGONAL EMBUTIDA NA LAJE, QUANDO NÃO INDICADO SERÁ 4x4".
- CAIXA DE PASSAGEM TIPO "DALET VERSATIL OU SIMILAR", EM ALUMINIO FUNDIDO, NO TETO OU PAREDE.
- CAIXA DE PASSAGEM 4x2" EMBUTIDA EM ALVENARIA, QUANDO NÃO INDICADO SERÁ A 30cm DO PISO.
- CAIXA DE PASSAGEM APARENTE NO TETO, QUANDO NÃO INDICADO SERÁ 4x4".
- CAIXA DE PASSAGEM EMBUTIDA NO PISO, DIMENSÕES EM PROJETO.
- QUADRO DE DISTRIBUIÇÃO ELÉTRICA, EMBUTIDO EM ALVENARIA.
- QUADRO DE DISTRIBUIÇÃO ELÉTRICA, SOBREPOR.

NOTAS:
- EXECUTAR ESTE PROJETO JUNTAMENTE COM O PROJETO ESTRUTURAL;
- ANTES DA CONCRETAGEM PREVER PASSAGEM PARA AS TUBULAÇÕES DENTRO DOS LIMITES ESTABELECIDOS PELA NBR 6118:2014;
- PARA POSICIONAMENTO DAS LUMINÁRIAS OBSERVAR LOCAÇÃO NA PLANTA DE FORRO;
- OS ELETRODUTOS QUE SEGUEM ATÉ O QUADRADO DE ALIMENTAÇÃO GERAL DEVERÃO SER EM PVC RÍGIDO ROSCAVEL;
- OS ELETRODUTOS APARENTES (PATIO) DEVERÃO SER DE AÇO GALVANIZADO;
- ALTERAÇÕES NESTE PROJETO SOMENTE COM AUTORIZAÇÃO EXPRESSA DO RNDE..

REFERÊNCIAS:
- MEMORIAL DESCRITIVO E ESPECIFICAÇÕES TÉCNICAS;
- PLANILHA DE QUANTITATIVOS.

FNDE Fundo Nacional de Desenvolvimento da Educação — Ministério da Educação

PROJETO PADRÃO - FNDE

PROPRIETÁRIO: :

ENDEREÇO:

MUNICÍPIO – UF:

PROPRIETÁRIO

RESP. TÉCNICO — CREA

AUTOR DO PROJETO Plínio Teixeira do Nascimento Júnior — CREA 13.300-D/DF

DLFD — CREA

RA

OBSERVAÇÕES:

ESCOLA 5 SALAS DE AULA – MODELO TÉRREO

PROJETO DE INSTALAÇÕES

COORDENAÇÃO: CGEST - Coordenação Geral de Infraestrutura Educacional	DISTRIBUIÇÃO_DA_REDE_ELETRICA_220-127V ILUMINAÇÃO_E_TOMADAS BLOCO_E_BIBLIOTECA_E_BLOCO_F_MULTIUSO	ELE
FORMATO: (1189X841)	REVISÃO: R-01 / ESCALA: INDICADA / DATA EMISSÃO: JAN/2021	PRANCHA: 05/07

E.DOCS - COPIA SIMPLES 21/09/2026 09:10 PAGINA 6 / 8
2026/453429 - E.DOCS - COPIA

E-DOCS - CÓPIA DO PROCESSO 2305.001760/2020-07 DOCUMENTO 1 V PÁGINA 004 / 7723

E-DOCS - CÓPIA PARA FINS DE ANÁLISE DE LICITAÇÃO - 2023-10-02 - PÁGINA 7 / 8

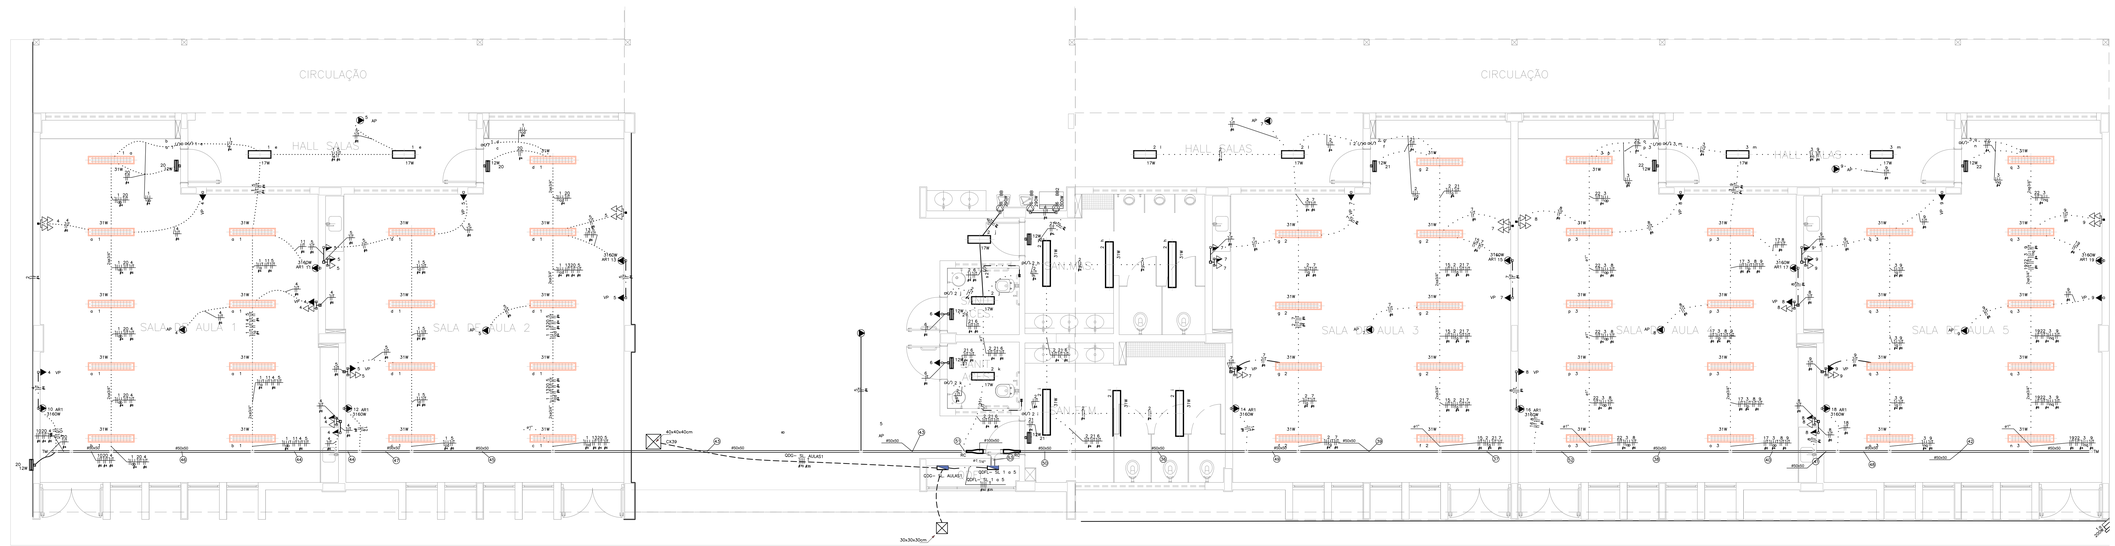

BLOCO G – PEDAGÓGICO 1 (SALAS 01 E 02) E BLOCO H – PEDAGÓGICO 2 (SALAS 03, 04 E 05)
ESCALA 1:50

LEGENDA

INFRA-ESTRUTURA

- TUBULAÇÃO EM ELETRODUTO METÁLICO GALVANIZADO OU NÃO ENTERRADO, RESISTÊNCIA A COMPRESSÃO > 750N (NÍVEL 2 - CONFORME ABNT NBR 15465:2008, QUANDO NÃO INDICADO. DN25(X1/4").
- TUBULAÇÃO EM ELETRODUTO DE PVC FLEXÍVEL CORRUGADO REFORÇADO 750N (MÉDIO) INSTALADA EMBUTIDO NO PISO, QUANDO NÃO INDICADO DN25(X1/4").
- TUBULAÇÃO EM ELETRODUTO DE PVC DE ENCAIXE INSTALADO APARENTE OU NO ENTREFORRO, QUANDO NÃO INDICADO DN25(X1/4").
- TUBULAÇÃO EM ELETRODUTO DE PVC FLEXÍVEL CORRUGADO REFORÇADO INSTALADA EMBUTIDO NA PAREDE, QUANDO NÃO INDICADO DN25(X1/4").
- TUBULAÇÃO EM ELETRODUTO DE PVC FLEXÍVEL CORRUGADO REFORÇADO INSTALADA EMBUTIDO NO TETO, QUANDO NÃO INDICADO DN25(X1/4").
- PERFILADO LISO GALVANIZADO COM TAMPA. DIMENSÕES 38x38mm. ALTURA INSTALAÇÃO ACIMA DO PISO ACABADO 2,90m.
- ELETROCALHA GALVANIZADA PERFURADA COM TAMPA. INSTALAÇÃO ACIMA DO PISO ACABADO 2,90m. DIMENSÕES EM PROJETO.
- FASE, NEUTRO, TERRA, QUANDO NÃO INDICADO, 1(#6) BITOLA DE #2,5mm2.
- INDICAÇÃO DE SUBIDA DE INFRAESTRUTURA COM PERFURAÇÃO DE LAJE.
- INDICAÇÃO DE DESCIDA DE INFRAESTRUTURA COM PERFURAÇÃO DE LAJE.
- INDICAÇÃO DE PASSAGEM DE INFRAESTRUTURA COM PERFURAÇÃO DE LAJE.

LUMINÁRIAS

- ARANDELA LED SOBREPOR 24W, BRANCO FRIO REF. ILUMINAR OU SIMILAR (TFIXADA A 2,20m DO PISO ACABADO)
- LUMINÁRIA DE EMBUTIR EM FORRO DE GESSO OU MODULADO COM PERFIL "T", COM BARRA DE LED 17W. REF. MINITAURO 2FE SOFT ITAM OU SIMILAR (dim.: 222x 625mm)
- LUMINÁRIA DE EMBUTIR EM FORRO DE GESSO OU MODULADO COM PERFIL "T", COM BARRA DE LED 17W. REF. MINITAURO 2FE SOFT ITAM OU SIMILAR (dim.: 222x 625mm)
- LUMINÁRIA DE EMBUTIR EM FORRO DE GESSO OU MODULADO COM PERFIL "T", COM BARRA DE LED 39W, REFLETOR E ALETA REF. 2X55 LED SOFT ITAM OU SIMILAR (dim.: 312x 1250mm)
- LÂMPADA TUBULAR LED T8 18W, COM CALHA ACOPLADA. REF. TASCHIBRA OU SIMILAR (dim.: 40x1200mm)
- REFLETOR LED SLIM 200W, BRANCO FRIO REF. ILUMINAR OU SIMILAR (TFIXADO NO PISO)
- REFLETOR LED SLIM 200W, BRANCO FRIO REF. ILUMINAR OU SIMILAR (TFIXADO À 2,80m DO PISO ACABADO) (NA QUADRA FIXADO A 7,00m DO PISO ACABADO)
- SPOT BALIZADOR LED 12W, BRANCO FRIO REF. ILUMINAR OU SIMILAR (TFIXADO NO PISO)
- BLOCO AUTÔNOMO NBR PERMANENTE DE SOBREPOR COM 2x11W LÂMPADA FLUORESCENTE COMPACTA, BATERIA SELADA 6VA/9A, 900 LUMENS, AUTONOMIA SUPERIOR A 1h, INSTALAÇÃO FIXA NO TETO OU CONFORME PROJETO.
- BLOCO AUTÔNOMO NBR PERMANENTE DE SOBREPOR COM 2x11W LÂMPADA FLUORESCENTE COMPACTA, BATERIA SELADA, BLOCO AUTÔNOMO NBR PERMANENTE DE SOBREPOR COM 2x11W LÂMPADA FLUORESCENTE COMPACTA, BATERIA SELADA, RAIO DE ALCANCE 15m, AUTONOMIA SUPERIOR A 1h, FIXADO NA PAREDE EM CAIXA 2AU/ET VERTICAL OU SIMILAR COM TOMADA MONOFÁSICA TRIPOLAR (2P+T) 10A/220V, COM A INSCRIÇÃO "SAÍDA" EM LINHA DAS FACES. INSTALAÇÃO A 30cm ACIMA DA PORTA.
- CONJUNTO COMPOSTO POR CAIXA DE PASSAGEM DE PISO, LUMINÁRIA DE EMERGÊNCIA LOCALIZADA A 2,10m E REFLETOR EM QUADRA DE ESPORTE LOCALIZADO A 7,00m, INTERLIGADOS POR INFRAESTRUTURA DE TUBULAÇÃO DE ACO GALVANIZADO.

TOMADAS, INTERRUPTORES E ACIONADORES

- CAIXA COM INTERRUPTOR DE 1, 2 OU 3 SEÇÕES (INDICADO EM PROJETO POR LETRAS). INSTALAÇÃO EM CAIXA DE PVC 4x2". EMBUTIDO EM ALVENARIA. QUANDO NÃO INDICADO h=110cm DO PISO ACABADO.
- CAIXA COM INTERRUPTOR DE 4 SEÇÕES. INSTALAÇÃO EM CAIXA DE PVC 4x4" EMBUTIDA EM ALVENARIA. QUANDO NÃO INDICADO h=110cm DO PISO ACABADO.
- CAIXA COM INTERRUPTOR PARALELO (THREE-WAY). INSTALAÇÃO DE CAIXA DE PVC 4x2" EMBUTIDA EM ALVENARIA. QUANDO NÃO INDICADO h=110cm DO PISO ACABADO.
- CAIXA COM INTERRUPTOR DUPLO PARALLO (THREE-WAY) INDICADO EM PROJETO POR LETRAS. INSTALAÇÃO EM CAIXA DE PVC 4x4" EMBUTIDA EM ALVENARIA. QUANDO NÃO INDICADO h=110cm DO PISO ACABADO.
- CAIXA COM INTERRUPTOR INTERMEDIARIO (FOUR-WAY). INSTALAÇÃO EM CAIXA DE PVC 4x2" EMBUTIDA EM ALVENARIA. QUANDO NÃO INDICADO h=110cm DO PISO ACABADO.
- CAIXA COM INTERRUPTOR DE 1 OU 2 SEÇÕES (INDICADO EM PROJETO POR LETRAS), E LOGO ABAIXO, CAIXA COM 1 TOMADA ELÉTRICA MONOFÁSICA, 2P+T, A 30cm DO PISO ACABADO. QUANDO NÃO INDICADO, INTERRUPTOR A 110cm DO PISO ACABADO. INSTALAÇÕES EM CAIXA DE PVC 4x2" EMBUTIDA EM ALVENARIA, SERÁ CONSIDERADO PARA TOMADA CORRENTE ATÉ 10A/220V.
- CAIXA COM INTERRUPTOR PARALLO (THREE-WAY), E LOGO ABAIXO, CAIXA COM 1 TOMADA ELÉTRICA MONOFÁSICA, 2P+T, A 30cm DO PISO ACABADO. QUANDO NÃO INDICADO, INTERRUPTOR A 110cm DO PISO ACABADO. QUANDO NÃO INDICADO, INSTALAÇÕES EM CAIXA DE PVC 4x2" EMBUTIDA EM ALVENARIA, SERÁ CONSIDERADO PARA TOMADA CORRENTE ATÉ 10A/220V.
- CAIXA COM TOMADA ELÉTRICA MONOFÁSICA, 2P+T, E INTERRUPTOR SIMPLES, QUANDO NÃO INDICADO h=110cm DO PISO ACABADO. INSTALAÇÃO EM CAIXA DE PVC 4x2" EMBUTIDO EM ALVENARIA, SERÁ CONSIDERADO PARA TOMADA CORRENTE ATÉ 10A/220V.
- TOMADA ELÉTRICA SIMPLES, MONOFÁSICA, 2P+T, h=30cm DO PISO ACABADO, QUANDO NÃO INDICADO, INSTALAÇÃO EM CAIXA DE PVC 4x2" EMBUTIDA EM ALVENARIA, SERÁ CONSIDERADO CORRENTE ATÉ 10A/220V.
- TOMADA ELÉTRICA SIMPLES, MONOFÁSICA, 2P+T, h=110cm DO PISO ACABADO, QUANDO NÃO INDICADO, INSTALAÇÃO EM CAIXA DE PVC 4x2" EMBUTIDA EM ALVENARIA, SERÁ CONSIDERADO CORRENTE ATÉ 10A/220V.
- TOMADA ELÉTRICA SIMPLES, MONOFÁSICA, 2P+T, h=210cm DO PISO ACABADO, QUANDO NÃO INDICADO, INSTALAÇÃO EM CAIXA DE PVC 4x2" EMBUTIDA EM ALVENARIA, POTÊNCIA INDICADO E CORRENTE ATÉ 10A/220V.
- DUAS TOMADAS ELÉTRICAS SIMPLES, MONOFÁSICA, 2P+T, h=30cm DO PISO ACABADO, QUANDO NÃO INDICADO, INSTALAÇÃO EM CAIXA DE PVC 4x4" EMBUTIDA EM ALVENARIA, POTÊNCIA INDICADO E CORRENTE ATÉ 10A/220V.
- QUATRO TOMADAS ELÉTRICAS SIMPLES, MONOFÁSICA, 2P+T, h=30cm DO PISO ACABADO, QUANDO NÃO INDICADO, INSTALAÇÃO EM CAIXA DE PVC 4x2" EMBUTIDA EM ALVENARIA. SERÁ CONSIDERADO CORRENTE ATÉ 10A/220V.
- DUAS TOMADAS ELÉTRICA SIMPLES, MONOFÁSICA, 2P+T, h=110cm DO PISO ACABADO, QUANDO NÃO INDICADO, INSTALAÇÕES EM CAIXAS DE PVC 4x2" EMBUTIDO EM ALVENARIA, POTÊNCIA INDICADO E CORRENTE ATÉ 10A/220V.
- DUAS TOMADAS ELÉTRICA SIMPLES, MONOFÁSICA, 2P+T, h=110cm E OUTRA A h=30cm DO PISO ACABADO, QUANDO NÃO INDICADO, INSTALAÇÃO EM CAIXA DE PVC 4x2" EMBUTIDA EM ALVENARIA, POTÊNCIA INDICADO E CORRENTE ATÉ 10A/220V.
- DUAS TOMADAS ELÉTRICA SIMPLES, MONOFÁSICA, 2P+T, h=210cm E OUTRA h=110cm DO PISO ACABADO, QUANDO NÃO INDICADO, INSTALAÇÃO EM CAIXA DE PVC 4x2" EMBUTIDA EM ALVENARIA, POTÊNCIA INDICADO E CORRENTE ATÉ 10A/220V.
- TOMADA ELÉTRICA SIMPLES, MONOFÁSICA, 2P+T, h=30cm DO PISO ACABADO, QUANDO NÃO INDICADO, INSTALAÇÃO EM CAIXA DE PVC 4x2" EMBUTIDA EM ALVENARIA, POTÊNCIA INDICADO E CORRENTE ATÉ 20A/220V.
- TOMADA ELÉTRICA SIMPLES, MONOFÁSICA, 2P+T, h=110cm DO PISO ACABADO, QUANDO NÃO INDICADO, INSTALAÇÃO EM CAIXA DE PVC 4x2" EMBUTIDA EM ALVENARIA, POTÊNCIA INDICADO E CORRENTE ATÉ 20A/220V.
- TOMADA ELÉTRICA SIMPLES, MONOFÁSICA, 2P+T, h=210cm DO PISO ACABADO PARA CHUVEIRO E h=260cm DO PISO ACABADO PARA AR CONDICIONADO, QUANDO NÃO INDICADO, INSTALAÇÃO EM CAIXA DE PVC 4x2" EMBUTIDA EM ALVENARIA, POTÊNCIA INDICADO E CORRENTE ATÉ 20A/220V.
- DUAS TOMADAS ELÉTRICA SIMPLES, MONOFÁSICA, 2P+T, h=110cm DO PISO ACABADO, QUANDO NÃO INDICADO, INSTALAÇÃO EM CAIXA DE PVC 4x2" EMBUTIDA EM ALVENARIA, POTÊNCIA INDICADO E CORRENTE ATÉ 20A/220V.
- DUAS TOMADAS ELÉTRICA SIMPLES, MONOFÁSICA, 2P+T, h=30cm DO PISO ACABADO, QUANDO NÃO INDICADO, INSTALAÇÃO EM CAIXA DE PVC 4x2" EMBUTIDA EM ALVENARIA, POTÊNCIA INDICADO E CORRENTE ATÉ 20A/220V.
- TOMADA ELÉTRICA SIMPLES, MONOFÁSICA, 2P+T, h=30cm DO PISO ACABADO, QUANDO NÃO INDICADO, INSTALAÇÃO EM CAIXA DE PVC 4x2" EMBUTIDA EM ALVENARIA, POTÊNCIA INDICADO E CORRENTE ATÉ 20A/220V.
- CAIXA COM INTERRUPTOR DE 1, OU 2 SEÇÕES (INDICADO EM PROJETO POR LETRAS). QUANDO NÃO INDICADO, INSTALAÇÃO EM CONDULETE DE LIGA DE ALUMÍNIO, SERÁ CONSIDERADO PARA TOMADA CORRENTE ATÉ 10A/220V.
- CAIXA COM INTERRUPTOR DE 1, OU 2 SEÇÕES (INDICADO EM PROJETO POR LETRAS) QUANDO NÃO INDICADO, INSTALAÇÃO EM CONDULETE DE LIGA DE ALUMÍNIO, SERÁ CONSIDERADO PARA TOMADA CORRENTE ATÉ 10A/220V.
- PONTO ELÉTRICO NO TETO, COM INSTALAÇÃO EM CONDULETE DE LIGA DE ALUMÍNIO E TAMPA COM FURO CENTRAL PARA FIXAÇÃO DE CABOS.
- TOMADA INDUSTRIAL – 3P+T – PADRÃO STECK, 50S 11 PSS.

CAIXAS DE PASSAGEM E QUADROS

- CAIXA DE PASSAGEM OCTOGONAL INSTALADO FIXADO NA LAJE OU TETO, APARENTE OU ENTREFORRO, QUANDO NÃO INDICADO SERÁ 4x4".
- CAIXA DE PASSAGEM OCTOGONAL EMBUTIDA NA LAJE, QUANDO NÃO INDICADO SERÁ 4x4".
- CAIXA DE PASSAGEM TIPO "DALET VERSATIL OU SIMILAR", EM ALUMÍNIO FUNDIDO, NO TETO OU PAREDE.
- CAIXA DE PASSAGEM 4x2" EMBUTIDA EM ALVENARIA, QUANDO NÃO INDICADO SERÁ A 30cm DO PISO.
- CAIXA DE PASSAGEM APARENTE NO TETO, QUANDO NÃO INDICADO SERÁ 4x4".
- CAIXA DE PASSAGEM EMBUTIDA NO PISO, DIMENSÕES EM PROJETO.
- QUADRO DE DISTRIBUIÇÃO ELÉTRICA, EMBUTIDO EM ALVENARIA.
- QUADRO DE DISTRIBUIÇÃO ELÉTRICA, SOBREPOR.

NOTAS:
- EXECUTAR ESTE PROJETO JUNTAMENTE COM O PROJETO ESTRUTURAL;
- ANTES DA CONCRETAGEM PREVER PASSAGEM PARA AS TUBULAÇÕES DENTRO DOS LIMITES ESTABELECIDOS PELA NBR 6118:2014;
- PARA POSICIONAMENTO DAS LUMINÁRIAS OBSERVAR LOCAÇÃO NA PLANTA DE FORRO;
- OS ELETRODUTOS QUE SEGUEM ATÉ O QUADRO DE ALIMENTAÇÃO GERAL DEVERÃO SER EM PVC RÍGIDO ROSQUEÁVEL;
- OS ELETRODUTOS EM ALUMÍNIO (ATÉ) DEVERÃO SER DE AÇO GALVANIZADO.
- ALTERAÇÕES NESTE PROJETO SOMENTE COM AUTORIZAÇÃO EXPRESSA DO FNDE.

REFERÊNCIAS:
- MEMORIAL DESCRITIVO E ESPECIFICAÇÕES TÉCNICAS;
- PLANILHA DE QUANTITATIVOS.

QDFL- SL 1 a 5 (Quadro de Distribuição de Força e Luz das Salas de Aula 1 a 5)

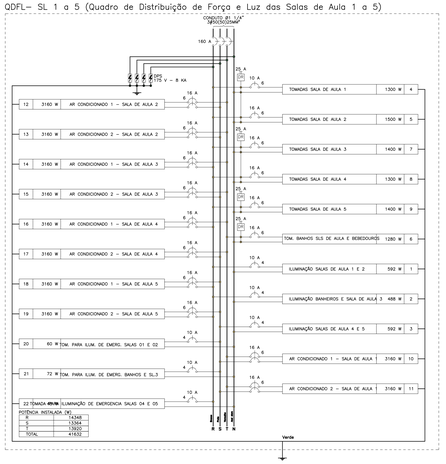

QUADRO DE CARGAS (QDFL- SL 1 A 5)

CIRCUITO	DESCRIÇÃO	ESQUEMA	MÉTODO DE INST.	TENSÃO (V)	POT. TOTAL (VA)	POT. TOTAL (W)	FASES	POT. - R (W)	POT. - S (W)	POT. - T (W)	FP	FCA	IN' (A)	ip (A)	SEÇÃO (MM2)	IC (A)	ICC (KA)	DISJ (A)	DV PARC (%)	DV TOTAL (%)
1	ILUMINAÇÃO SALAS DE AULA 1 E 2	F+N+T	B1	127 V	658	592	R	592			0.90	0.41	12.6	5.2	4	32.0	3	10	1.20	6.48
2	ILUMINAÇÃO BANHEIROS E SALA DE AULA 3	F+N+T	B1	127 V	542	488	R	488			0.90	0.41	10.4	4.3	4	32.0	3	10	0.73	6.01
3	ILUMINAÇÃO SALAS DE AULA 4 E 5	F+N+T	B1	127 V	658	592	S		592		0.90	0.41	12.6	5.2	4	32.0	3	10	1.37	6.65
4	TOMADAS SALA DE AULA 1	F+N+T	B1	127 V	1437	1300	R	1300			0.90	0.41	27.6	11.3	6	41.0	3	10	1.57	6.85
5	TOMADAS SALA DE AULA 2	F+N+T	B1	127 V	1687	1500	R	1500			0.89	0.41	32.4	13.3	6	41.0	3	16	1.24	6.52
6	TOMADAS BANHEIROS SALAS DE AULA E BEBEDOUROS	F+N+T	B1	127 V	1417	1280	T			1280	0.90	0.41	27.2	11.2	6	41.0	3	16	0.53	5.82
7	TOMADAS SALA DE AULA 3	F+N+T	B1	127 V	1562	1400	R	1400			0.90	0.41	30.0	12.3	6	41.0	3	16	0.98	6.27
8	TOMADAS SALA DE AULA 4	F+N+T	B1	127 V	1437	1300	R	1300			0.90	0.41	27.6	11.3	6	41.0	3	16	1.35	6.63
9	TOMADAS SALA DE AULA 5	F+N+T	B1	127 V	1562	1400	R	1400			0.90	0.41	30.0	12.3	6	41.0	3	16	1.99	7.27
10	AR CONDICIONADO 1 - SALA DE AULA 1	F+F+T	B1	220 V	3511	3160	S+T		1580	1580	0.90	0.41	38.9	16.0	6	41.0	4.5	16	1.39	6.67
11	AR CONDICIONADO 2 - SALA DE AULA 1	F+F+T	B1	220 V	3511	3160	S+T		1580	1580	0.90	0.41	38.9	16.0	6	41.0	4.5	16	1.46	6.74
12	AR CONDICIONADO 1 - SALA DE AULA 2	F+F+T	B1	220 V	3511	3160	S+T		1580	1580	0.90	0.41	38.9	16.0	6	41.0	4.5	16	0.99	6.27
13	AR CONDICIONADO 2 - SALA DE AULA 2	F+F+T	B1	220 V	3511	3160	S+T		1580	1580	0.90	0.41	38.9	16.0	6	41.0	4.5	16	1.07	6.35
14	AR CONDICIONADO 1 - SALA DE AULA 3	F+F+T	B1	220 V	3511	3160	R+T	1580		1580	0.90	0.41	38.9	16.0	6	41.0	4.5	16	0.50	5.78
15	AR CONDICIONADO 2 - SALA DE AULA 3	F+F+T	B1	220 V	3511	3160	S+T		1580	1580	0.90	0.41	38.9	16.0	6	41.0	4.5	16	1.09	6.37
16	AR CONDICIONADO 1 - SALA DE AULA 4	F+F+T	B1	220 V	3511	3160	R+T	1580		1580	0.90	0.41	38.9	16.0	6	41.0	4.5	16	0.88	6.16
17	AR CONDICIONADO 2 - SALA DE AULA 4	F+F+T	B1	220 V	3511	3160	S+T		1580	1580	0.90	0.41	38.9	16.0	6	41.0	4.5	16	1.46	6.75
18	AR CONDICIONADO 1 - SALA DE AULA 5	F+F+T	B1	220 V	3511	3160	R+S	1580	1580		0.90	0.41	38.9	16.0	6	41.0	4.5	16	1.28	6.56
19	AR CONDICIONADO 2 - SALA DE AULA 5	F+F+T	B1	220 V	3511	3160	R+S	1580	1580		0.90	0.41	38.9	16.0	6	41.0	4.5	16	1.86	7.14
20	TOMADA PARA ILUMINAÇÃO DE EMERGENCIA SALAS 01 E 02	F+N+T	B1	127 V	67	60	S		60		0.90	0.41	1.3	0.5	4	32.0	3	10	0.09	5.38
21	TOMADA PARA ILUMINAÇÃO DE EMERGENCIA BANHOS E SL.3	F+N+T	B1	127 V	80	72	S		72		0.90	0.41	1.5	0.6	4	32.0	3	10	0.04	5.32
22	TOMADA PARA ILUMINAÇÃO DE EMERGENCIA SALAS 04 E 05	F+N+T	B1	127 V	53	48	R	48			0.90	0.41	1.0	0.4	4	32.0	3	10	0.09	5.37
TOTAL					46269	41632	R+S+T	14348	13364	13920										

QUADRO DE DEMANDA (QDFL- SL 1 A 5)

TIPO DE CARGA	POTÊNCIA INSTALADA (KVA)	FATOR DE DEMANDA (%)	DEMANDA (KVA)
CHUVEIROS, FERROS ELÉTRICOS, AQUECEDORES DE ÁGUA	3.51	100.00	3.51
CONDICIONADOR DE AR TIPO JANELA (NÃO RESIDENCIAL)	31.60	100.00	31.60
ILUMINAÇÃO E TUG'S (ESCOLAS E SEMELHANTES)	10.96	100.00	10.96
USO ESPECÍFICO	0.20	100.00	0.20
		TOTAL	46.27

QUADRO DE CARGAS (QDG- SL. AULAS1)

CIRCUITO	DESCRIÇÃO	ESQUEMA	MÉTODO DE INST.	TENSÃO (V)	POT. TOTAL (VA)	POT. TOTAL (W)	FASES	POT. - R (W)	POT. - S (W)	POT. - T (W)	FP	FCA	IN' (A)	ip (A)	SEÇÃO (MM2)	IC (A)	ICC (KA)	DISJ (A)	DV PARC (%)	DV TOTAL (%)
QDFL- SL 1 A 5	QUADRO DE DISTRIBUIÇÃO DE FORÇA E LUZ DAS SALAS DE AULA 1 A 5	3F+N+T	B1	220/127 V	46269	41632	R+S+T	14348	13364	13920	0.90	1.00	138.8	138.8	50	175.0	40	160	0.10	5.28
TOTAL					46269	41632	R+S+T	14348	13364	13920										

QUADRO DE DEMANDA (QDG- SL. AULAS1)

TIPO DE CARGA	POTÊNCIA INSTALADA (KVA)	FATOR DE DEMANDA (%)	DEMANDA (KVA)
CHUVEIROS, FERROS ELÉTRICOS, AQUECEDORES DE ÁGUA	3.51	100.00	3.51
CONDICIONADOR DE AR TIPO JANELA (NÃO RESIDENCIAL)	31.60	100.00	31.60
ILUMINAÇÃO E TUG'S (ESCOLAS E SEMELHANTES)	10.96	100.00	10.96
USO ESPECÍFICO	0.20	100.00	0.20
		TOTAL	46.27

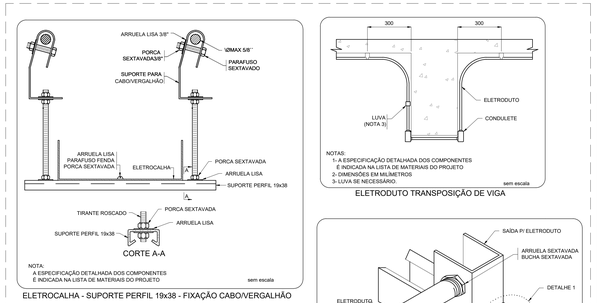

ELETRODUTO TRANSPOSIÇÃO DE VIGA

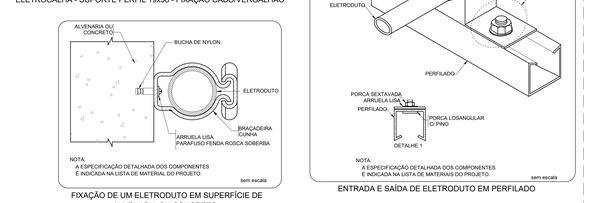

FIXAÇÃO DE UM ELETRODUTO EM SUPERFÍCIE DE ALVENARIA OU CONCRETO

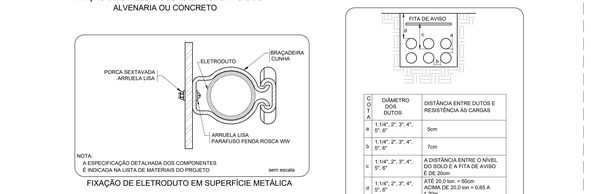

FIXAÇÃO DE ELETRODUTO EM SUPERFÍCIE METÁLICA

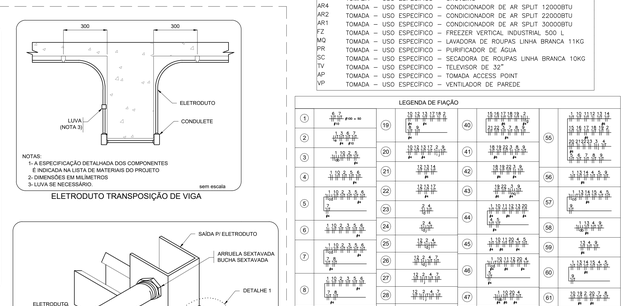

ENTRADA E SAÍDA DE ELETRODUTO EM PERFILADO

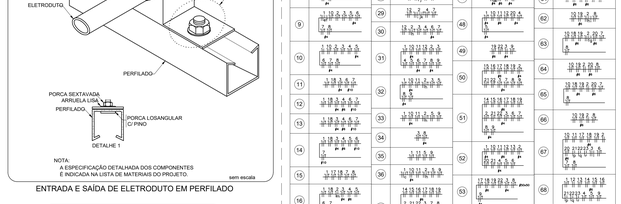

CLASSE DOS DUTOS	DIÂMETRO DOS DUTOS	DISTÂNCIA ENTRE DUTOS E RESISTÊNCIA ÀS CARGAS
a	1.1/4", 2", 3", 4", 5", 6"	5cm
b	1.1/4", 2", 3", 4", 5", 6"	7cm
c	1.1/4", 2", 3", 4", 5", 6"	A DISTÂNCIA ENTRE O NÍVEL DO SOLO E A FITA DE AVISO É DE 20cm
d	1.1/4", 2", 3", 4", 5", 6"	ATÉ 20,0 km, = 60cm ACIMA DE 20,0 km < 0,65 A 1,20m

DUTO SUBTERRÂNEO PARA CABOS

LEGENDA DE FIAÇÃO

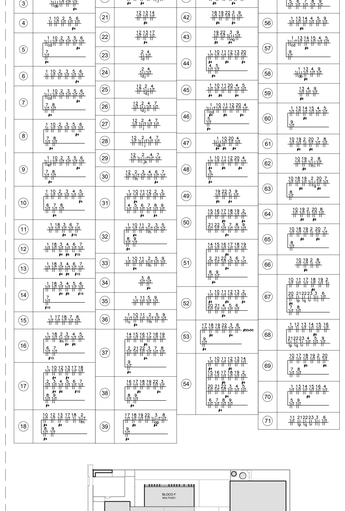

LEGENDA DAS INDICAÇÕES

BB	TOMADA – USO ESPECÍFICO – BEBEDOURO ELÉTRICO ACESSIVEL
BB2	TOMADA – USO ESPECÍFICO – BEBEDOURO INDUSTRIAL 25L
CH	TOMADA – USO ESPECÍFICO – CHUVEIRO
AR4	TOMADA – USO ESPECÍFICO – CONDICIONADOR DE AR SPLIT 12000BTU
AR2	TOMADA – USO ESPECÍFICO – CONDICIONADOR DE AR SPLIT 22000BTU
AR1	TOMADA – USO ESPECÍFICO – CONDICIONADOR DE AR SPLIT 30000BTU
FZ	TOMADA – USO ESPECÍFICO – FREEZER VERTICAL INDUSTRIAL 500 L
MQ	TOMADA – USO ESPECÍFICO – LAVADORA DE ROUPAS LINHA BRANCA 11KG
PR	TOMADA – USO ESPECÍFICO – PURIFICADOR DE ÁGUA
SC	TOMADA – USO ESPECÍFICO – SECADORA DE ROUPAS LINHA BRANCA 10KG
TV	TOMADA – USO ESPECÍFICO – TELEVISOR DE 32"
AP	TOMADA – USO ESPECÍFICO – TOMADA ACCESS POINT
VP	TOMADA – USO ESPECÍFICO – VENTILADOR DE PAREDE

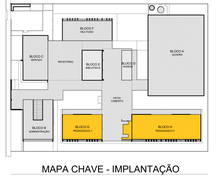

MAPA CHAVE - IMPLANTAÇÃO

Fundo Nacional de Desenvolvimento da Educação

Ministério da Educação

PROJETO PADRÃO - FNDE

PROPRIETÁRIO: :

ENDEREÇO:

MUNICIPIO – UF:

PROPRIETÁRIO

RESP. TÉCNICO CREA

AUTOR DO PROJETO Plínio Teixeira do Nascimento Júnior CREA 13.300-D/DF

DJFO CREA

RA

OBSERVAÇÕES:

ESCOLA 5 SALAS DE AULA – MODELO TÉRREO

PROJETO DE INSTALAÇÕES

COORDENAÇÃO
COEST - Coordenação Geral de Infraestrutura Educacional

DISTRIBUIÇÃO_DA_REDE_ELÉTRICA_220V-380V
ILUMINAÇÃO_E_TOMADAS
BLOCO_G_PEDAGÓGICO1_E_BLOCO_H_PEDAGÓGICO2

ELE

REVISÃO R.01 | ESCALA: 1:50 | PRANCHA 06/07

FORMATO (137.4x841) | DATA EMISSÃO JAN/2023

INFORMAÇÕES DO DOCUMENTO
Documento capturado em 21/08/2025 09:10:16 (HORÁRIO DE BRASÍLIA - UTC-3)
por THIAGO MENEGUELLI JORGE (ASSISTENTE ADMINISTRATIVO - DCOMPG - SEFIP - PMAL)
Valor Legal: CÓPIA SIMPLES | Natureza: DOCUMENTO NATO-DIGITAL

A disponibilidade do documento pode ser conferida pelo link: https://e-docs.es.gov.br/d/2025-6S1QQ5

E-DOCS - CÓPIA DO PROCESSO 2025-6X76D GERADO POR UDSON OLIVEIRA RAMOS DE AGUIAR EM 13/05/2026 07:51 DOCUMENTO 1 / 1 PÁGINA 505 / 5723

2025-6S1QQ5 - E-DOCS - CÓPIA SIMPLES 21/08/2025 09:10 PÁGINA 8 / 8

TERMO DE ENTRANHAMENTO DO PROCESSO
2025-6X76D

Disponível em https://e-docs.es.gov.br/p/2025-6X76D

Realizado em: **21/08/2025 09:10:28** - Horário de Brasília - UTC-3

LOCAL
PMAL - SEFIP - DCOMPG - DIRETORIA DE COMPRAS GOVERNAMENTAIS

DOCUMENTOS ENTRANHADOS (2)
#48 - 2025-6S1QQ5 - PROJETO ELETRICO 5T ELE 127
#49 - 2025-7LNB2J - TERMO DE ENTRANHAMENTO DO PROCESSO 2025-6X76D

JUSTIFICATIVA

ASSINATURA

Documento original assinado eletronicamente, conforme MP 2200-2/2001, art. 10, § 2º, por:

THIAGO MENEGUELLI JORGE
ASSISTENTE ADMINISTRATIVO
DCOMPG - SEFIP - PMAL
assinado em 21/08/2025 09:10:28 -03:00

INFORMAÇÕES DO DOCUMENTO
Documento capturado em 21/08/2025 09:10:28 (HORÁRIO DE BRASÍLIA - UTC-3)
por THIAGO MENEGUELLI JORGE (ASSISTENTE ADMINISTRATIVO - DCOMPG - SEFIP - PMAL)
Valor Legal: ORIGINAL | Natureza: DOCUMENTO NATO-DIGITAL

A disponibilidade do documento pode ser conferida pelo link: https://e-docs.es.gov.br/d/2025-7LNB2J

E-DOCS - CÓPIA DO PROCESSO 2025-6X76D GERADO POR UDSON OLIVEIRA RAMOS DE AGUIAR EM 13/05/2026 07:51 DOCUMENTO 1 / 1 PÁGINA 506 / 5723

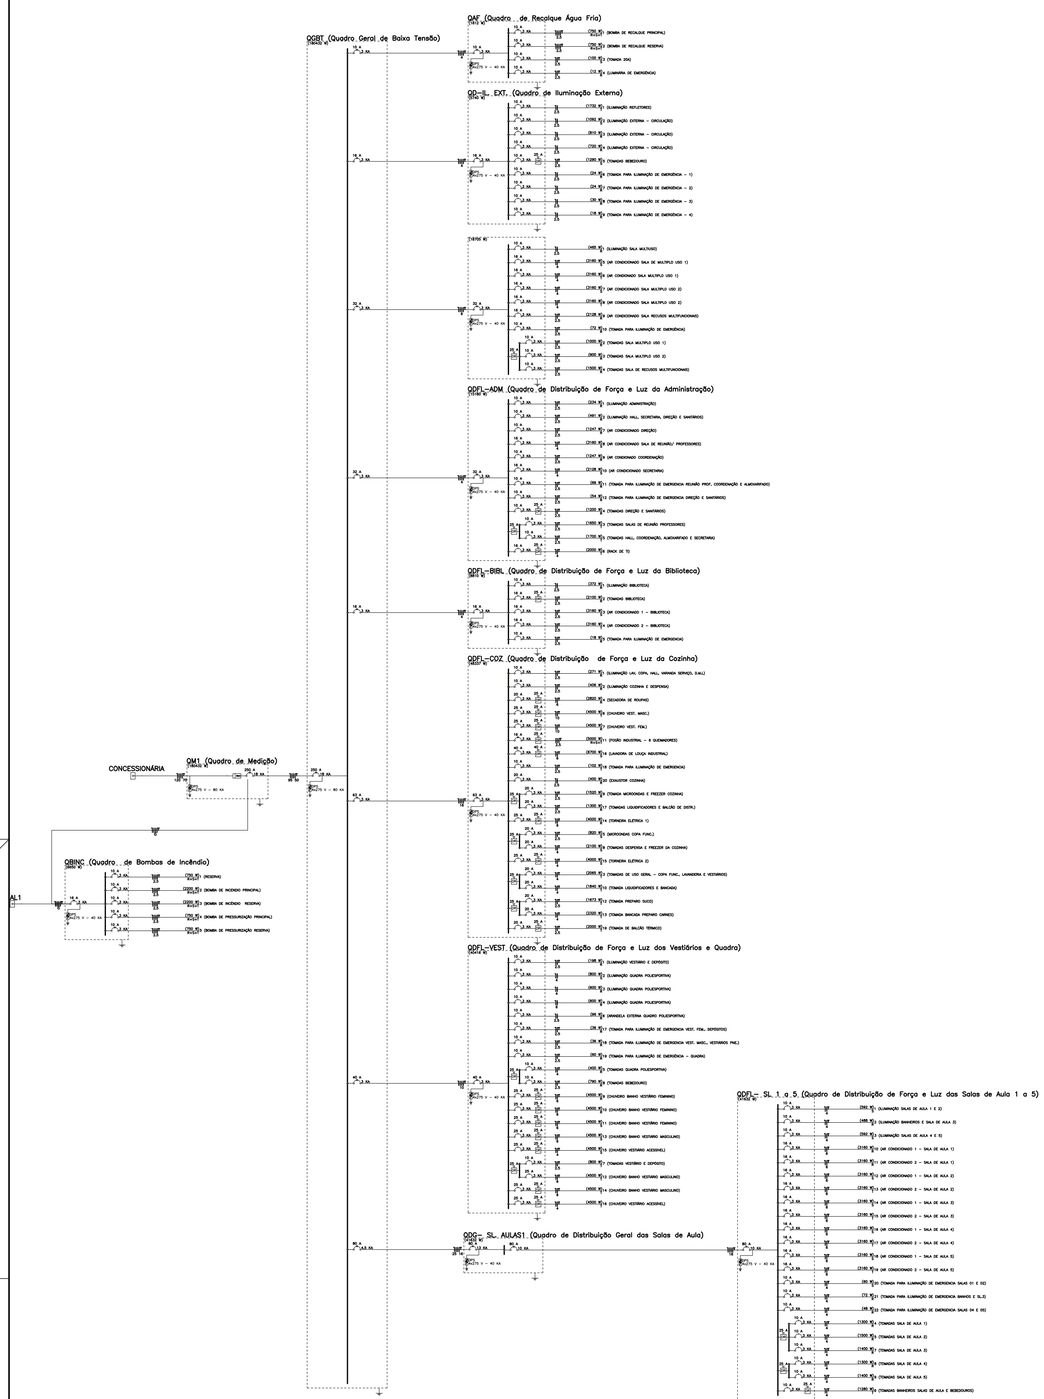

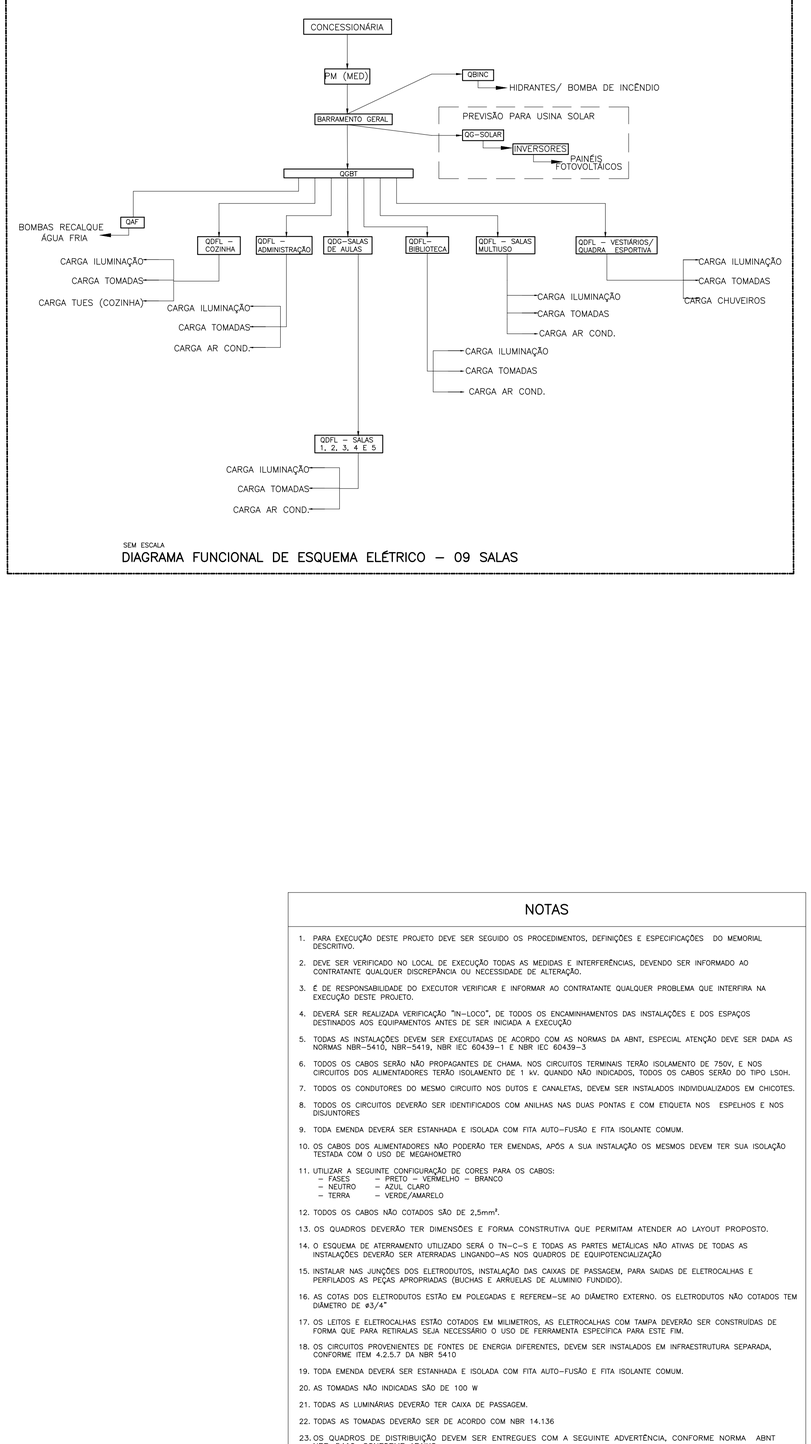

SEM ESCALA

DIAGRAMA FUNCIONAL DE ESQUEMA ELÉTRICO – 09 SALAS

LEGENDA

	DISJUNTOR COM PROTEÇÃO DE SOBRECARGA E CURTO CIRCUITO – MONOFÁSICO
	DISJUNTOR COM PROTEÇÃO DE SOBRECARGA E CURTO CIRCUITO – BIFÁSICO
	DISJUNTOR COM PROTEÇÃO DE SOBRECARGA E CURTO CIRCUITO – TRIFÁSICO
DR	DISPOSITIVO – DIFERENCIAL RESIDUAL BIPOLAR 30mA (DE ACORDO COM NÚMERO DE CIRCUITOS ATENDIDOS NO DIAGRAMA)
DR	DISPOSITIVO – DIFERENCIAL RESIDUAL TETRAPOLAR 30mA (DE ACORDO COM NÚMERO DE CIRCUITOS ATENDIDOS NO DIAGRAMA)
	DISJUNTOR TERMOMAGNÉTICO COM BOBINA DE DESLIGAMENTO
KW.H	MEDIDOR DE ENERGIA DA CONCESSIONÁRIA
	CONCESSIONÁRIA (OS CABOS DEVERÃO SER DIMENSIONADOS PELA CONCESSIONÁRIA LOCAL)
	PROTETOR DE SURTO
	LIGAÇÃO A TERRA
	INDICAÇÃO DE CONDUTORES NA SEQUÊNCIA FASES, NEUTRO E TERRA, CONFORME NBR 5410/04 DA ABNT
N	LIGAÇÃO AO NEUTRO
T	LIGAÇÃO A TERRA
	BOBINA DE DESLIGAMENTO AUTOMÁTICO

NOTAS:
- EXECUTAR ESTE PROJETO JUNTAMENTE COM O PROJETO ESTRUTURAL;
- ANTES DA CONCRETAGEM PREVER PASSAGEM PARA AS TUBULAÇÕES DENTRO DOS LIMITES ESTABELECIDOS PELA NBR 6118:2014;
- PARA POSICIONAMENTO DAS LUMINÁRIAS OBSERVAR LOCAÇÃO NA PLANTA DE FORRO;
- OS ELETRODUTOS QUE SEGUEM ATÉ O QUADRADO DE ALIMENTAÇÃO GERAL DEVERÃO SER EM PVC RÍGIDO ROSCÁVEL;
- OS ELETRODUTOS APARENTES (PATIO) DEVERÃO SER DE AÇO GALVANIZADO;
- ALTERAÇÕES NESTE PROJETO SOMENTE COM AUTORIZAÇÃO EXPRESSA DO FNDE.

REFERÊNCIAS:
- MEMORIAL DESCRITIVO E ESPECIFICAÇÕES TÉCNICAS;
- PLANILHA DE QUANTITATIVOS.

NOTAS

1. PARA EXECUÇÃO DESTE PROJETO DEVE SER SEGUIDO OS PROCEDIMENTOS, DEFINIÇÕES E ESPECIFICAÇÕES DO MEMORIAL DESCRITIVO.
2. DEVE SER VERIFICADO NO LOCAL DE EXECUÇÃO TODAS AS MEDIDAS E INTERFERÊNCIAS, DEVENDO SER INFORMADO AO CONTRATANTE QUALQUER DISCREPÂNCIA OU NECESSIDADE DE ALTERAÇÃO.
3. É DE RESPONSABILIDADE DO EXECUTOR VERIFICAR E INFORMAR AO CONTRATANTE QUALQUER PROBLEMA QUE INTERFIRA NA EXECUÇÃO DESTE PROJETO.
4. DEVERÁ SER REALIZADA VERIFICAÇÃO "IN-LOCO", DE TODOS OS ENCAMINHAMENTOS DAS INSTALAÇÕES E DOS ESPAÇOS DESTINADOS AOS EQUIPAMENTOS ANTES DE SER INICIADA A EXECUÇÃO
5. TODAS AS INSTALAÇÕES DEVEM SER EXECUTADAS DE ACORDO COM AS NORMAS DA ABNT, ESPECIAL ATENÇÃO DEVE SER DADA AS NORMAS NBR-5410, NBR-5419, NBR IEC 60439-1 E NBR IEC 60439-3
6. TODOS OS CABOS SERÃO NÃO PROPAGANTES DE CHAMA. NOS CIRCUITOS TERMINAIS TERÃO ISOLAMENTO DE 750V, E NOS CIRCUITOS DOS ALIMENTADORES TERÃO ISOLAMENTO DE 1 kV. QUANDO NÃO INDICADOS, TODOS OS CABOS SERÃO DO TIPO LSOH.
7. TODOS OS CONDUTORES DO MESMO CIRCUITO NOS DUTOS E CANALETAS, DEVEM SER INSTALADOS INDIVIDUALIZADOS EM CHICOTES.
8. TODOS OS CIRCUITOS DEVERÃO SER IDENTIFICADOS COM ANILHAS NAS DUAS PONTAS E COM ETIQUETA NOS ESPELHOS E NOS DISJUNTORES
9. TODA EMENDA DEVERÁ SER ESTANHADA E ISOLADA COM FITA AUTO-FUSÃO E FITA ISOLANTE COMUM.
10. OS CABOS DOS ALIMENTADORES NÃO PODERÃO TER EMENDAS, APÓS A SUA INSTALAÇÃO OS MESMOS DEVEM TER SUA ISOLAÇÃO TESTADA COM O USO DE MEGAHOMETRO
11. UTILIZAR A SEGUINTE CONFIGURAÇÃO DE CORES PARA OS CABOS:
    - FASES – PRETO – VERMELHO – BRANCO
    - NEUTRO – AZUL CLARO
    - TERRA – VERDE/AMARELO
12. TODOS OS CABOS NÃO COTADOS SÃO DE 2,5mm².
13. OS QUADROS DEVERÃO TER DIMENSÕES E FORMA CONSTRUTIVA QUE PERMITAM ATENDER AO LAYOUT PROPOSTO.
14. O ESQUEMA DE ATERRAMENTO UTILIZADO SERÁ O TN-C-S E TODAS AS PARTES METÁLICAS NÃO ATIVAS DE TODAS AS INSTALAÇÕES DEVERÃO SER ATERRADAS LIGANDO-AS NOS QUADROS DE EQUIPOTENCIALIZAÇÃO
15. INSTALAR NAS JUNÇÕES DOS ELETRODUTOS, INSTALAÇÃO DAS CAIXAS DE PASSAGEM, PARA SAIDAS DE ELETROCALHAS E PERFILADOS AS PEÇAS APROPRIADAS (BUCHAS E ARRUELAS DE ALUMÍNIO FUNDIDO).
16. AS COTAS DOS ELETRODUTOS ESTÃO EM POLEGADAS E REFEREM-SE AO DIÂMETRO EXTERNO. OS ELETRODUTOS NÃO COTADOS TEM DIÂMETRO DE ø3/4"
17. OS LEITOS E ELETROCALHAS ESTÃO COTADOS EM MILIMETROS, AS ELETROCALHAS COM TAMPA DEVERÃO SER CONSTRUÍDAS DE FORMA QUE PARA RETIRALAS SEJA NECESSÁRIO O USO DE FERRAMENTA ESPECÍFICA PARA ESTE FIM.
18. OS CIRCUITOS PROVENIENTES DE FONTES DE ENERGIA DIFERENTES, DEVEM SER INSTALADOS EM INFRAESTRUTURA SEPARADA, CONFORME ITEM 4.2.5.7 DA NBR 5410
19. TODA EMENDA DEVERÁ SER ESTANHADA E ISOLADA COM FITA AUTO-FUSÃO E FITA ISOLANTE COMUM.
20. AS TOMADAS NÃO INDICADAS SÃO DE 100 W
21. TODAS AS LUMINÁRIAS DEVERÃO TER CAIXA DE PASSAGEM.
22. TODAS AS TOMADAS DEVERÃO SER DE ACORDO COM NBR 14.136
23. OS QUADROS DE DISTRIBUIÇÃO DEVEM SER ENTREGUES COM A SEGUINTE ADVERTÊNCIA, CONFORME NORMA ABNT NBR-5410, CONFORME ABAIXO:

ADVERTÊNCIA

1- QUANDO UM DISJUNTOR OU FUSÍVEL ATUA, DESLIGANDO ALGUM CIRCUITO OU A INSTALAÇÃO INTEIRA, A CAUSA PODE SER UMA SOBRECARGA OU CURTO-CIRCUITO. DESLIGAMENTOS FREQUENTES SÃO SINAL DE SOBRECARGA. POR ISSO, NUNCA TROQUE SEUS DISJUNTORES OU FUSÍVEIS POR OUTROS DE MAIOR CORRENTE (MAIOR AMPERAGEM) SIMPLESMENTE. COMO REGRA, A TROCA DE UM DISJUNTOR OU FUSÍVEL POR OUTRO DE MAIOR CORRENTE REQUER, ANTES, A TROCA DOS FIOS E CABOS ELÉTRICOS, POR OUTROS DE MAIOR SEÇÃO (BITOLA).

2- DA MESMA FORMA, NUNCA DESATIVE OU REMOVA A CHAVE AUTOMÁTICA DE PROTEÇÃO CONTRA CHOQUES ELÉTRICOS (DISPOSITIVO DR), MESMO EM CASO DE DESLIGAMENTO SEM CAUSA APARENTE. SE OS DESLIGAMENTOS FOREM FREQUENTES E, PRINCIPALMENTE, SE AS TENTATIVAS DE RELIGAR A CHAVE NÃO TIVEREM ÊXITO, ISSO SIGNIFICA, MUITO PROVAVELMENTE, QUE A INSTALAÇÃO ELÉTRICA APRESENTA ANOMALIAS INTERNAS, QUE SÓ PODEM SER IDENTIFICADAS E CORRIGIDAS POR PROFISSIONAIS QUALIFICADOS. A DESATIVAÇÃO OU REMOÇÃO DA CHAVE SIGNIFICA A ELIMINAÇÃO DE MEDIDA PROTETORA CONTRA CHOQUES ELÉTRICOS E RISCO DE VIDA PARA OS USUÁRIOS DA INSTALAÇÃO.

FNDE Fundo Nacional de Desenvolvimento da Educação

Ministério da Educação

PROJETO PADRÃO - FNDE

PROPRIETÁRIO: :

ENDEREÇO:

MUNICÍPIO – UF:

PROPRIETÁRIO

RESP. TÉCNICO CREA

AUTOR DO PROJETO Plínio Teixeira do Nascimento Júnior CREA 13.300-D/DF

DLFO

CREA

RA

OBSERVAÇÕES:

ESCOLA 5 SALAS DE AULA – MODELO TÉRREO

PROJETO DE INSTALAÇÕES

COORDENAÇÃO: CGEST - Coordenação Geral de Infraestrutura Educacional	DIAGRAMA_UNIFILAR_380-220V DIAGRAMA-FUNCIONAL PLANTA_BAIXA_GERAL	ELE
FORMATO (841x591)	REVISÃO R.00 / ESCALA INDICADA / DATA EMISSÃO JAN/2021	PRANCHA 01/07

E.DOCS - CÓPIA DO PROCESSO 2025-6X76D GERADO POR UDSON OLIVEIRA RAMOS DE AGUIAR EM 13/05/2026 07:51 DOCUMENTO 1 / 1 PÁGINA 507 / 5723

2025-9JMKTF - E.DOCS - CÓPIA SIMPLES 21/08/2025 09:11 PÁGINA 1 / 8

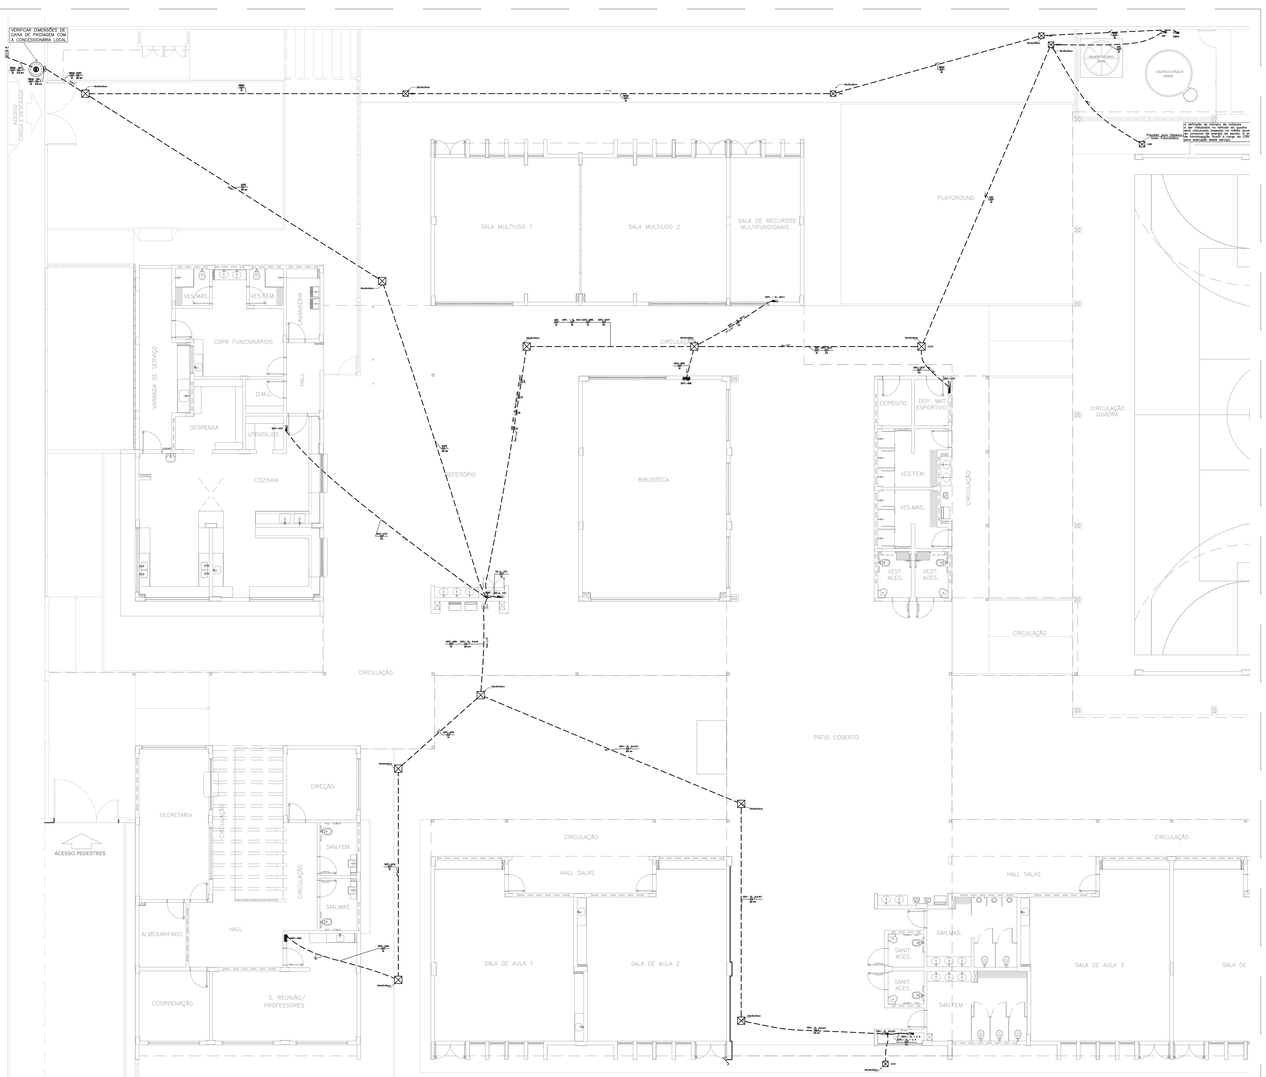

RAMAIS DE ALIMENTAÇÃO ELÉTRICA – PLANTA BAIXA TÉRREO
ESCALA 1:100

QUADRO DE DEMANDA

TIPO DE CARGA	POTÊNCIA INSTALADA (KVA)	FATOR DE DEMANDA (%)	DEMANDA (KVA)
BOMBAS DE RECALQUE	2.40	75.00	1.80
CHUVEIROS, FERROS ELÉTRICOS, AQUECEDORES DE ÁGUA	69.56	42.00	29.22
CONDICIONADOR DE AR TIPO JANELA (NÃO RESIDENCIAL)	63.68	86.00	54.76
ILUMINAÇÃO E TUG'S (ESCOLAS E SEMELHANTES)	12.00	100.00	12.00
	29.12	30.00	8.74
USO ESPECIFICO	10.00	100.00	10.00
	14.32	20.00	2.86
		TOTAL	119.38

QGBT (Quadro Geral de Baixa Tensão)

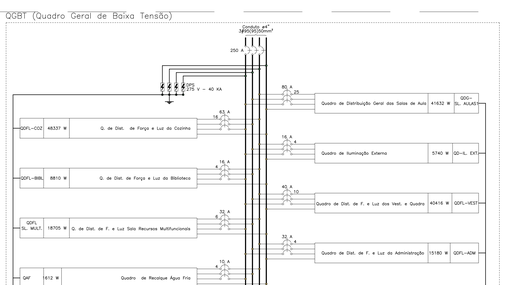

QUADRO DE CARGAS (QGBT)

CIRCUITO	DESCRIÇÃO	ESQUEMA	METODO DE INST	TENSÃO (V)	POT. TOTAL (VA)	POT. TOTAL (W)	FASES	POT. - R (W)	POT. - S (W)	POT. - T (W)	FP	FCA	IN' (A)	ip (A)	SEÇÃO (MM2)	IC (A)	ICC (KA)	DIS.J (A)	DV PARC (%)	DV TOTAL (%)
QDG- SL. AULAS1	QUADRO DE DISTRIBUIÇÃO GERAL DAS SALAS DE AULA	3F+N+T	D	380/220 V	46269	41632	R+S+T	13828	13884	13920	0.90	1.00	70.3	70.3	25	101.0	4.5	80	1.99	3.59
QD-IL. EXT.	QUADRO DE ILUMINAÇÃO EXTERNA	3F+N+T	B1	380/220 V	6387	5740	R+S+T	1626	2382	1732	0.90	1.00	12.0	12.0	4	37.0	3	16	0.04	1.64
QDFL-VEST	QUADRO DE DISTRIBUIÇÃO DE FORÇA E LUZ DOS VESTIÁRIOS E QUADRA	3F+N+T	B1	380/220 V	40878	40416	R+S+T	11816	14300	14300	0.99	1.00	39.0	39.0	10	66.0	3	40	2.60	4.20
QDFL-ADM	QUADRO DE DISTRIBUIÇÃO DE FORÇA E LUZ DA ADMINISTRAÇÃO	3F+N+T	D	380/220 V	16802	15180	R+S+T	4542	5288	5350	0.90	1.00	26.9	26.9	4	37.0	3	32	3.47	5.07
QDFL-COZ	QUADRO DE DISTRIBUIÇÃO DE FORÇA E LUZ DA COZINHA	3F+N+T	D	380/220 V	57741	46537	R+S+T	16894	15287	16167	0.84	1.00	54.7	54.7	16	79.0	3	63	0.84	2.44
QDFL-BIBL	QUADRO DE DISTRIBUIÇÃO DE FORÇA E LUZ DA BIBLIOTECA	3F+N+T	D	380/220 V	9759	8810	R+S+T	2490	3160	3160	0.90	1.00	16.0	16.0	4	37.0	3	16	1.80	3.40
QDFL- SL. MULT.	QUADRO DE DISTRIBUIÇÃO DE FORÇA E LUZ - SALA RECURSOS MULTIFUNCIONAIS	3F+N+T	D	380/220 V	20746	18705	R+S+T	6065	6320	6320	0.90	1.00	31.9	31.9	6	46.0	3	32	2.74	4.34
QAF	QUADRO DE RECALQUE AGUA FRIA	3F+N+T	B1	380/220 V	2526	1612	R+S+T	512	600	500	0.64	1.00	3.2	3.2	4	37.0	3	10	0.79	2.39
TOTAL					201087	180432	R+S+T	57763	61221	61449										

QUADRO DE DEMANDA (QGBT)

TIPO DE CARGA	POTÊNCIA INSTALADA (KVA)	FATOR DE DEMANDA (%)	DEMANDA (KVA)
BOMBAS DE RECALQUE	2.40	75.00	1.80
CHUVEIROS, FERROS ELÉTRICOS, AQUECEDORES DE ÁGUA	69.56	42.00	29.22
CONDICIONADOR DE AR TIPO JANELA (NÃO RESIDENCIAL)	63.68	86.00	54.76
ILUMINAÇÃO E TUG'S (ESCOLAS E SEMELHANTES)	12.00	100.00	12.00
	29.12	30.00	8.74
USO ESPECIFICO	10.00	100.00	10.00
	14.32	20.00	2.86
		TOTAL	119.38

QDG– SL. AULAS (Quadro de Distribuição Geral das Salas de Aula)

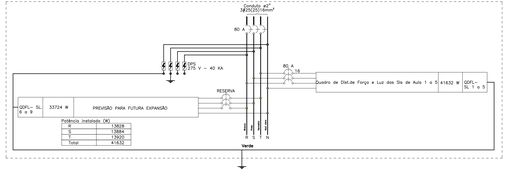

QUADRO DE CARGAS (QDG- SL. AULAS1)

CIRCUITO	DESCRIÇÃO	ESQUEMA	METODO DE INST	TENSÃO (V)	POT. TOTAL (VA)	POT. TOTAL (W)	FASES	POT. - R (W)	POT. - S (W)	POT. - T (W)	FP	FCA	IN' (A)	ip (A)	SEÇÃO (MM2)	IC (A)	ICC (KA)	DIS.J (A)	DV PARC (%)	DV TOTAL (%)
QDFL- SL 1 A 5	QUADRO DE DISTRIBUIÇÃO DE FORÇA E LUZ DAS SALAS DE AULA 1 A 5	3F+N+T	B1	380/220 V	46269	41632	R+S+T	13828	13884	13920	0.90	1.00	70.3	70.3	16	88.0	10	80	0.09	3.68
TOTAL					46269	41632	R+S+T	13828	13884	13920										

QUADRO DE DEMANDA (QDG– SL. AULAS1)

TIPO DE CARGA	POTÊNCIA INSTALADA (KVA)	FATOR DE DEMANDA (%)	DEMANDA (KVA)
CHUVEIROS, FERROS ELÉTRICOS, AQUECEDORES DE ÁGUA (NÃO RESIDENCIAL)	3.51	100.00	3.51
CONDICIONADOR DE AR TIPO JANELA (NÃO RESIDENCIAL)	31.60	100.00	31.60
ILUMINAÇÃO E TUG'S (ESCOLAS E SEMELHANTES)	10.96	100.00	10.96
USO ESPECIFICO	0.20	100.00	0.20
		TOTAL	46.27

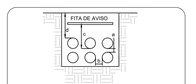

COTA	DIÂMETRO DOS DUTOS	DISTÂNCIA ENTRE DUTOS E RESISTÊNCIA AS CARGAS
a	1.1/4", 2", 3", 4", 5", 6"	5cm
b	1.1/4", 2", 3", 4", 5", 6"	7cm
c	1.1/4", 2", 3", 4", 5", 6"	A DISTÂNCIA ENTRE O NÍVEL DO SOLO E A FITA DE AVISO É DE 20cm
d	1.1/4", 2", 3", 4", 5", 6"	ATÉ 20,0 ton. = 60cm ACIMA DE 20,0 ton = 0,65 A 1,20m

NOTAS:
1- A ESPECIFICAÇÃO DETALHADA DOS COMPONENTES E INDICADA NA LISTA DE MATERIAIS DO PROJETO
2- OS ELETRODUTOS DESTINADOS A COMUNICAÇÃO, SE INSTALADOS NA MESMA VALA, DEVEM FICAR,
NO MÍNIMO 50cm AFASTADOS
3- FITA DE AVISO NA COR AMARELA.

sem escala

DUTO SUBTERRÂNEO PARA CABOS

LEGENDA

INFRA–ESTRUTURA

- TUBULAÇÃO EM ELETRODUTO METÁLICO RÍGIDO, PESADO, DN, OU ELETROFORRO, RESISTÊNCIA A COMPRESSÃO > 750N (PESADO), CONFORME ABNT NBR 15465:2008, QUANDO NÃO INDICADO. DN25(1"),
- TUBULAÇÃO EM ELETRODUTO DE PVC FLEXÍVEL CORRUGADO REFORÇADO 750N (MÉDIO) INSTALADA EMBUTIDO NO PISO, QUANDO NÃO INDICADO DN25(1").
- TUBULAÇÃO EM ELETRODUTO DE PVC FLEXÍVEL CORRUGADO REFORÇADO INSTALADO APARENTE OU NO ENTREFORRO, QUANDO NÃO INDICADO DN25(1").
- TUBULAÇÃO EM ELETRODUTO DE PVC FLEXÍVEL CORRUGADO REFORÇADO INSTALADA EMBUTIDO NA PAREDE, QUANDO NÃO INDICADO DN25(1").
- TUBULAÇÃO EM ELETRODUTO DE PVC FLEXÍVEL CORRUGADO REFORÇADO INSTALADA EMBUTIDO NO TETO, QUANDO NÃO INDICADO DN25(1").
- PERFILADO LISO GALVANIZADO COM TAMPA. DIMENSÕES 38x38mm. ALTURA INSTALAÇÃO ACIMA DO PISO ACABADO 2,90m
- ELETROCALHA GALVANIZADA PERFURADA COM TAMPA. INSTALAÇÃO ACIMA DO PISO ACABADO 2,90m. DIMENSÕES EM PROJETO.
- FASE, NEUTRO, TERRA. QUANDO NÃO INDICADO, TERÁ BITOLA DE #2,5mm2.
- INDICAÇÃO DE SUBIDA DE INFRAESTRUTURA COM PERFURAÇÃO DE LAJE.
- INDICAÇÃO DE DESCIDA DE INFRAESTRUTURA COM PERFURAÇÃO DE LAJE.
- INDICAÇÃO DE PASSAGEM DE INFRAESTRUTUR

E DOCS - COPIA DO PROCESSO 2015-6700 GERADO POR LUCIOLA OLIVEIRA RAMOS DE AGUIAR EM 13/05/2020 07:51, DOCUMENTO 3 / 3 PÁGINA 099 / 3723

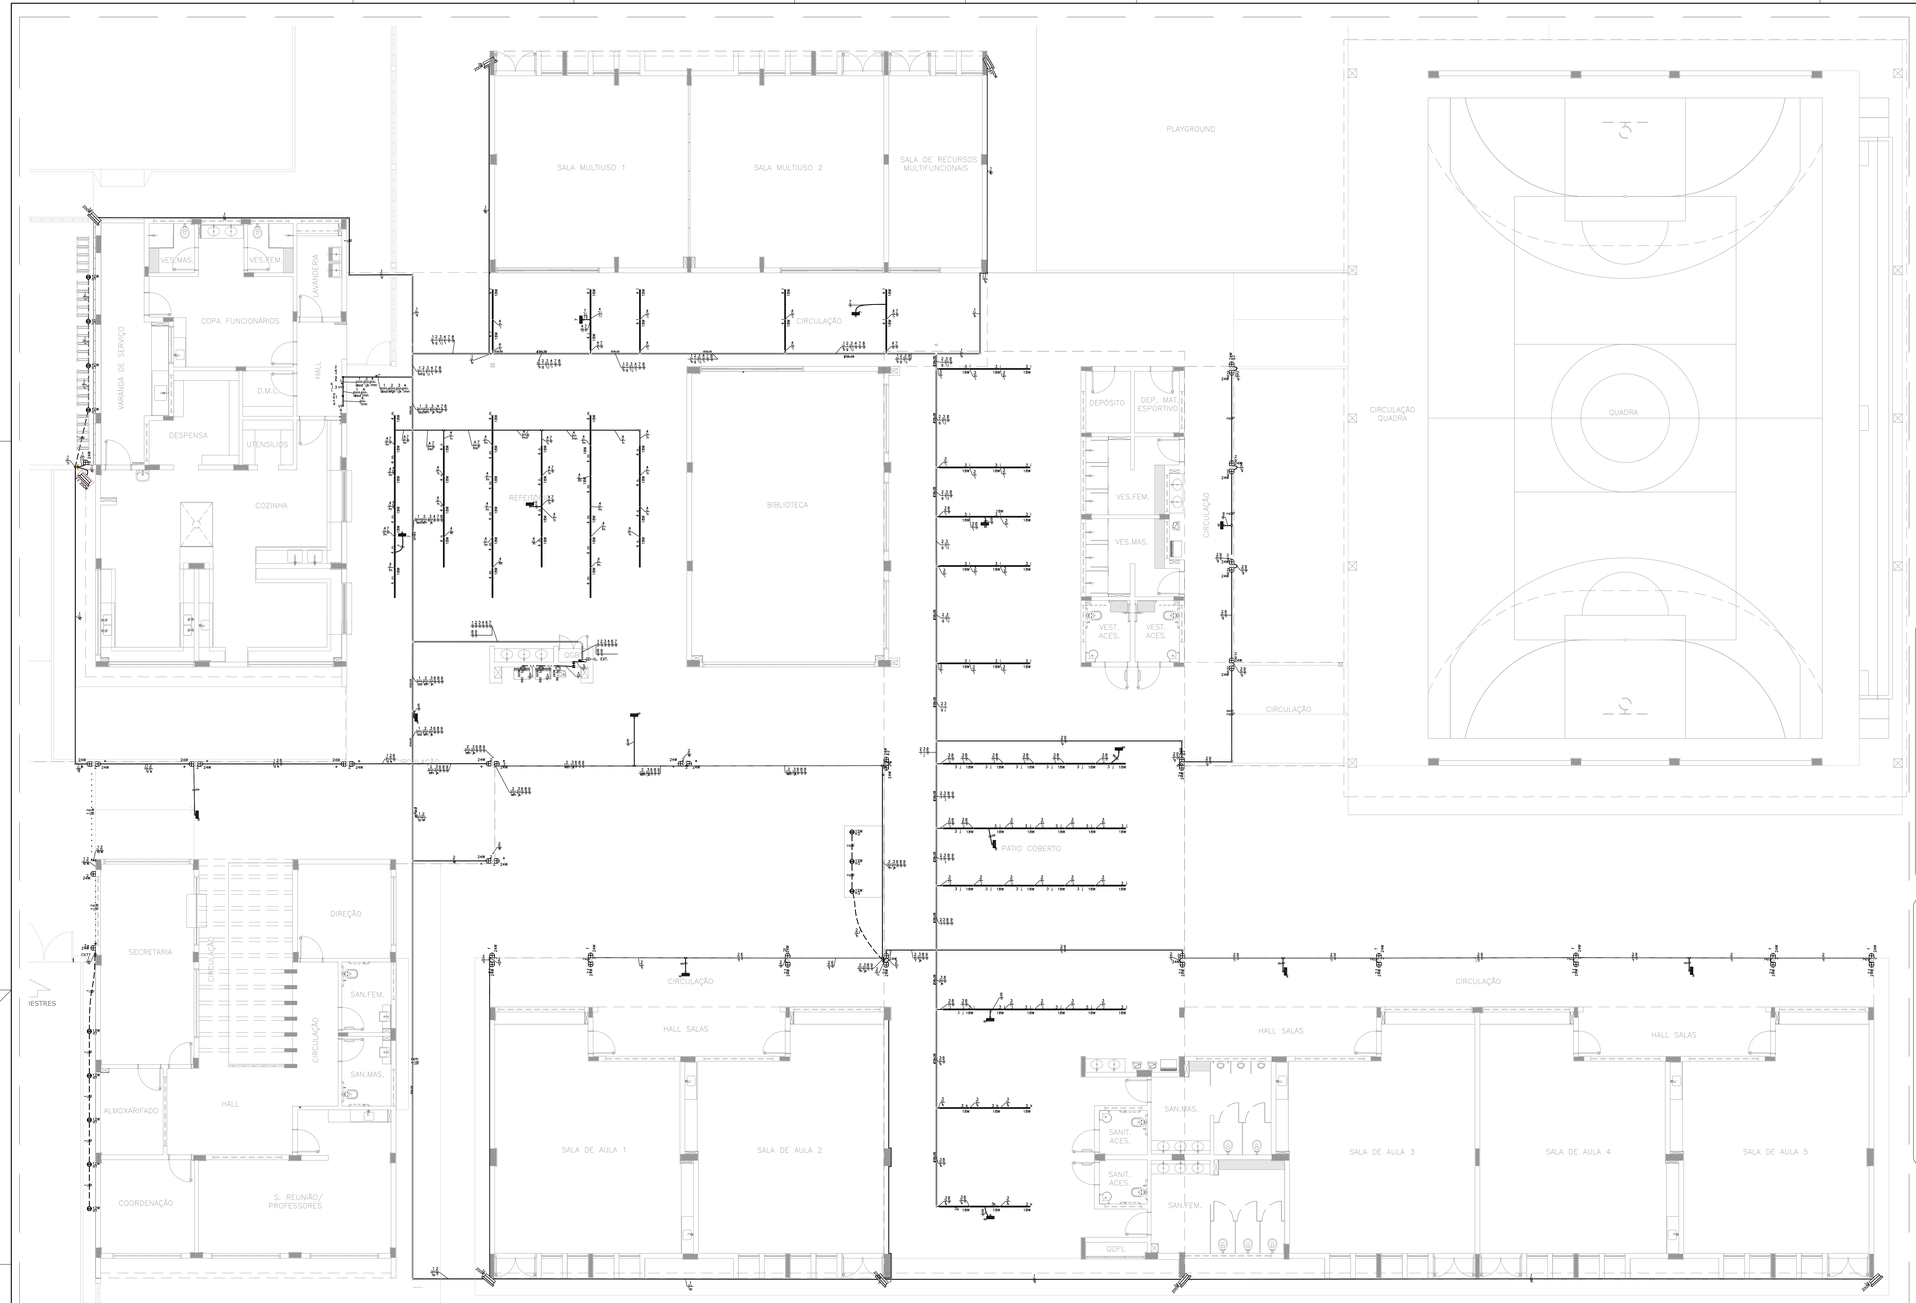

ILUMINAÇÃO EXTERNA PÁTIOS E CORREDORES – PLANTA BAIXA TÉRREO
ESCALA 1:75

Quadro de Cargas (QD-IL EXT.)

Circuito	Descrição	Esquema	Método de inst.	Tensão (V)	Pot. total. (VA)	Pot. total. (W)	Fases	Pot. - R (W)	Pot. - S (W)	Pot. - T (W)	FP	FCA	FT	Ip (A)	Ip (A)	Seção (mm2)	Io (A)	Icc (kA)	Disj (A)	dV parc (%)	dV total (%)
1	Iluminação Refletores	F+N	B1	220 V	1924	1732	T			1732	0.90	1.00	8.7	8.7		2.5	24.0	3	10	2.92	4.94
2	Iluminação Externa - Circulação	F+N	B1	220 V	1213	1092	S		1092		0.90	1.00	5.5	5.5		2.5	24.0	3	10	2.15	4.17
3	Iluminação Externa - Circulação	F+N	B1	220 V	900	810	R	810			0.90	1.00	4.1	4.1		2.5	24.0	3	10	1.32	3.34
4	Iluminação Externa - Circulação	F+N	B1	220 V	800	720	R	720			0.90	1.00	3.6	3.6		2.5	24.0	3	10	0.83	2.84
5	Tomadas Bebedouro	F+N+T	B1	220 V	1433	1290	S		1290		0.90	1.00	6.5	6.5		2.5	24.0	3	10	0.13	2.15
6	Tomada para Iluminação de Emergência - 1	F+N	B1	220 V	24	24	R	24			1.00	1.00	0.1	0.1		2.5	24.0	3	10	0.03	2.04
7	Tomada para Iluminação de Emergência - 2	F+N	B1	220 V	24	24	R	24			1.00	1.00	0.1	0.1		2.5	24.0	3	10	0.02	2.04
8	Tomada para Iluminação de Emergência - 3	F+N	B1	220 V	30	30	R	30			1.00	1.00	0.1	0.1		2.5	24.0	3	10	0.05	2.07
9	Tomada para Iluminação de Emergência - 4	F+N	B1	220 V	18	18	R	18			1.00	1.00	0.1	0.1		2.5	24.0	3	10	0.04	2.06
TOTAL					6367	5740	R+S+T	1626	2382	1732											

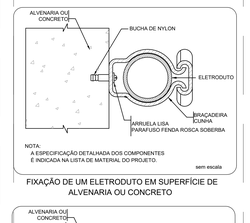

NOTA:
A ESPECIFICAÇÃO DETALHADA DOS COMPONENTES É INDICADA NA LISTA DE MATERIAL DO PROJETO.

sem escala

FIXAÇÃO DE UM ELETRODUTO EM SUPERFÍCIE DE ALVENARIA OU CONCRETO

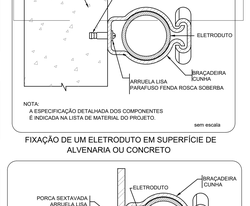

NOTA:
A ESPECIFICAÇÃO DETALHADA DOS COMPONENTES É INDICADA NA LISTA DE MATERIAL DO PROJETO.

sem escala

FIXAÇÃO DE UM ELETRODUTO EM SUPERFÍCIE DE ALVENARIA OU CONCRETO

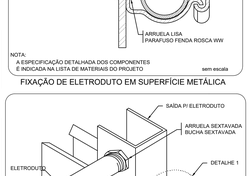

NOTA:
A ESPECIFICAÇÃO DETALHADA DOS COMPONENTES É INDICADA NA LISTA DE MATERIAIS DO PROJETO

sem escala

FIXAÇÃO DE ELETRODUTO EM SUPERFÍCIE METÁLICA

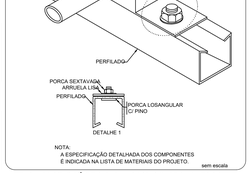

NOTA:
A ESPECIFICAÇÃO DETALHADA DOS COMPONENTES É INDICADA NA LISTA DE MATERIAIS DO PROJETO.

sem escala

ENTRADA E SAÍDA DE ELETRODUTO EM PERFILADO

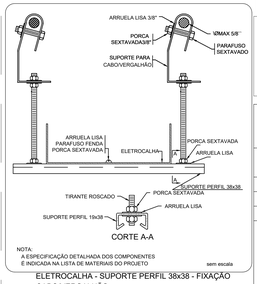

NOTA:
A ESPECIFICAÇÃO DETALHADA DOS COMPONENTES É INDICADA NA LISTA DE MATERIAIS DO PROJETO

sem escala

ELETROCALHA - SUPORTE PERFIL 38x38 - FIXAÇÃO CABO/VERGALHÃO

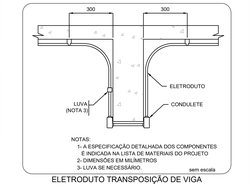

NOTAS:
1- A ESPECIFICAÇÃO DETALHADA DOS COMPONENTES É INDICADA NA LISTA DE MATERIAIS DO PROJETO
2- DIMENSÕES EM MILIMETROS
3- LUVA SE NECESSÁRIO.

sem escala

ELETRODUTO TRANSPOSIÇÃO DE VIGA

LEGENDA

INFRA-ESTRUTURA

- TUBULAÇÃO EM ELETRODUTO METÁLICO GALVANIZADO (A SER EMBUTIDO NA ALVENARIA/CONCRETO, RESISTÊNCIA À COMPRESSÃO > 750N (TESTADO), CONFORME ABNT NBR 15465-2008, QUANDO NÃO INDICADO DN25(X3/4").
- TUBULAÇÃO EM ELETRODUTO DE PVC FLEXÍVEL CORRUGADO REFORÇADO 750N (MEDIO) INSTALADA EMBUTIDO NO PISO, QUANDO NÃO INDICADO DN25(X3/4").
- TUBULAÇÃO EM ELETRODUTO DE PVC DE ENCAIXE INSTALADO APARENTE OU NO ENTREFORRO, QUANDO NÃO INDICADO DN25(X3/4").
- TUBULAÇÃO EM ELETRODUTO DE PVC FLEXÍVEL CORRUGADO REFORÇADO INSTALADA EMBUTIDO NA PAREDE, QUANDO NÃO INDICADO DN25(X3/4").
- TUBULAÇÃO EM ELETRODUTO DE PVC FLEXÍVEL CORRUGADO REFORÇADO INSTALADA EMBUTIDO NO TETO, QUANDO NÃO INDICADO DN25(X3/4").
- PERFILADO LISO GALVANIZADO COM TAMPA. DIMENSÕES 38x38mm. ALTURA INSTALAÇÃO ACIMA DO PISO ACABADO 2,90m.
- ELETROCALHA GALVANIZADA PERFURADA COM TAMPA. INSTALAÇÃO ACIMA DO PISO ACABADO 2,90m. DIMENSÕES EM PROJETO.
- FASE, NEUTRO, TERRA. QUANDO NÃO INDICADO, TEM BITOLA DE #2,5mm2.
- INDICAÇÃO DE SUBIDA DE INFRAESTRUTURA COM PERFURAÇÃO DE LAJE.
- INDICAÇÃO DE DESCIDA DE INFRAESTRUTURA COM PERFURAÇÃO DE LAJE.
- INDICAÇÃO DE PASSAGEM DE INFRAESTRUTURA COM PERFURAÇÃO DE LAJE.

LUMINARIAS

- ARANDELA LED SOBREPOR 24W, BRANCO FRIO REF. ILUMINIM OU SIMILAR (TYADA A 2,20m DO PISO ACABADO)
- LUMINÁRIA DE EMBUTIR EM FORRO DE GESSO OU MODULADO COM PERFIL "T", COM BARRA DE LED 17W. REF. MINITAURO 2FE SOFT 17AW OU SIMILAR (dim. 220x 625mm)
- LUMINÁRIA DE EMBUTIR EM FORRO DE GESSO OU MODULADO COM PERFIL "T", COM BARRA DE LED 17W. REF. MINITAURO 2FE SOFT 17AW OU SIMILAR (dim. 220x 625mm)
- LUMINÁRIA DE EMBUTIR EM FORRO DE GESSO OU MODULADO COM PERFIL "T", COM BARRA DE LED 39W, REFLETOR E ALETA REF. 2925 LED SOFT 75AW OU SIMILAR (dim. 210x 1250mm)
- LÂMPADA TUBULAR LED T8 18W, COM CALHA ACOPLADA. REF. TASCHIBRA OU SIMILAR (dim., 40x1200mm)
- REFLETOR LED SLIM 200W, BRANCO FRIO REF. ILUMINIM OU SIMILAR (TYADO NO PISO)
- REFLETOR LED SLIM 200W, BRANCO FRIO REF. ILUMINIM OU SIMILAR (TYADO À 2,80m DO PISO ACABADO) (NA QUADRA FIXADO A 7,20m DO PISO ACABADO)
- SPOT BALIZADOR LED 12W, BRANCO FRIO REF. ILUMINIM OU SIMILAR (TYADO NO PISO)
- BLOCO AUTÔNOMO NÃO PERMANENTE DE SOBREPOR PARA ACLARAMENTO, COM 1x11W LÂMPADA FLUORESCENTE COMPACTA, BATERIA SELADA 6V/7Ah, 900 LUMENS, AUTONOMIA SUPERIOR A 1h, INSTALAÇÃO FIXA NO TETO OU PERFILADO.
- BLOCO AUTÔNOMO NÃO PERMANENTE DE SOBREPOR COM 2x11W LÂMPADA FLUORESCENTE COMPACTA, BATERIA SELADA 6V/7Ah, 1800 LUMENS, AUTONOMIA SUPERIOR A 1h. FIXADO NA PAREDE EM CAIXA DALET VERSATIL OU SIMILAR COM TAMPA CEGA, INSTALAÇÃO TIPO TROLAR (2P+T) 10A/220V, COM A INSCRIÇÃO "SAÍDA" EM UMA DAS FACES. INSTALAÇÃO A 30cm ACIMA DA PORTA.
- CONJUNTO COMPOSTO POR CAIXA DE PASSAGEM DE PISO, LUMINÁRIA DE EMERGÊNCIA LOCALIZADA A 2,10m E REFLETOR DA QUADRA DE ESPORTE LOCALIZADO A 7,20m, INTERLIGADOS POR INFRAESTRUTURA DE TUBULAÇÃO DE AÇO GALVANIZADO (EMBUTIDO).

TOMADAS, INTERRUPTORES E ACIONADORES

- CAIXA COM INTERRUPTOR DE 1, 2 OU 3 SEÇÕES (INDICADO EM PROJETO POR LETRAS). INSTALAÇÃO EM CAIXA DE PVC 4x2" EMBUTIDO EM ALVENARIA. QUANDO NÃO INDICADO h=110cm DO PISO ACABADO.
- CAIXA COM INTERRUPTOR DE 4 SEÇÕES. INSTALAÇÃO EM CAIXA DE PVC 4x4" EMBUTIDA EM ALVENARIA. QUANDO NÃO INDICADO h=110cm DO PISO ACABADO.
- CAIXA COM INTERRUPTOR PARALELO (THREE-WAY). INSTALAÇÃO EM CAIXA DE PVC 4x2" EMBUTIDA EM ALVENARIA. QUANDO NÃO INDICADO h=110cm DO PISO ACABADO.
- CAIXA COM INTERRUPTOR PARALELO (THREE-WAY) INDICADO EM PROJETO POR LETRAS. INSTALAÇÃO EM CAIXA DE PVC 4x2" EMBUTIDA EM ALVENARIA. QUANDO NÃO INDICADO h=110cm DO PISO ACABADO.
- CAIXA COM INTERRUPTOR INTERMEDIÁRIO (FOUR-WAY). INSTALAÇÃO DE CAIXA DE PVC 4x2" EMBUTIDO EM ALVENARIA. QUANDO NÃO INDICADO h=110cm DO PISO ACABADO.
- CAIXA COM INTERRUPTOR DE 1 OU 2 SEÇÕES (INDICADO EM PROJETO POR LETRAS), E LOGO ABAIXO, CAIXA COM 1 TOMADA ELÉTRICA MONOFÁSICA, 2P+T, A 30cm DO PISO ACABADO. QUANDO NÃO INDICADO, INTERRUPTOR A 110cm DO PISO ACABADO. INSTALAÇÃO EM CAIXAS DE PVC 4x2" EMBUTIDO EM ALVENARIA. SERÁ CONSIDERADO PARA TOMADA CORRENTE ATÉ 10A/220V.
- CAIXA COM INTERRUPTOR PARALELO (THREE-WAY), E LOGO ABAIXO, CAIXA COM 1 TOMADA ELÉTRICA MONOFÁSICA, 2P+T, A 30cm DO PISO ACABADO, QUANDO NÃO INDICADO, INTERRUPTOR A 110cm DO PISO ACABADO. INSTALAÇÕES EM CAIXAS DE PVC 4x2" EMBUTIDO EM ALVENARIA. SERÁ CONSIDERADO PARA TOMADA CORRENTE ATÉ 10A/220V.
- CAIXA COM TOMADA ELÉTRICA MONOFÁSICA, 2P+T, E INTERRUPTOR SIMPLES. QUANDO NÃO INDICADO h=110cm DO PISO ACABADO. INSTALAÇÃO DE CAIXA DE PVC 4x2" EMBUTIDO EM ALVENARIA. SERÁ CONSIDERADO PARA TOMADA CORRENTE ATÉ 10A/220V.
- TOMADA ELÉTRICA SIMPLES, MONOFÁSICA, 2P+T, h=30cm DO PISO ACABADO. QUANDO NÃO INDICADO, INSTALAÇÃO EM CAIXA DE PVC 4x2" EMBUTIDA EM ALVENARIA, E SERÁ CONSIDERADO CORRENTE ATÉ 10A/220V.
- TOMADA ELÉTRICA SIMPLES, MONOFÁSICA, 2P+T, h=110cm DO PISO ACABADO. QUANDO NÃO INDICADO, INSTALAÇÃO EM CAIXA DE PVC 4x2" EMBUTIDA EM ALVENARIA, E SERÁ CONSIDERADO CORRENTE ATÉ 10A/220V.
- TOMADA ELÉTRICA SIMPLES, MONOFÁSICA, 2P+T, h=210cm DO PISO ACABADO. QUANDO NÃO INDICADO, INSTALAÇÃO EM CAIXA DE 4x2" EMBUTIDA EM ALVENARIA, E SERÁ CONSIDERADO CORRENTE ATÉ 10A/220V.
- DUAS TOMADAS ELÉTRICAS SIMPLES, MONOFÁSICA, 2P+T, h=30cm DO PISO ACABADO. QUANDO NÃO INDICADO, INSTALAÇÃO EM CAIXA DE PVC 4x4" EMBUTIDO EM ALVENARIA, POTÊNCIA INDICADO E CORRENTE ATÉ 10A/220V.
- QUATRO TOMADAS ELÉTRICAS SIMPLES, MONOFÁSICA, 2P+T, h=30cm DO PISO ACABADO. QUANDO NÃO INDICADO, INSTALAÇÃO EM CAIXA DE PVC 4x2" EMBUTIDA EM ALVENARIA. SERÁ CONSIDERADO CORRENTE ATÉ 10A/220V.
- DUAS TOMADAS ELÉTRICAS SIMPLES, MONOFÁSICA, 2P+T, h=110cm DO PISO ACABADO. QUANDO NÃO INDICADO, INSTALAÇÃO DE CAIXA DE PVC 4x4" EMBUTIDO EM ALVENARIA, POTÊNCIA INDICADO E CORRENTE ATÉ 10A/220V.
- DUAS TOMADAS ELÉTRICAS SIMPLES, MONOFÁSICA, 2P+T, h=110cm E OUTRA A h=30cm DO PISO ACABADO. QUANDO NÃO INDICADO, INSTALAÇÃO EM CAIXA DE PVC 4x2" EMBUTIDO EM ALVENARIA POTÊNCIA INDICADO E CORRENTE ATÉ 10A/220V.
- DUAS TOMADAS ELÉTRICAS SIMPLES, MONOFÁSICA, 2P+T, h=210cm E OUTRA A h=110cm DO PISO ACABADO. QUANDO NÃO INDICADO, INSTALAÇÃO EM CAIXA DE PVC 4x2" EMBUTIDA EM ALVENARIA, POTÊNCIA INDICADO E CORRENTE ATÉ 10A/220V.
- TOMADA ELÉTRICA SIMPLES, MONOFÁSICA, 2P+T, h=30cm DO PISO ACABADO. QUANDO NÃO INDICADO, INSTALAÇÃO EM CAIXA DE PVC 4x2" EMBUTIDA EM ALVENARIA, POTÊNCIA INDICADO E CORRENTE ATÉ 20A/220V.
- TOMADA ELÉTRICA SIMPLES, MONOFÁSICA, 2P+T, h=110cm DO PISO ACABADO. QUANDO NÃO INDICADO, INSTALAÇÃO EM CONDULETE EM LIGA DE ALUMÍNIO, E SERÁ CONSIDERADO CORRENTE ATÉ 10A/220V.
- TOMADA ELÉTRICA SIMPLES, MONOFÁSICA, 2P+T, h=210cm DO PISO ACABADO. QUANDO NÃO INDICADO, INSTALAÇÃO DE CAIXA DE PVC 4x2" EMBUTIDA EM ALVENARIA, POTÊNCIA INDICADO E CORRENTE ATÉ 20A/220V.
- TOMADA ELÉTRICA SIMPLES, MONOFÁSICA, 2P+T, h=30cm DO PISO ACABADO. QUANDO NÃO INDICADO, INSTALAÇÃO EM CONDULETE EM LIGA DE ALUMÍNIO, E SERÁ CONSIDERADO CORRENTE ATÉ 10A/220V.
- TOMADA ELÉTRICA SIMPLES, MONOFÁSICA, 2P+T, h=30cm DO PISO ACABADO. QUANDO NÃO INDICADO, INSTALAÇÃO EM CONDULETE EM LIGA DE ALUMÍNIO, E SERÁ CONSIDERADO CORRENTE ATÉ 10A/220V.
- TOMADA ELÉTRICA SIMPLES, MONOFÁSICA, 2P+T, h=30cm DO PISO ACABADO. QUANDO NÃO INDICADO, INSTALAÇÃO EM CAIXA DE PVC 4x2" EMBUTIDA EM ALVENARIA, POTÊNCIA INDICADO E CORRENTE ATÉ 20A/220V.
- CAIXA COM INTERRUPTOR DE 1 OU 2 SEÇÕES (INDICADO EM PROJETO POR LETRAS), E LOGO ABAIXO, CAIXA COM 1 TOMADA ELÉTRICA MONOFÁSICA, 2P+T, A 30cm DO PISO ACABADO. QUANDO NÃO INDICADO, INTERRUPTOR A 110cm DO PISO ACABADO. INSTALAÇÃO EM CAIXAS DE PVC 4x2" EMBUTIDO EM ALVENARIA. SERÁ CONSIDERADO PARA TOMADA CORRENTE ATÉ 10A/220V.
- CAIXA COM INTERRUPTOR DE 1 OU 2 SEÇÕES (INDICADO EM PROJETO POR LETRAS). INSTALAÇÃO EM CONDULETE EM LIGA DE ALUMÍNIO, h=110cm DO PISO ACABADO. QUANDO NÃO INDICADO, INSTALAÇÃO EM CONDULETE EM LIGA DE ALUMÍNIO, h=110cm DO PISO ACABADO.
- PONTO ELÉTRICO NO TETO, COM INSTALAÇÃO EM CONDULETE DE LIGA DE ALUMÍNIO E TAMPA COM FURO CENTRAL PARA PASSAGEM DE CABOS.
- TOMADA INDUSTRIAL – 3P+T , PADRÃO STECK, SOB O PISO

CAIXAS DE PASSAGEM E QUADROS

- CAIXA DE PASSAGEM OCTOGONAL INSTALADO FIXADO NA LAJE DO TETO, APARENTE OU ENTREFORRO, QUANDO NÃO INDICADO, SERÁ 4x4".
- CAIXA DE PASSAGEM OCTOGONAL EMBUTIDA NA LAJE, QUANDO NÃO INDICADO SERÁ 4x4".
- CAIXA DE PASSAGEM TIPO "DALET VERSATIL OU SIMILAR", EM ALUMINIO FUNDIDO, NO TETO OU PAREDE.
- CAIXA DE PASSAGEM 4x2" EMBUTIDA EM ALVENARIA, QUANDO NÃO INDICADO SERÁ A 30cm DO PISO.
- CAIXA DE PASSAGEM APARENTE NO TETO, QUANDO NÃO INDICADO SERÁ 4x4".
- CAIXA DE PASSAGEM EMBUTIDA NO PISO, DIMENSÕES EM PROJETO.
- QUADRO DE DISTRIBUIÇÃO ELÉTRICA, EMBUTIDO EM ALVENARIA.
- QUADRO DE DISTRIBUIÇÃO ELÉTRICA, SOBREPOR.

NOTAS:
- EXECUTAR ESTE PROJETO JUNTAMENTE COM O PROJETO ESTRUTURAL;
- ANTES DA CONCRETAGEM PREVER PASSAGEM PARA AS TUBULAÇÕES DENTRO DOS LIMITES ESTABELECIDOS PELA NBR 6118:2014;
- PARA POSICIONAMENTO DAS LUMINÁRIAS OBSERVAR LOCAÇÃO NA PLANTA DE FORRO;
- OS ELETRODUTOS QUE SEGUEM ATÉ O QUADRADO DE ALIMENTAÇÃO GERAL DEVERÃO SER EM PVC RÍGIDO ROSCÁVEL;
- OS ELETRODUTOS APARENTES (PÁTIO) DEVERÃO SER DE AÇO GALVANIZADO;
- ALTERAÇÕES NESTE PROJETO SOMENTE COM AUTORIZAÇÃO EXPRESSA DO FNDE.

REFERÊNCIAS:
- MEMORIAL DESCRITIVO E ESPECIFICAÇÕES TÉCNICAS;
- PLANILHA DE QUANTITATIVOS.

FNDE Fundo Nacional de Desenvolvimento da Educação

Ministério da Educação

PROJETO PADRÃO - FNDE

PROPRIETÁRIO: :

ENDEREÇO:

MUNICÍPIO – UF:

PROPRIETÁRIO

RESP. TÉCNICO — CREA

AUTOR DO PROJETO Plínio Teixeira do Nascimento Júnior CREA 13.300-D/DF

DJFD	CREA
	RA

OBSERVAÇÕES:

ESCOLA 5 SALAS DE AULA – MODELO TÉRREO

PROJETO DE INSTALAÇÕES

COORDENAÇÃO			
COEST - Coordenação Geral de Infraestrutura Educacional	ILUMINAÇÃO EXTERNA_380-220V CIRCUITOS DO QUADRO DE ILUMINAÇÃO EXTERNA PLANTA_BAIXA_GERAL		ELE
FORMATO (1370x841)	REVISÃO R.00	ESCALA 1:75	PRANCHA 03/07
		DATA EMISSÃO JAN/2021	

E DOCS - COPIA DO PROCESSO 2015-6700 GERADO POR LUCIOLA OLIVEIRA RAMOS DE AGUIAR EM 13/05/2020 07:51 - 3 / PÁGINA 3 / 3

E-DOCS - COPIA DO PROCESSO 2305/401780 GERADO POR LUDSON/ILHA GRANDE DE AGUIAR EM 13/05/2026 07:51. DOCUMENTO 3 | PÁGINA 132/2723

E-DOCS - COPIA SUBMETIDO POR LUDSON/ILHA GRANDE DE AGUIAR EM 21/05/2026 09:11 PÁGINA 4 / 8

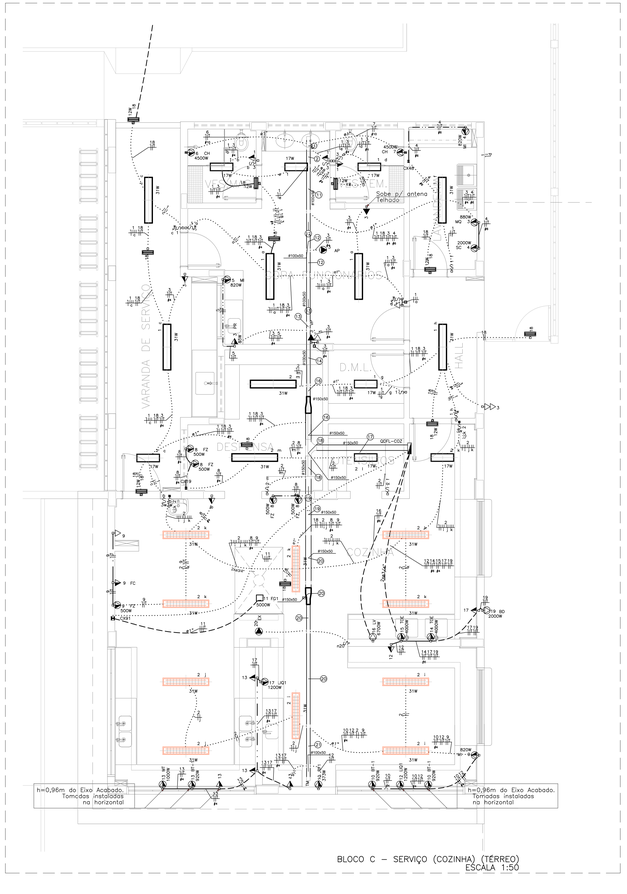

BLOCO C – SERVIÇO (COZINHA) (TÉRREO)
ESCALA 1:50

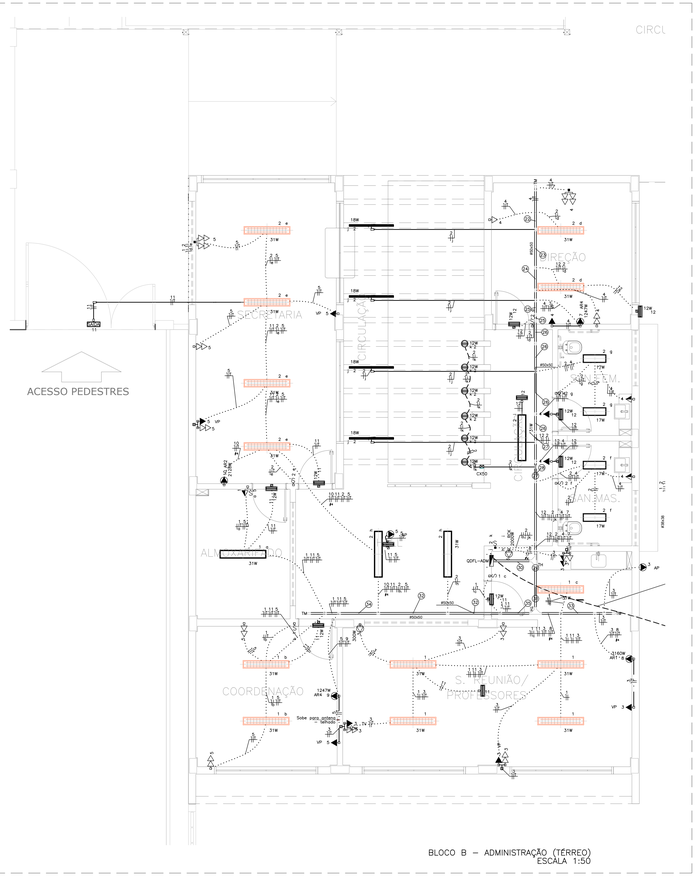

BLOCO B – ADMINISTRAÇÃO (TÉRREO)
ESCALA 1:50

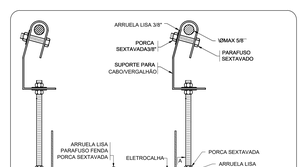

CORTE A-A

NOTA:
A ESPECIFICAÇÃO DETALHADA DOS COMPONENTES
É INDICADA NA LISTA DE MATERIAIS DO PROJETO.

sem escala

ELETROCALHA - SUPORTE PERFIL 19x38 - FIXAÇÃO CABO/VERGALHÃO

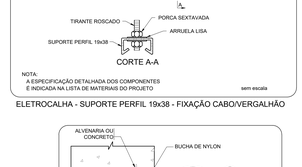

NOTA:
A ESPECIFICAÇÃO DETALHADA DOS COMPONENTES
É INDICADA NA LISTA DE MATERIAL DO PROJETO.

sem escala

FIXAÇÃO DE UM ELETRODUTO EM SUPERFÍCIE DE ALVENARIA OU CONCRETO

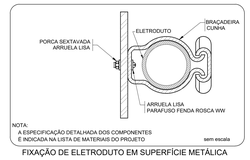

NOTA:
A ESPECIFICAÇÃO DETALHADA DOS COMPONENTES
É INDICADA NA LISTA DE MATERIAIS DO PROJETO.

sem escala

FIXAÇÃO DE ELETRODUTO EM SUPERFÍCIE METÁLICA

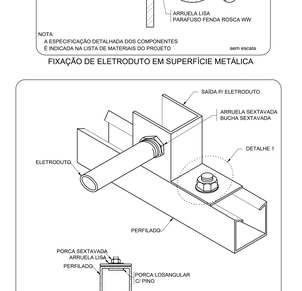

NOTA:
A ESPECIFICAÇÃO DETALHADA DOS COMPONENTES
É INDICADA NA LISTA DE MATERIAIS DO PROJETO.

sem escala

ENTRADA E SAÍDA DE ELETRODUTO EM PERFILADO

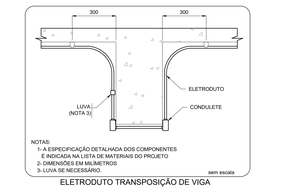

NOTAS:
1- A ESPECIFICAÇÃO DETALHADA DOS COMPONENTES
É INDICADA NA LISTA DE MATERIAIS DO PROJETO
2- DIMENSÕES EM MILIMETROS
3- LUVA SE NECESSÁRIO.

sem escala

ELETRODUTO TRANSPOSIÇÃO DE VIGA

LEGENDA DAS INDICAÇÕES

BB	TOMADA – USO ESPECÍFICO – BEBEDOURO ELÉTRICO ACESSÍVEL
BB2	TOMADA – USO ESPECÍFICO – BEBEDOURO INDUSTRIAL 25L
CH	TOMADA – USO ESPECÍFICO – CHUVEIRO
AR4	TOMADA – USO ESPECÍFICO – CONDICIONADOR DE AR SPLIT 12000BTU
AR2	TOMADA – USO ESPECÍFICO – CONDICIONADOR DE AR SPLIT 22000BTU
AR1	TOMADA – USO ESPECÍFICO – CONDICIONADOR DE AR SPLIT 30000BTU
FZ	TOMADA – USO ESPECÍFICO – FREEZER VERTICAL INDUSTRIAL 500 L
MQ	TOMADA – USO ESPECÍFICO – LAVADORA DE ROUPAS LINHA BRANCA 11KG
PR	TOMADA – USO ESPECÍFICO – PURIFICADOR DE ÁGUA
SC	TOMADA – USO ESPECÍFICO – SECADORA DE ROUPAS LINHA BRANCA 10KG
TV	TOMADA – USO ESPECÍFICO – TELEVISOR DE 32"
AP	TOMADA – USO ESPECÍFICO – TOMADA ACCESS POINT
VP	TOMADA – USO ESPECÍFICO – VENTILADOR DE PAREDE

LEGENDA DE FIAÇÃO

①	2	3	4	5	6	7	8	9	10	11	12	13	14	15	16	17	18		
⑩	20	21	22	23	24	25	26	27	28	29	30	31	32	33	34	35	36	37	38	39
㊵	41	42	43	44	45	46	47	48	49	50	51	52	53	54					
㊺	56	57	58	59	60	61	62	63	64	65	66	67	68	69	70	71			

LEGENDA

INFRA-ESTRUTURA

- TUBULAÇÃO EM ELETRODUTO METÁLICO RÍGIDO APARENTE OU NO ENTREFORRO; RESISTÍVEL A COMPRESSÃO > 750N (NBR IEC 61386-21:2008 EMENDA 1:2011 E NBR 15465:2008, QUANDO NÃO INDICADO: DN25(X3/4").
- TUBULAÇÃO EM ELETRODUTO DE PVC FLEXÍVEL CORRUGADO REFORÇADO 750N (NBR60) INSTALADA EMBUTIDO NO PISO, QUANDO NÃO INDICADO: DN25(X3/4").
- TUBULAÇÃO EM ELETRODUTO DE PVC DE ENCAIXE INSTALADO APARENTE OU NO ENTREFORRO. QUANDO NÃO INDICADO: DN25(X3/4").
- TUBULAÇÃO EM ELETRODUTO DE PVC FLEXÍVEL CORRUGADO REFORÇADO INSTALADA EMBUTIDO NA PAREDE, QUANDO NÃO INDICADO: DN25(X3/4").
- TUBULAÇÃO EM ELETRODUTO DE PVC FLEXÍVEL CORRUGADO REFORÇADO INSTALADA EMBUTIDO NO TETO. QUANDO NÃO INDICADO: DN25(X3/4").
- PERFILADO LISO GALVANIZADO COM TAMPA. DIMENSÕES 38x38mm. ALTURA INSTALAÇÃO ACIMA DO PISO ACABADO 2,90m.
- ELETROCALHA GALVANIZADA PERFURADA COM TAMPA. INSTALAÇÃO ACIMA DO PISO ACABADO 2,90m. DIMENSÕES EM PROJETO.
- FASE, NEUTRO, TERRA. QUANDO NÃO INDICADO, TERÁ BITOLA DE #2,5mm2.
- INDICAÇÃO DE SUBIDA DE INFRAESTRUTURA COM PERFURAÇÃO DE LAJE.
- INDICAÇÃO DE DESCIDA DE INFRAESTRUTURA COM PERFURAÇÃO DE LAJE.
- INDICAÇÃO DE PASSAGEM DE INFRAESTRUTURA COM PERFURAÇÃO DE LAJE.

LUMINÁRIAS

- ARANDELA LED SOBREPOR 24W, BRANCO FRIO REF. ILUMINIM OU SIMILAR (TYADO A 2,20m DO PISO ACABADO)
- LUMINÁRIA DE EMBUTIR EM FORRO DE GESSO OU MODULADO COM PERFIL "T", COM BARRA DE LED 17W. REF. MINITARGET 295 SOFT ITIMI OU SIMILAR (dim.: 225x 625mm)
- LUMINÁRIA DE EMBUTIR EM FORRO DE GESSO OU MODULADO COM PERFIL "T", COM BARRA DE LED 17W. REF. MINITARGET 295 SOFT ITIMI OU SIMILAR (dim.: 225x 625mm)
- LUMINÁRIA DE EMBUTIR EM FORRO DE GESSO OU MODULADO COM PERFIL "T", COM BARRA DE LED 39W, REFLETOR E ALETA REF. 2005 LED SOFT ITIMI OU SIMILAR (dim.: 215x 1250mm)
- LÂMPADA TUBULAR LED T8 18W, COM CALHA ACOPLADA. REF. TASCHIBRA OU SIMILAR (dim.: 40x1200mm)
- REFLETOR LED SLIM 200W, BRANCO FRIO REF. ILUMINIM OU SIMILAR (TYADO NO PISO)
- REFLETOR LED SLIM 200W, BRANCO FRIO REF. ILUMINIM OU SIMILAR (TYADO À 2,80m DO PISO ACABADO) (NA QUADRA TYADO A 7,00m DO PISO ACABADO)
- SPOT BALIZADOR LED 12W, BRANCO FRIO REF. ILUMINIM OU SIMILAR (TYADO NO PISO)
- BLOCO AUTÔNOMO NÃO PERMANENTE DE SOBREPOR PARA ACLARAMENTO, COM 1x11W LÂMPADA FLUORESCENTE COMPACTA, BATERIA SELADA 6V4,7Ah, 90O LUMENS, AUTONOMIA SUPERIOR A 1h, INSTALAÇÃO FIXA NO TETO OU PAREDE.
- BLOCO AUTÔNOMO NÃO PERMANENTE DE SOBREPOR COM 2x11W LÂMPADA FLUORESCENTE COMPACTA, BATERIA SELADA 6V4,7Ah, 180O LUMENS, AUTONOMIA SUPERIOR A 1h. FIXADO NA PAREDE EM CAIXA DA1,5 (VERSÃO), OU SIMILAR COM TOMADA MONOFÁSICA TRIPOLAR (2P+T) 10A/220V, COM A INSCRIÇÃO "SAÍDA" EM UMA DAS FACES. INSTALAÇÃO A 30cm ACIMA DA PORTA.
- CONJUNTO COMPOSTO POR CAIXA DE PASSAGEM DE PISO, LUMINÁRIA DE EMERGÊNCIA LOCALIZADA A 2,10m E REFLETOR DA QUADRA DE ESPORTE LOCALIZADO A 7,00m. INTERLIGADOS POR INFRAESTRUTURA DE TUBULAÇÃO DE AÇO GALVANIZADO (NBR5580).

TOMADAS, INTERRUPTORES E ACIONADORES

- CAIXA COM INTERRUPTOR DE 1, 2 OU 3 SEÇÕES (INDICADO EM PROJETO POR LETRAS). INSTALAÇÃO EM CAIXA DE PVC 4x2" EMBUTIDO EM ALVENARIA, QUANDO NÃO INDICADO h=110cm DO PISO ACABADO.
- CAIXA COM INTERRUPTOR DE 4 SEÇÕES. INSTALAÇÃO EM CAIXA DE PVC 4x4" EMBUTIDA EM ALVENARIA. QUANDO NÃO INDICADO h=110cm DO PISO ACABADO.
- CAIXA COM INTERRUPTOR PARALELO (THREE-WAY). INSTALAÇÃO EM CAIXA DE PVC 4x2" EMBUTIDA EM ALVENARIA, QUANDO NÃO INDICADO h=110cm DO PISO ACABADO.
- CAIXA COM INTERRUPTOR DUPLO PARALELO (THREE-WAY) INDICADO EM PROJETO POR LETRAS). INSTALAÇÃO EM CAIXA DE PVC 4x4" EMBUTIDA EM ALVENARIA. QUANDO NÃO INDICADO h=110cm DO PISO ACABADO.
- CAIXA COM INTERRUPTOR INTERMEDIÁRIO (FOUR-WAY). INSTALAÇÃO DE CAIXA DE PVC 4x2" EMBUTIDA EM ALVENARIA, QUANDO NÃO INDICADO h=110cm DO PISO ACABADO.
- CAIXA COM INTERRUPTOR DE 1 OU 2 SEÇÕES (INDICADO EM PROJETO POR LETRAS), E LOGO ABAIXO, CAIXA COM 1 TOMADA ELÉTRICA MONOFÁSICA, 2P+T, A 30cm DO PISO ACABADO, QUANDO NÃO INDICADO, INTERRUPTOR A 110cm DO PISO ACABADO. INSTALAÇÃO EM CAIXAS DE PVC 4x2" EMBUTIDO EM ALVENARIA, SERÁ CONSIDERADO PARA TOMADA CORRENTE ATÉ 10A/220V.
- CAIXA COM INTERRUPTOR PARALELO (THREE-WAY), E LOGO ABAIXO, CAIXA COM 1 TOMADA ELÉTRICA MONOFÁSICA, 2P+T, A 30cm DO PISO ACABADO, QUANDO NÃO INDICADO, INTERRUPTOR A 110cm DO PISO ACABADO. INSTALAÇÕES EM CAIXAS DE PVC 4x2" EMBUTIDO EM ALVENARIA, SERÁ CONSIDERADO PARA TOMADA CORRENTE ATÉ 10A/220V.
- CAIXA COM TOMADA ELÉTRICA MONOFÁSICA, 2P+T, E INTERRUPTOR SIMPLES. QUANDO NÃO INDICADO h=110cm DO PISO ACABADO. INSTALAÇÃO DE CAIXA DE PVC 4x2" EMBUTIDO EM ALVENARIA, SERÁ CONSIDERADO PARA TOMADA CORRENTE ATÉ 10A/220V.
- TOMADA ELÉTRICA SIMPLES, MONOFÁSICA, 2P+T, h=30cm DO PISO ACABADO, QUANDO NÃO INDICADO, INSTALAÇÃO EM CAIXA DE PVC 4x2" EMBUTIDA EM ALVENARIA, E SERÁ CONSIDERADO CORRENTE ATÉ 10A/220V.
- TOMADA ELÉTRICA SIMPLES, MONOFÁSICA, 2P+T, h=110cm DO PISO ACABADO, QUANDO NÃO INDICADO, INSTALAÇÃO EM CAIXA DE PVC 4x2" EMBUTIDA EM ALVENARIA, E SERÁ CONSIDERADO CORRENTE ATÉ 10A/220V.
- TOMADA ELÉTRICA SIMPLES, MONOFÁSICA, 2P+T, h=210cm DO PISO ACABADO, QUANDO NÃO INDICADO, INSTALAÇÃO EM CAIXA DE PVC 4x2" EMBUTIDA EM ALVENARIA, E SERÁ CONSIDERADO CORRENTE ATÉ 10A/220V.
- DUAS TOMADAS ELÉTRICAS SIMPLES, MONOFÁSICA, 2P+T, h=30cm DO PISO ACABADO, QUANDO NÃO INDICADO, INSTALAÇÃO EM CAIXA DE PVC 4x4" EMBUTIDA EM ALVENARIA, POTÊNCIA INDICADO E CORRENTE ATÉ 10A/220V.
- QUATRO TOMADAS ELÉTRICAS SIMPLES, MONOFÁSICA, 2P+T, h=30cm DO PISO ACABADO, QUANDO NÃO INDICADO, INSTALAÇÃO EM CAIXA DE PVC 4x4" EMBUTIDA EM ALVENARIA, SERÁ CONSIDERADO CORRENTE ATÉ 10A/220V.
- DUAS TOMADAS ELÉTRICAS SIMPLES, MONOFÁSICA, 2P+T, h=110cm DO PISO ACABADO, QUANDO NÃO INDICADO, INSTALAÇÕES EM CAIXAS DE PVC 4x2" EMBUTIDO EM ALVENARIA, POTÊNCIA INDICADO E CORRENTE ATÉ 10A/220V.
- DUAS TOMADAS ELÉTRICAS SIMPLES, MONOFÁSICA, 2P+T, h=30cm E OUTRA A h=30cm DO PISO ACABADO, QUANDO NÃO INDICADO, INSTALAÇÕES EM CAIXAS DE PVC 4x2" EMBUTIDO EM ALVENARIA, POTÊNCIA INDICADO E CORRENTE ATÉ 10A/220V.
- DUAS TOMADAS ELÉTRICAS SIMPLES, MONOFÁSICA, 2P+T, h=210cm E OUTRA A h=110cm DO PISO ACABADO, QUANDO NÃO INDICADO, INSTALAÇÃO EM CAIXA DE PVC 4x2" EMBUTIDA EM ALVENARIA, POTÊNCIA INDICADO E CORRENTE ATÉ 10A/220V.
- TOMADA ELÉTRICA SIMPLES, MONOFÁSICA, 2P+T, h=30cm DO PISO ACABADO, QUANDO NÃO INDICADO, INSTALAÇÃO EM CAIXA DE PVC 4x4" EMBUTIDA EM ALVENARIA, POTÊNCIA INDICADO E CORRENTE ATÉ 20A/220V.
- TOMADA ELÉTRICA SIMPLES, MONOFÁSICA, 2P+T, h=210cm DO PISO ACABADO PARA CHUVEIRO E h=280cm DO PISO ACABADO PARA AR CONDICIONADO, QUANDO NÃO INDICADO, INSTALAÇÃO EM CAIXA DE PVC 4x2" EMBUTIDA EM ALVENARIA, POTÊNCIA INDICADO E CORRENTE ATÉ 20A/220V.
- DUAS TOMADA ELÉTRICA SIMPLES, MONOFÁSICA, 2P+T, h=110cm DO PISO ACABADO QUANDO NÃO INDICADO, INSTALAÇÃO EM CAIXA DE PVC 4x2" EMBUTIDA EM ALVENARIA, POTÊNCIA INDICADO E CORRENTE ATÉ 20A/220V.
- DUAS TOMADA ELÉTRICA SIMPLES, MONOFÁSICA, 2P+T, h=30cm DO PISO ACABADO, QUANDO NÃO INDICADO, INSTALAÇÃO EM CAIXA DE PVC 4x2" EMBUTIDA EM ALVENARIA, POTÊNCIA INDICADO E CORRENTE ATÉ 20A/220V.
- TOMADA ELÉTRICA SIMPLES, MONOFÁSICA, 2P+T, h=30cm DO PISO ACABADO, QUANDO NÃO INDICADO, INSTALAÇÃO EM CONDULETE EM LIGA DE ALUMÍNIO, E SERÁ CONSIDERADO CORRENTE ATÉ 10A/220V.
- CAIXA COM INTERRUPTOR DE 1 OU 2 SEÇÕES (INDICADO EM PROJETO POR LETRAS). CAIXA COM 1 TOMADA ELÉTRICA MONOFÁSICA, 2P+T, A 30cm DO PISO ACABADO, QUANDO NÃO INDICADO, INTERRUPTOR A 110cm DO PISO ACABADO, INSTALAÇÃO EM CONDULETE EM LIGA DE ALUMÍNIO, SERÁ CONSIDERADO PARA TOMADA CORRENTE ATÉ 10A/220V.
- CAIXA COM INTERRUPTOR DE 1 OU 2 SEÇÕES (INDICADO EM PROJETO POR LETRAS). QUANDO NÃO INDICADO, CAIXA COM 1 TOMADA ELÉTRICA MONOFÁSICA, 2P+T, A 30cm DO PISO ACABADO, QUANDO NÃO INDICADO, INTERRUPTOR A 110cm DO PISO ACABADO. INSTALAÇÃO EM CAIXAS DE PVC 4x2" EMBUTIDO EM ALVENARIA, SERÁ CONSIDERADO PARA TOMADA CORRENTE ATÉ 10A/220V.
- CAIXA COM INTERRUPTOR DE 1 OU 2 SEÇÕES (INDICADO EM PROJETO POR LETRAS). QUANDO NÃO INDICADO, CAIXA COM 1 TOMADA ELÉTRICA MONOFÁSICA, 2P+T, A 30cm DO PISO ACABADO, QUANDO NÃO INDICADO, INTERRUPTOR A 110cm DO PISO ACABADO. INSTALAÇÃO EM CONDULETE EM LIGA DE ALUMÍNIO, SERÁ CONSIDERADO PARA TOMADA CORRENTE ATÉ 10A/220V.
- TOMADA ELÉTRICA SIMPLES, MONOFÁSICA, 2P+T, h=30cm DO PISO ACABADO, QUANDO NÃO INDICADO, INSTALAÇÃO EM CONDULETE EM LIGA DE ALUMÍNIO, E SERÁ CONSIDERADO CORRENTE ATÉ 10A/220V.
- CAIXA COM INTERRUPTOR DE 1 OU 2 SEÇÕES (INDICADO EM PROJETO POR LETRAS). QUANDO NÃO INDICADO, CAIXA COM 1 TOMADA ELÉTRICA MONOFÁSICA, 2P+T, A 30cm DO PISO ACABADO, QUANDO NÃO INDICADO, INTERRUPTOR A 110cm DO PISO ACABADO. INSTALAÇÃO EM CONDULETE EM LIGA DE ALUMÍNIO, SERÁ CONSIDERADO PARA TOMADA CORRENTE ATÉ 10A/220V.
- CAIXA COM INTERRUPTOR DE 1 OU 2 SEÇÕES (INDICADO EM PROJETO POR LETRAS). CAIXA COM 1 TOMADA ELÉTRICA MONOFÁSICA, 2P+T, A 30cm DO PISO ACABADO, QUANDO NÃO INDICADO, INTERRUPTOR A 110cm DO PISO ACABADO. INSTALAÇÃO EM CONDULETE EM LIGA DE ALUMÍNIO, SERÁ CONSIDERADO PARA TOMADA CORRENTE ATÉ 10A/220V.
- TOMADA INDUSTRIAL 3P+T , PADRÃO STECK, 32A/ 0 PISO

CAIXAS DE PASSAGEM E QUADROS

- CAIXA DE PASSAGEM OCTOGONAL INSTALADO FIXADO NA LAJE DO TETO, APARENTE OU ENTREFORRO, QUANDO NÃO INDICADO SERÁ 4x4".
- CAIXA DE PASSAGEM OCTOGONAL EMBUTIDA NA LAJE, QUANDO NÃO INDICADO SERÁ 4x4".
- CAIXA DE PASSAGEM TIPO "DALET VERSATIL OU SIMILAR", EM ALUMINIO FUNDIDO, NO TETO OU PAREDE.
- CAIXA DE PASSAGEM 4x2" EMBUTIDA EM ALVENARIA, QUANDO NÃO INDICADO SERÁ A 30cm DO PISO.
- CAIXA DE PASSAGEM APARENTE NO TETO, QUANDO NÃO INDICADO SERÁ 4x4".
- CAIXA DE PASSAGEM EMBUTIDA NO PISO, DIMENSÕES EM PROJETO.
- QUADRO DE DISTRIBUIÇÃO ELÉTRICA, EMBUTIDO EM ALVENARIA.
- QUADRO DE DISTRIBUIÇÃO ELÉTRICA, SOBREPOR.

NOTAS:
– EXECUTAR ESTE PROJETO JUNTAMENTE COM O PROJETO ESTRUTURAL;
– ANTES DA CONCRETAGEM PREVER PASSAGEM PARA AS TUBULAÇÕES DENTRO DOS LIMITES ESTABELECIDOS PELA NBR 6118:2014;
– PARA POSICIONAMENTO DAS LUMINÁRIAS OBSERVAR LOCAÇÃO NA PLANTA DE FORRO;
– OS ELETRODUTOS QUE SEGUEM ATÉ O QUADRADO DE ALIMENTAÇÃO GERAL DEVERÃO SER EM PVC RÍGIDO ROSQUEÁVEL;
– OS ELETRODUTOS APARENTES (PATIO) DEVERÃO SER EM AÇO GALVANIZADO.
– ALTERAÇÕES NESTE PROJETO SOMENTE COM AUTORIZAÇÃO EXPRESSA DO FNDE.
REFERÊNCIAS:
– MEMORIAL DESCRITIVO E ESPECIFICAÇÕES TÉCNICAS;
– PLANILHA DE QUANTITATIVOS.

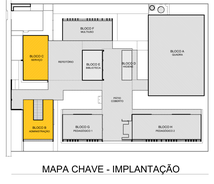

MAPA CHAVE - IMPLANTAÇÃO

QDFL–COZ (Quadro de Distribuição de Força e Luz da Cozinha)

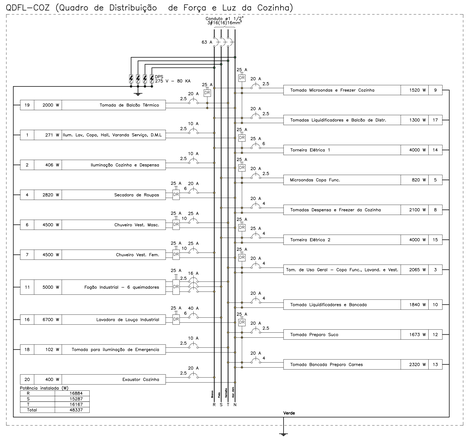

Potência Instalada (W)	
1	6884
2	15287
3	16187
Total	48337

QUADRO DE CARGAS (QDFL-COZ)

CIRCUITO	DESCRIÇÃO	ESQUEMA	MÉTODO DE INST.	TENSÃO (V)	POT. TOTAL (VA)	POT. TOTAL (W)	FASES	POT. - R (W)	POT. - S (W)	POT. - T (W)	FP	FCA	FCT	IN' (A)	ip (A)	SEÇÃO (MM2)	IC (A)	ICC (KA)	DISJ (A)	DV PARC (%)	DV TOTAL (%)
1	ILUMINAÇÃO LAV. COPA. HALL. VARANDA SERVIÇO. D.M.L	F+N+T	B1	220 V	301	271	R	271			0.90	0.50	2.7	1.4	2.5	24.0	3	10	0.13	2.28
2	ILUMINAÇÃO COZINHA E DESPENSA	F+N+T	B1	220 V	451	406	R	406			0.90	0.50	4.1	2.1	2.5	24.0	3	10	0.35	2.49
3	TOMADAS DE USO GERAL – COPA FUNC., LAVANDERIA E VESTIÁRIOS	F+N+T	B1	220 V	2459	2065	T			2065	0.86	0.50	21.9	10.9	4	32.0	3	20	0.63	2.77
4	SECADORA DE ROUPAS	F+N+T	B1	220 V	3925	2820	R	2820			0.80	0.50	32.0	16.0	6	41.0	3	20	0.84	2.99
5	MICROONDAS COPA FUNC.	F+N+T	B1	220 V	1025	820	S		820		0.80	0.50	9.3	4.7	2.5	24.0	3	20	0.50	2.65
6	CHUVEIRO VEST. MASC.	F+N+T	B1	220 V	4500	4500	T			4500	1.00	0.50	40.9	20.5	10	57.0	3	25	0.64	2.79
7	CHUVEIRO VEST. FEM.	F+N+T	B1	220 V	4500	4500	R	4500			1.00	0.50	40.9	20.5	10	57.0	3	25	0.61	2.76
8	TOMADAS DESPENSA E FREEZER DA COZINHA	F+N+T	B1	220 V	2659	2100	T			2100	0.81	0.50	23.7	11.9	4	32.0	3	20	0.46	2.61
9	TOMADA MICROONDAS E FREEZER COZINHA	F+N+T	B1	220 V	1867	1520	R	1520			0.81	0.50	17.0	8.5	2.5	24.0	3	20	0.81	2.96
10	TOMADA LIQUIDIFICADORES E BANCADA	F+N+T	B1	220 V	2300	1840	T			1840	0.80	0.50	20.9	10.5	4	32.0	3	20	1.08	3.23
11	FOGÃO INDUSTRIAL – 6 QUEIMADORES	3F+T	B1	380 V	6250	5000	R+S+T	1667	1667	1667	0.80	1.00	9.5	9.5	2.5	21.0	3	16	0.60	2.75
12	TOMADA PREPARO SUCO	F+N+T	B1	220 V	2075	1673	T			1673	0.81	0.50	17.9	9.4	2.5	24.0	3	20	1.31	3.46
13	TOMADA BANCADA PREPARO CARNES	F+N+T	B1	220 V	2835	2320	T			2320	0.82	0.50	25.6	12.9	4	32.0	3	20	1.32	3.47
14	TORNEIRA ELETRICA 1	F+N+T	B1	220 V	5000	4000	R	4000			0.80	0.70	32.5	22.7	6	41.0	3	25	0.53	2.68
15	TORNEIRA ELÉTRICA 2	F+N+T	B1	220 V	5000	4000	S		4000		0.80	0.80	28.4	22.7	4	32.0	3	25	0.72	2.87
16	LAVADORA DE LOUÇA INDUSTRIAL	F+N+T	B1	220 V	8375	6700	S		6700		0.80	1.00	38.1	38.1	6	41.0	3	40	0.73	2.88
17	TOMADAS LIQUIDIFICADORES E BALCÃO DE DISTR.	F+N+T	B1	220 V	1609	1300	R	1300			0.81	0.50	13.6	7.3	2.5	24.0	3	20	1.05	3.20
18	TOMADA PARA ILUMINAÇÃO DE EMERGENCIA	F+N+T	B1	220 V	110	102	T			102	0.93	0.50	1.0	0.5	2.5	24.0	3	10	0.03	2.18
19	TOMADA DE BALCÃO TÉRMICO	F+N+T	B1	220 V	2500	2000	T			2000	0.80	0.70	16.2	11.4	2.5	24.0	3	20	1.01	3.16
20	EXAUSTOR COZINHA	F+N	B1	220 V	500	400	R	400			0.80	1.00	2.3	2.3	2.5	24.0	3	20	0.00	2.15
TOTAL					57741	48337	R+S+T	16884	15287	16167											

QUADRO DE DEMANDA (QDFL–COZ)

TIPO DE CARGA	POTÊNCIA INSTALADA (KVA)	FATOR DE DEMANDA (%)	DEMANDA (KVA)
CHUVEIROS, FERROS ELÉTRICOS, AQUECEDORES DE AGUA	30.05	57.00	17.13
ILUMINAÇÃO E TUG'S (ESCOLAS E SEMELHANTES)	6.27	100.00	6.27
USO ESPECIFICO	10.00	100.00	10.00
	31.42	20.00	2.28
		TOTAL	35.68

QDFL–ADM (Quadro de Distribuição de Força e Luz da Administração)

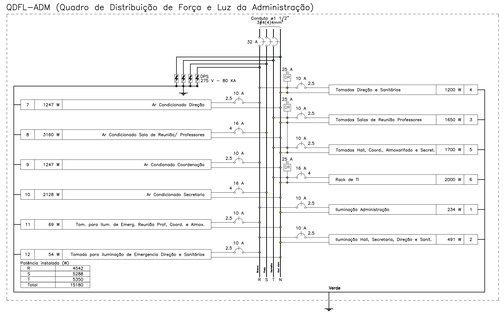

Potência Instalada (W)	
1	4542
2	5260
3	5260
Total	15062

QUADRO DE CARGAS (QDFL-ADM)

CIRCUITO	DESCRIÇÃO	ESQUEMA	MÉTODO DE INST.	TENSÃO (V)	POT. TOTAL (VA)	POT. TOTAL (W)	FASES	POT. - R (W)	POT. - S (W)	POT. - T (W)	FP	FCA	FCT	IN' (A)	ip (A)	SEÇÃO (MM2)	IC (A)	ICC (KA)	DISJ (A)	DV PARC (%)	DV TOTAL (%)
1	ILUMINAÇÃO ADMINISTRAÇÃO	F+N+T	B1	220 V	260	234	R	234			0.90	0.52	2.3	1.2	2.5	24.0	3	10	0.06	4.83
2	ILUMINAÇÃO HALL, SECRETARIA, DIREÇÃO E SANITÁRIOS	F+N+T	B1	220 V	546	491	R	491			0.90	0.52	4.8	2.5	2.5	24.0	3	10	0.19	4.97
3	TOMADAS SALAS DE REUNIÃO PROFESSORES	F+N+T	B1	220 V	1815	1650	T			1650	0.91	0.52	15.9	8.2	2.5	24.0	3	10	0.50	5.28
4	TOMADAS DIREÇÃO E SANITÁRIOS	F+N+T	B1	220 V	1307	1200	R	1200			0.92	0.52	11.4	5.9	2.5	24.0	3	10	0.91	5.69
5	TOMADAS HALL, COORDENAÇÃO, ALMOXARIFADO E SECRETARIA	F+N+T	B1	220 V	1871	1700	T			1700	0.91	0.52	16.4	8.5	2.5	24.0	3	10	0.93	5.71
6	RACK DE TI	F+N+T	B1	220 V	2222	2000	T			2000	0.90	0.52	19.4

E DOCS - COPIA DO PROCESSO 23025.001763/2020-67 GERADO POR UG/GN:CUIABA-RAMOS DE AGUIAR EM 13/05/2020 07:51 DOCUMENTO 3 / 3 PÁGINA 13 / 2123

20/05/2020 09:11 PÁGINA 5 / 8
2020-ELIMAR FF - BLOCO D - COPIA SIMPLES

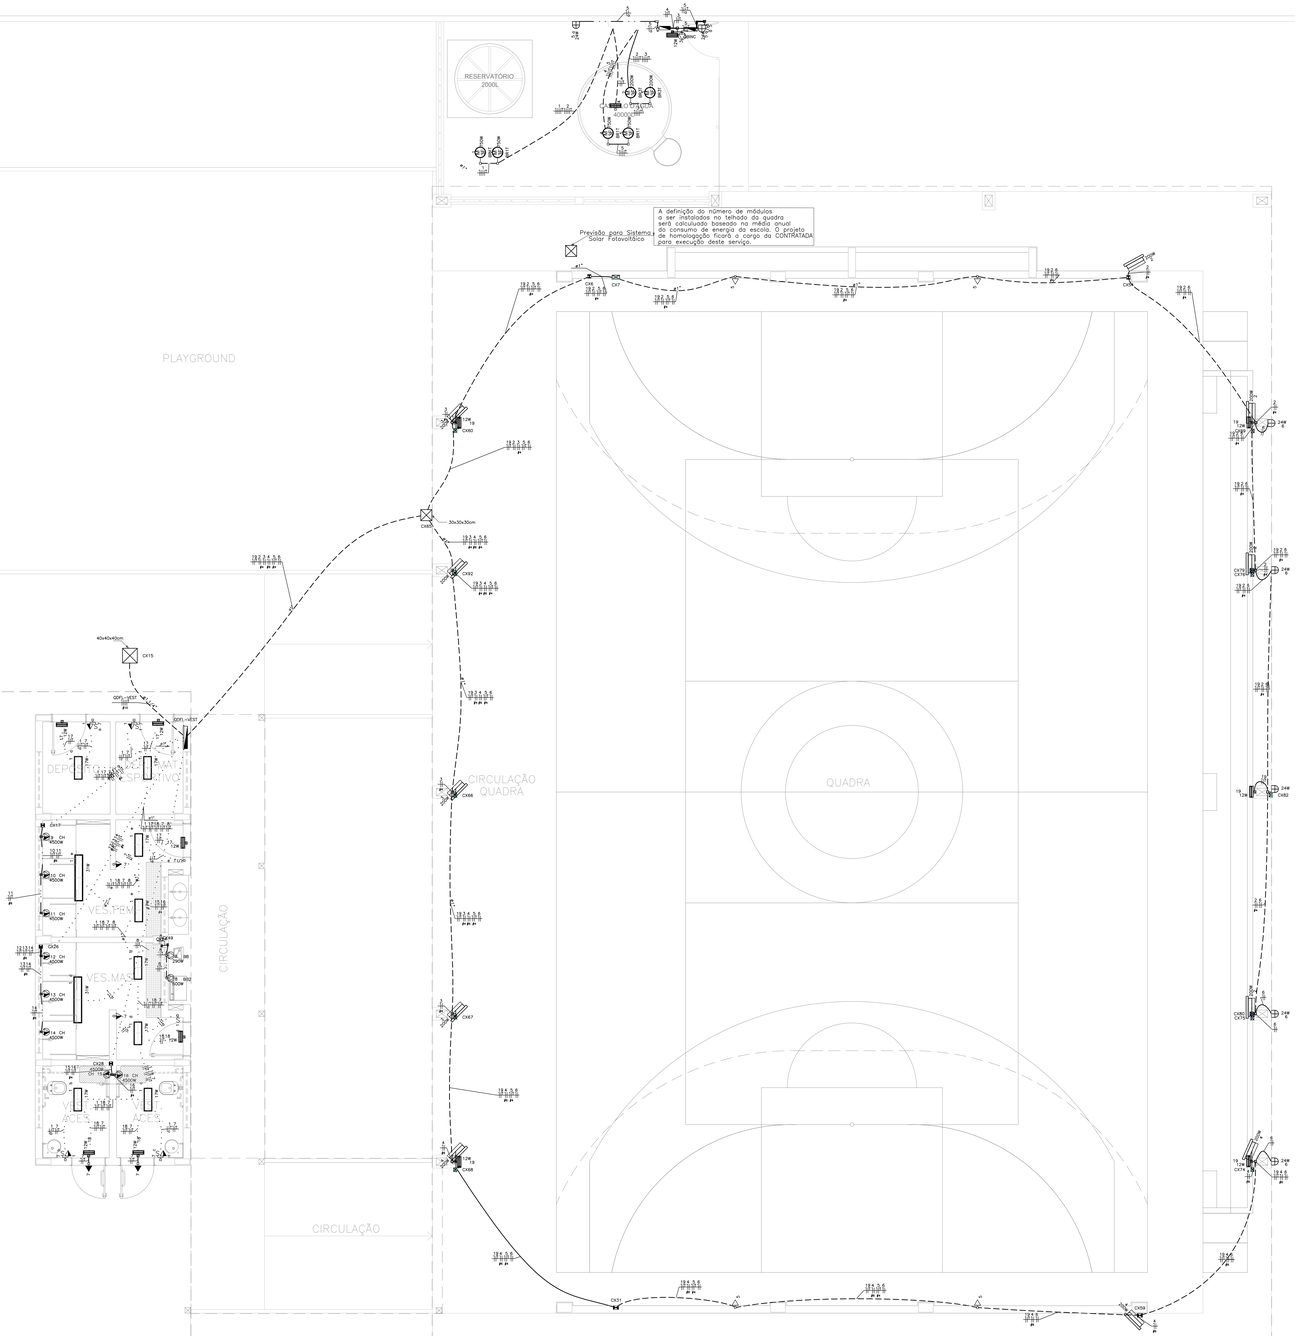

E-DOCS - COPIA DO PROCESSO 23051.007161/2020-57 GERADO POR UDSON OLIVEIRA RAMOS DE AGUIAR EM 13/05/2020 07:51 DOCUMENTO 1 / 1 PAGINA 512 / 1723

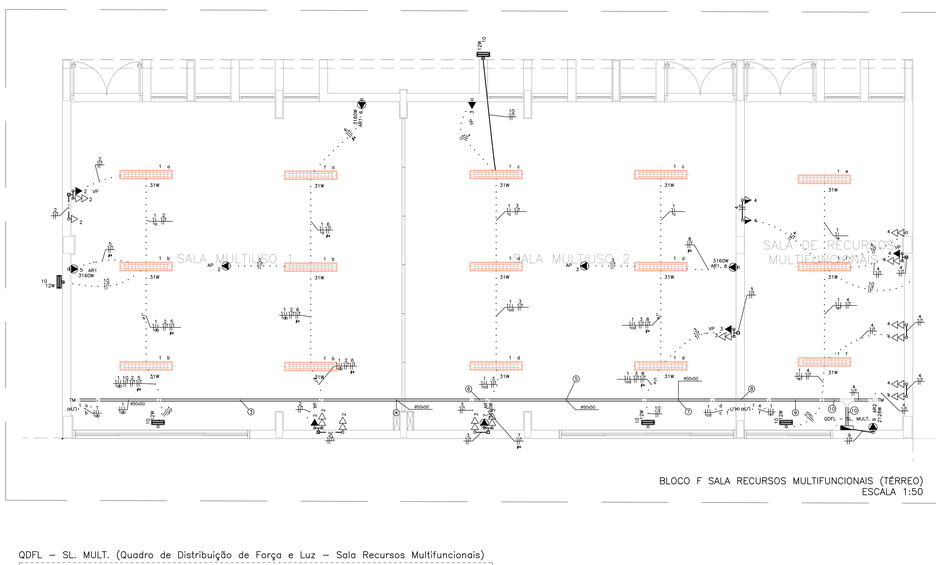

BLOCO F SALA RECURSOS MULTIFUNCIONAIS (TÉRREO)
ESCALA 1:50

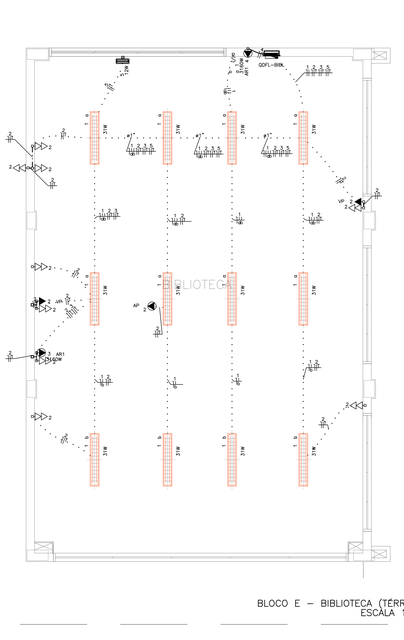

BLOCO E – BIBLIOTECA (TÉRREO)
ESCALA 1:50

LEGENDA DAS INDICAÇÕES

BB	TOMADA – USO ESPECÍFICO – BEBEDOURO ELÉTRICO ACESSÍVEL
BB2	TOMADA – USO ESPECÍFICO – BEBEDOURO INDUSTRIAL 25L
CH	TOMADA – USO ESPECÍFICO – CHUVEIRO
AR4	TOMADA – USO ESPECÍFICO – CONDICIONADOR DE AR SPLIT 12000BTU
AR2	TOMADA – USO ESPECÍFICO – CONDICIONADOR DE AR SPLIT 22000BTU
AR1	TOMADA – USO ESPECÍFICO – CONDICIONADOR DE AR SPLIT 30000BTU
FZ	TOMADA – USO ESPECÍFICO – FREEZER VERTICAL INDUSTRIAL 500 L
MQ	TOMADA – USO ESPECÍFICO – LAVADORA DE ROUPAS LINHA BRANCA 11KG
PR	TOMADA – USO ESPECÍFICO – PURIFICADOR DE ÁGUA
SC	TOMADA – USO ESPECÍFICO – SECADORA DE ROUPAS LINHA BRANCA 10KG
TV	TOMADA – USO ESPECÍFICO – TELEVISOR DE 32"
AP	TOMADA – USO ESPECÍFICO – TOMADA ACCESS POINT
VP	TOMADA – USO ESPECÍFICO – VENTILADOR DE PAREDE

LEGENDA DE FIAÇÃO

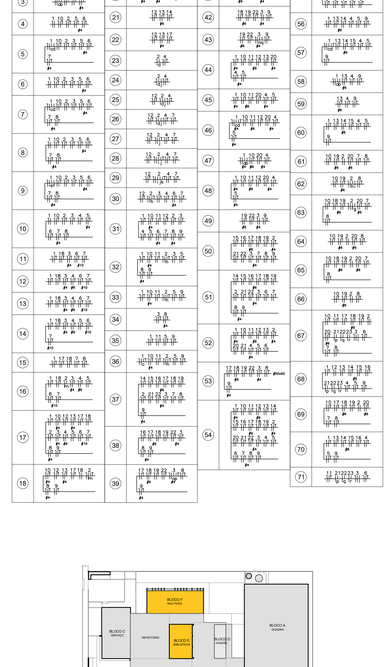

MAPA CHAVE - IMPLANTAÇÃO

QDFL – SL. MULT. (Quadro de Distribuição de Força e Luz – Sala Recursos Multifuncionais)

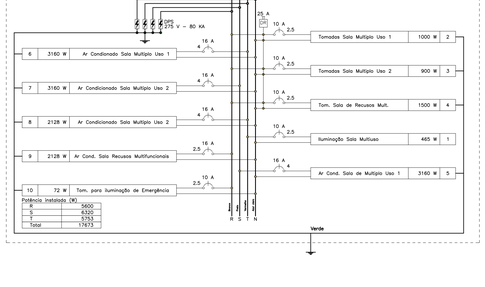

QUADRO DE CARGAS (QDFL - SL. MULT.)

CIRCUITO	DESCRIÇÃO	ESQUEMA	MÉTODO DE INST.	TENSÃO (V)	POT. TOTAL (VA)	POT. TOTAL (W)	FASES	POT - R (W)	POT - S (W)	POT - T (W)	FP	FCA	IN' (A)	IP (A)	SEÇÃO (MM2)	IC (A)	ICC (KA)	DIS./ (A)	DV PARC (%)	DV TOTAL (%)
1	ILUMINAÇÃO SALA MULTIUSO	F+N	B1	220 V	517	465	R	465			0.90	0.54	4.3	2.3	2.5	24.0	3	10	0.22	4.26
2	TOMADAS SALA MULTIPLO USO 1	F+N+T	B1	220 V	1108	1000	R	1000			0.90	0.54	9.3	5.0	2.5	24.0	3	10	0.69	4.73
3	TOMADAS SALA MULTIPLO USO 2	F+N+T	B1	220 V	999	900	R	900			0.90	0.54	8.4	4.5	2.5	24.0	3	10	0.32	4.36
4	TOMADAS SALA DE RECUSOS MULTIFUNCIONAIS	F+N+T	B1	220 V	1633	1500	R	1500			0.92	0.54	13.7	7.4	2.5	24.0	3	10	0.22	4.27
5	AR CONDICIONADO SALA DE MULTIPLO USO 1	F+N+T	B1	220 V	3511	3160	S		3160		0.90	0.54	29.6	16.0	4	32.0	3	16	1.68	5.72
6	AR CONDIONADO SALA MULTIPLO USO 1	F+N+T	B1	220 V	3511	3160	T			3160	0.90	0.54	29.6	16.0	4	32.0	3	16	1.58	5.62
7	AR CONDICIONADO SALA MULTIPLO USO 2	F+N+T	B1	220 V	3511	3160	S		3160		0.90	0.54	29.6	16.0	4	32.0	3	16	0.80	4.84
8	AR CONDICIONADO SALA MULTIPLO USO 2	F+N+T	B1	220 V	3511	3160	T			3160	0.90	0.54	29.6	16.0	4	32.0	3	16	0.85	4.89
9	AR CONDICIONADO SALA RECUSOS MULTIFUNCIONAIS	F+N+T	B1	220 V	2364	2128	R	2128			0.90	1.00	10.7	10.7	2.5	24.0	3	16	0.11	4.15
10	TOMADA PARA ILUMINAÇÃO DE EMERGÊNCIA	F+N+T	B1	220 V	80	72	R	72			0.90	0.54	0.7	0.4	2.5	24.0	3	10	0.03	4.07
TOTAL					20746	18705	R+S+T	6065	6320	6320										

QUADRO DE DEMANDA (QDFL – SL. MULT.)

TIPO DE CARGA	POTÊNCIA INSTALADA (KVA)	FATOR DE DEMANDA (%)	DEMANDA (KVA)
CONDICIONADOR DE AR TIPO JANELA (NÃO RESIDENCIAL	16.41	100.00	16.41
ILUMINAÇÃO E TUG'S (ESCOLAS E SEMELHANTES)	4.26	100.00	4.26
USO ESPECIFICO	0.08	100.00	0.08
		TOTAL	20.75

QDFL–BIBL (Quadro de Distribuição de Força e Luz da Biblioteca)

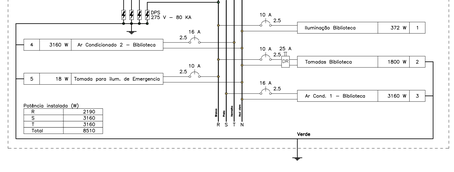

QUADRO DE CARGAS (QDFL-BIBL)

CIRCUITO	DESCRIÇÃO	ESQUEMA	MÉTODO DE INST.	TENSÃO (V)	POT. TOTAL (VA)	POT. TOTAL (W)	FASES	POT - R (W)	POT - S (W)	POT - T (W)	FP	FCA	IN' (A)	IP (A)	SEÇÃO (MM2)	IC (A)	ICC (KA)	DIS./ (A)	DV PARC (%)	DV TOTAL (%)
1	ILUMINAÇÃO BIBLIOTECA	F+N	B1	220 V	413	372	R	372			0.90	0.80	2.3	1.9	2.5	24.0	3	10	0.14	3.25
2	TOMADAS BIBLIOTECA	F+N+T	B1	220 V	2304	2100	R	2100			0.91	0.80	13.1	10.5	2.5	24.0	3	16	0.74	3.85
3	AR CONDICIONADO 1 - BIBLIOTECA	F+N+T	B1	220 V	3511	3160	S			3160	0.90	0.80	19.9	16.0	2.5	24.0	3	16	1.74	4.85
4	AR CONDICIONADO 2 - BIBLIOTECA	F+N+T	B1	220 V	3511	3160	T			3160	0.90	1.00	16.0	16.0	2.5	24.0	3	16	0.25	3.35
5	TOMADA PARA ILUMINAÇÃO DE EMERGENCIA	F+N+T	B1	220 V	19	18	R	18			0.93	0.80	0.1	0.1	2.5	24.0	3	10	0.01	3.11
TOTAL					9759	8810	R+S+T	2490	3160	3160										

QUADRO DE DEMANDA (QDFL–BIBL)

TIPO DE CARGA	POTÊNCIA INSTALADA (KVA)	FATOR DE DEMANDA (%)	DEMANDA (KVA)
CONDICIONADOR DE AR TIPO JANELA (NÃO RESIDENCIAL	7.02	100.00	7.02
ILUMINAÇÃO E TUG'S (ESCOLAS E SEMELHANTES)	2.72	100.00	2.72
USO ESPECIFICO	0.02	100.00	0.02
		TOTAL	9.76

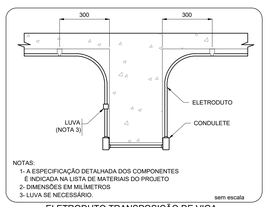

NOTAS:
1- A ESPECIFICAÇÃO DETALHADA DOS COMPONENTES É INDICADA NA LISTA DE MATERIAIS DO PROJETO
2- DIMENSÕES EM MILIMETROS
3- LUVA SE NECESSÁRIO.
sem escala

ELETRODUTO TRANSPOSIÇÃO DE VIGA

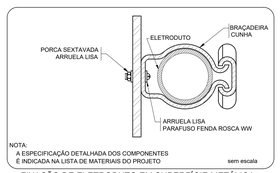

NOTA:
A ESPECIFICAÇÃO DETALHADA DOS COMPONENTES É INDICADA NA LISTA DE MATERIAIS DO PROJETO
sem escala

FIXAÇÃO DE ELETRODUTO EM SUPERFÍCIE METÁLICA

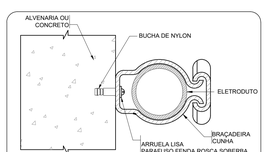

NOTA:
A ESPECIFICAÇÃO DETALHADA DOS COMPONENTES É INDICADA NA LISTA DE MATERIAL DO PROJETO.
sem escala

FIXAÇÃO DE UM ELETRODUTO EM SUPERFÍCIE DE ALVENARIA OU CONCRETO

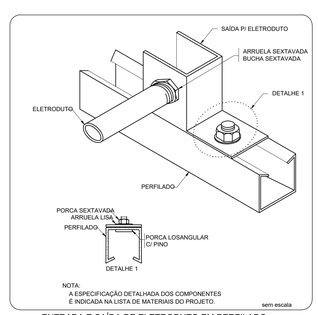

NOTA:
A ESPECIFICAÇÃO DETALHADA DOS COMPONENTES É INDICADA NA LISTA DE MATERIAIS DO PROJETO.
sem escala

ENTRADA E SAÍDA DE ELETRODUTO EM PERFILADO

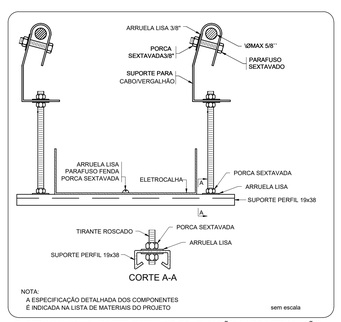

NOTA:
A ESPECIFICAÇÃO DETALHADA DOS COMPONENTES É INDICADA NA LISTA DE MATERIAIS DO PROJETO
sem escala

ELETROCALHA - SUPORTE PERFIL 19x38 - FIXAÇÃO CABO/VERGALHÃO

LEGENDA

INFRA–ESTRUTURA

- TUBULAÇÃO EM ELETRODUTO METÁLICO RÍGIDO APARENTE OU NO ENTREFORRO, RESISTÊNCIA A COMPRESSÃO > 750N (95KGF), CONFORME ABNT NBR 15465–2008, QUANDO NÃO INDICADO DN25(#3/4").
- TUBULAÇÃO EM ELETRODUTO DE PVC FLEXÍVEL CORRUGADO REFORÇADO 750N (96KGF) INSTALADA EMBUTIDO NO PISO, QUANDO NÃO INDICADO DN25(#3/4").
- TUBULAÇÃO EM ELETRODUTO DE PVC DE ENCAIXE INSTALADO APARENTE OU NO ENTREFORRO, QUANDO NÃO INDICADO DN25(#3/4").
- TUBULAÇÃO EM ELETRODUTO DE PVC FLEXÍVEL CORRUGADO REFORÇADO INSTALADA EMBUTIDO NA PAREDE, QUANDO NÃO INDICADO DN25(#3/4").
- TUBULAÇÃO EM ELETRODUTO DE PVC FLEXÍVEL CORRUGADO REFORÇADO INSTALADA EMBUTIDO NO TETO, QUANDO NÃO INDICADO DN25(#3/4").
- PERFILADO U50 GALVANIZADO COM TAMPA. DIMENSÕES 38x38mm. ALTURA INSTALAÇÃO ACIMA DO PISO ACABADO 2,90m
- ELETROCALHA GALVANIZADA PERFURADA COM TAMPA. INSTALAÇÃO ACIMA DO PISO ACABADO 2,90m. DIMENSÕES EM PROJETO.
- FASE, NEUTRO, TERRA, QUANDO NÃO INDICADO, TERÁ BITOLA DE #2,5mm2.
- INDICAÇÃO DE SUBIDA DE INFRAESTRUTURA COM PERFURAÇÃO DE LAJE.
- INDICAÇÃO DE DESCIDA DE INFRAESTRUTURA COM PERFURAÇÃO DE LAJE.
- INDICAÇÃO DE PASSAGEM DE INFRAESTRUTURA COM PERFURAÇÃO DE LAJE.

LUMINARIAS

- ARANDELA LED SOBREPOR 24W, BRANCO FRIO REF, ILUMINM OU SIMILAR (FIXADA À 2,20m DO PISO ACABADO)
- LUMINÁRIA DE EMBUTIR EM FORRO DE GESSO OU MODULADO COM PERFIL "T", COM BARRA DE LED 17W. REF. MINOTAURO 2PE SOFT ITAM OU SIMILAR (dim.: 220x 625mm)
- LUMINÁRIA DE EMBUTIR EM FORRO DE GESSO OU MODULADO COM PERFIL "T", COM BARRA DE LED 17W. REF. MINOTAURO 2PE SOFT ITAM OU SIMILAR (dim.: 220x 625mm)
- LUMINÁRIA DE EMBUTIR EM FORRO DE GESSO OU MODULADO COM PERFIL "T", COM BARRA DE LED 39W, REFLETOR E ALETA REF. 2005 LED SOFT ITAM OU SIMILAR (dim.: 212x 1250mm)
- LÂMPADA TUBULAR LED T8 18W, COM CALHA ACOPLADA. REF. TASCHIBRA OU SIMILAR (dim.: 40x1200mm)
- REFLETOR LED SLIM 200W, BRANCO FRIO REF, ILUMINM OU SIMILAR (FIXADO NO PISO)
- REFLETOR LED SLIM 200W, BRANCO FRIO REF, ILUMINM OU SIMILAR (FIXADO À 2,80m DO PISO ACABADO) (NA QUADRA FIXADO À 7,00m DO PISO ACABADO)
- SPOT BALIZADOR LED 12W, BRANCO FRIO REF, ILUMINM OU SIMILAR (FIXADO NO PISO)
- BLOCO AUTÔNOMO NÃO PERMANENTE DE SOBREPOR PARA ACLARAMENTO, COM 1x11W LÂMPADA FLUORESCENTE COMPACTA, BATERIA SELADA 6Vx7Ah, 90O LUMENO, AUTONOMIA SUPERIOR A 1h, INSTALAÇÃO FIXA NO TETO OU PERFILADO.
- BLOCO AUTÔNOMO "ACESSO" PERMANENTE DE SOBREPOR COM 2 X11W LÂMPADA FLUORESCENTE COMPACTA, BATERIA 12Vx7 AH, 1800 LUMENO, AUTONOMIA SUPERIOR A 1h. FIXADO NA PAREDE EM CAIXA EMBUTIDO, NO SIMILAR COM TOMADA MONOFÁSICA TRIPOLAR (2P+T) 10A/220V, COM A INSCRIÇÃO "SAÍDA" EM UMA DAS FACES. INSTALAÇÃO A 30cm ACIMA DA PORTA.
- CONJUNTO COMPOSTO POR CAIXA DE PASSAGEM DE PISO, LUMINÁRIA DE EMERGÊNCIA LOCALIZADA A 2,10m E REFLETOR DE QUADRA DE ESPORTE LOCALIZADO A 7,00m, INTERLIGADOS POR INFRAESTRUTURA DE TUBULAÇÃO DE AÇO GALVANIZADO EMBUTIDO.

TOMADAS, INTERRUPTORES E ACIONADORES

- C_X,Y_B — CAIXA COM INTERRUPTOR DE 1, 2 OU 3 SEÇÕES (INDICADO EM PROJETO POR LETRAS). INSTALAÇÃO EM CAIXA DE PVC 4x2" EMBUTIDO EM ALVENARIA, QUANDO NÃO INDICADO h=110cm. DO PISO ACABADO.
- C_X,W_E — CAIXA COM INTERRUPTOR DE 4 SEÇÕES. INSTALAÇÃO EM CAIXA DE PVC 4x4" EMBUTIDA EM ALVENARIA. QUANDO NÃO INDICADO h=110cm. DO PISO ACABADO.
- C_X — CAIXA COM INTERRUPTOR PARALELO (THREE–WAY). INSTALAÇÃO EM CAIXA DE PVC 4x2" EMBUTIDA EM ALVENARIA. QUANDO NÃO INDICADO h=110cm. DO PISO ACABADO.
- C_X,Y — CAIXA COM INTERRUPTOR DUPLO PARALELO (THREE–WAY) INDICADO EM PROJETO POR LETRAS. INSTALAÇÃO EM CAIXA DE PVC 4x4" EMBUTIDA EM ALVENARIA. QUANDO NÃO INDICADO h=110cm. DO PISO ACABADO.
- C_X,Y — CAIXA COM INTERRUPTOR INTERMEDIÁRIO (FOUR–WAY). INSTALAÇÃO EM CAIXA DE PVC 4x2" EMBUTIDA EM ALVENARIA, QUANDO NÃO INDICADO h=110cm DO PISO ACABADO.
- C_X,Y — CAIXA COM INTERRUPTOR DE 1 OU 2 SEÇÕES (INDICADO EM PROJETO POR LETRAS), E LOGO ABAIXO, CAIXA COM 1 TOMADA ELÉTRICA MONOFÁSICA, 2P+T, A 30cm DO PISO ACABADO, QUANDO NÃO INDICADO, INTERRUPTOR A 110cm DO PISO ACABADO, INSTALAÇÃO EM CAIXAS DE PVC 4x2" EMBUTIDO EM ALVENARIA, SERÁ CONSIDERADO PARA TOMADA CORRENTE ATÉ 10A/220V.
- CAIXA COM INTERRUPTOR PARALELO (THREE–WAY), E LOGO ABAIXO, CAIXA COM 1 TOMADA ELÉTRICA MONOFÁSICA, 2P+T, A 30cm DO PISO ACABADO, QUANDO NÃO INDICADO, INTERRUPTOR A 110cm DO PISO ACABADO, INSTALAÇÕES EM CAIXAS DE PVC 4x2" EMBUTIDO EM ALVENARIA, SERÁ CONSIDERADO PARA TOMADA CORRENTE ATÉ 10A/220V.
- CAIXA COM TOMADA ELÉTRICA MONOFÁSICA, 2P+T, E INTERRUPTOR SIMPLES, QUANDO NÃO INDICADO h=110cm. DO PISO ACABADO, INSTALAÇÃO EM CAIXA DE PVC 4x2" EMBUTIDO EM ALVENARIA, SERÁ CONSIDERADO PARA TOMADA CORRENTE ATÉ 10A/220V.
- TOMADA ELÉTRICA SIMPLES, MONOFÁSICA, 2P+T, h=30cm DO PISO ACABADO, QUANDO NÃO INDICADO, INSTALAÇÃO EM CAIXA DE PVC 4x2" EMBUTIDA EM ALVENARIA, E SERÁ CONSIDERADO CORRENTE ATÉ 10A/220V.
- TOMADA ELÉTRICA SIMPLES, MONOFÁSICA, 2P+T, h=110cm DO PISO ACABADO, QUANDO NÃO INDICADO, INSTALAÇÃO EM CAIXA DE PVC 4x2" EMBUTIDA EM ALVENARIA, E SERÁ CONSIDERADO CORRENTE ATÉ 10A/220V.
- TOMADA ELÉTRICA SIMPLES, MONOFÁSICA, 2P+T, h=210cm DO PISO ACABADO, QUANDO NÃO INDICADO, INSTALAÇÃO EM CAIXA DE PVC 4x2" EMBUTIDA EM ALVENARIA, POTÊNCIA INDICADO E CORRENTE ATÉ 10A/220V.
- DUAS TOMADAS ELÉTRICA SIMPLES, MONOFÁSICA, 2P+T, h=30cm DO PISO ACABADO, QUANDO NÃO INDICADO, INSTALAÇÃO EM CAIXA DE PVC 4x4" EMBUTIDA EM ALVENARIA, POTÊNCIA INDICADO E CORRENTE ATÉ 10A/220V.
- QUATRO TOMADAS ELÉTRICAS SIMPLES, MONOFÁSICA, 2P+T, h=30cm DO PISO ACABADO, QUANDO NÃO INDICADO, INSTALAÇÃO EM CAIXA DE PVC 4x2" EMBUTIDA EM ALVENARIA, SERÁ CONSIDERADO CORRENTE ATÉ 10A/220V.
- DUAS TOMADAS ELÉTRICA SIMPLES, MONOFÁSICA, 2P+T, h=110cm DO PISO ACABADO, QUANDO NÃO INDICADO, INSTALAÇÃO EM CAIXA DE PVC 4x4" EMBUTIDO EM ALVENARIA, POTÊNCIA INDICADO E CORRENTE ATÉ 10A/220V.
- DUAS TOMADAS ELÉTRICA SIMPLES, MONOFÁSICA, 2P+T, h=110cm. E OUTRA A h=30cm DO PISO ACABADO, QUANDO NÃO INDICADO, INSTALAÇÕES EM CAIXAS DE PVC 4x2" EMBUTIDO EM ALVENARIA, POTÊNCIA INDICADO E CORRENTE ATÉ 10A/220V.
- DUAS TOMADAS ELÉTRICA SIMPLES, MONOFÁSICA, 2P+T, h=210cm E OUTRA A h=110cm DO PISO ACABADO, QUANDO NÃO INDICADO, INSTALAÇÃO EM CAIXA DE PVC 4x2" EMBUTIDA EM ALVENARIA, POTÊNCIA INDICADO E CORRENTE ATÉ 10A/220V.
- TOMADA ELÉTRICA SIMPLES, MONOFÁSICA, 2P+T, h=30cm DO PISO ACABADO, QUANDO NÃO INDICADO, INSTALAÇÃO EM CAIXA DE PVC 4x2" EMBUTIDA EM ALVENARIA, POTÊNCIA INDICADO E CORRENTE ATÉ 20A/220V.
- TOMADA ELÉTRICA SIMPLES, MONOFÁSICA, 2P+T, h=110cm DO PISO ACABADO, QUANDO NÃO INDICADO, INSTALAÇÃO EM CAIXA DE PVC 4x2" EMBUTIDA EM ALVENARIA, POTÊNCIA INDICADO E CORRENTE ATÉ 20A/220V.
- TOMADA ELÉTRICA SIMPLES, MONOFÁSICA, 2P+T, h=210cm DO PISO ACABADO PARA AR CONDICIONADO, QUANDO NÃO INDICADO, INSTALAÇÃO EM CAIXA DE PVC 4x2" EMBUTIDA EM ALVENARIA, POTÊNCIA INDICADO E CORRENTE ATÉ 20A/220V.
- DUAS TOMADA ELÉTRICA SIMPLES, MONOFÁSICA, 2P+T, h=110cm DO PISO ACABADO, QUANDO NÃO INDICADO, INSTALAÇÃO EM CAIXA DE PVC 4x2" EMBUTIDA EM ALVENARIA, POTÊNCIA INDICADO E CORRENTE ATÉ 20A/220V.
- DUAS TOMADA ELÉTRICA SIMPLES, MONOFÁSICA, 2P+T, h=30cm DO PISO ACABADO, QUANDO NÃO INDICADO, INSTALAÇÃO EM CAIXA DE PVC 4x2" EMBUTIDA EM ALVENARIA, POTÊNCIA INDICADO E CORRENTE ATÉ 20A/220V.
- TOMADA ELÉTRICA SIMPLES, MONOFÁSICA, 2P+T, h=30cm DO PISO ACABADO, QUANDO NÃO INDICADO, INSTALAÇÃO EM CONDULETE EM LIGA DE ALUMINIO, E SERÁ CONSIDERADO CORRENTE ATÉ 10A/220V.
- C_X,Y — CAIXA COM INTERRUPTOR DE 1 OU 2 SEÇÕES (INDICADO EM PROJETO POR LETRAS), E LOGO ABAIXO, CAIXA COM 1 TOMADA ELÉTRICA MONOFÁSICA, 2P+T, A 30cm DO PISO ACABADO, QUANDO NÃO INDICADO, INTERRUPTOR A 110cm DO PISO ACABADO, INSTALAÇÃO EM CONDULETE EM LIGA DE ALUMINIO, SERÁ CONSIDERADO PARA TOMADA CORRENTE ATÉ 10A/220V.
- C_X,Y — CAIXA COM INTERRUPTOR DE 1 OU 2 SEÇÕES (INDICADO EM PROJETO POR LETRAS). QUANDO NÃO INDICADO, INSTALAÇÃO EM CONDULETE EM LIGA DE ALUMINIO, h=110cm DO PISO ACABADO.
- CAIXA COM INTERRUPTOR PARALELO (THREE WAY). QUANDO NÃO INDICADO, INSTALAÇÃO EM CONDULETE EM LIGA DE ALUMINIO, h=110cm DO PISO ACABADO.
- PONTO ELÉTRICO NO TETO, COM INSTALAÇÃO EM CONDULETE DE LIGA DE ALUMINIO E TAMPA COM FURO CENTRAL PARA PASSAGEM DE CABOS.
- TOMADA INDUSTRIAL – 3P+T , PADRÃO STECK, 50B O PISO

CAIXAS DE PASSAGEM E QUADROS

- CAIXA DE PASSAGEM OCTOGONAL INSTALADO FIXADO NA LAJE OU TETO, APARENTE OU ENTREFORRO, QUANDO NÃO INDICADO SERÁ 4x4".
- CAIXA DE PASSAGEM OCTOGONAL EMBUTIDA NA LAJE, QUANDO NÃO INDICADO SERÁ 4x4".
- CAIXA DE PASSAGEM TIPO "DALET VERSATIL OU SIMILAR", EM ALUMINIO FUNDIDO, NO TETO OU PAREDE.
- CAIXA DE PASSAGEM 4x2" EMBUTIDA EM ALVENARIA, QUANDO NÃO INDICADO SERÁ A 30cm DO PISO.
- CAIXA DE PASSAGEM APARENTE NO TETO, QUANDO NÃO INDICADO SERÁ 4x4".
- CAIXA DE PASSAGEM EMBUTIDA NO PISO, DIMENSÕES EM PROJETO.
- QUADRO DE DISTRIBUIÇÃO ELÉTRICA, EMBUTIDO EM ALVENARIA.
- QUADRO DE DISTRIBUIÇÃO ELÉTRICA, SOBREPOR.

NOTAS:
– EXECUTAR ESTE PROJETO JUNTAMENTE COM O PROJETO ESTRUTURAL;
– ANTES DA CONCRETAGEM PREVER PASSAGEM PARA AS TUBULAÇÕES DENTRO DOS LIMITES ESTABELECIDOS PELA NBR 6118:2014;
– PARA POSICIONAMENTO DAS LUMINÁRIAS OBSERVAR LOCAÇÃO NA PLANTA DE FORRO;
– OS ELETRODUTOS QUE SEGUEM ATÉ O QUADRADO DE ALIMENTAÇÃO GERAL DEVERÃO SER EM PVC RÍGIDO ROSCÁVEL;
– OS ELETRODUTOS APARENTES (PATIO) DEVERÃO SER DE AÇO GALVANIZADO;
– ALTERAÇÕES NESTE PROJETO SOMENTE COM AUTORIZAÇÃO EXPRESSA DO FNDE.

REFERÊNCIAS:
– MEMORIAL DESCRITIVO E ESPECIFICAÇÕES TÉCNICAS;
– PLANILHA DE QUANTITATIVOS.

FNDE Fundo Nacional de Desenvolvimento da Educação

Ministério da Educação

PROJETO PADRÃO - FNDE

PROPRIETÁRIO: :

ENDEREÇO:

MUNICÍPIO – UF:

PROPRIETÁRIO

RESP. TÉCNICO CREA

AUTOR DO PROJETO Plínio Teixeira do Nascimento Júnior CREA 13.300–D/DF

DLFD | CREA | R.A

OBSERVAÇÕES:

ESCOLA 5 SALAS DE AULA – MODELO TÉRREO

PROJETO DE INSTALAÇÕES

COORDENAÇÃO: CGEST - Coordenação Geral de Infraestrutura Educacional

DISTRIBUIÇÃO_DA_REDE_ELÉTRICA_380-220V
ILUMINAÇÃO_E_TOMADAS
BLOCO_E_BIBLIOTECA_E_BLOCO_F_MULTIUSO

ELE

FORMATO (1189X841) | REVISÃO R-00 | ESCALA INDICADA | DATA EMISSÃO JAN/2021 | PRANCHA 05/07

2020-13.MAT.TF - E-DOCS - COPIA SIMPLES 21/09/2020 09:11 PAGINA 6 / 8

E-DOCS - CÓPIA DO PROCESSO 2305/14/GTAD/SEDF POR LUDOVIN OLIVEIRA RAMOS EM 13/05/2020 07:51. DOCUMENTO 1 | PÁGINA 153 / 7272

E-DOCS - CÓPIA DIGITAL ASSINADO POR 00393284187 EM 13/05/2020 09:11 - PÁGINA 7 / 8

LEGENDA

INFRA-ESTRUTURA

- TUBULAÇÃO EM ELETRODUTO METÁLICO SEDEX APARENTE OU NO EXTERIORMO; RESISTÍVEIS A COMPRESSÃO > 750N (MÍNIMO). DIÂMETRO ABNT NBR 15465-2008, QUANDO NÃO INDICADO (NO25X3/4").
- TUBULAÇÃO EM ELETRODUTO DE PVC FLEXÍVEL CORRUGADO REFORÇADO 750N (MÍNIMO) INSTALADA EMBUTIDO NO PISO, QUANDO NÃO INDICADO (NO25X3/4").
- TUBULAÇÃO EM ELETRODUTO DE PVC DE ENCAIXE INSTALADO APARENTE OU NO EXTREFORRO. QUANDO NÃO INDICADO (NO25X4").
- TUBULAÇÃO EM ELETRODUTO DE PVC FLEXÍVEL CORRUGADO REFORÇADO INSTALADA EMBUTIDO NA PAREDE, QUANDO NÃO INDICADO (NO25X3/4").
- TUBULAÇÃO EM ELETRODUTO DE PVC FLEXÍVEL CORRUGADO REFORÇADO INSTALADA EMBUTIDO NO TETO. QUANDO NÃO INDICADO (NO25X3/4").
- PERFILADO LISO GALVANIZADO COM TAMPA. DIMENSÕES 38x38mm. ALTURA INSTALAÇÃO ACIMA DO PISO ACABADO 2,90m
- ELETRICALHA GALVANIZADA PERFURADA COM TAMPA. INSTALAÇÃO ACIMA DO PISO ACABADO 2,90m. DIMENSÕES EM PROJETO
- FASE, NEUTRO, TERRA. QUANDO NÃO INDICADO, TERÁ BITOLA DE #2,5mm2.
- INDICAÇÃO DE SUBIDA DE INFRAESTRUTURA COM PERFURAÇÃO DE LAJE.
- INDICAÇÃO DE DESCIDA DE INFRAESTRUTURA COM PERFURAÇÃO DE LAJE.
- INDICAÇÃO DE PASSAGEM DE INFRAESTRUTURA COM PERFURAÇÃO DE LAJE.

LUMINARIAS

- ARANDELA LED SOBREPOR 24W, BRANCO FRIO REF. ILUMINAR OU SIMILAR (TYADO A 2,20m DO PISO ACABADO)
- LUMINÁRIA DE EMBUTIR EM FORRO DE GESSO OU MODULADO COM PERFIL "T", COM BARRA DE LED 17W. REF. MINITAURO 2FE SOFT ITAM OU SIMILAR (dim.: 625x 625mm)
- LUMINÁRIA DE EMBUTIR EM FORRO DE GESSO OU MODULADO COM PERFIL "T", COM BARRA DE LED 17W. REF. MINITAURO 2FE SOFT ITAM OU SIMILAR (dim.: 625x 625mm)
- LUMINÁRIA DE EMBUTIR EM FORRO DE GESSO OU MODULADO COM PERFIL "T", COM BARRA DE LED 39W, REFLETOR E ALETA REF. 2005 LED SOFT ITAM OU SIMILAR (dim.: 212x 1250mm)
- LÂMPADA TUBULAR LED T8 18W, COM CALHA ACOPLADA. REF. TASCHIBRA OU SIMILAR (dim.: 40x1200mm)
- REFLETOR LED SLIM 200W, BRANCO FRIO REF. ILUMINAR OU SIMILAR (TYADO NO PISO)
- REFLETOR LED SLIM 200W, BRANCO FRIO REF. ILUMINAR OU SIMILAR (TYADO À 2,80m DO PISO ACABADO) (NA QUADRA TYADO A 7,00m DO PISO ACABADO
- SPOT BALIZADOR LED 12W, BRANCO FRIO REF. ILUMINAR OU SIMILAR (TYADO NO PISO)
- BLOCO AUTÔNOMO NÃO PERMANENTE DE SOBREPOR PARA ACLARAMENTO, COM 1x11W LÂMPADA FLUORESCENTE COMPACTA, BATERIA SELADA 6V/7Ah, 900 LUMENS, AUTONOMIA SUPERIOR A 1h, INSTALAÇÃO TYAA NO TETO OU PAREDE.
- BLOCO AUTÔNOMO NÃO PERMANENTE DE SOBREPOR COM 2x11W LÂMPADA FLUORESCENTE COMPACTA, BATERIA SELADA 6V/7Ah, 1.900 LUMENS, AUTONOMIA SUPERIOR A 1h, TYADO NA PAREDE EM CAIXA DA2,5 VERSÁTIL OU SIMILAR COM TOMADA MONOFÁSICA TRIPOLAR (2P+T) 10A/220V, COM A INSCRIÇÃO "SAÍDA" EM UMA DAS FACES. INSTALAÇÃO A 30cm ACIMA DA PORTA
- CONJUNTO COMPOSTO POR CAIXA DE PASSAGEM DE PISO, LUMINÁRIA DE EMERGÊNCIA LOCALIZADA A 2,10m E REFLETOR DA QUADRA DE ESPORTE LOCALIZADO A 7,00m. INTERLIGADOS POR INFRAESTRUTURA DE TUBULAÇÃO DE AÇO GALVANIZADO (NO32)

TOMADAS, INTERRUPTORES E ACIONADORES

- CAIXA COM INTERRUPTOR DE 1, 2 OU 3 SEÇÕES (INDICADO EM PROJETO POR LETRAS). INSTALAÇÃO EM CAIXA DE PVC 4x2" EMBUTIDO EM ALVENARIA, QUANDO NÃO INDICADO, h=+110cm DO PISO ACABADO.
- CAIXA COM INTERRUPTOR DE 4 SEÇÕES. INSTALAÇÃO EM CAIXA DE PVC 4x4" EMBUTIDA EM ALVENARIA. QUANDO NÃO INDICADO, h=+110cm DO PISO ACABADO.
- CAIXA COM INTERRUPTOR PARALELO (THREE-WAY). INSTALAÇÃO EM CAIXA DE PVC 4x2" EMBUTIDA EM ALVENARIA. QUANDO NÃO INDICADO h=+110cm DO PISO ACABADO.
- CAIXA COM INTERRUPTOR DUPLO PARALELO (THREE-WAY) INDICADO EM PROJETO POR LETRAS. INSTALAÇÃO EM CAIXA DE PVC 4x4" EMBUTIDA EM ALVENARIA. QUANDO NÃO INDICADO h=+110cm DO PISO ACABADO.
- CAIXA COM INTERRUPTOR INTERMEDIÁRIO (FOUR-WAY) INSTALAÇÃO EM CAIXA DE PVC 4x2" EMBUTIDA EM ALVENARIA, QUANDO NÃO INDICADO h=+110cm DO PISO ACABADO.
- CAIXA COM INTERRUPTOR DE 1 OU 2 SEÇÕES (INDICADO EM PROJETO POR LETRAS), E LOGO ABAIXO, CAIXA COM 1 TOMADA ELÉTRICA MONOFÁSICA, 2P+T, A 30cm DO PISO ACABADO. QUANDO NÃO INDICADO, INTERRUPTOR A 110cm DO PISO ACABADO. INSTALAÇÃO EM CAIXAS DE PVC 4x4" EMBUTIDO EM ALVENARIA, SERÁ CONSIDERADO PARA TOMADA CORRENTE ATÉ 10A/220V.
- CAIXA COM INTERRUPTOR PARALELO (THREE-WAY), E LOGO ABAIXO, CAIXA COM 1 TOMADA ELÉTRICA MONOFÁSICA, 2P+T, A 30cm DO PISO ACABADO. QUANDO NÃO INDICADO, INTERRUPTOR A 110cm DO PISO ACABADO. INSTALAÇÕES EM CAIXAS DE PVC 4x4" EMBUTIDO EM ALVENARIA, SERÁ CONSIDERADO PARA TOMADA CORRENTE ATÉ 10A/220V.
- CAIXA COM TOMADA ELÉTRICA MONOFÁSICA, 2P+T, E INTERRUPTOR SIMPLES. QUANDO NÃO INDICADO h=+110cm DO PISO ACABADO. INSTALAÇÃO EM CAIXA DE PVC 4x2" EMBUTIDO EM ALVENARIA, SERÁ CONSIDERADO PARA TOMADA CORRENTE ATÉ 10A/220V.
- TOMADA ELÉTRICA SIMPLES, MONOFÁSICA, 2P+T, h=30cm DO PISO ACABADO. QUANDO NÃO INDICADO, INSTALAÇÃO EM CAIXA DE PVC 4x2" EMBUTIDA EM ALVENARIA, E SERÁ CONSIDERADO CORRENTE ATÉ 10A/220V.
- TOMADA ELÉTRICA SIMPLES, MONOFÁSICA, 2P+T, h=110cm DO PISO ACABADO. QUANDO NÃO INDICADO, INSTALAÇÃO EM CAIXA DE PVC 4x2" EMBUTIDA EM ALVENARIA, E SERÁ CONSIDERADO CORRENTE ATÉ 10A/220V.
- TOMADA ELÉTRICA SIMPLES, MONOFÁSICA, 2P+T, h=210cm DO PISO ACABADO, QUANDO NÃO INDICADO, INSTALAÇÃO EM CAIXA DE PVC 4x2" EMBUTIDA EM ALVENARIA, E SERÁ CONSIDERADO CORRENTE ATÉ 10A/220V.
- DUAS TOMADAS ELÉTRICAS SIMPLES, MONOFÁSICA, 2P+T, h=30cm DO PISO ACABADO, QUANDO NÃO INDICADO, INSTALAÇÃO EM CAIXA DE PVC 4x4" EMBUTIDO EM ALVENARIA, POTÊNCIA INDICADO E CORRENTE ATÉ 10A/220V.
- QUATRO TOMADAS ELÉTRICAS SIMPLES, MONOFÁSICA, 2P+T, h=30cm DO PISO ACABADO. QUANDO NÃO INDICADO, INSTALAÇÃO EM CAIXA DE PVC 4x2" EMBUTIDA EM ALVENARIA. SERÁ CONSIDERADO CORRENTE ATÉ 10A/220V.
- DUAS TOMADAS ELÉTRICA SIMPLES, MONOFÁSICA, 2P+T, h=110cm DO PISO ACABADO. QUANDO NÃO INDICADO, INSTALAÇÃO EM CAIXA DE PVC 4x4" EMBUTIDO EM ALVENARIA, POTÊNCIA INDICADO E CORRENTE ATÉ 10A/220V.
- DUAS TOMADAS ELÉTRICAS SIMPLES, MONOFÁSICA, 2P+T, h=110cm E OUTRA A h=30cm DO PISO ACABADO, QUANDO NÃO INDICADO, INSTALAÇÕES EM CAIXAS DE PVC 4x2" EMBUTIDO EM ALVENARIA, POTÊNCIA INDICADO E CORRENTE ATÉ 10A/220V.
- DUAS TOMADAS ELÉTRICA SIMPLES, MONOFÁSICA, 2P+T, h=210cm E OUTRA A h=110cm DO PISO ACABADO, QUANDO NÃO INDICADO, INSTALAÇÃO EM CAIXA DE PVC 4x2" EMBUTIDA EM ALVENARIA, POTÊNCIA INDICADO E CORRENTE ATÉ 10A/220V.
- TOMADA ELÉTRICA SIMPLES, MONOFÁSICA, 2P+T, h=30cm DO PISO ACABADO, QUANDO NÃO INDICADO, INSTALAÇÃO EM CAIXA DE PVC 4x2" EMBUTIDA EM ALVENARIA, E SERÁ CONSIDERADO CORRENTE ATÉ 20A/220V.
- TOMADA ELÉTRICA SIMPLES, MONOFÁSICA, 2P+T, h=110cm DO PISO ACABADO, QUANDO NÃO INDICADO, INSTALAÇÃO EM CAIXA DE PVC 4x2" EMBUTIDA EM ALVENARIA, POTÊNCIA INDICADO E CORRENTE ATÉ 20A/220V.
- TOMADA ELÉTRICA SIMPLES, MONOFÁSICA, 2P+T, h=210cm DO PISO ACABADO PARA CHUVEIRO E h=280cm DO PISO ACABADO PARA AR CONDICIONADO, QUANDO NÃO INDICADO, INSTALAÇÃO EM CAIXA DE PVC 4x2" EMBUTIDA EM ALVENARIA, POTÊNCIA INDICADO E CORRENTE ATÉ 20A/220V.
- DUAS TOMADA ELÉTRICA SIMPLES, MONOFÁSICA, 2P+T, h=110cm DO PISO ACABADO. QUANDO NÃO INDICADO, INSTALAÇÃO EM CAIXA DE PVC 4x2" EMBUTIDO EM ALVENARIA, POTÊNCIA INDICADO E CORRENTE ATÉ 20A/220V.
- DUAS TOMADA ELÉTRICA SIMPLES, MONOFÁSICA, 2P+T, h=30cm DO PISO ACABADO. QUANDO NÃO INDICADO, INSTALAÇÃO EM CAIXA DE PVC 4x2" EMBUTIDO EM ALVENARIA, POTÊNCIA INDICADO E CORRENTE ATÉ 20A/220V.
- TOMADA TELEFÔNICA SIMPLES, MONOFÁSICA, 2P+T, h=30cm DO PISO ACABADO. QUANDO NÃO INDICADO, INSTALAÇÃO EM CAIXA DE PVC 4x2" EMBUTIDA EM ALVENARIA, E SERÁ CONSIDERADO CORRENTE ATÉ 10A/220V.
- CAIXA COM INTERRUPTOR DE 1 OU 2 SEÇÕES (INDICADO EM PROJETO POR LETRAS). QUANDO NÃO INDICADO, INSTALAÇÃO EM CONDULETE EM LIGA DE ALUMÍNIO, h=+110cm DO PISO ACABADO. INSTALAÇÃO EM CONDULETE EM LIGA DE ALUMÍNIO, SERÁ CONSIDERADO PARA TOMADA CORRENTE ATÉ 10A/220V.
- CAIXA COM INTERRUPTOR DE 1 OU 2 SEÇÕES (INDICADO EM PROJETO POR LETRAS). QUANDO NÃO INDICADO, INSTALAÇÃO EM CONDULETE EM LIGA DE ALUMÍNIO, h=+110cm DO PISO ACABADO. INSTALAÇÃO EM CONDULETE EM LIGA DE ALUMÍNIO, SERÁ CONSIDERADO PARA TOMADA CORRENTE ATÉ 10A/220V.
- CAIXA COM INTERRUPTOR DE 1 OU 2 SEÇÕES (INDICADO EM PROJETO POR LETRAS). QUANDO NÃO INDICADO, INSTALAÇÃO EM CONDULETE EM LIGA DE ALUMÍNIO, h=+110cm DO PISO ACABADO. INSTALAÇÃO EM CONDULETE EM LIGA DE ALUMÍNIO, SERÁ CONSIDERADO PARA TOMADA CORRENTE ATÉ 10A/220V.
- PONTO ELÉTRICO NO TETO, COM INSTALAÇÃO EM CONDULETE DE LIGA DE ALUMÍNIO E TAMPA COM FURO CENTRAL PARA PASSAGEM DE CABOS.
- TOMADA INDUSTRIAL - 3P+T , PADRÃO STECK, 32A/ 3 PÓLO

CAIXAS DE PASSAGEM E QUADROS

- CAIXA DE PASSAGEM OCTOGONAL INSTALADO FIXADO NA LAJE DO TETO, APARENTE OU ENTREFORRO, QUANDO NÃO INDICADO SERÁ 4x4".
- CAIXA DE PASSAGEM OCTOGONAL EMBUTIDA NA LAJE, QUANDO NÃO INDICADO SERÁ 4x4".
- CAIXA DE PASSAGEM TIPO "DALET VERSATIL OU SIMILAR", EM ALUMINIO FUNDIDO, NO TETO OU PAREDE.
- CAIXA DE PASSAGEM 4x2" EMBUTIDA EM ALVENARIA, QUANDO NÃO INDICADO SERÁ A 30cm DO PISO.
- CAIXA DE PASSAGEM APARENTE NO TETO, QUANDO NÃO INDICADO SERÁ 4x4".
- CAIXA DE PASSAGEM EMBUTIDA NO PISO, DIMENSÕES EM PROJETO.
- QUADRO DE DISTRIBUIÇÃO ELÉTRICA, EMBUTIDO EM ALVENARIA.
- QUADRO DE DISTRIBUIÇÃO ELÉTRICA, SOBREPOR.

NOTAS:
- EXECUTAR ESTE PROJETO JUNTAMENTE COM O PROJETO ESTRUTURAL;
- ANTES DA CONCRETAGEM PREVER PASSAGEM PARA AS TUBULAÇÕES DENTRO DOS LIMITES ESTABELECIDOS PELA NBR 6118:2014;
- PARA POSICIONAMENTO DAS LUMINÁRIAS OBSERVAR LOCAÇÃO NA PLANTA DE FORRO;
- OS ELETRODUTOS QUE SEGUEM ATÉ O QUADRADO DE ALIMENTAÇÃO GERAL DEVERÃO SER EM PVC RÍGIDO ROSCAVEL;
- OS ELETRODUTOS APARENTES (PATIO) DEVERÃO SER EM AÇO GALVANIZADO;
- ALTERAÇÕES NESTE PROJETO SOMENTE COM AUTORIZAÇÃO EXPRESSA DO FNDE.

REFERÊNCIAS:
- MEMORIAL DESCRITIVO E ESPECIFICAÇÕES TÉCNICAS;
- PLANILHA DE QUANTITATIVOS.

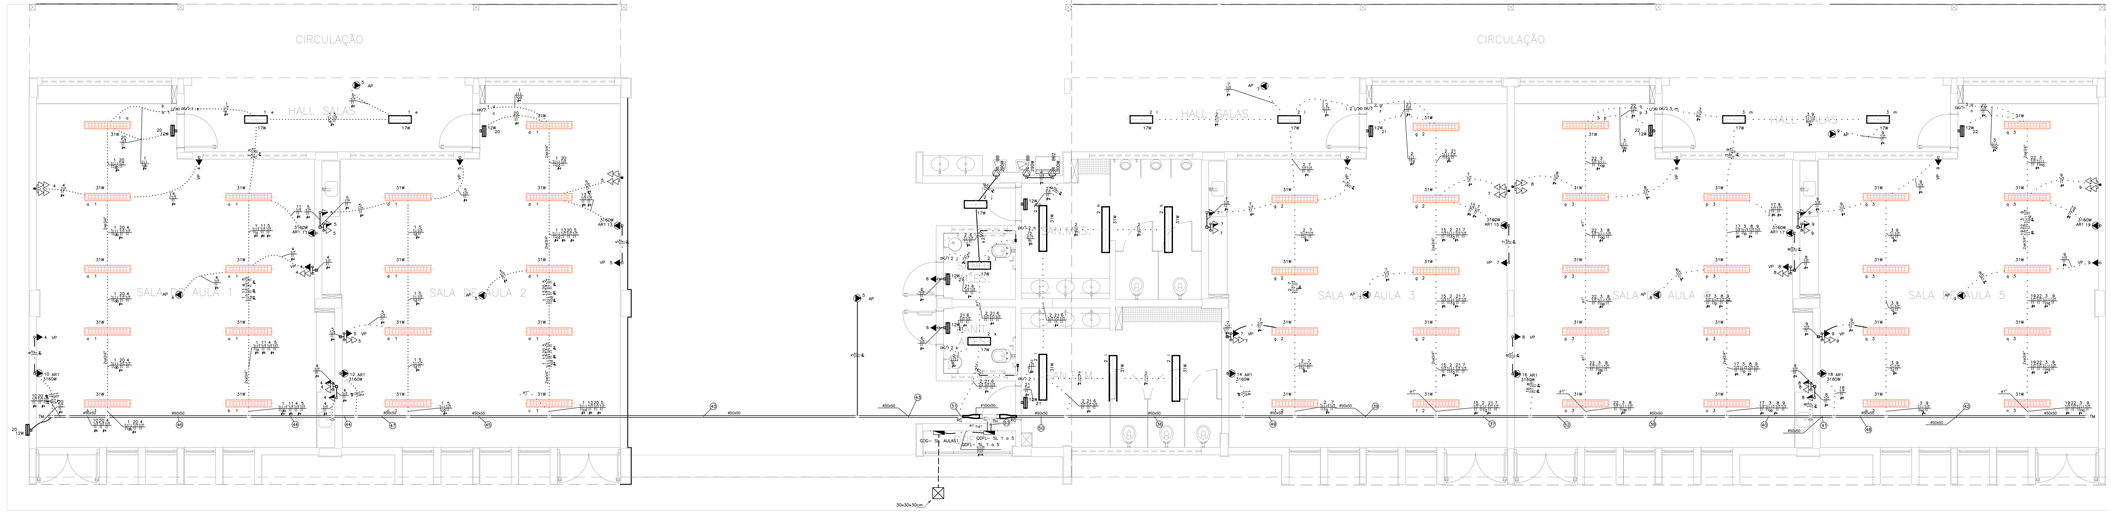

BLOCO G – PEDAGÓGICO 1 (PDGG – SALAS 01 E 02) E BLOCO H – PEDAGÓGICO 2 (PDGH – SALAS 03, 04 E 05)
ESCALA 1:50

QDFL– SL 1 a 5 (Quadro de Distribuição de Força e Luz das Salas de Aula 1 a 5)

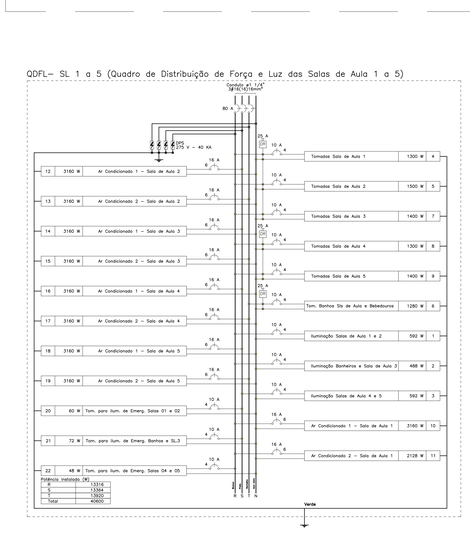

QUADRO DE CARGAS (QDFL– SL 1 A 5)

CIRCUITO	DESCRIÇÃO	ESQUEMA	MÉTODO DE INST.	TENSÃO (V)	POT. FOTAL (VA)	POT. TOTAL (W)	FASES	POT. – R (W)	POT. - S (W)	POT. - T (W)	FP	FCA	IN (A)	ip (A)	SEÇÃO (MM2)	IC (A)	ICC (KA)	DISJ. (A)	DV PARC (%)	DV TOTAL (%)
1	ILUMINAÇÃO SALAS DE AULA 1 E 2	F+N+T	B1	220 V	658	592	S		592		0.90	0.41	7.3	3.0	4	32.0	3	10	0.40	3.14
2	ILUMINAÇÃO BANHEIROS E SALA DE AULA 3	F+N+T	B1	220 V	542	488	R	488			0.90	0.41	6.0	2.5	4	32.0	3	10	0.24	2.98
3	ILUMINAÇÃO SALAS DE AULA 4 E 5	F+N+T	B1	220 V	658	592	S		592		0.90	0.41	7.3	3.0	4	32.0	3	10	0.46	3.19
4	TOMADAS SALA DE AULA 1	F+N+T	B1	220 V	1437	1300	R	1300			0.90	0.41	15.9	6.5	4	32.0	3	10	0.78	3.52
5	TOMADAS SALA DE AULA 2	F+N+T	B1	220 V	1687	1500	R	1500			0.89	0.41	18.7	7.7	4	32.0	3	10	0.62	3.36
6	TOMADAS BANHEIROS SALAS DE AULA E BEBEDOUROS	F+N+T	B1	220 V	1417	1280	T			1280	0.90	0.41	15.7	6.4	4	32.0	3	10	0.27	3.00
7	TOMADAS SALA DE AULA 3	F+N+T	B1	220 V	1562	1400	R	1400			0.90	0.41	17.3	7.1	4	32.0	3	10	0.49	3.23
8	TOMADAS SALA DE AULA 4	F+N+T	B1	220 V	1437	1300	R	1300			0.90	0.41	15.9	6.5	4	32.0	3	10	0.67	3.41
9	TOMADAS SALA DE AULA 5	F+N+T	B1	220 V	1562	1400	R	1400			0.90	0.41	17.3	7.1	4	32.0	3	10	0.99	3.73
10	AR CONDICIONADO 1 - SALA DE AULA 1	F+N+T	B1	220 V	3511	3160	R	3160			0.90	0.41	38.9	16.0	6	41.0	3	16	1.39	4.13
11	AR CONDICIONADO 2 - SALA DE AULA 1	F+N+T	B1	220 V	3511	3160	R	3160			0.90	0.41	38.9	16.0	6	41.0	3	16	1.46	4.19
12	AR CONDICIONADO 1 - SALA DE AULA 2	F+N+T	B1	220 V	3511	3160	S		3160		0.90	0.41	38.9	16.0	6	41.0	3	16	0.99	3.73
13	AR CONDICIONADO 2 - SALA DE AULA 2	F+N+T	B1	220 V	3511	3160	T			3160	0.90	0.41	38.9	16.0	6	41.0	3	16	1.07	3.81
14	AR CONDICIONADO 1 - SALA DE AULA 3	F+N+T	B1	220 V	3511	3160	S		3160		0.90	0.41	38.9	16.0	6	41.0	3	16	0.50	3.24
15	AR CONDICIONADO 2 - SALA DE AULA 3	F+N+T	B1	220 V	3511	3160	T			3160	0.90	0.41	38.9	16.0	6	41.0	3	16	1.09	3.82
16	AR CONDICIONADO 1 - SALA DE AULA 4	F+N+T	B1	220 V	3511	3160	S		3160		0.90	0.41	38.9	16.0	6	41.0	3	16	0.88	3.62
17	AR CONDICIONADO 2 - SALA DE AULA 4	F+N+T	B1	220 V	3511	3160	T			3160	0.90	0.41	38.9	16.0	6	41.0	3	16	1.46	4.20
18	AR CONDICIONADO 1 - SALA DE AULA 5	F+N+T	B1	220 V	3511	3160	S		3160		0.90	0.41	38.9	16.0	6	41.0	3	16	1.28	4.01
19	AR CONDICIONADO 2 - SALA DE AULA 5	F+N+T	B1	220 V	3511	3160	T			3160	0.90	0.41	38.9	16.0	6	41.0	3	16	1.86	4.60
20	TOMADA PARA ILUMINAÇÃO DE EMERGENCIA SALAS 01 E 02	F+N+T	B1	220 V	67	60	S	60			0.90	0.41	0.7	0.3	4	32.0	3	10	0.03	2.77
21	TOMADA PARA ILUMINAÇÃO DE EMERGENCIA BANHOS E SL 3	F+N+T	B1	220 V	80	72	R	72			0.90	0.41	0.9	0.4	4	32.0	3	10	0.01	2.75
22	TOMADA PARA ILUMINAÇÃO DE EMERGENCIA SALAS 04 E 05	F+N+T	B1	220 V	53	48	R	48			0.90	0.41	0.6	0.2	4	32.0	3	10	0.03	2.77
TOTAL					46269	41632	R+S+T	13828	13884	13920										

QUADRO DE DEMANDA (QDFL– SL 1 A 5)

TIPO DE CARGA	POTÊNCIA INSTALADA (KVA)	FATOR DE DEMANDA (%)	DEMANDA (KVA)
CHUVEIROS, FERROS ELÉTRICOS, AQUECEDORES DE AGUA	3.51	100.00	3.51
CONDICIONADOR DE AR TIPO JANELA (NÃO RESIDENCIAL)	31.60	100.00	31.60
ILUMINAÇÃO E TUG'S (ESCOLAS E SEMELHANTES)	10.96	100.00	10.96
USO ESPECÍFICO	0.20	100.00	0.20
		TOTAL	46.27

QUADRO DE CARGAS (QDG– SL AULAS)

CIRCUITO	DESCRIÇÃO	ESQUEMA	MÉTODO DE INST.	TENSÃO (V)	POT. FOTAL (VA)	POT. TOTAL (W)	FASES	POT. – R (W)	POT. - S (W)	POT. - T (W)	FP	FCA	IN (A)	ip (A)	SEÇÃO (MM2)	IC (A)	ICC (KA)	DISJ. (A)	DV PARC (%)	DV TOTAL (%)
QDFL - SL 1 A 5	QUADRO DE DISTRIBUIÇÃO DE FORÇA E LUZ DAS SALAS DE AULA 1 A 5	3F+N+T	B1	380/220 V	46269	41632	R+S+T	13828	13884	13920	0.90	1.00	70.3	70.3	16	88.0	10	80	0.09	3.68
TOTAL					46269	41632	R+S+T	13828	13884	13920										

QUADRO DE DEMANDA (QDG– SL AULAS1)

TIPO DE CARGA	POTÊNCIA INSTALADA (KVA)	FATOR DE DEMANDA (%)	DEMANDA (KVA)
CHUVEIROS, FERROS ELÉTRICOS, AQUECEDORES DE AGUA	3.51	100.00	3.51
CONDICIONADOR DE AR TIPO JANELA (NÃO RESIDENCIAL)	31.60	100.00	31.60
ILUMINAÇÃO E TUG'S (ESCOLAS E SEMELHANTES)	10.96	100.00	10.96
USO ESPECÍFICO	0.20	100.00	0.20
		TOTAL	46.27

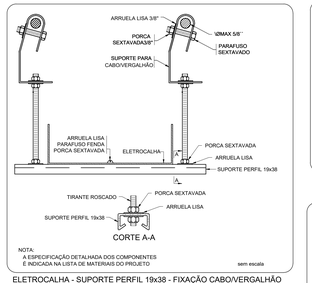

ELETROCALHA - SUPORTE PERFIL 19x38 - FIXAÇÃO CABO/VERGALHÃO

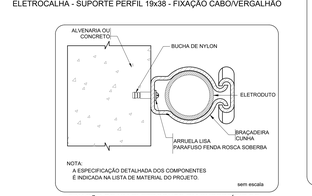

ELETRODUTO TRANSPOSIÇÃO DE VIGA

FIXAÇÃO DE UM ELETRODUTO EM SUPERFÍCIE DE ALVENARIA OU CONCRETO

ENTRADA E SAÍDA DE ELETRODUTO EM PERFILADO

FIXAÇÃO DE ELETRODUTO EM SUPERFÍCIE METÁLICA

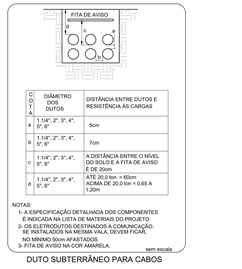

DUTO SUBTERRÂNEO PARA CABOS

LEGENDA DAS INDICAÇÕES

BB	TOMADA – USO ESPECÍFICO – BEBEDOURO ELÉTRICO ACESSIVEL
BB2	TOMADA – USO ESPECÍFICO – BEBEDOURO INDUSTRIAL 25L
CH	TOMADA – USO ESPECÍFICO – CHUVEIRO
AR4	TOMADA – USO ESPECÍFICO – CONDICIONADOR DE AR SPLIT 12000BTU
AR2	TOMADA – USO ESPECÍFICO – CONDICIONADOR DE AR SPLIT 22000BTU
AR1	TOMADA – USO ESPECÍFICO – CONDICIONADOR DE AR SPLIT 30000BTU
FZ	TOMADA – USO ESPECÍFICO – FREEZER VERTICAL INDUSTRIAL 500 L
MQ	TOMADA – USO ESPECÍFICO – LAVADORA DE ROUPAS LINHA BRANCA 11KG
PR	TOMADA – USO ESPECÍFICO – PURIFICADOR DE ÁGUA
SC	TOMADA – USO ESPECÍFICO – SECADORA DE ROUPAS LINHA BRANCA 10KG
TV	TOMADA – USO ESPECÍFICO – TELEVISOR DE 32"
AP	TOMADA – USO ESPECÍFICO – TOMADA ACCESS POINT
VP	TOMADA – USO ESPECÍFICO – VENTILADOR DE PAREDE

LEGENDA DE FIAÇÃO

MAPA CHAVE - IMPLANTAÇÃO

OBSERVAÇÕES:

FNDE Fundo Nacional de Desenvolvimento da Educação

Ministério da Educação

PROJETO PADRÃO - FNDE

PROPRIETÁRIO: :

ENDEREÇO:

MUNICIPIO – UF:

PROPRIETÁRIO

RESP. TÉCNICO CREA

AUTOR DO PROJETO Plínio Teixeira do Nascimento Júnior CREA 13.300-D/DF

DJFO CREA

RA

ESCOLA 5 SALAS DE AULA – MODELO TÉRREO

PROJETO DE INSTALAÇÕES

COORDENAÇÃO: CGEST - Coordenação Geral de Infraestrutura Educacional	DISTRIBUIÇÃO_DA_REDE_ELÉTRICA_380-220V ILUMINAÇÃO_E_TOMADAS BLOCO_G_PEDAGOGICO1_E_BLOCO_H_PEDAGÓGICO2	ELE
FORMATO: (1374x841)	REVISÃO: RL00 / ESCALA: 1:50 / DATA EMISSÃO: JAN/2022	PRANCHA: 06/07

INFORMAÇÕES DO DOCUMENTO
Documento capturado em 21/08/2025 09:11:24 (HORÁRIO DE BRASÍLIA - UTC-3)
por THIAGO MENEGUELLI JORGE (ASSISTENTE ADMINISTRATIVO - DCOMPG - SEFIP - PMAL)
Valor Legal: CÓPIA SIMPLES | Natureza: DOCUMENTO NATO-DIGITAL

A disponibilidade do documento pode ser conferida pelo link: https://e-docs.es.gov.br/d/2025-9JMKTF

E-DOCS - CÓPIA DO PROCESSO 2025-6X76D GERADO POR UDSON OLIVEIRA RAMOS DE AGUIAR EM 13/05/2026 07:51 DOCUMENTO 1 / 1 PÁGINA 514 / 5723

2025-9JMKTF - E-DOCS - CÓPIA SIMPLES 21/08/2025 09:11 PÁGINA 8 / 8

TERMO DE ENTRANHAMENTO DO PROCESSO
2025-6X76D

Disponível em https://e-docs.es.gov.br/p/2025-6X76D

Realizado em: **21/08/2025 09:11:37** - Horário de Brasília - UTC-3

LOCAL
PMAL - SEFIP - DCOMPG - DIRETORIA DE COMPRAS GOVERNAMENTAIS

DOCUMENTOS ENTRANHADOS (2)
#50 - 2025-9JMKTF - PROJETO ELETRICO 5T ELE 220
#51 - 2025-6P2WL9 - TERMO DE ENTRANHAMENTO DO PROCESSO 2025-6X76D

JUSTIFICATIVA

ASSINATURA

Documento original assinado eletronicamente, conforme MP 2200-2/2001, art. 10, § 2º, por:

THIAGO MENEGUELLI JORGE
ASSISTENTE ADMINISTRATIVO
DCOMPG - SEFIP - PMAL
assinado em 21/08/2025 09:11:37 -03:00

INFORMAÇÕES DO DOCUMENTO
Documento capturado em 21/08/2025 09:11:37 (HORÁRIO DE BRASÍLIA - UTC-3)
por THIAGO MENEGUELLI JORGE (ASSISTENTE ADMINISTRATIVO - DCOMPG - SEFIP - PMAL)
Valor Legal: ORIGINAL | Natureza: DOCUMENTO NATO-DIGITAL

A disponibilidade do documento pode ser conferida pelo link: https://e-docs.es.gov.br/d/2025-6P2WL9

E-DOCS - CÓPIA DO PROCESSO 2025-6X76D GERADO POR UDSON OLIVEIRA RAMOS DE AGUIAR EM 13/05/2026 07:51 DOCUMENTO 1 / 1 PÁGINA 515 / 5723

E-DOCS - CÓPIA DO PROCESSO 2025-6X76D1 GERADO POR UDSON OLIVEIRA RAMOS DE AGUIAR EM 13/05/2026 07:51 DOCUMENTO 1 / 1 PÁGINA 516 / 5723

BQ-1=BQ-2=BQ-3
1xR40

PLANTA
ESC 1:25

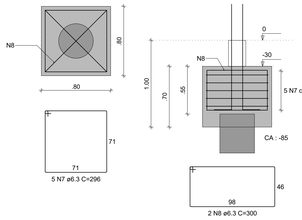

CORTE
ESC 1:25

PQ-1=PQ-2=PQ-3

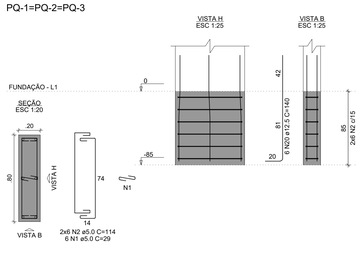

BQ-4=BQ-5=BQ-6=BQ-7=BQ-8=BQ-9=BQ-10=BQ-11
1xR40

PLANTA
ESC 1:25

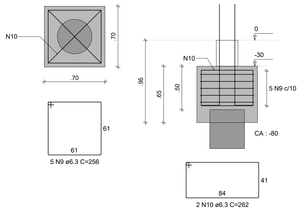

CORTE
ESC 1:25

PQ-4=PQ-5=PQ-6=PQ-7

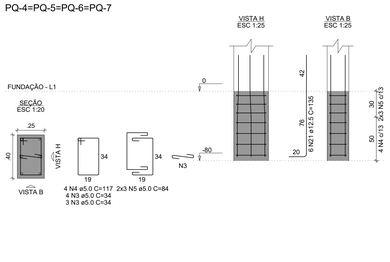

PQ-8=PQ-9=PQ-10=PQ-11

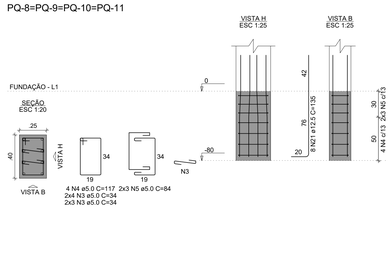

VBQ-1
ESC 1:50

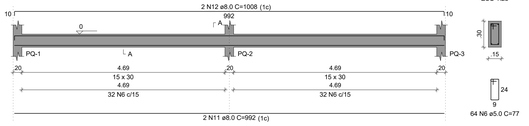

SEÇÃO A-A
ESC 1:25

VBQ-2
ESC 1:50

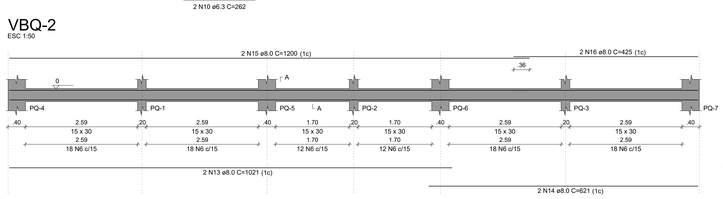

SEÇÃO A-A
ESC 1:25

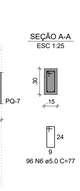

VBQ-3
ESC 1:50

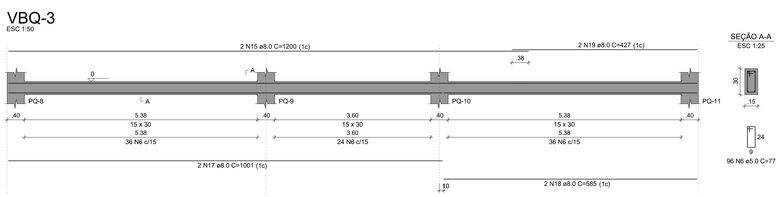

SEÇÃO A-A
ESC 1:25

1 PLANTA DE ARMAÇOES FUNDAÇÕES
INDICADA

RELAÇÃO DO AÇO

3xBQ-3
4xPQ-4
VBQ-2

8xBQ-11
4xPQ-8
VBQ-3

3xPQ-1
VBQ-1

AÇO	N	DIAM (mm)	QUANT	C.UNIT (cm)	C.TOTAL (cm)
CA60	1	5.0	18	29	522
	2	5.0	36	114	4104
	3	5.0	84	34	2856
	4	5.0	32	117	3744
	5	5.0	48	84	4032
	6	5.0	256	77	19712
CA50	7	6.3	15	296	4440
	8	6.3	6	300	1800
	9	6.3	40	256	10240
	10	6.3	16	262	4192
	11	8.0	2	992	1984
	12	8.0	2	1008	2016
	13	8.0	2	1021	2042
	14	8.0	2	621	1242
	15	8.0	4	1200	4800
	16	8.0	2	425	850
	17	8.0	2	1001	2002
	18	8.0	2	585	1170
	19	8.0	2	427	854
	20	12.5	18	140	2520
	21	12.5	56	135	7560

RESUMO DO AÇO

AÇO	DIAM (mm)	C.TOTAL (m)	PESO + 10% (kg)
CA50	6.3	206.7	55.6
	8.0	169.6	73.6
	12.5	100.8	106.8
CA60	5.0	349.7	59.3
PESO TOTAL (kg)			
CA50	236.1		
CA60	59.3		

Volume de concreto (C-30) = 6.62 m³
Área de forma = 66.11 m²

NOTAS GERAIS:

1. TODAS AS MEDIDAS DEVEM SER CONFERIDAS EM OBRA, "IN LOCO", ANTES DA REALIZAÇÃO DE QUAISQUER ATIVIDADES;
2. RECOMENDAMOS A REALIZAÇÃO DO ESTUDO DOS PROJETOS ANTES DA REALIZAÇÃO DAS ATIVIDADES, POIS O PROFISSIONAL DE EXECUÇÃO É CORRESPONSÁVEL PELO PROCESSO DE ANÁLISE TÉCNICA;
3. ANTES DE INICIAR AS ATIVIDADES DE EXECUÇÃO É FUNDAMENTAL A ELABORAÇÃO DA ART DE EXECUÇÃO CONFORME AS ORIENTAÇÕES DO CREA ESTADUAL;
4. SEMPRE OBSERVAR AS UNIDADES DE MEDIDAS INFORMADAS EM PLANTA, POIS PODEM SER ALTERADAS PARA MELHOR REPRESENTAÇÃO DAS INFORMAÇÕES E/OU DETALHES;
5. SEMPRE OBSERVAR AS COTAS INFORMADAS EM PLANTA, POIS PODEM SER MODIFICADAS PARA MELHOR REPRESENTAÇÃO DAS INFORMAÇÕES E/OU DETALHES;
6. ORIENTAMOS QUE DEVERÃO SER ANALISADOS OS ARQUIVOS IFC DISPONIBILIZADOS, ANTES DE UMA CONSULTA PRÉVIA A EQUIPE DE DESENVOLVIMENTOS DOS PROJETOS;
7. PARA TODAS E QUAISQUER DIVERGÊNCIAS, A EQUIPE DE DESENVOLVIMENTO DOS PROJETOS DEVERÁ SER ACIONADA;
8. QUAISQUER ALTERAÇÕES REALIZADAS NO PROJETO PELA EQUIPE DE EXECUÇÃO DEVEM SER DOCUMENTADAS NOS PROJETOS "AS BUIT";

NOTAS ESPECIFICAS ESTRUTURAIS:
PROJETOS

1. EM QUESTÕES ONDE AS DÚVIDAS E/OU DIVERGÊNCIAS NÃO AFETEM ESTRUTURALMENTE O PLANEJAMENTO ARQUITETÔNICO, OS PROJETOS DE ARQUITETURA SERÃO PRIORIDADE;
2. A ESTRUTURA FOI DIMENSIONADA PARA UTILIZAR CONCRETO 30MPA EM SUA TOTALIDADE;
3. O DETALHE DE FUNDAÇÃO "BLOCOS E ESTACAS" INSERIDO NO DESENHO É APENAS SUGESTIVO, ONDE NUNCA DEVEM SER EXECUTADOS SEM A REALIZAÇÃO DOS ESTUDOS DE SOLO CONFORME AS NORMATIVAS VIGENTES;
4. O DETALHE DE FUNDAÇÃO "ESTACAS ISOLADA" INSERIDO NO DESENHO É APENAS SUGESTIVO, POIS NUNCA DEVEM SER EXECUTADOS SEM A REALIZAÇÃO DOS ESTUDOS DE SOLO CONFORME AS NORMATIVAS VIGENTES;
5. A ESTRUTURA FOI DIMENSIONADA PARA QUE O BALDRAME ESTEJA 5 CM "CINCO CENTIMETROS" ABAIXO DO NÍVEL 0 "ZERO" DO PISO DA ARQUITETURA "ACABADO";
6. A ESTRUTURA FOI DIMENSIONADA PARA QUE AS VIGAS BALDRAMES SEJAM EXECUTADAS SOBRE OS BLOCOS PARA MINIMIZAR OS IMPACTOS DE FUROS ESTRUTURAIS CONFORME AS COMPATIBILIZAÇÕES REALIZADAS DURANTE O PROCESSO DE ELABORAÇÃO DOS PROJETOS;
7. TODOS OS FUROS NECESSÁRIOS A SEREM CONFECCIONADOS PARA AS INSTALAÇÕES, ESTÃO COMTEMPLADOS NO PROJETO COM TODAS AS INFORMAÇÕES TÉCNICAS PARA SUA PREVISÃO CONSTRUTIVA DURANTE A FASE DE MONTAGEM DE ARMADURA E FORMAS;
8. TODAS AS VIGAS ACIMA DO NÍVEL 0 "ZERO", DEVEM RECEBER UMA CONTRA FLEXA DE 1 CM "UM CENTÍMETRO";
9. TODAS AS VIGAS ACIMA DO NÍVEL 0 "ZERO", QUE NECESSITAREM DE UMA CONTRA FLEXA SUPERIOR A 1 CM "UM CENTÍMETRO", ESTÃO SINALIZADAS NA PLANTA DE FORMAS;
10. TODAS AS LAJES ACIMA DO NÍVEL 0 "ZERO", DEVEM RECEBER UMA CONTRA FLEXA DE 1 CM "UM CENTÍMETRO";
11. TODAS AS LAJES ACIMA DO NÍVEL 0 "ZERO", QUE NECESSITAREM DE UMA CONTRA FLEXA SUPERIOR A 1 CM UM CENTÍMETRO", ESTÃO SINALIZADAS NA PLANTA DE FORMAS;
12. OS DETALHAMENTOS DAS ARMAÇÕES DOS ELEMENTOS ESTRUTURAIS ESTÃO SEPARADOS PELOS NÍVEIS DE EXECUÇÃO;
13. TODOS OS LOCAIS QUE CONTEMPLAREM A JUNÇÃO DE DOIS BLOCOS ESTRUTURAIS, DEVE SER CONSIDERADO A APLICAÇÃO DA JUNTA DE DILATAÇÃO NOS ELEMENTOS EM SUA TOTALIDADE;

EXECUÇÃO

1. RECOMENDAMOS QUE A LOCAÇÃO DA ESTRUTURA SEJA REALIZADA ATRAVÉS DE EQUIPAMENTOS HOMOLOGADOS E DEVIDAMENTE CALIBRADOS PELOS ÓRGÃOS DE AFERIÇÃO E QUALIDADE ISO 9001;
2. É FUNDAMENTAL A UTILIZAÇÃO DE ESPAÇADORES DE ARMADURA PARA MONTAGEM E CONSTRUÇÃO DE TODOS OS ELEMENTOS ESTRUTURAIS;
3. NO ATO DE EXECUÇÃO DAS VIGAS BALDRAMES E BLOCOS, DEVE SER LANÇADO UM TRAÇO DE BRITA 0 "ZERO" EM TODA SUA EXTENSÃO;
4. TODAS AS VIGAS BALDRAMES E BLOCOS DEVEM SER IMPERMEABILIZADOS UTILIZANDO A APLICAÇÃO DE MANTA LÍQUIDA;
5. APÓS A REALIZAÇÃO DA CONCRETAGEM DOS ELEMENTOS, TODA A ESTRUTURA DEVE PERMANECER COM ESCORAMENTO DE 100% "CEM PORCENTO" PELO PERÍODO DE 30 "TRINTA" DIAS;
6. APÓS A REALIZAÇÃO DA CONCRETAGEM DOS ELEMENTOS QUE POSSUEM CONTRA FLEXA IGUAL OU SUPERIOR A 3 CM "TRÊS CENTÍMETROS", DEVEM PERMANECER COM ESCORAMENTO DE 100 % "CEM PORCENTO" PELO PERÍODO DE 45 "QUARENTA E CINCO" DIAS;
7. TODAS AS LAJES DEVEM SER IMPERMEABILIZADAS UTILIZANDO MANTA ALUMINIZADA;
8. OS ELEMENTOS ESTRUTURAIS SOMENTE PODEM SER CONCRETADOS APÓS A PLENA VALIDAÇÃO DO ENGENHEIRO DE EXECUÇÃO RESPONSÁVEL PELO PROCESSO DE CONFERÊNCIA E MONTAGEM;

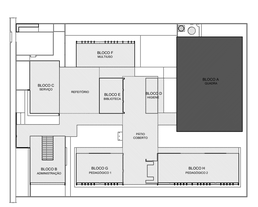

CROQUI DE REFERÊNCIA - IMPLANTAÇÃO

RELAÇÃO DO AÇO

Positivos X
4xPQ-4
VCQ-2

Positivos Y
4xPQ-8
VCQ-3

3xPQ-1
VCQ-1

AÇO	N	DIAM (mm)	QUANT	C.UNIT (cm)	C.TOTAL (cm)
CA60	1	5.0	6	497	2982
	2	5.0	50	74	3700
	3	5.0	42	29	1218
	4	5.0	36	187	6732
	5	5.0	12	114	1368
	6	5.0	228	34	7752
	7	5.0	112	117	13104
	8	5.0	80	84	6720
	9	5.0	256	77	19712
CA50	10	8.0	2	992	1984
	11	8.0	2	1034	2068
	12	8.0	4	1021	4084
	13	8.0	4	621	2484
	14	8.0	4	1200	4800
	15	8.0	2	430	860
	16	8.0	2	443	886
	17	12.5	18	197	3546
	18	12.5	56	267	14952

RESUMO DO AÇO

AÇO	DIAM (mm)	C.TOTAL (m)	PESO + 10% (kg)
CA50	8.0	171.7	74.5
	12.5	185	196
CA60	5.0	632.9	107.3
PESO TOTAL (kg)			
CA50	270.5		
CA60	107.3		

Volume de concreto (C-30) = 5.14 m³
Área de forma = 71.74 m²

PQ-1=PQ-2=PQ-3

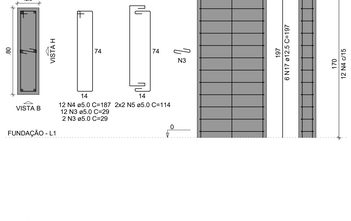

PQ-4=PQ-5=PQ-6=PQ-7

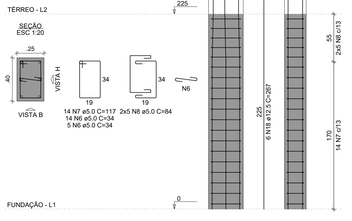

PQ-8=PQ-9=PQ-10=PQ-11

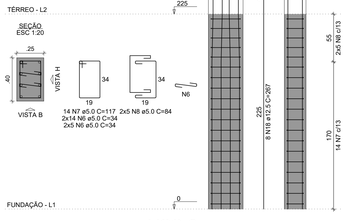

VCQ-1
ESC 1:50

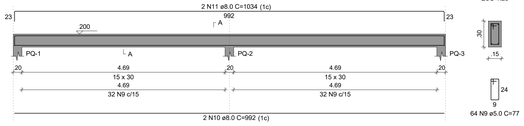

SEÇÃO A-A
ESC 1:25

VCQ-2
ESC 1:50

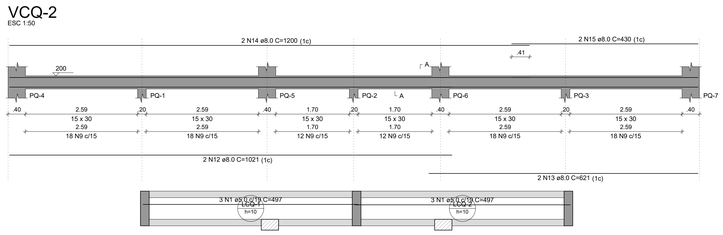

SEÇÃO A-A
ESC 1:25

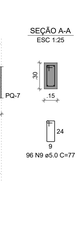

VCQ-3
ESC 1:50

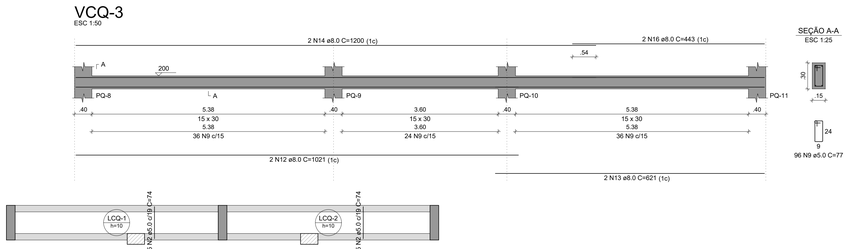

SEÇÃO A-A
ESC 1:25

2 PLANTA DE ARMAÇOES TÉRREO
INDICADA

Armação positiva das lajes do pavimento TÉRREO (Eixo X)
escala 1:50

Armação positiva das lajes do pavimento TÉRREO (Eixo Y)
escala 1:50

CONTROLE DE REVISÕES

Nº	DATA	DESCRIÇÃO

FNDE Fundo Nacional de Desenvolvimento da Educação

MINISTÉRIO DA **EDUCAÇÃO**

PROJETO PADRÃO - FNDE

PROPRIETÁRIO: :

ENDEREÇO:

MUNICÍPIO - UF:

PROPRIETÁRIO

RESP. TÉCNICO — CREA

AUTOR DO PROJETO — CAU

DLFO

CREA

RA

OBSERVAÇÕES:

ESCOLA 5 SALAS DE AULA - MODELO TÉRREO

PROJETO DE ESTRUTURA

COORDENAÇÃO
CGEST - Coordenação Geral de Infraestrutura Educacional

PLANTA DE ARMAÇÕES FUNDAÇÕES E TÉRREO
BLOCO A - QUADRA

SCA

FORMATO: A0

REVISÃO: R.00

ESCALA: INDICADA

DATA EMISSÃO: JAN/2021

PRANCHA: 05/110

2026-DJ0KRN - E-DOCS - CÓPIA SIMPLES - 21/05/2026 09:30 PÁGINA 1 / 7

E-DOCS - CÓPIA DO PROCESSO 2025-6X76D GERADO POR UDSON OLIVEIRA RAMOS DE AGUIAR EM 13/05/2026 07:51 DOCUMENTO 1 / 1 PÁGINA 5\17 / 5723

E-DOCS - CÓPIA SIMPLES 21/08/2025 09:30 PÁGINA 2\17 2025-DIRKRN

PQ-4=PQ-5=PQ-6=PQ-7

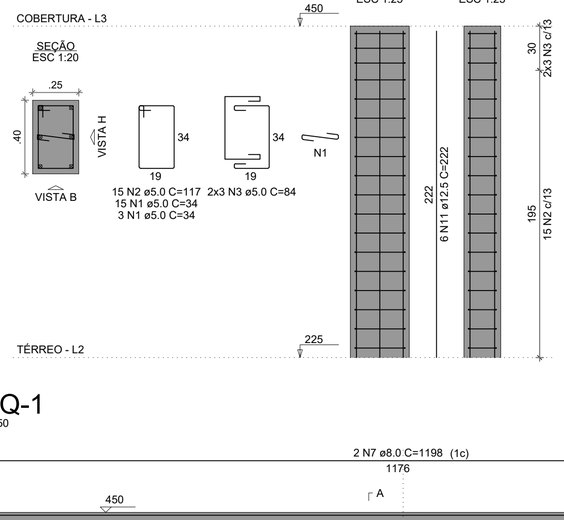

PQ-8=PQ-9=PQ-10=PQ-11

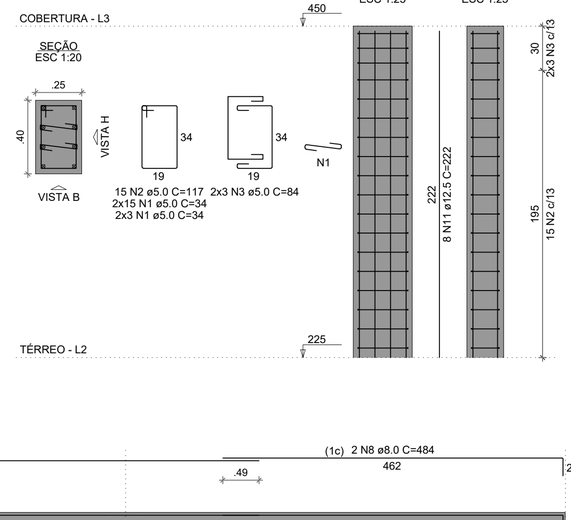

VPQ-1

ESC 1:50

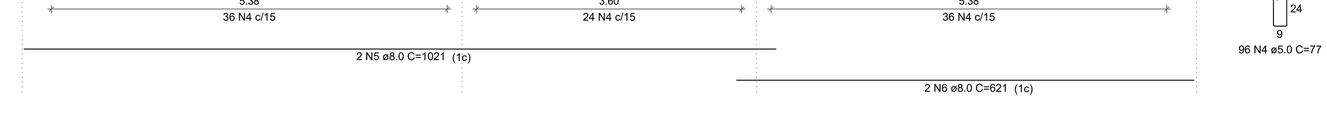

SEÇÃO A-A
ESC 1:25

VPQ-2

ESC 1:50

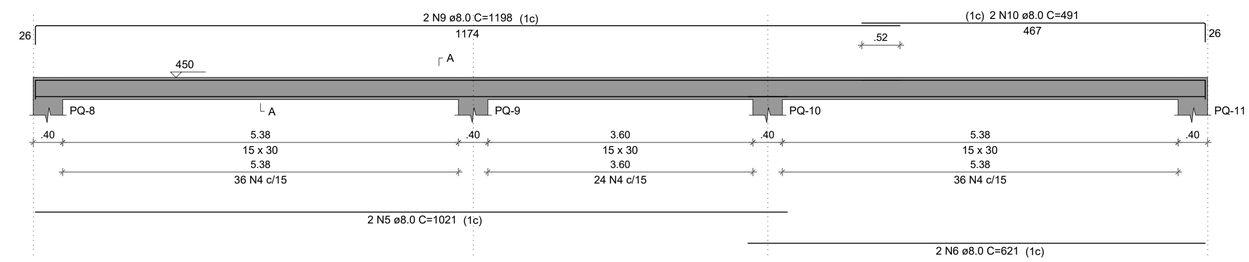

SEÇÃO A-A
ESC 1:25

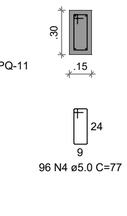

1 PLANTA DE ARMAÇOES COBERTURA 1-1

ESCALA 1/25

NOTAS GERAIS:

1. TODAS AS MEDIDAS DEVEM SER CONFERIDAS EM OBRA, "IN LOCO", ANTES DA REALIZAÇÃO DE QUAISQUER ATIVIDADES;
2. RECOMENDAMOS A REALIZAÇÃO DO ESTUDO DOS PROJETOS ANTES DA REALIZAÇÃO DAS ATIVIDADES, POIS O PROFISSIONAL DE EXECUÇÃO É CORRESPONSÁVEL PELO PROCESSO DE ANÁLISE TÉCNICA;
3. ANTES DE INICIAR AS ATIVIDADES DE EXECUÇÃO É FUNDAMENTAL A ELABORAÇÃO DA ART DE EXECUÇÃO CONFORME AS ORIENTAÇÕES DO CREA ESTADUAL;
4. SEMPRE OBSERVAR AS UNIDADES DE MEDIDAS INFORMADAS EM PLANTA, POIS PODEM SER ALTERADAS PARA MELHOR REPRESENTAÇÃO DAS INFORMAÇÕES E/OU DETALHES;
5. SEMPRE OBSERVAR AS COTAS INFORMADAS EM PLANTA, POIS PODEM SER MODIFICADAS PARA MELHOR REPRESENTAÇÃO DAS INFORMAÇÕES E/OU DETALHES;
6. ORIENTAMOS QUE DEVERÃO SER ANALISADOS OS ARQUIVOS IFC DISPONIBILIZADOS, ANTES DE UMA CONSULTA PRÉVIA A EQUIPE DE DESENVOLVIMENTOS DOS PROJETOS;
7. PARA TODAS E QUAISQUER DIVERGÊNCIAS, A EQUIPE DE DESENVOLVIMENTO DOS PROJETOS DEVERÁ SER ACIONADA;
8. QUAISQUER ALTERAÇÕES REALIZADAS NO PROJETO PELA EQUIPE DE EXECUÇÃO DEVEM SER DOCUMENTADAS NOS PROJETOS "AS BUIT";

EXECUÇÃO

1. RECOMENDAMOS QUE A LOCAÇÃO DA ESTRUTURA SEJA REALIZADA ATRAVÉS DE EQUIPAMENTOS HOMOLOGADOS E DEVIDAMENTE CALIBRADOS PELOS ÓRGÃOS DE AFERIÇÃO E QUALIDADE ISO 9001;
2. É FUNDAMENTAL A UTILIZAÇÃO DE ESPAÇADORES DE ARMADURA PARA MONTAGEM E CONSTRUÇÃO DE TODOS OS ELEMENTOS ESTRUTURAIS;
3. NO ATO DE EXECUÇÃO DAS VIGAS BALDRAMES E BLOCOS, DEVE SER LANÇADO UM TRAÇO DE BRITA 0 "ZERO" EM TODA SUA EXTENSÃO;
4. TODAS AS VIGAS BALDRAMES E BLOCOS DEVEM SER IMPERMEABILIZADOS UTILIZANDO A APLICAÇÃO DE MANTA LÍQUIDA;
5. APÓS A REALIZAÇÃO DA CONCRETAGEM DOS ELEMENTOS, TODA A ESTRUTURA DEVE PERMANECER COM ESCORAMENTO DE 100% "CEM PORCENTO" PELO PERÍODO DE 30 "TRINTA" DIAS;
6. APÓS A REALIZAÇÃO DA CONCRETAGEM DOS ELEMENTOS QUE POSSUEM CONTRA FLEXA IGUAL OU SUPERIOR A 3 CM "TRÊS CENTÍMETROS", DEVEM PERMANECER COM ESCORAMENTO DE 100 % "CEM PORCENTO" PELO PERÍODO DE 45 "QUARENTA E CINCO" DIAS;
7. TODAS AS LAJES DEVEM SER IMPERMEABILIZADAS UTILIZANDO MANTA ALUMINIZADA;
8. OS ELEMENTOS ESTRUTURAIS SOMENTE PODEM SER CONCRETADOS APÓS A PLENA VALIDAÇÃO DO ENGENHEIRO DE EXECUÇÃO RESPONSÁVEL PELO PROCESSO DE CONFERÊNCIA E MONTAGEM;

NOTAS ESPECIFICAS ESTRUTURAIS:
PROJETOS

1. EM QUESTÕES ONDE AS DÚVIDAS E/OU DIVERGÊNCIAS NÃO AFETEM ESTRUTURALMENTE O PLANEJAMENTO ARQUITETÔNICO, OS PROJETOS DE ARQUITETURA SERÃO PRIORIDADE;
2. A ESTRUTURA FOI DIMENSIONADA PARA UTILIZAR CONCRETO 30MPA EM SUA TOTALIDADE;
3. O DETALHE DE FUNDAÇÃO "BLOCOS E ESTACAS" INSERIDO NO DESENHO É APENAS SUGESTIVO, ONDE NUNCA DEVEM SER EXECUTADOS SEM A REALIZAÇÃO DOS ESTUDOS DE SOLO CONFORME AS NORMATIVAS VIGENTES;
4. O DETALHE DE FUNDAÇÃO "ESTACAS ISOLADAS" INSERIDO NO DESENHO É APENAS SUGESTIVO, POIS NUNCA DEVEM SER EXECUTADOS SEM A REALIZAÇÃO DOS ESTUDOS DE SOLO CONFORME AS NORMATIVAS VIGENTES;
5. A ESTRUTURA FOI DIMENSIONADA PARA QUE O BALDRAME ESTEJA 5 CM "CINCO CENTÍMETROS" ABAIXO DO NÍVEL 0 "ZERO" DO PISO DA ARQUITETURA "ACABADO";
6. A ESTRUTURA FOI DIMENSIONADA PARA QUE AS VIGAS BALDRAMES SEJAM EXECUTADAS SOBRE OS BLOCOS PARA MINIMIZAR OS IMPACTOS DE FUROS ESTRUTURAIS CONFORME AS COMPATIBILIZAÇÕES REALIZADAS DURANTE O PROCESSO DE ELABORAÇÃO DOS PROJETOS;
7. TODOS OS FUROS NECESSÁRIOS A SEREM CONFECCIONADOS PARA AS INSTALAÇÕES, ESTÃO COMTEMPLADOS NO PROJETO COM TODAS AS INFORMAÇÕES TÉCNICAS PARA SUA PREVISÃO CONSTRUTIVA DURANTE A FASE DE MONTAGEM DE ARMADURA E FORMAS;
8. TODAS AS VIGAS ACIMA DO NÍVEL 0 "ZERO", DEVEM RECEBER UMA CONTRA FLEXA DE 1 CM "UM CENTÍMETRO";
9. TODAS AS VIGAS ACIMA DO NÍVEL 0 "ZERO", QUE NECESSITAREM DE UMA CONTRA FLEXA SUPERIOR A 1 CM "UM CENTÍMETRO", ESTÃO SINALIZADAS NA PLANTA DE FORMAS;
10. TODAS AS LAJES ACIMA DO NÍVEL 0 "ZERO', DEVEM RECEBER UMA CONTRA FLEXA DE 1 CM "UM CENTÍMETRO";
11. TODAS AS LAJES ACIMA DO NÍVEL 0 "ZERO", QUE NECESSITAREM DE UMA CONTRA FLEXA SUPERIOR A 1 CM UM CENTÍMETRO", ESTÃO SINALIZADAS NA PLANTA DE FORMAS;
12. OS DETALHAMENTOS DAS ARMAÇÕES DOS ELEMENTOS ESTRUTURAIS ESTÃO SEPARADOS PELOS NÍVEIS DE EXECUÇÃO;
13. TODOS OS LOCAIS QUE CONTEMPLAREM A JUNÇÃO DE DOIS BLOCOS ESTRUTURAIS, DEVE SER CONSIDERADO A APLICAÇÃO DA JUNTA DE DILATAÇÃO NOS ELEMENTOS EM SUA TOTALIDADE;

RELAÇÃO DO AÇO

4xPQ-4 4xPQ-8 VPQ-1
VPQ-2

AÇO	N	DIAM (mm)	QUANT	C.UNIT (cm)	C.TOTAL (cm)
CA60	1	5.0	216	34	7344
	2	5.0	120	117	14040
	3	5.0	48	84	4032
	4	5.0	192	77	14784
CA50	5	8.0	4	1021	4084
	6	8.0	4	621	2484
	7	8.0	2	1198	2396
	8	8.0	2	484	968
	9	8.0	2	1198	2396
	10	8.0	2	491	982
	11	12.5	56	222	12432

RESUMO DO AÇO

AÇO	DIAM (mm)	C.TOTAL (m)	PESO + 10% (kg)
CA50	8.0	133.1	57.8
	12.5	124.3	131.7
CA60	5.0	402	68.2

PESO TOTAL (kg)	
CA50	189.5
CA60	68.2

Volume de concreto (C-30) = 3.24 m³
Área de forma = 47.33 m²

CROQUI DE REFERÊNCIA - IMPLANTAÇÃO

CONTROLE DE REVISÕES

Nº	DATA	DESCRIÇÃO

FNDE Fundo Nacional de Desenvolvimento da Educação

MINISTÉRIO DA EDUCAÇÃO

PROJETO PADRÃO - FNDE

PROPRIETÁRIO: :

ENDEREÇO:

MUNICÍPIO - UF:

PROPRIETÁRIO

RESP. TÉCNICO CREA

AUTOR DO PROJETO CAU

DLFO

CREA

RA

OBSERVAÇÕES:

ESCOLA 5 SALAS DE AULA - MODELO TÉRREO

PROJETO DE ESTRUTURA

COORDENAÇÃO			
CGEST - Coordenação Geral de Infraestrutura Educacional	PLANTA DE ARMAÇÕES COBERTURA BLOCO A - QUADRA		SCA
FORMATO 700X500	REVISÃO R.00	ESCALA INDICADA DATA EMISSÃO JAN/2021	PRANCHA 06/110

E:\DOCS - COPIA DO PROCESSO 2025-6\TIO GERADO POR UDSON OLIVEIRA RAMOS DE AGUIAR EM 13/05/2020 07:01 DOCUMENTO 3 / 1 PAGINA 518 / 5723

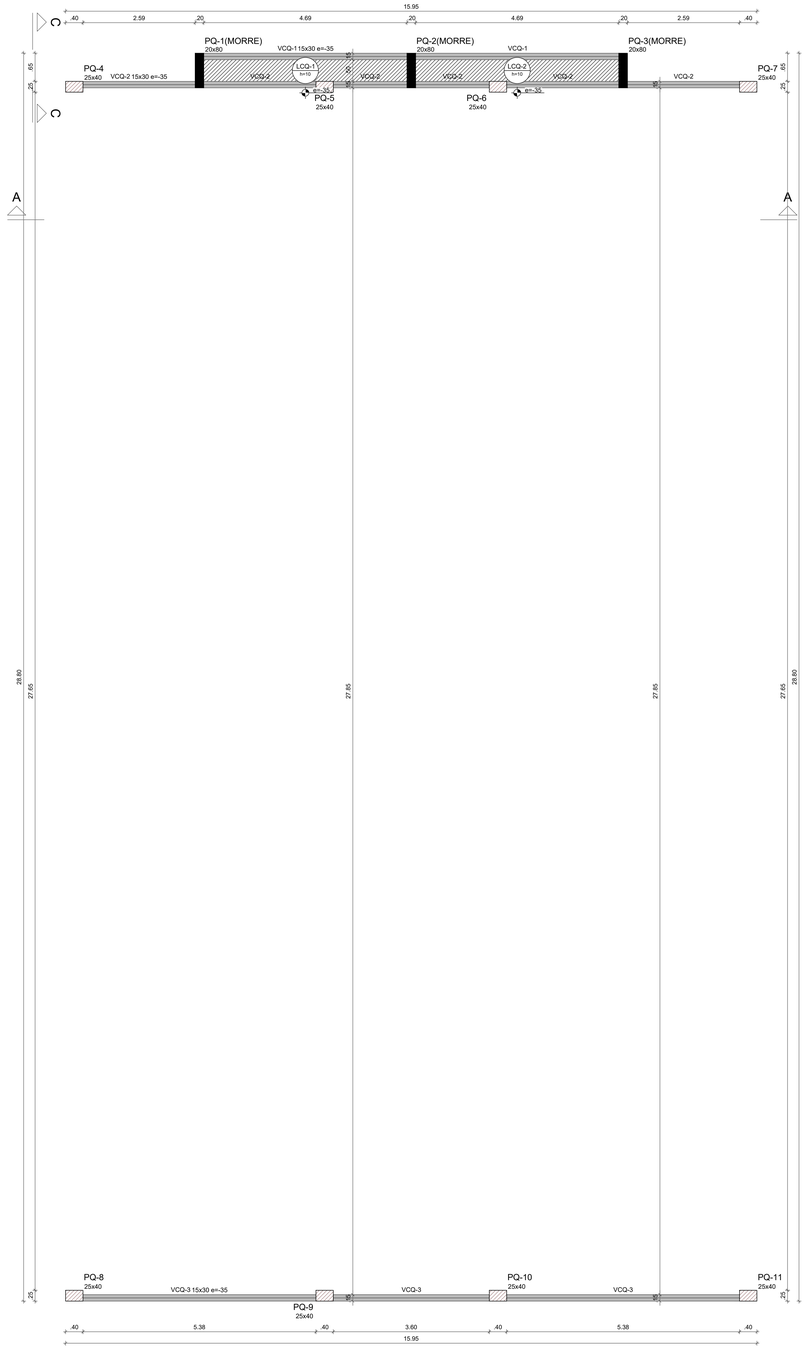

1 FORMA TÉRREO
ESCALA 1/50

Vigas			
Nome	Seção (cm)	Elevação (cm)	Nível (cm)
VCQ-1	15x30	-35	200
VCQ-2	15x30	-35	200
VCQ-3	15x30	-35	200

Características dos materiais	
fck (kgf/cm²)	Ecs (kgf/cm²)
300	268384

Dimensão máxima do agregado = 19 mm

Pilares			
Nome	Seção (cm)	Elevação (cm)	Nível (cm)
PQ-1	20x80	-35	200
PQ-2	20x80	-35	200
PQ-3	20x80	-35	200
PQ-4	25x40	-10	225
PQ-5	25x40	-10	225
PQ-6	25x40	-10	225
PQ-7	25x40	-10	225
PQ-8	25x40	-10	225
PQ-9	25x40	-10	225
PQ-10	25x40	-10	225
PQ-11	25x40	-10	225

Legenda dos pilares	
	Pilar que morre
	Pilar que passa

Legenda das vigas e paredes	
	Viga

Lajes								
Dados						Sobrecarga (kgf/m²)		
Nome	Tipo	Altura (cm)	Elevação (cm)	Nível (cm)	Peso próprio (kgf/m²)	Adicional	Acidental	Localizada
LCQ-1	Maciça	10	-35	200	250	150	500	-
LCQ-2	Maciça	10	-35	200	250	150	500	-

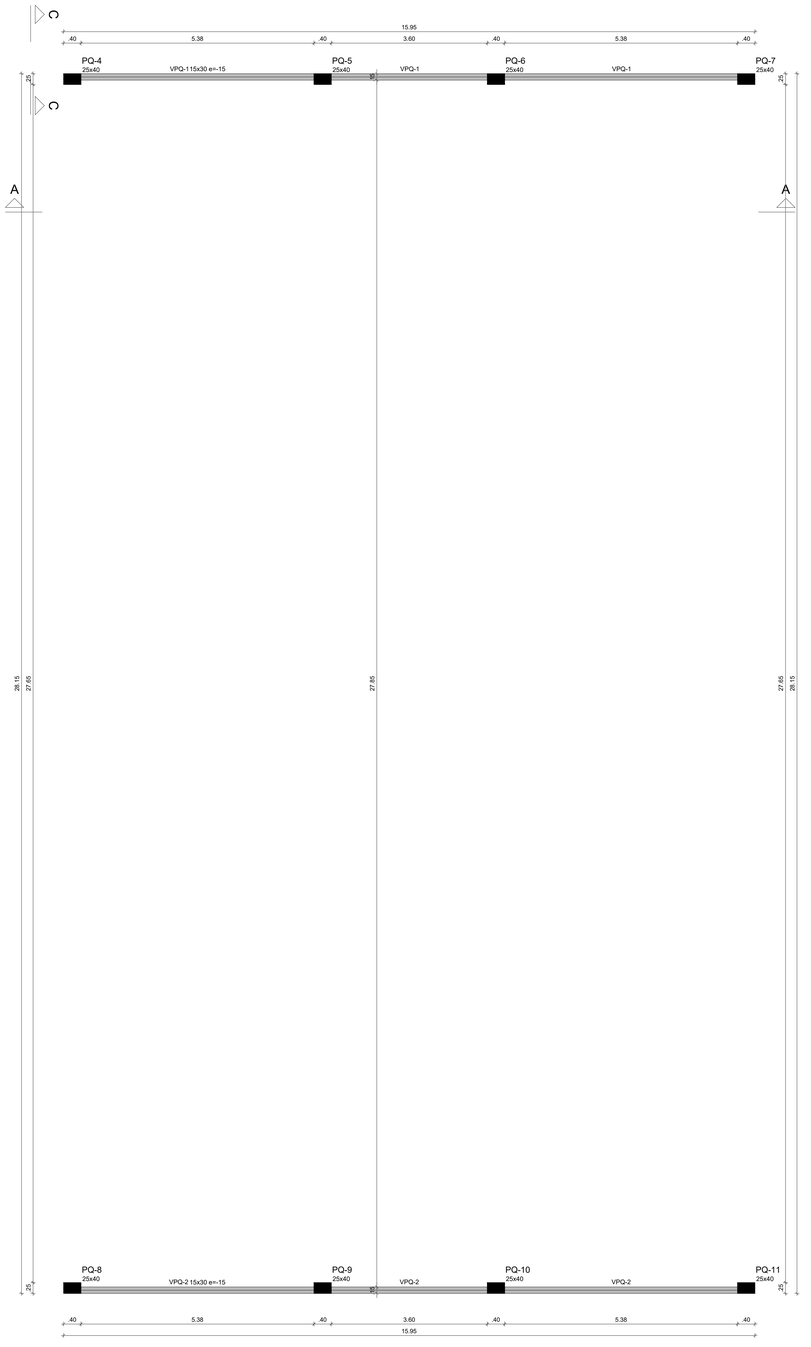

2 FORMA COBERTURA
ESCALA 1/50

Vigas			
Nome	Seção (cm)	Elevação (cm)	Nível (cm)
VPQ-1	15x30	-15	450
VPQ-2	15x30	-15	450

Características dos materiais	
fck (kgf/cm²)	Ecs (kgf/cm²)
300	268384

Dimensão máxima do agregado = 19 mm

Pilares			
Nome	Seção (cm)	Elevação (cm)	Nível (cm)
PQ-4	25x40	-15	450
PQ-5	25x40	-15	450
PQ-6	25x40	-15	450
PQ-7	25x40	-15	450
PQ-8	25x40	-15	450
PQ-9	25x40	-15	450
PQ-10	25x40	-15	450
PQ-11	25x40	-15	450

Legenda dos pilares	
	Pilar que morre

Legenda das vigas e paredes	
	Viga

NOTAS GERAIS:

1. TODAS AS MEDIDAS DEVEM SER CONFERIDAS EM OBRA, "IN LOCO", ANTES DA REALIZAÇÃO DE QUAISQUER ATIVIDADES;
2. RECOMENDAMOS A REALIZAÇÃO DO ESTUDO DOS PROJETOS ANTES DA REALIZAÇÃO DAS ATIVIDADES, POIS O PROFISSIONAL DE EXECUÇÃO É CORRESPONSÁVEL PELO PROCESSO DE ANÁLISE TÉCNICA;
3. ANTES DE INICIAR AS ATIVIDADES DE EXECUÇÃO É FUNDAMENTAL A ELABORAÇÃO DA ART DE EXECUÇÃO CONFORME AS ORIENTAÇÕES DO CREA ESTADUAL;
4. SEMPRE OBSERVAR AS UNIDADES DE MEDIDAS INFORMADAS EM PLANTA, POIS PODEM SER ALTERADAS PARA MELHOR REPRESENTAÇÃO DAS INFORMAÇÕES E/OU DETALHES;
5. SEMPRE OBSERVAR AS COTAS INFORMADAS EM PLANTA, POIS PODEM SER MODIFICADAS PARA MELHOR REPRESENTAÇÃO DAS INFORMAÇÕES E/OU DETALHES;
6. ORIENTAMOS QUE DEVERÃO SER ANALISADOS OS ARQUIVOS IFC DISPONIBILIZADOS, ANTES DE UMA CONSULTA PRÉVIA A EQUIPE DE DESENVOLVIMENTOS DOS PROJETOS;
7. PARA TODAS E QUAISQUER DIVERGÊNCIAS, A EQUIPE DE DESENVOLVIMENTO DOS PROJETOS DEVERÁ SER ACIONADA;
8. QUAISQUER ALTERAÇÕES REALIZADAS NO PROJETO PELA EQUIPE DE EXECUÇÃO DEVEM SER DOCUMENTADAS NOS PROJETOS "AS BUILT";

NOTAS ESPECIFICAS ESTRUTURAIS:
PROJETOS

1. EM QUESTÕES ONDE AS DÚVIDAS E/OU DIVERGÊNCIAS NÃO AFETEM ESTRUTURALMENTE O PLANEJAMENTO ARQUITETÔNICO, OS PROJETOS DE ARQUITETURA SERÃO PRIORIDADE;
2. A ESTRUTURA FOI DIMENSIONADA PARA UTILIZAR CONCRETO 30MPA EM SUA TOTALIDADE;
3. O DETALHE DE FUNDAÇÃO "BLOCOS E ESTACAS" INSERIDO NO DESENHO É APENAS SUGESTIVO, ONDE NUNCA DEVEM SER EXECUTADOS SEM A REALIZAÇÃO DOS ESTUDOS DE SOLO CONFORME AS NORMATIVAS VIGENTES;
4. O DETALHE DE FUNDAÇÃO "ESTACAS ISOLADAS" INSERIDO NO DESENHO É APENAS SUGESTIVO, POIS NUNCA DEVEM SER EXECUTADOS SEM A REALIZAÇÃO DOS ESTUDOS DE SOLO CONFORME AS NORMATIVAS VIGENTES;
5. A ESTRUTURA FOI DIMENSIONADA PARA QUE O BALDRAME ESTEJA 5 CM "CINCO CENTÍMETROS" ABAIXO DO NÍVEL 0 "ZERO" DO PISO DA ARQUITETURA "ACABADO";
6. A ESTRUTURA FOI DIMENSIONADA PARA QUE AS VIGAS BALDRAMES SEJAM EXECUTADAS SOBRE OS BLOCOS PARA MINIMIZAR OS IMPACTOS DE FUROS ESTRUTURAIS CONFORME AS COMPATIBILIZAÇÕES REALIZADAS DURANTE O PROCESSO DE ELABORAÇÃO DOS PROJETOS;
7. TODOS OS FUROS NECESSÁRIOS A SEREM CONFECCIONADOS PARA AS INSTALAÇÕES, ESTÃO CONTEMPLADOS NO PROJETO COM TODAS AS INFORMAÇÕES TÉCNICAS PARA SUA PREVISÃO CONSTRUTIVA DURANTE A FASE DE MONTAGEM DE ARMADURA E FORMAS;
8. TODAS AS VIGAS ACIMA DO NÍVEL 0 "ZERO", DEVEM RECEBER UMA CONTRA FLEXA DE 1 CM "UM CENTÍMETRO";
9. TODAS AS VIGAS ACIMA DO NÍVEL 0 "ZERO", QUE NECESSITAREM DE UMA CONTRA FLEXA SUPERIOR A 1 CM "UM CENTÍMETRO", ESTÃO SINALIZADAS NA PLANTA DE FORMAS;
10. TODAS AS LAJES ACIMA DO NÍVEL 0 "ZERO", DEVEM RECEBER UMA CONTRA FLEXA DE 1 CM "UM CENTÍMETRO";
11. TODAS AS LAJES ACIMA DO NÍVEL 0 "ZERO", QUE NECESSITAREM DE UMA CONTRA FLEXA SUPERIOR A 1 CM UM CENTÍMETRO", ESTÃO SINALIZADAS NA PLANTA DE FORMAS;
12. OS DETALHAMENTOS DAS ARMAÇÕES DOS ELEMENTOS ESTRUTURAIS ESTÃO SEPARADOS PELOS NÍVEIS DE EXECUÇÃO;
13. TODOS OS LOCAIS QUE CONTEMPLAREM A JUNÇÃO DE DOIS BLOCOS ESTRUTURAIS, DEVE SER CONSIDERADO A APLICAÇÃO DA JUNTA DE DILATAÇÃO NOS ELEMENTOS EM SUA TOTALIDADE;

EXECUÇÃO

1. RECOMENDAMOS QUE A LOCAÇÃO DA ESTRUTURA SEJA REALIZADA ATRAVÉS DE EQUIPAMENTOS HOMOLOGADOS E DEVIDAMENTE CALIBRADOS PELOS ÓRGÃOS DE AFERIÇÃO E QUALIDADE ISO 9001;
2. É FUNDAMENTAL A UTILIZAÇÃO DE ESPAÇADORES DE ARMADURA PARA MONTAGEM E CONSTRUÇÃO DE TODOS OS ELEMENTOS ESTRUTURAIS;
3. NO ATO DE EXECUÇÃO DAS VIGAS BALDRAMES E BLOCOS, DEVE SER LANÇADO UM TRAÇO DE BRITA 0 "ZERO" EM TODA SUA EXTENSÃO;
4. TODAS AS VIGAS BALDRAMES E BLOCOS DEVEM SER IMPERMEABILIZADOS UTILIZANDO A APLICAÇÃO DE MANTA LÍQUIDA;
5. APÓS A REALIZAÇÃO DA CONCRETAGEM DOS ELEMENTOS, TODA A ESTRUTURA DEVE PERMANECER COM ESCORAMENTO DE 100% "CEM PORCENTO" PELO PERÍODO DE 30 "TRINTA" DIAS;
6. APÓS A REALIZAÇÃO DA CONCRETAGEM DOS ELEMENTOS QUE POSSUEM CONTRA FLEXA IGUAL OU SUPERIOR A 3 CM "TRÊS CENTÍMETROS", DEVEM PERMANECER COM ESCORAMENTO DE 100 % "CEM PORCENTO" PELO PERÍODO DE 45 "QUARENTA E CINCO" DIAS;
7. TODAS AS LAJES DEVEM SER IMPERMEABILIZADAS UTILIZANDO MANTA ALUMINIZADA;
8. OS ELEMENTOS ESTRUTURAIS SOMENTE PODEM SER CONCRETADOS APÓS A PLENA VALIDAÇÃO DO ENGENHEIRO DE EXECUÇÃO RESPONSÁVEL PELO PROCESSO DE CONFERÊNCIA E MONTAGEM;

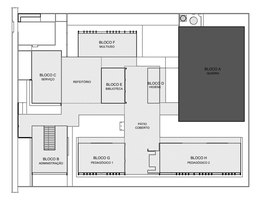

CROQUI DE REFERÊNCIA - IMPLANTAÇÃO

CONTROLE DE REVISÕES

Nº	DATA	DESCRIÇÃO

FNDE Fundo Nacional de Desenvolvimento da Educação

MINISTÉRIO DA EDUCAÇÃO

PROJETO PADRÃO - FNDE

PROPRIETÁRIO: :

ENDEREÇO:

MUNICÍPIO - UF:

PROPRIETÁRIO:

RESP. TÉCNICO — CREA

AUTOR DO PROJETO — CAU

DLFO

CREA

RA

OBSERVAÇÕES:

ESCOLA 5 SALAS DE AULA - MODELO TÉRREO

PROJETO DE ESTRUTURA

COORDENAÇÃO: COGEST - Coordenação Geral de Infraestrutura Educacional

FORMA DO TÉRREO E FORMA DA COBERTURA
BLOCO A - QUADRA

SCF

FORMATO: A0

REVISÃO: R.00

ESCALA: 1:50

DATA EMISSÃO: JAN/2021

PRANCHA: 03/110

2020-\SUAR\NU_E-DOCS - COPIA SIMPLES - 21/08/2020 08:20 PAGINA 9 / 7

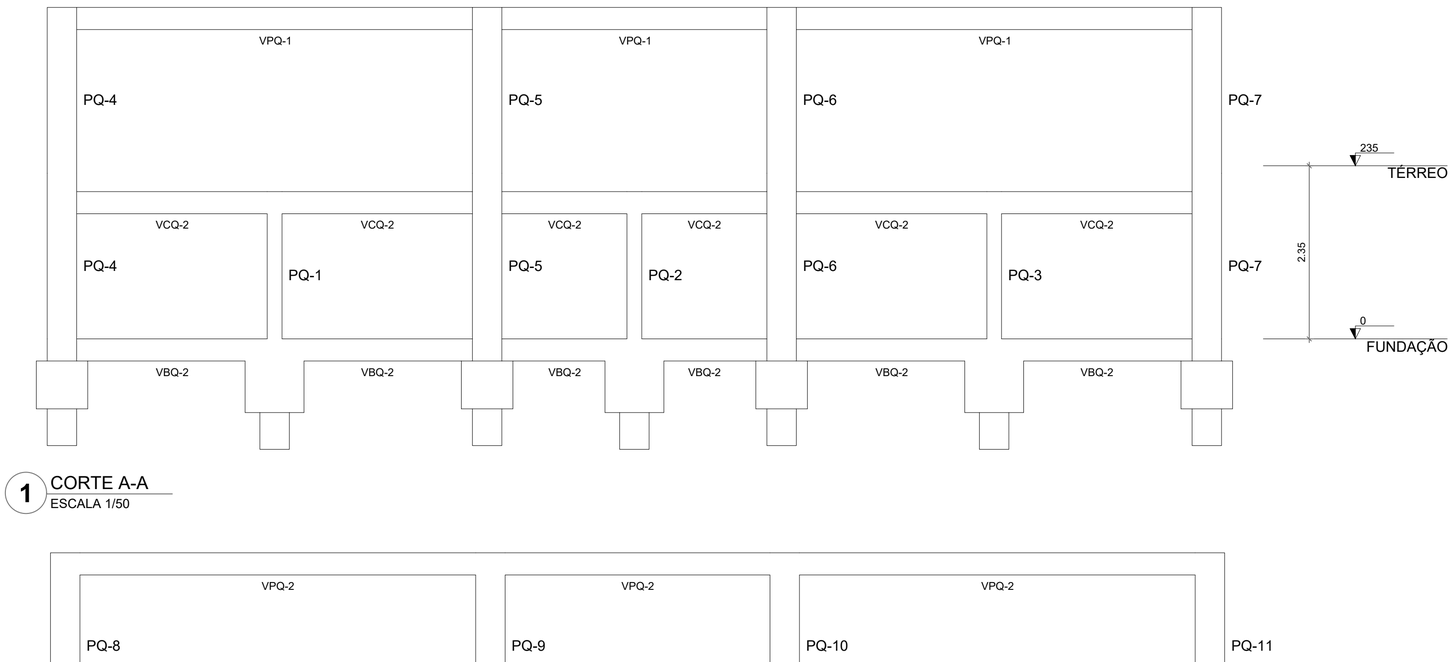

1 CORTE A-A
ESCALA 1/50

CROQUI DE REFERÊNCIA - IMPLANTAÇÃO

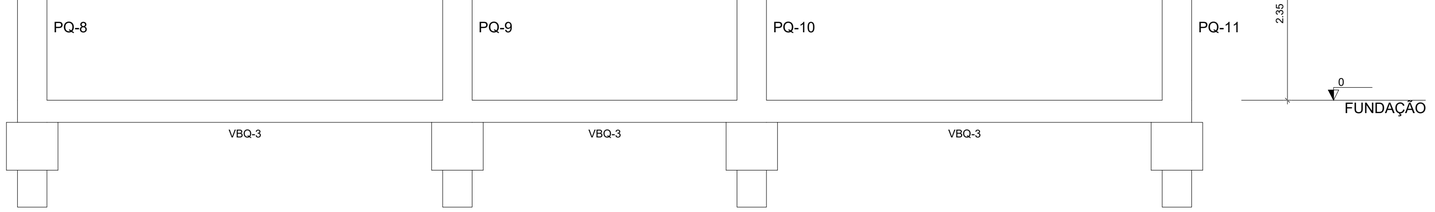

2 CORTE B-B
ESCALA 1/50

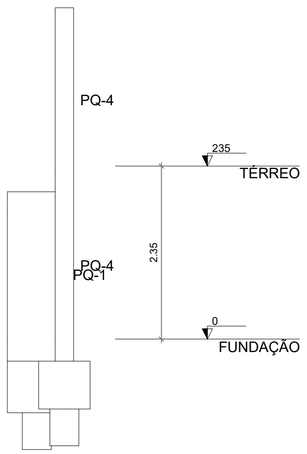

3 CORTE C-C
ESCALA 1/50

NOTAS GERAIS:

1. TODAS AS MEDIDAS DEVEM SER CONFERIDAS EM OBRA, "IN LOCO", ANTES DA REALIZAÇÃO DE QUAISQUER ATIVIDADES;
2. RECOMENDAMOS A REALIZAÇÃO DO ESTUDO DOS PROJETOS ANTES DA REALIZAÇÃO DAS ATIVIDADES, POIS O PROFISSIONAL DE EXECUÇÃO É CORRESPONSÁVEL PELO PROCESSO DE ANÁLISE TÉCNICA;
3. ANTES DE INICIAR AS ATIVIDADES DE EXECUÇÃO É FUNDAMENTAL A ELABORAÇÃO DA ART DE EXECUÇÃO CONFORME AS ORIENTAÇÕES DO CREA ESTADUAL;
4. SEMPRE OBSERVAR AS UNIDADES DE MEDIDAS INFORMADAS EM PLANTA, POIS PODEM SER ALTERADAS PARA MELHOR REPRESENTAÇÃO DAS INFORMAÇÕES E/OU DETALHES;
5. SEMPRE OBSERVAR AS COTAS INFORMADAS EM PLANTA, POIS PODEM SER MODIFICADAS PARA MELHOR REPRESENTAÇÃO DAS INFORMAÇÕES E/OU DETALHES;
6. ORIENTAMOS QUE DEVERÃO SER ANALISADOS OS ARQUIVOS IFC DISPONIBILIZADOS, ANTES DE UMA CONSULTA PRÉVIA A EQUIPE DE DESENVOLVIMENTOS DOS PROJETOS;
7. PARA TODAS E QUAISQUER DIVERGÊNCIAS, A EQUIPE DE DESENVOLVIMENTO DOS PROJETOS DEVERÁ SER ACIONADA;
8. QUAISQUER ALTERAÇÕES REALIZADAS NO PROJETO PELA EQUIPE DE EXECUÇÃO DEVEM SER DOCUMENTADAS NOS PROJETOS "AS BUIT";

NOTAS ESPECIFICAS ESTRUTURAIS:
PROJETOS

1. EM QUESTÕES ONDE AS DÚVIDAS E/OU DIVERGÊNCIAS NÃO AFETEM ESTRUTURALMENTE O PLANEJAMENTO ARQUITETÔNICO, OS PROJETOS DE ARQUITETURA SERÃO PRIORIDADE;
2. A ESTRUTURA FOI DIMENSIONADA PARA UTILIZAR CONCRETO 30MPA EM SUA TOTALIDADE;
3. O DETALHE DE FUNDAÇÃO "BLOCOS E ESTACAS" INSERIDO NO DESENHO É APENAS SUGESTIVO, ONDE NUNCA DEVEM SER EXECUTADOS SEM A REALIZAÇÃO DOS ESTUDOS DE SOLO CONFORME AS NORMATIVAS VIGENTES;
4. O DETALHE DE FUNDAÇÃO "ESTACAS ISOLADAS" INSERIDO NO DESENHO É APENAS SUGESTIVO, POIS NUNCA DEVEM SER EXECUTADOS SEM A REALIZAÇÃO DOS ESTUDOS DE SOLO CONFORME AS NORMATIVAS VIGENTES;
5. A ESTRUTURA FOI DIMENSIONADA PARA QUE O BALDRAME ESTEJA 5 CM "CINCO CENTÍMETROS" ABAIXO DO NÍVEL 0 "ZERO" DO PISO DA ARQUITETURA "ACABADO";
6. A ESTRUTURA FOI DIMENSIONADA PARA QUE AS VIGAS BALDRAMES SEJAM EXECUTADAS SOBRE OS BLOCOS PARA MINIMIZAR OS IMPACTOS DE FUROS ESTRUTURAIS CONFORME AS COMPATIBILIZAÇÕES REALIZADAS DURANTE O PROCESSO DE ELABORAÇÃO DOS PROJETOS;
7. TODOS OS FUROS NECESSÁRIOS A SEREM CONFECCIONADOS PARA AS INSTALAÇÕES, ESTÃO COMTEMPLADOS NO PROJETO COM TODAS AS INFORMAÇÕES TÉCNICAS PARA SUA PREVISÃO CONSTRUTIVA DURANTE A FASE DE MONTAGEM DE ARMADURA E FORMAS;
8. TODAS AS VIGAS ACIMA DO NÍVEL 0 "ZERO", DEVEM RECEBER UMA CONTRA FLEXA DE 1 CM "UM CENTÍMETRO";
9. TODAS AS VIGAS ACIMA DO NÍVEL 0 "ZERO", QUE NECESSITAREM DE UMA CONTRA FLEXA SUPERIOR A 1 CM "UM CENTÍMETRO", ESTÃO SINALIZADAS NA PLANTA DE FORMAS;
10. TODAS AS LAJES ACIMA DO NÍVEL 0 "ZERO", DEVEM RECEBER UMA CONTRA FLEXA DE 1 CM "UM CENTÍMETRO";
11. TODAS AS LAJES ACIMA DO NÍVEL 0 "ZERO", QUE NECESSITAREM DE UMA CONTRA FLEXA SUPERIOR A 1 CM UM CENTÍMETRO", ESTÃO SINALIZADAS NA PLANTA DE FORMAS;
12. OS DETALHAMENTOS DAS ARMAÇÕES DOS ELEMENTOS ESTRUTURAIS ESTÃO SEPARADOS PELOS NÍVEIS DE EXECUÇÃO;
13. TODOS OS LOCAIS QUE CONTEMPLAREM A JUNÇÃO DE DOIS BLOCOS ESTRUTURAIS, DEVE SER CONSIDERADO A APLICAÇÃO DA JUNTA DE DILATAÇÃO NOS ELEMENTOS EM SUA TOTALIDADE;

EXECUÇÃO

1. RECOMENDAMOS QUE A LOCAÇÃO DA ESTRUTURA SEJA REALIZADA ATRAVÉS DE EQUIPAMENTOS HOMOLOGADOS E DEVIDAMENTE CALIBRADOS PELOS ÓRGÃOS DE AFERIÇÃO E QUALIDADE ISO 9001;
2. É FUNDAMENTAL A UTILIZAÇÃO DE ESPAÇADORES DE ARMADURA PARA MONTAGEM E CONSTRUÇÃO DE TODOS OS ELEMENTOS ESTRUTURAIS;
3. NO ATO DE EXECUÇÃO DAS VIGAS BALDRAMES E BLOCOS, DEVE SER LANÇADO UM TRAÇO DE BRITA 0 "ZERO" EM TODA SUA EXTENSÃO;
4. TODAS AS VIGAS BALDRAMES E BLOCOS DEVEM SER IMPERMEABILIZADOS UTILIZANDO A APLICAÇÃO DE MANTA LÍQUIDA;
5. APÓS A REALIZAÇÃO DA CONCRETAGEM DOS ELEMENTOS, TODA A ESTRUTURA DEVE PERMANECER COM ESCORAMENTO DE 100% "CEM PORCENTO" PELO PERÍODO DE 30 "TRINTA" DIAS;
6. APÓS A REALIZAÇÃO DA CONCRETAGEM DOS ELEMENTOS QUE POSSUEM CONTRA FLEXA IGUAL OU SUPERIOR A 3 CM "TRÊS CENTÍMETROS", DEVEM PERMANECER COM ESCORAMENTO DE 100 % "CEM PORCENTO" PELO PERÍODO DE 45 "QUARENTA E CINCO" DIAS;
7. TODAS AS LAJES DEVEM SER IMPERMEABILIZADAS UTILIZANDO MANTA ALUMINIZADA;
8. OS ELEMENTOS ESTRUTURAIS SOMENTE PODEM SER CONCRETADOS APÓS A PLENA VALIDAÇÃO DO ENGENHEIRO DE EXECUÇÃO RESPONSÁVEL PELO PROCESSO DE CONFERÊNCIA E MONTAGEM;

CONTROLE DE REVISÕES

Nº	DATA	DESCRIÇÃO

FNDE Fundo Nacional de Desenvolvimento da Educação

MINISTÉRIO DA **EDUCAÇÃO**

PROJETO PADRÃO - FNDE

PROPRIETÁRIO: :

ENDEREÇO:

MUNICÍPIO - UF:

PROPRIETÁRIO

RESP. TÉCNICO — CREA

AUTOR DO PROJETO — CAU

DLFO

CREA

RA

OBSERVAÇÕES:

ESCOLA 5 SALAS DE AULA - MODELO TÉRREO

PROJETO DE ESTRUTURA

COORDENAÇÃO			
CGEST - Coordenação Geral de Infraestrutura Educacional	CORTE A-A; CORTE B-B E CORTE C-C BLOCO A - QUADRA		SCO
FORMATO: 700X500	REVISÃO: R.00	ESCALA: 1:50	PRANCHA: 04/110
		DATA EMISSÃO: JAN/2021	

E-DOCS - CÓPIA DO PROCESSO 2025-6X76D GERADO POR UDSON OLIVEIRA RAMOS DE AGUIAR EM 13/05/2026 07:51 DOCUMENTO 1 / 1 PÁGINA 519 / 5723
2025-D1RKRN - E-DOCS - CÓPIA SIMPLES 21/08/2025 09:30 PÁGINA 4 / 7

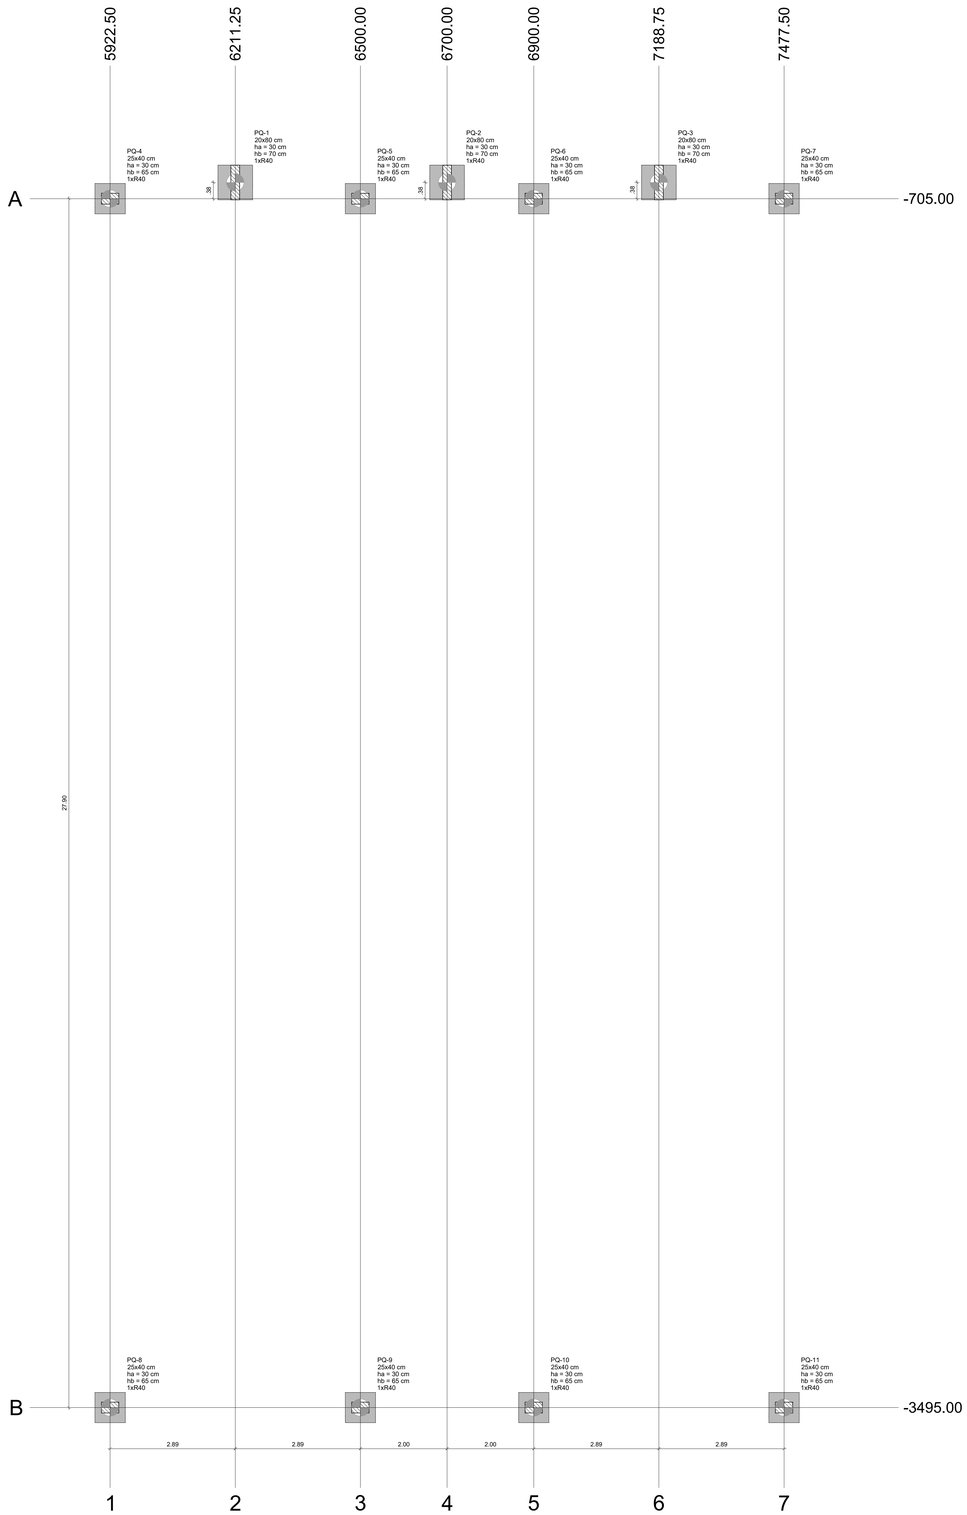

1 PLANTA DE LOCAÇÃO
ESCALA 1/50

2 PLANTA DE CARGAS
ESCALA 1/50

Pilar												Fundação				Bloco			
Nome	Seção (cm)	X (cm)	Y (cm)	Carga Máx. (tf)	Carga Mín. (tf)	Mx Máximo (kgf.m)		My Máximo (kgf.m)		Fx Máximo (tf)		Fy Máximo (tf)		Lado B (cm)	Lado H (cm)	h0 / ha (cm)	h1 / hb (cm)	ne	Estaca	ca (cm)	Base tub. (cm)
						Positivo	Negativo	Positivo	Negativo	Positivo	Negativo	Positivo	Negativo								
PQ-1	20x80	6211.25	-667.50	4.4	3.6	1700	-2400	700	-900	0.0	-0.3	0.9	-0.6	80	80	30	70	1	R40	-85	
PQ-2	20x80	6700.00	-667.50	5.7	4.5	1800	-2500	800	-700	0.2	-0.1	0.7	-1.0	80	80	30	70	1	R40	-85	
PQ-3	20x80	7188.75	-667.50	4.4	3.6	1700	-2400	800	-800	0.4	0.0	0.9	-0.6	80	80	30	70	1	R40	-85	
PQ-4	25x40	5922.50	-705.00	2.9	1.9	1200	-1400	2400	-2200	1.2	-1.5	0.4	-0.3	70	70	30	65	1	R40	-80	
PQ-5	25x40	6500.00	-705.00	4.6	3.8	100	-200	2400	-2500	1.9	-1.8	0.2	-0.2	70	70	30	65	1	R40	-80	
PQ-6	25x40	6900.00	-705.00	4.6	3.8	100	-200	2400	-2500	1.7	-1.8	0.2	-0.2	70	70	30	65	1	R40	-80	
PQ-7	25x40	7477.50	-705.00	2.9	1.9	1200	-1400	2300	-2300	1.4	-1.3	0.4	-0.3	70	70	30	65	1	R40	-80	
PQ-8	25x40	5922.50	-3495.00	3.4	2.7	1700	-1600	2800	-2600	0.7	-1.5	0.5	-0.4	70	70	30	65	1	R40	-80	
PQ-9	25x40	6500.00	-3495.00	4.5	4.0	1800	-1400	2600	-2600	1.6	-0.9	0.5	-0.4	70	70	30	65	1	R40	-80	
PQ-10	25x40	6900.00	-3495.00	4.5	4.0	1800	-1400	2700	-2700	0.8	-1.5	0.5	-0.4	70	70	30	65	1	R40	-80	
PQ-11	25x40	7477.50	-3495.00	3.4	2.7	1700	-1600	2500	-2700	1.4	-0.8	0.5	-0.4	70	70	30	65	1	R40	-80	

Os esforços indicados nesta tabela são os valores máximos obtidos pela envoltória de todas as combinações definidas para as fundações. Para análises complementares, deve-se consultar o relatório de esforços na fundação, que apresenta os valores calculados para cada combinação.

Pilar											
Nome	Seção (cm)	X (cm)	Y (cm)	Carga Máx. (tf)	Carga Mín. (tf)	Mx Máximo (kgf.m)		My Máximo (kgf.m)		Fx Máximo (tf)		Fy Máximo (tf)	
						Positivo	Negativo	Positivo	Negativo	Positivo	Negativo	Positivo	Negativo
PQ-1	20x80	6211.25	-667.50	4.4	3.6	1700	-2400	700	-900	0.0	-0.3	0.9	-0.6
PQ-2	20x80	6700.00	-667.50	5.7	4.5	1800	-2500	800	-700	0.2	-0.1	0.7	-1.0
PQ-3	20x80	7188.75	-667.50	4.4	3.6	1700	-2400	800	-800	0.4	0.0	0.9	-0.6
PQ-4	25x40	5922.50	-705.00	2.9	1.9	1200	-1400	2400	-2200	1.2	-1.5	0.4	-0.3
PQ-5	25x40	6500.00	-705.00	4.6	3.8	100	-200	2400	-2500	1.9	-1.8	0.2	-0.2
PQ-6	25x40	6900.00	-705.00	4.6	3.8	100	-200	2400	-2500	1.7	-1.8	0.2	-0.2
PQ-7	25x40	7477.50	-705.00	2.9	1.9	1200	-1400	2300	-2300	1.4	-1.3	0.4	-0.3
PQ-8	25x40	5922.50	-3495.00	3.4	2.7	1700	-1600	2800	-2600	0.7	-1.5	0.5	-0.4
PQ-9	25x40	6500.00	-3495.00	4.5	4.0	1800	-1400	2600	-2600	1.6	-0.9	0.5	-0.4
PQ-10	25x40	6900.00	-3495.00	4.5	4.0	1800	-1400	2700	-2700	0.8	-1.5	0.5	-0.4
PQ-11	25x40	7477.50	-3495.00	3.4	2.7	1700	-1600	2500	-2700	1.4	-0.8	0.5	-0.4

Os esforços indicados nesta tabela são os valores máximos obtidos pela envoltória de todas as combinações definidas para as fundações. Para análises complementares, deve-se consultar o relatório de esforços na fundação, que apresenta os valores calculados para cada combinação.

NOTAS GERAIS:

1. TODAS AS MEDIDAS DEVEM SER CONFERIDAS EM OBRA, "IN LOCO", ANTES DA REALIZAÇÃO DE QUAISQUER ATIVIDADES;
2. RECOMENDAMOS A REALIZAÇÃO DO ESTUDO DOS PROJETOS ANTES DA REALIZAÇÃO DAS ATIVIDADES, POIS O PROFISSIONAL DE EXECUÇÃO É CORRESPONSÁVEL PELO PROCESSO DE ANÁLISE TÉCNICA;
3. ANTES DE INICIAR AS ATIVIDADES DE EXECUÇÃO É FUNDAMENTAL A ELABORAÇÃO DA ART DE EXECUÇÃO CONFORME AS ORIENTAÇÕES DO CREA ESTADUAL;
4. SEMPRE OBSERVAR AS UNIDADES DE MEDIDAS INFORMADAS EM PLANTA, POIS PODEM SER ALTERADAS PARA MELHOR REPRESENTAÇÃO DAS INFORMAÇÕES E/OU DETALHES;
5. SEMPRE OBSERVAR AS COTAS INFORMADAS EM PLANTA, POIS PODEM SER MODIFICADAS PARA MELHOR REPRESENTAÇÃO DAS INFORMAÇÕES E/OU DETALHES;
6. ORIENTAMOS QUE DEVERÃO SER ANALISADOS OS ARQUIVOS IFC DISPONIBILIZADOS, ANTES DE UMA CONSULTA PRÉVIA A EQUIPE DE DESENVOLVIMENTOS DOS PROJETOS;
7. PARA TODAS E QUAISQUER DIVERGÊNCIAS, A EQUIPE DE DESENVOLVIMENTO DOS PROJETOS DEVERÁ SER ACIONADA;
8. QUAISQUER ALTERAÇÕES REALIZADAS NO PROJETO PELA EQUIPE DE EXECUÇÃO DEVEM SER DOCUMENTADAS NOS PROJETOS "AS BUIT";

NOTAS ESPECIFICAS ESTRUTURAIS:
PROJETOS

1. EM QUESTÕES ONDE AS DÚVIDAS E/OU DIVERGÊNCIAS NÃO AFETEM ESTRUTURALMENTE O PLANEJAMENTO ARQUITETÔNICO, OS PROJETOS DE ARQUITETURA SERÃO PRIORIDADE;
2. A ESTRUTURA FOI DIMENSIONADA PARA UTILIZAR CONCRETO 30MPA EM SUA TOTALIDADE;
3. O DETALHE DE FUNDAÇÃO "BLOCOS E ESTACAS" INSERIDO NO DESENHO É APENAS SUGESTIVO, ONDE NUNCA DEVEM SER EXECUTADOS SEM A REALIZAÇÃO DOS ESTUDOS DE SOLO CONFORME AS NORMATIVAS VIGENTES;
4. O DETALHE DE FUNDAÇÃO "ESTACAS ISOLADAS" INSERIDO NO DESENHO É APENAS SUGESTIVO, POIS NUNCA DEVEM SER EXECUTADOS SEM A REALIZAÇÃO DOS ESTUDOS DE SOLO CONFORME AS NORMATIVAS VIGENTES;
5. A ESTRUTURA FOI DIMENSIONADA PARA QUE O BALDRAME ESTEJA 5 CM "CINCO CENTÍMETROS" ABAIXO DO NÍVEL 0 "ZERO" DO PISO DA ARQUITETURA "ACABADO";
6. A ESTRUTURA FOI DIMENSIONADA PARA QUE AS VIGAS BALDRAMES SEJAM EXECUTADAS SOBRE OS BLOCOS PARA MINIMIZAR OS IMPACTOS DE FUROS ESTRUTURAIS CONFORME AS COMPATIBILIZAÇÕES REALIZADAS DURANTE O PROCESSO DE ELABORAÇÃO DOS PROJETOS;
7. TODOS OS FUROS NECESSÁRIOS A SEREM CONFECCIONADOS PARA AS INSTALAÇÕES, ESTÃO CONTEMPLADOS NO PROJETO COM TODAS AS INFORMAÇÕES TÉCNICAS PARA SUA PREVISÃO CONSTRUTIVA DURANTE A FASE DE MONTAGEM DE ARMADURA E FORMAS;
8. TODAS AS VIGAS ACIMA DO NÍVEL 0 "ZERO", DEVEM RECEBER UMA CONTRA FLEXA DE 1 CM "UM CENTÍMETRO";
9. TODAS AS VIGAS ACIMA DO NÍVEL 0 "ZERO", QUE NECESSITAREM DE UMA CONTRA FLEXA SUPERIOR A 1 CM "UM CENTÍMETRO", ESTÃO SINALIZADAS NA PLANTA DE FORMAS;
10. TODAS AS LAJES ACIMA DO NÍVEL 0 "ZERO", DEVEM RECEBER UMA CONTRA FLEXA DE 1 CM "UM CENTÍMETRO";
11. TODAS AS LAJES ACIMA DO NÍVEL 0 "ZERO", QUE NECESSITAREM DE UMA CONTRA FLEXA SUPERIOR A 1 CM UM CENTÍMETRO", ESTÃO SINALIZADAS NA PLANTA DE FORMAS;
12. OS DETALHAMENTOS DAS ARMAÇÕES DOS ELEMENTOS ESTRUTURAIS ESTÃO SEPARADOS PELOS NÍVEIS DE EXECUÇÃO;
13. TODOS OS LOCAIS QUE CONTEMPLAREM A JUNÇÃO DE DOIS BLOCOS ESTRUTURAIS, DEVE SER CONSIDERADO A APLICAÇÃO DA JUNTA DE DILATAÇÃO NOS ELEMENTOS EM SUA TOTALIDADE;

EXECUÇÃO

1. RECOMENDAMOS QUE A LOCAÇÃO DA ESTRUTURA SEJA REALIZADA ATRAVÉS DE EQUIPAMENTOS HOMOLOGADOS E DEVIDAMENTE CALIBRADOS PELOS ÓRGÃOS DE AFERIÇÃO E QUALIDADE ISO 9001;
2. É FUNDAMENTAL A UTILIZAÇÃO DE ESPAÇADORES DE ARMADURA PARA MONTAGEM E CONSTRUÇÃO DE TODOS OS ELEMENTOS ESTRUTURAIS;
3. NO ATO DE EXECUÇÃO DAS VIGAS BALDRAMES E BLOCOS, DEVE SER LANÇADO UM TRAÇO DE BRITA 0 "ZERO" EM TODA SUA EXTENSÃO;
4. TODAS AS VIGAS BALDRAMES E BLOCOS DEVEM SER IMPERMEABILIZADOS UTILIZANDO A APLICAÇÃO DE MANTA LÍQUIDA;
5. APÓS A REALIZAÇÃO DA CONCRETAGEM DOS ELEMENTOS, TODA A ESTRUTURA DEVE PERMANECER COM ESCORAMENTO DE 100% "CEM PORCENTO" PELO PERÍODO DE 30 "TRINTA" DIAS;
6. APÓS A REALIZAÇÃO DA CONCRETAGEM DOS ELEMENTOS QUE POSSUEM CONTRA FLEXA IGUAL OU SUPERIOR A 3 CM "TRÊS CENTÍMETROS", DEVEM PERMANECER COM ESCORAMENTO DE 100 % "CEM PORCENTO" PELO PERÍODO DE 45 "QUARENTA E CINCO" DIAS;
7. TODAS AS LAJES DEVEM SER IMPERMEABILIZADAS UTILIZANDO MANTA ALUMINIZADA;
8. OS ELEMENTOS ESTRUTURAIS SOMENTE PODEM SER CONCRETADOS APÓS A PLENA VALIDAÇÃO DO ENGENHEIRO DE EXECUÇÃO RESPONSÁVEL PELO PROCESSO DE CONFERÊNCIA E MONTAGEM;

Locação no eixo X	
Coordenadas (cm)	Nome
5922.50	PQ-4, PQ-8
6211.25	PQ-1
6500.00	PQ-5, PQ-9
6700.00	PQ-2
6900.00	PQ-6, PQ-10
7188.75	PQ-3
7477.50	PQ-7, PQ-11

Locação no eixo Y	
Coordenadas (cm)	Nome
-667.50	PQ-1, PQ-2, PQ-3
-705.00	PQ-4, PQ-5, PQ-6, PQ-7
-3495.00	PQ-8, PQ-9, PQ-10, PQ-11

Estacas			
Simbologia	Nome	d (cm)	Quantidade
	R40	40.00	11

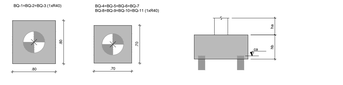

3 LEGENDA DOS BLOCOS
ESCALA 1/25

4 CORTE GERAL DOS BLOCOS
SEM ESCALA

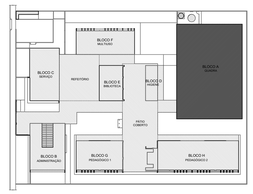

CROQUI DE REFERÊNCIA - IMPLANTAÇÃO

CONTROLE DE REVISÕES

Nº	DATA	DESCRIÇÃO

FNDE Fundo Nacional de Desenvolvimento da Educação
MINISTÉRIO DA EDUCAÇÃO

PROJETO PADRÃO - FNDE

PROPRIETÁRIO: :
ENDEREÇO:
MUNICÍPIO - UF:

PROPRIETÁRIO
RESP. TÉCNICO — CREA
AUTOR DO PROJETO — CAU

DLFO | CREA | RA

OBSERVAÇÕES:

ESCOLA 5 SALAS DE AULA - MODELO TÉRREO
PROJETO DE ESTRUTURA

COORDENAÇÃO		
CGEST - Coordenação Geral de Infraestrutura Educacional	PLANTA DE LOCAÇÃO; LEGENDA DOS BLOCOS; PLANTA DE CARGAS BLOCO A - QUADRA	SCO
FORMATO A0	REVISÃO R.00	ESCALA INDICADA
	DATA EMISSÃO JAN/2021	PRANCHA 01/110

E-DOCS - CÓPIA DO PROCESSO 2025-64750 GERADO POR UDSON OLIVEIRA RAMOS DE AGUIAR EM 13/05/2025 - DOCUMENTO 1 / 1 PÁGINA 5/20 / 5723

2025 GERKIN - E-DOCS - CÓPIA SIMPLES 31/08/2025 09:20 PÁGINA 6 / 7

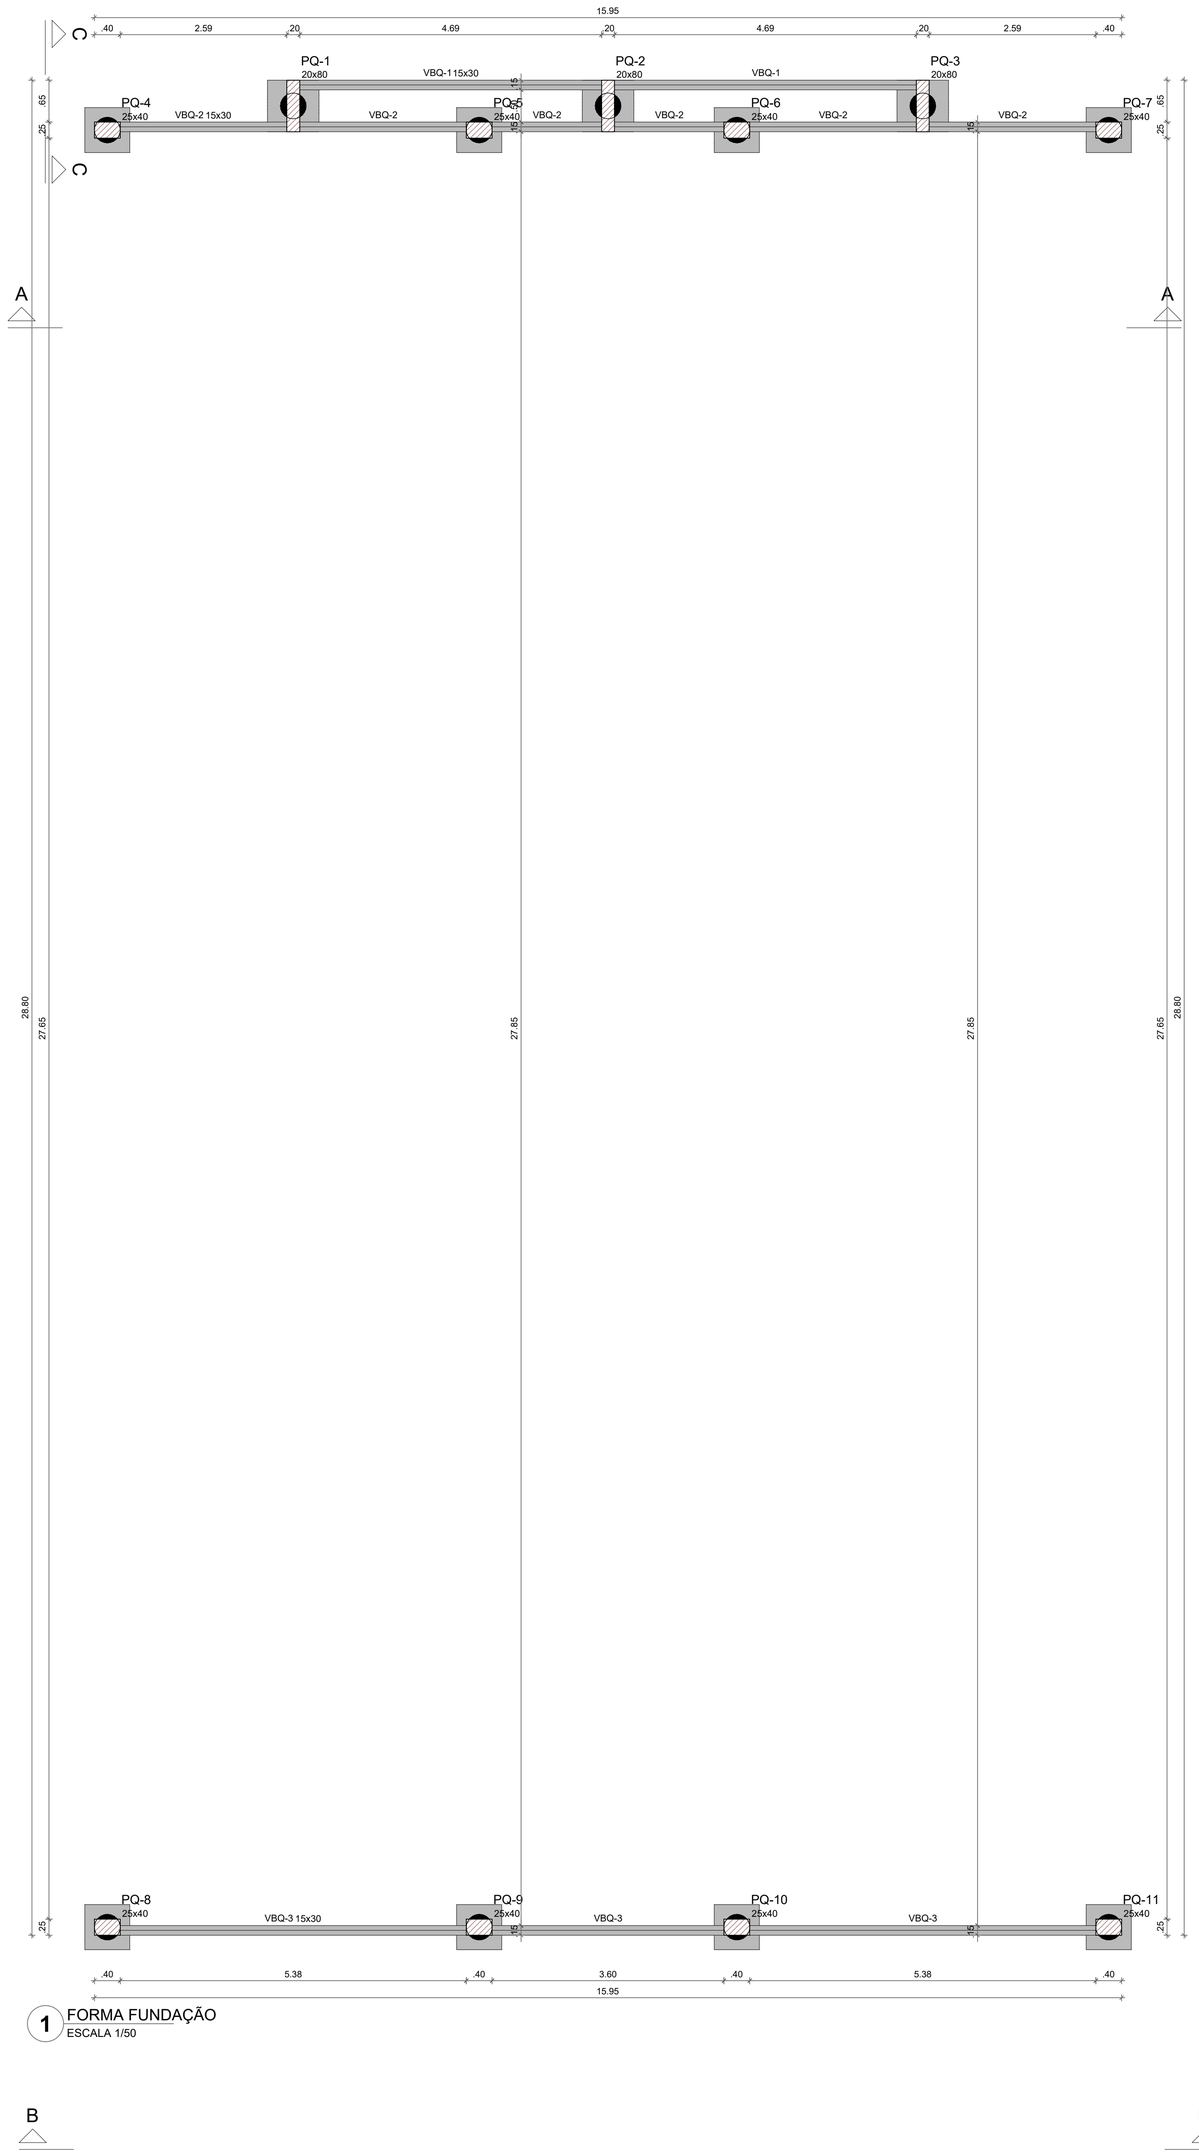

1 FORMA FUNDAÇÃO
ESCALA 1/50

Vigas			
Nome	Seção (cm)	Elevação (cm)	Nível (cm)
VBQ-1	15x30	0	0
VBQ-2	15x30	0	0
VBQ-3	15x30	0	0

Características dos materiais	
fck (kgf/cm²)	Ecs (kgf/cm²)
300	268384

Dimensão máxima do agregado = 19 mm

Pilares			
Nome	Seção (cm)	Elevação (cm)	Nível (cm)
PQ-1	20x80	0	0
PQ-2	20x80	0	0
PQ-3	20x80	0	0
PQ-4	25x40	0	0
PQ-5	25x40	0	0
PQ-6	25x40	0	0
PQ-7	25x40	0	0
PQ-8	25x40	0	0
PQ-9	25x40	0	0
PQ-10	25x40	0	0
PQ-11	25x40	0	0

Legenda dos pilares
Pilar que passa

Legenda das vigas e paredes
Viga

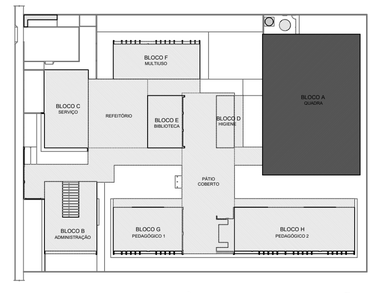

CROQUI DE REFERÊNCIA - IMPLANTAÇÃO

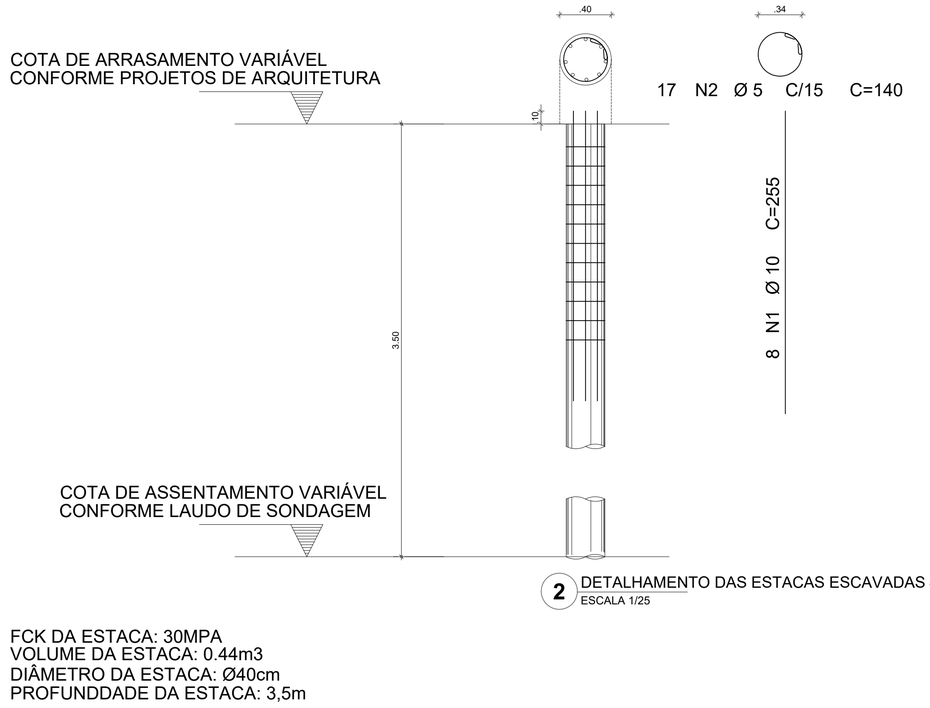

2 DETALHAMENTO DAS ESTACAS ESCAVADAS 40CM
ESCALA 1/25

FCK DA ESTACA: 30MPA
VOLUME DA ESTACA: 0.44m3
DIÂMETRO DA ESTACA: Ø40cm
PROFUNDDADE DA ESTACA: 3,5m

AÇO	POS	BIT (mm)	QUANT	COMPRIMENTO UNIT (cm)	COMPRIMENTO TOTAL (cm)
DETALHAMENTO DAS ESTACAS ESCAVADAS Ø40cm					
50A	1	10	8	255	2040
60B	2	5	17	140	2380

RESUMO AÇO CA 50-60			
AÇO	BIT (mm)	COMPR (m)	PESO (kg)
60B	5	23,80	0,154
50A	10	20,40	0,617
Peso Total	60B =		3,66 kg
Peso Total	50A =		12,58 kg

NOTAS GERAIS:

1. TODAS AS MEDIDAS DEVEM SER CONFERIDAS EM OBRA, "IN LOCO", ANTES DA REALIZAÇÃO DE QUAISQUER ATIVIDADES;
2. RECOMENDAMOS A REALIZAÇÃO DO ESTUDO DOS PROJETOS ANTES DA REALIZAÇÃO DAS ATIVIDADES, POIS O PROFISSIONAL DE EXECUÇÃO É CORRESPONSÁVEL PELO PROCESSO DE ANÁLISE TÉCNICA;
3. ANTES DE INICIAR AS ATIVIDADES DE EXECUÇÃO É FUNDAMENTAL A ELABORAÇÃO DA ART DE EXECUÇÃO CONFORME AS ORIENTAÇÕES DO CREA ESTADUAL;
4. SEMPRE OBSERVAR AS UNIDADES DE MEDIDAS INFORMADAS EM PLANTA, POIS PODEM SER ALTERADAS PARA MELHOR REPRESENTAÇÃO DAS INFORMAÇÕES E/OU DETALHES;
5. SEMPRE OBSERVAR AS COTAS INFORMADAS EM PLANTA, POIS PODEM SER MODIFICADAS PARA MELHOR REPRESENTAÇÃO DAS INFORMAÇÕES E/OU DETALHES;
6. ORIENTAMOS QUE DEVERÃO SER ANALISADOS OS ARQUIVOS IFC DISPONIBILIZADOS, ANTES DE UMA CONSULTA PRÉVIA A EQUIPE DE DESENVOLVIMENTOS DOS PROJETOS;
7. PARA TODAS E QUAISQUER DIVERGÊNCIAS, A EQUIPE DE DESENVOLVIMENTO DOS PROJETOS DEVERÁ SER ACIONADA;
8. QUAISQUER ALTERAÇÕES REALIZADAS NO PROJETO PELA EQUIPE DE EXECUÇÃO DEVEM SER DOCUMENTADAS NOS PROJETOS "AS BUIT";

NOTAS ESPECIFICAS ESTRUTURAIS:
PROJETOS

1. EM QUESTÕES ONDE AS DÚVIDAS E/OU DIVERGÊNCIAS NÃO AFETEM ESTRUTURALMENTE O PLANEJAMENTO ARQUITETÔNICO, OS PROJETOS DE ARQUITETURA SERÃO PRIORIDADE;
2. A ESTRUTURA FOI DIMENSIONADA PARA UTILIZAR CONCRETO 30MPA EM SUA TOTALIDADE;
3. O DETALHE DE FUNDAÇÃO "BLOCOS E ESTACAS" INSERIDO NO DESENHO É APENAS SUGESTIVO, ONDE NUNCA DEVEM SER EXECUTADOS SEM A REALIZAÇÃO DOS ESTUDOS DE SOLO CONFORME AS NORMATIVAS VIGENTES;
4. O DETALHE DE FUNDAÇÃO "ESTACAS ISOLADAS" INSERIDO NO DESENHO É APENAS SUGESTIVO, POIS NUNCA DEVEM SER EXECUTADOS SEM A REALIZAÇÃO DOS ESTUDOS DE SOLO CONFORME AS NORMATIVAS VIGENTES;
5. A ESTRUTURA FOI DIMENSIONADA PARA QUE O BALDRAME ESTEJA 5 CM "CINCO CENTÍMETROS" ABAIXO DO NÍVEL 0 "ZERO" DO PISO DA ARQUITETURA "ACABADO";
6. A ESTRUTURA FOI DIMENSIONADA PARA QUE AS VIGAS BALDRAMES SEJAM EXECUTADAS SOBRE OS BLOCOS PARA MINIMIZAR OS IMPACTOS DE FUROS ESTRUTURAIS CONFORME AS COMPATIBILIZAÇÕES REALIZADAS DURANTE O PROCESSO DE ELABORAÇÃO DOS PROJETOS;
7. TODOS OS FUROS NECESSÁRIOS A SEREM CONFECCIONADOS PARA AS INSTALAÇÕES, ESTÃO COMTEMPLADOS NO PROJETO COM TODAS AS INFORMAÇÕES TÉCNICAS PARA SUA PREVISÃO CONSTRUTIVA DURANTE A FASE DE MONTAGEM DE ARMADURA E FORMAS;
8. TODAS AS VIGAS ACIMA DO NÍVEL 0 "ZERO", DEVEM RECEBER UMA CONTRA FLEXA DE 1 CM "UM CENTÍMETRO";
9. TODAS AS VIGAS ACIMA DO NÍVEL 0 "ZERO", QUE NECESSITAREM DE UMA CONTRA FLEXA SUPERIOR A 1 CM "UM CENTÍMETRO", ESTÃO SINALIZADAS NA PLANTA DE FORMAS;
10. TODAS AS LAJES ACIMA DO NÍVEL 0 "ZERO", DEVEM RECEBER UMA CONTRA FLEXA DE 1 CM "UM CENTÍMETRO";
11. TODAS AS LAJES ACIMA DO NÍVEL 0 "ZERO", QUE NECESSITAREM DE UMA CONTRA FLEXA SUPERIOR A 1 CM UM CENTÍMETRO", ESTÃO SINALIZADAS NA PLANTA DE FORMAS;
12. OS DETALHAMENTOS DAS ARMAÇÕES DOS ELEMENTOS ESTRUTURAIS ESTÃO SEPARADOS PELOS NÍVEIS DE EXECUÇÃO;
13. TODOS OS LOCAIS QUE CONTEMPLAREM A JUNÇÃO DE DOIS BLOCOS ESTRUTURAIS, DEVE SER CONSIDERADO A APLICAÇÃO DA JUNTA DE DILATAÇÃO NOS ELEMENTOS EM SUA TOTALIDADE;

EXECUÇÃO

1. RECOMENDAMOS QUE A LOCAÇÃO DA ESTRUTURA SEJA REALIZADA ATRAVÉS DE EQUIPAMENTOS HOMOLOGADOS E DEVIDAMENTE CALIBRADOS PELOS ÓRGÃOS DE AFERIÇÃO E QUALIDADE ISO 9001;
2. É FUNDAMENTAL A UTILIZAÇÃO DE ESPAÇADORES DE ARMADURA PARA MONTAGEM E CONSTRUÇÃO DE TODOS OS ELEMENTOS ESTRUTURAIS;
3. NO ATO DE EXECUÇÃO DAS VIGAS BALDRAMES E BLOCOS, DEVE SER LANÇADO UM TRAÇO DE BRITA 0 "ZERO" EM TODA SUA EXTENSÃO;
4. TODAS AS VIGAS BALDRAMES E BLOCOS DEVEM SER IMPERMEABILIZADOS UTILIZANDO A APLICAÇÃO DE MANTA LÍQUIDA;
5. APÓS A REALIZAÇÃO DA CONCRETAGEM DOS ELEMENTOS, TODA A ESTRUTURA DEVE PERMANECER COM ESCORAMENTO DE 100% "CEM PORCENTO" PELO PERÍODO DE 30 "TRINTA" DIAS;
6. APÓS A REALIZAÇÃO DA CONCRETAGEM DOS ELEMENTOS QUE POSSUEM CONTRA FLEXA IGUAL OU SUPERIOR A 3 CM "TRÊS CENTÍMETROS", DEVEM PERMANECER COM ESCORAMENTO DE 100 % "CEM PORCENTO" PELO PERÍODO DE 45 "QUARENTA E CINCO" DIAS;
7. TODAS AS LAJES DEVEM SER IMPERMEABILIZADAS UTILIZANDO MANTA ALUMINIZADA;
8. OS ELEMENTOS ESTRUTURAIS SOMENTE PODEM SER CONCRETADOS APÓS A PLENA VALIDAÇÃO DO ENGENHEIRO DE EXECUÇÃO RESPONSÁVEL PELO PROCESSO DE CONFERÊNCIA E MONTAGEM;

CONTROLE DE REVISÕES

Nº	DATA	DESCRIÇÃO

FNDE Fundo Nacional de Desenvolvimento da Educação

MINISTÉRIO DA EDUCAÇÃO

PROJETO PADRÃO - FNDE

PROPRIETÁRIO: :

ENDEREÇO:

MUNICÍPIO - UF:

PROPRIETÁRIO

RESP. TÉCNICO — CREA

AUTOR DO PROJETO — CAU

DLFO

CREA

RA

OBSERVAÇÕES:

ESCOLA 5 SALAS DE AULA - MODELO TÉRREO

PROJETO DE ESTRUTURA

COORDENAÇÃO
CGEST - Coordenação Geral de Infraestrutura Educacional

DETALHAMENTO DAS ESTACAS ESCAVADAS 40CM
FORMA DE FUNDAÇÃO
BLOCO A - QUADRA

SCF

REVISÃO R.00

ESCALA INDICADA

PRANCHA 02/110

FORMATO 800X700

DATA EMISSÃO JAN/2021

E-DOCS - CÓPIA DO PROCESSO 2025-6X76D GERADO POR UDSON OLIVEIRA RAMOS DE AGUIAR EM 13/05/2026 07:51 DOCUMENTO 1 / 1 PÁGINA 521 / 5723

2025-D1RKRN - E-DOCS - CÓPIA SIMPLES 21/08/2025 09:30 PÁGINA 6 / 7

INFORMAÇÕES DO DOCUMENTO
Documento capturado em 21/08/2025 09:30:10 (HORÁRIO DE BRASÍLIA - UTC-3)
por THIAGO MENEGUELLI JORGE (ASSISTENTE ADMINISTRATIVO - DCOMPG - SEFIP - PMAL)
Valor Legal: CÓPIA SIMPLES | Natureza: DOCUMENTO NATO-DIGITAL

A disponibilidade do documento pode ser conferida pelo link: https://e-docs.es.gov.br/d/2025-D1RKRN

E-DOCS - CÓPIA DO PROCESSO 2025-6X76D GERADO POR UDSON OLIVEIRA RAMOS DE AGUIAR EM 13/05/2026 07:51 DOCUMENTO 1 / 1 PÁGINA 522 / 5723

TERMO DE ENTRANHAMENTO DO PROCESSO
2025-6X76D

Disponível em https://e-docs.es.gov.br/p/2025-6X76D

Realizado em: **21/08/2025 09:30:17** - Horário de Brasília - UTC-3

LOCAL
PMAL - SEFIP - DCOMPG - DIRETORIA DE COMPRAS GOVERNAMENTAIS

DOCUMENTOS ENTRANHADOS (2)
#52 - 2025-D1RKRN - PROJETO ESTRUTURAL QUADRA A
#53 - 2025-VGDCS3 - TERMO DE ENTRANHAMENTO DO PROCESSO 2025-6X76D

JUSTIFICATIVA

ASSINATURA

Documento original assinado eletronicamente, conforme MP 2200-2/2001, art. 10, § 2º, por:

THIAGO MENEGUELLI JORGE
ASSISTENTE ADMINISTRATIVO
DCOMPG - SEFIP - PMAL
assinado em 21/08/2025 09:30:17 -03:00

INFORMAÇÕES DO DOCUMENTO
Documento capturado em 21/08/2025 09:30:17 (HORÁRIO DE BRASÍLIA - UTC-3)
por THIAGO MENEGUELLI JORGE (ASSISTENTE ADMINISTRATIVO - DCOMPG - SEFIP - PMAL)
Valor Legal: ORIGINAL | Natureza: DOCUMENTO NATO-DIGITAL

A disponibilidade do documento pode ser conferida pelo link: https://e-docs.es.gov.br/d/2025-VGDCS3

E-DOCS - CÓPIA DO PROCESSO 2025-6X76D GERADO POR UDSON OLIVEIRA RAMOS DE AGUIAR EM 13/05/2026 07:51 DOCUMENTO 1 / 1 PÁGINA 523 / 5723

2025-VGDCS3 - E-DOCS - DOCUMENTO ORIGINAL 21/08/2025 09:30 PÁGINA 1 / 1

E-DOCS - CÓPIA DO PROCESSO 2025-6X76I GERADO POR UDSON OLIVEIRA RAMOS DE AGUIAR EM 13/05/2026 07:51 DOCUMENTO 1 / 1 PÁGINA 524 / 5723

OPIA SIMPLES - 21/08/2025 09:36 PÁGINA 1 / 13
2025-BAUMR - E-DOCS - CÓPIA SIMPLES

PB-1=PB-2=PB-3=PB-8=PB-9

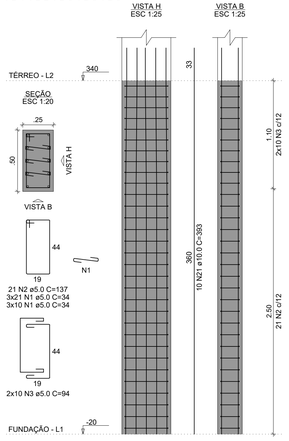

PB-4=PB-5=PB-6=PB-7=
=PB-11=PB-12=PB-13=
=PB-22=PB-25=PB-28=
=PB-29=PB-32

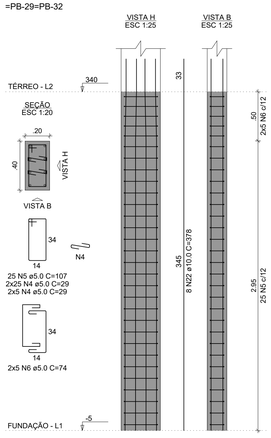

PB-10

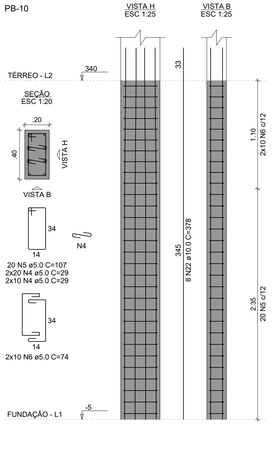

PB-14=PB-15=PB-16=
=PB-17=PB-18=PB-23

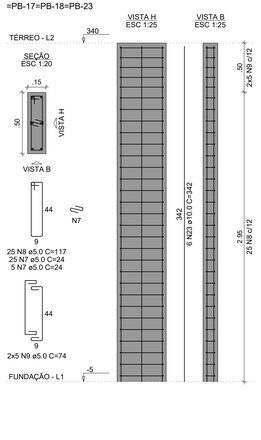

PB-19

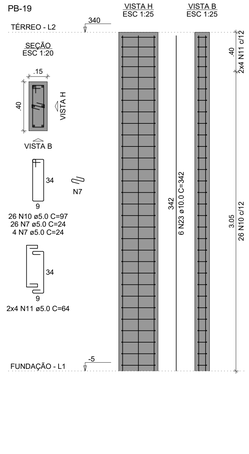

PB-20=PB-21

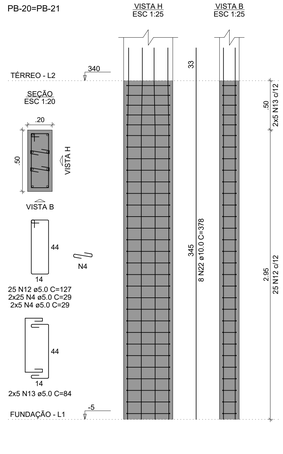

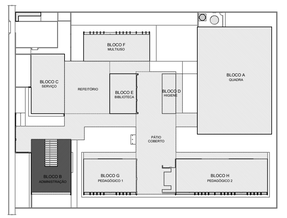

CROQUI DE REFERÊNCIA - IMPLANTAÇÃO

PB-24

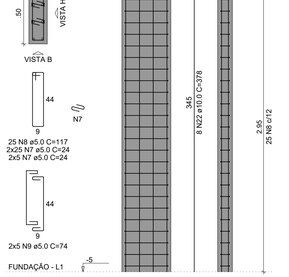

PB-26=PB-27=PB-30=PB-31

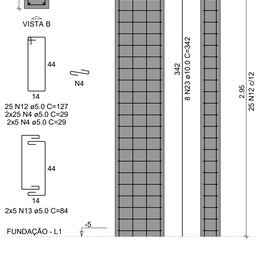

VCB-1
ESC 1:50

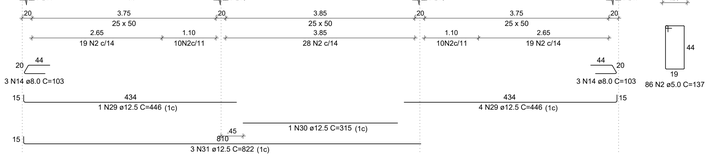

SEÇÃO A-A
ESC 1:25

VCB-2
ESC 1:50

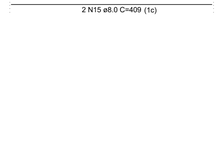

SEÇÃO A-A
ESC 1:25

RELAÇÃO DO AÇO

5xPB-1
6xPB-14
PB-24
VCB-2
VCB-5
VCB-8
VCB-11
12xPB-4
PB-19
4xPB-26
VCB-3
VCB-6
VCB-9
VCB-12
PB-10
2xPB-20
VCB-1
VCB-4
VCB-7
VCB-10

AÇO	N	DIAM (mm)	QUANT	C.UNIT (cm)	C.TOTAL (cm)
CA60	1	5.0	465	34	15810
	2	5.0	191	137	26167
	3	5.0	100	94	9400
	4	5.0	1140	29	33060
	5	5.0	320	107	34240
	6	5.0	140	74	10360
	7	5.0	270	24	6480
	8	5.0	175	117	20475
	9	5.0	70	74	5180
	10	5.0	210	97	20370
	11	5.0	8	64	512
	12	5.0	174	127	22098
	13	5.0	60	84	5040
CA50	14	8.0	6	103	618
	15	8.0	24	409	9816
	16	8.0	2	425	850
	17	8.0	2	419	838
	18	8.0	2	435	870
	19	8.0	4	463	1852
	20	8.0	2	440	880
	21	10.0	50	393	19650
	22	10.0	128	378	48384
	23	10.0	74	342	25308
	24	10.0	4	517	2068
	25	10.0	4	537	2148
	26	10.0	2	245	490
	27	10.0	4	409	1636
	28	10.0	1	220	220
	29	12.5	5	446	2230
	30	12.5	1	315	315
	31	12.5	3	822	2466
	32	12.5	2	725	1450
	33	12.5	2	1122	2244
	34	12.5	2	235	470

RESUMO DO AÇO

AÇO	DIAM (mm)	C.TOTAL (m)	PESO + 10% (kg)
CA50	8.0	157.2	68.2
	10.0	999	677.5
	12.5	91.8	97.2
CA60	5.0	2091.9	354.7

PESO TOTAL (kg)	
CA50	843
CA60	354.7

Volume de concreto (C-30) = 14.45 m³
Área de forma = 205.85 m²

VCB-3
ESC 1:50

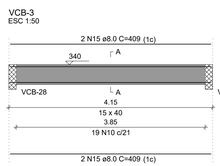

SEÇÃO A-A
ESC 1:25

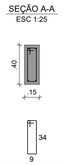

VCB-4
ESC 1:50

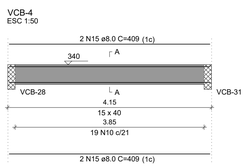

SEÇÃO A-A
ESC 1:25

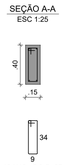

VCB-5
ESC 1:50

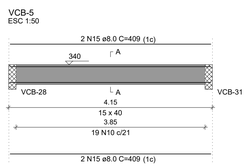

SEÇÃO A-A
ESC 1:25

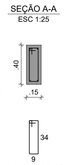

VCB-6
ESC 1:50

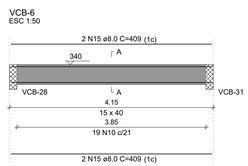

SEÇÃO A-A
ESC 1:25

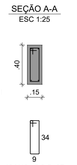

VCB-7
ESC 1:50

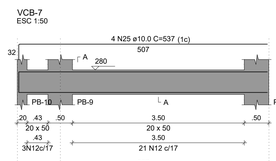

SEÇÃO A-A
ESC 1:25

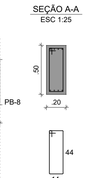

VCB-8
ESC 1:50

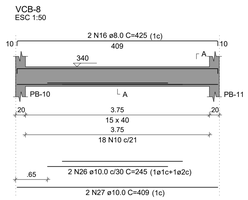

SEÇÃO A-A
ESC 1:25

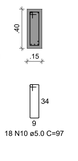

VCB-9
ESC 1:50

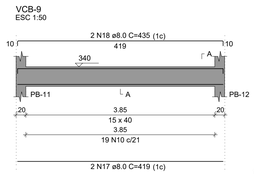

SEÇÃO A-A
ESC 1:25

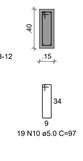

VCB-10
ESC 1:50

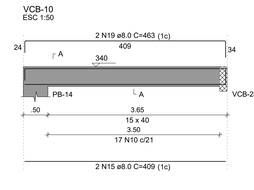

SEÇÃO A-A
ESC 1:25

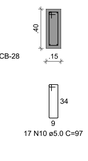

VCB-11
ESC 1:50

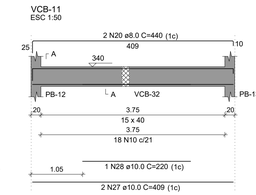

SEÇÃO A-A
ESC 1:25

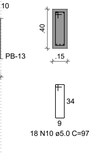

VCB-12
ESC 1:50

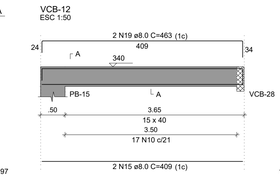

SEÇÃO A-A
ESC 1:25

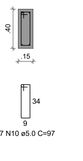

NOTAS GERAIS:

1. TODAS AS MEDIDAS DEVEM SER CONFERIDAS EM OBRA, "IN LOCO", ANTES DA REALIZAÇÃO DE QUAISQUER ATIVIDADES;
2. RECOMENDAMOS A REALIZAÇÃO DO TESTE DOS PROJETOS ANTES DA REALIZAÇÃO DAS ATIVIDADES, POIS O PROFISSIONAL DE EXECUÇÃO É CORRESPONSÁVEL PELO PROCESSO DE ANÁLISE TÉCNICA;
3. ANTES DE INICIAR AS ATIVIDADES DE EXECUÇÃO É FUNDAMENTAL A ELABORAÇÃO DA ART DE EXECUÇÃO CONFORME AS ORIENTAÇÕES DO CREA ESTADUAL;
4. SEMPRE OBSERVAR AS UNIDADES DE MEDIDAS INFORMADAS EM PLANTA, POIS PODEM SER ALTERADAS PARA MELHOR REPRESENTAÇÃO DAS INFORMAÇÕES E/OU DETALHES;
5. SEMPRE OBSERVAR AS COTAS INFORMADAS EM PLANTA, POIS PODEM SER MODIFICADAS PARA MELHOR REPRESENTAÇÃO DAS INFORMAÇÕES E/OU DETALHES;
6. ORIENTAMOS QUE DEVERÃO SER ANALISADOS OS ARQUIVOS IFC DISPONIBILIZADOS, ANTES DE UMA CONSULTA PRÉVIA A EQUIPE DE DESENVOLVIMENTOS DOS PROJETOS;
7. PARA TODAS E QUAISQUER DIVERGÊNCIAS, A EQUIPE DE DESENVOLVIMENTO DOS PROJETOS DEVERÁ SER ACIONADA;
8. QUAISQUER ALTERAÇÕES REALIZADAS NO PROJETO PELA EQUIPE DE EXECUÇÃO DEVEM SER DOCUMENTADAS NOS PROJETOS "AS BUILT";

NOTAS ESPECIFICAS ESTRUTURAIS:
PROJETOS

1. EM QUESTÕES ONDE AS DÚVIDAS E/OU DIVERGÊNCIAS NÃO AFETEM ESTRUTURALMENTE O PLANEJAMENTO ARQUITETÔNICO, OS PROJETOS DE ARQUITETURA SERÃO PRIORIDADE;
2. A ESTRUTURA FOI DIMENSIONADA PARA UTILIZAR CONCRETO 30MPA EM SUA TOTALIDADE;
3. O DETALHE DE FUNDAÇÃO "BLOCOS E ESTACAS" INSERIDO NO DESENHO É APENAS SUGESTIVO, ONDE NUNCA DEVEM SER EXECUTADOS SEM A REALIZAÇÃO DOS ESTUDOS DE SOLO CONFORME AS NORMATIVAS VIGENTES;
4. O DETALHE DE FUNDAÇÃO "ESTACAS ISOLADAS" INSERIDO NO DESENHO É APENAS SUGESTIVO, POIS NUNCA DEVEM SER EXECUTADOS SEM A REALIZAÇÃO DOS ESTUDOS DE SOLO CONFORME AS NORMATIVAS VIGENTES;
5. A ESTRUTURA FOI DIMENSIONADA PARA QUE O BALDRAME ESTEJA 5 CM "CINCO CENTÍMETROS" ABAIXO DO NÍVEL 0 "ZERO" DO PISO DA ARQUITETURA "ACABADO";
6. A ESTRUTURA FOI DIMENSIONADA PARA QUE AS VIGAS BALDRAMES SEJAM EXECUTADAS SOBRE OS BLOCOS PARA MINIMIZAR OS IMPACTOS DE FUROS ESTRUTURAIS CONFORME AS COMPATIBILIZAÇÕES REALIZADAS DURANTE O PROCESSO DE ELABORAÇÃO DOS PROJETOS;
7. TODOS OS FUROS NECESSÁRIOS A SEREM CONFECCIONADOS PARA AS INSTALAÇÕES, ESTÃO COMTEMPLADOS NO PROJETO COM TODAS AS INFORMAÇÕES TÉCNICAS PARA SUA PREVISÃO CONSTRUTIVA DURANTE A FASE DE MONTAGEM DE ARMADURA E FORMAS;
8. TODAS AS VIGAS ACIMA DO NÍVEL 0 "ZERO", DEVEM RECEBER UMA CONTRA FLEXA DE 1 CM "UM CENTÍMETRO";
9. TODAS AS VIGAS ACIMA DO NÍVEL 0 "ZERO", QUE NECESSITAREM DE UMA CONTRA FLEXA SUPERIOR A 1 CM "UM CENTÍMETRO", ESTÃO SINALIZADAS NA PLANTA DE FORMAS;
10. TODAS AS LAJES ACIMA DO NÍVEL 0 "ZERO", DEVEM RECEBER UMA CONTRA FLEXA DE 1 CM "UM CENTÍMETRO";
11. TODAS AS LAJES ACIMA DO NÍVEL 0 "ZERO", QUE NECESSITAREM DE UMA CONTRA FLEXA SUPERIOR A 1 CM UM CENTÍMETRO", ESTÃO SINALIZADAS NA PLANTA DE FORMAS;
12. OS DETALHAMENTOS DAS ARMAÇÕES DOS ELEMENTOS ESTRUTURAIS ESTÃO SEPARADOS PELOS NÍVEIS DE EXECUÇÃO;
13. TODOS OS LOCAIS QUE CONTEMPLAREM A JUNÇÃO DE DOIS BLOCOS ESTRUTURAIS, DEVE SER CONSIDERADO A APLICAÇÃO DA JUNTA DE DILATAÇÃO NOS ELEMENTOS EM SUA TOTALIDADE;

EXECUÇÃO

1. RECOMENDAMOS QUE A LOCAÇÃO DA ESTRUTURA SEJA REALIZADA ATRAVÉS DE EQUIPAMENTOS HOMOLOGADOS E DEVIDAMENTE CALIBRADOS PELOS ÓRGÃOS DE AFERIÇÃO E QUALIDADE ISO 9001;
2. É FUNDAMENTAL A UTILIZAÇÃO DE ESPAÇADORES DE ARMADURA PARA MONTAGEM E CONSTRUÇÃO DE TODOS OS ELEMENTOS ESTRUTURAIS;
3. NO ATO DE EXECUÇÃO DAS VIGAS BALDRAMES E BLOCOS, DEVE SER LANÇADO UM TRAÇO DE BRITA 0 "ZERO" EM TODA SUA EXTENSÃO;
4. TODAS AS VIGAS BALDRAMES E BLOCOS DEVEM SER IMPERMEABILIZADOS UTILIZANDO A APLICAÇÃO DE MANTA LÍQUIDA;
5. APÓS A REALIZAÇÃO DA CONCRETAGEM DOS ELEMENTOS, TODA A ESTRUTURA DEVE PERMANECER COM ESCORAMENTO DE 100% "CEM PORCENTO" PELO PERÍODO DE 30 "TRINTA" DIAS;
6. APÓS A REALIZAÇÃO DA CONCRETAGEM DOS ELEMENTOS QUE POSSUEM CONTRA FLEXA IGUAL OU SUPERIOR A 3 CM "TRÊS CENTÍMETROS", DEVEM PERMANECER COM ESCORAMENTO DE 100 % "CEM PORCENTO" PELO PERÍODO DE 45 "QUARENTA E CINCO" DIAS;
7. TODAS AS LAJES DEVEM SER IMPERMEABILIZADAS UTILIZANDO MANTA ALUMINIZADA;
8. OS ELEMENTOS ESTRUTURAIS SOMENTE PODEM SER CONCRETADOS APÓS A PLENA VALIDAÇÃO DO ENGENHEIRO DE EXECUÇÃO RESPONSÁVEL PELO PROCESSO DE CONFERÊNCIA E MONTAGEM;

CONTROLE DE REVISÕES

Nº	DATA	DESCRIÇÃO

FNDE Fundo Nacional de Desenvolvimento da Educação

MINISTÉRIO DA **EDUCAÇÃO**

PROJETO PADRÃO - FNDE

PROPRIETÁRIO: :

ENDEREÇO:

MUNICÍPIO - UF:

PROPRIETÁRIO

RESP. TÉCNICO — CREA

AUTOR DO PROJETO — CAU

DLFO — CREA — RA

OBSERVAÇÕES:

ESCOLA 5 SALAS DE AULA - MODELO TÉRREO

PROJETO DE ESTRUTURA

COORDENAÇÃO: CGEST - Coordenação Geral de Infraestrutura Educacional

ARMAÇÕES DO TÉRREO
BLOCO B - ADMINISTRAÇÃO

SCA

FORMATO: 1050X594

REVISÃO: R.00

ESCALA: INDICADA

DATA EMISSÃO: JAN/2021

PRANCHA: 15/110

E-DOCS - CÓPIA DO PROCESSO 2025-6X76D GERADO POR UDSON OLIVEIRA RAMOS DE AGUIAR EM 13/05/2026 07:51 DOCUMENTO 1 / 1 PÁGINA 525 / 5723

2025-5BXJMR - E-DOCS - CÓPIA SIMPLES - 21/08/2025 09:36 PÁGINA 2 / 13

PB-1=PB-2=PB-3=PB-8=PB-9

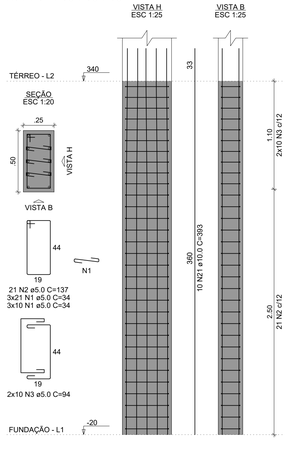

PB-4=PB-5=PB-6=PB-7= =PB-11=PB-12=PB-13= =PB-22=PB-25=PB-28= =PB-29=PB-32

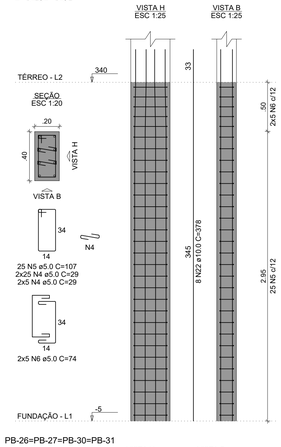

PB-10

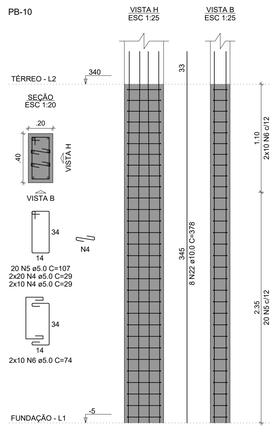

PB-14=PB-15=PB-16= =PB-17=PB-18=PB-23

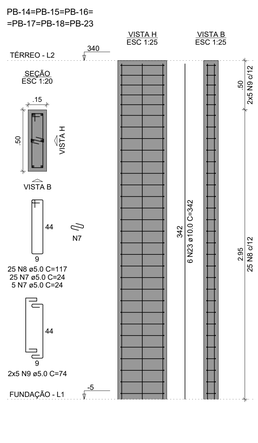

PB-19

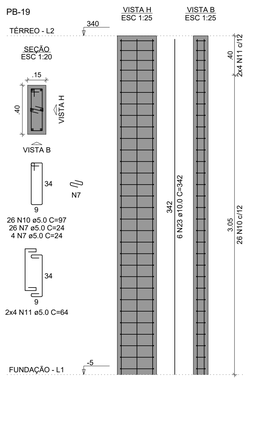

PB-20=PB-21

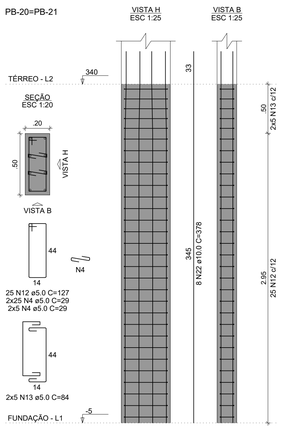

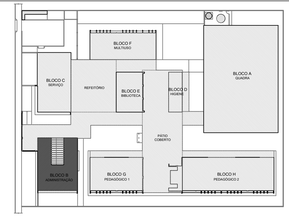

CROQUI DE REFERÊNCIA - IMPLANTAÇÃO

RELAÇÃO DO AÇO

VCB-13
VCB-14
VCB-15
VCB-16
VCB-17
VCB-18
VCB-19
VCB-20
VCB-21
VCB-22
VCB-23
VCB-24
VCB-25
VCB-26
VCB-27
VCB-28
VCB-29

AÇO	N	DIAM (mm)	QUANT	C.UNIT (cm)	C.TOTAL (cm)
CA60	1	5.0	131	97	12707
	2	5.0	272	127	34544
	3	5.0	142	117	16614
	4	5.0	16	66	1056
CA50	5	6.3	1	246	246
	6	6.3	1	214	214
	7	6.3	1	233	233
	8	6.3	1	1123	1123
	9	6.3	1	197	197
	10	6.3	3	1132	3396
	11	6.3	3	200	600
	12	6.3	2	91	182
	13	8.0	8	409	3272
	14	8.0	8	463	3704
	15	8.0	2	257	514
	16	8.0	2	817	1634
	17	8.0	2	414	828
	18	8.0	1	245	245
	19	8.0	1	142	142
	20	8.0	1	220	220
	21	8.0	1	562	562
	22	8.0	4	857	3428
	23	10.0	3	227	681
	24	10.0	1	245	245
	25	10.0	1	240	240
	26	10.0	2	809	1618
	27	10.0	3	260	780
	28	10.0	2	414	828
	29	10.0	1	313	313
	30	10.0	1	321	321
	31	10.0	2	658	1316
	32	10.0	4	1119	4476
	33	10.0	4	214	856
	34	10.0	1	312	312
	35	10.0	1	311	311
	36	10.0	2	675	1350
	37	10.0	1	233	233
	38	10.0	1	203	203
	39	10.0	2	802	1604
	40	10.0	1	250	250
	41	10.0	2	407	814
	42	10.0	16	101	1616
	43	10.0	1	420	420
	44	10.0	1	423	423
	45	10.0	2	304	608
	46	10.0	2	807	1614
	47	10.0	4	435	1740
	48	10.0	1	103	103
	49	10.0	1	855	855
	50	10.0	2	921	1842
	51	10.0	4	145	580
	52	10.0	3	829	2487
	53	10.0	1	289	289
	54	10.0	1	301	301
	55	10.0	2	152	304
	56	10.0	1	182	182
	57	10.0	2	839	1678
	58	10.0	2	82	164
	59	12.5	2	330	660
	60	12.5	4	288	1152
	61	12.5	4	804	3216
	62	12.5	1	372	372
	63	12.5	4	404	1616
	64	12.5	1	293	293
	65	12.5	2	377	754
	66	12.5	4	305	1220
	67	12.5	2	1130	2260
	68	12.5	2	204	408
	69	12.5	2	92	184
	70	12.5	2	295	590
	71	12.5	2	283	566
	72	12.5	2	879	1758
	73	12.5	2	285	570
	74	12.5	1	474	474
	75	12.5	2	297	594
	76	12.5	2	869	1738
	77	12.5	2	81	162
	78	12.5	2	286	572
	79	12.5	2	817	1634
	80	12.5	1	275	275
	81	12.5	3	839	2517

RESUMO DO AÇO

AÇO	DIAM (mm)	C.TOTAL (m)	PESO + 10% (kg)
CA50	6.3	61.9	16.7
	8.0	145.5	63.1
	10.0	319.6	216.7
	12.5	235.8	249.9
CA60	5.0	649.2	110.1

PESO TOTAL (kg)	
CA50	546.5
CA60	110.1

Volume de concreto (C-30) = 9.49 m³
Área de forma = 129.22 m²

NOTAS GERAIS:

1. TODAS AS MEDIDAS DEVEM SER CONFERIDAS EM OBRA, "IN LOCO". ANTES DA REALIZAÇÃO DE QUAISQUER ATIVIDADES;
2. RECOMENDAMOS A REALIZAÇÃO DO ESTUDO DOS PROJETOS ANTES DA REALIZAÇÃO DAS ATIVIDADES, POIS O PROFISSIONAL DE EXECUÇÃO É CORRESPONSÁVEL PELO PROCESSO DE ANÁLISE TÉCNICA;
3. ANTES DE INICIAR AS ATIVIDADES DE EXECUÇÃO É FUNDAMENTAL A ELABORAÇÃO DA ART DE EXECUÇÃO CONFORME AS ORIENTAÇÕES DO CREA ESTADUAL;
4. SEMPRE OBSERVAR AS UNIDADES DE MEDIDAS INFORMADAS EM PLANTA, POIS PODEM SER ALTERADAS PARA MELHOR REPRESENTAÇÃO DAS INFORMAÇÕES E/OU DETALHES;
5. SEMPRE OBSERVAR AS COTAS INFORMADAS EM PLANTA, POIS PODEM SER MODIFICADAS PARA MELHOR REPRESENTAÇÃO DAS INFORMAÇÕES E/OU DETALHES;
6. ORIENTAMOS QUE DEVERÃO SER ANALISADOS OS ARQUIVOS IFC DISPONIBILIZADOS, ANTES DE UMA CONSULTA PRÉVIA A EQUIPE DE DESENVOLVIMENTOS DOS PROJETOS;
7. PARA TODAS E QUAISQUER DIVERGÊNCIAS, A EQUIPE DE DESENVOLVIMENTO DOS PROJETOS DEVERÁ SER ACIONADA;
8. QUAISQUER ALTERAÇÕES REALIZADAS NO PROJETO PELA EQUIPE DE EXECUÇÃO DEVEM SER DOCUMENTADAS NOS PROJETOS "AS BUILT";

NOTAS ESPECIFICAS ESTRUTURAIS:
PROJETOS

1. EM QUESTÕES ONDE AS DÚVIDAS E/OU DIVERGÊNCIAS NÃO AFETEM ESTRUTURALMENTE O PLANEJAMENTO ARQUITETÔNICO, OS PROJETOS DE ARQUITETURA SERÃO PRIORIDADE;
2. A ESTRUTURA FOI DIMENSIONADA PARA UTILIZAR CONCRETO 30MPA EM SUA TOTALIDADE;
3. O DETALHE DE FUNDAÇÃO "BLOCOS E ESTACAS" INSERIDO NO DESENHO É APENAS SUGESTIVO, ONDE NUNCA DEVEM SER EXECUTADOS SEM A REALIZAÇÃO DOS ESTUDOS DE SOLO CONFORME AS NORMATIVAS VIGENTES;
4. O DETALHE DE FUNDAÇÃO "ESTACAS ISOLADAS" INSERIDO NO DESENHO É APENAS SUGESTIVO, POIS NUNCA DEVEM SER EXECUTADOS SEM A REALIZAÇÃO DOS ESTUDOS DE SOLO CONFORME AS NORMATIVAS VIGENTES;
5. A ESTRUTURA FOI DIMENSIONADA PARA QUE O BALDRAME ESTEJA 5 CM "CINCO CENTÍMETROS" ABAIXO DO NÍVEL 0 "ZERO" DO PISO DA ARQUITETURA "ACABADO";
6. A ESTRUTURA FOI DIMENSIONADA PARA QUE AS VIGAS BALDRAMES SEJAM EXECUTADAS SOBRE OS BLOCOS PARA MINIMIZAR OS IMPACTOS DE FUROS ESTRUTURAIS CONFORME AS COMPATIBILIZAÇÕES REALIZADAS DURANTE O PROCESSO DE ELABORAÇÃO DOS PROJETOS;
7. TODOS OS FUROS NECESSÁRIOS A SEREM CONFECCIONADOS PARA AS INSTALAÇÕES, ESTÃO COMTEMPLADOS NO PROJETO COM TODAS AS INFORMAÇÕES TÉCNICAS PARA SUA PREVISÃO CONSTRUTIVA DURANTE A FASE DE MONTAGEM DE ARMADURA E FORMAS;
8. TODAS AS VIGAS ACIMA DO NÍVEL 0 'ZERO', DEVEM RECEBER UMA CONTRA FLEXA DE 1 CM "UM CENTÍMETRO";
9. TODAS AS VIGAS ACIMA DO NÍVEL 0 "ZERO", QUE NECESSITAREM DE UMA CONTRA FLEXA SUPERIOR A 1 CM "UM CENTÍMETRO", ESTÃO SINALIZADAS NA PLANTA DE FORMAS;
10. TODAS AS LAJES ACIMA DO NÍVEL 0 "ZERO", DEVEM RECEBER UMA CONTRA FLEXA DE 1 CM "UM CENTÍMETRO";
11. TODAS AS LAJES ACIMA DO NÍVEL 0 "ZERO", QUE NECESSITAREM DE UMA CONTRA FLEXA SUPERIOR A 1 CM "UM CENTÍMETRO", ESTÃO SINALIZADAS NA PLANTA DE FORMAS;
12. OS DETALHAMENTOS DAS ARMAÇÕES DOS ELEMENTOS ESTRUTURAIS ESTÃO SEPARADOS PELOS NÍVEIS DE EXECUÇÃO;
13. TODOS OS LOCAIS QUE CONTEMPLAREM A JUNÇÃO DE DOIS BLOCOS ESTRUTURAIS, DEVE SER CONSIDERADO A APLICAÇÃO DA JUNTA DE DILATAÇÃO NOS ELEMENTOS EM SUA TOTALIDADE;

EXECUÇÃO

1. RECOMENDAMOS QUE A LOCAÇÃO DA ESTRUTURA SEJA REALIZADA ATRAVÉS DE EQUIPAMENTOS HOMOLOGADOS E DEVIDAMENTE CALIBRADOS PELOS ÓRGÃOS DE AFERIÇÃO E QUALIDADE ISO 9001;
2. É FUNDAMENTAL A UTILIZAÇÃO DE ESPAÇADORES DE ARMADURA PARA MONTAGEM E CONSTRUÇÃO DE TODOS OS ELEMENTOS ESTRUTURAIS;
3. NO ATO DE EXECUÇÃO DAS VIGAS BALDRAMES E BLOCOS, DEVE SER LANÇADO UM TRAÇO DE BRITA 0 "ZERO" EM TODA SUA EXTENSÃO;
4. TODAS AS VIGAS BALDRAMES E BLOCOS DEVEM SER IMPERMEABILIZADOS UTILIZANDO A APLICAÇÃO DE MANTA LÍQUIDA;
5. APÓS A REALIZAÇÃO DA CONCRETAGEM DOS ELEMENTOS, TODA A ESTRUTURA DEVE PERMANECER COM ESCORAMENTO DE 100% "CEM PORCENTO" PELO PERÍODO DE 30 "TRINTA" DIAS;
6. APÓS A REALIZAÇÃO DA CONCRETAGEM DOS ELEMENTOS QUE POSSUEM CONTRA FLEXA IGUAL OU SUPERIOR A 3 CM "TRÊS CENTÍMETROS", DEVEM PERMANECER COM ESCORAMENTO DE 100 % "CEM PORCENTO" PELO PERÍODO DE 45 "QUARENTA E CINCO" DIAS;
7. TODAS AS LAJES DEVEM SER IMPERMEABILIZADAS UTILIZANDO MANTA ALUMINIZADA;
8. OS ELEMENTOS ESTRUTURAIS SOMENTE PODEM SER CONCRETADOS APÓS A PLENA VALIDAÇÃO DO ENGENHEIRO DE EXECUÇÃO RESPONSÁVEL PELO PROCESSO DE CONFERÊNCIA E MONTAGEM;

CONTROLE DE REVISÕES

Nº	DATA	DESCRIÇÃO

FNDE Fundo Nacional de Desenvolvimento da Educação

MINISTÉRIO DA **EDUCAÇÃO**

PROJETO PADRÃO - FNDE

PROPRIETÁRIO: :
ENDEREÇO:
MUNICÍPIO - UF:
PROPRIETÁRIO
RESP. TÉCNICO — CREA
AUTOR DO PROJETO — CAU
DLFO
CREA
RA
OBSERVAÇÕES:

ESCOLA 5 SALAS DE AULA - MODELO TÉRREO

PROJETO DE ESTRUTURA

COORDENAÇÃO			
CGEST - Coordenação Geral de Infraestrutura Educacional	ARMAÇÕES DO TÉRREO BLOCO B - ADMINISTRAÇÃO		SCA
FORMATO 1050X594	REVISÃO R.00	ESCALA INDICADA DATA EMISSÃO JAN/2021	PRANCHA 16/110

VCB-1

SEÇÃO A-A

VCB-2

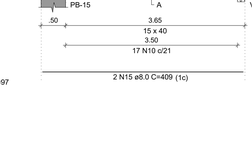

SEÇÃO A-A

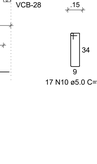

VCB-3

SEÇÃO A-A

VCB-4

SEÇÃO A-A

VCB-5

SEÇÃO A-A

VCB-6

SEÇÃO A-A

VCB-7

SEÇÃO A-A

VCB-8

SEÇÃO A-A

VCB-9

SEÇÃO A-A

VCB-10

SEÇÃO A-A

VCB-11

SEÇÃO A-A

VCB-12

SEÇÃO A-A

E-DOCS - CÓPIA DO PROCESSO 2025-6X76D GERADO POR UDSON OLIVEIRA RAMOS DE AGUIAR EM 13/05/2026 07:51 DOCUMENTO 1 / 1 PÁGINA 526 / 5723

2025-B4KJMR - E DOCS - CÓPIA SIMPLES 21/08/2025 09:30 PÁGINA 3 / 13

VCB-30
ESC 1:50

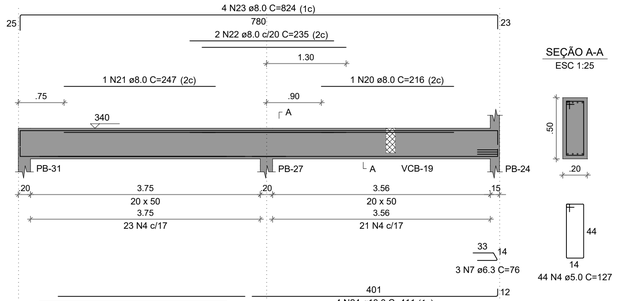

SEÇÃO A-A
ESC 1:25

VCB-31
ESC 1:50

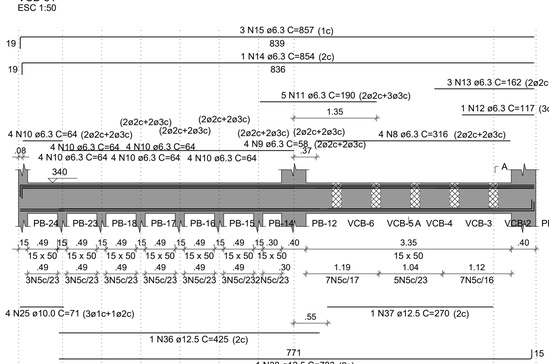

SEÇÃO A-A
ESC 1:25

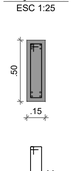

VCB-32
ESC 1:50

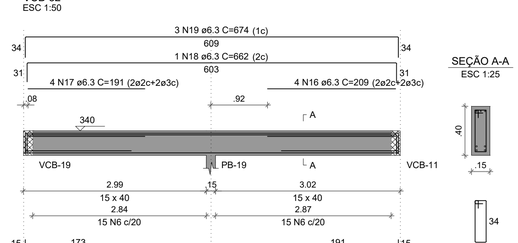

SEÇÃO A-A
ESC 1:25

VCB-33
ESC 1:50

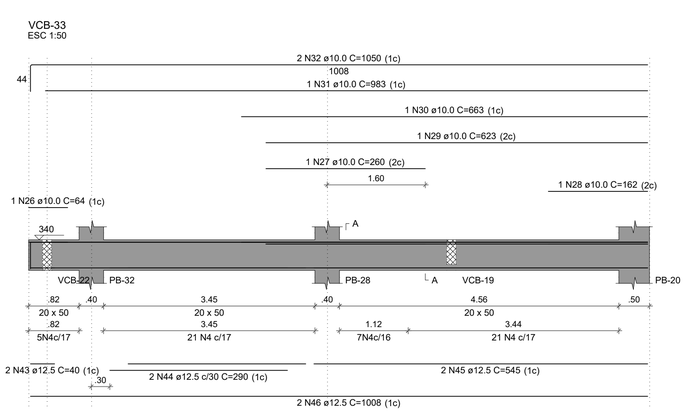

SEÇÃO A-A
ESC 1:25

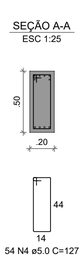

VCB-34
ESC 1:50

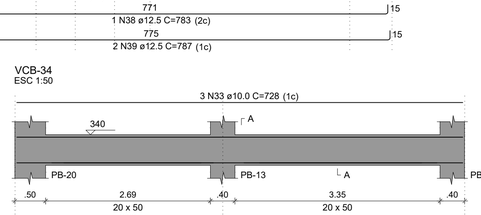

SEÇÃO A-A
ESC 1:25

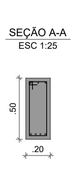

RELAÇÃO DO AÇO

Positivos X
VCB-31
VCB-34

Positivos Y
VCB-32

VCB-30
VCB-33

AÇO	N	DIAM (mm)	QUANT	C.UNIT (cm)	C.TOTAL (cm)
CA60	1	5.0	6	412	2472
	2	5.0	3	414	1242
	3	5.0	60	74	4440
	4	5.0	134	127	17018
	5	5.0	39	117	4563
	6	5.0	30	97	2910
CA50	7	6.3	3	76	228
	8	6.3	4	316	1264
	9	6.3	4	58	232
	10	6.3	24	64	1536
	11	6.3	5	190	950
	12	6.3	1	117	117
	13	6.3	3	162	486
	14	6.3	1	854	854
	15	6.3	3	857	2571
	16	6.3	4	209	836
	17	6.3	4	191	764
	18	6.3	1	662	662
	19	6.3	3	674	2022
	20	8.0	1	216	216
	21	8.0	1	247	247
	22	8.0	2	235	470
	23	8.0	4	824	3296
	24	10.0	4	411	1644
	25	10.0	4	71	284
	26	10.0	1	64	64
	27	10.0	1	260	260
	28	10.0	1	162	162
	29	10.0	1	623	623
	30	10.0	1	663	663
	31	10.0	1	983	983
	32	10.0	2	1050	2100
	33	10.0	3	728	2184
	34	12.5	2	305	610
	35	12.5	2	446	892
	36	12.5	1	425	425
	37	12.5	1	270	270
	38	12.5	1	783	783
	39	12.5	2	787	1574
	40	12.5	2	185	370
	41	12.5	2	203	406
	42	12.5	2	633	1266
	43	12.5	2	40	80
	44	12.5	4	290	1160
	45	12.5	2	545	1090
	46	12.5	2	1008	2016
	47	12.5	2	244	488
	48	12.5	2	728	1456

RESUMO DO AÇO

AÇO	DIAM (mm)	C.TOTAL (m)	PESO + 10% (kg)
CA50	6.3	125.2	33.7
	8.0	42.3	18.4
	10.0	89.7	60.8
	12.5	128.9	136.5
CA60	5.0	326.4	55.3
PESO TOTAL (kg)			
CA50	249.4		
CA60	55.3		

Volume de concreto (C-30) = 4.05 m³
Área de forma = 51.09 m²

1 ARMAÇÕES TÉRREO
INDICADA

2 ARMAÇÃO POSITIVA DAS LAJES DO PAVIMENTO TÉRREO (EIXO X)
ESCALA 1/50

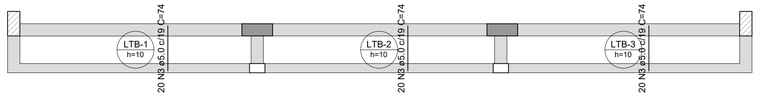

3 ARMAÇÃO POSITIVA DAS LAJES DO PAVIMENTO TÉRREO (EIXO Y)
ESCALA 1/50

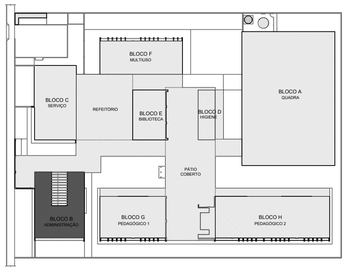

CROQUI DE REFERÊNCIA - IMPLANTAÇÃO

NOTAS GERAIS:

1. TODAS AS MEDIDAS DEVEM SER CONFERIDAS EM OBRA, "IN LOCO", ANTES DA REALIZAÇÃO DE QUAISQUER ATIVIDADES;
2. RECOMENDAMOS A REALIZAÇÃO DO ESTUDO DOS PROJETOS ANTES DA REALIZAÇÃO DAS ATIVIDADES, POIS O PROFISSIONAL DE EXECUÇÃO É CORRESPONSÁVEL PELO PROCESSO DE ANÁLISE TÉCNICA;
3. ANTES DE INICIAR AS ATIVIDADES DE EXECUÇÃO É FUNDAMENTAL A ELABORAÇÃO DA ART DE EXECUÇÃO CONFORME AS ORIENTAÇÕES DO CREA ESTADUAL;
4. SEMPRE OBSERVAR AS UNIDADES DE MEDIDAS INFORMADAS EM PLANTA, POIS PODEM SER ALTERADAS PARA MELHOR REPRESENTAÇÃO DAS INFORMAÇÕES E/OU DETALHES;
5. SEMPRE OBSERVAR AS COTAS INFORMADAS EM PLANTA, POIS PODEM SER MODIFICADAS PARA MELHOR REPRESENTAÇÃO DAS INFORMAÇÕES E/OU DETALHES;
6. ORIENTAMOS QUE DEVERÃO SER ANALISADOS OS ARQUIVOS IFC DISPONIBILIZADOS, ANTES DE UMA CONSULTA PRÉVIA A EQUIPE DE DESENVOLVIMENTOS DOS PROJETOS;
7. PARA TODAS E QUAISQUER DIVERGÊNCIAS, A EQUIPE DE DESENVOLVIMENTO DOS PROJETOS DEVERÁ SER ACIONADA;
8. QUAISQUER ALTERAÇÕES REALIZADAS NO PROJETO PELA EQUIPE DE EXECUÇÃO DEVEM SER DOCUMENTADAS NOS PROJETOS "AS BUIT";

NOTAS ESPECIFICAS ESTRUTURAIS:
PROJETOS

1. EM QUESTÕES ONDE AS DÚVIDAS E/OU DIVERGÊNCIAS NÃO AFETEM ESTRUTURALMENTE O PLANEJAMENTO ARQUITETÔNICO, OS PROJETOS DE ARQUITETURA SERÃO PRIORIDADE;
2. A ESTRUTURA FOI DIMENSIONADA PARA UTILIZAR CONCRETO 30MPA EM SUA TOTALIDADE;
3. O DETALHE DE FUNDAÇÃO "BLOCOS E ESTACAS" INSERIDO NO DESENHO É APENAS SUGESTIVO, ONDE NUNCA DEVEM SER EXECUTADOS SEM A REALIZAÇÃO DOS ESTUDOS DE SOLO CONFORME AS NORMATIVAS VIGENTES;
4. O DETALHE DE FUNDAÇÃO "ESTACAS ISOLADAS" INSERIDO NO DESENHO É APENAS SUGESTIVO, POIS NUNCA DEVEM SER EXECUTADOS SEM A REALIZAÇÃO DOS ESTUDOS DE SOLO CONFORME AS NORMATIVAS VIGENTES;
5. A ESTRUTURA FOI DIMENSIONADA PARA QUE O BALDRAME ESTEJA 5 CM "CINCO CENTÍMETROS" ABAIXO DO NÍVEL 0 "ZERO" DO PISO DA ARQUITETURA "ACABADO";
6. A ESTRUTURA FOI DIMENSIONADA PARA QUE AS VIGAS BALDRAMES SEJAM EXECUTADAS SOBRE OS BLOCOS PARA MINIMIZAR OS IMPACTOS DE FUROS ESTRUTURAIS CONFORME AS COMPATIBILIZAÇÕES REALIZADAS DURANTE O PROCESSO DE ELABORAÇÃO DOS PROJETOS;
7. TODOS OS FUROS NECESSÁRIOS A SEREM CONFECCIONADOS PARA AS INSTALAÇÕES, ESTÃO COMTEMPLADOS NO PROJETO COM TODAS AS INFORMAÇÕES TÉCNICAS PARA SUA PREVISÃO CONSTRUTIVA DURANTE A FASE DE MONTAGEM DE ARMADURA E FORMAS;
8. TODAS AS VIGAS ACIMA DO NÍVEL 0 "ZERO", DEVEM RECEBER UMA CONTRA FLEXA DE 1 CM "UM CENTÍMETRO";
9. TODAS AS VIGAS ACIMA DO NÍVEL 0 "ZERO", QUE NECESSITAREM DE UMA CONTRA FLEXA SUPERIOR A 1 CM "UM CENTÍMETRO", ESTÃO SINALIZADAS NA PLANTA DE FORMAS;
10. TODAS AS LAJES ACIMA DO NÍVEL 0 "ZERO", DEVEM RECEBER UMA CONTRA FLEXA DE 1 CM "UM CENTÍMETRO";
11. TODAS AS LAJES ACIMA DO NÍVEL 0 "ZERO", QUE NECESSITAREM DE UMA CONTRA FLEXA SUPERIOR A 1 CM UM CENTÍMETRO", ESTÃO SINALIZADAS NA PLANTA DE FORMAS;
12. OS DETALHAMENTOS DAS ARMAÇÕES DOS ELEMENTOS ESTRUTURAIS ESTÃO SEPARADOS PELOS NÍVEIS DE EXECUÇÃO;
13. TODOS OS LOCAIS QUE CONTEMPLAREM A JUNÇÃO DE DOIS BLOCOS ESTRUTURAIS, DEVE SER CONSIDERADO A APLICAÇÃO DA JUNTA DE DILATAÇÃO NOS ELEMENTOS EM SUA TOTALIDADE;

EXECUÇÃO

1. RECOMENDAMOS QUE A LOCAÇÃO DA ESTRUTURA SEJA REALIZADA ATRAVÉS DE EQUIPAMENTOS HOMOLOGADOS E DEVIDAMENTE CALIBRADOS PELOS ÓRGÃOS DE AFERIÇÃO E QUALIDADE ISO 9001;
2. É FUNDAMENTAL A UTILIZAÇÃO DE ESPAÇADORES DE ARMADURA PARA MONTAGEM E CONSTRUÇÃO DE TODOS OS ELEMENTOS ESTRUTURAIS;
3. NO ATO DE EXECUÇÃO DAS VIGAS BALDRAMES E BLOCOS, DEVE SER LANÇADO UM TRAÇO DE BRITA 0 "ZERO" EM TODA SUA EXTENSÃO;
4. TODAS AS VIGAS BALDRAMES E BLOCOS DEVEM SER IMPERMEABILIZADOS UTILIZANDO A APLICAÇÃO DE MANTA LÍQUIDA;
5. APÓS A REALIZAÇÃO DA CONCRETAGEM DOS ELEMENTOS, TODA A ESTRUTURA DEVE PERMANECER COM ESCORAMENTO DE 100% "CEM PORCENTO" PELO PERÍODO DE 30 "TRINTA" DIAS;
6. APÓS A REALIZAÇÃO DA CONCRETAGEM DOS ELEMENTOS QUE POSSUEM CONTRA FLEXA IGUAL OU SUPERIOR A 3 CM "TRÊS CENTÍMETROS", DEVEM PERMANECER COM ESCORAMENTO DE 100 % "CEM PORCENTO" PELO PERÍODO DE 45 "QUARENTA E CINCO" DIAS;
7. TODAS AS LAJES DEVEM SER IMPERMEABILIZADAS UTILIZANDO MANTA ALUMINIZADA;
8. OS ELEMENTOS ESTRUTURAIS SOMENTE PODEM SER CONCRETADOS APÓS A PLENA VALIDAÇÃO DO ENGENHEIRO DE EXECUÇÃO RESPONSÁVEL PELO PROCESSO DE CONFERÊNCIA E MONTAGEM;

CONTROLE DE REVISÕES

Nº	DATA	DESCRIÇÃO

FNDE Fundo Nacional de Desenvolvimento da Educação

MINISTÉRIO DA **EDUCAÇÃO**

PROJETO PADRÃO - FNDE

PROPRIETÁRIO: :

ENDEREÇO:

MUNICÍPIO - UF:

PROPRIETÁRIO

RESP. TÉCNICO — CREA

AUTOR DO PROJETO — CAU

DLFO — CREA — RA

OBSERVAÇÕES:

ESCOLA 5 SALAS DE AULA - MODELO TÉRREO
PROJETO DE ESTRUTURA

COORDENAÇÃO
CGEST - Coordenação Geral de Infraestrutura Educacional

ARMAÇÕES DO TÉRREO
BLOCO B - ADMINISTRAÇÃO

SCA

FORMATO: A1
REVISÃO: R.00
ESCALA: INDICADA
DATA EMISSÃO: JAN/2021
PRANCHA: 17/110

E-DOCS - COPIA DO PROCESSO 2025-6XTGD GERADO POR UDSON OLIVEIRA RAMOS DE AGUIAR EM 13/05/2026 07:51 DOCUMENTO 1 / 1 PÁGINA 527 / 5723

2025-BAXJMR - E-DOCS - COPIA SIMPLES - 21/08/2025 09:36 PÁGINA 4 / 13

COPIA SIMPLES

PB-1=PB-2=PB-3=PB-8=PB-9

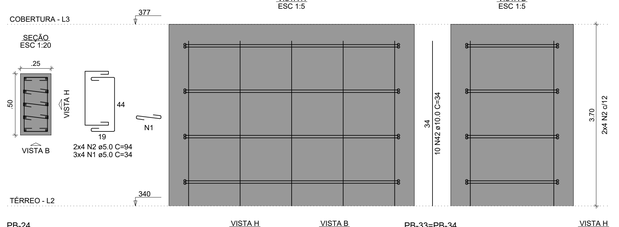

PB-4=PB-5=PB-6=PB-7=PB-11=PB-12=PB-13= =PB-22=PB-25=PB-28=PB-29=PB-32

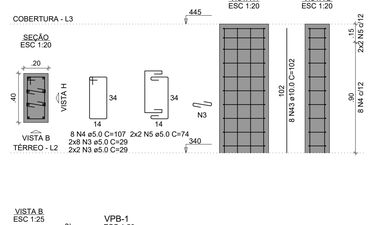

PB-10

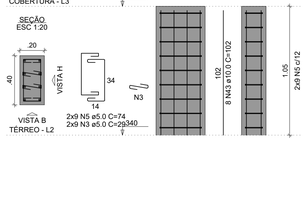

PB-20=PB-21

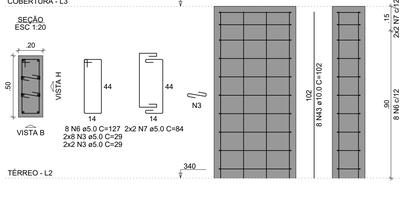

PB-24

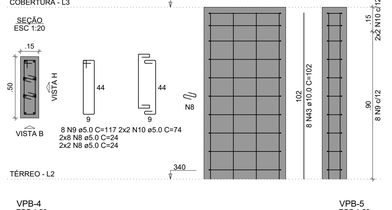

PB-33=PB-34

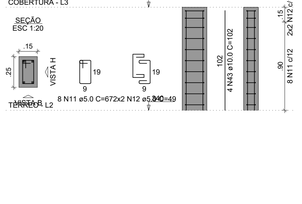

VPB-1

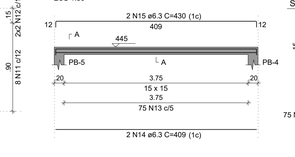

VPB-2

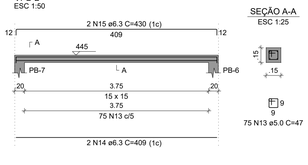

VPB-3

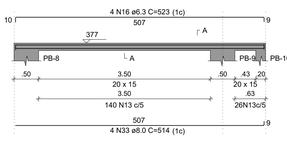

VPB-4

VPB-5

VPB-6

VPB-7

VPB-8

VPB-9

VPB-10

VPB-11

VPB-12

NOTAS GERAIS:

1. TODAS AS MEDIDAS DEVEM SER CONFERIDAS EM OBRA, "IN LOCO", ANTES DA REALIZAÇÃO DE QUAISQUER ATIVIDADES;
2. RECOMENDAMOS A REALIZAÇÃO DO ESTUDO DOS PROJETOS ANTES DA REALIZAÇÃO DAS ATIVIDADES, POIS O PROFISSIONAL DE EXECUÇÃO É CORRESPONSÁVEL PELO PROCESSO DE ANÁLISE TÉCNICA;
3. ANTES DE INICIAR AS ATIVIDADES DE EXECUÇÃO É FUNDAMENTAL A ELABORAÇÃO DA ART DE EXECUÇÃO CONFORME AS ORIENTAÇÕES DO CREA ESTADUAL;
4. SEMPRE OBSERVAR AS UNIDADES DE MEDIDAS INFORMADAS EM PLANTA, POIS PODEM SER ALTERADAS PARA MELHOR REPRESENTAÇÃO DAS INFORMAÇÕES E/OU DETALHES;
5. SEMPRE OBSERVAR AS COTAS INFORMADAS EM PLANTA, POIS PODEM SER MODIFICADAS PARA MELHOR REPRESENTAÇÃO DAS INFORMAÇÕES E/OU DETALHES;
6. ORIENTAMOS QUE DEVERÃO SER ANALISADOS OS ARQUIVOS IFC DISPONIBILIZADOS, ANTES DE UMA CONSULTA PRÉVIA A EQUIPE DE DESENVOLVIMENTOS DOS PROJETOS;
7. PARA TODAS E QUAISQUER DIVERGÊNCIAS, A EQUIPE DE DESENVOLVIMENTO DOS PROJETOS DEVERÁ SER ACIONADA;
8. QUAISQUER ALTERAÇÕES REALIZADAS NO PROJETO PELA EQUIPE DE EXECUÇÃO DEVEM SER DOCUMENTADAS NOS PROJETOS "AS BUIT";

NOTAS ESPECIFICAS ESTRUTURAIS:
PROJETOS

1. EM QUESTÕES ONDE AS DÚVIDAS E/OU DIVERGÊNCIAS NÃO AFETEM ESTRUTURALMENTE O PLANEJAMENTO ARQUITETÔNICO, OS PROJETOS DE ARQUITETURA SERÃO PRIORIDADE;
2. A ESTRUTURA FOI DIMENSIONADA PARA UTILIZAR CONCRETO 30MPA EM SUA TOTALIDADE;
3. O DETALHE DE FUNDAÇÃO "BLOCOS E ESTACAS" INSERIDO NO DESENHO É APENAS SUGESTIVO, ONDE NUNCA DEVEM SER EXECUTADOS SEM A REALIZAÇÃO DOS ESTUDOS DE SOLO CONFORME AS NORMATIVAS VIGENTES;
4. O DETALHE DE FUNDAÇÃO "ESTACAS ISOLADAS" INSERIDO NO DESENHO É APENAS SUGESTIVO, POIS NUNCA DEVEM SER EXECUTADOS SEM A REALIZAÇÃO DOS ESTUDOS DE SOLO CONFORME AS NORMATIVAS VIGENTES;
5. A ESTRUTURA FOI DIMENSIONADA PARA QUE O BALDRAME ESTEJA 5 CM "CINCO CENTÍMETROS" ABAIXO DO NÍVEL 0 "ZERO" DO PISO DA ARQUITETURA "ACABADO";
6. A ESTRUTURA FOI DIMENSIONADA PARA QUE AS VIGAS BALDRAMES SEJAM EXECUTADAS SOBRE OS BLOCOS PARA MINIMIZAR OS IMPACTOS DE FUROS ESTRUTURAIS CONFORME AS COMPATIBILIZAÇÕES REALIZADAS DURANTE O PROCESSO DE ELABORAÇÃO DOS PROJETOS;
7. TODOS OS FUROS NECESSÁRIOS A SEREM CONFECCIONADOS PARA AS INSTALAÇÕES, ESTÃO COMTEMPLADOS NO PROJETO COM TODAS AS INFORMAÇÕES TÉCNICAS PARA SUA PREVISÃO CONSTRUTIVA DURANTE A FASE DE MONTAGEM DE ARMADURA E FORMAS;
8. TODAS AS VIGAS ACIMA DO NÍVEL 0 "ZERO", DEVEM RECEBER UMA CONTRA FLEXA DE 1 CM "UM CENTÍMETRO";
9. TODAS AS VIGAS ACIMA DO NÍVEL 0 "ZERO", QUE NECESSITAREM DE UMA CONTRA FLEXA SUPERIOR A 1 CM "UM CENTÍMETRO", ESTÃO SINALIZADAS NA PLANTA DE FORMAS;
10. TODAS AS LAJES ACIMA DO NÍVEL 0 "ZERO", DEVEM RECEBER UMA CONTRA FLEXA DE 1 CM "UM CENTÍMETRO";
11. TODAS AS LAJES ACIMA DO NÍVEL 0 "ZERO", QUE NECESSITAREM DE UMA CONTRA FLEXA SUPERIOR A 1 CM UM CENTÍMETRO", ESTÃO SINALIZADAS NA PLANTA DE FORMAS;
12. OS DETALHAMENTOS DAS ARMAÇÕES DOS ELEMENTOS ESTRUTURAIS ESTÃO SEPARADOS PELOS NÍVEIS DE EXECUÇÃO;
13. TODOS OS LOCAIS QUE CONTEMPLAREM A JUNÇÃO DE DOIS BLOCOS ESTRUTURAIS, DEVE SER CONSIDERADO A APLICAÇÃO DA JUNTA DE DILATAÇÃO NOS ELEMENTOS EM SUA TOTALIDADE;

EXECUÇÃO

1. RECOMENDAMOS QUE A LOCAÇÃO DA ESTRUTURA SEJA REALIZADA ATRAVÉS DE EQUIPAMENTOS HOMOLOGADOS E DEVIDAMENTE CALIBRADOS PELOS ÓRGÃOS DE AFERIÇÃO E QUALIDADE ISO 9001;
2. É FUNDAMENTAL A UTILIZAÇÃO DE ESPAÇADORES DE ARMADURA PARA MONTAGEM E CONSTRUÇÃO DE TODOS OS ELEMENTOS ESTRUTURAIS;
3. NO ATO DE EXECUÇÃO DAS VIGAS BALDRAMES E BLOCOS, DEVE SER LANÇADO UM TRAÇO DE BRITA 0 "ZERO" EM TODA SUA EXTENSÃO;
4. TODAS AS VIGAS BALDRAMES E BLOCOS DEVEM SER IMPERMEABILIZADOS UTILIZANDO A APLICAÇÃO DE MANTA LÍQUIDA;
5. APÓS A REALIZAÇÃO DA CONCRETAGEM DOS ELEMENTOS, TODA A ESTRUTURA DEVE PERMANECER COM ESCORAMENTO DE 100% "CEM PORCENTO" PELO PERÍODO DE 30 "TRINTA" DIAS;
6. APÓS A REALIZAÇÃO DA CONCRETAGEM DOS ELEMENTOS QUE POSSUEM CONTRA FLEXA IGUAL OU SUPERIOR A 3 CM "TRÊS CENTÍMETROS", DEVEM PERMANECER COM ESCORAMENTO DE 100 % "CEM PORCENTO" PELO PERÍODO DE 45 "QUARENTA E CINCO" DIAS;
7. TODAS AS LAJES DEVEM SER IMPERMEABILIZADAS UTILIZANDO MANTA ALUMINIZADA;
8. OS ELEMENTOS ESTRUTURAIS SOMENTE PODEM SER CONCRETADOS APÓS A PLENA VALIDAÇÃO DO ENGENHEIRO DE EXECUÇÃO RESPONSÁVEL PELO PROCESSO DE CONFERÊNCIA E MONTAGEM;

CROQUI DE REFERÊNCIA - IMPLANTAÇÃO

RELAÇÃO DO AÇO

5xPB-1
2xPB-20
VPB-1
VPB-4
VPB-7
VPB-10
12xPB-4
PB-24
VPB-2
VPB-5
VPB-8
VPB-11
PB-10
2xPB-33
VPB-3
VPB-6
VPB-9
VPB-12

AÇO	N	DIAM (mm)	QUANT	C.UNIT (cm)	C.TOTAL (cm)
CA60	1	5.0	60	34	2040
	2	5.0	40	94	3760
	3	5.0	298	29	8642
	4	5.0	96	107	10272
	5	5.0	66	74	4884
	6	5.0	16	127	2032
	7	5.0	8	84	672
	8	5.0	20	24	480
	9	5.0	8	117	936
	10	5.0	4	74	296
	11	5.0	16	67	1072
	12	5.0	8	49	392
	13	5.0	1944	47	91368
CA50	14	6.3	4	409	1636
	15	6.3	4	430	1720
	16	6.3	4	523	2092
	17	6.3	2	414	828
	18	6.3	2	435	870
	19	6.3	2	800	1600
	20	6.3	2	405	810
	21	6.3	2	1097	2194
	22	6.3	2	153	306
	23	6.3	4	1105	4420
	24	6.3	4	149	596
	25	6.3	4	117	468
	26	6.3	4	135	540
	27	6.3	2	218	436
	28	6.3	2	503	1006
	29	6.3	4	847	3388
	30	6.3	4	857	3428
	31	6.3	2	159	318
	32	6.3	2	513	1026
	33	8.0	4	514	2056
	34	8.0	4	774	3096
	35	8.0	4	412	1648
	36	8.0	2	760	1520
	37	8.0	2	820	1640
	38	8.0	2	1135	2270
	39	8.0	2	888	1776
	40	8.0	2	708	1416
	41	8.0	2	1127	2254
	42	10.0	50	34	1700
	43	10.0	136	102	13872

RESUMO DO AÇO

AÇO	DIAM (mm)	C.TOTAL (m)	PESO + 10% (kg)
CA50	6.3	276.8	74.5
	8.0	176.8	76.7
	10.0	155.7	105.6
CA60	5.0	1268.5	215.1

PESO TOTAL (kg)	
CA50	256.8
CA60	215.1

Volume de concreto (C-30) = 3.93 m³
Área de forma = 68.14 m²

CONTROLE DE REVISÕES

Nº	DATA	DESCRIÇÃO

FNDE Fundo Nacional de Desenvolvimento da Educação

MINISTÉRIO DA EDUCAÇÃO

PROJETO PADRÃO - FNDE

PROPRIETÁRIO: :
ENDEREÇO:
MUNICÍPIO - UF:
PROPRIETÁRIO
RESP. TÉCNICO — CREA
AUTOR DO PROJETO — CAU
DLFO — CREA — RA
OBSERVAÇÕES:

ESCOLA 5 SALAS DE AULA - MODELO TÉRREO

PROJETO DE ESTRUTURA

COORDENAÇÃO: CGEST - Coordenação Geral de Infraestrutura Educacional

ARMAÇÕES DA COBERTURA
BLOCO B - ADMINISTRAÇÃO

SCO

FORMATO: 1050X594
REVISÃO: R.00
ESCALA: INDICADA
DATA EMISSÃO: JAN/2021
PRANCHA: 18/110

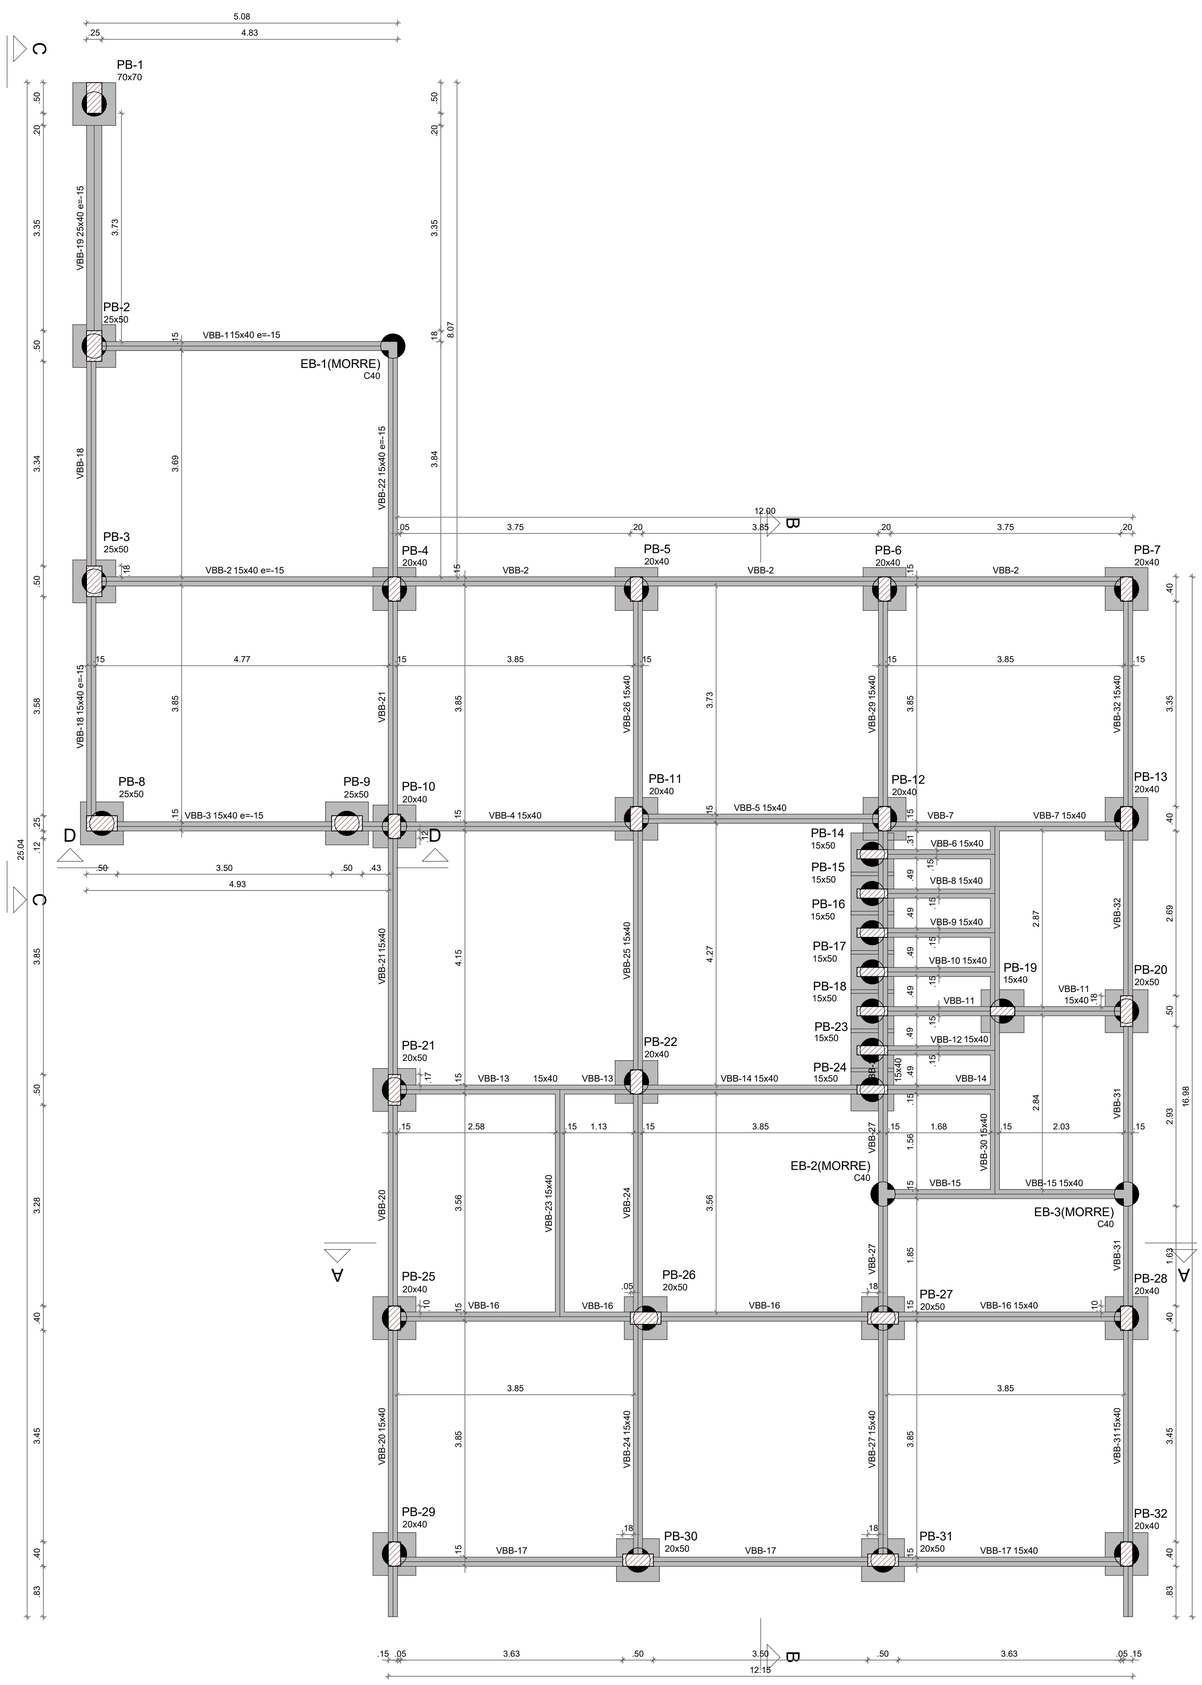

1 FORMA FUNDAÇÃO
ESCALA 1/50

Vigas			
Nome	Seção (cm)	Elevação (cm)	Nível (cm)
VBB-1	15x40	-15	-20
VBB-2	15x40	-15	-20
VBB-3	15x40	-15	-20
VBB-4	15x40	0	-5
VBB-5	15x40	0	-5
VBB-6	15x40	0	-5
VBB-7	15x40	0	-5
VBB-8	15x40	0	-5
VBB-9	15x40	0	-5
VBB-10	15x40	0	-5
VBB-11	15x40	0	-5
VBB-12	15x40	0	-5
VBB-13	15x40	0	-5
VBB-14	15x40	0	-5
VBB-15	15x40	0	-5
VBB-16	15x40	0	-5
VBB-17	15x40	0	-5
VBB-18	15x40	-15	-20
VBB-19	25x40	-15	-20
VBB-20	15x40	0	-5
VBB-21	15x40	0	-5
VBB-22	15x40	-15	-20
VBB-23	15x40	0	-5
VBB-24	15x40	0	-5
VBB-25	15x40	0	-5
VBB-26	15x40	0	-5
VBB-27	15x40	0	-5
VBB-28	15x40	0	-5
VBB-29	15x40	0	-5
VBB-30	15x40	0	-5
VBB-31	15x40	0	-5
VBB-32	15x40	0	-5

Características dos materiais	
fck (kgf/cm²)	Ecs (kgf/cm²)
300	268384

Dimensão máxima do agregado = 19 mm

Pilares			
Nome	Seção (cm)	Elevação (cm)	Nível (cm)
PB-2	25x50	-15	-20
PB-3	25x50	-15	-20
PB-4	20x40	0	-5
PB-5	20x40	0	-5
PB-6	20x40	0	-5
PB-7	20x40	0	-5
PB-8	25x50	-15	-20
PB-9	25x50	-15	-20
PB-10	20x40	0	-5
PB-11	20x40	0	-5
PB-12	20x40	0	-5
PB-13	20x40	0	-5
PB-14	15x50	0	-5
PB-15	15x50	0	-5
PB-16	15x50	0	-5
PB-17	15x50	0	-5
PB-18	15x50	0	-5
PB-19	15x40	0	-5
PB-20	20x50	0	-5
PB-21	20x50	0	-5
PB-22	20x40	0	-5
PB-23	15x50	0	-5
PB-24	15x50	0	-5
PB-25	20x40	0	-5
PB-26	20x50	0	-5
PB-27	20x50	0	-5
PB-28	20x40	0	-5
PB-29	20x40	0	-5
PB-30	20x50	0	-5
PB-31	20x50	0	-5
PB-32	20x40	0	-5

Legenda dos pilares
Pilar que passa
Fundação

Legenda das vigas e paredes
Viga

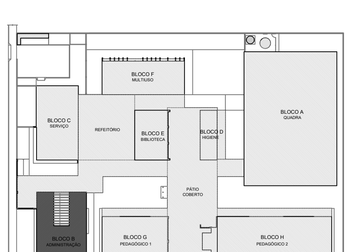

CROQUI DE REFERÊNCIA - IMPLANTAÇÃO

NOTAS GERAIS:

1. TODAS AS MEDIDAS DEVEM SER CONFERIDAS EM OBRA, "IN LOCO", ANTES DA REALIZAÇÃO DE QUAISQUER ATIVIDADES;
2. RECOMENDAMOS A REALIZAÇÃO DO ESTUDO DOS PROJETOS ANTES DA REALIZAÇÃO DAS ATIVIDADES, POIS O PROFISSIONAL DE EXECUÇÃO É CORRESPONSÁVEL PELO PROCESSO DE ANÁLISE TÉCNICA;
3. ANTES DE INICIAR AS ATIVIDADES DE EXECUÇÃO É FUNDAMENTAL A ELABORAÇÃO DA ART DE EXECUÇÃO CONFORME AS ORIENTAÇÕES DO CREA ESTADUAL;
4. SEMPRE OBSERVAR AS UNIDADES DE MEDIDAS INFORMADAS EM PLANTA, POIS PODEM SER ALTERADAS PARA MELHOR REPRESENTAÇÃO DAS INFORMAÇÕES E/OU DETALHES;
5. SEMPRE OBSERVAR AS COTAS INFORMADAS EM PLANTA, POIS PODEM SER MODIFICADAS PARA MELHOR REPRESENTAÇÃO DAS INFORMAÇÕES E/OU DETALHES;
6. ORIENTAMOS QUE DEVERÃO SER ANALISADOS OS ARQUIVOS IFC DISPONIBILIZADOS, ANTES DE UMA CONSULTA PRÉVIA A EQUIPE DE DESENVOLVIMENTOS DOS PROJETOS;
7. PARA TODAS E QUAISQUER DIVERGÊNCIAS, A EQUIPE DE DESENVOLVIMENTO DOS PROJETOS DEVERÁ SER ACIONADA;
8. QUAISQUER ALTERAÇÕES REALIZADAS NO PROJETO PELA EQUIPE DE EXECUÇÃO DEVEM SER DOCUMENTADAS NOS PROJETOS "AS BUIT";

NOTAS ESPECIFICAS ESTRUTURAIS:
PROJETOS

1. EM QUESTÕES ONDE AS DÚVIDAS E/OU DIVERGÊNCIAS NÃO AFETEM ESTRUTURALMENTE O PLANEJAMENTO ARQUITETÔNICO, OS PROJETOS DE ARQUITETURA SERÃO PRIORIDADE;
2. A ESTRUTURA FOI DIMENSIONADA PARA UTILIZAR CONCRETO 30MPA EM SUA TOTALIDADE;
3. O DETALHE DE FUNDAÇÃO "BLOCOS E ESTACAS" INSERIDO NO DESENHO É APENAS SUGESTIVO, ONDE NUNCA DEVEM SER EXECUTADOS SEM A REALIZAÇÃO DOS ESTUDOS DE SOLO CONFORME AS NORMATIVAS VIGENTES;
4. O DETALHE DE FUNDAÇÃO "ESTACAS ISOLADAS" INSERIDO NO DESENHO É APENAS SUGESTIVO, POIS NUNCA DEVEM SER EXECUTADOS SEM A REALIZAÇÃO DOS ESTUDOS DE SOLO CONFORME AS NORMATIVAS VIGENTES;
5. A ESTRUTURA FOI DIMENSIONADA PARA QUE O BALDRAME ESTEJA 5 CM "CINCO CENTÍMETROS" ABAIXO DO NÍVEL 0 "ZERO" DO PISO DA ARQUITETURA "ACABADO";
6. A ESTRUTURA FOI DIMENSIONADA PARA QUE AS VIGAS BALDRAMES SEJAM EXECUTADAS SOBRE OS BLOCOS PARA MINIMIZAR OS IMPACTOS DE FUROS ESTRUTURAIS CONFORME AS COMPATIBILIZAÇÕES REALIZADAS DURANTE O PROCESSO DE ELABORAÇÃO DOS PROJETOS;
7. TODOS OS FUROS NECESSÁRIOS A SEREM CONFECCIONADOS PARA AS INSTALAÇÕES, ESTÃO COMTEMPLADOS NO PROJETO COM TODAS AS INFORMAÇÕES TÉCNICAS PARA SUA PREVISÃO CONSTRUTIVA DURANTE A FASE DE MONTAGEM DE ARMADURA E FORMAS;
8. TODAS AS VIGAS ACIMA DO NÍVEL 0 "ZERO", DEVEM RECEBER UMA CONTRA FLEXA DE 1 CM "UM CENTÍMETRO";
9. TODAS AS VIGAS ACIMA DO NÍVEL 0 "ZERO", QUE NECESSITAREM DE UMA CONTRA FLEXA SUPERIOR A 1 CM "UM CENTÍMETRO", ESTÃO SINALIZADAS NA PLANTA DE FORMAS;
10. TODAS AS LAJES ACIMA DO NÍVEL 0 "ZERO", DEVEM RECEBER UMA CONTRA FLEXA DE 1 CM "UM CENTÍMETRO";
11. TODAS AS LAJES ACIMA DO NÍVEL 0 "ZERO", QUE NECESSITAREM DE UMA CONTRA FLEXA SUPERIOR A 1 CM UM CENTÍMETRO", ESTÃO SINALIZADAS NA PLANTA DE FORMAS;
12. OS DETALHAMENTOS DAS ARMAÇÕES DOS ELEMENTOS ESTRUTURAIS ESTÃO SEPARADOS PELOS NÍVEIS DE EXECUÇÃO;
13. TODOS OS LOCAIS QUE CONTEMPLAREM A JUNÇÃO DE DOIS BLOCOS ESTRUTURAIS, DEVE SER CONSIDERADO A APLICAÇÃO DA JUNTA DE DILATAÇÃO NOS ELEMENTOS EM SUA TOTALIDADE;

EXECUÇÃO

1. RECOMENDAMOS QUE A LOCAÇÃO DA ESTRUTURA SEJA REALIZADA ATRAVÉS DE EQUIPAMENTOS HOMOLOGADOS E DEVIDAMENTE CALIBRADOS PELOS ÓRGÃOS DE AFERIÇÃO E QUALIDADE ISO 9001;
2. É FUNDAMENTAL A UTILIZAÇÃO DE ESPAÇADORES DE ARMADURA PARA MONTAGEM E CONSTRUÇÃO DE TODOS OS ELEMENTOS ESTRUTURAIS;
3. NO ATO DE EXECUÇÃO DAS VIGAS BALDRAMES E BLOCOS, DEVE SER LANÇADO UM TRAÇO DE BRITA 0 "ZERO" EM TODA SUA EXTENSÃO;
4. TODAS AS VIGAS BALDRAMES E BLOCOS DEVEM SER IMPERMEABILIZADOS UTILIZANDO A APLICAÇÃO DE MANTA LÍQUIDA;
5. APÓS A REALIZAÇÃO DA CONCRETAGEM DOS ELEMENTOS, TODA A ESTRUTURA DEVE PERMANECER COM ESCORAMENTO DE 100% "CEM PORCENTO" PELO PERÍODO DE 30 "TRINTA" DIAS;
6. APÓS A REALIZAÇÃO DA CONCRETAGEM DOS ELEMENTOS QUE POSSUEM CONTRA FLEXA IGUAL OU SUPERIOR A 3 CM "TRÊS CENTÍMETROS", DEVEM PERMANECER COM ESCORAMENTO DE 100 % "CEM PORCENTO" PELO PERÍODO DE 45 "QUARENTA E CINCO" DIAS;
7. TODAS AS LAJES DEVEM SER IMPERMEABILIZADAS UTILIZANDO MANTA ALUMINIZADA;
8. OS ELEMENTOS ESTRUTURAIS SOMENTE PODEM SER CONCRETADOS APÓS A PLENA VALIDAÇÃO DO ENGENHEIRO DE EXECUÇÃO RESPONSÁVEL PELO PROCESSO DE CONFERÊNCIA E MONTAGEM;

CONTROLE DE REVISÕES

Nº	DATA	DESCRIÇÃO

FNDE Fundo Nacional de Desenvolvimento da Educação

MINISTÉRIO DA EDUCAÇÃO

PROJETO PADRÃO - FNDE

PROPRIETÁRIO: :

ENDEREÇO:

MUNICÍPIO - UF:

PROPRIETÁRIO

RESP. TÉCNICO — CREA

AUTOR DO PROJETO — CAU

DLFO — CREA

RA

OBSERVAÇÕES:

ESCOLA 5 SALAS DE AULA - MODELO TÉRREO

PROJETO DE ESTRUTURA

COORDENAÇÃO: CGEST - Coordenação Geral de Infraestrutura Educacional

FORMA DE FUNDAÇÃO
BLOCO B - ADMINISTRAÇÃO

SCF

REVISÃO: R.00
ESCALA: 1:50
DATA EMISSÃO: JAN/2021
PRANCHA: 09/110
FORMATO: A1

E-DOCS - CÓPIA DO PROCESSO 2025-6X76D GERADO POR UDSON OLIVEIRA RAMOS DE AGUIAR EM 13/05/2026 07:51 DOCUMENTO 1 / 1 PÁGINA 528 / 5723
2025-B4VJMR - E-DOCS - CÓPIA SIMPLES - 21/08/2025 09:30 - PÁGINA 5 / 13

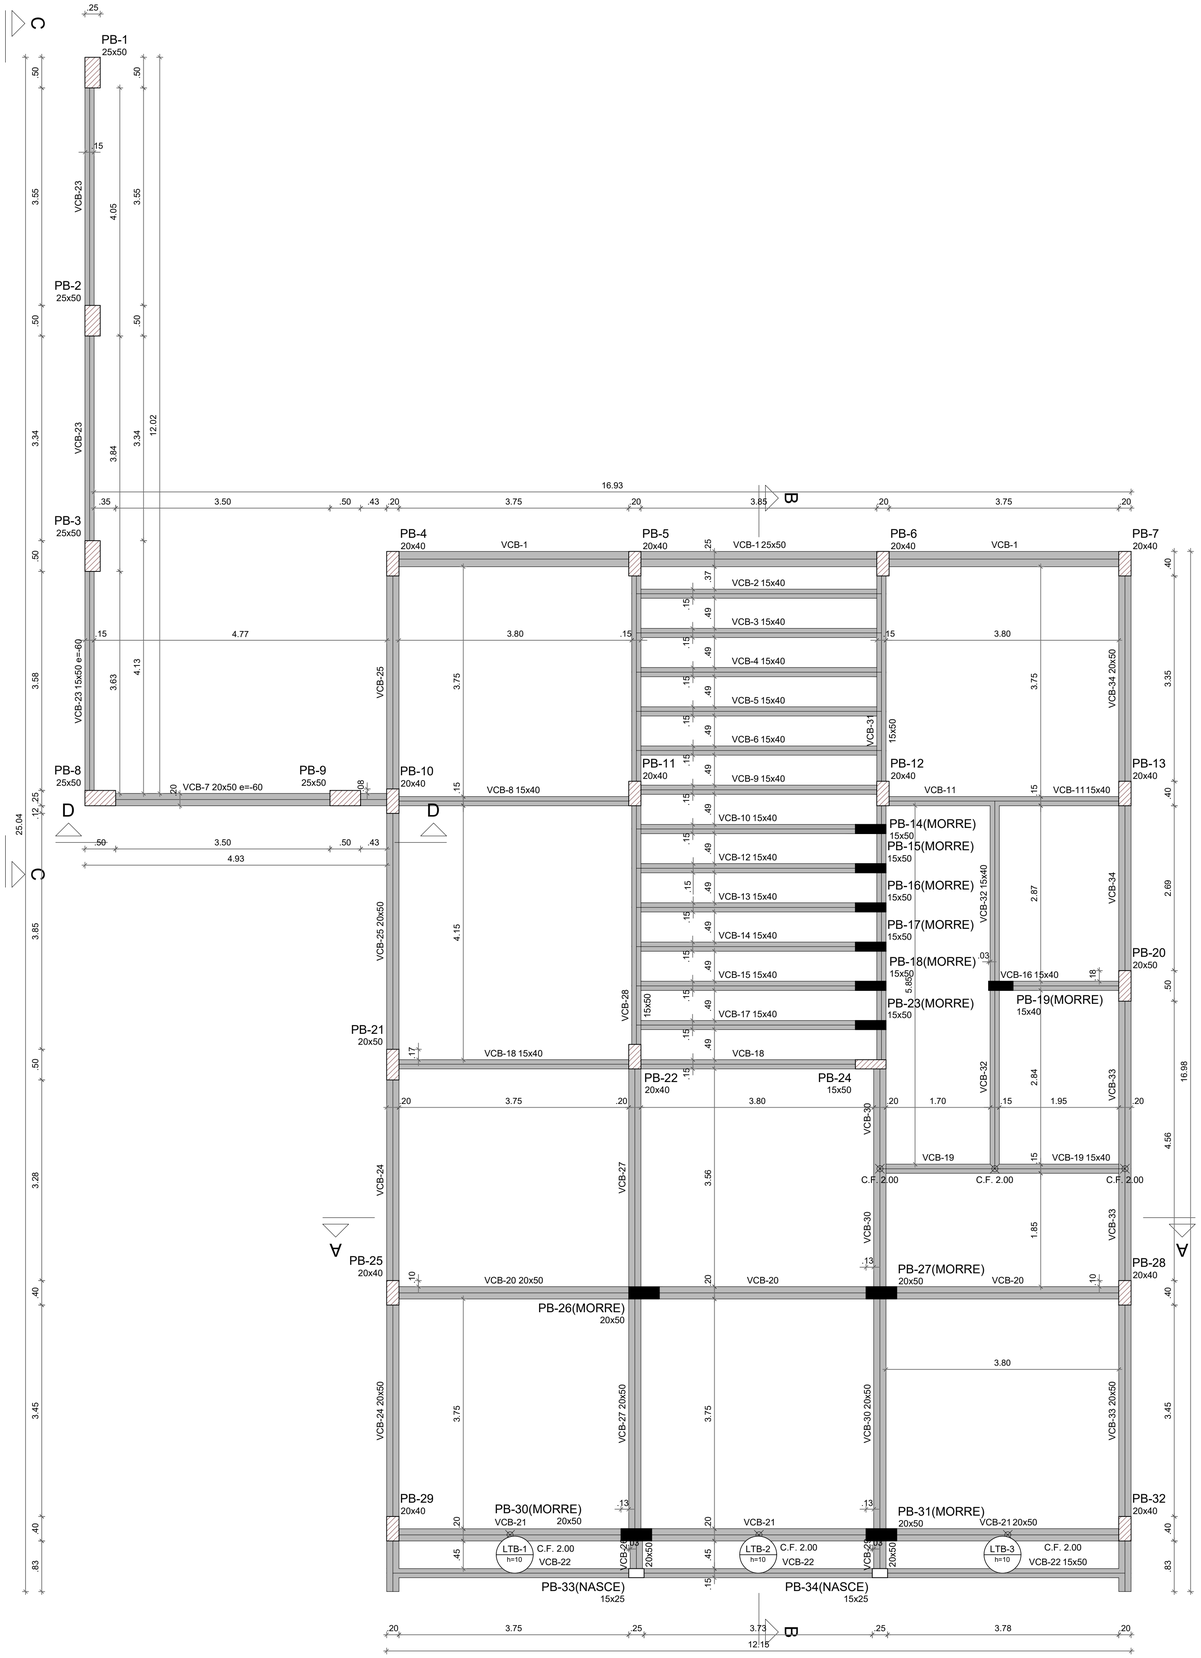

1 FORMA TÉRREO
ESCALA 1/50

Vigas			
Nome	Seção (cm)	Elevação (cm)	Nível (cm)
VCB-1	25x50	0	340
VCB-2	15x40	0	340
VCB-3	15x40	0	340
VCB-4	15x40	0	340
VCB-5	15x40	0	340
VCB-6	15x40	0	340
VCB-7	20x50	-60	280
VCB-8	15x40	0	340
VCB-9	15x40	0	340
VCB-10	15x40	0	340
VCB-11	15x40	0	340
VCB-12	15x40	0	340
VCB-13	15x40	0	340
VCB-14	15x40	0	340
VCB-15	15x40	0	340
VCB-16	15x40	0	340
VCB-17	15x40	0	340
VCB-18	15x40	0	340
VCB-19	15x40	0	340
VCB-20	20x50	0	340
VCB-21	20x50	0	340
VCB-22	15x50	0	340
VCB-23	15x50	-60	280
VCB-24	20x50	0	340
VCB-25	20x50	0	340
VCB-26	20x50	0	340
VCB-27	20x50	0	340
VCB-28	15x50	0	340
VCB-29	20x50	0	340
VCB-30	20x50	0	340
VCB-31	15x50	0	340
VCB-32	15x40	0	340
VCB-33	20x50	0	340
VCB-34	20x50	0	340

Lajes								
Dados						Sobrecarga (kgf/m²)		
Nome	Tipo	Altura (cm)	Elevação (cm)	Nível (cm)	Peso próprio (kgf/m²)	Adicional	Acidental	Localizada
LTB-1	Maciça	10	0	340	250	154	200	-
LTB-2	Maciça	10	0	340	250	154	200	-
LTB-3	Maciça	10	0	340	250	154	200	-

Características dos materiais	
fck (kgf/cm²)	Ecs (kgf/cm²)
300	268384

Dimensão máxima do agregado = 19 mm

Pilares			
Nome	Seção (cm)	Elevação (cm)	Nível (cm)
PB-1	25x50	0	340
PB-2	25x50	0	340
PB-3	25x50	0	340
PB-4	20x40	0	340
PB-5	20x40	0	340
PB-6	20x40	0	340
PB-7	20x40	0	340
PB-8	25x50	0	340
PB-9	25x50	0	340
PB-10	20x40	0	340
PB-11	20x40	0	340
PB-12	20x40	0	340
PB-13	20x40	0	340
PB-14	15x50	0	340
PB-15	15x50	0	340
PB-16	15x50	0	340
PB-17	15x50	0	340
PB-18	15x50	0	340
PB-19	15x40	0	340
PB-20	20x50	0	340
PB-21	20x50	0	340
PB-22	20x40	0	340
PB-23	15x50	0	340
PB-24	15x50	0	340
PB-25	20x40	0	340
PB-26	20x50	0	340
PB-27	20x50	0	340
PB-28	20x40	0	340
PB-29	20x40	0	340
PB-30	20x50	0	340
PB-31	20x50	0	340
PB-32	20x40	0	340
PB-33	15x25	0	340
PB-34	15x25	0	340

Legenda dos pilares
Pilar que morre
Pilar que passa
Pilar que nasce

Legenda das vigas e paredes
Viga

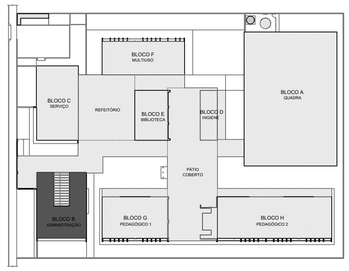

CROQUI DE REFERÊNCIA - IMPLANTAÇÃO

NOTAS GERAIS:

1. TODAS AS MEDIDAS DEVEM SER CONFERIDAS EM OBRA, "IN LOCO", ANTES DA REALIZAÇÃO DE QUAISQUER ATIVIDADES;
2. RECOMENDAMOS A REALIZAÇÃO DO ESTUDO DOS PROJETOS ANTES DA REALIZAÇÃO DAS ATIVIDADES, POIS O PROFISSIONAL DE EXECUÇÃO É CORRESPONSÁVEL PELO PROCESSO DE ANÁLISE TÉCNICA;
3. ANTES DE INICIAR AS ATIVIDADES DE EXECUÇÃO É FUNDAMENTAL A ELABORAÇÃO DA ART DE EXECUÇÃO CONFORME AS ORIENTAÇÕES DO CREA ESTADUAL;
4. SEMPRE OBSERVAR AS UNIDADES DE MEDIDAS INFORMADAS EM PLANTA, POIS PODEM SER ALTERADAS PARA MELHOR REPRESENTAÇÃO DAS INFORMAÇÕES E/OU DETALHES;
5. SEMPRE OBSERVAR AS COTAS INFORMADAS EM PLANTA, POIS PODEM SER MODIFICADAS PARA MELHOR REPRESENTAÇÃO DAS INFORMAÇÕES E/OU DETALHES;
6. ORIENTAMOS QUE DEVERÃO SER ANALISADOS OS ARQUIVOS IFC DISPONIBILIZADOS, ANTES DE UMA CONSULTA PRÉVIA A EQUIPE DE DESENVOLVIMENTOS DOS PROJETOS;
7. PARA TODAS E QUAISQUER DIVERGÊNCIAS, A EQUIPE DE DESENVOLVIMENTO DOS PROJETOS DEVERÁ SER ACIONADA;
8. QUAISQUER ALTERAÇÕES REALIZADAS NO PROJETO PELA EQUIPE DE EXECUÇÃO DEVEM SER DOCUMENTADAS NOS PROJETOS "AS BUIT";

NOTAS ESPECIFICAS ESTRUTURAIS:
PROJETOS

1. EM QUESTÕES ONDE AS DÚVIDAS E/OU DIVERGÊNCIAS NÃO AFETEM ESTRUTURALMENTE O PLANEJAMENTO ARQUITETÔNICO, OS PROJETOS DE ARQUITETURA SERÃO PRIORIDADE;
2. A ESTRUTURA FOI DIMENSIONADA PARA UTILIZAR CONCRETO 30MPA EM SUA TOTALIDADE;
3. O DETALHE DE FUNDAÇÃO "BLOCOS E ESTACAS" INSERIDO NO DESENHO É APENAS SUGESTIVO, ONDE NUNCA DEVEM SER EXECUTADOS SEM A REALIZAÇÃO DOS ESTUDOS DE SOLO CONFORME AS NORMATIVAS VIGENTES;
4. O DETALHE DE FUNDAÇÃO "ESTACAS ISOLADAS" INSERIDO NO DESENHO É APENAS SUGESTIVO, POIS NUNCA DEVEM SER EXECUTADOS SEM A REALIZAÇÃO DOS ESTUDOS DE SOLO CONFORME AS NORMATIVAS VIGENTES;
5. A ESTRUTURA FOI DIMENSIONADA PARA QUE O BALDRAME ESTEJA 5 CM "CINCO CENTÍMETROS" ABAIXO DO NÍVEL 0 "ZERO" DO PISO DA ARQUITETURA "ACABADO";
6. A ESTRUTURA FOI DIMENSIONADA PARA QUE AS VIGAS BALDRAMES SEJAM EXECUTADAS SOBRE OS BLOCOS PARA MINIMIZAR OS IMPACTOS DE FUROS ESTRUTURAIS CONFORME AS COMPATIBILIZAÇÕES REALIZADAS DURANTE O PROCESSO DE ELABORAÇÃO DOS PROJETOS;
7. TODOS OS FUROS NECESSÁRIOS A SEREM CONFECCIONADOS PARA AS INSTALAÇÕES, ESTÃO COMTEMPLADOS NO PROJETO COM TODAS AS INFORMAÇÕES TÉCNICAS PARA SUA PREVISÃO CONSTRUTIVA DURANTE A FASE DE MONTAGEM DE ARMADURA E FORMAS;
8. TODAS AS VIGAS ACIMA DO NÍVEL 0 "ZERO", DEVEM RECEBER UMA CONTRA FLEXA DE 1 CM "UM CENTÍMETRO";
9. TODAS AS VIGAS ACIMA DO NÍVEL 0 "ZERO", QUE NECESSITAREM DE UMA CONTRA FLEXA SUPERIOR A 1 CM "UM CENTÍMETRO", ESTÃO SINALIZADAS NA PLANTA DE FORMAS;
10. TODAS AS LAJES ACIMA DO NÍVEL 0 "ZERO", DEVEM RECEBER UMA CONTRA FLEXA DE 1 CM "UM CENTÍMETRO";
11. TODAS AS LAJES ACIMA DO NÍVEL 0 "ZERO", QUE NECESSITAREM DE UMA CONTRA FLEXA SUPERIOR A 1 CM UM CENTÍMETRO", ESTÃO SINALIZADAS NA PLANTA DE FORMAS;
12. OS DETALHAMENTOS DAS ARMAÇÕES DOS ELEMENTOS ESTRUTURAIS ESTÃO SEPARADOS PELOS NÍVEIS DE EXECUÇÃO;
13. TODOS OS LOCAIS QUE CONTEMPLAREM A JUNÇÃO DE DOIS BLOCOS ESTRUTURAIS, DEVE SER CONSIDERADO A APLICAÇÃO DA JUNTA DE DILATAÇÃO NOS ELEMENTOS EM SUA TOTALIDADE;

EXECUÇÃO

1. RECOMENDAMOS QUE A LOCAÇÃO DA ESTRUTURA SEJA REALIZADA ATRAVÉS DE EQUIPAMENTOS HOMOLOGADOS E DEVIDAMENTE CALIBRADOS PELOS ÓRGÃOS DE AFERIÇÃO E QUALIDADE ISO 9001;
2. É FUNDAMENTAL A UTILIZAÇÃO DE ESPAÇADORES DE ARMADURA PARA MONTAGEM E CONSTRUÇÃO DE TODOS OS ELEMENTOS ESTRUTURAIS;
3. NO ATO DE EXECUÇÃO DAS VIGAS BALDRAMES E BLOCOS, DEVE SER LANÇADO UM TRAÇO DE BRITA 0 "ZERO" EM TODA SUA EXTENSÃO;
4. TODAS AS VIGAS BALDRAMES E BLOCOS DEVEM SER IMPERMEABILIZADOS UTILIZANDO A APLICAÇÃO DE MANTA LÍQUIDA;
5. APÓS A REALIZAÇÃO DA CONCRETAGEM DOS ELEMENTOS, TODA A ESTRUTURA DEVE PERMANECER COM ESCORAMENTO DE 100% "CEM PORCENTO" PELO PERÍODO DE 30 "TRINTA" DIAS;
6. APÓS A REALIZAÇÃO DA CONCRETAGEM DOS ELEMENTOS QUE POSSUEM CONTRA FLEXA IGUAL OU SUPERIOR A 3 CM "TRÊS CENTÍMETROS", DEVEM PERMANECER COM ESCORAMENTO DE 100 % "CEM PORCENTO" PELO PERÍODO DE 45 "QUARENTA E CINCO" DIAS;
7. TODAS AS LAJES DEVEM SER IMPERMEABILIZADAS UTILIZANDO MANTA ALUMINIZADA;
8. OS ELEMENTOS ESTRUTURAIS SOMENTE PODEM SER CONCRETADOS APÓS A PLENA VALIDAÇÃO DO ENGENHEIRO DE EXECUÇÃO RESPONSÁVEL PELO PROCESSO DE CONFERÊNCIA E MONTAGEM;

CONTROLE DE REVISÕES

Nº	DATA	DESCRIÇÃO

FNDE Fundo Nacional de Desenvolvimento da Educação

MINISTÉRIO DA EDUCAÇÃO

PROJETO PADRÃO - FNDE

PROPRIETÁRIO: :

ENDEREÇO:

MUNICÍPIO - UF:

PROPRIETÁRIO

RESP. TÉCNICO — CREA

AUTOR DO PROJETO — CAU

DLFO — CREA — RA

OBSERVAÇÕES:

ESCOLA 5 SALAS DE AULA - MODELO TÉRREO

PROJETO DE ESTRUTURA

COORDENAÇÃO		
CGEST - Coordenação Geral de Infraestrutura Educacional	FORMA DO TÉRREO BLOCO B - ADMINISTRAÇÃO	SCF
FORMATO: A1	REVISÃO: R.00 / ESCALA: 1:50 / DATA EMISSÃO: JAN/2021	PRANCHA: 10/110

E:\DOCS - CÓPIA DO PROCESSO 2025-6X78D GERADO POR UDSON OLIVEIRA RAMOS DE AGUIAR EM 13/05/2026 07:51 DOCUMENTO 1 / 1 PÁGINA 529 / 5723
20/25-84XJMR - E:\DOCS - CÓPIA SIMPLES 21/09/2025 09:30 PÁGINA 6 / 13

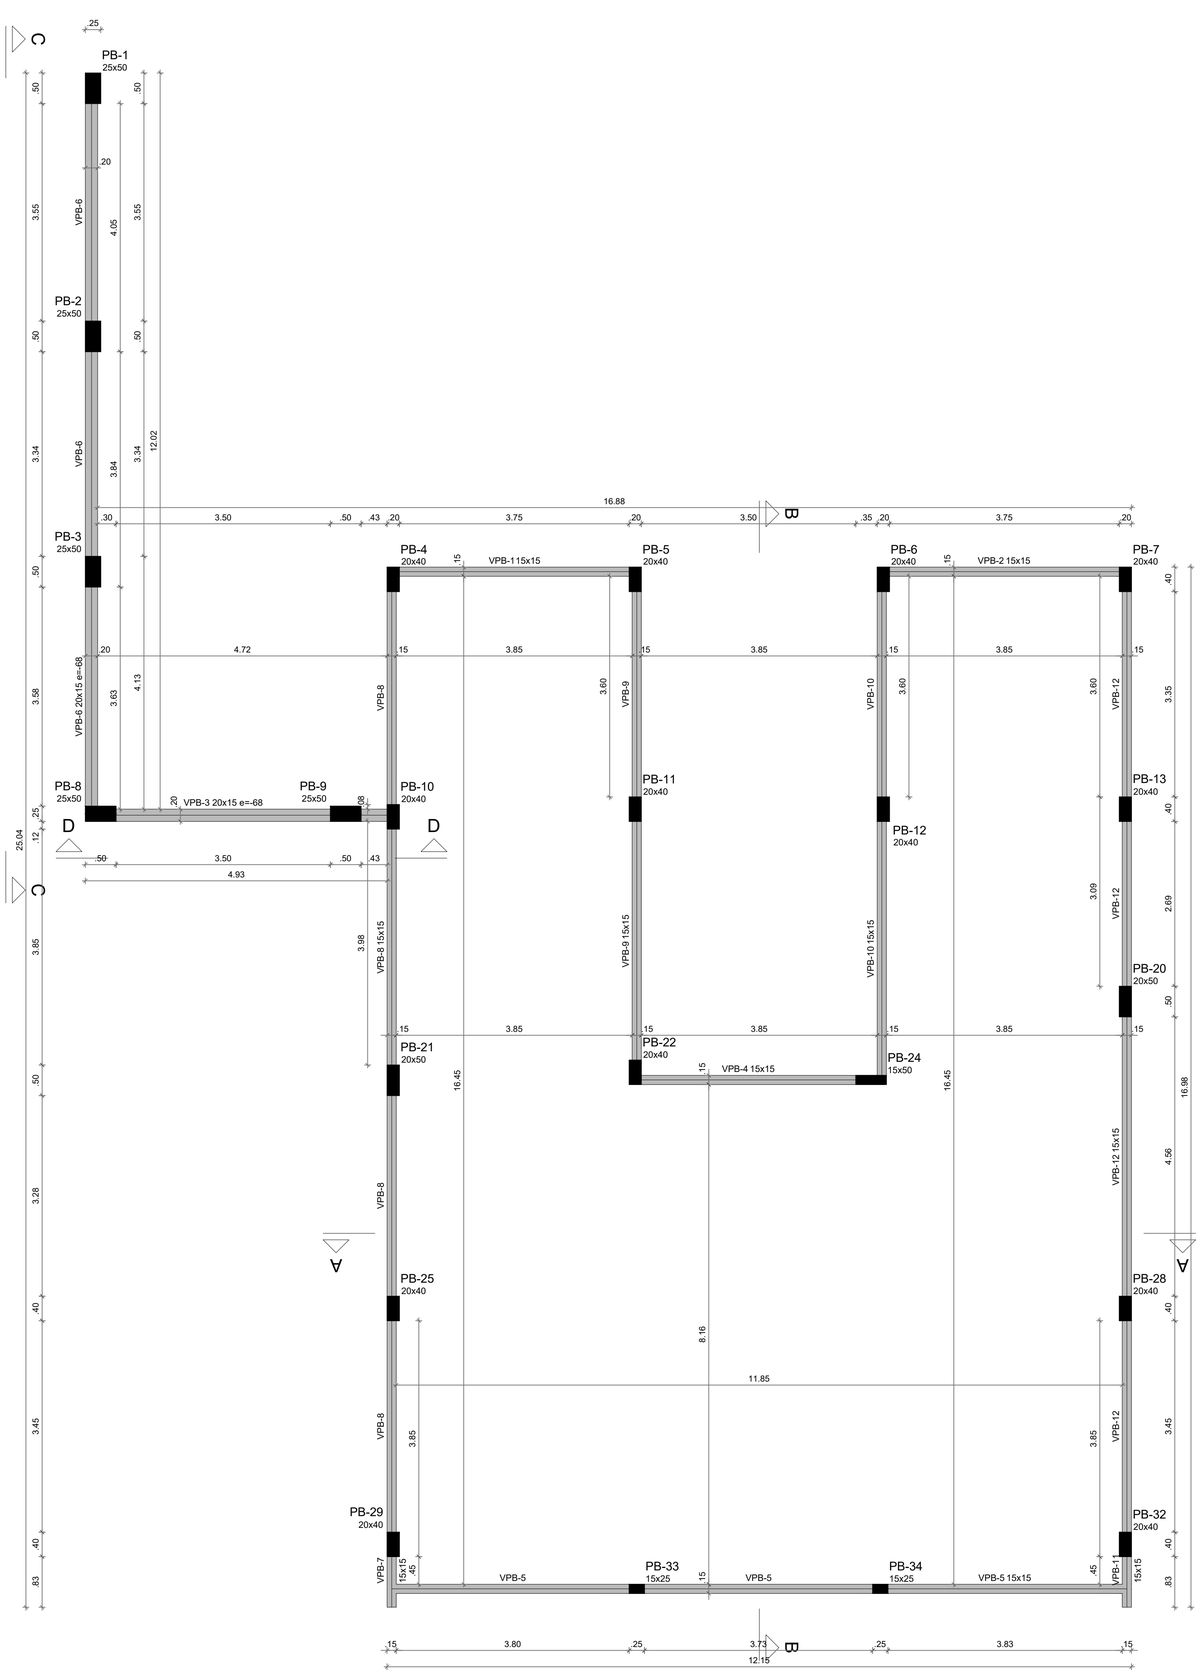

1 FORMA COBERTURA
ESCALA 1/50

Vigas			
Nome	Seção (cm)	Elevação (cm)	Nível (cm)
VPB-1	15x15	0	445
VPB-2	15x15	0	445
VPB-3	20x15	-68	377
VPB-4	15x15	0	445
VPB-5	15x15	0	445
VPB-6	20x15	-68	377
VPB-7	15x15	0	445
VPB-8	15x15	0	445
VPB-9	15x15	0	445
VPB-10	15x15	0	445
VPB-11	15x15	0	445
VPB-12	15x15	0	445

Características dos materiais	
fck (kgf/cm²)	Ecs (kgf/cm²)
300	268384

Dimensão máxima do agregado = 19 mm

Pilares			
Nome	Seção (cm)	Elevação (cm)	Nível (cm)
PB-1	25x50	-68	377
PB-2	25x50	-68	377
PB-3	25x50	-68	377
PB-4	20x40	0	445
PB-5	20x40	0	445
PB-6	20x40	0	445
PB-7	20x40	0	445
PB-8	25x50	-68	377
PB-9	25x50	-68	377
PB-10	20x40	0	445
PB-11	20x40	0	445
PB-12	20x40	0	445
PB-13	20x40	0	445
PB-20	20x50	0	445
PB-21	20x50	0	445
PB-22	20x40	0	445
PB-24	15x50	0	445
PB-25	20x40	0	445
PB-28	20x40	0	445
PB-29	20x40	0	445
PB-32	20x40	0	445
PB-33	15x25	0	445
PB-34	15x25	0	445

Legenda dos pilares
Pilar que morre

Legenda das vigas e paredes
Viga

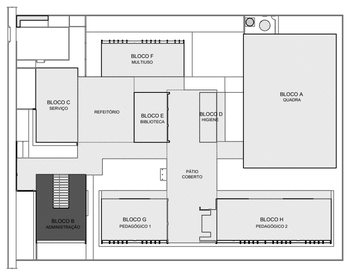

CROQUI DE REFERÊNCIA - IMPLANTAÇÃO

NOTAS GERAIS:

1. TODAS AS MEDIDAS DEVEM SER CONFERIDAS EM OBRA, "IN LOCO", ANTES DA REALIZAÇÃO DE QUAISQUER ATIVIDADES;
2. RECOMENDAMOS A REALIZAÇÃO DO ESTUDO DOS PROJETOS ANTES DA REALIZAÇÃO DAS ATIVIDADES, POIS O PROFISSIONAL DE EXECUÇÃO É CORRESPONSÁVEL PELO PROCESSO DE ANÁLISE TÉCNICA;
3. ANTES DE INICIAR AS ATIVIDADES DE EXECUÇÃO É FUNDAMENTAL A ELABORAÇÃO DA ART DE EXECUÇÃO CONFORME AS ORIENTAÇÕES DO CREA ESTADUAL;
4. SEMPRE OBSERVAR AS UNIDADES DE MEDIDAS INFORMADAS EM PLANTA, POIS PODEM SER ALTERADAS PARA MELHOR REPRESENTAÇÃO DAS INFORMAÇÕES E/OU DETALHES;
5. SEMPRE OBSERVAR AS COTAS INFORMADAS EM PLANTA, POIS PODEM SER MODIFICADAS PARA MELHOR REPRESENTAÇÃO DAS INFORMAÇÕES E/OU DETALHES;
6. ORIENTAMOS QUE DEVERÃO SER ANALISADOS OS ARQUIVOS IFC DISPONIBILIZADOS, ANTES DE UMA CONSULTA PRÉVIA A EQUIPE DE DESENVOLVIMENTOS DOS PROJETOS;
7. PARA TODAS E QUAISQUER DIVERGÊNCIAS, A EQUIPE DE DESENVOLVIMENTO DOS PROJETOS DEVERÁ SER ACIONADA;
8. QUAISQUER ALTERAÇÕES REALIZADAS NO PROJETO PELA EQUIPE DE EXECUÇÃO DEVEM SER DOCUMENTADAS NOS PROJETOS "AS BUIT";

NOTAS ESPECIFICAS ESTRUTURAIS:
PROJETOS

1. EM QUESTÕES ONDE AS DÚVIDAS E/OU DIVERGÊNCIAS NÃO AFETEM ESTRUTURALMENTE O PLANEJAMENTO ARQUITETÔNICO, OS PROJETOS DE ARQUITETURA SERÃO PRIORIDADE;
2. A ESTRUTURA FOI DIMENSIONADA PARA UTILIZAR CONCRETO 30MPA EM SUA TOTALIDADE;
3. O DETALHE DE FUNDAÇÃO "BLOCOS E ESTACAS" INSERIDO NO DESENHO É APENAS SUGESTIVO, ONDE NUNCA DEVEM SER EXECUTADOS SEM A REALIZAÇÃO DOS ESTUDOS DE SOLO CONFORME AS NORMATIVAS VIGENTES;
4. O DETALHE DE FUNDAÇÃO "ESTACAS ISOLADAS" INSERIDO NO DESENHO É APENAS SUGESTIVO, POIS NUNCA DEVEM SER EXECUTADOS SEM A REALIZAÇÃO DOS ESTUDOS DE SOLO CONFORME AS NORMATIVAS VIGENTES;
5. A ESTRUTURA FOI DIMENSIONADA PARA QUE O BALDRAME ESTEJA 5 CM "CINCO CENTÍMETROS" ABAIXO DO NÍVEL 0 "ZERO" DO PISO DA ARQUITETURA "ACABADO";
6. A ESTRUTURA FOI DIMENSIONADA PARA QUE AS VIGAS BALDRAMES SEJAM EXECUTADAS SOBRE OS BLOCOS PARA MINIMIZAR OS IMPACTOS DE FUROS ESTRUTURAIS CONFORME AS COMPATIBILIZAÇÕES REALIZADAS DURANTE O PROCESSO DE ELABORAÇÃO DOS PROJETOS;
7. TODOS OS FUROS NECESSÁRIOS A SEREM CONFECCIONADOS PARA AS INSTALAÇÕES, ESTÃO COMTEMPLADOS NO PROJETO COM TODAS AS INFORMAÇÕES TÉCNICAS PARA SUA PREVISÃO CONSTRUTIVA DURANTE A FASE DE MONTAGEM DE ARMADURA E FORMAS;
8. TODAS AS VIGAS ACIMA DO NÍVEL 0 "ZERO", DEVEM RECEBER UMA CONTRA FLEXA DE 1 CM "UM CENTÍMETRO";
9. TODAS AS VIGAS ACIMA DO NÍVEL 0 "ZERO", QUE NECESSITAREM DE UMA CONTRA FLEXA SUPERIOR A 1 CM "UM CENTÍMETRO", ESTÃO SINALIZADAS NA PLANTA DE FORMAS;
10. TODAS AS LAJES ACIMA DO NÍVEL 0 "ZERO", DEVEM RECEBER UMA CONTRA FLEXA DE 1 CM "UM CENTÍMETRO";
11. TODAS AS LAJES ACIMA DO NÍVEL 0 "ZERO", QUE NECESSITAREM DE UMA CONTRA FLEXA SUPERIOR A 1 CM UM CENTÍMETRO", ESTÃO SINALIZADAS NA PLANTA DE FORMAS;
12. OS DETALHAMENTOS DAS ARMAÇÕES DOS ELEMENTOS ESTRUTURAIS ESTÃO SEPARADOS PELOS NÍVEIS DE EXECUÇÃO;
13. TODOS OS LOCAIS QUE CONTEMPLAREM A JUNÇÃO DE DOIS BLOCOS ESTRUTURAIS, DEVE SER CONSIDERADO A APLICAÇÃO DA JUNTA DE DILATAÇÃO NOS ELEMENTOS EM SUA TOTALIDADE;

EXECUÇÃO

1. RECOMENDAMOS QUE A LOCAÇÃO DA ESTRUTURA SEJA REALIZADA ATRAVÉS DE EQUIPAMENTOS HOMOLOGADOS E DEVIDAMENTE CALIBRADOS PELOS ÓRGÃOS DE AFERIÇÃO E QUALIDADE ISO 9001;
2. É FUNDAMENTAL A UTILIZAÇÃO DE ESPAÇADORES DE ARMADURA PARA MONTAGEM E CONSTRUÇÃO DE TODOS OS ELEMENTOS ESTRUTURAIS;
3. NO ATO DE EXECUÇÃO DAS VIGAS BALDRAMES E BLOCOS, DEVE SER LANÇADO UM TRAÇO DE BRITA 0 "ZERO" EM TODA SUA EXTENSÃO;
4. TODAS AS VIGAS BALDRAMES E BLOCOS DEVEM SER IMPERMEABILIZADOS UTILIZANDO A APLICAÇÃO DE MANTA LÍQUIDA;
5. APÓS A REALIZAÇÃO DA CONCRETAGEM DOS ELEMENTOS, TODA A ESTRUTURA DEVE PERMANECER COM ESCORAMENTO DE 100% "CEM PORCENTO" PELO PERÍODO DE 30 "TRINTA" DIAS;
6. APÓS A REALIZAÇÃO DA CONCRETAGEM DOS ELEMENTOS QUE POSSUEM CONTRA FLEXA IGUAL OU SUPERIOR A 3 CM "TRÊS CENTÍMETROS", DEVEM PERMANECER COM ESCORAMENTO DE 100 % "CEM PORCENTO" PELO PERÍODO DE 45 "QUARENTA E CINCO" DIAS;
7. TODAS AS LAJES DEVEM SER IMPERMEABILIZADAS UTILIZANDO MANTA ALUMINIZADA;
8. OS ELEMENTOS ESTRUTURAIS SOMENTE PODEM SER CONCRETADOS APÓS A PLENA VALIDAÇÃO DO ENGENHEIRO DE EXECUÇÃO RESPONSÁVEL PELO PROCESSO DE CONFERÊNCIA E MONTAGEM;

CONTROLE DE REVISÕES

Nº	DATA	DESCRIÇÃO

FNDE Fundo Nacional de Desenvolvimento da Educação

MINISTÉRIO DA EDUCAÇÃO

PROJETO PADRÃO - FNDE

PROPRIETÁRIO: :

ENDEREÇO:

MUNICÍPIO - UF:

PROPRIETÁRIO

RESP. TÉCNICO CREA

AUTOR DO PROJETO CAU

DLFO

CREA

RA

OBSERVAÇÕES:

ESCOLA 5 SALAS DE AULA - MODELO TÉRREO

PROJETO DE ESTRUTURA

COORDENAÇÃO
CGEST - Coordenação Geral de Infraestrutura Educacional

FORMA DE COBERTURA
BLOCO B - ADMINISTRAÇÃO

SCF

FORMATO
A1

REVISÃO
R.00

ESCALA
1:50

DATA EMISSÃO
JAN/2021

PRANCHA
11/110

E-DOCS - CÓPIA DO PROCESSO 2025-6X76D GERADO POR UDSON OLIVEIRA RAMOS DE AGUIAR EM 13/05/2026 07:51 DOCUMENTO 1 / 1 PÁGINA 530 / 5723

2025-B4XJMR - E-DOCS - CÓPIA SIMPLES 21/09/2025 09:30 PÁGINA 7 / 13

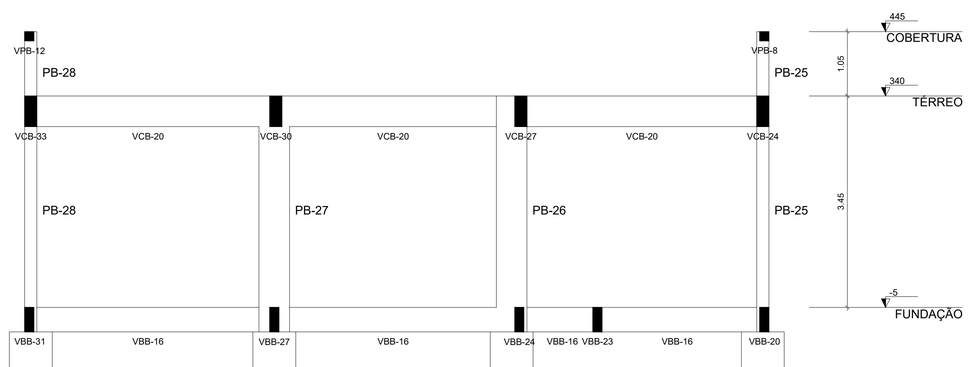

1 CORTE A-A
ESCALA 1/50

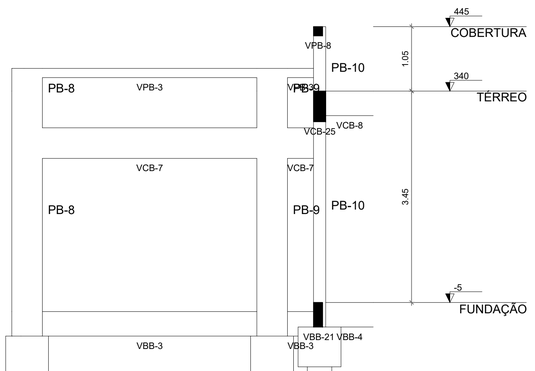

4 CORTE D-D
ESCALA 1/50

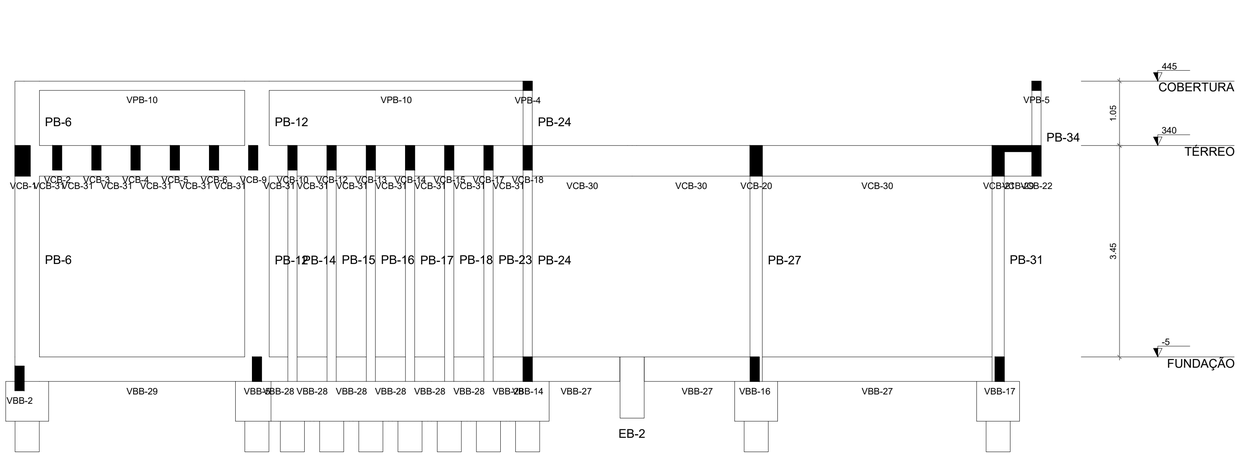

2 CORTE B-B
ESCALA 1/50

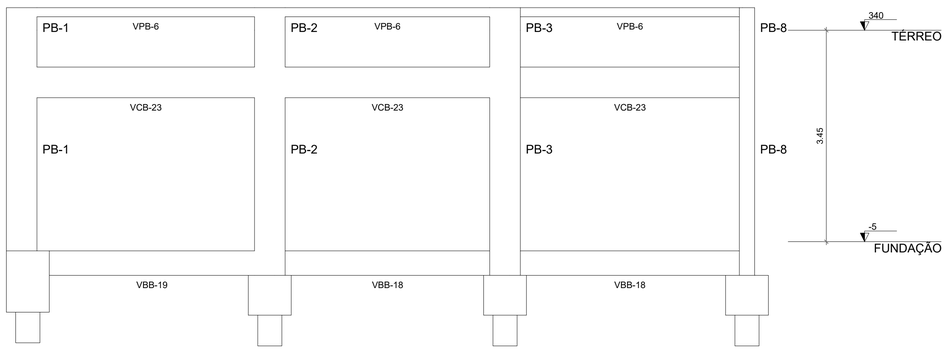

3 CORTE C-C
ESCALA 1/50

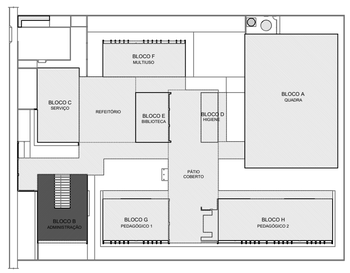

CROQUI DE REFERÊNCIA - IMPLANTAÇÃO

NOTAS GERAIS:

1. TODAS AS MEDIDAS DEVEM SER CONFERIDAS EM OBRA, "IN LOCO", ANTES DA REALIZAÇÃO DE QUAISQUER ATIVIDADES;
2. RECOMENDAMOS A REALIZAÇÃO DO ESTUDO DOS PROJETOS ANTES DA REALIZAÇÃO DAS ATIVIDADES, POIS O PROFISSIONAL DE EXECUÇÃO É CORRESPONSÁVEL PELO PROCESSO DE ANÁLISE TÉCNICA;
3. ANTES DE INICIAR AS ATIVIDADES DE EXECUÇÃO É FUNDAMENTAL A ELABORAÇÃO DA ART DE EXECUÇÃO CONFORME AS ORIENTAÇÕES DO CREA ESTADUAL;
4. SEMPRE OBSERVAR AS UNIDADES DE MEDIDAS INFORMADAS EM PLANTA, POIS PODEM SER ALTERADAS PARA MELHOR REPRESENTAÇÃO DAS INFORMAÇÕES E/OU DETALHES;
5. SEMPRE OBSERVAR AS COTAS INFORMADAS EM PLANTA, POIS PODEM SER MODIFICADAS PARA MELHOR REPRESENTAÇÃO DAS INFORMAÇÕES E/OU DETALHES;
6. ORIENTAMOS QUE DEVERÃO SER ANALISADOS OS ARQUIVOS IFC DISPONIBILIZADOS, ANTES DE UMA CONSULTA PRÉVIA A EQUIPE DE DESENVOLVIMENTOS DOS PROJETOS;
7. PARA TODAS E QUAISQUER DIVERGÊNCIAS, A EQUIPE DE DESENVOLVIMENTO DOS PROJETOS DEVERÁ SER ACIONADA;
8. QUAISQUER ALTERAÇÕES REALIZADAS NO PROJETO PELA EQUIPE DE EXECUÇÃO DEVEM SER DOCUMENTADAS NOS PROJETOS "AS BUIT";

NOTAS ESPECIFICAS ESTRUTURAIS:
PROJETOS

1. EM QUESTÕES ONDE AS DÚVIDAS E/OU DIVERGÊNCIAS NÃO AFETEM ESTRUTURALMENTE O PLANEJAMENTO ARQUITETÔNICO, OS PROJETOS DE ARQUITETURA SERÃO PRIORIDADE;
2. A ESTRUTURA FOI DIMENSIONADA PARA UTILIZAR CONCRETO 30MPA EM SUA TOTALIDADE;
3. O DETALHE DE FUNDAÇÃO "BLOCOS E ESTACAS" INSERIDO NO DESENHO É APENAS SUGESTIVO, ONDE NUNCA DEVEM SER EXECUTADOS SEM A REALIZAÇÃO DOS ESTUDOS DE SOLO CONFORME AS NORMATIVAS VIGENTES;
4. O DETALHE DE FUNDAÇÃO "ESTACAS ISOLADAS" INSERIDO NO DESENHO É APENAS SUGESTIVO, POIS NUNCA DEVEM SER EXECUTADOS SEM A REALIZAÇÃO DOS ESTUDOS DE SOLO CONFORME AS NORMATIVAS VIGENTES;
5. A ESTRUTURA FOI DIMENSIONADA PARA QUE O BALDRAME ESTEJA 5 CM "CINCO CENTÍMETROS" ABAIXO DO NÍVEL 0 "ZERO" DO PISO DA ARQUITETURA "ACABADO";
6. A ESTRUTURA FOI DIMENSIONADA PARA QUE AS VIGAS BALDRAMES SEJAM EXECUTADAS SOBRE OS BLOCOS PARA MINIMIZAR OS IMPACTOS DE FUROS ESTRUTURAIS CONFORME AS COMPATIBILIZAÇÕES REALIZADAS DURANTE O PROCESSO DE ELABORAÇÃO DOS PROJETOS;
7. TODOS OS FUROS NECESSÁRIOS A SEREM CONFECCIONADOS PARA AS INSTALAÇÕES, ESTÃO COMTEMPLADOS NO PROJETO COM TODAS AS INFORMAÇÕES TÉCNICAS PARA SUA PREVISÃO CONSTRUTIVA DURANTE A FASE DE MONTAGEM DE ARMADURA E FORMAS;
8. TODAS AS VIGAS ACIMA DO NÍVEL 0 "ZERO", DEVEM RECEBER UMA CONTRA FLEXA DE 1 CM "UM CENTÍMETRO";
9. TODAS AS VIGAS ACIMA DO NÍVEL 0 "ZERO", QUE NECESSITAREM DE UMA CONTRA FLEXA SUPERIOR A 1 CM "UM CENTÍMETRO", ESTÃO SINALIZADAS NA PLANTA DE FORMAS;
10. TODAS AS LAJES ACIMA DO NÍVEL 0 "ZERO", DEVEM RECEBER UMA CONTRA FLEXA DE 1 CM "UM CENTÍMETRO";
11. TODAS AS LAJES ACIMA DO NÍVEL 0 "ZERO", QUE NECESSITAREM DE UMA CONTRA FLEXA SUPERIOR A 1 CM UM CENTÍMETRO", ESTÃO SINALIZADAS NA PLANTA DE FORMAS;
12. OS DETALHAMENTOS DAS ARMAÇÕES DOS ELEMENTOS ESTRUTURAIS ESTÃO SEPARADOS PELOS NÍVEIS DE EXECUÇÃO;
13. TODOS OS LOCAIS QUE CONTEMPLAREM A JUNÇÃO DE DOIS BLOCOS ESTRUTURAIS, DEVE SER CONSIDERADO A APLICAÇÃO DA JUNTA DE DILATAÇÃO NOS ELEMENTOS EM SUA TOTALIDADE;

EXECUÇÃO

1. RECOMENDAMOS QUE A LOCAÇÃO DA ESTRUTURA SEJA REALIZADA ATRAVÉS DE EQUIPAMENTOS HOMOLOGADOS E DEVIDAMENTE CALIBRADOS PELOS ÓRGÃOS DE AFERIÇÃO E QUALIDADE ISO 9001;
2. É FUNDAMENTAL A UTILIZAÇÃO DE ESPAÇADORES DE ARMADURA PARA MONTAGEM E CONSTRUÇÃO DE TODOS OS ELEMENTOS ESTRUTURAIS;
3. NO ATO DE EXECUÇÃO DAS VIGAS BALDRAMES E BLOCOS, DEVE SER LANÇADO UM TRAÇO DE BRITA 0 "ZERO" EM TODA SUA EXTENSÃO;
4. TODAS AS VIGAS BALDRAMES E BLOCOS DEVEM SER IMPERMEABILIZADOS UTILIZANDO A APLICAÇÃO DE MANTA LÍQUIDA;
5. APÓS A REALIZAÇÃO DA CONCRETAGEM DOS ELEMENTOS, TODA A ESTRUTURA DEVE PERMANECER COM ESCORAMENTO DE 100% "CEM PORCENTO" PELO PERÍODO DE 30 "TRINTA" DIAS;
6. APÓS A REALIZAÇÃO DA CONCRETAGEM DOS ELEMENTOS QUE POSSUEM CONTRA FLEXA IGUAL OU SUPERIOR A 3 CM "TRÊS CENTÍMETROS", DEVEM PERMANECER COM ESCORAMENTO DE 100 % "CEM PORCENTO" PELO PERÍODO DE 45 "QUARENTA E CINCO" DIAS;
7. TODAS AS LAJES DEVEM SER IMPERMEABILIZADAS UTILIZANDO MANTA ALUMINIZADA;
8. OS ELEMENTOS ESTRUTURAIS SOMENTE PODEM SER CONCRETADOS APÓS A PLENA VALIDAÇÃO DO ENGENHEIRO DE EXECUÇÃO RESPONSÁVEL PELO PROCESSO DE CONFERÊNCIA E MONTAGEM;

CONTROLE DE REVISÕES

Nº	DATA	DESCRIÇÃO

FNDE Fundo Nacional de Desenvolvimento da Educação

MINISTÉRIO DA EDUCAÇÃO

PROJETO PADRÃO - FNDE

PROPRIETÁRIO: :

ENDEREÇO:

MUNICÍPIO - UF:

PROPRIETÁRIO

RESP. TÉCNICO — CREA

AUTOR DO PROJETO — CAU

DLFO

CREA

RA

OBSERVAÇÕES:

ESCOLA 5 SALAS DE AULA - MODELO TÉRREO

PROJETO DE ESTRUTURA

COORDENAÇÃO: CGEST - Coordenação Geral de Infraestrutura Educacional	CORTES A-A, B-B, C-C, D-D BLOCO B - ADMINISTRAÇÃO		SCO
FORMATO: A1	REVISÃO: R.00	ESCALA: 1:50	PRANCHA: 12/110
		DATA EMISSÃO: JAN/2021	

E-DOCS - CÓPIA DO PROCESSO 2025-6X76D GERADO POR UDSON OLIVEIRA RAMOS DE AGUIAR EM 13/05/2026 07:51 DOCUMENTO 1 / 1 PÁGINA 531 / 5723

2025-B4XJMR - E-DOCS - CÓPIA SIMPLES 21/08/2025 09:30 PÁGINA 9 / 13

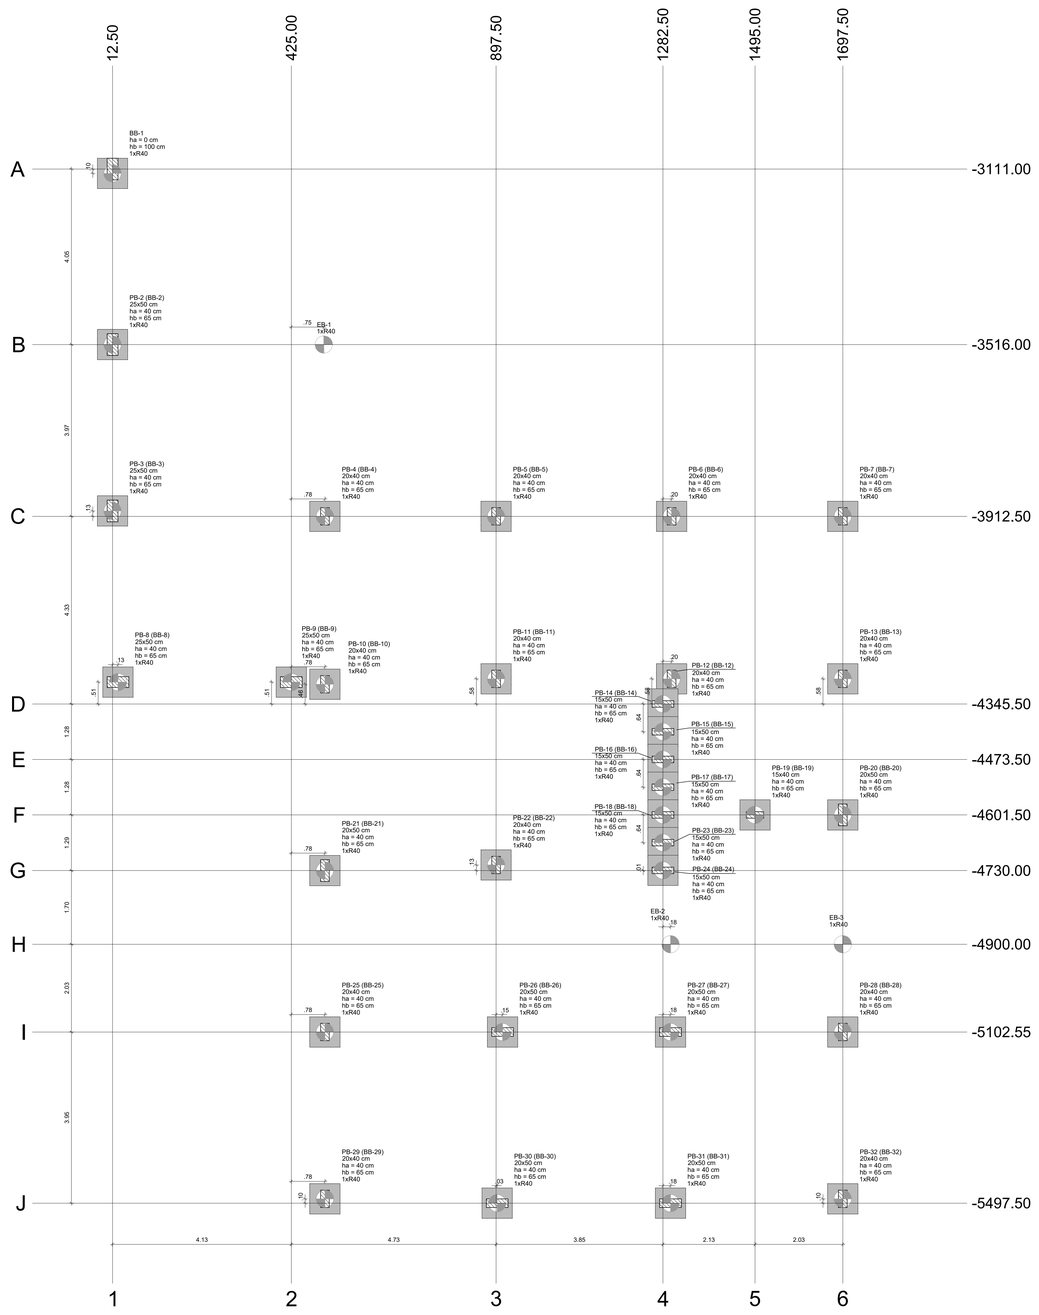

1 PLANTA DE LOCAÇÃO
ESCALA 1/50

Pilar													Fundação					Bloco			
Nome	Seção (cm)	X (cm)	Y (cm)	Carga Máx. (tf)	Carga Mín. (tf)	Mx Máximo (kgf.m) Positivo	Mx Máximo (kgf.m) Negativo	My Máximo (kgf.m) Positivo	My Máximo (kgf.m) Negativo	Fx Máximo (tf) Positivo	Fx Máximo (tf) Negativo	Fy Máximo (tf) Positivo	Fy Máximo (tf) Negativo	Nome	Lado B (cm)	Lado H (cm)	h0 / ha (cm)	h1 / hb (cm)	ne	Estaca	ca (cm)	Base tub. (cm)
BB-1*	-	12.50	-3121.00	9.0	8.8	900	-1800	1000	-1700	0.3	-0.3	1.1	-0.5	BB-1	70	70	0	100	1	R40	-105	
EB-1	-	500.00	-3516.00	3.8	2.8	0	-300	700	0	0.6	0.0	0.4	0.0	EB-1	-	-	-	-	1	R40	-20	
EB-2	-	1300.00	-4900.00	3.8	2.9	100	0	0	-600	0.0	-0.6	0.1	0.0	EB-2	-	-	-	-	1	R40	-5	
EB-3	-	1697.50	-4900.00	4.1	3.1	200	0	500	0	0.5	0.0	0.0	-0.1	EB-3	-	-	-	-	1	R40	-5	
PB-2	25x50	12.50	-3516.00	18.0	17.8	400	-200	1000	-800	0.0	-0.7	0.3	-0.3	BB-2	70	70	40	65	1	R40	-110	
PB-3	25x50	12.50	-3900.00	18.1	17.8	700	-100	600	-800	0.0	-1.5	0.2	0.0	BB-3	70	70	40	65	1	R40	-110	
PB-4	20x40	502.50	-3912.50	23.2	22.7	300	-500	500	-400	1.8	0.0	0.0	-0.9	BB-4	70	70	40	65	1	R40	-95	
PB-5	20x40	897.50	-3912.50	35.2	34.8	400	-500	300	-400	0.1	-0.6	0.3	-0.1	BB-5	70	70	40	65	1	R40	-95	
PB-6	20x40	1302.50	-3912.50	35.4	35.0	500	-400	400	-500	0.4	-0.4	0.2	0.0	BB-6	70	70	40	65	1	R40	-95	
PB-7	20x40	1697.50	-3912.50	20.2	19.6	400	-400	400	-400	0.4	0.0	0.6	0.0	BB-7	70	70	40	65	1	R40	-95	
PB-8	25x50	25.00	-4295.00	16.8	16.0	300	0	1400	-1700	0.3	-0.8	0.0	-0.4	BB-8	70	70	40	65	1	R40	-110	
PB-9	25x50	425.00	-4295.00	13.5	10.3	300	-200	1600	-1100	1.4	0.0	0.2	0.0	BB-9	70	70	40	65	1	R40	-110	
PB-10	20x40	502.50	-4299.99	21.0	17.4	300	-500	100	-300	0.0	-1.3	0.8	0.0	BB-10	70	70	40	65	1	R40	-95	
PB-11	20x40	897.50	-4287.50	23.1	22.8	500	-300	200	-300	0.2	-0.3	0.5	0.0	BB-11	70	70	40	65	1	R40	-95	
PB-12	20x40	1302.50	-4287.50	16.3	14.9	600	-300	100	-400	0.0	-0.8	0.0	-0.4	BB-12	70	70	40	65	1	R40	-95	
PB-13	20x40	1697.50	-4287.50	17.5	17.1	500	-400	300	-200	1.3	0.0	0.6	0.0	BB-13	70	70	40	65	1	R40	-95	
PB-14	15x50	1282.50	-4345.50	5.8	4.4	100	0	1300	-300	0.1	-0.5	0.1	-0.2	BB-14	70	70	40	65	1	R40	-95	
PB-15	15x50	1282.50	-4409.50	4.8	4.5	100	0	1400	0	0.3	-0.2	0.1	-0.3	BB-15	70	70	40	65	1	R40	-95	
PB-16	15x50	1282.50	-4473.50	4.9	4.7	100	0	1200	-200	0.3	-0.3	0.1	-0.3	BB-16	70	70	40	65	1	R40	-95	
PB-17	15x50	1282.50	-4537.50	4.7	4.6	100	0	1100	-400	0.3	-0.2	0.1	-0.2	BB-17	70	70	40	65	1	R40	-95	
PB-18	15x50	1282.50	-4601.50	4.2	4.0	100	0	700	-900	0.0	-1.2	0.1	-0.3	BB-18	70	70	40	65	1	R40	-95	
PB-19	15x40	1495.00	-4601.50	9.4	9.0	0	-200	600	-500	1.2	0.0	0.1	-0.2	BB-19	70	70	40	65	1	R40	-95	
PB-20	20x50	1697.50	-4601.50	18.5	17.5	800	-900	200	-300	0.1	0.0	0.0	-0.9	BB-20	70	70	40	65	1	R40	-95	
PB-21	20x50	502.50	-4730.00	19.5	19.1	800	-600	100	-400	0.0	-1.2	0.3	-0.4	BB-21	70	70	40	65	1	R40	-95	
PB-22	20x40	897.50	-4717.00	23.8	23.3	600	-400	400	0	1.2	0.0	0.7	0.0	BB-22	70	70	40	65	1	R40	-95	
PB-23	15x50	1282.50	-4665.50	3.9	3.7	100	0	1200	-500	0.3	-0.5	0.1	-0.1	BB-23	70	70	40	65	1	R40	-95	
PB-24	15x50	1282.50	-4729.50	14.4	13.7	100	0	900	-800	0.3	-0.5	0.1	-0.3	BB-24	70	70	40	65	1	R40	-95	
PB-25	20x40	502.50	-5102.50	23.3	22.8	500	-500	100	-400	0.0	-0.9	0.3	-0.2	BB-25	70	70	40	65	1	R40	-95	
PB-26	20x50	912.50	-5102.55	32.9	32.7	200	-100	900	-1200	1.0	0.0	0.1	-0.3	BB-26	70	70	40	65	1	R40	-95	
PB-27	20x50	1300.00	-5102.50	32.0	31.7	100	-300	600	-1500	0.6	-0.3	0.9	0.0	BB-27	70	70	40	65	1	R40	-95	
PB-28	20x40	1697.50	-5102.50	25.2	24.7	600	-400	200	-300	0.4	0.0	1.3	0.0	BB-28	70	70	40	65	1	R40	-95	
PB-29	20x40	502.50	-5487.50	20.4	20.0	500	-300	100	-200	0.0	-0.5	0.1	-0.4	BB-29	70	70	40	65	1	R40	-95	
PB-30	20x50	900.00	-5497.50	29.1	28.3	200	0	1000	-1000	0.3	-0.8	0.0	-0.7	BB-30	70	70	40	65	1	R40	-95	
PB-31	20x50	1300.00	-5497.50	28.8	28.0	300	0	900	-1100	0.7	-0.3	0.0	-0.7	BB-31	70	70	40	65	1	R40	-95	
PB-32	20x40	1697.50	-5487.50	20.3	19.9	700	-300	200	-100	0.5	0.0	0.0	-0.7	BB-32	70	70	40	65	1	R40	-95	

Os esforços indicados nesta tabela são os valores máximos obtidos pela envoltória de todas as combinações definidas para as fundações. Para análises complementares, deve-se consultar o relatório de esforços na fundação, que apresenta os valores calculados para cada combinação.
*Os esforços indicados são referentes ao centro da fundação.

Estacas			
Simbologia	Nome	d (cm)	Quantidade
	R40	40.00	35

Locação no eixo X	
Coordenadas (cm)	Nome
12.50	BB-1, PB-2, PB-3
25.00	PB-8
425.00	PB-9
500.00	EB-1
502.50	PB-4, PB-10, PB-21, PB-25, PB-29
897.50	PB-5, PB-11, PB-22
900.00	PB-30
912.50	PB-26
1282.50	PB-14, PB-15, PB-16, PB-17, PB-18, PB-23, PB-24
1300.00	EB-2, PB-27, PB-31
1302.50	PB-6, PB-12
1495.00	PB-19
1697.50	PB-7, PB-13, PB-20, EB-3, PB-28, PB-32

Locação no eixo Y	
Coordenadas (cm)	Nome
-3121.00	BB-1
-3516.00	PB-2, EB-1
-3900.00	PB-3
-3912.50	PB-4, PB-5, PB-6, PB-7
-4287.50	PB-11, PB-12, PB-13
-4295.00	PB-8, PB-9
-4299.99	PB-10
-4345.50	PB-14
-4409.50	PB-15
-4473.50	PB-16
-4537.50	PB-17
-4601.50	PB-18, PB-19, PB-20
-4665.50	PB-23
-4717.00	PB-22
-4729.50	PB-24
-4730.00	PB-21
-4900.00	EB-2, EB-3
-5102.50	PB-25, PB-27, PB-28
-5102.55	PB-26
-5487.50	PB-29, PB-32
-5497.50	PB-30, PB-31

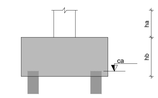

2 DETALHE GERAL DO BLOCO
ESCALA 1/25

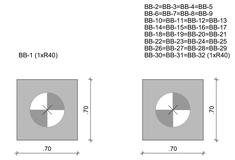

3 LEGENDA DOS BLOCOS
ESCALA 1/25

NOTAS GERAIS:

1. TODAS AS MEDIDAS DEVEM SER CONFERIDAS EM OBRA, "IN LOCO", ANTES DA REALIZAÇÃO DE QUAISQUER ATIVIDADES;
2. RECOMENDAMOS A REALIZAÇÃO DO ESTUDO DOS PROJETOS ANTES DA REALIZAÇÃO DAS ATIVIDADES, POIS O PROFISSIONAL DE EXECUÇÃO É CORRESPONSÁVEL PELO PROCESSO DE ANÁLISE TÉCNICA;
3. ANTES DE INICIAR AS ATIVIDADES DE EXECUÇÃO É FUNDAMENTAL A ELABORAÇÃO DA ART DE EXECUÇÃO CONFORME AS ORIENTAÇÕES DO CREA ESTADUAL;
4. SEMPRE OBSERVAR AS UNIDADES DE MEDIDAS INFORMADAS EM PLANTA, POIS PODEM SER ALTERADAS PARA MELHOR REPRESENTAÇÃO DAS INFORMAÇÕES E/OU DETALHES;
5. SEMPRE OBSERVAR AS COTAS INFORMADAS EM PLANTA, POIS PODEM SER MODIFICADAS PARA MELHOR REPRESENTAÇÃO DAS INFORMAÇÕES E/OU DETALHES;
6. ORIENTAMOS QUE DEVERÃO SER ANALISADOS OS ARQUIVOS IFC DISPONIBILIZADOS, ANTES DE UMA CONSULTA PRÉVIA A EQUIPE DE DESENVOLVIMENTOS DOS PROJETOS;
7. PARA TODAS E QUAISQUER DIVERGÊNCIAS, A EQUIPE DE DESENVOLVIMENTO DOS PROJETOS DEVERÁ SER ACIONADA;
8. QUAISQUER ALTERAÇÕES REALIZADAS NO PROJETO PELA EQUIPE DE EXECUÇÃO DEVEM SER DOCUMENTADAS NOS PROJETOS "AS BUIT";

NOTAS ESPECIFICAS ESTRUTURAIS:
PROJETOS

1. EM QUESTÕES ONDE AS DÚVIDAS E/OU DIVERGÊNCIAS NÃO AFETEM ESTRUTURALMENTE O PLANEJAMENTO ARQUITETÔNICO, OS PROJETOS DE ARQUITETURA SERÃO PRIORIDADE;
2. A ESTRUTURA FOI DIMENSIONADA PARA UTILIZAR CONCRETO 30MPA EM SUA TOTALIDADE;
3. O DETALHE DE FUNDAÇÃO "BLOCOS E ESTACAS" INSERIDO NO DESENHO É APENAS SUGESTIVO, ONDE NUNCA DEVEM SER EXECUTADOS SEM A REALIZAÇÃO DOS ESTUDOS DE SOLO CONFORME AS NORMATIVAS VIGENTES;
4. O DETALHE DE FUNDAÇÃO "ESTACAS ISOLADAS" INSERIDO NO DESENHO É APENAS SUGESTIVO, POIS NUNCA DEVEM SER EXECUTADOS SEM A REALIZAÇÃO DOS ESTUDOS DE SOLO CONFORME AS NORMATIVAS VIGENTES;
5. A ESTRUTURA FOI DIMENSIONADA PARA QUE O BALDRAME ESTEJA 5 CM "CINCO CENTÍMETROS" ABAIXO DO NÍVEL 0 "ZERO" DO PISO ARQUITETURA "ACABADO";
6. A ESTRUTURA FOI DIMENSIONADA PARA QUE AS VIGAS BALDRAMES SEJAM EXECUTADAS SOBRE OS BLOCOS PARA MINIMIZAR OS IMPACTOS DE FUROS ESTRUTURAIS CONFORME AS COMPATIBILIZAÇÕES REALIZADAS DURANTE O PROCESSO DE ELABORAÇÃO DOS PROJETOS;
7. TODOS OS FUROS NECESSÁRIOS A SEREM CONFECCIONADOS PARA AS INSTALAÇÕES, ESTÃO CONTEMPLADOS NO PROJETO COM TODAS AS INFORMAÇÕES TÉCNICAS PARA SUA PREVISÃO CONSTRUTIVA DURANTE A FASE DE MONTAGEM DE ARMADURA E FORMAS;
8. TODAS AS VIGAS ACIMA DO NÍVEL 0 "ZERO", DEVEM RECEBER UMA CONTRA FLEXA DE 1 CM "UM CENTÍMETRO";
9. TODAS AS VIGAS ACIMA DO NÍVEL 0 "ZERO", QUE NECESSITAREM DE UMA CONTRA FLEXA SUPERIOR A 1 CM "UM CENTÍMETRO", ESTÃO SINALIZADAS NA PLANTA DE FORMAS;
10. TODAS AS LAJES ACIMA DO NÍVEL 0 "ZERO", DEVEM RECEBER UMA CONTRA FLEXA DE 1 CM "UM CENTÍMETRO";
11. TODAS AS LAJES ACIMA DO NÍVEL 0 "ZERO", QUE NECESSITAREM DE UMA CONTRA FLEXA SUPERIOR A 1 CM UM CENTÍMETRO", ESTÃO SINALIZADAS NA PLANTA DE FORMAS;
12. OS DETALHAMENTOS DAS ARMAÇÕES DOS ELEMENTOS ESTRUTURAIS ESTÃO SEPARADOS PELOS NÍVEIS DE EXECUÇÃO;
13. TODOS OS LOCAIS QUE CONTEMPLAREM A JUNÇÃO DE DOIS BLOCOS ESTRUTURAIS, DEVE SER CONSIDERADO A APLICAÇÃO DA JUNTA DE DILATAÇÃO NOS ELEMENTOS EM SUA TOTALIDADE;

EXECUÇÃO

1. RECOMENDAMOS QUE A LOCAÇÃO DA ESTRUTURA SEJA REALIZADA ATRAVÉS DE EQUIPAMENTOS HOMOLOGADOS E DEVIDAMENTE CALIBRADOS PELOS ÓRGÃOS DE AFERIÇÃO E QUALIDADE ISO 9001;
2. É FUNDAMENTAL A UTILIZAÇÃO DE ESPAÇADORES DE ARMADURA PARA MONTAGEM E CONSTRUÇÃO DE TODOS OS ELEMENTOS ESTRUTURAIS;
3. NO ATO DE EXECUÇÃO DAS VIGAS BALDRAMES E BLOCOS, DEVE SER LANÇADO UM TRAÇO DE BRITA 0 "ZERO" EM TODA SUA EXTENSÃO;
4. TODAS AS VIGAS BALDRAMES E BLOCOS DEVEM SER IMPERMEABILIZADOS UTILIZANDO A APLICAÇÃO DE MANTA LÍQUIDA;
5. APÓS A REALIZAÇÃO DA CONCRETAGEM DOS ELEMENTOS, TODA A ESTRUTURA DEVE PERMANECER COM ESCORAMENTO DE 100% "CEM PORCENTO" PELO PERÍODO DE 30 "TRINTA" DIAS;
6. APÓS A REALIZAÇÃO DA CONCRETAGEM DOS ELEMENTOS QUE POSSUEM CONTRA FLEXA IGUAL OU SUPERIOR A 3 CM "TRÊS CENTÍMETROS", DEVEM PERMANECER COM ESCORAMENTO DE 100 % "CEM PORCENTO" PELO PERÍODO DE 45 "QUARENTA E CINCO" DIAS;
7. TODAS AS LAJES DEVEM SER IMPERMEABILIZADAS UTILIZANDO MANTA ALUMINIZADA;
8. OS ELEMENTOS ESTRUTURAIS SOMENTE PODEM SER CONCRETADOS APÓS A PLENA VALIDAÇÃO DO ENGENHEIRO DE EXECUÇÃO RESPONSÁVEL PELO PROCESSO DE CONFERÊNCIA E MONTAGEM;

CROQUI DE REFERÊNCIA - IMPLANTAÇÃO

CONTROLE DE REVISÕES

Nº	DATA	DESCRIÇÃO

FNDE Fundo Nacional de Desenvolvimento da Educação
MINISTÉRIO DA EDUCAÇÃO

PROJETO PADRÃO - FNDE

PROPRIETÁRIO: :
ENDEREÇO:
MUNICÍPIO - UF:

PROPRIETÁRIO
RESP. TÉCNICO — CREA
AUTOR DO PROJETO — CAU

DLFO — CREA — RA

OBSERVAÇÕES:

ESCOLA 5 SALAS DE AULA - MODELO TÉRREO
PROJETO DE ESTRUTURA

COORDENAÇÃO: CGEST - Coordenação Geral de Infraestrutura Educacional

PLANTA DE LOCAÇÃO
LEGENDA DOS BLOCOS
BLOCO B - ADMINISTRAÇÃO

SCO

REVISÃO R.00 | ESCALA INDICADA | DATA EMISSÃO JAN/2021 | PRANCHA 07/110

FORMATO A0

E-DOCS - CÓPIA DO PROCESSO 2025-64160 GERADO POR UDSON OLIVEIRA RAMOS DE AGUIAR EM 13/05/2026 07:01 DOCUMENTO 1 / 1 PAGINA 532 / 5723

2025-BAUMAR - E-DOCS - CÓPIA SIMPLES - 23/08/2023 09:39 - PÁGINA 6/ 13

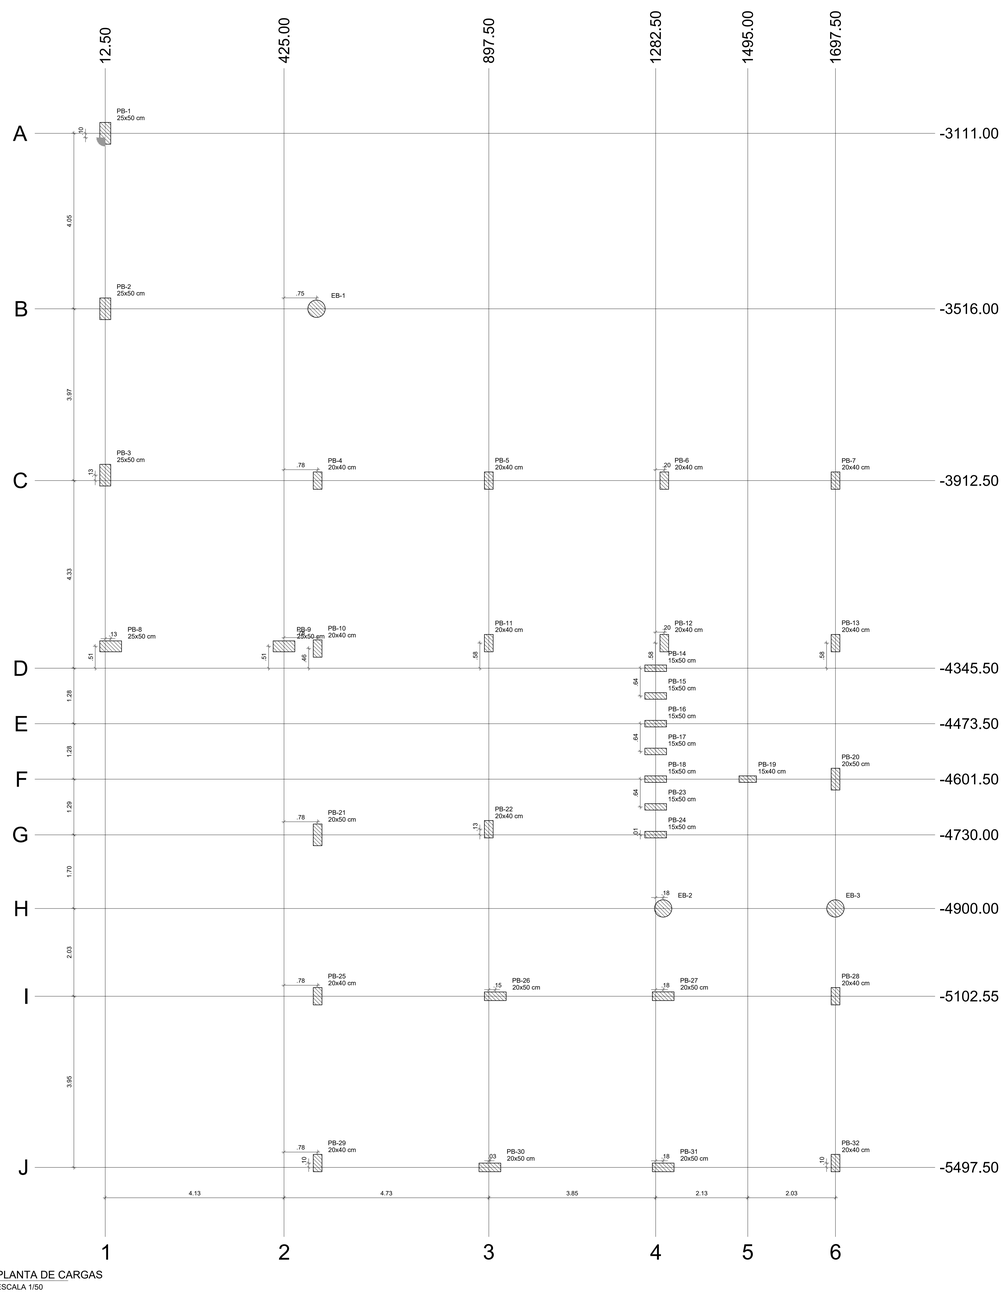

1 PLANTA DE CARGAS
ESCALA 1/50

FCK DA ESTACA: 30MPA
VOLUME DA ESTACA: 0.44m3
DIÂMETRO DA ESTACA: Ø40cm
PROFUNDIDADE DA ESTACA: 3,5m

AÇO	POS	BIT (mm)	QUANT	COMPRIMENTO UNIT (cm)	COMPRIMENTO TOTAL (cm)
DETALHAMENTO DAS ESTACAS ESCAVADAS Ø40cm					
50A	1	10	8	255	2040
60B	2	5	17	140	2380

RESUMO AÇO CA 50-60			
AÇO	BIT (mm)	COMPR (m)	PESO (kg)
60B	5	23,80	0,154
50A	10	20,40	0,617
Peso Total 60B =			3,66 kg
Peso Total 50A =			12,58 kg

COTA DE ARRASAMENTO VARIÁVEL
CONFORME PROJETOS DE ARQUITETURA

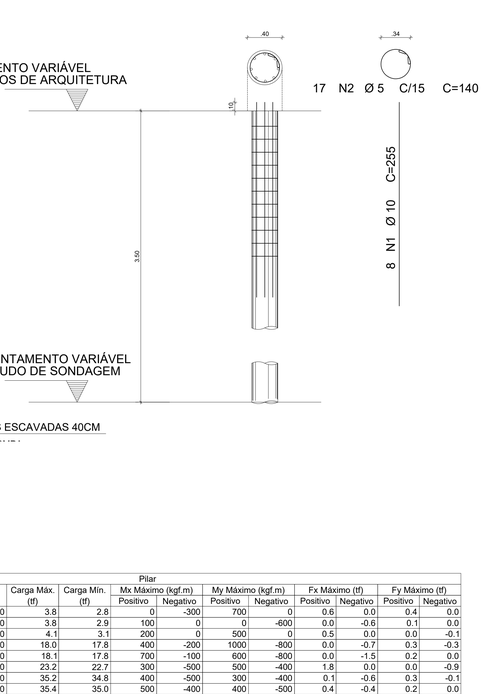

COTA DE ASSENTAMENTO VARIÁVEL
CONFORME LAUDO DE SONDAGEM

2 DETALHAMENTO DAS ESTACAS ESCAVADAS 40CM
ESCALA 1/25

Pilar												
Nome	Seção (cm)	X (cm)	Y (cm)	Carga Máx. (tf)	Carga Mín. (tf)	Mx Máximo (kgf.m)		My Máximo (kgf.m)		Fx Máximo (tf)		Fy Máximo (tf)	
						Positivo	Negativo	Positivo	Negativo	Positivo	Negativo	Positivo	Negativo
EB-1	-	500.00	-3516.00	3.8	2.8	0	-300	700	0	0.6	0.0	0.4	0.0
EB-2	-	1300.00	-4900.00	3.8	2.9	100	0	0	-600	0.0	-0.6	0.1	0.0
EB-3	-	1697.50	-4900.00	4.1	3.1	200	0	500	0	0.5	0.0	0.0	-0.1
PB-2	25x50	12.50	-3516.00	18.0	17.8	400	-200	1000	-800	0.0	-0.7	0.3	-0.3
PB-3	25x50	12.50	-3900.00	18.1	17.8	700	-100	600	-800	0.0	-1.5	0.2	0.0
PB-4	20x40	502.50	-3912.50	23.2	22.7	300	-500	500	-400	1.8	0.0	0.0	-0.9
PB-5	20x40	897.50	-3912.50	35.2	34.8	400	-500	300	-400	0.1	-0.6	0.3	-0.1
PB-6	20x40	1302.50	-3912.50	35.4	35.0	500	-400	400	-500	0.4	-0.4	0.2	0.0
PB-7	20x40	1697.50	-3912.50	20.2	19.6	400	-400	400	-400	0.4	0.0	0.6	0.0
PB-8	25x50	25.00	-4295.00	16.8	16.0	300	0	1400	-1700	0.3	-0.8	0.0	-0.4
PB-9	25x50	425.00	-4295.00	13.5	10.3	300	-200	1600	-1100	1.4	0.0	0.2	0.0
PB-10	20x40	502.50	-4299.99	21.0	17.4	300	-500	100	-300	0.0	-1.3	0.8	0.0
PB-11	20x40	897.50	-4287.50	23.1	22.8	500	-300	200	-300	0.2	-0.3	0.5	0.0
PB-12	20x40	1302.50	-4287.50	16.3	14.9	600	-300	100	-400	0.0	-0.8	0.0	-0.4
PB-13	20x40	1697.50	-4287.50	17.5	17.1	500	-400	300	-200	1.3	0.0	0.6	0.0
PB-14	15x50	1282.50	-4345.50	5.8	4.4	100	0	1300	-300	0.1	-0.5	0.1	-0.2
PB-15	15x50	1282.50	-4409.50	4.8	4.5	100	0	1400	0	0.3	-0.2	0.1	-0.3
PB-16	15x50	1282.50	-4473.50	4.9	4.7	100	0	1200	-200	0.3	-0.3	0.1	-0.3
PB-17	15x50	1282.50	-4537.50	4.7	4.6	100	0	1100	-400	0.3	-0.2	0.1	-0.2
PB-18	15x50	1282.50	-4601.50	4.2	4.0	100	0	700	-900	0.0	-1.2	0.1	-0.3
PB-19	15x40	1495.00	-4601.50	9.4	9.0	0	-200	600	-500	1.2	0.0	0.1	-0.2
PB-20	20x50	1697.50	-4601.50	18.5	17.5	800	-900	200	-300	0.1	0.0	0.0	-0.9
PB-21	20x50	502.50	-4730.00	19.5	19.1	800	-600	100	-400	0.0	-1.2	0.3	-0.4
PB-22	20x40	897.50	-4717.00	23.8	23.3	600	-400	400	0	1.2	0.0	0.7	0.0
PB-23	15x50	1282.50	-4665.50	3.9	3.7	100	0	1200	-500	0.3	-0.5	0.1	-0.1
PB-24	15x50	1282.50	-4729.50	14.4	13.7	100	0	900	-800	0.3	-0.5	0.1	-0.3
PB-25	20x40	502.50	-5102.50	23.3	22.8	500	-500	100	-400	0.0	-0.9	0.3	-0.2
PB-26	20x50	912.50	-5102.55	32.9	32.7	200	-100	900	-1200	1.0	0.0	0.1	-0.3
PB-27	20x50	1300.00	-5102.50	32.0	31.7	100	-300	600	-1500	0.6	-0.3	0.9	0.0
PB-28	20x40	1697.50	-5102.50	25.2	24.7	600	-400	200	-300	0.4	0.0	1.3	0.0
PB-29	20x40	502.50	-5487.50	20.4	20.0	500	-300	100	-200	0.0	-0.5	0.1	-0.4
PB-30	20x50	900.00	-5497.50	29.1	28.3	200	0	1000	-1000	0.3	-0.8	0.0	-0.7
PB-31	20x50	1300.00	-5497.50	28.8	28.0	300	0	900	-1100	0.7	-0.3	0.0	-0.7
PB-32	20x40	1697.50	-5487.50	20.3	19.9	700	-300	200	-100	0.5	0.0	0.0	-0.7

Os esforços indicados nesta tabela são os valores máximos obtidos pela envoltória de todas as combinações definidas para as fundações. Para análises complementares, deve-se consultar o relatório de esforços na fundação, que apresenta os valores calculados para cada combinação.

Locação no eixo X	
Coordenadas (cm)	Nome
12.50	PB-2, PB-3
25.00	PB-8
425.00	PB-9
500.00	EB-1
502.50	PB-4, PB-10, PB-21, PB-25, PB-29
897.50	PB-5, PB-11, PB-22
900.00	PB-30
912.50	PB-26
1282.50	PB-14, PB-15, PB-16, PB-17, PB-18, PB-23, PB-24
1300.00	EB-2, PB-27, PB-31
1302.50	PB-6, PB-12
1495.00	PB-19
1697.50	PB-7, PB-13, PB-20, EB-3, PB-28, PB-32

Locação no eixo Y	
Coordenadas (cm)	Nome
-3516.00	PB-2, EB-1
-3900.00	PB-3
-3912.50	PB-4, PB-5, PB-6, PB-7
-4287.50	PB-11, PB-12, PB-13
-4295.00	PB-8, PB-9
-4299.99	PB-10
-4345.50	PB-14
-4409.50	PB-15
-4473.50	PB-16
-4537.50	PB-17
-4601.50	PB-18, PB-19, PB-20
-4665.50	PB-23
-4717.00	PB-22
-4729.50	PB-24
-4730.00	PB-21
-4900.00	EB-2, EB-3
-5102.50	PB-25, PB-27, PB-28
-5102.55	PB-26
-5487.50	PB-29, PB-32
-5497.50	PB-30, PB-31

NOTAS GERAIS:

1. TODAS AS MEDIDAS DEVEM SER CONFERIDAS EM OBRA, "IN LOCO", ANTES DA REALIZAÇÃO DE QUAISQUER ATIVIDADES;
2. RECOMENDAMOS A REALIZAÇÃO DO ESTUDO DOS PROJETOS ANTES DA REALIZAÇÃO DAS ATIVIDADES, POIS O PROFISSIONAL DE EXECUÇÃO É CORRESPONSÁVEL PELO PROCESSO DE ANÁLISE TÉCNICA;
3. ANTES DE INICIAR AS ATIVIDADES DE EXECUÇÃO É FUNDAMENTAL A ELABORAÇÃO DA ART DE EXECUÇÃO CONFORME AS ORIENTAÇÕES DO CREA ESTADUAL;
4. SEMPRE OBSERVAR AS UNIDADES DE MEDIDAS INFORMADAS EM PLANTA, POIS PODEM SER ALTERADAS PARA MELHOR REPRESENTAÇÃO DAS INFORMAÇÕES E/OU DETALHES;
5. SEMPRE OBSERVAR AS COTAS INFORMADAS EM PLANTA, POIS PODEM SER MODIFICADAS PARA MELHOR REPRESENTAÇÃO DAS INFORMAÇÕES E/OU DETALHES;
6. ORIENTAMOS QUE DEVERÃO SER ANALISADOS OS ARQUIVOS IFC DISPONIBILIZADOS, ANTES DE UMA CONSULTA PRÉVIA A EQUIPE DE DESENVOLVIMENTOS DOS PROJETOS;
7. PARA TODAS E QUAISQUER DIVERGÊNCIAS, A EQUIPE DE DESENVOLVIMENTO DOS PROJETOS DEVERÁ SER ACIONADA;
8. QUAISQUER ALTERAÇÕES REALIZADAS NO PROJETO PELA EQUIPE DE EXECUÇÃO DEVEM SER DOCUMENTADAS NOS PROJETOS "AS BUIT";

NOTAS ESPECIFICAS ESTRUTURAIS:
PROJETOS

1. EM QUESTÕES ONDE AS DÚVIDAS E/OU DIVERGÊNCIAS NÃO AFETEM ESTRUTURALMENTE O PLANEJAMENTO ARQUITETÔNICO, OS PROJETOS DE ARQUITETURA SERÃO PRIORIDADE;
2. A ESTRUTURA FOI DIMENSIONADA PARA UTILIZAR CONCRETO 30MPA EM SUA TOTALIDADE;
3. O DETALHE DE FUNDAÇÃO "BLOCOS E ESTACAS" INSERIDO NO DESENHO É APENAS SUGESTIVO, ONDE NUNCA DEVEM SER EXECUTADOS SEM A REALIZAÇÃO DOS ESTUDOS DE SOLO CONFORME AS NORMATIVAS VIGENTES;
4. O DETALHE DE FUNDAÇÃO "ESTACAS ISOLADAS" INSERIDO NO DESENHO É APENAS SUGESTIVO, POIS NUNCA DEVEM SER EXECUTADOS SEM A REALIZAÇÃO DOS ESTUDOS DE SOLO CONFORME AS NORMATIVAS VIGENTES;
5. A ESTRUTURA FOI DIMENSIONADA PARA QUE O BALDRAME ESTEJA 5 CM "CINCO CENTÍMETROS" ABAIXO DO NÍVEL 0 "ZERO" DO PISO DA ARQUITETURA "ACABADO";
6. A ESTRUTURA FOI DIMENSIONADA PARA QUE AS VIGAS BALDRAMES SEJAM EXECUTADAS SOBRE OS BLOCOS PARA MINIMIZAR OS IMPACTOS DE FUROS ESTRUTURAIS CONFORME AS COMPATIBILIZAÇÕES REALIZADAS DURANTE O PROCESSO DE ELABORAÇÃO DOS PROJETOS;
7. TODOS OS FUROS NECESSÁRIOS A SEREM CONFECCIONADOS PARA AS INSTALAÇÕES, ESTÃO CONTEMPLADOS NO PROJETO COM TODAS AS INFORMAÇÕES TÉCNICAS PARA SUA PREVISÃO CONSTRUTIVA DURANTE A FASE DE MONTAGEM DE ARMADURA E FORMAS;
8. TODAS AS VIGAS ACIMA DO NÍVEL 0 "ZERO", DEVEM RECEBER UMA CONTRA FLEXA DE 1 CM "UM CENTÍMETRO";
9. TODAS AS VIGAS ACIMA DO NÍVEL 0 "ZERO", QUE NECESSITAREM DE UMA CONTRA FLEXA SUPERIOR A 1 CM "UM CENTÍMETRO", ESTÃO SINALIZADAS NA PLANTA DE FORMAS;
10. TODAS AS LAJES ACIMA DO NÍVEL 0 "ZERO", DEVEM RECEBER UMA CONTRA FLEXA DE 1 CM "UM CENTÍMETRO";
11. TODAS AS LAJES ACIMA DO NÍVEL 0 "ZERO", QUE NECESSITAREM DE UMA CONTRA FLEXA SUPERIOR A 1 CM UM CENTIMETRO", ESTÃO SINALIZADAS NA PLANTA DE FORMAS;
12. OS DETALHAMENTOS DAS ARMAÇÕES DOS ELEMENTOS ESTRUTURAIS ESTÃO SEPARADOS PELOS NÍVEIS DE EXECUÇÃO;
13. TODOS OS LOCAIS QUE CONTEMPLAREM A JUNÇÃO DE DOIS BLOCOS ESTRUTURAIS, DEVE SER CONSIDERADO A APLICAÇÃO DA JUNTA DE DILATAÇÃO NOS ELEMENTOS EM SUA TOTALIDADE;

EXECUÇÃO

1. RECOMENDAMOS QUE A LOCAÇÃO DA ESTRUTURA SEJA REALIZADA ATRAVÉS DE EQUIPAMENTOS HOMOLOGADOS E DEVIDAMENTE CALIBRADOS PELOS ORGÃOS DE AFERIÇÃO E QUALIDADE ISO 9001;
2. É FUNDAMENTAL A UTILIZAÇÃO DE ESPAÇADORES DE ARMADURA PARA MONTAGEM E CONSTRUÇÃO DE TODOS OS ELEMENTOS ESTRUTURAIS;
3. NO ATO DE EXECUÇÃO DAS VIGAS BALDRAMES E BLOCOS, DEVE SER LANÇADO UM TRAÇO DE BRITA 0 "ZERO" EM TODA SUA EXTENSÃO;
4. TODAS AS VIGAS BALDRAMES E BLOCOS DEVEM SER IMPERMEABILIZADOS UTILIZANDO A APLICAÇÃO DE MANTA LIQUIDA;
5. APÓS A REALIZAÇÃO DA CONCRETAGEM DOS ELEMENTOS, TODA A ESTRUTURA DEVE PERMANECER COM ESCORAMENTO DE 100% "CEM PORCENTO" PELO PERÍODO DE 30 "TRINTA" DIAS;
6. APÓS A REALIZAÇÃO DA CONCRETAGEM DOS ELEMENTOS QUE POSSUEM CONTRA FLEXA IGUAL OU SUPERIOR A 3 CM "TRÊS CENTÍMETROS", DEVEM PERMANECER COM ESCORAMENTO DE 100 % "CEM PORCENTO" PELO PERÍODO DE 45 "QUARENTA E CINCO" DIAS;
7. TODAS AS LAJES DEVEM SER IMPERMEABILIZADAS UTILIZANDO MANTA ALUMINIZADA;
8. OS ELEMENTOS ESTRUTURAIS SOMENTE PODEM SER CONCRETADOS APÓS A PLENA VALIDAÇÃO DO ENGENHEIRO DE EXECUÇÃO RESPONSÁVEL PELO PROCESSO DE CONFERÊNCIA E MONTAGEM;

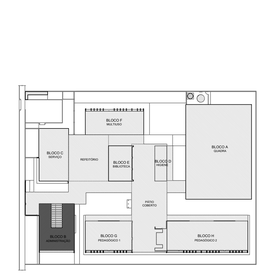

CROQUI DE REFERÊNCIA - IMPLANTAÇÃO

CONTROLE DE REVISÕES

Nº	DATA	DESCRIÇÃO

FNDE Fundo Nacional de Desenvolvimento da Educação — MINISTÉRIO DA EDUCAÇÃO

PROJETO PADRÃO - FNDE

PROPRIETÁRIO: :
ENDEREÇO:
MUNICÍPIO - UF:
PROPRIETÁRIO
RESP. TÉCNICO — CREA
AUTOR DO PROJETO — CAU

DLFO | CREA | RA

OBSERVAÇÕES:

ESCOLA 5 SALAS DE AULA - MODELO TÉRREO
PROJETO DE ESTRUTURA

COORDENAÇÃO: CGEST - Coordenação Geral de Infraestrutura Educacional
PLANTA DE CARGAS
DETALHE ESTACA 40 CM
BLOCO B - ADMINISTRAÇÃO
SCO
REVISÃO R.00 | ESCALA INDICADA | PRANCHA 08/110
FORMATO A0 | DATA EMISSÃO JAN/2021

E DOCS - CÓPIA DO PROCESSO 2025-6X76D GERADO POR UDSON OLIVEIRA RAMOS DE AGUIAR EM 13/05/2026 07:01 DOCUMENTO 1 / 1 PÁGINA 533 / 5723

2026 BAIXAR - E-DOCS - CÓPIA SIMPLES - 21/05/2026 09:26 - PÁGINA 1/2 / 13

E-DOCS - CÓPIA DO PROCESSO 2025-6X76D CERADO POR UDSON OLIVEIRA RAMOS DE AGUIAR EM 13/05/2026 07:51 DOCUMENTO 1 / 1 PÁGINA 534 / 5723

BB-1
1xR40

PLANTA
ESC 1:25

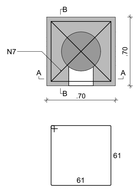

CORTE A-A
ESC 1:25

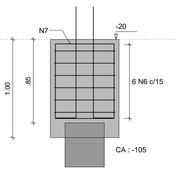

CORTE B-B
ESC 1:25

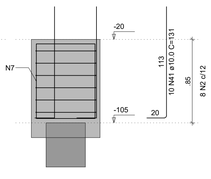

DETALHE DO PILAR
ESC 1:20

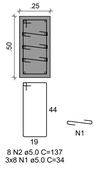

VBB-1
ESC 1:50

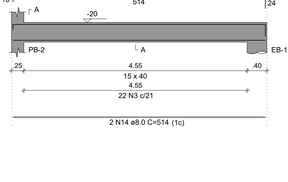

SEÇÃO A-A
ESC 1:25

VBB-2
ESC 1:50

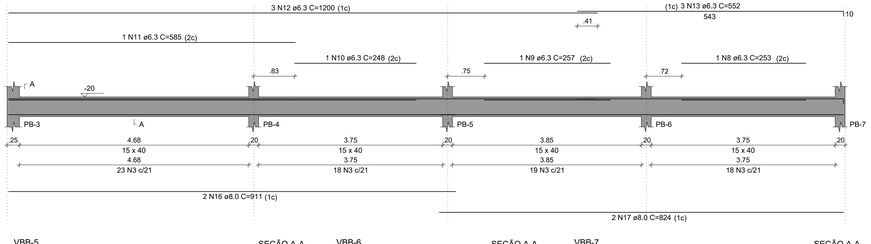

SEÇÃO A-A
ESC 1:25

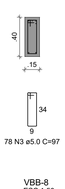

VBB-3
ESC 1:50

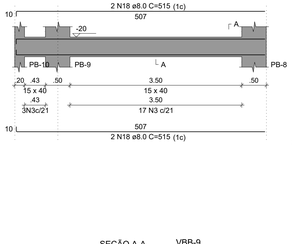

SEÇÃO A-A
ESC 1:25

VBB-4
ESC 1:50

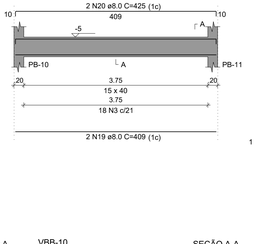

VBB-5
ESC 1:50

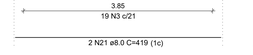

SEÇÃO A-A
ESC 1:25

VBB-6
ESC 1:50

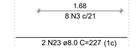

SEÇÃO A-A
ESC 1:25

VBB-7
ESC 1:50

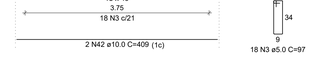

SEÇÃO A-A
ESC 1:25

VBB-8
ESC 1:50

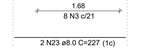

SEÇÃO A-A
ESC 1:25

VBB-9
ESC 1:50

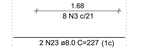

SEÇÃO A-A
ESC 1:25

VBB-10
ESC 1:50

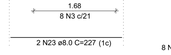

SEÇÃO A-A
ESC 1:25

VBB-11
ESC 1:50

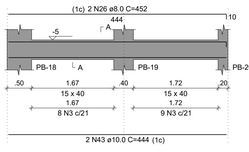

SEÇÃO A-A
ESC 1:25

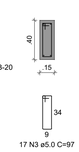

VBB-12
ESC 1:50

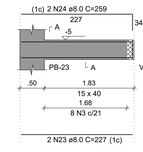

SEÇÃO A-A
ESC 1:25

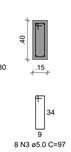

VBB-13
ESC 1:50

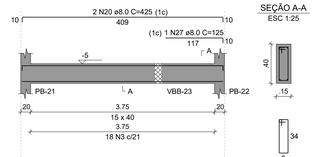

SEÇÃO A-A
ESC 1:25

VBB-14
ESC 1:50

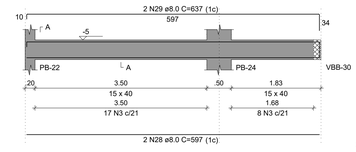

SEÇÃO A-A
ESC 1:25

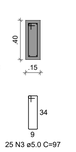

VBB-15
ESC 1:50

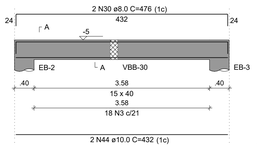

VBB-16
ESC 1:50

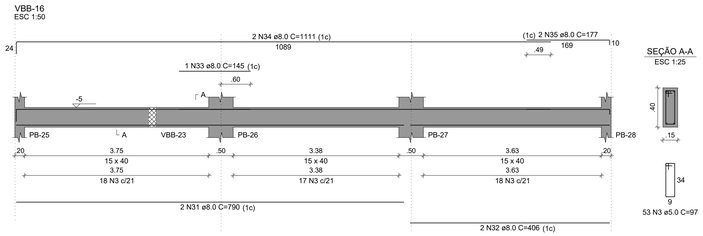

SEÇÃO A-A
ESC 1:25

VBB-17
ESC 1:50

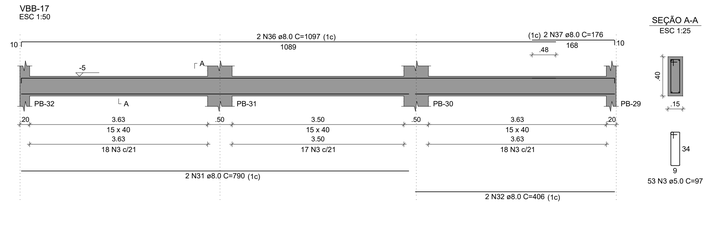

SEÇÃO A-A
ESC 1:25

VBB-18
ESC 1:50

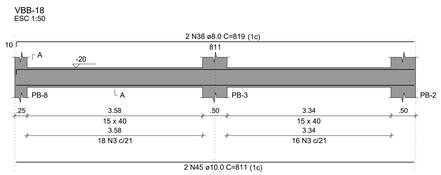

SEÇÃO A-A
ESC 1:25

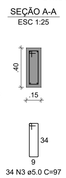

VBB-19
ESC 1:50

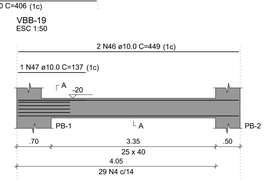

SEÇÃO A-A
ESC 1:25

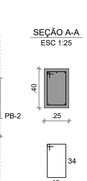

VBB-20
ESC 1:50

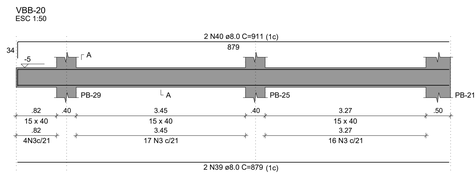

SEÇÃO A-A
ESC 1:25

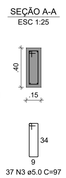

RELAÇÃO DO AÇO

BB-1	VBB-1	VBB-2
VBB-3	VBB-4	VBB-5
VBB-6	VBB-7	VBB-8
VBB-9	VBB-10	VBB-11
VBB-12	VBB-13	VBB-14
VBB-15	VBB-16	VBB-17
VBB-18	VBB-19	VBB-20

AÇO	N	DIAM (mm)	QUANT	C.UNIT (cm)	C.TOTAL (cm)
CA60	1	5.0	24	34	816
	2	5.0	8	137	1096
	3	5.0	470	97	45590
	4	5.0	29	117	3393
	5	5.0	4	224	896
CA50	6	6.3	6	256	1536
	7	6.3	2	332	664
	8	6.3	1	253	253
	9	6.3	1	257	257
	10	6.3	1	248	248
	11	6.3	1	585	585
	12	6.3	3	1200	3600
	13	6.3	3	552	1656
	14	8.0	2	514	1028
	15	8.0	2	544	1088
	16	8.0	2	911	1822
	17	8.0	2	824	1648
	18	8.0	4	515	2060
	19	8.0	4	409	1636
	20	8.0	4	425	1700
	21	8.0	2	419	838
	22	8.0	2	435	870
	23	8.0	10	227	2270
	24	8.0	10	259	2590
	25	8.0	2	457	914
	26	8.0	2	452	904
	27	8.0	1	125	125
	28	8.0	2	597	1194
	29	8.0	2	637	1274
	30	8.0	2	476	952
	31	8.0	4	790	3160
	32	8.0	4	406	1624
	33	8.0	1	145	145
	34	8.0	2	1111	2222
	35	8.0	2	177	354
	36	8.0	2	1097	2194
	37	8.0	2	176	352
	38	8.0	2	819	1638
	39	8.0	2	879	1758
	40	8.0	2	911	1822
	41	10.0	10	131	1310
	42	10.0	2	409	818
	43	10.0	2	444	888
	44	10.0	2	432	864
	45	10.0	2	811	1622
	46	10.0	4	449	1796
	47	10.0	1	137	137

RESUMO DO AÇO

AÇO	DIAM (mm)	C.TOTAL (m)	PESO + 10% (kg)
CA50	6.3	88	23.7
	8.0	381.8	165.7
	10.0	74.4	50.4
CA60	5.0	517.9	87.8

PESO TOTAL (kg)	
CA50	239.8
CA60	87.8

Volume de concreto (C-30) = 7.64 m³
Área de forma = 113.92 m²

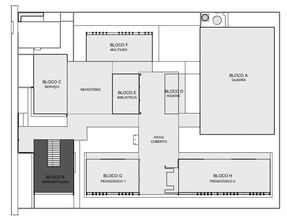

CROQUI DE REFERÊNCIA - IMPLANTAÇÃO

NOTAS GERAIS:

1. TODAS AS MEDIDAS DEVEM SER CONFERIDAS EM OBRA, "IN LOCO", ANTES DA REALIZAÇÃO DE QUAISQUER ATIVIDADES;
2. RECOMENDAMOS A REALIZAÇÃO DO ESTUDO DOS PROJETOS ANTES DA REALIZAÇÃO DAS ATIVIDADES, POIS O PROFISSIONAL DE EXECUÇÃO É CORRESPONSÁVEL PELO PROCESSO DE ANÁLISE TÉCNICA;
3. ANTES DE INICIAR AS ATIVIDADES DE EXECUÇÃO É FUNDAMENTAL A ELABORAÇÃO DA ART DE EXECUÇÃO CONFORME AS ORIENTAÇÕES DO CREA ESTADUAL;
4. SEMPRE OBSERVAR AS UNIDADES DE MEDIDAS INFORMADAS EM PLANTA, POIS PODEM SER ALTERADAS PARA MELHOR REPRESENTAÇÃO DAS INFORMAÇÕES E/OU DETALHES;
5. SEMPRE OBSERVAR AS COTAS INFORMADAS EM PLANTA, POIS PODEM SER MODIFICADAS PARA MELHOR REPRESENTAÇÃO DAS INFORMAÇÕES E/OU DETALHES;
6. ORIENTAMOS QUE DEVERÃO SER ANALISADOS OS ARQUIVOS IFC DISPONIBILIZADOS, ANTES DE UMA CONSULTA PRÉVIA A EQUIPE DE DESENVOLVIMENTOS DOS PROJETOS;
7. PARA TODAS E QUAISQUER DIVERGÊNCIAS, A EQUIPE DE DESENVOLVIMENTO DOS PROJETOS DEVERÁ SER ACIONADA;
8. QUAISQUER ALTERAÇÕES REALIZADAS NO PROJETO PELA EQUIPE DE EXECUÇÃO DEVEM SER DOCUMENTADAS NOS PROJETOS "AS BUIT";

NOTAS ESPECIFICAS ESTRUTURAIS:
PROJETOS

1. EM QUESTÕES ONDE AS DÚVIDAS E/OU DIVERGÊNCIAS NÃO AFETEM ESTRUTURALMENTE O PLANEJAMENTO ARQUITETÔNICO, OS PROJETOS DE ARQUITETURA SERÃO PRIORIDADE;
2. A ESTRUTURA FOI DIMENSIONADA PARA UTILIZAR CONCRETO 30MPA EM SUA TOTALIDADE;
3. O DETALHE DE FUNDAÇÃO "BLOCOS E ESTACAS" INSERIDO NO DESENHO É APENAS SUGESTIVO, ONDE NUNCA DEVEM SER EXECUTADOS SEM A REALIZAÇÃO DOS ESTUDOS DE SOLO CONFORME AS NORMATIVAS VIGENTES;
4. O DETALHE DE FUNDAÇÃO "ESTACAS ISOLADAS" INSERIDO NO DESENHO É APENAS SUGESTIVO, POIS NUNCA DEVEM SER EXECUTADOS SEM A REALIZAÇÃO DOS ESTUDOS DE SOLO CONFORME AS NORMATIVAS VIGENTES;
5. A ESTRUTURA FOI DIMENSIONADA PARA QUE O BALDRAME ESTEJA 5 CM "CINCO CENTÍMETROS" ABAIXO DO NÍVEL 0 "ZERO" DO PISO DA ARQUITETURA "ACABADO";
6. A ESTRUTURA FOI DIMENSIONADA PARA QUE AS VIGAS BALDRAMES SEJAM EXECUTADAS SOBRE OS BLOCOS PARA MINIMIZAR OS IMPACTOS DE FUROS ESTRUTURAIS CONFORME AS COMPATIBILIZAÇÕES REALIZADAS DURANTE O PROCESSO DE ELABORAÇÃO DOS PROJETOS;
7. TODOS OS FUROS NECESSÁRIOS A SEREM CONFECCIONADOS PARA AS INSTALAÇÕES, ESTÃO CONTEMPLADOS NO PROJETO COM TODAS AS INFORMAÇÕES TÉCNICAS PARA SUA PREVISÃO CONSTRUTIVA DURANTE A FASE DE MONTAGEM DE ARMADURA E FORMAS;
8. TODAS AS VIGAS ACIMA DO NÍVEL 0 "ZERO", DEVEM RECEBER UMA CONTRA FLEXA DE 1 CM "UM CENTÍMETRO";
9. TODAS AS VIGAS ACIMA DO NÍVEL 0 "ZERO", QUE NECESSITAREM DE UMA CONTRA FLEXA SUPERIOR A 1 CM "UM CENTÍMETRO", ESTÃO SINALIZADAS NA PLANTA DE FORMAS;
10. TODAS AS LAJES ACIMA DO NÍVEL 0 "ZERO", DEVEM RECEBER UMA CONTRA FLEXA DE 1 CM "UM CENTÍMETRO";
11. TODAS AS LAJES ACIMA DO NÍVEL 0 "ZERO", QUE NECESSITAREM DE UMA CONTRA FLEXA SUPERIOR A 1 CM UM CENTÍMETRO", ESTÃO SINALIZADAS NA PLANTA DE FORMAS;
12. OS DETALHAMENTOS DAS ARMAÇÕES DOS ELEMENTOS ESTRUTURAIS ESTÃO SEPARADOS PELOS NÍVEIS DE EXECUÇÃO;
13. TODOS OS LOCAIS QUE CONTEMPLAREM A JUNÇÃO DE DOIS BLOCOS ESTRUTURAIS, DEVE SER CONSIDERADO A APLICAÇÃO DA JUNTA DE DILATAÇÃO NOS ELEMENTOS EM SUA TOTALIDADE;

EXECUÇÃO

1. RECOMENDAMOS QUE A LOCAÇÃO DA ESTRUTURA SEJA REALIZADA ATRAVÉS DE EQUIPAMENTOS HOMOLOGADOS E DEVIDAMENTE CALIBRADOS PELOS ÓRGÃOS DE AFERIÇÃO E QUALIDADE ISO 9001;
2. É FUNDAMENTAL A UTILIZAÇÃO DE ESPAÇADORES DE ARMADURA PARA MONTAGEM E CONSTRUÇÃO DE TODOS OS ELEMENTOS ESTRUTURAIS;
3. NO ATO DE EXECUÇÃO DAS VIGAS BALDRAMES E BLOCOS, DEVE SER LANÇADO UM TRAÇO DE BRITA 0 "ZERO" EM TODA SUA EXTENSÃO;
4. TODAS AS VIGAS BALDRAMES E BLOCOS DEVEM SER IMPERMEABILIZADOS UTILIZANDO A APLICAÇÃO DE MANTA LÍQUIDA;
5. APÓS A REALIZAÇÃO DA CONCRETAGEM DOS ELEMENTOS, TODA A ESTRUTURA DEVE PERMANECER COM ESCORAMENTO DE 100% "CEM PORCENTO" PELO PERÍODO DE 30 "TRINTA" DIAS;
6. APÓS A REALIZAÇÃO DA CONCRETAGEM DOS ELEMENTOS QUE POSSUEM CONTRA FLEXA IGUAL OU SUPERIOR A 3 CM "TRÊS CENTÍMETROS", DEVEM PERMANECER COM ESCORAMENTO DE 100 % "CEM PORCENTO" PELO PERÍODO DE 45 "QUARENTA E CINCO" DIAS;
7. TODAS AS LAJES DEVEM SER IMPERMEABILIZADAS UTILIZANDO MANTA ALUMINIZADA;
8. OS ELEMENTOS ESTRUTURAIS SOMENTE PODEM SER CONCRETADOS APÓS A PLENA VALIDAÇÃO DO ENGENHEIRO DE EXECUÇÃO RESPONSÁVEL PELO PROCESSO DE CONFERÊNCIA E MONTAGEM;

CONTROLE DE REVISÕES

Nº	DATA	DESCRIÇÃO

FNDE Fundo Nacional de Desenvolvimento da Educação

MINISTÉRIO DA EDUCAÇÃO

PROJETO PADRÃO - FNDE

PROPRIETÁRIO: :

ENDEREÇO:

MUNICÍPIO - UF:

PROPRIETÁRIO

RESP. TÉCNICO — CREA

AUTOR DO PROJETO — CAU

DLFO — CREA

RA

OBSERVAÇÕES:

ESCOLA 5 SALAS DE AULA - MODELO TÉRREO

PROJETO DE ESTRUTURA

COORDENAÇÃO
CGEST - Coordenação Geral de Infraestrutura Educacional

ARMAÇÕES DE FUNDAÇÕES
BLOCO B - ADMINISTRAÇÃO

SFN

FORMATO: 1050X594

REVISÃO: R.00

ESCALA: INDICADA

DATA EMISSÃO: JAN/2021

PRANCHA: 13/110

CÓPIA SIMPLES 21/08/2025 09:30 PÁGINA 11 / 13
2025-B4XJMR - E-DOCS - CÓPIA SIMPLES

E: \DOCS - CÓPIA DO PROCESSO 2025-6X76D GERADO POR UDSON QUVEIRA RAMOS SE AGUAR EM 13/05/2026 07:51 DOCUMENTO 1 / 1 PÁGINA 535 / 5723

08/2025 09:30 PÁGINA 12 / 13 2025/SIAOMR - E-DOCS - CÓPIA SIMPLES 21/08/2025 09:30

VBB-21
ESC 1:50

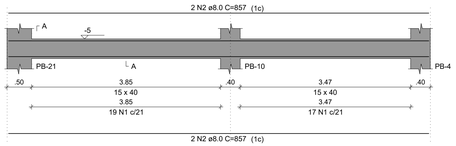

SEÇÃO A-A
ESC 1:25

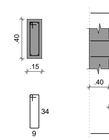

VBB-22
ESC 1:50

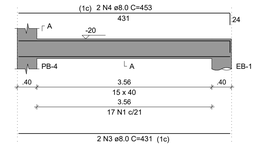

SEÇÃO A-A
ESC 1:25

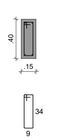

VBB-23
ESC 1:50

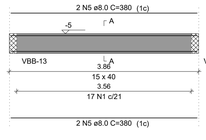

SEÇÃO A-A
ESC 1:25

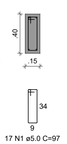

VBB-24
ESC 1:50

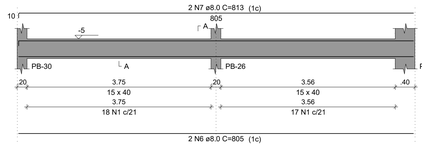

SEÇÃO A-A
ESC 1:25

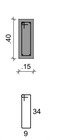

VBB-25
ESC 1:50

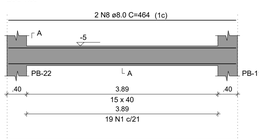

SEÇÃO A-A
ESC 1:25

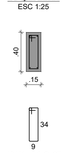

VBB-26
ESC 1:50

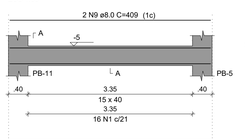

SEÇÃO A-A
ESC 1:25

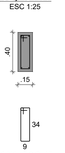

VBB-27
ESC 1:50

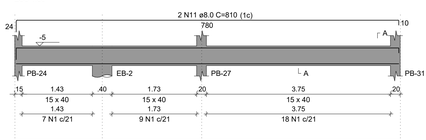

SEÇÃO A-A
ESC 1:25

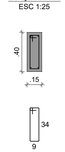

VBB-28
ESC 1:50

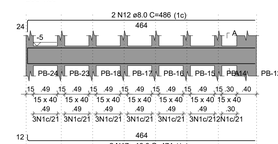

SEÇÃO A-A
ESC 1:25

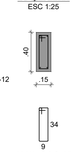

VBB-29
ESC 1:50

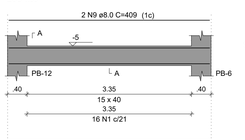

SEÇÃO A-A
ESC 1:25

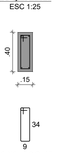

VBB-30
ESC 1:50

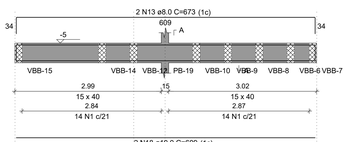

SEÇÃO A-A
ESC 1:25

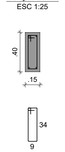

VBB-31
ESC 1:50

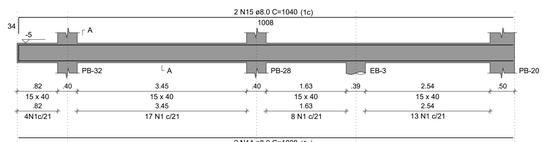

SEÇÃO A-A
ESC 1:25

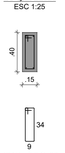

VBB-32
ESC 1:50

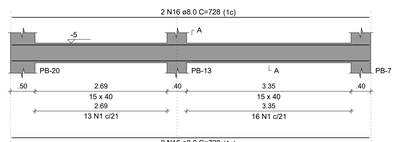

SEÇÃO A-A
ESC 1:25

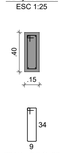

BB-2=BB-3=BB-4=BB-5=BB-6=BB-7=BB-8=BB-9
=BB-10=BB-11=BB-12=BB-13=BB-14=BB-15
=BB-16=BB-17=BB-18=BB-19=BB-20=BB-21
=BB-22=BB-23=BB-24=BB-25=BB-26=BB-27
=BB-28=BB-29=BB-30=BB-31=BB-32

1xR40

PLANTA
ESC 1:25

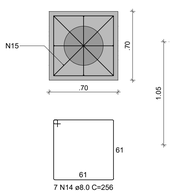

CORTE
ESC 1:25

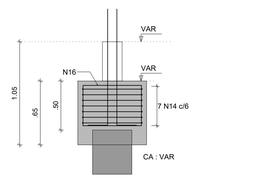

PB-11=PB-12=PB-13=PB-22=PB-25=PB-28=
=PB-29=PB-32

PB-19

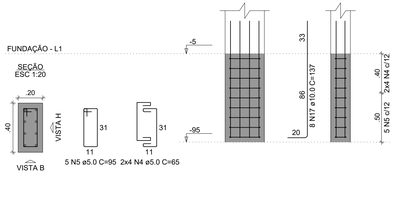

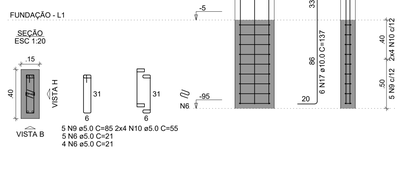

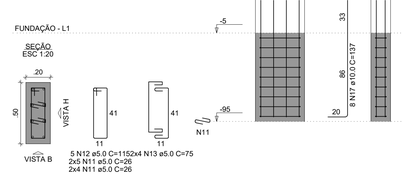

PB-14=PB-15=PB-16=PB-17=PB-18=PB-23

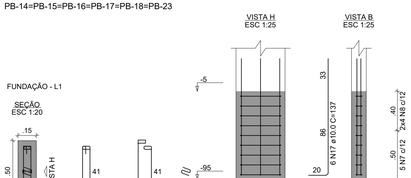

PB-2

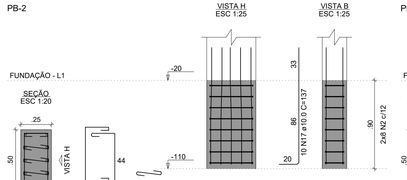

PB-24

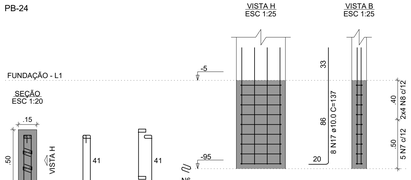

PB-4=PB-5=PB-6=PB-7=PB-10

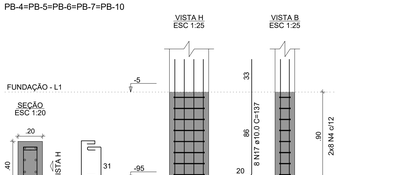

PB-3=PB-8=PB-9

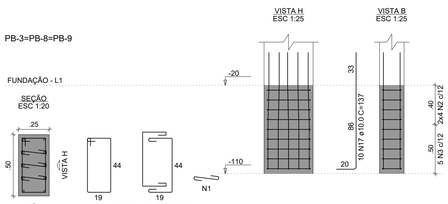

PB-20=PB-21=PB-26=PB-27=PB-30=PB-31

RELAÇÃO DO AÇO

VBB-21 VBB-22 VBB-23
VBB-24 VBB-25 VBB-26
VBB-27 VBB-28 VBB-29
VBB-30 VBB-31 VBB-32

AÇO	N	DIAM (mm)	QUANT	C.UNIT (cm)	C.TOTAL (cm)
CA60	1	8.0	309	97	29973
CA50	2	8.0	4	857	3428
	3	8.0	2	431	862
	4	8.0	2	453	906
	5	8.0	4	380	1520
	6	8.0	2	805	1610
	7	8.0	2	813	1626
	8	8.0	4	464	1856
	9	8.0	8	409	3272
	10	8.0	2	780	1560
	11	8.0	2	810	1620
	12	8.0	2	486	972
	13	8.0	2	673	1346
	14	8.0	2	1008	2016
	15	8.0	2	1040	2080
	16	8.0	4	728	2912
	17	10.0	2	474	948
	18	10.0	2	609	1218

RESUMO DO AÇO

AÇO	DIAM (mm)	C.TOTAL (m)	PESO + 10% (kg)
CA50	8.0	275.9	119.7
	10.0	21.7	14.7
CA60	5.0	299.7	50.8

PESO TOTAL (kg)	
CA50	134.4
CA60	50.8

Volume de concreto (C-30) = 4.45 m³
Área de forma = 70.41 m²

RELAÇÃO DO AÇO

31xBB-26 PB-2 3xPB-3
5xPB-4 8xPB-11 6xPB-14
PB-19 6xPB-20 PB-24

AÇO	N	DIAM (mm)	QUANT	C.UNIT (cm)	C.TOTAL (cm)
CA60	1	5.0	105	34	3570
	2	5.0	40	94	3760
	3	5.0	15	137	2055
	4	5.0	144	65	9360
	5	5.0	40	95	3800
	6	5.0	81	21	1701
	7	5.0	35	105	3675
	8	5.0	56	65	3640
	9	5.0	5	85	425
	10	5.0	8	55	440
	11	5.0	108	26	2808
	12	5.0	30	115	3450
	13	5.0	48	75	3600
CA50	14	8.0	217	256	55552
	15	8.0	62	260	16120
	16	8.0	62	208	12896
	17	10.0	242	137	33154

RESUMO DO AÇO

AÇO	DIAM (mm)	C.TOTAL (m)	PESO + 10% (kg)
CA50	8.0	845.7	367.1
	10.0	331.5	224.8
CA60	5.0	422.8	71.7

PESO TOTAL (kg)	
CA50	591.9
CA60	71.7

Volume de concreto (C-30) = 11.74 m³
Área de forma = 92.60 m²

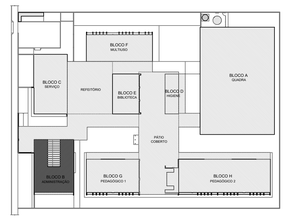

CROQUI DE REFERÊNCIA - IMPLANTAÇÃO

NOTAS GERAIS:

1. TODAS AS MEDIDAS DEVEM SER CONFERIDAS EM OBRA, "IN LOCO", ANTES DA REALIZAÇÃO DE QUAISQUER ATIVIDADES;
2. RECOMENDAMOS A REALIZAÇÃO DO ESTUDO DOS PROJETOS ANTES DA REALIZAÇÃO DAS ATIVIDADES, POIS O PROFISSIONAL DE EXECUÇÃO É CORRESPONSÁVEL PELO PROCESSO DE ANÁLISE TÉCNICA;
3. ANTES DE INICIAR AS ATIVIDADES DE EXECUÇÃO É FUNDAMENTAL A ELABORAÇÃO DA ART DE EXECUÇÃO CONFORME AS ORIENTAÇÕES DO CREA ESTADUAL;
4. SEMPRE OBSERVAR AS UNIDADES DE MEDIDAS INFORMADAS EM PLANTA, POIS PODEM SER ALTERADAS PARA MELHOR REPRESENTAÇÃO DAS INFORMAÇÕES E/OU DETALHES;
5. SEMPRE OBSERVAR AS COTAS INFORMADAS EM PLANTA, POIS PODEM SER MODIFICADAS PARA MELHOR REPRESENTAÇÃO DAS INFORMAÇÕES E/OU DETALHES;
6. ORIENTAMOS QUE DEVERÃO SER ANALISADOS OS ARQUIVOS IFC DISPONIBILIZADOS, ANTES DE UMA CONSULTA PRÉVIA A EQUIPE DE DESENVOLVIMENTOS DOS PROJETOS;
7. PARA TODAS E QUAISQUER DIVERGÊNCIAS, A EQUIPE DE DESENVOLVIMENTO DOS PROJETOS DEVERÁ SER ACIONADA;
8. QUAISQUER ALTERAÇÕES REALIZADAS NO PROJETO PELA EQUIPE DE EXECUÇÃO DEVEM SER DOCUMENTADAS NOS PROJETOS "AS BUIT";

NOTAS ESPECIFICAS ESTRUTURAIS:

PROJETOS

1. EM QUESTÕES ONDE AS DÚVIDAS E/OU DIVERGÊNCIAS NÃO AFETEM ESTRUTURALMENTE O PLANEJAMENTO ARQUITETÔNICO, OS PROJETOS DE ARQUITETURA SERÃO PRIORIDADE;
2. A ESTRUTURA FOI DIMENSIONADA PARA UTILIZAR CONCRETO 30MPA EM SUA TOTALIDADE;
3. O DETALHE DE FUNDAÇÃO "BLOCOS E ESTACAS" INSERIDO NO DESENHO É APENAS SUGESTIVO, ONDE NUNCA DEVEM SER EXECUTADOS SEM A REALIZAÇÃO DOS ESTUDOS DE SOLO CONFORME AS NORMATIVAS VIGENTES;
4. O DETALHE DE FUNDAÇÃO "ESTACAS ISOLADAS" INSERIDO NO DESENHO É APENAS SUGESTIVO, POIS NUNCA DEVEM SER EXECUTADOS SEM A REALIZAÇÃO DOS ESTUDOS DE SOLO CONFORME AS NORMATIVAS VIGENTES;
5. A ESTRUTURA FOI DIMENSIONADA PARA QUE O BALDRAME ESTEJA 5 CM "CINCO CENTÍMETROS" ABAIXO DO NÍVEL 0 "ZERO" DO PISO DA ARQUITETURA "ACABADO";
6. A ESTRUTURA FOI DIMENSIONADA PARA QUE AS VIGAS BALDRAMES SEJAM EXECUTADAS SOBRE OS BLOCOS PARA MINIMIZAR OS IMPACTOS DE FUROS ESTRUTURAIS CONFORME AS COMPATIBILIZAÇÕES REALIZADAS DURANTE O PROCESSO DE ELABORAÇÃO DOS PROJETOS;
7. TODOS OS FUROS NECESSÁRIOS A SEREM CONFECCIONADOS PARA AS INSTALAÇÕES, ESTÃO CONTEMPLADOS NO PROJETO COM TODAS AS INFORMAÇÕES TÉCNICAS PARA SUA PREVISÃO CONSTRUTIVA DURANTE A FASE DE MONTAGEM DE ARMADURA E FORMAS;
8. TODAS AS VIGAS ACIMA DO NÍVEL 0 "ZERO", DEVEM RECEBER UMA CONTRA FLEXA DE 1 CM "UM CENTÍMETRO";
9. TODAS AS VIGAS ACIMA DO NÍVEL 0 "ZERO", QUE NECESSITAREM DE UMA CONTRA FLEXA SUPERIOR A 1 CM "UM CENTÍMETRO", ESTÃO SINALIZADAS NA PLANTA DE FORMAS;
10. TODAS AS LAJES ACIMA DO NÍVEL 0 "ZERO", DEVEM RECEBER UMA CONTRA FLEXA DE 1 CM "UM CENTÍMETRO";
11. TODAS AS LAJES ACIMA DO NÍVEL 0 "ZERO", QUE NECESSITAREM DE UMA CONTRA FLEXA SUPERIOR A 1 CM UM CENTÍMETRO", ESTÃO SINALIZADAS NA PLANTA DE FORMAS;
12. OS DETALHAMENTOS DAS ARMAÇÕES DOS ELEMENTOS ESTRUTURAIS ESTÃO SEPARADOS PELOS NÍVEIS DE EXECUÇÃO;
13. TODOS OS LOCAIS QUE CONTEMPLAREM A JUNÇÃO DE DOIS BLOCOS ESTRUTURAIS, DEVE SER CONSIDERADO A APLICAÇÃO DA JUNTA DE DILATAÇÃO NOS ELEMENTOS EM SUA TOTALIDADE;

EXECUÇÃO

1. RECOMENDAMOS QUE A LOCAÇÃO DA ESTRUTURA SEJA REALIZADA ATRAVÉS DE EQUIPAMENTOS HOMOLOGADOS E DEVIDAMENTE CALIBRADOS PELOS ÓRGÃOS DE AFERIÇÃO E QUALIDADE ISO 9001;
2. É FUNDAMENTAL A UTILIZAÇÃO DE ESPAÇADORES DE ARMADURA PARA MONTAGEM E CONSTRUÇÃO DE TODOS OS ELEMENTOS ESTRUTURAIS;
3. NO ATO DE EXECUÇÃO DAS VIGAS BALDRAMES E BLOCOS, DEVE SER LANÇADO UM TRAÇO DE BRITA 0 "ZERO" EM TODA SUA EXTENSÃO;
4. TODAS AS VIGAS BALDRAMES E BLOCOS DEVEM SER IMPERMEABILIZADOS UTILIZANDO A APLICAÇÃO DE MANTA LÍQUIDA;
5. APÓS A REALIZAÇÃO DA CONCRETAGEM DOS ELEMENTOS, TODA A ESTRUTURA DEVE PERMANECER COM ESCORAMENTO DE 100% "CEM PORCENTO" PELO PERÍODO DE 30 "TRINTA" DIAS;
6. APÓS A REALIZAÇÃO DA CONCRETAGEM DOS ELEMENTOS QUE POSSUEM CONTRA FLEXA IGUAL OU SUPERIOR A 3 CM "TRÊS CENTÍMETROS", DEVEM PERMANECER COM ESCORAMENTO DE 100 % "CEM PORCENTO" PELO PERÍODO DE 45 "QUARENTA E CINCO" DIAS;
7. TODAS AS LAJES DEVEM SER IMPERMEABILIZADAS UTILIZANDO MANTA ALUMINIZADA;
8. OS ELEMENTOS ESTRUTURAIS SOMENTE PODEM SER CONCRETADOS APÓS A PLENA VALIDAÇÃO DO ENGENHEIRO DE EXECUÇÃO RESPONSÁVEL PELO PROCESSO DE CONFERÊNCIA E MONTAGEM;

CONTROLE DE REVISÕES

Nº	DATA	DESCRIÇÃO

FNDE Fundo Nacional de Desenvolvimento da Educação

MINISTÉRIO DA EDUCAÇÃO

PROJETO PADRÃO - FNDE

PROPRIETÁRIO: :

ENDEREÇO:

MUNICÍPIO - UF:

PROPRIETÁRIO

RESP. TÉCNICO CREA

AUTOR DO PROJETO CAU

DLFO

CREA

RA

OBSERVAÇÕES:

ESCOLA 5 SALAS DE AULA - MODELO TÉRREO

PROJETO DE ESTRUTURA

COORDENAÇÃO			
CGEST - Coordenação Geral de Infraestrutura Educacional	ARMAÇÕES DE FUNDAÇÕES BLOCO B - ADMINISTRAÇÃO		SFN
FORMATO 1050X594	REVISÃO R.00	ESCALA INDICADA	PRANCHA 14/110
		DATA EMISSÃO JAN/2021	

INFORMAÇÕES DO DOCUMENTO
Documento capturado em 21/08/2025 09:30:53 (HORÁRIO DE BRASÍLIA - UTC-3)
por THIAGO MENEGUELLI JORGE (ASSISTENTE ADMINISTRATIVO - DCOMPG - SEFIP - PMAL)
Valor Legal: CÓPIA SIMPLES | Natureza: DOCUMENTO NATO-DIGITAL

A disponibilidade do documento pode ser conferida pelo link: https://e-docs.es.gov.br/d/2025-B4XJMR

E-DOCS - CÓPIA DO PROCESSO 2025-6X76D GERADO POR UDSON OLIVEIRA RAMOS DE AGUIAR EM 13/05/2026 07:51 DOCUMENTO 1 / 1 PÁGINA 536 / 5723

2025-B4XJMR - E-DOCS - CÓPIA SIMPLES 21/08/2025 09:30 PÁGINA 13 / 13

TERMO DE ENTRANHAMENTO DO PROCESSO
2025-6X76D

Disponível em https://e-docs.es.gov.br/p/2025-6X76D

Realizado em: **21/08/2025 09:31:05** - Horário de Brasília - UTC-3

LOCAL
PMAL - SEFIP - DCOMPG - DIRETORIA DE COMPRAS GOVERNAMENTAIS

DOCUMENTOS ENTRANHADOS (2)
#54 - 2025-B4XJMR - PROJETO ESTRUTURAL BLOCO B
#55 - 2025-5LDDZM - TERMO DE ENTRANHAMENTO DO PROCESSO 2025-6X76D

JUSTIFICATIVA

ASSINATURA

Documento original assinado eletronicamente, conforme MP 2200-2/2001, art. 10, § 2º, por:

THIAGO MENEGUELLI JORGE
ASSISTENTE ADMINISTRATIVO
DCOMPG - SEFIP - PMAL
assinado em 21/08/2025 09:31:05 -03:00

INFORMAÇÕES DO DOCUMENTO
Documento capturado em 21/08/2025 09:31:05 (HORÁRIO DE BRASÍLIA - UTC-3)
por THIAGO MENEGUELLI JORGE (ASSISTENTE ADMINISTRATIVO - DCOMPG - SEFIP - PMAL)
Valor Legal: ORIGINAL | Natureza: DOCUMENTO NATO-DIGITAL

A disponibilidade do documento pode ser conferida pelo link: https://e-docs.es.gov.br/d/2025-5LDDZM

E-DOCS - CÓPIA DO PROCESSO 2025-6X76D GERADO POR UDSON OLIVEIRA RAMOS DE AGUIAR EM 13/05/2026 07:51 DOCUMENTO 1 / 1 PÁGINA 537 / 5723

2025-5LDDZM - E-DOCS - DOCUMENTO ORIGINAL 21/08/2025 09:31 PÁGINA 1 / 1

E-DOCS - CÓPIA DO PROCESSO 2025-6X76D GERADO POR UISON OLIVEIRA RAMOS DE AGUIAR EM 13/05/2026 07:51 DOCUMENTO 1 / 1 PÁGINA 538 / 5723

E-DOCS - CÓPIA SIMPLES - 21/08/2025 09:31 - PÁGINA 1 / 14 - 2025-9I6RT9S

PC-1=PC-2=PC-7=PC-10

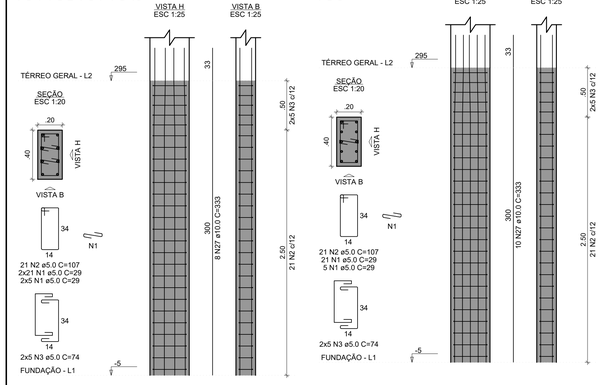

PC-3

PC-4

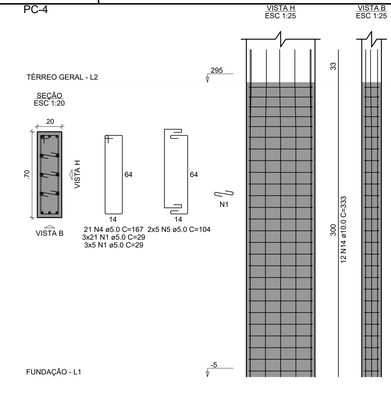

PC-5=PC-6=PC-8=PC-9= =PC-11=PC-13

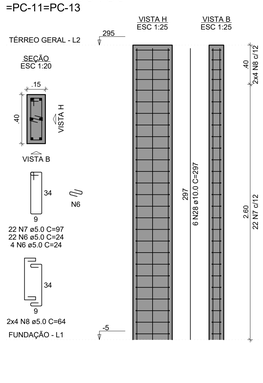

PC-12=PC-14

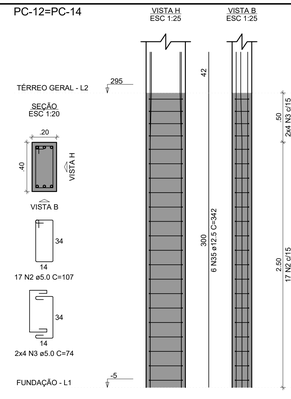

RELAÇÃO DO AÇO

4xPC-1	PC-3	PC-4
6xPC-5	2xPC-12	PC-15
2xPC-16	PC-18	PC-19
2xPC-20	PC-21	PC-22
PC-24	VCGC-1	VCGC-2
VCGC-3	VCGC-4	

AÇO	N	DIAM (mm)	QUANT	C.UNIT (cm)	C.TOTAL (cm)
CA60	1	5.0	438	29	12702
	2	5.0	181	107	19367
	3	5.0	74	74	5476
	4	5.0	21	167	3507
	5	5.0	10	104	1040
	6	5.0	156	24	3744
	7	5.0	228	97	22116
	8	5.0	48	64	3072
	9	5.0	307	29	8903
	10	5.0	99	147	14553
	11	5.0	16	94	1504
	12	5.0	111	127	14097
	13	5.0	8	84	672
	14	5.0	2	295	590
CA50	15	6.3	1	86	86
	16	8.0	3	443	1329
	17	8.0	4	446	1784
	18	8.0	2	612	1224
	19	8.0	2	666	1332
	20	8.0	2	1025	2050
	21	8.0	1	150	150
	22	8.0	2	433	866
	23	8.0	2	317	634
	24	8.0	2	512	1024
	25	8.0	1	180	180
	26	8.0	2	576	1152
	27	10.0	70	333	23310
	28	10.0	36	297	10692
	29	10.0	1	288	288
	30	10.0	1	404	404
	31	10.0	2	648	1296
	32	10.0	1	500	500
	33	10.0	1	781	781
	34	10.0	2	1064	2128
	35	12.5	78	342	26676

RESUMO DO AÇO

AÇO	DIAM (mm)	C.TOTAL (m)	PESO + 10% (kg)
CA50	6.3	0.9	0.2
	8.0	117.3	50.9
	10.0	394	267.2
	12.5	266.8	282.7
CA60	5.0	1113.4	188.8

PESO TOTAL (kg)	
CA50	601
CA60	188.8

Volume de concreto (C-30) = 8.66 m³
Área de forma = 126.81 m²

NOTAS GERAIS:

1. TODAS AS MEDIDAS DEVEM SER CONFERIDAS EM OBRA, "IN LOCO", ANTES DA REALIZAÇÃO DE QUAISQUER ATIVIDADES;
2. RECOMENDAMOS A REALIZAÇÃO DO ESTUDO DOS PROJETOS ANTES DA REALIZAÇÃO DAS ATIVIDADES, POIS O PROFISSIONAL DE EXECUÇÃO É CORresponsável PELO PROCESSO DE ANÁLISE TÉCNICA;
3. ANTES DE INICIAR AS ATIVIDADES DE EXECUÇÃO É FUNDAMENTAL A ELABORAÇÃO DA ART DE EXECUÇÃO CONFORME AS ORIENTAÇÕES DO CREA ESTADUAL;
4. SEMPRE OBSERVAR AS UNIDADES DE MEDIDAS INFORMADAS EM PLANTA, POIS PODEM SER ALTERADAS PARA MELHOR REPRESENTAÇÃO DAS INFORMAÇÕES E/OU DETALHES;
5. SEMPRE OBSERVAR AS COTAS INFORMADAS EM PLANTA, POIS PODEM SER MODIFICADAS PARA MELHOR REPRESENTAÇÃO DAS INFORMAÇÕES E/OU DETALHES;
6. ORIENTAMOS QUE DEVERÃO SER ANALISADOS OS ARQUIVOS IFC DISPONIBILIZADOS, ANTES DE UMA CONSULTA PRÉVIA A EQUIPE DE DESENVOLVIMENTOS DOS PROJETOS;
7. PARA TODAS E QUAISQUER DIVERGÊNCIAS, A EQUIPE DE DESENVOLVIMENTO DOS PROJETOS DEVERÁ SER ACIONADA;
8. QUAISQUER ALTERAÇÕES REALIZADAS NO PROJETO PELA EQUIPE DE EXECUÇÃO DEVEM SER DOCUMENTADAS NOS PROJETOS "AS BUILT";

NOTAS ESPECIFICAS ESTRUTURAIS:

PROJETOS

1. EM QUESTÕES ONDE AS DÚVIDAS E/OU DIVERGÊNCIAS NÃO AFETEM ESTRUTURALMENTE O PLANEJAMENTO ARQUITETÔNICO, OS PROJETOS DE ARQUITETURA SERÃO PRIORIDADE;
2. A ESTRUTURA FOI DIMENSIONADA PARA UTILIZAR CONCRETO 30MPA EM SUA TOTALIDADE;
3. O DETALHE DE FUNDAÇÃO "BLOCOS E ESTACAS" INSERIDO NO DESENHO É APENAS SUGESTIVO, ONDE NUNCA DEVEM SER EXECUTADOS SEM A REALIZAÇÃO DOS ESTUDOS DE SOLO CONFORME AS NORMATIVAS VIGENTES;
4. O DETALHE DE FUNDAÇÃO "ESTACAS ISOLADAS" INSERIDO NO DESENHO É APENAS SUGESTIVO, POIS NUNCA DEVEM SER EXECUTADOS SEM A REALIZAÇÃO DOS ESTUDOS DE SOLO CONFORME AS NORMATIVAS VIGENTES;
5. A ESTRUTURA FOI DIMENSIONADA PARA QUE O BALDRAME ESTEJA 5 CM "CINCO CENTÍMETROS" ABAIXO DO NÍVEL 0 "ZERO" DO PISO DA ARQUITETURA "ACABADO";
6. A ESTRUTURA FOI DIMENSIONADA PARA QUE AS VIGAS BALDRAMES SEJAM EXECUTADAS SOBRE OS BLOCOS PARA MINIMIZAR OS IMPACTOS DE FUROS ESTRUTURAIS CONFORME AS COMPATIBILIZAÇÕES REALIZADAS DURANTE O PROCESSO DE ELABORAÇÃO DOS PROJETOS;
7. TODOS OS FUROS NECESSÁRIOS A SEREM CONFECCIONADOS PARA AS INSTALAÇÕES, ESTÃO COMTEMPLADOS NO PROJETO COM TODAS AS INFORMAÇÕES TÉCNICAS PARA SUA PREVISÃO CONSTRUTIVA DURANTE A FASE DE MONTAGEM DE ARMADURA E FORMAS;
8. TODAS AS VIGAS ACIMA DO NÍVEL 0 "ZERO", DEVEM RECEBER UMA CONTRA FLEXA DE 1 CM "UM CENTÍMETRO";
9. TODAS AS VIGAS ACIMA DO NÍVEL 0 "ZERO", QUE NECESSITAREM DE UMA CONTRA FLEXA SUPERIOR A 1 CM "UM CENTÍMETRO", ESTÃO SINALIZADAS NA PLANTA DE FORMAS;
10. TODAS AS LAJES ACIMA DO NÍVEL 0 "ZERO", DEVEM RECEBER UMA CONTRA FLEXA DE 1 CM "UM CENTÍMETRO";
11. TODAS AS LAJES ACIMA DO NÍVEL 0 "ZERO", QUE NECESSITAREM DE UMA CONTRA FLEXA SUPERIOR A 1 CM UM CENTÍMETRO", ESTÃO SINALIZADAS NA PLANTA DE FORMAS;
12. OS DETALHAMENTOS DAS ARMAÇÕES DOS ELEMENTOS ESTRUTURAIS ESTÃO SEPARADOS PELOS NÍVEIS DE EXECUÇÃO;
13. TODOS OS LOCAIS QUE CONTEMPLAREM A JUNÇÃO DE DOIS BLOCOS ESTRUTURAIS, DEVE SER CONSIDERADO A APLICAÇÃO DA JUNTA DE DILATAÇÃO NOS ELEMENTOS EM SUA TOTALIDADE;

EXECUÇÃO

1. RECOMENDAMOS QUE A LOCAÇÃO DA ESTRUTURA SEJA REALIZADA ATRAVÉS DE EQUIPAMENTOS HOMOLOGADOS E DEVIDAMENTE CALIBRADOS PELOS ÓRGÃOS DE AFERIÇÃO E QUALIDADE ISO 9001;
2. É FUNDAMENTAL A UTILIZAÇÃO DE ESPAÇADORES DE ARMADURA PARA MONTAGEM E CONSTRUÇÃO DE TODOS OS ELEMENTOS ESTRUTURAIS;
3. NO ATO DE EXECUÇÃO DAS VIGAS BALDRAMES E BLOCOS, DEVE SER LANÇADO UM TRAÇO DE BRITA 0 "ZERO" EM TODA SUA EXTENSÃO;
4. TODAS AS VIGAS BALDRAMES E BLOCOS DEVEM SER IMPERMEABILIZADOS UTILIZANDO A APLICAÇÃO DE MANTA LÍQUIDA;
5. APÓS A REALIZAÇÃO DA CONCRETAGEM DOS ELEMENTOS, TODA A ESTRUTURA DEVE PERMANECER COM ESCORAMENTO DE 100% "CEM PORCENTO" PELO PERÍODO DE 30 "TRINTA" DIAS;
6. APÓS A REALIZAÇÃO DA CONCRETAGEM DOS ELEMENTOS QUE POSSUEM CONTRA FLEXA IGUAL OU SUPERIOR A 3 CM "TRÊS CENTÍMETROS", DEVEM PERMANECER COM ESCORAMENTO DE 100 % "CEM PORCENTO" PELO PERÍODO DE 45 "QUARENTA E CINCO" DIAS;
7. TODAS AS LAJES DEVEM SER IMPERMEABILIZADAS UTILIZANDO MANTA ALUMINIZADA;
8. OS ELEMENTOS ESTRUTURAIS SOMENTE PODEM SER CONCRETADOS APÓS A PLENA VALIDAÇÃO DO ENGENHEIRO DE EXECUÇÃO RESPONSÁVEL PELO PROCESSO DE CONFERÊNCIA E MONTAGEM;

CONTROLE DE REVISÕES

Nº	DATA	DESCRIÇÃO

PC-15

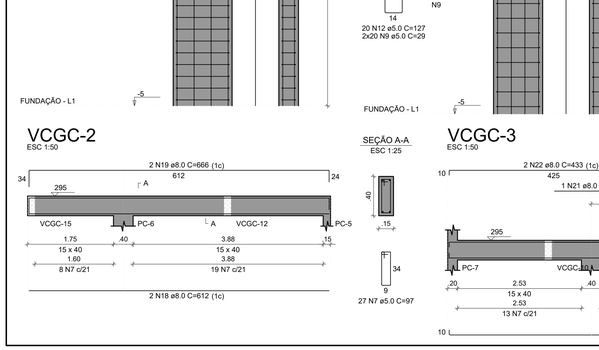

PC-16=PC-17

PC-18

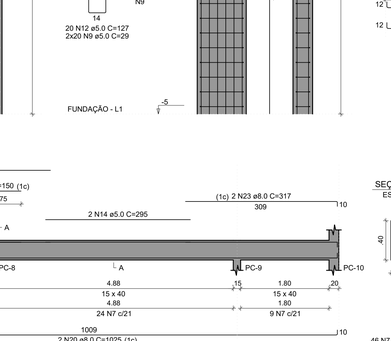

PC-19

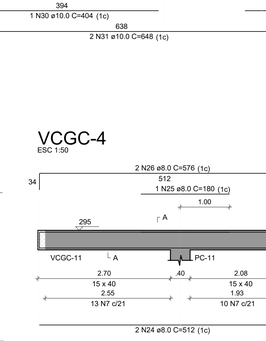

PC-20=PC-23

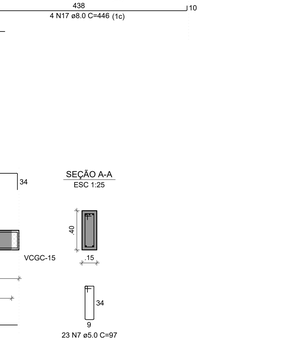

PC-21

PC-22

PC-24

VCGC-1

ESC 1:50

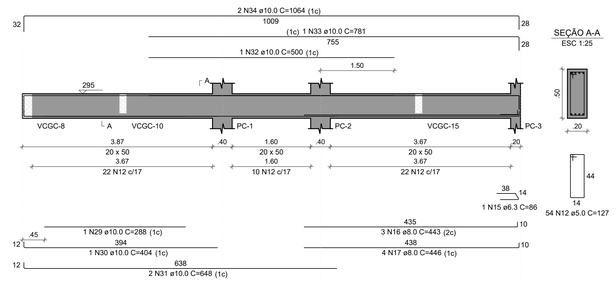

SEÇÃO A-A
ESC 1:25

VCGC-2

ESC 1:50

SEÇÃO A-A
ESC 1:25

VCGC-3

ESC 1:50

SEÇÃO A-A
ESC 1:25

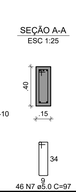

VCGC-4

ESC 1:50

SEÇÃO A-A
ESC 1:25

CROQUI DE REFERÊNCIA - IMPLANTAÇÃO

FNDE Fundo Nacional de Desenvolvimento da Educação

MINISTÉRIO DA EDUCAÇÃO

PROJETO PADRÃO - FNDE

PROPRIETÁRIO: :

ENDEREÇO:

MUNICÍPIO - UF:

PROPRIETÁRIO

RESP. TÉCNICO — CREA

AUTOR DO PROJETO — CAU

DLFO — CREA

RA

OBSERVAÇÕES:

ESCOLA 5 SALAS DE AULA - MODELO TÉRREO

PROJETO DE ESTRUTURA

COORDENAÇÃO			
CGEST - Coordenação Geral de Infraestrutura Educacional	ARMAÇÕES TÉRREO GERAL BLOCO C - SERVIÇO		SCA
FORMATO 1050x594	REVISÃO R.00	ESCALA INDICADA DATA EMISSÃO JAN/2021	PRANCHA 26/110

E-DOCS - CÓPIA DO PROCESSO 2025-6X76D GERADO POR UDSON OLIVEIRA RAMOS EM 13/05/2026 07:51 DOCUMENTO 1 / 1 PÁGINA 539 / 5723

2025-96RT9S - E-DOCS - CÓPIA SIMPLES 21/08/2025 09:31 PÁGINA 2 / 14

VCGC-5
ESC 1:50

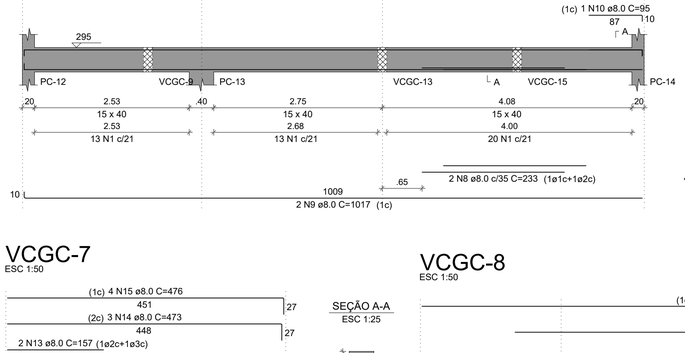

SEÇÃO A-A
ESC 1:25

VCGC-6
ESC 1:50

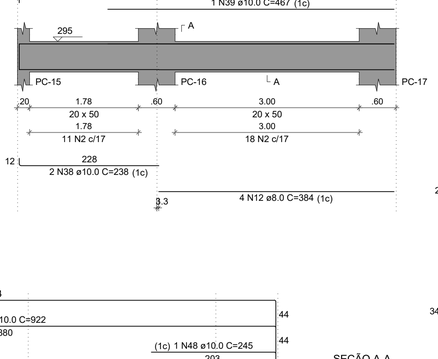

SEÇÃO A-A
ESC 1:25

VCGC-7
ESC 1:50

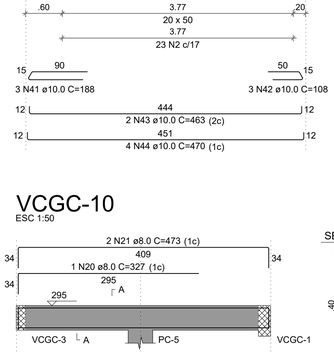

SEÇÃO A-A
ESC 1:25

VCGC-8
ESC 1:50

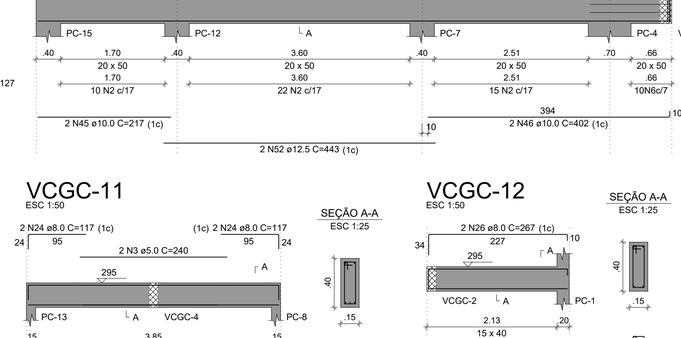

SEÇÃO A-A
ESC 1:25

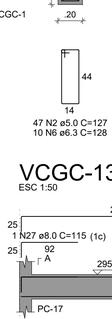

VCGC-9
ESC 1:50

SEÇÃO A-A
ESC 1:25

VCGC-10
ESC 1:50

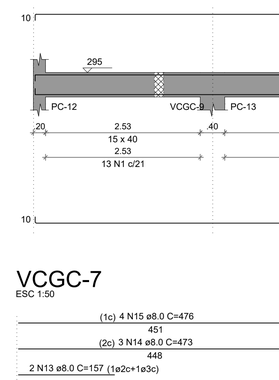

SEÇÃO A-A
ESC 1:25

VCGC-11
ESC 1:50

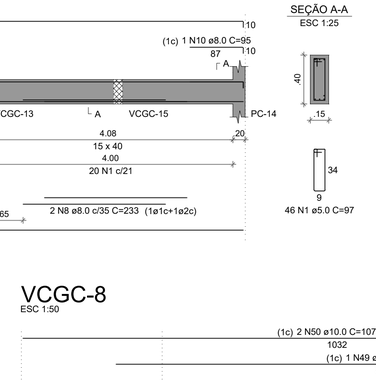

SEÇÃO A-A
ESC 1:25

VCGC-12
ESC 1:50

SEÇÃO A-A
ESC 1:25

VCGC-13
ESC 1:50

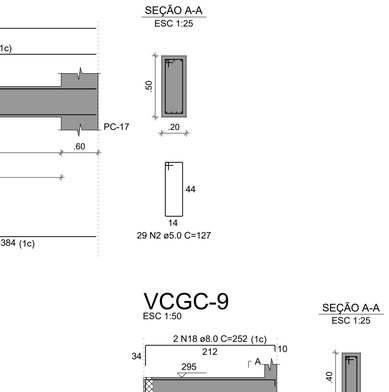

SEÇÃO A-A
ESC 1:25

VCGC-14
ESC 1:50

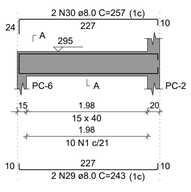

SEÇÃO A-A
ESC 1:25

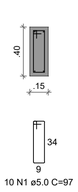

VCGC-15
ESC 1:50

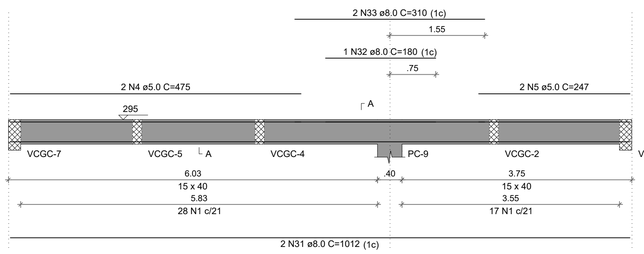

SEÇÃO A-A
ESC 1:25

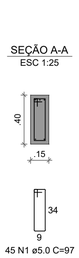

VCGC-16
ESC 1:50

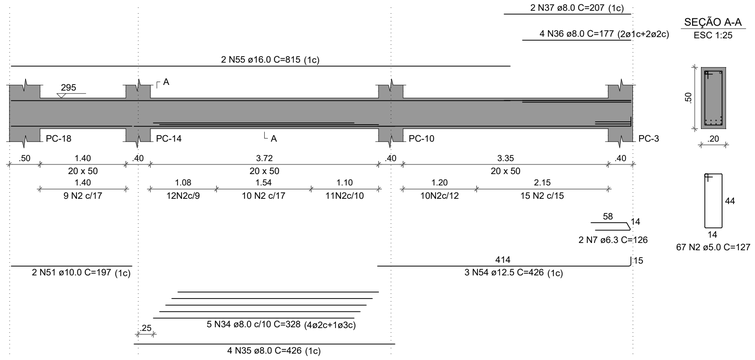

SEÇÃO A-A
ESC 1:25

RELAÇÃO DO AÇO

VCGC-5	VCGC-6	VCGC-7
VCGC-8	VCGC-9	VCGC-10
VCGC-11	VCGC-12	VCGC-13
VCGC-14	VCGC-15	VCGC-16

AÇO	N	DIAM (mm)	QUANT	C.UNIT (cm)	C.TOTAL (cm)
CA60	1	5.0	176	97	17072
	2	5.0	166	127	21082
	3	5.0	2	240	480
	4	5.0	2	475	950
	5	5.0	2	247	494
CA50	6	6.3	10	128	1280
	7	6.3	2	126	252
	8	8.0	2	233	466
	9	8.0	2	1017	2034
	10	8.0	1	95	95
	11	8.0	2	1025	2050
	12	8.0	4	384	1536
	13	8.0	2	157	314
	14	8.0	3	473	1419
	15	8.0	4	476	1904
	16	8.0	4	138	552
	17	8.0	2	220	440
	18	8.0	2	252	504
	19	8.0	2	417	834
	20	8.0	1	327	327
	21	8.0	2	473	946
	22	8.0	1	220	220
	23	8.0	2	409	818
	24	8.0	4	117	468
	25	8.0	2	227	454
	26	8.0	2	267	534
	27	8.0	1	115	115
	28	8.0	2	457	914
	29	8.0	2	243	486
	30	8.0	2	257	514
	31	8.0	2	1012	2024
	32	8.0	1	180	180
	33	8.0	2	310	620
	34	8.0	5	328	1640
	35	8.0	4	426	1704
	36	8.0	4	177	708
	37	8.0	2	207	414
	38	10.0	2	238	476
	39	10.0	1	467	467
	40	10.0	2	642	1284
	41	10.0	3	188	564
	42	10.0	3	108	324
	43	10.0	2	463	926
	44	10.0	4	470	1880
	45	10.0	2	217	434
	46	10.0	2	402	804
	47	10.0	1	239	239
	48	10.0	1	245	245
	49	10.0	1	922	922
	50	10.0	2	1074	2148
	51	10.0	2	197	394
	52	12.5	2	443	886
	53	12.5	2	424	848
	54	12.5	3	426	1278
	55	16.0	2	815	1630

RESUMO DO AÇO

AÇO	DIAM (mm)	C.TOTAL (m)	PESO + 10% (kg)
CA50	6.3	15.3	4.1
	8.0	252.3	109.5
	10.0	111.1	75.3
	12.5	30.1	31.9
	16.0	16.3	28.3
CA60	5.0	400.8	68

PESO TOTAL (kg)	
CA50	249.2
CA60	68

Volume de concreto (C-30) = 5.51 m³
Área de forma = 75.20 m²

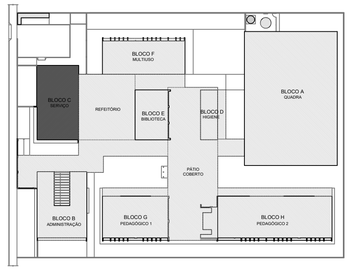

CROQUI DE REFERÊNCIA - IMPLANTAÇÃO

NOTAS GERAIS:

1. TODAS AS MEDIDAS DEVEM SER CONFERIDAS EM OBRA, "IN LOCO", ANTES DA REALIZAÇÃO DE QUAISQUER ATIVIDADES;
2. RECOMENDAMOS A REALIZAÇÃO DO ESTUDO DOS PROJETOS ANTES DA REALIZAÇÃO DAS ATIVIDADES, POIS O PROFISSIONAL DE EXECUÇÃO É CORRESPONSÁVEL PELO PROCESSO DE ANÁLISE TÉCNICA;
3. ANTES DE INICIAR AS ATIVIDADES DE EXECUÇÃO É FUNDAMENTAL A ELABORAÇÃO DA ART DE EXECUÇÃO CONFORME AS ORIENTAÇÕES DO CREA ESTADUAL;
4. SEMPRE OBSERVAR AS UNIDADES DE MEDIDAS INFORMADAS EM PLANTA, POIS PODEM SER ALTERADAS PARA MELHOR REPRESENTAÇÃO DAS INFORMAÇÕES E/OU DETALHES;
5. SEMPRE OBSERVAR AS COTAS INFORMADAS EM PLANTA, POIS PODEM SER MODIFICADAS PARA MELHOR REPRESENTAÇÃO DAS INFORMAÇÕES E/OU DETALHES;
6. ORIENTAMOS QUE DEVERÃO SER ANALISADOS OS ARQUIVOS IFC DISPONIBILIZADOS, ANTES DE UMA CONSULTA PRÉVIA A EQUIPE DE DESENVOLVIMENTOS DOS PROJETOS;
7. PARA TODAS E QUAISQUER DIVERGÊNCIAS, A EQUIPE DE DESENVOLVIMENTO DOS PROJETOS DEVERÁ SER ACIONADA;
8. QUAISQUER ALTERAÇÕES REALIZADAS NO PROJETO PELA EQUIPE DE EXECUÇÃO DEVEM SER DOCUMENTADAS NOS PROJETOS "AS BUIT";

NOTAS ESPECIFICAS ESTRUTURAIS:
PROJETOS

1. EM QUESTÕES ONDE AS DÚVIDAS E/OU DIVERGÊNCIAS NÃO AFETEM ESTRUTURALMENTE O PLANEJAMENTO ARQUITETÔNICO, OS PROJETOS DE ARQUITETURA SERÃO PRIORIDADE;
2. A ESTRUTURA FOI DIMENSIONADA PARA UTILIZAR CONCRETO 30MPA EM SUA TOTALIDADE;
3. O DETALHE DE FUNDAÇÃO "BLOCOS E ESTACAS" INSERIDO NO DESENHO É APENAS SUGESTIVO, ONDE NUNCA DEVEM SER EXECUTADOS SEM A REALIZAÇÃO DOS ESTUDOS DE SOLO CONFORME AS NORMATIVAS VIGENTES;
4. O DETALHE DE FUNDAÇÃO "ESTACAS ISOLADAS" INSERIDO NO DESENHO É APENAS SUGESTIVO, POIS NUNCA DEVEM SER EXECUTADOS SEM A REALIZAÇÃO DOS ESTUDOS DE SOLO CONFORME AS NORMATIVAS VIGENTES;
5. A ESTRUTURA FOI DIMENSIONADA PARA QUE O BALDRAME ESTEJA 5 CM "CINCO CENTÍMETROS" ABAIXO DO NÍVEL 0 "ZERO" DO PISO DA ARQUITETURA "ACABADO";
6. A ESTRUTURA FOI DIMENSIONADA PARA QUE AS VIGAS BALDRAMES SEJAM EXECUTADAS SOBRE OS BLOCOS PARA MINIMIZAR OS IMPACTOS DE FUROS ESTRUTURAIS CONFORME AS COMPATIBILIZAÇÕES REALIZADAS DURANTE O PROCESSO DE ELABORAÇÃO DOS PROJETOS;
7. TODOS OS FUROS NECESSÁRIOS A SEREM CONFECCIONADOS PARA AS INSTALAÇÕES, ESTÃO COMTEMPLADOS NO PROJETO COM TODAS AS INFORMAÇÕES TÉCNICAS PARA SUA PREVISÃO CONSTRUTIVA DURANTE A FASE DE MONTAGEM DE ARMADURA E FORMAS;
8. TODAS AS VIGAS ACIMA DO NÍVEL 0 "ZERO", DEVEM RECEBER UMA CONTRA FLEXA DE 1 CM "UM CENTÍMETRO";
9. TODAS AS VIGAS ACIMA DO NÍVEL 0 "ZERO", QUE NECESSITAREM DE UMA CONTRA FLEXA SUPERIOR A 1 CM "UM CENTÍMETRO", ESTÃO SINALIZADAS NA PLANTA DE FORMAS;
10. TODAS AS LAJES ACIMA DO NÍVEL 0 "ZERO", DEVEM RECEBER UMA CONTRA FLEXA DE 1 CM "UM CENTÍMETRO";
11. TODAS AS LAJES ACIMA DO NÍVEL 0 "ZERO", QUE NECESSITAREM DE UMA CONTRA FLEXA SUPERIOR A 1 CM UM CENTÍMETRO", ESTÃO SINALIZADAS NA PLANTA DE FORMAS;
12. OS DETALHAMENTOS DAS ARMAÇÕES DOS ELEMENTOS ESTRUTURAIS ESTÃO SEPARADOS PELOS NÍVEIS DE EXECUÇÃO;
13. TODOS OS LOCAIS QUE CONTEMPLAREM A JUNÇÃO DE DOIS BLOCOS ESTRUTURAIS, DEVE SER CONSIDERADO A APLICAÇÃO DA JUNTA DE DILATAÇÃO NOS ELEMENTOS EM SUA TOTALIDADE;

EXECUÇÃO

1. RECOMENDAMOS QUE A LOCAÇÃO DA ESTRUTURA SEJA REALIZADA ATRAVÉS DE EQUIPAMENTOS HOMOLOGADOS E DEVIDAMENTE CALIBRADOS PELOS ÓRGÃOS DE AFERIÇÃO E QUALIDADE ISO 9001;
2. É FUNDAMENTAL A UTILIZAÇÃO DE ESPAÇADORES DE ARMADURA PARA MONTAGEM E CONSTRUÇÃO DE TODOS OS ELEMENTOS ESTRUTURAIS;
3. NO ATO DE EXECUÇÃO DAS VIGAS BALDRAMES E BLOCOS, DEVE SER LANÇADO UM TRAÇO DE BRITA 0 "ZERO" EM TODA SUA EXTENSÃO;
4. TODAS AS VIGAS BALDRAMES E BLOCOS DEVEM SER IMPERMEABILIZADOS UTILIZANDO A APLICAÇÃO DE MANTA LÍQUIDA;
5. APÓS A REALIZAÇÃO DA CONCRETAGEM DOS ELEMENTOS, TODA A ESTRUTURA DEVE PERMANECER COM ESCORAMENTO DE 100% "CEM PORCENTO" PELO PERÍODO DE 30 "TRINTA" DIAS;
6. APÓS A REALIZAÇÃO DA CONCRETAGEM DOS ELEMENTOS QUE POSSUEM CONTRA FLEXA IGUAL OU SUPERIOR A 3 CM "TRÊS CENTÍMETROS", DEVEM PERMANECER COM ESCORAMENTO DE 100 % "CEM PORCENTO" PELO PERÍODO DE 45 "QUARENTA E CINCO" DIAS;
7. TODAS AS LAJES DEVEM SER IMPERMEABILIZADAS UTILIZANDO MANTA ALUMINIZADA;
8. OS ELEMENTOS ESTRUTURAIS SOMENTE PODEM SER CONCRETADOS APÓS A PLENA VALIDAÇÃO DO ENGENHEIRO DE EXECUÇÃO RESPONSÁVEL PELO PROCESSO DE CONFERÊNCIA E MONTAGEM;

CONTROLE DE REVISÕES

Nº	DATA	DESCRIÇÃO

FNDE Fundo Nacional de Desenvolvimento da Educação

MINISTÉRIO DA **EDUCAÇÃO**

PROJETO PADRÃO - FNDE

PROPRIETÁRIO: :

ENDEREÇO:

MUNICÍPIO - UF:

PROPRIETÁRIO

RESP. TÉCNICO — CREA

AUTOR DO PROJETO — CAU

DLFO

CREA

RA

OBSERVAÇÕES:

ESCOLA 5 SALAS DE AULA - MODELO TÉRREO

PROJETO DE ESTRUTURA

COORDENAÇÃO
CGEST - Coordenação Geral de Infraestrutura Educacional

ARMAÇÕES TÉRREO GERAL
BLOCO C - SERVIÇO

SCA

FORMATO
A1

REVISÃO
R.00

ESCALA
INDICADA

DATA EMISSÃO
JAN/2021

PRANCHA
27/110

E-DOCS - CÓPIA DO PROCESSO 2025-6X76D GERADO POR UISSON OLIVEIRA RAMOS DE AGUIAR EM 13/05/2026 07:55 | DOCUMENTO 1 / 1 | PÁGINA 540 / 5723

PC-1=PC-2=PC-7=PC-10

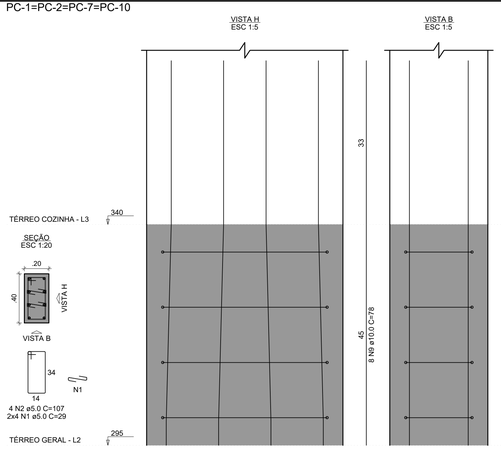

PC-3

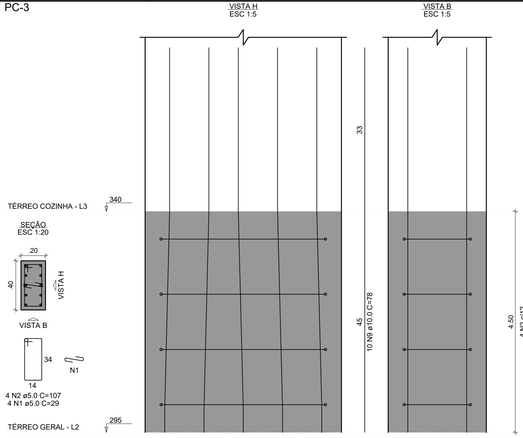

PC-4

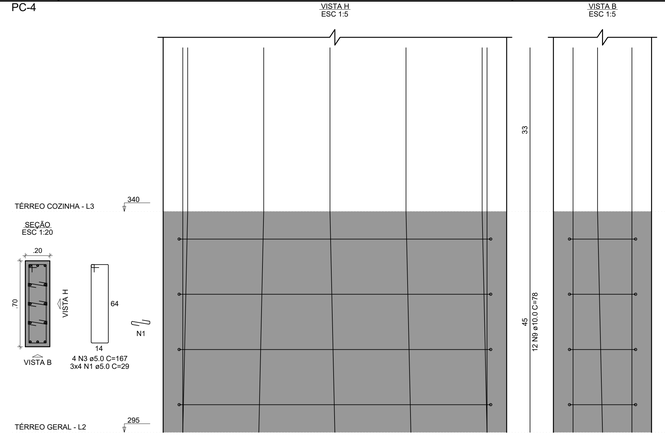

PC-12=PC-14

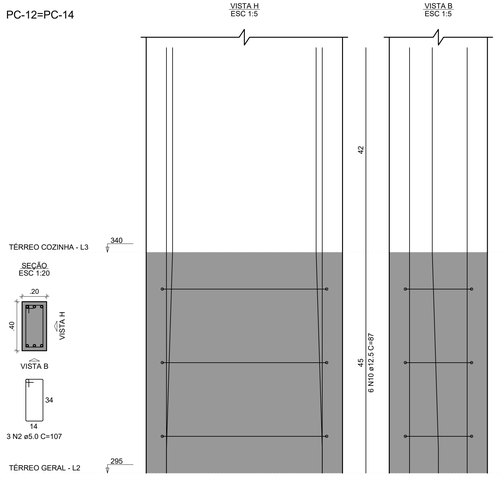

PC-15

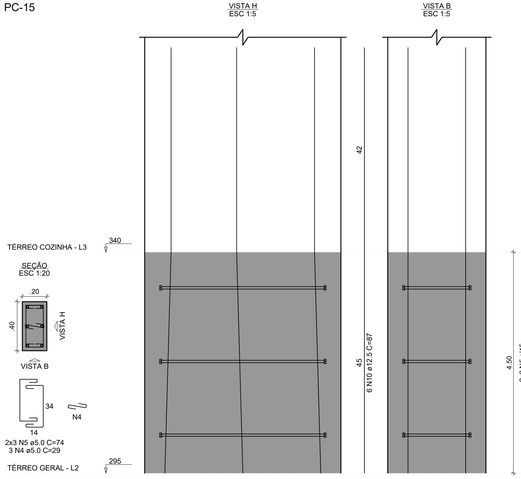

PC-16=PC-17=PC-23

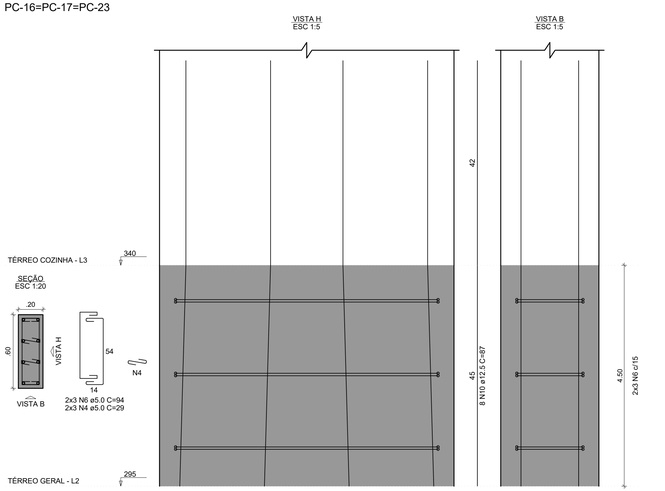

PC-18

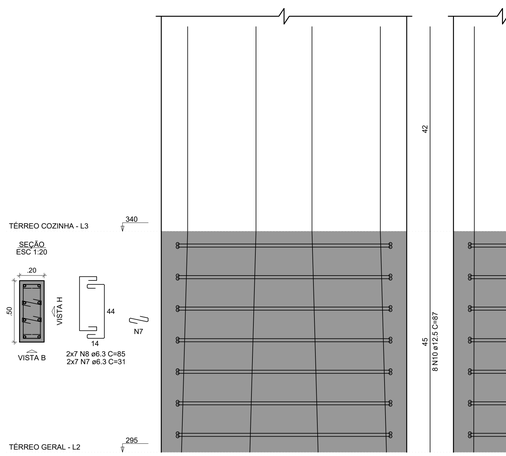

PC-19

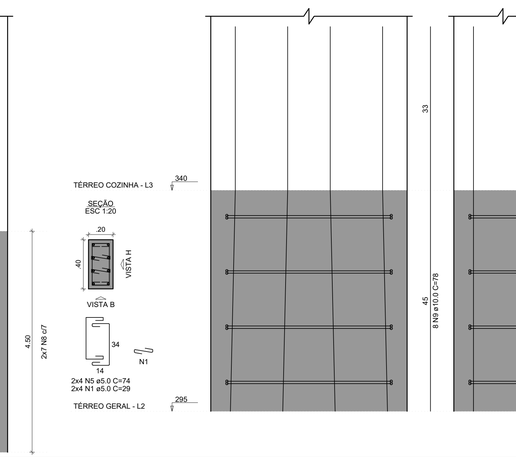

RELAÇÃO DO AÇO

4xPC-1
2xPC-12
PC-18
PC-3
PC-15
PC-19
PC-4
3xPC-16

AÇO	N	DIAM (mm)	QUANT	C.UNIT (cm)	C.TOTAL (cm)
CA60	1	5.0	60	29	1740
	2	5.0	26	107	2782
	3	5.0	4	167	668
	4	5.0	21	29	609
	5	5.0	14	74	1036
	6	5.0	18	94	1692
CA50	7	6.3	14	31	434
	8	6.3	14	85	1190
	9	10.0	62	78	4836
	10	12.5	50	87	4350

RESUMO DO AÇO

AÇO	DIAM (mm)	C.TOTAL (m)	PESO + 10% (kg)
CA50	6.3	16.2	4.4
	10.0	48.4	32.8
	12.5	43.5	46.1
CA60	5.0	85.3	14.5

PESO TOTAL (kg)	
CA50	83.3
CA60	14.5

Volume de concreto (C-30) = 0.59 m³
Área de forma = 8.46 m²

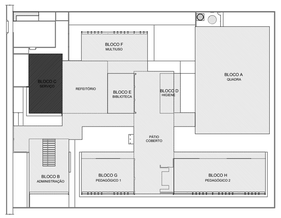

CROQUI DE REFERÊNCIA - IMPLANTAÇÃO

NOTAS GERAIS:

1. TODAS AS MEDIDAS DEVEM SER CONFERIDAS EM OBRA, "IN LOCO", ANTES DA REALIZAÇÃO DE QUAISQUER ATIVIDADES;
2. RECOMENDAMOS A REALIZAÇÃO DO ESTUDO DOS PROJETOS ANTES DA REALIZAÇÃO DAS ATIVIDADES, POIS O PROFISSIONAL DE EXECUÇÃO É CORRESPONSÁVEL PELO PROCESSO DE ANÁLISE TÉCNICA;
3. ANTES DE INICIAR AS ATIVIDADES DE EXECUÇÃO É FUNDAMENTAL A ELABORAÇÃO DA ART DE EXECUÇÃO CONFORME AS ORIENTAÇÕES DO CREA ESTADUAL;
4. SEMPRE OBSERVAR AS UNIDADES DE MEDIDAS INFORMADAS EM PLANTA, POIS PODEM SER ALTERADAS PARA MELHOR REPRESENTAÇÃO DAS INFORMAÇÕES E/OU DETALHES;
5. SEMPRE OBSERVAR AS COTAS INFORMADAS EM PLANTA, POIS PODEM SER MODIFICADAS PARA MELHOR REPRESENTAÇÃO DAS INFORMAÇÕES E/OU DETALHES;
6. ORIENTAMOS QUE DEVERÃO SER ANALISADOS OS ARQUIVOS IFC DISPONIBILIZADOS, ANTES DE UMA CONSULTA PRÉVIA A EQUIPE DE DESENVOLVIMENTOS DOS PROJETOS;
7. PARA TODAS E QUAISQUER DIVERGÊNCIAS, A EQUIPE DE DESENVOLVIMENTO DOS PROJETOS DEVERÁ SER ACIONADA;
8. QUAISQUER ALTERAÇÕES REALIZADAS NO PROJETO PELA EQUIPE DE EXECUÇÃO DEVEM SER DOCUMENTADAS NOS PROJETOS "AS BUILT";

NOTAS ESPECIFICAS ESTRUTURAIS:
PROJETOS

1. EM QUESTÕES ONDE AS DÚVIDAS E/OU DIVERGÊNCIAS NÃO AFETEM ESTRUTURALMENTE O PLANEJAMENTO ARQUITETÔNICO, OS PROJETOS DE ARQUITETURA SERÃO PRIORIDADE;
2. A ESTRUTURA FOI DIMENSIONADA PARA UTILIZAR CONCRETO 30MPA EM SUA TOTALIDADE;
3. O DETALHE DE FUNDAÇÃO "BLOCOS E ESTACAS" INSERIDO NO DESENHO É APENAS SUGESTIVO, ONDE NUNCA DEVEM SER EXECUTADOS SEM A REALIZAÇÃO DOS ESTUDOS DE SOLO CONFORME AS NORMATIVAS VIGENTES;
4. O DETALHE DE FUNDAÇÃO "ESTACAS ISOLADAS" INSERIDO NO DESENHO É APENAS SUGESTIVO, POIS NUNCA DEVEM SER EXECUTADOS SEM A REALIZAÇÃO DOS ESTUDOS DE SOLO CONFORME AS NORMATIVAS VIGENTES;
5. A ESTRUTURA FOI DIMENSIONADA PARA QUE O BALDRAME ESTEJA 5 CM "CINCO CENTÍMETROS" ABAIXO DO NÍVEL 0 "ZERO" DO PISO DA ARQUITETURA "ACABADO";
6. A ESTRUTURA FOI DIMENSIONADA PARA QUE AS VIGAS BALDRAMES SEJAM EXECUTADAS SOBRE OS BLOCOS PARA MINIMIZAR OS IMPACTOS DE FUROS ESTRUTURAIS CONFORME AS COMPATIBILIZAÇÕES REALIZADAS DURANTE O PROCESSO DE ELABORAÇÃO DOS PROJETOS;
7. TODOS OS FUROS NECESSÁRIOS A SEREM CONFECCIONADOS PARA AS INSTALAÇÕES, ESTÃO COMTEMPLADOS NO PROJETO COM TODAS AS INFORMAÇÕES TÉCNICAS PARA SUA PREVISÃO CONSTRUTIVA DURANTE A FASE DE MONTAGEM DE ARMADURA E FORMAS;
8. TODAS AS VIGAS ACIMA DO NÍVEL 0 "ZERO", DEVEM RECEBER UMA CONTRA FLEXA DE 1 CM "UM CENTÍMETRO";
9. TODAS AS VIGAS ACIMA DO NÍVEL 0 "ZERO", QUE NECESSITAREM DE UMA CONTRA FLEXA SUPERIOR A 1 CM "UM CENTÍMETRO", ESTÃO SINALIZADAS NA PLANTA DE FORMAS;
10. TODAS AS LAJES ACIMA DO NÍVEL 0 "ZERO", DEVEM RECEBER UMA CONTRA FLEXA DE 1 CM "UM CENTÍMETRO";
11. TODAS AS LAJES ACIMA DO NÍVEL 0 "ZERO", QUE NECESSITAREM DE UMA CONTRA FLEXA SUPERIOR A 1 CM UM CENTÍMETRO", ESTÃO SINALIZADAS NA PLANTA DE FORMAS;
12. OS DETALHAMENTOS DAS ARMAÇÕES DOS ELEMENTOS ESTRUTURAIS ESTÃO SEPARADOS PELOS NÍVEIS DE EXECUÇÃO;
13. TODOS OS LOCAIS QUE CONTEMPLAREM A JUNÇÃO DE DOIS BLOCOS ESTRUTURAIS, DEVE SER CONSIDERADO A APLICAÇÃO DA JUNTA DE DILATAÇÃO NOS ELEMENTOS EM SUA TOTALIDADE;

EXECUÇÃO

1. RECOMENDAMOS QUE A LOCAÇÃO DA ESTRUTURA SEJA REALIZADA ATRAVÉS DE EQUIPAMENTOS HOMOLOGADOS E DEVIDAMENTE CALIBRADOS PELOS ÓRGÃOS DE AFERIÇÃO E QUALIDADE ISO 9001;
2. É FUNDAMENTAL A UTILIZAÇÃO DE ESPAÇADORES DE ARMADURA PARA MONTAGEM E CONSTRUÇÃO DE TODOS OS ELEMENTOS ESTRUTURAIS;
3. NO ATO DE EXECUÇÃO DAS VIGAS BALDRAMES E BLOCOS, DEVE SER LANÇADO UM TRAÇO DE BRITA 0 "ZERO" EM TODA SUA EXTENSÃO;
4. TODAS AS VIGAS BALDRAMES E BLOCOS DEVEM SER IMPERMEABILIZADOS UTILIZANDO A APLICAÇÃO DE MANTA LÍQUIDA;
5. APÓS A REALIZAÇÃO DA CONCRETAGEM DOS ELEMENTOS, TODA A ESTRUTURA DEVE PERMANECER COM ESCORAMENTO DE 100% "CEM PORCENTO" PELO PERÍODO DE 30 "TRINTA" DIAS;
6. APÓS A REALIZAÇÃO DA CONCRETAGEM DOS ELEMENTOS QUE POSSUEM CONTRA FLEXA IGUAL OU SUPERIOR A 3 CM "TRÊS CENTÍMETROS", DEVEM PERMANECER COM ESCORAMENTO DE 100 % "CEM PORCENTO" PELO PERÍODO DE 45 "QUARENTA E CINCO" DIAS;
7. TODAS AS LAJES DEVEM SER IMPERMEABILIZADAS UTILIZANDO MANTA ALUMINIZADA;
8. OS ELEMENTOS ESTRUTURAIS SOMENTE PODEM SER CONCRETADOS APÓS A PLENA VALIDAÇÃO DO ENGENHEIRO DE EXECUÇÃO RESPONSÁVEL PELO PROCESSO DE CONFERÊNCIA E MONTAGEM;

CONTROLE DE REVISÕES

Nº	DATA	DESCRIÇÃO

FNDE Fundo Nacional de Desenvolvimento da Educação
MINISTÉRIO DA EDUCAÇÃO

PROJETO PADRÃO - FNDE

PROPRIETÁRIO: :
ENDEREÇO:
MUNICÍPIO - UF:

PROPRIETÁRIO
RESP. TÉCNICO — CREA
AUTOR DO PROJETO — CAU

DLFO | CREA | RA

OBSERVAÇÕES:

ESCOLA 5 SALAS DE AULA - MODELO TÉRREO
PROJETO DE ESTRUTURA

COORDENAÇÃO		
CGEST - Coordenação Geral de Infraestrutura Educacional	ARMAÇÕES TÉRREO COZINHA BLOCO C - SERVIÇO	SCA

FORMATO	REVISÃO	ESCALA	DATA EMISSÃO	PRANCHA
1050X594	R.00	INDICADA	JAN/2021	28/110

2025-96ef795 - E-DOCS - CÓPIA SIMPLES - 21/08/2025 09:31 | PÁGINA 3 / 14

E.DOCS - CÓPIA DO PROCESSO 2025-6X76D GERADO POR UBSON OLIVEIRA RAMOS DE AGUIAR EM 13/05/2026 07:51 DOCUMENTO 1 / 1 PÁGINA 541 / 5723

PC-20

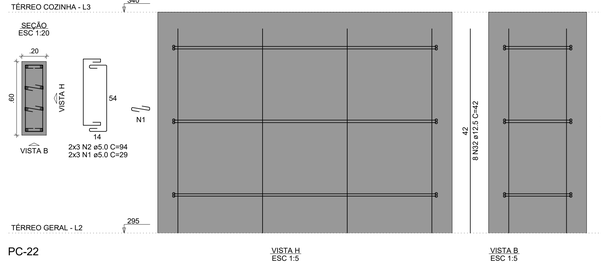

PC-21

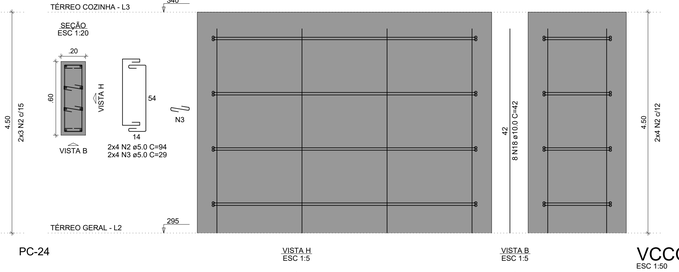

PC-22

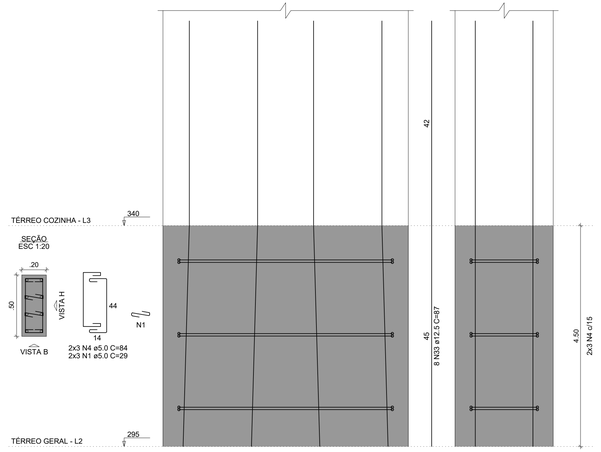

PC-24

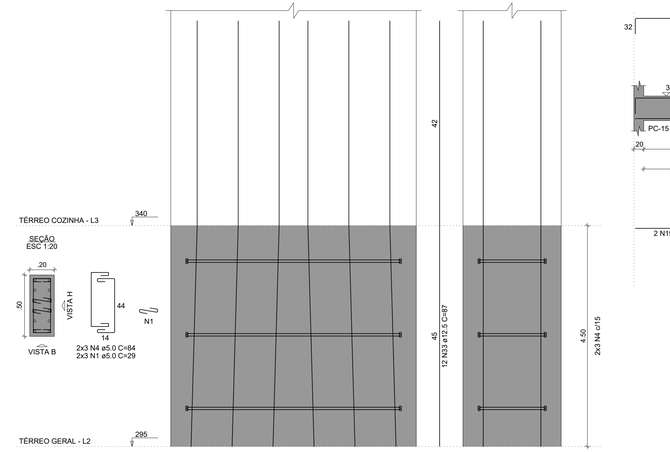

VCCC-1

ESC 1:50

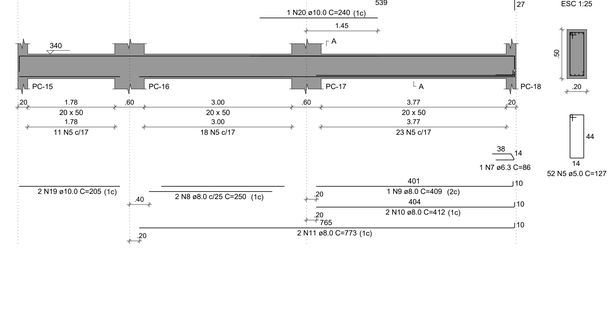

SEÇÃO A-A
ESC 1:25

VCCC-2

ESC 1:50

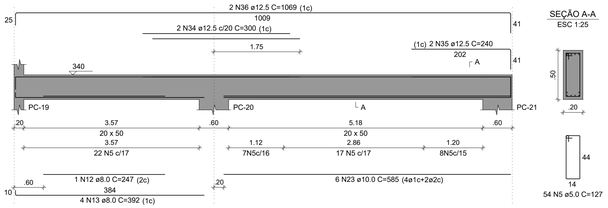

SEÇÃO A-A
ESC 1:25

VCCC-3

ESC 1:50

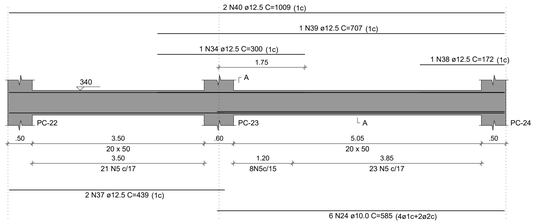

SEÇÃO A-A
ESC 1:25

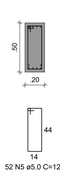

VCCC-4

ESC 1:50

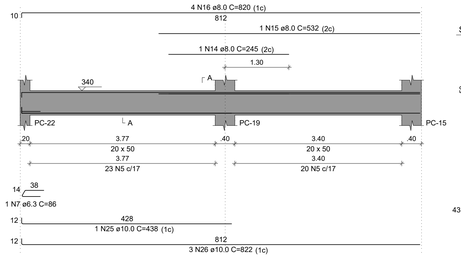

SEÇÃO A-A
ESC 1:25

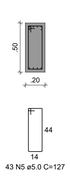

VCCC-5

ESC 1:50

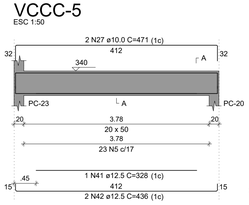

SEÇÃO A-A
ESC 1:25

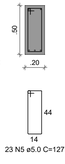

VCCC-6

ESC 1:50

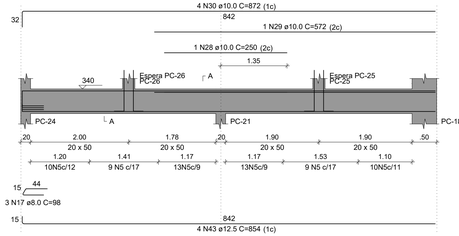

SEÇÃO A-A
ESC 1:25

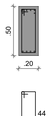

ESPERA PC-26
ESC 1:25

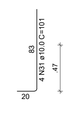

ESPERA PC-25
ESC 1:25

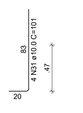

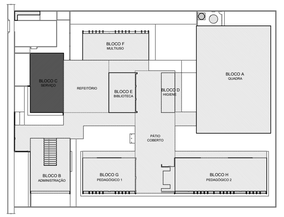

CROQUI DE REFERÊNCIA - IMPLANTAÇÃO

NOTAS GERAIS:

1. TODAS AS MEDIDAS DEVEM SER CONFERIDAS EM OBRA, "IN LOCO", ANTES DA REALIZAÇÃO DE QUAISQUER ATIVIDADES;
2. RECOMENDAMOS A REALIZAÇÃO DO ESTUDO DOS PROJETOS ANTES DA REALIZAÇÃO DAS ATIVIDADES, POIS O PROFISSIONAL DE EXECUÇÃO É CORRESPONSÁVEL PELO PROCESSO DE ANÁLISE TÉCNICA;
3. ANTES DE INICIAR AS ATIVIDADES DE EXECUÇÃO É FUNDAMENTAL A ELABORAÇÃO DA ART DE EXECUÇÃO CONFORME AS ORIENTAÇÕES DO CREA ESTADUAL;
4. SEMPRE OBSERVAR AS UNIDADES DE MEDIDAS INFORMADAS EM PLANTA, POIS PODEM SER ALTERADAS PARA MELHOR REPRESENTAÇÃO DAS INFORMAÇÕES E/OU DETALHES;
5. SEMPRE OBSERVAR AS COTAS INFORMADAS EM PLANTA, POIS PODEM SER MODIFICADAS PARA MELHOR REPRESENTAÇÃO DAS INFORMAÇÕES E/OU DETALHES;
6. ORIENTAMOS QUE DEVERÃO SER ANALISADOS OS ARQUIVOS IFC DISPONIBILIZADOS, ANTES DE UMA CONSULTA PRÉVIA A EQUIPE DE DESENVOLVIMENTOS DOS PROJETOS;
7. PARA TODAS E QUAISQUER DIVERGÊNCIAS, A EQUIPE DE DESENVOLVIMENTO DOS PROJETOS DEVERÁ SER ACIONADA;
8. QUAISQUER ALTERAÇÕES REALIZADAS NO PROJETO PELA EQUIPE DE EXECUÇÃO DEVEM SER DOCUMENTADAS NOS PROJETOS "AS BUIT";

NOTAS ESPECIFICAS ESTRUTURAIS:
PROJETOS

1. EM QUESTÕES ONDE AS DÚVIDAS E/OU DIVERGÊNCIAS NÃO AFETEM ESTRUTURALMENTE O PLANEJAMENTO ARQUITETÔNICO, OS PROJETOS DE ARQUITETURA SERÃO PRIORIDADE;
2. A ESTRUTURA FOI DIMENSIONADA PARA UTILIZAR CONCRETO 30MPA EM SUA TOTALIDADE;
3. O DETALHE DE FUNDAÇÃO "BLOCOS E ESTACAS" INSERIDO NO DESENHO É APENAS SUGESTIVO, ONDE NUNCA DEVEM SER EXECUTADOS SEM A REALIZAÇÃO DOS ESTUDOS DE SOLO CONFORME AS NORMATIVAS VIGENTES;
4. O DETALHE DE FUNDAÇÃO "ESTACAS ISOLADAS" INSERIDO NO DESENHO É APENAS SUGESTIVO, POIS NUNCA DEVEM SER EXECUTADOS SEM A REALIZAÇÃO DOS ESTUDOS DE SOLO CONFORME AS NORMATIVAS VIGENTES;
5. A ESTRUTURA FOI DIMENSIONADA PARA QUE O BALDRAME ESTEJA 5 CM "CINCO CENTÍMETROS" ABAIXO DO NÍVEL 0 "ZERO" DO PISO DA ARQUITETURA "ACABADO";
6. A ESTRUTURA FOI DIMENSIONADA PARA QUE AS VIGAS BALDRAMES SEJAM EXECUTADAS SOBRE OS BLOCOS PARA MINIMIZAR OS IMPACTOS DE FUROS ESTRUTURAIS CONFORME AS COMPATIBILIZAÇÕES REALIZADAS DURANTE O PROCESSO DE ELABORAÇÃO DOS PROJETOS;
7. TODOS OS FUROS NECESSÁRIOS A SEREM CONFECCIONADOS PARA AS INSTALAÇÕES, ESTÃO COMTEMPLADOS NO PROJETO COM TODAS AS INFORMAÇÕES TÉCNICAS PARA SUA PREVISÃO CONSTRUTIVA DURANTE A FASE DE MONTAGEM DE ARMADURA E FORMAS;
8. TODAS AS VIGAS ACIMA DO NÍVEL 0 "ZERO", DEVEM RECEBER UMA CONTRA FLEXA DE 1 CM "UM CENTÍMETRO";
9. TODAS AS VIGAS ACIMA DO NÍVEL 0 "ZERO", QUE NECESSITAREM DE UMA CONTRA FLEXA SUPERIOR A 1 CM "UM CENTÍMETRO", ESTÃO SINALIZADAS NA PLANTA DE FORMAS;
10. TODAS AS LAJES ACIMA DO NÍVEL 0 "ZERO", DEVEM RECEBER UMA CONTRA FLEXA DE 1 CM "UM CENTÍMETRO";
11. TODAS AS LAJES ACIMA DO NÍVEL 0 "ZERO", QUE NECESSITAREM DE UMA CONTRA FLEXA SUPERIOR A 1 CM UM CENTÍMETRO", ESTÃO SINALIZADAS NA PLANTA DE FORMAS;
12. OS DETALHAMENTOS DAS ARMAÇÕES DOS ELEMENTOS ESTRUTURAIS ESTÃO SEPARADOS PELOS NÍVEIS DE EXECUÇÃO;
13. TODOS OS LOCAIS QUE CONTEMPLAREM A JUNÇÃO DE DOIS BLOCOS ESTRUTURAIS, DEVE SER CONSIDERADO A APLICAÇÃO DA JUNTA DE DILATAÇÃO NOS ELEMENTOS EM SUA TOTALIDADE;

EXECUÇÃO

1. RECOMENDAMOS QUE A LOCAÇÃO DA ESTRUTURA SEJA REALIZADA ATRAVÉS DE EQUIPAMENTOS HOMOLOGADOS E DEVIDAMENTE CALIBRADOS PELOS ÓRGÃOS DE AFERIÇÃO E QUALIDADE ISO 9001;
2. É FUNDAMENTAL A UTILIZAÇÃO DE ESPAÇADORES DE ARMADURA PARA MONTAGEM E CONSTRUÇÃO DE TODOS OS ELEMENTOS ESTRUTURAIS;
3. NO ATO DE EXECUÇÃO DAS VIGAS BALDRAMES E BLOCOS, DEVE SER LANÇADO UM TRAÇO DE BRITA 0 "ZERO" EM TODA SUA EXTENSÃO;
4. TODAS AS VIGAS BALDRAMES E BLOCOS DEVEM SER IMPERMEABILIZADOS UTILIZANDO A APLICAÇÃO DE MANTA LÍQUIDA;
5. APÓS A REALIZAÇÃO DA CONCRETAGEM DOS ELEMENTOS, TODA A ESTRUTURA DEVE PERMANECER COM ESCORAMENTO DE 100% "CEM PORCENTO" PELO PERÍODO DE 30 "TRINTA" DIAS;
6. APÓS A REALIZAÇÃO DA CONCRETAGEM DOS ELEMENTOS QUE POSSUEM CONTRA FLEXA IGUAL OU SUPERIOR A 3 CM "TRÊS CENTÍMETROS", DEVEM PERMANECER COM ESCORAMENTO DE 100 % "CEM PORCENTO" PELO PERÍODO DE 45 "QUARENTA E CINCO" DIAS;
7. TODAS AS LAJES DEVEM SER IMPERMEABILIZADAS UTILIZANDO MANTA ALUMINIZADA;
8. OS ELEMENTOS ESTRUTURAIS SOMENTE PODEM SER CONCRETADOS APÓS A PLENA VALIDAÇÃO DO ENGENHEIRO DE EXECUÇÃO RESPONSÁVEL PELO PROCESSO DE CONFERÊNCIA E MONTAGEM;

RELAÇÃO DO AÇO

PC-20	PC-21	PC-22
PC-24	VCCC-1	VCCC-2
VCCC-3	VCCC-4	VCCC-5
VCCC-6		

AÇO	N	DIAM (mm)	QUANT	C.UNIT (cm)	C.TOTAL (cm)
CA60	1	5.0	18	29	522
	2	5.0	14	94	1316
	3	5.0	8	29	232
	4	5.0	12	84	1008
	5	5.0	288	127	36576
	6	5.0	8	76	608
CA50	7	6.3	2	86	172
	8	8.0	2	250	500
	9	8.0	1	409	409
	10	8.0	2	412	824
	11	8.0	2	773	1546
	12	8.0	1	247	247
	13	8.0	4	392	1568
	14	8.0	1	245	245
	15	8.0	1	532	532
	16	8.0	4	820	3280
	17	8.0	3	98	294
	18	10.0	8	42	336
	19	10.0	2	205	410
	20	10.0	1	240	240
	21	10.0	1	564	564
	22	10.0	2	1063	2126
	23	10.0	6	585	3510
	24	10.0	6	585	3510
	25	10.0	1	438	438
	26	10.0	3	822	2466
	27	10.0	2	471	942
	28	10.0	1	250	250
	29	10.0	1	572	572
	30	10.0	4	872	3488
	31	10.0	8	101	808
	32	12.5	8	42	336
	33	12.5	20	87	1740
	34	12.5	3	300	900
	35	12.5	2	240	480
	36	12.5	2	1069	2138
	37	12.5	2	439	878
	38	12.5	1	172	172
	39	12.5	1	707	707
	40	12.5	2	1009	2018
	41	12.5	1	328	328
	42	12.5	2	436	872
	43	12.5	4	854	3416

RESUMO DO AÇO

AÇO	DIAM (mm)	C.TOTAL (m)	PESO + 10% (kg)
CA50	6.3	1.7	0.5
	8.0	94.5	41
	10.0	196.6	133.3
	12.5	139.8	148.2
CA60	5.0	402.6	68.3

PESO TOTAL (kg)	
CA50	323
CA60	68.3

Volume de concreto (C-30) = 5.33 m³
Área de forma = 64.23 m²

CONTROLE DE REVISÕES

Nº	DATA	DESCRIÇÃO

FNDE Fundo Nacional de Desenvolvimento da Educação

MINISTÉRIO DA **EDUCAÇÃO**

PROJETO PADRÃO - FNDE

PROPRIETÁRIO: :

ENDEREÇO:

MUNICÍPIO - UF:

PROPRIETÁRIO

RESP. TÉCNICO — CREA

AUTOR DO PROJETO — CAU

DLFO | CREA

RA

OBSERVAÇÕES:

ESCOLA 5 SALAS DE AULA - MODELO TÉRREO

PROJETO DE ESTRUTURA

COORDENAÇÃO
CGEST - Coordenação Geral de Infraestrutura Educacional

ARMAÇÕES TÉRREO COZINHA
BLOCO C - SERVIÇO

SCA

FORMATO: 1050X594

REVISÃO: R.00

ESCALA: INDICADA

DATA EMISSÃO: JAN/2021

PRANCHA: 29/110

E.DOCS - CÓPIA SIMPLES 21/08/2025 09:31 PÁGINA 4 / 14 2025-5WRTP3 - E-DOCS

E-DOCS - CÓPIA DO PROCESSO 2025-6X7XD GERADO POR UDSON OLIVEIRA RAMOS EM 13/05/2026 07:51 DOCUMENTO 1 / 1 PÁGINA 542 / 5723

PC-1=PC-2=PC-7=PC-10

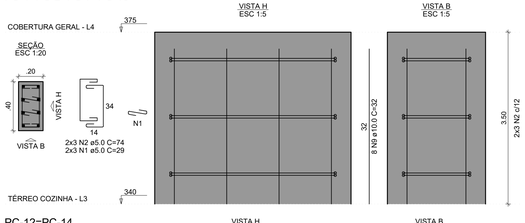

PC-3

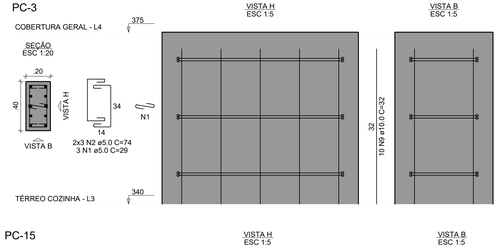

PC-4

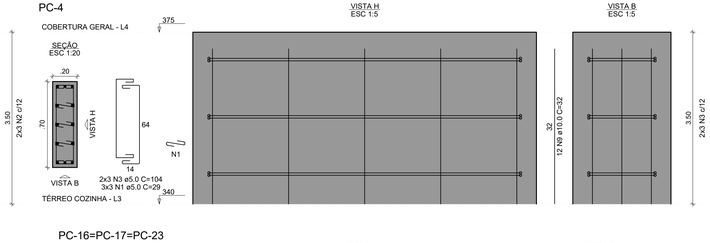

PC-12=PC-14

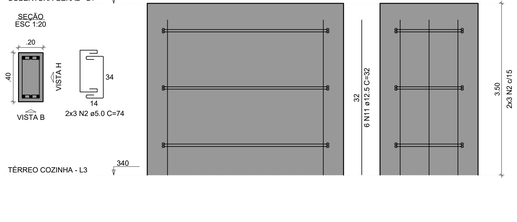

PC-15

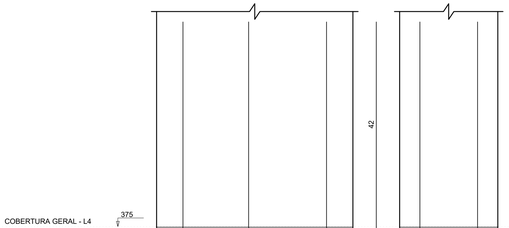

PC-16=PC-17=PC-23

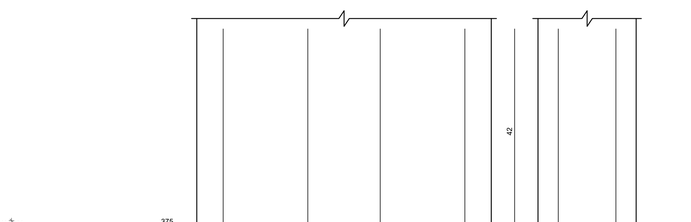

RELAÇÃO DO AÇO

4xPC-1
2xPC-12
PC-18

PC-3
PC-15
PC-19

PC-4
3xPC-16
PC-22

AÇO	N	DIAM (mm)	QUANT	C.UNIT (cm)	C.TOTAL (cm)
CA60	1	5.0	45	29	1305
	2	5.0	48	74	3552
	3	5.0	6	104	624
	4	5.0	33	29	957
	5	5.0	9	147	1323
	6	5.0	6	84	504
	7	5.0	3	107	321
	8	5.0	3	127	381
CA50	9	10.0	54	32	1728
	10	10.0	8	68	544
	11	12.5	12	32	384
	12	12.5	46	77	3542

RESUMO DO AÇO

AÇO	DIAM (mm)	C.TOTAL (m)	PESO + 10% (kg)
CA50	10.0	22.7	15.4
	12.5	39.3	41.6
CA60	5.0	89.7	15.2

PESO TOTAL (kg)	
CA50	57
CA60	15.2

Volume de concreto (C-30) = 0.50 m³
Área de forma = 7.07 m²

NOTAS GERAIS:

1. TODAS AS MEDIDAS DEVEM SER CONFERIDAS EM OBRA, "IN LOCO", ANTES DA REALIZAÇÃO DE QUAISQUER ATIVIDADES;
2. RECOMENDAMOS A REALIZAÇÃO DO ESTUDO DOS PROJETOS ANTES DA REALIZAÇÃO DAS ATIVIDADES, POIS O PROFISSIONAL DE EXECUÇÃO É CORRESPONSÁVEL PELO PROCESSO DE ANÁLISE TÉCNICA;
3. ANTES DE INICIAR AS ATIVIDADES DE EXECUÇÃO É FUNDAMENTAL A ELABORAÇÃO DA ART DE EXECUÇÃO CONFORME AS ORIENTAÇÕES DO CREA ESTADUAL;
4. SEMPRE OBSERVAR AS UNIDADES DE MEDIDAS INFORMADAS EM PLANTA, POIS PODEM SER ALTERADAS PARA MELHOR REPRESENTAÇÃO DAS INFORMAÇÕES E/OU DETALHES;
5. SEMPRE OBSERVAR AS COTAS INFORMADAS EM PLANTA, POIS PODEM SER MODIFICADAS PARA MELHOR REPRESENTAÇÃO DAS INFORMAÇÕES E/OU DETALHES;
6. ORIENTAMOS QUE DEVERÃO SER ANALISADOS OS ARQUIVOS IFC DISPONIBILIZADOS, ANTES DE UMA CONSULTA PRÉVIA A EQUIPE DE DESENVOLVIMENTOS DOS PROJETOS;
7. PARA TODAS E QUAISQUER DIVERGÊNCIAS, A EQUIPE DE DESENVOLVIMENTO DOS PROJETOS DEVERÁ SER ACIONADA;
8. QUAISQUER ALTERAÇÕES REALIZADAS NO PROJETO PELA EQUIPE DE EXECUÇÃO DEVEM SER DOCUMENTADAS NOS PROJETOS "AS BUILT";

NOTAS ESPECIFICAS ESTRUTURAIS:
PROJETOS

1. EM QUESTÕES ONDE AS DÚVIDAS E/OU DIVERGÊNCIAS NÃO AFETEM ESTRUTURALMENTE O PLANEJAMENTO ARQUITETÔNICO, OS PROJETOS DE ARQUITETURA SEIRÃO PRIORIDADE;
2. A ESTRUTURA FOI DIMENSIONADA PARA UTILIZAR CONCRETO 30MPA EM SUA TOTALIDADE;
3. O DETALHE DE FUNDAÇÃO "BLOCOS E ESTACAS" INSERIDO NO DESENHO É APENAS SUGESTIVO, ONDE NUNCA DEVEM SER EXECUTADOS SEM A REALIZAÇÃO DOS ESTUDOS DE SOLO CONFORME AS NORMATIVAS VIGENTES;
4. O DETALHE DE FUNDAÇÃO "ESTACAS ISOLADAS" INSERIDO NO DESENHO É APENAS SUGESTIVO, POIS NUNCA DEVEM SER EXECUTADOS SEM A REALIZAÇÃO DOS ESTUDOS DE SOLO CONFORME AS NORMATIVAS VIGENTES;
5. A ESTRUTURA FOI DIMENSIONADA PARA QUE O BALDRAME ESTEJA 5 CM "CINCO CENTÍMETROS" ABAIXO DO NÍVEL 0 "ZERO" DO PISO DA ARQUITETURA "ACABADO";
6. A ESTRUTURA FOI DIMENSIONADA PARA QUE AS VIGAS BALDRAMES SEJAM EXECUTADAS SOBRE OS BLOCOS PARA MINIMIZAR OS IMPACTOS DE FUROS ESTRUTURAIS CONFORME AS COMPATIBILIZAÇÕES REALIZADAS DURANTE O PROCESSO DE ELABORAÇÃO DOS PROJETOS;
7. TODOS OS FUROS NECESSÁRIOS A SEREM CONFECCIONADOS PARA AS INSTALAÇÕES, ESTÃO COMTEMPLADOS NO PROJETO COM TODAS AS INFORMAÇÕES TÉCNICAS PARA SUA PREVISÃO CONSTRUTIVA DURANTE A FASE DE MONTAGEM DE ARMADURA E FORMAS;
8. TODAS AS VIGAS ACIMA DO NÍVEL 0 "ZERO", DEVEM RECEBER UMA CONTRA FLEXA DE 1 CM "UM CENTÍMETRO";
9. TODAS AS VIGAS ACIMA DO NÍVEL 0 "ZERO", QUE NECESSITAREM DE UMA CONTRA FLEXA SUPERIOR A 1 CM "UM CENTÍMETRO", ESTÃO SINALIZADAS NA PLANTA DE FORMAS;
10. TODAS AS LAJES ACIMA DO NÍVEL 0 "ZERO", DEVEM RECEBER UMA CONTRA FLEXA DE 1 CM "UM CENTÍMETRO";
11. TODAS AS LAJES ACIMA DO NÍVEL 0 "ZERO", QUE NECESSITAREM DE UMA CONTRA FLEXA SUPERIOR A 1 CM "UM CENTÍMETRO", ESTÃO SINALIZADAS NA PLANTA DE FORMAS;
12. OS DETALHAMENTOS DAS ARMAÇÕES DOS ELEMENTOS ESTRUTURAIS ESTÃO SEPARADOS PELOS NÍVEIS DE EXECUÇÃO;
13. TODOS OS LOCAIS QUE CONTEMPLAREM A JUNÇÃO DE DOIS BLOCOS ESTRUTURAIS, DEVE SER CONSIDERADO A APLICAÇÃO DA JUNTA DE DILATAÇÃO NOS ELEMENTOS EM SUA TOTALIDADE;

EXECUÇÃO

1. RECOMENDAMOS QUE A LOCAÇÃO DA ESTRUTURA SEJA REALIZADA ATRAVÉS DE EQUIPAMENTOS HOMOLOGADOS E DEVIDAMENTE CALIBRADOS PELOS ÓRGÃOS DE AFERIÇÃO E QUALIDADE ISO 9001;
2. É FUNDAMENTAL A UTILIZAÇÃO DE ESPAÇADORES DE ARMADURA PARA MONTAGEM E CONSTRUÇÃO DE TODOS OS ELEMENTOS ESTRUTURAIS;
3. NO ATO DE EXECUÇÃO DAS VIGAS BALDRAMES E BLOCOS, DEVE SER LANÇADO UM TRAÇO DE BRITA 0 "ZERO" EM TODA SUA EXTENSÃO;
4. TODAS AS VIGAS BALDRAMES E BLOCOS DEVEM SER IMPERMEABILIZADOS UTILIZANDO A APLICAÇÃO DE MANTA LÍQUIDA;
5. APÓS A REALIZAÇÃO DA CONCRETAGEM DOS ELEMENTOS, TODA A ESTRUTURA DEVE PERMANECER COM ESCORAMENTO DE 100% "CEM PORCENTO" PELO PERÍODO DE 30 "TRINTA" DIAS;
6. APÓS A REALIZAÇÃO DA CONCRETAGEM DOS ELEMENTOS QUE POSSUEM CONTRA FLEXA IGUAL OU SUPERIOR A 3 CM "TRÊS CENTÍMETROS", DEVEM PERMANECER COM ESCORAMENTO DE 100 % "CEM PORCENTO" PELO PERÍODO DE 45 "QUARENTA E CINCO" DIAS;
7. TODAS AS LAJES DEVEM SER IMPERMEABILIZADAS UTILIZANDO MANTA ALUMINIZADA;
8. OS ELEMENTOS ESTRUTURAIS SOMENTE PODEM SER CONCRETADOS APÓS A PLENA VALIDAÇÃO DO ENGENHEIRO DE EXECUÇÃO RESPONSÁVEL PELO PROCESSO DE CONFERÊNCIA E MONTAGEM;

PC-18

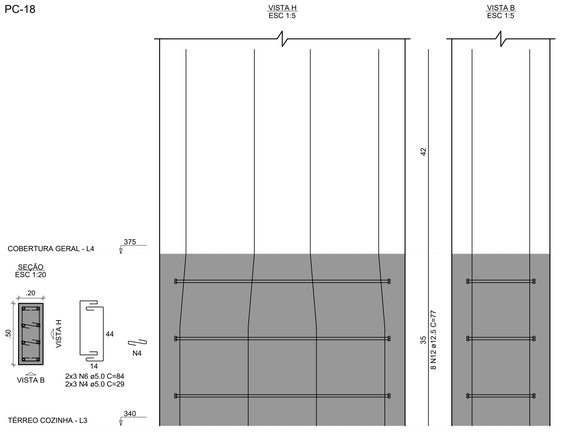

PC-19

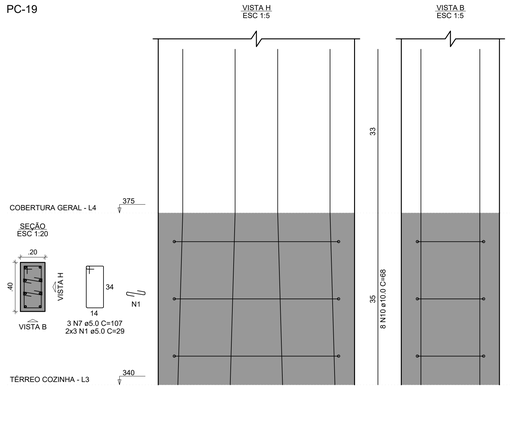

PC-22

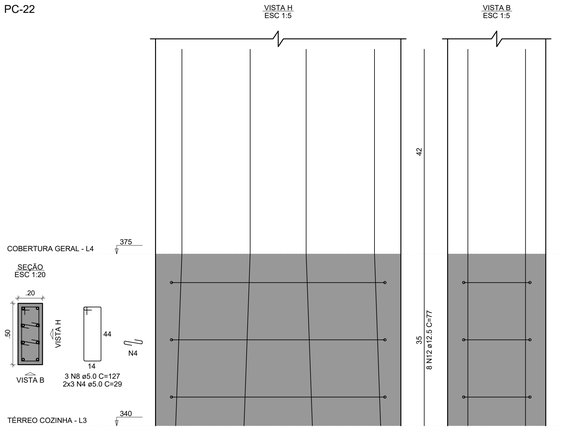

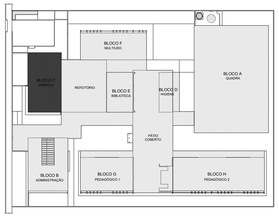

CROQUI DE REFERÊNCIA - IMPLANTAÇÃO

CONTROLE DE REVISÕES

Nº	DATA	DESCRIÇÃO

FNDE Fundo Nacional de Desenvolvimento da Educação

MINISTÉRIO DA EDUCAÇÃO

PROJETO PADRÃO - FNDE

PROPRIETÁRIO: :
ENDEREÇO:
MUNICÍPIO - UF:

PROPRIETÁRIO
RESP. TÉCNICO — CREA
AUTOR DO PROJETO — CAU

DLFO | CREA | RA

OBSERVAÇÕES:

ESCOLA 5 SALAS DE AULA - MODELO TÉRREO

PROJETO DE ESTRUTURA

COORDENAÇÃO			
CGEST - Coordenação Geral de Infraestrutura Educacional	ARMAÇÕES COBERTURA GERAL BLOCO C - SERVIÇO		SCA
FORMATO 1050X594	REVISÃO R.00	ESCALA INDICADA DATA EMISSÃO JAN/2021	PRANCHA 30/110

2025-M6T9S - E-DOCS - CÓPIA SIMPLES - 21/08/2025 09:31 - PÁGINA 5 / 14

E-DOCS - CÓPIA DO PROCESSO 2025-6X76D GERADO POR UIRSON OLIVEIRA RAMOS DE AGUIAR EM 13/05/2026 07:51 DOCUMENTO 1 / 1 PÁGINA 543 / 5723

PC-24

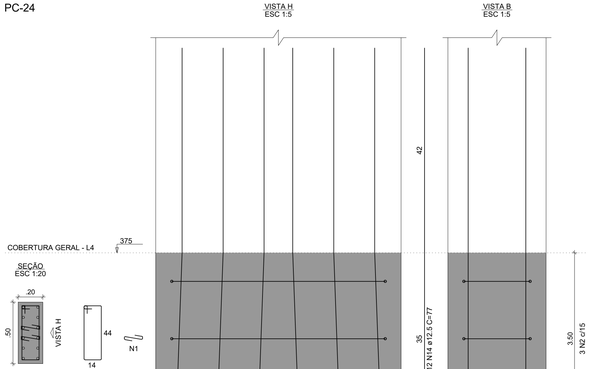

PC-25=PC-26

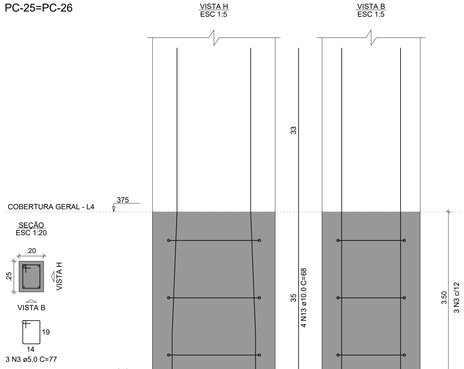

VPGC-1

ESC 1:50

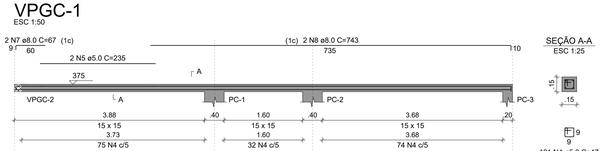

RELAÇÃO DO AÇO

PC-24 2xPC-25 VPGC-1
VPGC-2 VPGC-3

AÇO	N	DIAM (mm)	QUANT	C.UNIT (cm)	C.TOTAL (cm)
CA60	1	5.0	6	29	174
	2	5.0	3	127	381
	3	5.0	6	77	462
	4	5.0	531	47	24957
	5	5.0	2	235	470
CA50	6	8.0	2	1009	2018
	7	8.0	2	67	134
	8	8.0	2	743	1486
	9	8.0	2	1046	2092
	10	8.0	2	1039	2078
	11	8.0	2	1012	2024
	12	8.0	2	1020	2040
	13	10.0	8	68	544
	14	12.5	12	77	924

RESUMO DO AÇO

AÇO	DIAM (mm)	C.TOTAL (m)	PESO + 10% (kg)
CA50	8.0	118.7	51.5
	10.0	5.4	3.7
	12.5	9.2	9.8
CA60	5.0	264.4	44.8

PESO TOTAL (kg)	
CA50	65
CA60	44.8

Volume de concreto (C-30) = 0.76 m³
Área de forma = 14.94 m²

VPGC-2

ESC 1:50

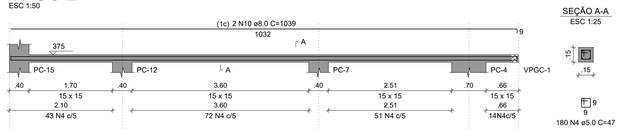

VPGC-3

ESC 1:50

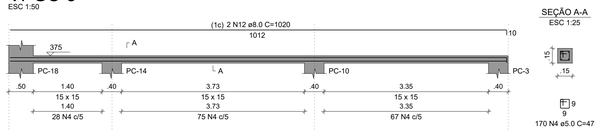

RELAÇÃO DO AÇO

PC-15 3xPC-16 2xPC-18
PC-19 PC-24 2xPC-25
VPCC-1 2xPC-2 VPCC-3
VPCC-4

AÇO	N	DIAM (mm)	QUANT	C.UNIT (cm)	C.TOTAL (cm)
CA60	1	5.0	65	29	1885
	2	5.0	9	107	963
	3	5.0	6	74	444
	4	5.0	12	147	1764
	5	5.0	6	94	564
	6	5.0	12	127	1524
	7	5.0	6	84	504
	8	5.0	14	29	406
	9	5.0	10	77	770
	10	5.0	8	59	472
	11	5.0	698	47	32806
	12	5.0	2	302	604
	13	5.0	2	400	800
	14	5.0	2	273	546
	15	5.0	2	297	594
	16	5.0	2	303	606
CA50	17	8.0	2	1092	2184
	18	8.0	2	795	1590
	19	8.0	2	30	60
	20	8.0	2	1016	2032
	21	8.0	2	554	1108
	22	8.0	2	90	180
	23	8.0	2	819	1638
	24	8.0	2	60	120
	25	8.0	2	220	440
	26	8.0	2	931	1862
	27	8.0	2	352	704
	28	8.0	2	304	608
	29	10.0	16	67	1072
	30	12.5	58	67	3886

RESUMO DO AÇO

AÇO	DIAM (mm)	C.TOTAL (m)	PESO + 10% (kg)
CA50	8.0	125.3	54.4
	10.0	10.7	7.3
	12.5	38.9	41.2
CA60	5.0	452.5	76.7

PESO TOTAL (kg)	
CA50	102.8
CA60	76.7

Volume de concreto (C-30) = 1.51 m³
Área de forma = 26.61 m²

NOTAS GERAIS:

1. TODAS AS MEDIDAS DEVEM SER CONFERIDAS EM OBRA, "IN LOCO", ANTES DA REALIZAÇÃO DE QUAISQUER ATIVIDADES;
2. RECOMENDAMOS A REALIZAÇÃO DO ESTUDO DOS PROJETOS ANTES DA REALIZAÇÃO DAS ATIVIDADES, POIS O PROFISSIONAL DE EXECUÇÃO É CORRESPONSÁVEL PELO PROCESSO DE ANÁLISE TÉCNICA;
3. ANTES DE INICIAR AS ATIVIDADES DE EXECUÇÃO É FUNDAMENTAL A ELABORAÇÃO DA ART DE EXECUÇÃO CONFORME AS ORIENTAÇÕES DO CREA ESTADUAL;
4. SEMPRE OBSERVAR AS UNIDADES DE MEDIDAS INFORMADAS EM PLANTA, POIS PODEM SER ALTERADAS PARA MELHOR REPRESENTAÇÃO DAS INFORMAÇÕES E/OU DETALHES;
5. SEMPRE OBSERVAR AS COTAS INFORMADAS EM PLANTA, POIS PODEM SER MODIFICADAS PARA MELHOR REPRESENTAÇÃO DAS INFORMAÇÕES E/OU DETALHES;
6. ORIENTAMOS QUE DEVERÃO SER ANALISADOS OS ARQUIVOS IFC DISPONIBILIZADOS, ANTES DE UMA CONSULTA PRÉVIA A EQUIPE DE DESENVOLVIMENTOS DOS PROJETOS;
7. PARA TODAS E QUAISQUER DIVERGÊNCIAS, A EQUIPE DE DESENVOLVIMENTO DOS PROJETOS DEVERÁ SER ACIONADA;
8. QUAISQUER ALTERAÇÕES REALIZADAS NO PROJETO PELA EQUIPE DE EXECUÇÃO DEVEM SER DOCUMENTADAS NOS PROJETOS "AS BUILT";

NOTAS ESPECIFICAS ESTRUTURAIS:
PROJETOS

1. EM QUESTÕES ONDE AS DÚVIDAS E/OU DIVERGÊNCIAS NÃO AFETEM ESTRUTURALMENTE O PLANEJAMENTO ARQUITETÔNICO, OS PROJETOS DE ARQUITETURA SERÃO PRIORIDADE;
2. A ESTRUTURA FOI DIMENSIONADA PARA UTILIZAR CONCRETO 30MPA EM SUA TOTALIDADE;
3. O DETALHE DE FUNDAÇÃO "BLOCOS E ESTACAS" INSERIDO NO DESENHO É APENAS SUGESTIVO, ONDE NUNCA DEVEM SER EXECUTADOS SEM A REALIZAÇÃO DOS ESTUDOS DE SOLO CONFORME AS NORMATIVAS VIGENTES;
4. O DETALHE DE FUNDAÇÃO "ESTACAS ISOLADAS" INSERIDO NO DESENHO É APENAS SUGESTIVO, POIS NUNCA DEVEM SER EXECUTADOS SEM A REALIZAÇÃO DOS ESTUDOS DE SOLO CONFORME AS NORMATIVAS VIGENTES;
5. A ESTRUTURA FOI DIMENSIONADA PARA QUE O BALDRAME ESTEJA 5 CM "CINCO CENTÍMETROS" ABAIXO DO NÍVEL 0 "ZERO" DO PISO DA ARQUITETURA "ACABADO";
6. A ESTRUTURA FOI DIMENSIONADA PARA QUE AS VIGAS BALDRAMES SEJAM EXECUTADAS SOBRE OS BLOCOS PARA MINIMIZAR OS IMPACTOS DE FUROS ESTRUTURAIS CONFORME AS COMPATIBILIZAÇÕES REALIZADAS DURANTE O PROCESSO DE ELABORAÇÃO DOS PROJETOS;
7. TODOS OS FUROS NECESSÁRIOS A SEREM CONFECCIONADOS PARA AS INSTALAÇÕES, ESTÃO COMTEMPLADOS NO PROJETO COM TODAS AS INFORMAÇÕES TÉCNICAS PARA SUA PREVISÃO CONSTRUTIVA DURANTE A FASE DE MONTAGEM DE ARMADURA E FORMAS;
8. TODAS AS VIGAS ACIMA DO NÍVEL 0 "ZERO", DEVEM RECEBER UMA CONTRA FLEXA DE 1 CM "UM CENTÍMETRO";
9. TODAS AS VIGAS ACIMA DO NÍVEL 0 "ZERO", QUE NECESSITAREM DE UMA CONTRA FLEXA SUPERIOR A 1 CM "UM CENTÍMETRO", ESTÃO SINALIZADAS NA PLANTA DE FORMAS;
10. TODAS AS LAJES ACIMA DO NÍVEL 0 "ZERO", DEVEM RECEBER UMA CONTRA FLEXA DE 1 CM "UM CENTÍMETRO";
11. TODAS AS LAJES ACIMA DO NÍVEL 0 "ZERO", QUE NECESSITAREM DE UMA CONTRA FLEXA SUPERIOR A 1 CM UM CENTÍMETRO", ESTÃO SINALIZADAS NA PLANTA DE FORMAS;
12. OS DETALHAMENTOS DAS ARMAÇÕES DOS ELEMENTOS ESTRUTURAIS ESTÃO SEPARADOS PELOS NÍVEIS DE EXECUÇÃO;
13. TODOS OS LOCAIS QUE CONTEMPLAREM A JUNÇÃO DE DOIS BLOCOS ESTRUTURAIS, DEVE SER CONSIDERADO A APLICAÇÃO DA JUNTA DE DILATAÇÃO NOS ELEMENTOS EM SUA TOTALIDADE;

EXECUÇÃO

1. RECOMENDAMOS QUE A LOCAÇÃO DA ESTRUTURA SEJA REALIZADA ATRAVÉS DE EQUIPAMENTOS HOMOLOGADOS E DEVIDAMENTE CALIBRADOS PELOS ÓRGÃOS DE AFERIÇÃO E QUALIDADE ISO 9001;
2. É FUNDAMENTAL A UTILIZAÇÃO DE ESPAÇADORES DE ARMADURA PARA MONTAGEM E CONSTRUÇÃO DE TODOS OS ELEMENTOS ESTRUTURAIS;
3. NO ATO DE EXECUÇÃO DAS VIGAS BALDRAMES E BLOCOS, DEVE SER LANÇADO UM TRAÇO DE BRITA 0 "ZERO" EM TODA SUA EXTENSÃO;
4. TODAS AS VIGAS BALDRAMES E BLOCOS DEVEM SER IMPERMEABILIZADOS UTILIZANDO A APLICAÇÃO DE MANTA LÍQUIDA;
5. APÓS A REALIZAÇÃO DA CONCRETAGEM DOS ELEMENTOS, TODA A ESTRUTURA DEVE PERMANECER COM ESCORAMENTO DE 100% "CEM PORCENTO" PELO PERÍODO DE 30 "TRINTA" DIAS;
6. APÓS A REALIZAÇÃO DA CONCRETAGEM DOS ELEMENTOS QUE POSSUEM CONTRA FLEXA IGUAL OU SUPERIOR A 3 CM "TRÊS CENTÍMETROS", DEVEM PERMANECER COM ESCORAMENTO DE 100 % "CEM PORCENTO" PELO PERÍODO DE 45 "QUARENTA E CINCO" DIAS;
7. TODAS AS LAJES DEVEM SER IMPERMEABILIZADAS UTILIZANDO MANTA ALUMINIZADA;
8. OS ELEMENTOS ESTRUTURAIS SOMENTE PODEM SER CONCRETADOS APÓS A PLENA VALIDAÇÃO DO ENGENHEIRO DE EXECUÇÃO RESPONSÁVEL PELO PROCESSO DE CONFERÊNCIA E MONTAGEM;

PC-15

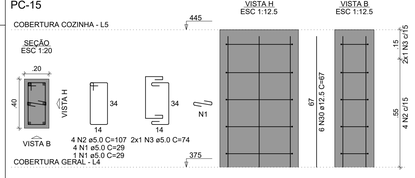

PC-16=PC-17=PC-23

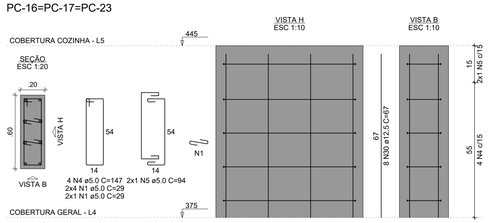

PC-18=PC-22

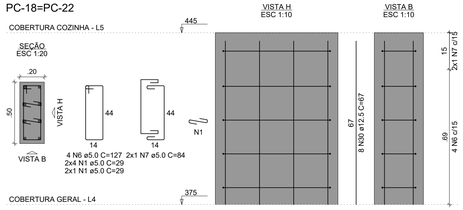

PC-19

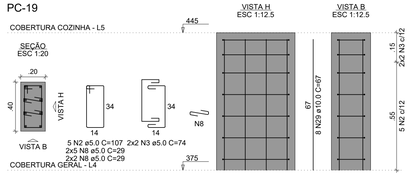

PC-24

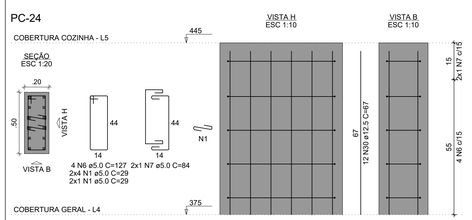

PC-25=PC-26

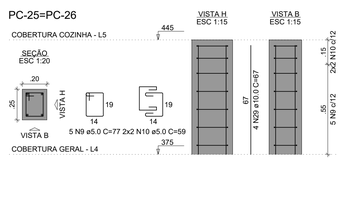

VPCC-1

ESC 1:50

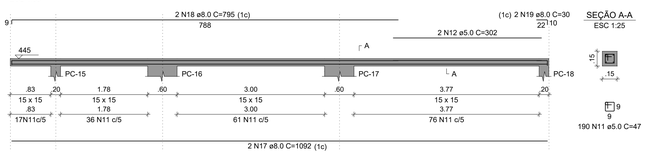

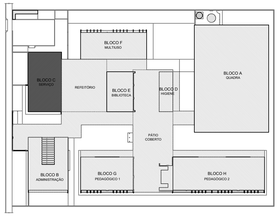

CROQUI DE REFERÊNCIA - IMPLANTAÇÃO

VPCC-2

ESC 1:50

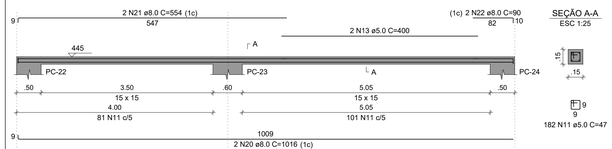

VPCC-3

ESC 1:50

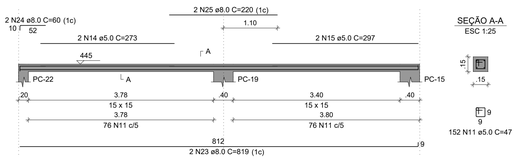

VPCC-4

ESC 1:50

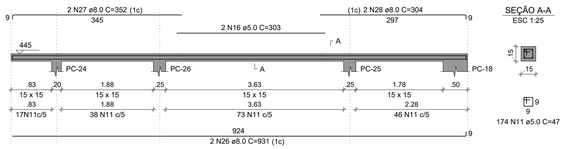

CONTROLE DE REVISÕES

Nº	DATA	DESCRIÇÃO

FNDE Fundo Nacional de Desenvolvimento da Educação

MINISTÉRIO DA EDUCAÇÃO

PROJETO PADRÃO - FNDE

PROPRIETÁRIO: :

ENDEREÇO:

MUNICÍPIO - UF:

PROPRIETÁRIO

RESP. TÉCNICO CREA

AUTOR DO PROJETO CAU

DLFO

CREA

RA

OBSERVAÇÕES:

ESCOLA 5 SALAS DE AULA - MODELO TÉRREO

PROJETO DE ESTRUTURA

COORDENAÇÃO		
CGEST - Coordenação Geral de Infraestrutura Educacional	ARMAÇÕES COBERTURA GERAL ARMAÇÕES COBERTURA COZINHA BLOCO C - SERVIÇO	SCA
FORMATO 1050x594	REVISÃO R.00 / ESCALA INDICADA / DATA EMISSÃO JAN/2021	PRANCHA 31/110

2025-96ef795 - E-DOCS - CÓPIA SIMPLES 21/08/2025 09:31 PÁGINA 6 / 14

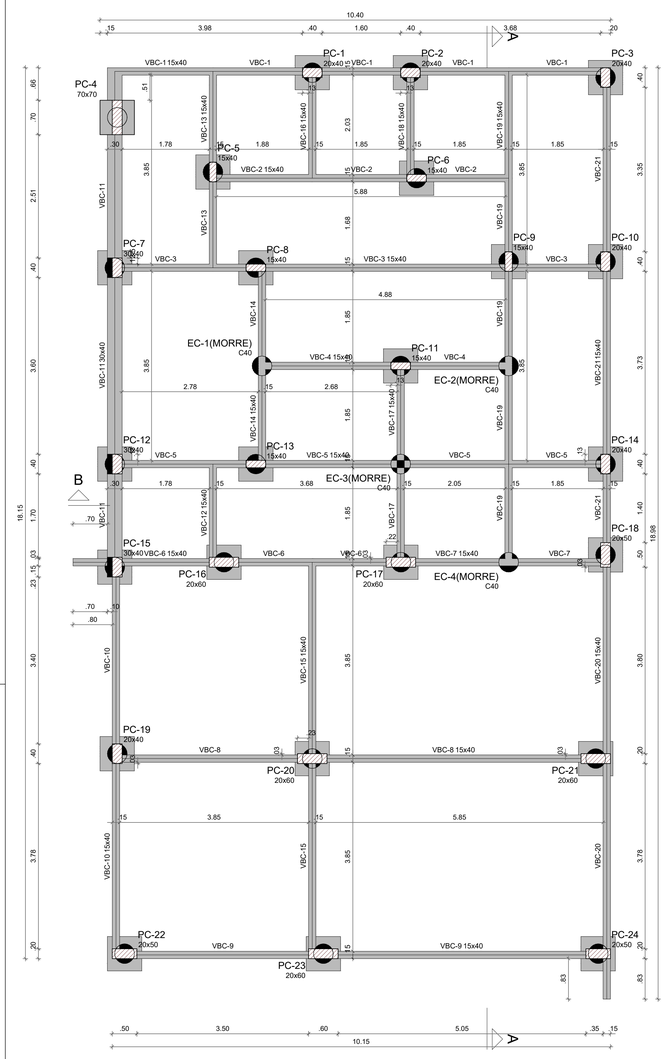

1 FORMA FUNDAÇÃO
ESCALA 1/50

Vigas			
Nome	Seção (cm)	Elevação (cm)	Nível (cm)
VBC-1	15x40	0	-5
VBC-2	15x40	0	-5
VBC-3	15x40	0	-5
VBC-4	15x40	0	-5
VBC-5	15x40	0	-5
VBC-6	15x40	0	-5
VBC-7	15x40	0	-5
VBC-8	15x40	0	-5
VBC-9	15x40	0	-5
VBC-10	15x40	0	-5
VBC-11	30x40	0	-5
VBC-12	15x40	0	-5
VBC-13	15x40	0	-5
VBC-14	15x40	0	-5
VBC-15	15x40	0	-5
VBC-16	15x40	0	-5
VBC-17	15x40	0	-5
VBC-18	15x40	0	-5
VBC-19	15x40	0	-5
VBC-20	15x40	0	-5
VBC-21	15x40	0	-5

Características dos materiais	
fck (kgf/cm²)	Ecs (kgf/cm²)
300	268384

Dimensão máxima do agregado = 19 mm

Pilares			
Nome	Seção (cm)	Elevação (cm)	Nível (cm)
PC-1	20x40	0	-5
PC-2	20x40	0	-5
PC-3	20x40	0	-5
PC-5	15x40	0	-5
PC-6	15x40	0	-5
PC-7	30x40	0	-5
PC-8	15x40	0	-5
PC-9	15x40	0	-5
PC-10	20x40	0	-5
PC-11	15x40	0	-5
PC-12	30x40	0	-5
PC-13	15x40	0	-5
PC-14	20x40	0	-5
PC-15	30x40	0	-5
PC-16	20x60	0	-5
PC-17	20x60	0	-5
PC-18	20x50	0	-5
PC-19	20x40	0	-5
PC-20	20x60	0	-5
PC-21	20x60	0	-5
PC-22	20x50	0	-5
PC-23	20x60	0	-5
PC-24	20x50	0	-5

Legenda dos pilares
Pilar que passa
Pilar com mudança de seção
Fundação

Legenda das vigas e paredes
Viga

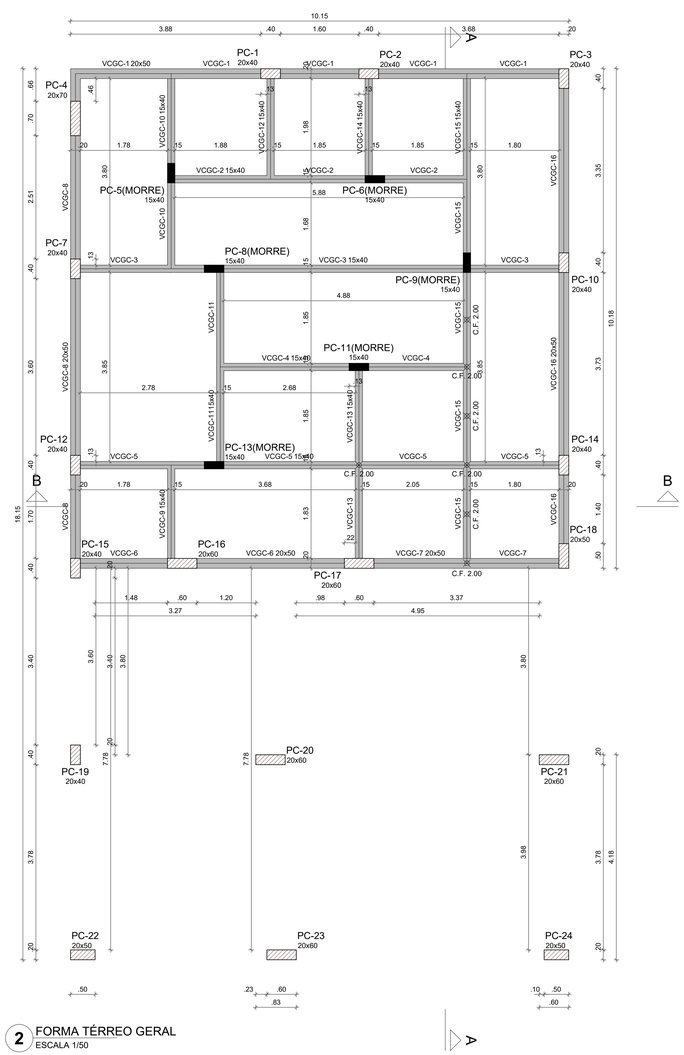

2 FORMA TÉRREO GERAL
ESCALA 1/50

Vigas			
Nome	Seção (cm)	Elevação (cm)	Nível (cm)
VCGC-1	20x50	0	295
VCGC-2	15x40	0	295
VCGC-3	15x40	0	295
VCGC-4	15x40	0	295
VCGC-5	15x40	0	295
VCGC-6	20x50	0	295
VCGC-7	20x50	0	295
VCGC-8	20x50	0	295
VCGC-9	15x40	0	295
VCGC-10	15x40	0	295
VCGC-11	15x40	0	295
VCGC-12	15x40	0	295
VCGC-13	15x40	0	295
VCGC-14	15x40	0	295
VCGC-15	15x40	0	295
VCGC-16	20x50	0	295

Características dos materiais	
fck (kgf/cm²)	Ecs (kgf/cm²)
300	268384

Dimensão máxima do agregado = 19 mm

Pilares			
Nome	Seção (cm)	Elevação (cm)	Nível (cm)
PC-1	20x40	0	295
PC-2	20x40	0	295
PC-3	20x40	0	295
PC-4	20x70	0	295
PC-5	15x40	0	295
PC-6	15x40	0	295
PC-7	20x40	0	295
PC-8	15x40	0	295
PC-9	15x40	0	295
PC-10	20x40	0	295
PC-11	15x40	0	295
PC-12	20x40	0	295
PC-13	15x40	0	295
PC-14	20x40	0	295
PC-15	20x40	0	295
PC-16	20x60	0	295
PC-17	20x60	0	295
PC-18	20x50	0	295
PC-19	20x40	0	295
PC-20	20x60	0	295
PC-21	20x60	0	295
PC-22	20x50	0	295
PC-23	20x60	0	295
PC-24	20x50	0	295

Legenda dos pilares
Pilar que morre
Pilar que passa

Legenda das vigas e paredes
Viga

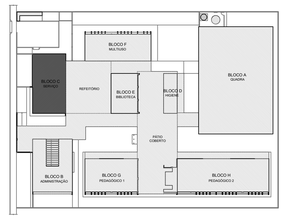

CROQUI DE REFERÊNCIA - IMPLANTAÇÃO

NOTAS GERAIS:

1. TODAS AS MEDIDAS DEVEM SER CONFERIDAS EM OBRA, "IN LOCO", ANTES DA REALIZAÇÃO DE QUAISQUER ATIVIDADES;
2. RECOMENDAMOS A REALIZAÇÃO DO ESTUDO DOS PROJETOS ANTES DA REALIZAÇÃO DAS ATIVIDADES, POIS O PROFISSIONAL DE EXECUÇÃO É CORRESPONSÁVEL PELO PROCESSO DE ANÁLISE TÉCNICA;
3. ANTES DE INICIAR AS ATIVIDADES DE EXECUÇÃO É FUNDAMENTAL A ELABORAÇÃO DA ART DE EXECUÇÃO CONFORME AS ORIENTAÇÕES DO CREA ESTADUAL;
4. SEMPRE OBSERVAR AS UNIDADES DE MEDIDAS INFORMADAS EM PLANTA, POIS PODEM SER ALTERADAS PARA MELHOR REPRESENTAÇÃO DAS INFORMAÇÕES E/OU DETALHES;
5. SEMPRE OBSERVAR AS COTAS INFORMADAS EM PLANTA, POIS PODEM SER MODIFICADAS PARA MELHOR REPRESENTAÇÃO DAS INFORMAÇÕES E/OU DETALHES;
6. ORIENTAMOS QUE DEVERÃO SER ANALISADOS OS ARQUIVOS IFC DISPONIBILIZADOS, ANTES DE UMA CONSULTA PRÉVIA A EQUIPE DE DESENVOLVIMENTOS DOS PROJETOS;
7. PARA TODAS E QUAISQUER DIVERGÊNCIAS, A EQUIPE DE DESENVOLVIMENTO DOS PROJETOS DEVERÁ SER ACIONADA;
8. QUAISQUER ALTERAÇÕES REALIZADAS NO PROJETO PELA EQUIPE DE EXECUÇÃO DEVEM SER DOCUMENTADAS NOS PROJETOS "AS BUILT";

NOTAS ESPECIFICAS ESTRUTURAIS:
PROJETOS

1. EM QUESTÕES ONDE AS DÚVIDAS E/OU DIVERGÊNCIAS NÃO AFETEM ESTRUTURALMENTE O PLANEJAMENTO ARQUITETÔNICO, OS PROJETOS DE ARQUITETURA SERÃO PRIORIDADE;
2. A ESTRUTURA FOI DIMENSIONADA PARA UTILIZAR CONCRETO 30MPA EM SUA TOTALIDADE;
3. O DETALHE DE FUNDAÇÃO "BLOCOS E ESTACAS" INSERIDO NO DESENHO É APENAS SUGESTIVO, ONDE NUNCA DEVEM SER EXECUTADOS SEM A REALIZAÇÃO DOS ESTUDOS DE SOLO CONFORME AS NORMATIVAS VIGENTES;
4. O DETALHE DE FUNDAÇÃO "ESTACAS ISOLADAS" INSERIDO NO DESENHO É APENAS SUGESTIVO, POIS NUNCA DEVEM SER EXECUTADOS SEM A REALIZAÇÃO DOS ESTUDOS DE SOLO CONFORME AS NORMATIVAS VIGENTES;
5. A ESTRUTURA FOI DIMENSIONADA PARA QUE O BALDRAME ESTEJA 5 CM "CINCO CENTÍMETROS" ABAIXO DO NÍVEL 0 "ZERO" DO PISO DA ARQUITETURA "ACABADO";
6. A ESTRUTURA FOI DIMENSIONADA PARA QUE AS VIGAS BALDRAMES SEJAM EXECUTADAS SOBRE OS BLOCOS PARA MINIMIZAR OS IMPACTOS DE FUROS ESTRUTURAIS CONFORME AS COMPATIBILIZAÇÕES REALIZADAS DURANTE O PROCESSO DE ELABORAÇÃO DOS PROJETOS;
7. TODOS OS FUROS NECESSÁRIOS A SEREM CONFECCIONADOS PARA AS INSTALAÇÕES, ESTÃO COMTEMPLADOS NO PROJETO COM TODAS AS INFORMAÇÕES TÉCNICAS PARA SUA PREVISÃO CONSTRUTIVA DURANTE A FASE DE MONTAGEM DE ARMADURA E FORMAS;
8. TODAS AS VIGAS ACIMA DO NÍVEL 0 "ZERO", DEVEM RECEBER UMA CONTRA FLEXA DE 1 CM "UM CENTÍMETRO";
9. TODAS AS VIGAS ACIMA DO NÍVEL 0 "ZERO", QUE NECESSITAREM DE UMA CONTRA FLEXA SUPERIOR A 1 CM "UM CENTÍMETRO", ESTÃO SINALIZADAS NA PLANTA DE FORMAS;
10. TODAS AS LAJES ACIMA DO NÍVEL 0 "ZERO", DEVEM RECEBER UMA CONTRA FLEXA DE 1 CM "UM CENTÍMETRO";
11. TODAS AS LAJES ACIMA DO NÍVEL 0 "ZERO", QUE NECESSITAREM DE UMA CONTRA FLEXA SUPERIOR A 1 CM UM CENTÍMETRO", ESTÃO SINALIZADAS NA PLANTA DE FORMAS;
12. OS DETALHAMENTOS DAS ARMAÇÕES DOS ELEMENTOS ESTRUTURAIS ESTÃO SEPARADOS PELOS NÍVEIS DE EXECUÇÃO;
13. TODOS OS LOCAIS QUE CONTEMPLAREM A JUNÇÃO DE DOIS BLOCOS ESTRUTURAIS, DEVE SER CONSIDERADO A APLICAÇÃO DA JUNTA DE DILATAÇÃO NOS ELEMENTOS EM SUA TOTALIDADE;

EXECUÇÃO

1. RECOMENDAMOS QUE A LOCAÇÃO DA ESTRUTURA SEJA REALIZADA ATRAVÉS DE EQUIPAMENTOS HOMOLOGADOS E DEVIDAMENTE CALIBRADOS PELOS ÓRGÃOS DE AFERIÇÃO E QUALIDADE ISO 9001;
2. É FUNDAMENTAL A UTILIZAÇÃO DE ESPAÇADORES DE ARMADURA PARA MONTAGEM E CONSTRUÇÃO DE TODOS OS ELEMENTOS ESTRUTURAIS;
3. NO ATO DE EXECUÇÃO DAS VIGAS BALDRAMES E BLOCOS, DEVE SER LANÇADO UM TRAÇO DE BRITA 0 "ZERO" EM TODA SUA EXTENSÃO;
4. TODAS AS VIGAS BALDRAMES E BLOCOS DEVEM SEM IMPERMEABILIZADOS UTILIZANDO A APLICAÇÃO DE MANTA LÍQUIDA;
5. APÓS A REALIZAÇÃO DA CONCRETAGEM DOS ELEMENTOS, TODA A ESTRUTURA DEVE PERMANECER COM ESCORAMENTO DE 100% "CEM PORCENTO" PELO PERÍODO DE 30 "TRINTA" DIAS;
6. APÓS A REALIZAÇÃO DA CONCRETAGEM DOS ELEMENTOS QUE POSSUEM CONTRA FLEXA IGUAL OU SUPERIOR A 3 CM "TRÊS CENTÍMETROS", DEVEM PERMANECER COM ESCORAMENTO DE 100 % "CEM PORCENTO" PELO PERÍODO DE 45 "QUARENTA E CINCO" DIAS;
7. TODAS AS LAJES DEVEM SER IMPERMEABILIZADAS UTILIZANDO MANTA ALUMINIZADA;
8. OS ELEMENTOS ESTRUTURAIS SOMENTE PODEM SER CONCRETADOS APÓS A PLENA VALIDAÇÃO DO ENGENHEIRO DE EXECUÇÃO RESPONSÁVEL PELO PROCESSO DE CONFERÊNCIA E MONTAGEM;

CONTROLE DE REVISÕES

Nº	DATA	DESCRIÇÃO

FNDE Fundo Nacional de Desenvolvimento da Educação

MINISTÉRIO DA **EDUCAÇÃO**

PROJETO PADRÃO - FNDE

PROPRIETÁRIO: :

ENDEREÇO:

MUNICÍPIO - UF:

PROPRIETÁRIO

RESP. TÉCNICO — CREA

AUTOR DO PROJETO — CAU

DLFO — CREA

RA

OBSERVAÇÕES:

ESCOLA 5 SALAS DE AULA - MODELO TÉRREO

PROJETO DE ESTRUTURA

COORDENAÇÃO
CGEST - Coordenação Geral de Infraestrutura Educacional

PLANTA DE FORMA FUNDAÇÃO
PLANTA DE FORMA TÉRREO GERAL
BLOCO C - SERVIÇO

SCF

FORMATO: 1050X594

REVISÃO: R.00

ESCALA: 1:50

DATA EMISSÃO: JAN/2021

PRANCHA: 21/110

E-DOCS - CÓPIA DO PROCESSO 2025-6X76D GERADO POR UDSON OLIVEIRA RAMOS DE AGUIAR EM 13/05/2026 07:51 DOCUMENTO 1 / 1 PÁGINA 544 / 5723
2025-96RTP8 - E-DOCS - CÓPIA SIMPLES - 21/08/2025 09:31 - PÁGINA 7 / 14

E-DOCS - CÓPIA DO PROCESSO 2025-6X76D GERADO POR UDSON OLIVEIRA RAMOS DE AGUIAR EM 13/05/2026 07:51 DOCUMENTO 1 / 1 PÁGINA 545 / 5723

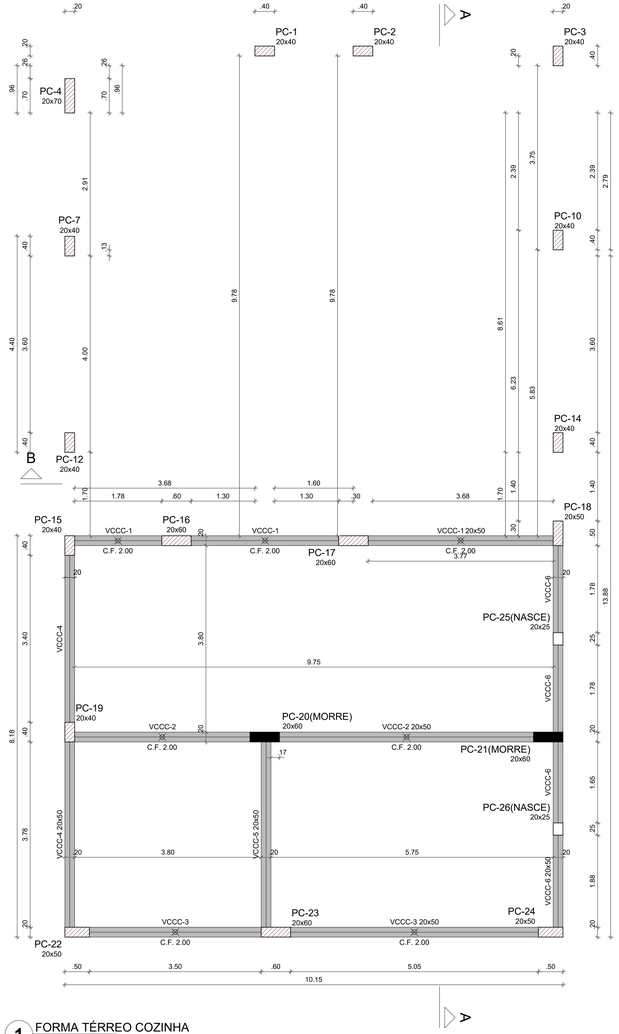

1 FORMA TÉRREO COZINHA
ESCALA 1/50

Vigas			
Nome	Seção (cm)	Elevação (cm)	Nível (cm)
VCCC-1	20x50	0	340
VCCC-2	20x50	0	340
VCCC-3	20x50	0	340
VCCC-4	20x50	0	340
VCCC-5	20x50	0	340
VCCC-6	20x50	0	340

Características dos materiais	
fck (kgf/cm²)	Ecs (kgf/cm²)
300	268384

Dimensão máxima do agregado = 19 mm

Pilares			
Nome	Seção (cm)	Elevação (cm)	Nível (cm)
PC-1	20x40	0	340
PC-2	20x40	0	340
PC-3	20x40	0	340
PC-4	20x70	0	340
PC-7	20x40	0	340
PC-10	20x40	0	340
PC-12	20x40	0	340
PC-14	20x40	0	340
PC-15	20x40	0	340
PC-16	20x60	0	340
PC-17	20x60	0	340
PC-18	20x50	0	340
PC-19	20x40	0	340
PC-20	20x60	0	340
PC-21	20x60	0	340
PC-22	20x50	0	340
PC-23	20x60	0	340
PC-24	20x50	0	340
PC-25	20x25	0	340
PC-26	20x25	0	340

Legenda dos pilares
Pilar que morre
Pilar que passa
Pilar que nasce

Legenda das vigas e paredes
Viga

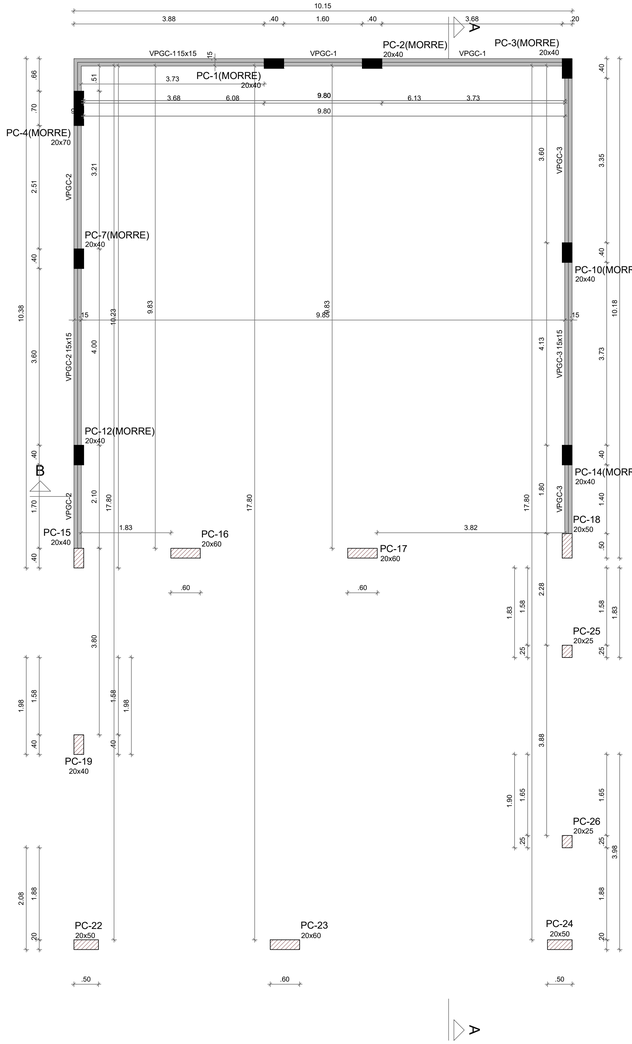

2 FORMA COBERTURA GERAL
ESCALA 1/50

Vigas			
Nome	Seção (cm)	Elevação (cm)	Nível (cm)
VPGC-1	15x15	0	375
VPGC-2	15x15	0	375
VPGC-3	15x15	0	375

Características dos materiais	
fck (kgf/cm²)	Ecs (kgf/cm²)
300	268384

Dimensão máxima do agregado = 19 mm

Pilares			
Nome	Seção (cm)	Elevação (cm)	Nível (cm)
PC-1	20x40	0	375
PC-2	20x40	0	375
PC-3	20x40	0	375
PC-4	20x70	0	375
PC-7	20x40	0	375
PC-10	20x40	0	375
PC-12	20x40	0	375
PC-14	20x40	0	375
PC-15	20x40	0	375
PC-16	20x60	0	375
PC-17	20x60	0	375
PC-18	20x50	0	375
PC-19	20x40	0	375
PC-22	20x50	0	375
PC-23	20x60	0	375
PC-24	20x50	0	375
PC-25	20x25	0	375
PC-26	20x25	0	375

Legenda dos pilares
Pilar que morre
Pilar que passa

Legenda das vigas e paredes
Viga

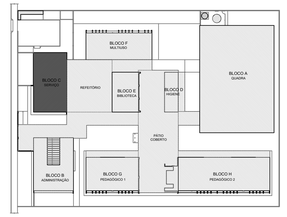

CROQUI DE REFERÊNCIA - IMPLANTAÇÃO

NOTAS GERAIS:

1. TODAS AS MEDIDAS DEVEM SER CONFERIDAS EM OBRA, "IN LOCO", ANTES DA REALIZAÇÃO DE QUAISQUER ATIVIDADES;
2. RECOMENDAMOS A REALIZAÇÃO DO ESTUDO DOS PROJETOS ANTES DA REALIZAÇÃO DAS ATIVIDADES, POIS O PROFISSIONAL DE EXECUÇÃO É CORRESPONSÁVEL PELO PROCESSO DE ANÁLISE TÉCNICA;
3. ANTES DE INICIAR AS ATIVIDADES DE EXECUÇÃO É FUNDAMENTAL A ELABORAÇÃO DA ART DE EXECUÇÃO CONFORME AS ORIENTAÇÕES DO CREA ESTADUAL;
4. SEMPRE OBSERVAR AS UNIDADES DE MEDIDAS INFORMADAS EM PLANTA, POIS PODEM SER ALTERADAS PARA MELHOR REPRESENTAÇÃO DAS INFORMAÇÕES E/OU DETALHES;
5. SEMPRE OBSERVAR AS COTAS INFORMADAS EM PLANTA, POIS PODEM SER MODIFICADAS PARA MELHOR REPRESENTAÇÃO DAS INFORMAÇÕES E/OU DETALHES;
6. ORIENTAMOS QUE DEVERÃO SER ANALISADOS OS ARQUIVOS IFC DISPONIBILIZADOS, ANTES DE UMA CONSULTA PRÉVIA A EQUIPE DE DESENVOLVIMENTOS DOS PROJETOS;
7. PARA TODAS E QUAISQUER DIVERGÊNCIAS, A EQUIPE DE DESENVOLVIMENTO DOS PROJETOS DEVERÁ SER ACIONADA;
8. QUAISQUER ALTERAÇÕES REALIZADAS NO PROJETO PELA EQUIPE DE EXECUÇÃO DEVEM SER DOCUMENTADAS NOS PROJETOS "AS BUILT";

NOTAS ESPECIFICAS ESTRUTURAIS:
PROJETOS

1. EM QUESTÕES ONDE AS DÚVIDAS E/OU DIVERGÊNCIAS NÃO AFETEM ESTRUTURALMENTE O PLANEJAMENTO ARQUITETÔNICO, OS PROJETOS DE ARQUITETURA SEIRÃO PRIORIDADE;
2. A ESTRUTURA FOI DIMENSIONADA PARA UTILIZAR CONCRETO 30MPA EM SUA TOTALIDADE;
3. O DETALHE DE FUNDAÇÃO "BLOCOS E ESTACAS" INSERIDO NO DESENHO É APENAS SUGESTIVO, ONDE NUNCA DEVEM SER EXECUTADOS SEM A REALIZAÇÃO DOS ESTUDOS DE SOLO CONFORME AS NORMATIVAS VIGENTES;
4. O DETALHE DE FUNDAÇÃO "ESTACAS ISOLADAS" INSERIDO NO DESENHO É APENAS SUGESTIVO, POIS NUNCA DEVEM SER EXECUTADOS SEM A REALIZAÇÃO DOS ESTUDOS DE SOLO CONFORME AS NORMATIVAS VIGENTES;
5. A ESTRUTURA FOI DIMENSIONADA PARA QUE O BALDRAME ESTEJA 5 CM "CINCO CENTÍMETROS" ABAIXO DO NÍVEL 0 "ZERO" DO PISO DA ARQUITETURA "ACABADO";
6. A ESTRUTURA FOI DIMENSIONADA PARA QUE AS VIGAS BALDRAMES SEJAM EXECUTADAS SOBRE OS BLOCOS PARA MINIMIZAR OS IMPACTOS DE FUROS ESTRUTURAIS CONFORME AS COMPATIBILIZAÇÕES REALIZADAS DURANTE O PROCESSO DE ELABORAÇÃO DOS PROJETOS;
7. TODOS OS FUROS NECESSÁRIOS A SEREM CONFECCIONADOS PARA AS INSTALAÇÕES, ESTÃO COMTEMPLADOS NO PROJETO COM TODAS AS INFORMAÇÕES TÉCNICAS PARA SUA PREVISÃO CONSTRUTIVA DURANTE A FASE DE MONTAGEM DE ARMADURA E FORMAS;
8. TODAS AS VIGAS ACIMA DO NÍVEL 0 "ZERO", DEVEM RECEBER UMA CONTRA FLEXA DE 1 CM "UM CENTÍMETRO";
9. TODAS AS VIGAS ACIMA DO NÍVEL 0 "ZERO", QUE NECESSITAREM DE UMA CONTRA FLEXA SUPERIOR A 1 CM "UM CENTÍMETRO", ESTÃO SINALIZADAS NA PLANTA DE FORMAS;
10. TODAS AS LAJES ACIMA DO NÍVEL 0 "ZERO", DEVEM RECEBER UMA CONTRA FLEXA DE 1 CM "UM CENTÍMETRO";
11. TODAS AS LAJES ACIMA DO NÍVEL 0 "ZERO", QUE NECESSITAREM DE UMA CONTRA FLEXA SUPERIOR A 1 CM UM CENTÍMETRO", ESTÃO SINALIZADAS NA PLANTA DE FORMAS;
12. OS DETALHAMENTOS DAS ARMAÇÕES DOS ELEMENTOS ESTRUTURAIS ESTÃO SEPARADOS PELOS NÍVEIS DE EXECUÇÃO;
13. TODOS OS LOCAIS QUE CONTEMPLAREM A JUNÇÃO DE DOIS BLOCOS ESTRUTURAIS, DEVE SER CONSIDERADO A APLICAÇÃO DA JUNTA DE DILATAÇÃO NOS ELEMENTOS EM SUA TOTALIDADE;

EXECUÇÃO

1. RECOMENDAMOS QUE A LOCAÇÃO DA ESTRUTURA SEJA REALIZADA ATRAVÉS DE EQUIPAMENTOS HOMOLOGADOS E DEVIDAMENTE CALIBRADOS PELOS ÓRGÃOS DE AFERIÇÃO E QUALIDADE ISO 9001;
2. É FUNDAMENTAL A UTILIZAÇÃO DE ESPAÇADORES DE ARMADURA PARA MONTAGEM E CONSTRUÇÃO DE TODOS OS ELEMENTOS ESTRUTURAIS;
3. NO ATO DE EXECUÇÃO DAS VIGAS BALDRAMES E BLOCOS, DEVE SER LANÇADO UM TRAÇO DE BRITA 0 "ZERO" EM TODA SUA EXTENSÃO;
4. TODAS AS VIGAS BALDRAMES E BLOCOS DEVEM SER IMPERMEABILIZADOS UTILIZANDO A APLICAÇÃO DE MANTA LÍQUIDA;
5. APÓS A REALIZAÇÃO DA CONCRETAGEM DOS ELEMENTOS, TODA A ESTRUTURA DEVE PERMANECER COM ESCORAMENTO DE 100% "CEM PORCENTO" PELO PERÍODO DE 30 "TRINTA" DIAS;
6. APÓS A REALIZAÇÃO DA CONCRETAGEM DOS ELEMENTOS QUE POSSUEM CONTRA FLEXA IGUAL OU SUPERIOR A 3 CM "TRÊS CENTÍMETROS", DEVEM PERMANECER COM ESCORAMENTO DE 100 % "CEM PORCENTO" PELO PERÍODO DE 45 "QUARENTA E CINCO" DIAS;
7. TODAS AS LAJES DEVEM SER IMPERMEABILIZADAS UTILIZANDO MANTA ALUMINIZADA;
8. OS ELEMENTOS ESTRUTURAIS SOMENTE PODEM SER CONCRETADOS APÓS A PLENA VALIDAÇÃO DO ENGENHEIRO DE EXECUÇÃO RESPONSÁVEL PELO PROCESSO DE CONFERÊNCIA E MONTAGEM;

CONTROLE DE REVISÕES

Nº	DATA	DESCRIÇÃO

FNDE Fundo Nacional de Desenvolvimento da Educação

MINISTÉRIO DA **EDUCAÇÃO**

PROJETO PADRÃO - FNDE

PROPRIETÁRIO: :

ENDEREÇO:

MUNICÍPIO - UF:

PROPRIETÁRIO

RESP. TÉCNICO — CREA

AUTOR DO PROJETO — CAU

DLFO | CREA | RA

OBSERVAÇÕES:

ESCOLA 5 SALAS DE AULA - MODELO TÉRREO

PROJETO DE ESTRUTURA

COORDENAÇÃO		
CGEST - Coordenação Geral de Infraestrutura Educacional	FORMA TÉRREO COZINHA E COBERTURA GERAL BLOCO C - SERVIÇO	SCF
FORMATO 1050X594	REVISÃO R.00 / ESCALA 1:50 / DATA EMISSÃO JAN/2021	PRANCHA 22/110

2025-9IIRTRS - E-DOCS - CÓPIA SIMPLES 21/08/2025 09:31 PÁGINA 8 / 14

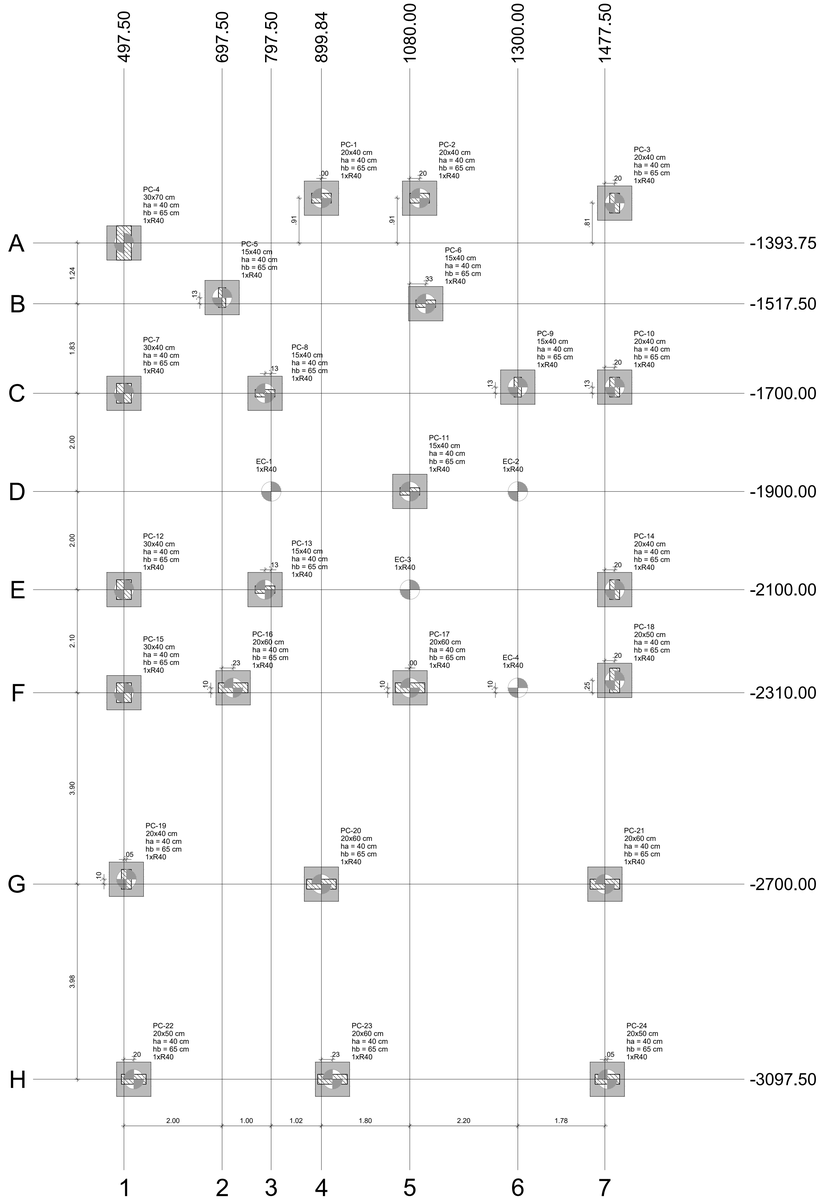

1 PLANTA DE LOCAÇÃO
ESCALA 1/50

Pilar														Fundação				Bloco			
Nome	Seção (cm)	X (cm)	Y (cm)	Carga Máx. (tf)	Carga Mín. (tf)	Mx Máximo (kgf.m)		My Máximo (kgf.m)		Fx Máximo (tf)		Fy Máximo (tf)		Lado B (cm)	Lado H (cm)	h0 / ha (cm)	h1 / hb (cm)	ne	Estaca	ca (cm)	Base tub. (cm)
						Positivo	Negativo	Positivo	Negativo	Positivo	Negativo	Positivo	Negativo								
EC-1	-	797.50	-1900.00	3.1	2.1	100	0	0	-300	0.0	-0.3	0.1	0.0	-	-	-	-	1	R40	-5	
EC-2	-	1300.00	-1900.00	3.6	2.6	0	-300	200	0	0.2	0.0	0.3	0.0	-	-	-	-	1	R40	-5	
EC-3	-	1080.00	-2100.00	4.4	3.4	100	0	0	-300	0.0	-0.3	0.1	0.0	-	-	-	-	1	R40	-5	
EC-4	-	1300.00	-2300.00	3.5	2.5	400	0	100	0	0.1	0.0	0.0	-0.3	-	-	-	-	1	R40	-5	
PC-1	20x40	900.00	-1302.50	16.8	15.8	300	0	500	-900	1.2	0.0	0.3	0.0	70	70	40	65	1	R40	-95	
PC-2	20x40	1100.00	-1302.50	14.9	14.1	200	-100	100	-1200	0.0	-2.0	0.3	0.0	70	70	40	65	1	R40	-95	
PC-3	20x40	1497.50	-1312.50	19.7	19.2	200	-500	200	-100	1.2	0.0	0.5	0.0	70	70	40	65	1	R40	-95	
PC-4	30x70	497.50	-1393.75	17.5	16.8	200	-1900	900	0	0.1	-0.4	0.0	-0.7	70	70	40	65	1	R40	-95	
PC-5	15x40	697.50	-1505.00	7.6	7.2	200	-500	0	-300	0.0	-1.2	0.0	-0.5	70	70	40	65	1	R40	-95	
PC-6	15x40	1112.50	-1517.50	7.7	7.2	100	0	800	-100	1.2	0.0	0.0	-0.3	70	70	40	65	1	R40	-95	
PC-7	30x40	497.50	-1700.00	16.4	15.8	0	-600	900	0	0.0	-1.3	0.9	0.0	70	70	40	65	1	R40	-95	
PC-8	15x40	785.00	-1700.00	9.0	8.6	100	-200	700	-100	0.0	-0.4	0.0	-0.1	70	70	40	65	1	R40	-95	
PC-9	15x40	1300.00	-1687.50	11.3	11.1	0	-700	300	0	1.4	0.0	0.3	0.0	70	70	40	65	1	R40	-95	
PC-10	20x40	1497.50	-1687.50	25.1	24.5	400	-300	200	-300	0.0	-0.4	0.6	0.0	70	70	40	65	1	R40	-95	
PC-11	15x40	1080.00	-1900.00	7.8	7.6	200	0	400	-500	0.3	-0.2	0.0	-0.5	70	70	40	65	1	R40	-95	
PC-12	30x40	497.50	-2100.00	15.6	15.1	100	-400	500	-300	0.0	-1.6	0.0	-1.0	70	70	40	65	1	R40	-95	
PC-13	15x40	785.00	-2100.00	7.8	7.5	100	-200	600	0	1.2	0.0	0.2	0.0	70	70	40	65	1	R40	-95	
PC-14	20x40	1497.50	-2100.00	21.8	21.1	700	-200	300	0	0.5	0.0	0.0	-0.8	70	70	40	65	1	R40	-95	
PC-15	30x40	497.50	-2310.00	19.3	18.3	0	-600	400	-200	0.0	-1.4	1.1	0.0	70	70	40	65	1	R40	-95	
PC-16	20x60	720.00	-2300.00	23.5	23.0	0	-400	1300	-900	0.4	-0.2	0.1	-0.1	70	70	40	65	1	R40	-95	
PC-17	20x60	1080.48	-2300.00	32.4	32.0	300	-100	1200	-1000	1.6	0.0	0.4	0.0	70	70	40	65	1	R40	-95	
PC-18	20x50	1497.50	-2285.00	32.2	31.5	900	-400	200	-200	0.0	-0.6	0.7	0.0	70	70	40	65	1	R40	-95	
PC-19	20x40	502.50	-2690.00	23.5	23.1	0	-400	100	-300	0.0	-0.6	0.4	0.0	70	70	40	65	1	R40	-95	
PC-20	20x60	899.84	-2700.00	29.6	29.2	0	-400	800	-1200	0.1	-0.9	0.0	-0.9	70	70	40	65	1	R40	-95	
PC-21	20x60	1477.50	-2700.00	37.0	36.6	300	0	1900	0	1.2	0.0	0.0	-0.4	70	70	40	65	1	R40	-95	
PC-22	20x50	517.50	-3097.50	16.4	16.0	100	-200	400	-900	0.0	-0.7	0.0	-0.6	70	70	40	65	1	R40	-95	
PC-23	20x60	922.51	-3097.50	27.7	27.2	0	-400	800	-1300	0.2	-0.5	0.9	0.0	70	70	40	65	1	R40	-95	
PC-24	20x50	1482.46	-3097.50	25.8	25.5	300	0	900	-500	1.0	0.0	0.1	-0.1	70	70	40	65	1	R40	-95	

Os esforços indicados nesta tabela são os valores máximos obtidos pela envoltória de todas as combinações definidas para as fundações. Para análises complementares, deve-se consultar o relatório de esforços na fundação, que apresenta os valores calculados para cada combinação.

Estacas			
Simbologia	Nome	d (cm)	Quantidade
	R40	40.00	28

Locação no eixo X	
Coordenadas (cm)	Nome
497.50	PC-4, PC-7, PC-12, PC-15
502.50	PC-19
517.50	PC-22
697.50	PC-5
720.00	PC-16
785.00	PC-8, PC-13
797.50	EC-1
899.84	PC-20
900.00	PC-1
922.51	PC-23
1080.00	PC-11, EC-3
1080.48	PC-17
1100.00	PC-2
1112.50	PC-6
1300.00	PC-9, EC-2, EC-4
1477.50	PC-21
1482.46	PC-24
1497.50	PC-3, PC-10, PC-14, PC-18

Locação no eixo Y	
Coordenadas (cm)	Nome
-1302.50	PC-1, PC-2
-1312.50	PC-3
-1393.75	PC-4
-1505.00	PC-5
-1517.50	PC-6
-1687.50	PC-9, PC-10
-1700.00	PC-7, PC-8
-1900.00	EC-1, PC-11, EC-2
-2100.00	PC-12, PC-13, EC-3, PC-14
-2285.00	PC-18
-2300.00	PC-16, PC-17, EC-4
-2310.00	PC-15
-2690.00	PC-19
-2700.00	PC-20, PC-21
-3097.50	PC-22, PC-23, PC-24

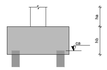

2 DETALHE GERAL DO BLOCO
ESCALA 1/25

BC-1=BC-2=BC-3=BC-4
BC-5=BC-6=BC-7=BC-8
BC-9=BC-10=BC-11=BC-12
BC-13=BC-14=BC-15=BC-16
BC-17=BC-18=BC-19=BC-20
BC-21=BC-22=BC-23=BC-24 (1xR40)

3 LEGENDA DOS BLOCOS
ESCALA 1/25

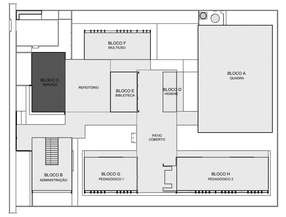

CROQUI DE REFERÊNCIA - IMPLANTAÇÃO

NOTAS GERAIS:

1. TODAS AS MEDIDAS DEVEM SER CONFERIDAS EM OBRA, "IN LOCO", ANTES DA REALIZAÇÃO DE QUAISQUER ATIVIDADES;
2. RECOMENDAMOS A REALIZAÇÃO DO ESTUDO DOS PROJETOS ANTES DA REALIZAÇÃO DAS ATIVIDADES, POIS O PROFISSIONAL DE EXECUÇÃO É CORRESPONSÁVEL PELO PROCESSO DE ANÁLISE TÉCNICA;
3. ANTES DE INICIAR AS ATIVIDADES DE EXECUÇÃO É FUNDAMENTAL A ELABORAÇÃO DA ART DE EXECUÇÃO CONFORME AS ORIENTAÇÕES DO CREA ESTADUAL;
4. SEMPRE OBSERVAR AS UNIDADES DE MEDIDAS INFORMADAS EM PLANTA, POIS PODEM SER ALTERADAS PARA MELHOR REPRESENTAÇÃO DAS INFORMAÇÕES E/OU DETALHES;
5. SEMPRE OBSERVAR AS COTAS INFORMADAS EM PLANTA, POIS PODEM SER MODIFICADAS PARA MELHOR REPRESENTAÇÃO DAS INFORMAÇÕES E/OU DETALHES;
6. ORIENTAMOS QUE DEVERÃO SER ANALISADOS OS ARQUIVOS IFC DISPONIBILIZADOS, ANTES DE UMA CONSULTA PRÉVIA A EQUIPE DE DESENVOLVIMENTOS DOS PROJETOS;
7. PARA TODAS E QUAISQUER DIVERGÊNCIAS, A EQUIPE DE DESENVOLVIMENTO DOS PROJETOS DEVERÁ SER ACIONADA;
8. QUAISQUER ALTERAÇÕES REALIZADAS NO PROJETO PELA EQUIPE DE EXECUÇÃO DEVEM SER DOCUMENTADAS NOS PROJETOS "AS BUIT";

NOTAS ESPECIFICAS ESTRUTURAIS:
PROJETOS

1. EM QUESTÕES ONDE AS DÚVIDAS E/OU DIVERGÊNCIAS NÃO AFETEM ESTRUTURALMENTE O PLANEJAMENTO ARQUITETÔNICO, OS PROJETOS DE ARQUITETURA SERÃO PRIORIDADE;
2. A ESTRUTURA FOI DIMENSIONADA PARA UTILIZAR CONCRETO 30MPA EM SUA TOTALIDADE;
3. O DETALHE DE FUNDAÇÃO "BLOCOS E ESTACAS" INSERIDO NO DESENHO É APENAS SUGESTIVO, ONDE NUNCA DEVEM SER EXECUTADOS SEM A REALIZAÇÃO DOS ESTUDOS DE SOLO CONFORME AS NORMATIVAS VIGENTES;
4. O DETALHE DE FUNDAÇÃO "ESTACAS ISOLADAS" INSERIDO NO DESENHO É APENAS SUGESTIVO, POIS NUNCA DEVEM SER EXECUTADOS SEM A REALIZAÇÃO DOS ESTUDOS DE SOLO CONFORME AS NORMATIVAS VIGENTES;
5. A ESTRUTURA FOI DIMENSIONADA PARA QUE O BALDRAME ESTEJA 5 CM "CINCO CENTÍMETROS" ABAIXO DO NÍVEL 0 "ZERO" DO PISO DA ARQUITETURA "ACABADO";
6. A ESTRUTURA FOI DIMENSIONADA PARA QUE AS VIGAS BALDRAMES SEJAM EXECUTADAS SOBRE OS BLOCOS PARA MINIMIZAR OS IMPACTOS DE FUROS ESTRUTURAIS CONFORME AS COMPATIBILIZAÇÕES REALIZADAS DURANTE O PROCESSO DE ELABORAÇÃO DOS PROJETOS;
7. TODOS OS FUROS NECESSÁRIOS A SEREM CONFECCIONADOS PARA AS INSTALAÇÕES, ESTÃO CONTEMPLADOS NO PROJETO COM TODAS AS INFORMAÇÕES TÉCNICAS PARA SUA PREVISÃO CONSTRUTIVA DURANTE A FASE DE MONTAGEM DE ARMADURA E FORMAS;
8. TODAS AS VIGAS ACIMA DO NÍVEL 0 "ZERO", DEVEM RECEBER UMA CONTRA FLEXA DE 1 CM "UM CENTÍMETRO";
9. TODAS AS VIGAS ACIMA DO NÍVEL 0 "ZERO", QUE NECESSITAREM DE UMA CONTRA FLEXA SUPERIOR A 1 CM "UM CENTÍMETRO", ESTÃO SINALIZADAS NA PLANTA DE FORMAS;
10. TODAS AS LAJES ACIMA DO NÍVEL 0 "ZERO", DEVEM RECEBER UMA CONTRA FLEXA DE 1 CM "UM CENTÍMETRO";
11. TODAS AS LAJES ACIMA DO NÍVEL 0 "ZERO", QUE NECESSITAREM DE UMA CONTRA FLEXA SUPERIOR A 1 CM UM CENTÍMETRO", ESTÃO SINALIZADAS NA PLANTA DE FORMAS;
12. OS DETALHAMENTOS DAS ARMAÇÕES DOS ELEMENTOS ESTRUTURAIS ESTÃO SEPARADOS PELOS NÍVEIS DE EXECUÇÃO;
13. TODOS OS LOCAIS QUE CONTEMPLAREM A JUNÇÃO DE DOIS BLOCOS ESTRUTURAIS, DEVE SER CONSIDERADO A APLICAÇÃO DA JUNTA DE DILATAÇÃO NOS ELEMENTOS EM SUA TOTALIDADE;

EXECUÇÃO

1. RECOMENDAMOS QUE A LOCAÇÃO DA ESTRUTURA SEJA REALIZADA ATRAVÉS DE EQUIPAMENTOS HOMOLOGADOS E DEVIDAMENTE CALIBRADOS PELOS ÓRGÃOS DE AFERIÇÃO E QUALIDADE ISO 9001;
2. É FUNDAMENTAL A UTILIZAÇÃO DE ESPAÇADORES DE ARMADURA PARA MONTAGEM E CONSTRUÇÃO DE TODOS OS ELEMENTOS ESTRUTURAIS;
3. NO ATO DE EXECUÇÃO DAS VIGAS BALDRAMES E BLOCOS, DEVE SER LANÇADO UM TRAÇO DE BRITA 0 "ZERO" EM TODA SUA EXTENSÃO;
4. TODAS AS VIGAS BALDRAMES E BLOCOS DEVEM SER IMPERMEABILIZADOS UTILIZANDO A APLICAÇÃO DE MANTA LÍQUIDA;
5. APÓS A REALIZAÇÃO DA CONCRETAGEM DOS ELEMENTOS, TODA A ESTRUTURA DEVE PERMANECER COM ESCORAMENTO DE 100% "CEM PORCENTO" PELO PERÍODO DE 30 "TRINTA" DIAS;
6. APÓS A REALIZAÇÃO DA CONCRETAGEM DOS ELEMENTOS QUE POSSUEM CONTRA FLEXA IGUAL OU SUPERIOR A 3 CM "TRÊS CENTÍMETROS", DEVEM PERMANECER COM ESCORAMENTO DE 100 % "CEM PORCENTO" PELO PERÍODO DE 45 "QUARENTA E CINCO" DIAS;
7. TODAS AS LAJES DEVEM SER IMPERMEABILIZADAS UTILIZANDO MANTA ALUMINIZADA;
8. OS ELEMENTOS ESTRUTURAIS SOMENTE PODEM SER CONCRETADOS APÓS A PLENA VALIDAÇÃO DO ENGENHEIRO DE EXECUÇÃO RESPONSÁVEL PELO PROCESSO DE CONFERÊNCIA E MONTAGEM;

CONTROLE DE REVISÕES

Nº	DATA	DESCRIÇÃO

FNDE Fundo Nacional de Desenvolvimento da Educação

MINISTÉRIO DA EDUCAÇÃO

PROJETO PADRÃO - FNDE

PROPRIETÁRIO: :

ENDEREÇO:

MUNICÍPIO - UF:

PROPRIETÁRIO

RESP. TÉCNICO — CREA

AUTOR DO PROJETO — CAU

DLFO

CREA

RA

OBSERVAÇÕES:

ESCOLA 5 SALAS DE AULA - MODELO TÉRREO

PROJETO DE ESTRUTURA

COORDENAÇÃO		
CGEST - Coordenação Geral de Infraestrutura Educacional	PLANTA DE LOCAÇÃO LEGENDA DOS BLOCOS BLOCO C - SERVIÇO	SCO
FORMATO: 1050X594	REVISÃO: R.00 — ESCALA: INDICADA — DATA EMISSÃO: JAN/2021	PRANCHA: 19/110

E-DOCS - CÓPIA DO PROCESSO 2025-XX76D GERADO POR UDSON OLIVEIRA RAMOS EM 13/05/2026 07:51 DOCUMENTO 1 / 1 PÁGINA 546 / 5723

2025.99d7f795 - E-DOCS - CÓPIA SIMPLES 21/08/2025 09:31 PÁGINA 9 / 14

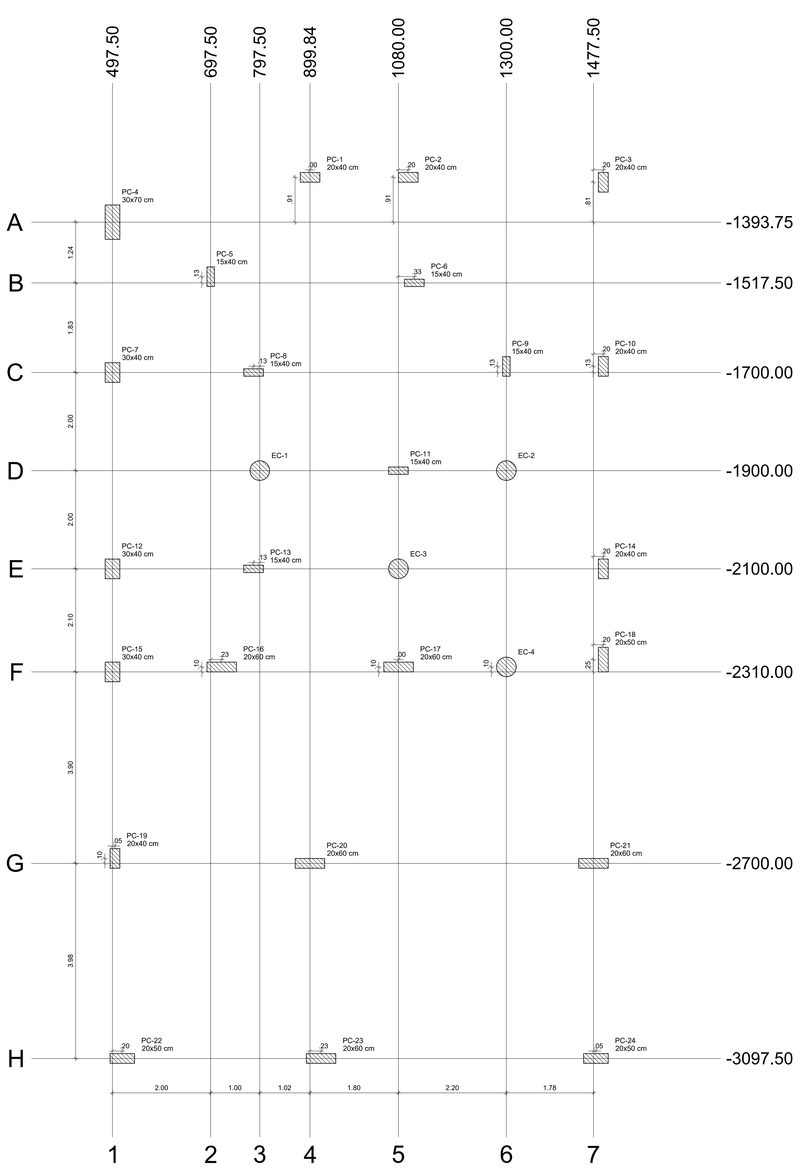

1 PLANTA DE CARGAS
ESCALA 1/50

Pilar													
Nome	Seção (cm)	X (cm)	Y (cm)	Carga Máx. (tf)	Carga Mín. (tf)	Mx Máximo (kgf.m)		My Máximo (kgf.m)		Fx Máximo (tf)		Fy Máximo (tf)	
						Positivo	Negativo	Positivo	Negativo	Positivo	Negativo	Positivo	Negativo
EC-1	-	797.50	-1900.00	3.1	2.1	100	0	0	-300	0.0	-0.3	0.1	0.0
EC-2	-	1300.00	-1900.00	3.6	2.6	0	-300	200	0	0.2	0.0	0.3	0.0
EC-3	-	1080.00	-2100.00	4.4	3.4	100	0	0	-300	0.0	-0.3	0.1	0.0
EC-4	-	1300.00	-2300.00	3.5	2.5	400	0	100	0	0.1	0.0	0.0	-0.3
PC-1	20x40	900.00	-1302.50	16.8	15.8	300	0	500	-900	1.2	0.0	0.3	0.0
PC-2	20x40	1100.00	-1302.50	14.9	14.1	200	-100	100	-1200	0.0	-2.0	0.3	0.0
PC-3	20x40	1497.50	-1312.50	19.7	19.2	200	-500	200	-100	1.2	0.0	0.5	0.0
PC-4	30x70	497.50	-1393.75	17.5	16.8	200	-1900	900	0	0.1	-0.4	0.0	-0.7
PC-5	15x40	697.50	-1505.00	7.6	7.2	200	-500	0	-300	0.0	-1.2	0.0	-0.5
PC-6	15x40	1112.50	-1517.50	7.7	7.2	100	0	800	-100	1.2	0.0	0.0	-0.3
PC-7	30x40	497.50	-1700.00	16.4	15.8	0	-600	900	0	0.0	-1.3	0.9	0.0
PC-8	15x40	785.00	-1700.00	9.0	8.6	100	-200	700	-100	0.0	-0.4	0.0	-0.1
PC-9	15x40	1300.00	-1687.50	11.3	11.1	0	-700	300	0	1.4	0.0	0.3	0.0
PC-10	20x40	1497.50	-1687.50	25.1	24.5	400	-300	200	-300	0.0	-0.4	0.6	0.0
PC-11	15x40	1080.00	-1900.00	7.8	7.6	200	0	400	-500	0.3	-0.2	0.0	-0.5
PC-12	30x40	497.50	-2100.00	15.6	15.1	100	-400	500	-300	0.0	-1.6	0.0	-1.0
PC-13	15x40	785.00	-2100.00	7.8	7.5	100	-200	600	0	1.2	0.0	0.2	0.0
PC-14	20x40	1497.50	-2100.00	21.8	21.1	700	-200	300	0	0.5	0.0	0.0	-0.8
PC-15	30x40	497.50	-2310.00	19.3	18.3	0	-600	400	-200	0.0	-1.4	1.1	0.0
PC-16	20x60	720.00	-2300.00	23.5	23.0	0	-400	1300	-900	0.4	-0.2	0.1	-0.1
PC-17	20x60	1080.48	-2300.00	32.4	32.0	300	-100	1200	-1000	1.6	0.0	0.4	0.0
PC-18	20x50	1497.50	-2285.00	32.2	31.5	900	-400	200	-200	0.0	-0.6	0.7	0.0
PC-19	20x40	502.50	-2690.00	23.5	23.1	0	-400	100	-300	0.0	-0.6	0.4	0.0
PC-20	20x60	899.84	-2700.00	29.6	29.2	0	-400	800	-1200	0.1	-0.9	0.0	-0.9
PC-21	20x60	1477.50	-2700.00	37.0	36.6	300	0	1900	0	1.2	0.0	0.0	-0.4
PC-22	20x50	517.50	-3097.50	16.4	16.0	100	-200	400	-900	0.0	-0.7	0.0	-0.6
PC-23	20x60	922.51	-3097.50	27.7	27.2	0	-400	800	-1300	0.2	-0.5	0.9	0.0
PC-24	20x50	1482.46	-3097.50	25.8	25.5	300	0	900	-500	1.0	0.0	0.1	-0.1

Os esforços indicados nesta tabela são os valores máximos obtidos pela envoltória de todas as combinações definidas para as fundações. Para análises complementares, deve-se consultar o relatório de esforços na fundação, que apresenta os valores calculados para cada combinação.

Locação no eixo X	
Coordenadas (cm)	Nome
497.50	PC-4, PC-7, PC-12, PC-15
502.50	PC-19
517.50	PC-22
697.50	PC-5
720.00	PC-16
785.00	PC-8, PC-13
797.50	EC-1
899.84	PC-20
900.00	PC-1
922.51	PC-23
1080.00	PC-11, EC-3
1080.48	PC-17
1100.00	PC-2
1112.50	PC-6
1300.00	PC-9, EC-2, EC-4
1477.50	PC-21
1482.46	PC-24
1497.50	PC-3, PC-10, PC-14, PC-18

Locação no eixo Y	
Coordenadas (cm)	Nome
-1302.50	PC-1, PC-2
-1312.50	PC-3
-1393.75	PC-4
-1505.00	PC-5
-1517.50	PC-6
-1687.50	PC-9, PC-10
-1700.00	PC-7, PC-8
-1900.00	EC-1, PC-11, EC-2
-2100.00	PC-12, PC-13, EC-3, PC-14
-2285.00	PC-18
-2300.00	PC-16, PC-17, EC-4
-2310.00	PC-15
-2690.00	PC-19
-2700.00	PC-20, PC-21
-3097.50	PC-22, PC-23, PC-24

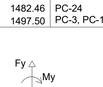

COTA DE ARRASAMENTO VARIÁVEL
CONFORME PROJETOS DE ARQUITETURA

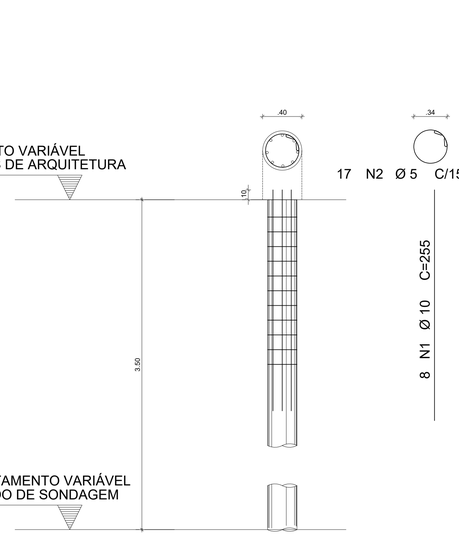

COTA DE ASSENTAMENTO VARIÁVEL
CONFORME LAUDO DE SONDAGEM

2 DETALHAMENTO DAS ESTACAS ESCAVADAS 40CM
ESCALA 1/25

FCK DA ESTACA: 30MPA
VOLUME DA ESTACA: 0.44m3
DIÂMETRO DA ESTACA: Ø40cm
PROFUNDDADE DA ESTACA: 3,5m

AÇO	POS	BIT (mm)	QUANT	COMPRIMENTO UNIT (cm)	COMPRIMENTO TOTAL (cm)
DETALHAMENTO DAS ESTACAS ESCAVADAS Ø40cm					
50A	1	10	8	255	2040
60B	2	5	17	140	2380

RESUMO AÇO CA 50-60			
AÇO	BIT (mm)	COMPR (m)	PESO (kg)
60B	5	23,80	0,154
50A	10	20,40	0,617
Peso Total	60B =		3,66 kg
Peso Total	50A =		12,58 kg

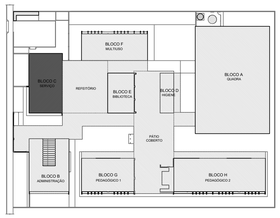

CROQUI DE REFERÊNCIA - IMPLANTAÇÃO

NOTAS GERAIS:

1. TODAS AS MEDIDAS DEVEM SER CONFERIDAS EM OBRA, "IN LOCO", ANTES DA REALIZAÇÃO DE QUAISQUER ATIVIDADES;
2. RECOMENDAMOS A REALIZAÇÃO DO ESTUDO DOS PROJETOS ANTES DA REALIZAÇÃO DAS ATIVIDADES, POIS O PROFISSIONAL DE EXECUÇÃO É CORRESPONSÁVEL PELO PROCESSO DE ANÁLISE TÉCNICA;
3. ANTES DE INICIAR AS ATIVIDADES DE EXECUÇÃO É FUNDAMENTAL A ELABORAÇÃO DA ART DE EXECUÇÃO CONFORME AS ORIENTAÇÕES DO CREA ESTADUAL;
4. SEMPRE OBSERVAR AS UNIDADES DE MEDIDAS INFORMADAS EM PLANTA, POIS PODEM SER ALTERADAS PARA MELHOR REPRESENTAÇÃO DAS INFORMAÇÕES E/OU DETALHES;
5. SEMPRE OBSERVAR AS COTAS INFORMADAS EM PLANTA, POIS PODEM SER MODIFICADAS PARA MELHOR REPRESENTAÇÃO DAS INFORMAÇÕES E/OU DETALHES;
6. ORIENTAMOS QUE DEVERÃO SER ANALISADOS OS ARQUIVOS IFC DISPONIBILIZADOS, ANTES DE UMA CONSULTA PRÉVIA A EQUIPE DE DESENVOLVIMENTOS DOS PROJETOS;
7. PARA TODAS E QUAISQUER DIVERGÊNCIAS, A EQUIPE DE DESENVOLVIMENTO DOS PROJETOS DEVERÁ SER ACIONADA;
8. QUAISQUER ALTERAÇÕES REALIZADAS NO PROJETO PELA EQUIPE DE EXECUÇÃO DEVEM SER DOCUMENTADAS NOS PROJETOS "AS BUIT";

NOTAS ESPECIFICAS ESTRUTURAIS:
PROJETOS

1. EM QUESTÕES ONDE AS DÚVIDAS E/OU DIVERGÊNCIAS NÃO AFETEM ESTRUTURALMENTE O PLANEJAMENTO ARQUITETÔNICO, OS PROJETOS DE ARQUITETURA SERÃO PRIORIDADE;
2. A ESTRUTURA FOI DIMENSIONADA PARA UTILIZAR CONCRETO 30MPA EM SUA TOTALIDADE;
3. O DETALHE DE FUNDAÇÃO "BLOCOS E ESTACAS" INSERIDO NO DESENHO É APENAS SUGESTIVO, ONDE NUNCA DEVEM SER EXECUTADOS SEM A REALIZAÇÃO DOS ESTUDOS DE SOLO CONFORME AS NORMATIVAS VIGENTES;
4. O DETALHE DE FUNDAÇÃO "ESTACAS ISOLADAS" INSERIDO NO DESENHO É APENAS SUGESTIVO, POIS NUNCA DEVEM SER EXECUTADOS SEM A REALIZAÇÃO DOS ESTUDOS DE SOLO CONFORME AS NORMATIVAS VIGENTES;
5. A ESTRUTURA FOI DIMENSIONADA PARA QUE O BALDRAME ESTEJA 5 CM "CINCO CENTÍMETROS" ABAIXO DO NÍVEL 0 "ZERO" DO PISO DA ARQUITETURA "ACABADO";
6. A ESTRUTURA FOI DIMENSIONADA PARA QUE AS VIGAS BALDRAMES SEJAM EXECUTADAS SOBRE OS BLOCOS PARA MINIMIZAR OS IMPACTOS DE FUROS ESTRUTURAIS CONFORME AS COMPATIBILIZAÇÕES REALIZADAS DURANTE O PROCESSO DE ELABORAÇÃO DOS PROJETOS;
7. TODOS OS FUROS NECESSÁRIOS A SEREM CONFECCIONADOS PARA AS INSTALAÇÕES, ESTÃO COMTEMPLADOS NO PROJETO COM TODAS AS INFORMAÇÕES TÉCNICAS PARA SUA PREVISÃO CONSTRUTIVA DURANTE A FASE DE MONTAGEM DE ARMADURA E FORMAS;
8. TODAS AS VIGAS ACIMA DO NÍVEL 0 "ZERO", DEVEM RECEBER UMA CONTRA FLEXA DE 1 CM "UM CENTÍMETRO";
9. TODAS AS VIGAS ACIMA DO NÍVEL 0 "ZERO", QUE NECESSITAREM DE UMA CONTRA FLEXA SUPERIOR A 1 CM "UM CENTÍMETRO", ESTÃO SINALIZADAS NA PLANTA DE FORMAS;
10. TODAS AS LAJES ACIMA DO NÍVEL 0 "ZERO", DEVEM RECEBER UMA CONTRA FLEXA DE 1 CM "UM CENTÍMETRO";
11. TODAS AS LAJES ACIMA DO NÍVEL 0 "ZERO", QUE NECESSITAREM DE UMA CONTRA FLEXA SUPERIOR A 1 CM UM CENTÍMETRO", ESTÃO SINALIZADAS NA PLANTA DE FORMAS;
12. OS DETALHAMENTOS DAS ARMAÇÕES DOS ELEMENTOS ESTRUTURAIS ESTÃO SEPARADOS PELOS NÍVEIS DE EXECUÇÃO;
13. TODOS OS LOCAIS QUE CONTEMPLAREM A JUNÇÃO DE DOIS BLOCOS ESTRUTURAIS, DEVE SER CONSIDERADO A APLICAÇÃO DA JUNTA DE DILATAÇÃO NOS ELEMENTOS EM SUA TOTALIDADE;

EXECUÇÃO

1. RECOMENDAMOS QUE A LOCAÇÃO DA ESTRUTURA SEJA REALIZADA ATRAVÉS DE EQUIPAMENTOS HOMOLOGADOS E DEVIDAMENTE CALIBRADOS PELOS ÓRGÃOS DE AFERIÇÃO E QUALIDADE ISO 9001;
2. É FUNDAMENTAL A UTILIZAÇÃO DE ESPAÇADORES DE ARMADURA PARA MONTAGEM E CONSTRUÇÃO DE TODOS OS ELEMENTOS ESTRUTURAIS;
3. NO ATO DE EXECUÇÃO DAS VIGAS BALDRAMES E BLOCOS, DEVE SER LANÇADO UM TRAÇO DE BRITA 0 "ZERO" EM TODA SUA EXTENSÃO;
4. TODAS AS VIGAS BALDRAMES E BLOCOS DEVEM SER IMPERMEABILIZADOS UTILIZANDO A APLICAÇÃO DE MANTA LÍQUIDA;
5. APÓS A REALIZAÇÃO DA CONCRETAGEM DOS ELEMENTOS, TODA A ESTRUTURA DEVE PERMANECER COM ESCORAMENTO DE 100% "CEM PORCENTO" PELO PERÍODO DE 30 "TRINTA" DIAS;
6. APÓS A REALIZAÇÃO DA CONCRETAGEM DOS ELEMENTOS QUE POSSUEM CONTRA FLEXA IGUAL OU SUPERIOR A 3 CM "TRÊS CENTÍMETROS", DEVEM PERMANECER COM ESCORAMENTO DE 100 % "CEM PORCENTO" PELO PERÍODO DE 45 "QUARENTA E CINCO" DIAS;
7. TODAS AS LAJES DEVEM SER IMPERMEABILIZADAS UTILIZANDO MANTA ALUMINIZADA;
8. OS ELEMENTOS ESTRUTURAIS SOMENTE PODEM SER CONCRETADOS APÓS A PLENA VALIDAÇÃO DO ENGENHEIRO DE EXECUÇÃO RESPONSÁVEL PELO PROCESSO DE CONFERÊNCIA E MONTAGEM;

CONTROLE DE REVISÕES

Nº	DATA	DESCRIÇÃO

FNDE Fundo Nacional de Desenvolvimento da Educação

MINISTÉRIO DA EDUCAÇÃO

PROJETO PADRÃO - FNDE

PROPRIETÁRIO: :

ENDEREÇO:

MUNICÍPIO - UF:

PROPRIETÁRIO

RESP. TÉCNICO — CREA

AUTOR DO PROJETO — CAU

DLFO | CREA | RA

OBSERVAÇÕES:

ESCOLA 5 SALAS DE AULA - MODELO TÉRREO
PROJETO DE ESTRUTURA

COORDENAÇÃO		
CGEST - Coordenação Geral de Infraestrutura Educacional	PLANTA DE CARGAS DETALHE ESTACA 40 CM BLOCO C - SERVIÇO	SCO
FORMATO: 1050X594	REVISÃO: R.00 — ESCALA: INDICADA — DATA EMISSÃO: JAN/2021	PRANCHA: 20/110

E-DOCS - CÓPIA DO PROCESSO 2025-6X76O GERADO POR UDSON OLIVEIRA RAMOS DE AGUIAR EM 13/05/2026 07:51 DOCUMENTO 1 / 1 PÁGINA 547 / 5723

2025-96ef795 - E-DOCS - CÓPIA SIMPLES - 21/08/2025 09:31 - PÁGINA 10 / 14

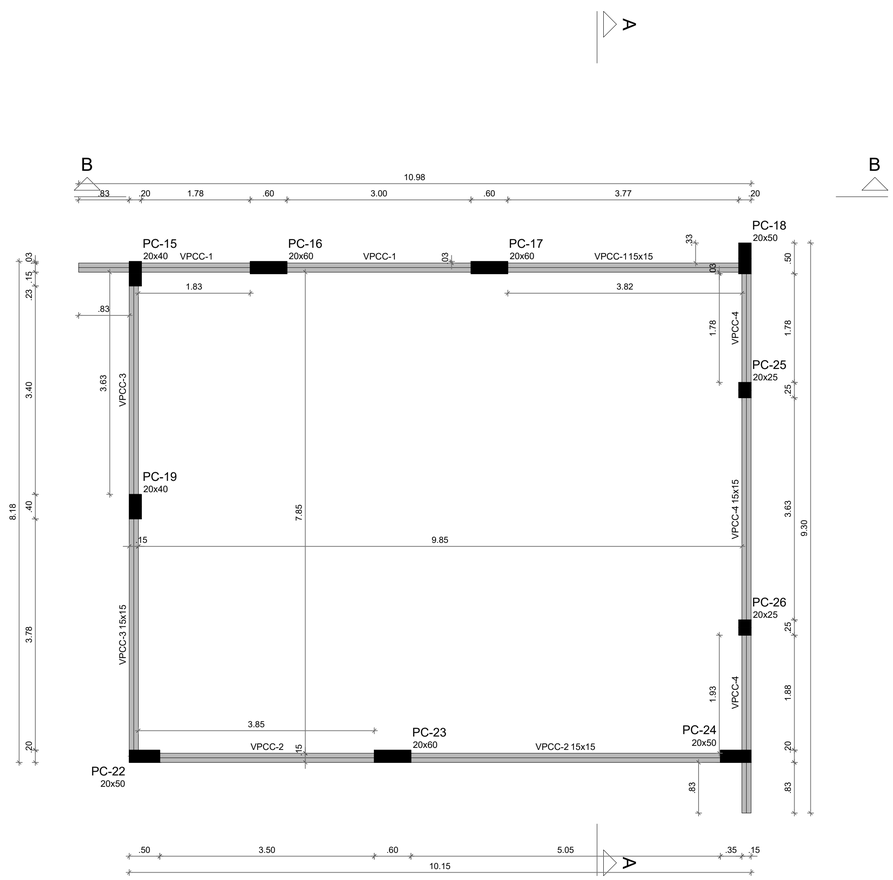

1 FORMA COBERTURA COZINHA
ESCALA 1/50

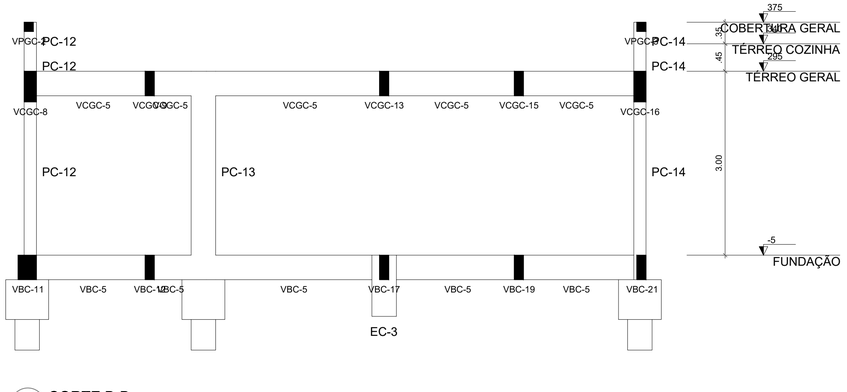

2 CORTE B-B
ESCALA 1/50

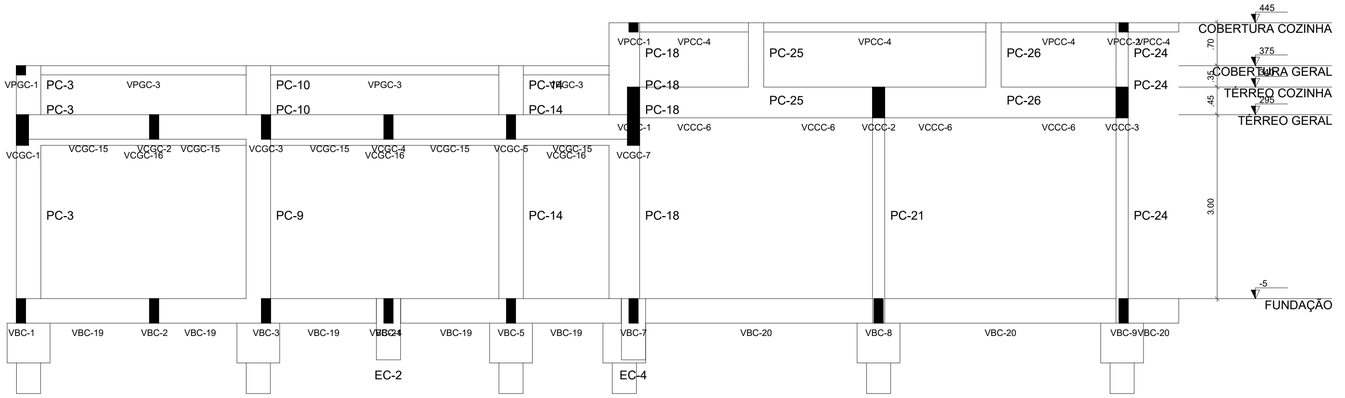

3 CORTE A-A
ESCALA 1/50

Vigas			
Nome	Seção (cm)	Elevação (cm)	Nível (cm)
VPCC-1	15x15	0	445
VPCC-2	15x15	0	445
VPCC-3	15x15	0	445
VPCC-4	15x15	0	445

Características dos materiais	
fck (kgf/cm²)	Ecs (kgf/cm²)
300	268384

Dimensão máxima do agregado = 19 mm

Pilares			
Nome	Seção (cm)	Elevação (cm)	Nível (cm)
PC-15	20x40	0	445
PC-16	20x60	0	445
PC-17	20x60	0	445
PC-18	20x50	0	445
PC-19	20x40	0	445
PC-22	20x50	0	445
PC-23	20x60	0	445
PC-24	20x50	0	445
PC-25	20x25	0	445
PC-26	20x25	0	445

Legenda dos pilares
Pilar que morre

Legenda das vigas e paredes
Viga

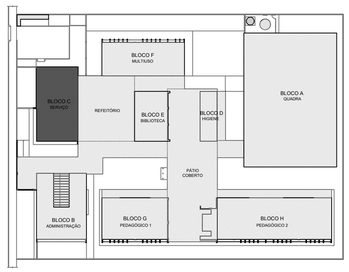

CROQUI DE REFERÊNCIA - IMPLANTAÇÃO

NOTAS GERAIS:

1. TODAS AS MEDIDAS DEVEM SER CONFERIDAS EM OBRA, "IN LOCO", ANTES DA REALIZAÇÃO DE QUAISQUER ATIVIDADES;
2. RECOMENDAMOS A REALIZAÇÃO DO ESTUDO DOS PROJETOS ANTES DA REALIZAÇÃO DAS ATIVIDADES, POIS O PROFISSIONAL DE EXECUÇÃO E CORRESPONSÁVEL PELO PROCESSO DE ANÁLISE TÉCNICA;
3. ANTES DE INICIAR AS ATIVIDADES DE EXECUÇÃO É FUNDAMENTAL A ELABORAÇÃO DA ART DE EXECUÇÃO CONFORME AS ORIENTAÇÕES DO CREA ESTADUAL;
4. SEMPRE OBSERVAR AS UNIDADES DE MEDIDAS INFORMADAS EM PLANTA, POIS PODEM SER ALTERADAS PARA MELHOR REPRESENTAÇÃO DAS INFORMAÇÕES E/OU DETALHES;
5. SEMPRE OBSERVAR AS COTAS INFORMADAS EM PLANTA, POIS PODEM SER MODIFICADAS PARA MELHOR REPRESENTAÇÃO DAS INFORMAÇÕES E/OU DETALHES;
6. ORIENTAMOS QUE DEVERÃO SER ANALISADOS OS ARQUIVOS IFC DISPONIBILIZADOS, ANTES DE UMA CONSULTA PRÉVIA A EQUIPE DE DESENVOLVIMENTOS DOS PROJETOS;
7. PARA TODAS E QUAISQUER DIVERGÊNCIAS, A EQUIPE DE DESENVOLVIMENTO DOS PROJETOS DEVERÁ SER ACIONADA;
8. QUAISQUER ALTERAÇÕES REALIZADAS NO PROJETO PELA EQUIPE DE EXECUÇÃO DEVEM SER DOCUMENTADAS NOS PROJETOS "AS BUIT";

NOTAS ESPECIFICAS ESTRUTURAIS:
PROJETOS

1. EM QUESTÕES ONDE AS DÚVIDAS E/OU DIVERGÊNCIAS NÃO AFETEM ESTRUTURALMENTE O PLANEJAMENTO ARQUITETÔNICO, OS PROJETOS DE ARQUITETURA SERÃO PRIORIDADE;
2. A ESTRUTURA FOI DIMENSIONADA PARA UTILIZAR CONCRETO 30MPA EM SUA TOTALIDADE;
3. O DETALHE DE FUNDAÇÃO "BI BLOCOS E ESTACAS" INSERIDO NO DESENHO É APENAS SUGESTIVO, ONDE NUNCA DEVEM SER EXECUTADOS SEM A REALIZAÇÃO DOS ESTUDOS DE SOLO CONFORME AS NORMATIVAS VIGENTES;
4. O DETALHE DE FUNDAÇÃO "ESTACAS ISOLADAS" INSERIDO NO DESENHO É APENAS SUGESTIVO, POIS NUNCA DEVEM SER EXECUTADOS SEM A REALIZAÇÃO DOS ESTUDOS DE SOLO CONFORME AS NORMATIVAS VIGENTES;
5. A ESTRUTURA FOI DIMENSIONADA PARA QUE O BALDRAME ESTEJA 5 CM "CINCO CENTÍMETROS" ABAIXO DO NÍVEL 0 "ZERO" DO PISO DA ARQUITETURA "ACABADO";
6. A ESTRUTURA FOI DIMENSIONADA PARA QUE AS VIGAS BALDRAMES SEJAM EXECUTADAS SOBRE OS BLOCOS PARA MINIMIZAR OS IMPACTOS DE FUROS ESTRUTURAIS CONFORME AS COMPATIBILIZAÇÕES REALIZADAS DURANTE O PROCESSO DE ELABORAÇÃO DOS PROJETOS;
7. TODOS OS FUROS NECESSÁRIOS A SEREM CONFECCIONADOS PARA AS INSTALAÇÕES, ESTÃO COMTEMPLADOS NO PROJETO COM TODAS AS INFORMAÇÕES TÉCNICAS PARA SUA PREVISÃO CONSTRUTIVA DURANTE A FASE DE MONTAGEM DE ARMADURA E FORMAS;
8. TODAS AS VIGAS ACIMA DO NÍVEL 0 "ZERO", DEVEM RECEBER UMA CONTRA FLEXA DE 1 CM "UM CENTÍMETRO";
9. TODAS AS VIGAS ACIMA DO NÍVEL 0 "ZERO", QUE NECESSITAREM DE UMA CONTRA FLEXA SUPERIOR A 1 CM "UM CENTÍMETRO", ESTÃO SINALIZADAS NA PLANTA DE FORMAS;
10. TODAS AS LAJES ACIMA DO NÍVEL 0 "ZERO", DEVEM RECEBER UMA CONTRA FLEXA DE 1 CM "UM CENTÍMETRO";
11. TODAS AS LAJES ACIMA DO NÍVEL 0 "ZERO", QUE NECESSITAREM DE UMA CONTRA FLEXA SUPERIOR A 1 CM UM CENTÍMETRO", ESTÃO SINALIZADAS NA PLANTA DE FORMAS;
12. OS DETALHAMENTOS DAS ARMAÇÕES DOS ELEMENTOS ESTRUTURAIS ESTÃO SEPARADOS PELOS NÍVEIS DE EXECUÇÃO;
13. TODOS OS LOCAIS QUE CONTEMPLAREM A JUNÇÃO DE DOIS BLOCOS ESTRUTURAIS, DEVE SER CONSIDERADO A APLICAÇÃO DA JUNTA DE DILATAÇÃO NOS ELEMENTOS EM SUA TOTALIDADE;

EXECUÇÃO

1. RECOMENDAMOS QUE A LOCAÇÃO DA ESTRUTURA SEJA REALIZADA ATRAVÉS DE EQUIPAMENTOS HOMOLOGADOS E DEVIDAMENTE CALIBRADOS PELOS ÓRGÃOS DE AFERIÇÃO E QUALIDADE ISO 9001;
2. É FUNDAMENTAL A UTILIZAÇÃO DE ESPAÇADORES DE ARMADURA PARA MONTAGEM E CONSTRUÇÃO DE TODOS OS ELEMENTOS ESTRUTURAIS;
3. NO ATO DE EXECUÇÃO DAS VIGAS BALDRAMES E BLOCOS, DEVE SER LANÇADO UM TRAÇO DE BRITA 0 "ZERO" EM TODA SUA EXTENSÃO;
4. TODAS AS VIGAS BALDRAMES E BLOCOS DEVEM SER IMPERMEABILIZADOS UTILIZANDO A APLICAÇÃO DE MANTA LÍQUIDA;
5. APÓS A REALIZAÇÃO DA CONCRETAGEM DOS ELEMENTOS, TODA A ESTRUTURA DEVE PERMANECER COM ESCORAMENTO DE 100% "CEM PORCENTO" PELO PERÍODO DE 30 "TRINTA" DIAS;
6. APÓS A REALIZAÇÃO DA CONCRETAGEM DOS ELEMENTOS QUE POSSUEM CONTRA FLEXA IGUAL OU SUPERIOR A 3 CM "TRÊS CENTÍMETROS", DEVEM PERMANECER COM ESCORAMENTO DE 100 % "CEM PORCENTO" PELO PERÍODO DE 45 "QUARENTA E CINCO" DIAS;
7. TODAS AS LAJES DEVEM SER IMPERMEABILIZADAS UTILIZANDO MANTA ALUMINIZADA;
8. OS ELEMENTOS ESTRUTURAIS SOMENTE PODEM SER CONCRETADOS APÓS A PLENA VALIDAÇÃO DO ENGENHEIRO DE EXECUÇÃO RESPONSÁVEL PELO PROCESSO DE CONFERÊNCIA E MONTAGEM;

CONTROLE DE REVISÕES

Nº	DATA	DESCRIÇÃO

FNDE Fundo Nacional de Desenvolvimento da Educação

MINISTÉRIO DA EDUCAÇÃO

PROJETO PADRÃO - FNDE

PROPRIETÁRIO: :

ENDEREÇO:

MUNICÍPIO - UF:

PROPRIETÁRIO

RESP. TÉCNICO — CREA

AUTOR DO PROJETO — CAU

DLFO

CREA

RA

OBSERVAÇÕES:

ESCOLA 5 SALAS DE AULA - MODELO TÉRREO

PROJETO DE ESTRUTURA

COORDENAÇÃO: CGEST - Coordenação Geral de Infraestrutura Educacional

FORMA COBERTURA COZINHA
CORTE A-A E CORTE B-B
BLOCO C - SERVIÇO

SCO

REVISÃO: R.00

ESCALA: 1:50

DATA EMISSÃO: JAN/2021

FORMATO: A1

PRANCHA: 23/110

E-DOCS - CÓPIA DO PROCESSO 2025-6X76D GERADO POR UDSON OLIVEIRA RAMOS DE AGUIAR EM 13/05/2026 07:51 DOCUMENTO 1 / 1 PÁGINA 548 / 5723

2025-98RT9S - E-DOCS - CÓPIA SIMPLES 21/08/2025 09:31 PÁGINA 11 / 14

E-DOCS - CÓPIA DO PROCESSO 2025-6X76D GERADO POR VERSÃO OLIVEIRA RAMOS DE AGUIAR EM 13/05/2026 07:51 DOCUMENTO 1 / 1 PÁGINA 549 / 5723

PUB SIMPLES 21/08/2025 08:31 PÁGINA 12 / 14
2025-B6RTPS - E-DOCS - CÓPIA SIMPLES

BC-4
1xR40

PLANTA
ESC 1:25

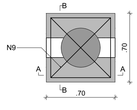

CORTE A-A
ESC 1:25

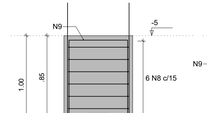

CORTE B-B
ESC 1:25

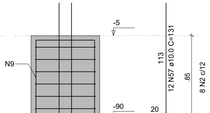

DETALHE DO PILAR
ESC 1:20

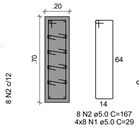

VBC-1
ESC 1:50

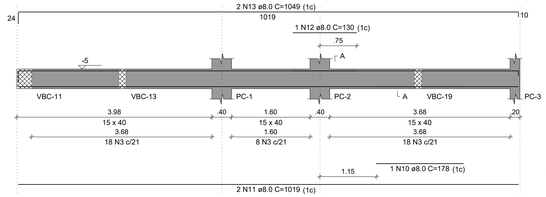

SEÇÃO A-A
ESC 1:25

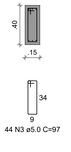

VBC-2
ESC 1:50

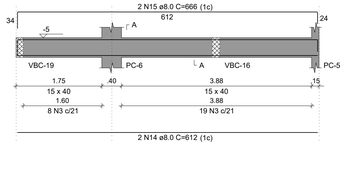

SEÇÃO A-A
ESC 1:25

VBC-3
ESC 1:50

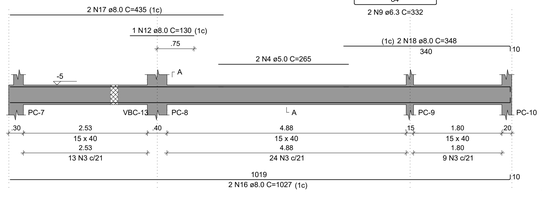

SEÇÃO A-A
ESC 1:25

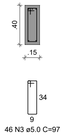

VBC-4
ESC 1:50

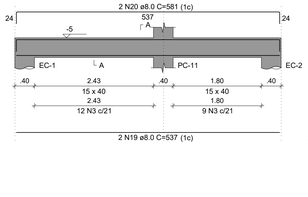

SEÇÃO A-A
ESC 1:25

VBC-5
ESC 1:50

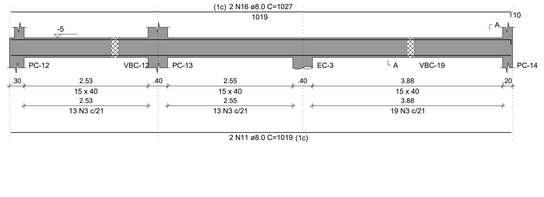

SEÇÃO A-A
ESC 1:25

VBC-6
ESC 1:50

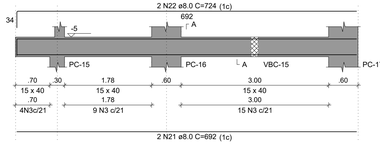

SEÇÃO A-A
ESC 1:25

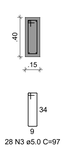

VBC-7
ESC 1:50

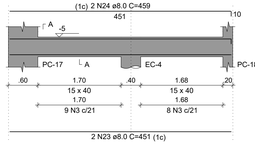

SEÇÃO A-A
ESC 1:25

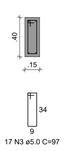

VBC-8
ESC 1:50

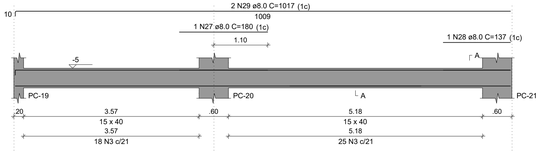

SEÇÃO A-A
ESC 1:25

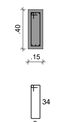

VBC-9
ESC 1:50

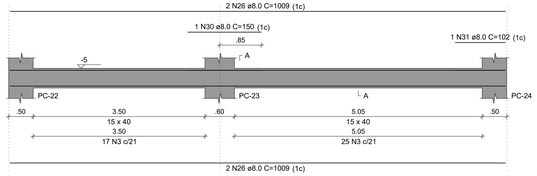

SEÇÃO A-A
ESC 1:25

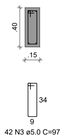

VBC-10
ESC 1:50

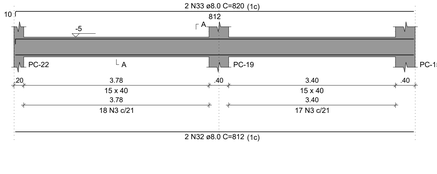

SEÇÃO A-A
ESC 1:25

VBC-11
ESC 1:50

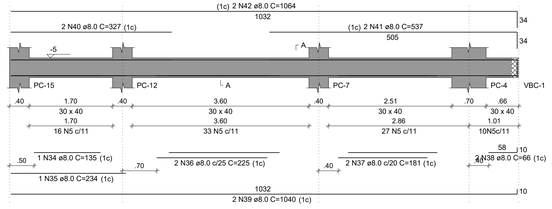

SEÇÃO A-A
ESC 1:25

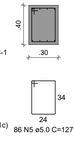

VBC-12
ESC 1:50

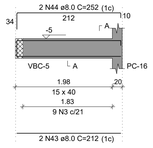

SEÇÃO A-A
ESC 1:25

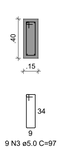

VBC-13
ESC 1:50

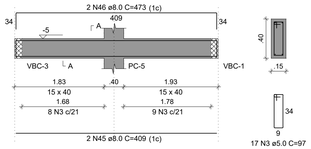

SEÇÃO A-A
ESC 1:25

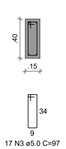

VBC-14
ESC 1:50

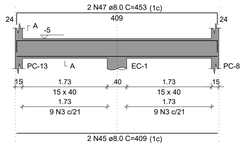

SEÇÃO A-A
ESC 1:25

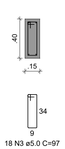

VBC-15
ESC 1:50

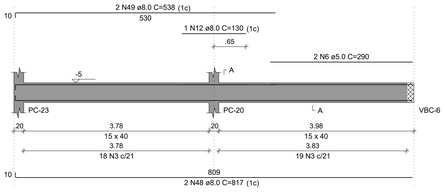

SEÇÃO A-A
ESC 1:25

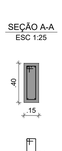

VBC-16
ESC 1:50

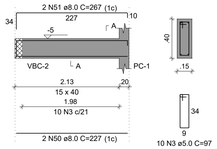

SEÇÃO A-A
ESC 1:25

VBC-17
ESC 1:50

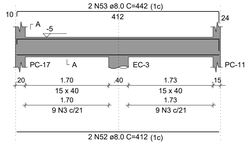

SEÇÃO A-A
ESC 1:25

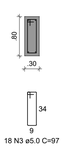

VBC-18
ESC 1:50

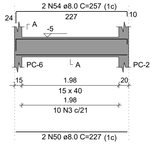

SEÇÃO A-A
ESC 1:25

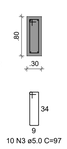

VBC-19
ESC 1:50

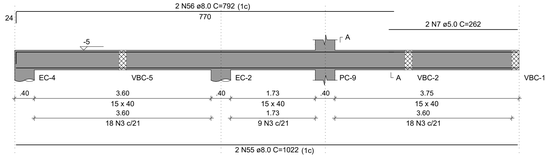

SEÇÃO A-A
ESC 1:25

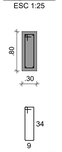

RELAÇÃO DO AÇO

BC-4	VBC-1	VBC-2
VBC-3	VBC-4	VBC-5
VBC-6	VBC-7	VBC-8
VBC-9	VBC-10	VBC-11
VBC-12	VBC-13	VBC-14
VBC-15	VBC-16	VBC-17
VBC-18	VBC-19	

AÇO	N	DIAM (mm)	QUANT	C.UNIT (cm)	C.TOTAL (cm)
CA60	1	5.0	32	29	928
	2	5.0	8	167	1336
	3	5.0	512	97	49664
	4	5.0	2	265	530
	5	5.0	86	127	10922
	6	5.0	2	290	580
	7	5.0	2	262	524
CA50	8	6.3	6	256	1536
	9	6.3	2	332	664
	10	8.0	1	178	178
	11	8.0	4	1019	4076
	12	8.0	3	130	390
	13	8.0	2	1049	2098
	14	8.0	2	612	1224
	15	8.0	2	666	1332
	16	8.0	4	1027	4108
	17	8.0	2	435	870
	18	8.0	2	348	696
	19	8.0	2	537	1074
	20	8.0	2	581	1162
	21	8.0	2	692	1384
	22	8.0	2	724	1448
	23	8.0	2	451	902
	24	8.0	2	459	918
	25	8.0	1	268	268
	26	8.0	6	1009	6054
	27	8.0	1	180	180
	28	8.0	1	137	137
	29	8.0	2	1017	2034
	30	8.0	1	150	150
	31	8.0	1	102	102
	32	8.0	2	812	1624
	33	8.0	2	820	1640
	34	8.0	1	135	135
	35	8.0	1	234	234
	36	8.0	2	225	450
	37	8.0	2	181	362
	38	8.0	2	66	132
	39	8.0	2	1040	2080
	40	8.0	2	327	654
	41	8.0	2	537	1074
	42	8.0	2	1064	2128
	43	8.0	2	212	424
	44	8.0	2	252	504
	45	8.0	4	409	1636
	46	8.0	2	473	946
	47	8.0	2	453	906
	48	8.0	2	817	1634
	49	8.0	2	538	1076
	50	8.0	4	227	908
	51	8.0	2	267	534
	52	8.0	2	412	824
	53	8.0	2	442	884
	54	8.0	2	257	514
	55	8.0	2	1022	2044
	56	8.0	2	792	1584
	57	10.0	12	131	1572

RESUMO DO AÇO

AÇO	DIAM (mm)	C.TOTAL (m)	PESO + 10% (kg)
CA50	6.3	22	5.9
	8.0	557.2	241.8
	10.0	15.7	10.7
CA60	5.0	644.8	109.3
PESO TOTAL (kg)			
CA50	258.4		
CA60	109.3		

Volume de concreto (C-30) = 8.92 m³
Área de forma = 128.31 m²

NOTAS GERAIS:

1. TODAS AS MEDIDAS DEVEM SER CONFERIDAS EM OBRA, "IN LOCO", ANTES DA REALIZAÇÃO DE QUAISQUER ATIVIDADES;
2. RECOMENDAMOS A REALIZAÇÃO DO ESTUDO DOS PROJETOS ANTES DA REALIZAÇÃO DAS ATIVIDADES, POIS O PROFISSIONAL DE EXECUÇÃO É CORRESPONSÁVEL PELO PROCESSO DE ANÁLISE TÉCNICA;
3. ANTES DE INICIAR AS ATIVIDADES DE EXECUÇÃO É FUNDAMENTAL A ELABORAÇÃO DA ART DE EXECUÇÃO CONFORME AS ORIENTAÇÕES DO CREA ESTADUAL;
4. SEMPRE OBSERVAR AS UNIDADES DE MEDIDAS INFORMADAS EM PLANTA, POIS PODEM SER ALTERADAS PARA MELHOR REPRESENTAÇÃO DAS INFORMAÇÕES E/OU DETALHES;
5. SEMPRE OBSERVAR AS COTAS INFORMADAS EM PLANTA, POIS PODEM SER MODIFICADAS PARA MELHOR REPRESENTAÇÃO DAS INFORMAÇÕES E/OU DETALHES;
6. ORIENTAMOS QUE DEVERÃO SER ANALISADOS OS ARQUIVOS IFC DISPONIBILIZADOS, ANTES DE UMA CONSULTA PRÉVIA A EQUIPE DE DESENVOLVIMENTOS DOS PROJETOS;
7. PARA TODAS E QUAISQUER DIVERGÊNCIAS, A EQUIPE DE DESENVOLVIMENTO DOS PROJETOS DEVERÁ SER ACIONADA;
8. QUAISQUER ALTERAÇÕES REALIZADAS NO PROJETO PELA EQUIPE DE EXECUÇÃO DEVEM SER DOCUMENTADAS NOS PROJETOS "AS BUILT";

NOTAS ESPECIFICAS ESTRUTURAIS:
PROJETOS

1. EM QUESTÕES ONDE AS DÚVIDAS E/OU DIVERGÊNCIAS NÃO AFETEM ESTRUTURALMENTE O PLANEJAMENTO ARQUITETÔNICO, OS PROJETOS DE ARQUITETURA SERÃO PRIORIDADE;
2. A ESTRUTURA FOI DIMENSIONADA PARA UTILIZAR CONCRETO 30MPA EM SUA TOTALIDADE;
3. O DETALHE DE FUNDAÇÃO "BLOCOS E ESTACAS" INSERIDO NO DESENHO É APENAS SUGESTIVO, ONDE NUNCA DEVEM SER EXECUTADOS SEM A REALIZAÇÃO DOS ESTUDOS DE SOLO CONFORME AS NORMATIVAS VIGENTES;
4. O DETALHE DE FUNDAÇÃO "ESTACAS ISOLADAS" INSERIDO NO DESENHO É APENAS SUGESTIVO, POIS NUNCA DEVEM SER EXECUTADOS SEM A REALIZAÇÃO DOS ESTUDOS DE SOLO CONFORME AS NORMATIVAS VIGENTES;
5. A ESTRUTURA FOI DIMENSIONADA PARA QUE O BALDRAME ESTEJA 5 CM "CINCO CENTÍMETROS" ABAIXO DO NÍVEL 0 "ZERO" DO PISO DA ARQUITETURA "ACABADO";
6. A ESTRUTURA FOI DIMENSIONADA PARA QUE AS VIGAS BALDRAMES SEJAM EXECUTADAS SOBRE OS BLOCOS PARA MINIMIZAR OS IMPACTOS DE FUROS ESTRUTURAIS CONFORME AS COMPATIBILIZAÇÕES REALIZADAS DURANTE O PROCESSO DE ELABORAÇÃO DOS PROJETOS;
7. TODOS OS FUROS NECESSÁRIOS A SEREM CONFECCIONADOS PARA AS INSTALAÇÕES, ESTÃO COMTEMPLADOS NO PROJETO COM TODAS AS INFORMAÇÕES TÉCNICAS PARA SUA PREVISÃO CONSTRUTIVA DURANTE A FASE DE MONTAGEM DE ARMADURA E FORMAS;
8. TODAS AS VIGAS ACIMA DO NÍVEL 0 "ZERO", DEVEM RECEBER UMA CONTRA FLEXA DE 1 CM "UM CENTÍMETRO";
9. TODAS AS VIGAS ACIMA DO NÍVEL 0 "ZERO", QUE NECESSITAREM DE UMA CONTRA FLEXA SUPERIOR A 1 CM "UM CENTÍMETRO", ESTÃO SINALIZADAS NA PLANTA DE FORMAS;
10. TODAS AS LAJES ACIMA DO NÍVEL 0 "ZERO", DEVEM RECEBER UMA CONTRA FLEXA DE 1 CM "UM CENTÍMETRO";
11. TODAS AS LAJES ACIMA DO NÍVEL 0 "ZERO", QUE NECESSITAREM DE UMA CONTRA FLEXA SUPERIOR A 1 CM "UM CENTÍMETRO", ESTÃO SINALIZADAS NA PLANTA DE FORMAS;
12. OS DETALHAMENTOS DAS ARMAÇÕES DOS ELEMENTOS ESTRUTURAIS ESTÃO SEPARADOS PELOS NÍVEIS DE EXECUÇÃO;
13. TODOS OS LOCAIS QUE CONTEMPLAREM A JUNÇÃO DE DOIS BLOCOS ESTRUTURAIS, DEVE SER CONSIDERADO A APLICAÇÃO DA JUNTA DE DILATAÇÃO NOS ELEMENTOS EM SUA TOTALIDADE;

EXECUÇÃO

1. RECOMENDAMOS QUE A LOCAÇÃO DA ESTRUTURA SEJA REALIZADA ATRAVÉS DE EQUIPAMENTOS HOMOLOGADOS E DEVIDAMENTE CALIBRADOS PELOS ÓRGÃOS DE AFERIÇÃO E QUALIDADE ISO 9001;
2. É FUNDAMENTAL A UTILIZAÇÃO DE ESPAÇADORES DE ARMADURA PARA MONTAGEM E CONSTRUÇÃO DE TODOS OS ELEMENTOS ESTRUTURAIS;
3. NO ATO DE EXECUÇÃO DAS VIGAS BALDRAMES E BLOCOS, DEVE SER LANÇADO UM TRAÇO DE BRITA 0 "ZERO" EM TODA SUA EXTENSÃO;
4. TODAS AS VIGAS BALDRAMES E BLOCOS DEVEM SER IMPERMEABILIZADOS UTILIZANDO A APLICAÇÃO DE MANTA LÍQUIDA;
5. APÓS A REALIZAÇÃO DA CONCRETAGEM DOS ELEMENTOS, TODA A ESTRUTURA DEVE PERMANECER COM ESCORAMENTO DE 100% "CEM PORCENTO" PELO PERÍODO DE 30 "TRINTA" DIAS;
6. APÓS A REALIZAÇÃO DA CONCRETAGEM DOS ELEMENTOS QUE POSSUEM CONTRA FLEXA IGUAL OU SUPERIOR A 3 CM "TRÊS CENTÍMETROS", DEVEM PERMANECER COM ESCORAMENTO DE 100 % "CEM PORCENTO" PELO PERÍODO DE 45 "QUARENTA E CINCO" DIAS;
7. TODAS AS LAJES DEVEM SER IMPERMEABILIZADAS UTILIZANDO MANTA ALUMINIZADA;
8. OS ELEMENTOS ESTRUTURAIS SOMENTE PODEM SER CONCRETADOS APÓS A PLENA VALIDAÇÃO DO ENGENHEIRO DE EXECUÇÃO RESPONSÁVEL PELO PROCESSO DE CONFERÊNCIA E MONTAGEM;

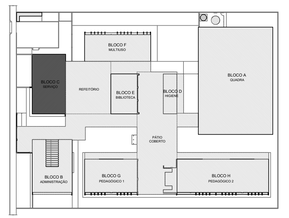

CROQUI DE REFERÊNCIA - IMPLANTAÇÃO

CONTROLE DE REVISÕES

Nº	DATA	DESCRIÇÃO

FNDE Fundo Nacional de Desenvolvimento da Educação

MINISTÉRIO DA EDUCAÇÃO

PROJETO PADRÃO - FNDE

PROPRIETÁRIO: :

ENDEREÇO:

MUNICÍPIO - UF:

PROPRIETÁRIO

RESP. TÉCNICO — CREA

AUTOR DO PROJETO — CAU

DLFO — CREA — RA

OBSERVAÇÕES:

ESCOLA 5 SALAS DE AULA - MODELO TÉRREO

PROJETO DE ESTRUTURA

COORDENAÇÃO: CGEST - Coordenação Geral de Infraestrutura Educacional	ARMAÇÕES FUNDAÇÕES BLOCO C - SERVIÇO		SFN
FORMATO: 1050x594	REVISÃO: R.00	ESCALA: INDICADA	PRANCHA: 24/110
		DATA EMISSÃO: JAN/2021	

E-DOCS - CÓPIA DO PROCESSO 2025-6X76O GERADO POR UDSON OLIVEIRA RAMOS DE AGUIAR EM 13/05/2026 07:51 DOCUMENTO 1 / 1 PÁGINA 550 / 5723

VBC-20

ESC 1:50

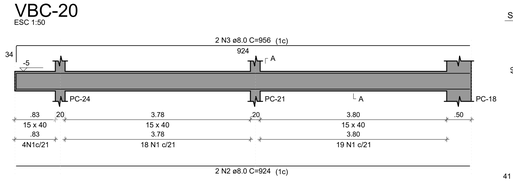

SEÇÃO A-A
ESC 1:25

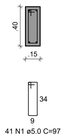

VBC-21

ESC 1:50

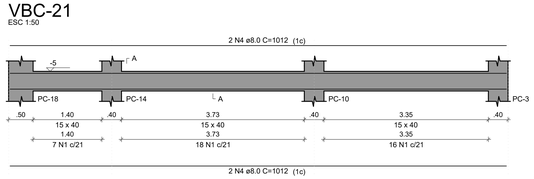

SEÇÃO A-A
ESC 1:25

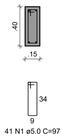

BC-1=BC-2=BC-3=BC-5=BC-6=BC-7=BC-8=BC-9
=BC-10=BC-11=BC-12=BC-13=BC-14=BC-15
=BC-16=BC-17=BC-18=BC-19=BC-20=BC-21
=BC-22=BC-23=BC-24
1xR40

PLANTA
ESC 1:25

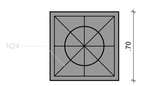

CORTE
ESC 1:25

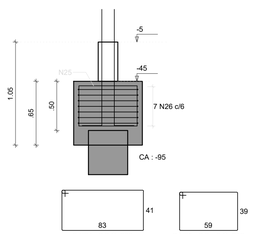

PC-16=PC-17=PC-20

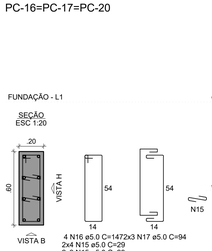

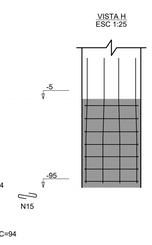

PC-18=PC-22

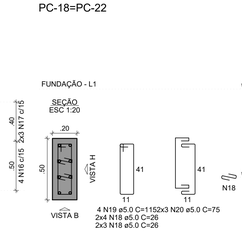

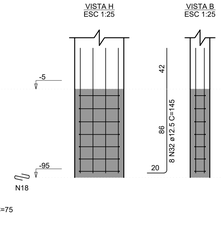

PC-1=PC-2=PC-10=PC-19

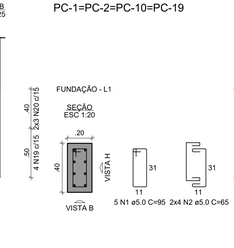

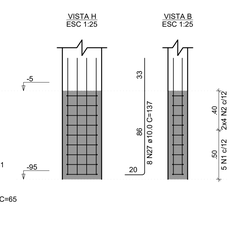

PC-12

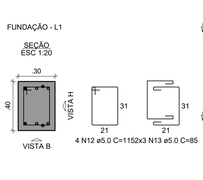

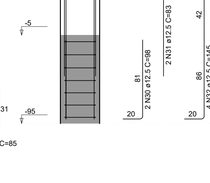

PC-5=PC-6=PC-8=PC-11=PC-13

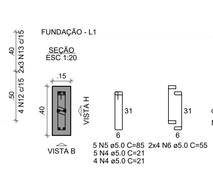

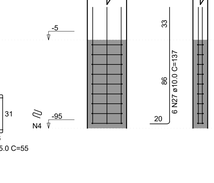

PC-14

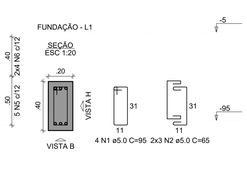

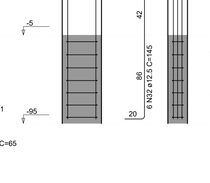

PC-4

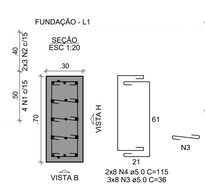

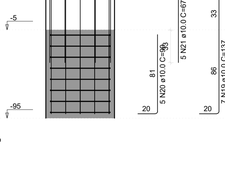

PC-15

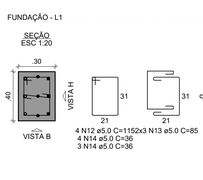

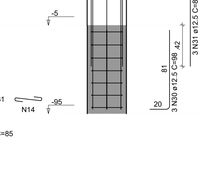

PC-21

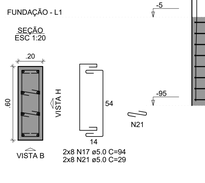

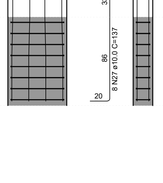

PC-23

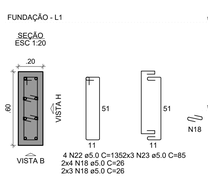

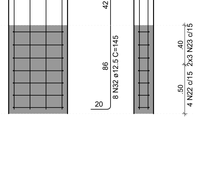

PC-24

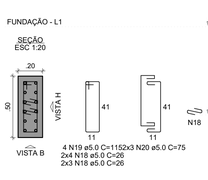

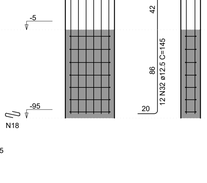

PC-3

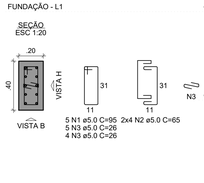

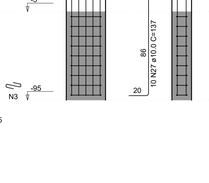

PC-7

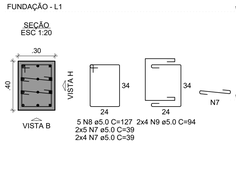

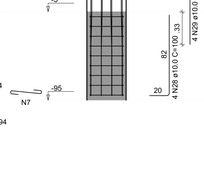

PC-9

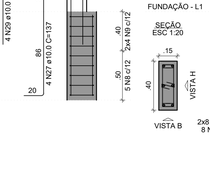

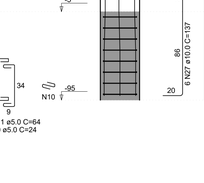

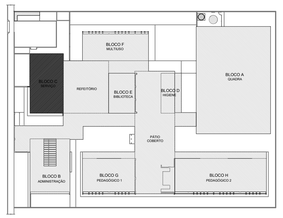

CROQUI DE REFERÊNCIA - IMPLANTAÇÃO

RELAÇÃO DO AÇO

VBC-20 VBC-21

AÇO	N	DIAM (mm)	QUANT	C.UNIT (cm)	C.TOTAL (cm)
CA60	1	5.0	82	97	7954
CA50	2	8.0	2	924	1848
	3	8.0	2	956	1912
	4	8.0	4	1012	4048

RESUMO DO AÇO

AÇO	DIAM (mm)	C.TOTAL (m)	PESO + 10% (kg)
CA50	8.0	78.1	33.9
CA60	5.0	79.5	13.5
PESO TOTAL (kg)			
CA50	33.9		
CA60	13.5		

Volume de concreto (C-30) = 1.17 m³
Área de forma = 18.50 m²

RELAÇÃO DO AÇO

23xBC-21	4xPC-1	PC-3
5xPC-5	PC-7	PC-9
PC-12	PC-14	PC-15
3xPC-16	2xPC-18	PC-21
PC-23	PC-24	

AÇO	N	DIAM (mm)	QUANT	C.UNIT (cm)	C.TOTAL (cm)
CA60	1	5.0	29	95	2755
	2	5.0	46	65	2990
	3	5.0	9	26	234
	4	5.0	45	21	945
	5	5.0	25	85	2125
	6	5.0	40	55	2200
	7	5.0	18	39	702
	8	5.0	5	127	635
	9	5.0	8	94	752
	10	5.0	8	24	192
	11	5.0	16	64	1024
	12	5.0	8	115	920
	13	5.0	12	85	1020
	14	5.0	7	36	252
	15	5.0	42	29	1218
	16	5.0	12	147	1764
	17	5.0	34	94	3196
	18	5.0	56	26	1456
	19	5.0	12	115	1380
	20	5.0	18	75	1350
	21	5.0	16	29	464
	22	5.0	4	135	540
	23	5.0	6	85	510
CA50	24	6.3	46	260	11960
	25	6.3	46	208	9568
	26	8.0	161	256	41216
	27	10.0	90	137	12330
	28	10.0	4	100	400
	29	10.0	4	67	268
	30	12.5	5	98	490
	31	12.5	5	83	415
	32	12.5	73	145	10585

RESUMO DO AÇO

AÇO	DIAM (mm)	C.TOTAL (m)	PESO + 10% (kg)
CA50	6.3	215.3	57.9
	8.0	412.2	178.9
	10.0	130	88.2
	12.5	114.9	121.8
CA60	5.0	286.2	48.5
PESO TOTAL (kg)			
CA50	446.8		
CA60	48.5		

Volume de concreto (C-30) = 8.78 m³
Área de forma = 69.04 m²

NOTAS GERAIS:

1. TODAS AS MEDIDAS DEVEM SER CONFERIDAS EM OBRA, "IN LOCO", ANTES DA REALIZAÇÃO DE QUAISQUER ATIVIDADES;
2. RECOMENDAMOS A REALIZAÇÃO DO ESTUDO DOS PROJETOS ANTES DA REALIZAÇÃO DAS ATIVIDADES, POIS O PROFISSIONAL DE EXECUÇÃO É CORresponsável PELO PROCESSO DE ANÁLISE TÉCNICA;
3. ANTES DE INICIAR AS ATIVIDADES DE EXECUÇÃO É FUNDAMENTAL A ELABORAÇÃO DA ART DE EXECUÇÃO CONFORME AS ORIENTAÇÕES DO CREA ESTADUAL;
4. SEMPRE OBSERVAR AS UNIDADES DE MEDIDAS INFORMADAS EM PLANTA, POIS PODEM SER ALTERADAS PARA MELHOR REPRESENTAÇÃO DAS INFORMAÇÕES E/OU DETALHES;
5. SEMPRE OBSERVAR AS COTAS INFORMADAS EM PLANTA, POIS PODEM SER MODIFICADAS PARA MELHOR REPRESENTAÇÃO DAS INFORMAÇÕES E/OU DETALHES;
6. ORIENTAMOS QUE DEVERÃO SER ANALISADOS OS ARQUIVOS IFC DISPONIBILIZADOS, ANTES DE UMA CONSULTA PRÉVIA A EQUIPE DE DESENVOLVIMENTO DOS PROJETOS;
7. PARA TODAS E QUAISQUER DIVERGÊNCIAS, A EQUIPE DE DESENVOLVIMENTO DOS PROJETOS DEVERÁ SER ACIONADA;
8. QUAISQUER ALTERAÇÕES REALIZADAS NO PROJETO PELA EQUIPE DE EXECUÇÃO DEVEM SER DOCUMENTADAS NOS PROJETOS "AS BUILT";

NOTAS ESPECIFICAS ESTRUTURAIS:
PROJETOS

1. EM QUESTÕES ONDE AS DÚVIDAS E/OU DIVERGÊNCIAS NÃO AFETEM ESTRUTURALMENTE O PLANEJAMENTO ARQUITETÔNICO, OS PROJETOS DE ARQUITETURA SERÃO PRIORIDADE;
2. A ESTRUTURA FOI DIMENSIONADA PARA UTILIZAR CONCRETO 30MPA EM SUA TOTALIDADE;
3. O DETALHE DE FUNDAÇÃO "BLOCOS E ESTACAS" INSERIDO NO DESENHO É APENAS SUGESTIVO, ONDE NUNCA DEVEM SER EXECUTADOS SEM A REALIZAÇÃO DOS ESTUDOS DE SOLO CONFORME AS NORMATIVAS VIGENTES;
4. O DETALHE DE FUNDAÇÃO "ESTACAS ISOLADAS" INSERIDO NO DESENHO É APENAS SUGESTIVO, POIS NUNCA DEVEM SER EXECUTADOS SEM A REALIZAÇÃO DOS ESTUDOS DE SOLO CONFORME AS NORMATIVAS VIGENTES;
5. A ESTRUTURA FOI DIMENSIONADA PARA QUE O BALDRAME ESTEJA 5 CM "CINCO CENTÍMETROS" ABAIXO DO NÍVEL 0 "ZERO" DO PISO DA ARQUITETURA "ACABADO";
6. A ESTRUTURA FOI DIMENSIONADA PARA QUE AS VIGAS BALDRAMES SEJAM EXECUTADAS SOBRE OS BLOCOS PARA MINIMIZAR OS IMPACTOS DE FUROS ESTRUTURAIS CONFORME AS COMPATIBILIZAÇÕES REALIZADAS DURANTE O PROCESSO DE ELABORAÇÃO DOS PROJETOS;
7. TODOS OS FUROS NECESSÁRIOS A SEREM CONFECCIONADOS PARA AS INSTALAÇÕES, ESTÃO COMTEMPLADOS NO PROJETO COM TODAS AS INFORMAÇÕES TÉCNICAS PARA SUA PREVISÃO CONSTRUTIVA DURANTE A FASE DE MONTAGEM DE ARMADURA E FORMAS;
8. TODAS AS VIGAS ACIMA DO NÍVEL 0 "ZERO", DEVEM RECEBER UMA CONTRA FLEXA DE 1 CM "UM CENTÍMETRO";
9. TODAS AS VIGAS ACIMA DO NÍVEL 0 "ZERO", QUE NECESSITAREM DE UMA CONTRA FLEXA SUPERIOR A 1 CM "UM CENTÍMETRO", ESTÃO SINALIZADAS NA PLANTA DE FORMAS;
10. TODAS AS LAJES ACIMA DO NÍVEL 0 "ZERO", DEVEM RECEBER UMA CONTRA FLEXA DE 1 CM "UM CENTÍMETRO";
11. TODAS AS LAJES ACIMA DO NÍVEL 0 "ZERO", QUE NECESSITAREM DE UMA CONTRA FLEXA SUPERIOR A 1 CM UM CENTÍMETRO", ESTÃO SINALIZADAS NA PLANTA DE FORMAS;
12. OS DETALHAMENTOS DAS ARMAÇÕES DOS ELEMENTOS ESTRUTURAIS ESTÃO SEPARADOS PELOS NÍVEIS DE EXECUÇÃO;
13. TODOS OS LOCAIS QUE CONTEMPLAREM A JUNÇÃO DE DOIS BLOCOS ESTRUTURAIS, DEVE SER CONSIDERADO A APLICAÇÃO DA JUNTA DE DILATAÇÃO NOS ELEMENTOS EM SUA TOTALIDADE;

EXECUÇÃO

1. RECOMENDAMOS QUE A LOCAÇÃO DA ESTRUTURA SEJA REALIZADA ATRAVÉS DE EQUIPAMENTOS HOMOLOGADOS E DEVIDAMENTE CALIBRADOS PELOS ÓRGÃOS DE AFERIÇÃO E QUALIDADE ISO 9001;
2. É FUNDAMENTAL A UTILIZAÇÃO DE ESPAÇADORES DE ARMADURA PARA MONTAGEM E CONSTRUÇÃO DE TODOS OS ELEMENTOS ESTRUTURAIS;
3. NO ATO DE EXECUÇÃO DAS VIGAS BALDRAMES E BLOCOS, DEVE SER LANÇADO UM TRAÇO DE BRITA 0 "ZERO" EM TODA SUA EXTENSÃO;
4. TODAS AS VIGAS BALDRAMES E BLOCOS DEVEM SER IMPERMEABILIZADOS UTILIZANDO A APLICAÇÃO DE MANTA LÍQUIDA;
5. APÓS A REALIZAÇÃO DA CONCRETAGEM DOS ELEMENTOS, TODA A ESTRUTURA DEVE PERMANECER COM ESCORAMENTO DE 100% "CEM PORCENTO" PELO PERÍODO DE 30 "TRINTA" DIAS;
6. APÓS A REALIZAÇÃO DA CONCRETAGEM DOS ELEMENTOS QUE POSSUEM CONTRA FLEXA IGUAL OU SUPERIOR A 3 CM "TRÊS CENTÍMETROS", DEVEM PERMANECER COM ESCORAMENTO DE 100 % "CEM PORCENTO" PELO PERÍODO DE 45 "QUARENTA E CINCO" DIAS;
7. TODAS AS LAJES DEVEM SER IMPERMEABILIZADAS UTILIZANDO MANTA ALUMINIZADA;
8. OS ELEMENTOS ESTRUTURAIS SOMENTE PODEM SER CONCRETADOS APÓS A PLENA VALIDAÇÃO DO ENGENHEIRO DE EXECUÇÃO RESPONSÁVEL PELO PROCESSO DE CONFERÊNCIA E MONTAGEM;

CONTROLE DE REVISÕES

Nº	DATA	DESCRIÇÃO

FNDE Fundo Nacional de Desenvolvimento da Educação

MINISTÉRIO DA EDUCAÇÃO

PROJETO PADRÃO - FNDE

PROPRIETÁRIO: :

ENDEREÇO:

MUNICÍPIO - UF:

PROPRIETÁRIO

RESP. TÉCNICO — CREA

AUTOR DO PROJETO — CAU

DLFO — CREA — RA

OBSERVAÇÕES:

ESCOLA 5 SALAS DE AULA - MODELO TÉRREO

PROJETO DE ESTRUTURA

COORDENAÇÃO		
CGEST - Coordenação Geral de Infraestrutura Educacional	ARMAÇÕES FUNDAÇÕES BLOCO C - SERVIÇO	SFN
FORMATO: 1050X594	REVISÃO: R.00 — ESCALA: INDICADA — DATA EMISSÃO: JAN/2021	PRANCHA: 25/110

2025-96ef795 - E-DOCS - CÓPIA SIMPLES 21/08/2025 09:31 PÁGINA 13 / 14

INFORMAÇÕES DO DOCUMENTO
Documento capturado em 21/08/2025 09:31:31 (HORÁRIO DE BRASÍLIA - UTC-3)
por THIAGO MENEGUELLI JORGE (ASSISTENTE ADMINISTRATIVO - DCOMPG - SEFIP - PMAL)
Valor Legal: CÓPIA SIMPLES | Natureza: DOCUMENTO NATO-DIGITAL

A disponibilidade do documento pode ser conferida pelo link: https://e-docs.es.gov.br/d/2025-96RT9S

E-DOCS - CÓPIA DO PROCESSO 2025-6X76D GERADO POR UDSON OLIVEIRA RAMOS DE AGUIAR EM 13/05/2026 07:51 DOCUMENTO 1 / 1 PÁGINA 551 / 5723

2025-96RT9S - E-DOCS - CÓPIA SIMPLES 21/08/2025 09:31 PÁGINA 14 / 14

TERMO DE ENTRANHAMENTO DO PROCESSO
2025-6X76D

Disponível em https://e-docs.es.gov.br/p/2025-6X76D

Realizado em: **21/08/2025 09:31:40** - Horário de Brasília - UTC-3

LOCAL
PMAL - SEFIP - DCOMPG - DIRETORIA DE COMPRAS GOVERNAMENTAIS

DOCUMENTOS ENTRANHADOS (2)
#56 - 2025-96RT9S - PROJETO ESTRUTURAL BLOCO C
#57 - 2025-1MG5PM - TERMO DE ENTRANHAMENTO DO PROCESSO 2025-6X76D

JUSTIFICATIVA

ASSINATURA

Documento original assinado eletronicamente, conforme MP 2200-2/2001, art. 10, § 2º, por:

THIAGO MENEGUELLI JORGE
ASSISTENTE ADMINISTRATIVO
DCOMPG - SEFIP - PMAL
assinado em 21/08/2025 09:31:40 -03:00

INFORMAÇÕES DO DOCUMENTO
Documento capturado em 21/08/2025 09:31:40 (HORÁRIO DE BRASÍLIA - UTC-3)
por THIAGO MENEGUELLI JORGE (ASSISTENTE ADMINISTRATIVO - DCOMPG - SEFIP - PMAL)
Valor Legal: ORIGINAL | Natureza: DOCUMENTO NATO-DIGITAL

A disponibilidade do documento pode ser conferida pelo link: https://e-docs.es.gov.br/d/2025-1MG5PM

E-DOCS - CÓPIA DO PROCESSO 2025-6X76D GERADO POR UDSON OLIVEIRA RAMOS DE AGUIAR EM 13/05/2026 07:51 DOCUMENTO 1 / 1 PÁGINA 552 / 5723

E-DOCS - CÓPIA DO PROCESSO 2025-6X76D GERADO POR UDSON OLIVEIRA RAMOS DE AGUIAR EM 13/05/2026 07:51 DOCUMENTO 1 / 1 PÁGINA 553 / 5723

2025-MB8343 - E-DOCS - CÓPIA SIMPLES 21/08/2025 09:22 PÁGINA 1 / 5

PD-1=PD-2=PD-3=PD-7= =PD-9=PD-10

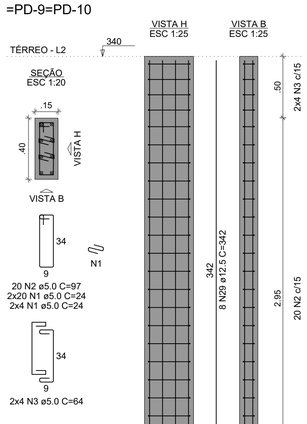

PD-4=PD-8

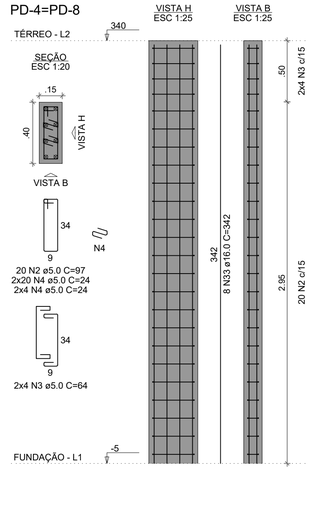

PD-5

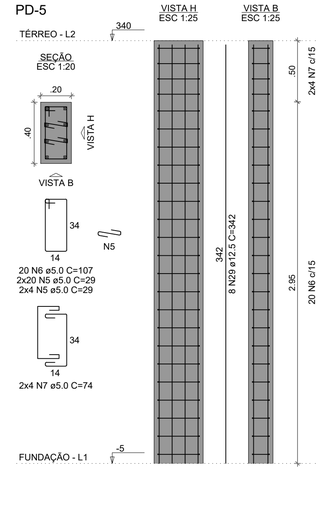

PD-6

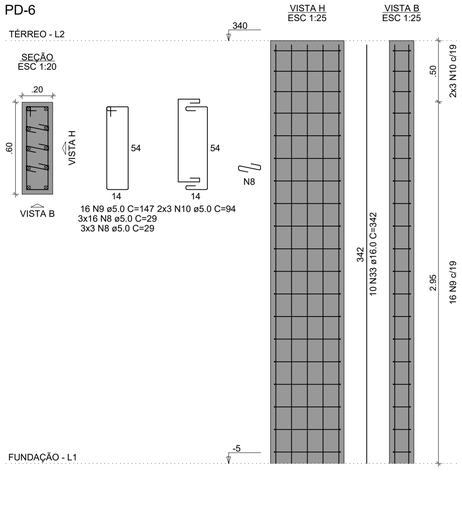

VCD-1

ESC 1:50

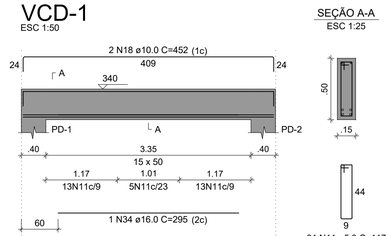

SEÇÃO A-A
ESC 1:25

VCD-2

ESC 1:50

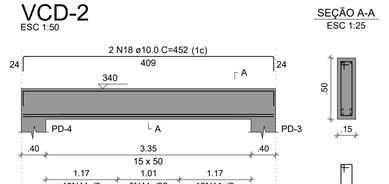

SEÇÃO A-A
ESC 1:25

VCD-3

ESC 1:50

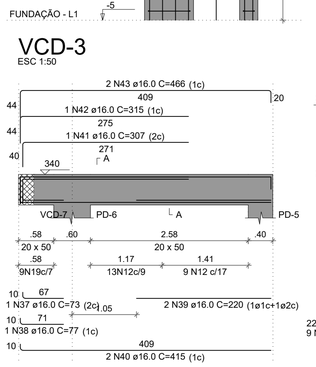

SEÇÃO A-A
ESC 1:25

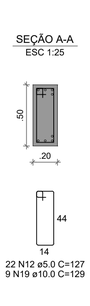

VCD-4

ESC 1:50

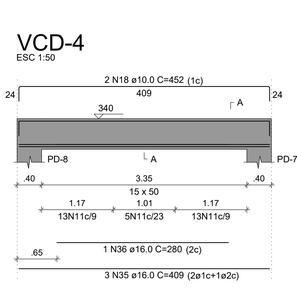

SEÇÃO A-A
ESC 1:25

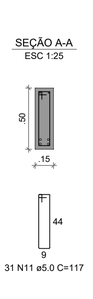

VCD-5

ESC 1:50

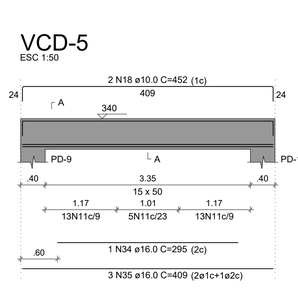

SEÇÃO A-A
ESC 1:25

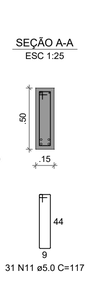

VCD-6

ESC 1:50

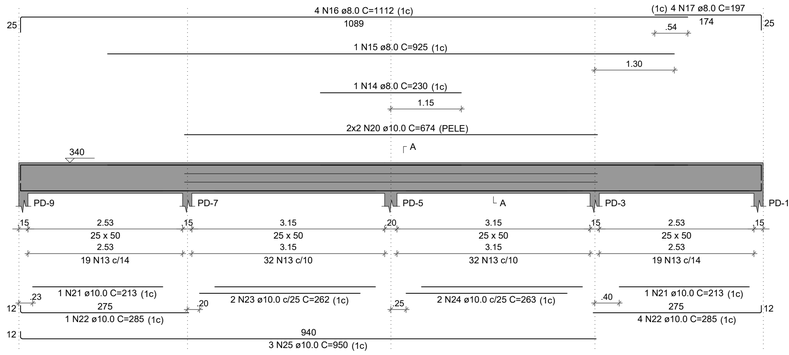

SEÇÃO A-A
ESC 1:25

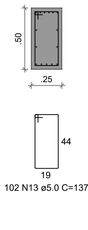

VCD-7

ESC 1:50

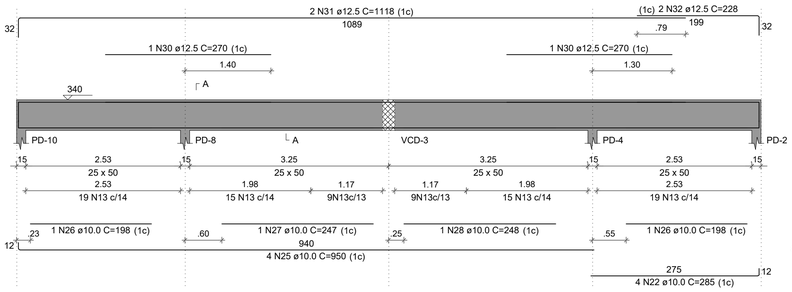

SEÇÃO A-A
ESC 1:25

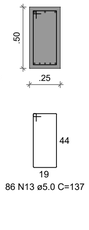

RELAÇÃO DO AÇO

6xPD-1
PD-6
VCD-3
VCD-6

2xPD-4
VCD-1
VCD-4
VCD-7

PD-5
VCD-2
VCD-5

AÇO	N	DIAM (mm)	QUANT	C.UNIT (cm)	C.TOTAL (cm)
CA60	1	5.0	288	24	6912
	2	5.0	160	97	15520
	3	5.0	64	64	4096
	4	5.0	96	24	2304
	5	5.0	48	29	1392
	6	5.0	20	107	2140
	7	5.0	8	74	592
	8	5.0	57	29	1653
	9	5.0	16	147	2352
	10	5.0	6	94	564
	11	5.0	124	117	14508
	12	5.0	22	127	2794
	13	5.0	188	137	25756
CA50	14	8.0	1	230	230
	15	8.0	1	925	925
	16	8.0	4	1112	4448
	17	8.0	4	197	788
	18	10.0	8	452	3616
	19	10.0	9	129	1161
	20	10.0	4	674	2696
	21	10.0	2	213	426
	22	10.0	9	285	2565
	23	10.0	2	262	524
	24	10.0	2	263	526
	25	10.0	7	950	6650
	26	10.0	2	198	396
	27	10.0	1	247	247
	28	10.0	1	248	248
	29	12.5	56	342	19152
	30	12.5	2	270	540
	31	12.5	2	1118	2236
	32	12.5	2	228	456
	33	16.0	26	342	8892
	34	16.0	2	295	590
	35	16.0	12	409	4908
	36	16.0	2	280	560
	37	16.0	1	73	73
	38	16.0	1	77	77
	39	16.0	2	220	440
	40	16.0	2	415	830
	41	16.0	1	307	307
	42	16.0	1	315	315
	43	16.0	2	466	932

RESUMO DO AÇO

AÇO	DIAM (mm)	C.TOTAL (m)	PESO + 10% (kg)
CA50	8.0	63.9	27.7
	10.0	190.6	129.2
	12.5	223.8	237.2
	16.0	179.2	311.2
CA60	5.0	805.8	136.6

PESO TOTAL (kg)	
CA50	705.4
CA60	136.6

Volume de concreto (C-30) = 7.04 m³
Área de forma = 94.47 m²

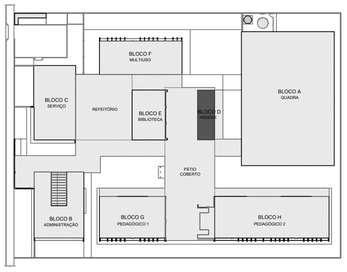

CROQUI DE REFERÊNCIA - IMPLANTAÇÃO

NOTAS GERAIS:

1. TODAS AS MEDIDAS DEVEM SER CONFERIDAS EM OBRA, "IN LOCO"; ANTES DA REALIZAÇÃO DE QUAISQUER ATIVIDADES;
2. RECOMENDAMOS A REALIZAÇÃO DO ESTUDO DOS PROJETOS ANTES DA REALIZAÇÃO DAS ATIVIDADES, POIS O PROFISSIONAL DE EXECUÇÃO É CORRESPONSÁVEL PELO PROCESSO DE ANÁLISE TÉCNICA;
3. ANTES DE INICIAR AS ATIVIDADES DE EXECUÇÃO É FUNDAMENTAL A ELABORAÇÃO DA ART DE EXECUÇÃO CONFORME AS ORIENTAÇÕES DO CREA ESTADUAL;
4. SEMPRE OBSERVAR AS UNIDADES DE MEDIDAS INFORMADAS EM PLANTA, POIS PODEM SER ALTERADAS PARA MELHOR REPRESENTAÇÃO DAS INFORMAÇÕES E/OU DETALHES;
5. SEMPRE OBSERVAR AS COTAS INFORMADAS EM PLANTA, POIS PODEM SER MODIFICADAS PARA MELHOR REPRESENTAÇÃO DAS INFORMAÇÕES E/OU DETALHES;
6. ORIENTAMOS QUE DEVERÃO SER ANALISADOS OS ARQUIVOS IFC DISPONIBILIZADOS, ANTES DE UMA CONSULTA PRÉVIA A EQUIPE DE DESENVOLVIMENTOS DOS PROJETOS;
7. PARA TODAS E QUAISQUER DIVERGÊNCIAS, A EQUIPE DE DESENVOLVIMENTO DOS PROJETOS DEVERÁ SER ACIONADA;
8. QUAISQUER ALTERAÇÕES REALIZADAS NO PROJETO PELA EQUIPE DE EXECUÇÃO DEVEM SER DOCUMENTADAS NOS PROJETOS "AS BUIT";

NOTAS ESPECIFICAS ESTRUTURAIS:
PROJETOS

1. EM QUESTÕES ONDE AS DÚVIDAS E/OU DIVERGÊNCIAS NÃO AFETEM ESTRUTURALMENTE O PLANEJAMENTO ARQUITETÔNICO, OS PROJETOS DE ARQUITETURA SERÃO PRIORIDADE;
2. A ESTRUTURA FOI DIMENSIONADA PARA UTILIZAR CONCRETO 30MPA EM SUA TOTALIDADE;
3. O DETALHE DE FUNDAÇÃO "BLOCOS E ESTACAS" INSERIDO NO DESENHO É APENAS SUGESTIVO, ONDE NUNCA DEVEM SER EXECUTADOS SEM A REALIZAÇÃO DOS ESTUDOS DE SOLO CONFORME AS NORMATIVAS VIGENTES;
4. O DETALHE DE FUNDAÇÃO "ESTACAS ISOLADAS" INSERIDO NO DESENHO É APENAS SUGESTIVO, POIS NUNCA DEVEM SER EXECUTADOS SEM A REALIZAÇÃO DOS ESTUDOS DE SOLO CONFORME AS NORMATIVAS VIGENTES;
5. A ESTRUTURA FOI DIMENSIONADA PARA QUE O BALDRAME ESTEJA 5 CM "CINCO CENTÍMETROS" ABAIXO DO NÍVEL 0 "ZERO" DO PISO DA ARQUITETURA "ACABADO";
6. A ESTRUTURA FOI DIMENSIONADA PARA QUE AS VIGAS BALDRAMES SEJAM EXECUTADAS SOBRE OS BLOCOS PARA MINIMIZAR OS IMPACTOS DE FUROS ESTRUTURAIS CONFORME AS COMPATIBILIZAÇÕES REALIZADAS DURANTE O PROCESSO DE ELABORAÇÃO DOS PROJETOS;
7. TODOS OS FUROS NECESSÁRIOS A SEREM CONFECCIONADOS PARA AS INSTALAÇÕES, ESTÃO CONTEMPLADOS NO PROJETO COM TODAS AS INFORMAÇÕES TÉCNICAS PARA SUA PREVISÃO CONSTRUTIVA DURANTE A FASE DE MONTAGEM DE ARMADURA E FORMAS;
8. TODAS AS VIGAS ACIMA DO NÍVEL 0 "ZERO", DEVEM RECEBER UMA CONTRA FLEXA DE 1 CM "UM CENTÍMETRO";
9. TODAS AS VIGAS ACIMA DO NÍVEL 0 "ZERO", QUE NECESSITAREM DE UMA CONTRA FLEXA SUPERIOR A 1 CM "UM CENTÍMETRO", ESTÃO SINALIZADAS NA PLANTA DE FORMAS;
10. TODAS AS LAJES ACIMA DO NÍVEL 0 "ZERO", DEVEM RECEBER UMA CONTRA FLEXA DE 1 CM "UM CENTÍMETRO";
11. TODAS AS LAJES ACIMA DO NÍVEL 0 "ZERO", QUE NECESSITAREM DE UMA CONTRA FLEXA SUPERIOR A 1 CM UM CENTÍMETRO", ESTÃO SINALIZADAS NA PLANTA DE FORMAS;
12. OS DETALHAMENTOS DAS ARMAÇÕES DOS ELEMENTOS ESTRUTURAIS ESTÃO SEPARADOS PELOS NÍVEIS DE EXECUÇÃO;
13. TODOS OS LOCAIS QUE CONTEMPLAREM A JUNÇÃO DE DOIS BLOCOS ESTRUTURAIS, DEVE SER CONSIDERADO A APLICAÇÃO DA JUNTA DE DILATAÇÃO NOS ELEMENTOS EM SUA TOTALIDADE;

EXECUÇÃO

1. RECOMENDAMOS QUE A LOCAÇÃO DA ESTRUTURA SEJA REALIZADA ATRAVÉS DE EQUIPAMENTOS HOMOLOGADOS E DEVIDAMENTE CALIBRADOS PELOS ÓRGÃOS DE AFERIÇÃO E QUALIDADE ISO 9001;
2. É FUNDAMENTAL A UTILIZAÇÃO DE ESPAÇADORES DE ARMADURA PARA MONTAGEM E CONSTRUÇÃO DE TODOS OS ELEMENTOS ESTRUTURAIS;
3. NO ATO DE EXECUÇÃO DAS VIGAS BALDRAMES E BLOCOS, DEVE SER LANÇADO UM TRAÇO DE BRITA 0 "ZERO" EM TODA SUA EXTENSÃO;
4. TODAS AS VIGAS BALDRAMES E BLOCOS DEVEM SER IMPERMEABILIZADOS UTILIZANDO A APLICAÇÃO DE MANTA LÍQUIDA;
5. APÓS A REALIZAÇÃO DA CONCRETAGEM DOS ELEMENTOS, TODA A ESTRUTURA DEVE PERMANECER COM ESCORAMENTO DE 100% "CEM PORCENTO" PELO PERÍODO DE 30 "TRINTA" DIAS;
6. APÓS A REALIZAÇÃO DA CONCRETAGEM DOS ELEMENTOS QUE POSSUEM CONTRA FLEXA IGUAL OU SUPERIOR A 3 CM "TRÊS CENTÍMETROS", DEVEM PERMANECER COM ESCORAMENTO DE 100 % "CEM PORCENTO" PELO PERÍODO DE 45 "QUARENTA E CINCO" DIAS;
7. TODAS AS LAJES DEVEM SER IMPERMEABILIZADAS UTILIZANDO MANTA ALUMINIZADA;
8. OS ELEMENTOS ESTRUTURAIS SOMENTE PODEM SER CONCRETADOS APÓS A PLENA VALIDAÇÃO DO ENGENHEIRO DE EXECUÇÃO RESPONSÁVEL PELO PROCESSO DE CONFERÊNCIA E MONTAGEM;

CONTROLE DE REVISÕES

Nº	DATA	DESCRIÇÃO

FNDE Fundo Nacional de Desenvolvimento da Educação

MINISTÉRIO DA EDUCAÇÃO

PROJETO PADRÃO - FNDE

PROPRIETÁRIO: :

ENDEREÇO:

MUNICÍPIO - UF:

PROPRIETÁRIO

RESP. TÉCNICO — CREA

AUTOR DO PROJETO — CAU

DLFO — CREA — RA

OBSERVAÇÕES:

ESCOLA 5 SALAS DE AULA - MODELO TÉRREO

PROJETO DE ESTRUTURA

COORDENAÇÃO: CGEST - Coordenação Geral de Infraestrutura Educacional

ARMAÇÕES TÉRREO
BLOCO D - HIGIENE

SCA

REVISÃO: R.00
ESCALA: INDICADA
DATA EMISSÃO: JAN/2021
PRANCHA: 35/110
FORMATO: A1

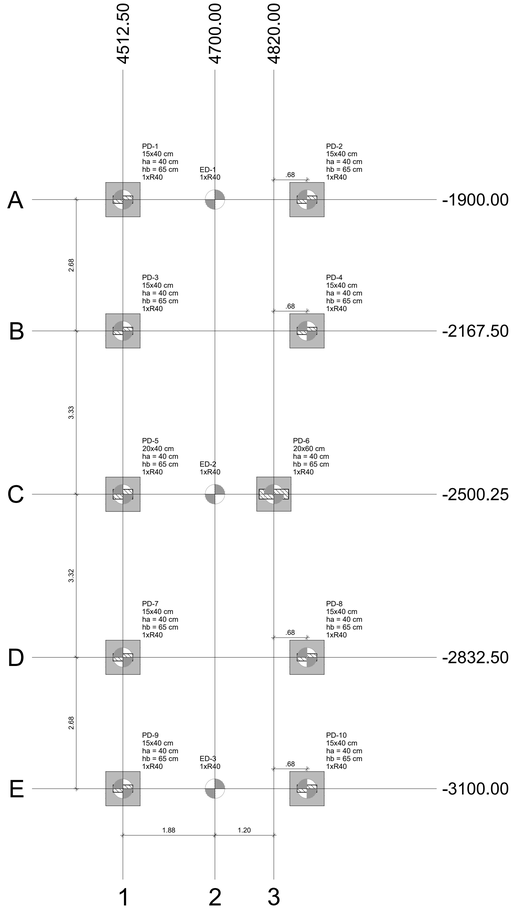

1 PLANTA DE LOCAÇÃO
ESCALA 1/50

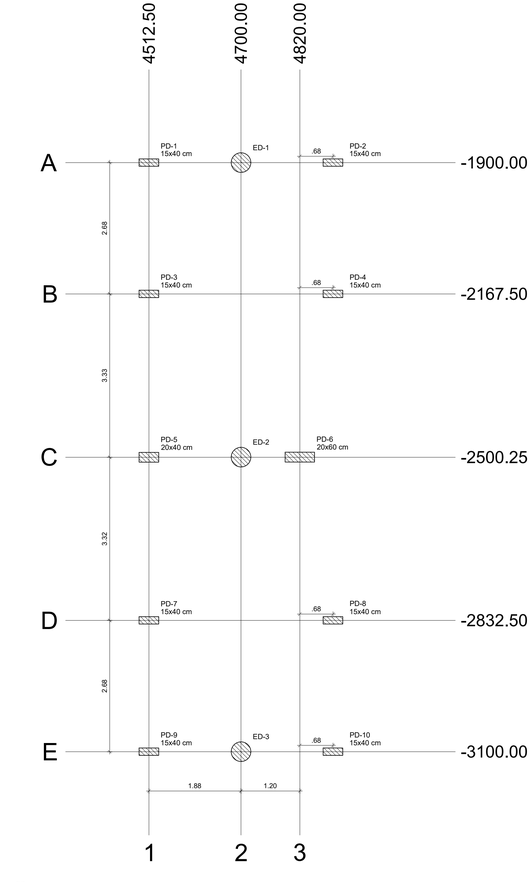

2 PLANTA DE CARGAS
ESCALA 1/50

Pilar													
Nome	Seção (cm)	X (cm)	Y (cm)	Carga Máx. (tf)	Carga Mín. (tf)	Mx Máximo (kgf.m)		My Máximo (kgf.m)		Fx Máximo (tf)		Fy Máximo (tf)	
						Positivo	Negativo	Positivo	Negativo	Positivo	Negativo	Positivo	Negativo
ED-1	-	4700.00	-1900.00	3.3	2.3	0	-400	200	-100	0.1	-0.2	0.4	0.0
ED-2	-	4700.00	-2500.13	4.8	3.6	100	-200	200	-100	0.2	-0.2	0.1	0.0
ED-3	-	4700.00	-3100.00	3.3	2.3	500	0	200	-100	0.1	-0.2	0.0	-0.5
PD-1	15x40	4512.50	-1900.00	19.7	19.2	200	-200	900	-900	0.3	-0.3	0.4	0.0
PD-2	15x40	4887.50	-1900.00	18.9	18.2	500	0	900	-1000	0.4	-0.2	0.0	-0.7
PD-3	15x40	4512.50	-2167.50	33.0	32.7	300	-400	900	-1100	0.0	-1.7	0.7	-0.3
PD-4	15x40	4887.50	-2167.50	35.5	35.1	400	-100	1000	-1000	1.7	0.0	0.9	0.0
PD-5	20x40	4512.50	-2500.25	28.6	28.2	500	-600	1200	-1100	0.6	-0.2	0.4	-0.3
PD-6	20x60	4820.00	-2500.00	33.7	33.1	1000	-900	1200	-1100	0.2	-0.6	0.3	-0.2
PD-7	15x40	4512.50	-2832.50	33.0	32.7	300	-400	900	-1100	0.0	-1.7	0.4	-0.6
PD-8	15x40	4887.50	-2832.50	35.5	35.1	200	-300	1000	-1000	1.7	0.0	0.0	-0.8
PD-9	15x40	4512.50	-3100.00	19.7	19.2	300	-300	900	-900	0.3	-0.3	0.0	-0.5
PD-10	15x40	4887.50	-3100.00	18.9	18.2	0	-600	900	-1000	0.4	-0.2	0.6	0.0

Os esforços indicados nesta tabela são os valores máximos obtidos pela envoltória de todas as combinações definidas para as fundações. Para análises complementares, deve-se consultar o relatório de esforços na fundação, que apresenta os valores calculados para cada combinação.

Locação no eixo X	
Coordenadas (cm)	Nome
4512.50	PD-1, PD-3, PD-5, PD-7, PD-9
4700.00	ED-1, ED-2, ED-3
4820.00	PD-6
4887.50	PD-2, PD-4, PD-8, PD-10

Locação no eixo Y	
Coordenadas (cm)	Nome
-1900.00	PD-1, ED-1, PD-2
-2167.50	PD-3, PD-4
-2500.00	PD-6
-2500.13	ED-2
-2500.25	PD-5
-2832.50	PD-7, PD-8
-3100.00	PD-9, ED-3, PD-10

3 LEGENDA DOS BLOCOS
ESCALA 1/25

4 DETALHE GERAL DOS BLOCOS
ESCALA 1/25

Pilar														Fundação				Bloco			
Nome	Seção (cm)	X (cm)	Y (cm)	Carga Máx. (tf)	Carga Mín. (tf)	Mx Máximo (kgf.m)		My Máximo (kgf.m)		Fx Máximo (tf)		Fy Máximo (tf)		Lado B (cm)	Lado H (cm)	h0 / ha (cm)	h1 / hb (cm)	ne	Estaca	ca (cm)	Base tub. (cm)
						Positivo	Negativo	Positivo	Negativo	Positivo	Negativo	Positivo	Negativo								
ED-1	-	4700.00	-1900.00	3.3	2.3	0	-400	200	-100	0.1	-0.2	0.4	0.0	-	-	-	-	1	R40	-5	
ED-2	-	4700.00	-2500.13	4.8	3.6	100	-200	200	-100	0.2	-0.2	0.1	0.0	-	-	-	-	1	R40	-5	
ED-3	-	4700.00	-3100.00	3.3	2.3	500	0	200	-100	0.1	-0.2	0.0	-0.5	-	-	-	-	1	R40	-5	
PD-1	15x40	4512.50	-1900.00	19.7	19.2	200	-200	900	-900	0.3	-0.3	0.4	0.0	70	70	40	65	1	R40	-95	
PD-2	15x40	4887.50	-1900.00	18.9	18.2	500	0	900	-1000	0.4	-0.2	0.0	-0.7	70	70	40	65	1	R40	-95	
PD-3	15x40	4512.50	-2167.50	33.0	32.7	300	-400	900	-1100	0.0	-1.7	0.7	-0.3	70	70	40	65	1	R40	-95	
PD-4	15x40	4887.50	-2167.50	35.5	35.1	400	-100	1000	-1000	1.7	0.0	0.9	0.0	70	70	40	65	1	R40	-95	
PD-5	20x40	4512.50	-2500.25	28.6	28.2	500	-600	1200	-1100	0.6	-0.2	0.4	-0.3	70	70	40	65	1	R40	-95	
PD-6	20x60	4820.00	-2500.00	33.7	33.1	1000	-900	1200	-1100	0.2	-0.6	0.3	-0.2	70	70	40	65	1	R40	-95	
PD-7	15x40	4512.50	-2832.50	33.0	32.7	300	-400	900	-1100	0.0	-1.7	0.4	-0.6	70	70	40	65	1	R40	-95	
PD-8	15x40	4887.50	-2832.50	35.5	35.1	200	-300	1000	-1000	1.7	0.0	0.0	-0.8	70	70	40	65	1	R40	-95	
PD-9	15x40	4512.50	-3100.00	19.7	19.2	300	-300	900	-900	0.3	-0.3	0.0	-0.5	70	70	40	65	1	R40	-95	
PD-10	15x40	4887.50	-3100.00	18.9	18.2	0	-600	900	-1000	0.4	-0.2	0.6	0.0	70	70	40	65	1	R40	-95	

Os esforços indicados nesta tabela são os valores máximos obtidos pela envoltória de todas as combinações definidas para as fundações. Para análises complementares, deve-se consultar o relatório de esforços na fundação, que apresenta os valores calculados para cada combinação.

Estacas			
Simbologia	Nome	d (cm)	Quantidade
	R40	40.00	13

Locação no eixo X	
Coordenadas (cm)	Nome
4512.50	PD-1, PD-3, PD-5, PD-7, PD-9
4700.00	ED-1, ED-2, ED-3
4820.00	PD-6
4887.50	PD-2, PD-4, PD-8, PD-10

Locação no eixo Y	
Coordenadas (cm)	Nome
-1900.00	PD-1, ED-1, PD-2
-2167.50	PD-3, PD-4
-2500.00	PD-6
-2500.13	ED-2
-2500.25	PD-5
-2832.50	PD-7, PD-8
-3100.00	PD-9, ED-3, PD-10

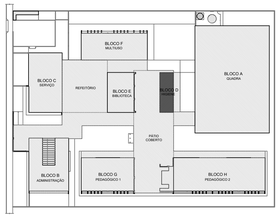

CROQUI DE REFERÊNCIA - IMPLANTAÇÃO

NOTAS GERAIS:

1. TODAS AS MEDIDAS DEVEM SER CONFERIDAS EM OBRA, "IN LOCO", ANTES DA REALIZAÇÃO DE QUAISQUER ATIVIDADES;
2. RECOMENDAMOS A REALIZAÇÃO DO ESTUDO DOS PROJETOS ANTES DA REALIZAÇÃO DAS ATIVIDADES, POIS O PROFISSIONAL DE EXECUÇÃO É CORRESPONSÁVEL PELO PROCESSO DE ANÁLISE TÉCNICA;
3. ANTES DE INICIAR AS ATIVIDADES DE EXECUÇÃO É FUNDAMENTAL A ELABORAÇÃO DA ART DE EXECUÇÃO CONFORME AS ORIENTAÇÕES DO CREA ESTADUAL;
4. SEMPRE OBSERVAR AS UNIDADES DE MEDIDAS INFORMADAS EM PLANTA, POIS PODEM SER ALTERADAS PARA MELHOR REPRESENTAÇÃO DAS INFORMAÇÕES E/OU DETALHES;
5. SEMPRE OBSERVAR AS COTAS INFORMADAS EM PLANTA, POIS PODEM SER MODIFICADAS PARA MELHOR REPRESENTAÇÃO DAS INFORMAÇÕES E/OU DETALHES;
6. ORIENTAMOS QUE DEVERÃO SER ANALISADOS OS ARQUIVOS IFC DISPONIBILIZADOS, ANTES DE UMA CONSULTA PRÉVIA A EQUIPE DE DESENVOLVIMENTOS DOS PROJETOS;
7. PARA TODAS E QUAISQUER DIVERGÊNCIAS, A EQUIPE DE DESENVOLVIMENTO DOS PROJETOS DEVERÁ SER ACIONADA;
8. QUAISQUER ALTERAÇÕES REALIZADAS NO PROJETO PELA EQUIPE DE EXECUÇÃO DEVEM SER DOCUMENTADAS NOS PROJETOS "AS BUILT";

NOTAS ESPECIFICAS ESTRUTURAIS:
PROJETOS

1. EM QUESTÕES ONDE AS DÚVIDAS E/OU DIVERGÊNCIAS NÃO AFETEM ESTRUTURALMENTE O PLANEJAMENTO ARQUITETÔNICO, OS PROJETOS DE ARQUITETURA SERÃO PRIORIDADE;
2. A ESTRUTURA FOI DIMENSIONADA PARA UTILIZAR CONCRETO 30MPA EM SUA TOTALIDADE;
3. O DETALHE DE FUNDAÇÃO "BLOCOS E ESTACAS" INSERIDO NO DESENHO É APENAS SUGESTIVO, ONDE NUNCA DEVEM SER EXECUTADOS SEM A REALIZAÇÃO DOS ESTUDOS DE SOLO CONFORME AS NORMATIVAS VIGENTES;
4. O DETALHE DE FUNDAÇÃO "ESTACAS ISOLADAS" INSERIDO NO DESENHO É APENAS SUGESTIVO, POIS NUNCA DEVEM SER EXECUTADOS SEM A REALIZAÇÃO DOS ESTUDOS DE SOLO CONFORME AS NORMATIVAS VIGENTES;
5. A ESTRUTURA FOI DIMENSIONADA PARA QUE O BALDRAME ESTEJA 5 CM "CINCO CENTÍMETROS" ABAIXO DO NÍVEL 0 "ZERO" DO PISO DA ARQUITETURA "ACABADO";
6. A ESTRUTURA FOI DIMENSIONADA PARA QUE AS VIGAS BALDRAMES SEJAM EXECUTADAS SOBRE OS BLOCOS PARA MINIMIZAR OS IMPACTOS DE FUROS ESTRUTURAIS CONFORME AS COMPATIBILIZAÇÕES REALIZADAS DURANTE O PROCESSO DE ELABORAÇÃO DOS PROJETOS;
7. TODOS OS FUROS NECESSÁRIOS A SEREM CONFECCIONADOS PARA AS INSTALAÇÕES, ESTÃO COMTEMPLADOS NO PROJETO COM TODAS AS INFORMAÇÕES TÉCNICAS PARA SUA PREVISÃO CONSTRUTIVA DURANTE A FASE DE MONTAGEM DE ARMADURA E FORMAS;
8. TODAS AS VIGAS ACIMA DO NÍVEL 0 "ZERO", DEVEM RECEBER UMA CONTRA FLEXA DE 1 CM "UM CENTÍMETRO";
9. TODAS AS VIGAS ACIMA DO NÍVEL 0 "ZERO", QUE NECESSITAREM DE UMA CONTRA FLEXA SUPERIOR A 1 CM "UM CENTÍMETRO", ESTÃO SINALIZADAS NA PLANTA DE FORMAS;
10. TODAS AS LAJES ACIMA DO NÍVEL 0 "ZERO", DEVEM RECEBER UMA CONTRA FLEXA DE 1 CM "UM CENTÍMETRO";
11. TODAS AS LAJES ACIMA DO NÍVEL 0 "ZERO", QUE NECESSITAREM DE UMA CONTRA FLEXA SUPERIOR A 1 CM UM CENTÍMETRO", ESTÃO SINALIZADAS NA PLANTA DE FORMAS;
12. OS DETALHAMENTOS DAS ARMAÇÕES DOS ELEMENTOS ESTRUTURAIS ESTÃO SEPARADOS PELOS NÍVEIS DE EXECUÇÃO;
13. TODOS OS LOCAIS QUE CONTEMPLAREM A JUNÇÃO DE DOIS BLOCOS ESTRUTURAIS, DEVE SER CONSIDERADO A APLICAÇÃO DA JUNTA DE DILATAÇÃO NOS ELEMENTOS EM SUA TOTALIDADE;

EXECUÇÃO

1. RECOMENDAMOS QUE A LOCAÇÃO DA ESTRUTURA SEJA REALIZADA ATRAVÉS DE EQUIPAMENTOS HOMOLOGADOS E DEVIDAMENTE CALIBRADOS PELOS ORGÃOS DE AFERIÇÃO E QUALIDADE ISO 9001;
2. É FUNDAMENTAL A UTILIZAÇÃO DE ESPAÇADORES DE ARMADURA PARA MONTAGEM E CONSTRUÇÃO DE TODOS OS ELEMENTOS ESTRUTURAIS;
3. NO ATO DE EXECUÇÃO DAS VIGAS BALDRAMES E BLOCOS, DEVE SER LANÇADO UM TRAÇO DE BRITA 0 "ZERO" EM TODA SUA EXTENSÃO;
4. TODAS AS VIGAS BALDRAMES E BLOCOS DEVEM SER IMPERMEABILIZADOS UTILIZANDO A APLICAÇÃO DE MANTA LÍQUIDA;
5. APÓS A REALIZAÇÃO DA CONCRETAGEM DOS ELEMENTOS, TODA A ESTRUTURA DEVE PERMANECER COM ESCORAMENTO DE 100% "CEM PORCENTO" PELO PERÍODO DE 30 "TRINTA" DIAS;
6. APÓS A REALIZAÇÃO DA CONCRETAGEM DOS ELEMENTOS QUE POSSUEM CONTRA FLEXA IGUAL OU SUPERIOR A 3 CM "TRÊS CENTÍMETROS", DEVEM PERMANECER COM ESCORAMENTO DE 100 % "CEM PORCENTO" PELO PERÍODO DE 45 "QUARENTA E CINCO" DIAS;
7. TODAS AS LAJES DEVEM SER IMPERMEABILIZADAS UTILIZANDO MANTA ALUMINIZADA;
8. OS ELEMENTOS ESTRUTURAIS SOMENTE PODEM SER CONCRETADOS APÓS A PLENA VALIDAÇÃO DO ENGENHEIRO DE EXECUÇÃO RESPONSÁVEL PELO PROCESSO DE CONFERÊNCIA E MONTAGEM;

CONTROLE DE REVISÕES

Nº	DATA	DESCRIÇÃO

FNDE Fundo Nacional de Desenvolvimento da Educação

MINISTÉRIO DA EDUCAÇÃO

PROJETO PADRÃO - FNDE

PROPRIETÁRIO: :

ENDEREÇO:

MUNICÍPIO - UF:

PROPRIETÁRIO

RESP. TÉCNICO — CREA

AUTOR DO PROJETO — CAU

DLFO

CREA

RA

OBSERVAÇÕES:

ESCOLA 5 SALAS DE AULA - MODELO TÉRREO

PROJETO DE ESTRUTURA

COORDENAÇÃO: CGEST - Coordenação Geral de Infraestrutura Educacional

PLANTA DE LOCAÇÃO E CARGAS
LEGENDA DOS BLOCOS
BLOCO D - HIGIENE

SCO

FORMATO: 1050X594

REVISÃO: R.00

ESCALA: INDICADA

DATA EMISSÃO: JAN/2021

PRANCHA: 32/110

E-DOCS - CÓPIA DO PROCESSO 2025-6X76I0 GERADO POR UDSON OLIVEIRA RAMOS DE AGUIAR EM 13/05/2026 07:55 | DOCUMENTO 1 / 1 | PÁGINA 554 / 5723
2025-MBB3A8 - E-DOCS - CÓPIA SIMPLES - 21/08/2025 09:32 PÁGINA 2 / 5

E-DOCS - CÓPIA DO PROCESSO 2025-6X76D GERADO POR UDSON OLIVEIRA RAMOS DE AGUIAR EM 13/05/2026 07:51 DOCUMENTO 1 / 1 PÁGINA 55 / 5723

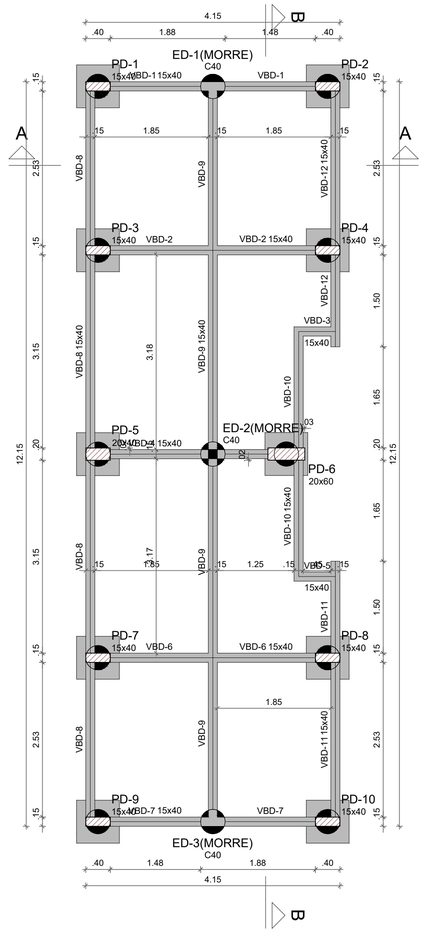

1 PLANTA DE FORMA FUNDAÇÃO
ESCALA 1/50

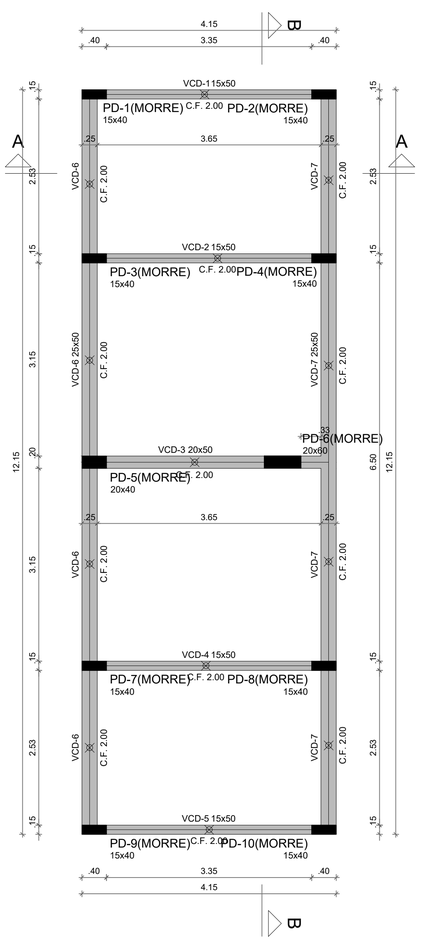

2 PLANTA DE FORMA TÉRREO
ESCALA 1/50

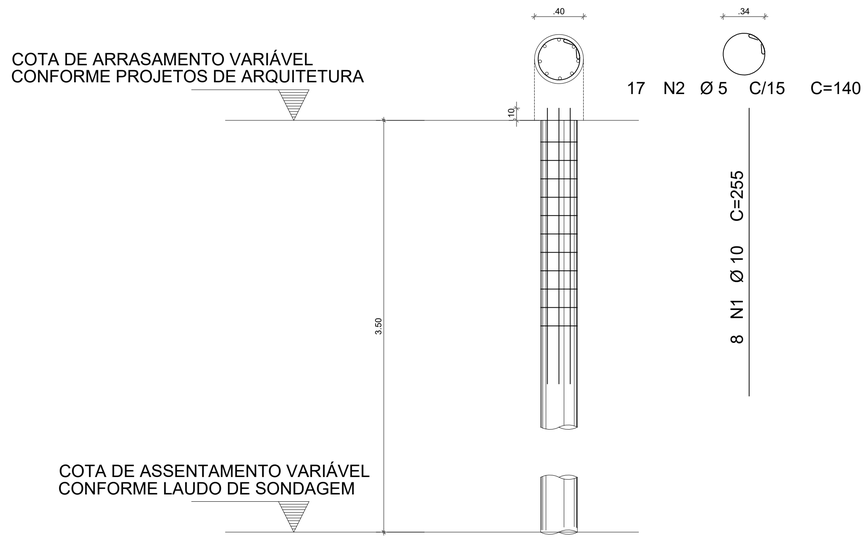

3 DETALHAMENTO DAS ESTACAS ESCAVADAS 40CM
ESCALA 1/25

Vigas			
Nome	Seção (cm)	Elevação (cm)	Nível (cm)
VBD-1	15x40	0	-5
VBD-2	15x40	0	-5
VBD-3	15x40	0	-5
VBD-4	15x40	0	-5
VBD-5	15x40	0	-5
VBD-6	15x40	0	-5
VBD-7	15x40	0	-5
VBD-8	15x40	0	-5
VBD-9	15x40	0	-5
VBD-10	15x40	0	-5
VBD-11	15x40	0	-5
VBD-12	15x40	0	-5

Pilares			
Nome	Seção (cm)	Elevação (cm)	Nível (cm)
PD-1	15x40	0	-5
PD-2	15x40	0	-5
PD-3	15x40	0	-5
PD-4	15x40	0	-5
PD-5	20x40	0	-5
PD-6	20x60	0	-5
PD-7	15x40	0	-5
PD-8	15x40	0	-5
PD-9	15x40	0	-5
PD-10	15x40	0	-5

Características dos materiais	
fck (kgf/cm²)	Ecs (kgf/cm²)
300	268384

Dimensão máxima do agregado = 19 mm

Legenda dos pilares
Pilar que passa

Legenda das vigas e paredes
Viga

Vigas			
Nome	Seção (cm)	Elevação (cm)	Nível (cm)
VCD-1	15x50	0	340
VCD-2	15x50	0	340
VCD-3	20x50	0	340
VCD-4	15x50	0	340
VCD-5	15x50	0	340
VCD-6	25x50	0	340
VCD-7	25x50	0	340

Pilares			
Nome	Seção (cm)	Elevação (cm)	Nível (cm)
PD-1	15x40	0	340
PD-2	15x40	0	340
PD-3	15x40	0	340
PD-4	15x40	0	340
PD-5	20x40	0	340
PD-6	20x60	0	340
PD-7	15x40	0	340
PD-8	15x40	0	340
PD-9	15x40	0	340
PD-10	15x40	0	340

Características dos materiais	
fck (kgf/cm²)	Ecs (kgf/cm²)
300	268384

Dimensão máxima do agregado = 19 mm

Legenda dos pilares
Pilar que morre

Legenda das vigas e paredes
Viga

FCK DA ESTACA: 30MPA
VOLUME DA ESTACA: 0.44m3
DIÂMETRO DA ESTACA: Ø40cm
PROFUNDDADE DA ESTACA: 3,5m

AÇO	POS	BIT (mm)	QUANT	COMPRIMENTO UNIT (cm)	COMPRIMENTO TOTAL (cm)
DETALHAMENTO DAS ESTACAS ESCAVADAS Ø40cm					
50A	1	10	8	255	2040
60B	2	5	17	140	2380

RESUMO AÇO CA 50-60			
AÇO	BIT (mm)	COMPR (m)	PESO (kg)
60B	5	23,80	0,154
50A	10	20,40	0,617
Peso Total	60B =		3,66 kg
Peso Total	50A =		12,58 kg

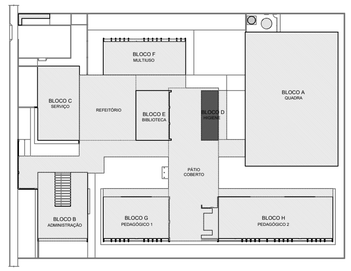

CROQUI DE REFERÊNCIA - IMPLANTAÇÃO

NOTAS GERAIS:

1. TODAS AS MEDIDAS DEVEM SER CONFERIDAS EM OBRA, "IN LOCO"; ANTES DA REALIZAÇÃO DE QUAISQUER ATIVIDADES;
2. RECOMENDAMOS A REALIZAÇÃO DO ESTUDO DOS PROJETOS ANTES DA REALIZAÇÃO DAS ATIVIDADES, POIS O PROFISSIONAL DE EXECUÇÃO É CORRESPONSÁVEL PELO PROCESSO DE ANÁLISE TÉCNICA;
3. ANTES DE INICIAR AS ATIVIDADES DE EXECUÇÃO É FUNDAMENTAL A ELABORAÇÃO DA ART DE EXECUÇÃO CONFORME AS ORIENTAÇÕES DO CREA ESTADUAL;
4. SEMPRE OBSERVAR AS UNIDADES DE MEDIDAS INFORMADAS EM PLANTA, POIS PODEM SER ALTERADAS PARA MELHOR REPRESENTAÇÃO DAS INFORMAÇÕES E/OU DETALHES;
5. SEMPRE OBSERVAR AS COTAS INFORMADAS EM PLANTA, POIS PODEM SER MODIFICADAS PARA MELHOR REPRESENTAÇÃO DAS INFORMAÇÕES E/OU DETALHES;
6. ORIENTAMOS QUE DEVERÃO SER ANALISADOS OS ARQUIVOS IFC DISPONIBILIZADOS, ANTES DE UMA CONSULTA PRÉVIA A EQUIPE DE DESENVOLVIMENTOS DOS PROJETOS;
7. PARA TODAS E QUAISQUER DIVERGÊNCIAS, A EQUIPE DE DESENVOLVIMENTO DOS PROJETOS DEVERÁ SER ACIONADA;
8. QUAISQUER ALTERAÇÕES REALIZADAS NO PROJETO PELA EQUIPE DE EXECUÇÃO DEVEM SER DOCUMENTADAS NOS PROJETOS "AS BUIT";

NOTAS ESPECIFICAS ESTRUTURAIS:
PROJETOS

1. EM QUESTÕES ONDE AS DÚVIDAS E/OU DIVERGÊNCIAS NÃO AFETEM ESTRUTURALMENTE O PLANEJAMENTO ARQUITETÔNICO, OS PROJETOS DE ARQUITETURA SERÃO PRIORIDADE;
2. A ESTRUTURA FOI DIMENSIONADA PARA UTILIZAR CONCRETO 30MPA EM SUA TOTALIDADE;
3. O DETALHE DE FUNDAÇÃO "BLOCOS E ESTACAS" INSERIDO NO DESENHO É APENAS SUGESTIVO, ONDE NUNCA DEVEM SER EXECUTADOS SEM A REALIZAÇÃO DOS ESTUDOS DE SOLO CONFORME AS NORMATIVAS VIGENTES;
4. O DETALHE DE FUNDAÇÃO "ESTACAS ISOLADAS" INSERIDO NO DESENHO É APENAS SUGESTIVO, POIS NUNCA DEVEM SER EXECUTADOS SEM A REALIZAÇÃO DOS ESTUDOS DE SOLO CONFORME AS NORMATIVAS VIGENTES;
5. A ESTRUTURA FOI DIMENSIONADA PARA QUE O BALDRAME ESTEJA 5 CM "CINCO CENTÍMETROS" ABAIXO DO NÍVEL 0 "ZERO" DO PISO DA ARQUITETURA "ACABADO";
6. A ESTRUTURA FOI DIMENSIONADA PARA QUE AS VIGAS BALDRAMES SEJAM EXECUTADAS SOBRE OS BLOCOS PARA MINIMIZAR OS IMPACTOS DE FUROS ESTRUTURAIS CONFORME AS COMPATIBILIZAÇÕES REALIZADAS DURANTE O PROCESSO DE ELABORAÇÃO DOS PROJETOS;
7. TODOS OS FUROS NECESSÁRIOS A SEREM CONFECCIONADOS PARA AS INSTALAÇÕES, ESTÃO CONTEMPLADOS NO PROJETO COM TODAS AS INFORMAÇÕES TÉCNICAS PARA SUA PREVISÃO CONSTRUTIVA DURANTE A FASE DE MONTAGEM DE ARMADURA E FORMAS;
8. TODAS AS VIGAS ACIMA DO NÍVEL 0 "ZERO", DEVEM RECEBER UMA CONTRA FLEXA DE 1 CM "UM CENTÍMETRO";
9. TODAS AS VIGAS ACIMA DO NÍVEL 0 "ZERO", QUE NECESSITAREM DE UMA CONTRA FLEXA SUPERIOR A 1 CM "UM CENTÍMETRO", ESTÃO SINALIZADAS NA PLANTA DE FORMAS;
10. TODAS AS LAJES ACIMA DO NÍVEL 0 "ZERO", DEVEM RECEBER UMA CONTRA FLEXA DE 1 CM "UM CENTÍMETRO";
11. TODAS AS LAJES ACIMA DO NÍVEL 0 "ZERO", QUE NECESSITAREM DE UMA CONTRA FLEXA SUPERIOR A 1 CM UM CENTÍMETRO", ESTÃO SINALIZADAS NA PLANTA DE FORMAS;
12. OS DETALHAMENTOS DAS ARMAÇÕES DOS ELEMENTOS ESTRUTURAIS ESTÃO SEPARADOS PELOS NÍVEIS DE EXECUÇÃO;
13. TODOS OS LOCAIS QUE CONTEMPLAREM A JUNÇÃO DE DOIS BLOCOS ESTRUTURAIS, DEVE SER CONSIDERADO A APLICAÇÃO DA JUNTA DE DILATAÇÃO NOS ELEMENTOS EM SUA TOTALIDADE;

EXECUÇÃO

1. RECOMENDAMOS QUE A LOCAÇÃO DA ESTRUTURA SEJA REALIZADA ATRAVÉS DE EQUIPAMENTOS HOMOLOGADOS E DEVIDAMENTE CALIBRADOS PELOS ÓRGÃOS DE AFERIÇÃO E QUALIDADE ISO 9001;
2. É FUNDAMENTAL A UTILIZAÇÃO DE ESPAÇADORES DE ARMADURA PARA MONTAGEM E CONSTRUÇÃO DE TODOS OS ELEMENTOS ESTRUTURAIS;
3. NO ATO DE EXECUÇÃO DAS VIGAS BALDRAMES E BLOCOS, DEVE SER LANÇADO UM TRAÇO DE BRITA 0 "ZERO" EM TODA SUA EXTENSÃO;
4. TODAS AS VIGAS BALDRAMES E BLOCOS DEVEM SER IMPERMEABILIZADOS UTILIZANDO A APLICAÇÃO DE MANTA LÍQUIDA;
5. APÓS A REALIZAÇÃO DA CONCRETAGEM DOS ELEMENTOS, TODA A ESTRUTURA DEVE PERMANECER COM ESCORAMENTO DE 100% "CEM PORCENTO" PELO PERÍODO DE 30 "TRINTA" DIAS;
6. APÓS A REALIZAÇÃO DA CONCRETAGEM DOS ELEMENTOS QUE POSSUEM CONTRA FLEXA IGUAL OU SUPERIOR A 3 CM "TRÊS CENTÍMETROS", DEVEM PERMANECER COM ESCORAMENTO DE 100 % "CEM PORCENTO" PELO PERÍODO DE 45 "QUARENTA E CINCO" DIAS;
7. TODAS AS LAJES DEVEM SER IMPERMEABILIZADAS UTILIZANDO MANTA ALUMINIZADA;
8. OS ELEMENTOS ESTRUTURAIS SOMENTE PODEM SER CONCRETADOS APÓS A PLENA VALIDAÇÃO DO ENGENHEIRO DE EXECUÇÃO RESPONSÁVEL PELO PROCESSO DE CONFERÊNCIA E MONTAGEM;

CONTROLE DE REVISÕES

Nº	DATA	DESCRIÇÃO

FNDE Fundo Nacional de Desenvolvimento da Educação

MINISTÉRIO DA EDUCAÇÃO

PROJETO PADRÃO - FNDE

PROPRIETÁRIO: :

ENDEREÇO:

MUNICÍPIO - UF:

PROPRIETÁRIO

RESP. TÉCNICO — CREA

AUTOR DO PROJETO — CAU

DLFO

CREA

RA

OBSERVAÇÕES:

ESCOLA 5 SALAS DE AULA - MODELO TÉRREO

PROJETO DE ESTRUTURA

COORDENAÇÃO
CGEST - Coordenação Geral de Infraestrutura Educacional

PLANTA DE FORMA TÉRREO E FUNDAÇÃO
DETALHAMENTO DAS ESTACAS ESCAVADAS 40CM
BLOCO D - HIGIENE

SCO

REVISÃO R.00

ESCALA INDICADA

DATA EMISSÃO JAN/2021

PRANCHA 33/110

FORMATO A1

2025-MB6343 - E-DOCS - COPIA SIMPLES 21/08/2025 09:22 PÁGINA 3 / 5

E-DOCS - CÓPIA DO PROCESSO 2025-6X76S GERADO POR UDSON OLIVEIRA RAMOS DE AGUIAR EM 13/05/2026 07:51 DOCUMENTO 1 / 1 PÁGINA 556 / 5723

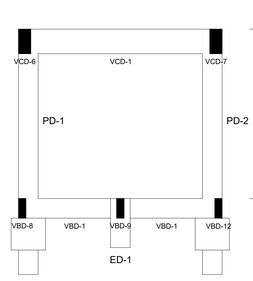

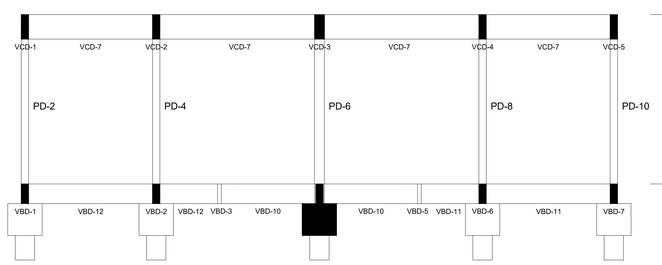

Corte A-A

escala 1:50

Corte B-B

escala 1:50

VBD-1

ESC 1:50

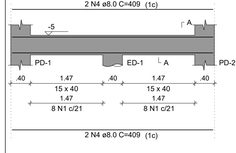

SEÇÃO A-A
ESC 1:25

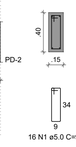

VBD-2

ESC 1:50

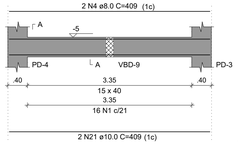

SEÇÃO A-A
ESC 1:25

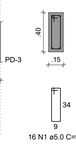

VBD-3

ESC 1:50

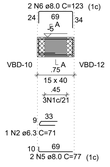

SEÇÃO A-A
ESC 1:25

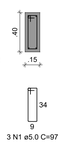

VBD-4

ESC 1:50

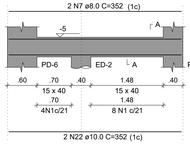

SEÇÃO A-A
ESC 1:25

VBD-5

ESC 1:50

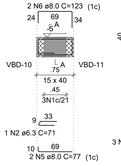

SEÇÃO A-A
ESC 1:25

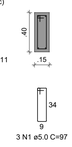

VBD-6

ESC 1:50

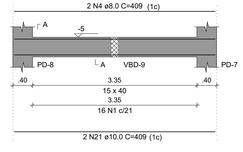

SEÇÃO A-A
ESC 1:25

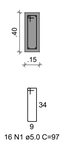

VBD-7

ESC 1:50

SEÇÃO A-A
ESC 1:25

VBD-8

ESC 1:50

SEÇÃO A-A
ESC 1:25

VBD-9

ESC 1:50

SEÇÃO A-A
ESC 1:25

VBD-10

ESC 1:50

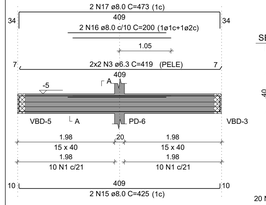

SEÇÃO A-A
ESC 1:25

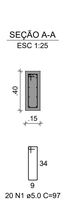

VBD-11

ESC 1:50

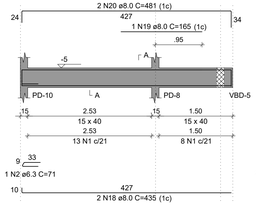

SEÇÃO A-A
ESC 1:25

VBD-12

ESC 1:50

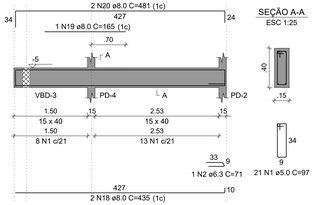

SEÇÃO A-A
ESC 1:25

PD-5

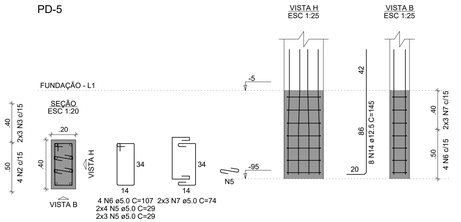

PD-1=PD-2=PD-3=PD-7=PD-9=PD-10

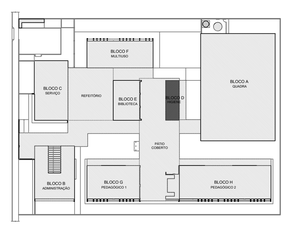

BD-1=BD-2=BD-3=BD-4=BD-5=BD-6=BD-7=BD-8 =BD-9=BD-10

1xR40

PLANTA
ESC 1:25

CORTE
ESC 1:25

PD-4=PD-8

PD-6

CROQUI DE REFERÊNCIA - IMPLANTAÇÃO

RELAÇÃO DO AÇO

VBD-1	VBD-2	VBD-3
VBD-4	VBD-5	VBD-6
VBD-7	VBD-8	VBD-9
VBD-10	VBD-11	VBD-12

AÇO	N	DIAM (mm)	QUANT	C.UNIT (cm)	C.TOTAL (cm)
CA60	1	5.0	255	97	24735
CA50	2	6.3	6	71	426
	3	6.3	4	419	1676
	4	8.0	12	409	4908
	5	8.0	4	77	308
	6	8.0	4	123	492
	7	8.0	2	352	704
	8	8.0	2	972	1944
	9	8.0	2	307	614
	10	8.0	2	1111	2222
	11	8.0	4	190	760
	12	8.0	2	607	1214
	13	8.0	2	607	1214
	14	8.0	2	1136	2272
	15	8.0	2	425	850
	16	8.0	2	200	400
	17	8.0	2	473	946
	18	8.0	4	435	1740
	19	8.0	2	165	330
	20	8.0	4	481	1924
	21	10.0	4	409	1636
	22	10.0	2	352	704

RESUMO DO AÇO

AÇO	DIAM (mm)	C.TOTAL (m)	PESO + 10% (kg)
CA50	6.3	21	5.7
	8.0	228.4	99.1
	10.0	23.4	15.9
CA60	5.0	247.3	41.9

PESO TOTAL (kg)	
CA50	120.7
CA60	41.9

Volume de concreto (C-30) = 3.54 m³
Área de forma = 56.08 m²

RELAÇÃO DO AÇO

10xBD-8
PD-5

6xPD-1
PD-6

2xPD-4

AÇO	N	DIAM (mm)	QUANT	C.UNIT (cm)	C.TOTAL (cm)
CA60	1	5.0	84	24	2016
	2	5.0	32	97	3104
	3	5.0	48	64	3072
	4	5.0	28	24	672
	5	5.0	14	29	406
	6	5.0	4	107	428
	7	5.0	6	74	444
	8	5.0	18	29	522
	9	5.0	3	147	441
	10	5.0	6	94	564
CA50	11	8.0	20	258	5160
	12	8.0	20	208	4160
	13	10.0	50	257	12850
	14	12.5	56	145	8120
	15	16.0	26	155	4030

RESUMO DO AÇO

AÇO	DIAM (mm)	C.TOTAL (m)	PESO + 10% (kg)
CA50	8.0	93.2	40.5
	10.0	128.5	87.1
	12.5	81.2	86
	16.0	40.3	70
CA60	5.0	116.7	19.8

PESO TOTAL (kg)	
CA50	283.6
CA60	19.8

Volume de concreto (C-30) = 3.61 m³
Área de forma = 28.64 m²

NOTAS GERAIS:

1. TODAS AS MEDIDAS DEVEM SER CONFERIDAS EM OBRA, "IN LOCO", ANTES DA REALIZAÇÃO DE QUAISQUER ATIVIDADES;
2. RECOMENDAMOS A REALIZAÇÃO DO ESTUDO DOS PROJETOS ANTES DA REALIZAÇÃO DAS ATIVIDADES, POIS O PROFISSIONAL DE EXECUÇÃO É CORRESPONSÁVEL PELO PROCESSO DE ANÁLISE TÉCNICA;
3. ANTES DE INICIAR AS ATIVIDADES DE EXECUÇÃO É FUNDAMENTAL A ELABORAÇÃO DA ART DE EXECUÇÃO CONFORME AS ORIENTAÇÕES DO CREA ESTADUAL;
4. SEMPRE OBSERVAR AS UNIDADES DE MEDIDAS INFORMADAS EM PLANTA, POIS PODEM SER ALTERADAS PARA MELHOR REPRESENTAÇÃO DAS INFORMAÇÕES E/OU DETALHES;
5. SEMPRE OBSERVAR AS COTAS INFORMADAS EM PLANTA, POIS PODEM SER MODIFICADAS PARA MELHOR REPRESENTAÇÃO DAS INFORMAÇÕES E/OU DETALHES;
6. ORIENTAMOS QUE DEVERÃO SER ANALISADOS OS ARQUIVOS IFC DISPONIBILIZADOS, ANTES DE UMA CONSULTA PRÉVIA A EQUIPE DE DESENVOLVIMENTOS DOS PROJETOS;
7. PARA TODAS E QUAISQUER DIVERGÊNCIAS, A EQUIPE DE DESENVOLVIMENTO DOS PROJETOS DEVERÁ SER ACIONADA;
8. QUAISQUER ALTERAÇÕES REALIZADAS NO PROJETO PELA EQUIPE DE EXECUÇÃO DEVEM SER DOCUMENTADAS NOS PROJETOS "AS BUIT";

NOTAS ESPECIFICAS ESTRUTURAIS:
PROJETOS

1. EM QUESTÕES ONDE AS DÚVIDAS E/OU DIVERGÊNCIAS NÃO AFETEM ESTRUTURALMENTE O PLANEJAMENTO ARQUITETÔNICO, OS PROJETOS DE ARQUITETURA SERÃO PRIORIDADE;
2. A ESTRUTURA FOI DIMENSIONADA PARA UTILIZAR CONCRETO 30MPA EM SUA TOTALIDADE;
3. O DETALHE DE FUNDAÇÃO "BLOCOS E ESTACAS" INSERIDO NO DESENHO É APENAS SUGESTIVO, ONDE NUNCA DEVEM SER EXECUTADOS SEM A REALIZAÇÃO DOS ESTUDOS DE SOLO CONFORME AS NORMATIVAS VIGENTES;
4. O DETALHE DE FUNDAÇÃO "ESTACAS ISOLADAS" INSERIDO NO DESENHO É APENAS SUGESTIVO, POIS NUNCA DEVEM SER EXECUTADOS SEM A REALIZAÇÃO DOS ESTUDOS DE SOLO CONFORME AS NORMATIVAS VIGENTES;
5. A ESTRUTURA FOI DIMENSIONADA PARA QUE O BALDRAME ESTEJA 5 CM "CINCO CENTÍMETROS" ABAIXO DO NÍVEL 0 "ZERO" DO PISO DA ARQUITETURA "ACABADO";
6. A ESTRUTURA FOI DIMENSIONADA PARA QUE AS VIGAS BALDRAMES SEJAM EXECUTADAS SOBRE OS BLOCOS PARA MINIMIZAR OS IMPACTOS DE FUROS ESTRUTURAIS CONFORME AS COMPATIBILIZAÇÕES REALIZADAS DURANTE O PROCESSO DE ELABORAÇÃO DOS PROJETOS;
7. TODOS OS FUROS NECESSÁRIOS A SEREM CONFECCIONADOS PARA AS INSTALAÇÕES, ESTÃO COMTEMPLADOS NO PROJETO COM TODAS AS INFORMAÇÕES TÉCNICAS PARA SUA PREVISÃO CONSTRUTIVA DURANTE A FASE DE MONTAGEM DE ARMADURA E FORMAS;
8. TODAS AS VIGAS ACIMA DO NÍVEL 0 "ZERO", DEVEM RECEBER UMA CONTRA FLEXA DE 1 CM "UM CENTÍMETRO";
9. TODAS AS VIGAS ACIMA DO NÍVEL 0 "ZERO", QUE NECESSITAREM DE UMA CONTRA FLEXA SUPERIOR A 1 CM "UM CENTÍMETRO", ESTÃO SINALIZADAS NA PLANTA DE FORMAS;
10. TODAS AS LAJES ACIMA DO NÍVEL 0 "ZERO", DEVEM RECEBER UMA CONTRA FLEXA DE 1 CM "UM CENTÍMETRO";
11. TODAS AS LAJES ACIMA DO NÍVEL 0 "ZERO", QUE NECESSITAREM DE UMA CONTRA FLEXA SUPERIOR A 1 CM UM CENTÍMETRO", ESTÃO SINALIZADAS NA PLANTA DE FORMAS;
12. OS DETALHAMENTOS DAS ARMAÇÕES DOS ELEMENTOS ESTRUTURAIS ESTÃO SEPARADOS PELOS NÍVEIS DE EXECUÇÃO;
13. TODOS OS LOCAIS QUE CONTEMPLAREM A JUNÇÃO DE DOIS BLOCOS ESTRUTURAIS, DEVE SER CONSIDERADO A APLICAÇÃO DA JUNTA DE DILATAÇÃO NOS ELEMENTOS EM SUA TOTALIDADE;

EXECUÇÃO

1. RECOMENDAMOS QUE A LOCAÇÃO DA ESTRUTURA SEJA REALIZADA ATRAVÉS DE EQUIPAMENTOS HOMOLOGADOS E DEVIDAMENTE CALIBRADOS PELOS ÓRGÃOS DE AFERIÇÃO E QUALIDADE ISO 9001;
2. É FUNDAMENTAL A UTILIZAÇÃO DE ESPAÇADORES DE ARMADURA PARA MONTAGEM E CONSTRUÇÃO DE TODOS OS ELEMENTOS ESTRUTURAIS;
3. NO ATO DE EXECUÇÃO DAS VIGAS BALDRAMES E BLOCOS, DEVE SER LANÇADO UM TRAÇO DE BRITA 0 "ZERO" EM TODA SUA EXTENSÃO;
4. TODAS AS VIGAS BALDRAMES E BLOCOS DEVEM SER IMPERMEABILIZADOS UTILIZANDO A APLICAÇÃO DE MANTA LÍQUIDA;
5. APÓS A REALIZAÇÃO DA CONCRETAGEM DOS ELEMENTOS, TODA A ESTRUTURA DEVE PERMANECER COM ESCORAMENTO DE 100% "CEM PORCENTO" PELO PERÍODO DE 30 "TRINTA" DIAS;
6. APÓS A REALIZAÇÃO DA CONCRETAGEM DOS ELEMENTOS QUE POSSUEM CONTRA FLEXA IGUAL OU SUPERIOR A 3 CM "TRÊS CENTÍMETROS", DEVEM PERMANECER COM ESCORAMENTO DE 100 % "CEM PORCENTO" PELO PERÍODO DE 45 "QUARENTA E CINCO" DIAS;
7. TODAS AS LAJES DEVEM SER IMPERMEABILIZADAS UTILIZANDO MANTA ALUMINIZADA;
8. OS ELEMENTOS ESTRUTURAIS SOMENTE PODEM SER CONCRETADOS APÓS A PLENA VALIDAÇÃO DO ENGENHEIRO DE EXECUÇÃO RESPONSÁVEL PELO PROCESSO DE CONFERÊNCIA E MONTAGEM;

CONTROLE DE REVISÕES

Nº	DATA	DESCRIÇÃO

FNDE Fundo Nacional de Desenvolvimento da Educação

MINISTÉRIO DA **EDUCAÇÃO**

PROJETO PADRÃO - FNDE

PROPRIETÁRIO: :

ENDEREÇO:

MUNICÍPIO - UF:

PROPRIETÁRIO

RESP. TÉCNICO — CREA

AUTOR DO PROJETO — CAU

DLFO — CREA

RA

OBSERVAÇÕES:

ESCOLA 5 SALAS DE AULA - MODELO TÉRREO

PROJETO DE ESTRUTURA

COORDENAÇÃO
CGEST - Coordenação Geral de Infraestrutura Educacional

CORTES A-A, B-B
ARMAÇÕES FUNDAÇÃO
BLOCO D - HIGIENE

SCO

FORMATO: 1050X594

REVISÃO: R.00

ESCALA: INDICADA

DATA EMISSÃO: JAN/2021

PRANCHA: 34/110

2025-MBR343 - E-DOCS - CÓPIA SIMPLES - 21/08/2025 09:32 PÁGINA 4 / 5

INFORMAÇÕES DO DOCUMENTO
Documento capturado em 21/08/2025 09:32:08 (HORÁRIO DE BRASÍLIA - UTC-3)
por THIAGO MENEGUELLI JORGE (ASSISTENTE ADMINISTRATIVO - DCOMPG - SEFIP - PMAL)
Valor Legal: CÓPIA SIMPLES | Natureza: DOCUMENTO NATO-DIGITAL

A disponibilidade do documento pode ser conferida pelo link: https://e-docs.es.gov.br/d/2025-MB6343

E-DOCS - CÓPIA DO PROCESSO 2025-6X76D GERADO POR UDSON OLIVEIRA RAMOS DE AGUIAR EM 13/05/2026 07:51 DOCUMENTO 1 / 1 PÁGINA 557 / 5723

TERMO DE ENTRANHAMENTO DO PROCESSO
2025-6X76D

Disponível em https://e-docs.es.gov.br/p/2025-6X76D

Realizado em: **21/08/2025 09:32:17** - Horário de Brasília - UTC-3

LOCAL
PMAL - SEFIP - DCOMPG - DIRETORIA DE COMPRAS GOVERNAMENTAIS

DOCUMENTOS ENTRANHADOS (2)
#58 - 2025-MB6343 - PROJETO ESTRUTURAL BLOCO D
#59 - 2025-V7ZMVR - TERMO DE ENTRANHAMENTO DO PROCESSO 2025-6X76D

JUSTIFICATIVA

ASSINATURA

Documento original assinado eletronicamente, conforme MP 2200-2/2001, art. 10, § 2º, por:

THIAGO MENEGUELLI JORGE
ASSISTENTE ADMINISTRATIVO
DCOMPG - SEFIP - PMAL
assinado em 21/08/2025 09:32:17 -03:00

INFORMAÇÕES DO DOCUMENTO
Documento capturado em 21/08/2025 09:32:17 (HORÁRIO DE BRASÍLIA - UTC-3)
por THIAGO MENEGUELLI JORGE (ASSISTENTE ADMINISTRATIVO - DCOMPG - SEFIP - PMAL)
Valor Legal: ORIGINAL | Natureza: DOCUMENTO NATO-DIGITAL

A disponibilidade do documento pode ser conferida pelo link: https://e-docs.es.gov.br/d/2025-V7ZMVR

E-DOCS - CÓPIA DO PROCESSO 2025-6X76D GERADO POR UDSON OLIVEIRA RAMOS DE AGUIAR EM 13/05/2026 07:51 DOCUMENTO 1 / 1 PÁGINA 558 / 5723

E-DOCS - CÓPIA DO PROCESSO 2025-6XTGD GERADO POR UDSON OLIVEIRA RAMOS DE AGUIAR EM 13/05/2026 07:51 DOCUMENTO 1 / 1 PÁGINA 559 / 5723

2025-K6TZXH - E-DOCS - CÓPIA SIMPLES - 21/08/2025 09:33 PÁGINA 1 / 7

BE-1=BE-2=BE-3=BE-5=BE-7=BE-8
1xR40

PLANTA
ESC 1:25

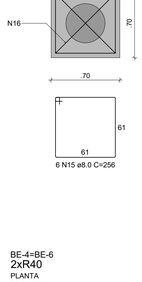

CORTE
ESC 1:25

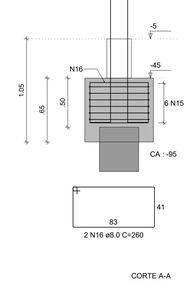

PE-2=PE-8

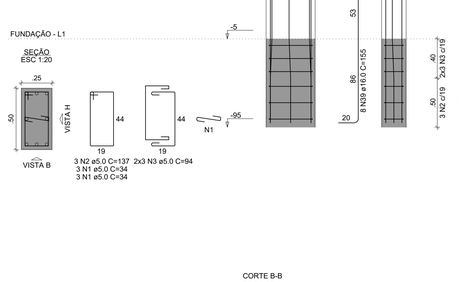

PE-3=PE-5

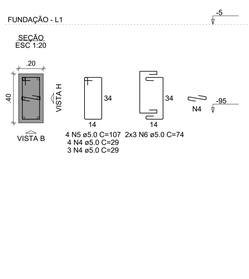

PE-1=PE-7

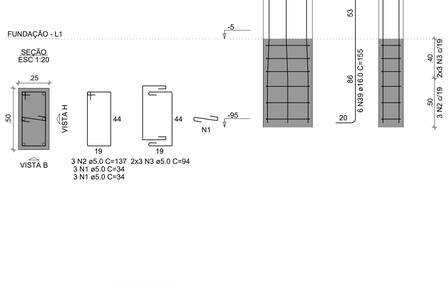

BE-4=BE-6
2xR40

PLANTA
ESC 1:25

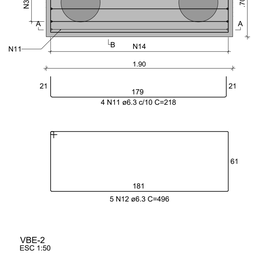

CORTE A-A
ESC 1:25

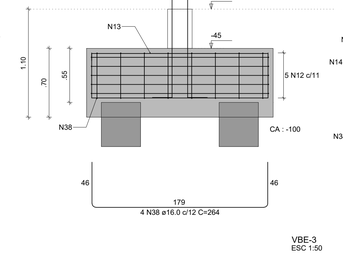

CORTE B-B
ESC 1:25

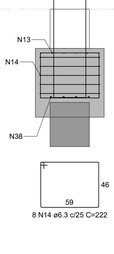

PE-4=PE-6

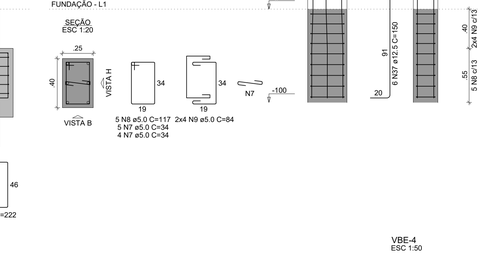

VBE-1
ESC 1:50

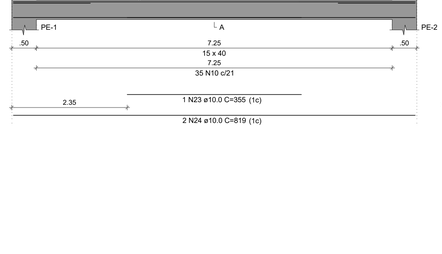

SEÇÃO A-A
ESC 1:25

VBE-2
ESC 1:50

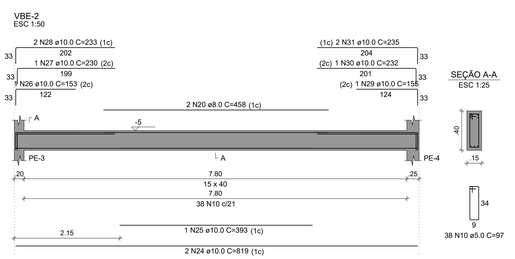

SEÇÃO A-A
ESC 1:25

VBE-3
ESC 1:50

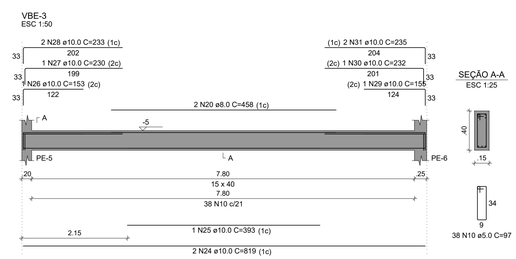

SEÇÃO A-A
ESC 1:25

VBE-4
ESC 1:50

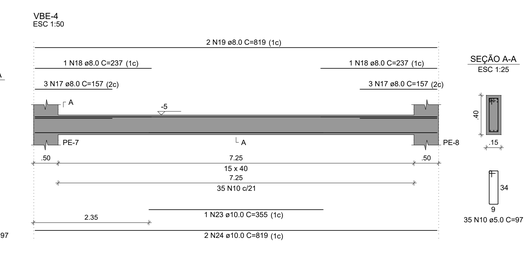

SEÇÃO A-A
ESC 1:25

VBE-5
ESC 1:50

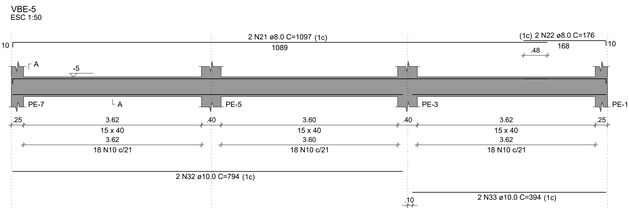

SEÇÃO A-A
ESC 1:25

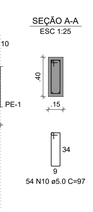

VBE-6
ESC 1:50

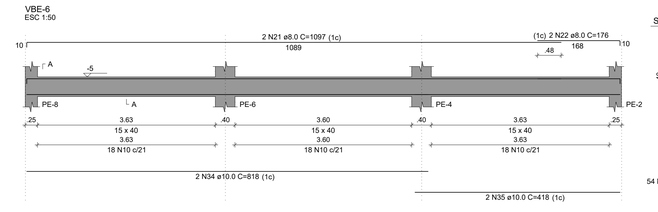

SEÇÃO A-A
ESC 1:25

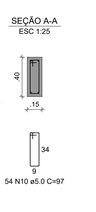

RELAÇÃO DO AÇO

2xBE-6 6xBE-8 2xPE-1
2xPE-2 2xPE-3 2xPE-4
VBE-1 VBE-2 VBE-3
VBE-4 VBE-5 VBE-6

AÇO	N	DIAM (mm)	QUANT	C.UNIT (cm)	C.TOTAL (cm)
CA60	1	5.0	24	34	816
	2	5.0	12	137	1644
	3	5.0	24	94	2256
	4	5.0	14	29	406
	5	5.0	8	107	856
	6	5.0	12	74	888
	7	5.0	18	34	612
	8	5.0	10	117	1170
	9	5.0	16	84	1344
	10	5.0	254	97	24638
CA50	11	6.3	8	218	1744
	12	6.3	10	496	4960
	13	6.3	12	190	2280
	14	6.3	16	222	3552
	15	8.0	36	256	9216
	16	8.0	12	260	3120
	17	8.0	12	157	1884
	18	8.0	4	237	948
	19	8.0	4	819	3276
	20	8.0	4	458	1832
	21	8.0	4	1097	4388
	22	8.0	4	176	704
	23	10.0	2	355	710
	24	10.0	8	819	6552
	25	10.0	2	393	786
	26	10.0	2	153	306
	27	10.0	2	230	460
	28	10.0	4	233	932
	29	10.0	2	155	310
	30	10.0	2	232	464
	31	10.0	4	235	940
	32	10.0	2	794	1588
	33	10.0	2	394	788
	34	10.0	2	818	1636
	35	10.0	2	418	836
	36	12.5	12	145	1740
	37	12.5	12	150	1800
	38	16.0	8	264	2112
	39	16.0	28	155	4340

RESUMO DO AÇO

AÇO	DIAM (mm)	C.TOTAL (m)	PESO + 10% (kg)
CA50	6.3	125.4	33.7
	8.0	253.7	110.1
	10.0	163.1	110.6
	12.5	35.4	37.5
	16.0	64.5	112
CA60	5.0	346.3	58.7

PESO TOTAL (kg)	
CA50	404
CA60	58.7

Volume de concreto (C-30) = 7.81 m³
Área de forma = 82.66 m²

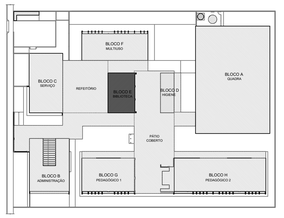

CROQUI DE REFERÊNCIA - IMPLANTAÇÃO

NOTAS GERAIS:

1. TODAS AS MEDIDAS DEVEM SER CONFERIDAS EM OBRA, "IN LOCO", ANTES DA REALIZAÇÃO DE QUAISQUER ATIVIDADES;
2. RECOMENDAMOS A REALIZAÇÃO DO ESTUDO DOS PROJETOS ANTES DA REALIZAÇÃO DAS ATIVIDADES, POIS O PROFISSIONAL DE EXECUÇÃO É CORRESPONSÁVEL PELO PROCESSO DE ANÁLISE TÉCNICA;
3. ANTES DE INICIAR AS ATIVIDADES DE EXECUÇÃO E FUNDAMENTAL A ELABORAÇÃO DA ART DE EXECUÇÃO CONFORME AS ORIENTAÇÕES DO CREA ESTADUAL;
4. SEMPRE OBSERVAR AS UNIDADES DE MEDIDAS INFORMADAS EM PLANTA, POIS PODEM SER ALTERADAS PARA MELHOR REPRESENTAÇÃO DAS INFORMAÇÕES E/OU DETALHES;
5. SEMPRE OBSERVAR AS COTAS INFORMADAS EM PLANTA, POIS PODEM SER MODIFICADAS PARA MELHOR REPRESENTAÇÃO DAS INFORMAÇÕES E/OU DETALHES;
6. ORIENTAMOS QUE DEVERÃO SER ANALISADOS OS ARQUIVOS IFC DISPONIBILIZADOS, ANTES DE UMA CONSULTA PRÉVIA A EQUIPE DE DESENVOLVIMENTOS DOS PROJETOS;
7. PARA TODAS E QUAISQUER DIVERGÊNCIAS, A EQUIPE DE DESENVOLVIMENTO DOS PROJETOS DEVERÁ SER ACIONADA;
8. QUAISQUER ALTERAÇÕES REALIZADAS NO PROJETO PELA EQUIPE DE EXECUÇÃO DEVEM SER DOCUMENTADAS NOS PROJETOS "AS BUIT";

NOTAS ESPECIFICAS ESTRUTURAIS:
PROJETOS

1. EM QUESTÕES ONDE AS DÚVIDAS E/OU DIVERGÊNCIAS NÃO AFETEM ESTRUTURALMENTE O PLANEJAMENTO ARQUITETÔNICO, OS PROJETOS DE ARQUITETURA SERÃO PRIORIDADE;
2. A ESTRUTURA FOI DIMENSIONADA PARA UTILIZAR CONCRETO 30MPA EM SUA TOTALIDADE;
3. O DETALHE DE FUNDAÇÃO "BLOCOS E ESTACAS" INSERIDO NO DESENHO É APENAS SUGESTIVO, ONDE NUNCA DEVEM SER EXECUTADOS SEM A REALIZAÇÃO DOS ESTUDOS DE SOLO CONFORME AS NORMATIVAS VIGENTES;
4. O DETALHE DE FUNDAÇÃO "ESTACAS ISOLADAS" INSERIDO NO DESENHO É APENAS SUGESTIVO, POIS NUNCA DEVEM SER EXECUTADOS SEM A REALIZAÇÃO DOS ESTUDOS DE SOLO CONFORME AS NORMATIVAS VIGENTES;
5. A ESTRUTURA FOI DIMENSIONADA PARA QUE O BALDRAME ESTEJA 5 CM "CINCO CENTÍMETROS" ABAIXO DO NÍVEL 0 "ZERO" DO PISO DA ARQUITETURA "ACABADO";
6. A ESTRUTURA FOI DIMENSIONADA PARA QUE AS VIGAS BALDRAMES SEJAM EXECUTADAS SOBRE OS BLOCOS PARA MINIMIZAR OS IMPACTOS DE FUROS ESTRUTURAIS CONFORME AS COMPATIBILIZAÇÕES REALIZADAS DURANTE O PROCESSO DE ELABORAÇÃO DOS PROJETOS;
7. TODOS OS FUROS NECESSÁRIOS A SEREM CONFECCIONADOS PARA AS INSTALAÇÕES, ESTÃO CONTEMPLADOS NO PROJETO COM TODAS AS INFORMAÇÕES TÉCNICAS PARA SUA PREVISÃO CONSTRUTIVA DURANTE A FASE DE MONTAGEM DE ARMADURA E FORMAS;
8. TODAS AS VIGAS ACIMA DO NÍVEL 0 "ZERO", DEVEM RECEBER UMA CONTRA FLEXA DE 1 CM "UM CENTÍMETRO";
9. TODAS AS VIGAS ACIMA DO NÍVEL 0 "ZERO", QUE NECESSITAREM DE UMA CONTRA FLEXA SUPERIOR A 1 CM "UM CENTÍMETRO", ESTÃO SINALIZADAS NA PLANTA DE FORMAS;
10. TODAS AS LAJES ACIMA DO NÍVEL 0 "ZERO", DEVEM RECEBER UMA CONTRA FLEXA DE 1 CM "UM CENTÍMETRO";
11. TODAS AS LAJES ACIMA DO NÍVEL 0 "ZERO", QUE NECESSITAREM DE UMA CONTRA FLEXA SUPERIOR A 1 CM UM CENTÍMETRO", ESTÃO SINALIZADAS NA PLANTA DE FORMAS;
12. OS DETALHAMENTOS DAS ARMAÇÕES DOS ELEMENTOS ESTRUTURAIS ESTÃO SEPARADOS PELOS NÍVEIS DE EXECUÇÃO;
13. TODOS OS LOCAIS QUE CONTEMPLAREM A JUNÇÃO DE DOIS BLOCOS ESTRUTURAIS, DEVE SER CONSIDERADO A APLICAÇÃO DA JUNTA DE DILATAÇÃO NOS ELEMENTOS EM SUA TOTALIDADE;

EXECUÇÃO

1. RECOMENDAMOS QUE A LOCAÇÃO DA ESTRUTURA SEJA REALIZADA ATRAVÉS DE EQUIPAMENTOS HOMOLOGADOS E DEVIDAMENTE CALIBRADOS PELOS ORGÃOS DE AFERIÇÃO E QUALIDADE ISO 9001;
2. É FUNDAMENTAL A UTILIZAÇÃO DE ESPAÇADORES DE ARMADURA PARA MONTAGEM E CONSTRUÇÃO DE TODOS OS ELEMENTOS ESTRUTURAIS;
3. NO ATO DE EXECUÇÃO DAS VIGAS BALDRAMES E BLOCOS, DEVE SER LANÇADO UM TRAÇO DE BRITA 0 "ZERO" EM TODA SUA EXTENSÃO;
4. TODAS AS VIGAS BALDRAMES E BLOCOS DEVEM SER IMPERMEABILIZADOS UTILIZANDO A APLICAÇÃO DE MANTA LÍQUIDA;
5. APÓS A REALIZAÇÃO DA CONCRETAGEM DOS ELEMENTOS, TODA A ESTRUTURA DEVE PERMANECER COM ESCORAMENTO DE 100% "CEM PORCENTO" PELO PERÍODO DE 30 "TRINTA" DIAS;
6. APÓS A REALIZAÇÃO DA CONCRETAGEM DOS ELEMENTOS QUE POSSUEM CONTRA FLEXA IGUAL OU SUPERIOR A 3 CM "TRÊS CENTÍMETROS", DEVEM PERMANECER COM ESCORAMENTO DE 100 % "CEM PORCENTO" PELO PERÍODO DE 45 "QUARENTA E CINCO" DIAS;
7. TODAS AS LAJES DEVEM SER IMPERMEABILIZADAS UTILIZANDO MANTA ALUMINIZADA;
8. OS ELEMENTOS ESTRUTURAIS SOMENTE PODEM SER CONCRETADOS APÓS A PLENA VALIDAÇÃO DO ENGENHEIRO DE EXECUÇÃO RESPONSÁVEL PELO PROCESSO DE CONFERÊNCIA E MONTAGEM;

CONTROLE DE REVISÕES

Nº	DATA	DESCRIÇÃO

FNDE Fundo Nacional de Desenvolvimento da Educação

MINISTÉRIO DA **EDUCAÇÃO**

PROJETO PADRÃO - FNDE

PROPRIETÁRIO: :
ENDEREÇO:
MUNICÍPIO - UF:

PROPRIETÁRIO
RESP. TÉCNICO — CREA
AUTOR DO PROJETO — CAU

DLFO | CREA
RA

OBSERVAÇÕES:

ESCOLA 5 SALAS DE AULA - MODELO TÉRREO
PROJETO DE ESTRUTURA

COORDENAÇÃO: CGEST - Coordenação Geral de Infraestrutura Educacional	ARMAÇÕES DE FUNDAÇÕES BLOCO E - BIBLIOTECA		SCA
FORMATO: 1050X594	REVISÃO: R.00	ESCALA: INDICADA	PRANCHA: 39/110
		DATA EMISSÃO: JAN/2021	

E-DOCS - CÓPIA DO PROCESSO 2025-6X76O GERADO POR UDSONQUEIROZ RAMOS DE AGUIAR EM 13/05/2026 07:51 DOCUMENTO 1 / 1 PÁGINA 560 / 5723

E-DOCS - CÓPIA SIMPLES - 21/08/2025 09:33 PÁGINA 2 / 7
2025-KPTZWH - E-DOCS - COPIA SIMPLES

PE-1=PE-7

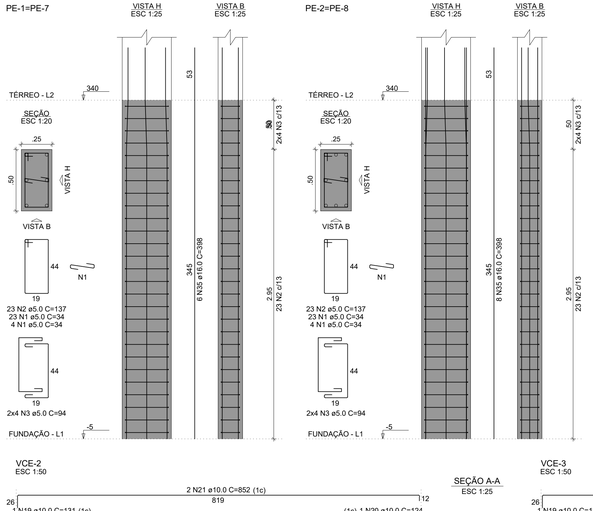

PE-2=PE-8

PE-3=PE-5

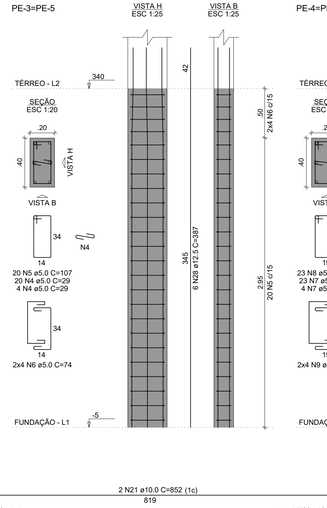

PE-4=PE-6

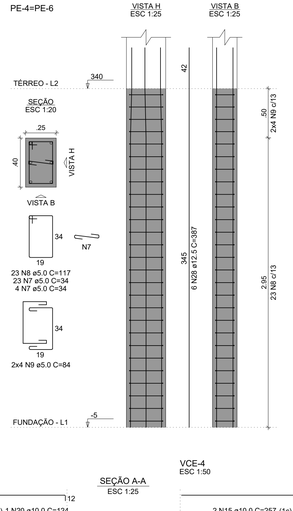

VCE-1

ESC 1:50

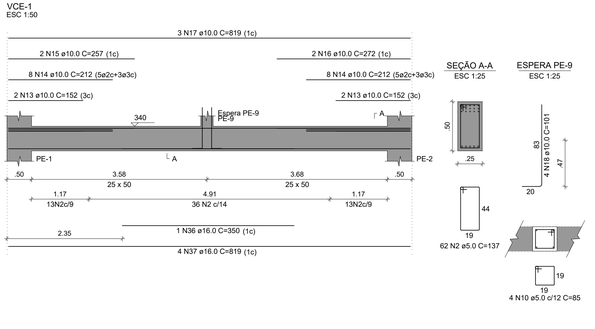

SEÇÃO A-A

ESC 1:25

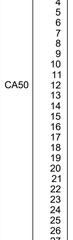

ESPERA PE-9

ESC 1:25

RELAÇÃO DO AÇO

2xPE-1	2xPE-2	2xPE-3
2xPE-4	VCE-1	VCE-2
VCE-3	VCE-4	VCE-5
VCE-6		

AÇO	N	DIAM (mm)	QUANT	C.UNIT (cm)	C.TOTAL (cm)
CA60	1	5.0	108	34	3672
	2	5.0	294	137	40278
	3	5.0	32	94	3008
	4	5.0	48	29	1392
	5	5.0	40	107	4280
	6	5.0	16	74	1184
	7	5.0	54	34	1836
	8	5.0	46	117	5382
	9	5.0	16	84	1344
	10	5.0	8	85	680
	11	5.0	158	127	20066
CA50	12	6.3	6	101	606
	13	10.0	8	152	1216
	14	10.0	32	212	6784
	15	10.0	4	257	1028
	16	10.0	4	272	1088
	17	10.0	6	819	4914
	18	10.0	8	101	808
	19	10.0	2	131	262
	20	10.0	2	124	248
	21	10.0	4	852	3408
	22	10.0	1	660	660
	23	10.0	3	1099	3297
	24	10.0	3	193	579
	25	10.0	2	670	1340
	26	10.0	4	1120	4480
	27	10.0	4	218	872
	28	12.5	24	387	9288
	29	12.5	4	819	3276
	30	12.5	2	280	560
	31	12.5	10	438	4380
	32	12.5	2	305	610
	33	12.5	4	838	3352
	34	12.5	2	330	660
	35	16.0	28	398	11144
	36	16.0	2	350	700
	37	16.0	8	819	6552

RESUMO DO AÇO

AÇO	DIAM (mm)	C.TOTAL (m)	PESO + 10% (kg)
CA50	6.3	6.1	1.6
	10.0	309.8	210.1
	12.5	221.3	234.5
	16.0	184	319.4
CA60	5.0	831.2	140.9
PESO TOTAL (kg)			
CA50	765.6		
CA60	140.9		

Volume de concreto (C-30) = 9.41 m³

Área de forma = 108.14 m²

NOTAS GERAIS:

1. TODAS AS MEDIDAS DEVEM SER CONFERIDAS EM OBRA, "IN LOCO", ANTES DA REALIZAÇÃO DE QUAISQUER ATIVIDADES;
2. RECOMENDAMOS A REALIZAÇÃO DO ESTUDO DOS PROJETOS ANTES DA REALIZAÇÃO DAS ATIVIDADES, POIS O PROFISSIONAL DE EXECUÇÃO É CORresponsável PELO PROCESSO DE ANÁLISE TÉCNICA;
3. ANTES DE INICIAR AS ATIVIDADES DE EXECUÇÃO É FUNDAMENTAL A ELABORAÇÃO DA ART DE EXECUÇÃO CONFORME AS ORIENTAÇÕES DO CREA ESTADUAL;
4. SEMPRE OBSERVAR AS UNIDADES DE MEDIDAS INFORMADAS EM PLANTA, POIS PODEM SER ALTERADAS PARA MELHOR REPRESENTAÇÃO DAS INFORMAÇÕES E/OU DETALHES;
5. SEMPRE OBSERVAR AS COTAS INFORMADAS EM PLANTA, POIS PODEM SER MODIFICADAS PARA MELHOR REPRESENTAÇÃO DAS INFORMAÇÕES E/OU DETALHES;
6. ORIENTAMOS QUE DEVERÃO SER ANALISADOS OS ARQUIVOS IFC DISPONIBILIZADOS, ANTES DE UMA CONSULTA PRÉVIA A EQUIPE DE DESENVOLVIMENTOS DOS PROJETOS;
7. PARA TODAS E QUAISQUER DIVERGÊNCIAS, A EQUIPE DE DESENVOLVIMENTO DOS PROJETOS DEVERÁ SER ACIONADA;
8. QUAISQUER ALTERAÇÕES REALIZADAS NO PROJETO PELA EQUIPE DE EXECUÇÃO DEVEM SER DOCUMENTADAS NOS PROJETOS "AS BUIT";

NOTAS ESPECÍFICAS ESTRUTURAIS:

PROJETOS:

1. EM QUESTÕES ONDE AS DÚVIDAS E/OU DIVERGÊNCIAS NÃO AFETEM ESTRUTURALMENTE O PLANEJAMENTO ARQUITETÔNICO, OS PROJETOS DE ARQUITETURA SERÃO PRIORIDADE;
2. A ESTRUTURA FOI DIMENSIONADA PARA UTILIZAR CONCRETO 30MPA EM SUA TOTALIDADE;
3. O DETALHE DE FUNDAÇÃO "BLOCOS E ESTACAS" INSERIDO NO DESENHO É APENAS SUGESTIVO, ONDE NUNCA DEVEM SER EXECUTADOS SEM A REALIZAÇÃO DOS ESTUDOS DE SOLO CONFORME AS NORMATIVAS VIGENTES;
4. O DETALHE DE FUNDAÇÃO "ESTACAS ISOLADAS" INSERIDO NO DESENHO É APENAS SUGESTIVO, POIS NUNCA DEVEM SER EXECUTADOS SEM A REALIZAÇÃO DOS ESTUDOS DE SOLO CONFORME AS NORMATIVAS VIGENTES;
5. A ESTRUTURA FOI DIMENSIONADA PARA QUE O BALDRAME ESTEJA 5 CM "CINCO CENTÍMETROS" ABAIXO DO NÍVEL 0 "ZERO" DO PISO DA ARQUITETURA "ACABADO";
6. A ESTRUTURA FOI DIMENSIONADA PARA QUE AS VIGAS BALDRAMES SEJAM EXECUTADAS SOBRE OS BLOCOS PARA MINIMIZAR OS IMPACTOS DE FUROS ESTRUTURAIS CONFORME AS COMPATIBILIZAÇÕES REALIZADAS DURANTE O PROCESSO DE ELABORAÇÃO DOS PROJETOS;
7. TODOS OS FUROS NECESSÁRIOS A SEREM CONFECCIONADOS PARA AS INSTALAÇÕES, ESTÃO COMTEMPLADOS NO PROJETO COM TODAS AS INFORMAÇÕES TÉCNICAS PARA SUA PREVISÃO CONSTRUTIVA DURANTE A FASE DE MONTAGEM DE ARMADURA E FORMAS;
8. TODAS AS VIGAS ACIMA DO NÍVEL 0 "ZERO", DEVEM RECEBER UMA CONTRA FLEXA DE 1 CM "UM CENTÍMETRO";
9. TODAS AS VIGAS ACIMA DO NÍVEL 0 "ZERO", QUE NECESSITAREM DE UMA CONTRA FLEXA SUPERIOR A 1 CM "UM CENTÍMETRO", ESTÃO SINALIZADAS NA PLANTA DE FORMAS;
10. TODAS AS LAJES ACIMA DO NÍVEL 0 "ZERO", DEVEM RECEBER UMA CONTRA FLEXA DE 1 CM "UM CENTÍMETRO";
11. TODAS AS LAJES ACIMA DO NÍVEL 0 "ZERO", QUE NECESSITAREM DE UMA CONTRA FLEXA SUPERIOR A 1 CM UM CENTÍMETRO", ESTÃO SINALIZADAS NA PLANTA DE FORMAS;
12. OS DETALHAMENTOS DAS ARMAÇÕES DOS ELEMENTOS ESTRUTURAIS ESTÃO SEPARADOS PELOS NÍVEIS DE EXECUÇÃO;
13. TODOS OS LOCAIS QUE CONTEMPLAREM A JUNÇÃO DE DOIS BLOCOS ESTRUTURAIS, DEVE SER CONSIDERADO A APLICAÇÃO DA JUNTA DE DILATAÇÃO NOS ELEMENTOS EM SUA TOTALIDADE;

EXECUÇÃO:

1. RECOMENDAMOS QUE A LOCAÇÃO DA ESTRUTURA SEJA REALIZADA ATRAVÉS DE EQUIPAMENTOS HOMOLOGADOS E DEVIDAMENTE CALIBRADOS PELOS ORGÃOS DE AFERIÇÃO E QUALIDADE ISO 9001;
2. É FUNDAMENTAL A UTILIZAÇÃO DE ESPAÇADORES DE ARMADURA PARA MONTAGEM E CONSTRUÇÃO DE TODOS OS ELEMENTOS ESTRUTURAIS;
3. NO ATO DE EXECUÇÃO DAS VIGAS BALDRAMES E BLOCOS, DEVE SER LANÇADO UM TRAÇO DE BRITA 0 "ZERO" EM TODA SUA EXTENSÃO;
4. TODAS AS VIGAS BALDRAMES E BLOCOS DEVEM SER IMPERMEABILIZADOS UTILIZANDO A APLICAÇÃO DE MANTA LÍQUIDA;
5. APÓS A REALIZAÇÃO DA CONCRETAGEM DOS ELEMENTOS, TODA A ESTRUTURA DEVE PERMANECER COM ESCORAMENTO DE 100% "CEM PORCENTO" PELO PERÍODO DE 30 "TRINTA" DIAS;
6. APÓS A REALIZAÇÃO DA CONCRETAGEM DOS ELEMENTOS QUE POSSUEM CONTRA FLEXA IGUAL OU SUPERIOR A 3 CM "TRÊS CENTÍMETROS", DEVEM PERMANECER COM ESCORAMENTO DE 100 % "CEM PORCENTO" PELO PERÍODO DE 45 "QUARENTA E CINCO" DIAS;
7. TODAS AS LAJES DEVEM SER IMPERMEABILIZADAS UTILIZANDO MANTA ALUMINIZADA;
8. OS ELEMENTOS ESTRUTURAIS SOMENTE PODEM SER CONCRETADOS APÓS A PLENA VALIDAÇÃO DO ENGENHEIRO DE EXECUÇÃO RESPONSÁVEL PELO PROCESSO DE CONFERÊNCIA E MONTAGEM;

VCE-2

ESC 1:50

SEÇÃO A-A

ESC 1:25

VCE-3

ESC 1:50

SEÇÃO A-A

ESC 1:25

VCE-4

ESC 1:50

SEÇÃO A-A

ESC 1:25

ESPERA PE-10

ESC 1:25

VCE-5

ESC 1:50

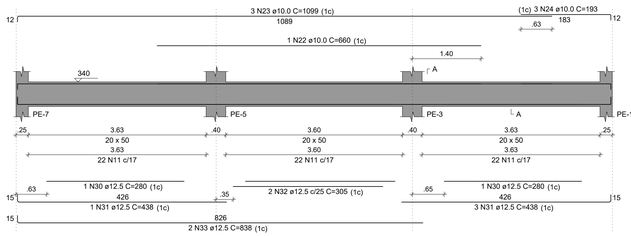

SEÇÃO A-A

ESC 1:25

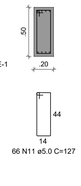

VCE-6

ESC 1:50

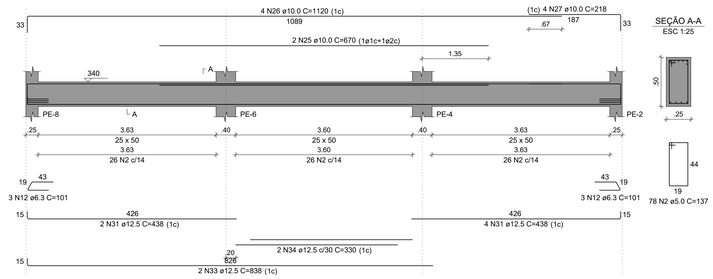

SEÇÃO A-A

ESC 1:25

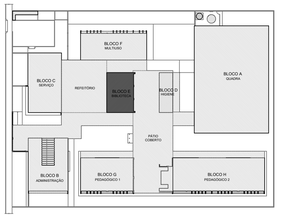

CROQUI DE REFERÊNCIA - IMPLANTAÇÃO

CONTROLE DE REVISÕES

Nº	DATA	DESCRIÇÃO

FNDE Fundo Nacional de Desenvolvimento da Educação

MINISTÉRIO DA EDUCAÇÃO

PROJETO PADRÃO - FNDE

PROPRIETÁRIO: :

ENDEREÇO:

MUNICÍPIO - UF:

PROPRIETÁRIO

RESP. TÉCNICO — CREA

AUTOR DO PROJETO — CAU

DLFO | CREA | RA

OBSERVAÇÕES:

ESCOLA 5 SALAS DE AULA - MODELO TÉRREO

PROJETO DE ESTRUTURA

COORDENAÇÃO		
CGEST - Coordenação Geral de Infraestrutura Educacional	ARMAÇÕES DO TÉRREO BLOCO E - BIBLIOTECA	SCA
FORMATO: 1050X594	REVISÃO: R.00 / ESCALA: INDICADA / DATA EMISSÃO: JAN/2021	PRANCHA: 40/110

E-DOCS - CÓPIA DO PROCESSO 2025-6X76D GERADO POR UDSON OLIVEIRA RAMOS DE AGUIAR EM 13/05/2026 07:51 DOCUMENTO 1 / 1 PÁGINA 56 / 5723

E-DOCS - CÓPIA SIMPLES 21/08/2025 09:33 PÁGINA 3 / 7 2025-KPTZXH - E-DOCS - CÓPIA SIMPLES

PE-1=PE-7

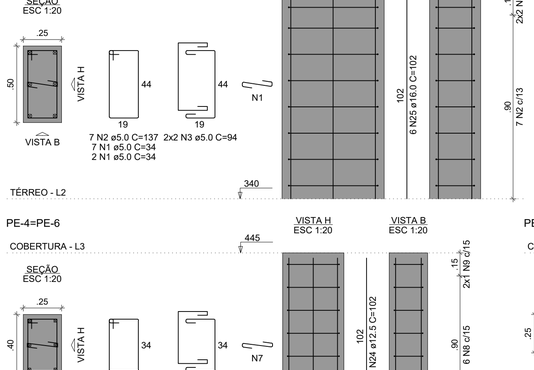

PE-2=PE-8

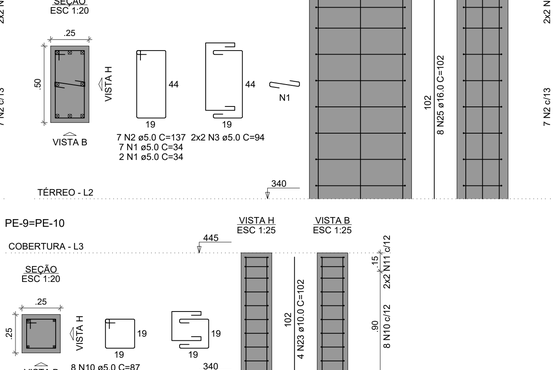

PE-3=PE-5

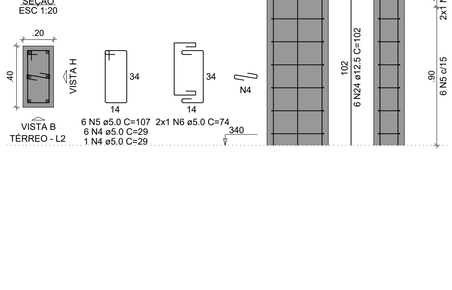

PE-4=PE-6

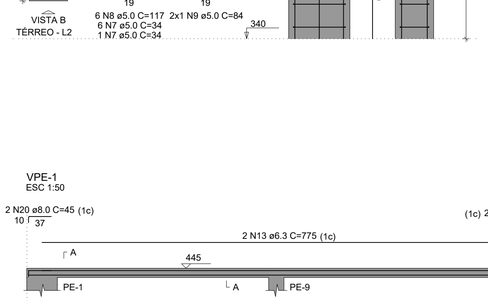

PE-9=PE-10

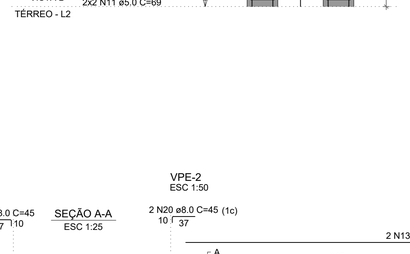

VPE-1

ESC 1:50

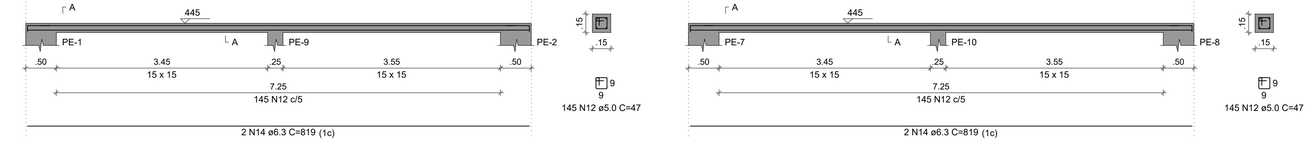

VPE-2

ESC 1:50

VPE-3

ESC 1:50

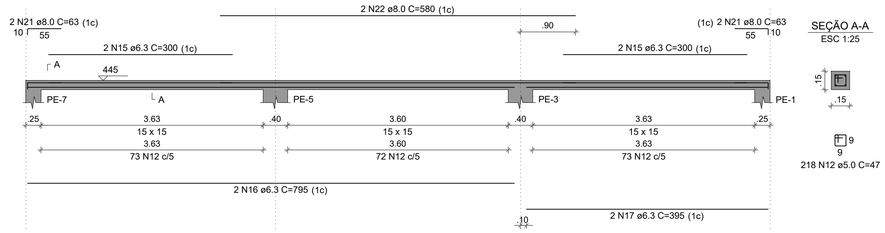

VPE-4

ESC 1:50

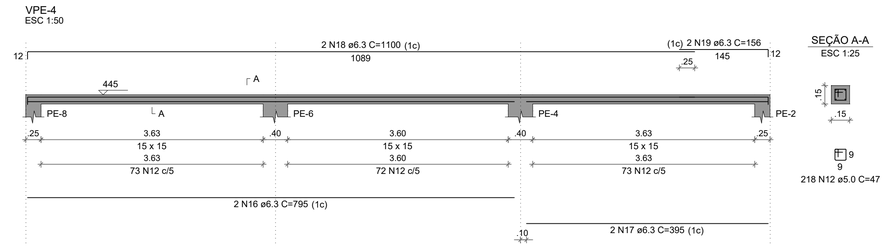

RELAÇÃO DO AÇO

2xPE-1, 2xPE-2, 2xPE-3, 2xPE-4, 2xPE-9, VPE-1, VPE-2, VPE-3, VPE-4

AÇO	N	DIAM (mm)	QUANT	C.UNIT (cm)	C.TOTAL (cm)
CA60	1	5.0	36	34	1224
	2	5.0	28	137	3836
	3	5.0	16	94	1504
	4	5.0	14	29	406
	5	5.0	12	107	1284
	6	5.0	4	74	296
	7	5.0	14	34	476
	8	5.0	12	117	1404
	9	5.0	4	84	336
	10	5.0	16	87	1392
	11	5.0	8	69	552
	12	5.0	726	47	34122
CA50	13	6.3	4	775	3100
	14	6.3	4	819	3276
	15	6.3	4	300	1200
	16	6.3	4	795	3180
	17	6.3	4	395	1580
	18	6.3	2	1100	2200
	19	6.3	2	156	312
	20	8.0	8	45	360
	21	8.0	4	63	252
	22	8.0	2	580	1160
	23	10.0	8	102	816
	24	12.5	24	102	2448
	25	16.0	28	102	2856

RESUMO DO AÇO

AÇO	DIAM (mm)	C.TOTAL (m)	PESO + 10% (kg)
CA50	6.3	148.5	40
	8.0	17.7	7.7
	10.0	8.2	5.5
	12.5	24.5	25.9
	16.0	28.6	49.6
CA60	5.0	468.3	79.4
PESO TOTAL (kg)			
CA50			128.7
CA60			79.4

Volume de concreto (C-30) = 1.95 m³
Área de forma = 32.01 m²

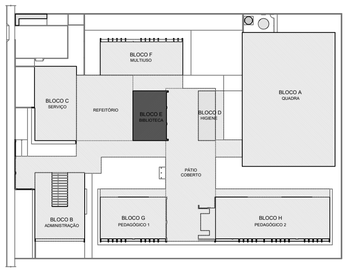

CROQUI DE REFERÊNCIA - IMPLANTAÇÃO

NOTAS GERAIS:

1. TODAS AS MEDIDAS DEVEM SER CONFERIDAS EM OBRA, "IN LOCO", ANTES DA REALIZAÇÃO DE QUAISQUER ATIVIDADES;
2. RECOMENDAMOS A REALIZAÇÃO DO ESTUDO DOS PROJETOS ANTES DA REALIZAÇÃO DAS ATIVIDADES, POIS O PROFISSIONAL DE EXECUÇÃO É CORRESPONSÁVEL PELO PROCESSO DE ANÁLISE TÉCNICA;
3. ANTES DE INICIAR AS ATIVIDADES DE EXECUÇÃO É FUNDAMENTAL A ELABORAÇÃO DA ART DE EXECUÇÃO CONFORME AS ORIENTAÇÕES DO CREA ESTADUAL;
4. SEMPRE OBSERVAR AS UNIDADES DE MEDIDAS INFORMADAS EM PLANTA, POIS PODEM SER ALTERADAS PARA MELHOR REPRESENTAÇÃO DAS INFORMAÇÕES E/OU DETALHES;
5. SEMPRE OBSERVAR AS COTAS INFORMADAS EM PLANTA, POIS PODEM SER MODIFICADAS PARA MELHOR REPRESENTAÇÃO DAS INFORMAÇÕES E/OU DETALHES;
6. ORIENTAMOS QUE DEVERÃO SER ANALISADOS OS ARQUIVOS IFC DISPONIBILIZADOS, ANTES DE UMA CONSULTA PRÉVIA A EQUIPE DE DESENVOLVIMENTOS DOS PROJETOS;
7. PARA TODAS E QUAISQUER DIVERGÊNCIAS, A EQUIPE DE DESENVOLVIMENTO DOS PROJETOS DEVERÁ SER ACIONADA;
8. QUAISQUER ALTERAÇÕES REALIZADAS NO PROJETO PELA EQUIPE DE EXECUÇÃO DEVEM SER DOCUMENTADAS NOS PROJETOS "AS BUIT";

NOTAS ESPECIFICAS ESTRUTURAIS:
PROJETOS

1. EM QUESTÕES ONDE AS DÚVIDAS E/OU DIVERGÊNCIAS NÃO AFETEM ESTRUTURALMENTE O PLANEJAMENTO ARQUITETÔNICO, OS PROJETOS DE ARQUITETURA SERÃO PRIORIDADE;
2. A ESTRUTURA FOI DIMENSIONADA PARA UTILIZAR CONCRETO 30MPA EM SUA TOTALIDADE;
3. O DETALHE DE FUNDAÇÃO "BLOCOS E ESTACAS" INSERIDO NO DESENHO É APENAS SUGESTIVO, ONDE NUNCA DEVEM SER EXECUTADOS SEM A REALIZAÇÃO DOS ESTUDOS DE SOLO CONFORME AS NORMATIVAS VIGENTES;
4. O DETALHE DE FUNDAÇÃO "ESTACAS ISOLADAS" INSERIDO NO DESENHO É APENAS SUGESTIVO, POIS NUNCA DEVEM SER EXECUTADOS SEM A REALIZAÇÃO DOS ESTUDOS DE SOLO CONFORME AS NORMATIVAS VIGENTES;
5. A ESTRUTURA FOI DIMENSIONADA PARA QUE O BALDRAME ESTEJA 5 CM "CINCO CENTÍMETROS" ABAIXO DO NÍVEL 0 "ZERO" DO PISO DA ARQUITETURA "ACABADO";
6. A ESTRUTURA FOI DIMENSIONADA PARA QUE AS VIGAS BALDRAMES SEJAM EXECUTADAS SOBRE OS BLOCOS PARA MINIMIZAR OS IMPACTOS DE FUROS ESTRUTURAIS CONFORME AS COMPATIBILIZAÇÕES REALIZADAS DURANTE O PROCESSO DE ELABORAÇÃO DOS PROJETOS;
7. TODOS OS FUROS NECESSÁRIOS A SEREM CONFECCIONADOS PARA AS INSTALAÇÕES, ESTÃO COMTEMPLADOS NO PROJETO COM TODAS AS INFORMAÇÕES TÉCNICAS PARA SUA PREVISÃO CONSTRUTIVA DURANTE A FASE DE MONTAGEM DE ARMADURA E FORMAS;
8. TODAS AS VIGAS ACIMA DO NÍVEL 0 "ZERO", DEVEM RECEBER UMA CONTRA FLEXA DE 1 CM "UM CENTÍMETRO";
9. TODAS AS VIGAS ACIMA DO NÍVEL 0 "ZERO", QUE NECESSITAREM DE UMA CONTRA FLEXA SUPERIOR A 1 CM "UM CENTÍMETRO", ESTÃO SINALIZADAS NA PLANTA DE FORMAS;
10. TODAS AS LAJES ACIMA DO NÍVEL 0 "ZERO", DEVEM RECEBER UMA CONTRA FLEXA DE 1 CM "UM CENTÍMETRO";
11. TODAS AS LAJES ACIMA DO NÍVEL 0 "ZERO", QUE NECESSITAREM DE UMA CONTRA FLEXA SUPERIOR A 1 CM UM CENTÍMETRO", ESTÃO SINALIZADAS NA PLANTA DE FORMAS;
12. OS DETALHAMENTOS DAS ARMAÇÕES DOS ELEMENTOS ESTRUTURAIS ESTÃO SEPARADOS PELOS NÍVEIS DE EXECUÇÃO;
13. TODOS OS LOCAIS QUE CONTEMPLAREM A JUNÇÃO DE DOIS BLOCOS ESTRUTURAIS, DEVE SER CONSIDERADO A APLICAÇÃO DA JUNTA DE DILATAÇÃO NOS ELEMENTOS EM SUA TOTALIDADE;

EXECUÇÃO

1. RECOMENDAMOS QUE A LOCAÇÃO DA ESTRUTURA SEJA REALIZADA ATRAVÉS DE EQUIPAMENTOS HOMOLOGADOS E DEVIDAMENTE CALIBRADOS PELOS ÓRGÃOS DE AFERIÇÃO E QUALIDADE ISO 9001;
2. É FUNDAMENTAL A UTILIZAÇÃO DE ESPAÇADORES DE ARMADURA PARA MONTAGEM E CONSTRUÇÃO DE TODOS OS ELEMENTOS ESTRUTURAIS;
3. NO ATO DE EXECUÇÃO DAS VIGAS BALDRAMES E BLOCOS, DEVE SER LANÇADO UM TRAÇO DE BRITA 0 "ZERO" EM TODA SUA EXTENSÃO;
4. TODAS AS VIGAS BALDRAMES E BLOCOS DEVEM SER IMPERMEABILIZADOS UTILIZANDO A APLICAÇÃO DE MANTA LÍQUIDA;
5. APÓS A REALIZAÇÃO DA CONCRETAGEM DOS ELEMENTOS, TODA A ESTRUTURA DEVE PERMANECER COM ESCORAMENTO DE 100% "CEM PORCENTO" PELO PERÍODO DE 30 "TRINTA" DIAS;
6. APÓS A REALIZAÇÃO DA CONCRETAGEM DOS ELEMENTOS QUE POSSUEM CONTRA FLEXA IGUAL OU SUPERIOR A 3 CM "TRÊS CENTÍMETROS", DEVEM PERMANECER COM ESCORAMENTO DE 100 % "CEM PORCENTO" PELO PERÍODO DE 45 "QUARENTA E CINCO" DIAS;
7. TODAS AS LAJES DEVEM SER IMPERMEABILIZADAS UTILIZANDO MANTA ALUMINIZADA;
8. OS ELEMENTOS ESTRUTURAIS SOMENTE PODEM SER CONCRETADOS APÓS A PLENA VALIDAÇÃO DO ENGENHEIRO DE EXECUÇÃO RESPONSÁVEL PELO PROCESSO DE CONFERÊNCIA E MONTAGEM;

CONTROLE DE REVISÕES

Nº	DATA	DESCRIÇÃO

FNDE Fundo Nacional de Desenvolvimento da Educação

MINISTÉRIO DA EDUCAÇÃO

PROJETO PADRÃO - FNDE

PROPRIETÁRIO: :

ENDEREÇO:

MUNICÍPIO - UF:

PROPRIETÁRIO

RESP. TÉCNICO — CREA

AUTOR DO PROJETO — CAU

DLFO

CREA

RA

OBSERVAÇÕES:

ESCOLA 5 SALAS DE AULA - MODELO TÉRREO

PROJETO DE ESTRUTURA

COORDENAÇÃO: CGEST - Coordenação Geral de Infraestrutura Educacional

ARMAÇÕES DA COBERTURA
BLOCO E - BIBLIOTECA

SCA

FORMATO: A1

REVISÃO: R.00

ESCALA: INDICADA

DATA EMISSÃO: JAN/2021

PRANCHA: 41/110

E-DOCS - CÓPIA DO PROCESSO 2025-6X76O GERADO POR UDSON OLIVEIRA RAMOS DE AGUIAR EM 13/05/2026 07:51 DOCUMENTO 1 / 1 PÁGINA 562 / 5723

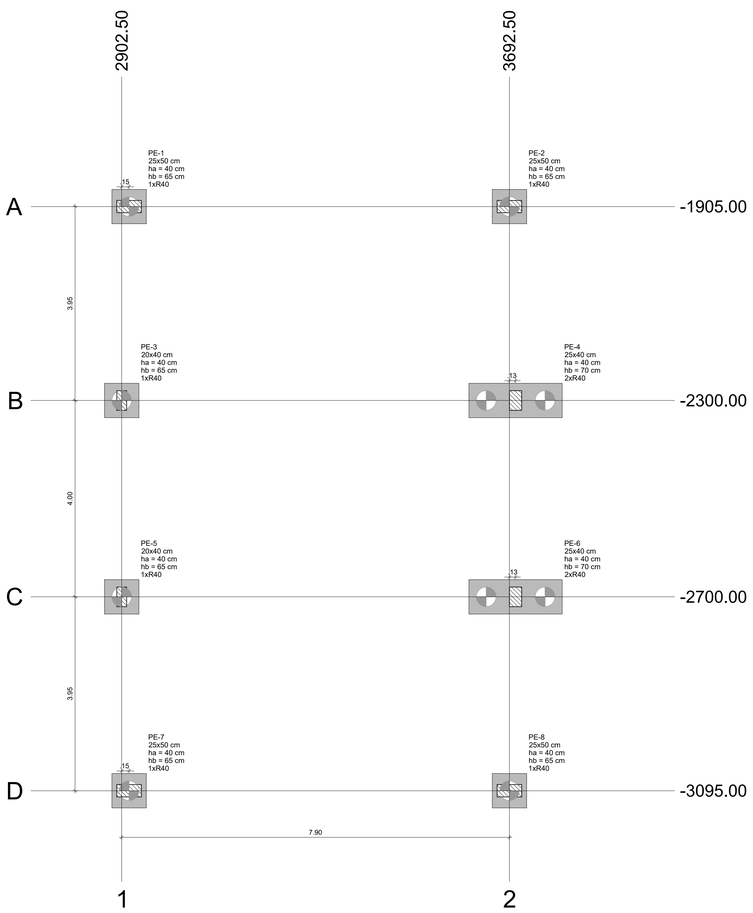

1 PLANTA DE LOCAÇÃO
ESCALA 1/50

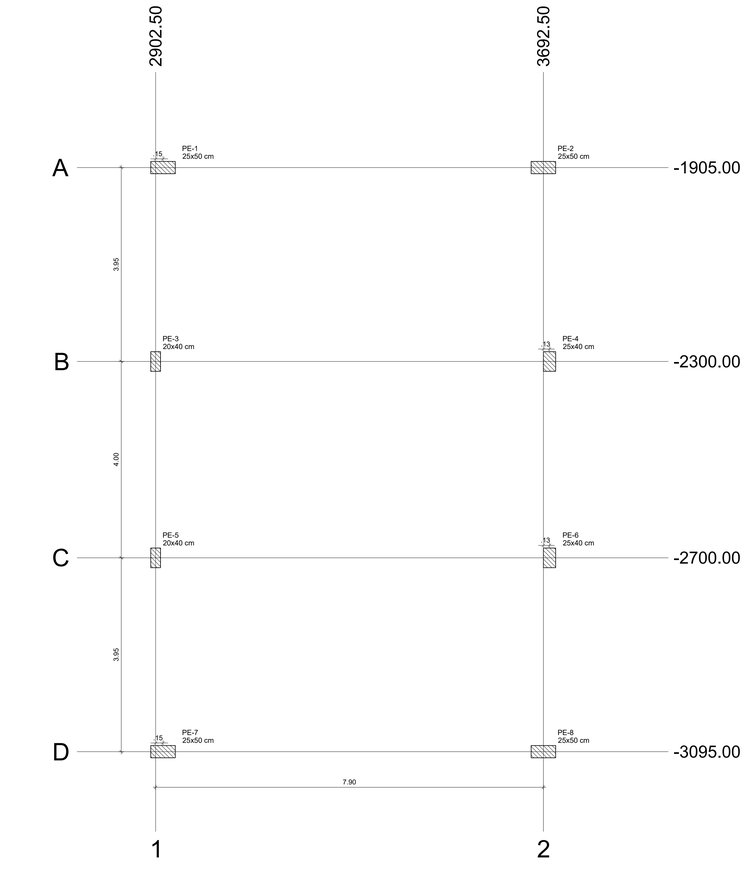

2 PLANTA DE CARGAS
ESCALA 1/50

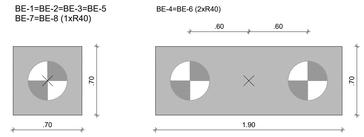

3 LEGENDA DOS BLOCOS
ESCALA 1/25

4 DETALHE GERAL DOS BLOCOS
ESCALA 1/25

Pilar												Fundação				Bloco			
Nome	Seção (cm)	X (cm)	Y (cm)	Carga Máx. (tf)	Carga Mín. (tf)	Mx Máximo (kgf.m)		My Máximo (kgf.m)		Fx Máximo (tf)		Fy Máximo (tf)		Lado B (cm)	Lado H (cm)	h0 / ha (cm)	h1 / hb (cm)	ne	Estaca	ca (cm)	Base tub. (cm)
						Positivo	Negativo	Positivo	Negativo	Positivo	Negativo	Positivo	Negativo								
PE-1	25x50	2917.50	-1905.00	24.6	24.0	300	-600	700	-2600	0.0	-2.5	0.6	0.0	70	70	40	65	1	R40	-95	
PE-2	25x50	3692.50	-1905.00	30.4	29.8	200	-500	2500	-800	2.4	0.0	0.4	0.0	70	70	40	65	1	R40	-95	
PE-3	20x40	2902.50	-2300.00	22.2	21.7	700	-800	200	-1000	0.0	-4.0	0.4	-0.4	70	70	40	65	1	R40	-95	
PE-4	25x40	3705.00	-2300.00	32.8	32.2	700	-800	1100	-900	4.2	0.0	0.7	-0.3	190	70	40	70	2	R40	-100	
PE-5	20x40	2902.50	-2700.00	22.2	21.7	700	-600	200	-1000	0.0	-4.0	0.5	-0.5	70	70	40	65	1	R40	-95	
PE-6	25x40	3705.00	-2700.00	32.8	32.2	900	-800	1100	-900	4.2	0.0	0.4	-0.6	190	70	40	70	2	R40	-100	
PE-7	25x50	2917.50	-3095.00	24.6	24.0	500	-400	700	-2600	0.0	-2.5	0.0	-0.5	70	70	40	65	1	R40	-95	
PE-8	25x50	3692.50	-3095.00	30.4	29.8	600	-300	2500	-800	2.4	0.0	0.0	-0.3	70	70	40	65	1	R40	-95	

Os esforços indicados nesta tabela são os valores máximos obtidos pela envoltória de todas as combinações definidas para as fundações. Para análises complementares, deve-se consultar o relatório de esforços na fundação, que apresenta os valores calculados para cada combinação.

Estacas			
Simbologia	Nome	d (cm)	Quantidade
	R40	40.00	10

Locação no eixo X	
Coordenadas (cm)	Nome
2902.50	PE-3, PE-5
2917.50	PE-1, PE-7
3692.50	PE-2, PE-8
3705.00	PE-4, PE-6

Locação no eixo Y	
Coordenadas (cm)	Nome
-1905.00	PE-1, PE-2
-2300.00	PE-3, PE-4
-2700.00	PE-5, PE-6
-3095.00	PE-7, PE-8

Pilar																					
Nome	Seção (cm)	X (cm)	Y (cm)	Carga Máx. (tf)	Carga Mín. (tf)	Mx Máximo (kgf.m)		My Máximo (kgf.m)		Fx Máximo (tf)		Fy Máximo (tf)									
						Positivo	Negativo	Positivo	Negativo	Positivo	Negativo	Positivo	Negativo								
PE-1	25x50	2917.50	-1905.00	24.6	24.0	300	-600	700	-2600	0.0	-2.5	0.6	0.0								
PE-2	25x50	3692.50	-1905.00	30.4	29.8	200	-500	2500	-800	2.4	0.0	0.4	0.0								
PE-3	20x40	2902.50	-2300.00	22.2	21.7	700	-800	200	-1000	0.0	-4.0	0.4	-0.4								
PE-4	25x40	3705.00	-2300.00	32.8	32.2	700	-800	1100	-900	4.2	0.0	0.7	-0.3								
PE-5	20x40	2902.50	-2700.00	22.2	21.7	700	-600	200	-1000	0.0	-4.0	0.5	-0.5								
PE-6	25x40	3705.00	-2700.00	32.8	32.2	900	-800	1100	-900	4.2	0.0	0.4	-0.6								
PE-7	25x50	2917.50	-3095.00	24.6	24.0	500	-400	700	-2600	0.0	-2.5	0.0	-0.5								
PE-8	25x50	3692.50	-3095.00	30.4	29.8	600	-300	2500	-800	2.4	0.0	0.0	-0.3								

Os esforços indicados nesta tabela são os valores máximos obtidos pela envoltória de todas as combinações definidas para as fundações. Para análises complementares, deve-se consultar o relatório de esforços na fundação, que apresenta os valores calculados para cada combinação.

Locação no eixo X	
Coordenadas (cm)	Nome
2902.50	PE-3, PE-5
2917.50	PE-1, PE-7
3692.50	PE-2, PE-8
3705.00	PE-4, PE-6

Locação no eixo Y	
Coordenadas (cm)	Nome
-1905.00	PE-1, PE-2
-2300.00	PE-3, PE-4
-2700.00	PE-5, PE-6
-3095.00	PE-7, PE-8

CROQUI DE REFERÊNCIA - IMPLANTAÇÃO

NOTAS GERAIS:

1. TODAS AS MEDIDAS DEVEM SER CONFERIDAS EM OBRA, "IN LOCO", ANTES DA REALIZAÇÃO DE QUAISQUER ATIVIDADES;
2. RECOMENDAMOS A REALIZAÇÃO DO ESTUDO DOS PROJETOS ANTES DA REALIZAÇÃO DAS ATIVIDADES, POIS O PROFISSIONAL DE EXECUÇÃO É CORRESPONSÁVEL PELO PROCESSO DE ANÁLISE TÉCNICA;
3. ANTES DE INICIAR AS ATIVIDADES DE EXECUÇÃO É FUNDAMENTAL A ELABORAÇÃO DA ART DE EXECUÇÃO CONFORME AS ORIENTAÇÕES DO CREA ESTADUAL;
4. SEMPRE OBSERVAR AS UNIDADES DE MEDIDAS INFORMADAS EM PLANTA, POIS PODEM SER ALTERADAS PARA MELHOR REPRESENTAÇÃO DAS INFORMAÇÕES E/OU DETALHES;
5. SEMPRE OBSERVAR AS COTAS INFORMADAS EM PLANTA, POIS PODEM SER MODIFICADAS PARA MELHOR REPRESENTAÇÃO DAS INFORMAÇÕES E/OU DETALHES;
6. ORIENTAMOS QUE DEVERÃO SER ANALISADOS OS ARQUIVOS IFC DISPONIBILIZADOS, ANTES DE UMA CONSULTA PRÉVIA À EQUIPE DE DESENVOLVIMENTOS DOS PROJETOS;
7. PARA TODAS E QUAISQUER DIVERGÊNCIAS, A EQUIPE DE DESENVOLVIMENTO DOS PROJETOS DEVERÁ SER ACIONADA;
8. QUAISQUER ALTERAÇÕES REALIZADAS NO PROJETO PELA EQUIPE DE EXECUÇÃO DEVEM SER DOCUMENTADAS NOS PROJETOS "AS BUIT";

NOTAS ESPECIFICAS ESTRUTURAIS:
PROJETOS

1. EM QUESTÕES ONDE AS DÚVIDAS E/OU DIVERGÊNCIAS NÃO AFETEM ESTRUTURALMENTE O PLANEJAMENTO ARQUITETÔNICO, OS PROJETOS DE ARQUITETURA SERÃO PRIORIDADE;
2. A ESTRUTURA FOI DIMENSIONADA PARA UTILIZAR CONCRETO 30MPA EM SUA TOTALIDADE;
3. O DETALHE DE FUNDAÇÃO "BLOCOS E ESTACAS" INSERIDO NO DESENHO É APENAS SUGESTIVO, ONDE NUNCA DEVEM SER EXECUTADOS SEM A REALIZAÇÃO DOS ESTUDOS DE SOLO CONFORME AS NORMATIVAS VIGENTES;
4. O DETALHE DE FUNDAÇÃO "ESTACAS ISOLADAS" INSERIDO NO DESENHO É APENAS SUGESTIVO, POIS NUNCA DEVEM SER EXECUTADOS SEM A REALIZAÇÃO DOS ESTUDOS DE SOLO CONFORME AS NORMATIVAS VIGENTES;
5. A ESTRUTURA FOI DIMENSIONADA PARA QUE O BALDRAME ESTEJA 5 CM "CINCO CENTÍMETROS" ABAIXO DO NÍVEL 0 "ZERO" DO PISO DA ARQUITETURA "ACABADO";
6. A ESTRUTURA FOI DIMENSIONADA PARA QUE AS VIGAS BALDRAMES SEJAM EXECUTADAS SOBRE OS BLOCOS PARA MINIMIZAR OS IMPACTOS DE FUROS ESTRUTURAIS CONFORME AS COMPATIBILIZAÇÕES REALIZADAS DURANTE O PROCESSO DE ELABORAÇÃO DOS PROJETOS;
7. TODOS OS FUROS NECESSÁRIOS A SEREM CONFECCIONADOS PARA AS INSTALAÇÕES, ESTÃO CONTEMPLADOS NO PROJETO COM TODAS AS INFORMAÇÕES TÉCNICAS PARA SUA PREVISÃO CONSTRUTIVA DURANTE A FASE DE MONTAGEM DE ARMADURA E FORMAS;
8. TODAS AS VIGAS ACIMA DO NÍVEL 0 "ZERO", DEVEM RECEBER UMA CONTRA FLEXA DE 1 CM "UM CENTÍMETRO";
9. TODAS AS VIGAS ACIMA DO NÍVEL 0 "ZERO", QUE NECESSITAREM DE UMA CONTRA FLEXA SUPERIOR A 1 CM "UM CENTÍMETRO", ESTÃO SINALIZADAS NA PLANTA DE FORMAS;
10. TODAS AS LAJES ACIMA DO NÍVEL 0 "ZERO", DEVEM RECEBER UMA CONTRA FLEXA DE 1 CM "UM CENTÍMETRO";
11. TODAS AS LAJES ACIMA DO NÍVEL 0 "ZERO", QUE NECESSITAREM DE UMA CONTRA FLEXA SUPERIOR A 1 CM UM CENTÍMETRO", ESTÃO SINALIZADAS NA PLANTA DE FORMAS;
12. OS DETALHAMENTOS DAS ARMAÇÕES DOS ELEMENTOS ESTRUTURAIS ESTÃO SEPARADOS PELOS NÍVEIS DE EXECUÇÃO;
13. TODOS OS LOCAIS QUE CONTEMPLAREM A JUNÇÃO DE DOIS BLOCOS ESTRUTURAIS, DEVE SER CONSIDERADO A APLICAÇÃO DA JUNTA DE DILATAÇÃO NOS ELEMENTOS EM SUA TOTALIDADE;

EXECUÇÃO

1. RECOMENDAMOS QUE A LOCAÇÃO DA ESTRUTURA SEJA REALIZADA ATRAVÉS DE EQUIPAMENTOS HOMOLOGADOS E DEVIDAMENTE CALIBRADOS PELOS ORGÃOS DE AFERIÇÃO E QUALIDADE ISO 9001;
2. É FUNDAMENTAL A UTILIZAÇÃO DE ESPAÇADORES DE ARMADURA PARA MONTAGEM E CONSTRUÇÃO DE TODOS OS ELEMENTOS ESTRUTURAIS;
3. NO ATO DE EXECUÇÃO DAS VIGAS BALDRAMES E BLOCOS, DEVE SER LANÇADO UM TRAÇO DE BRITA 0 "ZERO" EM TODA SUA EXTENSÃO;
4. TODAS AS VIGAS BALDRAMES E BLOCOS DEVEM SER IMPERMEABILIZADOS UTILIZANDO A APLICAÇÃO DE MANTA LÍQUIDA;
5. APÓS A REALIZAÇÃO DA CONCRETAGEM DOS ELEMENTOS, TODA A ESTRUTURA DEVE PERMANECER COM ESCORAMENTO DE 100% "CEM PORCENTO" PELO PERÍODO DE 30 "TRINTA" DIAS;
6. APÓS A REALIZAÇÃO DA CONCRETAGEM DOS ELEMENTOS QUE POSSUEM CONTRA FLEXA IGUAL OU SUPERIOR A 3 CM "TRÊS CENTÍMETROS", DEVEM PERMANECER COM ESCORAMENTO DE 100 % "CEM PORCENTO" PELO PERÍODO DE 45 "QUARENTA E CINCO" DIAS;
7. TODAS AS LAJES DEVEM SER IMPERMEABILIZADAS UTILIZANDO MANTA ALUMINIZADA;
8. OS ELEMENTOS ESTRUTURAIS SOMENTE PODEM SER CONCRETADOS APÓS A PLENA VALIDAÇÃO DO ENGENHEIRO DE EXECUÇÃO RESPONSÁVEL PELO PROCESSO DE CONFERÊNCIA E MONTAGEM;

CONTROLE DE REVISÕES

Nº	DATA	DESCRIÇÃO

FNDE Fundo Nacional de Desenvolvimento da Educação

MINISTÉRIO DA EDUCAÇÃO

PROJETO PADRÃO - FNDE

PROPRIETÁRIO: :

ENDEREÇO:

MUNICÍPIO - UF:

PROPRIETÁRIO

RESP. TÉCNICO — CREA

AUTOR DO PROJETO — CAU

DLFO — CREA

RA

OBSERVAÇÕES:

ESCOLA 5 SALAS DE AULA - MODELO TÉRREO

PROJETO DE ESTRUTURA

COORDENAÇÃO
CGEST - Coordenação Geral de Infraestrutura Educacional

PLANTA DE LOCAÇÃO E CARGAS
LEGENDA DOS BLOCOS
BLOCO E - BIBLIOTECA

SCO

FORMATO: 1050X594

REVISÃO: R.00

ESCALA: INDICADA

DATA EMISSÃO: JAN/2021

PRANCHA: 36/110

2025-KPT2XH - E-DOCS - CÓPIA SIMPLES 21/08/2025 09:33 PÁGINA 64 / 7

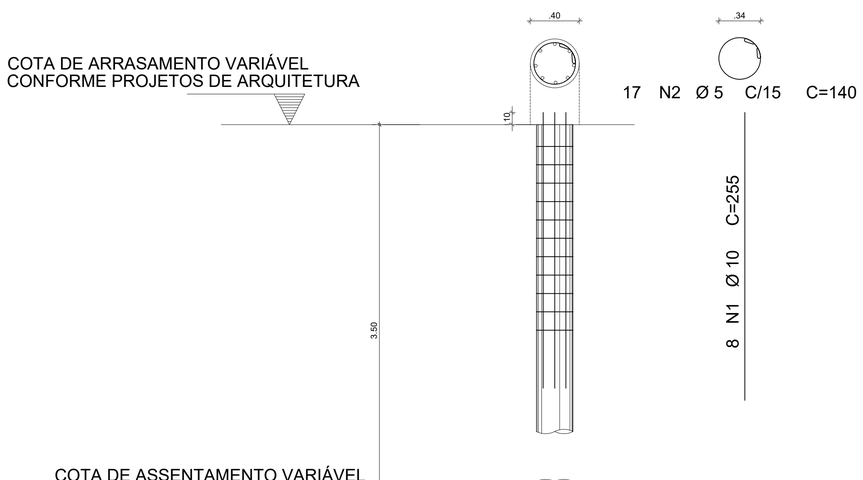

1 DETALHAMENTO DAS ESTACAS ESCAVADAS 40CM
ESCALA 1/25

FCK DA ESTACA: 30MPA
VOLUME DA ESTACA: 0.44m3
DIÂMETRO DA ESTACA: Ø40cm
PROFUNDDADE DA ESTACA: 3,5m

AÇO	POS	BIT (mm)	QUANT	COMPRIMENTO UNIT (cm)	COMPRIMENTO TOTAL (cm)
DETALHAMENTO DAS ESTACAS ESCAVADAS Ø40cm					
50A	1	10	8	255	2040
60B	2	5	17	140	2380

RESUMO AÇO CA 50-60			
AÇO	BIT (mm)	COMPR (m)	PESO (kg)
60B	5	23,80	0,154
50A	10	20,40	0,617
Peso Total	60B =		3,66 kg
Peso Total	50A =		12,58 kg

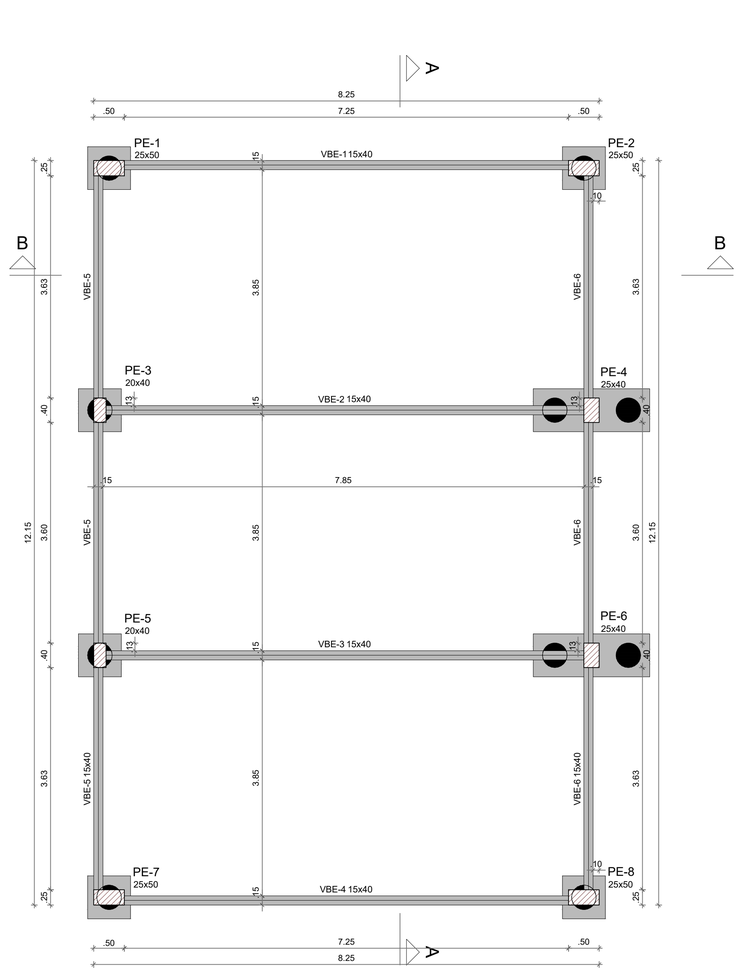

2 FORMA FUNDAÇÃO
ESCALA 1/50

Vigas			
Nome	Seção (cm)	Elevação (cm)	Nível (cm)
VBE-1	15x40	0	-5
VBE-2	15x40	0	-5
VBE-3	15x40	0	-5
VBE-4	15x40	0	-5
VBE-5	15x40	0	-5
VBE-6	15x40	0	-5

Características dos materiais	
fck (kgf/cm²)	Ecs (kgf/cm²)
300	268384

Dimensão máxima do agregado = 19 mm

Pilares			
Nome	Seção (cm)	Elevação (cm)	Nível (cm)
PE-1	25x50	0	-5
PE-2	25x50	0	-5
PE-3	20x40	0	-5
PE-4	25x40	0	-5
PE-5	20x40	0	-5
PE-6	25x40	0	-5
PE-7	25x50	0	-5
PE-8	25x50	0	-5

Legenda dos pilares
Pilar que passa

Legenda das vigas e paredes
Viga

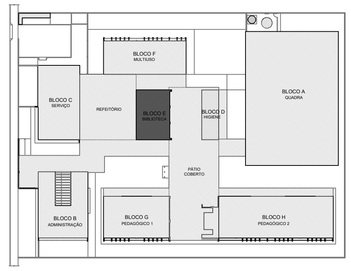

CROQUI DE REFERÊNCIA - IMPLANTAÇÃO

NOTAS GERAIS:

1. TODAS AS MEDIDAS DEVEM SER CONFERIDAS EM OBRA, "IN LOCO", ANTES DA REALIZAÇÃO DE QUAISQUER ATIVIDADES;
2. RECOMENDAMOS A REALIZAÇÃO DO ESTUDO DOS PROJETOS ANTES DA REALIZAÇÃO DAS ATIVIDADES, POIS O PROFISSIONAL DE EXECUÇÃO É CORRESPONSÁVEL PELO PROCESSO DE ANÁLISE TÉCNICA;
3. ANTES DE INICIAR AS ATIVIDADES DE EXECUÇÃO É FUNDAMENTAL A ELABORAÇÃO DA ART DE EXECUÇÃO CONFORME AS ORIENTAÇÕES DO CREA ESTADUAL;
4. SEMPRE OBSERVAR AS UNIDADES DE MEDIDAS INFORMADAS EM PLANTA, POIS PODEM SER ALTERADAS PARA MELHOR REPRESENTAÇÃO DAS INFORMAÇÕES E/OU DETALHES;
5. SEMPRE OBSERVAR AS COTAS INFORMADAS EM PLANTA, POIS PODEM SER MODIFICADAS PARA MELHOR REPRESENTAÇÃO DAS INFORMAÇÕES E/OU DETALHES;
6. ORIENTAMOS QUE DEVERÃO SER ANALISADOS OS ARQUIVOS IFC DISPONIBILIZADOS, ANTES DE UMA CONSULTA PRÉVIA A EQUIPE DE DESENVOLVIMENTOS DOS PROJETOS;
7. PARA TODAS E QUAISQUER DIVERGÊNCIAS, A EQUIPE DE DESENVOLVIMENTO DOS PROJETOS DEVERÁ SER ACIONADA;
8. QUAISQUER ALTERAÇÕES REALIZADAS NO PROJETO PELA EQUIPE DE EXECUÇÃO DEVEM SER DOCUMENTADAS NOS PROJETOS "AS BUIT";

NOTAS ESPECIFICAS ESTRUTURAIS:
PROJETOS

1. EM QUESTÕES ONDE AS DÚVIDAS E/OU DIVERGÊNCIAS NÃO AFETEM ESTRUTURALMENTE O PLANEJAMENTO ARQUITETÔNICO, OS PROJETOS DE ARQUITETURA SERÃO PRIORIDADE;
2. A ESTRUTURA FOI DIMENSIONADA PARA UTILIZAR CONCRETO 30MPA EM SUA TOTALIDADE;
3. O DETALHE DE FUNDAÇÃO "BLOCOS E ESTACAS" INSERIDO NO DESENHO É APENAS SUGESTIVO, ONDE NUNCA DEVEM SER EXECUTADOS SEM A REALIZAÇÃO DOS ESTUDOS DE SOLO CONFORME AS NORMATIVAS VIGENTES;
4. O DETALHE DE FUNDAÇÃO "ESTACAS ISOLADAS" INSERIDO NO DESENHO É APENAS SUGESTIVO, POIS NUNCA DEVEM SER EXECUTADOS SEM A REALIZAÇÃO DOS ESTUDOS DE SOLO CONFORME AS NORMATIVAS VIGENTES;
5. A ESTRUTURA FOI DIMENSIONADA PARA QUE O BALDRAME ESTEJA 5 CM "CINCO CENTÍMETROS" ABAIXO DO NÍVEL 0 "ZERO" DO PISO DA ARQUITETURA "ACABADO";
6. A ESTRUTURA FOI DIMENSIONADA PARA QUE AS VIGAS BALDRAMES SEJAM EXECUTADAS SOBRE OS BLOCOS PARA MINIMIZAR OS IMPACTOS DE FUROS ESTRUTURAIS CONFORME AS COMPATIBILIZAÇÕES REALIZADAS DURANTE O PROCESSO DE ELABORAÇÃO DOS PROJETOS;
7. TODOS OS FUROS NECESSÁRIOS A SEREM CONFECCIONADOS PARA AS INSTALAÇÕES, ESTÃO CONTEMPLADOS NO PROJETO COM TODAS AS INFORMAÇÕES TÉCNICAS PARA SUA PREVISÃO CONSTRUTIVA DURANTE A FASE DE MONTAGEM DE ARMADURA E FORMAS;
8. TODAS AS VIGAS ACIMA DO NÍVEL 0 "ZERO", DEVEM RECEBER UMA CONTRA FLEXA DE 1 CM "UM CENTÍMETRO";
9. TODAS AS VIGAS ACIMA DO NÍVEL 0 "ZERO", QUE NECESSITAREM DE UMA CONTRA FLEXA SUPERIOR A 1 CM "UM CENTÍMETRO", ESTÃO SINALIZADAS NA PLANTA DE FORMAS;
10. TODAS AS LAJES ACIMA DO NÍVEL 0 "ZERO", DEVEM RECEBER UMA CONTRA FLEXA DE 1 CM "UM CENTÍMETRO";
11. TODAS AS LAJES ACIMA DO NÍVEL 0 "ZERO", QUE NECESSITAREM DE UMA CONTRA FLEXA SUPERIOR A 1 CM UM CENTÍMETRO", ESTÃO SINALIZADAS NA PLANTA DE FORMAS;
12. OS DETALHAMENTOS DAS ARMAÇÕES DOS ELEMENTOS ESTRUTURAIS ESTÃO SEPARADOS PELOS NÍVEIS DE EXECUÇÃO;
13. TODOS OS LOCAIS QUE CONTEMPLAREM A JUNÇÃO DE DOIS BLOCOS ESTRUTURAIS, DEVE SER CONSIDERADO A APLICAÇÃO DA JUNTA DE DILATAÇÃO NOS ELEMENTOS EM SUA TOTALIDADE;

EXECUÇÃO

1. RECOMENDAMOS QUE A LOCAÇÃO DA ESTRUTURA SEJA REALIZADA ATRAVÉS DE EQUIPAMENTOS HOMOLOGADOS E DEVIDAMENTE CALIBRADOS PELOS ÓRGÃOS DE AFERIÇÃO E QUALIDADE ISO 9001;
2. É FUNDAMENTAL A UTILIZAÇÃO DE ESPAÇADORES DE ARMADURA PARA MONTAGEM E CONSTRUÇÃO DE TODOS OS ELEMENTOS ESTRUTURAIS;
3. NO ATO DE EXECUÇÃO DAS VIGAS BALDRAMES E BLOCOS, DEVE SER LANÇADO UM TRAÇO DE BRITA 0 "ZERO" EM TODA SUA EXTENSÃO;
4. TODAS AS VIGAS BALDRAMES E BLOCOS DEVEM SER IMPERMEABILIZADOS UTILIZANDO A APLICAÇÃO DE MANTA LÍQUIDA;
5. APÓS A REALIZAÇÃO DA CONCRETAGEM DOS ELEMENTOS, TODA A ESTRUTURA DEVE PERMANECER COM ESCORAMENTO DE 100% "CEM PORCENTO" PELO PERÍODO DE 30 "TRINTA" DIAS;
6. APÓS A REALIZAÇÃO DA CONCRETAGEM DOS ELEMENTOS QUE POSSUEM CONTRA FLEXA IGUAL OU SUPERIOR A 3 CM "TRÊS CENTÍMETROS", DEVEM PERMANECER COM ESCORAMENTO DE 100 % "CEM PORCENTO" PELO PERÍODO DE 45 "QUARENTA E CINCO" DIAS;
7. TODAS AS LAJES DEVEM SER IMPERMEABILIZADAS UTILIZANDO MANTA ALUMINIZADA;
8. OS ELEMENTOS ESTRUTURAIS SOMENTE PODEM SER CONCRETADOS APÓS A PLENA VALIDAÇÃO DO ENGENHEIRO DE EXECUÇÃO RESPONSÁVEL PELO PROCESSO DE CONFERÊNCIA E MONTAGEM;

CONTROLE DE REVISÕES

Nº	DATA	DESCRIÇÃO

FNDE Fundo Nacional de Desenvolvimento da Educação

MINISTÉRIO DA EDUCAÇÃO

PROJETO PADRÃO - FNDE

PROPRIETÁRIO: :

ENDEREÇO:

MUNICÍPIO - UF:

PROPRIETÁRIO

RESP. TÉCNICO — CREA

AUTOR DO PROJETO — CAU

DLFO

CREA

RA

OBSERVAÇÕES:

ESCOLA 5 SALAS DE AULA - MODELO TÉRREO

PROJETO DE ESTRUTURA

COORDENAÇÃO
CGEST - Coordenação Geral de Infraestrutura Educacional

DETALHE ESTACA 40CM
FORMA DE FUNDAÇÃO
BLOCO E - BIBLIOTECA

SCO

REVISÃO R.00

ESCALA INDICADA

PRANCHA 37/110

FORMATO A1

DATA EMISSÃO JAN/2021

E-DOCS - CÓPIA DO PROCESSO 2025-6X76D GERADO POR UDSON OLIVEIRA RAMOS DE AGUIAR EM 13/05/2026 07:51 DOCUMENTO 1 / 1 PÁGINA 563 / 5723
2025-HPTZXH - E-DOCS - CÓPIA SIMPLES - 21/08/2025 09:33 - PÁGINA 5 / 7

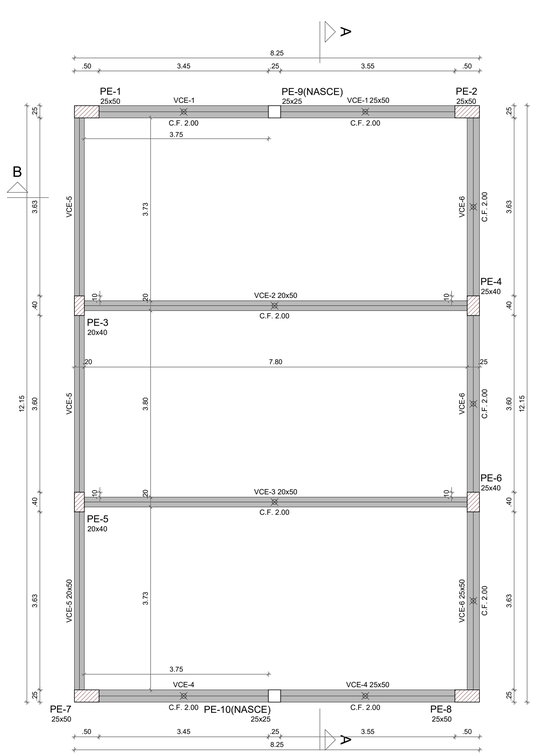

1 FORMA TÉRREO
ESCALA 1/50

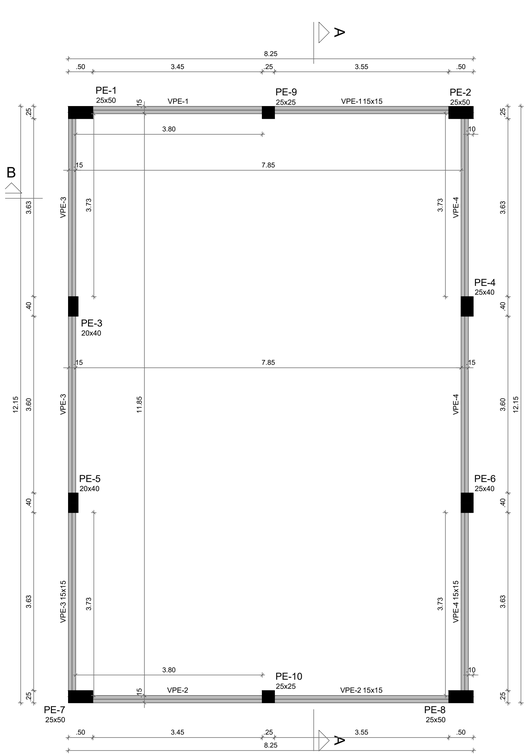

2 FORMA COBERTURA
ESCALA 1/50

Vigas			
Nome	Seção (cm)	Elevação (cm)	Nível (cm)
VCE-1	25x50	0	340
VCE-2	20x50	0	340
VCE-3	20x50	0	340
VCE-4	25x50	0	340
VCE-5	20x50	0	340
VCE-6	25x50	0	340

Pilares			
Nome	Seção (cm)	Elevação (cm)	Nível (cm)
PE-1	25x50	0	340
PE-2	25x50	0	340
PE-3	20x40	0	340
PE-4	25x40	0	340
PE-5	20x40	0	340
PE-6	25x40	0	340
PE-7	25x50	0	340
PE-8	25x50	0	340
PE-9	25x25	0	340
PE-10	25x25	0	340

Características dos materiais	
fck (kgf/cm²)	Ecs (kgf/cm²)
300	268384

Dimensão máxima do agregado = 19 mm

Legenda dos pilares	
	Pilar que passa
	Pilar que nasce

Legenda das vigas e paredes	
	Viga

Vigas			
Nome	Seção (cm)	Elevação (cm)	Nível (cm)
VPE-1	15x15	0	445
VPE-2	15x15	0	445
VPE-3	15x15	0	445
VPE-4	15x15	0	445

Pilares			
Nome	Seção (cm)	Elevação (cm)	Nível (cm)
PE-1	25x50	0	445
PE-2	25x50	0	445
PE-3	20x40	0	445
PE-4	25x40	0	445
PE-5	20x40	0	445
PE-6	25x40	0	445
PE-7	25x50	0	445
PE-8	25x50	0	445
PE-9	25x25	0	445
PE-10	25x25	0	445

Características dos materiais	
fck (kgf/cm²)	Ecs (kgf/cm²)
300	268384

Dimensão máxima do agregado = 19 mm

Legenda dos pilares	
	Pilar que morre

Legenda das vigas e paredes	
	Viga

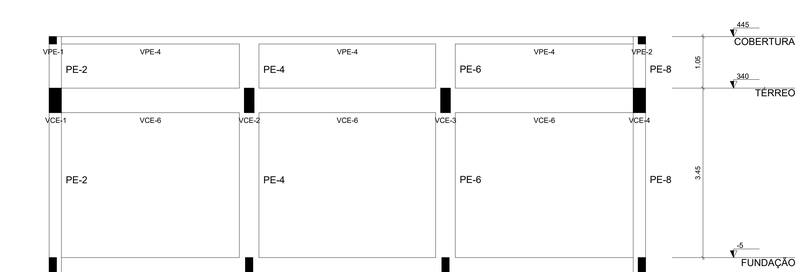

3 CORTE A-A
ESCALA 1/50

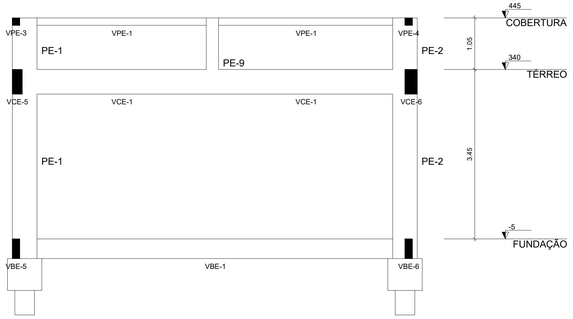

4 CORTE B-B
ESCALA 1/50

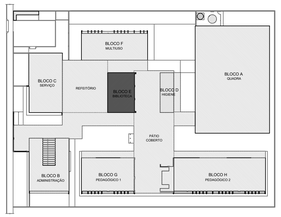

CROQUI DE REFERÊNCIA - IMPLANTAÇÃO

NOTAS GERAIS:

1. TODAS AS MEDIDAS DEVEM SER CONFERIDAS EM OBRA, "IN LOCO", ANTES DA REALIZAÇÃO DE QUAISQUER ATIVIDADES;
2. RECOMENDAMOS A REALIZAÇÃO DO ESTUDO DOS PROJETOS ANTES DA REALIZAÇÃO DAS ATIVIDADES, POIS O PROFISSIONAL DE EXECUÇÃO É CORRESPONSÁVEL PELO PROCESSO DE ANÁLISE TÉCNICA;
3. ANTES DE INICIAR AS ATIVIDADES DE EXECUÇÃO É FUNDAMENTAL A ELABORAÇÃO DA ART DE EXECUÇÃO CONFORME AS ORIENTAÇÕES DO CREA ESTADUAL;
4. SEMPRE OBSERVAR AS UNIDADES DE MEDIDAS INFORMADAS EM PLANTA, POIS PODEM SER ALTERADAS PARA MELHOR REPRESENTAÇÃO DAS INFORMAÇÕES E/OU DETALHES;
5. SEMPRE OBSERVAR AS COTAS INFORMADAS EM PLANTA, POIS PODEM SER MODIFICADAS PARA MELHOR REPRESENTAÇÃO DAS INFORMAÇÕES E/OU DETALHES;
6. ORIENTAMOS QUE DEVERÃO SER ANALISADOS OS ARQUIVOS IFC DISPONIBILIZADOS, ANTES DE UMA CONSULTA PRÉVIA A EQUIPE DE DESENVOLVIMENTOS DOS PROJETOS;
7. PARA TODAS E QUAISQUER DIVERGÊNCIAS, A EQUIPE DE DESENVOLVIMENTO DOS PROJETOS DEVERÁ SER ACIONADA;
8. QUAISQUER ALTERAÇÕES REALIZADAS NO PROJETO PELA EQUIPE DE EXECUÇÃO DEVEM SER DOCUMENTADAS NOS PROJETOS "AS BUIT";

NOTAS ESPECIFICAS ESTRUTURAIS:

PROJETOS

1. EM QUESTÕES ONDE AS DÚVIDAS E/OU DIVERGÊNCIAS NÃO AFETEM ESTRUTURALMENTE O PLANEJAMENTO ARQUITETÔNICO, OS PROJETOS DE ARQUITETURA SERÃO PRIORIZADAS;
2. A ESTRUTURA FOI DIMENSIONADA PARA UTILIZAR CONCRETO 30MPA EM SUA TOTALIDADE;
3. O DETALHE DE FUNDAÇÃO "BLOCOS E ESTACAS" INSERIDO NO DESENHO É APENAS SUGESTIVO, ONDE NUNCA DEVEM SER EXECUTADOS SEM A REALIZAÇÃO DOS ESTUDOS DE SOLO CONFORME AS NORMATIVAS VIGENTES;
4. O DETALHE DE FUNDAÇÃO "ESTACAS ISOLADAS" INSERIDO NO DESENHO É APENAS SUGESTIVO, POIS NUNCA DEVEM SER EXECUTADOS SEM A REALIZAÇÃO DOS ESTUDOS DE SOLO CONFORME AS NORMATIVAS VIGENTES;
5. A ESTRUTURA FOI DIMENSIONADA PARA QUE O BALDRAME ESTEJA 5 CM "CINCO CENTIMETROS" ABAIXO DO NÍVEL 0 "ZERO" DO PISO DA ARQUITETURA "ACABADO";
6. A ESTRUTURA FOI DIMENSIONADA PARA QUE AS VIGAS BALDRAMES SEJAM EXECUTADAS SOBRE OS BLOCOS PARA MINIMIZAR OS IMPACTOS DE FUROS ESTRUTURAIS CONFORME AS COMPATIBILIZAÇÕES REALIZADAS DURANTE O PROCESSO DE ELABORAÇÃO DOS PROJETOS;
7. TODOS OS FUROS NECESSÁRIOS A SEREM CONFECCIONADOS PARA AS INSTALAÇÕES, ESTÃO COMTEMPLADOS NO PROJETO COM TODAS AS INFORMAÇÕES TÉCNICAS PARA SUA PREVISÃO CONSTRUTIVA DURANTE A FASE DE MONTAGEM DE ARMADURA E FORMAS;
8. TODAS AS VIGAS ACIMA DO NÍVEL 0 "ZERO", DEVEM RECEBER UMA CONTRA FLEXA DE 1 CM "UM CENTÍMETRO";
9. TODAS AS VIGAS ACIMA DO NÍVEL 0 "ZERO", QUE NECESSITAREM DE UMA CONTRA FLEXA SUPERIOR A 1 CM "UM CENTÍMETRO", ESTÃO SINALIZADAS NA PLANTA DE FORMAS;
10. TODAS AS LAJES ACIMA DO NÍVEL 0 "ZERO", DEVEM RECEBER UMA CONTRA FLEXA DE 1 CM "UM CENTÍMETRO";
11. TODAS AS LAJES ACIMA DO NÍVEL 0 "ZERO", QUE NECESSITAREM DE UMA CONTRA FLEXA SUPERIOR A 1 CM UM CENTÍMETRO", ESTÃO SINALIZADAS NA PLANTA DE FORMAS;
12. OS DETALHAMENTOS DAS ARMAÇÕES DOS ELEMENTOS ESTRUTURAIS ESTÃO SEPARADOS PELOS NÍVEIS DE EXECUÇÃO;
13. TODOS OS LOCAIS QUE CONTEMPLAREM A JUNÇÃO DE DOIS BLOCOS ESTRUTURAIS, DEVE SER CONSIDERADO A APLICAÇÃO DA JUNTA DE DILATAÇÃO NOS ELEMENTOS EM SUA TOTALIDADE;

EXECUÇÃO

1. RECOMENDAMOS QUE A LOCAÇÃO DA ESTRUTURA SEJA REALIZADA ATRAVÉS DE EQUIPAMENTOS HOMOLOGADOS E DEVIDAMENTE CALIBRADOS PELOS ÓRGÃOS DE AFERIÇÃO E QUALIDADE ISO 9001;
2. É FUNDAMENTAL A UTILIZAÇÃO DE ESPAÇADORES DE ARMADURA PARA MONTAGEM E CONSTRUÇÃO DE TODOS OS ELEMENTOS ESTRUTURAIS;
3. NO ATO DE EXECUÇÃO DAS VIGAS BALDRAMES E BLOCOS, DEVE SER LANÇADO UM TRAÇO DE BRITA 0 "ZERO" EM TODA SUA EXTENSÃO;
4. TODAS AS VIGAS BALDRAMES E BLOCOS DEVEM SER IMPERMEABILIZADOS UTILIZANDO A APLICAÇÃO DE MANTA LÍQUIDA;
5. APÓS A REALIZAÇÃO DA CONCRETAGEM DOS ELEMENTOS, TODA A ESTRUTURA DEVE PERMANECER COM ESCORAMENTO DE 100% "CEM PORCENTO" PELO PERÍODO DE 30 "TRINTA" DIAS;
6. APÓS A REALIZAÇÃO DA CONCRETAGEM DOS ELEMENTOS QUE POSSUEM CONTRA FLEXA IGUAL OU SUPERIOR A 3 CM "TRÊS CENTÍMETROS", DEVEM PERMANECER COM ESCORAMENTO DE 100 % "CEM PORCENTO" PELO PERÍODO DE 45 "QUARENTA E CINCO" DIAS;
7. TODAS AS LAJES DEVEM SER IMPERMEABILIZADAS UTILIZANDO MANTA ALUMINIZADA;
8. OS ELEMENTOS ESTRUTURAIS SOMENTE PODEM SER CONCRETADOS APÓS A PLENA VALIDAÇÃO DO ENGENHEIRO DE EXECUÇÃO RESPONSÁVEL PELO PROCESSO DE CONFERÊNCIA E MONTAGEM;

CONTROLE DE REVISÕES

Nº	DATA	DESCRIÇÃO

FNDE Fundo Nacional de Desenvolvimento da Educação

MINISTÉRIO DA EDUCAÇÃO

PROJETO PADRÃO - FNDE

PROPRIETÁRIO: :

ENDEREÇO:

MUNICÍPIO - UF:

PROPRIETÁRIO

RESP. TÉCNICO — CREA

AUTOR DO PROJETO — CAU

DLFO

CREA

RA

OBSERVAÇÕES:

ESCOLA 5 SALAS DE AULA - MODELO TÉRREO

PROJETO DE ESTRUTURA

COORDENAÇÃO
CGEST - Coordenação Geral de Infraestrutura Educacional

FORMA TÉRREO E FORMA COBERTURA
CORTE A-A E CORTE B-B
BLOCO E - BIBLIOTECA

SCO

FORMATO: 1050X594

REVISÃO: R.00

ESCALA: 1:50

DATA EMISSÃO: JAN/2021

PRANCHA: 38/110

E-DOCS - CÓPIA DO PROCESSO 2025-6X76O GERADO POR UDSON OLIVEIRA RAMOS DE AGUIAR EM 13/05/2026 07:51 DOCUMENTO 1 / 1 PÁGINA 564 / 5723

2025-KPTZXW - E-DOCS - CÓPIA SIMPLES - 21/08/2025 09:33 PÁGINA 6 / 7

INFORMAÇÕES DO DOCUMENTO
Documento capturado em 21/08/2025 09:33:09 (HORÁRIO DE BRASÍLIA - UTC-3)
por THIAGO MENEGUELLI JORGE (ASSISTENTE ADMINISTRATIVO - DCOMPG - SEFIP - PMAL)
Valor Legal: CÓPIA SIMPLES | Natureza: DOCUMENTO NATO-DIGITAL

A disponibilidade do documento pode ser conferida pelo link: https://e-docs.es.gov.br/d/2025-KPTZXH

E-DOCS - CÓPIA DO PROCESSO 2025-6X76D GERADO POR UDSON OLIVEIRA RAMOS DE AGUIAR EM 13/05/2026 07:51 DOCUMENTO 1 / 1 PÁGINA 565 / 5723

2025-KPTZXH - E-DOCS - CÓPIA SIMPLES 21/08/2025 09:33 PÁGINA 7 / 7

TERMO DE ENTRANHAMENTO DO PROCESSO
2025-6X76D

Disponível em https://e-docs.es.gov.br/p/2025-6X76D

Realizado em: **21/08/2025 09:33:19** - Horário de Brasília - UTC-3

LOCAL
PMAL - SEFIP - DCOMPG - DIRETORIA DE COMPRAS GOVERNAMENTAIS

DOCUMENTOS ENTRANHADOS (2)
#60 - 2025-KPTZXH - PROJETO ESTRUTURAL BLOCO E
#61 - 2025-WS5SB7 - TERMO DE ENTRANHAMENTO DO PROCESSO 2025-6X76D

JUSTIFICATIVA

ASSINATURA

Documento original assinado eletronicamente, conforme MP 2200-2/2001, art. 10, § 2º, por:

THIAGO MENEGUELLI JORGE
ASSISTENTE ADMINISTRATIVO
DCOMPG - SEFIP - PMAL
assinado em 21/08/2025 09:33:19 -03:00

INFORMAÇÕES DO DOCUMENTO
Documento capturado em 21/08/2025 09:33:19 (HORÁRIO DE BRASÍLIA - UTC-3)
por THIAGO MENEGUELLI JORGE (ASSISTENTE ADMINISTRATIVO - DCOMPG - SEFIP - PMAL)
Valor Legal: ORIGINAL | Natureza: DOCUMENTO NATO-DIGITAL

A disponibilidade do documento pode ser conferida pelo link: https://e-docs.es.gov.br/d/2025-WS5SB7

E-DOCS - CÓPIA DO PROCESSO 2025-6X76D GERADO POR UDSON OLIVEIRA RAMOS DE AGUIAR EM 13/05/2026 07:51 DOCUMENTO 1 / 1 PÁGINA 566 / 5723

E-DOCS - CÓPIA DO PROCESSO 2025-6X76D GERADO POR UISON OLIVEIRA RAMOS DE AGUIAR EM 13/05/2026 07:51 DOCUMENTO 1 / 1 PÁGINA 567 / 5723

PF-1=PF-5

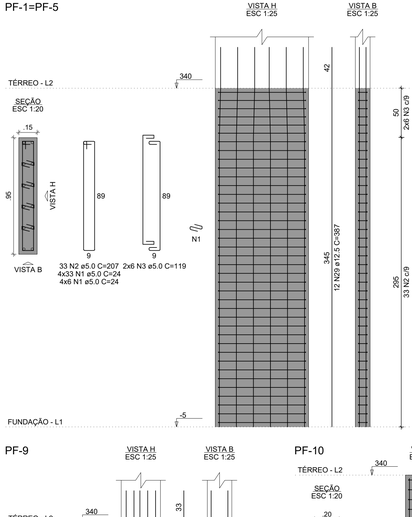

PF-2=PF-3=PF-4

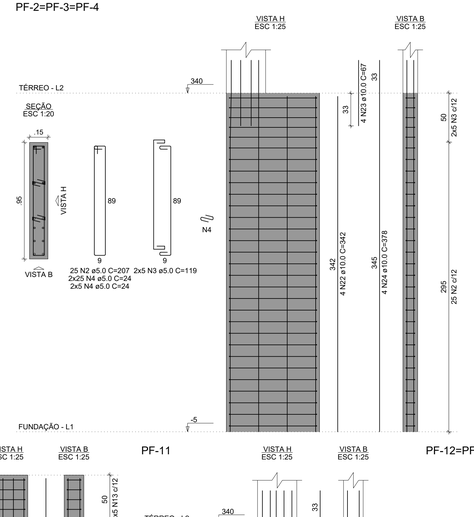

PF-6=PF-8

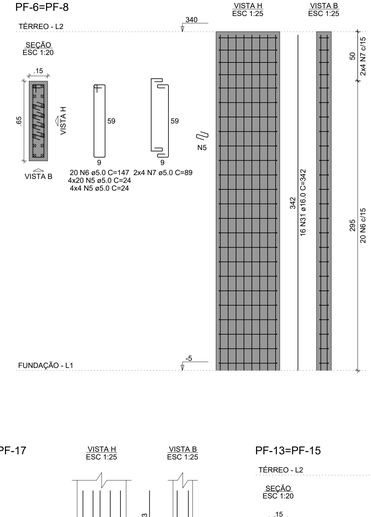

PF-7

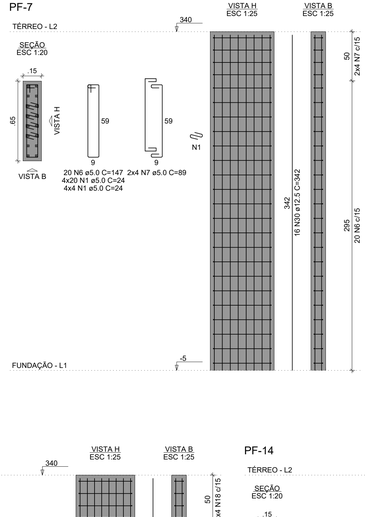

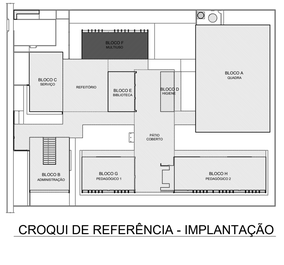

CROQUI DE REFERÊNCIA - IMPLANTAÇÃO

PF-9

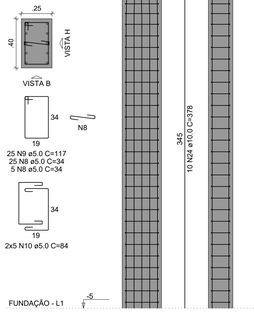

PF-10

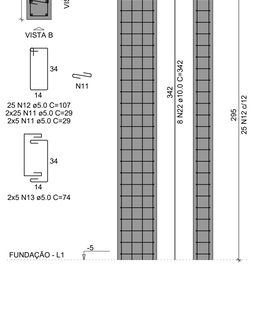

PF-11

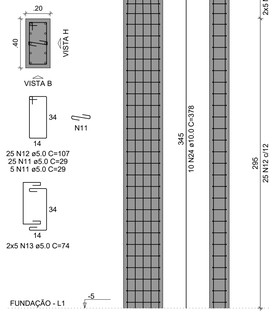

PF-12=PF-17

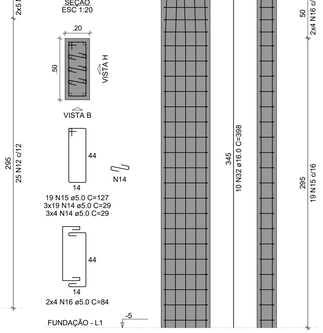

PF-13=PF-15

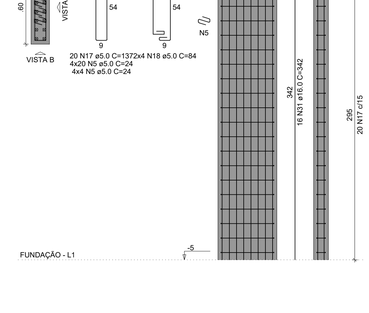

PF-14

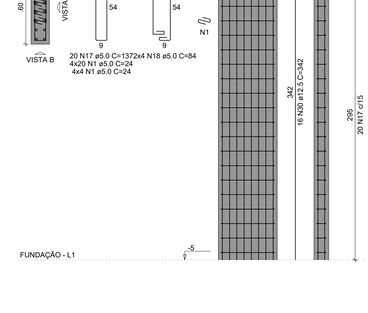

PF-16

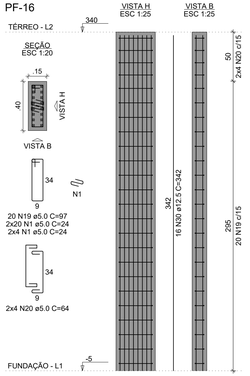

VCF-1

ESC 1:50

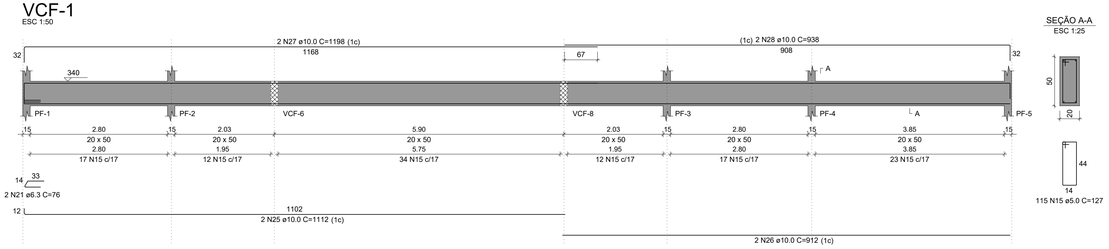

SEÇÃO A-A
ESC 1:25

RELAÇÃO DO AÇO

2xPF-1	3xPF-2	2xPF-6
PF-7	PF-9	PF-10
PF-11	2xPF-12	2xPF-13
PF-14	PF-16	VCF-1

AÇO	N	DIAM (mm)	QUANT	C.UNIT (cm)	C.TOTAL (cm)
CA60	1	5.0	552	24	13248
	2	5.0	141	207	29187
	3	5.0	54	119	6426
	4	5.0	180	24	4320
	5	5.0	384	24	9216
	6	5.0	60	147	8820
	7	5.0	24	89	2136
	8	5.0	30	34	1020
	9	5.0	25	117	2925
	10	5.0	10	84	840
	11	5.0	90	29	2610
	12	5.0	50	107	5350
	13	5.0	20	74	1480
	14	5.0	138	29	4002
	15	5.0	153	127	19431
	16	5.0	16	84	1344
	17	5.0	60	137	8220
	18	5.0	24	84	2016
	19	5.0	20	97	1940
	20	5.0	8	64	512
CA50	21	6.3	2	76	152
	22	10.0	20	342	6840
	23	10.0	12	67	804
	24	10.0	32	378	12096
	25	10.0	2	1112	2224
	26	10.0	2	912	1824
	27	10.0	2	1198	2396
	28	10.0	2	938	1876
	29	12.5	24	387	9288
	30	12.5	48	342	16416
	31	16.0	64	342	21888
	32	16.0	20	398	7960

RESUMO DO AÇO

AÇO	DIAM (mm)	C.TOTAL (m)	PESO + 10% (kg)
CA50	6.3	1.5	0.4
	10.0	280.6	190.3
	12.5	257	272.4
	16.0	298.5	518.2
CA60	5.0	1250.4	212

PESO TOTAL (kg)	
CA50	981.3
CA60	212

Volume de concreto (C-30) = 8.21 m³
Área de forma = 120.44 m²

NOTAS GERAIS:

1. TODAS AS MEDIDAS DEVEM SER CONFERIDAS EM OBRA, "IN LOCO", ANTES DA REALIZAÇÃO DE QUAISQUER ATIVIDADES;
2. RECOMENDAMOS A REALIZAÇÃO DO ESTUDO DOS PROJETOS ANTES DA REALIZAÇÃO DAS ATIVIDADES, POIS O PROFISSIONAL DE EXECUÇÃO É CORRESPONSÁVEL PELO PROCESSO DE ANÁLISE TÉCNICA;
3. ANTES DE INICIAR AS ATIVIDADES DE EXECUÇÃO É FUNDAMENTAL A ELABORAÇÃO DA ART DE EXECUÇÃO CONFORME AS ORIENTAÇÕES DO CREA ESTADUAL;
4. SEMPRE OBSERVAR AS UNIDADES DE MEDIDAS INFORMADAS EM PLANTA, POIS PODEM SER ALTERADAS PARA MELHOR REPRESENTAÇÃO DAS INFORMAÇÕES E/OU DETALHES;
5. SEMPRE OBSERVAR AS COTAS INFORMADAS EM PLANTA, POIS PODEM SER MODIFICADAS PARA MELHOR REPRESENTAÇÃO DAS INFORMAÇÕES E/OU DETALHES;
6. ORIENTAMOS QUE DEVERÃO SER ANALISADOS OS ARQUIVOS IFC DISPONIBILIZADOS, ANTES DE UMA CONSULTA PRÉVIA A EQUIPE DE DESENVOLVIMENTOS DOS PROJETOS;
7. PARA TODAS E QUAISQUER DIVERGÊNCIAS, A EQUIPE DE DESENVOLVIMENTO DOS PROJETOS DEVERÁ SER ACIONADA;
8. QUAISQUER ALTERAÇÕES REALIZADAS NO PROJETO PELA EQUIPE DE EXECUÇÃO DEVEM SER DOCUMENTADAS NOS PROJETOS "AS BUITI";

NOTAS ESPECIFICAS ESTRUTURAIS:
PROJETOS

1. EM QUESTÕES ONDE AS DÚVIDAS E/OU DIVERGÊNCIAS NÃO AFETEM ESTRUTURALMENTE O PLANEJAMENTO ARQUITETÔNICO, OS PROJETOS DE ARQUITETURA SERÃO PRIORIDADE;
2. A ESTRUTURA FOI DIMENSIONADA PARA UTILIZAR CONCRETO 30MPA EM SUA TOTALIDADE;
3. O DETALHE DE FUNDAÇÃO "BLOCOS E ESTACAS" INSERIDO NO DESENHO É APENAS SUGESTIVO, ONDE NUNCA DEVEM SER EXECUTADOS SEM A REALIZAÇÃO DOS ESTUDOS DE SOLO CONFORME AS NORMATIVAS VIGENTES;
4. O DETALHE DE FUNDAÇÃO "ESTACAS ISOLADAS" INSERIDO NO DESENHO É APENAS SUGESTIVO, POIS NUNCA DEVEM SER EXECUTADOS SEM A REALIZAÇÃO DOS ESTUDOS DE SOLO CONFORME AS NORMATIVAS VIGENTES;
5. A ESTRUTURA FOI DIMENSIONADA PARA QUE O BALDRAME ESTEJA 5 CM "CINCO CENTÍMETROS" ABAIXO DO NÍVEL 0 "ZERO" DO PISO DA ARQUITETURA "ACABADO";
6. A ESTRUTURA FOI DIMENSIONADA PARA QUE AS VIGAS BALDRAMES SEJAM EXECUTADAS SOBRE OS BLOCOS PARA MINIMIZAR OS IMPACTOS DE FUROS ESTRUTURAIS CONFORME AS COMPATIBILIZAÇÕES REALIZADAS DURANTE O PROCESSO DE ELABORAÇÃO DOS PROJETOS;
7. TODOS OS FUROS NECESSÁRIOS A SEREM CONFECCIONADOS PARA AS INSTALAÇÕES, ESTÃO COMTEMPLADOS NO PROJETO COM TODAS AS INFORMAÇÕES TÉCNICAS PARA SUA PREVISÃO CONSTRUTIVA DURANTE A FASE DE MONTAGEM DE ARMADURA E FORMAS;
8. TODAS AS VIGAS ACIMA DO NÍVEL 0 "ZERO", DEVEM RECEBER UMA CONTRA FLEXA DE 1 CM "UM CENTÍMETRO";
9. TODAS AS VIGAS ACIMA DO NIVEL 0 "ZERO", QUE NECESSITAREM DE UMA CONTRA FLEXA SUPERIOR A 1 CM "UM CENTÍMETRO", ESTÃO SINALIZADAS NA PLANTA DE FORMAS;
10. TODAS AS LAJES ACIMA DO NÍVEL 0 "ZERO", DEVEM RECEBER UMA CONTRA FLEXA DE 1 CM "UM CENTÍMETRO";
11. TODAS AS LAJES ACIMA DO NÍVEL 0 "ZERO", QUE NECESSITAREM DE UMA CONTRA FLEXA SUPERIOR A 1 CM UM CENTÍMETRO", ESTÃO SINALIZADAS NA PLANTA DE FORMAS;
12. OS DETALHAMENTOS DAS ARMAÇÕES DOS ELEMENTOS ESTRUTURAIS ESTÃO SEPARADOS PELOS NÍVEIS DE EXECUÇÃO;
13. TODOS OS LOCAIS QUE CONTEMPLAREM A JUNÇÃO DE DOS BLOCOS ESTRUTURAIS, DEVE SER CONSIDERADO A APLICAÇÃO DA JUNTA DE DILATAÇÃO NOS ELEMENTOS EM SUA TOTALIDADE;

EXECUÇÃO

1. RECOMENDAMOS QUE A LOCAÇÃO DA ESTRUTURA SEJA REALIZADA ATRAVÉS DE EQUIPAMENTOS HOMOLOGADOS E DEVIDAMENTE CALIBRADOS PELOS ORGÃOS DE AFERIÇÃO E QUALIDADE ISO 9001;
2. É FUNDAMENTAL A UTILIZAÇÃO DE ESPAÇADORES DE ARMADURA PARA MONTAGEM E CONSTRUÇÃO DE TODOS OS ELEMENTOS ESTRUTURAIS;
3. NO ATO DE EXECUÇÃO DAS VIGAS BALDRAMES E BLOCOS, DEVE SER LANÇADO UM TRAÇO DE BRITA 0 "ZERO" EM TODA SUA EXTENSÃO;
4. TODAS AS VIGAS BALDRAMES E BLOCOS DEVEM SER IMPERMEABILIZADOS UTILIZANDO A APLICAÇÃO DE MANTA LÍQUIDA;
5. APÓS A REALIZAÇÃO DA CONCRETAGEM DOS ELEMENTOS, TODA A ESTRUTURA DEVE PERMANECER COM ESCORAMENTO DE 100% "CEM PORCENTO" PELO PERÍODO DE 30 "TRINTA" DIAS;
6. APÓS A REALIZAÇÃO DA CONCRETAGEM DOS ELEMENTOS QUE POSSUEM CONTRA FLEXA IGUAL OU SUPERIOR A 3 CM "TRÊS CENTÍMETROS", DEVEM PERMANECER COM ESCORAMENTO DE 100 % "CEM PORCENTO" PELO PERÍODO DE 45 "QUARENTA E CINCO" DIAS;
7. TODAS AS LAJES DEVEM SER IMPERMEABILIZADAS UTILIZANDO MANTA ALUMINIZADA;
8. OS ELEMENTOS ESTRUTURAIS SOMENTE PODEM SER CONCRETADOS APÓS A PLENA VALIDAÇÃO DO ENGENHEIRO DE EXECUÇÃO RESPONSÁVEL PELO PROCESSO DE CONFERÊNCIA E MONTAGEM;

CONTROLE DE REVISÕES

Nº	DATA	DESCRIÇÃO

FNDE Fundo Nacional de Desenvolvimento da Educação

MINISTÉRIO DA **EDUCAÇÃO**

PROJETO PADRÃO - FNDE

PROPRIETÁRIO: :

ENDEREÇO:

MUNICÍPIO - UF:

PROPRIETÁRIO

RESP. TÉCNICO — CREA

AUTOR DO PROJETO — CAU

DLFO — CREA — RA

OBSERVAÇÕES:

ESCOLA 5 SALAS DE AULA - MODELO TÉRREO

PROJETO DE ESTRUTURA

COORDENAÇÃO		
CGEST - Coordenação Geral de Infraestrutura Educacional	ARMAÇÕES DO TÉRREO BLOCO F - MULTIUSO	SCA
FORMATO 1050x594	REVISÃO R.00 / ESCALA INDICADA / DATA EMISSÃO JAN/2021	PRANCHA 49/110

2025-NM3IFT - E-DOCS - CÓPIA SIMPLES - 21/09/2025 09:35 PÁGINA 1 / 11

E-DOCS - CÓPIA DO PROCESSO 2025-6X76D CERADO POR UDSON QUEIROZ OLIVEIRA RAMOS DE AGUIAR EM 13/05/2026 07:51 DOCUMENTO 1 / 1 PÁGINA 568 / 5723

COPIA SIMPLES 21/09/2025 09:35 PÁGINA 2 / 11
2025-1M563TF - E-DOCS - CÓPIA SIMPLES

VCF-2
ESC 1:50

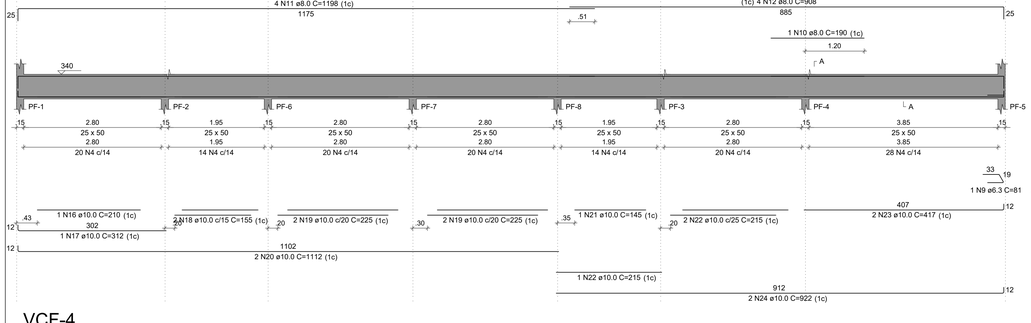

SEÇÃO A-A
ESC 1:25

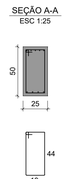

VCF-3
ESC 1:50

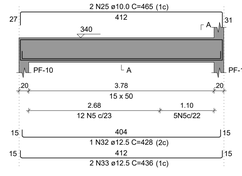

SEÇÃO A-A
ESC 1:25

CROQUI DE REFERÊNCIA - IMPLANTAÇÃO

VCF-4
ESC 1:50

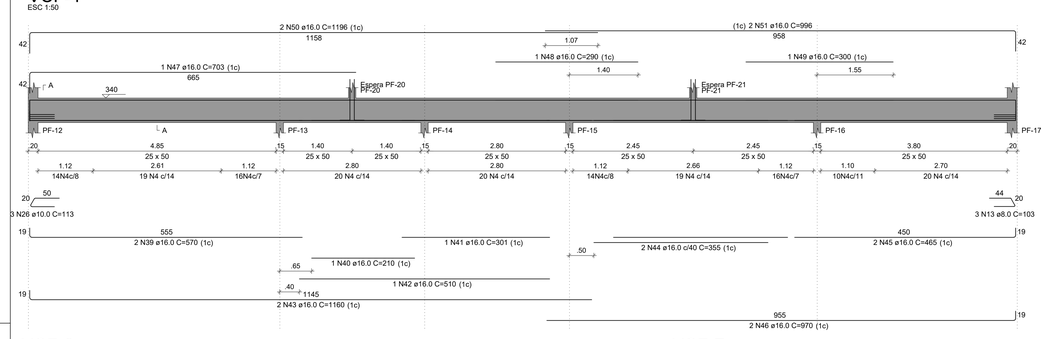

SEÇÃO A-A
ESC 1:25

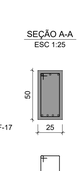

ESPERA PF-20
ESC 1:25

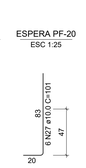

ESPERA PF-21
ESC 1:25

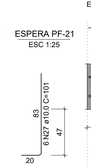

VCF-5
ESC 1:50

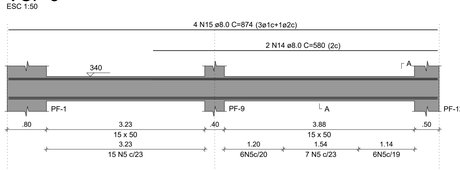

SEÇÃO A-A
ESC 1:25

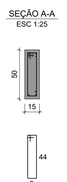

VCF-6
ESC 1:50

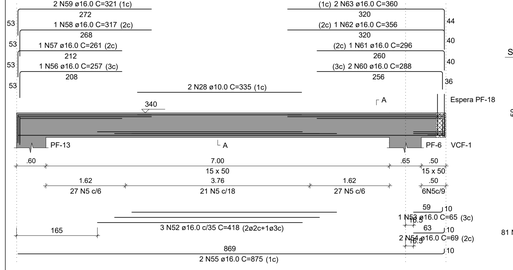

SEÇÃO A-A
ESC 1:25

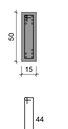

ESPERA PF-18
ESC 1:25

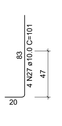

VCF-7
ESC 1:50

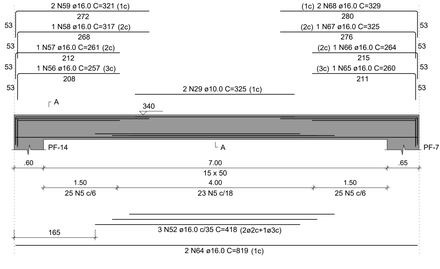

SEÇÃO A-A
ESC 1:25

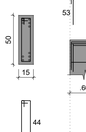

VCF-8
ESC 1:50

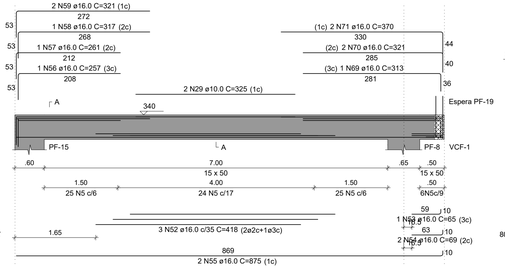

SEÇÃO A-A
ESC 1:25

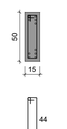

ESPERA PF-19
ESC 1:25

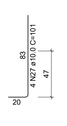

VCF-9
ESC 1:50

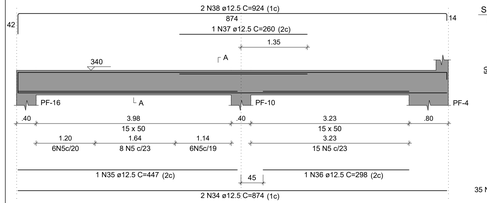

SEÇÃO A-A
ESC 1:25

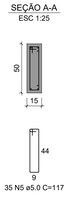

VCF-10
ESC 1:50

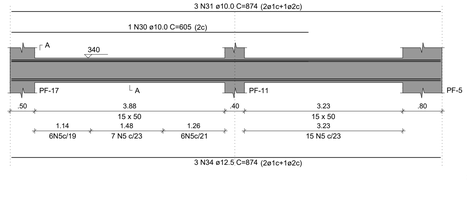

SEÇÃO A-A
ESC 1:25

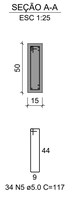

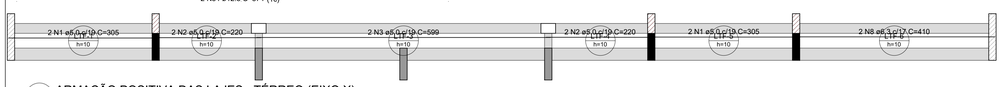

1 ARMAÇÃO POSITIVA DAS LAJES - TÉRREO (EIXO X)
ESCALA 1/50

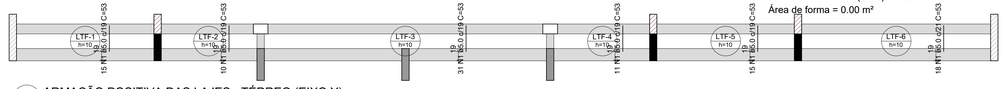

2 ARMAÇÃO POSITIVA DAS LAJES - TÉRREO (EIXO Y)
ESCALA 1/50

RELAÇÃO DO AÇO

Positivos X

VCF-2 VCF-3
VCF-4 VCF-5 VCF-6
VCF-7 VCF-8 VCF-9
VCF-10

AÇO	N	DIAM (mm)	QUANT	C.UNIT (cm)	C.TOTAL (cm)
CA60	1	5.0	4	305	1220
	2	5.0	4	220	880
	3	5.0	2	599	1198
	4	5.0	304	137	41648
	5	5.0	354	117	41418
	6	5.0	8	66	528
	7	5.0	8	86	688
CA50	8	6.3	2	410	820
	9	6.3	1	81	81
	10	8.0	1	190	190
	11	8.0	4	1198	4792
	12	8.0	4	908	3632
	13	8.0	3	103	309
	14	8.0	2	580	1160
	15	8.0	4	874	3496
	16	10.0	1	210	210
	17	10.0	1	312	312
	18	10.0	2	155	310
	19	10.0	4	225	900
	20	10.0	2	1112	2224
	21	10.0	1	145	145
	22	10.0	3	215	645
	23	10.0	2	417	834
	24	10.0	2	922	1844
	25	10.0	2	465	930
	26	10.0	3	113	339
	27	10.0	20	101	2020
	28	10.0	2	335	670
	29	10.0	4	325	1300
	30	10.0	1	605	605
	31	10.0	3	874	2622
	32	12.5	1	428	428
	33	12.5	2	436	872
	34	12.5	8	874	6992
	35	12.5	1	447	447
	36	12.5	1	298	298
	37	12.5	1	260	260
	38	12.5	2	924	1848
	39	16.0	2	570	1140
	40	16.0	1	210	210
	41	16.0	1	301	301
	42	16.0	1	510	510
	43	16.0	2	1160	2320
	44	16.0	2	355	710
	45	16.0	2	465	930
	46	16.0	2	970	1940
	47	16.0	1	703	703
	48	16.0	1	290	290
	49	16.0	1	300	300
	50	16.0	2	1196	2392
	51	16.0	2	996	1992
	52	16.0	9	418	3762
	53	16.0	2	65	130
	54	16.0	4	69	276
	55	16.0	4	875	3500
	56	16.0	3	257	771
	57	16.0	3	261	783
	58	16.0	3	317	951
	59	16.0	6	321	1926
	60	16.0	2	288	576
	61	16.0	1	296	296
	62	16.0	1	356	356
	63	16.0	2	360	720
	64	16.0	2	819	1638
	65	16.0	1	260	260
	66	16.0	1	264	264
	67	16.0	1	325	325
	68	16.0	2	329	658
	69	16.0	1	313	313
	70	16.0	2	321	642
	71	16.0	2	370	740

RESUMO DO AÇO

AÇO	DIAM (mm)	C.TOTAL (m)	PESO + 10% (kg)
CA50	6.3	9	2.4
	8.0	135.8	58.9
	10.0	159.1	107.9
	12.5	111.5	118.1
	16.0	326.3	566.4
CA60	5.0	875.8	148.5
PESO TOTAL (kg)			
CA50	853.8		
CA60	148.5		

Volume de concreto (C-30) = 9.86 m³
Área de forma = 121.17 m²

RELAÇÃO DO AÇO

Positivos Y

AÇO	N	DIAM (mm)	QUANT	C.UNIT (cm)	C.TOTAL (cm)
CA60	1	5.0	100	53	5300

RESUMO DO AÇO

AÇO	DIAM (mm)	C.TOTAL (m)	PESO + 10% (kg)
CA60	5.0	53	9
PESO TOTAL (kg)			
CA60	9		

Volume de concreto (C-30) = 0.00 m³
Área de forma = 0.00 m²

NOTAS GERAIS:

1. TODAS AS MEDIDAS DEVEM SER CONFERIDAS EM OBRA, "IN LOCO", ANTES DA REALIZAÇÃO DE QUAISQUER ATIVIDADES;
2. RECOMENDAMOS A REALIZAÇÃO DO ESTUDO DOS PROJETOS ANTES DA REALIZAÇÃO DAS ATIVIDADES, POIS O PROFISSIONAL DE EXECUÇÃO É CORRESPONSÁVEL PELO PROCESSO DE ANÁLISE TÉCNICA;
3. ANTES DE INICIAR AS ATIVIDADES DE EXECUÇÃO É FUNDAMENTAL A ELABORAÇÃO DA ART DE EXECUÇÃO CONFORME AS ORIENTAÇÕES DO CREA ESTADUAL;
4. SEMPRE OBSERVAR AS UNIDADES DE MEDIDAS INFORMADAS EM PLANTA, POIS PODEM SER ALTERADAS PARA MELHOR REPRESENTAÇÃO DAS INFORMAÇÕES E/OU DETALHES;
5. SEMPRE OBSERVAR AS COTAS INFORMADAS EM PLANTA, POIS PODEM SER MODIFICADAS PARA MELHOR REPRESENTAÇÃO DAS INFORMAÇÕES E/OU DETALHES;
6. ORIENTAMOS QUE DEVERÃO SER ANALISADOS OS ARQUIVOS IFC DISPONIBILIZADOS, ANTES DE UMA CONSULTA PRÉVIA A EQUIPE DE DESENVOLVIMENTOS DOS PROJETOS;
7. PARA TODAS E QUAISQUER DIVERGÊNCIAS, A EQUIPE DE DESENVOLVIMENTO DOS PROJETOS DEVERÁ SER ACIONADA;
8. QUAISQUER ALTERAÇÕES REALIZADAS NO PROJETO PELA EQUIPE DE EXECUÇÃO DEVEM SER DOCUMENTADAS NOS PROJETOS "AS BUILT";

NOTAS ESPECIFICAS ESTRUTURAIS:

PROJETOS

1. EM QUESTÕES ONDE AS DÚVIDAS E/OU DIVERGÊNCIAS NÃO AFETEM ESTRUTURALMENTE O PLANEJAMENTO ARQUITETÔNICO, OS PROJETOS DE ARQUITETURA SERÃO PRIORIDADE;
2. A ESTRUTURA FOI DIMENSIONADA PARA UTILIZAR CONCRETO 30MPA EM SUA TOTALIDADE;
3. O DETALHE DE FUNDAÇÃO "BLOCOS E ESTACAS" INSERIDO NO DESENHO É APENAS SUGESTIVO, ONDE NUNCA DEVEM SER EXECUTADOS SEM A REALIZAÇÃO DOS ESTUDOS DE SOLO CONFORME AS NORMATIVAS VIGENTES;
4. O DETALHE DE FUNDAÇÃO "ESTACAS ISOLADAS" INSERIDO NO DESENHO É APENAS SUGESTIVO, POIS NUNCA DEVEM SER EXECUTADOS SEM A REALIZAÇÃO DOS ESTUDOS DE SOLO CONFORME AS NORMATIVAS VIGENTES;
5. A ESTRUTURA FOI DIMENSIONADA PARA QUE O BALDRAME ESTEJA 5 CM "CINCO CENTÍMETROS" ABAIXO DO NÍVEL 0 "ZERO" DO PISO DA ARQUITETURA "ACABADO";
6. A ESTRUTURA FOI DIMENSIONADA PARA QUE AS VIGAS BALDRAMES SEJAM EXECUTADAS SOBRE OS BLOCOS PARA MINIMIZAR OS IMPACTOS DE FUROS ESTRUTURAIS CONFORME AS COMPATIBILIZAÇÕES REALIZADAS DURANTE O PROCESSO DE ELABORAÇÃO DOS PROJETOS;
7. TODOS OS FUROS NECESSÁRIOS A SEREM CONFECCIONADOS PARA AS INSTALAÇÕES, ESTÃO COMTEMPLADOS NO PROJETO COM TODAS AS INFORMAÇÕES TÉCNICAS PARA SUA PREVISÃO CONSTRUTIVA DURANTE A FASE DE MONTAGEM DE ARMADURA E FORMAS;
8. TODAS AS VIGAS ACIMA DO NÍVEL 0 "ZERO", DEVEM RECEBER UMA CONTRA FLEXA DE 1 CM "UM CENTÍMETRO";
9. TODAS AS VIGAS ACIMA DO NIVEL 0 "ZERO", QUE NECESSITAREM DE UMA CONTRA FLEXA SUPERIOR A 1 CM "UM CENTÍMETRO", ESTÃO SINALIZADAS NA PLANTA DE FORMAS;
10. TODAS AS LAJES ACIMA DO NÍVEL 0 "ZERO", DEVEM RECEBER UMA CONTRA FLEXA DE 1 CM "UM CENTÍMETRO";
11. TODAS AS LAJES ACIMA DO NÍVEL 0 "ZERO", QUE NECESSITAREM DE UMA CONTRA FLEXA SUPERIOR A 1 CM UM CENTÍMETRO", ESTÃO SINALIZADAS NA PLANTA DE FORMAS;
12. OS DETALHAMENTOS DAS ARMAÇÕES DOS ELEMENTOS ESTRUTURAIS ESTÃO SEPARADOS PELOS NÍVEIS DE EXECUÇÃO;
13. TODOS OS LOCAIS QUE CONTEMPLAREM A JUNÇÃO DE DOIS BLOCOS ESTRUTURAIS, DEVE SER CONSIDERADO A APLICAÇÃO DA JUNTA DE DILATAÇÃO NOS ELEMENTOS EM SUA TOTALIDADE;

EXECUÇÃO

1. RECOMENDAMOS QUE A LOCAÇÃO DA ESTRUTURA SEJA REALIZADA ATRAVÉS DE EQUIPAMENTOS HOMOLOGADOS E DEVIDAMENTE CALIBRADOS PELOS ÓRGÃOS DE AFERIÇÃO E QUALIDADE ISO 9001;
2. É FUNDAMENTAL A UTILIZAÇÃO DE ESPAÇADORES DE ARMADURA PARA MONTAGEM E CONSTRUÇÃO DE TODOS OS ELEMENTOS ESTRUTURAIS;
3. NO ATO DE EXECUÇÃO DAS VIGAS BALDRAMES E BLOCOS, DEVE SER LANÇADO UM TRAÇO DE BRITA 0 "ZERO" EM TODA SUA EXTENSÃO;
4. TODAS AS VIGAS BALDRAMES E BLOCOS DEVEM SER IMPERMEABILIZADOS UTILIZANDO A APLICAÇÃO DE MANTA LÍQUIDA;
5. APÓS A REALIZAÇÃO DA CONCRETAGEM DOS ELEMENTOS, TODA A ESTRUTURA DEVE PERMANECER COM ESCORAMENTO DE 100% "CEM PORCENTO" PELO PERÍODO DE 30 "TRINTA" DIAS;
6. APÓS A REALIZAÇÃO DA CONCRETAGEM DOS ELEMENTOS QUE POSSUEM CONTRA FLEXA IGUAL OU SUPERIOR A 3 CM "TRÊS CENTÍMETROS", DEVEM PERMANECER COM ESCORAMENTO DE 100 % "CEM PORCENTO" PELO PERÍODO DE 45 "QUARENTA E CINCO" DIAS;
7. TODAS AS LAJES DEVEM SER IMPERMEABILIZADAS UTILIZANDO MANTA ALUMINIZADA;
8. OS ELEMENTOS ESTRUTURAIS SOMENTE PODEM SER CONCRETADOS APÓS A PLENA VALIDAÇÃO DO ENGENHEIRO DE EXECUÇÃO RESPONSÁVEL PELO PROCESSO DE CONFERÊNCIA E MONTAGEM;

CONTROLE DE REVISÕES

Nº	DATA	DESCRIÇÃO

FNDE Fundo Nacional de Desenvolvimento da Educação

MINISTÉRIO DA EDUCAÇÃO

PROJETO PADRÃO - FNDE

PROPRIETÁRIO: :

ENDEREÇO:

MUNICÍPIO - UF:

PROPRIETÁRIO

RESP. TÉCNICO — CREA

AUTOR DO PROJETO — CAU

DLFO — CREA

RA

OBSERVAÇÕES:

ESCOLA 5 SALAS DE AULA - MODELO TÉRREO

PROJETO DE ESTRUTURA

COORDENAÇÃO
CGEST - Coordenação Geral de Infraestrutura Educacional

ARMAÇÕES DO TÉRREO
BLOCO F - MULTIUSO

SCA

FORMATO 1050X594

REVISÃO R.00

ESCALA INDICADA

DATA EMISSÃO JAN/2021

PRANCHA 50/110

E-DOCS - CÓPIA DO PROCESSO 2025-6X76D GERADO POR UDSON OLIVEIRA RAMOS DE AGUIAR EM 13/05/2026 07:51 DOCUMENTO 1 / 1 PÁGINA 569 / 5723

PF-1=PF-5

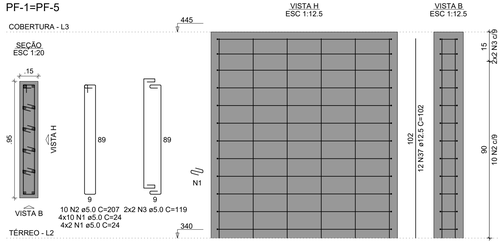

PF-2=PF-3=PF-4

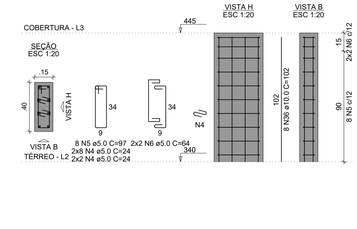

PF-9

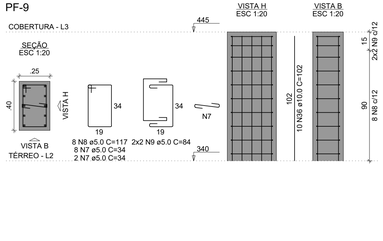

PF-11

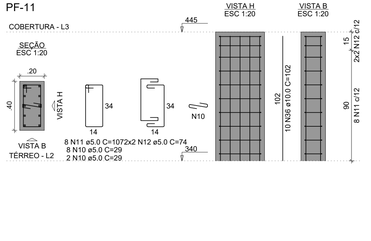

PF-12

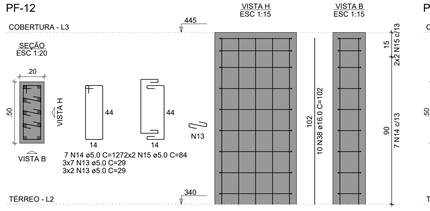

PF-17

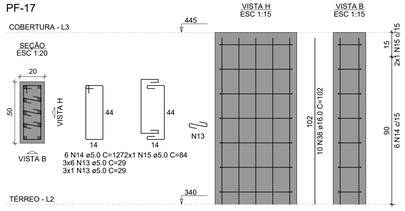

PF-18=PF-19

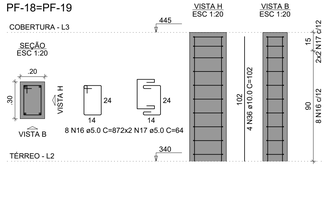

PF-20=PF-21

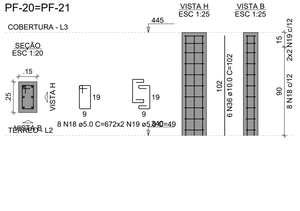

VPF-1

ESC 1:50

SEÇÃO A-A
ESC 1:25

VPF-2

ESC 1:50

SEÇÃO A-A
ESC 1:25

VPF-3

ESC 1:50

SEÇÃO A-A
ESC 1:25

VPF-4

ESC 1:50

SEÇÃO A-A
ESC 1:25

RELAÇÃO DO AÇO

2xPF-1	3xPF-2	PF-9
PF-11	PF-12	PF-17
2xPF-18	2xPF-20	VPF-1
VPF-2	VPF-3	VPF-4

AÇO	N	DIAM (mm)	QUANT	C.UNIT (cm)	C.TOTAL (cm)
CA60	1	5.0	96	24	2304
	2	5.0	20	207	4140
	3	5.0	8	119	952
	4	5.0	60	24	1440
	5	5.0	24	97	2328
	6	5.0	12	64	768
	7	5.0	10	34	340
	8	5.0	8	117	936
	9	5.0	4	84	336
	10	5.0	10	29	290
	11	5.0	8	107	856
	12	5.0	4	74	296
	13	5.0	48	29	1392
	14	5.0	13	127	1651
	15	5.0	6	84	504
	16	5.0	16	87	1392
	17	5.0	8	64	512
	18	5.0	16	67	1072
	19	5.0	8	49	392
	20	5.0	1091	47	51277
CA50	21	6.3	2	314	628
	22	6.3	2	216	432
	23	6.3	2	361	722
	24	6.3	2	210	420
	25	6.3	2	268	536
	26	6.3	2	1199	2398
	27	6.3	2	854	1708
	28	8.0	2	1102	2204
	29	8.0	2	905	1810
	30	8.0	4	660	2640
	31	8.0	2	700	1400
	32	8.0	2	1198	2396
	33	8.0	2	872	1744
	34	8.0	4	881	3524
	35	8.0	4	890	3560
	36	10.0	64	102	6528
	37	12.5	24	102	2448
	38	16.0	20	102	2040

RESUMO DO AÇO

AÇO	DIAM (mm)	C.TOTAL (m)	PESO + 10% (kg)
CA50	6.3	68.4	18.4
	8.0	192.8	83.7
	10.0	65.3	44.3
	12.5	24.5	25.9
	16.0	20.4	35.4
CA60	5.0	731.8	124.1

PESO TOTAL (kg)	
CA50	207.7
CA60	124.1

Volume de concreto (C-30) = 2.39 m³
Área de forma = 43.48 m²

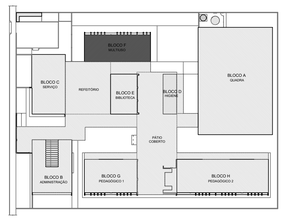

CROQUI DE REFERÊNCIA - IMPLANTAÇÃO

NOTAS GERAIS:

1. TODAS AS MEDIDAS DEVEM SER CONFERIDAS EM OBRA, "IN LOCO", ANTES DA REALIZAÇÃO DE QUAISQUER ATIVIDADES;
2. RECOMENDAMOS A REALIZAÇÃO DO ESTUDO DOS PROJETOS ANTES DA REALIZAÇÃO DAS ATIVIDADES, POIS O PROFISSIONAL DE EXECUÇÃO É CORRESPONSÁVEL PELO PROCESSO DE ANÁLISE TÉCNICA;
3. ANTES DE INICIAR AS ATIVIDADES DE EXECUÇÃO É FUNDAMENTAL A ELABORAÇÃO DA ART DE EXECUÇÃO CONFORME AS ORIENTAÇÕES DO CREA ESTADUAL;
4. SEMPRE OBSERVAR AS UNIDADES DE MEDIDAS INFORMADAS EM PLANTA, POIS PODEM SER ALTERADAS PARA MELHOR REPRESENTAÇÃO DAS INFORMAÇÕES E/OU DETALHES;
5. SEMPRE OBSERVAR AS COTAS INFORMADAS EM PLANTA, POIS PODEM SER MODIFICADAS PARA MELHOR REPRESENTAÇÃO DAS INFORMAÇÕES E/OU DETALHES;
6. ORIENTAMOS QUE DEVERÃO SER ANALISADOS OS ARQUIVOS IFC DISPONIBILIZADOS, ANTES DE UMA CONSULTA PRÉVIA A EQUIPE DE DESENVOLVIMENTOS DOS PROJETOS;
7. PARA TODAS E QUAISQUER DIVERGÊNCIAS, A EQUIPE DE DESENVOLVIMENTO DOS PROJETOS DEVERÁ SER ACIONADA;
8. QUAISQUER ALTERAÇÕES REALIZADAS NO PROJETO PELA EQUIPE DE EXECUÇÃO DEVEM SER DOCUMENTADAS NOS PROJETOS "AS BUITT";

NOTAS ESPECIFICAS ESTRUTURAIS:
PROJETOS

1. EM QUESTÕES ONDE AS DÚVIDAS E/OU DIVERGÊNCIAS NÃO AFETEM ESTRUTURALMENTE O PLANEJAMENTO ARQUITETÔNICO, OS PROJETOS DE ARQUITETURA SERÃO PRIORIDADE;
2. A ESTRUTURA FOI DIMENSIONADA PARA UTILIZAR CONCRETO 30MPA EM SUA TOTALIDADE;
3. O DETALHE DE FUNDAÇÃO "BLOCOS E ESTACAS" INSERIDO NO DESENHO É APENAS SUGESTIVO, ONDE NUNCA DEVEM SER EXECUTADOS SEM A REALIZAÇÃO DOS ESTUDOS DE SOLO CONFORME AS NORMATIVAS VIGENTES;
4. O DETALHE DE FUNDAÇÃO "ESTACAS ISOLADA" INSERIDO NO DESENHO É APENAS SUGESTIVO, POIS NUNCA DEVEM SER EXECUTADOS SEM A REALIZAÇÃO DOS ESTUDOS DE SOLO CONFORME AS NORMATIVAS VIGENTES;
5. A ESTRUTURA FOI DIMENSIONADA PARA QUE O BALDRAME ESTEJA 5 CM "CINCO CENTÍMETROS" ABAIXO DO NÍVEL 0 "ZERO" DO PISO DA ARQUITETURA "ACABADO";
6. A ESTRUTURA FOI DIMENSIONADA PARA QUE AS VIGAS BALDRAMES SEJAM EXECUTADAS SOBRE OS BLOCOS PARA MINIMIZAR OS IMPACTOS DE FUROS ESTRUTURAIS CONFORME AS COMPATIBILIZAÇÕES REALIZADAS DURANTE O PROCESSO DE ELABORAÇÃO DOS PROJETOS;
7. TODOS OS FUROS NECESSÁRIOS A SEREM CONFECCIONADOS PARA AS INSTALAÇÕES, ESTÃO COMTEMPLADOS NO PROJETO COM TODAS AS INFORMAÇÕES TÉCNICAS PARA SUA PREVISÃO CONSTRUTIVA DURANTE A FASE DE MONTAGEM DE ARMADURA E FORMAS;
8. TODAS AS VIGAS ACIMA DO NÍVEL 0 "ZERO", DEVEM RECEBER UMA CONTRA FLEXA DE 1 CM "UM CENTÍMETRO";
9. TODAS AS VIGAS ACIMA DO NIVEL 0 "ZERO", QUE NECESSITAREM DE UMA CONTRA FLEXA SUPERIOR A 1 CM "UM CENTÍMETRO", ESTÃO SINALIZADAS NA PLANTA DE FORMAS;
10. TODAS AS LAJES ACIMA DO NÍVEL 0 "ZERO", DEVEM RECEBER UMA CONTRA FLEXA DE 1 CM "UM CENTÍMETRO";
11. TODAS AS LAJES ACIMA DO NÍVEL 0 "ZERO", QUE NECESSITAREM DE UMA CONTRA FLEXA SUPERIOR A 1 CM UM CENTÍMETRO", ESTÃO SINALIZADAS NA PLANTA DE FORMAS;
12. OS DETALHAMENTOS DAS ARMAÇÕES DOS ELEMENTOS ESTRUTURAIS ESTÃO SEPARADOS PELOS NÍVEIS DE EXECUÇÃO;
13. TODOS OS LOCAIS QUE CONTEMPLAREM A JUNÇÃO DE DOIS BLOCOS ESTRUTURAIS, DEVE SER CONSIDERADO A APLICAÇÃO DA JUNTA DE DILATAÇÃO NOS ELEMENTOS EM SUA TOTALIDADE;

EXECUÇÃO

1. RECOMENDAMOS QUE A LOCAÇÃO DA ESTRUTURA SEJA REALIZADA ATRAVÉS DE EQUIPAMENTOS HOMOLOGADOS E DEVIDAMENTE CALIBRADOS PELOS ORGÃOS DE AFERIÇÃO E QUALIDADE ISO 9001;
2. É FUNDAMENTAL A UTILIZAÇÃO DE ESPAÇADORES DE ARMADURA PARA MONTAGEM E CONSTRUÇÃO DE TODOS OS ELEMENTOS ESTRUTURAIS;
3. NO ATO DE EXECUÇÃO DAS VIGAS BALDRAMES E BLOCOS, DEVE SER LANÇADO UM TRAÇO DE BRITA 0 "ZERO" EM TODA SUA EXTENSÃO;
4. TODAS AS VIGAS BALDRAMES E BLOCOS DEVEM SER IMPERMEABILIZADOS UTILIZANDO A APLICAÇÃO DE MANTA LÍQUIDA;
5. APÓS A REALIZAÇÃO DA CONCRETAGEM DOS ELEMENTOS, TODA A ESTRUTURA DEVE PERMANECER COM ESCORAMENTO DE 100% "CEM PORCENTO" PELO PERÍODO DE 30 "TRINTA" DIAS;
6. APÓS A REALIZAÇÃO DA CONCRETAGEM DOS ELEMENTOS QUE POSSUEM CONTRA FLEXA IGUAL OU SUPERIOR A 3 CM "TRÊS CENTÍMETROS", DEVEM PERMANECER COM ESCORAMENTO DE 100 % "CEM PORCENTO" PELO PERÍODO DE 45 "QUARENTA E CINCO" DIAS;
7. TODAS AS LAJES DEVEM SER IMPERMEABILIZADAS UTILIZANDO MANTA ALUMINIZADA;
8. OS ELEMENTOS ESTRUTURAIS SOMENTE PODEM SER CONCRETADOS APÓS A PLENA VALIDAÇÃO DO ENGENHEIRO DE EXECUÇÃO RESPONSÁVEL PELO PROCESSO DE CONFERÊNCIA E MONTAGEM;

CONTROLE DE REVISÕES

Nº	DATA	DESCRIÇÃO

FNDE Fundo Nacional de Desenvolvimento da Educação

MINISTÉRIO DA **EDUCAÇÃO**

PROJETO PADRÃO - FNDE

PROPRIETÁRIO: :

ENDEREÇO:

MUNICÍPIO - UF:

PROPRIETÁRIO

RESP. TÉCNICO — CREA

AUTOR DO PROJETO — CAU

DLFO — CREA — RA

OBSERVAÇÕES:

ESCOLA 5 SALAS DE AULA - MODELO TÉRREO

PROJETO DE ESTRUTURA

COORDENAÇÃO: CGEST - Coordenação Geral de Infraestrutura Educacional

ARMAÇÕES DA COBERTURA
BLOCO F - MULTIUSO

SCA

FORMATO: 1050X594

REVISÃO: R.00

ESCALA: INDICADA

DATA EMISSÃO: JAN/2021

PRANCHA: 51/110

2025-NM5ITF - E-DOCS - CÓPIA SIMPLES - 21/08/2025 09:35 - PÁGINA 3 / 11

E:\DOCS - CÓPIA DO PROCESSO 2025-6XTID GERADO POR UDSON OLIVEIRA RAMOS DE AGUIAR EM 13/05/2026 07:51 DOCUMENTO 1 / 1 PÁGINA 570 / 5723

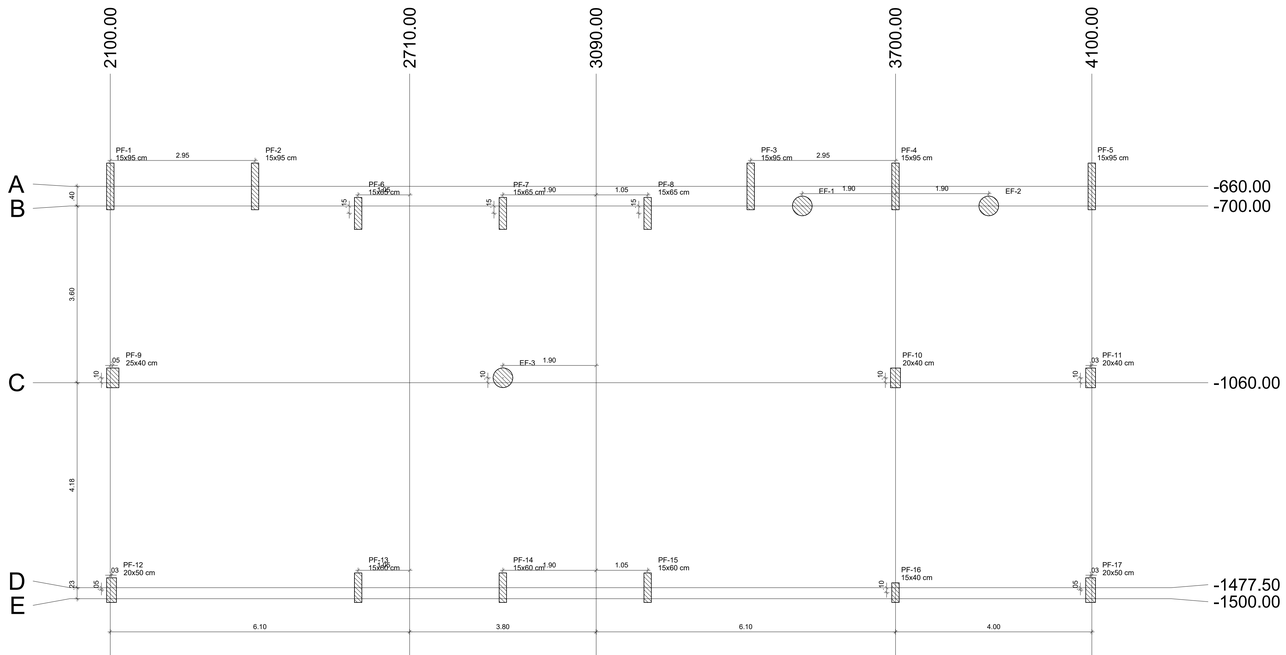

1 PLANTA DE CARGAS
ESCALA 1/50

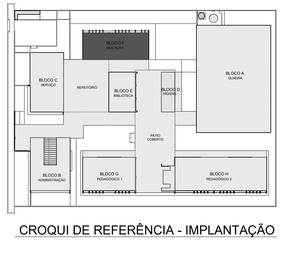

CROQUI DE REFERÊNCIA - IMPLANTAÇÃO

FCK DA ESTACA: 30MPA
VOLUME DA ESTACA: 0.44m3
DIÂMETRO DA ESTACA: Ø40cm
PROFUNDDADE DA ESTACA: 3,5m

AÇO	POS	BIT (mm)	QUANT	COMPRIMENTO UNIT (cm)	COMPRIMENTO TOTAL (cm)
DETALHAMENTO DAS ESTACAS ESCAVADAS Ø40cm					
50A	1	10	8	255	2040
60B	2	5	17	140	2380

RESUMO AÇO CA 50-60				
AÇO	BIT (mm)	COMPR (m)	PESO (kg)	
60B	5	23,80	0,154	
50A	10	20,40	0,617	
Peso Total	60B =		3,66 kg	
Peso Total	50A =		12,58 kg	

NOTAS GERAIS:

1. TODAS AS MEDIDAS DEVEM SER CONFERIDAS EM OBRA, "IN LOCO", ANTES DA REALIZAÇÃO DE QUAISQUER ATIVIDADES;
2. RECOMENDAMOS A REALIZAÇÃO DO ESTUDO DOS PROJETOS ANTES DA REALIZAÇÃO DAS ATIVIDADES, POIS O PROFISSIONAL DE EXECUÇÃO É CORRESPONSÁVEL PELO PROCESSO DE ANÁLISE TÉCNICA;
3. ANTES DE INICIAR AS ATIVIDADES DE EXECUÇÃO É FUNDAMENTAL A ELABORAÇÃO DA ART DE EXECUÇÃO CONFORME AS ORIENTAÇÕES DO CREA ESTADUAL;
4. SEMPRE OBSERVAR AS UNIDADES DE MEDIDAS INFORMADAS EM PLANTA, POIS PODEM SER ALTERADAS PARA MELHOR REPRESENTAÇÃO DAS INFORMAÇÕES E/OU DETALHES;
5. SEMPRE OBSERVAR AS COTAS INFORMADAS EM PLANTA, POIS PODEM SER MODIFICADAS PARA MELHOR REPRESENTAÇÃO DAS INFORMAÇÕES E/OU DETALHES;
6. ORIENTAMOS QUE DEVERÃO SER ANALISADOS OS ARQUIVOS IFC DISPONIBILIZADOS, ANTES DE UMA CONSULTA PRÉVIA A EQUIPE DE DESENVOLVIMENTOS DOS PROJETOS;
7. PARA TODAS E QUAISQUER DIVERGÊNCIAS, A EQUIPE DE DESENVOLVIMENTO DOS PROJETOS DEVERÁ SER ACIONADA;
8. QUAISQUER ALTERAÇÕES REALIZADAS NO PROJETO PELA EQUIPE DE EXECUÇÃO DEVEM SER DOCUMENTADAS NOS PROJETOS "AS BUITT";

NOTAS ESPECIFICAS ESTRUTURAIS:
PROJETOS

1. EM QUESTÕES ONDE AS DÚVIDAS E/OU DIVERGÊNCIAS NÃO AFETEM ESTRUTURALMENTE O PLANEJAMENTO ARQUITETÔNICO, OS PROJETOS DE ARQUITETURA SERÃO PRIORIDADE;
2. A ESTRUTURA FOI DIMENSIONADA PARA UTILIZAR CONCRETO 30MPA EM SUA TOTALIDADE;
3. O DETALHE DE FUNDAÇÃO "BLOCOS E ESTACAS" INSERIDO NO DESENHO É APENAS SUGESTIVO, ONDE NUNCA DEVEM SER EXECUTADOS SEM A REALIZAÇÃO DOS ESTUDOS DE SOLO CONFORME AS NORMATIVAS VIGENTES;
4. O DETALHE DE FUNDAÇÃO "ESTACAS ISOLADAS" INSERIDO NO DESENHO É APENAS SUGESTIVO, POIS NUNCA DEVEM SER EXECUTADOS SEM A REALIZAÇÃO DOS ESTUDOS DE SOLO CONFORME AS NORMATIVAS VIGENTES;
5. A ESTRUTURA FOI DIMENSIONADA PARA QUE O BALDRAME ESTEJA 5 CM "CINCO CENTÍMETROS" ABAIXO DO NÍVEL 0 "ZERO" DO PISO DA ARQUITETURA "ACABADO";
6. A ESTRUTURA FOI DIMENSIONADA PARA QUE AS VIGAS BALDRAMES SEJAM EXECUTADAS SOBRE OS BLOCOS PARA MINIMIZAR OS IMPACTOS DE FUROS ESTRUTURAIS CONFORME AS COMPATIBILIZAÇÕES REALIZADAS DURANTE O PROCESSO DE ELABORAÇÃO DOS PROJETOS;
7. TODOS OS FUROS NECESSÁRIOS A SEREM CONFECCIONADOS PARA AS INSTALAÇÕES, ESTÃO COMTEMPLADOS NO PROJETO COM TODAS AS INFORMAÇÕES TÉCNICAS PARA SUA PREVISÃO CONSTRUTIVA DURANTE A FASE DE MONTAGEM DE ARMADURA E FORMAS;
8. TODAS AS VIGAS ACIMA DO NÍVEL 0 "ZERO", DEVEM RECEBER UMA CONTRA FLEXA DE 1 CM "UM CENTÍMETRO";
9. TODAS AS VIGAS ACIMA DO NÍVEL 0 "ZERO", QUE NECESSITAREM DE UMA CONTRA FLEXA SUPERIOR A 1 CM "UM CENTÍMETRO", ESTÃO SINALIZADAS NA PLANTA DE FORMAS;
10. TODAS AS LAJES ACIMA DO NÍVEL 0 "ZERO", DEVEM RECEBER UMA CONTRA FLEXA DE 1 CM "UM CENTÍMETRO";
11. TODAS AS LAJES ACIMA DO NÍVEL 0 "ZERO", QUE NECESSITAREM DE UMA CONTRA FLEXA SUPERIOR A 1 CM UM CENTÍMETRO", ESTÃO SINALIZADAS NA PLANTA DE FORMAS;
12. OS DETALHAMENTOS DAS ARMAÇÕES DOS ELEMENTOS ESTRUTURAIS ESTÃO SEPARADOS PELOS NÍVEIS DE EXECUÇÃO;
13. TODOS OS LOCAIS QUE CONTEMPLAREM A JUNÇÃO DE DOIS BLOCOS ESTRUTURAIS, DEVE SER CONSIDERADO A APLICAÇÃO DA JUNTA DE DILATAÇÃO NOS ELEMENTOS EM SUA TOTALIDADE;

EXECUÇÃO

1. RECOMENDAMOS QUE A LOCAÇÃO DA ESTRUTURA SEJA REALIZADA ATRAVÉS DE EQUIPAMENTOS HOMOLOGADOS E DEVIDAMENTE CALIBRADOS PELOS ORGÃOS DE AFERIÇÃO E QUALIDADE ISO 9001;
2. É FUNDAMENTAL A UTILIZAÇÃO DE ESPAÇADORES DE ARMADURA PARA MONTAGEM E CONSTRUÇÃO DE TODOS OS ELEMENTOS ESTRUTURAIS;
3. NO ATO DE EXECUÇÃO DAS VIGAS BALDRAMES E BLOCOS, DEVE SER LANÇADO UM TRAÇO DE BRITA 0 "ZERO" EM TODA SUA EXTENSÃO;
4. TODAS AS VIGAS BALDRAMES E BLOCOS DEVEM SER IMPERMEABILIZADOS UTILIZANDO A APLICAÇÃO DE MANTA LÍQUIDA;
5. APÓS A REALIZAÇÃO DA CONCRETAGEM DOS ELEMENTOS, TODA A ESTRUTURA DEVE PERMANECER COM ESCORAMENTO DE 100% "CEM PORCENTO" PELO PERÍODO DE 30 "TRINTA" DIAS;
6. APÓS A REALIZAÇÃO DA CONCRETAGEM DOS ELEMENTOS QUE POSSUEM CONTRA FLEXA IGUAL OU SUPERIOR A 3 CM "TRÊS CENTÍMETROS", DEVEM PERMANECER COM ESCORAMENTO DE 100 % "CEM PORCENTO" PELO PERÍODO DE 45 "QUARENTA E CINCO" DIAS;
7. TODAS AS LAJES DEVEM SER IMPERMEABILIZADAS UTILIZANDO MANTA ALUMINIZADA;
8. OS ELEMENTOS ESTRUTURAIS SOMENTE PODEM SER CONCRETADOS APÓS A PLENA VALIDAÇÃO DO ENGENHEIRO DE EXECUÇÃO RESPONSÁVEL PELO PROCESSO DE CONFERÊNCIA E MONTAGEM;

Pilar													
Nome	Seção (cm)	X (cm)	Y (cm)	Carga Máx. (tf)	Carga Mín. (tf)	Mx Máximo (kgf.m)		My Máximo (kgf.m)		Fx Máximo (tf)		Fy Máximo (tf)	
						Positivo	Negativo	Positivo	Negativo	Positivo	Negativo	Positivo	Negativo
EF-1	-	3510.00	-700.00	2.5	1.4	100	0	100	-100	0.0	-0.2	0.0	-0.1
EF-2	-	3890.00	-700.00	3.6	2.6	0	-100	100	-100	0.0	-0.2	0.0	-0.2
EF-3	-	2900.00	-1050.00	7.9	6.9	0	-300	100	0	0.1	0.0	0.2	0.0
PF-1	15x95	2100.00	-660.00	16.7	16.0	3200	-2500	100	-200	0.0	-0.5	1.6	0.0
PF-2	15x95	2395.00	-660.00	16.7	16.0	3400	-2200	300	-100	0.4	-0.2	1.3	-0.1
PF-3	15x95	3405.00	-660.00	14.2	13.4	4200	-1500	300	-200	0.7	0.0	1.1	-0.5
PF-4	15x95	3700.00	-660.00	28.0	27.2	3000	-2700	100	-200	0.1	-0.4	2.2	0.0
PF-5	15x95	4100.00	-660.00	18.5	17.8	4900	-900	200	-200	0.3	0.0	1.3	-0.2
PF-6	15x65	2605.00	-715.00	35.6	35.0	0	-3300	100	-300	0.0	-0.6	0.7	0.0
PF-7	15x65	2900.00	-715.00	26.9	26.5	0	-3700	200	-100	0.2	-0.3	0.6	-0.3
PF-8	15x65	3195.00	-715.00	36.0	35.3	0	-3200	200	-200	0.5	0.0	0.6	-0.1
PF-9	25x40	2105.00	-1050.00	18.9	18.6	800	-500	1100	0	0.0	-2.5	0.7	-0.3
PF-10	20x40	3700.00	-1050.00	26.5	26.1	800	-200	500	0	4.2	0.0	0.4	-0.5
PF-11	20x40	4097.50	-1050.00	23.9	23.5	900	0	0	-800	0.0	-1.5	0.4	-0.5
PF-12	20x50	2102.50	-1482.50	25.5	25.0	1200	-200	200	-600	0.0	-0.7	0.0	-0.7
PF-13	15x60	2605.00	-1477.50	41.8	41.6	3100	0	300	-200	0.6	0.0	0.0	-1.8
PF-14	15x60	2900.00	-1477.50	30.0	29.7	4500	0	200	-100	0.2	-0.4	0.0	-0.8
PF-15	15x60	3195.00	-1477.50	41.6	41.3	3300	0	100	-200	0.0	-0.9	0.0	-1.7
PF-16	15x40	3700.00	-1487.50	38.3	38.0	800	0	300	-200	0.8	0.0	0.2	-0.3
PF-17	20x50	4097.50	-1482.50	23.8	23.3	1700	0	400	-300	0.4	0.0	0.0	-0.9

Os esforços indicados nesta tabela são os valores máximos obtidos pela envoltória de todas as combinações definidas para as fundações. Para análises complementares, deve-se consultar o relatório de esforços na fundação, que apresenta os valores calculados para cada combinação.

Locação no eixo X	
Coordenadas (cm)	Nome
2100.00	PF-1
2102.50	PF-12
2105.00	PF-9
2395.00	PF-2
2605.00	PF-6, PF-13
2900.00	PF-7, EF-3, PF-14
3195.00	PF-8, PF-15
3405.00	PF-3
3510.00	EF-1
3700.00	PF-4, PF-10, PF-16
3890.00	EF-2
4097.50	PF-11, PF-17
4100.00	PF-5

Locação no eixo Y	
Coordenadas (cm)	Nome
-660.00	PF-1, PF-2, PF-3, PF-4, PF-5
-700.00	EF-1, EF-2
-715.00	PF-6, PF-7, PF-8
-1050.00	PF-9, EF-3, PF-10, PF-11
-1477.50	PF-13, PF-14, PF-15
-1482.50	PF-12, PF-17
-1487.50	PF-16

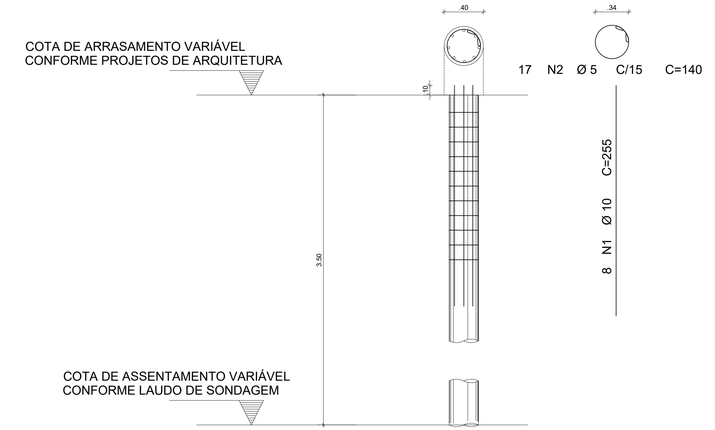

2 DETALHE ESTACA ESCAVADA 40 CM
ESCALA 1/50

CONTROLE DE REVISÕES

Nº	DATA	DESCRIÇÃO

FNDE Fundo Nacional de Desenvolvimento da Educação

MINISTÉRIO DA EDUCAÇÃO

PROJETO PADRÃO - FNDE

PROPRIETÁRIO: :

ENDEREÇO:

MUNICÍPIO - UF:

PROPRIETÁRIO

RESP. TÉCNICO — CREA

AUTOR DO PROJETO — CAU

DLFO

CREA

RA

OBSERVAÇÕES:

ESCOLA 5 SALAS DE AULA - MODELO TÉRREO

PROJETO DE ESTRUTURA

COORDENAÇÃO: CGEST - Coordenação Geral de Infraestrutura Educacional

PLANTA DE CARGAS; DETALHE ESTACA 40 CM
BLOCO F - MULTIUSO

SCC

FORMATO: 1050X594

REVISÃO: R.00

ESCALA: 1:50

DATA EMISSÃO: JAN/2021

PRANCHA: 43/110

2025-NMSIITF - E:\DOCS - CÓPIA\SIMPLES 21/09/2025 09:35 PÁGINA 4 / 11

E-DOCS - CÓPIA DO PROCESSO 2025-6X76D GERADO POR UIRSON OLIVEIRA RAMOS DE AGUIAR EM 13/05/2026 07:51 DOCUMENTO 1 / 1 PÁGINA 571 / 5723

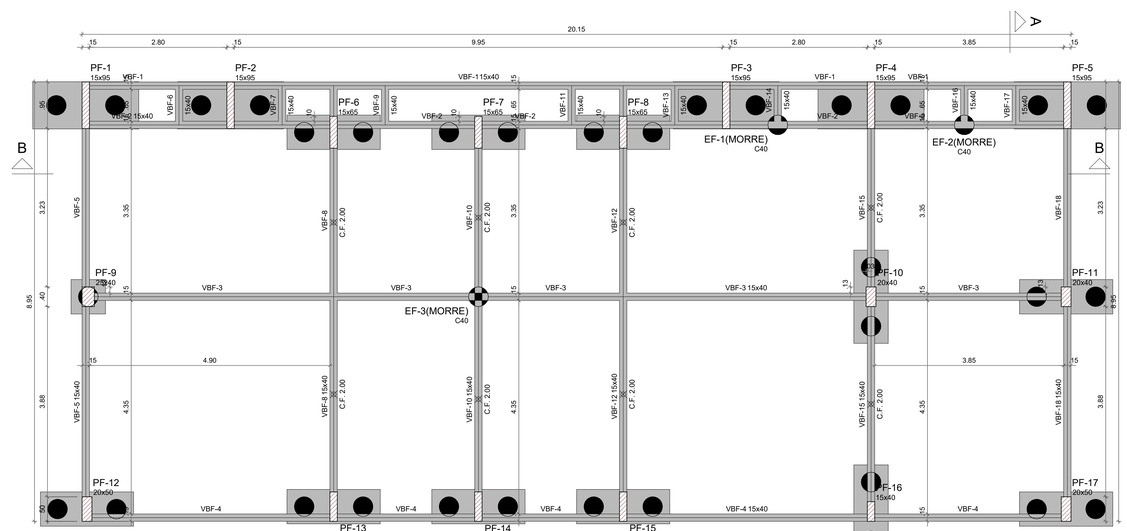

1 PLANTA DE FORMA FUNDAÇÃO
ESCALA 1/50

Vigas			
Nome	Seção (cm)	Elevação (cm)	Nível (cm)
VBF-1	15x40	0	-5
VBF-2	15x40	0	-5
VBF-3	15x40	0	-5
VBF-4	15x40	0	-5
VBF-5	15x40	0	-5
VBF-6	15x40	0	-5
VBF-7	15x40	0	-5
VBF-8	15x40	0	-5
VBF-9	15x40	0	-5
VBF-10	15x40	0	-5
VBF-11	15x40	0	-5
VBF-12	15x40	0	-5
VBF-13	15x40	0	-5
VBF-14	15x40	0	-5
VBF-15	15x40	0	-5
VBF-16	15x40	0	-5
VBF-17	15x40	0	-5
VBF-18	15x40	0	-5

Características dos materiais	
fck (kgf/cm²)	Ecs (kgf/cm²)
300	268384

Dimensão máxima do agregado = 19 mm

Pilares			
Nome	Seção (cm)	Elevação (cm)	Nível (cm)
PF-1	15x95	0	-5
PF-2	15x95	0	-5
PF-3	15x95	0	-5
PF-4	15x95	0	-5
PF-5	15x95	0	-5
PF-6	15x65	0	-5
PF-7	15x65	0	-5
PF-8	15x65	0	-5
PF-9	25x40	0	-5
PF-10	20x40	0	-5
PF-11	20x40	0	-5
PF-12	20x50	0	-5
PF-13	15x60	0	-5
PF-14	15x60	0	-5
PF-15	15x60	0	-5
PF-16	15x40	0	-5
PF-17	20x50	0	-5

Legenda das vigas e paredes
Viga

Legenda dos pilares
Pilar que passa

NOTAS GERAIS:

1. TODAS AS MEDIDAS DEVEM SER CONFERIDAS EM OBRA, "IN LOCO", ANTES DA REALIZAÇÃO DE QUAISQUER ATIVIDADES;
2. RECOMENDAMOS A REALIZAÇÃO DO ESTUDO DOS PROJETOS ANTES DA REALIZAÇÃO DAS ATIVIDADES, POIS O PROFISSIONAL DE EXECUÇÃO É CORRESPONSÁVEL PELO PROCESSO DE ANÁLISE TÉCNICA;
3. ANTES DE INICIAR AS ATIVIDADES DE EXECUÇÃO É FUNDAMENTAL A ELABORAÇÃO DA ART DE EXECUÇÃO CONFORME AS ORIENTAÇÕES DO CREA ESTADUAL;
4. SEMPRE OBSERVAR AS UNIDADES DE MEDIDAS INFORMADAS EM PLANTA, POIS PODEM SER ALTERADAS PARA MELHOR REPRESENTAÇÃO DAS INFORMAÇÕES E/OU DETALHES;
5. SEMPRE OBSERVAR AS COTAS INFORMADAS EM PLANTA, POIS PODEM SER MODIFICADAS PARA MELHOR REPRESENTAÇÃO DAS INFORMAÇÕES E/OU DETALHES;
6. ORIENTAMOS QUE DEVERÃO SER ANALISADOS OS ARQUIVOS IFC DISPONIBILIZADOS, ANTES DE UMA CONSULTA PRÉVIA A EQUIPE DE DESENVOLVIMENTOS DOS PROJETOS;
7. PARA TODAS E QUAISQUER DIVERGÊNCIAS, A EQUIPE DE DESENVOLVIMENTO DOS PROJETOS DEVERÁ SER ACIONADA;
8. QUAISQUER ALTERAÇÕES REALIZADAS NO PROJETO PELA EQUIPE DE EXECUÇÃO DEVEM SER DOCUMENTADAS NOS PROJETOS "AS BUITI";

NOTAS ESPECIFICAS ESTRUTURAIS:
PROJETOS

1. EM QUESTÕES ONDE AS DÚVIDAS E/OU DIVERGÊNCIAS NÃO AFETEM ESTRUTURALMENTE O PLANEJAMENTO ARQUITETÔNICO, OS PROJETOS DE ARQUITETURA SERÃO PRIORIDADE;
2. A ESTRUTURA FOI DIMENSIONADA PARA UTILIZAR CONCRETO 30MPA EM SUA TOTALIDADE;
3. O DETALHE DE FUNDAÇÃO "BLOCOS E ESTACAS" INSERIDO NO DESENHO É APENAS SUGESTIVO, ONDE NUNCA DEVEM SER EXECUTADOS SEM A REALIZAÇÃO DOS ESTUDOS DE SOLO CONFORME AS NORMATIVAS VIGENTES;
4. O DETALHE DE FUNDAÇÃO "ESTACAS ISOLADAS" INSERIDO NO DESENHO É APENAS SUGESTIVO, POIS NUNCA DEVEM SER EXECUTADOS SEM A REALIZAÇÃO DOS ESTUDOS DE SOLO CONFORME AS NORMATIVAS VIGENTES;
5. A ESTRUTURA FOI DIMENSIONADA PARA QUE O BALDRAME ESTEJA 5 CM "CINCO CENTÍMETROS" ABAIXO DO NÍVEL 0 "ZERO" DO PISO DA ARQUITETURA "ACABADO";
6. A ESTRUTURA FOI DIMENSIONADA PARA QUE AS VIGAS BALDRAMES SEJAM EXECUTADAS SOBRE OS BLOCOS PARA MINIMIZAR OS IMPACTOS DE FUROS ESTRUTURAIS CONFORME AS COMPATIBILIZAÇÕES REALIZADAS DURANTE O PROCESSO DE ELABORAÇÃO DOS PROJETOS;
7. TODOS OS FUROS NECESSÁRIOS A SEREM CONFECCIONADOS PARA AS INSTALAÇÕES, ESTÃO COMTEMPLADOS NO PROJETO COM TODAS AS INFORMAÇÕES TÉCNICAS PARA SUA PREVISÃO CONSTRUTIVA DURANTE A FASE DE MONTAGEM DE ARMADURA E FORMAS;
8. TODAS AS VIGAS ACIMA DO NÍVEL 0 "ZERO", DEVEM RECEBER UMA CONTRA FLEXA DE 1 CM "UM CENTÍMETRO";
9. TODAS AS VIGAS ACIMA DO NIVEL 0 "ZERO", QUE NECESSITAREM DE UMA CONTRA FLEXA SUPERIOR A 1 CM "UM CENTÍMETRO", ESTÃO SINALIZADAS NA PLANTA DE FORMAS;
10. TODAS AS LAJES ACIMA DO NÍVEL 0 "ZERO", DEVEM RECEBER UMA CONTRA FLEXA DE 1 CM "UM CENTÍMETRO";
11. TODAS AS LAJES ACIMA DO NÍVEL 0 "ZERO", QUE NECESSITAREM DE UMA CONTRA FLEXA SUPERIOR A 1 CM UM CENTÍMETRO", ESTÃO SINALIZADAS NA PLANTA DE FORMAS;
12. OS DETALHAMENTOS DAS ARMAÇÕES DOS ELEMENTOS ESTRUTURAIS ESTÃO SEPARADOS PELOS NÍVEIS DE EXECUÇÃO;
13. TODOS OS LOCAIS QUE CONTEMPLAREM A JUNÇÃO DE DOIS BLOCOS ESTRUTURAIS, DEVE SER CONSIDERADO A APLICAÇÃO DA JUNTA DE DILATAÇÃO NOS ELEMENTOS EM SUA TOTALIDADE;

EXECUÇÃO

1. RECOMENDAMOS QUE A LOCAÇÃO DA ESTRUTURA SEJA REALIZADA ATRAVÉS DE EQUIPAMENTOS HOMOLOGADOS E DEVIDAMENTE CALIBRADOS PELOS ORGÃOS DE AFERIÇÃO E QUALIDADE ISO 9001;
2. É FUNDAMENTAL A UTILIZAÇÃO DE ESPAÇADORES DE ARMADURA PARA MONTAGEM E CONSTRUÇÃO DE TODOS OS ELEMENTOS ESTRUTURAIS;
3. NO ATO DE EXECUÇÃO DAS VIGAS BALDRAMES E BLOCOS, DEVE SER LANÇADO UM TRAÇO DE BRITA 0 "ZERO" EM TODA SUA EXTENSÃO;
4. TODAS AS VIGAS BALDRAMES E BLOCOS DEVEM SER IMPERMEABILIZADOS UTILIZANDO A APLICAÇÃO DE MANTA LÍQUIDA;
5. APÓS A REALIZAÇÃO DA CONCRETAGEM DOS ELEMENTOS, TODA A ESTRUTURA DEVE PERMANECER COM ESCORAMENTO DE 100% "CEM PORCENTO" PELO PERÍODO DE 30 "TRINTA" DIAS;
6. APÓS A REALIZAÇÃO DA CONCRETAGEM DOS ELEMENTOS QUE POSSUEM CONTRA FLEXA IGUAL OU SUPERIOR A 3 CM "TRÊS CENTÍMETROS", DEVEM PERMANECER COM ESCORAMENTO DE 100 % "CEM PORCENTO" PELO PERÍODO DE 45 "QUARENTA E CINCO" DIAS;
7. TODAS AS LAJES DEVEM SER IMPERMEABILIZADAS UTILIZANDO MANTA ALUMINIZADA;
8. OS ELEMENTOS ESTRUTURAIS SOMENTE PODEM SER CONCRETADOS APÓS A PLENA VALIDAÇÃO DO ENGENHEIRO DE EXECUÇÃO RESPONSÁVEL PELO PROCESSO DE CONFERÊNCIA E MONTAGEM;

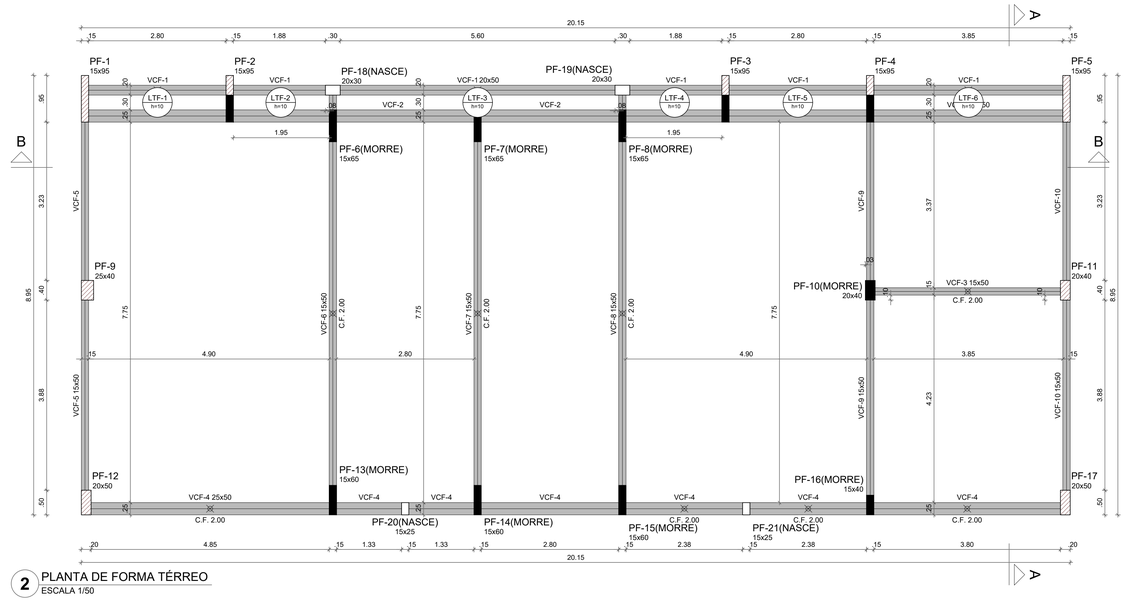

2 PLANTA DE FORMA TÉRREO
ESCALA 1/50

Pilares			
Nome	Seção (cm)	Elevação (cm)	Nível (cm)
PF-1	15x95	0	340
PF-2	15x95	0	340
PF-3	15x95	0	340
PF-4	15x95	0	340
PF-5	15x95	0	340
PF-6	15x65	0	340
PF-7	15x65	0	340
PF-8	15x65	0	340
PF-9	25x40	0	340
PF-10	20x40	0	340
PF-11	20x40	0	340
PF-12	20x50	0	340
PF-13	15x60	0	340
PF-14	15x60	0	340
PF-15	15x60	0	340
PF-16	15x40	0	340
PF-17	20x50	0	340
PF-18	20x30	0	340
PF-19	20x30	0	340
PF-20	15x25	0	340
PF-21	15x25	0	340

Vigas			
Nome	Seção (cm)	Elevação (cm)	Nível (cm)
VCF-1	20x50	0	340
VCF-2	25x50	0	340
VCF-3	15x50	0	340
VCF-4	25x50	0	340
VCF-5	15x50	0	340
VCF-6	15x50	0	340
VCF-7	15x50	0	340
VCF-8	15x50	0	340
VCF-9	15x50	0	340
VCF-10	15x50	0	340

Características dos materiais	
fck (kgf/cm²)	Ecs (kgf/cm²)
300	268384

Dimensão máxima do agregado = 19 mm

Legenda dos pilares
Pilar que morre
Pilar que passa
Pilar que nasce
Pilar com mudança de seção

Legenda das vigas e paredes
Viga

Lajes								
	Dados					Sobrecarga (kgf/m²)		
Nome	Tipo	Altura (cm)	Elevação (cm)	Nível (cm)	Peso próprio (kgf/m²)	Adicional	Acidental	Localizada
LTF-1	Maciça	10	0	340	250	154	200	-
LTF-2	Maciça	10	0	340	250	154	200	-
LTF-3	Maciça	10	0	340	250	154	200	-
LTF-4	Maciça	10	0	340	250	154	200	-
LTF-5	Maciça	10	0	340	250	154	200	-
LTF-6	Maciça	10	0	340	250	154	200	-

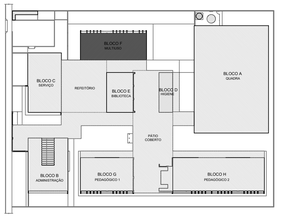

CROQUI DE REFERÊNCIA - IMPLANTAÇÃO

CONTROLE DE REVISÕES

Nº	DATA	DESCRIÇÃO

FNDE Fundo Nacional de Desenvolvimento da Educação

MINISTÉRIO DA EDUCAÇÃO

PROJETO PADRÃO - FNDE

PROPRIETÁRIO: :

ENDEREÇO:

MUNICÍPIO - UF:

PROPRIETÁRIO

RESP. TÉCNICO — CREA

AUTOR DO PROJETO — CAU

DLFO | CREA | RA

OBSERVAÇÕES:

ESCOLA 5 SALAS DE AULA - MODELO TÉRREO

PROJETO DE ESTRUTURA

COORDENAÇÃO: CGEST - Coordenação Geral de Infraestrutura Educacional

PLANTA DE FORMA FUNDAÇÃO E TÉRREO
BLOCO F - MULTIUSO

SCF

FORMATO: 1050X594

REVISÃO: R.00

ESCALA: 1:50

DATA EMISSÃO: JAN/2021

PRANCHA: 44/110

2025-NM0ITF - E-DOCS - CÓPIA SIMPLES 21/08/2025 09:35 PÁGINA 5 / 11

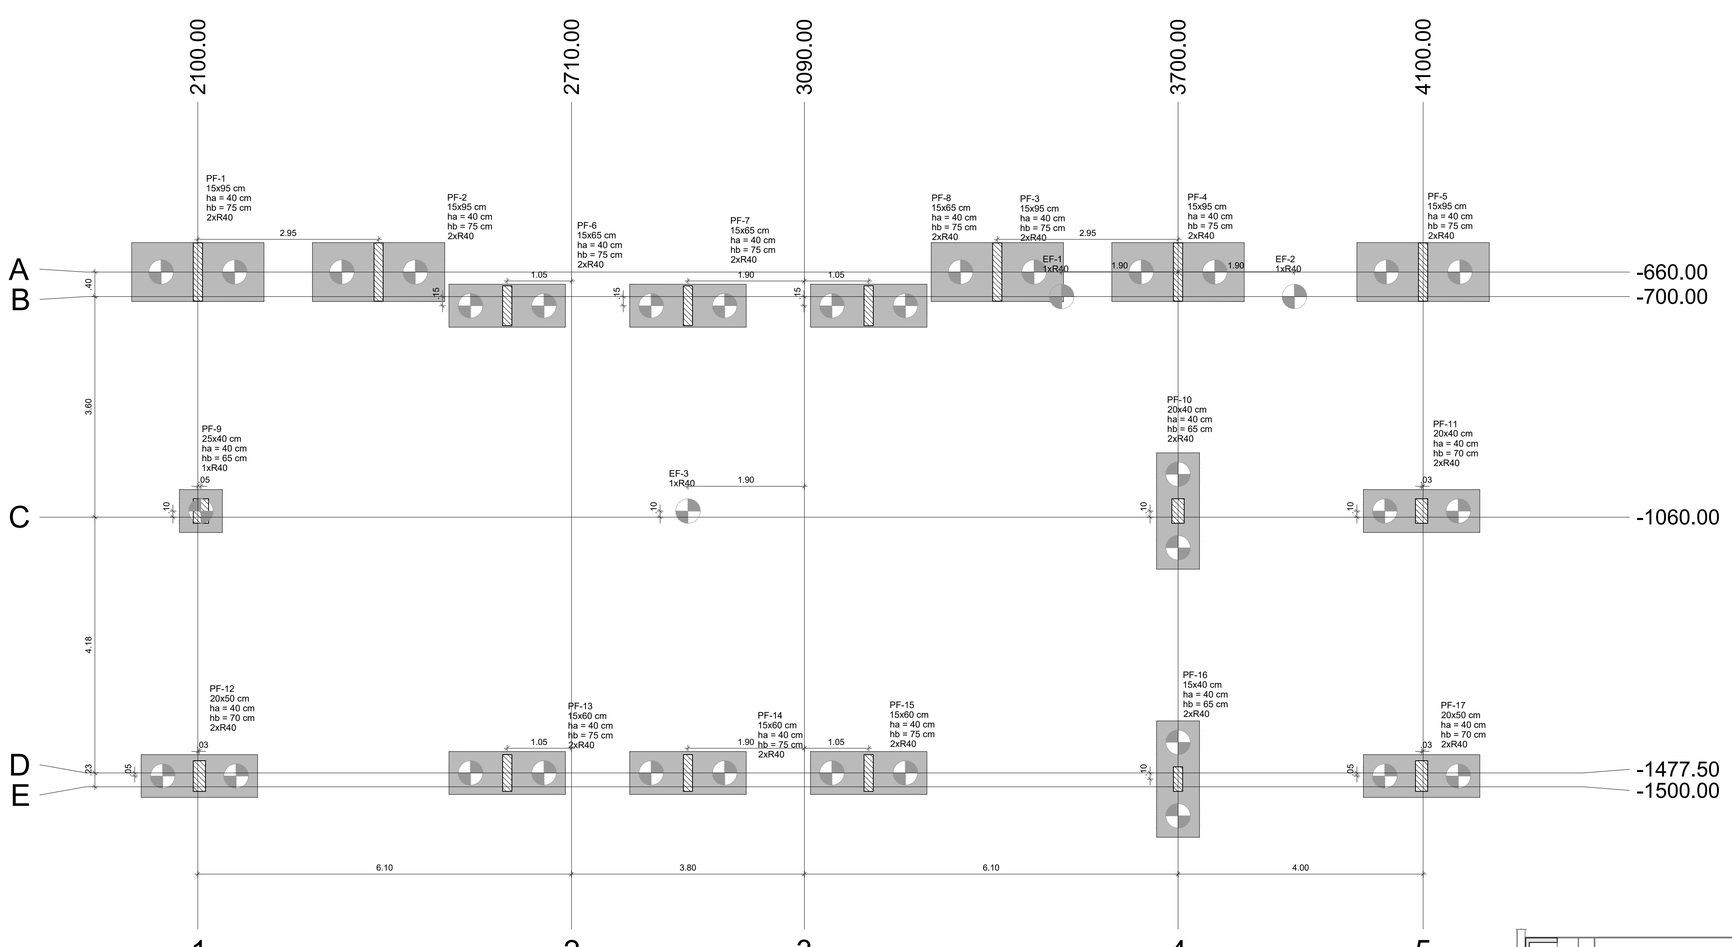

1 PLANTA DE LOCAÇÃO
ESCALA 1/50

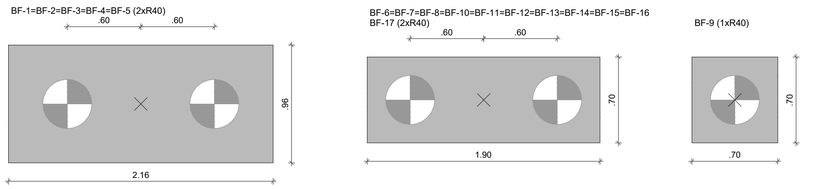

2 LEGENDA DOS BLOCOS
ESCALA 1/25

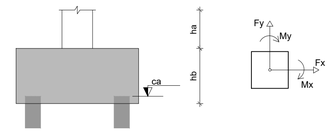

3 DETALHE GERAL DOS BLOCOS
ESCALA 1/25

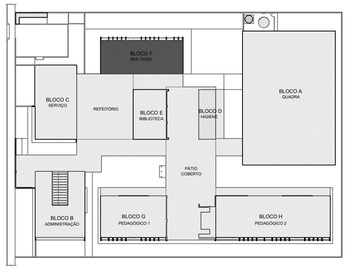

CROQUI DE REFERÊNCIA - IMPLANTAÇÃO

NOTAS GERAIS:

1. TODAS AS MEDIDAS DEVEM SER CONFERIDAS EM OBRA, "IN LOCO", ANTES DA REALIZAÇÃO DE QUAISQUER ATIVIDADES;
2. RECOMENDAMOS A REALIZAÇÃO DO ESTUDO DOS PROJETOS ANTES DA REALIZAÇÃO DAS ATIVIDADES, POIS O PROFISSIONAL DE EXECUÇÃO É CORRESPONSÁVEL PELO PROCESSO DE ANÁLISE TÉCNICA;
3. ANTES DE INICIAR AS ATIVIDADES DE EXECUÇÃO É FUNDAMENTAL A ELABORAÇÃO DA ART DE EXECUÇÃO CONFORME AS ORIENTAÇÕES DO CREA ESTADUAL;
4. SEMPRE OBSERVAR AS UNIDADES DE MEDIDAS INFORMADAS EM PLANTA, POIS PODEM SER ALTERADAS PARA MELHOR REPRESENTAÇÃO DAS INFORMAÇÕES E/OU DETALHES;
5. SEMPRE OBSERVAR AS COTAS INFORMADAS EM PLANTA, POIS PODEM SER MODIFICADAS PARA MELHOR REPRESENTAÇÃO DAS INFORMAÇÕES E/OU DETALHES;
6. ORIENTAMOS QUE DEVERÃO SER ANALISADOS OS ARQUIVOS IFC DISPONIBILIZADOS, ANTES DE UMA CONSULTA PRÉVIA A EQUIPE DE DESENVOLVIMENTOS DOS PROJETOS;
7. PARA TODAS E QUAISQUER DIVERGÊNCIAS, A EQUIPE DE DESENVOLVIMENTO DOS PROJETOS DEVERÁ SER ACIONADA;
8. QUAISQUER ALTERAÇÕES REALIZADAS NO PROJETO PELA EQUIPE DE EXECUÇÃO DEVEM SER DOCUMENTADAS NOS PROJETOS "AS BUIT";

NOTAS ESPECIFICAS ESTRUTURAIS:
PROJETOS

1. EM QUESTÕES ONDE AS DÚVIDAS E/OU DIVERGÊNCIAS NÃO AFETEM ESTRUTURALMENTE O PLANEJAMENTO ARQUITETÔNICO, OS PROJETOS DE ARQUITETURA SERÃO PRIORIDADE;
2. A ESTRUTURA FOI DIMENSIONADA PARA UTILIZAR CONCRETO 30MPA EM SUA TOTALIDADE;
3. O DETALHE DE FUNDAÇÃO "BLOCOS E ESTACAS" INSERIDO NO DESENHO É APENAS SUGESTIVO, ONDE NUNCA DEVEM SER EXECUTADOS SEM A REALIZAÇÃO DOS ESTUDOS DE SOLO CONFORME AS NORMATIVAS VIGENTES;
4. O DETALHE DE FUNDAÇÃO "ESTACAS ISOLADAS" INSERIDO NO DESENHO É APENAS SUGESTIVO, POIS NUNCA DEVEM SER EXECUTADOS SEM A REALIZAÇÃO DOS ESTUDOS DE SOLO CONFORME AS NORMATIVAS VIGENTES;
5. A ESTRUTURA FOI DIMENSIONADA PARA QUE O BALDRAME ESTEJA 5 CM "CINCO CENTÍMETROS" ABAIXO DO NÍVEL 0 "ZERO" DO PISO DA ARQUITETURA "ACABADO";
6. A ESTRUTURA FOI DIMENSIONADA PARA QUE AS VIGAS BALDRAMES SEJAM EXECUTADAS SOBRE OS BLOCOS PARA MINIMIZAR OS IMPACTOS DE FUROS ESTRUTURAIS CONFORME AS COMPATIBILIZAÇÕES REALIZADAS DURANTE O PROCESSO DE ELABORAÇÃO DOS PROJETOS;
7. TODOS OS FUROS NECESSÁRIOS A SEREM CONFECCIONADOS PARA AS INSTALAÇÕES, ESTÃO COMTEMPLADOS NO PROJETO COM TODAS AS INFORMAÇÕES TÉCNICAS PARA SUA PREVISÃO CONSTRUTIVA DURANTE A FASE DE MONTAGEM DE ARMADURA E FORMAS;
8. TODAS AS VIGAS ACIMA DO NÍVEL 0 "ZERO", DEVEM RECEBER UMA CONTRA FLEXA DE 1 CM "UM CENTÍMETRO";
9. TODAS AS VIGAS ACIMA DO NÍVEL 0 "ZERO", QUE NECESSITAREM DE UMA CONTRA FLEXA SUPERIOR A 1 CM "UM CENTÍMETRO", ESTÃO SINALIZADAS NA PLANTA DE FORMAS;
10. TODAS AS LAJES ACIMA DO NÍVEL 0 "ZERO", DEVEM RECEBER UMA CONTRA FLEXA DE 1 CM "UM CENTÍMETRO";
11. TODAS AS LAJES ACIMA DO NÍVEL 0 "ZERO", QUE NECESSITAREM DE UMA CONTRA FLEXA SUPERIOR A 1 CM UM CENTÍMETRO", ESTÃO SINALIZADAS NA PLANTA DE FORMAS;
12. OS DETALHAMENTOS DAS ARMAÇÕES DOS ELEMENTOS ESTRUTURAIS ESTÃO SEPARADOS PELOS NÍVEIS DE EXECUÇÃO;
13. TODOS OS LOCAIS QUE CONTEMPLAREM A JUNÇÃO DE DOIS BLOCOS ESTRUTURAIS, DEVE SER CONSIDERADO A APLICAÇÃO DA JUNTA DE DILATAÇÃO NOS ELEMENTOS EM SUA TOTALIDADE;

EXECUÇÃO

1. RECOMENDAMOS QUE A LOCAÇÃO DA ESTRUTURA SEJA REALIZADA ATRAVÉS DE EQUIPAMENTOS HOMOLOGADOS E DEVIDAMENTE CALIBRADOS PELOS ÓRGÃOS DE AFERIÇÃO E QUALIDADE ISO 9001;
2. É FUNDAMENTAL A UTILIZAÇÃO DE ESPAÇADORES DE ARMADURA PARA MONTAGEM E CONSTRUÇÃO DE TODOS OS ELEMENTOS ESTRUTURAIS;
3. NO ATO DE EXECUÇÃO DAS VIGAS BALDRAMES E BLOCOS, DEVE SER LANÇADO UM TRAÇO DE BRITA 0 "ZERO" EM TODA SUA EXTENSÃO;
4. TODAS AS VIGAS BALDRAMES E BLOCOS DEVEM SER IMPERMEABILIZADOS UTILIZANDO A APLICAÇÃO DE MANTA LÍQUIDA;
5. APÓS A REALIZAÇÃO DA CONCRETAGEM DOS ELEMENTOS, TODA A ESTRUTURA DEVE PERMANECER COM ESCORAMENTO DE 100% "CEM PORCENTO" PELO PERÍODO DE 30 "TRINTA" DIAS;
6. APÓS A REALIZAÇÃO DA CONCRETAGEM DOS ELEMENTOS QUE POSSUEM CONTRA FLEXA IGUAL OU SUPERIOR A 3 CM "TRÊS CENTÍMETROS", DEVEM PERMANECER COM ESCORAMENTO DE 100 % "CEM PORCENTO" PELO PERÍODO DE 45 "QUARENTA E CINCO" DIAS;
7. TODAS AS LAJES DEVEM SER IMPERMEABILIZADAS UTILIZANDO MANTA ALUMINIZADA;
8. OS ELEMENTOS ESTRUTURAIS SOMENTE PODEM SER CONCRETADOS APÓS A PLENA VALIDAÇÃO DO ENGENHEIRO DE EXECUÇÃO RESPONSÁVEL PELO PROCESSO DE CONFERÊNCIA E MONTAGEM;

CONTROLE DE REVISÕES

Nº	DATA	DESCRIÇÃO

Pilar													Fundação				Bloco			
Nome	Seção (cm)	X (cm)	Y (cm)	Carga Máx. (tf)	Carga Mín. (tf)	Mx Máximo (kgf.m)		My Máximo (kgf.m)		Fx Máximo (tf)		Fy Máximo (tf)		Lado B (cm)	Lado H (cm)	h0 / ha (cm)	h1 / hb (cm)	ne	Estaca	ca (cm)	Base tub. (cm)
						Positivo	Negativo	Positivo	Negativo	Positivo	Negativo	Positivo	Negativo								
EF-1	-	3510.00	-700.00	2.5	1.4	100	0	100	-100	0.0	-0.2	0.0	-0.1	-	-	-	-	1	R40	-5	
EF-2	-	3890.00	-700.00	3.6	2.6	0	-100	100	-100	0.0	-0.2	0.0	-0.2	-	-	-	-	1	R40	-5	
EF-3	-	2900.00	-1050.00	7.9	6.9	0	-300	100	0	0.1	0.0	0.2	0.0	-	-	-	-	1	R40	-5	
PF-1	15x95	2100.00	-660.00	16.7	16.0	3200	-2500	100	-200	0.0	-0.5	1.6	0.0	216	96	40	75	2	R40	-105	
PF-2	15x95	2395.00	-660.00	16.7	16.0	3400	-2200	300	-100	0.4	-0.2	1.3	-0.1	216	96	40	75	2	R40	-105	
PF-3	15x95	3405.00	-660.00	14.2	13.4	4200	-1500	300	-200	0.7	0.0	1.1	-0.5	216	96	40	75	2	R40	-105	
PF-4	15x95	3700.00	-660.00	28.0	27.2	3000	-2700	100	-200	0.1	-0.4	2.2	0.0	216	96	40	75	2	R40	-105	
PF-5	15x95	4100.00	-660.00	18.5	17.8	4900	-900	200	-200	0.3	0.0	1.3	-0.2	216	96	40	75	2	R40	-105	
PF-6	15x65	2605.00	-715.00	35.6	35.0	0	-3300	100	-300	0.0	-0.6	0.7	0.0	190	70	40	75	2	R40	-105	
PF-7	15x65	2900.00	-715.00	26.9	26.5	0	-3700	200	-100	0.2	-0.3	0.6	-0.3	190	70	40	75	2	R40	-105	
PF-8	15x65	3195.00	-715.00	36.0	35.3	0	-3200	200	-200	0.5	0.0	0.6	-0.1	190	70	40	75	2	R40	-105	
PF-9	25x40	2105.00	-1050.00	18.9	18.6	800	-500	1100	0	0.0	-2.5	0.7	-0.3	70	70	40	65	1	R40	-95	
PF-10	20x40	3700.00	-1050.00	26.5	26.1	800	-200	500	0	4.2	0.0	0.4	-0.5	190	70	40	65	2	R40	-95	
PF-11	20x40	4097.50	-1050.00	23.9	23.5	900	0	0	-800	0.0	-1.5	0.4	-0.5	190	70	40	70	2	R40	-100	
PF-12	20x50	2102.50	-1482.50	25.5	25.0	1200	-200	200	-600	0.0	-0.7	0.0	-0.7	190	70	40	70	2	R40	-100	
PF-13	15x60	2605.00	-1477.50	41.8	41.6	3100	0	300	-200	0.6	0.0	0.0	-1.8	190	70	40	75	2	R40	-105	
PF-14	15x60	2900.00	-1477.50	30.0	29.7	4500	0	200	-100	0.2	-0.4	0.0	-0.8	190	70	40	75	2	R40	-105	
PF-15	15x60	3195.00	-1477.50	41.6	41.3	3300	0	100	-200	0.0	-0.9	0.0	-1.7	190	70	40	75	2	R40	-105	
PF-16	15x40	3700.00	-1487.50	38.3	38.0	800	0	300	-200	0.8	0.0	0.2	-0.3	190	70	40	65	2	R40	-95	
PF-17	20x50	4097.50	-1482.50	23.8	23.3	1700	0	400	-300	0.4	0.0	0.0	-0.9	190	70	40	70	2	R40	-100	

Os esforços indicados nesta tabela são os valores máximos obtidos pela envoltória de todas as combinações definidas para as fundações. Para análises complementares, deve-se consultar o relatório de esforços na fundação, que apresenta os valores calculados para cada combinação.

Locação no eixo X	
Coordenadas (cm)	Nome
2100.00	PF-1
2102.50	PF-12
2105.00	PF-9
2395.00	PF-2
2605.00	PF-6, PF-13
2900.00	PF-7, EF-3, PF-14
3195.00	PF-8, PF-15
3405.00	PF-3
3510.00	EF-1
3700.00	PF-4, PF-10, PF-16
3890.00	EF-2
4097.50	PF-11, PF-17
4100.00	PF-5

Locação no eixo Y	
Coordenadas (cm)	Nome
-660.00	PF-1, PF-2, PF-3, PF-4, PF-5
-700.00	EF-1, EF-2
-715.00	PF-6, PF-7, PF-8
-1050.00	PF-9, EF-3, PF-10, PF-11
-1477.50	PF-13, PF-14, PF-15
-1482.50	PF-12, PF-17
-1487.50	PF-16

Estacas			
Simbologia	Nome	d (cm)	Quantidade
	R40	40.00	36

FNDE Fundo Nacional de Desenvolvimento da Educação

MINISTÉRIO DA EDUCAÇÃO

PROJETO PADRÃO - FNDE

PROPRIETÁRIO: :

ENDEREÇO:

MUNICÍPIO - UF:

PROPRIETÁRIO

RESP. TÉCNICO — CREA

AUTOR DO PROJETO — CAU

DLFO

CREA

RA

OBSERVAÇÕES:

ESCOLA 5 SALAS DE AULA - MODELO TÉRREO

PROJETO DE ESTRUTURA

COORDENAÇÃO: CGEST - Coordenação Geral de Infraestrutura Educacional

PLANTA DE LOCAÇÃO
LEGENDA DOS BLOCOS
BLOCO F - MULTIUSO

SCO

REVISÃO: R.00

ESCALA: INDICADA

PRANCHA: 42/110

FORMATO: A1

DATA EMISSÃO: JAN/2021

E:DOCS - CÓPIA DO PROCESSO 2025-6X76D GERADO POR UDSON OLIVEIRA RAMOS DE AGUIAR EM 13/05/2026 07:51 DOCUMENTO 1 / 1 PÁGINA 572 / 5723

2025-NM56TF - E:DOCS - CÓPIA SIMPLES 21/09/2025 09:35 PÁGINA 6 / 111

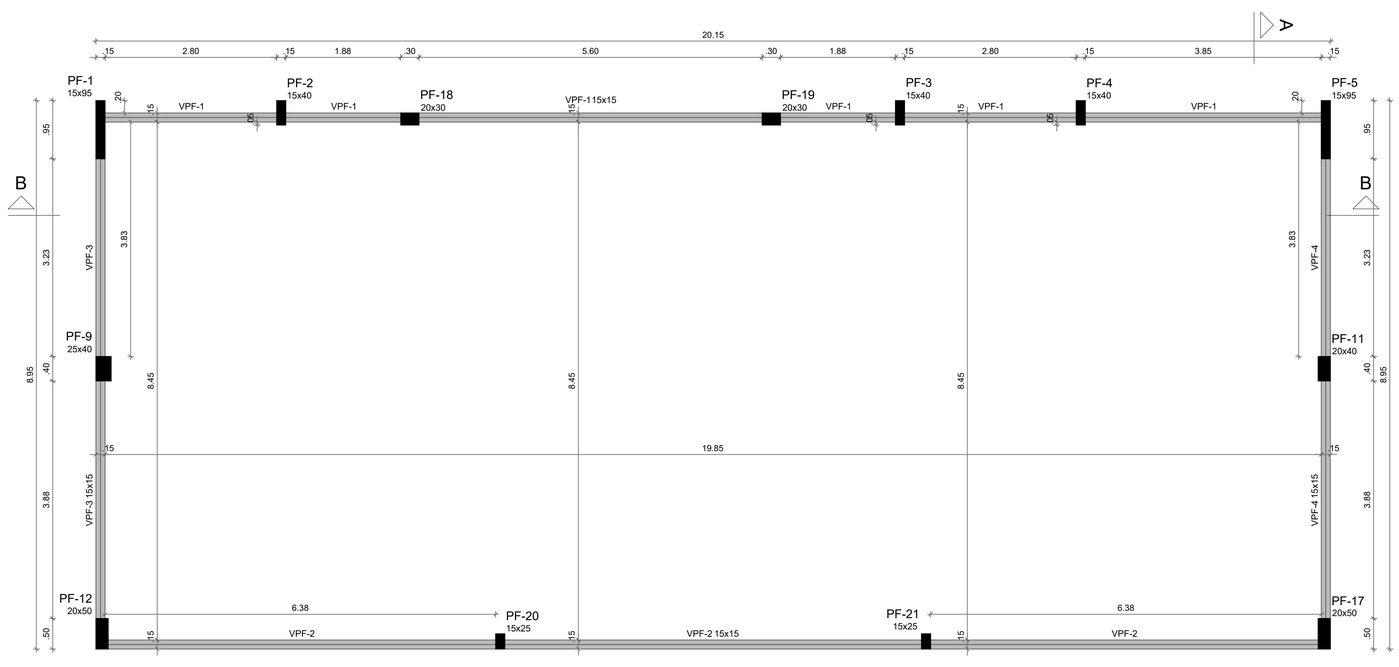

1 PLANTA DE FORMA COBERTURA
ESCALA 1/50

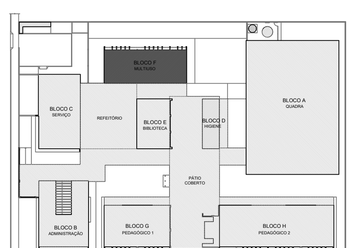

CROQUI DE REFERÊNCIA - IMPLANTAÇÃO

NOTAS GERAIS:

1. TODAS AS MEDIDAS DEVEM SER CONFERIDAS EM OBRA, "IN LOCO", ANTES DA REALIZAÇÃO DE QUAISQUER ATIVIDADES;
2. RECOMENDAMOS A REALIZAÇÃO DO ESTUDO DOS PROJETOS ANTES DA REALIZAÇÃO DAS ATIVIDADES, POIS O PROFISSIONAL DE EXECUÇÃO É CORRESPONSÁVEL PELO PROCESSO DE ANÁLISE TÉCNICA;
3. ANTES DE INICIAR AS ATIVIDADES DE EXECUÇÃO É FUNDAMENTAL A ELABORAÇÃO DA ART DE EXECUÇÃO CONFORME AS ORIENTAÇÕES DO CREA ESTADUAL;
4. SEMPRE OBSERVAR AS UNIDADES DE MEDIDAS INFORMADAS EM PLANTA, POIS PODEM SER ALTERADAS PARA MELHOR REPRESENTAÇÃO DAS INFORMAÇÕES E/OU DETALHES;
5. SEMPRE OBSERVAR AS COTAS INFORMADAS EM PLANTA, POIS PODEM SER MODIFICADAS PARA MELHOR REPRESENTAÇÃO DAS INFORMAÇÕES E/OU DETALHES;
6. ORIENTAMOS QUE DEVERÃO SER ANALISADOS OS ARQUIVOS IFC DISPONIBILIZADOS, ANTES DE UMA CONSULTA PRÉVIA A EQUIPE DE DESENVOLVIMENTOS DOS PROJETOS;
7. PARA TODAS E QUAISQUER DIVERGÊNCIAS, A EQUIPE DE DESENVOLVIMENTO DOS PROJETOS DEVERÁ SER ACIONADA;
8. QUAISQUER ALTERAÇÕES REALIZADAS NO PROJETO PELA EQUIPE DE EXECUÇÃO DEVEM SER DOCUMENTADAS NOS PROJETOS "AS BUIT";

NOTAS ESPECIFICAS ESTRUTURAIS:
PROJETOS

1. EM QUESTÕES ONDE AS DÚVIDAS E/OU DIVERGÊNCIAS NÃO AFETEM ESTRUTURALMENTE O PLANEJAMENTO ARQUITETÔNICO, OS PROJETOS DE ARQUITETURA SERÃO PRIORIDADE;
2. A ESTRUTURA FOI DIMENSIONADA PARA UTILIZAR CONCRETO 30MPA EM SUA TOTALIDADE;
3. O DETALHE DE FUNDAÇÃO "BLOCOS E ESTACAS" INSERIDO NO DESENHO É APENAS SUGESTIVO, ONDE NUNCA DEVEM SER EXECUTADOS SEM A REALIZAÇÃO DOS ESTUDOS DE SOLO CONFORME AS NORMATIVAS VIGENTES;
4. O DETALHE DE FUNDAÇÃO "ESTACAS ISOLADAS" INSERIDO NO DESENHO É APENAS SUGESTIVO, POIS NUNCA DEVEM SER EXECUTADOS SEM A REALIZAÇÃO DOS ESTUDOS DE SOLO CONFORME AS NORMATIVAS VIGENTES;
5. A ESTRUTURA FOI DIMENSIONADA PARA QUE O BALDRAME ESTEJA 5 CM "CINCO CENTÍMETROS" ABAIXO DO NÍVEL 0 "ZERO" DO PISO DA ARQUITETURA "ACABADO";
6. A ESTRUTURA FOI DIMENSIONADA PARA QUE AS VIGAS BALDRAMES SEJAM EXECUTADAS SOBRE OS BLOCOS PARA MINIMIZAR OS IMPACTOS DE FUROS ESTRUTURAIS CONFORME AS COMPATIBILIZAÇÕES REALIZADAS DURANTE O PROCESSO DE ELABORAÇÃO DOS PROJETOS;
7. TODOS OS FUROS NECESSÁRIOS A SEREM CONFECCIONADOS PARA AS INSTALAÇÕES, ESTÃO COMTEMPLADOS NO PROJETO COM TODAS AS INFORMAÇÕES TÉCNICAS PARA SUA PREVISÃO CONSTRUTIVA DURANTE A FASE DE MONTAGEM DE ARMADURA E FORMAS;
8. TODAS AS VIGAS ACIMA DO NÍVEL 0 "ZERO", DEVEM RECEBER UMA CONTRA FLEXA DE 1 CM "UM CENTÍMETRO";
9. TODAS AS VIGAS ACIMA DO NÍVEL 0 "ZERO", QUE NECESSITAREM DE UMA CONTRA FLEXA SUPERIOR A 1 CM "UM CENTÍMETRO", ESTÃO SINALIZADAS NA PLANTA DE FORMAS;
10. TODAS AS LAJES ACIMA DO NÍVEL 0 "ZERO', DEVEM RECEBER UMA CONTRA FLEXA DE 1 CM "UM CENTÍMETRO";
11. TODAS AS LAJES ACIMA DO NÍVEL 0 "ZERO", QUE NECESSITAREM DE UMA CONTRA FLEXA SUPERIOR A 1 CM UM CENTÍMETRO", ESTÃO SINALIZADAS NA PLANTA DE FORMAS;
12. OS DETALHAMENTOS DAS ARMAÇÕES DOS ELEMENTOS ESTRUTURAIS ESTÃO SEPARADOS PELOS NÍVEIS DE EXECUÇÃO;
13. TODOS OS LOCAIS QUE CONTEMPLAREM A JUNÇÃO DE DOIS BLOCOS ESTRUTURAIS, DEVE SER CONSIDERADO A APLICAÇÃO DA JUNTA DE DILATAÇÃO NOS ELEMENTOS EM SUA TOTALIDADE;

EXECUÇÃO

1. RECOMENDAMOS QUE A LOCAÇÃO DA ESTRUTURA SEJA REALIZADA ATRAVÉS DE EQUIPAMENTOS HOMOLOGADOS E DEVIDAMENTE CALIBRADOS PELOS ÓRGÃOS DE AFERIÇÃO E QUALIDADE ISO 9001;
2. É FUNDAMENTAL A UTILIZAÇÃO DE ESPAÇADORES DE ARMADURA PARA MONTAGEM E CONSTRUÇÃO DE TODOS OS ELEMENTOS ESTRUTURAIS;
3. NO ATO DE EXECUÇÃO DAS VIGAS BALDRAMES E BLOCOS, DEVE SER LANÇADO UM TRAÇO DE BRITA 0 "ZERO" EM TODA SUA EXTENSÃO;
4. TODAS AS VIGAS BALDRAMES E BLOCOS DEVEM SER IMPERMEABILIZADOS UTILIZANDO A APLICAÇÃO DE MANTA LÍQUIDA;
5. APÓS A REALIZAÇÃO DA CONCRETAGEM DOS ELEMENTOS, TODA A ESTRUTURA DEVE PERMANECER COM ESCORAMENTO DE 100% "CEM PORCENTO" PELO PERÍODO DE 30 "TRINTA" DIAS;
6. APÓS A REALIZAÇÃO DA CONCRETAGEM DOS ELEMENTOS QUE POSSUEM CONTRA FLEXA IGUAL OU SUPERIOR A 3 CM "TRÊS CENTÍMETROS", DEVEM PERMANECER COM ESCORAMENTO DE 100 % "CEM PORCENTO" PELO PERÍODO DE 45 "QUARENTA E CINCO" DIAS;
7. TODAS AS LAJES DEVEM SER IMPERMEABILIZADAS UTILIZANDO MANTA ALUMINIZADA;
8. OS ELEMENTOS ESTRUTURAIS SOMENTE PODEM SER CONCRETADOS APÓS A PLENA VALIDAÇÃO DO ENGENHEIRO DE EXECUÇÃO RESPONSÁVEL PELO PROCESSO DE CONFERÊNCIA E MONTAGEM;

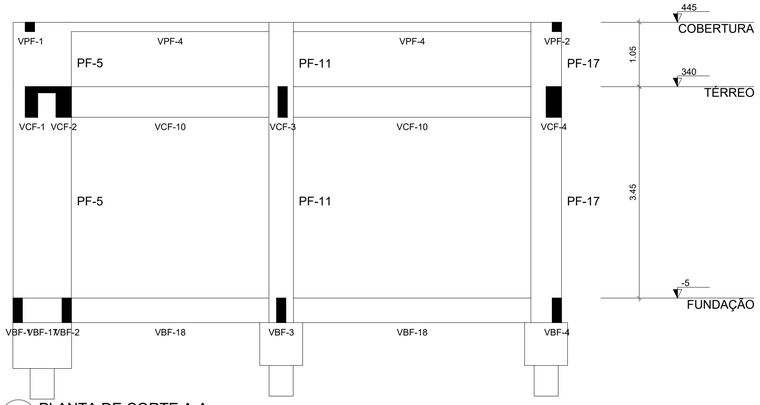

2 PLANTA DE CORTE A-A
ESCALA 1/50

Pilares			
Nome	Seção (cm)	Elevação (cm)	Nível (cm)
PF-1	15x95	0	445
PF-2	15x40	0	445
PF-3	15x40	0	445
PF-4	15x40	0	445
PF-5	15x95	0	445
PF-9	25x40	0	445
PF-11	20x40	0	445
PF-12	20x50	0	445
PF-17	20x50	0	445
PF-18	20x30	0	445
PF-19	20x30	0	445
PF-20	15x25	0	445
PF-21	15x25	0	445

Vigas			
Nome	Seção (cm)	Elevação (cm)	Nível (cm)
VPF-1	15x15	0	445
VPF-2	15x15	0	445
VPF-3	15x15	0	445
VPF-4	15x15	0	445

Características dos materiais	
fck (kgf/cm²)	Ecs (kgf/cm²)
300	268384

Dimensão máxima do agregado = 19 mm

Legenda das vigas e paredes	
	Viga

Legenda dos pilares	
	Pilar que morre

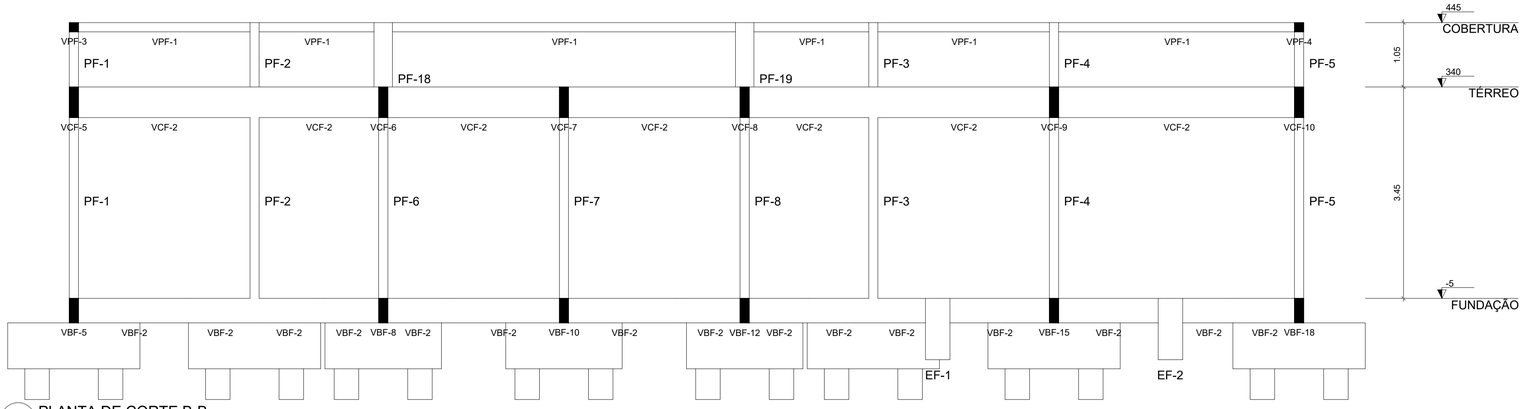

3 PLANTA DE CORTE B-B
ESCALA 1/50

CONTROLE DE REVISÕES

Nº	DATA	DESCRIÇÃO

FNDE Fundo Nacional de Desenvolvimento da Educação

MINISTÉRIO DA EDUCAÇÃO

PROJETO PADRÃO - FNDE

PROPRIETÁRIO: :

ENDEREÇO:

MUNICÍPIO - UF:

PROPRIETÁRIO

RESP. TÉCNICO — CREA

AUTOR DO PROJETO — CAU

DLFO

CREA

RA

OBSERVAÇÕES:

ESCOLA 5 SALAS DE AULA - MODELO TÉRREO

PROJETO DE ESTRUTURA

COORDENAÇÃO
CGEST - Coordenação Geral de Infraestrutura Educacional

PLANTA DE FORMA COBERTURA
CORTE A-A E CORTE B-B
BLOCO F - MULTIUSO

SCO

REVISÃO R.00

ESCALA 1:50

PRANCHA 45/110

FORMATO A1

DATA EMISSÃO JAN/2021

E-DOCS - CÓPIA DO PROCESSO 2025-6X76D GERADO POR UDSON OLIVEIRA RAMOS DE AGUIAR EM 13/05/2026 07:51 DOCUMENTO 1 / 1 PÁGINA 573 / 5723
2025-NM66TF - E-DOCS - CÓPIA SIMPLES - 21/08/2025 09:35 PÁGINA 7 / 11

E-DOCS - CÓPIA DO PROCESSO 2025-6X76D GERADO POR UDSON OLIVEIRA RAMOS DE AGUIAR EM 13/05/2026 07:51 DOCUMENTO 1 / 1 PÁGINA 574 / 5723

BF-1=BF-2=BF-3=BF-4=BF-5
2xR40

PLANTA
ESC 1:25

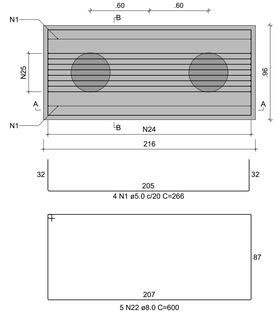

CORTE A-A
ESC 1:25

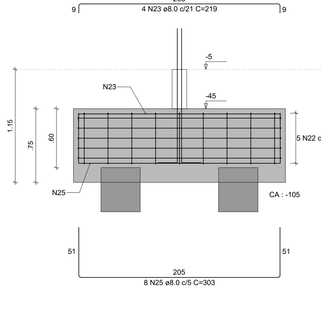

CORTE B-B
ESC 1:25

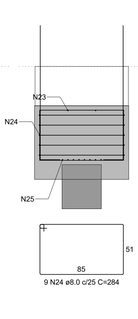

PF-1=PF-5

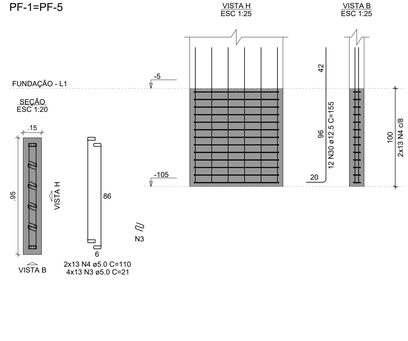

PF-2=PF-3=PF-4

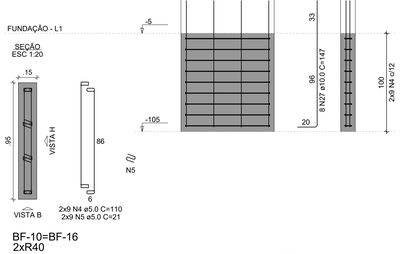

BF-9
1xR40

PLANTA
ESC 1:25

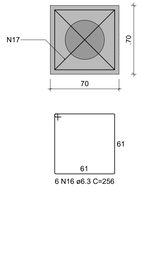

CORTE
ESC 1:25

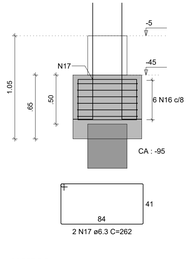

PF-9

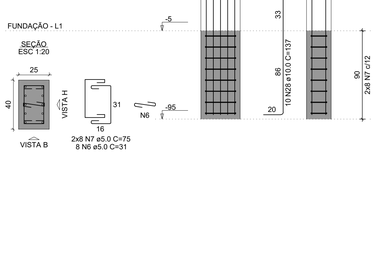

BF-10=BF-16
2xR40

PLANTA
ESC 1:25

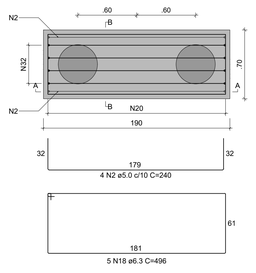

CORTE A-A
ESC 1:25

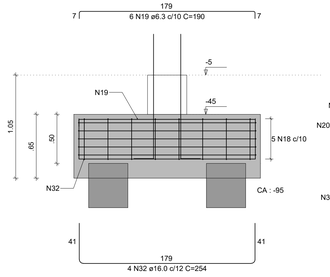

CORTE B-B
ESC 1:25

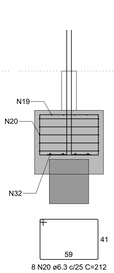

PF-10

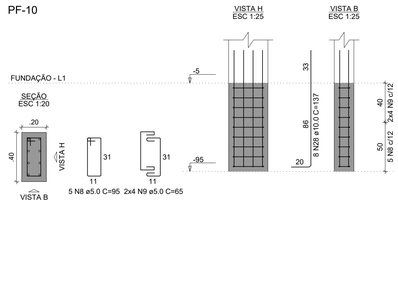

PF-16

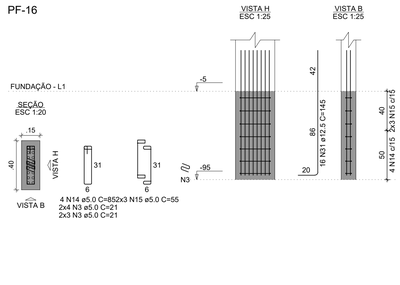

BF-11=BF-12=BF-17
2xR40

PLANTA
ESC 1:25

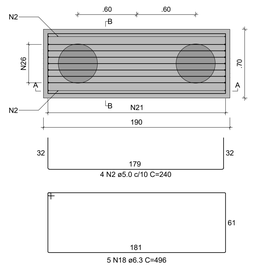

CORTE A-A
ESC 1:25

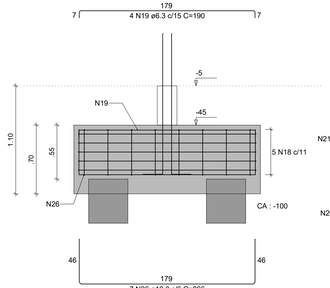

CORTE B-B
ESC 1:25

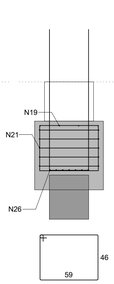

PF-11

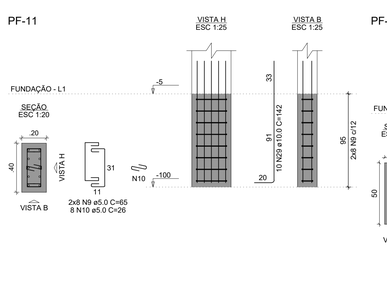

PF-12=PF-17

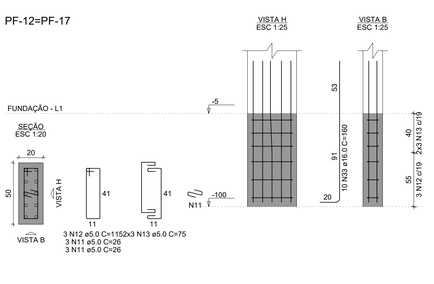

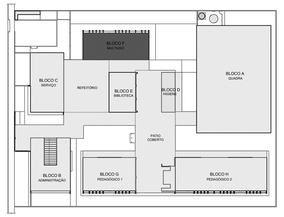

CROQUI DE REFERÊNCIA - IMPLANTAÇÃO

RELAÇÃO DO AÇO

5xBF-1	BF-9	2xBF-16	
3xBF-17	2xPF-1	3xPF-2	
PF-9	PF-10	PF-11	
2xPF-12	PF-16		

AÇO	N	DIAM (mm)	QUANT	C.UNIT (cm)	C.TOTAL (cm)
CA60	1	5.0	20	266	5320
	2	5.0	20	240	4800
	3	5.0	118	21	2478
	4	5.0	106	110	11660
	5	5.0	54	21	1134
	6	5.0	8	31	248
	7	5.0	16	75	1200
	8	5.0	5	95	475
	9	5.0	24	65	1560
	10	5.0	8	26	208
	11	5.0	12	26	312
	12	5.0	6	115	690
	13	5.0	12	75	900
	14	5.0	4	85	340
	15	5.0	6	55	330
CA50	16	6.3	6	256	1536
	17	6.3	2	262	524
	18	6.3	25	496	12400
	19	6.3	24	190	4560
	20	6.3	16	212	3392
	21	6.3	24	222	5328
	22	8.0	25	600	15000
	23	8.0	20	219	4380
	24	8.0	45	284	12780
	25	8.0	40	303	12120
	26	10.0	21	266	5586
	27	10.0	24	147	3528
	28	10.0	18	137	2466
	29	10.0	10	142	1420
	30	12.5	24	155	3720
	31	12.5	16	145	2320
	32	16.0	8	254	2032
	33	16.0	20	160	3200

RESUMO DO AÇO

AÇO	DIAM (mm)	C.TOTAL (m)	PESO + 10% (kg)
CA50	6.3	277.4	74.7
	8.0	442.8	192.2
	10.0	130	88.2
	12.5	60.4	64
	16.0	52.3	90.8
CA60	5.0	316.6	53.7

PESO TOTAL (kg)	
CA50	509.9
CA60	53.7

Volume de concreto (C-30) = 13.42 m³
Área de forma = 60.94 m²

NOTAS GERAIS:

1. TODAS AS MEDIDAS DEVEM SER CONFERIDAS EM OBRA, "IN LOCO", ANTES DA REALIZAÇÃO DE QUAISQUER ATIVIDADES;
2. RECOMENDAMOS A REALIZAÇÃO DO ESTUDO DOS PROJETOS ANTES DA REALIZAÇÃO DAS ATIVIDADES, POIS O PROFISSIONAL DE EXECUÇÃO É CORRESPONSÁVEL PELO PROCESSO DE ANÁLISE TÉCNICA;
3. ANTES DE INICIAR AS ATIVIDADES DE EXECUÇÃO É FUNDAMENTAL A ELABORAÇÃO DA ART DE EXECUÇÃO CONFORME AS ORIENTAÇÕES DO CREA ESTADUAL;
4. SEMPRE OBSERVAR AS UNIDADES DE MEDIDAS INFORMADAS EM PLANTA, POIS PODEM SER ALTERADAS PARA MELHOR REPRESENTAÇÃO DAS INFORMAÇÕES E/OU DETALHES;
5. SEMPRE OBSERVAR AS COTAS INFORMADAS EM PLANTA, POIS PODEM SER MODIFICADAS PARA MELHOR REPRESENTAÇÃO DAS INFORMAÇÕES E/OU DETALHES;
6. ORIENTAMOS QUE DEVERÃO SER ANALISADOS OS ARQUIVOS IFC DISPONIBILIZADOS, ANTES DE UMA CONSULTA PRÉVIA A EQUIPE DE DESENVOLVIMENTOS DOS PROJETOS;
7. PARA TODAS E QUAISQUER DIVERGÊNCIAS, A EQUIPE DE DESENVOLVIMENTO DOS PROJETOS DEVERÁ SER ACIONADA;
8. QUAISQUER ALTERAÇÕES REALIZADAS NO PROJETO PELA EQUIPE DE EXECUÇÃO DEVEM SER DOCUMENTADAS NOS PROJETOS "AS BUITI";

NOTAS ESPECIFICAS ESTRUTURAIS:
PROJETOS

1. EM QUESTÕES ONDE AS DÚVIDAS E/OU DIVERGÊNCIAS NÃO AFETEM ESTRUTURALMENTE O PLANEJAMENTO ARQUITETÔNICO, OS PROJETOS DE ARQUITETURA SERÃO PRIORIDADE;
2. A ESTRUTURA FOI DIMENSIONADA PARA UTILIZAR CONCRETO 30MPA EM SUA TOTALIDADE;
3. O DETALHE DE FUNDAÇÃO "BLOCOS E ESTACAS" INSERIDO NO DESENHO É APENAS SUGESTIVO, ONDE NUNCA DEVEM SER EXECUTADOS SEM A REALIZAÇÃO DOS ESTUDOS DE SOLO CONFORME AS NORMATIVAS VIGENTES;
4. O DETALHE DE FUNDAÇÃO "ESTACAS ISOLADAS" INSERIDO NO DESENHO É APENAS SUGESTIVO, POIS NUNCA DEVEM SER EXECUTADOS SEM A REALIZAÇÃO DOS ESTUDOS DE SOLO CONFORME AS NORMATIVAS VIGENTES;
5. A ESTRUTURA FOI DIMENSIONADA PARA QUE O BALDRAME ESTEJA 5 CM "CINCO CENTÍMETROS" ABAIXO DO NÍVEL 0 "ZERO" DO PISO DA ARQUITETURA "ACABADO";
6. A ESTRUTURA FOI DIMENSIONADA PARA QUE AS VIGAS BALDRAMES SEJAM EXECUTADAS SOBRE OS BLOCOS PARA MINIMIZAR OS IMPACTOS DE FUROS ESTRUTURAIS CONFORME AS COMPATIBILIZAÇÕES REALIZADAS DURANTE O PROCESSO DE ELABORAÇÃO DOS PROJETOS;
7. TODOS OS FUROS NECESSÁRIOS A SEREM CONFECCIONADOS PARA AS INSTALAÇÕES, ESTÃO COMTEMPLADOS NO PROJETO COM TODAS AS INFORMAÇÕES TÉCNICAS PARA SUA PREVISÃO CONSTRUTIVA DURANTE A FASE DE MONTAGEM DE ARMADURA E FORMAS;
8. TODAS AS VIGAS ACIMA DO NÍVEL 0 "ZERO", DEVEM RECEBER UMA CONTRA FLEXA DE 1 CM "UM CENTÍMETRO";
9. TODAS AS VIGAS ACIMA DO NIVEL 0 "ZERO", QUE NECESSITAREM DE UMA CONTRA FLEXA SUPERIOR A 1 CM "UM CENTÍMETRO", ESTÃO SINALIZADAS NA PLANTA DE FORMAS;
10. TODAS AS LAJES ACIMA DO NÍVEL 0 "ZERO", DEVEM RECEBER UMA CONTRA FLEXA DE 1 CM "UM CENTÍMETRO";
11. TODAS AS LAJES ACIMA DO NÍVEL 0 "ZERO", QUE NECESSITAREM DE UMA CONTRA FLEXA SUPERIOR A 1 CM UM CENTÍMETRO", ESTÃO SINALIZADAS NA PLANTA DE FORMAS;
12. OS DETALHAMENTOS DAS ARMAÇÕES DOS ELEMENTOS ESTRUTURAIS ESTÃO SEPARADOS PELOS NÍVEIS DE EXECUÇÃO;
13. TODOS OS LOCAIS QUE CONTEMPLAREM A JUNÇÃO DE DOIS BLOCOS ESTRUTURAIS, DEVE SER CONSIDERADO A APLICAÇÃO DA JUNTA DE DILATAÇÃO NOS ELEMENTOS EM SUA TOTALIDADE;

EXECUÇÃO

1. RECOMENDAMOS QUE A LOCAÇÃO DA ESTRUTURA SEJA REALIZADA ATRAVÉS DE EQUIPAMENTOS HOMOLOGADOS E DEVIDAMENTE CALIBRADOS PELOS ÓRGÃOS DE AFERIÇÃO E QUALIDADE ISO 9001;
2. É FUNDAMENTAL A UTILIZAÇÃO DE ESPAÇADORES DE ARMADURA PARA MONTAGEM E CONSTRUÇÃO DE TODOS OS ELEMENTOS ESTRUTURAIS;
3. NO ATO DE EXECUÇÃO DAS VIGAS BALDRAMES E BLOCOS, DEVE SER LANÇADO UM TRAÇO DE BRITA 0 "ZERO" EM TODA SUA EXTENSÃO;
4. TODAS AS VIGAS BALDRAMES E BLOCOS DEVEM SER IMPERMEABILIZADOS UTILIZANDO A APLICAÇÃO DE MANTA LÍQUIDA;
5. APÓS A REALIZAÇÃO DA CONCRETAGEM DOS ELEMENTOS, TODA A ESTRUTURA DEVE PERMANECER COM ESCORAMENTO DE 100% "CEM PORCENTO" PELO PERÍODO DE 30 "TRINTA" DIAS;
6. APÓS A REALIZAÇÃO DA CONCRETAGEM DOS ELEMENTOS QUE POSSUEM CONTRA FLEXA IGUAL OU SUPERIOR A 3 CM "TRÊS CENTÍMETROS", DEVEM PERMANECER COM ESCORAMENTO DE 100 % "CEM PORCENTO" PELO PERÍODO DE 45 "QUARENTA E CINCO" DIAS;
7. TODAS AS LAJES DEVEM SER IMPERMEABILIZADAS UTILIZANDO MANTA ALUMINIZADA;
8. OS ELEMENTOS ESTRUTURAIS SOMENTE PODEM SER CONCRETADOS APÓS A PLENA VALIDAÇÃO DO ENGENHEIRO DE EXECUÇÃO RESPONSÁVEL PELO PROCESSO DE CONFERÊNCIA E MONTAGEM;

CONTROLE DE REVISÕES

Nº	DATA	DESCRIÇÃO

FNDE Fundo Nacional de Desenvolvimento da Educação

MINISTÉRIO DA **EDUCAÇÃO**

PROJETO PADRÃO - FNDE

PROPRIETÁRIO: :
ENDEREÇO:
MUNICÍPIO - UF:

PROPRIETÁRIO
RESP. TÉCNICO — CREA
AUTOR DO PROJETO — CAU

DLFO — CREA — RA

OBSERVAÇÕES:

ESCOLA 5 SALAS DE AULA - MODELO TÉRREO
PROJETO DE ESTRUTURA

COORDENAÇÃO
CGEST - Coordenação Geral de Infraestrutura Educacional

ARMAÇÕES DE FUNDAÇÕES
BLOCO F - MULTIUSO

SFN

FORMATO	REVISÃO	ESCALA	DATA EMISSÃO	PRANCHA
1050X594	R.00	INDICADA	JAN/2021	46/110

E-DOCS - CÓPIA SIMPLES 21/09/2025 09:35 PÁGINA 8 / 11 2025-NMSITF - E-DOCS - CÓPIA SIMPLES

E-DOCS - CÓPIA DO PROCESSO 2025-6XY9D GERADO POR UBSON OLIVEIRA RAMOS DE AGUIAR EM 13/05/2026 07:51 DOCUMENTO 1 / 1 PÁGINA 575 / 5723

VBF-1
ESC 1:50

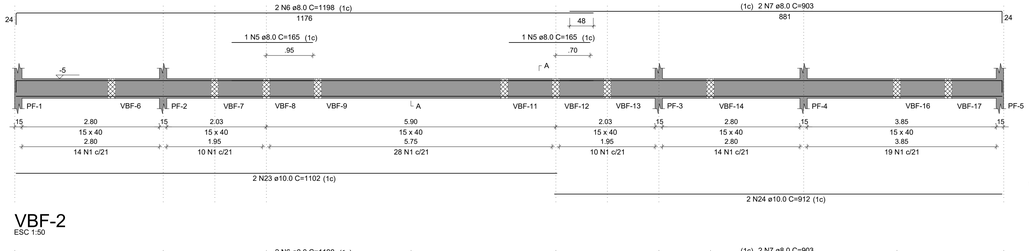

SEÇÃO A-A
ESC 1:25

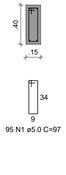

VBF-2
ESC 1:50

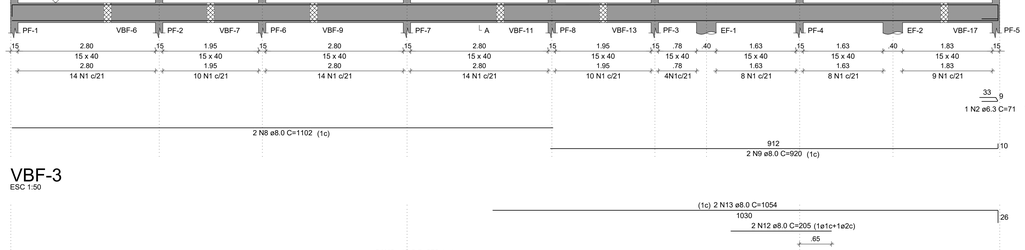

SEÇÃO A-A
ESC 1:25

VBF-3
ESC 1:50

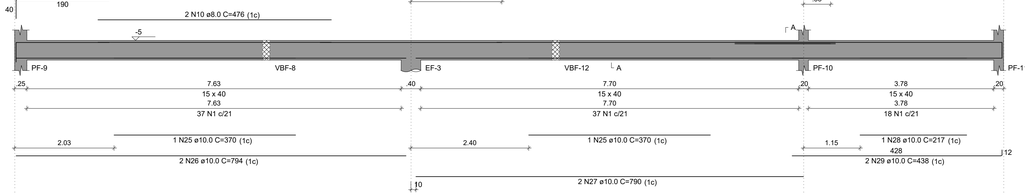

SEÇÃO A-A
ESC 1:25

VBF-4
ESC 1:50

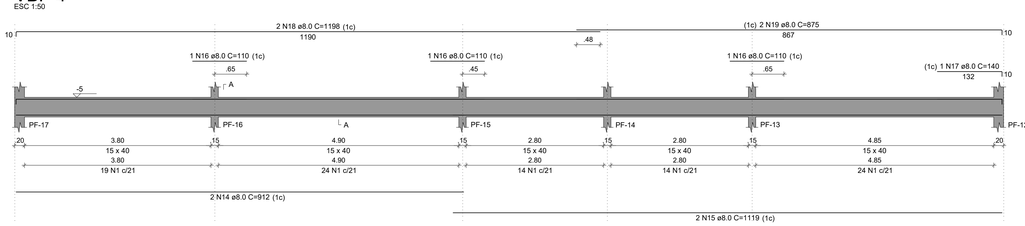

SEÇÃO A-A
ESC 1:25

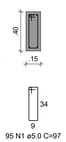

VBF-10
ESC 1:50

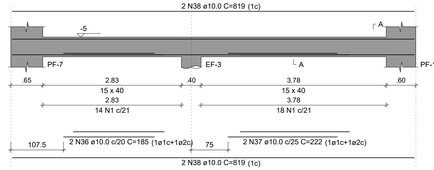

SEÇÃO A-A
ESC 1:25

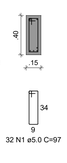

VBF-11
ESC 1:50

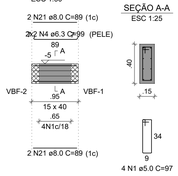

SEÇÃO A-A
ESC 1:25

VBF-5
ESC 1:50

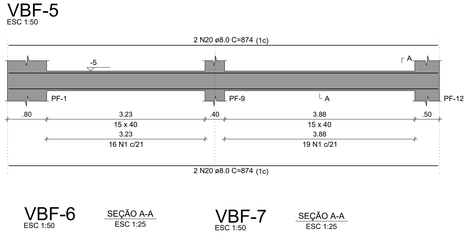

SEÇÃO A-A
ESC 1:25

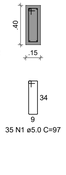

VBF-6
ESC 1:50

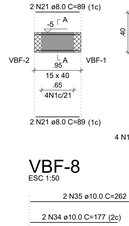

SEÇÃO A-A
ESC 1:25

VBF-7
ESC 1:50

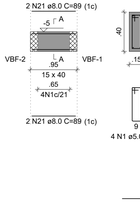

SEÇÃO A-A
ESC 1:25

VBF-8
ESC 1:50

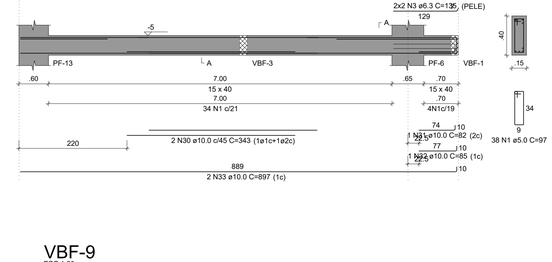

SEÇÃO A-A
ESC 1:25

VBF-9
ESC 1:50

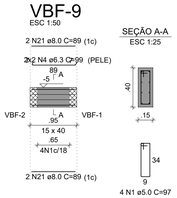

SEÇÃO A-A
ESC 1:25

NOTAS GERAIS:

1. TODAS AS MEDIDAS DEVEM SER CONFERIDAS EM OBRA, "IN LOCO", ANTES DA REALIZAÇÃO DE QUAISQUER ATIVIDADES;
2. RECOMENDAMOS A REALIZAÇÃO DO ESTUDO DOS PROJETOS ANTES DA REALIZAÇÃO DAS ATIVIDADES, POIS O PROFISSIONAL DE EXECUÇÃO É CORRESPONSÁVEL PELO PROCESSO DE ANÁLISE TÉCNICA;
3. ANTES DE INICIAR AS ATIVIDADES DE EXECUÇÃO É FUNDAMENTAL A ELABORAÇÃO DA ART DE EXECUÇÃO CONFORME AS ORIENTAÇÕES DO CREA ESTADUAL;
4. SEMPRE OBSERVAR AS UNIDADES DE MEDIDAS INFORMADAS EM PLANTA, POIS PODEM SER ALTERADAS PARA MELHOR REPRESENTAÇÃO DAS INFORMAÇÕES E/OU DETALHES;
5. SEMPRE OBSERVAR AS COTAS INFORMADAS EM PLANTA, POIS PODEM SER MODIFICADAS PARA MELHOR REPRESENTAÇÃO DAS INFORMAÇÕES E/OU DETALHES;
6. ORIENTAMOS QUE DEVERÃO SER ANALISADOS OS ARQUIVOS IFC DISPONIBILIZADOS, ANTES DE UMA CONSULTA PRÉVIA A EQUIPE DE DESENVOLVIMENTOS DOS PROJETOS;
7. PARA TODAS E QUAISQUER DIVERGÊNCIAS, A EQUIPE DE DESENVOLVIMENTO DOS PROJETOS DEVERÁ SER ACIONADA;
8. QUAISQUER ALTERAÇÕES REALIZADAS NO PROJETO PELA EQUIPE DE EXECUÇÃO DEVEM SER DOCUMENTADAS NOS PROJETOS "AS BUILT";

NOTAS ESPECIFICAS ESTRUTURAIS:
PROJETOS

1. EM QUESTÕES ONDE AS DÚVIDAS E/OU DIVERGÊNCIAS NÃO AFETEM ESTRUTURALMENTE O PLANEJAMENTO ARQUITETÔNICO, OS PROJETOS DE ARQUITETURA SERÃO PRIORIDADE;
2. A ESTRUTURA FOI DIMENSIONADA PARA UTILIZAR CONCRETO 30MPA EM SUA TOTALIDADE;
3. O DETALHE DE FUNDAÇÃO "BLOCOS E ESTACAS" INSERIDO NO DESENHO É APENAS SUGESTIVO, ONDE NUNCA DEVEM SER EXECUTADOS SEM A REALIZAÇÃO DOS ESTUDOS DE SOLO CONFORME AS NORMATIVAS VIGENTES;
4. O DETALHE DE FUNDAÇÃO "ESTACAS ISOLADAS" INSERIDO NO DESENHO É APENAS SUGESTIVO, POIS NUNCA DEVEM SER EXECUTADOS SEM A REALIZAÇÃO DOS ESTUDOS DE SOLO CONFORME AS NORMATIVAS VIGENTES;
5. A ESTRUTURA FOI DIMENSIONADA PARA QUE O BALDRAME ESTEJA 5 CM "CINCO CENTÍMETROS" ABAIXO DO NÍVEL 0 "ZERO" DO PISO DA ARQUITETURA "ACABADO";
6. A ESTRUTURA FOI DIMENSIONADA PARA QUE AS VIGAS BALDRAMES SEJAM EXECUTADAS SOBRE OS BLOCOS PARA MINIMIZAR OS IMPACTOS DE FUROS ESTRUTURAIS CONFORME AS COMPATIBILIZAÇÕES REALIZADAS DURANTE O PROCESSO DE ELABORAÇÃO DOS PROJETOS;
7. TODOS OS FUROS NECESSÁRIOS A SEREM CONFECCIONADOS PARA AS INSTALAÇÕES, ESTÃO COMTEMPLADOS NO PROJETO COM TODAS AS INFORMAÇÕES TÉCNICAS PARA SUA PREVISÃO CONSTRUTIVA DURANTE A FASE DE MONTAGEM DE ARMADURA E FORMAS;
8. TODAS AS VIGAS ACIMA DO NÍVEL 0 "ZERO", DEVEM RECEBER UMA CONTRA FLEXA DE 1 CM "UM CENTÍMETRO";
9. TODAS AS VIGAS ACIMA DO NIVEL 0 "ZERO", QUE NECESSITAREM DE UMA CONTRA FLEXA SUPERIOR A 1 CM "UM CENTÍMETRO", ESTÃO SINALIZADAS NA PLANTA DE FORMAS;
10. TODAS AS LAJES ACIMA DO NÍVEL 0 "ZERO", DEVEM RECEBER UMA CONTRA FLEXA DE 1 CM "UM CENTÍMETRO";
11. TODAS AS LAJES ACIMA DO NÍVEL 0 "ZERO", QUE NECESSITAREM DE UMA CONTRA FLEXA SUPERIOR A 1 CM UM CENTÍMETRO", ESTÃO SINALIZADAS NA PLANTA DE FORMAS;
12. OS DETALHAMENTOS DAS ARMAÇÕES DOS ELEMENTOS ESTRUTURAIS ESTÃO SEPARADOS PELOS NÍVEIS DE EXECUÇÃO;
13. TODOS OS LOCAIS QUE CONTEMPLAREM A JUNÇÃO DE DOS BLOCOS ESTRUTURAIS, DEVE SER CONSIDERADO A APLICAÇÃO DA JUNTA DE DILATAÇÃO NOS ELEMENTOS EM SUA TOTALIDADE;

EXECUÇÃO

1. RECOMENDAMOS QUE A LOCAÇÃO DA ESTRUTURA SEJA REALIZADA ATRAVÉS DE EQUIPAMENTOS HOMOLOGADOS E DEVIDAMENTE CALIBRADOS PELOS ÓRGÃOS DE AFERIÇÃO E QUALIDADE ISO 9001;
2. É FUNDAMENTAL A UTILIZAÇÃO DE ESPAÇADORES DE ARMADURA PARA MONTAGEM E CONSTRUÇÃO DE TODOS OS ELEMENTOS ESTRUTURAIS;
3. NO ATO DE EXECUÇÃO DAS VIGAS BALDRAMES E BLOCOS, DEVE SER LANÇADO UM TRAÇO DE BRITA 0 "ZERO" EM TODA SUA EXTENSÃO;
4. TODAS AS VIGAS BALDRAMES E BLOCOS DEVEM SER IMPERMEABILIZADOS UTILIZANDO A APLICAÇÃO DE MANTA LÍQUIDA;
5. APÓS A REALIZAÇÃO DA CONCRETAGEM DOS ELEMENTOS, TODA A ESTRUTURA DEVE PERMANECER COM ESCORAMENTO DE 100% "CEM PORCENTO" PELO PERÍODO DE 30 "TRINTA" DIAS;
6. APÓS A REALIZAÇÃO DA CONCRETAGEM DOS ELEMENTOS QUE POSSUEM CONTRA FLEXA IGUAL OU SUPERIOR A 3 CM "TRÊS CENTÍMETROS", DEVEM PERMANECER COM ESCORAMENTO DE 100 % "CEM PORCENTO" PELO PERÍODO DE 45 "QUARENTA E CINCO" DIAS;
7. TODAS AS LAJES DEVEM SER IMPERMEABILIZADAS UTILIZANDO MANTA ALUMINIZADA;
8. OS ELEMENTOS ESTRUTURAIS SOMENTE PODEM SER CONCRETADOS APÓS A PLENA VALIDAÇÃO DO ENGENHEIRO DE EXECUÇÃO RESPONSÁVEL PELO PROCESSO DE CONFERÊNCIA E MONTAGEM;

RELAÇÃO DO AÇO

VBF-1, VBF-2, VBF-3, VBF-4, VBF-5, VBF-6, VBF-7, VBF-8, VBF-9, VBF-10, VBF-11

AÇO	N	DIAM (mm)	QUANT	C.UNIT (cm)	C.TOTAL (cm)
CA60	1	5.0	494	97	47918
CA50	2	6.3	1	71	71
	3	6.3	4	135	540
	4	6.3	8	99	792
	5	8.0	2	165	330
	6	8.0	4	1198	4792
	7	8.0	4	903	3612
	8	8.0	2	1102	2204
	9	8.0	2	920	1840
	10	8.0	2	476	952
	11	8.0	2	155	310
	12	8.0	2	205	410
	13	8.0	2	1054	2108
	14	8.0	2	912	1824
	15	8.0	2	1119	2238
	16	8.0	3	110	330
	17	8.0	1	140	140
	18	8.0	2	1198	2396
	19	8.0	2	875	1750
	20	8.0	4	874	3496
	21	8.0	16	89	1424
	22	8.0	2	368	736
	23	10.0	2	1102	2204
	24	10.0	2	912	1824
	25	10.0	2	370	740
	26	10.0	2	794	1588
	27	10.0	2	790	1580
	28	10.0	1	217	217
	29	10.0	2	438	876
	30	10.0	2	343	686
	31	10.0	1	82	82
	32	10.0	1	85	85
	33	10.0	2	897	1794
	34	10.0	2	177	354
	35	10.0	2	262	524
	36	10.0	2	185	370
	37	10.0	2	222	444
	38	10.0	4	819	3276
	39	12.5	2	227	454
	40	12.5	2	370	740
	41	12.5	1	272	272
	42	12.5	2	336	672

RESUMO DO AÇO

AÇO	DIAM (mm)	C.TOTAL (m)	PESO + 10% (kg)
CA50	6.3	14	3.8
	8.0	308.9	134.1
	10.0	166.4	112.9
	12.5	21.4	22.7
CA60	5.0	479.2	81.2

PESO TOTAL (kg)	
CA50	273.4
CA60	81.2

Volume de concreto (C-30) = 6.62 m³
Área de forma = 104.88 m²

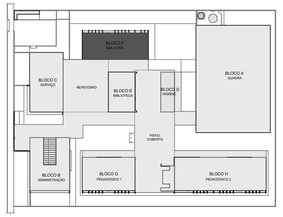

CROQUI DE REFERÊNCIA - IMPLANTAÇÃO

CONTROLE DE REVISÕES

Nº	DATA	DESCRIÇÃO

FNDE Fundo Nacional de Desenvolvimento da Educação

MINISTÉRIO DA **EDUCAÇÃO**

PROJETO PADRÃO - FNDE

PROPRIETÁRIO: :

ENDEREÇO:

MUNICÍPIO - UF:

PROPRIETÁRIO

RESP. TÉCNICO — CREA

AUTOR DO PROJETO — CAU

DLFO — CREA

RA

OBSERVAÇÕES:

ESCOLA 5 SALAS DE AULA - MODELO TÉRREO

PROJETO DE ESTRUTURA

COORDENAÇÃO: CGEST - Coordenação Geral de Infraestrutura Educacional

PLANTA DE ARMAÇÕES FUNDAÇÕES 2-4
BLOCO F - MULTIUSO

SFN

FORMATO: 1050X594

REVISÃO: R.00

ESCALA: INDICADA

DATA EMISSÃO: JAN/2021

PRANCHA: 47/110

E-DOCS - LOPA SIMPLES - 21/09/2025 09:35 - PÁGINA 9 / 11
2025-NM56ITF - E-DOCS - 21/09/2025 09:35

BF-6=BF-7=BF-8=BF-13=BF-14=BF-15
2xR40

PLANTA
ESC 1:25

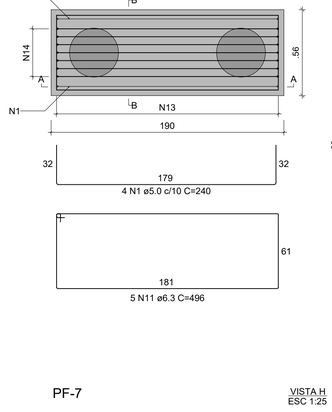

CORTE A-A
ESC 1:25

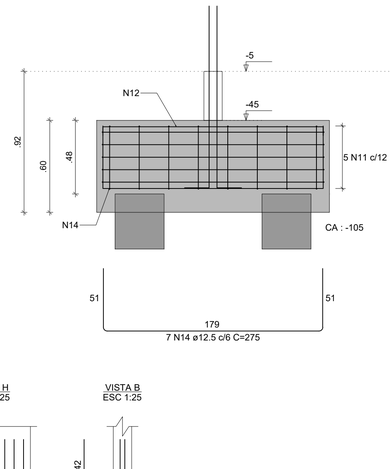

CORTE B-B
ESC 1:25

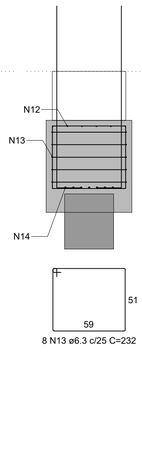

PF-13=PF-15

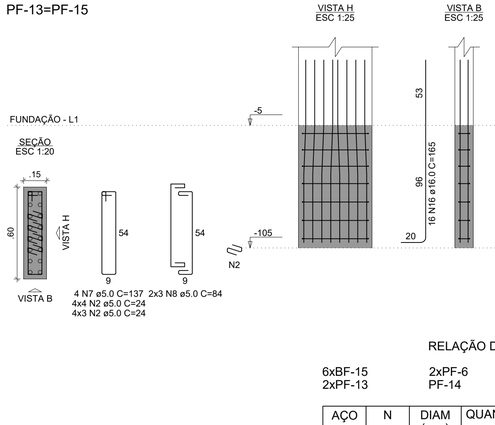

PF-14

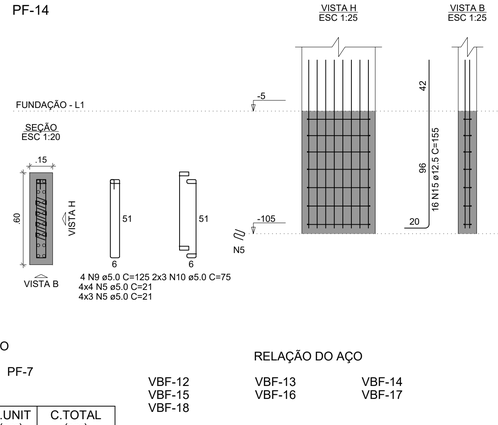

PF-6=PF-8

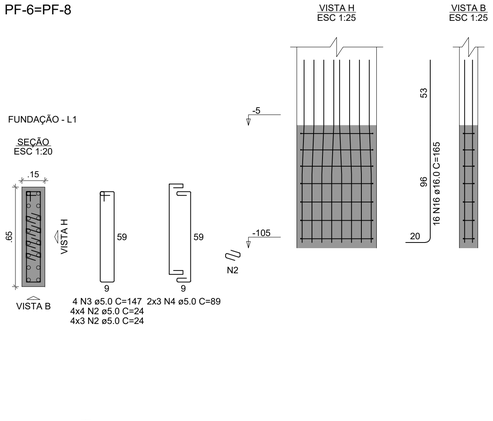

PF-7

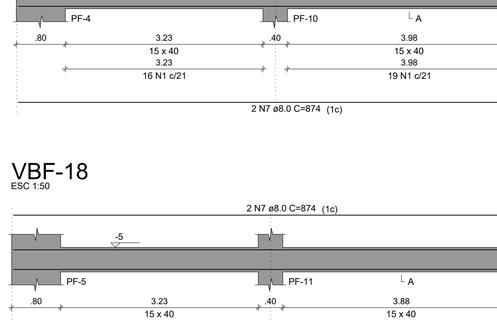

RELAÇÃO DO AÇO

6xBF-15
2xPF-13
2xPF-6
PF-14
PF-7

AÇO	N	DIAM (mm)	QUANT	C.UNIT (cm)	C.TOTAL (cm)
CA60	1	5.0	24	240	5760
	2	5.0	112	24	2688
	3	5.0	8	147	1176
	4	5.0	12	89	1068
	5	5.0	56	21	1176
	6	5.0	14	80	1120
	7	5.0	8	137	1096
	8	5.0	12	84	1008
	9	5.0	4	125	500
	10	5.0	6	75	450
CA50	11	6.3	30	496	14880
	12	6.3	36	190	6840
	13	6.3	48	232	11136
	14	12.5	42	275	11550
	15	12.5	32	155	4960
	16	16.0	64	165	10560

RESUMO DO AÇO

AÇO	DIAM (mm)	C.TOTAL (m)	PESO + 10% (kg)
CA50	6.3	328.6	88.4
	12.5	165.1	175
	16.0	105.6	183.3
CA60	5.0	160.4	27.2
PESO TOTAL (kg)			
CA50	446.7		
CA60	27.2		

Volume de concreto (C-30) = 6.32 m³
Área de forma = 32.70 m²

RELAÇÃO DO AÇO

VBF-12
VBF-13
VBF-14
VBF-15
VBF-16
VBF-17
VBF-18

AÇO	N	DIAM (mm)	QUANT	C.UNIT (cm)	C.TOTAL (cm)
CA60	1	5.0	124	97	12028
CA50	2	6.3	4	135	540
	3	8.0	3	368	1104
	4	8.0	8	89	712
	5	8.0	4	109	436
	6	8.0	4	155	620
	7	8.0	8	874	6992
	8	10.0	2	343	686
	9	10.0	1	82	82
	10	10.0	1	85	85
	11	10.0	2	897	1794
	12	10.0	2	177	354
	13	10.0	2	262	524
	14	12.5	1	272	272
	15	12.5	2	336	672

RESUMO DO AÇO

AÇO	DIAM (mm)	C.TOTAL (m)	PESO + 10% (kg)
CA50	6.3	5.4	1.5
	8.0	98.6	42.8
	10.0	35.3	23.9
	12.5	9.4	10
CA60	5.0	120.3	20.4
PESO TOTAL (kg)			
CA50	78.2		
CA60	20.4		

Volume de concreto (C-30) = 1.84 m³
Área de forma = 29.07 m²

CROQUI DE REFERÊNCIA - IMPLANTAÇÃO

VBF-12
ESC 1:50

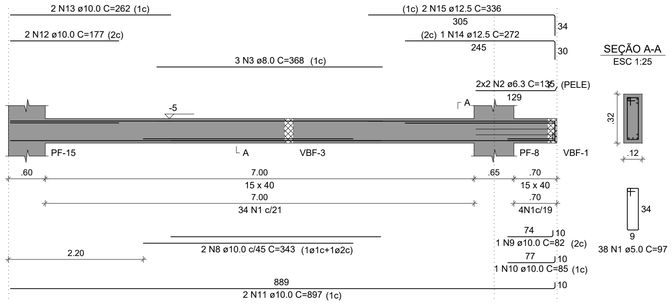

SEÇÃO A-A
ESC 1:25

VBF-13
ESC 1:50

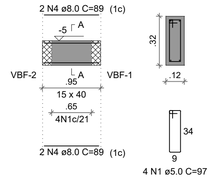

SEÇÃO A-A
ESC 1:25

VBF-14
ESC 1:50

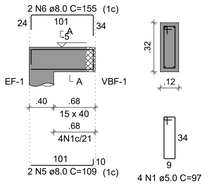

SEÇÃO A-A
ESC 1:25

VBF-15
ESC 1:50

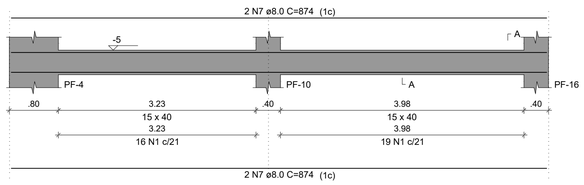

SEÇÃO A-A
ESC 1:25

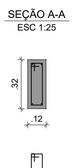

VBF-16
ESC 1:50

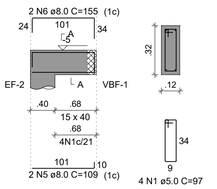

SEÇÃO A-A
ESC 1:25

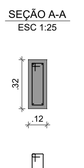

VBF-17
ESC 1:50

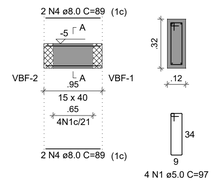

SEÇÃO A-A
ESC 1:25

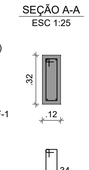

VBF-18
ESC 1:50

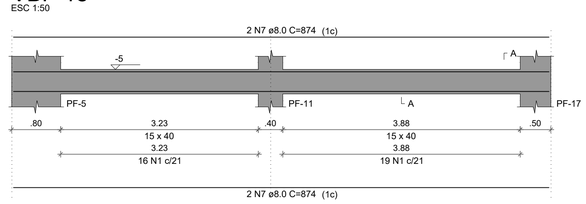

SEÇÃO A-A
ESC 1:25

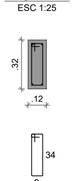

NOTAS GERAIS:

1. TODAS AS MEDIDAS DEVEM SER CONFERIDAS EM OBRA, "IN LOCO", ANTES DA REALIZAÇÃO DE QUAISQUER ATIVIDADES;
2. RECOMENDAMOS A REALIZAÇÃO DO ESTUDO DOS PROJETOS ANTES DA REALIZAÇÃO DAS ATIVIDADES, POIS O PROFISSIONAL DE EXECUÇÃO É CORRESPONSÁVEL PELO PROCESSO DE ANÁLISE TÉCNICA;
3. ANTES DE INICIAR AS ATIVIDADES DE EXECUÇÃO É FUNDAMENTAL A ELABORAÇÃO DA ART DE EXECUÇÃO CONFORME AS ORIENTAÇÕES DO CREA ESTADUAL;
4. SEMPRE OBSERVAR AS UNIDADES DE MEDIDAS INFORMADAS EM PLANTA, POIS PODEM SER ALTERADAS PARA MELHOR REPRESENTAÇÃO DAS INFORMAÇÕES E/OU DETALHES;
5. SEMPRE OBSERVAR AS COTAS INFORMADAS EM PLANTA, POIS PODEM SER MODIFICADAS PARA MELHOR REPRESENTAÇÃO DAS INFORMAÇÕES E/OU DETALHES;
6. ORIENTAMOS QUE DEVERÃO SER ANALISADOS OS ARQUIVOS IFC DISPONIBILIZADOS, ANTES DE UMA CONSULTA PRÉVIA A EQUIPE DE DESENVOLVIMENTOS DOS PROJETOS;
7. PARA TODAS E QUAISQUER DIVERGÊNCIAS, A EQUIPE DE DESENVOLVIMENTO DOS PROJETOS DEVERÁ SER ACIONADA;
8. QUAISQUER ALTERAÇÕES REALIZADAS NO PROJETO PELA EQUIPE DE EXECUÇÃO DEVEM SER DOCUMENTADAS NOS PROJETOS "AS BUIT";

NOTAS ESPECIFICAS ESTRUTURAIS:
PROJETOS

1. EM QUESTÕES ONDE AS DÚVIDAS E/OU DIVERGÊNCIAS NÃO AFETEM ESTRUTURALMENTE O PLANEJAMENTO ARQUITETÔNICO, OS PROJETOS DE ARQUITETURA SERÃO PRIORIDADE;
2. A ESTRUTURA FOI DIMENSIONADA PARA UTILIZAR CONCRETO 30MPA EM SUA TOTALIDADE;
3. O DETALHE DE FUNDAÇÃO "BLOCOS E ESTACAS" INSERIDO NO DESENHO É APENAS SUGESTIVO, ONDE NUNCA DEVEM SER EXECUTADOS SEM A REALIZAÇÃO DOS ESTUDOS DE SOLO CONFORME AS NORMATIVAS VIGENTES;
4. O DETALHE DE FUNDAÇÃO "ESTACAS ISOLADAS" INSERIDO NO DESENHO É APENAS SUGESTIVO, POIS NUNCA DEVEM SER EXECUTADOS SEM A REALIZAÇÃO DOS ESTUDOS DE SOLO CONFORME AS NORMATIVAS VIGENTES;
5. A ESTRUTURA FOI DIMENSIONADA PARA QUE O BALDRAME ESTEJA 5 CM "CINCO CENTÍMETROS" ABAIXO DO NÍVEL 0 "ZERO" DO PISO DA ARQUITETURA "ACABADO";
6. A ESTRUTURA FOI DIMENSIONADA PARA QUE AS VIGAS BALDRAMES SEJAM EXECUTADAS SOBRE OS BLOCOS PARA MINIMIZAR OS IMPACTOS DE FUROS ESTRUTURAIS CONFORME AS COMPATIBILIZAÇÕES REALIZADAS DURANTE O PROCESSO DE ELABORAÇÃO DOS PROJETOS;
7. TODOS OS FUROS NECESSÁRIOS A SEREM CONFECCIONADOS PARA AS INSTALAÇÕES, ESTÃO COMTEMPLADOS NO PROJETO COM TODAS AS INFORMAÇÕES TÉCNICAS PARA SUA PREVISÃO CONSTRUTIVA DURANTE A FASE DE MONTAGEM DE ARMADURA E FORMAS;
8. TODAS AS VIGAS ACIMA DO NÍVEL 0 "ZERO", DEVEM RECEBER UMA CONTRA FLEXA DE 1 CM "UM CENTÍMETRO";
9. TODAS AS VIGAS ACIMA DO NÍVEL 0 "ZERO", QUE NECESSITAREM DE UMA CONTRA FLEXA SUPERIOR A 1 CM "UM CENTÍMETRO", ESTÃO SINALIZADAS NA PLANTA DE FORMAS;
10. TODAS AS LAJES ACIMA DO NÍVEL 0 "ZERO", DEVEM RECEBER UMA CONTRA FLEXA DE 1 CM "UM CENTÍMETRO";
11. TODAS AS LAJES ACIMA DO NÍVEL 0 "ZERO", QUE NECESSITAREM DE UMA CONTRA FLEXA SUPERIOR A 1 CM UM CENTÍMETRO", ESTÃO SINALIZADAS NA PLANTA DE FORMAS;
12. OS DETALHAMENTOS DAS ARMAÇÕES DOS ELEMENTOS ESTRUTURAIS ESTÃO SEPARADOS PELOS NÍVEIS DE EXECUÇÃO;
13. TODOS OS LOCAIS QUE CONTEMPLAREM A JUNÇÃO DE DOIS BLOCOS ESTRUTURAIS, DEVE SER CONSIDERADO A APLICAÇÃO DA JUNTA DE DILATAÇÃO NOS ELEMENTOS EM SUA TOTALIDADE;

EXECUÇÃO

1. RECOMENDAMOS QUE A LOCAÇÃO DA ESTRUTURA SEJA REALIZADA ATRAVÉS DE EQUIPAMENTOS HOMOLOGADOS E DEVIDAMENTE CALIBRADOS PELOS ÓRGÃOS DE AFERIÇÃO E QUALIDADE ISO 9001;
2. É FUNDAMENTAL A UTILIZAÇÃO DE ESPAÇADORES DE ARMADURA PARA MONTAGEM E CONSTRUÇÃO DE TODOS OS ELEMENTOS ESTRUTURAIS;
3. NO ATO DE EXECUÇÃO DAS VIGAS BALDRAMES E BLOCOS, DEVE SER LANÇADO UM TRAÇO DE BRITA 0 "ZERO" EM TODA SUA EXTENSÃO;
4. TODAS AS VIGAS BALDRAMES E BLOCOS DEVEM SER IMPERMEABILIZADOS UTILIZANDO A APLICAÇÃO DE MANTA LÍQUIDA;
5. APÓS A REALIZAÇÃO DA CONCRETAGEM DOS ELEMENTOS, TODA A ESTRUTURA DEVE PERMANECER COM ESCORAMENTO DE 100% "CEM PORCENTO" PELO PERÍODO DE 30 "TRINTA" DIAS;
6. APÓS A REALIZAÇÃO DA CONCRETAGEM DOS ELEMENTOS QUE POSSUEM CONTRA FLEXA IGUAL OU SUPERIOR A 3 CM "TRÊS CENTÍMETROS", DEVEM PERMANECER COM ESCORAMENTO DE 100 % "CEM PORCENTO" PELO PERÍODO DE 45 "QUARENTA E CINCO" DIAS;
7. TODAS AS LAJES DEVEM SER IMPERMEABILIZADAS UTILIZANDO MANTA ALUMINIZADA;
8. OS ELEMENTOS ESTRUTURAIS SOMENTE PODEM SER CONCRETADOS APÓS A PLENA VALIDAÇÃO DO ENGENHEIRO DE EXECUÇÃO RESPONSÁVEL PELO PROCESSO DE CONFERÊNCIA E MONTAGEM;

CONTROLE DE REVISÕES

Nº	DATA	DESCRIÇÃO

FNDE Fundo Nacional de Desenvolvimento da Educação

MINISTÉRIO DA EDUCAÇÃO

PROJETO PADRÃO - FNDE

PROPRIETÁRIO: :

ENDEREÇO:

MUNICÍPIO - UF:

PROPRIETÁRIO

RESP. TÉCNICO — CREA

AUTOR DO PROJETO — CAU

DLFO — CREA — RA

OBSERVAÇÕES:

ESCOLA 5 SALAS DE AULA - MODELO TÉRREO

PROJETO DE ESTRUTURA

COORDENAÇÃO
CGEST - Coordenação Geral de Infraestrutura Educacional

PLANTA DE ARMAÇÕES FUNDAÇÕES 4-4
BLOCO F - MULTIUSO

SFN

FORMATO	REVISÃO	ESCALA	PRANCHA
A1	R.00	INDICADA	48/110
		DATA EMISSÃO: JAN/2021	

E-DOCS - CÓPIA DO PROCESSO 2025-6X76D GERADO POR UDSON OLIVEIRA RAMOS DE AGUIAR EM 13/05/2026 07:51 DOCUMENTO 1 / 1 PÁGINA 576 / 5723
2025-NM661FF - E-DOCS - CÓPIA SIMPLES 21/08/2025 09:35 PÁGINA 10 / 111

INFORMAÇÕES DO DOCUMENTO
Documento capturado em 21/08/2025 09:35:47 (HORÁRIO DE BRASÍLIA - UTC-3)
por THIAGO MENEGUELLI JORGE (ASSISTENTE ADMINISTRATIVO - DCOMPG - SEFIP - PMAL)
Valor Legal: CÓPIA SIMPLES | Natureza: DOCUMENTO NATO-DIGITAL

A disponibilidade do documento pode ser conferida pelo link: https://e-docs.es.gov.br/d/2025-NM56TF

E-DOCS - CÓPIA DO PROCESSO 2025-6X76D GERADO POR UDSON OLIVEIRA RAMOS DE AGUIAR EM 13/05/2026 07:51 DOCUMENTO 1 / 1 PÁGINA 577 / 5723

TERMO DE ENTRANHAMENTO DO PROCESSO
2025-6X76D

Disponível em https://e-docs.es.gov.br/p/2025-6X76D

Realizado em: **21/08/2025 09:35:56** - Horário de Brasília - UTC-3

LOCAL
PMAL - SEFIP - DCOMPG - DIRETORIA DE COMPRAS GOVERNAMENTAIS

DOCUMENTOS ENTRANHADOS (2)
#62 - 2025-NM56TF - PROJETO ESTRUTURAL BLOCO F
#63 - 2025-8DQ3SS - TERMO DE ENTRANHAMENTO DO PROCESSO 2025-6X76D

JUSTIFICATIVA

ASSINATURA

Documento original assinado eletronicamente, conforme MP 2200-2/2001, art. 10, § 2º, por:

THIAGO MENEGUELLI JORGE
ASSISTENTE ADMINISTRATIVO
DCOMPG - SEFIP - PMAL
assinado em 21/08/2025 09:35:56 -03:00

INFORMAÇÕES DO DOCUMENTO
Documento capturado em 21/08/2025 09:35:56 (HORÁRIO DE BRASÍLIA - UTC-3)
por THIAGO MENEGUELLI JORGE (ASSISTENTE ADMINISTRATIVO - DCOMPG - SEFIP - PMAL)
Valor Legal: ORIGINAL | Natureza: DOCUMENTO NATO-DIGITAL

A disponibilidade do documento pode ser conferida pelo link: https://e-docs.es.gov.br/d/2025-8DQ3SS

E-DOCS - CÓPIA DO PROCESSO 2025-6X76D GERADO POR UDSON OLIVEIRA RAMOS DE AGUIAR EM 13/05/2026 07:51 DOCUMENTO 1 / 1 PÁGINA 578 / 5723

E-DOCS - CÓPIA DO PROCESSO 2025-6X76D GERADO POR UDSON OLIVEIRA RAMOS DE AGUIAR EM 13/05/2026 07:55 DOCUMENTO 1 / 1 PÁGINA 579 / 5723

PG1-1

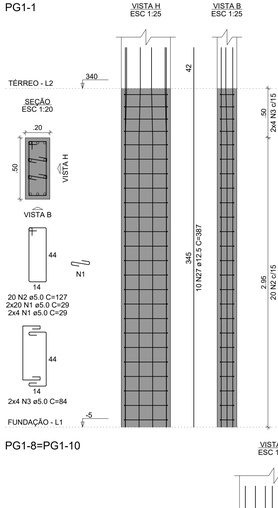

PG1-2=PG1-3

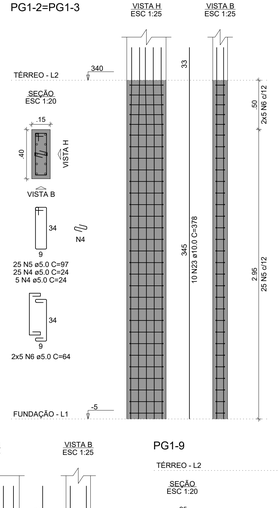

PG1-4

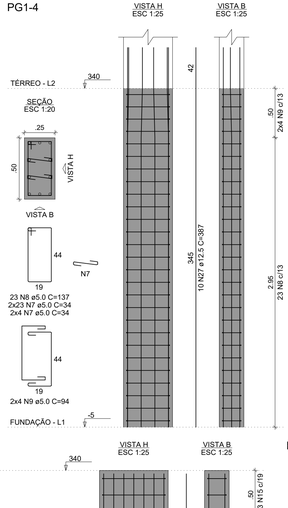

PG1-5=PG1-7

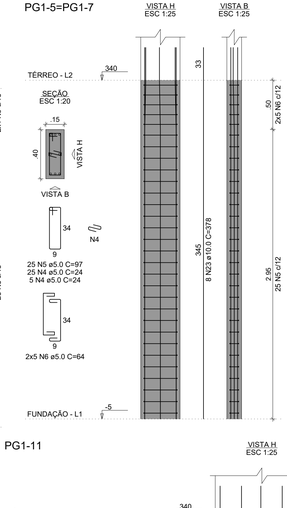

PG1-6

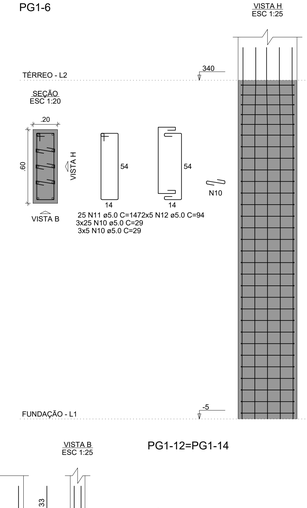

PG1-8=PG1-10

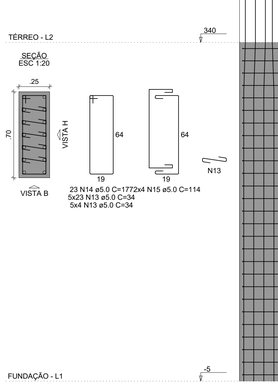

PG1-9

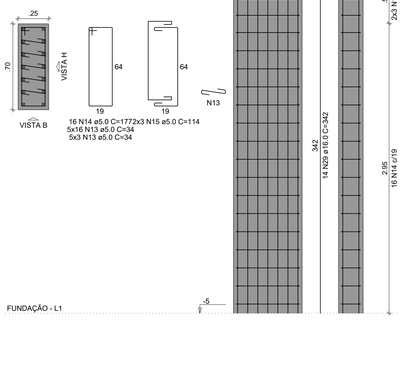

PG1-11

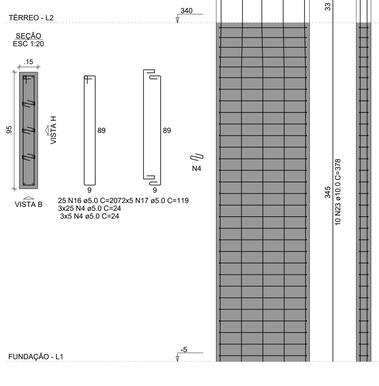

PG1-12=PG1-14

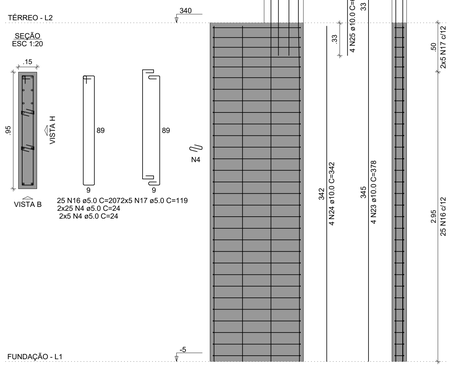

PG1-13

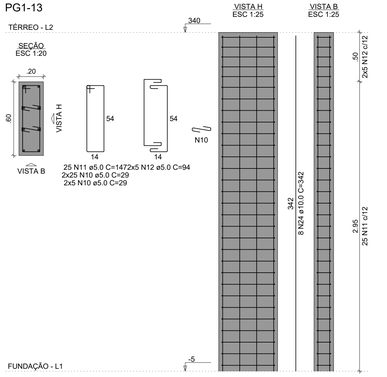

PG1-15

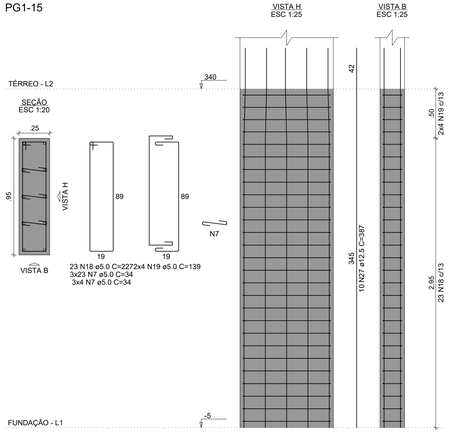

VCG1-1

ESC 1:50

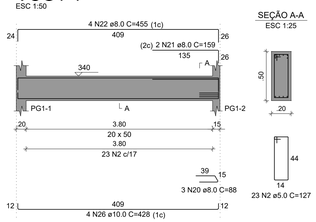

SEÇÃO A-A
ESC 1:25

RELAÇÃO DO AÇO

PG1-1	2xPG1-2	PG1-4
2xPG1-5	PG1-6	2xPG1-8
PG1-9	PG1-11	2xPG1-12
PG1-13	PG1-15	VCG1-1

AÇO	N	DIAM (mm)	QUANT	C.UNIT (cm)	C.TOTAL (cm)
CA60	1	5.0	48	29	1392
	2	5.0	43	127	5461
	3	5.0	8	84	672
	4	5.0	330	24	7920
	5	5.0	100	97	9700
	6	5.0	40	64	2560
	7	5.0	135	34	4590
	8	5.0	23	137	3151
	9	5.0	8	94	752
	10	5.0	150	29	4350
	11	5.0	50	147	7350
	12	5.0	20	94	1880
	13	5.0	365	34	12410
	14	5.0	62	177	10974
	15	5.0	22	114	2508
	16	5.0	75	207	15525
	17	5.0	30	119	3570
	18	5.0	23	227	5221
	19	5.0	8	139	1112
CA50	20	8.0	3	88	264
	21	8.0	2	159	318
	22	8.0	4	455	1820
	23	10.0	64	378	24192
	24	10.0	16	342	5472
	25	10.0	8	67	536
	26	10.0	4	428	1712
	27	12.5	30	387	11610
	28	16.0	28	398	11144
	29	16.0	14	342	4788

RESUMO DO AÇO

AÇO	DIAM (mm)	C.TOTAL (m)	PESO + 10% (kg)
CA50	8.0	24	10.4
	10.0	319.1	216.4
	12.5	116.1	123
	16.0	159.3	276.6
CA60	5.0	1011	171.4

PESO TOTAL (kg)	
CA50	626.5
CA60	171.4

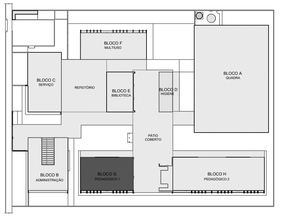

CROQUI DE REFERÊNCIA - IMPLANTAÇÃO

NOTAS GERAIS:

1. TODAS AS MEDIDAS DEVEM SER CONFERIDAS EM OBRA, "IN LOCO", ANTES DA REALIZAÇÃO DE QUAISQUER ATIVIDADES;
2. RECOMENDAMOS A REALIZAÇÃO DO ESTUDO DOS PROJETOS ANTES DA REALIZAÇÃO DAS ATIVIDADES, POIS O PROFISSIONAL DE EXECUÇÃO É CORresponsável PELO PROCESSO DE ANÁLISE TÉCNICA;
3. ANTES DE INICIAR AS ATIVIDADES DE EXECUÇÃO É FUNDAMENTAL A ELABORAÇÃO DA ART DE EXECUÇÃO CONFORME AS ORIENTAÇÕES DO CREA ESTADUAL;
4. SEMPRE OBSERVAR AS UNIDADES DE MEDIDAS INFORMADAS EM PLANTA, POIS PODEM SER ALTERADAS PARA MELHOR REPRESENTAÇÃO DAS INFORMAÇÕES E/OU DETALHES;
5. SEMPRE OBSERVAR AS COTAS INFORMADAS EM PLANTA, POIS PODEM SER MODIFICADAS PARA MELHOR REPRESENTAÇÃO DAS INFORMAÇÕES E/OU DETALHES;
6. ORIENTAMOS QUE DEVERÃO SER ANALISADOS OS ARQUIVOS IFC DISPONIBILIZADOS, ANTES DE UMA CONSULTA PRÉVIA A EQUIPE DE DESENVOLVIMENTOS DOS PROJETOS;
7. PARA TODAS E QUAISQUER DIVERGÊNCIAS, A EQUIPE DE DESENVOLVIMENTO DOS PROJETOS DEVERÁ SER ACIONADA;
8. QUAISQUER ALTERAÇÕES REALIZADAS NO PROJETO PELA EQUIPE DE EXECUÇÃO DEVEM SER DOCUMENTADAS NOS PROJETOS "AS BUILT";

NOTAS ESPECÍFICAS ESTRUTURAIS:

PROJETOS

1. EM QUESTÕES ONDE AS DÚVIDAS E/OU DIVERGÊNCIAS NÃO AFETEM ESTRUTURALMENTE O PLANEJAMENTO ARQUITETÔNICO, OS PROJETOS DE ARQUITETURA SERÃO PRIORIDADE;
2. A ESTRUTURA FOI DIMENSIONADA PARA UTILIZAR CONCRETO 30MPA EM SUA TOTALIDADE;
3. O DETALHE DE FUNDAÇÃO "BLOCOS E ESTACAS" INSERIDO NO DESENHO É APENAS SUGESTIVO, ONDE NUNCA DEVEM SER EXECUTADOS SEM A REALIZAÇÃO DOS ESTUDOS DE SOLO CONFORME AS NORMATIVAS VIGENTES;
4. O DETALHE DE FUNDAÇÃO "ESTACAS ISOLADAS" INSERIDO NO DESENHO É APENAS SUGESTIVO, POIS NUNCA DEVEM SER EXECUTADOS SEM A REALIZAÇÃO DOS ESTUDOS DE SOLO CONFORME AS NORMATIVAS VIGENTES;
5. A ESTRUTURA FOI DIMENSIONADA PARA QUE O BALDRAME ESTEJA 5 CM "CINCO CENTÍMETROS" ABAIXO DO NÍVEL 0 "ZERO" DO PISO DA ARQUITETURA "ACABADO";
6. A ESTRUTURA FOI DIMENSIONADA PARA QUE AS VIGAS BALDRAMES SEJAM EXECUTADAS SOBRE OS BLOCOS PARA MINIMIZAR OS IMPACTOS DE FUROS ESTRUTURAIS CONFORME AS COMPATIBILIZAÇÕES REALIZADAS DURANTE O PROCESSO DE ELABORAÇÃO DOS PROJETOS;
7. TODOS OS FUROS NECESSÁRIOS A SEREM CONFECCIONADOS PARA AS INSTALAÇÕES, ESTÃO COMTEMPLADOS NO PROJETO COM TODAS AS INFORMAÇÕES TÉCNICAS PARA SUA PREVISÃO CONSTRUTIVA DURANTE A FASE DE MONTAGEM DE ARMADURA E FORMAS;
8. TODAS AS VIGAS ACIMA DO NÍVEL 0 "ZERO", DEVEM RECEBER UMA CONTRA FLEXA DE 1 CM "UM CENTÍMETRO";
9. TODAS AS VIGAS ACIMA DO NÍVEL 0 "ZERO", QUE NECESSITAREM DE UMA CONTRA FLEXA SUPERIOR A 1 CM "UM CENTÍMETRO", ESTÃO SINALIZADAS NA PLANTA DE FORMAS;
10. TODAS AS LAJES ACIMA DO NÍVEL 0 "ZERO", DEVEM RECEBER UMA CONTRA FLEXA DE 1 CM "UM CENTÍMETRO";
11. TODAS AS LAJES ACIMA DO NÍVEL 0 "ZERO", QUE NECESSITAREM DE UMA CONTRA FLEXA SUPERIOR A 1 CM UM CENTÍMETRO", ESTÃO SINALIZADAS NA PLANTA DE FORMAS;
12. OS DETALHAMENTOS DAS ARMAÇÕES DOS ELEMENTOS ESTRUTURAIS ESTÃO SEPARADOS PELOS NÍVEIS DE EXECUÇÃO;
13. TODOS OS LOCAIS QUE CONTEMPLAREM A JUNÇÃO DE DOIS BLOCOS ESTRUTURAIS, DEVE SER CONSIDERADO A APLICAÇÃO DA JUNTA DE DILATAÇÃO NOS ELEMENTOS EM SUA TOTALIDADE;

EXECUÇÃO

1. RECOMENDAMOS QUE A LOCAÇÃO DA ESTRUTURA SEJA REALIZADA ATRAVÉS DE EQUIPAMENTOS HOMOLOGADOS E DEVIDAMENTE CALIBRADOS PELOS ÓRGÃOS DE AFERIÇÃO E QUALIDADE ISO 9001;
2. É FUNDAMENTAL A UTILIZAÇÃO DE ESPAÇADORES DE ARMADURA PARA MONTAGEM E CONSTRUÇÃO DE TODOS OS ELEMENTOS ESTRUTURAIS;
3. NO ATO DE EXECUÇÃO DAS VIGAS BALDRAMES E BLOCOS, DEVE SER LANÇADO UM TRAÇO DE BRITA 0 "ZERO" EM TODA SUA EXTENSÃO;
4. TODAS AS VIGAS BALDRAMES E BLOCOS DEVEM SER IMPERMEABILIZADOS UTILIZANDO A APLICAÇÃO DE MANTA LÍQUIDA;
5. APÓS A REALIZAÇÃO DA CONCRETAGEM DOS ELEMENTOS, TODA A ESTRUTURA DEVE PERMANECER COM ESCORAMENTO DE 100% "CEM PORCENTO" PELO PERÍODO DE 30 "TRINTA" DIAS;
6. APÓS A REALIZAÇÃO DA CONCRETAGEM DOS ELEMENTOS QUE POSSUEM CONTRA FLEXA IGUAL OU SUPERIOR A 3 CM "TRÊS CENTÍMETROS", DEVEM PERMANECER COM ESCORAMENTO DE 100 % "CEM PORCENTO" PELO PERÍODO DE 45 "QUARENTA E CINCO" DIAS;
7. TODAS AS LAJES DEVEM SER IMPERMEABILIZADAS UTILIZANDO MANTA ALUMINIZADA;
8. OS ELEMENTOS ESTRUTURAIS SOMENTE PODEM SER CONCRETADOS APÓS A PLENA VALIDAÇÃO DO ENGENHEIRO DE EXECUÇÃO RESPONSÁVEL PELO PROCESSO DE CONFERÊNCIA E MONTAGEM;

CONTROLE DE REVISÕES

Nº	DATA	DESCRIÇÃO

FNDE Fundo Nacional de Desenvolvimento da Educação

MINISTÉRIO DA **EDUCAÇÃO**

PROJETO PADRÃO - FNDE

PROPRIETÁRIO: :

ENDEREÇO:

MUNICÍPIO - UF:

PROPRIETÁRIO

RESP. TÉCNICO — CREA

AUTOR DO PROJETO — CAU

DLFO

CREA

RA

OBSERVAÇÕES:

ESCOLA 5 SALAS DE AULA - MODELO TÉRREO

PROJETO DE ESTRUTURA

COORDENAÇÃO
CGEST - Coordenação Geral de Infraestrutura Educacional

ARMAÇÕES DO TÉRREO
BLOCO G - PEDAGÓGICO 1

SCA

FORMATO	REVISÃO	ESCALA	DATA EMISSÃO	PRANCHA
1050X594	R.00	INDICADA	JAN/2021	60/110

E-DOCS - CÓPIA SAMPLES 21/08/2025 09:31 PÁGINA 1 / 13
2025-04IICTN - E-DOCS - CÓPIA SAMPLES

E-DOCS - CÓPIA DO PROCESSO 2025-6X76D GERADO POR UDSON OLIVEIRA RAMOS DE AGUIAR EM 13/05/2026 07:51 DOCUMENTO 1 / 1 PÁGINA 580 / 5723

2026-04ICTH - E-DOCS - CÓPIA SIMPLES - 21/08/2025 09:31 PÁGINA 2 / 13

VCG1-2
ESC 1:50

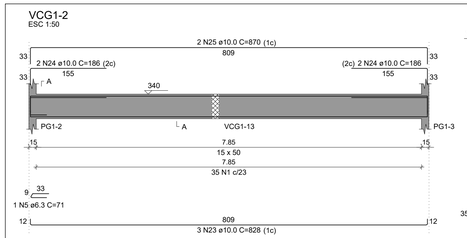

SEÇÃO A-A
ESC 1:25

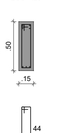

VCG1-3
ESC 1:50

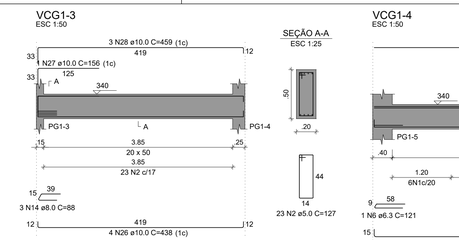

SEÇÃO A-A
ESC 1:25

VCG1-4
ESC 1:50

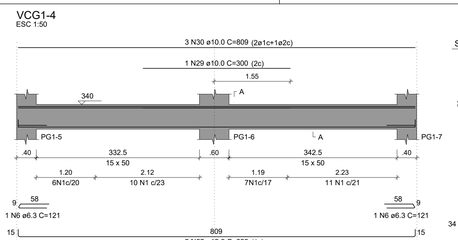

SEÇÃO A-A
ESC 1:25

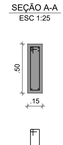

VCG1-5
ESC 1:50

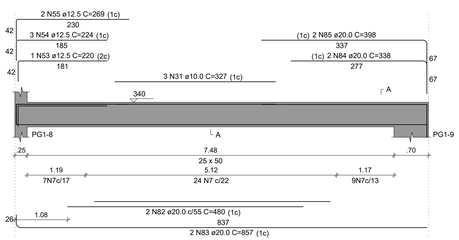

SEÇÃO A-A
ESC 1:25

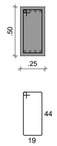

VCG1-6
ESC 1:50

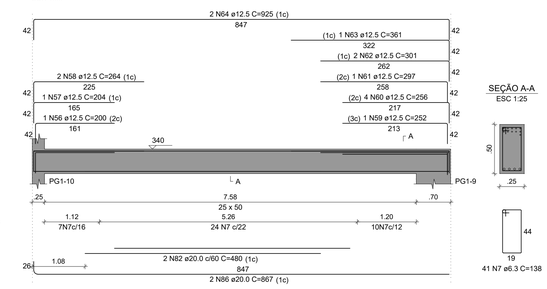

SEÇÃO A-A
ESC 1:25

VCG1-7
ESC 1:50

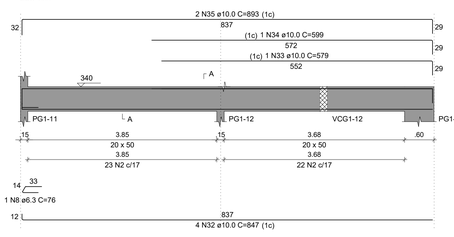

SEÇÃO A-A
ESC 1:25

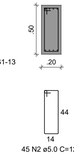

VCG1-8
ESC 1:50

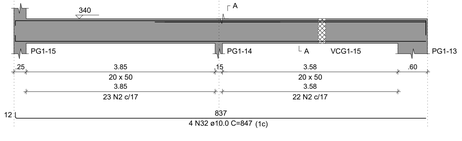

SEÇÃO A-A
ESC 1:25

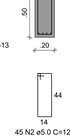

VCG1-9
ESC 1:50

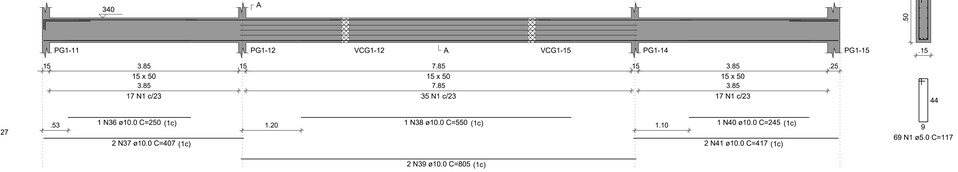

SEÇÃO A-A
ESC 1:25

VCG1-10
ESC 1:50

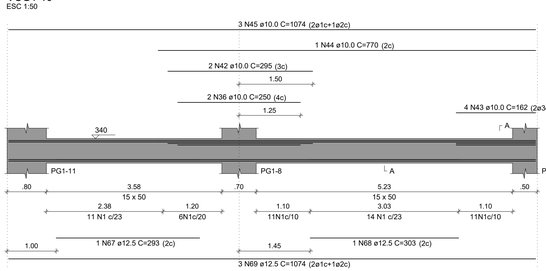

SEÇÃO A-A
ESC 1:25

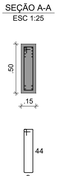

VCG1-11
ESC 1:50

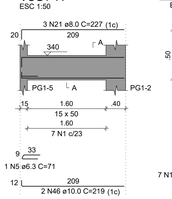

SEÇÃO A-A
ESC 1:25

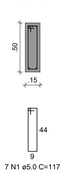

VCG1-12
ESC 1:50

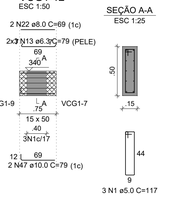

SEÇÃO A-A
ESC 1:25

VCG1-13
ESC 1:50

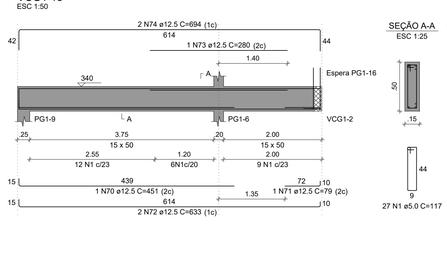

SEÇÃO A-A
ESC 1:25

ESPERA PG1-16
ESC 1:25

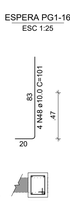

VCG1-14
ESC 1:50

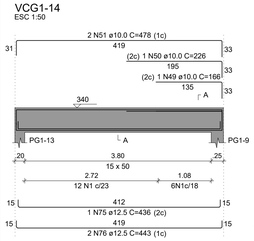

SEÇÃO A-A
ESC 1:25

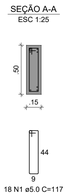

VCG1-15
ESC 1:50

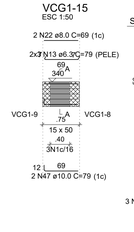

SEÇÃO A-A
ESC 1:25

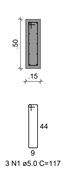

VCG1-16
ESC 1:50

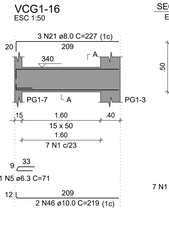

SEÇÃO A-A
ESC 1:25

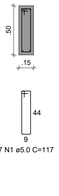

VCG1-17
ESC 1:50

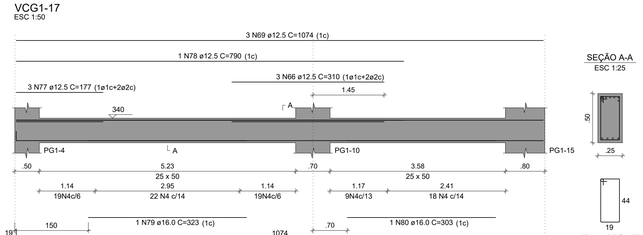

SEÇÃO A-A
ESC 1:25

RELAÇÃO DO AÇO

VCG1-2 VCG1-3 VCG1-4
VCG1-5 VCG1-6 VCG1-7
VCG1-8 VCG1-9 VCG1-10
VCG1-11 VCG1-12 VCG1-13
VCG1-14 VCG1-15 VCG1-16
VCG1-17

AÇO	N	DIAM (mm)	QUANT	C.UNIT (cm)	C.TOTAL (cm)
CA60	1	5.0	256	117	29952
	2	5.0	113	127	14351
	3	5.0	4	75	300
	4	5.0	87	137	11919
CA50	5	6.3	3	71	213
	6	6.3	2	121	242
	7	6.3	81	138	11178
	8	6.3	1	76	76
	9	6.3	6	809	4854
	10	6.3	1	110	110
	11	6.3	3	113	339
	12	6.3	4	100	400
	13	6.3	12	79	948
	14	8.0	3	88	264
	15	8.0	1	235	235
	16	8.0	1	577	577
	17	8.0	4	870	3480
	18	8.0	3	246	738
	19	8.0	3	451	1353
	20	8.0	3	241	723
	21	8.0	6	227	1362
	22	8.0	4	69	276
	23	10.0	3	828	2484
	24	10.0	4	186	744
	25	10.0	2	870	1740
	26	10.0	4	438	1752
	27	10.0	1	156	156
	28	10.0	3	459	1377
	29	10.0	1	300	300
	30	10.0	3	809	2427
	31	10.0	3	327	981
	32	10.0	8	847	6776
	33	10.0	1	579	579
	34	10.0	1	599	599
	35	10.0	2	893	1786
	36	10.0	3	250	750
	37	10.0	2	407	814
	38	10.0	1	550	550
	39	10.0	2	805	1610
	40	10.0	1	245	245
	41	10.0	2	417	834
	42	10.0	2	295	590
	43	10.0	4	162	648
	44	10.0	1	770	770
	45	10.0	3	1074	3222
	46	10.0	4	219	876
	47	10.0	4	79	316
	48	10.0	4	101	404
	49	10.0	1	166	166
	50	10.0	1	226	226
	51	10.0	2	478	956
	52	12.5	2	833	1666
	53	12.5	1	220	220
	54	12.5	3	224	672
	55	12.5	2	269	538
	56	12.5	1	200	200
	57	12.5	1	204	204
	58	12.5	2	264	528
	59	12.5	1	252	252
	60	12.5	4	256	1024
	61	12.5	1	297	297
	62	12.5	2	301	602
	63	12.5	1	361	361
	64	12.5	2	925	1850
	65	12.5	2	315	630
	66	12.5	5	310	1550
	67	12.5	1	293	293
	68	12.5	1	303	303
	69	12.5	6	1074	6444
	70	12.5	1	451	451
	71	12.5	1	79	79
	72	12.5	2	633	1266
	73	12.5	1	280	280
	74	12.5	2	694	1388
	75	12.5	1	436	436
	76	12.5	2	443	886
	77	12.5	3	177	531
	78	12.5	1	790	790
	79	16.0	1	323	323
	80	16.0	1	303	303
	81	16.0	3	1089	3267
	82	20.0	4	480	1920
	83	20.0	2	857	1714
	84	20.0	2	338	676
	85	20.0	2	398	796
	86	20.0	2	867	1734

RESUMO DO AÇO

AÇO	DIAM (mm)	C.TOTAL (m)	PESO + 10% (kg)
CA50	6.3	183.6	49.4
	8.0	90.1	39.1
	10.0	346.8	235.2
	12.5	237.4	251.6
	16.0	38.9	67.6
	20.0	68.4	185.6
CA60	5.0	565.2	95.8

PESO TOTAL (kg)	
CA50	828.4
CA60	95.8

Volume de concreto (C-30) = 10.05 m³
Área de forma = 128.55 m²

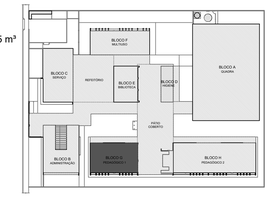

CROQUI DE REFERÊNCIA - IMPLANTAÇÃO

NOTAS GERAIS:

1. TODAS AS MEDIDAS DEVEM SER CONFERIDAS EM OBRA, "IN LOCO", ANTES DA REALIZAÇÃO DE QUAISQUER ATIVIDADES;
2. RECOMENDAMOS A REALIZAÇÃO DO ESTUDO DOS PROJETOS ANTES DA REALIZAÇÃO DAS ATIVIDADES, POIS O PROFISSIONAL DE EXECUÇÃO É CORRESPONSÁVEL PELO PROCESSO DE ANÁLISE TÉCNICA;
3. ANTES DE INICIAR AS ATIVIDADES DE EXECUÇÃO É FUNDAMENTAL A ELABORAÇÃO DA ART DE EXECUÇÃO CONFORME AS ORIENTAÇÕES DO CREA ESTADUAL;
4. SEMPRE OBSERVAR AS UNIDADES DE MEDIDAS INFORMADAS EM PLANTA, POIS PODEM SER ALTERADAS PARA MELHOR REPRESENTAÇÃO DAS INFORMAÇÕES E/OU DETALHES;
5. SEMPRE OBSERVAR AS COTAS INFORMADAS EM PLANTA, POIS PODEM SER MODIFICADAS PARA MELHOR REPRESENTAÇÃO DAS INFORMAÇÕES E/OU DETALHES;
6. ORIENTAMOS QUE DEVERÃO SER ANALISADOS OS ARQUIVOS IFC DISPONIBILIZADOS, ANTES DE UMA CONSULTA PRÉVIA A EQUIPE DE DESENVOLVIMENTOS DOS PROJETOS;
7. PARA TODAS E QUAISQUER DIVERGÊNCIAS, A EQUIPE DE DESENVOLVIMENTO DOS PROJETOS DEVERÁ SER ACIONADA;
8. QUAISQUER ALTERAÇÕES REALIZADAS NO PROJETO PELA EQUIPE DE EXECUÇÃO DEVEM SER DOCUMENTADAS NOS PROJETOS "AS BUILT";

NOTAS ESPECÍFICAS ESTRUTURAIS:

PROJETOS

1. EM QUESTÕES ONDE AS DÚVIDAS E/OU DIVERGÊNCIAS NÃO AFETEM ESTRUTURALMENTE O PLANEJAMENTO ARQUITETÔNICO, OS PROJETOS DE ARQUITETURA SERÃO PRIORIDADE;
2. A ESTRUTURA FOI DIMENSIONADA PARA UTILIZAR CONCRETO 30MPA EM SUA TOTALIDADE;
3. O DETALHE DE FUNDAÇÃO "BLOCOS E ESTACAS" INSERIDO NO DESENHO É APENAS SUGESTIVO, ONDE NUNCA DEVEM SER EXECUTADOS SEM A REALIZAÇÃO DOS ESTUDOS DE SOLO CONFORME AS NORMATIVAS VIGENTES;
4. O DETALHE DE FUNDAÇÃO "ESTACAS ISOLADAS" INSERIDO NO DESENHO É APENAS SUGESTIVO, POIS NUNCA DEVEM SER EXECUTADOS SEM A REALIZAÇÃO DOS ESTUDOS DE SOLO CONFORME AS NORMATIVAS VIGENTES;
5. A ESTRUTURA FOI DIMENSIONADA PARA QUE O BALDRAME ESTEJA 5 CM "CINCO CENTÍMETROS" ABAIXO DO NÍVEL 0 "ZERO" DO PISO DA ARQUITETURA "ACABADO";
6. A ESTRUTURA FOI DIMENSIONADA PARA QUE AS VIGAS BALDRAMES SEJAM EXECUTADAS SOBRE OS BLOCOS PARA MINIMIZAR OS IMPACTOS DE FUROS ESTRUTURAIS CONFORME AS COMPATIBILIZAÇÕES REALIZADAS DURANTE O PROCESSO DE ELABORAÇÃO DOS PROJETOS;
7. TODOS OS FUROS NECESSÁRIOS A SEREM CONFECCIONADOS PARA AS INSTALAÇÕES, ESTÃO COMTEMPLADOS NO PROJETO COM TODAS AS INFORMAÇÕES TÉCNICAS PARA SUA PREVISÃO CONSTRUTIVA DURANTE A FASE DE MONTAGEM DE ARMADURA E FORMAS;
8. TODAS AS VIGAS ACIMA DO NÍVEL 0 "ZERO", DEVEM RECEBER UMA CONTRA FLEXA DE 1 CM "UM CENTÍMETRO";
9. TODAS AS VIGAS ACIMA DO NÍVEL 0 "ZERO", QUE NECESSITAREM DE UMA CONTRA FLEXA SUPERIOR A 1 CM "UM CENTÍMETRO", ESTÃO SINALIZADAS NA PLANTA DE FORMAS;
10. TODAS AS LAJES ACIMA DO NÍVEL 0 "ZERO", DEVEM RECEBER UMA CONTRA FLEXA DE 1 CM "UM CENTÍMETRO";
11. TODAS AS LAJES ACIMA DO NÍVEL 0 "ZERO", QUE NECESSITAREM DE UMA CONTRA FLEXA SUPERIOR A 1 CM "UM CENTÍMETRO" ESTÃO SINALIZADAS NA PLANTA DE FORMAS;
12. OS DETALHAMENTOS DAS ARMAÇÕES DOS ELEMENTOS ESTRUTURAIS ESTÃO SEPARADOS PELOS NÍVEIS DE EXECUÇÃO;
13. TODOS OS LOCAIS QUE CONTEMPLAREM A JUNÇÃO DE DOIS BLOCOS ESTRUTURAIS, DEVE SER CONSIDERADO A APLICAÇÃO DA JUNTA DE DILATAÇÃO NOS ELEMENTOS EM SUA TOTALIDADE;

EXECUÇÃO

1. RECOMENDAMOS QUE A LOCAÇÃO DA ESTRUTURA SEJA REALIZADA ATRAVÉS DE EQUIPAMENTOS HOMOLOGADOS E DEVIDAMENTE CALIBRADOS PELOS ÓRGÃOS DE AFERIÇÃO E QUALIDADE ISO 9001;
2. É FUNDAMENTAL A UTILIZAÇÃO DE ESPAÇADORES DE ARMADURA PARA MONTAGEM E CONSTRUÇÃO DE TODOS OS ELEMENTOS ESTRUTURAIS;
3. NO ATO DE EXECUÇÃO DAS VIGAS BALDRAMES E BLOCOS, DEVE SER LANÇADO UM TRAÇO DE BRITA 0 "ZERO" EM TODA SUA EXTENSÃO;
4. TODAS AS VIGAS BALDRAMES E BLOCOS DEVEM SER IMPERMEABILIZADOS UTILIZANDO A APLICAÇÃO DE MANTA LÍQUIDA;
5. APÓS A REALIZAÇÃO DA CONCRETAGEM DOS ELEMENTOS, TODA A ESTRUTURA DEVE PERMANECER COM ESCORAMENTO DE 100% "CEM PORCENTO" PELO PERÍODO DE 30 "TRINTA" DIAS;
6. APÓS A REALIZAÇÃO DA CONCRETAGEM DOS ELEMENTOS QUE POSSUEM CONTRA FLEXA IGUAL OU SUPERIOR A 3 CM "TRÊS CENTÍMETROS", DEVEM PERMANECER COM ESCORAMENTO DE 100 % "CEM PORCENTO" PELO PERÍODO DE 45 "QUARENTA E CINCO" DIAS;
7. TODAS AS LAJES DEVEM SER IMPERMEABILIZADAS UTILIZANDO MANTA ALUMINIZADA;
8. OS ELEMENTOS ESTRUTURAIS SOMENTE PODEM SER CONCRETADOS APÓS A PLENA VALIDAÇÃO DO ENGENHEIRO DE EXECUÇÃO RESPONSÁVEL PELO PROCESSO DE CONFERÊNCIA E MONTAGEM;

CONTROLE DE REVISÕES

Nº	DATA	DESCRIÇÃO

FNDE Fundo Nacional de Desenvolvimento da Educação

MINISTÉRIO DA **EDUCAÇÃO**

PROJETO PADRÃO - FNDE

PROPRIETÁRIO: :

ENDEREÇO:

MUNICÍPIO - UF:

PROPRIETÁRIO

RESP. TÉCNICO — CREA

AUTOR DO PROJETO — CAU

DLFO — CREA

RA

OBSERVAÇÕES:

ESCOLA 5 SALAS DE AULA - MODELO TÉRREO

PROJETO DE ESTRUTURA

COORDENAÇÃO
CGEST - Coordenação Geral de Infraestrutura Educacional

ARMAÇÕES DO TÉRREO
BLOCO G - PEDAGÓGICO 1

SCA

FORMATO	REVISÃO	ESCALA	DATA EMISSÃO	PRANCHA
1050X594	R.00	INDICADA	JAN/2021	61/110

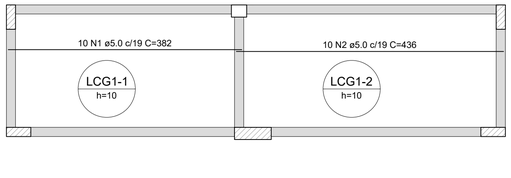

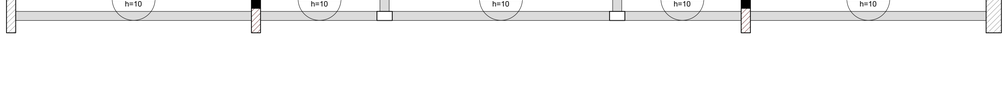

1 ARMAÇÃO POSITIVA DAS LAJES DO PAVIMENTO TÉRREO (EIXO X)
ESCALA 1:50

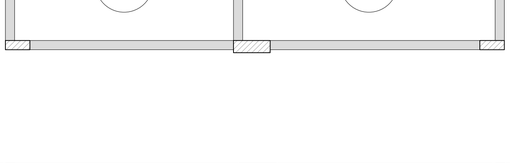

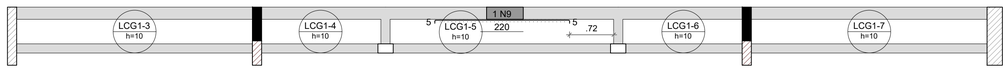

2 ARMAÇÃO NEGATIVA DAS LAJES DO PAVIMENTO TÉRREO (EIXO X)
ESCALA 1:50

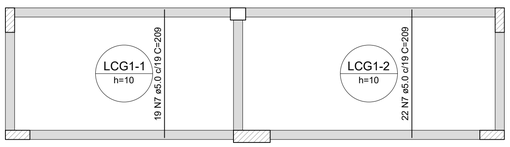

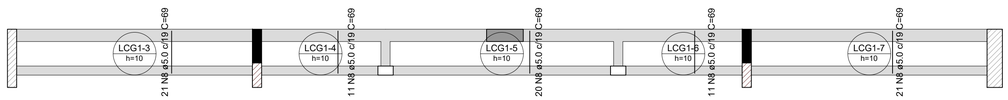

3 ARMAÇÃO POSITIVA DAS LAJES DO PAVIMENTO TÉRREO (EIXO Y)
ESCALA 1:50

RELAÇÃO DO AÇO

Negativos X Positivos X Positivos Y

AÇO	N	DIAM (mm)	QUANT	C.UNIT (cm)	C.TOTAL (cm)
CA60	1	5.0	10	382	3820
	2	5.0	10	436	4360
	3	5.0	3	410	1230
	4	5.0	6	220	1320
	5	5.0	3	389	1167
	6	5.0	3	418	1254
	7	5.0	41	209	8569
	8	5.0	84	69	5796
CA50	9	6.3	1	227	227

RESUMO DO AÇO

AÇO	DIAM (mm)	C.TOTAL (m)	PESO + 10% (kg)
CA50	6.3	2.3	0.6
CA60	5.0	275.2	46.7

PESO TOTAL (kg)	
CA50	0.6
CA60	46.7

Volume de concreto (C-30) = 2.07 m³
Área de forma = 20.70 m²

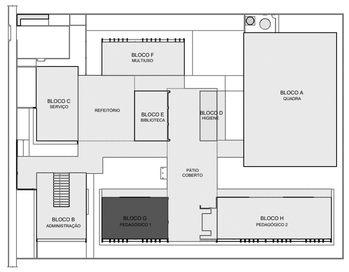

CROQUI DE REFERÊNCIA - IMPLANTAÇÃO

NOTAS GERAIS:

1. TODAS AS MEDIDAS DEVEM SER CONFERIDAS EM OBRA, "IN LOCO", ANTES DA REALIZAÇÃO DE QUAISQUER ATIVIDADES;
2. RECOMENDAMOS A REALIZAÇÃO DO ESTUDO DOS PROJETOS ANTES DA REALIZAÇÃO DAS ATIVIDADES, POIS O PROFISSIONAL DE EXECUÇÃO É CORRESPONSÁVEL PELO PROCESSO DE ANÁLISE TÉCNICA;
3. ANTES DE INICIAR AS ATIVIDADES DE EXECUÇÃO É FUNDAMENTAL A ELABORAÇÃO DA ART DE EXECUÇÃO CONFORME AS ORIENTAÇÕES DO CREA ESTADUAL;
4. SEMPRE OBSERVAR AS UNIDADES DE MEDIDAS INFORMADAS EM PLANTA, POIS PODEM SER ALTERADAS PARA MELHOR REPRESENTAÇÃO DAS INFORMAÇÕES E/OU DETALHES;
5. SEMPRE OBSERVAR AS COTAS INFORMADAS EM PLANTA, POIS PODEM SER MODIFICADAS PARA MELHOR REPRESENTAÇÃO DAS INFORMAÇÕES E/OU DETALHES;
6. ORIENTAMOS QUE DEVERÃO SER ANALISADOS OS ARQUIVOS IFC DISPONIBILIZADOS, ANTES DE UMA CONSULTA PRÉVIA A EQUIPE DE DESENVOLVIMENTOS DOS PROJETOS;
7. PARA TODAS E QUAISQUER DIVERGÊNCIAS, A EQUIPE DE DESENVOLVIMENTO DOS PROJETOS DEVERÁ SER ACIONADA;
8. QUAISQUER ALTERAÇÕES REALIZADAS NO PROJETO PELA EQUIPE DE EXECUÇÃO DEVEM SER DOCUMENTADAS NOS PROJETOS "AS BUIT";

NOTAS ESPECIFICAS ESTRUTURAIS:
PROJETOS

1. EM QUESTÕES ONDE AS DÚVIDAS E/OU DIVERGÊNCIAS NÃO AFETEM ESTRUTURALMENTE O PLANEJAMENTO ARQUITETÔNICO, OS PROJETOS DE ARQUITETURA SERÃO PRIORIDADE;
2. A ESTRUTURA FOI DIMENSIONADA PARA UTILIZAR CONCRETO 30MPA EM SUA TOTALIDADE;
3. O DETALHE DE FUNDAÇÃO "BLOCOS E ESTACAS" INSERIDO NO DESENHO É APENAS SUGESTIVO, ONDE NUNCA DEVEM SER EXECUTADOS SEM A REALIZAÇÃO DOS ESTUDOS DE SOLO CONFORME AS NORMATIVAS VIGENTES;
4. O DETALHE DE FUNDAÇÃO "ESTACAS ISOLADAS" INSERIDO NO DESENHO É APENAS SUGESTIVO, POIS NUNCA DEVEM SER EXECUTADOS SEM A REALIZAÇÃO DOS ESTUDOS DE SOLO CONFORME AS NORMATIVAS VIGENTES;
5. A ESTRUTURA FOI DIMENSIONADA PARA QUE O BALDRAME ESTEJA 5 CM "CINCO CENTÍMETROS" ABAIXO DO NÍVEL 0 "ZERO" DO PISO DA ARQUITETURA "ACABADO";
6. A ESTRUTURA FOI DIMENSIONADA PARA QUE AS VIGAS BALDRAMES SEJAM EXECUTADAS SOBRE OS BLOCOS PARA MINIMIZAR OS IMPACTOS DE FUROS ESTRUTURAIS CONFORME AS COMPATIBILIZAÇÕES REALIZADAS DURANTE O PROCESSO DE ELABORAÇÃO DOS PROJETOS;
7. TODOS OS FUROS NECESSÁRIOS A SEREM CONFECCIONADOS PARA AS INSTALAÇÕES, ESTÃO COMTEMPLADOS NO PROJETO COM TODAS AS INFORMAÇÕES TÉCNICAS PARA SUA PREVISÃO CONSTRUTIVA DURANTE A FASE DE MONTAGEM DE ARMADURA E FORMAS;
8. TODAS AS VIGAS ACIMA DO NÍVEL 0 "ZERO", DEVEM RECEBER UMA CONTRA FLEXA DE 1 CM "UM CENTÍMETRO";
9. TODAS AS VIGAS ACIMA DO NÍVEL 0 "ZERO", QUE NECESSITAREM DE UMA CONTRA FLEXA SUPERIOR A 1 CM "UM CENTÍMETRO", ESTÃO SINALIZADAS NA PLANTA DE FORMAS;
10. TODAS AS LAJES ACIMA DO NÍVEL 0 "ZERO", DEVEM RECEBER UMA CONTRA FLEXA DE 1 CM "UM CENTÍMETRO";
11. TODAS AS LAJES ACIMA DO NÍVEL 0 "ZERO", QUE NECESSITAREM DE UMA CONTRA FLEXA SUPERIOR A 1 CM UM CENTÍMETRO", ESTÃO SINALIZADAS NA PLANTA DE FORMAS;
12. OS DETALHAMENTOS DAS ARMAÇÕES DOS ELEMENTOS ESTRUTURAIS ESTÃO SEPARADOS PELOS NÍVEIS DE EXECUÇÃO;
13. TODOS OS LOCAIS QUE CONTEMPLAREM A JUNÇÃO DE DOIS BLOCOS ESTRUTURAIS, DEVE SER CONSIDERADO A APLICAÇÃO DA JUNTA DE DILATAÇÃO NOS ELEMENTOS EM SUA TOTALIDADE;

EXECUÇÃO

1. RECOMENDAMOS QUE A LOCAÇÃO DA ESTRUTURA SEJA REALIZADA ATRAVÉS DE EQUIPAMENTOS HOMOLOGADOS E DEVIDAMENTE CALIBRADOS PELOS ORGÃOS DE AFERIÇÃO E QUALIDADE ISO 9001;
2. É FUNDAMENTAL A UTILIZAÇÃO DE ESPAÇADORES DE ARMADURA PARA MONTAGEM E CONSTRUÇÃO DE TODOS OS ELEMENTOS ESTRUTURAIS;
3. NO ATO DE EXECUÇÃO DAS VIGAS BALDRAMES E BLOCOS, DEVE SER LANÇADO UM TRAÇO DE BRITA 0 "ZERO" EM TODA SUA EXTENSÃO;
4. TODAS AS VIGAS BALDRAMES E BLOCOS DEVEM SER IMPERMEABILIZADOS UTILIZANDO A APLICAÇÃO DE MANTA LÍQUIDA;
5. APÓS A REALIZAÇÃO DA CONCRETAGEM DOS ELEMENTOS, TODA A ESTRUTURA DEVE PERMANECER COM ESCORAMENTO DE 100% "CEM PORCENTO" PELO PERÍODO DE 30 "TRINTA" DIAS;
6. APÓS A REALIZAÇÃO DA CONCRETAGEM DOS ELEMENTOS QUE POSSUEM CONTRA FLEXA IGUAL OU SUPERIOR A 3 CM "TRÊS CENTÍMETROS", DEVEM PERMANECER COM ESCORAMENTO DE 100 % "CEM PORCENTO" PELO PERÍODO DE 45 "QUARENTA E CINCO" DIAS;
7. TODAS AS LAJES DEVEM SER IMPERMEABILIZADAS UTILIZANDO MANTA ALUMINIZADA;
8. OS ELEMENTOS ESTRUTURAIS SOMENTE PODEM SER CONCRETADOS APÓS A PLENA VALIDAÇÃO DO ENGENHEIRO DE EXECUÇÃO RESPONSÁVEL PELO PROCESSO DE CONFERÊNCIA E MONTAGEM;

CONTROLE DE REVISÕES

Nº	DATA	DESCRIÇÃO

FNDE Fundo Nacional de Desenvolvimento da Educação

MINISTÉRIO DA EDUCAÇÃO

PROJETO PADRÃO - FNDE

PROPRIETÁRIO: :

ENDEREÇO:

MUNICÍPIO - UF:

PROPRIETÁRIO

RESP. TÉCNICO CREA

AUTOR DO PROJETO CAU

DLFO CREA

RA

OBSERVAÇÕES:

ESCOLA 5 SALAS DE AULA - MODELO TÉRREO

PROJETO DE ESTRUTURA

COORDENAÇÃO
CGEST - Coordenação Geral de Infraestrutura Educacional

ARMAÇÕES DO TÉRREO
BLOCO G - PEDAGÓGICO 1

SCA

REVISÃO R.00

ESCALA INDICADA

DATA EMISSÃO JAN/2021

PRANCHA 62/110

FORMATO A1

E-DOCS - CÓPIA DO PROCESSO 2025-6X76D GERADO POR UDSON OLIVEIRA RAMOS DE AGUIAR EM 13/05/2026 07:51 DOCUMENTO 1 / 1 PÁGINA 581 / 5723

2025-940CTN - E-DOCS - CÓPIA SIMPLES 21/08/2025 09:37 PÁGINA 3 / 13

E-DOCS - CÓPIA DO PROCESSO 2025-6XTGD GERADO POR UDSON OLIVEIRA RAMOS DE AGUIAR EM 13/05/2026 07:51 DOCUMENTO 1 / 1 PÁGINA 582 / 5723

2025-9AKCTN - E-DOCS - CÓPIA SIMPLES - 23/08/2025 09:37 - PÁGINA 4 / 13

PG1-1

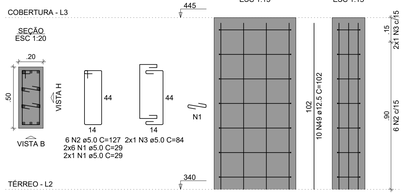

PG1-2=PG1-3

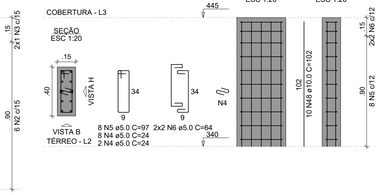

PG1-4

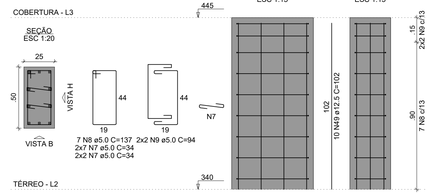

PG1-5=PG1-7

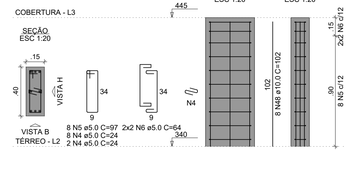

PG1-6

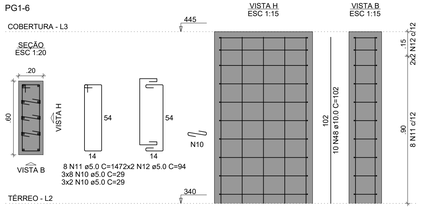

PG1-8

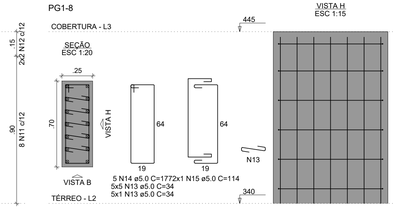

PG1-10

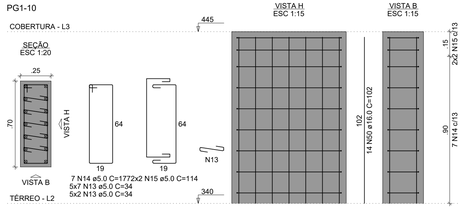

PG1-11

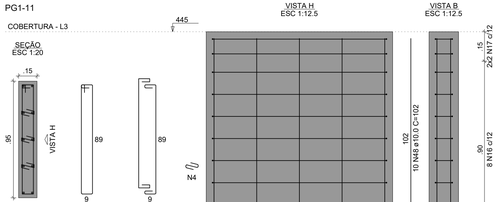

PG1-12=PG1-14

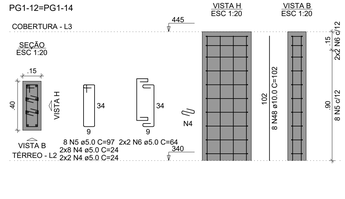

PG1-15

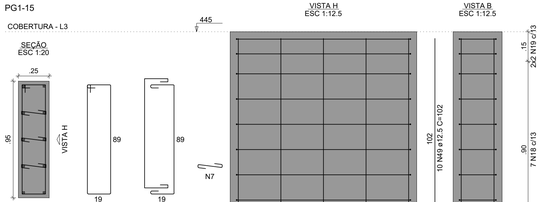

PG1-16

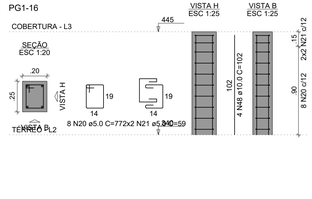

PG1-17=PG1-18

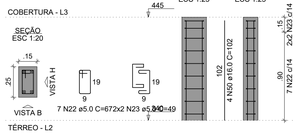

VPG1-1

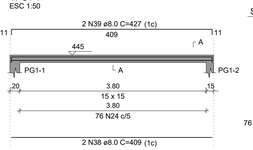

SEÇÃO A-A

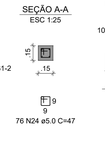

VPG1-2

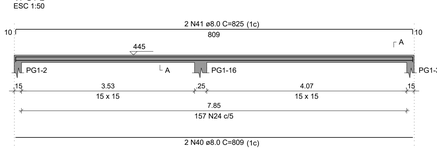

SEÇÃO A-A

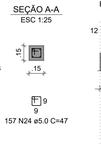

VPG1-3

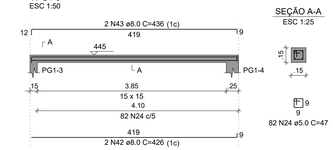

SEÇÃO A-A

VPG1-4

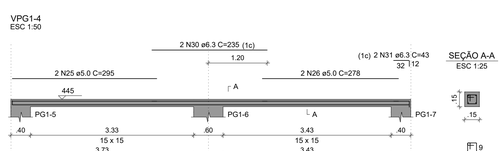

SEÇÃO A-A

VPG1-5

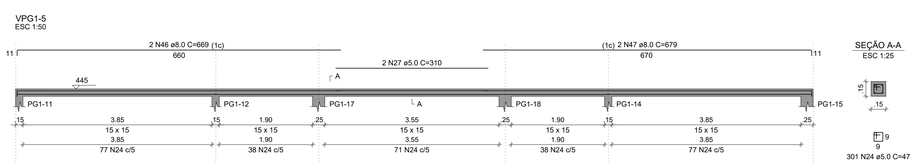

SEÇÃO A-A

VPG1-6

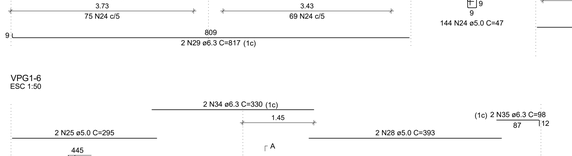

SEÇÃO A-A

VPG1-7

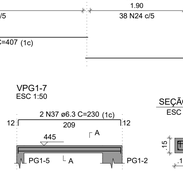

SEÇÃO A-A

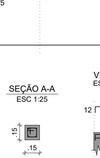

VPG1-8

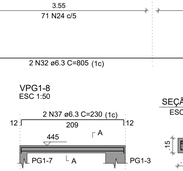

SEÇÃO A-A

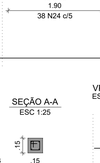

VPG1-9

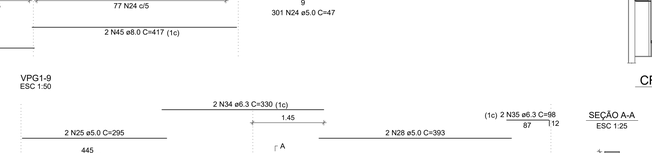

SEÇÃO A-A

RELAÇÃO DO AÇO

PG1-1	2xPG1-2	PG1-4
2xPG1-5	PG1-6	PG1-8
PG1-10	PG1-11	2xPG1-12
PG1-15	PG1-16	2xPG1-17
VPG1-1	VPG1-2	VPG1-3
VPG1-4	VPG1-5	VPG1-6
VPG1-7	VPG1-8	VPG1-9

AÇO	N	DIAM (mm)	QUANT	C.UNIT (cm)	C.TOTAL (cm)
CA60	1	5.0	14	29	406
	2	5.0	6	127	762
	3	5.0	2	84	168
	4	5.0	110	24	2640
	5	5.0	48	97	4656
	6	5.0	24	64	1536
	7	5.0	45	34	1530
	8	5.0	7	137	959
	9	5.0	4	94	376
	10	5.0	30	29	870
	11	5.0	8	147	1176
	12	5.0	4	94	376
	13	5.0	75	34	2550
	14	5.0	12	177	2124
	15	5.0	6	114	684
	16	5.0	8	207	1656
	17	5.0	4	119	476
	18	5.0	7	227	1589
	19	5.0	4	139	556
	20	5.0	8	77	616
	21	5.0	4	59	236
	22	5.0	14	67	938
	23	5.0	8	49	392
	24	5.0	1210	47	56870
	25	5.0	6	295	1770
	26	5.0	2	278	556
	27	5.0	2	310	620
	28	5.0	4	393	1572
CA50	29	6.3	2	817	1634
	30	6.3	2	235	470
	31	6.3	2	43	86
	32	6.3	2	805	1610
	33	6.3	4	1082	4328
	34	6.3	4	330	1320
	35	6.3	4	98	392
	36	6.3	4	209	836
	37	6.3	4	230	920
	38	8.0	2	409	818
	39	8.0	2	427	854
	40	8.0	2	809	1618
	41	8.0	2	825	1650
	42	8.0	2	426	852
	43	8.0	2	436	872
	44	8.0	2	407	814
	45	8.0	2	417	834
	46	8.0	2	669	1338
	47	8.0	2	679	1358
	48	10.0	76	102	7752
	49	12.5	30	102	3060
	50	16.0	36	102	3672

RESUMO DO AÇO

AÇO	DIAM (mm)	C.TOTAL (m)	PESO + 10% (kg)
CA50	6.3	116	31.2
	8.0	110.1	47.8
	10.0	77.5	52.6
	12.5	30.6	32.4
	16.0	36.7	63.8
CA60	5.0	886.6	150.3

PESO TOTAL (kg)	
CA50	227.7
CA60	150.3

Volume de concreto (C-30) = 3.14 m³
Área de forma = 53.18 m²

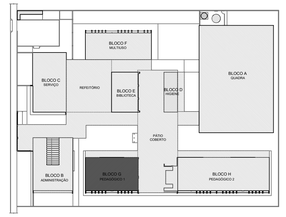

CROQUI DE REFERÊNCIA - IMPLANTAÇÃO

NOTAS GERAIS:

1. TODAS AS MEDIDAS DEVEM SER CONFERIDAS EM OBRA, "IN LOCO", ANTES DA REALIZAÇÃO DE QUAISQUER ATIVIDADES;
2. RECOMENDAMOS A REALIZAÇÃO DO ESTUDO DOS PROJETOS ANTES DA REALIZAÇÃO DAS ATIVIDADES, POIS O PROFISSIONAL DE EXECUÇÃO É CORresponsável PELO PROCESSO DE ANÁLISE TÉCNICA;
3. ANTES DE INICIAR AS ATIVIDADES DE EXECUÇÃO É FUNDAMENTAL A ELABORAÇÃO DA ART DE EXECUÇÃO CONFORME AS ORIENTAÇÕES DO CREA ESTADUAL;
4. SEMPRE OBSERVAR AS UNIDADES DE MEDIDAS INFORMADAS EM PLANTA, POIS PODEM SER ALTERADAS PARA MELHOR REPRESENTAÇÃO DAS INFORMAÇÕES E/OU DETALHES;
5. SEMPRE OBSERVAR AS COTAS INFORMADAS EM PLANTA, POIS PODEM SER MODIFICADAS PARA MELHOR REPRESENTAÇÃO DAS INFORMAÇÕES E/OU DETALHES;
6. ORIENTAMOS QUE DEVERÃO SER ANALISADOS OS ARQUIVOS IFC DISPONIBILIZADOS, ANTES DE UMA CONSULTA PRÉVIA A EQUIPE DE DESENVOLVIMENTOS DOS PROJETOS;
7. PARA TODAS E QUAISQUER DIVERGÊNCIAS, A EQUIPE DE DESENVOLVIMENTO DOS PROJETOS DEVERÁ SER ACIONADA;
8. QUAISQUER ALTERAÇÕES REALIZADAS NO PROJETO PELA EQUIPE DE EXECUÇÃO DEVEM SER DOCUMENTADAS NOS PROJETOS "AS BUILT";

NOTAS ESPECÍFICAS ESTRUTURAIS:

PROJETOS

1. EM QUESTÕES ONDE AS DÚVIDAS E/OU DIVERGÊNCIAS NÃO AFETEM ESTRUTURALMENTE O PLANEJAMENTO ARQUITETÔNICO, OS PROJETOS DE ARQUITETURA SERÃO PRIORIDADE;
2. A ESTRUTURA FOI DIMENSIONADA PARA UTILIZAR CONCRETO 30MPA EM SUA TOTALIDADE;
3. O DETALHE DE FUNDAÇÃO "BLOCOS E ESTACAS" INSERIDO NO DESENHO É APENAS SUGESTIVO, ONDE NUNCA DEVEM SER EXECUTADOS SEM A REALIZAÇÃO DOS ESTUDOS DE SOLO CONFORME AS NORMATIVAS VIGENTES;
4. O DETALHE DE FUNDAÇÃO "ESTACAS ISOLADAS" INSERIDO NO DESENHO É APENAS SUGESTIVO, POIS NUNCA DEVEM SER EXECUTADOS SEM A REALIZAÇÃO DOS ESTUDOS DE SOLO CONFORME AS NORMATIVAS VIGENTES;
5. A ESTRUTURA FOI DIMENSIONADA PARA QUE O BALDRAME ESTEJA 5 CM "CINCO CENTÍMETROS" ABAIXO DO NÍVEL 0 "ZERO" DO PISO DA ARQUITETURA "ACABADO";
6. A ESTRUTURA FOI DIMENSIONADA PARA QUE AS VIGAS BALDRAMES SEJAM EXECUTADAS SOBRE OS BLOCOS PARA MINIMIZAR OS IMPACTOS DE FUROS ESTRUTURAIS CONFORME AS COMPATIBILIZAÇÕES REALIZADAS DURANTE O PROCESSO DE ELABORAÇÃO DOS PROJETOS;
7. TODOS OS FUROS NECESSÁRIOS A SEREM CONFECCIONADOS PARA AS INSTALAÇÕES, ESTÃO COMTEMPLADOS NO PROJETO COM TODAS AS INFORMAÇÕES TÉCNICAS PARA SUA PREVISÃO CONSTRUTIVA DURANTE A FASE DE MONTAGEM DE ARMADURA E FORMAS;
8. TODAS AS VIGAS ACIMA DO NÍVEL 0 "ZERO", DEVEM RECEBER UMA CONTRA FLEXA DE 1 CM "UM CENTÍMETRO";
9. TODAS AS VIGAS ACIMA DO NÍVEL 0 "ZERO", QUE NECESSITAREM DE UMA CONTRA FLEXA SUPERIOR A 1 CM "UM CENTÍMETRO", ESTÃO SINALIZADAS NA PLANTA DE FORMAS;
10. TODAS AS LAJES ACIMA DO NÍVEL 0 "ZERO", DEVEM RECEBER UMA CONTRA FLEXA DE 1 CM "UM CENTÍMETRO";
11. TODAS AS LAJES ACIMA DO NÍVEL 0 "ZERO", QUE NECESSITAREM DE UMA CONTRA FLEXA SUPERIOR A 1 CM "UM CENTÍMETRO", ESTÃO SINALIZADAS NA PLANTA DE FORMAS;
12. OS DETALHAMENTOS DAS ARMAÇÕES DOS ELEMENTOS ESTRUTURAIS ESTÃO SEPARADOS PELOS NÍVEIS DE EXECUÇÃO;
13. TODOS OS LOCAIS QUE CONTEMPLAREM A JUNÇÃO DE DOIS BLOCOS ESTRUTURAIS, DEVE SER CONSIDERADO A APLICAÇÃO DA JUNTA DE DILATAÇÃO NOS ELEMENTOS EM SUA TOTALIDADE;

EXECUÇÃO

1. RECOMENDAMOS QUE A LOCAÇÃO DA ESTRUTURA SEJA REALIZADA ATRAVÉS DE EQUIPAMENTOS HOMOLOGADOS E DEVIDAMENTE CALIBRADOS PELOS ÓRGÃOS DE AFERIÇÃO E QUALIDADE ISO 9001;
2. É FUNDAMENTAL A UTILIZAÇÃO DE ESPAÇADORES DE ARMADURA PARA MONTAGEM E CONSTRUÇÃO DE TODOS OS ELEMENTOS ESTRUTURAIS;
3. NO ATO DE EXECUÇÃO DAS VIGAS BALDRAMES E BLOCOS, DEVE SER LANÇADO UM TRAÇO DE BRITA 0 "ZERO" EM TODA SUA EXTENSÃO;
4. TODAS AS VIGAS BALDRAMES E BLOCOS DEVEM SER IMPERMEABILIZADOS UTILIZANDO A APLICAÇÃO DE MANTA LÍQUIDA;
5. APÓS A REALIZAÇÃO DA CONCRETAGEM DOS ELEMENTOS, TODA A ESTRUTURA DEVE PERMANECER COM ESCORAMENTO DE 100% "CEM PORCENTO" PELO PERÍODO DE 30 "TRINTA" DIAS;
6. APÓS A REALIZAÇÃO DA CONCRETAGEM DOS ELEMENTOS QUE POSSUEM CONTRA FLEXA IGUAL OU SUPERIOR A 3 CM "TRÊS CENTÍMETROS", DEVEM PERMANECER COM ESCORAMENTO DE 100 % "CEM PORCENTO" PELO PERÍODO DE 45 "QUARENTA E CINCO" DIAS;
7. TODAS AS LAJES DEVEM SER IMPERMEABILIZADAS UTILIZANDO MANTA ALUMINIZADA;
8. OS ELEMENTOS ESTRUTURAIS SOMENTE PODEM SER CONCRETADOS APÓS A PLENA VALIDAÇÃO DO ENGENHEIRO DE EXECUÇÃO RESPONSÁVEL PELO PROCESSO DE CONFERÊNCIA E INSPEÇÃO;

CONTROLE DE REVISÕES

Nº	DATA	DESCRIÇÃO

FNDE Fundo Nacional de Desenvolvimento da Educação

MINISTÉRIO DA EDUCAÇÃO

PROJETO PADRÃO - FNDE

PROPRIETÁRIO: :

ENDEREÇO:

MUNICÍPIO - UF:

PROPRIETÁRIO

RESP. TÉCNICO — CREA

AUTOR DO PROJETO — CAU

DLFO — CREA

RA

OBSERVAÇÕES:

ESCOLA 5 SALAS DE AULA - MODELO TÉRREO

PROJETO DE ESTRUTURA

COORDENAÇÃO: CGEST - Coordenação Geral de Infraestrutura Educacional	ARMAÇÕES DA COBERTURA BLOCO G - PEDAGÓGICO 1	SCA
FORMATO: 1050X594	REVISÃO: R.00 — ESCALA: INDICADA — DATA EMISSÃO: JAN/2021	PRANCHA: 63/110

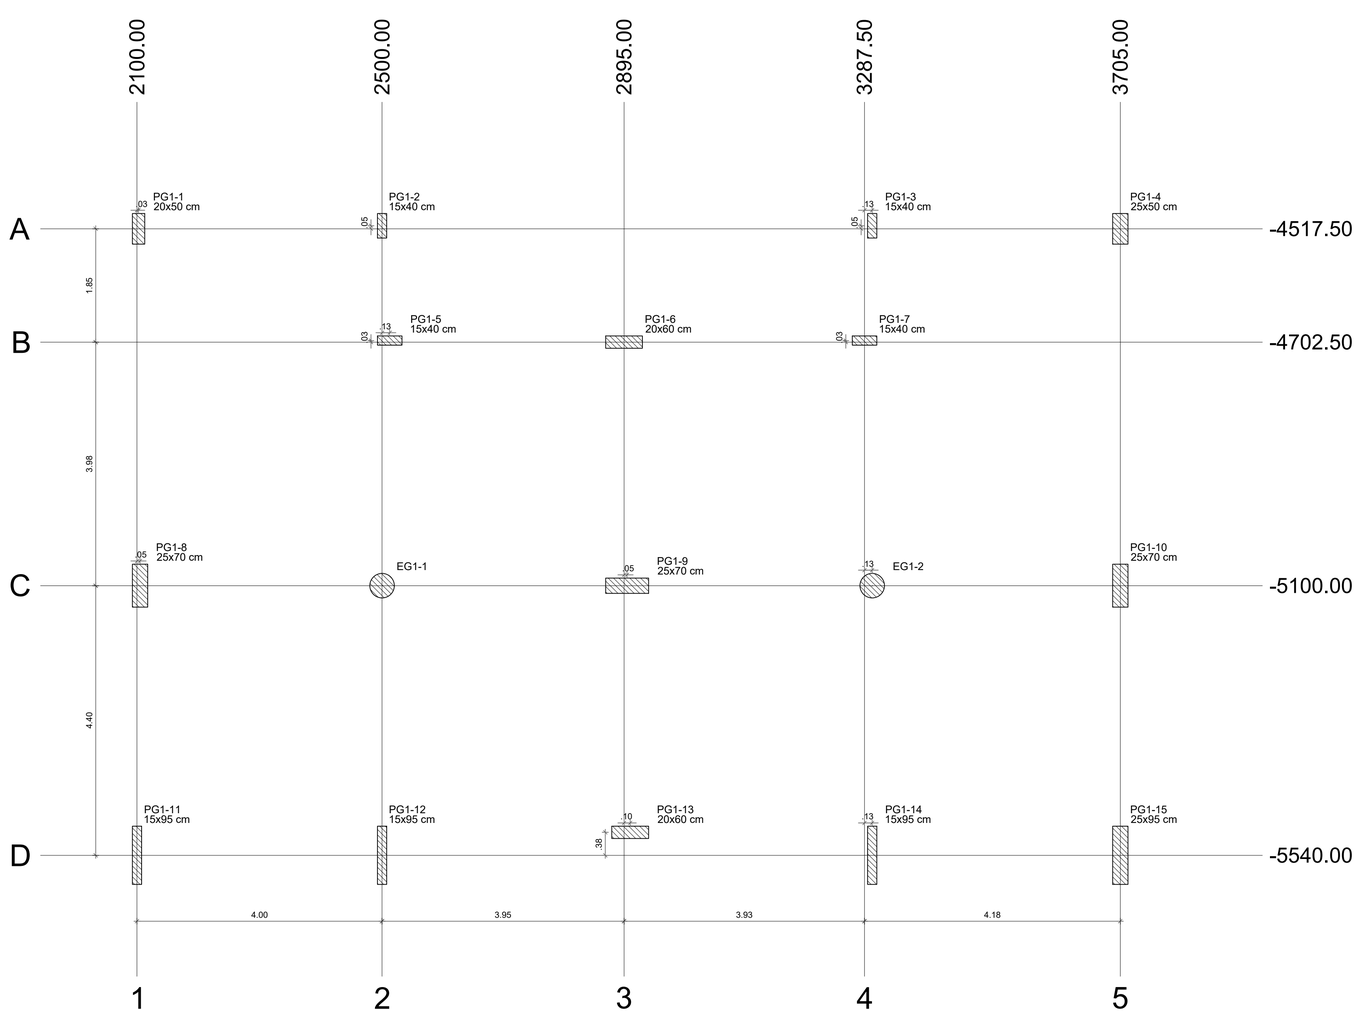

1 PLANTA DE CARGAS
ESCALA 1/50

Pilar													
Nome	Seção (cm)	X (cm)	Y (cm)	Carga Máx. (tf)	Carga Mín. (tf)	Mx Máximo (kgf.m)		My Máximo (kgf.m)		Fx Máximo (tf)		Fy Máximo (tf)	
						Positivo	Negativo	Positivo	Negativo	Positivo	Negativo	Positivo	Negativo
EG1-1	-	2500.00	-5100.00	5.9	5.0	100	-200	0	-300	0.0	-0.2	0.1	0.0
EG1-2	-	3300.00	-5100.00	6.0	5.0	100	-200	200	0	0.1	0.0	0.1	0.0
PG1-1	20x50	2102.50	-4517.50	19.5	19.1	0	-1900	400	0	0.6	0.0	1.5	0.0
PG1-2	15x40	2500.00	-4512.50	18.5	17.4	200	-400	0	-600	0.0	-3.4	0.0	-0.7
PG1-3	15x40	3300.00	-4512.50	18.6	17.4	300	-600	500	0	3.5	0.0	0.0	-0.8
PG1-4	25x50	3705.00	-4517.50	30.8	30.4	0	-2800	0	-700	0.0	-0.6	1.8	0.0
PG1-5	15x40	2512.50	-4700.00	11.1	10.4	0	-300	300	-700	0.2	-0.5	0.9	0.0
PG1-6	20x60	2895.00	-4702.50	29.9	28.5	300	-200	1100	-2000	0.5	-0.5	1.2	0.0
PG1-7	15x40	3287.50	-4700.00	11.0	10.3	0	-300	400	-400	0.5	-0.1	0.9	0.0
PG1-8	25x70	2105.00	-5100.00	34.5	34.1	0	-4500	0	-2100	0.8	0.0	0.9	-0.6
PG1-9	25x70	2900.00	-5100.00	47.2	46.9	400	-300	1300	-2000	0.5	-0.9	0.0	-1.2
PG1-10	25x70	3705.00	-5100.00	49.8	49.3	0	-3600	2200	0	0.0	-0.7	1.0	-0.4
PG1-11	15x95	2100.00	-5540.00	19.4	18.8	500	-4900	0	-200	0.0	-1.1	0.2	-1.2
PG1-12	15x95	2500.00	-5540.00	30.8	30.0	600	-4300	0	-400	0.0	-1.9	0.0	-1.3
PG1-13	20x60	2905.00	-5502.50	26.6	26.1	100	-100	900	-1900	0.5	-0.9	0.0	-0.2
PG1-14	15x95	3300.00	-5540.00	29.9	29.0	500	-3800	600	0	2.3	0.0	0.0	-1.3
PG1-15	25x95	3705.00	-5540.00	30.5	29.7	900	-6300	300	-500	0.9	0.0	0.0	-2.0

Os esforços indicados nesta tabela são os valores máximos obtidos pela envoltória de todas as combinações definidas para as fundações. Para análises complementares, deve-se consultar o relatório de esforços na fundação, que apresenta os valores calculados para cada combinação.

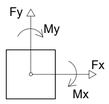

Locação no eixo X	
Coordenadas (cm)	Nome
2100.00	PG1-11
2102.50	PG1-1
2105.00	PG1-8
2500.00	PG1-2, EG1-1, PG1-12
2512.50	PG1-5
2895.00	PG1-6
2900.00	PG1-9
2905.00	PG1-13
3287.50	PG1-7
3300.00	PG1-3, EG1-2, PG1-14
3705.00	PG1-4, PG1-10, PG1-15

Locação no eixo Y	
Coordenadas (cm)	Nome
-4512.50	PG1-2, PG1-3
-4517.50	PG1-1, PG1-4
-4700.00	PG1-5, PG1-7
-4702.50	PG1-6
-5100.00	PG1-8, EG1-1, PG1-9, EG1-2, PG1-10
-5502.50	PG1-13
-5540.00	PG1-11, PG1-12, PG1-14, PG1-15

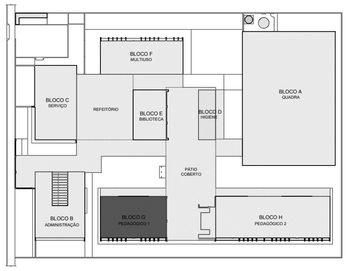

CROQUI DE REFERÊNCIA - IMPLANTAÇÃO

NOTAS GERAIS:

1. TODAS AS MEDIDAS DEVEM SER CONFERIDAS EM OBRA, "IN LOCO", ANTES DA REALIZAÇÃO DE QUAISQUER ATIVIDADES;
2. RECOMENDAMOS A REALIZAÇÃO DO ESTUDO DOS PROJETOS ANTES DA REALIZAÇÃO DAS ATIVIDADES, POIS O PROFISSIONAL DE EXECUÇÃO É CORRESPONSÁVEL PELO PROCESSO DE ANALISE TÉCNICA;
3. ANTES DE INICIAR AS ATIVIDADES DE EXECUÇÃO É FUNDAMENTAL A ELABORAÇÃO DA ART DE EXECUÇÃO CONFORME AS ORIENTAÇÕES DO CREA ESTADUAL;
4. SEMPRE OBSERVAR AS UNIDADES DE MEDIDAS INFORMADAS EM PLANTA, POIS PODEM SER ALTERADAS PARA MELHOR REPRESENTAÇÃO DAS INFORMAÇÕES E/OU DETALHES;
5. SEMPRE OBSERVAR AS COTAS INFORMADAS EM PLANTA, POIS PODEM SER MODIFICADAS PARA MELHOR REPRESENTAÇÃO DAS INFORMAÇÕES E/OU DETALHES;
6. ORIENTAMOS QUE DEVERÃO SER ANALISADOS OS ARQUIVOS IFC DISPONIBILIZADOS, ANTES DE UMA CONSULTA PRÉVIA A EQUIPE DE DESENVOLVIMENTOS DOS PROJETOS;
7. PARA TODAS E QUAISQUER DIVERGÊNCIAS, A EQUIPE DE DESENVOLVIMENTO DOS PROJETOS DEVERÁ SER ACIONADA;
8. QUAISQUER ALTERAÇÕES REALIZADAS NO PROJETO PELA EQUIPE DE EXECUÇÃO DEVEM SER DOCUMENTADAS NOS PROJETOS "AS BUIT";

NOTAS ESPECIFICAS ESTRUTURAIS:
PROJETOS

1. EM QUESTÕES ONDE AS DÚVIDAS E/OU DIVERGÊNCIAS NÃO AFETEM ESTRUTURALMENTE O PLANEJAMENTO ARQUITETÔNICO, OS PROJETOS DE ARQUITETURA SERÃO PRIORIDADE;
2. A ESTRUTURA FOI DIMENSIONADA PARA UTILIZAR CONCRETO 30MPA EM SUA TOTALIDADE;
3. O DETALHE DE FUNDAÇÃO "BLOCOS E ESTACAS" INSERIDO NO DESENHO É APENAS SUGESTIVO, ONDE NUNCA DEVEM SER EXECUTADOS SEM A REALIZAÇÃO DOS ESTUDOS DE SOLO CONFORME AS NORMATIVAS VIGENTES;
4. O DETALHE DE FUNDAÇÃO "ESTACAS ISOLADAS" INSERIDO NO DESENHO É APENAS SUGESTIVO, POIS NUNCA DEVEM SER EXECUTADOS SEM A REALIZAÇÃO DOS ESTUDOS DE SOLO CONFORME AS NORMATIVAS VIGENTES;
5. A ESTRUTURA FOI DIMENSIONADA PARA QUE O BALDRAME ESTEJA 5 CM "CINCO CENTÍMETROS" ABAIXO DO NÍVEL 0 "ZERO" DO PISO DA ARQUITETURA "ACABADO";
6. A ESTRUTURA FOI DIMENSIONADA PARA QUE AS VIGAS BALDRAMES SEJAM EXECUTADAS SOBRE OS BLOCOS PARA MINIMIZAR OS IMPACTOS DE FUROS ESTRUTURAIS CONFORME AS COMPATIBILIZAÇÕES REALIZADAS DURANTE O PROCESSO DE ELABORAÇÃO DOS PROJETOS;
7. TODOS OS FUROS NECESSÁRIOS A SEREM CONFECCIONADOS PARA AS INSTALAÇÕES, ESTÃO COMTEMPLADOS NO PROJETO COM TODAS AS INFORMAÇÕES TECNICAS PARA SUA PREVISÃO CONSTRUTIVA DURANTE A FASE DE MONTAGEM DE ARMADURA E FORMAS;
8. TODAS AS VIGAS ACIMA DO NÍVEL 0 "ZERO", DEVEM RECEBER UMA CONTRA FLEXA DE 1 CM "UM CENTÍMETRO";
9. TODAS AS VIGAS ACIMA DO NÍVEL 0 "ZERO", QUE NECESSITAREM DE UMA CONTRA FLEXA SUPERIOR A 1 CM "UM CENTÍMETRO", ESTÃO SINALIZADAS NA PLANTA DE FORMAS;
10. TODAS AS LAJES ACIMA DO NÍVEL 0 "ZERO", DEVEM RECEBER UMA CONTRA FLEXA DE 1 CM "UM CENTÍMETRO";
11. TODAS AS LAJES ACIMA DO NÍVEL 0 "ZERO", QUE NECESSITAREM DE UMA CONTRA FLEXA SUPERIOR A 1 CM UM CENTÍMETRO", ESTÃO SINALIZADAS NA PLANTA DE FORMAS;
12. OS DETALHAMENTOS DAS ARMAÇÕES DOS ELEMENTOS ESTRUTURAIS ESTÃO SEPARADOS PELOS NÍVEIS DE EXECUÇÃO;
13. TODOS OS LOCAIS QUE CONTEMPLAREM A JUNÇÃO DE DOIS BLOCOS ESTRUTURAIS, DEVE SER CONSIDERADO A APLICAÇÃO DA JUNTA DE DILATAÇÃO NOS ELEMENTOS EM SUA TOTALIDADE;

EXECUÇÃO

1. RECOMENDAMOS QUE A LOCAÇÃO DA ESTRUTURA SEJA REALIZADA ATRAVÉS DE EQUIPAMENTOS HOMOLOGADOS E DEVIDAMENTE CALIBRADOS PELOS ORGÃOS DE AFERIÇÃO E QUALIDADE ISO 9001;
2. É FUNDAMENTAL A UTILIZAÇÃO DE ESPAÇADORES DE ARMADURA PARA MONTAGEM E CONSTRUÇÃO DE TODOS OS ELEMENTOS ESTRUTURAIS;
3. NO ATO DE EXECUÇÃO DAS VIGAS BALDRAMES E BLOCOS, DEVE SER LANÇADO UM TRAÇO DE BRITA 0 "ZERO" EM TODA SUA EXTENSÃO;
4. TODAS AS VIGAS BALDRAMES E BLOCOS DEVEM SER IMPERMEABILIZADOS UTILIZANDO A APLICAÇÃO DE MANTA LÍQUIDA;
5. APÓS A REALIZAÇÃO DA CONCRETAGEM DOS ELEMENTOS, TODA A ESTRUTURA DEVE PERMANECER COM ESCORAMENTO DE 100% "CEM PORCENTO" PELO PERÍODO DE 30 "TRINTA" DIAS;
6. APÓS A REALIZAÇÃO DA CONCRETAGEM DOS ELEMENTOS QUE POSSUEM CONTRA FLEXA IGUAL OU SUPERIOR A 3 CM "TRÊS CENTÍMETROS", DEVEM PERMANECER COM ESCORAMENTO DE 100 % "CEM PORCENTO" PELO PERÍODO DE 45 "QUARENTA E CINCO" DIAS;
7. TODAS AS LAJES DEVEM SER IMPERMEABILIZADAS UTILIZANDO MANTA ALUMINIZADA;
8. OS ELEMENTOS ESTRUTURAIS SOMENTE PODEM SER CONCRETADOS APÓS A PLENA VALIDAÇÃO DO ENGENHEIRO DE EXECUÇÃO RESPONSÁVEL PELO PROCESSO DE CONFERÊNCIA E MONTAGEM;

CONTROLE DE REVISÕES

Nº	DATA	DESCRIÇÃO

FNDE Fundo Nacional de Desenvolvimento da Educação

MINISTÉRIO DA EDUCAÇÃO

PROJETO PADRÃO - FNDE

PROPRIETÁRIO: :

ENDEREÇO:

MUNICÍPIO - UF:

PROPRIETÁRIO

RESP. TÉCNICO — CREA

AUTOR DO PROJETO — CAU

DLFO

CREA

RA

OBSERVAÇÕES:

ESCOLA 5 SALAS DE AULA - MODELO TÉRREO

PROJETO DE ESTRUTURA

COORDENAÇÃO: CGEST - Coordenação Geral de Infraestrutura Educacional

PLANTA DE CARGAS
BLOCO G - PEDAGÓGICO 1

SCC

REVISÃO: R.00

ESCALA: 1:50

PRANCHA: 53/110

FORMATO: A1

DATA EMISSÃO: JAN/2021

E-DOCS - CÓPIA DO PROCESSO 2025-6X76D GERADO POR UDSON OLIVEIRA RAMOS DE AGUIAR EM 13/05/2026 07:51 DOCUMENTO 1 / 1 PÁGINA 583 / 5723

2025-040CTN - E-DOCS - CÓPIA SIMPLES - 21/08/2025 09:37 PÁGINA 5 / 13

E-DOCS - CÓPIA DO PROCESSO 2025-6X76D GERADO POR UDSON OLIVEIRA RAMOS DE AGUIAR EM 13/05/2026 07:51 DOCUMENTO 1 / 1 PÁGINA 584 / 5723

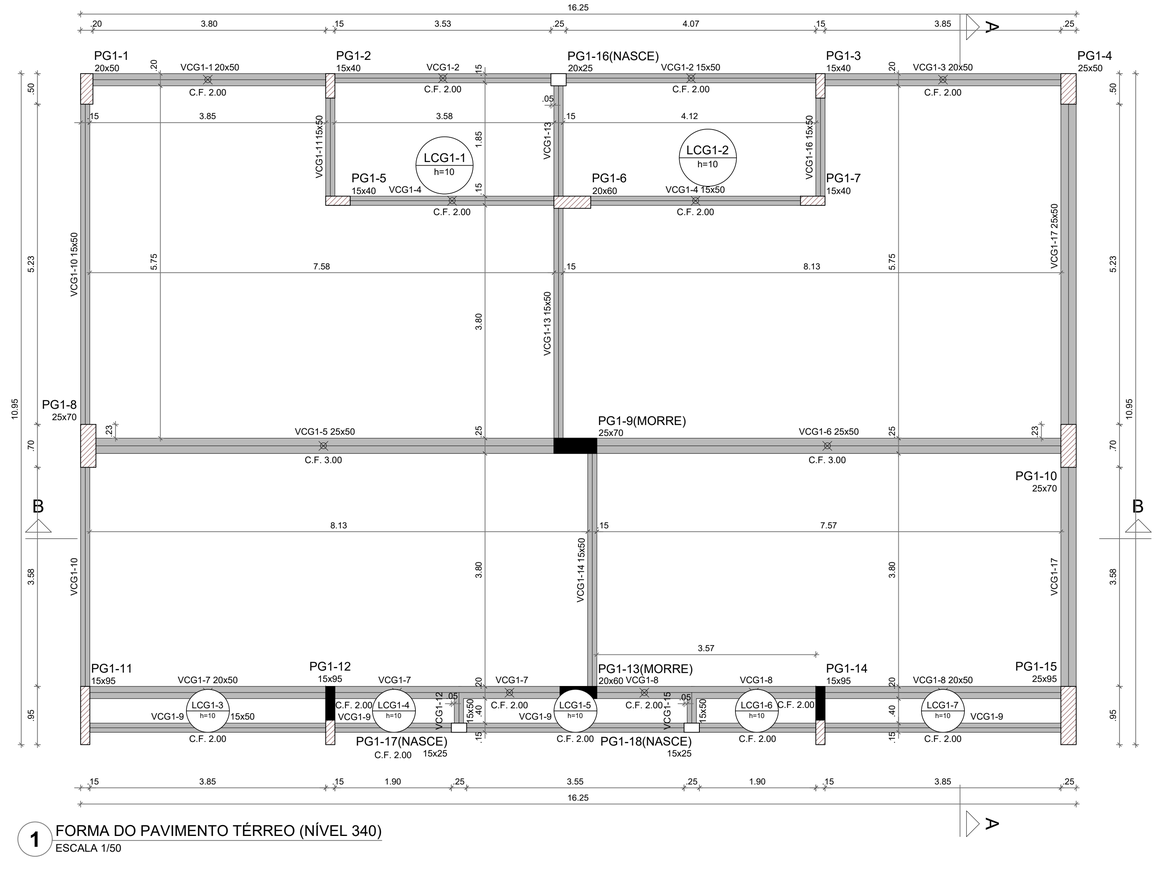

1 FORMA DO PAVIMENTO TÉRREO (NÍVEL 340)
ESCALA 1/50

Vigas			
Nome	Seção (cm)	Elevação (cm)	Nível (cm)
VCG1-1	20x50	0	340
VCG1-2	15x50	0	340
VCG1-3	20x50	0	340
VCG1-4	15x50	0	340
VCG1-5	25x50	0	340
VCG1-6	25x50	0	340
VCG1-7	20x50	0	340
VCG1-8	20x50	0	340
VCG1-9	15x50	0	340
VCG1-10	15x50	0	340
VCG1-11	15x50	0	340
VCG1-12	15x50	0	340
VCG1-13	15x50	0	340
VCG1-14	15x50	0	340
VCG1-15	15x50	0	340
VCG1-16	15x50	0	340
VCG1-17	25x50	0	340

Pilares			
Nome	Seção (cm)	Elevação (cm)	Nível (cm)
PG1-1	20x50	0	340
PG1-2	15x40	0	340
PG1-3	15x40	0	340
PG1-4	25x50	0	340
PG1-5	15x40	0	340
PG1-6	20x60	0	340
PG1-7	15x40	0	340
PG1-8	25x70	0	340
PG1-9	25x70	0	340
PG1-10	25x70	0	340
PG1-11	15x95	0	340
PG1-12	15x95	0	340
PG1-13	20x60	0	340
PG1-14	15x95	0	340
PG1-15	25x95	0	340
PG1-16	20x25	0	340
PG1-17	15x25	0	340
PG1-18	15x25	0	340

Lajes								
	Dados					Sobrecarga (kgf/m²)		
Nome	Tipo	Altura (cm)	Elevação (cm)	Nível (cm)	Peso próprio (kgf/m²)	Adicional	Acidental	Localizada
LCG1-1	Maciça	10	0	340	250	154	200	-
LCG1-2	Maciça	10	0	340	250	154	200	-
LCG1-3	Maciça	10	0	340	250	154	200	-
LCG1-4	Maciça	10	0	340	250	154	200	-
LCG1-5	Maciça	10	0	340	250	154	200	-
LCG1-6	Maciça	10	0	340	250	154	200	-
LCG1-7	Maciça	10	0	340	250	154	200	-

Legenda dos pilares
Pilar que morre
Pilar que passa
Pilar que nasce
Pilar com mudança de seção

Legenda das vigas e paredes
Viga

Características dos materiais	
fck (kgf/cm²)	Ecs (kgf/cm²)
300	268384

Dimensão máxima do agregado = 19 mm

NOTAS GERAIS:

1. TODAS AS MEDIDAS DEVEM SER CONFERIDAS EM OBRA, "IN LOCO", ANTES DA REALIZAÇÃO DE QUAISQUER ATIVIDADES;
2. RECOMENDAMOS A REALIZAÇÃO DO ESTUDO DOS PROJETOS ANTES DA REALIZAÇÃO DAS ATIVIDADES, POIS O PROFISSIONAL DE EXECUÇÃO É CORRESPONSÁVEL PELO PROCESSO DE ANÁLISE TÉCNICA;
3. ANTES DE INICIAR AS ATIVIDADES DE EXECUÇÃO É FUNDAMENTAL A ELABORAÇÃO DA ART DE EXECUÇÃO CONFORME AS ORIENTAÇÕES DO CREA ESTADUAL;
4. SEMPRE OBSERVAR AS UNIDADES DE MEDIDAS INFORMADAS EM PLANTA, POIS PODEM SER ALTERADAS PARA MELHOR REPRESENTAÇÃO DAS INFORMAÇÕES E/OU DETALHES;
5. SEMPRE OBSERVAR AS COTAS INFORMADAS EM PLANTA, POIS PODEM SER MODIFICADAS PARA MELHOR REPRESENTAÇÃO DAS INFORMAÇÕES E/OU DETALHES;
6. ORIENTAMOS QUE DEVERÃO SER ANALISADOS OS ARQUIVOS IFC DISPONIBILIZADOS, ANTES DE UMA CONSULTA PRÉVIA A EQUIPE DE DESENVOLVIMENTOS DOS PROJETOS;
7. PARA TODAS E QUAISQUER DIVERGÊNCIAS, A EQUIPE DE DESENVOLVIMENTO DOS PROJETOS DEVERÁ SER ACIONADA;
8. QUAISQUER ALTERAÇÕES REALIZADAS NO PROJETO PELA EQUIPE DE EXECUÇÃO DEVEM SER DOCUMENTADAS NOS PROJETOS "AS BUIT";

NOTAS ESPECIFICAS ESTRUTURAIS:
PROJETOS

1. EM QUESTÕES ONDE AS DÚVIDAS E/OU DIVERGÊNCIAS NÃO AFETEM ESTRUTURALMENTE O PLANEJAMENTO ARQUITETÔNICO, OS PROJETOS DE ARQUITETURA SERÃO PRIORIDADE;
2. A ESTRUTURA FOI DIMENSIONADA PARA UTILIZAR CONCRETO 30MPA EM SUA TOTALIDADE;
3. O DETALHE DE FUNDAÇÃO "BLOCOS E ESTACAS" INSERIDO NO DESENHO É APENAS SUGESTIVO, ONDE NUNCA DEVEM SER EXECUTADOS SEM A REALIZAÇÃO DOS ESTUDOS DE SOLO CONFORME AS NORMATIVAS VIGENTES;
4. O DETALHE DE FUNDAÇÃO "ESTACAS ISOLADAS" INSERIDO NO DESENHO É APENAS SUGESTIVO, POIS NUNCA DEVEM SER EXECUTADOS SEM A REALIZAÇÃO DOS ESTUDOS DE SOLO CONFORME AS NORMATIVAS VIGENTES;
5. A ESTRUTURA FOI DIMENSIONADA PARA QUE O BALDRAME ESTEJA 5 CM "CINCO CENTÍMETROS" ABAIXO DO NÍVEL 0 "ZERO" DO PISO DA ARQUITETURA "ACABADO";
6. A ESTRUTURA FOI DIMENSIONADA PARA QUE AS VIGAS BALDRAMES SEJAM EXECUTADAS SOBRE OS BLOCOS PARA MINIMIZAR OS IMPACTOS DE FUROS ESTRUTURAIS CONFORME AS COMPATIBILIZAÇÕES REALIZADAS DURANTE O PROCESSO DE ELABORAÇÃO DOS PROJETOS;
7. TODOS OS FUROS NECESSÁRIOS A SEREM CONFECCIONADOS PARA AS INSTALAÇÕES, ESTÃO COMTEMPLADOS NO PROJETO COM TODAS AS INFORMAÇÕES TECNICAS PARA SUA PREVISÃO CONSTRUTIVA DURANTE A FASE DE MONTAGEM DE ARMADURA E FORMAS;
8. TODAS AS VIGAS ACIMA DO NÍVEL 0 "ZERO", DEVEM RECEBER UMA CONTRA FLEXA DE 1 CM "UM CENTÍMETRO";
9. TODAS AS VIGAS ACIMA DO NÍVEL 0 "ZERO", QUE NECESSITAREM DE UMA CONTRA FLEXA SUPERIOR A 1 CM "UM CENTÍMETRO", ESTÃO SINALIZADAS NA PLANTA DE FORMAS;
10. TODAS AS LAJES ACIMA DO NÍVEL 0 "ZERO", DEVEM RECEBER UMA CONTRA FLEXA DE 1 CM "UM CENTÍMETRO";
11. TODAS AS LAJES ACIMA DO NÍVEL 0 "ZERO", QUE NECESSITAREM DE UMA CONTRA FLEXA SUPERIOR A 1 CM UM CENTÍMETRO", ESTÃO SINALIZADAS NA PLANTA DE FORMAS;
12. OS DETALHAMENTOS DAS ARMAÇÕES DOS ELEMENTOS ESTRUTURAIS ESTÃO SEPARADOS PELOS NÍVEIS DE EXECUÇÃO;
13. TODOS OS LOCAIS QUE CONTEMPLAREM A JUNÇÃO DE DOIS BLOCOS ESTRUTURAIS, DEVE SER CONSIDERADO A APLICAÇÃO DA JUNTA DE DILATAÇÃO NOS ELEMENTOS EM SUA TOTALIDADE;

EXECUÇÃO

1. RECOMENDAMOS QUE A LOCAÇÃO DA ESTRUTURA SEJA REALIZADA ATRAVÉS DE EQUIPAMENTOS HOMOLOGADOS E DEVIDAMENTE CALIBRADOS PELOS ORGÃOS DE AFERIÇÃO E QUALIDADE ISO 9001;
2. É FUNDAMENTAL A UTILIZAÇÃO DE ESPAÇADORES DE ARMADURA PARA MONTAGEM E CONSTRUÇÃO DE TODOS OS ELEMENTOS ESTRUTURAIS;
3. NO ATO DE EXECUÇÃO DAS VIGAS BALDRAMES E BLOCOS, DEVE SER LANÇADO UM TRAÇO DE BRITA 0 "ZERO" EM TODA SUA EXTENSÃO;
4. TODAS AS VIGAS BALDRAMES E BLOCOS DEVEM SER IMPERMEABILIZADOS UTILIZANDO A APLICAÇÃO DE MANTA LÍQUIDA;
5. APÓS A REALIZAÇÃO DA CONCRETAGEM DOS ELEMENTOS, TODA A ESTRUTURA DEVE PERMANECER COM ESCORAMENTO DE 100% "CEM PORCENTO" PELO PERÍODO DE 30 "TRINTA" DIAS;
6. APÓS A REALIZAÇÃO DA CONCRETAGEM DOS ELEMENTOS QUE POSSUEM CONTRA FLEXA IGUAL OU SUPERIOR A 3 CM "TRÊS CENTÍMETROS", DEVEM PERMANECER COM ESCORAMENTO DE 100 % "CEM PORCENTO" PELO PERÍODO DE 45 "QUARENTA E CINCO" DIAS;
7. TODAS AS LAJES DEVEM SER IMPERMEABILIZADAS UTILIZANDO MANTA ALUMINIZADA;
8. OS ELEMENTOS ESTRUTURAIS SOMENTE PODEM SER CONCRETADOS APÓS A PLENA VALIDAÇÃO DO ENGENHEIRO DE EXECUÇÃO RESPONSÁVEL PELO PROCESSO DE CONFERÊNCIA E MONTAGEM;

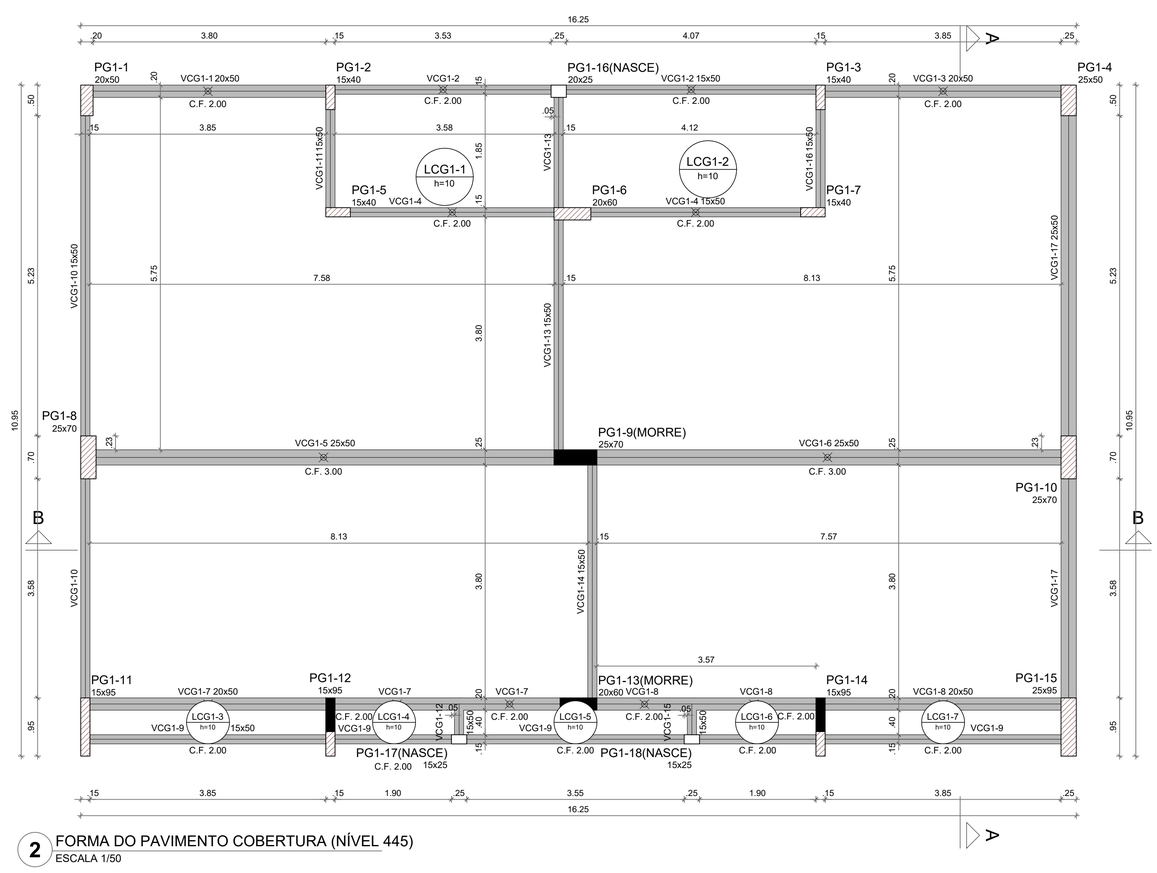

2 FORMA DO PAVIMENTO COBERTURA (NÍVEL 445)
ESCALA 1/50

Vigas			
Nome	Seção (cm)	Elevação (cm)	Nível (cm)
VPG1-1	15x15	0	445
VPG1-2	15x15	0	445
VPG1-3	15x15	0	445
VPG1-4	15x15	0	445
VPG1-5	15x15	0	445
VPG1-6	15x15	0	445
VPG1-7	15x15	0	445
VPG1-8	15x15	0	445
VPG1-9	15x15	0	445

Pilares			
Nome	Seção (cm)	Elevação (cm)	Nível (cm)
PG1-1	20x50	0	445
PG1-2	15x40	0	445
PG1-3	15x40	0	445
PG1-4	25x50	0	445
PG1-5	15x40	0	445
PG1-6	20x60	0	445
PG1-7	15x40	0	445
PG1-8	25x70	0	445
PG1-9	25x70	0	445
PG1-10	25x70	0	445
PG1-11	15x95	0	445
PG1-12	15x40	0	445
PG1-14	15x40	0	445
PG1-15	25x95	0	445
PG1-16	20x25	0	445
PG1-17	15x25	0	445
PG1-18	15x25	0	445

Características dos materiais	
fck (kgf/cm²)	Ecs (kgf/cm²)
300	268384

Dimensão máxima do agregado = 19 mm

Legenda dos pilares
Pilar que morre

Legenda das vigas e paredes
Viga

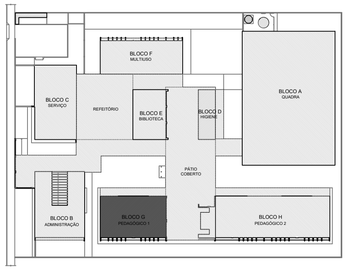

CROQUI DE REFERÊNCIA - IMPLANTAÇÃO

CONTROLE DE REVISÕES

Nº	DATA	DESCRIÇÃO

FNDE Fundo Nacional de Desenvolvimento da Educação

MINISTÉRIO DA EDUCAÇÃO

PROJETO PADRÃO - FNDE

PROPRIETÁRIO: :

ENDEREÇO:

MUNICÍPIO - UF:

PROPRIETÁRIO

RESP. TÉCNICO — CREA

AUTOR DO PROJETO — CAU

DLFO

CREA

RA

OBSERVAÇÕES:

ESCOLA 5 SALAS DE AULA - MODELO TÉRREO

PROJETO DE ESTRUTURA

COORDENAÇÃO
CGEST - Coordenação Geral de Infraestrutura Educacional

FORMA DO TÉRREO E COBERTURA
BLOCO G - PEDAGÓGICO 1

SCF

REVISÃO
R.00

ESCALA
1:50

DATA EMISSÃO
JAN/2021

PRANCHA
55/110

FORMATO
A1

2025-040CTN - E-DOCS - CÓPIA SIMPLES 21/08/2025 09:37 PÁGINA 6 / 13

E-DOCS - CÓPIA DO PROCESSO 2025-6X76D GERADO POR UDSON OLIVEIRA RAMOS DE AGUIAR EM 13/05/2026 07:51 DOCUMENTO 1 / 1 PÁGINA 585 / 5723

2025-040CTN - E-DOCS - CÓPIA SIMPLES 21/08/2025 09:37 PÁGINA 7 / 13

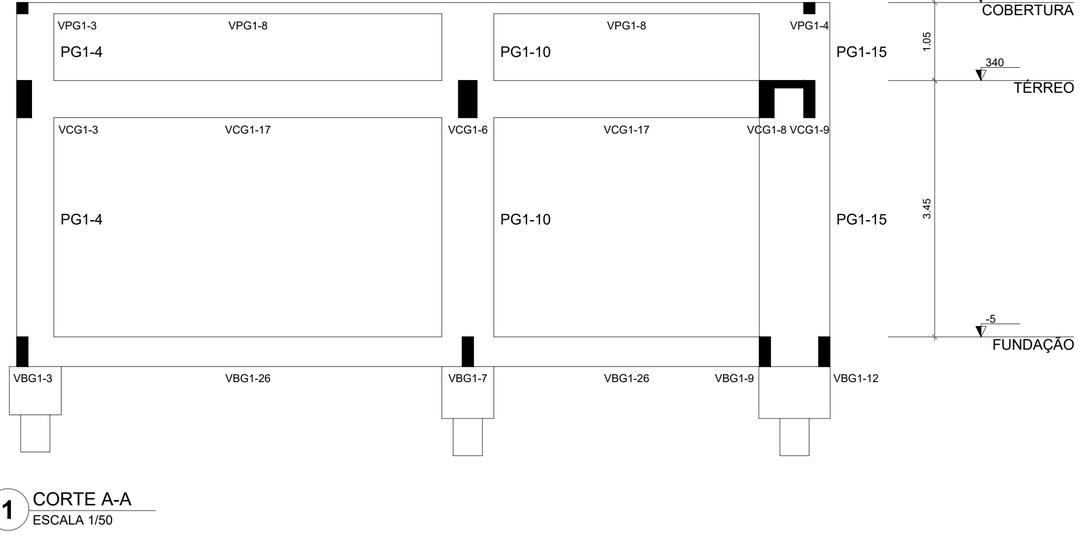

1 CORTE A-A
ESCALA 1/50

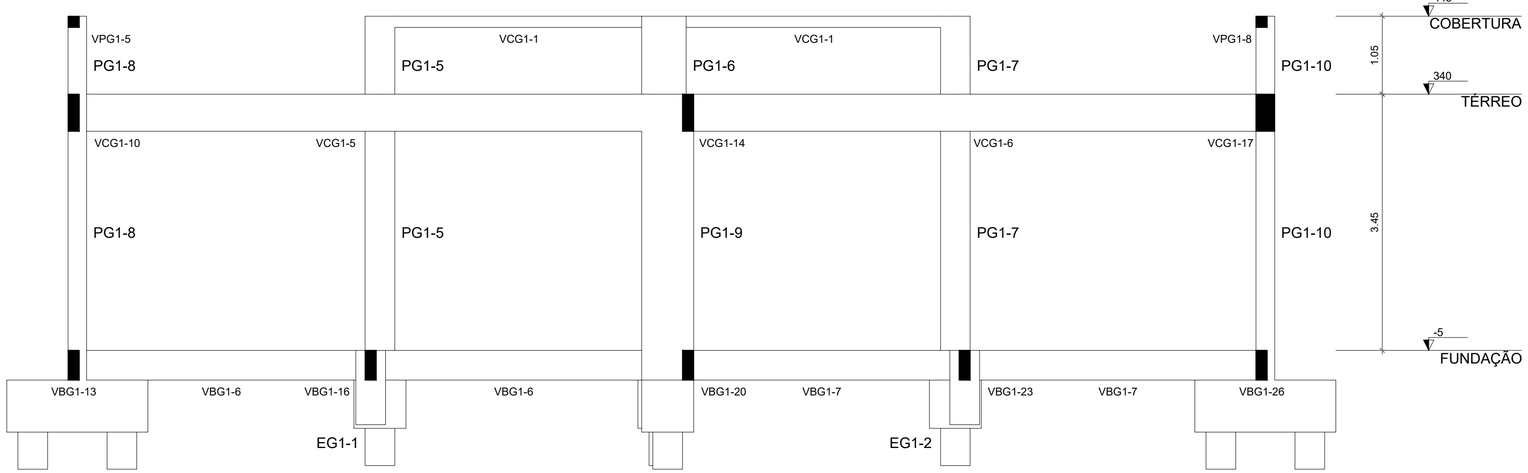

2 CORTE B-B
ESCALA 1/50

NOTAS GERAIS:

1. TODAS AS MEDIDAS DEVEM SER CONFERIDAS EM OBRA, "IN LOCO", ANTES DA REALIZAÇÃO DE QUAISQUER ATIVIDADES;
2. RECOMENDAMOS A REALIZAÇÃO DO ESTUDO DOS PROJETOS ANTES DA REALIZAÇÃO DAS ATIVIDADES, POIS O PROFISSIONAL DE EXECUÇÃO É CORRESPONSÁVEL PELO PROCESSO DE ANÁLISE TÉCNICA;
3. ANTES DE INICIAR AS ATIVIDADES DE EXECUÇÃO É FUNDAMENTAL A ELABORAÇÃO DA ART DE EXECUÇÃO CONFORME AS ORIENTAÇÕES DO CREA ESTADUAL;
4. SEMPRE OBSERVAR AS UNIDADES DE MEDIDAS INFORMADAS EM PLANTA, POIS PODEM SER ALTERADAS PARA MELHOR REPRESENTAÇÃO DAS INFORMAÇÕES E/OU DETALHES;
5. SEMPRE OBSERVAR AS COTAS INFORMADAS EM PLANTA, POIS PODEM SER MODIFICADAS PARA MELHOR REPRESENTAÇÃO DAS INFORMAÇÕES E/OU DETALHES;
6. ORIENTAMOS QUE DEVERÃO SER ANALISADOS OS ARQUIVOS IFC DISPONIBILIZADOS, ANTES DE UMA CONSULTA PRÉVIA A EQUIPE DE DESENVOLVIMENTOS DOS PROJETOS;
7. PARA TODAS E QUAISQUER DIVERGÊNCIAS, A EQUIPE DE DESENVOLVIMENTO DOS PROJETOS DEVERÁ SER ACIONADA;
8. QUAISQUER ALTERAÇÕES REALIZADAS NO PROJETO PELA EQUIPE DE EXECUÇÃO DEVEM SER DOCUMENTADAS NOS PROJETOS "AS BUIT";

NOTAS ESPECIFICAS ESTRUTURAIS:
PROJETOS

1. EM QUESTÕES ONDE AS DÚVIDAS E/OU DIVERGÊNCIAS NÃO AFETEM ESTRUTURALMENTE O PLANEJAMENTO ARQUITETÔNICO, OS PROJETOS DE ARQUITETURA SERÃO PRIORIDADE;
2. A ESTRUTURA FOI DIMENSIONADA PARA UTILIZAR CONCRETO 30MPA EM SUA TOTALIDADE;
3. O DETALHE DE FUNDAÇÃO "BLOCOS E ESTACAS" INSERIDO NO DESENHO É APENAS SUGESTIVO, ONDE NUNCA DEVEM SER EXECUTADOS SEM A REALIZAÇÃO DOS ESTUDOS DE SOLO CONFORME AS NORMATIVAS VIGENTES;
4. O DETALHE DE FUNDAÇÃO "ESTACAS ISOLADAS" INSERIDO NO DESENHO É APENAS SUGESTIVO, POIS NUNCA DEVEM SER EXECUTADOS SEM A REALIZAÇÃO DOS ESTUDOS DE SOLO CONFORME AS NORMATIVAS VIGENTES;
5. A ESTRUTURA FOI DIMENSIONADA PARA QUE O BALDRAME ESTEJA 5 CM "CINCO CENTÍMETROS" ABAIXO DO NÍVEL 0 "ZERO" DO PISO DA ARQUITETURA "ACABADO";
6. A ESTRUTURA FOI DIMENSIONADA PARA QUE AS VIGAS BALDRAMES SEJAM EXECUTADAS SOBRE OS BLOCOS PARA MINIMIZAR OS IMPACTOS DE FUROS ESTRUTURAIS CONFORME AS COMPATIBILIZAÇÕES REALIZADAS DURANTE O PROCESSO DE ELABORAÇÃO DOS PROJETOS;
7. TODOS OS FUROS NECESSÁRIOS A SEREM CONFECCIONADOS PARA AS INSTALAÇÕES, ESTÃO COMTEMPLADOS NO PROJETO COM TODAS AS INFORMAÇÕES TÉCNICAS PARA SUA PREVISÃO CONSTRUTIVA DURANTE A FASE DE MONTAGEM DE ARMADURA E FORMAS;
8. TODAS AS VIGAS ACIMA DO NÍVEL 0 "ZERO", DEVEM RECEBER UMA CONTRA FLEXA DE 1 CM "UM CENTÍMETRO";
9. TODAS AS VIGAS ACIMA DO NÍVEL 0 "ZERO", QUE NECESSITAREM DE UMA CONTRA FLEXA SUPERIOR A 1 CM "UM CENTÍMETRO", ESTÃO SINALIZADAS NA PLANTA DE FORMAS;
10. TODAS AS LAJES ACIMA DO NÍVEL 0 "ZERO", DEVEM RECEBER UMA CONTRA FLEXA DE 1 CM "UM CENTÍMETRO";
11. TODAS AS LAJES ACIMA DO NÍVEL 0 "ZERO", QUE NECESSITAREM DE UMA CONTRA FLEXA SUPERIOR A 1 CM UM CENTÍMETRO", ESTÃO SINALIZADAS NA PLANTA DE FORMAS;
12. OS DETALHAMENTOS DAS ARMAÇÕES DOS ELEMENTOS ESTRUTURAIS ESTÃO SEPARADOS PELOS NÍVEIS DE EXECUÇÃO;
13. TODOS OS LOCAIS QUE CONTEMPLAREM A JUNÇÃO DE DOIS BLOCOS ESTRUTURAIS, DEVE SER CONSIDERADO A APLICAÇÃO DA JUNTA DE DILATAÇÃO NOS ELEMENTOS EM SUA TOTALIDADE;

EXECUÇÃO

1. RECOMENDAMOS QUE A LOCAÇÃO DA ESTRUTURA SEJA REALIZADA ATRAVÉS DE EQUIPAMENTOS HOMOLOGADOS E DEVIDAMENTE CALIBRADOS PELOS ÓRGÃOS DE AFERIÇÃO E QUALIDADE ISO 9001;
2. É FUNDAMENTAL A UTILIZAÇÃO DE ESPAÇADORES DE ARMADURA PARA MONTAGEM E CONSTRUÇÃO DE TODOS OS ELEMENTOS ESTRUTURAIS;
3. NO ATO DE EXECUÇÃO DAS VIGAS BALDRAMES E BLOCOS, DEVE SER LANÇADO UM TRAÇO DE BRITA 0 "ZERO" EM TODA SUA EXTENSÃO;
4. TODAS AS VIGAS BALDRAMES E BLOCOS DEVEM SER IMPERMEABILIZADOS UTILIZANDO A APLICAÇÃO DE MANTA LÍQUIDA;
5. APÓS A REALIZAÇÃO DA CONCRETAGEM DOS ELEMENTOS, TODA A ESTRUTURA DEVE PERMANECER COM ESCORAMENTO DE 100% "CEM PORCENTO" PELO PERÍODO DE 30 "TRINTA" DIAS;
6. APÓS A REALIZAÇÃO DA CONCRETAGEM DOS ELEMENTOS QUE POSSUEM CONTRA FLEXA IGUAL OU SUPERIOR A 3 CM "TRÊS CENTÍMETROS", DEVEM PERMANECER COM ESCORAMENTO DE 100 % "CEM PORCENTO" PELO PERÍODO DE 45 "QUARENTA E CINCO" DIAS;
7. TODAS AS LAJES DEVEM SER IMPERMEABILIZADAS UTILIZANDO MANTA ALUMINIZADA;
8. OS ELEMENTOS ESTRUTURAIS SOMENTE PODEM SER CONCRETADOS APÓS A PLENA VALIDAÇÃO DO ENGENHEIRO DE EXECUÇÃO RESPONSÁVEL PELO PROCESSO DE CONFERÊNCIA E MONTAGEM;

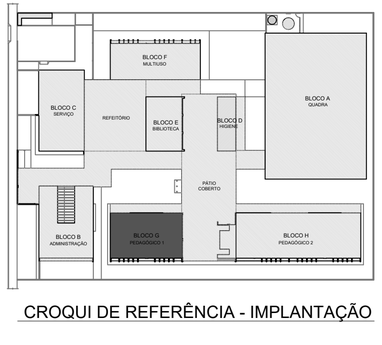

CROQUI DE REFERÊNCIA - IMPLANTAÇÃO

CONTROLE DE REVISÕES

Nº	DATA	DESCRIÇÃO

FNDE Fundo Nacional de Desenvolvimento da Educação

MINISTÉRIO DA **EDUCAÇÃO**

PROJETO PADRÃO - FNDE

PROPRIETÁRIO: :

ENDEREÇO:

MUNICÍPIO - UF:

PROPRIETÁRIO

RESP. TÉCNICO CREA

AUTOR DO PROJETO CAU

DLFO

CREA

RA

OBSERVAÇÕES:

ESCOLA 5 SALAS DE AULA - MODELO TÉRREO

PROJETO DE ESTRUTURA

COORDENAÇÃO
CGEST - Coordenação Geral de Infraestrutura Educacional

CORTE A-A E CORTE B-B
BLOCO G - PEDAGÓGICO 1

SCO

FORMATO
694X420

REVISÃO
R.00

ESCALA
1:50

DATA EMISSÃO
JAN/2021

PRANCHA
56/110

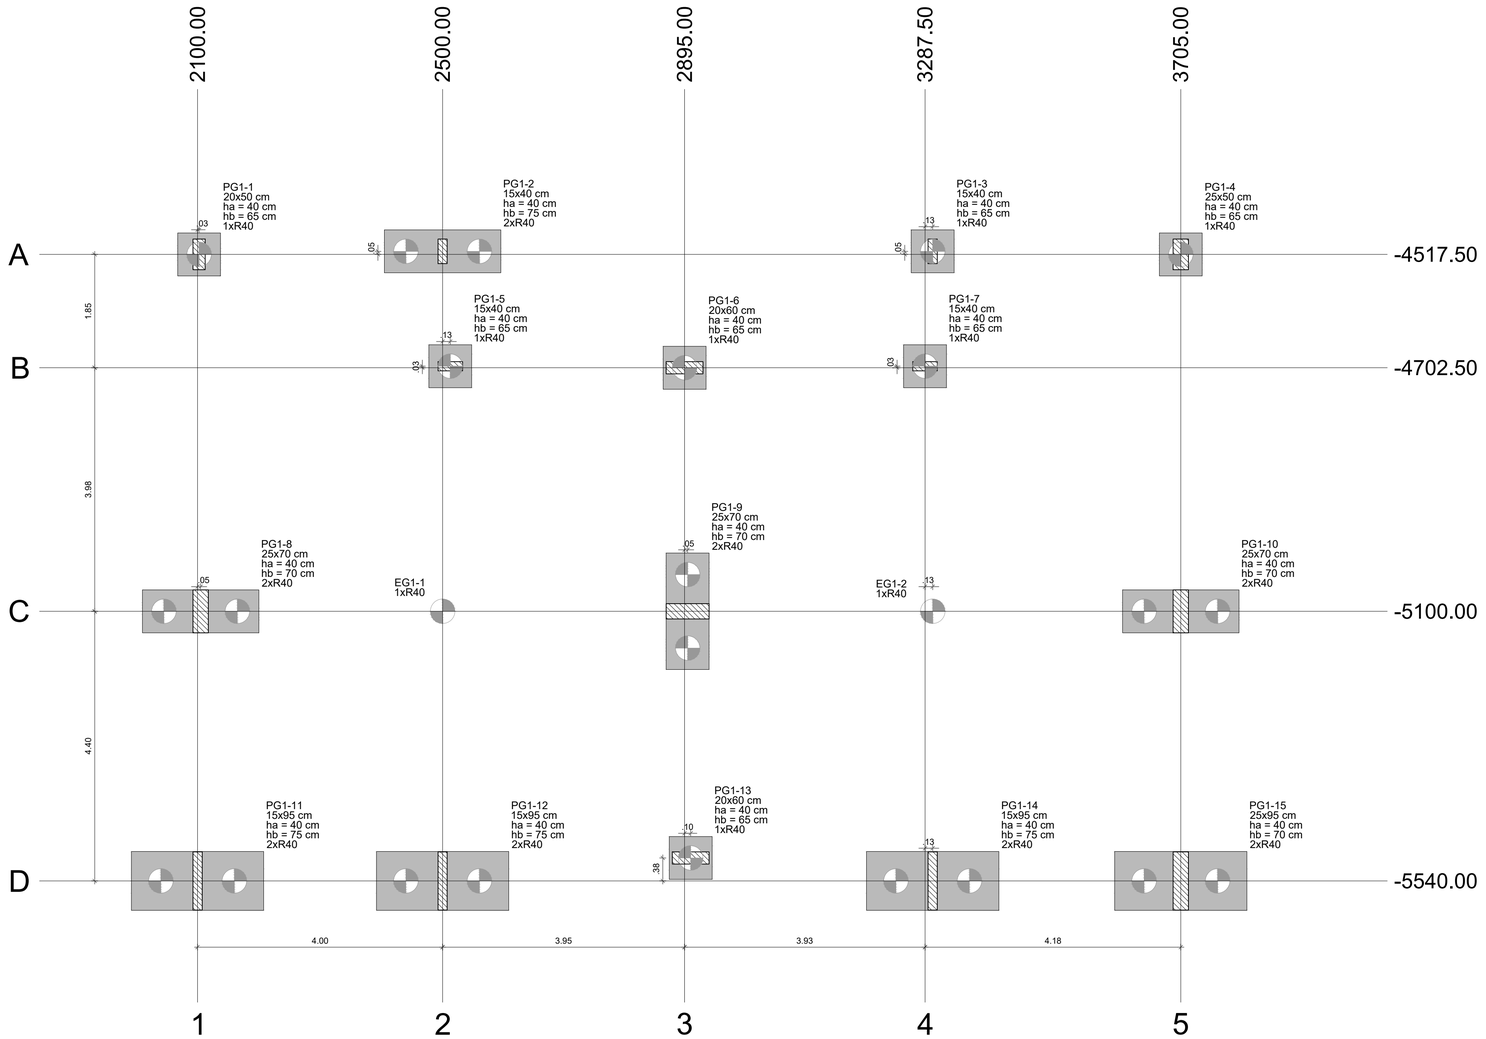

1 PLANTA DE LOCAÇÃO
ESCALA 1/50

Pilar													Fundação				Bloco			
Nome	Seção (cm)	X (cm)	Y (cm)	Carga Máx. (tf)	Carga Mín. (tf)	Mx Máximo (kgf.m)		My Máximo (kgf.m)		Fx Máximo (tf)		Fy Máximo (tf)		Lado B (cm)	Lado H (cm)	h0 / ha (cm)	h1 / hb (cm)	ne	Estaca	ca (cm)	Base tub. (cm)
						Positivo	Negativo	Positivo	Negativo	Positivo	Negativo	Positivo	Negativo								
EG1-1	-	2500.00	-5100.00	5.9	5.0	100	-200	0	-300	0.0	-0.2	0.1	0.0	-	-	-	-	1	R40	-5	
EG1-2	-	3300.00	-5100.00	6.0	5.0	100	-200	200	0	0.1	0.0	0.1	0.0	-	-	-	-	1	R40	-5	
PG1-1	20x50	2102.50	-4517.50	19.5	19.1	0	-1900	400	0	0.6	0.0	1.5	0.0	70	70	40	65	1	R40	-95	
PG1-2	15x40	2500.00	-4512.50	18.5	17.4	200	-400	0	-600	0.0	-3.4	0.0	-0.7	190	70	40	75	2	R40	-105	
PG1-3	15x40	3300.00	-4512.50	18.6	17.4	300	-600	500	0	3.5	0.0	0.0	-0.8	70	70	40	65	1	R40	-95	
PG1-4	25x50	3705.00	-4517.50	30.8	30.4	0	-2800	0	-700	0.0	-0.6	1.8	0.0	70	70	40	65	1	R40	-95	
PG1-5	15x40	2512.50	-4700.00	11.1	10.4	0	-300	300	-700	0.2	-0.5	0.9	0.0	70	70	40	65	1	R40	-95	
PG1-6	20x60	2895.00	-4702.50	29.9	28.5	300	-200	1100	-2000	0.5	-0.5	1.2	0.0	70	70	40	65	1	R40	-95	
PG1-7	15x40	3287.50	-4700.00	11.0	10.3	0	-300	400	-400	0.5	-0.1	0.9	0.0	70	70	40	65	1	R40	-95	
PG1-8	25x70	2105.00	-5100.00	34.5	34.1	0	-4500	0	-2100	0.8	0.0	0.9	-0.6	190	70	40	70	2	R40	-100	
PG1-9	25x70	2900.00	-5100.00	47.2	46.9	400	-300	1300	-2000	0.5	-0.9	0.0	-1.2	190	70	40	70	2	R40	-100	
PG1-10	25x70	3705.00	-5100.00	49.8	49.3	0	-3600	2200	0	0.0	-0.7	1.0	-0.4	190	70	40	70	2	R40	-100	
PG1-11	15x95	2100.00	-5540.00	19.4	18.8	500	-4900	0	-200	0.0	-1.1	0.2	-1.2	216	96	40	75	2	R40	-105	
PG1-12	15x95	2500.00	-5540.00	30.8	30.0	600	-4300	0	-400	0.0	-1.9	0.0	-1.3	216	96	40	75	2	R40	-105	
PG1-13	20x60	2905.00	-5502.50	26.6	26.1	100	-100	900	-1900	0.5	-0.9	0.0	-0.2	70	70	40	65	1	R40	-95	
PG1-14	15x95	3300.00	-5540.00	29.9	29.0	500	-3800	600	0	2.3	0.0	0.0	-1.3	216	96	40	75	2	R40	-105	
PG1-15	25x95	3705.00	-5540.00	30.5	29.7	900	-6300	300	-500	0.9	0.0	0.0	-2.0	216	96	40	70	2	R40	-100	

Os esforços indicados nesta tabela são os valores máximos obtidos pela envoltória de todas as combinações definidas para as fundações. Para análises complementares, deve-se consultar o relatório de esforços na fundação, que apresenta os valores calculados para cada combinação.

Locação no eixo X	
Coordenadas (cm)	Nome
2100.00	PG1-11
2102.50	PG1-1
2105.00	PG1-8
2500.00	PG1-2, EG1-1, PG1-12
2512.50	PG1-5
2895.00	PG1-6
2900.00	PG1-9
2905.00	PG1-13
3287.50	PG1-7
3300.00	PG1-3, EG1-2, PG1-14
3705.00	PG1-4, PG1-10, PG1-15

Locação no eixo Y	
Coordenadas (cm)	Nome
-4512.50	PG1-2, PG1-3
-4517.50	PG1-1, PG1-4
-4700.00	PG1-5, PG1-7
-4702.50	PG1-6
-5100.00	PG1-8, EG1-1, PG1-9, EG1-2, PG1-10
-5502.50	PG1-13
-5540.00	PG1-11, PG1-12, PG1-14, PG1-15

Estacas			
Simbologia	Nome	d (cm)	Quantidade
	R40	40.00	25

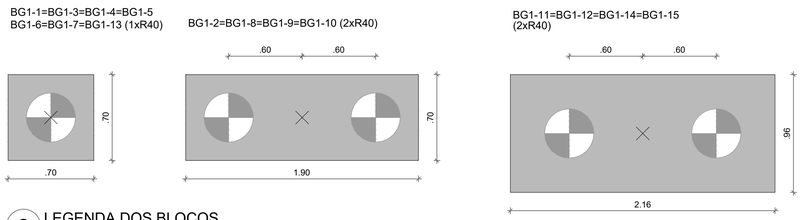

2 LEGENDA DOS BLOCOS
ESCALA 1/25

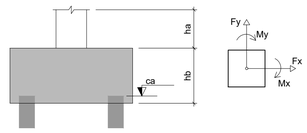

3 DETALHE GERAL DO BLOCO
ESCALA 1/25

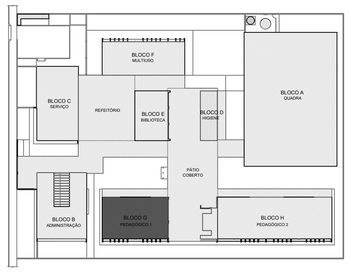

CROQUI DE REFERÊNCIA - IMPLANTAÇÃO

NOTAS GERAIS:

1. TODAS AS MEDIDAS DEVEM SER CONFERIDAS EM OBRA, "IN LOCO", ANTES DA REALIZAÇÃO DE QUAISQUER ATIVIDADES;
2. RECOMENDAMOS A REALIZAÇÃO DO ESTUDO DOS PROJETOS ANTES DA REALIZAÇÃO DAS ATIVIDADES, POIS O PROFISSIONAL DE EXECUÇÃO É CORRESPONSÁVEL PELO PROCESSO DE ANALISE TÉCNICA;
3. ANTES DE INICIAR AS ATIVIDADES DE EXECUÇÃO É FUNDAMENTAL A ELABORAÇÃO DA ART DE EXECUÇÃO CONFORME AS ORIENTAÇÕES DO CREA ESTADUAL;
4. SEMPRE OBSERVAR AS UNIDADES DE MEDIDAS INFORMADAS EM PLANTA, POIS PODEM SER ALTERADAS PARA MELHOR REPRESENTAÇÃO DAS INFORMAÇÕES E/OU DETALHES;
5. SEMPRE OBSERVAR AS COTAS INFORMADAS EM PLANTA, POIS PODEM SER MODIFICADAS PARA MELHOR REPRESENTAÇÃO DAS INFORMAÇÕES E/OU DETALHES;
6. ORIENTAMOS QUE DEVERÃO SER ANALISADOS OS ARQUIVOS IFC DISPONIBILIZADOS, ANTES DE UMA CONSULTA PRÉVIA A EQUIPE DE DESENVOLVIMENTOS DOS PROJETOS;
7. PARA TODAS E QUAISQUER DIVERGÊNCIAS, A EQUIPE DE DESENVOLVIMENTO DOS PROJETOS DEVERÁ SER ACIONADA;
8. QUAISQUER ALTERAÇÕES REALIZADAS NO PROJETO PELA EQUIPE DE EXECUÇÃO DEVEM SER DOCUMENTADAS NOS PROJETOS "AS BUIT";

NOTAS ESPECIFICAS ESTRUTURAIS:
PROJETOS

1. EM QUESTÕES ONDE AS DÚVIDAS E/OU DIVERGÊNCIAS NÃO AFETEM ESTRUTURALMENTE O PLANEJAMENTO ARQUITETÔNICO, OS PROJETOS DE ARQUITETURA SERÃO PRIORIDADE;
2. A ESTRUTURA FOI DIMENSIONADA PARA UTILIZAR CONCRETO 30MPA EM SUA TOTALIDADE;
3. O DETALHE DE FUNDAÇÃO "BLOCOS E ESTACAS" INSERIDO NO DESENHO É APENAS SUGESTIVO, ONDE NUNCA DEVEM SER EXECUTADOS SEM A REALIZAÇÃO DOS ESTUDOS DE SOLO CONFORME AS NORMATIVAS VIGENTES;
4. O DETALHE DE FUNDAÇÃO "ESTACAS ISOLADAS" INSERIDO NO DESENHO É APENAS SUGESTIVO, POIS NUNCA DEVEM SER EXECUTADOS SEM A REALIZAÇÃO DOS ESTUDOS DE SOLO CONFORME AS NORMATIVAS VIGENTES;
5. A ESTRUTURA FOI DIMENSIONADA PARA QUE O BALDRAME ESTEJA 5 CM "CINCO CENTÍMETROS" ABAIXO DO NÍVEL 0 "ZERO" DO PISO DA ARQUITETURA "ACABADO";
6. A ESTRUTURA FOI DIMENSIONADA PARA QUE AS VIGAS BALDRAMES SEJAM EXECUTADAS SOBRE OS BLOCOS PARA MINIMIZAR OS IMPACTOS DE FUROS ESTRUTURAIS CONFORME AS COMPATIBILIZAÇÕES REALIZADAS DURANTE O PROCESSO DE ELABORAÇÃO DOS PROJETOS;
7. TODOS OS FUROS NECESSÁRIOS A SEREM CONFECCIONADOS PARA AS INSTALAÇÕES, ESTÃO COMTEMPLADOS NO PROJETO COM TODAS AS INFORMAÇÕES TECNICAS PARA SUA PREVISÃO CONSTRUTIVA DURANTE A FASE DE MONTAGEM DE ARMADURA E FORMAS;
8. TODAS AS VIGAS ACIMA DO NÍVEL 0 "ZERO", DEVEM RECEBER UMA CONTRA FLEXA DE 1 CM "UM CENTÍMETRO";
9. TODAS AS VIGAS ACIMA DO NÍVEL 0 "ZERO", QUE NECESSITAREM DE UMA CONTRA FLEXA SUPERIOR A 1 CM "UM CENTÍMETRO", ESTÃO SINALIZADAS NA PLANTA DE FORMAS;
10. TODAS AS LAJES ACIMA DO NÍVEL 0 "ZERO", DEVEM RECEBER UMA CONTRA FLEXA DE 1 CM "UM CENTÍMETRO";
11. TODAS AS LAJES ACIMA DO NÍVEL 0 "ZERO", QUE NECESSITAREM DE UMA CONTRA FLEXA SUPERIOR A 1 CM UM CENTÍMETRO", ESTÃO SINALIZADAS NA PLANTA DE FORMAS;
12. OS DETALHAMENTOS DAS ARMAÇÕES DOS ELEMENTOS ESTRUTURAIS ESTÃO SEPARADOS PELOS NÍVEIS DE EXECUÇÃO;
13. TODOS OS LOCAIS QUE CONTEMPLAREM A JUNÇÃO DE DOIS BLOCOS ESTRUTURAIS, DEVE SER CONSIDERADO A APLICAÇÃO DA JUNTA DE DILATAÇÃO NOS ELEMENTOS EM SUA TOTALIDADE;

EXECUÇÃO

1. RECOMENDAMOS QUE A LOCAÇÃO DA ESTRUTURA SEJA REALIZADA ATRAVÉS DE EQUIPAMENTOS HOMOLOGADOS E DEVIDAMENTE CALIBRADOS PELOS ORGÃOS DE AFERIÇÃO E QUALIDADE ISO 9001;
2. É FUNDAMENTAL A UTILIZAÇÃO DE ESPAÇADORES DE ARMADURA PARA MONTAGEM E CONSTRUÇÃO DE TODOS OS ELEMENTOS ESTRUTURAIS;
3. NO ATO DE EXECUÇÃO DAS VIGAS BALDRAMES E BLOCOS, DEVE SER LANÇADO UM TRAÇO DE BRITA 0 "ZERO" EM TODA SUA EXTENSÃO;
4. TODAS AS VIGAS BALDRAMES E BLOCOS DEVEM SER IMPERMEABILIZADOS UTILIZANDO A APLICAÇÃO DE MANTA LÍQUIDA;
5. APÓS A REALIZAÇÃO DA CONCRETAGEM DOS ELEMENTOS, TODA A ESTRUTURA DEVE PERMANECER COM ESCORAMENTO DE 100% "CEM PORCENTO" PELO PERÍODO DE 30 "TRINTA" DIAS;
6. APÓS A REALIZAÇÃO DA CONCRETAGEM DOS ELEMENTOS QUE POSSUEM CONTRA FLEXA IGUAL OU SUPERIOR A 3 CM "TRÊS CENTÍMETROS", DEVEM PERMANECER COM ESCORAMENTO DE 100 % "CEM PORCENTO" PELO PERÍODO DE 45 "QUARENTA E CINCO" DIAS;
7. TODAS AS LAJES DEVEM SER IMPERMEABILIZADAS UTILIZANDO MANTA ALUMINIZADA;
8. OS ELEMENTOS ESTRUTURAIS SOMENTE PODEM SER CONCRETADOS APÓS A PLENA VALIDAÇÃO DO ENGENHEIRO DE EXECUÇÃO RESPONSÁVEL PELO PROCESSO DE CONFERÊNCIA E MONTAGEM;

CONTROLE DE REVISÕES

Nº	DATA	DESCRIÇÃO

FNDE Fundo Nacional de Desenvolvimento da Educação

MINISTÉRIO DA EDUCAÇÃO

PROJETO PADRÃO - FNDE

PROPRIETÁRIO: :

ENDEREÇO:

MUNICÍPIO - UF:

PROPRIETÁRIO

RESP. TÉCNICO — CREA

AUTOR DO PROJETO — CAU

DLFO

CREA

RA

OBSERVAÇÕES:

ESCOLA 5 SALAS DE AULA - MODELO TÉRREO

PROJETO DE ESTRUTURA

COORDENAÇÃO
CGEST - Coordenação Geral de Infraestrutura Educacional

PLANTA DE LOCAÇÃO
LEGENDA DOS BLOCOS
BLOCO G - PEDAGÓGICO 1

SCO

REVISÃO R.00

ESCALA INDICADA

DATA EMISSÃO JAN/2021

PRANCHA 52/110

FORMATO A1

E-DOCS - CÓPIA DO PROCESSO 2025-6X76D GERADO POR UDSON OLIVEIRA RAMOS DE AGUIAR EM 13/05/2026 07:51 DOCUMENTO 1 / 1 PÁGINA 586 / 5723

2025-040CTN - E-DOCS - CÓPIA SIMPLES 21/08/2025 09:37 PÁGINA 8 / 13

E-DOCS - CÓPIA DO PROCESSO 2025-6X76D GERADO POR UDSON OLIVEIRA RAMOS DE AGUIAR EM 13/05/2026 07:51 DOCUMENTO 1 / 1 PÁGINA 587 / 5723

2025-040CTN - E-DOCS - CÓPIA SIMPLES - 21/08/2025 09:37 PÁGINA 9 / 13

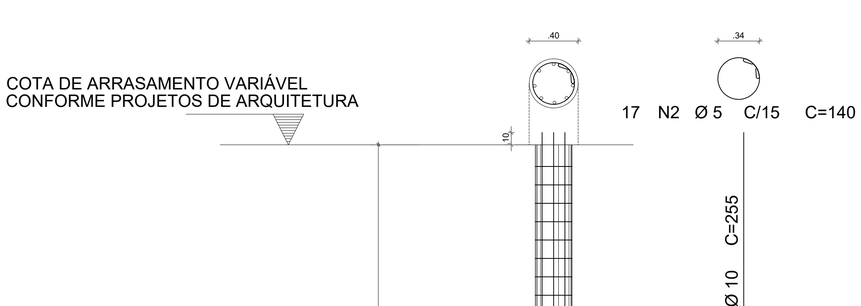

1 DETALHAMENTO DAS ESTACAS ESCAVADAS 40CM
ESCALA 1/25

FCK DA ESTACA: 30MPA
VOLUME DA ESTACA: 0.44m3
DIÂMETRO DA ESTACA: Ø40cm
PROFUNDDADE DA ESTACA: 3,5m

AÇO	POS	BIT (mm)	QUANT	COMPRIMENTO UNIT (cm)	COMPRIMENTO TOTAL (cm)
DETALHAMENTO DAS ESTACAS ESCAVADAS Ø40cm					
50A	1	10	8	255	2040
60B	2	5	17	140	2380

RESUMO AÇO CA 50-60			
AÇO	BIT (mm)	COMPR (m)	PESO (kg)
60B	5	23,80	0,154
50A	10	20,40	0,617
Peso Total	60B =		3,66 kg
Peso Total	50A =		12,58 kg

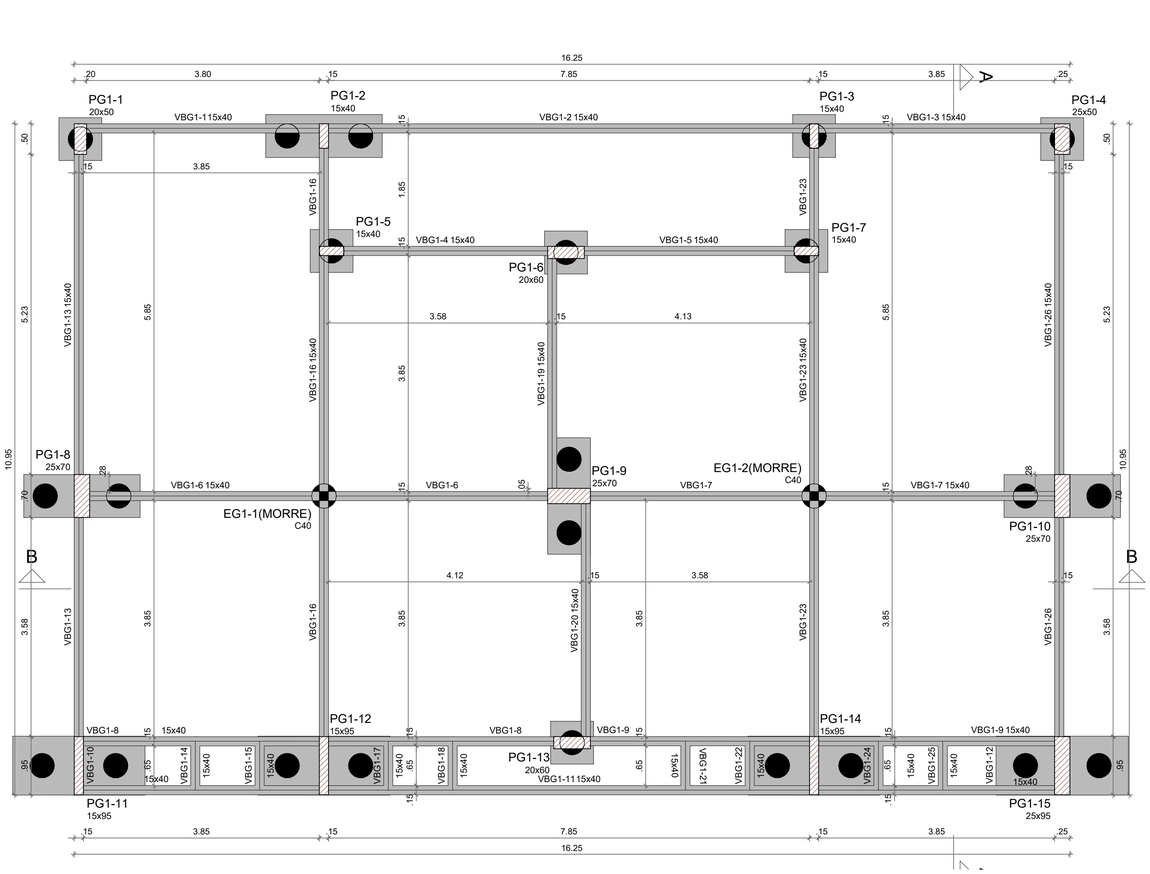

2 FORMA DO PAVIMENTO FUNDAÇÃO (NÍVEL - 5)
ESCALA 1/50

Vigas			
Nome	Seção (cm)	Elevação (cm)	Nível (cm)
VBG1-1	15x40	0	-5
VBG1-2	15x40	0	-5
VBG1-3	15x40	0	-5
VBG1-4	15x40	0	-5
VBG1-5	15x40	0	-5
VBG1-6	15x40	0	-5
VBG1-7	15x40	0	-5
VBG1-8	15x40	0	-5
VBG1-9	15x40	0	-5
VBG1-10	15x40	0	-5
VBG1-11	15x40	0	-5
VBG1-12	15x40	0	-5
VBG1-13	15x40	0	-5
VBG1-14	15x40	0	-5
VBG1-15	15x40	0	-5
VBG1-16	15x40	0	-5
VBG1-17	15x40	0	-5
VBG1-18	15x40	0	-5
VBG1-19	15x40	0	-5
VBG1-20	15x40	0	-5
VBG1-21	15x40	0	-5
VBG1-22	15x40	0	-5
VBG1-23	15x40	0	-5
VBG1-24	15x40	0	-5
VBG1-25	15x40	0	-5
VBG1-26	15x40	0	-5

Pilares			
Nome	Seção (cm)	Elevação (cm)	Nível (cm)
PG1-1	20x50	0	-5
PG1-2	15x40	0	-5
PG1-3	15x40	0	-5
PG1-4	25x50	0	-5
PG1-5	15x40	0	-5
PG1-6	20x60	0	-5
PG1-7	15x40	0	-5
PG1-8	25x70	0	-5
PG1-9	25x70	0	-5
PG1-10	25x70	0	-5
PG1-11	15x95	0	-5
PG1-12	15x95	0	-5
PG1-13	20x60	0	-5
PG1-14	15x95	0	-5
PG1-15	25x95	0	-5

Características dos materiais	
fck (kgf/cm²)	Ecs (kgf/cm²)
300	268384

Dimensão máxima do agregado = 19 mm

Legenda dos pilares
Pilar que passa
Pilar com mudança de seção

Legenda das vigas e paredes
Viga

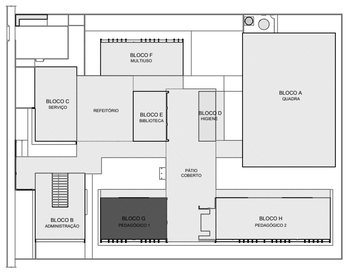

CROQUI DE REFERÊNCIA - IMPLANTAÇÃO

NOTAS GERAIS:

1. TODAS AS MEDIDAS DEVEM SER CONFERIDAS EM OBRA, "IN LOCO", ANTES DA REALIZAÇÃO DE QUAISQUER ATIVIDADES;
2. RECOMENDAMOS A REALIZAÇÃO DO ESTUDO DOS PROJETOS ANTES DA REALIZAÇÃO DAS ATIVIDADES, POIS O PROFISSIONAL DE EXECUÇÃO É CORRESPONSÁVEL PELO PROCESSO DE ANALISE TÉCNICA;
3. ANTES DE INICIAR AS ATIVIDADES DE EXECUÇÃO É FUNDAMENTAL A ELABORAÇÃO DA ART DE EXECUÇÃO CONFORME AS ORIENTAÇÕES DO CREA ESTADUAL;
4. SEMPRE OBSERVAR AS UNIDADES DE MEDIDAS INFORMADAS EM PLANTA, POIS PODEM SER ALTERADAS PARA MELHOR REPRESENTAÇÃO DAS INFORMAÇÕES E/OU DETALHES;
5. SEMPRE OBSERVAR AS COTAS INFORMADAS EM PLANTA, POIS PODEM SER MODIFICADAS PARA MELHOR REPRESENTAÇÃO DAS INFORMAÇÕES E/OU DETALHES;
6. ORIENTAMOS QUE DEVERÃO SER ANALISADOS OS ARQUIVOS IFC DISPONIBILIZADOS, ANTES DE UMA CONSULTA PRÉVIA A EQUIPE DE DESENVOLVIMENTOS DOS PROJETOS;
7. PARA TODAS E QUAISQUER DIVERGÊNCIAS, A EQUIPE DE DESENVOLVIMENTO DOS PROJETOS DEVERÁ SER ACIONADA;
8. QUAISQUER ALTERAÇÕES REALIZADAS NO PROJETO PELA EQUIPE DE EXECUÇÃO DEVEM SER DOCUMENTADAS NOS PROJETOS "AS BUIT";

NOTAS ESPECIFICAS ESTRUTURAIS:
PROJETOS

1. EM QUESTÕES ONDE AS DÚVIDAS E/OU DIVERGÊNCIAS NÃO AFETEM ESTRUTURALMENTE O PLANEJAMENTO ARQUITETÔNICO, OS PROJETOS DE ARQUITETURA SERÃO PRIORIDADE;
2. A ESTRUTURA FOI DIMENSIONADA PARA UTILIZAR CONCRETO 30MPA EM SUA TOTALIDADE;
3. O DETALHE DE FUNDAÇÃO "BLOCOS E ESTACAS" INSERIDO NO DESENHO É APENAS SUGESTIVO, ONDE NUNCA DEVEM SER EXECUTADOS SEM A REALIZAÇÃO DOS ESTUDOS DE SOLO CONFORME AS NORMATIVAS VIGENTES;
4. O DETALHE DE FUNDAÇÃO "ESTACAS ISOLADAS" INSERIDO NO DESENHO É APENAS SUGESTIVO, POIS NUNCA DEVEM SER EXECUTADOS SEM A REALIZAÇÃO DOS ESTUDOS DE SOLO CONFORME AS NORMATIVAS VIGENTES;
5. A ESTRUTURA FOI DIMENSIONADA PARA QUE O BALDRAME ESTEJA 5 CM "CINCO CENTÍMETROS" ABAIXO DO NÍVEL 0 "ZERO" DO PISO DA ARQUITETURA "ACABADO";
6. A ESTRUTURA FOI DIMENSIONADA PARA QUE AS VIGAS BALDRAMES SEJAM EXECUTADAS SOBRE OS BLOCOS PARA MINIMIZAR OS IMPACTOS DE FUROS ESTRUTURAIS CONFORME AS COMPATIBILIZAÇÕES REALIZADAS DURANTE O PROCESSO DE ELABORAÇÃO DOS PROJETOS;
7. TODOS OS FUROS NECESSÁRIOS A SEREM CONFECCIONADOS PARA AS INSTALAÇÕES, ESTÃO CONTEMPLADOS NO PROJETO COM TODAS AS INFORMAÇÕES TECNICAS PARA SUA PREVISÃO CONSTRUTIVA DURANTE A FASE DE MONTAGEM DE ARMADURA E FORMAS;
8. TODAS AS VIGAS ACIMA DO NÍVEL 0 "ZERO", DEVEM RECEBER UMA CONTRA FLEXA DE 1 CM "UM CENTÍMETRO";
9. TODAS AS VIGAS ACIMA DO NÍVEL 0 "ZERO", QUE NECESSITAREM DE UMA CONTRA FLEXA SUPERIOR A 1 CM "UM CENTÍMETRO", ESTÃO SINALIZADAS NA PLANTA DE FORMAS;
10. TODAS AS LAJES ACIMA DO NÍVEL 0 "ZERO", DEVEM RECEBER UMA CONTRA FLEXA DE 1 CM "UM CENTÍMETRO";
11. TODAS AS LAJES ACIMA DO NÍVEL 0 "ZERO", QUE NECESSITAREM DE UMA CONTRA FLEXA SUPERIOR A 1 CM UM CENTÍMETRO", ESTÃO SINALIZADAS NA PLANTA DE FORMAS;
12. OS DETALHAMENTOS DAS ARMAÇÕES DOS ELEMENTOS ESTRUTURAIS ESTÃO SEPARADOS PELOS NÍVEIS DE EXECUÇÃO;
13. TODOS OS LOCAIS QUE CONTEMPLAREM A JUNÇÃO DE DOIS BLOCOS ESTRUTURAIS, DEVE SER CONSIDERADO A APLICAÇÃO DA JUNTA DE DILATAÇÃO NOS ELEMENTOS EM SUA TOTALIDADE;

EXECUÇÃO

1. RECOMENDAMOS QUE A LOCAÇÃO DA ESTRUTURA SEJA REALIZADA ATRAVÉS DE EQUIPAMENTOS HOMOLOGADOS E DEVIDAMENTE CALIBRADOS PELOS ORGÃOS DE AFERIÇÃO E QUALIDADE ISO 9001;
2. É FUNDAMENTAL A UTILIZAÇÃO DE ESPAÇADORES DE ARMADURA PARA MONTAGEM E CONSTRUÇÃO DE TODOS OS ELEMENTOS ESTRUTURAIS;
3. NO ATO DE EXECUÇÃO DAS VIGAS BALDRAMES E BLOCOS, DEVE SER LANÇADO UM TRAÇO DE BRITA 0 "ZERO" EM TODA SUA EXTENSÃO;
4. TODAS AS VIGAS BALDRAMES E BLOCOS DEVEM SER IMPERMEABILIZADOS UTILIZANDO A APLICAÇÃO DE MANTA LÍQUIDA;
5. APÓS A REALIZAÇÃO DA CONCRETAGEM DOS ELEMENTOS, TODA A ESTRUTURA DEVE PERMANECER COM ESCORAMENTO DE 100% "CEM PORCENTO" PELO PERÍODO DE 30 "TRINTA" DIAS;
6. APÓS A REALIZAÇÃO DA CONCRETAGEM DOS ELEMENTOS QUE POSSUEM CONTRA FLEXA IGUAL OU SUPERIOR A 3 CM "TRÊS CENTÍMETROS", DEVEM PERMANECER COM ESCORAMENTO DE 100 % "CEM PORCENTO" PELO PERÍODO DE 45 "QUARENTA E CINCO" DIAS;
7. TODAS AS LAJES DEVEM SER IMPERMEABILIZADAS UTILIZANDO MANTA ALUMINIZADA;
8. OS ELEMENTOS ESTRUTURAIS SOMENTE PODEM SER CONCRETADOS APÓS A PLENA VALIDAÇÃO DO ENGENHEIRO DE EXECUÇÃO RESPONSÁVEL PELO PROCESSO DE CONFERÊNCIA E MONTAGEM;

CONTROLE DE REVISÕES

Nº	DATA	DESCRIÇÃO

FNDE Fundo Nacional de Desenvolvimento da Educação

MINISTÉRIO DA EDUCAÇÃO

PROJETO PADRÃO - FNDE

PROPRIETÁRIO: :

ENDEREÇO:

MUNICÍPIO - UF:

PROPRIETÁRIO

RESP. TÉCNICO CREA

AUTOR DO PROJETO CAU

DLFO

CREA

RA

OBSERVAÇÕES:

ESCOLA 5 SALAS DE AULA - MODELO TÉRREO

PROJETO DE ESTRUTURA

COORDENAÇÃO
CGEST - Coordenação Geral de Infraestrutura Educacional

DETALHE DA ESTACA 40CM
FORMA DE FUNDAÇÃO
BLOCO G - PEDAGÓGICO 1

SCO

REVISÃO R.00

ESCALA INDICADA

DATA EMISSÃO JAN/2021

PRANCHA 54/110

FORMATO A1

E-DOCS - CÓPIA DO PROCESSO 2025-6X76G GERADO POR UDSON OLIVEIRA RAMOS DE AGUIAR EM 13/05/2026 07:51 DOCUMENTO 1 / 1 PÁGINA 588 / 5723

2025-SIBCTN - E-DOCS - CÓPIA SIMPLES - 21/08/2025 09:37 - PÁGINA 10 / 13

BG1-2
2xR40

PLANTA
ESC 1:25

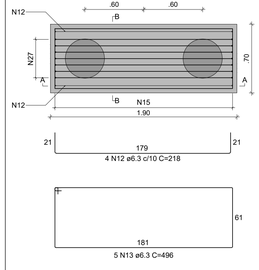

CORTE A-A
ESC 1:25

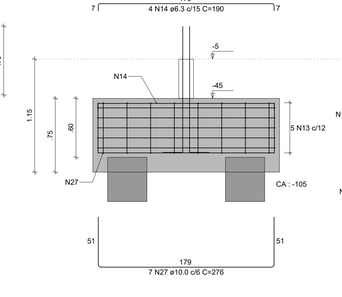

CORTE B-B
ESC 1:25

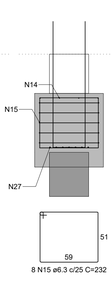

PG1-2

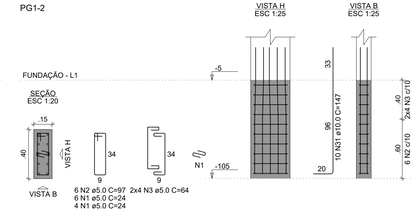

BG1-8=BG1-9=BG1-10
2xR40

PLANTA
ESC 1:25

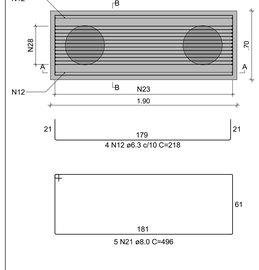

CORTE A-A
ESC 1:25

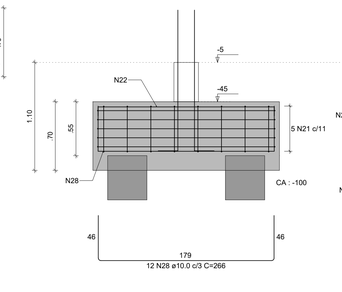

CORTE B-B
ESC 1:25

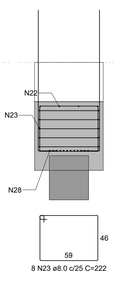

PG1-8=PG1-10

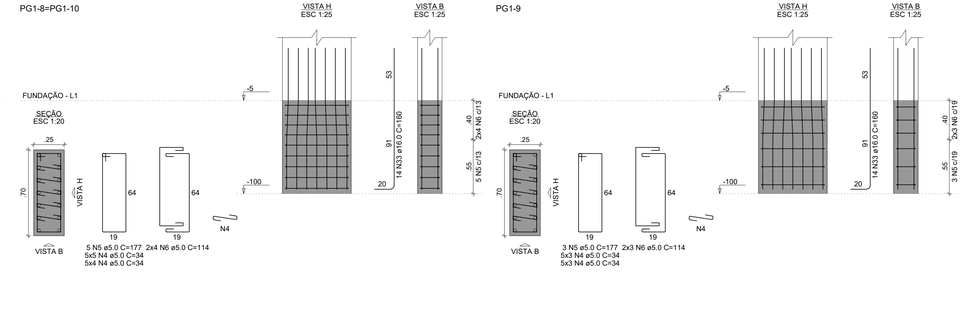

PG1-9

BG1-11=BG1-12=BG1-14
2xR40

PLANTA
ESC 1:25

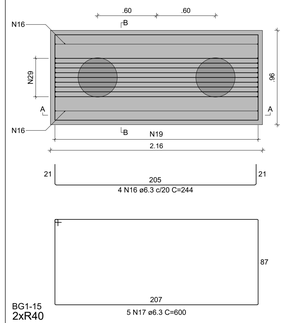

CORTE A-A
ESC 1:25

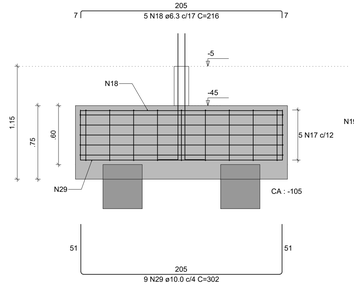

CORTE B-B
ESC 1:25

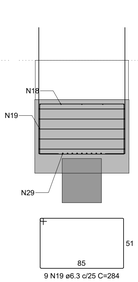

PG1-11

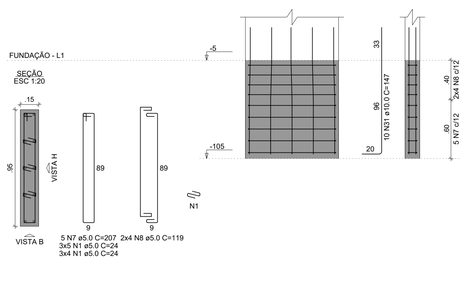

PG1-12=PG1-14

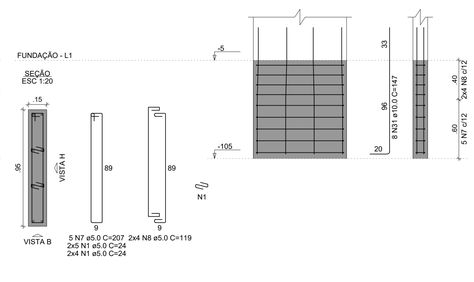

BG1-15
2xR40

PLANTA
ESC 1:25

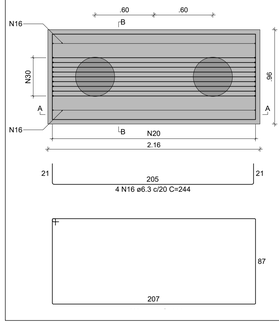

CORTE A-A
ESC 1:25

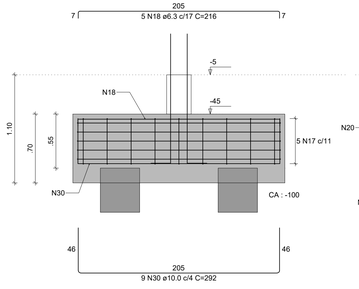

CORTE B-B
ESC 1:25

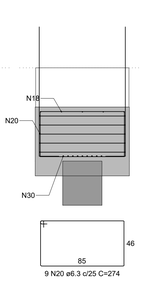

PG1-15

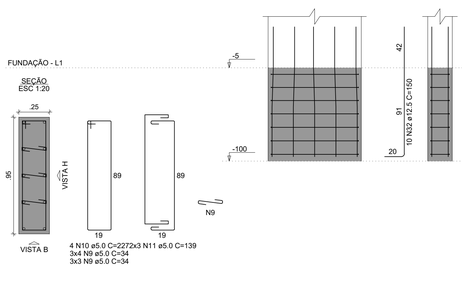

VBG1-1
ESC 1:50

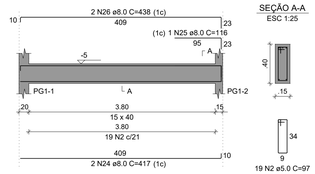

SEÇÃO A-A
ESC 1:25

RELAÇÃO DO AÇO

BG1-2	3xBG1-9	3xBG1-14
BG1-15	PG1-2	2xPG1-8
PG1-9	PG1-11	2xPG1-12
PG1-15	VBG1-1	

AÇO	N	DIAM (mm)	QUANT	C.UNIT (cm)	C.TOTAL (cm)
CA60	1	5.0	73	24	1752
	2	5.0	25	97	2425
	3	5.0	8	64	512
	4	5.0	120	34	4080
	5	5.0	13	177	2301
	6	5.0	22	114	2508
	7	5.0	15	207	3105
	8	5.0	24	119	2856
	9	5.0	21	34	714
	10	5.0	4	227	908
	11	5.0	6	139	834
CA50	12	6.3	16	218	3488
	13	6.3	5	496	2480
	14	6.3	4	190	760
	15	6.3	8	232	1856
	16	6.3	16	244	3904
	17	6.3	20	600	12000
	18	6.3	20	216	4320
	19	6.3	27	284	7668
	20	6.3	9	274	2466
	21	8.0	15	496	7440
	22	8.0	12	193	2316
	23	8.0	24	222	5328
	24	8.0	2	417	834
	25	8.0	1	116	116
	26	8.0	2	438	876
	27	10.0	7	276	1932
	28	10.0	36	266	9576
	29	10.0	27	302	8154
	30	10.0	9	292	2628
	31	10.0	36	147	5292
	32	12.5	10	150	1500
	33	16.0	42	160	6720

RESUMO DO AÇO

AÇO	DIAM (mm)	C.TOTAL (m)	PESO + 10% (kg)
CA50	6.3	389.4	104.8
	8.0	169.1	73.4
	10.0	275.8	187.1
	12.5	15	15.9
	16.0	67.2	116.7
CA60	5.0	220	37.3

PESO TOTAL (kg)	
CA50	497.8
CA60	37.3

Volume de concreto (C-30) = 11.07 m³
Área de forma = 52.57 m²

NOTAS GERAIS:

1. TODAS AS MEDIDAS DEVEM SER CONFERIDAS EM OBRA, "IN LOCO", ANTES DA REALIZAÇÃO DE QUAISQUER ATIVIDADES;
2. RECOMENDAMOS A REALIZAÇÃO DO ESTUDO DOS PROJETOS ANTES DA REALIZAÇÃO DAS ATIVIDADES, POIS O PROFISSIONAL DE EXECUÇÃO É CORRESPONSÁVEL PELO PROCESSO DE ANALISE TÉCNICA;
3. ANTES DE INICIAR AS ATIVIDADES DE EXECUÇÃO É FUNDAMENTAL A ELABORAÇÃO DA ART DE EXECUÇÃO CONFORME AS ORIENTAÇÕES DO CREA ESTADUAL;
4. SEMPRE OBSERVAR AS UNIDADES DE MEDIDAS INFORMADAS EM PLANTA, POIS PODEM SER ALTERADAS PARA MELHOR REPRESENTAÇÃO DAS INFORMAÇÕES E/OU DETALHES;
5. SEMPRE OBSERVAR AS COTAS INFORMADAS EM PLANTA, POIS PODEM SER MODIFICADAS PARA MELHOR REPRESENTAÇÃO DAS INFORMAÇÕES E/OU DETALHES;
6. ORIENTAMOS QUE DEVERÃO SER ANALISADOS OS ARQUIVOS IFC DISPONIBILIZADOS, ANTES DE UMA CONSULTA PRÉVIA A EQUIPE DE DESENVOLVIMENTOS DOS PROJETOS;
7. PARA TODAS E QUAISQUER DIVERGÊNCIAS, A EQUIPE DE DESENVOLVIMENTO DOS PROJETOS DEVERÁ SER ACIONADA;
8. QUAISQUER ALTERAÇÕES REALIZADAS NO PROJETO PELA EQUIPE DE EXECUÇÃO DEVEM SER DOCUMENTADAS NOS PROJETOS "AS BUILT";

NOTAS ESPECIFICAS ESTRUTURAIS:
PROJETOS

1. EM QUESTÕES ONDE AS DÚVIDAS E/OU DIVERGÊNCIAS NÃO AFETEM ESTRUTURALMENTE O PLANEJAMENTO ARQUITETÔNICO, OS PROJETOS DE ARQUITETURA SERÃO PRIORIDADE;
2. A ESTRUTURA FOI DIMENSIONADA PARA UTILIZAR CONCRETO 30MPA EM SUA TOTALIDADE;
3. O DETALHE DE FUNDAÇÃO "BLOCOS E ESTACAS" INSERIDO NO DESENHO É APENAS SUGESTIVO, ONDE NUNCA DEVEM SER EXECUTADOS SEM A REALIZAÇÃO DOS ESTUDOS DE SOLO CONFORME AS NORMATIVAS VIGENTES;
4. O DETALHE DE FUNDAÇÃO "ESTACAS ISOLADAS" INSERIDO NO DESENHO É APENAS SUGESTIVO, POIS NUNCA DEVEM SER EXECUTADOS SEM A REALIZAÇÃO DOS ESTUDOS DE SOLO CONFORME AS NORMATIVAS VIGENTES;
5. A ESTRUTURA FOI DIMENSIONADA PARA QUE O BALDRAME ESTEJA 5 CM "CINCO CENTÍMETROS" ABAIXO DO NÍVEL 0 "ZERO" DO PISO DA ARQUITETURA "ACABADO";
6. A ESTRUTURA FOI DIMENSIONADA PARA QUE AS VIGAS BALDRAMES SEJAM EXECUTADAS SOBRE OS BLOCOS PARA MINIMIZAR OS IMPACTOS DE FUROS ESTRUTURAIS CONFORME AS COMPATIBILIZAÇÕES REALIZADAS DURANTE O PROCESSO DE ELABORAÇÃO DOS PROJETOS;
7. TODOS OS FUROS NECESSÁRIOS A SEREM CONFECCIONADOS PARA AS INSTALAÇÕES, ESTÃO COMTEMPLADOS NO PROJETO COM TODAS AS INFORMAÇÕES TÉCNICAS PARA SUA PREVISÃO CONSTRUTIVA DURANTE A FASE DE MONTAGEM DE ARMADURA E FORMAS;
8. TODAS AS VIGAS ACIMA DO NÍVEL 0 "ZERO", DEVEM RECEBER UMA CONTRA FLEXA DE 1 CM "UM CENTÍMETRO";
9. TODAS AS VIGAS ACIMA DO NÍVEL 0 "ZERO", QUE NECESSITAREM DE UMA CONTRA FLEXA SUPERIOR A 1 CM "UM CENTÍMETRO", ESTÃO SINALIZADAS NA PLANTA DE FORMAS;
10. TODAS AS LAJES ACIMA DO NÍVEL 0 "ZERO", DEVEM RECEBER UMA CONTRA FLEXA DE 1 CM "UM CENTÍMETRO";
11. TODAS AS LAJES ACIMA DO NÍVEL 0 "ZERO", QUE NECESSITAREM DE UMA CONTRA FLEXA SUPERIOR A 1 CM UM CENTÍMETRO", ESTÃO SINALIZADAS NA PLANTA DE FORMAS;
12. OS DETALHAMENTOS DAS ARMAÇÕES DOS ELEMENTOS ESTRUTURAIS ESTÃO SEPARADOS PELOS NÍVEIS DE EXECUÇÃO;
13. TODOS OS LOCAIS QUE CONTEMPLAREM A JUNÇÃO DE DOIS BLOCOS ESTRUTURAIS, DEVE SER CONSIDERADO A APLICAÇÃO DA JUNTA DE DILATAÇÃO NOS ELEMENTOS EM SUA TOTALIDADE;

EXECUÇÃO

1. RECOMENDAMOS QUE A LOCAÇÃO DA ESTRUTURA SEJA REALIZADA ATRAVÉS DE EQUIPAMENTOS HOMOLOGADOS E DEVIDAMENTE CALIBRADOS PELOS ÓRGÃOS DE AFERIÇÃO E QUALIDADE ISO 9001;
2. É FUNDAMENTAL A UTILIZAÇÃO DE ESPAÇADORES DE ARMADURA PARA MONTAGEM E CONSTRUÇÃO DE TODOS OS ELEMENTOS ESTRUTURAIS;
3. NO ATO DE EXECUÇÃO DAS VIGAS BALDRAMES E BLOCOS, DEVE SER LANÇADO UM TRAÇO DE BRITA 0 "ZERO" EM TODA SUA EXTENSÃO;
4. TODAS AS VIGAS BALDRAMES E BLOCOS DEVEM SER IMPERMEABILIZADOS UTILIZANDO A APLICAÇÃO DE MANTA LIQUIDA;
5. APÓS A REALIZAÇÃO DA CONCRETAGEM DOS ELEMENTOS, TODA A ESTRUTURA DEVE PERMANECER COM ESCORAMENTO DE 100% "CEM PORCENTO" PELO PERÍODO DE 30 "TRINTA" DIAS;
6. APÓS A REALIZAÇÃO DA CONCRETAGEM DOS ELEMENTOS QUE POSSUEM CONTRA FLEXA IGUAL OU SUPERIOR A 3 CM "TRÊS CENTÍMETROS", DEVEM PERMANECER COM ESCORAMENTO DE 100 % "CEM PORCENTO" PELO PERÍODO DE 45 "QUARENTA E CINCO" DIAS;
7. TODAS AS LAJES DEVEM SER IMPERMEABILIZADAS UTILIZANDO MANTA ALUMINIZADA;
8. OS ELEMENTOS ESTRUTURAIS SOMENTE PODEM SER CONCRETADOS APÓS A PLENA VALIDAÇÃO DO ENGENHEIRO DE EXECUÇÃO RESPONSÁVEL PELO PROCESSO DE CONFERÊNCIA E MONTAGEM;

CROQUI DE REFERÊNCIA - IMPLANTAÇÃO

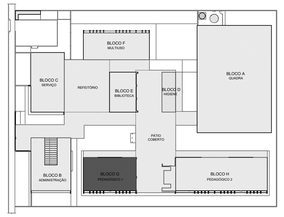

CONTROLE DE REVISÕES

Nº	DATA	DESCRIÇÃO

FNDE Fundo Nacional de Desenvolvimento da Educação

MINISTÉRIO DA **EDUCAÇÃO**

PROJETO PADRÃO - FNDE

PROPRIETÁRIO: :
ENDEREÇO:
MUNICÍPIO - UF:

PROPRIETÁRIO
RESP. TÉCNICO — CREA
AUTOR DO PROJETO — CAU

DLFO
CREA
RA
OBSERVAÇÕES:

ESCOLA 5 SALAS DE AULA - MODELO TÉRREO
PROJETO DE ESTRUTURA

COORDENAÇÃO: CGEST - Coordenação Geral de Infraestrutura Educacional	ARMAÇÕES DE FUNDAÇÕES BLOCO G - PEDAGÓGICO 1		SFN
FORMATO: 1050X594	REVISÃO: R.00	ESCALA: INDICADA	PRANCHA: 57/110
		DATA EMISSÃO: JAN/2021	

E-DOCS - CÓPIA DO PROCESSO 2025-6X76D GERADO POR UDSON OLIVEIRA RAMOS DE AGUIAR EM 13/05/2026 07:51 DOCUMENTO 1 / 1 PÁGINA 569 / 5723

2025SIBICTN - E-DOCS - CÓPIA SIMPLES 21/08/2025 09:37 PÁGINA 11 / 13

VBG1-2
ESC 1:50

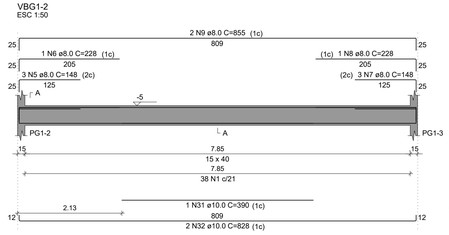

SEÇÃO A-A
ESC 1:25

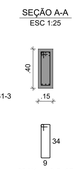

VBG1-3
ESC 1:50

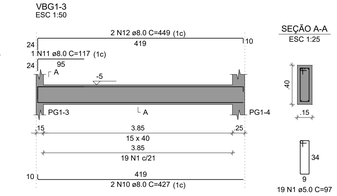

SEÇÃO A-A
ESC 1:25

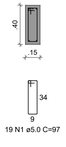

VBG1-4
ESC 1:50

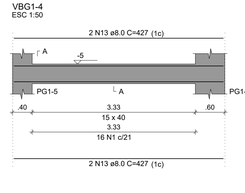

SEÇÃO A-A
ESC 1:25

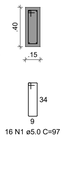

VBG1-5
ESC 1:50

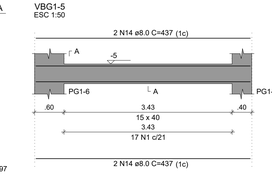

SEÇÃO A-A
ESC 1:25

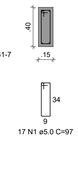

VBG1-6
ESC 1:50

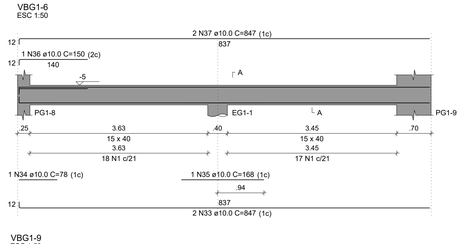

SEÇÃO A-A
ESC 1:25

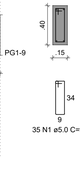

VBG1-7
ESC 1:50

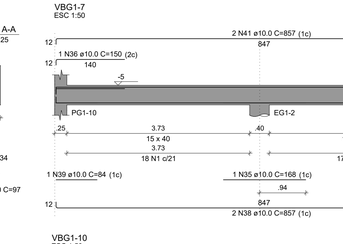

SEÇÃO A-A
ESC 1:25

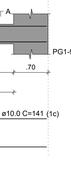

VBG1-8
ESC 1:50

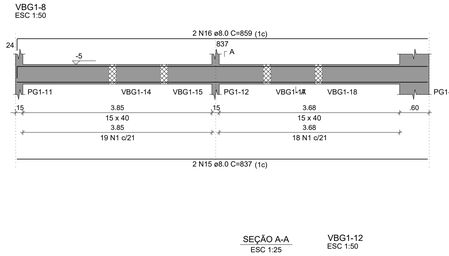

SEÇÃO A-A
ESC 1:25

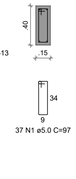

VBG1-9
ESC 1:50

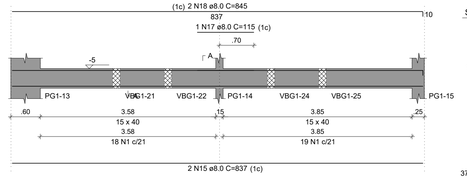

SEÇÃO A-A
ESC 1:25

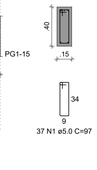

VBG1-10
ESC 1:50

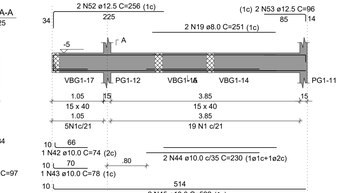

SEÇÃO A-A
ESC 1:25

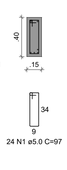

VBG1-11
ESC 1:50

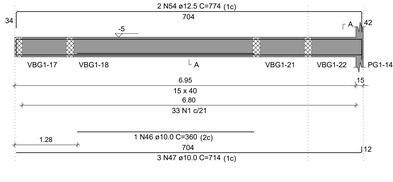

SEÇÃO A-A
ESC 1:25

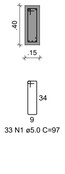

VBG1-12
ESC 1:50

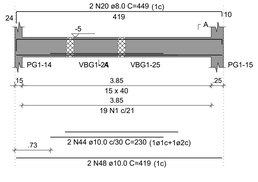

SEÇÃO A-A
ESC 1:25

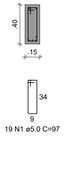

VBG1-13
ESC 1:50

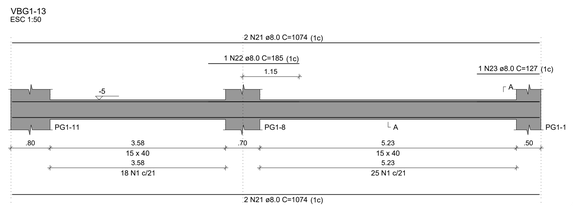

SEÇÃO A-A
ESC 1:25

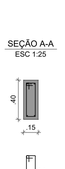

VBG1-14
ESC 1:50

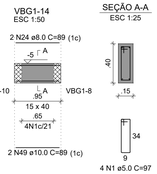

SEÇÃO A-A
ESC 1:25

VBG1-15
ESC 1:50

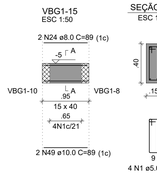

SEÇÃO A-A
ESC 1:25

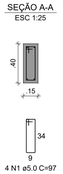

VBG1-16
ESC 1:50

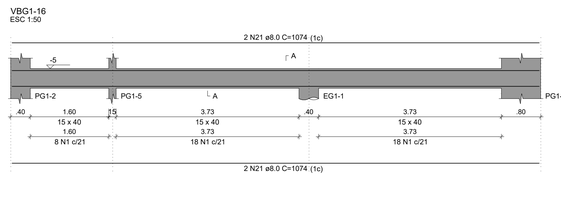

SEÇÃO A-A
ESC 1:25

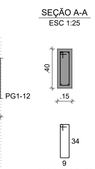

VBG1-17
ESC 1:50

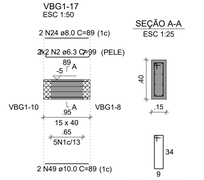

SEÇÃO A-A
ESC 1:25

VBG1-18
ESC 1:50

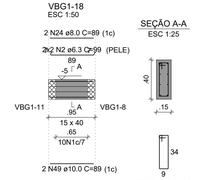

SEÇÃO A-A
ESC 1:25

VBG1-19
ESC 1:50

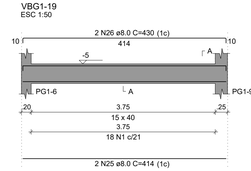

SEÇÃO A-A
ESC 1:25

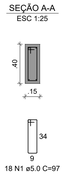

VBG1-20
ESC 1:50

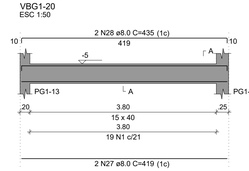

SEÇÃO A-A
ESC 1:25

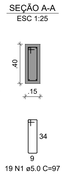

VBG1-21
ESC 1:50

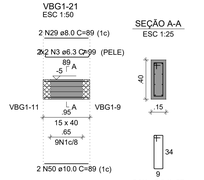

SEÇÃO A-A
ESC 1:25

VBG1-22
ESC 1:50

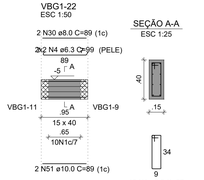

SEÇÃO A-A
ESC 1:25

VBG1-23
ESC 1:50

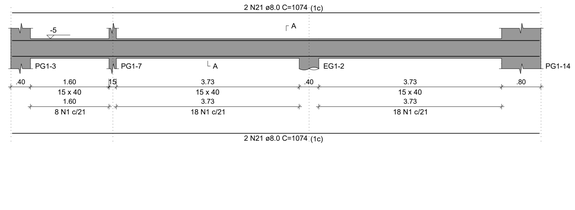

SEÇÃO A-A
ESC 1:25

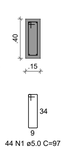

VBG1-24
ESC 1:50

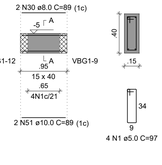

SEÇÃO A-A
ESC 1:25

VBG1-25
ESC 1:50

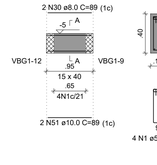

SEÇÃO A-A
ESC 1:25

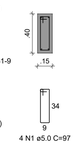

RELAÇÃO DO AÇO

VBG1-2	VBG1-3	VBG1-4
VBG1-5	VBG1-6	VBG1-7
VBG1-8	VBG1-9	VBG1-10
VBG1-11	VBG1-12	VBG1-13
VBG1-14	VBG1-15	VBG1-16
VBG1-17	VBG1-18	VBG1-19
VBG1-20	VBG1-21	VBG1-22
VBG1-23	VBG1-24	VBG1-25

AÇO	N	DIAM (mm)	QUANT	C.UNIT (cm)	C.TOTAL (cm)
CA60	1	5.0	528	97	51216
CA50	2	6.3	8	99	792
	3	6.3	4	99	396
	4	6.3	4	99	396
	5	8.0	3	148	444
	6	8.0	1	228	228
	7	8.0	3	148	444
	8	8.0	1	228	228
	9	8.0	2	855	1710
	10	8.0	2	427	854
	11	8.0	1	117	117
	12	8.0	2	449	898
	13	8.0	4	427	1708
	14	8.0	4	437	1748
	15	8.0	4	837	3348
	16	8.0	2	859	1718
	17	8.0	1	115	115
	18	8.0	2	845	1690
	19	8.0	2	251	502
	20	8.0	2	449	898
	21	8.0	12	1074	12888
	22	8.0	1	185	185
	23	8.0	1	127	127
	24	8.0	8	89	712
	25	8.0	2	414	828
	26	8.0	2	430	860
	27	8.0	2	419	838
	28	8.0	2	435	870
	29	8.0	2	89	178
	30	8.0	6	89	534
	31	10.0	1	390	390
	32	10.0	2	828	1656
	33	10.0	2	847	1694
	34	10.0	1	78	78
	35	10.0	2	168	336
	36	10.0	2	150	300
	37	10.0	2	847	1694
	38	10.0	2	857	1714
	39	10.0	1	84	84
	40	10.0	1	141	141
	41	10.0	2	857	1714
	42	10.0	1	74	74
	43	10.0	1	78	78
	44	10.0	4	230	920
	45	10.0	2	522	1044
	46	10.0	1	360	360
	47	10.0	3	714	2142
	48	10.0	4	419	838
	49	10.0	8	89	712
	50	10.0	2	89	178
	51	10.0	6	89	534
	52	12.5	2	256	512
	53	12.5	2	96	192
	54	12.5	2	774	1548

RESUMO DO AÇO

AÇO	DIAM (mm)	C.TOTAL (m)	PESO + 10% (kg)
CA50	6.3	15.8	4.3
	8.0	346.7	150.5
	10.0	166.8	113.1
	12.5	22.5	23.9
CA60	5.0	512.2	86.8
PESO TOTAL (kg)			
CA50	291.7		
CA60	86.8		

Volume de concreto (C-30) = 7.20 m³
Área de forma = 113.94 m²

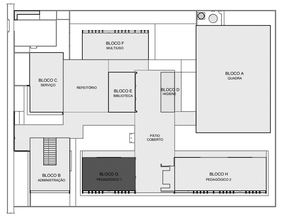

CROQUI DE REFERÊNCIA - IMPLANTAÇÃO

NOTAS GERAIS:

1. TODAS AS MEDIDAS DEVEM SER CONFERIDAS EM OBRA, "IN LOCO", ANTES DA REALIZAÇÃO DE QUAISQUER ATIVIDADES;
2. RECOMENDAMOS A REALIZAÇÃO DO ESTUDO DOS PROJETOS ANTES DA REALIZAÇÃO DAS ATIVIDADES, POIS O PROFISSIONAL DE EXECUÇÃO É CORresponsável PELO PROCESSO DE ANÁLISE TÉCNICA;
3. ANTES DE INICIAR AS ATIVIDADES DE EXECUÇÃO É FUNDAMENTAL A ELABORAÇÃO DA ART DE EXECUÇÃO CONFORME AS ORIENTAÇÕES DO CREA ESTADUAL;
4. SEMPRE OBSERVAR AS UNIDADES DE MEDIDAS INFORMADAS EM PLANTA, POIS PODEM SER ALTERADAS PARA MELHOR REPRESENTAÇÃO DAS INFORMAÇÕES E/OU DETALHES;
5. SEMPRE OBSERVAR AS COTAS INFORMADAS EM PLANTA, POIS PODEM SER MODIFICADAS PARA MELHOR REPRESENTAÇÃO DAS INFORMAÇÕES E/OU DETALHES;
6. ORIENTAMOS QUE DEVERÃO SER ANALISADOS OS ARQUIVOS IFC DISPONIBILIZADOS, ANTES DE UMA CONSULTA PRÉVIA A EQUIPE DE DESENVOLVIMENTOS DOS PROJETOS;
7. PARA TODAS E QUAISQUER DIVERGÊNCIAS, A EQUIPE DE DESENVOLVIMENTO DOS PROJETOS DEVERÁ SER ACIONADA;
8. QUAISQUER ALTERAÇÕES REALIZADAS NO PROJETO PELA EQUIPE DE EXECUÇÃO DEVEM SER DOCUMENTADAS NOS PROJETOS "AS BUILT";

NOTAS ESPECÍFICAS ESTRUTURAIS:

PROJETOS

1. EM QUESTÕES ONDE AS DÚVIDAS E/OU DIVERGÊNCIAS NÃO AFETEM ESTRUTURALMENTE O PLANEJAMENTO ARQUITETÔNICO, OS PROJETOS DE ARQUITETURA SERÃO PRIORIDADE;
2. A ESTRUTURA FOI DIMENSIONADA PARA UTILIZAR CONCRETO 30MPA EM SUA TOTALIDADE;
3. O DETALHE DE FUNDAÇÃO "BLOCOS E ESTACAS" INSERIDO NO DESENHO É APENAS SUGESTIVO, ONDE NUNCA DEVEM SER EXECUTADOS SEM A REALIZAÇÃO DOS ESTUDOS DE SOLO CONFORME AS NORMATIVAS VIGENTES;
4. O DETALHE DE FUNDAÇÃO "ESTACAS ISOLADAS" INSERIDO NO DESENHO É APENAS SUGESTIVO, POIS NUNCA DEVEM SER EXECUTADOS SEM A REALIZAÇÃO DOS ESTUDOS DE SOLO CONFORME AS NORMATIVAS VIGENTES;
5. A ESTRUTURA FOI DIMENSIONADA PARA QUE O BALDRAME ESTEJA A CM "CINCO CENTÍMETROS" ABAIXO DO NÍVEL 0 "ZERO" DO PISO DA ARQUITETURA "ACABADO";
6. A ESTRUTURA FOI DIMENSIONADA PARA QUE AS VIGAS BALDRAMES SEJAM EXECUTADAS SOBRE OS BLOCOS PARA MINIMIZAR OS IMPACTOS DE FUROS ESTRUTURAIS CONFORME AS COMPATIBILIZAÇÕES REALIZADAS DURANTE O PROCESSO DE ELABORAÇÃO DOS PROJETOS;
7. TODOS OS FUROS NECESSÁRIOS A SEREM CONFECCIONADOS PARA AS INSTALAÇÕES, ESTÃO COMTEMPLADOS NO PROJETO COM TODAS AS INFORMAÇÕES TÉCNICAS PARA SUA PREVISÃO CONSTRUTIVA DURANTE A FASE DE MONTAGEM DE ARMADURA E FORMAS;
8. TODAS AS VIGAS ACIMA DO NÍVEL 0 "ZERO", DEVEM RECEBER UMA CONTRA FLEXA DE 1 CM "UM CENTÍMETRO";
9. TODAS AS VIGAS ACIMA DO NÍVEL 0 "ZERO", QUE NECESSITAREM DE UMA CONTRA FLEXA SUPERIOR A 1 CM "UM CENTÍMETRO", ESTÃO SINALIZADAS NA PLANTA DE FORMAS;
10. TODAS AS LAJES ACIMA DO NÍVEL 0 "ZERO", DEVEM RECEBER UMA CONTRA FLEXA DE 1 CM "UM CENTÍMETRO";
11. TODAS AS LAJES ACIMA DO NÍVEL 0 "ZERO", QUE NECESSITAREM DE UMA CONTRA FLEXA SUPERIOR A 1 CM "UM CENTÍMETRO", ESTÃO SINALIZADAS NA PLANTA DE FORMAS;
12. OS DETALHAMENTOS DAS ARMAÇÕES DOS ELEMENTOS ESTRUTURAIS ESTÃO SEPARADOS PELOS NÍVEIS DE EXECUÇÃO;
13. TODOS OS LOCAIS QUE CONTEMPLAREM A JUNÇÃO DE DOIS BLOCOS ESTRUTURAIS, DEVE SER CONSIDERADO A APLICAÇÃO DA JUNTA DE DILATAÇÃO NOS ELEMENTOS EM SUA TOTALIDADE;

EXECUÇÃO

1. RECOMENDAMOS QUE A LOCAÇÃO DA ESTRUTURA SEJA REALIZADA ATRAVÉS DE EQUIPAMENTOS HOMOLOGADOS E DEVIDAMENTE CALIBRADOS PELOS ÓRGÃOS DE AFERIÇÃO E QUALIDADE ISO 9001;
2. É FUNDAMENTAL A UTILIZAÇÃO DE ESPAÇADORES DE ARMADURA PARA MONTAGEM E CONSTRUÇÃO DE TODOS OS ELEMENTOS ESTRUTURAIS;
3. NO ATO DE EXECUÇÃO DAS VIGAS BALDRAMES E BLOCOS, DEVE SER LANÇADO UM TRAÇO DE BRITA 0 "ZERO" EM TODA SUA EXTENSÃO;
4. TODAS AS VIGAS BALDRAMES E BLOCOS DEVEM SER IMPERMEABILIZADOS UTILIZANDO A APLICAÇÃO DE MANTA LÍQUIDA;
5. APÓS A REALIZAÇÃO DA CONCRETAGEM DOS ELEMENTOS, TODA A ESTRUTURA DEVE PERMANECER COM ESCORAMENTO DE 100% "CEM PORCENTO" PELO PERÍODO DE 30 "TRINTA" DIAS;
6. APÓS A REALIZAÇÃO DA CONCRETAGEM DOS ELEMENTOS QUE POSSUEM CONTRA FLEXA IGUAL OU SUPERIOR A 3 CM "TRÊS CENTÍMETROS", DEVEM PERMANECER COM ESCORAMENTO DE 100 % "CEM PORCENTO" PELO PERÍODO DE 45 "QUARENTA E CINCO" DIAS;
7. TODAS AS LAJES DEVEM SER IMPERMEABILIZADAS UTILIZANDO MANTA ALUMINIZADA;
8. OS ELEMENTOS ESTRUTURAIS SOMENTE PODEM SER CONCRETADOS APÓS A PLENA VALIDAÇÃO DO ENGENHEIRO DE EXECUÇÃO RESPONSÁVEL PELO PROCESSO DE CONFERÊNCIA E MONTAGEM;

CONTROLE DE REVISÕES

Nº	DATA	DESCRIÇÃO

FNDE Fundo Nacional de Desenvolvimento da Educação

MINISTÉRIO DA **EDUCAÇÃO**

PROJETO PADRÃO - FNDE

PROPRIETÁRIO: :

ENDEREÇO:

MUNICÍPIO - UF:

PROPRIETÁRIO

RESP. TÉCNICO — CREA

AUTOR DO PROJETO — CAU

DLFO — CREA — RA

OBSERVAÇÕES:

ESCOLA 5 SALAS DE AULA - MODELO TÉRREO

PROJETO DE ESTRUTURA

COORDENAÇÃO: CGEST - Coordenação Geral de Infraestrutura Educacional

ARMAÇÕES DE FUNDAÇÕES
BLOCO G - PEDAGÓGICO 1

SFN

FORMATO: 1050X594

REVISÃO: R.00

ESCALA: INDICADA

DATA EMISSÃO: JAN/2021

PRANCHA: 58/110

VBG1-26

ESC 1:50

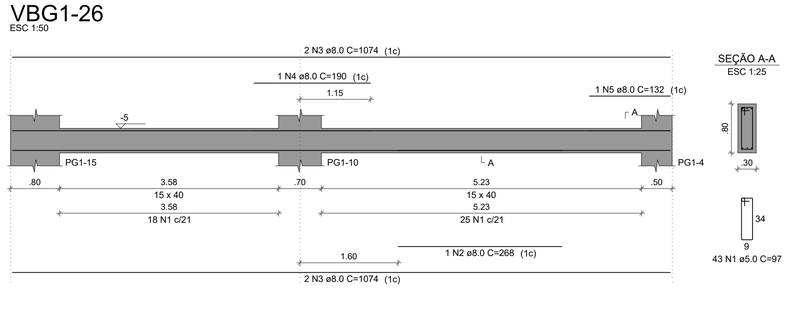

SEÇÃO A-A

ESC 1:25

RELAÇÃO DO AÇO

VBG1-26

AÇO	N	DIAM (mm)	QUANT	C.UNIT (cm)	C.TOTAL (cm)
CA60	1	5.0	43	97	4171
CA50	2	8.0	1	268	268
	3	8.0	4	1074	4296
	4	8.0	1	190	190
	5	8.0	1	132	132

RESUMO DO AÇO

AÇO	DIAM (mm)	C.TOTAL (m)	PESO + 10% (kg)
CA50	8.0	48.9	21.2
CA60	5.0	41.7	7.1

PESO TOTAL (kg)	
CA50	21.2
CA60	7.1

Volume de concreto (C-30) = 0.65 m³

Área de forma = 10.26 m²

RELAÇÃO DO AÇO

7xBG1-6
PG1-4
PG1-13

PG1-1
2xPG1-5

PG1-3
PG1-6

AÇO	N	DIAM (mm)	QUANT	C.UNIT (cm)	C.TOTAL (cm)
CA60	1	5.0	14	29	406
	2	5.0	4	127	508
	3	5.0	6	84	504
	4	5.0	27	24	648
	5	5.0	15	97	1455
	6	5.0	24	64	1536
	7	5.0	14	34	476
	8	5.0	4	137	548
	9	5.0	6	94	564
	10	5.0	43	29	1247
	11	5.0	5	147	735
	12	5.0	24	94	2256
CA50	13	8.0	42	256	10752
	14	8.0	14	260	3640
	15	10.0	44	137	6028
	16	12.5	20	145	2900

RESUMO DO AÇO

AÇO	DIAM (mm)	C.TOTAL (m)	PESO + 10% (kg)
CA50	8.0	143.9	62.5
	10.0	60.3	40.9
	12.5	29	30.7
CA60	5.0	108.8	18.5

PESO TOTAL (kg)	
CA50	134.1
CA60	18.5

Volume de concreto (C-30) = 2.68 m³

Área de forma = 21.20 m²

NOTAS GERAIS:

1. TODAS AS MEDIDAS DEVEM SER CONFERIDAS EM OBRA, "IN LOCO", ANTES DA REALIZAÇÃO DE QUAISQUER ATIVIDADES;
2. RECOMENDAMOS A REALIZAÇÃO DO ESTUDO DOS PROJETOS ANTES DA REALIZAÇÃO DAS ATIVIDADES, POIS O PROFISSIONAL DE EXECUÇÃO É CORRESPONSÁVEL PELO PROCESSO DE ANALISE TÉCNICA;
3. ANTES DE INICIAR AS ATIVIDADES DE EXECUÇÃO É FUNDAMENTAL A ELABORAÇÃO DA ART DE EXECUÇÃO CONFORME AS ORIENTAÇÕES DO CREA ESTADUAL;
4. SEMPRE OBSERVAR AS UNIDADES DE MEDIDAS INFORMADAS EM PLANTA, POIS PODEM SER ALTERADAS PARA MELHOR REPRESENTAÇÃO DAS INFORMAÇÕES E/OU DETALHES;
5. SEMPRE OBSERVAR AS COTAS INFORMADAS EM PLANTA, POIS PODEM SER MODIFICADAS PARA MELHOR REPRESENTAÇÃO DAS INFORMAÇÕES E/OU DETALHES;
6. ORIENTAMOS QUE DEVERÃO SER ANALISADOS OS ARQUIVOS IFC DISPONIBILIZADOS, ANTES DE UMA CONSULTA PRÉVIA A EQUIPE DE DESENVOLVIMENTOS DOS PROJETOS;
7. PARA TODAS E QUAISQUER DIVERGÊNCIAS, A EQUIPE DE DESENVOLVIMENTO DOS PROJETOS DEVERÁ SER ACIONADA;
8. QUAISQUER ALTERAÇÕES REALIZADAS NO PROJETO PELA EQUIPE DE EXECUÇÃO DEVEM SER DOCUMENTADAS NOS PROJETOS "AS BUIT";

NOTAS ESPECIFICAS ESTRUTURAIS:
PROJETOS

1. EM QUESTÕES ONDE AS DÚVIDAS E/OU DIVERGÊNCIAS NÃO AFETEM ESTRUTURALMENTE O PLANEJAMENTO ARQUITETÔNICO, OS PROJETOS DE ARQUITETURA SERÃO PRIORIDADE;
2. A ESTRUTURA FOI DIMENSIONADA PARA UTILIZAR CONCRETO 30MPA EM SUA TOTALIDADE;
3. O DETALHE DE FUNDAÇÃO "BLOCOS E ESTACAS" INSERIDO NO DESENHO É APENAS SUGESTIVO, ONDE NUNCA DEVEM SER EXECUTADOS SEM A REALIZAÇÃO DOS ESTUDOS DE SOLO CONFORME AS NORMATIVAS VIGENTES;
4. O DETALHE DE FUNDAÇÃO "ESTACAS ISOLADAS" INSERIDO NO DESENHO É APENAS SUGESTIVO, POIS NUNCA DEVEM SER EXECUTADOS SEM A REALIZAÇÃO DOS ESTUDOS DE SOLO CONFORME AS NORMATIVAS VIGENTES;
5. A ESTRUTURA FOI DIMENSIONADA PARA QUE O BALDRAME ESTEJA 5 CM "CINCO CENTÍMETROS" ABAIXO DO NÍVEL 0 "ZERO" DO PISO DA ARQUITETURA "ACABADO";
6. A ESTRUTURA FOI DIMENSIONADA PARA QUE AS VIGAS BALDRAMES SEJAM EXECUTADAS SOBRE OS BLOCOS PARA MINIMIZAR OS IMPACTOS DE FUROS ESTRUTURAIS CONFORME AS COMPATIBILIZAÇÕES REALIZADAS DURANTE O PROCESSO DE ELABORAÇÃO DOS PROJETOS;
7. TODOS OS FUROS NECESSÁRIOS A SEREM CONFECCIONADOS PARA AS INSTALAÇÕES, ESTÃO COMTEMPLADOS NO PROJETO COM TODAS AS INFORMAÇÕES TECNICAS PARA SUA PREVISÃO CONSTRUTIVA DURANTE A FASE DE MONTAGEM DE ARMADURA E FORMAS;
8. TODAS AS VIGAS ACIMA DO NÍVEL 0 "ZERO", DEVEM RECEBER UMA CONTRA FLEXA DE 1 CM "UM CENTÍMETRO";
9. TODAS AS VIGAS ACIMA DO NÍVEL 0 "ZERO", QUE NECESSITAREM DE UMA CONTRA FLEXA SUPERIOR A 1 CM "UM CENTÍMETRO", ESTÃO SINALIZADAS NA PLANTA DE FORMAS;
10. TODAS AS LAJES ACIMA DO NÍVEL 0 "ZERO", DEVEM RECEBER UMA CONTRA FLEXA DE 1 CM "UM CENTÍMETRO";
11. TODAS AS LAJES ACIMA DO NÍVEL 0 "ZERO", QUE NECESSITAREM DE UMA CONTRA FLEXA SUPERIOR A 1 CM UM CENTÍMETRO", ESTÃO SINALIZADAS NA PLANTA DE FORMAS;
12. OS DETALHAMENTOS DAS ARMAÇÕES DOS ELEMENTOS ESTRUTURAIS ESTÃO SEPARADOS PELOS NÍVEIS DE EXECUÇÃO;
13. TODOS OS LOCAIS QUE CONTEMPLAREM A JUNÇÃO DE DOIS BLOCOS ESTRUTURAIS, DEVE SER CONSIDERADO A APLICAÇÃO DA JUNTA DE DILATAÇÃO NOS ELEMENTOS EM SUA TOTALIDADE;

EXECUÇÃO

1. RECOMENDAMOS QUE A LOCAÇÃO DA ESTRUTURA SEJA REALIZADA ATRAVÉS DE EQUIPAMENTOS HOMOLOGADOS E DEVIDAMENTE CALIBRADOS PELOS ORGÃOS DE AFERIÇÃO E QUALIDADE ISO 9001;
2. É FUNDAMENTAL A UTILIZAÇÃO DE ESPAÇADORES DE ARMADURA PARA MONTAGEM E CONSTRUÇÃO DE TODOS OS ELEMENTOS ESTRUTURAIS;
3. NO ATO DE EXECUÇÃO DAS VIGAS BALDRAMES E BLOCOS, DEVE SER LANÇADO UM TRAÇO DE BRITA 0 "ZERO" EM TODA SUA EXTENSÃO;
4. TODAS AS VIGAS BALDRAMES E BLOCOS DEVEM SER IMPERMEABILIZADOS UTILIZANDO A APLICAÇÃO DE MANTA LÍQUIDA;
5. APÓS A REALIZAÇÃO DA CONCRETAGEM DOS ELEMENTOS, TODA A ESTRUTURA DEVE PERMANECER COM ESCORAMENTO DE 100% "CEM PORCENTO" PELO PERÍODO DE 30 "TRINTA" DIAS;
6. APÓS A REALIZAÇÃO DA CONCRETAGEM DOS ELEMENTOS QUE POSSUEM CONTRA FLEXA IGUAL OU SUPERIOR A 3 CM "TRÊS CENTÍMETROS", DEVEM PERMANECER COM ESCORAMENTO DE 100 % "CEM PORCENTO" PELO PERÍODO DE 45 "QUARENTA E CINCO" DIAS;
7. TODAS AS LAJES DEVEM SER IMPERMEABILIZADAS UTILIZANDO MANTA ALUMINIZADA;
8. OS ELEMENTOS ESTRUTURAIS SOMENTE PODEM SER CONCRETADOS APÓS A PLENA VALIDAÇÃO DO ENGENHEIRO DE EXECUÇÃO RESPONSÁVEL PELO PROCESSO DE CONFERÊNCIA E MONTAGEM;

CONTROLE DE REVISÕES

Nº	DATA	DESCRIÇÃO

BG1-1=BG1-3=BG1-4=BG1-5=BG1-6=BG1-7=BG1-13

1xR40

PLANTA

ESC 1:25

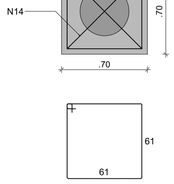

CORTE

ESC 1:25

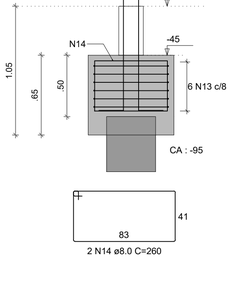

PG1-1

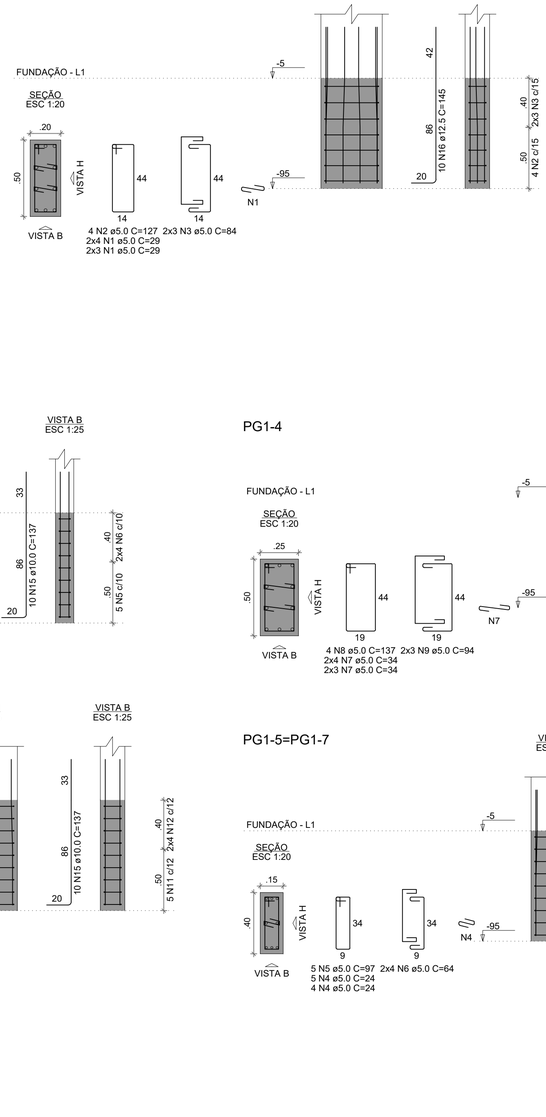

PG1-13

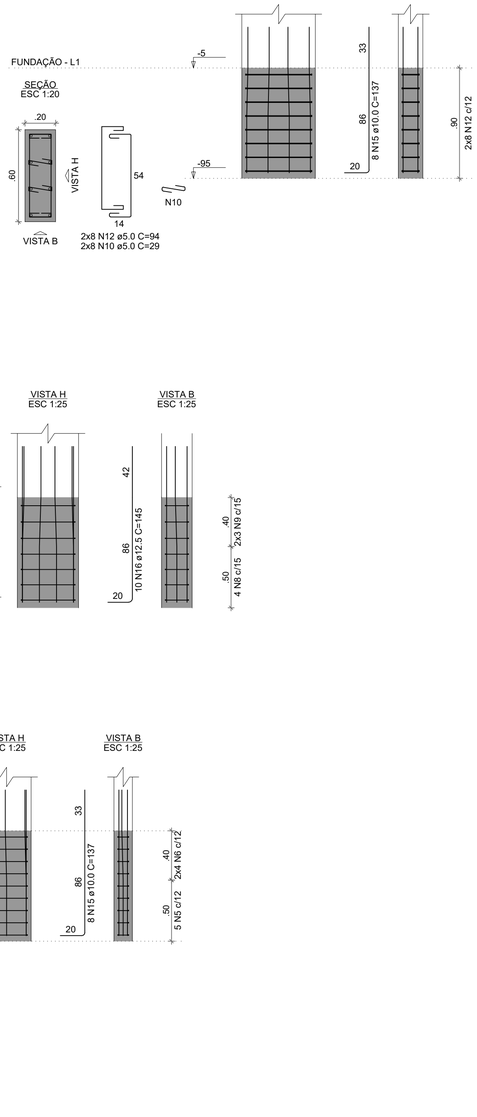

PG1-3

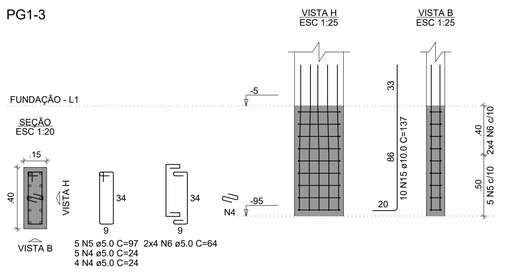

PG1-4

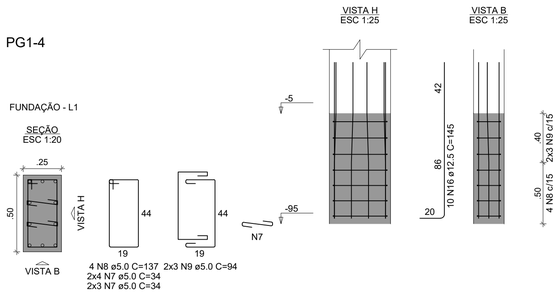

PG1-6

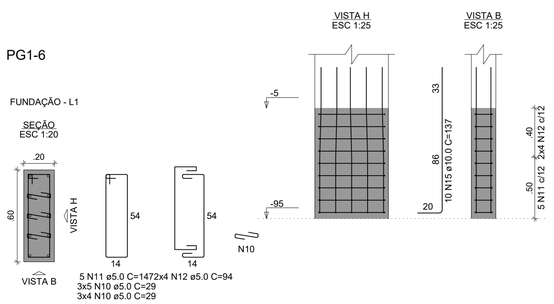

PG1-5=PG1-7

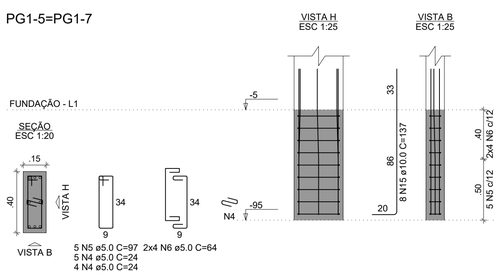

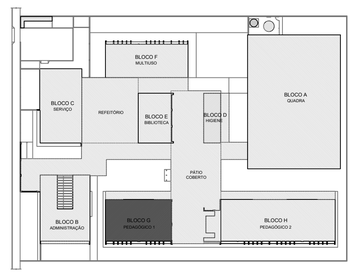

CROQUI DE REFERÊNCIA - IMPLANTAÇÃO

FNDE Fundo Nacional de Desenvolvimento da Educação

MINISTÉRIO DA EDUCAÇÃO

PROJETO PADRÃO - FNDE

PROPRIETÁRIO: :

ENDEREÇO:

MUNICÍPIO - UF:

PROPRIETÁRIO

RESP. TÉCNICO — CREA

AUTOR DO PROJETO — CAU

DLFO

CREA

RA

OBSERVAÇÕES:

ESCOLA 5 SALAS DE AULA - MODELO TÉRREO

PROJETO DE ESTRUTURA

COORDENAÇÃO
CGEST - Coordenação Geral de Infraestrutura Educacional

ARMAÇÕES DE FUNDAÇÕES
BLOCO G - PEDAGÓGICO 1

SFN

REVISÃO R.00

ESCALA INDICADA

PRANCHA 59/110

FORMATO A1

DATA EMISSÃO JAN/2021

E-DOCS - CÓPIA DO PROCESSO 2025-6X76D GERADO POR UDSON OLIVEIRA RAMOS DE AGUIAR EM 13/05/2026 07:51 DOCUMENTO 1 / 1 PÁGINA 590 / 5723

2025-940CTN - E-DOCS - CÓPIA SIMPLES 21/08/2025 09:37 PÁGINA 12 / 113

INFORMAÇÕES DO DOCUMENTO
Documento capturado em 21/08/2025 09:37:19 (HORÁRIO DE BRASÍLIA - UTC-3)
por THIAGO MENEGUELLI JORGE (ASSISTENTE ADMINISTRATIVO - DCOMPG - SEFIP - PMAL)
Valor Legal: CÓPIA SIMPLES | Natureza: DOCUMENTO NATO-DIGITAL

A disponibilidade do documento pode ser conferida pelo link: https://e-docs.es.gov.br/d/2025-040CTN

E-DOCS - CÓPIA DO PROCESSO 2025-6X76D GERADO POR UDSON OLIVEIRA RAMOS DE AGUIAR EM 13/05/2026 07:51 DOCUMENTO 1 / 1 PÁGINA 591 / 5723

2025-040CTN - E-DOCS - CÓPIA SIMPLES 21/08/2025 09:37 PÁGINA 13 / 13

TERMO DE ENTRANHAMENTO DO PROCESSO
2025-6X76D

Disponível em https://e-docs.es.gov.br/p/2025-6X76D

Realizado em: **21/08/2025 09:37:58** - Horário de Brasília - UTC-3

LOCAL
PMAL - SEFIP - DCOMPG - DIRETORIA DE COMPRAS GOVERNAMENTAIS

DOCUMENTOS ENTRANHADOS (2)
#64 - 2025-040CTN - PROJETO ESTRUTURAL BLOCO G
#65 - 2025-8RZ1SJ - TERMO DE ENTRANHAMENTO DO PROCESSO 2025-6X76D

JUSTIFICATIVA

ASSINATURA

Documento original assinado eletronicamente, conforme MP 2200-2/2001, art. 10, § 2º, por:

THIAGO MENEGUELLI JORGE
ASSISTENTE ADMINISTRATIVO
DCOMPG - SEFIP - PMAL
assinado em 21/08/2025 09:37:58 -03:00

INFORMAÇÕES DO DOCUMENTO
Documento capturado em 21/08/2025 09:37:58 (HORÁRIO DE BRASÍLIA - UTC-3)
por THIAGO MENEGUELLI JORGE (ASSISTENTE ADMINISTRATIVO - DCOMPG - SEFIP - PMAL)
Valor Legal: ORIGINAL | Natureza: DOCUMENTO NATO-DIGITAL

A disponibilidade do documento pode ser conferida pelo link: https://e-docs.es.gov.br/d/2025-8RZ1SJ

E-DOCS - CÓPIA DO PROCESSO 2025-6X76D GERADO POR UDSON OLIVEIRA RAMOS DE AGUIAR EM 13/05/2026 07:51 DOCUMENTO 1 / 1 PÁGINA 592 / 5723

2025-8RZ1SJ - E-DOCS - DOCUMENTO ORIGINAL 21/08/2025 09:37 PÁGINA 1 / 1

E-DOCS - CÓPIA DO PROCESSO 2025-6X76D GERADO POR UISON OLIVEIRA RAMOS DE AGUIAR EM 13/05/2026 07:51 DOCUMENTO 1 / 1 PÁGINA 593 / 5723

E-DOCS - CÓPIA DO PROCESSO 2025-N0B9Q GERADO POR UISON OLIVEIRA RAMOS DE AGUIAR EM 21/08/2025 09:50 PÁGINA 1 / 18

PH-1

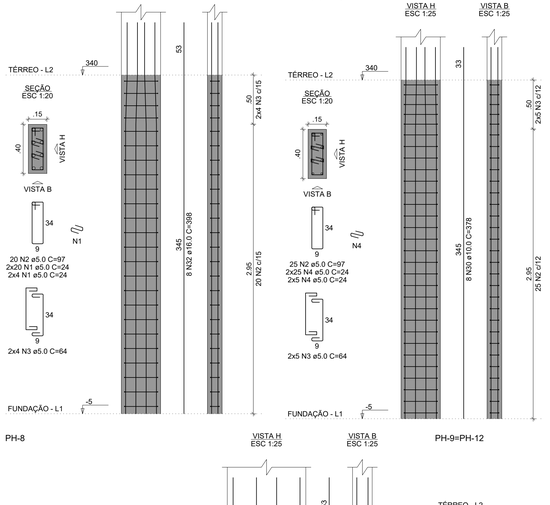

PH-2=PH-4=PH-5=PH-10= =PH-11=PH-13

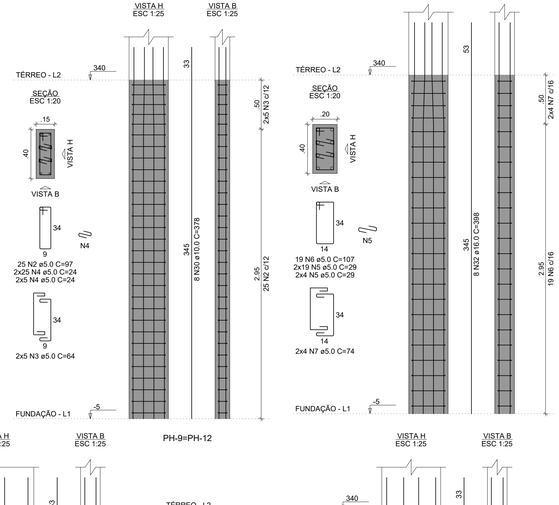

PH-3

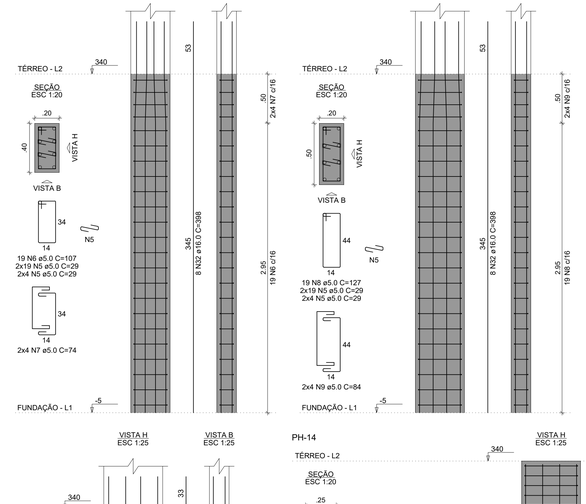

PH-6

PH-7

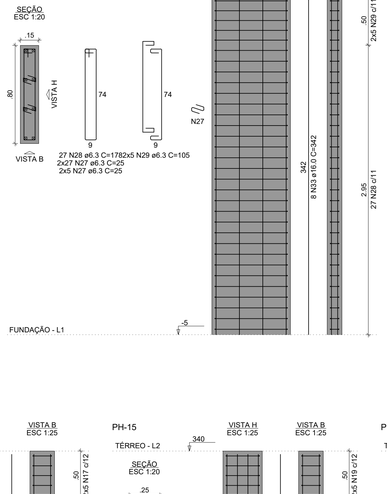

PH-8

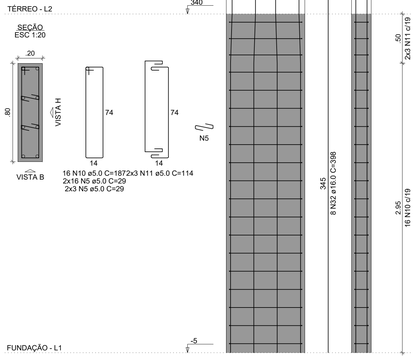

PH-9=PH-12

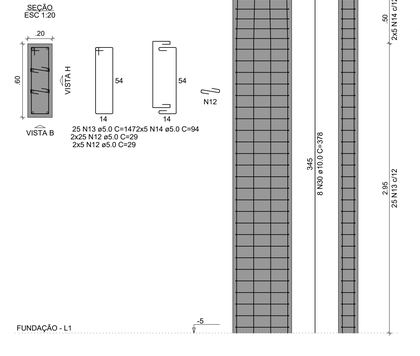

PH-14

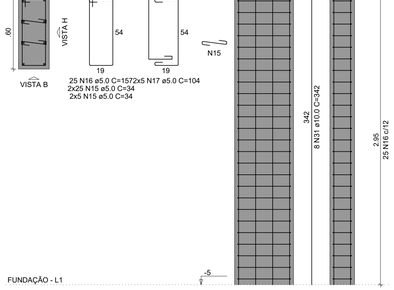

PH-15

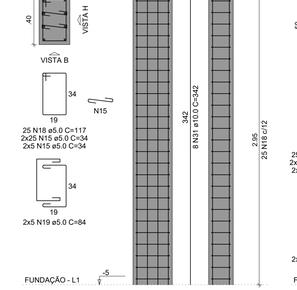

PH-16=PH-22

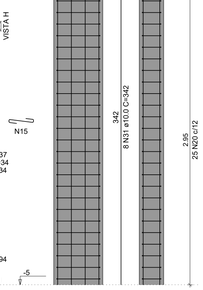

PH-17

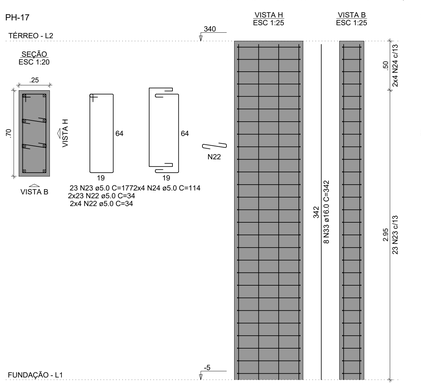

PH-18

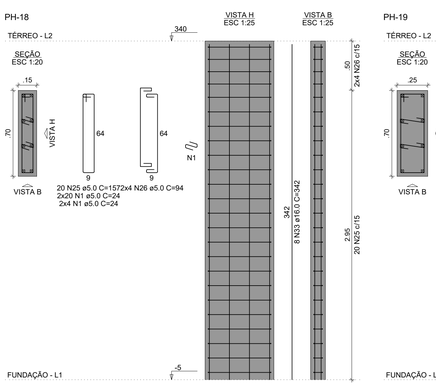

PH-19

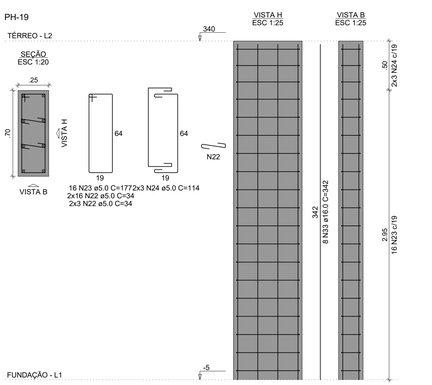

RELAÇÃO DO AÇO

PH-1
PH-6
2xPH-9
2xPH-16
PH-19
6xPH-2
PH-7
PH-14
PH-17
PH-3
PH-8
PH-15
PH-18

AÇO	N	DIAM (mm)	QUANT	C.UNIT (cm)	C.TOTAL (cm)
CA60	1	5.0	96	24	2304
	2	5.0	170	97	16490
	3	5.0	68	64	4352
	4	5.0	360	24	8640
	5	5.0	130	29	3770
	6	5.0	19	107	2033
	7	5.0	8	74	592
	8	5.0	19	127	2413
	9	5.0	8	84	672
	10	5.0	16	187	2992
	11	5.0	6	114	684
	12	5.0	120	29	3480
	13	5.0	50	147	7350
	14	5.0	20	94	1880
	15	5.0	240	34	8160
	16	5.0	25	157	3925
	17	5.0	10	104	1040
	18	5.0	25	117	2925
	19	5.0	10	84	840
	20	5.0	50	137	6850
	21	5.0	20	94	1880
	22	5.0	92	34	3128
	23	5.0	39	177	6903
	24	5.0	14	114	1596
	25	5.0	20	157	3140
	26	5.0	8	94	752
CA50	27	6.3	64	25	1600
	28	6.3	27	178	4806
	29	6.3	10	105	1050
	30	10.0	64	378	24192
	31	10.0	32	342	10944
	32	16.0	32	398	12736
	33	16.0	32	342	10944

RESUMO DO AÇO

AÇO	DIAM (mm)	C.TOTAL (m)	PESO + 10% (kg)
CA50	6.3	74.6	20.1
	10.0	351.4	238.3
	16.0	236.8	411.1
CA60	5.0	987.9	167.5

PESO TOTAL (kg)	
CA50	669.5
CA60	167.5

Volume de concreto (C-30) = 7.16 m³
Área de forma = 99.70 m²

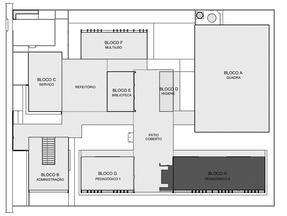

CROQUI DE REFERÊNCIA - IMPLANTAÇÃO

NOTAS GERAIS:

1. TODAS AS MEDIDAS DEVEM SER CONFERIDAS EM OBRA, "IN LOCO", ANTES DA REALIZAÇÃO DE QUAISQUER ATIVIDADES;
2. RECOMENDAMOS A REALIZAÇÃO DO ESTUDO DOS PROJETOS ANTES DA REALIZAÇÃO DAS ATIVIDADES, POIS O PROFISSIONAL DE EXECUÇÃO É CORRESPONSÁVEL PELO PROCESSO DE ANÁLISE TÉCNICA;
3. ANTES DE INICIAR AS ATIVIDADES DE EXECUÇÃO É FUNDAMENTAL A ELABORAÇÃO DA ART DE EXECUÇÃO CONFORME AS ORIENTAÇÕES DO CREA ESTADUAL;
4. SEMPRE OBSERVAR AS UNIDADES DE MEDIDAS INFORMADAS EM PLANTA, POIS PODEM SER ALTERADAS PARA MELHOR REPRESENTAÇÃO DAS INFORMAÇÕES E/OU DETALHES;
5. SEMPRE OBSERVAR AS COTAS INFORMADAS EM PLANTA, POIS PODEM SER MODIFICADAS PARA MELHOR REPRESENTAÇÃO DAS INFORMAÇÕES E/OU DETALHES;
6. ORIENTAMOS QUE DEVERÃO SER ANALISADOS OS ARQUIVOS IFC DISPONIBILIZADOS, ANTES DE UMA CONSULTA PRÉVIA A EQUIPE DE DESENVOLVIMENTOS DOS PROJETOS;
7. PARA TODAS E QUAISQUER DIVERGÊNCIAS, A EQUIPE DE DESENVOLVIMENTO DOS PROJETOS DEVERÁ SER ACIONADA;
8. QUAISQUER ALTERAÇÕES REALIZADAS NO PROJETO PELA EQUIPE DE EXECUÇÃO DEVEM SER DOCUMENTADAS NOS PROJETOS "AS BUIT";

NOTAS ESPECIFICAS ESTRUTURAIS:
PROJETOS:

1. EM QUESTÕES ONDE AS DÚVIDAS E/OU DIVERGÊNCIAS NÃO AFETEM ESTRUTURALMENTE O PLANEJAMENTO ARQUITETÔNICO, OS PROJETOS DE ARQUITETURA SERÃO PRIORIDADE;
2. A ESTRUTURA FOI DIMENSIONADA PARA UTILIZAR CONCRETO 30MPA EM SUA TOTALIDADE;
3. O DETALHE DE FUNDAÇÃO "BLOCOS E ESTACAS" INSERIDO NO DESENHO É APENAS SUGESTIVO, ONDE NUNCA DEVEM SER EXECUTADOS SEM A REALIZAÇÃO DOS ESTUDOS DE SOLO CONFORME AS NORMATIVAS VIGENTES;
4. O DETALHE DE FUNDAÇÃO "ESTACAS ISOLADAS" INSERIDO NO DESENHO É APENAS SUGESTIVO, POIS NUNCA DEVEM SER EXECUTADOS SEM A REALIZAÇÃO DOS ESTUDOS DE SOLO CONFORME AS NORMATIVAS VIGENTES;
5. A ESTRUTURA FOI DIMENSIONADA PARA QUE O BALDRAME ESTEJA 5 CM "CINCO CENTÍMETROS" ABAIXO DO NÍVEL 0 "ZERO" DO PISO DA ARQUITETURA "ACABADO";
6. A ESTRUTURA FOI DIMENSIONADA PARA QUE AS VIGAS BALDRAMES SEJAM EXECUTADAS SOBRE OS BLOCOS PARA MINIMIZAR OS IMPACTOS DE FUROS ESTRUTURAIS CONFORME AS COMPATIBILIZAÇÕES REALIZADAS DURANTE O PROCESSO DE ELABORAÇÃO DOS PROJETOS;
7. TODOS OS FUROS NECESSÁRIOS A SEREM CONFECCIONADOS PARA AS INSTALAÇÕES, ESTÃO CONTEMPLADOS NO PROJETO COM TODAS AS INFORMAÇÕES TÉCNICAS PARA SUA PREVISÃO CONSTRUTIVA DURANTE A FASE DE MONTAGEM DE ARMADURA E FORMAS;
8. TODAS AS VIGAS ACIMA DO NÍVEL 0 "ZERO", DEVEM RECEBER UMA CONTRA FLEXA DE 1 CM "UM CENTÍMETRO";
9. TODAS AS VIGAS ACIMA DO NÍVEL 0 "ZERO", QUE NECESSITAREM DE UMA CONTRA FLEXA SUPERIOR A 1 CM "UM CENTÍMETRO", ESTÃO SINALIZADAS NA PLANTA DE FORMAS;
10. TODAS AS LAJES ACIMA DO NÍVEL 0 "ZERO", DEVEM RECEBER UMA CONTRA FLEXA DE 1 CM "UM CENTÍMETRO";
11. TODAS AS LAJES ACIMA DO NÍVEL 0 "ZERO", QUE NECESSITAREM DE UMA CONTRA FLEXA SUPERIOR A 1 CM UM CENTÍMETRO", ESTÃO SINALIZADAS NA PLANTA DE FORMAS;
12. OS DETALHAMENTOS DAS ARMAÇÕES DOS ELEMENTOS ESTRUTURAIS ESTÃO SEPARADOS PELOS NÍVEIS DE EXECUÇÃO;
13. TODOS OS LOCAIS QUE CONTEMPLAREM A JUNÇÃO DE DOIS BLOCOS ESTRUTURAIS, DEVE SER CONSIDERADO A APLICAÇÃO DA JUNTA DE DILATAÇÃO NOS ELEMENTOS EM SUA TOTALIDADE;

EXECUÇÃO:

1. RECOMENDAMOS QUE A LOCAÇÃO DA ESTRUTURA SEJA REALIZADA ATRAVÉS DE EQUIPAMENTOS HOMOLOGADOS E DEVIDAMENTE CALIBRADOS PELOS ÓRGÃOS DE AFERIÇÃO E QUALIDADE ISO 9001;
2. É FUNDAMENTAL A UTILIZAÇÃO DE ESPAÇADORES DE ARMADURA PARA MONTAGEM E CONSTRUÇÃO DE TODOS OS ELEMENTOS ESTRUTURAIS;
3. NO ATO DE EXECUÇÃO DAS VIGAS BALDRAMES E BLOCOS, DEVE SER LANÇADO UM TRAÇO DE BRITA 0 "ZERO" EM TODA SUA EXTENSÃO;
4. TODAS AS VIGAS BALDRAMES E BLOCOS DEVEM SER IMPERMEABILIZADOS UTILIZANDO A APLICAÇÃO DE MANTA LÍQUIDA;
5. APÓS A REALIZAÇÃO DA CONCRETAGEM DOS ELEMENTOS, TODA A ESTRUTURA DEVE PERMANECER COM ESCORAMENTO DE 100% "CEM PORCENTO" PELO PERÍODO DE 30 "TRINTA" DIAS;
6. APÓS A REALIZAÇÃO DA CONCRETAGEM DOS ELEMENTOS QUE POSSUEM CONTRA FLEXA IGUAL OU SUPERIOR A 3 CM "TRÊS CENTÍMETROS", DEVEM PERMANECER COM ESCORAMENTO DE 100 % "CEM PORCENTO" PELO PERÍODO DE 45 "QUARENTA E CINCO" DIAS;
7. TODAS AS LAJES DEVEM SER IMPERMEABILIZADAS UTILIZANDO MANTA ALUMINIZADA;
8. OS ELEMENTOS ESTRUTURAIS SOMENTE PODEM SER CONCRETADOS APÓS A PLENA VALIDAÇÃO DO ENGENHEIRO DE EXECUÇÃO RESPONSÁVEL PELO PROCESSO DE CONFERÊNCIA E MONTAGEM;

CONTROLE DE REVISÕES

Nº	DATA	DESCRIÇÃO

FNDE Fundo Nacional de Desenvolvimento da Educação

MINISTÉRIO DA **EDUCAÇÃO**

PROJETO PADRÃO - FNDE

PROPRIETÁRIO: :

ENDEREÇO:

MUNICÍPIO - UF:

PROPRIETÁRIO

RESP. TÉCNICO — CREA

AUTOR DO PROJETO — CAU

DLFO — CREA

RA

OBSERVAÇÕES:

ESCOLA 5 SALAS DE AULA - MODELO TÉRREO

PROJETO DE ESTRUTURA

COORDENAÇÃO			
CGEST - Coordenação Geral de Infraestrutura Educacional	ARMAÇÕES DO TÉRREO BLOCO H - PEDAGÓGICO 2		SCA
FORMATO 1050X594	REVISÃO R.00	ESCALA INDICADA	PRANCHA 74/110
		DATA EMISSÃO JAN/2021	

E-DOCS - CÓPIA DO PROCESSO 2025-6X76O GERADO POR UDSON OLIVEIRA RAMOS DE AGUIAR EM 13/05/2026 07:51 DOCUMENTO 1 / 1 PÁGINA 594 / 5723

E-DOCS - CÓPIA SIMPLES 21/08/2025 09:50 PÁGINA 7 / 18
E-DOCS - E-DOCS - 2025-N0R8QO

PH-20

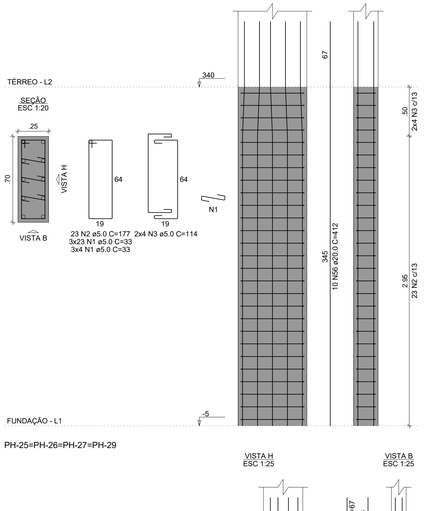

PH-21

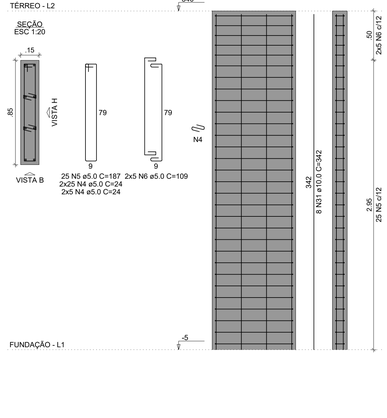

PH-23

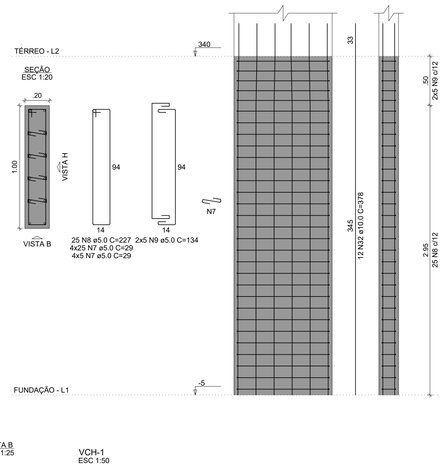

PH-24=PH-28

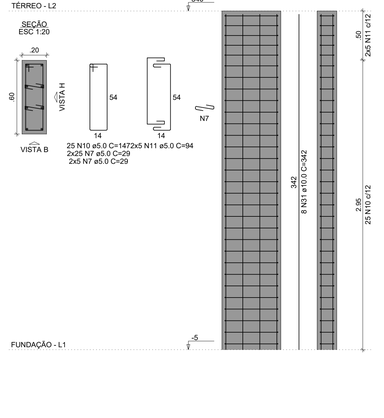

PH-25=PH-26=PH-27=PH-29

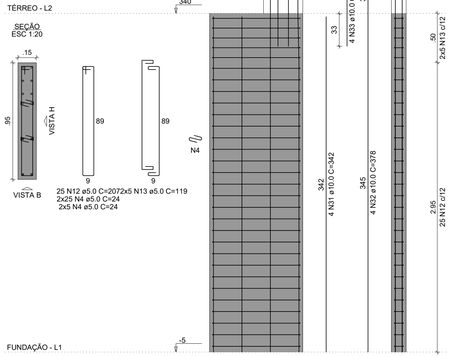

PH-30

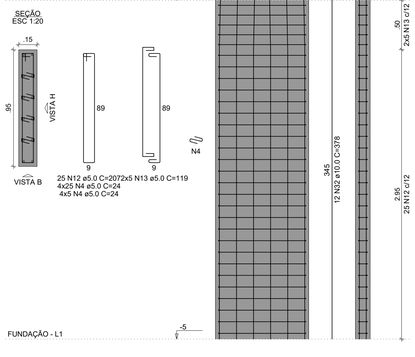

VCH-1

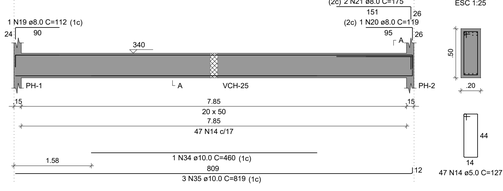

VCH-2

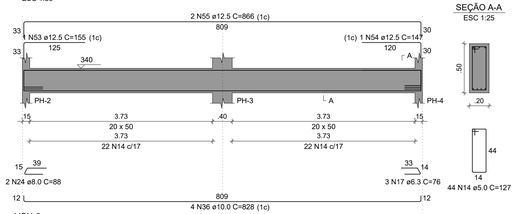

VCH-3

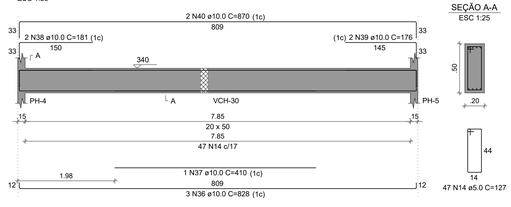

VCH-4

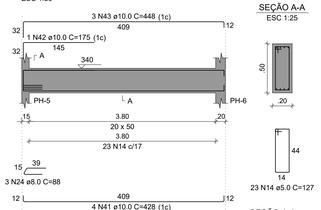

VCH-5

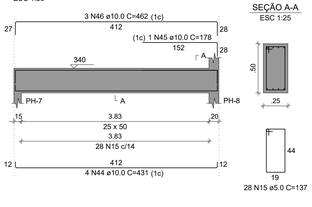

VCH-6

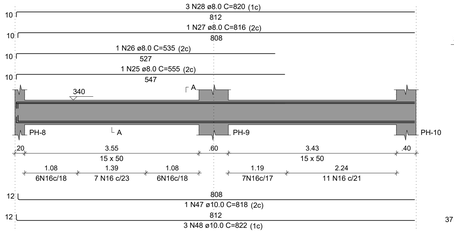

VCH-7

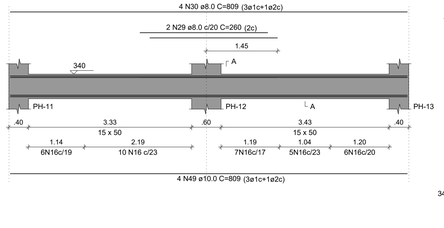

VCH-8

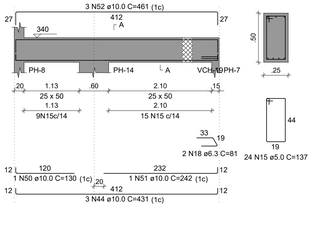

RELAÇÃO DO AÇO

PH-20	PH-21	PH-23
2xPH-24	4xPH-25	PH-30
VCH-1	VCH-2	VCH-3
VCH-4	VCH-5	VCH-6
VCH-7	VCH-8	

AÇO	N	DIAM (mm)	QUANT	C.UNIT (cm)	C.TOTAL (cm)
CA60	1	5.0	81	33	2673
	2	5.0	23	177	4071
	3	5.0	8	114	912
	4	5.0	420	24	10080
	5	5.0	25	187	4675
	6	5.0	10	109	1090
	7	5.0	240	29	6960
	8	5.0	25	227	5675
	9	5.0	10	134	1340
	10	5.0	50	147	7350
	11	5.0	20	94	1880
	12	5.0	125	207	25875
	13	5.0	50	119	5950
	14	5.0	161	127	20447
	15	5.0	52	137	7124
	16	5.0	71	117	8307
CA50	17	6.3	3	76	228
	18	6.3	2	81	162
	19	8.0	1	112	112
	20	8.0	1	119	119
	21	8.0	2	175	350
	22	8.0	1	179	179
	23	8.0	3	855	2565
	24	8.0	5	88	440
	25	8.0	1	555	555
	26	8.0	1	535	535
	27	8.0	1	816	816
	28	8.0	3	820	2460
	29	8.0	2	260	520
	30	8.0	4	809	3236
	31	10.0	40	342	13680
	32	10.0	40	378	15120
	33	10.0	16	67	1072
	34	10.0	1	460	460
	35	10.0	3	819	2457
	36	10.0	7	828	5796
	37	10.0	1	410	410
	38	10.0	2	181	362
	39	10.0	2	176	352
	40	10.0	2	870	1740
	41	10.0	4	428	1712
	42	10.0	1	175	175
	43	10.0	3	448	1344
	44	10.0	7	431	3017
	45	10.0	1	178	178
	46	10.0	3	462	1386
	47	10.0	1	818	818
	48	10.0	3	822	2466
	49	10.0	4	809	3236
	50	10.0	1	130	130
	51	10.0	1	242	242
	52	10.0	3	461	1383
	53	12.5	1	155	155
	54	12.5	1	147	147
	55	12.5	2	866	1732
	56	20.0	10	412	4120

RESUMO DO AÇO

AÇO	DIAM (mm)	C.TOTAL (m)	PESO + 10% (kg)
CA50	6.3	3.9	1
	8.0	118.9	51.6
	10.0	575.4	390.2
	12.5	20.3	21.6
	20.0	41.2	111.8
CA60	5.0	1144.1	194
PESO TOTAL (kg)			
CA50			576.2
CA60			194

Volume de concreto (C-30) = 10.15 m³
Área de forma = 134.26 m²

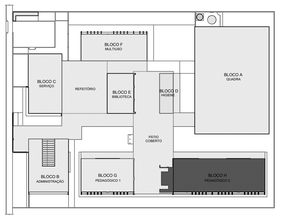

CROQUI DE REFERÊNCIA - IMPLANTAÇÃO

NOTAS GERAIS:

1. TODAS AS MEDIDAS DEVEM SER CONFERIDAS EM OBRA, "IN LOCO", ANTES DA REALIZAÇÃO DE QUAISQUER ATIVIDADES;
2. RECOMENDAMOS A REALIZAÇÃO DO ESTUDO DOS PROJETOS ANTES DA REALIZAÇÃO DAS ATIVIDADES, POIS O PROFISSIONAL DE EXECUÇÃO É CORRESPONSÁVEL PELO PROCESSO DE ANÁLISE TÉCNICA;
3. ANTES DE INICIAR AS ATIVIDADES DE EXECUÇÃO É FUNDAMENTAL A ELABORAÇÃO DA ART DE EXECUÇÃO CONFORME AS ORIENTAÇÕES DO CREA ESTADUAL;
4. SEMPRE OBSERVAR AS UNIDADES DE MEDIDAS INFORMADAS EM PLANTA, POIS PODEM SER ALTERADAS PARA MELHOR REPRESENTAÇÃO DAS INFORMAÇÕES E/OU DETALHES;
5. SEMPRE OBSERVAR AS COTAS INFORMADAS EM PLANTA, POIS PODEM SER MODIFICADAS PARA MELHOR REPRESENTAÇÃO DAS INFORMAÇÕES E/OU DETALHES;
6. ORIENTAMOS QUE DEVERÃO SER ANALISADOS OS ARQUIVOS IFC DISPONIBILIZADOS, ANTES DE UMA CONSULTA PRÉVIA A EQUIPE DE DESENVOLVIMENTOS DOS PROJETOS;
7. PARA TODAS E QUAISQUER DIVERGÊNCIAS, A EQUIPE DE DESENVOLVIMENTO DOS PROJETOS DEVERÁ SER ACIONADA;
8. QUAISQUER ALTERAÇÕES REALIZADAS NO PROJETO PELA EQUIPE DE EXECUÇÃO DEVEM SER DOCUMENTADAS NOS PROJETOS "AS BUIT";

NOTAS ESPECIFICAS ESTRUTURAIS:
PROJETOS:

1. EM QUESTÕES ONDE AS DÚVIDAS E/OU DIVERGÊNCIAS NÃO AFETEM ESTRUTURALMENTE O PLANEJAMENTO ARQUITETÔNICO, OS PROJETOS DE ARQUITETURA SERÃO PRIORIDADE;
2. A ESTRUTURA FOI DIMENSIONADA PARA UTILIZAR CONCRETO 30MPA EM SUA TOTALIDADE;
3. O DETALHE DE FUNDAÇÃO "BLOCOS E ESTACAS" INSERIDO NO DESENHO É APENAS SUGESTIVO, ONDE NUNCA DEVEM SER EXECUTADOS SEM A REALIZAÇÃO DOS ESTUDOS DE SOLO CONFORME AS NORMATIVAS VIGENTES;
4. O DETALHE DE FUNDAÇÃO "ESTACAS ISOLADAS" INSERIDO NO DESENHO É APENAS SUGESTIVO, POIS NUNCA DEVEM SER EXECUTADOS SEM A REALIZAÇÃO DOS ESTUDOS DE SOLO CONFORME AS NORMATIVAS VIGENTES;
5. A ESTRUTURA FOI DIMENSIONADA PARA QUE O BALDRAME ESTEJA 5 CM "CINCO CENTÍMETROS" ABAIXO DO NÍVEL 0 "ZERO" DO PISO DA ARQUITETURA "ACABADO";
6. A ESTRUTURA FOI DIMENSIONADA PARA QUE AS VIGAS BALDRAMES SEJAM EXECUTADAS SOBRE OS BLOCOS PARA MINIMIZAR OS IMPACTOS DE FUROS ESTRUTURAIS CONFORME AS COMPATIBILIZAÇÕES REALIZADAS DURANTE O PROCESSO DE ELABORAÇÃO DOS PROJETOS;
7. TODOS OS FUROS NECESSÁRIOS A SEREM CONFECCIONADOS PARA AS INSTALAÇÕES, ESTÃO CONTEMPLADOS NO PROJETO COM TODAS AS INFORMAÇÕES TÉCNICAS PARA SUA PREVISÃO CONSTRUTIVA DURANTE A FASE DE MONTAGEM DE ARMADURA E FORMAS;
8. TODAS AS VIGAS ACIMA DO NÍVEL 0 "ZERO", DEVEM RECEBER UMA CONTRA FLEXA DE 1 CM "UM CENTÍMETRO";
9. TODAS AS VIGAS ACIMA DO NÍVEL 0 "ZERO", QUE NECESSITAREM DE UMA CONTRA FLEXA SUPERIOR A 1 CM "UM CENTÍMETRO", ESTÃO SINALIZADAS NA PLANTA DE FORMAS;
10. TODAS AS LAJES ACIMA DO NÍVEL 0 "ZERO", DEVEM RECEBER UMA CONTRA FLEXA DE 1 CM "UM CENTÍMETRO";
11. TODAS AS LAJES ACIMA DO NÍVEL 0 "ZERO", QUE NECESSITAREM DE UMA CONTRA FLEXA SUPERIOR A 1 CM UM CENTÍMETRO", ESTÃO SINALIZADAS NA PLANTA DE FORMAS;
12. OS DETALHAMENTOS DAS ARMAÇÕES DOS ELEMENTOS ESTRUTURAIS ESTÃO SEPARADOS PELOS NÍVEIS DE EXECUÇÃO;
13. TODOS OS LOCAIS QUE CONTEMPLAREM A JUNÇÃO DE DOIS BLOCOS ESTRUTURAIS, DEVE SER CONSIDERADO A APLICAÇÃO DA JUNTA DE DILATAÇÃO NOS ELEMENTOS EM SUA TOTALIDADE;

EXECUÇÃO:

1. RECOMENDAMOS QUE A LOCAÇÃO DA ESTRUTURA SEJA REALIZADA ATRAVÉS DE EQUIPAMENTOS HOMOLOGADOS E DEVIDAMENTE CALIBRADOS PELOS ÓRGÃOS DE AFERIÇÃO E QUALIDADE ISO 9001;
2. É FUNDAMENTAL A UTILIZAÇÃO DE ESPAÇADORES DE ARMADURA PARA MONTAGEM E CONSTRUÇÃO DE TODOS OS ELEMENTOS ESTRUTURAIS;
3. NO ATO DE EXECUÇÃO DAS VIGAS BALDRAMES E BLOCOS, DEVE SER LANÇADO UM TRAÇO DE BRITA 0 "ZERO" EM TODA SUA EXTENSÃO;
4. TODAS AS VIGAS BALDRAMES E BLOCOS DEVEM SER IMPERMEABILIZADOS UTILIZANDO A APLICAÇÃO DE MANTA LÍQUIDA;
5. APÓS A REALIZAÇÃO DA CONCRETAGEM DOS ELEMENTOS, TODA A ESTRUTURA DEVE PERMANECER COM ESCORAMENTO DE 100% "CEM PORCENTO" PELO PERÍODO DE 30 "TRINTA" DIAS;
6. APÓS A REALIZAÇÃO DA CONCRETAGEM DOS ELEMENTOS QUE POSSUEM CONTRA FLEXA IGUAL OU SUPERIOR A 3 CM "TRÊS CENTÍMETROS", DEVEM PERMANECER COM ESCORAMENTO DE 100 % "CEM PORCENTO" PELO PERÍODO DE 45 "QUARENTA E CINCO" DIAS;
7. TODAS AS LAJES DEVEM SER IMPERMEABILIZADAS UTILIZANDO MANTA ALUMINIZADA;
8. OS ELEMENTOS ESTRUTURAIS SOMENTE PODEM SER CONCRETADOS APÓS A PLENA VALIDAÇÃO DO ENGENHEIRO DE EXECUÇÃO RESPONSÁVEL PELO PROCESSO DE CONFERÊNCIA E MONTAGEM;

CONTROLE DE REVISÕES

Nº	DATA	DESCRIÇÃO

FNDE Fundo Nacional de Desenvolvimento da Educação

MINISTÉRIO DA EDUCAÇÃO

PROJETO PADRÃO - FNDE

PROPRIETÁRIO: :

ENDEREÇO:

MUNICÍPIO - UF:

PROPRIETÁRIO

RESP. TÉCNICO — CREA

AUTOR DO PROJETO — CAU

DLFO

CREA

RA

OBSERVAÇÕES:

ESCOLA 5 SALAS DE AULA - MODELO TÉRREO

PROJETO DE ESTRUTURA

COORDENAÇÃO: CGEST - Coordenação Geral de Infraestrutura Educacional

ARMAÇÕES DO TÉRRO
BLOCO H - PEDAGÓGICO 2

SCA

FORMATO: 1050X594

REVISÃO: R.00

ESCALA: INDICADA

DATA EMISSÃO: JAN/2021

PRANCHA: 75/110

E:\DOCS - COPIA DO PROCESSO 2025-6X76D GERADO POR UDIÇÃO ALVEIRA RAMOS DE AGUIAR EM 13/05/2026 07:51 DOCUMENTO 1.1 PÁGINA 195 / 5723

2026-NSREQ - E:\DOCS - COPIA DAMFES 21/05/2026 09:50 PÁGINA 3 / 18

VCH-9
ESC 1:50

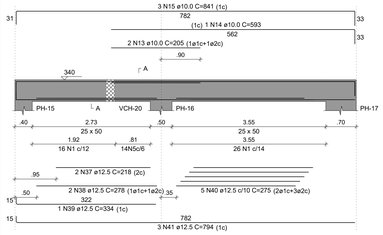

SEÇÃO A-A
ESC 1:25

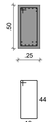

VCH-10
ESC 1:50

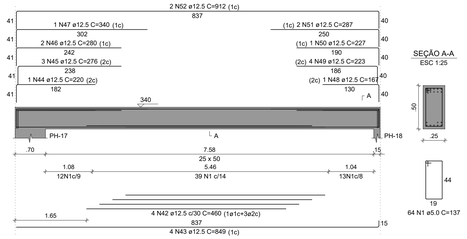

SEÇÃO A-A
ESC 1:25

VCH-11
ESC 1:50

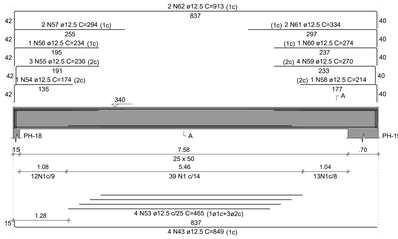

SEÇÃO A-A
ESC 1:25

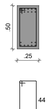

VCH-12
ESC 1:50

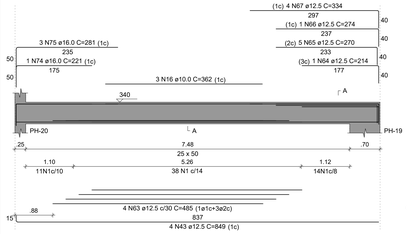

SEÇÃO A-A
ESC 1:25

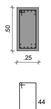

VCH-13
ESC 1:50

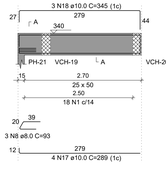

SEÇÃO A-A
ESC 1:25

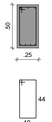

VCH-14
ESC 1:50

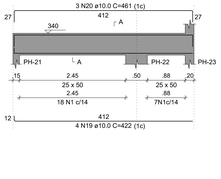

SEÇÃO A-A
ESC 1:25

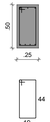

VCH-15
ESC 1:50

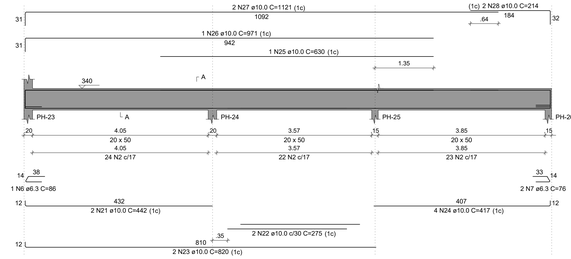

SEÇÃO A-A
ESC 1:25

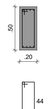

VCH-16
ESC 1:50

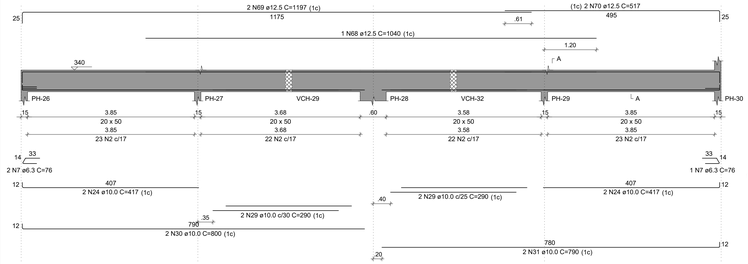

SEÇÃO A-A
ESC 1:25

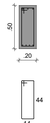

VCH-17
ESC 1:50

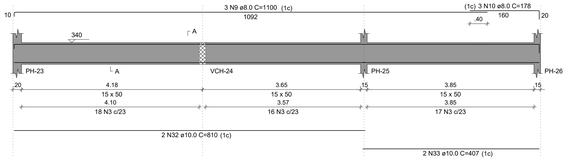

SEÇÃO A-A
ESC 1:25

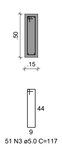

VCH-18
ESC 1:50

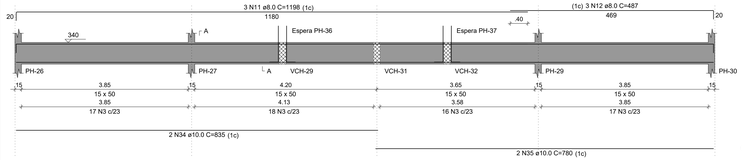

SEÇÃO A-A
ESC 1:25

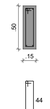

ESPERA PH-36
ESC 1:25

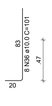

ESPERA PH-37
ESC 1:25

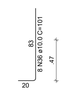

VCH-19
ESC 1:50

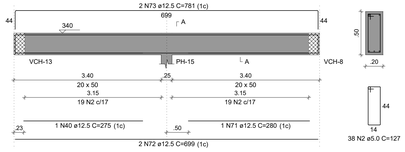

SEÇÃO A-A
ESC 1:25

RELAÇÃO DO AÇO

VCH-9 VCH-10 VCH-11
VCH-12 VCH-13 VCH-14
VCH-15 VCH-16 VCH-17
VCH-18 VCH-19

AÇO	N	DIAM (mm)	QUANT	C.UNIT (cm)	C.TOTAL (cm)
CA60	1	5.0	276	137	37812
	2	5.0	197	127	25019
	3	5.0	119	117	13923
	4	5.0	8	66	528
CA50	5	6.3	14	138	1932
	6	6.3	1	86	86
	7	6.3	5	76	380
	8	8.0	3	93	279
	9	8.0	3	1100	3300
	10	8.0	3	178	534
	11	8.0	3	1198	3594
	12	8.0	3	487	1461
	13	10.0	2	205	410
	14	10.0	1	593	593
	15	10.0	3	841	2523
	16	10.0	3	362	1086
	17	10.0	4	289	1156
	18	10.0	3	345	1035
	19	10.0	4	422	1688
	20	10.0	3	461	1383
	21	10.0	2	442	884
	22	10.0	2	275	550
	23	10.0	2	820	1640
	24	10.0	8	417	3336
	25	10.0	1	630	630
	26	10.0	1	971	971
	27	10.0	2	1121	2242
	28	10.0	2	214	428
	29	10.0	4	290	1160
	30	10.0	2	800	1600
	31	10.0	2	790	1580
	32	10.0	2	810	1620
	33	10.0	2	407	814
	34	10.0	2	835	1670
	35	10.0	2	780	1560
	36	10.0	16	101	1616
	37	12.5	2	218	436
	38	12.5	2	278	556
	39	12.5	1	334	334
	40	12.5	6	275	1650
	41	12.5	3	794	2382
	42	12.5	4	460	1840
	43	12.5	12	849	10188
	44	12.5	1	220	220
	45	12.5	3	276	828
	46	12.5	2	280	560
	47	12.5	1	340	340
	48	12.5	1	167	167
	49	12.5	4	223	892
	50	12.5	1	227	227
	51	12.5	2	287	574
	52	12.5	2	912	1824
	53	12.5	4	465	1860
	54	12.5	1	174	174
	55	12.5	3	230	690
	56	12.5	1	234	234
	57	12.5	2	294	588
	58	12.5	1	214	214
	59	12.5	4	270	1080
	60	12.5	1	274	274
	61	12.5	2	334	668
	62	12.5	2	913	1826
	63	12.5	4	485	1940
	64	12.5	1	214	214
	65	12.5	5	270	1350
	66	12.5	1	274	274
	67	12.5	4	334	1336
	68	12.5	1	1040	1040
	69	12.5	2	1197	2394
	70	12.5	2	517	1034
	71	12.5	1	280	280
	72	12.5	2	699	1398
	73	12.5	2	781	1562
	74	16.0	1	221	221
	75	16.0	3	281	843

RESUMO DO AÇO

AÇO	DIAM (mm)	C.TOTAL (m)	PESO + 10% (kg)
CA50	6.3	24	6.5
	8.0	91.7	39.8
	10.0	321.8	218.2
	12.5	434.5	460.4
	16.0	10.6	18.5
CA60	5.0	772.8	131

PESO TOTAL (kg)
CA50 743.3
CA60 131

Volume de concreto (C-30) = 10.68 m³
Área de forma = 125.24 m²

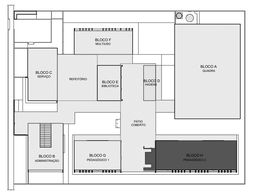

CROQUI DE REFERÊNCIA - IMPLANTAÇÃO

NOTAS GERAIS:

1. TODAS AS MEDIDAS DEVEM SER CONFERIDAS EM OBRA, "IN LOCO", ANTES DA REALIZAÇÃO DE QUAISQUER ATIVIDADES;
2. RECOMENDAMOS A REALIZAÇÃO DO ESTUDO DOS PROJETOS ANTES DA REALIZAÇÃO DAS ATIVIDADES, POIS O PROFISSIONAL DE EXECUÇÃO É CORRESPONSÁVEL PELO PROCESSO DE ANÁLISE TÉCNICA;
3. ANTES DE INICIAR AS ATIVIDADES DE EXECUÇÃO É FUNDAMENTAL A ELABORAÇÃO DA ART DE EXECUÇÃO CONFORME AS ORIENTAÇÕES DO CREA ESTADUAL;
4. SEMPRE OBSERVAR AS UNIDADES DE MEDIDAS INFORMADAS EM PLANTA, POIS PODEM SER ALTERADAS PARA MELHOR REPRESENTAÇÃO DAS INFORMAÇÕES E/OU DETALHES;
5. SEMPRE OBSERVAR AS COTAS INFORMADAS EM PLANTA, POIS PODEM SER MODIFICADAS PARA MELHOR REPRESENTAÇÃO DAS INFORMAÇÕES E/OU DETALHES;
6. ORIENTAMOS QUE DEVERÃO SER ANALISADOS OS ARQUIVOS IFC DISPONIBILIZADOS, ANTES DE UMA CONSULTA PRÉVIA A EQUIPE DE DESENVOLVIMENTOS DOS PROJETOS;
7. PARA TODAS E QUAISQUER DIVERGÊNCIAS, A EQUIPE DE DESENVOLVIMENTO DOS PROJETOS DEVERÁ SER ACIONADA.
8. QUAISQUER ALTERAÇÕES REALIZADAS NO PROJETO PELA EQUIPE DE EXECUÇÃO DEVEM SER DOCUMENTADAS NOS PROJETOS AS BUIT';

NOTAS ESPECIFICAS ESTRUTURAIS:
PROJETOS
1. EM QUESTÕES ONDE AS DÚVIDAS E/OU DIVERGÊNCIAS NÃO AFETEM ESTRUTURALMENTE O PLANEJAMENTO ARQUITETÔNICO, OS PROJETOS DE ARQUITETURA SERÃO PRIORIDADE;
2. A ESTRUTURA FOI DIMENSIONADA PARA UTILIZAR CONCRETO 30MPA EM SUA TOTALIDADE;
3. O DETALHE DE FUNDAÇÃO "BLOCOS E ESTACAS" INSERIDO NO DESENHO É APENAS SUGESTIVO, ONDE NUNCA DEVEM SER EXECUTADOS SEM A REALIZAÇÃO DOS ESTUDOS DE SOLO CONFORME AS NORMATIVAS VIGENTES;
4. O DETALHE DE FUNDAÇÃO "ESTACAS ISOLADAS" INSERIDO NO DESENHO É APENAS SUGESTIVO, POIS NUNCA DEVEM SER EXECUTADOS SEM A REALIZAÇÃO DOS ESTUDOS DE SOLO CONFORME AS NORMATIVAS VIGENTES;
5. A ESTRUTURA FOI DIMENSIONADA PARA QUE O BALDRAME ESTEJA 5 CM "CINCO CENTÍMETROS" ABAIXO DO NÍVEL 0 "ZERO" DO PISO DA ARQUITETURA "ACABADO";
6. A ESTRUTURA FOI DIMENSIONADA PARA QUE AS VIGAS BALDRAMES SEJAM EXECUTADAS SOBRE OS BLOCOS PARA MINIMIZAR OS IMPACTOS DE FUROS ESTRUTURAIS CONFORME AS COMPATIBILIZAÇÕES REALIZADAS DURANTE O PROCESSO DE ELABORAÇÃO DOS PROJETOS;
7. TODOS OS FUROS NECESSÁRIOS A SEREM CONFECCIONADOS PARA AS INSTALAÇÕES, ESTÃO CONTEMPLADOS NO PROJETO COM TODAS AS INFORMAÇÕES TÉCNICAS PARA SUA PREVISÃO CONSTRUTIVA DURANTE A FASE DE MONTAGEM DE ARMADURA E FORMAS;
8. TODAS AS VIGAS ACIMA DO NÍVEL 0 "ZERO", DEVEM RECEBER UMA CONTRA FLEXA DE 1 CM "UM CENTÍMETRO";
9. TODAS AS VIGAS ACIMA DO NÍVEL 0 "ZERO", QUE NECESSITAREM DE UMA CONTRA FLEXA SUPERIOR A 1 CM "UM CENTÍMETRO", ESTÃO SINALIZADAS NA PLANTA DE FORMAS;
10. TODAS AS LAJES ACIMA DO NÍVEL 0 "ZERO", DEVEM RECEBER UMA CONTRA FLEXA DE 1 CM "UM CENTÍMETRO";
11. TODAS AS LAJES ACIMA DO NÍVEL 0 "ZERO", QUE NECESSITAREM DE UMA CONTRA FLEXA SUPERIOR A 1 CM UM CENTÍMETRO". ESTÃO SINALIZADAS NA PLANTA DE FORMAS;
12. OS DETALHAMENTOS DAS ARMAÇÕES DOS ELEMENTOS ESTRUTURAIS ESTÃO SEPARADOS PELOS NÍVEIS DE EXECUÇÃO;
13. TODOS OS LOCAIS QUE CONTEMPLAREM A JUNÇÃO DE DOIS BLOCOS ESTRUTURAIS, DEVE SER CONSIDERADO A APLICAÇÃO DA JUNTA DE DILATAÇÃO NOS ELEMENTOS EM SUA TOTALIDADE;

EXECUÇÃO
1. RECOMENDAMOS QUE A LOCAÇÃO DA ESTRUTURA SEJA REALIZADA ATRAVÉS DE EQUIPAMENTOS HOMOLOGADOS E DEVIDAMENTE CALIBRADOS PELOS ÓRGÃOS DE AFERIÇÃO E QUALIDADE ISO 9001;
2. É FUNDAMENTAL A UTILIZAÇÃO DE ESPAÇADORES DE ARMADURA PARA MONTAGEM E CONSTRUÇÃO DE TODOS OS ELEMENTOS ESTRUTURAIS;
3. NO ATO DE EXECUÇÃO DAS VIGAS BALDRAMES E BLOCOS, DEVE SER LANÇADO UM TRAÇO DE BRITA 0 "ZERO" EM TODA SUA EXTENSÃO;
4. TODAS AS VIGAS BALDRAMES E BLOCOS DEVEM SER IMPERMEABILIZADOS UTILIZANDO A APLICAÇÃO DE MANTA LÍQUIDA;
5. APÓS A REALIZAÇÃO DA CONCRETAGEM DOS ELEMENTOS, TODA A ESTRUTURA DEVE PERMANECER COM ESCORAMENTO DE 100% "CEM PORCENTO" PELO PERÍODO DE 30 "TRINTA" DIAS;
6. APÓS A REALIZAÇÃO DA CONCRETAGEM DOS ELEMENTOS QUE POSSUEM CONTRA FLEXA IGUAL OU SUPERIOR A 3 CM "TRÊS CENTÍMETROS", DEVEM PERMANECER COM ESCORAMENTO DE 100 % "CEM PORCENTO" PELO PERÍODO DE 45 "QUARENTA E CINCO" DIAS;
7. TODAS AS LAJES DEVEM SER IMPERMEABILIZADAS UTILIZANDO MANTA ALUMINIZADA;
8. OS ELEMENTOS ESTRUTURAIS SOMENTE PODEM SER CONCRETADOS APÓS A PLENA VALIDAÇÃO DO ENGENHEIRO DE EXECUÇÃO RESPONSÁVEL PELO PROCESSO DE CONFERÊNCIA E MONTAGEM;

CONTROLE DE REVISÕES

Nº	DATA	DESCRIÇÃO

FNDE Fundo Nacional de Desenvolvimento da Educação

MINISTÉRIO DA EDUCAÇÃO

PROJETO PADRÃO - FNDE

PROPRIETÁRIO: :
ENDEREÇO:
MUNICÍPIO - UF:

PROPRIETÁRIO
RESP. TÉCNICO — CREA
AUTOR DO PROJETO — CAU

DLFO — CREA — RA

OBSERVAÇÕES:

ESCOLA 5 SALAS DE AULA - MODELO TÉRREO
PROJETO DE ESTRUTURA

COORDENAÇÃO			
CGEST - Coordenação Geral de Infraestrutura Educacional	ARMAÇÕES DO TÉRREO BLOCO H - PEDAGÓGICO 2		SCA
FORMATO 1189X594	REVISÃO R.00	ESCALA INDICADA	PRANCHA 76/110
		DATA EMISSÃO JAN/2021	

E:\DOCS - COPIA DO PROCESSO 2025-6X76D GERADO POR UDSON OLIVEIRA RAMOS DE AGUIAR EM 13/05/2026 07:51 DOCUMENTO 3.1.1 PÁGINA 1/99 (1/23)

VCH-20
ESC 1:50

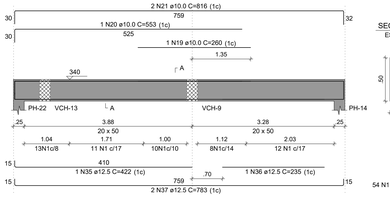

SEÇÃO A-A
ESC 1:25

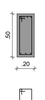

VCH-21
ESC 1:50

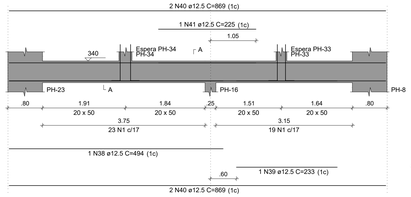

SEÇÃO A-A
ESC 1:25

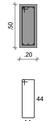

ESPERA PH-34
ESC 1:25

ESPERA PH-33
ESC 1:25

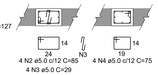

VCH-22
ESC 1:50

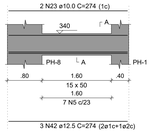

SEÇÃO A-A
ESC 1:25

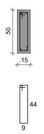

VCH-23
ESC 1:50

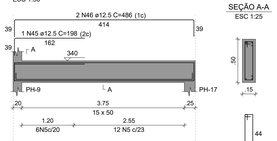

SEÇÃO A-A
ESC 1:25

VCH-24
ESC 1:50

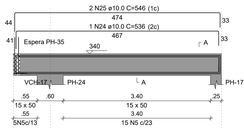

SEÇÃO A-A
ESC 1:25

ESPERA PH-35
ESC 1:25

VCH-25
ESC 1:50

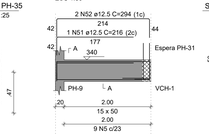

SEÇÃO A-A
ESC 1:25

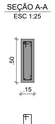

ESPERA PH-31
ESC 1:25

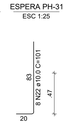

VCH-26
ESC 1:50

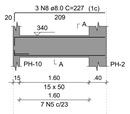

SEÇÃO A-A
ESC 1:25

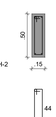

VCH-27
ESC 1:50

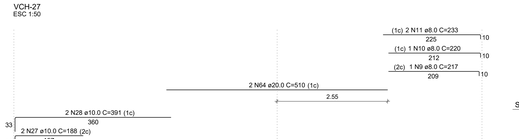

SEÇÃO A-A
ESC 1:25

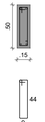

VCH-28
ESC 1:50

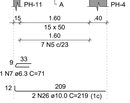

SEÇÃO A-A
ESC 1:25

VCH-29
ESC 1:50

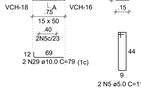

SEÇÃO A-A
ESC 1:25

VCH-30
ESC 1:50

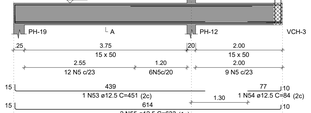

SEÇÃO A-A
ESC 1:25

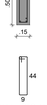

ESPERA PH-32
ESC 1:25

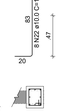

VCH-31
ESC 1:50

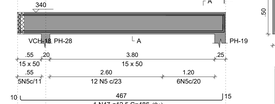

SEÇÃO A-A
ESC 1:25

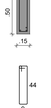

VCH-32
ESC 1:50

SEÇÃO A-A
ESC 1:25

VCH-33
ESC 1:50

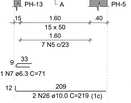

SEÇÃO A-A
ESC 1:25

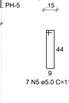

VCH-34
ESC 1:50

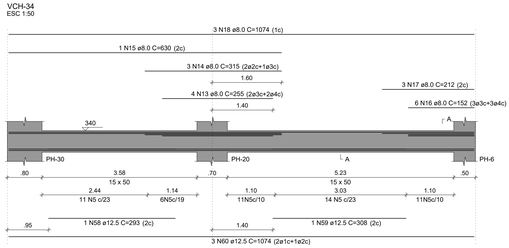

SEÇÃO A-A
ESC 1:25

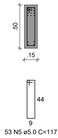

NOTAS GERAIS:

1. TODAS AS MEDIDAS DEVEM SER CONFERIDAS EM OBRA, "IN LOCO", ANTES DA REALIZAÇÃO DE QUAISQUER ATIVIDADES;
2. RECOMENDAMOS A REALIZAÇÃO DO ESTUDO DOS PROJETOS ANTES DA REALIZAÇÃO DAS ATIVIDADES, POIS O PROFISSIONAL DE EXECUÇÃO É CORRESPONSÁVEL PELO PROCESSO DE ANÁLISE TÉCNICA;
3. ANTES DE INICIAR AS ATIVIDADES DE EXECUÇÃO É FUNDAMENTAL A ELABORAÇÃO DA ART DE EXECUÇÃO CONFORME AS ORIENTAÇÕES DO CREA ESTADUAL;
4. SEMPRE OBSERVAR AS UNIDADES DE MEDIDAS INFORMADAS EM PLANTA, POIS PODEM SER ALTERADAS PARA MELHOR REPRESENTAÇÃO DAS INFORMAÇÕES E/OU DETALHES;
5. SEMPRE OBSERVAR AS COTAS INFORMADAS EM PLANTA, POIS PODEM SER MODIFICADAS PARA MELHOR REPRESENTAÇÃO DAS INFORMAÇÕES E/OU DETALHES;
6. ORIENTAMOS QUE DEVERÃO SER ANALISADOS OS ARQUIVOS IFC DISPONIBILIZADOS, ANTES DE UMA CONSULTA PRÉVIA A EQUIPE DE DESENVOLVIMENTOS DOS PROJETOS;
7. PARA TODAS E QUAISQUER DIVERGÊNCIAS, A EQUIPE DE DESENVOLVIMENTO DOS PROJETOS DEVERÁ SER ACIONADA.
8. QUAISQUER ALTERAÇÕES REALIZADAS NO PROJETO PELA EQUIPE DE EXECUÇÃO DEVEM SER DOCUMENTADAS NOS PROJETOS AS BUIT;

NOTAS ESPECIFICAS ESTRUTURAIS:

PROJETOS

1. EM QUESTÕES ONDE AS DÚVIDAS E/OU DIVERGÊNCIAS NÃO AFETEM ESTRUTURALMENTE O PLANEJAMENTO ARQUITETÔNICO, OS PROJETOS DE ARQUITETURA SERÃO PRIORIDADE;
2. A ESTRUTURA FOI DIMENSIONADA PARA UTILIZAR CONCRETO 30MPA EM SUA TOTALIDADE;
3. O DETALHE DE FUNDAÇÃO "BLOCOS E ESTACAS" INSERIDO NO DESENHO É APENAS SUGESTIVO, ONDE NUNCA DEVEM SER EXECUTADOS SEM A REALIZAÇÃO DOS ESTUDOS DE SOLO CONFORME AS NORMATIVAS VIGENTES;
4. O DETALHE DE FUNDAÇÃO "ESTACAS ISOLADAS" INSERIDO NO DESENHO É APENAS SUGESTIVO, POIS NUNCA DEVEM SER EXECUTADOS SEM A REALIZAÇÃO DOS ESTUDOS DE SOLO CONFORME AS NORMATIVAS VIGENTES;
5. A ESTRUTURA FOI DIMENSIONADA PARA QUE O BALDRAME ESTEJA 5 CM "CINCO CENTÍMETROS" ABAIXO DO NÍVEL 0 "ZERO" DO PISO DA ARQUITETURA "ACABADO";
6. A ESTRUTURA FOI DIMENSIONADA PARA QUE AS VIGAS BALDRAMES SEJAM EXECUTADAS SOBRE OS BLOCOS PARA MINIMIZAR OS IMPACTOS DE FUROS ESTRUTURAIS CONFORME AS COMPATIBILIZAÇÕES REALIZADAS DURANTE O PROCESSO DE ELABORAÇÃO DOS PROJETOS;
7. TODOS OS FUROS NECESSÁRIOS A SEREM CONFECCIONADOS PARA AS INSTALAÇÕES, ESTÃO CONTEMPLADOS NO PROJETO COM TODAS AS INFORMAÇÕES TÉCNICAS PARA SUA PREVISÃO CONSTRUTIVA DURANTE A FASE DE MONTAGEM DE ARMADURA E FORMAS;
8. TODAS AS VIGAS ACIMA DO NÍVEL 0 "ZERO", DEVEM RECEBER UMA CONTRA FLEXA DE 1 CM "UM CENTÍMETRO";
9. TODAS AS VIGAS ACIMA DO NÍVEL 0 "ZERO", QUE NECESSITAREM DE UMA CONTRA FLEXA SUPERIOR A 1 CM "UM CENTÍMETRO", ESTÃO SINALIZADAS NA PLANTA DE FORMAS;
10. TODAS AS LAJES ACIMA DO NÍVEL 0 "ZERO", DEVEM RECEBER UMA CONTRA FLEXA DE 1 CM "UM CENTÍMETRO";
11. TODAS AS LAJES ACIMA DO NÍVEL 0 "ZERO", QUE NECESSITAREM DE UMA CONTRA FLEXA SUPERIOR A 1 CM UM CENTÍMETRO", ESTÃO SINALIZADAS NA PLANTA DE FORMAS;
12. OS DETALHAMENTOS DAS ARMAÇÕES DOS ELEMENTOS ESTRUTURAIS ESTÃO SEPARADOS PELOS NÍVEIS DE EXECUÇÃO;
13. TODOS OS LOCAIS QUE CONTEMPLAREM A JUNÇÃO DE DOIS BLOCOS ESTRUTURAIS, DEVE SER CONSIDERADO A APLICAÇÃO DA JUNTA DE DILATAÇÃO NOS ELEMENTOS EM SUA TOTALIDADE;

EXECUÇÃO

1. RECOMENDAMOS QUE A LOCAÇÃO DA ESTRUTURA SEJA REALIZADA ATRAVÉS DE EQUIPAMENTOS HOMOLOGADOS E DEVIDAMENTE CALIBRADOS PELOS ÓRGÃOS DE AFERIÇÃO E QUALIDADE ISO 9001;
2. É FUNDAMENTAL A UTILIZAÇÃO DE ESPAÇADORES DE ARMADURA PARA MONTAGEM E CONSTRUÇÃO DE TODOS OS ELEMENTOS ESTRUTURAIS;
3. NO ATO DE EXECUÇÃO DAS VIGAS BALDRAMES E BLOCOS, DEVE SER LANÇADO UM TRAÇO DE BRITA 0 "ZERO" EM TODA SUA EXTENSÃO;
4. TODAS AS VIGAS BALDRAMES E BLOCOS DEVEM SEM IMPERMEABILIZADOS UTILIZANDO A APLICAÇÃO DE MANTA LÍQUIDA;
5. APÓS A REALIZAÇÃO DA CONCRETAGEM DOS ELEMENTOS, TODA A ESTRUTURA DEVE PERMANECER COM ESCORAMENTO DE 100% "CEM PORCENTO" PELO PERÍODO DE 30 "TRINTA" DIAS;
6. APÓS A REALIZAÇÃO DA CONCRETAGEM DOS ELEMENTOS QUE POSSUEM CONTRA FLEXA IGUAL OU SUPERIOR A 3 CM "TRÊS CENTÍMETROS", DEVEM PERMANECER COM ESCORAMENTO DE 100 % "CEM PORCENTO" PELO PERÍODO DE 45 "QUARENTA E CINCO" DIAS;
7. TODAS AS LAJES DEVEM SER IMPERMEABILIZADAS UTILIZANDO MANTA ALUMINIZADA;
8. OS ELEMENTOS ESTRUTURAIS SOMENTE PODEM SER CONCRETADOS APÓS A PLENA VALIDAÇÃO DO ENGENHEIRO DE EXECUÇÃO RESPONSÁVEL PELO PROCESSO DE CONFERÊNCIA E MONTAGEM;

RELAÇÃO DO AÇO

VCH-20	VCH-21	VCH-22
VCH-23	VCH-24	VCH-25
VCH-26	VCH-27	VCH-28
VCH-29	VCH-30	VCH-31
VCH-32	VCH-33	VCH-34

AÇO	N	DIAM (mm)	QUANT	C.UNIT (cm)	C.TOTAL (cm)
CA60	1	5.0	96	127	12192
	2	5.0	4	85	340
	3	5.0	4	29	116
	4	5.0	12	75	900
	5	5.0	237	117	27729
	6	5.0	4	65	260
CA50	7	6.3	3	71	213
	8	8.0	9	227	2043
	9	8.0	1	217	217
	10	8.0	1	220	220
	11	8.0	2	233	466
	12	8.0	3	129	387
	13	8.0	4	255	1020
	14	8.0	3	315	945
	15	8.0	1	630	630
	16	8.0	6	152	912
	17	8.0	3	212	636
	18	8.0	3	1074	3222
	19	10.0	1	260	260
	20	10.0	1	553	553
	21	10.0	2	816	1632
	22	10.0	40	101	4040
	23	10.0	2	274	548
	24	10.0	1	536	536
	25	10.0	2	546	1092
	26	10.0	6	219	1314
	27	10.0	2	188	376
	28	10.0	2	391	782
	29	10.0	2	79	158
	30	10.0	1	165	165
	31	10.0	1	535	535
	32	10.0	2	545	1090
	33	10.0	2	69	138
	34	10.0	2	132	264
	35	12.5	1	422	422
	36	12.5	1	235	235
	37	12.5	2	783	1566
	38	12.5	1	494	494
	39	12.5	1	233	233
	40	12.5	4	869	3476
	41	12.5	1	225	225
	42	12.5	3	274	822
	43	12.5	1	431	431
	44	12.5	2	438	876
	45	12.5	1	198	198
	46	12.5	2	486	972
	47	12.5	2	486	972
	48	12.5	4	493	1972
	49	12.5	1	69	69
	50	12.5	2	233	466
	51	12.5	1	216	216
	52	12.5	2	294	588
	53	12.5	1	451	451
	54	12.5	1	84	84
	55	12.5	2	633	1266
	56	12.5	1	280	280
	57	12.5	2	693	1386
	58	12.5	1	293	293
	59	12.5	1	308	308
	60	12.5	3	1074	3222
	61	16.0	1	368	368
	62	16.0	1	318	318
	63	16.0	2	1089	2178
	64	20.0	2	510	1020

RESUMO DO AÇO

AÇO	DIAM (mm)	C.TOTAL (m)	PESO + 10% (kg)
CA50	6.3	2.1	0.6
	8.0	107	46.4
	10.0	134.8	91.4
	12.5	215.2	228.1
	16.0	28.6	49.7
	20.0	10.2	27.7
CA60	5.0	415.4	70.4

PESO TOTAL (kg)	
CA50	443.9
CA60	70.4

Volume de concreto (C-30) = 5.73 m³
Área de forma = 82.41 m²

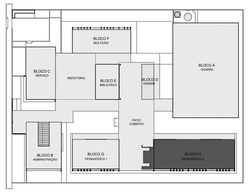

CROQUI DE REFERÊNCIA - IMPLANTAÇÃO

CONTROLE DE REVISÕES

Nº	DATA	DESCRIÇÃO

FNDE Fundo Nacional de Desenvolvimento da Educação

MINISTÉRIO DA EDUCAÇÃO

PROJETO PADRÃO - FNDE

PROPRIETÁRIO: :

ENDEREÇO:

MUNICÍPIO - UF:

PROPRIETÁRIO

RESP. TÉCNICO — CREA

AUTOR DO PROJETO — CAU

DLFO — CREA

RA

OBSERVAÇÕES:

ESCOLA 5 SALAS DE AULA - MODELO TÉRREO

PROJETO DE ESTRUTURA

COORDENAÇÃO
CGEST - Coordenação Geral de Infraestrutura Educacional

ARMAÇÕES DO TÉRREO
BLOCO H - PEDAGÓGICO 2

SCA

FORMATO	REVISÃO	ESCALA	DATA EMISSÃO	PRANCHA
11890X594	R.00	INDICADA	JAN/2021	77/110

2026-REPROD - E:\DOCS - COPIA DAMFES 21/05/2026 09:50 PÁGINA 4 / 18

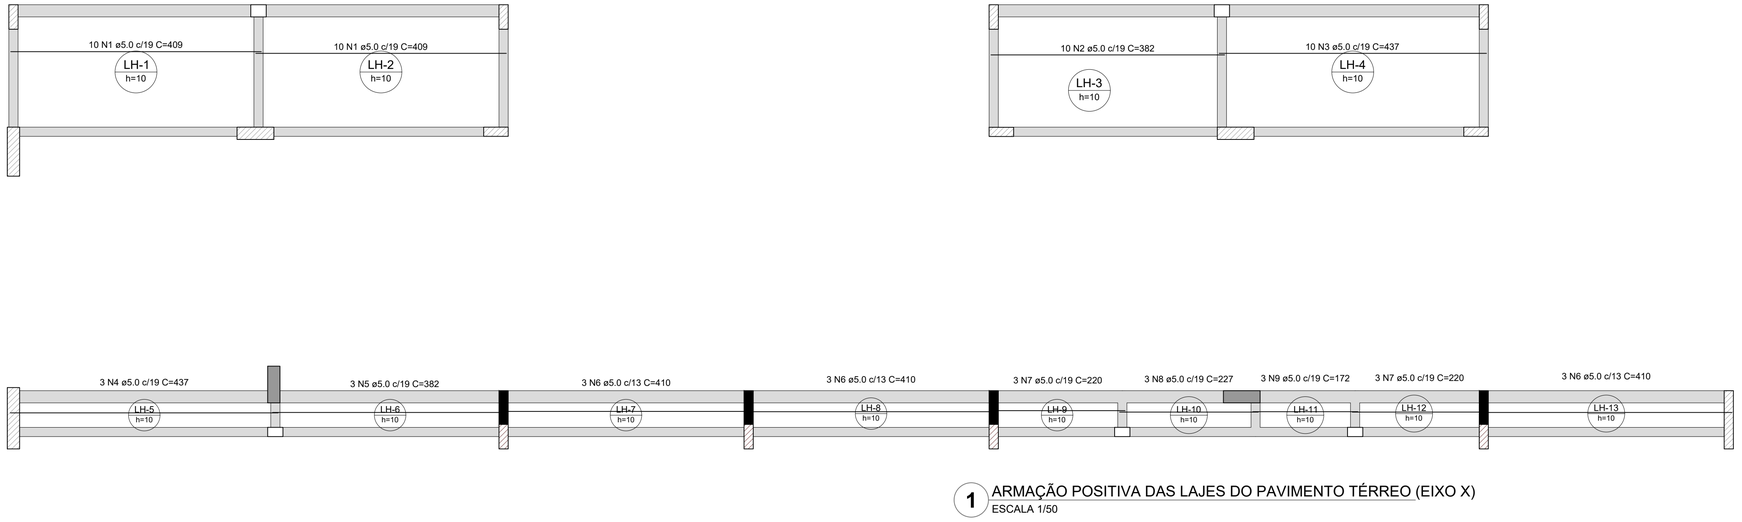

1 ARMAÇÃO POSITIVA DAS LAJES DO PAVIMENTO TÉRREO (EIXO X)
ESCALA 1/50

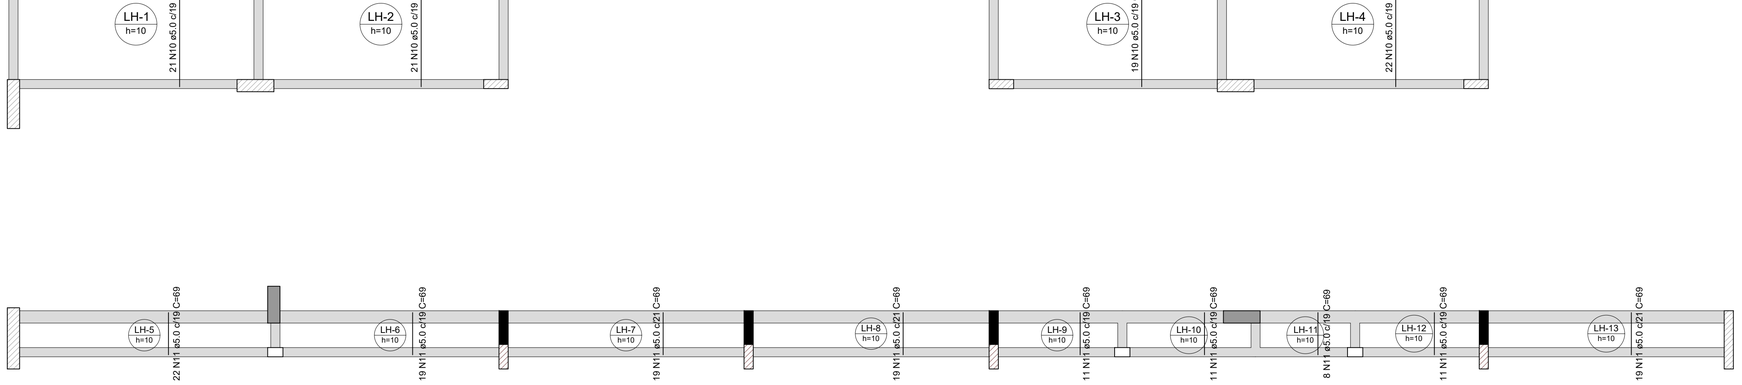

2 ARMAÇÃO POSITIVA DAS LAJES DO PAVIMENTO TÉRREO (EIXO Y)
ESCALA 1/50

RELAÇÃO DO AÇO

Positivos X Positivos Y

AÇO	N	DIAM (mm)	QUANT	C.UNIT (cm)	C.TOTAL (cm)
CA60	1	5.0	20	409	8180
	2	5.0	10	382	3820
	3	5.0	10	437	4370
	4	5.0	3	437	1311
	5	5.0	3	382	1146
	6	5.0	9	410	3690
	7	5.0	6	220	1320
	8	5.0	3	227	681
	9	5.0	3	172	516
	10	5.0	83	209	17347
	11	5.0	139	69	9591

RESUMO DO AÇO

AÇO	DIAM (mm)	C.TOTAL (m)	PESO + 10% (kg)
CA60	5.0	519.7	88.1

PESO TOTAL (kg)	
CA60	88.1

Volume de concreto (C-30) = 3.89 m³
Área de forma = 38.89 m²

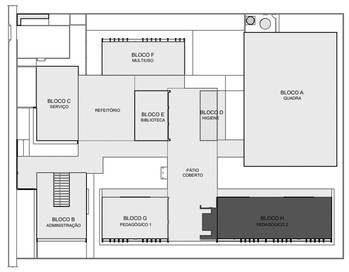

CROQUI DE REFERÊNCIA - IMPLANTAÇÃO

NOTAS GERAIS:

1. TODAS AS MEDIDAS DEVEM SER CONFERIDAS EM OBRA, "IN LOCO", ANTES DA REALIZAÇÃO DE QUAISQUER ATIVIDADES;
2. RECOMENDAMOS A REALIZAÇÃO DO ESTUDO DOS PROJETOS ANTES DA REALIZAÇÃO DAS ATIVIDADES, POIS O PROFISSIONAL DE EXECUÇÃO É CORRESPONSÁVEL PELO PROCESSO DE ANÁLISE TÉCNICA;
3. ANTES DE INICIAR AS ATIVIDADES DE EXECUÇÃO É FUNDAMENTAL A ELABORAÇÃO DA ART DE EXECUÇÃO CONFORME AS ORIENTAÇÕES DO CREA ESTADUAL;
4. SEMPRE OBSERVAR AS UNIDADES DE MEDIDAS INFORMADAS EM PLANTA, POIS PODEM SER ALTERADAS PARA MELHOR REPRESENTAÇÃO DAS INFORMAÇÕES E/OU DETALHES;
5. SEMPRE OBSERVAR AS COTAS INFORMADAS EM PLANTA, POIS PODEM SER MODIFICADAS PARA MELHOR REPRESENTAÇÃO DAS INFORMAÇÕES E/OU DETALHES;
6. ORIENTAMOS QUE DEVERÃO SER ANALISADOS OS ARQUIVOS IFC DISPONIBILIZADOS, ANTES DE UMA CONSULTA PRÉVIA A EQUIPE DE DESENVOLVIMENTOS DOS PROJETOS;
7. PARA TODAS E QUAISQUER DIVERGÊNCIAS, A EQUIPE DE DESENVOLVIMENTO DOS PROJETOS DEVERÁ SER ACIONADA;
8. QUAISQUER ALTERAÇÕES REALIZADAS NO PROJETO PELA EQUIPE DE EXECUÇÃO DEVEM SER DOCUMENTADAS NOS PROJETOS "AS BUIT";

NOTAS ESPECIFICAS ESTRUTURAIS:
PROJETOS

1. EM QUESTÕES ONDE AS DÚVIDAS E/OU DIVERGÊNCIAS NÃO AFETEM ESTRUTURALMENTE O PLANEJAMENTO ARQUITETÔNICO, OS PROJETOS DE ARQUITETURA SERÃO PRIORIDADE;
2. A ESTRUTURA FOI DIMENSIONADA PARA UTILIZAR CONCRETO 30MPA EM SUA TOTALIDADE;
3. O DETALHE DE FUNDAÇÃO "BLOCOS E ESTACAS" INSERIDO NO DESENHO É APENAS SUGESTIVO, ONDE NUNCA DEVEM SER EXECUTADOS SEM A REALIZAÇÃO DOS ESTUDOS DE SOLO CONFORME AS NORMATIVAS VIGENTES;
4. O DETALHE DE FUNDAÇÃO "ESTACAS ISOLADAS" INSERIDO NO DESENHO É APENAS SUGESTIVO, POIS NUNCA DEVEM SER EXECUTADOS SEM A REALIZAÇÃO DOS ESTUDOS DE SOLO CONFORME AS NORMATIVAS VIGENTES;
5. A ESTRUTURA FOI DIMENSIONADA PARA QUE O BALDRAME ESTEJA 5 CM "CINCO CENTÍMETROS" ABAIXO DO NÍVEL 0 "ZERO" DO PISO DA ARQUITETURA "ACABADO";
6. A ESTRUTURA FOI DIMENSIONADA PARA QUE AS VIGAS BALDRAMES SEJAM EXECUTADAS SOBRE OS BLOCOS PARA MINIMIZAR OS IMPACTOS DE FUROS ESTRUTURAIS CONFORME AS COMPATIBILIZAÇÕES REALIZADAS DURANTE O PROCESSO DE ELABORAÇÃO DOS PROJETOS;
7. TODOS OS FUROS NECESSÁRIOS A SEREM CONFECCIONADOS PARA AS INSTALAÇÕES, ESTÃO COMTEMPLADOS NO PROJETO COM TODAS AS INFORMAÇÕES TÉCNICAS PARA SUA PREVISÃO CONSTRUTIVA DURANTE A FASE DE MONTAGEM DE ARMADURA E FORMAS;
8. TODAS AS VIGAS ACIMA DO NÍVEL 0 "ZERO", DEVEM RECEBER UMA CONTRA FLEXA DE 1 CM "UM CENTÍMETRO";
9. TODAS AS VIGAS ACIMA DO NÍVEL 0 "ZERO", QUE NECESSITAREM DE UMA CONTRA FLEXA SUPERIOR A 1 CM "UM CENTÍMETRO", ESTÃO SINALIZADAS NA PLANTA DE FORMAS;
10. TODAS AS LAJES ACIMA DO NÍVEL 0 "ZERO", DEVEM RECEBER UMA CONTRA FLEXA DE 1 CM "UM CENTÍMETRO";
11. TODAS AS LAJES ACIMA DO NÍVEL 0 "ZERO", QUE NECESSITAREM DE UMA CONTRA FLEXA SUPERIOR A 1 CM UM CENTÍMETRO", ESTÃO SINALIZADAS NA PLANTA DE FORMAS;
12. OS DETALHAMENTOS DAS ARMAÇÕES DOS ELEMENTOS ESTRUTURAIS ESTÃO SEPARADOS PELOS NÍVEIS DE EXECUÇÃO;
13. TODOS OS LOCAIS QUE CONTEMPLAREM A JUNÇÃO DE DOIS BLOCOS ESTRUTURAIS, DEVE SER CONSIDERADO A APLICAÇÃO DA JUNTA DE DILATAÇÃO NOS ELEMENTOS EM SUA TOTALIDADE;

EXECUÇÃO

1. RECOMENDAMOS QUE A LOCAÇÃO DA ESTRUTURA SEJA REALIZADA ATRAVÉS DE EQUIPAMENTOS HOMOLOGADOS E DEVIDAMENTE CALIBRADOS PELOS ÓRGÃOS DE AFERIÇÃO E QUALIDADE ISO 9001;
2. É FUNDAMENTAL A UTILIZAÇÃO DE ESPAÇADORES DE ARMADURA PARA MONTAGEM E CONSTRUÇÃO DE TODOS OS ELEMENTOS ESTRUTURAIS;
3. NO ATO DE EXECUÇÃO DAS VIGAS BALDRAMES E BLOCOS, DEVE SER LANÇADO UM TRAÇO DE BRITA 0 "ZERO" EM TODA SUA EXTENSÃO;
4. TODAS AS VIGAS BALDRAMES E BLOCOS DEVEM SER IMPERMEABILIZADOS UTILIZANDO A APLICAÇÃO DE MANTA LÍQUIDA;
5. APÓS A REALIZAÇÃO DA CONCRETAGEM DOS ELEMENTOS, TODA A ESTRUTURA DEVE PERMANECER COM ESCORAMENTO DE 100% "CEM PORCENTO" PELO PERÍODO DE 30 "TRINTA" DIAS;
6. APÓS A REALIZAÇÃO DA CONCRETAGEM DOS ELEMENTOS QUE POSSUEM CONTRA FLEXA IGUAL OU SUPERIOR A 3 CM "TRÊS CENTÍMETROS", DEVEM PERMANECER COM ESCORAMENTO DE 100 % "CEM PORCENTO" PELO PERÍODO DE 45 "QUARENTA E CINCO" DIAS;
7. TODAS AS LAJES DEVEM SER IMPERMEABILIZADAS UTILIZANDO MANTA ALUMINIZADA;
8. OS ELEMENTOS ESTRUTURAIS SOMENTE PODEM SER CONCRETADOS APÓS A PLENA VALIDAÇÃO DO ENGENHEIRO DE EXECUÇÃO RESPONSÁVEL PELO PROCESSO DE CONFERÊNCIA E MONTAGEM;

CONTROLE DE REVISÕES

Nº	DATA	DESCRIÇÃO

FNDE Fundo Nacional de Desenvolvimento da Educação

MINISTÉRIO DA EDUCAÇÃO

PROJETO PADRÃO - FNDE

PROPRIETÁRIO: :

ENDEREÇO:

MUNICÍPIO - UF:

PROPRIETÁRIO

RESP. TÉCNICO CREA

AUTOR DO PROJETO CAU

DLFO

CREA

RA

OBSERVAÇÕES:

ESCOLA 5 SALAS DE AULA - MODELO TÉRREO

PROJETO DE ESTRUTURA

COORDENAÇÃO
CGEST - Coordenação Geral de Infraestrutura Educacional

ARMAÇÕES DO TÉRREO
BLOCO H - PEDAGÓGICO 2

SCA

FORMATO
A1

REVISÃO
R.00

ESCALA
INDICADA

DATA EMISSÃO
JAN/2021

PRANCHA
78/110

E-DOCS - CÓPIA DO PROCESSO 2025-6X76D GERADO POR UDSON OLIVEIRA RAMOS DE AGUIAR EM 13/05/2026 07:51 DOCUMENTO 1 / 1 PÁGINA 597 / 5723

2025-N0983Q - E-DOCS - CÓPIA SIMPLES 21/08/2025 09:50 PÁGINA 5 / 18

E.DOCS - CÓPIA DO PROCESSO 2025-6X76D GERADO POR UBSON OLIVEIRA RAMOS DE AGUIAR EM 13/05/2026 07:51 DOCUMENTO 1 / 1 PÁGINA 598 / 5723

2025-N09BQQ - E-DOCS - CÓPIA SIMPLES - 21/08/2025 09:50 PÁGINA 6 / 18

PH-1

COBERTURA - L3

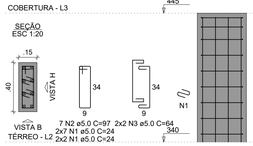

VISTA H ESC 1:20 — VISTA B ESC 1:20

PH-2=PH-4=PH-5=PH-10=PH-11=PH-13=PH-25=PH-26=PH-27=PH-29

COBERTURA - L3

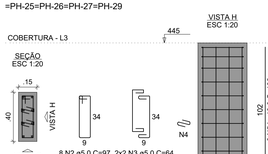

VISTA H ESC 1:20 — VISTA B ESC 1:20

PH-3

COBERTURA - L3

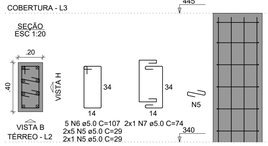

VISTA H ESC 1:20 — VISTA B ESC 1:20

PH-6

COBERTURA - L3

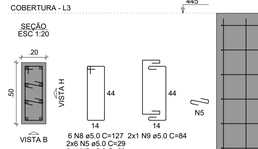

VISTA H ESC 1:15 — VISTA B ESC 1:15

PH-8

COBERTURA - L3

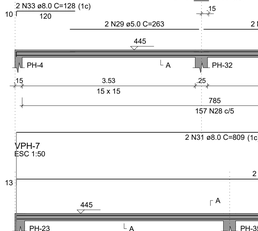

VISTA H ESC 1:12.5 — VISTA B ESC 1:12.5

PH-9=PH-12

COBERTURA - L3

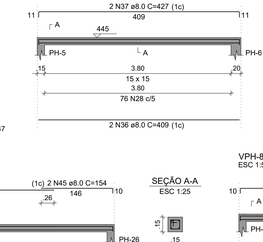

VISTA H ESC 1:15 — VISTA B ESC 1:15

PH-20

COBERTURA - L3

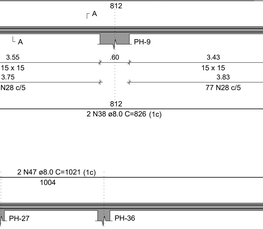

VISTA H ESC 1:15 — VISTA B ESC 1:15

PH-23

COBERTURA - L3

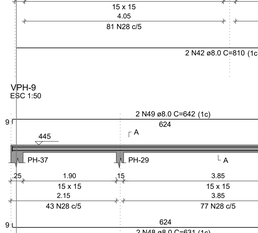

VISTA H ESC 1:12.5 — VISTA B ESC 1:12.5

PH-30

COBERTURA - L3

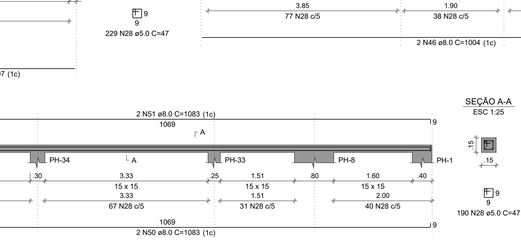

VISTA H ESC 1:12.5 — VISTA B ESC 1:12.5

PH-31=PH-32=PH-33

COBERTURA - L3

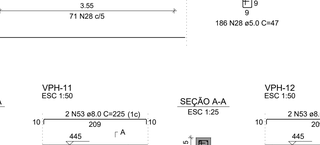

VISTA H ESC 1:25 — VISTA B ESC 1:25

PH-34

COBERTURA - L3

VISTA H ESC 1:20 — VISTA B ESC 1:20

PH-35=PH-36=PH-37

COBERTURA - L3

VISTA H ESC 1:25 — VISTA B ESC 1:25

VPH-1

ESC 1:50

SEÇÃO A-A ESC 1:25

VPH-2

ESC 1:50

SEÇÃO A-A ESC 1:25

VPH-3

ESC 1:50

SEÇÃO A-A ESC 1:25

VPH-4

ESC 1:50

SEÇÃO A-A ESC 1:25

VPH-5

ESC 1:50

SEÇÃO A-A ESC 1:25

VPH-6

ESC 1:50

SEÇÃO A-A ESC 1:25

VPH-7

ESC 1:50

SEÇÃO A-A ESC 1:25

VPH-8

ESC 1:50

SEÇÃO A-A ESC 1:25

VPH-9

ESC 1:50

SEÇÃO A-A ESC 1:25

VPH-10

ESC 1:50

SEÇÃO A-A ESC 1:25

VPH-11

ESC 1:50

SEÇÃO A-A ESC 1:25

VPH-12

ESC 1:50

SEÇÃO A-A ESC 1:25

RELAÇÃO DO AÇO

PH-1	10xPH-2	PH-3
PH-6	PH-8	2xPH-9
PH-20	PH-23	PH-30
3xPH-31	PH-34	3xPH-35
VPH-1	VPH-2	VPH-3
VPH-4	VPH-5	VPH-6
VPH-7	VPH-8	VPH-9
VPH-10	VPH-11	VPH-12

AÇO	N	DIAM (mm)	QUANT	C.UNIT (cm)	C.TOTAL (cm)
CA60	1	5.0	18	24	432
	2	5.0	87	97	8439
	3	5.0	44	64	2816
	4	5.0	240	24	5760
	5	5.0	38	29	1102
	6	5.0	5	107	535
	7	5.0	2	74	148
	8	5.0	6	127	762
	9	5.0	2	84	168
	10	5.0	5	187	935
	11	5.0	2	114	228
	12	5.0	90	29	2610
	13	5.0	16	147	2352
	14	5.0	8	94	752
	15	5.0	18	33	594
	16	5.0	5	177	885
	17	5.0	2	114	228
	18	5.0	8	227	1816
	19	5.0	4	134	536
	20	5.0	8	207	1656
	21	5.0	4	119	476
	22	5.0	24	77	1848
	23	5.0	12	59	708
	24	5.0	8	87	696
	25	5.0	4	64	256
	26	5.0	24	67	1608
	27	5.0	12	49	588
	28	5.0	1621	47	76187
	29	5.0	2	263	526
	30	5.0	2	313	626
CA50	31	8.0	6	809	4854
	32	8.0	4	825	3300
	33	8.0	2	128	256
	34	8.0	2	30	60
	35	8.0	2	133	266
	36	8.0	2	409	818
	37	8.0	2	427	854
	38	8.0	2	826	1652
	39	8.0	2	826	1652
	40	8.0	2	816	1632
	41	8.0	2	824	1648
	42	8.0	2	810	1620
	43	8.0	2	407	814
	44	8.0	2	1103	2206
	45	8.0	2	154	308
	46	8.0	2	1004	2008
	47	8.0	2	1021	2042
	48	8.0	2	631	1262
	49	8.0	2	642	1284
	50	8.0	2	1083	2166
	51	8.0	2	1083	2166
	52	8.0	4	209	836
	53	8.0	4	225	900
	54	10.0	176	102	17952
	55	16.0	32	102	3264
	56	20.0	10	102	1020

RESUMO DO AÇO

AÇO	DIAM (mm)	C.TOTAL (m)	PESO + 10% (kg)
CA50	8.0	346	150.2
	10.0	179.5	121.7
	16.0	32.6	56.7
	20.0	10.2	27.7
CA60	5.0	1162.7	197.1
PESO TOTAL (kg)			
CA50	356.3		
CA60	197.1		

Volume de concreto (C-30) = 4.18 m³
Área de forma = 73.97 m²

NOTAS GERAIS:

1. TODAS AS MEDIDAS DEVEM SER CONFERIDAS EM OBRA, "IN LOCO", ANTES DA REALIZAÇÃO DE QUAISQUER ATIVIDADES;
2. RECOMENDAMOS A REALIZAÇÃO DO ESTUDO DOS PROJETOS ANTES DA REALIZAÇÃO DAS ATIVIDADES, POIS O PROFISSIONAL DE EXECUÇÃO É CORRESPONSÁVEL PELO PROCESSO DE ANÁLISE TÉCNICA;
3. ANTES DE INICIAR AS ATIVIDADES DE EXECUÇÃO E FUNDAMENTAL A ELABORAÇÃO DA ART DE EXECUÇÃO CONFORME AS ORIENTAÇÕES DO CREA ESTADUAL;
4. SEMPRE OBSERVAR AS UNIDADES DE MEDIDAS INFORMADAS EM PLANTA, POIS PODEM SER ALTERADAS PARA MELHOR REPRESENTAÇÃO DAS INFORMAÇÕES E/OU DETALHES;
5. SEMPRE OBSERVAR AS COTAS INFORMADAS EM PLANTA, POIS PODEM SER MODIFICADAS PARA MELHOR REPRESENTAÇÃO DAS INFORMAÇÕES E/OU DETALHES;
6. ORIENTAMOS QUE DEVERÃO SER ANALISADOS OS ARQUIVOS IFC DISPONIBILIZADOS, ANTES DE UMA CONSULTA PRÉVIA A EQUIPE DE DESENVOLVIMENTO DOS PROJETOS;
7. PARA TODAS E QUAISQUER DIVERGÊNCIAS, A EQUIPE DE DESENVOLVIMENTO DOS PROJETOS DEVERÁ SER ACIONADA;
8. QUAISQUER ALTERAÇÕES REALIZADAS NO PROJETO PELA EQUIPE DE EXECUÇÃO DEVEM SER DOCUMENTADAS NOS PROJETOS "AS BUIT";

NOTAS ESPECIFICAS ESTRUTURAIS:

PROJETOS:

1. EM QUESTÕES ONDE AS DÚVIDAS E/OU DIVERGÊNCIAS NÃO AFETEM ESTRUTURALMENTE O PLANEJAMENTO ARQUITETÔNICO, OS PROJETOS DE ARQUITETURA SERÃO PRIORIDADE;
2. A ESTRUTURA FOI DIMENSIONADA PARA UTILIZAR CONCRETO 30MPA EM SUA TOTALIDADE;
3. O DETALHE DE FUNDAÇÃO "BLOCOS E ESTACAS" INSERIDO NO DESENHO É APENAS SUGESTIVO, ONDE NUNCA DEVEM SER EXECUTADOS SEM A REALIZAÇÃO DOS ESTUDOS DE SOLO CONFORME AS NORMATIVAS VIGENTES;
4. O DETALHE DE FUNDAÇÃO "ESTACAS ISOLADAS" INSERIDO NO DESENHO É APENAS SUGESTIVO, POIS NUNCA DEVEM SER EXECUTADOS SEM A REALIZAÇÃO DOS ESTUDOS DE SOLO CONFORME AS NORMATIVAS VIGENTES;
5. A ESTRUTURA FOI DIMENSIONADA PARA QUE O BALDRAME ESTEJA 5 CM "CINCO CENTÍMETROS" ABAIXO DO NÍVEL 0 "ZERO" DO PISO DA ARQUITETURA "ACABADO";
6. A ESTRUTURA FOI DIMENSIONADA PARA QUE AS VIGAS BALDRAMES SEJAM EXECUTADAS SOBRE OS BLOCOS PARA MINIMIZAR OS IMPACTOS DE FUROS ESTRUTURAIS CONFORME AS COMPATIBILIZAÇÕES REALIZADAS DURANTE O PROCESSO DE ELABORAÇÃO DOS PROJETOS;
7. TODOS OS FUROS NECESSÁRIOS A SEREM CONFECCIONADOS PARA AS INSTALAÇÕES, ESTÃO CONTEMPLADOS NO PROJETO COM TODAS AS INFORMAÇÕES TÉCNICAS PARA SUA PREVISÃO CONSTRUTIVA DURANTE A FASE DE MONTAGEM DE ARMADURA E FORMAS;
8. TODAS AS VIGAS ACIMA DO NÍVEL 0 "ZERO", DEVEM RECEBER UMA CONTRA FLEXA DE 1 CM "UM CENTÍMETRO";
9. TODAS AS VIGAS ACIMA DO NÍVEL 0 "ZERO", QUE NECESSITAREM DE UMA CONTRA FLEXA SUPERIOR A 1 CM "UM CENTÍMETRO", ESTÃO SINALIZADAS NA PLANTA DE FORMAS;
10. TODAS AS LAJES ACIMA DO NÍVEL 0 "ZERO", DEVEM RECEBER UMA CONTRA FLEXA DE 1 CM "UM CENTÍMETRO";
11. TODAS AS LAJES ACIMA DO NÍVEL 0 "ZERO", QUE NECESSITAREM DE UMA CONTRA FLEXA SUPERIOR A 1 CM UM CENTÍMETRO", ESTÃO SINALIZADAS NA PLANTA DE FORMAS;
12. OS DETALHAMENTOS DAS ARMAÇÕES DOS ELEMENTOS ESTRUTURAIS ESTÃO SEPARADOS PELOS NÍVEIS DE EXECUÇÃO;
13. TODOS OS LOCAIS QUE CONTEMPLAREM A JUNÇÃO DE DOIS BLOCOS ESTRUTURAIS, DEVE SER CONSIDERADO A APLICAÇÃO DA JUNTA DE DILATAÇÃO NOS ELEMENTOS EM SUA TOTALIDADE;

EXECUÇÃO:

1. RECOMENDAMOS QUE A LOCAÇÃO DA ESTRUTURA SEJA REALIZADA ATRAVÉS DE EQUIPAMENTOS HOMOLOGADOS E DEVIDAMENTE CALIBRADOS PELOS ÓRGÃOS DE AFERIÇÃO E QUALIDADE ISO 9001;
2. É FUNDAMENTAL A UTILIZAÇÃO DE ESPAÇADORES DE ARMADURA PARA MONTAGEM E CONSTRUÇÃO DE TODOS OS ELEMENTOS ESTRUTURAIS;
3. NO ATO DE EXECUÇÃO DAS VIGAS BALDRAMES E BLOCOS, DEVE SER LANÇADO UM TRAÇO DE BRITA 0 "ZERO" EM TODA SUA EXTENSÃO;
4. TODAS AS VIGAS BALDRAMES E BLOCOS DEVEM SER IMPERMEABILIZADOS UTILIZANDO A APLICAÇÃO DE MANTA LÍQUIDA;
5. APÓS A REALIZAÇÃO DA CONCRETAGEM DOS ELEMENTOS, TODA A ESTRUTURA DEVE PERMANECER COM ESCORAMENTO DE 100% "CEM PORCENTO" PELO PERÍODO DE 30 "TRINTA" DIAS;
6. APÓS A REALIZAÇÃO DA CONCRETAGEM DOS ELEMENTOS QUE POSSUEM CONTRA FLEXA IGUAL OU SUPERIOR A 3 CM "TRÊS CENTÍMETROS", DEVEM PERMANECER COM ESCORAMENTO DE 100 % "CEM PORCENTO" PELO PERÍODO DE 45 "QUARENTA E CINCO" DIAS;
7. TODAS AS LAJES DEVEM SER IMPERMEABILIZADAS UTILIZANDO MANTA ALUMINIZADA;
8. OS ELEMENTOS ESTRUTURAIS SOMENTE PODEM SER CONCRETADOS APÓS A PLENA VALIDAÇÃO DO ENGENHEIRO DE EXECUÇÃO RESPONSÁVEL PELO PROCESSO DE CONFERÊNCIA E MONTAGEM;

CONTROLE DE REVISÕES

Nº	DATA	DESCRIÇÃO

CROQUI DE REFERÊNCIA - IMPLANTAÇÃO

FNDE Fundo Nacional de Desenvolvimento da Educação

MINISTÉRIO DA **EDUCAÇÃO**

PROJETO PADRÃO - FNDE

PROPRIETÁRIO: :

ENDEREÇO:

MUNICÍPIO - UF:

PROPRIETÁRIO

RESP. TÉCNICO — CREA

AUTOR DO PROJETO — CAU

DLFO — CREA

RA

OBSERVAÇÕES:

ESCOLA 5 SALAS DE AULA - MODELO TÉRREO

PROJETO DE ESTRUTURA

COORDENAÇÃO: CGEST - Coordenação Geral de Infraestrutura Educacional

ARMAÇÕES DE COBERTURA
BLOCO H - PEDAGÓGICO 2

SCA

FORMATO	REVISÃO	ESCALA	DATA EMISSÃO	PRANCHA
1050X594	R.00	INDICADA	JAN/2021	79/110

E:\DOCS - COPIA DO PROCESSO 2025-6X76D GERADO POR UGSON OLIVEIRA RAMOS DE AGUIAR EM 13/05/2026 07:51 DOCUMENTO 1.1 PAGINA 199 / 5723

PH-1

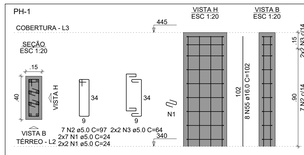

PH-2=PH-4=PH-5=PH-10=PH-11=PH-13=
=PH-25=PH-26=PH-27=PH-29

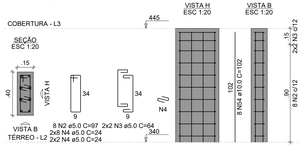

PH-3

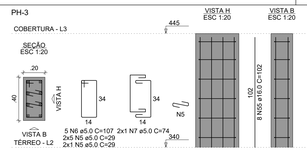

PH-6

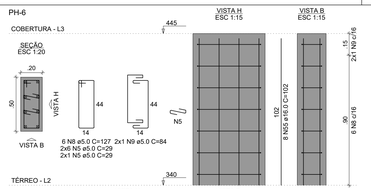

PH-8

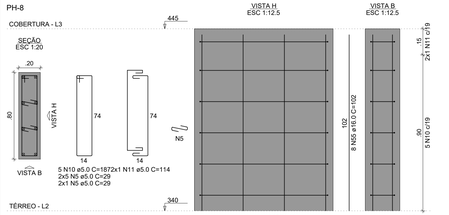

PH-9=PH-12

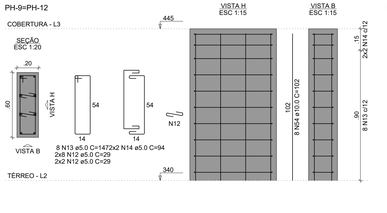

PH-20

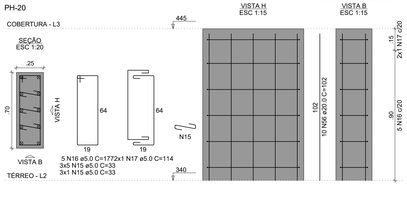

PH-23

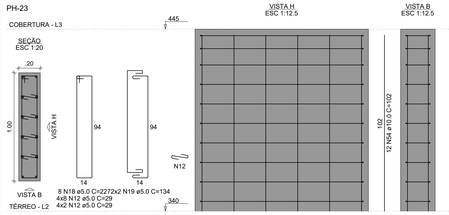

PH-30

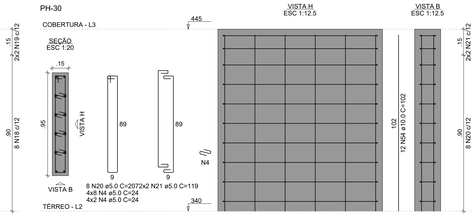

PH-31=PH-32=PH-33

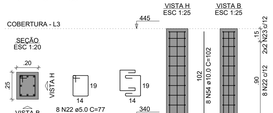

PH-34

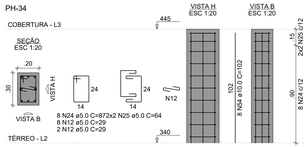

PH-35=PH-36=PH-37

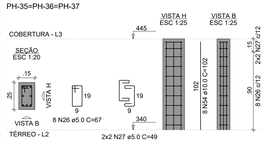

VPH-1
ESC 1:50

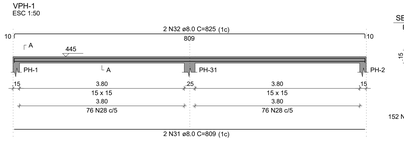

SEÇÃO A-A
ESC 1:25

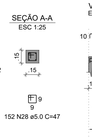

VPH-2
ESC 1:50

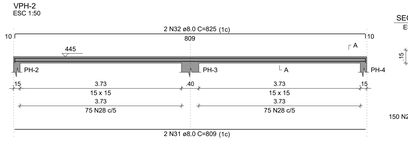

SEÇÃO A-A
ESC 1:25

VPH-3
ESC 1:50

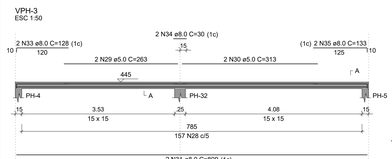

SEÇÃO A-A
ESC 1:25

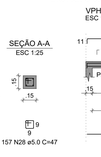

VPH-4
ESC 1:50

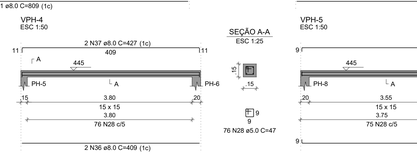

SEÇÃO A-A
ESC 1:25

VPH-5
ESC 1:50

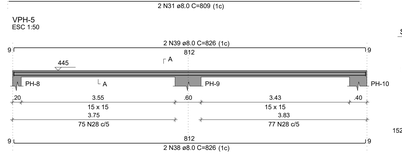

SEÇÃO A-A
ESC 1:25

VPH-6
ESC 1:50

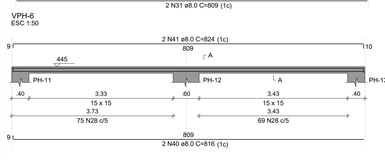

SEÇÃO A-A
ESC 1:25

VPH-7
ESC 1:50

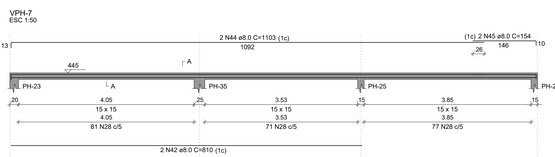

SEÇÃO A-A
ESC 1:25

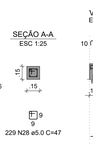

VPH-8
ESC 1:50

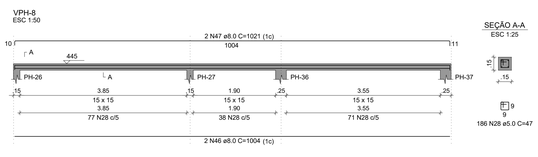

SEÇÃO A-A
ESC 1:25

VPH-9
ESC 1:50

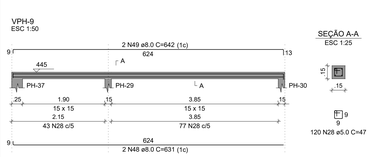

SEÇÃO A-A
ESC 1:25

VPH-10
ESC 1:50

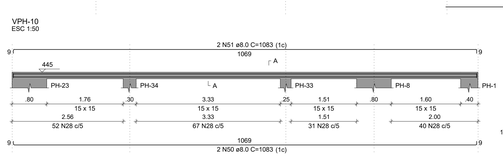

SEÇÃO A-A
ESC 1:25

VPH-11
ESC 1:50

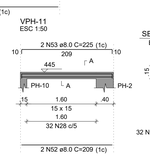

SEÇÃO A-A
ESC 1:25

VPH-12
ESC 1:50

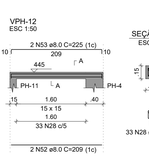

SEÇÃO A-A
ESC 1:25

NOTAS GERAIS:

1. TODAS AS MEDIDAS DEVEM SER CONFERIDAS EM OBRA, "IN LOCO", ANTES DA REALIZAÇÃO DE QUAISQUER ATIVIDADES;
2. RECOMENDAMOS A REALIZAÇÃO DO ESTUDO DOS PROJETOS ANTES DA REALIZAÇÃO DAS ATIVIDADES, POIS O PROFISSIONAL DE EXECUÇÃO É CORRESPONSÁVEL PELO PROCESSO DE ANÁLISE TÉCNICA;
3. ANTES DE INICIAR AS ATIVIDADES DE EXECUÇÃO É FUNDAMENTAL A ELABORAÇÃO DA ART DE EXECUÇÃO CONFORME AS ORIENTAÇÕES DO CREA ESTADUAL;
4. SEMPRE OBSERVAR AS UNIDADES DE MEDIDAS INFORMADAS EM PLANTA, POIS PODEM SER ALTERADAS PARA MELHOR REPRESENTAÇÃO DAS INFORMAÇÕES E/OU DETALHES;
5. SEMPRE OBSERVAR AS COTAS INFORMADAS EM PLANTA, POIS PODEM SER MODIFICADAS PARA MELHOR REPRESENTAÇÃO DAS INFORMAÇÕES E/OU DETALHES;
6. ORIENTAMOS QUE DEVERÃO SER ANALISADOS OS ARQUIVOS IFC DISPONIBILIZADOS, ANTES DE UMA CONSULTA PRÉVIA A EQUIPE DE DESENVOLVIMENTOS DOS PROJETOS;
7. PARA TODAS E QUAISQUER DIVERGÊNCIAS, A EQUIPE DE DESENVOLVIMENTO DOS PROJETOS DEVERÁ SER ACIONADA.
8. QUAISQUER ALTERAÇÕES REALIZADAS NO PROJETO PELA EQUIPE DE EXECUÇÃO DEVEM SER DOCUMENTADAS NOS PROJETOS AS BUIT;

NOTAS ESPECIFICAS ESTRUTURAIS:
PROJETOS

1. EM QUESTÕES ONDE AS DÚVIDAS E/OU DIVERGÊNCIAS NÃO AFETEM ESTRUTURALMENTE O PLANEJAMENTO ARQUITETÔNICO, OS PROJETOS DE ARQUITETURA SEGUIRÃO PRIORIDADE;
2. A ESTRUTURA FOI DIMENSIONADA PARA UTILIZAR CONCRETO 30MPA EM SUA TOTALIDADE;
3. O DETALHE DE FUNDAÇÃO "BLOCOS E ESTACAS" INSERIDO NO DESENHO É APENAS SUGESTIVO, ONDE NUNCA DEVEM SER EXECUTADOS SEM A REALIZAÇÃO DOS ESTUDOS DE SOLO CONFORME AS NORMATIVAS VIGENTES;
4. O DETALHE DE FUNDAÇÃO "ESTACAS ISOLADAS" INSERIDO NO DESENHO É APENAS SUGESTIVO, POIS NUNCA DEVEM SER EXECUTADOS SEM A REALIZAÇÃO DOS ESTUDOS DE SOLO CONFORME AS NORMATIVAS VIGENTES;
5. A ESTRUTRA FOI DIMENSIONADA PARA QUE O BALDRAME ESTEJA 5 CM "CINCO CENTIMETROS" ABAIXO DO NÍVEL 0 "ZERO" DO PISO DA ARQUITETURA "ACABADO";
6. A ESTRUTURA FOI DIMENSIONADA PARA QUE AS VIGAS BALDRAMES SEJAM EXECUTADAS SOBRE OS BLOCOS PARA MINIMIZAR OS IMPACTOS DE FUROS ESTRUTURAIS CONFORME AS COMPATIBILIZAÇÕES REALIZADAS DURANTE O PROCESSO DE ELABORAÇÃO DOS PROJETOS;
7. TODOS OS FUROS NECESSÁRIOS A SEREM CONFECCIONADOS PARA AS INSTALAÇÕES, ESTÃO CONTEMPLADOS NO PROJETO COM TODAS AS INFORMAÇÕES TÉCNICAS PARA SUA PREVISÃO CONSTRUTIVA DURANTE A FASE DE MONTAGEM DE ARMADURA E FORMAS;
8. TODAS AS VIGAS ACIMA DO NÍVEL 0 "ZERO", DEVEM RECEBER UMA CONTRA FLEXA DE 1 CM "UM CENTÍMETRO";
9. TODAS AS VIGAS ACIMA DO NÍVEL 0 "ZERO", QUE NECESSITAREM DE UMA CONTRA FLEXA SUPERIOR A 1 CM "UM CENTÍMETRO", ESTÃO SINALIZADAS NA PLANTA DE FORMAS;
10. TODAS AS LAJES ACIMA DO NÍVEL 0 "ZERO", DEVEM RECEBER UMA CONTRA FLEXA DE 1 CM "UM CENTÍMETRO";
11. TODAS AS LAJES ACIMA DO NÍVEL 0 "ZERO", QUE NECESSITAREM DE UMA CONTRA FLEXA SUPERIOR A 1 CM UM CENTÍMETRO". ESTÃO SINALIZADAS NA PLANTA DE FORMAS;
12. OS DETALHAMENTOS DAS ARMAÇÕES DOS ELEMENTOS ESTRUTURAIS ESTÃO SEPARADOS PELOS NÍVEIS DE EXECUÇÃO;
13. TODOS OS LOCAIS QUE CONTEMPLAREM A JUNÇÃO DE DOIS BLOCOS ESTRUTURAIS, DEVE SER CONSIDERADO A APLICAÇÃO DA JUNTA DE DILATAÇÃO NOS ELEMENTOS EM SUA TOTALIDADE;

EXECUÇÃO

1. RECOMENDAMOS QUE A LOCAÇÃO DA ESTRUTURA SEJA REALIZADA ATRAVÉS DE EQUIPAMENTOS HOMOLOGADOS E DEVIDAMENTE CALIBRADOS PELOS ÓRGÃOS DE AFERIÇÃO E QUALIDADE ISO 9001;
2. É FUNDAMENTAL A UTILIZAÇÃO DE ESPAÇADORES DE ARMADURA PARA MONTAGEM E CONSTRUÇÃO DE TODOS OS ELEMENTOS ESTRUTURAIS;
3. NO ATO DE EXECUÇÃO DAS VIGAS BALDRAMES E BLOCOS, DEVE SER LANÇADO UM TRAÇO DE BRITA 0 "ZERO" EM TODA SUA EXTENSÃO;
4. TODAS AS VIGAS BALDRAMES E BLOCOS DEVEM SER IMPERMEABILIZADOS UTILIZANDO A APLICAÇÃO DE MANTA LÍQUIDA;
5. APÓS A REALIZAÇÃO DA CONCRETAGEM DOS ELEMENTOS, TODA A ESTRUTURA DEVE PERMANECER COM ESCORAMENTO DE 100% "CEM PORCENTO" PELO PERÍODO DE 30 "TRINTA" DIAS;
6. APÓS A REALIZAÇÃO DA CONCRETAGEM DOS ELEMENTOS QUE POSSUEM CONTRA FLEXA IGUAL OU SUPERIOR A 3 CM "TRÊS CENTÍMETROS", DEVEM PERMANECER COM ESCORAMENTO DE 100 % "CEM PORCENTO" PELO PERÍODO DE 45 "QUARENTA E CINCO" DIAS;
7. TODAS AS LAJES DEVEM SER IMPERMEABILIZADAS UTILIZANDO MANTA ALUMINIZADA;
8. OS ELEMENTOS ESTRUTURAIS SOMENTE PODEM SER CONCRETADOS APÓS A PLENA VALIDAÇÃO DO ENGENHEIRO DE EXECUÇÃO RESPONSÁVEL PELO PROCESSO DE CONFERÊNCIA E MONTAGEM;

RELAÇÃO DO AÇO

PH-1	10xPH-2	PH-3
PH-6	PH-8	2xPH-9
PH-20	PH-23	PH-30
3xPH-31	PH-34	3xPH-35
VPH-1	VPH-2	VPH-3
VPH-4	VPH-5	VPH-6
VPH-7	VPH-8	VPH-9
VPH-10	VPH-11	VPH-12

AÇO	N	DIAM (mm)	QUANT	C.UNIT (cm)	C.TOTAL (cm)
CA60	1	5.0	18	24	432
	2	5.0	87	97	8439
	3	5.0	44	64	2816
	4	5.0	240	24	5760
	5	5.0	38	29	1102
	6	5.0	5	107	535
	7	5.0	2	74	148
	8	5.0	6	127	762
	9	5.0	2	84	168
	10	5.0	5	187	935
	11	5.0	2	114	228
	12	5.0	90	29	2610
	13	5.0	16	147	2352
	14	5.0	8	94	752
	15	5.0	18	33	594
	16	5.0	5	177	885
	17	5.0	2	114	228
	18	5.0	8	227	1816
	19	5.0	4	134	536
	20	5.0	8	207	1656
	21	5.0	4	119	476
	22	5.0	24	77	1848
	23	5.0	12	59	708
	24	5.0	8	87	696
	25	5.0	4	64	256
	26	5.0	24	67	1608
	27	5.0	12	49	588
	28	5.0	1621	47	76187
	29	5.0	2	263	526
	30	5.0	2	313	626
CA50	31	8.0	6	809	4854
	32	8.0	4	825	3300
	33	8.0	2	128	256
	34	8.0	2	30	60
	35	8.0	2	133	266
	36	8.0	2	409	818
	37	8.0	2	427	854
	38	8.0	2	826	1652
	39	8.0	2	826	1652
	40	8.0	2	816	1632
	41	8.0	2	824	1648
	42	8.0	2	810	1620
	43	8.0	2	407	814
	44	8.0	2	1103	2206
	45	8.0	2	154	308
	46	8.0	2	1004	2008
	47	8.0	2	1021	2042
	48	8.0	2	631	1262
	49	8.0	2	642	1284
	50	8.0	2	1083	2166
	51	8.0	2	1083	2166
	52	8.0	4	209	836
	53	8.0	4	225	900
	54	10.0	176	102	17952
	55	16.0	32	102	3264
	56	20.0	10	102	1020

RESUMO DO AÇO

AÇO	DIAM (mm)	C.TOTAL (m)	PESO + 10% (kg)
CA50	8.0	346	150.2
	10.0	179.5	121.7
	16.0	32.6	56.7
	20.0	10.2	27.7
CA60	5.0	1162.7	197.1
PESO TOTAL (kg)			
CA50	356.3		
CA60	197.1		

Volume de concreto (C-30) = 4.18 m³
Área de forma = 73.97 m²

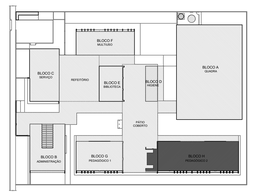

CROQUI DE REFERÊNCIA - IMPLANTAÇÃO

CONTROLE DE REVISÕES

Nº	DATA	DESCRIÇÃO

FNDE Fundo Nacional de Desenvolvimento da Educação

MINISTÉRIO DA EDUCAÇÃO

PROJETO PADRÃO - FNDE

PROPRIETÁRIO: :

ENDEREÇO:

MUNICÍPIO - UF:

PROPRIETÁRIO

RESP. TÉCNICO — CREA

AUTOR DO PROJETO — CAU

DLFO — CREA

RA

OBSERVAÇÕES:

ESCOLA 5 SALAS DE AULA - MODELO TÉRREO

PROJETO DE ESTRUTURA

COORDENAÇÃO: CGEST - Coordenação Geral de Infraestrutura Educacional

ARMAÇÕES DE COBERTURA
BLOCO H - PEDAGÓGICO 2

SCA

FORMATO	REVISÃO	ESCALA	PRANCHA
1189x594	R.00	INDICADA	80/110
		DATA EMISSÃO: JAN/2021	

2025-N99BQ - E-DOCS - COPIA SIMPLES 21/08/2026 09:50 PÁGINA 7 / 18

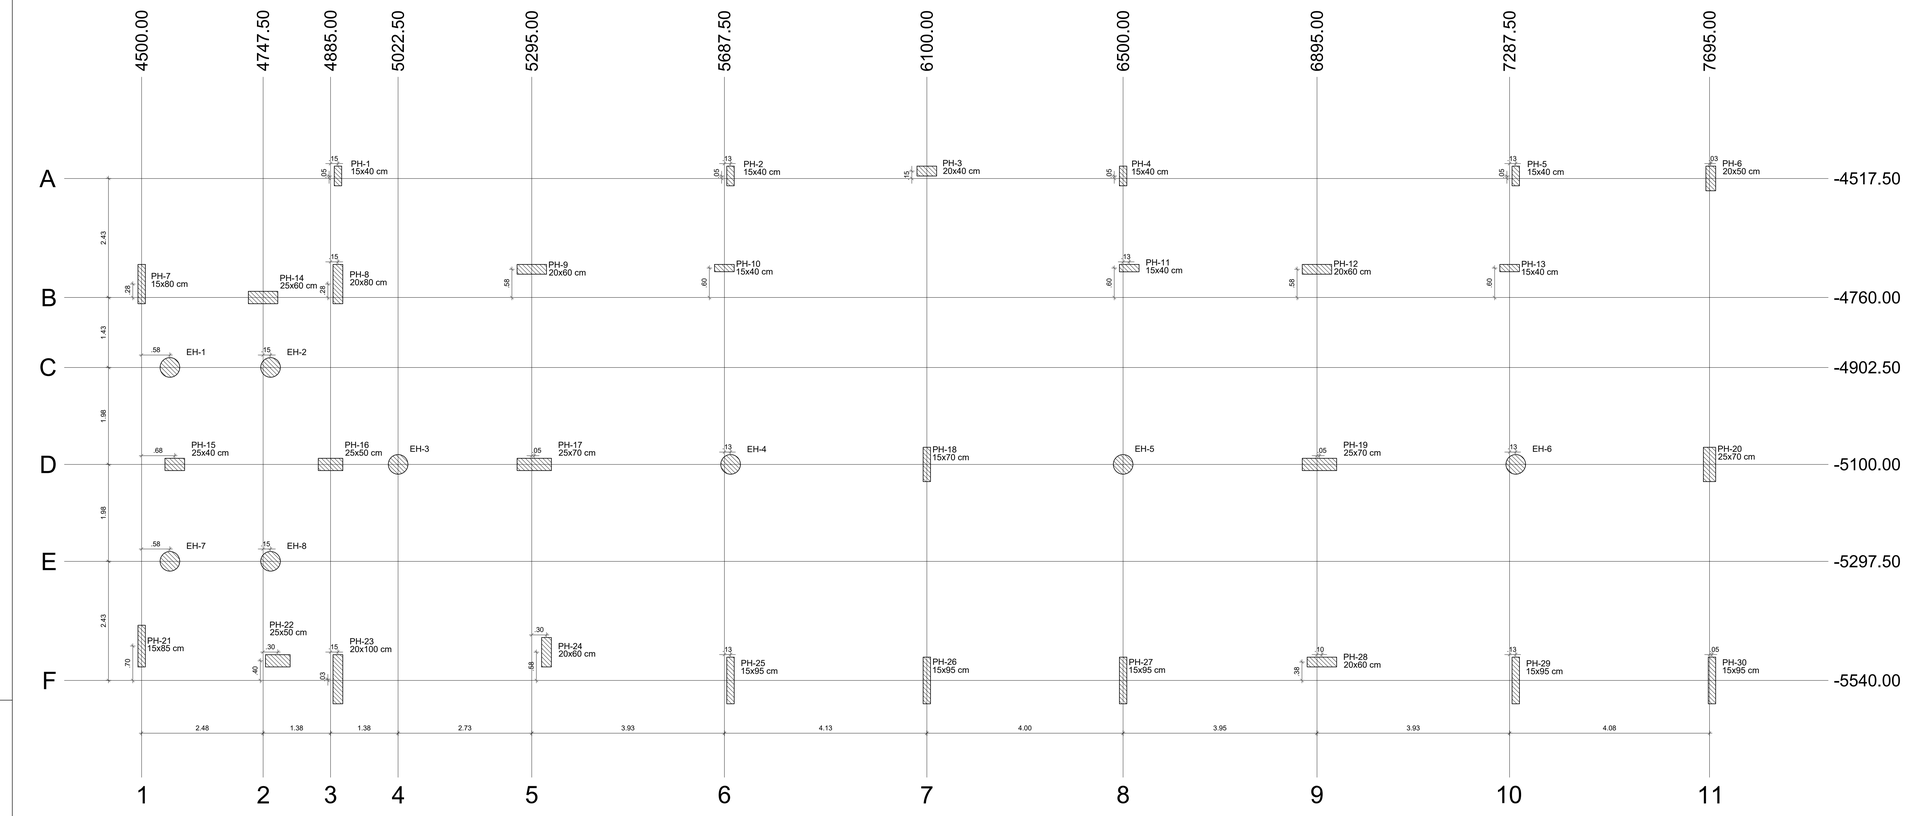

1 PLANTA DE CARGAS
ESCALA 1/50

Pilar													
Nome	Seção (cm)	X (cm)	Y (cm)	Carga Máx. (tf)	Carga Mín. (tf)	Mx Máximo (kgf.m)		My Máximo (kgf.m)		Fx Máximo (tf)		Fy Máximo (tf)	
						Positivo	Negativo	Positivo	Negativo	Positivo	Negativo	Positivo	Negativo
EH-1	-	4557.50	-4902.50	2.8	1.8	100	0	0	-200	0.0	-0.2	0.1	0.0
EH-2	-	4762.50	-4902.50	3.0	1.9	0	-300	100	0	0.1	0.0	0.2	0.0
EH-3	-	5022.50	-5100.00	4.3	3.3	100	0	0	-200	0.0	-0.2	0.0	-0.4
EH-4	-	5700.00	-5100.00	6.1	5.1	100	-200	0	-200	0.0	-0.2	0.1	0.0
EH-5	-	6500.00	-5100.00	6.1	5.1	100	-200	100	0	0.1	0.0	0.1	0.0
EH-6	-	7300.00	-5100.00	5.9	5.0	100	-200	200	0	0.2	0.0	0.1	0.0
EH-7	-	4557.50	-5297.50	2.8	1.8	0	-200	0	-200	0.0	-0.2	0.1	0.0
EH-8	-	4762.50	-5297.50	3.4	2.4	100	0	100	0	0.1	0.0	0.0	-0.2
PH-1	15x40	4900.00	-4512.50	12.1	11.0	0	-800	0	-400	0.0	-2.9	0.8	-0.2
PH-2	15x40	5700.00	-4512.50	20.6	19.4	200	-800	500	0	2.7	0.0	0.0	-0.8
PH-3	20x40	6100.00	-4502.50	26.5	26.2	0	-400	200	-400	0.5	0.0	0.4	0.0
PH-4	15x40	6500.00	-4512.50	20.1	18.9	200	-700	0	-300	0.0	-2.1	0.0	-0.7
PH-5	15x40	7300.00	-4512.50	20.7	19.5	200	-800	300	0	2.0	0.0	0.0	-0.8
PH-6	20x50	7695.00	-4517.50	19.4	19.1	0	-2200	0	-400	0.0	-0.2	1.7	0.0
PH-7	15x80	4500.00	-4732.50	21.2	20.7	400	-2600	0	-300	0.0	-0.6	0.7	-0.2
PH-8	20x80	4900.00	-4732.50	37.2	36.1	0	-5700	0	-200	0.0	-0.5	1.6	0.0
PH-9	20x60	5295.00	-4702.50	33.1	31.7	0	-700	600	-700	1.0	0.0	0.0	-2.3
PH-10	15x40	5687.50	-4700.00	13.2	12.4	0	-200	200	-300	0.3	0.0	1.1	0.0
PH-11	15x40	6512.50	-4700.05	13.4	12.7	0	-200	0	-500	0.0	-0.5	1.1	0.0
PH-12	20x60	6895.00	-4702.50	30.3	28.9	0	-600	300	-1000	0.5	0.0	0.0	-2.2
PH-13	15x40	7287.50	-4700.00	13.3	12.4	0	-200	200	-200	0.3	0.0	1.1	0.0
PH-14	25x60	4747.50	-4760.00	22.3	21.6	100	-500	300	-1300	0.7	-0.2	0.0	-0.9
PH-15	25x40	4567.50	-5100.00	30.4	30.0	100	-300	100	-300	0.3	0.0	0.3	-0.2
PH-16	25x50	4885.00	-5100.00	43.5	43.4	0	-600	500	-400	0.0	-1.7	0.4	-0.3
PH-17	25x70	5300.00	-5100.00	37.9	37.4	0	-1300	0	-3200	0.0	-1.6	1.3	0.0
PH-18	15x70	6100.00	-5100.00	49.4	49.0	700	-2200	100	-200	0.0	-0.3	0.5	-0.6
PH-19	25x70	6900.00	-5100.00	45.0	44.6	0	-1500	3100	0	3.6	0.0	2.5	0.0
PH-20	25x70	7695.00	-5100.00	34.6	34.1	0	-5400	2200	0	0.0	-0.6	1.2	-0.4
PH-21	15x85	4500.00	-5470.00	20.7	20.3	1000	-2500	100	0	0.0	-0.3	0.2	-0.7
PH-22	25x50	4777.50	-5500.00	25.7	24.9	400	-100	1600	0	1.5	0.0	0.6	0.0
PH-23	20x100	4900.00	-5537.50	25.4	23.9	500	-8200	0	-200	0.0	-1.3	0.8	-1.7
PH-24	20x60	5325.01	-5482.50	32.5	31.8	0	-2200	300	0	0.2	-0.2	2.4	0.0
PH-25	15x95	5700.00	-5540.00	26.6	25.8	100	-5400	200	0	0.3	0.0	0.0	-1.5
PH-26	15x95	6100.00	-5540.00	30.8	30.0	1900	-3700	200	0	0.4	0.0	0.0	-2.5
PH-27	15x95	6500.00	-5540.00	28.7	27.9	400	-5200	0	-500	0.0	-2.3	0.0	-1.5
PH-28	20x60	6905.00	-5502.50	29.9	29.2	0	-500	400	-1100	0.0	-1.3	0.0	-0.5
PH-29	15x95	7300.00	-5540.00	29.2	28.4	400	-5400	600	0	2.6	0.0	0.2	-1.4
PH-30	15x95	7700.00	-5540.00	19.5	18.9	0	-6200	100	0	0.7	0.0	0.5	-1.2

Os esforços indicados nesta tabela são os valores máximos obtidos pela envoltória de todas as combinações definidas para as fundações. Para análises complementares, deve-se consultar o relatório de esforços na fundação, que apresenta os valores calculados para cada combinação.

Locação no eixo X	
Coordenadas (cm)	Nome
4500.00	PH-7, PH-21
4557.50	EH-1, EH-7
4567.50	PH-15
4747.50	PH-14
4762.50	EH-2, EH-8
4777.50	PH-22
4885.00	PH-16
4900.00	PH-1, PH-8, PH-23
5022.50	EH-3
5295.00	PH-9
5300.00	PH-17
5325.01	PH-24
5687.50	PH-10
5700.00	PH-2, EH-4, PH-25
6100.00	PH-3, PH-18, PH-26
6500.00	PH-4, EH-5, PH-27
6512.50	PH-11
6895.00	PH-12
6900.00	PH-19
6905.00	PH-28
7287.50	PH-13
7300.00	PH-5, EH-6, PH-29
7695.00	PH-20
7697.50	PH-6
7700.00	PH-30

Locação no eixo Y	
Coordenadas (cm)	Nome
-4502.50	PH-3
-4512.50	PH-1, PH-2, PH-4, PH-5
-4517.50	PH-6
-4700.00	PH-10, PH-13
-4700.05	PH-11
-4702.50	PH-9, PH-12
-4732.50	PH-7, PH-8
-4760.00	PH-14
-4902.50	EH-1, EH-2
-5100.00	PH-15, PH-16, EH-3, PH-17, EH-4, PH-18, EH-5, PH-19, EH-6, PH-20
-5297.50	EH-7, EH-8
-5470.00	PH-21
-5482.50	PH-24
-5500.00	PH-22
-5502.50	PH-28
-5537.50	PH-23
-5540.00	PH-25, PH-26, PH-27, PH-29, PH-30

NOTAS GERAIS:

1. TODAS AS MEDIDAS DEVEM SER CONFERIDAS EM OBRA, "IN LOCO", ANTES DA REALIZAÇÃO DE QUAISQUER ATIVIDADES;
2. RECOMENDAMOS A REALIZAÇÃO DO ESTUDO DOS PROJETOS ANTES DA REALIZAÇÃO DAS ATIVIDADES, POIS O PROFISSIONAL DE EXECUÇÃO É CORRESPONSÁVEL PELO PROCESSO DE ANÁLISE TÉCNICA;
3. ANTES DE INICIAR AS ATIVIDADES DE EXECUÇÃO É FUNDAMENTAL A ELABORAÇÃO DA ART DE EXECUÇÃO CONFORME AS ORIENTAÇÕES DO CREA ESTADUAL;
4. SEMPRE OBSERVAR AS UNIDADES DE MEDIDAS INFORMADAS EM PLANTA, POIS PODEM SER ALTERADAS PARA MELHOR REPRESENTAÇÃO DAS INFORMAÇÕES E/OU DETALHES;
5. SEMPRE OBSERVAR AS COTAS INFORMADAS EM PLANTA, POIS PODEM SER MODIFICADAS PARA MELHOR REPRESENTAÇÃO DAS INFORMAÇÕES E/OU DETALHES;
6. ORIENTAMOS QUE DEVERÃO SER ANALISADOS OS ARQUIVOS IFC DISPONIBILIZADOS, ANTES DE UMA CONSULTA PRÉVIA A EQUIPE DE DESENVOLVIMENTOS DOS PROJETOS;
7. PARA TODAS E QUAISQUER DIVERGÊNCIAS, A EQUIPE DE DESENVOLVIMENTO DOS PROJETOS DEVERÁ SER ACIONADA;
8. QUAISQUER ALTERAÇÕES REALIZADAS NO PROJETO PELA EQUIPE DE EXECUÇÃO DEVEM SER DOCUMENTADAS NOS PROJETOS "AS BUIT";

NOTAS ESPECIFICAS ESTRUTURAIS:
PROJETOS:

1. EM QUESTÕES ONDE AS DÚVIDAS E/OU DIVERGÊNCIAS NÃO AFETEM ESTRUTURALMENTE O PLANEJAMENTO ARQUITETÔNICO, OS PROJETOS DE ARQUITETURA SERÃO PRIORIDADE;
2. A ESTRUTURA FOI DIMENSIONADA PARA UTILIZAR CONCRETO 30MPA EM SUA TOTALIDADE;
3. O DETALHE DE FUNDAÇÃO "BLOCOS E ESTACAS" INSERIDO NO DESENHO É APENAS SUGESTIVO, ONDE NUNCA DEVEM SER EXECUTADOS SEM A REALIZAÇÃO DOS ESTUDOS DE SOLO CONFORME AS NORMATIVAS VIGENTES;
4. O DETALHE DE FUNDAÇÃO "ESTACAS ISOLADAS" INSERIDO NO DESENHO É APENAS SUGESTIVO, POIS NUNCA DEVEM SER EXECUTADOS SEM A REALIZAÇÃO DOS ESTUDOS DE SOLO CONFORME AS NORMATIVAS VIGENTES;
5. A ESTRUTURA FOI DIMENSIONADA PARA QUE O BALDRAME ESTEJA 5 CM "CINCO CENTÍMETROS" ABAIXO DO NÍVEL 0 "ZERO" DO PISO DA ARQUITETURA "ACABADO";
6. A ESTRUTURA FOI DIMENSIONADA PARA QUE AS VIGAS BALDRAMES SEJAM EXECUTADAS SOBRE OS BLOCOS PARA MINIMIZAR OS IMPACTOS DE FUROS ESTRUTURAIS CONFORME AS COMPATIBILIZAÇÕES REALIZADAS DURANTE O PROCESSO DE ELABORAÇÃO DOS PROJETOS;
7. TODOS OS FUROS NECESSÁRIOS A SEREM CONFECCIONADOS PARA AS INSTALAÇÕES, ESTÃO CONTEMPLADOS NO PROJETO COM TODAS AS INFORMAÇÕES TÉCNICAS PARA SUA PREVISÃO CONSTRUTIVA DURANTE A FASE DE MONTAGEM DE ARMADURA E FORMAS;
8. TODAS AS VIGAS ACIMA DO NÍVEL 0 "ZERO", DEVEM RECEBER UMA CONTRA FLEXA DE 1 CM "UM CENTÍMETRO";
9. TODAS AS VIGAS ACIMA DO NÍVEL 0 "ZERO", QUE NECESSITAREM DE UMA CONTRA FLEXA SUPERIOR A 1 CM "UM CENTÍMETRO", ESTÃO SINALIZADAS NA PLANTA DE FORMAS;
10. TODAS AS LAJES ACIMA DO NÍVEL 0 "ZERO", DEVEM RECEBER UMA CONTRA FLEXA DE 1 CM "UM CENTÍMETRO";
11. TODAS AS LAJES ACIMA DO NÍVEL 0 "ZERO", QUE NECESSITAREM DE UMA CONTRA FLEXA SUPERIOR A 1 CM UM CENTÍMETRO", ESTÃO SINALIZADAS NA PLANTA DE FORMAS;
12. OS DETALHAMENTOS DAS ARMAÇÕES DOS ELEMENTOS ESTRUTURAIS ESTÃO SEPARADOS PELOS NÍVEIS DE EXECUÇÃO;
13. TODOS OS LOCAIS QUE CONTEMPLAREM A JUNÇÃO DE DOIS BLOCOS ESTRUTURAIS, DEVE SER CONSIDERADO A APLICAÇÃO DA JUNTA DE DILATAÇÃO NOS ELEMENTOS EM SUA TOTALIDADE;

EXECUÇÃO:

1. RECOMENDAMOS QUE A LOCAÇÃO DA ESTRUTURA SEJA REALIZADA ATRAVÉS DE EQUIPAMENTOS HOMOLOGADOS E DEVIDAMENTE CALIBRADOS PELOS ÓRGÃOS DE AFERIÇÃO E QUALIDADE ISO 9001;
2. É FUNDAMENTAL A UTILIZAÇÃO DE ESPAÇADORES DE ARMADURA PARA MONTAGEM E CONSTRUÇÃO DE TODOS OS ELEMENTOS ESTRUTURAIS;
3. NO ATO DE EXECUÇÃO DAS VIGAS BALDRAMES E BLOCOS, DEVE SER LANÇADO UM TRAÇO DE BRITA 0 "ZERO" EM TODA SUA EXTENSÃO;
4. TODAS AS VIGAS BALDRAMES E BLOCOS DEVEM SER IMPERMEABILIZADOS UTILIZANDO A APLICAÇÃO DE MANTA LÍQUIDA;
5. APÓS A REALIZAÇÃO DA CONCRETAGEM DOS ELEMENTOS, TODA A ESTRUTURA DEVE PERMANECER COM ESCORAMENTO DE 100% "CEM PORCENTO" PELO PERÍODO DE 30 "TRINTA" DIAS;
6. APÓS A REALIZAÇÃO DA CONCRETAGEM DOS ELEMENTOS QUE POSSUEM CONTRA FLEXA IGUAL OU SUPERIOR A 3 CM "TRÊS CENTÍMETROS", DEVEM PERMANECER COM ESCORAMENTO DE 100 % "CEM PORCENTO" PELO PERÍODO DE 45 "QUARENTA E CINCO" DIAS;
7. TODAS AS LAJES DEVEM SER IMPERMEABILIZADAS UTILIZANDO MANTA ALUMINIZADA;
8. OS ELEMENTOS ESTRUTURAIS SOMENTE PODEM SER CONCRETADOS APÓS A PLENA VALIDAÇÃO DO ENGENHEIRO DE EXECUÇÃO RESPONSÁVEL PELO PROCESSO DE CONFERÊNCIA E MONTAGEM;

CONTROLE DE REVISÕES

Nº	DATA	DESCRIÇÃO

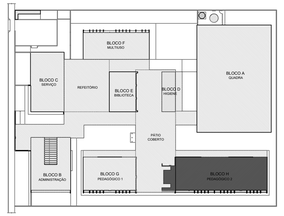

CROQUI DE REFERÊNCIA - IMPLANTAÇÃO

FNDE Fundo Nacional de Desenvolvimento da Educação

MINISTÉRIO DA EDUCAÇÃO

PROJETO PADRÃO - FNDE

PROPRIETÁRIO: :

ENDEREÇO:

MUNICÍPIO - UF:

PROPRIETÁRIO

RESP. TÉCNICO — CREA

AUTOR DO PROJETO — CAU

DLFO — CREA — RA

OBSERVAÇÕES:

ESCOLA 5 SALAS DE AULA - MODELO TÉRREO

PROJETO DE ESTRUTURA

COORDENAÇÃO: CGEST - Coordenação Geral de Infraestrutura Educacional

PLANTA DE CARGAS
BLOCO H - PEDAGÓGICO 2

SCC

REVISÃO: R.00 | ESCALA: 1:50 | PRANCHA: 65/110

FORMATO: 1050X594 | DATA EMISSÃO: JAN/2021

E-DOCS - CÓPIA DO PROCESSO 2025-6X76D GERADO POR UDSON OLIVEIRA RAMOS DE AGUIAR EM 13/05/2026 07:51 DOCUMENTO 1 / 1 PÁGINA 600 / 5723

2025-W9WQ - E-DOCS - CÓPIA SIMPLES - 21/08/2025 09:50 - PÁGINA 8 / 18

E-DOCS - COPIA DO PROCESSO 2025-6/TED GERADO POR UDSON OLIVEIRA RAMOS DE AGUIAR EM 13/05/2020 07:51 DOCUMENTO 1 / 1 PAGINA 60/1 / 5723

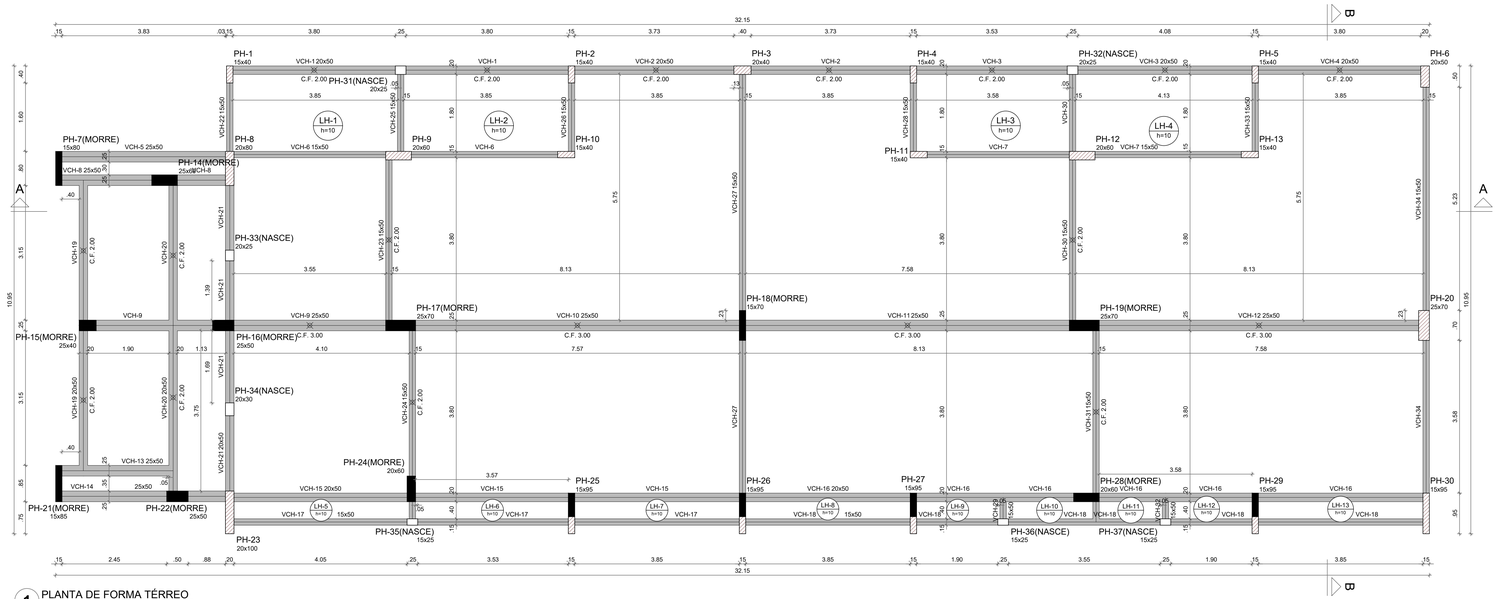

1 PLANTA DE FORMA TÉRREO
ESCALA 1/50

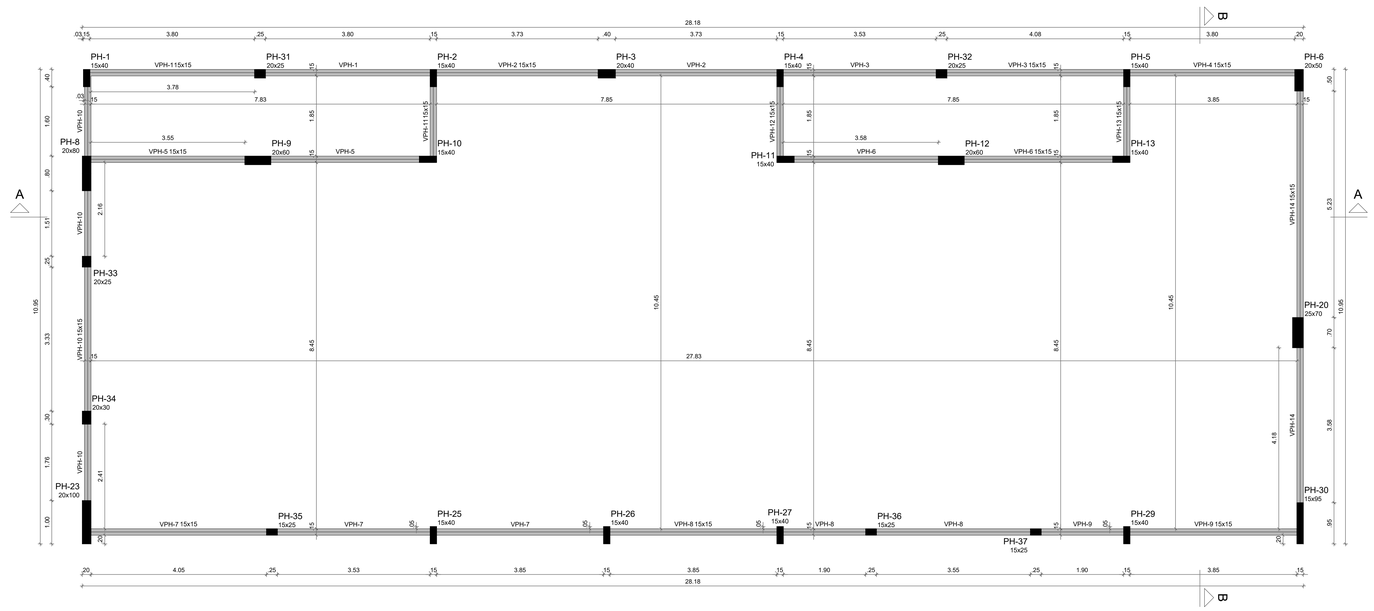

2 PLANTA DE FORMA COBERTURA
ESCALA 1/50

NOTAS GERAIS:

1. TODAS AS MEDIDAS DEVEM SER CONFERIDAS EM OBRA, "IN LOCO", ANTES DA REALIZAÇÃO DE QUAISQUER ATIVIDADES;
2. RECOMENDAMOS A REALIZAÇÃO DO ESTUDO DOS PROJETOS ANTES DA REALIZAÇÃO DAS ATIVIDADES, POIS O PROFISSIONAL DE EXECUÇÃO É CORRESPONSÁVEL PELO PROCESSO DE ANÁLISE TÉCNICA;
3. ANTES DE INICIAR AS ATIVIDADES DE EXECUÇÃO É FUNDAMENTAL A ELABORAÇÃO DA ART DE EXECUÇÃO CONFORME AS ORIENTAÇÕES DO CREA ESTADUAL;
4. SEMPRE OBSERVAR AS UNIDADES DE MEDIDAS INFORMADAS EM PLANTA, POIS PODEM SER ALTERADAS PARA MELHOR REPRESENTAÇÃO DAS INFORMAÇÕES E/OU DETALHES;
5. SEMPRE OBSERVAR AS COTAS INFORMADAS EM PLANTA, POIS PODEM SER MODIFICADAS PARA MELHOR REPRESENTAÇÃO DAS INFORMAÇÕES E/OU DETALHES;
6. ORIENTAMOS QUE DEVERÃO SER ANALISADOS OS ARQUIVOS IFC DISPONIBILIZADOS, ANTES DE UMA CONSULTA PRÉVIA A EQUIPE DE DESENVOLVIMENTOS DOS PROJETOS;
7. PARA TODAS E QUAISQUER DIVERGÊNCIAS, A EQUIPE DE DESENVOLVIMENTO DOS PROJETOS DEVERÁ SER ACIONADA;
8. QUAISQUER ALTERAÇÕES REALIZADAS NO PROJETO PELA EQUIPE DE EXECUÇÃO DEVEM SER DOCUMENTADAS NOS PROJETOS "AS BUILT";

NOTAS ESPECIFICAS ESTRUTURAIS:
PROJETOS

1. EM QUESTÕES ONDE AS DÚVIDAS E/OU DIVERGÊNCIAS NÃO AFETEM ESTRUTURALMENTE O PLANEJAMENTO ARQUITETÔNICO, OS PROJETOS DE ARQUITETURA SERÃO PRIORIDADE;
2. A ESTRUTURA FOI DIMENSIONADA PARA UTILIZAR CONCRETO 30MPA EM SUA TOTALIDADE;
3. O DETALHE DE FUNDAÇÃO "BLOCOS E ESTACAS" INSERIDO NO DESENHO É APENAS SUGESTIVO, ONDE NUNCA DEVEM SER EXECUTADOS SEM A REALIZAÇÃO DOS ESTUDOS DE SOLO CONFORME AS NORMATIVAS VIGENTES;
4. O DETALHE DE FUNDAÇÃO "ESTACAS ISOLADAS" INSERIDO NO DESENHO É APENAS SUGESTIVO, POIS NUNCA DEVEM SER EXECUTADOS SEM A REALIZAÇÃO DOS ESTUDOS DE SOLO CONFORME AS NORMATIVAS VIGENTES;
5. A ESTRUTURA FOI DIMENSIONADA PARA QUE O BALDRAME ESTEJA 5 CM "CINCO CENTÍMETROS" ABAIXO DO NÍVEL 0 "ZERO" DO PISO DA ARQUITETURA "ACABADO";
6. A ESTRUTURA FOI DIMENSIONADA PARA QUE AS VIGAS BALDRAMES SEJAM EXECUTADAS SOBRE OS BLOCOS PARA MINIMIZAR OS IMPACTOS DE FUROS ESTRUTURAIS CONFORME AS COMPATIBILIZAÇÕES REALIZADAS DURANTE O PROCESSO DE ELABORAÇÃO DOS PROJETOS;
7. TODOS OS FUROS NECESSÁRIOS A SEREM CONFECCIONADOS PARA AS INSTALAÇÕES, ESTÃO CONTEMPLADOS NO PROJETO COM TODAS AS INFORMAÇÕES TÉCNICAS PARA SUA PREVISÃO CONSTRUTIVA DURANTE A FASE DE MONTAGEM DE ARMADURA E FORMAS;
8. TODAS AS VIGAS ACIMA DO NÍVEL 0 "ZERO", DEVEM RECEBER UMA CONTRA FLEXA DE 1 CM "UM CENTIMETRO";
9. TODAS AS VIGAS ACIMA DO NÍVEL 0 "ZERO", QUE NECESSITAREM DE UMA CONTRA FLEXA SUPERIOR A 1 CM "UM CENTIMETRO", ESTÃO SINALIZADAS NA PLANTA DE FORMAS;
10. TODAS AS LAJES ACIMA DO NÍVEL 0 "ZERO", DEVEM RECEBER UMA CONTRA FLEXA DE 1 CM "UM CENTIMETRO";
11. TODAS AS LAJES ACIMA DO NÍVEL 0 "ZERO", QUE NECESSITAREM DE UMA CONTRA FLEXA SUPERIOR A 1 CM UM CENTIMETRO", ESTÃO SINALIZADAS NA PLANTA DE FORMAS;
12. OS DETALHAMENTOS DAS ARMAÇÕES DOS ELEMENTOS ESTRUTURAIS ESTÃO SEPARADOS PELOS NÍVEIS DE EXECUÇÃO;
13. TODOS OS LOCAIS QUE CONTEMPLAREM A JUNÇÃO DE DOIS BLOCOS ESTRUTURAIS, DEVE SER CONSIDERADO A APLICAÇÃO DA JUNTA DE DILATAÇÃO NOS ELEMENTOS EM SUA TOTALIDADE;

EXECUÇÃO

1. RECOMENDAMOS QUE A LOCAÇÃO DA ESTRUTURA SEJA REALIZADA ATRAVÉS DE EQUIPAMENTOS HOMOLOGADOS E DEVIDAMENTE CALIBRADOS PELOS ÓRGÃOS DE AFERIÇÃO E QUALIDADE ISO 9001;
2. É FUNDAMENTAL A UTILIZAÇÃO DE ESPAÇADORES DE ARMADURA PARA MONTAGEM E CONSTRUÇÃO DE TODOS OS ELEMENTOS ESTRUTURAIS;
3. NO ATO DE EXECUÇÃO DAS VIGAS BALDRAMES E BLOCOS, DEVE SER LANÇADO UM TRAÇO DE BRITA 0 "ZERO" EM TODA SUA EXTENSÃO;
4. TODAS AS VIGAS BALDRAMES E BLOCOS DEVEM SER IMPERMEABILIZADOS UTILIZANDO A APLICAÇÃO DE MANTA LÍQUIDA;
5. APÓS A REALIZAÇÃO DA CONCRETAGEM DOS ELEMENTOS, TODA A ESTRUTURA DEVE PERMANECER COM ESCORAMENTO DE 100% "CEM PORCENTO" PELO PERÍODO DE 30 "TRINTA" DIAS;
6. APÓS A REALIZAÇÃO DA CONCRETAGEM DOS ELEMENTOS QUE POSSUEM CONTRA FLEXA IGUAL OU SUPERIOR A 3 CM "TRÊS CENTÍMETROS", DEVEM PERMANECER COM ESCORAMENTO DE 100 % "CEM PORCENTO" PELO PERÍODO DE 45 "QUARENTA E CINCO" DIAS;
7. TODAS AS LAJES DEVEM SER IMPERMEABILIZADAS UTILIZANDO MANTA ALUMINIZADA;
8. OS ELEMENTOS ESTRUTURAIS SOMENTE PODEM SER CONCRETADOS APÓS A PLENA VALIDAÇÃO DO ENGENHEIRO DE EXECUÇÃO RESPONSÁVEL PELO PROCESSO DE CONFERÊNCIA E MONTAGEM;

Vigas			
Nome	Seção (cm)	Elevação (cm)	Nível (cm)
VCH-1	20x50	0	340
VCH-2	20x50	0	340
VCH-3	20x50	0	340
VCH-4	20x50	0	340
VCH-5	20x50	0	340
VCH-6	15x50	0	340
VCH-7	15x50	0	340
VCH-8	25x50	0	340
VCH-9	25x50	0	340
VCH-10	25x50	0	340
VCH-11	25x50	0	340
VCH-12	25x50	0	340
VCH-13	25x50	0	340
VCH-14	25x50	0	340
VCH-15	20x50	0	340
VCH-16	20x50	0	340
VCH-17	15x50	0	340
VCH-18	15x50	0	340
VCH-19	20x50	0	340
VCH-20	20x50	0	340
VCH-21	20x50	0	340
VCH-22	15x50	0	340
VCH-23	15x50	0	340
VCH-24	15x50	0	340
VCH-25	15x50	0	340
VCH-26	15x50	0	340
VCH-27	15x50	0	340
VCH-28	15x50	0	340
VCH-29	15x50	0	340
VCH-30	15x50	0	340
VCH-31	15x50	0	340
VCH-32	15x50	0	340
VCH-33	15x50	0	340
VCH-34	15x50	0	340

Pilares			
Nome	Seção (cm)	Elevação (cm)	Nível (cm)
PH-1	15x40	0	340
PH-2	15x40	0	340
PH-3	20x40	0	340
PH-4	15x40	0	340
PH-5	15x40	0	340
PH-6	20x50	0	340
PH-7	15x80	0	340
PH-8	20x80	0	340
PH-9	20x60	0	340
PH-10	15x40	0	340
PH-11	15x40	0	340
PH-12	20x60	0	340
PH-13	15x40	0	340
PH-14	25x60	0	340
PH-15	25x40	0	340
PH-16	25x50	0	340
PH-17	25x70	0	340
PH-18	15x70	0	340
PH-19	25x70	0	340
PH-20	25x70	0	340
PH-21	15x85	0	340
PH-22	25x50	0	340
PH-23	20x100	0	340
PH-24	20x60	0	340
PH-25	15x95	0	340
PH-26	15x95	0	340
PH-27	15x95	0	340
PH-28	20x60	0	340
PH-29	15x95	0	340
PH-30	15x95	0	340
PH-31	20x25	0	340
PH-32	20x25	0	340
PH-33	20x25	0	340
PH-34	20x30	0	340
PH-35	15x25	0	340
PH-36	15x25	0	340
PH-37	15x25	0	340

Lajes							
		Dados				Sobrecarga (kgf/m²)	
Nome	Tipo	Altura (cm)	Elevação (cm)	Nível (cm)	Peso próprio (kgf/m²)	Adicional	Acidental	Localizada
LH-1	Maciça	10	0	340	250	154	200	-
LH-2	Maciça	10	0	340	250	154	200	-
LH-3	Maciça	10	0	340	250	154	200	-
LH-4	Maciça	10	0	340	250	154	200	-
LH-5	Maciça	10	0	340	250	154	200	-
LH-6	Maciça	10	0	340	250	154	200	-
LH-7	Maciça	10	0	340	250	154	200	-
LH-8	Maciça	10	0	340	250	154	200	-
LH-9	Maciça	10	0	340	250	155	200	-
LH-10	Maciça	10	0	340	250	154	200	-
LH-11	Maciça	10	0	340	250	154	200	-
LH-12	Maciça	10	0	340	250	154	200	-
LH-13	Maciça	10	0	340	250	154	200	-

Características dos materiais	
fck (kgf/cm²)	Ecs (kgf/cm²)
300	268384

Dimensão máxima do agregado = 19 mm

Legenda dos pilares
Pilar que morre
Pilar que passa
Pilar que nasce
Pilar com mudança de seção

Legenda das vigas e paredes
Viga

Vigas			
Nome	Seção (cm)	Elevação (cm)	Nível (cm)
VPH-1	15x15	0	445
VPH-2	15x15	0	445
VPH-3	15x15	0	445
VPH-4	15x15	0	445
VPH-5	15x15	0	445
VPH-6	15x15	0	445
VPH-7	15x15	0	445
VPH-8	15x15	0	445
VPH-9	15x15	0	445
VPH-10	15x15	0	445
VPH-11	15x15	0	445
VPH-12	15x15	0	445
VPH-13	15x15	0	445
VPH-14	15x15	0	445

Características dos materiais	
fck (kgf/cm²)	Ecs (kgf/cm²)
300	268384

Dimensão máxima do agregado = 19 mm

Pilares			
Nome	Seção (cm)	Elevação (cm)	Nível (cm)
PH-1	15x40	0	445
PH-2	15x40	0	445
PH-3	20x40	0	445
PH-4	15x40	0	445
PH-5	15x40	0	445
PH-6	20x50	0	445
PH-8	20x80	0	445
PH-9	20x60	0	445
PH-10	15x40	0	445
PH-11	15x40	0	445
PH-12	20x60	0	445
PH-13	15x40	0	445
PH-20	25x70	0	445
PH-23	20x100	0	445
PH-25	15x40	0	445
PH-26	15x40	0	445
PH-27	15x40	0	445
PH-29	15x40	0	445
PH-30	15x95	0	445
PH-31	20x25	0	445
PH-32	20x25	0	445
PH-33	20x25	0	445
PH-34	20x30	0	445
PH-35	15x25	0	445
PH-36	15x25	0	445
PH-37	15x25	0	445

Legenda dos pilares
Pilar que morre

Legenda das vigas e paredes
Viga

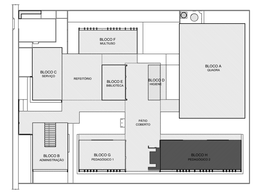

CROQUI DE REFERÊNCIA - IMPLANTAÇÃO

CONTROLE DE REVISÕES

Nº	DATA	DESCRIÇÃO

FNDE Fundo Nacional de Desenvolvimento da Educação — MINISTÉRIO DA EDUCAÇÃO

PROJETO PADRÃO - FNDE

PROPRIETÁRIO: :

ENDEREÇO:

MUNICÍPIO - UF:

PROPRIETÁRIO

RESP. TÉCNICO — CREA

AUTOR DO PROJETO — CAU

DLFO — CREA — RA

OBSERVAÇÕES:

ESCOLA 5 SALAS DE AULA - MODELO TÉRREO

PROJETO DE ESTRUTURA

COORDENAÇÃO: COEST - Coordenação Geral de Infraestrutura Educacional

PLANTA DE FORMA TÉRREO E COBERTURA
BLOCO H - PEDAGÓGICO 2

SCF

REVISÃO: R.00 | ESCALA: 1:50 | DATA EMISSÃO: JAN/2021 | PRANCHA: 67/110

FORMATO: A0

2020-M09WQ - E-DOCS - COPIA SIMPLES - 21/08/2020 09:06 - PAGINA 5 / 18

E-DOCS - CÓPIA DO PROCESSO 2025-6X76D GERADO POR UISSON OLIVEIRA RAMOS DE AGUIAR EM 13/05/2026 07:51 DOCUMENTO 1 / 1 PÁGINA 602 / 5723

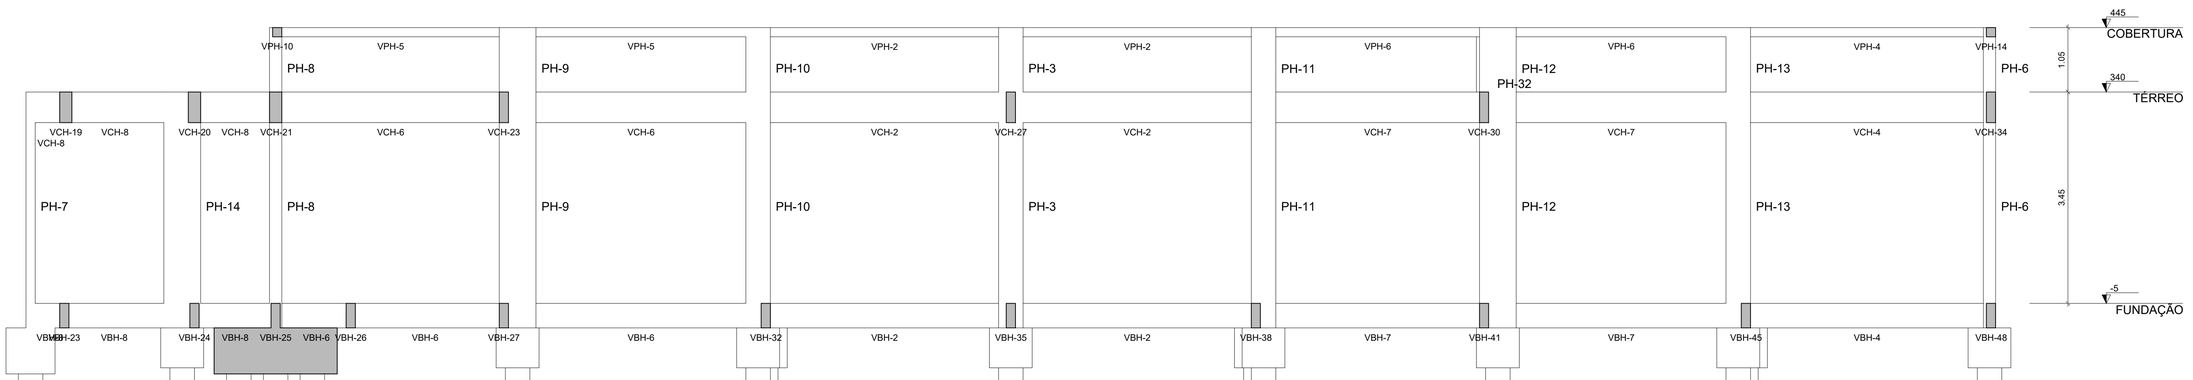

1 CORTE A-A
ESCALA 1/50

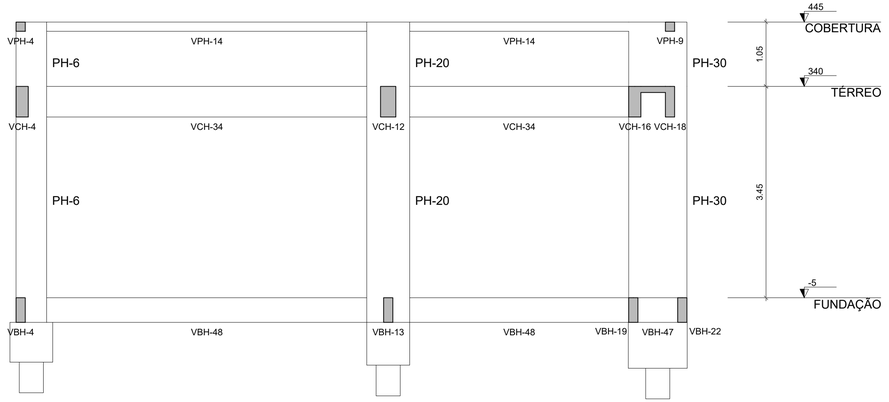

2 CORTE B-B
ESCALA 1/50

NOTAS GERAIS:

1. TODAS AS MEDIDAS DEVEM SER CONFERIDAS EM OBRA, "IN LOCO", ANTES DA REALIZAÇÃO DE QUAISQUER ATIVIDADES;
2. RECOMENDAMOS A REALIZAÇÃO DO ESTUDO DOS PROJETOS ANTES DA REALIZAÇÃO DAS ATIVIDADES, POIS O PROFISSIONAL DE EXECUÇÃO É CORRESPONSÁVEL PELO PROCESSO DE ANÁLISE TÉCNICA;
3. ANTES DE INICIAR AS ATIVIDADES DE EXECUÇÃO É FUNDAMENTAL A ELABORAÇÃO DA ART DE EXECUÇÃO CONFORME AS ORIENTAÇÕES DO CREA ESTADUAL;
4. SEMPRE OBSERVAR AS UNIDADES DE MEDIDAS INFORMADAS EM PLANTA, POIS PODEM SER ALTERADAS PARA MELHOR REPRESENTAÇÃO DAS INFORMAÇÕES E/OU DETALHES;
5. SEMPRE OBSERVAR AS COTAS INFORMADAS EM PLANTA, POIS PODEM SER MODIFICADAS PARA MELHOR REPRESENTAÇÃO DAS INFORMAÇÕES E/OU DETALHES;
6. ORIENTAMOS QUE DEVERÃO SER ANALISADOS OS ARQUIVOS IFC DISPONIBILIZADOS, ANTES DE UMA CONSULTA PRÉVIA A EQUIPE DE DESENVOLVIMENTOS DOS PROJETOS;
7. PARA TODAS E QUAISQUER DIVERGÊNCIAS, A EQUIPE DE DESENVOLVIMENTO DOS PROJETOS DEVERÁ SER ACIONADA;
8. QUAISQUER ALTERAÇÕES REALIZADAS NO PROJETO PELA EQUIPE DE EXECUÇÃO DEVEM SER DOCUMENTADAS NOS PROJETOS "AS BUIT";

NOTAS ESPECIFICAS ESTRUTURAIS:
PROJETOS

1. EM QUESTÕES ONDE AS DÚVIDAS E/OU DIVERGÊNCIAS NÃO AFETEM ESTRUTURALMENTE O PLANEJAMENTO ARQUITETÔNICO, OS PROJETOS DE ARQUITETURA SERÃO PRIORIDADE;
2. A ESTRUTURA FOI DIMENSIONADA PARA UTILIZAR CONCRETO 30MPA EM SUA TOTALIDADE;
3. O DETALHE DE FUNDAÇÃO "BLOCOS E ESTACAS" INSERIDO NO DESENHO É APENAS SUGESTIVO, ONDE NUNCA DEVEM SER EXECUTADOS SEM A REALIZAÇÃO DOS ESTUDOS DE SOLO CONFORME AS NORMATIVAS VIGENTES;
4. O DETALHE DE FUNDAÇÃO "ESTACAS ISOLADAS" INSERIDO NO DESENHO É APENAS SUGESTIVO, POIS NUNCA DEVEM SER EXECUTADOS SEM A REALIZAÇÃO DOS ESTUDOS DE SOLO CONFORME AS NORMATIVAS VIGENTES;
5. A ESTRUTURA FOI DIMENSIONADA PARA QUE O BALDRAME ESTEJA 5 CM "CINCO CENTÍMETROS" ABAIXO DO NÍVEL 0 "ZERO" DO PISO DA ARQUITETURA "ACABADO";
6. A ESTRUTURA FOI DIMENSIONADA PARA QUE AS VIGAS BALDRAMES SEJAM EXECUTADAS SOBRE OS BLOCOS PARA MINIMIZAR OS IMPACTOS DE FUROS ESTRUTURAIS CONFORME AS COMPATIBILIZAÇÕES REALIZADAS DURANTE O PROCESSO DE ELABORAÇÃO DOS PROJETOS;
7. TODOS OS FUROS NECESSÁRIOS A SEREM CONFECCIONADOS PARA AS INSTALAÇÕES, ESTÃO COMTEMPLADOS NO PROJETO COM TODAS AS INFORMAÇÕES TÉCNICAS PARA SUA PREVISÃO CONSTRUTIVA DURANTE A FASE DE MONTAGEM DE ARMADURA E FORMAS;
8. TODAS AS VIGAS ACIMA DO NÍVEL 0 "ZERO", DEVEM RECEBER UMA CONTRA FLEXA DE 1 CM "UM CENTÍMETRO";
9. TODAS AS VIGAS ACIMA DO NÍVEL 0 "ZERO", QUE NECESSITAREM DE UMA CONTRA FLEXA SUPERIOR A 1 CM "UM CENTÍMETRO", ESTÃO SINALIZADAS NA PLANTA DE FORMAS;
10. TODAS AS LAJES ACIMA DO NÍVEL 0 "ZERO", DEVEM RECEBER UMA CONTRA FLEXA DE 1 CM "UM CENTÍMETRO";
11. TODAS AS LAJES ACIMA DO NÍVEL 0 "ZERO", QUE NECESSITAREM DE UMA CONTRA FLEXA SUPERIOR A 1 CM UM CENTÍMETRO", ESTÃO SINALIZADAS NA PLANTA DE FORMAS;
12. OS DETALHAMENTOS DAS ARMAÇÕES DOS ELEMENTOS ESTRUTURAIS ESTÃO SEPARADOS PELOS NÍVEIS DE EXECUÇÃO;
13. TODOS OS LOCAIS QUE CONTEMPLAREM A JUNÇÃO DE DOIS BLOCOS ESTRUTURAIS, DEVE SER CONSIDERADO A APLICAÇÃO DA JUNTA DE DILATAÇÃO NOS ELEMENTOS EM SUA TOTALIDADE;

EXECUÇÃO

1. RECOMENDAMOS QUE A LOCAÇÃO DA ESTRUTURA SEJA REALIZADA ATRAVÉS DE EQUIPAMENTOS HOMOLOGADOS E DEVIDAMENTE CALIBRADOS PELOS ÓRGÃOS DE AFERIÇÃO E QUALIDADE ISO 9001;
2. É FUNDAMENTAL A UTILIZAÇÃO DE ESPAÇADORES DE ARMADURA PARA MONTAGEM E CONSTRUÇÃO DE TODOS OS ELEMENTOS ESTRUTURAIS;
3. NO ATO DE EXECUÇÃO DAS VIGAS BALDRAMES E BLOCOS, DEVE SER LANÇADO UM TRAÇO DE BRITA 0 "ZERO" EM TODA SUA EXTENSÃO;
4. TODAS AS VIGAS BALDRAMES E BLOCOS DEVEM SER IMPERMEABILIZADOS UTILIZANDO A APLICAÇÃO DE MANTA LÍQUIDA;
5. APÓS A REALIZAÇÃO DA CONCRETAGEM DOS ELEMENTOS, TODA A ESTRUTURA DEVE PERMANECER COM ESCORAMENTO DE 100% "CEM PORCENTO" PELO PERÍODO DE 30 "TRINTA" DIAS;
6. APÓS A REALIZAÇÃO DA CONCRETAGEM DOS ELEMENTOS QUE POSSUEM CONTRA FLEXA IGUAL OU SUPERIOR A 3 CM "TRÊS CENTÍMETROS", DEVEM PERMANECER COM ESCORAMENTO DE 100 % "CEM PORCENTO" PELO PERÍODO DE 45 "QUARENTA E CINCO" DIAS;
7. TODAS AS LAJES DEVEM SER IMPERMEABILIZADAS UTILIZANDO MANTA ALUMINIZADA;
8. OS ELEMENTOS ESTRUTURAIS SOMENTE PODEM SER CONCRETADOS APÓS A PLENA VALIDAÇÃO DO ENGENHEIRO DE EXECUÇÃO RESPONSÁVEL PELO PROCESSO DE CONFERÊNCIA E MONTAGEM;

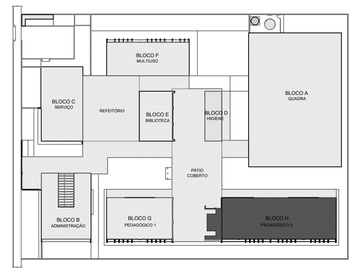

CROQUI DE REFERÊNCIA - IMPLANTAÇÃO

CONTROLE DE REVISÕES

Nº	DATA	DESCRIÇÃO

FNDE Fundo Nacional de Desenvolvimento da Educação

MINISTÉRIO DA **EDUCAÇÃO**

PROJETO PADRÃO - FNDE

PROPRIETÁRIO: :

ENDEREÇO:

MUNICÍPIO - UF:

PROPRIETÁRIO

RESP. TÉCNICO CREA

AUTOR DO PROJETO CAU

DLFO

CREA

RA

OBSERVAÇÕES:

ESCOLA 5 SALAS DE AULA - MODELO TÉRREO

PROJETO DE ESTRUTURA

COORDENAÇÃO
CGEST - Coordenação Geral de Infraestrutura Educacional

CORTE A-A E CORTE B-B
BLOCO H - PEDAGÓGICO 2

SCO

FORMATO
841X500

REVISÃO
R.00

ESCALA
1:50

DATA EMISSÃO
JAN/2021

PRANCHA
68/110

2025-N0963Q - E-DOCS - CÓPIA SIMPLES 21/08/2025 09:50 PÁGINA 10/ 18

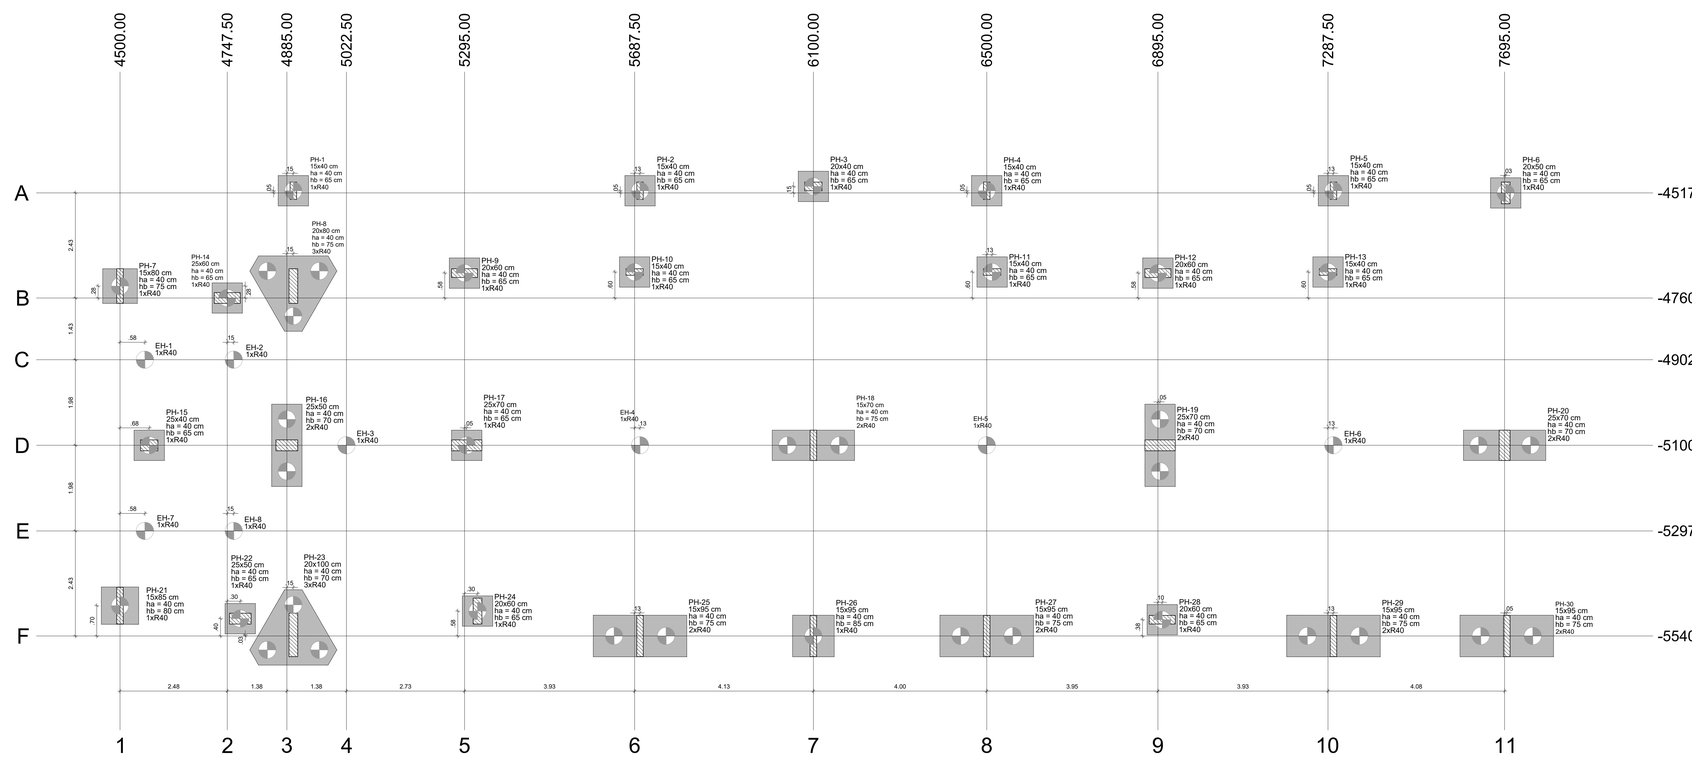

1 PLANTA DE LOCAÇÃO
ESCALA 1/50

Pilar													Fundação				Bloco			
Nome	Seção (cm)	X (cm)	Y (cm)	Carga Máx. (tf)	Carga Mín. (tf)	Mx Máximo (kgf.m)		My Máximo (kgf.m)		Fx Máximo (tf)		Fy Máximo (tf)		Lado B (cm)	Lado H (cm)	h0 / ha (cm)	h1 / hb (cm)	ne	Estaca	ca (cm)	Base tub. (cm)
						Positivo	Negativo	Positivo	Negativo	Positivo	Negativo	Positivo	Negativo								
EH-1	-	4557.50	-4902.50	2.8	1.8	100	0	0	-200	0.0	-0.2	0.1	0.0	-	-	-	-	1	R40	-5	
EH-2	-	4762.50	-4902.50	3.0	1.9	0	-300	100	0	0.1	0.0	0.2	0.0	-	-	-	-	1	R40	-5	
EH-3	-	5022.50	-5100.00	4.3	3.3	100	0	0	-200	0.0	-0.2	0.0	-0.4	-	-	-	-	1	R40	-5	
EH-4	-	5700.00	-5100.00	6.1	5.1	100	-200	0	-200	0.0	-0.2	0.1	0.0	-	-	-	-	1	R40	-5	
EH-5	-	6500.00	-5100.00	6.1	5.1	100	-200	100	0	0.1	0.0	0.1	0.0	-	-	-	-	1	R40	-5	
EH-6	-	7300.00	-5100.00	5.9	5.0	100	-200	200	0	0.2	0.0	0.1	0.0	-	-	-	-	1	R40	-5	
EH-7	-	4557.50	-5297.50	2.8	1.8	0	-200	0	-200	0.0	-0.2	0.1	0.0	-	-	-	-	1	R40	-5	
EH-8	-	4762.50	-5297.50	3.4	2.4	100	0	100	0	0.1	0.0	0.0	-0.2	-	-	-	-	1	R40	-5	
PH-1	15x40	4900.00	-4512.50	12.1	11.0	0	-800	0	-400	0.0	-2.9	0.8	-0.2	70	70	40	65	1	R40	-95	
PH-2	15x40	5700.00	-4512.50	20.6	19.4	200	-800	500	0	2.7	0.0	0.0	-0.8	70	70	40	65	1	R40	-95	
PH-3	20x40	6100.00	-4502.50	26.5	26.2	0	-400	200	-400	0.5	0.0	0.4	0.0	70	70	40	65	1	R40	-95	
PH-4	15x40	6500.00	-4512.50	20.1	18.9	200	-700	0	-300	0.0	-2.1	0.0	-0.7	70	70	40	65	1	R40	-95	
PH-5	15x40	7300.00	-4512.50	20.7	19.5	200	-800	300	0	2.0	0.0	0.0	-0.8	70	70	40	65	1	R40	-95	
PH-6	20x50	7697.50	-4517.50	19.4	19.1	0	-2200	0	-400	0.0	-0.2	1.7	0.0	70	70	40	65	1	R40	-95	
PH-7	15x80	4500.00	-4732.50	21.2	20.7	400	-2600	0	-300	0.0	-0.6	0.7	-0.2	80	80	40	75	1	R40	-105	
PH-8	20x80	4900.00	-4732.50	37.2	36.1	0	-5700	0	-200	0.0	-0.5	1.6	0.0	201	174	40	75	3	R40	-105	
PH-9	20x60	5295.00	-4702.50	33.1	31.7	0	-700	600	-700	1.0	0.0	0.0	-2.3	70	70	40	65	1	R40	-95	
PH-10	15x40	5687.50	-4700.00	13.2	12.4	0	-200	200	-300	0.3	0.0	1.1	0.0	70	70	40	65	1	R40	-95	
PH-11	15x40	6512.50	-4700.05	13.4	12.7	0	-200	0	-500	0.0	-0.5	1.1	0.0	70	70	40	65	1	R40	-95	
PH-12	20x60	6895.00	-4702.50	30.3	28.9	0	-600	300	-1000	0.5	0.0	0.0	-2.2	70	70	40	65	1	R40	-95	
PH-13	15x40	7287.50	-4700.00	13.3	12.4	0	-200	200	-200	0.3	0.0	1.1	0.0	70	70	40	65	1	R40	-95	
PH-14	25x60	4747.50	-4760.00	22.3	21.6	100	-500	300	-1300	0.7	-0.2	0.0	-0.9	70	70	40	65	1	R40	-95	
PH-15	25x40	4567.50	-5100.00	30.4	30.0	100	-300	100	-300	0.3	0.0	0.3	-0.2	70	70	40	65	1	R40	-95	
PH-16	25x50	4885.00	-5100.00	43.5	43.4	0	-600	500	-400	0.0	-1.7	0.4	-0.3	190	70	40	70	2	R40	-100	
PH-17	25x70	5300.00	-5100.00	37.9	37.4	0	-1300	0	-3200	0.0	-1.6	1.3	0.0	70	70	40	65	1	R40	-95	
PH-18	15x70	6100.00	-5100.00	49.4	49.0	700	-2200	100	-200	0.0	-0.3	0.5	-0.6	190	70	40	75	2	R40	-105	
PH-19	25x70	6900.00	-5100.00	45.0	44.6	0	-1500	3100	0	3.6	0.0	2.5	0.0	190	70	40	70	2	R40	-100	
PH-20	25x70	7695.00	-5100.00	34.6	34.1	0	-5400	2200	0	0.0	-0.6	1.2	-0.4	190	70	40	70	2	R40	-100	
PH-21	15x85	4500.00	-5470.00	20.7	20.3	1000	-2500	100	0	0.0	-0.3	0.2	-0.7	86	86	40	80	1	R40	-110	
PH-22	25x50	4777.50	-5500.00	25.7	24.9	400	-100	1600	0	1.5	0.0	0.6	0.0	70	70	40	65	1	R40	-95	
PH-23	20x100	4900.00	-5537.50	25.4	23.9	500	-8200	0	-200	0.0	-1.3	0.8	-1.7	201	174	40	70	3	R40	-100	
PH-24	20x60	5325.01	-5482.50	32.5	31.8	0	-2200	300	0	0.2	-0.2	2.4	0.0	70	70	40	65	1	R40	-95	
PH-25	15x95	5700.00	-5540.00	26.6	25.8	100	-5400	200	0	0.3	0.0	0.0	-1.5	216	96	40	75	2	R40	-105	
PH-26	15x95	6100.00	-5540.00	30.8	30.0	1900	-3700	200	0	0.4	0.0	0.0	-2.5	96	96	40	85	1	R40	-115	
PH-27	15x95	6500.00	-5540.00	28.7	27.9	400	-5200	0	-500	0.0	-2.3	0.0	-1.5	216	96	40	75	2	R40	-105	
PH-28	20x60	6905.00	-5502.50	29.9	29.2	0	-500	400	-1100	0.0	-1.3	0.0	-0.5	70	70	40	65	1	R40	-95	
PH-29	15x95	7300.00	-5540.00	29.2	28.4	400	-5400	600	0	2.6	0.0	0.2	-1.4	216	96	40	75	2	R40	-105	
PH-30	15x95	7700.00	-5540.00	19.5	18.9	0	-6200	100	0	0.7	0.0	0.5	-1.2	216	96	40	75	2	R40	-105	

Os esforços indicados nesta tabela são os valores máximos obtidos pela envoltória de todas as combinações definidas para as fundações. Para análises complementares, deve-se consultar o relatório de esforços na fundação, que apresenta os valores calculados para cada combinação.

Locação no eixo X	
Coordenadas (cm)	Nome
4500.00	PH-7, PH-21
4557.50	EH-1, EH-7
4567.50	PH-15
4747.50	PH-14
4762.50	EH-2, EH-8
4777.50	PH-22
4885.00	PH-16
4900.00	PH-1, PH-8, PH-23
5022.50	EH-3
5295.00	PH-9
5300.00	PH-17
5325.01	PH-24
5687.50	PH-10
5700.00	PH-2, EH-4, PH-25
6100.00	PH-3, PH-18, PH-26
6500.00	PH-4, EH-5, PH-27
6512.50	PH-11
6895.00	PH-12
6900.00	PH-19
6905.00	PH-28
7287.50	PH-13
7300.00	PH-5, EH-6, PH-29
7695.00	PH-20
7697.50	PH-6
7700.00	PH-30

Locação no eixo Y	
Coordenadas (cm)	Nome
-4502.50	PH-3
-4512.50	PH-1, PH-2, PH-4, PH-5
-4517.50	PH-6
-4700.00	PH-10, PH-13
-4700.05	PH-11
-4702.50	PH-9, PH-12
-4732.50	PH-7, PH-8
-4760.00	PH-14
-4902.50	EH-1, EH-2
-5100.00	PH-15, PH-16, EH-3, PH-17, EH-4, PH-18, EH-5, PH-19, EH-6, PH-20
-5297.50	EH-7, EH-8
-5470.00	PH-21
-5482.50	PH-24
-5500.00	PH-22
-5502.50	PH-28
-5537.50	PH-23
-5540.00	PH-25, PH-26, PH-27, PH-29, PH-30

Estacas			
Simbologia	Nome	d (cm)	Quantidade
	R40	40.00	50

BH-1=BH-2=BH-3=BH-4
BH-5=BH-6=BH-9=BH-10
BH-11=BH-12=BH-13=BH-14
BH-15=BH-17=BH-22=BH-24
BH-28 (1xR40)

BH-7 (1xR40)

BH-8=BH-23 (3xR40)

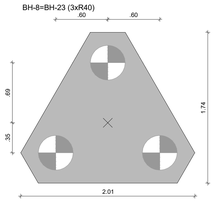

BH-16=BH-18=BH-19=BH-20 (2xR40)

BH-21 (1xR40)

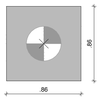

BH-25=BH-27=BH-29=BH-30 (2xR40)

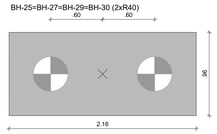

BH-26 (1xR40)

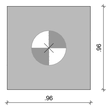

2 LEGENDA DOS BLOCOS
ESCALA 1/25

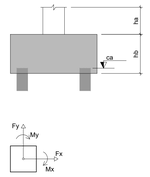

3 DETALHE GERAL DOS BLOCOS
ESCALA 1/25

NOTAS GERAIS:

1. TODAS AS MEDIDAS DEVEM SER CONFERIDAS EM OBRA, "IN LOCO", ANTES DA REALIZAÇÃO DE QUAISQUER ATIVIDADES;
2. RECOMENDAMOS A REALIZAÇÃO DO ESTUDO DOS PROJETOS ANTES DA REALIZAÇÃO DAS ATIVIDADES, POIS O PROFISSIONAL DE EXECUÇÃO É CORRESPONSÁVEL PELO PROCESSO DE ANÁLISE TÉCNICA;
3. ANTES DE INICIAR AS ATIVIDADES DE EXECUÇÃO É FUNDAMENTAL A ELABORAÇÃO DA ART DE EXECUÇÃO CONFORME AS ORIENTAÇÕES DO CREA ESTADUAL;
4. SEMPRE OBSERVAR AS UNIDADES DE MEDIDAS INFORMADAS EM PLANTA, POIS PODEM SER ALTERADAS PARA MELHOR REPRESENTAÇÃO DAS INFORMAÇÕES E/OU DETALHES;
5. SEMPRE OBSERVAR AS COTAS INFORMADAS EM PLANTA, POIS PODEM SER MODIFICADAS PARA MELHOR REPRESENTAÇÃO DAS INFORMAÇÕES E/OU DETALHES;
6. ORIENTAMOS QUE DEVERÃO SER ANALISADOS OS ARQUIVOS IFC DISPONIBILIZADOS, ANTES DE UMA CONSULTA PRÉVIA A EQUIPE DE DESENVOLVIMENTOS DOS PROJETOS;
7. PARA TODAS E QUAISQUER DIVERGÊNCIAS, A EQUIPE DE DESENVOLVIMENTO DOS PROJETOS DEVERÁ SER ACIONADA;
8. QUAISQUER ALTERAÇÕES REALIZADAS NO PROJETO PELA EQUIPE DE EXECUÇÃO DEVEM SER DOCUMENTADAS NOS PROJETOS "AS BUIT";

NOTAS ESPECIFICAS ESTRUTURAIS:
PROJETOS

1. EM QUESTÕES ONDE AS DÚVIDAS E/OU DIVERGÊNCIAS NÃO AFETEM ESTRUTURALMENTE O PLANEJAMENTO ARQUITETÔNICO, OS PROJETOS DE ARQUITETURA SERÃO PRIORIDADE;
2. A ESTRUTURA FOI DIMENSIONADA PARA UTILIZAR CONCRETO 30MPA EM SUA TOTALIDADE;
3. O DETALHE DE FUNDAÇÃO "BLOCOS E ESTACAS" INSERIDO NO DESENHO É APENAS SUGESTIVO, ONDE NUNCA DEVEM SER EXECUTADOS SEM A REALIZAÇÃO DOS ESTUDOS DE SOLO CONFORME AS NORMATIVAS VIGENTES;
4. O DETALHE DE FUNDAÇÃO "ESTACAS ISOLADAS" INSERIDO NO DESENHO É APENAS SUGESTIVO, POIS NUNCA DEVEM SER EXECUTADOS SEM A REALIZAÇÃO DOS ESTUDOS DE SOLO CONFORME AS NORMATIVAS VIGENTES;
5. A ESTRUTURA FOI DIMENSIONADA PARA QUE O BALDRAME ESTEJA 5 CM "CINCO CENTÍMETROS" ABAIXO DO NÍVEL 0 "ZERO" DO PISO DA ARQUITETURA "ACABADO";
6. A ESTRUTURA FOI DIMENSIONADA PARA QUE AS VIGAS BALDRAMES SEJAM EXECUTADAS SOBRE OS BLOCOS PARA MINIMIZAR OS IMPACTOS DE FUROS ESTRUTURAIS CONFORME AS COMPATIBILIZAÇÕES REALIZADAS DURANTE O PROCESSO DE ELABORAÇÃO DOS PROJETOS;
7. TODOS OS FUROS NECESSÁRIOS A SEREM CONFECCIONADOS PARA AS INSTALAÇÕES, ESTÃO CONTEMPLADOS NO PROJETO COM TODAS AS INFORMAÇÕES TÉCNICAS PARA SUA PREVISÃO CONSTRUTIVA DURANTE A FASE DE MONTAGEM DE ARMADURA E FORMAS;
8. TODAS AS VIGAS ACIMA DO NÍVEL 0 "ZERO", DEVEM RECEBER UMA CONTRA FLEXA DE 1 CM "UM CENTÍMETRO";
9. TODAS AS VIGAS ACIMA DO NÍVEL 0 "ZERO", QUE NECESSITAREM DE UMA CONTRA FLEXA SUPERIOR A 1 CM "UM CENTÍMETRO", ESTÃO SINALIZADAS NA PLANTA DE FORMAS;
10. TODAS AS LAJES ACIMA DO NÍVEL 0 "ZERO", DEVEM RECEBER UMA CONTRA FLEXA DE 1 CM "UM CENTÍMETRO";
11. TODAS AS LAJES ACIMA DO NÍVEL 0 "ZERO", QUE NECESSITAREM DE UMA CONTRA FLEXA SUPERIOR A 1 CM UM CENTÍMETRO", ESTÃO SINALIZADAS NA PLANTA DE FORMAS;
12. OS DETALHAMENTOS DAS ARMAÇÕES DOS ELEMENTOS ESTRUTURAIS ESTÃO SEPARADOS PELOS NÍVEIS DE EXECUÇÃO;
13. TODOS OS LOCAIS QUE CONTEMPLAREM A JUNÇÃO DE DOIS BLOCOS ESTRUTURAIS, DEVE SER CONSIDERADO A APLICAÇÃO DA JUNTA DE DILATAÇÃO NOS ELEMENTOS EM SUA TOTALIDADE;

EXECUÇÃO

1. RECOMENDAMOS QUE A LOCAÇÃO DA ESTRUTURA SEJA REALIZADA ATRAVÉS DE EQUIPAMENTOS HOMOLOGADOS E DEVIDAMENTE CALIBRADOS PELOS ÓRGÃOS DE AFERIÇÃO E QUALIDADE ISO 9001;
2. É FUNDAMENTAL A UTILIZAÇÃO DE ESPAÇADORES DE ARMADURA PARA MONTAGEM E CONSTRUÇÃO DE TODOS OS ELEMENTOS ESTRUTURAIS;
3. NO ATO DE EXECUÇÃO DAS VIGAS BALDRAMES E BLOCOS, DEVE SER LANÇADO UM TRAÇO DE BRITA 0 "ZERO" EM TODA SUA EXTENSÃO;
4. TODAS AS VIGAS BALDRAMES E BLOCOS DEVEM SER IMPERMEABILIZADOS UTILIZANDO A APLICAÇÃO DE MANTA LÍQUIDA;
5. APÓS A REALIZAÇÃO DA CONCRETAGEM DOS ELEMENTOS, TODA A ESTRUTURA DEVE PERMANECER COM ESCORAMENTO DE 100% "CEM PORCENTO" PELO PERÍODO DE 30 "TRINTA" DIAS;
6. APÓS A REALIZAÇÃO DA CONCRETAGEM DOS ELEMENTOS QUE POSSUEM CONTRA FLEXA IGUAL OU SUPERIOR A 3 CM "TRÊS CENTÍMETROS", DEVEM PERMANECER COM ESCORAMENTO DE 100 % "CEM PORCENTO" PELO PERÍODO DE 45 "QUARENTA E CINCO" DIAS;
7. TODAS AS LAJES DEVEM SER IMPERMEABILIZADAS UTILIZANDO MANTA ALUMINIZADA;
8. OS ELEMENTOS ESTRUTURAIS SOMENTE PODEM SER CONCRETADOS APÓS A PLENA VALIDAÇÃO DO ENGENHEIRO DE EXECUÇÃO RESPONSÁVEL PELO PROCESSO DE CONFERÊNCIA E MONTAGEM;

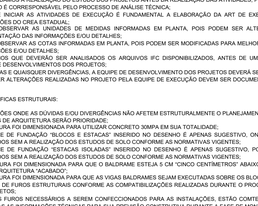

CROQUI DE REFERÊNCIA - IMPLANTAÇÃO

CONTROLE DE REVISÕES

Nº	DATA	DESCRIÇÃO

FNDE Fundo Nacional de Desenvolvimento da Educação
MINISTÉRIO DA EDUCAÇÃO

PROJETO PADRÃO - FNDE

PROPRIETÁRIO: :
ENDEREÇO:
MUNICÍPIO - UF:

PROPRIETÁRIO
RESP. TÉCNICO — CREA
AUTOR DO PROJETO — CAU

DLFO — CREA — RA

OBSERVAÇÕES:

ESCOLA 5 SALAS DE AULA - MODELO TÉRREO
PROJETO DE ESTRUTURA

COORDENAÇÃO: CGEST - Coordenação Geral de Infraestrutura Educacional

PLANTA DE LOCAÇÃO
LEGENDA DOS BLOCOS
BLOCO H - PEDAGÓGICO 2

SCO

REVISÃO R.00 | ESCALA INDICADA | DATA EMISSÃO JAN/2021 | PRANCHA 64/110

FORMATO A0

E DOCS - CÓPIA DO PROCESSO 2025-6X76D GERADO POR UDSON OLIVEIRA RAMOS DE AGUIAR EM 13/05/2025 07:51 DOCUMENTO 1 / 1 PÁGINA 603 / 5723
2025-A09BRQ - E-DOCS - CÓPIA SIMPLES - 21/08/2025 09:50 - PÁGINA 1.1 / 18

E-DOCS - CÓPIA DO PROCESSO 2025-6X76O GERADO POR UDSON OLIVEIRA RAMOS DE AGUIAR EM 13/05/2026 07:51 DOCUMENTO 1 / 1 PÁGINA 604 / 5723

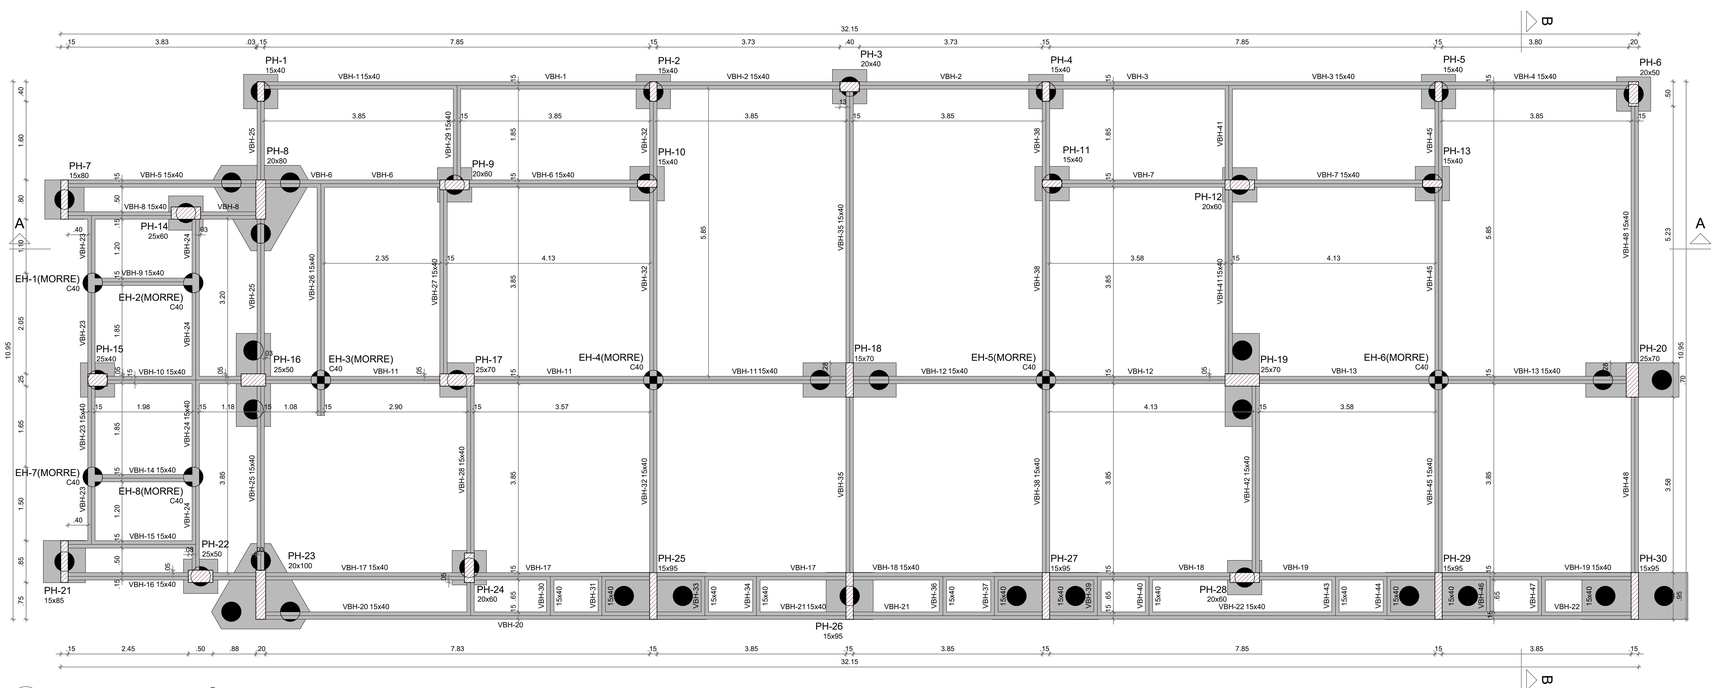

1 PLANTA DE FORMA FUNDAÇÃO
ESCALA 1/50

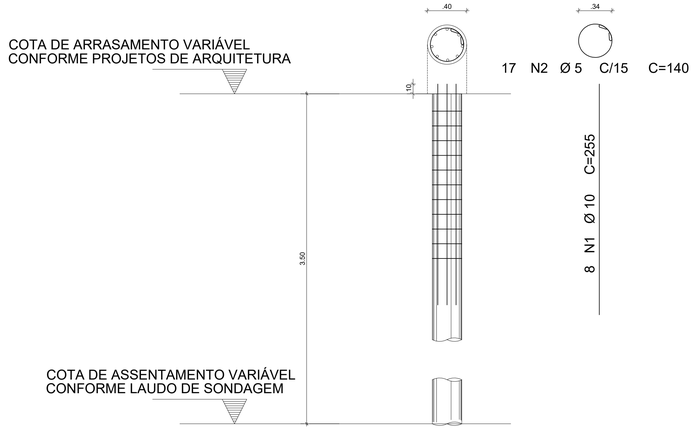

2 DETALHE DA ESTACA 40CM
ESCALA 1/25

FCK DA ESTACA: 30MPA
VOLUME DA ESTACA: 0.44m3
DIÂMETRO DA ESTACA: Ø40cm
PROFUNDDADE DA ESTACA: 3,5m

AÇO	POS	BIT (mm)	QUANT	COMPRIMENTO UNIT (cm)	COMPRIMENTO TOTAL (cm)
DETALHAMENTO DAS ESTACAS ESCAVADAS Ø40cm					
50A	1	10	8	255	2040
60B	2	5	17	140	2380

RESUMO AÇO CA 50-60			
AÇO	BIT (mm)	COMPR (m)	PESO (kg)
60B	5	23,80	0,154
50A	10	20,40	0,617
Peso Total 60B =			3,66 kg
Peso Total 50A =			12,58 kg

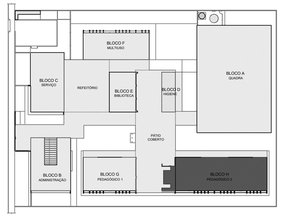

CROQUI DE REFERÊNCIA - IMPLANTAÇÃO

Vigas			
Nome	Seção (cm)	Elevação (cm)	Nível (cm)
VBH-1	15x40	0	-5
VBH-2	15x40	0	-5
VBH-3	15x40	0	-5
VBH-4	15x40	0	-5
VBH-5	15x40	0	-5
VBH-6	15x40	0	-5
VBH-7	15x40	0	-5
VBH-8	15x40	0	-5
VBH-9	15x40	0	-5
VBH-10	15x40	0	-5
VBH-11	15x40	0	-5
VBH-12	15x40	0	-5
VBH-13	15x40	0	-5
VBH-14	15x40	0	-5
VBH-15	15x40	0	-5
VBH-16	15x40	0	-5
VBH-17	15x40	0	-5
VBH-18	15x40	0	-5
VBH-19	15x40	0	-5
VBH-20	15x40	0	-5
VBH-21	15x40	0	-5
VBH-22	15x40	0	-5
VBH-23	15x40	0	-5
VBH-24	15x40	0	-5
VBH-25	15x40	0	-5
VBH-26	15x40	0	-5
VBH-27	15x40	0	-5
VBH-28	15x40	0	-5
VBH-29	15x40	0	-5
VBH-30	15x40	0	-5
VBH-31	15x40	0	-5
VBH-32	15x40	0	-5
VBH-33	15x40	0	-5
VBH-34	15x40	0	-5
VBH-35	15x40	0	-5
VBH-36	15x40	0	-5
VBH-37	15x40	0	-5
VBH-38	15x40	0	-5
VBH-39	15x40	0	-5
VBH-40	15x40	0	-5
VBH-41	15x40	0	-5
VBH-42	15x40	0	-5
VBH-43	15x40	0	-5
VBH-44	15x40	0	-5
VBH-45	15x40	0	-5
VBH-46	15x40	0	-5
VBH-47	15x40	0	-5
VBH-48	15x40	0	-5

Pilares			
Nome	Seção (cm)	Elevação (cm)	Nível (cm)
PH-1	15x40	0	-5
PH-2	15x40	0	-5
PH-3	20x40	0	-5
PH-4	15x40	0	-5
PH-5	15x40	0	-5
PH-6	20x50	0	-5
PH-7	15x80	0	-5
PH-8	20x80	0	-5
PH-9	20x60	0	-5
PH-10	15x40	0	-5
PH-11	15x40	0	-5
PH-12	20x60	0	-5
PH-13	15x40	0	-5
PH-14	25x60	0	-5
PH-15	25x40	0	-5
PH-16	25x50	0	-5
PH-17	25x70	0	-5
PH-18	15x70	0	-5
PH-19	25x70	0	-5
PH-20	25x70	0	-5
PH-21	15x85	0	-5
PH-22	25x50	0	-5
PH-23	20x100	0	-5
PH-24	20x60	0	-5
PH-25	15x95	0	-5
PH-26	15x95	0	-5
PH-27	15x95	0	-5
PH-28	20x60	0	-5
PH-29	15x95	0	-5
PH-30	15x95	0	-5

Características dos materiais	
fck (kgf/cm²)	Ecs (kgf/cm²)
300	268384

Dimensão máxima do agregado = 19 mm

Legenda dos pilares
Pilar que passa
Pilar com mudança de seção

Legenda das vigas e paredes
Viga

NOTAS GERAIS:

1. TODAS AS MEDIDAS DEVEM SER CONFERIDAS EM OBRA, "IN LOCO", ANTES DA REALIZAÇÃO DE QUAISQUER ATIVIDADES;
2. RECOMENDAMOS A REALIZAÇÃO DO ESTUDO DOS PROJETOS ANTES DA REALIZAÇÃO DAS ATIVIDADES, POIS O PROFISSIONAL DE EXECUÇÃO É CORresponsável PELO PROCESSO DE ANÁLISE TÉCNICA;
3. ANTES DE INICIAR AS ATIVIDADES DE EXECUÇÃO É FUNDAMENTAL A ELABORAÇÃO DA ART DE EXECUÇÃO CONFORME AS ORIENTAÇÕES DO CREA ESTADUAL;
4. SEMPRE OBSERVAR AS UNIDADES DE MEDIDAS INFORMADAS EM PLANTA, POIS PODEM SER ALTERADAS PARA MELHOR REPRESENTAÇÃO DAS INFORMAÇÕES E/OU DETALHES;
5. SEMPRE OBSERVAR AS COTAS INFORMADAS EM PLANTA, POIS PODEM SER MODIFICADAS PARA MELHOR REPRESENTAÇÃO DAS INFORMAÇÕES E/OU DETALHES;
6. ORIENTAMOS QUE DEVERÃO SER ANALISADOS OS ARQUIVOS IFC DISPONIBILIZADOS, ANTES DE UMA CONSULTA PRÉVIA A EQUIPE DE DESENVOLVIMENTOS DOS PROJETOS;
7. PARA TODAS E QUAISQUER DIVERGÊNCIAS, A EQUIPE DE DESENVOLVIMENTO DOS PROJETOS DEVERÁ SER ACIONADA;
8. QUAISQUER ALTERAÇÕES REALIZADAS NO PROJETO PELA EQUIPE DE EXECUÇÃO DEVEM SER DOCUMENTADAS NOS PROJETOS "AS BUIT";

NOTAS ESPECIFICAS ESTRUTURAIS:
PROJETOS

1. EM QUESTÕES ONDE AS DÚVIDAS E/OU DIVERGÊNCIAS NÃO AFETEM ESTRUTURALMENTE O PLANEJAMENTO ARQUITETÔNICO, OS PROJETOS DE ARQUITETURA SERÃO PRIORIDADE;
2. A ESTRUTURA FOI DIMENSIONADA PARA UTILIZAR CONCRETO 30MPA EM SUA TOTALIDADE;
3. O DETALHE DE FUNDAÇÃO "BLOCOS E ESTACAS" INSERIDO NO DESENHO É APENAS SUGESTIVO, ONDE NUNCA DEVEM SER EXECUTADOS SEM A REALIZAÇÃO DOS ESTUDOS DE SOLO CONFORME AS NORMATIVAS VIGENTES;
4. O DETALHE DE FUNDAÇÃO "ESTACAS ISOLADAS" INSERIDO NO DESENHO É APENAS SUGESTIVO, POIS NUNCA DEVEM SER EXECUTADOS SEM A REALIZAÇÃO DOS ESTUDOS DE SOLO CONFORME AS NORMATIVAS VIGENTES;
5. A ESTRUTURA FOI DIMENSIONADA PARA QUE O BALDRAME ESTEJA 5 CM "CINCO CENTÍMETROS" ABAIXO DO NÍVEL 0 "ZERO" DO PISO DA ARQUITETURA "ACABADO";
6. A ESTRUTURA FOI DIMENSIONADA PARA QUE AS VIGAS BALDRAMES SEJAM EXECUTADAS SOBRE OS BLOCOS PARA MINIMIZAR OS IMPACTOS DE FUROS ESTRUTURAIS CONFORME AS COMPATIBILIZAÇÕES REALIZADAS DURANTE O PROCESSO DE ELABORAÇÃO DOS PROJETOS;
7. TODOS OS FUROS NECESSÁRIOS A SEREM CONFECCIONADOS PARA AS INSTALAÇÕES, ESTÃO COMTEMPLADOS NO PROJETO COM TODAS AS INFORMAÇÕES TÉCNICAS PARA SUA PREVISÃO CONSTRUTIVA DURANTE A FASE DE MONTAGEM DE ARMADURA E FORMAS;
8. TODAS AS VIGAS ACIMA DO NÍVEL 0 "ZERO", DEVEM RECEBER UMA CONTRA FLEXA DE 1 CM "UM CENTÍMETRO";
9. TODAS AS VIGAS ACIMA DO NÍVEL 0 "ZERO", QUE NECESSITAREM DE UMA CONTRA FLEXA SUPERIOR A 1 CM "UM CENTÍMETRO", ESTÃO SINALIZADAS NA PLANTA DE FORMAS;
10. TODAS AS LAJES ACIMA DO NÍVEL 0 "ZERO", DEVEM RECEBER UMA CONTRA FLEXA DE 1 CM "UM CENTÍMETRO";
11. TODAS AS LAJES ACIMA DO NÍVEL 0 "ZERO", QUE NECESSITAREM DE UMA CONTRA FLEXA SUPERIOR A 1 CM UM CENTÍMETRO", ESTÃO SINALIZADAS NA PLANTA DE FORMAS;
12. OS DETALHAMENTOS DAS ARMAÇÕES DOS ELEMENTOS ESTRUTURAIS ESTÃO SEPARADOS PELOS NÍVEIS DE EXECUÇÃO;
13. TODOS OS LOCAIS QUE CONTEMPLAREM A JUNÇÃO DE DOIS BLOCOS ESTRUTURAIS, DEVE SER CONSIDERADO A APLICAÇÃO DA JUNTA DE DILATAÇÃO NOS ELEMENTOS EM SUA TOTALIDADE;

EXECUÇÃO

1. RECOMENDAMOS QUE A LOCAÇÃO DA ESTRUTURA SEJA REALIZADA ATRAVÉS DE EQUIPAMENTOS HOMOLOGADOS E DEVIDAMENTE CALIBRADOS PELOS ÓRGÃOS DE AFERIÇÃO E QUALIDADE ISO 9001;
2. É FUNDAMENTAL A UTILIZAÇÃO DE ESPAÇADORES DE ARMADURA PARA MONTAGEM E CONSTRUÇÃO DE TODOS OS ELEMENTOS ESTRUTURAIS;
3. NO ATO DE EXECUÇÃO DAS VIGAS BALDRAMES E BLOCOS, DEVE SER LANÇADO UM TRAÇO DE BRITA 0 "ZERO" EM TODA SUA EXTENSÃO;
4. TODAS AS VIGAS BALDRAMES E BLOCOS DEVEM SER IMPERMEABILIZADOS UTILIZANDO A APLICAÇÃO DE MANTA LÍQUIDA;
5. APÓS A REALIZAÇÃO DA CONCRETAGEM DOS ELEMENTOS, TODA A ESTRUTURA DEVE PERMANECER COM ESCORAMENTO DE 100% "CEM PORCENTO" PELO PERÍODO DE 30 "TRINTA" DIAS;
6. APÓS A REALIZAÇÃO DA CONCRETAGEM DOS ELEMENTOS QUE POSSUEM CONTRA FLEXA IGUAL OU SUPERIOR A 3 CM "TRÊS CENTÍMETROS", DEVEM PERMANECER COM ESCORAMENTO DE 100 % "CEM PORCENTO" PELO PERÍODO DE 45 "QUARENTA E CINCO" DIAS;
7. TODAS AS LAJES DEVEM SER IMPERMEABILIZADAS UTILIZANDO MANTA ALUMINIZADA;
8. OS ELEMENTOS ESTRUTURAIS SOMENTE PODEM SER CONCRETADOS APÓS A PLENA VALIDAÇÃO DO ENGENHEIRO DE EXECUÇÃO RESPONSÁVEL PELO PROCESSO DE CONFERÊNCIA E MONTAGEM;

CONTROLE DE REVISÕES

Nº	DATA	DESCRIÇÃO

FNDE Fundo Nacional de Desenvolvimento da Educação

MINISTÉRIO DA EDUCAÇÃO

PROJETO PADRÃO - FNDE

PROPRIETÁRIO: :

ENDEREÇO:

MUNICÍPIO - UF:

PROPRIETÁRIO

RESP. TÉCNICO — CREA

AUTOR DO PROJETO — CAU

DLFO — CREA

RA

OBSERVAÇÕES:

ESCOLA 5 SALAS DE AULA - MODELO TÉRREO
PROJETO DE ESTRUTURA

COORDENAÇÃO
CGEST - Coordenação Geral de Infraestrutura Educacional

PLANTA DE FORMA FUNDAÇÃO
DETALHE ESTACA 40 CM
BLOCO H - PEDAGÓGICO 2

SCO

FORMATO 1050X594

REVISÃO R.00

ESCALA INDICADA

DATA EMISSÃO JAN/2021

PRANCHA 66/110

2025-N09BQO - E-DOCS - CÓPIA SIMPLES - 21/09/2025 09:50 PÁGINA 12 / 18

E-DOCS - CÓPIA DO PROCESSO 2025-6X76D GERADO POR UDSON OLIVEIRA RAMOS DE AGUIAR EM 13/05/2026 07:51 DOCUMENTO 1 / 1 PÁGINA 605 / 5723

E-DOCS - CÓPIA DO PROCESSO 2025-N9693Q GERADO POR UDSON OLIVEIRA RAMOS DE AGUIAR EM 21/08/2025 09:50 PÁGINA 13 / 18

BH-7
1xR40

PLANTA
ESC 1:25

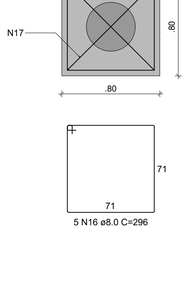

CORTE
ESC 1:25

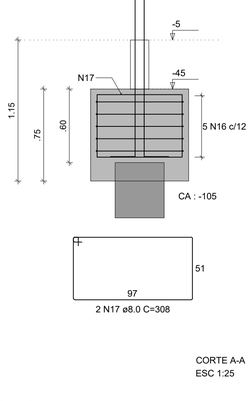

PH-7

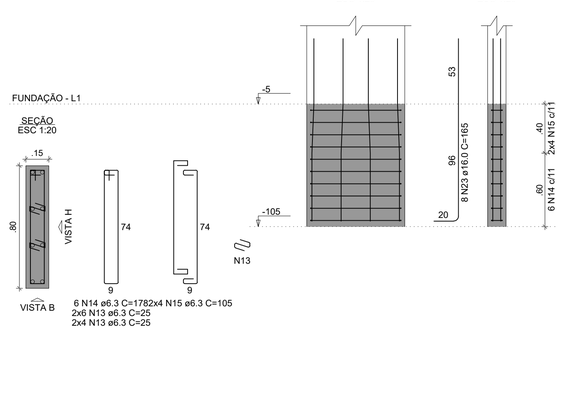

RELAÇÃO DO AÇO

BH-7 BH-8 BH-18
PH-7 PH-8 PH-18

AÇO	N	DIAM (mm)	QUANT	C.UNIT (cm)	C.TOTAL (cm)
CA60	1	5.0	14	29	406
	2	5.0	4	187	748
	3	5.0	6	114	684
	4	5.0	14	24	336
	5	5.0	4	157	628
	6	5.0	6	94	564
CA50	7	6.3	9	VAR	VAR
	8	6.3	5	583	2915
	9	6.3	10	VAR	VAR
	10	6.3	9	VAR	VAR
	11	6.3	10	VAR	VAR
	12	6.3	4	218	872
	13	6.3	20	25	500
	14	6.3	6	178	1068
	15	6.3	8	105	840
	16	8.0	5	296	1480
	17	8.0	2	308	616
	18	8.0	5	496	2480
	19	8.0	4	193	772
	20	8.0	8	232	1856
	21	12.5	18	259	4662
	22	12.5	8	275	2200
	23	16.0	24	165	3960

RESUMO DO AÇO

AÇO	DIAM (mm)	C.TOTAL (m)	PESO + 10% (kg)
CA50	6.3	138.3	37.2
	8.0	72	31.3
	12.5	68.6	72.7
	16.0	39.6	68.8
CA60	5.0	33.7	5.7

PESO TOTAL (kg)	
CA50	209.9
CA60	5.7

Volume de concreto (C-30) = 3.48 m³
Área de forma = 16.42 m²

NOTAS GERAIS:

1. TODAS AS MEDIDAS DEVEM SER CONFERIDAS EM OBRA, "IN LOCO", ANTES DA REALIZAÇÃO DE QUAISQUER ATIVIDADES;
2. RECOMENDAMOS A REALIZAÇÃO DO ESTUDO DOS PROJETOS ANTES DA REALIZAÇÃO DAS ATIVIDADES, POIS O PROFISSIONAL DE EXECUÇÃO É CORRESPONSÁVEL PELO PROCESSO DE ANÁLISE TÉCNICA;
3. ANTES DE INICIAR AS ATIVIDADES DE EXECUÇÃO É FUNDAMENTAL A ELABORAÇÃO DA ART DE EXECUÇÃO CONFORME AS ORIENTAÇÕES DO CREA ESTADUAL;
4. SEMPRE OBSERVAR AS UNIDADES DE MEDIDAS INFORMADAS EM PLANTA, POIS PODEM SER ALTERADAS PARA MELHOR REPRESENTAÇÃO DAS INFORMAÇÕES E/OU DETALHES;
5. SEMPRE OBSERVAR AS COTAS INFORMADAS EM PLANTA, POIS PODEM SER MODIFICADAS PARA MELHOR REPRESENTAÇÃO DAS INFORMAÇÕES E/OU DETALHES;
6. ORIENTAMOS QUE DEVERÃO SER ANALISADOS OS ARQUIVOS IFC DISPONIBILIZADOS, ANTES DE UMA CONSULTA PRÉVIA A EQUIPE DE DESENVOLVIMENTOS DOS PROJETOS;
7. PARA TODAS E QUAISQUER DIVERGÊNCIAS, A EQUIPE DE DESENVOLVIMENTO DOS PROJETOS DEVERÁ SER ACIONADA;
8. QUAISQUER ALTERAÇÕES REALIZADAS NO PROJETO PELA EQUIPE DE EXECUÇÃO DEVEM SER DOCUMENTADAS NOS PROJETOS "AS BUIT";

NOTAS ESPECIFICAS ESTRUTURAIS:
PROJETOS

1. EM QUESTÕES ONDE AS DÚVIDAS E/OU DIVERGÊNCIAS NÃO AFETEM ESTRUTURALMENTE O PLANEJAMENTO ARQUITETÔNICO, OS PROJETOS DE ARQUITETURA SERÃO PRIORIDADE;
2. A ESTRUTURA FOI DIMENSIONADA PARA UTILIZAR CONCRETO 30MPA EM SUA TOTALIDADE;
3. O DETALHE DE FUNDAÇÃO "BLOCOS E ESTACAS" INSERIDO NO DESENHO É APENAS SUGESTIVO, ONDE NUNCA DEVEM SER EXECUTADOS SEM A REALIZAÇÃO DOS ESTUDOS DE SOLO CONFORME AS NORMATIVAS VIGENTES;
4. O DETALHE DE FUNDAÇÃO "ESTACAS ISOLADAS" INSERIDO NO DESENHO É APENAS SUGESTIVO, POIS NUNCA DEVEM SER EXECUTADOS SEM A REALIZAÇÃO DOS ESTUDOS DE SOLO CONFORME AS NORMATIVAS VIGENTES;
5. A ESTRUTURA FOI DIMENSIONADA PARA QUE O BALDRAME ESTEJA 5 CM "CINCO CENTÍMETROS" ABAIXO DO NÍVEL 0 "ZERO" DO PISO DA ARQUITETURA "ACABADO";
6. A ESTRUTURA FOI DIMENSIONADA PARA QUE AS VIGAS BALDRAMES SEJAM EXECUTADAS SOBRE OS BLOCOS PARA MINIMIZAR OS IMPACTOS DE FUROS ESTRUTURAIS CONFORME AS COMPATIBILIZAÇÕES REALIZADAS DURANTE O PROCESSO DE ELABORAÇÃO DOS PROJETOS;
7. TODOS OS FUROS NECESSÁRIOS A SEREM CONFECCIONADOS PARA AS INSTALAÇÕES, ESTÃO COMTEMPLADOS NO PROJETO COM TODAS AS INFORMAÇÕES TÉCNICAS PARA SUA PREVISÃO CONSTRUTIVA DURANTE A FASE DE MONTAGEM DE ARMADURA E FORMAS;
8. TODAS AS VIGAS ACIMA DO NÍVEL 0 "ZERO", DEVEM RECEBER UMA CONTRA FLEXA DE 1 CM "UM CENTÍMETRO";
9. TODAS AS VIGAS ACIMA DO NÍVEL 0 "ZERO", QUE NECESSITAREM DE UMA CONTRA FLEXA SUPERIOR A 1 CM "UM CENTÍMETRO", ESTÃO SINALIZADAS NA PLANTA DE FORMAS;
10. TODAS AS LAJES ACIMA DO NÍVEL 0 "ZERO", DEVEM RECEBER UMA CONTRA FLEXA DE 1 CM "UM CENTÍMETRO";
11. TODAS AS LAJES ACIMA DO NÍVEL 0 "ZERO", QUE NECESSITAREM DE UMA CONTRA FLEXA SUPERIOR A 1 CM UM CENTÍMETRO", ESTÃO SINALIZADAS NA PLANTA DE FORMAS;
12. OS DETALHAMENTOS DAS ARMAÇÕES DOS ELEMENTOS ESTRUTURAIS ESTÃO SEPARADOS PELOS NÍVEIS DE EXECUÇÃO;
13. TODOS OS LOCAIS QUE CONTEMPLAREM A JUNÇÃO DE DOIS BLOCOS ESTRUTURAIS, DEVE SER CONSIDERADO A APLICAÇÃO DA JUNTA DE DILATAÇÃO NOS ELEMENTOS EM SUA TOTALIDADE;

EXECUÇÃO

1. RECOMENDAMOS QUE A LOCAÇÃO DA ESTRUTURA SEJA REALIZADA ATRAVÉS DE EQUIPAMENTOS HOMOLOGADOS E DEVIDAMENTE CALIBRADOS PELOS ÓRGÃOS DE AFERIÇÃO E QUALIDADE ISO 9001;
2. É FUNDAMENTAL A UTILIZAÇÃO DE ESPAÇADORES DE ARMADURA PARA MONTAGEM E CONSTRUÇÃO DE TODOS OS ELEMENTOS ESTRUTURAIS;
3. NO ATO DE EXECUÇÃO DAS VIGAS BALDRAMES E BLOCOS, DEVE SER LANÇADO UM TRAÇO DE BRITA 0 "ZERO" EM TODA SUA EXTENSÃO;
4. TODAS AS VIGAS BALDRAMES E BLOCOS DEVEM SER IMPERMEABILIZADOS UTILIZANDO A APLICAÇÃO DE MANTA LÍQUIDA;
5. APÓS A REALIZAÇÃO DA CONCRETAGEM DOS ELEMENTOS, TODA A ESTRUTURA DEVE PERMANECER COM ESCORAMENTO DE 100% "CEM PORCENTO" PELO PERÍODO DE 30 "TRINTA" DIAS;
6. APÓS A REALIZAÇÃO DA CONCRETAGEM DOS ELEMENTOS QUE POSSUEM CONTRA FLEXA IGUAL OU SUPERIOR A 3 CM "TRÊS CENTÍMETROS", DEVEM PERMANECER COM ESCORAMENTO DE 100 % "CEM PORCENTO" PELO PERÍODO DE 45 "QUARENTA E CINCO" DIAS;
7. TODAS AS LAJES DEVEM SER IMPERMEABILIZADAS UTILIZANDO MANTA ALUMINIZADA;
8. OS ELEMENTOS ESTRUTURAIS SOMENTE PODEM SER CONCRETADOS APÓS A PLENA VALIDAÇÃO DO ENGENHEIRO DE EXECUÇÃO RESPONSÁVEL PELO PROCESSO DE CONFERÊNCIA E MONTAGEM;

BH-8
3xR40

PLANTA
ESC 1:25

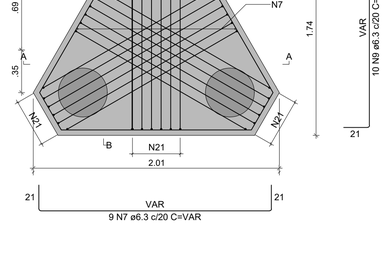

CORTE A-A
ESC 1:25

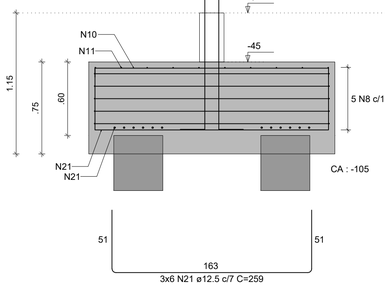

CORTE B-B
ESC 1:25

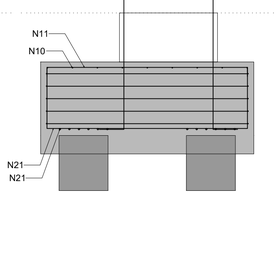

PH-8

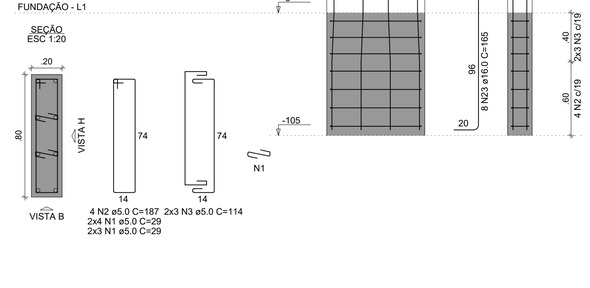

35
155
5 N8 ø6.3 C=583

BH-18
2xR40

PLANTA
ESC 1:25

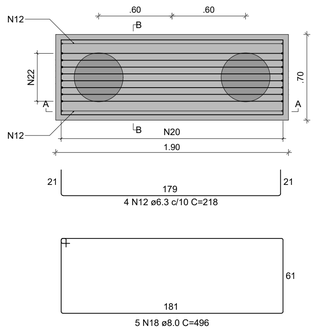

CORTE A-A
ESC 1:25

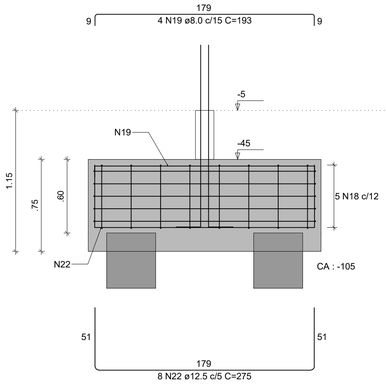

CORTE B-B
ESC 1:25

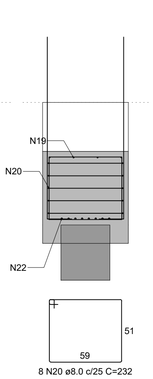

PH-18

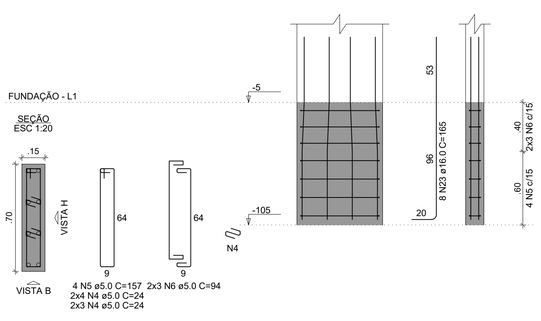

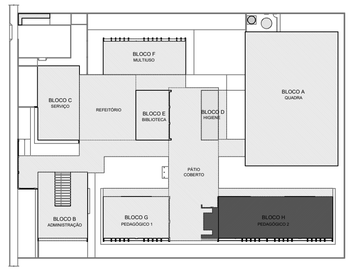

CROQUI DE REFERÊNCIA - IMPLANTAÇÃO

CONTROLE DE REVISÕES

Nº	DATA	DESCRIÇÃO

FNDE Fundo Nacional de Desenvolvimento da Educação

MINISTÉRIO DA EDUCAÇÃO

PROJETO PADRÃO - FNDE

PROPRIETÁRIO: :
ENDEREÇO:
MUNICÍPIO - UF:

PROPRIETÁRIO
RESP. TÉCNICO — CREA
AUTOR DO PROJETO — CAU

DLFO | CREA | RA

OBSERVAÇÕES:

ESCOLA 5 SALAS DE AULA - MODELO TÉRREO
PROJETO DE ESTRUTURA

COORDENAÇÃO
CGEST - Coordenação Geral de Infraestrutura Educacional

ARMAÇÕES DE FUNDAÇÕES
BLOCO H - PEDAGÓGICO 2

SFN

FORMATO A1 | REVISÃO R.00 | ESCALA INDICADA | DATA EMISSÃO JAN/2021 | PRANCHA 69/110

E-DOCS - CÓPIA DO PROCESSO 2025-6X76D GERADO POR UDSON OLIVEIRA RAMOS DE AGUIAR EM 13/05/2026 07:51 DOCUMENTO 1 / 1 PÁGINA 606 / 5723

E-DOCS - CÓPIA SIMPLES 21/08/2025 09:50 PÁGINA 14 / 18 2025-N9693Q E-DOCS - COPIA

BH-21
1xR40

PLANTA
ESC 1:25

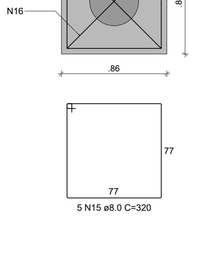

CORTE
ESC 1:25

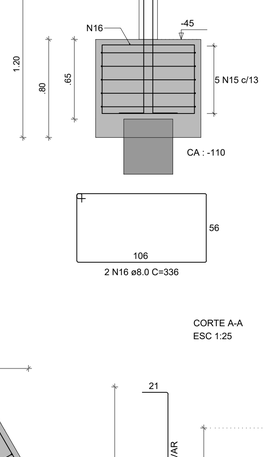

PH-21

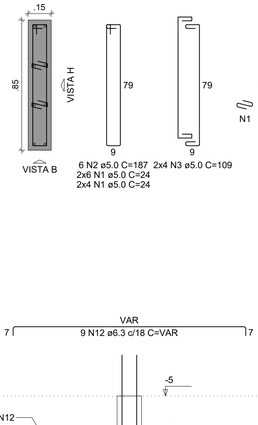

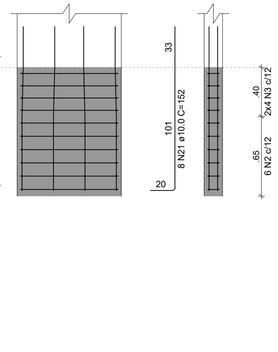

RELAÇÃO DO AÇO

BH-21 BH-23 4xBH-29
PH-21 PH-23 3xPH-25
PH-30

AÇO	N	DIAM (mm)	QUANT	C.UNIT (cm)	C.TOTAL (cm)
CA60	1	5.0	110	24	2640
	2	5.0	6	187	1122
	3	5.0	8	109	872
	4	5.0	36	29	1044
	5	5.0	5	227	1135
	6	5.0	8	134	1072
	7	5.0	20	207	4140
	8	5.0	32	119	3808
CA50	9	6.3	9	VAR	VAR
	10	6.3	5	583	2915
	11	6.3	10	VAR	VAR
	12	6.3	9	VAR	VAR
	13	6.3	10	VAR	VAR
	14	6.3	16	244	3904
	15	8.0	5	320	1600
	16	8.0	2	336	672
	17	8.0	20	600	12000
	18	8.0	16	219	3504
	19	8.0	36	284	10224
	20	10.0	27	250	6750
	21	10.0	8	152	1216
	22	10.0	12	142	1704
	23	10.0	36	147	5292
	24	12.5	24	301	7224

RESUMO DO AÇO

AÇO	DIAM (mm)	C.TOTAL (m)	PESO + 10% (kg)
CA50	6.3	144.5	38.9
	8.0	280	121.5
	10.0	149.6	101.5
	12.5	72.2	76.6
CA60	5.0	158.3	26.8

PESO TOTAL (kg)	
CA50	338.4
CA60	26.8

Volume de concreto (C-30) = 9.10 m³
Área de forma = 38.87 m²

NOTAS GERAIS:

1. TODAS AS MEDIDAS DEVEM SER CONFERIDAS EM OBRA, "IN LOCO", ANTES DA REALIZAÇÃO DE QUAISQUER ATIVIDADES;
2. RECOMENDAMOS A REALIZAÇÃO DO ESTUDO DOS PROJETOS ANTES DA REALIZAÇÃO DAS ATIVIDADES, POIS O PROFISSIONAL DE EXECUÇÃO É CORRESPONSÁVEL PELO PROCESSO DE ANÁLISE TÉCNICA;
3. ANTES DE INICIAR AS ATIVIDADES DE EXECUÇÃO É FUNDAMENTAL A ELABORAÇÃO DA ART DE EXECUÇÃO CONFORME AS ORIENTAÇÕES DO CREA ESTADUAL;
4. SEMPRE OBSERVAR AS UNIDADES DE MEDIDAS INFORMADAS EM PLANTA, POIS PODEM SER ALTERADAS PARA MELHOR REPRESENTAÇÃO DAS INFORMAÇÕES E/OU DETALHES;
5. SEMPRE OBSERVAR AS COTAS INFORMADAS EM PLANTA, POIS PODEM SER MODIFICADAS PARA MELHOR REPRESENTAÇÃO DAS INFORMAÇÕES E/OU DETALHES;
6. ORIENTAMOS QUE DEVERÃO SER ANALISADOS OS ARQUIVOS IFC DISPONIBILIZADOS, ANTES DE UMA CONSULTA PRÉVIA A EQUIPE DE DESENVOLVIMENTOS DOS PROJETOS;
7. PARA TODAS E QUAISQUER DIVERGÊNCIAS, A EQUIPE DE DESENVOLVIMENTO DOS PROJETOS DEVERÁ SER ACIONADA;
8. QUAISQUER ALTERAÇÕES REALIZADAS NO PROJETO PELA EQUIPE DE EXECUÇÃO DEVEM SER DOCUMENTADAS NOS PROJETOS "AS BUIT";

NOTAS ESPECIFICAS ESTRUTURAIS:

PROJETOS

1. EM QUESTÕES ONDE AS DÚVIDAS E/OU DIVERGÊNCIAS NÃO AFETEM ESTRUTURALMENTE O PLANEJAMENTO ARQUITETÔNICO, OS PROJETOS DE ARQUITETURA SERÃO PRIORIDADE;
2. A ESTRUTURA FOI DIMENSIONADA PARA UTILIZAR CONCRETO 30MPA EM SUA TOTALIDADE;
3. O DETALHE DE FUNDAÇÃO "BLOCOS E ESTACAS" INSERIDO NO DESENHO É APENAS SUGESTIVO, ONDE NUNCA DEVEM SER EXECUTADOS SEM A REALIZAÇÃO DOS ESTUDOS DE SOLO CONFORME AS NORMATIVAS VIGENTES;
4. O DETALHE DE FUNDAÇÃO "ESTACAS ISOLADAS" INSERIDO NO DESENHO É APENAS SUGESTIVO, POIS NUNCA DEVEM SER EXECUTADOS SEM A REALIZAÇÃO DOS ESTUDOS DE SOLO CONFORME AS NORMATIVAS VIGENTES;
5. A ESTRUTURA FOI DIMENSIONADA PARA QUE O BALDRAME ESTEJA 5 CM "CINCO CENTÍMETROS" ABAIXO DO NÍVEL 0 "ZERO" DO PISO DA ARQUITETURA "ACABADO";
6. A ESTRUTURA FOI DIMENSIONADA PARA QUE AS VIGAS BALDRAMES SEJAM EXECUTADAS SOBRE OS BLOCOS PARA MINIMIZAR OS IMPACTOS DE FUROS ESTRUTURAIS CONFORME AS COMPATIBILIZAÇÕES REALIZADAS DURANTE O PROCESSO DE ELABORAÇÃO DOS PROJETOS;
7. TODOS OS FUROS NECESSÁRIOS A SEREM CONFECCIONADOS PARA AS INSTALAÇÕES, ESTÃO COMTEMPLADOS NO PROJETO COM TODAS AS INFORMAÇÕES TÉCNICAS PARA SUA PREVISÃO CONSTRUTIVA DURANTE A FASE DE MONTAGEM DE ARMADURA E FORMAS;
8. TODAS AS VIGAS ACIMA DO NÍVEL 0 "ZERO", DEVEM RECEBER UMA CONTRA FLEXA DE 1 CM "UM CENTÍMETRO";
9. TODAS AS VIGAS ACIMA DO NÍVEL 0 "ZERO", QUE NECESSITAREM DE UMA CONTRA FLEXA SUPERIOR A 1 CM "UM CENTÍMETRO", ESTÃO SINALIZADAS NA PLANTA DE FORMAS;
10. TODAS AS LAJES ACIMA DO NÍVEL 0 "ZERO", DEVEM RECEBER UMA CONTRA FLEXA DE 1 CM "UM CENTÍMETRO";
11. TODAS AS LAJES ACIMA DO NÍVEL 0 "ZERO", QUE NECESSITAREM DE UMA CONTRA FLEXA SUPERIOR A 1 CM UM CENTÍMETRO", ESTÃO SINALIZADAS NA PLANTA DE FORMAS;
12. OS DETALHAMENTOS DAS ARMAÇÕES DOS ELEMENTOS ESTRUTURAIS ESTÃO SEPARADOS PELOS NÍVEIS DE EXECUÇÃO;
13. TODOS OS LOCAIS QUE CONTEMPLAREM A JUNÇÃO DE DOIS BLOCOS ESTRUTURAIS, DEVE SER CONSIDERADO A APLICAÇÃO DA JUNTA DE DILATAÇÃO NOS ELEMENTOS EM SUA TOTALIDADE;

EXECUÇÃO

1. RECOMENDAMOS QUE A LOCAÇÃO DA ESTRUTURA SEJA REALIZADA ATRAVÉS DE EQUIPAMENTOS HOMOLOGADOS E DEVIDAMENTE CALIBRADOS PELOS ÓRGÃOS DE AFERIÇÃO E QUALIDADE ISO 9001;
2. É FUNDAMENTAL A UTILIZAÇÃO DE ESPAÇADORES DE ARMADURA PARA MONTAGEM E CONSTRUÇÃO DE TODOS OS ELEMENTOS ESTRUTURAIS;
3. NO ATO DE EXECUÇÃO DAS VIGAS BALDRAMES E BLOCOS, DEVE SER LANÇADO UM TRAÇO DE BRITA 0 "ZERO" EM TODA SUA EXTENSÃO;
4. TODAS AS VIGAS BALDRAMES E BLOCOS DEVEM SER IMPERMEABILIZADOS UTILIZANDO A APLICAÇÃO DE MANTA LÍQUIDA;
5. APÓS A REALIZAÇÃO DA CONCRETAGEM DOS ELEMENTOS, TODA A ESTRUTURA DEVE PERMANECER COM ESCORAMENTO DE 100% "CEM PORCENTO" PELO PERÍODO DE 30 "TRINTA" DIAS;
6. APÓS A REALIZAÇÃO DA CONCRETAGEM DOS ELEMENTOS QUE POSSUEM CONTRA FLEXA IGUAL OU SUPERIOR A 3 CM "TRÊS CENTÍMETROS", DEVEM PERMANECER COM ESCORAMENTO DE 100 % "CEM PORCENTO" PELO PERÍODO DE 45 "QUARENTA E CINCO" DIAS;
7. TODAS AS LAJES DEVEM SER IMPERMEABILIZADAS UTILIZANDO MANTA ALUMINIZADA;
8. OS ELEMENTOS ESTRUTURAIS SOMENTE PODEM SER CONCRETADOS APÓS A PLENA VALIDAÇÃO DO ENGENHEIRO DE EXECUÇÃO RESPONSÁVEL PELO PROCESSO DE CONFERÊNCIA E MONTAGEM;

BH-23
3xR40

PLANTA
ESC 1:25

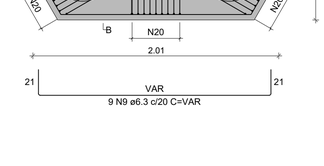

CORTE A-A
ESC 1:25

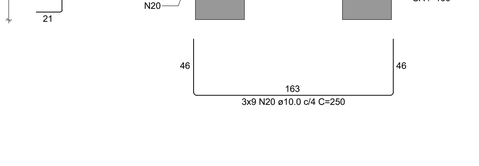

CORTE B-B
ESC 1:25

PH-23

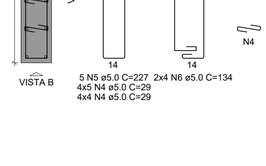

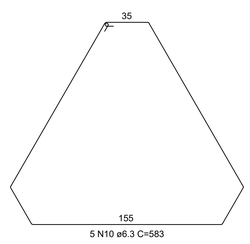

PH-25=PH-27=PH-29

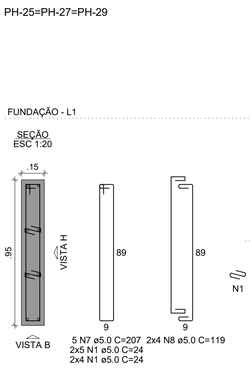

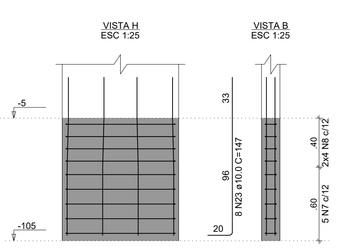

PH-30

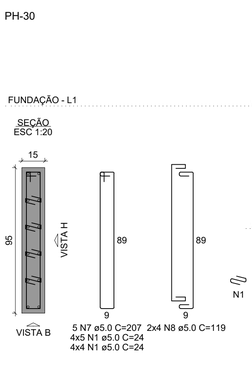

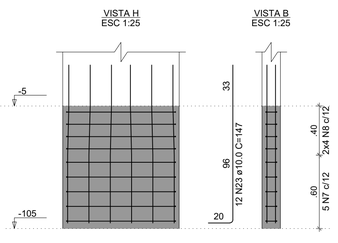

BH-25=BH-27=BH-29=BH-30
2xR40

PLANTA
ESC 1:25

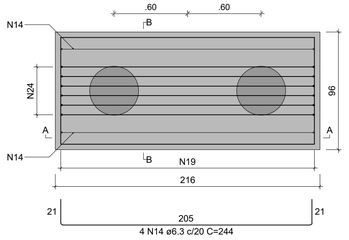

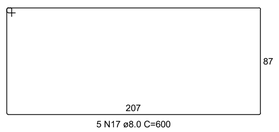

CORTE A-A
ESC 1:25

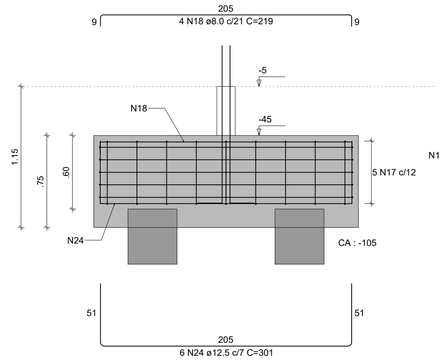

CORTE B-B
ESC 1:25

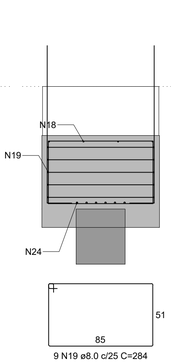

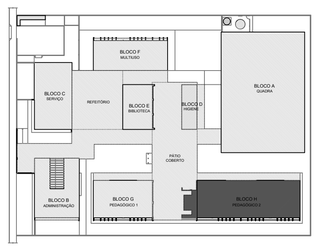

CROQUI DE REFERÊNCIA - IMPLANTAÇÃO

CONTROLE DE REVISÕES

Nº	DATA	DESCRIÇÃO

FNDE Fundo Nacional de Desenvolvimento da Educação

MINISTÉRIO DA EDUCAÇÃO

PROJETO PADRÃO - FNDE

PROPRIETÁRIO: :

ENDEREÇO:

MUNICÍPIO - UF:

PROPRIETÁRIO

RESP. TÉCNICO CREA

AUTOR DO PROJETO CAU

DLFO

CREA

RA

OBSERVAÇÕES:

ESCOLA 5 SALAS DE AULA - MODELO TÉRREO

PROJETO DE ESTRUTURA

COORDENAÇÃO
CGEST - Coordenação Geral de Infraestrutura Educacional

ARMAÇÕES DE FUNDAÇÕES
BLOCO H - PEDAGÓGICO 2

SFN

FORMATO
A1

REVISÃO
R.00

ESCALA
INDICADA

DATA EMISSÃO
JAN/2021

PRANCHA
70/110

E-DOCS - CÓPIA DO PROCESSO 2025-XX760 GERADO POR UDSON OLIVEIRA RAMOS DE AGUIAR EM 13/05/2026 07:51 DOCUMENTO 1 / 1 PÁGINA 607 / 5723

E-DOCS - CÓPIA SIMPLES 21/08/2025 09:50 PÁGINA 15 / 18 2025-N0996QQ - E-DOCS

BH-26
1xR40

PLANTA
ESC 1:25

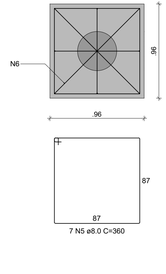

CORTE
ESC 1:25

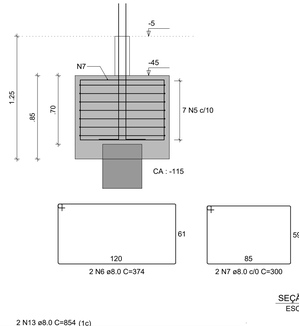

PH-26

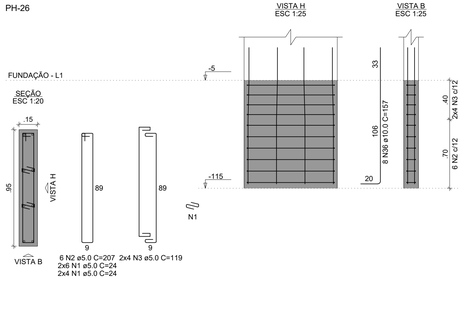

VBH-1
ESC 1:50

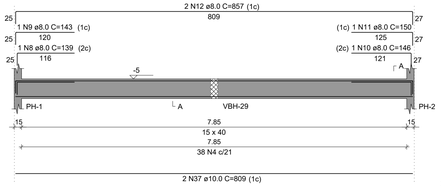

SEÇÃO A-A
ESC 1:25

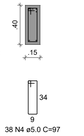

RELAÇÃO DO AÇO

BH-26	PH-26	VBH-1
VBH-2	VBH-3	VBH-4
VBH-5	VBH-6	VBH-7
VBH-8	VBH-9	VBH-10
VBH-11	VBH-12	VBH-13
VBH-14	VBH-15	VBH-16
VBH-17	VBH-18	

AÇO	N	DIAM (mm)	QUANT	C.UNIT (cm)	C.TOTAL (cm)
CA60	1	5.0	20	24	480
	2	5.0	6	207	1242
	3	5.0	8	119	952
	4	5.0	507	97	49179
CA50	5	8.0	7	360	2520
	6	8.0	2	374	748
	7	8.0	2	300	600
	8	8.0	1	139	139
	9	8.0	1	143	143
	10	8.0	1	146	146
	11	8.0	1	150	150
	12	8.0	2	857	1714
	13	8.0	2	854	1708
	14	8.0	1	138	138
	15	8.0	1	142	142
	16	8.0	1	139	139
	17	8.0	1	143	143
	18	8.0	2	854	1708
	19	8.0	2	442	884
	20	8.0	6	442	2652
	21	8.0	2	812	1624
	22	8.0	2	835	1670
	23	8.0	4	809	3236
	24	8.0	4	282	1128
	25	8.0	1	260	260
	26	8.0	1	249	249
	27	8.0	1	213	213
	28	8.0	1	125	125
	29	8.0	2	1122	2244
	30	8.0	4	190	760
	31	8.0	1	249	249
	32	8.0	1	261	261
	33	8.0	4	859	3436
	34	8.0	2	331	662
	35	8.0	2	1100	2200
	36	10.0	8	157	1256
	37	10.0	6	809	4854
	38	10.0	2	409	818
	39	10.0	6	412	2472
	40	10.0	4	238	952
	41	10.0	4	357	1428
	42	10.0	2	850	1700
	43	10.0	2	418	836
	44	10.0	4	837	3348
	45	10.0	2	847	1694
	46	10.0	1	82	82
	47	10.0	1	168	168
	48	10.0	1	150	150
	49	10.0	2	847	1694
	50	10.0	2	277	554
	51	10.0	2	810	1620
	52	10.0	2	407	814

RESUMO DO AÇO

AÇO	DIAM (mm)	C.TOTAL (m)	PESO + 10% (kg)
CA50	8.0	319.9	138.9
	10.0	244.4	165.7
CA60	5.0	518.5	87.9

PESO TOTAL (kg)	
CA50	304.6
CA60	87.9

Volume de concreto (C-30) = 8.04 m³
Área de forma = 118.46 m²

VBH-2
ESC 1:50

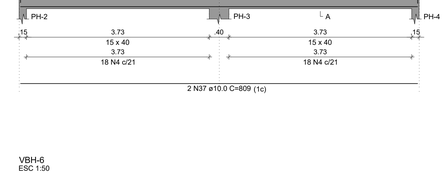

SEÇÃO A-A
ESC 1:25

VBH-3
ESC 1:50

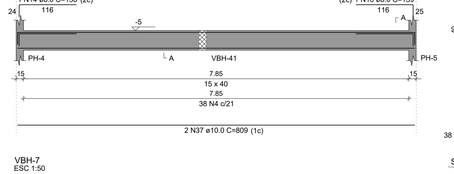

SEÇÃO A-A
ESC 1:25

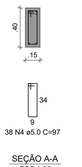

VBH-4
ESC 1:50

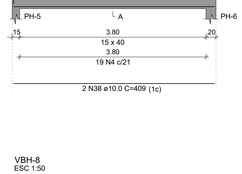

SEÇÃO A-A
ESC 1:25

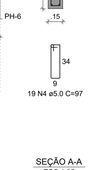

VBH-5
ESC 1:50

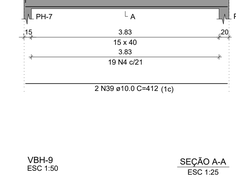

SEÇÃO A-A
ESC 1:25

VBH-6
ESC 1:50

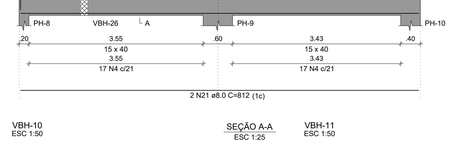

SEÇÃO A-A
ESC 1:25

VBH-7
ESC 1:50

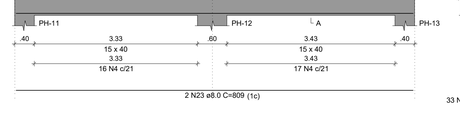

SEÇÃO A-A
ESC 1:25

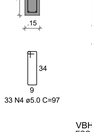

VBH-8
ESC 1:50

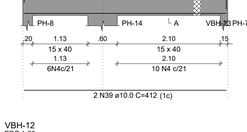

SEÇÃO A-A
ESC 1:25

VBH-9
ESC 1:50

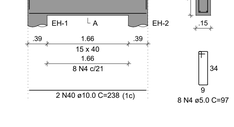

SEÇÃO A-A
ESC 1:25

VBH-10
ESC 1:50

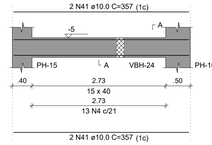

SEÇÃO A-A
ESC 1:25

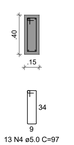

VBH-11
ESC 1:50

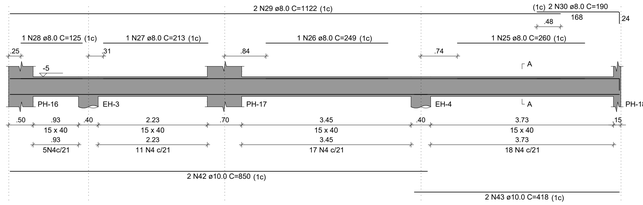

SEÇÃO A-A
ESC 1:25

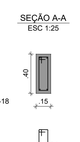

VBH-12
ESC 1:50

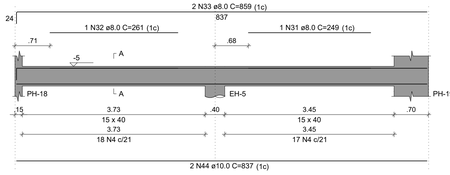

SEÇÃO A-A
ESC 1:25

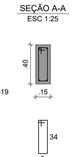

VBH-13
ESC 1:50

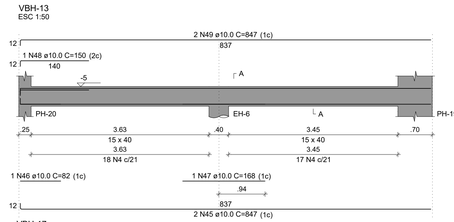

SEÇÃO A-A
ESC 1:25

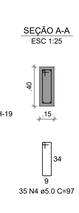

VBH-14
ESC 1:50

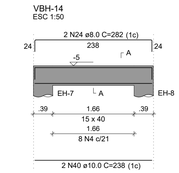

SEÇÃO A-A
ESC 1:25

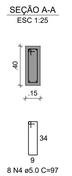

VBH-15
ESC 1:50

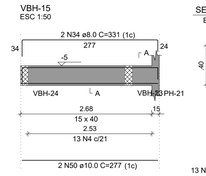

SEÇÃO A-A
ESC 1:25

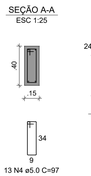

VBH-16
ESC 1:50

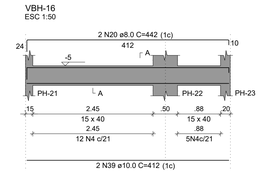

SEÇÃO A-A
ESC 1:25

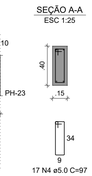

VBH-17
ESC 1:50

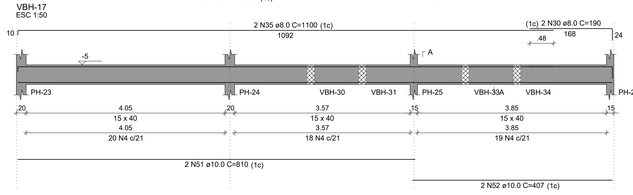

SEÇÃO A-A
ESC 1:25

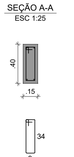

VBH-18
ESC 1:50

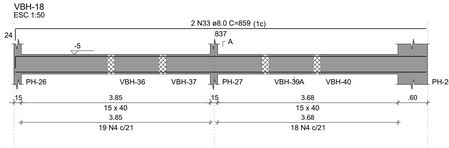

SEÇÃO A-A
ESC 1:25

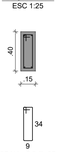

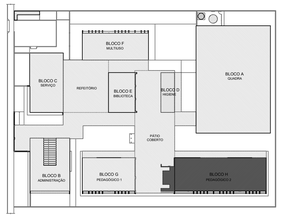

CROQUI DE REFERÊNCIA - IMPLANTAÇÃO

NOTAS GERAIS:

1. TODAS AS MEDIDAS DEVEM SER CONFERIDAS EM OBRA, "IN LOCO", ANTES DA REALIZAÇÃO DE QUAISQUER ATIVIDADES;
2. RECOMENDAMOS A REALIZAÇÃO DO ESTUDO DOS PROJETOS ANTES DA REALIZAÇÃO DAS ATIVIDADES, POIS O PROFISSIONAL DE EXECUÇÃO É CORresponsável PELO PROCESSO DE ANÁLISE TÉCNICA;
3. ANTES DE INICIAR AS ATIVIDADES DE EXECUÇÃO É FUNDAMENTAL A ELABORAÇÃO DA ART DE EXECUÇÃO CONFORME AS ORIENTAÇÕES DO CREA ESTADUAL;
4. SEMPRE OBSERVAR AS UNIDADES DE MEDIDAS INFORMADAS EM PLANTA, POIS PODEM SER ALTERADAS PARA MELHOR REPRESENTAÇÃO DAS INFORMAÇÕES E/OU DETALHES;
5. SEMPRE OBSERVAR AS COTAS INFORMADAS EM PLANTA, POIS PODEM SER MODIFICADAS PARA MELHOR REPRESENTAÇÃO DAS INFORMAÇÕES E/OU DETALHES;
6. ORIENTAMOS QUE DEVERÃO SER ANALISADOS OS ARQUIVOS IFC DISPONIBILIZADOS, ANTES DE UMA CONSULTA PRÉVIA A EQUIPE DE DESENVOLVIMENTOS DOS PROJETOS;
7. PARA TODAS E QUAISQUER DIVERGÊNCIAS, A EQUIPE DE DESENVOLVIMENTO DOS PROJETOS DEVERÁ SER ACIONADA;
8. QUAISQUER ALTERAÇÕES REALIZADAS NO PROJETO PELA EQUIPE DE EXECUÇÃO DEVEM SER DOCUMENTADAS NOS PROJETOS "AS BUIT";

NOTAS ESPECIFICAS ESTRUTURAIS:
PROJETOS:

1. EM QUESTÕES ONDE AS DÚVIDAS E/OU DIVERGÊNCIAS NÃO AFETEM ESTRUTURALMENTE O PLANEJAMENTO ARQUITETÔNICO, OS PROJETOS DE ARQUITETURA SERÃO PRIORIDADE;
2. A ESTRUTURA FOI DIMENSIONADA PARA UTILIZAR CONCRETO 30MPA EM SUA TOTALIDADE;
3. O DETALHE DE FUNDAÇÃO "BLOCOS E ESTACAS" INSERIDO NO DESENHO É APENAS SUGESTIVO, ONDE NUNCA DEVEM SER EXECUTADOS SEM A REALIZAÇÃO DOS ESTUDOS DE SOLO CONFORME AS NORMATIVAS VIGENTES;
4. O DETALHE DE FUNDAÇÃO "ESTACAS ISOLADAS" INSERIDO NO DESENHO É APENAS SUGESTIVO, POIS NUNCA DEVEM SER EXECUTADOS SEM A REALIZAÇÃO DOS ESTUDOS DE SOLO CONFORME AS NORMATIVAS VIGENTES;
5. A ESTRUTURA FOI DIMENSIONADA PARA QUE O BALDRAME ESTEJA 5 CM "CINCO CENTÍMETROS" ABAIXO DO NÍVEL 0 "ZERO" DO PISO DA ARQUITETURA "ACABADO";
6. A ESTRUTURA FOI DIMENSIONADA PARA QUE AS VIGAS BALDRAMES SEJAM EXECUTADAS SOBRE OS BLOCOS PARA MINIMIZAR OS IMPACTOS DE FUROS ESTRUTURAIS CONFORME AS COMPATIBILIZAÇÕES REALIZADAS DURANTE O PROCESSO DE ELABORAÇÃO DOS PROJETOS;
7. TODOS OS FUROS NECESSÁRIOS A SEREM CONFECCIONADOS PARA AS INSTALAÇÕES, ESTÃO CONTEMPLADOS NO PROJETO COM TODAS AS INFORMAÇÕES TÉCNICAS PARA SUA PREVISÃO CONSTRUTIVA DURANTE A FASE DE MONTAGEM DE ARMADURA E FORMAS;
8. TODAS AS VIGAS ACIMA DO NÍVEL 0 "ZERO", DEVEM RECEBER UMA CONTRA FLEXA DE 1 CM "UM CENTÍMETRO";
9. TODAS AS VIGAS ACIMA DO NÍVEL 0 "ZERO", QUE NECESSITAREM DE UMA CONTRA FLEXA SUPERIOR A 1 CM "UM CENTÍMETRO", ESTÃO SINALIZADAS NA PLANTA DE FORMAS;
10. TODAS AS LAJES ACIMA DO NÍVEL 0 "ZERO", DEVEM RECEBER UMA CONTRA FLEXA DE 1 CM "UM CENTÍMETRO";
11. TODAS AS LAJES ACIMA DO NÍVEL 0 "ZERO", QUE NECESSITAREM DE UMA CONTRA FLEXA SUPERIOR A 1 CM UM CENTÍMETRO", ESTÃO SINALIZADAS NA PLANTA DE FORMAS;
12. OS DETALHAMENTOS DAS ARMAÇÕES DOS ELEMENTOS ESTRUTURAIS ESTÃO SEPARADOS PELOS NÍVEIS DE EXECUÇÃO;
13. TODOS OS LOCAIS QUE CONTEMPLAREM A JUNÇÃO DE DOIS BLOCOS ESTRUTURAIS, DEVE SER CONSIDERADO A APLICAÇÃO DA JUNTA DE DILATAÇÃO NOS ELEMENTOS EM SUA TOTALIDADE;

EXECUÇÃO:

1. RECOMENDAMOS QUE A LOCAÇÃO DA ESTRUTURA SEJA REALIZADA ATRAVÉS DE EQUIPAMENTOS HOMOLOGADOS E DEVIDAMENTE CALIBRADOS PELOS ÓRGÃOS DE AFERIÇÃO E QUALIDADE ISO 9001;
2. É FUNDAMENTAL A UTILIZAÇÃO DE ESPAÇADORES DE ARMADURA PARA MONTAGEM E CONSTRUÇÃO DE TODOS OS ELEMENTOS ESTRUTURAIS;
3. NO ATO DE EXECUÇÃO DAS VIGAS BALDRAMES E BLOCOS, DEVE SER LANÇADO UM TRAÇO DE BRITA 0 "ZERO" EM TODA SUA EXTENSÃO;
4. TODAS AS VIGAS BALDRAMES E BLOCOS DEVEM SER IMPERMEABILIZADOS UTILIZANDO A APLICAÇÃO DE MANTA LÍQUIDA;
5. APÓS A REALIZAÇÃO DA CONCRETAGEM DOS ELEMENTOS, TODA A ESTRUTURA DEVE PERMANECER COM ESCORAMENTO DE 100% "CEM PORCENTO" PELO PERÍODO DE 30 "TRINTA" DIAS;
6. APÓS A REALIZAÇÃO DA CONCRETAGEM DOS ELEMENTOS QUE POSSUEM CONTRA FLEXA IGUAL OU SUPERIOR A 3 CM "TRÊS CENTÍMETROS", DEVEM PERMANECER COM ESCORAMENTO DE 100 % "CEM PORCENTO" PELO PERÍODO DE 45 "QUARENTA E CINCO" DIAS;
7. TODAS AS LAJES DEVEM SER IMPERMEABILIZADAS UTILIZANDO MANTA ALUMINIZADA;
8. OS ELEMENTOS ESTRUTURAIS SOMENTE PODEM SER CONCRETADOS APÓS A PLENA VALIDAÇÃO DO ENGENHEIRO DE EXECUÇÃO RESPONSÁVEL PELO PROCESSO DE CONFERÊNCIA E MONTAGEM;

CONTROLE DE REVISÕES

Nº	DATA	DESCRIÇÃO

FNDE Fundo Nacional de Desenvolvimento da Educação

MINISTÉRIO DA EDUCAÇÃO

PROJETO PADRÃO - FNDE

PROPRIETÁRIO: :
ENDEREÇO:
MUNICÍPIO - UF:

PROPRIETÁRIO
RESP. TÉCNICO — CREA
AUTOR DO PROJETO — CAU

DLFO — CREA
RA
OBSERVAÇÕES:

ESCOLA 5 SALAS DE AULA - MODELO TÉRREO
PROJETO DE ESTRUTURA

COORDENAÇÃO
CGEST - Coordenação Geral de Infraestrutura Educacional

ARMAÇÕES DE FUNDAÇÕES
BLOCO H - PEDAGÓGICO 2

SFN

FORMATO	REVISÃO	ESCALA	PRANCHA
1050X594	R.00	INDICADA	71/110
		DATA EMISSÃO: JAN/2021	

E:\DOCS - COPIA DO PROCESSO 2020-6X79D GERADO POR UDSON OLIVEIRA RAMOS DE AGUIAR EM 13/05/2020 07:01 DOCUMENTO 1 / 1 PAGINA 668 / 5723

2020-09-90 - E:\DOCS - COPIA SIMPLES - 21/08/2020 09:50 - PAGINA 1/1

BH-25=BH-26=BH-27=BH-29=BH-30
2xR40

PLANTA
ESC 1:25

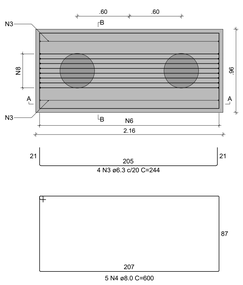

CORTE A-A
ESC 1:25

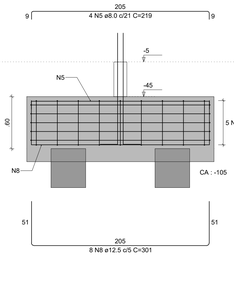

CORTE B-B
ESC 1:25

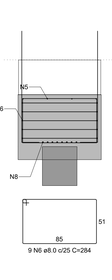

PH-27

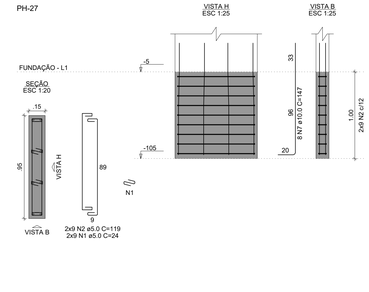

PH-25=PH-26=PH-29

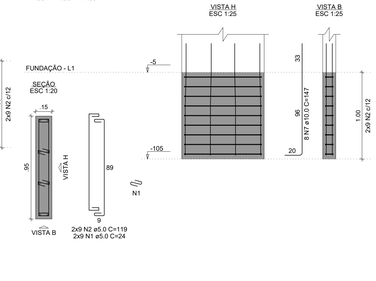

PH-30

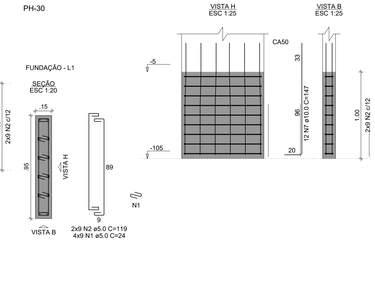

VBH-19
ESC 1:50

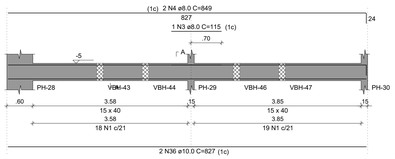

SEÇÃO A-A
ESC 1:25

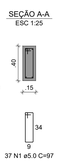

VBH-20
ESC 1:50

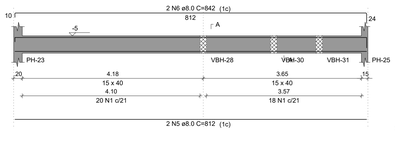

SEÇÃO A-A
ESC 1:25

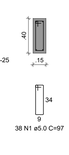

VBH-21
ESC 1:50

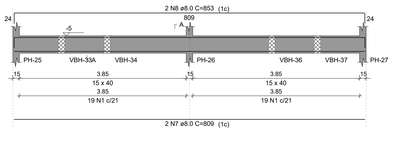

SEÇÃO A-A
ESC 1:25

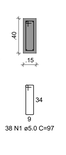

VBH-22
ESC 1:50

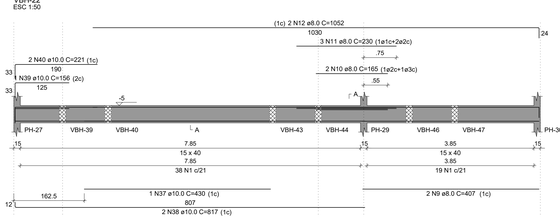

SEÇÃO A-A
ESC 1:25

VBH-23
ESC 1:50

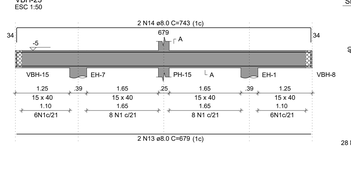

SEÇÃO A-A
ESC 1:25

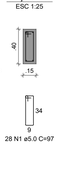

VBH-24
ESC 1:50

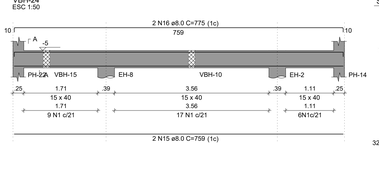

SEÇÃO A-A
ESC 1:25

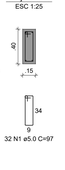

VBH-25
ESC 1:50

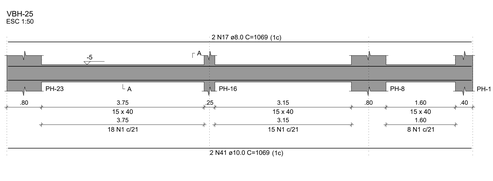

SEÇÃO A-A
ESC 1:25

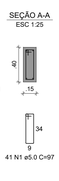

VBH-26
ESC 1:50

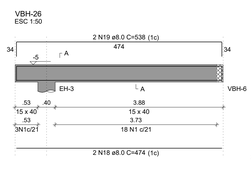

SEÇÃO A-A
ESC 1:25

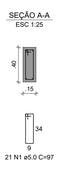

VBH-27
ESC 1:50

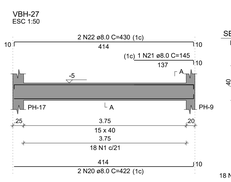

SEÇÃO A-A
ESC 1:25

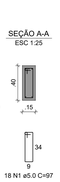

VBH-28
ESC 1:50

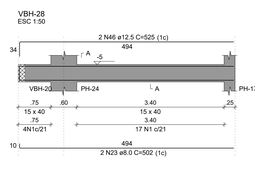

SEÇÃO A-A
ESC 1:25

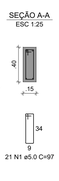

VBH-29
ESC 1:50

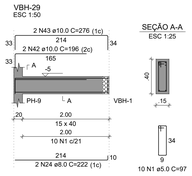

SEÇÃO A-A
ESC 1:25

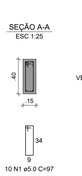

VBH-30
ESC 1:50

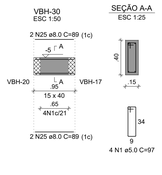

SEÇÃO A-A
ESC 1:25

VBH-31
ESC 1:50

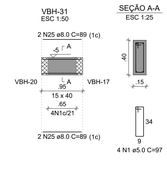

SEÇÃO A-A
ESC 1:25

VBH-32
ESC 1:50

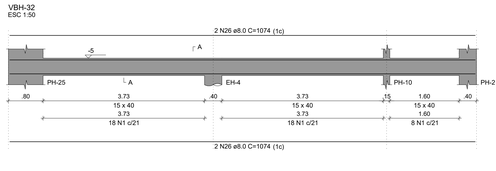

SEÇÃO A-A
ESC 1:25

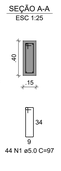

VBH-33
ESC 1:50

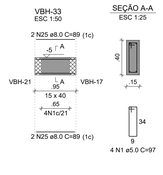

SEÇÃO A-A
ESC 1:25

VBH-34
ESC 1:50

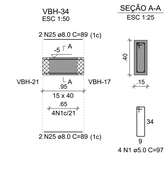

SEÇÃO A-A
ESC 1:25

VBH-35
ESC 1:50

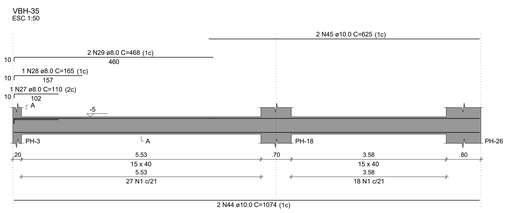

SEÇÃO A-A
ESC 1:25

VBH-36
ESC 1:50

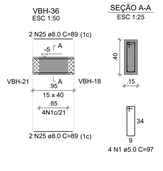

SEÇÃO A-A
ESC 1:25

VBH-37
ESC 1:50

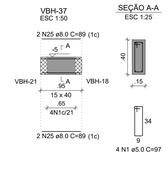

SEÇÃO A-A
ESC 1:25

VBH-38
ESC 1:50

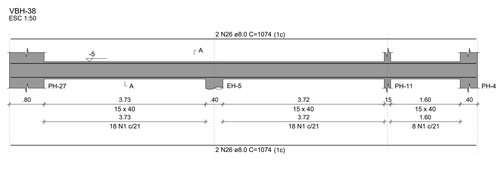

SEÇÃO A-A
ESC 1:25

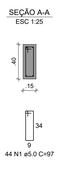

VBH-39
ESC 1:50

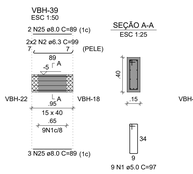

SEÇÃO A-A
ESC 1:25

VBH-40
ESC 1:50

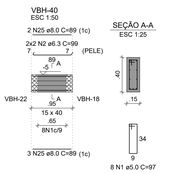

SEÇÃO A-A
ESC 1:25

VBH-41
ESC 1:50

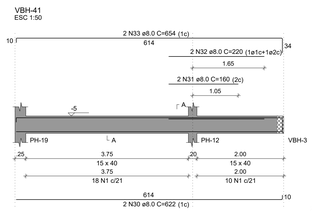

SEÇÃO A-A
ESC 1:25

VBH-42
ESC 1:50

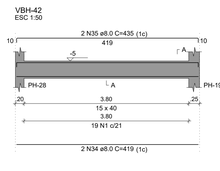

SEÇÃO A-A
ESC 1:25

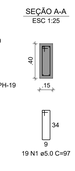

VBH-43
ESC 1:50

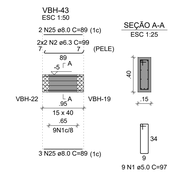

SEÇÃO A-A
ESC 1:25

VBH-44
ESC 1:50

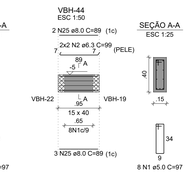

SEÇÃO A-A
ESC 1:25

1 ARMAÇÕES FUNDAÇÕES
INDICADA

NOTAS GERAIS:

1. TODAS AS MEDIDAS DEVEM SER CONFERIDAS EM OBRA, "IN LOCO", ANTES DA REALIZAÇÃO DE QUAISQUER ATIVIDADES;
2. RECOMENDAMOS A REALIZAÇÃO DO ESTUDO DOS PROJETOS ANTES DA REALIZAÇÃO DAS ATIVIDADES, POIS O PROFISSIONAL DE EXECUÇÃO É CORresponsável PELO PROCESSO DE ANÁLISE TÉCNICA;
3. ANTES DE INICIAR AS ATIVIDADES DE EXECUÇÃO É FUNDAMENTAL A ELABORAÇÃO DA ART DE EXECUÇÃO CONFORME AS ORIENTAÇÕES DO CREA ESTADUAL;
4. SEMPRE OBSERVAR AS UNIDADES DE MEDIDAS INFORMADAS EM PLANTA, POIS PODEM SER ALTERADAS PARA MELHOR REPRESENTAÇÃO DAS INFORMAÇÕES E/OU DETALHES;
5. SEMPRE OBSERVAR AS COTAS INFORMADAS EM PLANTA, POIS PODEM SER MODIFICADAS PARA MELHOR REPRESENTAÇÃO DAS INFORMAÇÕES E/OU DETALHES;
6. ORIENTAMOS QUE DEVERÃO SER ANALISADOS OS ARQUIVOS IFC DISPONIBILIZADOS, ANTES DE UMA CONSULTA PRÉVIA A EQUIPE DE DESENVOLVIMENTOS DOS PROJETOS;
7. PARA TODAS E QUAISQUER DIVERGÊNCIAS, A EQUIPE DE DESENVOLVIMENTO DOS PROJETOS DEVERÁ SER ACIONADA;
8. QUAISQUER ALTERAÇÕES REALIZADAS NO PROJETO PELA EQUIPE DE EXECUÇÃO DEVEM SER DOCUMENTADAS NOS PROJETOS AS BUILT;

NOTAS ESPECIFICAS ESTRUTURAIS:
PROJETOS

1. EM QUESTÕES ONDE AS DÚVIDAS E/OU DIVERGÊNCIAS NÃO AFETEM ESTRUTURALMENTE O PLANEJAMENTO ARQUITETÔNICO, OS PROJETOS DE ARQUITETURA SERÃO PRIORIDADE;
2. A ESTRUTURA FOI DIMENSIONADA PARA UTILIZAR CONCRETO 30MPA EM SUA TOTALIDADE;
3. O DETALHE DE FUNDAÇÃO "BLOCOS E ESTACAS" INSERIDO NO DESENHO É APENAS SUGESTIVO, ONDE NUNCA DEVEM SER EXECUTADOS SEM A REALIZAÇÃO DOS ESTUDOS DE SOLO CONFORME AS NORMATIVAS VIGENTES;
4. O DETALHE DE FUNDAÇÃO "ESTACAS ISOLADAS" INSERIDO NO DESENHO É APENAS SUGESTIVO, POIS NUNCA DEVEM SER EXECUTADOS SEM A REALIZAÇÃO DOS ESTUDOS DE SOLO CONFORME AS NORMATIVAS VIGENTES;
5. A ESTRUTURA FOI DIMENSIONADA PARA QUE O BALDRAME ESTEJA 5 CM "CINCO CENTÍMETROS" ABAIXO DO NÍVEL 0 "ZERO" DO PISO DA ARQUITETURA "ACABADO";
6. A ESTRUTURA FOI DIMENSIONADA PARA QUE AS VIGAS BALDRAMES SEJAM EXECUTADAS SOBRE OS BLOCOS PARA MINIMIZAR OS IMPACTOS DE FUROS ESTRUTURAIS CONFORME AS COMPATIBILIZAÇÕES REALIZADAS DURANTE O PROCESSO DE ELABORAÇÃO DOS PROJETOS;
7. TODOS OS FUROS NECESSÁRIOS A SEREM CONFECCIONADOS PARA AS INSTALAÇÕES, ESTÃO COMTEMPLADOS NO PROJETO COM TODAS AS INFORMAÇÕES TÉCNICAS PARA SUA PREVISÃO CONSTRUTIVA DURANTE A FASE DE MONTAGEM DE ARMADURA E FORMAS;
8. TODAS AS VIGAS ACIMA DO NÍVEL 0 "ZERO", DEVEM RECEBER UMA CONTRA FLEXA DE 1 CM "UM CENTÍMETRO";
9. TODAS AS VIGAS ACIMA DO NÍVEL 0 "ZERO", QUE NECESSITAREM DE UMA CONTRA FLEXA SUPERIOR A 1 CM "UM CENTÍMETRO", ESTÃO SINALIZADAS NA PLANTA DE FORMAS;
10. TODAS AS LAJES ACIMA DO NÍVEL 0 "ZERO", DEVEM RECEBER UMA CONTRA FLEXA DE 1 CM "UM CENTÍMETRO";
11. TODAS AS LAJES ACIMA DO NÍVEL 0 "ZERO", QUE NECESSITAREM DE UMA CONTRA FLEXA SUPERIOR A 1 CM UM CENTÍMETRO", ESTÃO SINALIZADAS NA PLANTA DE FORMAS;
12. OS DETALHAMENTOS DAS ARMAÇÕES DOS ELEMENTOS ESTRUTURAIS ESTÃO SEPARADOS PELOS NÍVEIS DE EXECUÇÃO;
13. TODOS OS LOCAIS QUE CONTEMPLAREM A JUNÇÃO DE DOIS BLOCOS ESTRUTURAIS, DEVE SER CONSIDERADO A APLICAÇÃO DA JUNTA DE DILATAÇÃO NOS ELEMENTOS EM SUA TOTALIDADE;

EXECUÇÃO

1. RECOMENDAMOS QUE A LOCAÇÃO DA ESTRUTURA SEJA REALIZADA ATRAVÉS DE EQUIPAMENTOS HOMOLOGADOS E DEVIDAMENTE CALIBRADOS PELOS ÓRGÃOS DE AFERIÇÃO E QUALIDADE ISO 9001;
2. É FUNDAMENTAL A UTILIZAÇÃO DE ESPAÇADORES DE ARMADURA PARA MONTAGEM E CONSTRUÇÃO DE TODOS OS ELEMENTOS ESTRUTURAIS;
3. NO ATO DE EXECUÇÃO DAS VIGAS BALDRAMES E BLOCOS, DEVE SER LANÇADO UM TRAÇO DE BRITA 0 "ZERO" EM TODA SUA EXTENSÃO;
4. TODAS AS VIGAS BALDRAMES E BLOCOS DEVEM SER IMPERMEABILIZADOS UTILIZANDO A APLICAÇÃO DE MANTA LÍQUIDA;
5. APÓS A REALIZAÇÃO DA CONCRETAGEM DOS ELEMENTOS, TODA A ESTRUTURA DEVE PERMANECER COM ESCORAMENTO DE 100% "CEM PORCENTO" PELO PERÍODO DE 30 "TRINTA" DIAS;
6. APÓS A REALIZAÇÃO DA CONCRETAGEM DOS ELEMENTOS QUE POSSUEM CONTRA FLEXA IGUAL OU SUPERIOR A 3 CM "TRÊS CENTÍMETROS", DEVEM PERMANECER COM ESCORAMENTO DE 100 % "CEM PORCENTO" PELO PERÍODO DE 45 "QUARENTA E CINCO" DIAS;
7. TODAS AS LAJES DEVEM SER IMPERMEABILIZADAS UTILIZANDO MANTA ALUMINIZADA;
8. OS ELEMENTOS ESTRUTURAIS SOMENTE PODEM SER CONCRETADOS APÓS A PLENA VALIDAÇÃO DO ENGENHEIRO DE EXECUÇÃO RESPONSÁVEL PELO PROCESSO DE CONFERÊNCIA E MONTAGEM;

RELAÇÃO DO AÇO

5xBH-29
3xPH-25
PH-27
PH-30

AÇO	N	DIAM (mm)	QUANT	C.UNIT (cm)	C.TOTAL (cm)
CA60	1	5.0	108	24	2592
	2	5.0	90	119	10710
CA50	3	6.3	20	244	4880
	4	8.0	25	600	15000
	5	8.0	20	219	4380
	6	8.0	45	284	12780
	7	10.0	44	147	6468
	8	12.5	40	301	12040

RESUMO DO AÇO

AÇO	DIAM (mm)	C.TOTAL (m)	PESO + 10% (kg)
CA50	6.3	48.8	13.1
	8.0	321.6	139.6
	10.0	64.7	43.9
	12.5	120.4	127.6
CA60	5.0	133	22.6
PESO TOTAL (kg)			
CA50	324.2		
CA60	22.6		

Volume de concreto (C-30) = 8.30 m³
Área de forma = 34.40 m²

RELAÇÃO DO AÇO

VBH-19	VBH-20	VBH-21
VBH-22	VBH-23	VBH-24
VBH-25	VBH-26	VBH-27
VBH-28	VBH-29	VBH-30
VBH-31	VBH-32	VBH-33
VBH-34	VBH-35	VBH-36
VBH-37	VBH-38	VBH-39
VBH-40	VBH-41	VBH-42
VBH-43	VBH-44	

AÇO	N	DIAM (mm)	QUANT	C.UNIT (cm)	C.TOTAL (cm)
CA60	1	5.0	579	97	56163
CA50	2	6.3	16	99	1584
	3	8.0	1	115	115
	4	8.0	2	849	1698
	5	8.0	2	812	1624
	6	8.0	2	842	1684
	7	8.0	2	809	1618
	8	8.0	2	853	1706
	9	8.0	2	407	814
	10	8.0	2	165	330
	11	8.0	3	230	690
	12	8.0	2	1052	2104
	13	8.0	2	679	1358
	14	8.0	2	743	1486
	15	8.0	2	759	1518
	16	8.0	2	775	1550
	17	8.0	2	1069	2138
	18	8.0	2	474	948
	19	8.0	2	538	1076
	20	8.0	2	422	844
	21	8.0	1	145	145
	22	8.0	2	430	860
	23	8.0	2	502	1004
	24	8.0	2	222	444
	25	8.0	44	89	3916
	26	8.0	8	1074	8592
	27	8.0	1	110	110
	28	8.0	1	165	165
	29	8.0	2	468	936
	30	8.0	2	622	1244
	31	8.0	2	160	320
	32	8.0	2	220	440
	33	8.0	2	654	1308
	34	8.0	2	419	838
	35	8.0	2	435	870
	36	10.0	2	827	1654
	37	10.0	1	430	430
	38	10.0	2	817	1634
	39	10.0	1	156	156
	40	10.0	2	221	442
	41	10.0	2	1069	2138
	42	10.0	2	196	392
	43	10.0	2	276	552
	44	10.0	2	1074	2148
	45	10.0	2	625	1250
	46	12.5	2	525	1050

RESUMO DO AÇO

AÇO	DIAM (mm)	C.TOTAL (m)	PESO + 10% (kg)
CA50	6.3	15.8	4.3
	8.0	444.9	193.1
	10.0	108	73.2
	12.5	10.5	11.1
CA60	5.0	561.6	95.2
PESO TOTAL (kg)			
CA50	281.7		
CA60	95.2		

Volume de concreto (C-30) = 7.84 m³
Área de forma = 124.07 m²

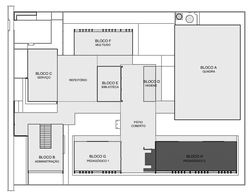

CROQUI DE REFERÊNCIA - IMPLANTAÇÃO

CONTROLE DE REVISÕES

Nº	DATA	DESCRIÇÃO

FNDE Fundo Nacional de Desenvolvimento da Educação
MINISTÉRIO DA EDUCAÇÃO

PROJETO PADRÃO - FNDE

PROPRIETÁRIO: :
ENDEREÇO:
MUNICÍPIO - UF:
PROPRIETÁRIO
RESP. TÉCNICO — CREA
AUTOR DO PROJETO — CAU
DLFO — CREA — RA
OBSERVAÇÕES:

ESCOLA 5 SALAS DE AULA - MODELO TÉRREO
PROJETO DE ESTRUTURA

COORDENAÇÃO: CGEST - Coordenação Geral de Infraestrutura Educacional	ARMAÇÕES DE FUNDAÇÕES BLOCO H - PEDAGÓGICO 2		SFN
FORMATO: A0	REVISÃO: R.00	ESCALA: INDICADA	PRANCHA: 72/110
		DATA EMISSÃO: JAN/2021	

E:\DOCS - CÓPIA DO PROCESSO 2025-6X76D GERADO POR UDSON OLIVEIRA RAMOS DE AGUIAR EM 13/05/2026 07:51 DOCUMENTO 1 / 1 PAGINA 669 / 5723

2025-A09BRQ - E:\DOCS - CÓPIA SIMPLES - 21/08/2026 09:50 - PAGINA 1/7 / 18

VBH-45
ESC 1:50

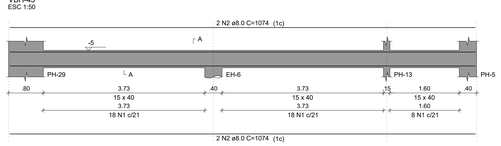

SEÇÃO A-A
ESC 1:25

44 N1 ø5.0 C=97

VBH-46
ESC 1:50

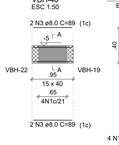

SEÇÃO A-A
ESC 1:25

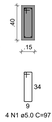

4 N1 ø5.0 C=97

VBH-47
ESC 1:50

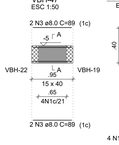

SEÇÃO A-A
ESC 1:25

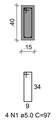

4 N1 ø5.0 C=97

VBH-48
ESC 1:50

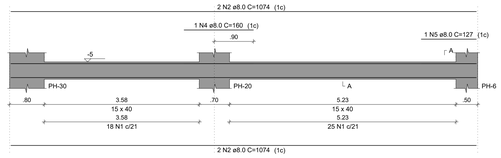

SEÇÃO A-A
ESC 1:25

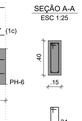

43 N1 ø5.0 C=97

BH-16=BH-19=BH-20
2xR40

PLANTA
ESC 1:25

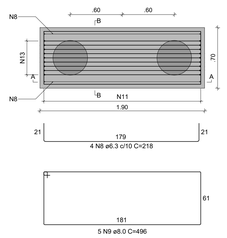

CORTE A-A
ESC 1:25

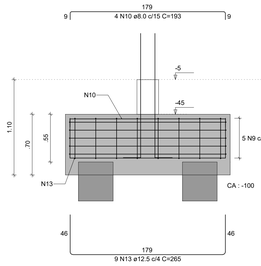

CORTE B-B
ESC 1:25

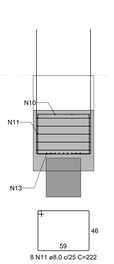

PH-16

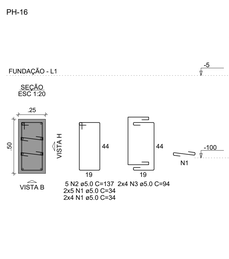

PH-19

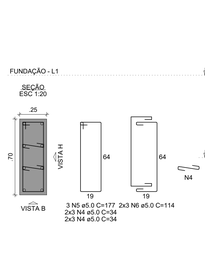

PH-20

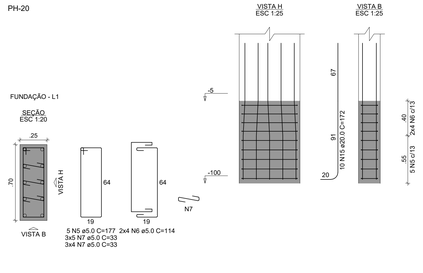

BH-1=BH-2=BH-3=BH-4=BH-5=BH-6=BH-9=BH-10 =BH-11=BH-12=BH-13=BH-14=BH-15=BH-17 =BH-22=BH-24=BH-28
1xR40

PLANTA
ESC 1:25

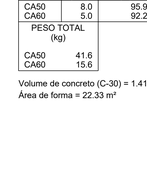

CORTE
ESC 1:25

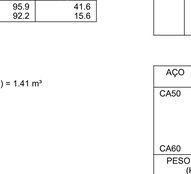

PH-1

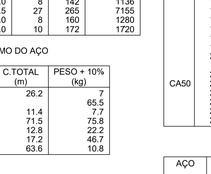

PH-14

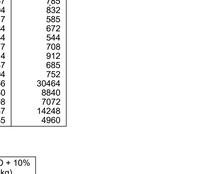

PH-15

PH-17

PH-22

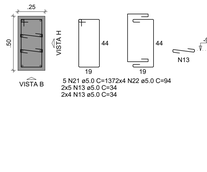

PH-3

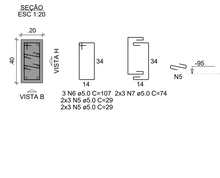

PH-2=PH-4=PH-5=PH-10=PH-11=PH-13

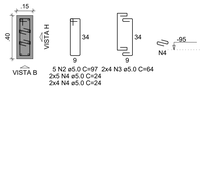

PH-6

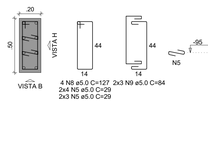

PH-9=PH-12=PH-24=PH-28

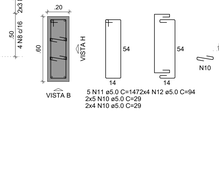

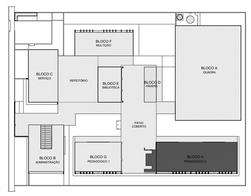

CROQUI DE REFERÊNCIA - IMPLANTAÇÃO

RELAÇÃO DO AÇO

VBH-45
VBH-48

VBH-46

VBH-47

AÇO	N	DIAM (mm)	QUANT	C.UNIT (cm)	C.TOTAL (cm)
CA60	1	5.0	95	97	9215
CA50	2	8.0	8	1074	8592
	3	8.0	8	89	712
	4	8.0	1	160	160
	5	8.0	1	127	127

RESUMO DO AÇO

AÇO	DIAM (mm)	C.TOTAL (m)	PESO + 10% (kg)
CA50	8.0	95.9	41.6
CA60	5.0	92.2	15.6

PESO TOTAL (kg)	
CA50	41.6
CA60	15.6

Volume de concreto (C-30) = 1.41 m³
Área de forma = 22.33 m²

RELAÇÃO DO AÇO

3xBH-19
PH-20

PH-16

PH-19

AÇO	N	DIAM (mm)	QUANT	C.UNIT (cm)	C.TOTAL (cm)
CA60	1	5.0	18	34	612
	2	5.0	5	137	685
	3	5.0	8	94	752
	4	5.0	12	34	408
	5	5.0	8	177	1416
	6	5.0	14	114	1596
	7	5.0	27	33	891
CA50	8	6.3	12	218	2616
	9	8.0	15	496	7440
	10	8.0	12	193	2316
	11	8.0	24	222	5328
	12	10.0	8	142	1136
	13	12.5	27	265	7155
	14	16.0	8	160	1280
	15	20.0	10	172	1720

RESUMO DO AÇO

AÇO	DIAM (mm)	C.TOTAL (m)	PESO + 10% (kg)
CA50	6.3	26.2	7
	8.0		65.5
	10.0	11.4	7.7
	12.5	71.5	75.8
	16.0	12.8	22.2
	20.0	17.2	46.7
CA60	5.0	63.6	10.8

PESO TOTAL (kg)	
CA50	224.9
CA60	10.8

Volume de concreto (C-30) = 3.13 m³
Área de forma = 15.96 m²

RELAÇÃO DO AÇO

17xBH-24
PH-3
PH-14
PH-22

PH-1
PH-6
PH-15

6xPH-2
4xPH-9
PH-17

AÇO	N	DIAM (mm)	QUANT	C.UNIT (cm)	C.TOTAL (cm)
CA60	1	5.0	18	24	432
	2	5.0	35	97	3395
	3	5.0	56	64	3584
	4	5.0	108	24	2592
	5	5.0	26	29	754
	6	5.0	3	107	321
	7	5.0	6	74	444
	8	5.0	4	127	508
	9	5.0	6	84	504
	10	5.0	72	29	2088
	11	5.0	20	147	2940
	12	5.0	32	94	3008
	13	5.0	54	34	1836
	14	5.0	5	157	785
	15	5.0	8	104	832
	16	5.0	5	117	585
	17	5.0	8	84	672
	18	5.0	16	34	544
	19	5.0	4	177	708
	20	5.0	8	114	912
	21	5.0	5	137	685
	22	5.0	8	94	752
CA50	23	8.0	119	256	30464
	24	8.0	34	260	8840
	25	8.0	34	208	7072
	26	10.0	104	137	14248
	27	16.0	32	155	4960

RESUMO DO AÇO

AÇO	DIAM (mm)	C.TOTAL (m)	PESO + 10% (kg)
CA50	8.0	463.8	201.3
	10.0	142.5	96.6
	16.0	49.6	86.1
CA60	5.0	288.8	49

PESO TOTAL (kg)	
CA50	384
CA60	49

Volume de concreto (C-30) = 6.56 m³
Área de forma = 51.73 m²

NOTAS GERAIS:

1. TODAS AS MEDIDAS DEVEM SER CONFERIDAS EM OBRA, "IN LOCO", ANTES DA REALIZAÇÃO DE QUAISQUER ATIVIDADES;
2. RECOMENDAMOS A REALIZAÇÃO DO ESTUDO DOS PROJETOS ANTES DA REALIZAÇÃO DAS ATIVIDADES, POIS O PROFISSIONAL DE EXECUÇÃO É CORRESPONSÁVEL PELO PROCESSO DE ANÁLISE TÉCNICA;
3. ANTES DE INICIAR AS ATIVIDADES DE EXECUÇÃO É FUNDAMENTAL A ELABORAÇÃO DA ART DE EXECUÇÃO CONFORME AS ORIENTAÇÕES DO CREA ESTADUAL;
4. SEMPRE OBSERVAR AS UNIDADES DE MEDIDAS INFORMADAS EM PLANTA, POIS PODEM SER ALTERADAS PARA MELHOR REPRESENTAÇÃO DAS INFORMAÇÕES E/OU DETALHES;
5. SEMPRE OBSERVAR AS COTAS INFORMADAS EM PLANTA, POIS PODEM SER MODIFICADAS PARA MELHOR REPRESENTAÇÃO DAS INFORMAÇÕES E/OU DETALHES;
6. ORIENTAMOS QUE DEVERÃO SER ANALISADOS OS ARQUIVOS IFC DISPONIBILIZADOS, ANTES DE UMA CONSULTA PRÉVIA A EQUIPE DE DESENVOLVIMENTOS DOS PROJETOS;
7. PARA TODAS E QUAISQUER DIVERGÊNCIAS, A EQUIPE DE DESENVOLVIMENTO DOS PROJETOS DEVERÁ SER ACIONADA;
8. QUAISQUER ALTERAÇÕES REALIZADAS NO PROJETO PELA EQUIPE DE EXECUÇÃO DEVEM SER DOCUMENTADAS NOS PROJETOS "AS BUIT";

NOTAS ESPECIFICAS ESTRUTURAIS:
PROJETOS

1. EM QUESTÕES ONDE AS DÚVIDAS E/OU DIVERGÊNCIAS NÃO AFETEM ESTRUTURALMENTE O PLANEJAMENTO ARQUITETÔNICO, OS PROJETOS DE ARQUITETURA SERÃO PRIORIDADE;
2. A ESTRUTURA FOI DIMENSIONADA PARA UTILIZAR CONCRETO 30MPA EM SUA TOTALIDADE;
3. O DETALHE DE FUNDAÇÃO "BLOCOS E ESTACAS" INSERIDO NO DESENHO É APENAS SUGESTIVO, ONDE NUNCA DEVEM SER EXECUTADOS SEM A REALIZAÇÃO DOS ESTUDOS DE SOLO CONFORME AS NORMATIVAS VIGENTES;
4. O DETALHE DE FUNDAÇÃO "ESTACAS ISOLADAS" INSERIDO NO DESENHO É APENAS SUGESTIVO, POIS NUNCA DEVEM SER EXECUTADOS SEM A REALIZAÇÃO DOS ESTUDOS DE SOLO CONFORME AS NORMATIVAS VIGENTES;
5. A ESTRUTURA FOI DIMENSIONADA PARA QUE O BALDRAME ESTEJA 5 CM "CINCO CENTÍMETROS" ABAIXO DO NÍVEL 0 "ZERO" DO PISO DA ARQUITETURA "ACABADO";
6. A ESTRUTURA FOI DIMENSIONADA PARA QUE AS VIGAS BALDRAMES SEJAM EXECUTADAS SOBRE OS BLOCOS PARA MINIMIZAR OS IMPACTOS DE FUROS ESTRUTURAIS CONFORME AS COMPATIBILIZAÇÕES REALIZADAS DURANTE O PROCESSO DE ELABORAÇÃO DOS PROJETOS;
7. TODOS OS FUROS NECESSÁRIOS A SEREM CONFECCIONADOS PARA AS INSTALAÇÕES, ESTÃO COMTEMPLADOS NO PROJETO COM TODAS AS INFORMAÇÕES TECNICAS PARA SUA PREVISÃO CONSTRUTIVA DURANTE A FASE DE MONTAGEM DE ARMADURA E FORMAS;
8. TODAS AS VIGAS ACIMA DO NÍVEL 0 "ZERO", DEVEM RECEBER UMA CONTRA FLEXA DE 1 CM "UM CENTÍMETRO";
9. TODAS AS VIGAS ACIMA DO NÍVEL 0 "ZERO", QUE NECESSITAREM DE UMA CONTRA FLEXA SUPERIOR A 1 CM "UM CENTÍMETRO", ESTÃO SINALIZADAS NA PLANTA DE FORMAS;
10. TODAS AS LAJES ACIMA DO NÍVEL 0 "ZERO", DEVEM RECEBER UMA CONTRA FLEXA DE 1 CM "UM CENTÍMETRO";
11. TODAS AS LAJES ACIMA DO NÍVEL 0 "ZERO", QUE NECESSITAREM DE UMA CONTRA FLEXA SUPERIOR A 1 CM UM CENTÍMETRO", ESTÃO SINALIZADAS NA PLANTA DE FORMAS;
12. OS DETALHAMENTOS DAS ARMAÇÕES DOS ELEMENTOS ESTRUTURAIS ESTÃO SEPARADOS PELOS NÍVEIS DE EXECUÇÃO;
13. TODOS OS LOCAIS QUE CONTEMPLAREM A JUNÇÃO DE DOIS BLOCOS ESTRUTURAIS, DEVE SER CONSIDERADO A APLICAÇÃO DA JUNTA DE DILATAÇÃO NOS ELEMENTOS EM SUA TOTALIDADE;

EXECUÇÃO

1. RECOMENDAMOS QUE A LOCAÇÃO DA ESTRUTURA SEJA REALIZADA ATRAVÉS DE EQUIPAMENTOS HOMOLOGADOS E DEVIDAMENTE CALIBRADOS PELOS ÓRGÃOS DE AFERIÇÃO E QUALIDADE ISO 9001;
2. É FUNDAMENTAL A UTILIZAÇÃO DE ESPAÇADORES DE ARMADURA PARA MONTAGEM E CONSTRUÇÃO DE TODOS OS ELEMENTOS ESTRUTURAIS;
3. NO ATO DE EXECUÇÃO DAS VIGAS BALDRAMES E BLOCOS, DEVE SER LANÇADO UM TRAÇO DE BRITA 0 "ZERO" EM TODA SUA EXTENSÃO;
4. TODAS AS VIGAS BALDRAMES E BLOCOS DEVEM SER IMPERMEABILIZADOS UTILIZANDO A APLICAÇÃO DE MANTA LÍQUIDA;
5. APÓS A REALIZAÇÃO DA CONCRETAGEM DOS ELEMENTOS, TODA A ESTRUTURA DEVE PERMANECER COM ESCORAMENTO DE 100% "CEM PORCENTO" PELO PERÍODO DE 30 "TRINTA" DIAS;
6. APÓS A REALIZAÇÃO DA CONCRETAGEM DOS ELEMENTOS QUE POSSUEM CONTRA FLEXA IGUAL OU SUPERIOR A 3 CM "TRÊS CENTÍMETROS", DEVEM PERMANECER COM ESCORAMENTO DE 100 % "CEM PORCENTO" PELO PERÍODO DE 45 "QUARENTA E CINCO" DIAS;
7. TODAS AS LAJES DEVEM SER IMPERMEABILIZADAS UTILIZANDO MANTA ALUMINIZADA;
8. OS ELEMENTOS ESTRUTURAIS SOMENTE PODEM SER CONCRETADOS APÓS A PLENA VALIDAÇÃO DO ENGENHEIRO DE EXECUÇÃO RESPONSÁVEL PELO PROCESSO DE CONFERÊNCIA E MONTAGEM;

CONTROLE DE REVISÕES

Nº	DATA	DESCRIÇÃO

FNDE Fundo Nacional de Desenvolvimento da Educação

MINISTÉRIO DA **EDUCAÇÃO**

PROJETO PADRÃO - FNDE

PROPRIETÁRIO: :

ENDEREÇO:

MUNICÍPIO - UF:

PROPRIETÁRIO

RESP. TÉCNICO — CREA

AUTOR DO PROJETO — CAU

DLFO — CREA

RA

OBSERVAÇÕES:

ESCOLA 5 SALAS DE AULA - MODELO TÉRREO

PROJETO DE ESTRUTURA

COORDENAÇÃO			
CGEST - Coordenação Geral de Infraestrutura Educacional	ARMAÇÕES DE FUNDAÇÕES BLOCO H - PEDAGÓGICO 2		SFN
FORMATO A0	REVISÃO R.00	ESCALA INDICADA	PRANCHA 73/110
		DATA EMISSÃO JAN/2021	

INFORMAÇÕES DO DOCUMENTO
Documento capturado em 21/08/2025 09:50:35 (HORÁRIO DE BRASÍLIA - UTC-3)
por THIAGO MENEGUELLI JORGE (ASSISTENTE ADMINISTRATIVO - DCOMPG - SEFIP - PMAL)
Valor Legal: CÓPIA SIMPLES | Natureza: DOCUMENTO NATO-DIGITAL

A disponibilidade do documento pode ser conferida pelo link: https://e-docs.es.gov.br/d/2025-N0963Q

E-DOCS - CÓPIA DO PROCESSO 2025-6X76D GERADO POR UDSON OLIVEIRA RAMOS DE AGUIAR EM 13/05/2026 07:51 DOCUMENTO 1 / 1 PÁGINA 610 / 5723

TERMO DE ENTRANHAMENTO DO PROCESSO
2025-6X76D

Disponível em https://e-docs.es.gov.br/p/2025-6X76D

Realizado em: **21/08/2025 09:50:47** - Horário de Brasília - UTC-3

LOCAL
PMAL - SEFIP - DCOMPG - DIRETORIA DE COMPRAS GOVERNAMENTAIS

DOCUMENTOS ENTRANHADOS (2)
#66 - 2025-N0963Q - PROJETO ESTRUTURAL BLOCO H
#67 - 2025-D6KX37 - TERMO DE ENTRANHAMENTO DO PROCESSO 2025-6X76D

JUSTIFICATIVA

ASSINATURA

Documento original assinado eletronicamente, conforme MP 2200-2/2001, art. 10, § 2º, por:

THIAGO MENEGUELLI JORGE
ASSISTENTE ADMINISTRATIVO
DCOMPG - SEFIP - PMAL
assinado em 21/08/2025 09:50:47 -03:00

INFORMAÇÕES DO DOCUMENTO
Documento capturado em 21/08/2025 09:50:47 (HORÁRIO DE BRASÍLIA - UTC-3)
por THIAGO MENEGUELLI JORGE (ASSISTENTE ADMINISTRATIVO - DCOMPG - SEFIP - PMAL)
Valor Legal: ORIGINAL | Natureza: DOCUMENTO NATO-DIGITAL

A disponibilidade do documento pode ser conferida pelo link: https://e-docs.es.gov.br/d/2025-D6KX37

E-DOCS - CÓPIA DO PROCESSO 2025-6X76D GERADO POR UDSON OLIVEIRA RAMOS DE AGUIAR EM 13/05/2026 07:51 DOCUMENTO 1 / 1 PÁGINA 611 / 5723

2025-D6KX37 - E-DOCS - DOCUMENTO ORIGINAL 21/08/2025 09:50 PÁGINA 1 / 1

E.DOCS - CÓPIA DO PROCESSO 2025-6X76D GERADO POR UIDSON OLIVEIRA RAMOS DE AGUIAR EM 13/05/2026 07:51 DOCUMENTO 1 / 1 PÁGINA 612 / 5723

PM-1=PM-2=PM-3

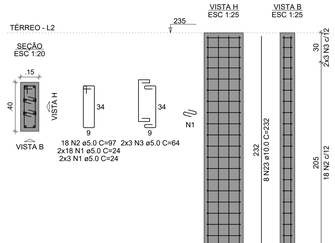

PM-4=PM-6=PM-7=PM-8= =PM-9=PM-10=PM-12= =PM-13=PM-14=PM-15= =PM-20=PM-23=PM-28= =PM-31=PM-34=PM-35= =PM-36=PM-37=PM-38= =PM-40=PM-42=PM-43= =PM-44=PM-45=PM-46= =PM-47=PM-48=PM-49= =PM-50=PM-51=PM-52

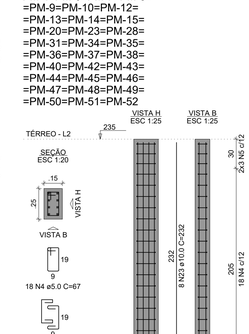

PM-5

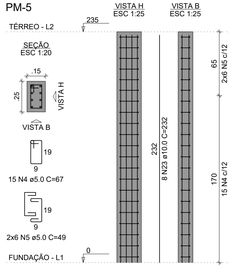

PM-11

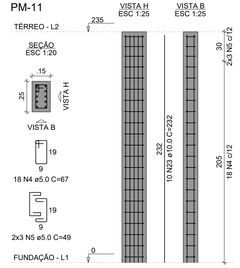

PM-16=PM-53

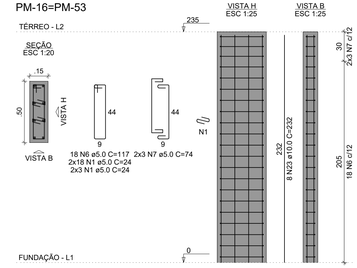

PM-17

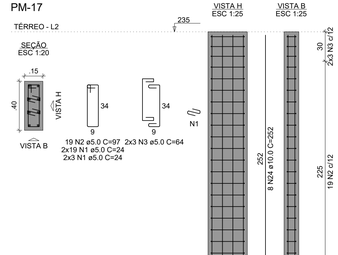

PM-18=PM-21=PM-22=PM-26=PM-29

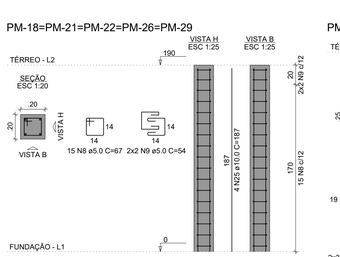

PM-19

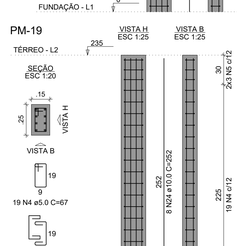

PM-24

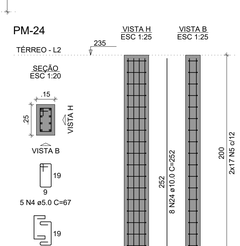

PM-25

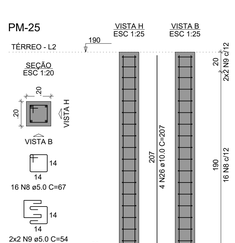

PM-27=PM-30=PM-32=PM-33

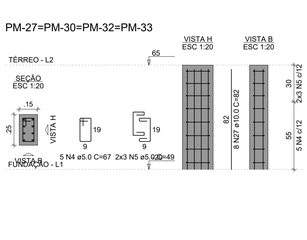

PM-39

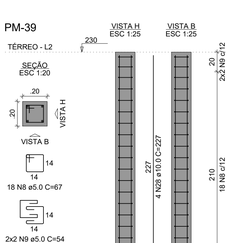

PM-41

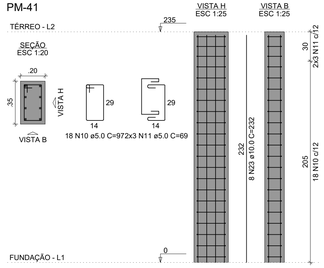

VTM-1

ESC 1:50

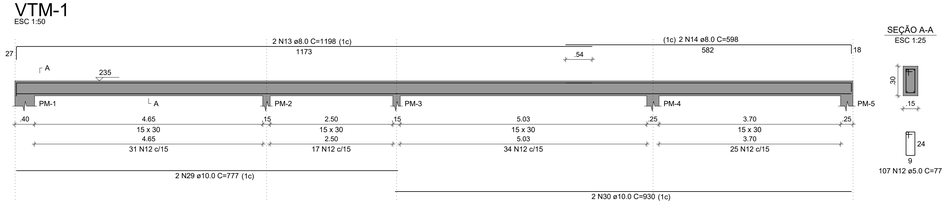

VTM-2

ESC 1:50

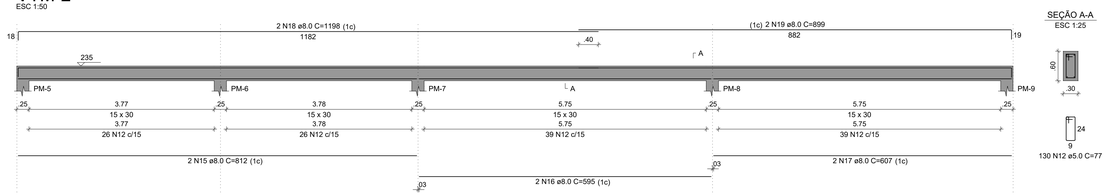

VTM-3

ESC 1:50

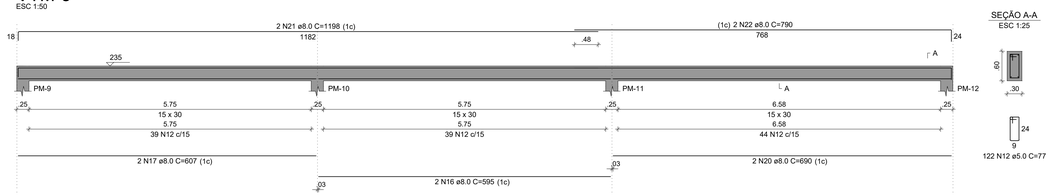

RELAÇÃO DO AÇO

3xPM-1
PM-11
5xPM-18
PM-25
PM-41
VTM-3

31xPM-4
2xPM-16
PM-19
4xPM-27
VTM-1

PM-5
PM-17
PM-24
PM-39
VTM-2

AÇO	N	DIAM (mm)	QUANT	C.UNIT (cm)	C.TOTAL (cm)
CA60	1	5.0	254	24	6096
	2	5.0	73	97	7081
	3	5.0	24	64	1536
	4	5.0	635	67	42545
	5	5.0	268	49	13132
	6	5.0	36	117	4212
	7	5.0	12	74	888
	8	5.0	109	67	7303
	9	5.0	28	54	1512
	10	5.0	18	97	1746
	11	5.0	6	69	414
	12	5.0	359	77	27643
CA50	13	8.0	2	1198	2396
	14	8.0	2	598	1196
	15	8.0	2	812	1624
	16	8.0	4	595	2380
	17	8.0	4	607	2428
	18	8.0	2	1198	2396
	19	8.0	2	899	1798
	20	8.0	2	690	1380
	21	8.0	2	1198	2396
	22	8.0	2	790	1580
	23	10.0	314	232	72848
	24	10.0	24	252	6048
	25	10.0	20	187	3740
	26	10.0	4	207	828
	27	10.0	32	82	2624
	28	10.0	4	227	908
	29	10.0	2	777	1554
	30	10.0	2	930	1860

RESUMO DO AÇO

AÇO	DIAM (mm)	C.TOTAL (m)	PESO + 10% (kg)
CA50	8.0	195.7	85
	10.0	904.1	613.2
CA60	5.0	1141.1	193.5

PESO TOTAL (kg)	
CA50	698.1
CA60	193.5

Volume de concreto (C-30) = 7.42 m³
Área de forma = 141.55 m²

NOTAS GERAIS:

1. TODAS AS MEDIDAS DEVEM SER CONFERIDAS EM OBRA, "IN LOCO", ANTES DA REALIZAÇÃO DE QUAISQUER ATIVIDADES;
2. RECOMENDAMOS A REALIZAÇÃO DO ESTUDO DOS PROJETOS ANTES DA REALIZAÇÃO DAS ATIVIDADES, POIS O PROFISSIONAL DE EXECUÇÃO É CORresponsável PELO PROCESSO DE ANÁLISE TÉCNICA;
3. ANTES DE INICIAR AS ATIVIDADES DE EXECUÇÃO É FUNDAMENTAL A ELABORAÇÃO DA ART DE EXECUÇÃO CONFORME AS ORIENTAÇÕES DO CREA ESTADUAL;
4. SEMPRE OBSERVAR AS UNIDADES DE MEDIDAS INFORMADAS EM PLANTA; POIS PODEM SER ALTERADAS PARA MELHOR REPRESENTAÇÃO DAS INFORMAÇÕES E/OU DETALHES;
5. SEMPRE OBSERVAR AS COTAS INFORMADAS EM PLANTA, POIS PODEM SER MODIFICADAS PARA MELHOR REPRESENTAÇÃO DAS INFORMAÇÕES E/OU DETALHES;
6. ORIENTAMOS QUE DEVERÃO SER ANALISADOS OS ARQUIVOS IFC DISPONIBILIZADOS, ANTES DE UMA CONSULTA PRÉVIA A EQUIPE DE DESENVOLVIMENTOS DOS PROJETOS;
7. PARA TODAS E QUAISQUER DIVERGÊNCIAS, A EQUIPE DE DESENVOLVIMENTO DOS PROJETOS DEVERÁ SER ACIONADA;
8. QUAISQUER ALTERAÇÕES REALIZADAS NO PROJETO PELA EQUIPE DE EXECUÇÃO DEVEM SER DOCUMENTADAS NOS PROJETOS "AS BUIT";

NOTAS ESPECIFICAS ESTRUTURAIS:
PROJETOS

1. EM QUESTÕES ONDE AS DÚVIDAS E/OU DIVERGÊNCIAS NÃO AFETEM ESTRUTURALMENTE O PLANEJAMENTO ARQUITETÔNICO, OS PROJETOS DE ARQUITETURA SERÃO PRIORIDADE;
2. A ESTRUTURA FOI DIMENSIONADA PARA UTILIZAR CONCRETO 30MPA EM SUA TOTALIDADE;
3. O DETALHE DE FUNDAÇÃO "BLOCOS E ESTACAS" INSERIDO NO DESENHO É APENAS SUGESTIVO, ONDE NUNCA DEVEM SER EXECUTADOS SEM A REALIZAÇÃO DOS ESTUDOS DE SOLO CONFORME AS NORMATIVAS VIGENTES;
4. O DETALHE DE FUNDAÇÃO "ESTACAS ISOLADAS" INSERIDO NO DESENHO É APENAS SUGESTIVO, POIS NUNCA DEVEM SER EXECUTADOS SEM A REALIZAÇÃO DOS ESTUDOS DE SOLO CONFORME AS NORMATIVAS VIGENTES;
5. A ESTRUTURA FOI DIMENSIONADA PARA QUE O BALDRAME ESTEJA 5 CM "CINCO CENTÍMETROS" ABAIXO DO NÍVEL 0 "ZERO" DO PISO DA ARQUITETURA "ACABADO";
6. A ESTRUTURA FOI DIMENSIONADA PARA QUE AS VIGAS BALDRAMES SEJAM EXECUTADAS SOBRE OS BLOCOS PARA MINIMIZAR OS IMPACTOS DE FUROS ESTRUTURAIS CONFORME AS COMPATIBILIZAÇÕES REALIZADAS DURANTE O PROCESSO DE ELABORAÇÃO DOS PROJETOS;
7. TODOS OS FUROS NECESSÁRIOS A SEREM CONFECCIONADOS PARA AS INSTALAÇÕES, ESTÃO CONTEMPLADOS NO PROJETO COM TODAS AS INFORMAÇÕES TÉCNICAS PARA SUA PREVISÃO CONSTRUTIVA DURANTE A FASE DE MONTAGEM DE ARMADURA E FORMAS;
8. TODAS AS VIGAS ACIMA DO NÍVEL 0 "ZERO", DEVEM RECEBER UMA CONTRA FLEXA DE 1 CM "UM CENTÍMETRO";
9. TODAS AS VIGAS ACIMA DO NÍVEL 0 "ZERO", QUE NECESSITAREM DE UMA CONTRA FLEXA SUPERIOR A 1 CM "UM CENTÍMETRO", ESTÃO SINALIZADAS NA PLANTA DE FORMAS;
10. TODAS AS LAJES ACIMA DO NÍVEL 0 "ZERO", DEVEM RECEBER UMA CONTRA FLEXA DE 1 CM "UM CENTÍMETRO";
11. TODAS AS LAJES ACIMA DO NÍVEL 0 "ZERO", QUE NECESSITAREM DE UMA CONTRA FLEXA SUPERIOR A 1 CM UM CENTÍMETRO", ESTÃO SINALIZADAS NA PLANTA DE FORMAS;
12. OS DETALHAMENTOS DAS ARMAÇÕES DOS ELEMENTOS ESTRUTURAIS ESTÃO SEPARADOS PELOS NÍVEIS DE EXECUÇÃO;
13. TODOS OS LOCAIS QUE CONTEMPLAREM A JUNÇÃO DE DOIS BLOCOS ESTRUTURAIS, DEVE SER CONSIDERADO A APLICAÇÃO DA JUNTA DE DILATAÇÃO NOS ELEMENTOS EM SUA TOTALIDADE;

EXECUÇÃO

1. RECOMENDAMOS QUE A LOCAÇÃO DA ESTRUTURA SEJA REALIZADA ATRAVÉS DE EQUIPAMENTOS HOMOLOGADOS E DEVIDAMENTE CALIBRADOS PELOS ÓRGÃOS DE AFERIÇÃO E QUALIDADE ISO 9001;
2. É FUNDAMENTAL A UTILIZAÇÃO DE ESPAÇADORES DE ARMADURA PARA MONTAGEM E CONSTRUÇÃO DE TODOS OS ELEMENTOS ESTRUTURAIS;
3. NO ATO DE EXECUÇÃO DAS VIGAS BALDRAMES E BLOCOS, DEVE SER LANÇADO UM TRAÇO DE BRITA 0 "ZERO" EM TODA SUA EXTENSÃO;
4. TODAS AS VIGAS BALDRAMES E BLOCOS DEVEM SER IMPERMEABILIZADOS UTILIZANDO A APLICAÇÃO DE MANTA LÍQUIDA;
5. APÓS A REALIZAÇÃO DA CONCRETAGEM DOS ELEMENTOS, TODA A ESTRUTURA DEVE PERMANECER COM ESCORAMENTO DE 100% "CEM PORCENTO" PELO PERÍODO DE 30 "TRINTA" DIAS;
6. APÓS A REALIZAÇÃO DA CONCRETAGEM DOS ELEMENTOS QUE POSSUEM CONTRA FLEXA IGUAL OU SUPERIOR A 3 CM "TRÊS CENTÍMETROS", DEVEM PERMANECER COM ESCORAMENTO DE 100 % "CEM PORCENTO" PELO PERÍODO DE 45 "QUARENTA E CINCO" DIAS;
7. TODAS AS LAJES DEVEM SER IMPERMEABILIZADAS UTILIZANDO MANTA ALUMINIZADA;
8. OS ELEMENTOS ESTRUTURAIS SOMENTE PODEM SER CONCRETADOS APÓS A PLENA VALIDAÇÃO DO ENGENHEIRO DE EXECUÇÃO RESPONSÁVEL PELO PROCESSO DE CONFERÊNCIA E MONTAGEM.

CONTROLE DE REVISÕES

Nº	DATA	DESCRIÇÃO

FNDE Fundo Nacional de Desenvolvimento da Educação

MINISTÉRIO DA EDUCAÇÃO

PROJETO PADRÃO - FNDE

PROPRIETÁRIO: :

ENDEREÇO:

MUNICÍPIO - UF:

PROPRIETÁRIO

RESP. TÉCNICO — CREA

AUTOR DO PROJETO — CAU

DLFO

CREA

RA

OBSERVAÇÕES:

ESCOLA 5 SALAS DE AULA - MODELO TÉRREO

PROJETO DE ESTRUTURA

COORDENAÇÃO
CGEST - Coordenação Geral de Infraestrutura Educacional

ARMAÇÕES DO TÉRREO
MURO

SCA

FORMATO
1050X594

REVISÃO
R.00

ESCALA
INDICADA

DATA EMISSÃO
JAN/2021

PRANCHA
104/110

2025-9BLGP9 - E.DOCS - CÓPIA SIMPLES - 21/08/2025 09:53 PÁGINA 1 / 27

E-DOCS - CÓPIA DO PROCESSO 2025-6X76D GERADO POR UISON OLIVEIRA RAMOS DE AGUIAR EM 13/05/2026 07:51 DOCUMENTO 1 / 1 PÁGINA 613 / 5723

E-DOCS - CÓPIA SIMPLES - E-DOCS - CÓPIA SIMPLES - 21/08/2025 09:53 PÁGINA 2 / 27 2025-8BLGPS

VTM-4
ESC 1:50

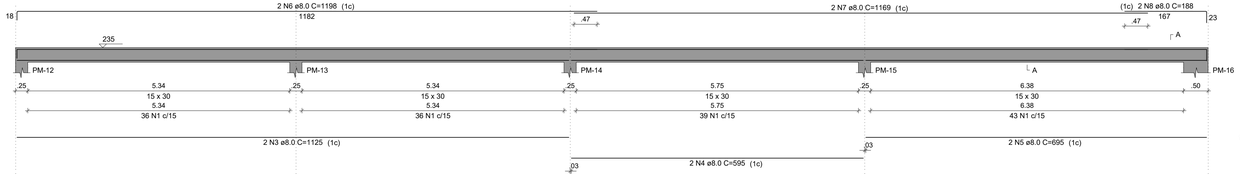

SEÇÃO A-A
ESC 1:25

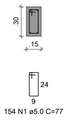

VTM-5
ESC 1:50

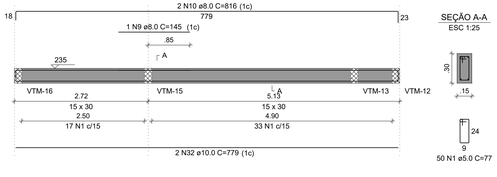

SEÇÃO A-A
ESC 1:25

VTM-6
ESC 1:50

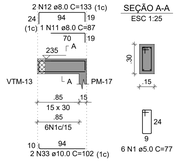

SEÇÃO A-A
ESC 1:25

VTM-7
ESC 1:50

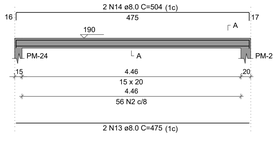

SEÇÃO A-A
ESC 1:25

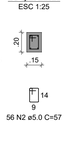

VTM-8
ESC 1:50

SEÇÃO A-A
ESC 1:25

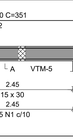

VTM-9
ESC 1:50

SEÇÃO A-A
ESC 1:25

VTM-10
ESC 1:50

SEÇÃO A-A
ESC 1:25

VTM-11
ESC 1:50

SEÇÃO A-A
ESC 1:25

VTM-12
ESC 1:50

SEÇÃO A-A
ESC 1:25

NOTAS GERAIS:

1. TODAS AS MEDIDAS DEVEM SER CONFERIDAS EM OBRA, "IN LOCO", ANTES DA REALIZAÇÃO DE QUAISQUER ATIVIDADES;
2. RECOMENDAMOS A REALIZAÇÃO DO ESTUDO DOS PROJETOS ANTES DA REALIZAÇÃO DAS ATIVIDADES, POIS O PROFISSIONAL DE EXECUÇÃO É CORRESPONSÁVEL PELO PROCESSO DE ANÁLISE TÉCNICA;
3. ANTES DE INICIAR AS ATIVIDADES DE EXECUÇÃO É FUNDAMENTAL A ELABORAÇÃO DA ART DE EXECUÇÃO CONFORME AS ORIENTAÇÕES DO CREA ESTADUAL;
4. SEMPRE OBSERVAR AS UNIDADES DE MEDIDAS INFORMADAS EM PLANTA, POIS PODEM SER ALTERADAS PARA MELHOR REPRESENTAÇÃO DAS INFORMAÇÕES E/OU DETALHES;
5. SEMPRE OBSERVAR AS COTAS INFORMADAS EM PLANTA, POIS PODEM SER MODIFICADAS PARA MELHOR REPRESENTAÇÃO DAS INFORMAÇÕES E/OU DETALHES;
6. ORIENTAMOS QUE DEVERÃO SER ANALISADOS OS ARQUIVOS IFC DISPONIBILIZADOS, ANTES DE UMA CONSULTA PRÉVIA A EQUIPE DE DESENVOLVIMENTOS DOS PROJETOS;
7. PARA TODAS E QUAISQUER DIVERGÊNCIAS, A EQUIPE DE DESENVOLVIMENTO DOS PROJETOS DEVERÁ SER ACIONADA;
8. QUAISQUER ALTERAÇÕES REALIZADAS NO PROJETO PELA EQUIPE DE EXECUÇÃO DEVEM SER DOCUMENTADAS NOS PROJETOS "AS BUIT";

NOTAS ESPECIFICAS ESTRUTURAIS:
PROJETOS

1. EM QUESTÕES ONDE AS DÚVIDAS E/OU DIVERGÊNCIAS NÃO AFETEM ESTRUTURALMENTE O PLANEJAMENTO ARQUITETÔNICO, OS PROJETOS DE ARQUITETURA SERÃO PRIORIDADE;
2. A ESTRUTURA FOI DIMENSIONADA PARA UTILIZAR CONCRETO 30MPA EM SUA TOTALIDADE;
3. O DETALHE DE FUNDAÇÃO "BLOCOS E ESTACAS" INSERIDO NO DESENHO É APENAS SUGESTIVO, ONDE NUNCA DEVEM SER EXECUTADOS SEM A REALIZAÇÃO DOS ESTUDOS DE SOLO CONFORME AS NORMATIVAS VIGENTES;
4. O DETALHE DE FUNDAÇÃO "ESTACAS ISOLADAS" INSERIDO NO DESENHO É APENAS SUGESTIVO, POIS NUNCA DEVEM SER EXECUTADOS SEM A REALIZAÇÃO DOS ESTUDOS DE SOLO CONFORME AS NORMATIVAS VIGENTES;
5. A ESTRUTURA FOI DIMENSIONADA PARA QUE O BALDRAME ESTEJA 5 CM "CINCO CENTÍMETROS" ABAIXO DO NÍVEL 0 "ZERO" DO PISO DA ARQUITETURA "ACABADO";
6. A ESTRUTURA FOI DIMENSIONADA PARA QUE AS VIGAS BALDRAMES SEJAM EXECUTADAS SOBRE OS BLOCOS PARA MINIMIZAR OS IMPACTOS DE FUROS ESTRUTURAIS CONFORME AS COMPATIBILIZAÇÕES REALIZADAS DURANTE O PROCESSO DE ELABORAÇÃO DOS PROJETOS;
7. TODOS OS FUROS NECESSÁRIOS A SEREM CONFECCIONADOS PARA AS INSTALAÇÕES, ESTÃO COMTEMPLADOS NO PROJETO COM TODAS AS INFORMAÇÕES TÉCNICAS PARA SUA PREVISÃO CONSTRUTIVA DURANTE A FASE DE MONTAGEM DE ARMADURA E FORMAS;
8. TODAS AS VIGAS ACIMA DO NÍVEL 0 "ZERO", DEVEM RECEBER UMA CONTRA FLEXA DE 1 CM "UM CENTÍMETRO";
9. TODAS AS VIGAS ACIMA DO NÍVEL 0 "ZERO", QUE NECESSITAREM DE UMA CONTRA FLEXA SUPERIOR A 1 CM "UM CENTÍMETRO", ESTÃO SINALIZADAS NA PLANTA DE FORMAS;
10. TODAS AS LAJES ACIMA DO NÍVEL 0 "ZERO", DEVEM RECEBER UMA CONTRA FLEXA DE 1 CM "UM CENTÍMETRO";
11. TODAS AS LAJES ACIMA DO NÍVEL 0 "ZERO", QUE NECESSITAREM DE UMA CONTRA FLEXA SUPERIOR A 1 CM UM CENTÍMETRO", ESTÃO SINALIZADAS NA PLANTA DE FORMAS;
12. OS DETALHAMENTOS DAS ARMAÇÕES DOS ELEMENTOS ESTRUTURAIS ESTÃO SEPARADOS PELOS NÍVEIS DE EXECUÇÃO;
13. TODOS OS LOCAIS QUE CONTEMPLAREM A JUNÇÃO DE DOIS BLOCOS ESTRUTURAIS, DEVE SER CONSIDERADO A APLICAÇÃO DA JUNTA DE DILATAÇÃO NOS ELEMENTOS EM SUA TOTALIDADE;

EXECUÇÃO

1. RECOMENDAMOS QUE A LOCAÇÃO DA ESTRUTURA SEJA REALIZADA ATRAVÉS DE EQUIPAMENTOS HOMOLOGADOS E DEVIDAMENTE CALIBRADOS PELOS ÓRGÃOS DE AFERIÇÃO E QUALIDADE ISO 9001;
2. É FUNDAMENTAL A UTILIZAÇÃO DE ESPAÇADORES DE ARMADURA PARA MONTAGEM E CONSTRUÇÃO DE TODOS OS ELEMENTOS ESTRUTURAIS;
3. NO ATO DE EXECUÇÃO DAS VIGAS BALDRAMES E BLOCOS, DEVE SER LANÇADO UM TRAÇO DE BRITA 0 "ZERO" EM TODA SUA EXTENSÃO;
4. TODAS AS VIGAS BALDRAMES E BLOCOS DEVEM SER IMPERMEABILIZADOS UTILIZANDO A APLICAÇÃO DE MANTA LÍQUIDA;
5. APÓS A REALIZAÇÃO DA CONCRETAGEM DOS ELEMENTOS, TODA A ESTRUTURA DEVE PERMANECER COM ESCORAMENTO DE 100% "CEM PORCENTO" PELO PERÍODO DE 30 "TRINTA" DIAS;
6. APÓS A REALIZAÇÃO DA CONCRETAGEM DOS ELEMENTOS QUE POSSUEM CONTRA FLEXA IGUAL OU SUPERIOR A 3 CM "TRÊS CENTÍMETROS", DEVEM PERMANECER COM ESCORAMENTO DE 100 % "CEM PORCENTO" PELO PERÍODO DE 45 "QUARENTA E CINCO" DIAS;
7. TODAS AS LAJES DEVEM SER IMPERMEABILIZADAS UTILIZANDO MANTA ALUMINIZADA;
8. OS ELEMENTOS ESTRUTURAIS SOMENTE PODEM SER CONCRETADOS APÓS A PLENA VALIDAÇÃO DO ENGENHEIRO DE EXECUÇÃO RESPONSÁVEL PELO PROCESSO DE CONFERÊNCIA E MONTAGEM.

RELAÇÃO DO AÇO

VTM-4 VTM-5 VTM-6
VTM-7 VTM-8 VTM-9
VTM-10 VTM-11 VTM-12

AÇO	N	DIAM (mm)	QUANT	C.UNIT (cm)	C.TOTAL (cm)
CA60	1	5.0	890	77	68530
	2	5.0	56	57	3192
CA50	3	8.0	2	1125	2250
	4	8.0	14	595	8330
	5	8.0	4	695	2780
	6	8.0	6	1198	7188
	7	8.0	2	1169	2338
	8	8.0	2	188	376
	9	8.0	1	145	145
	10	8.0	2	816	1632
	11	8.0	1	87	87
	12	8.0	2	133	266
	13	8.0	2	475	950
	14	8.0	2	504	1008
	15	8.0	2	497	994
	16	8.0	2	798	1596
	17	8.0	8	607	4856
	18	8.0	1	130	130
	19	8.0	1	135	135
	20	8.0	4	1200	4800
	21	8.0	2	231	462
	22	8.0	2	1198	2396
	23	8.0	2	1157	2314
	24	8.0	2	176	352
	25	8.0	2	1198	2396
	26	8.0	2	853	1706
	27	8.0	2	886	1772
	28	8.0	2	913	1826
	29	8.0	2	673	1346
	30	8.0	1	351	351
	31	8.0	2	694	1388
	32	10.0	2	779	1558
	33	10.0	2	102	204
	34	10.0	2	659	1318

RESUMO DO AÇO

AÇO	DIAM (mm)	C.TOTAL (m)	PESO + 10% (kg)
CA50	8.0	561.7	243.8
	10.0	30.8	20.9
CA60	5.0	717.2	121.6

PESO TOTAL (kg)	
CA50	264.7
CA60	121.6

Volume de concreto (C-30) = 6.37 m³
Área de forma = 106.44 m²

CONTROLE DE REVISÕES

Nº	DATA	DESCRIÇÃO

FNDE Fundo Nacional de Desenvolvimento da Educação

MINISTÉRIO DA EDUCAÇÃO

PROJETO PADRÃO - FNDE

PROPRIETÁRIO: :

ENDEREÇO:

MUNICÍPIO - UF:

PROPRIETÁRIO

RESP. TÉCNICO CREA

AUTOR DO PROJETO CAU

DLFO

CREA

RA

OBSERVAÇÕES:

ESCOLA 5 SALAS DE AULA - MODELO TÉRREO

PROJETO DE ESTRUTURA

COORDENAÇÃO
CGEST - Coordenação Geral de Infraestrutura Educacional

ARMAÇÕES DO TÉRREO
MURO

SCA

FORMATO 1050X594

REVISÃO R.00

ESCALA INDICADA

DATA EMISSÃO JAN/2021

PRANCHA 105/110

E-DOCS - CÓPIA DO PROCESSO 2025-6X76D GERADO POR UDSON OLIVEIRA RAMOS DE AGUIAR EM 13/05/2026 07:51 DOCUMENTO 1 / 1 PÁGINA 614 / 5723

VTM-18
ESC 1:50

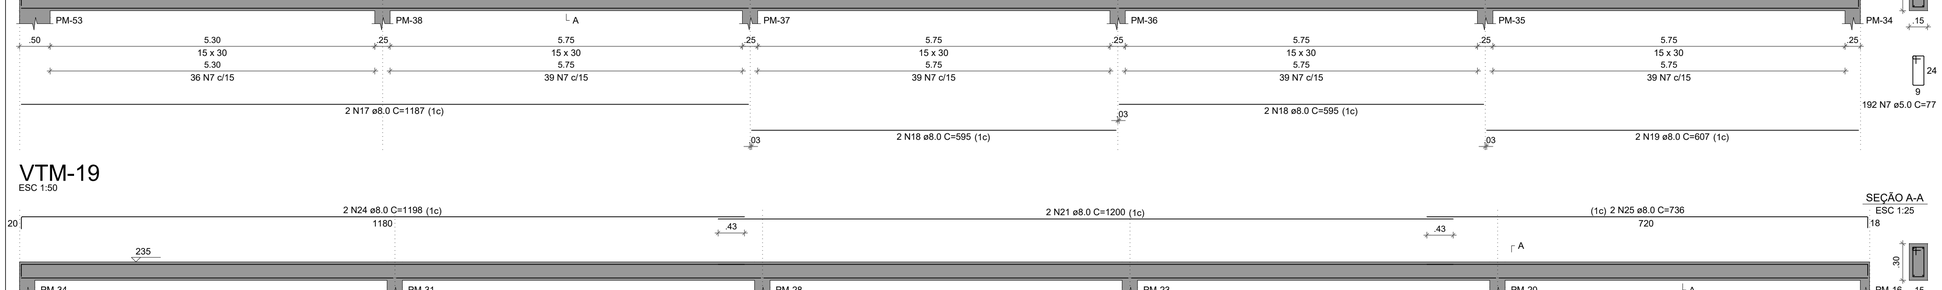

VTM-19
ESC 1:50

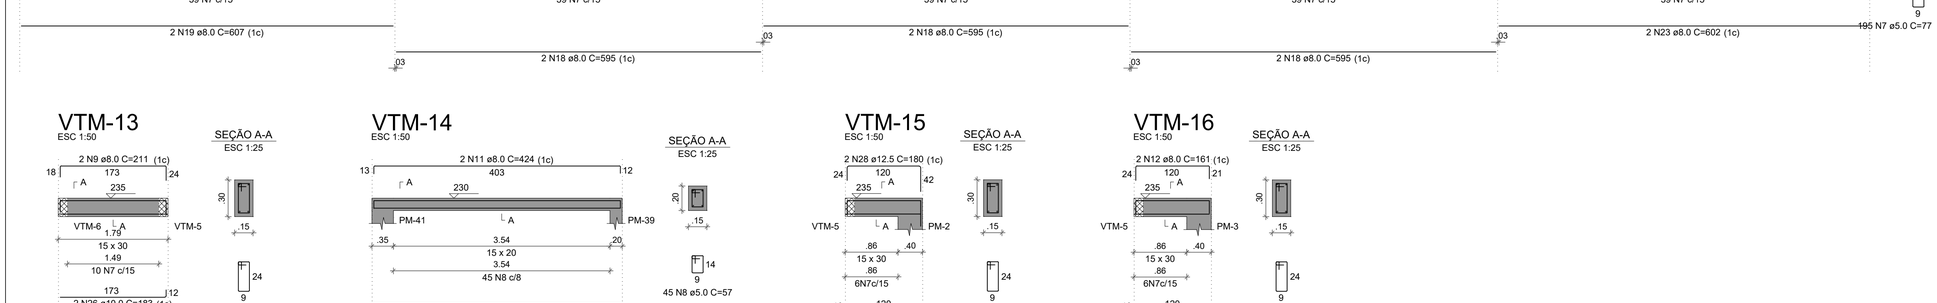

VTM-13
ESC 1:50

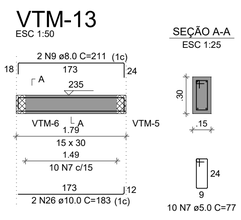

SEÇÃO A-A
ESC 1:25

VTM-14
ESC 1:50

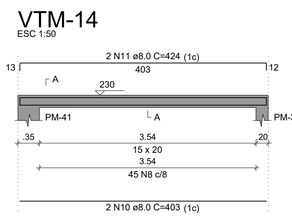

SEÇÃO A-A
ESC 1:25

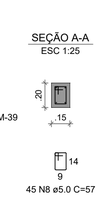

VTM-15
ESC 1:50

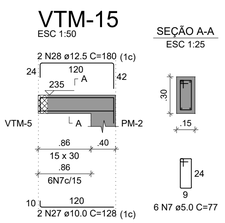

SEÇÃO A-A
ESC 1:25

VTM-16
ESC 1:50

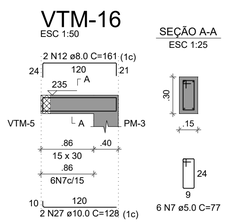

SEÇÃO A-A
ESC 1:25

VTM-17
ESC 1:50

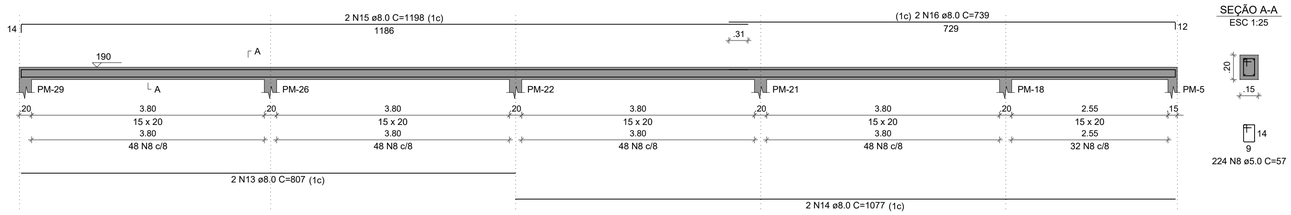

SEÇÃO A-A
ESC 1:25

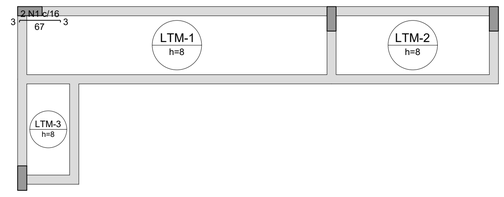

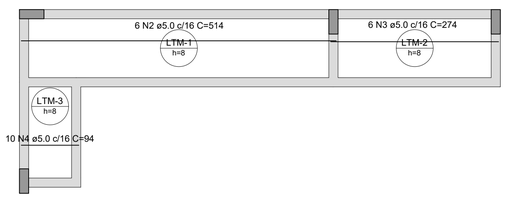

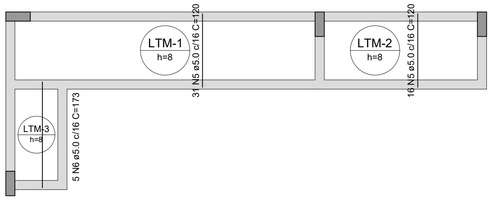

RELAÇÃO DO AÇO

Negativos X	Positivos X	Positivos Y
VTM-13	VTM-14	VTM-15
VTM-16	VTM-17	VTM-18
VTM-19		

AÇO	N	DIAM (mm)	QUANT	C.UNIT (cm)	C.TOTAL (cm)
CA60	1	5.0	2	70	140
	2	5.0	6	514	3084
	3	5.0	6	274	1644
	4	5.0	10	94	940
	5	5.0	47	120	5640
	6	5.0	5	173	865
	7	5.0	409	77	31493
	8	5.0	269	57	15333
CA50	9	8.0	2	211	422
	10	8.0	2	403	806
	11	8.0	2	424	848
	12	8.0	2	161	322
	13	8.0	2	807	1614
	14	8.0	2	1077	2154
	15	8.0	2	1198	2396
	16	8.0	2	739	1478
	17	8.0	2	1187	2374
	18	8.0	10	595	5950
	19	8.0	4	607	2428
	20	8.0	2	1198	2396
	21	8.0	4	1200	4800
	22	8.0	2	715	1430
	23	8.0	2	602	1204
	24	8.0	2	1198	2396
	25	8.0	2	736	1472
	26	10.0	2	183	366
	27	10.0	4	128	512
	28	12.5	2	180	360

RESUMO DO AÇO

AÇO	DIAM (mm)	C.TOTAL (m)	PESO + 10% (kg)
CA50	8.0	344.9	149.7
	10.0	8.8	6
	12.5	3.6	3.8
CA60	5.0	591.4	100.3

PESO TOTAL (kg)	
CA50	159.5
CA60	100.3

Volume de concreto (C-30) = 4.25 m³
Área de forma = 69.30 m²

NOTAS GERAIS:

1. TODAS AS MEDIDAS DEVEM SER CONFERIDAS EM OBRA, "IN LOCO", ANTES DA REALIZAÇÃO DE QUAISQUER ATIVIDADES;
2. RECOMENDAMOS A REALIZAÇÃO DO ESTUDO DOS PROJETOS ANTES DA REALIZAÇÃO DAS ATIVIDADES, POIS O PROFISSIONAL DE EXECUÇÃO É CORRESPONSÁVEL PELO PROCESSO DE ANÁLISE TÉCNICA;
3. ANTES DE INICIAR AS ATIVIDADES DE EXECUÇÃO É FUNDAMENTAL A ELABORAÇÃO DA ART DE EXECUÇÃO CONFORME AS ORIENTAÇÕES DO CREA ESTADUAL;
4. SEMPRE OBSERVAR AS UNIDADES DE MEDIDAS INFORMADAS EM PLANTA, POIS PODEM SER ALTERADAS PARA MELHOR REPRESENTAÇÃO DAS INFORMAÇÕES E/OU DETALHES;
5. SEMPRE OBSERVAR AS COTAS INFORMADAS EM PLANTA, POIS PODEM SER MODIFICADAS PARA MELHOR REPRESENTAÇÃO DAS INFORMAÇÕES E/OU DETALHES;
6. ORIENTAMOS QUE DEVERÃO SER ANALISADOS OS ARQUIVOS IFC DISPONIBILIZADOS, ANTES DE UMA CONSULTA PRÉVIA A EQUIPE DE DESENVOLVIMENTOS DOS PROJETOS;
7. PARA TODAS E QUAISQUER DIVERGÊNCIAS, A EQUIPE DE DESENVOLVIMENTO DOS PROJETOS DEVERÁ SER ACIONADA;
8. QUAISQUER ALTERAÇÕES REALIZADAS NO PROJETO PELA EQUIPE DE EXECUÇÃO DEVEM SER DOCUMENTADAS NOS PROJETOS "AS BUIT";

NOTAS ESPECIFICAS ESTRUTURAIS:
PROJETOS

1. EM QUESTÕES ONDE AS DÚVIDAS E/OU DIVERGÊNCIAS NÃO AFETEM ESTRUTURALMENTE O PLANEJAMENTO ARQUITETÔNICO, OS PROJETOS DE ARQUITETURA SERÃO PRIORIDADE;
2. A ESTRUTURA FOI DIMENSIONADA PARA UTILIZAR CONCRETO 30MPA EM SUA TOTALIDADE;
3. O DETALHE DE FUNDAÇÃO "BLOCOS E ESTACAS" INSERIDO NO DESENHO É APENAS SUGESTIVO, ONDE NUNCA DEVEM SER EXECUTADOS SEM A REALIZAÇÃO DOS ESTUDOS DE SOLO CONFORME AS NORMATIVAS VIGENTES;
4. O DETALHE DE FUNDAÇÃO "ESTACAS ISOLADAS" INSERIDO NO DESENHO É APENAS SUGESTIVO, POIS NUNCA DEVEM SER EXECUTADOS SEM A REALIZAÇÃO DOS ESTUDOS DE SOLO CONFORME AS NORMATIVAS VIGENTES;
5. A ESTRUTURA FOI DIMENSIONADA PARA QUE O BALDRAME ESTEJA 5 CM "CINCO CENTÍMETROS" ABAIXO DO NÍVEL 0 "ZERO" DO PISO DA ARQUITETURA "ACABADO";
6. A ESTRUTURA FOI DIMENSIONADA PARA QUE AS VIGAS BALDRAMES SEJAM EXECUTADAS SOBRE OS BLOCOS PARA MINIMIZAR OS IMPACTOS DE FUROS ESTRUTURAIS CONFORME AS COMPATIBILIZAÇÕES REALIZADAS DURANTE O PROCESSO DE ELABORAÇÃO DOS PROJETOS;
7. TODOS OS FUROS NECESSÁRIOS A SEREM CONFECCIONADOS PARA AS INSTALAÇÕES, ESTÃO COMTEMPLADOS NO PROJETO COM TODAS AS INFORMAÇÕES TÉCNICAS PARA SUA PREVISÃO CONSTRUTIVA DURANTE A FASE DE MONTAGEM DE ARMADURA E FORMAS;
8. TODAS AS VIGAS ACIMA DO NÍVEL 0 "ZERO", DEVEM RECEBER UMA CONTRA FLEXA DE 1 CM "UM CENTÍMETRO";
9. TODAS AS VIGAS ACIMA DO NÍVEL 0 "ZERO", QUE NECESSITAREM DE UMA CONTRA FLEXA SUPERIOR A 1 CM "UM CENTÍMETRO", ESTÃO SINALIZADAS NA PLANTA DE FORMAS;
10. TODAS AS LAJES ACIMA DO NÍVEL 0 "ZERO", DEVEM RECEBER UMA CONTRA FLEXA DE 1 CM "UM CENTÍMETRO";
11. TODAS AS LAJES ACIMA DO NÍVEL 0 "ZERO", QUE NECESSITAREM DE UMA CONTRA FLEXA SUPERIOR A 1 CM UM CENTÍMETRO", ESTÃO SINALIZADAS NA PLANTA DE FORMAS;
12. OS DETALHAMENTOS DAS ARMAÇÕES DOS ELEMENTOS ESTRUTURAIS ESTÃO SEPARADOS PELOS NÍVEIS DE EXECUÇÃO;
13. TODOS OS LOCAIS QUE CONTEMPLAREM A JUNÇÃO DE DOIS BLOCOS ESTRUTURAIS, DEVE SER CONSIDERADO A APLICAÇÃO DA JUNTA DE DILATAÇÃO NOS ELEMENTOS EM SUA TOTALIDADE;

EXECUÇÃO

1. RECOMENDAMOS QUE A LOCAÇÃO DA ESTRUTURA SEJA REALIZADA ATRAVÉS DE EQUIPAMENTOS HOMOLOGADOS E DEVIDAMENTE CALIBRADOS PELOS ÓRGÃOS DE AFERIÇÃO E QUALIDADE ISO 9001;
2. É FUNDAMENTAL A UTILIZAÇÃO DE ESPAÇADORES DE ARMADURA PARA MONTAGEM E CONSTRUÇÃO DE TODOS OS ELEMENTOS ESTRUTURAIS;
3. NO ATO DE EXECUÇÃO DAS VIGAS BALDRAMES E BLOCOS, DEVE SER LANÇADO UM TRAÇO DE BRITA 0 "ZERO" EM TODA SUA EXTENSÃO;
4. TODAS AS VIGAS BALDRAMES E BLOCOS DEVEM SER IMPERMEABILIZADOS UTILIZANDO A APLICAÇÃO DE MANTA LÍQUIDA;
5. APÓS A REALIZAÇÃO DA CONCRETAGEM DOS ELEMENTOS, TODA A ESTRUTURA DEVE PERMANECER COM ESCORAMENTO DE 100% "CEM PORCENTO" PELO PERÍODO DE 30 "TRINTA" DIAS;
6. APÓS A REALIZAÇÃO DA CONCRETAGEM DOS ELEMENTOS QUE POSSUEM CONTRA FLEXA IGUAL OU SUPERIOR A 3 CM "TRÊS CENTÍMETROS", DEVEM PERMANECER COM ESCORAMENTO DE 100 % "CEM PORCENTO" PELO PERÍODO DE 45 "QUARENTA E CINCO" DIAS;
7. TODAS AS LAJES DEVEM SER IMPERMEABILIZADAS UTILIZANDO MANTA ALUMINIZADA;
8. OS ELEMENTOS ESTRUTURAIS SOMENTE PODEM SER CONCRETADOS APÓS A PLENA VALIDAÇÃO DO ENGENHEIRO DE EXECUÇÃO RESPONSÁVEL PELO PROCESSO DE CONFERÊNCIA E MONTAGEM;

CONTROLE DE REVISÕES

Nº	DATA	DESCRIÇÃO

FNDE Fundo Nacional de Desenvolvimento da Educação

MINISTÉRIO DA **EDUCAÇÃO**

PROJETO PADRÃO - FNDE

PROPRIETÁRIO: :

ENDEREÇO:

MUNICÍPIO - UF:

PROPRIETÁRIO

RESP. TÉCNICO — CREA

AUTOR DO PROJETO — CAU

DLFO — CREA — RA

OBSERVAÇÕES:

ESCOLA 5 SALAS DE AULA - MODELO TÉRREO

PROJETO DE ESTRUTURA

COORDENAÇÃO			
CGEST - Coordenação Geral de Infraestrutura Educacional	ARMAÇÕES DO TÉRREO MURO		SCA
FORMATO A1	REVISÃO R.00	ESCALA INDICADA	PRANCHA 106/110
		DATA EMISSÃO JAN/2021	

2025-88LGPS - E-DOCS - CÓPIA SIMPLES 21/08/2025 09:53 PÁGINA 3 / 27

E-DOCS - COPIA DO PROCESSO 2005-647RD GERADO POR UDSON OLIVEIRA RAMOS DE AGUIAR EM 13/05/2020 07:01 DOCUMENTO 1 / 1 PAGINA 615 / 1723

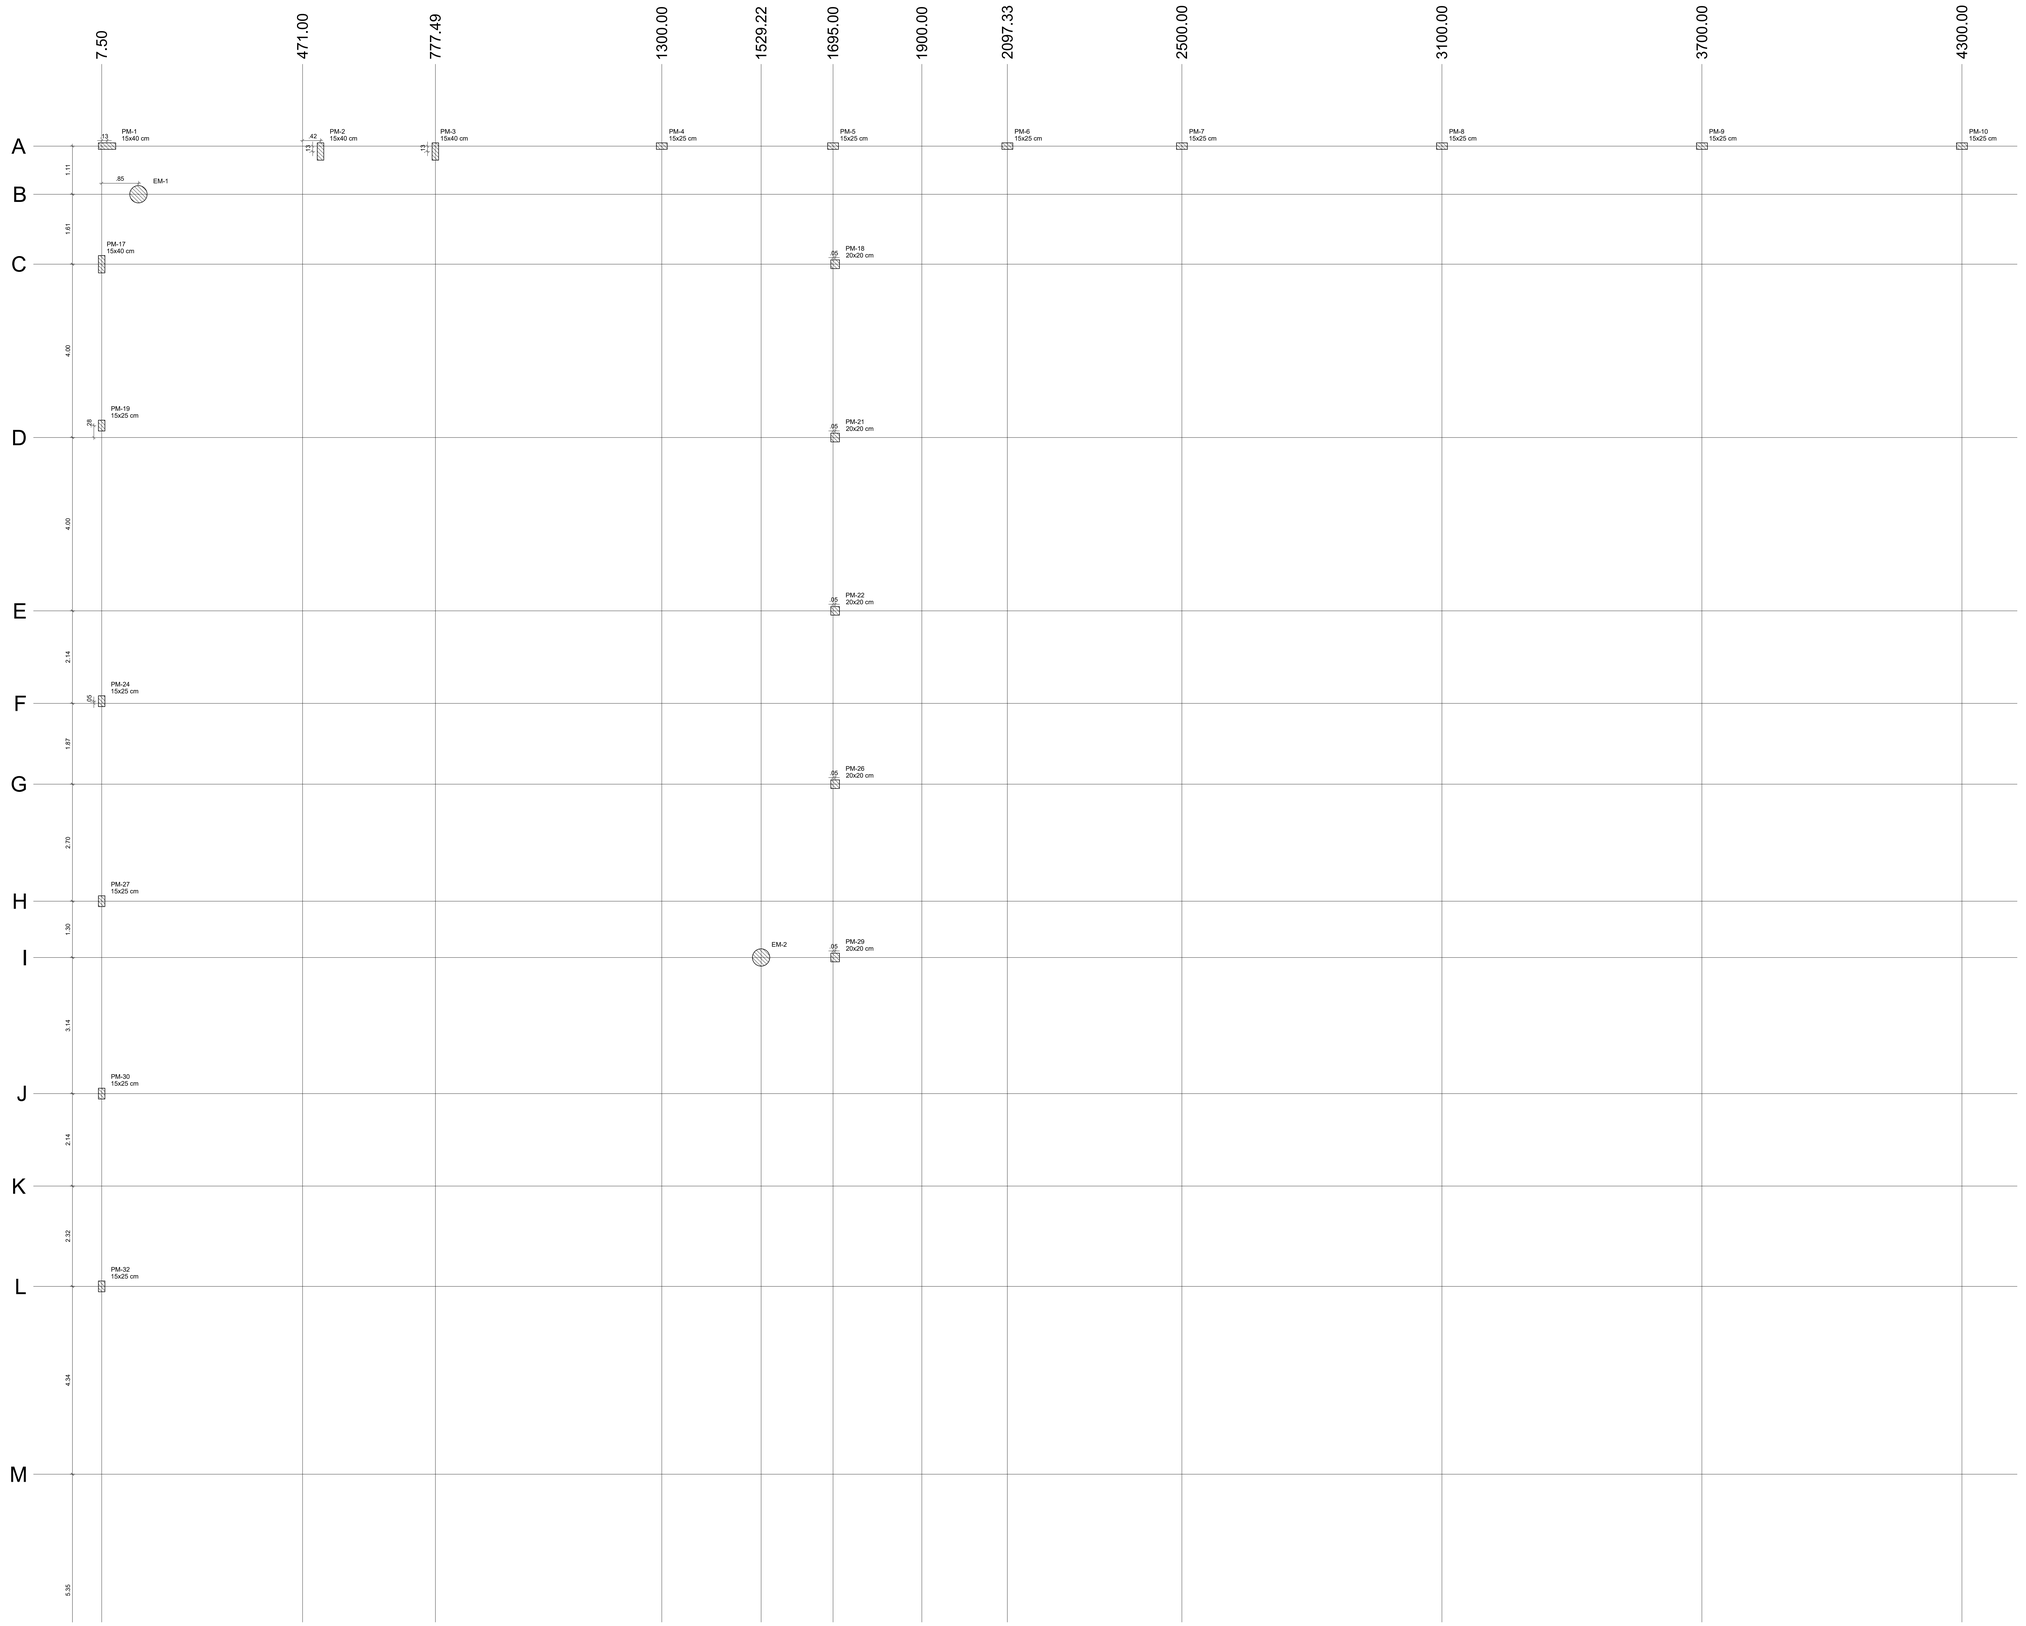

1 PLANTA DE CARGAS - PARTE A
ESCALA 1/50

NOTAS GERAIS:

1. TODAS AS MEDIDAS DEVEM SER CONFERIDAS EM OBRA, "IN LOCO", ANTES DA REALIZAÇÃO DE QUAISQUER ATIVIDADES;
2. RECOMENDAMOS A REALIZAÇÃO DO ESTUDO DOS PROJETOS ANTES DA REALIZAÇÃO DAS ATIVIDADES, POIS O PROFISSIONAL DE EXECUÇÃO É CORRESPONSÁVEL PELO PROCESSO DE ANÁLISE TÉCNICA;
3. ANTES DE INICIAR AS ATIVIDADES DE EXECUÇÃO É FUNDAMENTAL A ELABORAÇÃO DA ART DE EXECUÇÃO CONFORME AS ORIENTAÇÕES DO CREA ESTADUAL;
4. SEMPRE OBSERVAR AS UNIDADES DE MEDIDAS INFORMADAS EM PLANTA, POIS PODEM SER ALTERADAS PARA MELHOR REPRESENTAÇÃO DAS INFORMAÇÕES E/OU DETALHES;
5. SEMPRE OBSERVAR AS COTAS INFORMADAS EM PLANTA, POIS PODEM SER MODIFICADAS PARA MELHOR REPRESENTAÇÃO DAS INFORMAÇÕES E/OU DETALHES;
6. ORIENTAMOS QUE DEVERÃO SER ANALISADOS OS ARQUIVOS IFC DISPONIBILIZADOS, ANTES DE UMA CONSULTA PRÉVIA A EQUIPE DE DESENVOLVIMENTOS DOS PROJETOS;
7. PARA TODAS E QUAISQUER DIVERGÊNCIAS, A EQUIPE DE DESENVOLVIMENTO DOS PROJETOS DEVERÁ SER ACIONADA;
8. QUAISQUER ALTERAÇÕES REALIZADAS NO PROJETO PELA EQUIPE DE EXECUÇÃO DEVEM SER DOCUMENTADAS NOS PROJETOS "AS BUIT";

NOTAS ESPECIFICAS ESTRUTURAIS:
PROJETOS

1. EM QUESTÕES ONDE AS DÚVIDAS E/OU DIVERGÊNCIAS NÃO AFETEM ESTRUTURALMENTE O PLANEJAMENTO ARQUITETÔNICO, OS PROJETOS DE ARQUITETURA SERÃO PRIORIDADE;
2. A ESTRUTURA FOI DIMENSIONADA PARA UTILIZAR CONCRETO 30MPA EM SUA TOTALIDADE;
3. O DETALHE DE FUNDAÇÃO "BLOCOS E ESTACAS" INSERIDO NO DESENHO É APENAS SUGESTIVO, ONDE NUNCA DEVEM SER EXECUTADOS SEM A REALIZAÇÃO DOS ESTUDOS DE SOLO CONFORME AS NORMATIVAS VIGENTES;
4. O DETALHE DE FUNDAÇÃO "ESTACAS ISOLADAS" INSERIDO NO DESENHO É APENAS SUGESTIVO, POIS NUNCA DEVEM SER EXECUTADOS SEM A REALIZAÇÃO DOS ESTUDOS DE SOLO CONFORME AS NORMATIVAS VIGENTES;
5. A ESTRUTURA FOI DIMENSIONADA PARA QUE O BALDRAME ESTEJA 5 CM "CINCO CENTÍMETROS" ABAIXO DO NÍVEL 0 "ZERO" DO PISO DA ARQUITETURA "ACABADO";
6. A ESTRUTURA FOI DIMENSIONADA PARA QUE AS VIGAS BALDRAMES SEJAM EXECUTADAS SOBRE OS BLOCOS PARA MINIMIZAR OS IMPACTOS DE FUROS ESTRUTURAIS CONFORME AS COMPATIBILIZAÇÕES REALIZADAS DURANTE O PROCESSO DE ELABORAÇÃO DOS PROJETOS;
7. TODOS OS FUROS NECESSÁRIOS A SEREM CONFECCIONADOS PARA AS INSTALAÇÕES, ESTÃO CONTEMPLADOS NO PROJETO COM TODAS AS INFORMAÇÕES TÉCNICAS PARA SUA PREVISÃO CONSTRUTIVA DURANTE A FASE DE MONTAGEM DE ARMADURA E FORMAS;
8. TODAS AS VIGAS ACIMA DO NÍVEL 0 "ZERO", DEVEM RECEBER UMA CONTRA FLEXA DE 1 CM "UM CENTÍMETRO";
9. TODAS AS VIGAS ACIMA DO NÍVEL 0 "ZERO", QUE NECESSITAREM DE UMA CONTRA FLEXA SUPERIOR A 1 CM "UM CENTÍMETRO", ESTÃO SINALIZADAS NA PLANTA DE FORMAS;
10. TODAS AS LAJES ACIMA DO NÍVEL 0 "ZERO", DEVEM RECEBER UMA CONTRA FLEXA DE 1 CM "UM CENTÍMETRO";
11. TODAS AS LAJES ACIMA DO NÍVEL 0 "ZERO", QUE NECESSITAREM DE UMA CONTRA FLEXA SUPERIOR A 1 CM UM CENTÍMETRO", ESTÃO SINALIZADAS NA PLANTA DE FORMAS;
12. OS DETALHAMENTOS DAS ARMAÇÕES DOS ELEMENTOS ESTRUTURAIS ESTÃO SEPARADOS PELOS NÍVEIS DE EXECUÇÃO;
13. TODOS OS LOCAIS QUE CONTEMPLAREM A JUNÇÃO DE DOIS BLOCOS ESTRUTURAIS, DEVE SER CONSIDERADO A APLICAÇÃO DA JUNTA DE DILATAÇÃO NOS ELEMENTOS EM SUA TOTALIDADE;

EXECUÇÃO

1. RECOMENDAMOS QUE A LOCAÇÃO DA ESTRUTURA SEJA REALIZADA ATRAVÉS DE EQUIPAMENTOS HOMOLOGADOS E DEVIDAMENTE CALIBRADOS PELOS ORGÃOS DE AFERIÇÃO E QUALIDADE ISO 9001;
2. É FUNDAMENTAL A UTILIZAÇÃO DE ESPAÇADORES DE ARMADURA PARA MONTAGEM E CONSTRUÇÃO DE TODOS OS ELEMENTOS ESTRUTURAIS;
3. NO ATO DE EXECUÇÃO DAS VIGAS BALDRAMES E BLOCOS, DEVE SER LANÇADO UM TRAÇO DE BRITA 0 "ZERO" EM TODA SUA EXTENSÃO;
4. TODAS AS VIGAS BALDRAMES E BLOCOS DEVEM SER IMPERMEABILIZADOS UTILIZANDO A APLICAÇÃO DE MANTA LÍQUIDA;
5. APÓS A REALIZAÇÃO DA CONCRETAGEM DOS ELEMENTOS, TODA A ESTRUTURA DEVE PERMANECER COM ESCORAMENTO DE 100% "CEM PORCENTO" PELO PERÍODO DE 30 "TRINTA" DIAS;
6. APÓS A REALIZAÇÃO DA CONCRETAGEM DOS ELEMENTOS QUE POSSUEM CONTRA FLEXA IGUAL OU SUPERIOR A 3 CM "TRÊS CENTÍMETROS", DEVEM PERMANECER COM ESCORAMENTO DE 100 % "CEM PORCENTO" PELO PERÍODO DE 45 "QUARENTA E CINCO" DIAS;
7. TODAS AS LAJES DEVEM SER IMPERMEABILIZADAS UTILIZANDO MANTA ALUMINIZADA;
8. OS ELEMENTOS ESTRUTURAIS SOMENTE PODEM SER CONCRETADOS APÓS A PLENA VALIDAÇÃO DO ENGENHEIRO DE EXECUÇÃO RESPONSÁVEL PELO PROCESSO DE CONFERÊNCIA E MONTAGEM;

2 MAPA CHAVE
SEM ESCALA

CONTROLE DE REVISÕES

Nº	DATA	DESCRIÇÃO

FNDE Fundo Nacional de Desenvolvimento da Educação — MINISTÉRIO DA EDUCAÇÃO

PROJETO PADRÃO - FNDE

PROPRIETÁRIO: :

ENDEREÇO:

MUNICÍPIO - UF:

CONTROLE DE REVISÕES

Nº	DATA	DESCRIÇÃO

PROPRIETÁRIO

RESP. TÉCNICO — CREA

AUTOR DO PROJETO — CAU

DLFO — CREA

RA

OBSERVAÇÕES:

ESCOLA 5 SALAS DE AULA - MODELO TÉRREO

PROJETO DE ESTRUTURA

COORDENAÇÃO: COEST - Coordenação Geral de Infraestrutura Educacional

PLANTA DE CARGAS - PARTE A
MURO

SCC

FORMATO: A0

REVISÃO: R.00

ESCALA: INDICADA

DATA EMISSÃO: JAN/2021

PRANCHA: 86/110

2020-BELOPS - E-DOCS - COPIA SIMPLES - 21/08/2020 09:53 - PAGINA 44 / 27

1 PLANTA DE CARGAS - PARTE B
ESCALA 1/50

NOTAS GERAIS:

1. TODAS AS MEDIDAS DEVEM SER CONFERIDAS EM OBRA, "IN LOCO", ANTES DA REALIZAÇÃO DE QUAISQUER ATIVIDADES;
2. RECOMENDAMOS A REALIZAÇÃO DO ESTUDO DOS PROJETOS ANTES DA REALIZAÇÃO DAS ATIVIDADES, POIS O PROFISSIONAL DE EXECUÇÃO É CORRESPONSÁVEL PELO PROCESSO DE ANÁLISE TÉCNICA;
3. ANTES DE INICIAR AS ATIVIDADES DE EXECUÇÃO É FUNDAMENTAL A ELABORAÇÃO DA ART DE EXECUÇÃO CONFORME AS ORIENTAÇÕES DO CREA ESTADUAL;
4. SEMPRE OBSERVAR AS UNIDADES DE MEDIDAS INFORMADAS EM PLANTA, POIS PODEM SER ALTERADAS PARA MELHOR REPRESENTAÇÃO DAS INFORMAÇÕES E/OU DETALHES;
5. SEMPRE OBSERVAR AS COTAS INFORMADAS EM PLANTA, POIS PODEM SER MODIFICADAS PARA MELHOR REPRESENTAÇÃO DAS INFORMAÇÕES E/OU DETALHES;
6. ORIENTAMOS QUE DEVERÃO SER ANALISADOS OS ARQUIVOS IFC DISPONIBILIZADOS, ANTES DE UMA CONSULTA PRÉVIA A EQUIPE DE DESENVOLVIMENTOS DOS PROJETOS;
7. PARA TODAS E QUAISQUER DIVERGÊNCIAS, A EQUIPE DE DESENVOLVIMENTO DOS PROJETOS DEVERÁ SER ACIONADA;
8. QUAISQUER ALTERAÇÕES REALIZADAS NO PROJETO PELA EQUIPE DE EXECUÇÃO DEVEM SER DOCUMENTADAS NOS PROJETOS "AS BUIT";

NOTAS ESPECIFICAS ESTRUTURAIS:
PROJETOS
1. EM QUESTÕES ONDE AS DÚVIDAS E/OU DIVERGÊNCIAS NÃO AFETEM ESTRUTURALMENTE O PLANEJAMENTO ARQUITETÔNICO, OS PROJETOS DE ARQUITETURA SERÃO PRIORIDADE;
2. A ESTRUTURA FOI DIMENSIONADA PARA UTILIZAR CONCRETO 30MPA EM SUA TOTALIDADE;
3. O DETALHE DE FUNDAÇÃO "BLOCOS E ESTACAS" INSERIDO NO DESENHO É APENAS SUGESTIVO, ONDE NUNCA DEVEM SER EXECUTADOS SEM A REALIZAÇÃO DOS ESTUDOS DE SOLO CONFORME AS NORMATIVAS VIGENTES;
4. O DETALHE DE FUNDAÇÃO "ESTACAS ISOLADAS" INSERIDO NO DESENHO É APENAS SUGESTIVO, POIS NUNCA DEVEM SER EXECUTADOS SEM A REALIZAÇÃO DOS ESTUDOS DE SOLO CONFORME AS NORMATIVAS VIGENTES;
5. A ESTRUTURA FOI DIMENSIONADA PARA QUE O BALDRAME ESTEJA 5 CM "CINCO CENTÍMETROS" ABAIXO DO NÍVEL 0 "ZERO" DO PISO DA ARQUITETURA "ACABADO";
6. A ESTRUTURA FOI DIMENSIONADA PARA QUE AS VIGAS BALDRAMES SEJAM EXECUTADAS SOBRE OS BLOCOS PARA MINIMIZAR OS IMPACTOS DE FUROS ESTRUTURAIS CONFORME AS COMPATIBILIZAÇÕES REALIZADAS DURANTE O PROCESSO DE ELABORAÇÃO DOS PROJETOS;
7. TODOS OS FUROS NECESSÁRIOS A SEREM CONFECCIONADOS PARA AS INSTALAÇÕES, ESTÃO COMTEMPLADOS NO PROJETO COM TODAS AS INFORMAÇÕES TÉCNICAS PARA SUA PREVISÃO CONSTRUTIVA DURANTE A FASE DE MONTAGEM DE ARMADURA E FORMAS;
8. TODAS AS VIGAS ACIMA DO NÍVEL 0 "ZERO", DEVEM RECEBER UMA CONTRA FLEXA DE 1 CM "UM CENTÍMETRO";
9. TODAS AS VIGAS ACIMA DO NÍVEL 0 "ZERO", QUE NECESSITAREM DE UMA CONTRA FLEXA SUPERIOR A 1 CM "UM CENTÍMETRO", ESTÃO SINALIZADAS NA PLANTA DE FORMAS;
10. TODAS AS LAJES ACIMA DO NÍVEL 0 "ZERO", DEVEM RECEBER UMA CONTRA FLEXA DE 1 CM "UM CENTÍMETRO";
11. TODAS AS LAJES ACIMA DO NÍVEL 0 "ZERO", QUE NECESSITAREM DE UMA CONTRA FLEXA SUPERIOR A 1 CM UM CENTÍMETRO", ESTÃO SINALIZADAS NA PLANTA DE FORMAS;
12. OS DETALHAMENTOS DAS ARMAÇÕES DOS ELEMENTOS ESTRUTURAIS ESTÃO SEPARADOS PELOS NÍVEIS DE EXECUÇÃO;
13. TODOS OS LOCAIS QUE CONTEMPLAREM A JUNÇÃO DE DOIS BLOCOS ESTRUTURAIS, DEVE SER CONSIDERADO A APLICAÇÃO DA JUNTA DE DILATAÇÃO NOS ELEMENTOS EM SUA TOTALIDADE;

EXECUÇÃO
1. RECOMENDAMOS QUE A LOCAÇÃO DA ESTRUTURA SEJA REALIZADA ATRAVÉS DE EQUIPAMENTOS HOMOLOGADOS E DEVIDAMENTE CALIBRADOS PELOS ORGÃOS DE AFERIÇÃO E QUALIDADE ISO 9001;
2. É FUNDAMENTAL A UTILIZAÇÃO DE ESPAÇADORES DE ARMADURA PARA MONTAGEM E CONSTRUÇÃO DE TODOS OS ELEMENTOS ESTRUTURAIS;
3. NO ATO DE EXECUÇÃO DAS VIGAS BALDRAMES E BLOCOS, DEVE SER LANÇADO UM TRAÇO DE BRITA 0 "ZERO" EM TODA SUA EXTENSÃO;
4. TODAS AS VIGAS BALDRAMES E BLOCOS DEVEM SER IMPERMEABILIZADOS UTILIZANDO A APLICAÇÃO DE MANTA LÍQUIDA;
5. APÓS A REALIZAÇÃO DA CONCRETAGEM DOS ELEMENTOS, TODA A ESTRUTURA DEVE PERMANECER COM ESCORAMENTO DE 100% "CEM PORCENTO" PELO PERÍODO DE 30 "TRINTA" DIAS;
6. APÓS A REALIZAÇÃO DA CONCRETAGEM DOS ELEMENTOS QUE POSSUEM CONTRA FLEXA IGUAL OU SUPERIOR A 3 CM "TRÊS CENTÍMETROS", DEVEM PERMANECER COM ESCORAMENTO DE 100 % "CEM PORCENTO" PELO PERÍODO DE 45 "QUARENTA E CINCO" DIAS;
7. TODAS AS LAJES DEVEM SER IMPERMEABILIZADAS UTILIZANDO MANTA ALUMINIZADA;
8. OS ELEMENTOS ESTRUTURAIS SOMENTE PODEM SER CONCRETADOS APÓS A PLENA VALIDAÇÃO DO ENGENHEIRO DE EXECUÇÃO RESPONSÁVEL PELO PROCESSO DE CONFERÊNCIA E MONTAGEM;

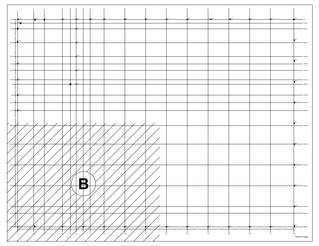

2 MAPA CHAVE
SEM ESCALA

CONTROLE DE REVISÕES

Nº	DATA	DESCRIÇÃO

FNDE Fundo Nacional de Desenvolvimento da Educação

MINISTÉRIO DA EDUCAÇÃO

PROJETO PADRÃO - FNDE

PROPRIETÁRIO: :

ENDEREÇO:

MUNICÍPIO - UF:

CONTROLE DE REVISÕES

Nº	DATA	DESCRIÇÃO

PROPRIETÁRIO

RESP. TÉCNICO — CREA

AUTOR DO PROJETO — CAU

DLFO | CREA | RA

OBSERVAÇÕES:

ESCOLA 5 SALAS DE AULA - MODELO TÉRREO
PROJETO DE ESTRUTURA

COORDENAÇÃO: CGEST - Coordenação Geral de Infraestrutura Educacional

PLANTA DE CARGAS - PARTE B
MURO

SCC

FORMATO: A0 | REVISÃO: R.00 | ESCALA: INDICADA | DATA EMISSÃO: JAN/2021 | PRANCHA: 87/110

E-DOCS - CÓPIA DO PROCESSO 2025-SX1GI GERADO POR UDSON OLIVEIRA RAMOS DE AGUIAR EM 13/05/2026 07:01 DOCUMENTO 1 / 1 PAGINA 616 / 1723

2025-BILGPS - E-DOCS - CÓPIA SIMPLES 31/08/2025 09:03 PAGINA 5 / 27

E-DOCS - CÓPIA DO PROCESSO 2025-6X76D GERADO POR UDSON OLIVEIRA RAMOS DE AGUIAR EM 13/05/2020 07:01 DOCUMENTO 3 / 1 PAGINA 617 / 1723

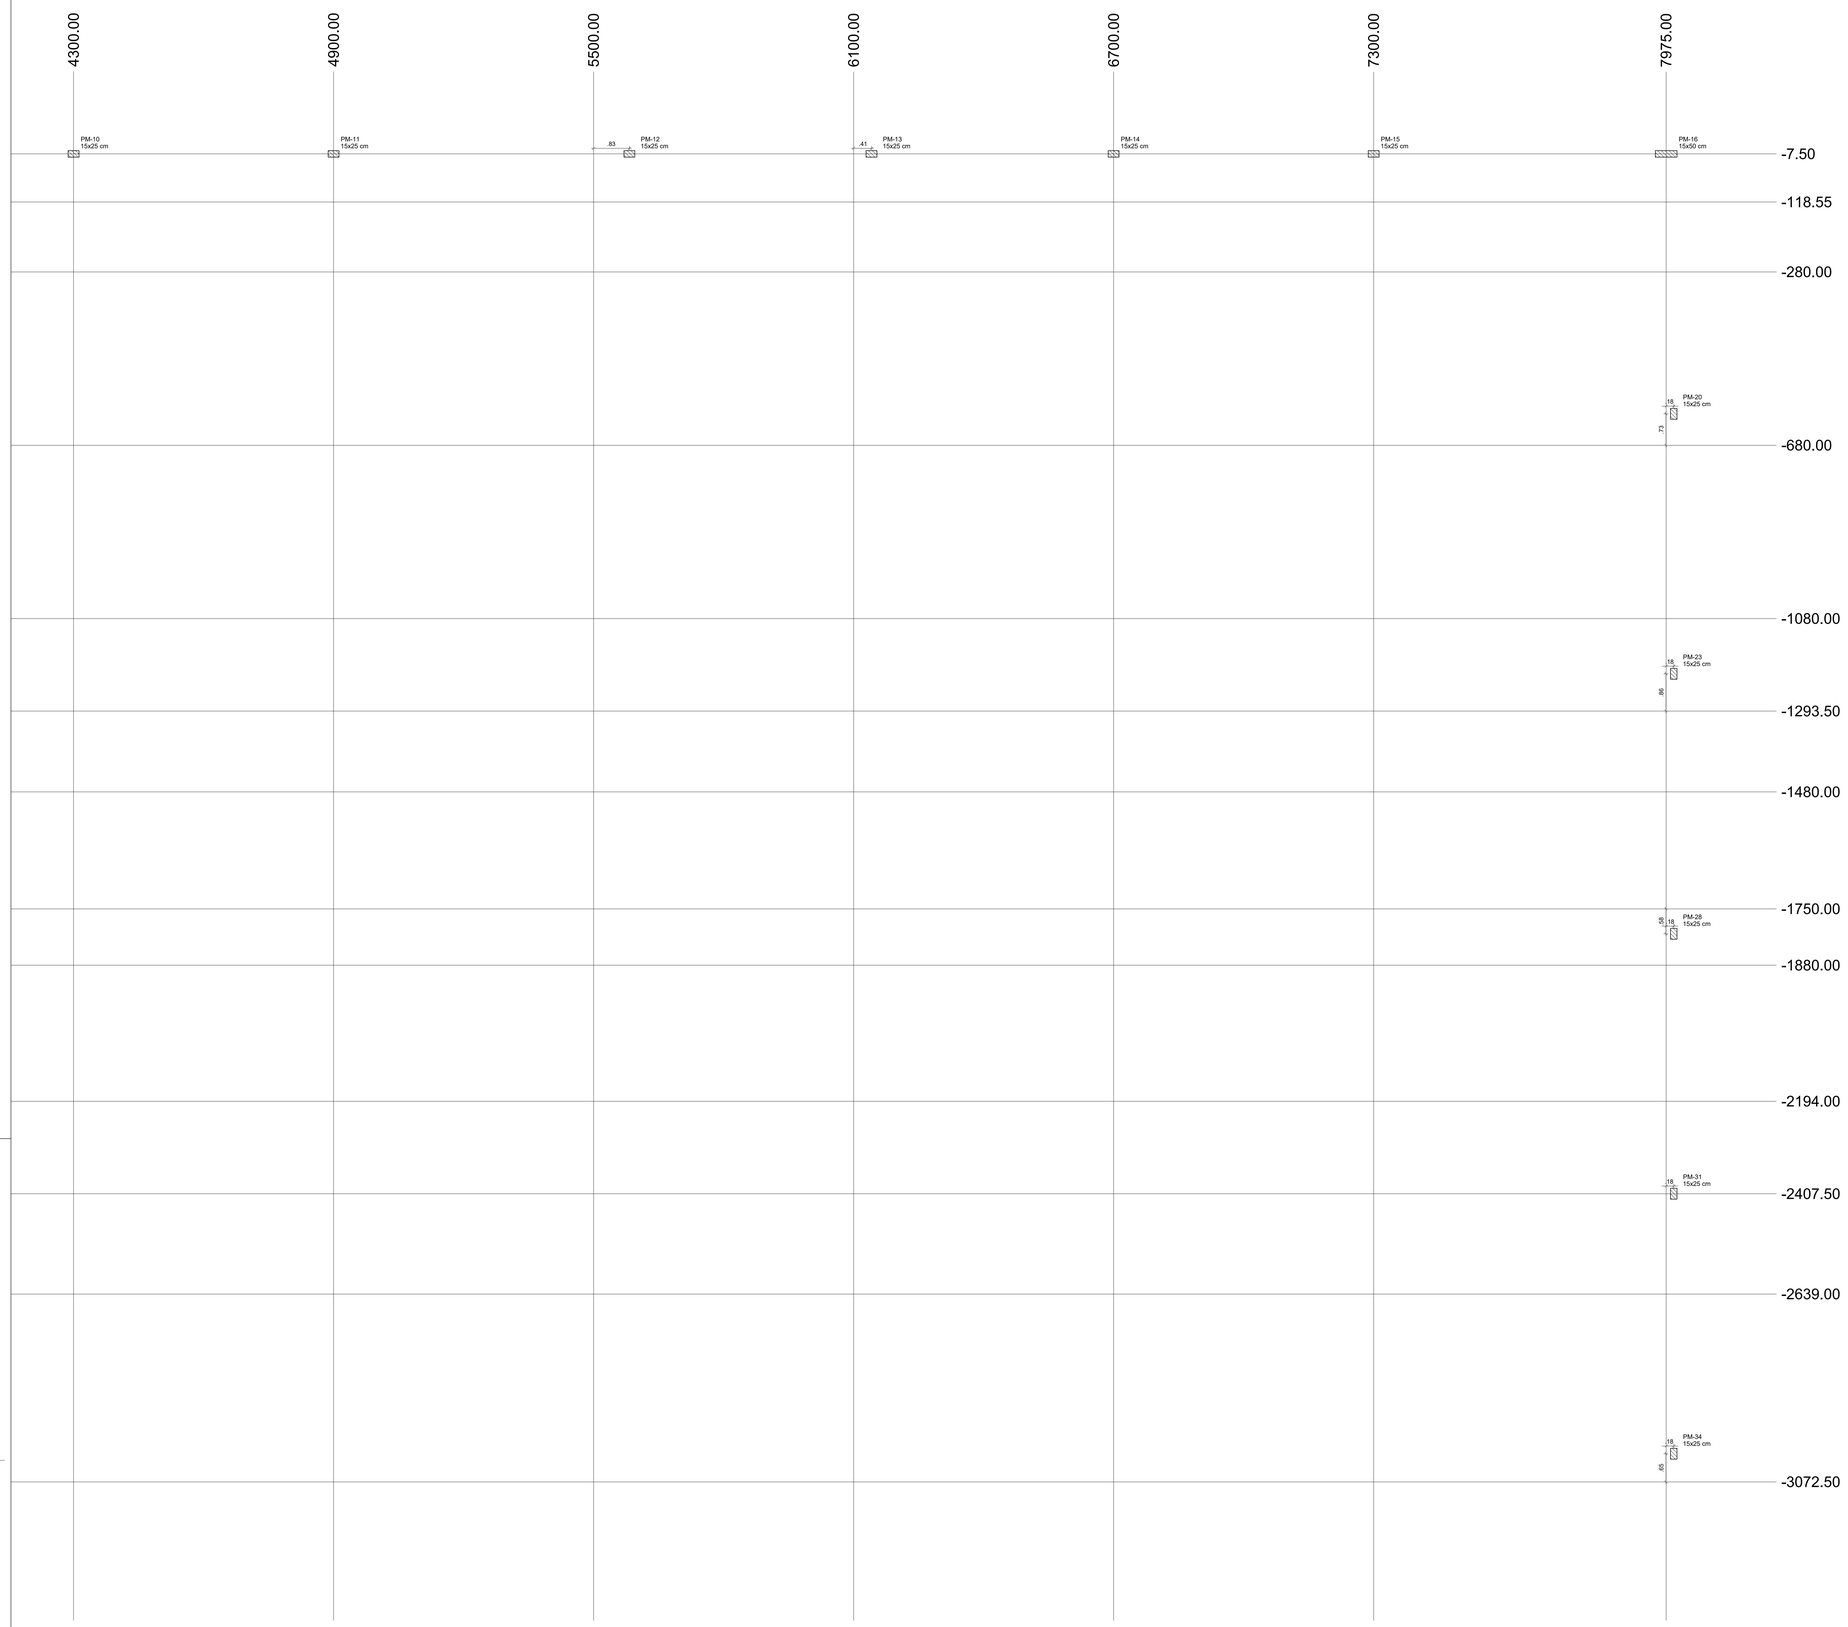

1 PLANTA DE CARGAS - PARTE C
ESCALA 1/50

NOTAS GERAIS:

1. TODAS AS MEDIDAS DEVEM SER CONFERIDAS EM OBRA, "IN LOCO", ANTES DA REALIZAÇÃO DE QUAISQUER ATIVIDADES;
2. RECOMENDAMOS A REALIZAÇÃO DO ESTUDO DOS PROJETOS ANTES DA REALIZAÇÃO DAS ATIVIDADES, POIS O PROFISSIONAL DE EXECUÇÃO É CORRESPONSÁVEL PELO PROCESSO DE ANÁLISE TÉCNICA;
3. ANTES DE INICIAR AS ATIVIDADES DE EXECUÇÃO É FUNDAMENTAL A ELABORAÇÃO DA ART DE EXECUÇÃO CONFORME AS ORIENTAÇÕES DO CREA ESTADUAL;
4. SEMPRE OBSERVAR AS UNIDADES DE MEDIDAS INFORMADAS EM PLANTA, POIS PODEM SER ALTERADAS PARA MELHOR REPRESENTAÇÃO DAS INFORMAÇÕES E/OU DETALHES;
5. SEMPRE OBSERVAR AS COTAS INFORMADAS EM PLANTA, POIS PODEM SER MODIFICADAS PARA MELHOR REPRESENTAÇÃO DAS INFORMAÇÕES E/OU DETALHES;
6. ORIENTAMOS QUE DEVERÃO SER ANALISADOS OS ARQUIVOS IFC DISPONIBILIZADOS, ANTES DE UMA CONSULTA PRÉVIA A EQUIPE DE DESENVOLVIMENTOS DOS PROJETOS;
7. PARA TODAS E QUAISQUER DIVERGÊNCIAS, A EQUIPE DE DESENVOLVIMENTO DOS PROJETOS DEVERÁ SER ACIONADA;
8. QUAISQUER ALTERAÇÕES REALIZADAS NO PROJETO PELA EQUIPE DE EXECUÇÃO DEVEM SER DOCUMENTADAS NOS PROJETOS "AS BUIT";

NOTAS ESPECIFICAS ESTRUTURAIS:
PROJETOS
1. EM QUESTÕES ONDE AS DÚVIDAS E/OU DIVERGÊNCIAS NÃO AFETEM ESTRUTURALMENTE O PLANEJAMENTO ARQUITETÔNICO, OS PROJETOS DE ARQUITETURA SERÃO PRIORIDADE;
2. A ESTRUTURA FOI DIMENSIONADA PARA UTILIZAR CONCRETO 30MPA EM SUA TOTALIDADE;
3. O DETALHE DE FUNDAÇÃO "BLOCOS E ESTACAS" INSERIDO NO DESENHO É APENAS SUGESTIVO, ONDE NUNCA DEVEM SER EXECUTADOS SEM A REALIZAÇÃO DOS ESTUDOS DE SOLO CONFORME AS NORMATIVAS VIGENTES;
4. O DETALHE DE FUNDAÇÃO "ESTACAS ISOLADAS" INSERIDO NO DESENHO É APENAS SUGESTIVO, POIS NUNCA DEVEM SER EXECUTADOS SEM A REALIZAÇÃO DOS ESTUDOS DE SOLO CONFORME AS NORMATIVAS VIGENTES;
5. A ESTRUTURA FOI DIMENSIONADA PARA QUE O BALDRAME ESTEJA 5 CM "CINCO CENTÍMETROS" ABAIXO DO NÍVEL 0 "ZERO" DO PISO DA ARQUITETURA "ACABADO";
6. A ESTRUTURA FOI DIMENSIONADA PARA QUE AS VIGAS BALDRAMES SEJAM EXECUTADAS SOBRE OS BLOCOS PARA MINIMIZAR OS IMPACTOS DE FUROS ESTRUTURAIS CONFORME AS COMPATIBILIZAÇÕES REALIZADAS DURANTE O PROCESSO DE ELABORAÇÃO DOS PROJETOS;
7. TODOS OS FUROS NECESSÁRIOS A SEREM CONFECCIONADOS PARA AS INSTALAÇÕES, ESTÃO CONTEMPLADOS NO PROJETO COM TODAS AS INFORMAÇÕES TÉCNICAS PARA SUA PREVISÃO CONSTRUTIVA DURANTE A FASE DE MONTAGEM DE ARMADURA E FORMAS;
8. TODAS AS VIGAS ACIMA DO NÍVEL 0 "ZERO", DEVEM RECEBER UMA CONTRA FLEXA DE 1 CM "UM CENTÍMETRO";
9. TODAS AS VIGAS ACIMA DO NÍVEL 0 "ZERO", QUE NECESSITAREM DE UMA CONTRA FLEXA SUPERIOR A 1 CM "UM CENTÍMETRO", ESTÃO SINALIZADAS NA PLANTA DE FORMAS;
10. TODAS AS LAJES ACIMA DO NÍVEL 0 "ZERO", DEVEM RECEBER UMA CONTRA FLEXA DE 1 CM "UM CENTÍMETRO";
11. TODAS AS LAJES ACIMA DO NÍVEL 0 "ZERO", QUE NECESSITAREM DE UMA CONTRA FLEXA SUPERIOR A 1 CM UM CENTÍMETRO", ESTÃO SINALIZADAS NA PLANTA DE FORMAS;
12. OS DETALHAMENTOS DAS ARMAÇÕES DOS ELEMENTOS ESTRUTURAIS ESTÃO SEPARADOS PELOS NÍVEIS DE EXECUÇÃO;
13. TODOS OS LOCAIS QUE CONTEMPLAREM A JUNÇÃO DE DOIS BLOCOS ESTRUTURAIS, DEVE SER CONSIDERADO A APLICAÇÃO DA JUNTA DE DILATAÇÃO NOS ELEMENTOS EM SUA TOTALIDADE;

EXECUÇÃO
1. RECOMENDAMOS QUE A LOCAÇÃO DA ESTRUTURA SEJA REALIZADA ATRAVÉS DE EQUIPAMENTOS HOMOLOGADOS E DEVIDAMENTE CALIBRADOS PELOS ORGÃOS DE AFERIÇÃO E QUALIDADE ISO 9001;
2. É FUNDAMENTAL A UTILIZAÇÃO DE ESPAÇADORES DE ARMADURA PARA MONTAGEM E CONSTRUÇÃO DE TODOS OS ELEMENTOS ESTRUTURAIS;
3. NO ATO DE EXECUÇÃO DAS VIGAS BALDRAMES E BLOCOS, DEVE SER LANÇADO UM TRAÇO DE BRITA 0 "ZERO" EM TODA SUA EXTENSÃO;
4. TODAS AS VIGAS BALDRAMES E BLOCOS DEVEM SER IMPERMEABILIZADOS UTILIZANDO A APLICAÇÃO DE MANTA LÍQUIDA;
5. APÓS A REALIZAÇÃO DA CONCRETAGEM DOS ELEMENTOS, TODA A ESTRUTURA DEVE PERMANECER COM ESCORAMENTO DE 100% "CEM PORCENTO" PELO PERÍODO DE 30 "TRINTA" DIAS;
6. APÓS A REALIZAÇÃO DA CONCRETAGEM DOS ELEMENTOS QUE POSSUEM CONTRA FLEXA IGUAL OU SUPERIOR A 3 CM "TRÊS CENTÍMETROS", DEVEM PERMANECER COM ESCORAMENTO DE 100 % "CEM PORCENTO" PELO PERÍODO DE 45 "QUARENTA E CINCO" DIAS;
7. TODAS AS LAJES DEVEM SER IMPERMEABILIZADAS UTILIZANDO MANTA ALUMINIZADA;
8. OS ELEMENTOS ESTRUTURAIS SOMENTE PODEM SER CONCRETADOS APÓS A PLENA VALIDAÇÃO DO ENGENHEIRO DE EXECUÇÃO RESPONSÁVEL PELO PROCESSO DE CONFERÊNCIA E MONTAGEM.

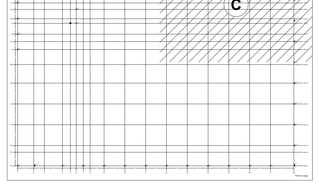

2 MAPA CHAVE
SEM ESCALA

CONTROLE DE REVISÕES

Nº	DATA	DESCRIÇÃO

FNDE Fundo Nacional de Desenvolvimento da Educação — MINISTÉRIO DA EDUCAÇÃO

PROJETO PADRÃO - FNDE

PROPRIETÁRIO: :
ENDEREÇO:
MUNICÍPIO - UF:

CONTROLE DE REVISÕES

Nº	DATA	DESCRIÇÃO

PROPRIETÁRIO
RESP. TÉCNICO — CREA
AUTOR DO PROJETO — CAU

DLFO | CREA | RA

OBSERVAÇÕES:

ESCOLA 5 SALAS DE AULA - MODELO TÉRREO
PROJETO DE ESTRUTURA

COORDENAÇÃO		
CGEST - Coordenação Geral de Infraestrutura Educacional	PLANTA DE CARGAS - PARTE C MURO	SCC
FORMATO: A0	REVISÃO: R.00 — ESCALA: INDICADA — DATA EMISSÃO: JAN/2021	PRANCHA: 88/110

2025.9BLGP9 - E-DOCS - CÓPIA SIMPLES 21/08/2025 09:53 PÁGINA 61 / 27 - E-DOCS - CÓPIA SIMPLES

E-DOCS - CÓPIA DO PROCESSO 2025-5A10D GERADO POR LIVIERA RAMOS DE AGUIAR EM 13/05/2026 - 07:51 DOCUMENTO 1 / 1 PAGINA 618 / 1723

1 PLANTA DE CARGAS - PARTE D
ESCALA 1/50

NOTAS GERAIS:

1. TODAS AS MEDIDAS DEVEM SER CONFERIDAS EM OBRA, "IN LOCO", ANTES DA REALIZAÇÃO DE QUAISQUER ATIVIDADES;
2. RECOMENDAMOS A REALIZAÇÃO DO ESTUDO DOS PROJETOS ANTES DA REALIZAÇÃO DAS ATIVIDADES, POIS O PROFISSIONAL DE EXECUÇÃO É CORRESPONSÁVEL PELO PROCESSO DE ANÁLISE TÉCNICA;
3. ANTES DE INICIAR AS ATIVIDADES DE EXECUÇÃO É FUNDAMENTAL A ELABORAÇÃO DA ART DE EXECUÇÃO CONFORME AS ORIENTAÇÕES DO CREA ESTADUAL;
4. SEMPRE OBSERVAR AS UNIDADES DE MEDIDAS INFORMADAS EM PLANTA, POIS PODEM SER ALTERADAS PARA MELHOR REPRESENTAÇÃO DAS INFORMAÇÕES E/OU DETALHES;
5. SEMPRE OBSERVAR AS COTAS INFORMADAS EM PLANTA, POIS PODEM SER MODIFICADAS PARA MELHOR REPRESENTAÇÃO DAS INFORMAÇÕES E/OU DETALHES;
6. ORIENTAMOS QUE DEVERÃO SER ANALISADOS OS ARQUIVOS IFC DISPONIBILIZADOS, ANTES DE UMA CONSULTA PRÉVIA A EQUIPE DE DESENVOLVIMENTOS DOS PROJETOS;
7. PARA TODAS E QUAISQUER DIVERGÊNCIAS, A EQUIPE DE DESENVOLVIMENTO DOS PROJETOS DEVERÁ SER ACIONADA;
8. QUAISQUER ALTERAÇÕES REALIZADAS NO PROJETO PELA EQUIPE DE EXECUÇÃO DEVEM SER DOCUMENTADAS NOS PROJETOS "AS BUIT";

NOTAS ESPECIFICAS ESTRUTURAIS:
PROJETOS
1. EM QUESTÕES ONDE AS DÚVIDAS E/OU DIVERGÊNCIAS NÃO AFETEM ESTRUTURALMENTE O PLANEJAMENTO ARQUITETÔNICO, OS PROJETOS DE ARQUITETURA SERÃO PRIORIDADE;
2. A ESTRUTURA FOI DIMENSIONADA PARA UTILIZAR CONCRETO 30MPA EM SUA TOTALIDADE;
3. O DETALHE DE FUNDAÇÃO "BLOCOS E ESTACAS" INSERIDO NO DESENHO É APENAS SUGESTIVO, ONDE NUNCA DEVEM SER EXECUTADOS SEM A REALIZAÇÃO DOS ESTUDOS DE SOLO CONFORME AS NORMATIVAS VIGENTES;
4. O DETALHE DE FUNDAÇÃO "ESTACAS ISOLADAS" INSERIDO NO DESENHO É APENAS SUGESTIVO, POIS NUNCA DEVEM SER EXECUTADOS SEM A REALIZAÇÃO DOS ESTUDOS DE SOLO CONFORME AS NORMATIVAS VIGENTES;
5. A ESTRUTURA FOI DIMENSIONADA PARA QUE O BALDRAME ESTEJA 5 CM "CINCO CENTÍMETROS" ABAIXO DO NÍVEL 0 "ZERO" DO PISO DA ARQUITETURA "ACABADO";
6. A ESTRUTURA FOI DIMENSIONADA PARA QUE AS VIGAS BALDRAMES SEJAM EXECUTADAS SOBRE OS BLOCOS PARA MINIMIZAR OS IMPACTOS DE FUROS ESTRUTURAIS CONFORME AS COMPATIBILIZAÇÕES REALIZADAS DURANTE O PROCESSO DE ELABORAÇÃO DOS PROJETOS;
7. TODOS OS FUROS NECESSÁRIOS A SEREM CONFECCIONADOS PARA AS INSTALAÇÕES, ESTÃO CONTEMPLADOS NO PROJETO COM TODAS AS INFORMAÇÕES TÉCNICAS PARA SUA PREVISÃO CONSTRUTIVA DURANTE A FASE DE MONTAGEM DE ARMADURA E FORMAS;
8. TODAS AS VIGAS ACIMA DO NÍVEL 0 "ZERO", DEVEM RECEBER UMA CONTRA FLEXA DE 1 CM "UM CENTÍMETRO";
9. TODAS AS VIGAS ACIMA DO NÍVEL 0 "ZERO", QUE NECESSITAREM DE UMA CONTRA FLEXA SUPERIOR A 1 CM "UM CENTÍMETRO", ESTÃO SINALIZADAS NA PLANTA DE FORMAS;
10. TODAS AS LAJES ACIMA DO NÍVEL 0 "ZERO", DEVEM RECEBER UMA CONTRA FLEXA DE 1 CM "UM CENTÍMETRO";
11. TODAS AS LAJES ACIMA DO NÍVEL 0 "ZERO", QUE NECESSITAREM DE UMA CONTRA FLEXA SUPERIOR A 1 CM UM CENTÍMETRO", ESTÃO SINALIZADAS NA PLANTA DE FORMAS;
12. OS DETALHAMENTOS DAS ARMAÇÕES DOS ELEMENTOS ESTRUTURAIS ESTÃO SEPARADOS PELOS NÍVEIS DE EXECUÇÃO;
13. TODOS OS LOCAIS QUE CONTEMPLAREM A JUNÇÃO DE DOIS BLOCOS ESTRUTURAIS, DEVE SER CONSIDERADO A APLICAÇÃO DA JUNTA DE DILATAÇÃO NOS ELEMENTOS EM SUA TOTALIDADE;

EXECUÇÃO
1. RECOMENDAMOS QUE A LOCAÇÃO DA ESTRUTURA SEJA REALIZADA ATRAVÉS DE EQUIPAMENTOS HOMOLOGADOS E DEVIDAMENTE CALIBRADOS PELOS ORGÃOS DE AFERIÇÃO E QUALIDADE ISO 9001;
2. É FUNDAMENTAL A UTILIZAÇÃO DE ESPAÇADORES DE ARMADURA PARA MONTAGEM E CONSTRUÇÃO DE TODOS OS ELEMENTOS ESTRUTURAIS;
3. NO ATO DE EXECUÇÃO DAS VIGAS BALDRAMES E BLOCOS, DEVE SER LANÇADO UM TRAÇO DE BRITA 0 "ZERO" EM TODA SUA EXTENSÃO;
4. TODAS AS VIGAS BALDRAMES E BLOCOS DEVEM SER IMPERMEABILIZADOS UTILIZANDO A APLICAÇÃO DE MANTA LÍQUIDA;
5. APÓS A REALIZAÇÃO DA CONCRETAGEM DOS ELEMENTOS, TODA A ESTRUTURA DEVE PERMANECER COM ESCORAMENTO DE 100% "CEM PORCENTO" PELO PERÍODO DE 30 "TRINTA" DIAS;
6. APÓS A REALIZAÇÃO DA CONCRETAGEM DOS ELEMENTOS QUE POSSUEM CONTRA FLEXA IGUAL OU SUPERIOR A 3 CM "TRÊS CENTÍMETROS", DEVEM PERMANECER COM ESCORAMENTO DE 100 % "CEM PORCENTO" PELO PERÍODO DE 45 "QUARENTA E CINCO" DIAS;
7. TODAS AS LAJES DEVEM SER IMPERMEABILIZADAS UTILIZANDO MANTA ALUMINIZADA;
8. OS ELEMENTOS ESTRUTURAIS SOMENTE PODEM SER CONCRETADOS APÓS A PLENA VALIDAÇÃO DO ENGENHEIRO DE EXECUÇÃO RESPONSÁVEL PELO PROCESSO DE CONFERÊNCIA E MONTAGEM.

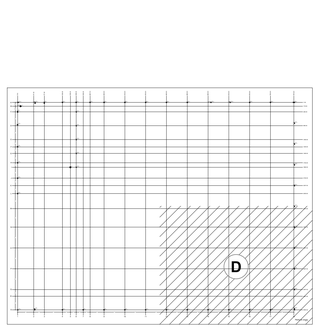

2 MAPA CHAVE
SEM ESCALA

CONTROLE DE REVISÕES

Nº	DATA	DESCRIÇÃO

FNDE Fundo Nacional de Desenvolvimento da Educação

MINISTÉRIO DA EDUCAÇÃO

PROJETO PADRÃO - FNDE

PROPRIETÁRIO: :

ENDEREÇO:

MUNICÍPIO - UF:

CONTROLE DE REVISÕES

Nº	DATA	DESCRIÇÃO

PROPRIETÁRIO

RESP. TÉCNICO — CREA

AUTOR DO PROJETO — CAU

DLFO | CREA | RA

OBSERVAÇÕES:

ESCOLA 5 SALAS DE AULA - MODELO TÉRREO

PROJETO DE ESTRUTURA

COORDENAÇÃO: CGEST - Coordenação Geral de Infraestrutura Educacional

PLANTA DE CARGAS - PARTE D
MURO

SCC

FORMATO: A0

REVISÃO: R.00

ESCALA: INDICADA

DATA EMISSÃO: JAN/2021

PRANCHA: 89/110

2025-BILGPS - E-DOCS - CÓPIA SIMPLES 21/08/2025 09:03 PÁGINA 7 / 27

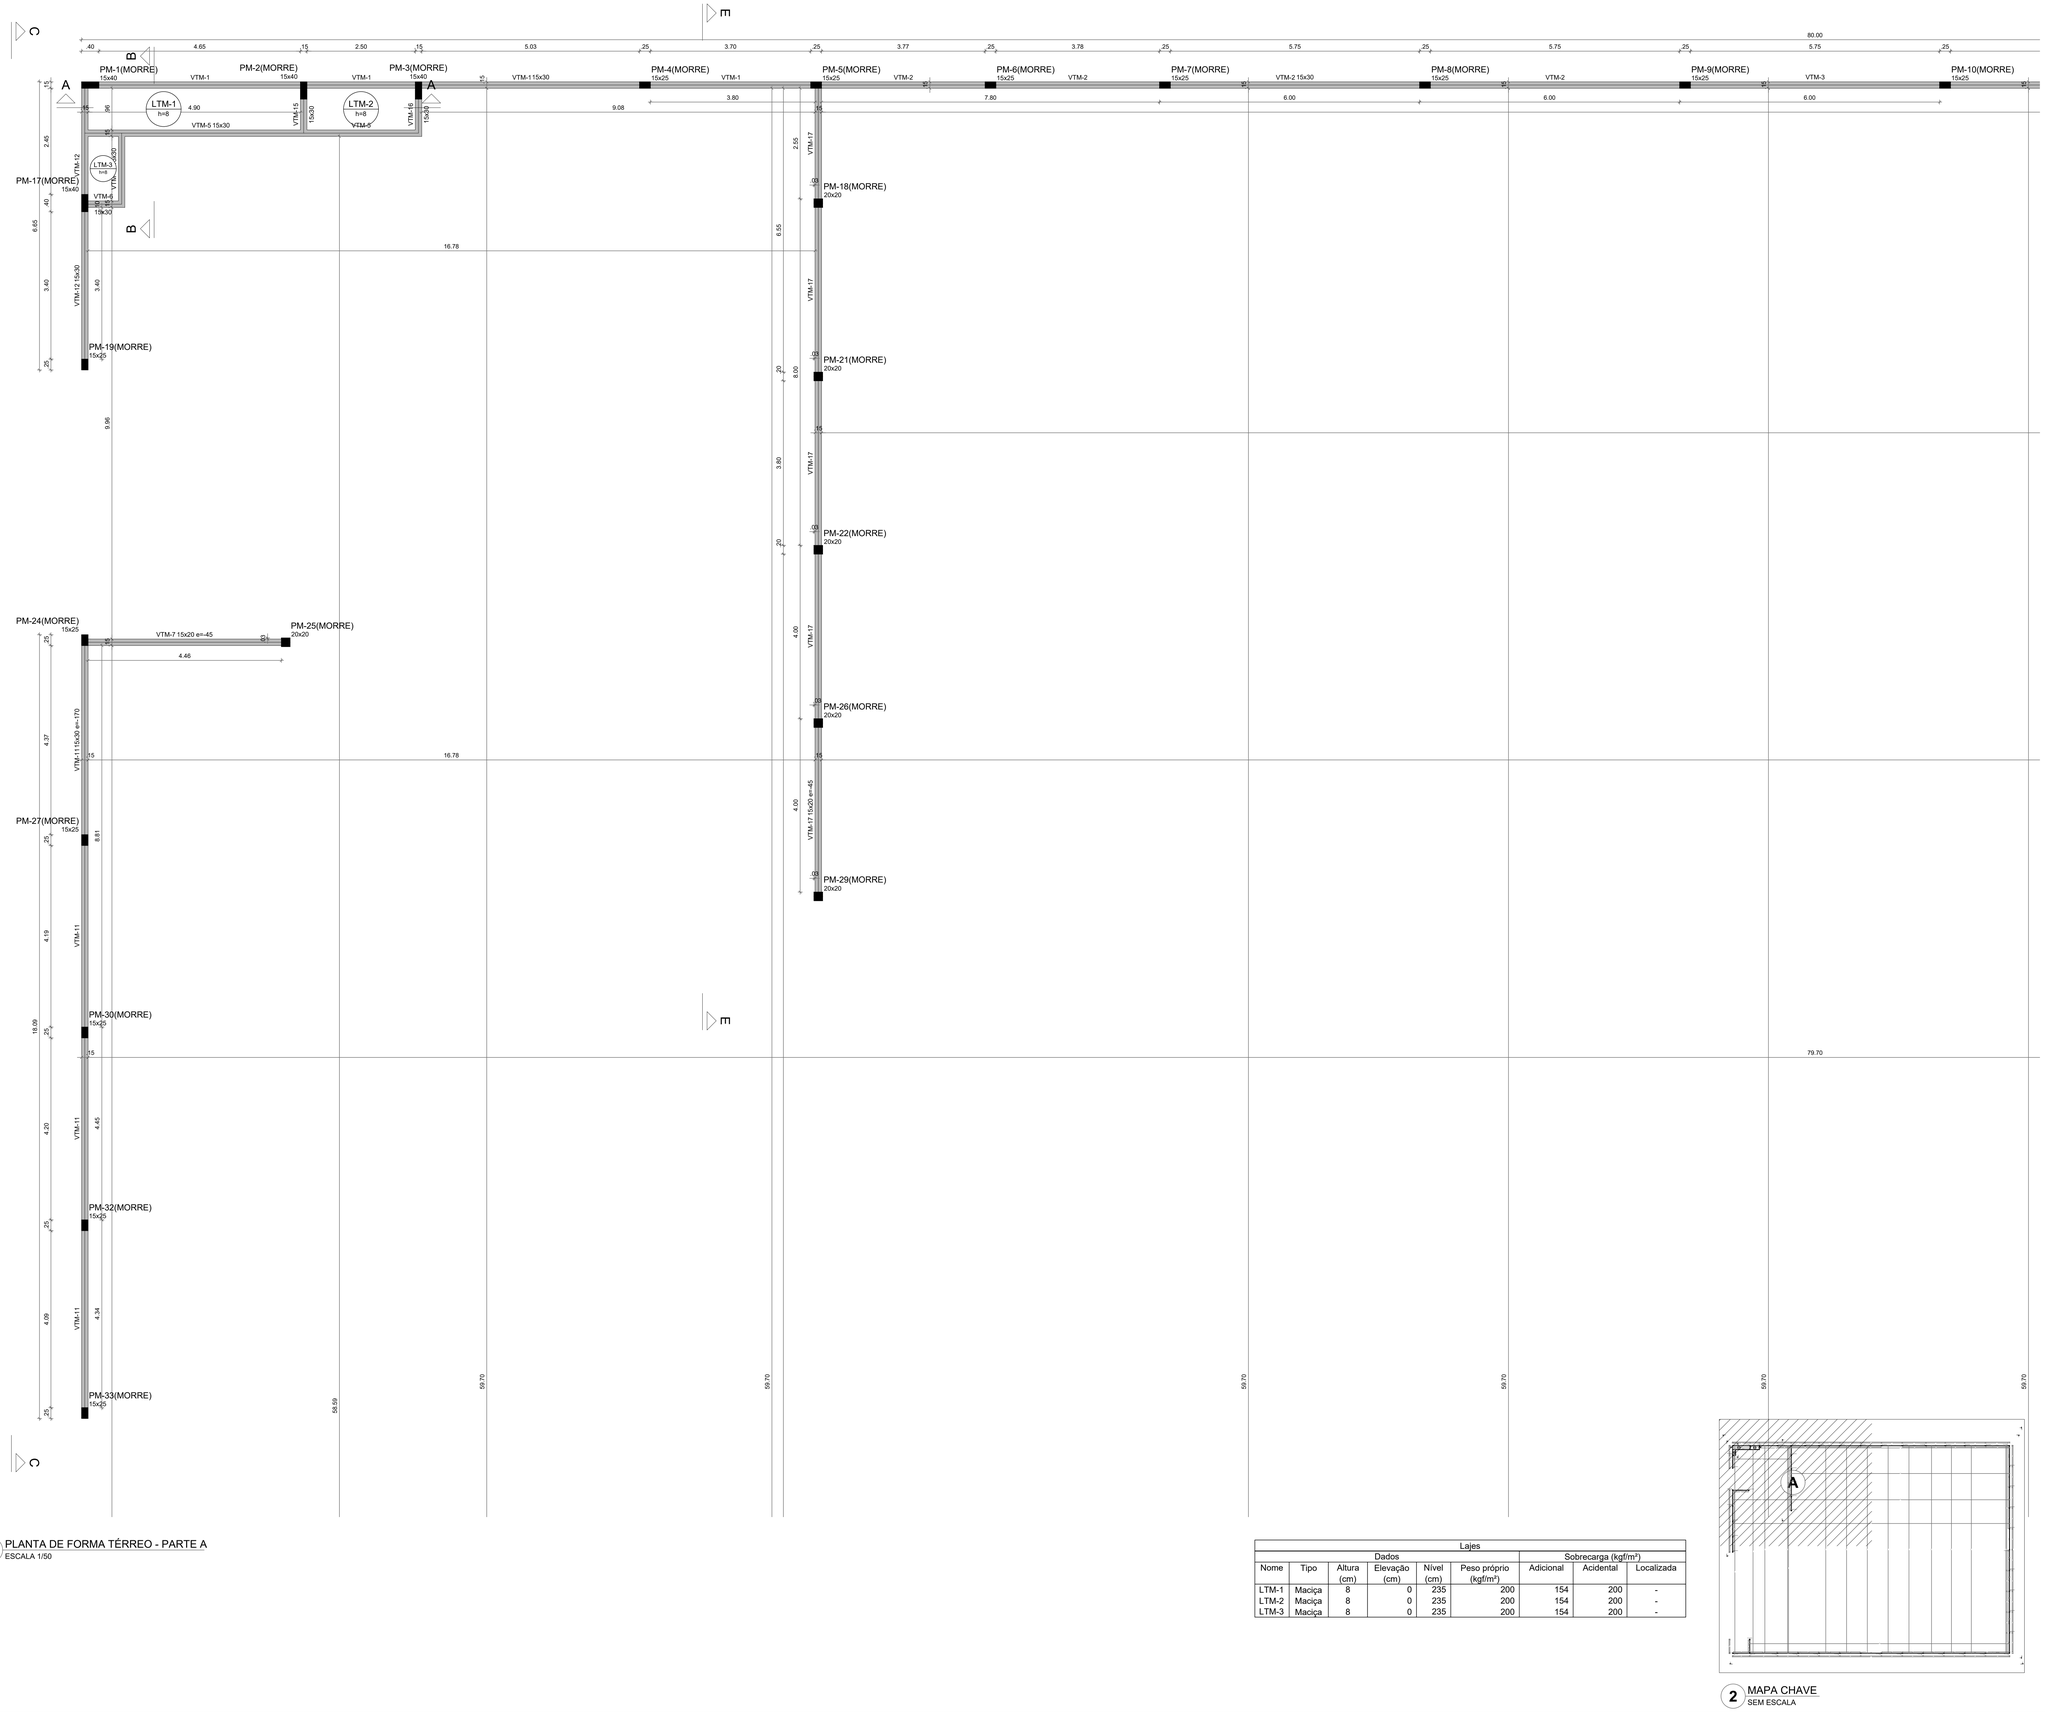

1 PLANTA DE FORMA TÉRREO - PARTE A
ESCALA 1/50

2 MAPA CHAVE
SEM ESCALA

NOTAS GERAIS:

1. TODAS AS MEDIDAS DEVEM SER CONFERIDAS EM OBRA, "IN LOCO", ANTES DA REALIZAÇÃO DE QUAISQUER ATIVIDADES;
2. RECOMENDAMOS A REALIZAÇÃO DO ESTUDO DOS PROJETOS ANTES DA REALIZAÇÃO DAS ATIVIDADES, POIS O PROFISSIONAL DE EXECUÇÃO É CORRESPONSÁVEL PELO PROCESSO DE ANÁLISE TÉCNICA;
3. ANTES DE INICIAR AS ATIVIDADES DE EXECUÇÃO É FUNDAMENTAL A ELABORAÇÃO DA ART DE EXECUÇÃO CONFORME AS ORIENTAÇÕES DO CREA ESTADUAL;
4. SEMPRE OBSERVAR AS UNIDADES DE MEDIDAS INFORMADAS EM PLANTA, POIS PODEM SER ALTERADAS PARA MELHOR REPRESENTAÇÃO DAS INFORMAÇÕES E/OU DETALHES;
5. SEMPRE OBSERVAR AS COTAS INFORMADAS EM PLANTA, POIS PODEM SER MODIFICADAS PARA MELHOR REPRESENTAÇÃO DAS INFORMAÇÕES E/OU DETALHES;
6. ORIENTAMOS QUE DEVERÃO SER ANALISADOS OS ARQUIVOS IFC DISPONIBILIZADOS, ANTES DE UMA CONSULTA PRÉVIA A EQUIPE DE DESENVOLVIMENTOS DOS PROJETOS;
7. PARA TODAS E QUAISQUER DIVERGÊNCIAS, A EQUIPE DE DESENVOLVIMENTO DOS PROJETOS DEVERÁ SER ACIONADA;
8. QUAISQUER ALTERAÇÕES REALIZADAS NO PROJETO PELA EQUIPE DE EXECUÇÃO DEVEM SER DOCUMENTADAS NOS PROJETOS "AS BUIT";

NOTAS ESPECIFICAS ESTRUTURAIS:
PROJETOS
1. EM QUESTÕES ONDE AS DÚVIDAS E/OU DIVERGÊNCIAS NÃO AFETEM ESTRUTURALMENTE O PLANEJAMENTO ARQUITETÔNICO, OS PROJETISTAS DE ARQUITETURA SERÃO PRIORIDADE;
2. A ESTRUTURA FOI DIMENSIONADA PARA UTILIZAR CONCRETO 30MPA EM SUA TOTALIDADE;
3. O DETALHE DE FUNDAÇÃO "BLOCOS E ESTACAS" INSERIDO NO DESENHO É APENAS SUGESTIVO, ONDE NUNCA DEVEM SER EXECUTADOS SEM A REALIZAÇÃO DOS ESTUDOS DE SOLO CONFORME AS NORMATIVAS VIGENTES;
4. O DETALHE DE FUNDAÇÃO "ESTACAS ISOLADA" INSERIDO NO DESENHO É APENAS SUGESTIVO, POIS NUNCA DEVEM SER EXECUTADOS SEM A REALIZAÇÃO DOS ESTUDOS DE SOLO CONFORME AS NORMATIVAS VIGENTES;
5. A ESTRUTURA FOI DIMENSIONADA PARA QUE O BALDRAME ESTEJA 5 CM "CINCO CENTÍMETROS" ABAIXO DO NÍVEL 0 "ZERO" DO PISO DA ARQUITETURA "ACABADO";
6. A ESTRUTURA FOI DIMENSIONADA PARA QUE AS VIGAS BALDRAMES SEJAM EXECUTADAS SOBRE OS BLOCOS PARA MINIMIZAR OS IMPACTOS DE FUROS ESTRUTURAIS CONFORME AS COMPATIBILIZAÇÕES REALIZADAS DURANTE O PROCESSO DE ELABORAÇÃO DOS PROJETOS;
7. TODOS OS FUROS NECESSÁRIOS A SEREM CONFECCIONADOS PARA AS INSTALAÇÕES, ESTÃO CONTEMPLADOS NO PROJETO COM TODAS AS INFORMAÇÕES TÉCNICAS PARA SUA PREVISÃO CONSTRUTIVA DURANTE A FASE DE MONTAGEM DE ARMADURA E FORMAS;
8. TODAS AS VIGAS ACIMA DO NÍVEL 0 "ZERO", DEVEM RECEBER UMA CONTRA FLEXA DE 1 CM "UM CENTÍMETRO";
9. TODAS AS VIGAS ACIMA DO NÍVEL 0 "ZERO", QUE NECESSITAREM DE UMA CONTRA FLEXA SUPERIOR A 1 CM "UM CENTIMETRO", ESTÃO SINALIZADAS NA PLANTA DE FORMAS;
10. TODAS AS LAJES ACIMA DO NÍVEL 0 "ZERO", DEVEM RECEBER UMA CONTRA FLEXA DE 1 CM "UM CENTÍMETRO";
11. TODAS AS LAJES ACIMA DO NÍVEL 0 "ZERO", QUE NECESSITAREM DE UMA CONTRA FLEXA SUPERIOR A 1 CM UM CENTIMETRO", ESTÃO SINALIZADAS NA PLANTA DE FORMAS;
12. OS DETALHAMENTOS DAS ARMAÇÕES DOS ELEMENTOS ESTRUTURAIS ESTÃO SEPARADOS PELOS NÍVEIS DE EXECUÇÃO;
13. TODOS OS LOCAIS QUE CONTEMPLAREM A JUNÇÃO DE DOIS BLOCOS ESTRUTURAIS, DEVE SER CONSIDERADO A APLICAÇÃO DA JUNTA DE DILATAÇÃO NOS ELEMENTOS EM SUA TOTALIDADE;

EXECUÇÃO
1. RECOMENDAMOS QUE A LOCAÇÃO DA ESTRUTURA SEJA REALIZADA ATRAVÉS DE EQUIPAMENTOS HOMOLOGADOS E DEVIDAMENTE CALIBRADOS PELOS ORGÃOS DE AFERIÇÃO E QUALIDADE ISO 9001;
2. É FUNDAMENTAL A UTILIZAÇÃO DE ESPAÇADORES DE ARMADURA PARA MONTAGEM E CONSTRUÇÃO DE TODOS OS ELEMENTOS ESTRUTURAIS;
3. NO ATO DE EXECUÇÃO DAS VIGAS BALDRAMES E BLOCOS, DEVE SER LANÇADO UM TRAÇO DE BRITA 0 "ZERO" EM TODA SUA EXTENSÃO;
4. TODAS AS VIGAS BALDRAMES E BLOCOS DEVEM SER IMPERMEABILIZADOS UTILIZANDO A APLICAÇÃO DE MANTA LÍQUIDA;
5. APÓS A REALIZAÇÃO DA CONCRETAGEM DOS ELEMENTOS, TODA A ESTRUTURA DEVE PERMANECER COM ESCORAMENTO DE 100% "CEM PORCENTO" PELO PERÍODO DE 30 "TRINTA" DIAS;
6. APÓS A REALIZAÇÃO DA CONCRETAGEM DOS ELEMENTOS QUE POSSUEM CONTRA FLEXA IGUAL OU SUPERIOR A 3 CM "TRÊS CENTÍMETROS", DEVEM PERMANECER COM ESCORAMENTO DE 100 % "CEM PORCENTO" PELO PERÍODO DE 45 "QUARENTA E CINCO" DIAS;
7. TODAS AS LAJES DEVEM SER IMPERMEABILIZADAS UTILIZANDO MANTA ALUMINIZADA;
8. OS ELEMENTOS ESTRUTURAIS SOMENTE PODEM SER CONCRETADOS APÓS A PLENA VALIDAÇÃO DO ENGENHEIRO DE EXECUÇÃO RESPONSÁVEL PELO PROCESSO DE CONFERÊNCIA E MONTAGEM;

Pilares			
Nome	Seção (cm)	Elevação (cm)	Nível (cm)
PM-1	15x40	0	235
PM-2	15x40	0	235
PM-3	15x40	0	235
PM-4	15x25	0	235
PM-5	15x25	0	235
PM-6	15x25	0	235
PM-7	15x25	0	235
PM-8	15x25	0	235
PM-9	15x25	0	235
PM-10	15x25	0	235
PM-11	15x25	0	235
PM-12	15x25	0	235
PM-13	15x25	0	235
PM-14	15x25	0	235
PM-15	15x25	0	235
PM-16	15x50	0	235
PM-17	15x40	0	235
PM-18	20x20	-45	190
PM-19	15x25	0	235
PM-20	15x25	0	235
PM-21	20x20	-45	190
PM-22	20x20	-45	190
PM-23	15x25	0	235
PM-24	15x25	0	235
PM-25	20x20	-45	190
PM-26	20x20	-45	190
PM-27	15x25	-170	65
PM-28	15x25	0	235
PM-29	20x20	-45	190
PM-30	15x25	-170	65
PM-31	15x25	0	235
PM-32	15x25	-170	65
PM-33	15x25	-170	65
PM-34	15x25	0	235
PM-35	15x25	0	235
PM-36	15x25	0	235
PM-37	15x25	0	235
PM-38	15x25	0	235
PM-39	20x20	-5	230
PM-40	15x25	0	235
PM-41	20x35	0	235
PM-42	15x25	0	235
PM-43	15x25	0	235
PM-44	15x25	0	235
PM-45	15x25	0	235
PM-46	15x25	0	235
PM-47	15x25	0	235
PM-48	15x25	0	235
PM-49	15x25	0	235
PM-50	15x25	0	235
PM-51	15x25	0	235
PM-52	15x25	0	235
PM-53	15x50	0	235

Vigas			
Nome	Seção (cm)	Elevação (cm)	Nível (cm)
VTM-1	15x30	0	235
VTM-2	15x30	0	235
VTM-3	15x30	0	235
VTM-4	15x30	0	235
VTM-5	15x30	0	235
VTM-6	15x30	0	235
VTM-7	15x20	-45	190
VTM-8	15x30	0	235
VTM-9	15x30	0	235
VTM-10	15x30	0	235
VTM-11	15x30	-170	65
VTM-12	15x30	0	235
VTM-13	15x30	0	235
VTM-14	15x20	-5	230
VTM-15	15x30	0	235
VTM-16	15x30	0	235
VTM-17	15x20	-45	190
VTM-18	15x30	0	235
VTM-19	15x30	0	235

Lajes								
		Dados				Sobrecarga (kgf/m²)		
Nome	Tipo	Altura (cm)	Elevação (cm)	Nível (cm)	Peso próprio (kgf/m²)	Adicional	Acidental	Localizada
LTM-1	Maciça	8	0	235	200	154	200	-
LTM-2	Maciça	8	0	235	200	154	200	-
LTM-3	Maciça	8	0	235	200	154	200	-

Características dos materiais	
fck (kgf/cm²)	Ecs (kgf/cm²)
300	268384

Dimensão máxima do agregado = 19 mm

Legenda dos pilares
Pilar que morre

Legenda das vigas e paredes
Viga

CONTROLE DE REVISÕES

Nº	DATA	DESCRIÇÃO

FNDE Fundo Nacional de Desenvolvimento da Educação

MINISTÉRIO DA EDUCAÇÃO

PROJETO PADRÃO - FNDE

PROPRIETÁRIO: :

ENDEREÇO:

MUNICÍPIO - UF:

PROPRIETÁRIO

RESP. TÉCNICO — CREA

AUTOR DO PROJETO — CAU

DLFO — CREA — RA

OBSERVAÇÕES:

ESCOLA 5 SALAS DE AULA - MODELO TÉRREO

PROJETO DE ESTRUTURA

COORDENAÇÃO: CGEST - Coordenação Geral de Infraestrutura Educacional

PLANTA DE FORMA TÉRREO - PARTE A
MURO

SCF

FORMATO: A0

REVISÃO: R.00

ESCALA: INDICADA

DATA EMISSÃO: JAN/2021

PRANCHA: 95/110

E-DOCS - CÓPIA DO PROCESSO 2025-6X76D GERADO POR UBSON OLIVEIRA RAMOS DE AGUIAR EM 13/05/2026 07:01 DOCUMENTO 1 / 1 PAGINA 619 / 5723
2025-BBLGPS - E-DOCS - CÓPIA SIMPLES 21/08/2025 09:53 PAGINA 81 / 27

E-DOCS - CÓPIA DO PROCESSO 2020.4X7SD GERADO POR UDSON OLIVEIRA RAMOS DE AGUIAR EM 13/05/2020 07:53 DOCUMENTO 3 / 1 PAGINA 6/20 / 5723

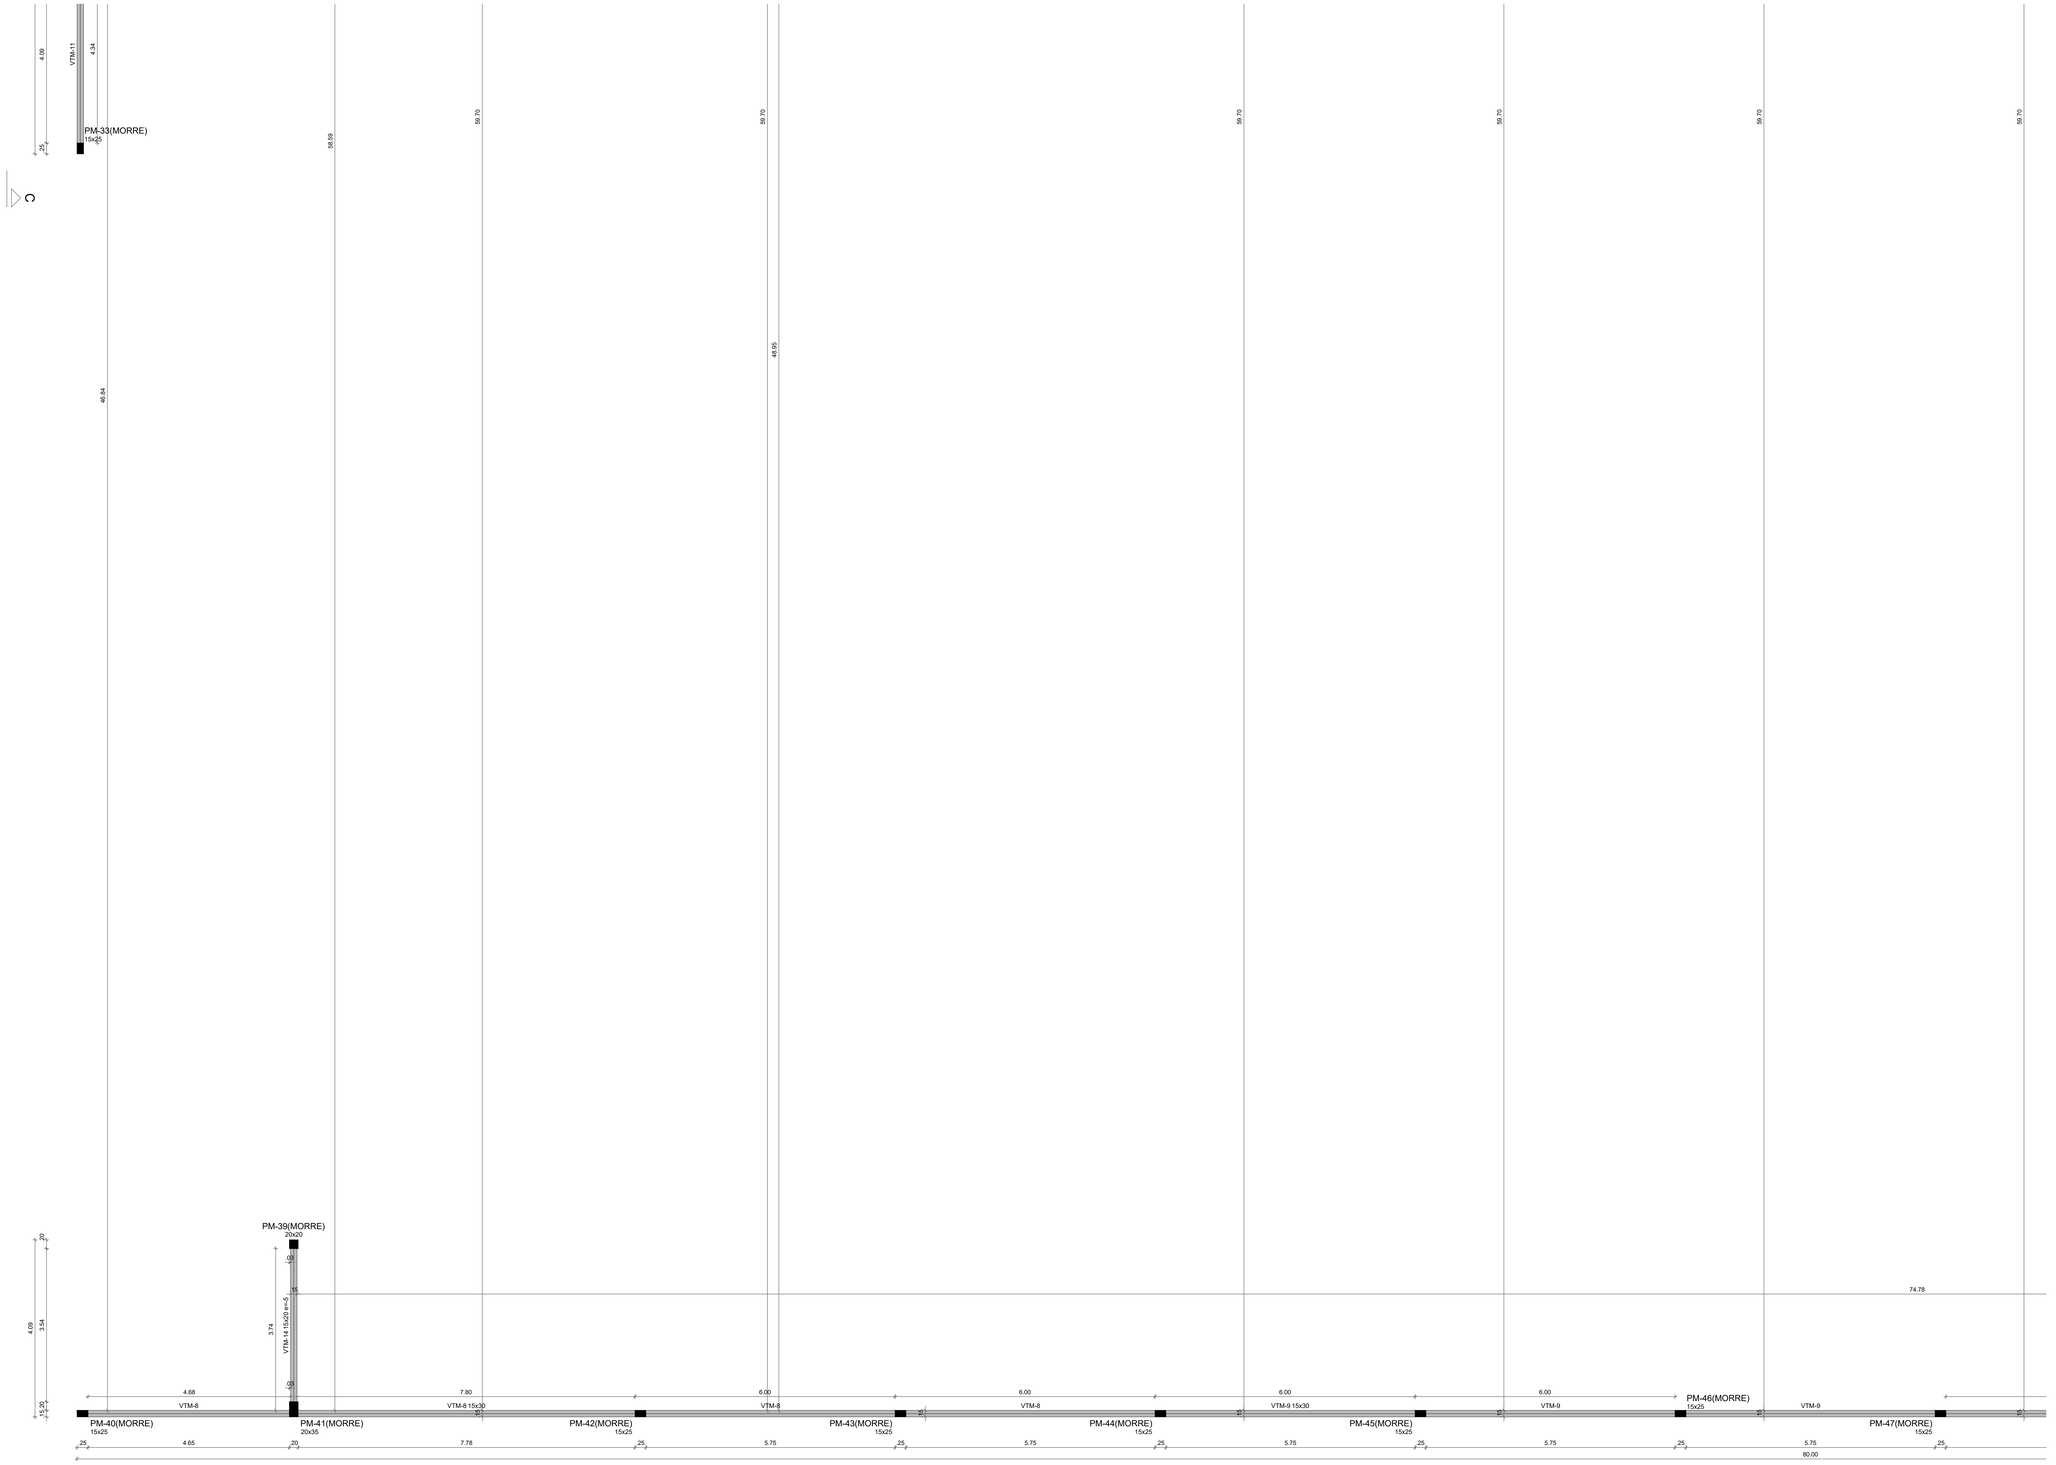

1 PLANTA DE FORMA TÉRREO - PARTE B
ESCALA 1/50

Lajes								
Dados						Sobrecarga (kgf/m²)		
Nome	Tipo	Altura (cm)	Elevação (cm)	Nível (cm)	Peso próprio (kgf/m²)	Adicional	Acidental	Localizada
LTM-1	Maciça	8	0	235	200	154	200	-
LTM-2	Maciça	8	0	235	200	154	200	-
LTM-3	Maciça	8	0	235	200	154	200	-

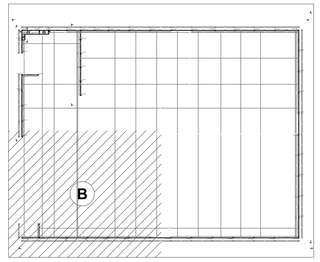

2 MAPA CHAVE
SEM ESCALA

NOTAS GERAIS:

1. TODAS AS MEDIDAS DEVEM SER CONFERIDAS EM OBRA, "IN LOCO", ANTES DA REALIZAÇÃO DE QUAISQUER ATIVIDADES;
2. RECOMENDAMOS A REALIZAÇÃO DO ESTUDO DOS PROJETOS ANTES DA REALIZAÇÃO DAS ATIVIDADES, POIS O PROFISSIONAL DE EXECUÇÃO É CORRESPONSÁVEL PELO PROCESSO DE ANÁLISE TÉCNICA;
3. ANTES DE INICIAR AS ATIVIDADES DE EXECUÇÃO É FUNDAMENTAL A ELABORAÇÃO DA ART DE EXECUÇÃO CONFORME AS ORIENTAÇÕES DO CREA ESTADUAL;
4. SEMPRE OBSERVAR AS UNIDADES DE MEDIDAS INFORMADAS EM PLANTA, POIS PODEM SER ALTERADAS PARA MELHOR REPRESENTAÇÃO DAS INFORMAÇÕES E/OU DETALHES;
5. SEMPRE OBSERVAR AS COTAS INFORMADAS EM PLANTA, POIS PODEM SER MODIFICADAS PARA MELHOR REPRESENTAÇÃO DAS INFORMAÇÕES E/OU DETALHES;
6. ORIENTAMOS QUE DEVERÃO SER ANALISADOS OS ARQUIVOS IFC DISPONIBILIZADOS, ANTES DE UMA CONSULTA PRÉVIA A EQUIPE DE DESENVOLVIMENTOS DOS PROJETOS;
7. PARA TODAS E QUAISQUER DIVERGÊNCIAS, A EQUIPE DE DESENVOLVIMENTO DOS PROJETOS DEVERÁ SER ACIONADA;
8. QUAISQUER ALTERAÇÕES REALIZADAS NO PROJETO PELA EQUIPE DE EXECUÇÃO DEVEM SER DOCUMENTADAS NOS PROJETOS "AS BUIT";

NOTAS ESPECIFICAS ESTRUTURAIS:
PROJETOS

1. EM QUESTÕES ONDE AS DÚVIDAS E/OU DIVERGÊNCIAS NÃO AFETEM ESTRUTURALMENTE O PLANEJAMENTO ARQUITETÔNICO, OS PROJETOS DE ARQUITETURA SERÃO PRIORIDADE;
2. A ESTRUTURA FOI DIMENSIONADA PARA UTILIZAR CONCRETO 30MPA EM SUA TOTALIDADE;
3. O DETALHE DE FUNDAÇÃO "BLOCOS E ESTACAS" INSERIDO NO DESENHO É APENAS SUGESTIVO, ONDE NUNCA DEVEM SER EXECUTADOS SEM A REALIZAÇÃO DOS ESTUDOS DE SOLO CONFORME AS NORMATIVAS VIGENTES;
4. O DETALHE DE FUNDAÇÃO "ESTACAS ISOLADAS" INSERIDO NO DESENHO É APENAS SUGESTIVO, POIS NUNCA DEVEM SER EXECUTADOS SEM A REALIZAÇÃO DOS ESTUDOS DE SOLO CONFORME AS NORMATIVAS VIGENTES;
5. A ESTRUTURA FOI DIMENSIONADA PARA QUE O BALDRAME ESTEJA 5 CM "CINCO CENTÍMETROS" ABAIXO DO NÍVEL 0 "ZERO" DO PISO DA ARQUITETURA "ACABADO";
6. A ESTRUTURA FOI DIMENSIONADA PARA QUE AS VIGAS BALDRAMES SEJAM EXECUTADAS SOBRE OS BLOCOS PARA MINIMIZAR OS IMPACTOS DE FUROS ESTRUTURAIS CONFORME AS COMPATIBILIZAÇÕES REALIZADAS DURANTE O PROCESSO DE ELABORAÇÃO DOS PROJETOS;
7. TODOS OS FUROS NECESSÁRIOS A SEREM CONFECCIONADOS PARA AS INSTALAÇÕES, ESTÃO CONTEMPLADOS NO PROJETO COM TODAS AS INFORMAÇÕES TÉCNICAS PARA SUA PREVISÃO CONSTRUTIVA DURANTE A FASE DE MONTAGEM DE ARMADURA E FORMAS;
8. TODAS AS VIGAS ACIMA DO NÍVEL 0 "ZERO", DEVEM RECEBER UMA CONTRA FLEXA DE 1 CM "UM CENTÍMETRO";
9. TODAS AS VIGAS ACIMA DO NÍVEL 0 "ZERO", QUE NECESSITAREM DE UMA CONTRA FLEXA SUPERIOR A 1 CM "UM CENTÍMETRO", ESTÃO SINALIZADAS NA PLANTA DE FORMAS;
10. TODAS AS LAJES ACIMA DO NÍVEL 0 "ZERO", DEVEM RECEBER UMA CONTRA FLEXA DE 1 CM "UM CENTÍMETRO";
11. TODAS AS LAJES ACIMA DO NÍVEL 0 "ZERO", QUE NECESSITAREM DE UMA CONTRA FLEXA SUPERIOR A 1 CM UM CENTÍMETRO", ESTÃO SINALIZADAS NA PLANTA DE FORMAS;
12. OS DETALHAMENTOS DAS ARMAÇÕES DOS ELEMENTOS ESTRUTURAIS ESTÃO SEPARADOS PELOS NÍVEIS DE EXECUÇÃO;
13. TODOS OS LOCAIS QUE CONTEMPLAREM A JUNÇÃO DE DOIS BLOCOS ESTRUTURAIS, DEVE SER CONSIDERADO A APLICAÇÃO DA JUNTA DE DILATAÇÃO NOS ELEMENTOS EM SUA TOTALIDADE;

EXECUÇÃO

1. RECOMENDAMOS QUE A LOCAÇÃO DA ESTRUTURA SEJA REALIZADA ATRAVÉS DE EQUIPAMENTOS HOMOLOGADOS E DEVIDAMENTE CALIBRADOS PELOS ORGÃOS DE AFERIÇÃO E QUALIDADE ISO 9001;
2. É FUNDAMENTAL A UTILIZAÇÃO DE ESPAÇADORES DE ARMADURA PARA MONTAGEM E CONSTRUÇÃO DE TODOS OS ELEMENTOS ESTRUTURAIS;
3. NO ATO DE EXECUÇÃO DAS VIGAS BALDRAMES E BLOCOS, DEVE SER LANÇADO UM TRAÇO DE BRITA 0 "ZERO" EM TODA SUA EXTENSÃO;
4. TODAS AS VIGAS BALDRAMES E BLOCOS DEVEM SER IMPERMEABILIZADOS UTILIZANDO A APLICAÇÃO DE MANTA LÍQUIDA;
5. APÓS A REALIZAÇÃO DA CONCRETAGEM DOS ELEMENTOS, TODA A ESTRUTURA DEVE PERMANECER COM ESCORAMENTO DE 100% "CEM PORCENTO" PELO PERÍODO DE 30 "TRINTA" DIAS;
6. APÓS A REALIZAÇÃO DA CONCRETAGEM DOS ELEMENTOS QUE POSSUEM CONTRA FLEXA IGUAL OU SUPERIOR A 3 CM "TRÊS CENTÍMETROS", DEVEM PERMANECER COM ESCORAMENTO DE 100 % "CEM PORCENTO" PELO PERÍODO DE 45 "QUARENTA E CINCO" DIAS;
7. TODAS AS LAJES DEVEM SER IMPERMEABILIZADAS UTILIZANDO MANTA ALUMINIZADA;
8. OS ELEMENTOS ESTRUTURAIS SOMENTE PODEM SER CONCRETADOS APÓS A PLENA VALIDAÇÃO DO ENGENHEIRO DE EXECUÇÃO RESPONSÁVEL PELO PROCESSO DE CONFERÊNCIA E MONTAGEM;

Pilares			
Nome	Seção (cm)	Elevação (cm)	Nível (cm)
PM-1	15x40	0	235
PM-2	15x40	0	235
PM-3	15x40	0	235
PM-4	15x25	0	235
PM-5	15x25	0	235
PM-6	15x25	0	235
PM-7	15x25	0	235
PM-8	15x25	0	235
PM-9	15x25	0	235
PM-10	15x25	0	235
PM-11	15x25	0	235
PM-12	15x25	0	235
PM-13	15x25	0	235
PM-14	15x25	0	235
PM-15	15x25	0	235
PM-16	15x50	0	235
PM-17	15x40	0	235
PM-18	20x20	-45	190
PM-19	15x25	0	235
PM-20	15x25	0	235
PM-21	20x20	-45	190
PM-22	20x20	-45	190
PM-23	15x25	0	235
PM-24	15x25	0	235
PM-25	20x20	-45	190
PM-26	20x20	-45	190
PM-27	15x25	-170	65
PM-28	15x25	0	235
PM-29	20x20	-45	190
PM-30	15x25	-170	65
PM-31	15x25	0	235
PM-32	15x25	-170	65
PM-33	15x25	-170	65
PM-34	15x25	0	235
PM-35	15x25	0	235
PM-36	15x25	0	235
PM-37	15x25	0	235
PM-38	15x25	0	235
PM-39	20x20	-5	230
PM-40	15x25	0	235
PM-41	20x35	0	235
PM-42	15x25	0	235
PM-43	15x25	0	235
PM-44	15x25	0	235
PM-45	15x25	0	235
PM-46	15x25	0	235
PM-47	15x25	0	235
PM-48	15x25	0	235
PM-49	15x25	0	235
PM-50	15x25	0	235
PM-51	15x25	0	235
PM-52	15x25	0	235
PM-53	15x50	0	235

Vigas			
Nome	Seção (cm)	Elevação (cm)	Nível (cm)
VTM-1	15x30	0	235
VTM-2	15x30	0	235
VTM-3	15x30	0	235
VTM-4	15x30	0	235
VTM-5	15x30	0	235
VTM-6	15x30	0	235
VTM-7	15x20	-45	190
VTM-8	15x30	0	235
VTM-9	15x30	0	235
VTM-10	15x30	0	235
VTM-11	15x30	-170	65
VTM-12	15x30	0	235
VTM-13	15x30	0	235
VTM-14	15x20	-5	230
VTM-15	15x30	0	235
VTM-16	15x30	0	235
VTM-17	15x20	-45	190
VTM-18	15x30	0	235
VTM-19	15x30	0	235

Características dos materiais	
fck (kgf/cm²)	Ecs (kgf/cm²)
300	268384

Dimensão máxima do agregado = 19 mm

Legenda dos pilares
Pilar que morre

Legenda das vigas e paredes
Viga

CONTROLE DE REVISÕES

Nº	DATA	DESCRIÇÃO

FNDE Fundo Nacional de Desenvolvimento da Educação

MINISTÉRIO DA EDUCAÇÃO

PROJETO PADRÃO - FNDE

PROPRIETÁRIO: :

ENDEREÇO:

MUNICÍPIO - UF:

PROPRIETÁRIO

RESP. TÉCNICO — CREA

AUTOR DO PROJETO — CAU

DLFO — CREA — RA

OBSERVAÇÕES:

ESCOLA 5 SALAS DE AULA - MODELO TÉRREO

PROJETO DE ESTRUTURA

COORDENAÇÃO: CGEST - Coordenação Geral de Infraestrutura Educacional

PLANTA DE FORMA TÉRREO - PARTE B
MURO

SCF

FORMATO: A0

REVISÃO: R.00

ESCALA: INDICADA

DATA EMISSÃO: JAN/2021

PRANCHA: 96/110

E-DOCS - E-DOCS: COPIA SIMPLES 21/08/2020 09:53 PAGINA 9 / 27
2025 SEI (SPF) - E-DOCS: COPIA SIMPLES

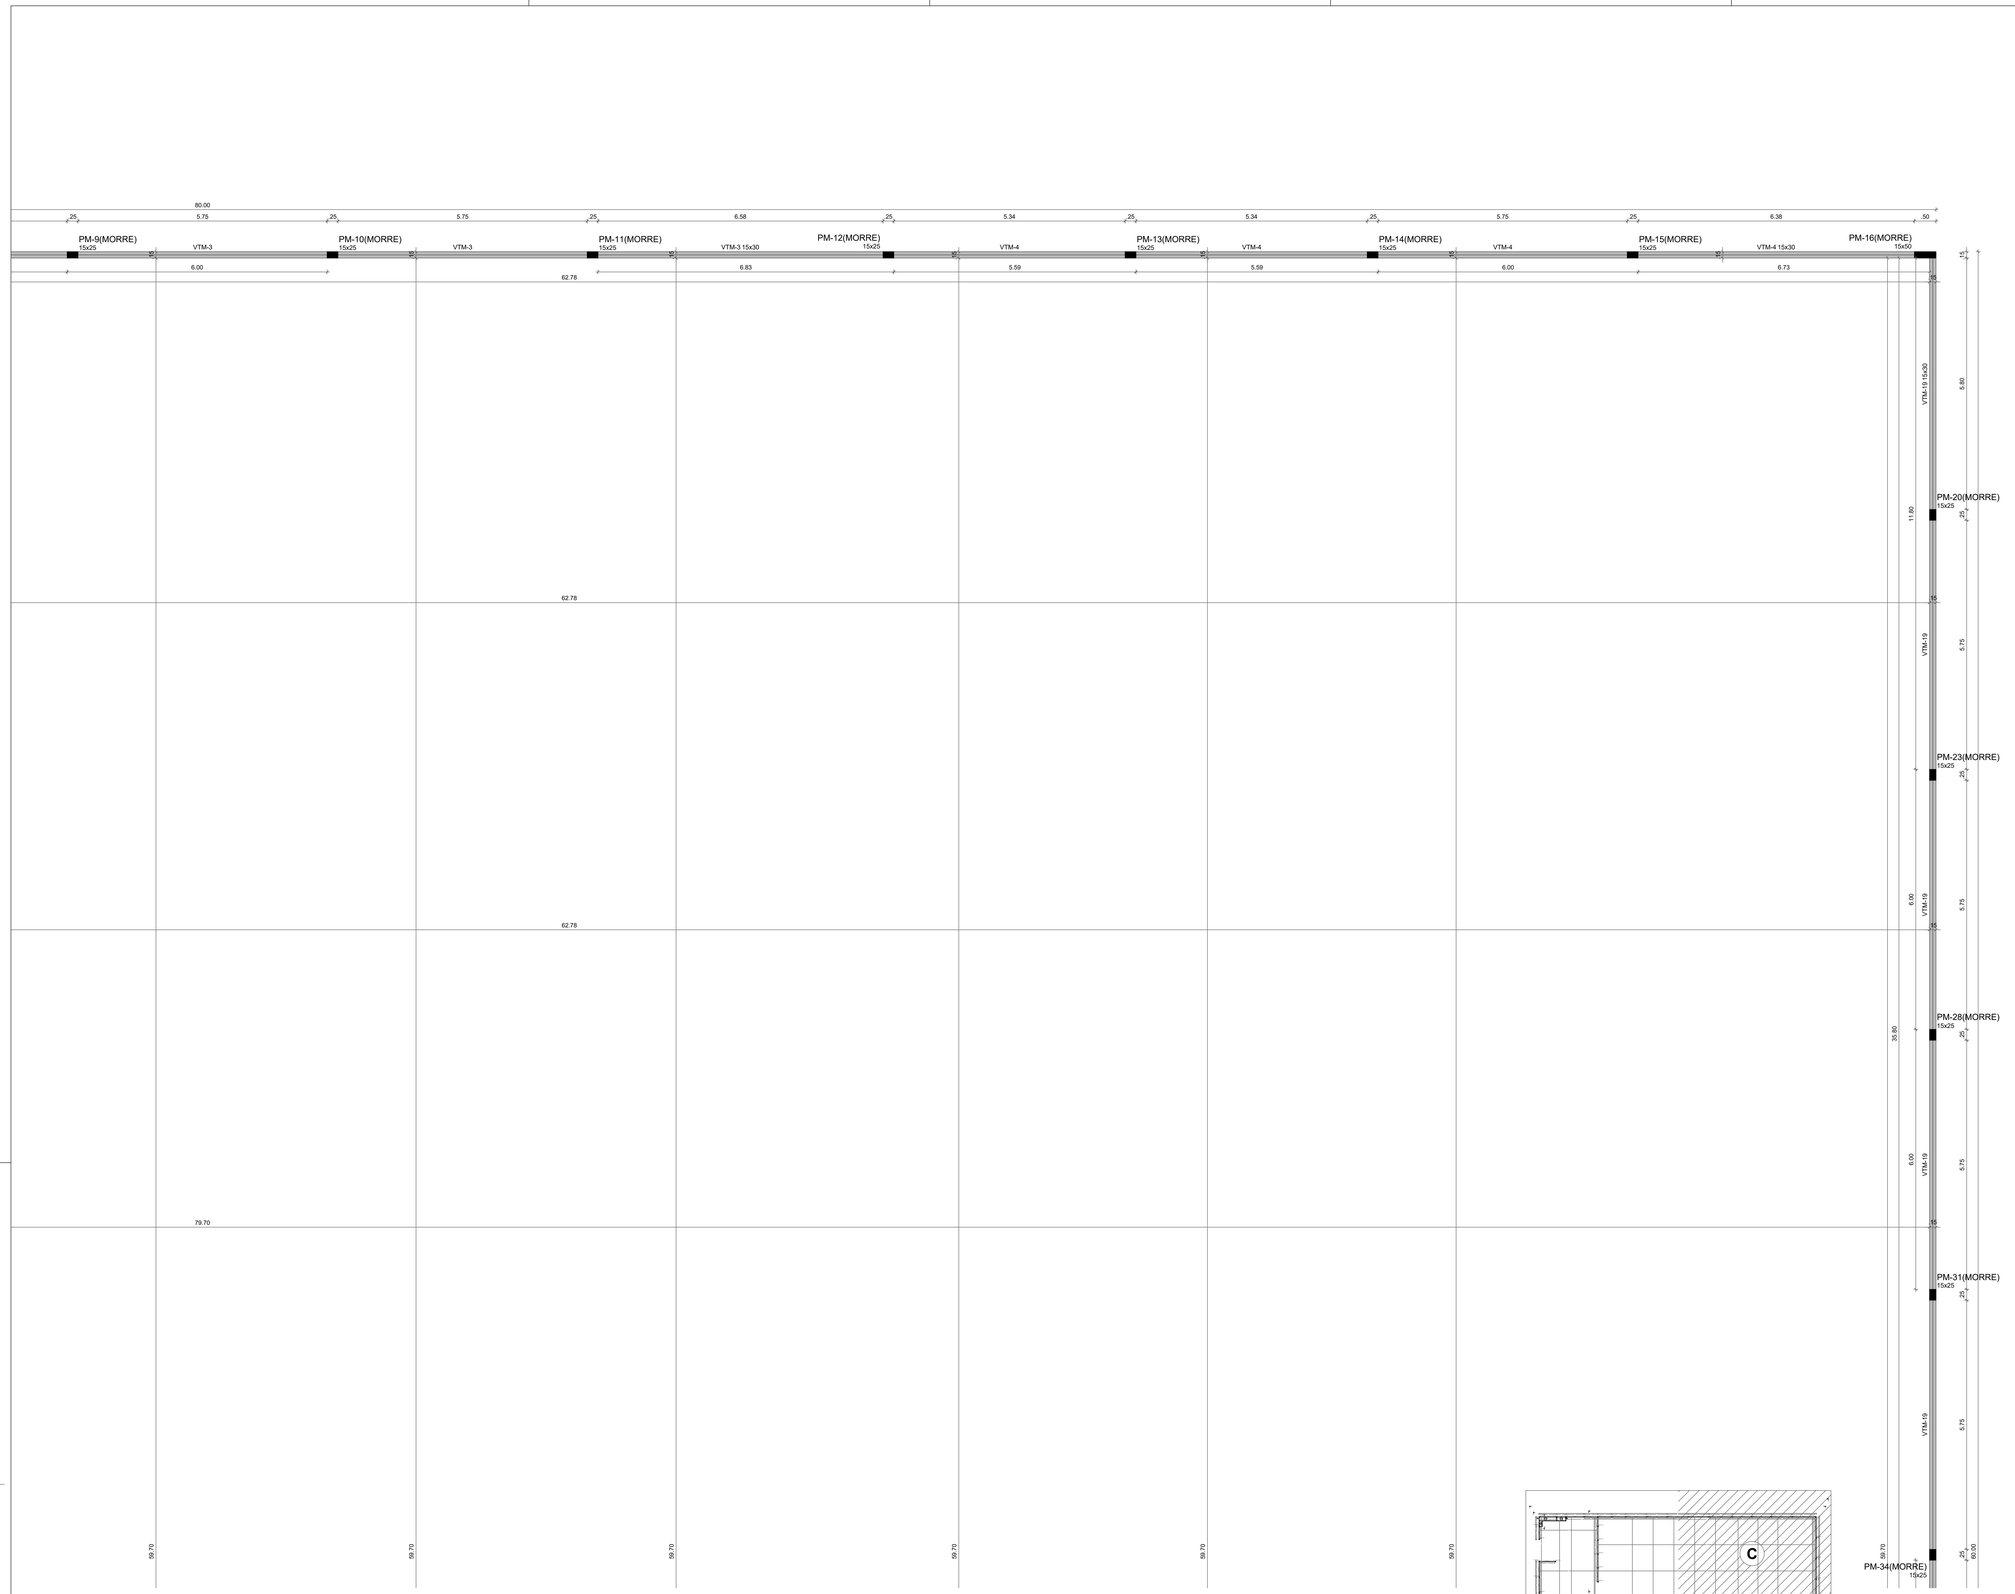

1 PLANTA DE FORMA TÉRREO - PARTE C
ESCALA 1/50

Lajes								
	Dados					Sobrecarga (kgf/m²)		
Nome	Tipo	Altura (cm)	Elevação (cm)	Nível (cm)	Peso próprio (kgf/m²)	Adicional	Acidental	Localizada
LTM-1	Maciça	8	0	235	200	154	200	-
LTM-2	Maciça	8	0	235	200	154	200	-
LTM-3	Maciça	8	0	235	200	154	200	-

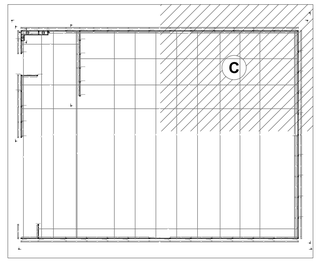

2 MAPA CHAVE
SEM ESCALA

NOTAS GERAIS:

1. TODAS AS MEDIDAS DEVEM SER CONFERIDAS EM OBRA, "IN LOCO", ANTES DA REALIZAÇÃO DE QUAISQUER ATIVIDADES;
2. RECOMENDAMOS A REALIZAÇÃO DO ESTUDO DOS PROJETOS ANTES DA REALIZAÇÃO DAS ATIVIDADES, POIS O PROFISSIONAL DE EXECUÇÃO É CORRESPONSÁVEL PELO PROCESSO DE ANÁLISE TÉCNICA;
3. ANTES DE INICIAR AS ATIVIDADES DE EXECUÇÃO É FUNDAMENTAL A ELABORAÇÃO DA ART DE EXECUÇÃO CONFORME AS ORIENTAÇÕES DO CREA ESTADUAL;
4. SEMPRE OBSERVAR AS UNIDADES DE MEDIDAS INFORMADAS EM PLANTA, POIS PODEM SER ALTERADAS PARA MELHOR REPRESENTAÇÃO DAS INFORMAÇÕES E/OU DETALHES;
5. SEMPRE OBSERVAR AS COTAS INFORMADAS EM PLANTA, POIS PODEM SER MODIFICADAS PARA MELHOR REPRESENTAÇÃO DAS INFORMAÇÕES E/OU DETALHES;
6. ORIENTAMOS QUE DEVERÃO SER ANALISADOS OS ARQUIVOS IFC DISPONIBILIZADOS, ANTES DE UMA CONSULTA PRÉVIA A EQUIPE DE DESENVOLVIMENTOS DOS PROJETOS;
7. PARA TODAS E QUAISQUER DIVERGÊNCIAS, A EQUIPE DE DESENVOLVIMENTO DOS PROJETOS DEVERÁ SER ACIONADA;
8. QUAISQUER ALTERAÇÕES REALIZADAS NO PROJETO PELA EQUIPE DE EXECUÇÃO DEVEM SER DOCUMENTADAS NOS PROJETOS "AS BUIT";

NOTAS ESPECIFICAS ESTRUTURAIS:
PROJETOS

1. EM QUESTÕES ONDE AS DÚVIDAS E/OU DIVERGÊNCIAS NÃO AFETEM ESTRUTURALMENTE O PLANEJAMENTO ARQUITETÔNICO, OS PROJETOS DE ARQUITETURA SERÃO PRIORIDADE;
2. A ESTRUTURA FOI DIMENSIONADA PARA UTILIZAR CONCRETO 30MPA EM SUA TOTALIDADE;
3. O DETALHE DE FUNDAÇÃO "BLOCOS E ESTACAS" INSERIDO NO DESENHO É APENAS SUGESTIVO, ONDE NUNCA DEVEM SER EXECUTADOS SEM A REALIZAÇÃO DOS ESTUDOS DE SOLO CONFORME AS NORMATIVAS VIGENTES;
4. O DETALHE DE FUNDAÇÃO "ESTACAS ISOLADA" INSERIDO NO DESENHO É APENAS SUGESTIVO, POIS NUNCA DEVEM SER EXECUTADOS SEM A REALIZAÇÃO DOS ESTUDOS DE SOLO CONFORME AS NORMATIVAS VIGENTES;
5. A ESTRUTURA FOI DIMENSIONADA PARA QUE O BALDRAME ESTEJA 5 CM "CINCO CENTÍMETROS" ABAIXO DO NÍVEL 0 "ZERO" DO PISO DA ARQUITETURA "ACABADO";
6. A ESTRUTURA FOI DIMENSIONADA PARA QUE AS VIGAS BALDRAMES SEJAM EXECUTADAS SOBRE OS BLOCOS PARA MINIMIZAR OS IMPACTOS DE FUROS ESTRUTURAIS CONFORME AS COMPATIBILIZAÇÕES REALIZADAS DURANTE O PROCESSO DE ELABORAÇÃO DOS PROJETOS;
7. TODOS OS FUROS NECESSÁRIOS A SEREM CONFECCIONADOS PARA AS INSTALAÇÕES, ESTÃO CONTEMPLADOS NO PROJETO COM TODAS AS INFORMAÇÕES TÉCNICAS PARA SUA PREVISÃO CONSTRUTIVA DURANTE A FASE DE MONTAGEM DE ARMADURA E FORMAS;
8. TODAS AS VIGAS ACIMA DO NÍVEL 0 "ZERO", DEVEM RECEBER UMA CONTRA FLEXA DE 1 CM "UM CENTÍMETRO";
9. TODAS AS VIGAS ACIMA DO NÍVEL 0 "ZERO", QUE NECESSITAREM DE UMA CONTRA FLEXA SUPERIOR A 1 CM "UM CENTÍMETRO", ESTÃO SINALIZADAS NA PLANTA DE FORMAS;
10. TODAS AS LAJES ACIMA DO NÍVEL 0 "ZERO", DEVEM RECEBER UMA CONTRA FLEXA DE 1 CM "UM CENTÍMETRO";
11. TODAS AS LAJES ACIMA DO NÍVEL 0 "ZERO", QUE NECESSITAREM DE UMA CONTRA FLEXA SUPERIOR A 1 CM UM CENTÍMETRO", ESTÃO SINALIZADAS NA PLANTA DE FORMAS;
12. OS DETALHAMENTOS DAS ARMAÇÕES DOS ELEMENTOS ESTRUTURAIS ESTÃO SEPARADOS PELOS NÍVEIS DE EXECUÇÃO;
13. TODOS OS LOCAIS QUE CONTEMPLAREM A JUNÇÃO DE DOIS BLOCOS ESTRUTURAIS, DEVE SER CONSIDERADO A APLICAÇÃO DA JUNTA DE DILATAÇÃO NOS ELEMENTOS EM SUA TOTALIDADE;

EXECUÇÃO

1. RECOMENDAMOS QUE A LOCAÇÃO DA ESTRUTURA SEJA REALIZADA ATRAVÉS DE EQUIPAMENTOS HOMOLOGADOS E DEVIDAMENTE CALIBRADOS PELOS ORGÃOS DE AFERIÇÃO E QUALIDADE ISO 9001;
2. É FUNDAMENTAL A UTILIZAÇÃO DE ESPAÇADORES DE ARMADURA PARA MONTAGEM E CONSTRUÇÃO DE TODOS OS ELEMENTOS ESTRUTURAIS;
3. NO ATO DE EXECUÇÃO DAS VIGAS BALDRAMES E BLOCOS, DEVE SER LANÇADO UM TRAÇO DE BRITA 0 "ZERO" EM TODA SUA EXTENSÃO;
4. TODAS AS VIGAS BALDRAMES E BLOCOS DEVEM SER IMPERMEABILIZADOS UTILIZANDO A APLICAÇÃO DE MANTA LÍQUIDA;
5. APÓS A REALIZAÇÃO DA CONCRETAGEM DOS ELEMENTOS, TODA A ESTRUTURA DEVE PERMANECER COM ESCORAMENTO DE 100% "CEM PORCENTO" PELO PERÍODO DE 30 "TRINTA" DIAS;
6. APÓS A REALIZAÇÃO DA CONCRETAGEM DOS ELEMENTOS QUE POSSUEM CONTRA FLEXA IGUAL OU SUPERIOR A 3 CM "TRÊS CENTÍMETROS", DEVEM PERMANECER COM ESCORAMENTO DE 100 % "CEM PORCENTO" PELO PERÍODO DE 45 "QUARENTA E CINCO" DIAS;
7. TODAS AS LAJES DEVEM SER IMPERMEABILIZADAS UTILIZANDO MANTA ALUMINIZADA;
8. OS ELEMENTOS ESTRUTURAIS SOMENTE PODEM SER CONCRETADOS APÓS A PLENA VALIDAÇÃO DO ENGENHEIRO DE EXECUÇÃO RESPONSÁVEL PELO PROCESSO DE CONFERÊNCIA E MONTAGEM;

Pilares			
Nome	Seção (cm)	Elevação (cm)	Nível (cm)
PM-1	15x40	0	235
PM-2	15x40	0	235
PM-3	15x40	0	235
PM-4	15x25	0	235
PM-5	15x25	0	235
PM-6	15x25	0	235
PM-7	15x25	0	235
PM-8	15x25	0	235
PM-9	15x25	0	235
PM-10	15x25	0	235
PM-11	15x25	0	235
PM-12	15x25	0	235
PM-13	15x25	0	235
PM-14	15x25	0	235
PM-15	15x25	0	235
PM-16	15x50	0	235
PM-17	15x40	0	235
PM-18	20x20	-45	190
PM-19	15x25	0	235
PM-20	15x25	0	235
PM-21	20x20	-45	190
PM-22	20x20	-45	190
PM-23	15x25	0	235
PM-24	15x25	0	235
PM-25	20x20	-45	190
PM-26	20x20	-45	190
PM-27	15x25	-170	65
PM-28	15x25	0	235
PM-29	20x20	-45	190
PM-30	15x25	-170	65
PM-31	15x25	0	235
PM-32	15x25	-170	65
PM-33	15x25	-170	65
PM-34	15x25	0	235
PM-35	15x25	0	235
PM-36	15x25	0	235
PM-37	15x25	0	235
PM-38	15x25	0	235
PM-39	20x20	-5	230
PM-40	15x25	0	235
PM-41	20x35	0	235
PM-42	15x25	0	235
PM-43	15x25	0	235
PM-44	15x25	0	235
PM-45	15x25	0	235
PM-46	15x25	0	235
PM-47	15x25	0	235
PM-48	15x25	0	235
PM-49	15x25	0	235
PM-50	15x25	0	235
PM-51	15x25	0	235
PM-52	15x25	0	235
PM-53	15x50	0	235

Vigas			
Nome	Seção (cm)	Elevação (cm)	Nível (cm)
VTM-1	15x30	0	235
VTM-2	15x30	0	235
VTM-3	15x30	0	235
VTM-4	15x30	0	235
VTM-5	15x30	0	235
VTM-6	15x30	0	235
VTM-7	15x20	-45	190
VTM-8	15x30	0	235
VTM-9	15x30	0	235
VTM-10	15x30	0	235
VTM-11	15x30	-170	65
VTM-12	15x30	0	235
VTM-13	15x30	0	235
VTM-14	15x20	-5	230
VTM-15	15x30	0	235
VTM-16	15x30	0	235
VTM-17	15x20	-45	190
VTM-18	15x30	0	235
VTM-19	15x30	0	235

Características dos materiais	
fck (kgf/cm²)	Ecs (kgf/cm²)
300	268384

Dimensão máxima do agregado = 19 mm

Legenda dos pilares	
	Pilar que morre

Legenda das vigas e paredes	
	Viga

CONTROLE DE REVISÕES

Nº	DATA	DESCRIÇÃO

FNDE Fundo Nacional de Desenvolvimento da Educação

MINISTÉRIO DA EDUCAÇÃO

PROJETO PADRÃO - FNDE

PROPRIETÁRIO: :

ENDEREÇO:

MUNICÍPIO - UF:

PROPRIETÁRIO

RESP. TÉCNICO — CREA

AUTOR DO PROJETO — CAU

DLFO — CREA

RA

OBSERVAÇÕES:

ESCOLA 5 SALAS DE AULA - MODELO TÉRREO

PROJETO DE ESTRUTURA

COORDENAÇÃO: CGEST - Coordenação Geral de Infraestrutura Educacional

PLANTA DE FORMA TÉRREO - PARTE C
MURO

SCF

REVISÃO R.00 | ESCALA INDICADA | DATA EMISSÃO JAN/2021 | PRANCHA 97/110

FORMATO A0

E-DOCS - CÓPIA DO PROCESSO 2025-ENTRO GERADO POR UDSON OLIVEIRA RAMOS DE AGUIAR EM 13/05/2025 07:01 DOCUMENTO 1 / 1 PAGINA 62 / 1723

2025-BILDPS - E-DOCS - CÓPIA SIMPLES - 21/08/2025 09:59 - PÁGINA 101 / 72

E-DOCS - CÓPIA DO PROCESSO 2020.007053/2020-07 DOCUMENTO 1 / 1 PÁGINA 622 / 1723
EDSON OLIVEIRA RAMOS DE AGUIAR EM 13/05/2020 07:53 GERADO POR UDSON OLIVEIRA RAMOS DE AGUIAR EM 13/05/2020 07:53

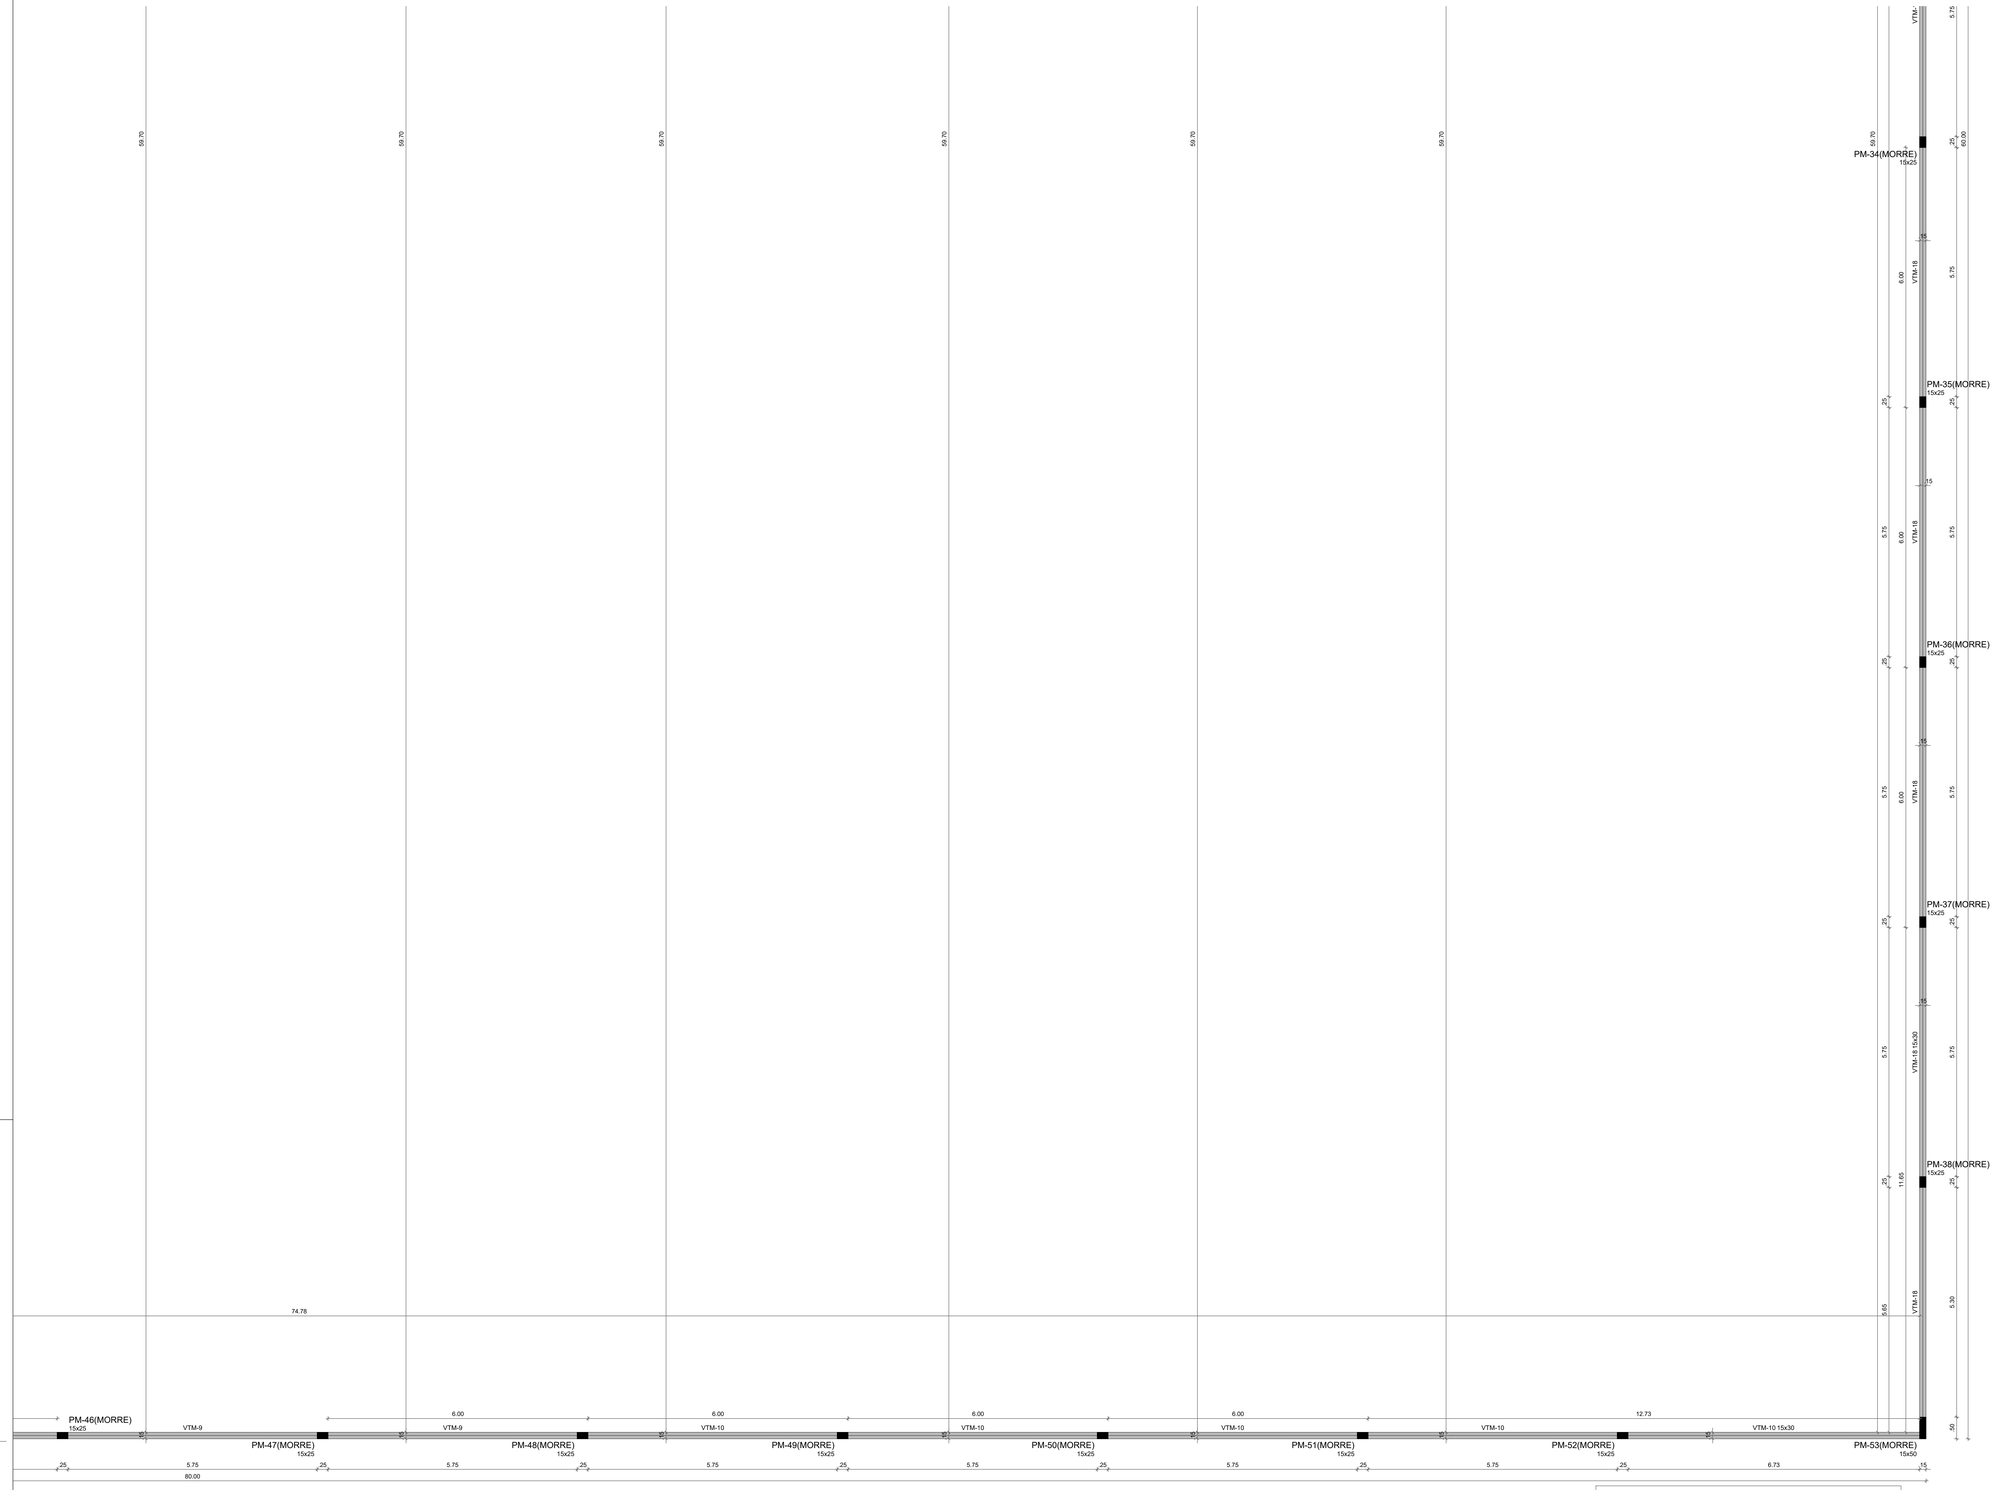

1 PLANTA DE FORMA TÉRREO - PARTE D
ESCALA 1/50

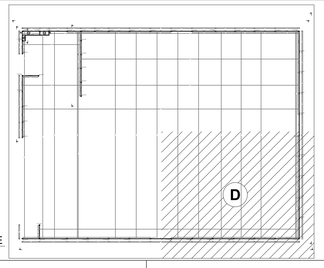

2 MAPA CHAVE
SEM ESCALA

Lajes									
		Dados				Sobrecarga (kgf/m²)			
Nome	Tipo	Altura (cm)	Elevação (cm)	Nível (cm)	Peso próprio (kgf/m²)	Adicional	Acidental	Localizada	
LTM-1	Maciça	8	0	235	200	154	200	-	
LTM-2	Maciça	8	0	235	200	154	200	-	
LTM-3	Maciça	8	0	235	200	154	200	-	

NOTAS GERAIS:

1. TODAS AS MEDIDAS DEVEM SER CONFERIDAS EM OBRA, "IN LOCO", ANTES DA REALIZAÇÃO DE QUAISQUER ATIVIDADES;
2. RECOMENDAMOS A REALIZAÇÃO DO ESTUDO DOS PROJETOS ANTES DA REALIZAÇÃO DAS ATIVIDADES, POIS O PROFISSIONAL DE EXECUÇÃO É CORRESPONSÁVEL PELO PROCESSO DE ANÁLISE TÉCNICA;
3. ANTES DE INICIAR AS ATIVIDADES DE EXECUÇÃO É FUNDAMENTAL A ELABORAÇÃO DA ART DE EXECUÇÃO CONFORME AS ORIENTAÇÕES DO CREA ESTADUAL;
4. SEMPRE OBSERVAR AS UNIDADES DE MEDIDAS INFORMADAS EM PLANTA, POIS PODEM SER ALTERADAS PARA MELHOR REPRESENTAÇÃO DAS INFORMAÇÕES E/OU DETALHES;
5. SEMPRE OBSERVAR AS COTAS INFORMADAS EM PLANTA, POIS PODEM SER MODIFICADAS PARA MELHOR REPRESENTAÇÃO DAS INFORMAÇÕES E/OU DETALHES;
6. ORIENTAMOS QUE DEVERÃO SER ANALISADOS OS ARQUIVOS IFC DISPONIBILIZADOS, ANTES DE UMA CONSULTA PRÉVIA A EQUIPE DE DESENVOLVIMENTOS DOS PROJETOS;
7. PARA TODAS E QUAISQUER DIVERGÊNCIAS, A EQUIPE DE DESENVOLVIMENTO DOS PROJETOS DEVERÁ SER ACIONADA;
8. QUAISQUER ALTERAÇÕES REALIZADAS NO PROJETO PELA EQUIPE DE EXECUÇÃO DEVEM SER DOCUMENTADAS NOS PROJETOS "AS BUIT";

NOTAS ESPECIFICAS ESTRUTURAIS:
PROJETOS

1. EM QUESTÕES ONDE AS DÚVIDAS E/OU DIVERGÊNCIAS NÃO AFETEM ESTRUTURALMENTE O PLANEJAMENTO ARQUITETÔNICO, OS PROJETOS DE ARQUITETURA SERÃO PRIORIDADE;
2. A ESTRUTURA FOI DIMENSIONADA PARA UTILIZAR CONCRETO 30MPA EM SUA TOTALIDADE;
3. O DETALHE DE FUNDAÇÃO "BLOCOS E ESTACAS" INSERIDO NO DESENHO É APENAS SUGESTIVO, ONDE NUNCA DEVEM SER EXECUTADOS SEM A REALIZAÇÃO DOS ESTUDOS DE SOLO CONFORME AS NORMATIVAS VIGENTES;
4. O DETALHE DE FUNDAÇÃO "ESTACAS ISOLADAS" INSERIDO NO DESENHO É APENAS SUGESTIVO, POIS NUNCA DEVEM SER EXECUTADOS SEM A REALIZAÇÃO DOS ESTUDOS DE SOLO CONFORME AS NORMATIVAS VIGENTES;
5. A ESTRUTURA FOI DIMENSIONADA PARA QUE O BALDRAME ESTEJA 5 CM "CINCO CENTÍMETROS" ABAIXO DO NÍVEL 0 "ZERO" DO PISO DA ARQUITETURA "ACABADO";
6. A ESTRUTURA FOI DIMENSIONADA PARA QUE AS VIGAS BALDRAMES SEJAM EXECUTADAS SOBRE OS BLOCOS PARA MINIMIZAR OS IMPACTOS DE FUROS ESTRUTURAIS CONFORME AS COMPATIBILIZAÇÕES REALIZADAS DURANTE O PROCESSO DE ELABORAÇÃO DOS PROJETOS;
7. TODOS OS FUROS NECESSÁRIOS A SEREM CONFECCIONADOS PARA AS INSTALAÇÕES, ESTÃO CONTEMPLADOS NO PROJETO COM TODAS AS INFORMAÇÕES TÉCNICAS PARA SUA PREVISÃO CONSTRUTIVA DURANTE A FASE DE MONTAGEM DE ARMADURA E FORMAS;
8. TODAS AS VIGAS ACIMA DO NÍVEL 0 "ZERO", DEVEM RECEBER UMA CONTRA FLEXA DE 1 CM "UM CENTÍMETRO";
9. TODAS AS VIGAS ACIMA DO NÍVEL 0 "ZERO", QUE NECESSITAREM DE UMA CONTRA FLEXA SUPERIOR A 1 CM "UM CENTIMETRO", ESTÃO SINALIZADAS NA PLANTA DE FORMAS;
10. TODAS AS LAJES ACIMA DO NÍVEL 0 "ZERO", DEVEM RECEBER UMA CONTRA FLEXA DE 1 CM "UM CENTÍMETRO";
11. TODAS AS LAJES ACIMA DO NÍVEL 0 "ZERO", QUE NECESSITAREM DE UMA CONTRA FLEXA SUPERIOR A 1 CM UM CENTIMETRO", ESTÃO SINALIZADAS NA PLANTA DE FORMAS;
12. OS DETALHAMENTOS DAS ARMAÇÕES DOS ELEMENTOS ESTRUTURAIS ESTÃO SEPARADOS PELOS NÍVEIS DE EXECUÇÃO;
13. TODOS OS LOCAIS QUE CONTEMPLAREM A JUNÇÃO DE DOIS BLOCOS ESTRUTURAIS, DEVE SER CONSIDERADO A APLICAÇÃO DA JUNTA DE DILATAÇÃO NOS ELEMENTOS EM SUA TOTALIDADE;

EXECUÇÃO

1. RECOMENDAMOS QUE A LOCAÇÃO DA ESTRUTURA SEJA REALIZADA ATRAVÉS DE EQUIPAMENTOS HOMOLOGADOS E DEVIDAMENTE CALIBRADOS PELOS ORGÃOS DE AFERIÇÃO E QUALIDADE ISO 9001;
2. É FUNDAMENTAL A UTILIZAÇÃO DE ESPAÇADORES DE ARMADURA PARA MONTAGEM E CONSTRUÇÃO DE TODOS OS ELEMENTOS ESTRUTURAIS;
3. NO ATO DE EXECUÇÃO DAS VIGAS BALDRAMES E BLOCOS, DEVE SER LANÇADO UM TRAÇO DE BRITA 0 "ZERO" EM TODA SUA EXTENSÃO;
4. TODAS AS VIGAS BALDRAMES E BLOCOS DEVEM SER IMPERMEABILIZADOS UTILIZANDO A APLICAÇÃO DE MANTA LÍQUIDA;
5. APÓS A REALIZAÇÃO DA CONCRETAGEM DOS ELEMENTOS, TODA A ESTRUTURA DEVE PERMANECER COM ESCORAMENTO DE 100% "CEM PORCENTO" PELO PERÍODO DE 30 "TRINTA" DIAS;
6. APÓS A REALIZAÇÃO DA CONCRETAGEM DOS ELEMENTOS QUE POSSUEM CONTRA FLEXA IGUAL OU SUPERIOR A 3 CM "TRÊS CENTÍMETROS", DEVEM PERMANECER COM ESCORAMENTO DE 100 % "CEM PORCENTO" PELO PERÍODO DE 45 "QUARENTA E CINCO" DIAS;
7. TODAS AS LAJES DEVEM SER IMPERMEABILIZADAS UTILIZANDO MANTA ALUMINIZADA;
8. OS ELEMENTOS ESTRUTURAIS SOMENTE PODEM SER CONCRETADOS APÓS A PLENA VALIDAÇÃO DO ENGENHEIRO DE EXECUÇÃO RESPONSÁVEL PELO PROCESSO DE CONFERÊNCIA E MONTAGEM.

Pilares			
Nome	Seção (cm)	Elevação (cm)	Nível (cm)
PM-1	15x40	0	235
PM-2	15x40	0	235
PM-3	15x40	0	235
PM-4	15x25	0	235
PM-5	15x25	0	235
PM-6	15x25	0	235
PM-7	15x25	0	235
PM-8	15x25	0	235
PM-9	15x25	0	235
PM-10	15x25	0	235
PM-11	15x25	0	235
PM-12	15x25	0	235
PM-13	15x25	0	235
PM-14	15x25	0	235
PM-15	15x25	0	235
PM-16	15x50	0	235
PM-17	15x40	0	235
PM-18	20x20	-45	190
PM-19	15x25	0	235
PM-20	15x25	0	235
PM-21	20x20	-45	190
PM-22	20x20	-45	190
PM-23	15x25	0	235
PM-24	15x25	0	235
PM-25	20x20	-45	190
PM-26	20x20	-45	190
PM-27	15x25	-170	65
PM-28	15x25	0	235
PM-29	20x20	-45	190
PM-30	15x25	-170	65
PM-31	15x25	0	235
PM-32	15x25	-170	65
PM-33	15x25	-170	65
PM-34	15x25	0	235
PM-35	15x25	0	235
PM-36	15x25	0	235
PM-37	15x25	0	235
PM-38	15x25	0	235
PM-39	20x20	-5	230
PM-40	15x25	0	235
PM-41	20x35	0	235
PM-42	15x25	0	235
PM-43	15x25	0	235
PM-44	15x25	0	235
PM-45	15x25	0	235
PM-46	15x25	0	235
PM-47	15x25	0	235
PM-48	15x25	0	235
PM-49	15x25	0	235
PM-50	15x25	0	235
PM-51	15x25	0	235
PM-52	15x25	0	235
PM-53	15x50	0	235

Vigas			
Nome	Seção (cm)	Elevação (cm)	Nível (cm)
VTM-1	15x30	0	235
VTM-2	15x30	0	235
VTM-3	15x30	0	235
VTM-4	15x30	0	235
VTM-5	15x30	0	235
VTM-6	15x30	0	235
VTM-7	15x20	-45	190
VTM-8	15x30	0	235
VTM-9	15x30	0	235
VTM-10	15x30	0	235
VTM-11	15x30	-170	65
VTM-12	15x30	0	235
VTM-13	15x30	0	235
VTM-14	15x20	-5	230
VTM-15	15x30	0	235
VTM-16	15x30	0	235
VTM-17	15x20	-45	190
VTM-18	15x30	0	235
VTM-19	15x30	0	235

Características dos materiais	
fck (kgf/cm²)	Ecs (kgf/cm²)
300	268384

Dimensão máxima do agregado = 19 mm

Legenda dos pilares
Pilar que morre

Legenda das vigas e paredes
Viga

CONTROLE DE REVISÕES

Nº	DATA	DESCRIÇÃO

FNDE Fundo Nacional de Desenvolvimento da Educação

MINISTÉRIO DA EDUCAÇÃO

PROJETO PADRÃO - FNDE

PROPRIETÁRIO: :

ENDEREÇO:

MUNICÍPIO - UF:

PROPRIETÁRIO

RESP. TÉCNICO — CREA

AUTOR DO PROJETO — CAU

DLFO — CREA — RA

OBSERVAÇÕES:

ESCOLA 5 SALAS DE AULA - MODELO TÉRREO

PROJETO DE ESTRUTURA

COORDENAÇÃO: CGEST - Coordenação Geral de Infraestrutura Educacional

PLANTA DE FORMA TÉRREO - PARTE D
MURO

SCF

FORMATO: A0

REVISÃO: R.00

ESCALA: INDICADA

DATA EMISSÃO: JAN/2021

PRANCHA: 98/110

E-DOCS - CÓPIA SIMPLES - 21/08/2020 09:53 - PÁGINA 1 / 1 / 27
2020-1BELDPF - E-DOCS - CÓPIA SIMPLES

E-DOCS - COPIA DO PROCESSO 23053.047783/2020-07 DOCUMENTO 1.1.1 PAGINA 623 / 1723
UDSON OLIVEIRA RAMOS DE AGUIAR EM 13/05/2020 07:01

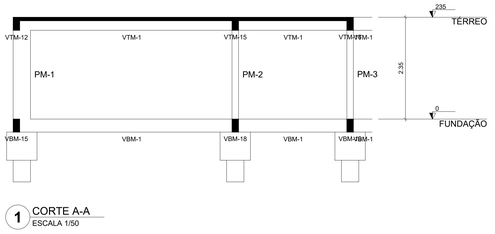

1 CORTE A-A
ESCALA 1/50

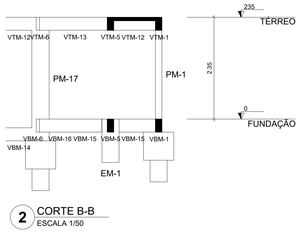

2 CORTE B-B
ESCALA 1/50

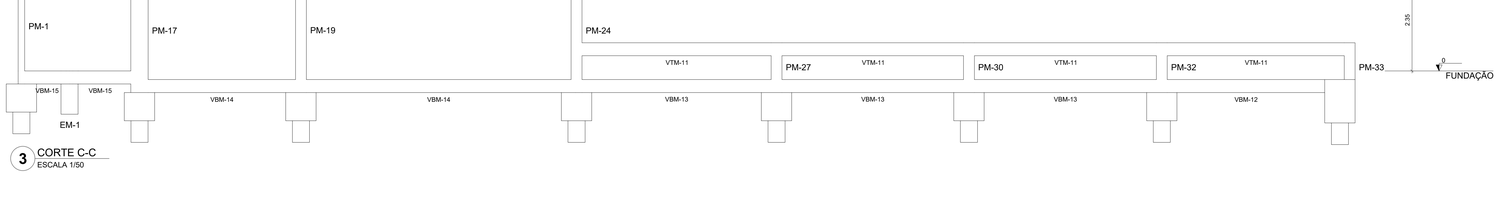

3 CORTE C-C
ESCALA 1/50

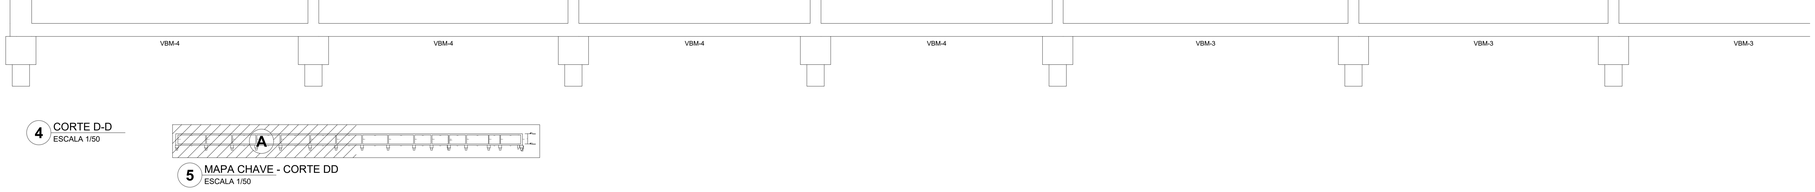

4 CORTE D-D
ESCALA 1/50

5 MAPA CHAVE - CORTE DD
ESCALA 1/50

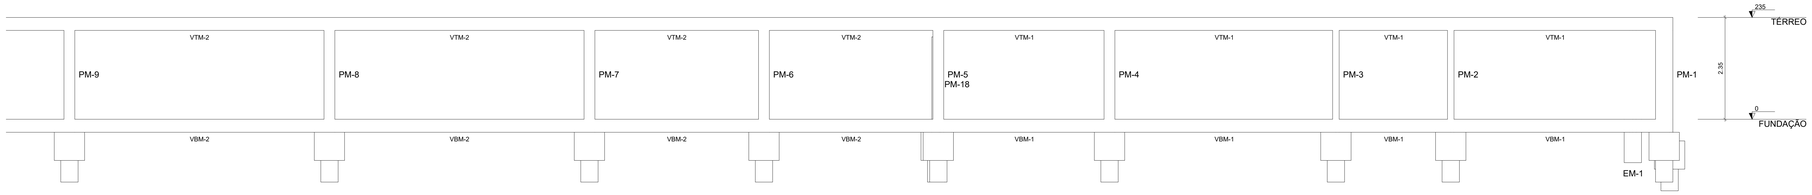

6 CORTE D-D
ESCALA 1/50

7 MAPA CHAVE - CORTE DD
ESCALA 1/50

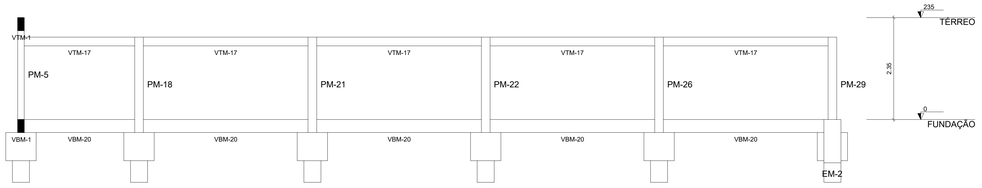

8 CORTE E-E
ESCALA 1/50

NOTAS GERAIS:

1. TODAS AS MEDIDAS DEVEM SER CONFERIDAS EM OBRA, "IN LOCO", ANTES DA REALIZAÇÃO DE QUAISQUER ATIVIDADES;
2. RECOMENDAMOS A REALIZAÇÃO DO ESTUDO DOS PROJETOS ANTES DA REALIZAÇÃO DAS ATIVIDADES, POIS O PROFISSIONAL DE EXECUÇÃO É CORRESPONSÁVEL PELO PROCESSO DE ANÁLISE TÉCNICA;
3. ANTES DE INICIAR AS ATIVIDADES DE EXECUÇÃO É FUNDAMENTAL A ELABORAÇÃO DA ART DE EXECUÇÃO CONFORME AS ORIENTAÇÕES DO CREA ESTADUAL;
4. SEMPRE OBSERVAR AS UNIDADES DE MEDIDAS INFORMADAS EM PLANTA, POIS PODEM SER ALTERADAS PARA MELHOR REPRESENTAÇÃO DAS INFORMAÇÕES E/OU DETALHES;
5. SEMPRE OBSERVAR AS COTAS INFORMADAS EM PLANTA, POIS PODEM SER MODIFICADAS PARA MELHOR REPRESENTAÇÃO DAS INFORMAÇÕES E/OU DETALHES;
6. ORIENTAMOS QUE DEVERÃO SER ANALISADOS OS ARQUIVOS IFC DISPONIBILIZADOS, ANTES DE UMA CONSULTA PRÉVIA A EQUIPE DE DESENVOLVIMENTOS DOS PROJETOS;
7. PARA TODAS E QUAISQUER DIVERGÊNCIAS, A EQUIPE DE DESENVOLVIMENTO DOS PROJETOS DEVERÁ SER ACIONADA;
8. QUAISQUER ALTERAÇÕES REALIZADAS NO PROJETO PELA EQUIPE DE EXECUÇÃO DEVEM SER DOCUMENTADAS NOS PROJETOS "AS BUIT";

NOTAS ESPECIFICAS ESTRUTURAIS:
PROJETOS

1. EM QUESTÕES ONDE AS DÚVIDAS E/OU DIVERGÊNCIAS NÃO AFETEM ESTRUTURALMENTE O PLANEJAMENTO ARQUITETÔNICO, OS PROJETOS DE ARQUITETURA SERÃO PRIORIDADE;
2. A ESTRUTURA FOI DIMENSIONADA PARA UTILIZAR CONCRETO 30MPA EM SUA TOTALIDADE;
3. O DETALHE DE FUNDAÇÃO "BLOCOS E ESTACAS" INSERIDO NO DESENHO É APENAS SUGESTIVO, ONDE NUNCA DEVEM SER EXECUTADOS SEM A REALIZAÇÃO DOS ESTUDOS DE SOLO CONFORME AS NORMATIVAS VIGENTES;
4. O DETALHE DE FUNDAÇÃO "ESTACAS ISOLADAS" INSERIDO NO DESENHO É APENAS SUGESTIVO, POIS NUNCA DEVEM SER EXECUTADOS SEM A REALIZAÇÃO DOS ESTUDOS DE SOLO CONFORME AS NORMATIVAS VIGENTES;
5. A ESTRUTURA FOI DIMENSIONADA PARA QUE O BALDRAME ESTEJA 5 CM "CINCO CENTÍMETROS" ABAIXO DO NÍVEL 0 "ZERO" DO PISO DA ARQUITETURA "ACABADO";
6. A ESTRUTURA FOI DIMENSIONADA PARA QUE AS VIGAS BALDRAMES SEJAM EXECUTADAS SOBRE OS BLOCOS PARA MINIMIZAR OS IMPACTOS DE FUROS ESTRUTURAIS CONFORME AS COMPATIBILIZAÇÕES REALIZADAS DURANTE O PROCESSO DE ELABORAÇÃO DOS PROJETOS;
7. TODOS OS FUROS NECESSÁRIOS A SEREM CONFECCIONADOS PARA AS INSTALAÇÕES, ESTÃO COMTEMPLADOS NO PROJETO COM TODAS AS INFORMAÇÕES TÉCNICAS PARA SUA PREVISÃO CONSTRUTIVA DURANTE A FASE DE MONTAGEM DE ARMADURA E FORMAS;
8. TODAS AS VIGAS ACIMA DO NÍVEL 0 "ZERO", DEVEM RECEBER UMA CONTRA FLEXA DE 1 CM "UM CENTÍMETRO";
9. TODAS AS VIGAS ACIMA DO NÍVEL 0 "ZERO", QUE NECESSITAREM DE UMA CONTRA FLEXA SUPERIOR A 1 CM "UM CENTÍMETRO", ESTÃO SINALIZADAS NA PLANTA DE FORMAS;
10. TODAS AS LAJES ACIMA DO NÍVEL 0 "ZERO", DEVEM RECEBER UMA CONTRA FLEXA DE 1 CM "UM CENTÍMETRO";
11. TODAS AS LAJES ACIMA DO NÍVEL 0 "ZERO", QUE NECESSITAREM DE UMA CONTRA FLEXA SUPERIOR A 1 CM UM CENTÍMETRO", ESTÃO SINALIZADAS NA PLANTA DE FORMAS;
12. OS DETALHAMENTOS DAS ARMAÇÕES DOS ELEMENTOS ESTRUTURAIS ESTÃO SEPARADOS PELOS NÍVEIS DE EXECUÇÃO;
13. TODOS OS LOCAIS QUE CONTEMPLAREM A JUNÇÃO DE DOIS BLOCOS ESTRUTURAIS, DEVE SER CONSIDERADO A APLICAÇÃO DA JUNTA DE DILATAÇÃO NOS ELEMENTOS EM SUA TOTALIDADE;

EXECUÇÃO

1. RECOMENDAMOS QUE A LOCAÇÃO DA ESTRUTURA SEJA REALIZADA ATRAVÉS DE EQUIPAMENTOS HOMOLOGADOS E DEVIDAMENTE CALIBRADOS PELOS ORGÃOS DE AFERIÇÃO E QUALIDADE ISO 9001;
2. É FUNDAMENTAL A UTILIZAÇÃO DE ESPAÇADORES DE ARMADURA PARA MONTAGEM E CONSTRUÇÃO DE TODOS OS ELEMENTOS ESTRUTURAIS;
3. NO ATO DE EXECUÇÃO DAS VIGAS BALDRAMES E BLOCOS, DEVE SER LANÇADO UM TRAÇO DE BRITA 0 "ZERO" EM TODA SUA EXTENSÃO;
4. TODAS AS VIGAS BALDRAMES E BLOCOS DEVEM SER IMPERMEABILIZADOS UTILIZANDO A APLICAÇÃO DE MANTA LÍQUIDA;
5. APÓS A REALIZAÇÃO DA CONCRETAGEM DOS ELEMENTOS, TODA A ESTRUTURA DEVE PERMANECER COM ESCORAMENTO DE 100% "CEM PORCENTO" PELO PERÍODO DE 30 "TRINTA" DIAS;
6. APÓS A REALIZAÇÃO DA CONCRETAGEM DOS ELEMENTOS QUE POSSUEM CONTRA FLEXA IGUAL OU SUPERIOR A 3 CM "TRÊS CENTÍMETROS", DEVEM PERMANECER COM ESCORAMENTO DE 100 % "CEM PORCENTO" PELO PERÍODO DE 45 "QUARENTA E CINCO" DIAS;
7. TODAS AS LAJES DEVEM SER IMPERMEABILIZADAS UTILIZANDO MANTA ALUMINIZADA;
8. OS ELEMENTOS ESTRUTURAIS SOMENTE PODEM SER CONCRETADOS APÓS A PLENA VALIDAÇÃO DO ENGENHEIRO DE EXECUÇÃO RESPONSÁVEL PELO PROCESSO DE CONFERÊNCIA E MONTAGEM;

Nº	DATA	DESCRIÇÃO

FNDE Fundo Nacional de Desenvolvimento da Educação

MINISTÉRIO DA **EDUCAÇÃO**

PROJETO PADRÃO - FNDE

PROPRIETÁRIO: :

ENDEREÇO:

MUNICÍPIO - UF:

PROPRIETÁRIO

RESP. TÉCNICO — CREA

AUTOR DO PROJETO — CAU

DLFO — CREA — RA

OBSERVAÇÕES:

ESCOLA 5 SALAS DE AULA - MODELO TÉRREO

PROJETO DE ESTRUTURA

COORDENAÇÃO: COEST - Coordenação Geral de Infraestrutura Educacional

CORTES A-A, B-B, C-C, D-D,E-E
MURO

SCO

FORMATO: A0

REVISÃO: R.00

ESCALA: INDICADA

DATA EMISSÃO: JAN/2021

PRANCHA: 99/110

2025-BELEPS - E-DOCS - COPIA SIMPLES 21/08/2025 09:59 PÁGINA 137 / 727
E-DOCS - COPIA SIMPLES

E-DOCS - CÓPIA DO PROCESSO 2025-5X10D GERADO POR UDSON OLIVEIRA RAMOS DE AGUIAR EM 13/05/2025 07:01 DOCUMENTO 1 / 1 PAGINA 624 / 9723

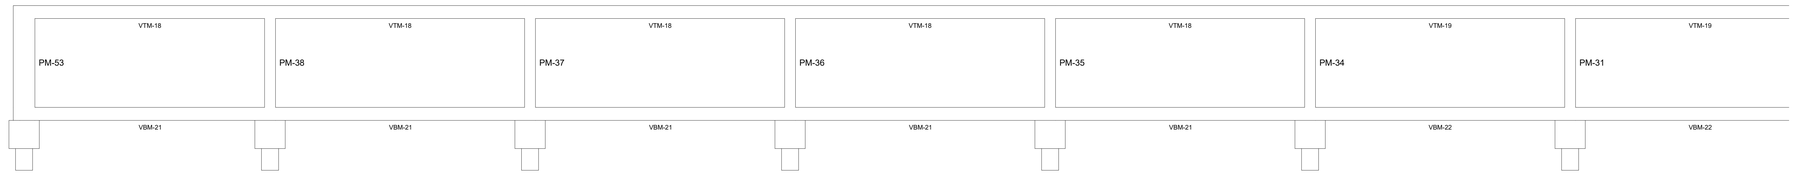

1 CORTE F-F
ESCALA 1/50

2 MAPA CHAVE - CORTE F-F
ESCALA 1/50

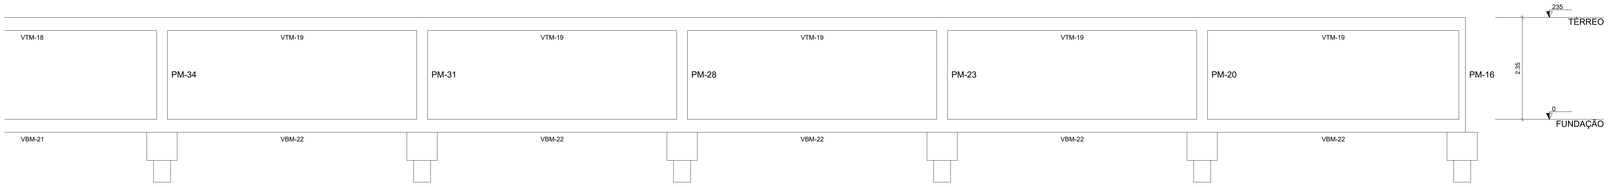

3 CORTE F-F
ESCALA 1/50

4 MAPA CHAVE - CORTE F-F
ESCALA 1/50

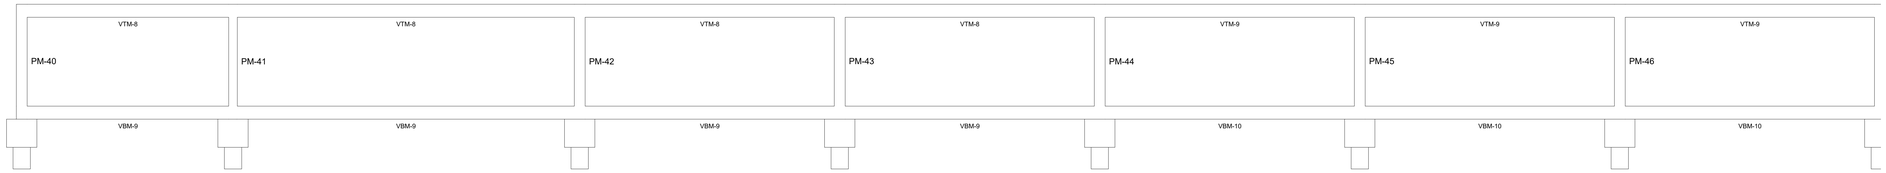

5 CORTE G-G
ESCALA 1/50

6 MAPA CHAVE - CORTE G-G
ESCALA 1/50

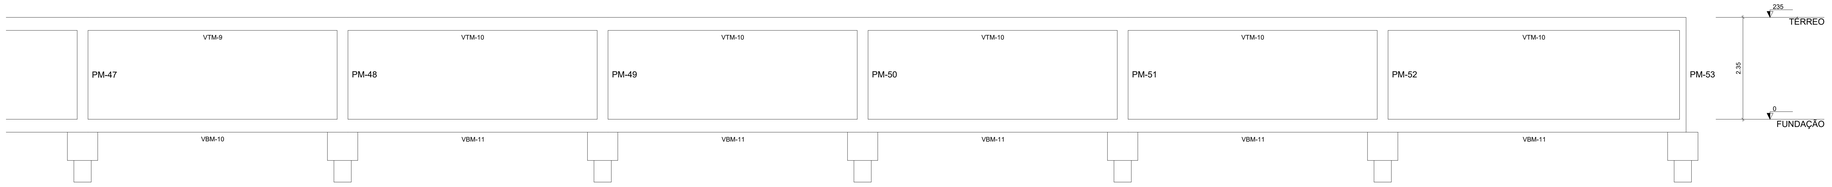

7 CORTE G-G
ESCALA 1/50

8 MAPA CHAVE - CORTE G-G
ESCALA 1/50

NOTAS GERAIS:

1. TODAS AS MEDIDAS DEVEM SER CONFERIDAS EM OBRA, "IN LOCO", ANTES DA REALIZAÇÃO DE QUAISQUER ATIVIDADES;
2. RECOMENDAMOS A REALIZAÇÃO DO ESTUDO DOS PROJETOS ANTES DA REALIZAÇÃO DAS ATIVIDADES, POIS O PROFISSIONAL DE EXECUÇÃO É CORRESPONSÁVEL PELO PROCESSO DE ANÁLISE TÉCNICA;
3. ANTES DE INICIAR AS ATIVIDADES DE EXECUÇÃO É FUNDAMENTAL A ELABORAÇÃO DA ART DE EXECUÇÃO CONFORME AS ORIENTAÇÕES DO CREA ESTADUAL;
4. SEMPRE OBSERVAR AS UNIDADES DE MEDIDAS INFORMADAS EM PLANTA, POIS PODEM SER ALTERADAS PARA MELHOR REPRESENTAÇÃO DAS INFORMAÇÕES E/OU DETALHES;
5. SEMPRE OBSERVAR AS COTAS INFORMADAS EM PLANTA, POIS PODEM SER MODIFICADAS PARA MELHOR REPRESENTAÇÃO DAS INFORMAÇÕES E/OU DETALHES;
6. ORIENTAMOS QUE DEVERÃO SER ANALISADOS OS ARQUIVOS IFC DISPONIBILIZADOS, ANTES DE UMA CONSULTA PRÉVIA A EQUIPE DE DESENVOLVIMENTOS DOS PROJETOS;
7. PARA TODAS E QUAISQUER DIVERGÊNCIAS, A EQUIPE DE DESENVOLVIMENTO DOS PROJETOS DEVERÁ SER ACIONADA;
8. QUAISQUER ALTERAÇÕES REALIZADAS NO PROJETO PELA EQUIPE DE EXECUÇÃO DEVEM SER DOCUMENTADAS NOS PROJETOS "AS BUIT";

NOTAS ESPECIFICAS ESTRUTURAIS:
PROJETOS

1. EM QUESTÕES ONDE AS DÚVIDAS E/OU DIVERGÊNCIAS NÃO AFETEM ESTRUTURALMENTE O PLANEJAMENTO ARQUITETÔNICO, OS PROJETOS DE ARQUITETURA SERÃO PRIORIDADE;
2. A ESTRUTURA FOI DIMENSIONADA PARA UTILIZAR CONCRETO 30MPA EM SUA TOTALIDADE;
3. O DETALHE DE FUNDAÇÃO "BLOCOS E ESTACAS" INSERIDO NO DESENHO É APENAS SUGESTIVO, ONDE NUNCA DEVEM SER EXECUTADOS SEM A REALIZAÇÃO DOS ESTUDOS DE SOLO CONFORME AS NORMATIVAS VIGENTES;
4. O DETALHE DE FUNDAÇÃO "ESTACAS ISOLADAS" INSERIDO NO DESENHO É APENAS SUGESTIVO, POIS NUNCA DEVEM SER EXECUTADOS SEM A REALIZAÇÃO DOS ESTUDOS DE SOLO CONFORME AS NORMATIVAS VIGENTES;
5. A ESTRUTURA FOI DIMENSIONADA PARA QUE O BALDRAME ESTEJA 5 CM "CINCO CENTÍMETROS" ABAIXO DO NÍVEL 0 "ZERO" DO PISO DA ARQUITETURA "ACABADO";
6. A ESTRUTURA FOI DIMENSIONADA PARA QUE AS VIGAS BALDRAMES SEJAM EXECUTADAS SOBRE OS BLOCOS PARA MINIMIZAR OS IMPACTOS DE FUROS ESTRUTURAIS CONFORME AS COMPATIBILIZAÇÕES REALIZADAS DURANTE O PROCESSO DE ELABORAÇÃO DOS PROJETOS;
7. TODOS OS FUROS NECESSÁRIOS A SEREM CONFECCIONADOS PARA AS INSTALAÇÕES, ESTÃO CONTEMPLADOS NO PROJETO COM TODAS AS INFORMAÇÕES TÉCNICAS PARA SUA PREVISÃO CONSTRUTIVA DURANTE A FASE DE MONTAGEM DE ARMADURA E FORMAS;
8. TODAS AS VIGAS ACIMA DO NÍVEL 0 "ZERO", DEVEM RECEBER UMA CONTRA FLEXA DE 1 CM "UM CENTÍMETRO";
9. TODAS AS VIGAS ACIMA DO NÍVEL 0 "ZERO", QUE NECESSITAREM DE UMA CONTRA FLEXA SUPERIOR A 1 CM "UM CENTÍMETRO", ESTÃO SINALIZADAS NA PLANTA DE FORMAS;
10. TODAS AS LAJES ACIMA DO NÍVEL 0 "ZERO", DEVEM RECEBER UMA CONTRA FLEXA DE 1 CM "UM CENTÍMETRO";
11. TODAS AS LAJES ACIMA DO NÍVEL 0 "ZERO", QUE NECESSITAREM DE UMA CONTRA FLEXA SUPERIOR A 1 CM UM CENTÍMETRO", ESTÃO SINALIZADAS NA PLANTA DE FORMAS;
12. OS DETALHAMENTOS DAS ARMAÇÕES DOS ELEMENTOS ESTRUTURAIS ESTÃO SEPARADOS PELOS NÍVEIS DE EXECUÇÃO;
13. TODOS OS LOCAIS QUE CONTEMPLAREM A JUNÇÃO DE DOIS BLOCOS ESTRUTURAIS, DEVE SER CONSIDERADO A APLICAÇÃO DA JUNTA DE DILATAÇÃO NOS ELEMENTOS EM SUA TOTALIDADE;

EXECUÇÃO

1. RECOMENDAMOS QUE A LOCAÇÃO DA ESTRUTURA SEJA REALIZADA ATRAVÉS DE EQUIPAMENTOS HOMOLOGADOS E DEVIDAMENTE CALIBRADOS PELOS ORGÃOS DE AFERIÇÃO E QUALIDADE ISO 9001;
2. É FUNDAMENTAL A UTILIZAÇÃO DE ESPAÇADORES DE ARMADURA PARA MONTAGEM E CONSTRUÇÃO DE TODOS OS ELEMENTOS ESTRUTURAIS;
3. NO ATO DE EXECUÇÃO DAS VIGAS BALDRAMES E BLOCOS, DEVE SER LANÇADO UM TRAÇO DE BRITA 0 "ZERO" EM TODA SUA EXTENSÃO;
4. TODAS AS VIGAS BALDRAMES E BLOCOS DEVEM SER IMPERMEABILIZADOS UTILIZANDO A APLICAÇÃO DE MANTA LÍQUIDA;
5. APÓS A REALIZAÇÃO DA CONCRETAGEM DOS ELEMENTOS, TODA A ESTRUTURA DEVE PERMANECER COM ESCORAMENTO DE 100% "CEM PORCENTO" PELO PERÍODO DE 30 "TRINTA" DIAS;
6. APÓS A REALIZAÇÃO DA CONCRETAGEM DOS ELEMENTOS QUE POSSUEM CONTRA FLEXA IGUAL OU SUPERIOR A 3 CM "TRÊS CENTÍMETROS", DEVEM PERMANECER COM ESCORAMENTO DE 100 % "CEM PORCENTO" PELO PERÍODO DE 45 "QUARENTA E CINCO" DIAS;
7. TODAS AS LAJES DEVEM SER IMPERMEABILIZADAS UTILIZANDO MANTA ALUMINIZADA;
8. OS ELEMENTOS ESTRUTURAIS SOMENTE PODEM SER CONCRETADOS APÓS A PLENA VALIDAÇÃO DO ENGENHEIRO DE EXECUÇÃO RESPONSÁVEL PELO PROCESSO DE CONFERÊNCIA E MONTAGEM.

Nº	DATA	DESCRIÇÃO

FNDE Fundo Nacional de Desenvolvimento da Educação

MINISTÉRIO DA EDUCAÇÃO

PROJETO PADRÃO - FNDE

PROPRIETÁRIO: :

ENDEREÇO:

MUNICÍPIO - UF:

PROPRIETÁRIO

RESP. TÉCNICO — CREA

AUTOR DO PROJETO — CAU

DLFO

CREA

RA

OBSERVAÇÕES:

ESCOLA 5 SALAS DE AULA - MODELO TÉRREO

PROJETO DE ESTRUTURA

COORDENAÇÃO
CGEST - Coordenação Geral de Infraestrutura Educacional

CORTES F-F, G-G
MURO

SCO

REVISÃO R.00

ESCALA INDICADA

DATA EMISSÃO JAN/2021

PRANCHA 100/110

FORMATO A0

2025-5BILGPI - E-DOCS - CÓPIA SIMPLES - 21/06/2025 09:53 - PÁGINA 131 / 27

E-DOCS - CÓPIA DO PROCESSO 2025-6X1GD GERADO POR UDSON OLIVEIRA RAMOS DE AGUIAR EM 13/05/2026 07:01 DOCUMENTO 3 / 1 PAGINA 625 / 5723

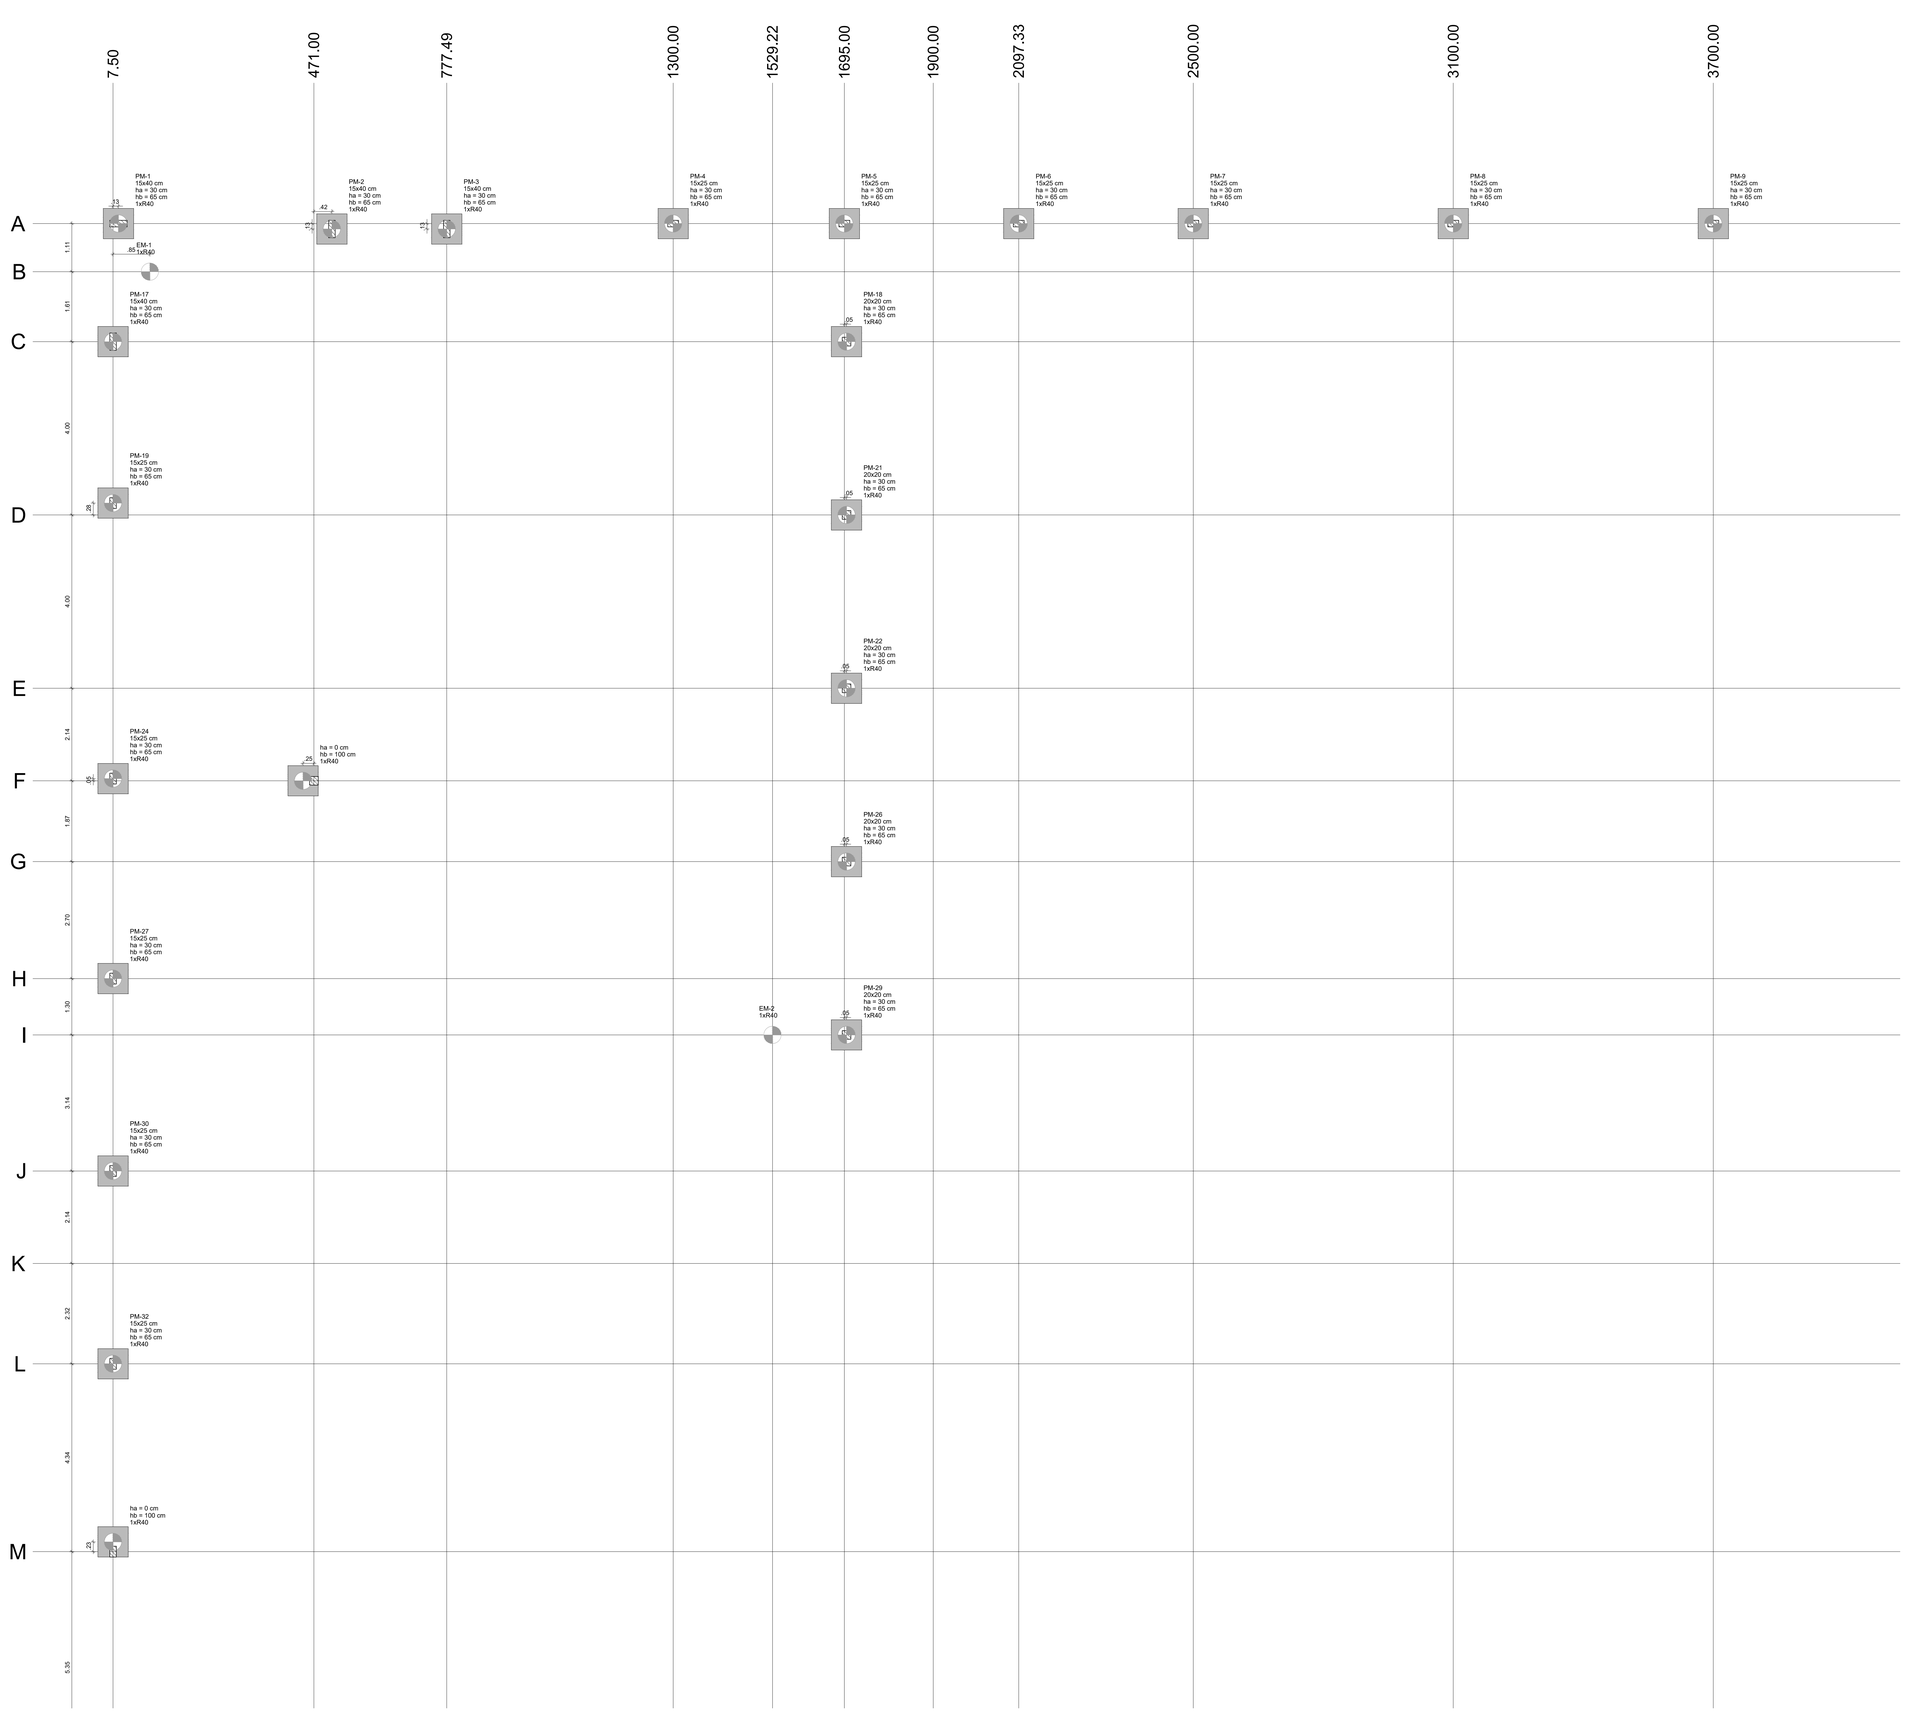

1 PLANTA DE LOCAÇÃO - PARTE A
ESCALA 1/50

NOTAS GERAIS:

1. TODAS AS MEDIDAS DEVEM SER CONFERIDAS EM OBRA, "IN LOCO", ANTES DA REALIZAÇÃO DE QUAISQUER ATIVIDADES;
2. RECOMENDAMOS A REALIZAÇÃO DO ESTUDO DOS PROJETOS ANTES DA REALIZAÇÃO DAS ATIVIDADES, POIS O PROFISSIONAL DE EXECUÇÃO É CORRESPONSÁVEL PELO PROCESSO DE ANÁLISE TÉCNICA;
3. ANTES DE INICIAR AS ATIVIDADES DE EXECUÇÃO É FUNDAMENTAL A ELABORAÇÃO DA ART DE EXECUÇÃO CONFORME AS ORIENTAÇÕES DO CREA ESTADUAL;
4. SEMPRE OBSERVAR AS UNIDADES DE MEDIDAS INFORMADAS EM PLANTA, POIS PODEM SER ALTERADAS PARA MELHOR REPRESENTAÇÃO DAS INFORMAÇÕES E/OU DETALHES;
5. SEMPRE OBSERVAR AS COTAS INFORMADAS EM PLANTA, POIS PODEM SER MODIFICADAS PARA MELHOR REPRESENTAÇÃO DAS INFORMAÇÕES E/OU DETALHES;
6. ORIENTAMOS QUE DEVERÃO SER ANALISADOS OS ARQUIVOS IFC DISPONIBILIZADOS, ANTES DE UMA CONSULTA PRÉVIA A EQUIPE DE DESENVOLVIMENTOS DOS PROJETOS;
7. PARA TODAS E QUAISQUER DIVERGÊNCIAS, A EQUIPE DE DESENVOLVIMENTO DOS PROJETOS DEVERÁ SER ACIONADA;
8. QUAISQUER ALTERAÇÕES REALIZADAS NO PROJETO PELA EQUIPE DE EXECUÇÃO DEVEM SER DOCUMENTADAS NOS PROJETOS "AS BUIT";

NOTAS ESPECIFICAS ESTRUTURAIS:
PROJETOS

1. EM QUESTÕES ONDE AS DÚVIDAS E/OU DIVERGÊNCIAS NÃO AFETEM ESTRUTURALMENTE O PLANEJAMENTO ARQUITETÔNICO, OS PROJETOS DE ARQUITETURA SERÃO PRIORIDADE;
2. A ESTRUTURA FOI DIMENSIONADA PARA UTILIZAR CONCRETO 30MPA EM SUA TOTALIDADE;
3. O DETALHE DE FUNDAÇÃO "BLOCOS E ESTACAS" INSERIDO NO DESENHO É APENAS SUGESTIVO, ONDE NUNCA DEVEM SER EXECUTADOS SEM A REALIZAÇÃO DOS ESTUDOS DE SOLO CONFORME AS NORMATIVAS VIGENTES;
4. O DETALHE DE FUNDAÇÃO "ESTACAS ISOLADAS" INSERIDO NO DESENHO É APENAS SUGESTIVO, POIS NUNCA DEVEM SER EXECUTADOS SEM A REALIZAÇÃO DOS ESTUDOS DE SOLO CONFORME AS NORMATIVAS VIGENTES;
5. A ESTRUTURA FOI DIMENSIONADA PARA QUE O BALDRAME ESTEJA 5 CM "CINCO CENTÍMETROS" ABAIXO DO NÍVEL 0 "ZERO" DO PISO DA ARQUITETURA "ACABADO";
6. A ESTRUTURA FOI DIMENSIONADA PARA QUE AS VIGAS BALDRAMES SEJAM EXECUTADAS SOBRE OS BLOCOS PARA MINIMIZAR OS IMPACTOS DE FUROS ESTRUTURAIS CONFORME AS COMPATIBILIZAÇÕES REALIZADAS DURANTE O PROCESSO DE ELABORAÇÃO DOS PROJETOS;
7. TODOS OS FUROS NECESSÁRIOS A SEREM CONFECCIONADOS PARA AS INSTALAÇÕES, ESTÃO CONTEMPLADOS NO PROJETO COM TODAS AS INFORMAÇÕES TÉCNICAS PARA SUA PREVISÃO CONSTRUTIVA DURANTE A FASE DE MONTAGEM DE ARMADURA E FORMAS;
8. TODAS AS VIGAS ACIMA DO NÍVEL 0 "ZERO", DEVEM RECEBER UMA CONTRA FLEXA DE 1 CM "UM CENTÍMETRO";
9. TODAS AS VIGAS ACIMA DO NÍVEL 0 "ZERO", QUE NECESSITAREM DE UMA CONTRA FLEXA SUPERIOR A 1 CM "UM CENTÍMETRO", ESTÃO SINALIZADAS NA PLANTA DE FORMAS;
10. TODAS AS LAJES ACIMA DO NÍVEL 0 "ZERO", DEVEM RECEBER UMA CONTRA FLEXA DE 1 CM "UM CENTÍMETRO";
11. TODAS AS LAJES ACIMA DO NÍVEL 0 "ZERO", QUE NECESSITAREM DE UMA CONTRA FLEXA SUPERIOR A 1 CM UM CENTÍMETRO", ESTÃO SINALIZADAS NA PLANTA DE FORMAS;
12. OS DETALHAMENTOS DAS ARMAÇÕES DOS ELEMENTOS ESTRUTURAIS ESTÃO SEPARADOS PELOS NÍVEIS DE EXECUÇÃO;
13. TODOS OS LOCAIS QUE CONTEMPLAREM A JUNÇÃO DE DOIS BLOCOS ESTRUTURAIS, DEVE SER CONSIDERADO A APLICAÇÃO DA JUNTA DE DILATAÇÃO NOS ELEMENTOS EM SUA TOTALIDADE;

EXECUÇÃO

1. RECOMENDAMOS QUE A LOCAÇÃO DA ESTRUTURA SEJA REALIZADA ATRAVÉS DE EQUIPAMENTOS HOMOLOGADOS E DEVIDAMENTE CALIBRADOS PELOS ÓRGÃOS DE AFERIÇÃO E QUALIDADE ISO 9001;
2. É FUNDAMENTAL A UTILIZAÇÃO DE ESPAÇADORES DE ARMADURA PARA MONTAGEM E CONSTRUÇÃO DE TODOS OS ELEMENTOS ESTRUTURAIS;
3. NO ATO DE EXECUÇÃO DAS VIGAS BALDRAMES E BLOCOS, DEVE SER LANÇADO UM TRAÇO DE BRITA 0 "ZERO" EM TODA SUA EXTENSÃO;
4. TODAS AS VIGAS BALDRAMES E BLOCOS DEVEM SER IMPERMEABILIZADOS UTILIZANDO A APLICAÇÃO DE MANTA LÍQUIDA;
5. APÓS A REALIZAÇÃO DA CONCRETAGEM DOS ELEMENTOS, TODA A ESTRUTURA DEVE PERMANECER COM ESCORAMENTO DE 100% "CEM PORCENTO" PELO PERÍODO DE 30 "TRINTA" DIAS;
6. APÓS A REALIZAÇÃO DA CONCRETAGEM DOS ELEMENTOS QUE POSSUEM CONTRA FLEXA IGUAL OU SUPERIOR A 3 CM "TRÊS CENTÍMETROS", DEVEM PERMANECER COM ESCORAMENTO DE 100 % "CEM PORCENTO" PELO PERÍODO DE 45 "QUARENTA E CINCO" DIAS;
7. TODAS AS LAJES DEVEM SER IMPERMEABILIZADAS UTILIZANDO MANTA ALUMINIZADA;
8. OS ELEMENTOS ESTRUTURAIS SOMENTE PODEM SER CONCRETADOS APÓS A PLENA VALIDAÇÃO DO ENGENHEIRO DE EXECUÇÃO RESPONSÁVEL PELO PROCESSO DE CONFERÊNCIA E MONTAGEM.

BM-1=BM-2=BM-3=BM-4
BM-5=BM-6=BM-7=BM-8
BM-9=BM-10=BM-11=BM-12
BM-13=BM-14=BM-15=BM-17
BM-18=BM-19=BM-20=BM-21
BM-22=BM-23=BM-24=BM-26
BM-27=BM-28=BM-29=BM-30
BM-31=BM-32=BM-34=BM-35
BM-36=BM-37=BM-38=BM-40
BM-41=BM-42=BM-43=BM-44
BM-45=BM-46=BM-47=BM-48
BM-49=BM-50=BM-51=BM-52
BM-53 (1xR40)

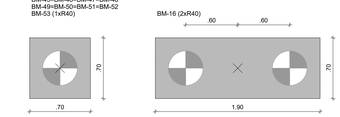

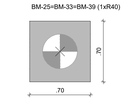

2 LEGENDA DOS BLOCOS
ESCALA 1/25

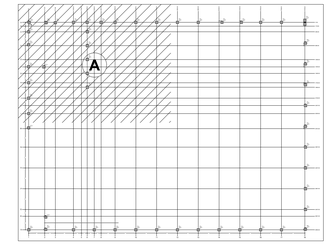

3 MAPA CHAVE
SEM ESCALA

CONTROLE DE REVISÕES

Nº	DATA	DESCRIÇÃO

FNDE Fundo Nacional de Desenvolvimento da Educação
MINISTÉRIO DA EDUCAÇÃO

PROJETO PADRÃO - FNDE

PROPRIETÁRIO: :
ENDEREÇO:
MUNICÍPIO - UF:

PROPRIETÁRIO
RESP. TÉCNICO — CREA
AUTOR DO PROJETO — CAU

DLFO | CREA | RA

OBSERVAÇÕES:

ESCOLA 5 SALAS DE AULA - MODELO TÉRREO
PROJETO DE ESTRUTURA

COORDENAÇÃO: CGEST - Coordenação Geral de Infraestrutura Educacional
PLANTA DE LOCAÇÃO - PARTE A
LEGENDA DOS BLOCOS
MURO
SCO
REVISÃO: R.00
ESCALA: INDICADA
DATA EMISSÃO: JAN/2021
FORMATO: A0
PRANCHA: 81/110

2025-08LGPL - E-DOCS - CÓPIA SIMPLES 23/08/2025 09:53 PÁGINA 1 of 727

E DOCS - COPIA DO PROCESSO 2025-6X76D GERADO POR UDSON OLIVEIRA RAMOS DE AGUIAR EM 13/05/2025 17:01 DOCUMENTO 1 / 1 PAGINA 626 / 1723

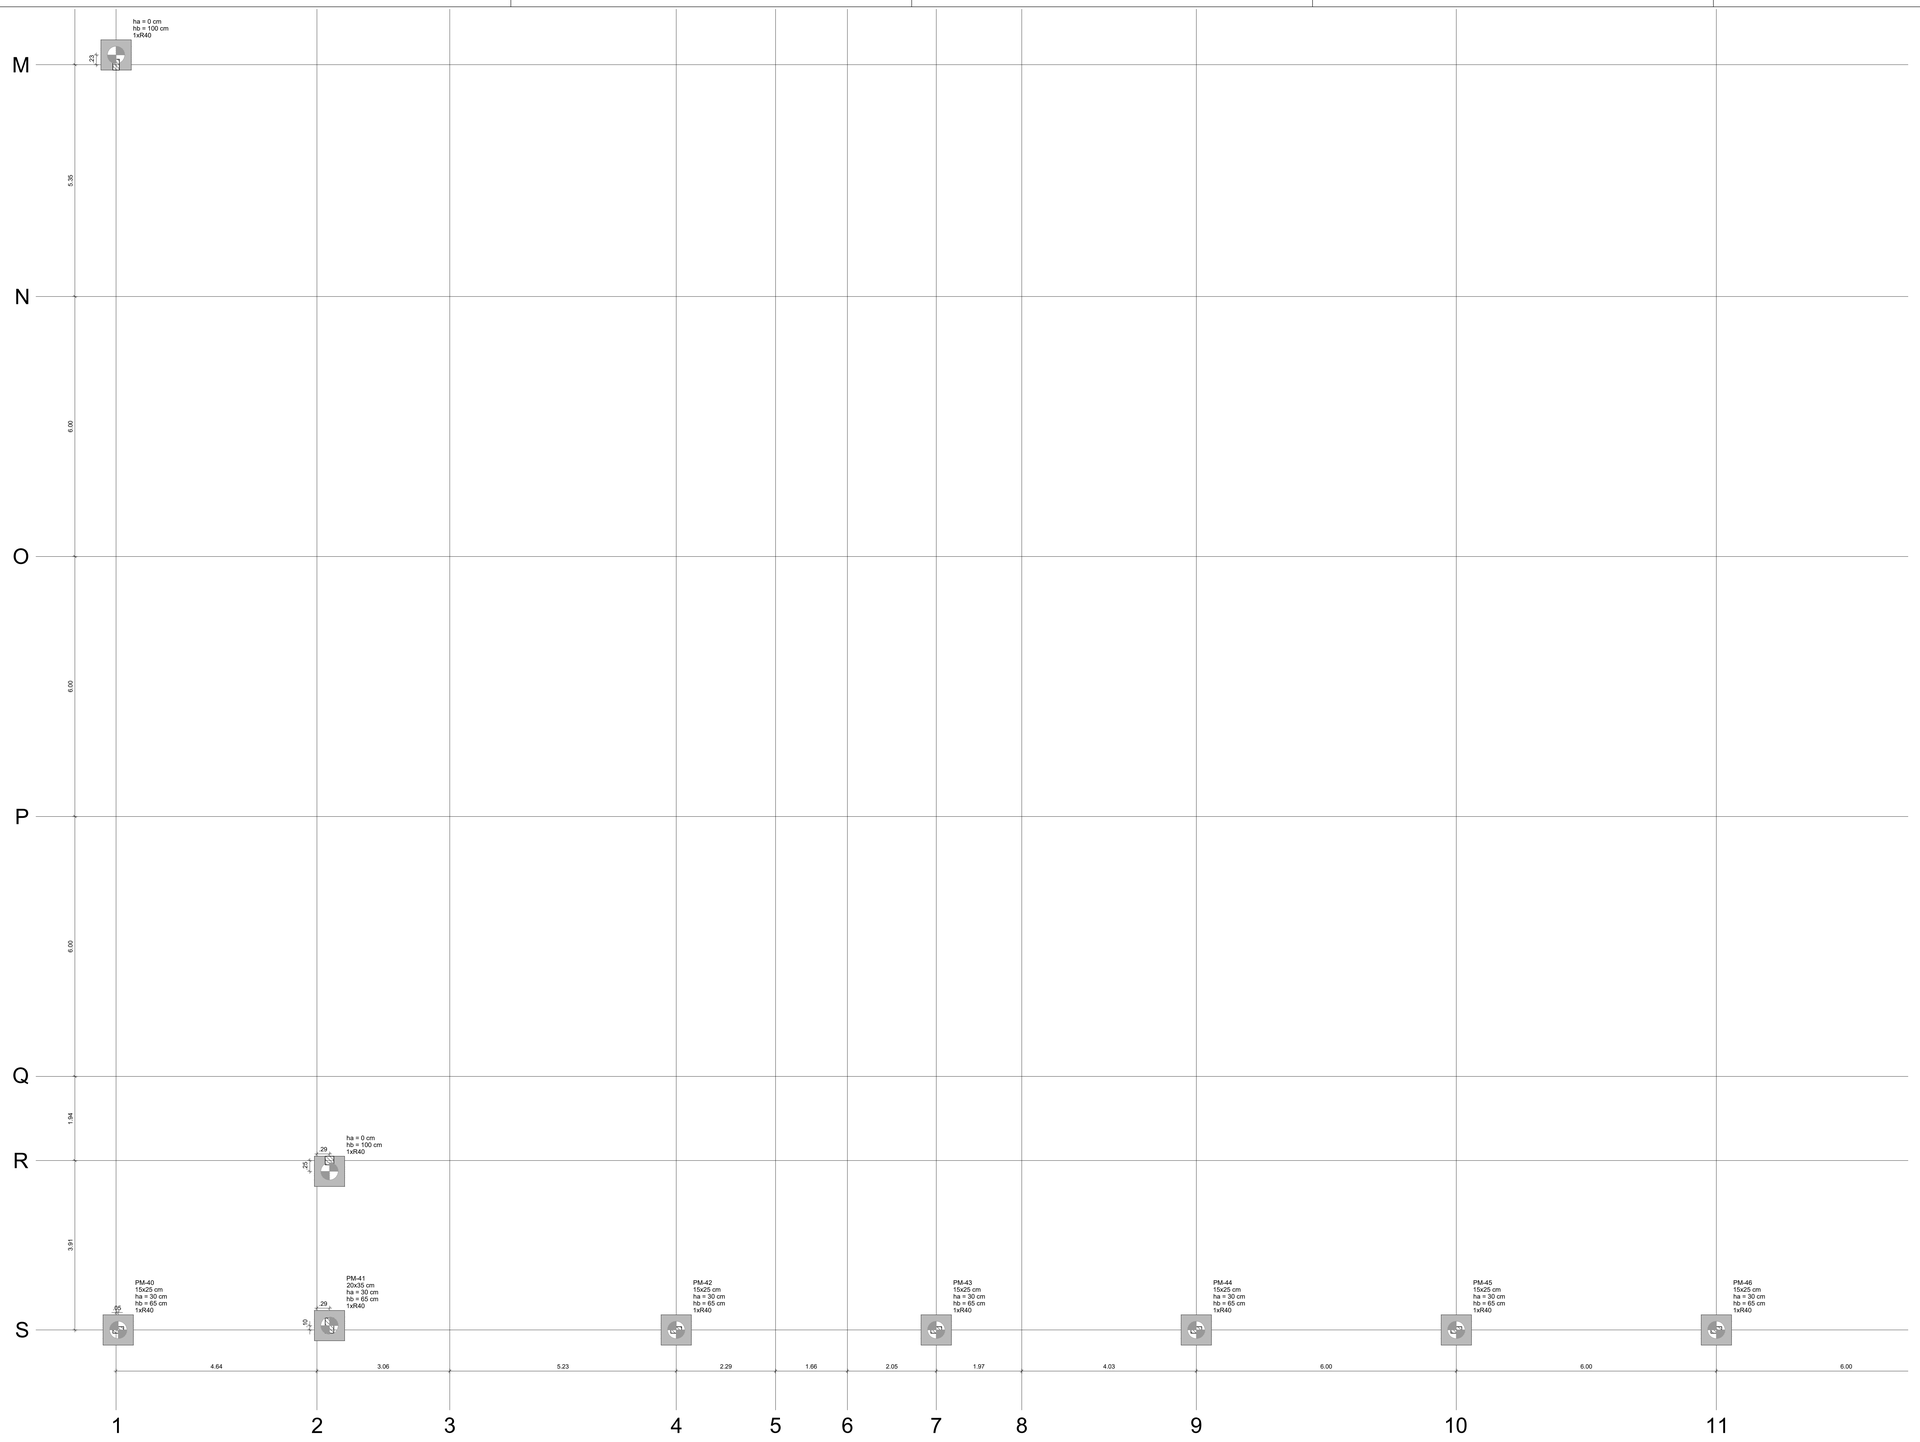

1 PLANTA DE LOCAÇÃO - PARTE B
ESCALA 1/50

NOTAS GERAIS:

1. TODAS AS MEDIDAS DEVEM SER CONFERIDAS EM OBRA, "IN LOCO", ANTES DA REALIZAÇÃO DE QUAISQUER ATIVIDADES;
2. RECOMENDAMOS A REALIZAÇÃO DO ESTUDO DOS PROJETOS ANTES DA REALIZAÇÃO DAS ATIVIDADES, POIS O PROFISSIONAL DE EXECUÇÃO É CORRESPONSÁVEL PELO PROCESSO DE ANÁLISE TÉCNICA;
3. ANTES DE INICIAR AS ATIVIDADES DE EXECUÇÃO É FUNDAMENTAL A ELABORAÇÃO DA ART DE EXECUÇÃO CONFORME AS ORIENTAÇÕES DO CREA ESTADUAL;
4. SEMPRE OBSERVAR AS UNIDADES DE MEDIDAS INFORMADAS EM PLANTA, POIS PODEM SER ALTERADAS PARA MELHOR REPRESENTAÇÃO DAS INFORMAÇÕES E/OU DETALHES;
5. SEMPRE OBSERVAR AS COTAS INFORMADAS EM PLANTA, POIS PODEM SER MODIFICADAS PARA MELHOR REPRESENTAÇÃO DAS INFORMAÇÕES E/OU DETALHES;
6. ORIENTAMOS QUE DEVERÃO SER ANALISADOS OS ARQUIVOS IFC DISPONIBILIZADOS, ANTES DE UMA CONSULTA PRÉVIA A EQUIPE DE DESENVOLVIMENTOS DOS PROJETOS;
7. PARA TODAS E QUAISQUER DIVERGÊNCIAS, A EQUIPE DE DESENVOLVIMENTO DOS PROJETOS DEVERÁ SER ACIONADA;
8. QUAISQUER ALTERAÇÕES REALIZADAS NO PROJETO PELA EQUIPE DE EXECUÇÃO DEVEM SER DOCUMENTADAS NOS PROJETOS "AS BUIT";

NOTAS ESPECIFICAS ESTRUTURAIS:
PROJETOS
1. EM QUESTÕES ONDE AS DÚVIDAS E/OU DIVERGÊNCIAS NÃO AFETEM ESTRUTURALMENTE O PLANEJAMENTO ARQUITETÔNICO, OS PROJETOS DE ARQUITETURA SERÃO PRIORIDADE;
2. A ESTRUTURA FOI DIMENSIONADA PARA UTILIZAR CONCRETO 30MPA EM SUA TOTALIDADE;
3. O DETALHE DE FUNDAÇÃO "BLOCOS E ESTACAS" INSERIDO NO DESENHO É APENAS SUGESTIVO, ONDE NUNCA DEVEM SER EXECUTADOS SEM A REALIZAÇÃO DOS ESTUDOS DE SOLO CONFORME AS NORMATIVAS VIGENTES;
4. O DETALHE DE FUNDAÇÃO "ESTACAS ISOLADAS" INSERIDO NO DESENHO É APENAS SUGESTIVO, POIS NUNCA DEVEM SER EXECUTADOS SEM A REALIZAÇÃO DOS ESTUDOS DE SOLO CONFORME AS NORMATIVAS VIGENTES;
5. A ESTRUTURA FOI DIMENSIONADA PARA QUE O BALDRAME ESTEJA 5 CM "CINCO CENTÍMETROS" ABAIXO DO NÍVEL 0 "ZERO" DO PISO DA ARQUITETURA "ACABADO";
6. A ESTRUTURA FOI DIMENSIONADA PARA QUE AS VIGAS BALDRAMES SEJAM EXECUTADAS SOBRE OS BLOCOS PARA MINIMIZAR OS IMPACTOS DE FUROS ESTRUTURAIS CONFORME AS COMPATIBILIZAÇÕES REALIZADAS DURANTE O PROCESSO DE ELABORAÇÃO DOS PROJETOS;
7. TODOS OS FUROS NECESSÁRIOS A SEREM CONFECCIONADOS PARA AS INSTALAÇÕES, ESTÃO CONTEMPLADOS NO PROJETO COM TODAS AS INFORMAÇÕES TÉCNICAS PARA SUA PREVISÃO CONSTRUTIVA DURANTE A FASE DE MONTAGEM DE ARMADURA E FORMAS;
8. TODAS AS VIGAS ACIMA DO NÍVEL 0 "ZERO", DEVEM RECEBER UMA CONTRA FLEXA DE 1 CM "UM CENTÍMETRO";
9. TODAS AS VIGAS ACIMA DO NÍVEL 0 "ZERO", QUE NECESSITAREM DE UMA CONTRA FLEXA SUPERIOR A 1 CM "UM CENTÍMETRO", ESTÃO SINALIZADAS NA PLANTA DE FORMAS;
10. TODAS AS LAJES ACIMA DO NÍVEL 0 "ZERO", DEVEM RECEBER UMA CONTRA FLEXA DE 1 CM "UM CENTÍMETRO";
11. TODAS AS LAJES ACIMA DO NÍVEL 0 "ZERO", QUE NECESSITAREM DE UMA CONTRA FLEXA SUPERIOR A 1 CM UM CENTÍMETRO", ESTÃO SINALIZADAS NA PLANTA DE FORMAS;
12. OS DETALHAMENTOS DAS ARMAÇÕES DOS ELEMENTOS ESTRUTURAIS ESTÃO SEPARADOS PELOS NÍVEIS DE EXECUÇÃO;
13. TODOS OS LOCAIS QUE CONTEMPLAREM A JUNÇÃO DE DOIS BLOCOS ESTRUTURAIS, DEVE SER CONSIDERADO A APLICAÇÃO DA JUNTA DE DILATAÇÃO NOS ELEMENTOS EM SUA TOTALIDADE;

EXECUÇÃO
1. RECOMENDAMOS QUE A LOCAÇÃO DA ESTRUTURA SEJA REALIZADA ATRAVÉS DE EQUIPAMENTOS HOMOLOGADOS E DEVIDAMENTE CALIBRADOS PELOS ORGÃOS DE AFERIÇÃO E QUALIDADE ISO 9001;
2. É FUNDAMENTAL A UTILIZAÇÃO DE ESPAÇADORES DE ARMADURA PARA MONTAGEM E CONSTRUÇÃO DE TODOS OS ELEMENTOS ESTRUTURAIS;
3. NO ATO DE EXECUÇÃO DAS VIGAS BALDRAMES E BLOCOS, DEVE SER LANÇADO UM TRAÇO DE BRITA 0 "ZERO" EM TODA SUA EXTENSÃO;
4. TODAS AS VIGAS BALDRAMES E BLOCOS DEVEM SER IMPERMEABILIZADOS UTILIZANDO A APLICAÇÃO DE MANTA LÍQUIDA;
5. APÓS A REALIZAÇÃO DA CONCRETAGEM DOS ELEMENTOS, TODA A ESTRUTURA DEVE PERMANECER COM ESCORAMENTO DE 100% "CEM PORCENTO" PELO PERÍODO DE 30 "TRINTA" DIAS;
6. APÓS A REALIZAÇÃO DA CONCRETAGEM DOS ELEMENTOS QUE POSSUEM CONTRA FLEXA IGUAL OU SUPERIOR A 3 CM "TRÊS CENTÍMETROS", DEVEM PERMANECER COM ESCORAMENTO DE 100 % "CEM PORCENTO" PELO PERÍODO DE 45 "QUARENTA E CINCO" DIAS;
7. TODAS AS LAJES DEVEM SER IMPERMEABILIZADAS UTILIZANDO MANTA ALUMINIZADA;
8. OS ELEMENTOS ESTRUTURAIS SOMENTE PODEM SER CONCRETADOS APÓS A PLENA VALIDAÇÃO DO ENGENHEIRO DE EXECUÇÃO RESPONSÁVEL PELO PROCESSO DE CONFERÊNCIA E MONTAGEM.

BM-1=BM-2=BM-3=BM-4
BM-5=BM-6=BM-7=BM-8
BM-9=BM-10=BM-11=BM-12
BM-13=BM-14=BM-15=BM-17
BM-18=BM-19=BM-20=BM-21
BM-22=BM-23=BM-24=BM-26
BM-27=BM-28=BM-29=BM-30
BM-31=BM-32=BM-34=BM-35
BM-36=BM-37=BM-38=BM-40
BM-41=BM-42=BM-43=BM-44
BM-45=BM-46=BM-47=BM-48
BM-49=BM-50=BM-51=BM-52
BM-53 (1xR40)

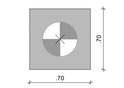

BM-16 (2xR40)

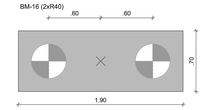

BM-25=BM-33=BM-39 (1xR40)

2 LEGENDA DOS BLOCOS
ESCALA 1/25

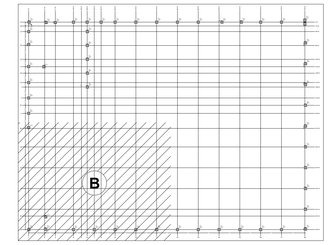

3 MAPA CHAVE
SEM ESCALA

CONTROLE DE REVISÕES

Nº	DATA	DESCRIÇÃO

FNDE Fundo Nacional de Desenvolvimento da Educação — MINISTÉRIO DA EDUCAÇÃO

PROJETO PADRÃO - FNDE

PROPRIETÁRIO: :
ENDEREÇO:
MUNICÍPIO - UF:

PROPRIETÁRIO
RESP. TÉCNICO — CREA
AUTOR DO PROJETO — CAU

DLFO | CREA | RA

OBSERVAÇÕES:

ESCOLA 5 SALAS DE AULA - MODELO TÉRREO
PROJETO DE ESTRUTURA

COORDENAÇÃO: CGEST - Coordenação Geral de Infraestrutura Educacional

PLANTA DE LOCAÇÃO - PARTE B
LEGENDA DOS BLOCOS
MURO

SCO

REVISÃO	ESCALA	PRANCHA
R.00	INDICADA	82/110

FORMATO: A0 — DATA EMISSÃO: JAN/2021

2025-IBLGPS - E-DOCS - COPIA SIMPLES - 21/05/2025 09:53 - PAGINA 151 / 27

E-DOCS - COPIA DO PROCESSO 2025-6X76D GERADO POR UDSON OLIVEIRA RAMOS DE AGUIAR EM 13/05/2025 07:51 DOCUMENTO 1 / 1 PAGINA 627 / 1723

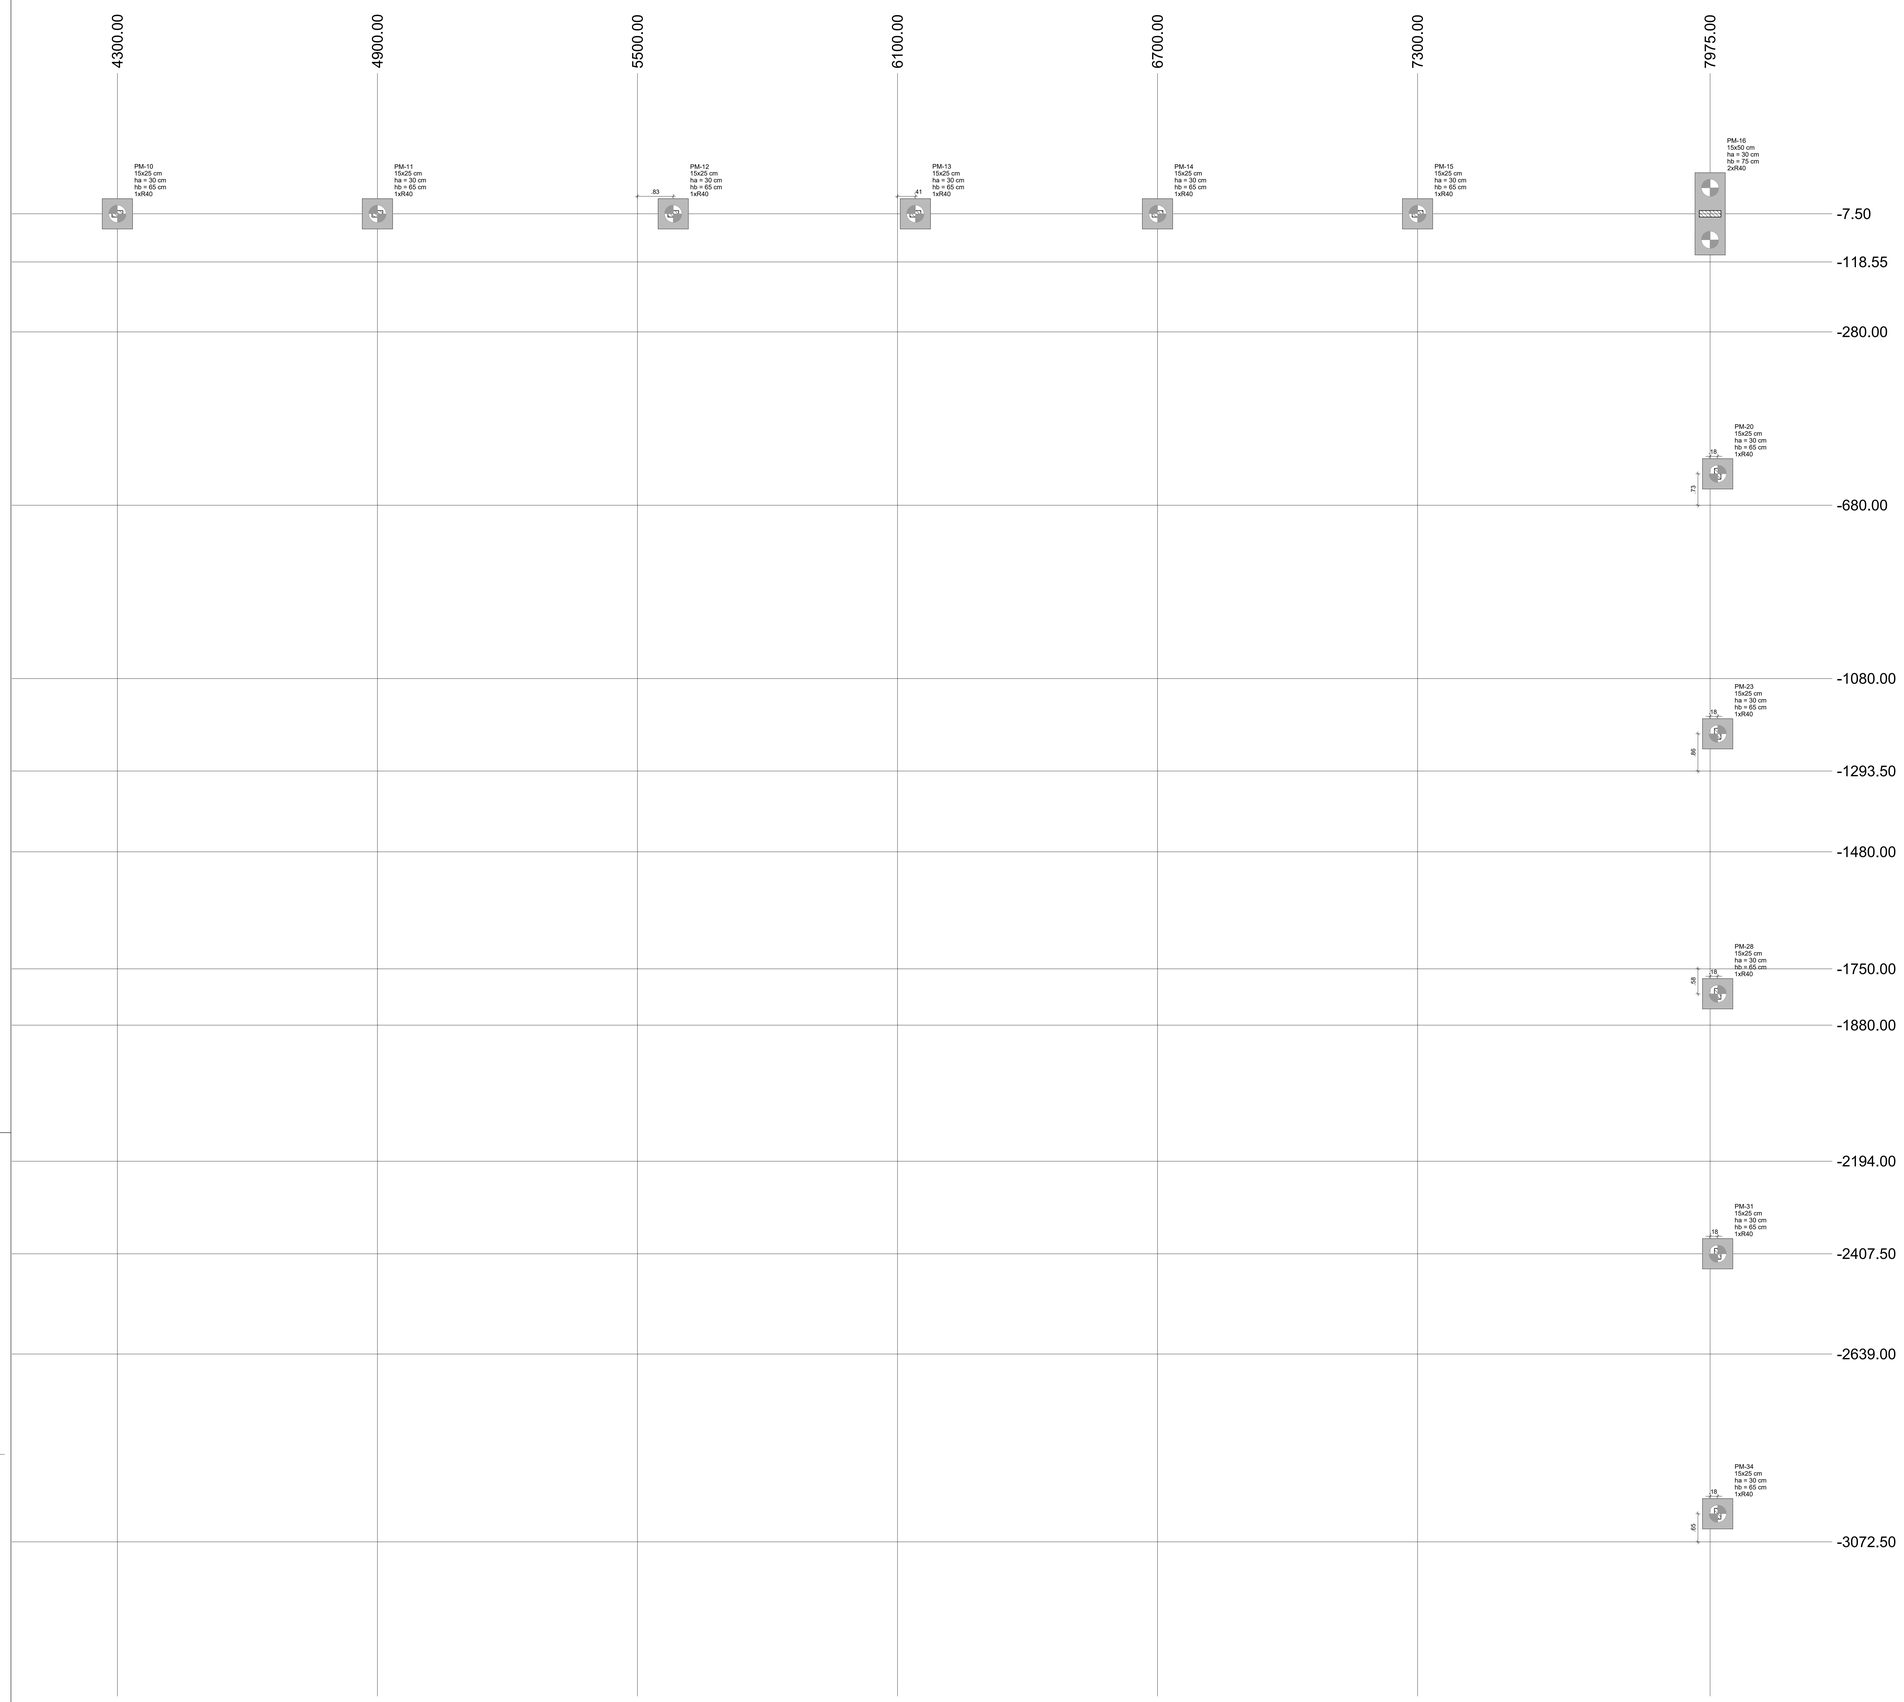

1 PLANTA DE LOCAÇÃO - PARTE C
ESCALA 1/50

NOTAS GERAIS:

1. TODAS AS MEDIDAS DEVEM SER CONFERIDAS EM OBRA, "IN LOCO", ANTES DA REALIZAÇÃO DE QUAISQUER ATIVIDADES;
2. RECOMENDAMOS A REALIZAÇÃO DO ESTUDO DOS PROJETOS ANTES DA REALIZAÇÃO DAS ATIVIDADES, POIS O PROFISSIONAL DE EXECUÇÃO É CORRESPONSÁVEL PELO PROCESSO DE ANÁLISE TÉCNICA;
3. ANTES DE INICIAR AS ATIVIDADES DE EXECUÇÃO É FUNDAMENTAL A ELABORAÇÃO DA ART DE EXECUÇÃO CONFORME AS ORIENTAÇÕES DO CREA ESTADUAL;
4. SEMPRE OBSERVAR AS UNIDADES DE MEDIDAS INFORMADAS EM PLANTA, POIS PODEM SER ALTERADAS PARA MELHOR REPRESENTAÇÃO DAS INFORMAÇÕES E/OU DETALHES;
5. SEMPRE OBSERVAR AS COTAS INFORMADAS EM PLANTA, POIS PODEM SER MODIFICADAS PARA MELHOR REPRESENTAÇÃO DAS INFORMAÇÕES E/OU DETALHES;
6. ORIENTAMOS QUE DEVERÃO SER ANALISADOS OS ARQUIVOS IFC DISPONIBILIZADOS, ANTES DE UMA CONSULTA PRÉVIA A EQUIPE DE DESENVOLVIMENTOS DOS PROJETOS;
7. PARA TODAS E QUAISQUER DIVERGÊNCIAS, A EQUIPE DE DESENVOLVIMENTO DOS PROJETOS DEVERÁ SER ACIONADA;
8. QUAISQUER ALTERAÇÕES REALIZADAS NO PROJETO PELA EQUIPE DE EXECUÇÃO DEVEM SER DOCUMENTADAS NOS PROJETOS "AS BUIT";

NOTAS ESPECIFICAS ESTRUTURAIS:
PROJETOS
1. EM QUESTÕES ONDE AS DÚVIDAS E/OU DIVERGÊNCIAS NÃO AFETEM ESTRUTURALMENTE O PLANEJAMENTO ARQUITETÔNICO, OS PROJETOS DE ARQUITETURA SERÃO PRIORIDADE;
2. A ESTRUTURA FOI DIMENSIONADA PARA UTILIZAR CONCRETO 30MPA EM SUA TOTALIDADE;
3. O DETALHE DE FUNDAÇÃO "BLOCOS E ESTACAS" INSERIDO NO DESENHO É APENAS SUGESTIVO, ONDE NUNCA DEVEM SER EXECUTADOS SEM A REALIZAÇÃO DOS ESTUDOS DE SOLO CONFORME AS NORMATIVAS VIGENTES;
4. O DETALHE DE FUNDAÇÃO "ESTACAS ISOLADA" INSERIDO NO DESENHO É APENAS SUGESTIVO, POIS NUNCA DEVEM SER EXECUTADOS SEM A REALIZAÇÃO DOS ESTUDOS DE SOLO CONFORME AS NORMATIVAS VIGENTES;
5. A ESTRUTURA FOI DIMENSIONADA PARA QUE O BALDRAME ESTEJA 5 CM "CINCO CENTÍMETROS" ABAIXO DO NÍVEL 0 "ZERO" DO PISO DA ARQUITETURA "ACABADO";
6. A ESTRUTURA FOI DIMENSIONADA PARA QUE AS VIGAS BALDRAMES SEJAM EXECUTADAS SOBRE OS BLOCOS PARA MINIMIZAR OS IMPACTOS DE FUROS ESTRUTURAIS CONFORME AS COMPATIBILIZAÇÕES REALIZADAS DURANTE O PROCESSO DE ELABORAÇÃO DOS PROJETOS;
7. TODOS OS FUROS NECESSÁRIOS A SEREM CONFECCIONADOS PARA AS INSTALAÇÕES, ESTÃO CONTEMPLADOS NO PROJETO COM TODAS AS INFORMAÇÕES TÉCNICAS PARA SUA PREVISÃO CONSTRUTIVA DURANTE A FASE DE MONTAGEM DE ARMADURA E FORMAS;
8. TODAS AS VIGAS ACIMA DO NÍVEL 0 "ZERO", DEVEM RECEBER UMA CONTRA FLEXA DE 1 CM "UM CENTÍMETRO";
9. TODAS AS VIGAS ACIMA DO NÍVEL 0 "ZERO", QUE NECESSITAREM DE UMA CONTRA FLEXA SUPERIOR A 1 CM "UM CENTÍMETRO", ESTÃO SINALIZADAS NA PLANTA DE FORMAS;
10. TODAS AS LAJES ACIMA DO NÍVEL 0 "ZERO", DEVEM RECEBER UMA CONTRA FLEXA DE 1 CM "UM CENTÍMETRO";
11. TODAS AS LAJES ACIMA DO NÍVEL 0 "ZERO", QUE NECESSITAREM DE UMA CONTRA FLEXA SUPERIOR A 1 CM UM CENTÍMETRO", ESTÃO SINALIZADAS NA PLANTA DE FORMAS;
12. OS DETALHAMENTOS DAS ARMAÇÕES DOS ELEMENTOS ESTRUTURAIS ESTÃO SEPARADOS PELOS NÍVEIS DE EXECUÇÃO;
13. TODOS OS LOCAIS QUE CONTEMPLAREM A JUNÇÃO DE DOIS BLOCOS ESTRUTURAIS, DEVE SER CONSIDERADO A APLICAÇÃO DA JUNTA DE DILATAÇÃO NOS ELEMENTOS EM SUA TOTALIDADE;

EXECUÇÃO
1. RECOMENDAMOS QUE A LOCAÇÃO DA ESTRUTURA SEJA REALIZADA ATRAVÉS DE EQUIPAMENTOS HOMOLOGADOS E DEVIDAMENTE CALIBRADOS PELOS ORGÃOS DE AFERIÇÃO E QUALIDADE ISO 9001;
2. É FUNDAMENTAL A UTILIZAÇÃO DE ESPAÇADORES DE ARMADURA PARA MONTAGEM E CONSTRUÇÃO DE TODOS OS ELEMENTOS ESTRUTURAIS;
3. NO ATO DE EXECUÇÃO DAS VIGAS BALDRAMES E BLOCOS, DEVE SER LANÇADO UM TRAÇO DE BRITA 0 "ZERO" EM TODA SUA EXTENSÃO;
4. TODAS AS VIGAS BALDRAMES E BLOCOS DEVEM SER IMPERMEABILIZADOS UTILIZANDO A APLICAÇÃO DE MANTA LÍQUIDA;
5. APÓS A REALIZAÇÃO DA CONCRETAGEM DOS ELEMENTOS, TODA A ESTRUTURA DEVE PERMANECER COM ESCORAMENTO DE 100% "CEM PORCENTO" PELO PERÍODO DE 30 "TRINTA" DIAS;
6. APÓS A REALIZAÇÃO DA CONCRETAGEM DOS ELEMENTOS QUE POSSUEM CONTRA FLEXA IGUAL OU SUPERIOR A 3 CM "TRÊS CENTÍMETROS", DEVEM PERMANECER COM ESCORAMENTO DE 100 % "CEM PORCENTO" PELO PERÍODO DE 45 "QUARENTA E CINCO" DIAS;
7. TODAS AS LAJES DEVEM SER IMPERMEABILIZADAS UTILIZANDO MANTA ALUMINIZADA;
8. OS ELEMENTOS ESTRUTURAIS SOMENTE PODEM SER CONCRETADOS APÓS A PLENA VALIDAÇÃO DO ENGENHEIRO DE EXECUÇÃO RESPONSÁVEL PELO PROCESSO DE CONFERÊNCIA E MONTAGEM;

BM-1=BM-2=BM-3=BM-4
BM-5=BM-6=BM-7=BM-8
BM-9=BM-10=BM-11=BM-12
BM-13=BM-14=BM-15=BM-17
BM-18=BM-19=BM-20=BM-21
BM-22=BM-23=BM-24=BM-26
BM-27=BM-28=BM-29=BM-30
BM-31=BM-32=BM-34=BM-35
BM-36=BM-37=BM-38=BM-40
BM-41=BM-42=BM-43=BM-44
BM-45=BM-46=BM-47=BM-48
BM-49=BM-50=BM-51=BM-52
BM-53 (1xR40)

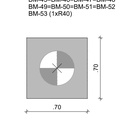

BM-16 (2xR40)

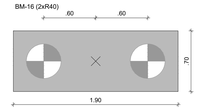

BM-25=BM-33=BM-39 (1xR40)

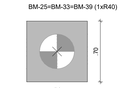

2 LEGENDA DOS BLOCOS
ESCALA 1/25

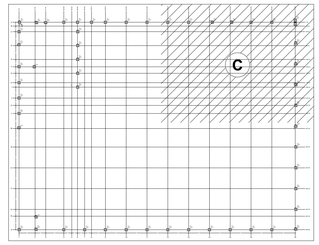

3 MAPA CHAVE
SEM ESCALA

CONTROLE DE REVISÕES

Nº	DATA	DESCRIÇÃO

FNDE Fundo Nacional de Desenvolvimento da Educação — MINISTÉRIO DA EDUCAÇÃO

PROJETO PADRÃO - FNDE

PROPRIETÁRIO: :
ENDEREÇO:
MUNICÍPIO - UF:

PROPRIETÁRIO
RESP. TÉCNICO — CREA
AUTOR DO PROJETO — CAU

DLFO — CREA — RA

OBSERVAÇÕES:

ESCOLA 5 SALAS DE AULA - MODELO TÉRREO
PROJETO DE ESTRUTURA

COORDENAÇÃO: CGEST - Coordenação Geral de Infraestrutura Educacional
PLANTA DE LOCAÇÃO - PARTE C
LEGENDA DOS BLOCOS
MURO
SCO
REVISÃO: R.00
ESCALA: INDICADA
PRANCHA: 83/110
FORMATO: A0
DATA EMISSÃO: JAN/2021

2025-06-05 PÁGINA 1/1 - E-DOCS - COPIA SIMPLES - 21/06/2025 09:53

E DOCS - COPA DO PROCESSO 2025-6X76D GERADO POR UDSON OLIVEIRA RAMOS DE AGUIAR EM 13/05/2025 07:01 DOCUMENTO 1 / 1 PAGINA 628 / 1723

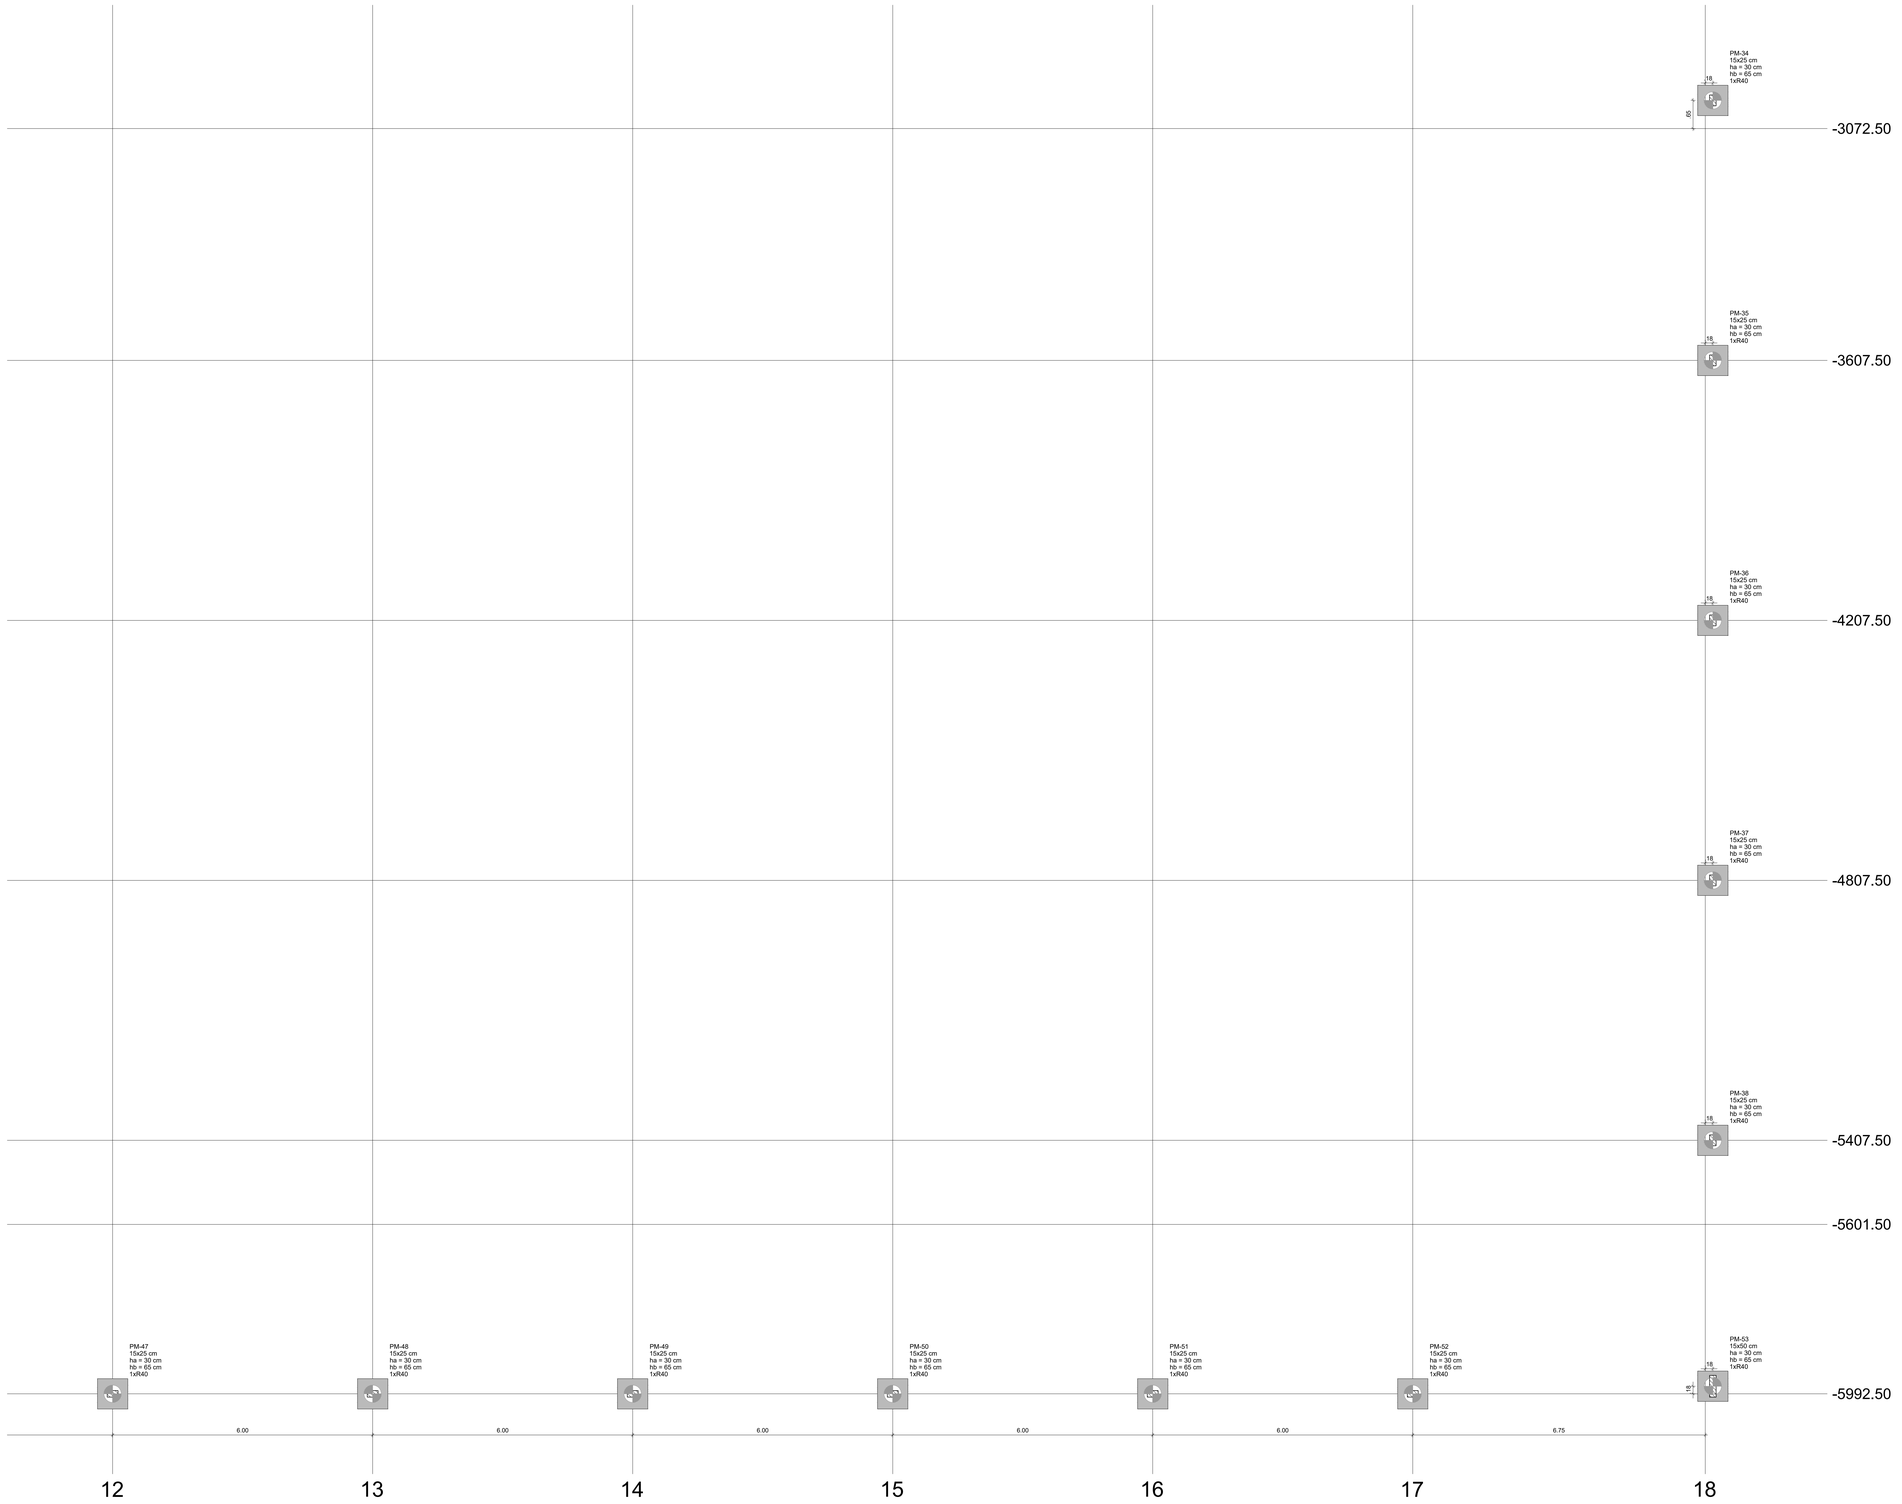

1 PLANTA DE LOCAÇÃO - PARTE D
ESCALA 1/50

NOTAS GERAIS:

1. TODAS AS MEDIDAS DEVEM SER CONFERIDAS EM OBRA, "IN LOCO", ANTES DA REALIZAÇÃO DE QUAISQUER ATIVIDADES;
2. RECOMENDAMOS A REALIZAÇÃO DO ESTUDO DOS PROJETOS ANTES DA REALIZAÇÃO DAS ATIVIDADES, POIS O PROFISSIONAL DE EXECUÇÃO É CORRESPONSÁVEL PELO PROCESSO DE ANÁLISE TÉCNICA;
3. ANTES DE INICIAR AS ATIVIDADES DE EXECUÇÃO É FUNDAMENTAL A ELABORAÇÃO DA ART DE EXECUÇÃO CONFORME AS ORIENTAÇÕES DO CREA ESTADUAL;
4. SEMPRE OBSERVAR AS UNIDADES DE MEDIDAS INFORMADAS EM PLANTA, POIS PODEM SER ALTERADAS PARA MELHOR REPRESENTAÇÃO DAS INFORMAÇÕES E/OU DETALHES;
5. SEMPRE OBSERVAR AS COTAS INFORMADAS EM PLANTA, POIS PODEM SER MODIFICADAS PARA MELHOR REPRESENTAÇÃO DAS INFORMAÇÕES E/OU DETALHES;
6. ORIENTAMOS QUE DEVERÃO SER ANALISADOS OS ARQUIVOS IFC DISPONIBILIZADOS, ANTES DE UMA CONSULTA PRÉVIA A EQUIPE DE DESENVOLVIMENTOS DOS PROJETOS;
7. PARA TODAS E QUAISQUER DIVERGÊNCIAS, A EQUIPE DE DESENVOLVIMENTO DOS PROJETOS DEVERÁ SER ACIONADA;
8. QUAISQUER ALTERAÇÕES REALIZADAS NO PROJETO PELA EQUIPE DE EXECUÇÃO DEVEM SER DOCUMENTADAS NOS PROJETOS "AS BUIT";

NOTAS ESPECIFICAS ESTRUTURAIS:
PROJETOS

1. EM QUESTÕES ONDE AS DÚVIDAS E/OU DIVERGÊNCIAS NÃO AFETEM ESTRUTURALMENTE O PLANEJAMENTO ARQUITETÔNICO, OS PROJETOS DE ARQUITETURA SERÃO PRIORIDADE;
2. A ESTRUTURA FOI DIMENSIONADA PARA UTILIZAR CONCRETO 30MPA EM SUA TOTALIDADE;
3. O DETALHE DE FUNDAÇÃO "BLOCOS E ESTACAS" INSERIDO NO DESENHO É APENAS SUGESTIVO, ONDE NUNCA DEVEM SER EXECUTADOS SEM A REALIZAÇÃO DOS ESTUDOS DE SOLO CONFORME AS NORMATIVAS VIGENTES;
4. O DETALHE DE FUNDAÇÃO "ESTACAS ISOLADA" INSERIDO NO DESENHO É APENAS SUGESTIVO, POIS NUNCA DEVEM SER EXECUTADOS SEM A REALIZAÇÃO DOS ESTUDOS DE SOLO CONFORME AS NORMATIVAS VIGENTES;
5. A ESTRUTURA FOI DIMENSIONADA PARA QUE O BALDRAME ESTEJA 5 CM "CINCO CENTÍMETROS" ABAIXO DO NÍVEL 0 "ZERO" DO PISO DA ARQUITETURA "ACABADO";
6. A ESTRUTURA FOI DIMENSIONADA PARA QUE AS VIGAS BALDRAMES SEJAM EXECUTADAS SOBRE OS BLOCOS PARA MINIMIZAR OS IMPACTOS DE FUROS ESTRUTURAIS CONFORME AS COMPATIBILIZAÇÕES REALIZADAS DURANTE O PROCESSO DE ELABORAÇÃO DOS PROJETOS;
7. TODOS OS FUROS NECESSÁRIOS A SEREM CONFECCIONADOS PARA AS INSTALAÇÕES, ESTÃO CONTEMPLADOS NO PROJETO COM TODAS AS INFORMAÇÕES TÉCNICAS PARA SUA PREVISÃO CONSTRUTIVA DURANTE A FASE DE MONTAGEM DE ARMADURA E FORMAS;
8. TODAS AS VIGAS ACIMA DO NÍVEL 0 "ZERO", DEVEM RECEBER UMA CONTRA FLEXA DE 1 CM "UM CENTÍMETRO";
9. TODAS AS VIGAS ACIMA DO NÍVEL 0 "ZERO", QUE NECESSITAREM DE UMA CONTRA FLEXA SUPERIOR A 1 CM "UM CENTÍMETRO", ESTÃO SINALIZADAS NA PLANTA DE FORMAS;
10. TODAS AS LAJES ACIMA DO NÍVEL 0 "ZERO", DEVEM RECEBER UMA CONTRA FLEXA DE 1 CM "UM CENTÍMETRO";
11. TODAS AS LAJES ACIMA DO NÍVEL 0 "ZERO", QUE NECESSITAREM DE UMA CONTRA FLEXA SUPERIOR A 1 CM UM CENTÍMETRO", ESTÃO SINALIZADAS NA PLANTA DE FORMAS;
12. OS DETALHAMENTOS DAS ARMAÇÕES DOS ELEMENTOS ESTRUTURAIS ESTÃO SEPARADOS PELOS NÍVEIS DE EXECUÇÃO;
13. TODOS OS LOCAIS QUE CONTEMPLAREM A JUNÇÃO DE DOIS BLOCOS ESTRUTURAIS, DEVE SER CONSIDERADO A APLICAÇÃO DA JUNTA DE DILATAÇÃO NOS ELEMENTOS EM SUA TOTALIDADE;

EXECUÇÃO

1. RECOMENDAMOS QUE A LOCAÇÃO DA ESTRUTURA SEJA REALIZADA ATRAVÉS DE EQUIPAMENTOS HOMOLOGADOS E DEVIDAMENTE CALIBRADOS PELOS ORGÃOS DE AFERIÇÃO E QUALIDADE ISO 9001;
2. É FUNDAMENTAL A UTILIZAÇÃO DE ESPAÇADORES DE ARMADURA PARA MONTAGEM E CONSTRUÇÃO DE TODOS OS ELEMENTOS ESTRUTURAIS;
3. NO ATO DE EXECUÇÃO DAS VIGAS BALDRAMES E BLOCOS, DEVE SER LANÇADO UM TRAÇO DE BRITA 0 "ZERO" EM TODA SUA EXTENSÃO;
4. TODAS AS VIGAS BALDRAMES E BLOCOS DEVEM SER IMPERMEABILIZADOS UTILIZANDO A APLICAÇÃO DE MANTA LÍQUIDA;
5. APÓS A REALIZAÇÃO DA CONCRETAGEM DOS ELEMENTOS, TODA A ESTRUTURA DEVE PERMANECER COM ESCORAMENTO DE 100% "CEM PORCENTO" PELO PERÍODO DE 30 "TRINTA" DIAS;
6. APÓS A REALIZAÇÃO DA CONCRETAGEM DOS ELEMENTOS QUE POSSUEM CONTRA FLEXA IGUAL OU SUPERIOR A 3 CM "TRÊS CENTÍMETROS", DEVEM PERMANECER COM ESCORAMENTO DE 100 % "CEM PORCENTO" PELO PERÍODO DE 45 "QUARENTA E CINCO" DIAS;
7. TODAS AS LAJES DEVEM SER IMPERMEABILIZADAS UTILIZANDO MANTA ALUMINIZADA;
8. OS ELEMENTOS ESTRUTURAIS SOMENTE PODEM SER CONCRETADOS APÓS A PLENA VALIDAÇÃO DO ENGENHEIRO DE EXECUÇÃO RESPONSÁVEL PELO PROCESSO DE CONFERÊNCIA E MONTAGEM;

BM-1=BM-2=BM-3=BM-4
BM-5=BM-6=BM-7=BM-8
BM-9=BM-10=BM-11=BM-12
BM-13=BM-14=BM-15=BM-17
BM-18=BM-19=BM-20=BM-21
BM-22=BM-23=BM-24=BM-26
BM-27=BM-28=BM-29=BM-30
BM-31=BM-32=BM-34=BM-35
BM-36=BM-37=BM-38=BM-40
BM-41=BM-42=BM-43=BM-44
BM-45=BM-46=BM-47=BM-48
BM-49=BM-50=BM-51=BM-52
BM-53 (1xR40)

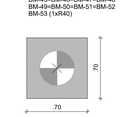

BM-16 (2xR40)

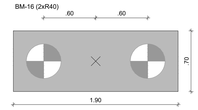

BM-25=BM-33=BM-39 (1xR40)

2 LEGENDA DOS BLOCOS
ESCALA 1/25

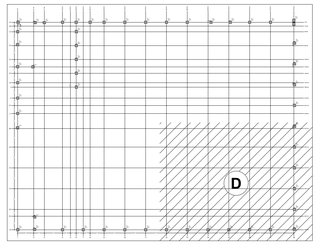

3 MAPA CHAVE
SEM ESCALA

CONTROLE DE REVISÕES

Nº	DATA	DESCRIÇÃO

FNDE Fundo Nacional de Desenvolvimento da Educação

MINISTÉRIO DA **EDUCAÇÃO**

PROJETO PADRÃO - FNDE

PROPRIETÁRIO: :

ENDEREÇO:

MUNICÍPIO - UF:

PROPRIETÁRIO

RESP. TÉCNICO — CREA

AUTOR DO PROJETO — CAU

DLFO — CREA

RA

OBSERVAÇÕES:

ESCOLA 5 SALAS DE AULA - MODELO TÉRREO
PROJETO DE ESTRUTURA

COORDENAÇÃO: CGEST - Coordenação Geral de Infraestrutura Educacional

PLANTA DE LOCAÇÃO - PARTE D
LEGENDA DOS BLOCOS
MURO

SCO

FORMATO	REVISÃO	ESCALA	DATA EMISSÃO	PRANCHA
A0	R.00	INDICADA	JAN/2021	84/110

2025-06-03 - PÁGINA 1 / 1 - E-DOCS - COPA SIMPLES - 21/06/2025 09:53

Pilar													Fundação				Bloco			
Nome	Seção (cm)	X (cm)	Y (cm)	Carga Máx. (tf)	Carga Mín. (tf)	Mx Máximo (kgf.m) Positivo	Mx Máximo (kgf.m) Negativo	My Máximo (kgf.m) Positivo	My Máximo (kgf.m) Negativo	Fx Máximo (tf) Positivo	Fx Máximo (tf) Negativo	Fy Máximo (tf) Positivo	Fy Máximo (tf) Negativo	Lado B (cm)	Lado H (cm)	h0 / ha (cm)	h1 / hb (cm)	ne	Estaca	ca (cm)	Base tub. (cm)
BM-25*	-	446.00	-1293.50	1.8	1.7	600	-700	1400	-400	2.0	0.0	0.3	-0.2	70	70	0	100	1	R40	-105	
BM-33*	-	7.50	-3050.00	1.9	1.8	300	-2200	500	-400	0.2	-0.1	1.2	-0.6	70	70	0	100	1	R40	-105	
BM-39*	-	500.00	-5626.50	0.6	0.5	600	-200	300	-200	0.2	-0.1	0.6	-1.4	70	70	0	100	1	R40	-85	
EM-1	-	92.50	-118.55	3.7	2.8	100	0	0	-300	0.0	-0.4	0.2	0.0	-	-	-	-	1	R40	0	
EM-2	-	1529.22	-1880.00	1.6	0.5	100	0	0	-100	0.0	-0.2	0.1	0.0	-	-	-	-	1	R40	0	
PM-1	15x40	20.00	-7.50	5.0	4.4	300	0	800	-100	0.0	-1.0	0.0	-0.4	70	70	30	65	1	R40	-80	
PM-2	15x40	512.50	-20.00	9.9	8.9	2200	0	300	0	1.6	0.0	1.1	0.0	70	70	30	65	1	R40	-80	
PM-3	15x40	777.49	-20.00	5.9	5.6	2600	0	0	-300	0.0	-1.7	0.0	-0.5	70	70	30	65	1	R40	-80	
PM-4	15x25	1300.00	-7.50	4.1	4.0	400	-400	300	0	1.5	0.0	0.2	-0.3	70	70	30	65	1	R40	-80	
PM-5	15x25	1695.00	-7.50	4.7	4.3	200	-200	200	-200	0.1	-0.4	0.5	0.0	70	70	30	65	1	R40	-80	
PM-6	15x25	2097.33	-7.50	3.5	3.5	400	-500	400	0	0.7	0.0	0.2	-0.3	70	70	30	65	1	R40	-80	
PM-7	15x25	2500.00	-7.50	4.4	4.4	500	-600	300	-200	0.0	-1.6	0.3	-0.2	70	70	30	65	1	R40	-80	
PM-8	15x25	3100.00	-7.50	5.2	5.2	500	-600	300	0	0.6	0.0	0.3	-0.2	70	70	30	65	1	R40	-80	
PM-9	15x25	3700.00	-7.50	5.2	5.2	500	-600	300	-200	0.3	0.0	0.3	-0.2	70	70	30	65	1	R40	-80	
PM-10	15x25	4300.00	-7.50	5.2	5.2	500	-600	300	0	0.4	0.0	0.3	-0.2	70	70	30	65	1	R40	-80	
PM-11	15x25	4900.00	-7.50	5.6	5.5	500	-600	200	-100	0.0	-1.2	0.3	-0.2	70	70	30	65	1	R40	-80	
PM-12	15x25	5582.50	-7.50	5.4	5.3	500	-600	200	-200	1.5	0.0	0.3	-0.2	70	70	30	65	1	R40	-80	
PM-13	15x25	6141.25	-7.50	4.8	4.8	500	-600	200	-300	0.0	-0.4	0.3	-0.2	70	70	30	65	1	R40	-80	
PM-14	15x25	6700.00	-7.50	5.0	5.0	500	-600	200	-200	0.0	-0.4	0.3	-0.2	70	70	30	65	1	R40	-80	
PM-15	15x25	7300.00	-7.50	5.5	5.4	500	-400	200	-300	0.0	-0.8	0.2	-0.2	70	70	30	65	1	R40	-80	
PM-16	15x50	7975.00	-7.50	5.7	5.6	300	0	300	-1400	1.6	0.0	1.9	0.0	190	70	30	75	2	R40	-90	
PM-17	15x40	7.50	-280.00	5.4	5.0	1700	0	0	-300	0.0	-0.6	0.0	-1.3	70	70	30	65	1	R40	-100	
PM-18	20x20	1700.00	-280.00	3.1	2.9	300	-300	300	-200	0.2	-0.1	0.7	0.0	70	70	30	65	1	R40	-80	
PM-19	15x25	7.50	-652.50	3.9	3.7	300	-200	300	-200	0.1	-0.1	2.8	0.0	70	70	30	65	1	R40	-100	
PM-20	15x25	7992.50	-607.50	5.3	5.2	500	0	300	-400	0.2	-0.1	0.0	-1.2	70	70	30	65	1	R40	-80	
PM-21	20x20	1700.00	-680.00	3.5	3.4	300	-300	300	-400	0.2	-0.1	0.1	-0.6	70	70	30	65	1	R40	-80	
PM-22	20x20	1700.00	-1080.00	3.4	3.4	300	-400	300	-400	0.2	-0.1	0.4	-0.3	70	70	30	65	1	R40	-80	
PM-23	15x25	7992.50	-1207.50	5.2	5.2	300	-100	400	-300	0.2	-0.1	0.0	-0.4	70	70	30	65	1	R40	-80	
PM-24	15x25	7.50	-1288.50	5.6	5.4	300	-200	0	-200	0.0	-1.7	0.0	-2.4	70	70	30	65	1	R40	-100	
PM-26	20x20	1700.00	-1480.00	3.5	3.4	200	-500	300	-400	0.2	-0.1	0.8	0.0	70	70	30	65	1	R40	-80	
PM-27	15x25	7.50	-1750.00	4.0	4.0	100	-300	300	-400	0.2	-0.1	0.5	0.0	70	70	30	65	1	R40	-100	
PM-28	15x25	7992.50	-1807.50	5.2	5.2	300	-300	400	-300	0.2	-0.1	0.2	-0.4	70	70	30	65	1	R40	-80	
PM-29	20x20	1700.00	-1880.00	2.4	2.2	200	-400	200	-200	0.2	0.0	0.0	-1.2	70	70	30	65	1	R40	-80	
PM-30	15x25	7.50	-2194.00	3.9	3.9	100	-400	400	-400	0.2	-0.1	0.4	0.0	70	70	30	65	1	R40	-100	
PM-31	15x25	7992.50	-2407.50	5.2	5.2	300	-300	400	-300	0.2	-0.1	0.2	-0.2	70	70	30	65	1	R40	-80	
PM-32	15x25	7.50	-2639.00	3.8	3.7	100	-100	300	-400	0.2	-0.1	0.0	-0.6	70	70	30	65	1	R40	-100	
PM-34	15x25	7992.50	-3007.50	5.2	5.2	200	-300	400	-300	0.2	-0.1	0.2	-0.3	70	70	30	65	1	R40	-80	
PM-35	15x25	7992.50	-3607.50	5.2	5.2	200	-200	400	-300	0.2	-0.1	0.3	-0.3	70	70	30	65	1	R40	-80	
PM-36	15x25	7992.50	-4207.50	5.2	5.2	200	-200	400	-300	0.2	-0.1	0.3	-0.1	70	70	30	65	1	R40	-80	
PM-37	15x25	7992.50	-4807.50	5.2	5.2	200	-200	400	-300	0.2	-0.1	0.4	-0.2	70	70	30	65	1	R40	-80	
PM-38	15x25	7992.50	-5407.50	5.0	5.0	200	-400	300	-400	0.2	-0.1	0.1	-0.4	70	70	30	65	1	R40	-80	
PM-40	15x25	12.50	-5992.50	2.2	2.1	400	-500	600	0	0.0	-0.6	0.2	-0.3	70	70	30	65	1	R40	-80	
PM-41	20x35	500.00	-5982.50	6.3	6.1	600	-300	500	0	0.0	-2.2	1.0	-0.2	70	70	30	65	1	R40	-80	
PM-42	15x25	1300.00	-5992.50	6.1	6.0	500	-400	300	0	2.8	0.0	0.3	-0.2	70	70	30	65	1	R40	-80	
PM-43	15x25	1900.00	-5992.50	5.2	5.1	500	-600	100	-400	0.0	-0.7	0.3	-0.2	70	70	30	65	1	R40	-80	
PM-44	15x25	2500.00	-5992.50	5.2	5.2	500	-600	200	-300	0.1	-0.2	0.3	-0.2	70	70	30	65	1	R40	-80	
PM-45	15x25	3100.00	-5992.50	5.2	5.2	500	-600	200	-300	0.2	-0.3	0.3	-0.2	70	70	30	65	1	R40	-80	
PM-46	15x25	3700.00	-5992.50	5.2	5.2	500	-600	200	-300	0.2	-0.3	0.3	-0.2	70	70	30	65	1	R40	-80	
PM-47	15x25	4300.00	-5992.50	5.2	5.2	500	-600	200	-300	0.2	-0.1	0.3	-0.2	70	70	30	65	1	R40	-80	
PM-48	15x25	4900.00	-5992.50	5.2	5.2	500	-600	200	-300	0.2	-0.3	0.3	-0.2	70	70	30	65	1	R40	-80	
PM-49	15x25	5500.00	-5992.50	5.2	5.2	500	-600	200	-300	0.2	-0.3	0.3	-0.2	70	70	30	65	1	R40	-80	
PM-50	15x25	6100.00	-5992.50	5.2	5.2	500	-600	200	-300	0.2	-0.3	0.3	-0.2	70	70	30	65	1	R40	-80	
PM-51	15x25	6700.00	-5992.50	5.2	5.2	500	-600	200	-300	0.2	-0.3	0.3	-0.2	70	70	30	65	1	R40	-80	
PM-52	15x25	7300.00	-5992.50	5.7	5.6	500	-400	0	-400	0.0	-2.3	0.2	-0.2	70	70	30	65	1	R40	-80	
PM-53	15x50	7992.50	-5975.00	5.7	5.5	600	-1800	0	-200	2.6	0.0	0.1	-1.0	70	70	30	65	1	R40	-80	

Os esforços indicados nesta tabela são os valores máximos obtidos pela envoltória de todas as combinações definidas para as fundações. Para análises complementares, deve-se consultar o relatório de esforços na fundação, que apresenta os valores calculados para cada combinação.
*Os esforços indicados são referentes ao centro da fundação.

Estacas			
Simbologia	Nome	d (cm)	Quantidade
	R40	40.00	56

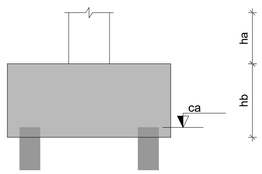

1 CORTE GERAL DOS BLOCOS
SEM ESCALA

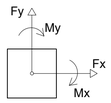

Locação no eixo X	
Coordenadas (cm)	Nome
7.50	PM-17, PM-19, PM-24, PM-27, PM-30, PM-32, BM-33
12.50	PM-40
20.00	PM-1
92.50	EM-1
446.00	BM-25
500.00	BM-39, PM-41
512.50	PM-2
777.49	PM-3
1300.00	PM-4, PM-42
1529.22	EM-2
1695.00	PM-5
1700.00	PM-18, PM-21, PM-22, PM-26, PM-29
1900.00	PM-43
2097.33	PM-6
2500.00	PM-7, PM-44
3100.00	PM-8, PM-45
3700.00	PM-9, PM-46
4300.00	PM-10, PM-47
4900.00	PM-11, PM-48
5500.00	PM-49
5582.50	PM-12
6100.00	PM-50
6141.25	PM-13
6700.00	PM-14, PM-51
7300.00	PM-15, PM-52
7975.00	PM-16
7992.50	PM-20, PM-23, PM-28, PM-31, PM-34, PM-35, PM-36, PM-37, PM-38, PM-53

Locação no eixo Y	
Coordenadas (cm)	Nome
-7.50	PM-1, PM-4, PM-5, PM-6, PM-7, PM-8, PM-9, PM-10, PM-11, PM-12, PM-13, PM-14, PM-15, PM-16
-20.00	PM-2, PM-3
-118.55	EM-1
-280.00	PM-17, PM-18
-607.50	PM-20
-652.50	PM-19
-680.00	PM-21
-1080.00	PM-22
-1207.50	PM-23
-1288.50	PM-24
-1293.50	BM-25
-1480.00	PM-26
-1750.00	PM-27
-1807.50	PM-28
-1880.00	EM-2, PM-29
-2194.00	PM-30
-2407.50	PM-31
-2639.00	PM-32
-3007.50	PM-34
-3050.00	BM-33
-3607.50	PM-35
-4207.50	PM-36
-4807.50	PM-37
-5407.50	PM-38
-5626.50	BM-39
-5975.00	PM-53
-5982.50	PM-41
-5992.50	PM-40, PM-42, PM-43, PM-44, PM-45, PM-46, PM-47, PM-48, PM-49, PM-50, PM-51, PM-52

NOTAS GERAIS:

1. TODAS AS MEDIDAS DEVEM SER CONFERIDAS EM OBRA, "IN LOCO", ANTES DA REALIZAÇÃO DE QUAISQUER ATIVIDADES;
2. RECOMENDAMOS A REALIZAÇÃO DO ESTUDO DOS PROJETOS ANTES DA REALIZAÇÃO DAS ATIVIDADES, POIS O PROFISSIONAL DE EXECUÇÃO É CORRESPONSÁVEL PELO PROCESSO DE ANÁLISE TÉCNICA;
3. ANTES DE INICIAR AS ATIVIDADES DE EXECUÇÃO É FUNDAMENTAL A ELABORAÇÃO DA ART DE EXECUÇÃO CONFORME AS ORIENTAÇÕES DO CREA ESTADUAL;
4. SEMPRE OBSERVAR AS UNIDADES DE MEDIDAS INFORMADAS EM PLANTA, POIS PODEM SER ALTERADAS PARA MELHOR REPRESENTAÇÃO DAS INFORMAÇÕES E/OU DETALHES;
5. SEMPRE OBSERVAR AS COTAS INFORMADAS EM PLANTA, POIS PODEM SER MODIFICADAS PARA MELHOR REPRESENTAÇÃO DAS INFORMAÇÕES E/OU DETALHES;
6. ORIENTAMOS QUE DEVERÃO SER ANALISADOS OS ARQUIVOS IFC DISPONIBILIZADOS, ANTES DE UMA CONSULTA PRÉVIA A EQUIPE DE DESENVOLVIMENTOS DOS PROJETOS;
7. PARA TODAS E QUAISQUER DIVERGÊNCIAS, A EQUIPE DE DESENVOLVIMENTO DOS PROJETOS DEVERÁ SER ACIONADA;
8. QUAISQUER ALTERAÇÕES REALIZADAS NO PROJETO PELA EQUIPE DE EXECUÇÃO DEVEM SER DOCUMENTADAS NOS PROJETOS "AS BUIT";

NOTAS ESPECIFICAS ESTRUTURAIS:
PROJETOS

1. EM QUESTÕES ONDE AS DÚVIDAS E/OU DIVERGÊNCIAS NÃO AFETEM ESTRUTURALMENTE O PLANEJAMENTO ARQUITETÔNICO, OS PROJETOS DE ARQUITETURA SERÃO PRIORIDADE;
2. A ESTRUTURA FOI DIMENSIONADA PARA UTILIZAR CONCRETO 30MPA EM SUA TOTALIDADE;
3. O DETALHE DE FUNDAÇÃO "BLOCOS E ESTACAS" INSERIDO NO DESENHO É APENAS SUGESTIVO, ONDE NUNCA DEVEM SER EXECUTADOS SEM A REALIZAÇÃO DOS ESTUDOS DE SOLO CONFORME AS NORMATIVAS VIGENTES;
4. O DETALHE DE FUNDAÇÃO "ESTACAS ISOLADAS" INSERIDO NO DESENHO É APENAS SUGESTIVO, POIS NUNCA DEVEM SER EXECUTADOS SEM A REALIZAÇÃO DOS ESTUDOS DE SOLO CONFORME AS NORMATIVAS VIGENTES;
5. A ESTRUTURA FOI DIMENSIONADA PARA QUE O BALDRAME ESTEJA 5 CM "CINCO CENTÍMETROS" ABAIXO DO NÍVEL 0 "ZERO" DO PISO DA ARQUITETURA "ACABADO";
6. A ESTRUTURA FOI DIMENSIONADA PARA QUE AS VIGAS BALDRAMES SEJAM EXECUTADAS SOBRE OS BLOCOS PARA MINIMIZAR OS IMPACTOS DE FUROS ESTRUTURAIS CONFORME AS COMPATIBILIZAÇÕES REALIZADAS DURANTE O PROCESSO DE ELABORAÇÃO DOS PROJETOS;
7. TODOS OS FUROS NECESSÁRIOS A SEREM CONFECCIONADOS PARA AS INSTALAÇÕES, ESTÃO COMTEMPLADOS NO PROJETO COM TODAS AS INFORMAÇÕES TÉCNICAS PARA SUA PREVISÃO CONSTRUTIVA DURANTE A FASE DE MONTAGEM DE ARMADURA E FORMAS;
8. TODAS AS VIGAS ACIMA DO NÍVEL 0 "ZERO", DEVEM RECEBER UMA CONTRA FLEXA DE 1 CM "UM CENTÍMETRO";
9. TODAS AS VIGAS ACIMA DO NÍVEL 0 "ZERO", QUE NECESSITAREM DE UMA CONTRA FLEXA SUPERIOR A 1 CM "UM CENTÍMETRO", ESTÃO SINALIZADAS NA PLANTA DE FORMAS;
10. TODAS AS LAJES ACIMA DO NÍVEL 0 "ZERO", DEVEM RECEBER UMA CONTRA FLEXA DE 1 CM "UM CENTÍMETRO";
11. TODAS AS LAJES ACIMA DO NÍVEL 0 "ZERO", QUE NECESSITAREM DE UMA CONTRA FLEXA SUPERIOR A 1 CM UM CENTÍMETRO", ESTÃO SINALIZADAS NA PLANTA DE FORMAS;
12. OS DETALHAMENTOS DAS ARMAÇÕES DOS ELEMENTOS ESTRUTURAIS ESTÃO SEPARADOS PELOS NÍVEIS DE EXECUÇÃO;
13. TODOS OS LOCAIS QUE CONTEMPLAREM A JUNÇÃO DE DOIS BLOCOS ESTRUTURAIS, DEVE SER CONSIDERADO A APLICAÇÃO DA JUNTA DE DILATAÇÃO NOS ELEMENTOS EM SUA TOTALIDADE;

EXECUÇÃO

1. RECOMENDAMOS QUE A LOCAÇÃO DA ESTRUTURA SEJA REALIZADA ATRAVÉS DE EQUIPAMENTOS HOMOLOGADOS E DEVIDAMENTE CALIBRADOS PELOS ÓRGÃOS DE AFERIÇÃO E QUALIDADE ISO 9001;
2. É FUNDAMENTAL A UTILIZAÇÃO DE ESPAÇADORES DE ARMADURA PARA MONTAGEM E CONSTRUÇÃO DE TODOS OS ELEMENTOS ESTRUTURAIS;
3. NO ATO DE EXECUÇÃO DAS VIGAS BALDRAMES E BLOCOS, DEVE SER LANÇADO UM TRAÇO DE BRITA 0 "ZERO" EM TODA SUA EXTENSÃO;
4. TODAS AS VIGAS BALDRAMES E BLOCOS DEVEM SER IMPERMEABILIZADOS UTILIZANDO A APLICAÇÃO DE MANTA LÍQUIDA;
5. APÓS A REALIZAÇÃO DA CONCRETAGEM DOS ELEMENTOS, TODA A ESTRUTURA DEVE PERMANECER COM ESCORAMENTO DE 100% "CEM PORCENTO" PELO PERÍODO DE 30 "TRINTA" DIAS;
6. APÓS A REALIZAÇÃO DA CONCRETAGEM DOS ELEMENTOS QUE POSSUEM CONTRA FLEXA IGUAL OU SUPERIOR A 3 CM "TRÊS CENTÍMETROS", DEVEM PERMANECER COM ESCORAMENTO DE 100 % "CEM PORCENTO" PELO PERÍODO DE 45 "QUARENTA E CINCO" DIAS;
7. TODAS AS LAJES DEVEM SER IMPERMEABILIZADAS UTILIZANDO MANTA ALUMINIZADA;
8. OS ELEMENTOS ESTRUTURAIS SOMENTE PODEM SER CONCRETADOS APÓS A PLENA VALIDAÇÃO DO ENGENHEIRO DE EXECUÇÃO RESPONSÁVEL PELO PROCESSO DE CONFERÊNCIA E MONTAGEM;

CONTROLE DE REVISÕES

Nº	DATA	DESCRIÇÃO

FNDE Fundo Nacional de Desenvolvimento da Educação

MINISTÉRIO DA EDUCAÇÃO

PROJETO PADRÃO - FNDE

PROPRIETÁRIO: :

ENDEREÇO:

MUNICÍPIO - UF:

PROPRIETÁRIO

RESP. TÉCNICO CREA

AUTOR DO PROJETO CAU

DLFO

CREA

RA

OBSERVAÇÕES:

ESCOLA 5 SALAS DE AULA - MODELO TÉRREO

PROJETO DE ESTRUTURA

COORDENAÇÃO
CGEST - Coordenação Geral de Infraestrutura Educacional

PLANTA DE LOCAÇÃO - TABELAS
LEGENDA DOS BLOCOS
MURO

SCO

REVISÃO R.00

ESCALA INDICADA

PRANCHA 85/110

FORMATO A1

DATA EMISSÃO JAN/2021

E-DOCS - CÓPIA DO PROCESSO 2025-6X76D GERADO POR UDSON OLIVEIRA RAMOS DE AGUIAR EM 13/05/2026 07:51 DOCUMENTO 1 / 1 PÁGINA 629 / 5723

2025-88LDP5 - E-DOCS - CÓPIA SIMPLES 21/08/2025 09:53 PÁGINA 18 / 27

Pilar													
Nome	Seção (cm)	X (cm)	Y (cm)	Carga Máx. (tf)	Carga Mín. (tf)	Mx Máximo (kgf.m)		My Máximo (kgf.m)		Fx Máximo (tf)		Fy Máximo (tf)	
						Positivo	Negativo	Positivo	Negativo	Positivo	Negativo	Positivo	Negativo
EM-1	-	92.50	-118.55	3.7	2.8	100	0	0	-300	0.0	-0.4	0.2	0.0
EM-2	-	1529.22	-1880.00	1.6	0.5	100	0	0	-100	0.0	-0.2	0.1	0.0
PM-1	15x40	20.00	-7.50	5.0	4.4	300	0	800	-100	0.0	-1.0	0.0	-0.4
PM-2	15x40	512.50	-20.00	9.9	8.9	2200	0	300	0	1.6	0.0	1.1	0.0
PM-3	15x40	777.49	-20.00	5.9	5.6	2600	0	0	-300	0.0	-1.7	0.0	-0.5
PM-4	15x25	1300.00	-7.50	4.1	4.0	400	-400	300	0	1.5	0.0	0.2	-0.3
PM-5	15x25	1695.00	-7.50	4.7	4.3	200	-200	200	-200	0.1	-0.4	0.5	0.0
PM-6	15x25	2097.33	-7.50	3.5	3.5	400	-500	400	0	0.7	0.0	0.2	-0.3
PM-7	15x25	2500.00	-7.50	4.4	4.4	500	-600	300	-200	0.0	-1.6	0.3	-0.2
PM-8	15x25	3100.00	-7.50	5.2	5.2	500	-600	300	0	0.6	0.0	0.3	-0.2
PM-9	15x25	3700.00	-7.50	5.2	5.2	500	-600	300	-200	0.3	0.0	0.3	-0.2
PM-10	15x25	4300.00	-7.50	5.2	5.2	500	-600	300	0	0.4	0.0	0.3	-0.2
PM-11	15x25	4900.00	-7.50	5.6	5.5	500	-600	200	-100	0.0	-1.2	0.3	-0.2
PM-12	15x25	5582.50	-7.50	5.4	5.3	500	-600	200	-200	1.5	0.0	0.3	-0.2
PM-13	15x25	6141.25	-7.50	4.8	4.8	500	-600	200	-300	0.0	-0.4	0.3	-0.2
PM-14	15x25	6700.00	-7.50	5.0	5.0	500	-600	200	-200	0.0	-0.4	0.3	-0.2
PM-15	15x25	7300.00	-7.50	5.5	5.4	500	-400	200	-300	0.0	-0.8	0.2	-0.2
PM-16	15x50	7975.00	-7.50	5.7	5.6	300	0	300	-1400	1.6	0.0	1.9	0.0
PM-17	15x40	7.50	-280.00	5.4	5.0	1700	0	0	-300	0.0	-0.6	0.0	-1.3
PM-18	20x20	1700.00	-280.00	3.1	2.9	300	-300	300	-200	0.2	-0.1	0.7	0.0
PM-19	15x25	7.50	-652.50	3.9	3.7	300	-200	300	-200	0.1	-0.1	2.8	0.0
PM-20	15x25	7992.50	-607.50	5.3	5.2	500	0	300	-400	0.2	-0.1	0.0	-1.2
PM-21	20x20	1700.00	-680.00	3.5	3.4	300	-300	300	-400	0.2	-0.1	0.1	-0.6
PM-22	20x20	1700.00	-1080.00	3.4	3.4	300	-400	300	-400	0.2	-0.1	0.4	-0.3
PM-23	15x25	7992.50	-1207.50	5.2	5.2	300	-100	400	-300	0.2	-0.1	0.0	-0.4
PM-24	15x25	7.50	-1288.50	5.6	5.4	300	-200	0	-200	0.0	-1.7	0.0	-2.4
PM-26	20x20	1700.00	-1480.00	3.5	3.4	200	-500	300	-400	0.2	-0.1	0.8	0.0
PM-27	15x25	7.50	-1750.00	4.0	4.0	100	-300	300	-400	0.2	-0.1	0.5	0.0
PM-28	15x25	7992.50	-1807.50	5.2	5.2	300	-300	400	-300	0.2	-0.1	0.2	-0.4
PM-29	20x20	1700.00	-1880.00	2.4	2.2	200	-400	200	-200	0.2	0.0	0.0	-1.2
PM-30	15x25	7.50	-2194.00	3.9	3.9	100	-400	400	-400	0.2	-0.1	0.4	0.0
PM-31	15x25	7992.50	-2407.50	5.2	5.2	300	-300	400	-300	0.2	-0.1	0.2	-0.2
PM-32	15x25	7.50	-2639.00	3.8	3.7	100	-100	300	-400	0.2	-0.1	0.0	-0.6
PM-34	15x25	7992.50	-3007.50	5.2	5.2	200	-300	400	-300	0.2	-0.1	0.2	-0.3
PM-35	15x25	7992.50	-3607.50	5.2	5.2	200	-200	400	-300	0.2	-0.1	0.3	-0.3
PM-36	15x25	7992.50	-4207.50	5.2	5.2	200	-200	400	-300	0.2	-0.1	0.3	-0.1
PM-37	15x25	7992.50	-4807.50	5.2	5.2	200	-200	400	-300	0.2	-0.1	0.4	-0.2
PM-38	15x25	7992.50	-5407.50	5.0	5.0	200	-400	300	-400	0.2	-0.1	0.1	-0.4
PM-40	15x25	12.50	-5992.50	2.2	2.1	400	-500	600	0	0.0	-0.6	0.2	-0.3
PM-41	20x35	500.00	-5982.50	6.3	6.1	600	-300	500	0	0.0	-2.2	1.0	-0.2
PM-42	15x25	1300.00	-5992.50	6.1	6.0	500	-400	300	0	2.8	0.0	0.3	-0.2
PM-43	15x25	1900.00	-5992.50	5.2	5.1	500	-600	100	-400	0.0	-0.7	0.3	-0.2
PM-44	15x25	2500.00	-5992.50	5.2	5.2	500	-600	200	-300	0.1	-0.2	0.3	-0.2
PM-45	15x25	3100.00	-5992.50	5.2	5.2	500	-600	200	-300	0.2	-0.3	0.3	-0.2
PM-46	15x25	3700.00	-5992.50	5.2	5.2	500	-600	200	-300	0.2	-0.3	0.3	-0.2
PM-47	15x25	4300.00	-5992.50	5.2	5.2	500	-600	200	-300	0.2	-0.1	0.3	-0.2
PM-48	15x25	4900.00	-5992.50	5.2	5.2	500	-600	200	-300	0.2	-0.3	0.3	-0.2
PM-49	15x25	5500.00	-5992.50	5.2	5.2	500	-600	200	-300	0.2	-0.3	0.3	-0.2
PM-50	15x25	6100.00	-5992.50	5.2	5.2	500	-600	200	-300	0.2	-0.3	0.3	-0.2
PM-51	15x25	6700.00	-5992.50	5.2	5.2	500	-600	200	-300	0.2	-0.3	0.3	-0.2
PM-52	15x25	7300.00	-5992.50	5.7	5.6	500	-400	0	-400	0.0	-2.3	0.2	-0.2
PM-53	15x50	7992.50	-5975.00	5.7	5.5	600	-1800	0	-200	2.6	0.0	0.1	-1.0

Os esforços indicados nesta tabela são os valores máximos obtidos pela envoltória de todas as combinações definidas para as fundações. Para análises complementares, deve-se consultar o relatório de esforços na fundação, que apresenta os valores calculados para cada combinação.

Locação no eixo X	
Coordenadas (cm)	Nome
7.50	PM-17, PM-19, PM-24, PM-27, PM-30, PM-32
12.50	PM-40
20.00	PM-1
92.50	EM-1
500.00	PM-41
512.50	PM-2
777.49	PM-3
1300.00	PM-4, PM-42
1529.22	EM-2
1695.00	PM-5
1700.00	PM-18, PM-21, PM-22, PM-26, PM-29
1900.00	PM-43
2097.33	PM-6
2500.00	PM-7, PM-44
3100.00	PM-8, PM-45
3700.00	PM-9, PM-46
4300.00	PM-10, PM-47
4900.00	PM-11, PM-48
5500.00	PM-49
5582.50	PM-12
6100.00	PM-50
6141.25	PM-13
6700.00	PM-14, PM-51
7300.00	PM-15, PM-52
7975.00	PM-16
7992.50	PM-20, PM-23, PM-28, PM-31, PM-34, PM-35, PM-36, PM-37, PM-38, PM-53

Locação no eixo Y	
Coordenadas (cm)	Nome
-7.50	PM-1, PM-4, PM-5, PM-6, PM-7, PM-8, PM-9, PM-10, PM-11, PM-12, PM-13, PM-14, PM-15, PM-16
-20.00	PM-2, PM-3
-118.55	EM-1
-280.00	PM-17, PM-18
-607.50	PM-20
-652.50	PM-19
-680.00	PM-21
-1080.00	PM-22
-1207.50	PM-23
-1288.50	PM-24
-1480.00	PM-26
-1750.00	PM-27
-1807.50	PM-28
-1880.00	EM-2, PM-29
-2194.00	PM-30
-2407.50	PM-31
-2639.00	PM-32
-3007.50	PM-34
-3607.50	PM-35
-4207.50	PM-36
-4807.50	PM-37
-5407.50	PM-38
-5975.00	PM-53
-5982.50	PM-41
-5992.50	PM-40, PM-42, PM-43, PM-44, PM-45, PM-46, PM-47, PM-48, PM-49, PM-50, PM-51, PM-52

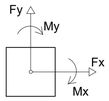

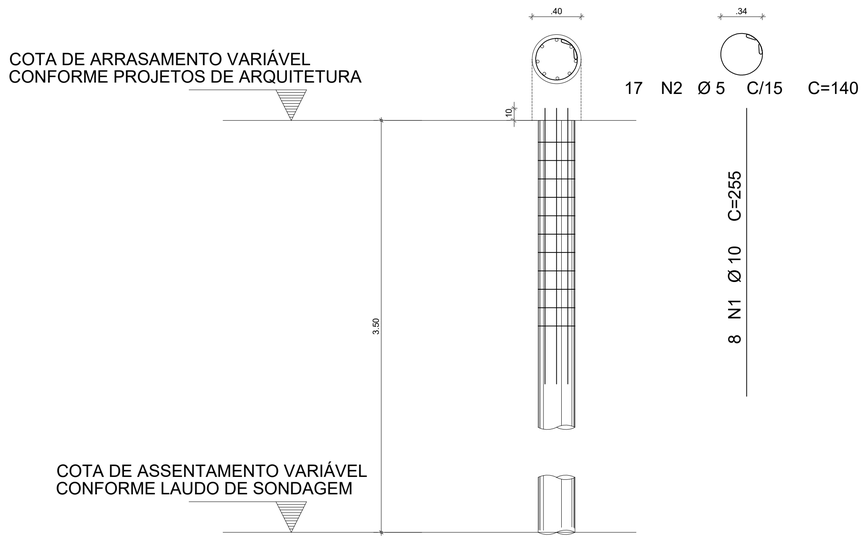

1 DETALHAMENTO DAS ESTACAS ESCAVADAS 40CM
ESCALA 1/25

FCK DA ESTACA: 30MPA
VOLUME DA ESTACA: 0.44m3
DIÂMETRO DA ESTACA: Ø40cm
PROFUNDDADE DA ESTACA: 3,5m

	AÇO	POS	BIT (mm)	QUANT	COMPRIMENTO UNIT (cm)	COMPRIMENTO TOTAL (cm)
DETALHAMENTO DAS ESTACAS ESCAVADAS Ø40cm						
	50A	1	10	8	255	2040
	60B	2	5	17	140	2380

RESUMO AÇO CA 50-60			
AÇO	BIT (mm)	COMPR (m)	PESO (kg)
60B	5	23,80	0,154
50A	10	20,40	0,617
Peso Total	60B =		3,66 kg
Peso Total	50A =		12,58 kg

NOTAS GERAIS:

1. TODAS AS MEDIDAS DEVEM SER CONFERIDAS EM OBRA, "IN LOCO", ANTES DA REALIZAÇÃO DE QUAISQUER ATIVIDADES;
2. RECOMENDAMOS A REALIZAÇÃO DO ESTUDO DOS PROJETOS ANTES DA REALIZAÇÃO DAS ATIVIDADES, POIS O PROFISSIONAL DE EXECUÇÃO É CORRESPONSÁVEL PELO PROCESSO DE ANÁLISE TÉCNICA;
3. ANTES DE INICIAR AS ATIVIDADES DE EXECUÇÃO É FUNDAMENTAL A ELABORAÇÃO DA ART DE EXECUÇÃO CONFORME AS ORIENTAÇÕES DO CREA ESTADUAL;
4. SEMPRE OBSERVAR AS UNIDADES DE MEDIDAS INFORMADAS EM PLANTA, POIS PODEM SER ALTERADAS PARA MELHOR REPRESENTAÇÃO DAS INFORMAÇÕES E/OU DETALHES;
5. SEMPRE OBSERVAR AS COTAS INFORMADAS EM PLANTA, POIS PODEM SER MODIFICADAS PARA MELHOR REPRESENTAÇÃO DAS INFORMAÇÕES E/OU DETALHES;
6. ORIENTAMOS QUE DEVERÃO SER ANALISADOS OS ARQUIVOS IFC DISPONIBILIZADOS, ANTES DE UMA CONSULTA PRÉVIA A EQUIPE DE DESENVOLVIMENTOS DOS PROJETOS;
7. PARA TODAS E QUAISQUER DIVERGÊNCIAS, A EQUIPE DE DESENVOLVIMENTO DOS PROJETOS DEVERÁ SER ACIONADA;
8. QUAISQUER ALTERAÇÕES REALIZADAS NO PROJETO PELA EQUIPE DE EXECUÇÃO DEVEM SER DOCUMENTADAS NOS PROJETOS "AS BUIT";

NOTAS ESPECIFICAS ESTRUTURAIS:
PROJETOS

1. EM QUESTÕES ONDE AS DÚVIDAS E/OU DIVERGÊNCIAS NÃO AFETEM ESTRUTURALMENTE O PLANEJAMENTO ARQUITETÔNICO, OS PROJETOS DE ARQUITETURA SERÃO PRIORIDADE;
2. A ESTRUTURA FOI DIMENSIONADA PARA UTILIZAR CONCRETO 30MPA EM SUA TOTALIDADE;
3. O DETALHE DE FUNDAÇÃO "BLOCOS E ESTACAS" INSERIDO NO DESENHO É APENAS SUGESTIVO, ONDE NUNCA DEVEM SER EXECUTADOS SEM A REALIZAÇÃO DOS ESTUDOS DE SOLO CONFORME AS NORMATIVAS VIGENTES;
4. O DETALHE DE FUNDAÇÃO "ESTACAS ISOLADAS" INSERIDO NO DESENHO É APENAS SUGESTIVO, POIS NUNCA DEVEM SER EXECUTADOS SEM A REALIZAÇÃO DOS ESTUDOS DE SOLO CONFORME AS NORMATIVAS VIGENTES;
5. A ESTRUTURA FOI DIMENSIONADA PARA QUE O BALDRAME ESTEJA 5 CM "CINCO CENTÍMETROS" ABAIXO DO NÍVEL 0 "ZERO" DO PISO DA ARQUITETURA "ACABADO";
6. A ESTRUTURA FOI DIMENSIONADA PARA QUE AS VIGAS BALDRAMES SEJAM EXECUTADAS SOBRE OS BLOCOS PARA MINIMIZAR OS IMPACTOS DE FUROS ESTRUTURAIS CONFORME AS COMPATIBILIZAÇÕES REALIZADAS DURANTE O PROCESSO DE ELABORAÇÃO DOS PROJETOS;
7. TODOS OS FUROS NECESSÁRIOS A SEREM CONFECCIONADOS PARA AS INSTALAÇÕES, ESTÃO COMTEMPLADOS NO PROJETO COM TODAS AS INFORMAÇÕES TÉCNICAS PARA SUA PREVISÃO CONSTRUTIVA DURANTE A FASE DE MONTAGEM DE ARMADURA E FORMAS;
8. TODAS AS VIGAS ACIMA DO NÍVEL 0 "ZERO", DEVEM RECEBER UMA CONTRA FLEXA DE 1 CM "UM CENTÍMETRO";
9. TODAS AS VIGAS ACIMA DO NÍVEL 0 "ZERO", QUE NECESSITAREM DE UMA CONTRA FLEXA SUPERIOR A 1 CM "UM CENTÍMETRO", ESTÃO SINALIZADAS NA PLANTA DE FORMAS;
10. TODAS AS LAJES ACIMA DO NÍVEL 0 "ZERO", DEVEM RECEBER UMA CONTRA FLEXA DE 1 CM "UM CENTÍMETRO";
11. TODAS AS LAJES ACIMA DO NÍVEL 0 "ZERO", QUE NECESSITAREM DE UMA CONTRA FLEXA SUPERIOR A 1 CM UM CENTÍMETRO", ESTÃO SINALIZADAS NA PLANTA DE FORMAS;
12. OS DETALHAMENTOS DAS ARMAÇÕES DOS ELEMENTOS ESTRUTURAIS ESTÃO SEPARADOS PELOS NÍVEIS DE EXECUÇÃO;
13. TODOS OS LOCAIS QUE CONTEMPLAREM A JUNÇÃO DE DOIS BLOCOS ESTRUTURAIS, DEVE SER CONSIDERADO A APLICAÇÃO DA JUNTA DE DILATAÇÃO NOS ELEMENTOS EM SUA TOTALIDADE;

EXECUÇÃO

1. RECOMENDAMOS QUE A LOCAÇÃO DA ESTRUTURA SEJA REALIZADA ATRAVÉS DE EQUIPAMENTOS HOMOLOGADOS E DEVIDAMENTE CALIBRADOS PELOS ÓRGÃOS DE AFERIÇÃO E QUALIDADE ISO 9001;
2. É FUNDAMENTAL A UTILIZAÇÃO DE ESPAÇADORES DE ARMADURA PARA MONTAGEM E CONSTRUÇÃO DE TODOS OS ELEMENTOS ESTRUTURAIS;
3. NO ATO DE EXECUÇÃO DAS VIGAS BALDRAMES E BLOCOS, DEVE SER LANÇADO UM TRAÇO DE BRITA 0 "ZERO" EM TODA SUA EXTENSÃO;
4. TODAS AS VIGAS BALDRAMES E BLOCOS DEVEM SER IMPERMEABILIZADOS UTILIZANDO A APLICAÇÃO DE MANTA LÍQUIDA;
5. APÓS A REALIZAÇÃO DA CONCRETAGEM DOS ELEMENTOS, TODA A ESTRUTURA DEVE PERMANECER COM ESCORAMENTO DE 100% "CEM PORCENTO" PELO PERÍODO DE 30 "TRINTA" DIAS;
6. APÓS A REALIZAÇÃO DA CONCRETAGEM DOS ELEMENTOS QUE POSSUEM CONTRA FLEXA IGUAL OU SUPERIOR A 3 CM "TRÊS CENTÍMETROS", DEVEM PERMANECER COM ESCORAMENTO DE 100 % "CEM PORCENTO" PELO PERÍODO DE 45 "QUARENTA E CINCO" DIAS;
7. TODAS AS LAJES DEVEM SER IMPERMEABILIZADAS UTILIZANDO MANTA ALUMINIZADA;
8. OS ELEMENTOS ESTRUTURAIS SOMENTE PODEM SER CONCRETADOS APÓS A PLENA VALIDAÇÃO DO ENGENHEIRO DE EXECUÇÃO RESPONSÁVEL PELO PROCESSO DE CONFERÊNCIA E MONTAGEM;

CONTROLE DE REVISÕES

Nº	DATA	DESCRIÇÃO

FNDE Fundo Nacional de Desenvolvimento da Educação

MINISTÉRIO DA EDUCAÇÃO

PROJETO PADRÃO - FNDE

PROPRIETÁRIO: :

ENDEREÇO:

MUNICÍPIO - UF:

PROPRIETÁRIO

RESP. TÉCNICO CREA

AUTOR DO PROJETO CAU

DLFO

CREA

RA

OBSERVAÇÕES:

ESCOLA 5 SALAS DE AULA - MODELO TÉRREO

PROJETO DE ESTRUTURA

COORDENAÇÃO
CGEST - Coordenação Geral de Infraestrutura Educacional

PLANTA DE CARGAS - TABELAS
DETALHE ESTACA 40 CM
MURO

SCO

REVISÃO R.00

ESCALA INDICADA

PRANCHA 90/110

FORMATO A1

DATA EMISSÃO JAN/2021

E-DOCS - CÓPIA DO PROCESSO 2025-6X76D GERADO POR UDSON OLIVEIRA RAMOS DE AGUIAR EM 13/05/2026 07:51 DOCUMENTO 1 / 1 PÁGINA 630 / 5723
2025-88LGP5 - E-DOCS - CÓPIA SIMPLES 21/08/2025 09:53 PÁGINA 19 / 27

E-DOCS - CÓPIA DO PROCESSO 2025-6X76D GERADO POR UDSON OLIVEIRA RAMOS DE AGUIAR EM 13/05/2026 07:51 DOCUMENTO 1 / 1 PÁGINA 631 / 5723

2025-88LGP5 - E-DOCS - CÓPIA SIMPLES 21/08/2025 09:53 PÁGINA 20 / 27

BM-25
1xR40

PLANTA
ESC 1:25

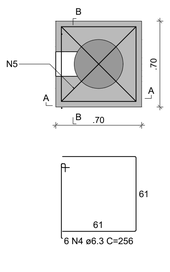

CORTE A-A
ESC 1:25

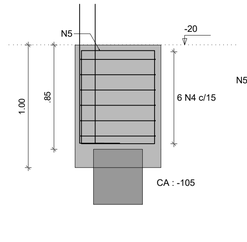

CORTE B-B
ESC 1:25

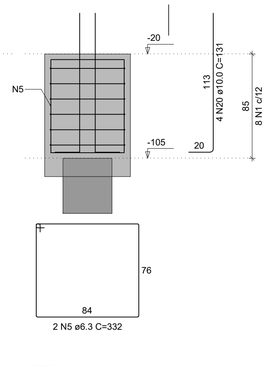

DETALHE DO PILAR
ESC 1:20

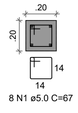

BM-39
1xR40

PLANTA
ESC 1:25

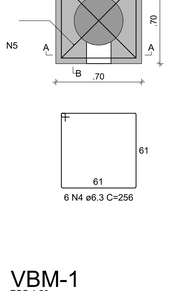

CORTE A-A
ESC 1:25

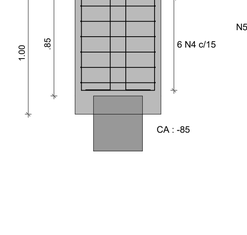

CORTE B-B
ESC 1:25

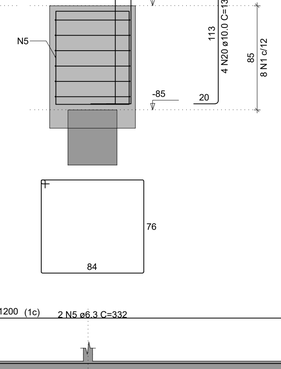

DETALHE DO PILAR
ESC 1:20

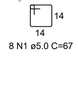

VBM-1
ESC 1:50

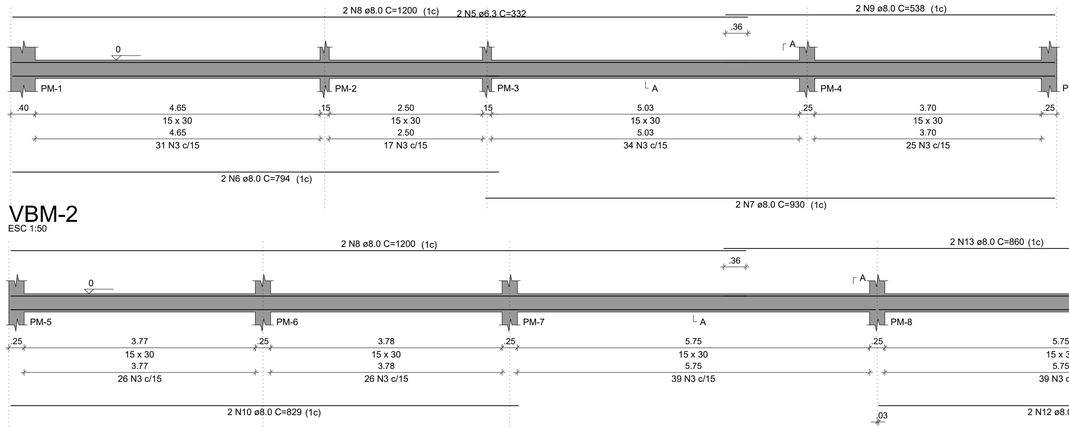

SEÇÃO A-A
ESC 1:25

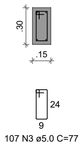

VBM-2
ESC 1:50

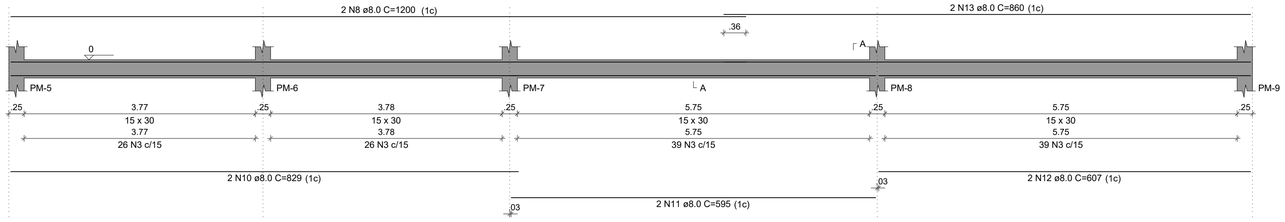

SEÇÃO A-A
ESC 1:25

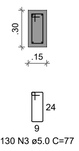

VBM-3
ESC 1:50

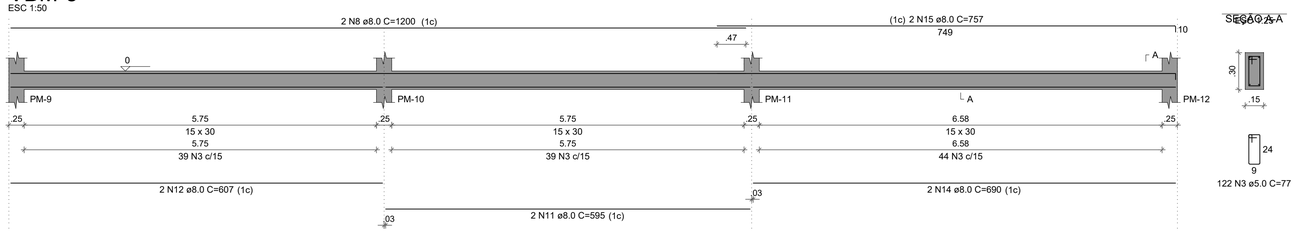

SEÇÃO A-A
ESC 1:25

VBM-4
ESC 1:50

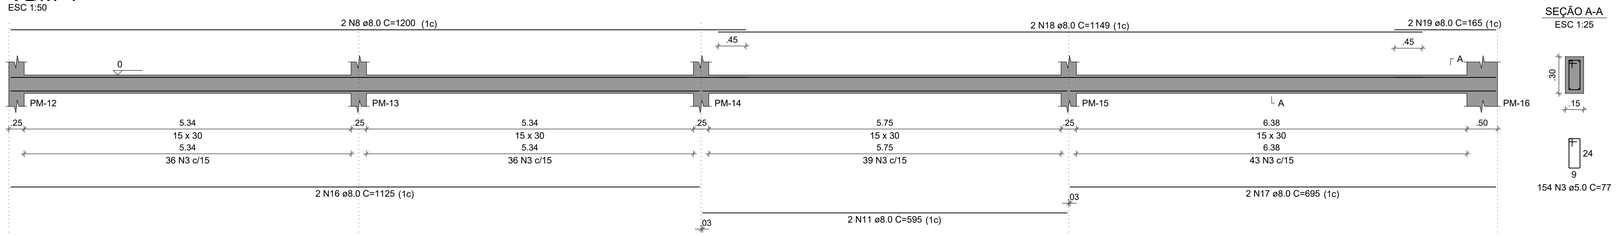

SEÇÃO A-A
ESC 1:25

NOTAS GERAIS:

1. TODAS AS MEDIDAS DEVEM SER CONFERIDAS EM OBRA, "IN LOCO", ANTES DA REALIZAÇÃO DE QUAISQUER ATIVIDADES;
2. RECOMENDAMOS A REALIZAÇÃO DO ESTUDO DOS PROJETOS ANTES DA REALIZAÇÃO DAS ATIVIDADES, POIS O PROFISSIONAL DE EXECUÇÃO É CORRESPONSÁVEL PELO PROCESSO DE ANÁLISE TÉCNICA;
3. ANTES DE INICIAR AS ATIVIDADES DE EXECUÇÃO É FUNDAMENTAL A ELABORAÇÃO DA ART DE EXECUÇÃO CONFORME AS ORIENTAÇÕES DO CREA ESTADUAL;
4. SEMPRE OBSERVAR AS UNIDADES DE MEDIDAS INFORMADAS EM PLANTA, POIS PODEM SER ALTERADAS PARA MELHOR REPRESENTAÇÃO DAS INFORMAÇÕES E/OU DETALHES;
5. SEMPRE OBSERVAR AS COTAS INFORMADAS EM PLANTA, POIS PODEM SER MODIFICADAS PARA MELHOR REPRESENTAÇÃO DAS INFORMAÇÕES E/OU DETALHES;
6. ORIENTAMOS QUE DEVERÃO SER ANALISADOS OS ARQUIVOS IFC DISPONIBILIZADOS, ANTES DE UMA CONSULTA PRÉVIA A EQUIPE DE DESENVOLVIMENTOS DOS PROJETOS;
7. PARA TODAS E QUAISQUER DIVERGÊNCIAS, A EQUIPE DE DESENVOLVIMENTO DOS PROJETOS DEVERÁ SER ACIONADA;
8. QUAISQUER ALTERAÇÕES REALIZADAS NO PROJETO PELA EQUIPE DE EXECUÇÃO DEVEM SER DOCUMENTADAS NOS PROJETOS "AS BUIT";

NOTAS ESPECIFICAS ESTRUTURAIS:
PROJETOS

1. EM QUESTÕES ONDE AS DÚVIDAS E/OU DIVERGÊNCIAS NÃO AFETEM ESTRUTURALMENTE O PLANEJAMENTO ARQUITETÔNICO, OS PROJETOS DE ARQUITETURA SERÃO PRIORIDADE;
2. A ESTRUTURA FOI DIMENSIONADA PARA UTILIZAR CONCRETO 30MPA EM SUA TOTALIDADE;
3. O DETALHE DE FUNDAÇÃO "BLOCOS E ESTACAS" INSERIDO NO DESENHO É APENAS SUGESTIVO, ONDE NUNCA DEVEM SER EXECUTADOS SEM A REALIZAÇÃO DOS ESTUDOS DE SOLO CONFORME AS NORMATIVAS VIGENTES;
4. O DETALHE DE FUNDAÇÃO "ESTACAS ISOLADAS" INSERIDO NO DESENHO É APENAS SUGESTIVO, POIS NUNCA DEVEM SER EXECUTADOS SEM A REALIZAÇÃO DOS ESTUDOS DE SOLO CONFORME AS NORMATIVAS VIGENTES;
5. A ESTRUTURA FOI DIMENSIONADA PARA QUE O BALDRAME ESTEJA 5 CM "CINCO CENTÍMETROS" ABAIXO DO NÍVEL 0 "ZERO" DO PISO DA ARQUITETURA "ACABADO";
6. A ESTRUTURA FOI DIMENSIONADA PARA QUE AS VIGAS BALDRAMES SEJAM EXECUTADAS SOBRE OS BLOCOS PARA MINIMIZAR OS IMPACTOS DE FUROS ESTRUTURAIS CONFORME AS COMPATIBILIZAÇÕES REALIZADAS DURANTE O PROCESSO DE ELABORAÇÃO DOS PROJETOS;
7. TODOS OS FUROS NECESSÁRIOS A SEREM CONFECCIONADOS PARA AS INSTALAÇÕES, ESTÃO COMTEMPLADOS NO PROJETO COM TODAS AS INFORMAÇÕES TÉCNICAS PARA SUA PREVISÃO CONSTRUTIVA DURANTE A FASE DE MONTAGEM DE ARMADURA E FORMAS;
8. TODAS AS VIGAS ACIMA DO NÍVEL 0 "ZERO", DEVEM RECEBER UMA CONTRA FLEXA DE 1 CM "UM CENTÍMETRO";
9. TODAS AS VIGAS ACIMA DO NÍVEL 0 "ZERO", QUE NECESSITAREM DE UMA CONTRA FLEXA SUPERIOR A 1 CM "UM CENTÍMETRO", ESTÃO SINALIZADAS NA PLANTA DE FORMAS;
10. TODAS AS LAJES ACIMA DO NÍVEL 0 "ZERO", DEVEM RECEBER UMA CONTRA FLEXA DE 1 CM "UM CENTÍMETRO";
11. TODAS AS LAJES ACIMA DO NÍVEL 0 "ZERO", QUE NECESSITAREM DE UMA CONTRA FLEXA SUPERIOR A 1 CM UM CENTÍMETRO", ESTÃO SINALIZADAS NA PLANTA DE FORMAS;
12. OS DETALHAMENTOS DAS ARMAÇÕES DOS ELEMENTOS ESTRUTURAIS ESTÃO SEPARADOS PELOS NÍVEIS DE EXECUÇÃO;
13. TODOS OS LOCAIS QUE CONTEMPLAREM A JUNÇÃO DE DOIS BLOCOS ESTRUTURAIS, DEVE SER CONSIDERADO A APLICAÇÃO DA JUNTA DE DILATAÇÃO NOS ELEMENTOS EM SUA TOTALIDADE;

EXECUÇÃO

1. RECOMENDAMOS QUE A LOCAÇÃO DA ESTRUTURA SEJA REALIZADA ATRAVÉS DE EQUIPAMENTOS HOMOLOGADOS E DEVIDAMENTE CALIBRADOS PELOS ÓRGÃOS DE AFERIÇÃO E QUALIDADE ISO 9001;
2. É FUNDAMENTAL A UTILIZAÇÃO DE ESPAÇADORES DE ARMADURA PARA MONTAGEM E CONSTRUÇÃO DE TODOS OS ELEMENTOS ESTRUTURAIS;
3. NO ATO DE EXECUÇÃO DAS VIGAS BALDRAMES E BLOCOS, DEVE SER LANÇADO UM TRAÇO DE BRITA 0 "ZERO" EM TODA SUA EXTENSÃO;
4. TODAS AS VIGAS BALDRAMES E BLOCOS DEVEM SER IMPERMEABILIZADOS UTILIZANDO A APLICAÇÃO DE MANTA LÍQUIDA;
5. APÓS A REALIZAÇÃO DA CONCRETAGEM DOS ELEMENTOS, TODA A ESTRUTURA DEVE PERMANECER COM ESCORAMENTO DE 100% "CEM PORCENTO" PELO PERÍODO DE 30 "TRINTA" DIAS;
6. APÓS A REALIZAÇÃO DA CONCRETAGEM DOS ELEMENTOS QUE POSSUEM CONTRA FLEXA IGUAL OU SUPERIOR A 3 CM "TRÊS CENTÍMETROS", DEVEM PERMANECER COM ESCORAMENTO DE 100 % "CEM PORCENTO" PELO PERÍODO DE 45 "QUARENTA E CINCO" DIAS;
7. TODAS AS LAJES DEVEM SER IMPERMEABILIZADAS UTILIZANDO MANTA ALUMINIZADA;
8. OS ELEMENTOS ESTRUTURAIS SOMENTE PODEM SER CONCRETADOS APÓS A PLENA VALIDAÇÃO DO ENGENHEIRO DE EXECUÇÃO RESPONSÁVEL PELO PROCESSO DE CONFERÊNCIA E MONTAGEM;

RELAÇÃO DO AÇO

BM-25
VBM-1
VBM-4

BM-33
VBM-2

BM-39
VBM-3

AÇO	N	DIAM (mm)	QUANT	C.UNIT (cm)	C.TOTAL (cm)
CA60	1	5.0	16	67	1072
	2	5.0	8	67	536
	3	5.0	513	77	39501
CA50	4	6.3	18	256	4608
	5	6.3	6	332	1992
	6	8.0	2	794	1588
	7	8.0	2	930	1860
	8	8.0	8	1200	9600
	9	8.0	2	538	1076
	10	8.0	2	829	1658
	11	8.0	6	595	3570
	12	8.0	4	607	2428
	13	8.0	2	860	1720
	14	8.0	2	690	1380
	15	8.0	2	757	1514
	16	8.0	2	1125	2250
	17	8.0	2	695	1390
	18	8.0	2	1149	2298
	19	8.0	2	165	330
	20	10.0	16	131	2096

RESUMO DO AÇO

AÇO	DIAM (mm)	C.TOTAL (m)	PESO + 10% (kg)
CA50	6.3	66	17.8
	8.0	326.6	141.8
	10.0	21	14.2
CA60	5.0	411.1	69.7

PESO TOTAL (kg)	
CA50	173.7
CA60	69.7

Volume de concreto (C-30) = 5.05 m³
Área de forma = 68.96 m²

BM-33
1xR40

PLANTA
ESC 1:25

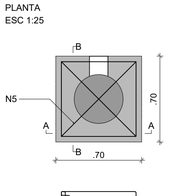

CORTE A-A
ESC 1:25

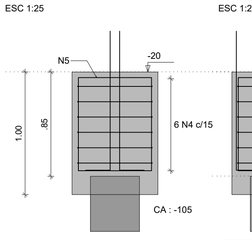

CORTE B-B
ESC 1:25

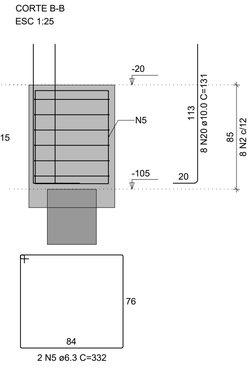

DETALHE DO PILAR
ESC 1:20

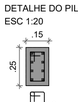

CONTROLE DE REVISÕES

Nº	DATA	DESCRIÇÃO

FNDE Fundo Nacional de Desenvolvimento da Educação

MINISTÉRIO DA EDUCAÇÃO

PROJETO PADRÃO - FNDE

PROPRIETÁRIO: :
ENDEREÇO:
MUNICÍPIO - UF:

PROPRIETÁRIO
RESP. TÉCNICO — CREA
AUTOR DO PROJETO — CAU

DLFO
CREA
RA

OBSERVAÇÕES:

ESCOLA 5 SALAS DE AULA - MODELO TÉRREO
PROJETO DE ESTRUTURA

COORDENAÇÃO
CGEST - Coordenação Geral de Infraestrutura Educacional

ARMAÇÕES DE FUNDAÇÕES
MURO

SFN

REVISÃO R.00
ESCALA INDICADA
DATA EMISSÃO JAN/2021
PRANCHA 101/110
FORMATO A1

E-DOCS - CÓPIA DO PROCESSO 2025-6X76D GERADO POR UDSON OLIVEIRA RAMOS DE AGUIAR EM 13/05/2026 07:51 DOCUMENTO 1 / 1 PÁGINA 632 / 5723

VBM-5
ESC 1:50

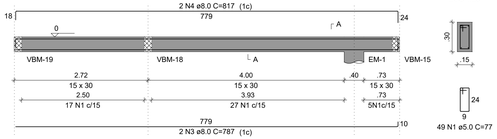

SEÇÃO A-A
ESC 1:25

49 N1 ø5.0 C=77

VBM-6
ESC 1:50

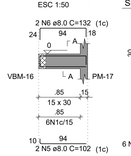

SEÇÃO A-A
ESC 1:25

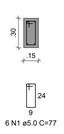

6 N1 ø5.0 C=77

VBM-7
ESC 1:50

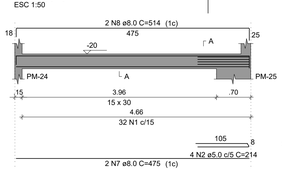

SEÇÃO A-A
ESC 1:25

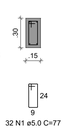

32 N1 ø5.0 C=77

VBM-8
ESC 1:50

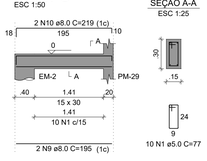

SEÇÃO A-A
ESC 1:25

10 N1 ø5.0 C=77

VBM-9
ESC 1:50

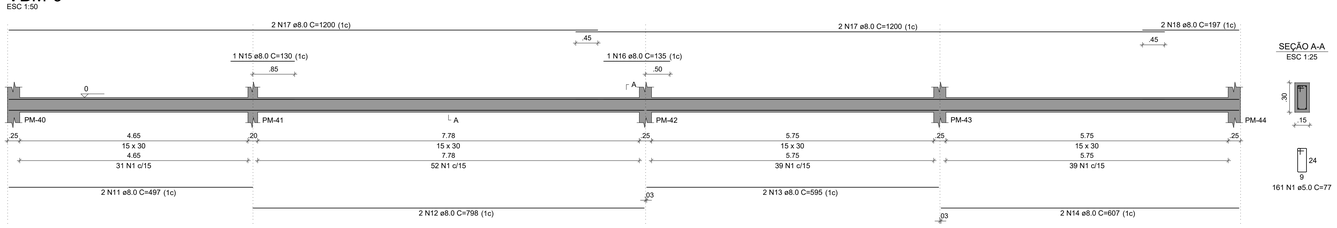

SEÇÃO A-A
ESC 1:25

161 N1 ø5.0 C=77

VBM-10
ESC 1:50

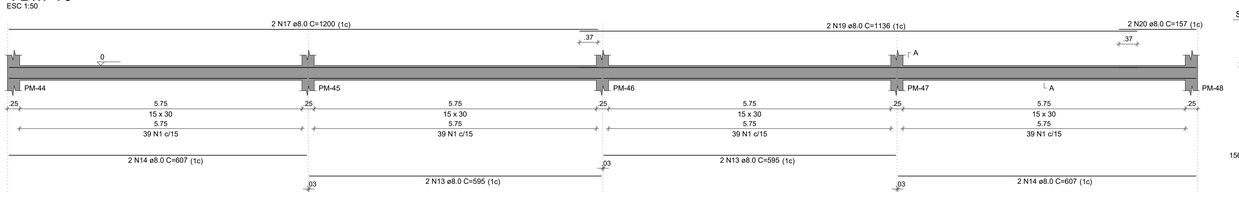

SEÇÃO A-A
ESC 1:25

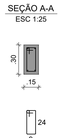

156 N1 ø5.0 C=77

VBM-11
ESC 1:50

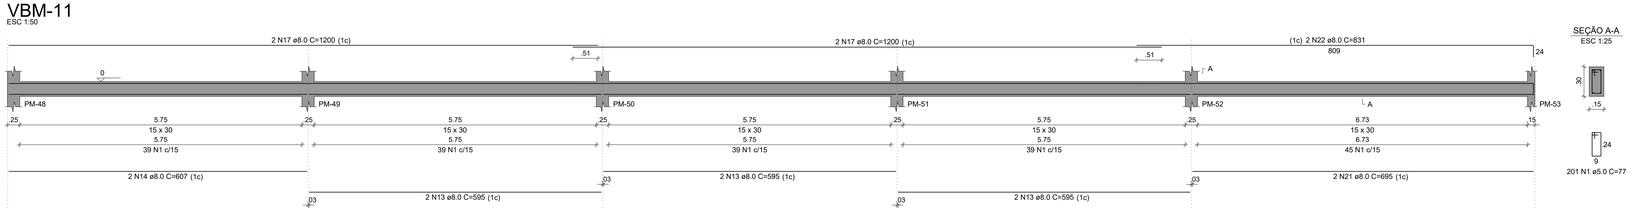

SEÇÃO A-A
ESC 1:25

201 N1 ø5.0 C=77

VBM-12
ESC 1:50

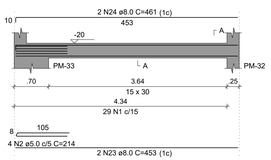

SEÇÃO A-A
ESC 1:25

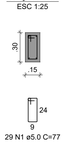

29 N1 ø5.0 C=77

VBM-13
ESC 1:50

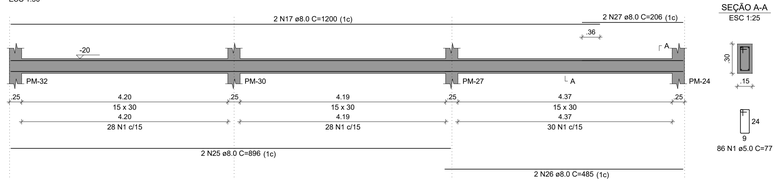

SEÇÃO A-A
ESC 1:25

86 N1 ø5.0 C=77

VBM-14
ESC 1:50

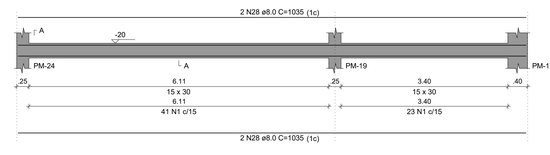

SEÇÃO A-A
ESC 1:25

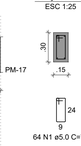

64 N1 ø5.0 C=77

VBM-15
ESC 1:50

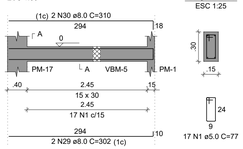

SEÇÃO A-A
ESC 1:25

17 N1 ø5.0 C=77

VBM-16
ESC 1:50

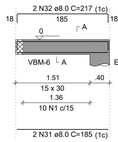

SEÇÃO A-A
ESC 1:25

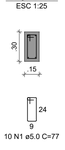

10 N1 ø5.0 C=77

VBM-17
ESC 1:50

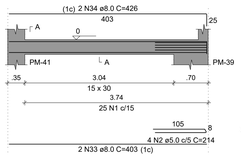

SEÇÃO A-A
ESC 1:25

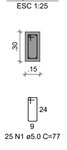

25 N1 ø5.0 C=77

VBM-18
ESC 1:50

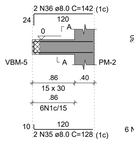

SEÇÃO A-A
ESC 1:25

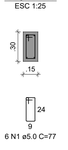

6 N1 ø5.0 C=77

VBM-19
ESC 1:50

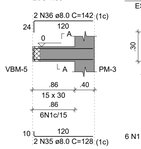

SEÇÃO A-A
ESC 1:25

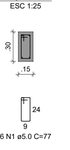

6 N1 ø5.0 C=77

RELAÇÃO DO AÇO

VBM-5	VBM-6	VBM-7
VBM-8	VBM-9	VBM-10
VBM-11	VBM-12	VBM-13
VBM-14	VBM-15	VBM-16
VBM-17	VBM-18	VBM-19

AÇO	N	DIAM (mm)	QUANT	C.UNIT (cm)	C.TOTAL (cm)
CA60	1	5.0	858	77	66066
	2	5.0	12	214	2568
CA50	3	8.0	2	787	1574
	4	8.0	2	817	1634
	5	8.0	2	102	204
	6	8.0	2	132	264
	7	8.0	2	475	950
	8	8.0	2	514	1028
	9	8.0	2	195	390
	10	8.0	2	219	438
	11	8.0	2	497	994
	12	8.0	2	798	1596
	13	8.0	12	595	7140
	14	8.0	8	607	4856
	15	8.0	1	130	130
	16	8.0	1	135	135
	17	8.0	12	1200	14400
	18	8.0	2	197	394
	19	8.0	2	1136	2272
	20	8.0	2	157	314
	21	8.0	2	695	1390
	22	8.0	2	831	1662
	23	8.0	2	453	906
	24	8.0	2	461	922
	25	8.0	2	896	1792
	26	8.0	2	485	970
	27	8.0	2	206	412
	28	8.0	4	1035	4140
	29	8.0	2	302	604
	30	8.0	2	310	620
	31	8.0	2	185	370
	32	8.0	2	217	434
	33	8.0	2	403	806
	34	8.0	2	426	852
	35	8.0	4	128	512
	36	8.0	4	142	568

RESUMO DO AÇO

AÇO	DIAM (mm)	C.TOTAL (m)	PESO + 10% (kg)
CA50	8.0	556.7	241.6
CA60	5.0	686.3	116.4
PESO TOTAL (kg)			
CA50	241.6		
CA60	116.4		

Volume de concreto (C-30) = 6.14 m³
Área de forma = 102.33 m²

NOTAS GERAIS:

1. TODAS AS MEDIDAS DEVEM SER CONFERIDAS EM OBRA, "IN LOCO", ANTES DA REALIZAÇÃO DE QUAISQUER ATIVIDADES;
2. RECOMENDAMOS A REALIZAÇÃO DO ESTUDO DOS PROJETOS ANTES DA REALIZAÇÃO DAS ATIVIDADES, POIS O PROFISSIONAL DE EXECUÇÃO É CORRESPONSÁVEL PELO PROCESSO DE ANÁLISE TÉCNICA;
3. ANTES DE INICIAR AS ATIVIDADES DE EXECUÇÃO É FUNDAMENTAL A ELABORAÇÃO DA ART DE EXECUÇÃO CONFORME AS ORIENTAÇÕES DO CREA ESTADUAL;
4. SEMPRE OBSERVAR AS UNIDADES DE MEDIDAS INFORMADAS EM PLANTA, POIS PODEM SER ALTERADAS PARA MELHOR REPRESENTAÇÃO DAS INFORMAÇÕES E/OU DETALHES;
5. SEMPRE OBSERVAR AS COTAS INFORMADAS EM PLANTA, POIS PODEM SER MODIFICADAS PARA MELHOR REPRESENTAÇÃO DAS INFORMAÇÕES E/OU DETALHES;
6. ORIENTAMOS QUE DEVERÃO SER ANALISADOS OS ARQUIVOS IFC DISPONIBILIZADOS, ANTES DE UMA CONSULTA PRÉVIA A EQUIPE DE DESENVOLVIMENTOS DOS PROJETOS;
7. PARA TODAS E QUAISQUER DIVERGÊNCIAS, A EQUIPE DE DESENVOLVIMENTO DOS PROJETOS DEVERÁ SER ACIONADA;
8. QUAISQUER ALTERAÇÕES REALIZADAS NO PROJETO PELA EQUIPE DE EXECUÇÃO DEVEM SER DOCUMENTADAS NOS PROJETOS "AS BUIT";

NOTAS ESPECIFICAS ESTRUTURAIS:
PROJETOS

1. EM QUESTÕES ONDE AS DÚVIDAS E/OU DIVERGÊNCIAS NÃO AFETEM ESTRUTURALMENTE O PLANEJAMENTO ARQUITETÔNICO, OS PROJETOS DE ARQUITETURA SERÃO PRIORIDADE;
2. A ESTRUTURA FOI DIMENSIONADA PARA UTILIZAR CONCRETO 30MPA EM SUA TOTALIDADE;
3. O DETALHE DE FUNDAÇÃO "BLOCOS E ESTACAS" INSERIDO NO DESENHO É APENAS SUGESTIVO, ONDE NUNCA DEVEM SER EXECUTADOS SEM A REALIZAÇÃO DOS ESTUDOS DE SOLO CONFORME AS NORMATIVAS VIGENTES;
4. O DETALHE DE FUNDAÇÃO "ESTACAS ISOLADAS" INSERIDO NO DESENHO É APENAS SUGESTIVO, POIS NUNCA DEVEM SER EXECUTADOS SEM A REALIZAÇÃO DOS ESTUDOS DE SOLO CONFORME AS NORMATIVAS VIGENTES;
5. A ESTRUTURA FOI DIMENSIONADA PARA QUE O BALDRAME ESTEJA 5 CM "CINCO CENTÍMETROS" ABAIXO DO NÍVEL 0 "ZERO" DO PISO DA ARQUITETURA "ACABADO";
6. A ESTRUTURA FOI DIMENSIONADA PARA QUE AS VIGAS BALDRAMES SEJAM EXECUTADAS SOBRE OS BLOCOS PARA MINIMIZAR OS IMPACTOS DE FUROS ESTRUTURAIS CONFORME AS COMPATIBILIZAÇÕES REALIZADAS DURANTE O PROCESSO DE ELABORAÇÃO DOS PROJETOS;
7. TODOS OS FUROS NECESSÁRIOS A SEREM CONFECCIONADOS PARA AS INSTALAÇÕES, ESTÃO COMTEMPLADOS NO PROJETO COM TODAS AS INFORMAÇÕES TÉCNICAS PARA SUA PREVISÃO CONSTRUTIVA DURANTE A FASE DE MONTAGEM DE ARMADURA E FORMAS;
8. TODAS AS VIGAS ACIMA DO NÍVEL 0 "ZERO", DEVEM RECEBER UMA CONTRA FLEXA DE 1 CM "UM CENTÍMETRO";
9. TODAS AS VIGAS ACIMA DO NÍVEL 0 "ZERO", QUE NECESSITAREM DE UMA CONTRA FLEXA SUPERIOR A 1 CM "UM CENTÍMETRO", ESTÃO SINALIZADAS NA PLANTA DE FORMAS;
10. TODAS AS LAJES ACIMA DO NÍVEL 0 "ZERO", DEVEM RECEBER UMA CONTRA FLEXA DE 1 CM "UM CENTÍMETRO";
11. TODAS AS LAJES ACIMA DO NÍVEL 0 "ZERO", QUE NECESSITAREM DE UMA CONTRA FLEXA SUPERIOR A 1 CM UM CENTÍMETRO", ESTÃO SINALIZADAS NA PLANTA DE FORMAS;
12. OS DETALHAMENTOS DAS ARMAÇÕES DOS ELEMENTOS ESTRUTURAIS ESTÃO SEPARADOS PELOS NÍVEIS DE EXECUÇÃO;
13. TODOS OS LOCAIS QUE CONTEMPLAREM A JUNÇÃO DE DOIS BLOCOS ESTRUTURAIS, DEVE SER CONSIDERADO A APLICAÇÃO DA JUNTA DE DILATAÇÃO NOS ELEMENTOS EM SUA TOTALIDADE;

EXECUÇÃO

1. RECOMENDAMOS QUE A LOCAÇÃO DA ESTRUTURA SEJA REALIZADA ATRAVÉS DE EQUIPAMENTOS HOMOLOGADOS E DEVIDAMENTE CALIBRADOS PELOS ÓRGÃOS DE AFERIÇÃO E QUALIDADE ISO 9001;
2. É FUNDAMENTAL A UTILIZAÇÃO DE ESPAÇADORES DE ARMADURA PARA MONTAGEM E CONSTRUÇÃO DE TODOS OS ELEMENTOS ESTRUTURAIS;
3. NO ATO DE EXECUÇÃO DAS VIGAS BALDRAMES E BLOCOS, DEVE SER LANÇADO UM TRAÇO DE BRITA 0 "ZERO" EM TODA SUA EXTENSÃO;
4. TODAS AS VIGAS BALDRAMES E BLOCOS DEVEM SER IMPERMEABILIZADOS UTILIZANDO A APLICAÇÃO DE MANTA LÍQUIDA;
5. APÓS A REALIZAÇÃO DA CONCRETAGEM DOS ELEMENTOS, TODA A ESTRUTURA DEVE PERMANECER COM ESCORAMENTO DE 100% "CEM PORCENTO" PELO PERÍODO DE 30 "TRINTA" DIAS;
6. APÓS A REALIZAÇÃO DA CONCRETAGEM DOS ELEMENTOS QUE POSSUEM CONTRA FLEXA IGUAL OU SUPERIOR A 3 CM "TRÊS CENTÍMETROS", DEVEM PERMANECER COM ESCORAMENTO DE 100 % "CEM PORCENTO" PELO PERÍODO DE 45 "QUARENTA E CINCO" DIAS;
7. TODAS AS LAJES DEVEM SER IMPERMEABILIZADAS UTILIZANDO MANTA ALUMINIZADA;
8. OS ELEMENTOS ESTRUTURAIS SOMENTE PODEM SER CONCRETADOS APÓS A PLENA VALIDAÇÃO DO ENGENHEIRO DE EXECUÇÃO RESPONSÁVEL PELO PROCESSO DE CONFERÊNCIA E MONTAGEM.

CONTROLE DE REVISÕES

Nº	DATA	DESCRIÇÃO

FNDE Fundo Nacional de Desenvolvimento da Educação

MINISTÉRIO DA EDUCAÇÃO

PROJETO PADRÃO - FNDE

PROPRIETÁRIO: :

ENDEREÇO:

MUNICÍPIO - UF:

PROPRIETÁRIO

RESP. TÉCNICO — CREA

AUTOR DO PROJETO — CAU

DLFO | CREA | RA

OBSERVAÇÕES:

ESCOLA 5 SALAS DE AULA - MODELO TÉRREO

PROJETO DE ESTRUTURA

COORDENAÇÃO: CGEST - Coordenação Geral de Infraestrutura Educacional

ARMAÇÕES DE FUNDAÇÕES
MURO

SFN

FORMATO	REVISÃO	ESCALA	DATA EMISSÃO	PRANCHA
1050X594	R.00	INDICADA	JAN/2021	102/110

2026-BE.GPS - E-DOCS - CÓPIA SIMPLES - 21/08/2025 09:53 PÁGINA 21 / 27

E: DOCS - CÓPIA DO PROCESSO 2025-6X76D GERADO POR UDSON OLIVEIRA RAMOS DE AGUIAR EM 13/05/2026 07:51 DOCUMENTO 1 / 1 PÁGINA 633 / 5723

VBM-20
ESC 1:50

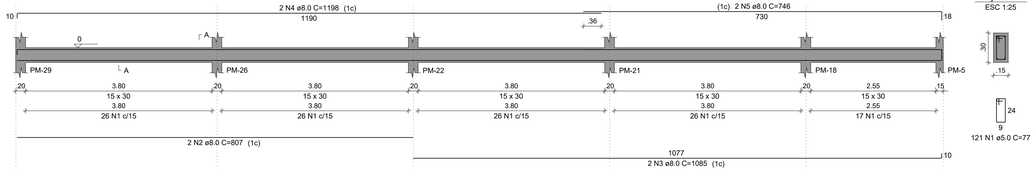

SEÇÃO A-A
ESC 1:25

121 N1 ø5.0 C=77

VBM-21
ESC 1:50

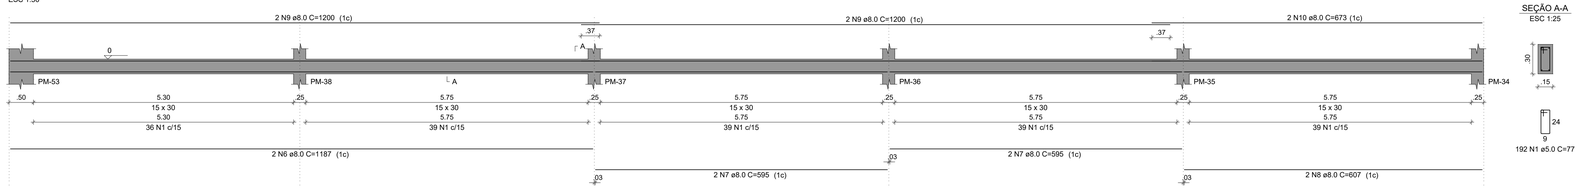

SEÇÃO A-A
ESC 1:25

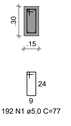

192 N1 ø5.0 C=77

VBM-22
ESC 1:50

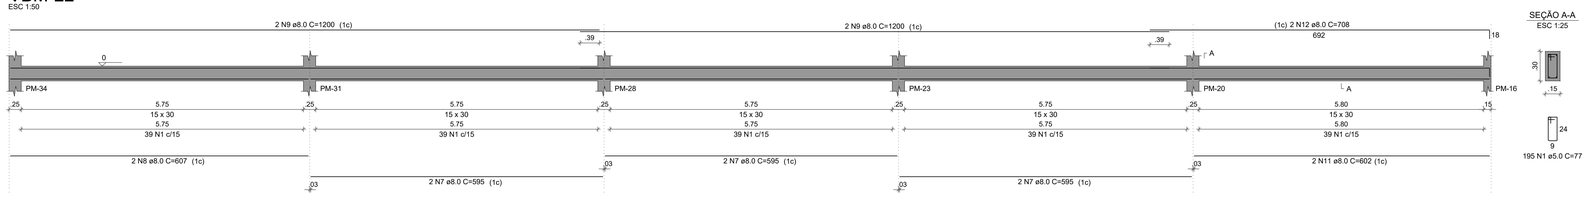

SEÇÃO A-A
ESC 1:25

195 N1 ø5.0 C=77

BM-1=BM-2=BM-3=BM-4=BM-5=BM-6=BM-7=BM-8
=BM-9=BM-10=BM-11=BM-12=BM-13=BM-14=BM-15
=BM-16=BM-17=BM-18=BM-19=BM-20=BM-21
=BM-22=BM-23=BM-24=BM-26=BM-27=BM-28
=BM-29=BM-30=BM-31=BM-32=BM-34=BM-35
=BM-36=BM-37=BM-38=BM-40=BM-41=BM-42
=BM-43=BM-44=BM-45=BM-46=BM-47=BM-48
=BM-49=BM-50=BM-51=BM-52=BM-53
1xR40

PLANTA
ESC 1:25

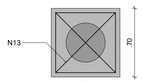

CORTE
ESC 1:25

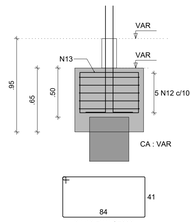

PM-11

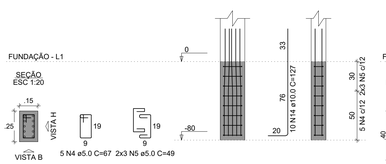

PM-17

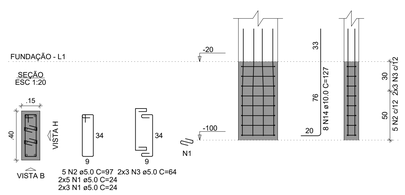

PM-18=PM-21=PM-22=PM-26=PM-29

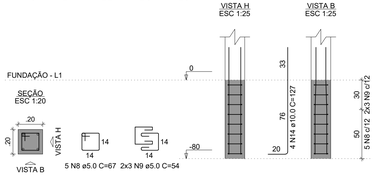

PM-19=PM-24=PM-27=PM-30=PM-32

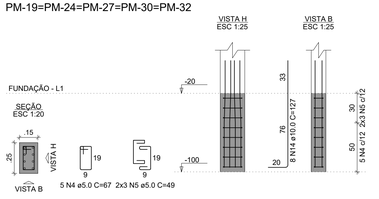

PM-41

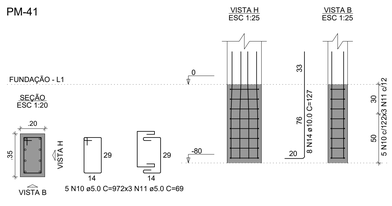

PM-4=PM-5=PM-6=PM-7=PM-8=PM-9=
=PM-10=PM-12=PM-13=PM-14=PM-15=
=PM-20=PM-23=PM-28=PM-31=PM-34=
=PM-35=PM-36=PM-37=PM-38=PM-40=
=PM-42=PM-43=PM-44=PM-45=PM-46=
=PM-47=PM-48=PM-49=PM-50=PM-51=
=PM-52

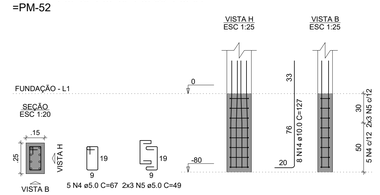

PM-16=PM-53

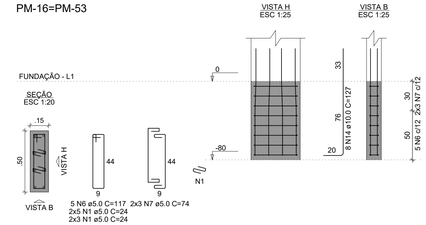

PM-1=PM-2=PM-3

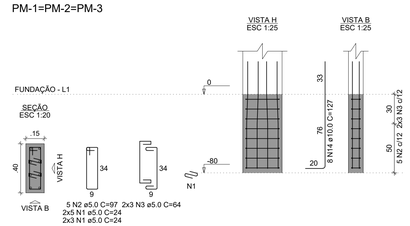

RELAÇÃO DO AÇO

VBM-20 VBM-21 VBM-22

AÇO	N	DIAM (mm)	QUANT	C.UNIT (cm)	C.TOTAL (cm)
CA60	1	5.0	508	77	39116
CA50	2	8.0	2	807	1614
	3	8.0	2	1085	2170
	4	8.0	2	1198	2396
	5	8.0	2	746	1492
	6	8.0	2	1187	2374
	7	8.0	10	595	5950
	8	8.0	4	607	2428
	9	8.0	8	1200	9600
	10	8.0	2	673	1346
	11	8.0	2	602	1204
	12	8.0	2	708	1416

RESUMO DO AÇO

AÇO	DIAM (mm)	C.TOTAL (m)	PESO + 10% (kg)
CA50	8.0	319.9	138.9
CA60	5.0	391.2	66.3
PESO TOTAL (kg)			
CA50	138.9		
CA60	66.3		

Volume de concreto (C-30) = 3.56 m³
Área de forma = 59.36 m²

RELAÇÃO DO AÇO

50xBM-53 3xPM-1 32xPM-4
PM-11 2xPM-16 PM-17
5xPM-18 5xPM-19 PM-41

AÇO	N	DIAM (mm)	QUANT	C.UNIT (cm)	C.TOTAL (cm)
CA60	1	5.0	96	24	2304
	2	5.0	20	97	1940
	3	5.0	24	64	1536
	4	5.0	190	67	12730
	5	5.0	228	49	11172
	6	5.0	10	117	1170
	7	5.0	12	74	888
	8	5.0	25	67	1675
	9	5.0	30	54	1620
	10	5.0	5	97	485
	11	5.0	6	69	414
CA50	12	6.3	250	256	64000
	13	6.3	100	262	26200
	14	10.0	382	127	48514

RESUMO DO AÇO

AÇO	DIAM (mm)	C.TOTAL (m)	PESO + 10% (kg)
CA50	6.3	902	242.8
	10.0	485.1	329
CA60	5.0	359.3	60.9
PESO TOTAL (kg)			
CA50	571.8		
CA60	60.9		

NOTAS GERAIS:

1. TODAS AS MEDIDAS DEVEM SER CONFERIDAS EM OBRA, "IN LOCO", ANTES DA REALIZAÇÃO DE QUAISQUER ATIVIDADES;
2. RECOMENDAMOS A REALIZAÇÃO DO ESTUDO DOS PROJETOS ANTES DA REALIZAÇÃO DAS ATIVIDADES, POIS O PROFISSIONAL DE EXECUÇÃO É CORRESPONSÁVEL PELO PROCESSO DE ANÁLISE TECNICA;
3. ANTES DE INICIAR AS ATIVIDADES DE EXECUÇÃO É FUNDAMENTAL A ELABORAÇÃO DA ART DE EXECUÇÃO CONFORME AS ORIENTAÇÕES DO CREA ESTADUAL;
4. SEMPRE OBSERVAR AS UNIDADES DE MEDIDAS INFORMADAS EM PLANTA, POIS PODEM SER ALTERADAS PARA MELHOR REPRESENTAÇÃO DAS INFORMAÇÕES E/OU DETALHES;
5. SEMPRE OBSERVAR AS COTAS INFORMADAS EM PLANTA, POIS PODEM SER MODIFICADAS PARA MELHOR REPRESENTAÇÃO DAS INFORMAÇÕES E/OU DETALHES;
6. ORIENTAMOS QUE DEVERÃO SER ANALISADOS OS ARQUIVOS IFC DISPONIBILIZADOS, ANTES DE UMA CONSULTA PRÉVIA A EQUIPE DE DESENVOLVIMENTOS DOS PROJETOS;
7. PARA TODAS E QUAISQUER DIVERGÊNCIAS, A EQUIPE DE DESENVOLVIMENTO DOS PROJETOS DEVERÁ SER ACIONADA;
8. QUAISQUER ALTERAÇÕES REALIZADAS NO PROJETO PELA EQUIPE DE EXECUÇÃO DEVEM SER DOCUMENTADAS NOS PROJETOS "AS BUIT";

NOTAS ESPECIFICAS ESTRUTURAIS:
PROJETOS

1. EM QUESTÕES ONDE AS DÚVIDAS E/OU DIVERGÊNCIAS NÃO AFETEM ESTRUTURALMENTE O PLANEJAMENTO ARQUITETÔNICO, OS PROJETOS DE ARQUITETURA SERÃO PRIORIDADE;
2. A ESTRUTURA FOI DIMENSIONADA PARA UTILIZAR CONCRETO 30MPA EM SUA TOTALIDADE;
3. O DETALHE DE FUNDAÇÃO "BLOCOS E ESTACAS" INSERIDO NO DESENHO É APENAS SUGESTIVO, ONDE NUNCA DEVEM SER EXECUTADOS SEM A REALIZAÇÃO DOS ESTUDOS DE SOLO CONFORME AS NORMATIVAS VIGENTES;
4. O DETALHE DE FUNDAÇÃO "ESTACAS ISOLADAS" INSERIDO NO DESENHO É APENAS SUGESTIVO, POIS NUNCA DEVEM SER EXECUTADOS SEM A REALIZAÇÃO DOS ESTUDOS DE SOLO CONFORME AS NORMATIVAS VIGENTES;
5. A ESTRUTURA FOI DIMENSIONADA PARA QUE O BALDRAME ESTEJA 5 CM "CINCO CENTÍMETROS" ABAIXO DO NÍVEL 0 "ZERO" DO PISO DA ARQUITETURA "ACABADO";
6. A ESTRUTURA FOI DIMENSIONADA PARA QUE AS VIGAS BALDRAMES SEJAM EXECUTADAS SOBRE OS BLOCOS PARA MINIMIZAR OS IMPACTOS DE FUROS ESTRUTURAIS CONFORME AS COMPATIBILIZAÇÕES REALIZADAS DURANTE O PROCESSO DE ELABORAÇÃO DOS PROJETOS;
7. TODOS OS FUROS NECESSÁRIOS A SEREM CONFECCIONADOS PARA AS INSTALAÇÕES, ESTÃO COMTEMPLADOS NO PROJETO COM TODAS AS INFORMAÇÕES TÉCNICAS PARA SUA PREVISÃO CONSTRUTIVA DURANTE A FASE DE MONTAGEM DE ARMADURA E FORMAS;
8. TODAS AS VIGAS ACIMA DO NÍVEL 0 "ZERO", DEVEM RECEBER UMA CONTRA FLEXA DE 1 CM "UM CENTÍMETRO";
9. TODAS AS VIGAS ACIMA DO NÍVEL 0 "ZERO", QUE NECESSITAREM DE UMA CONTRA FLEXA SUPERIOR A 1 CM "UM CENTÍMETRO", ESTÃO SINALIZADAS NA PLANTA DE FORMAS;
10. TODAS AS LAJES ACIMA DO NÍVEL 0 "ZERO", DEVEM RECEBER UMA CONTRA FLEXA DE 1 CM "UM CENTÍMETRO";
11. TODAS AS LAJES ACIMA DO NÍVEL 0 "ZERO", QUE NECESSITAREM DE UMA CONTRA FLEXA SUPERIOR A 1 CM UM CENTÍMETRO", ESTÃO SINALIZADAS NA PLANTA DE FORMAS;
12. OS DETALHAMENTOS DAS ARMAÇÕES DOS ELEMENTOS ESTRUTURAIS ESTÃO SEPARADOS PELOS NÍVEIS DE EXECUÇÃO;
13. TODOS OS LOCAIS QUE CONTEMPLAREM A JUNÇÃO DE DOIS BLOCOS ESTRUTURAIS, DEVE SER CONSIDERADO A APLICAÇÃO DA JUNTA DE DILATAÇÃO NOS ELEMENTOS EM SUA TOTALIDADE;

EXECUÇÃO

1. RECOMENDAMOS QUE A LOCAÇÃO DA ESTRUTURA SEJA REALIZADA ATRAVÉS DE EQUIPAMENTOS HOMOLOGADOS E DEVIDAMENTE CALIBRADOS PELOS ÓRGÃOS DE AFERIÇÃO E QUALIDADE ISO 9001;
2. É FUNDAMENTAL A UTILIZAÇÃO DE ESPAÇADORES DE ARMADURA PARA MONTAGEM E CONSTRUÇÃO DE TODOS OS ELEMENTOS ESTRUTURAIS;
3. NO ATO DE EXECUÇÃO DAS VIGAS BALDRAMES E BLOCOS, DEVE SER LANÇADO UM TRAÇO DE BRITA 0 "ZERO" EM TODA SUA EXTENSÃO;
4. TODAS AS VIGAS BALDRAMES E BLOCOS DEVEM SER IMPERMEABILIZADOS UTILIZANDO A APLICAÇÃO DE MANTA LÍQUIDA;
5. APÓS A REALIZAÇÃO DA CONCRETAGEM DOS ELEMENTOS, TODA A ESTRUTURA DEVE PERMANECER COM ESCORAMENTO DE 100% "CEM PORCENTO" PELO PERÍODO DE 30 "TRINTA" DIAS;
6. APÓS A REALIZAÇÃO DA CONCRETAGEM DOS ELEMENTOS QUE POSSUEM CONTRA FLEXA IGUAL OU SUPERIOR A 3 CM "TRÊS CENTÍMETROS", DEVEM PERMANECER COM ESCORAMENTO DE 100 % "CEM PORCENTO" PELO PERÍODO DE 45 "QUARENTA E CINCO" DIAS;
7. TODAS AS LAJES DEVEM SER IMPERMEABILIZADAS UTILIZANDO MANTA ALUMINIZADA;
8. OS ELEMENTOS ESTRUTURAIS SOMENTE PODEM SER CONCRETADOS APÓS A PLENA VALIDAÇÃO DO ENGENHEIRO DE EXECUÇÃO RESPONSÁVEL PELO PROCESSO DE CONFERÊNCIA E MONTAGEM.

CONTROLE DE REVISÕES

Nº	DATA	DESCRIÇÃO

FNDE Fundo Nacional de Desenvolvimento da Educação

MINISTÉRIO DA **EDUCAÇÃO**

PROJETO PADRÃO - FNDE

PROPRIETÁRIO: :
ENDEREÇO:
MUNICÍPIO - UF:
PROPRIETÁRIO
RESP. TÉCNICO — CREA
AUTOR DO PROJETO — CAU

DLFO | CREA | RA

OBSERVAÇÕES:

ESCOLA 5 SALAS DE AULA - MODELO TÉRREO

PROJETO DE ESTRUTURA

COORDENAÇÃO
CGEST - Coordenação Geral de Infraestrutura Educacional

ARMAÇÕES DE FUNDAÇÕES
MURO

SFN

FORMATO 1050X594
REVISÃO R.00
ESCALA INDICADA
DATA EMISSÃO JAN/2021
PRANCHA 103/110

2025-SSLGPS - E-DOCS - CÓPIA SIMPLES 21/08/2025 09:53 PÁGINA 22 / 27

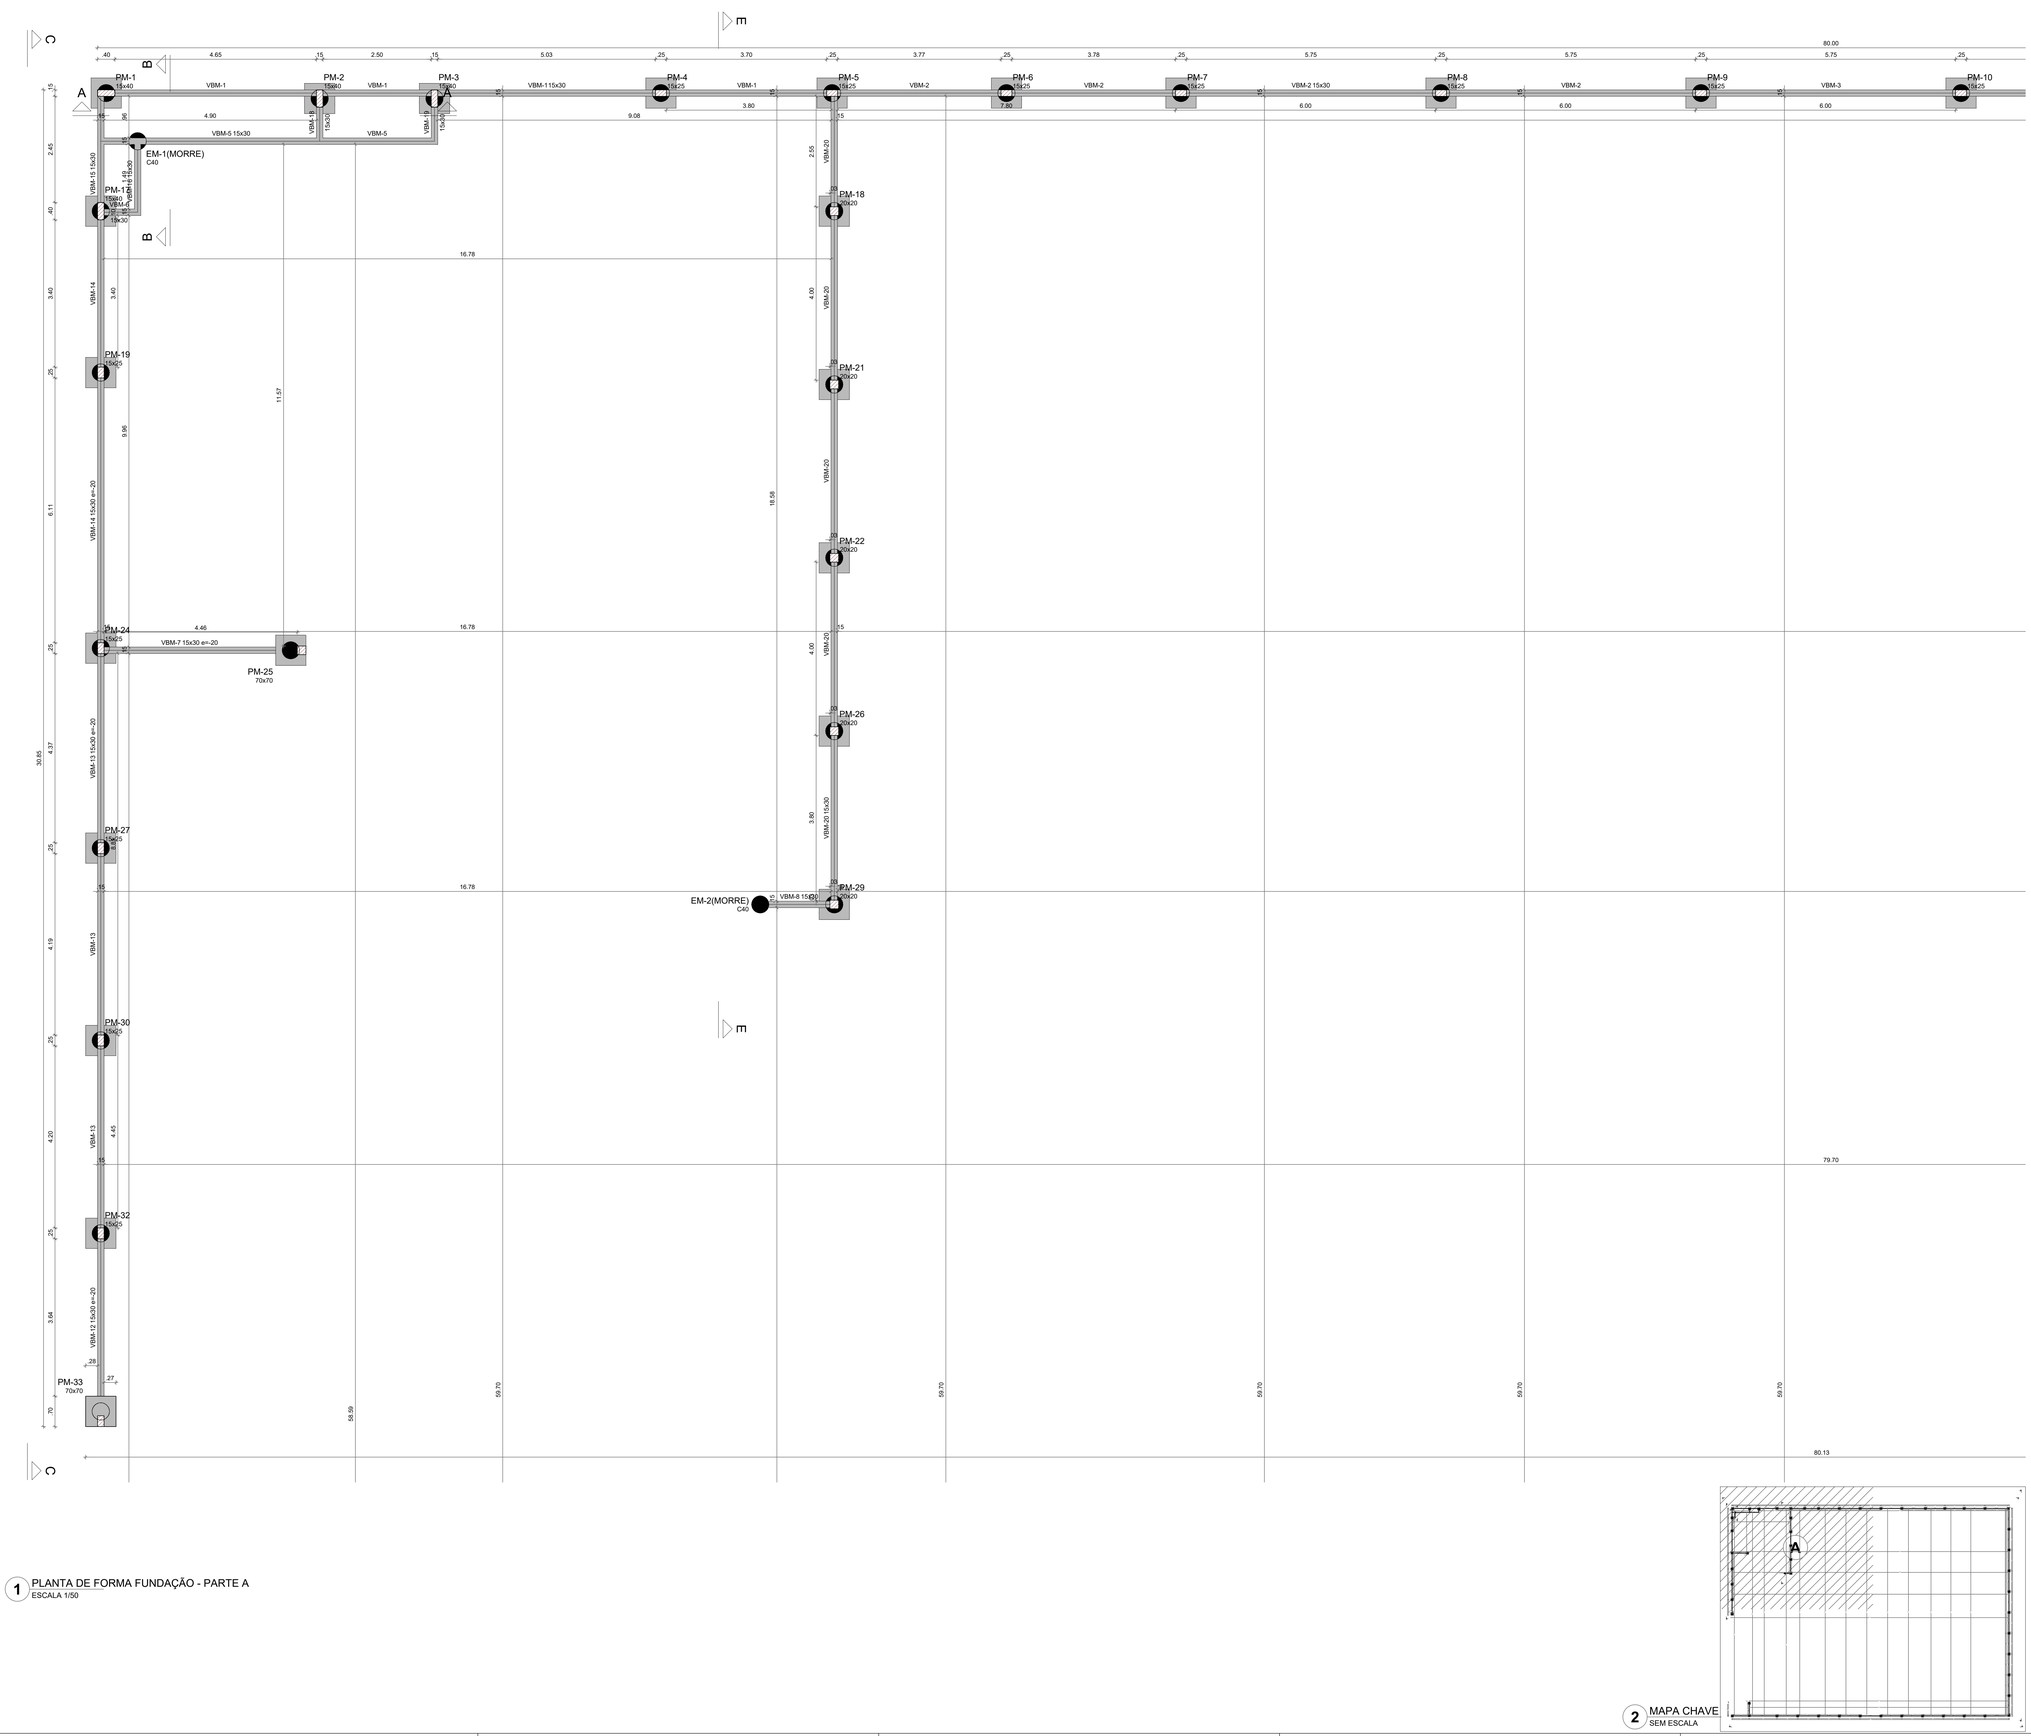

1 PLANTA DE FORMA FUNDAÇÃO - PARTE A
ESCALA 1/50

2 MAPA CHAVE
SEM ESCALA

NOTAS GERAIS:

1. TODAS AS MEDIDAS DEVEM SER CONFERIDAS EM OBRA, "IN LOCO", ANTES DA REALIZAÇÃO DE QUAISQUER ATIVIDADES;
2. RECOMENDAMOS A REALIZAÇÃO DO ESTUDO DOS PROJETOS ANTES DA REALIZAÇÃO DAS ATIVIDADES, POIS O PROFISSIONAL DE EXECUÇÃO É CORRESPONSÁVEL PELO PROCESSO DE ANÁLISE TÉCNICA;
3. ANTES DE INICIAR AS ATIVIDADES DE EXECUÇÃO É FUNDAMENTAL A ELABORAÇÃO DA ART DE EXECUÇÃO CONFORME AS ORIENTAÇÕES DO CREA ESTADUAL;
4. SEMPRE OBSERVAR AS UNIDADES DE MEDIDAS INFORMADAS EM PLANTA, POIS PODEM SER ALTERADAS PARA MELHOR REPRESENTAÇÃO DAS INFORMAÇÕES E/OU DETALHES;
5. SEMPRE OBSERVAR AS COTAS INFORMADAS EM PLANTA, POIS PODEM SER MODIFICADAS PARA MELHOR REPRESENTAÇÃO DAS INFORMAÇÕES E/OU DETALHES;
6. ORIENTAMOS QUE DEVERÃO SER ANALISADOS OS ARQUIVOS IFC DISPONIBILIZADOS, ANTES DE UMA CONSULTA PRÉVIA A EQUIPE DE DESENVOLVIMENTOS DOS PROJETOS;
7. PARA TODAS E QUAISQUER DIVERGÊNCIAS, A EQUIPE DE DESENVOLVIMENTO DOS PROJETOS DEVERÁ SER ACIONADA;
8. QUAISQUER ALTERAÇÕES REALIZADAS NO PROJETO PELA EQUIPE DE EXECUÇÃO DEVEM SER DOCUMENTADAS NOS PROJETOS "AS BUIT";

NOTAS ESPECIFICAS ESTRUTURAIS:
PROJETOS

1. EM QUESTÕES ONDE AS DÚVIDAS E/OU DIVERGÊNCIAS NÃO AFETEM ESTRUTURALMENTE O PLANEJAMENTO ARQUITETÔNICO, OS PROJETISTAS DE ARQUITETURA SERÃO PRIORIDADE;
2. A ESTRUTURA FOI DIMENSIONADA PARA UTILIZAR CONCRETO 30MPA EM SUA TOTALIDADE;
3. O DETALHE DE FUNDAÇÃO "BLOCOS E ESTACAS" INSERIDO NO DESENHO É APENAS SUGESTIVO, ONDE NUNCA DEVEM SER EXECUTADOS SEM A REALIZAÇÃO DOS ESTUDOS DE SOLO CONFORME AS NORMATIVAS VIGENTES;
4. O DETALHE DE FUNDAÇÃO "ESTACAS ISOLADAS" INSERIDO NO DESENHO É APENAS SUGESTIVO, POIS NUNCA DEVEM SER EXECUTADOS SEM A REALIZAÇÃO DOS ESTUDOS DE SOLO CONFORME AS NORMATIVAS VIGENTES;
5. A ESTRUTURA FOI DIMENSIONADA PARA QUE O BALDRAME ESTEJA 5 CM "CINCO CENTÍMETROS" ABAIXO DO NÍVEL 0 "ZERO" DO PISO DA ARQUITETURA "ACABADO";
6. A ESTRUTURA FOI DIMENSIONADA PARA QUE AS VIGAS BALDRAMES SEJAM EXECUTADAS SOBRE OS BLOCOS PARA MINIMIZAR OS IMPACTOS DE FUROS ESTRUTURAIS CONFORME AS COMPATIBILIZAÇÕES REALIZADAS DURANTE O PROCESSO DE ELABORAÇÃO DOS PROJETOS;
7. TODOS OS FUROS NECESSÁRIOS A SEREM CONFECCIONADOS PARA AS INSTALAÇÕES, ESTÃO CONTEMPLADOS NO PROJETO COM TODAS AS INFORMAÇÕES TÉCNICAS PARA SUA PREVISÃO CONSTRUTIVA DURANTE A FASE DE MONTAGEM DE ARMADURA E FORMAS;
8. TODAS AS VIGAS ACIMA DO NÍVEL 0 "ZERO", DEVEM RECEBER UMA CONTRA FLEXA DE 1 CM "UM CENTÍMETRO";
9. TODAS AS VIGAS ACIMA DO NÍVEL 0 "ZERO", QUE NECESSITAREM DE UMA CONTRA FLEXA SUPERIOR A 1 CM "UM CENTÍMETRO", ESTÃO SINALIZADAS NA PLANTA DE FORMAS;
10. TODAS AS LAJES ACIMA DO NÍVEL 0 "ZERO", DEVEM RECEBER UMA CONTRA FLEXA DE 1 CM "UM CENTÍMETRO";
11. TODAS AS LAJES ACIMA DO NÍVEL 0 "ZERO", QUE NECESSITAREM DE UMA CONTRA FLEXA SUPERIOR A 1 CM UM CENTÍMETRO", ESTÃO SINALIZADAS NA PLANTA DE FORMAS;
12. OS DETALHAMENTOS DAS ARMAÇÕES DOS ELEMENTOS ESTRUTURAIS ESTÃO SEPARADOS PELOS NÍVEIS DE EXECUÇÃO;
13. TODOS OS LOCAIS QUE CONTEMPLAREM A JUNÇÃO DE DOIS BLOCOS ESTRUTURAIS, DEVE SER CONSIDERADO A APLICAÇÃO DA JUNTA DE DILATAÇÃO NOS ELEMENTOS EM SUA TOTALIDADE;

EXECUÇÃO

1. RECOMENDAMOS QUE A LOCAÇÃO DA ESTRUTURA SEJA REALIZADA ATRAVÉS DE EQUIPAMENTOS HOMOLOGADOS E DEVIDAMENTE CALIBRADOS PELOS ORGÃOS DE AFERIÇÃO E QUALIDADE ISO 9001;
2. É FUNDAMENTAL A UTILIZAÇÃO DE ESPAÇADORES DE ARMADURA PARA MONTAGEM E CONSTRUÇÃO DE TODOS OS ELEMENTOS ESTRUTURAIS;
3. NO ATO DE EXECUÇÃO DAS VIGAS BALDRAMES E BLOCOS, DEVE SER LANÇADO UM TRAÇO DE BRITA 0 "ZERO" EM TODA SUA EXTENSÃO;
4. TODAS AS VIGAS BALDRAMES E BLOCOS DEVEM SER IMPERMEABILIZADOS UTILIZANDO A APLICAÇÃO DE MANTA LÍQUIDA;
5. APÓS A REALIZAÇÃO DA CONCRETAGEM DOS ELEMENTOS, TODA A ESTRUTURA DEVE PERMANECER COM ESCORAMENTO DE 100% "CEM PORCENTO" PELO PERÍODO DE 30 "TRINTA" DIAS;
6. APÓS A REALIZAÇÃO DA CONCRETAGEM DOS ELEMENTOS QUE POSSUEM CONTRA FLEXA IGUAL OU SUPERIOR A 3 CM "TRÊS CENTÍMETROS", DEVEM PERMANECER COM ESCORAMENTO DE 100 % "CEM PORCENTO" PELO PERÍODO DE 45 "QUARENTA E CINCO" DIAS;
7. TODAS AS LAJES DEVEM SER IMPERMEABILIZADAS UTILIZANDO MANTA ALUMINIZADA;
8. OS ELEMENTOS ESTRUTURAIS SOMENTE PODEM SER CONCRETADOS APÓS A PLENA VALIDAÇÃO DO ENGENHEIRO DE EXECUÇÃO RESPONSÁVEL PELO PROCESSO DE CONFERÊNCIA E MONTAGEM.

Pilares			
Nome	Seção (cm)	Elevação (cm)	Nível (cm)
PM-1	15x40	0	0
PM-2	15x40	0	0
PM-3	15x40	0	0
PM-4	15x25	0	0
PM-5	15x25	0	0
PM-6	15x25	0	0
PM-7	15x25	0	0
PM-8	15x25	0	0
PM-9	15x25	0	0
PM-10	15x25	0	0
PM-11	15x25	0	0
PM-12	15x25	0	0
PM-13	15x25	0	0
PM-14	15x25	0	0
PM-15	15x25	0	0
PM-16	15x50	0	0
PM-17	15x40	-20	-20
PM-18	20x20	0	0
PM-19	15x25	-20	-20
PM-20	15x25	0	0
PM-21	20x20	0	0
PM-22	20x20	0	0
PM-23	15x25	0	0
PM-24	15x25	-20	-20
PM-26	20x20	0	0
PM-27	15x25	-20	-20
PM-28	15x25	0	0
PM-29	20x20	0	0
PM-30	15x25	-20	-20
PM-31	15x25	0	0
PM-32	15x25	-20	-20
PM-34	15x25	0	0
PM-35	15x25	0	0
PM-36	15x25	0	0
PM-37	15x25	0	0
PM-38	15x25	0	0
PM-40	15x25	0	0
PM-41	20x35	0	0
PM-42	15x25	0	0
PM-43	15x25	0	0
PM-44	15x25	0	0
PM-45	15x25	0	0
PM-46	15x25	0	0
PM-47	15x25	0	0
PM-48	15x25	0	0
PM-49	15x25	0	0
PM-50	15x25	0	0
PM-51	15x25	0	0
PM-52	15x25	0	0
PM-53	15x50	0	0

Vigas			
Nome	Seção (cm)	Elevação (cm)	Nível (cm)
VBM-1	15x30	0	0
VBM-2	15x30	0	0
VBM-3	15x30	0	0
VBM-4	15x30	0	0
VBM-5	15x30	0	0
VBM-6	15x30	0	0
VBM-7	15x30	-20	-20
VBM-8	15x30	0	0
VBM-9	15x30	0	0
VBM-10	15x30	0	0
VBM-11	15x30	0	0
VBM-12	15x30	-20	-20
VBM-13	15x30	-20	-20
VBM-14	15x30	-20	-20
VBM-15	15x30	0	0
VBM-16	15x30	0	0
VBM-17	15x30	0	0
VBM-18	15x30	0	0
VBM-19	15x30	0	0
VBM-20	15x30	0	0
VBM-21	15x30	0	0
VBM-22	15x30	0	0

Características dos materiais	
fck (kgf/cm²)	Ecs (kgf/cm²)
300	268384

Dimensão máxima do agregado = 19 mm

Legenda dos pilares
Pilar que passa
Fundação

Legenda das vigas e paredes
Viga

CONTROLE DE REVISÕES

Nº	DATA	DESCRIÇÃO

FNDE Fundo Nacional de Desenvolvimento da Educação

MINISTÉRIO DA EDUCAÇÃO

PROJETO PADRÃO - FNDE

PROPRIETÁRIO: :

ENDEREÇO:

MUNICÍPIO - UF:

PROPRIETÁRIO

RESP. TÉCNICO — CREA

AUTOR DO PROJETO — CAU

DLFO — CREA

RA

OBSERVAÇÕES:

ESCOLA 5 SALAS DE AULA - MODELO TÉRREO

PROJETO DE ESTRUTURA

COORDENAÇÃO: CGEST - Coordenação Geral de Infraestrutura Educacional

PLANTA DE FORMA FUNDAÇÃO - PARTE A
MURO

SFN

FORMATO: A0

REVISÃO: R.00

ESCALA: INDICADA

DATA EMISSÃO: JAN/2021

PRANCHA: 91/110

E-DOCS - COPIA DO PROCESSO 2020.6X70D GERADO POR UDSON OLIVEIRA RAMOS DE AGUIAR EM 13/05/2020 07:01 DOCUMENTO 1 / 1 PAGINA 634 / 9723

2020.9BLGP9 - E-DOCS - COPIA SIMPLES - 21/08/2020 09:53 PAGINA 33 / 72

E-DOCS - COPIA DO PROCESSO 2025-6X78D GERADO POR UDSON OLIVEIRA RAMOS DE AGUIAR EM 13/05/2025 07:01 DOCUMENTO 1 / 1 PAGINA 635 / 5723

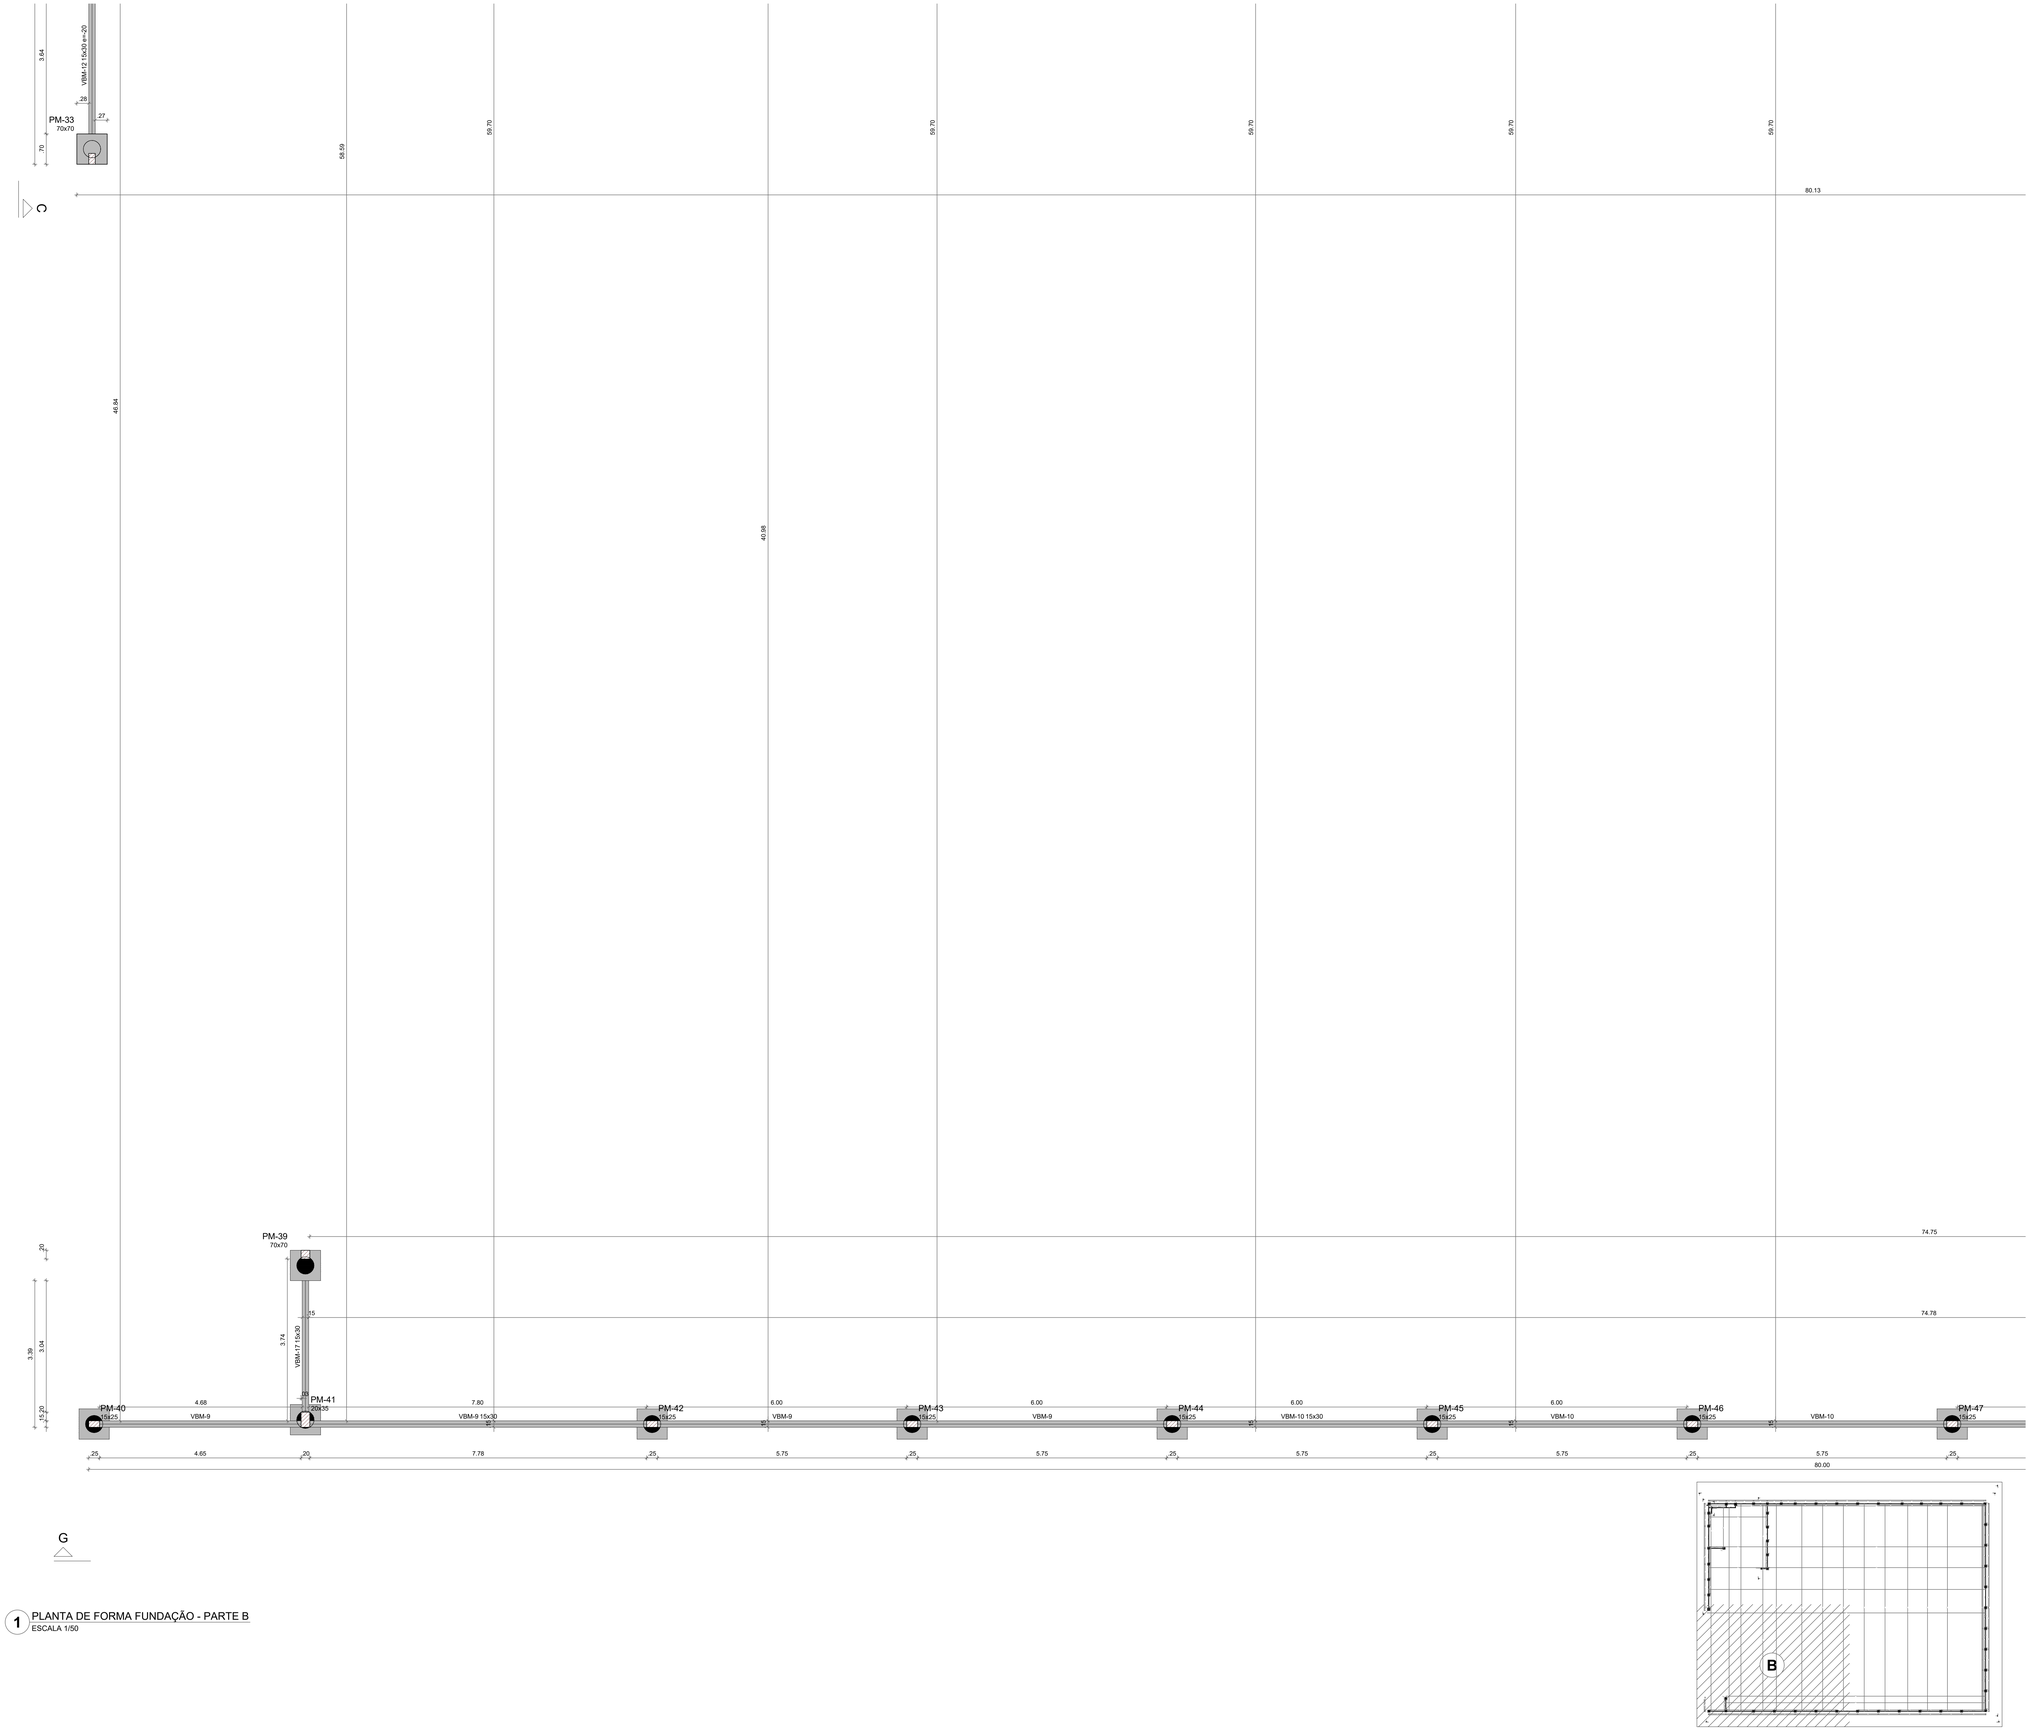

1 PLANTA DE FORMA FUNDAÇÃO - PARTE B
ESCALA 1/50

2 MAPA CHAVE
SEM ESCALA

NOTAS GERAIS:

1. TODAS AS MEDIDAS DEVEM SER CONFERIDAS EM OBRA, "IN LOCO", ANTES DA REALIZAÇÃO DE QUAISQUER ATIVIDADES;
2. RECOMENDAMOS A REALIZAÇÃO DO ESTUDO DOS PROJETOS ANTES DA REALIZAÇÃO DAS ATIVIDADES, POIS O PROFISSIONAL DE EXECUÇÃO É CORRESPONSÁVEL PELO PROCESSO DE ANÁLISE TÉCNICA;
3. ANTES DE INICIAR AS ATIVIDADES DE EXECUÇÃO É FUNDAMENTAL A ELABORAÇÃO DA ART DE EXECUÇÃO CONFORME AS ORIENTAÇÕES DO CREA ESTADUAL;
4. SEMPRE OBSERVAR AS UNIDADES DE MEDIDAS INFORMADAS EM PLANTA, POIS PODEM SER ALTERADAS PARA MELHOR REPRESENTAÇÃO DAS INFORMAÇÕES E/OU DETALHES;
5. SEMPRE OBSERVAR AS COTAS INFORMADAS EM PLANTA, POIS PODEM SER MODIFICADAS PARA MELHOR REPRESENTAÇÃO DAS INFORMAÇÕES E/OU DETALHES;
6. ORIENTAMOS QUE DEVERÃO SER ANALISADOS OS ARQUIVOS IFC DISPONIBILIZADOS, ANTES DE UMA CONSULTA PRÉVIA A EQUIPE DE DESENVOLVIMENTOS DOS PROJETOS;
7. PARA TODAS E QUAISQUER DIVERGÊNCIAS, A EQUIPE DE DESENVOLVIMENTO DOS PROJETOS DEVERÁ SER ACIONADA;
8. QUAISQUER ALTERAÇÕES REALIZADAS NO PROJETO PELA EQUIPE DE EXECUÇÃO DEVEM SER DOCUMENTADAS NOS PROJETOS "AS BUIT";

NOTAS ESPECIFICAS ESTRUTURAIS:
PROJETOS

1. EM QUESTÕES ONDE AS DÚVIDAS E/OU DIVERGÊNCIAS NÃO AFETEM ESTRUTURALMENTE O PLANEJAMENTO ARQUITETÔNICO, OS PROJETOS DE ARQUITETURA SERÃO PRIORIDADE;
2. A ESTRUTURA FOI DIMENSIONADA PARA UTILIZAR CONCRETO 30MPA EM SUA TOTALIDADE;
3. O DETALHE DE FUNDAÇÃO "BLOCOS E ESTACAS" INSERIDO NO DESENHO É APENAS SUGESTIVO, ONDE NUNCA DEVEM SER EXECUTADOS SEM A REALIZAÇÃO DOS ESTUDOS DE SOLO CONFORME AS NORMATIVAS VIGENTES;
4. O DETALHE DE FUNDAÇÃO "ESTACAS ISOLADAS" INSERIDO NO DESENHO É APENAS SUGESTIVO, POIS NUNCA DEVEM SER EXECUTADOS SEM A REALIZAÇÃO DOS ESTUDOS DE SOLO CONFORME AS NORMATIVAS VIGENTES;
5. A ESTRUTURA FOI DIMENSIONADA PARA QUE O BALDRAME ESTEJA 5 CM "CINCO CENTÍMETROS" ABAIXO DO NÍVEL 0 "ZERO" DO PISO DA ARQUITETURA "ACABADO";
6. A ESTRUTURA FOI DIMENSIONADA PARA QUE AS VIGAS BALDRAMES SEJAM EXECUTADAS SOBRE OS BLOCOS PARA MINIMIZAR OS IMPACTOS DE FUROS ESTRUTURAIS CONFORME AS COMPATIBILIZAÇÕES REALIZADAS DURANTE O PROCESSO DE ELABORAÇÃO DOS PROJETOS;
7. TODOS OS FUROS NECESSÁRIOS A SEREM CONFECCIONADOS PARA AS INSTALAÇÕES, ESTÃO CONTEMPLADOS NO PROJETO COM TODAS AS INFORMAÇÕES TÉCNICAS PARA SUA PREVISÃO CONSTRUTIVA DURANTE A FASE DE MONTAGEM DE ARMADURA E FORMAS;
8. TODAS AS VIGAS ACIMA DO NÍVEL 0 "ZERO", DEVEM RECEBER UMA CONTRA FLEXA DE 1 CM "UM CENTÍMETRO";
9. TODAS AS VIGAS ACIMA DO NÍVEL 0 "ZERO", QUE NECESSITAREM DE UMA CONTRA FLEXA SUPERIOR A 1 CM "UM CENTÍMETRO", ESTÃO SINALIZADAS NA PLANTA DE FORMAS;
10. TODAS AS LAJES ACIMA DO NÍVEL 0 "ZERO", DEVEM RECEBER UMA CONTRA FLEXA DE 1 CM "UM CENTÍMETRO";
11. TODAS AS LAJES ACIMA DO NÍVEL 0 "ZERO", QUE NECESSITAREM DE UMA CONTRA FLEXA SUPERIOR A 1 CM UM CENTÍMETRO", ESTÃO SINALIZADAS NA PLANTA DE FORMAS;
12. OS DETALHAMENTOS DAS ARMAÇÕES DOS ELEMENTOS ESTRUTURAIS ESTÃO SEPARADOS PELOS NÍVEIS DE EXECUÇÃO;
13. TODOS OS LOCAIS QUE CONTEMPLAREM A JUNÇÃO DE DOIS BLOCOS ESTRUTURAIS, DEVE SER CONSIDERADO A APLICAÇÃO DA JUNTA DE DILATAÇÃO NOS ELEMENTOS EM SUA TOTALIDADE;

EXECUÇÃO

1. RECOMENDAMOS QUE A LOCAÇÃO DA ESTRUTURA SEJA REALIZADA ATRAVÉS DE EQUIPAMENTOS HOMOLOGADOS E DEVIDAMENTE CALIBRADOS PELOS ORGÃOS DE AFERIÇÃO E QUALIDADE ISO 9001;
2. É FUNDAMENTAL A UTILIZAÇÃO DE ESPAÇADORES DE ARMADURA PARA MONTAGEM E CONSTRUÇÃO DE TODOS OS ELEMENTOS ESTRUTURAIS;
3. NO ATO DE EXECUÇÃO DAS VIGAS BALDRAMES E BLOCOS, DEVE SER LANÇADO UM TRAÇO DE BRITA 0 "ZERO" EM TODA SUA EXTENSÃO;
4. TODAS AS VIGAS BALDRAMES E BLOCOS DEVEM SER IMPERMEABILIZADOS UTILIZANDO A APLICAÇÃO DE MANTA LÍQUIDA;
5. APÓS A REALIZAÇÃO DA CONCRETAGEM DOS ELEMENTOS, TODA A ESTRUTURA DEVE PERMANECER COM ESCORAMENTO DE 100% "CEM PORCENTO" PELO PERÍODO DE 30 "TRINTA" DIAS;
6. APÓS A REALIZAÇÃO DA CONCRETAGEM DOS ELEMENTOS QUE POSSUEM CONTRA FLEXA IGUAL OU SUPERIOR A 3 CM "TRÊS CENTÍMETROS", DEVEM PERMANECER COM ESCORAMENTO DE 100 % "CEM PORCENTO" PELO PERÍODO DE 45 "QUARENTA E CINCO" DIAS;
7. TODAS AS LAJES DEVEM SER IMPERMEABILIZADAS UTILIZANDO MANTA ALUMINIZADA;
8. OS ELEMENTOS ESTRUTURAIS SOMENTE PODEM SER CONCRETADOS APÓS A PLENA VALIDAÇÃO DO ENGENHEIRO DE EXECUÇÃO RESPONSÁVEL PELO PROCESSO DE CONFERÊNCIA E MONTAGEM.

Pilares

Nome	Seção (cm)	Elevação (cm)	Nível (cm)
PM-1	15x40	0	0
PM-2	15x40	0	0
PM-3	15x40	0	0
PM-4	15x25	0	0
PM-5	15x25	0	0
PM-6	15x25	0	0
PM-7	15x25	0	0
PM-8	15x25	0	0
PM-9	15x25	0	0
PM-10	15x25	0	0
PM-11	15x25	0	0
PM-12	15x25	0	0
PM-13	15x25	0	0
PM-14	15x25	0	0
PM-15	15x25	0	0
PM-16	15x50	0	0
PM-17	15x40	-20	-20
PM-18	20x20	0	0
PM-19	15x25	-20	-20
PM-20	15x25	0	0
PM-21	20x20	0	0
PM-22	20x20	0	0
PM-23	15x25	0	0
PM-24	15x25	-20	-20
PM-26	20x20	0	0
PM-27	15x25	-20	-20
PM-28	15x25	0	0
PM-29	20x20	0	0
PM-30	15x25	-20	-20
PM-31	15x25	0	0
PM-32	15x25	-20	-20
PM-34	15x25	0	0
PM-35	15x25	0	0
PM-36	15x25	0	0
PM-37	15x25	0	0
PM-38	15x25	0	0
PM-40	15x25	0	0
PM-41	20x35	0	0
PM-42	15x25	0	0
PM-43	15x25	0	0
PM-44	15x25	0	0
PM-45	15x25	0	0
PM-46	15x25	0	0
PM-47	15x25	0	0
PM-48	15x25	0	0
PM-49	15x25	0	0
PM-50	15x25	0	0
PM-51	15x25	0	0
PM-52	15x25	0	0
PM-53	15x50	0	0

Vigas

Nome	Seção (cm)	Elevação (cm)	Nível (cm)
VBM-1	15x30	0	0
VBM-2	15x30	0	0
VBM-3	15x30	0	0
VBM-4	15x30	0	0
VBM-5	15x30	0	0
VBM-6	15x30	0	0
VBM-7	15x30	-20	-20
VBM-8	15x30	0	0
VBM-9	15x30	0	0
VBM-10	15x30	0	0
VBM-11	15x30	0	0
VBM-12	15x30	-20	-20
VBM-13	15x30	-20	-20
VBM-14	15x30	-20	-20
VBM-15	15x30	0	0
VBM-16	15x30	0	0
VBM-17	15x30	0	0
VBM-18	15x30	0	0
VBM-19	15x30	0	0
VBM-20	15x30	0	0
VBM-21	15x30	0	0
VBM-22	15x30	0	0

Características dos materiais	
fck (kgf/cm²)	Ecs (kgf/cm²)
300	268384

Dimensão máxima do agregado = 19 mm

Legenda dos pilares
- Pilar que passa
- Fundação

Legenda das vigas e paredes
- Viga

CONTROLE DE REVISÕES

Nº	DATA	DESCRIÇÃO

FNDE Fundo Nacional de Desenvolvimento da Educação — MINISTÉRIO DA EDUCAÇÃO

PROJETO PADRÃO - FNDE

PROPRIETÁRIO: :

ENDEREÇO:

MUNICÍPIO - UF:

PROPRIETÁRIO

RESP. TÉCNICO — CREA

AUTOR DO PROJETO — CAU

DLFO — CREA — RA

OBSERVAÇÕES:

ESCOLA 5 SALAS DE AULA - MODELO TÉRREO

PROJETO DE ESTRUTURA — SFN

COORDENAÇÃO: COEST - Coordenação Geral de Infraestrutura Educacional

PLANTA DE FORMA FUNDAÇÃO - PARTE B
MURO

SCF

FORMATO: A0

REVISÃO: R.00

ESCALA: INDICADA

DATA EMISSÃO: JAN/2021

PRANCHA: 92/110

2025-BELEPS - E-DOCS - COPIA SIMPLES - 21/08/2025 09:59 - PAGINA 741 / 727

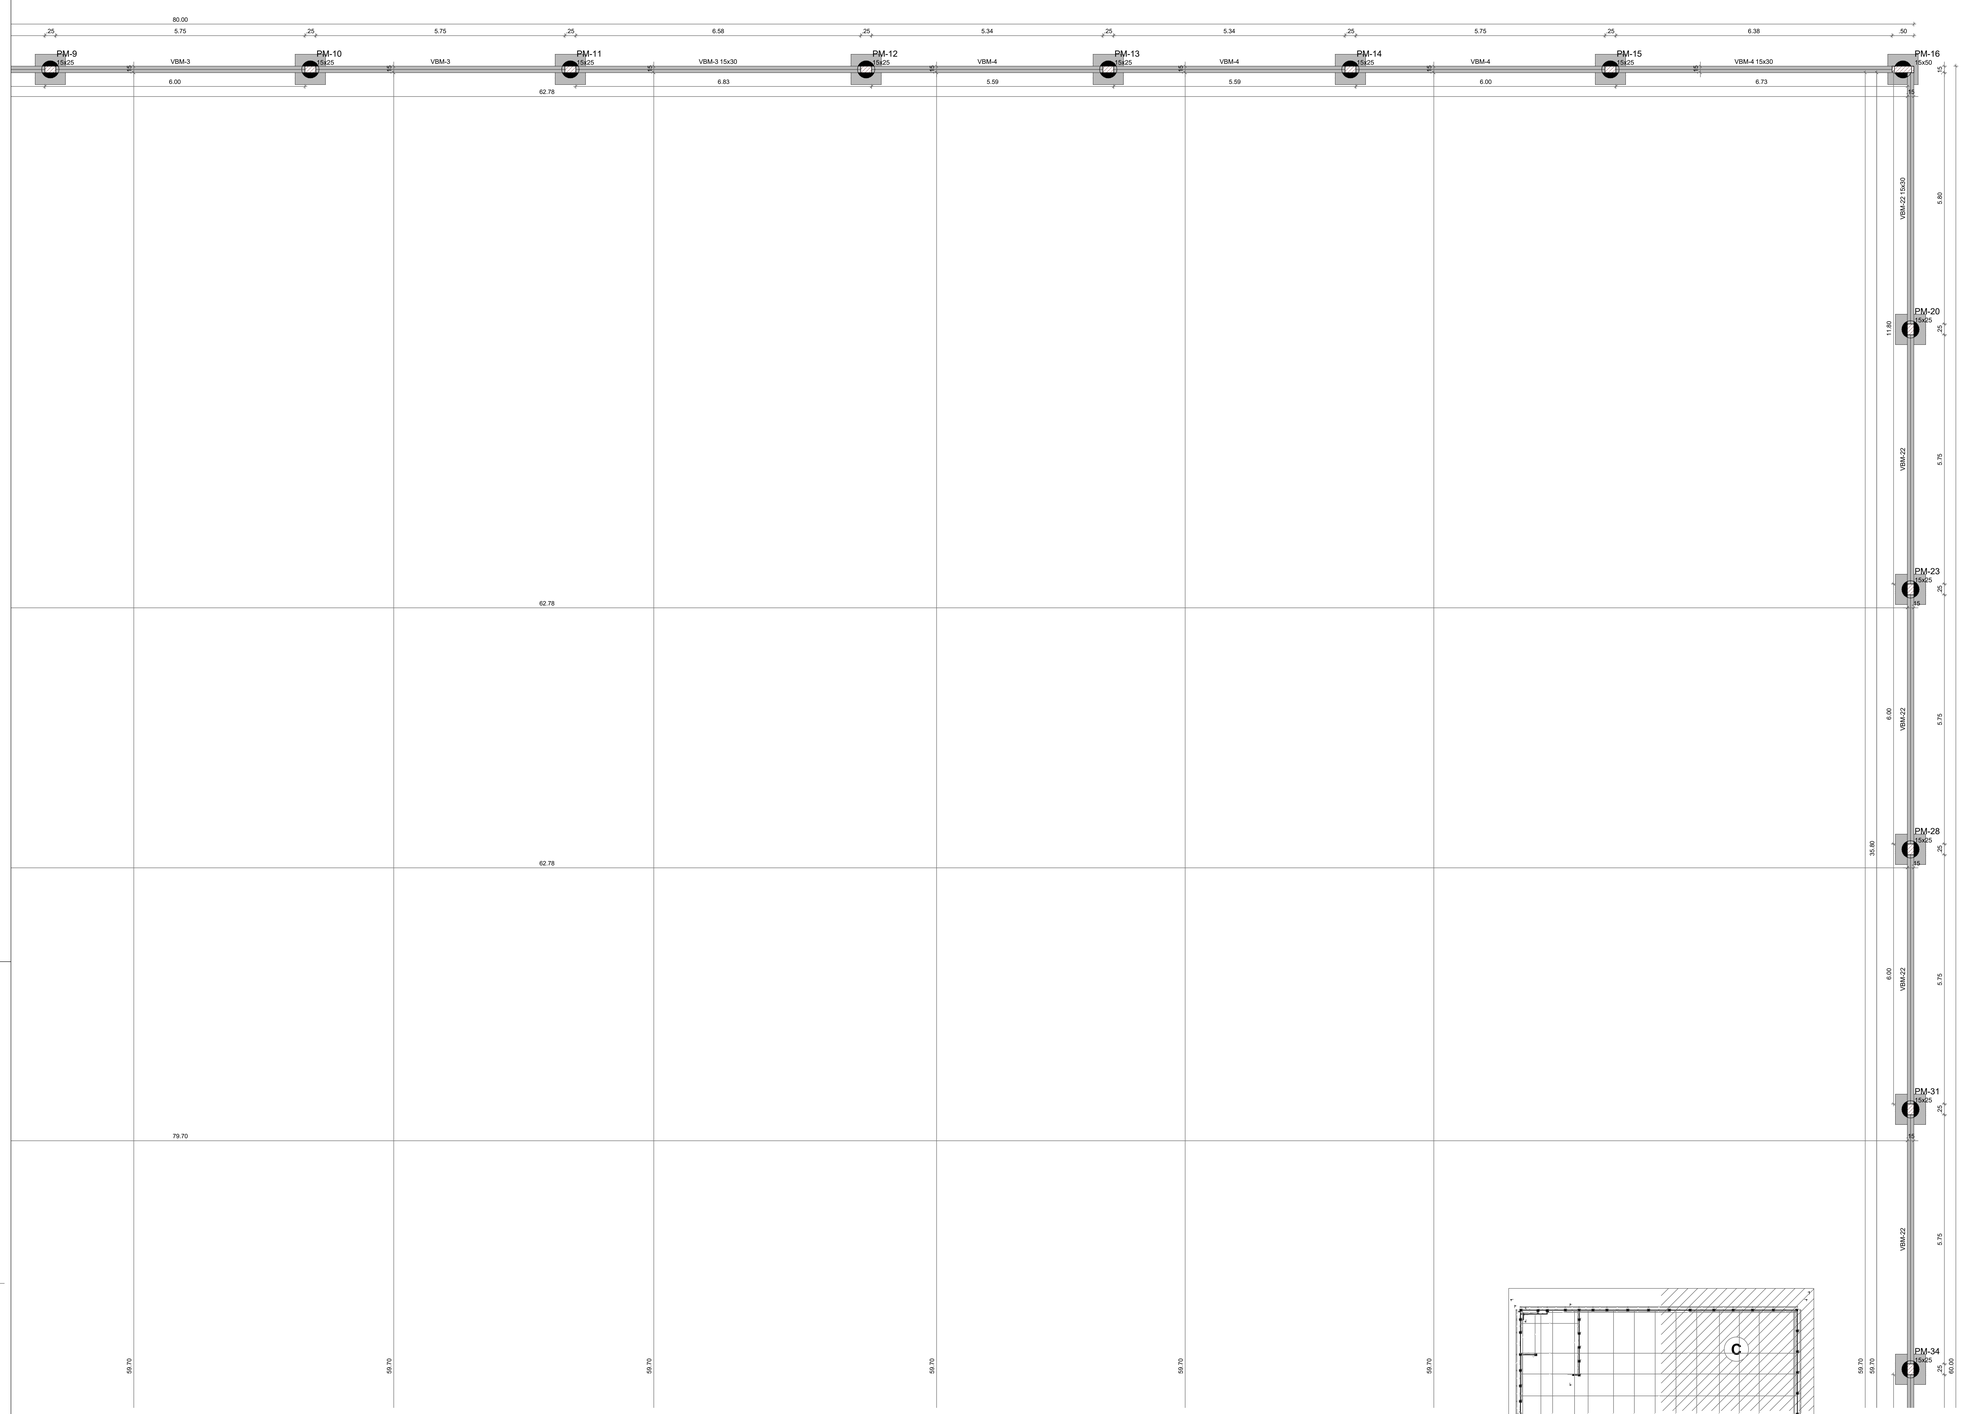

1 PLANTA DE FORMA FUNDAÇÃO - PARTE C
ESCALA 1/50

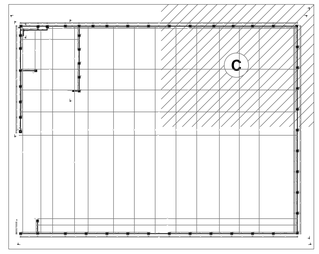

2 MAPA CHAVE
SEM ESCALA

NOTAS GERAIS:

1. TODAS AS MEDIDAS DEVEM SER CONFERIDAS EM OBRA, "IN LOCO", ANTES DA REALIZAÇÃO DE QUAISQUER ATIVIDADES;
2. RECOMENDAMOS A REALIZAÇÃO DO ESTUDO DOS PROJETOS ANTES DA REALIZAÇÃO DAS ATIVIDADES, POIS O PROFISSIONAL DE EXECUÇÃO É CORRESPONSÁVEL PELO PROCESSO DE ANÁLISE TÉCNICA;
3. ANTES DE INICIAR AS ATIVIDADES DE EXECUÇÃO É FUNDAMENTAL A ELABORAÇÃO DA ART DE EXECUÇÃO CONFORME AS ORIENTAÇÕES DO CREA ESTADUAL;
4. SEMPRE OBSERVAR AS UNIDADES DE MEDIDAS INFORMADAS EM PLANTA, POIS PODEM SER ALTERADAS PARA MELHOR REPRESENTAÇÃO DAS INFORMAÇÕES E/OU DETALHES;
5. SEMPRE OBSERVAR AS COTAS INFORMADAS EM PLANTA, POIS PODEM SER MODIFICADAS PARA MELHOR REPRESENTAÇÃO DAS INFORMAÇÕES E/OU DETALHES;
6. ORIENTAMOS QUE DEVERÃO SER ANALISADOS OS ARQUIVOS IFC DISPONIBILIZADOS, ANTES DE UMA CONSULTA PRÉVIA A EQUIPE DE DESENVOLVIMENTOS DOS PROJETOS;
7. PARA TODAS E QUAISQUER DIVERGÊNCIAS, A EQUIPE DE DESENVOLVIMENTO DOS PROJETOS DEVERÁ SER ACIONADA;
8. QUAISQUER ALTERAÇÕES REALIZADAS NO PROJETO PELA EQUIPE DE EXECUÇÃO DEVEM SER DOCUMENTADAS NOS PROJETOS "AS BUIT";

NOTAS ESPECIFICAS ESTRUTURAIS:
PROJETOS

1. EM QUESTÕES ONDE AS DÚVIDAS E/OU DIVERGÊNCIAS NÃO AFETEM ESTRUTURALMENTE O PLANEJAMENTO ARQUITETÔNICO, OS PROJETOS DE ARQUITETURA SERÃO PRIORIDADE;
2. A ESTRUTURA FOI DIMENSIONADA PARA UTILIZAR CONCRETO 30MPA EM SUA TOTALIDADE;
3. O DETALHE DE FUNDAÇÃO "BLOCOS E ESTACAS" INSERIDO NO DESENHO É APENAS SUGESTIVO, ONDE NUNCA DEVEM SER EXECUTADOS SEM A REALIZAÇÃO DOS ESTUDOS DE SOLO CONFORME AS NORMATIVAS VIGENTES;
4. O DETALHE DE FUNDAÇÃO "ESTACAS ISOLADAS" INSERIDO NO DESENHO É APENAS SUGESTIVO, POIS NUNCA DEVEM SER EXECUTADOS SEM A REALIZAÇÃO DOS ESTUDOS DE SOLO CONFORME AS NORMATIVAS VIGENTES;
5. A ESTRUTURA FOI DIMENSIONADA PARA QUE O BALDRAME ESTEJA 5 CM "CINCO CENTÍMETROS" ABAIXO DO NÍVEL 0 "ZERO" DO PISO DA ARQUITETURA "ACABADO";
6. A ESTRUTURA FOI DIMENSIONADA PARA QUE AS VIGAS BALDRAMES SEJAM EXECUTADAS SOBRE OS BLOCOS PARA MINIMIZAR OS IMPACTOS DE FUROS ESTRUTURAIS CONFORME AS COMPATIBILIZAÇÕES REALIZADAS DURANTE O PROCESSO DE ELABORAÇÃO DOS PROJETOS;
7. TODOS OS FUROS NECESSÁRIOS A SEREM CONFECCIONADOS PARA AS INSTALAÇÕES, ESTÃO CONTEMPLADOS NO PROJETO COM TODAS AS INFORMAÇÕES TÉCNICAS PARA SUA PREVISÃO CONSTRUTIVA DURANTE A FASE DE MONTAGEM DE ARMADURA E FORMAS;
8. TODAS AS VIGAS ACIMA DO NÍVEL 0 "ZERO", DEVEM RECEBER UMA CONTRA FLEXA DE 1 CM "UM CENTÍMETRO";
9. TODAS AS VIGAS ACIMA DO NÍVEL 0 "ZERO", QUE NECESSITAREM DE UMA CONTRA FLEXA SUPERIOR A 1 CM "UM CENTÍMETRO", ESTÃO SINALIZADAS NA PLANTA DE FORMAS;
10. TODAS AS LAJES ACIMA DO NÍVEL 0 "ZERO", DEVEM RECEBER UMA CONTRA FLEXA DE 1 CM "UM CENTÍMETRO";
11. TODAS AS LAJES ACIMA DO NÍVEL 0 "ZERO", QUE NECESSITAREM DE UMA CONTRA FLEXA SUPERIOR A 1 CM UM CENTÍMETRO", ESTÃO SINALIZADAS NA PLANTA DE FORMAS;
12. OS DETALHAMENTOS DAS ARMAÇÕES DOS ELEMENTOS ESTRUTURAIS ESTÃO SEPARADOS PELOS NÍVEIS DE EXECUÇÃO;
13. TODOS OS LOCAIS QUE CONTEMPLAREM A JUNÇÃO DE DOIS BLOCOS ESTRUTURAIS, DEVE SER CONSIDERADO A APLICAÇÃO DA JUNTA DE DILATAÇÃO NOS ELEMENTOS EM SUA TOTALIDADE;

EXECUÇÃO

1. RECOMENDAMOS QUE A LOCAÇÃO DA ESTRUTURA SEJA REALIZADA ATRAVÉS DE EQUIPAMENTOS HOMOLOGADOS E DEVIDAMENTE CALIBRADOS PELOS ORGÃOS DE AFERIÇÃO E QUALIDADE ISO 9001;
2. É FUNDAMENTAL A UTILIZAÇÃO DE ESPAÇADORES DE ARMADURA PARA MONTAGEM E CONSTRUÇÃO DE TODOS OS ELEMENTOS ESTRUTURAIS;
3. NO ATO DE EXECUÇÃO DAS VIGAS BALDRAMES E BLOCOS, DEVE SER LANÇADO UM TRAÇO DE BRITA 0 "ZERO" EM TODA SUA EXTENSÃO;
4. TODAS AS VIGAS BALDRAMES E BLOCOS DEVEM SER IMPERMEABILIZADOS UTILIZANDO A APLICAÇÃO DE MANTA LÍQUIDA;
5. APÓS A REALIZAÇÃO DA CONCRETAGEM DOS ELEMENTOS, TODA A ESTRUTURA DEVE PERMANECER COM ESCORAMENTO DE 100% "CEM PORCENTO" PELO PERÍODO DE 30 "TRINTA" DIAS;
6. APÓS A REALIZAÇÃO DA CONCRETAGEM DOS ELEMENTOS QUE POSSUEM CONTRA FLEXA IGUAL OU SUPERIOR A 3 CM "TRÊS CENTÍMETROS", DEVEM PERMANECER COM ESCORAMENTO DE 100 % "CEM PORCENTO" PELO PERÍODO DE 45 "QUARENTA E CINCO" DIAS;
7. TODAS AS LAJES DEVEM SER IMPERMEABILIZADAS UTILIZANDO MANTA ALUMINIZADA;
8. OS ELEMENTOS ESTRUTURAIS SOMENTE PODEM SER CONCRETADOS APÓS A PLENA VALIDAÇÃO DO ENGENHEIRO DE EXECUÇÃO RESPONSÁVEL PELO PROCESSO DE CONFERÊNCIA E MONTAGEM.

Pilares			
Nome	Seção (cm)	Elevação (cm)	Nível (cm)
PM-1	15x40	0	0
PM-2	15x40	0	0
PM-3	15x40	0	0
PM-4	15x25	0	0
PM-5	15x25	0	0
PM-6	15x25	0	0
PM-7	15x25	0	0
PM-8	15x25	0	0
PM-9	15x25	0	0
PM-10	15x25	0	0
PM-11	15x25	0	0
PM-12	15x25	0	0
PM-13	15x25	0	0
PM-14	15x25	0	0
PM-15	15x25	0	0
PM-16	15x50	0	0
PM-17	15x40	-20	-20
PM-18	20x20	0	0
PM-19	15x25	-20	-20
PM-20	15x25	0	0
PM-21	20x20	0	0
PM-22	20x20	0	0
PM-23	15x25	0	0
PM-24	15x25	-20	-20
PM-26	20x20	0	0
PM-27	15x25	-20	-20
PM-28	15x25	0	0
PM-29	20x20	0	0
PM-30	15x25	-20	-20
PM-31	15x25	0	0
PM-32	15x25	-20	-20
PM-34	15x25	0	0
PM-35	15x25	0	0
PM-36	15x25	0	0
PM-37	15x25	0	0
PM-38	15x25	0	0
PM-40	15x25	0	0
PM-41	20x35	0	0
PM-42	15x25	0	0
PM-43	15x25	0	0
PM-44	15x25	0	0
PM-45	15x25	0	0
PM-46	15x25	0	0
PM-47	15x25	0	0
PM-48	15x25	0	0
PM-49	15x25	0	0
PM-50	15x25	0	0
PM-51	15x25	0	0
PM-52	15x25	0	0
PM-53	15x50	0	0

Vigas			
Nome	Seção (cm)	Elevação (cm)	Nível (cm)
VBM-1	15x30	0	0
VBM-2	15x30	0	0
VBM-3	15x30	0	0
VBM-4	15x30	0	0
VBM-5	15x30	0	0
VBM-6	15x30	0	0
VBM-7	15x30	-20	-20
VBM-8	15x30	0	0
VBM-9	15x30	0	0
VBM-10	15x30	0	0
VBM-11	15x30	0	0
VBM-12	15x30	-20	-20
VBM-13	15x30	-20	-20
VBM-14	15x30	-20	-20
VBM-15	15x30	0	0
VBM-16	15x30	0	0
VBM-17	15x30	0	0
VBM-18	15x30	0	0
VBM-19	15x30	0	0
VBM-20	15x30	0	0
VBM-21	15x30	0	0
VBM-22	15x30	0	0

Características dos materiais	
fck (kgf/cm²)	Ecs (kgf/cm²)
300	268384

Dimensão máxima do agregado = 19 mm

Legenda dos pilares
Pilar que passa
Fundação

Legenda das vigas e paredes
Viga

CONTROLE DE REVISÕES

Nº	DATA	DESCRIÇÃO

FNDE Fundo Nacional de Desenvolvimento da Educação

MINISTÉRIO DA EDUCAÇÃO

PROJETO PADRÃO - FNDE

PROPRIETÁRIO: :

ENDEREÇO:

MUNICÍPIO - UF:

PROPRIETÁRIO

RESP. TÉCNICO — CREA

AUTOR DO PROJETO — CAU

DLFO — CREA

RA

OBSERVAÇÕES:

ESCOLA 5 SALAS DE AULA - MODELO TÉRREO

PROJETO DE ESTRUTURA

COORDENAÇÃO: CGEST - Coordenação Geral de Infraestrutura Educacional

PLANTA DE FORMA FUNDAÇÃO - PARTE C
MURO

SCF

FORMATO: A0

REVISÃO: R.00

ESCALA: INDICADA

DATA EMISSÃO: JAN/2021

PRANCHA: 93/110

E-DOCS - CÓPIA DO PROCESSO 2000.007933/2021-07 GERADO POR UDSON OLIVEIRA RAMOS DE AGUIAR EM 13/05/2020 07:01 DOCUMENTO 1 / 1 PAGINA 636 / 5723

2020-186.GPF - E-DOCS - CÓPIA SIMPLES - 21/06/2020 09:03 - PÁGINA 73 / 727

E-DOCS - COPIA DO PROCESSO 2025-43760 GERADO POR UDSON OLIVEIRA RAMOS DE AGUIAR EM 13/05/2025 07:51 DOCUMENTO 1 // 1 PAGINA 637 / 5723

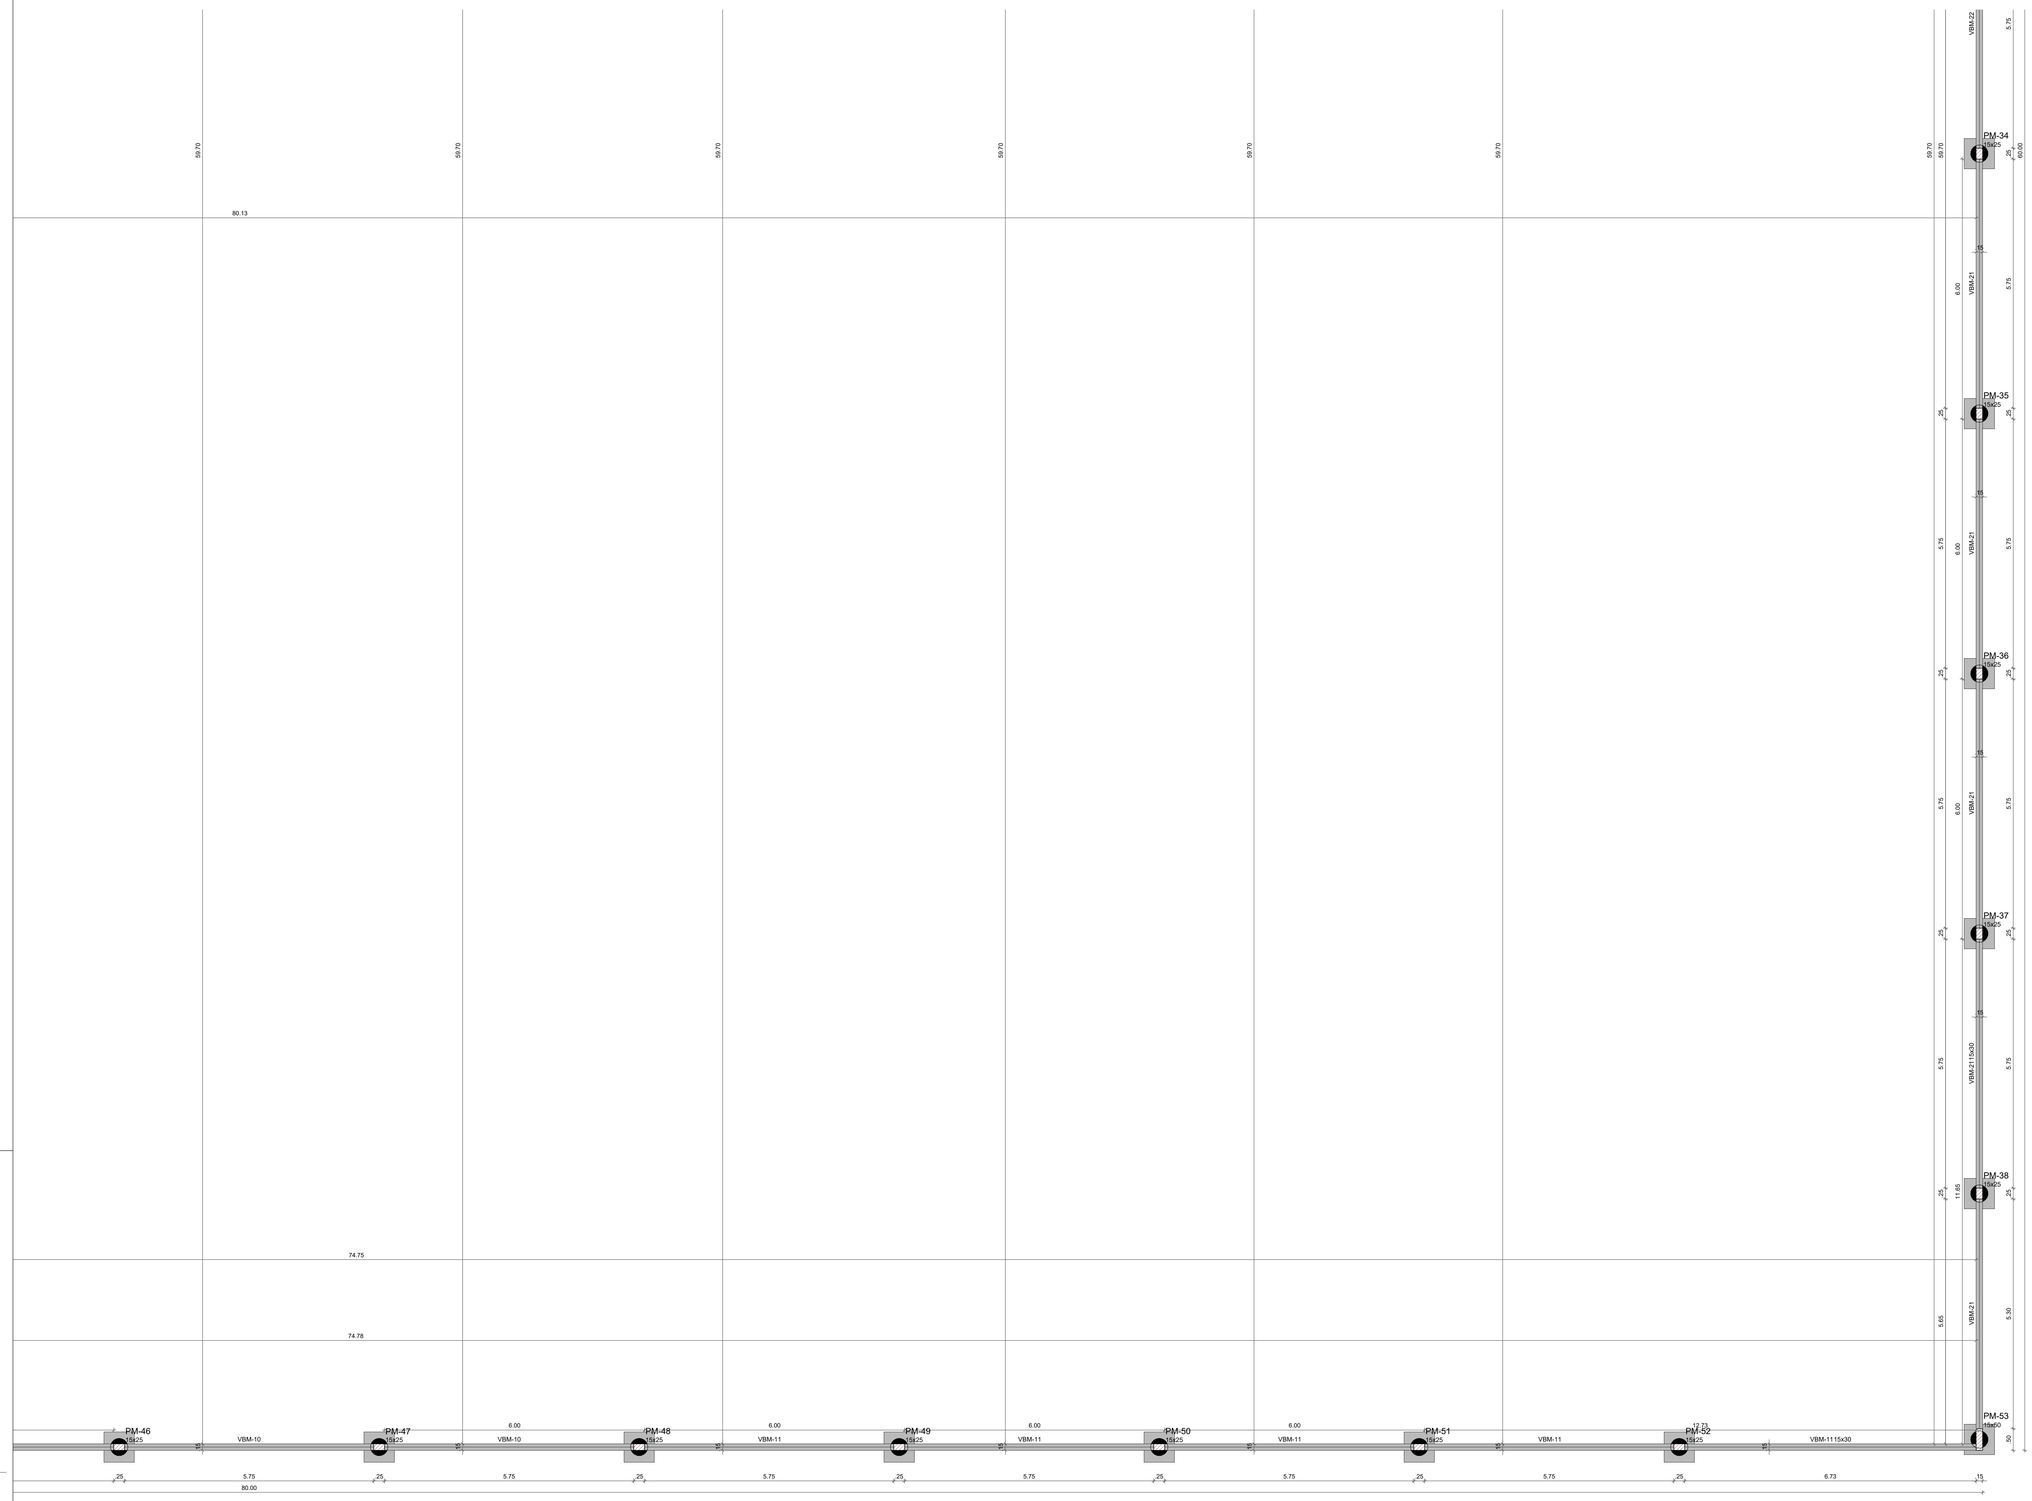

1 PLANTA DE FORMA FUNDAÇÃO - PARTE D
ESCALA 1/50

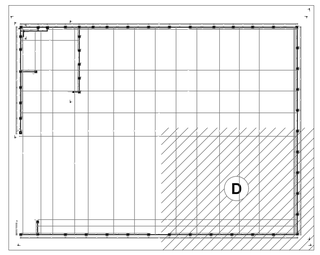

2 MAPA CHAVE
SEM ESCALA

NOTAS GERAIS:

1. TODAS AS MEDIDAS DEVEM SER CONFERIDAS EM OBRA, "IN LOCO", ANTES DA REALIZAÇÃO DE QUAISQUER ATIVIDADES;
2. RECOMENDAMOS A REALIZAÇÃO DO ESTUDO DOS PROJETOS ANTES DA REALIZAÇÃO DAS ATIVIDADES, POIS O PROFISSIONAL DE EXECUÇÃO É CORRESPONSÁVEL PELO PROCESSO DE ANÁLISE TÉCNICA;
3. ANTES DE INICIAR AS ATIVIDADES DE EXECUÇÃO É FUNDAMENTAL A ELABORAÇÃO DA ART DE EXECUÇÃO CONFORME AS ORIENTAÇÕES DO CREA ESTADUAL;
4. SEMPRE OBSERVAR AS UNIDADES DE MEDIDAS INFORMADAS EM PLANTA, POIS PODEM SER ALTERADAS PARA MELHOR REPRESENTAÇÃO DAS INFORMAÇÕES E/OU DETALHES;
5. SEMPRE OBSERVAR AS COTAS INFORMADAS EM PLANTA, POIS PODEM SER MODIFICADAS PARA MELHOR REPRESENTAÇÃO DAS INFORMAÇÕES E/OU DETALHES;
6. ORIENTAMOS QUE DEVERÃO SER ANALISADOS OS ARQUIVOS IFC DISPONIBILIZADOS, ANTES DE UMA CONSULTA PRÉVIA A EQUIPE DE DESENVOLVIMENTOS DOS PROJETOS;
7. PARA TODAS E QUAISQUER DIVERGÊNCIAS, A EQUIPE DE DESENVOLVIMENTO DOS PROJETOS DEVERÁ SER ACIONADA;
8. QUAISQUER ALTERAÇÕES REALIZADAS NO PROJETO PELA EQUIPE DE EXECUÇÃO DEVEM SER DOCUMENTADAS NOS PROJETOS "AS BUIT";

NOTAS ESPECIFICAS ESTRUTURAIS:
PROJETOS

1. EM QUESTÕES ONDE AS DÚVIDAS E/OU DIVERGÊNCIAS NÃO AFETEM ESTRUTURALMENTE O PLANEJAMENTO ARQUITETÔNICO, OS PROJETOS DE ARQUITETURA SERÃO PRIORIDADE;
2. A ESTRUTURA FOI DIMENSIONADA PARA UTILIZAR CONCRETO 30MPA EM SUA TOTALIDADE;
3. O DETALHE DE FUNDAÇÃO "BLOCOS E ESTACAS" INSERIDO NO DESENHO É APENAS SUGESTIVO, ONDE NUNCA DEVEM SER EXECUTADOS SEM A REALIZAÇÃO DOS ESTUDOS DE SOLO CONFORME AS NORMATIVAS VIGENTES;
4. O DETALHE DE FUNDAÇÃO "ESTACAS ISOLADAS" INSERIDO NO DESENHO É APENAS SUGESTIVO, POIS NUNCA DEVEM SER EXECUTADOS SEM A REALIZAÇÃO DOS ESTUDOS DE SOLO CONFORME AS NORMATIVAS VIGENTES;
5. A ESTRUTURA FOI DIMENSIONADA PARA QUE O BALDRAME ESTEJA 5 CM "CINCO CENTÍMETROS" ABAIXO DO NÍVEL 0 "ZERO" DO PISO DA ARQUITETURA "ACABADO";
6. A ESTRUTURA FOI DIMENSIONADA PARA QUE AS VIGAS BALDRAMES SEJAM EXECUTADAS SOBRE OS BLOCOS PARA MINIMIZAR OS IMPACTOS DE FUROS ESTRUTURAIS CONFORME AS COMPATIBILIZAÇÕES REALIZADAS DURANTE O PROCESSO DE ELABORAÇÃO DOS PROJETOS;
7. TODOS OS FUROS NECESSÁRIOS A SEREM CONFECCIONADOS PARA AS INSTALAÇÕES, ESTÃO CONTEMPLADOS NO PROJETO COM TODAS AS INFORMAÇÕES TÉCNICAS PARA SUA PREVISÃO CONSTRUTIVA DURANTE A FASE DE MONTAGEM DE ARMADURA E FORMAS;
8. TODAS AS VIGAS ACIMA DO NÍVEL 0 "ZERO", DEVEM RECEBER UMA CONTRA FLEXA DE 1 CM "UM CENTÍMETRO";
9. TODAS AS VIGAS ACIMA DO NÍVEL 0 "ZERO", QUE NECESSITAREM DE UMA CONTRA FLEXA SUPERIOR A 1 CM "UM CENTÍMETRO", ESTÃO SINALIZADAS NA PLANTA DE FORMAS;
10. TODAS AS LAJES ACIMA DO NÍVEL 0 "ZERO", DEVEM RECEBER UMA CONTRA FLEXA DE 1 CM "UM CENTÍMETRO";
11. TODAS AS LAJES ACIMA DO NÍVEL 0 "ZERO", QUE NECESSITAREM DE UMA CONTRA FLEXA SUPERIOR A 1 CM UM CENTÍMETRO", ESTÃO SINALIZADAS NA PLANTA DE FORMAS;
12. OS DETALHAMENTOS DAS ARMAÇÕES DOS ELEMENTOS ESTRUTURAIS ESTÃO SEPARADOS PELOS NÍVEIS DE EXECUÇÃO;
13. TODOS OS LOCAIS QUE CONTEMPLAREM A JUNÇÃO DE DOIS BLOCOS ESTRUTURAIS, DEVE SER CONSIDERADO A APLICAÇÃO DA JUNTA DE DILATAÇÃO NOS ELEMENTOS EM SUA TOTALIDADE;

EXECUÇÃO

1. RECOMENDAMOS QUE A LOCAÇÃO DA ESTRUTURA SEJA REALIZADA ATRAVÉS DE EQUIPAMENTOS HOMOLOGADOS E DEVIDAMENTE CALIBRADOS PELOS ORGÃOS DE AFERIÇÃO E QUALIDADE ISO 9001;
2. É FUNDAMENTAL A UTILIZAÇÃO DE ESPAÇADORES DE ARMADURA PARA MONTAGEM E CONSTRUÇÃO DE TODOS OS ELEMENTOS ESTRUTURAIS;
3. NO ATO DE EXECUÇÃO DAS VIGAS BALDRAMES E BLOCOS, DEVE SER LANÇADO UM TRAÇO DE BRITA 0 "ZERO" EM TODA SUA EXTENSÃO;
4. TODAS AS VIGAS BALDRAMES E BLOCOS DEVEM SER IMPERMEABILIZADOS UTILIZANDO A APLICAÇÃO DE MANTA LÍQUIDA;
5. APÓS A REALIZAÇÃO DA CONCRETAGEM DOS ELEMENTOS, TODA A ESTRUTURA DEVE PERMANECER COM ESCORAMENTO DE 100% "CEM PORCENTO" PELO PERÍODO DE 30 "TRINTA" DIAS;
6. APÓS A REALIZAÇÃO DA CONCRETAGEM DOS ELEMENTOS QUE POSSUEM CONTRA FLEXA IGUAL OU SUPERIOR A 3 CM "TRÊS CENTÍMETROS", DEVEM PERMANECER COM ESCORAMENTO DE 100 % "CEM PORCENTO" PELO PERÍODO DE 45 "QUARENTA E CINCO" DIAS;
7. TODAS AS LAJES DEVEM SER IMPERMEABILIZADAS UTILIZANDO MANTA ALUMINIZADA;
8. OS ELEMENTOS ESTRUTURAIS SOMENTE PODEM SER CONCRETADOS APÓS A PLENA VALIDAÇÃO DO ENGENHEIRO DE EXECUÇÃO RESPONSÁVEL PELO PROCESSO DE CONFERÊNCIA E MONTAGEM.

Pilares

Nome	Seção (cm)	Elevação (cm)	Nível (cm)
PM-1	15x40	0	0
PM-2	15x40	0	0
PM-3	15x40	0	0
PM-4	15x25	0	0
PM-5	15x25	0	0
PM-6	15x25	0	0
PM-7	15x25	0	0
PM-8	15x25	0	0
PM-9	15x25	0	0
PM-10	15x25	0	0
PM-11	15x25	0	0
PM-12	15x25	0	0
PM-13	15x25	0	0
PM-14	15x25	0	0
PM-15	15x25	0	0
PM-16	15x50	0	0
PM-17	15x40	-20	-20
PM-18	20x20	0	0
PM-19	15x25	-20	-20
PM-20	15x25	0	0
PM-21	20x20	0	0
PM-22	20x20	0	0
PM-23	15x25	0	0
PM-24	15x25	-20	-20
PM-26	20x20	0	0
PM-27	15x25	-20	-20
PM-28	15x25	0	0
PM-29	20x20	0	0
PM-30	15x25	-20	-20
PM-31	15x25	0	0
PM-32	15x25	-20	-20
PM-34	15x25	0	0
PM-35	15x25	0	0
PM-36	15x25	0	0
PM-37	15x25	0	0
PM-38	15x25	0	0
PM-40	15x25	0	0
PM-41	20x35	0	0
PM-42	15x25	0	0
PM-43	15x25	0	0
PM-44	15x25	0	0
PM-45	15x25	0	0
PM-46	15x25	0	0
PM-47	15x25	0	0
PM-48	15x25	0	0
PM-49	15x25	0	0
PM-50	15x25	0	0
PM-51	15x25	0	0
PM-52	15x25	0	0
PM-53	15x50	0	0

Vigas

Nome	Seção (cm)	Elevação (cm)	Nível (cm)
VBM-1	15x30	0	0
VBM-2	15x30	0	0
VBM-3	15x30	0	0
VBM-4	15x30	0	0
VBM-5	15x30	0	0
VBM-6	15x30	0	0
VBM-7	15x30	-20	-20
VBM-8	15x30	0	0
VBM-9	15x30	0	0
VBM-10	15x30	0	0
VBM-11	15x30	0	0
VBM-12	15x30	-20	-20
VBM-13	15x30	-20	-20
VBM-14	15x30	-20	-20
VBM-15	15x30	0	0
VBM-16	15x30	0	0
VBM-17	15x30	0	0
VBM-18	15x30	0	0
VBM-19	15x30	0	0
VBM-20	15x30	0	0
VBM-21	15x30	0	0
VBM-22	15x30	0	0

Características dos materiais	
fck (kgf/cm²)	Ecs (kgf/cm²)
300	268384

Dimensão máxima do agregado = 19 mm

Legenda dos pilares
Pilar que passa
Fundação

Legenda das vigas e paredes
Viga

CONTROLE DE REVISÕES

Nº	DATA	DESCRIÇÃO

FNDE Fundo Nacional de Desenvolvimento da Educação

MINISTÉRIO DA EDUCAÇÃO

PROJETO PADRÃO - FNDE

PROPRIETÁRIO: :

ENDEREÇO:

MUNICÍPIO - UF:

PROPRIETÁRIO

RESP. TÉCNICO — CREA

AUTOR DO PROJETO — CAU

DLFO

CREA

RA

OBSERVAÇÕES:

ESCOLA 5 SALAS DE AULA - MODELO TÉRREO

PROJETO DE ESTRUTURA

COORDENAÇÃO
CGEST - Coordenação Geral de Infraestrutura Educacional

PLANTA DE FORMA FUNDAÇÃO - PARTE D
MURO

SFN

FORMATO A0

REVISÃO R.00

ESCALA INDICADA

DATA EMISSÃO JAN/2021

PRANCHA 94/110

2025-BILDPS - E-DOCS - COPIA SIMPLES - 21/08/2025 09:03 - PÁGINA 730 / 727

INFORMAÇÕES DO DOCUMENTO
Documento capturado em 21/08/2025 09:53:46 (HORÁRIO DE BRASÍLIA - UTC-3)
por THIAGO MENEGUELLI JORGE (ASSISTENTE ADMINISTRATIVO - DCOMPG - SEFIP - PMAL)
Valor Legal: CÓPIA SIMPLES | Natureza: DOCUMENTO NATO-DIGITAL

A disponibilidade do documento pode ser conferida pelo link: https://e-docs.es.gov.br/d/2025-88LGP5

E-DOCS - CÓPIA DO PROCESSO 2025-6X76D GERADO POR UDSON OLIVEIRA RAMOS DE AGUIAR EM 13/05/2026 07:51 DOCUMENTO 1 / 1 PÁGINA 638 / 5723

2025-88LGP5 - E-DOCS - CÓPIA SIMPLES 21/08/2025 09:53 PÁGINA 27 / 27

TERMO DE ENTRANHAMENTO DO PROCESSO
2025-6X76D

Disponível em https://e-docs.es.gov.br/p/2025-6X76D

Realizado em: **21/08/2025 09:53:55** - Horário de Brasília - UTC-3

LOCAL
PMAL - SEFIP - DCOMPG - DIRETORIA DE COMPRAS GOVERNAMENTAIS

DOCUMENTOS ENTRANHADOS (2)
#68 - 2025-88LGP5 - MURO
#69 - 2025-5J6CHV - TERMO DE ENTRANHAMENTO DO PROCESSO 2025-6X76D

JUSTIFICATIVA

ASSINATURA

Documento original assinado eletronicamente, conforme MP 2200-2/2001, art. 10, § 2º, por:

THIAGO MENEGUELLI JORGE
ASSISTENTE ADMINISTRATIVO
DCOMPG - SEFIP - PMAL
assinado em 21/08/2025 09:53:55 -03:00

INFORMAÇÕES DO DOCUMENTO
Documento capturado em 21/08/2025 09:53:55 (HORÁRIO DE BRASÍLIA - UTC-3)
por THIAGO MENEGUELLI JORGE (ASSISTENTE ADMINISTRATIVO - DCOMPG - SEFIP - PMAL)
Valor Legal: ORIGINAL | Natureza: DOCUMENTO NATO-DIGITAL

A disponibilidade do documento pode ser conferida pelo link: https://e-docs.es.gov.br/d/2025-5J6CHV

E-DOCS - CÓPIA DO PROCESSO 2025-6X76D GERADO POR UDSON OLIVEIRA RAMOS DE AGUIAR EM 13/05/2026 07:51 DOCUMENTO 1 / 1 PÁGINA 639 / 5723

2025-5J6CHV - E-DOCS - DOCUMENTO ORIGINAL 21/08/2025 09:53 PÁGINA 1 / 1

E-DOCS - CÓPIA DO PROCESSO 2025-6X76D GERADO POR UDSON OLIVEIRA RAMOS DE AGUIAR EM 13/05/2026 07:51 DOCUMENTO 1 / 1 PÁGINA 640 / 5723

E-DOCS - CÓPIA SIMPLES 21/08/2025 09:54 PÁGINA 1 / 3 2025-W21548 - E-DOCS - COPIA SIMPLES

BR-1=BR-2
1xR40

PLANTA
ESC 1:25

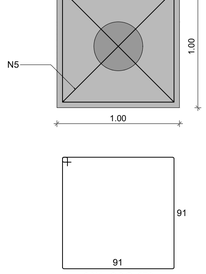

CORTE
ESC 1:25

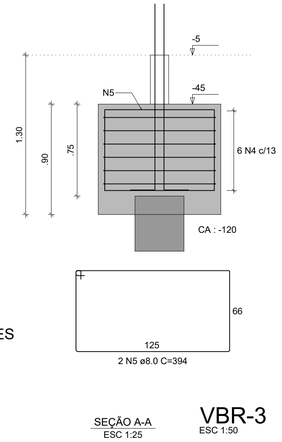

PR-1=PR-2

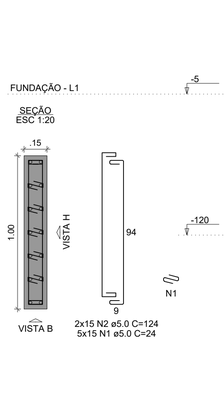

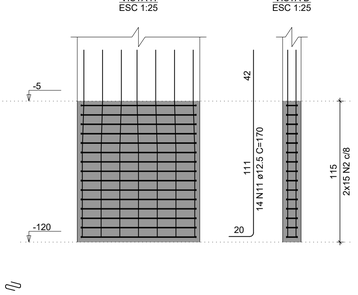

VBR-1
ESC 1:50

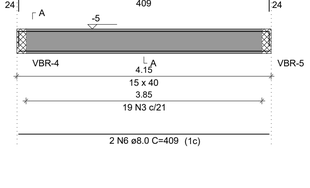

1 ARMAÇÕES FUNDAÇÕES
INDICADA

VBR-2
ESC 1:50

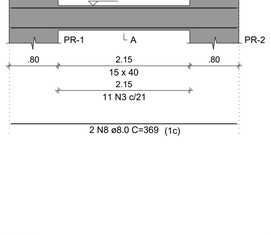

SEÇÃO A-A
ESC 1:25

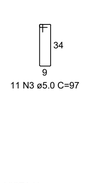

VBR-3
ESC 1:50

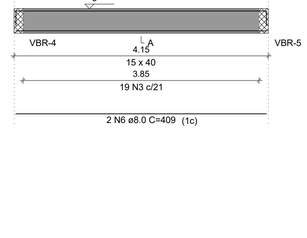

SEÇÃO A-A
ESC 1:25

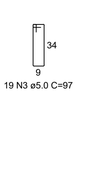

VBR-4
ESC 1:50

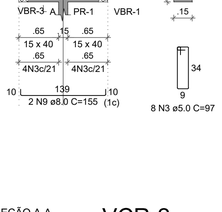

SEÇÃO A-A
ESC 1:25

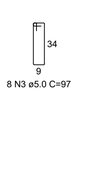

VBR-5
ESC 1:50

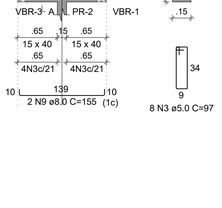

SEÇÃO A-A
ESC 1:25

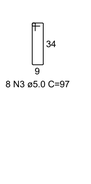

PR-1=PR-2

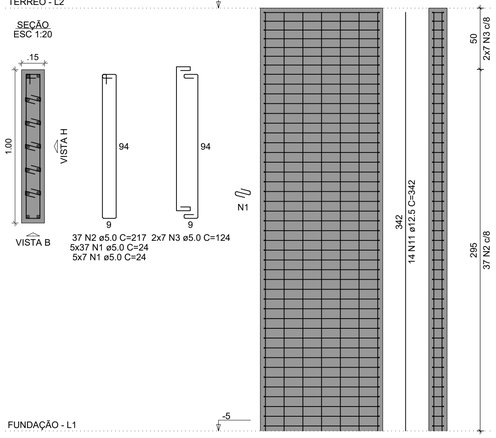

VISTA H
ESC 1:25

VISTA B
ESC 1:25

VCR-1
ESC 1:50

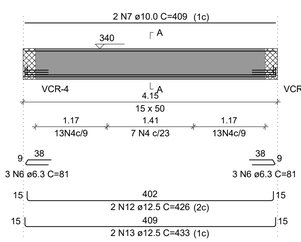

SEÇÃO A-A
ESC 1:25

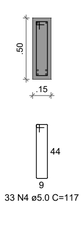

VCR-2
ESC 1:50

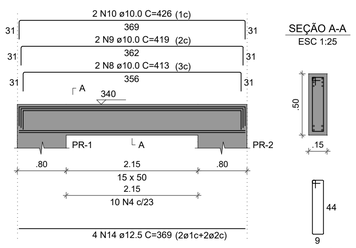

SEÇÃO A-A
ESC 1:25

VCR-3
ESC 1:50

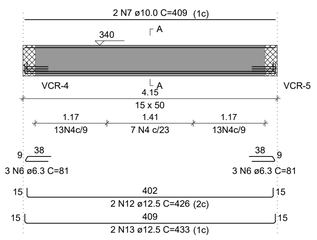

SEÇÃO A-A
ESC 1:25

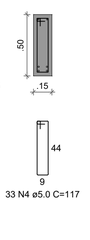

VCR-4
ESC 1:50

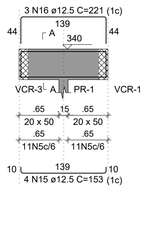

SEÇÃO A-A
ESC 1:25

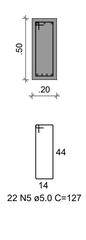

VCR-5
ESC 1:50

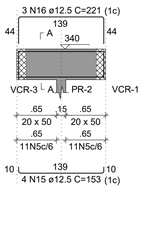

SEÇÃO A-A
ESC 1:25

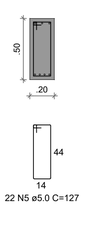

NOTAS GERAIS:

1. TODAS AS MEDIDAS DEVEM SER CONFERIDAS EM OBRA, "IN LOCO", ANTES DA REALIZAÇÃO DE QUAISQUER ATIVIDADES;
2. RECOMENDAMOS A REALIZAÇÃO DO ESTUDO DOS PROJETOS ANTES DA REALIZAÇÃO DAS ATIVIDADES, POIS O PROFISSIONAL DE EXECUÇÃO É CORRESPONSÁVEL PELO PROCESSO DE ANÁLISE TÉCNICA;
3. ANTES DE INICIAR AS ATIVIDADES DE EXECUÇÃO É FUNDAMENTAL A ELABORAÇÃO DA ART DE EXECUÇÃO CONFORME AS ORIENTAÇÕES DO CREA ESTADUAL;
4. SEMPRE OBSERVAR AS UNIDADES DE MEDIDAS INFORMADAS EM PLANTA, POIS PODEM SER ALTERADAS PARA MELHOR REPRESENTAÇÃO DAS INFORMAÇÕES E/OU DETALHES;
5. SEMPRE OBSERVAR AS COTAS INFORMADAS EM PLANTA, POIS PODEM SER MODIFICADAS PARA MELHOR REPRESENTAÇÃO DAS INFORMAÇÕES E/OU DETALHES;
6. ORIENTAMOS QUE DEVERÃO SER ANALISADOS OS ARQUIVOS IFC DISPONIBILIZADOS, ANTES DE UMA CONSULTA PRÉVIA A EQUIPE DE DESENVOLVIMENTOS DOS PROJETOS;
7. PARA TODAS E QUAISQUER DIVERGÊNCIAS, A EQUIPE DE DESENVOLVIMENTO DOS PROJETOS DEVERÁ SER ACIONADA;
8. QUAISQUER ALTERAÇÕES REALIZADAS NO PROJETO PELA EQUIPE DE EXECUÇÃO DEVEM SER DOCUMENTADAS NOS PROJETOS "AS BUIT";

NOTAS ESPECIFICAS ESTRUTURAIS:
PROJETOS

1. EM QUESTÕES ONDE AS DÚVIDAS E/OU DIVERGÊNCIAS NÃO AFETEM ESTRUTURALMENTE O PLANEJAMENTO ARQUITETÔNICO, OS PROJETOS DE ARQUITETURA SERÃO PRIORIDADE;
2. A ESTRUTURA FOI DIMENSIONADA PARA UTILIZAR CONCRETO 30MPA EM SUA TOTALIDADE;
3. O DETALHE DE FUNDAÇÃO "BLOCOS E ESTACAS" INSERIDO NO DESENHO É APENAS SUGESTIVO, ONDE NUNCA DEVEM SER EXECUTADOS SEM A REALIZAÇÃO DOS ESTUDOS DE SOLO CONFORME AS NORMATIVAS VIGENTES;
4. O DETALHE DE FUNDAÇÃO "ESTACAS ISOLADAS" INSERIDO NO DESENHO É APENAS SUGESTIVO, POIS NUNCA DEVEM SER EXECUTADOS SEM A REALIZAÇÃO DOS ESTUDOS DE SOLO CONFORME AS NORMATIVAS VIGENTES;
5. A ESTRUTURA FOI DIMENSIONADA PARA QUE O BALDRAME ESTEJA 5 CM "CINCO CENTÍMETROS" ABAIXO DO NÍVEL 0 "ZERO" DO PISO DA ARQUITETURA "ACABADO";
6. A ESTRUTURA FOI DIMENSIONADA PARA QUE AS VIGAS BALDRAMES SEJAM EXECUTADAS SOBRE OS BLOCOS PARA MINIMIZAR OS IMPACTOS DE FUROS ESTRUTURAIS CONFORME AS COMPATIBILIZAÇÕES REALIZADAS DURANTE O PROCESSO DE ELABORAÇÃO DOS PROJETOS;
7. TODOS OS FUROS NECESSÁRIOS A SEREM CONFECCIONADOS PARA AS INSTALAÇÕES, ESTÃO COMTEMPLADOS NO PROJETO COM TODAS AS INFORMAÇÕES TÉCNICAS PARA SUA PREVISÃO CONSTRUTIVA DURANTE A FASE DE MONTAGEM DE ARMADURA E FORMAS;
8. TODAS AS VIGAS ACIMA DO NÍVEL 0 "ZERO", DEVEM RECEBER UMA CONTRA FLEXA DE 1 CM "UM CENTÍMETRO";
9. TODAS AS VIGAS ACIMA DO NÍVEL 0 "ZERO", QUE NECESSITAREM DE UMA CONTRA FLEXA SUPERIOR A 1 CM "UM CENTÍMETRO", ESTÃO SINALIZADAS NA PLANTA DE FORMAS;
10. TODAS AS LAJES ACIMA DO NÍVEL 0 "ZERO", DEVEM RECEBER UMA CONTRA FLEXA DE 1 CM "UM CENTÍMETRO";
11. TODAS AS LAJES ACIMA DO NÍVEL 0 "ZERO", QUE NECESSITAREM DE UMA CONTRA FLEXA SUPERIOR A 1 CM UM CENTÍMETRO", ESTÃO SINALIZADAS NA PLANTA DE FORMAS;
12. OS DETALHAMENTOS DAS ARMAÇÕES DOS ELEMENTOS ESTRUTURAIS ESTÃO SEPARADOS PELOS NÍVEIS DE EXECUÇÃO;
13. TODOS OS LOCAIS QUE CONTEMPLAREM A JUNÇÃO DE DOIS BLOCOS ESTRUTURAIS, DEVE SER CONSIDERADO A APLICAÇÃO DA JUNTA DE DILATAÇÃO NOS ELEMENTOS EM SUA TOTALIDADE;

EXECUÇÃO

1. RECOMENDAMOS QUE A LOCAÇÃO DA ESTRUTURA SEJA REALIZADA ATRAVÉS DE EQUIPAMENTOS HOMOLOGADOS E DEVIDAMENTE CALIBRADOS PELOS ÓRGÃOS DE AFERIÇÃO E QUALIDADE ISO 9001;
2. É FUNDAMENTAL A UTILIZAÇÃO DE ESPAÇADORES DE ARMADURA PARA MONTAGEM E CONSTRUÇÃO DE TODOS OS ELEMENTOS ESTRUTURAIS;
3. NO ATO DE EXECUÇÃO DAS VIGAS BALDRAMES E BLOCOS, DEVE SER LANÇADO UM TRAÇO DE BRITA 0 "ZERO" EM TODA SUA EXTENSÃO;
4. TODAS AS VIGAS BALDRAMES E BLOCOS DEVEM SER IMPERMEABILIZADOS UTILIZANDO A APLICAÇÃO DE MANTA LÍQUIDA;
5. APÓS A REALIZAÇÃO DA CONCRETAGEM DOS ELEMENTOS, TODA A ESTRUTURA DEVE PERMANECER COM ESCORAMENTO DE 100% "CEM PORCENTO" PELO PERÍODO DE 30 "TRINTA" DIAS;
6. APÓS A REALIZAÇÃO DA CONCRETAGEM DOS ELEMENTOS QUE POSSUEM CONTRA FLEXA IGUAL OU SUPERIOR A 3 CM "TRÊS CENTÍMETROS", DEVEM PERMANECER COM ESCORAMENTO DE 100 % "CEM PORCENTO" PELO PERÍODO DE 45 "QUARENTA E CINCO" DIAS;
7. TODAS AS LAJES DEVEM SER IMPERMEABILIZADAS UTILIZANDO MANTA ALUMINIZADA;
8. OS ELEMENTOS ESTRUTURAIS SOMENTE PODEM SER CONCRETADOS APÓS A PLENA VALIDAÇÃO DO ENGENHEIRO DE EXECUÇÃO RESPONSÁVEL PELO PROCESSO DE CONFERÊNCIA E MONTAGEM;

RELAÇÃO DO AÇO

2xBR-2, VBR-2, VBR-5, 2xPR-1, VBR-3, VBR-1, VBR-4

AÇO	N	DIAM (mm)	QUANT	C.UNIT (cm)	C.TOTAL (cm)
CA60	1	5.0	150	24	3600
	2	5.0	60	124	7440
	3	5.0	65	97	6305
CA50	4	8.0	12	376	4512
	5	8.0	4	394	1576
	6	8.0	4	409	1636
	7	8.0	4	453	1812
	8	8.0	4	369	1476
	9	8.0	4	155	620
	10	8.0	4	203	812
	11	12.5	28	170	4760

RESUMO DO AÇO

AÇO	DIAM (mm)	C.TOTAL (m)	PESO + 10% (kg)
CA50	8.0	124.4	54
	12.5	47.6	50.4
CA60	5.0	173.5	29.4

PESO TOTAL (kg)	
CA50	104.5
CA60	29.4

Volume de concreto (C-30) = 3.00 m³
Área de forma = 26.69 m²

RELAÇÃO DO AÇO

2xPR-1, VCR-3, VCR-1, VCR-4, VCR-2, VCR-5

AÇO	N	DIAM (mm)	QUANT	C.UNIT (cm)	C.TOTAL (cm)
CA60	1	5.0	440	24	10560
	2	5.0	74	217	16058
	3	5.0	28	124	3472
	4	5.0	76	117	8892
	5	5.0	44	127	5588
CA50	6	6.3	12	81	972
	7	10.0	4	409	1636
	8	10.0	2	413	826
	9	10.0	2	419	838
	10	10.0	2	426	852
	11	12.5	28	342	9576
	12	12.5	4	426	1704
	13	12.5	4	433	1732
	14	12.5	4	369	1476
	15	12.5	8	153	1224
	16	12.5	6	221	1326

RESUMO DO AÇO

AÇO	DIAM (mm)	C.TOTAL (m)	PESO + 10% (kg)
CA50	6.3	9.7	2.6
	10.0	41.5	28.2
	12.5	170.4	180.5
CA60	5.0	445.7	75.6

PESO TOTAL (kg)	
CA50	211.3
CA60	75.6

Volume de concreto (C-30) = 2.23 m³
Área de forma = 33.21 m²

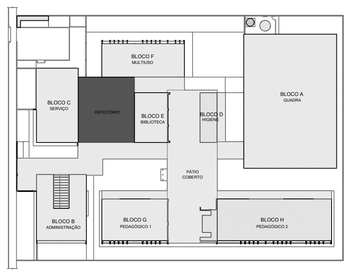

CROQUI DE REFERÊNCIA - IMPLANTAÇÃO

CONTROLE DE REVISÕES

Nº	DATA	DESCRIÇÃO

FNDE Fundo Nacional de Desenvolvimento da Educação

MINISTÉRIO DA **EDUCAÇÃO**

PROJETO PADRÃO - FNDE

PROPRIETÁRIO: :

ENDEREÇO:

MUNICÍPIO - UF:

CONTROLE DE REVISÕES

Nº	DATA	DESCRIÇÃO

PROPRIETÁRIO

RESP. TÉCNICO — CREA

AUTOR DO PROJETO — CAU

DLFO

CREA

RA

OBSERVAÇÕES:

ESCOLA 5 SALAS DE AULA - MODELO TÉRREO
PROJETO DE ESTRUTURA

COORDENAÇÃO
CGEST - Coordenação Geral de Infraestrutura Educacional

ARMAÇÕES DE FUNDAÇÃO E TÉRREO
PÁTIO DO REFEITÓRIO

SCA

FORMATO
A1

REVISÃO
R.00

ESCALA
INDICADA

DATA EMISSÃO
JAN/2021

PRANCHA
108/110

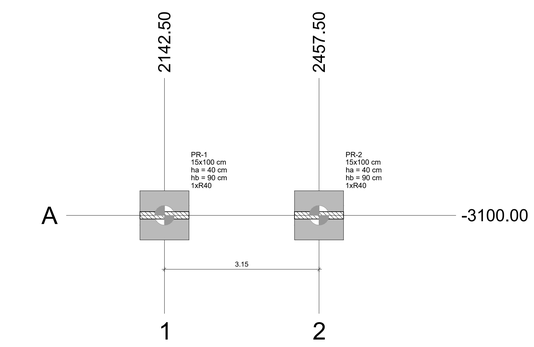

1 PLANTA DE LOCAÇÃO
ESCALA 1/50

Pilar													Fundação				Bloco			
Nome	Seção (cm)	X (cm)	Y (cm)	Carga Máx. (tf)	Carga Mín. (tf)	Mx Máximo (kgf.m)		My Máximo (kgf.m)		Fx Máximo (tf)		Fy Máximo (tf)		Lado B (cm)	Lado H (cm)	h0 / ha (cm)	h1 / hb (cm)	ne	Estaca	ca (cm)	Base tub. (cm)
						Positivo	Negativo	Positivo	Negativo	Positivo	Negativo	Positivo	Negativo								
PR-1	15x100	2142.50	-3100.00	26.6	26.3	2900	-2800	400	-700	0.6	0.0	0.6	-0.7	100	100	40	90	1	R40	-120	
PR-2	15x100	2457.50	-3100.00	26.6	26.3	2900	-2800	800	-300	0.0	-0.7	0.6	-0.7	100	100	40	90	1	R40	-120	

Os esforços indicados nesta tabela são os valores máximos obtidos pela envoltória de todas as combinações definidas para as fundações. Para análises complementares, deve-se consultar o relatório de esforços na fundação, que apresenta os valores calculados para cada combinação.

Estacas			
Simbologia	Nome	d (cm)	Quantidade
	R40	40.00	2

Locação no eixo X	
Coordenadas (cm)	Nome
2142.50	PR-1
2457.50	PR-2

Locação no eixo Y	
Coordenadas (cm)	Nome
-3100.00	PR-1, PR-2

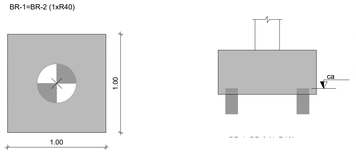

3 LEGENDA DOS BLOCOS
ESCALA 1/25

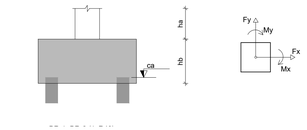

4 DETALHE GERAL DOS BLOCOS
ESCALA 1/25

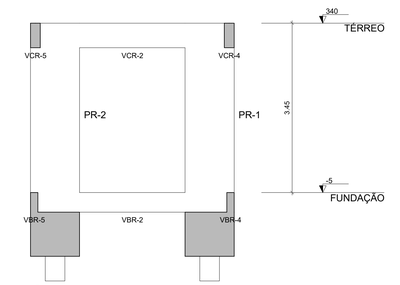

7 CORTE A-A
ESCALA 1/50

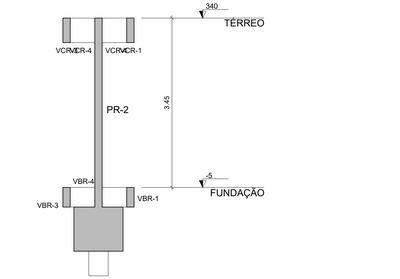

8 CORTE B-B
ESCALA 1/50

NOTAS GERAIS:

1. TODAS AS MEDIDAS DEVEM SER CONFERIDAS EM OBRA, "IN LOCO", ANTES DA REALIZAÇÃO DE QUAISQUER ATIVIDADES;
2. RECOMENDAMOS A REALIZAÇÃO DO ESTUDO DOS PROJETOS ANTES DA REALIZAÇÃO DAS ATIVIDADES, POIS O PROFISSIONAL DE EXECUÇÃO É CORRESPONSÁVEL PELO PROCESSO DE ANÁLISE TÉCNICA;
3. ANTES DE INICIAR AS ATIVIDADES DE EXECUÇÃO E FUNDAMENTAL A ELABORAÇÃO DA ART DE EXECUÇÃO CONFORME AS ORIENTAÇÕES DO CREA ESTADUAL;
4. SEMPRE OBSERVAR AS UNIDADES DE MEDIDAS INFORMADAS EM PLANTA, POIS PODEM SER ALTERADAS PARA MELHOR REPRESENTAÇÃO DAS INFORMAÇÕES E/OU DETALHES;
5. SEMPRE OBSERVAR AS COTAS INFORMADAS EM PLANTA, POIS PODEM SER MODIFICADAS PARA MELHOR REPRESENTAÇÃO DAS INFORMAÇÕES E/OU DETALHES;
6. ORIENTAMOS QUE DEVERÃO SER ANALISADOS OS ARQUIVOS IFC DISPONIBILIZADOS, ANTES DE UMA CONSULTA PRÉVIA A EQUIPE DE DESENVOLVIMENTOS DOS PROJETOS;
7. PARA TODAS E QUAISQUER DIVERGÊNCIAS, A EQUIPE DE DESENVOLVIMENTO DOS PROJETOS DEVERÁ SER ACIONADA;
8. QUAISQUER ALTERAÇÕES REALIZADAS NO PROJETO PELA EQUIPE DE EXECUÇÃO DEVEM SER DOCUMENTADAS NOS PROJETOS "AS BUIT";

NOTAS ESPECIFICAS ESTRUTURAIS:
PROJETOS

1. EM QUESTÕES ONDE AS DÚVIDAS E/OU DIVERGÊNCIAS NÃO AFETEM ESTRUTURALMENTE O PLANEJAMENTO ARQUITETÔNICO, OS PROJETOS DE ARQUITETURA SERÃO PRIORIDADE;
2. A ESTRUTURA FOI DIMENSIONADA PARA UTILIZAR CONCRETO 30MPA EM SUA TOTALIDADE;
3. O DETALHE DE FUNDAÇÃO "BLOCOS E ESTACAS" INSERIDO NO DESENHO É APENAS SUGESTIVO, ONDE NUNCA DEVEM SER EXECUTADOS SEM A REALIZAÇÃO DOS ESTUDOS DE SOLO CONFORME AS NORMATIVAS VIGENTES;
4. O DETALHE DE FUNDAÇÃO "ESTACAS ISOLADAS" INSERIDO NO DESENHO É APENAS SUGESTIVO, POIS NUNCA DEVEM SER EXECUTADOS SEM A REALIZAÇÃO DOS ESTUDOS DE SOLO CONFORME AS NORMATIVAS VIGENTES;
5. A ESTRUTURA FOI DIMENSIONADA PARA QUE O BALDRAME ESTEJA 5 CM "CINCO CENTÍMETROS" ABAIXO DO NÍVEL 0 "ZERO" DO PISO DA ARQUITETURA "ACABADO";
6. A ESTRUTURA FOI DIMENSIONADA PARA QUE AS VIGAS BALDRAMES SEJAM EXECUTADAS SOBRE OS BLOCOS PARA MINIMIZAR OS IMPACTOS DE FUROS ESTRUTURAIS CONFORME AS COMPATIBILIZAÇÕES REALIZADAS DURANTE O PROCESSO DE ELABORAÇÃO DOS PROJETOS;
7. TODOS OS FUROS NECESSÁRIOS A SEREM CONFECCIONADOS PARA AS INSTALAÇÕES, ESTÃO COMTEMPLADOS NO PROJETO COM TODAS AS INFORMAÇÕES TÉCNICAS PARA SUA PREVISÃO CONSTRUTIVA DURANTE A FASE DE MONTAGEM DE ARMADURA E FORMAS;
8. TODAS AS VIGAS ACIMA DO NÍVEL 0 "ZERO", DEVEM RECEBER UMA CONTRA FLEXA DE 1 CM "UM CENTÍMETRO";
9. TODAS AS VIGAS ACIMA DO NÍVEL 0 "ZERO", QUE NECESSITAREM DE UMA CONTRA FLEXA SUPERIOR A 1 CM "UM CENTÍMETRO", ESTÃO SINALIZADAS NA PLANTA DE FORMAS;
10. TODAS AS LAJES ACIMA DO NÍVEL 0 "ZERO", DEVEM RECEBER UMA CONTRA FLEXA DE 1 CM "UM CENTÍMETRO";
11. TODAS AS LAJES ACIMA DO NÍVEL 0 "ZERO", QUE NECESSITAREM DE UMA CONTRA FLEXA SUPERIOR A 1 CM UM CENTÍMETRO", ESTÃO SINALIZADAS NA PLANTA DE FORMAS;
12. OS DETALHAMENTOS DAS ARMAÇÕES DOS ELEMENTOS ESTRUTURAIS ESTÃO SEPARADOS PELOS NÍVEIS DE EXECUÇÃO;
13. TODOS OS LOCAIS QUE CONTEMPLAREM A JUNÇÃO DE DOIS BLOCOS ESTRUTURAIS, DEVE SER CONSIDERADO A APLICAÇÃO DA JUNTA DE DILATAÇÃO NOS ELEMENTOS EM SUA TOTALIDADE;

EXECUÇÃO

1. RECOMENDAMOS QUE A LOCAÇÃO DA ESTRUTURA SEJA REALIZADA ATRAVÉS DE EQUIPAMENTOS HOMOLOGADOS E DEVIDAMENTE CALIBRADOS PELOS ÓRGÃOS DE AFERIÇÃO E QUALIDADE ISO 9001;
2. É FUNDAMENTAL A UTILIZAÇÃO DE ESPAÇADORES DE ARMADURA PARA MONTAGEM E CONSTRUÇÃO DE TODOS OS ELEMENTOS ESTRUTURAIS;
3. NO ATO DE EXECUÇÃO DAS VIGAS BALDRAMES E BLOCOS, DEVE SER LANÇADO UM TRAÇO DE BRITA 0 "ZERO" EM TODA SUA EXTENSÃO;
4. TODAS AS VIGAS BALDRAMES E BLOCOS DEVEM SER IMPERMEABILIZADOS UTILIZANDO A APLICAÇÃO DE MANTA LÍQUIDA;
5. APÓS A REALIZAÇÃO DA CONCRETAGEM DOS ELEMENTOS, TODA A ESTRUTURA DEVE PERMANECER COM ESCORAMENTO DE 100% "CEM PORCENTO" PELO PERÍODO DE 30 "TRINTA" DIAS;
6. APÓS A REALIZAÇÃO DA CONCRETAGEM DOS ELEMENTOS QUE POSSUEM CONTRA FLEXA IGUAL OU SUPERIOR A 3 CM "TRÊS CENTÍMETROS", DEVEM PERMANECER COM ESCORAMENTO DE 100 % "CEM PORCENTO" PELO PERÍODO DE 45 "QUARENTA E CINCO" DIAS;
7. TODAS AS LAJES DEVEM SER IMPERMEABILIZADAS UTILIZANDO MANTA ALUMINIZADA;
8. OS ELEMENTOS ESTRUTURAIS SOMENTE PODEM SER CONCRETADOS APÓS A PLENA VALIDAÇÃO DO ENGENHEIRO DE EXECUÇÃO RESPONSÁVEL PELO PROCESSO DE CONFERÊNCIA E MONTAGEM.

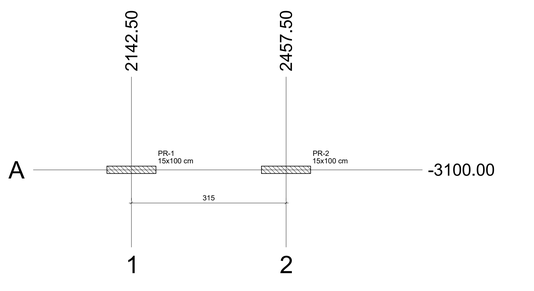

2 PLANTA DE CARGAS
ESCALA 1/50

Pilar																					
Nome	Seção (cm)	X (cm)	Y (cm)	Carga Máx. (tf)	Carga Mín. (tf)	Mx Máximo (kgf.m)		My Máximo (kgf.m)		Fx Máximo (tf)		Fy Máximo (tf)		Locação no eixo X		Locação no eixo Y	
						Positivo	Negativo	Positivo	Negativo	Positivo	Negativo	Positivo	Negativo	Coordenadas (cm)	Nome	Coordenadas (cm)	Nome
PR-1	15x100	2142.50	-3100.00	26.6	26.3	2900	-2800	400	-700	0.6	0.0	0.6	-0.7	2142.50	PR-1	-3100.00	PR-1, PR-2
PR-2	15x100	2457.50	-3100.00	26.6	26.3	2900	-2800	800	-300	0.0	-0.7	0.6	-0.7	2457.50	PR-2		

Os esforços indicados nesta tabela são os valores máximos obtidos pela envoltória de todas as combinações definidas para as fundações. Para análises complementares, deve-se consultar o relatório de esforços na fundação, que apresenta os valores calculados para cada combinação.

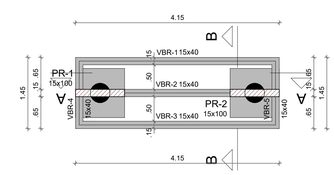

5 PLANTA DE FORMA FUNDAÇÃO
ESCALA 1/50

Vigas			
Nome	Seção (cm)	Elevação (cm)	Nível (cm)
VBR-1	15x40	0	-5
VBR-2	15x40	0	-5
VBR-3	15x40	0	-5
VBR-4	15x40	0	-5
VBR-5	15x40	0	-5

Características dos materiais	
fck (kgf/cm²)	Ecs (kgf/cm²)
300	268384

Dimensão máxima do agregado = 19 mm

Pilares			
Nome	Seção (cm)	Elevação (cm)	Nível (cm)
PR-1	15x100	0	-5
PR-2	15x100	0	-5

Legenda dos pilares	
	Pilar que passa

Legenda das vigas e paredes	
	Viga

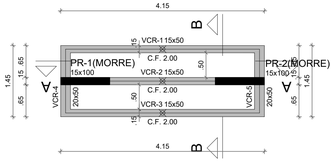

6 PLANTA DE FORMA TÉRREO
ESCALA 1/50

Vigas			
Nome	Seção (cm)	Elevação (cm)	Nível (cm)
VCR-1	15x50	0	340
VCR-2	15x50	0	340
VCR-3	15x50	0	340
VCR-4	20x50	0	340
VCR-5	20x50	0	340

Características dos materiais	
fck (kgf/cm²)	Ecs (kgf/cm²)
300	268384

Dimensão máxima do agregado = 19 mm

Pilares			
Nome	Seção (cm)	Elevação (cm)	Nível (cm)
PR-1	15x100	0	340
PR-2	15x100	0	340

Legenda dos pilares	
	Pilar que morre

Legenda das vigas e paredes	
	Viga

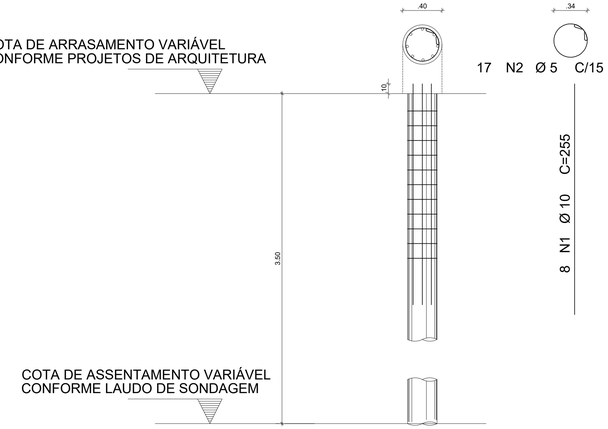

9 DETALHE ESTACA ESCAVADA 40 CM
ESCALA 1/50

FCK DA ESTACA: 30MPA
VOLUME DA ESTACA: 0.44m3
DIÂMETRO DA ESTACA: Ø40cm
PROFUNDADE DA ESTACA: 3,5m

AÇO	POS	BIT (mm)	QUANT	COMPRIMENTO UNIT (cm)	COMPRIMENTO TOTAL (cm)
DETALHAMENTO DAS ESTACAS ESCAVADAS Ø40cm					
50A	1	10	8	255	2040
60B	2	5	17	140	2380

RESUMO AÇO CA 50-60			
AÇO	BIT (mm)	COMPR (m)	PESO (kg)
60B	5	23,80	0,154
50A	10	20,40	0,617
Peso Total	60B =		3,66 kg
Peso Total	50A =		12,58 kg

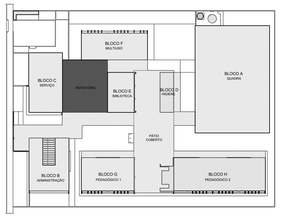

CROQUI DE REFERÊNCIA - IMPLANTAÇÃO

CONTROLE DE REVISÕES

Nº	DATA	DESCRIÇÃO

FNDE Fundo Nacional de Desenvolvimento da Educação

MINISTÉRIO DA EDUCAÇÃO

PROJETO PADRÃO - FNDE

PROPRIETÁRIO: :

ENDEREÇO:

MUNICÍPIO - UF:

PROPRIETÁRIO

RESP. TÉCNICO — CREA

AUTOR DO PROJETO — CAU

DLFO — CREA — RA

OBSERVAÇÕES:

ESCOLA 5 SALAS DE AULA - MODELO TÉRREO

PROJETO DE ESTRUTURA

COORDENAÇÃO		
CGEST - Coordenação Geral de Infraestrutura Educacional	PLANTA DE LOCAÇÃO E CARGAS; LEGENDA BLOCOS FORMA FUNDAÇÃO E TÉRREO; CORTE A-A, B-B DETALHE ESTACA 40 CM - PÁTIO DO REFEITÓRIO	SCO
FORMATO: 1050X594	REVISÃO: R.00 — ESCALA: INDICADA — DATA EMISSÃO: JAN/2021	PRANCHA: 107/110

E:\DOCS - CÓPIA DO PROCESSO 2025-6X7ID GERADO POR UDSON OLIVEIRA RAMOS DE AGUIAR EM 13/05/2026 07:51 DOCUMENTO 1 / 1 PÁGINA 641 / 5723

2025/W21548 - E:\DOCS - CÓPIA SIMPLES 21/08/2025 09:54 PÁGINA 2 / 3

INFORMAÇÕES DO DOCUMENTO
Documento capturado em 21/08/2025 09:54:28 (HORÁRIO DE BRASÍLIA - UTC-3)
por THIAGO MENEGUELLI JORGE (ASSISTENTE ADMINISTRATIVO - DCOMPG - SEFIP - PMAL)
Valor Legal: CÓPIA SIMPLES | Natureza: DOCUMENTO NATO-DIGITAL

A disponibilidade do documento pode ser conferida pelo link: https://e-docs.es.gov.br/d/2025-W21548

E-DOCS - CÓPIA DO PROCESSO 2025-6X76D GERADO POR UDSON OLIVEIRA RAMOS DE AGUIAR EM 13/05/2026 07:51 DOCUMENTO 1 / 1 PÁGINA 642 / 5723

TERMO DE ENTRANHAMENTO DO PROCESSO
2025-6X76D

Disponível em https://e-docs.es.gov.br/p/2025-6X76D

Realizado em: **21/08/2025 09:54:36** - Horário de Brasília - UTC-3

LOCAL
PMAL - SEFIP - DCOMPG - DIRETORIA DE COMPRAS GOVERNAMENTAIS

DOCUMENTOS ENTRANHADOS (2)
#70 - 2025-W21548 - PATIO DO REFEITORIO
#71 - 2025-JQC6B3 - TERMO DE ENTRANHAMENTO DO PROCESSO 2025-6X76D

JUSTIFICATIVA

ASSINATURA

Documento original assinado eletronicamente, conforme MP 2200-2/2001, art. 10, § 2º, por:

THIAGO MENEGUELLI JORGE
ASSISTENTE ADMINISTRATIVO
DCOMPG - SEFIP - PMAL
assinado em 21/08/2025 09:54:36 -03:00

INFORMAÇÕES DO DOCUMENTO
Documento capturado em 21/08/2025 09:54:36 (HORÁRIO DE BRASÍLIA - UTC-3)
por THIAGO MENEGUELLI JORGE (ASSISTENTE ADMINISTRATIVO - DCOMPG - SEFIP - PMAL)
Valor Legal: ORIGINAL | Natureza: DOCUMENTO NATO-DIGITAL

A disponibilidade do documento pode ser conferida pelo link: https://e-docs.es.gov.br/d/2025-JQC6B3

E-DOCS - CÓPIA DO PROCESSO 2025-6X76D GERADO POR UDSON OLIVEIRA RAMOS DE AGUIAR EM 13/05/2026 07:51 DOCUMENTO 1 / 1 PÁGINA 643 / 5723

2025-JQC6B3 - E-DOCS - DOCUMENTO ORIGINAL 21/08/2025 09:54 PÁGINA 1 / 1

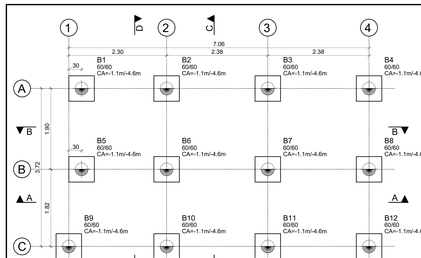

1 LOCAÇÃO DA FUNDAÇÃO
ESCALA 1/50

Elem	FZ MAX-ELU2-Verificações de estado limite último - Pilares e fundações			Elem	MX MAX-ELU2-Verificações de estado limite último - Pilares e fundações			Elem	MY MAX-ELU2-Verificações de estado limite último - Pilares e fundações		
	Fz tf	Mx tfm	My tfm		Fz tf	Mx tfm	My tfm		Fz tf	Mx tfm	My tfm
B1	1.90	-0.00	-0.01	B1	1.90	-0.00	-0.01	B1	1.90	-0.00	-0.01
B2	2.93	-0.01	0.01	B2	2.91	-0.01	0.01	B2	2.93	-0.01	0.01
B3	9.58	0.07	0.03	B3	9.58	0.07	0.03	B3	9.58	0.07	0.03
B4	2.67	-0.01	-0.09	B4	2.67	0.01	-0.09	B4	2.65	0.01	-0.09
B5	2.85	0.01	-0.01	B5	2.81	0.01	-0.01	B5	2.81	0.01	-0.01
B6	5.79	0.01	0.03	B6	5.67	0.01	0.03	B6	5.79	0.01	0.03
B7	39.25	-0.01	0.06	B7	39.25	-0.01	0.06	B7	38.96	-0.01	0.06
B8	7.02	-0.00	-0.20	B8	6.99	-0.00	-0.20	B8	6.99	-0.00	-0.20
B9	1.18	-0.01	0.02	B9	1.18	-0.01	0.02	B9	1.18	-0.01	0.02
B10	2.52	-0.01	-0.01	B10	2.51	-0.01	-0.01	B10	2.52	-0.01	-0.01
B11	5.79	-0.04	0.02	B11	5.72	-0.04	0.02	B11	5.72	-0.04	0.02
B12	2.02	-0.01	-0.06	B12	2.01	-0.01	-0.06	B12	2.01	-0.01	-0.06
Soma	83.51	0.01	-0.21		83.20	0.02	-0.20		83.03	0.02	-0.19

Observações:
==========
1 - Os valores apresentados referem-se às reações nos apoios
2 - Esforços com valores característicos
3 - Forças em tf
4 - Momentos em tfm
5 - Sistema de coordenadas GLOBAL
6 - A força X positiva empurra o apoio da esquerda para a direita
7 - O momento X positivo gira o apoio em torno do eixo X no sentido horário
8 - A força Y positiva empurra em planta o apoio de baixo para cima
9 - O momento Y positivo gira o apoio em torno do eixo Y no sentido horário
10 - A força Z positiva empurra o apoio de cima para baixo
11 - O momento Z positivo gira o apoio em torno do eixo Z no sentido horário
12 - CA é a cota de arrasamento/assentamento da fundação

Baricentros de pilares			
Pilar	X cm	Pilar	Y cm
P1	5620.0	P11	-446.8
P2	5820.0	P9	-446.8
P3	6058.0	P8	-265.2
P4	6296.0	P3	-75.2
P5	5620.0	P12	-446.8
P6	5820.0	P6	-265.2
P7	6058.0	P5	-265.2
P8	6296.0	P1	-75.2
P9	5590.0	P10	-446.8
P10	5820.0	P7	-265.2
P11	6058.0	P2	-75.2
P12	6296.0	P4	-75.2

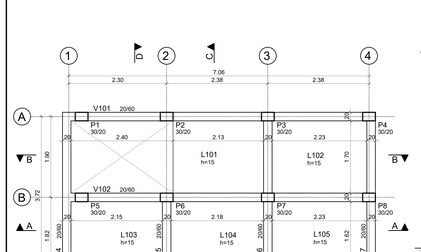

2 PLANTA DE FORMA - NÍVEL 0,00
ESCALA 1/50

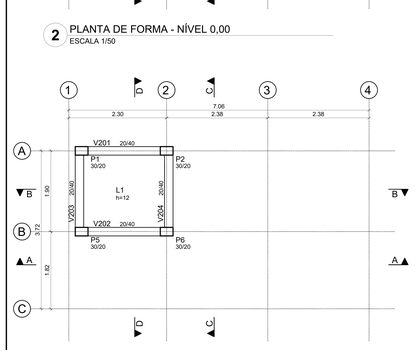

3 PLANTA DE FORMA - NÍVEL +0,50
ESCALA 1/50

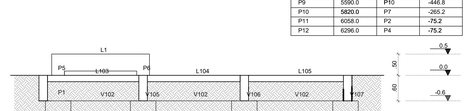

4 CORTE AA
ESCALA 1/50

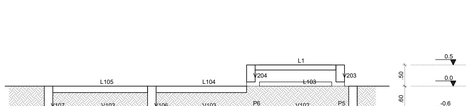

5 CORTE BB
ESCALA 1/50

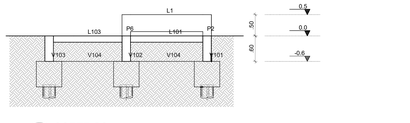

6 CORTE CC
ESCALA 1/50

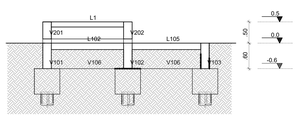

7 CORTE DD
ESCALA 1/50

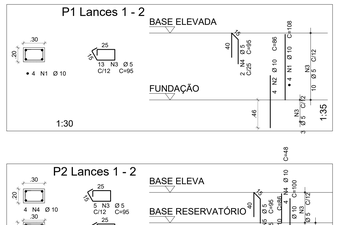

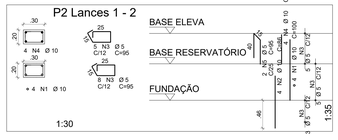

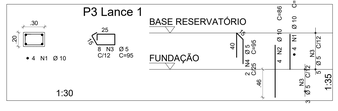

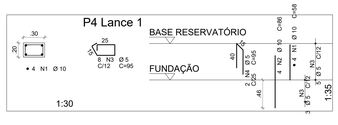

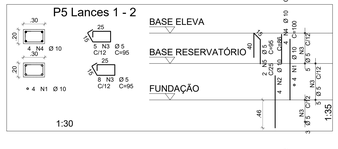

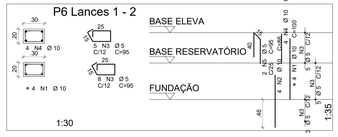

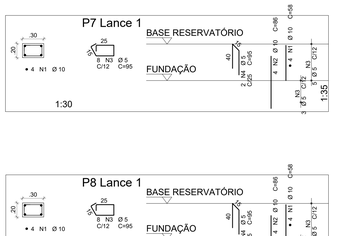

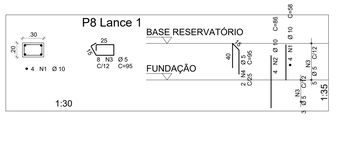

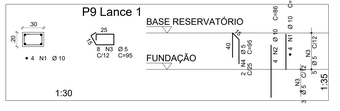

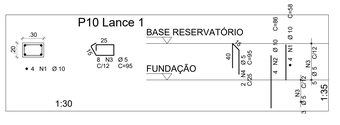

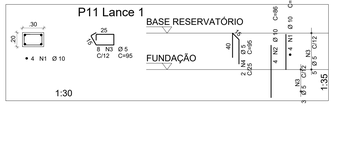

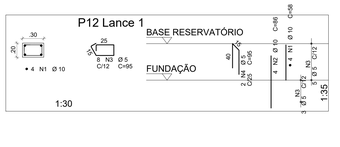

NOTAS GERAIS PARA O USO DESTE PROJETO:

A. GERAL
1. TODAS AS MEDIDAS DEVEM SER CONFERIDAS EM OBRA, "IN LOCO", ANTES DA REALIZAÇÃO DE QUAISQUER ATIVIDADES;
2. RECOMENDAMOS A REALIZAÇÃO DO ESTUDO DOS PROJETOS ANTES DA REALIZAÇÃO DAS ATIVIDADES, POIS O PROFISSIONAL DE EXECUÇÃO É CORRESPONSÁVEL PELO PROCESSO DE ANÁLISE TÉCNICA;
3. ANTES DE INICIAR AS ATIVIDADES DE EXECUÇÃO É FUNDAMENTAL A ELABORAÇÃO DA ART DE EXECUÇÃO CONFORME AS ORIENTAÇÕES DO CREA ESTADUAL;
4. SEMPRE OBSERVAR AS UNIDADES DE MEDIDAS INFORMADAS EM PLANTA, POIS PODEM SER ALTERADAS PARA MELHOR REPRESENTAÇÃO DAS INFORMAÇÕES E/OU DETALHES;
5. SEMPRE OBSERVAR AS COTAS INFORMADAS EM PLANTA, POIS PODEM SER MODIFICADAS PARA MELHOR REPRESENTAÇÃO DAS INFORMAÇÕES E/OU DETALHES;
6. ORIENTAMOS QUE DEVERÃO SER ANALISADOS OS ARQUIVOS IFC DISPONIBILIZADOS, ANTES DE UMA CONSULTA PRÉVIA A EQUIPE DE DESENVOLVIMENTOS DOS PROJETOS;
7. PARA TODAS E QUAISQUER DIVERGÊNCIAS, A EQUIPE DE DESENVOLVIMENTO DOS PROJETOS DEVERÁ SER ACIONADA;
8. QUAISQUER ALTERAÇÕES REALIZADAS NO PROJETO PELA EQUIPE DE EXECUÇÃO DEVEM SER DOCUMENTADAS NOS PROJETOS "AS BUILT";
9. O DETALHE DE FUNDAÇÃO "ESTACAS ISOLADAS" INSERIDO NO DESENHO É APENAS SUGESTIVO, POIS NUNCA DEVEM SER EXECUTADOS SEM A REALIZAÇÃO E/OU DETALHES DE SOLO CONFORME AS NORMATIVAS VIGENTES;

B. NORMAS TÉCNICAS UTILIZADAS:

NBR 6118	Projeto de Estruturas de Concreto
NBR 6120	Cargas para o Cálculo de Estruturas de Edificações
NBR 6123	Forças devidas ao Vento em Edificações
NBR 7480	Barras e fios de aço destinados a armaduras para concreto armado - Especificação
NBR 14931	Execução de Estruturas de Concreto - Procedimentos

C. GEOMETRIA:
OS ELEMENTOS DE CONFORMIDADE DO PROJETO ESTRUTURAL FACE AOS PROJETOS DE ARQUITETURA, INSTALAÇÕES E DEMAIS DISCIPLINAIS, TAIS COMO COTAS, NÍVEIS, DIMENSÕES DAS PEÇAS ESTRUTURAIS, POÇOS DE ELEVADORES, ESCADAS, ETC., DEVEM SER VALIDADOS PELOS RESPONSÁVEIS PELO DESENVOLVIMENTO DO PROJETO.

D. MATERIAIS:
1- CONCRETO - PROPRIEDADES EXIGIDAS:

ELEMENTOS ESTRUTURAIS EM GERAL		
PROPRIEDADE	VALOR	UNIDADE
Resistência característica (F'ck) mínima	30	MPa
Módulo de deformação tangente inicial mínimo	21	GPa
Consumo mínimo de cimento	350	Kg / m3
Relação água-cimento máximo (Reservatórios)	0,45	----------
Relação água-cimento máximo (Demais Peças)	0,55	----------

* RECOMENDA-SE O USO DE CIMENTOS COM BAIXO CALOR DE HIDRATAÇÃO PARA EVITAR AS TRINCAS ORIGINADAS PELA RETRAÇÃO INICIAL DO CONCRETO;

SLUMP PARA CONCRETOS BOMBEÁVEIS

Consistência (mm)	Situação
100 ∓ 20	Geral
120 ∓ 20	20 a 30 PAVTOS
150 ∓ 20	ACIMA DE 30 PAVTOS

2- AÇO EM ARMADURA PASSIVA:
2.1- AÇO CA-50 E CA-60

3- FORMAS E ESCORAMENTOS
O PROJETO E DIMENSIONAMENTO DAS FORMAS E ESCORAMENTOS NÃO FAZ PARTE DO ESCOPO DE DESTE PROJETO.

E. EXECUÇÃO DA ESTRUTURA:
A EXECUÇÃO DA ESTRUTURA É DE RESPONSABILIDADE DA EMPRESA CONSTRUTORA E DEVERÁ CONTAR COM A CONSULTORIA DE UM TECNOLOGISTA DE MATERIAIS.
O ENGENHEIRO RESPONSÁVEL PELA EXECUÇÃO DEVERÁ OBEDECER AS RECOMENDAÇÕES DA NBR 14931.

F. CARGAS ADOTADAS PARA ESSE PROJETO:
1- FORÇAS DEVIDO AO VENTO: CONFORME NBR 6123;
2- CARGAS ACIDENTAIS NÃO PARTICULARES: CONFORME NBR 6120 DE ACORDO COM PROJETO DE ARQUITETURA ENCAMINHADO PARA ENGENHEIRO CALCULISTA.
3- PESO PRÓPRIO DO CONCRETO: 2500 Kgf/m3;
4- VER DEMAIS CARGAS NAS TABELAS DE LAJES.

G. CURA:
1- O INÍCIO DA CURA DEVE SE DAR TÃO LOGO A SUPERFÍCIE DO CONCRETO ESTEJA ENDURECIDA E APRESENTE RESISTÊNCIA SUFICIENTE À AÇÃO DA ÁGUA.
2- A AGUA EMPREGADA NA CURA DEVERÁ SER ISENTA DE SUBSTÂNCIAS DELETÉRIAS.
3- PROCESSOS DE CURA;
3.1- COBERTURA INTEGRAL DA SUPERFÍCIE DO CONCRETO COM ÁGUA OU INUNDAÇÃO, ATRAVÉS DO REPRESSAMENTO DE ÁGUA SOBRE O CONCRETO (REALIZAR UM FILETE DE ARGAMASSA NA PROJEÇÃO DA EDIFICAÇÃO/ABERTURAS E MANTER UMA LÂMINA DE ÁGUA SOBRE A ESTRUTURA).
3.2- MANUTENÇÃO DAS FORMAS - MOLHAGEM COM FREQUÊNCIA PARA DILATÁ-LAS E IMPEDIR A EVAPORAÇÃO DA ÁGUA ATRAVÉS DAS JUNTAS E FENDAS;
3.3- ASPERSÃO DE ÁGUA EM INTERVALOS FREQUENTES - DEVE SER FEITO COM CUIDADO PARA QUE A FREQUÊNCIA DE MOLHAGEM SEJA TAL QUE NÃO PERMITA A SECAGEM
3.4- APLICAÇÃO DE MEMBRANAS DE CURA (CURA QUÍMICA)
3.5- EMPREGO DE MATERIAIS IMPERMEÁVEIS QUE SE CONSTITUAM EM BARREIRA À SAÍDA DE ÁGUA DA ESTRUTURA.
4- TEMPO DE CURA RECOMENDÁVEL:
4.1- MESES ÚMIDOS: 1 a 3 DIAS
4.2- MESES SECOS: 5 a 7 DIAS

H. JUNTAS DE CONCRETAGENS:
1- SEMPRE QUE POSSÍVEL COINCIDIR COM JUNTAS ESTRUTURAIS;
2- UTILIZAR ZONAS DE MÍNIMO ESFORÇO DE CISALHAMENTO (AFASTAR DOS APOIOS);
3- PERPENDICULARES À DIREÇÃO DA MAIOR COMPRESSÃO (VIGAS/PILARES);
4- LAJES - PARALELAS À ARMADURA PRINCIPAL E FORMANDO ÂNGULO DE 90° COM A SUPERFÍCIE;
5- VIGAS - INTERROMPER NO PLANO HORIZONTAL;
6- NA RETOMADA DA CONCRETAGEM DA JUNTA;
6.1- APRESENTAR SUPERFÍCIE RUGOSA, ISENTA DE PÓ E OUTROS MATERIAIS ESTRANHOS
6.2- REMOVER A NATA DE PASTA DE CIMENTO NA SUPERFÍCIE;
6.3- APRESENTAR A SITUAÇÃO "SSS" - "SATURADO SUPERFÍCIE SECA";

I. RECOMENDAÇÕES GERAIS:
1- NO LANÇAMENTO DO CONCRETO NAS FORMAS, DEVE-SE TOMAR AS PRECAUÇÕES NECESSÁRIAS PARA QUE NÃO HAJA SEGREDAÇÃO DO MESMO. RECOMENDA-SE QUE A ALTURA DE QUEDA NÃO ULTRAPASSE 2,0 METROS.
2- TODA PEÇA EM CONTATO DIRETO COM O SOLO DEVERÁ TER BASE EM CONCRETO MAGRO COM ESPESSURA MAIOR OU IGUAL A 5,0cm.
3- TODO O TERRENO DEVERÁ SER APILOADO SATISFATORIAMENTE ANTES DA APLICAÇÃO DO CONCRETO MAGRO.
4- TODAS AS JUNTAS DE MOVIMENTAÇÃO E DILATAÇÃO DEVERÃO SER CONVENIENTEMENTE SELADAS.
5-AO SE USAR DESMOLDANTES ESTES DEVERÃO SER APLICADOS ANTES DA DISPOSIÇÃO DAS ARMADURAS, NAS FORMAS PREVIAMENTE LIMPAS.
6- EM NENHUMA HIPÓTESE O LANÇAMENTO DO CONCRETO PODERÁ SER FEITO APÓS O INÍCIO DA PEGA.

J. FUNDAÇÕES:
O PROJETO DE FUNDAÇÕES FOI EXECUTADO COM AS INFORMAÇÕES OBTIDAS EM LAUDO DE SONDAGEM SPT REALIZADO NO LOCAL DA OBRA.
COMO TIPO DE FUNDAÇÃO, FOI ESCOLHIDO BLOCOS SOBRE ESTACAS COM Ø30cm E 8,00m DE PROFUNDIDADE.

K. COBRIMENTO DAS ARMADURAS

PEÇAS	(cm)
VIGAS	2.5
PILARES	2.5
LAJES	2.0
BLOCOS	3.0

AÇO	POS	BIT	QUANT	COMPRIMENTO UNIT	COMPRIMENTO TOTAL
		mm		cm	cm
B7=B1=B2=B3=B4=B5=B6=B8=B9 B10=B11=B12 (X12)					
50A	1	8	48	238	11424
50A	2	10	36	213	7668
50A	3	10	36	217	7812
P1 Lances 1 - 2					
50A	1	10	4	108	432
50A	2	10	4	86	344
60B	3	5	13	95	1235
60B	4	5	2	95	190
P2 Lances 1 - 2					
50A	1	10	4	100	400
50A	2	10	4	86	344
60B	3	5	13	95	1235
60B	4	10	4	48	192
60B	5	5	2	95	190
P3 Lance 1					
50A	1	10	4	58	232
50A	2	10	4	86	344
60B	3	5	8	95	760
60B	4	5	2	95	190
P4 Lance 1					
50A	1	10	4	58	232
50A	2	10	4	86	344
60B	3	5	8	95	760
60B	4	5	2	95	190
P5 Lances 1 - 2					
50A	1	10	4	100	400
50A	2	10	4	86	344
60B	3	5	13	95	1235
60B	4	10	4	48	192
60B	5	5	2	95	190
P6 Lances 1 - 2					
50A	1	10	4	100	400
50A	2	10	4	86	344
60B	3	5	13	95	1235
50A	4	10	4	48	192
60B	5	5	2	95	190
P7 Lance 1					
50A	1	10	4	58	232
50A	2	10	4	86	344
60B	3	5	8	95	760
60B	4	5	2	95	190
P8 Lance 1					
50A	1	10	4	58	232
50A	2	10	4	86	344
60B	3	5	8	95	760
60B	4	5	2	95	190
P9 Lance 1					
50A	1	10	4	58	232
50A	2	10	4	86	344
60B	3	5	8	95	760
60B	4	5	2	95	190
P10 Lance 1					
50A	1	10	4	58	232
50A	2	10	4	86	344
60B	3	5	8	95	760
60B	4	5	2	95	190
P11 Lance 1					
50A	1	10	4	58	232
50A	2	10	4	86	344
60B	3	5	8	95	760
60B	4	5	2	95	190
P12 Lance 1					
50A	1	10	4	58	232
50A	2	10	4	86	344
60B	3	5	8	95	760
60B	4	5	2	95	190
NÍVEL 0,00 - Armadura positiva horizontal					
50A	1	8	14	248	3472
50A	2	8	27	279	7533
50A	3	8	13	271	3523
50A	4	8	13	254	3302
NÍVEL 0,00 - Armadura positiva vertical					
50A	1	8	19	200	3800
50A	2	8	36	209	7524
50A	3	8	36	217	7812
NÍVEL 0,00 - Armadura negativa vertical					
50A	1	8	18	253	4554
50A	2	8	6	315	1890
50A	3	8	36	125	4500
50A	4	8	31	110	3410
50A	5	8	18	205	3690
NÍVEL 0,00 - Armadura negativa horizontal					
50A	1	8	14	230	3220
50A	2	8	14	140	1960
50A	3	8	14	215	3010
50A	4	8	7	250	1750
50A	5	8	13	110	1430
50A	6	8	13	135	1755
50A	7	8	7	360	2520
50A	8	8	13	215	2795
NÍVEL +0,50 - Armadura negativa horizontal					
50A	1	8	24	105	2520
NÍVEL +0,50 - Armadura positiva horizontal					
50A	1	8	12	270	3240
NÍVEL +0,50 - Armadura negativa vertical					
50A	1	8	30	105	3150
NÍVEL +0,50 - Armadura positiva vertical					
50A	1	8	15	222	3330

RESUMO DE AÇO			
AÇO	BIT	COMPR	PESO
	mm	m	kgf
60B	5	133	20
50A	8	972	384
50A	10	237	146
Peso Total	60B =		20 kgf
Peso Total	50A =		530 kgf

QUANTITATIVO (CONCRETO E FORMA)

PAVIMENTO	CONCRETO (m3)				FÔRMAS (m2)			
	PILARES	VIGAS	LAJES	FUND.	PILARES	VIGAS	LAJES	FUND
BASE ELEVADA	0,12	0,54	0,39	-	2,00	5,98	3,23	-
BASE RESERVATÓRIO	0,43	3,60	2,70	-	7,20	36,74	18,01	-
FUNDAÇÃO	-	-	-	2,60	-	-	-	17,30
TOTAL	0,55	4,14	3,09	2,60	9,20	42,73	21,24	17,30

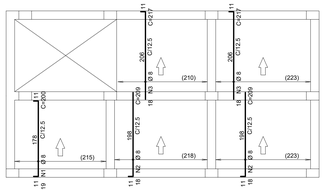

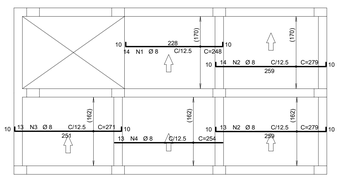

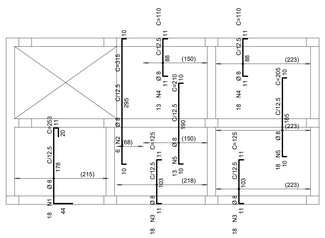

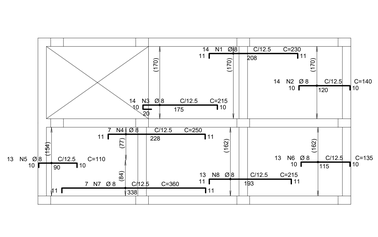

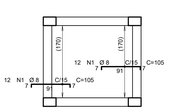

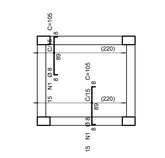

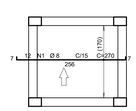

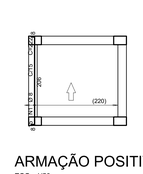

CONTROLE DE REVISÕES

Nº	DATA	DESCRIÇÃO

FNDE Fundo Nacional de Desenvolvimento da Educação

MINISTÉRIO DA EDUCAÇÃO

PROJETO PADRÃO - FNDE

PROPRIETÁRIO: :

ENDEREÇO:

MUNICÍPIO - UF:

PROPRIETÁRIO

RESP. TÉCNICO — CREA

AUTOR DO PROJETO — CAU

DLFO | CREA | RA

OBSERVAÇÕES:

ESCOLA 5 SALAS DE AULA - MODELO TÉRREO

PROJETO DE ESTRUTURA

COORDENAÇÃO: CGEST - Coordenação Geral de Infraestrutura Educacional	PLANTA DE LOCAÇÃO E FORMA PLANTA DE ARMAÇÕES BLOCOS, LAJES E PILARES RESERVATÓRIO		SCO
FORMATO: A0	REVISÃO: R.00	ESCALA: INDICADA DATA EMISSÃO: JAN/2021	PRANCHA: 109/110

E-DOCS - CÓPIA DO PROCESSO 2025-(VITIO) GERADO POR LIDSON OLIVEIRA RAMOS EM 13/05/2025 07:51 DOCUMENTO 1 / 1 PAGINA 664 / 5723

2025-TJMXWW-9 - E-DOCS - CÓPIA SIMPLES - 21/08/2025 08:55 - PÁGINA 1 / 3

E:\DOCS - CÓPIA DO PROCESSO 2025-6X76D GERADO POR UDSON QUEIROZ OLIVEIRA RAMOS DE AGUIAR EM 13/05/2026 07:51 DOCUMENTO 1 / 1 PÁGINA 645 / 5723

2025-TJMXW9 - E-DOCS - PROCESSO GERADO POR: E-DOCS - COPIA SIMPLES - 21/08/2025 09:55 - PÁGINA 2 / 3

V101
ESC.: 1/50

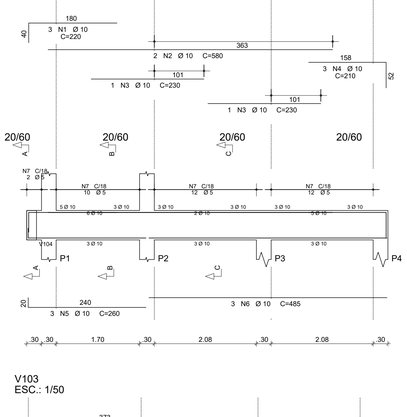

Corte A
ESC.: 1/25

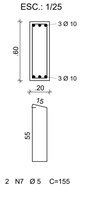

2 N7 Ø 5 C=155

Corte B
ESC.: 1/25

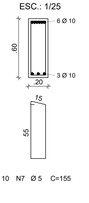

10 N7 Ø 5 C=155

Corte C
ESC.: 1/25

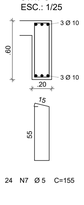

24 N7 Ø 5 C=155

V102
ESC.: 1/50

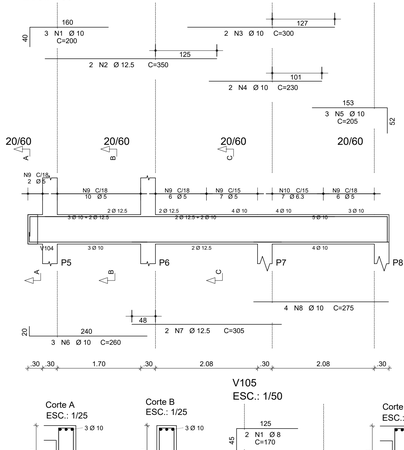

Corte A
ESC.: 1/25

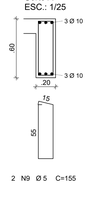

2 N9 Ø 5 C=155

Corte B
ESC.: 1/25

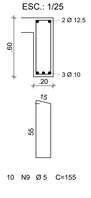

10 N9 Ø 5 C=155

Corte C
ESC.: 1/25

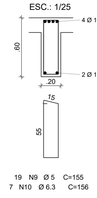

19 N9 Ø 5 C=155
7 N10 Ø 6.3 C=156

COTA DE ARRASAMENTO VARIÁVEL
CONFORME PROJETOS DE ARQUITETURA

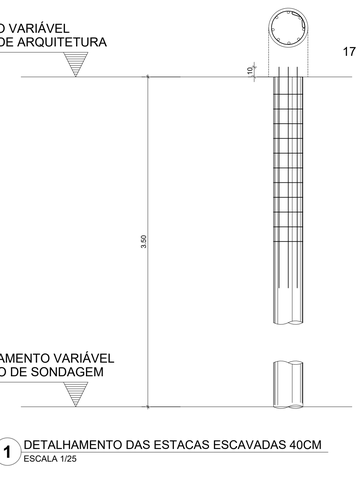

COTA DE ASSENTAMENTO VARIÁVEL
CONFORME LAUDO DE SONDAGEM

34

17 N2 Ø 5 C/15 C=140

8 N1 Ø 10 C=255

FCK DA ESTACA: 30MPA
VOLUME DA ESTACA: 0.44m3
DIÂMETRO DA ESTACA: Ø40cm
PROFUNDDADE DA ESTACA: 3,5m

AÇO	POS	BIT (mm)	QUANT	COMPRIMENTO UNIT (cm)	COMPRIMENTO TOTAL (cm)
DETALHAMENTO DAS ESTACAS ESCAVADAS Ø40cm					
50A	1	10	8	255	2040
60B	2	5	17	140	2380

RESUMO AÇO CA 50-60			
AÇO	BIT (mm)	COMPR (m)	PESO (kg)
60B	5	23,80	0,154
50A	10	20,40	0,617
Peso Total	60B =		3,66 kg
Peso Total	50A =		12,58 kg

1 DETALHAMENTO DAS ESTACAS ESCAVADAS 40CM
ESCALA 1/25

V103
ESC.: 1/50

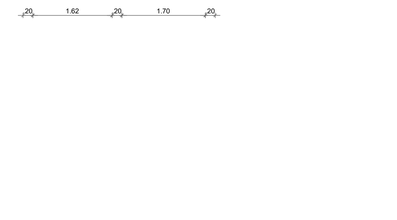

Corte A
ESC.: 1/25

36 N7 Ø 5 C=155

V104
ESC.: 1/50

Corte A
ESC.: 1/25

9 N6 Ø 5 C=155

Corte B
ESC.: 1/25

10 N6 Ø 5 C=155

V105
ESC.: 1/50

Corte A
ESC.: 1/25

9 N4 Ø 5 C=155

V106
ESC.: 1/50

Corte A
ESC.: 1/25

19 N7 Ø 5 C=155

V107
ESC.: 1/50

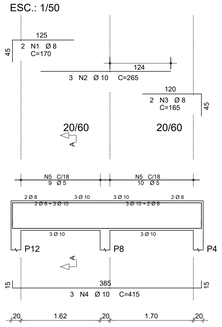

Corte A
ESC.: 1/25

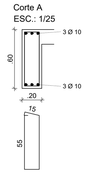

19 N5 Ø 5 C=155

V201
ESC.: 1/50

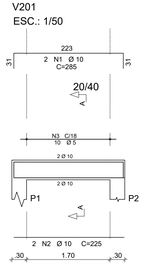

Corte A
ESC.: 1/25

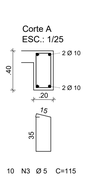

10 N3 Ø 5 C=115

V202
ESC.: 1/50

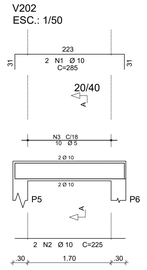

Corte A
ESC.: 1/25

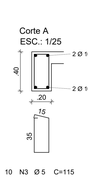

10 N3 Ø 5 C=115

V203
ESC.: 1/50

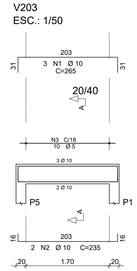

Corte A
ESC.: 1/25

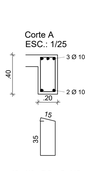

10 N3 Ø 5 C=115

V204
ESC.: 1/50

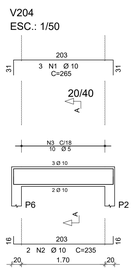

Corte A
ESC.: 1/25

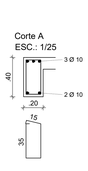

10 N3 Ø 5 C=115

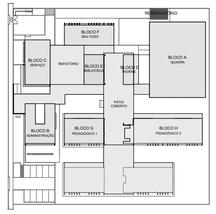

CROQUI DE REFERÊNCIA - IMPLANTAÇÃO

AÇO	POS	BIT (mm)	QUANT	COMPRIMENTO UNIT (cm)	COMPRIMENTO TOTAL (cm)
V101					
50A	1	10	3	220	660
50A	2	10	2	580	1160
50A	3	10	2	230	460
50A	4	10	3	210	630
50A	5	10	3	260	780
50A	6	10	3	485	1455
60B	7	5	36	155	5580
V102					
50A	1	10	3	200	600
50A	2	12.5	2	350	700
50A	3	10	2	300	600
50A	4	10	2	230	460
50A	5	10	3	205	615
50A	6	10	3	260	780
50A	7	12.5	2	305	610
50A	8	10	4	275	1100
60B	9	5	31	155	4805
50A	10	6.3	7	156	1092
V103					
50A	1	10	3	425	1275
50A	2	10	2	310	620
50A	3	10	1	230	230
50A	4	10	3	210	630
50A	5	10	3	235	705
50A	6	10	3	485	1455
60B	7	5	36	155	5580
V104					
50A	1	8	2	170	340
50A	2	10	3	350	1050
50A	3	10	3	205	615
50A	4	10	2	215	430
50A	5	10	1	190	190
60B	6	5	19	155	2945
V105					
50A	1	8	2	170	340
50A	2	10	3	175	525
50A	3	10	4	225	900
60B	4	5	9	155	1395
V106					
50A	1	10	3	190	570
50A	2	12.5	2	260	520
50A	3	10	3	185	555
50A	4	10	3	235	705
50A	5	12.5	2	255	510
50A	6	6.3	1	95	95
60B	7	5	19	155	2945
V107					
50A	1	8	2	170	340
50A	2	10	3	265	795
50A	3	8	2	165	330
50A	4	10	3	415	1245
60B	5	5	19	155	2945
V201					
50A	1	10	2	285	570
50A	2	10	2	225	450
60B	3	5	10	115	1150
V202					
50A	1	10	2	285	570
50A	2	10	2	225	450
60B	3	5	10	115	1150
V203					
50A	1	10	3	265	795
50A	2	10	2	235	470
60B	3	5	10	115	1150
V204					
50A	1	10	3	265	795
50A	2	10	2	235	470
60B	3	5	10	115	1150

RESUMO DE AÇO			
AÇO	BIT (mm)	COMPR (m)	PESO (kgf)
60B	5	308	47
50A	6.3	12	3
50A	8	14	5
50A	10	264	163
50A	12.5	23	23
Peso Total	60B =		47 kgf
Peso Total	50A =		193 kgf

Eixo Faces
Volume de concreto de VIGAS 4.76 4.15 m3
Taxa de armadura 50.6 58.1 kgf/m3

QUANTITATIVO (CONCRETO E FORMA)

PAVIMENTO	CONCRETO (m3) PILARES	VIGAS	LAJES	FUND.	FÔRMAS (m2) PILARES	VIGAS	LAJES	FUND.
BASE ELEVADA	0,12	0,54	0,39	-	2,00	5,98	3,23	-
BASE RESERVATÓRIO	0,43	3,60	2,70		7,20	36,74	18,01	
FUNDAÇÃO	-	-	-	2,60	-	-	-	17,30
TOTAL	0,55	4,14	3,09	2,60	9,20	42,73	21,24	17,30

CONTROLE DE REVISÕES

Nº	DATA	DESCRIÇÃO

FNDE Fundo Nacional de Desenvolvimento da Educação

MINISTÉRIO DA EDUCAÇÃO

PROJETO PADRÃO - FNDE

PROPRIETÁRIO: :

ENDEREÇO:

MUNICÍPIO - UF:

PROPRIETÁRIO

RESP. TÉCNICO CREA

AUTOR DO PROJETO CAU

DLFO

CREA

RA

OBSERVAÇÕES:

ESCOLA 5 SALAS DE AULA - MODELO TÉRREO

PROJETO DE ESTRUTURA

COORDENAÇÃO
CGEST - Coordenação Geral de Infraestrutura Educacional

DETALHE PADRÃO DE ESTACA
PLANTA DE ARMAÇÕES DE VIGAS
RESERVATÓRIO

SCO

FORMATO 1050x594

REVISÃO R.00

ESCALA INDICADA

DATA EMISSÃO JAN/2021

PRANCHA 110/110

INFORMAÇÕES DO DOCUMENTO
Documento capturado em 21/08/2025 09:55:06 (HORÁRIO DE BRASÍLIA - UTC-3)
por THIAGO MENEGUELLI JORGE (ASSISTENTE ADMINISTRATIVO - DCOMPG - SEFIP - PMAL)
Valor Legal: CÓPIA SIMPLES | Natureza: DOCUMENTO NATO-DIGITAL

A disponibilidade do documento pode ser conferida pelo link: https://e-docs.es.gov.br/d/2025-TJMXW9

E-DOCS - CÓPIA DO PROCESSO 2025-6X76D GERADO POR UDSON OLIVEIRA RAMOS DE AGUIAR EM 13/05/2026 07:51 DOCUMENTO 1 / 1 PÁGINA 646 / 5723

2025-TJMXW9 - E-DOCS - CÓPIA SIMPLES 21/08/2025 09:55 PÁGINA 3 / 3

TERMO DE ENTRANHAMENTO DO PROCESSO
2025-6X76D

Disponível em https://e-docs.es.gov.br/p/2025-6X76D

Realizado em: **21/08/2025 09:55:17** - Horário de Brasília - UTC-3

LOCAL
PMAL - SEFIP - DCOMPG - DIRETORIA DE COMPRAS GOVERNAMENTAIS

DOCUMENTOS ENTRANHADOS (2)
#72 - 2025-TJMXW9 - RESERVATORIO
#73 - 2025-70CVGZ - TERMO DE ENTRANHAMENTO DO PROCESSO 2025-6X76D

JUSTIFICATIVA

ASSINATURA

Documento original assinado eletronicamente, conforme MP 2200-2/2001, art. 10, § 2º, por:

THIAGO MENEGUELLI JORGE
ASSISTENTE ADMINISTRATIVO
DCOMPG - SEFIP - PMAL
assinado em 21/08/2025 09:55:17 -03:00

INFORMAÇÕES DO DOCUMENTO
Documento capturado em 21/08/2025 09:55:17 (HORÁRIO DE BRASÍLIA - UTC-3)
por THIAGO MENEGUELLI JORGE (ASSISTENTE ADMINISTRATIVO - DCOMPG - SEFIP - PMAL)
Valor Legal: ORIGINAL | Natureza: DOCUMENTO NATO-DIGITAL

A disponibilidade do documento pode ser conferida pelo link: https://e-docs.es.gov.br/d/2025-70CVGZ

E-DOCS - CÓPIA DO PROCESSO 2025-6X76D GERADO POR UDSON OLIVEIRA RAMOS DE AGUIAR EM 13/05/2026 07:51 DOCUMENTO 1 / 1 PÁGINA 647 / 5723

2025-70CVGZ - E-DOCS - DOCUMENTO ORIGINAL 21/08/2025 09:55 PÁGINA 1 / 1

Instalação de água fria – 08 pranchas

Nome do arquivo	Título	Escala	Prancha
5T-HAG-PLB-GER0-01_R00	Lançamento Hidráulico – Térreo	1:100	A0
5T-HAG-PLB-GER0-02_R00	Lançamento Hidráulico – Barrilete	1:100	A0
5T-HAG-DET-GER0-03_R00	Detalhes H1 ao H6	1:25	A0
5T-HAG-DET-GER0-04_R00	Detalhes H7 ao H27	1:25	A0
5T-HAG-DET-GER0-05_R00	Detalhes H28 ao H41, detalhes gerais	indicada	A0
5T-HAG-CRT-GER0-06_R00	Cortes C2 ao C24	1:25	A0
5T-HAG-CRT-GER0-07_R00	Cortes C25 ao C40	1:25	A0
5T-HAG-DET-GER0-08_R00	Detalhe Reservatório	indicada	A1

Instalação Sanitária – 07 pranchas

Nome do arquivo	Título	Escala	Prancha
5T-HEG-PLB-GER0-01_R00	Lançamento Pluvial e Esgoto - Fundação	1:100	A0
5T-HEG-PLB-GER0-02_R00	Lançamento Pluvial e Esgoto - Térreo	1:100	A0
5T-HEG-DET-GER0-03_R00	Detalhes S1 ao S20	1:25	A0
5T-HEG-DET-GER0-04_R00	Detalhes S21 ao S36	1:25	A0
5T-HEG-DET-GER0-05_R00	Detalhes Construtivos	indicada	1050X594
5T-HEG-PLB-GER0-06_R00	Lançamento Pluvial e Esgoto - Barrilete	1:100	A0
5T-HEG-PLB-GER0-07_R00	Lançamento Pluvial e Esgoto - Cobertura	1:100	A0

Sistema De Proteção Contra Incêndio – 05 pranchas

Nome do arquivo	Título	Escala	Prancha
5T-HIN-PLD-GER0-01_R00	Sinalização de Emergência	indicada	A0
5T-HIN-PLD-GER0-02_R00	Iluminação de Emergência; Extintor	indicada	A0
5T-HIN-PLD-GER0-03_R00	Alarme Manual	indicada	A0
5T-HIN-PLD-GER0-04_R00	Hidrantes	indicada	A0
5T-HIN-CRD-GER0-05_R00	Detalhes Hidrantes, detalhe reservatório	indicada	A0

Instalação de Gás Combustível – 01 prancha

Nome do arquivo	Título	Escala	Prancha
5T-HGC-PDL-GER0-01_R00	Central de Gás, detalhamento	indicada	A1

E-DOCS - CÓPIA DO PROCESSO 2025-6X76D GERADO POR UDSON OLIVEIRA RAMOS DE AGUIAR EM 13/05/2026 07:51 DOCUMENTO 1 / 1 PÁGINA 648 / 5723

2025-6CFGLZ - E-DOCS - CÓPIA SIMPLES 21/08/2025 09:56 PÁGINA 1 / 2

INFORMAÇÕES DO DOCUMENTO
Documento capturado em 21/08/2025 09:56:26 (HORÁRIO DE BRASÍLIA - UTC-3)
por THIAGO MENEGUELLI JORGE (ASSISTENTE ADMINISTRATIVO - DCOMPG - SEFIP - PMAL)
Valor Legal: CÓPIA SIMPLES | Natureza: DOCUMENTO NATO-DIGITAL

A disponibilidade do documento pode ser conferida pelo link: https://e-docs.es.gov.br/d/2025-6CFGLZ

E-DOCS - CÓPIA DO PROCESSO 2025-6X76D GERADO POR UDSON OLIVEIRA RAMOS DE AGUIAR EM 13/05/2026 07:51 DOCUMENTO 1 / 1 PÁGINA 649 / 5723

2025-6CFGLZ - E-DOCS - CÓPIA SIMPLES 21/08/2025 09:56 PÁGINA 2 / 2

TERMO DE ENTRANHAMENTO DO PROCESSO
2025-6X76D

Disponível em https://e-docs.es.gov.br/p/2025-6X76D

Realizado em: **21/08/2025 09:56:34** - Horário de Brasília - UTC-3

LOCAL
PMAL - SEFIP - DCOMPG - DIRETORIA DE COMPRAS GOVERNAMENTAIS

DOCUMENTOS ENTRANHADOS (2)
#74 - 2025-6CFGLZ - 5T LISTAGEM DE PRODUTOS GRÁFICOS-HIDROSSANITÁRO R00
#75 - 2025-HHCXXC - TERMO DE ENTRANHAMENTO DO PROCESSO 2025-6X76D

JUSTIFICATIVA

ASSINATURA

Documento original assinado eletronicamente, conforme MP 2200-2/2001, art. 10, § 2º, por:

THIAGO MENEGUELLI JORGE
ASSISTENTE ADMINISTRATIVO
DCOMPG - SEFIP - PMAL
assinado em 21/08/2025 09:56:34 -03:00

INFORMAÇÕES DO DOCUMENTO
Documento capturado em 21/08/2025 09:56:34 (HORÁRIO DE BRASÍLIA - UTC-3)
por THIAGO MENEGUELLI JORGE (ASSISTENTE ADMINISTRATIVO - DCOMPG - SEFIP - PMAL)
Valor Legal: ORIGINAL | Natureza: DOCUMENTO NATO-DIGITAL

A disponibilidade do documento pode ser conferida pelo link: https://e-docs.es.gov.br/d/2025-HHCXXC

E-DOCS - CÓPIA DO PROCESSO 2025-6X76D GERADO POR UDSON OLIVEIRA RAMOS DE AGUIAR EM 13/05/2026 07:51 DOCUMENTO 1 / 1 PÁGINA 650 / 5723

E:\DOCS - CÓPIA DO PROCESSO 2025-5X15D CEDIDO POR UDSON OLIVEIRA RAMOS DE AGUIAR EM 13/05/2025 07:01 DOCUMENTO 1 / 1 PÁGINA 651 / 9723

2025-DMADM - E:\DOCS - CÓPIA SIMPLES 21/08/2025 10:02 PÁGINA 1 / 9

Legenda das indicações	
BE	Bebedouro
CH	Chuveiro
DH	Ducha Higiênica
HIDRÔMETRO	Hidrômetros – cavalete
LV	Lavatório
MIC	Mictório
PIA	Pia de cozinha
PR	Purificador
RG	Registro de gaveta
RP	Registro de pressão c/ canopla cromada
Saída	Saídas livres
TLR	Tanque de lavar
TJ	Torneira de Jardim
VD	Válvula de descarga
VS	Vaso Sanitário com válvula de descarga
VR	Válvula de retenção horizontal
CM	Cisterna modular vertical de reuso

Legenda de condutos
Água fria
Alimentação

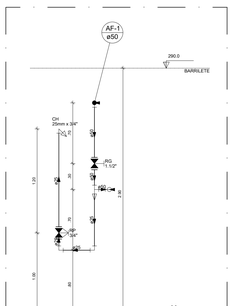

1 CORTE C2
ESCALA 1/25

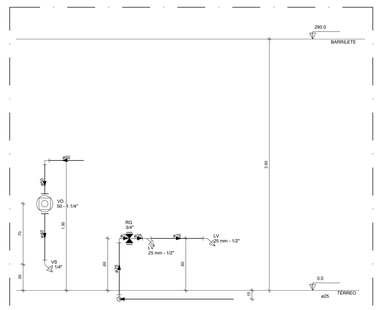

2 CORTE C3
ESCALA 1/25

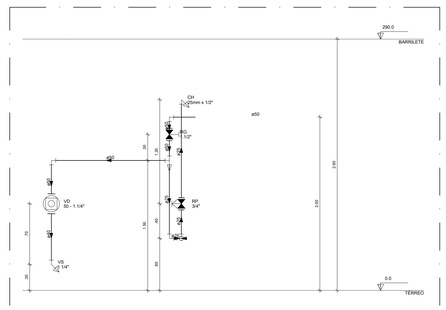

3 CORTE C4
ESCALA 1/25

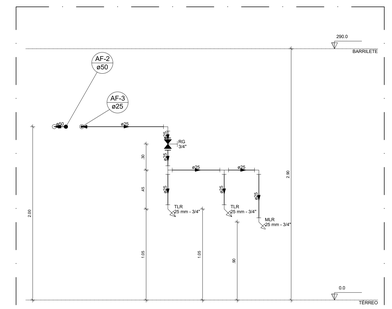

4 CORTE C5
ESCALA 1/25

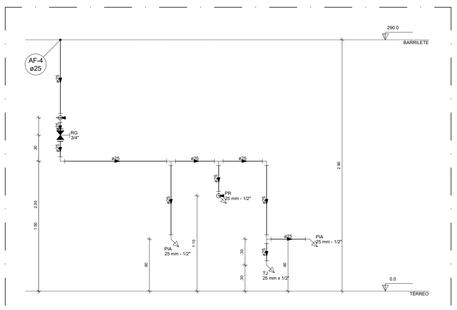

5 CORTE C6
ESCALA 1/25

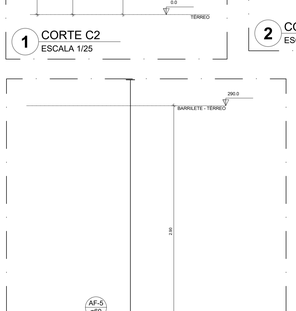

6 CORTE C7
ESCALA 1/25

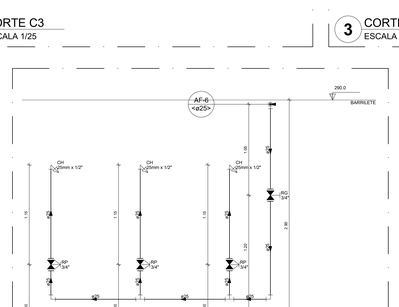

7 CORTE C8
ESCALA 1/25

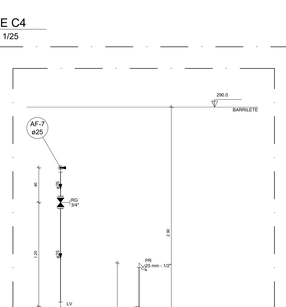

8 CORTE C9
ESCALA 1/25

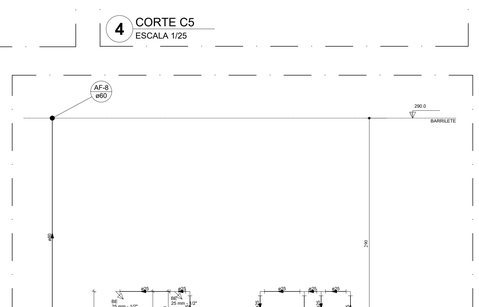

6 CORTE C10
ESCALA 1/25

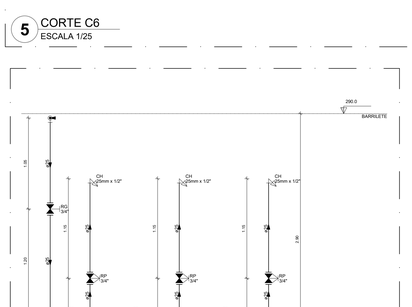

10 CORTE C11
ESCALA 1/25

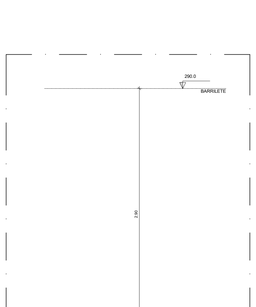

18 CORTE C19
ESCALA 1/25

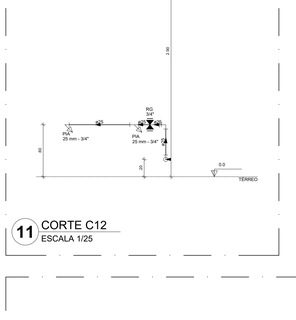

11 CORTE C12
ESCALA 1/25

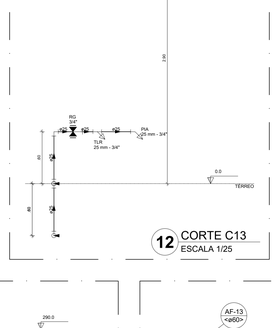

12 CORTE C13
ESCALA 1/25

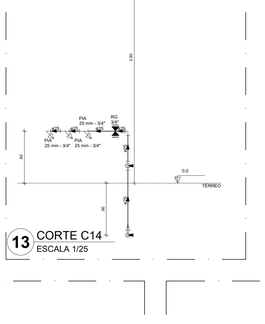

13 CORTE C14
ESCALA 1/25

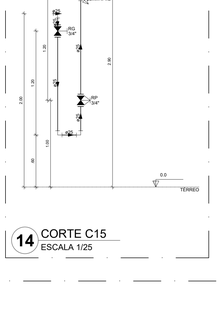

14 CORTE C15
ESCALA 1/25

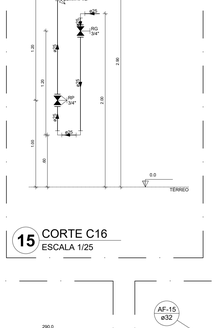

15 CORTE C16
ESCALA 1/25

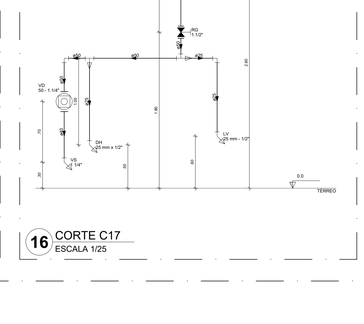

16 CORTE C17
ESCALA 1/25

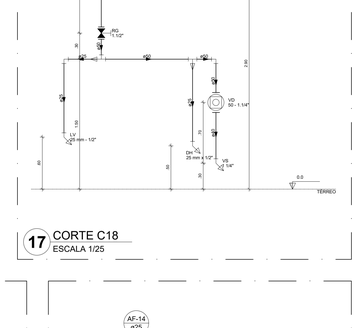

17 CORTE C18
ESCALA 1/25

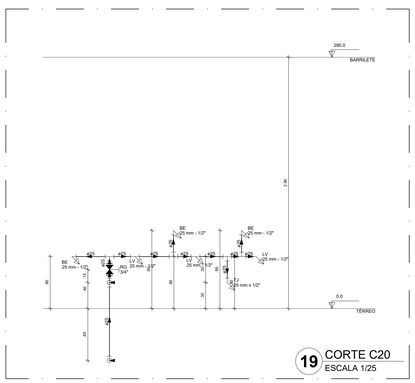

19 CORTE C20
ESCALA 1/25

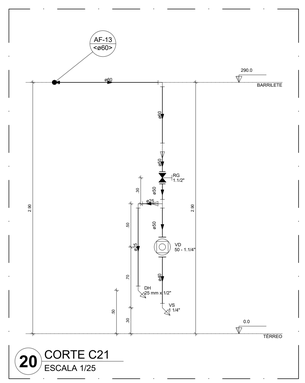

20 CORTE C21
ESCALA 1/25

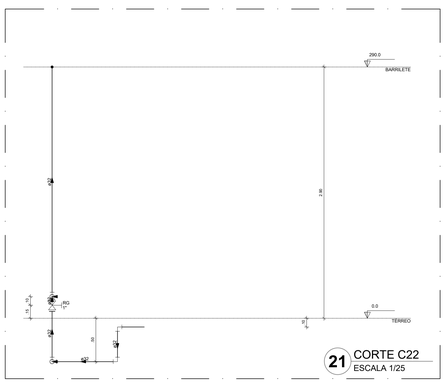

21 CORTE C22
ESCALA 1/25

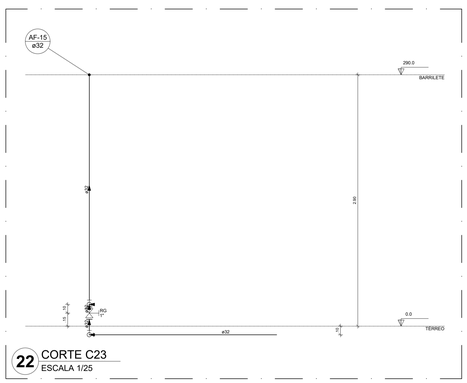

22 CORTE C23
ESCALA 1/25

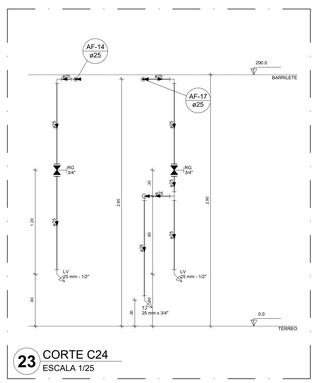

23 CORTE C24
ESCALA 1/25

NOTAS GERAIS

1. CONFERIR MEDIDAS EM OBRA
2. MEDIDAS EM METRO, EXCETO QUANDO INDICADO
3. AS COTAS PREVALECEM SOBRE O DESENHO
4. ESTE PROJETO FOI DESENVOLVIDO A PARTIR DO PROJETO DE ARQUITETURA.
5. PARA QUAISQUER DÚVIDAS E/OU DIVERGÊNCIAS SINALIZAR IMEDIATAMENTE

NOTAS ESPECÍFICAS

HIDRÁULICO

1. EXECUTAR ESTE PROJETO JUNTAMENTE COM O PROJETO ESTRUTURAL;
2. ANTES DA CONCRETAGEM PREVER PASSAGEM PARA AS TUBULAÇÕES, DENTRO DOS LIMITES ESTABELECIDOS PELA NBR 6118:2014.
3. A TUBULAÇÃO DE ÁGUA FRIA E DRENO DE AR CONDICIONANDO SERÁ EM PVC RÍGIDO SOLDÁVEL
4. A REPRESENTAÇÃO DA REDE DE INTERLIGAÇÃO DO DRENO DE AR CONDICIONADO NAS CAIXAS PLUVIAIS ESTÁ NO NÍVEL FUNDAÇÃO PARA FACILITAR A INTERPRETAÇÃO DOS DESVIOS DAS VIGAS BALDRAMES.
5. O DRENO DO AR CONDICIONADO SERÁ INTERLIGADO NAS CAIXAS DE AREIA E POÇOS DE VISITA PLUVIAL;
6. ALTERAÇÕES NESTE PROJETO SOMENTE COM AUTORIZAÇÃO EXPRESSA DO FNDE;
7. O DIMENSIONAMENTO DO HIDRÔMETRO GERAL FICA A CARGO DA CONCESSIONÁRIA DO LOCAL DE EXECUÇÃO DA OBRA;
8. EM VIRTUDE DAS LIMITAÇÕES DE PRESSÕES DE ÁGUA FORNECIDAS PELAS CONCESSIONÁRIAS, FOI PREVISTO BOMBAS DE RECALQUE PARA O RESERVATÓRIO DE CONSUMO;
9. FORAM PREVISTOS PRESSURIZADORES PARA GARANTIR PRESSÃO EM TODOS OS PONTOS DE CONSUMO. O GRUPO DE PRESSÃO FICARÁ NA CASA DE MÁQUINAS ABAIXO DO RESERVATÓRIO. VER DETALHE DO GRUPO DE PRESSÃO NA PRANCHA 06.
10. FORAM PREVISTAS CISTERNAS MODULARES PARA CAPTAÇÃO DE ÁGUA DA CHUVA. AS CISTERNAS POSSUEM SISTEMA DE FILTRAGEM ACOPLADO. O EXTRASOR E INTERLIGADO NA REDE DE ÁGUAS PLUVAIS.

REFERÊNCIAS:

- MEMORIAL DESCRITIVO E ESPECIFICAÇÕES TÉCNICAS

CONTROLE DE REVISÕES

Nº	DATA	DESCRIÇÃO

FNDE Fundo Nacional de Desenvolvimento da Educação

MINISTÉRIO DA EDUCAÇÃO

PROJETO PADRÃO - FNDE

PROPRIETÁRIO: :

ENDEREÇO:

MUNICÍPIO - UF:

PROPRIETÁRIO

RESP. TÉCNICO — CREA

AUTOR DO PROJETO — CAU

DLFO | CREA | RA

OBSERVAÇÕES:

ESCOLA 5 SALAS DE AULA - MODELO TÉRREO

PROJETO DE INSTALAÇÕES

COORDENAÇÃO: CGEST - Coordenação Geral de Infraestrutura Educacional

LANÇAMENTO HIDRÁULICO
CORTES C2 AO C24

HAG

REVISÃO: R.00 | ESCALA: INDICADA | DATA EMISSÃO: JAN/2021 | PRANCHA: 06/08

FORMATO: A0

E:\DOCS - CÓPIA DO PROCESSO 2020-6X79D GERADO POR UDSON OLIVEIRA RAMOS DE AGUIAR EM 13/05/2020 07:01 DOCUMENTO 1 / 1 PÁGINA 662 / 9723

2025 GMA2NH - E:\DOCS - CÓPIA SIMPLES 13/08/2025 19:07 PÁGINA 7 / 9

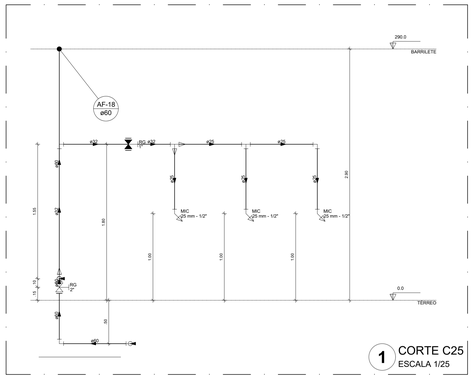

1 CORTE C25
ESCALA 1/25

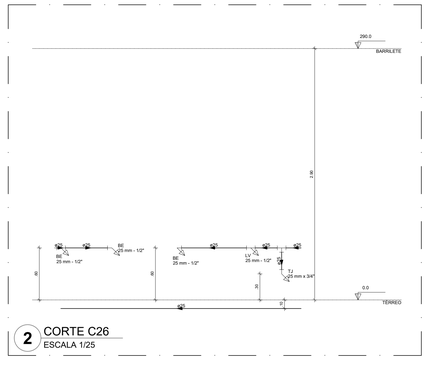

2 CORTE C26
ESCALA 1/25

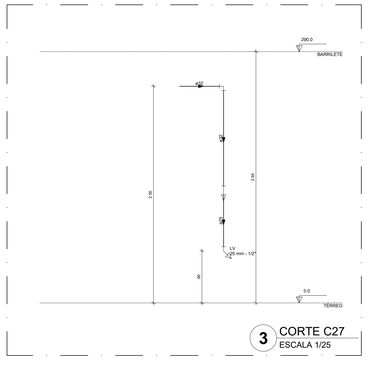

3 CORTE C27
ESCALA 1/25

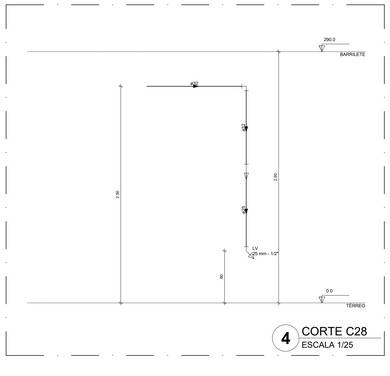

4 CORTE C28
ESCALA 1/25

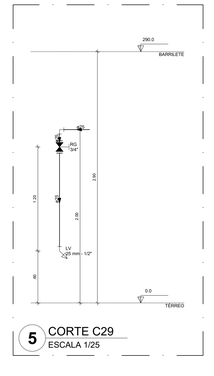

5 CORTE C29
ESCALA 1/25

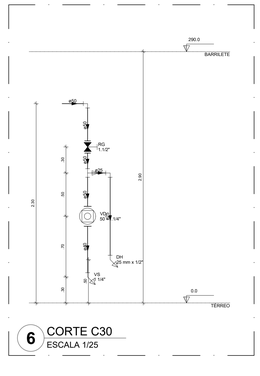

6 CORTE C30
ESCALA 1/25

Legenda das indicações	
BE	Bebedouro
CH	Chuveiro
DH	Ducha Higiênica
HIDRÔMETRO	Hidrômetros - cavalete
LV	Lavatório
MIC	Mictório
PIA	Pia de cozinha
PR	Purificador
RG	Registro de gaveta
RP	Registro de pressão c/ canopla cromada
Saída	Saídas livres
TLR	Tanque de lavar
TJ	Torneira de Jardim
VD	Válvula de descarga
VS	Vaso Sanitário com válvula de descarga
VR	Válvula de retenção horizontal
CM	Cisterna modular vertical de reuso

Legenda de condutos
Água fria
Alimentação

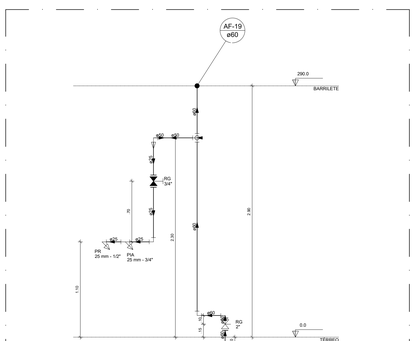

7 CORTE C31
ESCALA 1/25

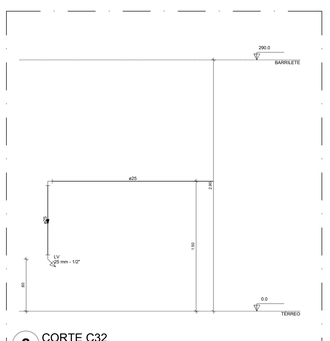

8 CORTE C32
ESCALA 1/25

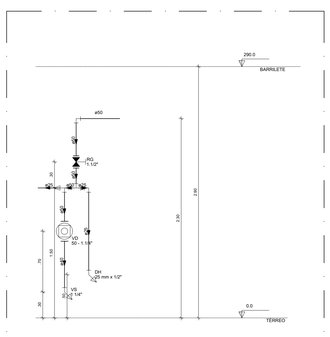

9 CORTE C33
ESCALA 1/25

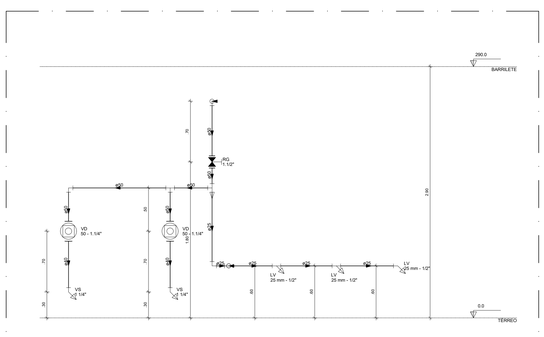

10 CORTE C34
ESCALA 1/25

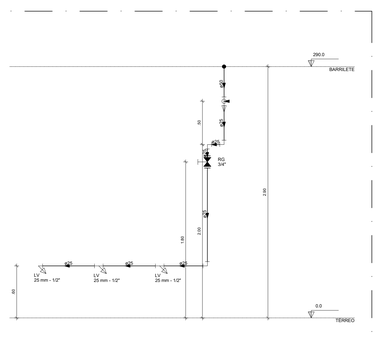

11 CORTE C35
ESCALA 1/25

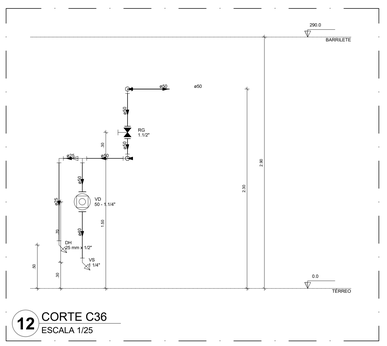

12 CORTE C36
ESCALA 1/25

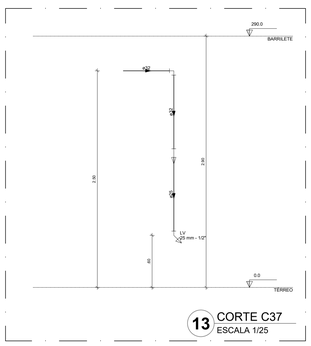

13 CORTE C37
ESCALA 1/25

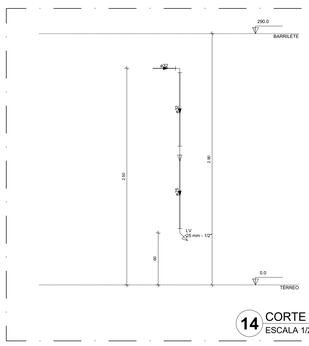

14 CORTE C38
ESCALA 1/25

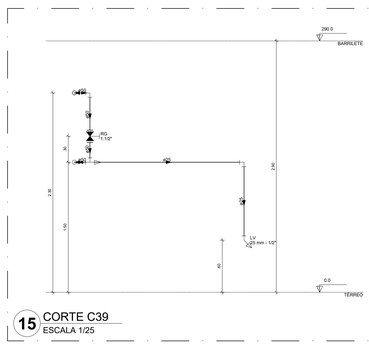

15 CORTE C39
ESCALA 1/25

NOTAS GERAIS

1. CONFERIR MEDIDAS EM OBRA
2. MEDIDAS EM METRO, EXCETO QUANDO INDICADO
3. AS COTAS PREVALECEM SOBRE O DESENHO
4. ESTE PROJETO FOI DESENVOLVIDO A PARTIR DO PROJETO DE ARQUITETURA.
5. PARA QUAISQUER DÚVIDAS E/OU DIVERGÊNCIAS SINALIZAR IMEDIATAMENTE

NOTAS ESPECÍFICAS

HIDRÁULICO

1. EXECUTAR ESTE PROJETO JUNTAMENTE COM O PROJETO ESTRUTURAL;
2. ANTES DA CONCRETAGEM PREVER PASSAGEM PARA AS TUBULAÇÕES, DENTRO DOS LIMITES ESTABELECIDOS PELA NBR 6118:2014;
3. A TUBULAÇÃO DE ÁGUA FRIA E DRENO DE AR CONDICIOANDO SERÁ EM PVC RÍGIDO SOLDÁVEL
4. A REPRESENTAÇÃO DA REDE DE INTERLIGAÇÃO DO DRENO DE AR CONDICIONADO NAS CAIXAS PLUVIAIS ESTÁ NO NÍVEL FUNDAÇÃO,PARA FACILITAR A INTERPRETAÇÃO DOS DESVIOS DAS VIGAS BALDRAMES;
5. O DRENO DO AR CONDICIONADO SERÁ INTERLIGADO NAS CAIXAS DE AREIA E POÇOS DE VISITA PLUVIAL;
6. ALTERAÇÕES NESTE PROJETO SOMENTE COM AUTORIZAÇÃO EXPRESSA DO FNDE;
7. O DIMENSIONAMENTO DO HIDRÔMETRO GERAL FICA A CARGO DA CONCESSIONÁRIA DO LOCAL DE EXECUÇÃO DA OBRA;
8. EM VIRTUDE DAS LIMITAÇÕES DE PRESSÕES DE ÁGUA FORNECIDAS PELAS CONCESSIONÁRIAS, FOI PREVISTO BOMBAS DE RECALQUE PARA O RESERVATÓRIO DE CONSUMO;
9. FORAM PREVISTOS PRESSURIZADORES PARA GARANTIR PRESSÃO EM TODOS OS PONTOS DE CONSUMO. O GRUPO DE PRESSÃO FICARÁ NA CASA DE MÁQUINAS ABAIXO DO RESERVATÓRIO. VER DETALHE DO GRUPO DE PRESSÃO NA PRANCHA 06.
10. FORAM PREVISTAS CISTENAS MODULARES PARA CAPTAÇÃO DE ÁGUA DA CHUVA. AS CISTERNAS POSSUEM SISTEMA DE FILTRAGEM ACOPLADO. O EXTRASOR É INTERLIGADO NA REDE DE ÁGUAS PLUVIAIS.

REFERÊNCIAS:

- MEMORIAL DESCRITIVO E ESPECIFICAÇÕES TÉCNICAS

CONTROLE DE REVISÕES

Nº	DATA	DESCRIÇÃO

FNDE Fundo Nacional de Desenvolvimento da Educação

MINISTÉRIO DA EDUCAÇÃO

PROJETO PADRÃO - FNDE

PROPRIETÁRIO: :

ENDEREÇO:

MUNICÍPIO - UF:

PROPRIETÁRIO

RESP. TÉCNICO — CREA

AUTOR DO PROJETO — CAU

DLFO | CREA

RA

OBSERVAÇÕES:

ESCOLA 5 SALAS DE AULA - MODELO TÉRREO

PROJETO DE INSTALAÇÕES

COORDENAÇÃO			
CGEST - Coordenação Geral de Infraestrutura Educacional	LANÇAMENTO HIDRÁULICO CORTES C25 AO C39		HAG
FORMATO: A0	REVISÃO: R.00	ESCALA: INDICADA	PRANCHA: 07/08
		DATA EMISSÃO: JAN/2021	

E-DOCS - CÓPIA DO PROCESSO 2025-6X76D1GERADO POR UDSON OLIVEIRA RAMOS DE AGUIAR EM 13/05/2026 07:03 | DOCUMENTO 1 | 1 PÁGINA 6/63 | 5723

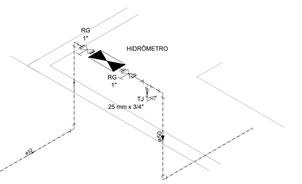

1 DETALHE H1
ESCALA 1/25

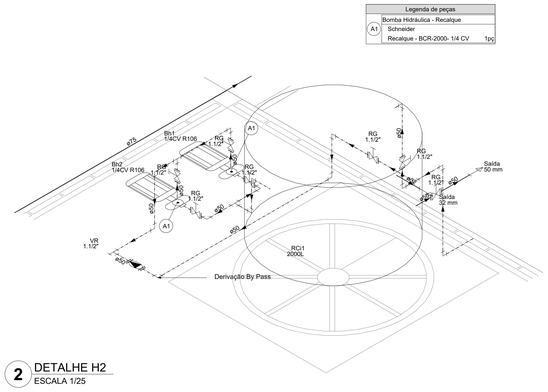

2 DETALHE H2
ESCALA 1/25

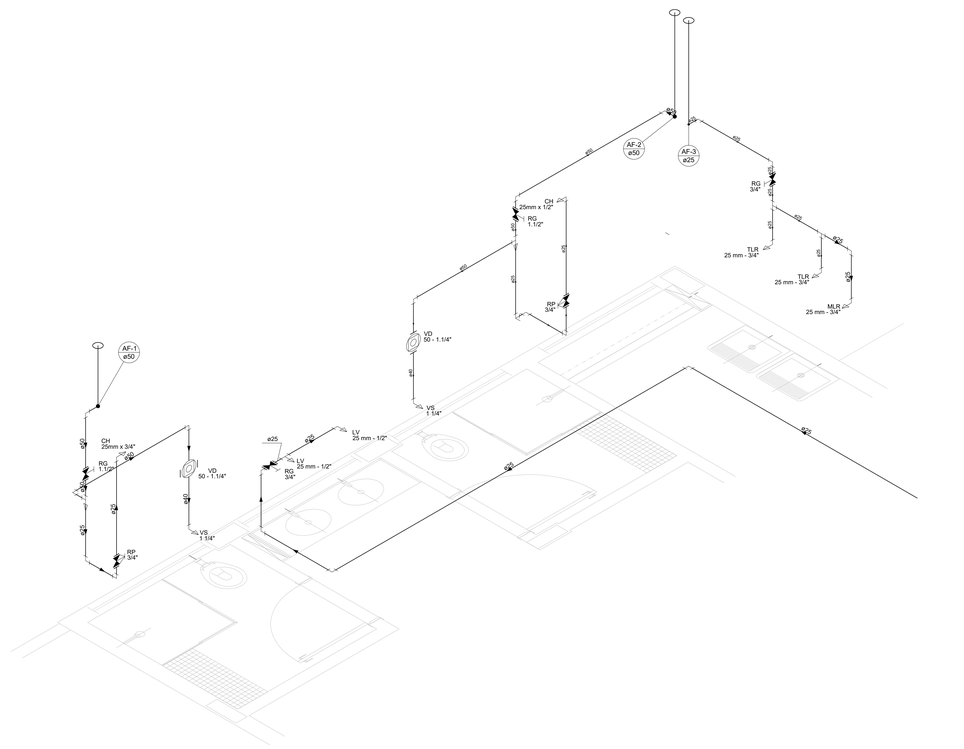

5 DETALHE H5
ESCALA 1/25

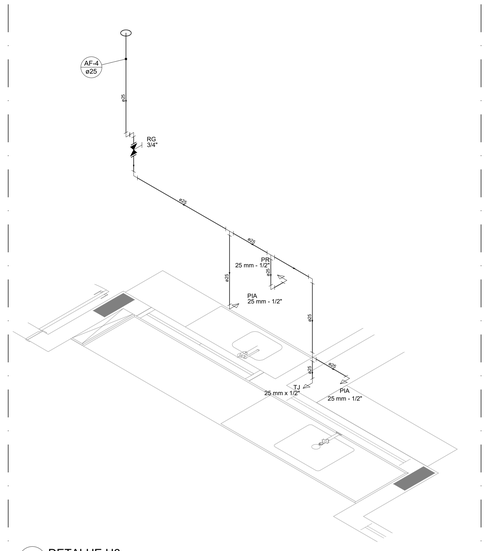

6 DETALHE H6
ESCALA 1/25

Legenda das indicações	
BE	Bebedouro
CH	Chuveiro
DH	Ducha Higiênica
HIDRÔMETRO	Hidrômetros - cavalete
LV	Lavatório
MIC	Mictório
PIA	Pia de cozinha
PR	Purificador
RG	Registro de gaveta
RP	Registro de pressão c/ canopla cromada
Saída	Saídas livres
TLR	Tanque de lavar
TJ	Torneira de Jardim
VD	Válvula de descarga
VS	Vaso Sanitário com válvula de descarga
VR	Válvula de retenção horizontal
CM	Cisterna modular vertical de reuso

Legenda de condutos
Água fria
Alimentação

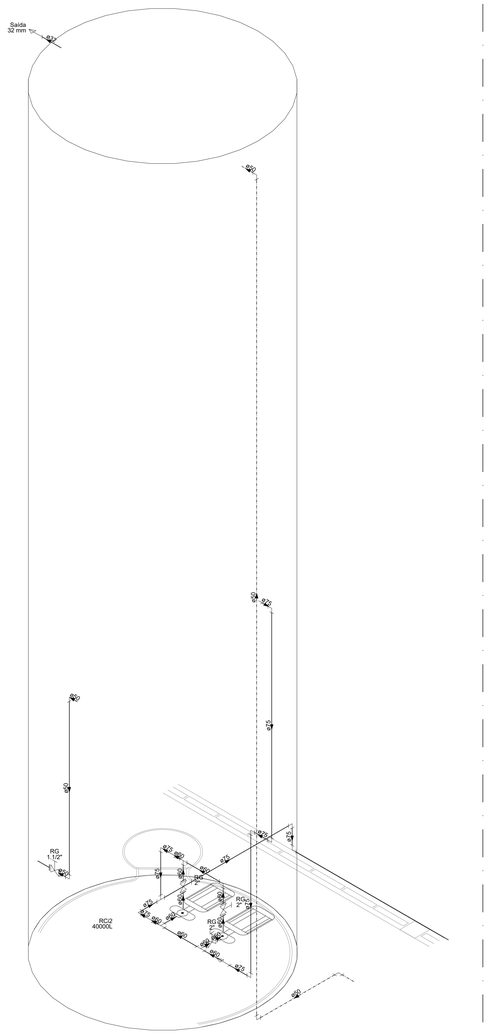

3 DETALHE H3
ESCALA 1/25

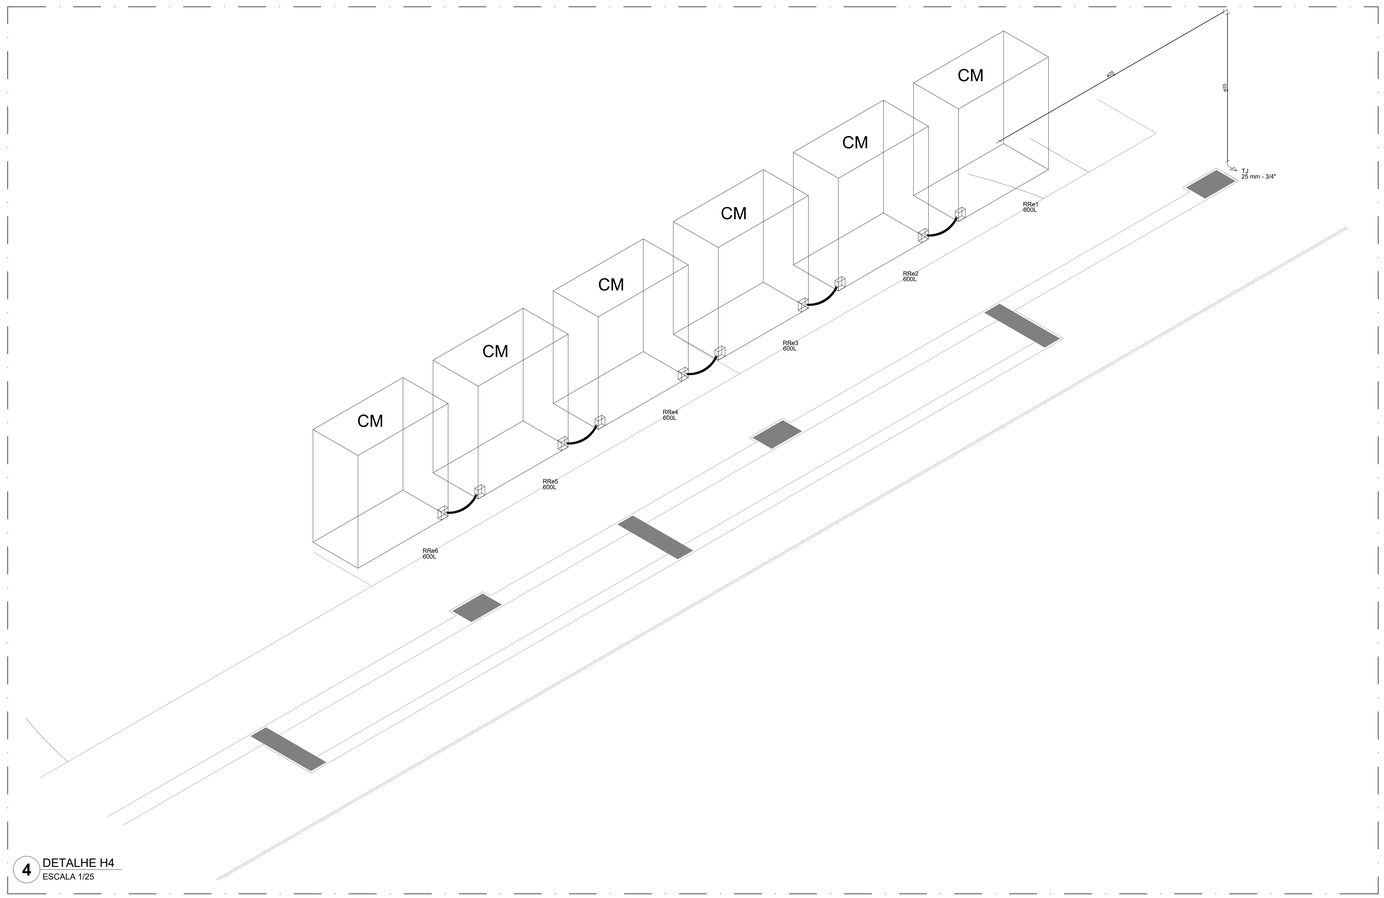

4 DETALHE H4
ESCALA 1/25

NOTAS GERAIS

1. CONFERIR MEDIDAS EM OBRA
2. MEDIDAS EM METRO, EXCETO QUANDO INDICADO
3. AS COTAS PREVALECEM SOBRE O DESENHO
4. ESTE PROJETO FOI DESENVOLVIDO A PARTIR DO PROJETO DE ARQUITETURA.
5. PARA QUAISQUER DÚVIDAS E/OU DIVERGÊNCIAS SINALIZAR IMEDIATAMENTE

NOTAS ESPECÍFICAS

HIDRÁULICO

1. EXECUTAR ESTE PROJETO JUNTAMENTE COM O PROJETO ESTRUTURAL;
2. ANTES DA CONCRETAGEM PREVER PASSAGEM PARA AS TUBULAÇÕES, DENTRO DOS LIMITES ESTABELECIDOS PELA NBR 6118:2014;
3. A TUBULAÇÃO DE ÁGUA FRIA E DRENO DE AR CONDICIONADO SERÁ EM PVC RÍGIDO SOLDÁVEL
4. A REPRESENTAÇÃO DA REDE DE INTERLIGAÇÃO DO DRENO DE AR CONDICIONADO NAS CAIXAS PLUVIAIS ESTÁ NO NÍVEL FUNDAÇÃO PARA FACILITAR A INTERPRETAÇÃO DOS DESVIOS DAS VIGAS BALDRAMES;
5. O DRENO DO AR CONDICIONADO SERÁ INTERLIGADO NAS CAIXAS DE AREIA E POÇOS DE VISITA PLUVIAL;
6. ALTERAÇÕES NESTE PROJETO SOMENTE COM AUTORIZAÇÃO EXPRESSA DO FNDE;
7. O DIMENSIONAMENTO DO HIDRÔMETRO GERAL FICA A CARGO DA CONCESSIONÁRIA DO LOCAL DE EXECUÇÃO DA OBRA;
8. EM VIRTUDE DAS LIMITAÇÕES DE PRESSÕES DE ÁGUA FORNECIDAS PELAS CONCESSIONÁRIAS, FOI PREVISTO BOMBAS DE RECALQUE PARA O RESERVATÓRIO DE CONSUMO;
9. FORAM PREVISTOS PRESSURIZADORES PARA GARANTIR PRESSÃO EM TODOS OS PONTOS DE CONSUMO. O GRUPO DE PRESSÃO FICARÁ NA CASA DE MÁQUINAS ABAIXO DO RESERVATÓRIO. VER DETALHE DO GRUPO DE PRESSÃO NA PRANCHA 06.
10. FORAM PREVISTAS CISTERNAS MODULARES PARA CAPTAÇÃO DE ÁGUA DA CHUVA. AS CISTERNAS POSSUEM SISTEMA DE FILTRAGEM ACOPLADO. O EXTRASOR É INTERLIGADO NA REDE DE ÁGUAS PLUVIAIS.

REFERÊNCIAS:

- MEMORIAL DESCRITIVO E ESPECIFICAÇÕES TÉCNICAS

CONTROLE DE REVISÕES

Nº	DATA	DESCRIÇÃO

FNDE Fundo Nacional de Desenvolvimento da Educação

MINISTÉRIO DA **EDUCAÇÃO**

PROJETO PADRÃO - FNDE

PROPRIETÁRIO: :

ENDEREÇO:

MUNICÍPIO - UF:

PROPRIETÁRIO

RESP. TÉCNICO — CREA

AUTOR DO PROJETO — CAU

DLFO — CREA — RA

OBSERVAÇÕES:

ESCOLA 5 SALAS DE AULA - MODELO TÉRREO

PROJETO DE INSTALAÇÕES

COORDENAÇÃO: CGEST - Coordenação Geral de Infraestrutura Educacional

LANÇAMENTO HIDRÁULICO
DETALHES H1 AO H6

HAG

FORMATO	REVISÃO	ESCALA	DATA EMISSÃO	PRANCHA
A0	R.00	INDICADA	JAN/2021	03/08

2026-DMAZNH - E-DOCS - CÓPIA SIMPLES 21/05/2026 PÁGINA 9 / 9

E-DOCS - CÓPIA DO PROCESSO 2025-64782 GERADO POR UDSON OLIVEIRA RAMOS DE AGUIAR EM 13/05/2026 07:01 DOCUMENTO 1 / 1 PÁGINA 654 / 9723

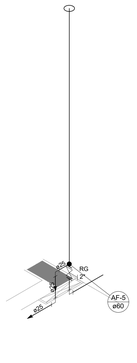

1 DETALHE H7
ESCALA 1/25

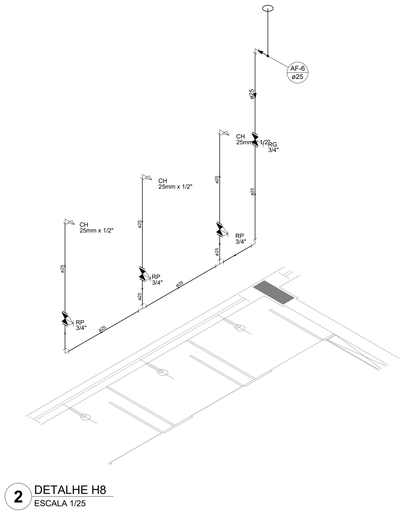

2 DETALHE H8
ESCALA 1/25

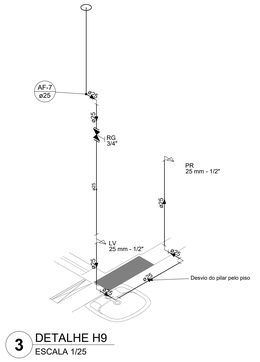

3 DETALHE H9
ESCALA 1/25

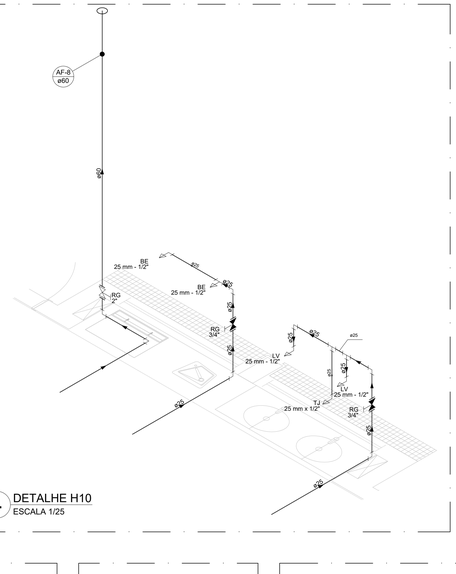

4 DETALHE H10
ESCALA 1/25

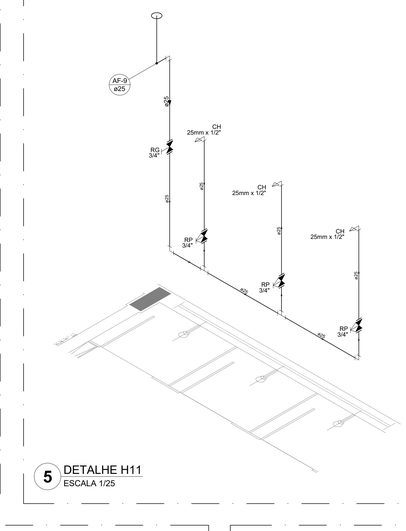

5 DETALHE H11
ESCALA 1/25

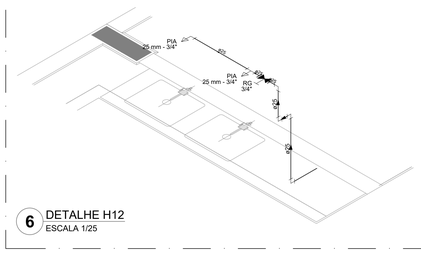

6 DETALHE H12
ESCALA 1/25

Legenda das indicações	
BE	Bebedouro
CH	Chuveiro
DH	Ducha Higiênica
HIDRÔMETRO	Hidrômetros - cavalete
LV	Lavatório
MIC	Mictório
PIA	Pia de cozinha
PR	Purificador
RG	Registro de gaveta
RP	Registro de pressão c/ canopla cromada
Saída	Saídas livres
TLR	Tanque de lavar
TJ	Torneira de Jardim
VD	Valvula de descarga
VS	Vaso Sanitário com válvula de descarga
VR	Válvula de retenção horizontal
CM	Cisterna modular vertical de reuso

Legenda de condutos
Água fria
Alimentação

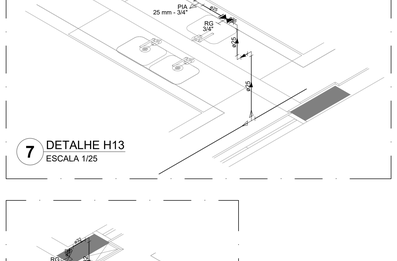

7 DETALHE H13
ESCALA 1/25

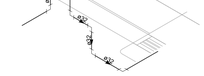

14 DETALHE H20
ESCALA 1/25

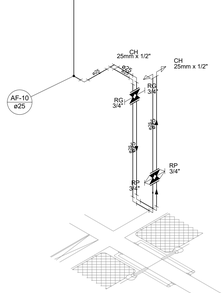

8 DETALHE H14
ESCALA 1/25

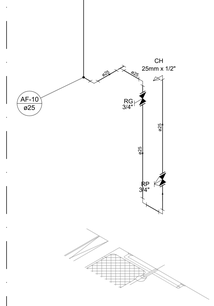

9 DETALHE H15
ESCALA 1/25

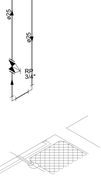

10 DETALHE H16
ESCALA 1/25

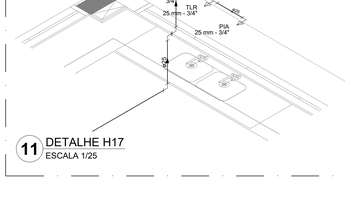

11 DETALHE H17
ESCALA 1/25

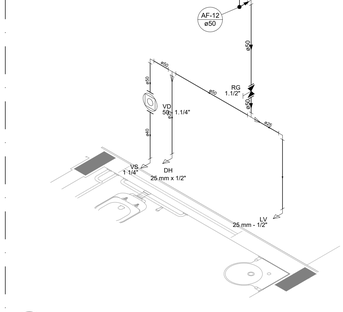

12 DETALHE H18
ESCALA 1/25

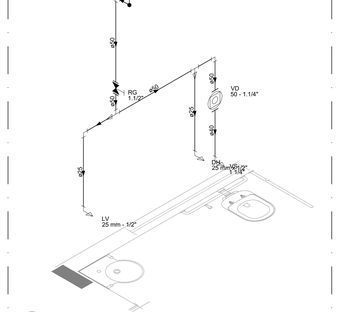

13 DETALHE H19
ESCALA 1/25

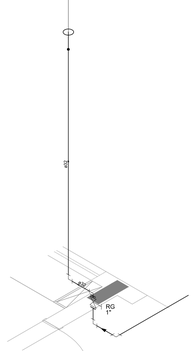

18 DETALHE H24
ESCALA 1/25

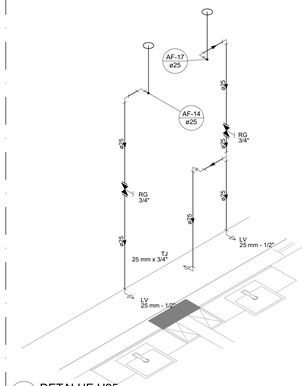

19 DETALHE H25
ESCALA 1/25

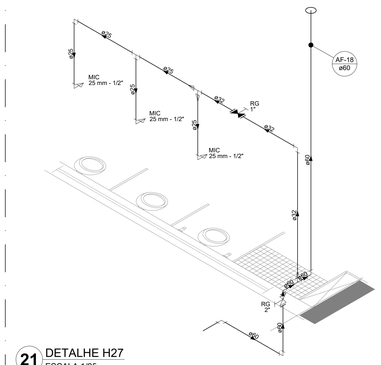

21 DETALHE H27
ESCALA 1/25

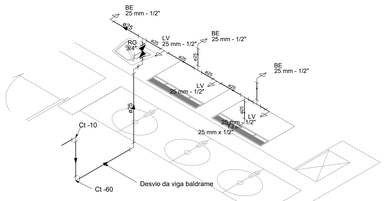

15 DETALHE H21
ESCALA 1/25

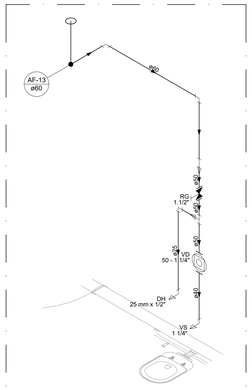

16 DETALHE H22
ESCALA 1/25

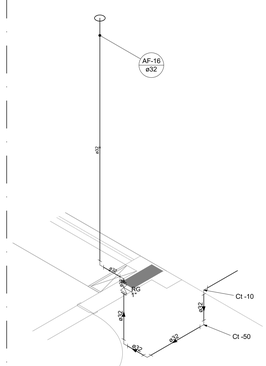

17 DETALHE H23
ESCALA 1/25

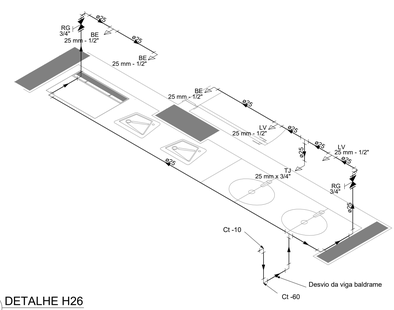

20 DETALHE H26
ESCALA 1/25

NOTAS GERAIS

1. CONFERIR MEDIDAS EM OBRA
2. MEDIDAS EM METRO, EXCETO QUANDO INDICADO
3. AS COTAS PREVALECEM SOBRE O DESENHO
4. ESTE PROJETO FOI DESENVOLVIDO A PARTIR DO PROJETO DE ARQUITETURA.
5. PARA QUAISQUER DÚVIDAS E/OU DIVERGÊNCIAS SINALIZAR IMEDIATAMENTE

NOTAS ESPECIFICAS

HIDRÁULICO

1. EXECUTAR ESTE PROJETO JUNTAMENTE COM O PROJETO ESTRUTURAL;
2. ANTES DA CONCRETAGEM PREVER PASSAGEM PARA AS TUBULAÇÕES, DENTRO DOS LIMITES ESTABELECIDOS PELA NBR 6118:2014;
3. A TUBULAÇÃO DE ÁGUA FRIA E DRENO DE AR CONDICIONANDO SERÁ EM PVC RIGIDO SOLDÁVEL;
4. A REPRESENTAÇÃO DA REDE DE INTERLIGAÇÃO DO DRENO DE AR CONDICIONADO NAS CAIXAS PLUVIAIS ESTÁ NO NÍVEL FUNDAÇÃO PARA FACILITAR A INTERPRETAÇÃO DOS DESVIOS DAS VIGAS BALDRAMES;
5. O DRENO DO AR CONDICIONADO SERÁ INTERLIGADO NAS CAIXAS DE AREIA E POÇOS DE VISITA PLUVIAL;
6. ALTERAÇÕES NESTE PROJETO SOMENTE COM AUTORIZAÇÃO EXPRESSA DO FNDE;
7. O DIMENSIONAMENTO DO HIDRÔMETRO GERAL FICA A CARGO DA CONCESSIONÁRIA DO LOCAL DE EXECUÇÃO DA OBRA;
8. EM VIRTUDE DAS LIMITAÇÕES DE PRESSÕES DE ÁGUA FORNECIDAS PELAS CONCESSIONÁRIAS, FOI PREVISTO BOMBAS DE RECALQUE PARA O RESERVATÓRIO DE CONSUMO;
9. FORAM PREVISTOS PRESSURIZADORES PARA GARANTIR PRESSÃO EM TODOS OS PONTOS DE CONSUMO. O GRUPO DE PRESSÃO FICARÁ NA CASA DE MÁQUINAS ABAIXO DO RESERVATÓRIO. VER DETALHE DO GRUPO DE PRESSÃO NA PRANCHA 06;
10. FORAM PREVISTAS CISTENAS MODULARES PARA CAPTAÇÃO DE ÁGUA DA CHUVA. AS CISTERNAS POSSUEM SISTEMA DE FILTRAGEM ACOPLADO. O EXTRAVSOR É INTERLIGADO NA REDE DE ÁGUAS PLUVIAIS.

REFERÊNCIAS:

- MEMORIAL DESCRITIVO E ESPECIFICAÇÕES TÉCNICAS

CONTROLE DE REVISÕES

Nº	DATA	DESCRIÇÃO

FNDE Fundo Nacional de Desenvolvimento da Educação

MINISTÉRIO DA EDUCAÇÃO

PROJETO PADRÃO - FNDE

PROPRIETÁRIO: :

ENDEREÇO:

MUNICÍPIO - UF:

PROPRIETÁRIO

RESP. TÉCNICO — CREA

AUTOR DO PROJETO — CAU

DLFO — CREA — RA

OBSERVAÇÕES:

ESCOLA 5 SALAS DE AULA - MODELO TÉRREO

PROJETO DE INSTALAÇÕES

COORDENAÇÃO			
CGEST - Coordenação Geral de Infraestrutura Educacional	LANÇAMENTO HIDRÁULICO DETALHES H7 AO H27		HAG
FORMATO A0	REVISÃO R.00	ESCALA INDICADA	PRANCHA 04/08
		DATA EMISSÃO JAN/2021	

2025 GMUDNF - E-DOCS - CÓPIA SAMPLES 21/08/2025 10:02 PÁGINA 4 / 9

E-DOCS - CÓPIA DO PROCESSO 2025.6X10D GERADO POR UDSON OLIVEIRA RAMOS DE AGUIAR EM 13/05/2025 07:53 | DOCUMENTO 1 | 1 PÁGINA 655 / 1723

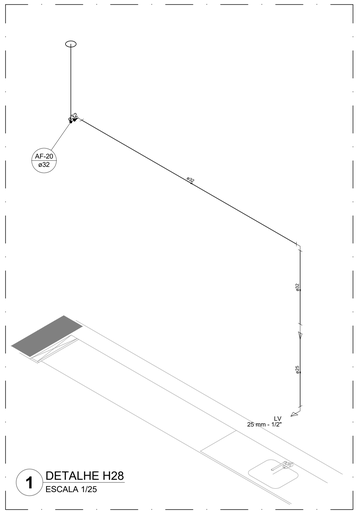

1 DETALHE H28
ESCALA 1/25

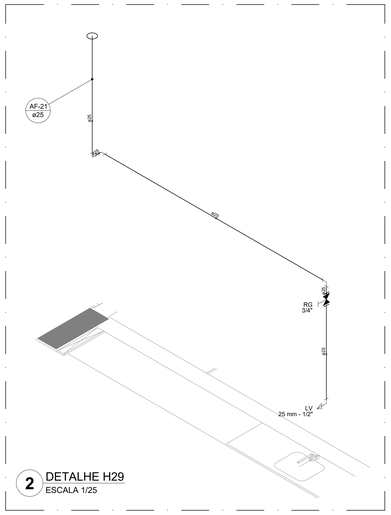

2 DETALHE H29
ESCALA 1/25

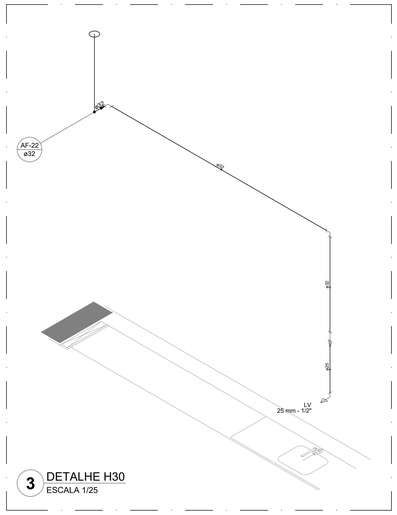

3 DETALHE H30
ESCALA 1/25

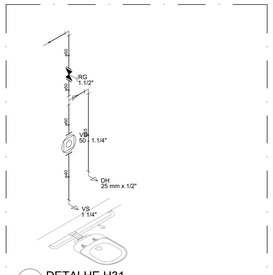

4 DETALHE H31
ESCALA 1/25

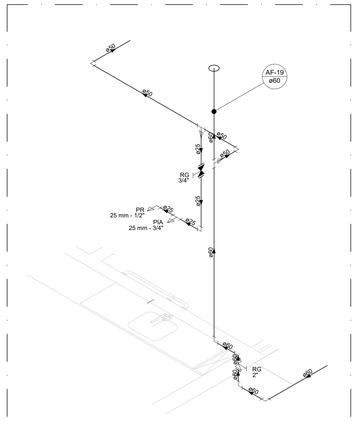

5 DETALHE H32
ESCALA 1/25

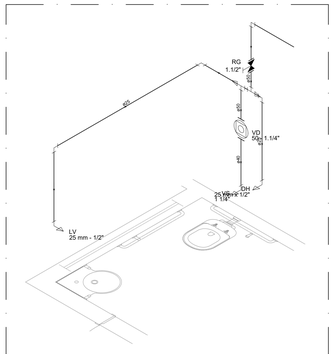

6 DETALHE H33
ESCALA 1/25

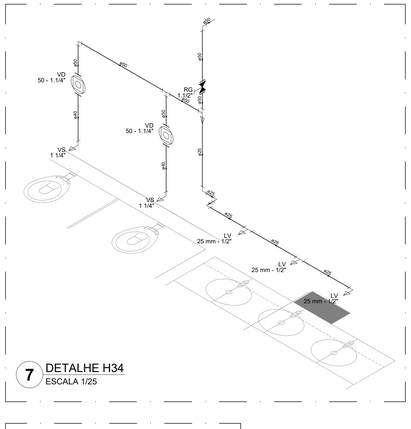

7 DETALHE H34
ESCALA 1/25

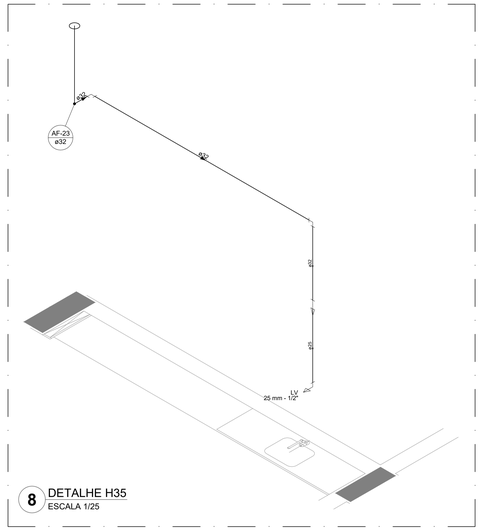

8 DETALHE H35
ESCALA 1/25

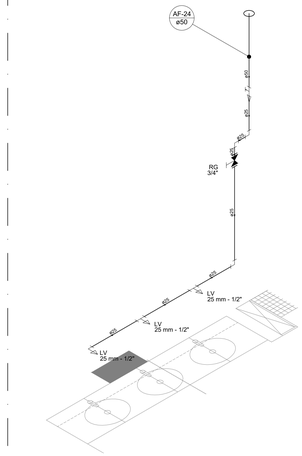

9 DETALHE H36
ESCALA 1/25

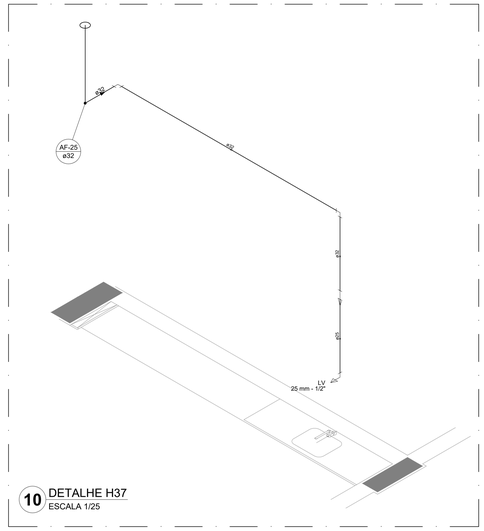

10 DETALHE H37
ESCALA 1/25

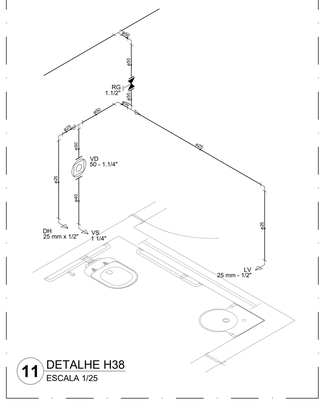

11 DETALHE H38
ESCALA 1/25

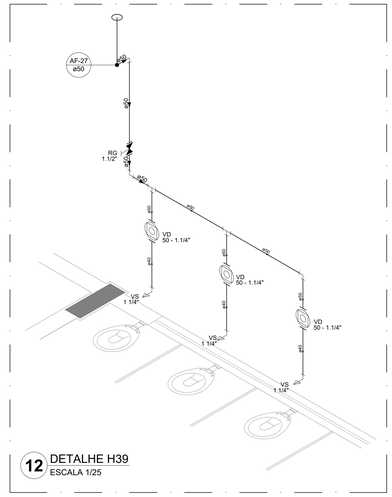

12 DETALHE H39
ESCALA 1/25

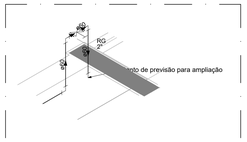

13 DETALHE H40
ESCALA 1/25

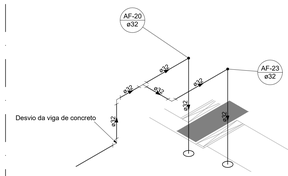

14 DETALHE H41
ESCALA 1/25

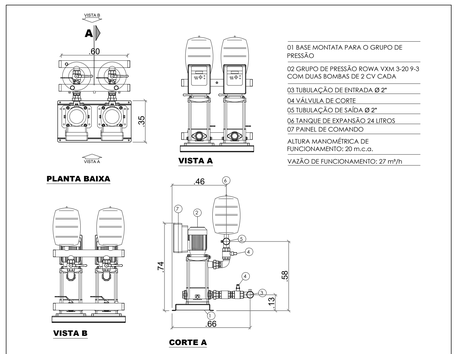

01 BASE MONTATA PARA O GRUPO DE PRESSÃO
02 GRUPO DE PRESSÃO ROWA VXM 3-20 9-3 COM DUAS BOMBAS DE 2 CV CADA
03 TUBULAÇÃO DE ENTRADA Ø 2"
04 VÁLVULA DE CORTE
05 TUBULAÇÃO DE SAÍDA Ø 2"
06 TANQUE DE EXPANSÃO 24 LITROS
07 PAINEL DE COMANDO
ALTURA MANOMÉTRICA DE FUNCIONAMENTO: 20 m.c.a.
VAZÃO DE FUNCIONAMENTO: 27 m³/h

15 DET. GRUPO DE PRESSÃO
SEM ESCALA

Legenda das indicações	
BE	Bebedouro
CH	Chuveiro
DH	Ducha Higiênica
HIDRÔMETRO	Hidrômetros - cavalete
LV	Lavatório
MIC	Mictório
PIA	Pia de cozinha
PR	Purificador
RG	Registro de gaveta
RP	Registro de pressão c/ canopla cromada
Saída	Saídas livres
TLR	Tanque de lavar
TJ	Torneira de Jardim
VD	Valvula de descarga
VS	Vaso Sanitário com válvula de descarga
VR	Válvula de retenção horizontal
CM	Cisterna modular vertical de reuso

Legenda de condutos
Água fria
Alimentação

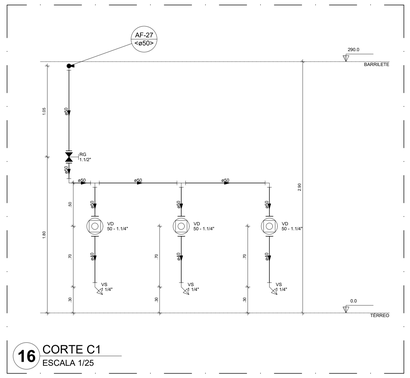

16 CORTE C1
ESCALA 1/25

NOTAS GERAIS

1. CONFERIR MEDIDAS EM OBRA
2. MEDIDAS EM METRO, EXCETO QUANDO INDICADO
3. AS COTAS PREVALECEM SOBRE O DESENHO
4. ESTE PROJETO FOI DESENVOLVIDO A PARTIR DO PROJETO DE ARQUITETURA.
5. PARA QUAISQUER DÚVIDAS E/OU DIVERGÊNCIAS SINALIZAR IMEDIATAMENTE

NOTAS ESPECIFICAS

HIDRÁULICO

1. EXECUTAR ESTE PROJETO JUNTAMENTE COM O PROJETO ESTRUTURAL;
2. ANTES DA CONCRETAGEM PREVER PASSAGEM PARA AS TUBULAÇÕES, DENTRO DOS LIMITES ESTABELECIDOS PELA NBR 61181:2014;
3. A TUBULAÇÃO DE AGUA FRIA E DRENO DE AR CONDICIONANDO SERÁ EM PVC RÍGIDO SOLDÁVEL
4. A REPRESENTAÇÃO DA REDE DE INTERLIGAÇÃO DO DRENO DE AR CONDICIONADO NAS CAIXAS PLUVIAIS ESTÁ NO NÍVEL FUNDAÇÃO PARA FACILITAR A INTERPRETAÇÃO DOS DESVIOS DAS VIGAS BALDRAMES;
5. O DRENO DO AR CONDICIONADO SERÁ INTERLIGADO NAS CAIXAS DE AREIA E POÇOS DE VISITA PLUVIAL;
6. ALTERAÇÕES NESTE PROJETO SOMENTE COM AUTORIZAÇÃO EXPRESSA DO FNDE;
7. O DIMENSIONAMENTO DO HIDRÔMETRO GERAL FICA A CARGO DA CONCESSIONÁRIA DO LOCAL DE EXECUÇÃO DA OBRA;
8. EM VIRTUDE DAS LIMITAÇÕES DE PRESSÕES DE ÁGUA FORNECIDAS PELAS CONCESSIONÁRIAS, FOI PREVISTO BOMBAS DE RECALQUE PARA O RESERVATÓRIO DE CONSUMO;
9. FORAM PREVISTOS PRESSURIZADORES PARA GARANTIR PRESSÃO EM TODOS OS PONTOS DE CONSUMO. O GRUPO DE PRESSÃO FICARÁ NA CASA DE MÁQUINAS ABAIXO DO RESERVATÓRIO. VER DETALHE DO GRUPO DE PRESSÃO NA PRANCHA 06.
10. FORAM PREVISTAS CISTENAS MODULARES PARA CAPTAÇÃO DE ÁGUA DA CHUVA. AS CISTERNAS POSSUEM SISTEMA DE FILTRAGEM ACOPLADO. O EXTRASOR É INTERLIGADO NA REDE DE ÁGUAS PLUVIAIS.

REFERÊNCIAS:

- MEMORIAL DESCRITIVO E ESPECIFICAÇÕES TÉCNICAS

CONTROLE DE REVISÕES

Nº	DATA	DESCRIÇÃO

FNDE Fundo Nacional de Desenvolvimento da Educação

MINISTÉRIO DA **EDUCAÇÃO**

PROJETO PADRÃO - FNDE

PROPRIETÁRIO: :

ENDEREÇO:

MUNICÍPIO - UF:

PROPRIETÁRIO

RESP. TÉCNICO — CREA

AUTOR DO PROJETO — CAU

DLFO — CREA — RA

OBSERVAÇÕES:

ESCOLA 5 SALAS DE AULA - MODELO TÉRREO

PROJETO DE INSTALAÇÕES

COORDENAÇÃO		
CGEST - Coordenação Geral de Infraestrutura Educacional	LANÇAMENTO HIDRÁULICO DETALHES H28 AO H41; CORTE C1 DETALHE GRUPO DE PRESSÃO	HAG
FORMATO: A0	REVISÃO: R.00 — ESCALA: INDICADA — DATA EMISSÃO: JAN/2021	PRANCHA: 05/08

2025 SMAZINH - E-DOCS - CÓPIA SIMPLES 21/08/2025 10:02 PÁGINA 9 / 9

E-DOCS - CÓPIA DO PROCESSO 2025-6X76D GERADO POR UDSON OLIVEIRA RAMOS DE AGUIAR EM 13/05/2026 07:51 DOCUMENTO 1 / 1 PÁGINA 656 / 5723

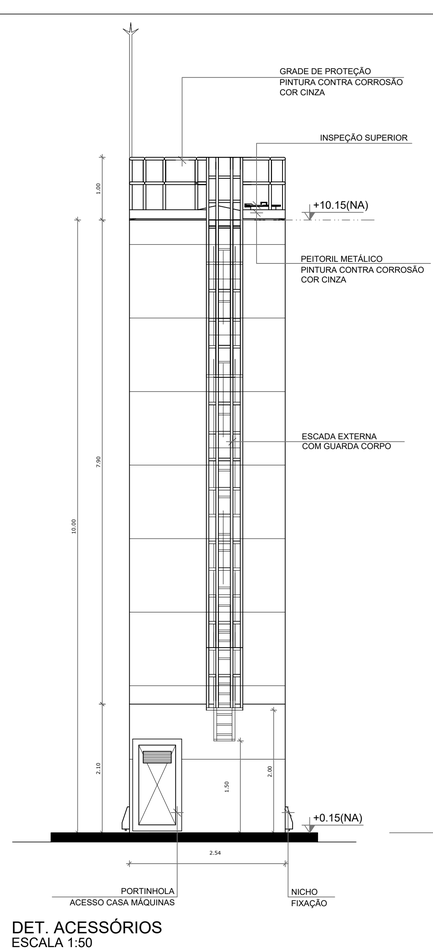

DET. ACESSÓRIOS
ESCALA 1:50

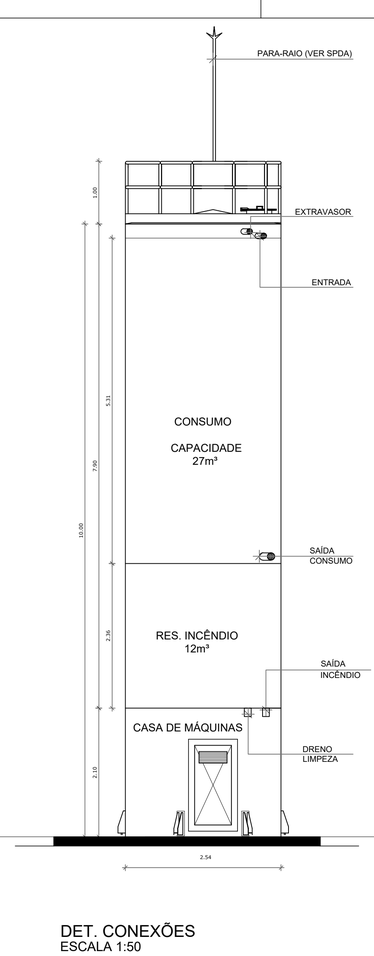

DET. CONEXÕES
ESCALA 1:50

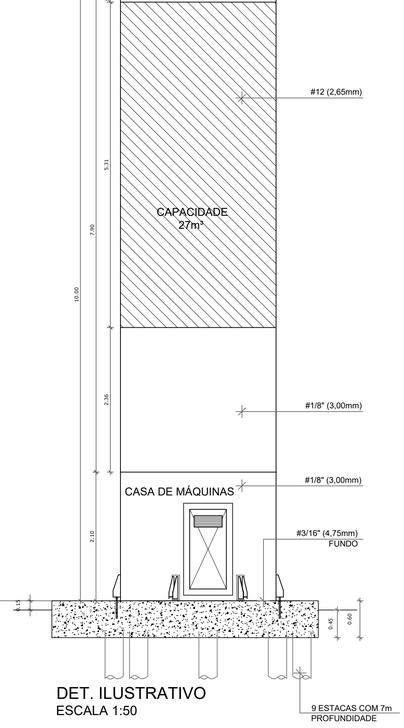

DET. ILUSTRATIVO
ESCALA 1:50

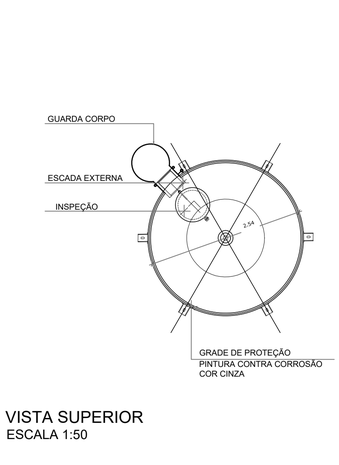

VISTA SUPERIOR
ESCALA 1:50

NOTAS GERAIS

1. CONFERIR MEDIDAS EM OBRA
2. MEDIDAS EM METRO, EXCETO QUANDO INDICADO
3. AS COTAS PREVALECEM SOBRE O DESENHO
4. ESTE PROJETO FOI DESENVOLVIDO A PARTIR DO PROJETO DE ARQUITETURA.
5. PARA QUAISQUER DÚVIDAS E/OU DIVERGÊNCIAS SINALIZAR IMEDIATAMENTE

NOTAS ESPECÍFICAS

HIDRÁULICO

1. EXECUTAR ESTE PROJETO JUNTAMENTE COM O PROJETO ESTRUTURAL;
2. ANTES DA CONCRETAGEM PREVER PASSAGEM PARA AS TUBULAÇÕES, DENTRO DOS LIMITES ESTABELECIDOS PELA NBR 6118:2014;
3. A TUBULAÇÃO DE ÁGUA FRIA E DRENO DE AR CONDICIOANDO SERÁ EM PVC RÍGIDO SOLDÁVEL
4. A REPRESENTAÇÃO DA REDE DE INTERLIGAÇÃO DO DRENO DE AR CONDICIONADO NAS CAIXAS PLUVIAIS ESTÁ NO NÍVEL FUNDAÇÃO PARA FACILITAR A INTERPRETAÇÃO DOS DESVIOS DAS VIGAS BALDRAMES;
5. O DRENO DO AR CONDICIONADO SERÁ INTERLIGADO NAS CAIXAS DE AREIA E POÇOS DE VISITA PLUVIAL;
6. ALTERAÇÕES NESTE PROJETO SOMENTE COM AUTORIZAÇÃO EXPRESSA DO FNDE;
7. O DIMENSIONAMENTO DO HIDRÔMETRO GERAL FICA A CARGO DA CONCESSIONÁRIA DO LOCAL DE EXECUÇÃO DA OBRA;
8. EM VIRTUDE DAS LIMITAÇÕES DE PRESSÕES DE ÁGUA FORNECIDAS PELAS CONCESSIONÁRIAS, FOI PREVISTO BOMBAS DE RECALQUE PARA O RESERVATÓRIO DE CONSUMO;
9. FORAM PREVISTOS PRESSURIZADORES PARA GARANTIR PRESSÃO EM TODOS OS PONTOS DE CONSUMO. O GRUPO DE PRESSÃO FICARÁ NA CASA DE MÁQUINAS ABAIXO DO RESERVATÓRIO. VER DETALHE DO GRUPO DE PRESSÃO NA PRANCHA 06.
10. FORAM PREVISTAS CISTENAS MODULARES PARA CAPTAÇÃO DE ÁGUA DA CHUVA. AS CISTERNAS POSSUEM SISTEMA DE FILTRAGEM ACOPLADO. O EXTRASOR É INTERLIGADO NA REDE DE ÁGUAS PLUVIAIS.

REFERÊNCIAS:

- MEMORIAL DESCRITIVO E ESPECIFICAÇÕES TÉCNICAS

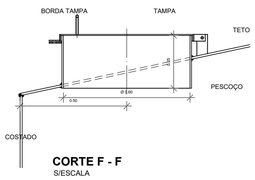

CORTE F - F
S/ESCALA

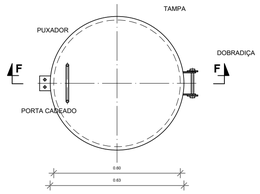

BOCA DE VISITA DO TETO
S/ESCALA

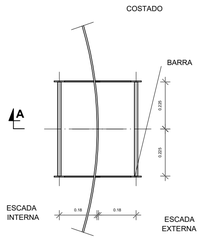

ESCADA EXTERNA/
ESCADA INTERNA
SEM ESCALA

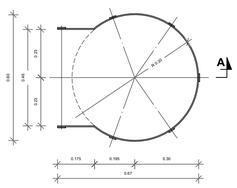

GUARDA CORPO
ESCADA EXTERNA
SEM ESCALA

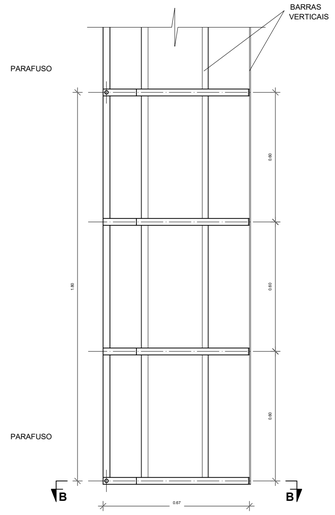

GUARDA CORPO
ESCADA EXTERNA
CORTE A - A
SEM ESCALA

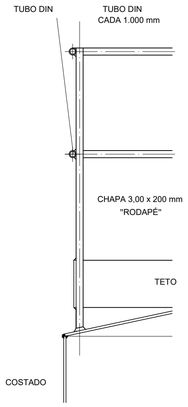

GRADE DE PROTEÇÃO
DO TETO
SEM ESCALA

MATERIAL:

ESTRUTURAL: CHAPAS DE AÇO CARBONO PATINÁVEL DE ALTA RESISTÊNCIA ESTRUTURAL E RESITÊNCIA Á CORROSÃO - (A-36).

SOLDAS: INTERNAS E EXTERNAS, QUALIFICADAS NA NORMA AWS A 5.18, PARA PROCESSO SEMI-AUTOMÁTICO(SPOLDA MIG), E NA NORMA AWS A 5.1, PARA PROCESSO MANUAL (ELETRODO), UTILIZANDO ARAMES SÓLIDOS E COBREADOS.

A. PINTURA INTERNA:

- TINTAS ESPECIAIS COM ALTA PROTEÇÃO CONTRA CORROSÃO E ATOXICAS, TOTALIZANDO 250 MICROMETROS DE ESPESSURA SECA SENDO:

01 - PREPARAÇÃO DE SUPERFICIE: JATEAMENTO SAT JATO METAL BRANCO AS 3;

02- ACABAMENTO: 02 DEMÃOS TOTALIZANDO 125 MICRÔMETROS DE ESPESSURA SECA DE PRIMER EPOXY NA COR BRANCA.

A. PINTURA EXTERNA:

- TINTAS ESPECIAIS COM ALTA PROTEÇÃO CONTRA CORROSÃO E ATOXICAS, TOTALIZANDO 200 MICROMETROS DE ESPESSURA SECA SENDO:

01 - PREPARAÇÃO DE SUPERFICIE: JATEAMENTO SAT JATO METAL BRANCO AS 3;

02- ACABAMENTO: 01 DEMÃO TOTALIZANDO 125 MICRÔMETROS DE ESPESSURA SECA DE PRIMER EPOXY NA COR CINZA;

03- ACABAMENTO: 01 DEMÃO 75 MICRÔMETROS, POLIURETANO NA COR CINZA.

CONTROLE DE REVISÕES

Nº	DATA	DESCRIÇÃO

FNDE Fundo Nacional de Desenvolvimento da Educação

MINISTÉRIO DA **EDUCAÇÃO**

PROJETO PADRÃO - FNDE

PROPRIETÁRIO: :

ENDEREÇO:

MUNICÍPIO - UF:

PROPRIETÁRIO

RESP. TÉCNICO — CREA

AUTOR DO PROJETO — CAU

DLFO

CREA

RA

OBSERVAÇÕES:

ESCOLA 5 SALAS DE AULA - MODELO TÉRREO

PROJETO DE INSTALAÇÕES

COORDENAÇÃO: CGEST - Coordenação Geral de Infraestrutura Educacional	DETALHE RESERVATÓRIO	HAG
FORMATO: A1	REVISÃO: R.00 / ESCALA: INDICADA / DATA EMISSÃO: JAN/2021	PRANCHA: 09/09

2025-DM42NH - E-DOCS - CÓPIA SIMPLES - 21/08/2025 10:02 - PÁGINA 6/ 9

E-DOCS - CÓPIA DO PROCESSO 2025-AVTIEI GERADO POR UDSON OLIVEIRA RAMOS DE AGUIAR EM 13/05/2026 07:51 DOCUMENTO 1 / 1 PÁGINA 6/57 / 5723

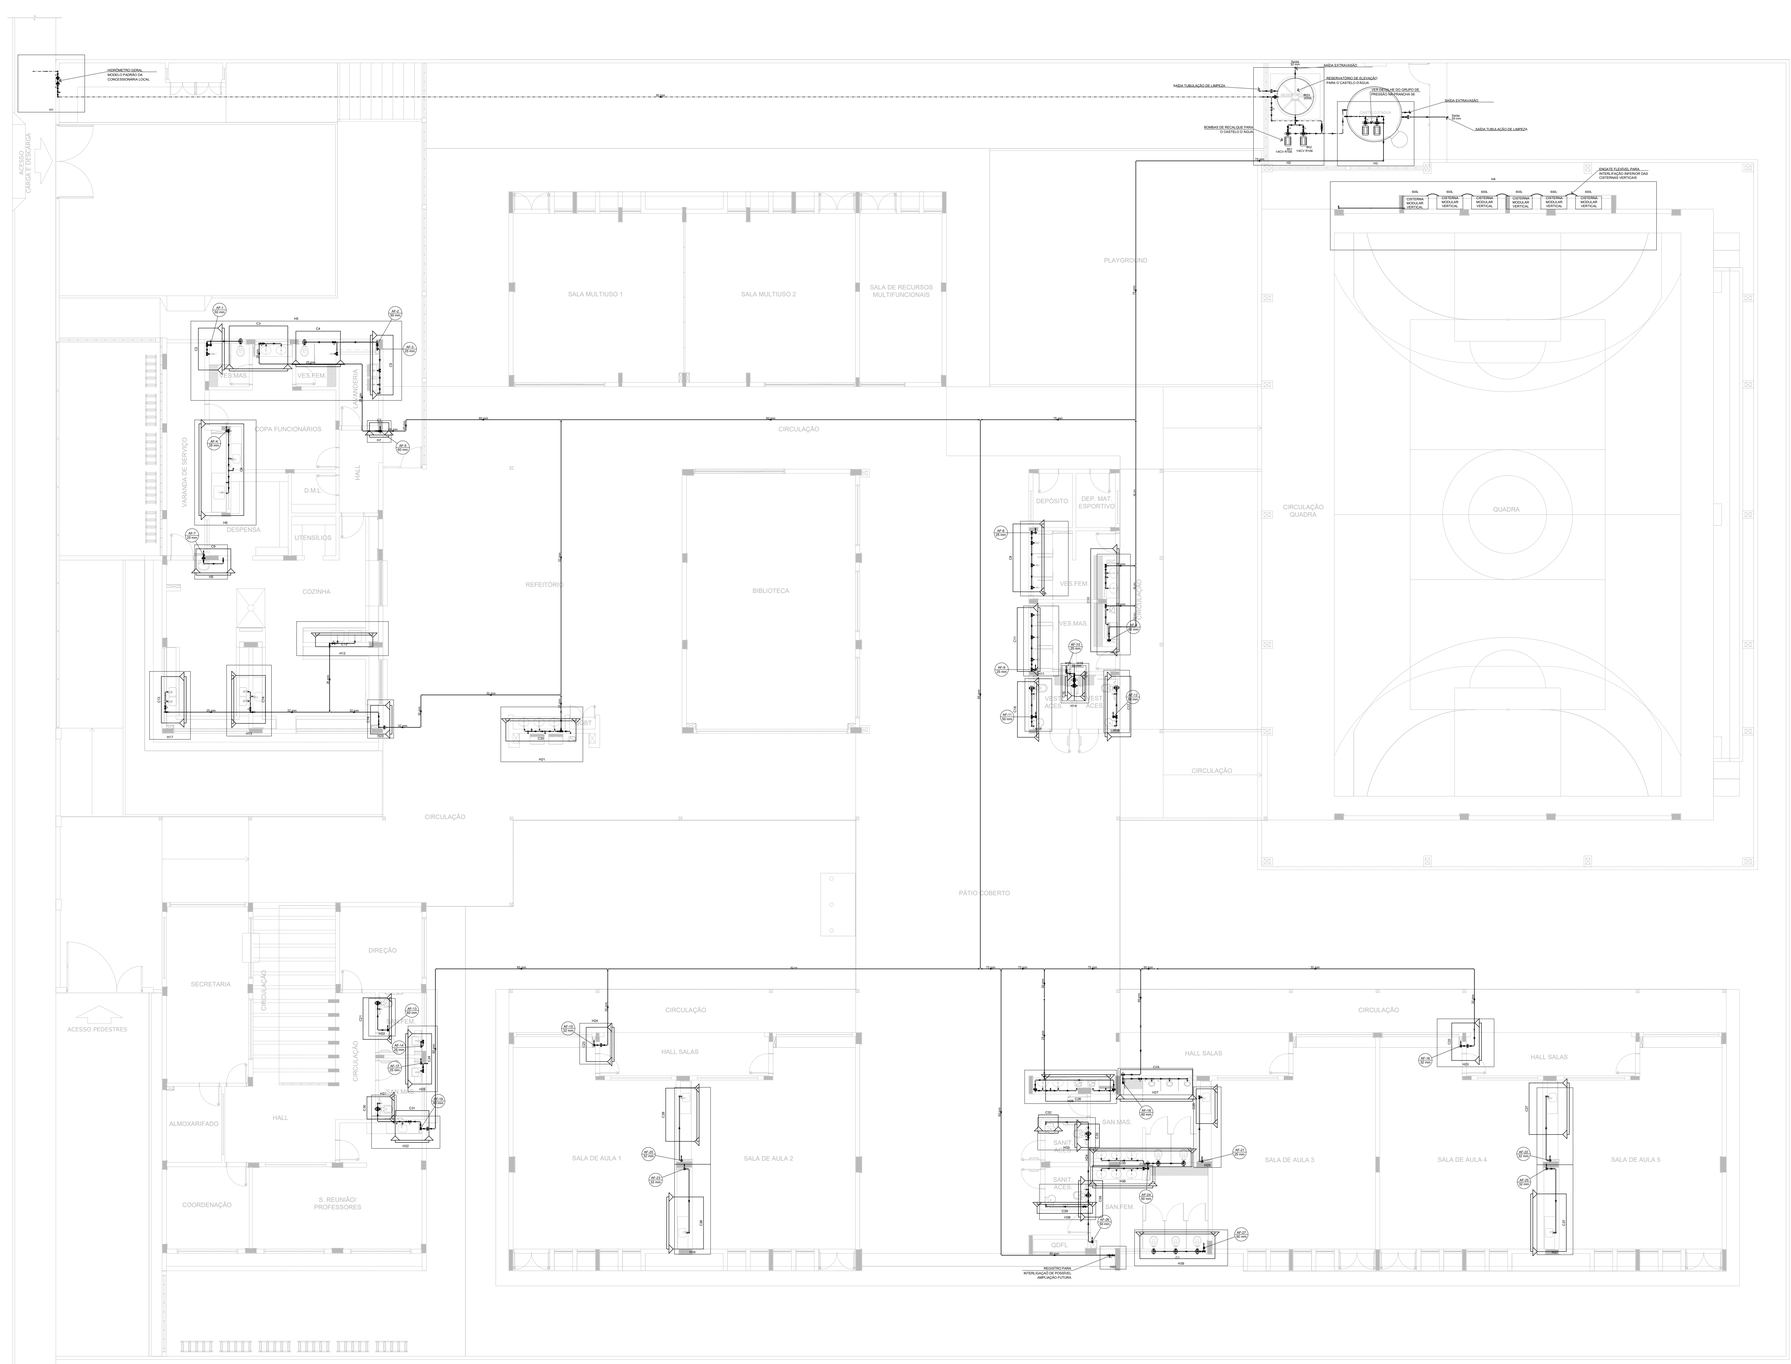

1 PLANTA BAIXA - TÉRREO
ESCALA 1/100

NOTAS GERAIS

1. CONFERIR MEDIDAS EM OBRA.
2. MEDIDAS EM METRO, EXCETO QUANDO INDICADO
3. AS COTAS PREVALECEM SOBRE O DESENHO.
4. ESTE PROJETO FOI DESENVOLVIDO A PARTIR DO PROJETO DE ARQUITETURA.
5. PARA QUAISQUER DÚVIDAS E/OU DIVERGÊNCIAS SINALIZAR IMEDIATAMENTE

NOTAS ESPECÍFICAS

HIDRÁULICO

1. EXECUTAR ESTE PROJETO JUNTAMENTE COM O PROJETO ESTRUTURAL;
2. ANTES DA CONCRETAGEM PREVER PASSAGEM PARA AS TUBULAÇÕES, DENTRO DOS LIMITES ESTABELECIDOS PELA NBR 6118:2014;
3. A TUBULAÇÃO DE ÁGUA FRIA E DRENO DE AR CONDICIONANDO SERÁ EM PVC RÍGIDO SOLDÁVEL
4. A REPRESENTAÇÃO DA REDE DE INTERLIGAÇÃO DO DRENO DE AR CONDICIONADO NAS CAIXAS PLUVIAIS ESTÁ NO NÍVEL FUNDAÇÃO PARA FACILITAR A INTERPRETAÇÃO DOS DESVIOS DAS VIGAS BALDRAMES;
5. O DRENO DO AR CONDICIONADO SERÁ INTERLIGADO NAS CAIXAS DE AREIA E POÇOS DE VISITA PLUVIAL;
6. ALTERAÇÕES NESTE PROJETO SOMENTE COM AUTORIZAÇÃO EXPRESSA DO FNDE;
7. O DIMENSIONAMENTO DO HIDRÔMETRO GERAL FICA A CARGO DA CONCESSIONÁRIA DO LOCAL DE EXECUÇÃO DA OBRA;
8. EM VIRTUDE DAS LIMITAÇÕES DE PRESSÕES DE ÁGUA FORNECIDAS PELAS CONCESSIONÁRIAS, FOI PREVISTO BOMBAS DE RECALQUE PARA O RESERVATÓRIO DE CONSUMO;
9. FORAM PREVISTOS PRESSURIZADORES PARA GARANTIR PRESSÃO EM TODOS OS PONTOS DE CONSUMO. O GRUPO DE PRESSÃO FICARÁ NA CASA DE MÁQUINAS ABAIXO DO RESERVATÓRIO. VER DETALHE DO GRUPO DE PRESSÃO NA PRANCHA 06.
10. FORAM PREVISTAS CISTENAS MODULARES PARA CAPTAÇÃO DE ÁGUA DA CHUVA. AS CISTERNAS POSSUEM SISTEMA DE FILTRAGEM ACOPLADO. O EXTRAVASOR É INTERLIGADO NA REDE DE ÁGUAS PLUVIAIS.

REFERÊNCIAS:

- MEMORIAL DESCRITIVO E ESPECIFICAÇÕES TÉCNICAS

Legenda de condutos	
Água fria	
Alimentação	

Legenda	
	Bomba Hidráulica
	Hidrômetros
	Registro bruto gaveta Industrial c/PVC soldável
	Registro de gaveta c/canopla cromada c/PVC soldável
	Registro de pressão c/ canopla cromada
	Valvula de descarga c/PVC soldável
	Válvula de retenção horizontal c/ PVC soldável

Legenda das indicações	
BE	Bebedouro
CH	Chuveiro
DH	Ducha Higiênica
HIDRÔMETRO	Hidrômetros - cavalete
LV	Lavatório
MIC	Mictório
PIA	Pia de cozinha
PR	Purificador
RG	Registro de gaveta
RP	Registro de pressão c/ canopla cromada
Saída	Saídas livres
TLR	Tanque de lavar
TJ	Torneira de Jardim
VD	Valvula de descarga
VS	Vaso Sanitário com valvula de descarga
VR	Válvula de retenção horizontal
CM	Cisterna modular vertical de reuso

CONTROLE DE REVISÕES

Nº	DATA	DESCRIÇÃO

FNDE Fundo Nacional de Desenvolvimento da Educação

MINISTÉRIO DA EDUCAÇÃO

PROJETO PADRÃO - FNDE

PROPRIETÁRIO: :

ENDEREÇO:

MUNICÍPIO - UF:

PROPRIETÁRIO

RESP. TÉCNICO — CREA

AUTOR DO PROJETO — CAU

DLFO | CREA | RA

OBSERVAÇÕES:

ESCOLA 5 SALAS DE AULA - MODELO TÉRREO

PROJETO DE INSTALAÇÕES

COORDENAÇÃO			
CGEST - Coordenação Geral de Infraestrutura Educacional	LANÇAMENTO HIDRÁULICO TÉRREO		HAG
FORMATO A0	REVISÃO R.00	ESCALA INDICADA	PRANCHA 01/08
		DATA EMISSÃO JAN/2021	

2025-DMAZNHF - E-DOCS - CÓPIA SIMPLES 21/08/2025 10:02 PÁGINA 7 / 9

E-DOCS - CÓPIA DO PROCESSO 2025-AVTIO GERADO POR UDSON OLIVEIRA RAMOS DE AGUIAR EM 13/05/2026 07:51 DOCUMENTO 1 / 1 PÁGINA 658 / 5723

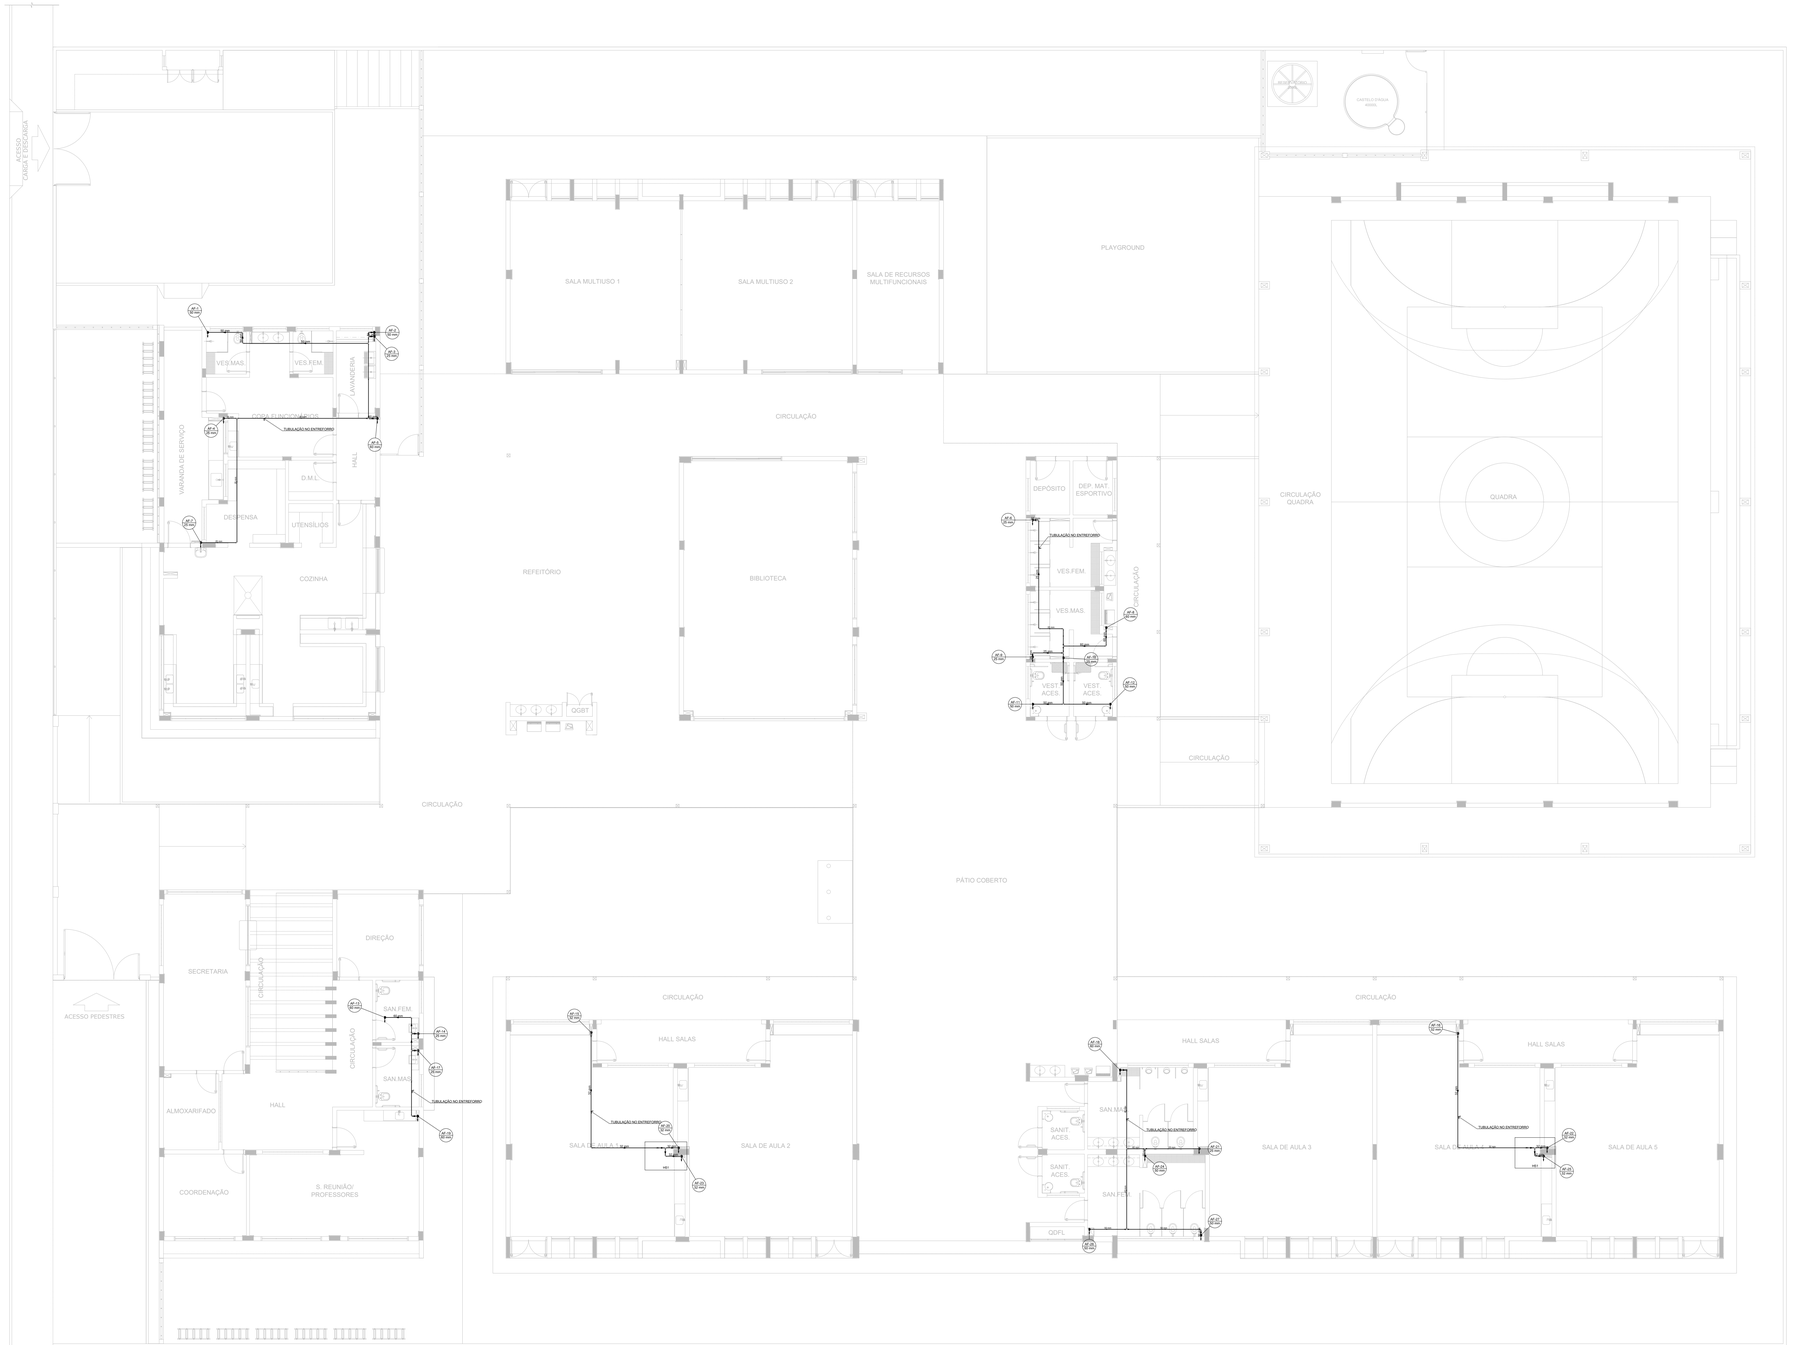

1 PLANTA BAIXA - BARRILETE
ESCALA 1/100

Legenda de condutos
Água fria

Legenda das indicações	
AR	Ar condicionado tipo Split
BE	Bebedouro
CH	Chuveiro
DH	Ducha Higiênica
HIDRÔMETRO	Hidrômetros - cavalete
LV	Lavatório
MIC	Mictório
PIA	Pia de cozinha
PR	Purificador
RG	Registro de gaveta
RP	Registro de pressão c/ canopla cromada
Saída	Saídas livres
TLR	Tanque de lavar
TJ	Torneira de Jardim
VD	Válvula de descarga
VS	Vaso Sanitário com válvula de descarga
VR	Válvula de retenção horizontal
CM	Cisterna modular de reuso

NOTAS GERAIS

1. CONFERIR MEDIDAS EM OBRA.
2. MEDIDAS EM METRO, EXCETO QUANDO INDICADO
3. AS COTAS PREVALECEM SOBRE O DESENHO
4. ESTE PROJETO FOI DESENVOLVIDO A PARTIR DO PROJETO DE ARQUITETURA.
5. PARA QUAISQUER DÚVIDAS E/OU DIVERGÊNCIAS SINALIZAR IMEDIATAMENTE

NOTAS ESPECÍFICAS

HIDRÁULICO

1. EXECUTAR ESTE PROJETO JUNTAMENTE COM O PROJETO ESTRUTURAL;
2. ANTES DA CONCRETAGEM PREVER PASSAGEM PARA AS TUBULAÇÕES, DENTRO DOS LIMITES ESTABELECIDOS PELA NBR 6118:2014;
3. A TUBULAÇÃO DE ÁGUA FRIA E DRENO DE AR CONDICIONANDO SERÁ EM PVC RÍGIDO SOLDÁVEL
4. A REPRESENTAÇÃO DA REDE DE INTERLIGAÇÃO DO DRENO DE AR CONDICIONADO NAS CAIXAS PLUVIAIS ESTÁ NO NÍVEL FUNDAÇÃO PARA FACILITAR A INTERPRETAÇÃO DOS DESVIOS DAS VIGAS BALDRAMES;
5. O DRENO DO AR CONDICIONADO SERÁ INTERLIGADO NAS CAIXAS DE AREIA E POÇOS DE VISITA PLUVIAL;
6. ALTERAÇÕES NESTE PROJETO SOMENTE COM AUTORIZAÇÃO EXPRESSA DO FNDE;
7. O DIMENSIONAMENTO DO HIDRÔMETRO GERAL FICA A CARGO DA CONCESSIONÁRIA DO LOCAL DE EXECUÇÃO DA OBRA;
8. EM VIRTUDE DAS LIMITAÇÕES DE PRESSÕES DE ÁGUA FORNECIDAS PELAS CONCESSIONÁRIAS, FOI PREVISTO BOMBAS DE RECALQUE PARA O RESERVATÓRIO DE CONSUMO;
9. FORAM PREVISTOS PRESSURIZADORES PARA GARANTIR PRESSÃO EM TODOS OS PONTOS DE CONSUMO. O GRUPO DE PRESSÃO FICARÁ NA CASA DE MAQUINAS ABAIXO DO RESERVATÓRIO. VER DETALHE DO GRUPO DE PRESSÃO NA PRANCHA 06.
10. FORAM PREVISTAS CISTERNAS MODULARES PARA CAPTAÇÃO DE ÁGUA DA CHUVA. AS CISTERNAS POSSUEM SISTEMA DE FILTRAGEM ACOPLADO. O EXTRASOR É INTERLIGADO NA REDE DE ÁGUAS PLUVIAIS.

REFERÊNCIAS:

- MEMORIAL DESCRITIVO E ESPECIFICAÇÕES TÉCNICAS

CONTROLE DE REVISÕES

Nº	DATA	DESCRIÇÃO

FNDE Fundo Nacional de Desenvolvimento da Educação — MINISTÉRIO DA EDUCAÇÃO

PROJETO PADRÃO - FNDE

PROPRIETÁRIO: :

ENDEREÇO:

MUNICÍPIO - UF:

PROPRIETÁRIO

RESP. TÉCNICO — CREA

AUTOR DO PROJETO — CAU

DLFO — CREA — RA

OBSERVAÇÕES:

ESCOLA 5 SALAS DE AULA - MODELO TÉRREO

PROJETO DE INSTALAÇÕES

COORDENAÇÃO: CGEST - Coordenação Geral de Infraestrutura Educacional

LANÇAMENTO HIDRÁULICO
BARRILETE

HAG

REVISÃO	ESCALA	PRANCHA
R.00	INDICADA	02/08
FORMATO: A0	DATA EMISSÃO: JAN/2021	

E-DOCS - CÓPIA SAMPLES 21/08/2025 10:02 PÁGINA 9 / 9
2025-DMAZNM - E-DOCS - CÓPIA

INFORMAÇÕES DO DOCUMENTO
Documento capturado em 21/08/2025 10:02:21 (HORÁRIO DE BRASÍLIA - UTC-3)
por THIAGO MENEGUELLI JORGE (ASSISTENTE ADMINISTRATIVO - DCOMPG - SEFIP - PMAL)
Valor Legal: CÓPIA SIMPLES | Natureza: DOCUMENTO NATO-DIGITAL

A disponibilidade do documento pode ser conferida pelo link: https://e-docs.es.gov.br/d/2025-DM42NH

E-DOCS - CÓPIA DO PROCESSO 2025-6X76D GERADO POR UDSON OLIVEIRA RAMOS DE AGUIAR EM 13/05/2026 07:51 DOCUMENTO 1 / 1 PÁGINA 659 / 5723

2025-DM42NH - E-DOCS - CÓPIA SIMPLES 21/08/2025 10:02 PÁGINA 9 / 9

TERMO DE ENTRANHAMENTO DO PROCESSO
2025-6X76D

Disponível em https://e-docs.es.gov.br/p/2025-6X76D

Realizado em: **21/08/2025 10:02:28** - Horário de Brasília - UTC-3

LOCAL
PMAL - SEFIP - DCOMPG - DIRETORIA DE COMPRAS GOVERNAMENTAIS

DOCUMENTOS ENTRANHADOS (2)
#76 - 2025-DM42NH - PROJETO HIDRAULICO 5T HAG
#77 - 2025-H27FDL - TERMO DE ENTRANHAMENTO DO PROCESSO 2025-6X76D

JUSTIFICATIVA

ASSINATURA

Documento original assinado eletronicamente, conforme MP 2200-2/2001, art. 10, § 2º, por:

THIAGO MENEGUELLI JORGE
ASSISTENTE ADMINISTRATIVO
DCOMPG - SEFIP - PMAL
assinado em 21/08/2025 10:02:28 -03:00

INFORMAÇÕES DO DOCUMENTO
Documento capturado em 21/08/2025 10:02:28 (HORÁRIO DE BRASÍLIA - UTC-3)
por THIAGO MENEGUELLI JORGE (ASSISTENTE ADMINISTRATIVO - DCOMPG - SEFIP - PMAL)
Valor Legal: ORIGINAL | Natureza: DOCUMENTO NATO-DIGITAL

A disponibilidade do documento pode ser conferida pelo link: https://e-docs.es.gov.br/d/2025-H27FDL

E-DOCS - CÓPIA DO PROCESSO 2025-6X76D GERADO POR UDSON OLIVEIRA RAMOS DE AGUIAR EM 13/05/2026 07:51 DOCUMENTO 1 / 1 PÁGINA 660 / 5723

E DOCS - CÓPIA DO PROCESSO 2025-6X76D GERADO POR UDSON OLIVEIRA RAMOS DE AGUIAR EM 13/05/2026 07:51 DOCUMENTO 1 / 1 PÁGINA 66 / 9723

2026-GCFDRP - E-DOCS - CÓPIA SIMPLES 21/08/2026 10:03 PÁGINA 1 / 8

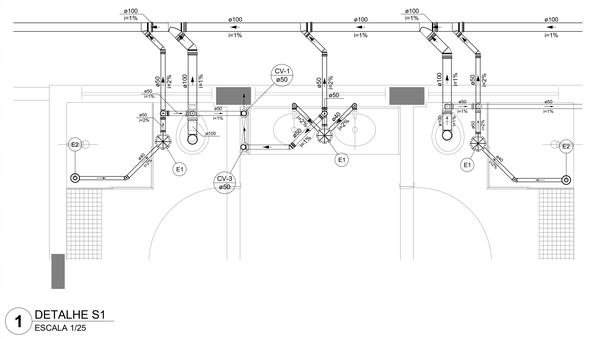

Legenda de peças		
PVC Acessórios		
E1	Caixa sifonada montada c/ grelha e porta grelha 150x150x50	1pç
PVC Acessórios		
E2	Corpo Caixa Seca 100x100x40	1pç
	Grelha redonda p/ cx sifo e ralo seco 100 mm	1pç

1 DETALHE S1
ESCALA 1/25

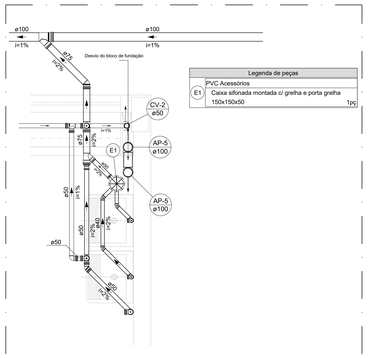

Legenda de peças		
PVC Acessórios		
E1	Caixa sifonada montada c/ grelha e porta grelha 150x150x50	1pç

2 DETALHE S2
ESCALA 1/25

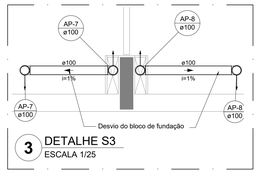

3 DETALHE S3
ESCALA 1/25

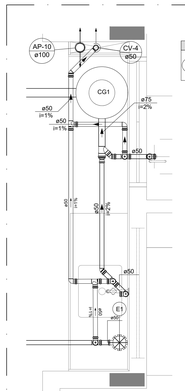

Legenda de peças		
PVC Acessórios		
E1	Caixa sifonada montada c/ grelha e porta grelha 150x150x50	1pç

4 DETALHE S4
ESCALA 1/25

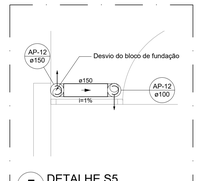

5 DETALHE S5
ESCALA 1/25

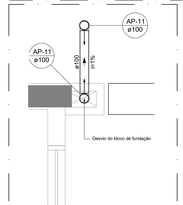

6 DETALHE S6
ESCALA 1/25

NOTAS GERAIS

1. CONFERIR MEDIDAS EM OBRA
2. MEDIDAS EM METRO, EXCETO QUANDO INDICADO
3. AS COTAS PREVALECEM SOBRE O DESENHO
4. ESTE PROJETO FOI DESENVOLVIDO A PARTIR DO PROJETO DE ARQUITETURA.
5. PARA QUAISQUER DUVIDAS E/OU DIVERGÊNCIAS SINALIZAR IMEDIATAMENTE

NOTAS ESPECÍFICAS

ÁGUAS PLUVIAIS

1. EXECUTAR ESTE PROJETO JUNTAMENTE COM O PROJETO ESTRUTURAL;
2. ANTES DA CONCRETAGEM PREVER PASSAGEM PARA AS TUBULAÇÕES, DENTRO DOS LIMITES ESTABELECIDOS PELA NBR 6118:2014;
3. ALTERAÇÕES NESTE PROJETO SOMENTE COM AUTORIZAÇÃO EXPRESSA DO FNDE;
4. TODA A TUBULAÇÃO ATÉ 150 MM SERÁ EM PVC-R, DIÂMETROS ACIMA DE 150 MM SERÃO EM VINILFORT;
5. AS PROFUNDIDADES DAS CAIXAS DE INSPEÇÃO E POÇOS DE VISITA PODERÁ SER AJUSTADO CONFORME PERFIL DO TERRENO, DESDE QUE SEJAM GARANTIDAS AS INCLINAÇÕES MÍNIMAS PREVISTAS EM NORMAS;
6. CAIXAS DE INSPEÇÃO DE ATÉ 1,00 METROS DE PROFUNDIDADE SERÃO DE 60X60 cm. PROFUNDIDADES ACIMA DE 1,00 METROS DEVERÁ SER POÇO DE VISITA.
7. A REDE PLUVIAL DO TÉRREO FOI REPRESENTADA NO NÍVEL FUNDAÇÃO PARA FACILITAR O ENTENDIMENTO DO PROJETO EM FUNÇÃO DOS DESVIOS DAS BLOCOS DE FUNDAÇÃO.

ESGOTO

1. OS PROJETOS DEVEM SER ADAPTADOS TECNICAMENTE CONFORME AS NECESSIDADES MUNICIPAIS;
2. PARA COLETA DOS DEJETOS OBSERVAR POSTURAS MUNICIPAIS;
3. CASO SEJA NECESSÁRIA A ELABORAÇÃO DE PROJETO DE FOSSA E SUMIDOURO, ESTE FICARÁ A CARGO DO ENTE FEDERADO PARA ADAPTAÇÃO CONFORME O SOLO DA REGIÃO;
4. AS PROFUNDIDADES DAS CAIXAS DE INSPEÇÃO E POÇOS DE VISITA PODERÁ SER AJUSTADO CONFORME PERFIL DO TERRENO, DESDE QUE SEJAM GARANTIDAS AS INCLINAÇÕES MÍNIMAS PREVISTAS EM NORMAS;
5. CAIXAS DE INSPEÇÃO DE ATÉ 1,00 METROS DE PROFUNDIDADE SERÃO DE 60X60 cm. PROFUNDIDADES ACIMA DE 1,00 METROS DEVERÁ SER POÇO DE VISITA.
6. TODA A TUBULAÇÃO SERÁ EM PVC SÉRIE NORMAL.

REFERÊNCIAS:

- MEMORIAL DESCRITIVO E ESPECIFICAÇÕES TÉCNICAS

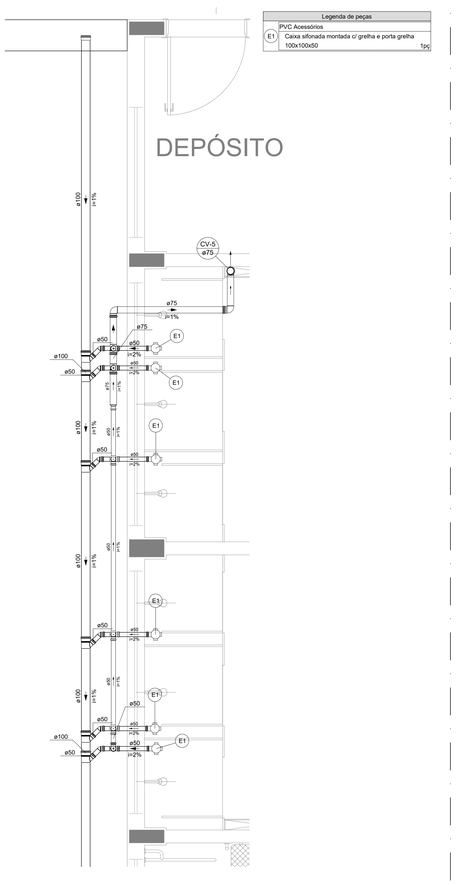

Legenda de peças		
PVC Acessórios		
E1	Caixa sifonada montada c/ grelha e porta grelha 100x100x50	1pç

7 DETALHE S7
ESCALA 1/25

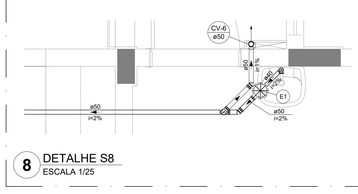

Legenda de peças		
PVC Acessórios		
E1	Caixa sifonada montada c/ grelha e porta grelha 150x150x50	1pç

8 DETALHE S8
ESCALA 1/25

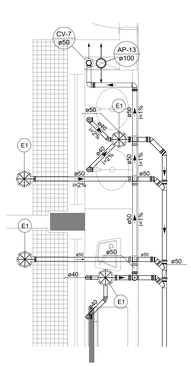

9 DETALHE S9
ESCALA 1/25

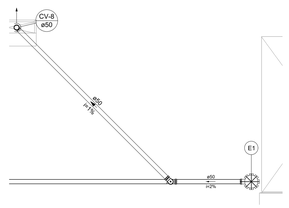

Legenda de peças		
PVC Acessórios		
E1	Caixa sifonada montada c/ grelha e porta grelha 150x150x50	1pç

10 DETALHE S10
ESCALA 1/25

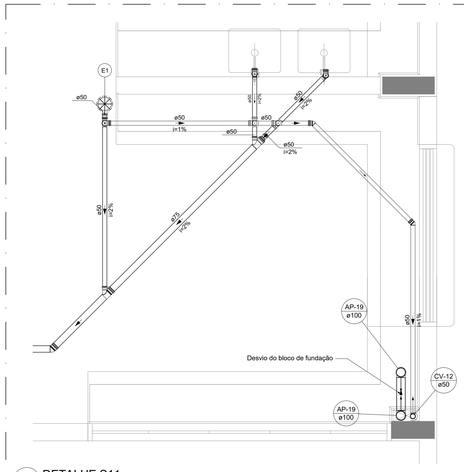

Legenda de peças		
PVC Acessórios		
E1	Caixa sifonada montada c/ grelha e porta grelha 150x150x50	1pç

11 DETALHE S11
ESCALA 1/25

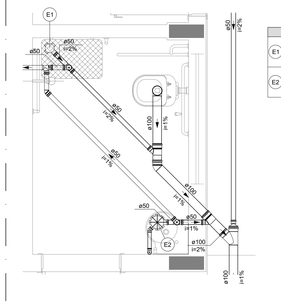

Legenda de peças		
PVC Acessórios		
E1	Caixa sifonada montada c/ grelha e porta grelha 100x100x50	1pç
PVC Acessórios		
E2	Caixa sifonada montada c/ grelha e porta grelha 150x150x50	1pç

13 DETALHE S13
ESCALA 1/25

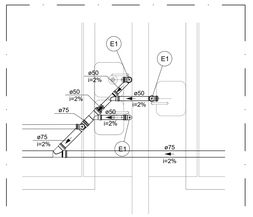

14 DETALHE S14
ESCALA 1/25

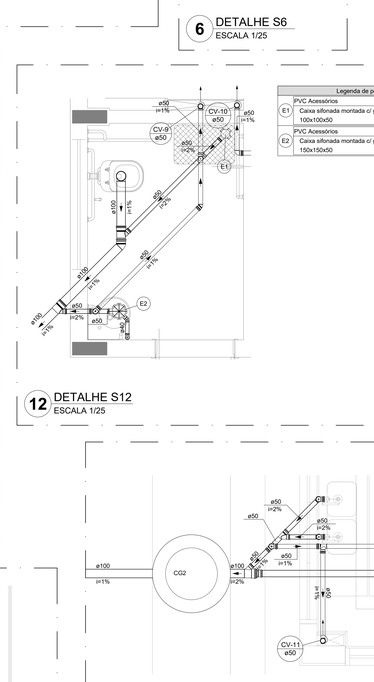

Legenda de peças		
PVC Acessórios		
E1	Caixa sifonada montada c/ grelha e porta grelha 100x100x50	1pç
PVC Acessórios		
E2	Caixa sifonada montada c/ grelha e porta grelha 150x150x50	1pç

12 DETALHE S12
ESCALA 1/25

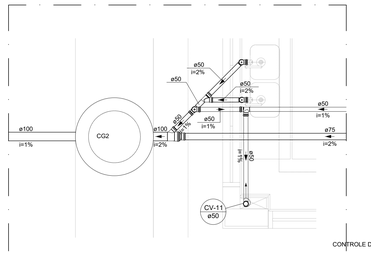

15 DETALHE S15
ESCALA 1/25

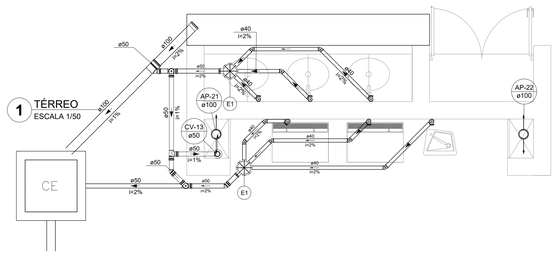

Legenda de peças		
PVC Acessórios		
E1	Caixa sifonada montada c/ grelha e porta grelha 150x150x50	1pç

16 TÉRREO
ESCALA 1/50

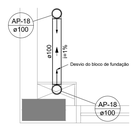

17 DETALHE S17
ESCALA 1/25

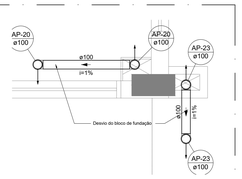

18 DETALHE S18
ESCALA 1/25

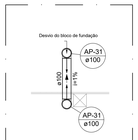

19 DETALHE S19
ESCALA 1/25

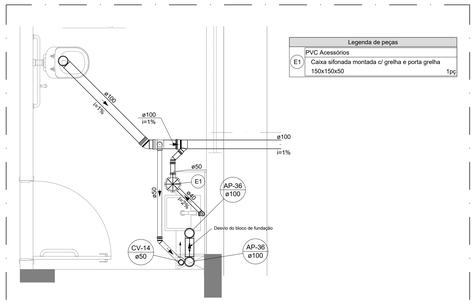

Legenda de peças		
PVC Acessórios		
E1	Caixa sifonada montada c/ grelha e porta grelha 150x150x50	1pç

20 DETALHE S20
ESCALA 1/25

CONTROLE DE REVISÕES

Nº	DATA	DESCRIÇÃO

FNDE Fundo Nacional de Desenvolvimento da Educação

MINISTÉRIO DA **EDUCAÇÃO**

PROJETO PADRÃO - FNDE

PROPRIETÁRIO: :

ENDEREÇO:

MUNICÍPIO - UF:

PROPRIETÁRIO

RESP. TÉCNICO — CREA

AUTOR DO PROJETO — CAU

DLFO — CREA — RA

OBSERVAÇÕES:

ESCOLA 5 SALAS DE AULA - MODELO TÉRREO

PROJETO DE INSTALAÇÕES

COORDENAÇÃO			
CGEST - Coordenação Geral de Infraestrutura Educacional	LANÇAMENTO PLUVIAL E ESGOTO DETALHES S1 AO S20		HEG
FORMATO A0	REVISÃO R.00	ESCALA INDICADA	PRANCHA 03/07
		DATA EMISSÃO JAN/2021	

E-DOCS - CÓPIA DO PROCESSO 2020.6X700 GERADO POR UDSON OLIVEIRA RAMOS DE AGUIAR EM 13/05/2020 07:01 DOCUMENTO 1 / 1 PÁGINA 662 / 5723

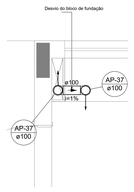

1 DETALHE S21
ESCALA 1/25

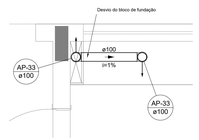

2 DETALHE S22
ESCALA 1/25

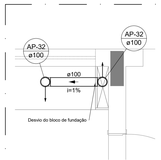

3 DETALHE S23
ESCALA 1/25

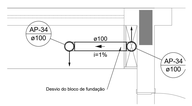

4 DETALHE S24
ESCALA 1/25

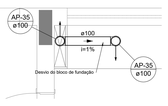

5 DETALHE S25
ESCALA 1/25

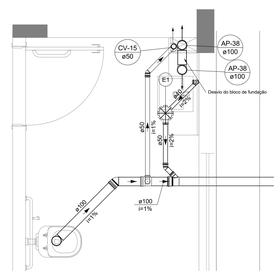

Legenda de peças		
PVC Acessórios		
E1	Caixa sifonada montada c/ grelha e porta grelha 150x150x50	1pç

6 DETALHE S26
ESCALA 1/25

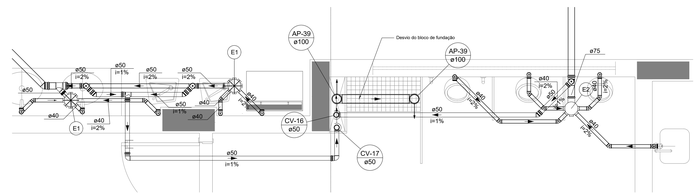

Legenda de peças		
PVC Acessórios		
E1	Caixa sifonada montada c/ grelha e porta grelha 150x150x50	1pç
PVC Acessórios		
E2	Caixa sifonada com tampa 150x185x75	1pç

7 DETALHE S27
ESCALA 1/25

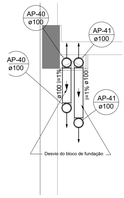

8 DETALHE S28
ESCALA 1/25

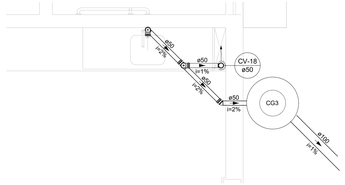

9 DETALHE S29
ESCALA 1/25

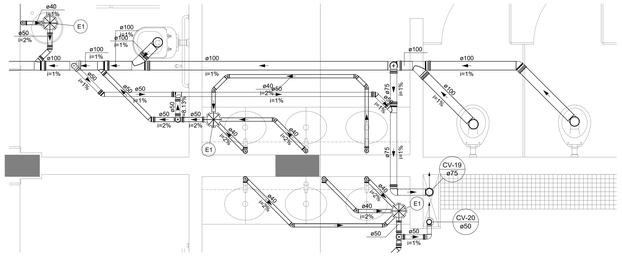
ø40
i=2%
ø50
i=2%
E1
ø100
i=1%
ø100
i=1%
ø100
i=1%
ø100
i=1%
ø100
i=1%
ø100
i=1%
ø40
i=2%
ø90
i=2%
ø50
i=1%
ø50
i=2%
ø50
i=2%
ø50
i=2

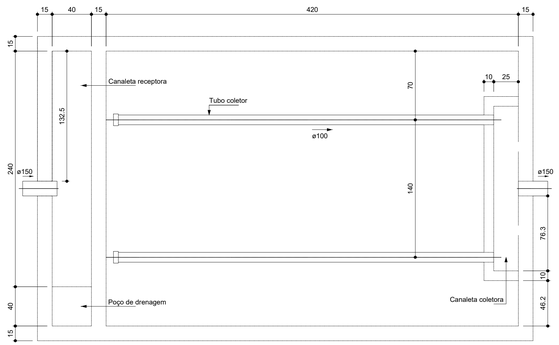

Filtro anaeróbio
Planta baixa

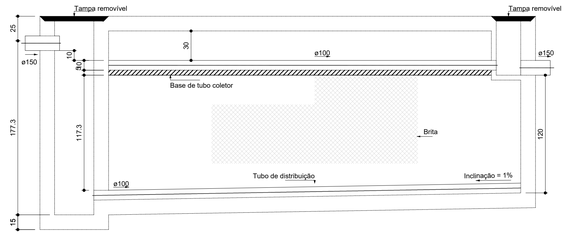

Filtro anaeróbio
Corte 1

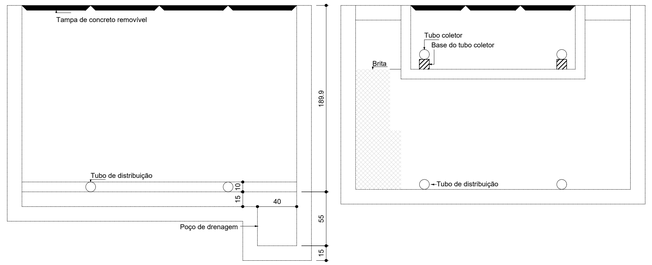

Filtro anaeróbio
Corte 2

1 FILTRO ANAERÓBIO
ESCALA 1/25

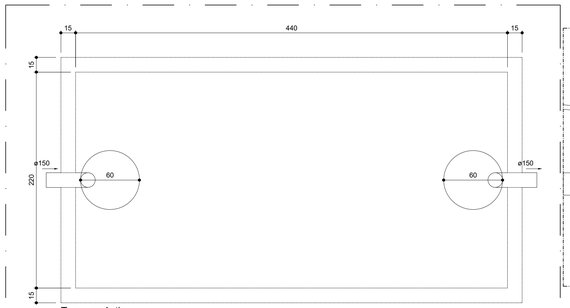

Tanque séptico
Planta baixa

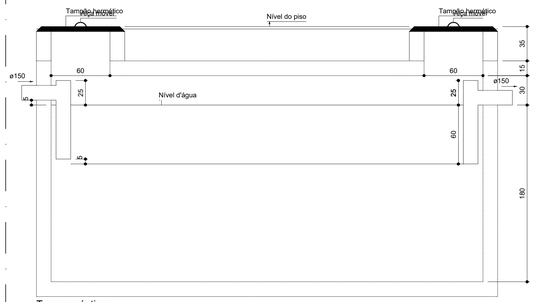

Tanque séptico
Corte 1

2 TANQUE SÉPTICO
ESCALA 1/25

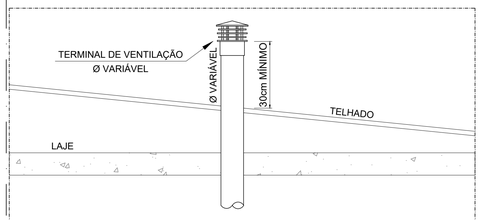

4 DET. TERMINAL DE VENTILAÇÃO EM TELHADO
SEM ESCALA

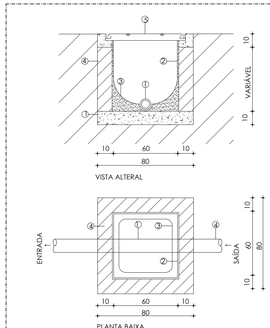

SEM ESCALA
① TUBULACAO
② REBOCO EM ARGAMASSA
③ CANALETA
④ ALVENARIA DE TIJOLO
⑤ TAMPAO EM FERRO FUNDIDO T-27
⑥ CONCRETO MAGRO

OBS.: MEDIDAS EM CM.

5 DET. CAIXA DE INSPEÇÃO
SEM ESCALA

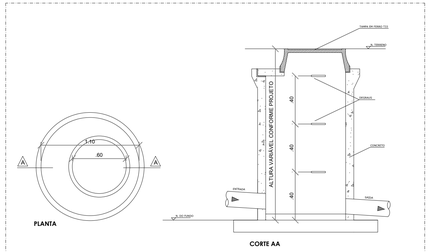

6 DET. POÇO DE VISITA
SEM ESCALA

PROFUNDIDADE MÍNIMA DE ASSENTAMENTO EM VIAS COM TRÁFEGO DE VEÍCULOS

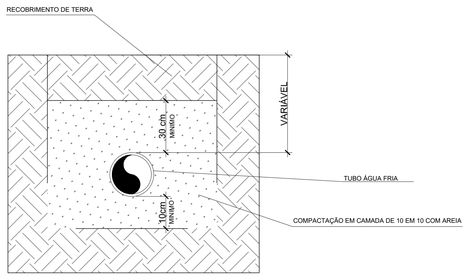

3 DET. TUBULAÇÃO ASSENTADA EM VALA
ESCALA 1/25

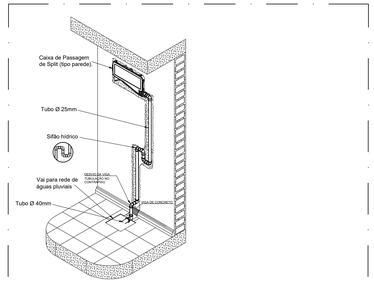

7 DET. DRENO DE AR CONDICIONADO TIPO SPLIT
SEM ESCALA

NOTAS GERAIS

1. CONFERIR MEDIDAS EM OBRA
2. MEDIDAS EM METRO, EXCETO QUANDO INDICADO
3. AS COTAS PREVALECEM SOBRE O DESENHO
4. ESTE PROJETO FOI DESENVOLVIDO A PARTIR DO PROJETO DE ARQUITETURA.
5. PARA QUAISQUER DÚVIDAS E/OU DIVERGÊNCIAS SINALIZAR IMEDIATAMENTE

NOTAS ESPECÍFICAS

ÁGUAS PLUVIAIS
1. EXECUTAR ESTE PROJETO JUNTAMENTE COM O PROJETO ESTRUTURAL;
2. ANTES DA CONCRETAGEM PREVER PASSAGEM PARA AS TUBULAÇÕES, DENTRO DOS LIMITES ESTABELECIDOS PELA NBR 6118:2014;
3. ALTERAÇÕES NESTE PROJETO SOMENTE COM AUTORIZAÇÃO EXPRESSA DO FNDE;
4. TODA A TUBULAÇÃO ATÉ 150 MM SERÁ EM PVC-R, DIÂMETROS ACIMA DE 150 MM SERÃO EM VINILFORT;
5. AS PROFUNDIDADES DAS CAIXAS DE INSPEÇÃO E POÇOS DE VISITA PODERÁ SER AJUSTADO CONFORME PERFIL DO TERRENO, DESDE QUE SEJAM GARANTIDAS AS INCLINAÇÕES MÍNIMAS PREVISTAS EM NORMAS;
6. CAIXAS DE INSPEÇÃO DE ATÉ 1,00 METROS DE PROFUNDIDADE SERÃO DE 60X60 cm. PROFUNDIDADES ACIMA DE 1,00 METROS DEVERÁ SER POÇO DE VISITA.
7. A REDE PLUVIAL DO TÉRREO FOI REPRESENTADA NO NÍVEL FUNDAÇÃO PARA FACILITAR O ENTENDIMENTO DO PREJETO EM FUNÇÃO DOS DESVIOS DAS BLOCOS DE FUNDAÇÃO.

ESGOTO
1. OS PROJETOS DEVEM SER ADAPTADOS TECNICAMENTE CONFORME AS NECESSIDADES MUNICIPAIS;
2. PARA COLETA DOS DEJETOS OBSERVAR POSTURAS MUNICIPAIS;
3. CASO SEJA NECESSÁRIA A ELABORAÇÃO DE PROJETO DE FOSSA E SUMIDOURO, ESTE FICARÁ A CARGO DO ENTE FEDERADO PARA ADAPTAÇÃO CONFORME O SOLO DA REGIÃO;
4. AS PROFUNDIDADES DAS CAIXAS DE INSPEÇÃO E POÇOS DE VISITA PODERÁ SER AJUSTADO CONFORME PERFIL DO TERRENO, DESDE QUE SEJAM GARANTIDAS AS INCLINAÇÕES MÍNIMAS PREVISTAS EM NORMAS;
5. CAIXAS DE INSPEÇÃO DE ATÉ 1,00 METROS DE PROFUNDIDADE SERÃO DE 60X60 cm. PROFUNDIDADES ACIMA DE 1,00 METROS DEVERÁ SER POÇO DE VISITA.
6. TODA A TUBULAÇÃO SERÁ EM PVC SÉRIE NORMAL.

REFERÊNCIAS:

- MEMORIAL DESCRITIVO E ESPECIFICAÇÕES TÉCNICAS

CONTROLE DE REVISÕES

Nº	DATA	DESCRIÇÃO

FNDE Fundo Nacional de Desenvolvimento da Educação

MINISTÉRIO DA **EDUCAÇÃO**

PROJETO PADRÃO - FNDE

PROPRIETÁRIO: :

ENDEREÇO:

MUNICÍPIO - UF:

PROPRIETÁRIO

RESP. TÉCNICO — CREA

AUTOR DO PROJETO — CAU

DLFO

CREA

RA

OBSERVAÇÕES:

ESCOLA 5 SALAS DE AULA - MODELO TÉRREO

PROJETO DE INSTALAÇÕES

COORDENAÇÃO: CGEST - Coordenação Geral de Infraestrutura Educacional	DETALHES CONSTRUTIVOS GERAIS		HEG
FORMATO: 1050X594	REVISÃO: R.00	ESCALA: INDICADA	PRANCHA: 05/07
		DATA EMISSÃO: JAN/2021	

E-DOCS - CÓPIA DO PROCESSO 2025-6X76O GERADO POR UDSON OLIVEIRA RAMOS DE AGUIAR EM 13/05/2026 07:51 DOCUMENTO 1 / 1 PÁGINA 663 / 5723
2026-GC73BP - E-DOCS - CÓPIA SIMPLES 21/05/2025 10:03 PÁGINA 3 / 8

E-DOCS - CÓPIA DO PROCESSO 2025-5X1XD GERADO POR UDSON OLIVEIRA RAMOS DE AGUIAR EM 13/05/2025 07:51 DOCUMENTO 1 / 1 PAGINA 664 / 9723

2025-GC1SRP - E-DOCS - CÓPIA SIMPLES 21/08/2025 10:03 PAGINA 4 / 8

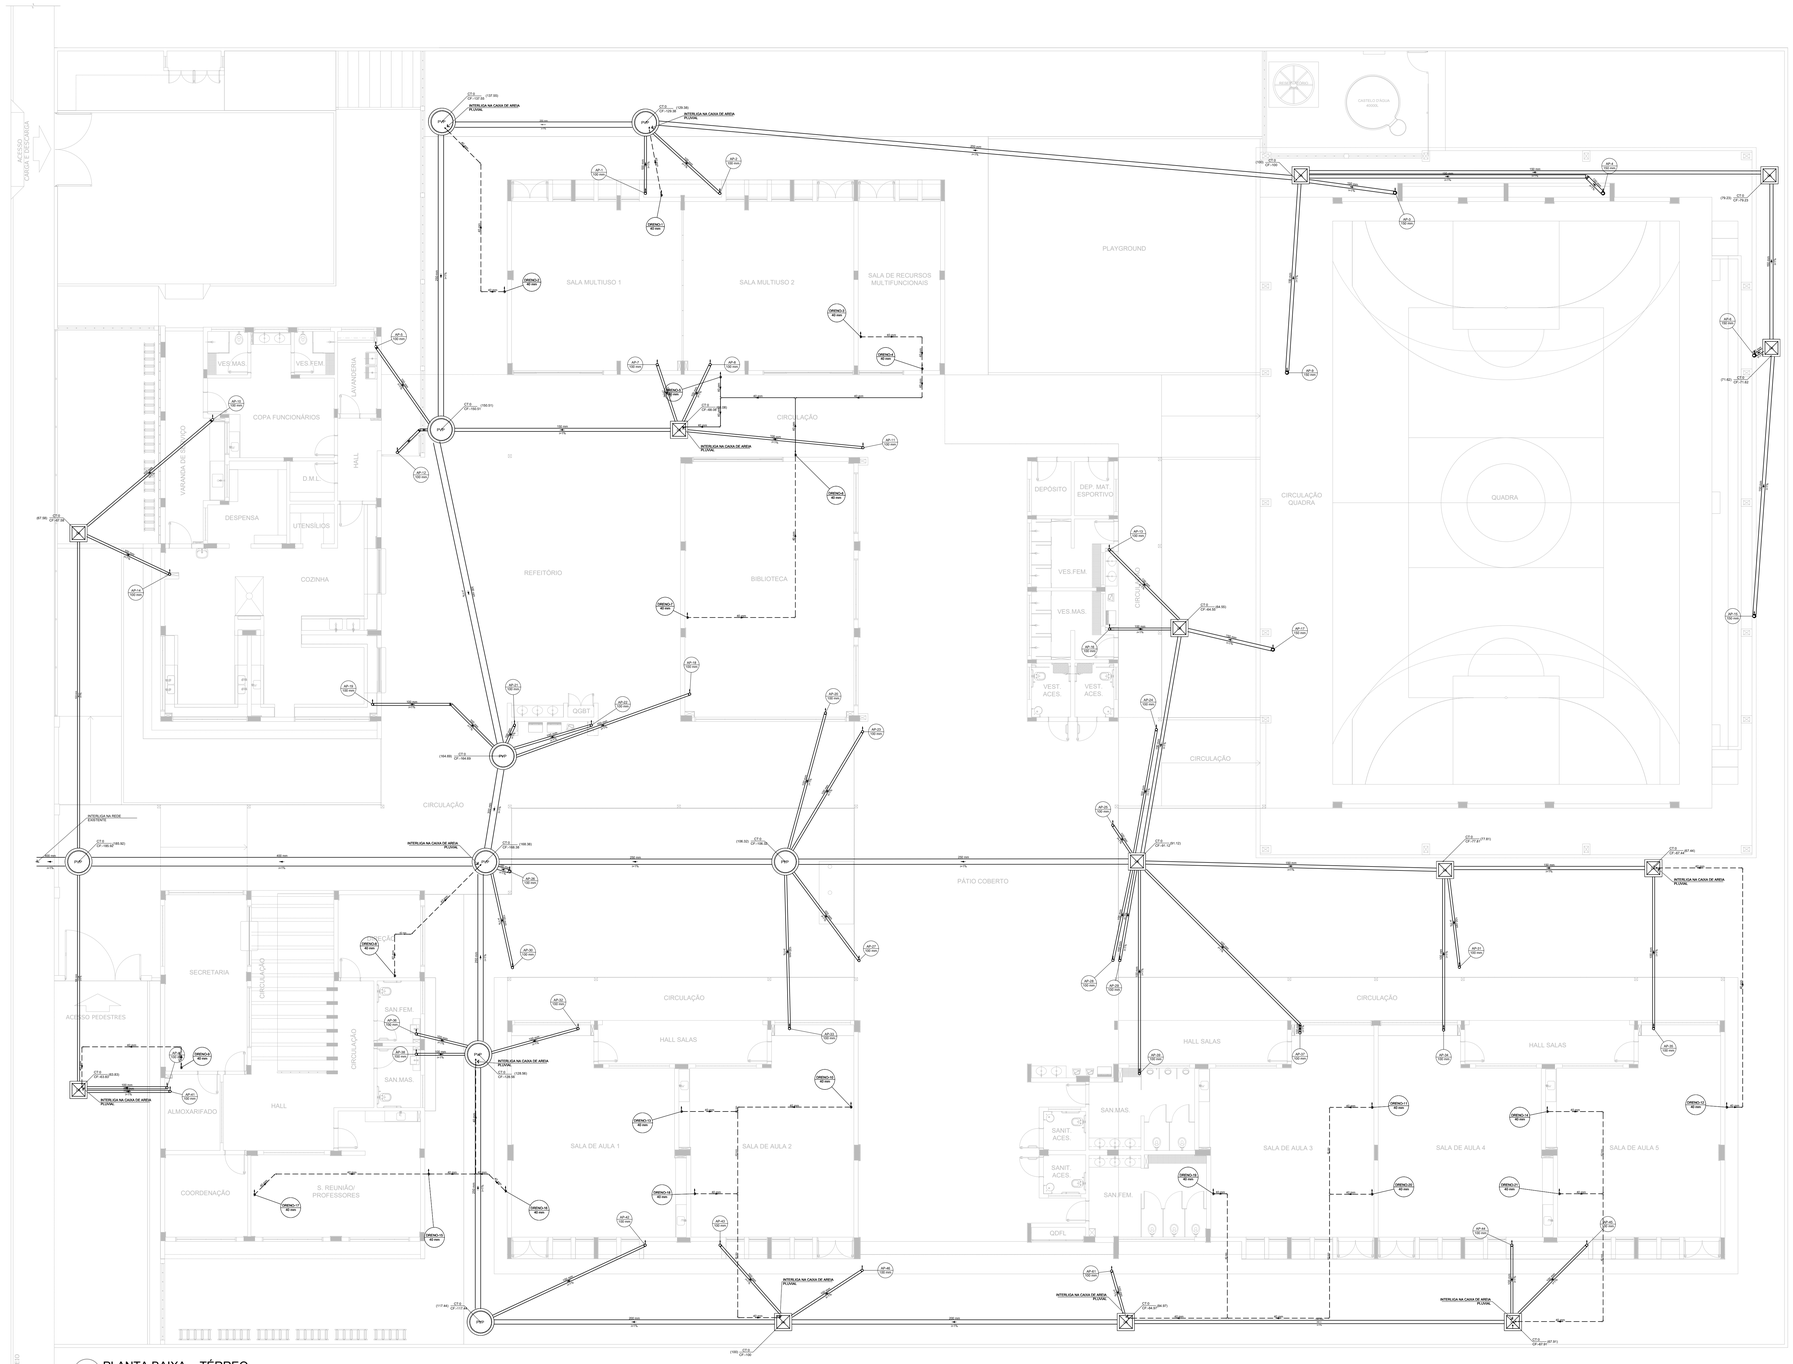

1 PLANTA BAIXA - TÉRREO
ESCALA 1/100

Legenda de condutos
Pluvial
Dreno

Legenda	
CAP	Caixa de areia pluvial simples
	Joelho 45° Serie R
	Joelho 90- coluna
	Joelho 90° coluna
PVP	Poço de visita Pluvial

NOTAS GERAIS

1. CONFERIR MEDIDAS EM OBRA
2. MEDIDAS EM METRO, EXCETO QUANDO INDICADO
3. AS COTAS PREVALECEM SOBRE O DESENHO
4. ESTE PROJETO FOI DESENVOLVIDO A PARTIR DO PROJETO DE ARQUITETURA.
5. PARA QUAISQUER DUVIDAS E/OU DIVERGÊNCIAS SINALIZAR IMEDIATAMENTE

NOTAS ESPECIFICAS

ÁGUAS PLUVIAIS

1. EXECUTAR ESTE PROJETO JUNTAMENTE COM O PROJETO ESTRUTURAL;
2. ANTES DA CONCRETAGEM PREVER PASSAGEM PARA AS TUBULAÇÕES, DENTRO DOS LIMITES ESTABELECIDOS PELA NBR 6118:2014;
3. ALTERAÇÕES NESTE PROJETO SOMENTE COM AUTORIZAÇÃO EXPRESSA DO FNDE;
4. TODA A TUBULAÇÃO ATÉ 150 MM SERÁ EM PVC-R, DIÂMETROS ACIMA DE 150 MM SERÃO EM VINILFORT;
5. AS PROFUNDIDADES DAS CAIXAS DE INSPEÇÃO E POÇOS DE VISITA PODERÃ SER AJUSTADO CONFORME PERFIL DO TERRENO, DESDE QUE SEJAM GARANTIDAS AS INCLINAÇÕES MÍNIMAS PREVISTAS EM NORMAS;
6. CAIXAS DE INSPEÇÃO DE ATÉ 1,00 METROS DE PROFUNDIDADE SERÃO DE 60X60 cm. PROFUNDIDADES ACIMA DE 1,00 METROS DEVERÁ SER POÇO DE VISITA.
7. A REDE PLUVIAL DO TÉRREO FOI REPRESENTADA NO NÍVEL FUNDAÇÃO PARA FACILITAR O ENTENDIMENTO DO PREJETO EM FUNÇÃO DOS DESVIOS DAS BLOCOS DE FUNDAÇÃO

ESGOTO

1. OS PROJETOS DEVEM SER ADAPTADOS TECNICAMENTE CONFORME AS NECESSIDADES MUNICIPAIS;
2. PARA COLETA DOS DEJETOS OBSERVAR POSTURAS MUNICIPAIS;
3. CASO SEJA NECESSÁRIA A ELABORAÇÃO DE PROJETO DE FOSSA E SUMIDOURO, ESTE FICARÁ A CARGO DO ENTE FEDERADO PARA ADAPTAÇÃO CONFORME O SOLO DA REGIÃO;
4. AS PROFUNDIDADES DAS CAIXAS DE INSPEÇÃO E POÇOS DE VISITA PODERÃ SER AJUSTADO CONFORME PERFIL DO TERRENO, DESDE QUE SEJAM GARANTIDAS AS INCLINAÇÕES MÍNIMAS PREVISTAS EM NORMAS;
5. CAIXAS DE INSPEÇÃO DE ATÉ 1,00 METROS DE PROFUNDIDADE SERÃO DE 60X60 cm. PROFUNDIDADES ACIMA DE 1,00 METROS DEVERÁ SER POÇO DE VISITA.
6. TODA A TUBULAÇÃO SERÁ EM PVC SÉRIE NORMAL.

REFERÊNCIAS:

- MEMORIAL DESCRITIVO E ESPECIFICAÇÕES TÉCNICAS

CONTROLE DE REVISÕES

Nº	DATA	DESCRIÇÃO

FNDE Fundo Nacional de Desenvolvimento da Educação

MINISTÉRIO DA **EDUCAÇÃO**

PROJETO PADRÃO - FNDE

PROPRIETÁRIO: :

ENDEREÇO:

MUNICÍPIO - UF:

PROPRIETÁRIO

RESP. TÉCNICO — CREA

AUTOR DO PROJETO — CAU

DLFO	CREA
	RA

OBSERVAÇÕES:

ESCOLA 5 SALAS DE AULA - MODELO TÉRREO

PROJETO DE INSTALAÇÕES

COORDENAÇÃO			
CGEST - Coordenação Geral de Infraestrutura Educacional	LANÇAMENTO PLUVIAL FUNDAÇÃO		HEG
FORMATO A0	REVISÃO R.00	ESCALA INDICADA	PRANCHA 01/07
		DATA EMISSÃO JAN/2021	

E-DOCS - CÓPIA DO PROCESSO 2025-6X75D CERADO POR UDSON OLIVEIRA RAMOS DE AGUIAR EM 13/05/2025 07:01 DOCUMENTO 1 / 1 PAGINA 665 / 9723

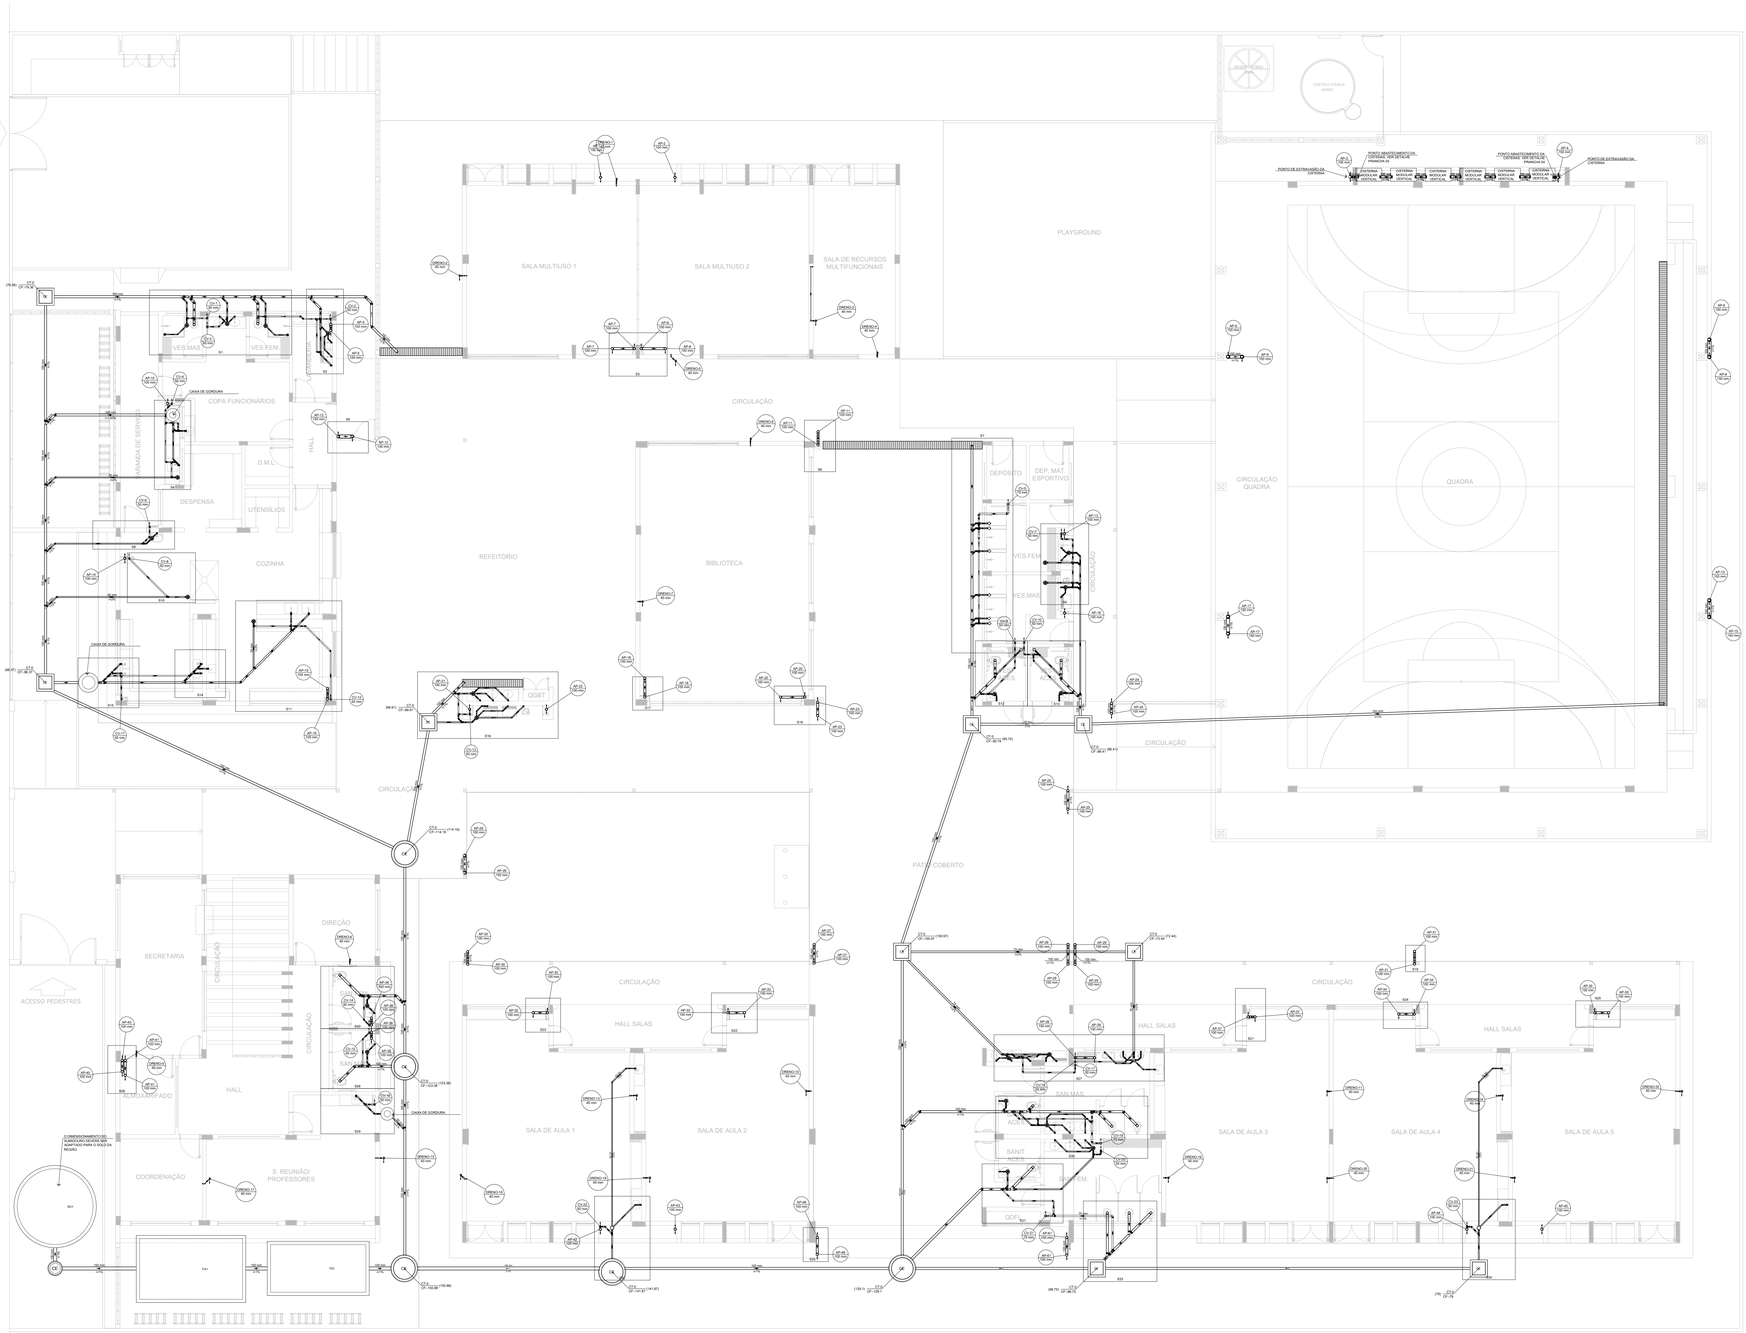

1 PLANTA BAIXA - TÉRREO
ESCALA 1/100

Legenda de condutos
Esgoto
Pluvial
Ventilação
Dreno

Legenda	
	Caixa Sifonada
	Caixa Sifonada Com Tampa
CE	Caixas Inspeção Esgoto Simples
CE	Caixas de passagem
	Joelho 90
	Chuveiro Residencial
	Joelho 45
	Joelho 90° Serie R coluna
	Junção simples
	Junção simples c/ redução
	Junção simples- coluna
	Luva simples
CE	Poço de visita de esgoto
	Ramais de Ventilação
	Ramais de Ventilação em Cruz
	Redução excêntrica- superior
	Te sanitário

NOTAS GERAIS

1. CONFERIR MEDIDAS EM OBRA
2. MEDIDAS EM METRO, EXCETO QUANDO INDICADO
3. AS COTAS PREVALECEM SOBRE O DESENHO
4. ESTE PROJETO FOI DESENVOLVIDO A PARTIR DO PROJETO DE ARQUITETURA.
5. PARA QUAISQUER DÚVIDAS E/OU DIVERGÊNCIAS SINALIZAR IMEDIATAMENTE

NOTAS ESPECÍFICAS

ÁGUAS PLUVIAIS
1. EXECUTAR ESTE PROJETO JUNTAMENTE COM O PROJETO ESTRUTURAL;
2. ANTES DA CONCRETAGEM PREVER PASSAGEM PARA AS TUBULAÇÕES, DENTRO DOS LIMITES ESTABELECIDOS PELA NBR 6118:2014;
3. ALTERAÇÕES NESTE PROJETO SOMENTE COM AUTORIZAÇÃO EXPRESSA DO FNDE;
4. TODA A TUBULAÇÃO ATÉ 150 MM SERÁ EM PVC-R. DIÂMETROS ACIMA DE 150 MM SERÃO EM VINILFORT;
5. AS PROFUNDIDADES DAS CAIXAS DE INSPEÇÃO E POÇOS DE VISITA PODERÁ SER AJUSTADO CONFORME PERFIL DO TERRENO, DESDE QUE SEJAM GARANTIDAS AS INCLINAÇÕES MÍNIMAS PREVISTAS EM NORMAS;
6. CAIXAS DE INSPEÇÃO DE ATÉ 1,00 METROS DE PROFUNDIDADE SERÃO DE 60X60 cm. PROFUNDIDADES ACIMA DE 1,00 METROS DEVERÁ SER POÇO DE VISITA.
7. A REDE PLUVIAL DO TÉRREO FOI REPRESENTADA NO NÍVEL FUNDAÇÃO PARA FACILITAR O ENTENDIMENTO DO PREJETO EM FUNÇÃO DOS DESVIOS DAS BLOCOS DE FUNDAÇÃO.

ESGOTO
1. OS PROJETOS DEVEM SER ADAPTADOS TECNICAMENTE CONFORME AS NECESSIDADES MUNICIPAIS;
2. PARA COLETA DOS OBJETOS OBSERVAR POSTURAS MUNICIPAIS;
3. CASO SEJA NECESSÁRIA A ELABORAÇÃO DE PROJETO DE FOSSA E SUMIDOURO, ESTE FICARÁ A CARGO DO ENTE FEDERADO PARA ADAPTAÇÃO CONFORME O SOLO DA REGIÃO;
4. AS PROFUNDIDADES DAS CAIXAS DE INSPEÇÃO E POÇOS DE VISITA PODERÁ SER AJUSTADO CONFORME PERFIL DO TERRENO, DESDE QUE SEJAM GARANTIDAS AS INCLINAÇÕES MÍNIMAS PREVISTAS EM NORMAS;
5. CAIXAS DE INSPEÇÃO DE ATÉ 1,00 METROS DE PROFUNDIDADE SERÃO DE 60X60 cm. PROFUNDIDADES ACIMA DE 1,00 METROS DEVERÁ SER POÇO DE VISITA.
6. TODA A TUBULAÇÃO SERÁ EM PVC SÉRIE NORMAL.

REFERÊNCIAS:

- MEMORIAL DESCRITIVO E ESPECIFICAÇÕES TÉCNICAS

CONTROLE DE REVISÕES

Nº	DATA	DESCRIÇÃO

FNDE Fundo Nacional de Desenvolvimento da Educação

MINISTÉRIO DA **EDUCAÇÃO**

PROJETO PADRÃO - FNDE

PROPRIETÁRIO: :

ENDEREÇO:

MUNICÍPIO - UF:

PROPRIETÁRIO

RESP. TÉCNICO — CREA

AUTOR DO PROJETO — CAU

DLFO — CREA — RA

OBSERVAÇÕES:

ESCOLA 5 SALAS DE AULA - MODELO TÉRREO

PROJETO DE INSTALAÇÕES

COORDENAÇÃO			
CGEST - Coordenação Geral de Infraestrutura Educacional	LANÇAMENTO PLUVIAL E ESGOTO TÉRREO		HEG
FORMATO A0	REVISÃO R.00	ESCALA INDICADA	PRANCHA 02/07
		DATA EMISSÃO JAN/2021	

E-DOCS - CÓPIA SIMPLES 21/08/2025 10:03 PÁGINA 6 / 8
3035-0CT8RP - E-DOCS - CÓPIA SIMPLES

E-DOCS - CÓPIA DO PROCESSO 2025-6X1XD GERADO POR UDSON OLIVEIRA RAMOS DE AGUIAR EM 13/05/2026 07:01 DOCUMENTO 1 / 1 PÁGINA 666 / 1523

E-DOCS - CÓPIA SAMPLES 21/08/2025 10:03 PÁGINA 6 / 8
2025-GCTSRP - E-DOCS - CÓPIA SAMPLES

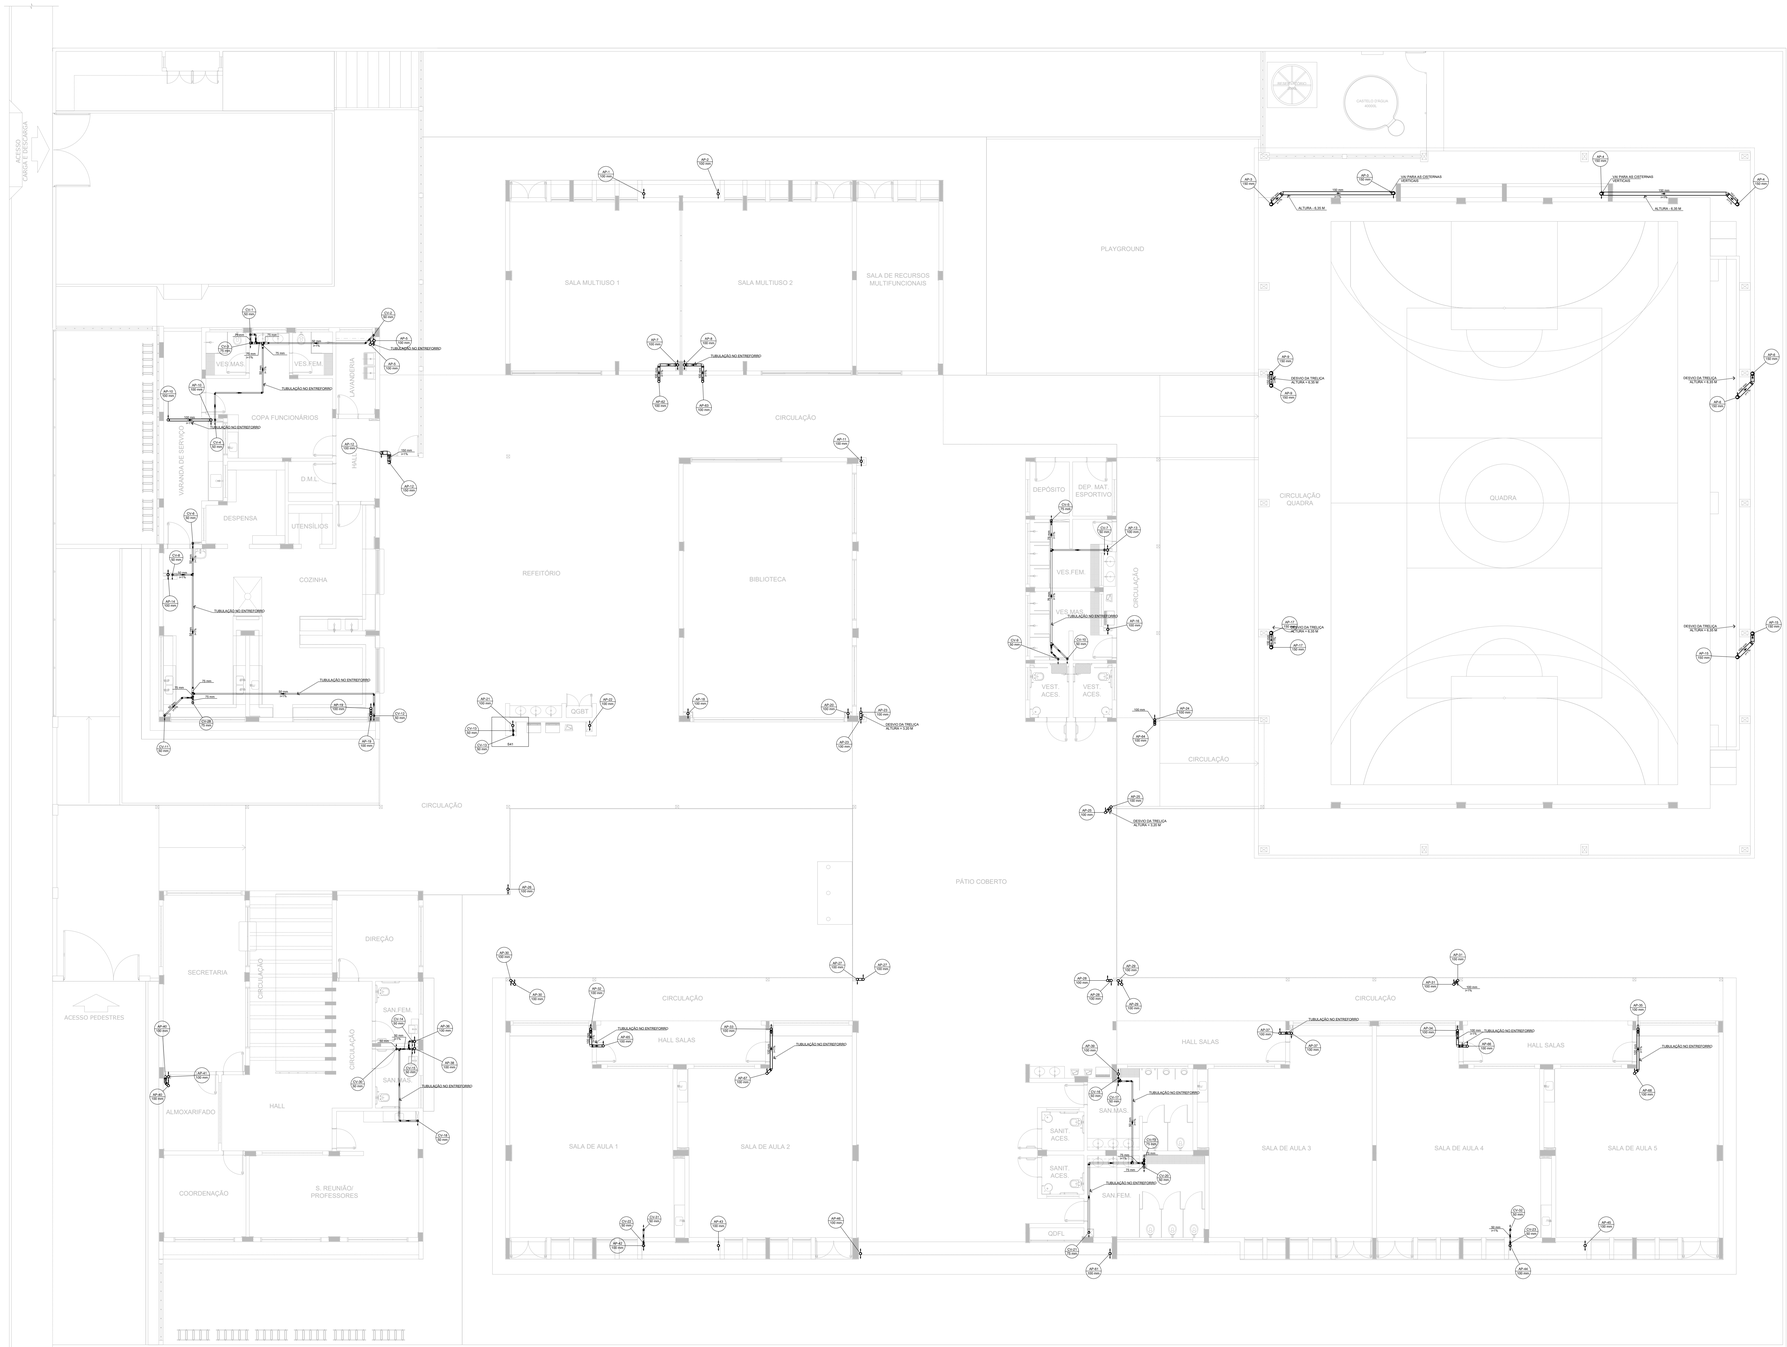

Legenda de condutos
Esgoto
Pluvial
Ventilação
Dreno

Legenda
Joelho 45° Serie R
Joelho 90- coluna
Joelho 90° Serie R
Junção simples c/ redução
Junção simples- coluna
Luva simples Serie R
Redução excêntrica- superior
Te sanitário
Te sanitário- coluna

NOTAS GERAIS

1. CONFERIR MEDIDAS EM OBRA
2. MEDIDAS EM METRO, EXCETO QUANDO INDICADO
3. AS COTAS PREVALECEM SOBRE O DESENHO
4. ESTE PROJETO FOI DESENVOLVIDO A PARTIR DO PROJETO DE ARQUITETURA.
5. PARA QUAISQUER DÚVIDAS E/OU DIVERGÊNCIAS SINALIZAR IMEDIATAMENTE

NOTAS ESPECÍFICAS

ÁGUAS PLUVIAIS

1. EXECUTAR ESTE PROJETO JUNTAMENTE COM O PROJETO ESTRUTURAL ;
2. ANTES DA CONCRETAGEM PREVER PASSAGEM PARA AS TUBULAÇÕES, DENTRO DOS LIMITES ESTABELECIDOS PELA NBR 6118:2014;
3. ALTERAÇÕES NESTE PROJETO SOMENTE COM AUTORIZAÇÃO EXPRESSA DO FNDE;
4. TODA A TUBULAÇÃO ATÉ 150 MM SERÁ EM PVC/R, DIÂMETROS ACIMA DE 150 MM SERÃO EM VINILFORT;
5. AS PROFUNDIDADES DAS CAIXAS DE INSPEÇÃO E POÇOS DE VISITA PODERÁ SER AJUSTADO CONFORME PERFIL DO TERRENO, DESDE QUE SEJAM GARANTIDAS AS INCLINAÇÕES MÍNIMAS PREVISTAS EM NORMAS;
6. CAIXAS DE INSPEÇÃO DE ATÉ 1,00 METROS DE PROFUNDIDADE SERÃO DE 60X60 cm. PROFUNDIDADES ACIMA DE 1,00 METROS DEVERÁ SER POÇO DE VISITA.
7. A REDE PLUVIAL DO TÉRREO FOI REPRESENTADA NO NÍVEL FUNDAÇÃO PARA FACILITAR O ENTENDIMENTO DO PREJETO EM FUNÇÃO DOS DESVIOS DAS BLOCOS DE FUNDAÇÃO.

ESGOTO

1. OS PROJETOS DEVEM SER ADAPTADOS TECNICAMENTE CONFORME AS NECESSIDADES MUNICIPAIS;
2. PARA COLETA DOS DEJETOS OBSERVAR POSTURAS MUNICIPAIS;
3. CASO SEJA NECESSÁRIA A ELABORAÇÃO DE PROJETO DE FOSSA E SUMIDOURO, ESTE FICARÁ A CARGO DO ENTE FEDERADO PARA ADAPTAÇÃO CONFORME O SOLO DA REGIÃO;
4. AS PROFUNDIDADES DAS CAIXAS DE INSPEÇÃO E POÇOS DE VISITA PODERÁ SER AJUSTADO CONFORME PERFIL DO TERRENO, DESDE QUE SEJAM GARANTIDAS AS INCLINAÇÕES MÍNIMAS PREVISTAS EM NORMAS;
5. CAIXAS DE INSPEÇÃO DE ATÉ 1,00 METROS DE PROFUNDIDADE SERÃO DE 60X60 cm. PROFUNDIDADES ACIMA DE 1,00 METROS DEVERÁ SER POÇO DE VISITA.
6. TODA A TUBULAÇÃO SERÁ EM PVC SÉRIE NORMAL.

REFERÊNCIAS:

- MEMORIAL DESCRITIVO E ESPECIFICAÇÕES TÉCNICAS

1 PLANTA BAIXA - TÉRREO
ESCALA 1/100

CONTROLE DE REVISÕES

Nº	DATA	DESCRIÇÃO

FNDE Fundo Nacional de Desenvolvimento da Educação

MINISTÉRIO DA **EDUCAÇÃO**

PROJETO PADRÃO - FNDE

PROPRIETÁRIO: :

ENDEREÇO:

MUNICÍPIO - UF:

PROPRIETÁRIO

RESP. TÉCNICO — CREA

AUTOR DO PROJETO — CAU

DLFO | CREA

RA

OBSERVAÇÕES:

ESCOLA 5 SALAS DE AULA - MODELO TÉRREO

PROJETO DE INSTALAÇÕES

COORDENAÇÃO: CGEST - Coordenação Geral de Infraestrutura Educacional

LANÇAMENTO PLUVIAL E ESGOTO
BARRILETE

HEG

FORMATO: A0

REVISÃO: R.00

ESCALA: INDICADA

DATA EMISSÃO: JAN/2021

PRANCHA: 06/07

E:\DOCS - CÓPIA DO PROCESSO 2025-54-TID GERADO POR UDSON OLIVEIRA RAMOS DE AGUIAR EM 13/05/2026 07:53 (DOCUMENTO 1) 1 PAGINA 667 / 1723

E:\DOCS - CÓPIA SIMPLES 21/08/2025 10:03 PAGINA 7 / 8
2025-GCTSRP - E:\DOCS - CÓPIA SIMPLES

1 PLANTA BAIXA - COBERTURA
ESCALA 1/100

Legenda de condutos

Pluvial

Ventilação

NOTAS GERAIS

1. CONFERIR MEDIDAS EM OBRA
2. MEDIDAS EM METRO, EXCETO QUANDO INDICADO
3. AS COTAS PREVALECEM SOBRE O DESENHO
4. ESTE PROJETO FOI DESENVOLVIDO A PARTIR DO PROJETO DE ARQUITETURA
5. PARA QUAISQUER DÚVIDAS E/OU DIVERGÊNCIAS SINALIZAR IMEDIATAMENTE

NOTAS ESPECÍFICAS

ÁGUAS PLUVIAIS

1. EXECUTAR ESTE PROJETO JUNTAMENTE COM O PROJETO ESTRUTURAL;
2. ANTES DA CONCRETAGEM PREVER PASSAGEM PARA AS TUBULAÇÕES, DENTRO DOS LIMITES ESTABELECIDOS PELA NBR 6118:2014;
3. ALTERAÇÕES NESTE PROJETO SOMENTE COM AUTORIZAÇÃO EXPRESSA DO FNDE;
4. TODA A TUBULAÇÃO ATÉ 150 MM SERÁ EM PVC R, DIÂMETROS ACIMA DE 150 MM SERÃO EM TRELIFORT;
5. AS PROFUNDIDADES DAS CAIXAS DE INSPEÇÃO E POÇOS DE VISITA PODERÃO SER AJUSTADO CONFORME PERFIL DO TERRENO, DESDE QUE SEJAM GARANTIDAS AS INCLINAÇÕES MÍNIMAS PREVISTAS EM NORMAS;
6. CAIXAS DE INSPEÇÃO DE ATÉ 1,00 METROS DE PROFUNDIDADE SERÃO DE 60X60 cm. PROFUNDIDADES ACIMA DE 1,00 METROS DEVERÁ SER POÇO DE VISITA
7. A REDE PLUVIAL DO TÉRREO FOI REPRESENTADA NO NÍVEL FUNDAÇÃO PARA FACILITAR O ENTENDIMENTO DO PROJETO EM FUNÇÃO DOS DESVIOS DAS BLOCOS DE FUNDAÇÃO.

ESGOTO

1. OS PROJETOS DEVEM SER ADAPTADOS TECNICAMENTE CONFORME AS NECESSIDADES LOCAIS PRINCIPAIS;
2. PARA COLETA DOS DEJETOS OBSERVAR POSTURAS MUNICIPAIS;
3. CASO SEJA NECESSÁRIA A ELABORAÇÃO DE PROJETO DE FOSSA E SUMIDOURO, ESTE FICARÁ A CARGO DO ENTE FEDERADO PARA ADAPTAÇÃO CONFORME O SOLO DA REGIÃO;
4. AS PROFUNDIDADES DAS CAIXAS DE INSPEÇÃO E POÇOS DE VISITA PODERÃO SER AJUSTADO CONFORME PERFIL DO TERRENO, DESDE QUE SEJAM GARANTIDAS AS INCLINAÇÕES MÍNIMAS PREVISTAS EM NORMAS;
5. CAIXAS DE INSPEÇÃO DE ATÉ 1,00 METROS DE PROFUNDIDADE SERÃO DE 60X60 cm. PROFUNDIDADES ACIMA DE 1,00 METROS DEVERÁ SER POÇO DE VISITA
6. TODA A TUBULAÇÃO SERÁ EM PVC SÉRIE NORMAL.

REFERÊNCIAS:

- MEMORIAL DESCRITIVO E ESPECIFICAÇÕES TÉCNICAS

CONTROLE DE REVISÕES

Nº	DATA	DESCRIÇÃO

MINISTÉRIO DA **EDUCAÇÃO**

PROJETO PADRÃO - FNDE

PROPRIETÁRIO: :

ENDEREÇO:

MUNICÍPIO - UF:

PROPRIETÁRIO

RESP. TÉCNICO — CREA

AUTOR DO PROJETO — CAU

DLFO — CREA

RA

OBSERVAÇÕES:

ESCOLA 5 SALAS DE AULA - MODELO TÉRREO

COORDENAÇÃO
CGEST - Coordenação Geral de Infraestrutura Educacional

LANÇAMENTO PLUVIAL E ESGOTO
COBERTURA

HEG

FORMATO	REVISÃO	ESCALA	PRANCHA
A0	R.00	INDICADA	07/07

DATA EMISSÃO
JAN/2021

INFORMAÇÕES DO DOCUMENTO
Documento capturado em 21/08/2025 10:03:01 (HORÁRIO DE BRASÍLIA - UTC-3)
por THIAGO MENEGUELLI JORGE (ASSISTENTE ADMINISTRATIVO - DCOMPG - SEFIP - PMAL)
Valor Legal: CÓPIA SIMPLES | Natureza: DOCUMENTO NATO-DIGITAL

A disponibilidade do documento pode ser conferida pelo link: https://e-docs.es.gov.br/d/2025-GC73RP

E-DOCS - CÓPIA DO PROCESSO 2025-6X76D GERADO POR UDSON OLIVEIRA RAMOS DE AGUIAR EM 13/05/2026 07:51 DOCUMENTO 1 / 1 PÁGINA 668 / 5723

TERMO DE ENTRANHAMENTO DO PROCESSO
2025-6X76D

Disponível em https://e-docs.es.gov.br/p/2025-6X76D

Realizado em: **21/08/2025 10:03:10** - Horário de Brasília - UTC-3

LOCAL
PMAL - SEFIP - DCOMPG - DIRETORIA DE COMPRAS GOVERNAMENTAIS

DOCUMENTOS ENTRANHADOS (2)
#78 - 2025-GC73RP - PROJETO HIDRAULICO 5T HEG
#79 - 2025-117M8T - TERMO DE ENTRANHAMENTO DO PROCESSO 2025-6X76D

JUSTIFICATIVA

ASSINATURA

Documento original assinado eletronicamente, conforme MP 2200-2/2001, art. 10, § 2º, por:

THIAGO MENEGUELLI JORGE
ASSISTENTE ADMINISTRATIVO
DCOMPG - SEFIP - PMAL
assinado em 21/08/2025 10:03:10 -03:00

INFORMAÇÕES DO DOCUMENTO
Documento capturado em 21/08/2025 10:03:10 (HORÁRIO DE BRASÍLIA - UTC-3)
por THIAGO MENEGUELLI JORGE (ASSISTENTE ADMINISTRATIVO - DCOMPG - SEFIP - PMAL)
Valor Legal: ORIGINAL | Natureza: DOCUMENTO NATO-DIGITAL

A disponibilidade do documento pode ser conferida pelo link: https://e-docs.es.gov.br/d/2025-117M8T

E-DOCS - CÓPIA DO PROCESSO 2025-6X76D GERADO POR UDSON OLIVEIRA RAMOS DE AGUIAR EM 13/05/2026 07:51 DOCUMENTO 1 / 1 PÁGINA 669 / 5723

2025-117M8T - E-DOCS - DOCUMENTO ORIGINAL 21/08/2025 10:03 PÁGINA 1 / 1

E-DOCS - CÓPIA DO PROCESSO 2025-6X76D GERADO POR UDSON OLIVEIRA RAMOS DE AGUIAR EM 13/05/2026 07:51 DOCUMENTO 1 / 1 PÁGINA 670 / 5723

E-DOCS - CÓPIA DO PROCESSO 2025-QSL2PD GERADO POR UDSON OLIVEIRA RAMOS DE AGUIAR EM 21/08/2025 10:03 PÁGINA 1 / 2

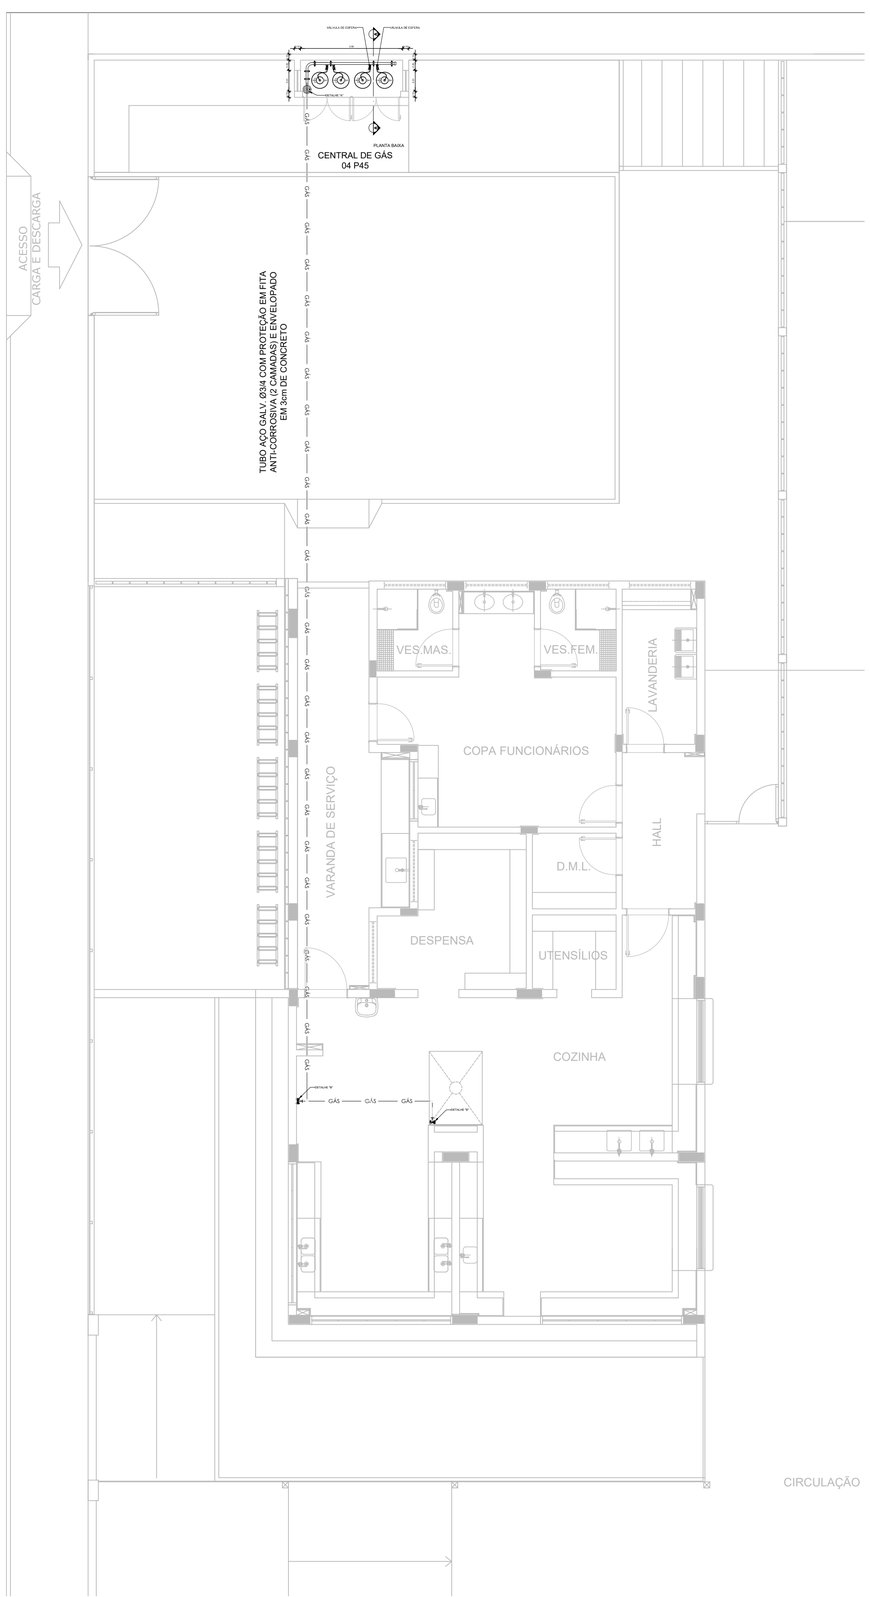

1 PLANTA BAIXA
ESCALA 1/75

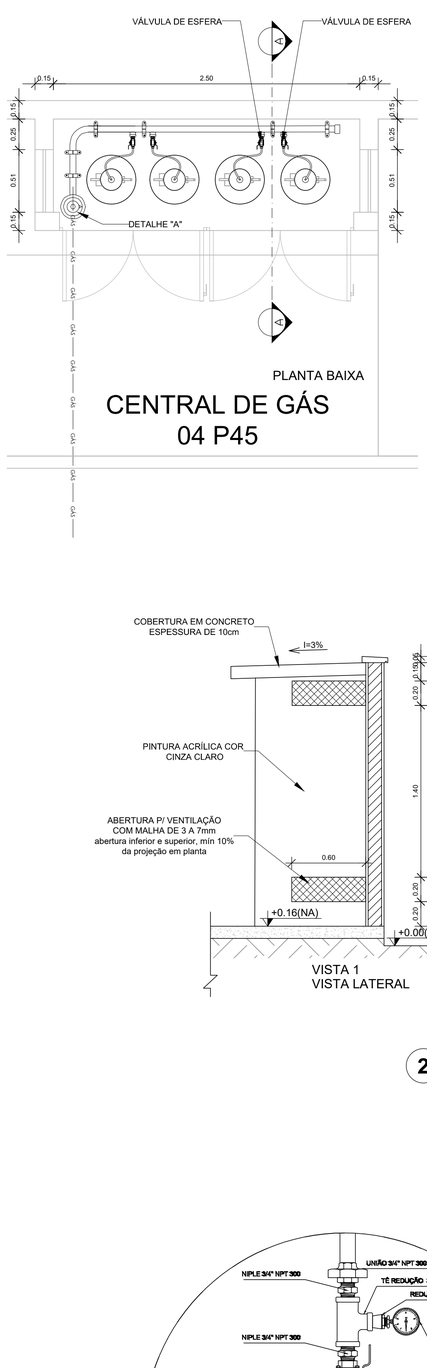

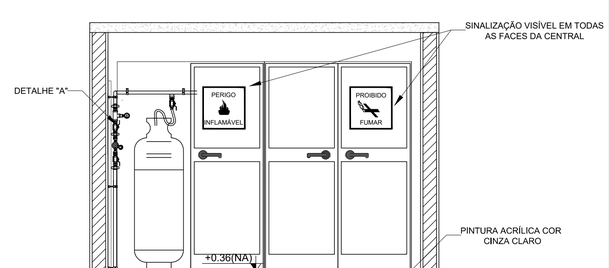

VISTA FRONTAL

NOTAS

1. A CENTRAL DE GLP DEVERÁ ESTAR NO MÍNIMO A 1,50 METROS DE DISTÂNCIA DE QUALQUER TIPO DE ABERTURAS COMO: RALOS, POÇOS, CANALETAS, CAIXA DE PASSAGEM E ABERTURAS PARA COMPARTIMENTOS SUBTERRÂNEOS; E OUTRAS QUE ESTEJAM EM NÍVEL INFERIOR;
2. A CENTRAL DE GLP DEVERÁ ESTAR NO MÍNIMO A 3,00 METROS DE FONTES DE MATERIAL DE FÁCIL COMBUSTÃO E DE QUALQUER FONTE DE IGNIÇÃO (ESTACIONAMENTO E DE REDE ÉLETRICA, RAMPAS DE ACESSO AO SUBSOLO);
3. OS RECIPIENTES DE GÁS DA CENTRAL DE GLP OBEDECEM AO AFASTAMETNO DE 6M DE OUTROS DEPÓSITOS DE INFLAMÁVEIS E 15M DE DEPÓSITOS DE HIDROGÊNO DE ACORDO COM A NBR 13523 DA ABNT;
4. NÃO ARMAZENAR QUALQUER TIPO DE MATERIAL DENTRO DA CENTRAL DE GLP;
5. PARA INTERLIGAÇÃO COM FLEXÍVEL DE AÇO OU MANGUEIRAS DE PVC O COMPRIMENTO MÁXIMO DEVE SER DE 80 CENTÍMETROS;
6. O ABRIGO DA CENTRAL TERÁ RESISTÊNCIA MÍNIMA AO FOGO DE 2Hs E A BASE É FIRME E EM NÍVEL SUPERIOR AO PISO CIRCUNDANTE COM VENTILAÇÃO LATERAL INFERIOR E SUPERIOR;
7. A TUBULAÇÃO DE GLP NÃO PODE PASSAR EM COMPARTIMENTO NÃO VENTILADO COMO: PORÕES, CAIXAS PERDIDAS, FORROS FÁLSOS E OUTROS;
8. A TUBULAÇÃO DEVERÁ TER UM AFASTAMENTO MÍNIMO DE 3,00 METROS DE PARA-RAIOS E SEUS DEVIDOS PONTOS DE ATERRAMENTO;
9. AS TUBULAÇÕES APARENTES, DEVEM ESTAR AFASTADAS, NO MÍNIMO 0,50 METROS DE CONDUTORES ELÉTRICOS DESPROTEGIDOS E 0,30 METROS CASO OS MESMOS SEJAM PROTEGIDOS POR CONDUITES;
10. A TUBULAÇÃO APARENTE DEVERÁ SER PINTADA NA COR AMARELA;
11. A REDE DE DISTRIBUIÇÃO EMBUTIDA, EM LOCAL QUE NÃO POSSUA PLENA ESTANQUEIDADE, SERÁ ENVOLVIDA EM FITA ADESIVA PRÓPRIA QUE GARANTA A ESTANQUEIDADE E RECOBERTA (ENVELOPADA) POR CAMADA DE CONCRETO COM ESPESSURA MÍNIMA DE 5 cm;
12. SERÃO UTILIZADOS TUBOS E CONEXÕES CONFORME PREVISTO NA NBR 13523 ITEM 5.3
13. DEVEM SER COLOCADOS AVISOS COM LETRAS NÃO MENORES QUE 50 MILÍMETROS, EM QUANTIDADE TAL QUE POSSAM SER VISUALIZADAS DE QUALQUER DIREÇÃO DE ACESSO A CENTRAL DE GLP CONTENDO OS SEGUINTES DIZERES: "PERIGO - INFLAMÁVEL" E "PROIBIDO FUMAR" ;
14. O EXTINTOR EXTERNO SERÁ PROTEGIDO CONTRA INTERPÉRIES E DANOS FÍSICOS EM POTENCIAL;
15. FAZER O TESTE DE ESTANQUEIDADE

CARACTERÍSTICAS ESPECÍFICAS DO GLP
1. QUANTO À LOCALIZAÇÃO: DE SUPERFÍCIE;
2. QUANTO AO FORMATO: CILÍNDRICOS;
3. QUANTO À POSIÇÃO: VERTICAIS;
4. QUANTO À FIXAÇÃO: NÃO FIXOS;
5. QUANTO AO MANUSEIO: TRANSPORTÁVEIS;
6. QUANTO AO ABASTECIMENTO: TROCADOS.

PRESSÕES DE TRABALHO
1. REDE PRIMÁRIA: ENTRE REGULARODES DE 1º E 2º ESTÁGIO = 150 kPa;
2. REDE SECUNDÁRIA: PÓS REGULADORES DE 2º ESTÁGIO = 5kPa.

NOTAS

1. OS PROJETOS DEVEM SER ADAPTADOS TECNICAMENTE CONFORME AS EXIGÊNCIAS DO CORPO DE BOMBEIROS ESTADUAI;
2. O ENTE FEDERADO DEVERÁ REALIZAR AS ALTERAÇÕES NECESSÁRIAS ATÉ A A APROVAÇÃO E, APÓS ESTA, INCLUIR NO SISTEMA - SIMEC - NOVO PROJETO E NOVA ART DO ENGENHEIRO RESPONSÁVEL PELAS ADEQUAÇÕES;

REFERÊNCIAS:

1. MEMORIAL DESCRITIVO E ESPECIFICAÇÕES TÉCNICAS

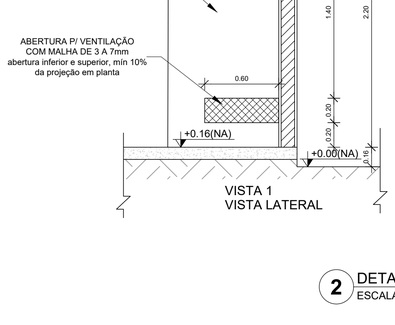

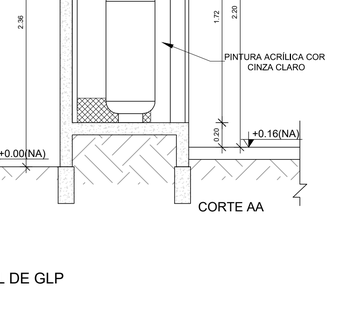

2 DETALHE CENTRAL DE GLP
ESCALA 1/25

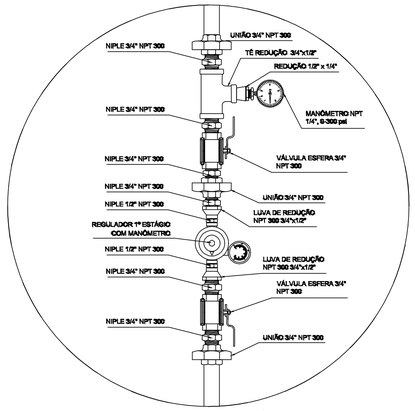

REGULADOR DE 1° ESTÁGIO

3 DETALHE A
SEM ESCALA

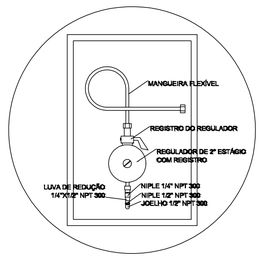

REGULADOR DE 2° ESTÁGIO
INSTALADOS NAS PAREDES PRÓXIMAS AOS PONTOS DE CONSUMO

4 DETALHE B
SEM ESCALA

LEGENDA

GÁS — GÁS — TUBULAÇÃO DE GÁS

REGISTRO 2º ESTÁGIO

CONTROLE DE REVISÕES

Nº	DATA	DESCRIÇÃO

FNDE Fundo Nacional de Desenvolvimento da Educação

MINISTÉRIO DA EDUCAÇÃO

PROJETO PADRÃO - FNDE

PROPRIETÁRIO: :

ENDEREÇO:

MUNICÍPIO - UF:

PROPRIETÁRIO

RESP. TÉCNICO — CREA

AUTOR DO PROJETO — CAU

DLFO — CREA

RA

OBSERVAÇÕES:

ESCOLA 5 SALAS DE AULA - MODELO TÉRREO

PROJETO DE INSTALAÇÕES

COORDENAÇÃO			
CGEST - Coordenação Geral de Infraestrutura Educacional	CENTRAL DE GÁS DETALHAMENTO		HGC
FORMATO: A1	REVISÃO: R.00	ESCALA: INDICADA	PRANCHA: 01/01
		DATA EMISSÃO: JAN/2021	

INFORMAÇÕES DO DOCUMENTO
Documento capturado em 21/08/2025 10:03:36 (HORÁRIO DE BRASÍLIA - UTC-3)
por THIAGO MENEGUELLI JORGE (ASSISTENTE ADMINISTRATIVO - DCOMPG - SEFIP - PMAL)
Valor Legal: CÓPIA SIMPLES | Natureza: DOCUMENTO NATO-DIGITAL

A disponibilidade do documento pode ser conferida pelo link: https://e-docs.es.gov.br/d/2025-QSL2PD

E-DOCS - CÓPIA DO PROCESSO 2025-6X76D GERADO POR UDSON OLIVEIRA RAMOS DE AGUIAR EM 13/05/2026 07:51 DOCUMENTO 1 / 1 PÁGINA 671 / 5723

2025-QSL2PD - E-DOCS - CÓPIA SIMPLES 21/08/2025 10:03 PÁGINA 2 / 2

TERMO DE ENTRANHAMENTO DO PROCESSO
2025-6X76D

Disponível em https://e-docs.es.gov.br/p/2025-6X76D

Realizado em: **21/08/2025 10:03:43** - Horário de Brasília - UTC-3

LOCAL
PMAL - SEFIP - DCOMPG - DIRETORIA DE COMPRAS GOVERNAMENTAIS

DOCUMENTOS ENTRANHADOS (2)
#80 - 2025-QSL2PD - 5T-HGC-PDL-GER0-01 R00
#81 - 2025-1SD7WZ - TERMO DE ENTRANHAMENTO DO PROCESSO 2025-6X76D

JUSTIFICATIVA

ASSINATURA

Documento original assinado eletronicamente, conforme MP 2200-2/2001, art. 10, § 2º, por:

THIAGO MENEGUELLI JORGE
ASSISTENTE ADMINISTRATIVO
DCOMPG - SEFIP - PMAL
assinado em 21/08/2025 10:03:43 -03:00

INFORMAÇÕES DO DOCUMENTO
Documento capturado em 21/08/2025 10:03:43 (HORÁRIO DE BRASÍLIA - UTC-3)
por THIAGO MENEGUELLI JORGE (ASSISTENTE ADMINISTRATIVO - DCOMPG - SEFIP - PMAL)
Valor Legal: ORIGINAL | Natureza: DOCUMENTO NATO-DIGITAL

A disponibilidade do documento pode ser conferida pelo link: https://e-docs.es.gov.br/d/2025-1SD7WZ

E-DOCS - CÓPIA DO PROCESSO 2025-6X76D GERADO POR UDSON OLIVEIRA RAMOS DE AGUIAR EM 13/05/2026 07:51 DOCUMENTO 1 / 1 PÁGINA 672 / 5723

2025-1SD7WZ - E-DOCS - DOCUMENTO ORIGINAL 21/08/2025 10:03 PÁGINA 1 / 1

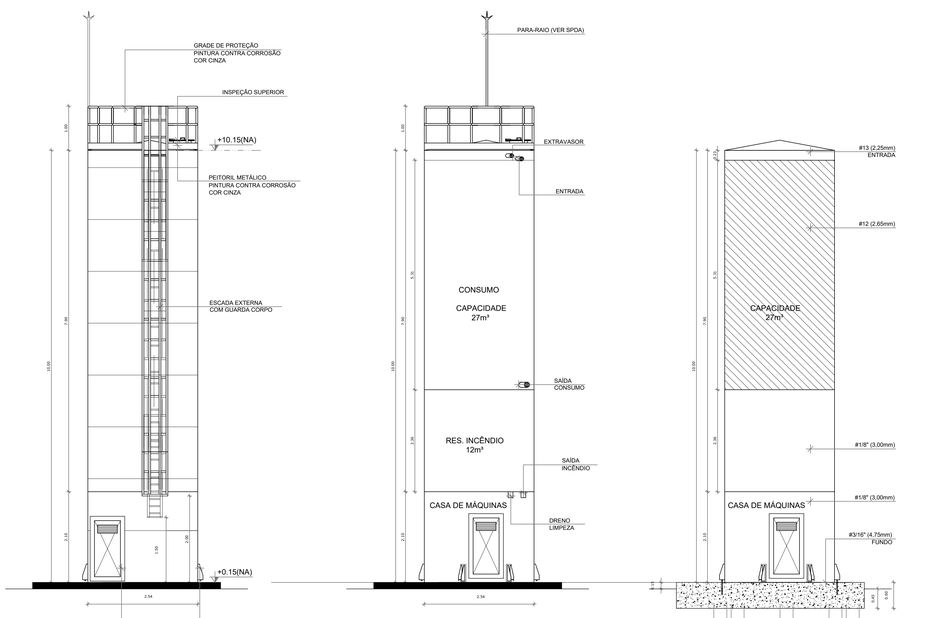

DET. ACESSÓRIOS
ESCALA 1:50

DET. CONEXÕES
ESCALA 1:50

DET. ILUSTRATIVO
ESCALA 1:50

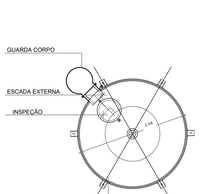

VISTA SUPERIOR
ESCALA 1:50

NOTAS GERAIS

1. CONFERIR MEDIDAS EM OBRA
2. MEDIDAS EM METRO, EXCETO QUANDO INDICADO
3. AS COTAS PREVALECEM SOBRE O DESENHO
4. ESTE PROJETO FOI DESENVOLVIDO A PARTIR DO PROJETO DE ARQUITETURA.
5. PARA QUAISQUER DUVIDAS E/OU DIVERGÊNCIAS SINALIZAR IMEDIATAMENTE

NOTAS ESPECIFICAS

NOTAS PROJETOS DAS INSTALAÇÕES DE COMBATE À INCÊNDIO E PÂNICO:

1. TODOS OS SISTEMAS DE PROTEÇÃO CONTRA INCÊNDIO CITADOS NESTE PROJETO, DEVEM OBEDECER AOS PRAZOS E SERVIÇOS DE INSPEÇÃO E MANUTENÇÃO DESCRITOS EM NORMA TÉCNICA ESPECÍFICA DO CBM;
2. O PROJETO DEVE SER ADPTADO PARA AS NORMATIVAS ESPECÍFICAS DO CBM DO LOCAL ONDE A EDIFICAÇÃO SERÁ CONSTRUÍDA;
3. TODAS AS ALTERAÇÕES REALIZADAS POSTERIORMENTE NESTE PROJETO E DE INTEIRA RESPONSABILIDADE NO MUNICÍPIO;

NOTAS ESPECÍFICAS: (HIDRANTES MANGOTINHOS):

1. O VOLUME DA RESERVA TÉCNICA DE HIDRANTES É DE 12.000 LITROS, DIMENSIONADO CONFORME NBR 13714;
2. O JATO D'ÁGUA DEVE ATINGIR A UMA DISTÂNCIA MÍNIMA DE 10M (DEZ METROS), COM O ESGUICHO NA POSIÇÃO HORIZONTAL A 1M (UM METRO) DE ALTURA;
3. TODOS OS HIDRANTES SERÃO COM ESGUICHO DO TIPO REGULÁVEL;
4. A INSTALAÇÃO DOS HIDRANTES DEVE ESTAR ENTRE 1,30M (UM METRO E TRINTA CENTÍMETROS) E 1,50M (UM METRO E CINQUENTA CENTÍMETROS), MEDIDA DA FACE SUPERIOR DO PISO ACABADO AO EIXO HORIZONTAL DO REGISTRO DO HIDRANTE;
5. A COTA DA SAÍDA DE ÁGUA PARA CONSUMO NO INTERIOR DO RESERVATÓRIO, DEVERÁ LEVAR EM CONTA O VOLUME DA RESERVA TÉCNICA DE INCÊNDIO;
6. LUVAS DE EMENDA NÃO PODEM SER UTILIZADAS EM REDES DE INCÊNDIO;
7. REGISTROS E VÁLVULAS, DEVEM POSSUIR MECANISMO DE FECHAMENTO E ABERTURA QUE PERMITA A FÁCIL, CLARA E DIRETA VISUALIZAÇÃO DO SEU POSICIONAMENTO;
8. REGISTROS E VÁLVULAS, SERÃO CLASSE DE PRESSÃO MÍNIMA DE 125 PSI;
9. REGISTROS, VÁLVULAS E EQUIPAMENTOS, MESMO QUANDO INSTALADOS NO TETO, DEVERÃO POSSUIR FÁCIL ACESSO E VISUALIZAÇÃO;
10. ROSCAS DE TUBOS E CONEXÕES DEVEM SER COMPATÍVEIS ENTRE SI E COM OS COSSINETES E/OU MACHOS DA TARRAXA UTILIZADA;
11. ROSCAS DEVEM TER ESTANQUEIDADE GARANTIDA COM PASTA DE VEDAÇÃO CRISTALIZADORA, TIPO DOX OU GAZULIN, ADICIONADAS A FIBRA DE ALGODÃO OU CÂNHAMO;
12. TUBULAÇÕES DE INCÊNDIO NÃO PODEM SOB HIPÓTESE ALGUMA SEREM EMBUTIDAS EM CONCRETO OU ALVENARIA; TUBULAÇÕES NÃO PODEM SER ENTERRADAS SEM A EXECUÇÃO DOS TESTES PREVISTOS NAS NORMAS BRASILEIRA; TUBULAÇÕES QUE SOFREM MUDANÇAS DE DIREÇÃO, QUANDO SUPORTADAS OU APOIADAS NA ESTRUTURA,OU AINDA, SUBTERRÂNEAS, DEVERÃO SER DEVIDAMENTE ANCORADAS;
13. TODA TUBULAÇÃO ENTERRADA DEVERÁ SER PROTEGIDA COM MATERIAL ANTI-CORROSIVO;
14. TODA TUBULAÇÃO APARENTE DEVERÁ SER PINTADA NA COR VERMELHA.
15. TODA TUBULAÇÃO DE COMBATE À INCÊNDIO SERÁ EM AÇO CARBONO;
16. UNIÕES NÃO PODEM SER UTILIZADAS EM REDES DE INCÊNDIO, EXCETO NA INSTALAÇÃO DE EQUIPAMENTOS;
17. A LOCALIZAÇÃO PRECISA DOS PONTOS DE ALARME, QUANDO EM PAREDES REVESTIDAS COM CERÂMICA, DEVE SER DETERMINADA NO LOCAL, EM FUNÇÃO DO CRUZAMENTO DAS JUNTAS DO REVESTIMENTO;
18. A SUPORTAÇÃO DAS REDES, DEVERÁ SER COORDENADA COM OS DEMAIS PROJETOS,DE MODO A MINIMIZAR CUSTOS DE OBRA;
19. AS CAIXAS DE SAÍDA DOS EQUIPAMENTOS, DEVEM SER INSTALADAS COM RECUO DE 5MM DA FACE EXTERNA DA PAREDE, PARA PERMITIR O PERFEITO ASSENTAMENTO DAS PEÇAS;
20. O FUNCIONAMENTO AUTOMÁTICO É INICIADO PELA SIMPLES ABERTURA DE QUALQUER PONTO DE HIDRANTE DA INSTALAÇÃO;
21. AS BOMBAS PRINCIPAIS DEVEM ATINGIR PLENO REGIME EM APROXIMADAMENTE 30 SEGUNDOS APÓS A SUA PARTIDA;
22. FOI PREVISTO UMA BOMBA PRINCIPAL E UMA RESERVA COM POTÊNCIA DE 6 CV CADA;

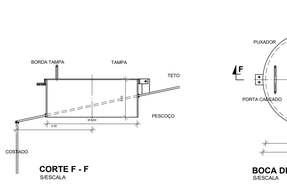

CORTE F - F
S/ESCALA

BOCA DE VISITA DO TETO
S/ESCALA

ESCADA EXTERNA/
ESCADA INTERNA
SEM ESCALA

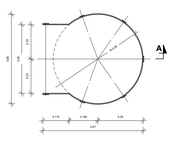

GUARDA CORPO
ESCADA EXTERNA
CORTE A - A
SEM ESCALA

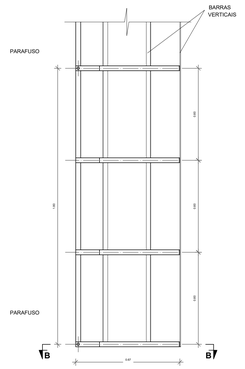

GUARDA CORPO
ESCADA EXTERNA
CORTE A - A
SEM ESCALA

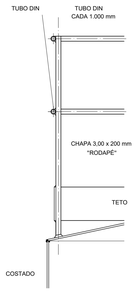

GRADE DE PROTEÇÃO
DO TETO
SEM ESCALA

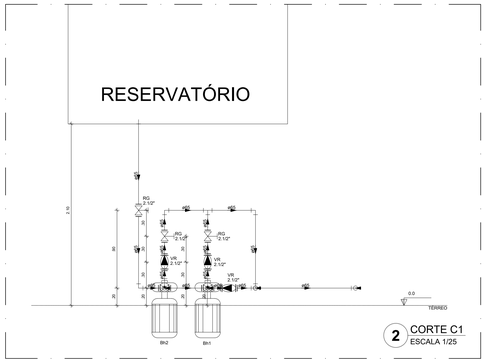

2 CORTE C1
ESCALA 1:25

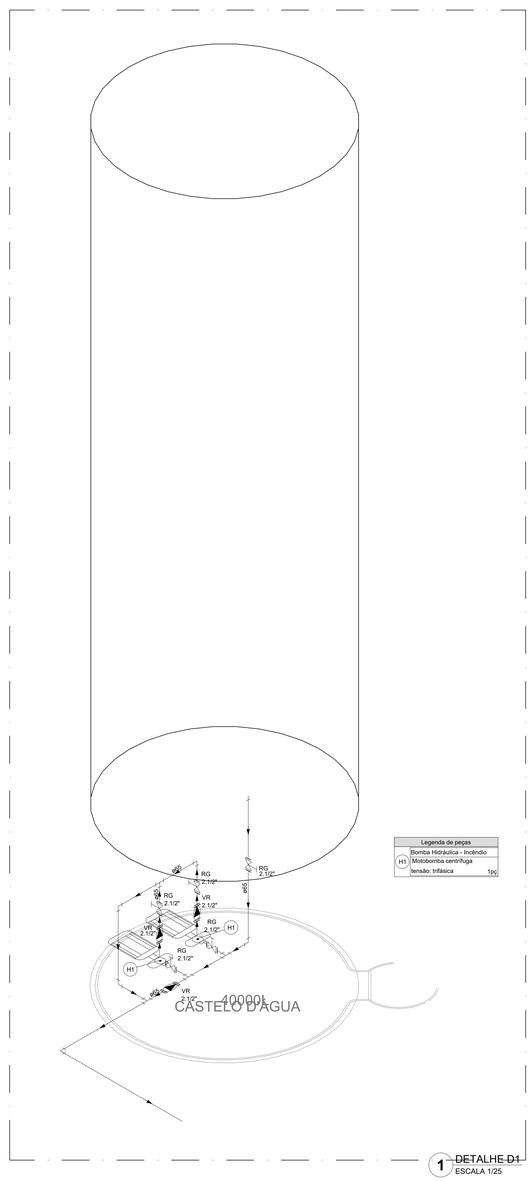

1 DETALHE D1
ESCALA 1/25

MATERIAL:

ESTRUTURAL: CHAPAS DE AÇO CARBONO PATINÁVEL DE ALTA RESISTÊNCIA ESTRUTURAL E RESITÊNCIA À CORROSÃO - (A-36).

SOLDAS: INTERNAS E EXTERNAS, QUALIFICADAS NA NORMA AWS A 5.18, PARA PROCESSO SEMI-AUTOMÁTICO(SPOLDA MIG), E NA NORMA AWS A 5.1, PARA PROCESSO MANUAL (ELETRODO), UTILIZANDO ARAMES SOLIDOS E COBREADOS.

A. PINTURA INTERNA:

- TINTAS ESPECIAIS COM ALTA PROTEÇÃO CONTRA CORROSÃO E ATOXICAS, TOTALIZANDO 250 MICROMETROS DE ESPESSURA SECA SENDO:

01 - PREPARAÇÃO DE SUPERFICIE: JATEAMENTO SAT JATO METAL BRANCO AS 3;

02- ACABAMENTO: 02 DEMÃOS TOTALIZANDO 125 MICRÔMETROS DE ESPESSURA SECA DE PRIMER EPOXY NA COR BRANCA.

A. PINTURA EXTERNA:

- TINTAS ESPECIAIS COM ALTA PROTEÇÃO CONTRA CORROSÃO E ATOXICAS, TOTALIZANDO 200 MICROMETROS DE ESPESSURA SECA SENDO:

01 - PREPARAÇÃO DE SUPERFICIE: JATEAMENTO SAT JATO METAL BRANCO AS 3;

02- ACABAMENTO: 01 DEMÃO TOTALIZANDO 125 MICRÔMETROS DE ESPESSURA SECA DE PRIMER EPOXY NA COR CINZA;

03- ACABAMENTO: 01 DEMÃO 75 MICRÔMETROS, POLIURETANO NA COR CINZA.

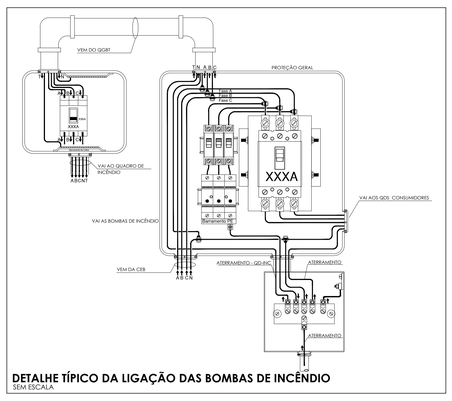

DETALHE TÍPICO DA LIGAÇÃO DAS BOMBAS DE INCÊNDIO
SEM ESCALA

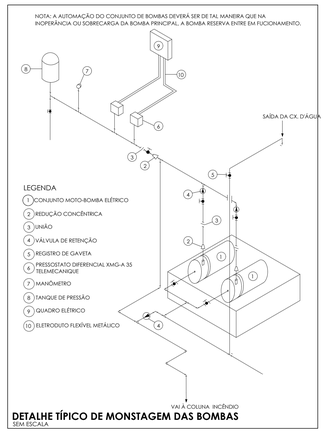

DETALHE TÍPICO DE MONSTAGEM DAS BOMBAS
SEM ESCALA

CONTROLE DE REVISÕES

Nº	DATA	DESCRIÇÃO

FNDE Fundo Nacional de Desenvolvimento da Educação

MINISTÉRIO DA **EDUCAÇÃO**

PROJETO PADRÃO - FNDE

PROPRIETÁRIO: :

ENDEREÇO:

MUNICÍPIO - UF:

PROPRIETÁRIO:

RESP. TÉCNICO — CREA

AUTOR DO PROJETO — CAU

DLFO	CREA
	RA

OBSERVAÇÕES:

ESCOLA 5 SALAS DE AULA - MODELO TÉRREO

PROJETO DE INSTALAÇÕES

COORDENAÇÃO			
CGEST - Coordenação Geral de Infraestrutura Educacional	PROJETO DE COMBATE À INCÊNDIO DETALHES HIDRANTE DETALHE RESERVATÓRIO		HIN
FORMATO A0	REVISÃO R.00	ESCALA INDICADA DATA EMISSÃO JAN/2021	PRANCHA 05/05

E-DOCS - CÓPIA DO PROCESSO 23000.045102/2020-54 FOI GERADO POR UVSON DA VEIGA RAMOS DE AGUIAR EM 13/05/2020 - PÁGINA 6/23 - 13/05/2020
2025.MYRHE - E-DOCS - CÓPIA SIMPLES - 23/08/2025 10:04 - PÁGINA 1 / 6

E.DOCS - CÓPIA DO PROCESSO 2025-6XTIO GERADO POR UDSON OLIVEIRA RAMOS DE AGUIAR EM 13/05/2025 07:53 | DOCUMENTO 1 | 1 PÁGINA 674 / 5723

2025-MTAP42 - E-DOCS - CÓPIA SIMPLES - 21/08/2025 10:04 - PÁGINA 2 / 6

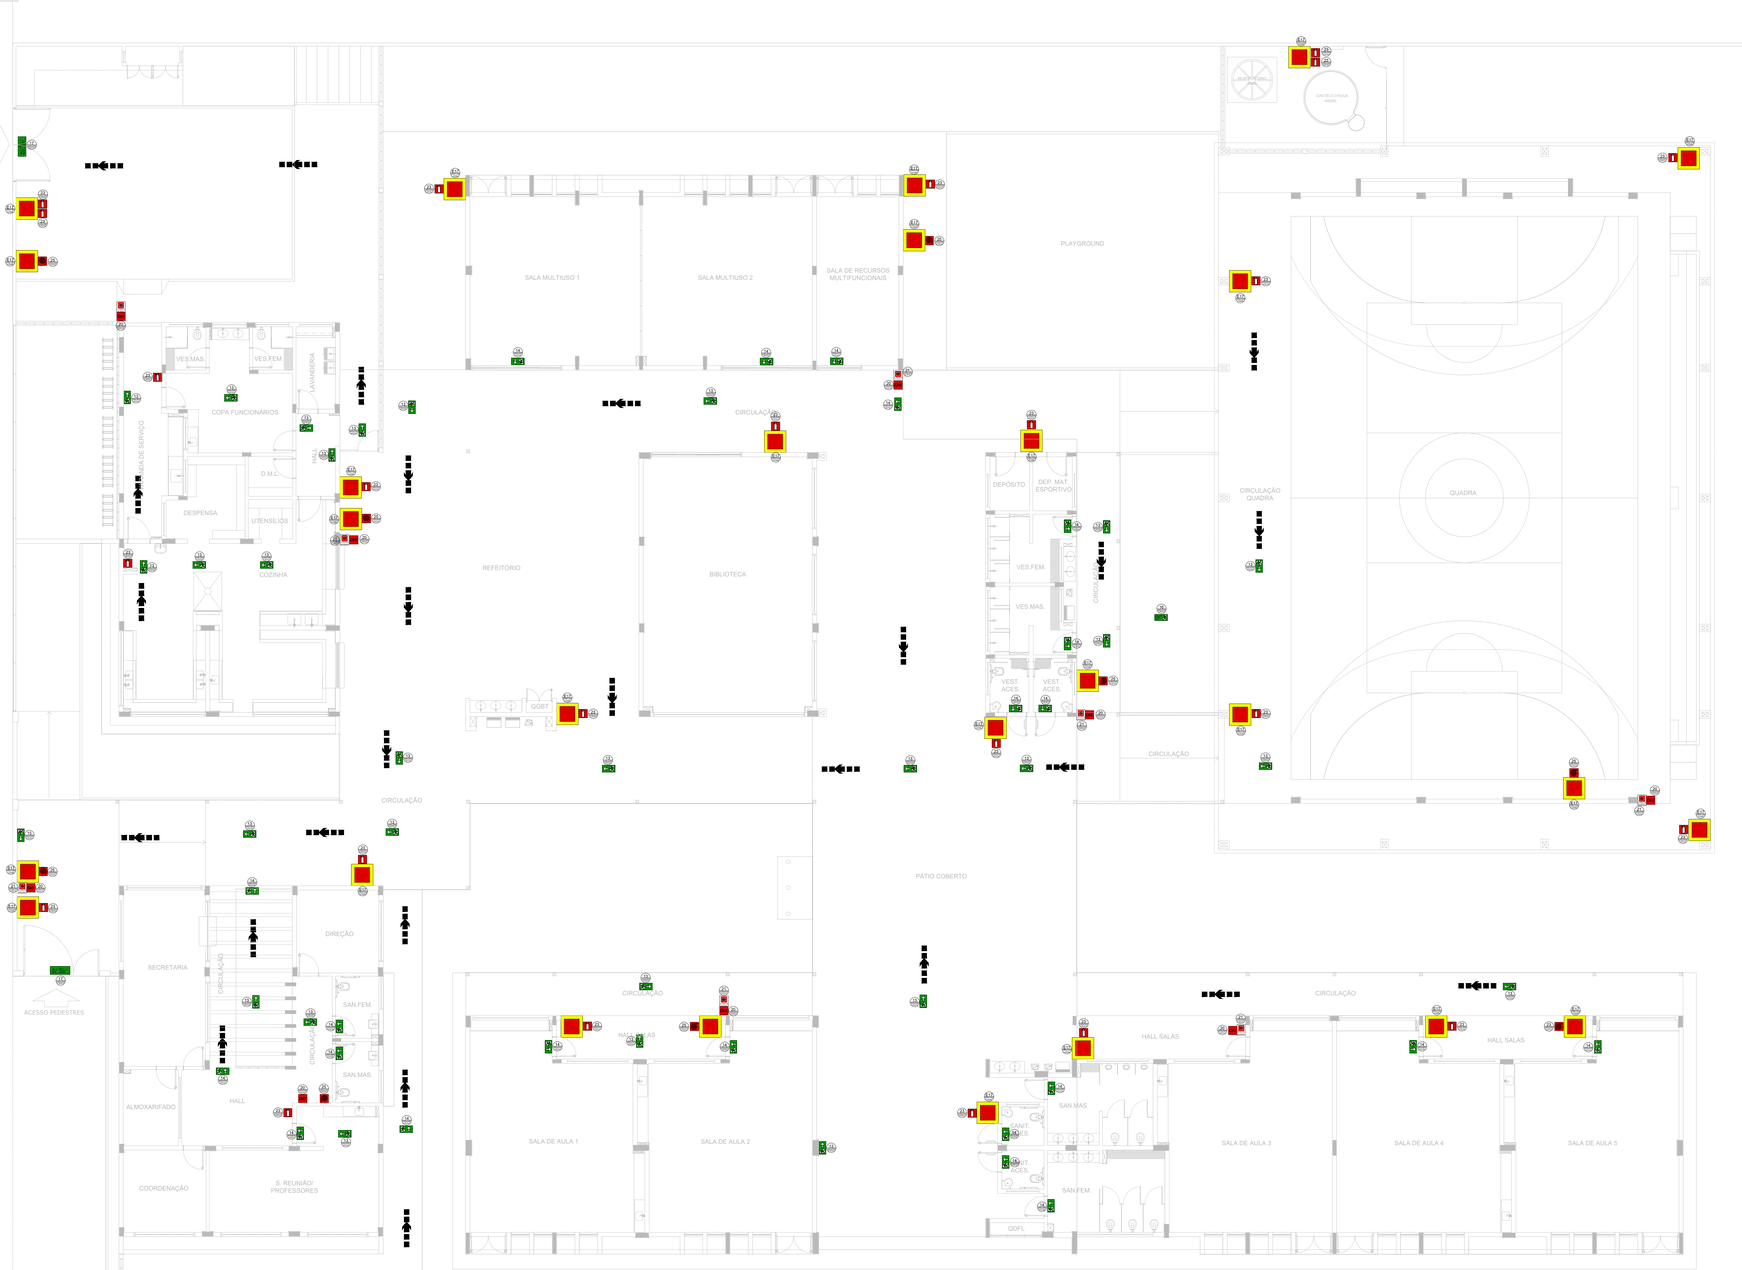

1 PLANTA BAIXA - TÉRREO
ESCALA 1/100

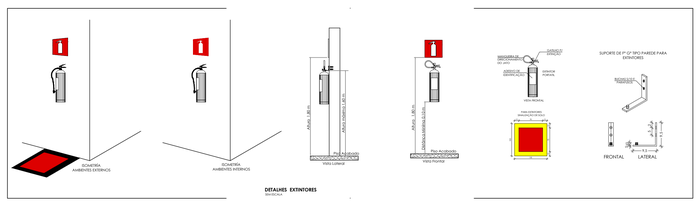

DETALHES EXTINTORES
SEM ESCALA

SINALIZAÇÃO DE EMERGÊNCIA					
	CÓDIGO	SIMBOLO	SIGINIFICADO	FORMA E COR	APLICAÇÃO
SINALIZAÇÃO DE ORIENTAÇÃO E SALVAMENTO	13 (S13)		SAÍDA DE EMERGÊNCIA	SÍMBOLO: RETANGULAR FUNDO: VERDE PICTOGRAMA: FOTOLUMINESCENTE	INDICAÇÃO DO SENTIDO (ESQUERDA OU DIREITA) DE UMA SAÍDA DE EMERGÊNCIA DIMENSÕES MÍNIMAS: L = 2,0 H.
	14 (S14)				INDICAÇÃO DE UMA SAÍDA DE EMERGÊNCIA A SER AFIXADA ACIMA DA PORTA,PARA INDICAR O SEU ACESSO.
	17 (S17)	SAÍDA	SAÍDA DE EMERGÊNCIA	SÍMBOLO: RETANGULAR; FUNDO: VERDE MENSAGEM "SAÍDA" OU MENSAGEM "SAÍDA" E/OU PICTOGRAMA E/OU SETA DIRECIONAL; FOTOLUMINESCENTE, COM ALTURA DE LETRA SEMPRE > 50 MM	INDICAÇÃO DA SAÍDA DE EMERGÊNCIA, COM OU SEM COMPLEMENTAÇÃO DO PICTOGRAMA FOTOLUMINESCENTE (SETA OU IMAGEM, OU AMBOS).
SINALIZAÇÃO DE EQUIPAMENTOS DE COMBATE A INCÊNDIO E ALARME	20 (E20)		ALARME SONORO	SÍMBOLO: QUADRADO FUNDO: VERMELHA PICTOGRAMA: FOTOLUMINESCENTE	PONTO DE ACIONAMENTO DE ALARME DE INCÊNDIO QUE DEVE VIR SEMPRE ACOMPANHADO DE UMA MENSAGEM ESCRITA, DESIGNANDO O EQUIPAMENTO ACIONADO POR AQUELE PONTO.
	21 (E21)	ACIONAR	COMANDO MANUAL DE ALARME		
	23 (E23)		EXTINTOR DE INCÊNDIO		INDICAÇÃO DE LOCALIZAÇÃO DOS EXTINTORES DE INCÊNDIO.
	25 (E25)		ABRIGO DE MANGUEIRA DE HIDRANTE		INDICAÇÃO DO ABRIGO DA MANGUEIRA DE INCÊNDIO COM OU SEM HIDRANTE NO SEU INTERIOR.
	E17 (E17)		SINALIZAÇÃO DE SOLO PARA EQUIPAMENTOS DE COMBATE A INCÊNDIO (HIDRANTES E EXTINTORES)	SÍMBOLO: QUADRADO (1,00M X 1,00M) FUNDO: VERMELHA (0,70M X 0,70M) BORDA: AMARELA (LARGURA = 0,15M)	USADO PARA INDICAR A LOCALIZAÇÃO DOS EQUIPAMENTOS DE COMBATE A INCÊNDIO E ALARME, PARA EVITAR A SUA OBSTRUÇÃO.

NOTAS GERAIS

1. CONFERIR MEDIDAS EM OBRA
2. MEDIDAS EM METRO, EXCETO QUANDO INDICADO
3. AS COTAS PREVALECEM SOBRE O DESENHO
4. ESTE PROJETO FOI DESENVOLVIDO A PARTIR DO PROJETO DE ARQUITETURA.
5. PARA QUAISQUER DÚVIDAS E/OU DIVERGÊNCIAS SINALIZAR IMEDIATAMENTE

NOTAS ESPECIFICAS

NOTAS PROJETOS DAS INSTALAÇÕES DE COMBATE À INCÊNDIO E PÂNICO:

1. TODOS OS SISTEMAS DE PROTEÇÃO CONTRA INCÊNDIO CITADOS NESTE PROJETO, DEVEM OBEDECER AOS PRAZOS E SERVIÇOS DE INSPEÇÃO E MANUTENÇÃO DESCRITOS EM NORMA TÉCNICA ESPECÍFICA DO CBM;
2. O PROJETO DEVE SER ADPTADO PARA AS NORMATIVAS ESPECÍFICAS DO CBM DO LOCAL ONDE A EDIFICAÇÃO SERÁ CONSTRUÍDA;
3. TODAS AS ALTERAÇÕES REALIZADAS POSTERIORMENTE NESTE PROJETO E DE INTEIRA RESPONSABILIDADE NO MUNICÍPIO;

NOTAS ESPECIFICAS: (SINALIZAÇÃO DE EMERGÊNCIA).

1. AS PLACAS DE SINALIZAÇÃO DEVEM SER FOTOLUMINESCENTES;
2. A SINALIZAÇÃO DE PORTAS DE SAÍDA DE EMERGÊNCIA DEVE SER LOCALIZADA IMEDIATAMENTE ACIMA DAS PORTAS, NO MÁXIMO A 0,10 M DA VERGA, OU NA IMPOSSIBILIDADE DESTA, DIRETAMENTE NA FOLHA DA PORTA, CENTRALIZADA A UMA ALTURA DE 1,80 M, MEDIDA DO PISO ACABADO À BASE DA SINALIZAÇÃO;
3. A SINALIZAÇÃO DE EQUIPAMENTOS DE COMBATE A INCÊNDIO DEVE ESTAR A UMA ALTURA MÍNIMA DE 1,80 M, MEDIDA DO PISO ACABADO À BASE DA SINALIZAÇÃO E IMEDIATAMENTE ACIMA DO EQUIPAMENTO SINALIZADO;
4. A SINALIZAÇÃO DE ORIENTAÇÃO DAS ROTAS DE SAÍDAS DEVE SER INSTALADA DE MODO QUE A SUA BASE ESTEJA NO MÍNIMO A 1,60 M DO PISO ACABADO;
5. AS SAÍDAS DE EMERGÊNCIA DEVERÃO POSSUIR A SETA DIRECIONAL OU PICTOGRAMA;
6. AS PLACAS DE SINALIZAÇÃO DEVERÃO ATENDER A TODOS OS REQUISITOS PREVISTOS EM NORMA;

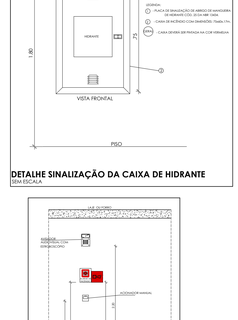

DETALHE SINALIZAÇÃO DA CAIXA DE HIDRANTE
SEM ESCALA

E-DOCS - CÓPIA DO PROCESSO 2020.4X78D GERADO POR UDSON OLIVEIRA RAMOS DE AGUIAR EM 13/05/2020 07:01 DOCUMENTO 1 / 1 PÁGINA 675 / 5723

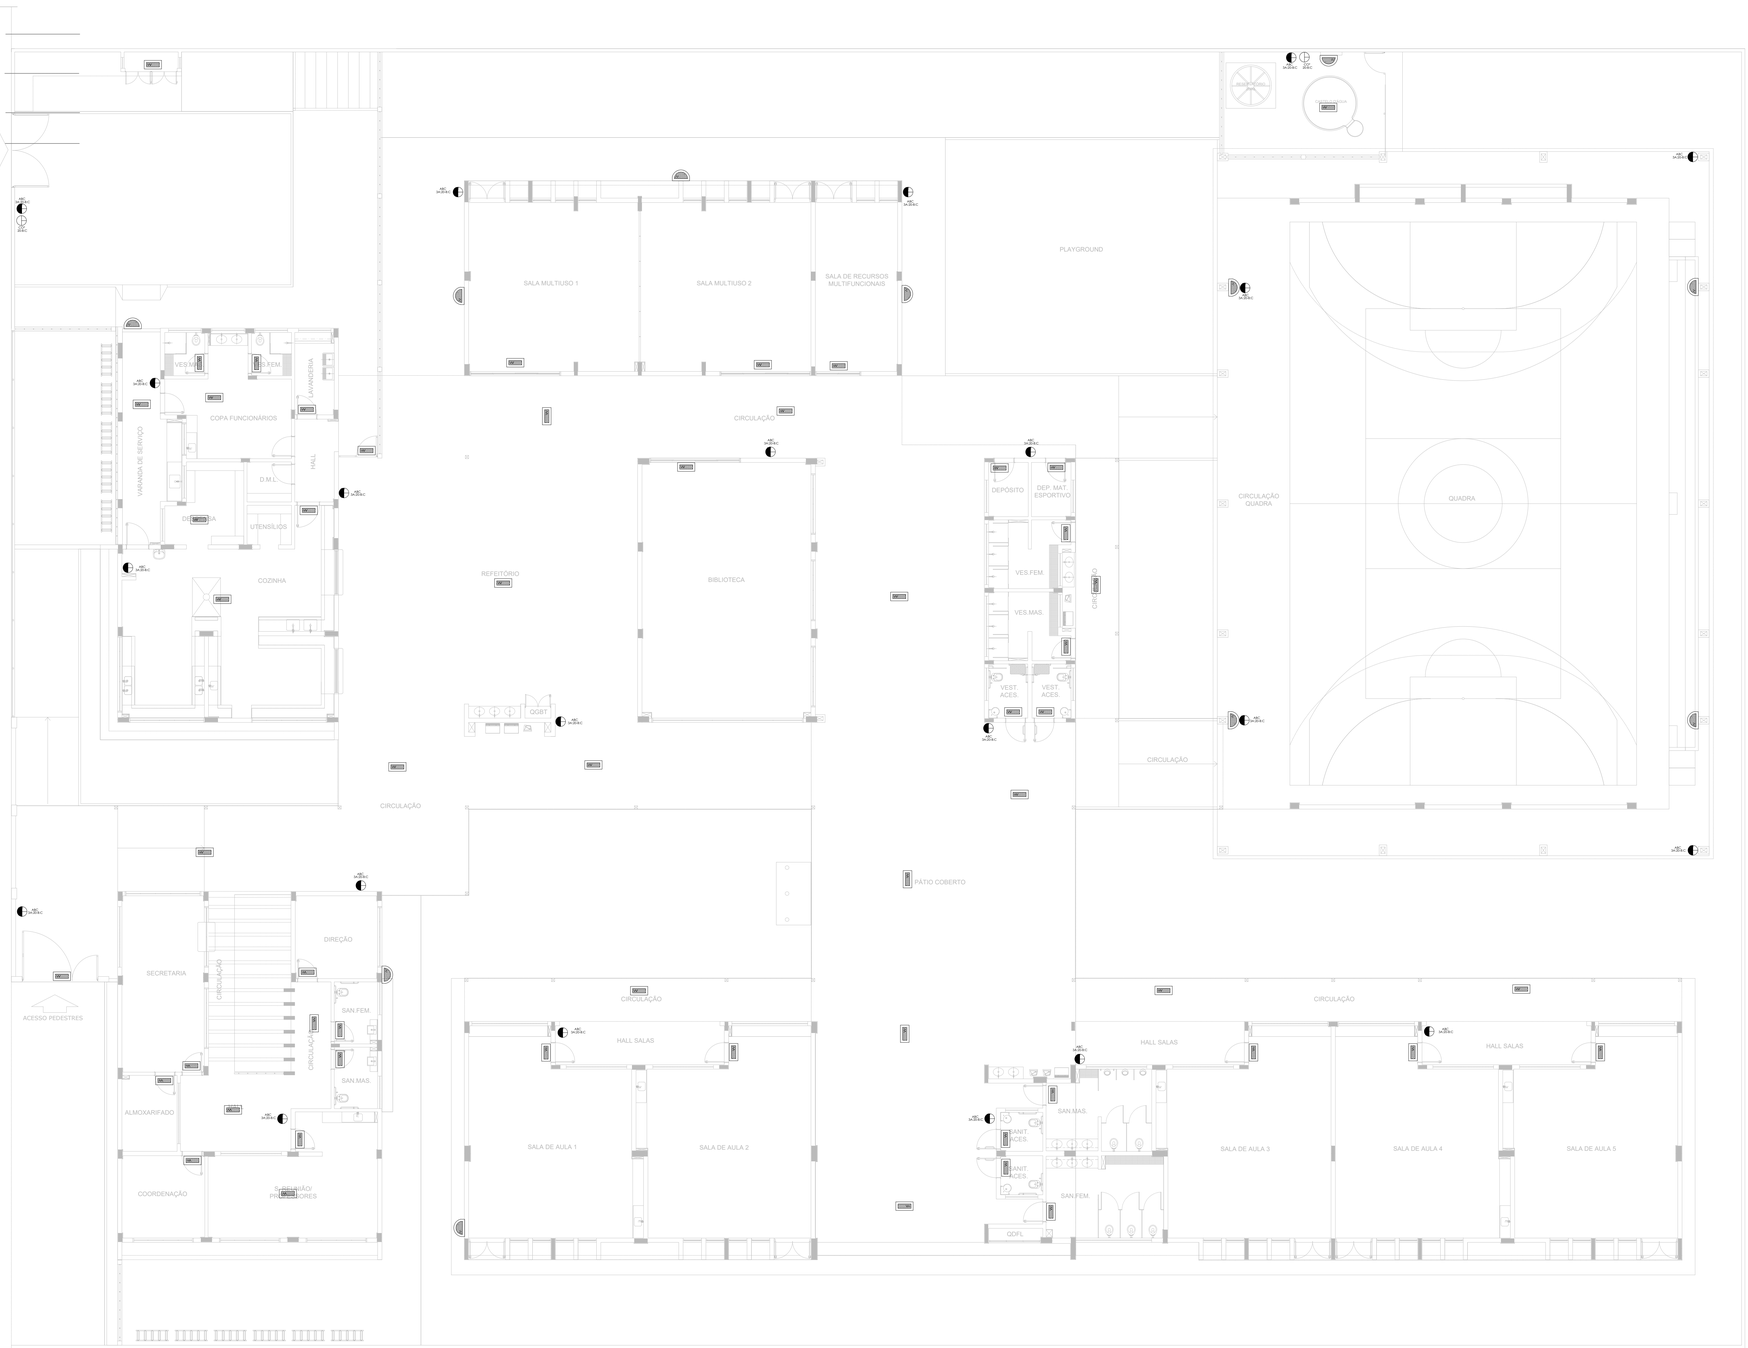

1 PLANTA BAIXA - TÉRREO
ESCALA 1/100

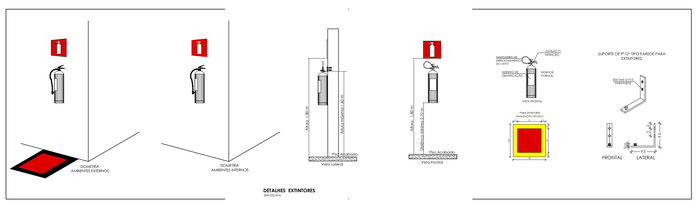

DETALHES EXTINTORES
SEM ESCALA

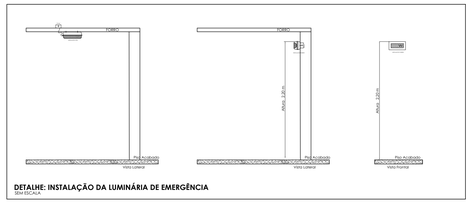

DETALHE: INSTALAÇÃO DA LUMINÁRIA DE EMERGÊNCIA
SEM ESCALA

SIMBOLOS GRÁFICOS - MEDIDAS DE SEGURANÇA		
	SIMBOLO	DESCRIÇÃO
ILUMINAÇÃO DE EMERGÊNCIA		"BLOCO AUTÔNOMO DE ILUMINAÇÃO 30 LEDs, POTÊNCIA DE 2W, 220V, 100 LÚMENS, AUTONOMIA DE 6 HORAS, INSTALADO NO TETO
		"BLOCO AUTÔNOMO DE ILUMINAÇÃO 30 LEDs, POTÊNCIA DE 2W, 220V, 100 LÚMENS, AUTONOMIA DE 6 HORAS, INSTALADO NA PAREDE H=1,80M.

SIMBOLOS GRÁFICOS - MEDIDAS DE SEGURANÇA	
SIMBOLO	DESCRIÇÃO
	EXTINTOR PORTÁTIO CARGA DE PÓ ABC 3A:20B:C 6KG
	EXTINTOR PORTÁTIO CARGA DE PÓ CO² 20B:C 6KG

CONTROLE DE REVISÕES

Nº	DATA	DESCRIÇÃO

FNDE Fundo Nacional de Desenvolvimento da Educação — MINISTÉRIO DA EDUCAÇÃO

PROJETO PADRÃO - FNDE

PROPRIETÁRIO: :

ENDEREÇO:

MUNICÍPIO - UF:

PROPRIETÁRIO

RESP. TÉCNICO — CREA

AUTOR DO PROJETO — CAU

DLFO | CREA

RA

OBSERVAÇÕES:

ESCOLA 5 SALAS DE AULA - MODELO TÉRREO

PROJETO DE INSTALAÇÕES

COORDENAÇÃO: CGEST - Coordenação Geral de Infraestrutura Educacional	PROJETO DE COMBATE À INCÊNDIO ILUMINAÇÃO DE EMERGÊNCIA EXTINTOR		HIN
FORMATO: A0	REVISÃO: R.00	ESCALA: INDICADA	PRANCHA: 02/05
		DATA EMISSÃO: JAN/2021	

2020\VITÓRIA - E-DOCS - CÓPIA SIMPLES - 13/08/2020 10:04 PÁGINA 3 / 6

E-DOCS - CÓPIA DO PROCESSO 2020.4X75D GERADO POR UDSON OLIVEIRA RAMOS DE AGUIAR EM 13/05/2020 07:01 DOCUMENTO 1 / 1 PÁGINA 676 / 5723

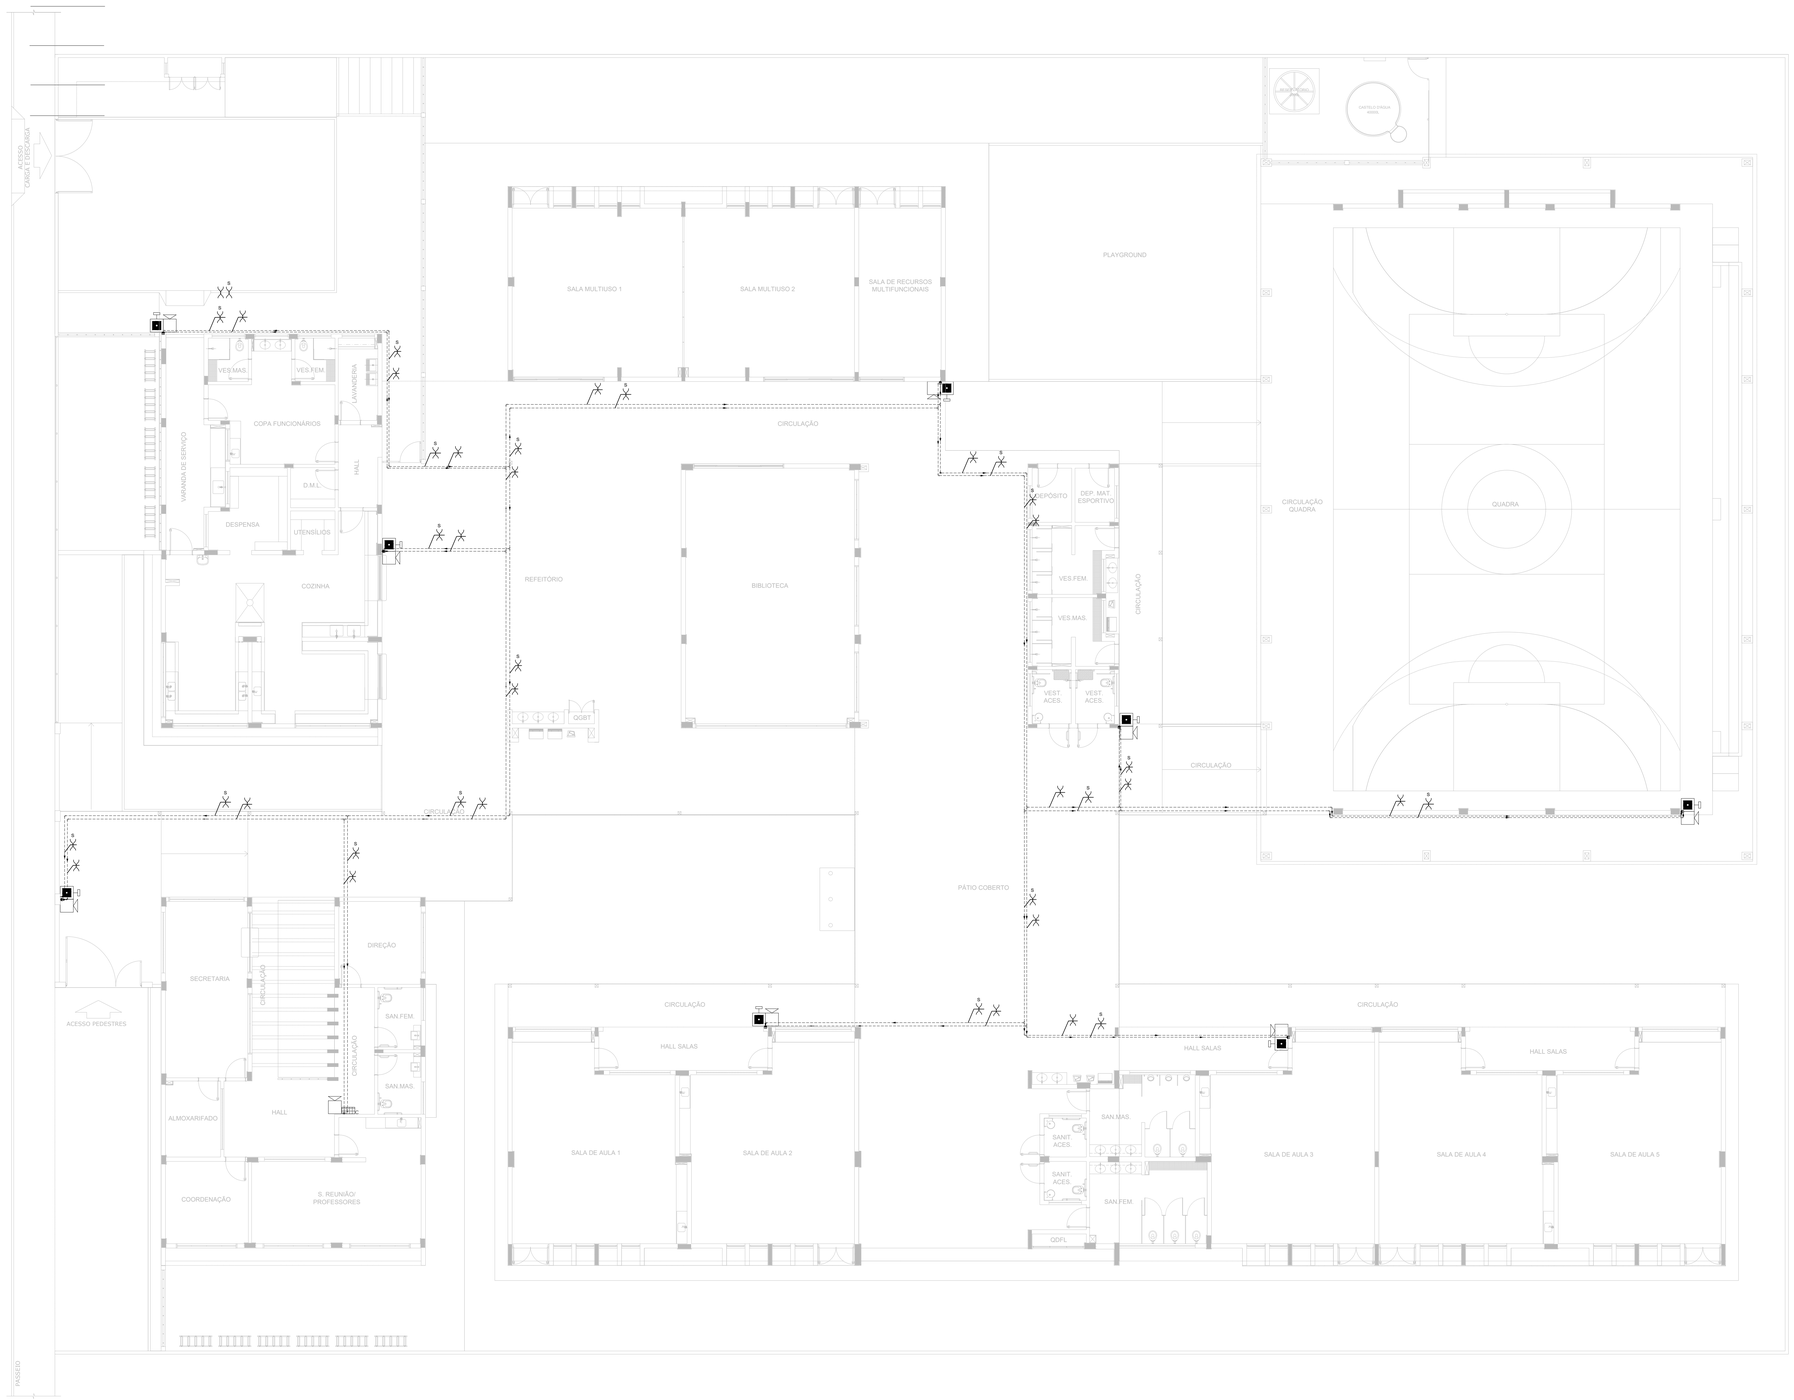

1 PLANTA BAIXA - TÉRREO
ESCALA 1/100

NOTAS GERAIS

1. CONFERIR MEDIDAS EM OBRA
2. MEDIDAS EM METRO, EXCETO QUANDO INDICADO
3. AS COTAS PREVALECEM SOBRE O DESENHO
4. ESTE PROJETO FOI DESENVOLVIDO A PARTIR DO PROJETO DE ARQUITETURA.
5. PARA QUAISQUER DÚVIDAS E/OU DIVERGÊNCIAS SINALIZAR IMEDIATAMENTE

NOTAS ESPECÍFICAS

NOTAS PROJETOS DAS INSTALAÇÕES DE COMBATE À INCÊNDIO E PÂNICO:

1. TODOS OS SISTEMAS DE PROTEÇÃO CONTRA INCÊNDIO CITADOS NESTE PROJETO, DEVEM OBEDECER AOS PRAZOS E SERVIÇOS DE INSPEÇÃO E MANUTENÇÃO DESCRITOS EM NORMA TÉCNICA ESPECÍFICA DO CBM;
2. O PROJETO DEVE SER ADPTADO PARA AS NORMATIVAS ESPECÍFICAS DO CBM DO LOCAL ONDE A EDIFICAÇÃO SERÁ CONSTRUÍDA;
3. TODAS AS ALTERAÇÕES REALIZADAS POSTERIORMENTE NESTE PROJETO E DE INTEIRA RESPONSABILIDADE NO MUNICÍPIO;

NOTAS ESPECÍFICAS: (SISTEMA DE ALARME)

1. OS ACIONADORES MANUAIS SERÃO INSTALADOS A UMA ALTURA ENTRE 0,90 M E 1,35 M, EM RELAÇÃO AO PISO ACABADO;
2. OS AVISADORES SONOROS FORAM COTADOS ENTRE 2,20 M E 3,50 M DO PISO ACABADO, DE FORMA QUE SEJAM AUDÍVEIS EM TODA A EDIFICAÇÃO E NÃO IMPEÇAM A COMUNICAÇÃO VERBAL;
3. OS AVISADORES SERÃO DOTADOS DE TRAVA MECÂNICA ATIVADA IMPEDINDO O ROUBO DO EQUIPAMENTO;
4. A CENTRAL DE ALARME DEVERÁ SER INSTALADA A UMA ALTURA ENTRE 1,40M - 1,60M;
5. DEVERÁ SER INSTALADA 01(UMA) CENTRAL DE ALARME DE DETECÇÃO DE INCÊNDIO NA HALL
6. A CENTRAL DE ALARME E DETECÇÃO DE INCÊNDIO DEVERÁ TER TECNOLOGIA ANALOGO-DIGITAL;
7. A CENTRAL DE ALARME SERÁ DO TIPO ENDEREÇÁVEL;
8. OS ACIONADORES E AVISADORES SERÃO DO TIPO ENDEREÇÁVEIS;
9. O SISTEMA SERÁ CLASSE "B";
10. TODA CAIXA DE PASSAGEM NÃO INDICADA SERÁ DE 10X10CM;
11. DEVERÁ SER DEIXADA FOLGA DE NO MÍNIMO 30 CM DOS FIOS DENTRO DAS CAIXAS DE PASSAGEM PARA FACILITAR A MONTAGEM E A MANUTENÇÃO;

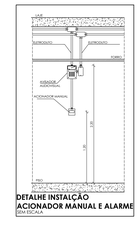

DETALHE INSTALÇÃO ACIONADOR MANUAL E ALARME
SEM ESCALA

SIMBOLOS GRÁFICOS - MEDIDAS DE SEGURANÇA
(NORMA TÉCNICA nº 12/ 2015 - CBMDF)

	SIMBOLO	DESCRIÇÃO
ALARME MANUAL		ALARME DE ACIONAMENTO MANUAL
		AVISADOR TIPO SIRENE
		CENTRAL DE ALARME
		TUBULAÇÃO DE ALARME
	S	CABO DE ALIMENTAÇÃO DAS SIRENES
		CABO DE BLINDADO DE COMUNICAÇÃO PARA ACIONADORES E SIRENES

CONTROLE DE REVISÕES

Nº DATA DESCRIÇÃO

FNDE Fundo Nacional de Desenvolvimento da Educação

MINISTÉRIO DA EDUCAÇÃO

PROJETO PADRÃO - FNDE

PROPRIETÁRIO: :

ENDEREÇO:

MUNICÍPIO - UF:

PROPRIETÁRIO

RESP. TÉCNICO CREA

AUTOR DO PROJETO CAU

DLFO

CREA

RA

OBSERVAÇÕES:

ESCOLA 5 SALAS DE AULA - MODELO TÉRREO

PROJETO DE INSTALAÇÕES

COORDENAÇÃO
CGEST - Coordenação Geral de Infraestrutura Educacional

PROJETO DE COMBATE À INCÊNDIO
ALARME MANUAL

HIN

FORMATO A0

REVISÃO R.00

ESCALA INDICADA

DATA EMISSÃO JAN/2021

PRANCHA 03/05

2020.VATEFN2 - E-DOCS - CÓPIA SIMPLES 21/08/2020 10:04 PÁGINA 4 / 6

E-DOCS - CÓPIA DO PROCESSO 2025-6X7SD CERADO POR UDSON OLIVEIRA RAMOS DE AGUIAR EM 13/05/2025 07:01 DOCUMENTO 1 / 1 PÁGINA 677 / 1523

2025-WTSFH2 - E-DOCS - CÓPIA SIMPLES - 21/08/2025 10:04 - PÁGINA 6 / 6

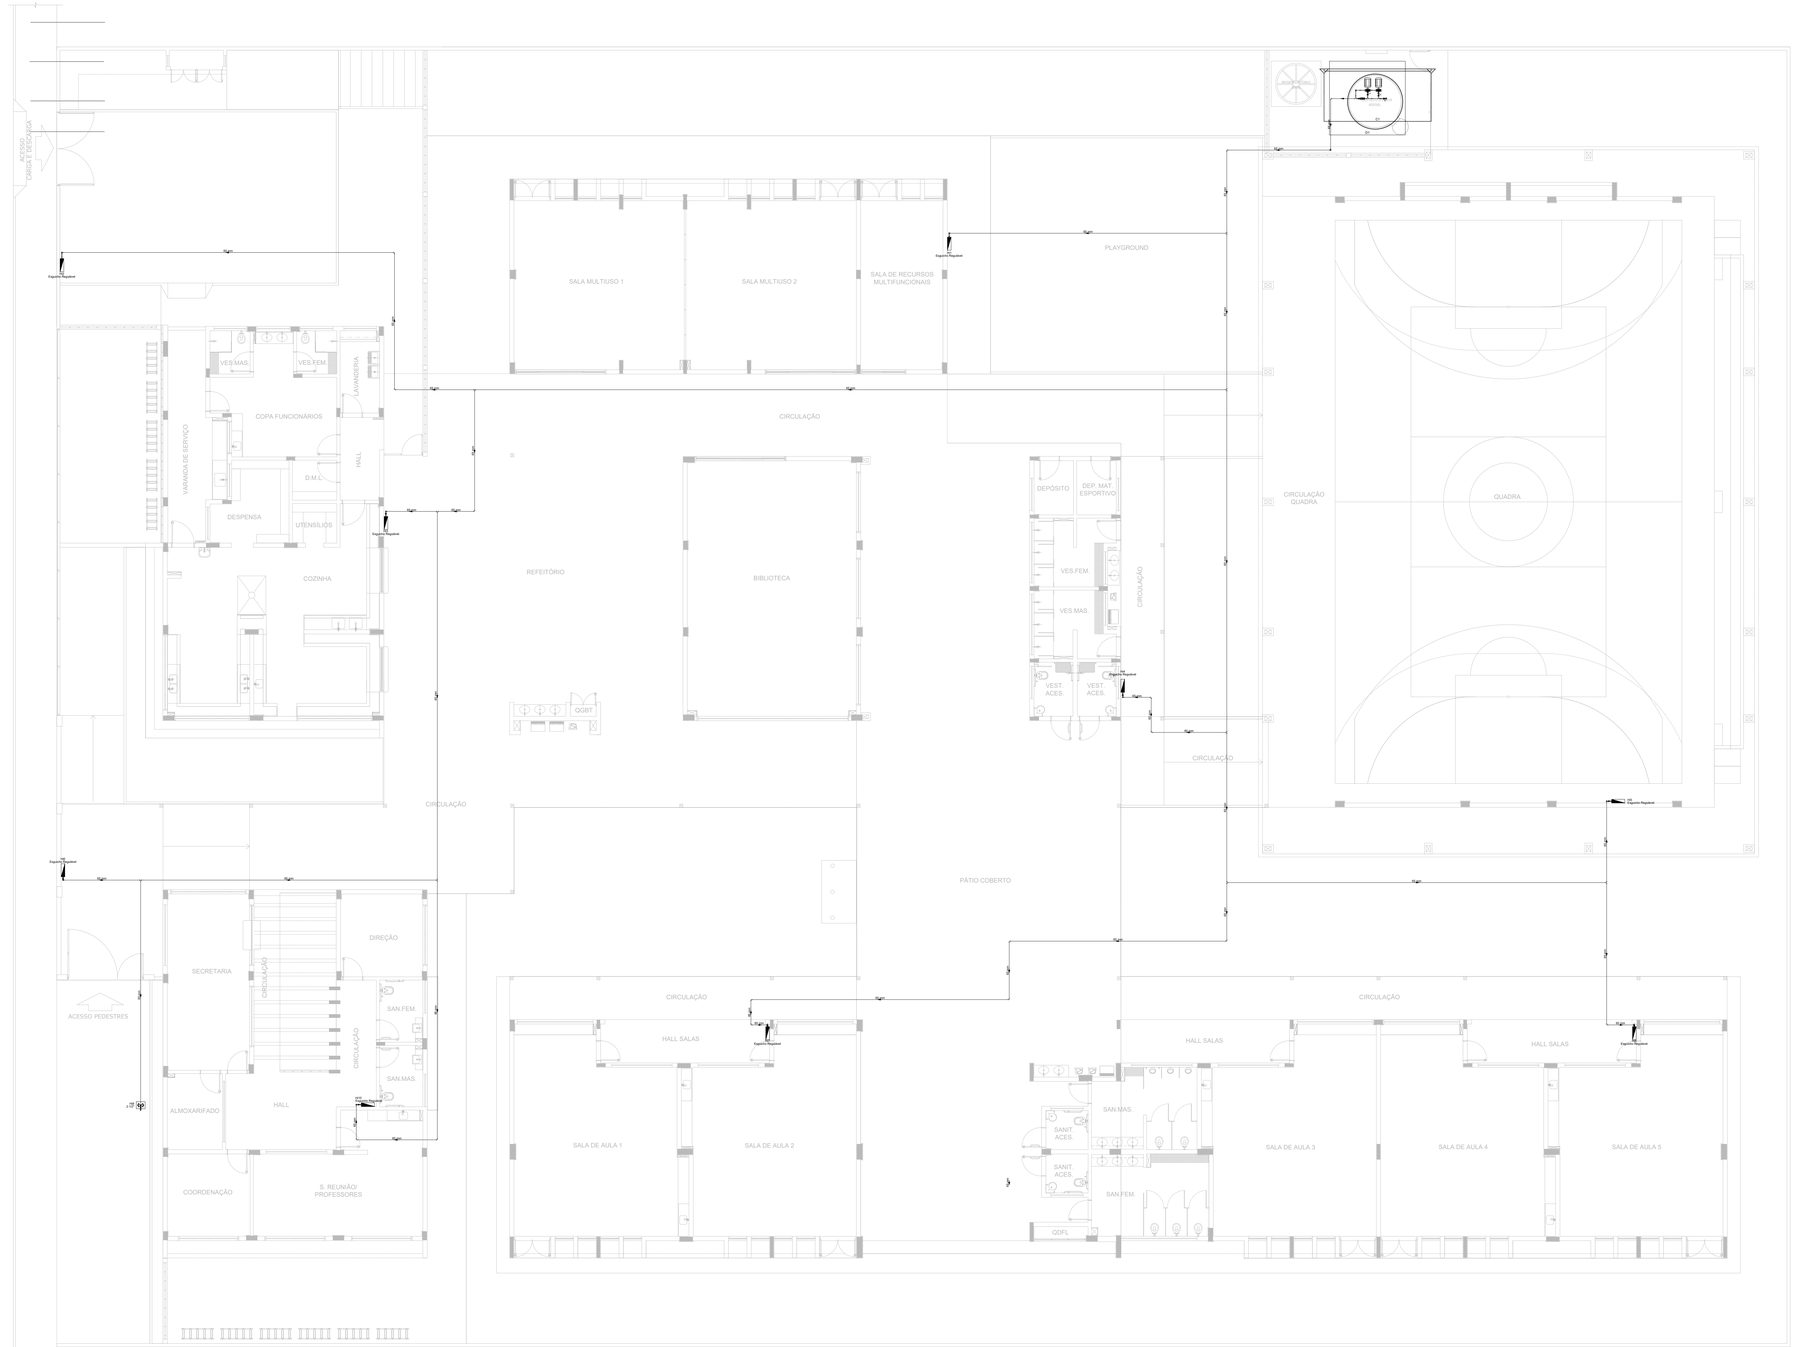

1 PLANTA BAIXA - TÉRREO
ESCALA 1/100

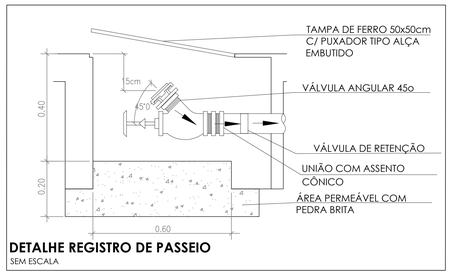

DETALHE REGISTRO DE PASSEIO
SEM ESCALA

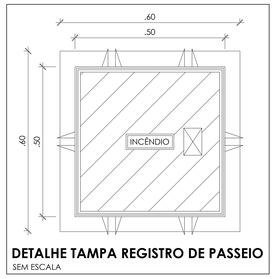

DETALHE TAMPA REGISTRO DE PASSEIO
SEM ESCALA

NOTAS GERAIS

1. CONFERIR MEDIDAS EM OBRA
2. MEDIDAS EM METRO, EXCETO QUANDO INDICADO
3. AS COTAS PREVALECEM SOBRE O DESENHO
4. ESTE PROJETO FOI DESENVOLVIDO A PARTIR DO PROJETO DE ARQUITETURA.
5. PARA QUAISQUER DÚVIDAS E/OU DIVERGÊNCIAS SINALIZAR IMEDIATAMENTE

NOTAS ESPECIFICAS

NOTAS PROJETOS DAS INSTALAÇÕES DE COMBATE À INCÊNDIO E PÂNICO:

1. TODOS OS SISTEMAS DE PROTEÇÃO CONTRA INCÊNDIO CITADOS NESTE PROJETO, DEVEM OBEDECER AOS PRAZOS E SERVIÇOS DE INSPEÇÃO E MANUTENÇÃO DESCRITOS EM NORMA TÉCNICA ESPECÍFICA DO CBM
2. O PROJETO DEVE SER ADPTADO PARA AS NORMATIVAS ESPECÍFICAS DO CBM DO LOCAL ONDE A EDIFICAÇÃO SERÁ CONSTRUÍDA
3. TODAS AS ALTERAÇÕES REALIZADAS POSTERIORMENTE NESTE PROJETO E DE INTEIRA RESPONSABILIDADE NO MUNICÍPIO;

NOTAS ESPECIFICAS: (HIDRANTES /MANGOTINHOS)

1. O VOLUME DA RESERVA TÉCNICA DE HIDRANTES É DE 12.000 LITROS, DIMENSIONADO CONFORME NBR 13714;
2. O JATO D'AGUA DEVE ATINGIR A UMA DISTÂNCIA MÍNIMA DE 10M (DEZ METROS), COM O ESGUICHO NA POSIÇÃO HORIZONTAL A 1M (UM METRO) DE ALTURA;
3. TODOS OS HIDRANTES SERÃO COM ESGUICHO DO TIPO REGULÁVEL;
4. A INSTALAÇÃO DOS HIDRANTES DEVE ESTAR ENTRE 1,30M (UM METRO E TRINTA CENTÍMETROS) E 1,50M (UM METRO E CINQUENTA CENTÍMETROS), MEDIDA DA FACE SUPERIOR DO PISO ACABADO AO EIXO HORIZONTAL DO REGISTRO DO HIDRANTE;
5. A COTA DA SAÍDA DE ÁGUA PARA CONSUMO NO INTERIOR DO RESERVATÓRIO, DEVERÁ LEVAR EM CONTA O VOLUME DA RESERVA TÉCNICA DE INCÊNDIO;
6. LUVAS DE EMENDA NÃO PODEM SER UTILIZADAS EM REDES DE INCÊNDIO;
7. REGISTROS E VÁLVULAS, DEVEM POSSUIR MECANISMO DE FECHAMENTO E ABERTURA QUE PERMITA A FÁCIL, CLARA E DIRETA VISUALIZAÇÃO DO SEU POSICIONAMENTO;
8. REGISTROS E VÁLVULAS, SERÃO CLASSE DE PRESSÃO MÍNIMA DE 125 PSI;
9. REGISTROS, VÁLVULAS E EQUIPAMENTOS, MESMO QUANDO INSTALADOS NO TETO, DEVERÃO POSSUIR FÁCIL ACESSO E VISUALIZAÇÃO;
10. ROSCAS DE TUBOS E CONEXÕES DEVEM SER COMPATÍVEIS ENTRE SI E COM OS COSSINETES E/OU MACHOS DA BARRAXA UTILIZADA;
11. ROSCAS DEVEM TER ESTANQUEIDADE GARANTIDA COM PASTA DE VEDAÇÃO CRISTALIZADORA, TIPO DOX OU GAZULIN, ADICIONADAS A FIBRA DE ALGODÃO OU CÂNHAMO;
12. TUBULAÇÕES DE INCÊNDIO NÃO PODEM SOB HIPÓTESE ALGUMA SEREM EMBUTIDAS EM CONCRETO OU ALVENARIA; TUBULAÇÕES NÃO PODEM SER ENTERRADAS SEM A EXECUÇÃO DOS TESTES PREVISTOS NAS NORMAS BRASILEIRA; TUBULAÇÕES QUE SOFREM MUDANÇAS DE DIREÇÃO, QUANDO SUPORTADAS OU APOIADAS NA ESTRUTURA,OU AINDA, SUBTERRÂNEAS, DEVERÃO SER DEVIDAMENTE ANCORADAS;
13. TODA TUBULAÇÃO ENTERRADA DEVERÁ SER PROTEGIDA COM MATERIAL ANTI-CORROSIVO;
14. TODA TUBULAÇÃO APARENTE DEVERÁ SER PINTADA NA COR VERMELHA;
15. TODA TUBULAÇÃO DE COMBATE À INCÊNDIO SERÁ EM AÇO CARBONO;
16. UNIÕES NÃO PODEM SER UTILIZADAS EM REDES DE INCÊNDIO, EXCETO NA INSTALAÇÃO DE EQUIPAMENTOS;
17. A LOCALIZAÇÃO PRECISA DOS PONTOS DE ALARME, QUANDO EM PAREDES REVESTIDAS COM CERÂMICA, DEVE SER DETERMINADA NO LOCAL, EM FUNÇÃO DO CRUZAMENTO DAS JUNTAS DO REVESTIMENTO;
18. A SUPORTAÇÃO DAS REDES, DEVERÁ SER COORDENADA COM OS DEMAIS PROJETOS,DE MODO A MINIMIZAR CUSTOS DE OBRA;
19. AS CAIXAS DE SAÍDA DOS EQUIPAMENTOS, DEVEM SER INSTALADAS COM RECUO DE 5MM DA FACE EXTERNA DA PAREDE, PARA PERMITIR O PERFEITO ASSENTAMENTO DAS PEÇAS;
20. O FUNCIONAMENTO AUTOMÁTICO É INICIADO PELA SIMPLES ABERTURA DE QUALQUER PONTO DE HIDRANTE DA INSTALAÇÃO;
21. AS BOMBAS PRINCIPAIS DEVEM ATINGIR PLENO REGIME EM APROXIMADAMENTE 30 SEGUNDOS APÓS A SUA PARTIDA;
22. FOI PREVISTO UMA BOMBA PRINCIPAL E UMA RESERVA COM POTÊNCIA DE 6 CV CADA;

SIMBOLOS GRÁFICOS - MEDIDAS DE SEGURANÇA
(NORMA TÉCNICA nº 12/ 2015 - CBMDF)

SIMBOLO	DESCRIÇÃO
	BOMBA PARA INCÊNDIO
	HIDRANTE DE PAREDE
	TUBULAÇÃO HIDRANTE
	HIDRANTE DE RECALQUE

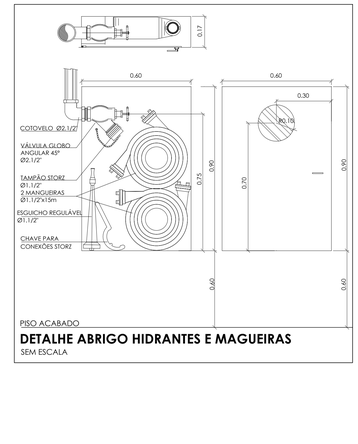

PISO ACABADO

DETALHE ABRIGO HIDRANTES E MAGUEIRAS
SEM ESCALA

CONTROLE DE REVISÕES

Nº	DATA	DESCRIÇÃO

FNDE Fundo Nacional de Desenvolvimento da Educação

MINISTÉRIO DA **EDUCAÇÃO**

PROJETO PADRÃO - FNDE

PROPRIETÁRIO: :

ENDEREÇO:

MUNICÍPIO - UF:

PROPRIETÁRIO

RESP. TÉCNICO — CREA

AUTOR DO PROJETO — CAU

DLFO | CREA | RA

OBSERVAÇÕES:

ESCOLA 5 SALAS DE AULA - MODELO TÉRREO

PROJETO DE INSTALAÇÕES

COORDENAÇÃO: CGEST - Coordenação Geral de Infraestrutura Educacional

PROJETO DE COMBATE À INCÊNDIO
HIDRANTES

HIN

FORMATO: A0 | REVISÃO: R.00 | ESCALA: INDICADA | DATA EMISSÃO: JAN/2021 | PRANCHA: 04/05

INFORMAÇÕES DO DOCUMENTO
Documento capturado em 21/08/2025 10:04:17 (HORÁRIO DE BRASÍLIA - UTC-3)
por THIAGO MENEGUELLI JORGE (ASSISTENTE ADMINISTRATIVO - DCOMPG - SEFIP - PMAL)
Valor Legal: CÓPIA SIMPLES | Natureza: DOCUMENTO NATO-DIGITAL

A disponibilidade do documento pode ser conferida pelo link: https://e-docs.es.gov.br/d/2025-WT0FH2

E-DOCS - CÓPIA DO PROCESSO 2025-6X76D GERADO POR UDSON OLIVEIRA RAMOS DE AGUIAR EM 13/05/2026 07:51 DOCUMENTO 1 / 1 PÁGINA 678 / 5723

2025-WT0FH2 - E-DOCS - CÓPIA SIMPLES 21/08/2025 10:04 PÁGINA 6 / 6

TERMO DE ENTRANHAMENTO DO PROCESSO
2025-6X76D

Disponível em https://e-docs.es.gov.br/p/2025-6X76D

Realizado em: **21/08/2025 10:04:24** - Horário de Brasília - UTC-3

LOCAL
PMAL - SEFIP - DCOMPG - DIRETORIA DE COMPRAS GOVERNAMENTAIS

DOCUMENTOS ENTRANHADOS (2)
#82 - 2025-WT0FH2 - PROJETO HIDRAULICO HIN
#83 - 2025-HKD0MK - TERMO DE ENTRANHAMENTO DO PROCESSO 2025-6X76D

JUSTIFICATIVA

ASSINATURA

Documento original assinado eletronicamente, conforme MP 2200-2/2001, art. 10, § 2º, por:

THIAGO MENEGUELLI JORGE
ASSISTENTE ADMINISTRATIVO
DCOMPG - SEFIP - PMAL
assinado em 21/08/2025 10:04:24 -03:00

INFORMAÇÕES DO DOCUMENTO
Documento capturado em 21/08/2025 10:04:24 (HORÁRIO DE BRASÍLIA - UTC-3)
por THIAGO MENEGUELLI JORGE (ASSISTENTE ADMINISTRATIVO - DCOMPG - SEFIP - PMAL)
Valor Legal: ORIGINAL | Natureza: DOCUMENTO NATO-DIGITAL

A disponibilidade do documento pode ser conferida pelo link: https://e-docs.es.gov.br/d/2025-HKD0MK

E-DOCS - CÓPIA DO PROCESSO 2025-6X76D GERADO POR UDSON OLIVEIRA RAMOS DE AGUIAR EM 13/05/2026 07:51 DOCUMENTO 1 / 1 PÁGINA 679 / 5723

2025-HKD0MK - E-DOCS - DOCUMENTO ORIGINAL 21/08/2025 10:04 PÁGINA 1 / 1

Instalações de Sistema de Exaustão – 02 pranchas

Nome do arquivo	Título	Escala	Prancha
5T-EEX-PLD-SERC-01_R00	Planta Baixa e Detalhe – Bloco C (Serviço)	indicada	A1
5T-ECL-CRD-SERC-02_R00	Cortes, Fachada e Detalhe – Bloco C (Serviço)	indicada	1100x800

Instalações de Sistema de Climatização – 03 pranchas

Nome do arquivo	Título	Escala	Prancha
5T-ECL-PLD-GER0-01_R00	Planta Baixa Térreo	indicada	A0
5T-ECL-PLD-GER0-02_R00	Planta Baixa Cobertura	indicada	A0
5T-ECL-DET-MLTF-03_R00	Detalhe Plataforma Técnica – Bloco F (Multiuso)	indicada	A1

E-DOCS - CÓPIA DO PROCESSO 2025-6X76D GERADO POR UDSON OLIVEIRA RAMOS DE AGUIAR EM 13/05/2026 07:51 DOCUMENTO 1 / 1 PÁGINA 680 / 5723

2025-QTK5NQ - E-DOCS - CÓPIA SIMPLES 21/08/2025 10:05 PÁGINA 1 / 2

INFORMAÇÕES DO DOCUMENTO
Documento capturado em 21/08/2025 10:05:17 (HORÁRIO DE BRASÍLIA - UTC-3)
por THIAGO MENEGUELLI JORGE (ASSISTENTE ADMINISTRATIVO - DCOMPG - SEFIP - PMAL)
Valor Legal: CÓPIA SIMPLES | Natureza: DOCUMENTO NATO-DIGITAL

A disponibilidade do documento pode ser conferida pelo link: https://e-docs.es.gov.br/d/2025-QTK5NQ

E-DOCS - CÓPIA DO PROCESSO 2025-6X76D GERADO POR UDSON OLIVEIRA RAMOS DE AGUIAR EM 13/05/2026 07:51 DOCUMENTO 1 / 1 PÁGINA 681 / 5723

2025-QTK5NQ - E-DOCS - CÓPIA SIMPLES 21/08/2025 10:05 PÁGINA 2 / 2

TERMO DE ENTRANHAMENTO DO PROCESSO
2025-6X76D

Disponível em https://e-docs.es.gov.br/p/2025-6X76D

Realizado em: **21/08/2025 10:05:25** - Horário de Brasília - UTC-3

LOCAL
PMAL - SEFIP - DCOMPG - DIRETORIA DE COMPRAS GOVERNAMENTAIS

DOCUMENTOS ENTRANHADOS (2)
#84 - 2025-QTK5NQ - 5T LISTAGEM DE PRODUTOS GRÁFICOS-MECÂNICA R00
#85 - 2025-6NRVD8 - TERMO DE ENTRANHAMENTO DO PROCESSO 2025-6X76D

JUSTIFICATIVA

ASSINATURA

Documento original assinado eletronicamente, conforme MP 2200-2/2001, art. 10, § 2º, por:

THIAGO MENEGUELLI JORGE
ASSISTENTE ADMINISTRATIVO
DCOMPG - SEFIP - PMAL
assinado em 21/08/2025 10:05:25 -03:00

INFORMAÇÕES DO DOCUMENTO
Documento capturado em 21/08/2025 10:05:25 (HORÁRIO DE BRASÍLIA - UTC-3)
por THIAGO MENEGUELLI JORGE (ASSISTENTE ADMINISTRATIVO - DCOMPG - SEFIP - PMAL)
Valor Legal: ORIGINAL | Natureza: DOCUMENTO NATO-DIGITAL

A disponibilidade do documento pode ser conferida pelo link: https://e-docs.es.gov.br/d/2025-6NRVD8

E-DOCS - CÓPIA DO PROCESSO 2025-6X76D GERADO POR UDSON OLIVEIRA RAMOS DE AGUIAR EM 13/05/2026 07:51 DOCUMENTO 1 / 1 PÁGINA 682 / 5723

E-DOCS - CÓPIA DO PROCESSO 2025-6X76D GERADO POR UDSON OLIVEIRA RAMOS DE AGUIAR EM 13/05/2026 07:51 DOCUMENTO 1 / 1 PÁGINA 683 / 5723

1 PLANTA BAIXA - PLATAFORMA TÉCNICA
ESCALA 1/10

SOLDA ENTRE PERFIS
(OBS.: TODAS AS LIGAÇÕES SERÃO SOLDADAS)

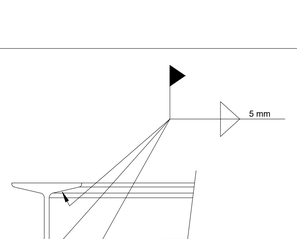

DETALHE DA EMENDA DAS VIGAS
(SOLDA A TOPO)

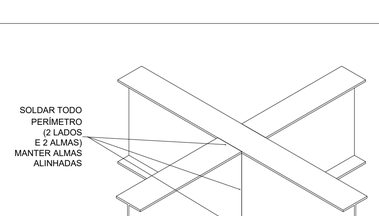

DETALHE DA EMENDA DAS VIGAS

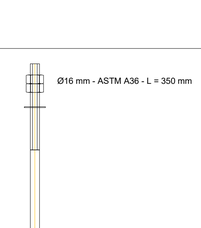

CHUMBADOR

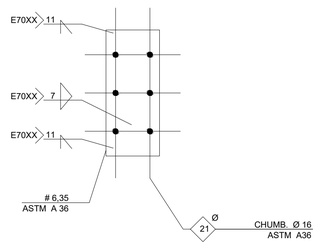

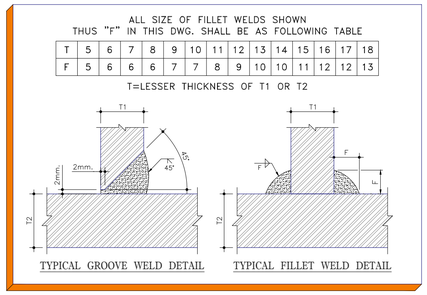

LONGARINA X CONCRETO

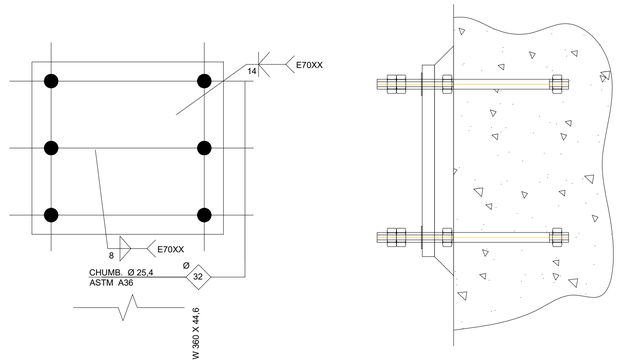

PLACA DE BASE

2 DETALHES
SEM ESCALA

PLATAFORMA TÉCNICA - ESPECIFICAÇÕES			
ITEM	DESCRIÇÃO	VALOR	UNIDADE
ESTRUTURA METÁLICA	ÁREA DO ESTRUTURA	6,40	m2
	PESO DA ESTRUTURA	450,6	Kg
	PESO DOS EQUIPAMENTOS	525	Kg
	CARGA ACIDENTAL	105	Kg/m2
	CARGA TOTAL	257,44	Kg/m2

RELAÇÃO DE MATERIAIS									
EQUIPAMENTOS DE CLIMATIZAÇÃO				MATERIAIS LINHA FRIGORÍGENA					
UNIDADE EVAPORADORA	UNIDADE CONDENSADORA	ESPECIFICAÇÕES TÉCNICAS	QTD	TUBULAÇÃO DE COBRE FLEXÍVEL				ISOLAMENTO ESPUMA	
				LÍQUIDO		SUCÇÃO		ELASTOMÉRICA	
				SEÇÃO	QTD	SEÇÃO	QTD	SEÇÃO	QTD
SP_EV_36	SP_CD_36	Piso Teto, 36.000 Btu/h, Monofásico, 60 Hz	17 und	# 3/8"	140 m	# 3/4"	140 m	# 3/4"	140 m
SP_EV_24	SP_CD_24	Piso Teto, 24.000 Btu/h, Monofásico, 60 Hz	02 und	# 3/8"	16 m	# 5/8"	16 m	# 5/8"	16 m
SP_EV_12	SP_CD_12	Hi wall, 12.000 Btu/h, Monofásico, 60 Hz	02 und	# 1/4"	18 m	# 1/2"	18 m	# 1/2"	18 m

A CAPACIDADE DOS EQUIPAMENTOS DE CLIMATIZAÇÃO VARIA DE ACORDO COM O FABRICANTE. NESTE PROJETO, ONDE HÁ:
- SP_EV_36 / SP_CD_36, considerar de 30.000 Btus a 36.000 Btus;
- SP_EV_24 / SP_CD_24, considerar de 22.000 Btus a 24.000 Btus.

NOTAS GERAIS

1. MEDIDAS E NÍVEIS EM METROS;
2. VERIFICAR POSIÇÃO EXATA DOS PILARES NO PROJETO ESTRUTURAL;
3. VERIFICAR DETALHES CONSTRUTIVOS PERTINENTES NAS PRANCHAS DE DETALHAMENTO;
4. EM CASO DE CONFLITO DE INFORMAÇÕES ENTRE O PROJETO GRÁFICO E O MEMORIAL DESCRITIVO, PREVALECE A INFORMAÇÃO CONTIDA NOS DESENHOS;
5. ALTERAÇÕES NESTE PROJETO SOMENTE COM AUTORIZAÇÃO EXPRESSA DO FNDE

REFERÊNCIAS:

- PLANILHA DE QUANTITATIVOS
- MEMORIAL DESCRITIVO E ESPECIFICAÇÕES TÉCNICAS (MARCAS/ FABRICANTES DE MATERIAIS RELACIONADOS AOS PROJETOS CONSTITUEM-SE APENAS COMO REFERÊNCIA, O FNDE NÃO DIRECIONA A ESCOLHA DE MARCAS E NÃO MANTÉM CADASTRO DE FABRICANTES).

NOTAS SOBRE SOLDAGEM

1. As partes a serem soldadas devem ser limpas de óxido, gordura, tinta ou qualquer tipo de impureza;
2. Preparar as juntas chanfradas de acordo com os diâmetros das tubulações;
3. Posicionar e alinhar as partes a serem soldadas, mantendo os espaçamentos adequados de acordo com as dimensões da peça;
4. Ajustar a corrente da máquina de solda para a solda a ser realizada;

PASSO A PASSO DA SOLDAGEM

1. Efetuar o cordão de solda – raiz, com o eletrodo específico, em todo o perímetro da peça,
2. No início do cordão de solda deve-se observar que o ângulo do eletrodo seja adequado para a posição de soldagem e fazer o possível para abrir o arco elétrico num só resvalo.
3. Ao terminar o cordão de solda deve-se eliminar lentamente o ângulo do eletrodo para que seja mantida a igualdade ao longo do cordão.
4. No final da solda deve-se girar o eletrodo em forma de caracol e afastá-lo rapidamente da peça.

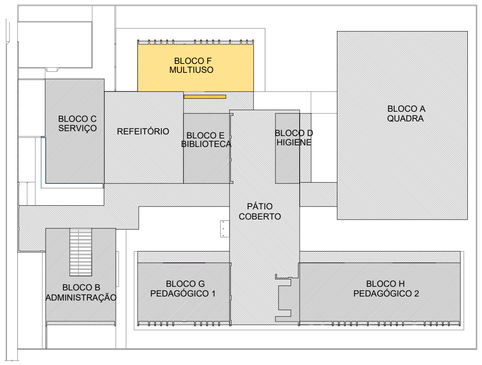

CROQUI DE REFERÊNCIA

CONTROLE DE REVISÕES

Nº	DATA	DESCRIÇÃO

FNDE Fundo Nacional de Desenvolvimento da Educação

MINISTÉRIO DA EDUCAÇÃO

PROJETO PADRÃO - FNDE

PROPRIETÁRIO:

ENDEREÇO:

MUNICÍPIO - UF:

PROPRIETÁRIO

RESP. TÉCNICO: CREA

AUTOR DO PROJETO: DIOGO R. PELLES CREA 17.999/D-DF

DLFO

CREA

RA

OBSERVAÇÕES:

ESCOLA 5 SALAS DE AULA - MODELO TÉRREO
PROJETO DE CLIMATIZAÇÃO

COORDENAÇÃO: CGEST - Coordenação Geral de Infraestrutura Educacional

DETALHE PLATAFORMA TÉCNICA
BLOCO F (MULTIUSO)

ECL

REVISÃO: R.00

ESCALA: INDICADA

PRANCHA: 03/03

FORMATO: A1 - 841 x 594 mm

DATA EMISSÃO: JAN/2021

2025.72K.ZGD - E-DOCS - CÓPIA SIMPLES 21/08/2025 10:09 PÁGINA 1 / 4

E.DOCS - COPIA DO PROCESSO 2025-047907 GERADO POR UDSON OLIVEIRA RAMOS DE AGUIAR EM 13/05/2025 07:51 DOCUMENTO 1 // 1 PAGINA 684 / 9723

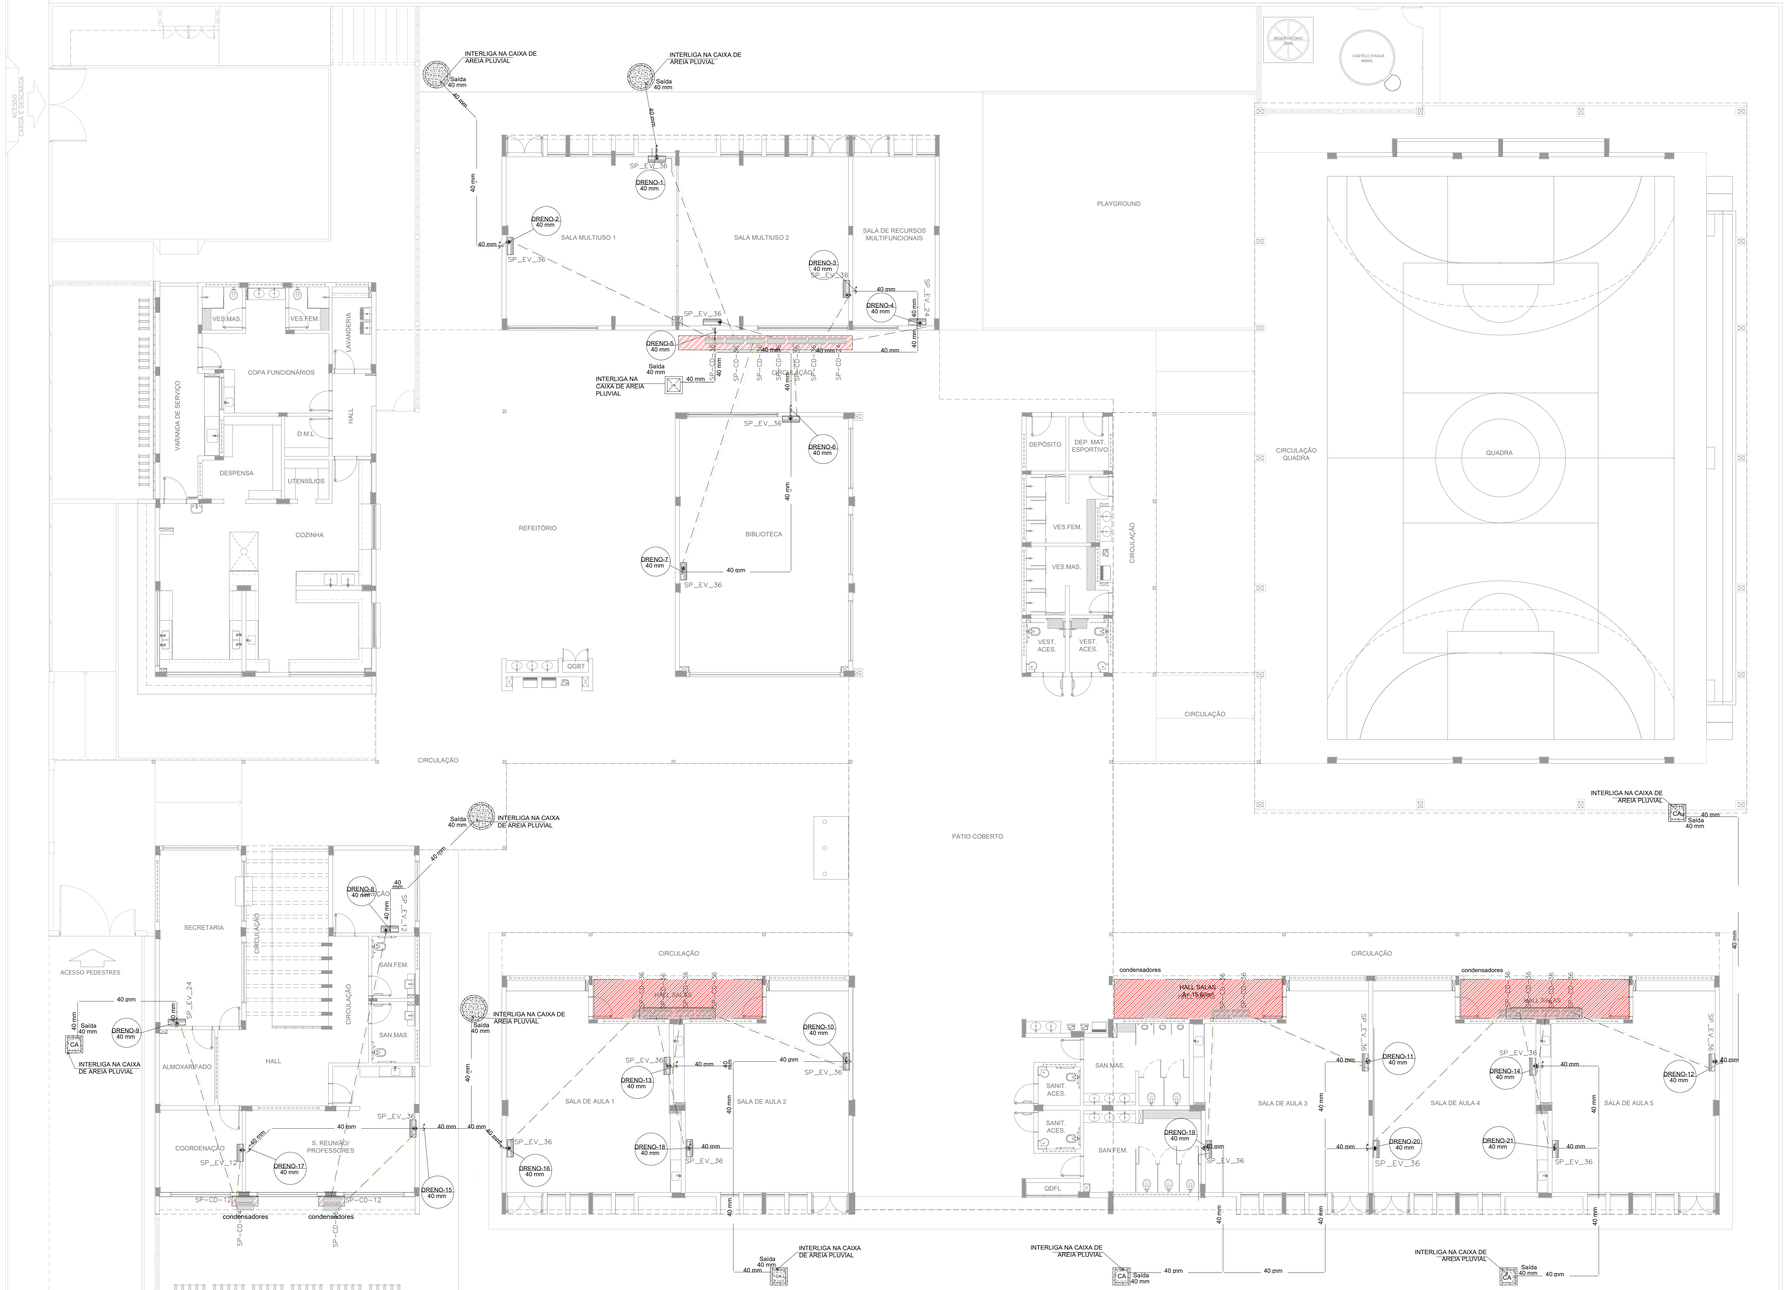

1 PLANTA BAIXA TÉRREO - CLIMATIZAÇÃO
ESCALA 1/100

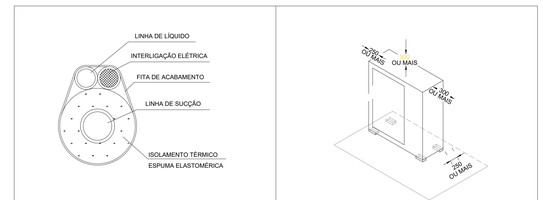

INTERLIGAÇÃO EVAPORADOR-CONDENSADOR

ESPAÇAMENTOS MÍNIMOS P/ INSTALAÇÃO DA UNIDADE CONDENSADORA

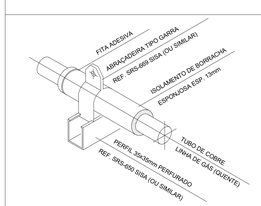

ISOLAMENTO DOS TUBOS DE COBRE

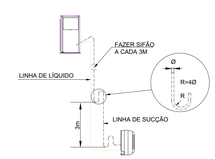

SIFÃO

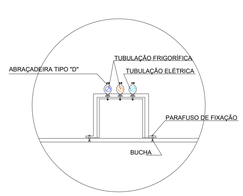

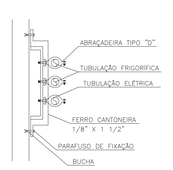

FIXAÇÃO DA REDE FRIGORÍGENA

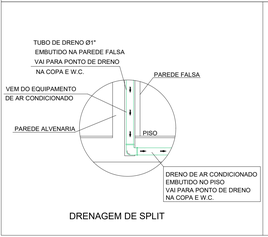

DRENAGEM DE SPLIT

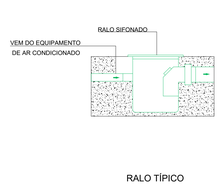

RALO TÍPICO

3 DETALHES
SEM ESCALA

LEGENDA GERAL
CAIXA DE AREIA PLUVIAL SIMPLES
CAIXA DE AREIA PLUVIAL SIMPLES
DRENO AR CONDICIONADO
UNIDADE EVAPORADORA
UNIDADE CONDENSADORA
TOMADA ALTA A 2,30M DO PISO

LEGENDA DE CONDUTOS
Água fria (DRENO)

LEGENDA REDES
REDE DE DRENO - DIÂMETRO MÍNIMO 32 MM
REDE FRIGORÍGENA - LÍQUIDO
REDE FRIGORÍGENA - SUCÇÃO

NOTAS ESPECIAL

1. o dimensionamento da seção transversal das linhas frigorígenas deverá ser feito conforme o fabricante do aparelho utilizado. Como referência, segue planilha exemplificativa:

▶ *HI-WALL*

Capacidade	Líquido	Sucção	Cabo Interligação	Disjuntor	Cabo Alimentação
7000	1/4"	3/8"	1,5 mm²	10 A	1,5 mm²
9000	1/4"	3/8"	1,5 mm²	10 A	1,5 mm²
12000	1/4"	1/2"	1,5 mm²	10 A	1,5 mm²
18000	1/4"	1/2"	1,5 mm²	10 A	1,5 mm²
22000	3/8"	5/8"	1,5 mm²	20 A	2,5 mm²
30000	3/8"	5/8"	1,5 mm²	20 A	2,5 mm²

▶ *PISO TETO*

Capacidade	Líquido	Sucção	Cabo Interligação	Disjuntor	Cabo Alimentação
18000	1/4"	1/2"	1,5 mm²	16 A	1,5 mm²
24000	3/8"	5/8"	1,5 mm²	20 A	2,5 mm²
30000	3/8"	5/8"	1,5 mm²	25 A	2,5 mm²
36000	3/8"	3/4"	2,5 mm²	25 A	4 mm²
48000	3/8"	7/8"	2,5 mm²	25 A	4 mm²
58000	3/8"	7/8"	2,5 mm²	32 A	6 mm²
60000	1/2"	7/8"	2,5 mm²	32 A	6 mm²

NOTAS GERAIS

1. MEDIDAS E NÍVEIS EM METROS;
2. VERIFICAR POSIÇÃO EXATA DOS PILARES NO PROJETO ESTRUTURAL;
3. VERIFICAR DETALHES CONSTRUTIVOS PERTINENTES NAS PRANCHAS DE DETALHAMENTO;
4. EM CASO DE CONFLITO DE INFORMAÇÕES ENTRE O PROJETO GRÁFICO E O MEMORIAL DESCRITIVO, PREVALECE A INFORMAÇÃO CONTIDA NOS DESENHOS;
5. ALTERAÇÕES NESTE PROJETO SOMENTE COM AUTORIZAÇÃO EXPRESSA DO FNDE

REFERÊNCIAS:

- PLANILHA DE QUANTITATIVOS
- MEMORIAL DESCRITIVO E ESPECIFICAÇÕES TÉCNICAS

NOTAS CLIMATIZAÇÃO

1. TODAS AS MEDIDAS ESTÃO EM METROS, SALVO INDICAÇÃO EM CONTRÁRIO;
2. VERIFICAR MEDIDAS NO LOCAL;
3. TODOS OS DRENOS EMBUTIDOS NO PISO, PAREDE E NO ENTREFORRO DEVERÃO SER ISOLADOS TERMICAMENTE;
4. O ENCAMINHAMENTO DA TUBULAÇÃO DE DRENO PODERÁ SER ALTERADO EM OBRA CONFORME POSSÍVEIS INTERFERÊNCIAS NO LOCAL. CASO HAJA POSSIBILIDADE DE ESGOTAMENTO PARA REDE DE ESGOTO OU ÁGUAS PLUVIAIS, PODERÁ SER EXECUTADA;
5. O ENCAMINHAMENTO DA REDE FRIGORIGENA PODERÁ SER ALTERADO EM OBRA CONFORME POSSÍVEIS INTERFERÊNCIA NO LOCAL. AS LINHAS FRIGORIGENAS DEVERÃO OBEDECER AS DISTANCIAS INDICADAS PELO FABRICANTE;
6. AS BITOLAS DAS REDES FRIGORÍGENAS SERÃO CONFORME ESPECIFICAÇÃO DOS FABRICANTES DOS EQUIPAMENTOS DE CLIMATIZAÇÃO A SEREM INSTALADOS.

NOTA ISOLAMENTO TÉRMICO

O ISOLAMENTO TÉRMICO DAS REDES FRIGORÍGENAS DEVE SER EXECUTADO COM TUBO DE ESPUMA ISOLANTE TÉRMICA BLINDADA, COM PAREDE MÍNIMA DE 10 mm. AS BARRAS DEVEM SER UNIDAS COM COLA APROVADA PELO FABRICANTE DO ISOLANTE TÉRMICO E/OU FITA ALUMIZADA. TODO O ISOLAMENTO DEVE SER RECOBERTO COM FITA DE PVC.

RELAÇÃO DE MATERIAIS

EQUIPAMENTOS DE CLIMATIZAÇÃO				MATERIAIS LINHA FRIGORÍGENA					
UNIDADE EVAPORADORA	UNIDADE CONDENSADORA	ESPECIFICAÇÕES TÉCNICAS	QTD	TUBULAÇÃO DE COBRE FLEXÍVEL				ISOLAMENTO ESPUMA ELASTOMÉRICA	
				LÍQUIDO		SUCÇÃO			
				SEÇÃO	QTD	SEÇÃO	QTD	SEÇÃO	QTD
SP_EV_36	SP_CD_36	Piso Teto, 36.000 Btu/h, Monofásico, 60 Hz	17 und	# 3/8"	140 m	# 3/4"	140 m	# 3/4"	140 m
SP_EV_24	SP_CD_24	Piso Teto, 24.000 Btu/h, Monofásico, 60 Hz	02 und	# 3/8"	16 m	# 5/8"	16 m	# 5/8"	16 m
SP_EV_12	SP_CD_12	Hi wall, 12.000 Btu/h, Monofásico, 60 Hz	02 und	# 1/4"	18 m	# 1/2"	18 m	# 1/2"	18 m

A CAPACIDADE DOS EQUIPAMENTOS DE CLIMATIZAÇÃO VARIA DE ACORDO COM O FABRICANTE. NESTE PROJETO, ONDE HÁ:
- SP_EV_36 / SP_CD_36, considerar de 30.000 Btus a 36.000 Btus;
- SP_EV_24 / SP_CD_24, considerar de 22.000 Btus a 24.000 Btus.

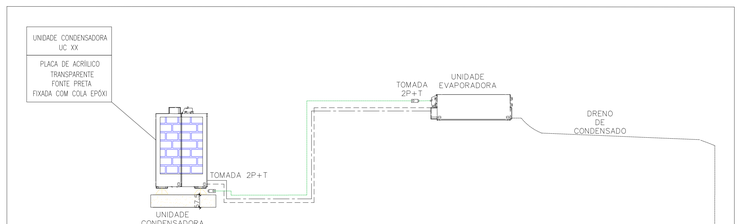

2 DETALHE - CORTE CLIMATIZAÇÃO
SEM ESCALA

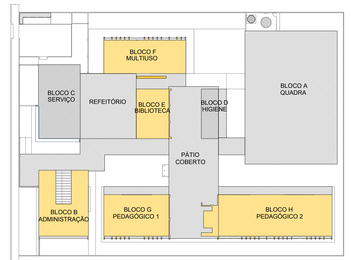

CROQUI DE REFERÊNCIA

CONTROLE DE REVISÕES

Nº	DATA	DESCRIÇÃO

FNDE Fundo Nacional de Desenvolvimento da Educação — MINISTÉRIO DA EDUCAÇÃO

PROJETO PADRÃO - FNDE

PROPRIETÁRIO:

ENDEREÇO:

MUNICÍPIO - UF:

PROPRIETÁRIO

RESP. TÉCNICO: CREA

AUTOR DO PROJETO: DIOGO R. PELLES CREA 17.999/D-DF

DLFO | CREA

RA

OBSERVAÇÕES:

ESCOLA 5 SALAS DE AULA - MODELO TÉRREO

PROJETO DE CLIMATIZAÇÃO

COORDENAÇÃO			
CGEST - Coordenação Geral de Infraestrutura Educacional	PLANTA BAIXA TÉRREO		ECL
FORMATO A0 - 1189 x 841 mm	REVISÃO R.00	ESCALA INDICADA	PRANCHA 01/03
		DATA EMISSÃO JAN/2021	

2025-73AC5D0 - E.DOCS - COPIA SIMPLES - 21/08/2025 10:09 - PÁGINA 3 / 4

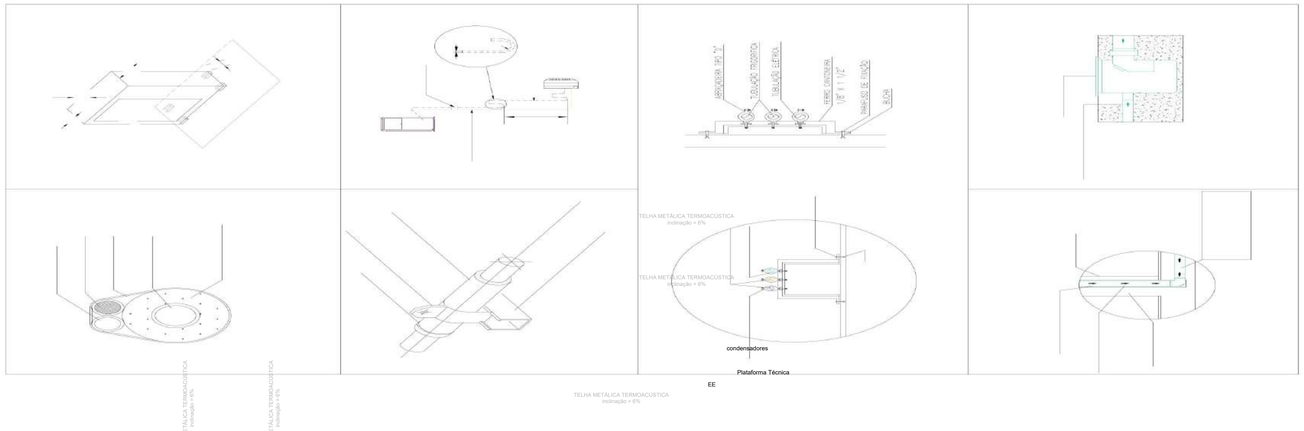

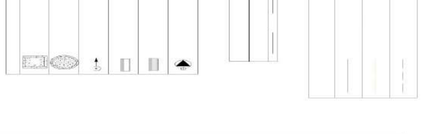

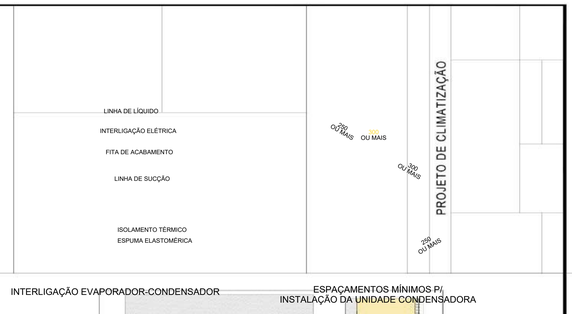

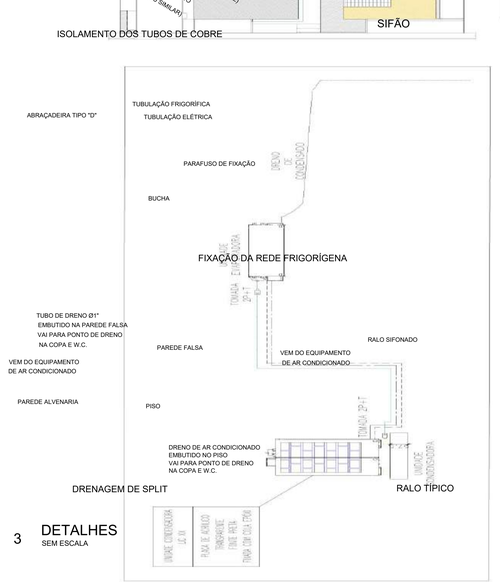

3 DETALHES
SEM ESCALA

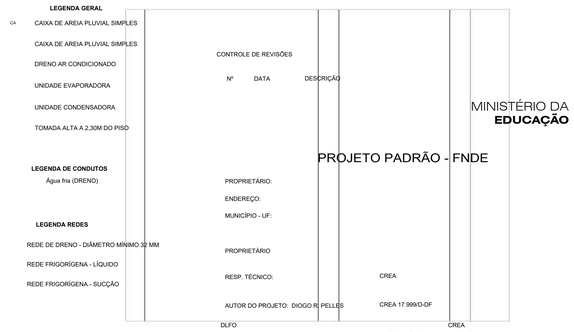

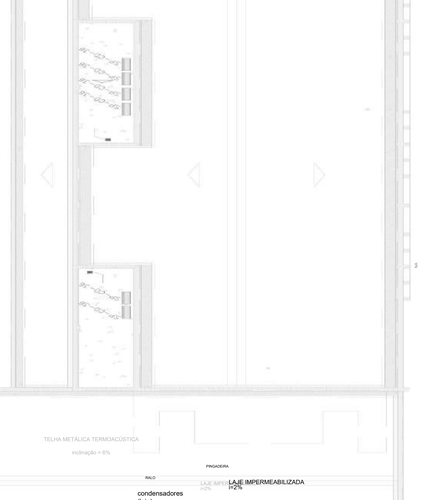

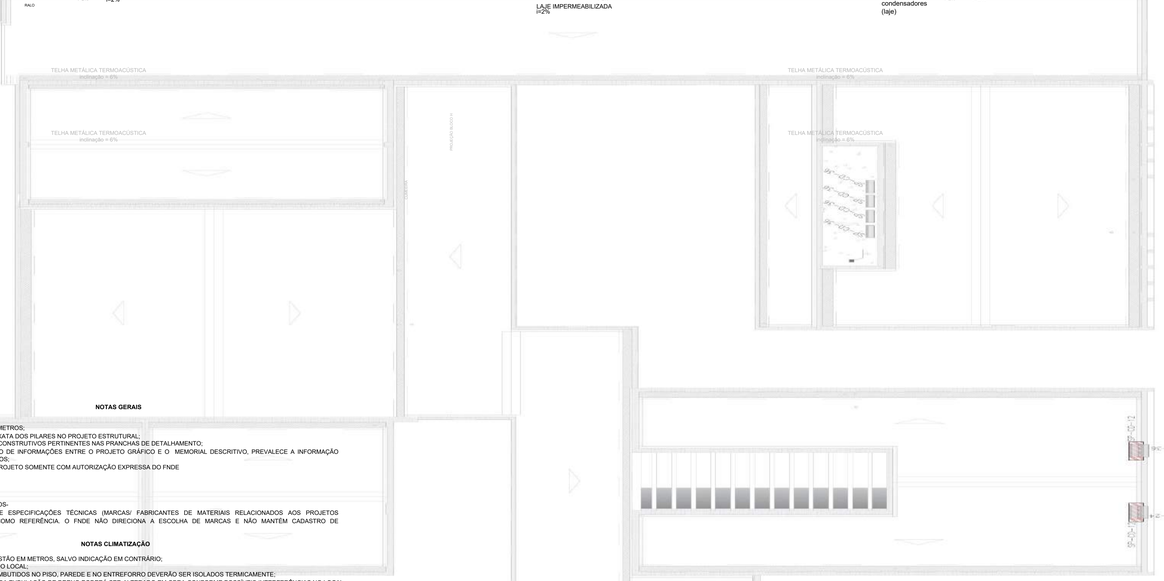

1 PLANTA COBERTURA - CLIMATIZAÇÃO
ESCALA 1/100

NOTAS ESPECIAL

1. o dimensionamento da seção transversal das linhas frigorígenas deverá ser feito conforme o fabricante do aparelho utilizado. Como referência, segue planilha exemplificativa:

RELAÇÃO DE MATERIAIS

EQUIPAMENTOS DE CLIMATIZAÇÃO			MATERIAIS LINHA FRIGORÍGENA					
				TUBULAÇÃO DE COBRE FLEXÍVEL				ISOLAMENTO ESPUMA ELASTOMÉRICA
				LÍQUIDO		SUCÇÃO		
UNIDADE EVAPORADORA	UNIDADE CONDENSADORA	ESPECIFICAÇÕES TÉCNICAS	QTD	SEÇÃO	QTD	SEÇÃO	QTD	SEÇÃO QTD
SP_EV_36	SP_CD_36	Piso Teto, 36.000 Btu/h, Monofásico, 60 Hz	17 und	# 3/8"	140 m	# 3/4"	140 m	# 3/4" 140 m
SP_EV_24	SP_CD_24	Piso Teto, 24.000 Btu/h, Monofásico, 60 Hz	02 und	# 3/8"	16 m	# 5/8"	16 m	# 5/8" 16 m
SP_EV_12	SP_CD_12	Hi wall, 12.000 Btu/h, Monofásico, 60 Hz	02 und	# 1/4"	18 m	# 1/2"	18 m	# 1/2" 18 m

A CAPACIDADE DOS EQUIPAMENTOS DE CLIMATIZAÇÃO VARIA DE ACORDO COM O FABRICANTE. NESTE PROJETO, ONDE HÁ:
- SP_EV_36 / SP_CD_36, considerar de 30.000 Btus a 36.000 Btus;
- SP_EV_24 / SP_CD_24, considerar de 22.000 Btus a 24.000 Btus.

NOTAS GERAIS

1. MEDIDAS E NÍVEIS EM METROS;
2. VERIFICAR POSIÇÃO EXATA DOS PILARES NO PROJETO ESTRUTURAL;
3. VERIFICAR DETALHES CONSTRUTIVOS PERTINENTES NAS PRANCHAS DE DETALHAMENTO;
4. EM CASO DE CONFLITO DE INFORMAÇÕES ENTRE O PROJETO GRÁFICO E O MEMORIAL DESCRITIVO, PREVALECE A INFORMAÇÃO CONTIDA NOS DESENHOS;
5. ALTERAÇÕES NESTE PROJETO SOMENTE COM AUTORIZAÇÃO EXPRESSA DO FNDE

REFERÊNCIAS:

- PLANILHA DE QUANTITATIVOS-
- MEMORIAL DESCRITIVO E ESPECIFICAÇÕES TÉCNICAS (MARCAS/ FABRICANTES DE MATERIAIS RELACIONADOS AOS PROJETOS CONSTITUEM-SE APENAS COMO REFERÊNCIA. O FNDE NÃO DIRECIONA A ESCOLHA DE MARCAS E NÃO MANTÉM CADASTRO DE FABRICANTES).

NOTAS CLIMATIZAÇÃO

1. TODAS AS MEDIDAS ESTÃO EM METROS, SALVO INDICAÇÃO EM CONTRÁRIO;
2. VERIFICAR MEDIDAS NO LOCAL;
3. TODOS OS DRENOS EMBUTIDOS NO PISO, PAREDE E NO ENTREFORRO DEVERÃO SER ISOLADOS TERMICAMENTE;
4. O ENCAMINHAMENTO DA TUBULAÇÃO DE DRENO PODERÁ SER ALTERADO EM OBRA CONFORME POSSÍVEIS INTERFERÊNCIAS NO LOCAL. CASO HAJA POSSIBILIDADE DE ESGOTAMENTO PARA REDE DE ESGOTO OU ÁGUAS PLUVIAIS, PODERÁ SER EXECUTADA;
5. O ENCAMINHAMENTO DA REDE FRIGORÍGENA PODERÁ SER ALTERADO EM OBRA CONFORME POSSÍVEIS INTERFERÊNCIA NO LOCAL. AS LINHAS FRIGORÍGENAS DEVERÃO OBEDECER AS DISTANCIAS INDICADAS PELO FABRICANTE;
6. AS BITOLAS DAS REDES FRIGORÍGENAS SERÃO CONFORME ESPECIFICAÇÃO DOS FABRICANTES DOS EQUIPAMENTOS DE CLIMATIZAÇÃO A SEREM INSTALADOS.

NOTA ISOLAMENTO TÉRMICO

O ISOLAMENTO TÉRMICO DAS REDES FRIGORÍGENAS DEVE SER EXECUTADO COM TUBO DE ESPUMA ISOLANTE TÉRMICA BLINDADA, COM PARDE MINIMA DE 10 mm. AS BARRAS DEVEM SER UNIDAS COM COLA APROVADA PELO FABRICANTE DO ISOLANTE TÉRMICO E/OU FITA ALUMIZADA. TODO O ISOLAMENTO DEVE SER RECOBERTO COM FITA DE PVC.

2 DETALHE - CORTE CLIMATIZAÇÃO
SEM ESCALA

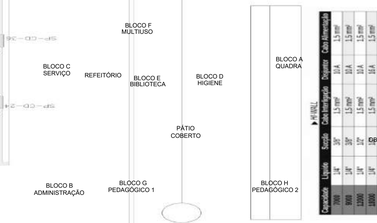

CROQUI DE REFERÊNCIA

OBSERVAÇÕES:

COORDENAÇÃO
CGEST - Coordenação Geral de Infraestrutura Educacional

PLANTA DE COBERTURA

ECL

REVISÃO R.00 | ESCALA INDICADA | PRANCHA 02/03

FORMATO A0 - 1189 x 841 mm | DATA EMISSÃO JAN/2021

E-DOCS - CÓPIA DO PROCESSO 2025-6X7XD GERADO POR UDSON OLIVEIRA RAMOS DE AGUIAR EM 13/05/2026 07:51 (DOCUMENTO 1 / 1) PAGINA 685 / 1723
E-DOCS - CÓPIA DO PROCESSO 2025-7ZKZD - E-DOCS - COPIA SIMPLES - 21/08/2025 18:09 PÁGINA 3 / 4

INFORMAÇÕES DO DOCUMENTO
Documento capturado em 21/08/2025 10:09:44 (HORÁRIO DE BRASÍLIA - UTC-3)
por THIAGO MENEGUELLI JORGE (ASSISTENTE ADMINISTRATIVO - DCOMPG - SEFIP - PMAL)
Valor Legal: CÓPIA SIMPLES | Natureza: DOCUMENTO NATO-DIGITAL

A disponibilidade do documento pode ser conferida pelo link: https://e-docs.es.gov.br/d/2025-72KZGD

E-DOCS - CÓPIA DO PROCESSO 2025-6X76D GERADO POR UDSON OLIVEIRA RAMOS DE AGUIAR EM 13/05/2026 07:51 DOCUMENTO 1 / 1 PÁGINA 686 / 5723

2025-72KZGD - E-DOCS - CÓPIA SIMPLES 21/08/2025 10:09 PÁGINA 4 / 4

TERMO DE ENTRANHAMENTO DO PROCESSO
2025-6X76D

Disponível em https://e-docs.es.gov.br/p/2025-6X76D

Realizado em: **21/08/2025 10:09:51** - Horário de Brasília - UTC-3

LOCAL
PMAL - SEFIP - DCOMPG - DIRETORIA DE COMPRAS GOVERNAMENTAIS

DOCUMENTOS ENTRANHADOS (2)
#86 - 2025-72KZGD - PROJETO MECANICA ECL
#87 - 2025-5WG71R - TERMO DE ENTRANHAMENTO DO PROCESSO 2025-6X76D

JUSTIFICATIVA

ASSINATURA

Documento original assinado eletronicamente, conforme MP 2200-2/2001, art. 10, § 2º, por:

THIAGO MENEGUELLI JORGE
ASSISTENTE ADMINISTRATIVO
DCOMPG - SEFIP - PMAL
assinado em 21/08/2025 10:09:51 -03:00

INFORMAÇÕES DO DOCUMENTO
Documento capturado em 21/08/2025 10:09:51 (HORÁRIO DE BRASÍLIA - UTC-3)
por THIAGO MENEGUELLI JORGE (ASSISTENTE ADMINISTRATIVO - DCOMPG - SEFIP - PMAL)
Valor Legal: ORIGINAL | Natureza: DOCUMENTO NATO-DIGITAL

A disponibilidade do documento pode ser conferida pelo link: https://e-docs.es.gov.br/d/2025-5WG71R

E-DOCS - CÓPIA DO PROCESSO 2025-6X76D GERADO POR UDSON OLIVEIRA RAMOS DE AGUIAR EM 13/05/2026 07:51 DOCUMENTO 1 / 1 PÁGINA 687 / 5723

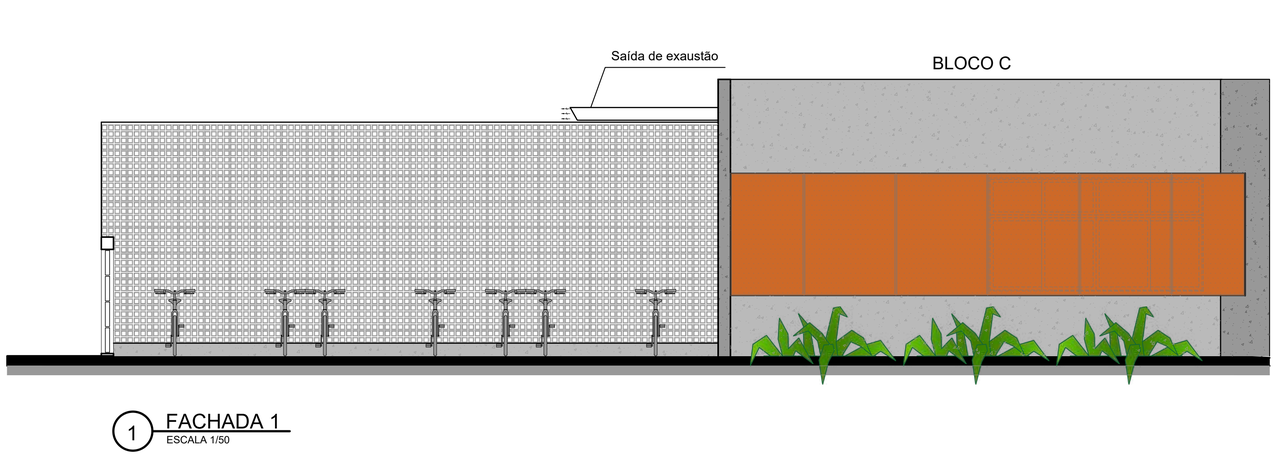

1 FACHADA 1
ESCALA 1/50

DUTOS DE EXAUSTÃO			
ITEM	DESCRIÇÃO	MATERIAL	QUANTIDADE
01	DUTO VERTICAL 200 X 300 mm	CHAPA DE AÇO PRETA #18	0,60 m
02	DUTO HORIZONTAL 200 X 300 mm	CHAPA DE AÇO PRETA #18	1,10 m
03	DUTO VERTICAL 300 X 200 mm	CHAPA DE AÇO PRETA #18	1,00 m
04	DUTO HORIZONTAL 300 X 200 mm	CHAPA DE AÇO PRETA #18	2,75 m
OBS.: Todas as peças, incluindo as curvas, deverão ser confeccionadas por profissional de serralheria e unidas por solda.			

NOTAS GERAIS

1. MEDIDAS E NÍVEIS EM METROS;
2. VERIFICAR POSIÇÃO EXATA DOS PILARES NO PROJETO ESTRUTURAL;
3. VERIFICAR DETALHES CONSTRUTIVOS PERTINENTES NAS PRANCHAS DE DETALHAMENTO;
4. EM CASO DE CONFLITO DE INFORMAÇÕES ENTRE O PROJETO GRÁFICO E O MEMORIAL DESCRITIVO, PREVALECE A INFORMAÇÃO CONTIDA NOS DESENHOS;
5. ALTERAÇÕES NESTE PROJETO SOMENTE COM AUTORIZAÇÃO EXPRESSA DO FNDE

REFERÊNCIAS:

- PLANILHA DE QUANTITATIVOS-
- MEMORIAL DESCRITIVO E ESPECIFICAÇÕES TÉCNICAS

NOTAS EXAUSTÃO

1. O duto de exaustão na área externa deverá ter em sua tela de proteção contra a entrada de aves e outros animais;
2. Os dutos devem ser providos de carretéis e de portas de inspeção com espaçamentos e dimesões capazes de permitir a inspeção e uma completa limpeza interna do duto. O acesso às portas de inspeção e carretéis deve ser mantido permanentemente desobstruído (NBR 14518, item 5.2.3.1).

ESPECIFICAÇÕES EXAUSTOR CENTRÍFUGO

- GALVANIZADO;
- MOTOR TRIFÁSICOIP55 TFVR DE 2 CV;
- 220/380/440V 60 HZ;
- PRESSÃO 42 mmca;
- DIMENSÕES: 530 x 520 x 486 mm
- PESO: 65 Kg

CROQUI DE REFERÊNCIA

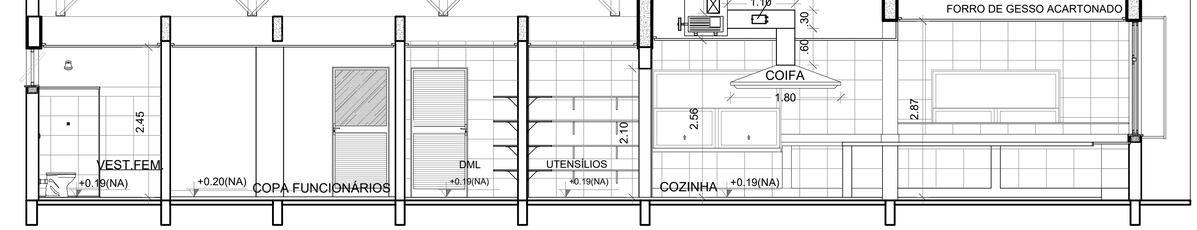

2 CORTE AA
ESCALA 1/50

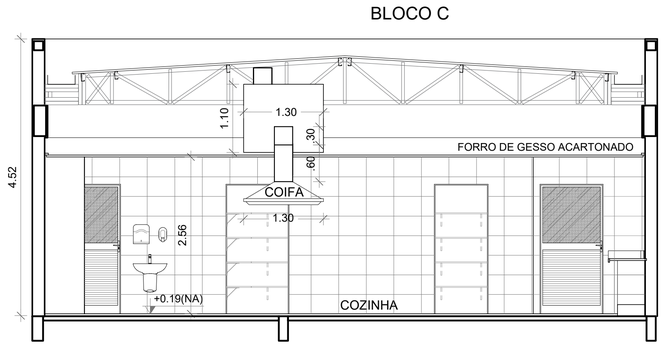

3 CORTE BB
ESCALA 1/50

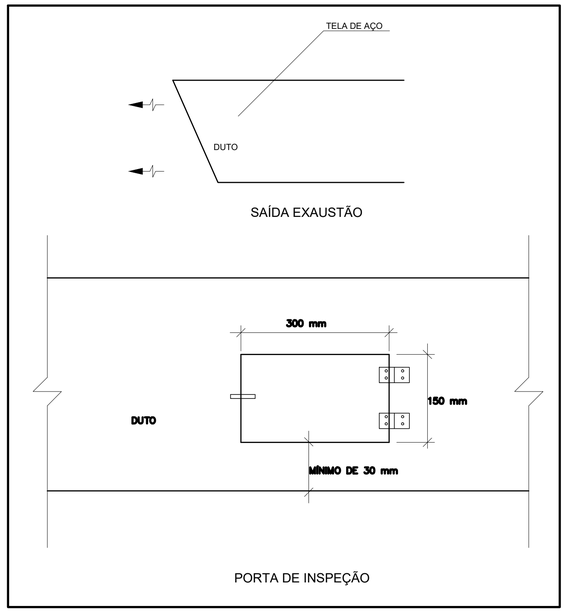

4 DETALHE
SEM ESCALA

CONTROLE DE REVISÕES

Nº	DATA	DESCRIÇÃO

FNDE Fundo Nacional de Desenvolvimento da Educação

MINISTÉRIO DA **EDUCAÇÃO**

PROJETO PADRÃO - FNDE

PROPRIETÁRIO: :

ENDEREÇO:

MUNICÍPIO – UF:

PROPRIETÁRIO

RESP. TÉCNICO: **CREA**

AUTOR DO PROJETO: DIOGO R. PELLES **CREA 17.999/D-SP**

DLFO

CREA

RA

OBSERVAÇÕES:

ESCOLA 5 SALAS DE AULA - MODELO TÉRREO

PROJETO DE EXAUSTÃO

COORDENAÇÃO		
CGEST - Coordenação Geral de Infraestrutura Educacional	CORTES, FACHADA E DETALHE BLOCO C - SERVIÇO	EEX
FORMATO A1 - 841 x 594 mm	REVISÃO R.00 / ESCALA INDICADA / DATA EMISSÃO JAN/2021	PRANCHA 02/02

E-DOCS - CÓPIA DO PROCESSO 2025-6X76D GERADO POR UDSON OLIVEIRA RAMOS DE AGUIAR EM 13/05/2026 07:51 DOCUMENTO 1 / 1 PÁGINA 688 / 5723
E-DOCS - CÓPIA SIMPLES 21/09/2025 10:10 PÁGINA 1 / 3
2025-94LLM2 - E-DOCS - CÓPIA

E-DOCS - CÓPIA DO PROCESSO 2025-6X76D GERADO POR UDSON OLIVEIRA RAMOS DE AGUIAR EM 13/05/2026 07:51 DOCUMENTO 1 / 1 PÁGINA 689 / 5723

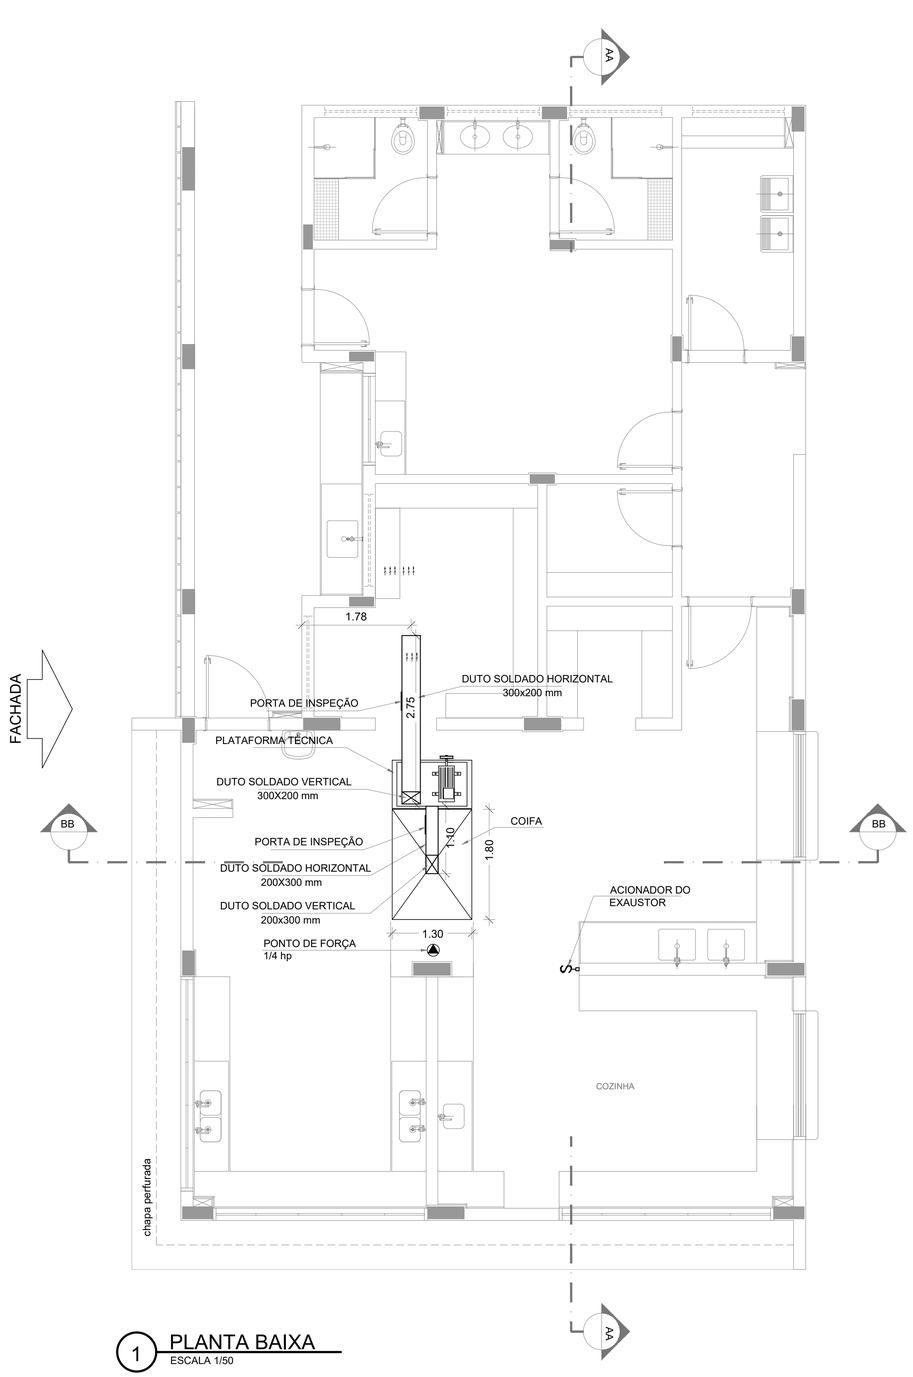

1 PLANTA BAIXA
ESCALA 1/50

DUTOS DE EXAUSTÃO			
ITEM	DESCRIÇÃO	MATERIAL	QUANTIDADE
01	DUTO VERTICAL 200 X 300 mm	CHAPA DE AÇO PRETA #18	0,60 m
02	DUTO HORIZONTAL 200 X 300 mm	CHAPA DE AÇO PRETA #18	1,10 m
03	DUTO VERTICAL 300 X 200 mm	CHAPA DE AÇO PRETA #18	1,00 m
04	DUTO HORIZONTAL 300 X 200 mm	CHAPA DE AÇO PRETA #18	2,75 m
OBS.: Todas as peças, incluindo as curvas, deverão ser confeccionadas por profissional de serralheria e unidas por solda.			

NOTAS GERAIS

1. MEDIDAS E NÍVEIS EM METROS;
2. VERIFICAR POSIÇÃO EXATA DOS PILARES NO PROJETO ESTRUTURAL;
3. VERIFICAR DETALHES CONSTRUTIVOS PERTINENTES NAS PRANCHAS DE DETALHAMENTO;
4. EM CASO DE CONFLITO DE INFORMAÇÕES ENTRE O PROJETO GRÁFICO E O MEMORIAL DESCRITIVO, PREVALECE A INFORMAÇÃO CONTIDA NOS DESENHOS;
5. ALTERAÇÕES NESTE PROJETO SOMENTE COM AUTORIZAÇÃO EXPRESSA DO FNDE

REFERÊNCIAS:

- PLANILHA DE QUANTITATIVOS-
- MEMORIAL DESCRITIVO E ESPECIFICAÇÕES TÉCNICAS

NOTAS EXAUSTÃO

1. O duto de exaustão na área externa deverá ter em sua tela de proteção contra a entrada de aves e outros animais;
2. Os dutos devem ser providos de carretéis e de portas de inspeção com espaçamentos e dimesões capazes de permitir a inspeção e uma completa limpeza interna do duto. O acesso às portas de inspeção e carretéis deve ser mantido permanentemente desobstruído (NBR 14518, item 5.2.3.1).

ESPECIFICAÇÕES EXAUSTOR CENTRÍFUGO

- GALVANIZADO;
- MOTOR TRIFÁSICOIP55 TFVR DE 2 CV;
- 220/380/440V 60 HZ;
- PRESSÃO 42 mmca;
- DIMENSÕES: 530 x 520 x 486 mm
- PESO: 65 Kg

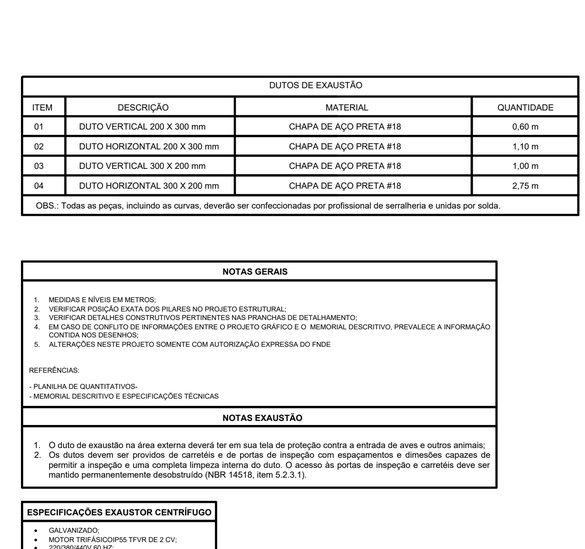

2 DETALHE
SEM ESCALA

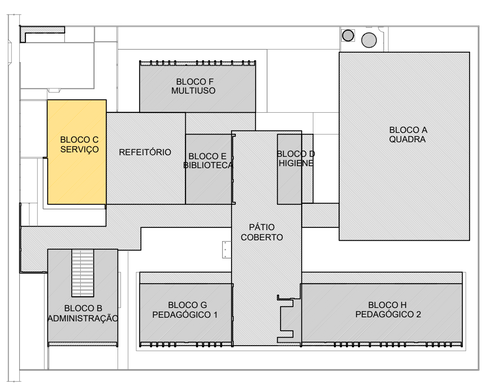

CROQUI DE REFERÊNCIA

CONTROLE DE REVISÕES

Nº	DATA	DESCRIÇÃO

FNDE Fundo Nacional de Desenvolvimento da Educação

MINISTÉRIO DA **EDUCAÇÃO**

PROJETO PADRÃO - FNDE

PROPRIETÁRIO: :

ENDEREÇO:

MUNICÍPIO – UF:

PROPRIETÁRIO

RESP. TÉCNICO: **CREA**

AUTOR DO PROJETO: **DIOGO R. PELLES** **CREA 17.999/D-SP**

DLFO	CREA
	RA

OBSERVAÇÕES:

ESCOLA 5 SALAS DE AULA - MODELO TÉRREO

PROJETO DE EXAUSTÃO

COORDENAÇÃO			
CGEST - Coordenação Geral de Infraestrutura Educacional	PLANTA BAIXA DETALHE BLOCO C - SERVIÇO		EEX
FORMATO A1 - 841 x 594 mm	REVISÃO R.00	ESCALA INDICADA	PRANCHA 01/02
		DATA EMISSÃO JAN/2021	

2025-84LLM2 - E-DOCS - CÓPIA SIMPLES - 21/08/2025 10:10 PÁGINA 2 / 3

INFORMAÇÕES DO DOCUMENTO
Documento capturado em 21/08/2025 10:10:20 (HORÁRIO DE BRASÍLIA - UTC-3)
por THIAGO MENEGUELLI JORGE (ASSISTENTE ADMINISTRATIVO - DCOMPG - SEFIP - PMAL)
Valor Legal: CÓPIA SIMPLES | Natureza: DOCUMENTO NATO-DIGITAL

A disponibilidade do documento pode ser conferida pelo link: https://e-docs.es.gov.br/d/2025-84LLM2

E-DOCS - CÓPIA DO PROCESSO 2025-6X76D GERADO POR UDSON OLIVEIRA RAMOS DE AGUIAR EM 13/05/2026 07:51 DOCUMENTO 1 / 1 PÁGINA 690 / 5723

2025-84LLM2 - E-DOCS - CÓPIA SIMPLES 21/08/2025 10:10 PÁGINA 3 / 3

TERMO DE ENTRANHAMENTO DO PROCESSO
2025-6X76D

Disponível em https://e-docs.es.gov.br/p/2025-6X76D

Realizado em: **21/08/2025 10:10:28** - Horário de Brasília - UTC-3

LOCAL
PMAL - SEFIP - DCOMPG - DIRETORIA DE COMPRAS GOVERNAMENTAIS

DOCUMENTOS ENTRANHADOS (2)
#88 - 2025-84LLM2 - PROJETO MECANICA EEX
#89 - 2025-HLJ2NV - TERMO DE ENTRANHAMENTO DO PROCESSO 2025-6X76D

JUSTIFICATIVA

ASSINATURA

Documento original assinado eletronicamente, conforme MP 2200-2/2001, art. 10, § 2º, por:

THIAGO MENEGUELLI JORGE
ASSISTENTE ADMINISTRATIVO
DCOMPG - SEFIP - PMAL
assinado em 21/08/2025 10:10:28 -03:00

INFORMAÇÕES DO DOCUMENTO
Documento capturado em 21/08/2025 10:10:28 (HORÁRIO DE BRASÍLIA - UTC-3)
por THIAGO MENEGUELLI JORGE (ASSISTENTE ADMINISTRATIVO - DCOMPG - SEFIP - PMAL)
Valor Legal: ORIGINAL | Natureza: DOCUMENTO NATO-DIGITAL

A disponibilidade do documento pode ser conferida pelo link: https://e-docs.es.gov.br/d/2025-HLJ2NV

E-DOCS - CÓPIA DO PROCESSO 2025-6X76D GERADO POR UDSON OLIVEIRA RAMOS DE AGUIAR EM 13/05/2026 07:51 DOCUMENTO 1 / 1 PÁGINA 691 / 5723

2025-HLJ2NV - E-DOCS - DOCUMENTO ORIGINAL 21/08/2025 10:10 PÁGINA 1 / 1

Anotação de Responsabilidade Técnica - ART
Lei nº 6.496, de 7 de dezembro de 1977

CREA-DF

Conselho Regional de Engenharia e Agronomia do Distrito Federal

ART Obra ou serviço
0720220001811

Substituição à 0720220000847

1. Responsável Técnico

PLINIO TEIXEIRA DO NASCIMENTO JUNIOR
Título profissional: **Engenheiro Eletricista**
RNP: **0700305840**
Registro: **13300/D-DF**

2. Dados do Contrato

Contratante: **FUNDO NACIONAL DE DESENVOLVIMENTO DA EDUCAÇÃO-FNDE** CPF/CNPJ: **00.378.257/0001-81**
SBS Quadra 2 Bloco F Número: 02 Bairro: Asa Sul CEP: 70070-929
Cidade: Brasília UF: DF Complemento: Edifício FNDE
E-Mail: projetos.engenharia@fnde.gov.br Fone: (61)20224338
Contrato: Celebrado em: 16/08/2018 Valor Obra/Serviço R$: 3.200,00
Vinculada a ART: Tipo de contratante: Pessoa Jurídica de Direito Público
Ação institucional: Órgão Público

3. Dados da Obra/Serviço

Data de Início: 16/08/2018 Previsão término: 10/01/2022 Coordenadas Geográficas: -15.800886,-47,8855943
Finalidade: **Escolar** Código/Obra pública:
Proprietário: **FUNDO NACIONAL DE DESENVOLVIMENTO DA EDUCAÇÃO-FNDE** CPF/CNPJ: **00.378.257/0001-81**
E-Mail: projetos.engenharia@fnde.gov.br Fone: (61) 20224338

1º Endereço
SBS Quadra 2 Bloco F Número: 02
Bairro: Asa Sul CEP: 70070-929
Complemento: Edifício FNDE Cidade: Brasília - DF

4. Atividade Técnica

Consultoria	Quantidade	Unidade
Projeto de instalações elétricas em baixa tensão para fins comerciais	2.935,2500	metros quadrados
Projeto de cabeamento por meios metálicos	2.935,2500	metros quadrados
Projeto de sistemas de proteção contra descargas atmosféricas - SPDA	2.935,2500	metros quadrados

Após a conclusão das atividades técnicas o profissional deverá proceder à baixa desta ART.

5. Observações

PROJETO DE INSTALAÇÕES ELÉTRICAS (127/220V E 220/380V), CABEAMENTO ESTRUTURADO E SPDA PARA UNIDADE DE EDUCAÇÃO COM 05 SALAS DE AULA, MODELO TÉRREO, PADRÃO FNDE.

6. Declarações

Acessibilidade: Sim: Declaro atendimento às regras de acessibilidade, previstas nas normas técnicas da ABNT e no Decreto nº 5.296, de 2 de dezembro de 2004.

7. Entidade de Classe

NENHUMA

8. Assinaturas

Declaro serem verdadeiras as informações acima

Brasília, 07 de janeiro de 2022
Local Data

PLINIO TEIXEIRA DO NASCIMENTO JUNIOR - CPF: 712.442.121-72

FUNDO NACIONAL DE DESENVOLVIMENTO DA EDUCAÇÃO-FNDE - CPF/CNPJ: 00.378.257/0001-81

9. Informações

- A ART é válida somente quando quitada, mediante apresentação do comprovante de pagamento ou conferência no site do Crea.
- A autenticidade deste documento pode ser verificada no site: www.creadf.org.br
- A guarda da via assinada da ART será de responsabilidade do profissional e do contratante com o objetivo de documentar o vínculo contratual.

www.creadf.org.br
informacao@creadf.org.br
Tel: (61) 3961-2800

Valor da ART: R$ 0.00 Registrada em: 07/01/2022 Valor Pago: R$ 0,00 Nosso Número/Baixa: Sem ônus

E-DOCS - CÓPIA DO PROCESSO 2025-6X76D GERADO POR UDSON OLIVEIRA RAMOS DE AGUIAR EM 13/05/2026 07:51 DOCUMENTO 1 / 1 PÁGINA 692 / 5723

2025-WWRBS2 - E-DOCS - CÓPIA SIMPLES 21/08/2025 10:12 PÁGINA 1 / 8

Anotação de Responsabilidade Técnica - ART
Lei nº 6.496, de 7 de dezembro de 1977

CREA-DF

Conselho Regional de Engenharia e Agronomia do Distrito Federal

ART Obra ou serviço
0720210056417

Complementar à 0720210069122

1. Responsável Técnico

CARLOS BRUNO PEDROSA
Título profissional: **Engenheiro Civil**
RNP: **0712785680**
Registro: **21106/D-DF**

2. Dados do Contrato

Contratante: **FUNDO NACIONAL DE DESENVOLVIMENTO DA EDUCAÇÃO - FNDE 5T**
CPF/CNPJ: **00.378.257/0001-81**
QUADRA SBS QUADRA 2 BL. F ED. FNDE
Número: 0
Bairro: ASA SUL
CEP: 70070-120
Cidade: BRASILIA
UF: DF
Complemento:
E-Mail: carlosbpedrosa@hotmail.com
Fone: (61)982137647
Contrato:
Celebrado em: 26/07/2021
Valor Obra/Serviço R$: 27.377,42
Vinculada a ART:
Tipo de contratante: Pessoa Jurídica de Direito Público
Ação institucional: Órgão Público

3. Dados da Obra/Serviço

Data de Início: 26/07/2021
Previsão término: 26/01/2022
Coordenadas Geográficas: -15.800987379432584,-47.88333714008331
Finalidade: **Escolar**
Código/Obra pública:
Proprietário: **FUNDO NACIONAL DE DESENVOLVIMENTO DA EDUCAÇÃO - FNDE**
CPF/CNPJ: **00.378.257/0001-81**
E-Mail: carlosbpedrosa@hotmail.com
Fone: (61) 982137647

1º Endereço
QUADRA SBS QUADRA 2 BL. F ED. FNDE
Número: 0
Bairro: ASA SUL
CEP: 70070-120
Complemento:
Cidade: BRASILIA - DF

4. Atividade Técnica

Elaboração em BIM	Quantidade	Unidade
Projeto de alvenaria estrutural	2.935,2500	metros quadrados
Projeto de estrutura de concreto armado	2.935,2500	metros quadrados
Projeto de estrutura de materiais mistos	2.935,2500	metros quadrados
Projeto de estrutura metálica	2.935,2500	metros quadrados
Projeto de fundações profundas em estacas de concreto moldadas in loco	2.935,2500	metros quadrados
Projeto de fundações profundas em estacas de concreto pré-moldado	2.935,2500	metros quadrados
Projeto de fundações profundas em tubulões	2.935,2500	metros quadrados
Projeto de fundações superficiais em radier	2.935,2500	metros quadrados
Projeto de fundações superficiais em sapatas corridas	2.935,2500	metros quadrados
Projeto de fundações superficiais em sapatas isoladas	2.935,2500	metros quadrados
Projeto de cercamento	2.935,2500	metros quadrados
Projeto de muro	2.935,2500	metros quadrados
Projeto de central de gás	2.935,2500	metros quadrados
Projeto de ligação individual de rede de gás	2.935,2500	metros quadrados
Projeto de tubulação de gás	2.935,2500	metros quadrados
Projeto de instalação de hidrantes	2.935,2500	metros quadrados
Projeto de instalação de sprinkler	2.935,2500	metros quadrados
Projeto de instalação hidráulica para prevenção e combate a incêndio	2.935,2500	metros quadrados
Projeto de prevenção e combate a incêndio e pânico	2.935,2500	metros quadrados
Projeto de sinalização de emergência em edificação	2.935,2500	metros quadrados
Projeto de ligação individual de rede de água	2.935,2500	metros quadrados
Projeto de ligação individual de rede de esgoto	2.935,2500	metros quadrados
Projeto de sistema de água potável	2.935,2500	metros quadrados
Projeto de sistema de redes de águas pluviais	2.935,2500	metros quadrados
Projeto de sistema de detecção e alarme de incêndio	2.935,2500	metros quadrados

Após a conclusão das atividades técnicas o profissional deverá proceder à baixa desta ART.

5. Observações

Projeto Padrão FNDE - 5 Salas Térreo

6. Declarações

E-DOCS - CÓPIA DO PROCESSO 2025-6X76D GERADO POR UDSON OLIVEIRA RAMOS DE AGUIAR EM 13/05/2026 07:51 DOCUMENTO 1 / 1 PÁGINA 693 / 5723

2025-WWRBS2 - E-DOCS - CÓPIA SIMPLES 21/08/2025 10:12 PÁGINA 2 / 8

6. Declarações

Acessibilidade: Sim: Declaro atendimento às regras de acessibilidade, previstas nas normas técnicas da ABNT e no Decreto nº 5.296, de 2 de dezembro de 2004.

7. Entidade de Classe

NENHUMA

8. Assinaturas

Declaro serem verdadeiras as informações acima

Local de Data

CARLOS BRUNO PEDROSA:07552501685 Assinado de forma digital por CARLOS BRUNO PEDROSA:07552501685 Dados: 2021.09.16 11:01:16 -03'00'

CARLOS BRUNO PEDROSA - CPF: 075.525.016-85

FUNDO NACIONAL DE DESENVOLVIMENTO DA EDUCAÇÃO - FNDE 5T - CPF/CNPJ: 00.378.257/0001-81

9. Informações

- A ART é válida somente quando quitada, mediante apresentação do comprovante de pagamento ou conferência no site do Crea.
- A autenticidade deste documento pode ser verificada no site: www.creadf.org.br
- A guarda da via assinada da ART será de responsabilidade do profissional e do contratante com o objetivo de documentar o vínculo contratual.

www.creadf.org.br
informacao@creadf.org.br
Tel: (61) 3961-2800

CREA-DF

Valor da ART: R$ 233.94 Registrada em: 14/09/2021 Valor Pago: R$ 0,00 Nosso Número/Baixa: andreperes

E-DOCS - CÓPIA DO PROCESSO 2025-6X76D GERADO POR UDSON OLIVEIRA RAMOS DE AGUIAR EM 13/05/2026 07:51 DOCUMENTO 1 / 1 PÁGINA 694 / 5723

2025-WWRBS2 - E-DOCS - CÓPIA SIMPLES 21/08/2025 10:12 PÁGINA 3 / 8

E-DOCS - CÓPIA DO PROCESSO 2025-6X76D GERADO POR UDSON OLIVEIRA RAMOS DE AGUIAR EM 13/05/2026 07:51 DOCUMENTO 1 / 1 PÁGINA 695 / 5723

2025-WWRBS2 - E-DOCS - CÓPIA SIMPLES 21/08/2025 10:12 PÁGINA 4 / 8

Anotação de Responsabilidade Técnica - ART
Lei nº 6.496, de 7 de dezembro de 1977

CREA-DF

Conselho Regional de Engenharia e Agronomia do Distrito Federal

ART Obra ou serviço
0720210060701

Substituição à 0720210058732

1. Responsável Técnico

DIOGO RODRIGUES PELLES
Título profissional: **Engenheiro Mecanico**

RNP: **0707648866**
Registro: **17999/D-DF**

2. Dados do Contrato

Contratante: **FUNDO NACIONAL DE DESENVOLVIMENTO DA EDUCAÇÃO**
CPF/CNPJ: **00.378.257/0001-81**

SBS Quadra 2 Bloco F
Número: s/nº
Bairro: Asa Sul
CEP: 70070-929
Cidade: Brasilia
UF: DF
Complemento: Edificio FNDE
E-Mail: silvana.silva@fnde.gov.br
Fone: (61)20225272

Contrato:
Celebrado em: 25/06/2021
Valor Obra/Serviço R$: 5.333,33

Vinculada a ART:
Tipo de contratante: Pessoa Juridica de Direito Público
Ação institucional: Nenhuma/Não Aplicável

3. Dados da Obra/Serviço

Data de Início: 25/06/2021
Previsão término: 30/09/2021
Coordenadas Geográficas: -15.800887736043931,-47.8834068775177

Finalidade: **Escolar**
Código/Obra pública:

Proprietário: **FUNDO NACIONAL DE DESENVOLVIMENTO DA EDUCAÇÃO**
CPF/CNPJ: **00.378.257/0001-81**

E-Mail: silvana.silva@fnde.gov.br
Fone: (61) 20225272

1º Endereço
SBS Quadra 2 Bloco F
Número: s/nº
Bairro: Asa Sul
CEP: 70070-929
Complemento: Edificio FNDE
Cidade: Brasilia - DF

4. Atividade Técnica

Execução	Quantidade	Unidade
Projeto de Instalações de sistemas térmicos de ventilação	3,0555	metro cúbico por segundo
Projeto de Instalações de sistemas térmicos de condicionamento de ar	57,0000	tonelada refrigeração
Projeto de sistemas térmicos de condicionamento de ar	2.935,2500	metros quadrados
Projeto de sistemas térmicos de ventilação	2.935,2500	metros quadrados

Após a conclusão das atividades técnicas o profissional deverá proceder à baixa desta ART.

5. Observações

PROJETO DE EXAUSTÃO DE COZINHA ESCOLAR E PROJETO DE CLIMATIZAÇÃO PARA O LAYOUT DE ESCOLAS, 5 SALAS

6. Declarações

Qualquer conflito ou litigio originado do presente contrato, bem como sua interpretação ou execução, será resolvido por arbitragem, de acordo com a Lei nº 9.307, de 23 de setembro de 1996, nos termos do respectivo regulamento de arbitragem que, expressamente, as partes declaram concordar.

Profissional

Contratante

Acessibilidade: Sim: Declaro atendimento às regras de acessibilidade, previstas nas normas técnicas da ABNT e no Decreto nº 5.296, de 2 de dezembro de 2004.

7. Entidade de Classe

NENHUMA

8. Assinaturas

Declaro serem verdadeiras as informações acima

Local _____, _____ de _____ de _____
Data

DIOGO RODRIGUES PELLES - CPF: 708.547.001-10

FUNDO NACIONAL DE DESENVOLVIMENTO DA EDUCAÇÃO - CPF/CNPJ: 00.378.257/0001-81

9. Informações

- A ART é válida somente quando quitada, mediante apresentação do comprovante de pagamento ou conferência no site do Crea.
- A autenticidade deste documento pode ser verificada no site: www.creadf.org.br
- A guarda da via assinada da ART será de responsabilidade do profissional e do contratante com o objetivo de documentar o vínculo contratual.

www.creadf.org.br
informacao@creadf.org.br

CREA-DF

Tel: (61) 3961-2800

Valor da ART: R$ 88.78 Registrada em: 16/08/2021 Valor Pago: R$ 88,78 Nosso Número/Baixa: 0121054020

E-DOCS - CÓPIA DO PROCESSO 2025-6X76D GERADO POR UDSON OLIVEIRA RAMOS DE AGUIAR EM 13/05/2026 07:51 DOCUMENTO 1 / 1 PÁGINA 696 / 5723

2025-WWRBS2 - E-DOCS - CÓPIA SIMPLES 21/08/2025 10:12 PÁGINA 5 / 8

E-DOCS - CÓPIA DO PROCESSO 2025-6X76D GERADO POR UDSON OLIVEIRA RAMOS DE AGUIAR EM 13/05/2026 07:51 DOCUMENTO 1 / 1 PÁGINA 697 / 5723

2025-WWRBS2 - E-DOCS - CÓPIA SIMPLES 21/08/2025 10:12 PÁGINA 6 / 8

CAU/BR Conselho de Arquitetura e Urbanismo do Brasil

Registro de Responsabilidade Técnica - RRT

RRT 8349756

Verificar Autenticidade

1. RESPONSÁVEL TÉCNICO

Nome Civil/Social: ANA CAROLINA PUSSI DE BRITO
CPF: 066.XXX.XXX-66
Título Profissional: Arquiteto(a) e Urbanista
Nº do Registro: 000A867080

2. DETALHES DO RRT

Nº do RRT: SI8349756R01CT001
Modalidade: RRT SIMPLES
Data de Cadastro: 25/01/2022
Forma de Registro: RETIFICADOR
Data de Registro: 25/01/2022
Forma de Participação: EQUIPE
Tipologia: Educacional

2.1 Valor do RRT

DOCUMENTO ISENTO DE PAGAMENTO

2.2 Equipe Técnica

Nome Civil/Social	CPF	RRT Vinculado

3. DADOS DO SERVIÇO/CONTRATANTE

3.1 Serviço 001

Contratante: FUNDO NACIONAL DE DESENVOLVIMENTO DA EDUCAÇÃO - MINISTÉRIO DA EDUCAÇÃO
CPF/CNPJ: 00.XXX.XXX/0001-81
Tipo: Pessoa jurídica de direito público
Data de Início: 01/10/2018
Valor do Serviço/Honorários: R$1,00
Data de Previsão de Término: 01/12/2019

3.1.1 Dados da Obra/Serviço Técnico

CEP: 70070120
Nº: 2
Logradouro: 2
Complemento: Bloco F Ed. FNDE
Bairro: ASA SUL
Cidade: BRASÍLIA
UF: DF
Longitude: 0
Latitude: 0

3.1.2 Descrição da Obra/Serviço Técnico

Projeto Arquitetônico para Unidade de Educação com 5 Salas de Aula Modelo Térreo Padrão FNDE.

3.1.3 Declaração de Acessibilidade

Declaro o atendimento às regras de acessibilidade previstas em legislação e em normas técnicas pertinentes para as edificações abertas ao público, de uso público ou privativas de uso coletivo, conforme § 1º do art. 56 da Lei nº 13146, de 06 de julho de 2015.

3.1.4 Dados da Atividade Técnica

Grupo: PROJETO
Quantidade: 2935.25
Atividade: 1.1.2 - Projeto arquitetônico
Unidade: metro quadrado

4. RRT VINCULADO POR FORMA DE REGISTRO

Nº do RRT	Contratante	Forma de Registro	Data de Registro
SI8349756I00CT001	FUNDO NACIONAL DE DESENVOLVIMENTO DA EDUCAÇÃO - MINISTÉRIO DA EDUCAÇÃO	INICIAL	07/06/2019
SI8349756R01CT001	**FUNDO NACIONAL DE DESENVOLVIMENTO DA EDUCAÇÃO - MINISTÉRIO DA EDUCAÇÃO**	**RETIFICADOR**	**25/01/2022**

5. DECLARAÇÃO DE VERACIDADE

Declaro para os devidos fins de direitos e obrigações, sob as penas previstas na legislação vigente, que as informações cadastradas neste RRT são verdadeiras e de minha responsabilidade técnica e civil.

6. ASSINATURA ELETRÔNICA

Documento assinado eletronicamente por meio do SICCAU do arquiteto(a) e urbanista ANA CAROLINA PUSSI DE BRITO, registro CAU nº 000A867080, na data e hora: 25/01/2022 16:56:19, com o uso de login e de senha. O **CPF/CNPJ** está oculto visando proteger os direitos fundamentais de liberdade, privacidade e o livre desenvolvimento da personalidade da pessoa natural **(LGPD)**
A autenticidade deste RRT pode ser verificada em: https://siccau.caubr.gov.br/app/view/sight/externo?form=Servicos, ou via QRCode.

E-DOCS - CÓPIA DO PROCESSO 2025-6X76D GERADO POR UDSON OLIVEIRA RAMOS DE AGUIAR EM 13/05/2026 07:51 DOCUMENTO 1 / 1 PÁGINA 698 / 5723

2025-WWRBS2 - E-DOCS - CÓPIA SIMPLES 21/08/2025 10:12 PÁGINA 7 / 8

INFORMAÇÕES DO DOCUMENTO
Documento capturado em 21/08/2025 10:12:42 (HORÁRIO DE BRASÍLIA - UTC-3)
por THIAGO MENEGUELLI JORGE (ASSISTENTE ADMINISTRATIVO - DCOMPG - SEFIP - PMAL)
Valor Legal: CÓPIA SIMPLES | Natureza: DOCUMENTO NATO-DIGITAL

A disponibilidade do documento pode ser conferida pelo link: https://e-docs.es.gov.br/d/2025-WWRBS2

E-DOCS - CÓPIA DO PROCESSO 2025-6X76D GERADO POR UDSON OLIVEIRA RAMOS DE AGUIAR EM 13/05/2026 07:51 DOCUMENTO 1 / 1 PÁGINA 699 / 5723

TERMO DE ENTRANHAMENTO DO PROCESSO
2025-6X76D

Disponível em https://e-docs.es.gov.br/p/2025-6X76D

Realizado em: **21/08/2025 10:12:50** - Horário de Brasília - UTC-3

LOCAL
PMAL - SEFIP - DCOMPG - DIRETORIA DE COMPRAS GOVERNAMENTAIS

DOCUMENTOS ENTRANHADOS (2)
#90 - 2025-WWRBS2 - RESPONSABILIDADE TECNICA
#91 - 2025-SCC968 - TERMO DE ENTRANHAMENTO DO PROCESSO 2025-6X76D

JUSTIFICATIVA

ASSINATURA

Documento original assinado eletronicamente, conforme MP 2200-2/2001, art. 10, § 2º, por:

THIAGO MENEGUELLI JORGE
ASSISTENTE ADMINISTRATIVO
DCOMPG - SEFIP - PMAL
assinado em 21/08/2025 10:12:50 -03:00

INFORMAÇÕES DO DOCUMENTO
Documento capturado em 21/08/2025 10:12:50 (HORÁRIO DE BRASÍLIA - UTC-3)
por THIAGO MENEGUELLI JORGE (ASSISTENTE ADMINISTRATIVO - DCOMPG - SEFIP - PMAL)
Valor Legal: ORIGINAL | Natureza: DOCUMENTO NATO-DIGITAL

A disponibilidade do documento pode ser conferida pelo link: https://e-docs.es.gov.br/d/2025-SCC968

E-DOCS - CÓPIA DO PROCESSO 2025-6X76D GERADO POR UDSON OLIVEIRA RAMOS DE AGUIAR EM 13/05/2026 07:51 DOCUMENTO 1 / 1 PÁGINA 700 / 5723

E-DOCS - CÓPIA DO PROCESSO 2025.0X1D GERADO POR UDSON OLIVEIRA RAMOS DE AGUIAR EM 13/05/2026 07:51 DOCUMENTO 1 / 1 PÁGINA 701 / 5723

20259QVGJ - E-DOCS - CÓPIA SIMPLES - 21/05/2026 11:47 - PLANTA 1 / 15

LOGOS - CÓPIA DO PROCESSO 2025-0.255.400/000 FORNECIDA POR LUCIANA OLIVEIRA RAMOS DE AGUIAR EM 13/03/2026 07:51 DOCUMENTO 1 / 1 PÁGINA 2 / 3728

2025-0.255.400/000 - LOGOS - CÓPIA SIMPLES - 21/08/2025 - 17:17 - PÁGINA 21/35

E-DOCS - CÓPIA DO PROCESSO 2025-6116 DE GRUPO 1 DR UDSON OLIVEIRA RAMOS DE AGUIAR EM 13/05/2026 07:54 DOCUMENTO 1/1 PÁGINA 001/15723

7025-99QVCJ - E-DOCS - CÓPIA SIMPLES - 21/08/2025 - 07:17 - PÁGINA 8 / 15

E-DOCS - CÓPIA DO PROCESSO 2025-6YYD GERADO POR UDSON OLIVEIRA RAMOS DE AGUIAR EM 13/05/2026 07:51 DOCUMENTO 1 / 1 PÁGINA 704 / 5723

2025-99QVCJ - E-DOCS - CÓPIA SIMPLES 21/08/2025 10:17 PÁGINA 4 / 15

E-DOCS - COPIA NO PROCESSO 5035 ASSINADO DIGITALMENTE SOB O NÚMERO 5035 - VALIDAÇÃO EM HTTPS://PJE.TJMA.JUS.BR/PJE/

2025-89QYCJ - E-DOCS - COPIA SIMPLES - Página 1 de 13

Impresso em 21/08/2025 10:17 PROCESSO 1x760 GERADO POR UDSON OLIVEIRA RAMOS DE AGUIAR EM 13/05/2026 07:51 DOCUMENTO 1 / 1 PÁGINA 706 / 5723

2025-9SQVCJ - E-DOCS - CÓPIA SIMPLES 21/08/2025 10:17 PÁGINA 6 / 15

E-DOCS - CÓPIA DO PROCESSO 2025.0.0001.6700 GERADO POR HUDSON OLIVEIRA LAMAS DE ARAUJO EM 29/07/2025 07:51, DOCUMENTO 1 / 1, PÁGINA 707 / 5723

2025-0001.6700 E-DOCS - CÓPIA SIMPLES 29/07/2025 10:17 PÁGINA 7 / 15

EDOCS: FOLHA(S) 001 ASSINADO POR UDSON OLIVEIRA DOS SANTOS DE AGUIAR EM 13/08/2025 10:17 (GMT-03:00) PELO MOTIVO (1) - AUTENTICO EM https://edocs.pi.gov.br/autenticidade COM O CÓDIGO 2025-89QVQ1

2025-89QVQ1 | E-DOCS - CÓPIA SIMPLES - 13/08/2025 10:17 - PÁGINA 1 / 1

E-DOCS - CÓPIA DO PROCESSO 2025.6X76D GERADO POR UDSON OLIVEIRA RAMOS DE AGUIAR EM 13/05/2026 07:51 DOCUMENTO 1 / 1 PÁGINA 7/9 15723

2025.99QVCJ - E-DOCS - CÓPIA SIMPLES 21/08/2025 11:17 PÁGINA 2/15

E-DOCS - CÓPIA DO PROCESSO 2025-6X76D GERADO POR UDSON OLIVEIRA RAMOS DE AGUIAR EM 13/05/2025 17:51 DOCUMENTO 1 / 1 PÁGINA 7 10 / 5723

2025-99QVCJ - E-DOCS - CÓPIA SIMPLES 21/08/2025 10:17 PÁGINA 10 / 15

E-DOCS - CÓPIA DO PROCESSO 2025-6X76D GERADO POR UDSON OLIVEIRA RAMOS DE AGUIAR EM 11/05/2026 07:51 DOCUMENTO 1 DE 1 PÁGINA 1 DE 1

2025-6X76D / CLIENTE-DOCS - CÓPIA SIMPLES 2/0 2025-6X76D - PÁGINA 1 / 1

E-DOCS - CÓPIA DO PROCESSO 2025-6X76D GERADO POR UDSON OLIVEIRA DOS SANTOS DE AGUIAR EM 13/05/2026 07:51 DOCUMENTO 1 / 1 PÁGINA 719 / 5723

2025-99QVCJ - E-DOCS - CÓPIA SIMPLES - 21/08/2025 10:17 PÁGINA 12 / 15

E-DOCS - CÓPIA DO PROCESSO 2025-XTID GERADA POR IDSON OLIVEIRA PARA OS DE AGUARDAM DESPACHO EM 07/08/2025 DOCUMENTO 1 / 1 PÁGINA 13 / 5723

2025-99QVCJ - E-DOCS - CÓPIA SIMPLES - 21/08/2025 10:17 PAGINA 13 / 15

E DOCS - CÓPIA DO PROCESSO 2025.6X76D GERADO POR GRUCIANY OLIVEIRA BARBOSA DE ANDRADE EM 30/09/2025 07:51 DOCUMENTO 1 / 1 PÁGINA 714 / 723

2025.9BQVC4 E DOCS - CÓPIA SIMPLES - 1 DE 1 PÁGINA 714 DE 723

INFORMAÇÕES DO DOCUMENTO
Documento capturado em 21/08/2025 10:16:59 (HORÁRIO DE BRASÍLIA - UTC-3)
por THIAGO MENEGUELLI JORGE (ASSISTENTE ADMINISTRATIVO - DCOMPG - SEFIP - PMAL)
Valor Legal: CÓPIA SIMPLES | Natureza: DOCUMENTO NATO-DIGITAL

A disponibilidade do documento pode ser conferida pelo link: https://e-docs.es.gov.br/d/2025-99QVCJ

E-DOCS - CÓPIA DO PROCESSO 2025-6X76D GERADO POR UDSON OLIVEIRA RAMOS DE AGUIAR EM 13/05/2026 07:51 DOCUMENTO 1 / 1 PÁGINA 715 / 5723

2025-99QVCJ - E-DOCS - CÓPIA SIMPLES 21/08/2025 10:17 PÁGINA 15 / 15

TERMO DE ENTRANHAMENTO DO PROCESSO
2025-6X76D

Disponível em https://e-docs.es.gov.br/p/2025-6X76D

Realizado em: **21/08/2025 10:17:11** - Horário de Brasília - UTC-3

LOCAL
PMAL - SEFIP - DCOMPG - DIRETORIA DE COMPRAS GOVERNAMENTAIS

DOCUMENTOS ENTRANHADOS (2)
#92 - 2025-99QVCJ - PERSPECTIVA
#93 - 2025-TB97CF - TERMO DE ENTRANHAMENTO DO PROCESSO 2025-6X76D

JUSTIFICATIVA

ASSINATURA

Documento original assinado eletronicamente, conforme MP 2200-2/2001, art. 10, § 2º, por:

THIAGO MENEGUELLI JORGE
ASSISTENTE ADMINISTRATIVO
DCOMPG - SEFIP - PMAL
assinado em 21/08/2025 10:17:11 -03:00

INFORMAÇÕES DO DOCUMENTO
Documento capturado em 21/08/2025 10:17:11 (HORÁRIO DE BRASÍLIA - UTC-3)
por THIAGO MENEGUELLI JORGE (ASSISTENTE ADMINISTRATIVO - DCOMPG - SEFIP - PMAL)
Valor Legal: ORIGINAL | Natureza: DOCUMENTO NATO-DIGITAL

A disponibilidade do documento pode ser conferida pelo link: https://e-docs.es.gov.br/d/2025-TB97CF

E-DOCS - CÓPIA DO PROCESSO 2025-6X76D GERADO POR UDSON OLIVEIRA RAMOS DE AGUIAR EM 13/05/2026 07:51 DOCUMENTO 1 / 1 PÁGINA 716 / 5723

2025-TB97CF - E-DOCS - DOCUMENTO ORIGINAL 21/08/2025 10:17 PÁGINA 1 / 1

Nº / ANO DA PROPOSTA:
004342/2024

NÚMERO DA PROPOSTA NOVO PAC - SELEÇÃO:
26298007128/2023

OBJETO:
Construção de Escola em Tempo Integral no Distrito de Araraí, Alegre/ES - FNDE - Escola 5 Salas.

CARACTERIZAÇÃO DOS INTERESSES RECÍPROCOS:
A construção da Escola em Tempo Integral no Distrito de Araraí representa um interesse comum entre o Município de Alegre e o Governo Federal. Ambas as partes estão comprometidas em garantir o acesso à educação de qualidade para todos os cidadãos, em linha com os princípios constitucionais e as diretrizes do Plano Nacional de Educação. A cooperação entre o governo local e federal é essencial para viabilizar essa importante iniciativa educacional.

RELAÇÃO ENTRE A PROPOSTA E OS OBJETIVOS E DIRETRIZES DO PROGRAMA:
A proposta de Construção de Escola em Tempo Integral no Distrito de Araraí está diretamente alinhada aos objetivos e diretrizes do programa de educação do Governo Federal. Ela busca expandir a oferta de educação em tempo integral, contribuindo para a melhoria da qualidade da educação básica e para a redução das desigualdades sociais, conforme preconizado pelo Plano Nacional de Educação e pelas metas do Novo PAC.

PÚBLICO ALVO:
O público-alvo da construção da Escola em Tempo Integral no Distrito de Araraí são os cerca de 200 alunos residentes na região, que atualmente não têm acesso a uma escola que ofereça educação em tempo integral. Esses alunos serão os principais beneficiários da iniciativa, que visa garantir o acesso a uma educação de qualidade e em tempo integral para todos os estudantes do distrito.

PROBLEMA A SER RESOLVIDO:
A falta de acesso à educação em tempo integral é o principal problema a ser resolvido pela proposta. Muitos alunos do Distrito de Araraí não têm a oportunidade de frequentar uma escola que ofereça uma jornada escolar estendida, o que limita seu acesso a uma educação de qualidade e compromete seu desenvolvimento integral. A construção da escola em tempo integral resolverá essa lacuna, proporcionando um ambiente educacional completo para os alunos.

RESULTADOS ESPERADOS:
Com a construção da Escola em Tempo Integral, espera-se uma série de resultados positivos, incluindo a melhoria da qualidade da educação oferecida aos alunos, a redução da evasão escolar, o estímulo ao desenvolvimento cognitivo, social e emocional dos estudantes e o fortalecimento da comunidade local. Além disso, a escola em tempo integral contribuirá para a formação de cidadãos mais preparados e conscientes, promovendo o desenvolvimento socioeconômico do Distrito de Araraí.

1 - DADOS DO CONCEDENTE

CONCEDENTE:	**NOME DO ÓRGÃO/ÓRGÃO SUBORDINADO OU UG:**
26298	FUNDO NACIONAL DE DESENVOLVIMENTO DA EDUCACAO

CPF DO RESPONSÁVEL:	**NOME DO RESPONSÁVEL:**
766.618.903-63	FERNANDA MARA DE OLIVEIRA MACEDO CARNEIRO PACOBAHYBA

ENDEREÇO DO RESPONSÁVEL:	**CEP DO RESPONSÁVEL:**
SBS, Quadra 02, Bloco “F” - Brasília/DF	70070-929

E-DOCS - CÓPIA DO PROCESSO 2025-6X76D GERADO POR UDSON OLIVEIRA RAMOS DE AGUIAR EM 13/05/2026 07:51 DOCUMENTO 1 / 1 PÁGINA 717 / 5723
2025-HGHD3X - E-DOCS - CÓPIA SIMPLES 25/08/2025 14:20 PÁGINA 1 / 9

2 - DADOS DO PROPONENTE

PROPONENTE: 27.174.101/0001-35					
RAZÃO SOCIAL DO PROPONENTE: MUNICIPIO DE ALEGRE					
ENDEREÇO JURÍDICO DO PROPONENTE: PRQ GETULIO VARGAS, SN					
CIDADE: ALEGRE	**UF:** ES	**CÓDIGO MUNICÍPIO:** 5603	**CEP:** 29500000	**E.A.:** Administração Pública Municipal	**DDD/TELEFONE:** 2835524297
BANCO: 104 - CAIXA ECONOMICA	**AGÊNCIA:** 0169-4		**CONTA CORRENTE:** 0066472671		
CPF DO RESPONSÁVEL: 270.485.428-96	**NOME DO RESPONSÁVEL:** NEMROD EMERICK				
ENDEREÇO DO RESPONSÁVEL: RUA GABRIEL SIMAO, 124 - CHACARA DA SERRA					**CEP DO RESPONSÁVEL:** 29500000

E-DOCS - CÓPIA DO PROCESSO 2025-6X76D GERADO POR UDSON OLIVEIRA RAMOS DE AGUIAR EM 13/05/2026 07:51 DOCUMENTO 1 / 1 PÁGINA 718 / 5723

2025-HGHD3X - E-DOCS - CÓPIA SIMPLES 25/08/2025 14:20 PÁGINA 2 / 9

4 - DADOS DO EXECUTOR/VALORES

VALOR GLOBAL:	R$ 7.940.575,79	
VALOR DA CONTRAPARTIDA:	R$ 79.405,76	
VALOR DOS REPASSES:	Ano	Valor
	2024	R$ 1.247.832,87
	2025	R$ 6.613.337,16
VALOR DA CONTRAPARTIDA FINANCEIRA:	R$ 79.405,76	
VALOR DA CONTRAPARTIDA EM BENS E SERVIÇOS:	R$ 0,00	
VALOR DE RENDIMENTOS DE APLICAÇÃO:	R$ 0,00	
INÍCIO DE VIGÊNCIA:	28/06/2024	
FIM DE VIGÊNCIA:	28/06/2028	
VIGÊNCIA DO INSTRUMENTO:	2028	

E-DOCS - CÓPIA DO PROCESSO 2025-6X76D GERADO POR UDSON OLIVEIRA RAMOS DE AGUIAR EM 13/05/2026 07:51 DOCUMENTO 1 / 1 PÁGINA 719 / 5723

2025-HGHD3X - E-DOCS - CÓPIA SIMPLES 25/08/2025 14:20 PÁGINA 3 / 9

5 - CADASTRO DE OBRA

IDENTIFICADOR DA OBRA:
39209.32-61

NOME DO PROJETO:
Construção de Escola em Tempo Integral no Distrito de Araraí, Alegre/ES - FNDE - Escola 5 Salas.

NATUREZA DA INTERVENÇÃO:
Obra

ESPÉCIE DA INTERVENÇÃO:
Construção

EIXO:
Social

TIPO:
Educação

SUBTIPO:
Educação

Geometrias

Latitude:	-20.75411	**Longitude:**	-41.46567

ESTE PROJETO DE INVESTIMENTO TEM ESTUDO DE VIABILIDADE? Não

POSSUI PLANO NACIONAL DE POLÍTICA? Não

HÁ PLANO DE POLÍTICA VINCULADO: Não

QUANTIDADE DE EMPREGOS GERADOS:

POPULAÇÃO BENEFICIADA:

DESCRIÇÃO DA POPULAÇÃO BENEFICIADA:

A OBRA FOI MODELADA EM BIM? Não

E-DOCS - CÓPIA DO PROCESSO 2025-6X76D GERADO POR UDSON OLIVEIRA RAMOS DE AGUIAR EM 13/05/2026 07:51 DOCUMENTO 1 / 1 PÁGINA 720 / 5723

2025-HGHD3X - E-DOCS - CÓPIA SIMPLES 25/08/2025 14:20 PÁGINA 4 / 9

6 - PLANO DE TRABALHO

Meta nº: 1

Especificação:	Construção de Escola em Tempo Integral no Distrito de Araraí, Alegre/ES - FNDE - Escola 5 Salas.				
Unidade de Medida:	UN	**Quantidade:**	1.0	**Valor:**	R$ 7.940.575,79
Início Previsto:	28/06/2024	**Término Previsto:**	28/06/2028	**Valor Global:**	R$ 7.940.575,79
UF:	**Município:**			**CEP:**	
Endereço:					

Etapa/Fase nº: 1			
Especificação:	Construção de Escola em Tempo Integral no Distrito de Araraí, Alegre/ES - FNDE - Escola 5 Salas.		
Quantidade: 1.0 un	**Valor:** R$ 7.940.575,79	**Início Previsto:** 28/06/2024	**Término Previsto:** 28/06/2028

7 - CRONOGRAMA DE DESEMBOLSO
FUNDO NACIONAL DE DESENVOLVIMENTO DA EDUCACAO

MÊS DESEMBOLSO: Setembro		**ANO:** 2025
META Nº: 1	VALOR DA META:	R$ 1.179.175,50
DESCRIÇÃO: Construção de Escola em Tempo Integral no Distrito de Araraí, Alegre/ES - FNDE - Escola 5 Salas.		
VALOR DO REPASSE: R$ 1.179.175,50		**PARCELA Nº:** 1
MÊS DESEMBOLSO: Dezembro		**ANO:** 2025
META Nº: 1	VALOR DA META:	R$ 1.179.175,50
DESCRIÇÃO: Construção de Escola em Tempo Integral no Distrito de Araraí, Alegre/ES - FNDE - Escola 5 Salas.		
VALOR DO REPASSE: R$ 1.179.175,50		**PARCELA Nº:** 2
MÊS DESEMBOLSO: Fevereiro		**ANO:** 2026
META Nº: 1	VALOR DA META:	R$ 1.179.175,50
DESCRIÇÃO: Construção de Escola em Tempo Integral no Distrito de Araraí, Alegre/ES - FNDE - Escola 5 Salas.		
VALOR DO REPASSE: R$ 1.179.175,50		**PARCELA Nº:** 3
MÊS DESEMBOLSO: Abril		**ANO:** 2026
META Nº: 1	VALOR DA META:	R$ 1.179.175,50
DESCRIÇÃO: Construção de Escola em Tempo Integral no Distrito de Araraí, Alegre/ES - FNDE - Escola 5 Salas.		
VALOR DO REPASSE: R$ 1.179.175,50		**PARCELA Nº:** 4
MÊS DESEMBOLSO: Junho		**ANO:** 2026
META Nº: 1	VALOR DA META:	R$ 1.179.175,50
DESCRIÇÃO: Construção de Escola em Tempo Integral no Distrito de Araraí, Alegre/ES - FNDE - Escola 5 Salas.		
VALOR DO REPASSE: R$ 1.179.175,50		**PARCELA Nº:** 5
MÊS DESEMBOLSO: Agosto		**ANO:** 2026
META Nº: 1	VALOR DA META:	R$ 1.179.175,50
DESCRIÇÃO: Construção de Escola em Tempo Integral no Distrito de Araraí, Alegre/ES - FNDE - Escola 5 Salas.		
VALOR DO REPASSE: R$ 1.179.175,50		**PARCELA Nº:** 6

E-DOCS - CÓPIA DO PROCESSO 2025-6X76D GERADO POR UDSON OLIVEIRA RAMOS DE AGUIAR EM 13/05/2026 07:51 DOCUMENTO 1 / 1 PÁGINA 721 / 5723

2025-HGHD3X - E-DOCS - CÓPIA SIMPLES 25/08/2025 14:20 PÁGINA 5 / 9

MÊS DESEMBOLSO: Outubro		**ANO:** 2026
META Nº: 1	VALOR DA META:	R$ 786.117,03
DESCRIÇÃO: Construção de Escola em Tempo Integral no Distrito de Araraí, Alegre/ES - FNDE - Escola 5 Salas.		
VALOR DO REPASSE: R$ 786.117,03		**PARCELA Nº:** 7

8 - CRONOGRAMA DE DESEMBOLSO
MUNICIPIO DE ALEGRE

MÊS DESEMBOLSO: Novembro		**ANO:** 2024
META Nº: 1	VALOR DA META:	R$ 79.405,76
DESCRIÇÃO: Construção de Escola em Tempo Integral no Distrito de Araraí, Alegre/ES - FNDE - Escola 5 Salas.		
VALOR DO REPASSE: R$ 79.405,76		**PARCELA Nº:** 1

E-DOCS - CÓPIA DO PROCESSO 2025-6X76D GERADO POR UDSON OLIVEIRA RAMOS DE AGUIAR EM 13/05/2026 07:51 DOCUMENTO 1 / 1 PÁGINA 722 / 5723

2025-HGHD3X - E-DOCS - CÓPIA SIMPLES 25/08/2025 14:20 PÁGINA 6 / 9

9 - PLANO DE APLICAÇÃO DETALHADO

DESCRIÇÃO DO BEM/SERVIÇO: Construção de Escola em Tempo Integral no Distrito de Araraí, Alegre/ES - FNDE - Escola 5 Salas.			
NATUREZA DA AQUISIÇÃO: Recursos do Instrumento		**NATUREZA DA DESPESA:** 449051	
ENDEREÇO DE LOCALIZAÇÃO: ALEGRE			
CEP: 29500-000	**UF:** ES	**MUNICÍPIO:** 5603 - ALEGRE	
UNIDADE: un	**QUANTIDADE:** 1,00	**V. UNITÁRIO:** R$	**V.TOTAL:** R$ 7.940.575,79
OBSERVAÇÃO:			

10 - PLANO DE APLICAÇÃO CONSOLIDADO

NATUREZA DA DESPESA				
Código	**Total**	**Recursos**	**Contrapartida Bens e Serviços**	**Rendimento de Aplicação**
449051	R$ 7.940.575,79	R$ 7.940.575,79	R$ 0,00	R$ 0,00
TOTAL GERAL:	**R$ 7.940.575,79**			

E-DOCS - CÓPIA DO PROCESSO 2025-6X76D GERADO POR UDSON OLIVEIRA RAMOS DE AGUIAR EM 13/05/2026 07:51 DOCUMENTO 1 / 1 PÁGINA 723 / 5723

2025-HGHD3X - E-DOCS - CÓPIA SIMPLES 25/08/2025 14:20 PÁGINA 7 / 9

11 - DECLARAÇÃO

Na qualidade de representante legal do proponente, declaro, para fins de prova junto ao _____ para efeitos e sob as penas da Lei, que inexiste qualquer débito em mora ou situação de inadimplência com o Tesouro Nacional ou qualquer órgão ou entidade da Administração Pública Federal, que impeça a transferência de recursos oriundos da dotações consignadas nos orçamentos da União, na forma deste plano de trabalho.

Pede Deferimento,

Local e Data

Proponente

12 - APROVAÇÃO PELO CONCEDENTE DO PLANO DE TRABALHO

Aprovado

Local e Data

Concedente
(Representante legal do Órgão ou Entidade

13 - ANEXOS

Comprovantes de Capacidade Técnica e Gerencial

Nome do Arquivo:
Modelo de Declaração de Capacidade Técnico e Gerencial - Novo PAC-Araraí-Assinada.pdf

Comprovação da Contrapartida

Nome do Arquivo:
Modelo de Declaração de Contrapartida e Compromisso de Conclusão da Obra - Novo PAC-Araraí- Assinada.pdf

Documentos Digitalizados do Instrumento

Nome do Arquivo:
CR 48_2025 - PM Alegre - 1093582-16 - Carta Reversal ass Pery.pdf
958920 - 1093582-16 - Camara confirma recebimento Of Celebração 0539.pdf
DOU 02.07.2024_pag 89.pdf
958920_PM Alegre - 1093582-16 - Termo de Compromisso Novo PAC_28.06.2024.pdf

E-DOCS - CÓPIA DO PROCESSO 2025-6X76D GERADO POR UDSON OLIVEIRA RAMOS DE AGUIAR EM 13/05/2026 07:51 DOCUMENTO 1 / 1 PÁGINA 724 / 5723

2025-HGHD3X - E-DOCS - CÓPIA SIMPLES 25/08/2025 14:20 PÁGINA 8 / 9

INFORMAÇÕES DO DOCUMENTO
Documento capturado em 25/08/2025 14:20:09 (HORÁRIO DE BRASÍLIA - UTC-3)
por THIAGO MENEGUELLI JORGE (ASSISTENTE ADMINISTRATIVO - DCOMPG - SEFIP - PMAL)
Valor Legal: CÓPIA SIMPLES | Natureza: DOCUMENTO NATO-DIGITAL

A disponibilidade do documento pode ser conferida pelo link: https://e-docs.es.gov.br/d/2025-HGHD3X

E-DOCS - CÓPIA DO PROCESSO 2025-6X76D GERADO POR UDSON OLIVEIRA RAMOS DE AGUIAR EM 13/05/2026 07:51 DOCUMENTO 1 / 1 PÁGINA 725 / 5723

TERMO DE ENTRANHAMENTO DO PROCESSO
2025-6X76D

Disponível em https://e-docs.es.gov.br/p/2025-6X76D

Realizado em: **25/08/2025 14:20:16** - Horário de Brasília - UTC-3

LOCAL
PMAL - SEFIP - DCOMPG - DIRETORIA DE COMPRAS GOVERNAMENTAIS

DOCUMENTOS ENTRANHADOS (2)
#94 - 2025-HGHD3X - ExtratoProposta (91)
#95 - 2025-8MQGF3 - TERMO DE ENTRANHAMENTO DO PROCESSO 2025-6X76D

JUSTIFICATIVA

ASSINATURA

Documento original assinado eletronicamente, conforme MP 2200-2/2001, art. 10, § 2º, por:

THIAGO MENEGUELLI JORGE
ASSISTENTE ADMINISTRATIVO
DCOMPG - SEFIP - PMAL
assinado em 25/08/2025 14:20:16 -03:00

INFORMAÇÕES DO DOCUMENTO
Documento capturado em 25/08/2025 14:20:16 (HORÁRIO DE BRASÍLIA - UTC-3)
por THIAGO MENEGUELLI JORGE (ASSISTENTE ADMINISTRATIVO - DCOMPG - SEFIP - PMAL)
Valor Legal: ORIGINAL | Natureza: DOCUMENTO NATO-DIGITAL

A disponibilidade do documento pode ser conferida pelo link: https://e-docs.es.gov.br/d/2025-8MQGF3

E-DOCS - CÓPIA DO PROCESSO 2025-6X76D GERADO POR UDSON OLIVEIRA RAMOS DE AGUIAR EM 13/05/2026 07:51 DOCUMENTO 1 / 1 PÁGINA 726 / 5723

2025-8MQGF3 - E-DOCS - DOCUMENTO ORIGINAL 25/08/2025 14:20 PÁGINA 1 / 1

TERMO DE DESPACHO DE PROCESSO

2025-6X76D

Disponível em https://e-docs.es.gov.br/p/2025-6X76D

Realizado em: **28/08/2025 09:43:15** - Horário de Brasília - UTC-3

ORIGEM
PMAL - SEFIP - DCOMPG - DIRETORIA DE COMPRAS GOVERNAMENTAIS

DESTINO
PMAL - SEOSU - DTPP - DIRETORIA TÉCNICA DE PLANEJAMENTO E PROJETOS

DOCUMENTO ENTRANHADO
#96 - 2025-4Q6L1P - TERMO DE DESPACHO DO PROCESSO 2025-6X76D

MENSAGEM

Para análise e correção do pedido de compras simples com a planilha orçamentária.

ASSINATURA

Documento original assinado eletronicamente, conforme MP 2200-2/2001, art. 10, § 2º, por:

THIAGO MENEGUELLI JORGE
ASSISTENTE ADMINISTRATIVO
DCOMPG - SEFIP - PMAL
assinado em 28/08/2025 09:43:15 -03:00

INFORMAÇÕES DO DOCUMENTO
Documento capturado em 28/08/2025 09:43:15 (HORÁRIO DE BRASÍLIA - UTC-3)
por THIAGO MENEGUELLI JORGE (ASSISTENTE ADMINISTRATIVO - DCOMPG - SEFIP - PMAL)
Valor Legal: ORIGINAL | Natureza: DOCUMENTO NATO-DIGITAL

A disponibilidade do documento pode ser conferida pelo link: https://e-docs.es.gov.br/d/2025-4Q6L1P

E-DOCS - CÓPIA DO PROCESSO 2025-6X76D GERADO POR UDSON OLIVEIRA RAMOS DE AGUIAR EM 13/05/2026 07:51 DOCUMENTO 1 / 1 PÁGINA 727 / 5723

TERMO DE DESENTRANHAMENTO DO PROCESSO
2025-6X76D

Disponível em https://e-docs.es.gov.br/p/2025-6X76D

Realizado em: **01/09/2025 13:37:49** - Horário de Brasília - UTC-3

LOCAL
PMAL - SEOSU - DTPP - DIRETORIA TÉCNICA DE PLANEJAMENTO E PROJETOS

DOCUMENTO DESENTRANHADO
#31 - 2025-WXTR21 - PCS - ESCOLA INTEGRAL DE RIVE

DOCUMENTO ENTRANHADO
#97 - 2025-CH4XG9 - TERMO DE DESENTRANHAMENTO DO PROCESSO 2025-6X76D

JUSTIFICATIVA
Correção

ASSINATURA

Documento original assinado eletronicamente, conforme MP 2200-2/2001, art. 10, § 2º, por:

RAPHAEL GAMA MARQUES
DIRETOR TÉCNICO DE PLANEJAMENTO E PROJETOS
DTPP - SEOSU - PMAL
assinado em 01/09/2025 13:37:49 -03:00

INFORMAÇÕES DO DOCUMENTO
Documento capturado em 01/09/2025 13:37:49 (HORÁRIO DE BRASÍLIA - UTC-3)
por RAPHAEL GAMA MARQUES (DIRETOR TÉCNICO DE PLANEJAMENTO E PROJETOS - DTPP - SEOSU - PMAL)
Valor Legal: ORIGINAL | Natureza: DOCUMENTO NATO-DIGITAL

A disponibilidade do documento pode ser conferida pelo link: https://e-docs.es.gov.br/d/2025-CH4XG9

E-DOCS - CÓPIA DO PROCESSO 2025-6X76D GERADO POR UDSON OLIVEIRA RAMOS DE AGUIAR EM 13/05/2026 07:51 DOCUMENTO 1 / 1 PÁGINA 728 / 5723

2025-CH4XG9 - E-DOCS - DOCUMENTO ORIGINAL 01/09/2025 13:37 PÁGINA 1 / 1

E-DOCS - CÓPIA DO PROCESSO 2025-6X76D GERADO POR UDSON OLIVEIRA RAMOS DE AGUIAR EM 13/05/2026 07:51 DOCUMENTO 1 / 1 PÁGINA 729 / 5723

2025-7J4B4T - E-DOCS - DOCUMENTO ORIGINAL 01/09/2025 10:32 PÁGINA 1 / 73

PREFEITURA MUNICIPAL DE ALEGRE

Fundo de Educação de Alegre

Governo do Estado do ESPIRITO SANTO

PEDIDO DE COMPRAS SIMPLES

01/09/2025 10:21:46

Número/Ano	**000011 / 2025 - 28/08/2025**
Secretaria	**SECRETARIA EXECUTIVA DE EDUCAÇÃO**
Local/Setor	**SECRETARIA EXECUTIVA DE EDUCAÇÃO**
Requerente	**VANDERSON VALADARES DE CAMPOS**
Período	**28/08/2025 à 29/08/2025**
Processo	**/**
Justificativa	**CONTRATAÇÃO DE EMPRESA ESPECIALIZADA PARA A CONSTRUÇÃO DA ESCOLA EM TEMPO INTEGRAL NO DISTRITO DE RIVE, NO MUNICÍPIO DE ALEGRE/ES.**

Ítem	*Lote*	*Código*	*Especificação*	*Unidade*	*Quantidade*	*Unitário*	*Valor Total*
00001		00001088	FORNECIMENTO E INSTALAÇÃO DE PLACA DE OBRA COM CHAPA GALVANIZADA E ESTRUTURA DE MADEIRA fornecimento e instalação de placa de obra com chapa galvanizada e estrutura de madeira. af_03/2022_ps	MT2	6,48	382,15	2.476,33
00002		00002880	TAPUME COM TELHA METÁLICA. AF_03/2024 tapume com telha metálica. af_03/2024	MT2	616,00	104,33	64.267,28
00003		00003246	ENTRADA DE ENERGIA ELÉTRICA, AÉREA, TRIFÁSICA, COM CAIXA DE EMBUTIR, CABO DE 10 MM2 E DISJ DIN 50A entrada de energia elétrica, aérea, trifásica, com caixa de embutir, cabo de 10 mm2 e disjuntor din 50a (não incluso o poste de concreto). af_07/2020_ps	UN	1,00	2.257,81	2.257,81
00004		00003247	LIGAÇÃO PROVISÓRIA DE ÁGUA E ESGOTO ligação provisória de água e esgoto	UN	1,00	4.210,43	4.210,43
00005		00003248	LOCAÇÃO CONVENCIONAL DE OBRA, UTILIZANDO GABARITO DE TÁBUAS CORRIDAS PONTALETADAS A CADA 2,00M locação convencional de obra, utilizando gabarito de tábuas corridas pontaletadas a cada 2,00m - 2 utilizações. af_03/2024	MTS	650,49	77,10	50.152,78
00006		00003249	LIMPEZA MECANIZADA DE CAMADA VEGETAL, VEGETAÇÃO E PEQUENAS ÁRVORES COM TRATOR DE ESTEIRAS AF 03/2024 limpeza mecanizada de camada vegetal, vegetação e pequenas árvores (diâmetro de tronco menor que 0,20 m), com trator de esteiras.af_03/2024	MT2	4.800,00	0,79	3.792,00
00007		00003250	ADMINISTRAÇÃO LOCAL - 9 E 5 SALAS administração local - 9 e 5 salas	UN	1,00	545.911,65	545.911,65
00008		00003251	LOCACAO DE CONTAINER 2,30 X 6,00 M, ALT. 2,50 M, PARA ESCRITORIO locacao de container 2,30 x 6,00 m, alt. 2,50 m, para escritorio, sem divisorias internas e sem sanitario (nao inclui mobilizacao/desmobilizacao)	MÊS	12,00	1.189,94	14.279,28
00009		00003252	LOCACAO DE CONTAINER 2,30 X 6,00 M, ALT. 2,50 M, COM 1 SANITARIO, PARA ESCRITORIO locacao de container 2,30 x 6,00 m, alt. 2,50 m, com 1 sanitario, para escritorio, completo, sem divisorias internas (nao inclui mobilizacao/desmobilizacao)	MÊS	12,00	1.523,13	18.277,56
00010		00003253	LOCACAO DE CONTAINER 2,30 X 6,00 M, ALT. 2,50 M, PARA SANITARIO, COM 4 BACIAS, 8 CHUVEIROS locacao de container 2,30 x 6,00 m, alt. 2,50 m, para sanitario, com 4 bacias, 8 chuveiros,1 lavatorio e 1 mictorio (nao inclui mobilizacao/desmobilizacao)	MÊS	12,00	1.903,90	22.846,80
00011		00003254	ESCAVAÇÃO MECANIZADA PARA BLOCO DE COROAMENTO OU SAPATA COM RETROESCAVADEIRA escavação mecanizada para bloco de coroamento ou sapata	MT3	196,39	52,35	10.281,02

PEDIDO DE COMPRAS SIMPLES

01/09/2025 10:21:46

Número/Ano	**000011 / 2025 - 28/08/2025**
Secretaria	**SECRETARIA EXECUTIVA DE EDUCAÇÃO**
Local/Setor	**SECRETARIA EXECUTIVA DE EDUCAÇÃO**
Requerente	**VANDERSON VALADARES DE CAMPOS**
Período	**28/08/2025 à 29/08/2025**
Processo	**/**
Justificativa	**CONTRATAÇÃO DE EMPRESA ESPECIALIZADA PARA A CONSTRUÇÃO DA ESCOLA EM TEMPO INTEGRAL NO DISTRITO DE RIVE, NO MUNICÍPIO DE ALEGRE/ES.**

		com retroescavadeira (incluindo escavação para colocação de fôrmas). af_01/2024					
00012	00003255	ATERRO MECANIZADO DE VALA COM RETROESCAVADEIRA, LARGURA ATÉ 1,5 M, PROFUNDIDADE DE 1,5 A 3,0 M aterro mecanizado de vala com retroescavadeira (capacidade da caçamba da retro: 0,26 m³ / potência: 88 hp), largura até 1,5 m, profundidade de 1,5 a 3,0 m, com solo argilo-arenoso. af_08/2023	MT3	229,63	79,86	18.338,25
00013	00003256	ESCAVAÇÃO MECANIZADA PARA VIGA BALDRAME OU SAPATA CORRIDA COM MINI-ESCAVADEIRA escavação mecanizada para viga baldrame ou sapata corrida com mini-escavadeira (incluindo escavação para colocação de fôrmas). af_01/2024	MT3	276,35	69,21	19.126,18
00014	00003257	PREPARO DE FUNDO DE VALA COM LARGURA MAIOR OU IGUAL A 1,5 M E MENOR QUE 2,5 M preparo de fundo de vala com largura maior ou igual a 1,5 m e menor que 2,5 m (acerto do solo natural). af_08/2020	MT2	279,12	3,55	990,88
00015	00003258	REATERRO MECANIZADO DE VALA COM RETROESCAVADEIRA, LARGURA 0,8 A 1,5 M, PROFUNDIDADE 1,5 A 3,0 M reaterro mecanizado de vala com retroescavadeira (capacidade da caçamba da retro: 0,26 m³/potência: 88 hp), largura 0,8 a 1,5 m, profundidade 1,5 a 3,0 m, com solo (sem substituição) de 1ª categoria e compactador de solos de percussão. af_08/2023	MT3	326,24	16,49	5.379,70
00016	00004165	ESCAVAÇÃO MECANIZADA PARA BLOCO DE COROAMENTO OU SAPATA COM RETROESCAVADEIRA (ITEM 2.6 DA PO) escavação mecanizada para bloco de coroamento ou sapata com retroescavadeira (incluindo escavação para colocação de fôrmas). af_01/2024 (item 2.6 da po)	MT3	8,71	52,35	455,97
00017	00004166	ESCAVAÇÃO MECANIZADA PARA VIGA BALDRAME OU SAPATA CORRIDA COM MINI-ESCAVADEIRA (ITEM 2.7 DA PO) escavação mecanizada para viga baldrame ou sapata corrida com mini-escavadeira (incluindo escavação para colocação de fôrmas). af_01/2024 (item 2.7 da po)	MT3	11,47	69,21	793,84
00018	00004167	PREPARO DE FUNDO DE VALA COM LARGURA MAIOR OU IGUAL A 1,5 M E MENOR QUE 2,5 M (ITEM 2.8 DA PO) preparo de fundo de vala com largura maior ou igual a 1,5 m e menor que 2,5 m (acerto do solo natural). af_08/2020 (item 2.8 da po)	MT2	20,38	3,55	72,35
00019	00004168	REATERRO MECANIZADO DE VALA COM	MT3	10,71	16,49	176,61

E-DOCS - CÓPIA DO PROCESSO 2025-6X76D GERADO POR UDSON OLIVEIRA RAMOS DE AGUIAR EM 13/05/2026 07:51 DOCUMENTO 1 / 1 PÁGINA 730 / 5723

2025-714B4T - E-DOCS - DOCUMENTO ORIGINAL 01/09/2025 10:32 PÁGINA 2 / 73

PEDIDO DE COMPRAS SIMPLES

01/09/2025 10:21:46

Número/Ano	**000011 / 2025 - 28/08/2025**
Secretaria	**SECRETARIA EXECUTIVA DE EDUCAÇÃO**
Local/Setor	**SECRETARIA EXECUTIVA DE EDUCAÇÃO**
Requerente	**VANDERSON VALADARES DE CAMPOS**
Período	**28/08/2025 à 29/08/2025**
Processo	**/**
Justificativa	**CONTRATAÇÃO DE EMPRESA ESPECIALIZADA PARA A CONSTRUÇÃO DA ESCOLA EM TEMPO INTEGRAL NO DISTRITO DE RIVE, NO MUNICÍPIO DE ALEGRE/ES.**

		RETROESCAVADEIRA, LARGURA 0,8 A 1,5 M (ITEM 2.9 DA PO) reaterro mecanizado de vala com retroescavadeira (capacidade da caçamba da retro: 0,26 m³/potência: 88 hp), largura 0,8 a 1,5 m, profundidade 1,5 a 3,0 m, com solo (sem substituição) de 1ª categoria e compactador de solos de percussão. af_08/2023 (item 2.9 da po)					
00020	00004169	ESCAVAÇÃO MECANIZADA PARA BLOCO DE COROAMENTO OU SAPATA COM RETROESCAVADEIRA (ITEM 2.10 DA PO) escavação mecanizada para bloco de coroamento ou sapata com retroescavadeira (incluindo escavação para colocação de fôrmas). af_01/2024 (item 2.10 da po)	MT3	79,62	52,35	4.168,11	
00021	00004170	PREPARO DE FUNDO DE VALA COM LARGURA MAIOR OU IGUAL A 1,5 M E MENOR QUE 2,5 M (ITEM 2.11 DA PO) preparo de fundo de vala com largura maior ou igual a 1,5 m e menor que 2,5 m (acerto do solo natural). af_08/2020 (item 2.11 da po)	MT2	56,03	3,55	198,91	
00022	00004171	REATERRO MECANIZADO DE VALA COM RETROESCAVADEIRA, LARGURA 0,8 A 1,5 M (ITEM 2.12 DA PO) reaterro mecanizado de vala com retroescavadeira (capacidade da caçamba da retro: 0,26 m³/potência: 88 hp), largura 0,8 a 1,5 m, profundidade 1,5 a 3,0 m, com solo (sem substituição) de 1ª categoria e compactador de solos de percussão. af_08/2023 (item	MT3	39,80	16,49	656,30	
00023	00004172	ESCAVAÇÃO MECANIZADA PARA BLOCO DE COROAMENTO OU SAPATA COM RETROESCAVADEIRA (ITEM 2.13 DA PO) escavação mecanizada para bloco de coroamento ou sapata com retroescavadeira (incluindo escavação para colocação de fôrmas). af_01/2024 (item 2.13 da po)	MT3	52,34	52,35	2.740,00	
00024	00004173	ATERRO MECANIZADO DE VALA COM RETROESCAVADEIRA, LARGURA ATÉ 1,5 M (ITEM 2.14 DA PO) aterro mecanizado de vala com retroescavadeira (capacidade da caçamba da retro: 0,26 m³ / potência: 88 hp), largura até 1,5 m, profundidade de 1,5 a 3,0 m, com solo argilo-arenoso. af_08/2023 (item 2.14 da po)	MT3	1,63	79,86	130,17	
00025	00004175	ESCAVAÇÃO MECANIZADA PARA VIGA BALDRAME OU SAPATA CORRIDA COM MINI-ESCAVADEIRA (ITEM 2.15 DA PO) escavação mecanizada para viga baldrame ou sapata corrida com mini-escavadeira (incluindo escavação para colocação de fôrmas). af_01/2024 (item 2.15 da po)	MT3	44,46	69,21	3.077,08	
00026	00004176	PREPARO DE FUNDO DE VALA COM LARGURA MAIOR OU IGUAL A 1,5 M E MENOR QUE 2,5 M (ITEM 2.16 DA PO) preparo de fundo de vala com largura maior ou igual a 1,5 m e menor que 2,5 m (acerto do solo natural). af_08/2020 (item 2.16	MT2	84,60	3,55	300,33	

E-DOCS - CÓPIA DO PROCESSO 2025-6X76D GERADO POR UDSON OLIVEIRA RAMOS DE AGUIAR EM 13/05/2026 07:51 DOCUMENTO 1 / 1 PÁGINA 731 / 5723

2025-714B4T - E-DOCS - DOCUMENTO ORIGINAL 01/09/2025 10:32 PÁGINA 3 / 73

PEDIDO DE COMPRAS SIMPLES

01/09/2025 10:21:46

Número/Ano	**000011 / 2025 - 28/08/2025**
Secretaria	**SECRETARIA EXECUTIVA DE EDUCAÇÃO**
Local/Setor	**SECRETARIA EXECUTIVA DE EDUCAÇÃO**
Requerente	**VANDERSON VALADARES DE CAMPOS**
Período	**28/08/2025 à 29/08/2025**
Processo	**/**
Justificativa	**CONTRATAÇÃO DE EMPRESA ESPECIALIZADA PARA A CONSTRUÇÃO DA ESCOLA EM TEMPO INTEGRAL NO DISTRITO DE RIVE, NO MUNICÍPIO DE ALEGRE/ES.**

		da po)					
00027	00004177	REATERRO MECANIZADO DE VALA COM RETROESCAVADEIRA, LARGURA 0,8 A 1,5 M (ITEM 2.17 DA PO) reaterro mecanizado de vala com retroescavadeira (capacidade da caçamba da retro: 0,26 m³/potência: 88 hp), largura 0,8 a 1,5 m, profundidade 1,5 a 3,0 m, com solo (sem substituição) de 1ª categoria e compactador de solos de percussão. af_08/2023 (item	MT3	47,61	16,49	785,09
00028	00003259	ESTACA ESCAVADA MECANICAMENTE, SEM FLUIDO ESTABILIZANTE, COM 40CM DE DIÂMETRO - EDIFICAÇÃO estaca escavada mecanicamente, sem fluido estabilizante, com 40cm de diâmetro, concreto lançado por caminhão betoneira (exclusive mobilização e desmobilização). af_01/2020_pa - edificação	MTS	672,00	161,60	108.595,20
00029	00003260	ESTACA ESCAVADA MECANICAMENTE, SEM FLUIDO ESTABILIZANTE, COM 40CM DE DIÂMETRO - MURO estaca escavada mecanicamente, sem fluido estabilizante, com 40cm de diâmetro, concreto lançado por caminhão betoneira (exclusive mobilização e desmobilização) - muro	MTS	196,00	161,65	31.683,40
00030	00003261	ESTACA ESCAVADA MECANICAMENTE, SEM FLUIDO ESTABILIZANTE, COM 40CM DE DIÂMETRO - RESERVATÓRIO estaca escavada mecanicamente, sem fluido estabilizante, com 40cm de diâmetro, concreto lançado por caminhão betoneira (exclusive mobilização e desmobilização). reservatório	MTS	42,00	161,65	6.789,30
00031	00003262	ESTACA ESCAVADA MECANICAMENTE, SEM FLUIDO ESTABILIZANTE, COM 40CM DE DIÂMETRO - ESTRUTURA METÁLICA estaca escavada mecanicamente, sem fluido estabilizante, com 40cm de diâmetro, concreto lançado por caminhão betoneira (exclusive mobilização e desmobilização) - estrutura metálica	MTS	269,50	161,65	43.564,68
00032	00003263	LASTRO DE CONCRETO MAGRO, APLICADO EM BLOCOS DE COROAMENTO OU SAPATAS, ESPESSURA DE 5 CM lastro de concreto magro, aplicado em blocos de coroamento ou sapatas, espessura de 5 cm. af_01/2024	MT2	117,16	46,36	5.431,54
00033	00003264	FABRICAÇÃO, MONTAGEM E DESMONTAGEM DE FÔRMA PARA BLOCO DE COROAMENTO, EM MADEIRA SERRADA AF 01/2024 fabricação, montagem e desmontagem de fôrma para bloco de	MT2	509,09	93,30	47.498,10

E-DOCS - CÓPIA DO PROCESSO 2025-6X76D GERADO POR UDSON OLIVEIRA RAMOS DE AGUIAR EM 13/05/2026 07:51 DOCUMENTO 1 / 1 PÁGINA 732 / 5723

2025-714B4T - E-DOCS - DOCUMENTO ORIGINAL 01/09/2025 10:32 PÁGINA 4 / 73

PEDIDO DE COMPRAS SIMPLES

01/09/2025 10:21:46

Número/Ano	**000011 / 2025 - 28/08/2025**
Secretaria	**SECRETARIA EXECUTIVA DE EDUCAÇÃO**
Local/Setor	**SECRETARIA EXECUTIVA DE EDUCAÇÃO**
Requerente	**VANDERSON VALADARES DE CAMPOS**
Período	**28/08/2025 à 29/08/2025**
Processo	**/**
Justificativa	**CONTRATAÇÃO DE EMPRESA ESPECIALIZADA PARA A CONSTRUÇÃO DA ESCOLA EM TEMPO INTEGRAL NO DISTRITO DE RIVE, NO MUNICÍPIO DE ALEGRE/ES.**

		coroamento, em madeira serrada, e=25 mm, 4 utilizações. af_01/2024					
00034	00003265	ARMAÇÃO DE BLOCO UTILIZANDO AÇO CA-50 DE 6,3 MM - MONTAGEM. AF_01/2024 armação de bloco utilizando aço ca-50 de 6,3 mm - montagem. af_01/2024	KG	461,41	26,46	12.208,91
00035	00003266	ARMAÇÃO DE BLOCO UTILIZANDO AÇO CA-50 DE 8 MM - MONTAGEM. AF_01/2024 armação de bloco utilizando aço ca-50 de 8 mm - montagem. af_01/2024	KG	1.303,85	24,66	32.152,94
00036	00003267	ARMAÇÃO DE BLOCO UTILIZANDO AÇO CA-50 DE 10 MM - MONTAGEM. AF_01/2024 armação de bloco utilizando aço ca-50 de 10 mm - montagem. af_01/2024	KG	866,35	21,98	19.042,37
00037	00003268	ARMAÇÃO DE BLOCO, SAPATA ISOLADA, VIGA BALDRAME E SAPATA CORRIDA UTILIZANDO AÇO CA-50 DE 12,5 MM armação de bloco, sapata isolada, viga baldrame e sapata corrida utilizando aço ca-50 de 12,5 mm - montagem. af_01/2024	KG	788,90	17,51	13.813,64
00038	00003269	ARMAÇÃO DE BLOCO, SAPATA ISOLADA, VIGA BALDRAME E SAPATA CORRIDA UTILIZANDO AÇO CA-50 DE 16 MM armação de bloco, sapata isolada, viga baldrame e sapata corrida utilizando aço ca-50 de 16 mm - montagem. af_01/2024	KG	681,60	16,80	11.450,88
00039	00003270	ARMAÇÃO DE BLOCO, SAPATA ISOLADA E SAPATA CORRIDA UTILIZANDO AÇO CA-50 DE 20 MM armação de bloco, sapata isolada e sapata corrida utilizando aço ca-50 de 20 mm - montagem. af_01/2024	KG	42,42	18,85	799,62
00040	00003271	ARMAÇÃO DE ESTRUTURAS DIVERSAS DE CONCRETO ARMADO,UTILIZANDO AÇO CA-60 DE 5,0 MM - MONTAGEM. armação de estruturas diversas de concreto armado, exceto vigas, pilares, lajes e fundações, utilizando aço ca-60 de 5,0 mm - montagem. af_06/2022	KG	400,05	24,64	9.857,23
00041	00003272	CONCRETAGEM DE BLOCOS DE COROAMENTO, FCK 30 MPA, COM USO DE BOMBA LANÇAMENTO, ADENSAMENTO E ACABAMEN concretagem de blocos de coroamento , fck 30 mpa, com uso de bomba ? lançamento, adensamento e acabamento. af_06/2017	MT3	91,83	944,20	86.705,89

E-DOCS - CÓPIA DO PROCESSO 2025-6X76D GERADO POR UDSON OLIVEIRA RAMOS DE AGUIAR EM 13/05/2026 07:51 DOCUMENTO 1 / 1 PÁGINA 733 / 5723

2025-714B4T - E-DOCS - DOCUMENTO ORIGINAL 01/09/2025 10:32 PÁGINA 5 / 73

PEDIDO DE COMPRAS SIMPLES

01/09/2025 10:21:46

Número/Ano	**000011 / 2025 - 28/08/2025**
Secretaria	**SECRETARIA EXECUTIVA DE EDUCAÇÃO**
Local/Setor	**SECRETARIA EXECUTIVA DE EDUCAÇÃO**
Requerente	**VANDERSON VALADARES DE CAMPOS**
Período	**28/08/2025 à 29/08/2025**
Processo	**/**
Justificativa	**CONTRATAÇÃO DE EMPRESA ESPECIALIZADA PARA A CONSTRUÇÃO DA ESCOLA EM TEMPO INTEGRAL NO DISTRITO DE RIVE, NO MUNICÍPIO DE ALEGRE/ES.**

00042	00004178	LASTRO DE CONCRETO MAGRO, APLICADO EM BLOCOS DE COROAMENTO OU SAPATAS (ITEM 3.15 DA PO) lastro de concreto magro, aplicado em blocos de coroamento ou sapatas, espessura de 5 cm. af_01/2024 (item 3.15 da po)	MT2	26,81	46,36	1.242,91
00043	00004179	FABRICAÇÃO, MONTAGEM E DESMONTAGEM DE FÔRMA PARA BLOCO DE COROAMENTO (ITEM 3.16 DA PO) fabricação, montagem e desmontagem de fôrma para bloco de coroamento, em madeira serrada, e=25 mm, 4 utilizações. af_01/2024 (item 3.16 da po)	MT2	101,48	93,30	9.468,08
00044	00004180	ARMAÇÃO DE BLOCO UTILIZANDO AÇO CA-50 DE 6,3 MM - MONTAGEM. (ITEM 3.17 DA PO) armação de bloco utilizando aço ca-50 de 6,3 mm - montagem. af_01/2024 (item 3.17 da po)	KG	237,16	26,46	6.275,25
00045	00004181	ARMAÇÃO DE BLOCO UTILIZANDO AÇO CA-50 DE 10 MM - MONTAGEM. (ITEM 3.18 DA PO) armação de bloco utilizando aço ca-50 de 10 mm - montagem. af_01/2024 (item 3.18 da po)	KG	318,53	21,98	7.001,29
00046	00004182	ARMAÇÃO DE ESTRUTURAS DIVERSAS DE CONCRETO ARMADO,UTILIZANDO AÇO CA-60 DE 5,0 MM (ITEM 3.19 DA PO) armação de estruturas diversas de concreto armado, exceto vigas, pilares, lajes e fundações, utilizando aço ca-60 de 5,0 mm - montagem. af_06/2022 (item 3.19 da po)	KG	668,44	24,64	16.470,36
00047	00003275	CONCRETAGEM DE BLOCO DE COROAMENTO OU VIGA BALDRAME, FCK 30 MPA concretagem de bloco de coroamento ou viga baldrame, fck 30 mpa, com uso de bomba - lançamento, adensamento e acabamento. af_01/2024	MT3	18,07	944,20	17.061,69
00048	00004183	LASTRO DE CONCRETO MAGRO, APLICADO EM BLOCOS DE COROAMENTO OU SAPATAS (ITEM 3.21 DA PO) lastro de concreto magro, aplicado em blocos de coroamento ou sapatas, espessura de 5 cm. af_01/2024 (item 3.21 da po)	MT2	4,32	46,36	200,28
00049	00004184	FABRICAÇÃO, MONTAGEM E DESMONTAGEM DE FÔRMA PARA BLOCO DE COROAMENTO (ITEM 3.22 DA PO) fabricação, montagem e desmontagem de fôrma para bloco de coroamento, em madeira serrada, e=25 mm, 4 utilizações. af_01/2024 (item 3.22 da po)	MT2	17,28	93,30	1.612,22
00050	00004185	ARMAÇÃO DE BLOCO UTILIZANDO AÇO CA-50 DE 8 MM (ITEM 3.23 DA PO) armação de bloco utilizando aço ca-50 de 8 mm - montagem.	KG	45,12	24,66	1.112,66

E-DOCS - CÓPIA DO PROCESSO 2025-6X76D GERADO POR UDSON OLIVEIRA RAMOS DE AGUIAR EM 13/05/2026 07:51 DOCUMENTO 1 / 1 PÁGINA 734 / 5723

2025-714B4T - E-DOCS - DOCUMENTO ORIGINAL 01/09/2025 10:32 PÁGINA 6 / 73

PEDIDO DE COMPRAS SIMPLES

Número/Ano	**000011 / 2025 - 28/08/2025**
Secretaria	**SECRETARIA EXECUTIVA DE EDUCAÇÃO**
Local/Setor	**SECRETARIA EXECUTIVA DE EDUCAÇÃO**
Requerente	**VANDERSON VALADARES DE CAMPOS**
Período	**28/08/2025 à 29/08/2025**
Processo	**/**
Justificativa	**CONTRATAÇÃO DE EMPRESA ESPECIALIZADA PARA A CONSTRUÇÃO DA ESCOLA EM TEMPO INTEGRAL NO DISTRITO DE RIVE, NO MUNICÍPIO DE ALEGRE/ES.**

		af_01/2024 (item 3.23 da po)				
00051	00004186	ARMAÇÃO DE BLOCO UTILIZANDO AÇO CA-50 DE 10 MM (ITEM 3.24 DA PO) armação de bloco utilizando aço ca-50 de 10 mm - montagem. af_01/2024 (item 3.24 da po)	KG	95,51	21,98	2.099,31
00052	00004187	CONCRETAGEM DE BLOCO DE COROAMENTO OU VIGA BALDRAME (ITEM 3.25 DA PO) concretagem de bloco de coroamento ou viga baldrame, fck 30 mpa, com uso de bomba - lançamento, adensamento e acabamento. af_01/2024 (item 3.25 da po)	MT3	2,59	944,20	2.445,48
00053	00004188	LASTRO DE CONCRETO MAGRO, APLICADO EM BLOCOS DE COROAMENTO OU SAPATAS (ITEM 3.26 DA PO) lastro de concreto magro, aplicado em blocos de coroamento ou sapatas, espessura de 5 cm. af_01/2024 (item 3.26 da po)	MT2	52,67	46,36	2.441,78
00054	00004189	FABRICAÇÃO, MONTAGEM E DESMONTAGEM DE FÔRMA PARA BLOCO DE COROAMENTO (ITEM 3.27 DA PO) fabricação, montagem e desmontagem de fôrma para bloco de coroamento, em madeira serrada, e=25 mm, 4 utilizações. af_01/2024 (item 3.27 da po)	MT2	126,91	93,30	11.840,70
00055	00004190	ARMAÇÃO DE BLOCO UTILIZANDO AÇO CA-50 DE 6,3 MM - MONTAGEM. (ITEM 3.28 DA PO) armação de bloco utilizando aço ca-50 de 6,3 mm - montagem. af_01/2024 (item 3.28 da po)	KG	349,32	26,46	9.243,01
00056	00004191	ARMAÇÃO DE BLOCO UTILIZANDO AÇO CA-50 DE 8 MM - MONTAGEM. (ITEM 3.29 DA PO) armação de bloco utilizando aço ca-50 de 8 mm - montagem. af_01/2024 (item 3.29 da po)	KG	247,84	24,66	6.111,73
00057	00004192	ARMAÇÃO DE BLOCO, SAPATA ISOLADA, VIGA BALDRAME E SAPATA CORRIDA (ITEM 3.30 DA PO) armação de bloco, sapata isolada, viga baldrame e sapata corrida utilizando aço ca-50 de 12,5 mm - montagem. af_01/2024 (item 3.30 da po)	KG	888,92	17,51	15.564,99
00058	00004193	CONCRETAGEM DE BLOCO DE COROAMENTO OU VIGA BALDRAME, FCK 30 MPA (ITEM 3.31 DA PO) concretagem de bloco de coroamento ou viga baldrame, fck 30 mpa, com uso de bomba - lançamento, adensamento e acabamento. af_01/2024 (item 3.31 da po)	MT3	38,38	944,20	36.238,40

E-DOCS - CÓPIA DO PROCESSO 2025-6X76D GERADO POR UDSON OLIVEIRA RAMOS DE AGUIAR EM 13/05/2026 07:51 DOCUMENTO 1 / 1 PÁGINA 735 / 5723

PÁGINA 7 / 73 01/09/2025 10:32 2025-714B4T - E-DOCS - DOCUMENTO ORIGINAL

PEDIDO DE COMPRAS SIMPLES

01/09/2025 10:21:46

Número/Ano	**000011 / 2025 - 28/08/2025**
Secretaria	**SECRETARIA EXECUTIVA DE EDUCAÇÃO**
Local/Setor	**SECRETARIA EXECUTIVA DE EDUCAÇÃO**
Requerente	**VANDERSON VALADARES DE CAMPOS**
Período	**28/08/2025 à 29/08/2025**
Processo	**/**
Justificativa	**CONTRATAÇÃO DE EMPRESA ESPECIALIZADA PARA A CONSTRUÇÃO DA ESCOLA EM TEMPO INTEGRAL NO DISTRITO DE RIVE, NO MUNICÍPIO DE ALEGRE/ES.**

00059	00004194	LASTRO DE CONCRETO MAGRO, APLICADO EM BLOCOS DE COROAMENTO OU SAPATAS (ITEM 3.32 DA PO) lastro de concreto magro, aplicado em blocos de coroamento ou sapatas, espessura de 5 cm. af_01/2024 (item 3.32 da po)	MT2	161,96	46,36	7.508,47
00060	00004195	LASTRO DE CONCRETO NÃO ESTRUTURAL, ESPESSURA 7 CM, COM IMPERMEABILIZANTE (ITEM 3.33 DA PO) lastro de concreto não estrutural, espessura 7 cm, com impermeabilizante - entre baldrames (item 3.33 da po)	MT3	80,21	474,03	38.021,95
00061	00004196	FABRICAÇÃO, MONTAGEM E DESMONTAGEM DE FÔRMA PARA VIGA BALDRAME (ITEM 3.34 DA PO) fabricação, montagem e desmontagem de fôrma para viga baldrame, em madeira serrada, e=25 mm, 4 utilizações. af_01/2024 (item 3.34 da po)	MT2	844,75	81,20	68.593,70
00062	00004197	ARMAÇÃO DE BLOCO UTILIZANDO AÇO CA-50 DE 6,3 MM - MONTAGEM (ITEM 3.35 DA PO) armação de bloco utilizando aço ca-50 de 6,3 mm - montagem. af_01/2024 (item 3.35 da po)	KG	33,84	26,46	895,41
00063	00004198	ARMAÇÃO DE BLOCO UTILIZANDO AÇO CA-50 DE 8 MM - MONTAGEM. (ITEM 3.36 DA PO) armação de bloco utilizando aço ca-50 de 8 mm - montagem. af_01/2024 (item 3.36 da po)	KG	1.381,41	24,66	34.065,57
00064	00004199	ARMAÇÃO DE BLOCO UTILIZANDO AÇO CA-50 DE 10 MM - MONTAGEM. (ITEM 3.37 DA PO) armação de bloco utilizando aço ca-50 de 10 mm - montagem. af_01/2024 (item 3.37 da po)	KG	577,22	21,98	12.687,30
00065	00004200	ARMAÇÃO DE BLOCO, SAPATA ISOLADA, VIGA BALDRAME E SAPATA CORRIDA (ITEM 3.38 DA PO) armação de bloco, sapata isolada, viga baldrame e sapata corrida utilizando aço ca-50 de 12,5 mm - montagem. af_01/2024 (item 3.38 da po)	KG	52,39	17,51	917,35
00066	00004201	ARMAÇÃO DE ESTRUTURAS DIVERSAS DE CONCRETO ARMADO,UTILIZANDO AÇO CA-60 DE 5,0 MM (ITEM 3.39 DA PO) armação de estruturas diversas de concreto armado, exceto vigas, pilares, lajes e fundações, utilizando aço ca-60 de 5,0 mm - montagem. af_06/2022 (item 3.39 da po)	KG	699,26	24,64	17.229,77
00067	00004202	CONCRETAGEM DE BLOCOS DE COROAMENTO, FCK 30 MPA, COM USO DE BOMBA LANÇAMENTO (ITEM 3.40 DA PO) concretagem de blocos de coroamento , fck 30 mpa, com uso de bomba ? lançamento, adensamento e acabamento. af_06/2017 (item 3.40 da po)	MT3	65,16	944,20	61.524,07

E-DOCS - CÓPIA DO PROCESSO 2025-6X76D GERADO POR UDSON OLIVEIRA RAMOS DE AGUIAR EM 13/05/2026 07:51 DOCUMENTO 1 / 1 PÁGINA 736 / 5723

2025-714B4T - E-DOCS - DOCUMENTO ORIGINAL 01/09/2025 10:32 PÁGINA 8 / 73

PEDIDO DE COMPRAS SIMPLES

01/09/2025 10:21:46

Número/Ano	**000011 / 2025 - 28/08/2025**
Secretaria	**SECRETARIA EXECUTIVA DE EDUCAÇÃO**
Local/Setor	**SECRETARIA EXECUTIVA DE EDUCAÇÃO**
Requerente	**VANDERSON VALADARES DE CAMPOS**
Período	**28/08/2025 à 29/08/2025**
Processo	**/**
Justificativa	**CONTRATAÇÃO DE EMPRESA ESPECIALIZADA PARA A CONSTRUÇÃO DA ESCOLA EM TEMPO INTEGRAL NO DISTRITO DE RIVE, NO MUNICÍPIO DE ALEGRE/ES.**

00068	00004203	LASTRO DE CONCRETO MAGRO, APLICADO EM BLOCOS DE COROAMENTO OU SAPATAS (ITEM 3.41 DA PO) lastro de concreto magro, aplicado em blocos de coroamento ou sapatas, espessura de 5 cm. af_01/2024 (item 3.41 da po)	MT2	44,46	46,36	2.061,17
00069	00004204	LASTRO DE CONCRETO NÃO ESTRUTURAL, ESPESSURA 7 CM, COM IMPERMEABILIZANTE (ITEM 3.42 DA PO) lastro de concreto não estrutural, espessura 7 cm, com impermeabilizante - entre baldrames (item 3.42 da po)	MT3	0,57	474,03	270,20
00070	00004205	FABRICAÇÃO, MONTAGEM E DESMONTAGEM DE FÔRMA PARA VIGA BALDRAME, EM MADEIRA SERRADA (ITEM 3.43 DA PO) fabricação, montagem e desmontagem de fôrma para viga baldrame, em madeira serrada, e=25 mm, 4 utilizações. af_01/2024 (item 3.43 da po)	MT2	177,83	81,20	14.439,80
00071	00004206	ARMAÇÃO DE BLOCO UTILIZANDO AÇO CA-50 DE 8 MM - MONTAGEM (ITEM 3.44 DA PO) armação de bloco utilizando aço ca-50 de 8 mm - montagem. af_01/2024 (item 3.44 da po)	KG	474,53	24,66	11.701,91
00072	00004207	ARMAÇÃO DE ESTRUTURAS DIVERSAS DE CONCRETO ARMADO,UTILIZANDO AÇO CA-60 DE 5,0 MM (ITEM 3.45 DA PO) armação de estruturas diversas de concreto armado, exceto vigas, pilares, lajes e fundações, utilizando aço ca-60 de 5,0 mm - montagem. af_06/2022 (item 3.45 da po)	KG	226,77	24,64	5.587,61
00073	00004208	CONCRETAGEM DE BLOCOS DE COROAMENTO, FCK 30 MPA, COM USO DE BOMBA LANÇAMENTO, (ITEM 3.46 DA PO) concretagem de blocos de coroamento , fck 30 mpa, com uso de bomba ? lançamento, adensamento e acabamento. af_06/2017 (item 3.46 da po)	MT3	13,34	944,20	12.595,63
00074	00004209	LASTRO DE CONCRETO MAGRO, APLICADO EM BLOCOS DE COROAMENTO OU SAPATAS (ITEM 3.47 DA PO) lastro de concreto magro, aplicado em blocos de coroamento ou sapatas, espessura de 5 cm. af_01/2024 (item 3.47 da po)	MT2	7,65	46,36	354,65
00075	00004210	FABRICAÇÃO, MONTAGEM E DESMONTAGEM DE FÔRMA PARA VIGA BALDRAME, EM MADEIRA SERRADA (ITEM 3.48 DA PO) fabricação, montagem e desmontagem de fôrma para viga baldrame, em madeira serrada, e=25 mm, 4 utilizações. af_01/2024 (item 3.48 da po)	MT2	45,89	81,20	3.726,27
00076	00004211	ARMAÇÃO DE BLOCO UTILIZANDO AÇO CA-50 DE 6,3 MM -	KG	2,92	26,46	77,26

E-DOCS - CÓPIA DO PROCESSO 2025-6X76D GERADO POR UDSON OLIVEIRA RAMOS DE AGUIAR EM 13/05/2026 07:51 DOCUMENTO 1 / 1 PÁGINA 737 / 5723

2025-714B4T - E-DOCS - DOCUMENTO ORIGINAL 01/09/2025 10:32 PÁGINA 9 / 73

PEDIDO DE COMPRAS SIMPLES

01/09/2025 10:21:46

Número/Ano	**000011 / 2025 - 28/08/2025**
Secretaria	**SECRETARIA EXECUTIVA DE EDUCAÇÃO**
Local/Setor	**SECRETARIA EXECUTIVA DE EDUCAÇÃO**
Requerente	**VANDERSON VALADARES DE CAMPOS**
Período	**28/08/2025 à 29/08/2025**
Processo	**/**
Justificativa	**CONTRATAÇÃO DE EMPRESA ESPECIALIZADA PARA A CONSTRUÇÃO DA ESCOLA EM TEMPO INTEGRAL NO DISTRITO DE RIVE, NO MUNICÍPIO DE ALEGRE/ES.**

		MONTAGEM (ITEM 3.49 DA PO) armação de bloco utilizando aço ca-50 de 6,3 mm - montagem. af_01/2024 (item 3.49 da po)				
00077	00004212	ARMAÇÃO DE BLOCO UTILIZANDO AÇO CA-50 DE 8 MM - MONTAGEM. (ITEM 3.50 DA PO) armação de bloco utilizando aço ca-50 de 8 mm - montagem. af_01/2024 (item 3.50 da po)	KG	5,49	24,66	135,38
00078	00004213	ARMAÇÃO DE BLOCO UTILIZANDO AÇO CA-50 DE 10 MM - MONTAGEM. (ITEM 3.51 DA PO) armação de bloco utilizando aço ca-50 de 10 mm - montagem. af_01/2024 (item 3.51 da po)	KG	132,38	21,98	2.909,71
00079	00004214	ARMAÇÃO DE BLOCO, SAPATA ISOLADA, VIGA BALDRAME E SAPATA CORRIDA (ITEM 3.52 DA PO) armação de bloco, sapata isolada, viga baldrame e sapata corrida utilizando aço ca-50 de 12,5 mm - montagem. af_01/2024 (item 3.52 da po)	KG	22,53	17,51	394,50
00080	00004215	ARMAÇÃO DE ESTRUTURAS DIVERSAS DE CONCRETO ARMADO,UTILIZANDO AÇO CA-60 DE 5,0 MM (ITEM 3,53 DA PO) armação de estruturas diversas de concreto armado, exceto vigas, pilares, lajes e fundações, utilizando aço ca-60 de 5,0 mm - montagem. af_06/2022 (item 3,53 da po)	KG	40,34	24,64	993,98
00081	00004216	CONCRETAGEM DE BLOCO DE COROAMENTO OU VIGA BALDRAME (ITEM 3.54 DA PO) concretagem de bloco de coroamento ou viga baldrame, fck 30 mpa, com uso de bomba - lançamento, adensamento e acabamento. af_01/2024 (item 3.54 da po)	MT3	4,59	944,20	4.333,88
00082	00004217	FABRICAÇÃO, MONTAGEM E DESMONTAGEM DE FORMA PARA RADIER (ITEM 3.55 DA PO) fabricação, montagem e desmontagem de forma para radier, piso de concreto ou laje sobre solo, em madeira serrada, 4 utilizações. af_09/2021 (item 3.55 da po)	MT2	25,01	158,30	3.959,08
00083	00004218	ARMAÇÃO DE BLOCO UTILIZANDO AÇO CA-50 DE 8 MM - MONTAGEM. (ITEM 3.56 DA PO) armação de bloco utilizando aço ca-50 de 8 mm - montagem. af_01/2024 (item 3.56 da po)	KG	266,49	24,66	6.571,64
00084	00002035	CONCRETAGEM DE RADIER, PISO DE CONCRETO OU LAJE SOBRE SOLO, FCK 30 MPA concretagem de radier, piso de concreto ou laje sobre solo, fck 30 mpa - lançamento, adensamento e acabamento. af_09/2021	MT3	2,87	817,05	2.344,93
00085	00004219	LASTRO DE CONCRETO MAGRO, APLICADO EM BLOCOS DE	MT2	1,60	46,36	74,18

E-DOCS - CÓPIA DO PROCESSO 2025-6X76D GERADO POR UDSON OLIVEIRA RAMOS DE AGUIAR EM 13/05/2026 07:51 DOCUMENTO 1 / 1 PÁGINA 738 / 5723

2025-7J4B4T - E-DOCS - DOCUMENTO ORIGINAL 01/09/2025 10:32 PÁGINA 10 / 73

PEDIDO DE COMPRAS SIMPLES

01/09/2025 10:21:46

Número/Ano	**000011 / 2025 - 28/08/2025**
Secretaria	**SECRETARIA EXECUTIVA DE EDUCAÇÃO**
Local/Setor	**SECRETARIA EXECUTIVA DE EDUCAÇÃO**
Requerente	**VANDERSON VALADARES DE CAMPOS**
Período	**28/08/2025 à 29/08/2025**
Processo	**/**
Justificativa	**CONTRATAÇÃO DE EMPRESA ESPECIALIZADA PARA A CONSTRUÇÃO DA ESCOLA EM TEMPO INTEGRAL NO DISTRITO DE RIVE, NO MUNICÍPIO DE ALEGRE/ES.**

		COROAMENTO OU SAPATAS (ITEM 3.58 DA PO) lastro de concreto magro, aplicado em blocos de coroamento ou sapatas, espessura de 5 cm. af_01/2024 (item 3.58 da po)				
00086	00004220	FABRICAÇÃO, MONTAGEM E DESMONTAGEM DE FÔRMA PARA BLOCO DE COROAMENTO (ITEM 3.59 DA PO) fabricação, montagem e desmontagem de fôrma para bloco de coroamento, em madeira serrada, e=25 mm, 4 utilizações. af_01/2024 (item 3.59 da po)	MT2	9,60	93,30	895,68
00087	00004221	ARMAÇÃO DE BLOCO UTILIZANDO AÇO CA-50 DE 10 MM - MONTAGEM. (ITEM 3.60 DA PO) armação de bloco utilizando aço ca-50 de 10 mm - montagem. af_01/2024 (item 3.60 da po)	KG	22,46	21,98	493,67
00088	00004222	CONCRETAGEM DE BLOCO DE COROAMENTO OU VIGA BALDRAME (ITEM 3.61 DA PO) concretagem de bloco de coroamento ou viga baldrame, fck 30 mpa, com uso de bomba - lançamento, adensamento e acabamento. af_01/2024 (item 3.61 da po)	MT3	0,96	944,20	906,43
00089	00003277	MONTAGEM E DESMONTAGEM DE FÔRMA DE PILARES RETANGULARES E ESTRUTURAS SIMILARES, PÉ-DIREITO SIMPLES montagem e desmontagem de fôrma de pilares retangulares e estruturas similares, pé-direito simples, em chapa de madeira compensada plastificada, 18 utilizações. af_09/2020	MT2	886,58	69,10	61.262,68
00090	00003278	ARMAÇÃO DE PILAR OU VIGA DE ESTRUTURA CONVENCIONAL DE CONCRETO ARMADO UTILIZANDO AÇO CA-50 DE 6,3 MM armação de pilar ou viga de estrutura convencional de concreto armado utilizando aço ca-50 de 6,3 mm - montagem. af_06/2022	KG	3,98	21,19	84,34
00091	00003279	ARMAÇÃO DE PILAR OU VIGA DE ESTRUTURA CONVENCIONAL DE CONCRETO ARMADO UTILIZANDO AÇO CA-50 DE 10,0MM armação de pilar ou viga de estrutura convencional de concreto armado utilizando aço ca-50 de 10,0 mm - montagem. af_06/2022	KG	1.855,71	18,59	34.497,65
00092	00003141	ARMAÇÃO DE PILAR OU VIGA DE ESTRUTURA CONVENCIONAL DE CONCRETO ARMADO UTILIZANDO AÇO CA-50 DE 12,5MM armação de pilar ou viga de estrutura convencional de concreto armado utilizando aço ca-50 de 12,5 mm - montagem. af_06/2022	KG	1.436,70	15,79	22.685,49
00093	00003280	ARMAÇÃO DE PILAR OU VIGA DE ESTRUTURA CONVENCIONAL DE CONCRETO ARMADO UTILIZANDO AÇO CA-50 DE 16,0MM	KG	1.561,27	15,43	24.090,40

E-DOCS - CÓPIA DO PROCESSO 2025-6X76D GERADO POR UDSON OLIVEIRA RAMOS DE AGUIAR EM 13/05/2026 07:51 DOCUMENTO 1 / 1 PÁGINA 739 / 5723

2025-7J4B4T - E-DOCS - DOCUMENTO ORIGINAL 01/09/2025 10:32 PÁGINA 11 / 73

PEDIDO DE COMPRAS SIMPLES

01/09/2025 10:21:46

Número/Ano	**000011 / 2025 - 28/08/2025**
Secretaria	**SECRETARIA EXECUTIVA DE EDUCAÇÃO**
Local/Setor	**SECRETARIA EXECUTIVA DE EDUCAÇÃO**
Requerente	**VANDERSON VALADARES DE CAMPOS**
Período	**28/08/2025 à 29/08/2025**
Processo	**/**
Justificativa	**CONTRATAÇÃO DE EMPRESA ESPECIALIZADA PARA A CONSTRUÇÃO DA ESCOLA EM TEMPO INTEGRAL NO DISTRITO DE RIVE, NO MUNICÍPIO DE ALEGRE/ES.**

		armação de pilar ou viga de estrutura convencional de concreto armado utilizando aço ca-50 de 16,0 mm - montagem. af_06/2022					
00094	00003281	ARMAÇÃO DE PILAR OU VIGA DE ESTRUTURA CONVENCIONAL DE CONCRETO ARMADO UTILIZANDO AÇO CA-50 DE 20,0MM armação de pilar ou viga de estrutura convencional de concreto armado utilizando aço ca-50 de 20,0 mm - montagem. af_06/2022	KG	126,75	17,76	2.251,08	
00095	00003282	ARMAÇÃO DE PILAR OU VIGA DE ESTRUTURA CONVENCIONAL DE CONCRETO ARMADO UTILIZANDO AÇO CA-60 DE 5,0 MM armação de pilar ou viga de estrutura convencional de concreto armado utilizando aço ca-60 de 5,0 mm - montagem. af_06/2022	KG	1.550,78	21,55	33.419,31	
00096	00003283	CONCRETAGEM DE PILARES, FCK = 30 MPA, COM USO DE BOMBA - LANÇAMENTO, ADENSAMENTO E ACABAMENTO concretagem de pilares, fck = 30 mpa, com uso de bomba - lançamento, adensamento e acabamento.	MT3	61,77	873,53	53.957,95	
00097	00004223	MONTAGEM E DESMONTAGEM DE FÔRMA DE PILARES RETANGULARES E ESTRUTURAS SIMILARES (ITEM 4,9 DA PO) montagem e desmontagem de fôrma de pilares retangulares e estruturas similares, pé-direito simples, em chapa de madeira compensada plastificada, 18 utilizações. af_09/2020 (item 4,9 da po)	MT2	96,16	69,10	6.644,66	
00098	00004224	ARMAÇÃO DE PILAR OU VIGA DE ESTRUTURA CONVENCIONAL DE CONCRETO ARMADO (ITEM 4.10 DA PO) armação de pilar ou viga de estrutura convencional de concreto armado utilizando aço ca-50 de 10,0 mm - montagem. af_06/2022 (item 4.10 da po)	KG	536,77	18,59	9.978,55	
00099	00004225	ARMAÇÃO DE PILAR OU VIGA DE ESTRUTURA CONVENCIONAL DE CONCRETO ARMADO (ITEM 4.11 DA PO) armação de pilar ou viga de estrutura convencional de concreto armado utilizando aço ca-60 de 5,0 mm - montagem. af_06/2022 (item 4.11 da po)	KG	133,16	21,55	2.869,60	
00100	00004226	CONCRETAGEM DE PILARES, FCK = 30 MPA, COM USO DE BOMBA - LANÇAMENTO (ITEM 4.12 DA PO) concretagem de pilares, fck = 30 mpa, com uso de bomba - lançamento, adensamento e acabamento. (item 4.12 da po)	MT3	4,70	873,53	4.105,59	
00101	00004227	MONTAGEM E DESMONTAGEM DE FÔRMA DE PILARES RETANGULARES E ESTRUTURAS SIMILARES (ITEM 4.13 DA PO) montagem e desmontagem de fôrma de pilares retangulares e estruturas similares, pé-direito simples, em chapa de madeira compensada plastificada, 18 utilizações. af_09/2020 (item 4.13 da po)	MT2	16,00	69,10	1.105,60	
00102	00004228	ARMAÇÃO DE PILAR OU VIGA DE ESTRUTURA	KG	79,45	18,59	1.476,98	

E-DOCS - CÓPIA DO PROCESSO 2025-6X76D GERADO POR UDSON OLIVEIRA RAMOS DE AGUIAR EM 13/05/2026 07:51 DOCUMENTO 1 / 1 PÁGINA 740 / 5723

2025-7J4B4T - E-DOCS - DOCUMENTO ORIGINAL 01/09/2025 10:32 PÁGINA 12 / 73

PEDIDO DE COMPRAS SIMPLES

01/09/2025 10:21:46

Número/Ano	**000011 / 2025 - 28/08/2025**
Secretaria	**SECRETARIA EXECUTIVA DE EDUCAÇÃO**
Local/Setor	**SECRETARIA EXECUTIVA DE EDUCAÇÃO**
Requerente	**VANDERSON VALADARES DE CAMPOS**
Período	**28/08/2025 à 29/08/2025**
Processo	**/**
Justificativa	**CONTRATAÇÃO DE EMPRESA ESPECIALIZADA PARA A CONSTRUÇÃO DA ESCOLA EM TEMPO INTEGRAL NO DISTRITO DE RIVE, NO MUNICÍPIO DE ALEGRE/ES.**

		CONVENCIONAL DE CONCRETO ARMADO (ITEM 4.14 DA PO) armação de pilar ou viga de estrutura convencional de concreto armado utilizando aço ca-50 de 10,0 mm - montagem. af_06/2022 (item 4.14 da po)					
00103	00004229	ARMAÇÃO DE PILAR OU VIGA DE ESTRUTURA CONVENCIONAL DE CONCRETO ARMADO (ITEM 4.15 DA PO) armação de pilar ou viga de estrutura convencional de concreto armado utilizando aço ca-60 de 5,0 mm - montagem. af_06/2022 (item 4.15 da po)	KG	27,61	21,55	595,00	
00104	00004230	CONCRETAGEM DE PILARES, FCK = 30 MPA, COM USO DE BOMBA - LANÇAMENTO (ITEM 4.16 DA PO) concretagem de pilares, fck = 30 mpa, com uso de bomba - lançamento, adensamento e acabamento. (item 4.16 da po)	MT3	1,09	873,53	952,15	
00105	00003284	MONTAGEM E DESMONTAGEM DE FÔRMA DE VIGA, ESCORAMENTO COM GARFO DE MADEIRA, PÉ-DIREITO SIMPLES montagem e desmontagem de fôrma de viga, escoramento com garfo de madeira, pé-direito simples, em chapa de madeira plastificada, 18 utilizações. af_09/2020	MT2	1.194,01	87,14	104.046,03	
00106	00004231	ARMAÇÃO DE PILAR OU VIGA DE ESTRUTURA CONVENCIONAL DE CONCRETO ARMADO (ITEM 4.18 DA PO) armação de pilar ou viga de estrutura convencional de concreto armado utilizando aço ca-50 de 6,3 mm - montagem. af_06/2022 (item 4.18 da po)	KG	252,60	21,19	5.352,59	
00107	00003140	ARMAÇÃO DE PILAR OU VIGA DE ESTRUTURA CONVENCIONAL DE CONCRETO ARMADO UTILIZANDO AÇO CA-50 DE 8,0 MM armação de pilar ou viga de estrutura convencional de concreto armado utilizando aço ca-50 de 8,0 mm - montagem. af_06/2022	KG	1.146,06	20,49	23.482,77	
00108	00004232	ARMAÇÃO DE PILAR OU VIGA DE ESTRUTURA CONVENCIONAL DE CONCRETO ARMADO (ITEM 4.20 DA PO) armação de pilar ou viga de estrutura convencional de concreto armado utilizando aço ca-50 de 10,0 mm - montagem. af_06/2022 (item 4.20 da po)	KG	1.635,22	18,59	30.398,74	
00109	00004233	ARMAÇÃO DE PILAR OU VIGA DE ESTRUTURA CONVENCIONAL DE CONCRETO ARMADO (ITEM 4.21 DA PO) armação de pilar ou viga de estrutura convencional de concreto armado utilizando aço ca-50 de 12,5 mm - montagem. af_06/2022 (item 4.21 da po)	KG	1.699,59	15,79	26.836,53	
00110	00004234	ARMAÇÃO DE PILAR OU VIGA DE ESTRUTURA CONVENCIONAL DE CONCRETO ARMADO (ITEM 4.22 DA PO) armação de pilar ou viga de estrutura convencional de concreto armado utilizando aço ca-50 de 16,0 mm - montagem. af_06/2022 (item 4.22 da po)	KG	916,38	15,43	14.139,74	
00111	00004235	ARMAÇÃO DE PILAR OU VIGA DE ESTRUTURA CONVENCIONAL DE CONCRETO ARMADO (ITEM 4.23 DA PO)	KG	193,83	17,76	3.442,42	

E-DOCS - CÓPIA DO PROCESSO 2025-6X76D GERADO POR UDSON OLIVEIRA RAMOS DE AGUIAR EM 13/05/2026 07:51 DOCUMENTO 1 / 1 PÁGINA 741 / 5723

2025-7J4B4T - E-DOCS - DOCUMENTO ORIGINAL 01/09/2025 10:32 PÁGINA 13 / 73

PEDIDO DE COMPRAS SIMPLES

01/09/2025 10:21:46

Número/Ano	**000011 / 2025 - 28/08/2025**
Secretaria	**SECRETARIA EXECUTIVA DE EDUCAÇÃO**
Local/Setor	**SECRETARIA EXECUTIVA DE EDUCAÇÃO**
Requerente	**VANDERSON VALADARES DE CAMPOS**
Período	**28/08/2025 à 29/08/2025**
Processo	**/**
Justificativa	**CONTRATAÇÃO DE EMPRESA ESPECIALIZADA PARA A CONSTRUÇÃO DA ESCOLA EM TEMPO INTEGRAL NO DISTRITO DE RIVE, NO MUNICÍPIO DE ALEGRE/ES.**

		armação de pilar ou viga de estrutura convencional de concreto armado utilizando aço ca-50 de 20,0 mm - montagem. af_06/2022 (item 4.23 da po)					
00112	00004236	ARMAÇÃO DE PILAR OU VIGA DE ESTRUTURA CONVENCIONAL DE CONCRETO ARMADO (ITEM 4.24 DA PO) armação de pilar ou viga de estrutura convencional de concreto armado utilizando aço ca-60 de 5,0 mm - montagem. af_06/2022 (item 4.24 da po)	KG	1.649,70	21,55	35.551,04	
00113	00003285	CONCRETAGEM DE VIGAS E LAJES, FCK=30 MPA, PARA LAJES MACIÇAS OU NERVURADAS COM USO DE BOMBA concretagem de vigas e lajes, fck=30 mpa, para lajes maciças ou nervuradas com uso de bomba - lançamento, adensamento e acabamento.	MT3	88,34	874,50	77.253,33	
00114	00004237	MONTAGEM E DESMONTAGEM DE FÔRMA DE VIGA, ESCORAMENTO COM GARFO DE MADEIRA (ITEM 4.16 DA PO) montagem e desmontagem de fôrma de viga, escoramento com garfo de madeira, pé-direito simples, em chapa de madeira plastificada, 18 utilizações. af_09/2020 (item 4.16 da po)	MT2	1.055,77	87,14	91.999,80	
00115	00004238	ARMAÇÃO DE PILAR OU VIGA DE ESTRUTURA CONVENCIONAL DE CONCRETO ARMADO (ITEM 4.27 DA PO) armação de pilar ou viga de estrutura convencional de concreto armado utilizando aço ca-50 de 8,0 mm - montagem. af_06/2022 (item 4.27 da po)	KG	433,11	20,49	8.874,42	
00116	00004239	ARMAÇÃO DE PILAR OU VIGA DE ESTRUTURA CONVENCIONAL DE CONCRETO ARMADO (ITEM 4.28 DA PO) armação de pilar ou viga de estrutura convencional de concreto armado utilizando aço ca-50 de 10,0 mm - montagem. af_06/2022 (item 4.28 da po)	KG	45,49	18,59	845,66	
00117	00004240	ARMAÇÃO DE PILAR OU VIGA DE ESTRUTURA CONVENCIONAL DE CONCRETO ARMADO (ITEM 4.29 DA PO) armação de pilar ou viga de estrutura convencional de concreto armado utilizando aço ca-50 de 12,5 mm - montagem. af_06/2022 (item 4.29 da po)	KG	3,47	15,79	54,79	
00118	00004241	ARMAÇÃO DE PILAR OU VIGA DE ESTRUTURA CONVENCIONAL DE CONCRETO ARMADO (ITEM 4.30 DA PO) armação de pilar ou viga de estrutura convencional de concreto armado utilizando aço ca-60 de 5,0 mm - montagem. af_06/2022 (item 4.30 da po)	KG	226,89	21,55	4.889,48	
00119	00004242	VERGA PRÉ-MOLDADA PARA PORTAS COM ATÉ 1,5 M DE VÃO (ITEM 4.31 DA PO) verga pré-moldada para portas com até 1,5 m de vão. af_03/2016 (item 4.31 da po)	MTS	75,26	874,50	65.814,87	
00120	00004243	VERGA PRÉ-MOLDADA PARA PORTAS COM ATÉ 1,5 M DE	MTS	238,00	36,40	8.663,20	

E-DOCS - CÓPIA DO PROCESSO 2025-6X76D GERADO POR UDSON OLIVEIRA RAMOS DE AGUIAR EM 13/05/2026 07:51 DOCUMENTO 1 / 1 PÁGINA 742 / 5723

2025-7J4B4T - E-DOCS - DOCUMENTO ORIGINAL 01/09/2025 10:32 PÁGINA 14 / 73

PEDIDO DE COMPRAS SIMPLES

01/09/2025 10:21:46

Número/Ano	**000011 / 2025 - 28/08/2025**
Secretaria	**SECRETARIA EXECUTIVA DE EDUCAÇÃO**
Local/Setor	**SECRETARIA EXECUTIVA DE EDUCAÇÃO**
Requerente	**VANDERSON VALADARES DE CAMPOS**
Período	**28/08/2025 à 29/08/2025**
Processo	**/**
Justificativa	**CONTRATAÇÃO DE EMPRESA ESPECIALIZADA PARA A CONSTRUÇÃO DA ESCOLA EM TEMPO INTEGRAL NO DISTRITO DE RIVE, NO MUNICÍPIO DE ALEGRE/ES.**

		VÃO. (ITEM 4.32 DA PO) verga pré-moldada para portas com até 1,5 m de vão. af_03/2016 (item 4.32 da po)				
00121	00004244	MONTAGEM E DESMONTAGEM DE FÔRMA DE LAJE MACIÇA, PÉ-DIREITO SIMPLES, 10 UTILIZAÇÕES.(ITEM 4.33 DA PO) montagem e desmontagem de fôrma de laje maciça, pé-direito simples, em chapa de madeira compensada plastificada, 10 utilizações. af_09/2020 (item 4.33 da po)	MT2	5,04	56,49	284,71
00122	00001869	APLICAÇÃO DE LONA PLÁSTICA PARA EXECUÇÃO DE PAVIMENTOS DE CONCRETO. aplicação de lona plástica para execução de pavimentos de concreto. af_04/2022	M2	416,00	3,21	1.335,36
00123	00000710	ARMAÇÃO PARA EXECUÇÃO DE RADIER, PISO DE CONCRETO OU LAJE SOBRE SOLO, COM USO DE TELA Q-92. armação para execução de radier, piso de concreto ou laje sobre solo, com uso de tela q-92. af_09/2021	KG	615,58	24,38	15.007,84
00124	00002791	PISO EM CONCRETO 20 MPA PREPARO MECÂNICO, ESPESSURA 7CM. AF_09/2020 piso em concreto 20 mpa preparo mecânico, espessura 7cm. af_09/2020	MT2	416,00	97,59	40.597,44
00125	00002883	LASTRO COM MATERIAL GRANULAR (PEDRA BRITADA N.1 E PEDRA BRITADA N.2), APLICADO EM PISOS OU LAJES 1 lastro com material granular (pedra britada n.1 e pedra britada n.2), aplicado em pisos ou lajes sobre solo, espessura de *10 cm*. af_01/2024	MT3	20,80	257,59	5.357,87
00126	00003287	MONTAGEM E DESMONTAGEM DE FÔRMA DE LAJE MACIÇA, PÉ-DIREITO SIMPLES, 10 UTILIZAÇÕES. AF_09/2020 montagem e desmontagem de fôrma de laje maciça, pé-direito simples, em chapa de madeira compensada plastificada, 10 utilizações. af_09/2020	MT2	98,73	70,43	6.953,55
00127	00003139	ARMAÇÃO DE LAJE DE ESTRUTURA CONVENCIONAL DE CONCRETO ARMADO UTILIZANDO AÇO CA-50 DE 6,3 MM armação de laje de estrutura convencional de concreto armado utilizando aço ca-50 de 6,3 mm - montagem. af_06/2022	KG	6,58	20,59	135,48
00128	00003288	ARMAÇÃO DE LAJE DE ESTRUTURA CONVENCIONAL DE CONCRETO ARMADO UTILIZANDO AÇO CA-60 DE 5,0 MM armação de laje de estrutura convencional de concreto armado utilizando aço ca-60 de 5,0 mm - montagem. af_06/2022	KG	106,96	20,98	2.244,02
00129	00004245	CONCRETAGEM DE VIGAS E LAJES, FCK=30 MPA, PARA LAJES MACIÇAS OU NERVURADAS (ITEM 4.41 DA PO) concretagem de vigas e lajes, fck=30 mpa, para lajes maciças ou nervuradas com uso de bomba - lançamento, adensamento e acabamento. (item 4.41 da po)	MT3	7,37	874,50	6.445,07
00130	00004246	MONTAGEM E DESMONTAGEM DE FÔRMA DE LAJE MACIÇA, PÉ-DIREITO SIMPLES, 10 UTILIZAÇÕES.(ITEM 4.42 DA PO) montagem e desmontagem de fôrma de laje maciça, pé-direito	MT2	10,45	70,43	735,99

E-DOCS - CÓPIA DO PROCESSO 2025-6X76D GERADO POR UDSON OLIVEIRA RAMOS DE AGUIAR EM 13/05/2026 07:51 DOCUMENTO 1 / 1 PÁGINA 743 / 5723

2025-7J4B4T - E-DOCS - DOCUMENTO ORIGINAL 01/09/2025 10:32 PÁGINA 15 / 73

PEDIDO DE COMPRAS SIMPLES

01/09/2025 10:21:46

Número/Ano	**000011 / 2025 - 28/08/2025**
Secretaria	**SECRETARIA EXECUTIVA DE EDUCAÇÃO**
Local/Setor	**SECRETARIA EXECUTIVA DE EDUCAÇÃO**
Requerente	**VANDERSON VALADARES DE CAMPOS**
Período	**28/08/2025 à 29/08/2025**
Processo	**/**
Justificativa	**CONTRATAÇÃO DE EMPRESA ESPECIALIZADA PARA A CONSTRUÇÃO DA ESCOLA EM TEMPO INTEGRAL NO DISTRITO DE RIVE, NO MUNICÍPIO DE ALEGRE/ES.**

		simples, em chapa de madeira compensada plastificada, 10 utilizações. af_09/2020 (item 4.42 da po)				
00131	00003289	ARMAÇÃO DE LAJE DE ESTRUTURA CONVENCIONAL DE CONCRETO ARMADO UTILIZANDO AÇO CA-50 DE 8,0 MM armação de laje de estrutura convencional de concreto armado utilizando aço ca-50 de 8,0 mm - montagem. af_06/2022	KG	65,21	19,93	1.299,64
00132	00004247	CONCRETAGEM DE VIGAS E LAJES, FCK=30 MPA, PARA LAJES MACIÇAS OU NERVURADAS (ITEM 4.44 DA PO) concretagem de vigas e lajes, fck=30 mpa, para lajes maciças ou nervuradas com uso de bomba - lançamento, adensamento e acabamento. (item 4.44 da po)	MT3	0,43	874,50	376,04
00133	00000854	FORNECIMENTO DE ESTRUTURA TRELIÇADA DE COBERTURA, TIPO FINK, COM LIGAÇÕES SOLDADAS estrutura treliçada de cobertura, tipo fink, com ligações soldadas, inclusos perfis metálicos, chapas metálicas, mão de obra e transporte com guindaste - fornecimento e instalação. af_01/2020_psa	KG	61.475,70	16,86	1.036.480,30
00134	00000702	COMPACTAÇÃO MECANICA DO SOLO PARA EXECUÇÃO DE RADIER, PISO DE CONCRETO OU LAJE SOBRE SOLO compactação mecânica de solo para execução de radier, piso de concreto ou laje sobre solo, com compactador de solos a percussão. af_09/2021	MT2	2.036,81	3,78	7.699,14
00135	00003290	LASTRO COM MATERIAL GRANULAR, APLICADO EM PISOS OU LAJES SOBRE SOLO, ESPESSURA DE *5 CM* lastro com material granular, aplicado em pisos ou lajes sobre solo, espessura de *5 cm*. af_01/2024	MT3	101,84	303,46	30.904,37
00136	00001904	CAMADA SEPARADORA PARA EXECUÇÃO DE RADIER, PISO DE CONCRETO OU LAJE SOBRE SOLO, EM LONA PLÁSTICA camada separadora para execução de radier, piso de concreto ou laje sobre solo, em lona plástica. af_09/2021	MT2	2.036,81	3,25	6.619,63
00137	00002557	EXECUÇÃO DE PASSEIO (CALÇADA) OU PISO DE CONCRETO COM CONCRETO MOLDADO IN LOCO, USINADO C20 execução de passeio (calçada) ou piso de concreto com concreto moldado in loco, usinado c20, acabamento convencional, não armado. af_08/2022	MT3	142,58	938,65	133.832,72
00138	00004248	COMPACTAÇÃO MECANICA DO SOLO PARA EXECUÇÃO DE RADIER, PISO DE CONCRETO OU LAJE (ITEM 4.53 DA PO) compactação mecânica de solo para execução de radier, piso de concreto ou laje sobre solo, com compactador de solos a percussão. af_09/2021 (item 4.53 da po)	MT2	730,26	3,78	2.760,38
00139	00004249	LASTRO COM MATERIAL GRANULAR, APLICADO EM PISOS OU LAJES SOBRE SOLO, (ITEM 4.54 DA PO) lastro com material granular, aplicado em pisos ou lajes sobre solo, espessura de *5 cm*. af_01/2024 (item 4.54 da po)	MT3	36,51	303,46	11.079,32
00140	00004250	CAMADA SEPARADORA PARA EXECUÇÃO DE RADIER, PISO	MT2	730,26	3,25	2.373,35

E-DOCS - CÓPIA DO PROCESSO 2025-6X76D GERADO POR UDSON OLIVEIRA RAMOS DE AGUIAR EM 13/05/2026 07:51 DOCUMENTO 1 / 1 PÁGINA 744 / 5723

2025-7J4B4T - E-DOCS - DOCUMENTO ORIGINAL 01/09/2025 10:32 PÁGINA 16 / 73

PEDIDO DE COMPRAS SIMPLES

01/09/2025 10:21:46

Número/Ano	**000011 / 2025 - 28/08/2025**
Secretaria	**SECRETARIA EXECUTIVA DE EDUCAÇÃO**
Local/Setor	**SECRETARIA EXECUTIVA DE EDUCAÇÃO**
Requerente	**VANDERSON VALADARES DE CAMPOS**
Período	**28/08/2025 à 29/08/2025**
Processo	**/**
Justificativa	**CONTRATAÇÃO DE EMPRESA ESPECIALIZADA PARA A CONSTRUÇÃO DA ESCOLA EM TEMPO INTEGRAL NO DISTRITO DE RIVE, NO MUNICÍPIO DE ALEGRE/ES.**

		DE CONCRETO OU LAJE SOBRE SOLO (ITEM 4.55 DA PO) camada separadora para execução de radier, piso de concreto ou laje sobre solo, em lona plástica. af_09/2021 (item 4.55 da po)					
00141	00004251	EXECUÇÃO DE PASSEIO (CALÇADA) OU PISO DE CONCRETO COM CONCRETO MOLDADO IN LOCO (ITEM 4.56 DA PO) execução de passeio (calçada) ou piso de concreto com concreto moldado in loco, usinado c20, acabamento convencional, não armado. af_08/2022 (item 4.56 da po)	MT3	51,12	938,65	47.983,79	
00142	00003291	ALVENARIA DE VEDAÇÃO COM ELEMENTO VAZADO DE CONCRETO (COBOGÓ) DE 7X50X50CM alvenaria de vedação com elemento vazado de concreto (cobogó) de 7x50x50cm e argamassa de assentamento com preparo em betoneira. af_05/2020	MT2	122,25	266,00	32.518,50	
00143	00002948	ALVENARIA DE VEDAÇÃO DE BLOCOS CERÂMICOS FURADOS NA VERTICAL DE 14X19X39 CM alvenaria de vedação de blocos cerâmicos furados na vertical de 14x19x39 cm (espessura 14 cm) e argamassa de assentamento com preparo em betoneira. af_12/2021	MT2	1.406,55	76,50	107.601,08	
00144	00001405	ALVENARIA DE VEDAÇÃO DE BLOCOS CERÂMICOS FURADOS NA VERTICAL DE 9X19X39 CM alvenaria de vedação de blocos cerâmicos furados na vertical de 9x19x39 cm (espessura 9 cm) e argamassa de assentamento com preparo em betoneira. af_12/2021	MT2	345,27	56,65	19.559,55	
00145	00003292	ALVENARIA DE VEDAÇÃO DE BLOCOS CERÂMICOS FURADOS NA VERTICAL DE 19X19X39 CM (ESPESSURA 19 CM) alvenaria de vedação de blocos cerâmicos furados na vertical de 19x19x39 cm (espessura 19 cm) e argamassa de assentamento com preparo manual. af_12/2021	MT2	9,36	93,38	874,04	
00146	00003293	ALVENARIA DE VEDAÇÃO DE BLOCOS CERÂMICOS FURADOS NA VERTICAL DE 9X19X39 CM - 1 alvenaria de vedação de blocos cerâmicos furados na vertical de 9x19x39 cm (espessura 9 cm) e argamassa de assentamento com preparo em betoneira. af_12/2021 - sóculos	MT2	6,85	96,03	657,81	
00147	00003294	FIXAÇÃO (ENCUNHAMENTO) DE ALVENARIA DE VEDAÇÃO COM ARGAMASSA APLICADA COM COLHER fixação (encunhamento) de alvenaria de vedação com argamassa aplicada com colher. af_03/2016	MTS	706,41	7,74	5.467,61	
00148	00003295	DIVISORIA SANITÁRIA, TIPO CABINE, EM GRANITO CINZA POLIDO, ESP = 3CM divisoria sanitária, tipo cabine, em granito cinza polido, esp = 3cm, assentado com argamassa colante ac iii-e, exclusive ferragens. af_01/2021	MT2	25,54	672,29	17.170,29	

E-DOCS - CÓPIA DO PROCESSO 2025-6X76D GERADO POR UDSON OLIVEIRA RAMOS DE AGUIAR EM 13/05/2026 07:51 DOCUMENTO 1 / 1 PÁGINA 745 / 5723

2025-7J4B4T - E-DOCS - DOCUMENTO ORIGINAL 01/09/2025 10:32 PÁGINA 17 / 73

PEDIDO DE COMPRAS SIMPLES

01/09/2025 10:21:46

Número/Ano	**000011 / 2025 - 28/08/2025**
Secretaria	**SECRETARIA EXECUTIVA DE EDUCAÇÃO**
Local/Setor	**SECRETARIA EXECUTIVA DE EDUCAÇÃO**
Requerente	**VANDERSON VALADARES DE CAMPOS**
Período	**28/08/2025 à 29/08/2025**
Processo	**/**
Justificativa	**CONTRATAÇÃO DE EMPRESA ESPECIALIZADA PARA A CONSTRUÇÃO DA ESCOLA EM TEMPO INTEGRAL NO DISTRITO DE RIVE, NO MUNICÍPIO DE ALEGRE/ES.**

00149	00003296	DIVISÓRIA ARTICULADA DE 70 MM DE ESPESSURA EM MDF, REVESTIDO EM LAMINADO MELAMÍNICO divisória articulada de 70 mm de espessura em mdf, revestido em laminado melamínico	MT2	19,87	583,49	11.593,95
00150	00003297	FECHAMENTO DE SHAFTS COM PLACAS DE GESSO ACARTONADO fechamento de shafts com placas de gesso acartonado	MT2	48,19	74,34	3.582,44
00151	00003298	INSTALAÇÃO DE BOX DE VIDRO TEMPERADO, E = 10 MM, ENCAIXADO EM PERFIL U instalação de box de vidro temperado, e = 10 mm, encaixado em perfil u	MT2	7,20	631,48	4.546,66
00152	00003299	FECHAMENTO EM PLACA CIMENTÍCIA, ESPESSURA 10 MM fechamento em placa cimentícia, espessura 10 mm	MT2	168,28	108,21	18.209,58
00153	00004252	ALVENARIA DE VEDAÇÃO DE BLOCOS CERÂMICOS FURADOS NA VERTICAL DE 14X19X39 CM (ITEM 5.12 DA PO) alvenaria de vedação de blocos cerâmicos furados na vertical de 14x19x39 cm (espessura 14 cm) e argamassa de assentamento com preparo em betoneira. af_12/2021 (item 5.12 da po)	MT2	11,60	76,50	887,40
00154	00004253	ALVENARIA DE VEDAÇÃO DE BLOCOS CERÂMICOS FURADOS NA VERTICAL DE 9X19X39 CM (ITEM 5.13 DA PO) alvenaria de vedação de blocos cerâmicos furados na vertical de 9x19x39 cm (espessura 9 cm) e argamassa de assentamento com preparo em betoneira. af_12/2021 (item 5.13 da po)	MT2	536,48	56,65	30.391,59
00155	00004254	FIXAÇÃO (ENCUNHAMENTO) DE ALVENARIA DE VEDAÇÃO COM ARGAMASSA APLICADA COM COLHER (ITEM 5.14 DA PO) fixação (encunhamento) de alvenaria de vedação com argamassa aplicada com colher. af_03/2016 (item 5.14 da po)	MTS	247,99	7,74	1.919,44
00156	00003300	ALVENARIA DE VEDAÇÃO DE BLOCOS CERÂMICOS FURADOS NA VERTICAL DE 9X19X39 CM - 2 alvenaria de vedação de blocos cerâmicos furados na vertical de 9x19x39 cm (espessura 9 cm) e argamassa de assentamento com preparo em betoneira. af_12/2021 - sóculos - gas	MT2	2,26	56,65	128,03
00157	00003301	PM1 - KIT DE PORTA DE MADEIRA FRISADA, SEMI-OCA (LEVE OU MÉDIA), PADRÃO MÉDIO, 80X210CM pm1 - kit de porta de madeira frisada, semi-oca (leve ou média), padrão médio, 80x210cm, espessura de 3,5cm, itens inclusos: dobradiças, montagem e instalação de batente, fechadura com execução do furo - fornecimento e instalação	UN	9,00	1.279,94	11.519,46
00158	00003302	PM2 - KIT DE PORTA DE MADEIRA TIPO VENEZIANA, 80X210CM (ESPESSURA DE 3CM) pm2 - kit de porta de madeira tipo veneziana, 80x210cm (espessura de 3cm), padrão médio, itens inclusos: dobradiças, montagem e instalação de batente, fechadura com execução do	UN	6,00	1.930,26	11.581,56

E-DOCS - CÓPIA DO PROCESSO 2025-6X76D GERADO POR UDSON OLIVEIRA RAMOS DE AGUIAR EM 13/05/2026 07:51 DOCUMENTO 1 / 1 PÁGINA 746 / 5723

2025-7J4B4T - E-DOCS - DOCUMENTO ORIGINAL 01/09/2025 10:32 PÁGINA 18 / 73

PEDIDO DE COMPRAS SIMPLES

01/09/2025 10:21:46

Número/Ano	**000011 / 2025 - 28/08/2025**
Secretaria	**SECRETARIA EXECUTIVA DE EDUCAÇÃO**
Local/Setor	**SECRETARIA EXECUTIVA DE EDUCAÇÃO**
Requerente	**VANDERSON VALADARES DE CAMPOS**
Período	**28/08/2025 à 29/08/2025**
Processo	**/**
Justificativa	**CONTRATAÇÃO DE EMPRESA ESPECIALIZADA PARA A CONSTRUÇÃO DA ESCOLA EM TEMPO INTEGRAL NO DISTRITO DE RIVE, NO MUNICÍPIO DE ALEGRE/ES.**

		furo - fornecimento e instalação.				
00159	00003303	PM3 - KIT DE PORTA DE MADEIRA FRISADA, SEMI-OCA (LEVE OU MÉDIA), PADRÃO MÉDIO, 80X210CM, ESPESSURA D pm3 - kit de porta de madeira frisada, semi-oca (leve ou média), padrão médio, 80x210cm, espessura de 3,5cm, itens inclusos: dobradiças, montagem e instalação de batente, fechadura com execução do furo - fornecimento e instalação	UN	5,00	1.279,94	6.399,70
00160	00003304	INSTALAÇÃO DE VIDRO LISO INCOLOR ESQUADRIA PM3 , E = 6 MM, EM ESQUADRIA DE MADEIRA, FIXADO C BAGUTE instalação de vidro liso incolor esquadria pm3 , e = 6 mm, em esquadria de madeira, fixado com baguete	MT2	4,60	275,74	1.268,40
00161	00003305	TARJETA TIPO LIVRE/OCUPADO PARA PORTA DE BANHEIRO. AF_12/2019 tarjeta tipo livre/ocupado para porta de banheiro. af_12/2019	UN	11,00	95,73	1.053,03
00162	00003306	BARRA DE APOIO RETA, EM ACO INOX POLIDO, COMPRIMENTO 60CM, FIXADA NA PAREDE barra de apoio reta, em aco inox polido, comprimento 60cm, fixada na parede - fornecimento e instalação. af_01/2020	UN	6,00	401,91	2.411,46
00163	00003307	CHAPA METÁLICA (ALUMÍNIO) 0,90 M X 0,40 M, ESPESSURA 1 MM PARA AS PORTAS chapa metálica (alumínio) 0,90 m x 0,40 m, espessura 1 mm para as portas	MT2	6,40	280,89	1.797,70
00164	00003312	PORTA DE ABRIR - PA1 - 100 X 210 CM EM CHAPA DE ALUMÍNIO, TIPO VENEZIANA COM GUARNIÇÃO porta de abrir - pa1 - 100 x 210 cm em chapa de alumínio, tipo veneziana com guarnição, fixação com parafusos - fornecimento e instalação - conforme projeto de esquadrias	MT2	4,20	579,53	2.434,03
00165	00003313	PORTA DE ABRIR - PA2 - 90 X 210 CM EM CHAPA DE ALUMÍNIO, TIPO VENEZIANA COM GUARNIÇÃO porta de abrir - pa2 - 90 x 210 cm em chapa de alumínio, tipo veneziana com guarnição, fixação com parafusos - fornecimento e instalação - conforme projeto de esquadrias	MT2	3,78	804,84	3.042,30
00166	00003314	PORTA DE ABRIR - PA3 - 90 X 210 CM EM CHAPA DE ALUMÍNIO, TIPO VENEZIANA COM GUARNIÇÃO porta de abrir - pa3 - 90 x 210 cm em chapa de alumínio, tipo veneziana com guarnição, fixação com parafusos - fornecimento e instalação - conforme projeto de esquadrias	MT2	11,34	804,84	9.126,89

E-DOCS - CÓPIA DO PROCESSO 2025-6X76D GERADO POR UDSON OLIVEIRA RAMOS DE AGUIAR EM 13/05/2026 07:51 DOCUMENTO 1 / 1 PÁGINA 747 / 5723

2025-7J4B4T - E-DOCS - DOCUMENTO ORIGINAL 01/09/2025 10:32 PÁGINA 19 / 73

PEDIDO DE COMPRAS SIMPLES

01/09/2025 10:21:46

Número/Ano	**000011 / 2025 - 28/08/2025**
Secretaria	**SECRETARIA EXECUTIVA DE EDUCAÇÃO**
Local/Setor	**SECRETARIA EXECUTIVA DE EDUCAÇÃO**
Requerente	**VANDERSON VALADARES DE CAMPOS**
Período	**28/08/2025 à 29/08/2025**
Processo	**/**
Justificativa	**CONTRATAÇÃO DE EMPRESA ESPECIALIZADA PARA A CONSTRUÇÃO DA ESCOLA EM TEMPO INTEGRAL NO DISTRITO DE RIVE, NO MUNICÍPIO DE ALEGRE/ES.**

00167	00003315	PORTA DE ABRIR - PA4 - 80 X 165 CM EM CHAPA DE ALUMÍNIO, TIPO VENEZIANA COM GUARNIÇÃO porta de abrir - pa4 - 80 x 165 cm em chapa de alumínio, tipo veneziana com guarnição, fixação com parafusos - fornecimento e instalação - conforme projeto de esquadrias	MT2	6,60	804,84	5.311,94
00168	00003316	PORTA DE ABRIR - PA5 - 70 X 165 CM EM CHAPA DE ALUMÍNIO, TIPO VENEZIANA COM GUARNIÇÃO porta de abrir - pa5 - 70 x 165 cm em chapa de alumínio, tipo veneziana com guarnição, fixação com parafusos - fornecimento e instalação - conforme projeto de esquadrias	MT2	6,93	804,84	5.577,54
00169	00003317	PORTA DE ABRIR - PA6 - 170 X 215 + 70 CM EM CHAPA DE ALUMÍNIO COM BANDEIRA E VIDRO porta de abrir - pa6 - 170 x 215 + 70 cm em chapa de alumínio com bandeira e vidro - conforme projeto de esquadrias, inclusive ferragens e vidro monolítico	MT2	38,76	579,53	22.462,58
00170	00003318	PORTA DE CORRER - PA7 - 420 X 215 + 70 CM EM CHAPA DE ALUMÍNIO COM BANDEIRA E VIDRO porta de correr - pa7 - 420 x 215 + 70 cm em chapa de alumínio com bandeira e vidro - conforme projeto de esquadrias, inclusive ferragens e vidro	MT2	35,91	579,53	20.810,92
00171	00003319	PORTA DE CORRER - PA8 - 210 X 215 + 70 CM EM CHAPA DE ALUMÍNIO COM BANDEIRA E VIDRO porta de correr - pa8 - 210 x 215 + 70 cm em chapa de alumínio com bandeira e vidro - conforme projeto de esquadrias, inclusive ferragens e vidro	MT2	5,99	579,53	3.471,38
00172	00003320	PORTA DE ABRIR - PA9 - 120 X 210 + 65 CM EM CHAPA DE ALUMÍNIO COM BANDEIRA E VENEZIANA porta de abrir - pa9 - 120 x 210 + 65 cm em chapa de alumínio com bandeira e veneziana - conforme projeto de esquadrias, inclusive ferragens	MT2	3,30	579,53	1.912,45
00173	00003321	PORTA DE CORRER - PA10 - 175 X 230 CM EM CHAPA DE ALUMÍNIO COM VENEZIANA porta de correr - pa10 - 175 x 230 cm em chapa de alumínio com veneziana - conforme projeto de esquadrias, inclusive ferragens	MT2	5,52	579,53	3.199,01

E-DOCS - CÓPIA DO PROCESSO 2025-6X76D GERADO POR UDSON OLIVEIRA RAMOS DE AGUIAR EM 13/05/2026 07:51 DOCUMENTO 1 / 1 PÁGINA 748 / 5723

2025-7J4B4T - E-DOCS - DOCUMENTO ORIGINAL 01/09/2025 10:32 PÁGINA 20 / 73

PEDIDO DE COMPRAS SIMPLES

01/09/2025 10:21:46

Número/Ano	**000011 / 2025 - 28/08/2025**
Secretaria	**SECRETARIA EXECUTIVA DE EDUCAÇÃO**
Local/Setor	**SECRETARIA EXECUTIVA DE EDUCAÇÃO**
Requerente	**VANDERSON VALADARES DE CAMPOS**
Período	**28/08/2025 à 29/08/2025**
Processo	**/**
Justificativa	**CONTRATAÇÃO DE EMPRESA ESPECIALIZADA PARA A CONSTRUÇÃO DA ESCOLA EM TEMPO INTEGRAL NO DISTRITO DE RIVE, NO MUNICÍPIO DE ALEGRE/ES.**

00174	00003322	PORTA DE CORRER - PA11- 230 X 240 CM EM CHAPA DE ALUMÍNIO COM VENEZIANA porta de correr - pa11- 230 x 240 cm em chapa de alumínio com veneziana - conforme projeto de esquadrias, inclusive ferragens	MT2	4,08	579,53	2.364,48
00175	00003323	JANELA DE ALUMÍNIO - JA-1 - 210 X 130 CM COMPLETA, CONFORME PROJETO DE ESQUADRIAS janela de alumínio - ja-1 - 210 x 130 cm completa, conforme projeto de esquadrias - guilhotina - incluso vidro	MT2	5,46	786,33	4.293,36
00176	00003324	JANELA DE ALUMÍNIO - JA-2 - 150 X 140 CM COMPLETA, CONFORME PROJETO DE ESQUADRIAS janela de alumínio - ja-2 - 150 x 140 cm completa, conforme projeto de esquadrias - correr - incluso vidro	MT2	2,10	406,89	854,47
00177	00003325	JANELA DE ALUMÍNIO - JA-3 - 280 X 205 CM COMPLETA, CONFORME PROJETO DE ESQUADRIAS janela de alumínio - ja-3 - 280 x 205 cm completa, conforme projeto de esquadrias - correr com bandeira - incluso vidro	MT2	5,74	406,89	2.335,55
00178	00003326	JANELA DE ALUMÍNIO - JA-4 - 280 X 185 CM COMPLETA, CONFORME PROJETO DE ESQUADRIAS janela de alumínio - ja-4 - 280 x 185 cm completa, conforme projeto de esquadrias - correr com bandeira - incluso vidro monilítico	MT2	10,36	406,89	4.215,38
00179	00003327	JANELA DE ALUMÍNIO - JA-5 - 350 X 185 CM COMPLETA, CONFORME PROJETO DE ESQUADRIAS janela de alumínio - ja-5 - 350 x 185 cm completa, conforme projeto de esquadrias - correr com bandeira - incluso vidro	MT2	19,43	406,89	7.905,87
00180	00003328	JANELA DE ALUMÍNIO - JA-6, 350 X 120 CM COMPLETA, CONFORME PROJETO DE ESQUADRIAS janela de alumínio - ja-6, 350 x 120 cm completa, conforme projeto de esquadrias - fixa - incluso vidro	MT2	4,20	847,66	3.560,17
00181	00003329	JANELA DE ALUMÍNIO - JA-7 - 280 X 230 CM COMPLETA, CONFORME PROJETO DE ESQUADRIAS janela de alumínio - ja-7 - 280 x 230 cm completa, conforme projeto de esquadrias - fixa com bandeira - incluso vidro	MT2	19,32	847,66	16.376,79
00182	00003330	JANELA DE ALUMÍNIO - JA-8, 700 X 230 CM COMPLETA, CONFORME PROJETO DE ESQUADRIAS janela de alumínio - ja-8, 700 x 230 cm completa, conforme projeto de esquadrias - fixa com bandeira - incluso vidro	MT2	20,30	847,66	17.207,50
00183	00003331	JANELA DE ALUMÍNIO - JA-9 - 85 X 210 CM COMPLETA, CONFORME PROJETO DE ESQUADRIAS MAXIM-AR janela de alumínio - ja-9 - 85 x 210 cm completa, conforme projeto de esquadrias maxim-ar - incluso vidro	MT2	53,55	847,66	45.392,19

E-DOCS - CÓPIA DO PROCESSO 2025-6X76D GERADO POR UDSON OLIVEIRA RAMOS DE AGUIAR EM 13/05/2026 07:51 DOCUMENTO 1 / 1 PÁGINA 749 / 5723

2025-7J4B4T - E-DOCS - DOCUMENTO ORIGINAL 01/09/2025 10:32 PÁGINA 21 / 73

PEDIDO DE COMPRAS SIMPLES

01/09/2025 10:21:46

Número/Ano	**000011 / 2025 - 28/08/2025**
Secretaria	**SECRETARIA EXECUTIVA DE EDUCAÇÃO**
Local/Setor	**SECRETARIA EXECUTIVA DE EDUCAÇÃO**
Requerente	**VANDERSON VALADARES DE CAMPOS**
Período	**28/08/2025 à 29/08/2025**
Processo	**/**
Justificativa	**CONTRATAÇÃO DE EMPRESA ESPECIALIZADA PARA A CONSTRUÇÃO DA ESCOLA EM TEMPO INTEGRAL NO DISTRITO DE RIVE, NO MUNICÍPIO DE ALEGRE/ES.**

00184	00003332	JANELA DE ALUMÍNIO - JA-10 - 150 X 60 CM COMPLETA, CONFORME PROJETO DE ESQUADRIAS - MAXIM-AR janela de alumínio - ja-10 - 150 x 60 cm completa, conforme projeto de esquadrias - maxim-ar - incluso vidro	MT2	12,60	786,33	9.907,76
00185	00003333	JANELA DE ALUMÍNIO - JA-11 - 150 X 80 CM COMPLETA, CONFORME PROJETO DE ESQUADRIAS - MAXIM-AR janela de alumínio - ja-11 - 150 x 80 cm completa, conforme projeto de esquadrias - maxim-ar - incluso vidro	MT2	2,40	786,33	1.887,19
00186	00003334	JANELA DE ALUMÍNIO - JA-12 - 280 X 80 CM COMPLETA, CONFORME PROJETO DE ESQUADRIAS - MAXIM-AR janela de alumínio - ja-12 - 280 x 80 cm completa, conforme projeto de esquadrias - maxim-ar - incluso vidro	MT2	20,16	786,33	15.852,41
00187	00003335	JANELA DE ALUMÍNIO - JA-13 - 280 X 60 CM COMPLETA, CONFORME PROJETO DE ESQUADRIAS - MAXIM-AR janela de alumínio - ja-13 - 280 x 60 cm completa, conforme projeto de esquadrias - maxim-ar - incluso vidro	MT2	3,36	786,33	2.642,07
00188	00003336	JANELA DE ALUMÍNIO - JA-14 - 280 X 185 CM COMPLETA, CONFORME PROJETO DE ESQUADRIAS - MAXIM-AR janela de alumínio - ja-14 - 280 x 185 cm completa, conforme projeto de esquadrias - maxim-ar - incluso vidro monolítico	MT2	15,54	786,33	12.219,57
00189	00003337	JANELA DE ALUMÍNIO - JA-15 - 350 X 80 CM COMPLETA, CONFORME PROJETO DE ESQUADRIAS - MAXIM-AR janela de alumínio - ja-15 - 350 x 80 cm completa, conforme projeto de esquadrias - maxim-ar -incluso vidro	MT2	16,80	786,33	13.210,34
00190	00003338	TELA TIPO MOSQUITEIRO - FIXADA NA ESQUADRIA - CONFORME PROJETO DE ESQUADRIAS tela tipo mosquiteiro - fixada na esquadria - conforme projeto de esquadrias	MT2	2,73	222,40	607,15
00191	00003339	ESPELHO CRISTAL, ESPESSURA 4MM, COM PARAFUSOS DE FIXAÇÃO, SEM MOLDURA espelho cristal, espessura 4mm, com parafusos de fixação, sem moldura	MT2	6,65	593,49	3.946,71
00192	00003340	P01 - PORTÃO METÁLICO DE ABRIR, 3,50 X 2,20 M, COM CHAPA METÁLICA CARBONO PERFURADA p01 - portão metálico de abrir, 3,50 x 2,20 m, com chapa metálica carbono perfurada, incluso pintura, conforme projeto de esquadrias	MT2	7,70	1.043,46	8.034,64
00193	00003341	P02 - PORTÃO METÁLICO TIPO GRADIL 3,40 X 2,38 M , MALHA 5 X 20CM - FIO 5,00MM, p02 - portão metálico tipo gradil 3,40 x 2,38 m , malha 5 x 20cm - fio 5,00mm, revestidos em poliester por processo de pintura eletrostática (gradil), na cor branca - fornecimento e instalação	MT2	8,09	1.371,01	11.091,47

E-DOCS - CÓPIA DO PROCESSO 2025-6X76D GERADO POR UDSON OLIVEIRA RAMOS DE AGUIAR EM 13/05/2026 07:51 DOCUMENTO 1 / 1 PÁGINA 750 / 5723

2025-7J4B4T - E-DOCS - DOCUMENTO ORIGINAL 01/09/2025 10:32 PÁGINA 22 / 73

PEDIDO DE COMPRAS SIMPLES

01/09/2025 10:21:46

Número/Ano	**000011 / 2025 - 28/08/2025**
Secretaria	**SECRETARIA EXECUTIVA DE EDUCAÇÃO**
Local/Setor	**SECRETARIA EXECUTIVA DE EDUCAÇÃO**
Requerente	**VANDERSON VALADARES DE CAMPOS**
Período	**28/08/2025 à 29/08/2025**
Processo	**/**
Justificativa	**CONTRATAÇÃO DE EMPRESA ESPECIALIZADA PARA A CONSTRUÇÃO DA ESCOLA EM TEMPO INTEGRAL NO DISTRITO DE RIVE, NO MUNICÍPIO DE ALEGRE/ES.**

00194	00003342	P03 - PORTÃO METÁLICO DE ABRIR, 1,80 X 1,80 M, COM CHAPA METÁLICA CARBONO PERFURADA p03 - portão metálico de abrir, 1,80 x 1,80 m, com chapa metálica carbono perfurada, incluso pintura, conforme projeto de esquadrias	MT2	3,24	1.043,46	3.380,81
00195	00003343	P04 - PORTÃO METÁLICO NYLOFOR 0,90 X 2,03 M , MALHA 5 X 20CM - FIO 5,00MM p04 - portão metálico nylofor 0,90 x 2,03 m , malha 5 x 20cm - fio 5,00mm, revestidos em poliester por processo de pintura eletrostática (gradil), na cor branca - fornecimento e instalação	MT2	1,83	1.371,01	2.508,95
00196	00003344	FECHAMENTO EM CHAPA METÁLICA PERFURADA, INCLUSO PINTURA, CONFORME PROJETO (GR1, GR2) fechamento em chapa metálica perfurada, incluso pintura, conforme projeto (gr1, gr2)	MT2	34,69	1.019,89	35.379,98
00197	00003345	GRADIL METÁLICO E TELA DE AÇO GALVANIZADO FIO 12 BWG, MALHA 2" - JARDIM VERTICAL gradil metálico e tela de aço galvanizado fio 12 bwg, malha 2" - jardim vertical	MT2	104,15	81,66	8.504,89
00198	00003346	FECHAMENTO COM CHAPA METÁLICA PERFURADA, INCLUSO PINTURA, CONFORME PROJETO fechamento com chapa metálica perfurada, incluso pintura, conforme projeto	MT2	151,60	1.009,83	153.090,23
00199	00003347	TELHA TERMOISOLANTE REVESTIDA EM ACO GALVALUME, FACE SUPERIOR TRAPEZOIDAL E FACE INFERIOR PLANA telha termoisolante revestida em aco galvalume, face superior trapezoidal e face inferior plana (nao inclui acessorios de fixacao), revest com espessura de 0,50 mm, com pre-pintura de cor branca nas duas faces, nucleo em poliiocianurato (pir) com espessur	MT2	1.858,82	246,55	458.292,07
00200	00000740	FORCEIMENTO E INSTALAÇÃO DE CHAPA POLICARBONATO ALVEOLAR CRISTAL ESP.= 6MM chapa policarbonato alveolar cristal esp.= 6mm	MT2	9,37	136,78	1.281,63
00201	00003348	CALHA EM CHAPA DE AÇO GALVANIZADO (30X15 CM) calha em chapa de aço galvanizado (30x15 cm)	MTS	88,71	109,41	9.705,76
00202	00003349	CALHA EM CHAPA DE AÇO GALVANIZADO (35X15CM) calha em chapa de aço galvanizado (35x15cm)	MTS	64,60	109,41	7.067,89
00203	00003350	CALHA EM CHAPA DE AÇO GALVANIZADO (35X20CM) calha em chapa de aço galvanizado (35x20cm)	MTS	63,20	109,41	6.914,71
00204	00003351	CALHA EM CHAPA DE AÇO GALVANIZADO (42,5X15CM) calha em chapa de aço galvanizado (42,5x15cm)	MTS	20,90	109,41	2.286,67
00205	00003352	CALHA EM CHAPA DE AÇO GALVANIZADO (45X15CM) calha em chapa de aço galvanizado (45x15cm)	MTS	190,78	109,41	20.873,24
00206	00003353	CALHA EM CHAPA DE AÇO GALVANIZADO (40X20CM)	MTS	74,16	109,41	8.113,85

E-DOCS - CÓPIA DO PROCESSO 2025-6X76D GERADO POR UDSON OLIVEIRA RAMOS DE AGUIAR EM 13/05/2026 07:51 DOCUMENTO 1 / 1 PÁGINA 751 / 5723

2025-7J4B4T - E-DOCS - DOCUMENTO ORIGINAL 01/09/2025 10:32 PÁGINA 23 / 73

PEDIDO DE COMPRAS SIMPLES

01/09/2025 10:21:46

Número/Ano	**000011 / 2025 - 28/08/2025**
Secretaria	**SECRETARIA EXECUTIVA DE EDUCAÇÃO**
Local/Setor	**SECRETARIA EXECUTIVA DE EDUCAÇÃO**
Requerente	**VANDERSON VALADARES DE CAMPOS**
Período	**28/08/2025 à 29/08/2025**
Processo	**/**
Justificativa	**CONTRATAÇÃO DE EMPRESA ESPECIALIZADA PARA A CONSTRUÇÃO DA ESCOLA EM TEMPO INTEGRAL NO DISTRITO DE RIVE, NO MUNICÍPIO DE ALEGRE/ES.**

		calha em chapa de aço galvanizado (40x20cm)					
00207	00003354	CUMEEIRA NORMAL PARA TELHA TRAPEZOIDAL DE AÇO, E = 0,5 MM, INCLUSO ACESSÓRIOS DE FIXAÇÃO E IÇAMENTO. cumeeira normal para telha trapezoidal de aço, e = 0,5 mm, incluso acessórios de fixação e içamento	MTS	157,49	197,19	31.055,45
00208	00003355	PINGADEIRA EM CHAPA DE AÇO GALVANIZADO pingadeira em chapa de aço galvanizado	MTS	307,09	64,78	19.893,29
00209	00003356	RUFO-PINGADEIRA EM CHAPA DE AÇO GALVANIZADO rufo-pingadeira em chapa de aço galvanizado	MTS	421,05	64,78	27.275,62
00210	00003357	RUFO EM CHAPA DE AÇO GALVANIZADO rufo em chapa de aço galvanizado	MTS	206,80	64,78	13.396,50
00211	00003358	CONTRA-RUFO LATERAL ACABAMENTO CALHA EM CHAPA METÁLICA DOBRADA, DESENVOLVIMENTO 39 CM contra-rufo lateral acabamento calha em chapa metálica dobrada, desenvolvimento 39 cm	MTS	268,46	64,78	17.390,84
00212	00000852	TELHAMENTO COM TELHA DE AÇO / ALUMINIO E = 0,5 MM, COM ATÉ 2 ÁGUAS, INCLUSO IÇAMENTO telhamento com telha de aço/alumínio e = 0,5 mm, com até 2 águas, incluso içamento. af_07/2019	MT2	724,81	85,56	62.014,74
00213	00004255	CUMEEIRA NORMAL PARA TELHA TRAPEZOIDAL DE AÇO, E = 0,5 MM (ITEM 7.15 DA PO) cumeeira normal para telha trapezoidal de aço, e = 0,5 mm, incluso acessórios de fixação e içamento (item 7.15 da po)	MTS	32,30	197,19	6.369,24
00214	00003359	TELHAMENTO COM TELHA DE AÇO/ALUMÍNIO E = 0,5 MM, TELHA METÁLICA PERFURADA PARA FECHAMENTO telhamento com telha de aço/alumínio e = 0,5 mm, telha metálica perfurada para fechamento, incluso içamento	MT2	632,70	85,59	54.152,79
00215	00003360	IMPERMEABILIZAÇÃO DE VIGA BALDRAME COM EMULSÃO ASFÁLTICA, 2 DEMÃOS impermeabilização de viga baldrame com emulsão asfáltica, 2 demãos	MT2	1.078,06	46,01	49.601,54
00216	00003361	IMPERMEABILIZAÇÃO DA LAJE COM EMULSÃO ASFÁLTICA, 2 DEMÃOS impermeabilização da laje com emulsão asfáltica, 2 demãos	MT2	60,03	46,01	2.761,98
00217	00003362	IMPERMEABILIZAÇÃO DE PISO COM EMULSÃO ASFÁLTICA, 2 DEMÃOS impermeabilização de piso com emulsão asfáltica, 2 demãos	MT2	197,46	46,01	9.085,13

E-DOCS - CÓPIA DO PROCESSO 2025-6X76D GERADO POR UDSON OLIVEIRA RAMOS DE AGUIAR EM 13/05/2026 07:51 DOCUMENTO 1 / 1 PÁGINA 752 / 5723

2025-7J4B4T - E-DOCS - DOCUMENTO ORIGINAL 01/09/2025 10:32 PÁGINA 24 / 73

PEDIDO DE COMPRAS SIMPLES

01/09/2025 10:21:46

Número/Ano	**000011 / 2025 - 28/08/2025**
Secretaria	**SECRETARIA EXECUTIVA DE EDUCAÇÃO**
Local/Setor	**SECRETARIA EXECUTIVA DE EDUCAÇÃO**
Requerente	**VANDERSON VALADARES DE CAMPOS**
Período	**28/08/2025 à 29/08/2025**
Processo	**/**
Justificativa	**CONTRATAÇÃO DE EMPRESA ESPECIALIZADA PARA A CONSTRUÇÃO DA ESCOLA EM TEMPO INTEGRAL NO DISTRITO DE RIVE, NO MUNICÍPIO DE ALEGRE/ES.**

00218	00003363	IMPERMEABILIZAÇÃO DA PAREDE COM EMULSÃO ASFÁLTICA, 2 DEMÃOS impermeabilização da parede com emulsão asfáltica, 2 demãos	MT2	29,40	46,01	1.352,69
00219	00003364	CONTRAPISO EM ARGAMASSA TRAÇO 1:4 (CIMENTO E AREIA), PREPARO MECÂNICO COM BETONEIRA 400 L contrapiso em argamassa traço 1:4 (cimento e areia), preparo mecânico com betoneira 400 l, aplicado em áreas molhadas sobre impermeabilização, acabamento não reforçado, espessura 3cm. af_07/2021	MT2	60,03	57,28	3.438,52
00220	00003365	PROTEÇÃO MECÂNICA DE SUPERFICIE HORIZONTAL COM ARGAMASSA DE CIMENTO E AREIA, TRAÇO 1:3, E=3CM. AF_09 proteção mecânica de superficie horizontal com argamassa de cimento e areia, traço 1:3, e=3cm. af_09/2023	MT2	60,03	61,34	3.682,24
00221	00003366	CHAPISCO APLICADO EM ALVENARIAS E ESTRUTURAS DE CONCRETO EXTERNAS, COM COLHER DE PEDREIRO - EXTERNO chapisco aplicado em alvenarias e estruturas de concreto externas, com colher de pedreiro. argamassa traço 1:3 com preparo em betoneira 400l. - externo	MT2	2.179,68	5,11	11.138,16
00222	00003367	CHAPISCO APLICADO EM ALVENARIAS E ESTRUTURAS DE CONCRETO EXTERNAS, COM COLHER DE PEDREIRO - INTERN chapisco aplicado em alvenarias e estruturas de concreto externas, com colher de pedreiro. argamassa traço 1:3 com preparo em betoneira 400l. - interno	MT2	1.734,95	5,11	8.865,59
00223	00003368	EMBOÇO OU MASSA ÚNICA EM ARGAMASSA TRAÇO 1:2:8,APLICADA MANUALMENTE EM PANOS CEGOS - INTERNO emboço ou massa única em argamassa traço 1:2:8, preparo mecânico com betoneira 400 l, aplicada manualmente em panos cegos - revestimento interno (sem presença de vãos), espessura de 25 mm	MT2	1.119,23	47,28	52.917,19
00224	00003369	EMBOÇO OU MASSA ÚNICA EM ARGAMASSA TRAÇO 1:2:8,APLICADA MANUALMENTE EM PANOS CEGOS - EXTERNO emboço ou massa única em argamassa traço 1:2:8, preparo mecânico com betoneira 400 l, aplicada manualmente em panos cegos - revestimento externo (sem presença de vãos), espessura de 25 mm	MT2	615,72	47,28	29.111,24
00225	00001237	REVESTIMENTO CERÂMICO PARA PAREDES INTERNAS COMPLACAS TIPO ESMALTADA EXTRA DE DIMENSÕES 33 X 45 revestimento cerâmico para paredes internas com placas tipo esmaltada extra de dimensões 33x45 cm aplicadas na altura inteira das paredes. af_02/2023_pe	MT2	398,09	83,84	33.375,87

E-DOCS - CÓPIA DO PROCESSO 2025-6X76D GERADO POR UDSON OLIVEIRA RAMOS DE AGUIAR EM 13/05/2026 07:51 DOCUMENTO 1 / 1 PÁGINA 753 / 5723

2025-7J4B4T - E-DOCS - DOCUMENTO ORIGINAL 01/09/2025 10:32 PÁGINA 25 / 73

PEDIDO DE COMPRAS SIMPLES

01/09/2025 10:21:46

Número/Ano	**000011 / 2025 - 28/08/2025**
Secretaria	**SECRETARIA EXECUTIVA DE EDUCAÇÃO**
Local/Setor	**SECRETARIA EXECUTIVA DE EDUCAÇÃO**
Requerente	**VANDERSON VALADARES DE CAMPOS**
Período	**28/08/2025 à 29/08/2025**
Processo	**/**
Justificativa	**CONTRATAÇÃO DE EMPRESA ESPECIALIZADA PARA A CONSTRUÇÃO DA ESCOLA EM TEMPO INTEGRAL NO DISTRITO DE RIVE, NO MUNICÍPIO DE ALEGRE/ES.**

00226	00003370	REVESTIMENTO CERÂMICO PARA PAREDES COM PLACAS TIPO ESMALTADA EXTRA DE DIMENSÕES 10X10 CM, COR CINZA revestimento cerâmico para paredes com placas tipo esmaltada extra de dimensões 10x10 cm, cor cinza claro aplicadas na altura inteira das paredes.	MT2	162,05	75,91	12.301,22
00227	00003371	REVESTIMENTO CERÂMICO PARA PAREDES COM PLACAS TIPO ESMALTADA EXTRA DE DIMENSÕES 10X10 CM, LARANJA revestimento cerâmico para paredes com placas tipo esmaltada extra de dimensões 10x10 cm, cor laranja aplicadas na altura inteira das paredes. .	MT2	41,38	75,91	3.141,16
00228	00003372	RODA MEIO EM MADEIRA, ALTURA 7CM, FIXADO COM COLA roda meio em madeira, altura 7cm, fixado com cola	MTS	149,40	37,53	5.606,98
00229	00003373	FORRO EM DRYWALL, PARA AMBIENTES COMERCIAIS, INCLUSIVE ESTRUTURA BIRECIONAL DE FIXAÇÃO. forro em drywall, para ambientes comerciais, inclusive estrutura birecional de fixação. af_08/2023_ps	M2	338,11	91,15	30.818,73
00230	00003374	FORRO DE FIBRA MINERAL EM PLACAS DE 625 X 625 MM, E = 15 MM, BORDA RETA, COM PINTURA ANTIMOFO forro de fibra mineral em placas de 625 x 625 mm, e = 15 mm, borda reta, com pintura antimofo, apoiado em perfil de aco galvanizado com 24 mm de base - instalado	MT2	646,49	182,45	117.952,10
00231	00003375	FORRO DE TELA ONDULADA EM ARAME GALVANIZADO - COR NATURAL forro de tela ondulada em arame galvanizado - cor natural	MT2	254,88	188,96	48.162,12
00232	00003376	CHAPISCO APLICADO EM ALVENARIAS E ESTRUTURAS DE CONCRETO INTERNAS, COM COLHER DE PEDREIRO chapisco aplicado em alvenarias e estruturas de concreto internas, com colher de pedreiro. argamassa traço 1:3 com preparo em betoneira 400l. af_10/2022	MT2	1.298,68	5,09	6.610,28
00233	00003377	EMBOÇO OU MASSA ÚNICA EM ARGAMASSA TRAÇO 1:2:8, APLICADA MANUALMENTE EM PANOS CEGOS DE FACHADA emboço ou massa única em argamassa traço 1:2:8, preparo mecânico com betoneira 400 l, aplicada manualmente em panos cegos de fachada (sem presença de vãos), espessura de 25 mm. af_08/2022	MT2	1.298,68	47,28	61.401,59
00234	00003378	CONTRAPISO DE CONCRETO NÃO-ESTRUTURAL, ESPESSURA 3 CM E PREPARO MECÂNICO contrapiso de concreto não-estrutural, espessura 3 cm e preparo mecânico	MT2	1.780,58	45,83	81.603,98
00235	00003379	PISO EM GRANILITE, MARMORITE OU GRANITINA EM AMBIENTES INTERNOS, COM ESPESSURA DE 8 MM piso em granilite, marmorite ou granitina em ambientes internos, com espessura de 8 mm, incluso mistura em betoneira,	MT2	1.780,58	106,34	189.346,88

E-DOCS - CÓPIA DO PROCESSO 2025-6X76D GERADO POR UDSON OLIVEIRA RAMOS DE AGUIAR EM 13/05/2026 07:51 DOCUMENTO 1 / 1 PÁGINA 754 / 5723

2025-7J4B4T - E-DOCS - DOCUMENTO ORIGINAL 01/09/2025 10:32 PÁGINA 26 / 73

PEDIDO DE COMPRAS SIMPLES

01/09/2025 10:21:46

Número/Ano	**000011 / 2025 - 28/08/2025**
Secretaria	**SECRETARIA EXECUTIVA DE EDUCAÇÃO**
Local/Setor	**SECRETARIA EXECUTIVA DE EDUCAÇÃO**
Requerente	**VANDERSON VALADARES DE CAMPOS**
Período	**28/08/2025 à 29/08/2025**
Processo	**/**
Justificativa	**CONTRATAÇÃO DE EMPRESA ESPECIALIZADA PARA A CONSTRUÇÃO DA ESCOLA EM TEMPO INTEGRAL NO DISTRITO DE RIVE, NO MUNICÍPIO DE ALEGRE/ES.**

		colocação das juntas, aplicação do piso, 4 polimentos com politriz, estucamento, selador e cera. af_06/2022					
00236	00004256	CONTRAPISO EM ARGAMASSA TRAÇO 1:4 (CIMENTO E AREIA) (ITEM 10.3 DA PO) contrapiso em argamassa traço 1:4 (cimento e areia), preparo mecânico com betoneira 400 l, aplicado em áreas molhadas sobre impermeabilização, acabamento não reforçado, espessura 3cm. af_07/2021 (item 10.3 da po)	MT2	256,23	57,28	14.676,85	
00237	00003380	REVESTIMENTO CERÂMICO PARA PISO COM PLACAS TIPO ESMALTADA EXTRA DE DIMENSÕES 45X45 CM revestimento cerâmico para piso com placas tipo esmaltada extra de dimensões 45x45 cm aplicada em ambientes de área maior que 10 m2. af_02/2023_pe	MT2	256,23	69,14	17.715,74	
00238	00003381	RODAPÉ CERÂMICO H= 10 CM rodapé cerâmico h= 10 cm	MTS	16,06	11,08	177,94	
00239	00003382	RODAPÉ EM GRANITINA, ALTURA 10CM rodapé em granitina, altura 10cm	MTS	297,29	26,44	7.860,35	
00240	00003383	SOLEIRA EM GRANITO, LARGURA 15 CM, ESPESSURA 2,0 CM. AF_09/2020 soleira em granito, largura 15 cm, espessura 2,0 cm. af_09/2020	MTS	12,89	89,91	1.158,94	
00241	00003384	SOLEIRA EM GRANITO, LARGURA 20 CM, ESPESSURA 2,0 CM soleira em granito, largura 20 cm, espessura 2,0 cm	MTS	48,60	89,93	4.370,60	
00242	00003385	PISO CIMENTADO, TRAÇO 1:3 (CIMENTO E AREIA), ACABAMENTO RÚSTICO, ESPESSURA 3,0 CM piso cimentado, traço 1:3 (cimento e areia), acabamento rústico, espessura 3,0 cm, preparo mecânico da argamassa. af_09/2020	MT2	572,43	51,80	29.651,87	
00243	00003386	PISO CIMENTADO, TRAÇO 1:3 (CIMENTO E AREIA), ACABAMENTO LISO, ESPESSURA 3,0 CM piso cimentado, traço 1:3 (cimento e areia), acabamento liso, espessura 3,0 cm, preparo mecânico da argamassa. af_09/2020	MT2	157,83	54,70	8.633,30	
00244	00003387	EXECUÇÃO DE PASSEIO EM PISO INTERTRAVADO, COM BLOCO RETANGULAR COR NATURAL DE 20 X 10 CM execução de passeio em piso intertravado, com bloco retangular cor natural de 20 x 10 cm, espessura 6 cm. af_10/2022	MT2	135,95	101,21	13.759,50	
00245	00003388	EXECUÇÃO DE PAVIMENTO EM PISO INTERTRAVADO, COM BLOCO PISOGRAMA DE 35 X 15 CM, ESPESSURA 6 CM execução de pavimento em piso intertravado, com bloco pisograma de 35 x 15 cm, espessura 6 cm. af_10/2022	MT2	98,50	87,29	8.598,07	
00246	00003389	PISO PODOTÁTIL DIRECIONAL, COR VERMELHA, DE CONCRETO, ASSENTADO SOBRE ARGAMASSA piso podotátil direcional, cor vermelha, de concreto, assentado	MT2	24,63	236,59	5.827,21	

E-DOCS - CÓPIA DO PROCESSO 2025-6X76D GERADO POR UDSON OLIVEIRA RAMOS DE AGUIAR EM 13/05/2026 07:51 DOCUMENTO 1 / 1 PÁGINA 755 / 5723

2025-7J4B4T - E-DOCS - DOCUMENTO ORIGINAL 01/09/2025 10:32 PÁGINA 27 / 73

PEDIDO DE COMPRAS SIMPLES

Número/Ano	**000011 / 2025 - 28/08/2025**
Secretaria	**SECRETARIA EXECUTIVA DE EDUCAÇÃO**
Local/Setor	**SECRETARIA EXECUTIVA DE EDUCAÇÃO**
Requerente	**VANDERSON VALADARES DE CAMPOS**
Período	**28/08/2025 à 29/08/2025**
Processo	**/**
Justificativa	**CONTRATAÇÃO DE EMPRESA ESPECIALIZADA PARA A CONSTRUÇÃO DA ESCOLA EM TEMPO INTEGRAL NO DISTRITO DE RIVE, NO MUNICÍPIO DE ALEGRE/ES.**

		sobre argamassa				
00247	00003390	PISO PODOTÁTIL DE ALERTA, COR VERMELHA, DE CONCRETO, ASSENTADO SOBRE ARGAMASSA piso podotátil de alerta, cor vermelha, de concreto, assentado sobre argamassa	MT2	7,37	236,59	1.743,67
00248	00003391	PISO PODOTÁTIL DE ALERTA, COR AMARELA, DE CONCRETO, ASSENTADO SOBRE ARGAMASSA piso podotátil de alerta, cor amarela, de concreto, assentado sobre argamassa	MT2	20,25	236,59	4.790,95
00249	00003392	COLCHÃO DRENANTE DE AREIA H= 30 CM colchão drenante de areia h= 30 cm	MT3	40,65	136,33	5.541,81
00250	00003393	PLANTIO DE GRAMA BATATAIS EM PLACAS. AF_05/2018 plantio de grama batatais em placas. af_05/2018	MT2	1.006,41	15,90	16.001,92
00251	00003090	GUIA (MEIO-FIO) CONCRETO, MOLDADA IN LOCO EM TRECHO RETO COM EXTRUSORA guia (meio-fio) concreto, moldada in loco em trecho reto com extrusora, m 13 cm base x 22 cm altura. af_01/2024.	MTS	96,52	41,36	3.992,07
00252	00003394	EMASSAMENTO COM MASSA CORRIDA PVA, APLICAÇÃO EM TETO, UMA DEMÃO, LIXAMENTO MANUAL emassamento com massa corrida pva, aplicação em teto, uma demão, lixamento manual	MT2	338,11	26,68	9.020,77
00253	00003152	EMASSAMENTO COM MASSA LÁTEX, APLICAÇÃO EM PAREDE, DUAS DEMÃOS, LIXAMENTO MANUAL. AF_04/2023 emassamento com massa látex, aplicação em parede, duas demãos, lixamento manual. af_04/2023	MT2	895,48	23,88	21.384,06
00254	00003395	EMASSAMENTO DE PAREDES COM MASSA ACRÍLICA, DUAS DEMÃOS, ÁREAS MOLHADAS emassamento de paredes com massa acrílica, duas demãos, áreas molhadas	MT2	105,93	26,14	2.769,01
00255	00003396	PINTURA LÁTEX PVA, APLICAÇÃO MANUAL EM PAREDES, DUAS DEMÃOS, COR BRANCO GELO pintura látex pva, aplicação manual em paredes, duas demãos, cor branco gelo	MT2	484,46	15,21	7.368,64
00256	00003397	PINTURA LÁTEX ACRÍLICA PREMIUM, APLICAÇÃO MANUAL EM TETO, DUAS DEMÃOS. AF_04/2023 pintura látex acrílica premium, aplicação manual em teto, duas demãos. af_04/2023	MT2	338,11	18,01	6.089,36
00257	00003398	PINTURA LÁTEX ACRÍLICA, SOBRE REBOCO LISO, COR CINZA CLARO, APLICAÇÃO MANUAL EM PAREDES, DUAS DEMÃOS	MT2	212,58	15,21	3.233,34

E-DOCS - CÓPIA DO PROCESSO 2025-6X76D GERADO POR UDSON OLIVEIRA RAMOS DE AGUIAR EM 13/05/2026 07:51 DOCUMENTO 1 / 1 PÁGINA 756 / 5723

2025-7J4B4T - E-DOCS - DOCUMENTO ORIGINAL 01/09/2025 10:32 PÁGINA 28 / 73

PEDIDO DE COMPRAS SIMPLES

Número/Ano	**000011 / 2025 - 28/08/2025**
Secretaria	**SECRETARIA EXECUTIVA DE EDUCAÇÃO**
Local/Setor	**SECRETARIA EXECUTIVA DE EDUCAÇÃO**
Requerente	**VANDERSON VALADARES DE CAMPOS**
Período	**28/08/2025 à 29/08/2025**
Processo	**/**
Justificativa	**CONTRATAÇÃO DE EMPRESA ESPECIALIZADA PARA A CONSTRUÇÃO DA ESCOLA EM TEMPO INTEGRAL NO DISTRITO DE RIVE, NO MUNICÍPIO DE ALEGRE/ES.**

		pintura látex acrílica, sobre reboco liso, cor cinza claro, aplicação manual em paredes, duas demãos				
00258	00003399	PINTURA LÁTEX ACRÍLICA, SOBRE REBOCO LISO, COR LARANJA, APLICAÇÃO MANUAL EM PAREDES, DUAS DEMÃOS pintura látex acrílica, sobre reboco liso, cor laranja, aplicação manual em paredes, duas demãos	MT2	11,18	15,21	170,05
00259	00003400	PINTURA LÁTEX ACRÍLICA, SOBRE MASSA ACRÍLICA, COR BRANCO GELO, AREAS MOLHADAS pintura látex acrílica, sobre massa acrílica, cor branco gelo, areas molhadas	MT2	105,93	15,21	1.611,20
00260	00003401	PINTURA EM ESMALTE SINTÉTICO EM ESQUADRIAS DE MADEIRA, 2 DEMÃOS pintura em esmalte sintético em esquadrias de madeira, 2 demãos	MT2	113,40	21,33	2.418,82
00261	00003402	PINTURA EM ESMALTE SINTÉTICO EM RODAMEIO DE MADEIRA, 2 DEMÃOS - COR BRANCO pintura em esmalte sintético em rodameio de madeira, 2 demãos - cor branco	MT2	16,88	21,33	360,05
00262	00003403	PINTURA LÁTEX ACRÍLICA SOBRE PAREDES EXTERNAS, COR LARANJA, APLICAÇÃO MANUAL EM PAREDES, DUAS DEMÃOS pintura látex acrílica sobre paredes externas, cor laranja, aplicação manual em paredes, duas demãos	MT2	176,86	15,21	2.690,04
00263	00003404	TEXTURA ACRÍLICA, COR BRANCA, APLICAÇÃO MANUAL EM PAREDE EXTERNA, UMA DEMÃO textura acrílica, cor branca, aplicação manual em parede externa, uma demão	MT2	269,72	16,06	4.331,70
00264	00003405	TEXTURA ACRÍLICA, COR CINZA CLARO, APLICAÇÃO MANUAL EM PAREDE EXTERNA, UMA DEMÃO textura acrílica, cor cinza claro, aplicação manual em parede externa, uma demão	MT2	1.173,21	16,06	18.841,75
00265	00003406	TEXTURA ACRÍLICA, COR CINZA ESCURO, APLICAÇÃO MANUAL EM PAREDE EXTERNA, UMA DEMÃO textura acrílica, cor cinza escuro, aplicação manual em parede externa, uma demão	MT2	426,58	16,06	6.850,87

E-DOCS - CÓPIA DO PROCESSO 2025-6X76D GERADO POR UDSON OLIVEIRA RAMOS DE AGUIAR EM 13/05/2026 07:51 DOCUMENTO 1 / 1 PÁGINA 757 / 5723

2025-7J4B4T - E-DOCS - DOCUMENTO ORIGINAL 01/09/2025 10:32 PÁGINA 29 / 73

PEDIDO DE COMPRAS SIMPLES

01/09/2025 10:21:46

Número/Ano	**000011 / 2025 - 28/08/2025**
Secretaria	**SECRETARIA EXECUTIVA DE EDUCAÇÃO**
Local/Setor	**SECRETARIA EXECUTIVA DE EDUCAÇÃO**
Requerente	**VANDERSON VALADARES DE CAMPOS**
Período	**28/08/2025 à 29/08/2025**
Processo	**/**
Justificativa	**CONTRATAÇÃO DE EMPRESA ESPECIALIZADA PARA A CONSTRUÇÃO DA ESCOLA EM TEMPO INTEGRAL NO DISTRITO DE RIVE, NO MUNICÍPIO DE ALEGRE/ES.**

00266	00004257	TEXTURA ACRÍLICA, COR CINZA CLARO, APLICAÇÃO MANUAL EM PAREDE EXTERNA, UMA DEMÃO (ITEM 11.15 DA PO) textura acrílica, cor cinza claro, aplicação manual em parede externa, uma demão (item 11.15 da po)	MT2	1.201,41	16,06	19.294,64
00267	00004258	TEXTURA ACRÍLICA, COR CINZA ESCURO, APLICAÇÃO MANUAL EM PAREDE EXTERNA, UMA DEMÃO (ITEM 11.16 DA PO) textura acrílica, cor cinza escuro, aplicação manual em parede externa, uma demão (item 11.16 da po)	MT2	97,27	16,06	1.562,16
00268	00003407	PINTURA COM TINTA ALQUÍDICA DE FUNDO E ACABAMENTO (ESMALTE SINTÉTICO GRAFITE) pintura com tinta alquídica de fundo e acabamento (esmalte sintético grafite) aplicada a rolo ou pincel sobre perfil metálico executado em fábrica (por demão). af_01/2020	MT2	4.943,08	17,86	88.283,41
00269	00001054	PINTURA DE PISO COM TINTA EPÓXI, APLICAÇÃO MANUAL, 2 DEMÃOS, INCLUSO PRIMER pintura de piso com tinta epóxi, aplicação manual, 2 demãos, incluso primer epóxi. af_05/2021	MT2	416,00	80,23	33.375,68
00270	00001855	TUBO, PVC, SOLDÁVEL, DN 25MM, INSTALADO EM RAMAL OU SUB-RAMAL DE ÁGUA - FORNECIMENTO E INSTALAÇÃO. A tubo, pvc, soldável, dn 25mm, instalado em ramal ou sub-ramal de água - fornecimento e instalação. af_06/2022	MTS	194,50	27,33	5.315,69
00271	00003433	TUBO, PVC, SOLDÁVEL, DN 32MM, INSTALADO EM RAMAL OU SUB-RAMAL DE ÁGUA - FORNECIMENTO E INSTALAÇÃO tubo, pvc, soldável, dn 32mm, instalado em ramal ou sub-ramal de água - fornecimento e instalação. af_06/2022	MTS	105,97	38,51	4.080,90
00272	00003434	TUBO, PVC, SOLDÁVEL, DN 50MM, INSTALADO EM RAMAL DE DISTRIBUIÇÃO DE ÁGUA - FORNECIMENTO E INSTALAÇÃO tubo, pvc, soldável, dn 50mm, instalado em ramal de distribuição de água - fornecimento e instalação. af_06/2022	MTS	148,80	37,66	5.603,81
00273	00003435	TUBO, PVC, SOLDÁVEL, DN 60MM, INSTALADO EM PRUMADA DE ÁGUA - FORNECIMENTO E INSTALAÇÃO tubo, pvc, soldável, dn 60mm, instalado em prumada de água - fornecimento e instalação. af_06/2022	MTS	132,16	39,84	5.265,25
00274	00003436	TUBO, PVC, SOLDÁVEL, DN 75MM, INSTALADO EM PRUMADA DE ÁGUA - FORNECIMENTO E INSTALAÇÃO tubo, pvc, soldável, dn 75mm, instalado em prumada de água - fornecimento e instalação. af_06/2022	MTS	44,74	65,06	2.910,78

E-DOCS - CÓPIA DO PROCESSO 2025-6X76D GERADO POR UDSON OLIVEIRA RAMOS DE AGUIAR EM 13/05/2026 07:51 DOCUMENTO 1 / 1 PÁGINA 758 / 5723

2025-7J4B4T - E-DOCS - DOCUMENTO ORIGINAL 01/09/2025 10:32 PÁGINA 30 / 73

PEDIDO DE COMPRAS SIMPLES

01/09/2025 10:21:46

Número/Ano	**000011 / 2025 - 28/08/2025**
Secretaria	**SECRETARIA EXECUTIVA DE EDUCAÇÃO**
Local/Setor	**SECRETARIA EXECUTIVA DE EDUCAÇÃO**
Requerente	**VANDERSON VALADARES DE CAMPOS**
Período	**28/08/2025 à 29/08/2025**
Processo	**/**
Justificativa	**CONTRATAÇÃO DE EMPRESA ESPECIALIZADA PARA A CONSTRUÇÃO DA ESCOLA EM TEMPO INTEGRAL NO DISTRITO DE RIVE, NO MUNICÍPIO DE ALEGRE/ES.**

00275	00003437	TUBO, PVC, SOLDÁVEL, DN 85MM, INSTALADO EM PRUMADA DE ÁGUA - FORNECIMENTO E INSTALAÇÃO tubo, pvc, soldável, dn 85mm, instalado em prumada de água - fornecimento e instalação. af_06/2022	MTS	25,63	89,79	2.301,32
00276	00003438	ADAPTADOR CURTO COM BOLSA E ROSCA PARA REGISTRO, PVC, SOLDÁVEL, DN 25MM X 3/4 adaptador curto com bolsa e rosca para registro, pvc, soldável, dn 25mm x 3/4 , instalado em ramal de distribuição de água - fornecimento e instalação. af_06/2022	UN	1,00	7,11	7,11
00277	00003439	ADAPTADOR CURTO COM BOLSA E ROSCA PARA REGISTRO, PVC, SOLDÁVEL, DN 32MM X 1 adaptador curto com bolsa e rosca para registro, pvc, soldável, dn 32mm x 1 , instalado em prumada de água - fornecimento e instalação. af_06/2022	UN	1,00	6,99	6,99
00278	00003440	ADAPTADOR COM FLANGES LIVRES, PVC, SOLDÁVEL, DN 75 MM X 2 1/2 adaptador com flanges livres, pvc, soldável, dn 75 mm x 2 1/2 , instalado em reservação de água de edificação que possua reservatório de fibra/fibrocimento fornecimento e instalação. af_06/2016	UN	1,00	328,66	328,66
00279	00003441	ADAPTADOR CURTO COM BOLSA E ROSCA PARA REGISTRO, PVC, SOLDÁVEL, DN 25 MM X 3/4 adaptador curto com bolsa e rosca para registro, pvc, soldável, dn 25 mm x 3/4 , instalado em reservação de água de edificação que possua reservatório de fibra/fibrocimento fornecimento e instalação. af_06/2016	UN	58,00	7,69	446,02
00280	00004259	ADAPTADOR CURTO COM BOLSA E ROSCA PARA REGISTRO, PVC, SOLDÁVEL, DN 32MM X 1 (ITEM 12.11 DA PO) adaptador curto com bolsa e rosca para registro, pvc, soldável, dn 32mm x 1 , instalado em prumada de água - fornecimento e instalação. af_06/2022 (item 12.11 da po)	UN	14,00	6,99	97,86
00281	00003442	ADAPTADOR CURTO COM BOLSA E ROSCA PARA REGISTRO, PVC, SOLDÁVEL, DN 50MM X 1.1/2" adaptador curto com bolsa e rosca para registro, pvc, soldável, dn 50mm x 1.1/2", instalado em ramal de distribuição de água - fornecimento e instalação. af_06/2022	UN	38,00	16,68	633,84
00282	00003443	ADAPTADOR CURTO COM BOLSA E ROSCA PARA REGISTRO, PVC, SOLDÁVEL, DN 60MM X 2 adaptador curto com bolsa e rosca para registro, pvc, soldável, dn 60mm x 2 , instalado em prumada de água - fornecimento e instalação. af_06/2022	UN	10,00	24,91	249,10

E-DOCS - CÓPIA DO PROCESSO 2025-6X76D GERADO POR UDSON OLIVEIRA RAMOS DE AGUIAR EM 13/05/2026 07:51 DOCUMENTO 1 / 1 PÁGINA 759 / 5723

2025-7J4B4T - E-DOCS - DOCUMENTO ORIGINAL 01/09/2025 10:32 PÁGINA 31 / 73

E-DOCS - CÓPIA DO PROCESSO 2025-6X76D GERADO POR UDSON OLIVEIRA RAMOS DE AGUIAR EM 13/05/2026 07:51 DOCUMENTO 1 / 1 PÁGINA 760 / 5723

PREFEITURA MUNICIPAL DE ALEGRE

Fundo de Educação de Alegre

Governo do Estado do ESPIRITO SANTO

PEDIDO DE COMPRAS SIMPLES

01/09/2025 10:21:46

Número/Ano	**000011 / 2025 - 28/08/2025**
Secretaria	**SECRETARIA EXECUTIVA DE EDUCAÇÃO**
Local/Setor	**SECRETARIA EXECUTIVA DE EDUCAÇÃO**
Requerente	**VANDERSON VALADARES DE CAMPOS**
Período	**28/08/2025 à 29/08/2025**
Processo	**/**
Justificativa	**CONTRATAÇÃO DE EMPRESA ESPECIALIZADA PARA A CONSTRUÇÃO DA ESCOLA EM TEMPO INTEGRAL NO DISTRITO DE RIVE, NO MUNICÍPIO DE ALEGRE/ES.**

00283	00003182	BUCHA DE REDUÇÃO, CURTA, PVC, SOLDÁVEL, DN 32 X 25 MM, INSTALADO EM RAMAL DE DISTRIBUIÇÃO DE ÁGUA bucha de redução, curta, pvc, soldável, dn 32 x 25 mm, instalado em ramal de distribuição de água - fornecimento e instalação. af_06/2022	UN	3,00	8,48	25,44
00284	00003444	BUCHA DE REDUÇÃO, CURTA, PVC, SOLDÁVEL, DN 60 X 50 MM, INSTALADO EM PRUMADA DE ÁGUA bucha de redução, curta, pvc, soldável, dn 60 x 50 mm, instalado em prumada de água - fornecimento e instalação. af_06/2022	UN	7,00	18,78	131,46
00285	00003445	BUCHA DE REDUÇÃO, CURTA, PVC, SOLDÁVEL, DN 75 X 60 MM, INSTALADO EM PRUMADA DE ÁGUA bucha de redução, curta, pvc, soldável, dn 75 x 60 mm, instalado em prumada de água - fornecimento e instalação	UN	1,00	18,79	18,79
00286	00003446	BUCHA DE REDUÇÃO, CURTA, PVC, SOLDÁVEL, DN 85 X 75 MM, INSTALADO EM PRUMADA DE ÁGUA bucha de redução, curta, pvc, soldável, dn 85 x 75 mm, instalado em prumada de água - fornecimento e instalação	UN	2,00	18,79	37,58
00287	00003447	BUCHA DE REDUÇÃO, LONGA, PVC, SOLDÁVEL, DN 50 X 25 MM, INSTALADO EM RAMAL DE DISTRIBUIÇÃO DE ÁGUA bucha de redução, longa, pvc, soldável, dn 50 x 25 mm, instalado em ramal de distribuição de água - fornecimento e instalação. af_06/2022	UN	7,00	15,19	106,33

PEDIDO DE COMPRAS SIMPLES

01/09/2025 10:21:46

Número/Ano	**000011 / 2025 - 28/08/2025**
Secretaria	**SECRETARIA EXECUTIVA DE EDUCAÇÃO**
Local/Setor	**SECRETARIA EXECUTIVA DE EDUCAÇÃO**
Requerente	**VANDERSON VALADARES DE CAMPOS**
Período	**28/08/2025 à 29/08/2025**
Processo	**/**
Justificativa	**CONTRATAÇÃO DE EMPRESA ESPECIALIZADA PARA A CONSTRUÇÃO DA ESCOLA EM TEMPO INTEGRAL NO DISTRITO DE RIVE, NO MUNICÍPIO DE ALEGRE/ES.**

00288	00003448	BUCHA DE REDUÇÃO, LONGA, PVC, SOLDÁVEL, DN 50 X 32 MM, INSTALADO EM RAMAL DE DISTRIBUIÇÃO DE ÁGUA bucha de redução, longa, pvc, soldável, dn 50 x 32 mm, instalado em ramal de distribuição de água - fornecimento e instalação.	UN	1,00	15,23	15,23
00289	00003449	BUCHA DE REDUÇÃO, LONGA, PVC, SOLDÁVEL, DN 60 X 25 MM, INSTALADO EM PRUMADA DE ÁGUA bucha de redução, longa, pvc, soldável, dn 60 x 25 mm, instalado em prumada de água - fornecimento e instalação. af_06/2022	UN	7,00	21,40	149,80
00290	00003450	BUCHA DE REDUÇÃO, LONGA, PVC, SOLDÁVEL, DN 60 X 32 MM, INSTALADO EM PRUMADA DE ÁGUA bucha de redução, longa, pvc, soldável, dn 60 x 32 mm, instalado em prumada de água - fornecimento e instalação. af_06/2022	UN	3,00	25,40	76,20
00291	00003451	BUCHA DE REDUÇÃO, LONGA, PVC, SOLDÁVEL, DN 75 X 50 MM, INSTALADO EM PRUMADA DE ÁGUA bucha de redução, longa, pvc, soldável, dn 75 x 50 mm, instalado em prumada de água - fornecimento e instalação. af_06/2022	UN	1,00	37,54	37,54

E-DOCS - CÓPIA DO PROCESSO 2025-6X76D GERADO POR UDSON OLIVEIRA RAMOS DE AGUIAR EM 13/05/2026 07:51 DOCUMENTO 1 / 1 PÁGINA 761 / 5723

2025-7J4B4T - E-DOCS - DOCUMENTO ORIGINAL 01/09/2025 10:32 PÁGINA 33 / 73

PEDIDO DE COMPRAS SIMPLES

01/09/2025 10:21:46

Número/Ano	**000011 / 2025 - 28/08/2025**
Secretaria	**SECRETARIA EXECUTIVA DE EDUCAÇÃO**
Local/Setor	**SECRETARIA EXECUTIVA DE EDUCAÇÃO**
Requerente	**VANDERSON VALADARES DE CAMPOS**
Período	**28/08/2025 à 29/08/2025**
Processo	**/**
Justificativa	**CONTRATAÇÃO DE EMPRESA ESPECIALIZADA PARA A CONSTRUÇÃO DA ESCOLA EM TEMPO INTEGRAL NO DISTRITO DE RIVE, NO MUNICÍPIO DE ALEGRE/ES.**

00292	00004260	BUCHA DE REDUÇÃO, LONGA, PVC, SOLDÁVEL, DN 50 X 32 MM (ITEM 12.23 DA PO) bucha de redução, longa, pvc, soldável, dn 50 x 32 mm, instalado em ramal de distribuição de água - fornecimento e instalação. (item 12.23 da po)	UN	1,00	15,23	15,23
00293	00003452	LUVA DE CORRER, PVC, SOLDÁVEL, DN 60MM, INSTALADO EM PRUMADA DE ÁGUA luva de correr, pvc, soldável, dn 60mm, instalado em prumada de água fornecimento e instalação. af_06/2022	UN	1,00	65,56	65,56
00294	00003453	LUVA DE REDUÇÃO, PVC, SOLDÁVEL, DN 32MM X 25MM, INSTALADO EM RAMAL OU SUB-RAMAL DE ÁGUA luva de redução, pvc, soldável, dn 32mm x 25mm, instalado em ramal ou sub-ramal de água - fornecimento e instalação. af_06/2022	UN	4,00	12,16	48,64
00295	00003454	LUVA DE REDUÇÃO, PVC, SOLDÁVEL, DN 60MM X 50MM, INSTALADO EM PRUMADA DE ÁGUA luva de redução, pvc, soldável, dn 60mm x 50mm, instalado em prumada de água - fornecimento e instalação. af_06/2022	UN	3,00	26,41	79,23
00296	00003455	LUVA, PVC, SOLDÁVEL, DN 32MM, INSTALADO EM PRUMADA DE ÁGUA luva, pvc, soldável, dn 32mm, instalado em prumada de água - fornecimento e instalação. af_06/2022	UN	2,00	7,83	15,66
00297	00003456	LUVA, PVC, SOLDÁVEL, DN 60MM, INSTALADO EM PRUMADA DE ÁGUA luva, pvc, soldável, dn 60mm, instalado em prumada de água - fornecimento e instalação. af_06/2022	UN	2,00	29,00	58,00

E-DOCS - CÓPIA DO PROCESSO 2025-6X76D GERADO POR UDSON OLIVEIRA RAMOS DE AGUIAR EM 13/05/2026 07:51 DOCUMENTO 1 / 1 PÁGINA 762 / 5723

2025-7J4B4T - E-DOCS - DOCUMENTO ORIGINAL 01/09/2025 10:32 PÁGINA 34 / 73

PEDIDO DE COMPRAS SIMPLES

01/09/2025 10:21:46

Número/Ano	**000011 / 2025 - 28/08/2025**
Secretaria	**SECRETARIA EXECUTIVA DE EDUCAÇÃO**
Local/Setor	**SECRETARIA EXECUTIVA DE EDUCAÇÃO**
Requerente	**VANDERSON VALADARES DE CAMPOS**
Período	**28/08/2025 à 29/08/2025**
Processo	**/**
Justificativa	**CONTRATAÇÃO DE EMPRESA ESPECIALIZADA PARA A CONSTRUÇÃO DA ESCOLA EM TEMPO INTEGRAL NO DISTRITO DE RIVE, NO MUNICÍPIO DE ALEGRE/ES.**

00298	00003180	JOELHO 90 GRAUS, PVC, SOLDÁVEL, DN 25MM, INSTALADO EM RAMAL OU SUB-RAMAL DE ÁGUA joelho 90 graus, pvc, soldável, dn 25mm, instalado em ramal ou sub-ramal de água - fornecimento e instalação. af_06/2022	UN	123,00	10,81	1.329,63
00299	00003457	JOELHO 90 GRAUS, PVC, SOLDÁVEL, DN 32MM, INSTALADO EM RAMAL OU SUB-RAMAL DE ÁGUA joelho 90 graus, pvc, soldável, dn 32mm, instalado em ramal ou sub-ramal de água - fornecimento e instalação. af_06/2022	UN	53,00	15,30	810,90
00300	00003458	JOELHO 90 GRAUS, PVC, SOLDÁVEL, DN 50MM, INSTALADO EM PRUMADA DE ÁGUA joelho 90 graus, pvc, soldável, dn 50mm, instalado em prumada de água - fornecimento e instalação. af_06/2022	UN	60,00	17,51	1.050,60
00301	00003459	TE, PVC, SOLDÁVEL, DN 60MM, INSTALADO EM PRUMADA DE ÁGUA te, pvc, soldável, dn 60mm, instalado em prumada de água - fornecimento e instalação. af_06/2022	UN	36,00	61,69	2.220,84
00302	00003460	JOELHO 90 GRAUS, PVC, SOLDÁVEL, DN 60MM, INSTALADO EM PRUMADA DE ÁGUA joelho 90 graus, pvc, soldável, dn 60mm, instalado em prumada de água - fornecimento e instalação. af_06/2022	UN	10,00	53,79	537,90
00303	00003462	JOELHO 90 GRAUS, PVC, SOLDÁVEL, DN 75MM, INSTALADO EM PRUMADA DE ÁGUA joelho 90 graus, pvc, soldável, dn 75mm, instalado em prumada de água - fornecimento e instalação. af_06/2022	UN	10,00	137,60	1.376,00
00304	00003461	JOELHO 90 GRAUS COM BUCHA DE LATÃO, PVC, SOLDÁVEL, DN 25MM, X 1/2 joelho 90 graus com bucha de latão, pvc, soldável, dn 25mm, x 1/2 instalado em ramal ou sub-ramal de água - fornecimento e instalação. af_06/2022	UN	50,00	15,99	799,50
00305	00003463	TE, PVC, SOLDÁVEL, DN 25MM, INSTALADO EM RAMAL DE DISTRIBUIÇÃO DE ÁGUA te, pvc, soldável, dn 25mm, instalado em ramal de distribuição de água - fornecimento e instalação. af_06/2022	UN	22,00	13,80	303,60
00306	00003464	TE, PVC, SOLDÁVEL, DN 32MM, INSTALADO EM RAMAL DE DISTRIBUIÇÃO DE ÁGUA te, pvc, soldável, dn 32mm, instalado em ramal de distribuição	UN	3,00	20,09	60,27

E-DOCS - CÓPIA DO PROCESSO 2025-6X76D GERADO POR UDSON OLIVEIRA RAMOS DE AGUIAR EM 13/05/2026 07:51 DOCUMENTO 1 / 1 PÁGINA 763 / 5723

2025-7J4B4T - E-DOCS - DOCUMENTO ORIGINAL 01/09/2025 10:32 PÁGINA 35 / 73

PEDIDO DE COMPRAS SIMPLES

01/09/2025 10:21:46

Número/Ano	**000011 / 2025 - 28/08/2025**
Secretaria	**SECRETARIA EXECUTIVA DE EDUCAÇÃO**
Local/Setor	**SECRETARIA EXECUTIVA DE EDUCAÇÃO**
Requerente	**VANDERSON VALADARES DE CAMPOS**
Período	**28/08/2025 à 29/08/2025**
Processo	**/**
Justificativa	**CONTRATAÇÃO DE EMPRESA ESPECIALIZADA PARA A CONSTRUÇÃO DA ESCOLA EM TEMPO INTEGRAL NO DISTRITO DE RIVE, NO MUNICÍPIO DE ALEGRE/ES.**

		de água - fornecimento e instalação. af_06/2022				
00307	00003465	TE, PVC, SOLDÁVEL, DN 50MM, INSTALADO EM PRUMADA DE ÁGUA te, pvc, soldável, dn 50mm, instalado em prumada de água - fornecimento e instalação. af_06/2022	UN	16,00	28,16	450,56
00308	00004261	TE, PVC, SOLDÁVEL, DN 60MM, INSTALADO EM PRUMADA DE ÁGUA (ITEM 12.39 DA PO) te, pvc, soldável, dn 60mm, instalado em prumada de água - fornecimento e instalação. af_06/2022 (item 12.39 da po)	UN	14,00	61,69	863,66
00309	00003466	TE, PVC, SOLDÁVEL, DN 75MM, INSTALADO EM PRUMADA DE ÁGUA te, pvc, soldável, dn 75mm, instalado em prumada de água - fornecimento e instalação. af_06/2022	UN	1,00	105,01	105,01
00310	00003467	TÊ DE REDUÇÃO, PVC, SOLDÁVEL, DN 32MM X 25MM, INSTALADO EM PRUMADA DE ÁGUA tê de redução, pvc, soldável, dn 32mm x 25mm, instalado em prumada de água - fornecimento e instalação. af_06/2022	UN	3,00	17,60	52,80
00311	00003468	TÊ DE REDUÇÃO, PVC, SOLDÁVEL, DN 50MM X 25MM, INSTALADO EM PRUMADA DE ÁGUA tê de redução, pvc, soldável, dn 50mm x 25mm, instalado em prumada de água - fornecimento e instalação. af_06/2022	UN	13,00	25,28	328,64
00312	00003469	TE DE REDUÇÃO, PVC, SOLDÁVEL, DN 75MM X 50MM, INSTALADO EM PRUMADA DE ÁGUA te de redução, pvc, soldável, dn 75mm x 50mm, instalado em prumada de água - fornecimento e instalação. af_06/2022	UN	1,00	79,39	79,39
00313	00003470	TÊ DE REDUÇÃO, PVC, SOLDÁVEL, DN 75MM X 60 MM, INSTALADO EM PRUMADA DE ÁGUA tê de redução, pvc, soldável, dn 75mm x 60 mm, instalado em prumada de água - fornecimento e instalação.	UN	2,00	38,45	76,90

E-DOCS - CÓPIA DO PROCESSO 2025-6X76D GERADO POR UDSON OLIVEIRA RAMOS DE AGUIAR EM 13/05/2026 07:51 DOCUMENTO 1 / 1 PÁGINA 764 / 5723

2025-7J4B4T - E-DOCS - DOCUMENTO ORIGINAL 01/09/2025 10:32 PÁGINA 36 / 73

PEDIDO DE COMPRAS SIMPLES

01/09/2025 10:21:46

Número/Ano	**000011 / 2025 - 28/08/2025**
Secretaria	**SECRETARIA EXECUTIVA DE EDUCAÇÃO**
Local/Setor	**SECRETARIA EXECUTIVA DE EDUCAÇÃO**
Requerente	**VANDERSON VALADARES DE CAMPOS**
Período	**28/08/2025 à 29/08/2025**
Processo	**/**
Justificativa	**CONTRATAÇÃO DE EMPRESA ESPECIALIZADA PARA A CONSTRUÇÃO DA ESCOLA EM TEMPO INTEGRAL NO DISTRITO DE RIVE, NO MUNICÍPIO DE ALEGRE/ES.**

00314	00003471	TE DE REDUÇÃO, PVC, SOLDÁVEL, DN 85MM X 60MM, INSTALADO EM PRUMADA DE ÁGUA te de redução, pvc, soldável, dn 85mm x 60mm, instalado em prumada de água - fornecimento e instalação. af_06/2022	UN	2,00	162,04	324,08
00315	00003472	TÊ COM BUCHA DE LATÃO NA BOLSA CENTRAL, PVC, SOLDÁVEL, DN 25MM X 1/2 tê com bucha de latão na bolsa central, pvc, soldável, dn 25mm x 1/2 , instalado em ramal ou sub-ramal de água - fornecimento e instalação. af_06/2022	UN	16,00	25,60	409,60
00316	00003473	UNIÃO, PVC, SOLDÁVEL, DN 25MM, INSTALADO EM PRUMADA DE ÁGUA união, pvc, soldável, dn 25mm, instalado em prumada de água - fornecimento e instalação. af_06/2022	UN	2,00	15,21	30,42
00317	00003474	UNIÃO, PVC, SOLDÁVEL, DN 50MM, INSTALADO EM PRUMADA DE ÁGUA união, pvc, soldável, dn 50mm, instalado em prumada de água - fornecimento e instalação. af_06/2022	UN	2,00	47,14	94,28
00318	00003172	REGISTRO DE GAVETA BRUTO, LATÃO, ROSCÁVEL, 1" - FORNECIMENTO E INSTALAÇÃO. AF_08/2021 registro de gaveta bruto, latão, roscável, 1" - fornecimento e instalação. af_08/2021	UN	6,00	88,98	533,88
00319	00003475	REGISTRO DE GAVETA BRUTO, LATÃO, ROSCÁVEL, 1 1/2" registro de gaveta bruto, latão, roscável, 1 1/2" - fornecimento e instalação. af_08/2021	UN	7,00	153,45	1.074,15
00320	00003476	REGISTRO DE GAVETA BRUTO, LATÃO, ROSCÁVEL, 2" registro de gaveta bruto, latão, roscável, 2" - fornecimento e instalação. af_08/2021	UN	5,00	212,20	1.061,00
00321	00003477	REGISTRO DE GAVETA BRUTO, LATÃO, ROSCÁVEL, 1", COM ACABAMENTO E CANOPLA CROMADOS registro de gaveta bruto, latão, roscável, 1", com acabamento e	UN	1,00	166,90	166,90

E-DOCS - CÓPIA DO PROCESSO 2025-6X76D GERADO POR UDSON OLIVEIRA RAMOS DE AGUIAR EM 13/05/2026 07:51 DOCUMENTO 1 / 1 PÁGINA 765 / 5723

2025-7J4B4T - E-DOCS - DOCUMENTO ORIGINAL 01/09/2025 10:32 PÁGINA 37 / 73

PEDIDO DE COMPRAS SIMPLES

01/09/2025 10:21:46

Número/Ano	**000011 / 2025 - 28/08/2025**
Secretaria	**SECRETARIA EXECUTIVA DE EDUCAÇÃO**
Local/Setor	**SECRETARIA EXECUTIVA DE EDUCAÇÃO**
Requerente	**VANDERSON VALADARES DE CAMPOS**
Período	**28/08/2025 à 29/08/2025**
Processo	**/**
Justificativa	**CONTRATAÇÃO DE EMPRESA ESPECIALIZADA PARA A CONSTRUÇÃO DA ESCOLA EM TEMPO INTEGRAL NO DISTRITO DE RIVE, NO MUNICÍPIO DE ALEGRE/ES.**

		canopla cromados - fornecimento e instalação. af_08/2021				
00322	00003478	REGISTRO DE GAVETA BRUTO, LATÃO, ROSCÁVEL, 1 1/2", COM ACABAMENTO E CANOPLA CROMADOS registro de gaveta bruto, latão, roscável, 1 1/2", com acabamento e canopla cromados - fornecimento e instalação. af_08/2021	UN	10,00	242,55	2.425,50
00323	00003479	REGISTRO DE PRESSÃO BRUTO, LATÃO, ROSCÁVEL, 3/4", COM ACABAMENTO E CANOPLA CROMADOS registro de pressão bruto, latão, roscável, 3/4", com acabamento e canopla cromados - fornecimento e instalação. af_08/2021	UN	10,00	129,76	1.297,60
00324	00003480	VÁLVULA DE RETENÇÃO VERTICAL, DE BRONZE, ROSCÁVEL, 1 1/2" válvula de retenção vertical, de bronze, roscável, 1 1/2" - fornecimento e instalação. af_08/2021	UN	1,00	146,38	146,38
00325	00003481	PRESSURIZADOR (GRUPO DE PRESSÃO) - PRESSÃO MÁXIMA: 32 (M.C.A.);VAZÃO MÁXIMA: 52.000 (L/H) pressurizador (grupo de pressão) - pressão máxima: 32 (m.c.a.);vazão máxima: 52.000 (l/h)	UN	1,00	62.608,19	62.608,19
00326	00003482	BOMBA CENTRÍFUGA, TRIFÁSICA, 1,5 CV OU 1,48 HP, HM 10 A 24 M, Q 6,1 A 21,9 M3/H bomba centrífuga, trifásica, 1,5 cv ou 1,48 hp, hm 10 a 24 m, q 6,1 a 21,9 m3/h - fornecimento e instalação. af_12/2020	UN	2,00	2.102,65	4.205,30
00327	00003483	CAIXA D´ÁGUA EM POLIETILENO, 2000 LITROS - FORNECIMENTO E INSTALAÇÃO. AF_06/2021 caixa d´água em polietileno, 2000 litros - fornecimento e instalação. af_06/2021	UN	1,00	1.503,91	1.503,91
00328	00003484	CISTERNA MODULAR 600 LITROS cisterna modular 600 litros	UN	6,00	2.327,30	13.963,80
00329	00003485	SMART FILTRO smart filtro	UN	2,00	502,30	1.004,60
00330	00003486	NIPLE, EM FERRO GALVANIZADO, CONEXÃO ROSQUEADA, DN 15 (1/2"),INSTALADO EM RAMAIS E SUB-RAMAIS DE GÁS niple, em ferro galvanizado, conexão rosqueada, dn 15 (1/2"), instalado em ramais e sub-ramais de gás - fornecimento e instalação. af_10/2020	UN	10,00	17,66	176,60
00331	00000774	FORNECIMENTO E INSTALAÇÃO DE ENGATE FLEXIVEL EM PLÁSTICO BRANCO, 1/2 X 30 CM engate flexível em plástico branco, 1/2 x 30cm - fornecimento e instalação. af_01/2020	UN	5,00	11,80	59,00
00332	00003487	RESERVATÓRIO D'ÁGUA CONFORME PROJETO 40M3 - COLUNA SECA 10,0M PINTADA	UN	1,00	108.650,00	108.650,00

E-DOCS - CÓPIA DO PROCESSO 2025-6X76D GERADO POR UDSON OLIVEIRA RAMOS DE AGUIAR EM 13/05/2026 07:51 DOCUMENTO 1 / 1 PÁGINA 766 / 5723

2025-7J4B4T - E-DOCS - DOCUMENTO ORIGINAL 01/09/2025 10:32 PÁGINA 38 / 73

PEDIDO DE COMPRAS SIMPLES

01/09/2025 10:21:46

Número/Ano	**000011 / 2025 - 28/08/2025**
Secretaria	**SECRETARIA EXECUTIVA DE EDUCAÇÃO**
Local/Setor	**SECRETARIA EXECUTIVA DE EDUCAÇÃO**
Requerente	**VANDERSON VALADARES DE CAMPOS**
Período	**28/08/2025 à 29/08/2025**
Processo	**/**
Justificativa	**CONTRATAÇÃO DE EMPRESA ESPECIALIZADA PARA A CONSTRUÇÃO DA ESCOLA EM TEMPO INTEGRAL NO DISTRITO DE RIVE, NO MUNICÍPIO DE ALEGRE/ES.**

		reservatório d'água conforme projeto 40m3 - coluna seca 10,0m pintada					
00333	00001758	TUBO PVC, SÉRIE R, ÁGUA PLUVIAL, DN 100 MM FORNECIDO E INSTALADO EM CONDUTORES VERTICAIS tubo pvc, série r, água pluvial, dn 100 mm, fornecido e instalado em condutores verticais de águas pluviais. af_06/2022	MTS	414,80	46,54	19.304,79
00334	00003488	TUBO PVC, SÉRIE R, ÁGUA PLUVIAL, DN 150 MM tubo pvc, série r, água pluvial, dn 150 mm, fornecido e instalado em condutores verticais de águas pluviais. af_06/2022	MTS	186,00	96,69	17.984,34
00335	00003489	TUBO DE PVC CORRUGADO DE DUPLA PAREDE PARA REDE COLETORA DE ESGOTO, DN 200 MM, JUNTA ELÁSTICA tubo de pvc corrugado de dupla parede para rede coletora de esgoto, dn 200 mm, junta elástica - fornecimento e assentamento. af_01/2021	MTS	58,40	163,14	9.527,38
00336	00003490	TUBO DE PVC CORRUGADO DE DUPLA PAREDE PARA REDE COLETORA DE ESGOTO, DN 250 MM, JUNTA ELÁSTICA - FORN tubo de pvc corrugado de dupla parede para rede coletora de esgoto, dn 250 mm, junta elástica - fornecimento e assentamento. af_01/2021	MTS	103,60	256,36	26.558,90
00337	00003491	JOELHO 45 GRAUS, PVC, SERIE R, ÁGUA PLUVIAL, DN 100 MM, JUNTA ELÁSTICA, joelho 45 graus, pvc, serie r, água pluvial, dn 100 mm, junta elástica, fornecido e instalado em condutores verticais de águas pluviais. af_06/2022	UN	13,00	58,81	764,53
00338	00003492	JOELHO 45 GRAUS, PVC, SERIE R, ÁGUA PLUVIAL, DN 150 MM, JUNTA ELÁSTICA joelho 45 graus, pvc, serie r, água pluvial, dn 150 mm, junta elástica, fornecido e instalado em condutores verticais de águas pluviais. af_06/2022	UN	4,00	174,56	698,24
00339	00003493	JOELHO 90 GRAUS, PVC, SERIE R, ÁGUA PLUVIAL, DN 100 MM, JUNTA ELÁSTICA joelho 90 graus, pvc, serie r, água pluvial, dn 100 mm, junta elástica, fornecido e instalado em condutores verticais de águas pluviais. af_06/2022	UN	129,00	57,33	7.395,57

E-DOCS - CÓPIA DO PROCESSO 2025-6X76D GERADO POR UDSON OLIVEIRA RAMOS DE AGUIAR EM 13/05/2026 07:51 DOCUMENTO 1 / 1 PÁGINA 767 / 5723

2025-7J4B4T - E-DOCS - DOCUMENTO ORIGINAL 01/09/2025 10:32 PÁGINA 39 / 73

PEDIDO DE COMPRAS SIMPLES

01/09/2025 10:21:46

Número/Ano	**000011 / 2025 - 28/08/2025**
Secretaria	**SECRETARIA EXECUTIVA DE EDUCAÇÃO**
Local/Setor	**SECRETARIA EXECUTIVA DE EDUCAÇÃO**
Requerente	**VANDERSON VALADARES DE CAMPOS**
Período	**28/08/2025 à 29/08/2025**
Processo	**/**
Justificativa	**CONTRATAÇÃO DE EMPRESA ESPECIALIZADA PARA A CONSTRUÇÃO DA ESCOLA EM TEMPO INTEGRAL NO DISTRITO DE RIVE, NO MUNICÍPIO DE ALEGRE/ES.**

00340	00003494	JOELHO 90 GRAUS, PVC, SERIE R, ÁGUA PLUVIAL, DN 150 MM, JUNTA ELÁSTICA joelho 90 graus, pvc, serie r, água pluvial, dn 150 mm, junta elástica, fornecido e instalado em condutores verticais de águas pluviais. af_06/2022	UN	34,00	179,13	6.090,42
00341	00003495	JUNÇÃO SIMPLES, PVC, SERIE R, ÁGUA PLUVIAL, DN 100 X 100 MM, JUNTA ELÁSTICA junção simples, pvc, serie r, água pluvial, dn 100 x 100 mm, junta elástica, fornecido e instalado em ramal de encaminhamento. af_06/2022	UN	7,00	109,36	765,52
00342	00003496	JUNÇÃO SIMPLES, PVC, SERIE R, ÁGUA PLUVIAL, DN 150 X 100 MM, JUNTA ELÁSTICA junção simples, pvc, serie r, água pluvial, dn 150 x 100 mm, junta elástica, fornecido e instalado em condutores verticais de águas pluviais. af_06/2022	UN	2,00	272,34	544,68
00343	00003497	LUVA SIMPLES, PVC, SERIE R, ÁGUA PLUVIAL, DN 100 MM, JUNTA ELÁSTICA luva simples, pvc, serie r, água pluvial, dn 100 mm, junta elástica, fornecido e instalado em condutores verticais de águas pluviais. af_06/2022	UN	33,00	42,73	1.410,09
00344	00003498	LUVA SIMPLES, PVC, SERIE R, ÁGUA PLUVIAL, DN 150 MM, JUNTA ELÁSTICA luva simples, pvc, serie r, água pluvial, dn 150 mm, junta elástica, fornecido e instalado em condutores verticais de águas pluviais. af_06/2022	UN	2,00	102,28	204,56
00345	00003499	REDUÇÃO EXCÊNTRICA, PVC, SERIE R, ÁGUA PLUVIAL, DN 150 X 100 MM, JUNTA ELÁSTICA redução excêntrica, pvc, serie r, água pluvial, dn 150 x 100 mm, junta elástica, fornecido e instalado em condutores verticais de águas pluviais. af_06/2022	UN	7,00	121,60	851,20
00346	00003500	CAIXA ENTERRADA HIDRÁULICA RETANGULAR EM ALVENARIA COM TIJOLOS CERÂMICOS MACIÇOS 0,6X0,6X0,6 M caixa enterrada hidráulica retangular em alvenaria com tijolos cerâmicos maciços, dimensões internas: 0,6x0,6x0,6 m para rede de drenagem. af_12/2020	UN	13,00	610,23	7.932,99

E-DOCS - CÓPIA DO PROCESSO 2025-6X76D GERADO POR UDSON OLIVEIRA RAMOS DE AGUIAR EM 13/05/2026 07:51 DOCUMENTO 1 / 1 PÁGINA 768 / 5723

2025-7J4B4T - E-DOCS - DOCUMENTO ORIGINAL 01/09/2025 10:32 PÁGINA 40 / 73

PEDIDO DE COMPRAS SIMPLES

01/09/2025 10:21:46

Número/Ano	**000011 / 2025 - 28/08/2025**
Secretaria	**SECRETARIA EXECUTIVA DE EDUCAÇÃO**
Local/Setor	**SECRETARIA EXECUTIVA DE EDUCAÇÃO**
Requerente	**VANDERSON VALADARES DE CAMPOS**
Período	**28/08/2025 à 29/08/2025**
Processo	**/**
Justificativa	**CONTRATAÇÃO DE EMPRESA ESPECIALIZADA PARA A CONSTRUÇÃO DA ESCOLA EM TEMPO INTEGRAL NO DISTRITO DE RIVE, NO MUNICÍPIO DE ALEGRE/ES.**

00347	00003501	POÇO DE INSPEÇÃO CIRCULAR PARA DRENAGEM, DIÂMETRO INTERNO = 0,60 M, PROFUNDIDADE = 0,90 M poço de inspeção circular para drenagem, em concreto pré-moldado, diâmetro interno = 0,60 m, profundidade = 0,90 m, excluindo tampão. af_12/2020_pa	UN	9,00	554,21	4.987,89
00348	00003502	GRELHA DE FERRO P/ CALHAS E CAIXAS grelha de ferro p/ calhas e caixas)	MT2	12,55	1.339,36	16.808,97
00349	00003503	TUBO PVC, SERIE NORMAL, ESGOTO PREDIAL, DN 40 MM tubo pvc, serie normal, esgoto predial, dn 40 mm, fornecido e instalado em ramal de descarga ou ramal de esgoto sanitário. af_08/2022	MTS	246,11	26,15	6.435,78
00350	00003504	TUBO PVC, SERIE NORMAL, ESGOTO PREDIAL, DN 50 MM tubo pvc, serie normal, esgoto predial, dn 50 mm, fornecido e instalado em ramal de descarga ou ramal de esgoto sanitário. af_08/2022	MTS	67,85	34,05	2.310,29
00351	00003505	TUBO PVC, SERIE NORMAL, ESGOTO PREDIAL, DN 75 MM tubo pvc, serie normal, esgoto predial, dn 75 mm, fornecido e instalado em ramal de descarga ou ramal de esgoto sanitário. af_08/2022	MTS	31,38	42,69	1.339,61
00352	00003506	TUBO PVC, SERIE NORMAL, ESGOTO PREDIAL, DN 100 MM tubo pvc, serie normal, esgoto predial, dn 100 mm, fornecido e instalado em ramal de descarga ou ramal de esgoto sanitário. af_08/2022	MTS	255,62	47,40	12.116,39
00353	00003507	TUBO PVC, SERIE NORMAL, ESGOTO PREDIAL, DN 150 MM tubo pvc, serie normal, esgoto predial, dn 150 mm, fornecido e instalado em subcoletor aéreo de esgoto sanitário. af_08/2022	MTS	31,38	76,94	2.414,38
00354	00003508	JOELHO 45 GRAUS, PVC, SERIE NORMAL, ESGOTO PREDIAL, DN 40 MM, JUNTA SOLDÁVEL joelho 45 graus, pvc, serie normal, esgoto predial, dn 40 mm, junta soldável, fornecido e instalado em ramal de descarga ou ramal de esgoto sanitário. af_08/2022	UN	45,00	12,63	568,35
00355	00003509	JOELHO 45 GRAUS, PVC, SERIE NORMAL, ESGOTO PREDIAL, DN 50 MM, JUNTA ELÁSTICA joelho 45 graus, pvc, serie normal, esgoto predial, dn 50 mm, junta elástica, fornecido e instalado em ramal de descarga ou	UN	29,00	19,68	570,72

E-DOCS - CÓPIA DO PROCESSO 2025-6X76D GERADO POR UDSON OLIVEIRA RAMOS DE AGUIAR EM 13/05/2026 07:51 DOCUMENTO 1 / 1 PÁGINA 769 / 5723

2025-7J4B4T - E-DOCS - DOCUMENTO ORIGINAL 01/09/2025 10:32 PÁGINA 41 / 73

PEDIDO DE COMPRAS SIMPLES

01/09/2025 10:21:46

Número/Ano	**000011 / 2025 - 28/08/2025**
Secretaria	**SECRETARIA EXECUTIVA DE EDUCAÇÃO**
Local/Setor	**SECRETARIA EXECUTIVA DE EDUCAÇÃO**
Requerente	**VANDERSON VALADARES DE CAMPOS**
Período	**28/08/2025 à 29/08/2025**
Processo	**/**
Justificativa	**CONTRATAÇÃO DE EMPRESA ESPECIALIZADA PARA A CONSTRUÇÃO DA ESCOLA EM TEMPO INTEGRAL NO DISTRITO DE RIVE, NO MUNICÍPIO DE ALEGRE/ES.**

		ramal de esgoto sanitário. af_08/2022					
00356	00003510	JOELHO 45 GRAUS, PVC, SERIE NORMAL, ESGOTO PREDIAL, DN 75 MM, JUNTA ELÁSTICA joelho 45 graus, pvc, serie normal, esgoto predial, dn 75 mm, junta elástica, fornecido e instalado em ramal de descarga ou ramal de esgoto sanitário. af_08/2022	UN	3,00	30,36	91,08
00357	00003511	JOELHO 45 GRAUS, PVC, SERIE NORMAL, ESGOTO PREDIAL, DN 100 MM, JUNTA ELÁSTICA joelho 45 graus, pvc, serie normal, esgoto predial, dn 100 mm, junta elástica, fornecido e instalado em ramal de descarga ou ramal de esgoto sanitário. af_08/2022	UN	16,00	36,48	583,68
00358	00003512	JOELHO 90 GRAUS, PVC, SERIE NORMAL, ESGOTO PREDIAL, DN 40 MM, JUNTA SOLDÁVE joelho 90 graus, pvc, serie normal, esgoto predial, dn 40 mm, junta soldável, fornecido e instalado em ramal de descarga ou ramal de esgoto sanitário. af_08/2022	UN	59,00	12,30	725,70
00359	00003513	JOELHO 90 GRAUS, PVC, SERIE NORMAL, ESGOTO PREDIAL, DN 50 MM, JUNTA ELÁSTICA joelho 90 graus, pvc, serie normal, esgoto predial, dn 50 mm, junta elástica, fornecido e instalado em ramal de descarga ou ramal de esgoto sanitário. af_08/2022	UN	24,00	18,61	446,64
00360	00003514	JUNÇÃO SIMPLES, PVC, SERIE NORMAL, ESGOTO PREDIAL, DN 100 X 50 MM, JUNTA ELÁSTICA junção simples, pvc, serie normal, esgoto predial, dn 100 x 50 mm, junta elástica, fornecido e instalado em prumada de esgoto sanitário ou ventilação	UN	24,00	69,79	1.674,96

E-DOCS - CÓPIA DO PROCESSO 2025-6X76D GERADO POR UDSON OLIVEIRA RAMOS DE AGUIAR EM 13/05/2026 07:51 DOCUMENTO 1 / 1 PÁGINA 770 / 5723

2025-7J4B4T - E-DOCS - DOCUMENTO ORIGINAL 01/09/2025 10:32 PÁGINA 42 / 73

PEDIDO DE COMPRAS SIMPLES

01/09/2025 10:21:46

Número/Ano	**000011 / 2025 - 28/08/2025**
Secretaria	**SECRETARIA EXECUTIVA DE EDUCAÇÃO**
Local/Setor	**SECRETARIA EXECUTIVA DE EDUCAÇÃO**
Requerente	**VANDERSON VALADARES DE CAMPOS**
Período	**28/08/2025 à 29/08/2025**
Processo	**/**
Justificativa	**CONTRATAÇÃO DE EMPRESA ESPECIALIZADA PARA A CONSTRUÇÃO DA ESCOLA EM TEMPO INTEGRAL NO DISTRITO DE RIVE, NO MUNICÍPIO DE ALEGRE/ES.**

00361	00003515	JUNÇÃO SIMPLES, PVC, SERIE NORMAL, ESGOTO PREDIAL, DN 100 X 100 MM, JUNTA ELÁSTICA junção simples, pvc, serie normal, esgoto predial, dn 100 x 100 mm, junta elástica, fornecido e instalado em prumada de esgoto sanitário ou ventilação	UN	1,00	69,79	69,79
00362	00003516	JUNÇÃO SIMPLES, PVC, SERIE NORMAL, ESGOTO PREDIAL, DN 100 X 100 MM, JUNTA ELÁSTICA 1 junção simples, pvc, serie normal, esgoto predial, dn 100 x 100 mm, junta elástica, fornecido e instalado em prumada de esgoto sanitário ou ventilação. af_08/2022	UN	12,00	69,76	837,12
00363	00003517	JUNÇÃO SIMPLES, PVC, SERIE NORMAL, ESGOTO PREDIAL, DN 50 X 50 MM, JUNTA ELÁSTICA junção simples, pvc, serie normal, esgoto predial, dn 50 x 50 mm, junta elástica, fornecido e instalado em prumada de esgoto sanitário ou ventilação. af_08/2022	UN	5,00	26,73	133,65
00364	00003518	JUNÇÃO SIMPLES, PVC, SERIE NORMAL, ESGOTO PREDIAL, DN 75 X 50 MM, JUNTA ELÁSTICA junção simples, pvc, serie normal, esgoto predial, dn 75 x 50 mm, junta elástica, fornecido e instalado em ramal de descarga ou ramal de esgoto sanitário	UN	6,00	53,93	323,58
00365	00003519	JUNÇÃO SIMPLES, PVC, SERIE NORMAL, ESGOTO PREDIAL, DN 75 X 75 MM, JUNTA ELÁSTICA junção simples, pvc, serie normal, esgoto predial, dn 75 x 75 mm, junta elástica, fornecido e instalado em ramal de descarga ou ramal de esgoto sanitário. af_08/2022	UN	1,00	53,90	53,90
00366	00003520	BUCHA DE REDUÇÃO LONGA, PVC, SÉRIE NORMAL, ESGOTO PREDIAL, DN 50 X 40 MM, JUNTA SOLDÁVEL E ELÁSTICA bucha de redução longa, pvc, série normal, esgoto predial, dn 50 x 40 mm, junta soldável e elástica, fornecido e instalado em ramal de descarga ou ramal de esgoto sanitário. af_08/2022	UN	3,00	13,73	41,19

E-DOCS - CÓPIA DO PROCESSO 2025-6X76D GERADO POR UDSON OLIVEIRA RAMOS DE AGUIAR EM 13/05/2026 07:51 DOCUMENTO 1 / 1 PÁGINA 771 / 5723

2025-7J4B4T - E-DOCS - DOCUMENTO ORIGINAL 01/09/2025 10:32 PÁGINA 43 / 73

PEDIDO DE COMPRAS SIMPLES

01/09/2025 10:21:46

Número/Ano	**000011 / 2025 - 28/08/2025**
Secretaria	**SECRETARIA EXECUTIVA DE EDUCAÇÃO**
Local/Setor	**SECRETARIA EXECUTIVA DE EDUCAÇÃO**
Requerente	**VANDERSON VALADARES DE CAMPOS**
Período	**28/08/2025 à 29/08/2025**
Processo	**/**
Justificativa	**CONTRATAÇÃO DE EMPRESA ESPECIALIZADA PARA A CONSTRUÇÃO DA ESCOLA EM TEMPO INTEGRAL NO DISTRITO DE RIVE, NO MUNICÍPIO DE ALEGRE/ES.**

00367	00003521	CAP, PVC, SÉRIE NORMAL, ESGOTO PREDIAL, DN 100 MM, JUNTA ELÁSTICA cap, pvc, série normal, esgoto predial, dn 100 mm, junta elástica, fornecido e instalado em subcoletor aéreo de esgoto sanitário. af_08/2022	UN	2,00	25,40	50,80
00368	00003522	PLUG, PVC OCRE, JUNTA ELÁSTICA, DN 100 MM, PARA COLETOR PREDIAL DE ESGOTO. AF_06/2022 plug, pvc ocre, junta elástica, dn 100 mm, para coletor predial de esgoto. af_06/2022	UN	2,00	41,38	82,76
00369	00003523	CURVA CURTA 90 GRAUS, PVC, SERIE NORMAL, ESGOTO PREDIAL, DN 40 MM, JUNTA SOLDÁVEL curva curta 90 graus, pvc, serie normal, esgoto predial, dn 40 mm, junta soldável, fornecido e instalado em ramal de descarga ou ramal de esgoto sanitário. af_08/2022	UN	40,00	16,54	661,60
00370	00003524	JOELHO 90 GRAUS, PVC, SERIE NORMAL, ESGOTO PREDIAL, DN 40 MM, JUNTA SOLDÁVEL joelho 90 graus, pvc, serie normal, esgoto predial, dn 40 mm, junta soldável, fornecido e instalado em ramal de descarga ou ramal de esgoto sanitário. af_08/2022	UN	37,00	12,30	455,10
00371	00003525	REDUÇÃO EXCÊNTRICA, PVC, SERIE R, ÁGUA PLUVIAL, DN 100 X 75 MM, JUNTA ELÁSTICA redução excêntrica, pvc, serie r, água pluvial, dn 100 x 75 mm, junta elástica, fornecido e instalado em condutores verticais de águas pluviais	UN	2,00	47,24	94,48
00372	00003526	REDUÇÃO EXCÊNTRICA, PVC, SERIE R, ÁGUA PLUVIAL, DN 75 X 50 MM, JUNTA ELÁSTICA redução excêntrica, pvc, serie r, água pluvial, dn 75 x 50 mm, junta elástica, fornecido e instalado em ramal de encaminhamento. af_06/2022	UN	5,00	25,63	128,15
00373	00003527	TE, PVC, SERIE NORMAL, ESGOTO PREDIAL, DN 50 X 50 MM, JUNTA ELÁSTICA te, pvc, serie normal, esgoto predial, dn 50 x 50 mm, junta elástica, fornecido e instalado em prumada de esgoto sanitário ou ventilação. af_08/2022	UN	2,00	23,31	46,62

E-DOCS - CÓPIA DO PROCESSO 2025-6X76D GERADO POR UDSON OLIVEIRA RAMOS DE AGUIAR EM 13/05/2026 07:51 DOCUMENTO 1 / 1 PÁGINA 772 / 5723

2025-7J4B4T - E-DOCS - DOCUMENTO ORIGINAL 01/09/2025 10:32 PÁGINA 44 / 73

PEDIDO DE COMPRAS SIMPLES

01/09/2025 10:21:46

Número/Ano	**000011 / 2025 - 28/08/2025**
Secretaria	**SECRETARIA EXECUTIVA DE EDUCAÇÃO**
Local/Setor	**SECRETARIA EXECUTIVA DE EDUCAÇÃO**
Requerente	**VANDERSON VALADARES DE CAMPOS**
Período	**28/08/2025 à 29/08/2025**
Processo	**/**
Justificativa	**CONTRATAÇÃO DE EMPRESA ESPECIALIZADA PARA A CONSTRUÇÃO DA ESCOLA EM TEMPO INTEGRAL NO DISTRITO DE RIVE, NO MUNICÍPIO DE ALEGRE/ES.**

00374	00003528	TE, PVC, SERIE NORMAL, ESGOTO PREDIAL, DN 40 X 40 MM, JUNTA SOLDÁVEL te, pvc, serie normal, esgoto predial, dn 40 x 40 mm, junta soldável, fornecido e instalado em ramal de descarga ou ramal de esgoto sanitário. af_08/2022	UN	11,00	18,03	198,33
00375	00003529	CAIXA SIFONADA, PVC, DN 100 X 100 X 50 MM, JUNTA ELÁSTICA caixa sifonada, pvc, dn 100 x 100 x 50 mm, junta elástica, fornecida e instalada em ramal de descarga ou em ramal de esgoto sanitário. af_08/2022	UN	2,00	59,64	119,28
00376	00003530	CAIXA SIFONADA, PVC, DN 150 X 185 X 75 MM, JUNTA ELÁSTICA caixa sifonada, pvc, dn 150 x 185 x 75 mm, junta elástica, fornecida e instalada em ramal de descarga ou em ramal de esgoto sanitário. af_08/2022	UN	1,00	130,80	130,80
00377	00004262	CAIXA SIFONADA, COM GRELHA QUADRADA, PVC, DN 150 X 150 X 50 MM (ITEM 14,29 DA PO) caixa sifonada, com grelha quadrada, pvc, dn 150 x 150 x 50 mm, junta soldável, fornecida e instalada em ramal de descarga ou em ramal de esgoto sanitário. af_08/2022 (item 14,29 da po)	UN	8,00	88,08	704,64
00378	00002936	CAIXA SIFONADA, COM GRELHA REDONDA, PVC, DN 150 X 150 X 50 MM, JUNTA SOLDÁVEL caixa sifonada, com grelha redonda, pvc, dn 150 x 150 x 50 mm, junta soldável, fornecida e instalada em ramal de descarga ou em ramal de esgoto sanitário. af_08/2022	UN	24,00	88,08	2.113,92
00379	00003531	CORPO CAIXA SECA 100 X 100 X 40 CM corpo caixa seca 100 x 100 x 40 cm	UN	2,00	49,68	99,36
00380	00004263	CAIXA ENTERRADA HIDRÁULICA RETANGULAR EM ALVENARIA COM TIJOLOS CERÂMICOS MACIÇOS (ITEM 14.32 DA PO) caixa enterrada hidráulica retangular em alvenaria com tijolos cerâmicos maciços, dimensões internas: 0,6x0,6x0,6 m para rede de drenagem. af_12/2020 (item 14.32 da po)	UN	9,00	610,23	5.492,07
00381	00004264	POÇO DE INSPEÇÃO CIRCULAR PARA DRENAGEM, DIÂMETRO INTERNO = 0,60 M (ITEM 14.33 DA PO) poço de inspeção circular para drenagem, em concreto	UN	5,00	559,18	2.795,90

E-DOCS - CÓPIA DO PROCESSO 2025-6X76D GERADO POR UDSON OLIVEIRA RAMOS DE AGUIAR EM 13/05/2026 07:51 DOCUMENTO 1 / 1 PÁGINA 773 / 5723

2025-7J4B4T - E-DOCS - DOCUMENTO ORIGINAL 01/09/2025 10:32 PÁGINA 45 / 73

PEDIDO DE COMPRAS SIMPLES

01/09/2025 10:21:46

Número/Ano	**000011 / 2025 - 28/08/2025**
Secretaria	**SECRETARIA EXECUTIVA DE EDUCAÇÃO**
Local/Setor	**SECRETARIA EXECUTIVA DE EDUCAÇÃO**
Requerente	**VANDERSON VALADARES DE CAMPOS**
Período	**28/08/2025 à 29/08/2025**
Processo	**/**
Justificativa	**CONTRATAÇÃO DE EMPRESA ESPECIALIZADA PARA A CONSTRUÇÃO DA ESCOLA EM TEMPO INTEGRAL NO DISTRITO DE RIVE, NO MUNICÍPIO DE ALEGRE/ES.**

		pré-moldado, diâmetro interno = 0,60 m, profundidade = 0,90 m, excluindo tampão. af_12/2020_pa (item 14.33 da po)				
00382	00003533	SIFÃO DO TIPO FLEXÍVEL EM PVC 1 X 1.1/2 sifão do tipo flexível em pvc 1 x 1.1/2 - fornecimento e instalação. af_01/2020	UN	2,00	13,29	26,58
00383	00003534	TANQUE SÉPTICO RETANGULAR, DIMENSÕES INTERNAS: 1,6 X 4,6 X H=2,4 M, VOLUME ÚTIL: 14720 L tanque séptico retangular, em alvenaria com blocos de concreto, dimensões internas: 1,6 x 4,6 x h=2,4 m, volume útil: 14720 l (para 105 contribuintes). af_12/2020	UN	1,00	13.333,68	13.333,68
00384	00003535	SUMIDOURO CIRCULAR, EM CONCRETO PRÉ-MOLDADO, DIÂMETRO INTERNO = 2,88 M, ALTURA INTERNA = 3,0 M sumidouro circular, em concreto pré-moldado, diâmetro interno = 2,88 m, altura interna = 3,0 m, área de infiltração: 31,4 m² (para 12 contribuintes). af_12/2020_pa	UN	1,00	8.381,99	8.381,99
00385	00003536	FILTRO ANAERÓBIO RETANGULAR, EM ALVENARIA COM BLOCOS DE CONCRETO, DIM INTERNAS:1,4 X 3,0 X H=1,67M filtro anaeróbio retangular, em alvenaria com blocos de concreto, dimensões internas: 1,4 x 3,0 x h=1,67 m, volume útil: 5040 l (para 32 contribuintes). af_12/2020	UN	1,00	9.747,51	9.747,51
00386	00004265	TUBO PVC, SERIE NORMAL, ESGOTO PREDIAL, DN 50 MM (ITEM 14.38 DA PO) tubo pvc, serie normal, esgoto predial, dn 50 mm, fornecido e instalado em ramal de descarga ou ramal de esgoto sanitário. af_08/2022 (item 14.38 da po)	MTS	179,40	34,05	6.108,57
00387	00003537	TUBO PVC, SÉRIE R, ÁGUA PLUVIAL, DN 75 MM tubo pvc, série r, água pluvial, dn 75 mm, fornecido e instalado em ramal de encaminhamento. af_06/2022	MTS	37,10	51,23	1.900,63
00388	00004266	JOELHO 45 GRAUS, PVC, SERIE NORMAL, ESGOTO PREDIAL, DN 50 MM (ITEM 14.40 DA PO) joelho 45 graus, pvc, serie normal, esgoto predial, dn 50 mm, junta elástica, fornecido e instalado em ramal de descarga ou ramal de esgoto sanitário. af_08/2022 (item 14.40 da po)	UN	36,00	19,68	708,48
00389	00004267	JOELHO 45 GRAUS, PVC, SERIE NORMAL, ESGOTO PREDIAL, DN 75 MM (ITEM 14.41 DA PO) joelho 45 graus, pvc, serie normal, esgoto predial, dn 75 mm, junta elástica, fornecido e instalado em ramal de descarga ou ramal de esgoto sanitário. af_08/2022 (item 14.41 da po)	UN	2,00	30,36	60,72

E-DOCS - CÓPIA DO PROCESSO 2025-6X76D GERADO POR UDSON OLIVEIRA RAMOS DE AGUIAR EM 13/05/2026 07:51 DOCUMENTO 1 / 1 PÁGINA 774 / 5723

2025-7J4B4T - E-DOCS - DOCUMENTO ORIGINAL 01/09/2025 10:32 PÁGINA 46 / 73

PEDIDO DE COMPRAS SIMPLES

Número/Ano	**000011 / 2025 - 28/08/2025**
Secretaria	**SECRETARIA EXECUTIVA DE EDUCAÇÃO**
Local/Setor	**SECRETARIA EXECUTIVA DE EDUCAÇÃO**
Requerente	**VANDERSON VALADARES DE CAMPOS**
Período	**28/08/2025 à 29/08/2025**
Processo	**/**
Justificativa	**CONTRATAÇÃO DE EMPRESA ESPECIALIZADA PARA A CONSTRUÇÃO DA ESCOLA EM TEMPO INTEGRAL NO DISTRITO DE RIVE, NO MUNICÍPIO DE ALEGRE/ES.**

00390	00004268	JOELHO 90 GRAUS, PVC, SERIE NORMAL, ESGOTO PREDIAL, DN 50 MM (ITEM 14.42 DA PO) joelho 90 graus, pvc, serie normal, esgoto predial, dn 50 mm, junta elástica, fornecido e instalado em ramal de descarga ou ramal de esgoto sanitário. af_08/2022 (item 14.42 da po)	UN	80,00	18,61	1.488,80
00391	00003538	JOELHO 90 GRAUS, PVC, SERIE NORMAL, ESGOTO PREDIAL, DN 75 MM, JUNTA ELÁSTICA joelho 90 graus, pvc, serie normal, esgoto predial, dn 75 mm, junta elástica, fornecido e instalado em ramal de descarga ou ramal de esgoto sanitário. af_08/2022	UN	9,00	28,95	260,55
00392	00003539	JUNÇÃO SIMPLES, PVC, SERIE R, ÁGUA PLUVIAL, DN 75 X 50 MM, JUNTA ELÁSTICA junção simples, pvc, serie r, água pluvial, dn 75 x 50 mm, junta elástica, fornecido e instalado em condutores verticais de águas pluviais	UN	2,00	82,04	164,08
00393	00003540	LUVA SIMPLES, PVC, SERIE NORMAL, ESGOTO PREDIAL, DN 50 MM, JUNTA ELÁSTICA luva simples, pvc, serie normal, esgoto predial, dn 50 mm, junta elástica, fornecido e instalado em prumada de esgoto sanitário ou ventilação. af_08/2022	UN	1,00	7,69	7,69
00394	00004269	REDUÇÃO EXCÊNTRICA, PVC, SERIE R, ÁGUA PLUVIAL, DN 75 X 50 MM (ITEM 14.46 DA PO) redução excêntrica, pvc, serie r, água pluvial, dn 75 x 50 mm, junta elástica, fornecido e instalado em ramal de encaminhamento. af_06/2022 (item 14.46 da po)	UN	6,00	25,63	153,78
00395	00003204	TERMINAL DE VENTILAÇÃO, PVC, SÉRIE NORMAL, ESGOTO PREDIAL, DN 50 MM, JUNTA SOLDÁVEL terminal de ventilação, pvc, série normal, esgoto predial, dn 50 mm, junta soldável, fornecido e instalado em prumada de esgoto sanitário ou ventilação. af_08/2022	UN	4,00	15,53	62,12

E-DOCS - CÓPIA DO PROCESSO 2025-6X76D GERADO POR UDSON OLIVEIRA RAMOS DE AGUIAR EM 13/05/2026 07:51 DOCUMENTO 1 / 1 PÁGINA 775 / 5723

2025-7J4B4T - E-DOCS - DOCUMENTO ORIGINAL 01/09/2025 10:32 PÁGINA 47 / 73

PEDIDO DE COMPRAS SIMPLES

01/09/2025 10:21:46

Número/Ano	**000011 / 2025 - 28/08/2025**
Secretaria	**SECRETARIA EXECUTIVA DE EDUCAÇÃO**
Local/Setor	**SECRETARIA EXECUTIVA DE EDUCAÇÃO**
Requerente	**VANDERSON VALADARES DE CAMPOS**
Período	**28/08/2025 à 29/08/2025**
Processo	**/**
Justificativa	**CONTRATAÇÃO DE EMPRESA ESPECIALIZADA PARA A CONSTRUÇÃO DA ESCOLA EM TEMPO INTEGRAL NO DISTRITO DE RIVE, NO MUNICÍPIO DE ALEGRE/ES.**

00396	00003541	TERMINAL DE VENTILAÇÃO, PVC, SÉRIE NORMAL, ESGOTO PREDIAL, DN 75 MM, JUNTA SOLDÁVEL terminal de ventilação, pvc, série normal, esgoto predial, dn 75 mm, junta soldável, fornecido e instalado em prumada de esgoto sanitário ou ventilação. af_08/2022	UN	4,00	31,73	126,92
00397	00003542	TÊ, PVC, SERIE R, ÁGUA PLUVIAL, DN 100 X 50 MM, JUNTA ELÁSTICA tê, pvc, serie r, água pluvial, dn 100 x 50 mm, junta elástica, fornecido e instalado em condutores verticais de águas pluviais	UN	6,00	113,19	679,14
00398	00003543	TÊ, PVC, SERIE R, ÁGUA PLUVIAL, DN 100 X 75 MM, JUNTA ELÁSTICA tê, pvc, serie r, água pluvial, dn 100 x 75 mm, junta elástica, fornecido e instalado em condutores verticais de águas pluviais. af_06/2022	UN	2,00	113,16	226,32
00399	00003544	TE, PVC, SERIE NORMAL, ESGOTO PREDIAL, DN 50 X 50 MM, JUNTA ELÁSTICA 1 te, pvc, serie normal, esgoto predial, dn 50 x 50 mm, junta elástica, fornecido e instalado em ramal de descarga ou ramal de esgoto sanitário. af_08/2022	UN	57,00	30,93	1.763,01
00400	00003545	TÊ, PVC, SERIE R, ÁGUA PLUVIAL, DN 75 X 75 MM, JUNTA ELÁSTICA tê, pvc, serie r, água pluvial, dn 75 x 75 mm, junta elástica, fornecido e instalado em condutores verticais de águas pluviais. af_06/2022	UN	5,00	70,00	350,00
00401	00003546	TÊ, PVC, SERIE R, ÁGUA PLUVIAL, DN 75 X 50 MM, JUNTA ELÁSTICA tê, pvc, serie r, água pluvial, dn 75 x 50 mm, junta elástica, fornecido e instalado em condutores verticais de águas pluviais	UN	9,00	70,01	630,09

E-DOCS - CÓPIA DO PROCESSO 2025-6X76D GERADO POR UDSON OLIVEIRA RAMOS DE AGUIAR EM 13/05/2026 07:51 DOCUMENTO 1 / 1 PÁGINA 776 / 5723

2025-7J4B4T - E-DOCS - DOCUMENTO ORIGINAL 01/09/2025 10:32 PÁGINA 48 / 73

PEDIDO DE COMPRAS SIMPLES

01/09/2025 10:21:46

Número/Ano	**000011 / 2025 - 28/08/2025**
Secretaria	**SECRETARIA EXECUTIVA DE EDUCAÇÃO**
Local/Setor	**SECRETARIA EXECUTIVA DE EDUCAÇÃO**
Requerente	**VANDERSON VALADARES DE CAMPOS**
Período	**28/08/2025 à 29/08/2025**
Processo	**/**
Justificativa	**CONTRATAÇÃO DE EMPRESA ESPECIALIZADA PARA A CONSTRUÇÃO DA ESCOLA EM TEMPO INTEGRAL NO DISTRITO DE RIVE, NO MUNICÍPIO DE ALEGRE/ES.**

00402	00003547	VASO SANITARIO SIFONADO CONVENCIONAL COM LOUÇA BRANCA vaso sanitario sifonado convencional com louça branca, incluso conjunto de ligação para bacia sanitária ajustável - fornecimento e instalação. af_10/2016	UN	13,00	376,94	4.900,22
00403	00003548	VÁLVULA DE DESCARGA METÁLICA, DUPLO ACIONAMENTO ECO, BASE 1 1/2", ACABAMENTO METALICO CROMADO válvula de descarga metálica, duplo acionamento eco, base 1 1/2", acabamento metalico cromado - fornecimento e instalação	UN	13,00	400,61	5.207,93
00404	00003166	ASSENTO SANITÁRIO CONVENCIONAL - FORNECIMENTO E INSTALACAO. AF_01/2020 assento sanitário convencional - fornecimento e instalacao. af_01/2020	UN	13,00	56,68	736,84
00405	00003549	MICTÓRIO SIFONADO LOUÇA BRANCA - PADRÃO MÉDIO mictório sifonado louça branca - padrão médio - fornecimento e instalação. af_01/2020	UN	3,00	842,63	2.527,89
00406	00003550	SIFÃO PARA MICTÓRIO, DECA 1681, 1 X 2", ACABAMENTO CROMODADO E SIMILAR sifão para mictório, deca 1681, 1 x 2", acabamento cromodado e similar	UN	3,00	614,58	1.843,74
00407	00003551	CUBA DE EMBUTIR OVAL EM LOUÇA BRANCA, 35 X 50CM OU EQUIVALENTE cuba de embutir oval em louça branca, 35 x 50cm ou equivalente, incluso válvula em metal cromado e sifão flexível em pvc - fornecimento e instalação. af_01/2020	UN	15,00	286,01	4.290,15
00408	00003552	CUBA DE EMBUTIR RETANGULAR DE AÇO INOXIDÁVEL, 40 X 34 X 14 CM cuba de embutir retangular de aço inoxidável, 40 x 34 x 14 cm - fornecimento e instalação	UN	10,00	273,36	2.733,60
00409	00003553	CUBA DE EMBUTIR RETANGULAR DE AÇO INOXIDÁVEL, 50 X 40 X 20 CM cuba de embutir retangular de aço inoxidável, 50 x 40 x 20 cm - fornecimento e instalação	UN	2,00	273,36	546,72
00410	00003554	CUBA DE EMBUTIR RETANGULAR DE AÇO INOXIDÁVEL, 60 X 50 X 40 CM cuba de embutir retangular de aço inoxidável, 60 x 50 x 40 cm - fornecimento e instalação	UN	3,00	273,36	820,08
00411	00003555	LAVATÓRIO DE CANTO, LOUÇA BRANCA SUSPENSO, 29,5 X	UN	4,00	180,66	722,64

E-DOCS - CÓPIA DO PROCESSO 2025-6X76D GERADO POR UDSON OLIVEIRA RAMOS DE AGUIAR EM 13/05/2026 07:51 DOCUMENTO 1 / 1 PÁGINA 777 / 5723

2025-7J4B4T - E-DOCS - DOCUMENTO ORIGINAL 01/09/2025 10:32 PÁGINA 49 / 73

PEDIDO DE COMPRAS SIMPLES

01/09/2025 10:21:46

Número/Ano	**000011 / 2025 - 28/08/2025**
Secretaria	**SECRETARIA EXECUTIVA DE EDUCAÇÃO**
Local/Setor	**SECRETARIA EXECUTIVA DE EDUCAÇÃO**
Requerente	**VANDERSON VALADARES DE CAMPOS**
Período	**28/08/2025 à 29/08/2025**
Processo	**/**
Justificativa	**CONTRATAÇÃO DE EMPRESA ESPECIALIZADA PARA A CONSTRUÇÃO DA ESCOLA EM TEMPO INTEGRAL NO DISTRITO DE RIVE, NO MUNICÍPIO DE ALEGRE/ES.**

		39CM OU EQUIVALENTE, PADRÃO POPULAR lavatório de canto, louça branca suspenso, 29,5 x 39cm ou equivalente, padrão popular - fornecimento e instalação				
00412	00003556	LAVATÓRIO LOUÇA BRANCA SUSPENSO, 29,5 X 39CM OU EQUIVALENTE, PADRÃO POPULAR lavatório louça branca suspenso, 29,5 x 39cm ou equivalente, padrão popular - fornecimento e instalação. af_01/2020	UN	1,00	180,65	180,65
00413	00003557	LAVATÓRIO SOBREPOR, DECA OU EQUIVALENTE lavatório sobrepor, deca ou equivalente	UN	2,00	675,14	1.350,28
00414	00003558	TANQUE DE LOUÇA BRANCA COM COLUNA, 40L OU EQUIVALENTE tanque de louça branca com coluna, 40l ou equivalente - fornecimento e instalação	UN	2,00	882,98	1.765,96
00415	00003559	CHUVEIRO ELÉTRICO COMUM CORPO PLÁSTICO, TIPO DUCHA chuveiro elétrico comum corpo plástico, tipo ducha - fornecimento e instalação. af_01/2020	UN	10,00	112,86	1.128,60
00416	00003560	PORTA PAPEL HIGIÊNICO, CONFORME PROJET porta papel higiênico, conforme projeto	UN	2,00	52,15	104,30
00417	00000783	FORNECIMENTO E INSTALAÇÃO DE PAPELEIRA PLÁSTICA DIPO DISPENSER PARA PAPEL HIGIÊNICO ROLÃO papeleira plástica tipo dispenser para papel higiênico rolão	UN	11,00	89,01	979,11
00418	00003561	DUCHA / CHUVEIRO METALICO, DE PAREDE, ARTICULAVEL, COM DESVIADOR E DUCHA MANUAL ducha / chuveiro metalico, de parede, articulavel, com desviador e ducha manual	UN	6,00	187,31	1.123,86
00419	00003562	TORNEIRA ELETRICA DE PAREDE, BICA ALTA, PARA COZINHA, 5500 W (110/220 V) torneira eletrica de parede, bica alta, para cozinha, 5500 w (110/220 v)	UN	2,00	236,90	473,80
00420	00003563	TORNEIRA DE MESA BICA MÓVEL, CONFORME PROJETO torneira de mesa bica móvel, conforme projeto	UN	9,00	140,85	1.267,65
00421	00003564	TORNEIRA DE PAREDE, CONFORME PROJETO torneira de parede, conforme projeto	UN	6,00	125,95	755,70
00422	00003565	TORNEIRA CROMADA DE MESA, 1/2? OU 3/4?, PARA LAVATÓRIO, COM TEMPORIZADOR torneira cromada de mesa, 1/2? ou 3/4?, para lavatório, com temporizador - fornecimento e instalação.	UN	15,00	140,85	2.112,75
00423	00003566	TORNEIRA CROMADA DE MESA PARA LAVATORIO, TIPO	UN	16,00	339,20	5.427,20

E-DOCS - CÓPIA DO PROCESSO 2025-6X76D GERADO POR UDSON OLIVEIRA RAMOS DE AGUIAR EM 13/05/2026 07:51 DOCUMENTO 1 / 1 PÁGINA 778 / 5723

2025-7J4B4T - E-DOCS - DOCUMENTO ORIGINAL 01/09/2025 10:32 PÁGINA 50 / 73

PEDIDO DE COMPRAS SIMPLES

01/09/2025 10:21:46

Número/Ano	**000011 / 2025 - 28/08/2025**
Secretaria	**SECRETARIA EXECUTIVA DE EDUCAÇÃO**
Local/Setor	**SECRETARIA EXECUTIVA DE EDUCAÇÃO**
Requerente	**VANDERSON VALADARES DE CAMPOS**
Período	**28/08/2025 à 29/08/2025**
Processo	**/**
Justificativa	**CONTRATAÇÃO DE EMPRESA ESPECIALIZADA PARA A CONSTRUÇÃO DA ESCOLA EM TEMPO INTEGRAL NO DISTRITO DE RIVE, NO MUNICÍPIO DE ALEGRE/ES.**

		MONOCOMANDO torneira cromada de mesa para lavatorio, tipo monocomando - acionamento tipo alavanca				
00424	00000784	FORNECIMENTO E INSTALAÇÃO DE SABONETEIRA PLÁSTICA TIPO DISPENSER PARA SABONETE LÍQUIDO saboneteira plastica tipo dispenser para sabonete liquido com reservatorio 800 a 1500 ml, incluso fixação. af_01/2020	UN	10,00	97,18	971,80
00425	00000782	FORNECIMENTO E INSTALAÇÃO DE TOALHEIRO PLASTICO DIPO DISPENSER PARA PAPEL TOALHA INTERFOLHADO toalheiro plástico tipo dispenser para papel toalha interfolhado	UN	10,00	116,55	1.165,50
00426	00003567	CABIDE/GANCHO DE BANHEIRO SIMPLES EM METAL CROMADO cabide/gancho de banheiro simples em metal cromado	UN	12,00	54,33	651,96
00427	00003568	VÁLVULA EM METAL CROMADO 1.1/2" X 1.1/2" PARA TANQUE OU LAVATÓRIO, COM OU SEM LADRÃO válvula em metal cromado 1.1/2" x 1.1/2" para tanque ou lavatório, com ou sem ladrão - fornecimento e instalação. af_01/2020	UN	12,00	90,84	1.090,08
00428	00001424	FORNECIMENTO E INSTALAÇÃO DE BARRA DE APOIO RETA EM AÇO INOX POLIDO, COMPRIMENTO 80 CM barra de apoio reta, em aco inox polido, comprimento 80 cm, fixada na parede - fornecimento e instalação. af_01/2020	UN	10,00	444,69	4.446,90
00429	00002448	FORNECIMENTO E INSTALAÇÃO DE BARRA DE APOIO RETA EM AÇO INOX POLIDO, COMPRIMENTO 70 CM 1 barra de apoio reta, em aco inox polido, comprimento 70 cm, fixada na parede - fornecimento e instalação. af_01/2020	UN	12,00	427,60	5.131,20
00430	00003569	BARRA DE APOIO RETA, EM ACO INOX POLIDO, COMPRIMENTO 40CM, FIXADA NA PAREDE barra de apoio reta, em aco inox polido, comprimento 40cm, fixada na parede - fornecimento e instalação	UN	12,00	401,93	4.823,16
00431	00003570	BARRA DE APOIO LATERAL ARTICULADA, COM TRAVA, EM ACO INOX POLIDO, FIXADA NA PAREDE barra de apoio lateral articulada, com trava, em aco inox polido, fixada na parede - fornecimento e instalação. af_01/2020	UN	2,00	768,10	1.536,20
00432	00001393	FORNECIMENTO DE BANCO ARTICULADO, EM AÇO INOX, PARA PCD banco articulado, em aco inox, para pcd, fixado na parede - fornecimento e instalação. af_01/2020	UN	2,00	1.417,14	2.834,28
00433	00003571	TUBO DE AÇO GALVANIZADO COM COSTURA, CLASSE MÉDIA, CONEXÃO ROSQUEADA, DN 20 (3/4") tubo de aço galvanizado com costura, classe média, conexão rosqueada, dn 20 (3/4"), instalado em ramais e sub-ramais de gás - fornecimento e instalação. af_10/2020	MTS	35,20	69,33	2.440,42

E-DOCS - CÓPIA DO PROCESSO 2025-6X76D GERADO POR UDSON OLIVEIRA RAMOS DE AGUIAR EM 13/05/2026 07:51 DOCUMENTO 1 / 1 PÁGINA 779 / 5723

2025-7J4B4T - E-DOCS - DOCUMENTO ORIGINAL 01/09/2025 10:32 PÁGINA 51 / 73

PEDIDO DE COMPRAS SIMPLES

01/09/2025 10:21:46

Número/Ano	**000011 / 2025 - 28/08/2025**
Secretaria	**SECRETARIA EXECUTIVA DE EDUCAÇÃO**
Local/Setor	**SECRETARIA EXECUTIVA DE EDUCAÇÃO**
Requerente	**VANDERSON VALADARES DE CAMPOS**
Período	**28/08/2025 à 29/08/2025**
Processo	**/**
Justificativa	**CONTRATAÇÃO DE EMPRESA ESPECIALIZADA PARA A CONSTRUÇÃO DA ESCOLA EM TEMPO INTEGRAL NO DISTRITO DE RIVE, NO MUNICÍPIO DE ALEGRE/ES.**

00434	00003572	CURVA 90 GRAUS, EM AÇO, CONEXÃO SOLDADA, DN 20 (3/4"), INSTALADO EM RAMAIS E SUB-RAMAIS DE GÁS curva 90 graus, em aço, conexão soldada, dn 20 (3/4"), instalado em ramais e sub-ramais de gás - fornecimento e instalação. af_10/2020	UN	6,00	93,29	559,74
00435	00003573	TÊ, EM FERRO GALVANIZADO, CONEXÃO ROSQUEADA, DN 20 (3/4") tê, em ferro galvanizado, conexão rosqueada, dn 20 (3/4"), instalado em ramais e sub-ramais de gás - fornecimento e instalação. af_10/2020	UN	4,00	51,93	207,72
00436	00003574	CURVA EM COBRE, DN 15 MM, 45 GRAUS, SEM ANEL DE SOLDA, BOLSA X BOLSA curva em cobre, dn 15 mm, 45 graus, sem anel de solda, bolsa x bolsa, instalado em ramal de distribuição de hidráulica predial - fornecimento e instalação. af_04/2022	UN	2,00	15,46	30,92
00437	00003575	CAP OU TAMPAO DE FERRO GALVANIZADO, COM ROSCA BSP, DE 3/4" cap ou tampao de ferro galvanizado, com rosca bsp, de 3/4"	UN	1,00	18,45	18,45
00438	00003576	REGULADOR DE ALTA PRESSÃO GLP regulador de alta pressão glp	UN	1,00	839,90	839,90
00439	00003577	REGISTRO OU REGULADOR DE GÁS DE COZINHA registro ou regulador de gás de cozinha - fornecimento e instalação. af_08/2021	UN	2,00	65,71	131,42
00440	00003578	VÁLVULA DE ESFERA BRUTA, BRONZE, ROSCÁVEL, 3/4" válvula de esfera bruta, bronze, roscável, 3/4" - fornecimento e instalação. af_08/2021	UN	4,00	89,95	359,80
00441	00003579	REQUADRO EM ALUMÍNIO TIPO VENEZIANA COM GUARNIÇÃO, FIXAÇÃO COM PARAFUSOS requadro em alumínio tipo veneziana com guarnição, fixação com parafusos - fornecimento e instalação.	UN	0,48	619,60	297,41
00442	00003580	EXTINTOR DE INCÊNDIO PORTÁTIL COM CARGA DE PQS DE 6 KG, CLASSE BC extintor de incêndio portátil com carga de pqs de 6 kg, classe bc - fornecimento e instalação. af_10/2020_pe	UN	22,00	301,88	6.641,36

E-DOCS - CÓPIA DO PROCESSO 2025-6X76D GERADO POR UDSON OLIVEIRA RAMOS DE AGUIAR EM 13/05/2026 07:51 DOCUMENTO 1 / 1 PÁGINA 780 / 5723

2025-7J4B4T - E-DOCS - DOCUMENTO ORIGINAL 01/09/2025 10:32 PÁGINA 52 / 73

PEDIDO DE COMPRAS SIMPLES

01/09/2025 10:21:46

Número/Ano	**000011 / 2025 - 28/08/2025**
Secretaria	**SECRETARIA EXECUTIVA DE EDUCAÇÃO**
Local/Setor	**SECRETARIA EXECUTIVA DE EDUCAÇÃO**
Requerente	**VANDERSON VALADARES DE CAMPOS**
Período	**28/08/2025 à 29/08/2025**
Processo	**/**
Justificativa	**CONTRATAÇÃO DE EMPRESA ESPECIALIZADA PARA A CONSTRUÇÃO DA ESCOLA EM TEMPO INTEGRAL NO DISTRITO DE RIVE, NO MUNICÍPIO DE ALEGRE/ES.**

00443	00003581	EXTINTOR DE INCÊNDIO PORTÁTIL COM CARGA DE CO2 DE 6 KG, CLASSE BC extintor de incêndio portátil com carga de co2 de 6 kg, classe bc - fornecimento e instalação. af_10/2020_pe	UN	2,00	851,88	1.703,76
00444	00003582	COTOVELO 90 GRAUS, EM FERRO GALVANIZADO, CONEXÃO ROSQUEADA, DN 65 (2 1/2") cotovelo 90 graus, em ferro galvanizado, conexão rosqueada, dn 65 (2 1/2"), instalado em reservação de água de edificação que possua reservatório de fibra/fibrocimento - fornecimento e instalação. af_06/2016	UN	43,00	156,19	6.716,17
00445	00003583	CURVA 90 GRAUS, EM AÇO, CONEXÃO SOLDADA, DN 65 (2 1/2") curva 90 graus, em aço, conexão soldada, dn 65 (2 1/2"), instalado em rede de alimentação para hidrante - fornecimento e instalação. af_10/2020	UN	1,00	695,88	695,88
00446	00003584	NIPLE, EM FERRO GALVANIZADO, DN 65 (2 1/2") niple, em ferro galvanizado, dn 65 (2 1/2"), conexão rosqueada, instalado em rede de alimentação para hidrante - fornecimento e instalação. af_10/2020	UN	11,00	116,60	1.282,60
00447	00003585	FORNECIMENTO E INSTALAÇÃO DE TUBO DE AÇO GALVANIZADO COM COSTURA, CLASSE MÉDIA, DN 65 (2 1/2") 1 tubo de aço galvanizado com costura, classe média, dn 65 (2 1/2"), conexão rosqueada, instalado em rede de alimentação para hidrante - fornecimente e instalação. af_10/2010	MTS	272,31	219,59	59.796,55
00448	00003586	TÊ, EM FERRO GALVANIZADO, CONEXÃO ROSQUEADA, DN 65 (2 1/2") tê, em ferro galvanizado, conexão rosqueada, dn 65 (2 1/2"), instalado em rede de alimentação para hidrante - fornecimento e instalação. af_10/2020	UN	13,00	258,31	3.358,03
00449	00003587	UNIÃO, EM FERRO GALVANIZADO, DN 65 (2 1/2"), CONEXÃO ROSQUEADA união, em ferro galvanizado, dn 65 (2 1/2"), conexão rosqueada, instalado em rede de alimentação para hidrante - fornecimento e instalação. af_10/2020	UN	6,00	276,68	1.660,08
00450	00004270	ADAPTADOR COM FLANGES LIVRES, PVC, SOLDÁVEL, DN 75	UN	1,00	314,01	314,01

E-DOCS - CÓPIA DO PROCESSO 2025-6X76D GERADO POR UDSON OLIVEIRA RAMOS DE AGUIAR EM 13/05/2026 07:51 DOCUMENTO 1 / 1 PÁGINA 781 / 5723

2025-7J4B4T - E-DOCS - DOCUMENTO ORIGINAL 01/09/2025 10:32 PÁGINA 53 / 73

PEDIDO DE COMPRAS SIMPLES

01/09/2025 10:21:46

Número/Ano	**000011 / 2025 - 28/08/2025**
Secretaria	**SECRETARIA EXECUTIVA DE EDUCAÇÃO**
Local/Setor	**SECRETARIA EXECUTIVA DE EDUCAÇÃO**
Requerente	**VANDERSON VALADARES DE CAMPOS**
Período	**28/08/2025 à 29/08/2025**
Processo	**/**
Justificativa	**CONTRATAÇÃO DE EMPRESA ESPECIALIZADA PARA A CONSTRUÇÃO DA ESCOLA EM TEMPO INTEGRAL NO DISTRITO DE RIVE, NO MUNICÍPIO DE ALEGRE/ES.**

		MM X 2 1/2 (ITEM 17,9 DA PO) adaptador com flanges livres, pvc, soldável, dn 75 mm x 2 1/2 , instalado em reservação de água de edificação que possua reservatório de fibra/fibrocimento fornecimento e instalação. af_06/2016 (item 17,9 da po)				
00451	00003588	REGISTRO DE GAVETA BRUTO, LATÃO, ROSCÁVEL, 2 1/2" registro de gaveta bruto, latão, roscável, 2 1/2" - fornecimento e instalação. af_08/2021	UN	5,00	425,88	2.129,40
00452	00003589	VÁLVULA DE RETENÇÃO HORIZONTAL, DE BRONZE, ROSCÁVEL, 2 1/2" válvula de retenção horizontal, de bronze, roscável, 2 1/2" - fornecimento e instalação. af_08/2021	UN	2,00	520,44	1.040,88
00453	00004271	VÁLVULA DE RETENÇÃO HORIZONTAL, DE BRONZE, ROSCÁVEL, 2 1/2" (ITEM 17.12 DA PO) válvula de retenção horizontal, de bronze, roscável, 2 1/2" - fornecimento e instalação. af_08/2021 (item 17.12 da po)	UN	1,00	520,44	520,44
00454	00003590	BOMBA CENTRÍFUGA, TRIFÁSICA, 6 CV, HM 30 A 40 M, Q 26,36 M3/H bomba centrífuga, trifásica, 6 cv, hm 30 a 40 m, q 26,36 m3/h - fornecimento e instalação.	UN	2,00	4.860,06	9.720,12
00455	00003591	MANÔMETRO 0 A 200 PSI (0 A 14 KGF/CM2), D = 50MM manômetro 0 a 200 psi (0 a 14 kgf/cm2), d = 50mm - fornecimento e instalação. af_10/2020	UN	1,00	177,59	177,59
00456	00003592	CENTRAL ALARME ENDEREÇAVEL central alarme endereçavel	UN	1,00	4.813,88	4.813,88
00457	00003593	ELETRODUTO EM ACO ZINCADO OU GALVANIZADO DN=3/4", APARENTE eletroduto em aco zincado ou galvanizado dn=3/4", aparente - fornecimento e instalação.	MTS	456,00	32,08	14.628,48
00458	00003594	CABO DE COBRE FLEXÍVEL ISOLADO, 1,5 MM², ANTI-CHAMA 450/750 V, PARA CIRCUITOS TERMINAIS cabo de cobre flexível isolado, 1,5 mm², anti-chama 450/750 v, para circuitos terminais - fornecimento e instalação. af_03/2023	MTS	228,00	3,44	784,32
00459	00003216	CABO DE COBRE FLEXÍVEL ISOLADO, 2,5 MM², ANTI-CHAMA 450/750 V, AF_03/2023 cabo de cobre flexível isolado, 2,5 mm², anti-chama 450/750 v, para circuitos terminais - fornecimento e instalação. af_03/2023	MTS	228,00	4,98	1.135,44
00460	00001753	CAIXA RETANGULAR 4" X 2" MÉDIA (1,30 M DO PISO), PVC, INSTALADA EM PAREDE caixa retangular 4" x 2" média (1,30 m do piso), pvc, instalada em parede - fornecimento e instalação. af_03/2023	UN	7,00	22,23	155,61

E-DOCS - CÓPIA DO PROCESSO 2025-6X76D GERADO POR UDSON OLIVEIRA RAMOS DE AGUIAR EM 13/05/2026 07:51 DOCUMENTO 1 / 1 PÁGINA 782 / 5723

2025-7J4B4T - E-DOCS - DOCUMENTO ORIGINAL 01/09/2025 10:32 PÁGINA 54 / 73

E-DOCS - CÓPIA DO PROCESSO 2025-6X76D GERADO POR UDSON OLIVEIRA RAMOS DE AGUIAR EM 13/05/2026 07:51 DOCUMENTO 1 / 1 PÁGINA 783 / 5723

2025-7J4B4T - E-DOCS - DOCUMENTO ORIGINAL 01/09/2025 10:32 PÁGINA 55 / 73

PREFEITURA MUNICIPAL DE ALEGRE

Fundo de Educação de Alegre

Governo do Estado do ESPIRITO SANTO

PEDIDO DE COMPRAS SIMPLES

01/09/2025 10:21:46

Número/Ano	**000011 / 2025 - 28/08/2025**
Secretaria	**SECRETARIA EXECUTIVA DE EDUCAÇÃO**
Local/Setor	**SECRETARIA EXECUTIVA DE EDUCAÇÃO**
Requerente	**VANDERSON VALADARES DE CAMPOS**
Período	**28/08/2025 à 29/08/2025**
Processo	**/**
Justificativa	**CONTRATAÇÃO DE EMPRESA ESPECIALIZADA PARA A CONSTRUÇÃO DA ESCOLA EM TEMPO INTEGRAL NO DISTRITO DE RIVE, NO MUNICÍPIO DE ALEGRE/ES.**

00461	00003595	CAIXA RETANGULAR 4" X 4" MÉDIA (1,30 M DO PISO), PVC, INSTALADA EM PAREDE caixa retangular 4" x 4" média (1,30 m do piso), pvc, instalada em parede - fornecimento e instalação. af_03/2023	UN	9,00	26,23	236,07
00462	00003596	FORNECIMENTO DE ABRIGO PARA HIDRANTE, 90X60X17 CM. 1 abrigo para hidrante, 90x60x17cm, com registro globo angular 45 graus 2 1/2", adaptador storz 2 1/2", mangueira de incêndio 20m, redução 2 1/2 x 1 1/2" e esguicho em latão 1 1/2" - fornecimento e instalação. af_10/2020	UN	9,00	2.002,75	18.024,75
00463	00002777	TAMPA PARA CAIXA TIPO R1, EM FERRO FUNDIDO, DIMENSÕES INTERNAS: 0,40 X 0,60 M tampa para caixa tipo r1, em ferro fundido, dimensões internas: 0,40 x 0,60 m - fornecimento e instalação. af_12/2020	UN	1,00	465,39	465,39
00464	00004272	REGISTRO DE GAVETA BRUTO, LATÃO, ROSCÁVEL, 2 1/2" (ITEM 17.23 DA PO) registro de gaveta bruto, latão, roscável, 2 1/2" - fornecimento e instalação. af_08/2021 (item 17.23 da po)	UN	1,00	425,88	425,88
00465	00003597	HIDRANTE SUBTERRÂNEO PREDIAL (COM CURVA LONGA E CAIXA), DN 75 MM hidrante subterrâneo predial (com curva longa e caixa), dn 75 mm - fornecimento e instalação. af_10/2020	UN	1,00	4.401,29	4.401,29
00466	00001195	FORNECIMENTO E INSTALAÇÃO DE LUMINÁRIA DE EMERGÊNCIA, COM 30 LÂMPADAS LED DE 2W, SEM REATOR luminária de emergência, com 30 lâmpadas led de 2 w, sem reator - fornecimento e instalação. af_02/2020	UN	69,00	26,20	1.807,80
00467	00003598	SINALIZAÇÃO COM PLACA INDICATIVA FIXADA NA ESTRUTURA. sinalização com placa indicativa fixada na estrutura.	UN	110,00	51,14	5.625,40
00468	00003599	PINTURA DE SINALIZAÇÃO VERTICAL DE SEGURANÇA, FAIXAS AMARELA E PRETA, APLICAÇÃO MANUAL, 2 DEMÃOS pintura de sinalização vertical de segurança, faixas amarela e preta, aplicação manual, 2 demãos. af_05/2021	MT2	27,00	99,61	2.689,47
00469	00003600	QUADRO DE MEDIÇÃO GERAL DE ENERGIA PARA 1 MEDIDOR DE SOBREPOR quadro de medição geral de energia para 1 medidor de sobrepor - fornecimento e instalação. af_10/2020	UN	3,00	183,64	550,92
00470	00003601	QUADRO DE DISTRIBUIÇÃO DE ENERGIA EM CHAPA DE AÇO GALVANIZADO, PARA 40 DISJUNTORES DIN 100A quadro de distribuição de energia em chapa de aço galvanizado, de embutir, com barramento trifásico, para 40 disjuntores din 100a - fornecimento e instalação. af_10/2020	UN	3,00	1.282,90	3.848,70
00471	00003602	QUADRO DE DISTRIBUIÇÃO DE ENERGIA EM CHAPA DE AÇO	UN	4,00	3.058,26	12.233,04

PEDIDO DE COMPRAS SIMPLES

01/09/2025 10:21:46

Número/Ano	**000011 / 2025 - 28/08/2025**
Secretaria	**SECRETARIA EXECUTIVA DE EDUCAÇÃO**
Local/Setor	**SECRETARIA EXECUTIVA DE EDUCAÇÃO**
Requerente	**VANDERSON VALADARES DE CAMPOS**
Período	**28/08/2025 à 29/08/2025**
Processo	**/**
Justificativa	**CONTRATAÇÃO DE EMPRESA ESPECIALIZADA PARA A CONSTRUÇÃO DA ESCOLA EM TEMPO INTEGRAL NO DISTRITO DE RIVE, NO MUNICÍPIO DE ALEGRE/ES.**

		GALVANIZADO, PARA 50 DISJUNTORES DIN 225A quadro de distribuição de energia em chapa de aço galvanizado, de embutir, com barramento trifásico, para 50 disjuntores din 225a - fornecimento e instalação.					
00472	00003603	QUADRO DE DISTRIBUIÇÃO DE ENERGIA EM CHAPA DE AÇO GALVANIZADO, PARA 18 DISJUNTORES DIN 100A quadro de distribuição de energia em chapa de aço galvanizado, de embutir, com barramento trifásico, para 18 disjuntores din 100a - fornecimento e instalação. af_10/2020	UN	2,00	738,50	1.477,00
00473	00003604	QUADRO DE DISTRIBUIÇÃO DE ENERGIA EM CHAPA DE AÇO GALVANIZADO, PARA 24 DISJUNTORES DIN 100A quadro de distribuição de energia em chapa de aço galvanizado, de embutir, com barramento trifásico, para 24 disjuntores din 100a - fornecimento e instalação. af_10/2020	UN	2,00	774,68	1.549,36
00474	00000663	FORNECIMENTO E INSTALAÇÃO DE DISJUNTOR MONOPOLAR TIPO DIN, CORRENTE NOMINAL DE 10A disjuntor monopolar tipo din, corrente nominal de 10a - fornecimento e instalação. af_10/2020	UN	54,00	13,13	709,02
00475	00001062	FORNECIMENTO E INSTALAÇÃO DE DISJUNTOR MONOPOLAR TIPO DIN, CORRENTE NOMINAL DE 16A disjuntor monopolar tipo din, corrente nominal de 16a - fornecimento e instalação. af_10/2020	UN	21,00	13,91	292,11
00476	00002403	FORNECIMENTO E INSTALAÇÃO DE DISJUNTOR MONOPOLAR TIPO DIN, CORRENTE NOMINAL DE 20A disjuntor monopolar tipo din, corrente nominal de 20a - fornecimento e ins un talação. af_10/2020	UN	11,00	15,46	170,06
00477	00003605	DISJUNTOR MONOPOLAR TIPO DIN, CORRENTE NOMINAL DE 25A disjuntor monopolar tipo din, corrente nominal de 25a - fornecimento e instalação. af_10/2020	UN	12,00	15,46	185,52
00478	00003606	DISJUNTOR MONOPOLAR TIPO DIN, CORRENTE NOMINAL DE 40A disjuntor monopolar tipo din, corrente nominal de 40a - fornecimento e instalação. af_10/2020	UN	1,00	24,96	24,96
00479	00003607	DISJUNTOR TRIPOLAR TIPO DIN, CORRENTE NOMINAL DE 10A disjuntor tripolar tipo din, corrente nominal de 10a - fornecimento e instalação. af_10/2020	UN	9,00	78,16	703,44
00480	00003608	DISJUNTOR TRIPOLAR TIPO DIN, CORRENTE NOMINAL DE 16A disjuntor tripolar tipo din, corrente nominal de 16a - fornecimento e instalação. af_10/2020	UN	7,00	80,51	563,57

E-DOCS - CÓPIA DO PROCESSO 2025-6X76D GERADO POR UDSON OLIVEIRA RAMOS DE AGUIAR EM 13/05/2026 07:51 DOCUMENTO 1 / 1 PÁGINA 784 / 5723

2025-7J4B4T - E-DOCS - DOCUMENTO ORIGINAL 01/09/2025 10:32 PÁGINA 56 / 73

PEDIDO DE COMPRAS SIMPLES

01/09/2025 10:21:46

Número/Ano	**000011 / 2025 - 28/08/2025**
Secretaria	**SECRETARIA EXECUTIVA DE EDUCAÇÃO**
Local/Setor	**SECRETARIA EXECUTIVA DE EDUCAÇÃO**
Requerente	**VANDERSON VALADARES DE CAMPOS**
Período	**28/08/2025 à 29/08/2025**
Processo	**/**
Justificativa	**CONTRATAÇÃO DE EMPRESA ESPECIALIZADA PARA A CONSTRUÇÃO DA ESCOLA EM TEMPO INTEGRAL NO DISTRITO DE RIVE, NO MUNICÍPIO DE ALEGRE/ES.**

00481	00002489	DISJUNTOR TRIPOLAR TIPO DIN, CORRENTE NOMINAL DE 32A - FORNECIMENTO E INSTALAÇÃO disjuntor tripolar tipo din, corrente nominal de 32a - fornecimento e instalação. af_10/2020	UN	4,00	90,88	363,52
00482	00003609	DISJUNTOR TRIPOLAR TIPO DIN, CORRENTE NOMINAL DE 40A disjuntor tripolar tipo din, corrente nominal de 40a - fornecimento e instalação. af_10/2020	UN	2,00	99,73	199,46
00483	00003610	DISJUNTOR TRIPOLAR TIPO NEMA, CORRENTE NOMINAL DE 60 ATÉ 100A disjuntor tripolar tipo nema, corrente nominal de 60 até 100a - fornecimento e instalação. af_10/2020	UN	4,00	178,10	712,40
00484	00002487	DISJUNTOR TERMOMAGNÉTICO TRIPOLAR , CORRENTE NOMINAL DE 125A - FORNECIMENTO E INSTALAÇÃO disjuntor termomagnético tripolar , corrente nominal de 125a - fornecimento e instalação. af_10/2020	UN	2,00	473,38	946,76
00485	00003611	DISJUNTOR TERMOMAGNÉTICO TRIPOLAR , CORRENTE NOMINAL DE 250A disjuntor termomagnético tripolar , corrente nominal de 250a - fornecimento e instalação. af_10/2020	UN	3,00	1.112,25	3.336,75
00486	00003612	DISJUNTOR BIPOLAR TIPO DR, CORRENTE NOMINAL DE 25A - 30MA disjuntor bipolar tipo dr, corrente nominal de 25a - 30ma	UN	3,00	170,78	512,34
00487	00003613	DISJUNTOR BIPOLAR TIPO DR, CORRENTE NOMINAL DE 40A - 30MA disjuntor bipolar tipo dr, corrente nominal de 40a - 30ma	UN	1,00	176,58	176,58
00488	00003614	DISJUNTOR TETRAPOLAR TIPO DR, CORRENTE NOMINAL DE 25A - 30MA disjuntor tetrapolar tipo dr, corrente nominal de 25a - 30ma	UN	26,00	191,44	4.977,44
00489	00003615	DISPOSITIVO CONTRA SURTO - DPS 40 KA dispositivo contra surto - dps 40 ka	UN	40,00	123,54	4.941,60
00490	00003616	DISPOSITIVO CONTRA SURTO - DPS 80 KA dispositivo contra surto - dps 80 ka	UN	8,00	205,31	1.642,48

E-DOCS - CÓPIA DO PROCESSO 2025-6X76D GERADO POR UDSON OLIVEIRA RAMOS DE AGUIAR EM 13/05/2026 07:51 DOCUMENTO 1 / 1 PÁGINA 785 / 5723

2025-7J4B4T - E-DOCS - DOCUMENTO ORIGINAL 01/09/2025 10:32 PÁGINA 57 / 73

E-DOCS - CÓPIA DO PROCESSO 2025-6X76D GERADO POR UDSON OLIVEIRA RAMOS DE AGUIAR EM 13/05/2026 07:51 DOCUMENTO 1 / 1 PÁGINA 786 / 5723

2025-7J4B4T - E-DOCS - DOCUMENTO ORIGINAL 01/09/2025 10:32 PÁGINA 58 / 73

PREFEITURA MUNICIPAL DE ALEGRE

Fundo de Educação de Alegre

Governo do Estado do ESPIRITO SANTO

PEDIDO DE COMPRAS SIMPLES

01/09/2025 10:21:46

Número/Ano	**000011 / 2025 - 28/08/2025**
Secretaria	**SECRETARIA EXECUTIVA DE EDUCAÇÃO**
Local/Setor	**SECRETARIA EXECUTIVA DE EDUCAÇÃO**
Requerente	**VANDERSON VALADARES DE CAMPOS**
Período	**28/08/2025 à 29/08/2025**
Processo	**/**
Justificativa	**CONTRATAÇÃO DE EMPRESA ESPECIALIZADA PARA A CONSTRUÇÃO DA ESCOLA EM TEMPO INTEGRAL NO DISTRITO DE RIVE, NO MUNICÍPIO DE ALEGRE/ES.**

00491	00003617	ELETRODUTO FLEXÍVEL CORRUGADO, PVC, DN 25 MM (3/4"), PARA CIRCUITOS TERMINAIS eletroduto flexível corrugado, pvc, dn 25 mm (3/4"), para circuitos terminais, instalado em forro - fornecimento e instalação. af_03/2023	MTS	184,30	20,38	3.756,03
00492	00003618	ELETRODUTO FLEXÍVEL CORRUGADO, PVC, DN 32 MM (1"), PARA CIRCUITOS TERMINAIS eletroduto flexível corrugado, pvc, dn 32 mm (1"), para circuitos terminais, instalado em forro - fornecimento e instalação. af_03/2023	MTS	1.235,07	23,31	28.789,48
00493	00003619	ELETRODUTO FLEXÍVEL CORRUGADO, PEAD, DN 40 MM (1 1/4"), PARA CIRCUITOS TERMINAIS eletroduto flexível corrugado, pead, dn 40 mm (1 1/4"), para circuitos terminais, instalado em parede - fornecimento e instalação. af_03/2023	MTS	1,50	16,38	24,57
00494	00003620	ELETRODUTO RÍGIDO ROSCÁVEL, PVC, DN 20 MM (1/2"), PARA CIRCUITOS TERMINAIS eletroduto rígido roscável, pvc, dn 20 mm (1/2"), para circuitos terminais, instalado em laje - fornecimento e instalação. af_03/2023	MTS	3,00	9,13	27,39
00495	00003621	ELETRODUTO RIGIDO, EM ACO ZINCADO OU GALVANIZADO, TIPO PESADO, DN=1", APARENTE eletroduto rigido, em aco zincado ou galvanizado, tipo pesado, dn=1", aparente - fornecimento e instalação.	MTS	59,78	35,30	2.110,23
00496	00003622	ELETRODUTO EM ACO ZINCADO OU GALVANIZADO DN=1 1/2", APARENTE eletroduto em aco zincado ou galvanizado dn=1 1/2", aparente - fornecimento e instalação.	MTS	51,85	48,06	2.491,91
00497	00003623	ELETRODUTO EM ACO ZINCADO OU GALVANIZADO DN=1 1/4", APARENTE eletroduto em aco zincado ou galvanizado dn=1 1/4", aparente - fornecimento e instalação.	MTS	132,65	42,20	5.597,83
00498	00003624	ELETRODUTO EM ACO ZINCADO OU GALVANIZADO DN=2", APARENTE eletroduto em aco zincado ou galvanizado dn=2", aparente - fornecimento e instalação.	MTS	42,65	56,81	2.422,95
00499	00004273	ELETRODUTO EM ACO ZINCADO OU GALVANIZADO DN=3/4", APARENTE (ITEM 18.31 DA PO)	MTS	650,08	32,08	20.854,57

PEDIDO DE COMPRAS SIMPLES

01/09/2025 10:21:46

Número/Ano	**000011 / 2025 - 28/08/2025**
Secretaria	**SECRETARIA EXECUTIVA DE EDUCAÇÃO**
Local/Setor	**SECRETARIA EXECUTIVA DE EDUCAÇÃO**
Requerente	**VANDERSON VALADARES DE CAMPOS**
Período	**28/08/2025 à 29/08/2025**
Processo	**/**
Justificativa	**CONTRATAÇÃO DE EMPRESA ESPECIALIZADA PARA A CONSTRUÇÃO DA ESCOLA EM TEMPO INTEGRAL NO DISTRITO DE RIVE, NO MUNICÍPIO DE ALEGRE/ES.**

		eletroduto em aco zincado ou galvanizado dn=3/4", aparente - fornecimento e instalação. (item 18.31 da po)					
00500	00003625	ELETRODUTO EM ACO ZINCADO OU GALVANIZADO DN=4", APARENTE eletroduto em aco zincado ou galvanizado dn=4", aparente - fornecimento e instalação.	MTS	110,60	81,60	9.024,96
00501	00003626	CAIXA ENTERRADA ELÉTRICA RETANGULAR DIMENSÕES INTERNAS: 0,3X0,3X0,3 M caixa enterrada elétrica retangular, em alvenaria com tijolos cerâmicos maciços, fundo com brita, dimensões internas: 0,3x0,3x0,3 m. af_12/2020	UN	7,00	186,79	1.307,53
00502	00003627	CAIXA ENTERRADA ELÉTRICA RETANGULAR DIMENSÕES INTERNAS: 0,4X0,4X0,4 M caixa enterrada elétrica retangular, em alvenaria com tijolos cerâmicos maciços, fundo com brita, dimensões internas: 0,4x0,4x0,4 m. af_12/2020	UN	10,00	292,86	2.928,60
00503	00003628	CAIXA DE PASSAGEM/ LUZ / TELEFONIA, DE EMBUTIR, CHAPA DE ACO GALVANIZADO, DIMENSOES 20 X 20 X *12CM caixa de passagem/ luz / telefonia, de embutir, em chapa de aco galvanizado, dimensoes 20 x 20 x *12* cm (padrao concessionaria local)	UN	1,00	106,55	106,55
00504	00003629	CAIXA DE PASSAGEM/ LUZ / TELEFONIA, DE EMBUTIR, CHAPA DE ACO GALVANIZADO, DIMENSOES 40 X 40 X *12*CM caixa de passagem/ luz / telefonia, de embutir, em chapa de aco galvanizado, dimensoes 40 x 40 x *12* cm (padrao concessionaria local)	UN	1,00	209,43	209,43
00505	00004274	CAIXA RETANGULAR 4" X 2" MÉDIA (1,30 M DO PISO), PVC, INSTALADA EM PAREDE (ITEM 18.37 DA PO) caixa retangular 4" x 2" média (1,30 m do piso), pvc, instalada em parede - fornecimento e instalação. af_03/2023 (item 18.37 da po)	UN	10,00	22,23	222,30
00506	00003213	CAIXA OCTOGONAL 3" X 3", PVC, INSTALADA EM LAJE - FORNECIMENTO E INSTALAÇÃO. AF_03/2023 caixa octogonal 3" x 3", pvc, instalada em laje - fornecimento e instalação. af_03/2023	UN	45,00	19,69	886,05
00507	00003630	LUVA, EM FERRO GALVANIZADO, CONEXÃO ROSQUEADA, DN 25 (1") luva, em ferro galvanizado, conexão rosqueada, dn 25 (1"), instalado em rede de alimentação para sprinkler - fornecimento e instalação. af_10/2020	UN	111,00	35,69	3.961,59

E-DOCS - CÓPIA DO PROCESSO 2025-6X76D GERADO POR UDSON OLIVEIRA RAMOS DE AGUIAR EM 13/05/2026 07:51 DOCUMENTO 1 / 1 PÁGINA 787 / 5723

2025-7J4B4T - E-DOCS - DOCUMENTO ORIGINAL 01/09/2025 10:32 PÁGINA 59 / 73

PEDIDO DE COMPRAS SIMPLES

01/09/2025 10:21:46

Número/Ano	**000011 / 2025 - 28/08/2025**
Secretaria	**SECRETARIA EXECUTIVA DE EDUCAÇÃO**
Local/Setor	**SECRETARIA EXECUTIVA DE EDUCAÇÃO**
Requerente	**VANDERSON VALADARES DE CAMPOS**
Período	**28/08/2025 à 29/08/2025**
Processo	**/**
Justificativa	**CONTRATAÇÃO DE EMPRESA ESPECIALIZADA PARA A CONSTRUÇÃO DA ESCOLA EM TEMPO INTEGRAL NO DISTRITO DE RIVE, NO MUNICÍPIO DE ALEGRE/ES.**

00508	00003631	LUVA, EM FERRO GALVANIZADO, CONEXÃO ROSQUEADA, DN 40 (1 1/2") luva, em ferro galvanizado, conexão rosqueada, dn 40 (1 1/2"), instalado em rede de alimentação para sprinkler - fornecimento e instalação. af_10/2020	UN	16,00	51,21	819,36
00509	00003632	LUVA, EM FERRO GALVANIZADO, CONEXÃO ROSQUEADA, DN 32 (1 1/4") luva, em ferro galvanizado, conexão rosqueada, dn 32 (1 1/4"), instalado em rede de alimentação para sprinkler - fornecimento e instalação. af_10/2020	UN	35,00	44,21	1.547,35
00510	00004275	LUVA, EM FERRO GALVANIZADO, CONEXÃO ROSQUEADA, DN 25 (1") (ITEM 18.42 DA PO) luva, em ferro galvanizado, conexão rosqueada, dn 25 (1"), instalado em rede de alimentação para sprinkler - fornecimento e instalação. af_10/2020 (item 18.42 da po)	UN	2,00	35,69	71,38
00511	00003633	LUVA, EM FERRO GALVANIZADO, CONEXÃO ROSQUEADA, DN 50 (2") luva, em ferro galvanizado, conexão rosqueada, dn 50 (2"), instalado em rede de alimentação para sprinkler - fornecimento e instalação. af_10/2020	UN	11,00	69,78	767,58
00512	00003634	LUVA, EM FERRO GALVANIZADO, CONEXÃO ROSQUEADA, DN 80 (3")	UN	24,00	160,01	3.840,24

E-DOCS - CÓPIA DO PROCESSO 2025-6X76D GERADO POR UDSON OLIVEIRA RAMOS DE AGUIAR EM 13/05/2026 07:51 DOCUMENTO 1 / 1 PÁGINA 788 / 5723

2025-7J4B4T - E-DOCS - DOCUMENTO ORIGINAL 01/09/2025 10:32 PÁGINA 60 / 73

PEDIDO DE COMPRAS SIMPLES

01/09/2025 10:21:46

Número/Ano	**000011 / 2025 - 28/08/2025**
Secretaria	**SECRETARIA EXECUTIVA DE EDUCAÇÃO**
Local/Setor	**SECRETARIA EXECUTIVA DE EDUCAÇÃO**
Requerente	**VANDERSON VALADARES DE CAMPOS**
Período	**28/08/2025 à 29/08/2025**
Processo	**/**
Justificativa	**CONTRATAÇÃO DE EMPRESA ESPECIALIZADA PARA A CONSTRUÇÃO DA ESCOLA EM TEMPO INTEGRAL NO DISTRITO DE RIVE, NO MUNICÍPIO DE ALEGRE/ES.**

		luva, em ferro galvanizado, conexão rosqueada, dn 80 (3"), instalado em rede de alimentação para sprinkler - fornecimento e instalação. af_10/2020					
00513	00003635	CONDULETE DE ALUMÍNIO, TIPO T, PARA ELETRODUTO DE AÇO GALVANIZADO DN 20 MM (3/4"), APARENTE condulete de alumínio, tipo t, para eletroduto de aço galvanizado dn 20 mm (3/4"), aparente - fornecimento e instalação. af_10/2022	UN	22,00	40,71	895,62
00514	00003636	CONDULETE DE ALUMÍNIO, TIPO LR, PARA ELETRODUTO DE AÇO GALVANIZADO DN 20 MM (3/4"), APARENTE condulete de alumínio, tipo lr, para eletroduto de aço galvanizado dn 20 mm (3/4"), aparente - fornecimento e instalação. af_10/2022	UN	13,00	35,69	463,97
00515	00004276	CABO DE COBRE FLEXÍVEL ISOLADO, 2,5 MM², ANTI-CHAMA 450/750 V, AF_03/2023 (ITEM 18.47 DA PO) cabo de cobre flexível isolado, 2,5 mm², anti-chama 450/750 v, para circuitos terminais - fornecimento e instalação. af_03/2023 (item 18.47 da po)	MTS	8.209,38	4,98	40.882,71
00516	00003637	CABO DE COBRE FLEXÍVEL ISOLADO, 4 MM², ANTI-CHAMA 450/750 V, PARA CIRCUITOS TERMINAIS cabo de cobre flexível isolado, 4 mm², anti-chama 450/750 v, para circuitos terminais - fornecimento e instalação. af_03/2023	MTS	3.917,07	7,65	29.965,59
00517	00003638	CABO DE COBRE FLEXÍVEL ISOLADO, 6 MM², ANTI-CHAMA 450/750 V, PARA CIRCUITOS TERMINAIS cabo de cobre flexível isolado, 6 mm², anti-chama 450/750 v, para circuitos terminais - fornecimento e instalação. af_03/2023	MTS	1.335,80	10,68	14.266,34
00518	00003639	CABO DE COBRE FLEXÍVEL ISOLADO, 10 MM², ANTI-CHAMA 450/750 V, PARA CIRCUITOS TERMINAIS cabo de cobre flexível isolado, 10 mm², anti-chama 450/750 v, para circuitos terminais - fornecimento e instalação. af_03/2023	MTS	113,10	19,00	2.148,90
00519	00001933	CABO DE COBRE FLEXÍVEL ISOLADO, 4 MM², ANTI-CHAMA 0,6/1,0 KV, PARA CIRCUITOS TERMINAIS cabo de cobre flexível isolado, 4 mm², anti-chama 0,6/1,0 kv, para circuitos terminais - fornecimento e instalação. af_03/2023	MTS	700,00	8,16	5.712,00
00520	00003640	CABO DE COBRE FLEXÍVEL ISOLADO, 6 MM², ANTI-CHAMA 0,6/1,0 KV, PARA CIRCUITOS TERMINAIS cabo de cobre flexível isolado, 6 mm², anti-chama 0,6/1,0 kv, para circuitos terminais - fornecimento e instalação. af_03/2023	MTS	578,00	11,50	6.647,00
00521	00003641	CABO DE COBRE FLEXÍVEL ISOLADO, 10 MM², ANTI-CHAMA 0,6/1,0 KV, PARA DISTRIBUIÇÃO	MTS	238,50	11,76	2.804,76

E-DOCS - CÓPIA DO PROCESSO 2025-6X76D GERADO POR UDSON OLIVEIRA RAMOS DE AGUIAR EM 13/05/2026 07:51 DOCUMENTO 1 / 1 PÁGINA 789 / 5723

2025-7J4B4T - E-DOCS - DOCUMENTO ORIGINAL 01/09/2025 10:32 PÁGINA 61 / 73

PEDIDO DE COMPRAS SIMPLES

01/09/2025 10:21:46

Número/Ano	**000011 / 2025 - 28/08/2025**
Secretaria	**SECRETARIA EXECUTIVA DE EDUCAÇÃO**
Local/Setor	**SECRETARIA EXECUTIVA DE EDUCAÇÃO**
Requerente	**VANDERSON VALADARES DE CAMPOS**
Período	**28/08/2025 à 29/08/2025**
Processo	**/**
Justificativa	**CONTRATAÇÃO DE EMPRESA ESPECIALIZADA PARA A CONSTRUÇÃO DA ESCOLA EM TEMPO INTEGRAL NO DISTRITO DE RIVE, NO MUNICÍPIO DE ALEGRE/ES.**

		cabo de cobre flexível isolado, 10 mm², anti-chama 0,6/1,0 kv, para distribuição - fornecimento e instalação. af_10/2020					
00522	00003642	CABO DE COBRE FLEXÍVEL ISOLADO, 16 MM², ANTI-CHAMA 0,6/1,0 KV, PARA DISTRIBUIÇÃO cabo de cobre flexível isolado, 16 mm², anti-chama 0,6/1,0 kv, para distribuição - fornecimento e instalação. af_10/2020	MTS	97,50	18,63	1.816,43	
00523	00003643	CABO DE COBRE FLEXÍVEL ISOLADO, 25 MM², ANTI-CHAMA 0,6/1,0 KV, PARA REDE ENTERRADA DE DISTRIBUIÇÃO cabo de cobre flexível isolado, 25 mm², anti-chama 0,6/1,0 kv, para rede enterrada de distribuição de energia elétrica - fornecimento e instalação. af_12/2021	MTS	50,30	31,10	1.564,33	
00524	00003644	CABO DE COBRE FLEXÍVEL ISOLADO, 50 MM², ANTI-CHAMA 0,6/1,0 KV, PARA REDE ENTERRADA DE DISTRIBUIÇÃO cabo de cobre flexível isolado, 50 mm², anti-chama 0,6/1,0 kv, para rede enterrada de distribuição de energia elétrica - fornecimento e instalação. af_12/2021	MTS	256,60	62,20	15.960,52	
00525	00003645	CABO DE COBRE FLEXÍVEL ISOLADO, 95 MM², ANTI-CHAMA 0,6/1,0 KV, PARA REDE ENTERRADA DE DISTRIBUIÇÃO cabo de cobre flexível isolado, 95 mm², anti-chama 0,6/1,0 kv, para rede enterrada de distribuição de energia elétrica - fornecimento e instalação. af_12/2021	MTS	221,60	111,19	24.639,70	
00526	00003646	ELETROCALHA LISA OU PERFURADA EM AÇO GALVANIZADO, LARGURA 100MM E ALTURA 50MM eletrocalha lisa ou perfurada em aço galvanizado, largura 100mm e altura 50mm, inclusive emenda e fixação - fornecimento e instalação.	MTS	18,10	179,90	3.256,19	
00527	00003647	ELETROCALHA LISA OU PERFURADA EM AÇO GALVANIZADO, LARGURA 150MM E ALTURA 50MM eletrocalha lisa ou perfurada em aço galvanizado, largura 150mm e altura 50mm, inclusive emenda e fixação - fornecimento e instalação.	MTS	11,40	213,24	2.430,94	

E-DOCS - CÓPIA DO PROCESSO 2025-6X76D GERADO POR UDSON OLIVEIRA RAMOS DE AGUIAR EM 13/05/2026 07:51 DOCUMENTO 1 / 1 PÁGINA 790 / 5723

2025-7J4B4T - E-DOCS - DOCUMENTO ORIGINAL 01/09/2025 10:32 PÁGINA 62 / 73

E-DOCS - CÓPIA DO PROCESSO 2025-6X76D GERADO POR UDSON OLIVEIRA RAMOS DE AGUIAR EM 13/05/2026 07:51 DOCUMENTO 1 / 1 PÁGINA 791 / 5723

PREFEITURA MUNICIPAL DE ALEGRE

Fundo de Educação de Alegre

Governo do Estado do ESPIRITO SANTO

PEDIDO DE COMPRAS SIMPLES

01/09/2025 10:21:46

Número/Ano	**000011 / 2025 - 28/08/2025**
Secretaria	**SECRETARIA EXECUTIVA DE EDUCAÇÃO**
Local/Setor	**SECRETARIA EXECUTIVA DE EDUCAÇÃO**
Requerente	**VANDERSON VALADARES DE CAMPOS**
Período	**28/08/2025 à 29/08/2025**
Processo	**/**
Justificativa	**CONTRATAÇÃO DE EMPRESA ESPECIALIZADA PARA A CONSTRUÇÃO DA ESCOLA EM TEMPO INTEGRAL NO DISTRITO DE RIVE, NO MUNICÍPIO DE ALEGRE/ES.**

00528	00003648	ELETROCALHA LISA OU PERFURADA EM AÇO GALVANIZADO, LARGURA 50MM E ALTURA 50MM eletrocalha lisa ou perfurada em aço galvanizado, largura 50mm e altura 50mm, inclusive emenda e fixação - fornecimento e instalação.	MTS	120,40	136,39	16.421,36
00529	00003649	SUPORTE PARA 2 ELETRODUTOS, ESPAÇADO A CADA 80 CM, EM PERFILADO COM COMPRIMENTO DE 25 CM suporte para 2 eletrodutos, espaçado a cada 80 cm, em perfilado com comprimento de 25 cm fixado em laje, por metro de eletroduto fixado. af_09/2023	MTS	127,52	26,18	3.338,47
00530	00002764	TOMADA BAIXA DE EMBUTIR (1 MÓDULO), 2P+T 10 A, INCLUINDO SUPORTE E PLACA - FORNECIMENTO E INSTALAÇÃO tomada baixa de embutir (1 módulo), 2p+t 10 a, incluindo suporte e placa - fornecimento e instalação. af_03/2023	UN	160,00	41,05	6.568,00
00531	00003650	TOMADA BAIXA DE EMBUTIR (1 MÓDULO), 2P+T 20 A, INCLUINDO SUPORTE E PLACA tomada baixa de embutir (1 módulo), 2p+t 20 a, incluindo suporte e placa - fornecimento e instalação. af_03/2023	UN	28,00	44,20	1.237,60
00532	00002766	INTERRUPTOR PARALELO (1 MÓDULO), 10A/250V, INCLUINDO SUPORTE E PLACA interruptor paralelo (1 módulo), 10a/250v, incluindo suporte e placa - fornecimento e instalação. af_03/2023	UN	5,00	47,41	237,05
00533	00003651	INTERRUPTOR PARALELO (2 MÓDULOS) COM 1 TOMADA DE EMBUTIR 2P+T 10 A, INCLUINDO SUPORTE E PLACA interruptor paralelo (2 módulos) com 1 tomada de embutir 2p+t 10 a, incluindo suporte e placa - fornecimento e instalação. af_03/2023	UN	4,00	103,83	415,32
00534	00003652	INTERRUPTOR PARALELO (1 MÓDULO) COM 1 TOMADA DE EMBUTIR 2P+T 10 A, INCLUINDO SUPORTE E PLACA interruptor paralelo (1 módulo) com 1 tomada de embutir 2p+t 10 a, incluindo suporte e placa - fornecimento e instalação. af_03/2023	UN	8,00	74,84	598,72
00535	00002765	INTERRUPTOR SIMPLES (1 MÓDULO), 10A/250V, INCLUINDO SUPORTE E PLACA interruptor simples (1 módulo), 10a/250v, incluindo suporte e placa - fornecimento e instalação. af_03/2023	UN	23,00	39,04	897,92
00536	00002935	INTERRUPTOR SIMPLES (2 MÓDULOS), 10A/250V, INCLUINDO SUPORTE E PLACA interruptor simples (2 módulos), 10a/250v, incluindo suporte e placa - fornecimento e instalação. af_12/2015	UN	9,00	59,71	537,39

PEDIDO DE COMPRAS SIMPLES

01/09/2025 10:21:46

Número/Ano	**000011 / 2025 - 28/08/2025**
Secretaria	**SECRETARIA EXECUTIVA DE EDUCAÇÃO**
Local/Setor	**SECRETARIA EXECUTIVA DE EDUCAÇÃO**
Requerente	**VANDERSON VALADARES DE CAMPOS**
Período	**28/08/2025 à 29/08/2025**
Processo	**/**
Justificativa	**CONTRATAÇÃO DE EMPRESA ESPECIALIZADA PARA A CONSTRUÇÃO DA ESCOLA EM TEMPO INTEGRAL NO DISTRITO DE RIVE, NO MUNICÍPIO DE ALEGRE/ES.**

00537	00003220	INTERRUPTOR SIMPLES (3 MÓDULOS), 10A/250V, INCLUINDO SUPORTE E PLACA - FORNECIMENTO E INSTALAÇÃO interruptor simples (3 módulos), 10a/250v, incluindo suporte e placa - fornecimento e instalação. af_03/2023	UN	2,00	80,39	160,78
00538	00003653	INTERRUPTOR PARALELO (3 MÓDULOS), 10A/250V, INCLUINDO SUPORTE E PLACA interruptor paralelo (3 módulos), 10a/250v, incluindo suporte e placa - fornecimento e instalação. af_03/2023	UN	2,00	105,45	210,90
00539	00003654	ESPELHO / PLACA CEGA 4" X 2", PARA INSTALACAO DE TOMADAS E INTERRUPTORES espelho / placa cega 4" x 2", para instalacao de tomadas e interruptores	UN	16,00	17,95	287,20
00540	00003655	LUMINÁRIA DE EMBUTIR, COM LÂMPADA LED DE 18 W luminária de embutir, com lâmpada led de 18 w	UN	29,00	66,33	1.923,57
00541	00003656	LUMINÁRIA DE EMBUTIR, COM LÂMPADA LED DE 31 W luminária de embutir, com lâmpada led de 31 w	UN	20,00	166,85	3.337,00
00542	00003657	LUMINÁRIA DE EMBUTIR, COM LÂMPADA LED DE 39 W luminária de embutir, com lâmpada led de 39 w	UN	95,00	166,85	15.850,75
00543	00003658	LÂMPADA TUBULAR LED DE 18/20 W, BASE G13 lâmpada tubular led de 18/20 w, base g13 - fornecimento e instalação. af_02/2020_ps	UN	86,00	32,41	2.787,26
00544	00003659	REFLETOR EM ALUMÍNIO, DE SUPORTE E ALÇA, COM LÂMPADA LED DE 200 W refletor em alumínio, de suporte e alça, com lâmpada led de 200 w	UN	18,00	184,95	3.329,10
00545	00003660	LUMINÁRIA ARANDELA TIPO TARTARUGA, DE SOBREPOR, COM 1 LÂMPADA LED DE 6 W, SEM REATOR luminária arandela tipo tartaruga, de sobrepor, com 1 lâmpada led de 6 w, sem reator - fornecimento e instalação. af_02/2020	UN	46,00	137,40	6.320,40
00546	00003661	LUMINÁRIA TIPO SPOT BALIZADOR LED 12W luminária tipo spot balizador led 12w	UN	18,00	168,19	3.027,42
00547	00002141	TUBO EM COBRE FLEXIVEL, DN 3/8" tubo em cobre flexível, dn 3/8", com isolamento, instalado em ramalalimentação de ar condicionado com condensadora individual fornecimentoe instalação. af_12/2015	MTS	156,00	52,60	8.205,60
00548	00003662	TUBO EM COBRE FLEXÍVEL, DN 1/4" tubo em cobre flexível, dn 1/4", com isolamento, instalado em ramal de alimentação de ar condicionado com condensadora individual fornecimento e instalação. af_12/2015	MTS	18,00	31,64	569,52
00549	00003663	TUBO EM COBRE FLEXÍVEL, DN 3/4" tubo em cobre flexível, dn 3/4", com isolamento, instalado em ramal de alimentação de ar condicionado com condensadora individual ? fornecimento e instalação.	MTS	140,00	94,86	13.280,40
00550	00002142	TUBO EM COBRE FLEXIVEL, DN 5/8"	MTS	16,00	82,05	1.312,80

E-DOCS - CÓPIA DO PROCESSO 2025-6X76D GERADO POR UDSON OLIVEIRA RAMOS DE AGUIAR EM 13/05/2026 07:51 DOCUMENTO 1 / 1 PÁGINA 792 / 5723

2025-7J4B4T - E-DOCS - DOCUMENTO ORIGINAL 01/09/2025 10:32 PÁGINA 64 / 73

PEDIDO DE COMPRAS SIMPLES

01/09/2025 10:21:46

Número/Ano	**000011 / 2025 - 28/08/2025**
Secretaria	**SECRETARIA EXECUTIVA DE EDUCAÇÃO**
Local/Setor	**SECRETARIA EXECUTIVA DE EDUCAÇÃO**
Requerente	**VANDERSON VALADARES DE CAMPOS**
Período	**28/08/2025 à 29/08/2025**
Processo	**/**
Justificativa	**CONTRATAÇÃO DE EMPRESA ESPECIALIZADA PARA A CONSTRUÇÃO DA ESCOLA EM TEMPO INTEGRAL NO DISTRITO DE RIVE, NO MUNICÍPIO DE ALEGRE/ES.**

		tubo em cobre flexível, dn 5/8", com isolamento, instalado em ramalalimentação de ar condicionado com condensadora individual fornecimentoe instalação. af_12/2015				
00551	00003664	TUBO EM COBRE FLEXÍVEL, DN 1/2" tubo em cobre flexível, dn 1/2", com isolamento, instalado em ramal de alimentação de ar condicionado com condensadora central - fornecimento e instalação. af_12/2015	MTS	18,00	67,61	1.216,98
00552	00002582	VIGA METÁLICA EM PERFIL LAMINADO OU SOLDADO EMAÇO ESTRUTURAK COM CONEXÕES PARAFUSADAS viga metálica em perfil laminado ou soldado em aço estrutural, com conexões parafusadas, inclusos mão de obra, transporte e içamento utilizando guindaste - fornecimento e instalação. af_01/2020_psa	KG	257,44	19,91	5.125,63
00553	00003665	TUBO, PVC, SOLDÁVEL, DN 25MM, INSTALADO EM DRENO DE AR-CONDICIONADO AF_08/2022 tubo, pvc, soldável, dn 25mm, instalado em dreno de ar-condicionado - fornecimento e instalação. af_08/2022	MTS	55,00	20,25	1.113,75
00554	00003666	JOELHO 90 GRAUS, PVC, SOLDÁVEL, DN 25MM, INSTALADO EM DRENO DE AR-CONDICIONADO joelho 90 graus, pvc, soldável, dn 25mm, instalado em dreno de ar-condicionado - fornecimento e instalação. af_08/2022	UN	105,00	8,45	887,25
00555	00003667	BUCHA DE REDUÇÃO, LONGA, PVC, SOLDÁVEL, DN 40 X 25 MM, INSTALADO EM RAMAL DE DISTRIBUIÇÃO DE ÁGUA bucha de redução, longa, pvc, soldável, dn 40 x 25 mm, instalado em ramal de distribuição de água - fornecimento e instalação. af_06/2022	UN	21,00	13,08	274,68
00556	00003668	SWITCH TIPO 24 PORTAS switch tipo 24 portas	UN	5,00	3.677,86	18.389,30
00557	00003669	PATCH PANEL 24 PORTAS, CATEGORIA 5E patch panel 24 portas, categoria 5e - fornecimento e instalação. af_11/2019	UN	10,00	971,10	9.711,00
00558	00003670	RACK ABERTO EM COLUNA 44U PARA SERVIDOR rack aberto em coluna 44u para servidor - fornecimento e instalação. af_11/2019	UN	1,00	2.380,39	2.380,39
00559	00003671	CABO ELETRÔNICO CATEGORIA 6, INSTALADO EM	MTS	5.034,41	6,81	34.284,33

E-DOCS - CÓPIA DO PROCESSO 2025-6X76D GERADO POR UDSON OLIVEIRA RAMOS DE AGUIAR EM 13/05/2026 07:51 DOCUMENTO 1 / 1 PÁGINA 793 / 5723

2025-7J4B4T - E-DOCS - DOCUMENTO ORIGINAL 01/09/2025 10:32 PÁGINA 65 / 73

PEDIDO DE COMPRAS SIMPLES

01/09/2025 10:21:46

Número/Ano	**000011 / 2025 - 28/08/2025**
Secretaria	**SECRETARIA EXECUTIVA DE EDUCAÇÃO**
Local/Setor	**SECRETARIA EXECUTIVA DE EDUCAÇÃO**
Requerente	**VANDERSON VALADARES DE CAMPOS**
Período	**28/08/2025 à 29/08/2025**
Processo	**/**
Justificativa	**CONTRATAÇÃO DE EMPRESA ESPECIALIZADA PARA A CONSTRUÇÃO DA ESCOLA EM TEMPO INTEGRAL NO DISTRITO DE RIVE, NO MUNICÍPIO DE ALEGRE/ES.**

00560	00002697	EDIFICAÇÃO INSTITUCIONAL cabo eletrônico categoria 6, instalado em edificação institucional - fornecimento e instalação. af_11/2019 TOMADA DE REDE RJ45 - FORNECIMENTO E INSTALAÇÃO. AF_11/2019 tomada de rede rj45 - fornecimento e instalação. af_11/2019	UN	56,00	64,66	3.620,96
00561	00004277	CONDULETE DE ALUMÍNIO, TIPO T, PARA ELETRODUTO DE AÇO GALVANIZADO DN 20 MM (3/4") (ITEM 20.6 DA PO) condulete de alumínio, tipo t, para eletroduto de aço galvanizado dn 20 mm (3/4"), aparente - fornecimento e instalação. af_10/2022 (item 20.6 da po)	UN	9,00	40,71	366,39
00562	00004278	CONDULETE DE ALUMÍNIO, TIPO T, PARA ELETRODUTO DE AÇO GALVANIZADO DN 20 MM (3/4"),(ITEM 20.7 DA PO) condulete de alumínio, tipo t, para eletroduto de aço galvanizado dn 20 mm (3/4"), aparente - fornecimento e instalação. af_10/2022 (item 20.7 da po)	UN	4,00	40,71	162,84
00563	00004279	CAIXA RETANGULAR 4" X 4" MÉDIA (1,30 M DO PISO), PVC, INSTALADA EM PAREDE (ITEM 20.8 DA PO) caixa retangular 4" x 4" média (1,30 m do piso), pvc, instalada em parede - fornecimento e instalação. af_03/2023 (item 20.8 da po)	UN	1,00	26,23	26,23
00564	00003672	LUVA, EM FERRO GALVANIZADO, DN 25 (1") luva, em ferro galvanizado, dn 25 (1"), conexão rosqueada, instalado em rede de alimentação para hidrante - fornecimento e instalação. af_10/2020	UN	2,00	46,09	92,18
00565	00004280	LUVA, EM FERRO GALVANIZADO, CONEXÃO ROSQUEADA, DN 40 (1 1/2") (ITEM 20.10 DA PO) luva, em ferro galvanizado, conexão rosqueada, dn 40 (1 1/2"), instalado em rede de alimentação para sprinkler - fornecimento e instalação. af_10/2020 (item 20.10 da po)	UN	38,00	51,21	1.945,98
00566	00004281	LUVA, EM FERRO GALVANIZADO, CONEXÃO ROSQUEADA, DN 40 (1 1/2") (ITEM 20.11 DA PO) luva, em ferro galvanizado, conexão rosqueada, dn 40 (1 1/2"), instalado em rede de alimentação para sprinkler - fornecimento	UN	8,00	51,21	409,68

E-DOCS - CÓPIA DO PROCESSO 2025-6X76D GERADO POR UDSON OLIVEIRA RAMOS DE AGUIAR EM 13/05/2026 07:51 DOCUMENTO 1 / 1 PÁGINA 794 / 5723

2025-7J4B4T - E-DOCS - DOCUMENTO ORIGINAL 01/09/2025 10:32 PÁGINA 66 / 73

PEDIDO DE COMPRAS SIMPLES

Número/Ano	**000011 / 2025 - 28/08/2025**
Secretaria	**SECRETARIA EXECUTIVA DE EDUCAÇÃO**
Local/Setor	**SECRETARIA EXECUTIVA DE EDUCAÇÃO**
Requerente	**VANDERSON VALADARES DE CAMPOS**
Período	**28/08/2025 à 29/08/2025**
Processo	**/**
Justificativa	**CONTRATAÇÃO DE EMPRESA ESPECIALIZADA PARA A CONSTRUÇÃO DA ESCOLA EM TEMPO INTEGRAL NO DISTRITO DE RIVE, NO MUNICÍPIO DE ALEGRE/ES.**

		e instalação. af_10/2020 (item 20.11 da po)				
00567	00003673	LUVA, EM FERRO GALVANIZADO, CONEXÃO ROSQUEADA, DN 65 (2 1/2") luva, em ferro galvanizado, conexão rosqueada, dn 65 (2 1/2"), instalado em rede de alimentação para sprinkler - fornecimento e instalação. af_10/2020	UN	8,00	112,33	898,64
00568	00003674	NIPLE, EM FERRO GALVANIZADO, CONEXÃO ROSQUEADA, DN 20 (3/4"),INSTALADO EM RAMAIS E SUB-RAMAIS DE GÁS niple, em ferro galvanizado, conexão rosqueada, dn 20 (3/4"), instalado em ramais e sub-ramais de gás - fornecimento e instalação. af_10/2020	UN	18,00	27,65	497,70
00569	00003675	CAIXA DE CONCRETO ARMADO PRE-MOLDADO, COM FUNDO E TAMPA, DIMENSOES DE 0,30 X 0,30 X 0,30 M caixa de concreto armado pre-moldado, com fundo e tampa, dimensoes de 0,30 x 0,30 x 0,30 m	UN	6,00	459,64	2.757,84
00570	00003676	CAIXA DE PASSAGEM PARA TELEFONE 80X80X15CM (SOBREPOR) caixa de passagem para telefone 80x80x15cm (sobrepor) fornecimento e instalacao. af_11/2019	UN	2,00	647,38	1.294,76
00571	00002776	CAIXA ENTERRADA PARA INSTALAÇÕES TELEFÔNICAS TIPO R1, 0,35X0,60X0,60 M caixa enterrada para instalações telefônicas tipo r1, em alvenaria com blocos de concreto, dimensões internas: 0,35x0,60x0,60 m, excluindo tampão. af_12/2020	UN	3,00	696,76	2.090,28
00572	00003677	CAIXA DE PASSAGEM PARA TELEFONE 15X15X10CM (SOBREPOR) caixa de passagem para telefone 15x15x10cm (sobrepor), fornecimento e instalacao. af_11/2019	UN	3,00	53,01	159,03
00573	00004282	ELETRODUTO FLEXÍVEL CORRUGADO, PVC, DN 25 MM (3/4"), PARA CIRCUITOS TERMINAIS (ITEM 20.18 DA PO) eletroduto flexível corrugado, pvc, dn 25 mm (3/4"), para circuitos terminais, instalado em forro - fornecimento e instalação. af_03/2023 (item 20.18 da po)	MTS	167,49	20,38	3.413,45

E-DOCS - CÓPIA DO PROCESSO 2025-6X76D GERADO POR UDSON OLIVEIRA RAMOS DE AGUIAR EM 13/05/2026 07:51 DOCUMENTO 1 / 1 PÁGINA 795 / 5723

2025-7J4B4T - E-DOCS - DOCUMENTO ORIGINAL 01/09/2025 10:32 PÁGINA 67 / 73

PEDIDO DE COMPRAS SIMPLES

01/09/2025 10:21:46

Número/Ano	**000011 / 2025 - 28/08/2025**
Secretaria	**SECRETARIA EXECUTIVA DE EDUCAÇÃO**
Local/Setor	**SECRETARIA EXECUTIVA DE EDUCAÇÃO**
Requerente	**VANDERSON VALADARES DE CAMPOS**
Período	**28/08/2025 à 29/08/2025**
Processo	**/**
Justificativa	**CONTRATAÇÃO DE EMPRESA ESPECIALIZADA PARA A CONSTRUÇÃO DA ESCOLA EM TEMPO INTEGRAL NO DISTRITO DE RIVE, NO MUNICÍPIO DE ALEGRE/ES.**

00574	00004283	ELETRODUTO FLEXÍVEL CORRUGADO, PVC, DN 25 MM (3/4"), PARA CIRCUITOS TERMINAIS (ITEM 20.19 DA PO) eletroduto flexível corrugado, pvc, dn 25 mm (3/4"), para circuitos terminais, instalado em forro - fornecimento e instalação. af_03/2023 (item 20.19 da po)	MTS	106,19	20,38	2.164,15
00575	00004284	ELETRODUTO FLEXÍVEL CORRUGADO, PVC, DN 32 MM (1"), PARA CIRCUITOS TERMINAIS (ITEM 20.20 DA PO) eletroduto flexível corrugado, pvc, dn 32 mm (1"), para circuitos terminais, instalado em forro - fornecimento e instalação. af_03/2023 (item 20.20 da po)	MTS	9,90	23,31	230,77
00576	00004285	ELETROCALHA LISA OU PERFURADA EM AÇO GALVANIZADO, LARGURA 50MM E ALTURA 50MM (ITEM 20.21 DA PO) eletrocalha lisa ou perfurada em aço galvanizado, largura 50mm e altura 50mm, inclusive emenda e fixação - fornecimento e instalação. (item 20.21 da po)	MTS	25,40	136,39	3.464,31
00577	00004286	ELETROCALHA LISA OU PERFURADA EM AÇO GALVANIZADO, LARGURA 100MM E ALTURA 50MM (ITEM 20.22 DA PO) eletrocalha lisa ou perfurada em aço galvanizado, largura 100mm e altura 50mm, inclusive emenda e fixação - fornecimento e instalação. (item 20.22 da po)	MTS	113,40	179,90	20.400,66
00578	00003678	ELETRODUTO RIGIDO, EM ACO ZINCADO OU GALVANIZADO, TIPO PESADO, DN=3/4", APARENTE eletroduto rigido, em aco zincado ou galvanizado, tipo pesado, dn=3/4", aparente - fornecimento e instalação.	MTS	3,70	31,06	114,92
00579	00004287	ELETRODUTO RIGIDO, EM ACO ZINCADO OU GALVANIZADO, TIPO PESADO, DN=1", APARENTE (ITEM 20.24 DA PO) eletroduto rigido, em aco zincado ou galvanizado, tipo pesado, dn=1", aparente - fornecimento e instalação. (item 20.24 da po)	MTS	32,40	35,30	1.143,72
00580	00004288	ELETRODUTO EM ACO ZINCADO OU GALVANIZADO DN=1 1/2", APARENTE (ITEM 20.25 DA PO) eletroduto em aco zincado ou galvanizado dn=1 1/2", aparente - fornecimento e instalação. (item 20.25 da po)	MTS	128,90	48,06	6.194,93
00581	00004289	ELETRODUTO EM ACO ZINCADO OU GALVANIZADO DN=1 1/4", APARENTE (ITEM 20.26 DA PO) eletroduto em aco zincado ou galvanizado dn=1 1/4", aparente - fornecimento e instalação. (item 20.26 da po)	MTS	33,10	42,20	1.396,82
00582	00003679	ELETRODUTO FLEXIVEL, EM ACO GALVANIZADO, REVESTIDO	MTS	39,85	56,81	2.263,88

E-DOCS - CÓPIA DO PROCESSO 2025-6X76D GERADO POR UDSON OLIVEIRA RAMOS DE AGUIAR EM 13/05/2026 07:51 DOCUMENTO 1 / 1 PÁGINA 796 / 5723

2025-7J4B4T - E-DOCS - DOCUMENTO ORIGINAL 01/09/2025 10:32 PÁGINA 68 / 73

PEDIDO DE COMPRAS SIMPLES

01/09/2025 10:21:46

Número/Ano	**000011 / 2025 - 28/08/2025**
Secretaria	**SECRETARIA EXECUTIVA DE EDUCAÇÃO**
Local/Setor	**SECRETARIA EXECUTIVA DE EDUCAÇÃO**
Requerente	**VANDERSON VALADARES DE CAMPOS**
Período	**28/08/2025 à 29/08/2025**
Processo	**/**
Justificativa	**CONTRATAÇÃO DE EMPRESA ESPECIALIZADA PARA A CONSTRUÇÃO DA ESCOLA EM TEMPO INTEGRAL NO DISTRITO DE RIVE, NO MUNICÍPIO DE ALEGRE/ES.**

		EXTERNAMENTE COM PVC PRETO 75 MM (2 1/2") eletroduto flexivel, em aco galvanizado, revestido externamente com pvc preto, diametro externo de 75 mm (2 1/2"), tipo sealtubo				
00583	00003680	DUTO DE ALONGAMENTO PARA EXAUSTOR duto de alongamento para exaustor	MTS	6,00	147,10	882,60
00584	00003681	COIFA EM AÇO INOX 100CM X 150CM coifa em aço inox 100cm x 150cm	UN	1,00	11.297,38	11.297,38
00585	00003682	CAPTOR TIPO FRANKLIN PARA SPDA - FORNECIMENTO E INSTALAÇÃO. AF_08/2023 captor tipo franklin para spda - fornecimento e instalação. af_08/2023	UN	1,00	139,13	139,13
00586	00003683	ARMAÇÃO UTILIZANDO AÇO CA-25 DE 10,0 MM - MONTAGEM armação utilizando aço ca-25 de 10,0 mm - montagem. af_06/2022	KG	45,00	20,38	917,10
00587	00003684	CONECTOR SPLIT-BOLT, PARA SPDA, PARA CABOS ATÉ 50 MM2 conector split-bolt, para spda, para cabos até 50 mm2 - fornecimento e instalação. af_08/2023	UN	25,00	30,11	752,75
00588	00003685	ABRAÇADEIRA DE FIXAÇÃO DE BRAÇOS DE LUMINÁRIAS DE 2" abraçadeira de fixação de braços de luminárias de 2" - fornecimento e instalação. af_08/2020	UN	6,00	33,65	201,90
00589	00003686	CONJUNTO DE ESTAIAMENTO PARA MASTRO DE SPDA conjunto de estaiamento para mastro de spda	UN	1,00	506,24	506,24
00590	00003687	SUPORTE ISOLADOR PARA FIXAÇÃO DA CORDOALHA DE COBRE EM ALVENARIA OU CONCRETO suporte isolador para fixação da cordoalha de cobre em alvenaria ou concreto - fornecimento e instalação. af_08/2023	UN	150,00	29,95	4.492,50
00591	00003688	CAIXA DE EQUALIZAÇÃO DE ATERRAMENTO ELÉTRICO caixa de equalização de aterramento elétrico	UN	1,00	424,34	424,34
00592	00002031	ESCAVAÇÃO MANUAL DE VALA escavação manual de vala com profundidade menor ou igual a 1,30 m. af_02/2021	M³	43,95	94,69	4.161,63
00593	00002687	REATERRO MANUAL DE VALAS, COM COMPACTADOR DE SOLOS DE PERCUSSÃO. AF_08/2023	MT3	43,95	31,10	1.366,85

E-DOCS - CÓPIA DO PROCESSO 2025-6X76D GERADO POR UDSON OLIVEIRA RAMOS DE AGUIAR EM 13/05/2026 07:51 DOCUMENTO 1 / 1 PÁGINA 797 / 5723

2025-7J4B4T - E-DOCS - DOCUMENTO ORIGINAL 01/09/2025 10:32 PÁGINA 69 / 73

PEDIDO DE COMPRAS SIMPLES

01/09/2025 10:21:46

Número/Ano	**000011 / 2025 - 28/08/2025**
Secretaria	**SECRETARIA EXECUTIVA DE EDUCAÇÃO**
Local/Setor	**SECRETARIA EXECUTIVA DE EDUCAÇÃO**
Requerente	**VANDERSON VALADARES DE CAMPOS**
Período	**28/08/2025 à 29/08/2025**
Processo	**/**
Justificativa	**CONTRATAÇÃO DE EMPRESA ESPECIALIZADA PARA A CONSTRUÇÃO DA ESCOLA EM TEMPO INTEGRAL NO DISTRITO DE RIVE, NO MUNICÍPIO DE ALEGRE/ES.**

		reaterro manual de valas, com compactador de solos de percussão. af_08/2023				
00594	00003689	HASTE DE ATERRAMENTO, DIÂMETRO 5/8", COM 3 METROS haste de aterramento, diâmetro 5/8", com 3 metros - fornecimento e instalação. af_08/2023	UN	15,00	99,90	1.498,50
00595	00003690	CORDOALHA DE COBRE NU 35 MM², NÃO ENTERRADA, COM ISOLADOR cordoalha de cobre nu 35 mm², não enterrada, com isolador - fornecimento e instalação. af_08/2023	MTS	50,00	79,11	3.955,50
00596	00003691	CORDOALHA DE COBRE NU 50 MM², ENTERRADA cordoalha de cobre nu 50 mm², enterrada - fornecimento e instalação. af_08/2023	MTS	470,00	64,00	30.080,00
00597	00003692	CAIXA DE INSPEÇÃO PARA ATERRAMENTO, CIRCULAR, EM POLIETILENO, DIÂMETRO INTERNO = 0,3 M caixa de inspeção para aterramento, circular, em polietileno, diâmetro interno = 0,3 m. af_12/2020	UN	15,00	67,18	1.007,70
00598	00003693	TERMINAL A COMPRESSÃO terminal a compressão	UN	25,00	19,03	475,75
00599	00003694	SOLDA EXOTÉRMICA PARA SPDA solda exotérmica para spda - fornecimento e instalação.	UN	30,00	82,14	2.464,20
00600	00003695	CONJUNTO DE MASTRO P/ TRÊS BANDEIRAS E PEDESTAL conjunto de mastro p/ três bandeiras e pedestal	UN	1,00	7.314,96	7.314,96
00601	00003696	BANCADA DE GRANITO CINZA ANDORINHA, INCLUSIVE PASSA PRATOS, ESPESSURA 2 CM bancada de granito cinza andorinha, inclusive passa pratos, espessura 2 cm - fornecimento e instalação	MT2	61,78	578,69	35.751,47
00602	00003697	PRATELEIRA DE GRANITO CINZA ANDORINHA, ESPESSURA 2 CM - FORNECIMENTO E INSTALAÇÃO prateleira de granito cinza andorinha, espessura 2 cm - fornecimento e instalação	MT2	27,71	483,60	13.400,56
00603	00003698	ESCANINHOS EM MDF, REVESTIDOS EM LAMINADO MELAMÍNICO escaninhos em mdf, revestidos em laminado melamínico	MT2	131,25	238,78	31.339,88
00604	00003699	PEITORIL LINEAR EM GRANITO OU MÁRMORE, L = 24CM, COMPRIMENTO DE ATÉ 2M peitoril linear em granito ou mármore, l = 24cm, comprimento de até 2m, assentado com argamassa 1:6 com aditivo.	MTS	85,38	127,38	10.875,70
00605	00003700	SUPORTE MÃO FRANCESA EM AÇO, ABAS IGUAIS 30 CM,	UN	87,00	40,89	3.557,43

E-DOCS - CÓPIA DO PROCESSO 2025-6X76D GERADO POR UDSON OLIVEIRA RAMOS DE AGUIAR EM 13/05/2026 07:51 DOCUMENTO 1 / 1 PÁGINA 798 / 5723

2025-7J4B4T - E-DOCS - DOCUMENTO ORIGINAL 01/09/2025 10:32 PÁGINA 70 / 73

PEDIDO DE COMPRAS SIMPLES

01/09/2025 10:21:46

Número/Ano	**000011 / 2025 - 28/08/2025**
Secretaria	**SECRETARIA EXECUTIVA DE EDUCAÇÃO**
Local/Setor	**SECRETARIA EXECUTIVA DE EDUCAÇÃO**
Requerente	**VANDERSON VALADARES DE CAMPOS**
Período	**28/08/2025 à 29/08/2025**
Processo	**/**
Justificativa	**CONTRATAÇÃO DE EMPRESA ESPECIALIZADA PARA A CONSTRUÇÃO DA ESCOLA EM TEMPO INTEGRAL NO DISTRITO DE RIVE, NO MUNICÍPIO DE ALEGRE/ES.**

		CAPACIDADE MINIMA 60 KG, BRANCO suporte mão francesa em aço, abas iguais 30 cm, capacidade minima 60 kg, branco - fornecimento e instalação. af_01/2020				
00606	00003701	TUBO AÇO GALVANIZADO D=3" P/BICICLETÁRIO, DIMENSÃO: H=75CM, L=150 CM tubo aço galvanizado d=3" p/bicicletário, dimensão: h=75cm, l=150 cm, fixado em base de concreto, pintado c/esmalte sintetico, exceto base de concreto e pintura de acabamento	UN	6,00	1.221,59	7.329,54
00607	00003702	BANCO EM ALVENARIA, TAMPO EM CONCRETO, C/ENCOSTO H=80CM (PINTADO) banco em alvenaria, tampo em concreto, c/encosto h=80cm (pintado)	MTS	53,00	306,44	16.241,32
00608	00003703	BANCO EM ALVENARIA REVESTIDO EM CERÂMICA banco em alvenaria revestido em cerâmica	MTS	24,00	673,03	16.152,72
00609	00003704	PORTA OBJETO EM GRANITO CINZA ANDORINHA, ESPESSURA 2 CM porta objeto em granito cinza andorinha, espessura 2 cm - fornecimento e instalação	MT2	0,97	483,60	469,09
00610	00003707	POSTE OFICIAL COMPLETO PARA REDE DE VOLEI 1 poste oficial completo para rede de volei	CONJ	1,00	3.729,69	3.729,69
00611	00003706	TABELA DE BASQUETE OFICIAL COMPLETA tabela de basquete oficial completa	CONJ	1,00	11.193,86	11.193,86
00612	00003708	TRAVE OFICIAL COMPLETA PARA FUTEBOL DE SALÃO trave oficial completa para futebol de salão	CONJ	1,00	5.927,13	5.927,13
00613	00003709	LIMPEZA DE PISO CERÂMICO OU PORCELANATO COM PANO ÚMIDO limpeza de piso cerâmico ou porcelanato com pano úmido. af_04/2019	MT2	2.935,25	2,31	6.780,43
00614	00004290	FORNECIMENTO E INSTALAÇÃO DE PLACA DE OBRA COM CHAPA GALVANIZADA (ITEM 24.2 DA PO) fornecimento e instalação de placa de obra com chapa galvanizada e estrutura de madeira. af_03/2022_ps (item 24.2 da po)	MT2	6,00	382,15	2.292,90
00615	00004291	ARMAÇÃO DE LAJE DE ESTRUTURA CONVENCIONAL DE CONCRETO ARMADO (ITEM 4.43 DA PO) armação de laje de estrutura convencional de concreto armado utilizando aço ca-60 de 5,0 mm - montagem. af_06/2022 (item	KG	18,75	20,98	393,38

E-DOCS - CÓPIA DO PROCESSO 2025-6X76D GERADO POR UDSON OLIVEIRA RAMOS DE AGUIAR EM 13/05/2026 07:51 DOCUMENTO 1 / 1 PÁGINA 799 / 5723

2025-7J4B4T - E-DOCS - DOCUMENTO ORIGINAL 01/09/2025 10:32 PÁGINA 71 / 73

PEDIDO DE COMPRAS SIMPLES

01/09/2025 10:21:46

Número/Ano	**000011 / 2025 - 28/08/2025**
Secretaria	**SECRETARIA EXECUTIVA DE EDUCAÇÃO**
Local/Setor	**SECRETARIA EXECUTIVA DE EDUCAÇÃO**
Requerente	**VANDERSON VALADARES DE CAMPOS**
Período	**28/08/2025 à 29/08/2025**
Processo	**/**
Justificativa	**CONTRATAÇÃO DE EMPRESA ESPECIALIZADA PARA A CONSTRUÇÃO DA ESCOLA EM TEMPO INTEGRAL NO DISTRITO DE RIVE, NO MUNICÍPIO DE ALEGRE/ES.**

		4.43 da po)				
00616	00004292	CONCRETAGEM DE VIGAS E LAJES, FCK=30 MPA, PARA LAJES MACIÇAS OU NERVURADAS (ITEM 4.44 DA PO 1) concretagem de vigas e lajes, fck=30 mpa, para lajes maciças ou nervuradas com uso de bomba - lançamento, adensamento e acabamento. (item 4.44 da po)	MT3	0,81	874,50	708,35
00617	00004293	MONTAGEM E DESMONTAGEM DE FÔRMA DE LAJE MACIÇA, PÉ-DIREITO SIMPLES, 10 UTILIZAÇÕES.(ITEM 4.45 DA PO) montagem e desmontagem de fôrma de laje maciça, pé-direito simples, em chapa de madeira compensada plastificada, 10 utilizações. af_09/2020 (item 4.45 da po)	MT2	4,51	70,43	317,64
						7.861.146,15

E-DOCS - CÓPIA DO PROCESSO 2025-6X76D GERADO POR UDSON OLIVEIRA RAMOS DE AGUIAR EM 13/05/2026 07:51 DOCUMENTO 1 / 1 PÁGINA 800 / 5723

2025-7J4B4T - E-DOCS - DOCUMENTO ORIGINAL 01/09/2025 10:32 PÁGINA 72 / 73

Documento original assinado eletronicamente, conforme MP 2200-2/2001, art. 10, § 2º, por:

VANDERSON VALADARES DE CAMPOS
SECRETÁRIO EXECUTIVO DE EDUCAÇÃO
GSEED - SEED - PMAL
assinado em 01/09/2025 10:32:40 -03:00

INFORMAÇÕES DO DOCUMENTO
Documento capturado em 01/09/2025 10:32:40 (HORÁRIO DE BRASÍLIA - UTC-3)
por RAPHAEL GAMA MARQUES (DIRETOR TÉCNICO DE PLANEJAMENTO E PROJETOS - DTPP - SEOSU - PMAL)
Valor Legal: ORIGINAL | Natureza: DOCUMENTO NATO-DIGITAL

A disponibilidade do documento pode ser conferida pelo link: https://e-docs.es.gov.br/d/2025-7J4B4T

E-DOCS - CÓPIA DO PROCESSO 2025-6X76D GERADO POR UDSON OLIVEIRA RAMOS DE AGUIAR EM 13/05/2026 07:51 DOCUMENTO 1 / 1 PÁGINA 801 / 5723

TERMO DE ENTRANHAMENTO DO PROCESSO
2025-6X76D

Disponível em https://e-docs.es.gov.br/p/2025-6X76D

Realizado em: **01/09/2025 13:38:34** - Horário de Brasília - UTC-3

LOCAL
PMAL - SEOSU - DTPP - DIRETORIA TÉCNICA DE PLANEJAMENTO E PROJETOS

DOCUMENTOS ENTRANHADOS (2)
#98 - 2025-7J4B4T - PCS - ESCOLA INTEGRAL DE RIVE
#99 - 2025-VNT6KK - TERMO DE ENTRANHAMENTO DO PROCESSO 2025-6X76D

JUSTIFICATIVA
Pedido de compras

ASSINATURA

Documento original assinado eletronicamente, conforme MP 2200-2/2001, art. 10, § 2º, por:

RAPHAEL GAMA MARQUES
DIRETOR TÉCNICO DE PLANEJAMENTO E PROJETOS
DTPP - SEOSU - PMAL
assinado em 01/09/2025 13:38:34 -03:00

INFORMAÇÕES DO DOCUMENTO
Documento capturado em 01/09/2025 13:38:34 (HORÁRIO DE BRASÍLIA - UTC-3)
por RAPHAEL GAMA MARQUES (DIRETOR TÉCNICO DE PLANEJAMENTO E PROJETOS - DTPP - SEOSU - PMAL)
Valor Legal: ORIGINAL | Natureza: DOCUMENTO NATO-DIGITAL

A disponibilidade do documento pode ser conferida pelo link: https://e-docs.es.gov.br/d/2025-VNT6KK

E-DOCS - CÓPIA DO PROCESSO 2025-6X76D GERADO POR UDSON OLIVEIRA RAMOS DE AGUIAR EM 13/05/2026 07:51 DOCUMENTO 1 / 1 PÁGINA 802 / 5723

2025-VNT6KK - E-DOCS - DOCUMENTO ORIGINAL 01/09/2025 13:38 PÁGINA 1 / 1

TERMO DE DESPACHO DE PROCESSO

2025-6X76D

Disponível em https://e-docs.es.gov.br/p/2025-6X76D

Realizado em: **01/09/2025 13:39:14** - Horário de Brasília - UTC-3

ORIGEM
PMAL - SEOSU - DTPP - DIRETORIA TÉCNICA DE PLANEJAMENTO E PROJETOS

DESTINO
PMAL - SEFIP - DCOMPG - DIRETORIA DE COMPRAS GOVERNAMENTAIS

DOCUMENTO ENTRANHADO
#100 - 2025-9KSW21 - TERMO DE DESPACHO DO PROCESSO 2025-6X76D

MENSAGEM

SEGUE PEDIDO DE COMPRAS CORRIGIDO

ASSINATURA

Documento original assinado eletronicamente, conforme MP 2200-2/2001, art. 10, § 2º, por:

RAPHAEL GAMA MARQUES
DIRETOR TÉCNICO DE PLANEJAMENTO E PROJETOS
DTPP - SEOSU - PMAL
assinado em 01/09/2025 13:39:14 -03:00

INFORMAÇÕES DO DOCUMENTO
Documento capturado em 01/09/2025 13:39:14 (HORÁRIO DE BRASÍLIA - UTC-3)
por RAPHAEL GAMA MARQUES (DIRETOR TÉCNICO DE PLANEJAMENTO E PROJETOS - DTPP - SEOSU - PMAL)
Valor Legal: ORIGINAL | Natureza: DOCUMENTO NATO-DIGITAL

A disponibilidade do documento pode ser conferida pelo link: https://e-docs.es.gov.br/d/2025-9KSW21

E-DOCS - CÓPIA DO PROCESSO 2025-6X76D GERADO POR UDSON OLIVEIRA RAMOS DE AGUIAR EM 13/05/2026 07:51 DOCUMENTO 1 / 1 PÁGINA 803 / 5723

E-DOCS - CÓPIA DO PROCESSO 2025-6X76D GERADO POR UDSON OLIVEIRA RAMOS DE AGUIAR EM 13/05/2026 07:51 DOCUMENTO 1 / 1 PÁGINA 804 / 5723

2025-3Q5R86 - E-DOCS - CÓPIA SIMPLES 02/09/2025 08:43 PÁGINA 1 / 59

PREFEITURA MUNICIPAL DE ALEGRE
Governo do Estado do ESPIRITO SANTO

02/09/2025 07:53:51

PREÇO MÉDIO DA PROPOSTA DE PREÇOS - SIMPLES

Pesquisa de Preços Nº 000007/2025 - 01/09/2025 - Processo Nº 06X76D/2025

Ítem	*Lote*	*Código*	*Especificação*	*Unidade*	*Quantidade*	*Unitário*	*Valor Total*
00001		00001088	FORNECIMENTO E INSTALAÇÃO DE PLACA DE OBRA COM CHAPA GALVANIZADA E ESTRUTURA DE MADEIRA fornecimento e instalação de placa de obra com chapa galvanizada e estrutura de madeira. af_03/2022_ps	MT2	6,48	382,1500	2.476,33
00002		00002880	TAPUME COM TELHA METÁLICA. AF_03/2024 tapume com telha metálica. af_03/2024	MT2	616,00	104,3300	64.267,28
00003		00003246	ENTRADA DE ENERGIA ELÉTRICA, AÉREA, TRIFÁSICA, COM CAIXA DE EMBUTIR, CABO DE 10 MM2 E DISJ DIN 50A entrada de energia elétrica, aérea, trifásica, com caixa de embutir, cabo de 10 mm2 e disjuntor din 50a (não incluso o poste de concreto). af_07/2020_ps	UN	1,00	2.257,8100	2.257,81
00004		00003247	LIGAÇÃO PROVISÓRIA DE ÁGUA E ESGOTO ligação provisória de água e esgoto	UN	1,00	4.210,4300	4.210,43
00005		00003248	LOCAÇÃO CONVENCIONAL DE OBRA, UTILIZANDO GABARITO DE TÁBUAS CORRIDAS PONTALETADAS A CADA 2,00M locação convencional de obra, utilizando gabarito de tábuas corridas pontaletadas a cada 2,00m - 2 utilizações. af_03/2024	MTS	650,49	77,1000	50.152,78
00006		00003249	LIMPEZA MECANIZADA DE CAMADA VEGETAL, VEGETAÇÃO E PEQUENAS ÁRVORES COM TRATOR DE ESTEIRAS AF 03/2024 limpeza mecanizada de camada vegetal, vegetação e pequenas árvores (diâmetro de tronco menor que 0,20 m), com trator de esteiras.af_03/2024	MT2	4.800,00	0,7900	3.792,00
00007		00003250	ADMINISTRAÇÃO LOCAL - 9 E 5 SALAS administração local - 9 e 5 salas	UN	1,00	545.911,6500	545.911,65
00008		00003251	LOCACAO DE CONTAINER 2,30 X 6,00 M, ALT. 2,50 M, PARA ESCRITORIO locacao de container 2,30 x 6,00 m, alt. 2,50 m, para escritorio, sem divisorias internas e sem sanitario (nao inclui mobilizacao/desmobilizacao)	MÊS	12,00	1.189,9400	14.279,28
00009		00003252	LOCACAO DE CONTAINER 2,30 X 6,00 M, ALT. 2,50 M, COM 1 SANITARIO, PARA ESCRITORIO locacao de container 2,30 x 6,00 m, alt. 2,50 m, com 1 sanitario, para escritorio, completo, sem divisorias internas (nao inclui mobilizacao/desmobilizacao)	MÊS	12,00	1.523,1300	18.277,56
00010		00003253	LOCACAO DE CONTAINER 2,30 X 6,00 M, ALT. 2,50 M, PARA SANITARIO, COM 4 BACIAS, 8 CHUVEIROS locacao de container 2,30 x 6,00 m, alt. 2,50 m, para sanitario, com 4 bacias, 8 chuveiros,1 lavatorio e 1 mictorio (nao inclui mobilizacao/desmobilizacao)	MÊS	12,00	1.903,9000	22.846,80
00011		00003254	ESCAVAÇÃO MECANIZADA PARA BLOCO DE COROAMENTO OU SAPATA COM RETROESCAVADEIRA escavação mecanizada para bloco de coroamento ou sapata com retroescavadeira (incluindo escavação para colocação de fôrmas). af_01/2024	MT3	196,39	52,3500	10.281,02
00012		00003255	ATERRO MECANIZADO DE VALA COM RETROESCAVADEIRA, LARGURA ATÉ 1,5 M, PROFUNDIDADE DE 1,5 A 3,0 M aterro mecanizado de vala com retroescavadeira (capacidade da caçamba da retro: 0,26 m³ / potência: 88 hp), largura até 1,5 m, profundidade de 1,5 a 3,0 m, com solo argilo-arenoso. af_08/2023	MT3	229,63	79,8600	18.338,25
00013		00003256	ESCAVAÇÃO MECANIZADA PARA VIGA BALDRAME OU SAPATA CORRIDA COM MINI-ESCAVADEIRA escavação mecanizada para viga baldrame ou sapata corrida com mini-escavadeira (incluindo escavação para colocação de fôrmas).	MT3	276,35	69,2100	19.126,18

Pesquisa de Preços Nº 000007/2025 - 01/09/2025 - Processo Nº 06X76D/2025

Ítem	*Lote*	*Código*	*Especificação*	*Unidade*	*Quantidade*	*Unitário*	*Valor Total*
			af_01/2024				
00014		00003257	PREPARO DE FUNDO DE VALA COM LARGURA MAIOR OU IGUAL A 1,5 M E MENOR QUE 2,5 M preparo de fundo de vala com largura maior ou igual a 1,5 m e menor que 2,5 m (acerto do solo natural). af_08/2020	MT2	279,12	3,5500	990,88
00015		00003258	REATERRO MECANIZADO DE VALA COM RETROESCAVADEIRA, LARGURA 0,8 A 1,5 M, PROFUNDIDADE 1,5 A 3,0 M reaterro mecanizado de vala com retroescavadeira (capacidade da caçamba da retro: 0,26 m³/potência: 88 hp), largura 0,8 a 1,5 m, profundidade 1,5 a 3,0 m, com solo (sem substituição) de 1ª categoria e compactador de solos de percussão. af_08/2023	MT3	326,24	16,4900	5.379,70
00016		00004165	ESCAVAÇÃO MECANIZADA PARA BLOCO DE COROAMENTO OU SAPATA COM RETROESCAVADEIRA (ITEM 2.6 DA PO) escavação mecanizada para bloco de coroamento ou sapata com retroescavadeira (incluindo escavação para colocação de fôrmas). af_01/2024 (item 2.6 da po)	MT3	8,71	52,3500	455,97
00017		00004166	ESCAVAÇÃO MECANIZADA PARA VIGA BALDRAME OU SAPATA CORRIDA COM MINI-ESCAVADEIRA (ITEM 2.7 DA PO) escavação mecanizada para viga baldrame ou sapata corrida com mini-escavadeira (incluindo escavação para colocação de fôrmas). af_01/2024 (item 2.7 da po)	MT3	11,47	69,2100	793,84
00018		00004167	PREPARO DE FUNDO DE VALA COM LARGURA MAIOR OU IGUAL A 1,5 M E MENOR QUE 2,5 M (ITEM 2.8 DA PO) preparo de fundo de vala com largura maior ou igual a 1,5 m e menor que 2,5 m (acerto do solo natural). af_08/2020 (item 2.8 da po)	MT2	20,38	3,5500	72,35
00019		00004168	REATERRO MECANIZADO DE VALA COM RETROESCAVADEIRA, LARGURA 0,8 A 1,5 M (ITEM 2.9 DA PO) reaterro mecanizado de vala com retroescavadeira (capacidade da caçamba da retro: 0,26 m³/potência: 88 hp), largura 0,8 a 1,5 m, profundidade 1,5 a 3,0 m, com solo (sem substituição) de 1ª categoria e compactador de solos de percussão. af_08/2023 (item 2.9 da po)	MT3	10,71	16,4900	176,61
00020		00004169	ESCAVAÇÃO MECANIZADA PARA BLOCO DE COROAMENTO OU SAPATA COM RETROESCAVADEIRA (ITEM 2.10 DA PO) escavação mecanizada para bloco de coroamento ou sapata com retroescavadeira (incluindo escavação para colocação de fôrmas). af_01/2024 (item 2.10 da po)	MT3	79,62	52,3500	4.168,11
00021		00004170	PREPARO DE FUNDO DE VALA COM LARGURA MAIOR OU IGUAL A 1,5 M E MENOR QUE 2,5 M (ITEM 2.11 DA PO) preparo de fundo de vala com largura maior ou igual a 1,5 m e menor que 2,5 m (acerto do solo natural). af_08/2020 (item 2.11 da po)	MT2	56,03	3,5500	198,91
00022		00004171	REATERRO MECANIZADO DE VALA COM RETROESCAVADEIRA, LARGURA 0,8 A 1,5 M (ITEM 2.12 DA PO) reaterro mecanizado de vala com retroescavadeira (capacidade da caçamba da retro: 0,26 m³/potência: 88 hp), largura 0,8 a 1,5 m, profundidade 1,5 a 3,0 m, com solo (sem substituição) de 1ª categoria e compactador de solos de percussão. af_08/2023 (item	MT3	39,80	16,4900	656,30
					52,34	52,3500	2.740,00

E-DOCS - CÓPIA DO PROCESSO 2025-6X76D GERADO POR UDSON OLIVEIRA RAMOS DE AGUIAR EM 13/05/2026 07:51 DOCUMENTO 1 / 1 PÁGINA 805 / 5723

2025-3Q5R86 - E-DOCS - CÓPIA SIMPLES 02/09/2025 08:43 PÁGINA 2 / 59

Pesquisa de Preços Nº 000007/2025 - 01/09/2025 - Processo Nº 06X76D/2025

Ítem	*Lote*	*Código*	*Especificação*	*Unidade*	*Quantidade*	*Unitário*	*Valor Total*
00023		00004172	ESCAVAÇÃO MECANIZADA PARA BLOCO DE COROAMENTO OU SAPATA COM RETROESCAVADEIRA (ITEM 2.13 DA PO) escavação mecanizada para bloco de coroamento ou sapata com retroescavadeira (incluindo escavação para colocação de fôrmas). af_01/2024 (item 2.13 da po)	MT3			
00024		00004173	ATERRO MECANIZADO DE VALA COM RETROESCAVADEIRA, LARGURA ATÉ 1,5 M (ITEM 2.14 DA PO) aterro mecanizado de vala com retroescavadeira (capacidade da caçamba da retro: 0,26 m³ / potência: 88 hp), largura até 1,5 m, profundidade de 1,5 a 3,0 m, com solo argilo-arenoso. af_08/2023 (item 2.14 da po)	MT3	1,63	79,8600	130,17
00025		00004175	ESCAVAÇÃO MECANIZADA PARA VIGA BALDRAME OU SAPATA CORRIDA COM MINI-ESCAVADEIRA (ITEM 2.15 DA PO) escavação mecanizada para viga baldrame ou sapata corrida com mini-escavadeira (incluindo escavação para colocação de fôrmas). af_01/2024 (item 2.15 da po)	MT3	44,46	69,2100	3.077,08
00026		00004176	PREPARO DE FUNDO DE VALA COM LARGURA MAIOR OU IGUAL A 1,5 M E MENOR QUE 2,5 M (ITEM 2.16 DA PO) preparo de fundo de vala com largura maior ou igual a 1,5 m e menor que 2,5 m (acerto do solo natural). af_08/2020 (item 2.16 da po)	MT2	84,60	3,5500	300,33
00027		00004177	REATERRO MECANIZADO DE VALA COM RETROESCAVADEIRA, LARGURA 0,8 A 1,5 M (ITEM 2.17 DA PO) reaterro mecanizado de vala com retroescavadeira (capacidade da caçamba da retro: 0,26 m³/potência: 88 hp), largura 0,8 a 1,5 m, profundidade 1,5 a 3,0 m, com solo (sem substituição) de 1ª categoria e compactador de solos de percussão. af_08/2023 (item	MT3	47,61	16,4900	785,09
00028		00003259	ESTACA ESCAVADA MECANICAMENTE, SEM FLUIDO ESTABILIZANTE, COM 40CM DE DIÂMETRO - EDIFICAÇÃO estaca escavada mecanicamente, sem fluido estabilizante, com 40cm de diâmetro, concreto lançado por caminhão betoneira (exclusive mobilização e desmobilização). af_01/2020_pa - edificação	MTS	672,00	161,6000	108.595,20
00029		00003260	ESTACA ESCAVADA MECANICAMENTE, SEM FLUIDO ESTABILIZANTE, COM 40CM DE DIÂMETRO - MURO estaca escavada mecanicamente, sem fluido estabilizante, com 40cm de diâmetro, concreto lançado por caminhão betoneira (exclusive mobilização e desmobilização) - muro	MTS	196,00	161,6500	31.683,40
00030		00003261	ESTACA ESCAVADA MECANICAMENTE, SEM FLUIDO ESTABILIZANTE, COM 40CM DE DIÂMETRO - RESERVATÓRIO estaca escavada mecanicamente, sem fluido estabilizante, com 40cm de diâmetro, concreto lançado por caminhão betoneira (exclusive mobilização e desmobilização). reservatório	MTS	42,00	161,6500	6.789,30
00031		00003262	ESTACA ESCAVADA MECANICAMENTE, SEM FLUIDO ESTABILIZANTE, COM 40CM DE DIÂMETRO - ESTRUTURA METÁLICA estaca escavada mecanicamente, sem fluido estabilizante, com 40cm de diâmetro, concreto lançado por caminhão betoneira (exclusive mobilização e desmobilização) - estrutura metálica	MTS	269,50	161,6500	43.564,68
00032		00003263	LASTRO DE CONCRETO MAGRO, APLICADO EM BLOCOS DE COROAMENTO OU SAPATAS, ESPESSURA DE 5 CM	MT2	117,16	46,3600	5.431,54

E-DOCS - CÓPIA DO PROCESSO 2025-6X76D GERADO POR UDSON OLIVEIRA RAMOS DE AGUIAR EM 13/05/2026 07:51 DOCUMENTO 1 / 1 PÁGINA 806 / 5723
2025-3Q5R86 - E-DOCS - CÓPIA SIMPLES 02/09/2025 08:43 PÁGINA 3 / 59

E-DOCS - CÓPIA DO PROCESSO 2025-6X76D GERADO POR UDSON OLIVEIRA RAMOS DE AGUIAR EM 13/05/2026 07:51 DOCUMENTO 1 / 1 PÁGINA 807 / 5723

2025-3Q5R86 - E-DOCS - CÓPIA SIMPLES 02/09/2025 08:43 PÁGINA 4 / 59

Pesquisa de Preços Nº 000007/2025 - 01/09/2025 - Processo Nº 06X76D/2025

Ítem	Lote	Código	Especificação	Unidade	Quantidade	Unitário	Valor Total
			lastro de concreto magro, aplicado em blocos de coroamento ou sapatas, espessura de 5 cm. af_01/2024				
00033		00003264	FABRICAÇÃO, MONTAGEM E DESMONTAGEM DE FÔRMA PARA BLOCO DE COROAMENTO, EM MADEIRA SERRADA AF 01/2024 fabricação, montagem e desmontagem de fôrma para bloco de coroamento, em madeira serrada, e=25 mm, 4 utilizações. af_01/2024	MT2	509,09	93,3000	47.498,10
00034		00003265	ARMAÇÃO DE BLOCO UTILIZANDO AÇO CA-50 DE 6,3 MM - MONTAGEM. AF_01/2024 armação de bloco utilizando aço ca-50 de 6,3 mm - montagem. af_01/2024	KG	461,41	26,4600	12.208,91
00035		00003266	ARMAÇÃO DE BLOCO UTILIZANDO AÇO CA-50 DE 8 MM - MONTAGEM. AF_01/2024 armação de bloco utilizando aço ca-50 de 8 mm - montagem. af_01/2024	KG	1.303,85	24,6600	32.152,94
00036		00003267	ARMAÇÃO DE BLOCO UTILIZANDO AÇO CA-50 DE 10 MM - MONTAGEM. AF_01/2024 armação de bloco utilizando aço ca-50 de 10 mm - montagem. af_01/2024	KG	866,35	21,9800	19.042,37
00037		00003268	ARMAÇÃO DE BLOCO, SAPATA ISOLADA, VIGA BALDRAME E SAPATA CORRIDA UTILIZANDO AÇO CA-50 DE 12,5 MM armação de bloco, sapata isolada, viga baldrame e sapata corrida utilizando aço ca-50 de 12,5 mm - montagem. af_01/2024	KG	788,90	17,5100	13.813,64
00038		00003269	ARMAÇÃO DE BLOCO, SAPATA ISOLADA, VIGA BALDRAME E SAPATA CORRIDA UTILIZANDO AÇO CA-50 DE 16 MM armação de bloco, sapata isolada, viga baldrame e sapata corrida utilizando aço ca-50 de 16 mm - montagem. af_01/2024	KG	681,60	16,8000	11.450,88
00039		00003270	ARMAÇÃO DE BLOCO, SAPATA ISOLADA E SAPATA CORRIDA UTILIZANDO AÇO CA-50 DE 20 MM armação de bloco, sapata isolada e sapata corrida utilizando aço ca-50 de 20 mm - montagem. af_01/2024	KG	42,42	18,8500	799,62
00040		00003271	ARMAÇÃO DE ESTRUTURAS DIVERSAS DE CONCRETO ARMADO,UTILIZANDO AÇO CA-60 DE 5,0 MM - MONTAGEM. armação de estruturas diversas de concreto armado, exceto vigas, pilares, lajes e fundações, utilizando aço ca-60 de 5,0 mm - montagem. af_06/2022	KG	400,05	24,6400	9.857,23
00041		00003272	CONCRETAGEM DE BLOCOS DE COROAMENTO, FCK 30 MPA, COM USO DE BOMBA LANÇAMENTO, ADENSAMENTO E ACABAMEN concretagem de blocos de coroamento , fck 30 mpa, com uso de bomba ? lançamento, adensamento e acabamento. af_06/2017	MT3	91,83	944,2000	86.705,89
00042		00004178	LASTRO DE CONCRETO MAGRO, APLICADO EM BLOCOS DE COROAMENTO OU SAPATAS (ITEM 3.15 DA PO) lastro de concreto magro, aplicado em blocos de coroamento ou sapatas, espessura de 5 cm. af_01/2024 (item 3.15 da po)	MT2	26,81	46,3600	1.242,91

E-DOCS - CÓPIA DO PROCESSO 2025-6X76D GERADO POR UDSON OLIVEIRA RAMOS DE AGUIAR EM 13/05/2026 07:51 DOCUMENTO 1 / 1 PÁGINA 808 / 5723

2025-3Q5R86 - E-DOCS - CÓPIA SIMPLES 02/09/2025 08:43 PÁGINA 5 / 59

Pesquisa de Preços Nº 000007/2025 - 01/09/2025 - Processo Nº 06X76D/2025

Ítem	Lote	Código	Especificação	Unidade	Quantidade	Unitário	Valor Total
00043		00004179	FABRICAÇÃO, MONTAGEM E DESMONTAGEM DE FÔRMA PARA BLOCO DE COROAMENTO (ITEM 3.16 DA PO) fabricação, montagem e desmontagem de fôrma para bloco de coroamento, em madeira serrada, e=25 mm, 4 utilizações. af_01/2024 (item 3.16 da po)	MT2	101,48	93,3000	9.468,08
00044		00004180	ARMAÇÃO DE BLOCO UTILIZANDO AÇO CA-50 DE 6,3 MM - MONTAGEM. (ITEM 3.17 DA PO) armação de bloco utilizando aço ca-50 de 6,3 mm - montagem. af_01/2024 (item 3.17 da po)	KG	237,16	26,4600	6.275,25
00045		00004181	ARMAÇÃO DE BLOCO UTILIZANDO AÇO CA-50 DE 10 MM - MONTAGEM. (ITEM 3.18 DA PO) armação de bloco utilizando aço ca-50 de 10 mm - montagem. af_01/2024 (item 3.18 da po)	KG	318,53	21,9800	7.001,29
00046		00004182	ARMAÇÃO DE ESTRUTURAS DIVERSAS DE CONCRETO ARMADO,UTILIZANDO AÇO CA-60 DE 5,0 MM (ITEM 3.19 DA PO) armação de estruturas diversas de concreto armado, exceto vigas, pilares, lajes e fundações, utilizando aço ca-60 de 5,0 mm - montagem. af_06/2022 (item 3.19 da po)	KG	668,44	24,6400	16.470,36
00047		00003275	CONCRETAGEM DE BLOCO DE COROAMENTO OU VIGA BALDRAME, FCK 30 MPA concretagem de bloco de coroamento ou viga baldrame, fck 30 mpa, com uso de bomba - lançamento, adensamento e acabamento. af_01/2024	MT3	18,07	944,2000	17.061,69
00048		00004183	LASTRO DE CONCRETO MAGRO, APLICADO EM BLOCOS DE COROAMENTO OU SAPATAS (ITEM 3.21 DA PO) lastro de concreto magro, aplicado em blocos de coroamento ou sapatas, espessura de 5 cm. af_01/2024 (item 3.21 da po)	MT2	4,32	46,3600	200,28
00049		00004184	FABRICAÇÃO, MONTAGEM E DESMONTAGEM DE FÔRMA PARA BLOCO DE COROAMENTO (ITEM 3.22 DA PO) fabricação, montagem e desmontagem de fôrma para bloco de coroamento, em madeira serrada, e=25 mm, 4 utilizações. af_01/2024 (item 3.22 da po)	MT2	17,28	93,3000	1.612,22
00050		00004185	ARMAÇÃO DE BLOCO UTILIZANDO AÇO CA-50 DE 8 MM (ITEM 3.23 DA PO) armação de bloco utilizando aço ca-50 de 8 mm - montagem. af_01/2024 (item 3.23 da po)	KG	45,12	24,6600	1.112,66
00051		00004186	ARMAÇÃO DE BLOCO UTILIZANDO AÇO CA-50 DE 10 MM (ITEM 3.24 DA PO) armação de bloco utilizando aço ca-50 de 10 mm - montagem. af_01/2024 (item 3.24 da po)	KG	95,51	21,9800	2.099,31
00052		00004187	CONCRETAGEM DE BLOCO DE COROAMENTO OU VIGA BALDRAME (ITEM 3.25 DA PO) concretagem de bloco de coroamento ou viga baldrame, fck 30 mpa, com uso de bomba - lançamento, adensamento e acabamento. af_01/2024 (item 3.25 da po)	MT3	2,59	944,2000	2.445,48
00053		00004188	LASTRO DE CONCRETO MAGRO, APLICADO EM BLOCOS DE COROAMENTO OU SAPATAS (ITEM 3.26 DA PO) lastro de concreto magro, aplicado em blocos de coroamento ou sapatas, espessura de 5 cm. af_01/2024 (item 3.26 da po)	MT2	52,67	46,3600	2.441,78

Pesquisa de Preços Nº 000007/2025 - 01/09/2025 - Processo Nº 06X76D/2025

Ítem	*Lote*	*Código*	*Especificação*	*Unidade*	*Quantidade*	*Unitário*	*Valor Total*
00054		00004189	FABRICAÇÃO, MONTAGEM E DESMONTAGEM DE FÔRMA PARA BLOCO DE COROAMENTO (ITEM 3.27 DA PO) fabricação, montagem e desmontagem de fôrma para bloco de coroamento, em madeira serrada, e=25 mm, 4 utilizações. af_01/2024 (item 3.27 da po)	MT2	126,91	93,3000	11.840,70
00055		00004190	ARMAÇÃO DE BLOCO UTILIZANDO AÇO CA-50 DE 6,3 MM - MONTAGEM. (ITEM 3.28 DA PO) armação de bloco utilizando aço ca-50 de 6,3 mm - montagem. af_01/2024 (item 3.28 da po)	KG	349,32	26,4600	9.243,01
00056		00004191	ARMAÇÃO DE BLOCO UTILIZANDO AÇO CA-50 DE 8 MM - MONTAGEM. (ITEM 3.29 DA PO) armação de bloco utilizando aço ca-50 de 8 mm - montagem. af_01/2024 (item 3.29 da po)	KG	247,84	24,6600	6.111,73
00057		00004192	ARMAÇÃO DE BLOCO, SAPATA ISOLADA, VIGA BALDRAME E SAPATA CORRIDA (ITEM 3.30 DA PO) armação de bloco, sapata isolada, viga baldrame e sapata corrida utilizando aço ca-50 de 12,5 mm - montagem. af_01/2024 (item 3.30 da po)	KG	888,92	17,5100	15.564,99
00058		00004193	CONCRETAGEM DE BLOCO DE COROAMENTO OU VIGA BALDRAME, FCK 30 MPA (ITEM 3.31 DA PO) concretagem de bloco de coroamento ou viga baldrame, fck 30 mpa, com uso de bomba - lançamento, adensamento e acabamento. af_01/2024 (item 3.31 da po)	MT3	38,38	944,2000	36.238,40
00059		00004194	LASTRO DE CONCRETO MAGRO, APLICADO EM BLOCOS DE COROAMENTO OU SAPATAS (ITEM 3.32 DA PO) lastro de concreto magro, aplicado em blocos de coroamento ou sapatas, espessura de 5 cm. af_01/2024 (item 3.32 da po)	MT2	161,96	46,3600	7.508,47
00060		00004195	LASTRO DE CONCRETO NÃO ESTRUTURAL, ESPESSURA 7 CM, COM IMPERMEABILIZANTE (ITEM 3.33 DA PO) lastro de concreto não estrutural, espessura 7 cm, com impermeabilizante - entre baldrames (item 3.33 da po)	MT3	80,21	474,0300	38.021,95
00061		00004196	FABRICAÇÃO, MONTAGEM E DESMONTAGEM DE FÔRMA PARA VIGA BALDRAME (ITEM 3.34 DA PO) fabricação, montagem e desmontagem de fôrma para viga baldrame, em madeira serrada, e=25 mm, 4 utilizações. af_01/2024 (item 3.34 da po)	MT2	844,75	81,2000	68.593,70
00062		00004197	ARMAÇÃO DE BLOCO UTILIZANDO AÇO CA-50 DE 6,3 MM - MONTAGEM (ITEM 3.35 DA PO) armação de bloco utilizando aço ca-50 de 6,3 mm - montagem. af_01/2024 (item 3.35 da po)	KG	33,84	26,4600	895,41
00063		00004198	ARMAÇÃO DE BLOCO UTILIZANDO AÇO CA-50 DE 8 MM - MONTAGEM. (ITEM 3.36 DA PO) armação de bloco utilizando aço ca-50 de 8 mm - montagem. af_01/2024 (item 3.36 da po)	KG	1.381,41	24,6600	34.065,57
00064		00004199	ARMAÇÃO DE BLOCO UTILIZANDO AÇO CA-50 DE 10 MM - MONTAGEM. (ITEM 3.37 DA PO) armação de bloco utilizando aço ca-50 de 10 mm - montagem.	KG	577,22	21,9800	12.687,30

E-DOCS - CÓPIA DO PROCESSO 2025-6X76D GERADO POR UDSON OLIVEIRA RAMOS DE AGUIAR EM 13/05/2026 07:51 DOCUMENTO 1 / 1 PÁGINA 809 / 5723
2025-3Q5R86 - E-DOCS - CÓPIA SIMPLES 02/09/2025 08:43 PÁGINA 6 / 59

Pesquisa de Preços Nº 000007/2025 - 01/09/2025 - Processo Nº 06X76D/2025

Ítem	*Lote*	*Código*	*Especificação*	*Unidade*	*Quantidade*	*Unitário*	*Valor Total*
			af_01/2024 (item 3.37 da po)				
00065		00004200	ARMAÇÃO DE BLOCO, SAPATA ISOLADA, VIGA BALDRAME E SAPATA CORRIDA (ITEM 3.38 DA PO) armação de bloco, sapata isolada, viga baldrame e sapata corrida utilizando aço ca-50 de 12,5 mm - montagem. af_01/2024 (item 3.38 da po)	KG	52,39	17,5100	917,35
00066		00004201	ARMAÇÃO DE ESTRUTURAS DIVERSAS DE CONCRETO ARMADO,UTILIZANDO AÇO CA-60 DE 5,0 MM (ITEM 3.39 DA PO) armação de estruturas diversas de concreto armado, exceto vigas, pilares, lajes e fundações, utilizando aço ca-60 de 5,0 mm - montagem. af_06/2022 (item 3.39 da po)	KG	699,26	24,6400	17.229,77
00067		00004202	CONCRETAGEM DE BLOCOS DE COROAMENTO, FCK 30 MPA, COM USO DE BOMBA LANÇAMENTO (ITEM 3.40 DA PO) concretagem de blocos de coroamento , fck 30 mpa, com uso de bomba ? lançamento, adensamento e acabamento. af_06/2017 (item 3.40 da po)	MT3	65,16	944,2000	61.524,07
00068		00004203	LASTRO DE CONCRETO MAGRO, APLICADO EM BLOCOS DE COROAMENTO OU SAPATAS (ITEM 3.41 DA PO) lastro de concreto magro, aplicado em blocos de coroamento ou sapatas, espessura de 5 cm. af_01/2024 (item 3.41 da po)	MT2	44,46	46,3600	2.061,17
00069		00004204	LASTRO DE CONCRETO NÃO ESTRUTURAL, ESPESSURA 7 CM, COM IMPERMEABILIZANTE (ITEM 3.42 DA PO) lastro de concreto não estrutural, espessura 7 cm, com impermeabilizante - entre baldrames (item 3.42 da po)	MT3	0,57	474,0300	270,20
00070		00004205	FABRICAÇÃO, MONTAGEM E DESMONTAGEM DE FÔRMA PARA VIGA BALDRAME, EM MADEIRA SERRADA (ITEM 3.43 DA PO) fabricação, montagem e desmontagem de fôrma para viga baldrame, em madeira serrada, e=25 mm, 4 utilizações. af_01/2024 (item 3.43 da po)	MT2	177,83	81,2000	14.439,80
00071		00004206	ARMAÇÃO DE BLOCO UTILIZANDO AÇO CA-50 DE 8 MM - MONTAGEM (ITEM 3.44 DA PO) armação de bloco utilizando aço ca-50 de 8 mm - montagem. af_01/2024 (item 3.44 da po)	KG	474,53	24,6600	11.701,91
00072		00004207	ARMAÇÃO DE ESTRUTURAS DIVERSAS DE CONCRETO ARMADO,UTILIZANDO AÇO CA-60 DE 5,0 MM (ITEM 3.45 DA PO) armação de estruturas diversas de concreto armado, exceto vigas, pilares, lajes e fundações, utilizando aço ca-60 de 5,0 mm - montagem. af_06/2022 (item 3.45 da po)	KG	226,77	24,6400	5.587,61
00073		00004208	CONCRETAGEM DE BLOCOS DE COROAMENTO, FCK 30 MPA, COM USO DE BOMBA LANÇAMENTO, (ITEM 3.46 DA PO) concretagem de blocos de coroamento , fck 30 mpa, com uso de bomba ? lançamento, adensamento e acabamento. af_06/2017 (item 3.46 da po)	MT3	13,34	944,2000	12.595,63
00074		00004209	LASTRO DE CONCRETO MAGRO, APLICADO EM BLOCOS DE COROAMENTO OU SAPATAS (ITEM 3.47 DA PO) lastro de concreto magro, aplicado em blocos de coroamento ou sapatas, espessura de 5 cm. af_01/2024 (item 3.47 da po)	MT2	7,65	46,3600	354,65

E-DOCS - CÓPIA DO PROCESSO 2025-6X76D GERADO POR UDSON OLIVEIRA RAMOS DE AGUIAR EM 13/05/2026 07:51 DOCUMENTO 1 / 1 PÁGINA 810 / 5723

2025-3Q5R86 - E-DOCS - CÓPIA SIMPLES 02/09/2025 08:43 PÁGINA 7 / 59

Pesquisa de Preços Nº 000007/2025 - 01/09/2025 - Processo Nº 06X76D/2025

Ítem	*Lote*	*Código*	*Especificação*	*Unidade*	*Quantidade*	*Unitário*	*Valor Total*
00075		00004210	FABRICAÇÃO, MONTAGEM E DESMONTAGEM DE FÔRMA PARA VIGA BALDRAME, EM MADEIRA SERRADA (ITEM 3.48 DA PO) fabricação, montagem e desmontagem de fôrma para viga baldrame, em madeira serrada, e=25 mm, 4 utilizações. af_01/2024 (item 3.48 da po)	MT2	45,89	81,2000	3.726,27
00076		00004211	ARMAÇÃO DE BLOCO UTILIZANDO AÇO CA-50 DE 6,3 MM - MONTAGEM (ITEM 3.49 DA PO) armação de bloco utilizando aço ca-50 de 6,3 mm - montagem. af_01/2024 (item 3.49 da po)	KG	2,92	26,4600	77,26
00077		00004212	ARMAÇÃO DE BLOCO UTILIZANDO AÇO CA-50 DE 8 MM - MONTAGEM. (ITEM 3.50 DA PO) armação de bloco utilizando aço ca-50 de 8 mm - montagem. af_01/2024 (item 3.50 da po)	KG	5,49	24,6600	135,38
00078		00004213	ARMAÇÃO DE BLOCO UTILIZANDO AÇO CA-50 DE 10 MM - MONTAGEM. (ITEM 3.51 DA PO) armação de bloco utilizando aço ca-50 de 10 mm - montagem. af_01/2024 (item 3.51 da po)	KG	132,38	21,9800	2.909,71
00079		00004214	ARMAÇÃO DE BLOCO, SAPATA ISOLADA, VIGA BALDRAME E SAPATA CORRIDA (ITEM 3.52 DA PO) armação de bloco, sapata isolada, viga baldrame e sapata corrida utilizando aço ca-50 de 12,5 mm - montagem. af_01/2024 (item 3.52 da po)	KG	22,53	17,5100	394,50
00080		00004215	ARMAÇÃO DE ESTRUTURAS DIVERSAS DE CONCRETO ARMADO,UTILIZANDO AÇO CA-60 DE 5,0 MM (ITEM 3,53 DA PO) armação de estruturas diversas de concreto armado, exceto vigas, pilares, lajes e fundações, utilizando aço ca-60 de 5,0 mm - montagem. af_06/2022 (item 3,53 da po)	KG	40,34	24,6400	993,98
00081		00004216	CONCRETAGEM DE BLOCO DE COROAMENTO OU VIGA BALDRAME (ITEM 3.54 DA PO) concretagem de bloco de coroamento ou viga baldrame, fck 30 mpa, com uso de bomba - lançamento, adensamento e acabamento. af_01/2024 (item 3.54 da po)	MT3	4,59	944,2000	4.333,88
00082		00004217	FABRICAÇÃO, MONTAGEM E DESMONTAGEM DE FORMA PARA RADIER (ITEM 3.55 DA PO) fabricação, montagem e desmontagem de forma para radier, piso de concreto ou laje sobre solo, em madeira serrada, 4 utilizações. af_09/2021 (item 3.55 da po)	MT2	25,01	158,3000	3.959,08
00083		00004218	ARMAÇÃO DE BLOCO UTILIZANDO AÇO CA-50 DE 8 MM - MONTAGEM. (ITEM 3.56 DA PO) armação de bloco utilizando aço ca-50 de 8 mm - montagem. af_01/2024 (item 3.56 da po)	KG	266,49	24,6600	6.571,64
00084		00002035	CONCRETAGEM DE RADIER, PISO DE CONCRETO OU LAJE SOBRE SOLO, FCK 30 MPA concretagem de radier, piso de concreto ou laje sobre solo, fck 30 mpa - lançamento, adensamento e acabamento. af_09/2021	MT3	2,87	817,0500	2.344,93
00085		00004219	LASTRO DE CONCRETO MAGRO, APLICADO EM BLOCOS DE COROAMENTO OU SAPATAS (ITEM 3.58 DA PO) lastro de concreto magro, aplicado em blocos de coroamento ou sapatas, espessura de 5 cm. af_01/2024 (item 3.58 da po)	MT2	1,60	46,3600	74,18

E-DOCS - CÓPIA DO PROCESSO 2025-6X76D GERADO POR UDSON OLIVEIRA RAMOS DE AGUIAR EM 13/05/2026 07:51 DOCUMENTO 1 / 1 PÁGINA 811 / 5723
2025-3Q5R86 - E-DOCS - CÓPIA SIMPLES 02/09/2025 08:43 PÁGINA 8 / 59

E-DOCS - CÓPIA DO PROCESSO 2025-6X76D GERADO POR UDSON OLIVEIRA RAMOS DE AGUIAR EM 13/05/2026 07:51 DOCUMENTO 1 / 1 PÁGINA 812 / 5723

2025-3Q5R86 - E-DOCS - CÓPIA SIMPLES 02/09/2025 08:43 PÁGINA 9 / 59

Pesquisa de Preços Nº 000007/2025 - 01/09/2025 - Processo Nº 06X76D/2025

Ítem	Lote	Código	Especificação	Unidade	Quantidade	Unitário	Valor Total
00086		00004220	FABRICAÇÃO, MONTAGEM E DESMONTAGEM DE FÔRMA PARA BLOCO DE COROAMENTO (ITEM 3.59 DA PO) fabricação, montagem e desmontagem de fôrma para bloco de coroamento, em madeira serrada, e=25 mm, 4 utilizações. af_01/2024 (item 3.59 da po)	MT2	9,60	93,3000	895,68
00087		00004221	ARMAÇÃO DE BLOCO UTILIZANDO AÇO CA-50 DE 10 MM - MONTAGEM. (ITEM 3.60 DA PO) armação de bloco utilizando aço ca-50 de 10 mm - montagem. af_01/2024 (item 3.60 da po)	KG	22,46	21,9800	493,67
00088		00004222	CONCRETAGEM DE BLOCO DE COROAMENTO OU VIGA BALDRAME (ITEM 3.61 DA PO) concretagem de bloco de coroamento ou viga baldrame, fck 30 mpa, com uso de bomba - lançamento, adensamento e acabamento. af_01/2024 (item 3.61 da po)	MT3	0,96	944,2000	906,43
00089		00003277	MONTAGEM E DESMONTAGEM DE FÔRMA DE PILARES RETANGULARES E ESTRUTURAS SIMILARES, PÉ-DIREITO SIMPLES montagem e desmontagem de fôrma de pilares retangulares e estruturas similares, pé-direito simples, em chapa de madeira compensada plastificada, 18 utilizações. af_09/2020	MT2	886,58	69,1000	61.262,68
00090		00003278	ARMAÇÃO DE PILAR OU VIGA DE ESTRUTURA CONVENCIONAL DE CONCRETO ARMADO UTILIZANDO AÇO CA-50 DE 6,3 MM armação de pilar ou viga de estrutura convencional de concreto armado utilizando aço ca-50 de 6,3 mm - montagem. af_06/2022	KG	3,98	21,1900	84,34
00091		00003279	ARMAÇÃO DE PILAR OU VIGA DE ESTRUTURA CONVENCIONAL DE CONCRETO ARMADO UTILIZANDO AÇO CA-50 DE 10,0MM armação de pilar ou viga de estrutura convencional de concreto armado utilizando aço ca-50 de 10,0 mm - montagem. af_06/2022	KG	1.855,71	18,5900	34.497,65
00092		00003141	ARMAÇÃO DE PILAR OU VIGA DE ESTRUTURA CONVENCIONAL DE CONCRETO ARMADO UTILIZANDO AÇO CA-50 DE 12,5MM armação de pilar ou viga de estrutura convencional de concreto armado utilizando aço ca-50 de 12,5 mm - montagem. af_06/2022	KG	1.436,70	15,7900	22.685,49
00093		00003280	ARMAÇÃO DE PILAR OU VIGA DE ESTRUTURA CONVENCIONAL DE CONCRETO ARMADO UTILIZANDO AÇO CA-50 DE 16,0MM armação de pilar ou viga de estrutura convencional de concreto armado utilizando aço ca-50 de 16,0 mm - montagem. af_06/2022	KG	1.561,27	15,4300	24.090,40
00094		00003281	ARMAÇÃO DE PILAR OU VIGA DE ESTRUTURA CONVENCIONAL DE CONCRETO ARMADO UTILIZANDO AÇO CA-50 DE 20,0MM armação de pilar ou viga de estrutura convencional de concreto armado utilizando aço ca-50 de 20,0 mm - montagem. af_06/2022	KG	126,75	17,7600	2.251,08
00095		00003282	ARMAÇÃO DE PILAR OU VIGA DE ESTRUTURA CONVENCIONAL DE CONCRETO ARMADO UTILIZANDO AÇO CA-60 DE 5,0 MM armação de pilar ou viga de estrutura convencional de concreto armado utilizando aço ca-60 de 5,0 mm - montagem. af_06/2022	KG	1.550,78	21,5500	33.419,31
00096		00003283	CONCRETAGEM DE PILARES, FCK = 30 MPA, COM USO DE BOMBA - LANÇAMENTO, ADENSAMENTO E ACABAMENTO concretagem de pilares, fck = 30 mpa, com uso de bomba - lançamento, adensamento e acabamento.	MT3	61,77	873,5300	53.957,95
00097		00004223	MONTAGEM E DESMONTAGEM DE FÔRMA DE PILARES RETANGULARES E ESTRUTURAS SIMILARES (ITEM 4,9 DA PO) montagem e desmontagem de fôrma de pilares retangulares e estruturas similares, pé-direito simples, em chapa de madeira compensada plastificada, 18 utilizações. af_09/2020 (item 4,9 da po)	MT2	96,16	69,1000	6.644,66
00098		00004224	ARMAÇÃO DE PILAR OU VIGA DE ESTRUTURA CONVENCIONAL DE CONCRETO ARMADO (ITEM 4.10 DA PO)	KG	536,77	18,5900	9.978,55

E-DOCS - CÓPIA DO PROCESSO 2025-6X76D GERADO POR UDSON OLIVEIRA RAMOS DE AGUIAR EM 13/05/2026 07:51 DOCUMENTO 1 / 1 PÁGINA 813 / 5723

2025-3Q5R86 - E-DOCS - CÓPIA SIMPLES 02/09/2025 08:43 PÁGINA 10 / 59

Pesquisa de Preços Nº 000007/2025 - 01/09/2025 - Processo Nº 06X76D/2025

Ítem	Lote	Código	Especificação	Unidade	Quantidade	Unitário	Valor Total
			armação de pilar ou viga de estrutura convencional de concreto armado utilizando aço ca-50 de 10,0 mm - montagem. af_06/2022 (item 4.10 da po)				
00099		00004225	ARMAÇÃO DE PILAR OU VIGA DE ESTRUTURA CONVENCIONAL DE CONCRETO ARMADO (ITEM 4.11 DA PO) armação de pilar ou viga de estrutura convencional de concreto armado utilizando aço ca-60 de 5,0 mm - montagem. af_06/2022 (item 4.11 da po)	KG	133,16	21,5500	2.869,60
00100		00004226	CONCRETAGEM DE PILARES, FCK = 30 MPA, COM USO DE BOMBA - LANÇAMENTO (ITEM 4.12 DA PO) concretagem de pilares, fck = 30 mpa, com uso de bomba - lançamento, adensamento e acabamento. (item 4.12 da po)	MT3	4,70	873,5300	4.105,59
00101		00004227	MONTAGEM E DESMONTAGEM DE FÔRMA DE PILARES RETANGULARES E ESTRUTURAS SIMILARES (ITEM 4.13 DA PO) montagem e desmontagem de fôrma de pilares retangulares e estruturas similares, pé-direito simples, em chapa de madeira compensada plastificada, 18 utilizações. af_09/2020 (item 4.13 da po)	MT2	16,00	69,1000	1.105,60
00102		00004228	ARMAÇÃO DE PILAR OU VIGA DE ESTRUTURA CONVENCIONAL DE CONCRETO ARMADO (ITEM 4.14 DA PO) armação de pilar ou viga de estrutura convencional de concreto armado utilizando aço ca-50 de 10,0 mm - montagem. af_06/2022 (item 4.14 da po)	KG	79,45	18,5900	1.476,98
00103		00004229	ARMAÇÃO DE PILAR OU VIGA DE ESTRUTURA CONVENCIONAL DE CONCRETO ARMADO (ITEM 4.15 DA PO) armação de pilar ou viga de estrutura convencional de concreto armado utilizando aço ca-60 de 5,0 mm - montagem. af_06/2022 (item 4.15 da po)	KG	27,61	21,5500	595,00
00104		00004230	CONCRETAGEM DE PILARES, FCK = 30 MPA, COM USO DE BOMBA - LANÇAMENTO (ITEM 4.16 DA PO) concretagem de pilares, fck = 30 mpa, com uso de bomba - lançamento, adensamento e acabamento. (item 4.16 da po)	MT3	1,09	873,5300	952,15
00105		00003284	MONTAGEM E DESMONTAGEM DE FÔRMA DE VIGA, ESCORAMENTO COM GARFO DE MADEIRA, PÉ-DIREITO SIMPLES montagem e desmontagem de fôrma de viga, escoramento com garfo de madeira, pé-direito simples, em chapa de madeira plastificada, 18 utilizações. af_09/2020	MT2	1.194,01	87,1400	104.046,03
00106		00004231	ARMAÇÃO DE PILAR OU VIGA DE ESTRUTURA CONVENCIONAL DE CONCRETO ARMADO (ITEM 4.18 DA PO) armação de pilar ou viga de estrutura convencional de concreto armado utilizando aço ca-50 de 6,3 mm - montagem. af_06/2022 (item 4.18 da po)	KG	252,60	21,1900	5.352,59
00107		00003140	ARMAÇÃO DE PILAR OU VIGA DE ESTRUTURA CONVENCIONAL DE CONCRETO ARMADO UTILIZANDO AÇO CA-50 DE 8,0 MM armação de pilar ou viga de estrutura convencional de concreto armado utilizando aço ca-50 de 8,0 mm - montagem. af_06/2022	KG	1.146,06	20,4900	23.482,77
00108		00004232	ARMAÇÃO DE PILAR OU VIGA DE ESTRUTURA CONVENCIONAL DE CONCRETO ARMADO (ITEM 4.20 DA PO) armação de pilar ou viga de estrutura convencional de concreto armado utilizando aço ca-50 de 10,0 mm - montagem. af_06/2022 (item 4.20 da po)	KG	1.635,22	18,5900	30.398,74
00109		00004233	ARMAÇÃO DE PILAR OU VIGA DE ESTRUTURA CONVENCIONAL DE CONCRETO ARMADO (ITEM 4.21 DA PO) armação de pilar ou viga de estrutura convencional de concreto armado utilizando aço ca-50 de 12,5 mm - montagem. af_06/2022	KG	1.699,59	15,7900	26.836,53

E-DOCS - CÓPIA DO PROCESSO 2025-6X76D GERADO POR UDSON OLIVEIRA RAMOS DE AGUIAR EM 13/05/2026 07:51 DOCUMENTO 1 / 1 PÁGINA 814 / 5723

2025-3Q5R86 - E-DOCS - CÓPIA SIMPLES 02/09/2025 08:43 PÁGINA 11 / 59

Pesquisa de Preços Nº 000007/2025 - 01/09/2025 - Processo Nº 06X76D/2025

Ítem	Lote	Código	Especificação	Unidade	Quantidade	Unitário	Valor Total
			(item 4.21 da po)				
00110		00004234	ARMAÇÃO DE PILAR OU VIGA DE ESTRUTURA CONVENCIONAL DE CONCRETO ARMADO (ITEM 4.22 DA PO) armação de pilar ou viga de estrutura convencional de concreto armado utilizando aço ca-50 de 16,0 mm - montagem. af_06/2022 (item 4.22 da po)	KG	916,38	15,4300	14.139,74
00111		00004235	ARMAÇÃO DE PILAR OU VIGA DE ESTRUTURA CONVENCIONAL DE CONCRETO ARMADO (ITEM 4.23 DA PO) armação de pilar ou viga de estrutura convencional de concreto armado utilizando aço ca-50 de 20,0 mm - montagem. af_06/2022 (item 4.23 da po)	KG	193,83	17,7600	3.442,42
00112		00004236	ARMAÇÃO DE PILAR OU VIGA DE ESTRUTURA CONVENCIONAL DE CONCRETO ARMADO (ITEM 4.24 DA PO) armação de pilar ou viga de estrutura convencional de concreto armado utilizando aço ca-60 de 5,0 mm - montagem. af_06/2022 (item 4.24 da po)	KG	1.649,70	21,5500	35.551,04
00113		00003285	CONCRETAGEM DE VIGAS E LAJES, FCK=30 MPA, PARA LAJES MACIÇAS OU NERVURADAS COM USO DE BOMBA concretagem de vigas e lajes, fck=30 mpa, para lajes maciças ou nervuradas com uso de bomba - lançamento, adensamento e acabamento.	MT3	88,34	874,5000	77.253,33
00114		00004237	MONTAGEM E DESMONTAGEM DE FÔRMA DE VIGA, ESCORAMENTO COM GARFO DE MADEIRA (ITEM 4.16 DA PO) montagem e desmontagem de fôrma de viga, escoramento com garfo de madeira, pé-direito simples, em chapa de madeira plastificada, 18 utilizações. af_09/2020 (item 4.16 da po)	MT2	1.055,77	87,1400	91.999,80
00115		00004238	ARMAÇÃO DE PILAR OU VIGA DE ESTRUTURA CONVENCIONAL DE CONCRETO ARMADO (ITEM 4.27 DA PO) armação de pilar ou viga de estrutura convencional de concreto armado utilizando aço ca-50 de 8,0 mm - montagem. af_06/2022 (item 4.27 da po)	KG	433,11	20,4900	8.874,42
00116		00004239	ARMAÇÃO DE PILAR OU VIGA DE ESTRUTURA CONVENCIONAL DE CONCRETO ARMADO (ITEM 4.28 DA PO) armação de pilar ou viga de estrutura convencional de concreto armado utilizando aço ca-50 de 10,0 mm - montagem. af_06/2022 (item 4.28 da po)	KG	45,49	18,5900	845,66
00117		00004240	ARMAÇÃO DE PILAR OU VIGA DE ESTRUTURA CONVENCIONAL DE CONCRETO ARMADO (ITEM 4.29 DA PO) armação de pilar ou viga de estrutura convencional de concreto armado utilizando aço ca-50 de 12,5 mm - montagem. af_06/2022 (item 4.29 da po)	KG	3,47	15,7900	54,79
00118		00004241	ARMAÇÃO DE PILAR OU VIGA DE ESTRUTURA CONVENCIONAL DE CONCRETO ARMADO (ITEM 4.30 DA PO) armação de pilar ou viga de estrutura convencional de concreto armado utilizando aço ca-60 de 5,0 mm - montagem. af_06/2022 (item 4.30 da po)	KG	226,89	21,5500	4.889,48
00119		00004242	VERGA PRÉ-MOLDADA PARA PORTAS COM ATÉ 1,5 M DE VÃC (ITEM 4.31 DA PO) verga pré-moldada para portas com até 1,5 m de vão. af_03/2016 (item 4.31 da po)	MTS	75,26	874,5000	65.814,87
00120		00004243	VERGA PRÉ-MOLDADA PARA PORTAS COM ATÉ 1,5 M DE VÃO. (ITEM 4.32 DA PO) verga pré-moldada para portas com até 1,5 m de vão. af_03/2016	MTS	238,00	36,4000	8.663,20

E-DOCS - CÓPIA DO PROCESSO 2025-6X76D GERADO POR UDSON OLIVEIRA RAMOS DE AGUIAR EM 13/05/2026 07:51 DOCUMENTO 1 / 1 PÁGINA 815 / 5723

2025-3Q5R86 - E-DOCS - CÓPIA SIMPLES 02/09/2025 08:43 PÁGINA 12 / 59

Pesquisa de Preços Nº 000007/2025 - 01/09/2025 - Processo Nº 06X76D/2025

Ítem	Lote	Código	Especificação	Unidade	Quantidade	Unitário	Valor Total
			(item 4.32 da po)				
00121		00004244	MONTAGEM E DESMONTAGEM DE FÔRMA DE LAJE MACIÇA, PÉ-DIREITO SIMPLES, 10 UTILIZAÇÕES.(ITEM 4.33 DA PO) montagem e desmontagem de fôrma de laje maciça, pé-direito simples, em chapa de madeira compensada plastificada, 10 utilizações. af_09/2020 (item 4.33 da po)	MT2	5,04	56,4900	284,71
00122		00001869	APLICAÇÃO DE LONA PLÁSTICA PARA EXECUÇÃO DE PAVIMENTOS DE CONCRETO. aplicação de lona plástica para execução de pavimentos de concreto. af_04/2022	M2	416,00	3,2100	1.335,36
00123		00000710	ARMAÇÃO PARA EXECUÇÃO DE RADIER, PISO DE CONCRETO OU LAJE SOBRE SOLO, COM USO DE TELA Q-92. armação para execução de radier, piso de concreto ou laje sobre solo, com uso de tela q-92. af_09/2021	KG	615,58	24,3800	15.007,84
00124		00002791	PISO EM CONCRETO 20 MPA PREPARO MECÂNICO, ESPESSURA 7CM. AF_09/2020 piso em concreto 20 mpa preparo mecânico, espessura 7cm. af_09/2020	MT2	416,00	97,5900	40.597,44
00125		00002883	LASTRO COM MATERIAL GRANULAR (PEDRA BRITADA N.1 E PEDRA BRITADA N.2), APLICADO EM PISOS OU LAJES 1 lastro com material granular (pedra britada n.1 e pedra britada n.2), aplicado em pisos ou lajes sobre solo, espessura de *10 cm*. af_01/2024	MT3	20,80	257,5900	5.357,87
00126		00003287	MONTAGEM E DESMONTAGEM DE FÔRMA DE LAJE MACIÇA, PÉ-DIREITO SIMPLES, 10 UTILIZAÇÕES. AF_09/2020 montagem e desmontagem de fôrma de laje maciça, pé-direito simples, em chapa de madeira compensada plastificada, 10 utilizações. af_09/2020	MT2	98,73	70,4300	6.953,55
00127		00003139	ARMAÇÃO DE LAJE DE ESTRUTURA CONVENCIONAL DE CONCRETO ARMADO UTILIZANDO AÇO CA-50 DE 6,3 MM armação de laje de estrutura convencional de concreto armado utilizando aço ca-50 de 6,3 mm - montagem. af_06/2022	KG	6,58	20,5900	135,48
00128		00003288	ARMAÇÃO DE LAJE DE ESTRUTURA CONVENCIONAL DE CONCRETO ARMADO UTILIZANDO AÇO CA-60 DE 5,0 MM armação de laje de estrutura convencional de concreto armado utilizando aço ca-60 de 5,0 mm - montagem. af_06/2022	KG	106,96	20,9800	2.244,02
00129		00004245	CONCRETAGEM DE VIGAS E LAJES, FCK=30 MPA, PARA LAJES MACIÇAS OU NERVURADAS (ITEM 4.41 DA PO) concretagem de vigas e lajes, fck=30 mpa, para lajes maciças ou nervuradas com uso de bomba - lançamento, adensamento e acabamento. (item 4.41 da po)	MT3	7,37	874,5000	6.445,06
00130		00004246	MONTAGEM E DESMONTAGEM DE FÔRMA DE LAJE MACIÇA, PÉ-DIREITO SIMPLES, 10 UTILIZAÇÕES.(ITEM 4.42 DA PO) montagem e desmontagem de fôrma de laje maciça, pé-direito simples, em chapa de madeira compensada plastificada, 10 utilizações. af_09/2020 (item 4.42 da po)	MT2	10,45	70,4300	735,99
00131		00003289	ARMAÇÃO DE LAJE DE ESTRUTURA CONVENCIONAL DE CONCRETO ARMADO UTILIZANDO AÇO CA-50 DE 8,0 MM armação de laje de estrutura convencional de concreto armado utilizando aço ca-50 de 8,0 mm - montagem. af_06/2022	KG	65,21	19,9300	1.299,64
00132		00004247	CONCRETAGEM DE VIGAS E LAJES, FCK=30 MPA, PARA LAJES MACIÇAS OU NERVURADAS (ITEM 4.44 DA PO) concretagem de vigas e lajes, fck=30 mpa, para lajes maciças ou nervuradas com uso de bomba - lançamento, adensamento e acabamento. (item 4.44 da po)	MT3	0,43	874,5000	376,04

Pesquisa de Preços Nº 000007/2025 - 01/09/2025 - Processo Nº 06X76D/2025

Ítem	*Lote*	*Código*	*Especificação*	*Unidade*	*Quantidade*	*Unitário*	*Valor Total*
00133		00000854	FORNECIMENTO DE ESTRUTURA TRELIÇADA DE COBERTURA, TIPO FINK, COM LIGAÇÕES SOLDADAS estrutura treliçada de cobertura, tipo fink, com ligações soldadas, inclusos perfis metálicos, chapas metálicas, mão de obra e transporte com guindaste - fornecimento e instalação. af_01/2020_psa	KG	61.475,70	16,8600	1.036.480,30
00134		00000702	COMPACTAÇÃO MECANICA DO SOLO PARA EXECUÇÃO DE RADIER, PISO DE CONCRETO OU LAJE SOBRE SOLO compactação mecânica de solo para execução de radier, piso de concreto ou laje sobre solo, com compactador de solos a percussão. af_09/2021	MT2	2.036,81	3,7800	7.699,14
00135		00003290	LASTRO COM MATERIAL GRANULAR, APLICADO EM PISOS OU LAJES SOBRE SOLO, ESPESSURA DE *5 CM* lastro com material granular, aplicado em pisos ou lajes sobre solo, espessura de *5 cm*. af_01/2024	MT3	101,84	303,4600	30.904,37
00136		00001904	CAMADA SEPARADORA PARA EXECUÇÃO DE RADIER, PISO DE CONCRETO OU LAJE SOBRE SOLO, EM LONA PLÁSTICA camada separadora para execução de radier, piso de concreto ou laje sobre solo, em lona plástica. af_09/2021	MT2	2.036,81	3,2500	6.619,63
00137		00002557	EXECUÇÃO DE PASSEIO (CALÇADA) OU PISO DE CONCRETO COM CONCRETO MOLDADO IN LOCO, USINADO C20 execução de passeio (calçada) ou piso de concreto com concreto moldado in loco, usinado c20, acabamento convencional, não armado. af_08/2022	MT3	142,58	938,6500	133.832,72
00138		00004248	COMPACTAÇÃO MECANICA DO SOLO PARA EXECUÇÃO DE RADIER, PISO DE CONCRETO OU LAJE (ITEM 4.53 DA PO) compactação mecânica de solo para execução de radier, piso de concreto ou laje sobre solo, com compactador de solos a percussão. af_09/2021 (item 4.53 da po)	MT2	730,26	3,7800	2.760,38
00139		00004249	LASTRO COM MATERIAL GRANULAR, APLICADO EM PISOS OU LAJES SOBRE SOLO, (ITEM 4.54 DA PO) lastro com material granular, aplicado em pisos ou lajes sobre solo, espessura de *5 cm*. af_01/2024 (item 4.54 da po)	MT3	36,51	303,4600	11.079,32
00140		00004250	CAMADA SEPARADORA PARA EXECUÇÃO DE RADIER, PISO DE CONCRETO OU LAJE SOBRE SOLO (ITEM 4.55 DA PO) camada separadora para execução de radier, piso de concreto ou laje sobre solo, em lona plástica. af_09/2021 (item 4.55 da po)	MT2	730,26	3,2500	2.373,34
00141		00004251	EXECUÇÃO DE PASSEIO (CALÇADA) OU PISO DE CONCRETO COM CONCRETO MOLDADO IN LOCO (ITEM 4.56 DA PO) execução de passeio (calçada) ou piso de concreto com concreto moldado in loco, usinado c20, acabamento convencional, não armado. af_08/2022 (item 4.56 da po)	MT3	51,12	938,6500	47.983,79
00142		00003291	ALVENARIA DE VEDAÇÃO COM ELEMENTO VAZADO DE CONCRETO (COBOGÓ) DE 7X50X50CM alvenaria de vedação com elemento vazado de concreto (cobogó) de 7x50x50cm e argamassa de assentamento com preparo em betoneira. af_05/2020	MT2	122,25	266,0000	32.518,50
00143		00002948	ALVENARIA DE VEDAÇÃO DE BLOCOS CERÂMICOS FURADOS NA VERTICAL DE 14X19X39 CM alvenaria de vedação de blocos cerâmicos furados na vertical de 14x19x39 cm (espessura 14 cm) e argamassa de assentamento	MT2	1.406,55	76,5000	107.601,07

E-DOCS - CÓPIA DO PROCESSO 2025-6X76D GERADO POR UDSON OLIVEIRA RAMOS DE AGUIAR EM 13/05/2026 07:51 DOCUMENTO 1 / 1 PÁGINA 816 / 5723
2025-3Q5R86 - E-DOCS - CÓPIA SIMPLES 02/09/2025 08:43 PÁGINA 13 / 59

Pesquisa de Preços Nº 000007/2025 - 01/09/2025 - Processo Nº 06X76D/2025

Ítem	Lote	Código	Especificação	Unidade	Quantidade	Unitário	Valor Total
			com preparo em betoneira. af_12/2021				
00144		00001405	ALVENARIA DE VEDAÇÃO DE BLOCOS CERÂMICOS FURADOS NA VERTICAL DE 9X19X39 CM alvenaria de vedação de blocos cerâmicos furados na vertical de 9x19x39 cm (espessura 9 cm) e argamassa de assentamento com preparo em betoneira. af_12/2021	MT2	345,27	56,6500	19.559,55
00145		00003292	ALVENARIA DE VEDAÇÃO DE BLOCOS CERÂMICOS FURADOS NA VERTICAL DE 19X19X39 CM (ESPESSURA 19 CM) alvenaria de vedação de blocos cerâmicos furados na vertical de 19x19x39 cm (espessura 19 cm) e argamassa de assentamento com preparo manual. af_12/2021	MT2	9,36	93,3800	874,04
00146		00003293	ALVENARIA DE VEDAÇÃO DE BLOCOS CERÂMICOS FURADOS NA VERTICAL DE 9X19X39 CM - 1 alvenaria de vedação de blocos cerâmicos furados na vertical de 9x19x39 cm (espessura 9 cm) e argamassa de assentamento com preparo em betoneira. af_12/2021 - sóculos	MT2	6,85	96,0300	657,81
00147		00003294	FIXAÇÃO (ENCUNHAMENTO) DE ALVENARIA DE VEDAÇÃO COM ARGAMASSA APLICADA COM COLHER fixação (encunhamento) de alvenaria de vedação com argamassa aplicada com colher. af_03/2016	MTS	706,41	7,7400	5.467,61
00148		00003295	DIVISORIA SANITÁRIA, TIPO CABINE, EM GRANITO CINZA POLIDO, ESP = 3CM divisoria sanitária, tipo cabine, em granito cinza polido, esp = 3cm, assentado com argamassa colante ac iii-e, exclusive ferragens. af_01/2021	MT2	25,54	672,2900	17.170,29
00149		00003296	DIVISÓRIA ARTICULADA DE 70 MM DE ESPESSURA EM MDF, REVESTIDO EM LAMINADO MELAMÍNICO divisória articulada de 70 mm de espessura em mdf, revestido em laminado melamínico	MT2	19,87	583,4900	11.593,95
00150		00003297	FECHAMENTO DE SHAFTS COM PLACAS DE GESSO ACARTONADO fechamento de shafts com placas de gesso acartonado	MT2	48,19	74,3400	3.582,44
00151		00003298	INSTALAÇÃO DE BOX DE VIDRO TEMPERADO, E = 10 MM, ENCAIXADO EM PERFIL U instalação de box de vidro temperado, e = 10 mm, encaixado em perfil u	MT2	7,20	631,4800	4.546,66
00152		00003299	FECHAMENTO EM PLACA CIMENTÍCIA, ESPESSURA 10 MM fechamento em placa cimentícia, espessura 10 mm	MT2	168,28	108,2100	18.209,58
00153		00004252	ALVENARIA DE VEDAÇÃO DE BLOCOS CERÂMICOS FURADOS NA VERTICAL DE 14X19X39 CM (ITEM 5.12 DA PO) alvenaria de vedação de blocos cerâmicos furados na vertical de 14x19x39 cm (espessura 14 cm) e argamassa de assentamento com preparo em betoneira. af_12/2021 (item 5.12 da po)	MT2	11,60	76,5000	887,40
00154		00004253	ALVENARIA DE VEDAÇÃO DE BLOCOS CERÂMICOS FURADOS NA VERTICAL DE 9X19X39 CM (ITEM 5.13 DA PO) alvenaria de vedação de blocos cerâmicos furados na vertical de 9x19x39 cm (espessura 9 cm) e argamassa de assentamento com preparo em betoneira. af_12/2021 (item 5.13 da po)	MT2	536,48	56,6500	30.391,59
00155		00004254	FIXAÇÃO (ENCUNHAMENTO) DE ALVENARIA DE VEDAÇÃO COM ARGAMASSA APLICADA COM COLHER (ITEM 5.14 DA PO) fixação (encunhamento) de alvenaria de vedação com argamassa aplicada com colher. af_03/2016 (item 5.14 da po)	MTS	247,99	7,7400	1.919,44
00156		00003300	ALVENARIA DE VEDAÇÃO DE BLOCOS CERÂMICOS FURADOS NA VERTICAL DE 9X19X39 CM - 2 alvenaria de vedação de blocos cerâmicos furados na vertical de 9x19x39 cm (espessura 9 cm) e argamassa de assentamento com preparo em betoneira. af_12/2021 - sóculos - gas	MT2	2,26	56,6500	128,03

E-DOCS - CÓPIA DO PROCESSO 2025-6X76D GERADO POR UDSON OLIVEIRA RAMOS DE AGUIAR EM 13/05/2026 07:51 DOCUMENTO 1 / 1 PÁGINA 817 / 5723
2025-3Q5R86 - E-DOCS - CÓPIA SIMPLES 02/09/2025 08:43 PÁGINA 14 / 59

Pesquisa de Preços Nº 000007/2025 - 01/09/2025 - Processo Nº 06X76D/2025

Ítem	*Lote*	*Código*	*Especificação*	*Unidade*	*Quantidade*	*Unitário*	*Valor Total*
00157		00003301	PM1 - KIT DE PORTA DE MADEIRA FRISADA, SEMI-OCA (LEVE OU MÉDIA), PADRÃO MÉDIO, 80X210CM pm1 - kit de porta de madeira frisada, semi-oca (leve ou média), padrão médio, 80x210cm, espessura de 3,5cm, itens inclusos: dobradiças, montagem e instalação de batente, fechadura com execução do furo - fornecimento e instalação	UN	9,00	1.279,9400	11.519,46
00158		00003302	PM2 - KIT DE PORTA DE MADEIRA TIPO VENEZIANA, 80X210CM (ESPESSURA DE 3CM) pm2 - kit de porta de madeira tipo veneziana, 80x210cm (espessura de 3cm), padrão médio, itens inclusos: dobradiças, montagem e instalação de batente, fechadura com execução do furo - fornecimento e instalação.	UN	6,00	1.930,2600	11.581,56
00159		00003303	PM3 - KIT DE PORTA DE MADEIRA FRISADA, SEMI-OCA (LEVE OU MÉDIA), PADRÃO MÉDIO, 80X210CM, ESPESSURA D pm3 - kit de porta de madeira frisada, semi-oca (leve ou média), padrão médio, 80x210cm, espessura de 3,5cm, itens inclusos: dobradiças, montagem e instalação de batente, fechadura com execução do furo - fornecimento e instalação	UN	5,00	1.279,9400	6.399,70
00160		00003304	INSTALAÇÃO DE VIDRO LISO INCOLOR ESQUADRIA PM3 , E = 6 MM, EM ESQUADRIA DE MADEIRA, FIXADO C BAGUTE instalação de vidro liso incolor esquadria pm3 , e = 6 mm, em esquadria de madeira, fixado com baguete	MT2	4,60	275,7400	1.268,40
00161		00003305	TARJETA TIPO LIVRE/OCUPADO PARA PORTA DE BANHEIRO AF_12/2019 tarjeta tipo livre/ocupado para porta de banheiro. af_12/2019	UN	11,00	95,7300	1.053,03
00162		00003306	BARRA DE APOIO RETA, EM ACO INOX POLIDO, COMPRIMENTO 60CM, FIXADA NA PAREDE barra de apoio reta, em aco inox polido, comprimento 60cm, fixada na parede - fornecimento e instalação. af_01/2020	UN	6,00	401,9100	2.411,46
00163		00003307	CHAPA METÁLICA (ALUMÍNIO) 0,90 M X 0,40 M, ESPESSURA 1 MM PARA AS PORTAS chapa metálica (alumínio) 0,90 m x 0,40 m, espessura 1 mm para as portas	MT2	6,40	280,8900	1.797,70
00164		00003312	PORTA DE ABRIR - PA1 - 100 X 210 CM EM CHAPA DE ALUMÍNIO, TIPO VENEZIANA COM GUARNIÇÃO porta de abrir - pa1 - 100 x 210 cm em chapa de alumínio, tipo veneziana com guarnição, fixação com parafusos - fornecimento e instalação - conforme projeto de esquadrias	MT2	4,20	579,5300	2.434,03
00165		00003313	PORTA DE ABRIR - PA2 - 90 X 210 CM EM CHAPA DE ALUMÍNIO, TIPO VENEZIANA COM GUARNIÇÃO porta de abrir - pa2 - 90 x 210 cm em chapa de alumínio, tipo veneziana com guarnição, fixação com parafusos - fornecimento e instalação - conforme projeto de esquadrias	MT2	3,78	804,8400	3.042,30
00166		00003314	PORTA DE ABRIR - PA3 - 90 X 210 CM EM CHAPA DE ALUMÍNIO, TIPO VENEZIANA COM GUARNIÇÃO porta de abrir - pa3 - 90 x 210 cm em chapa de alumínio, tipo veneziana com guarnição, fixação com parafusos - fornecimento e instalação - conforme projeto de esquadrias	MT2	11,34	804,8400	9.126,89

E-DOCS - CÓPIA DO PROCESSO 2025-6X76D GERADO POR UDSON OLIVEIRA RAMOS DE AGUIAR EM 13/05/2026 07:51 DOCUMENTO 1 / 1 PÁGINA 818 / 5723

2025-3Q5R86 - E-DOCS - CÓPIA SIMPLES 02/09/2025 08:43 PÁGINA 15 / 59

Pesquisa de Preços Nº 000007/2025 - 01/09/2025 - Processo Nº 06X76D/2025

Ítem	*Lote*	*Código*	*Especificação*	*Unidade*	*Quantidade*	*Unitário*	*Valor Total*
00167		00003315	PORTA DE ABRIR - PA4 - 80 X 165 CM EM CHAPA DE ALUMÍNIO, TIPO VENEZIANA COM GUARNIÇÃO porta de abrir - pa4 - 80 x 165 cm em chapa de alumínio, tipo veneziana com guarnição, fixação com parafusos - fornecimento e instalação - conforme projeto de esquadrias	MT2	6,60	804,8400	5.311,94
00168		00003316	PORTA DE ABRIR - PA5 - 70 X 165 CM EM CHAPA DE ALUMÍNIO, TIPO VENEZIANA COM GUARNIÇÃO porta de abrir - pa5 - 70 x 165 cm em chapa de alumínio, tipo veneziana com guarnição, fixação com parafusos - fornecimento e instalação - conforme projeto de esquadrias	MT2	6,93	804,8400	5.577,54
00169		00003317	PORTA DE ABRIR - PA6 - 170 X 215 + 70 CM EM CHAPA DE ALUMÍNIO COM BANDEIRA E VIDRO porta de abrir - pa6 - 170 x 215 + 70 cm em chapa de alumínio com bandeira e vidro - conforme projeto de esquadrias, inclusive ferragens e vidro monolítico	MT2	38,76	579,5300	22.462,58
00170		00003318	PORTA DE CORRER - PA7 - 420 X 215 + 70 CM EM CHAPA DE ALUMÍNIO COM BANDEIRA E VIDRO porta de correr - pa7 - 420 x 215 + 70 cm em chapa de alumínio com bandeira e vidro - conforme projeto de esquadrias, inclusive ferragens e vidro	MT2	35,91	579,5300	20.810,92
00171		00003319	PORTA DE CORRER - PA8 - 210 X 215 + 70 CM EM CHAPA DE ALUMÍNIO COM BANDEIRA E VIDRO porta de correr - pa8 - 210 x 215 + 70 cm em chapa de alumínio com bandeira e vidro - conforme projeto de esquadrias, inclusive ferragens e vidro	MT2	5,99	579,5300	3.471,38
00172		00003320	PORTA DE ABRIR - PA9 - 120 X 210 + 65 CM EM CHAPA DE ALUMÍNIO COM BANDEIRA E VENEZIANA porta de abrir - pa9 - 120 x 210 + 65 cm em chapa de alumínio com bandeira e veneziana - conforme projeto de esquadrias, inclusive ferragens	MT2	3,30	579,5300	1.912,45
00173		00003321	PORTA DE CORRER - PA10 - 175 X 230 CM EM CHAPA DE ALUMÍNIO COM VENEZIANA porta de correr - pa10 - 175 x 230 cm em chapa de alumínio com veneziana - conforme projeto de esquadrias, inclusive ferragens	MT2	5,52	579,5300	3.199,01
00174		00003322	PORTA DE CORRER - PA11- 230 X 240 CM EM CHAPA DE ALUMÍNIO COM VENEZIANA porta de correr - pa11- 230 x 240 cm em chapa de alumínio com veneziana - conforme projeto de esquadrias, inclusive ferragens	MT2	4,08	579,5300	2.364,48

E-DOCS - CÓPIA DO PROCESSO 2025-6X76D GERADO POR UDSON OLIVEIRA RAMOS DE AGUIAR EM 13/05/2026 07:51 DOCUMENTO 1 / 1 PÁGINA 819 / 5723

2025-3Q5R86 - E-DOCS - CÓPIA SIMPLES 02/09/2025 08:43 PÁGINA 16 / 59

E-DOCS - CÓPIA DO PROCESSO 2025-6X76D GERADO POR UDSON OLIVEIRA RAMOS DE AGUIAR EM 13/05/2026 07:51 DOCUMENTO 1 / 1 PÁGINA 820 / 5723

2025-3Q5R86 - E-DOCS - CÓPIA SIMPLES 02/09/2025 08:43 PÁGINA 17 / 59

Pesquisa de Preços Nº 000007/2025 - 01/09/2025 - Processo Nº 06X76D/2025

Ítem	Lote	Código	Especificação	Unidade	Quantidade	Unitário	Valor Total
00175		00003323	JANELA DE ALUMÍNIO - JA-1 - 210 X 130 CM COMPLETA, CONFORME PROJETO DE ESQUADRIAS janela de alumínio - ja-1 - 210 x 130 cm completa, conforme projeto de esquadrias - guilhotina - incluso vidro	MT2	5,46	786,3300	4.293,36
00176		00003324	JANELA DE ALUMÍNIO - JA-2 - 150 X 140 CM COMPLETA, CONFORME PROJETO DE ESQUADRIAS janela de alumínio - ja-2 - 150 x 140 cm completa, conforme projeto de esquadrias - correr - incluso vidro	MT2	2,10	406,8900	854,47
00177		00003325	JANELA DE ALUMÍNIO - JA-3 - 280 X 205 CM COMPLETA, CONFORME PROJETO DE ESQUADRIAS janela de alumínio - ja-3 - 280 x 205 cm completa, conforme projeto de esquadrias - correr com bandeira - incluso vidro	MT2	5,74	406,8900	2.335,55
00178		00003326	JANELA DE ALUMÍNIO - JA-4 - 280 X 185 CM COMPLETA, CONFORME PROJETO DE ESQUADRIAS janela de alumínio - ja-4 - 280 x 185 cm completa, conforme projeto de esquadrias - correr com bandeira - incluso vidro monilítico	MT2	10,36	406,8900	4.215,38
00179		00003327	JANELA DE ALUMÍNIO - JA-5 - 350 X 185 CM COMPLETA, CONFORME PROJETO DE ESQUADRIAS janela de alumínio - ja-5 - 350 x 185 cm completa, conforme projeto de esquadrias - correr com bandeira - incluso vidro	MT2	19,43	406,8900	7.905,87
00180		00003328	JANELA DE ALUMÍNIO - JA-6, 350 X 120 CM COMPLETA, CONFORME PROJETO DE ESQUADRIAS janela de alumínio - ja-6, 350 x 120 cm completa, conforme projeto de esquadrias - fixa - incluso vidro	MT2	4,20	847,6600	3.560,17
00181		00003329	JANELA DE ALUMÍNIO - JA-7 - 280 X 230 CM COMPLETA, CONFORME PROJETO DE ESQUADRIAS janela de alumínio - ja-7 - 280 x 230 cm completa, conforme projeto de esquadrias - fixa com bandeira - incluso vidro	MT2	19,32	847,6600	16.376,79
00182		00003330	JANELA DE ALUMÍNIO - JA-8, 700 X 230 CM COMPLETA, CONFORME PROJETO DE ESQUADRIAS janela de alumínio - ja-8, 700 x 230 cm completa, conforme projeto de esquadrias - fixa com bandeira - incluso vidro	MT2	20,30	847,6600	17.207,50
00183		00003331	JANELA DE ALUMÍNIO - JA-9 - 85 X 210 CM COMPLETA, CONFORME PROJETO DE ESQUADRIAS MAXIM-AR janela de alumínio - ja-9 - 85 x 210 cm completa, conforme projeto de esquadrias maxim-ar - incluso vidro	MT2	53,55	847,6600	45.392,19
00184		00003332	JANELA DE ALUMÍNIO - JA-10 - 150 X 60 CM COMPLETA, CONFORME PROJETO DE ESQUADRIAS - MAXIM-AR janela de alumínio - ja-10 - 150 x 60 cm completa, conforme projeto de esquadrias - maxim-ar - incluso vidro	MT2	12,60	786,3300	9.907,76
00185		00003333	JANELA DE ALUMÍNIO - JA-11 - 150 X 80 CM COMPLETA, CONFORME PROJETO DE ESQUADRIAS - MAXIM-AR janela de alumínio - ja-11 - 150 x 80 cm completa, conforme projeto de esquadrias - maxim-ar - incluso vidro	MT2	2,40	786,3300	1.887,19
00186		00003334	JANELA DE ALUMÍNIO - JA-12 - 280 X 80 CM COMPLETA, CONFORME PROJETO DE ESQUADRIAS - MAXIM-AR janela de alumínio - ja-12 - 280 x 80 cm completa, conforme projeto de esquadrias - maxim-ar - incluso vidro	MT2	20,16	786,3300	15.852,41
00187		00003335	JANELA DE ALUMÍNIO - JA-13 - 280 X 60 CM COMPLETA, CONFORME PROJETO DE ESQUADRIAS - MAXIM-AR janela de alumínio - ja-13 - 280 x 60 cm completa, conforme projeto de esquadrias - maxim-ar - incluso vidro	MT2	3,36	786,3300	2.642,07
00188		00003336	JANELA DE ALUMÍNIO - JA-14 - 280 X 185 CM COMPLETA, CONFORME PROJETO DE ESQUADRIAS - MAXIM-AR janela de alumínio - ja-14 - 280 x 185 cm completa, conforme projeto	MT2	15,54	786,3300	12.219,57

Pesquisa de Preços Nº 000007/2025 - 01/09/2025 - Processo Nº 06X76D/2025

Ítem	Lote	Código	Especificação	Unidade	Quantidade	Unitário	Valor Total
			de esquadrias - maxim-ar - incluso vidro monolítico				
00189		00003337	JANELA DE ALUMÍNIO - JA-15 - 350 X 80 CM COMPLETA, CONFORME PROJETO DE ESQUADRIAS - MAXIM-AR janela de alumínio - ja-15 - 350 x 80 cm completa, conforme projeto de esquadrias - maxim-ar -incluso vidro	MT2	16,80	786,3300	13.210,34
00190		00003338	TELA TIPO MOSQUITEIRO - FIXADA NA ESQUADRIA - CONFORME PROJETO DE ESQUADRIAS tela tipo mosquiteiro - fixada na esquadria - conforme projeto de esquadrias	MT2	2,73	222,4000	607,15
00191		00003339	ESPELHO CRISTAL, ESPESSURA 4MM, COM PARAFUSOS DE FIXAÇÃO, SEM MOLDURA espelho cristal, espessura 4mm, com parafusos de fixação, sem moldura	MT2	6,65	593,4900	3.946,71
00192		00003340	P01 - PORTÃO METÁLICO DE ABRIR, 3,50 X 2,20 M, COM CHAPA METÁLICA CARBONO PERFURADA p01 - portão metálico de abrir, 3,50 x 2,20 m, com chapa metálica carbono perfurada, incluso pintura, conforme projeto de esquadrias	MT2	7,70	1.043,4600	8.034,64
00193		00003341	P02 - PORTÃO METÁLICO TIPO GRADIL 3,40 X 2,38 M , MALHA 5 X 20CM - FIO 5,00MM, p02 - portão metálico tipo gradil 3,40 x 2,38 m , malha 5 x 20cm - fio 5,00mm, revestidos em poliester por processo de pintura eletrostática (gradil), na cor branca - fornecimento e instalação	MT2	8,09	1.371,0100	11.091,47
00194		00003342	P03 - PORTÃO METÁLICO DE ABRIR, 1,80 X 1,80 M, COM CHAPA METÁLICA CARBONO PERFURADA p03 - portão metálico de abrir, 1,80 x 1,80 m, com chapa metálica carbono perfurada, incluso pintura, conforme projeto de esquadrias	MT2	3,24	1.043,4600	3.380,81
00195		00003343	P04 - PORTÃO METÁLICO NYLOFOR 0,90 X 2,03 M , MALHA 5 X 20CM - FIO 5,00MM p04 - portão metálico nylofor 0,90 x 2,03 m , malha 5 x 20cm - fio 5,00mm, revestidos em poliester por processo de pintura eletrostática (gradil), na cor branca - fornecimento e instalação	MT2	1,83	1.371,0100	2.508,95
00196		00003344	FECHAMENTO EM CHAPA METÁLICA PERFURADA, INCLUSO PINTURA, CONFORME PROJETO (GR1, GR2) fechamento em chapa metálica perfurada, incluso pintura, conforme projeto (gr1, gr2)	MT2	34,69	1.019,8900	35.379,98
00197		00003345	GRADIL METÁLICO E TELA DE AÇO GALVANIZADO FIO 12 BWG, MALHA 2" - JARDIM VERTICAL gradil metálico e tela de aço galvanizado fio 12 bwg, malha 2 - jardim vertical	MT2	104,15	81,6600	8.504,89
00198		00003346	FECHAMENTO COM CHAPA METÁLICA PERFURADA, INCLUSO PINTURA, CONFORME PROJETO fechamento com chapa metálica perfurada, incluso pintura, conforme projeto	MT2	151,60	1.009,8300	153.090,23
00199		00003347	TELHA TERMOISOLANTE REVESTIDA EM ACO GALVALUME, FACE SUPERIOR TRAPEZOIDAL E FACE INFERIOR PLANA telha termoisolante revestida em aco galvalume, face superior trapezoidal e face inferior plana (nao inclui acessorios de fixacao), revest com espessura de 0,50 mm, com pre-pintura de cor branca nas duas faces, nucleo em poliiocianurato (pir) com espessur	MT2	1.858,82	246,5500	458.292,07
00200		00000740	FORCEIMENTO E INSTALAÇÃO DE CHAPA POLICARBONATO ALVEOLAR CRISTAL ESP.= 6MM	MT2	9,37	136,7800	1.281,63

E-DOCS - CÓPIA DO PROCESSO 2025-6X76D GERADO POR UDSON OLIVEIRA RAMOS DE AGUIAR EM 13/05/2026 07:51 DOCUMENTO 1 / 1 PÁGINA 821 / 5723
2025-3Q5R86 - E-DOCS - CÓPIA SIMPLES 02/09/2025 08:43 PÁGINA 18 / 59

Pesquisa de Preços Nº 000007/2025 - 01/09/2025 - Processo Nº 06X76D/2025

Ítem	Lote	Código	Especificação	Unidade	Quantidade	Unitário	Valor Total
			chapa policarbonato alveolar cristal esp.= 6mm				
00201		00003348	CALHA EM CHAPA DE AÇO GALVANIZADO (30X15 CM) calha em chapa de aço galvanizado (30x15 cm)	MTS	88,71	109,4100	9.705,76
00202		00003349	CALHA EM CHAPA DE AÇO GALVANIZADO (35X15CM) calha em chapa de aço galvanizado (35x15cm)	MTS	64,60	109,4100	7.067,89
00203		00003350	CALHA EM CHAPA DE AÇO GALVANIZADO (35X20CM) calha em chapa de aço galvanizado (35x20cm)	MTS	63,20	109,4100	6.914,71
00204		00003351	CALHA EM CHAPA DE AÇO GALVANIZADO (42,5X15CM) calha em chapa de aço galvanizado (42,5x15cm)	MTS	20,90	109,4100	2.286,67
00205		00003352	CALHA EM CHAPA DE AÇO GALVANIZADO (45X15CM) calha em chapa de aço galvanizado (45x15cm)	MTS	190,78	109,4100	20.873,24
00206		00003353	CALHA EM CHAPA DE AÇO GALVANIZADO (40X20CM) calha em chapa de aço galvanizado (40x20cm)	MTS	74,16	109,4100	8.113,85
00207		00003354	CUMEEIRA NORMAL PARA TELHA TRAPEZOIDAL DE AÇO, E = 0,5 MM, INCLUSO ACESSÓRIOS DE FIXAÇÃO E IÇAMENTO. cumeeira normal para telha trapezoidal de aço, e = 0,5 mm, incluso acessórios de fixação e içamento	MTS	157,49	197,1900	31.055,45
00208		00003355	PINGADEIRA EM CHAPA DE AÇO GALVANIZADO pingadeira em chapa de aço galvanizado	MTS	307,09	64,7800	19.893,29
00209		00003356	RUFO-PINGADEIRA EM CHAPA DE AÇO GALVANIZADO rufo-pingadeira em chapa de aço galvanizado	MTS	421,05	64,7800	27.275,62
00210		00003357	RUFO EM CHAPA DE AÇO GALVANIZADO rufo em chapa de aço galvanizado	MTS	206,80	64,7800	13.396,50
00211		00003358	CONTRA-RUFO LATERAL ACABAMENTO CALHA EM CHAPA METÁLICA DOBRADA, DESENVOLVIMENTO 39 CM contra-rufo lateral acabamento calha em chapa metálica dobrada, desenvolvimento 39 cm	MTS	268,46	64,7800	17.390,84
00212		00000852	TELHAMENTO COM TELHA DE AÇO / ALUMINIO E = 0,5 MM, COM ATÉ 2 ÁGUAS, INCLUSO IÇAMENTO telhamento com telha de aço/alumínio e = 0,5 mm, com até 2 águas, incluso içamento. af_07/2019	MT2	724,81	85,5600	62.014,74
00213		00004255	CUMEEIRA NORMAL PARA TELHA TRAPEZOIDAL DE AÇO, E = 0,5 MM (ITEM 7.15 DA PO) cumeeira normal para telha trapezoidal de aço, e = 0,5 mm, incluso acessórios de fixação e içamento (item 7.15 da po)	MTS	32,30	197,1900	6.369,24
00214		00003359	TELHAMENTO COM TELHA DE AÇO/ALUMÍNIO E = 0,5 MM, TELHA METÁLICA PERFURADA PARA FECHAMENTO telhamento com telha de aço/alumínio e = 0,5 mm, telha metálica perfurada para fechamento, incluso içamento	MT2	632,70	85,5900	54.152,79
00215		00003360	IMPERMEABILIZAÇÃO DE VIGA BALDRAME COM EMULSÃO ASFÁLTICA, 2 DEMÃOS impermeabilização de viga baldrame com emulsão asfáltica, 2 demãos	MT2	1.078,06	46,0100	49.601,54
00216		00003361	IMPERMEABILIZAÇÃO DA LAJE COM EMULSÃO ASFÁLTICA, 2 DEMÃOS impermeabilização da laje com emulsão asfáltica, 2 demãos	MT2	60,03	46,0100	2.761,98

E-DOCS - CÓPIA DO PROCESSO 2025-6X76D GERADO POR UDSON OLIVEIRA RAMOS DE AGUIAR EM 13/05/2026 07:51 DOCUMENTO 1 / 1 PÁGINA 822 / 5723
2025-3Q5R86 - E-DOCS - CÓPIA SIMPLES 02/09/2025 08:43 PÁGINA 19 / 59

E-DOCS - CÓPIA DO PROCESSO 2025-6X76D GERADO POR UDSON OLIVEIRA RAMOS DE AGUIAR EM 13/05/2026 07:51 DOCUMENTO 1 / 1 PÁGINA 823 / 5723

2025-3Q5R86 - E-DOCS - CÓPIA SIMPLES 02/09/2025 08:43 PÁGINA 20 / 59

Pesquisa de Preços Nº 000007/2025 - 01/09/2025 - Processo Nº 06X76D/2025

Ítem	Lote	Código	Especificação	Unidade	Quantidade	Unitário	Valor Total
00217		00003362	IMPERMEABILIZAÇÃO DE PISO COM EMULSÃO ASFÁLTICA, 2 DEMÃOS impermeabilização de piso com emulsão asfáltica, 2 demãos	MT2	197,46	46,0100	9.085,13
00218		00003363	IMPERMEABILIZAÇÃO DA PAREDE COM EMULSÃO ASFÁLTICA, 2 DEMÃOS impermeabilização da parede com emulsão asfáltica, 2 demãos	MT2	29,40	46,0100	1.352,69
00219		00003364	CONTRAPISO EM ARGAMASSA TRAÇO 1:4 (CIMENTO E AREIA), PREPARO MECÂNICO COM BETONEIRA 400 L contrapiso em argamassa traço 1:4 (cimento e areia), preparo mecânico com betoneira 400 l, aplicado em áreas molhadas sobre impermeabilização, acabamento não reforçado, espessura 3cm. af_07/2021	MT2	60,03	57,2800	3.438,52
00220		00003365	PROTEÇÃO MECÂNICA DE SUPERFICIE HORIZONTAL COM ARGAMASSA DE CIMENTO E AREIA, TRAÇO 1:3, E=3CM. AF_09 proteção mecânica de superficie horizontal com argamassa de cimento e areia, traço 1:3, e=3cm. af_09/2023	MT2	60,03	61,3400	3.682,24
00221		00003366	CHAPISCO APLICADO EM ALVENARIAS E ESTRUTURAS DE CONCRETO EXTERNAS, COM COLHER DE PEDREIRO - EXTERNO chapisco aplicado em alvenarias e estruturas de concreto externas, com colher de pedreiro. argamassa traço 1:3 com preparo em betoneira 400l. - externo	MT2	2.179,68	5,1100	11.138,16
00222		00003367	CHAPISCO APLICADO EM ALVENARIAS E ESTRUTURAS DE CONCRETO EXTERNAS, COM COLHER DE PEDREIRO - INTERNO chapisco aplicado em alvenarias e estruturas de concreto externas, com colher de pedreiro. argamassa traço 1:3 com preparo em betoneira 400l. - interno	MT2	1.734,95	5,1100	8.865,59
00223		00003368	EMBOÇO OU MASSA ÚNICA EM ARGAMASSA TRAÇO 1:2:8,APLICADA MANUALMENTE EM PANOS CEGOS - INTERNO emboço ou massa única em argamassa traço 1:2:8, preparo mecânico com betoneira 400 l, aplicada manualmente em panos cegos - revestimento interno (sem presença de vãos), espessura de 25 mm	MT2	1.119,23	47,2800	52.917,19
00224		00003369	EMBOÇO OU MASSA ÚNICA EM ARGAMASSA TRAÇO 1:2:8,APLICADA MANUALMENTE EM PANOS CEGOS - EXTERNO emboço ou massa única em argamassa traço 1:2:8, preparo mecânico com betoneira 400 l, aplicada manualmente em panos cegos - revestimento externo (sem presença de vãos), espessura de 25 mm	MT2	615,72	47,2800	29.111,24
00225		00001237	REVESTIMENTO CERÂMICO PARA PAREDES INTERNAS COMPLACAS TIPO ESMALTADA EXTRA DE DIMENSÕES 33 X 45 revestimento cerâmico para paredes internas com placas tipo esmaltada extra de dimensões 33x45 cm aplicadas na altura inteira das paredes. af_02/2023_pe	MT2	398,09	83,8400	33.375,87
00226		00003370	REVESTIMENTO CERÂMICO PARA PAREDES COM PLACAS TIPO ESMALTADA EXTRA DE DIMENSÕES 10X10 CM, COR CINZA revestimento cerâmico para paredes com placas tipo esmaltada extra de dimensões 10x10 cm, cor cinza claro aplicadas na altura inteira das paredes.	MT2	162,05	75,9100	12.301,22
00227		00003371	REVESTIMENTO CERÂMICO PARA PAREDES COM PLACAS TIPO ESMALTADA EXTRA DE DIMENSÕES 10X10 CM, LARANJA revestimento cerâmico para paredes com placas tipo esmaltada extra de dimensões 10x10 cm, cor laranja aplicadas na altura inteira	MT2	41,38	75,9100	3.141,16

Pesquisa de Preços Nº 000007/2025 - 01/09/2025 - Processo Nº 06X76D/2025

Ítem	*Lote*	*Código*	*Especificação*	*Unidade*	*Quantidade*	*Unitário*	*Valor Total*
			das paredes. .				
00228		00003372	RODA MEIO EM MADEIRA, ALTURA 7CM, FIXADO COM COLA roda meio em madeira, altura 7cm, fixado com cola	MTS	149,40	37,5300	5.606,98
00229		00003373	FORRO EM DRYWALL, PARA AMBIENTES COMERCIAIS, INCLUSIVE ESTRUTURA BIRECIONAL DE FIXAÇÃO. forro em drywall, para ambientes comerciais, inclusive estrutura birecional de fixação. af_08/2023_ps	M2	338,11	91,1500	30.818,73
00230		00003374	FORRO DE FIBRA MINERAL EM PLACAS DE 625 X 625 MM, E = 15 MM, BORDA RETA, COM PINTURA ANTIMOFO forro de fibra mineral em placas de 625 x 625 mm, e = 15 mm, borda reta, com pintura antimofo, apoiado em perfil de aco galvanizado com 24 mm de base - instalado	MT2	646,49	182,4500	117.952,10
00231		00003375	FORRO DE TELA ONDULADA EM ARAME GALVANIZADO - COR NATURAL forro de tela ondulada em arame galvanizado - cor natural	MT2	254,88	188,9600	48.162,12
00232		00003376	CHAPISCO APLICADO EM ALVENARIAS E ESTRUTURAS DE CONCRETO INTERNAS, COM COLHER DE PEDREIRO chapisco aplicado em alvenarias e estruturas de concreto internas, com colher de pedreiro. argamassa traço 1:3 com preparo em betoneira 400l. af_10/2022	MT2	1.298,68	5,0900	6.610,28
00233		00003377	EMBOÇO OU MASSA ÚNICA EM ARGAMASSA TRAÇO 1:2:8, APLICADA MANUALMENTE EM PANOS CEGOS DE FACHADA emboço ou massa única em argamassa traço 1:2:8, preparo mecânico com betoneira 400 l, aplicada manualmente em panos cegos de fachada (sem presença de vãos), espessura de 25 mm. af_08/2022	MT2	1.298,68	47,2800	61.401,59
00234		00003378	CONTRAPISO DE CONCRETO NÃO-ESTRUTURAL, ESPESSURA 3 CM E PREPARO MECÂNICO contrapiso de concreto não-estrutural, espessura 3 cm e preparo mecânico	MT2	1.780,58	45,8300	81.603,98
00235		00003379	PISO EM GRANILITE, MARMORITE OU GRANITINA EM AMBIENTES INTERNOS, COM ESPESSURA DE 8 MM piso em granilite, marmorite ou granitina em ambientes internos, com espessura de 8 mm, incluso mistura em betoneira, colocação das juntas, aplicação do piso, 4 polimentos com politriz, estucamento, selador e cera. af_06/2022	MT2	1.780,58	106,3400	189.346,88
00236		00004256	CONTRAPISO EM ARGAMASSA TRAÇO 1:4 (CIMENTO E AREIA) (ITEM 10.3 DA PO) contrapiso em argamassa traço 1:4 (cimento e areia), preparo mecânico com betoneira 400 l, aplicado em áreas molhadas sobre impermeabilização, acabamento não reforçado, espessura 3cm. af_07/2021 (item 10.3 da po)	MT2	256,23	57,2800	14.676,85
00237		00003380	REVESTIMENTO CERÂMICO PARA PISO COM PLACAS TIPO ESMALTADA EXTRA DE DIMENSÕES 45X45 CM revestimento cerâmico para piso com placas tipo esmaltada extra de dimensões 45x45 cm aplicada em ambientes de área maior que 10 m2. af_02/2023_pe	MT2	256,23	69,1400	17.715,74
00238		00003381	RODAPÉ CERÂMICO H= 10 CM rodapé cerâmico h= 10 cm	MTS	16,06	11,0800	177,94
00239		00003382	RODAPÉ EM GRANITINA, ALTURA 10CM rodapé em granitina, altura 10cm	MTS	297,29	26,4400	7.860,35
					12,89	89,9100	1.158,94

E-DOCS - CÓPIA DO PROCESSO 2025-6X76D GERADO POR UDSON OLIVEIRA RAMOS DE AGUIAR EM 13/05/2026 07:51 DOCUMENTO 1 / 1 PÁGINA 824 / 5723

2025-3Q5R86 - E-DOCS - CÓPIA SIMPLES 02/09/2025 08:43 PÁGINA 21 / 59

E-DOCS - CÓPIA DO PROCESSO 2025-6X76D GERADO POR UDSON OLIVEIRA RAMOS DE AGUIAR EM 13/05/2026 07:51 DOCUMENTO 1 / 1 PÁGINA 825 / 5723

2025-3Q5R86 - E-DOCS - CÓPIA SIMPLES 02/09/2025 08:43 PÁGINA 22 / 59

Pesquisa de Preços Nº 000007/2025 - 01/09/2025 - Processo Nº 06X76D/2025

Ítem	Lote	Código	Especificação	Unidade	Quantidade	Unitário	Valor Total
00240		00003383	SOLEIRA EM GRANITO, LARGURA 15 CM, ESPESSURA 2,0 CM. AF_09/2020 soleira em granito, largura 15 cm, espessura 2,0 cm. af_09/2020	MTS			
00241		00003384	SOLEIRA EM GRANITO, LARGURA 20 CM, ESPESSURA 2,0 CM soleira em granito, largura 20 cm, espessura 2,0 cm	MTS	48,60	89,9300	4.370,60
00242		00003385	PISO CIMENTADO, TRAÇO 1:3 (CIMENTO E AREIA), ACABAMENTO RÚSTICO, ESPESSURA 3,0 CM piso cimentado, traço 1:3 (cimento e areia), acabamento rústico, espessura 3,0 cm, preparo mecânico da argamassa. af_09/2020	MT2	572,43	51,8000	29.651,87
00243		00003386	PISO CIMENTADO, TRAÇO 1:3 (CIMENTO E AREIA), ACABAMENTO LISO, ESPESSURA 3,0 CM piso cimentado, traço 1:3 (cimento e areia), acabamento liso, espessura 3,0 cm, preparo mecânico da argamassa. af_09/2020	MT2	157,83	54,7000	8.633,30
00244		00003387	EXECUÇÃO DE PASSEIO EM PISO INTERTRAVADO, COM BLOCO RETANGULAR COR NATURAL DE 20 X 10 CM execução de passeio em piso intertravado, com bloco retangular cor natural de 20 x 10 cm, espessura 6 cm. af_10/2022	MT2	135,95	101,2100	13.759,50
00245		00003388	EXECUÇÃO DE PAVIMENTO EM PISO INTERTRAVADO, COM BLOCO PISOGRAMA DE 35 X 15 CM, ESPESSURA 6 CM execução de pavimento em piso intertravado, com bloco pisograma de 35 x 15 cm, espessura 6 cm. af_10/2022	MT2	98,50	87,2900	8.598,07
00246		00003389	PISO PODOTÁTIL DIRECIONAL, COR VERMELHA, DE CONCRETO, ASSENTADO SOBRE ARGAMASSA piso podotátil direcional, cor vermelha, de concreto, assentado sobre argamassa	MT2	24,63	236,5900	5.827,21
00247		00003390	PISO PODOTÁTIL DE ALERTA, COR VERMELHA, DE CONCRETO, ASSENTADO SOBRE ARGAMASSA piso podotátil de alerta, cor vermelha, de concreto, assentado sobre argamassa	MT2	7,37	236,5900	1.743,67
00248		00003391	PISO PODOTÁTIL DE ALERTA, COR AMARELA, DE CONCRETO, ASSENTADO SOBRE ARGAMASSA piso podotátil de alerta, cor amarela, de concreto, assentado sobre argamassa	MT2	20,25	236,5900	4.790,95
00249		00003392	COLCHÃO DRENANTE DE AREIA H= 30 CM colchão drenante de areia h= 30 cm	MT3	40,65	136,3300	5.541,81
00250		00003393	PLANTIO DE GRAMA BATATAIS EM PLACAS. AF_05/2018 plantio de grama batatais em placas. af_05/2018	MT2	1.006,41	15,9000	16.001,92
00251		00003090	GUIA (MEIO-FIO) CONCRETO, MOLDADA IN LOCO EM TRECHO RETO COM EXTRUSORA guia (meio-fio) concreto, moldada in loco em trecho reto com extrusora, m 13 cm base x 22 cm altura. af_01/2024.	MTS	96,52	41,3600	3.992,07
00252		00003394	EMASSAMENTO COM MASSA CORRIDA PVA, APLICAÇÃO EM TETO, UMA DEMÃO, LIXAMENTO MANUAL emassamento com massa corrida pva, aplicação em teto, uma demão, lixamento manual	MT2	338,11	26,6800	9.020,77
00253		00003152	EMASSAMENTO COM MASSA LÁTEX, APLICAÇÃO EM PAREDE, DUAS DEMÃOS, LIXAMENTO MANUAL. AF_04/2023 emassamento com massa látex, aplicação em parede, duas demãos, lixamento manual. af_04/2023	MT2	895,48	23,8800	21.384,06
00254		00003395	EMASSAMENTO DE PAREDES COM MASSA ACRÍLICA, DUAS	MT2	105,93	26,1400	2.769,01

Pesquisa de Preços Nº 000007/2025 - 01/09/2025 - Processo Nº 06X76D/2025

Ítem	*Lote*	*Código*	*Especificação*	*Unidade*	*Quantidade*	*Unitário*	*Valor Total*
			DEMÃOS, ÁREAS MOLHADAS emassamento de paredes com massa acrílica, duas demãos, áreas molhadas				
00255		00003396	PINTURA LÁTEX PVA, APLICAÇÃO MANUAL EM PAREDES, DUAS DEMÃOS, COR BRANCO GELO pintura látex pva, aplicação manual em paredes, duas demãos, cor branco gelo	MT2	484,46	15,2100	7.368,64
00256		00003397	PINTURA LÁTEX ACRÍLICA PREMIUM, APLICAÇÃO MANUAL EM TETO, DUAS DEMÃOS. AF_04/2023 pintura látex acrílica premium, aplicação manual em teto, duas demãos. af_04/2023	MT2	338,11	18,0100	6.089,36
00257		00003398	PINTURA LÁTEX ACRÍLICA, SOBRE REBOCO LISO, COR CINZA CLARO, APLICAÇÃO MANUAL EM PAREDES, DUAS DEMÃOS pintura látex acrílica, sobre reboco liso, cor cinza claro, aplicação manual em paredes, duas demãos	MT2	212,58	15,2100	3.233,34
00258		00003399	PINTURA LÁTEX ACRÍLICA, SOBRE REBOCO LISO, COR LARANJA, APLICAÇÃO MANUAL EM PAREDES, DUAS DEMÃOS pintura látex acrílica, sobre reboco liso, cor laranja, aplicação manual em paredes, duas demãos	MT2	11,18	15,2100	170,05
00259		00003400	PINTURA LÁTEX ACRÍLICA, SOBRE MASSA ACRÍLICA, COR BRANCO GELO, AREAS MOLHADAS pintura látex acrílica, sobre massa acrílica, cor branco gelo, areas molhadas	MT2	105,93	15,2100	1.611,20
00260		00003401	PINTURA EM ESMALTE SINTÉTICO EM ESQUADRIAS DE MADEIRA, 2 DEMÃOS pintura em esmalte sintético em esquadrias de madeira, 2 demãos	MT2	113,40	21,3300	2.418,82
00261		00003402	PINTURA EM ESMALTE SINTÉTICO EM RODAMEIO DE MADEIRA, 2 DEMÃOS - COR BRANCO pintura em esmalte sintético em rodameio de madeira, 2 demãos - cor branco	MT2	16,88	21,3300	360,05
00262		00003403	PINTURA LÁTEX ACRÍLICA SOBRE PAREDES EXTERNAS, COR LARANJA, APLICAÇÃO MANUAL EM PAREDES, DUAS DEMÃOS pintura látex acrílica sobre paredes externas, cor laranja, aplicação manual em paredes, duas demãos	MT2	176,86	15,2100	2.690,04
00263		00003404	TEXTURA ACRÍLICA, COR BRANCA, APLICAÇÃO MANUAL EM PAREDE EXTERNA, UMA DEMÃO textura acrílica, cor branca, aplicação manual em parede externa, uma demão	MT2	269,72	16,0600	4.331,70
00264		00003405	TEXTURA ACRÍLICA, COR CINZA CLARO, APLICAÇÃO MANUAL EM PAREDE EXTERNA, UMA DEMÃO textura acrílica, cor cinza claro, aplicação manual em parede externa, uma demão	MT2	1.173,21	16,0600	18.841,75
00265		00003406	TEXTURA ACRÍLICA, COR CINZA ESCURO, APLICAÇÃO MANUAL EM PAREDE EXTERNA, UMA DEMÃO textura acrílica, cor cinza escuro, aplicação manual em parede externa, uma demão	MT2	426,58	16,0600	6.850,87

E-DOCS - CÓPIA DO PROCESSO 2025-6X76D GERADO POR UDSON OLIVEIRA RAMOS DE AGUIAR EM 13/05/2026 07:51 DOCUMENTO 1 / 1 PÁGINA 826 / 5723

2025-3Q5R86 - E-DOCS - CÓPIA SIMPLES 02/09/2025 08:43 PÁGINA 23 / 59

Pesquisa de Preços Nº 000007/2025 - 01/09/2025 - Processo Nº 06X76D/2025

Ítem	*Lote*	*Código*	*Especificação*	*Unidade*	*Quantidade*	*Unitário*	*Valor Total*
00266		00004257	TEXTURA ACRÍLICA, COR CINZA CLARO, APLICAÇÃO MANUAL EM PAREDE EXTERNA, UMA DEMÃO (ITEM 11.15 DA PO) textura acrílica, cor cinza claro, aplicação manual em parede externa, uma demão (item 11.15 da po)	MT2	1.201,41	16,0600	19.294,64
00267		00004258	TEXTURA ACRÍLICA, COR CINZA ESCURO, APLICAÇÃO MANUAL EM PAREDE EXTERNA, UMA DEMÃO (ITEM 11.16 DA PO) textura acrílica, cor cinza escuro, aplicação manual em parede externa, uma demão (item 11.16 da po)	MT2	97,27	16,0600	1.562,16
00268		00003407	PINTURA COM TINTA ALQUÍDICA DE FUNDO E ACABAMENTO (ESMALTE SINTÉTICO GRAFITE) pintura com tinta alquídica de fundo e acabamento (esmalte sintético grafite) aplicada a rolo ou pincel sobre perfil metálico executado em fábrica (por demão). af_01/2020	MT2	4.943,08	17,8600	88.283,41
00269		00001054	PINTURA DE PISO COM TINTA EPÓXI, APLICAÇÃO MANUAL, 2 DEMÃOS, INCLUSO PRIMER pintura de piso com tinta epóxi, aplicação manual, 2 demãos, incluso primer epóxi. af_05/2021	MT2	416,00	80,2300	33.375,68
00270		00001855	TUBO, PVC, SOLDÁVEL, DN 25MM, INSTALADO EM RAMAL OU SUB-RAMAL DE ÁGUA - FORNECIMENTO E INSTALAÇÃO. A tubo, pvc, soldável, dn 25mm, instalado em ramal ou sub-ramal de água - fornecimento e instalação. af_06/2022	MTS	194,50	27,3300	5.315,69
00271		00003433	TUBO, PVC, SOLDÁVEL, DN 32MM, INSTALADO EM RAMAL OU SUB-RAMAL DE ÁGUA - FORNECIMENTO E INSTALAÇÃO tubo, pvc, soldável, dn 32mm, instalado em ramal ou sub-ramal de água - fornecimento e instalação. af_06/2022	MTS	105,97	38,5100	4.080,90
00272		00003434	TUBO, PVC, SOLDÁVEL, DN 50MM, INSTALADO EM RAMAL DE DISTRIBUIÇÃO DE ÁGUA - FORNECIMENTO E INSTALAÇÃO tubo, pvc, soldável, dn 50mm, instalado em ramal de distribuição de água - fornecimento e instalação. af_06/2022	MTS	148,80	37,6600	5.603,81
00273		00003435	TUBO, PVC, SOLDÁVEL, DN 60MM, INSTALADO EM PRUMADA DE ÁGUA - FORNECIMENTO E INSTALAÇÃO tubo, pvc, soldável, dn 60mm, instalado em prumada de água - fornecimento e instalação. af_06/2022	MTS	132,16	39,8400	5.265,25
00274		00003436	TUBO, PVC, SOLDÁVEL, DN 75MM, INSTALADO EM PRUMADA DE ÁGUA - FORNECIMENTO E INSTALAÇÃO tubo, pvc, soldável, dn 75mm, instalado em prumada de água - fornecimento e instalação. af_06/2022	MTS	44,74	65,0600	2.910,78
00275		00003437	TUBO, PVC, SOLDÁVEL, DN 85MM, INSTALADO EM PRUMADA DE ÁGUA - FORNECIMENTO E INSTALAÇÃO tubo, pvc, soldável, dn 85mm, instalado em prumada de água - fornecimento e instalação. af_06/2022	MTS	25,63	89,7900	2.301,32
00276		00003438	ADAPTADOR CURTO COM BOLSA E ROSCA PARA REGISTRO, PVC, SOLDÁVEL, DN 25MM X 3/4 adaptador curto com bolsa e rosca para registro, pvc, soldável, dn 25mm x 3/4 , instalado em ramal de distribuição de água -	UN	1,00	7,1100	7,11

E-DOCS - CÓPIA DO PROCESSO 2025-6X76D GERADO POR UDSON OLIVEIRA RAMOS DE AGUIAR EM 13/05/2026 07:51 DOCUMENTO 1 / 1 PÁGINA 827 / 5723

2025-3Q5R86 - E-DOCS - CÓPIA SIMPLES 02/09/2025 08:43 PÁGINA 24 / 59

Pesquisa de Preços Nº 000007/2025 - 01/09/2025 - Processo Nº 06X76D/2025

Ítem	Lote	Código	Especificação	Unidade	Quantidade	Unitário	Valor Total
			fornecimento e instalação. af_06/2022				
00277		00003439	ADAPTADOR CURTO COM BOLSA E ROSCA PARA REGISTRO, PVC, SOLDÁVEL, DN 32MM X 1 adaptador curto com bolsa e rosca para registro, pvc, soldável, dn 32mm x 1 , instalado em prumada de água - fornecimento e instalação. af_06/2022	UN	1,00	6,9900	6,99
00278		00003440	ADAPTADOR COM FLANGES LIVRES, PVC, SOLDÁVEL, DN 75 MM X 2 1/2 adaptador com flanges livres, pvc, soldável, dn 75 mm x 2 1/2 , instalado em reservação de água de edificação que possua reservatório de fibra/fibrocimento fornecimento e instalação. af_06/2016	UN	1,00	328,6600	328,66
00279		00003441	ADAPTADOR CURTO COM BOLSA E ROSCA PARA REGISTRO, PVC, SOLDÁVEL, DN 25 MM X 3/4 adaptador curto com bolsa e rosca para registro, pvc, soldável, dn 25 mm x 3/4 , instalado em reservação de água de edificação que possua reservatório de fibra/fibrocimento fornecimento e instalação. af_06/2016	UN	58,00	7,6900	446,02
00280		00004259	ADAPTADOR CURTO COM BOLSA E ROSCA PARA REGISTRO, PVC, SOLDÁVEL, DN 32MM X 1 (ITEM 12.11 DA PO) adaptador curto com bolsa e rosca para registro, pvc, soldável, dn 32mm x 1 , instalado em prumada de água - fornecimento e instalação. af_06/2022 (item 12.11 da po)	UN	14,00	6,9900	97,86
00281		00003442	ADAPTADOR CURTO COM BOLSA E ROSCA PARA REGISTRO, PVC, SOLDÁVEL, DN 50MM X 1.1/2" adaptador curto com bolsa e rosca para registro, pvc, soldável, dn 50mm x 1.1/2, instalado em ramal de distribuição de água - fornecimento e instalação. af_06/2022	UN	38,00	16,6800	633,84
00282		00003443	ADAPTADOR CURTO COM BOLSA E ROSCA PARA REGISTRO, PVC, SOLDÁVEL, DN 60MM X 2 adaptador curto com bolsa e rosca para registro, pvc, soldável, dn 60mm x 2 , instalado em prumada de água - fornecimento e instalação. af_06/2022	UN	10,00	24,9100	249,10
00283		00003182	BUCHA DE REDUÇÃO, CURTA, PVC, SOLDÁVEL, DN 32 X 25 MM, INSTALADO EM RAMAL DE DISTRIBUIÇÃO DE ÁGUA bucha de redução, curta, pvc, soldável, dn 32 x 25 mm, instalado em ramal de distribuição de água - fornecimento e instalação. af_06/2022	UN	3,00	8,4800	25,44
00284		00003444	BUCHA DE REDUÇÃO, CURTA, PVC, SOLDÁVEL, DN 60 X 50 MM, INSTALADO EM PRUMADA DE ÁGUA bucha de redução, curta, pvc, soldável, dn 60 x 50 mm, instalado em prumada de água - fornecimento e instalação. af_06/2022	UN	7,00	18,7800	131,46
00285		00003445	BUCHA DE REDUÇÃO, CURTA, PVC, SOLDÁVEL, DN 75 X 60 MM, INSTALADO EM PRUMADA DE ÁGUA bucha de redução, curta, pvc, soldável, dn 75 x 60 mm, instalado em	UN	1,00	18,7900	18,79

E-DOCS - CÓPIA DO PROCESSO 2025-6X76D GERADO POR UDSON OLIVEIRA RAMOS DE AGUIAR EM 13/05/2026 07:51 DOCUMENTO 1 / 1 PÁGINA 828 / 5723
2025-3Q5R86 - E-DOCS - CÓPIA SIMPLES 02/09/2025 08:43 PÁGINA 25 / 59

Pesquisa de Preços Nº 000007/2025 - 01/09/2025 - Processo Nº 06X76D/2025

Ítem	*Lote*	*Código*	*Especificação*	*Unidade*	*Quantidade*	*Unitário*	*Valor Total*
			prumada de água - fornecimento e instalação				
00286		00003446	BUCHA DE REDUÇÃO, CURTA, PVC, SOLDÁVEL, DN 85 X 75 MM, INSTALADO EM PRUMADA DE ÁGUA bucha de redução, curta, pvc, soldável, dn 85 x 75 mm, instalado em prumada de água - fornecimento e instalação	UN	2,00	18,7900	37,58
00287		00003447	BUCHA DE REDUÇÃO, LONGA, PVC, SOLDÁVEL, DN 50 X 25 MM, INSTALADO EM RAMAL DE DISTRIBUIÇÃO DE ÁGUA bucha de redução, longa, pvc, soldável, dn 50 x 25 mm, instalado em ramal de distribuição de água - fornecimento e instalação. af_06/2022	UN	7,00	15,1900	106,33
00288		00003448	BUCHA DE REDUÇÃO, LONGA, PVC, SOLDÁVEL, DN 50 X 32 MM, INSTALADO EM RAMAL DE DISTRIBUIÇÃO DE ÁGUA bucha de redução, longa, pvc, soldável, dn 50 x 32 mm, instalado em ramal de distribuição de água - fornecimento e instalação.	UN	1,00	15,2300	15,23
00289		00003449	BUCHA DE REDUÇÃO, LONGA, PVC, SOLDÁVEL, DN 60 X 25 MM, INSTALADO EM PRUMADA DE ÁGUA bucha de redução, longa, pvc, soldável, dn 60 x 25 mm, instalado em prumada de água - fornecimento e instalação. af_06/2022	UN	7,00	21,4000	149,80
00290		00003450	BUCHA DE REDUÇÃO, LONGA, PVC, SOLDÁVEL, DN 60 X 32 MM, INSTALADO EM PRUMADA DE ÁGUA bucha de redução, longa, pvc, soldável, dn 60 x 32 mm, instalado em prumada de água - fornecimento e instalação. af_06/2022	UN	3,00	25,4000	76,20

E-DOCS - CÓPIA DO PROCESSO 2025-6X76D GERADO POR UDSON OLIVEIRA RAMOS DE AGUIAR EM 13/05/2026 07:51 DOCUMENTO 1 / 1 PÁGINA 829 / 5723
2025-3Q5R86 - E-DOCS - CÓPIA SIMPLES 02/09/2025 08:43 PÁGINA 26 / 59

Pesquisa de Preços Nº 000007/2025 - 01/09/2025 - Processo Nº 06X76D/2025

Ítem	*Lote*	*Código*	*Especificação*	*Unidade*	*Quantidade*	*Unitário*	*Valor Total*
00291		00003451	BUCHA DE REDUÇÃO, LONGA, PVC, SOLDÁVEL, DN 75 X 50 MM, INSTALADO EM PRUMADA DE ÁGUA bucha de redução, longa, pvc, soldável, dn 75 x 50 mm, instalado em prumada de água - fornecimento e instalação. af_06/2022	UN	1,00	37,5400	37,54
00292		00004260	BUCHA DE REDUÇÃO, LONGA, PVC, SOLDÁVEL, DN 50 X 32 MM (ITEM 12.23 DA PO) bucha de redução, longa, pvc, soldável, dn 50 x 32 mm, instalado em ramal de distribuição de água - fornecimento e instalação. (item 12.23 da po)	UN	1,00	15,2300	15,23
00293		00003452	LUVA DE CORRER, PVC, SOLDÁVEL, DN 60MM, INSTALADO EM PRUMADA DE ÁGUA luva de correr, pvc, soldável, dn 60mm, instalado em prumada de água fornecimento e instalação. af_06/2022	UN	1,00	65,5600	65,56
00294		00003453	LUVA DE REDUÇÃO, PVC, SOLDÁVEL, DN 32MM X 25MM, INSTALADO EM RAMAL OU SUB-RAMAL DE ÁGUA luva de redução, pvc, soldável, dn 32mm x 25mm, instalado em ramal ou sub-ramal de água - fornecimento e instalação. af_06/2022	UN	4,00	12,1600	48,64
00295		00003454	LUVA DE REDUÇÃO, PVC, SOLDÁVEL, DN 60MM X 50MM, INSTALADO EM PRUMADA DE ÁGUA luva de redução, pvc, soldável, dn 60mm x 50mm, instalado em prumada de água - fornecimento e instalação. af_06/2022	UN	3,00	26,4100	79,23
00296		00003455	LUVA, PVC, SOLDÁVEL, DN 32MM, INSTALADO EM PRUMADA DE ÁGUA luva, pvc, soldável, dn 32mm, instalado em prumada de água - fornecimento e instalação. af_06/2022	UN	2,00	7,8300	15,66
00297		00003456	LUVA, PVC, SOLDÁVEL, DN 60MM, INSTALADO EM PRUMADA DE ÁGUA luva, pvc, soldável, dn 60mm, instalado em prumada de água - fornecimento e instalação. af_06/2022	UN	2,00	29,0000	58,00

E-DOCS - CÓPIA DO PROCESSO 2025-6X76D GERADO POR UDSON OLIVEIRA RAMOS DE AGUIAR EM 13/05/2026 07:51 DOCUMENTO 1 / 1 PÁGINA 830 / 5723
2025-3Q5R86 - E-DOCS - CÓPIA SIMPLES 02/09/2025 08:43 PÁGINA 27 / 59

Pesquisa de Preços Nº 000007/2025 - 01/09/2025 - Processo Nº 06X76D/2025

Ítem	*Lote*	*Código*	*Especificação*	*Unidade*	*Quantidade*	*Unitário*	*Valor Total*
00298		00003180	JOELHO 90 GRAUS, PVC, SOLDÁVEL, DN 25MM, INSTALADO EM RAMAL OU SUB-RAMAL DE ÁGUA joelho 90 graus, pvc, soldável, dn 25mm, instalado em ramal ou sub-ramal de água - fornecimento e instalação. af_06/2022	UN	123,00	10,8100	1.329,63
00299		00003457	JOELHO 90 GRAUS, PVC, SOLDÁVEL, DN 32MM, INSTALADO EM RAMAL OU SUB-RAMAL DE ÁGUA joelho 90 graus, pvc, soldável, dn 32mm, instalado em ramal ou sub-ramal de água - fornecimento e instalação. af_06/2022	UN	53,00	15,3000	810,90
00300		00003458	JOELHO 90 GRAUS, PVC, SOLDÁVEL, DN 50MM, INSTALADO EM PRUMADA DE ÁGUA joelho 90 graus, pvc, soldável, dn 50mm, instalado em prumada de água - fornecimento e instalação. af_06/2022	UN	60,00	17,5100	1.050,60
00301		00003459	TE, PVC, SOLDÁVEL, DN 60MM, INSTALADO EM PRUMADA DE ÁGUA te, pvc, soldável, dn 60mm, instalado em prumada de água - fornecimento e instalação. af_06/2022	UN	36,00	61,6900	2.220,84
00302		00003460	JOELHO 90 GRAUS, PVC, SOLDÁVEL, DN 60MM, INSTALADO EM PRUMADA DE ÁGUA joelho 90 graus, pvc, soldável, dn 60mm, instalado em prumada de água - fornecimento e instalação. af_06/2022	UN	10,00	53,7900	537,90
00303		00003462	JOELHO 90 GRAUS, PVC, SOLDÁVEL, DN 75MM, INSTALADO EM PRUMADA DE ÁGUA joelho 90 graus, pvc, soldável, dn 75mm, instalado em prumada de água - fornecimento e instalação. af_06/2022	UN	10,00	137,6000	1.376,00
00304		00003461	JOELHO 90 GRAUS COM BUCHA DE LATÃO, PVC, SOLDÁVEL, DN 25MM, X 1/2 joelho 90 graus com bucha de latão, pvc, soldável, dn 25mm, x 1/2 instalado em ramal ou sub-ramal de água - fornecimento e instalação. af_06/2022	UN	50,00	15,9900	799,50
00305		00003463	TE, PVC, SOLDÁVEL, DN 25MM, INSTALADO EM RAMAL DE DISTRIBUIÇÃO DE ÁGUA te, pvc, soldável, dn 25mm, instalado em ramal de distribuição de água - fornecimento e instalação. af_06/2022	UN	22,00	13,8000	303,60
00306		00003464	TE, PVC, SOLDÁVEL, DN 32MM, INSTALADO EM RAMAL DE DISTRIBUIÇÃO DE ÁGUA te, pvc, soldável, dn 32mm, instalado em ramal de distribuição de água - fornecimento e instalação. af_06/2022	UN	3,00	20,0900	60,27
00307		00003465	TE, PVC, SOLDÁVEL, DN 50MM, INSTALADO EM PRUMADA DE ÁGUA te, pvc, soldável, dn 50mm, instalado em prumada de água - fornecimento e instalação. af_06/2022	UN	16,00	28,1600	450,56

E-DOCS - CÓPIA DO PROCESSO 2025-6X76D GERADO POR UDSON OLIVEIRA RAMOS DE AGUIAR EM 13/05/2026 07:51 DOCUMENTO 1 / 1 PÁGINA 831 / 5723

2025-3Q5R86 - E-DOCS - CÓPIA SIMPLES 02/09/2025 08:43 PÁGINA 28 / 59

Pesquisa de Preços Nº 000007/2025 - 01/09/2025 - Processo Nº 06X76D/2025

Ítem	*Lote*	*Código*	*Especificação*	*Unidade*	*Quantidade*	*Unitário*	*Valor Total*
00308		00004261	TE, PVC, SOLDÁVEL, DN 60MM, INSTALADO EM PRUMADA DE ÁGUA (ITEM 12.39 DA PO) te, pvc, soldável, dn 60mm, instalado em prumada de água - fornecimento e instalação. af_06/2022 (item 12.39 da po)	UN	14,00	61,6900	863,66
00309		00003466	TE, PVC, SOLDÁVEL, DN 75MM, INSTALADO EM PRUMADA DE ÁGUA te, pvc, soldável, dn 75mm, instalado em prumada de água - fornecimento e instalação. af_06/2022	UN	1,00	105,0100	105,01
00310		00003467	TÊ DE REDUÇÃO, PVC, SOLDÁVEL, DN 32MM X 25MM, INSTALADO EM PRUMADA DE ÁGUA tê de redução, pvc, soldável, dn 32mm x 25mm, instalado em prumada de água - fornecimento e instalação. af_06/2022	UN	3,00	17,6000	52,80
00311		00003468	TÊ DE REDUÇÃO, PVC, SOLDÁVEL, DN 50MM X 25MM, INSTALADO EM PRUMADA DE ÁGUA tê de redução, pvc, soldável, dn 50mm x 25mm, instalado em prumada de água - fornecimento e instalação. af_06/2022	UN	13,00	25,2800	328,64
00312		00003469	TE DE REDUÇÃO, PVC, SOLDÁVEL, DN 75MM X 50MM, INSTALADO EM PRUMADA DE ÁGUA te de redução, pvc, soldável, dn 75mm x 50mm, instalado em prumada de água - fornecimento e instalação. af_06/2022	UN	1,00	79,3900	79,39
00313		00003470	TÊ DE REDUÇÃO, PVC, SOLDÁVEL, DN 75MM X 60 MM, INSTALADO EM PRUMADA DE ÁGUA tê de redução, pvc, soldável, dn 75mm x 60 mm, instalado em prumada de água - fornecimento e instalação.	UN	2,00	38,4500	76,90
00314		00003471	TE DE REDUÇÃO, PVC, SOLDÁVEL, DN 85MM X 60MM, INSTALADO EM PRUMADA DE ÁGUA te de redução, pvc, soldável, dn 85mm x 60mm, instalado em prumada de água - fornecimento e instalação. af_06/2022	UN	2,00	162,0400	324,08
00315		00003472	TÊ COM BUCHA DE LATÃO NA BOLSA CENTRAL, PVC, SOLDÁVEL, DN 25MM X 1/2 tê com bucha de latão na bolsa central, pvc, soldável, dn 25mm x 1/2 , instalado em ramal ou sub-ramal de água - fornecimento e instalação. af_06/2022	UN	16,00	25,6000	409,60

E-DOCS - CÓPIA DO PROCESSO 2025-6X76D GERADO POR UDSON OLIVEIRA RAMOS DE AGUIAR EM 13/05/2026 07:51 DOCUMENTO 1 / 1 PÁGINA 832 / 5723

2025-3Q5R86 - E-DOCS - CÓPIA SIMPLES 02/09/2025 08:43 PÁGINA 29 / 59

E-DOCS - CÓPIA DO PROCESSO 2025-6X76D GERADO POR UDSON OLIVEIRA RAMOS DE AGUIAR EM 13/05/2026 07:51 DOCUMENTO 1 / 1 PÁGINA 833 / 5723

2025-3Q5R86 - E-DOCS - CÓPIA SIMPLES 02/09/2025 08:43 PÁGINA 30 / 59

Pesquisa de Preços Nº 000007/2025 - 01/09/2025 - Processo Nº 06X76D/2025

Ítem	Lote	Código	Especificação	Unidade	Quantidade	Unitário	Valor Total
00316		00003473	UNIÃO, PVC, SOLDÁVEL, DN 25MM, INSTALADO EM PRUMADA DE ÁGUA união, pvc, soldável, dn 25mm, instalado em prumada de água - fornecimento e instalação. af_06/2022	UN	2,00	15,2100	30,42
00317		00003474	UNIÃO, PVC, SOLDÁVEL, DN 50MM, INSTALADO EM PRUMADA DE ÁGUA união, pvc, soldável, dn 50mm, instalado em prumada de água - fornecimento e instalação. af_06/2022	UN	2,00	47,1400	94,28
00318		00003172	REGISTRO DE GAVETA BRUTO, LATÃO, ROSCÁVEL, 1" - FORNECIMENTO E INSTALAÇÃO. AF_08/2021 registro de gaveta bruto, latão, roscável, 1 - fornecimento e instalação. af_08/2021	UN	6,00	88,9800	533,88
00319		00003475	REGISTRO DE GAVETA BRUTO, LATÃO, ROSCÁVEL, 1 1/2" registro de gaveta bruto, latão, roscável, 1 1/2 - fornecimento e instalação. af_08/2021	UN	7,00	153,4500	1.074,15
00320		00003476	REGISTRO DE GAVETA BRUTO, LATÃO, ROSCÁVEL, 2" registro de gaveta bruto, latão, roscável, 2 - fornecimento e instalação. af_08/2021	UN	5,00	212,2000	1.061,00
00321		00003477	REGISTRO DE GAVETA BRUTO, LATÃO, ROSCÁVEL, 1", COM ACABAMENTO E CANOPLA CROMADOS registro de gaveta bruto, latão, roscável, 1, com acabamento e canopla cromados - fornecimento e instalação. af_08/2021	UN	1,00	166,9000	166,90
00322		00003478	REGISTRO DE GAVETA BRUTO, LATÃO, ROSCÁVEL, 1 1/2", COM ACABAMENTO E CANOPLA CROMADOS registro de gaveta bruto, latão, roscável, 1 1/2, com acabamento e canopla cromados - fornecimento e instalação. af_08/2021	UN	10,00	242,5500	2.425,50
00323		00003479	REGISTRO DE PRESSÃO BRUTO, LATÃO, ROSCÁVEL, 3/4", COM ACABAMENTO E CANOPLA CROMADOS registro de pressão bruto, latão, roscável, 3/4, com acabamento e canopla cromados - fornecimento e instalação. af_08/2021	UN	10,00	129,7600	1.297,60
00324		00003480	VÁLVULA DE RETENÇÃO VERTICAL, DE BRONZE, ROSCÁVEL, 1 1/2" válvula de retenção vertical, de bronze, roscável, 1 1/2 - fornecimento e instalação. af_08/2021	UN	1,00	146,3800	146,38
00325		00003481	PRESSURIZADOR (GRUPO DE PRESSÃO) - PRESSÃO MÁXIMA: 32 (M.C.A.);VAZÃO MÁXIMA: 52.000 (L/H) pressurizador (grupo de pressão) - pressão máxima: 32 (m.c.a.);vazão máxima: 52.000 (l/h)	UN	1,00	62.608,1900	62.608,19
00326		00003482	BOMBA CENTRÍFUGA, TRIFÁSICA, 1,5 CV OU 1,48 HP, HM 10 A 24 M, Q 6,1 A 21,9 M3/H bomba centrífuga, trifásica, 1,5 cv ou 1,48 hp, hm 10 a 24 m, q 6,1 a 21,9 m3/h - fornecimento e instalação. af_12/2020	UN	2,00	2.102,6500	4.205,30
00327		00003483	CAIXA D´ÁGUA EM POLIETILENO, 2000 LITROS - FORNECIMENTO E INSTALAÇÃO. AF_06/2021	UN	1,00	1.503,9100	1.503,91

E-DOCS - CÓPIA DO PROCESSO 2025-6X76D GERADO POR UDSON OLIVEIRA RAMOS DE AGUIAR EM 13/05/2026 07:51 DOCUMENTO 1 / 1 PÁGINA 834 / 5723

2025-3Q5R86 - E-DOCS - CÓPIA SIMPLES 02/09/2025 08:43 PÁGINA 31 / 59

Pesquisa de Preços Nº 000007/2025 - 01/09/2025 - Processo Nº 06X76D/2025

Ítem	Lote	Código	Especificação	Unidade	Quantidade	Unitário	Valor Total
			caixa d´água em polietileno, 2000 litros - fornecimento e instalação. af_06/2021				
00328		00003484	CISTERNA MODULAR 600 LITROS cisterna modular 600 litros	UN	6,00	2.327,3000	13.963,80
00329		00003485	SMART FILTRO smart filtro	UN	2,00	502,3000	1.004,60
00330		00003486	NIPLE, EM FERRO GALVANIZADO, CONEXÃO ROSQUEADA, DN 15 (1/2"),INSTALADO EM RAMAIS E SUB-RAMAIS DE GÁS niple, em ferro galvanizado, conexão rosqueada, dn 15 (1/2), instalado em ramais e sub-ramais de gás - fornecimento e instalação. af_10/2020	UN	10,00	17,6600	176,60
00331		00000774	FORNECIMENTO E INSTALAÇÃO DE ENGATE FLEXIVEL EM PLÁSTICO BRANCO, 1/2 X 30 CM engate flexível em plástico branco, 1/2 x 30cm - fornecimento e instalação. af_01/2020	UN	5,00	11,8000	59,00
00332		00003487	RESERVATÓRIO D'ÁGUA CONFORME PROJETO 40M3 - COLUNA SECA 10,0M PINTADA reservatório dágua conforme projeto 40m3 - coluna seca 10,0m pintada	UN	1,00	108.650,0000	108.650,00
00333		00001758	TUBO PVC, SÉRIE R, ÁGUA PLUVIAL, DN 100 MM FORNECIDO E INSTALADO EM CONDUTORES VERTICAIS tubo pvc, série r, água pluvial, dn 100 mm, fornecido e instalado em condutores verticais de águas pluviais. af_06/2022	MTS	414,80	46,5400	19.304,79
00334		00003488	TUBO PVC, SÉRIE R, ÁGUA PLUVIAL, DN 150 MM tubo pvc, série r, água pluvial, dn 150 mm, fornecido e instalado em condutores verticais de águas pluviais. af_06/2022	MTS	186,00	96,6900	17.984,34
00335		00003489	TUBO DE PVC CORRUGADO DE DUPLA PAREDE PARA REDE COLETORA DE ESGOTO, DN 200 MM, JUNTA ELÁSTICA tubo de pvc corrugado de dupla parede para rede coletora de esgoto, dn 200 mm, junta elástica - fornecimento e assentamento. af_01/2021	MTS	58,40	163,1400	9.527,38
00336		00003490	TUBO DE PVC CORRUGADO DE DUPLA PAREDE PARA REDE COLETORA DE ESGOTO, DN 250 MM, JUNTA ELÁSTICA - FORN tubo de pvc corrugado de dupla parede para rede coletora de esgoto, dn 250 mm, junta elástica - fornecimento e assentamento. af_01/2021	MTS	103,60	256,3600	26.558,90
00337		00003491	JOELHO 45 GRAUS, PVC, SERIE R, ÁGUA PLUVIAL, DN 100 MM, JUNTA ELÁSTICA, joelho 45 graus, pvc, serie r, água pluvial, dn 100 mm, junta elástica, fornecido e instalado em condutores verticais de águas pluviais. af_06/2022	UN	13,00	58,8100	764,53
00338		00003492	JOELHO 45 GRAUS, PVC, SERIE R, ÁGUA PLUVIAL, DN 150 MM, JUNTA ELÁSTICA joelho 45 graus, pvc, serie r, água pluvial, dn 150 mm, junta elástica, fornecido e instalado em condutores verticais de águas pluviais. af_06/2022	UN	4,00	174,5600	698,24
00339		00003493	JOELHO 90 GRAUS, PVC, SERIE R, ÁGUA PLUVIAL, DN 100 MM, JUNTA ELÁSTICA	UN	129,00	57,3300	7.395,57

Pesquisa de Preços Nº 000007/2025 - 01/09/2025 - Processo Nº 06X76D/2025

Ítem	Lote	Código	Especificação	Unidade	Quantidade	Unitário	Valor Total
			joelho 90 graus, pvc, serie r, água pluvial, dn 100 mm, junta elástica, fornecido e instalado em condutores verticais de águas pluviais. af_06/2022				
00340		00003494	JOELHO 90 GRAUS, PVC, SERIE R, ÁGUA PLUVIAL, DN 150 MM, JUNTA ELÁSTICA joelho 90 graus, pvc, serie r, água pluvial, dn 150 mm, junta elástica, fornecido e instalado em condutores verticais de águas pluviais. af_06/2022	UN	34,00	179,1300	6.090,42
00341		00003495	JUNÇÃO SIMPLES, PVC, SERIE R, ÁGUA PLUVIAL, DN 100 X 100 MM, JUNTA ELÁSTICA junção simples, pvc, serie r, água pluvial, dn 100 x 100 mm, junta elástica, fornecido e instalado em ramal de encaminhamento. af_06/2022	UN	7,00	109,3600	765,52
00342		00003496	JUNÇÃO SIMPLES, PVC, SERIE R, ÁGUA PLUVIAL, DN 150 X 100 MM, JUNTA ELÁSTICA junção simples, pvc, serie r, água pluvial, dn 150 x 100 mm, junta elástica, fornecido e instalado em condutores verticais de águas pluviais. af_06/2022	UN	2,00	272,3400	544,68
00343		00003497	LUVA SIMPLES, PVC, SERIE R, ÁGUA PLUVIAL, DN 100 MM, JUNTA ELÁSTICA luva simples, pvc, serie r, água pluvial, dn 100 mm, junta elástica, fornecido e instalado em condutores verticais de águas pluviais. af_06/2022	UN	33,00	42,7300	1.410,09
00344		00003498	LUVA SIMPLES, PVC, SERIE R, ÁGUA PLUVIAL, DN 150 MM, JUNTA ELÁSTICA luva simples, pvc, serie r, água pluvial, dn 150 mm, junta elástica, fornecido e instalado em condutores verticais de águas pluviais. af_06/2022	UN	2,00	102,2800	204,56
00345		00003499	REDUÇÃO EXCÊNTRICA, PVC, SERIE R, ÁGUA PLUVIAL, DN 150 X 100 MM, JUNTA ELÁSTICA redução excêntrica, pvc, serie r, água pluvial, dn 150 x 100 mm, junta elástica, fornecido e instalado em condutores verticais de águas pluviais. af_06/2022	UN	7,00	121,6000	851,20
00346		00003500	CAIXA ENTERRADA HIDRÁULICA RETANGULAR EM ALVENARIA COM TIJOLOS CERÂMICOS MACIÇOS 0,6X0,6X0,6 M caixa enterrada hidráulica retangular em alvenaria com tijolos cerâmicos maciços, dimensões internas: 0,6x0,6x0,6 m para rede de drenagem. af_12/2020	UN	13,00	610,2300	7.932,99

E-DOCS - CÓPIA DO PROCESSO 2025-6X76D GERADO POR UDSON OLIVEIRA RAMOS DE AGUIAR EM 13/05/2026 07:51 DOCUMENTO 1 / 1 PÁGINA 835 / 5723
2025-3Q5R86 - E-DOCS - CÓPIA SIMPLES 02/09/2025 08:43 PÁGINA 32 / 59

Pesquisa de Preços Nº 000007/2025 - 01/09/2025 - Processo Nº 06X76D/2025

Ítem	*Lote*	*Código*	*Especificação*	*Unidade*	*Quantidade*	*Unitário*	*Valor Total*
00347		00003501	POÇO DE INSPEÇÃO CIRCULAR PARA DRENAGEM, DIÂMETRO INTERNO = 0,60 M, PROFUNDIDADE = 0,90 M poço de inspeção circular para drenagem, em concreto pré-moldado, diâmetro interno = 0,60 m, profundidade = 0,90 m, excluindo tampão. af_12/2020_pa	UN	9,00	554,2100	4.987,89
00348		00003502	GRELHA DE FERRO P/ CALHAS E CAIXAS grelha de ferro p/ calhas e caixas)	MT2	12,55	1.339,3600	16.808,97
00349		00003503	TUBO PVC, SERIE NORMAL, ESGOTO PREDIAL, DN 40 MM tubo pvc, serie normal, esgoto predial, dn 40 mm, fornecido e instalado em ramal de descarga ou ramal de esgoto sanitário. af_08/2022	MTS	246,11	26,1500	6.435,78
00350		00003504	TUBO PVC, SERIE NORMAL, ESGOTO PREDIAL, DN 50 MM tubo pvc, serie normal, esgoto predial, dn 50 mm, fornecido e instalado em ramal de descarga ou ramal de esgoto sanitário. af_08/2022	MTS	67,85	34,0500	2.310,29
00351		00003505	TUBO PVC, SERIE NORMAL, ESGOTO PREDIAL, DN 75 MM tubo pvc, serie normal, esgoto predial, dn 75 mm, fornecido e instalado em ramal de descarga ou ramal de esgoto sanitário. af_08/2022	MTS	31,38	42,6900	1.339,61
00352		00003506	TUBO PVC, SERIE NORMAL, ESGOTO PREDIAL, DN 100 MM tubo pvc, serie normal, esgoto predial, dn 100 mm, fornecido e instalado em ramal de descarga ou ramal de esgoto sanitário. af_08/2022	MTS	255,62	47,4000	12.116,39
00353		00003507	TUBO PVC, SERIE NORMAL, ESGOTO PREDIAL, DN 150 MM tubo pvc, serie normal, esgoto predial, dn 150 mm, fornecido e instalado em subcoletor aéreo de esgoto sanitário. af_08/2022	MTS	31,38	76,9400	2.414,38
00354		00003508	JOELHO 45 GRAUS, PVC, SERIE NORMAL, ESGOTO PREDIAL, DN 40 MM, JUNTA SOLDÁVEL joelho 45 graus, pvc, serie normal, esgoto predial, dn 40 mm, junta soldável, fornecido e instalado em ramal de descarga ou ramal de esgoto sanitário. af_08/2022	UN	45,00	12,6300	568,35
00355		00003509	JOELHO 45 GRAUS, PVC, SERIE NORMAL, ESGOTO PREDIAL, DN 50 MM, JUNTA ELÁSTICA joelho 45 graus, pvc, serie normal, esgoto predial, dn 50 mm, junta elástica, fornecido e instalado em ramal de descarga ou ramal de esgoto sanitário. af_08/2022	UN	29,00	19,6800	570,72
00356		00003510	JOELHO 45 GRAUS, PVC, SERIE NORMAL, ESGOTO PREDIAL, DN 75 MM, JUNTA ELÁSTICA joelho 45 graus, pvc, serie normal, esgoto predial, dn 75 mm, junta elástica, fornecido e instalado em ramal de descarga ou ramal de esgoto sanitário. af_08/2022	UN	3,00	30,3600	91,08

E-DOCS - CÓPIA DO PROCESSO 2025-6X76D GERADO POR UDSON OLIVEIRA RAMOS DE AGUIAR EM 13/05/2026 07:51 DOCUMENTO 1 / 1 PÁGINA 836 / 5723
2025-3Q5R86 - E-DOCS - CÓPIA SIMPLES 02/09/2025 08:43 PÁGINA 33 / 59

E-DOCS - CÓPIA DO PROCESSO 2025-6X76D GERADO POR UDSON OLIVEIRA RAMOS DE AGUIAR EM 13/05/2026 07:51 DOCUMENTO 1 / 1 PÁGINA 837 / 5723

2025-3Q5R86 - E-DOCS - CÓPIA SIMPLES 02/09/2025 08:43 PÁGINA 34 / 59

Pesquisa de Preços Nº 000007/2025 - 01/09/2025 - Processo Nº 06X76D/2025

Ítem	Lote	Código	Especificação	Unidade	Quantidade	Unitário	Valor Total
00357		00003511	JOELHO 45 GRAUS, PVC, SERIE NORMAL, ESGOTO PREDIAL, DN 100 MM, JUNTA ELÁSTICA joelho 45 graus, pvc, serie normal, esgoto predial, dn 100 mm, junta elástica, fornecido e instalado em ramal de descarga ou ramal de esgoto sanitário. af_08/2022	UN	16,00	36,4800	583,68
00358		00003512	JOELHO 90 GRAUS, PVC, SERIE NORMAL, ESGOTO PREDIAL, DN 40 MM, JUNTA SOLDÁVE joelho 90 graus, pvc, serie normal, esgoto predial, dn 40 mm, junta soldável, fornecido e instalado em ramal de descarga ou ramal de esgoto sanitário. af_08/2022	UN	59,00	12,3000	725,70
00359		00003513	JOELHO 90 GRAUS, PVC, SERIE NORMAL, ESGOTO PREDIAL, DN 50 MM, JUNTA ELÁSTICA joelho 90 graus, pvc, serie normal, esgoto predial, dn 50 mm, junta elástica, fornecido e instalado em ramal de descarga ou ramal de esgoto sanitário. af_08/2022	UN	24,00	18,6100	446,64
00360		00003514	JUNÇÃO SIMPLES, PVC, SERIE NORMAL, ESGOTO PREDIAL, DN 100 X 50 MM, JUNTA ELÁSTICA junção simples, pvc, serie normal, esgoto predial, dn 100 x 50 mm, junta elástica, fornecido e instalado em prumada de esgoto sanitário ou ventilação	UN	24,00	69,7900	1.674,96
00361		00003515	JUNÇÃO SIMPLES, PVC, SERIE NORMAL, ESGOTO PREDIAL, DN 100 X 100 MM, JUNTA ELÁSTICA junção simples, pvc, serie normal, esgoto predial, dn 100 x 100 mm, junta elástica, fornecido e instalado em prumada de esgoto sanitário ou ventilação	UN	1,00	69,7900	69,79
00362		00003516	JUNÇÃO SIMPLES, PVC, SERIE NORMAL, ESGOTO PREDIAL, DN 100 X 100 MM, JUNTA ELÁSTICA 1 junção simples, pvc, serie normal, esgoto predial, dn 100 x 100 mm, junta elástica, fornecido e instalado em prumada de esgoto sanitário ou ventilação. af_08/2022	UN	12,00	69,7600	837,12
00363		00003517	JUNÇÃO SIMPLES, PVC, SERIE NORMAL, ESGOTO PREDIAL, DN 50 X 50 MM, JUNTA ELÁSTICA junção simples, pvc, serie normal, esgoto predial, dn 50 x 50 mm, junta elástica, fornecido e instalado em prumada de esgoto sanitário ou ventilação. af_08/2022	UN	5,00	26,7300	133,65
00364		00003518	JUNÇÃO SIMPLES, PVC, SERIE NORMAL, ESGOTO PREDIAL, DN 75 X 50 MM, JUNTA ELÁSTICA	UN	6,00	53,9300	323,58

E-DOCS - CÓPIA DO PROCESSO 2025-6X76D GERADO POR UDSON OLIVEIRA RAMOS DE AGUIAR EM 13/05/2026 07:51 DOCUMENTO 1 / 1 PÁGINA 838 / 5723

2025-3Q5R86 - E-DOCS - CÓPIA SIMPLES 02/09/2025 08:43 PÁGINA 35 / 59

Pesquisa de Preços Nº 000007/2025 - 01/09/2025 - Processo Nº 06X76D/2025

Ítem	Lote	Código	Especificação	Unidade	Quantidade	Unitário	Valor Total
			junção simples, pvc, serie normal, esgoto predial, dn 75 x 50 mm, junta elástica, fornecido e instalado em ramal de descarga ou ramal de esgoto sanitário				
00365		00003519	JUNÇÃO SIMPLES, PVC, SERIE NORMAL, ESGOTO PREDIAL, DN 75 X 75 MM, JUNTA ELÁSTICA junção simples, pvc, serie normal, esgoto predial, dn 75 x 75 mm, junta elástica, fornecido e instalado em ramal de descarga ou ramal de esgoto sanitário. af_08/2022	UN	1,00	53,9000	53,90
00366		00003520	BUCHA DE REDUÇÃO LONGA, PVC, SÉRIE NORMAL, ESGOTO PREDIAL, DN 50 X 40 MM, JUNTA SOLDÁVEL E ELÁSTICA bucha de redução longa, pvc, série normal, esgoto predial, dn 50 x 40 mm, junta soldável e elástica, fornecido e instalado em ramal de descarga ou ramal de esgoto sanitário. af_08/2022	UN	3,00	13,7300	41,19
00367		00003521	CAP, PVC, SÉRIE NORMAL, ESGOTO PREDIAL, DN 100 MM, JUNTA ELÁSTICA cap, pvc, série normal, esgoto predial, dn 100 mm, junta elástica, fornecido e instalado em subcoletor aéreo de esgoto sanitário. af_08/2022	UN	2,00	25,4000	50,80
00368		00003522	PLUG, PVC OCRE, JUNTA ELÁSTICA, DN 100 MM, PARA COLETOR PREDIAL DE ESGOTO. AF_06/2022 plug, pvc ocre, junta elástica, dn 100 mm, para coletor predial de esgoto. af_06/2022	UN	2,00	41,3800	82,76
00369		00003523	CURVA CURTA 90 GRAUS, PVC, SERIE NORMAL, ESGOTO PREDIAL, DN 40 MM, JUNTA SOLDÁVEL curva curta 90 graus, pvc, serie normal, esgoto predial, dn 40 mm, junta soldável, fornecido e instalado em ramal de descarga ou ramal de esgoto sanitário. af_08/2022	UN	40,00	16,5400	661,60
00370		00003524	JOELHO 90 GRAUS, PVC, SERIE NORMAL, ESGOTO PREDIAL, DN 40 MM, JUNTA SOLDÁVEL joelho 90 graus, pvc, serie normal, esgoto predial, dn 40 mm, junta soldável, fornecido e instalado em ramal de descarga ou ramal de esgoto sanitário. af_08/2022	UN	37,00	12,3000	455,10
00371		00003525	REDUÇÃO EXCÊNTRICA, PVC, SERIE R, ÁGUA PLUVIAL, DN 100 X 75 MM, JUNTA ELÁSTICA redução excêntrica, pvc, serie r, água pluvial, dn 100 x 75 mm, junta elástica, fornecido e instalado em condutores verticais de águas pluviais	UN	2,00	47,2400	94,48

Pesquisa de Preços Nº 000007/2025 - 01/09/2025 - Processo Nº 06X76D/2025

Ítem	*Lote*	*Código*	*Especificação*	*Unidade*	*Quantidade*	*Unitário*	*Valor Total*
00372		00003526	REDUÇÃO EXCÊNTRICA, PVC, SERIE R, ÁGUA PLUVIAL, DN 75 X 50 MM, JUNTA ELÁSTICA redução excêntrica, pvc, serie r, água pluvial, dn 75 x 50 mm, junta elástica, fornecido e instalado em ramal de encaminhamento. af_06/2022	UN	5,00	25,6300	128,15
00373		00003527	TE, PVC, SERIE NORMAL, ESGOTO PREDIAL, DN 50 X 50 MM, JUNTA ELÁSTICA te, pvc, serie normal, esgoto predial, dn 50 x 50 mm, junta elástica, fornecido e instalado em prumada de esgoto sanitário ou ventilação. af_08/2022	UN	2,00	23,3100	46,62
00374		00003528	TE, PVC, SERIE NORMAL, ESGOTO PREDIAL, DN 40 X 40 MM, JUNTA SOLDÁVEL te, pvc, serie normal, esgoto predial, dn 40 x 40 mm, junta soldável, fornecido e instalado em ramal de descarga ou ramal de esgoto sanitário. af_08/2022	UN	11,00	18,0300	198,33
00375		00003529	CAIXA SIFONADA, PVC, DN 100 X 100 X 50 MM, JUNTA ELÁSTICA caixa sifonada, pvc, dn 100 x 100 x 50 mm, junta elástica, fornecida e instalada em ramal de descarga ou em ramal de esgoto sanitário. af_08/2022	UN	2,00	59,6400	119,28
00376		00003530	CAIXA SIFONADA, PVC, DN 150 X 185 X 75 MM, JUNTA ELÁSTICA caixa sifonada, pvc, dn 150 x 185 x 75 mm, junta elástica, fornecida e instalada em ramal de descarga ou em ramal de esgoto sanitário. af_08/2022	UN	1,00	130,8000	130,80
00377		00004262	CAIXA SIFONADA, COM GRELHA QUADRADA, PVC, DN 150 X 150 X 50 MM (ITEM 14,29 DA PO) caixa sifonada, com grelha quadrada, pvc, dn 150 x 150 x 50 mm, junta soldável, fornecida e instalada em ramal de descarga ou em ramal de esgoto sanitário. af_08/2022 (item 14,29 da po)	UN	8,00	88,0800	704,64
00378		00002936	CAIXA SIFONADA, COM GRELHA REDONDA, PVC, DN 150 X 150 X 50 MM, JUNTA SOLDÁVEL caixa sifonada, com grelha redonda, pvc, dn 150 x 150 x 50 mm, junta soldável, fornecida e instalada em ramal de descarga ou em ramal de esgoto sanitário. af_08/2022	UN	24,00	88,0800	2.113,92
00379		00003531	CORPO CAIXA SECA 100 X 100 X 40 CM corpo caixa seca 100 x 100 x 40 cm	UN	2,00	49,6800	99,36
00380		00004263	CAIXA ENTERRADA HIDRÁULICA RETANGULAR EM ALVENARIA COM TIJOLOS CERÂMICOS MACIÇOS (ITEM 14.32 DA PO) caixa enterrada hidráulica retangular em alvenaria com tijolos cerâmicos maciços, dimensões internas: 0,6x0,6x0,6 m para rede de drenagem. af_12/2020 (item 14.32 da po)	UN	9,00	610,2300	5.492,07
00381		00004264	POÇO DE INSPEÇÃO CIRCULAR PARA DRENAGEM, DIÂMETRO	UN	5,00	559,1800	2.795,90

E-DOCS - CÓPIA DO PROCESSO 2025-6X76D GERADO POR UDSON OLIVEIRA RAMOS DE AGUIAR EM 13/05/2026 07:51 DOCUMENTO 1 / 1 PÁGINA 839 / 5723
2025-3Q5R86 - E-DOCS - CÓPIA SIMPLES 02/09/2025 08:43 PÁGINA 36 / 59

E-DOCS - CÓPIA DO PROCESSO 2025-6X76D GERADO POR UDSON OLIVEIRA RAMOS DE AGUIAR EM 13/05/2026 07:51 DOCUMENTO 1 / 1 PÁGINA 840 / 5723

2025-3Q5R86 - E-DOCS - CÓPIA SIMPLES 02/09/2025 08:43 PÁGINA 37 / 59

Pesquisa de Preços Nº 000007/2025 - 01/09/2025 - Processo Nº 06X76D/2025

Ítem	Lote	Código	Especificação	Unidade	Quantidade	Unitário	Valor Total
			INTERNO = 0,60 M (ITEM 14.33 DA PO) poço de inspeção circular para drenagem, em concreto pré-moldado, diâmetro interno = 0,60 m, profundidade = 0,90 m, excluindo tampão. af_12/2020_pa (item 14.33 da po)				
00382		00003533	SIFÃO DO TIPO FLEXÍVEL EM PVC 1 X 1.1/2 sifão do tipo flexível em pvc 1 x 1.1/2 - fornecimento e instalação. af_01/2020	UN	2,00	13,2900	26,58
00383		00003534	TANQUE SÉPTICO RETANGULAR, DIMENSÕES INTERNAS: 1,6 X 4,6 X H=2,4 M, VOLUME ÚTIL: 14720 L tanque séptico retangular, em alvenaria com blocos de concreto, dimensões internas: 1,6 x 4,6 x h=2,4 m, volume útil: 14720 l (para 105 contribuintes). af_12/2020	UN	1,00	13.333,6800	13.333,68
00384		00003535	SUMIDOURO CIRCULAR, EM CONCRETO PRÉ-MOLDADO, DIÂMETRO INTERNO = 2,88 M, ALTURA INTERNA = 3,0 M sumidouro circular, em concreto pré-moldado, diâmetro interno = 2,88 m, altura interna = 3,0 m, área de infiltração: 31,4 m² (para 12 contribuintes). af_12/2020_pa	UN	1,00	8.381,9900	8.381,99
00385		00003536	FILTRO ANAERÓBIO RETANGULAR, EM ALVENARIA COM BLOCOS DE CONCRETO, DIM INTERNAS:1,4 X 3,0 X H=1,67M filtro anaeróbio retangular, em alvenaria com blocos de concreto, dimensões internas: 1,4 x 3,0 x h=1,67 m, volume útil: 5040 l (para 32 contribuintes). af_12/2020	UN	1,00	9.747,5100	9.747,51
00386		00004265	TUBO PVC, SERIE NORMAL, ESGOTO PREDIAL, DN 50 MM (ITEM 14.38 DA PO) tubo pvc, serie normal, esgoto predial, dn 50 mm, fornecido e instalado em ramal de descarga ou ramal de esgoto sanitário. af_08/2022 (item 14.38 da po)	MTS	179,40	34,0500	6.108,57
00387		00003537	TUBO PVC, SÉRIE R, ÁGUA PLUVIAL, DN 75 MM tubo pvc, série r, água pluvial, dn 75 mm, fornecido e instalado em ramal de encaminhamento. af_06/2022	MTS	37,10	51,2300	1.900,63
00388		00004266	JOELHO 45 GRAUS, PVC, SERIE NORMAL, ESGOTO PREDIAL, DN 50 MM (ITEM 14.40 DA PO) joelho 45 graus, pvc, serie normal, esgoto predial, dn 50 mm, junta elástica, fornecido e instalado em ramal de descarga ou ramal de esgoto sanitário. af_08/2022 (item 14.40 da po)	UN	36,00	19,6800	708,48
00389		00004267	JOELHO 45 GRAUS, PVC, SERIE NORMAL, ESGOTO PREDIAL, DN 75 MM (ITEM 14.41 DA PO) joelho 45 graus, pvc, serie normal, esgoto predial, dn 75 mm, junta elástica, fornecido e instalado em ramal de descarga ou ramal de esgoto sanitário. af_08/2022 (item 14.41 da po)	UN	2,00	30,3600	60,72
00390		00004268	JOELHO 90 GRAUS, PVC, SERIE NORMAL, ESGOTO PREDIAL, DN 50 MM (ITEM 14.42 DA PO) joelho 90 graus, pvc, serie normal, esgoto predial, dn 50 mm, junta elástica, fornecido e instalado em ramal de descarga ou ramal de esgoto sanitário. af_08/2022 (item 14.42 da po)	UN	80,00	18,6100	1.488,80

Pesquisa de Preços Nº 000007/2025 - 01/09/2025 - Processo Nº 06X76D/2025

Ítem	Lote	Código	Especificação	Unidade	Quantidade	Unitário	Valor Total
00391		00003538	JOELHO 90 GRAUS, PVC, SERIE NORMAL, ESGOTO PREDIAL, DN 75 MM, JUNTA ELÁSTICA joelho 90 graus, pvc, serie normal, esgoto predial, dn 75 mm, junta elástica, fornecido e instalado em ramal de descarga ou ramal de esgoto sanitário. af_08/2022	UN	9,00	28,9500	260,55
00392		00003539	JUNÇÃO SIMPLES, PVC, SERIE R, ÁGUA PLUVIAL, DN 75 X 50 MM, JUNTA ELÁSTICA junção simples, pvc, serie r, água pluvial, dn 75 x 50 mm, junta elástica, fornecido e instalado em condutores verticais de águas pluviais	UN	2,00	82,0400	164,08
00393		00003540	LUVA SIMPLES, PVC, SERIE NORMAL, ESGOTO PREDIAL, DN 50 MM, JUNTA ELÁSTICA luva simples, pvc, serie normal, esgoto predial, dn 50 mm, junta elástica, fornecido e instalado em prumada de esgoto sanitário ou ventilação. af_08/2022	UN	1,00	7,6900	7,69
00394		00004269	REDUÇÃO EXCÊNTRICA, PVC, SERIE R, ÁGUA PLUVIAL, DN 75 X 50 MM (ITEM 14.46 DA PO) redução excêntrica, pvc, serie r, água pluvial, dn 75 x 50 mm, junta elástica, fornecido e instalado em ramal de encaminhamento. af_06/2022 (item 14.46 da po)	UN	6,00	25,6300	153,78
00395		00003204	TERMINAL DE VENTILAÇÃO, PVC, SÉRIE NORMAL, ESGOTO PREDIAL, DN 50 MM, JUNTA SOLDÁVEL terminal de ventilação, pvc, série normal, esgoto predial, dn 50 mm, junta soldável, fornecido e instalado em prumada de esgoto sanitário ou ventilação. af_08/2022	UN	4,00	15,5300	62,12
00396		00003541	TERMINAL DE VENTILAÇÃO, PVC, SÉRIE NORMAL, ESGOTO PREDIAL, DN 75 MM, JUNTA SOLDÁVEL terminal de ventilação, pvc, série normal, esgoto predial, dn 75 mm, junta soldável, fornecido e instalado em prumada de esgoto sanitário ou ventilação. af_08/2022	UN	4,00	31,7300	126,92
00397		00003542	TÊ, PVC, SERIE R, ÁGUA PLUVIAL, DN 100 X 50 MM, JUNTA ELÁSTICA tê, pvc, serie r, água pluvial, dn 100 x 50 mm, junta elástica, fornecido e instalado em condutores verticais de águas pluviais	UN	6,00	113,1900	679,14

E-DOCS - CÓPIA DO PROCESSO 2025-6X76D GERADO POR UDSON OLIVEIRA RAMOS DE AGUIAR EM 13/05/2026 07:51 DOCUMENTO 1 / 1 PÁGINA 841 / 5723
2025-3Q5R86 - E-DOCS - CÓPIA SIMPLES 02/09/2025 08:43 PÁGINA 38 / 59

E-DOCS - CÓPIA DO PROCESSO 2025-6X76D GERADO POR UDSON OLIVEIRA RAMOS DE AGUIAR EM 13/05/2026 07:51 DOCUMENTO 1 / 1 PÁGINA 842 / 5723

2025-3Q5R86 - E-DOCS - CÓPIA SIMPLES 02/09/2025 08:43 PÁGINA 39 / 59

Pesquisa de Preços Nº 000007/2025 - 01/09/2025 - Processo Nº 06X76D/2025

Ítem	Lote	Código	Especificação	Unidade	Quantidade	Unitário	Valor Total
00398		00003543	TÊ, PVC, SERIE R, ÁGUA PLUVIAL, DN 100 X 75 MM, JUNTA ELÁSTICA tê, pvc, serie r, água pluvial, dn 100 x 75 mm, junta elástica, fornecido e instalado em condutores verticais de águas pluviais. af_06/2022	UN	2,00	113,1600	226,32
00399		00003544	TE, PVC, SERIE NORMAL, ESGOTO PREDIAL, DN 50 X 50 MM, JUNTA ELÁSTICA 1 te, pvc, serie normal, esgoto predial, dn 50 x 50 mm, junta elástica, fornecido e instalado em ramal de descarga ou ramal de esgoto sanitário. af_08/2022	UN	57,00	30,9300	1.763,01
00400		00003545	TÊ, PVC, SERIE R, ÁGUA PLUVIAL, DN 75 X 75 MM, JUNTA ELÁSTICA tê, pvc, serie r, água pluvial, dn 75 x 75 mm, junta elástica, fornecido e instalado em condutores verticais de águas pluviais. af_06/2022	UN	5,00	70,0000	350,00
00401		00003546	TÊ, PVC, SERIE R, ÁGUA PLUVIAL, DN 75 X 50 MM, JUNTA ELÁSTICA tê, pvc, serie r, água pluvial, dn 75 x 50 mm, junta elástica, fornecido e instalado em condutores verticais de águas pluviais	UN	9,00	70,0100	630,09
00402		00003547	VASO SANITARIO SIFONADO CONVENCIONAL COM LOUÇA BRANCA vaso sanitario sifonado convencional com louça branca, incluso conjunto de ligação para bacia sanitária ajustável - fornecimento e instalação. af_10/2016	UN	13,00	376,9400	4.900,22
00403		00003548	VÁLVULA DE DESCARGA METÁLICA, DUPLO ACIONAMENTO ECO, BASE 1 1/2", ACABAMENTO METALICO CROMADO válvula de descarga metálica, duplo acionamento eco, base 1 1/2, acabamento metalico cromado - fornecimento e instalação	UN	13,00	400,6100	5.207,93
00404		00003166	ASSENTO SANITÁRIO CONVENCIONAL - FORNECIMENTO E INSTALACAO. AF_01/2020 assento sanitário convencional - fornecimento e instalacao. af_01/2020	UN	13,00	56,6800	736,84
00405		00003549	MICTÓRIO SIFONADO LOUÇA BRANCA - PADRÃO MÉDIO mictório sifonado louça branca - padrão médio - fornecimento e instalação. af_01/2020	UN	3,00	842,6300	2.527,89
00406		00003550	SIFÃO PARA MICTÓRIO, DECA 1681, 1 X 2", ACABAMENTO CROMODADO E SIMILAR sifão para mictório, deca 1681, 1 x 2, acabamento cromodado e similar	UN	3,00	614,5800	1.843,74
00407		00003551	CUBA DE EMBUTIR OVAL EM LOUÇA BRANCA, 35 X 50CM OU EQUIVALENTE cuba de embutir oval em louça branca, 35 x 50cm ou equivalente, incluso válvula em metal cromado e sifão flexível em pvc - fornecimento e instalação. af_01/2020	UN	15,00	286,0100	4.290,15

E-DOCS - CÓPIA DO PROCESSO 2025-6X76D GERADO POR UDSON OLIVEIRA RAMOS DE AGUIAR EM 13/05/2026 07:51 DOCUMENTO 1 / 1 PÁGINA 843 / 5723

2025-3Q5R86 - E-DOCS - CÓPIA SIMPLES 02/09/2025 08:43 PÁGINA 40 / 59

Pesquisa de Preços Nº 000007/2025 - 01/09/2025 - Processo Nº 06X76D/2025

Ítem	Lote	Código	Especificação	Unidade	Quantidade	Unitário	Valor Total
00408		00003552	CUBA DE EMBUTIR RETANGULAR DE AÇO INOXIDÁVEL, 40 X 34 X 14 CM cuba de embutir retangular de aço inoxidável, 40 x 34 x 14 cm - fornecimento e instalação	UN	10,00	273,3600	2.733,60
00409		00003553	CUBA DE EMBUTIR RETANGULAR DE AÇO INOXIDÁVEL, 50 X 40 X 20 CM cuba de embutir retangular de aço inoxidável, 50 x 40 x 20 cm - fornecimento e instalação	UN	2,00	273,3600	546,72
00410		00003554	CUBA DE EMBUTIR RETANGULAR DE AÇO INOXIDÁVEL, 60 X 50 X 40 CM cuba de embutir retangular de aço inoxidável, 60 x 50 x 40 cm - fornecimento e instalação	UN	3,00	273,3600	820,08
00411		00003555	LAVATÓRIO DE CANTO, LOUÇA BRANCA SUSPENSO, 29,5 X 39CM OU EQUIVALENTE, PADRÃO POPULAR lavatório de canto, louça branca suspenso, 29,5 x 39cm ou equivalente, padrão popular - fornecimento e instalação	UN	4,00	180,6600	722,64
00412		00003556	LAVATÓRIO LOUÇA BRANCA SUSPENSO, 29,5 X 39CM OU EQUIVALENTE, PADRÃO POPULAR lavatório louça branca suspenso, 29,5 x 39cm ou equivalente, padrão popular - fornecimento e instalação. af_01/2020	UN	1,00	180,6500	180,65
00413		00003557	LAVATÓRIO SOBREPOR, DECA OU EQUIVALENTE lavatório sobrepor, deca ou equivalente	UN	2,00	675,1400	1.350,28
00414		00003558	TANQUE DE LOUÇA BRANCA COM COLUNA, 40L OU EQUIVALENTE tanque de louça branca com coluna, 40l ou equivalente - fornecimento e instalação	UN	2,00	882,9800	1.765,96
00415		00003559	CHUVEIRO ELÉTRICO COMUM CORPO PLÁSTICO, TIPO DUCHA chuveiro elétrico comum corpo plástico, tipo ducha - fornecimento e instalação. af_01/2020	UN	10,00	112,8600	1.128,60
00416		00003560	PORTA PAPEL HIGIÊNICO, CONFORME PROJETO porta papel higiênico, conforme projeto	UN	2,00	52,1500	104,30
00417		00000783	FORNECIMENTO E INSTALAÇÃO DE PAPELEIRA PLÁSTICA DIPO DISPENSER PARA PAPEL HIGIÊNICO ROLÃO papeleira plástica tipo dispenser para papel higiênico rolão	UN	11,00	89,0100	979,11
00418		00003561	DUCHA / CHUVEIRO METALICO, DE PAREDE, ARTICULAVEL, COM DESVIADOR E DUCHA MANUAL ducha / chuveiro metalico, de parede, articulavel, com desviador e ducha manual	UN	6,00	187,3100	1.123,86
00419		00003562	TORNEIRA ELETRICA DE PAREDE, BICA ALTA, PARA COZINHA, 5500 W (110/220 V) torneira eletrica de parede, bica alta, para cozinha, 5500 w (110/220 v)	UN	2,00	236,9000	473,80
					9,00	140,8500	1.267,65

Pesquisa de Preços Nº 000007/2025 - 01/09/2025 - Processo Nº 06X76D/2025

Ítem	Lote	Código	Especificação	Unidade	Quantidade	Unitário	Valor Total
00420		00003563	TORNEIRA DE MESA BICA MÓVEL, CONFORME PROJETO torneira de mesa bica móvel, conforme projeto	UN			
00421		00003564	TORNEIRA DE PAREDE, CONFORME PROJETO torneira de parede, conforme projeto	UN	6,00	125,9500	755,70
00422		00003565	TORNEIRA CROMADA DE MESA, 1/2? OU 3/4?, PARA LAVATÓRIO, COM TEMPORIZADOR torneira cromada de mesa, 1/2? ou 3/4?, para lavatório, com temporizador - fornecimento e instalação.	UN	15,00	140,8500	2.112,75
00423		00003566	TORNEIRA CROMADA DE MESA PARA LAVATORIO, TIPO MONOCOMANDO torneira cromada de mesa para lavatorio, tipo monocomando - acionamento tipo alavanca	UN	16,00	339,2000	5.427,20
00424		00000784	FORNECIMENTO E INSTALAÇÃO DE SABONETEIRA PLÁSTICA TIPO DISPENSER PARA SABONETE LÍQUIDO saboneteira plastica tipo dispenser para sabonete liquido com reservatorio 800 a 1500 ml, incluso fixação. af_01/2020	UN	10,00	97,1800	971,80
00425		00000782	FORNECIMENTO E INSTALAÇÃO DE TOALHEIRO PLASTICO DIPO DISPENSER PARA PAPEL TOALHA INTERFOLHADO toalheiro plástico tipo dispenser para papel toalha interfolhado	UN	10,00	116,5500	1.165,50
00426		00003567	CABIDE/GANCHO DE BANHEIRO SIMPLES EM METAL CROMADO cabide/gancho de banheiro simples em metal cromado	UN	12,00	54,3300	651,96
00427		00003568	VÁLVULA EM METAL CROMADO 1.1/2" X 1.1/2" PARA TANQUE OU LAVATÓRIO, COM OU SEM LADRÃO válvula em metal cromado 1.1/2 x 1.1/2 para tanque ou lavatório, com ou sem ladrão - fornecimento e instalação. af_01/2020	UN	12,00	90,8400	1.090,08
00428		00001424	FORNECIMENTO E INSTALAÇÃO DE BARRA DE APOIO RETA EM AÇO INOX POLIDO, COMPRIMENTO 80 CM barra de apoio reta, em aco inox polido, comprimento 80 cm, fixada na parede - fornecimento e instalação. af_01/2020	UN	10,00	444,6900	4.446,90
00429		00002448	FORNECIMENTO E INSTALAÇÃO DE BARRA DE APOIO RETA EM AÇO INOX POLIDO, COMPRIMENTO 70 CM 1 barra de apoio reta, em aco inox polido, comprimento 70 cm, fixada na parede - fornecimento e instalação. af_01/2020	UN	12,00	427,6000	5.131,20
00430		00003569	BARRA DE APOIO RETA, EM ACO INOX POLIDO, COMPRIMENTO 40CM, FIXADA NA PAREDE barra de apoio reta, em aco inox polido, comprimento 40cm, fixada na parede - fornecimento e instalação	UN	12,00	401,9300	4.823,16
00431		00003570	BARRA DE APOIO LATERAL ARTICULADA, COM TRAVA, EM ACC INOX POLIDO, FIXADA NA PAREDE barra de apoio lateral articulada, com trava, em aco inox polido, fixada na parede - fornecimento e instalação. af_01/2020	UN	2,00	768,1000	1.536,20
00432		00001393	FORNECIMENTO DE BANCO ARTICULADO, EM AÇO INOX, PARA PCD banco articulado, em aco inox, para pcd, fixado na parede - fornecimento e instalação. af_01/2020	UN	2,00	1.417,1400	2.834,28
00433		00003571	TUBO DE AÇO GALVANIZADO COM COSTURA, CLASSE MÉDIA, CONEXÃO ROSQUEADA, DN 20 (3/4") tubo de aço galvanizado com costura, classe média, conexão rosqueada, dn 20 (3/4), instalado em ramais e sub-ramais de gás - fornecimento e instalação. af_10/2020	MTS	35,20	69,3300	2.440,42
00434		00003572	CURVA 90 GRAUS, EM AÇO, CONEXÃO SOLDADA, DN 20 (3/4"), INSTALADO EM RAMAIS E SUB-RAMAIS DE GÁS	UN	6,00	93,2900	559,74

E-DOCS - CÓPIA DO PROCESSO 2025-6X76D GERADO POR UDSON OLIVEIRA RAMOS DE AGUIAR EM 13/05/2026 07:51 DOCUMENTO 1 / 1 PÁGINA 844 / 5723
2025-3Q5R86 - E-DOCS - CÓPIA SIMPLES 02/09/2025 08:43 PÁGINA 41 / 59

Pesquisa de Preços Nº 000007/2025 - 01/09/2025 - Processo Nº 06X76D/2025

Ítem	Lote	Código	Especificação	Unidade	Quantidade	Unitário	Valor Total
			curva 90 graus, em aço, conexão soldada, dn 20 (3/4), instalado em ramais e sub-ramais de gás - fornecimento e instalação. af_10/2020				
00435		00003573	TÊ, EM FERRO GALVANIZADO, CONEXÃO ROSQUEADA, DN 20 (3/4") tê, em ferro galvanizado, conexão rosqueada, dn 20 (3/4), instalado em ramais e sub-ramais de gás - fornecimento e instalação. af_10/2020	UN	4,00	51,9300	207,72
00436		00003574	CURVA EM COBRE, DN 15 MM, 45 GRAUS, SEM ANEL DE SOLDA, BOLSA X BOLSA curva em cobre, dn 15 mm, 45 graus, sem anel de solda, bolsa x bolsa, instalado em ramal de distribuição de hidráulica predial - fornecimento e instalação. af_04/2022	UN	2,00	15,4600	30,92
00437		00003575	CAP OU TAMPAO DE FERRO GALVANIZADO, COM ROSCA BSP, DE 3/4" cap ou tampao de ferro galvanizado, com rosca bsp, de 3/4	UN	1,00	18,4500	18,45
00438		00003576	REGULADOR DE ALTA PRESSÃO GLP regulador de alta pressão glp	UN	1,00	839,9000	839,90
00439		00003577	REGISTRO OU REGULADOR DE GÁS DE COZINHA registro ou regulador de gás de cozinha - fornecimento e instalação. af_08/2021	UN	2,00	65,7100	131,42
00440		00003578	VÁLVULA DE ESFERA BRUTA, BRONZE, ROSCÁVEL, 3/4" válvula de esfera bruta, bronze, roscável, 3/4 - fornecimento e instalação. af_08/2021	UN	4,00	89,9500	359,80
00441		00003579	REQUADRO EM ALUMÍNIO TIPO VENEZIANA COM GUARNIÇÃO, FIXAÇÃO COM PARAFUSOS requadro em alumínio tipo veneziana com guarnição, fixação com parafusos - fornecimento e instalação.	UN	0,48	619,6000	297,41
00442		00003580	EXTINTOR DE INCÊNDIO PORTÁTIL COM CARGA DE PQS DE 6 KG, CLASSE BC extintor de incêndio portátil com carga de pqs de 6 kg, classe bc - fornecimento e instalação. af_10/2020_pe	UN	22,00	301,8800	6.641,36
00443		00003581	EXTINTOR DE INCÊNDIO PORTÁTIL COM CARGA DE CO2 DE 6 KG, CLASSE BC extintor de incêndio portátil com carga de co2 de 6 kg, classe bc - fornecimento e instalação. af_10/2020_pe	UN	2,00	851,8800	1.703,76
00444		00003582	COTOVELO 90 GRAUS, EM FERRO GALVANIZADO, CONEXÃO ROSQUEADA, DN 65 (2 1/2") cotovelo 90 graus, em ferro galvanizado, conexão rosqueada, dn 65 (2 1/2), instalado em reservação de água de edificação que possua reservatório de fibra/fibrocimento - fornecimento e instalação. af_06/2016	UN	43,00	156,1900	6.716,17
00445		00003583	CURVA 90 GRAUS, EM AÇO, CONEXÃO SOLDADA, DN 65 (2 1/2")	UN	1,00	695,8800	695,88

E-DOCS - CÓPIA DO PROCESSO 2025-6X76D GERADO POR UDSON OLIVEIRA RAMOS DE AGUIAR EM 13/05/2026 07:51 DOCUMENTO 1 / 1 PÁGINA 845 / 5723
2025-3Q5R86 - E-DOCS - CÓPIA SIMPLES 02/09/2025 08:43 PÁGINA 42 / 59

E-DOCS - CÓPIA DO PROCESSO 2025-6X76D GERADO POR UDSON OLIVEIRA RAMOS DE AGUIAR EM 13/05/2026 07:51 DOCUMENTO 1 / 1 PÁGINA 846 / 5723

2025-3Q5R86 - E-DOCS - CÓPIA SIMPLES 02/09/2025 08:43 PÁGINA 43 / 59

Pesquisa de Preços Nº 000007/2025 - 01/09/2025 - Processo Nº 06X76D/2025

Ítem	Lote	Código	Especificação	Unidade	Quantidade	Unitário	Valor Total
			curva 90 graus, em aço, conexão soldada, dn 65 (2 1/2), instalado em rede de alimentação para hidrante - fornecimento e instalação. af_10/2020				
00446		00003584	NIPLE, EM FERRO GALVANIZADO, DN 65 (2 1/2") niple, em ferro galvanizado, dn 65 (2 1/2), conexão rosqueada, instalado em rede de alimentação para hidrante - fornecimento e instalação. af_10/2020	UN	11,00	116,6000	1.282,60
00447		00003585	FORNECIMENTO E INSTALAÇÃO DE TUBO DE AÇO GALVANIZADO COM COSTURA, CLASSE MÉDIA, DN 65 (2 1/2") 1 tubo de aço galvanizado com costura, classe média, dn 65 (2 1/2), conexão rosqueada, instalado em rede de alimentação para hidrante - fornecimente e instalação. af_10/2010	MTS	272,31	219,5900	59.796,55
00448		00003586	TÊ, EM FERRO GALVANIZADO, CONEXÃO ROSQUEADA, DN 65 (2 1/2") tê, em ferro galvanizado, conexão rosqueada, dn 65 (2 1/2), instalado em rede de alimentação para hidrante - fornecimento e instalação. af_10/2020	UN	13,00	258,3100	3.358,03
00449		00003587	UNIÃO, EM FERRO GALVANIZADO, DN 65 (2 1/2"), CONEXÃO ROSQUEADA união, em ferro galvanizado, dn 65 (2 1/2), conexão rosqueada, instalado em rede de alimentação para hidrante - fornecimento e instalação. af_10/2020	UN	6,00	276,6800	1.660,08
00450		00004270	ADAPTADOR COM FLANGES LIVRES, PVC, SOLDÁVEL, DN 75 MM X 2 1/2 (ITEM 17,9 DA PO) adaptador com flanges livres, pvc, soldável, dn 75 mm x 2 1/2 , instalado em reservação de água de edificação que possua reservatório de fibra/fibrocimento fornecimento e instalação. af_06/2016 (item 17,9 da po)	UN	1,00	314,0100	314,01
00451		00003588	REGISTRO DE GAVETA BRUTO, LATÃO, ROSCÁVEL, 2 1/2" registro de gaveta bruto, latão, roscável, 2 1/2 - fornecimento e instalação. af_08/2021	UN	5,00	425,8800	2.129,40
00452		00003589	VÁLVULA DE RETENÇÃO HORIZONTAL, DE BRONZE, ROSCÁVEL, 2 1/2" válvula de retenção horizontal, de bronze, roscável, 2 1/2 - fornecimento e instalação. af_08/2021	UN	2,00	520,4400	1.040,88
00453		00004271	VÁLVULA DE RETENÇÃO HORIZONTAL, DE BRONZE, ROSCÁVEL, 2 1/2" (ITEM 17.12 DA PO) válvula de retenção horizontal, de bronze, roscável, 2 1/2 - fornecimento e instalação. af_08/2021 (item 17.12 da po)	UN	1,00	520,4400	520,44
00454		00003590	BOMBA CENTRÍFUGA, TRIFÁSICA, 6 CV, HM 30 A 40 M, Q 26,36 M3/H bomba centrífuga, trifásica, 6 cv, hm 30 a 40 m, q 26,36 m3/h - fornecimento e instalação.	UN	2,00	4.860,0600	9.720,12

Pesquisa de Preços Nº 000007/2025 - 01/09/2025 - Processo Nº 06X76D/2025

Ítem	Lote	Código	Especificação	Unidade	Quantidade	Unitário	Valor Total
00455		00003591	MANÔMETRO 0 A 200 PSI (0 A 14 KGF/CM2), D = 50MM manômetro 0 a 200 psi (0 a 14 kgf/cm2), d = 50mm - fornecimento e instalação. af_10/2020	UN	1,00	177,5900	177,59
00456		00003592	CENTRAL ALARME ENDEREÇAVEL central alarme endereçavel	UN	1,00	4.813,8800	4.813,88
00457		00003593	ELETRODUTO EM ACO ZINCADO OU GALVANIZADO DN=3/4", APARENTE eletroduto em aco zincado ou galvanizado dn=3/4, aparente - fornecimento e instalação.	MTS	456,00	32,0800	14.628,48
00458		00003594	CABO DE COBRE FLEXÍVEL ISOLADO, 1,5 MM², ANTI-CHAMA 450/750 V, PARA CIRCUITOS TERMINAIS cabo de cobre flexível isolado, 1,5 mm², anti-chama 450/750 v, para circuitos terminais - fornecimento e instalação. af_03/2023	MTS	228,00	3,4400	784,32
00459		00003216	CABO DE COBRE FLEXÍVEL ISOLADO, 2,5 MM², ANTI-CHAMA 450/750 V, AF_03/2023 cabo de cobre flexível isolado, 2,5 mm², anti-chama 450/750 v, para circuitos terminais - fornecimento e instalação. af_03/2023	MTS	228,00	4,9800	1.135,44
00460		00001753	CAIXA RETANGULAR 4" X 2" MÉDIA (1,30 M DO PISO), PVC, INSTALADA EM PAREDE caixa retangular 4 x 2 média (1,30 m do piso), pvc, instalada em parede - fornecimento e instalação. af_03/2023	UN	7,00	22,2300	155,61
00461		00003595	CAIXA RETANGULAR 4" X 4" MÉDIA (1,30 M DO PISO), PVC, INSTALADA EM PAREDE caixa retangular 4 x 4 média (1,30 m do piso), pvc, instalada em parede - fornecimento e instalação. af_03/2023	UN	9,00	26,2300	236,07
00462		00003596	FORNECIMENTO DE ABRIGO PARA HIDRANTE, 90X60X17 CM. 1 abrigo para hidrante, 90x60x17cm, com registro globo angular 45 graus 2 1/2, adaptador storz 2 1/2, mangueira de incêndio 20m, redução 2 1/2 x 1 1/2 e esguicho em latão 1 1/2 - fornecimento e instalação. af_10/2020	UN	9,00	2.002,7500	18.024,75
00463		00002777	TAMPA PARA CAIXA TIPO R1, EM FERRO FUNDIDO, DIMENSÕES INTERNAS: 0,40 X 0,60 M tampa para caixa tipo r1, em ferro fundido, dimensões internas: 0,40 x 0,60 m - fornecimento e instalação. af_12/2020	UN	1,00	465,3900	465,39
00464		00004272	REGISTRO DE GAVETA BRUTO, LATÃO, ROSCÁVEL, 2 1/2" (ITEM 17.23 DA PO) registro de gaveta bruto, latão, roscável, 2 1/2 - fornecimento e instalação. af_08/2021 (item 17.23 da po)	UN	1,00	425,8800	425,88
00465		00003597	HIDRANTE SUBTERRÂNEO PREDIAL (COM CURVA LONGA E CAIXA), DN 75 MM hidrante subterrâneo predial (com curva longa e caixa), dn 75 mm - fornecimento e instalação. af_10/2020	UN	1,00	4.401,2900	4.401,29
00466		00001195	FORNECIMENTO E INSTALAÇÃO DE LUMINÁRIA DE EMERGÊNCIA, COM 30 LÂMPADAS LED DE 2W, SEM REATOR luminária de emergência, com 30 lâmpadas led de 2 w, sem reator - fornecimento e instalação. af_02/2020	UN	69,00	26,2000	1.807,80
00467		00003598	SINALIZAÇÃO COM PLACA INDICATIVA FIXADA NA ESTRUTURA. sinalização com placa indicativa fixada na estrutura.	UN	110,00	51,1400	5.625,40
00468		00003599	PINTURA DE SINALIZAÇÃO VERTICAL DE SEGURANÇA, FAIXAS AMARELA E PRETA, APLICAÇÃO MANUAL, 2 DEMÃOS pintura de sinalização vertical de segurança, faixas amarela e preta, aplicação manual, 2 demãos. af_05/2021	MT2	27,00	99,6100	2.689,47

E-DOCS - CÓPIA DO PROCESSO 2025-6X76D GERADO POR UDSON OLIVEIRA RAMOS DE AGUIAR EM 13/05/2026 07:51 DOCUMENTO 1 / 1 PÁGINA 847 / 5723
2025-3Q5R86 - E-DOCS - CÓPIA SIMPLES 02/09/2025 08:43 PÁGINA 44 / 59

E-DOCS - CÓPIA DO PROCESSO 2025-6X76D GERADO POR UDSON OLIVEIRA RAMOS DE AGUIAR EM 13/05/2026 07:51 DOCUMENTO 1 / 1 PÁGINA 848 / 5723

2025-3Q5R86 - E-DOCS - CÓPIA SIMPLES 02/09/2025 08:43 PÁGINA 45 / 59

Pesquisa de Preços Nº 000007/2025 - 01/09/2025 - Processo Nº 06X76D/2025

Ítem	Lote	Código	Especificação	Unidade	Quantidade	Unitário	Valor Total
00469		00003600	QUADRO DE MEDIÇÃO GERAL DE ENERGIA PARA 1 MEDIDOR DE SOBREPOR quadro de medição geral de energia para 1 medidor de sobrepor - fornecimento e instalação. af_10/2020	UN	3,00	183,6400	550,92
00470		00003601	QUADRO DE DISTRIBUIÇÃO DE ENERGIA EM CHAPA DE AÇO GALVANIZADO, PARA 40 DISJUNTORES DIN 100A quadro de distribuição de energia em chapa de aço galvanizado, de embutir, com barramento trifásico, para 40 disjuntores din 100a - fornecimento e instalação. af_10/2020	UN	3,00	1.282,9000	3.848,70
00471		00003602	QUADRO DE DISTRIBUIÇÃO DE ENERGIA EM CHAPA DE AÇO GALVANIZADO, PARA 50 DISJUNTORES DIN 225A quadro de distribuição de energia em chapa de aço galvanizado, de embutir, com barramento trifásico, para 50 disjuntores din 225a - fornecimento e instalação.	UN	4,00	3.058,2600	12.233,04
00472		00003603	QUADRO DE DISTRIBUIÇÃO DE ENERGIA EM CHAPA DE AÇO GALVANIZADO, PARA 18 DISJUNTORES DIN 100A quadro de distribuição de energia em chapa de aço galvanizado, de embutir, com barramento trifásico, para 18 disjuntores din 100a - fornecimento e instalação. af_10/2020	UN	2,00	738,5000	1.477,00
00473		00003604	QUADRO DE DISTRIBUIÇÃO DE ENERGIA EM CHAPA DE AÇO GALVANIZADO, PARA 24 DISJUNTORES DIN 100A quadro de distribuição de energia em chapa de aço galvanizado, de embutir, com barramento trifásico, para 24 disjuntores din 100a - fornecimento e instalação. af_10/2020	UN	2,00	774,6800	1.549,36
00474		00000663	FORNECIMENTO E INSTALAÇÃO DE DISJUNTOR MONOPOLAR TIPO DIN, CORRENTE NOMINAL DE 10A disjuntor monopolar tipo din, corrente nominal de 10a - fornecimento e instalação. af_10/2020	UN	54,00	13,1300	709,02
00475		00001062	FORNECIMENTO E INSTALAÇÃO DE DISJUNTOR MONOPOLAR TIPO DIN, CORRENTE NOMINAL DE 16A disjuntor monopolar tipo din, corrente nominal de 16a - fornecimento e instalação. af_10/2020	UN	21,00	13,9100	292,11
00476		00002403	FORNECIMENTO E INSTALAÇÃO DE DISJUNTOR MONOPOLAR TIPO DIN, CORRENTE NOMINAL DE 20A disjuntor monopolar tipo din, corrente nominal de 20a - fornecimento e ins un talação. af_10/2020	UN	11,00	15,4600	170,06
00477		00003605	DISJUNTOR MONOPOLAR TIPO DIN, CORRENTE NOMINAL DE 25A disjuntor monopolar tipo din, corrente nominal de 25a - fornecimento e instalação. af_10/2020	UN	12,00	15,4600	185,52
00478		00003606	DISJUNTOR MONOPOLAR TIPO DIN, CORRENTE NOMINAL DE 40A disjuntor monopolar tipo din, corrente nominal de 40a - fornecimento e instalação. af_10/2020	UN	1,00	24,9600	24,96
00479		00003607	DISJUNTOR TRIPOLAR TIPO DIN, CORRENTE NOMINAL DE 10A disjuntor tripolar tipo din, corrente nominal de 10a - fornecimento e instalação. af_10/2020	UN	9,00	78,1600	703,44
00480		00003608	DISJUNTOR TRIPOLAR TIPO DIN, CORRENTE NOMINAL DE 16A disjuntor tripolar tipo din, corrente nominal de 16a - fornecimento e instalação. af_10/2020	UN	7,00	80,5100	563,57

Pesquisa de Preços Nº 000007/2025 - 01/09/2025 - Processo Nº 06X76D/2025

Ítem	*Lote*	*Código*	*Especificação*	*Unidade*	*Quantidade*	*Unitário*	*Valor Total*
00481		00002489	DISJUNTOR TRIPOLAR TIPO DIN, CORRENTE NOMINAL DE 32A - FORNECIMENTO E INSTALAÇÃO disjuntor tripolar tipo din, corrente nominal de 32a - fornecimento e instalação. af_10/2020	UN	4,00	90,8800	363,52
00482		00003609	DISJUNTOR TRIPOLAR TIPO DIN, CORRENTE NOMINAL DE 40A disjuntor tripolar tipo din, corrente nominal de 40a - fornecimento e instalação. af_10/2020	UN	2,00	99,7300	199,46
00483		00003610	DISJUNTOR TRIPOLAR TIPO NEMA, CORRENTE NOMINAL DE 60 ATÉ 100A disjuntor tripolar tipo nema, corrente nominal de 60 até 100a - fornecimento e instalação. af_10/2020	UN	4,00	178,1000	712,40
00484		00002487	DISJUNTOR TERMOMAGNÉTICO TRIPOLAR , CORRENTE NOMINAL DE 125A - FORNECIMENTO E INSTALAÇÃO disjuntor termomagnético tripolar , corrente nominal de 125a - fornecimento e instalação. af_10/2020	UN	2,00	473,3800	946,76
00485		00003611	DISJUNTOR TERMOMAGNÉTICO TRIPOLAR , CORRENTE NOMINAL DE 250A disjuntor termomagnético tripolar , corrente nominal de 250a - fornecimento e instalação. af_10/2020	UN	3,00	1.112,2500	3.336,75
00486		00003612	DISJUNTOR BIPOLAR TIPO DR, CORRENTE NOMINAL DE 25A - 30MA disjuntor bipolar tipo dr, corrente nominal de 25a - 30ma	UN	3,00	170,7800	512,34
00487		00003613	DISJUNTOR BIPOLAR TIPO DR, CORRENTE NOMINAL DE 40A - 30MA disjuntor bipolar tipo dr, corrente nominal de 40a - 30ma	UN	1,00	176,5800	176,58
00488		00003614	DISJUNTOR TETRAPOLAR TIPO DR, CORRENTE NOMINAL DE 25A - 30MA disjuntor tetrapolar tipo dr, corrente nominal de 25a - 30ma	UN	26,00	191,4400	4.977,44
00489		00003615	DISPOSITIVO CONTRA SURTO - DPS 40 KA dispositivo contra surto - dps 40 ka	UN	40,00	123,5400	4.941,60
00490		00003616	DISPOSITIVO CONTRA SURTO - DPS 80 KA dispositivo contra surto - dps 80 ka	UN	8,00	205,3100	1.642,48
00491		00003617	ELETRODUTO FLEXÍVEL CORRUGADO, PVC, DN 25 MM (3/4"), PARA CIRCUITOS TERMINAIS eletroduto flexível corrugado, pvc, dn 25 mm (3/4), para circuitos terminais, instalado em forro - fornecimento e instalação. af_03/2023	MTS	184,30	20,3800	3.756,03
00492		00003618	ELETRODUTO FLEXÍVEL CORRUGADO, PVC, DN 32 MM (1"), PARA CIRCUITOS TERMINAIS eletroduto flexível corrugado, pvc, dn 32 mm (1), para circuitos terminais, instalado em forro - fornecimento e instalação. af_03/2023	MTS	1.235,07	23,3100	28.789,48
00493		00003619	ELETRODUTO FLEXÍVEL CORRUGADO, PEAD, DN 40 MM (1 1/4"), PARA CIRCUITOS TERMINAIS	MTS	1,50	16,3800	24,57

E-DOCS - CÓPIA DO PROCESSO 2025-6X76D GERADO POR UDSON OLIVEIRA RAMOS DE AGUIAR EM 13/05/2026 07:51 DOCUMENTO 1 / 1 PÁGINA 849 / 5723

2025-3Q5R86 - E-DOCS - CÓPIA SIMPLES 02/09/2025 08:43 PÁGINA 46 / 59

E-DOCS - CÓPIA DO PROCESSO 2025-6X76D GERADO POR UDSON OLIVEIRA RAMOS DE AGUIAR EM 13/05/2026 07:51 DOCUMENTO 1 / 1 PÁGINA 850 / 5723

2025-3Q5R86 - E-DOCS - CÓPIA SIMPLES 02/09/2025 08:43 PÁGINA 47 / 59

Pesquisa de Preços Nº 000007/2025 - 01/09/2025 - Processo Nº 06X76D/2025

Ítem	Lote	Código	Especificação	Unidade	Quantidade	Unitário	Valor Total
			eletroduto flexível corrugado, pead, dn 40 mm (1 1/4), para circuitos terminais, instalado em parede - fornecimento e instalação. af_03/2023				
00494		00003620	ELETRODUTO RÍGIDO ROSCÁVEL, PVC, DN 20 MM (1/2"), PARA CIRCUITOS TERMINAIS eletroduto rígido roscável, pvc, dn 20 mm (1/2), para circuitos terminais, instalado em laje - fornecimento e instalação. af_03/2023	MTS	3,00	9,1300	27,39
00495		00003621	ELETRODUTO RIGIDO, EM ACO ZINCADO OU GALVANIZADO, TIPO PESADO, DN=1", APARENTE eletroduto rigido, em aco zincado ou galvanizado, tipo pesado, dn=1, aparente - fornecimento e instalação.	MTS	59,78	35,3000	2.110,23
00496		00003622	ELETRODUTO EM ACO ZINCADO OU GALVANIZADO DN=1 1/2", APARENTE eletroduto em aco zincado ou galvanizado dn=1 1/2, aparente - fornecimento e instalação.	MTS	51,85	48,0600	2.491,91
00497		00003623	ELETRODUTO EM ACO ZINCADO OU GALVANIZADO DN=1 1/4", APARENTE eletroduto em aco zincado ou galvanizado dn=1 1/4, aparente - fornecimento e instalação.	MTS	132,65	42,2000	5.597,83
00498		00003624	ELETRODUTO EM ACO ZINCADO OU GALVANIZADO DN=2", APARENTE eletroduto em aco zincado ou galvanizado dn=2, aparente - fornecimento e instalação.	MTS	42,65	56,8100	2.422,95
00499		00004273	ELETRODUTO EM ACO ZINCADO OU GALVANIZADO DN=3/4", APARENTE (ITEM 18.31 DA PO) eletroduto em aco zincado ou galvanizado dn=3/4, aparente - fornecimento e instalação. (item 18.31 da po)	MTS	650,08	32,0800	20.854,57
00500		00003625	ELETRODUTO EM ACO ZINCADO OU GALVANIZADO DN=4", APARENTE eletroduto em aco zincado ou galvanizado dn=4, aparente - fornecimento e instalação.	MTS	110,60	81,6000	9.024,96
00501		00003626	CAIXA ENTERRADA ELÉTRICA RETANGULAR DIMENSÕES INTERNAS: 0,3X0,3X0,3 M caixa enterrada elétrica retangular, em alvenaria com tijolos cerâmicos maciços, fundo com brita, dimensões internas: 0,3x0,3x0,3 m. af_12/2020	UN	7,00	186,7900	1.307,53
00502		00003627	CAIXA ENTERRADA ELÉTRICA RETANGULAR DIMENSÕES INTERNAS: 0,4X0,4X0,4 M caixa enterrada elétrica retangular, em alvenaria com tijolos cerâmicos maciços, fundo com brita, dimensões internas: 0,4x0,4x0,4 m. af_12/2020	UN	10,00	292,8600	2.928,60

Pesquisa de Preços Nº 000007/2025 - 01/09/2025 - Processo Nº 06X76D/2025

Ítem	*Lote*	*Código*	*Especificação*	*Unidade*	*Quantidade*	*Unitário*	*Valor Total*
00503		00003628	CAIXA DE PASSAGEM/ LUZ / TELEFONIA, DE EMBUTIR, CHAPA DE ACO GALVANIZADO, DIMENSOES 20 X 20 X *12CM caixa de passagem/ luz / telefonia, de embutir, em chapa de aco galvanizado, dimensoes 20 x 20 x *12* cm (padrao concessionaria local)	UN	1,00	106,5500	106,55
00504		00003629	CAIXA DE PASSAGEM/ LUZ / TELEFONIA, DE EMBUTIR, CHAPA DE ACO GALVANIZADO, DIMENSOES 40 X 40 X *12*CM caixa de passagem/ luz / telefonia, de embutir, em chapa de aco galvanizado, dimensoes 40 x 40 x *12* cm (padrao concessionaria local)	UN	1,00	209,4300	209,43
00505		00004274	CAIXA RETANGULAR 4" X 2" MÉDIA (1,30 M DO PISO), PVC, INSTALADA EM PAREDE (ITEM 18.37 DA PO) caixa retangular 4 x 2 média (1,30 m do piso), pvc, instalada em parede - fornecimento e instalação. af_03/2023 (item 18.37 da po)	UN	10,00	22,2300	222,30
00506		00003213	CAIXA OCTOGONAL 3" X 3", PVC, INSTALADA EM LAJE - FORNECIMENTO E INSTALAÇÃO. AF_03/2023 caixa octogonal 3 x 3, pvc, instalada em laje - fornecimento e instalação. af_03/2023	UN	45,00	19,6900	886,05
00507		00003630	LUVA, EM FERRO GALVANIZADO, CONEXÃO ROSQUEADA, DN 25 (1") luva, em ferro galvanizado, conexão rosqueada, dn 25 (1), instalado em rede de alimentação para sprinkler - fornecimento e instalação. af_10/2020	UN	111,00	35,6900	3.961,59
00508		00003631	LUVA, EM FERRO GALVANIZADO, CONEXÃO ROSQUEADA, DN 40 (1 1/2") luva, em ferro galvanizado, conexão rosqueada, dn 40 (1 1/2), instalado em rede de alimentação para sprinkler - fornecimento e instalação. af_10/2020	UN	16,00	51,2100	819,36
00509		00003632	LUVA, EM FERRO GALVANIZADO, CONEXÃO ROSQUEADA, DN 32 (1 1/4") luva, em ferro galvanizado, conexão rosqueada, dn 32 (1 1/4), instalado em rede de alimentação para sprinkler - fornecimento e instalação. af_10/2020	UN	35,00	44,2100	1.547,35
00510		00004275	LUVA, EM FERRO GALVANIZADO, CONEXÃO ROSQUEADA, DN 25 (1") (ITEM 18.42 DA PO) luva, em ferro galvanizado, conexão rosqueada, dn 25 (1), instalado em rede de alimentação para sprinkler - fornecimento e instalação. af_10/2020 (item 18.42 da po)	UN	2,00	35,6900	71,38

E-DOCS - CÓPIA DO PROCESSO 2025-6X76D GERADO POR UDSON OLIVEIRA RAMOS DE AGUIAR EM 13/05/2026 07:51 DOCUMENTO 1 / 1 PÁGINA 851 / 5723

2025-3Q5R86 - E-DOCS - CÓPIA SIMPLES 02/09/2025 08:43 PÁGINA 48 / 59

Pesquisa de Preços Nº 000007/2025 - 01/09/2025 - Processo Nº 06X76D/2025

Ítem	*Lote*	*Código*	*Especificação*	*Unidade*	*Quantidade*	*Unitário*	*Valor Total*
00511		00003633	LUVA, EM FERRO GALVANIZADO, CONEXÃO ROSQUEADA, DN 50 (2") luva, em ferro galvanizado, conexão rosqueada, dn 50 (2), instalado em rede de alimentação para sprinkler - fornecimento e instalação. af_10/2020	UN	11,00	69,7800	767,58
00512		00003634	LUVA, EM FERRO GALVANIZADO, CONEXÃO ROSQUEADA, DN 80 (3") luva, em ferro galvanizado, conexão rosqueada, dn 80 (3), instalado em rede de alimentação para sprinkler - fornecimento e instalação. af_10/2020	UN	24,00	160,0100	3.840,24
00513		00003635	CONDULETE DE ALUMÍNIO, TIPO T, PARA ELETRODUTO DE AÇO GALVANIZADO DN 20 MM (3/4"), APARENTE condulete de alumínio, tipo t, para eletroduto de aço galvanizado dn 20 mm (3/4), aparente - fornecimento e instalação. af_10/2022	UN	22,00	40,7100	895,62
00514		00003636	CONDULETE DE ALUMÍNIO, TIPO LR, PARA ELETRODUTO DE AÇO GALVANIZADO DN 20 MM (3/4"), APARENTE condulete de alumínio, tipo lr, para eletroduto de aço galvanizado dn 20 mm (3/4), aparente - fornecimento e instalação. af_10/2022	UN	13,00	35,6900	463,97
00515		00004276	CABO DE COBRE FLEXÍVEL ISOLADO, 2,5 MM², ANTI-CHAMA 450/750 V, AF_03/2023 (ITEM 18.47 DA PO) cabo de cobre flexível isolado, 2,5 mm², anti-chama 450/750 v, para circuitos terminais - fornecimento e instalação. af_03/2023 (item 18.47 da po)	MTS	8.209,38	4,9800	40.882,71
00516		00003637	CABO DE COBRE FLEXÍVEL ISOLADO, 4 MM², ANTI-CHAMA 450/750 V, PARA CIRCUITOS TERMINAIS cabo de cobre flexível isolado, 4 mm², anti-chama 450/750 v, para circuitos terminais - fornecimento e instalação. af_03/2023	MTS	3.917,07	7,6500	29.965,59
00517		00003638	CABO DE COBRE FLEXÍVEL ISOLADO, 6 MM², ANTI-CHAMA 450/750 V, PARA CIRCUITOS TERMINAIS cabo de cobre flexível isolado, 6 mm², anti-chama 450/750 v, para circuitos terminais - fornecimento e instalação. af_03/2023	MTS	1.335,80	10,6800	14.266,34
00518		00003639	CABO DE COBRE FLEXÍVEL ISOLADO, 10 MM², ANTI-CHAMA 450/750 V, PARA CIRCUITOS TERMINAIS cabo de cobre flexível isolado, 10 mm², anti-chama 450/750 v, para circuitos terminais - fornecimento e instalação. af_03/2023	MTS	113,10	19,0000	2.148,90
00519		00001933	CABO DE COBRE FLEXÍVEL ISOLADO, 4 MM², ANTI-CHAMA 0,6/1,0 KV, PARA CIRCUITOS TERMINAIS cabo de cobre flexível isolado, 4 mm², anti-chama 0,6/1,0 kv, para circuitos terminais - fornecimento e instalação. af_03/2023	MTS	700,00	8,1600	5.712,00
00520		00003640	CABO DE COBRE FLEXÍVEL ISOLADO, 6 MM², ANTI-CHAMA 0,6/1,0 KV, PARA CIRCUITOS TERMINAIS cabo de cobre flexível isolado, 6 mm², anti-chama 0,6/1,0 kv, para circuitos terminais - fornecimento e instalação. af_03/2023	MTS	578,00	11,5000	6.647,00

E-DOCS - CÓPIA DO PROCESSO 2025-6X76D GERADO POR UDSON OLIVEIRA RAMOS DE AGUIAR EM 13/05/2026 07:51 DOCUMENTO 1 / 1 PÁGINA 852 / 5723

2025-3Q5R86 - E-DOCS - CÓPIA SIMPLES 02/09/2025 08:43 PÁGINA 49 / 59

E-DOCS - CÓPIA DO PROCESSO 2025-6X76D GERADO POR UDSON OLIVEIRA RAMOS DE AGUIAR EM 13/05/2026 07:51 DOCUMENTO 1 / 1 PÁGINA 853 / 5723

2025-3Q5R86 - E-DOCS - CÓPIA SIMPLES 02/09/2025 08:43 PÁGINA 50 / 59

Pesquisa de Preços Nº 000007/2025 - 01/09/2025 - Processo Nº 06X76D/2025

Ítem	Lote	Código	Especificação	Unidade	Quantidade	Unitário	Valor Total
00521		00003641	CABO DE COBRE FLEXÍVEL ISOLADO, 10 MM², ANTI-CHAMA 0,6/1,0 KV, PARA DISTRIBUIÇÃO cabo de cobre flexível isolado, 10 mm², anti-chama 0,6/1,0 kv, para distribuição - fornecimento e instalação. af_10/2020	MTS	238,50	11,7600	2.804,76
00522		00003642	CABO DE COBRE FLEXÍVEL ISOLADO, 16 MM², ANTI-CHAMA 0,6/1,0 KV, PARA DISTRIBUIÇÃO cabo de cobre flexível isolado, 16 mm², anti-chama 0,6/1,0 kv, para distribuição - fornecimento e instalação. af_10/2020	MTS	97,50	18,6300	1.816,42
00523		00003643	CABO DE COBRE FLEXÍVEL ISOLADO, 25 MM², ANTI-CHAMA 0,6/1,0 KV, PARA REDE ENTERRADA DE DISTRIBUIÇÃO cabo de cobre flexível isolado, 25 mm², anti-chama 0,6/1,0 kv, para rede enterrada de distribuição de energia elétrica - fornecimento e instalação. af_12/2021	MTS	50,30	31,1000	1.564,33
00524		00003644	CABO DE COBRE FLEXÍVEL ISOLADO, 50 MM², ANTI-CHAMA 0,6/1,0 KV, PARA REDE ENTERRADA DE DISTRIBUIÇÃO cabo de cobre flexível isolado, 50 mm², anti-chama 0,6/1,0 kv, para rede enterrada de distribuição de energia elétrica - fornecimento e instalação. af_12/2021	MTS	256,60	62,2000	15.960,52
00525		00003645	CABO DE COBRE FLEXÍVEL ISOLADO, 95 MM², ANTI-CHAMA 0,6/1,0 KV, PARA REDE ENTERRADA DE DISTRIBUIÇÃO cabo de cobre flexível isolado, 95 mm², anti-chama 0,6/1,0 kv, para rede enterrada de distribuição de energia elétrica - fornecimento e instalação. af_12/2021	MTS	221,60	111,1900	24.639,70
00526		00003646	ELETROCALHA LISA OU PERFURADA EM AÇO GALVANIZADO, LARGURA 100MM E ALTURA 50MM eletrocalha lisa ou perfurada em aço galvanizado, largura 100mm e altura 50mm, inclusive emenda e fixação - fornecimento e instalação.	MTS	18,10	179,9000	3.256,19
00527		00003647	ELETROCALHA LISA OU PERFURADA EM AÇO GALVANIZADO, LARGURA 150MM E ALTURA 50MM eletrocalha lisa ou perfurada em aço galvanizado, largura 150mm e altura 50mm, inclusive emenda e fixação - fornecimento e instalação.	MTS	11,40	213,2400	2.430,94
00528		00003648	ELETROCALHA LISA OU PERFURADA EM AÇO GALVANIZADO, LARGURA 50MM E ALTURA 50MM eletrocalha lisa ou perfurada em aço galvanizado, largura 50mm e altura 50mm, inclusive emenda e fixação - fornecimento e instalação.	MTS	120,40	136,3900	16.421,36
00529		00003649	SUPORTE PARA 2 ELETRODUTOS, ESPAÇADO A CADA 80 CM, EM	MTS	127,52	26,1800	3.338,47

E-DOCS - CÓPIA DO PROCESSO 2025-6X76D GERADO POR UDSON OLIVEIRA RAMOS DE AGUIAR EM 13/05/2026 07:51 DOCUMENTO 1 / 1 PÁGINA 854 / 5723

2025-3Q5R86 - E-DOCS - CÓPIA SIMPLES 02/09/2025 08:43 PÁGINA 51 / 59

Pesquisa de Preços Nº 000007/2025 - 01/09/2025 - Processo Nº 06X76D/2025

Ítem	Lote	Código	Especificação	Unidade	Quantidade	Unitário	Valor Total
			PERFILADO COM COMPRIMENTO DE 25 CM suporte para 2 eletrodutos, espaçado a cada 80 cm, em perfilado com comprimento de 25 cm fixado em laje, por metro de eletroduto fixado. af_09/2023				
00530		00002764	TOMADA BAIXA DE EMBUTIR (1 MÓDULO), 2P+T 10 A, INCLUINDO SUPORTE E PLACA - FORNECIMENTO E INSTALAÇÃO tomada baixa de embutir (1 módulo), 2p+t 10 a, incluindo suporte e placa - fornecimento e instalação. af_03/2023	UN	160,00	41,0500	6.568,00
00531		00003650	TOMADA BAIXA DE EMBUTIR (1 MÓDULO), 2P+T 20 A, INCLUINDO SUPORTE E PLACA tomada baixa de embutir (1 módulo), 2p+t 20 a, incluindo suporte e placa - fornecimento e instalação. af_03/2023	UN	28,00	44,2000	1.237,60
00532		00002766	INTERRUPTOR PARALELO (1 MÓDULO), 10A/250V, INCLUINDO SUPORTE E PLACA interruptor paralelo (1 módulo), 10a/250v, incluindo suporte e placa - fornecimento e instalação. af_03/2023	UN	5,00	47,4100	237,05
00533		00003651	INTERRUPTOR PARALELO (2 MÓDULOS) COM 1 TOMADA DE EMBUTIR 2P+T 10 A, INCLUINDO SUPORTE E PLACA interruptor paralelo (2 módulos) com 1 tomada de embutir 2p+t 10 a, incluindo suporte e placa - fornecimento e instalação. af_03/2023	UN	4,00	103,8300	415,32
00534		00003652	INTERRUPTOR PARALELO (1 MÓDULO) COM 1 TOMADA DE EMBUTIR 2P+T 10 A, INCLUINDO SUPORTE E PLACA interruptor paralelo (1 módulo) com 1 tomada de embutir 2p+t 10 a, incluindo suporte e placa - fornecimento e instalação. af_03/2023	UN	8,00	74,8400	598,72
00535		00002765	INTERRUPTOR SIMPLES (1 MÓDULO), 10A/250V, INCLUINDO SUPORTE E PLACA interruptor simples (1 módulo), 10a/250v, incluindo suporte e placa - fornecimento e instalação. af_03/2023	UN	23,00	39,0400	897,92
00536		00002935	INTERRUPTOR SIMPLES (2 MÓDULOS), 10A/250V, INCLUINDO SUPORTE E PLACA interruptor simples (2 módulos), 10a/250v, incluindo suporte e placa - fornecimento e instalação. af_12/2015	UN	9,00	59,7100	537,39
00537		00003220	INTERRUPTOR SIMPLES (3 MÓDULOS), 10A/250V, INCLUINDO SUPORTE E PLACA - FORNECIMENTO E INSTALAÇÃO interruptor simples (3 módulos), 10a/250v, incluindo suporte e placa - fornecimento e instalação. af_03/2023	UN	2,00	80,3900	160,78
00538		00003653	INTERRUPTOR PARALELO (3 MÓDULOS), 10A/250V, INCLUINDO SUPORTE E PLACA interruptor paralelo (3 módulos), 10a/250v, incluindo suporte e placa - fornecimento e instalação. af_03/2023	UN	2,00	105,4500	210,90
00539		00003654	ESPELHO / PLACA CEGA 4" X 2", PARA INSTALACAO DE TOMADAS E INTERRUPTORES espelho / placa cega 4 x 2, para instalacao de tomadas e interruptores	UN	16,00	17,9500	287,20
00540		00003655	LUMINÁRIA DE EMBUTIR, COM LÂMPADA LED DE 18 W luminária de embutir, com lâmpada led de 18 w	UN	29,00	66,3300	1.923,57
00541		00003656	LUMINÁRIA DE EMBUTIR, COM LÂMPADA LED DE 31 W luminária de embutir, com lâmpada led de 31 w	UN	20,00	166,8500	3.337,00
00542		00003657	LUMINÁRIA DE EMBUTIR, COM LÂMPADA LED DE 39 W luminária de embutir, com lâmpada led de 39 w	UN	95,00	166,8500	15.850,75
00543		00003658	LÂMPADA TUBULAR LED DE 18/20 W, BASE G13	UN	86,00	32,4100	2.787,26

E-DOCS - CÓPIA DO PROCESSO 2025-6X76D GERADO POR UDSON OLIVEIRA RAMOS DE AGUIAR EM 13/05/2026 07:51 DOCUMENTO 1 / 1 PÁGINA 855 / 5723

2025-3Q5R86 - E-DOCS - CÓPIA SIMPLES 02/09/2025 08:43 PÁGINA 52 / 59

Pesquisa de Preços Nº 000007/2025 - 01/09/2025 - Processo Nº 06X76D/2025

Ítem	Lote	Código	Especificação	Unidade	Quantidade	Unitário	Valor Total
			lâmpada tubular led de 18/20 w, base g13 - fornecimento e instalação. af_02/2020_ps				
00544		00003659	REFLETOR EM ALUMÍNIO, DE SUPORTE E ALÇA, COM LÂMPADA LED DE 200 W refletor em alumínio, de suporte e alça, com lâmpada led de 200 w	UN	18,00	184,9500	3.329,10
00545		00003660	LUMINÁRIA ARANDELA TIPO TARTARUGA, DE SOBREPOR, COM 1 LÂMPADA LED DE 6 W, SEM REATOR luminária arandela tipo tartaruga, de sobrepor, com 1 lâmpada led de 6 w, sem reator - fornecimento e instalação. af_02/2020	UN	46,00	137,4000	6.320,40
00546		00003661	LUMINÁRIA TIPO SPOT BALIZADOR LED 12W luminária tipo spot balizador led 12w	UN	18,00	168,1900	3.027,42
00547		00002141	TUBO EM COBRE FLEXIVEL, DN 3/8" tubo em cobre flexível, dn 3/8, com isolamento, instalado em ramalalimentação de ar condicionado com condensadora individual fornecimentoe instalação. af_12/2015	MTS	156,00	52,6000	8.205,60
00548		00003662	TUBO EM COBRE FLEXÍVEL, DN 1/4" tubo em cobre flexível, dn 1/4, com isolamento, instalado em ramal de alimentação de ar condicionado com condensadora individual fornecimento e instalação. af_12/2015	MTS	18,00	31,6400	569,52
00549		00003663	TUBO EM COBRE FLEXÍVEL, DN 3/4" tubo em cobre flexível, dn 3/4, com isolamento, instalado em ramal de alimentação de ar condicionado com condensadora individual ? fornecimento e instalação.	MTS	140,00	94,8600	13.280,40
00550		00002142	TUBO EM COBRE FLEXIVEL, DN 5/8" tubo em cobre flexível, dn 5/8, com isolamento, instalado em ramalalimentação de ar condicionado com condensadora individual fornecimentoe instalação. af_12/2015	MTS	16,00	82,0500	1.312,80
00551		00003664	TUBO EM COBRE FLEXÍVEL, DN 1/2" tubo em cobre flexível, dn 1/2, com isolamento, instalado em ramal de alimentação de ar condicionado com condensadora central - fornecimento e instalação. af_12/2015	MTS	18,00	67,6100	1.216,98
00552		00002582	VIGA METÁLICA EM PERFIL LAMINADO OU SOLDADO EMAÇO ESTRUTURAK COM CONEXÕES PARAFUSADAS viga metálica em perfil laminado ou soldado em aço estrutural, com conexões parafusadas, inclusos mão de obra, transporte e içamento utilizando guindaste - fornecimento e instalação. af_01/2020_psa	KG	257,44	19,9100	5.125,63
00553		00003665	TUBO, PVC, SOLDÁVEL, DN 25MM, INSTALADO EM DRENO DE AR-CONDICIONADO AF_08/2022 tubo, pvc, soldável, dn 25mm, instalado em dreno de ar-condicionado - fornecimento e instalação. af_08/2022	MTS	55,00	20,2500	1.113,75
00554		00003666	JOELHO 90 GRAUS, PVC, SOLDÁVEL, DN 25MM, INSTALADO EM DRENO DE AR-CONDICIONADO joelho 90 graus, pvc, soldável, dn 25mm, instalado em dreno de ar-condicionado - fornecimento e instalação. af_08/2022	UN	105,00	8,4500	887,25
00555		00003667	BUCHA DE REDUÇÃO, LONGA, PVC, SOLDÁVEL, DN 40 X 25 MM, INSTALADO EM RAMAL DE DISTRIBUIÇÃO DE ÁGUA bucha de redução, longa, pvc, soldável, dn 40 x 25 mm, instalado em ramal de distribuição de água - fornecimento e instalação. af_06/2022	UN	21,00	13,0800	274,68

Pesquisa de Preços Nº 000007/2025 - 01/09/2025 - Processo Nº 06X76D/2025

Ítem	Lote	Código	Especificação	Unidade	Quantidade	Unitário	Valor Total
00556		00003668	SWITCH TIPO 24 PORTAS switch tipo 24 portas	UN	5,00	3.677,8600	18.389,30
00557		00003669	PATCH PANEL 24 PORTAS, CATEGORIA 5E patch panel 24 portas, categoria 5e - fornecimento e instalação. af_11/2019	UN	10,00	971,1000	9.711,00
00558		00003670	RACK ABERTO EM COLUNA 44U PARA SERVIDOR rack aberto em coluna 44u para servidor - fornecimento e instalação. af_11/2019	UN	1,00	2.380,3900	2.380,39
00559		00003671	CABO ELETRÔNICO CATEGORIA 6, INSTALADO EM EDIFICAÇÃO INSTITUCIONAL cabo eletrônico categoria 6, instalado em edificação institucional - fornecimento e instalação. af_11/2019	MTS	5.034,41	6,8100	34.284,33
00560		00002697	TOMADA DE REDE RJ45 - FORNECIMENTO E INSTALAÇÃO. AF_11/2019 tomada de rede rj45 - fornecimento e instalação. af_11/2019	UN	56,00	64,6600	3.620,96
00561		00004277	CONDULETE DE ALUMÍNIO, TIPO T, PARA ELETRODUTO DE AÇO GALVANIZADO DN 20 MM (3/4") (ITEM 20.6 DA PO) condulete de alumínio, tipo t, para eletroduto de aço galvanizado dn 20 mm (3/4), aparente - fornecimento e instalação. af_10/2022 (item 20.6 da po)	UN	9,00	40,7100	366,39
00562		00004278	CONDULETE DE ALUMÍNIO, TIPO T, PARA ELETRODUTO DE AÇO GALVANIZADO DN 20 MM (3/4"),(ITEM 20.7 DA PO) condulete de alumínio, tipo t, para eletroduto de aço galvanizado dn 20 mm (3/4), aparente - fornecimento e instalação. af_10/2022 (item 20.7 da po)	UN	4,00	40,7100	162,84
00563		00004279	CAIXA RETANGULAR 4" X 4" MÉDIA (1,30 M DO PISO), PVC, INSTALADA EM PAREDE (ITEM 20.8 DA PO) caixa retangular 4 x 4 média (1,30 m do piso), pvc, instalada em parede - fornecimento e instalação. af_03/2023 (item 20.8 da po)	UN	1,00	26,2300	26,23
00564		00003672	LUVA, EM FERRO GALVANIZADO, DN 25 (1") luva, em ferro galvanizado, dn 25 (1), conexão rosqueada, instalado em rede de alimentação para hidrante - fornecimento e instalação. af_10/2020	UN	2,00	46,0900	92,18
00565		00004280	LUVA, EM FERRO GALVANIZADO, CONEXÃO ROSQUEADA, DN 40 (1 1/2") (ITEM 20.10 DA PO) luva, em ferro galvanizado, conexão rosqueada, dn 40 (1 1/2), instalado em rede de alimentação para sprinkler - fornecimento e instalação. af_10/2020 (item 20.10 da po)	UN	38,00	51,2100	1.945,98

E-DOCS - CÓPIA DO PROCESSO 2025-6X76D GERADO POR UDSON OLIVEIRA RAMOS DE AGUIAR EM 13/05/2026 07:51 DOCUMENTO 1 / 1 PÁGINA 856 / 5723

2025-3Q5R86 - E-DOCS - CÓPIA SIMPLES 02/09/2025 08:43 PÁGINA 53 / 59

Pesquisa de Preços Nº 000007/2025 - 01/09/2025 - Processo Nº 06X76D/2025

Ítem	*Lote*	*Código*	*Especificação*	*Unidade*	*Quantidade*	*Unitário*	*Valor Total*
00566		00004281	LUVA, EM FERRO GALVANIZADO, CONEXÃO ROSQUEADA, DN 40 (1 1/2") (ITEM 20.11 DA PO) luva, em ferro galvanizado, conexão rosqueada, dn 40 (1 1/2), instalado em rede de alimentação para sprinkler - fornecimento e instalação. af_10/2020 (item 20.11 da po)	UN	8,00	51,2100	409,68
00567		00003673	LUVA, EM FERRO GALVANIZADO, CONEXÃO ROSQUEADA, DN 65 (2 1/2") luva, em ferro galvanizado, conexão rosqueada, dn 65 (2 1/2), instalado em rede de alimentação para sprinkler - fornecimento e instalação. af_10/2020	UN	8,00	112,3300	898,64
00568		00003674	NIPLE, EM FERRO GALVANIZADO, CONEXÃO ROSQUEADA, DN 20 (3/4"),INSTALADO EM RAMAIS E SUB-RAMAIS DE GÁS niple, em ferro galvanizado, conexão rosqueada, dn 20 (3/4), instalado em ramais e sub-ramais de gás - fornecimento e instalação. af_10/2020	UN	18,00	27,6500	497,70
00569		00003675	CAIXA DE CONCRETO ARMADO PRE-MOLDADO, COM FUNDO E TAMPA, DIMENSOES DE 0,30 X 0,30 X 0,30 M caixa de concreto armado pre-moldado, com fundo e tampa, dimensoes de 0,30 x 0,30 x 0,30 m	UN	6,00	459,6400	2.757,84
00570		00003676	CAIXA DE PASSAGEM PARA TELEFONE 80X80X15CM (SOBREPOR) caixa de passagem para telefone 80x80x15cm (sobrepor) fornecimento e instalacao. af_11/2019	UN	2,00	647,3800	1.294,76
00571		00002776	CAIXA ENTERRADA PARA INSTALAÇÕES TELEFÔNICAS TIPO R1, 0,35X0,60X0,60 M caixa enterrada para instalações telefônicas tipo r1, em alvenaria com blocos de concreto, dimensões internas: 0,35x0,60x0,60 m, excluindo tampão. af_12/2020	UN	3,00	696,7600	2.090,28
00572		00003677	CAIXA DE PASSAGEM PARA TELEFONE 15X15X10CM (SOBREPOR) caixa de passagem para telefone 15x15x10cm (sobrepor), fornecimento e instalacao. af_11/2019	UN	3,00	53,0100	159,03
00573		00004282	ELETRODUTO FLEXÍVEL CORRUGADO, PVC, DN 25 MM (3/4"), PARA CIRCUITOS TERMINAIS (ITEM 20.18 DA PO) eletroduto flexível corrugado, pvc, dn 25 mm (3/4), para circuitos terminais, instalado em forro - fornecimento e instalação. af_03/2023 (item 20.18 da po)	MTS	167,49	20,3800	3.413,45
00574		00004283	ELETRODUTO FLEXÍVEL CORRUGADO, PVC, DN 25 MM (3/4"), PARA CIRCUITOS TERMINAIS (ITEM 20.19 DA PO) eletroduto flexível corrugado, pvc, dn 25 mm (3/4), para circuitos terminais, instalado em forro - fornecimento e instalação. af_03/2023 (item 20.19 da po)	MTS	106,19	20,3800	2.164,15
00575		00004284	ELETRODUTO FLEXÍVEL CORRUGADO, PVC, DN 32 MM (1"), PARA CIRCUITOS TERMINAIS (ITEM 20.20 DA PO) eletroduto flexível corrugado, pvc, dn 32 mm (1), para circuitos terminais, instalado em forro - fornecimento e instalação. af_03/2023 (item 20.20 da po)	MTS	9,90	23,3100	230,77

E-DOCS - CÓPIA DO PROCESSO 2025-6X76D GERADO POR UDSON OLIVEIRA RAMOS DE AGUIAR EM 13/05/2026 07:51 DOCUMENTO 1 / 1 PÁGINA 857 / 5723
2025-3Q5R86 - E-DOCS - CÓPIA SIMPLES 02/09/2025 08:43 PÁGINA 54 / 59

Pesquisa de Preços Nº 000007/2025 - 01/09/2025 - Processo Nº 06X76D/2025

Ítem	*Lote*	*Código*	*Especificação*	*Unidade*	*Quantidade*	*Unitário*	*Valor Total*
00576		00004285	ELETROCALHA LISA OU PERFURADA EM AÇO GALVANIZADO, LARGURA 50MM E ALTURA 50MM (ITEM 20.21 DA PO) eletrocalha lisa ou perfurada em aço galvanizado, largura 50mm e altura 50mm, inclusive emenda e fixação - fornecimento e instalação. (item 20.21 da po)	MTS	25,40	136,3900	3.464,31
00577		00004286	ELETROCALHA LISA OU PERFURADA EM AÇO GALVANIZADO, LARGURA 100MM E ALTURA 50MM (ITEM 20.22 DA PO) eletrocalha lisa ou perfurada em aço galvanizado, largura 100mm e altura 50mm, inclusive emenda e fixação - fornecimento e instalação. (item 20.22 da po)	MTS	113,40	179,9000	20.400,66
00578		00003678	ELETRODUTO RIGIDO, EM ACO ZINCADO OU GALVANIZADO, TIPO PESADO, DN=3/4", APARENTE eletroduto rigido, em aco zincado ou galvanizado, tipo pesado, dn=3/4, aparente - fornecimento e instalação.	MTS	3,70	31,0600	114,92
00579		00004287	ELETRODUTO RIGIDO, EM ACO ZINCADO OU GALVANIZADO, TIPO PESADO, DN=1", APARENTE (ITEM 20.24 DA PO) eletroduto rigido, em aco zincado ou galvanizado, tipo pesado, dn=1, aparente - fornecimento e instalação. (item 20.24 da po)	MTS	32,40	35,3000	1.143,72
00580		00004288	ELETRODUTO EM ACO ZINCADO OU GALVANIZADO DN=1 1/2", APARENTE (ITEM 20.25 DA PO) eletroduto em aco zincado ou galvanizado dn=1 1/2, aparente - fornecimento e instalação. (item 20.25 da po)	MTS	128,90	48,0600	6.194,93
00581		00004289	ELETRODUTO EM ACO ZINCADO OU GALVANIZADO DN=1 1/4", APARENTE (ITEM 20.26 DA PO) eletroduto em aco zincado ou galvanizado dn=1 1/4, aparente - fornecimento e instalação. (item 20.26 da po)	MTS	33,10	42,2000	1.396,82
00582		00003679	ELETRODUTO FLEXIVEL, EM ACO GALVANIZADO, REVESTIDO EXTERNAMENTE COM PVC PRETO 75 MM (2 1/2") eletroduto flexivel, em aco galvanizado, revestido externamente com pvc preto, diametro externo de 75 mm (2 1/2), tipo sealtubo	MTS	39,85	56,8100	2.263,88
00583		00003680	DUTO DE ALONGAMENTO PARA EXAUSTOR duto de alongamento para exaustor	MTS	6,00	147,1000	882,60
00584		00003681	COIFA EM AÇO INOX 100CM X 150CM coifa em aço inox 100cm x 150cm	UN	1,00	11.297,3800	11.297,38
00585		00003682	CAPTOR TIPO FRANKLIN PARA SPDA - FORNECIMENTO E INSTALAÇÃO. AF_08/2023 captor tipo franklin para spda - fornecimento e instalação. af_08/2023	UN	1,00	139,1300	139,13
00586		00003683	ARMAÇÃO UTILIZANDO AÇO CA-25 DE 10,0 MM - MONTAGEM armação utilizando aço ca-25 de 10,0 mm - montagem. af_06/2022	KG	45,00	20,3800	917,10

E-DOCS - CÓPIA DO PROCESSO 2025-6X76D GERADO POR UDSON OLIVEIRA RAMOS DE AGUIAR EM 13/05/2026 07:51 DOCUMENTO 1 / 1 PÁGINA 858 / 5723
2025-3Q5R86 - E-DOCS - CÓPIA SIMPLES 02/09/2025 08:43 PÁGINA 55 / 59

Pesquisa de Preços Nº 000007/2025 - 01/09/2025 - Processo Nº 06X76D/2025

Ítem	*Lote*	*Código*	*Especificação*	*Unidade*	*Quantidade*	*Unitário*	*Valor Total*
00587		00003684	CONECTOR SPLIT-BOLT, PARA SPDA, PARA CABOS ATÉ 50 MM² conector split-bolt, para spda, para cabos até 50 mm2 - fornecimento e instalação. af_08/2023	UN	25,00	30,1100	752,75
00588		00003685	ABRAÇADEIRA DE FIXAÇÃO DE BRAÇOS DE LUMINÁRIAS DE 2" abraçadeira de fixação de braços de luminárias de 2 - fornecimento e instalação. af_08/2020	UN	6,00	33,6500	201,90
00589		00003686	CONJUNTO DE ESTAIAMENTO PARA MASTRO DE SPDA conjunto de estaiamento para mastro de spda	UN	1,00	506,2400	506,24
00590		00003687	SUPORTE ISOLADOR PARA FIXAÇÃO DA CORDOALHA DE COBRE EM ALVENARIA OU CONCRETO suporte isolador para fixação da cordoalha de cobre em alvenaria ou concreto - fornecimento e instalação. af_08/2023	UN	150,00	29,9500	4.492,50
00591		00003688	CAIXA DE EQUALIZAÇÃO DE ATERRAMENTO ELÉTRICO caixa de equalização de aterramento elétrico	UN	1,00	424,3400	424,34
00592		00002031	ESCAVAÇÃO MANUAL DE VALA escavação manual de vala com profundidade menor ou igual a 1,30 m. af_02/2021	M³	43,95	94,6900	4.161,63
00593		00002687	REATERRO MANUAL DE VALAS, COM COMPACTADOR DE SOLOS DE PERCUSSÃO. AF_08/2023 reaterro manual de valas, com compactador de solos de percussão. af_08/2023	MT3	43,95	31,1000	1.366,85
00594		00003689	HASTE DE ATERRAMENTO, DIÂMETRO 5/8", COM 3 METROS haste de aterramento, diâmetro 5/8, com 3 metros - fornecimento e instalação. af_08/2023	UN	15,00	99,9000	1.498,50
00595		00003690	CORDOALHA DE COBRE NU 35 MM², NÃO ENTERRADA, COM ISOLADOR cordoalha de cobre nu 35 mm², não enterrada, com isolador - fornecimento e instalação. af_08/2023	MTS	50,00	79,1100	3.955,50
00596		00003691	CORDOALHA DE COBRE NU 50 MM², ENTERRADA cordoalha de cobre nu 50 mm², enterrada - fornecimento e instalação. af_08/2023	MTS	470,00	64,0000	30.080,00
00597		00003692	CAIXA DE INSPEÇÃO PARA ATERRAMENTO, CIRCULAR, EM POLIETILENO, DIÂMETRO INTERNO = 0,3 M caixa de inspeção para aterramento, circular, em polietileno, diâmetro interno = 0,3 m. af_12/2020	UN	15,00	67,1800	1.007,70
00598		00003693	TERMINAL A COMPRESSÃO terminal a compressão	UN	25,00	19,0300	475,75
00599		00003694	SOLDA EXOTÉRMICA PARA SPDA solda exotérmica para spda - fornecimento e instalação.	UN	30,00	82,1400	2.464,20
00600		00003695	CONJUNTO DE MASTRO P/ TRÊS BANDEIRAS E PEDESTAL conjunto de mastro p/ três bandeiras e pedestal	UN	1,00	7.314,9600	7.314,96
00601		00003696	BANCADA DE GRANITO CINZA ANDORINHA, INCLUSIVE PASSA PRATOS, ESPESSURA 2 CM bancada de granito cinza andorinha, inclusive passa pratos, espessura 2 cm - fornecimento e instalação	MT2	61,78	578,6900	35.751,47
00602		00003697	PRATELEIRA DE GRANITO CINZA ANDORINHA, ESPESSURA 2 CM -	MT2	27,71	483,6000	13.400,56

E-DOCS - CÓPIA DO PROCESSO 2025-6X76D GERADO POR UDSON OLIVEIRA RAMOS DE AGUIAR EM 13/05/2026 07:51 DOCUMENTO 1 / 1 PÁGINA 859 / 5723
2025-3Q5R86 - E-DOCS - CÓPIA SIMPLES 02/09/2025 08:43 PÁGINA 56 / 59

E-DOCS - CÓPIA DO PROCESSO 2025-6X76D GERADO POR UDSON OLIVEIRA RAMOS DE AGUIAR EM 13/05/2026 07:51 DOCUMENTO 1 / 1 PÁGINA 860 / 5723

2025-3Q5R86 - E-DOCS - CÓPIA SIMPLES 02/09/2025 08:43 PÁGINA 57 / 59

Pesquisa de Preços Nº 000007/2025 - 01/09/2025 - Processo Nº 06X76D/2025

Ítem	Lote	Código	Especificação	Unidade	Quantidade	Unitário	Valor Total
			FORNECIMENTO E INSTALAÇÃO prateleira de granito cinza andorinha, espessura 2 cm - fornecimento e instalação				
00603		00003698	ESCANINHOS EM MDF, REVESTIDOS EM LAMINADO MELAMÍNICO escaninhos em mdf, revestidos em laminado melamínico	MT2	131,25	238,7800	31.339,88
00604		00003699	PEITORIL LINEAR EM GRANITO OU MÁRMORE, L = 24CM, COMPRIMENTO DE ATÉ 2M peitoril linear em granito ou mármore, l = 24cm, comprimento de até 2m, assentado com argamassa 1:6 com aditivo.	MTS	85,38	127,3800	10.875,70
00605		00003700	SUPORTE MÃO FRANCESA EM AÇO, ABAS IGUAIS 30 CM, CAPACIDADE MINIMA 60 KG, BRANCO suporte mão francesa em aço, abas iguais 30 cm, capacidade minima 60 kg, branco - fornecimento e instalação. af_01/2020	UN	87,00	40,8900	3.557,43
00606		00003701	TUBO AÇO GALVANIZADO D=3" P/BICICLETÁRIO, DIMENSÃO: H=75CM, L=150 CM tubo aço galvanizado d=3 p/bicicletário, dimensão: h=75cm, l=150 cm, fixado em base de concreto, pintado c/esmalte sintetico, exceto base de concreto e pintura de acabamento	UN	6,00	1.221,5900	7.329,54
00607		00003702	BANCO EM ALVENARIA, TAMPO EM CONCRETO, C/ENCOSTO H=80CM (PINTADO) banco em alvenaria, tampo em concreto, c/encosto h=80cm (pintado)	MTS	53,00	306,4400	16.241,32
00608		00003703	BANCO EM ALVENARIA REVESTIDO EM CERÂMICA banco em alvenaria revestido em cerâmica	MTS	24,00	673,0300	16.152,72
00609		00003704	PORTA OBJETO EM GRANITO CINZA ANDORINHA, ESPESSURA 2 CM porta objeto em granito cinza andorinha, espessura 2 cm - fornecimento e instalação	MT2	0,97	483,6000	469,09
00610		00003707	POSTE OFICIAL COMPLETO PARA REDE DE VOLEI 1 poste oficial completo para rede de volei	CONJ	1,00	3.729,6900	3.729,69
00611		00003706	TABELA DE BASQUETE OFICIAL COMPLETA tabela de basquete oficial completa	CONJ	1,00	11.193,8600	11.193,86
00612		00003708	TRAVE OFICIAL COMPLETA PARA FUTEBOL DE SALÃO trave oficial completa para futebol de salão	CONJ	1,00	5.927,1300	5.927,13
00613		00003709	LIMPEZA DE PISO CERÂMICO OU PORCELANATO COM PANO ÚMIDO limpeza de piso cerâmico ou porcelanato com pano úmido. af_04/2019	MT2	2.935,25	2,3100	6.780,43
00614		00004290	FORNECIMENTO E INSTALAÇÃO DE PLACA DE OBRA COM CHAPA GALVANIZADA (ITEM 24.2 DA PO) fornecimento e instalação de placa de obra com chapa galvanizada e estrutura de madeira. af_03/2022_ps (item 24.2 da po)	MT2	6,00	382,1500	2.292,90
00615		00004291	ARMAÇÃO DE LAJE DE ESTRUTURA CONVENCIONAL DE CONCRETO ARMADO (ITEM 4.43 DA PO) armação de laje de estrutura convencional de concreto armado	KG	18,75	20,9800	393,38

Pesquisa de Preços Nº 000007/2025 - 01/09/2025 - Processo Nº 06X76D/2025

Ítem	*Lote*	*Código*	*Especificação*	*Unidade*	*Quantidade*	*Unitário*	*Valor Total*
			utilizando aço ca-60 de 5,0 mm - montagem. af_06/2022 (item 4.43 da po)				
00616		00004292	CONCRETAGEM DE VIGAS E LAJES, FCK=30 MPA, PARA LAJES MACIÇAS OU NERVURADAS (ITEM 4.44 DA PO 1) concretagem de vigas e lajes, fck=30 mpa, para lajes maciças ou nervuradas com uso de bomba - lançamento, adensamento e acabamento. (item 4.44 da po)	MT3	0,81	874,5000	708,35
00617		00004293	MONTAGEM E DESMONTAGEM DE FÔRMA DE LAJE MACIÇA, PÉ-DIREITO SIMPLES, 10 UTILIZAÇÕES.(ITEM 4.45 DA PO) montagem e desmontagem de fôrma de laje maciça, pé-direito simples, em chapa de madeira compensada plastificada, 10 utilizações. af_09/2020 (item 4.45 da po)	MT2	4,51	70,4300	317,64
							7.861.146,09

E-DOCS - CÓPIA DO PROCESSO 2025-6X76D GERADO POR UDSON OLIVEIRA RAMOS DE AGUIAR EM 13/05/2026 07:51 DOCUMENTO 1 / 1 PÁGINA 861 / 5723

2025-3Q5R86 - E-DOCS - CÓPIA SIMPLES 02/09/2025 08:43 PÁGINA 58 / 59

INFORMAÇÕES DO DOCUMENTO
Documento capturado em 02/09/2025 08:43:56 (HORÁRIO DE BRASÍLIA - UTC-3)
por THIAGO MENEGUELLI JORGE (ASSISTENTE ADMINISTRATIVO - DCOMPG - SEFIP - PMAL)
Valor Legal: CÓPIA SIMPLES | Natureza: DOCUMENTO NATO-DIGITAL

A disponibilidade do documento pode ser conferida pelo link: https://e-docs.es.gov.br/d/2025-3Q5R86

E-DOCS - CÓPIA DO PROCESSO 2025-6X76D GERADO POR UDSON OLIVEIRA RAMOS DE AGUIAR EM 13/05/2026 07:51 DOCUMENTO 1 / 1 PÁGINA 862 / 5723

2025-3Q5R86 - E-DOCS - CÓPIA SIMPLES 02/09/2025 08:43 PÁGINA 59 / 59

TERMO DE ENTRANHAMENTO DO PROCESSO
2025-6X76D

Disponível em https://e-docs.es.gov.br/p/2025-6X76D

Realizado em: **02/09/2025 08:44:05** - Horário de Brasília - UTC-3

LOCAL
PMAL - SEFIP - DCOMPG - DIRETORIA DE COMPRAS GOVERNAMENTAIS

DOCUMENTOS ENTRANHADOS (2)
#101 - 2025-3Q5R86 - PREÇO MEDIO DA PROPOSTA DE PREÇO SIMPLES
#102 - 2025-055ZLW - TERMO DE ENTRANHAMENTO DO PROCESSO 2025-6X76D

JUSTIFICATIVA

ASSINATURA

Documento original assinado eletronicamente, conforme MP 2200-2/2001, art. 10, § 2º, por:

THIAGO MENEGUELLI JORGE
ASSISTENTE ADMINISTRATIVO
DCOMPG - SEFIP - PMAL
assinado em 02/09/2025 08:44:05 -03:00

INFORMAÇÕES DO DOCUMENTO
Documento capturado em 02/09/2025 08:44:05 (HORÁRIO DE BRASÍLIA - UTC-3)
por THIAGO MENEGUELLI JORGE (ASSISTENTE ADMINISTRATIVO - DCOMPG - SEFIP - PMAL)
Valor Legal: ORIGINAL | Natureza: DOCUMENTO NATO-DIGITAL

A disponibilidade do documento pode ser conferida pelo link: https://e-docs.es.gov.br/d/2025-055ZLW

E-DOCS - CÓPIA DO PROCESSO 2025-6X76D GERADO POR UDSON OLIVEIRA RAMOS DE AGUIAR EM 13/05/2026 07:51 DOCUMENTO 1 / 1 PÁGINA 863 / 5723

TERMO DE DESPACHO DE PROCESSO

2025-6X76D

Disponível em https://e-docs.es.gov.br/p/2025-6X76D

Realizado em: **02/09/2025 08:44:59** - Horário de Brasília - UTC-3

ORIGEM
PMAL - SEFIP - DCOMPG - DIRETORIA DE COMPRAS GOVERNAMENTAIS

DESTINO
PMAL - GAB - GPREF - GABINETE DO PREFEITO(A)

DOCUMENTO ENTRANHADO
#103 - 2025-G6XD41 - TERMO DE DESPACHO DO PROCESSO 2025-6X76D

MENSAGEM

PARA CONHECIMENTO E MANIFESTAÇÃO.

ASSINATURA

Documento original assinado eletronicamente, conforme MP 2200-2/2001, art. 10, § 2º, por:

THIAGO MENEGUELLI JORGE
ASSISTENTE ADMINISTRATIVO
DCOMPG - SEFIP - PMAL
assinado em 02/09/2025 08:44:59 -03:00

INFORMAÇÕES DO DOCUMENTO
Documento capturado em 02/09/2025 08:44:59 (HORÁRIO DE BRASÍLIA - UTC-3)
por THIAGO MENEGUELLI JORGE (ASSISTENTE ADMINISTRATIVO - DCOMPG - SEFIP - PMAL)
Valor Legal: ORIGINAL | Natureza: DOCUMENTO NATO-DIGITAL

A disponibilidade do documento pode ser conferida pelo link: https://e-docs.es.gov.br/d/2025-G6XD41

E-DOCS - CÓPIA DO PROCESSO 2025-6X76D GERADO POR UDSON OLIVEIRA RAMOS DE AGUIAR EM 13/05/2026 07:51 DOCUMENTO 1 / 1 PÁGINA 864 / 5723

TERMO DE DESPACHO DE PROCESSO

2025-6X76D

Disponível em https://e-docs.es.gov.br/p/2025-6X76D

Realizado em: **03/09/2025 17:30:49** - Horário de Brasília - UTC-3

ORIGEM
PMAL - GAB - GPREF - GABINETE DO PREFEITO(A)

DESTINO
THIAGO MENEGUELLI JORGE (ASSISTENTE ADMINISTRATIVO - DCOMPG - SEFIP - PMAL)

DOCUMENTO ENTRANHADO
#104 - 2025-8BCC8K - TERMO DE DESPACHO DO PROCESSO 2025-6X76D

MENSAGEM

Autorizo prosseguimento visando a elaboração de minuta do edital visando a instauração de processo licitatório.

ASSINATURA

Documento original assinado eletronicamente, conforme MP 2200-2/2001, art. 10, § 2º, por:

NEMROD EMERICK
PREFEITO MUNICIPAL
GPREF - GAB - PMAL
assinado em 03/09/2025 17:30:49 -03:00

INFORMAÇÕES DO DOCUMENTO
Documento capturado em 03/09/2025 17:30:49 (HORÁRIO DE BRASÍLIA - UTC-3)
por NEMROD EMERICK (PREFEITO MUNICIPAL - GPREF - GAB - PMAL)
Valor Legal: ORIGINAL | Natureza: DOCUMENTO NATO-DIGITAL

A disponibilidade do documento pode ser conferida pelo link: https://e-docs.es.gov.br/d/2025-8BCC8K

E-DOCS - CÓPIA DO PROCESSO 2025-6X76D GERADO POR UDSON OLIVEIRA RAMOS DE AGUIAR EM 13/05/2026 07:51 DOCUMENTO 1 / 1 PÁGINA 865 / 5723

2025-8BCC8K - E-DOCS - DOCUMENTO ORIGINAL 03/09/2025 17:30 PÁGINA 1 / 1

TERMO DE DESPACHO DE PROCESSO

2025-6X76D

Disponível em https://e-docs.es.gov.br/p/2025-6X76D

Realizado em: **04/09/2025 07:07:34** - Horário de Brasília - UTC-3

ORIGEM
THIAGO MENEGUELLI JORGE (ASSISTENTE ADMINISTRATIVO - DCOMPG - SEFIP - PMAL)

DESTINO
WESLEY GONÇALVES ASSIS FILHO (SUPERINTENDENTE DE LICITACAO E COMPRAS - SCOMPG - SEFIP - PMAL)

DOCUMENTO ENTRANHADO
#105 - 2025-HWV7K3 - TERMO DE DESPACHO DO PROCESSO 2025-6X76D

MENSAGEM

PARA PROVIDENCIAS.

ASSINATURA

Documento original assinado eletronicamente, conforme MP 2200-2/2001, art. 10, § 2º, por:

THIAGO MENEGUELLI JORGE
ASSISTENTE ADMINISTRATIVO
DCOMPG - SEFIP - PMAL
assinado em 04/09/2025 07:07:34 -03:00

INFORMAÇÕES DO DOCUMENTO
Documento capturado em 04/09/2025 07:07:34 (HORÁRIO DE BRASÍLIA - UTC-3)
por THIAGO MENEGUELLI JORGE (ASSISTENTE ADMINISTRATIVO - DCOMPG - SEFIP - PMAL)
Valor Legal: ORIGINAL | Natureza: DOCUMENTO NATO-DIGITAL

A disponibilidade do documento pode ser conferida pelo link: https://e-docs.es.gov.br/d/2025-HWV7K3

E-DOCS - CÓPIA DO PROCESSO 2025-6X76D GERADO POR UDSON OLIVEIRA RAMOS DE AGUIAR EM 13/05/2026 07:51 DOCUMENTO 1 / 1 PÁGINA 866 / 5723

E-DOCS - CÓPIA DO PROCESSO 2025-6X76D GERADO POR UDSON OLIVEIRA RAMOS DE AGUIAR EM 13/05/2026 07:51 DOCUMENTO 1 / 1 PÁGINA 867 / 5723

2025-4X1Z5J - E-DOCS - DOCUMENTO ORIGINAL 10/09/2025 19:27 PÁGINA 1 / 3

Despacho

Ao Responsável pela Elaboração do Termo de Referência,

Considerando a necessidade de aprimorar o instrumento convocatório, encaminho as seguintes sugestões para retificação e aperfeiçoamento do Termo de Referência, com vistas a conferir maior clareza e segurança jurídica ao certame:

Cláusula de qualificação econômico-financeira
Definir de forma precisa a cláusula referente à exigência de índices econômico-financeiros, nos seguintes termos:

"Caso a empresa licitante apresente resultado inferior ou igual a 1 (um) em qualquer dos índices de Liquidez Geral (LG), Solvência Geral (SG) e Liquidez Corrente (LC), será exigido, para fins de habilitação, patrimônio líquido mínimo de 10% (dez por cento) do valor total estimado da contratação."

Adicionalmente, pode-se prever:

Nos termos do §4º do art. 69 da Lei nº 14.133/2021, a Administração, nas compras para entrega futura e na execução de obras e serviços, poderá estabelecer no edital a exigência de capital mínimo ou de patrimônio líquido mínimo equivalente a até 10% (dez por cento) do valor estimado da contratação.

Assim, **considerando o vulto da presente obra**, **sugere-se** a inserção da exigência de **demonstração de capital mínimo ou de patrimônio líquido mínimo** equivalente a 10% (dez por cento) do valor estimado da contratação.

Definição dos itens de maior relevância
Explicitar, na exigência de capacidade técnico-operacional, os itens de maior relevância do objeto, indicando:

os respectivos quantitativos licitados; e

os quantitativos mínimos que deverão constar nos atestados de capacidade técnica das licitantes, em conformidade com os §§ 1º e 2º do art. 67 da Lei nº 14.133/2021.

Prazo de apresentação dos documentos para assinatura do contrato
Estabelecer expressamente o prazo para apresentação da documentação necessária à assinatura do contrato, observando-se o art. 90, § 1º, da Lei nº 14.133/2021, a fim de evitar controvérsias na fase de contratação.

Esclarecimentos a constar no Estudo Técnico Preliminar (ETP)
Definir claramente:

Por que foi considerada uma escola de 5 salas e não uma de 9 salas, ou outra configuração;

Como se chegou a essa decisão;

Quantos alunos poderão ser atendidos;

Qual a demanda atual a ser atendida na localidade de Rive.

Informações a constar no Termo de Referência
Especificar:

O local exato de execução da obra;

Existência de relatório fotográfico atualizado do local.

Encaminhe-se para as devidas providências, de modo que o Termo de Referência e o ETP reflitam integralmente as necessidades e a fundamentação técnica do objeto licitado, garantindo conformidade com a legislação vigente.

Alegre/ES, 10 de setembro de 2025.

Wesley Gonçalves Assis Filho
Superintendente de Compras Governamentais

E-DOCS - CÓPIA DO PROCESSO 2025-6X76D GERADO POR UDSON OLIVEIRA RAMOS DE AGUIAR EM 13/05/2026 07:51 DOCUMENTO 1 / 1 PÁGINA 868 / 5723

2025-4X1Z5J - E-DOCS - DOCUMENTO ORIGINAL 10/09/2025 19:27 PÁGINA 2 / 3

Documento original assinado eletronicamente, conforme MP 2200-2/2001, art. 10, § 2º, por:

WESLEY GONÇALVES ASSIS FILHO
SUPERINTENDENTE DE LICITACAO E COMPRAS
SCOMPG - SEFIP - PMAL
assinado em 10/09/2025 19:27:34 -03:00

INFORMAÇÕES DO DOCUMENTO
Documento capturado em 10/09/2025 19:27:34 (HORÁRIO DE BRASÍLIA - UTC-3)
por WESLEY GONÇALVES ASSIS FILHO (SUPERINTENDENTE DE LICITACAO E COMPRAS - SCOMPG - SEFIP - PMAL)
Valor Legal: ORIGINAL | Natureza: DOCUMENTO NATO-DIGITAL

A disponibilidade do documento pode ser conferida pelo link: https://e-docs.es.gov.br/d/2025-4X1Z5J

E-DOCS - CÓPIA DO PROCESSO 2025-6X76D GERADO POR UDSON OLIVEIRA RAMOS DE AGUIAR EM 13/05/2026 07:51 DOCUMENTO 1 / 1 PÁGINA 869 / 5723

TERMO DE DESPACHO DE PROCESSO

2025-6X76D

Disponível em https://e-docs.es.gov.br/p/2025-6X76D

Realizado em: **10/09/2025 19:27:55** - Horário de Brasília - UTC-3

ORIGEM
WESLEY GONÇALVES ASSIS FILHO (SUPERINTENDENTE DE LICITACAO E COMPRAS - SCOMPG - SEFIP - PMAL)

DESTINO
PMAL - SEOSU - DTPP - DIRETORIA TÉCNICA DE PLANEJAMENTO E PROJETOS

DOCUMENTOS ENTRANHADOS (2)
#106 - 2025-4X1Z5J - DESPACHO - SEOSU - Analisar sugestões
#107 - 2025-SDXGR6 - TERMO DE DESPACHO DO PROCESSO 2025-6X76D

MENSAGEM

Para análise e deliberação quanto as sugestões encaminhadas

ASSINATURA

Documento original assinado eletronicamente, conforme MP 2200-2/2001, art. 10, § 2º, por:

WESLEY GONÇALVES ASSIS FILHO
SUPERINTENDENTE DE LICITACAO E COMPRAS
SCOMPG - SEFIP - PMAL
assinado em 10/09/2025 19:27:55 -03:00

INFORMAÇÕES DO DOCUMENTO
Documento capturado em 10/09/2025 19:27:55 (HORÁRIO DE BRASÍLIA - UTC-3)
por WESLEY GONÇALVES ASSIS FILHO (SUPERINTENDENTE DE LICITACAO E COMPRAS - SCOMPG - SEFIP - PMAL)
Valor Legal: ORIGINAL | Natureza: DOCUMENTO NATO-DIGITAL

A disponibilidade do documento pode ser conferida pelo link: https://e-docs.es.gov.br/d/2025-SDXGR6

E-DOCS - CÓPIA DO PROCESSO 2025-6X76D GERADO POR UDSON OLIVEIRA RAMOS DE AGUIAR EM 13/05/2026 07:51 DOCUMENTO 1 / 1 PÁGINA 870 / 5723

2025-SDXGR6 - E-DOCS - DOCUMENTO ORIGINAL 10/09/2025 19:27 PÁGINA 1 / 1

TERMO DE DESENTRANHAMENTO DO PROCESSO 2025-6X76D

Disponível em https://e-docs.es.gov.br/p/2025-6X76D

Realizado em: **15/09/2025 13:53:09** - Horário de Brasília - UTC-3

LOCAL
PMAL - SEOSU - DTPP - DIRETORIA TÉCNICA DE PLANEJAMENTO E PROJETOS

DOCUMENTOS DESENTRANHADOS (2)
#22 - 2025-H36XZD - 03-ETP Escola em tempo Integral de Rive
#37 - 2025-21Q4Q1 - Termo de Referência - Escola de Rive

DOCUMENTO ENTRANHADO
#108 - 2025-6V70K0 - TERMO DE DESENTRANHAMENTO DO PROCESSO 2025-6X76D

JUSTIFICATIVA
CORREÇÃO NOS DOCUMENTOS

ASSINATURA

Documento original assinado eletronicamente, conforme MP 2200-2/2001, art. 10, § 2º, por:

RAPHAEL GAMA MARQUES
DIRETOR TÉCNICO DE PLANEJAMENTO E PROJETOS
DTPP - SEOSU - PMAL
assinado em 15/09/2025 13:53:09 -03:00

INFORMAÇÕES DO DOCUMENTO
Documento capturado em 15/09/2025 13:53:09 (HORÁRIO DE BRASÍLIA - UTC-3)
por RAPHAEL GAMA MARQUES (DIRETOR TÉCNICO DE PLANEJAMENTO E PROJETOS - DTPP - SEOSU - PMAL)
Valor Legal: ORIGINAL | Natureza: DOCUMENTO NATO-DIGITAL

A disponibilidade do documento pode ser conferida pelo link: https://e-docs.es.gov.br/d/2025-6V70K0

E-DOCS - CÓPIA DO PROCESSO 2025-6X76D GERADO POR UDSON OLIVEIRA RAMOS DE AGUIAR EM 13/05/2026 07:51 DOCUMENTO 1 / 1 PÁGINA 871 / 5723

2025-6V70K0 - E-DOCS - DOCUMENTO ORIGINAL 15/09/2025 13:53 PÁGINA 1 / 1

PREFEITURA DE ALEGRE
www.alegre.es.gov.br

SEOSU
Secretaria Executiva de Obras, Saneamento e Serviços Urbanos

- ESTUDO TÉCNICO PRELIMINAR -

1. INFORMAÇÕES BÁSICAS

1.1. **Unidade Contratante:** Secretaria Executiva de Obras, Saneamento e Serviços Urbanos – SEOSU

2. DESCRIÇÃO DA NECESSIDADE DA CONTRATAÇÃO

2.1. Faz-se necessária a contratação de empresa especializada em engenharia para execução da construção da Escola em Tempo Integral no distrito de Rive, no município de Alegre/ES. *A obra já conta com aprovação do* Termo de Compromisso nº 958920/2024/FNDE/CAIXA - Operação nº 1093582-16 – Programa: Educação Básica Democrática, Com Qualidade e Equidade – Objeto: construção de escola em tempo integral no Distrito de Rive, Alegre/ES - FNDE - Escola 5 salas *, no qual já foram enviados planilha orçamentária e projetos para a sua aprovação.*

2.2. O presente estudo visa a melhoria do atendimento à Educação do município de Alegre/ES. Foi considerada uma escola de 5 salas de acordo com os estudos realizados pela Secretaria de Educação para atender as exigências do PAC. Foram elaborados projetos, memorial descritivo, planilha orçamentária, cronograma físico-financeiro e outros documentos complementares para a presente contratação, conforme especificações estabelecidas neste instrumento.

ITEM	ESPECIFICAÇÃO	QTD.	UNID.
01	Execução da construção da Escola em Tempo Integral no distrito de Rive, No município de Alegre/ES	1.864,75	M²

2.3. Assim, diante do exposto, a execução da construção da Escola em Tempo Inegral no distrito de Rive, no município de Alegre/ES é essencial para melhoria do atendimento à educação do município de Alegre/ES.

3. DESCRIÇÃO DOS REQUESITOS DA CONTRATAÇÃO

3.1. A contratação será realizada por meio da realização de procedimento de LICITAÇÃO, na modalidade CONCORRÊNCIA, sob a forma ELETRÔNICA, com adoção do critério de julgamento pelo MENOR PREÇO GLOBAL nos termos dos art. 6º, inciso XXXVIII, art. 17, § 2º e art. 34 da Lei Federal nº 14.133, de 2021.

3.2. O regime de execução da obra será o de **empreitada por preço unitário**.

3.3. A contratação tem natureza de serviço especial de engenharia, nos termos do art. 6º, inciso XXI, alínea 'b', da Lei Federal nº 14.133, de 2021, tendo em vista que, por sua alta heterogeneidade ou complexidade, não pode se enquadrar na definição de serviço comum de engenharia.

3.4. Para prestação dos serviços ora pretendidos os eventuais interessados deverão comprovar que atuam em ramo de atividade compatível com o objeto da licitação, bem como apresentar todos os documentos de Habilitação Jurídica; Técnica; Fiscal, Social e Trabalhista; e Econômica-financeira,

E-DOCS - CÓPIA DO PROCESSO 2025-6X76D GERADO POR UDSON OLIVEIRA RAMOS DE AGUIAR EM 13/05/2026 07:51 DOCUMENTO 1 / 1 PÁGINA 872 / 5723
2025-GH75LX - E-DOCS - DOCUMENTO ORIGINAL 15/09/2025 13:37 PÁGINA 1 / 16
SEM VALOR NESTE PROCESSO DOCUMENTO DESENTRANHADO

nos termos do art. 62, da Lei Federal nº 14.133, de 2021.

3.5. Os interessados na presente contratação, deverão apresentar qualificação técnica para execução dos serviços, bem como apresentar registro no respectivo conselho, conforme segue:

3.5.1. **Certificado de Registro (pessoa jurídica):** comprovar registros em seus respectivos Conselhos;

3.5.2. **Certificado de Registro (pessoa física):** comprovar registro em seus respectivos Conselhos de todos os profissionais técnicos que participarão na condução dos serviços contratados, devendo constar no mínimo um profissional devidamente habilitado;

3.5.3. **Capacidade Técnica Operacional (pessoa jurídica):** apresentação de atestado de capacidade técnica, emitido por pessoa jurídica de direito público ou privado, que comprove a execução de serviços compatível em características com o presente objeto, devidamente averbado pelo seu respectivo Conselho, acompanhado de documento de responsabilidade técnica de execução, que deverá conter no mínimo (admitindo-se a soma de atestados):

ITEM	DESCRIÇÃO	QUANTIDADE MÍNIMA A SER COMPROVADA	UNIDADE MEDIDA
01	Instalações elétricas, hidraulicas, sanitárias, climatização, cabo estruturado e gás combustível		
02	SPDA		
03	Proteção contra Incêndio		
04	Piso em granilite		
05	Revestimento Interno		
06	Estrutura metálica de cobertura		
07	Cobertura em telhas termoisolantes		
08	Edificações conforme ao objeto		
09	Fundações		

Obs.: Foi estipulado os quantitativos mínimos a serem exigidos, com base no § 1º e § 2º do art. 67 da Lei nº. 14.133/2021.

3.5.4. **Capacidade Técnica Profissional (pessoa física):** apresentação de atestado de capacidade técnica vinculado aos seus respectivos Conselhos da região pertinente, em nome dos responsáveis técnicos que se responsabilizarão pelos trabalhos, que comprove a execução de serviços compatível em características com o presente objeto, devendo conter no mínimo:

ITEM	DESCRIÇÃO	QUANTIDADE MÍNIMA A SER COMPROVADA	UNIDADE MEDIDA
01	Instalações elétricas, hidraulicas, sanitárias, climatização, cabo estruturado e gás combustível		
02	SPDA		
03	Proteção contra Incêndio		
04	Piso em granilite		
05	Revestimento Interno		
06	Estrutura metálica de cobertura		
07	Cobertura em telhas termoisolantes		
08	Edificações conforme ao objeto		
09	Fundações		

Obs.: Foi estipulado os quantitativos mínimos a serem exigidos, com base no § 1º e § 2º do art. 67 da Lei nº. 14.133/2021.

3.5.5. A Certidão de Acervo Técnico – CAT, expedida com base no Registro de Acervo Técnico devidamente registrada no seu respectivo conselho.

3.5.6. No caso de licitante e responsável técnico não registrados no seus respectivos Conselhos, poderá apresentar registro no Conselho de outro estado, porém deverá apresentar, para fins de assinatura do contrato, chancela do conselho onde for registrado.

3.5.7. **Vínculo Empregatício:** apresentar comprovação de vínculo entre o licitante e o seu responsável técnico de cada profissional técnico que participará da condução dos serviços deste objeto, quando da assinatura

E-DOCS - CÓPIA DO PROCESSO 2025-6X76D GERADO POR UDSON OLIVEIRA RAMOS DE AGUIAR EM 13/05/2026 07:51 DOCUMENTO 1 / 1 PÁGINA 873 / 5723
2025-GH75LX - E-DOCS - DOCUMENTO ORIGINAL 15/09/2025 13:37 PÁGINA 2 / 16
SEM VALOR DOCUMENTO DESENTRANHADO DO PROCESSO

do contrato, podendo essa comprovação se dar por meio de contrato de prestação de serviços, regido pela legislação civil comum

3.5.8. Assim, será necessário a licitante apresentar quando da assinatura do contrato:

a) A comprovação do vínculo empregatício do(s) profissional(ais) será feita mediante cópia da Carteira Profissional de Trabalho, da Ficha de Registro de Empregados (FRE) ou contrato de prestação de serviços dentro da legislação civil comum, que demonstrem a identificação do(s) profissional(ais), detentor do atestado apresentado;

b) Os profissionais indicados deverão participar da execução dos serviços até a conclusão final do contrato, admitindo-se a substituição por profissionais de experiência equivalente ou superior, em condições idênticas de disponibilidade e dedicação aos trabalhos, desde que aprovada pela Fiscalização a comprovação de qualificação técnica exigida neste item;

c) *Prova de registro do Responsável Técnico no seu respectivo Conselho, por meio da apresentação de Certidão de Registro e Quitação de Pessoa Física;*

d) Não será permitido apresentar comprovação de vínculo de um mesmo profissional em mais de uma licitante, sob pena de inabilitação de ambas.

3.6. **Obrigações da Contratada:**

3.6.1. Cumprir todas as obrigações constantes neste instrumento, seus anexos e sua proposta, assumindo como exclusivamente seus os riscos e as despesas decorrentes da boa e perfeita execução do objeto.

3.6.2. Substituir, reparar ou corrigir, às suas expensas, no prazo fixado neste instrumento.

3.6.3. Deverá comunicar à Contratante, no prazo máximo de 24 (vinte e quatro) horas qualquer tipo de ocorrência.

3.6.4. Manter, durante toda a execução do contrato, em compatibilidade com as obrigações assumidas, todas as condições de habilitação e qualificação exigidas.

3.6.5. Fornecer à Contratante, caso solicitado pela mesma, a relação nominal de empregados encarregados de executar o serviço contratado, indicando o número da carteira de trabalho, a data da contratação e do registro no Ministério do Trabalho, atualizando as informações no prazo máximo de 05 (cinco) dias, em caso de substituição de qualquer empregado.

3.6.6. Efetuar o pagamento de seus empregados no prazo da Lei, independentemente do recebimento.

3.6.7. Dotar seus empregados de equipamentos de proteção individual (segurança), quando necessário, conforme preceituado pelas Normas de Segurança e Medicina do Trabalho.

3.6.8. Fornecer e aplicar todo o material e equipamento necessários à execução do serviço contratado, os quais deverão ser de qualidade comprovada.

3.6.9. Pagar todos os encargos trabalhistas, previdenciários, fiscais e comerciais resultantes da execução deste Contrato, especialmente o INSS, FGTS e ISS, anexando a cada fatura apresentada à Contratante a comprovação do efetivo recolhimento dos valores correspondentes à fatura do mês anterior, vedada a apresentação de Certidões Negativas como comprovação do pagamento dos encargos mencionados.

3.6.10. Cercar seus empregados das garantias e proteção legais nos termos da Legislação Trabalhista, inclusive em relação à higiene, segurança e medicina do trabalho, fornecendo os adequados equipamentos de segurança e proteção individual a todos componentes de suas equipes de trabalho ou aqueles que por qualquer motivo estejam envolvidos com os serviços objeto do presente Contrato.

3.6.11. Registrar as ocorrências havidas durante a execução do presente contrato, de tudo dando ciência à Contratante, respondendo a Contratada integralmente por sua ação, omissão, negligência, imprudência e imperícia.

E-DOCS - CÓPIA DO PROCESSO 2025-6X76D GERADO POR UDSON OLIVEIRA RAMOS DE AGUIAR EM 13/05/2026 07:51 DOCUMENTO 1 / 1 PÁGINA 874 / 5723
2025-GH75LX - E-DOCS - DOCUMENTO ORIGINAL 15/09/2025 13:37 PÁGINA 3 / 16
SEM VALOR NESTE PROCESSO DOCUMENTO DESENTRANHADO

3.6.12. Executar o serviço ajustado nos termos do Edital e seus anexos.

3.6.13. Responsabilizar-se por quaisquer danos causados ao patrimônio da Contratante por pessoas integrantes de suas equipes de trabalho.

3.6.14. É de responsabilidade da Contratada, solicitar ao Contratante, caso seja necessário, com antecedência mínima de 30 (trinta) dias, os Aditivos Contratuais de prazo e de valores, devidamente justificados. No caso de aditivo contratual de valores, o procedimento deverá ser norteado por documentos comprobatórios da necessidade, além da autorização do Fiscal do Contrato.

3.6.15. A constatação de qualquer procedimento irregular pela Contratada implicará na retenção dos pagamentos devidos pela Contratante, até que seja feita a regularização.

3.7. **Obrigações da Contratante**

3.7.1. Receber o objeto no prazo e condições estabelecidas Edital e seus anexos.

3.7.2. Verificar minuciosamente, no prazo fixado, a conformidade do objeto com as especificações constantes no Edital e seus anexos, bem como na proposta, para fins de aceitação e recebimento definitivo da obra.

3.7.3. Comunicar à Contratada, por escrito, sobre imperfeições, falhas ou irregularidades verificadas, para que seja feita correção necessária.

3.7.4. Efetuar o pagamento à Contratada no valor correspondente ao fornecimento do objeto, no prazo e forma estabelecidos no Edital e seus anexos.

3.7.5. A Administração não responderá por quaisquer compromissos assumidos pela Contratada com terceiros, ainda que vinculados à execução do objeto, bem como por qualquer dano causado a terceiros em decorrência de ato da Contratada, de seus empregados, prepostos ou subordinados.

3.7.6. Designar servidor responsável para acompanhar e fiscalizar a execução do objeto do contrato, sob os aspectos quantitativo e qualitativo, anotando em registro próprio as falhas detectadas e comunicando ao Prefeito oficialmente as ocorrências de quaisquer fatos que, a seu critério, exijam medidas corretivas à CONTRATADA.

4. LEVANTAMENTO DE MERCADO

4.1. Em busca das soluções de mercado, levando-se em conta as características do objeto a ser contratado, entende-se que a melhor solução para a contratação é a execução indireta, por procedimento licitatório na modalidade Concorrência, na forma Eletrônica, em razão da administração não possuir mão de obra e maquinário suficientes para a realização dos serviços.

4.2. Para garantir o melhor atendimento à saúde da população daquela localidade, não há disponível no mercado serviço ou objeto alternativo mais adequado, do ponto de vista técnico e econômico, senão a execução da construção da Escola em Tempo Integral no distrito de Rive, no Município de Alegre/ES.

4.3. A quantidade estimada da solução e as especificações do serviço, consta no Memorial Descritivo, consoante Planilha Orçamentária e Cronograma Físico-Financeiro, apresentadas pelo engenheiro.

4.4. O levantamento de mercado, para o valor estimado, foi elaborado nos termos do art. 23, § 2º da Lei nº 14.133, de 2021, de acordo com a planilha orçamentária de referência elaborada conforme levantamento de quantitativos na Memória de Cálculo e no Memorial Descritivo.

E-DOCS - CÓPIA DO PROCESSO 2025-6X76D GERADO POR UDSON OLIVEIRA RAMOS DE AGUIAR EM 13/05/2026 07:51 DOCUMENTO 1 / 1 PÁGINA 875 / 5723
2025-GH75LX - E-DOCS - DOCUMENTO ORIGINAL 15/09/2025 13:37 PÁGINA 4 / 16
SEM VALOR NESTE PROCESSO DOCUMENTO DESENTRANHADO

5. DESCRIÇÃO DA SOLUÇÃO COMO UM TODO

5.1. A descrição da solução como um todo, refere-se à contratação de empresa especializada para a execução da construção da Escola em Tempo Integral no distrito de Rive, no Município de Alegre/ES, conforme condições e especificações constantes nos Projetos, Memoriais Descritivos, Planilhas Orçamentárias e demais especificações técnicas previstas no edital e anexos, a fim de atender o objeto desta contratação.

5.2. Assim, levando-se em conta as características do objeto a ser contratado, entende-se que a melhor solução para a contratação é a execução indireta, por procedimento licitatório em razão da administração não possuir mão de obra e maquinário suficientes para a realização dos serviços.

5.3. Para a execução dos serviços, se faz necessárias as exigências seguintes:

*a) A empresa contratada deverá fornecer **garantia** nos termos do art. 140, § 6º da Lei nº 14.133/2021, assegurando a qualidade do objeto, durante esse período, eventuais defeitos ou problemas relacionados à execução da obra serão corrigidos sem custos adicionais;*

b) A construção nova deverá atender a padrões de qualidade estabelecidos, considerando normas técnicas e especificações adequadas para garantir a durabilidade e eficiência da obra.

5.4. A presente contenção especificadas neste estudo, busca melhorar o atendimento à Educação das pessoas que ali residem.

5.5. Assim, todas as indicações deste estudo, busca não apenas melhorar a infraestrutura e melhor atendimento dos moradores, mas apontam para uma solução efetiva que permitirá à Administração Pública Municipal obter os resultados esperados de melhor qualidade e com maior celeridade, flexibilidade e com preços vantajosos, possibilitando a adoção das melhores práticas de gestão dos serviços, conforme descrição detalhada da solução prevista no memorial descritivo.

6. ESTIMATIVA DAS QUANTIDADES A SEREM CONTRATADAS

6.1. As quantidades estimas de pavimentação foram obtidos através de projetos, acompanhadas das respectivas memórias de cálculo e dos documentos que lhes dão suporte, que considerem interdependências com outras contratações, de modo a possibilitar economia de escala, nos termos do art. 18, inciso IV do § 1° da Lei nº 14.133/2021, a ser executado em cada local conforme segue:

ITEM	ESPECIFICAÇÃO	QTD.	UNID.
01	Execução da construção da Escola em Tempo Integral no distrito de Rive, No município de Alegre/ES.	1.864,75	M²

6.2. A demanda estimada será resultado do programa de necessidade estabelecido, após terem sido feitos levantamentos dos serviços detalhados e as quantidades dos mesmos, através da elaboração dos projetos, memorial descritivo e planilha orçamentária, elaborados por equipe técnica devidamente capacitada, que resultará no orçamento completo da obra a ser executada, inclusive com valor final de referência da contratação.

7. ESTIMATIVA DO VALOR DA CONTRATAÇÃO

7.1. O Valor total desta contratação está estimado em R$ 7.861.146,15 (sete milhões, oitocentos e sessenta e

E-DOCS - CÓPIA DO PROCESSO 2025-6X76D GERADO POR UDSON OLIVEIRA RAMOS DE AGUIAR EM 13/05/2026 07:51 DOCUMENTO 1 / 1 PÁGINA 876 / 5723
2025-GH75LX - E-DOCS - DOCUMENTO ORIGINAL 15/09/2025 13:37 PÁGINA 5 / 16
SEM VALOR NESTE PROCESSO DOCUMENTO DESENTRANHADO

um mil, cento e quarenta e seis reais e quinze centavos), conforme custos unitários apostos na Planilha Orçamentária, a ser executado em cada local conforme segue:

ITEM	ESPECIFICAÇÃO	QTD.	UNID.	VALOR TOTAL
01	Execução da construção da Escola em Tempo Integral no distrito de Rive, No município de Alegre/ES	1.864,75	M²	**R$ 7.861.146,15**

7.2. O orçamento foi elaborado nos termos do Decreto Nº 7.983, de 08 de abril de 2013, bem como do que estabelece o Decreto Municipal Nº 12.986, de 10 de março de 2023.

8. JUSTIFICATIVA PARA PARCELAMENTO DA CONTRATAÇÃO

8.1. Nos termos do art. 47, inciso II, da Lei Federal nº 14.133, de 2021, as licitações atenderão ao princípio do parcelamento, quando tecnicamente viável e economicamente vantajoso, na aplicação deste princípio, o § 1º do mesmo art. 47 estabelece que deverão ser considerados a responsabilidade técnica, o custo para a Administração de vários contratos frente às vantagens da redução de custos, com divisão do objeto em itens, e o dever de buscar a ampliação da competição e de evitar a concentração de mercado.

8.2. Entretanto, o princípio do parcelamento não deverá ser aplicado à presente contratação, tendo em vista que eventual divisão do objeto em itens geraria perda de economia de escala e causaria inviabilidade técnica, pois geraria maior trabalho de fiscalização contratual frente à falta de padronização e uniformização.

8.3. Destarte, considerando que a presente contratação deverá ser licitada como objeto não divisível, por se tratar de natureza interdependentes, sem parcelamento dos itens do objeto, em caso de parcelamento poderia haver comprometimento na qualidade das atividades executadas por empresas diferentes, bem como o fato de que não haveria um aproveitamento de mercado, haja vista a existência de mais de uma empresa contratada no mesmo lote poderia trazer uma série de transtornos na execução do presente objeto.

8.4. O parcelamento da solução não é recomendável, do ponto de vista da eficiência técnica, considerando que o gerenciamento da obra permanecerá sobre a gestão de um único contratado, resultando num maior nível de controle da execução dos serviços por parte da administração, concentrando a responsabilidade de cada solução e a garantia dos resultados numa única pessoa jurídica.

8.5. Para execução de obras de construção nova, não há viabilidade técnica na divisão dos serviços (itens), que em sua grande maioria são interdependentes, visto que o atraso em uma etapa construtiva implica em atraso nas demais etapas, ocasionando aumento de custo e comprometimento dos marcos intermediários e da entrega da obra.

8.6. Diante do exposto, recomendamos que a solução não seja parcelada, por não ser vantajoso para a administração ou por representar possível prejuízo ao conjunto do objeto a ser contratado, onde o critério de adjudicação do objeto é de **menor valor global**, para evitar a divergência entre à execução do objeto.

9. CONTRATAÇÕES CORRELATAS/INTERDEPENDENTES

E-DOCS - CÓPIA DO PROCESSO 2025-6X76D GERADO POR UDSON OLIVEIRA RAMOS DE AGUIAR EM 13/05/2026 07:51 DOCUMENTO 1 / 1 PÁGINA 877 / 5723
2025-GH75LX - E-DOCS - DOCUMENTO ORIGINAL 15/09/2025 13:37 PÁGINA 6 / 16
SEM VALOR NESTE PROCESSO DOCUMENTO DESENTRANHADO

9.1. Não há necessidade de contratação correlata, ou seja, realizar contratações acessórias para a perfeita execução do objeto, uma vez que todos os meios necessários para a operacionalização dos serviços podem ser supridos apenas com a contratação ora proposta, em razão da empresa ser especializada, deverá possuir condições de executar o serviço como um todo.

10. DEMONSTRATIVO DA PREVISÃO DA CONTRATAÇÃO

10.1. Encontra previsto nas leis orçamentárias e Plano de Governo.

11. DEMONSTRAÇÃO DOS RESULTADOS PRETENDIDOS

11.1. Pretende-se por meio deste objeto, assegurar a seleção da proposta mais vantajosa, bem como almeja-se, igualmente, tratamento isonômico entre os licitantes, para a justa competição, e evitar contratação com sobrepreço ou com preço manifestamente inexequível e superfaturamento na execução do contrato.

11.2. A contratação decorrente do presente processo licitatório exigirá da contratada o cumprimento das boas práticas de sustentabilidade, contribuindo para a racionalização e otimização do uso dos recursos, bem como para a redução dos impactos ambientais.

11.3. Com a execução dos serviços, os resultados pretendidos será a construção da Escola em Tempo Integral para todos os usuários, proporcionando melhor atendimento à população.

11.4. A empresa contratada deverá atender todos os requisitos estabelecidos no Edital e seus anexos, com adoção da melhor prática de execução da construção, conforme projeto executivo, mantendo-se o padrão de qualidade, ou superior do que será definido em projeto.

12. PROVIDENCIAS PRÉVIAS AO CONTRATO

12.1. Visando a correta execução do contrato, se fazem necessárias que a administração execute minimamente as seguintes ações antes da contratação:

a) Elaboração do Termo de Referência, contendo todos os elementos necessários para a contratação do serviço ora pretendido, nos termos do art. 6º, inciso XXIII da Lei nº 14.133, de 2021;

b) Certificação de disponibilidade orçamentária;

c) Elaboração de minuta do edital e contrato;

d) Análise e emissão de parecer jurídico na Minuta do Edital e contrato;

e) Análise da manifestação jurídica e atendimento aos apontamentos constantes, com os ajustes indicados;

f) Publicação e divulgação do edital e anexos, na forma do art. 54 da Lei nº 14.133, de 2021;

g) Resposta a eventuais pedidos de esclarecimentos e/ou impugnação, caso aplicável;

h) Realização do certame, com suas respectivas etapas;

i) Assinatura do contrato, publicações na forma do art. 94, inciso I, § 3º da Lei nº 14.133, de 2021;

j) Constituição da comissão de fiscalização contratual;

k) Emissão da Autorização de Empenho e da Nota de Empenho;

l) Reunião inicial com a empresa contratada;

E-DOCS - CÓPIA DO PROCESSO 2025-6X76D GERADO POR UDSON OLIVEIRA RAMOS DE AGUIAR EM 13/05/2026 07:51 DOCUMENTO 1 / 1 PÁGINA 8/8 / 5723
2025-GH75LX - E-DOCS - DOCUMENTO ORIGINAL 15/09/2025 13:37 PÁGINA 7 / 16
SEM VALOR NESTE PROCESSO DOCUMENTO DESENTRANHADO

m) Capacitação adicional equipe de fiscalização;

n) Emissão da Ordem de Início dos Serviços.

12.2. No processo licitatório deverá a licitante observar as regras estabelecidas pela Lei nº 14.133/2021 acerca da participação no procedimento, as diretrizes quanto a execução de obras e serviços de engenharia, bem como obedecer às normas correlatas relacionadas ao objeto da contratação.

12.3. A licitante que se consagrar vencedora deverá executar o contrato conforme as especificações contidas no Edital e seus anexos, assim como seguir os termos de sua proposta e fornecer EPI's adequados aos empregados responsáveis pela execução do serviços de mão de obra.

12.4. Comunicar ao Fiscal do contrato qualquer ocorrência irregular que se verifique no local dos serviços, e prestar esclarecimentos ou informação quando solicitado pela Contratante.

12.5. A Secretaria Executiva de Obras, Saneamento e Serviços Urbanos – SEOSU, indicará servidores para autuarem como gestor e fiscal do contrato, nos termos do art. 117, caput, da Lei nº 14.133/21, devendo ser nomeados por portaria.

13. IMPACTOS AMBIENTAIS

13.1. Impactos ambientais são as alterações no ambiente causadas pelas ações humanas, o procedimento para contratações públicas busca sempre o melhor para o interesse público, para analisar os benefícios do processo se faz necessário avaliar os impactos positivos e negativos. Onde os impactos negativos ocorrem quando as alterações causadas geram risco ao ser humano ou para os recursos naturais encontrados no espaço. Por outro lado, os impactos são considerados positivos quando as alterações resultam em melhorias ao meio ambiente. Nesse sentido, temos:

a) A observância de normas e critérios de sustentabilidade;

b) O emprego apurado dos recursos públicos;

c) Conservação e gestão responsável de recursos naturais;

d) Uso de agregados reciclados, sempre que existir a oferta;

e) Remoção apropriada dos resíduos conforme normas de controle de transporte de resíduos;

f) Observância das normas de qualidade e certificação nacionais e públicas como INMETRO e ABNT.

13.2. Assim, no presente caso os levantamentos realizados e documentos apresentados pelas equipes técnicas em relação ao local de realização do empreendimento, não provocará impactos ambientais negativos, e deverá ser cumprida todas as condicionantes existentes nas autorizações ambientais emitidas ou quaisquer outros estudos.

13.3. A presente contratação visa gerar impactos ambientais positivos, uma vez que haverá previsão da responsabilidade ambiental da futura contratada, que todo o material e equipamento a ser fornecido deverá considerar a composição, características ou componentes sustentáveis, nos termos do Art. 5º da IN 01, de 19 de janeiro de 2010, exceto aqueles em que não se aplica a referida norma.

13.4. É obrigação da Contratada o cumprimento integral de todas as normas legais relativas à proteção ambiental, quer sejam federais, estaduais ou municipais, responsabilizando-se a mesma por quaisquer penalidades decorrentes de sua inobservância. Assim como, ficará responsável pela destinação correta dos resíduos sólidos gerados, conforme legislação ambiental.

13.5. No art. 45, da Lei nº 14.133, de 2021 determina que as licitações de obras e serviços de engenharia devem respeitar, especialmente, as normas relativas a:

E-DOCS - CÓPIA DO PROCESSO 2025-6X76D GERADO POR UDSON OLIVEIRA RAMOS DE AGUIAR EM 13/05/2026 07:51 DOCUMENTO 1 / 1 PÁGINA 879 / 5723
2025-GH75LX - E-DOCS - DOCUMENTO ORIGINAL 15/09/2025 13:37 PÁGINA 8 / 16
SEM VALOR NESTE PROCESSO DOCUMENTO DESENTRANHADO

Art. 45,
I - disposição final ambientalmente adequada dos resíduos sólidos gerados pelas obras contratadas;
II - mitigação por condicionantes e compensação ambiental, que serão definidas no procedimento de licenciamento ambiental;
III - utilização de produtos, de equipamentos e de serviços que, comprovadamente, favoreçam a redução do consumo de energia e de recursos naturais;
IV - avaliação de impacto de vizinhança, na forma da legislação urbanística;
V - proteção do patrimônio histórico, cultural, arqueológico e imaterial, inclusive por meio da avaliação do impacto direto ou indireto causado pelas obras contratadas;
VI - acessibilidade para pessoas com deficiência ou com mobilidade reduzida.

13.6. Na mesma acepção a Resolução CONAMA nº 307/2002 define resíduos da construção civil como aqueles provenientes de construções, reformas, reparos e demolições de obras de construção civil, e os resultantes da preparação e da escavação de terrenos, tais como: *tijolos, blocos cerâmicos, concreto em geral, solos, rochas, metais, resinas, colas, tintas, madeiras e compensados, forros, argamassa, gesso, telhas, pavimento asfáltico, vidros, plásticos, tubulações, fiação elétrica etc.*, comumente chamados de entulhos de obras, caliça ou metralha.

13.7. Sob esse viés normativo, a contratação pretendida caracteriza-se como obra de engenharia e a sua execução implicará diretamente na geração de resíduos de construção civil, de modo que deverá a futura Contratada empreender esforços para minimizar a produção de resíduos, dando destinação adequada aqueles de inevitável produção, visando mitigar os possíveis danos ambientais.

13.8. Tal entendimento consta do art. 6º, inciso XXV da Lei nº 14.133 de 2021 que dispõe que deve o Termo de Referência e/ou Projeto Básico conter o conjunto de elementos necessários e suficientes, com nível de precisão adequado para definir e dimensionar a obra, de modo que assegure o tratamento apropriado do impacto ambiental do empreendimento.

13.9. Diante do exposto, na execução da obra deverá ambas as partes a observância das normas de proteção ambiental, cabendo fiscalização quanto ao cumprimento da legislação e o atendimento às leis ambientais na execução do objeto.

14. ANÁLISE DE RISCO

14.1. Essa análise permite a identificação, avaliação e gerenciamento dos riscos que possam comprometer o sucesso da contratação e da gestão contratual.

14.2. Para cada risco identificado, define-se: *a probabilidade de ocorrência dos eventos, os impactos, possíveis ações preventivas e contingências, bem como a identificação de responsáveis por ação.*

14.3. Após a identificação e classificação, deve-se executar uma análise qualitativa e quantitativa dos riscos. A análise quantitativa dos riscos consiste na classificação conforme a relação entre a probabilidade e o impacto. Tal classificação resultará no nível do risco e direcionará as ações relacionadas aos riscos durante a fase de planejamento e gestão do contrato.

14.4. O mapa de risco da contratação apresentado em Anexo, será retratado por meio do documento elaborado para a identificação dos principais riscos que permeiam o procedimento licitatório, os riscos de planejamento e de gestão dos serviços identificados e classificados neste documento, contendo as ações de controle, prevenção e mitigação de impactos, materializando-se no mapa de risco da contratação.

E-DOCS - CÓPIA DO PROCESSO 2025-6X76D GERADO POR UDSON OLIVEIRA RAMOS DE AGUIAR EM 13/05/2026 07:51 DOCUMENTO 1 / 1 PÁGINA 880 / 5723
2025-GH75LX - E-DOCS - DOCUMENTO ORIGINAL 15/09/2025 13:37 PÁGINA 9 / 16
SEM VALOR ATÉ PROCESSO DOCUMENTO DESENTRANHADO

15. VIABILIDADE DA CONTRATAÇÃO

15.1. Este Estudo Técnico Preliminar está em consonância com o estabelecido no § 2º, do art. 18 da Lei Federal n.º 14.133/2021, contendo os elementos necessários para análise da viabilidade da contratação e evidencia que a melhor solução descrita neste documento se mostra tecnicamente viável e fundamentadamente necessária.

15.2. A presente contratação, além de atender aos requisitos técnicos e legais, deverá estar alinhada não só com o interesse público, mas com os princípios de sustentabilidade, respeito ao meio ambiente e responsabilidade social. A abordagem adotada, considerando desde a qualificação da empresa até as práticas de logística reversa, reflete um compromisso integral com a qualidade, eficiência e o bem-estar da população.

15.3. Portanto, com base nas fundamentações legais, a contratação poderá ser considerada adequada para atender de maneira integral à necessidade específica proposta, promovendo um impacto positivo no desenvolvimento local e na qualidade de vida dos cidadãos, tendo em vista a necessidade de melhorias, ampliações necessárias para atendimento da demanda exarada.

15.4. Assim, após o planejamento consignado neste estudo técnico, mostra-se viável o presente objeto, sendo ele a contratação de empresa especializada para a execução da construção da Escola em Tempo Integral no distrito de Rive, no município de Alegre/ES, segundo as condições e especificações previstas neste ETP, por meio da modalidade Concorrência, na forma Eletrônica.

Alegre/ES, 20 de maio de 2025.

Raphael Gama Marques
Diretor Técnico de Planejamentos e Projetos
Decreto nº 11.634/2020

E-DOCS - CÓPIA DO PROCESSO 2025-6X76D GERADO POR UDSON OLIVEIRA RAMOS DE AGUIAR EM 13/05/2026 07:51 DOCUMENTO 1 / 1 PÁGINA 881 / 5723
2025-GH75LX - E-DOCS - DOCUMENTO ORIGINAL 15/09/2025 13:37 PÁGINA 10 / 16
SEM VALOR NESTE PROCESSO DOCUMENTO DESENTRANHADO

PREFEITURA DE ALEGRE
www.alegre.es.gov.br
SEOSU
Secretaria Executiva de Obras, Saneamento e Serviços Urbanos

- ANEXO I -

- MAPA DE RISCOS -

I - FASE DE PLANEJAMENTO E SELEÇÃO DO FORNECEDOR

O mapa de risco para a fase de planejamento da contratação e seleção do fornecedor visa o gerenciamento dos riscos no desenrolar das atividades que envolvem a formalização da demanda pelo setor requisitante.

RISCO 01			
Probabilidade:	(x) Baixa	( ) Média	( ) Alta
Impacto:	( ) Baixa	( ) Média	(x) Alta
Dano			
1. Licitação deserta – nenhuma proposta cadastrada			
Ação Preventiva			**Responsável**
Especificação suficiente para atender as necessidades do órgão			Equipe de planejamento
Pesquisa de Preços adequada aos preços praticados pelo mercado e outros órgãos públicos			
Ação de Contingência			**Responsável**
Adequação das especificações e/ou da Pesquisa de Preços			Equipe de planejamento
Incrementar os meios de divulgação da licitação			

RISCO 02			
Probabilidade:	(x) Baixa	( ) Média	( ) Alta
Impacto:	( ) Baixa	( ) Média	(x) Alta
Dano			
2. Pedido de impugnação do Instrumento Convocatório			
Ação Preventiva			**Responsável**
Especificação suficiente capaz de atender as necessidades do órgão sem frustrar a participação dos licitantes na Licitação			Equipe de planejamento
Observar as legislações pertinentes em torno do objeto			
Ação de Contingência			**Responsável**
Analisar o pedido com base nos princípios norteadores da Licitação para indeferir ou não o pedido de impugnação			Agente de Contratação Comissão de Contratação
Caso seja deferido o pedido de impugnação, promover a suspensão do curso do processo licitatório para adequação do questionado			

RISCO 03			
Probabilidade:	( ) Baixa	(x) Média	( ) Alta
Impacto:	(x) Baixa	( ) Média	( ) Alta
Dano			
3. Interposição de recurso contra a proposta classificada, inicialmente, em primeiro lugar, de acordo com as exigências do Edital e seus anexos			
Ação Preventiva			**Responsável**
Analisar as propostas apresentadas e os demais documentos encaminhados ou solicitados para averiguação do atendimento das exigências estabelecidas no Edital e seus anexos			Agente de Contratação Comissão de Contratação
Ação de Contingência			**Responsável**
Receber o recurso e analisá-lo com base nos princípios norteadores da Licitação, emitindo parecer			Agente de Contratação

E-DOCS - CÓPIA DO PROCESSO 2025-6X76D GERADO POR UDSON OLIVEIRA RAMOS DE AGUIAR EM 13/05/2026 07:51 DOCUMENTO 1 / 1 PÁGINA 882 / 5723
2025-GH75LX - E-DOCS - DOCUMENTO ORIGINAL 15/09/2025 13:37 PÁGINA 11 / 16
SEM VALOR NESTE PROCESSO DOCUMENTO DESENTRANHADO

fundamentado quanto ao mérito do pedido e encaminhá-lo para a autoridade competente tomar conhecimento da decisão	Comissão de Contratação

RISCO 04			
Probabilidade:	(x) Baixa	( ) Média	( ) Alta
Impacto:	( ) Baixa	( ) Média	(x) Alta
Dano			
4. Recusa da licitante homologada em assinar o Instrumento Contratual			
Ação Preventiva			**Responsável**
Prever no Edital e seus anexos a (a) penalidade (s) cabíveis, solicitando a apresentação de uma declaração de Exequibilidade da proposta, na fase de aceitação, se necessário			Agente de Contratação Comissão de Contratação
Ação de Contingência			**Responsável**
Solicitar uma justificativa formal da referida licitante para a recusa			Agente de Contratação Comissão de Contratação
Comunicar ao Chefe do Poder Executivo a ocorrência do ilícito e da necessidade de se instaurar processo administrativo sancionador para apurar os fatos e, se necessário, aplicar a penalidade cabível			
Reabrir a Sessão Pública para negociação com as próximas colocadas			

RISCO 05			
Probabilidade:	(x) Baixa	( ) Média	( ) Alta
Impacto:	( ) Baixa	( ) Média	(x) Alta
Dano			
5. Inaptidão técnica para execução do projeto e fornecimento de materiais			
Ação Preventiva			**Responsável**
Prever no Edital e seus anexos a exigência de atestado de capacidade técnica e especificação adequada dos materiais conforme normas técnicas vigentes			Agente de Contratação Comissão de Contratação
Ação de Contingência			**Responsável**
Desclassificação da empresa licitante			Agente de Contratação Comissão de Contratação
Reabrir a Sessão Pública para a negociação com as próximascolocadas			
Analisar se o ato da licitante se enquadra nas tipificações de ilícitos previstas na lei e no instrumento convocatório , se for ocaso de existir elemento plausível de comportamento ilícito, deve- se comunicar ao Chefe do Poder Executivo a ocorrência do ilícito e da necessidade de se instaurara processo administrativo sancionador para apurar os fatos e, se necessário, aplicar a penalidade cabível			

RISCO 06			
Probabilidade:	(x) Baixa	( ) Média	( ) Alta
Impacto:	( ) Baixa	(x) Média	( ) Alta
Dano			
6. Especificação genérica, que ocasiona falta de critérios na aceitação da proposta – Morosidade			
Ação Preventiva			**Responsável**
Nomeação adequada da equipe de planejamento com conhecimento técnico do objeto			Chefe do Poder Executivo
Normativo que estabeleça os responsáveis para elaboração do Temo de Referência e das especificações, com profissionais qualificados			
Ação de Contingência			**Responsável**
Apurar junto a equipe de planejamento da contratação as causas do ocorrido			Chefe do Poder Executivo

RISCO 07			
Probabilidade:	(x) Baixa	( ) Média	( ) Alta
Impacto:	( ) Baixa	(x) Média	( ) Alta
Dano			
7. Especificações utilizadas não espelham o usual de mercado, ou das contratações de outros órgãos e entidades da Administração Pública, o que acarreta dificuldade na realização de estimativa de preços			
Ação Preventiva			**Responsável**
Nomeação adequada da equipe de planejamento da contratação com conhecimento técnico do objeto			Chefe do Poder Executivo
Normativo que estabeleça os responsáveis para elaboração do Temo de Referência e das especificações, com profissionais qualificados			
Ação de Contingência			**Responsável**

E-DOCS - CÓPIA DO PROCESSO 2025-6X76D GERADO POR UDSON OLIVEIRA RAMOS DE AGUIAR EM 13/05/2026 07:51 DOCUMENTO 1 / 1 PÁGINA 883 / 5723
2025-GH75LX - E-DOCS - DOCUMENTO ORIGINAL 15/09/2025 13:37 PÁGINA 12 / 16
SEM VALOR SE PROCESSO DOCUMENTO DESENTRANHADO

Apurar junto a equipe de planejamento da contratação as causas do ocorrido			Chefe do Poder Executivo
RISCO 08			
Probabilidade:	( ) Baixa	(x) Média	( ) Alta
Impacto:	( ) Baixa	(x) Média	( ) Alta
Dano			
8. Inabilitação e/ou desclassificação de licitante por não atender as exigências do Edital			
Ação Preventiva			**Responsável**
Prevê no instrumento convocatório as regras gerais e específicas de comportante durante a sessão pública, celebração e gestão do contrato			Equipe de Planejamento
Ação de Contingência			**Responsável**
Inabilitar e/ou desclassificar a empresa com base nas regras estabelecidas no Instrumento Convocatório			Agente de Contratação Comissão de Contratação
Analisar se o ato da licitante se enquadra nas tipificações de ilícitos previstas na lei e no instrumento convocatório , se for ocaso de existir elemento plausível de comportamento ilícito, deve-se comunicar ao Chefe do Poder Executivo a ocorrência do ilícito e da necessidade de se instaurara processo administrativo sancionador para apurar os fatos e, se necessário, aplicar a penalidade cabível			

I - FASE DE GESTÃO CONTRATUAL

O mapa de risco para a fase de gestão contratual visa o gerenciamento dos riscos no desenrolar das atividades que envolvem a execução do objeto.

RISCO 01			
Probabilidade:	( ) Baixa	(x) Média	( ) Alta
Impacto:	( ) Baixa	( ) Média	(x) Alta
Dano			
1. Atraso na execução da construção e fornecimento dos materiais necessários ao início da prestação dos serviços			
Ação Preventiva			**Responsável**
Prever no Edital e seus anexos o cronograma físico-financeiro para a execução do objeto e as sanções do não atendimento			Equipe de planejamento
Comunicar formalmente a contratada sobre o prazo para a execução dos serviços e das implicações decorrentes do não cumprimento das obrigações			Gestor do Contrato Fiscal do Contrato
Ação de Contingência			**Responsável**
Abrir Processo Administrativo Sancionador para apurar os fatos e, se necessário, aplicar a penalidade cabível			Gestor do Contrato Fiscal do Contrato

RISCO 02			
Probabilidade:	(x) Baixa	( ) Média	( ) Alta
Impacto:	( ) Baixa	( ) Média	(x) Alta
Dano			
2. Falhas na fiscalização administrativa que impliqueem responsabilização da Administração			
Ação Preventiva			**Responsável**
Indicação e Nomeação de gestor e fiscal do contrato devidamente capacitados para a função			Secretaria de obras Sec. de Administração
Ação de Contingência			**Responsável**
Abrir Processo Administrativo Sancionador para apurar os fatos e, se necessário, aplicar a penalidade cabível quanto ao descumprimento das obrigações trabalhistas e previdenciárias			Gestor do Contrato Fiscal do Contrato

E-DOCS - CÓPIA DO PROCESSO 2025-6X76D GERADO POR UDSON OLIVEIRA RAMOS DE AGUIAR EM 13/05/2026 07:51 DOCUMENTO 1 / 1 PÁGINA 884 / 5723
2025-GH75LX - E-DOCS - DOCUMENTO ORIGINAL 15/09/2025 13:37 PÁGINA 13 / 16
SEM VALOR NESTE PROCESSO DOCUMENTO DESENTRANHADO

PREFEITURA DE ALEGRE
www.alegre.es.gov.br
SEOSU

RISCO 03			
Probabilidade:	(x) Baixa	( ) Média	( ) Alta
Impacto:	( ) Baixa	( ) Média	(x) Alta
Dano			
3. Não acompanhamento dos termos aditivos e cronogramas estabelecidos para execuçãodo projeto, ocasionando morosidade e desperdício de recursos públicos			
Ação Preventiva			**Responsável**
Indicação e Nomeação de gestor e fiscal do contrato devidamente capacitados para a função			Secretaria de Obras Sec. de Administração
Ação de Contingência			**Responsável**
Abrir Processo Administrativo Sancionador para apurar os fatos			Gestor do Contrato Fiscal do Contrato
Se necessário, aplicar a penalidade cabível quanto ao descumprimento dos prazos estabelecidos para execução da obra			Chefe do Poder Executivo

RISCO 04			
Probabilidade:	(x) Baixa	( ) Média	( ) Alta
Impacto:	(x) Baixa	( ) Média	( ) Alta
Dano			
4. Comportamento inadequado de colaboradores da empresa prestadora de serviços no ambiente de trabalho			
Ação Preventiva			**Responsável**
Prever no Instrumento Convocatório a substituição do colaborador, a pedido da contratante, no caso de comportamento inadequado do mesmo			Equipe de Planejamento
Ação de Contingência			**Responsável**
Solicitação de substituição do colaborador à empresa contratada			Gestor do Contrato Fiscal do Contrato

RISCO 05			
Probabilidade:	(x) Baixa	( ) Média	( ) Alta
Impacto:	(x) Baixa	( ) Média	( ) Alta
Dano			
5. Composição de custos incorreta, resultando em aditivos de valores e prazo			
Ação Preventiva			**Responsável**
Contratação de empresa especializada na formação de custos de obras e serviços de engenharia com expertise na área			Equipe de Planejamento
Normativo que estabeleça os responsáveis para elaboração do Termo de Referência e das especificações, com profissionais qualificados			
Ação de Contingência			**Responsável**
Verificar os elementos que geraram o aditivo e apurar a quem lhe é atribuído a causa			Gestor do Contrato Fiscal do Contrato

RISCO 06			
Probabilidade:	(x) Baixa	( ) Média	( ) Alta
Impacto:	( ) Baixa	(x) Média	( ) Alta
Dano			
6. Falhas no ateste definitivo e autorização para efetuar pagamento por serviços mal prestados ou mal executados			
Ação Preventiva			**Responsável**
Nomeação e indicação de gestor e fiscal do contrato devidamente capacitados para a função			Secretaria de obras Sec. de Administração
Ação de Contingência			**Responsável**

E-DOCS - CÓPIA DO PROCESSO 2025-6X76D GERADO POR UDSON OLIVEIRA RAMOS DE AGUIAR EM 13/05/2026 07:51 DOCUMENTO 1 / 1 PÁGINA 885 / 5723
2025-GH75LX - E-DOCS - DOCUMENTO ORIGINAL 15/09/2025 13:37 PÁGINA 14 / 16
SEM VALOR NESTE PROCESSO DOCUMENTO DESENTRANHADO

Abrir Processo Administrativo de apuração de responsabilidades para averiguar o ocorrido e punir os que deram causa ao prejuízo apurado	Gestor do Contrato Fiscal do Contrato

RISCO 07			
Probabilidade:	(x) Baixa	( ) Média	( ) Alta
Impacto:	( ) Baixa	(x) Média	( ) Alta
Dano			
7. Descumprimento de obrigações contratuais por parte da contratada			
Ação Preventiva			**Responsável**
Estabelecer de forma clara e objetiva as obrigações da contratada, bem como as consequências para os eventuais descumprimentos			Equipe de Planejamento
Ação de Contingência			**Responsável**
Abrir Processo Administrativo de Apuração de Responsabilidade para averiguar o ocorrido e punir a quem tenha dado causa ao ilícito			Gestor do Contrato Fiscal do Contrato

E-DOCS - CÓPIA DO PROCESSO 2025-6X76D GERADO POR UDSON OLIVEIRA RAMOS DE AGUIAR EM 13/05/2026 07:51 DOCUMENTO 1 / 1 PÁGINA 886 / 5723
2025-GH75LX - E-DOCS - DOCUMENTO ORIGINAL 15/09/2025 13:37 PÁGINA 15 / 16
SEM VALOR NESTE PROCESSO DOCUMENTO DESENTRANHADO

Documento original assinado eletronicamente, conforme MP 2200-2/2001, art. 10, § 2º, por:

RAPHAEL GAMA MARQUES
DIRETOR TÉCNICO DE PLANEJAMENTO E PROJETOS
DTPP - SEOSU - PMAL
assinado em 15/09/2025 09:50:03 -03:00

JARDEL COSTA
SECRETÁRIO EXECUTIVO DE OBRAS, SANEAMENTO E SERV URBANOS
GSEOSU - SEOSU - PMAL
assinado em 15/09/2025 13:37:56 -03:00

INFORMAÇÕES DO DOCUMENTO
Documento capturado em 15/09/2025 13:37:56 (HORÁRIO DE BRASÍLIA - UTC-3)
por RAPHAEL GAMA MARQUES (DIRETOR TÉCNICO DE PLANEJAMENTO E PROJETOS - DTPP - SEOSU - PMAL)
Valor Legal: ORIGINAL | Natureza: DOCUMENTO NATO-DIGITAL

A disponibilidade do documento pode ser conferida pelo link: https://e-docs.es.gov.br/d/2025-GH75LX

SEM VALOR NESTE PROCESSO
DOCUMENTO DESENTRANHADO
E-DOCS - CÓPIA DO PROCESSO 2025-6X76D GERADO POR UDSON OLIVEIRA RAMOS DE AGUIAR EM 13/05/2026 07:51 DOCUMENTO 1 / 1 PÁGINA 887 / 5723

PREFEITURA DE ALEGRE
www.alegre.es.gov.br

SEOSU
Secretaria Executiva de Obras, Saneamento e Serviços Urbanos

- TERMO DE REFERÊNCIA -

1. INFORMAÇÕES BÁSICAS

1.1. **Unidade Contratante:** Secretaria Executiva de Obras, Saneamento e Serviços Urbanos – SEOSU

1.2. **Número do Processo Administrativo:** Proc. Nº 2025-6X76D

2. CONDIÇÕES GERAIS DA CONTRATAÇÃO

2.1. O objeto do presente Termo de Referência é a contratação de empresa especializada para a execução da construção da Escola em Tempo Integral no distrito de Rive, no município de Alegre/ES. *A obra já conta com aprovação do* Termo de Compromisso nº 958920/2024/FNDE/CAIXA - Operação nº 1093582-16 – Programa: Educação Básica Democrática, Com Qualidade e Equidade – Objeto: construção de escola em tempo integral no Distrito de Rive, Alegre/ES - FNDE - Escola 5 salas *, no qual já foram enviados planilha orçamentária e projetos para a sua aprovação*.

2.2. Os serviços serão executados pela empresa vencedora, nos termos dos projetos, memorial descritivo, planilha orçamentária, cronograma físico-financeiro e demais documentos complementares parte integrante do edital e seus anexos, conforme condições e exigências estabelecidas neste instrumento.

ITEM	ESPECIFICAÇÃO	UNID.	QTD	VALOR TOTAL
01	Execução da construção da Escola em Tempo Integral no distrito de Rive, No município de Alegre/ES	1.864,75	M²	**R$ 7.861.146,15**

2.3. Os valores estimados adotados para elaboração do orçamento foi sem Desoneração com base na Tabela SINAPI: mar/2024, confome consta na Planilha Orçamentária e Memória de Cálculo, com BDI de 25.00%, conforme detalhamento do BDI apresentado.

2.4. O objeto desta contratação não se enquadra como sendo bem de luxo, conforme Decreto Municipal nº 12.927, de 02 de fevereiro de 2023.

2.5. **Prazo da Contratação e Execução:**

2.5.1. O **prazo de vigência** da contratação é de **30 (meses) meses**, contados da assinatura do contrato, na forma do artigo 105 da Lei n° 14.133, de 2021.

2.5.2. O **prazo de execução** dos serviços é de **24 (meses) meses**, contados a partir do recebimento da Ordem de Serviços

2.6. Por tratar-se de execução de serviços, até a conclusão do objeto contratado, a Administração deverá indicar a previsão de recursos orçamentários para lastrear as despesas decorrentes da contratação a cada exercício financeiro.

2.7. Sobre a forma de indicação dos recursos orçamentários para lastrear as despesas decorrentes, convém que tal comprovação, a cada exercício financeiro, seja formalizada por simples apostila, nos termos do art. 136, inciso IV, da Lei nº 14.133, de 2021.

2.8. O contrato oferece maior detalhamento das regras que serão aplicadas em relação à vigência da contratação.

E-DOCS - CÓPIA DO PROCESSO 2025-6X76D GERADO POR UDSON OLIVEIRA RAMOS DE AGUIAR EM 13/05/2026 07:51 DOCUMENTO 1 / 1 PÁGINA 888 / 5723
2025-6Q0WBR - E-DOCS - DOCUMENTO ORIGINAL 15/09/2025 13:38 PÁGINA 1 / 18
SEM VALOR NESTE PROCESSO DOCUMENTO DESENTRANHADO

3. FUNDAMENTAÇÃO E DESCRIÇÃO DA NECESSIDADE DA CONTRATAÇÃO

3.1. A fundamentação da contratação e seus quantitaticos encontra-se pormenorizada em tópico específico dos Estudos Técnicos Preliminares, apêndice deste Termo de Referência.

4. DESCRIÇÃO DA SOLUÇÃO COMO UM TODO

4.1. A descrição da solução como um todo encontra-se pormenorizada em tópico específico dos Estudos Técnicos Preliminares, apêndice deste Termo de Referência.

5. REQUESITOS DA CONTRATAÇÃO

5.1. A Contratada deverá atender rigorosamente o disposto neste Termo de Referência, permanecendo responsável pela segurança, eficiência e adequação dos métodos, mão de obra, materiais e equipamentos utilizados na execução da obra e serviços bem como deverá atender as normas técnicas definidas pela Associação Brasileira de Normas Técnicas (ABNT).

5.2. Contratada deverá, às suas custas, demolir ou refazer quaisquer partes da obra ou serviços que, a juízo da fiscalização, não tenham sido executadas de acordo com o estipulado no instrumento contratual, edital e seus anexos.

5.3. **Obrigações da Contratada:**

5.3.1. Cumprir todas as obrigações constantes neste instrumento, seus anexos e sua proposta, assumindo como exclusivamente seus os riscos e as despesas decorrentes da boa e perfeita execução do objeto.

5.3.2. Substituir, reparar ou corrigir, às suas expensas, no prazo fixado neste instrumento.

5.3.3. Deverá comunicar à Contratante, no prazo máximo de 24 (vinte e quatro) horas qualquer tipo de ocorrência.

5.3.4. Manter, durante toda a execução do contrato, em compatibilidade com as obrigações assumidas, todas as condições de habilitação e qualificação exigidas.

5.3.5. Fornecer à Contratante, caso solicitado pela mesma, a relação nominal de empregados encarregados de executar o serviço contratado, indicando o número da carteira de trabalho, a data da contratação e do registro no Ministério do Trabalho, atualizando as informações no prazo máximo de 05 (cinco) dias, em caso de substituição de qualquer empregado.

5.3.6. Efetuar o pagamento de seus empregados no prazo da Lei, independentemente do recebimento.

5.3.7. Dotar seus empregados de equipamentos de proteção individual (segurança), quando necessário, conforme preceituado pelas Normas de Segurança e Medicina do Trabalho.

5.3.8. Fornecer e aplicar todo o material e equipamento necessários à execução do serviço contratado, os quais deverão ser de qualidade comprovada.

5.3.9. Pagar todos os encargos trabalhistas, previdenciários, fiscais e comerciais resultantes da execução deste Contrato, especialmente o INSS, FGTS e ISS, anexando a cada fatura apresentada à Contratante a comprovação do efetivo recolhimento dos valores correspondentes à fatura do mês anterior, vedada a apresentação de Certidões Negativas como comprovação do pagamento dos encargos mencionados.

E-DOCS - CÓPIA DO PROCESSO 2025-6X76D GERADO POR UDSON OLIVEIRA RAMOS DE AGUIAR EM 13/05/2026 07:51 DOCUMENTO 1 / 1 PÁGINA 889 / 5723
2025-6Q0WBR - E-DOCS - DOCUMENTO ORIGINAL 15/09/2025 13:38 PÁGINA 2 / 18
SEM VALOR NESTE PROCESSO DOCUMENTO DESENTRANHADO

5.3.10. Cercar seus empregados das garantias e proteção legais nos termos da Legislação Trabalhista, inclusive em relação à higiene, segurança e medicina do trabalho, fornecendo os adequados equipamentos de segurança e proteção individual a todos componentes de suas equipes de trabalho ou aqueles que por qualquer motivo estejam envolvidos com os serviços objeto do presente Contrato.

5.3.11. Registrar as ocorrências havidas durante a execução do presente contrato, de tudo dando ciência à Contratante, respondendo a Contratada integralmente por sua ação, omissão, negligência, imprudência e imperícia.

5.3.12. Executar o serviço ajustado nos termos do Edital e seus anexos.

5.3.13. Responsabilizar-se por quaisquer danos causados ao patrimônio da Contratante por pessoas integrantes de suas equipes de trabalho.

5.3.14. É de responsabilidade da Contratada, solicitar ao Contratante, caso seja necessário, com antecedência mínima de 30 (trinta) dias, os Aditivos Contratuais de prazo e de valores, devidamente justificados. No caso de aditivo contratual de valores, o procedimento deverá ser norteado por documentos comprobatórios da necessidade, além da autorização do Fiscal do Contrato.

5.3.15. A constatação de qualquer procedimento irregular pela Contratada implicará na retenção dos pagamentos devidos pela Contratante, até que seja feita a regularização.

5.4. **Obrigações da Contratante**

5.4.1. Receber o objeto no prazo e condições estabelecidas Edital e seus anexos.

5.4.2. Verificar minuciosamente, no prazo fixado, a conformidade do objeto com as especificações constantes no Edital e seus anexos, bem como na proposta, para fins de aceitação e recebimento definitivo da obra.

5.4.3. Comunicar à Contratada, por escrito, sobre imperfeições, falhas ou irregularidades verificadas, para que seja feita correção necessária.

5.4.4. Efetuar o pagamento à Contratada no valor correspondente ao fornecimento do objeto, no prazo e forma estabelecidos no Edital e seus anexos.

5.4.5. A Administração não responderá por quaisquer compromissos assumidos pela Contratada com terceiros, ainda que vinculados à execução do objeto, bem como por qualquer dano causado a terceiros em decorrência de ato da Contratada, de seus empregados, prepostos ou subordinados.

5.4.6. Designar servidor responsável para acompanhar e fiscalizar a execução do objeto do contrato, sob os aspectos quantitativo e qualitativo, anotando em registro próprio as falhas detectadas e comunicando ao Prefeito oficialmente as ocorrências de quaisquer fatos que, a seu critério, exijam medidas corretivas à CONTRATADA.

5.5. **Sustentabilidade:**

5.5.1. Além dos critérios de sustentabilidade eventualmente inseridos na descrição do objeto, devem ser atendidos os requisitos que se baseiam no Guia Nacional de Contratações Sustentáveis da AGU, desde que essas exigências estejam previstas em lei especial e tenham pertinência com objeto da presente contratação, visando não frustrar desarrazoadamente a isonomia e o caráter competitivo do certame.

5.5.2. Os serviços deverão observar estritamente a norma técnica de proteção ambiental, de forma a promover sempre no racional de recursos e equipamentos, de forma a evitar e prevenir o desperdício de insumos e materiais consumidos, bem como a geração excessiva de resíduos, a fim de atender às diretrizes de responsabilidade ambiental adotadas pela futura contratada.

5.5.3. As boas práticas de otimização de recursos, redução de desperdícios e menor poluição em alguns

E-DOCS - CÓPIA DO PROCESSO 2025-6X76D GERADO POR UDSON OLIVEIRA RAMOS DE AGUIAR EM 13/05/2026 07:51 DOCUMENTO 1 / 1 PÁGINA 890 / 5723
2025-6Q0WBR - E-DOCS - DOCUMENTO ORIGINAL 15/09/2025 13:38 PÁGINA 3 / 18
SEM VALOR NESTE PROCESSO DOCUMENTO DESENTRANHADO

pressupostos e exigências, a serem observados, são:

a) *Racionalização do uso de substâncias potencialmente tóxicos poluentes;*
b) *Substituição de substâncias tóxicas por outras atóxicas ou de menor valor de toxicidade;*
c) *Racionalização/economia no consumo de energia (especialmente elétrica) e água, repassando a seus colaboradores todas as orientações referentes à redução do consumo de energia e água;*
d) *Reciclagem/destinação adequada dos resíduos gerados nas atividades de limpeza, asseio e conservação;*
e) *Descarte adequado de materiais tóxicos como óleo de motor, lâmpadas fluorescentes e reatores, pilhas e baterias, etc. Sempre apresentando a comprovação deste descarte da forma ecologicamente correte;*
f) *Os materiais empregados pela CONTRATADA deverão atender a melhor relação entre cursos e benefícios, considerando-se os impactos ambientais, positivos e negativos, associados ao produto;*
g) *Execução dos serviços de forma a minimizar os impactos ambientais sobre os elementos naturais (flora, fauna, recursos hídricos, etc.) existentes no local da realização.*

5.5.4. Instruir os seus colaboradores quanto à necessidade de racionalização de recursos no desempenho de suas atribuições, bem como das diretrizes de responsabilidade ambiental adotadas pela CONTRATANTE, autorizando a participação destes em eventos de capacitação e sensibilização promovidos pela CONTRATANTE.

5.5.5. Observar a Resolução CONAMA nº 401/2008, para a aquisição de pilhas e baterias para serem utilizadas nos equipamentos, bens e materiais de sua responsabilidade, respeitando os limites de metais pesados, como chumbo, cádmio e mercúrio.

5.5.6. Estabelecer um Plano de Gerenciamento de Resíduos da Construção Civil. Esse plano deve ser elaborado no início de cada obra e deverá ser mantido sempre atualizado, contemplando os diversos tipos de resíduos que são gerados ao decorrer das obras. O Plano de Gerenciamento de Resíduos deverá ter como intuito criar normativas quanto à classificação, triagem, acondicionamento, transporte e destinação final dos resíduos gerados.

5.5.7. Monitorar o descarte dos possíveis efluentes líquidos gerados pelo processo de construção, de forma que os compostos contaminantes não sejam descartados no meio ambiente em níveis não permitidos pela legislação brasileira.

5.5.8. Criar o Plano de Controle de Material Particulado, Gases e Ruídos a fim de minimizar os impactos causados pelo material particulado em suspensão que é gerado em todo o período de obras, além de gases e ruídos, provenientes das atividades construtivas. Este plano deverá ser elaborado de forma a integrar o Plano de Redução do Desconforto do Entorno.

5.5.9. Nesta contratação aplica o disposto no art. 45 da Lei Federal nº. 14.133, de 2021.

5.6. **Indicação de marcas ou modelos** (Art. 41, inciso I, da Lei nº 14.133, de 2021)**:**

5.6.1. Na presente contratação não haverá indicação de marca ou modelo específico referencial.

5.7. **Da existência de amostra:**

5.7.1. Na presente contratação não há necessidade de análise de amostra, tendo em vista o objeto.

5.8. **Da exigência de carta de solidariedade:**

5.8.1. Não se aplica na presente contratação.

5.9. **Subcontratação:**

5.9.1. É admitida a subcontratação parcial do objeto contratual, nas seguintes condições:

a) *É permitida a subcontratação parcial do objeto, até o limite de 30% (trinta por cento) do valor total do*

E-DOCS - CÓPIA DO PROCESSO 2025-6X76D GERADO POR UDSON OLIVEIRA RAMOS DE AGUIAR EM 13/05/2026 07:51 DOCUMENTO 1 / 1 PÁGINA 891 / 5723
2025-6Q0WBR - E-DOCS - DOCUMENTO ORIGINAL 15/09/2025 13:38 PÁGINA 4 / 18
SEM VALOR NESTE PROCESSO DOCUMENTO DESENTRANHADO

contrato;

b) É vedada a subcontratação completa ou da parcela principal do objeto da contratação, a qual consiste em: Edificação ;

c) A subcontratação fica limitada a menor relevância técnica e financeira, mediante prévia autorização da CONTRATANTE, os quais devem ser promovidos por profissionais com qualificação técnica;

d) O contrato oferece mais detalhamento das regras que serão aplicadas em relação à subcontratação, caso admitida.

5.10. **Garantia da Contratação:**

5.10.1. Será exigida a garantia da contratação de que tratam os artigos 96 e seguintes da Lei nº 14.133, de 2021, no percentual de 5% do valor contratual, conforme regras previstas no contrato.

5.10.2. A garantia nas modalidades caução e fiança bancária deverá ser prestada em até 10 (dez) dias após assinatura do contrato.

5.10.3. No caso de opção pelo seguro-garantia sua apresentação deverá ocorrer, no máximo, até a data de assinatura do contrato.

5.10.4. O contrato oferece maior detalhamento das regras que serão aplicadas em relação à garantia da contratação.

5.11. **Vistoria:**

5.11.1. A avaliação prévia do local de execução dos serviços é imprescindível para o conhecimento pleno das condições e peculiaridades do objeto a ser contratado, sendo assegurado ao interessado o direito de realização de vistoria prévia, acompanhado por servidor designado para esse fim, após seu agendamento, de segunda à sexta-feira, das 08 horas às 16 horas.

5.11.2. Serão disponibilizados data e horário diferentes aos interessados em realizar a vistoria prévia.

5.11.3. Para a vistoria, o representante legal da empresa ou responsável técnico deverá estar devidamente identificado, apresentando documento de identidade civil e documento expedido pela empresa comprovando sua habilitação para a realização da vistoria.

5.11.4. Não realização da vistoria não poderá embasar posteriores alegações de desconhecimento das instalações, dúvidas ou esquecimentos de quaisquer detalhes dos locais da prestação dos serviços, devendo o contratado assumir os ônus dos serviços decorrentes.

6. MODELO DE EXECUÇÃO DO OBJETO

6.1. **Condições de Execução:**

6.1.1. A execução do objeto seguirá a seguinte dinâmica:

a) Início da execução do objeto se dará em até 05 (cinco) dias úteis a contar do recebimento da ORDEM DE INÍCIO DOS SERVIÇO;

b) O Cronograma de execução dos serviços encontra-se em anexo ao presente Termo de Referência.

6.2. **Local e Horário da prestação dos serviços:**

6.2.1. Os serviços serão prestados no endereço constante no projeto executivo;

6.2.2. Os serviços serão prestados no horário de 7h à 17h.

6.3. **Informações relevantes para o dimensionamento das propostas:**

6.3.1. Para a perfeita execução do objeto, a Contratada deverá disponibilizar os materiais, equipamentos, ferramentas e utensílios necessários, promovendo sua substituição quando necessário;

E-DOCS - CÓPIA DO PROCESSO 2025-6X76D GERADO POR UDSON OLIVEIRA RAMOS DE AGUIAR EM 13/05/2026 07:51 DOCUMENTO 1 / 1 PÁGINA 892 / 5723
2025-6Q0WBR - E-DOCS - DOCUMENTO ORIGINAL 15/09/2025 13:38 PÁGINA 5 / 18
SEM VALOR NESTE PROCESSO DOCUMENTO DESENTRANHADO

6.3.2. Caberá ao Contratado o fornecimento de mão-de-obra necessária à operação das máquinas, bem como todos os custos diretos e indiretos daí decorrentes.

6.3.3. Nos preços unitários já estão incluídos todos os custos operacionais (inclusive a mobilização e a desmobilização deverão estar contempladas nos preços unitários apresentados pelos licitantes);

6.3.4. A Contratada deverá orientar seus profissionais a registrarem em Livro de Ocorrências todo e qualquer fato relevante ou anormalidade referente ao contrato.

6.4. **Especificação da Garantia do serviço (art. 40, §1º, inciso III, da Lei nº 14.133, de 2021):**

6.4.1. O Contratado responderá pelo prazo de 05 (cinco) anos por vícios de solidez e segurança, nos termos do arttigo 618 do Código Civil, contado a partir do primeiro dia útil subsequente à data do recebimento definitivo do objeto.

6.4.2. A garantia será prestada com vistas a manter o objeto licitado em perfeitas condições de uso, sem qualquer ônus ou custo adicional para o Contratante.

6.4.3. A garantia abrange a realização da manutenção corretiva do objeto pelo próprio Contratado, ou, se for o caso, por meio de assistência técnica autorizada, de acordo com as normas técnicas específicas.

6.4.4. Entende-se por manutenção corretiva aquela destinada a corrigir os defeitos apresentados pelo objeto, compreendendo a substituição de peças, a realização de ajustes, reparos e correções necessárias.

6.4.5. Uma vez notificado, o Contratado realizará a reparação ou substituição dos bens que apresentarem vício ou defeito no prazo de até 10 dias úteis, contados a partir da data de retirada do equipamento das dependências da Administração pelo Contratado ou pela assistência técnica autorizada.

6.4.6. O prazo indicado no subitem anterior, durante seu transcurso, poderá ser prorrogado uma única vez, por igual período, mediante solicitação escrita e justificada do Contratado, aceita pelo Contratante.

6.4.7. Na hipótese do subitem acima, o Contratado deverá disponibilizar equipamento equivalente, de especificação igual ou superior ao anteriormente fornecido, para utilização em caráter provisório pelo Contratante, de modo a garantir a continuidade dos trabalhos durante a execução dos reparos.

6.4.8. Decorrido o prazo para reparos e substituições sem o atendimento da solicitação do Contratante ou a apresentação de justificativas pelo Contratado, fica o Contratante autorizado a contratar empresa diversa para executar os reparos, ajustes ou a substituição do bem ou de seus componentes, bem como a exigir do Contratado o reembolso pelos custos respectivos, sem que tal fato acarrete a perda da garantia dos equipamentos.

6.4.9. O custo referente ao transporte dos equipamentos cobertos pela garantia será de responsabilidade do Contratado.

6.4.10. A garantia legal ou contratual do objeto tem prazo de vigência próprio e desvinculado daquele fixado no contrato, permitindo eventual aplicação de penalidades em caso de descumprimento de alguma de suas condições, mesmo depois de expirada a vigência contratual.

7. MODELO DE GESTÃO DO CONTRATO

7.1. O contrato deverá ser executado fielmente pelas partes, de acordo com as cláusulas avençadas e as normas da Lei Federal nº 14.133, de 1º de abril de 2021, e cada parte responderá pelas consequências de sua inexecução total ou parcial.

7.2. Em caso de impedimento, ordem de paralisação ou suspensão do contrato, o cronograma de execução será prorrogado automaticamente pelo tempo correspondente, anotadas tais circunstâncias mediante simples apostila.

E-DOCS - CÓPIA DO PROCESSO 2025-6X76D GERADO POR UDSON OLIVEIRA RAMOS DE AGUIAR EM 13/05/2026 07:51 DOCUMENTO 1 / 1 PÁGINA 893 / 5723
2025-6Q0WBR - E-DOCS - DOCUMENTO ORIGINAL 15/09/2025 13:38 PÁGINA 6 / 18
SEM VALOR NESTE PROCESSO DOCUMENTO DESENTRANHADO

7.3. As comunicações entre o órgão ou entidade e a contratada devem ser realizadas por escrito sempre que o ato exigir tal formalidade, admitindo-se o uso de mensagem eletrônica para esse fim.

7.4. O órgão ou entidade poderá convocar representante da empresa para adoção de providências que devam ser cumpridas de imediato.

7.5. Após a assinatura do contrato ou instrumento equivalente, o órgão ou entidade poderá convocar o representante da empresa contratada para reunião inicial para apresentação do plano de fiscalização, que conterá informações acerca das obrigações contratuais, dos mecanismos de fiscalização, das estratégias para execução do objeto, do plano complementar de execução da contratada, quando houver, do método de aferição dos resultados e das sanções aplicáveis, dentre outros.

7.6. **Preposto:**

7.6.1. A Contratada designará formalmente o preposto da empresa, antes do início da prestação dos serviços, indicando no instrumento os poderes e deveres em relação à execução do objeto contratado.

7.6.2. A Contratada deverá manter preposto da empresa no local da execução do objeto durante o período de execução dos serviços.

7.6.3. A Contratante poderá recusar, desde que justificadamente, a indicação ou a manutenção do preposto da empresa, hipótese em que a Contratada designará outro para o exercício da atividade.

7.7. **Fiscalização e Gestão do Contrato:**

7.7.1. A execução do contrato será acompanhada e fiscalizada pelo(s) fiscal(is) administrativo e técnico, ou pelos respectivos substitutos (Lei nº 14.133, de 2021, art. 117, caput), nomeado por portaria.

7.7.2. **Fiscal Técnico:**

a) acompanhará a execução do contrato, para que sejam cumpridas todas as condições estabelecidas no contrato, de modo a assegurar os melhores resultados para a Administração;

b) anotará no histórico de gerenciamento do contrato todas as ocorrências relacionadas à execução do contrato, com a descrição do que for necessário para a regularização das faltas ou dos defeitos observados (Lei nº 14.133, de 2021, art. 117, §1º);

c) identificada qualquer inexatidão ou irregularidade, o fiscal técnico do contrato emitirá notificações para a correção da execução do contrato, determinando prazo para a correção;

d) informará ao gestor do contato, em tempo hábil, a situação que demandar decisão ou adoção de medidas que ultrapassem sua competência, para que adote as medidas necessárias e saneadoras, se for o caso;

e) no caso de ocorrências que possam inviabilizar a execução do contrato nas datas aprazadas, o fiscal técnico do contrato comunicará o fato imediatamente ao gestor do contrato;

f) comunicar ao gestor do contrato, em tempo hábil, o término do contrato sob sua responsabilidade, com vistas à renovação tempestiva ou à prorrogação contratual.

7.7.3. **Fiscal Administrativo:**

a) acompanhará a execução do contrato, para que sejam cumpridas todas as condições estabelecidas no contrato, de modo a assegurar os melhores resultados para a Administração;

b) verificará manutenção das condições de habilitação da contratada, acompanhará o empenho, o pagamento, as garantias, as glosas e a formalização de apostilamento e termos aditivos, solicitando quaisquer documentos comprobatórios pertinentes, caso necessário;

c) caso ocorram descumprimento das obrigações contratuais, o fiscal administrativo do contrato atuará tempestivamente na solução do problema, reportando ao gestor do contrato para que tome as providências cabíveis, quando ultrapassar a sua competência;

E-DOCS - CÓPIA DO PROCESSO 2025-6X76D GERADO POR UDSON OLIVEIRA RAMOS DE AGUIAR EM 13/05/2026 07:51 DOCUMENTO 1 / 1 PÁGINA 894 / 5723
2025-6Q0WBR - E-DOCS - DOCUMENTO ORIGINAL 15/09/2025 13:38 PÁGINA 7 / 18
SEM VALOR NESTE PROCESSO DOCUMENTO DESENTRANHADO

d) comunicará ao gestor do contrato, em tempo hábil, o término do contrato sob sua responsabilidade, com vistas à tempestiva renovação ou prorrogação contratual;

e) nas ocasiões de descumprimento das obrigações contratuais por parte da Contratada, o fiscal deverá atuar tempestivamente na solução do problema, reportando ao gestor do contrato para que tome as providências cabíveis, quando ultrapassar a sua competência.

7.7.4. **Gestor:**

a) coordenará a atualização do processo de acompanhamento e fiscalização do contrato contendo todos os registros formais da execução no histórico de gerenciamento do contrato, a exemplo da ordem de serviço, do registro de ocorrências, das alterações e das prorrogações contratuais, elaborando relatório com vistas à verificação da necessidade de adequações do contrato para fins de atendimento da finalidade da administração;

b) acompanhará a manutenção das condições de habilitação da contratada, para fins de empenho de despesa e pagamento, e anotará os problemas que obstem o fluxo normal da liquidação e do pagamento da despesa no relatório de riscos eventuais;

c) acompanhará os registros realizados pelos fiscais do contrato, de todas as ocorrências relacionadas à execução do contrato e as medidas adotadas, informando, se for o caso, à autoridade superior àquelas que ultrapassarem a sua competência;

d) emitirá documento comprobatório da avaliação realizada pelos fiscais técnico, administrativo e setorial quanto ao cumprimento de obrigações assumidas pelo contratado, com menção ao seu desempenho na execução contratual, baseado nos indicadores objetivamente definidos e aferidos, e a eventuais penalidades aplicadas, devendo constar do cadastro de atesto de cumprimento de obrigações;

e) tomará providências para a formalização de processo administrativo de responsabilização para fins de aplicação de sanções, a ser conduzido pela comissão de que trata o art. 158 da Lei nº 14.133, de 2021, ou pelo agente ou pelo setor com competência para tal, conforme o caso;

f) deverá elaborar relatório final com informações sobre a consecução dos objetivos que tenham justificado a contratação e eventuais condutas a serem adotadas para o aprimoramento das atividades da Administração.

8. CRITÉRIOS DE MEDIÇÃO E DE PAGAMENTO

8.1. A avaliação da execução do objeto utilizará o Instrumento de Medição de Resultado (IMR), para aferição da qualidade dos serviços executados.

8.2. Será indicada a retenção ou glosa no pagamento, proporcional à irregularidade verificada, sem prejuízo das sanções cabíveis, caso se constate que a Contratada:

8.2.1. Não produzir os resultados acordados;

8.2.2. Deixar de executar, ou não executar com a qualidade mínima exigida as atividades contratadas; ou

8.2.3. Deixar de utilizar materiais e recursos humanos exigidos para a execução do serviço, ou utilizá-los com qualidade ou quantidade inferior à demandada.

8.3. A utilização do Instrumento de Medição de Resultado (IMR) não impede a aplicação concomitante de outros mecanismos para avaliação dos serviços executados.

8.4. A aferição da execução contratual para fins de pagamento considerará os seguintes critérios:

8.4.1. Após um mês da emissão da Ordem de Serviço e em intervalos periódicos de trinta dias a contar da primeira medição, as medições serão executadas pelo fiscal do CONTRATO, acompanhado do representante da CONTRATADA;

8.4.2. São passíveis de medição as unidades dos serviços efetivamente executadas, que atendam às especificações do projeto e estejam concluídas integralmente, devendo o fiscal do contrato analisar detalhadamente os quantitativos de todos os serviços executados;

E-DOCS - CÓPIA DO PROCESSO 2025-6X76D GERADO POR UDSON OLIVEIRA RAMOS DE AGUIAR EM 13/05/2026 07:51 DOCUMENTO 1 / 1 PÁGINA 895 / 5723
2025-6Q0WBR - E-DOCS - DOCUMENTO ORIGINAL 15/09/2025 13:38 PÁGINA 8 / 18
SEM VALOR NESTE PROCESSO DOCUMENTO DESENTRANHADO

8.4.3. Os itens previstos na planilha orçamentária como fornecimento de item instalado serão medidos quando a respectiva instalação tiver sido devidamente realizada;

8.4.4. Todos os serviços deverão ser medidos através de Boletins de Medição, composto de Planilha de medição, Memória de cálculo e Relatório fotográfico, demonstrando detalhadamente a metodologia utilizada para a aferição dos serviços executados, bem como, obrigatoriamente, a data de aferição/emissão, o período correspondente à realização dos serviços e as assinaturas do fiscal e gestor do CONTRATO e de um representante da CONTRATADA;

8.4.5. Os preços dos serviços considerados na medição são os previamente definidos na planilha orçamentária da CONTRATADA;

8.4.6. Deverá ser verificado pela fiscalização do CONTRATO, no momento da aferição do boletim de medição, se os serviços executados estão evoluindo conforme previsto no cronograma, sob pena da aplicação das penalidades cabíveis devido a atrasos injustificados por parte da CONTRATADA;

8.4.7. Os serviços executados e não aceitos pela Fiscalização, pelo motivo de não atenderem às especificações quanto à qualidade do material ou quanto à sua má execução, deverão ser refeitos dentro do prazo especificado pela Fiscalização.

8.4.8. A CONTRATANTE não se responsabilizará por qualquer despesa que venha a ser efetuada pela CONTRATADA que não esteja prevista no CONTRATO.

8.4.9. Os itens referentes a tratamento, reciclagem e disposição de resíduos serão incluídos na medição de pagamento dos serviços após a apresentação, pela CONTRATADA, do documento de "Certificado de Reciclagem e entulho" emitido pela empresa que executará os respectivos serviços, acompanhado da respectiva nota fiscal, em que deverá constar, entre outras informações, o tipo e a quantidade do material proveniente da obra que foi tratado, reciclado ou recebido para disposição final.

8.5. **Recebimento do Objeto:**

8.5.1. Os serviços serão recebidos mensalmente, de forma sumária, juntamente com a nota fiscal ou instrumento de cobrança equivalente, pelo(a) responsável pelo acompanhamento e fiscalização do contrato, para efeito de posterior verificação de sua conformidade com as especificações constantes no Termo de Referência e na Proposta.

8.5.2. Os bens poderão ser rejeitados, no todo ou em parte, inclusive antes do recebimento provisório, quando em desacordo com as especificações constantes no Termo de Referência e na proposta, devendo ser substituídos no prazo de 10 (dez) dias, a contar da notificação da contratada, às suas custas, sem prejuízo da aplicação das penalidades.

8.5.3. O recebimento definitivo ocorrerá no prazo de 10 (dez) dias úteis, a contar do recebimento da nota fiscal ou instrumento de cobrança equivalente pela Administração, após a verificação da qualidade e quantidade do material e consequente aceitação mediante termo detalhado.

8.5.4. Para as contratações decorrentes de despesas cujos valores não ultrapassem o limite de que trata o inciso II do art. 75 da Lei nº 14.133, de 2021, o prazo máximo para o recebimento definitivo será de até 5 (cinco) dias úteis.

8.5.5. O prazo para recebimento definitivo poderá ser excepcionalmente prorrogado, de forma justificada, por igual período, quando houver necessidade de diligências para a aferição do atendimento das exigências contratuais.

8.5.6. No caso de controvérsia sobre a execução do objeto, quanto à dimensão, qualidade e quantidade, deverá ser observado o teor do art. 143 da Lei nº 14.133, de 2021, comunicando-se à empresa para emissão de Nota Fiscal no que pertine à parcela incontroversa da execução do objeto, para efeito de liquidação e

E-DOCS - CÓPIA DO PROCESSO 2025-6X76D GERADO POR UDSON OLIVEIRA RAMOS DE AGUIAR EM 13/05/2026 07:51 DOCUMENTO 1 / 1 PÁGINA 896 / 5723
2025-6Q0WBR - E-DOCS - DOCUMENTO ORIGINAL 15/09/2025 13:38 PÁGINA 9 / 18
SEM VALOR NESTE PROCESSO DOCUMENTO DESENTRANHADO

pagamento.

8.5.7. O prazo para a solução, pelo contratado, de inconsistências na execução do objeto ou de saneamento da nota fiscal ou de instrumento de cobrança equivalente, verificadas pela Administração durante a análise prévia à liquidação de despesa, não será computado para os fins do recebimento definitivo.

8.5.8. O recebimento provisório ou definitivo não excluirá a responsabilidade civil pela solidez e pela segurança do serviço nem a responsabilidade ético-profissional pela perfeita execução do contrato.

8.6. **Liquidação:**

8.6.1. Recebida a Nota Fiscal ou documento de cobrança equivalente, correrá o prazo de dez dias úteis para fins de liquidação, na forma desta seção, prorrogáveis por igual período.

8.6.2. O prazo de que trata o item anterior será reduzido à metade, mantendo-se a possibilidade de prorrogação, no caso de contratações decorrentes de despesas cujos valores não ultrapassem o limite de que trata o inciso II do art. 75 da Lei nº 14.133, de 2021.

8.6.3. Para fins de liquidação, o setor competente deverá verificar se a nota fiscal ou instrumento de cobrança equivalente apresentado expressa os elementos necessários e essenciais do documento, tais como:

a) o prazo de validade

b) a data da emissão;

c) os dados do contrato e do órgão contratante;

d) o valor a pagar; e

e) eventual destaque do valor de retenções tributárias cabíveis.

8.6.4. Havendo erro na apresentação da nota fiscal ou instrumento de cobrança equivalente, ou circunstância que impeça a liquidação da despesa, esta ficará sobrestada até que o contratado providencie as medidas saneadoras, reiniciando-se o prazo após a comprovação da regularização da situação, sem ônus ao contratante.

8.6.5. A nota fiscal ou instrumento de cobrança equivalente deverá ser obrigatoriamente acompanhado da comprovação da regularidade fiscal, constatada por meio de consulta on-line ao SICAF ou, na impossibilidade de acesso ao referido Sistema, mediante consulta aos sítios eletrônicos oficiais ou à documentação mencionada no art. 68 da Lei nº 14.133, de 2021.

8.6.6. A Administração deverá realizar consulta ao SICAF para:

a) verificar a manutenção das condições de habilitação exigidas no edital;

b) identificar possível razão que impeça a participação em licitação, no âmbito do órgão ou entidade, que implique proibição de contratar com o Poder Público, bem como ocorrências impeditivas indiretas.

8.6.7. Constatando-se, junto ao SICAF, a situação de irregularidade do contratado, será providenciada sua notificação, por escrito, para que, no prazo de 5 (cinco) dias úteis, regularize sua situação ou, no mesmo prazo, apresente sua defesa. O prazo poderá ser prorrogado uma vez, por igual período, a critério do contratante.

8.6.8. Não havendo regularização ou sendo a defesa considerada improcedente, o contratante deverá comunicar aos órgãos responsáveis pela fiscalização da regularidade fiscal quanto à inadimplência do contratado, bem como quanto à existência de pagamento a ser efetuado, para que sejam acionados os meios pertinentes e necessários para garantir o recebimento de seus créditos.

8.6.9. Persistindo a irregularidade, o contratante deverá adotar as medidas necessárias à rescisão contratual nos autos do processo administrativo correspondente, assegurada ao contratado a ampla defesa;

8.6.10. Havendo a efetiva execução do objeto, os pagamentos serão realizados normalmente, até que se decida

E-DOCS - CÓPIA DO PROCESSO 2025-6X76D GERADO POR UDSON OLIVEIRA RAMOS DE AGUIAR EM 13/05/2026 07:51 DOCUMENTO 1 / 1 PÁGINA 897 / 5723
2025-6Q0WBR - E-DOCS - DOCUMENTO ORIGINAL 15/09/2025 13:38 PÁGINA 10 / 18
SEM VALOR NESTE PROCESSO DOCUMENTO DESENTRANHADO

pela rescisão do contrato, caso o contratado não regularize sua situação junto ao SICAF.

8.7. **Prazo de pagamento:**

8.7.1. O pagamento será efetuado no prazo de até 30 (trinta) dias úteis contados da finalização da liquidação da despesa, conforme seção anterior.

8.8. **Forma de pagamento:**

8.8.1. O pagamento será realizado por meio de ordem bancária, para crédito em banco, agência e conta corrente indicados pelo contratado;

8.8.2. Será considerada data do pagamento o dia em que constar como emitida a ordem bancária para pagamento;

8.8.3. Quando do pagamento, será efetuada a retenção tributária prevista na legislação aplicável;

8.8.3.1. Independentemente do percentual de tributo inserido na planilha, quando houver, serão retidos na fonte, quando da realização do pagamento, os percentuais estabelecidos na legislação vigente.

8.8.4. O contratado regularmente optante pelo Simples Nacional, nos termos da Lei Complementar nº 123, de 2006, não sofrerá a retenção tributária quanto aos impostos e contribuições abrangidos por aquele regime. No entanto, o pagamento ficará condicionado à apresentação de comprovação, por meio de documento oficial, de que faz jus ao tratamento tributário favorecido previsto na referida Lei Complementar.

9. FORMA E CRITÉRIOS DE SELEÇÃO DO FORNECEDOR

9.1. **Forma de seleção e critério de julgamento da proposta:**

9.1.1. A contratação será realizada por meio da realização de procedimento de LICITAÇÃO, na modalidade CONCORRÊNCIA, sob a forma ELETRÔNICA, com adoção do critério de julgamento pelo MENOR PREÇO GLOBAL, nos termos dos art. 6º, inciso XXXVIII, art. 17, § 2º e art. 34 da Lei Federal nº 14.133, de 2021.

9.2. **Regime de Execução:**

9.2.1. O regime de execução do contrato será **empreitada por preço unitário**.

9.3. **Exigências de Habilitação:**

9.3.1. Para fins de habilitação, deverá o contratado comprovar os seguintes requisitos:

9.3.1.1. **HABILITAÇÃO JURÍDICA**

a) ***Empresário individual****: inscrição no Registro Público de Empresas Mercantis, a cargo da Junta Comercial da respectiva sede;*

b) ***Sociedade empresária, sociedade limitada unipessoal – SLU ou sociedade identificada como empresa individual de responsabilidade limitada - EIRELI:*** *inscrição do ato constitutivo, estatuto ou contrato social no Registro Público de Empresas Mercantis, a cargo da Junta Comercial da respectiva sede, acompanhada de documento comprobatório de seus administradores;*

c) ***Sociedade empresária estrangeira****: portaria de autorização de funcionamento no Brasil, publicada no Diário Oficial da União e arquivada na Junta Comercial da unidade federativa onde se localizar a filial, agência, sucursal ou estabelecimento, a qual será considerada como sua sede, conforme Instrução Normativa DREI/ME n.º 77, de 18 de março de 2020;*

d) ***Sociedade simples****: inscrição do ato constitutivo no Registro Civil de Pessoas Jurídicas do local de sua sede, acompanhada de documento comprobatório de seus administradores;*

e) ***Filial, sucursal ou agência de sociedade simples ou empresária****: inscrição do ato constitutivo da filial, sucursal ou*

E-DOCS - CÓPIA DO PROCESSO 2025-6X76D GERADO POR UDSON OLIVEIRA RAMOS DE AGUIAR EM 13/05/2026 07:51 DOCUMENTO 1 / 1 PÁGINA 898 / 5723
2025-6Q0WBR - E-DOCS - DOCUMENTO ORIGINAL 15/09/2025 13:38 PÁGINA 11 / 18
SEM VALOR NESTE PROCESSO DOCUMENTO DESENTRANHADO

agência da sociedade simples ou empresária, respectivamente, no Registro Civil das Pessoas Jurídicas ou no Registro Público de Empresas Mercantis onde opera, com averbação no Registro onde tem sede a matriz;

f) *Os documentos apresentados deverão estar acompanhados de todas as alterações ou da consolidação respectiva.*

9.3.1.2. HABILITAÇÃO FISCAL, SOCIAL E TRABALHISTA

a) *Prova de inscrição no Cadastro Nacional de Pessoas Jurídicas;*

b) *Prova de regularidade fiscal perante a Fazenda Nacional, mediante apresentação de certidão expedida conjuntamente pela Secretaria da Receita Federal do Brasil (RFB) e pela Procuradoria-Geral da Fazenda Nacional (PGFN), referente a todos os créditos tributários federais e à Dívida Ativa da União (DAU) por elas administrados, inclusive aqueles relativos à Seguridade Social, nos termos da Portaria Conjunta nº 1.751, de 02 de outubro de 2014, do Secretário da Receita Federal do Brasil e da Procuradora-Geral da Fazenda Nacional;*

c) *Prova de regularidade com o Fundo de Garantia do Tempo de Serviço (FGTS);*

d) *Prova de inexistência de débitos inadimplidos perante a Justiça do Trabalho, mediante a apresentação de certidão negativa ou positiva com efeito de negativa, nos termos do Título VII-A da Consolidação das Leis do Trabalho, aprovada pelo Decreto-Lei nº 5.452, de 1º de maio de 1943;*

e) *Prova de inscrição no cadastro de contribuinte com a Fazenda Estadual relativo ao domicílio ou sede do fornecedor, pertinente ao seu ramo de atividade e compatível com o objeto contratual;*

f) *Prova de regularidade com a Fazenda Municipal do domicílio ou sede do fornecedor, relativa à atividade em cujo exercício contrata ou concorre;*

g) *Caso o fornecedor seja considerado isento dos tributos Municipal relacionados ao objeto contratual, deverá comprovar tal condição mediante a apresentação de declaração da Fazenda respectiva do seu domicílio ou sede, ou outra equivalente, na forma da lei;*

h) *O fornecedor enquadrado como microempreendedor individual que pretenda auferir os benefícios do tratamento diferenciado previstos na Lei Complementar n. 123, de 2006, estará dispensado da prova de inscrição nos cadastros de contribuintes estadual e municipal.*

9.3.1.3. QUALIFICAÇÃO ECONÔMICO-FINANCEIRA

a) *Certidão negativa de insolvência civil expedida pelo distribuidor do domicílio ou sede do licitante, caso se trate de pessoa física, desde que admitida a sua participação na licitação (art. 4º, inciso II, alínea "c", do Decreto Municipal nº 12.989, de 13 de março de 2023), ou de sociedade simples;*

b) *Certidão Negativa de Falência, expedida pelo distribuidor da sede do fornecedor (Lei nº 14.133, de 2021, art. 69, caput, inciso II);*

c) *Índices de Liquidez Geral (LG), Solvência Geral (SG) e Liquidez Corrente (LC), superiores a 1 (um), comprovados mediante a apresentação pelo licitante de balanço patrimonial, demonstração de resultado de exercício e demais demonstrações contábeis dos 2 (dois) últimos exercícios sociais e obtidos pela aplicação das seguintes fórmulas:*

- Liquidez Geral (LG) = *(Ativo Circulante + Realizável a Longo Prazo) / (Passivo Circulante + Passivo Não Circulante);*

- Solvência Geral (SG) = *(Ativo Total) / (Passivo Circulante +Passivo não Circulante); e*

- Liquidez Corrente (LC) = *(Ativo Circulante) / (Passivo Circulante).*

d) *será exigido para fins de habilitação: [capital mínimo] OU [patrimônio líquido mínimo] de 10 % do [valor total estimado da contratação], nos termos do § 4º do art. 69 da Lei nº 14.133/2021.*

e) *As empresas criadas no exercício financeiro da licitação deverão atender a todas as exigências da habilitação e poderão substituir os demonstrativos contábeis pelo balanço de abertura (Lei nº 14.133, de 2021, art. 65, §1º);*

f) *O balanço patrimonial, demonstração de resultado de exercício e demais demonstrações contábeis limitarse-ão ao último exercício no caso de a pessoa jurídica ter sido constituída há menos de 2 (dois) anos (Lei nº 14.133, de 2021, art. 69, §6º);*

g) *O atendimento dos índices econômicos previstos neste item deverá ser atestado mediante declaração assinada por profissional habilitado da área contábil, apresentada pelo fornecedor.*

9.3.1.4. QUALIFICAÇÃO TÉCNICA

a) ***Certificado de Registro (pessoa jurídica):*** *comprovar registros em seus respectivos Conselhos*

b) ***Certificado de Registro (pessoa física):*** *comprovar registro em seus respectivos Conselhos de todos os profissionais técnicos que participarão na condução dos serviços contratados, devendo constar no mínimo um profissional devidamente*

E-DOCS - CÓPIA DO PROCESSO 2025-6X76D GERADO POR UDSON OLIVEIRA RAMOS DE AGUIAR EM 13/05/2026 07:51 DOCUMENTO 1 / 1 PÁGINA 899 / 5723
2025-6Q0WBR - E-DOCS - DOCUMENTO ORIGINAL 15/09/2025 13:38 PÁGINA 12 / 18
SEM VALOR NESTE PROCESSO DOCUMENTO DESENTRANHADO

habilitado

c) ***Capacidade Técncia Operacional (pessoa jurídica):*** *apresentação de atestado de capacidade técnica, emitido por pessoa jurídica de direito público ou privado, que comprove a execução de serviços compatível em características com o presente objeto, devidamente averbado pelo seu respectivo Conselho, acompanhado de documento de responsabilidade técnica de execução, que deverá conter no mínimo (admitindo-se a soma de atestados):*

ITEM	DESCRIÇÃO	QUANTIDADE MÍNIMA A SER COMPROVADA	UNIDADE MEDIDA
01	Estaca escavada de concreto armado, "in loco"	500	M
02	Estrutura treliçada de cobertura, tipo fink, com ligações soldadas, inclusos perfis metálicos, chapas metálicas, mão de obra e transporte com guindaste - fornecimento e instalação. af_01/2020_psa	30000	kg
03	Telha termoisolante revestida em aco galvalume, face superior trapezoidal e face inferior plana (nao inclui acessorios de fixacao), revest com espessura de 0,50 mm, com pre-pintura de cor branca nas duas faces, nucleo em poliiocianurato (pir) com espessura de 50 mm	900	M²
04	Telhamento com telha de aço/alumínio e = 0,5 mm, com até 2 águas, incluso içamento. af_07/2019	300	M²
05	Forro em drywall, para ambientes comerciais, inclusive estrutura birecional de fixação. af_08/2023_ps	160	M²
06	Forro de fibra mineral em placas de 625 x 625 mm, e = 15 mm, borda reta, com pintura antimofo, apoiado em perfil de aco galvanizado com 24 mm de base - instalado	300	M²
07	Piso em granilite, marmorite ou granitina em ambientes internos, com espessura de 8 mm, incluso mistura em betoneira, colocação das juntas, aplicação do piso, 4 polimentos com politriz, estucamento, selador e cera. af_06/2022	490	M²
08	Aplicação manual de textura em paredes	1500	M²
09	Instalação de Gás Combustível	1	UND
10	Sistema de Proteção Contra Incêndio	1	UND
11	Instalações de Climatização	1	UND
12	Instalações de Cabeamento Estruturado - {instalações aparentes e embutidas}	1	UND
13	Sistema de Exaustão Mecânica	1	UND
14	Sistema de Proteção Contra Descargas Atmosféricas (SPDA)	1	UND

Obs.: Foi estipulado os quantitativos mínimos a serem exigidos, com base no § 1º e § 2º do art. 67 da Lei nº. 14.133/2021.

d) ***Capacidade Técnica Profissional (pessoa física):*** *apresentação de atestado de capacidade técnica vinculado aos seus respectivos Conselhos da região pertinente, em nome dos responsáveis técnicos que se responsabilizarão pelos trabalhos, que comprove a execução de serviços compatível em características com o presente objeto, devendo conter no mínimo:*

ITEM	DESCRIÇÃO	QUANTIDADE MÍNIMA A SER COMPROVADA	UNIDADE MEDIDA
01	Estaca escavada de concreto armado, "in loco"		
02	Estrutura treliçada de cobertura, tipo fink, com ligações soldadas, inclusos perfis metálicos, chapas metálicas, mão de obra e transporte com guindaste - fornecimento e instalação. af_01/2020_psa		
03	Telha termoisolante revestida em aco galvalume, face superior trapezoidal e face inferior plana (nao inclui acessorios de fixacao), revest com espessura de 0,50 mm, com pre-pintura de cor branca nas duas faces, nucleo em poliiocianurato (pir) com espessura de 50 mm		
04	Telhamento com telha de aço/alumínio e = 0,5 mm, com até 2 águas, incluso içamento. af_07/2019		
05	Forro em drywall, para ambientes comerciais, inclusive estrutura birecional de fixação. af_08/2023_ps		
06	Forro de fibra mineral em placas de 625 x 625 mm, e = 15 mm, borda reta, com pintura antimofo, apoiado em perfil de aco galvanizado com 24 mm de base - instalado		
07	Piso em granilite, marmorite ou granitina em ambientes internos, com espessura de 8 mm, incluso mistura em betoneira, colocação das juntas, aplicação do piso, 4 polimentos com politriz, estucamento, selador e cera. af_06/2022		
08	Aplicação manual de textura em paredes		
09	Instalação de Gás Combustível		
10	Sistema de Proteção Contra Incêndio		
11	Instalações de Climatização		
12	Instalações de Cabeamento Estruturado - {instalações aparentes e embutidas}		
13	Sistema de Exaustão Mecânica		
14	Sistema de Proteção Contra Descargas Atmosféricas (SPDA)		

E-DOCS - CÓPIA DO PROCESSO 2025-6X76D GERADO POR UDSON OLIVEIRA RAMOS DE AGUIAR EM 13/05/2026 07:51 DOCUMENTO 1 / 1 PÁGINA 900 / 5723
2025-6Q0WBR - E-DOCS - DOCUMENTO ORIGINAL 15/09/2025 13:38 PÁGINA 13 / 18
SEM VALOR ATÉ ESTE PROCESSO DOCUMENTO DESENTRANHADO

Obs.: Foi estipulado os quantitativos mínimos a serem exigidos, com base no § 1º e § 2º do art. 67 da Lei nº. 14.133/2021.

e) *A **Certidão de Acervo Técnico – CAT:** expedida com base no Registro de Acervo Técnico devidamente registrada no seu respectivo conselho*

f) *No caso de licitante e responsável técnico não registrados no seus respectivos Conselhos, poderá apresentar registro no Conselho de outro estado, porém deverá apresentar, para fins de assinatura do contrato, chancela do conselho do estado Espírito Santo;*

g) ***Vínculo Empregatício:** apresentar comprovação de vínculo entre o licitante e o seu responsável técnico de cada profissional técnico que participará da condução dos serviços deste objeto, quando da assinatura do contrato, podendo essa comprovação se dar por meio de contrato de prestação de serviços, regido pela legislação civil comum;*

h) ***Assim, será necessário a licitante apresentar quando da assinatura do contrato:***

- *A comprovação do vínculo empregatício do(s) profissional(ais) será feita mediante cópia da Carteira Profissional de Trabalho, da Ficha de Registro de Empregados (FRE) ou contrato de prestação de serviços dentro da legislação civil comum, que demonstrem a identificação do(s) profissional(ais), detentor do atestado apresentado;*
- *Os profissionais indicados deverão participar da execução dos serviços até a conclusão final do contrato, admitindo-se a substituição por profissionais de experiência equivalente ou superior, em condições idênticas de disponibilidade e dedicação aos trabalhos, desde que aprovada pela Fiscalização a comprovação de qualificação técnica exigida neste item;*
- *Prova de registro do Responsável Técnico no no Conselho de Arquitetura e Urbanismo (CAU/ES) Conselho Regional de Engenharia e Agronomia do Estado do Espírito Santo – CREA/ES, por meio da apresentação de Certidão de Registro e Quitação de Pessoa Física;*
- *Não será permitido apresentar comprovação de vínculo de um mesmo profissional em mais de uma licitante, sob pena de inabilitação de ambas.*
- *Termo de compromisso de participação do(s) responsável(is) técnico(s) indicado(s), através de declaração de que o(s) mesmo(s) participará(ão) dos serviços objeto desta licitação, com firma reconhecida em cartório;*
- *Registro nacional de transportadores rodoviários de cargas (RNTRC) da pessoa jurídica (inciso IV, art. 67 da Lei Federal nº. 14.133/2021);*
- *Licença ambiental de coleta e transporte de resíduos não perigosos (classe II) da pessoa jurídica (inciso IV, art. 67 da Lei Federal nº. 14.133/2021);*

i) *Indicação do pessoal técnico, das instalações e do aparelhamento adequados e disponíveis para a realização do objeto desta licitação, bem como a qualificação de cada membro da equipe técnica que responsabilizará pelos serviços;*

j) *Declaração de que a licitante tomou conhecimento de todas as informações e das condições locais para o cumprimento das obrigações da contratação;*

k) *No caso de 02 (dois) ou mais licitantes indicarem um mesmo profissional como responsável técnico, todas serão inabilitadas;*

l) *Não serão admitidos atestados de responsabilidade técnica de profissionais que, na forma de regulamento, tenham dado causa à aplicação das sanções previstas nos incisos III e IV do **caput** do art. 156 desta Lei em decorrência de orientação proposta, de prescrição técnica ou de qualquer ato profissional de sua responsabilidade;*

m) *Não serão aceitos atestado(s) ou certidão(ões) de registro(s) no conselho(s) de classe(s) de projeto, fiscalização, supervisão, gerenciamento, controle tecnológico ou assessoria técnica de obras.*

10. ESTIMATIVAS DO VALOR DA CONTRATAÇÃO

10.1. O custo estimado total da contratação é de R$ 7.861.146,15 (sete milhões, oitocentos e sessenta eum mil, cento e quarenta e seis reais e quinze centavos), conforme custos unitários apostos na Planilha Orçamentária.

11. REAJUSTE

11.1. O preços contratados são fixos e irreajustáveis no prazo de um ano, contado da data base do orçamento de referência.

E-DOCS - CÓPIA DO PROCESSO 2025-6X76D GERADO POR UDSON OLIVEIRA RAMOS DE AGUIAR EM 13/05/2026 07:51 DOCUMENTO 1 / 1 PÁGINA 901 / 5723
2025-6Q0WBR - E-DOCS - DOCUMENTO ORIGINAL 15/09/2025 13:38 PÁGINA 14 / 18
SEM VALOR NESTE PROCESSO DOCUMENTO DESENTRANHADO

11.2. O preço do CONTRATO será reajustado em periodicidade anual contada a partir da data base do orçamento de referência, utilizando-se, para tanto, a variação do Índice Nacional de Custo da Construção – INCC, fornecido pela Fundação Getúlio Vargas - FGV, e/ou de índices setoriais da construção civil, nos termos da Lei 14.133/2021, que incidirão exclusivamente em relação às obrigações iniciadas e concluídas após a ocorrência da anualidade, conforme fórmula abaixo:

$$R = V \times (I - Io) \quad / \quad Io$$

Onde:
R = Valor do Reajustamento Procurado;
V = Valor da Obra ou Serviços Medidos a serem reajustados;
Io = Índice do INCC/IBGE, relativo ao mês anterior da data de apresentação da proposta;
I = Idem ao Io, porém relativo ao mês em que completar periodicidade anual em relação ao mês anterior à data de apresentação da proposta.

12.3. Na hipótese de eventuais atrasos imputados à CONTRATADA, não incidirá reajuste sobre o saldo de serviços previstos no cronograma físico-financeiro e não executados por culpa exclusiva dela.

12.4. A CONTRATADA deverá pleitear o reajuste de preços mediante requerimento formal durante a vigência do CONTRATO e, nos contratos de vigência plurianual, no prazo de até 12 (doze) meses após completado o período aquisitivo da anualidade, nos termos do art. 5º, I, da Lei nº 17.555/2021, sob pena de, não o fazendo tempestivamente, ocorrer a preclusão do seu direito ao reajustamento.

12.5. Os pedidos de reajustamento deverão ser analisados e respondidos pela Administração no prazo máximo de até 60 (sessenta) dias, contados a partir da instrução completa do requerimento pela CONTRATADA.

12.6. O reajustamento será formalizado mediante apostilamento.

12.7. O direito ao reajustamento poderá ser objeto de renúncia expressa, parcial ou integral, bem como de negociação entre as partes.

12.8. Nos reajustes subsequentes ao primeiro, a anualidade será contada a partir da data do fato gerador que deu ensejo ao último reajuste concedido ou objeto de renúncia.

12.9. Será assegurado o restabelecimento do equilíbrio econômico-financeiro inicial do Contrato na hipótese de força maior, caso fortuito ou fato do príncipe ou em decorrência de fatos imprevisíveis ou previsíveis de consequências incalculáveis, que inviabilizem a execução do Contrato tal como pactuado, respeitada, em qualquer caso, a repartição objetiva de risco estabelecida no contrato.

12.10. O pedido de restabelecimento do equilíbrio econômico-financeiro deverá ser formulado durante a vigência do CONTRATO, sob pena de preclusão.

12.11. Os pedidos de restabelecimento do equilíbrio econômico-financeiro do CONTRATO deverão ser analisados e respondidos pela Administração no prazo máximo de até 90 (noventa) dias, contados a partir da instrução completa do requerimento pela CONTRATADA.

12.12. A extinção do CONTRATO não configura óbice para o reconhecimento do direito ao reajuste ou ao restabelecimento do equilíbrio econômico-financeiro CONTRATO, desde que requerido tempestivamente, hipóteses em que serão concedidos a título de indenização por meio de Termo de Quitação.

E-DOCS - CÓPIA DO PROCESSO 2025-6X76D GERADO POR UDSON OLIVEIRA RAMOS DE AGUIAR EM 13/05/2026 07:51 DOCUMENTO 1 / 1 PÁGINA 902 / 5723
2025-6Q0WBR - E-DOCS - DOCUMENTO ORIGINAL 15/09/2025 13:38 PÁGINA 15 / 18
SEM VALOR NESTE PROCESSO DOCUMENTO DESENTRANHADO

13. ADEQUAÇÃO ORÇAMENTÁRIA

13.1. As despesas decorrentes da presente contratação correrão à conta de recursos específicos consignados no Orçamento do Município.

13.2. A contratação será atendida pelas seguintes dotações:

13.2.1. **Unidade: Secretaria Executiva de Educação**

FICHA: 45 – Obras e Instalações
Projeto/Atividade: 020002.1236100522.024 – 44905100000
Fonte de Recursos: 150000250000 – Recursos Próprios Educação - MDE

FICHA: 50 – Obras e Instalações
Projeto/Atividade: 020002.1236100522.026 – 44905100000
Fonte de Recursos: 155000000000/255000000000 - Recursos Salário Educação – QSE

FICHA: 45 – Obras e Instalações
Projeto/Atividade: 020002.1236100522.024 – 44905100000
Fonte de Recursos: 154000300000 - Recursos FUNDEB 30%

FICHA: 45 – Obras e Instalações
Projeto/Atividade: 020002.1236100522.024 – 44905100000
Fonte de Recursos: 170100000001 - FUNPAES - Recursos Convênio Estado

FICHA: 72 – Obras e Instalações
Projeto/Atividade: 020002.1236101152.580 – 44905100000
Fonte de Recursos: 157000000001 - Transferências do Governo Federal Referentes a Convênios e Instrumentos Congêneres Vinculados à Educação

FICHA: 72 – Obras e Instalações
Projeto/Atividade: 020002.1236101152.580 – 44905100000
Fonte de Recursos: 150000250000 – Recursos Próprios Educação – MDE

A dotação relativa ao exercício financeiro subsequente será indicada após aprovação da Lei Orçamentária respectiva e liberação dos créditos correspondentes, mediante apostilamento.

14. RESPONSÁVEL PELO TERMO DE REFERÊNCIA

14.1. Responsáveis pelas informações deste Termo de Referência:

14.1. **Rodrigo Pinheiro de Oliveira –** Engenheiro Civil (CREA-ES 045124/D)

14.2. **Raphael Gama Marques –** Diretor Técnico de Planejamentos e Projetos

E-DOCS - CÓPIA DO PROCESSO 2025-6X76D GERADO POR UDSON OLIVEIRA RAMOS DE AGUIAR EM 13/05/2026 07:51 DOCUMENTO 1 / 1 PÁGINA 903 / 5723
2025-6Q0WBR - E-DOCS - DOCUMENTO ORIGINAL 15/09/2025 13:38 PÁGINA 16 / 18
SEM VALOR NESTE PROCESSO DOCUMENTO DESENTRANHADO

15. AUTORIZAÇÃO

15.1 Após análise do Termo de Referência, autorizo o andamento do Processo Administrativo para a presente contratação.

Alegre/ES, 01 de junho de 2025.

JARDEL COSTA
Secretaria Executiva de Obras, Saneamento e Serviços Urbanos

SEM VALOR NESTE PROCESSO
DOCUMENTO DESENTRANHADO
E-DOCS - CÓPIA DO PROCESSO 2025-6X76D GERADO POR UDSON OLIVEIRA RAMOS DE AGUIAR EM 13/05/2026 07:51 DOCUMENTO 1 / 1 PÁGINA 904 / 5723
2025-6Q0WBR - E-DOCS - DOCUMENTO ORIGINAL 15/09/2025 13:38 PÁGINA 17 / 18

Documento original assinado eletronicamente, conforme MP 2200-2/2001, art. 10, § 2º, por:

RAPHAEL GAMA MARQUES
DIRETOR TÉCNICO DE PLANEJAMENTO E PROJETOS
DTPP - SEOSU - PMAL
assinado em 15/09/2025 09:50:17 -03:00

RODRIGO PINHEIRO DE OLIVEIRA
ENGENHEIRO CIVIL
SOES - SEOSU - PMAL
assinado em 15/09/2025 09:46:25 -03:00

JARDEL COSTA
SECRETÁRIO EXECUTIVO DE OBRAS, SANEAMENTO E SERV URBANOS
GSEOSU - SEOSU - PMAL
assinado em 15/09/2025 13:38:21 -03:00

INFORMAÇÕES DO DOCUMENTO
Documento capturado em 15/09/2025 13:38:21 (HORÁRIO DE BRASÍLIA - UTC-3)
por RAPHAEL GAMA MARQUES (DIRETOR TÉCNICO DE PLANEJAMENTO E PROJETOS - DTPP - SEOSU - PMAL)
Valor Legal: ORIGINAL | Natureza: DOCUMENTO NATO-DIGITAL

A disponibilidade do documento pode ser conferida pelo link: https://e-docs.es.gov.br/d/2025-6Q0WBR

E-DOCS - CÓPIA DO PROCESSO 2025-6X76D GERADO POR UDSON OLIVEIRA RAMOS DE AGUIAR EM 13/05/2026 07:51 DOCUMENTO 1 / 1 PAGINA 905 / 5723
SEM VALOR NESTE PROCESSO
DOCUMENTO DESENTRANHADO
2025-6Q0WBR - E-DOCS - DOCUMENTO ORIGINAL 15/09/2025 13:38 PÁGINA 18 / 18

TERMO DE ENTRANHAMENTO DO PROCESSO
2025-6X76D

Disponível em https://e-docs.es.gov.br/p/2025-6X76D

Realizado em: **15/09/2025 13:54:01** - Horário de Brasília - UTC-3

LOCAL
PMAL - SEOSU - DTPP - DIRETORIA TÉCNICA DE PLANEJAMENTO E PROJETOS

DOCUMENTOS ENTRANHADOS (3)
#109 - 2025-GH75LX - 03-ETP Escola em tempo Integral de Rive
#110 - 2025-6Q0WBR - Termo de Referência - Escola de Rive
#111 - 2025-F1L51C - TERMO DE ENTRANHAMENTO DO PROCESSO 2025-6X76D

JUSTIFICATIVA
ETP E TR CORRIGIDOS

ASSINATURA

Documento original assinado eletronicamente, conforme MP 2200-2/2001, art. 10, § 2º, por:

RAPHAEL GAMA MARQUES
DIRETOR TÉCNICO DE PLANEJAMENTO E PROJETOS
DTPP - SEOSU - PMAL
assinado em 15/09/2025 13:54:01 -03:00

INFORMAÇÕES DO DOCUMENTO
Documento capturado em 15/09/2025 13:54:01 (HORÁRIO DE BRASÍLIA - UTC-3)
por RAPHAEL GAMA MARQUES (DIRETOR TÉCNICO DE PLANEJAMENTO E PROJETOS - DTPP - SEOSU - PMAL)
Valor Legal: ORIGINAL | Natureza: DOCUMENTO NATO-DIGITAL

A disponibilidade do documento pode ser conferida pelo link: https://e-docs.es.gov.br/d/2025-F1L51C

E-DOCS - CÓPIA DO PROCESSO 2025-6X76D GERADO POR UDSON OLIVEIRA RAMOS DE AGUIAR EM 13/05/2026 07:51 DOCUMENTO 1 / 1 PÁGINA 906 / 5723

2025-F1L51C - E-DOCS - DOCUMENTO ORIGINAL 15/09/2025 13:54 PÁGINA 1 / 1

TERMO DE DESPACHO DE PROCESSO

2025-6X76D

Disponível em https://e-docs.es.gov.br/p/2025-6X76D

Realizado em: **15/09/2025 13:59:00** - Horário de Brasília - UTC-3

ORIGEM
PMAL - SEOSU - DTPP - DIRETORIA TÉCNICA DE PLANEJAMENTO E PROJETOS

DESTINO
WESLEY GONÇALVES ASSIS FILHO (SUPERINTENDENTE DE LICITACAO E COMPRAS - SCOMPG - SEFIP - PMAL)

DOCUMENTO ENTRANHADO
#112 - 2025-W0R881 - TERMO DE DESPACHO DO PROCESSO 2025-6X76D

MENSAGEM

SEGUE ETP E TR CORRIGIDOS. QUAISQUER INFORMAÇÕES ADICIONAIS SOBRE A OBRA, SOLICITAR À SECRETARIA DE EDUCAÇÃO.

ASSINATURA

Documento original assinado eletronicamente, conforme MP 2200-2/2001, art. 10, § 2º, por:

RAPHAEL GAMA MARQUES
DIRETOR TÉCNICO DE PLANEJAMENTO E PROJETOS
DTPP - SEOSU - PMAL
assinado em 15/09/2025 13:59:00 -03:00

INFORMAÇÕES DO DOCUMENTO
Documento capturado em 15/09/2025 13:59:00 (HORÁRIO DE BRASÍLIA - UTC-3)
por RAPHAEL GAMA MARQUES (DIRETOR TÉCNICO DE PLANEJAMENTO E PROJETOS - DTPP - SEOSU - PMAL)
Valor Legal: ORIGINAL | Natureza: DOCUMENTO NATO-DIGITAL

A disponibilidade do documento pode ser conferida pelo link: https://e-docs.es.gov.br/d/2025-W0R881

E-DOCS - CÓPIA DO PROCESSO 2025-6X76D GERADO POR UDSON OLIVEIRA RAMOS DE AGUIAR EM 13/05/2026 07:51 DOCUMENTO 1 / 1 PÁGINA 907 / 5723

2025-W0R881 - E-DOCS - DOCUMENTO ORIGINAL 15/09/2025 13:59 PÁGINA 1 / 1

TERMO DE DESPACHO DE PROCESSO

2025-6X76D

Disponível em https://e-docs.es.gov.br/p/2025-6X76D

Realizado em: **18/09/2025 11:04:09** - Horário de Brasília - UTC-3

ORIGEM
WESLEY GONÇALVES ASSIS FILHO (SUPERINTENDENTE DE LICITACAO E COMPRAS - SCOMPG - SEFIP - PMAL)

DESTINO
PMAL - SEOSU - DTPP - DIRETORIA TÉCNICA DE PLANEJAMENTO E PROJETOS

DOCUMENTO ENTRANHADO
#113 - 2025-DWH2SN - TERMO DE DESPACHO DO PROCESSO 2025-6X76D

MENSAGEM

Prezados,

Considerando que o Termo de Referência consta no subitem "6.2.1. Os serviços serão prestados no endereço constante no projeto executivo;"

Considerando que o Projeto Executivo é padronizado pelo FNDE e não possui localização para execução da obra em Alegre/ES;

Sugerimos que seja devidamente elaborado mapa de localização da execução da obra, com referência geográfica, fotos do local, indicação no mapa etc.

ASSINATURA

Documento original assinado eletronicamente, conforme MP 2200-2/2001, art. 10, § 2º, por:

WESLEY GONÇALVES ASSIS FILHO
SUPERINTENDENTE DE LICITACAO E COMPRAS
SCOMPG - SEFIP - PMAL
assinado em 18/09/2025 11:04:09 -03:00

INFORMAÇÕES DO DOCUMENTO
Documento capturado em 18/09/2025 11:04:09 (HORÁRIO DE BRASÍLIA - UTC-3)
por WESLEY GONÇALVES ASSIS FILHO (SUPERINTENDENTE DE LICITACAO E COMPRAS - SCOMPG - SEFIP - PMAL)
Valor Legal: ORIGINAL | Natureza: DOCUMENTO NATO-DIGITAL

A disponibilidade do documento pode ser conferida pelo link: https://e-docs.es.gov.br/d/2025-DWH2SN

E-DOCS - CÓPIA DO PROCESSO 2025-6X76D GERADO POR UDSON OLIVEIRA RAMOS DE AGUIAR EM 13/05/2026 07:51 DOCUMENTO 1 / 1 PÁGINA 908 / 5723

E-DOCS - CÓPIA DO PROCESSO 2025-6X76D GERADO POR UDSON OLIVEIRA RAMOS DE AGUIAR EM 13/05/2026 07:51 DOCUMENTO 1 / 1 PÁGINA 909 / 5723

2025-7QJ63L - E-DOCS - CÓPIA SIMPLES 25/09/2025 13:28 PÁGINA 1 / 2

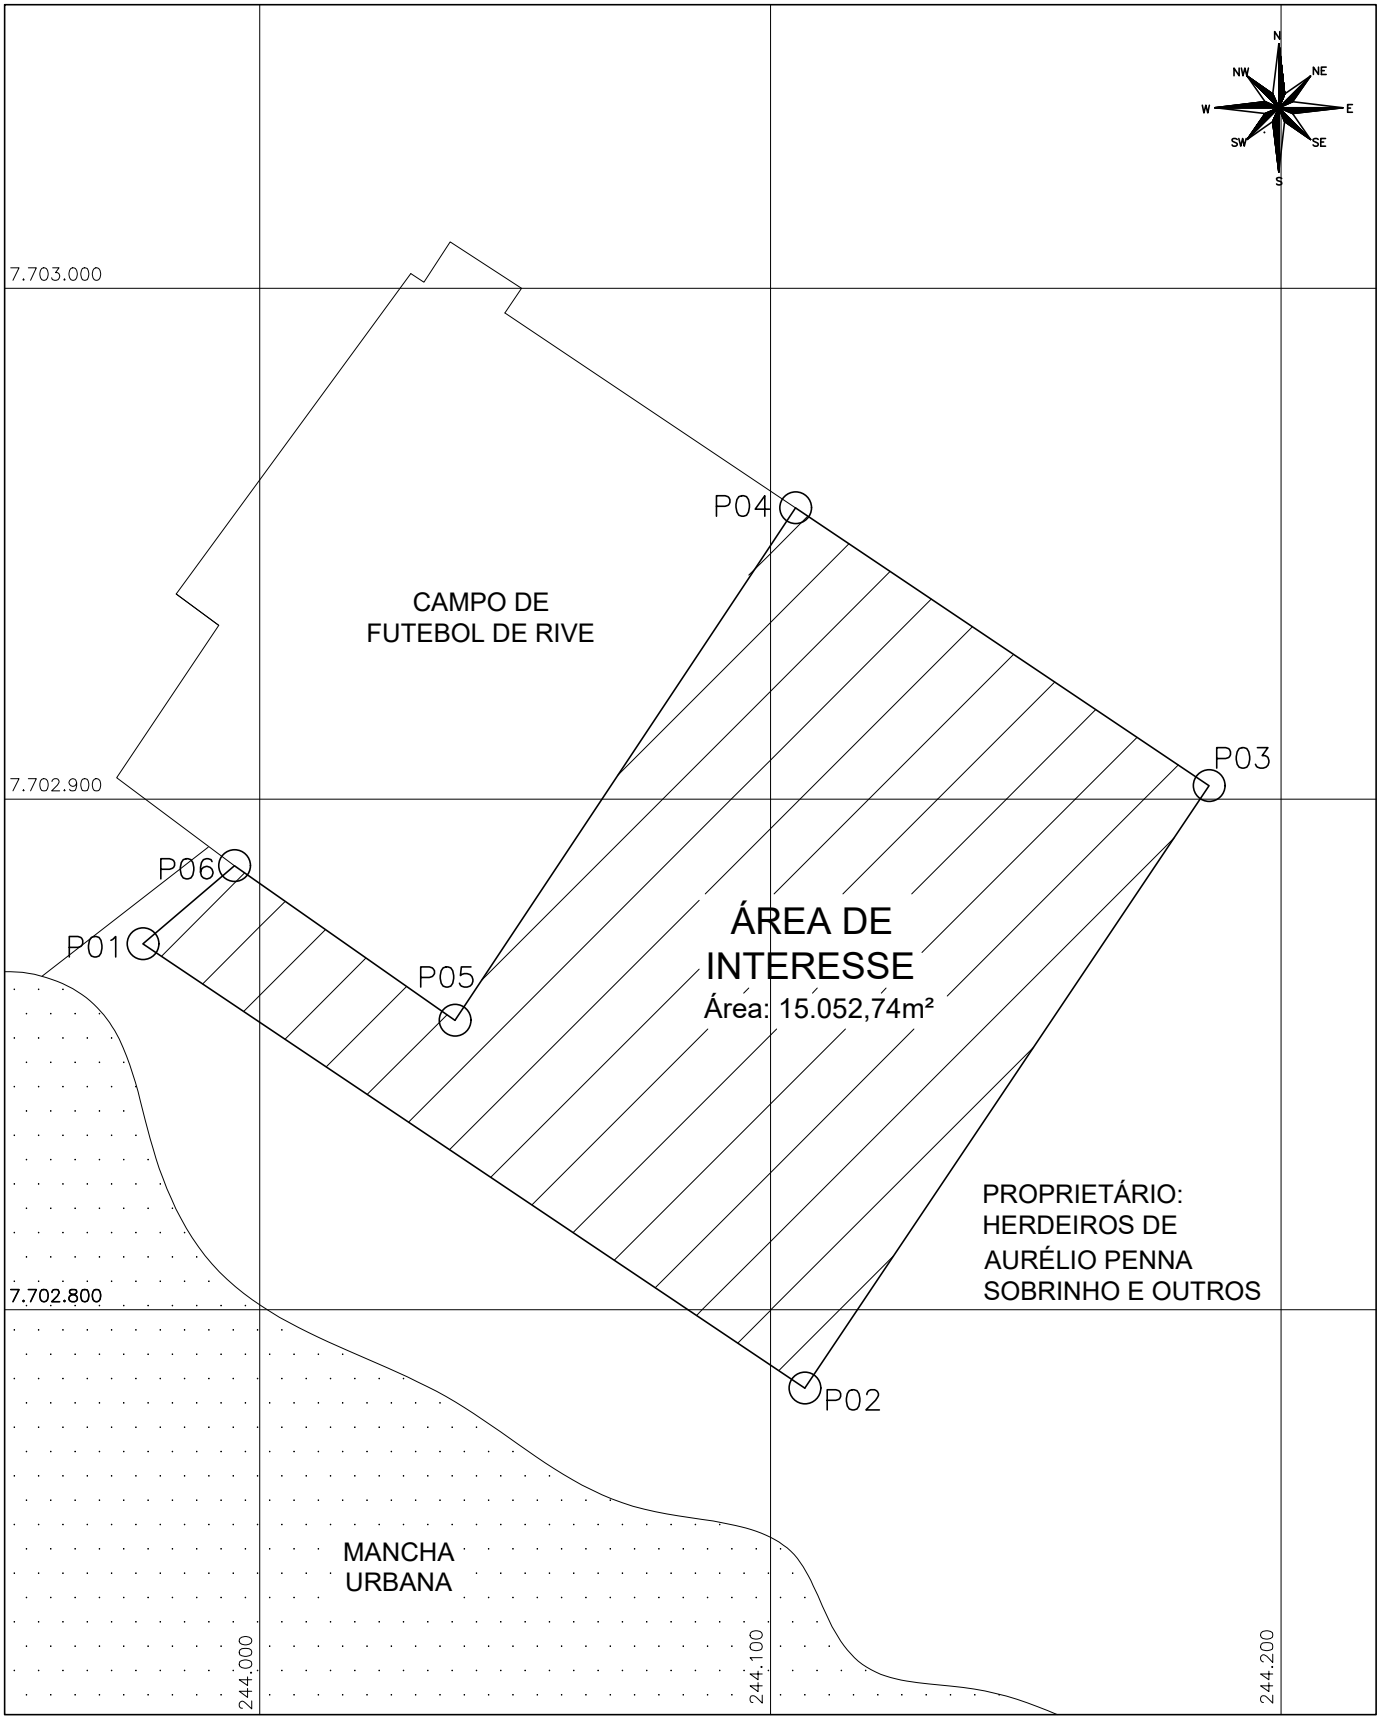

LUIS CARLOS CAPICHONI SOUZA
Engenheiro Civil
CREA-RJ 2017130091/D

PROJEÇÃO UTM DATUM SIRGAS 2000
FUSO 24

Sistema de Coordenadas Geográfico em Latitude/Longitude - SIRGAS 2000

Mapa elaborado com base no levantamento aerofotogramétrico, ALEGRE/ES realizado em Outubro de 2024.

LEVANTAMENTO PLANIMÉTRICO

PROPRIETÁRIO: HERDEIROS DE AURÉLIO PENNA SOBRINHO E OUTROS
ENDEREÇO: CHÁCARA "MONTE CRISTO E FORTALEZA", DISTRITO DE RIVE, ALEGRE/ES

DATA: JUNHO/2025

01/01

INFORMAÇÕES DO DOCUMENTO
Documento capturado em 25/09/2025 13:28:51 (HORÁRIO DE BRASÍLIA - UTC-3)
por RAPHAEL GAMA MARQUES (DIRETOR TÉCNICO DE PLANEJAMENTO E PROJETOS - DTPP - SEOSU - PMAL)
Valor Legal: CÓPIA SIMPLES | Natureza: DOCUMENTO DIGITALIZADO
Conferência: CONFERIDO COM DOCUMENTO CÓPIA SIMPLES EM SUPORTE PAPEL.

A disponibilidade do documento pode ser conferida pelo link: https://e-docs.es.gov.br/d/2025-7QJ63L

E-DOCS - CÓPIA DO PROCESSO 2025-6X76D GERADO POR UDSON OLIVEIRA RAMOS DE AGUIAR EM 13/05/2026 07:51 DOCUMENTO 1 / 1 PÁGINA 910 / 5723

2025-7QJ63L - E-DOCS - CÓPIA SIMPLES 25/09/2025 13:28 PÁGINA 2 / 2

TERMO DE ENTRANHAMENTO DO PROCESSO
2025-6X76D

Disponível em https://e-docs.es.gov.br/p/2025-6X76D

Realizado em: **25/09/2025 13:29:52** - Horário de Brasília - UTC-3

LOCAL
PMAL - SEOSU - DTPP - DIRETORIA TÉCNICA DE PLANEJAMENTO E PROJETOS

DOCUMENTOS ENTRANHADOS (2)
#114 - 2025-7QJ63L - MAPA DE LOCALIZAÇÃO
#115 - 2025-W3F9V9 - TERMO DE ENTRANHAMENTO DO PROCESSO 2025-6X76D

JUSTIFICATIVA
MAPA DE LOCALIZAÇÃO DA OBRA

ASSINATURA

Documento original assinado eletronicamente, conforme MP 2200-2/2001, art. 10, § 2º, por:

RAPHAEL GAMA MARQUES
DIRETOR TÉCNICO DE PLANEJAMENTO E PROJETOS
DTPP - SEOSU - PMAL
assinado em 25/09/2025 13:29:52 -03:00

INFORMAÇÕES DO DOCUMENTO
Documento capturado em 25/09/2025 13:29:52 (HORÁRIO DE BRASÍLIA - UTC-3)
por RAPHAEL GAMA MARQUES (DIRETOR TÉCNICO DE PLANEJAMENTO E PROJETOS - DTPP - SEOSU - PMAL)
Valor Legal: ORIGINAL | Natureza: DOCUMENTO NATO-DIGITAL

A disponibilidade do documento pode ser conferida pelo link: https://e-docs.es.gov.br/d/2025-W3F9V9

E-DOCS - CÓPIA DO PROCESSO 2025-6X76D GERADO POR UDSON OLIVEIRA RAMOS DE AGUIAR EM 13/05/2026 07:51 DOCUMENTO 1 / 1 PÁGINA 911 / 5723

2025-W3F9V9 - E-DOCS - DOCUMENTO ORIGINAL 25/09/2025 13:29 PÁGINA 1 / 1

TERMO DE DESPACHO DE PROCESSO

2025-6X76D

Disponível em https://e-docs.es.gov.br/p/2025-6X76D

Realizado em: **25/09/2025 13:30:31** - Horário de Brasília - UTC-3

ORIGEM
PMAL - SEOSU - DTPP - DIRETORIA TÉCNICA DE PLANEJAMENTO E PROJETOS

DESTINO
WESLEY GONÇALVES ASSIS FILHO (SUPERINTENDENTE DE LICITACAO E COMPRAS - SCOMPG - SEFIP - PMAL)

DOCUMENTO ENTRANHADO
#116 - 2025-D49BH9 - TERMO DE DESPACHO DO PROCESSO 2025-6X76D

MENSAGEM
PARA ANDAMENTO

ASSINATURA

Documento original assinado eletronicamente, conforme MP 2200-2/2001, art. 10, § 2º, por:

RAPHAEL GAMA MARQUES
DIRETOR TÉCNICO DE PLANEJAMENTO E PROJETOS
DTPP - SEOSU - PMAL
assinado em 25/09/2025 13:30:31 -03:00

INFORMAÇÕES DO DOCUMENTO
Documento capturado em 25/09/2025 13:30:31 (HORÁRIO DE BRASÍLIA - UTC-3)
por RAPHAEL GAMA MARQUES (DIRETOR TÉCNICO DE PLANEJAMENTO E PROJETOS - DTPP - SEOSU - PMAL)
Valor Legal: ORIGINAL | Natureza: DOCUMENTO NATO-DIGITAL

A disponibilidade do documento pode ser conferida pelo link: https://e-docs.es.gov.br/d/2025-D49BH9

E-DOCS - CÓPIA DO PROCESSO 2025-6X76D GERADO POR UDSON OLIVEIRA RAMOS DE AGUIAR EM 13/05/2026 07:51 DOCUMENTO 1 / 1 PÁGINA 912 / 5723

2025-D49BH9 - E-DOCS - DOCUMENTO ORIGINAL 25/09/2025 13:30 PÁGINA 1 / 1

TERMO DE DESPACHO DE PROCESSO

2025-6X76D

Disponível em https://e-docs.es.gov.br/p/2025-6X76D

Realizado em: **08/10/2025 19:19:58** - Horário de Brasília - UTC-3

ORIGEM
WESLEY GONÇALVES ASSIS FILHO (SUPERINTENDENTE DE LICITACAO E COMPRAS - SCOMPG - SEFIP - PMAL)

DESTINO
PMAL - SEOSU - DTPP - DIRETORIA TÉCNICA DE PLANEJAMENTO E PROJETOS

DOCUMENTO ENTRANHADO
#117 - 2025-ZJSPFN - TERMO DE DESPACHO DO PROCESSO 2025-6X76D

MENSAGEM

Segue processo novamente para ajustar o Termo de Referência nas exigências de qualificação técnica conforme a Lei 14.133/21 e demais providências.

ASSINATURA

Documento original assinado eletronicamente, conforme MP 2200-2/2001, art. 10, § 2º, por:

WESLEY GONÇALVES ASSIS FILHO
SUPERINTENDENTE DE LICITACAO E COMPRAS
SCOMPG - SEFIP - PMAL
assinado em 08/10/2025 19:19:58 -03:00

INFORMAÇÕES DO DOCUMENTO
Documento capturado em 08/10/2025 19:19:58 (HORÁRIO DE BRASÍLIA - UTC-3)
por WESLEY GONÇALVES ASSIS FILHO (SUPERINTENDENTE DE LICITACAO E COMPRAS - SCOMPG - SEFIP - PMAL)
Valor Legal: ORIGINAL | Natureza: DOCUMENTO NATO-DIGITAL

A disponibilidade do documento pode ser conferida pelo link: https://e-docs.es.gov.br/d/2025-ZJSPFN

E-DOCS - CÓPIA DO PROCESSO 2025-6X76D GERADO POR UDSON OLIVEIRA RAMOS DE AGUIAR EM 13/05/2026 07:51 DOCUMENTO 1 / 1 PÁGINA 913 / 5723

TERMO DE DESENTRANHAMENTO DO PROCESSO
2025-6X76D

Disponível em https://e-docs.es.gov.br/p/2025-6X76D

Realizado em: **21/10/2025 09:36:43** - Horário de Brasília - UTC-3

LOCAL
PMAL - SEOSU - DTPP - DIRETORIA TÉCNICA DE PLANEJAMENTO E PROJETOS

DOCUMENTOS DESENTRANHADOS (2)
#109 - 2025-GH75LX - 03-ETP Escola em tempo Integral de Rive
#110 - 2025-6Q0WBR - Termo de Referência - Escola de Rive

DOCUMENTO ENTRANHADO
#118 - 2025-JQKHQX - TERMO DE DESENTRANHAMENTO DO PROCESSO 2025-6X76D

JUSTIFICATIVA
CORREÇÃO

ASSINATURA

Documento original assinado eletronicamente, conforme MP 2200-2/2001, art. 10, § 2º, por:

RAPHAEL GAMA MARQUES
DIRETOR TÉCNICO DE PLANEJAMENTO E PROJETOS
DTPP - SEOSU - PMAL
assinado em 21/10/2025 09:36:43 -03:00

INFORMAÇÕES DO DOCUMENTO
Documento capturado em 21/10/2025 09:36:43 (HORÁRIO DE BRASÍLIA - UTC-3)
por RAPHAEL GAMA MARQUES (DIRETOR TÉCNICO DE PLANEJAMENTO E PROJETOS - DTPP - SEOSU - PMAL)
Valor Legal: ORIGINAL | Natureza: DOCUMENTO NATO-DIGITAL

A disponibilidade do documento pode ser conferida pelo link: https://e-docs.es.gov.br/d/2025-JQKHQX

E-DOCS - CÓPIA DO PROCESSO 2025-6X76D GERADO POR UDSON OLIVEIRA RAMOS DE AGUIAR EM 13/05/2026 07:51 DOCUMENTO 1 / 1 PÁGINA 914 / 5723

E-DOCS - CÓPIA DO PROCESSO 2025-6X76D GERADO POR UDSON OLIVEIRA RAMOS DE AGUIAR EM 13/05/2026 07:51 DOCUMENTO 1 / 1 PÁGINA 915 / 5723

2025-0VPP3S - E-DOCS - DOCUMENTO ORIGINAL 17/10/2025 10:45 PÁGINA 1 / 17

- ESTUDO TÉCNICO PRELIMINAR -

1. INFORMAÇÕES BÁSICAS

1.1. **Unidade Contratante:** Secretaria Executiva de Obras, Saneamento e Serviços Urbanos – SEOSU

2. DESCRIÇÃO DA NECESSIDADE DA CONTRATAÇÃO

2.1. Faz-se necessária a contratação de empresa especializada em engenharia para execução da construção da Escola em Tempo Integral no distrito de Rive, no município de Alegre/ES. *A obra já conta com aprovação do* Termo de Compromisso nº 958920/2024/FNDE/CAIXA - Operação nº 1093582-16 – Programa: Educação Básica Democrática, Com Qualidade e Equidade – Objeto: construção de escola em tempo integral no Distrito de Rive, Alegre/ES - FNDE - Escola 5 salas *, no qual já foram enviados planilha orçamentária e projetos para a sua aprovação.*

2.2. O presente estudo visa a melhoria do atendimento à Educação do município de Alegre/ES. Foi considerada uma escola de 5 salas de acordo com os estudos realizados pela Secretaria de Educação para atender as exigências do PAC. Foram elaborados projetos, memorial descritivo, planilha orçamentária, cronograma físico-financeiro e outros documentos complementares para a presente contratação, conforme especificações estabelecidas neste instrumento.

ITEM	ESPECIFICAÇÃO	QTD.	UNID.
01	Execução da construção da Escola em Tempo Integral no distrito de Rive, No município de Alegre/ES	1.864,75	M²

2.3. Assim, diante do exposto, a execução da construção da Escola em Tempo Inegral no distrito de Rive, no município de Alegre/ES é essencial para melhoria do atendimento à educação do município de Alegre/ES.

3. DESCRIÇÃO DOS REQUESITOS DA CONTRATAÇÃO

3.1. A contratação será realizada por meio da realização de procedimento de LICITAÇÃO, na modalidade CONCORRÊNCIA, sob a forma ELETRÔNICA, com adoção do critério de julgamento pelo MENOR PREÇO GLOBAL nos termos dos art. 6º, inciso XXXVIII, art. 17, § 2º e art. 34 da Lei Federal nº 14.133, de 2021.

3.2. O regime de execução da obra será o de **empreitada por preço unitário**.

3.3. A contratação tem natureza de serviço especial de engenharia, nos termos do art. 6º, inciso XXI, alínea ‘b’, da Lei Federal nº 14.133, de 2021, tendo em vista que, por sua alta heterogeneidade ou complexidade, não pode se enquadrar na definição de serviço comum de engenharia.

3.4. Para prestação dos serviços ora pretendidos os eventuais interessados deverão comprovar que atuam em ramo de atividade compatível com o objeto da licitação, bem como apresentar todos os documentos de Habilitação Jurídica; Técnica; Fiscal, Social e Trabalhista; e Econômica-financeira,

E-DOCS - CÓPIA DO PROCESSO 2025-6X76D GERADO POR UDSON OLIVEIRA RAMOS DE AGUIAR EM 13/05/2026 07:51 DOCUMENTO 1 / 1 PÁGINA 916 / 5723

2025-0VPP3S - E-DOCS - DOCUMENTO ORIGINAL 17/10/2025 10:45 PÁGINA 2 / 17

nos termos do art. 62, da Lei Federal nº 14.133, de 2021.

3.5. Os interessados na presente contratação, deverão apresentar qualificação técnica para execução dos serviços, bem como apresentar registro no respectivo conselho, conforme segue:

3.5.1. **Certificado de Registro (pessoa jurídica):** comprovar registros em seus respectivos Conselhos;

3.5.2. **Certificado de Registro (pessoa física):** comprovar registro em seus respectivos Conselhos de todos os profissionais técnicos que participarão na condução dos serviços contratados, devendo constar no mínimo um profissional devidamente habilitado;

3.5.3. **Capacidade Técnica Operacional (pessoa jurídica):** apresentação de atestado de capacidade técnica, emitido por pessoa jurídica de direito público ou privado, que comprove a execução de serviços compatível em características com o presente objeto, devidamente averbado pelo seu respectivo Conselho, acompanhado de documento de responsabilidade técnica de execução, que deverá conter no mínimo (admitindo-se a soma de atestados):

ITEM	DESCRIÇÃO	QUANTIDADE MÍNIMA A SER COMPROVADA	UNIDADE MEDIDA
01	ESTACA ESCAVADA MECANICAMENTE, SEM FLUIDO ESTABILIZANTE, COM 40 cm DE DIÂMETRO, CONCRETO LANÇADO POR CAMINHÃO BETONEIRA (EXCLUSIVE MOBILIZAÇÃO E DESMOBILIZAÇÃO).	590,00	M
02	ESTRUTURA TRELIÇADA DE COBERTURA, TIPO FINK, COM LIGAÇÕES SOLDADAS, INCLUSOS PERFIS METÁLICOS, CHAPAS METÁLICAS, MÃO DE OBRA E TRANSPORTE COM GUINDASTE - FORNECIMENTO E INSTALAÇÃO.	30.737,85	kg
03	EXECUÇÃO DE PASSEIO (CALÇADA) OU PISO DE CONCRETO COM CONCRETO MOLDADO IN LOCO, USINADO C20, ACABAMENTO CONVENCIONAL, NÃO ARMADO.	96,85	M³
04	ALVENARIA DE VEDAÇÃO DE BLOCOS CERÂMICOS FURADOS NA VERTICAL DE 14X19X39 CM (ESPESSURA 14 CM) E ARGAMASSA DE ASSENTAMENTO COM PREPARO EM BETONEIRA.	709,07	M²
05	TELHA TERMOISOLANTE REVESTIDA EM ACO GALVALUME, FACE SUPERIOR TRAPEZOIDAL E FACE INFERIOR PLANA (NAO INCLUI ACESSORIOS DE FIXACAO), REVEST COM ESPESSURA DE 0,50 MM, COM PRE-PINTURA DE COR BRANCA NAS DUAS FACES, NUCLEO EM POLIIOCIANURATO (PIR) COM ESPESSURA DE 50 MM.	929,41	M²
06	FORRO DE FIBRA MINERAL EM PLACAS DE 625 X 625 MM, E = 15 MM, BORDA RETA, COM PINTURA ANTIMOFO, APOIADO EM PERFIL DE ACO GALVANIZADO COM 24 MM DE BASE - INSTALADO	323,24	M²
07	PISO EM GRANILITE, MARMORITE OU GRANITINA EM AMBIENTES INTERNOS, COM ESPESSURA DE 8 MM, INCLUSO MISTURA EM BETONEIRA, COLOCAÇÃO DAS JUNTAS, APLICAÇÃO DO PISO, 4 POLIMENTOS COM POLITRIZ, ESTUCAMENTO, SELADOR E CERA.	890,29	M²

Obs.: Foi estipulado os quantitativos mínimos a serem exigidos, com base no § 1º e § 2º do art. 67 da Lei nº. 14.133/2021. Sendo assim, foi solicitado 50% do quantitativo dos itens de maior relevância na planilha orçamentária.

3.5.4. **Capacidade Técnica Profissional (pessoa física):** apresentação de atestado de capacidade técnica vinculado aos seus respectivos Conselhos da região pertinente, em nome dos responsáveis técnicos que se responsabilizarão pelos trabalhos, que comprove a execução de serviços compatível em características com o presente objeto, devendo conter no mínimo:

ITEM	DESCRIÇÃO	QUANTIDADE MÍNIMA A SER COMPROVADA	UNIDADE MEDIDA
01	ESTACA ESCAVADA MECANICAMENTE, SEM FLUIDO ESTABILIZANTE, COM 40 cm DE DIÂMETRO, CONCRETO LANÇADO POR CAMINHÃO BETONEIRA (EXCLUSIVE MOBILIZAÇÃO E DESMOBILIZAÇÃO).	590,00	M
02	ESTRUTURA TRELIÇADA DE COBERTURA, TIPO FINK, COM	30.737,85	kg

	LIGAÇÕES SOLDADAS, INCLUSOS PERFIS METÁLICOS, CHAPAS METÁLICAS, MÃO DE OBRA E TRANSPORTE COM GUINDASTE - FORNECIMENTO E INSTALAÇÃO.		
03	EXECUÇÃO DE PASSEIO (CALÇADA) OU PISO DE CONCRETO COM CONCRETO MOLDADO IN LOCO, USINADO C20, ACABAMENTO CONVENCIONAL, NÃO ARMADO.	96,85	M³
04	ALVENARIA DE VEDAÇÃO DE BLOCOS CERÂMICOS FURADOS NA VERTICAL DE 14X19X39 CM (ESPESSURA 14 CM) E ARGAMASSA DE ASSENTAMENTO COM PREPARO EM BETONEIRA.	709,07	M²
05	TELHA TERMOISOLANTE REVESTIDA EM ACO GALVALUME, FACE SUPERIOR TRAPEZOIDAL E FACE INFERIOR PLANA (NAO INCLUI ACESSORIOS DE FIXACAO), REVEST COM ESPESSURA DE 0,50 MM, COM PRE-PINTURA DE COR BRANCA NAS DUAS FACES, NUCLEO EM POLIIOCIANURATO (PIR) COM ESPESSURA DE 50 MM.	929,41	M²
06	FORRO DE FIBRA MINERAL EM PLACAS DE 625 X 625 MM, E = 15 MM, BORDA RETA, COM PINTURA ANTIMOFO, APOIADO EM PERFIL DE ACO GALVANIZADO COM 24 MM DE BASE - INSTALADO	323,24	M²
07	PISO EM GRANILITE, MARMORITE OU GRANITINA EM AMBIENTES INTERNOS, COM ESPESSURA DE 8 MM, INCLUSO MISTURA EM BETONEIRA, COLOCAÇÃO DAS JUNTAS, APLICAÇÃO DO PISO, 4 POLIMENTOS COM POLITRIZ, ESTUCAMENTO, SELADOR E CERA.	890,29	M²

Obs.: Foi estipulado os quantitativos mínimos a serem exigidos, com base no § 1º e § 2º do art. 67 da Lei nº. 14.133/2021. Sendo assim, foi solicitado 50% do quantitativo dos itens de maior relevância na planilha orçamentária.

3.5.5. A Certidão de Acervo Técnico – CAT, expedida com base no Registro de Acervo Técnico devidamente registrada no seu respectivo conselho.

3.5.6. No caso de licitante e responsável técnico não registrados no seus respectivos Conselhos, poderá apresentar registro no Conselho de outro estado, porém deverá apresentar, para fins de assinatura do contrato, chancela do conselho onde for registrado.

3.5.7. **Vínculo Empregatício:** apresentar comprovação de vínculo entre o licitante e o seu responsável técnico de cada profissional técnico que participará da condução dos serviços deste objeto, quando da assinatura do contrato, podendo essa comprovação se dar por meio de contrato de prestação de serviços, regido pela legislação civil comum

3.5.8. Assim, será necessário a licitante apresentar quando da assinatura do contrato:

a) A comprovação do vínculo empregatício do(s) profissional(ais) será feita mediante cópia da Carteira Profissional de Trabalho, da Ficha de Registro de Empregados (FRE) ou contrato de prestação de serviços dentro da legislação civil comum, que demonstrem a identificação do(s) profissional(ais), detentor do atestado apresentado;

b) Os profissionais indicados deverão participar da execução dos serviços até a conclusão final do contrato, admitindo-se a substituição por profissionais de experiência equivalente ou superior, em condições idênticas de disponibilidade e dedicação aos trabalhos, desde que aprovada pela Fiscalização a comprovação de qualificação técnica exigida neste item;

c) *Prova de registro do Responsável Técnico no seu respectivo Conselho, por meio da apresentação de Certidão de Registro e Quitação de Pessoa Física;*

d) Não será permitido apresentar comprovação de vínculo de um mesmo profissional em mais de uma licitante, sob pena de inabilitação de ambas.

3.6. Obrigações da Contratada:

3.6.1. Cumprir todas as obrigações constantes neste instrumento, seus anexos e sua proposta, assumindo como exclusivamente seus os riscos e as despesas decorrentes da boa e perfeita execução do objeto.

3.6.2. Substituir, reparar ou corrigir, às suas expensas, no prazo fixado neste instrumento.

E-DOCS - CÓPIA DO PROCESSO 2025-6X76D GERADO POR UDSON OLIVEIRA RAMOS DE AGUIAR EM 13/05/2026 07:51 DOCUMENTO 1 / 1 PÁGINA 917 / 5723

2025-0VPP3S - E-DOCS - DOCUMENTO ORIGINAL 17/10/2025 10:45 PÁGINA 3 / 17

E-DOCS - CÓPIA DO PROCESSO 2025-6X76D GERADO POR UDSON OLIVEIRA RAMOS DE AGUIAR EM 13/05/2026 07:51 DOCUMENTO 1 / 1 PÁGINA 918 / 5723

2025-0VPP3S - E-DOCS - DOCUMENTO ORIGINAL 17/10/2025 10:45 PÁGINA 4 / 17

3.6.3. Deverá comunicar à Contratante, no prazo máximo de 24 (vinte e quatro) horas qualquer tipo de ocorrência.

3.6.4. Manter, durante toda a execução do contrato, em compatibilidade com as obrigações assumidas, todas as condições de habilitação e qualificação exigidas.

3.6.5. Fornecer à Contratante, caso solicitado pela mesma, a relação nominal de empregados encarregados de executar o serviço contratado, indicando o número da carteira de trabalho, a data da contratação e do registro no Ministério do Trabalho, atualizando as informações no prazo máximo de 05 (cinco) dias, em caso de substituição de qualquer empregado.

3.6.6. Efetuar o pagamento de seus empregados no prazo da Lei, independentemente do recebimento.

3.6.7. Dotar seus empregados de equipamentos de proteção individual (segurança), quando necessário, conforme preceituado pelas Normas de Segurança e Medicina do Trabalho.

3.6.8. Fornecer e aplicar todo o material e equipamento necessários à execução do serviço contratado, os quais deverão ser de qualidade comprovada.

3.6.9. Pagar todos os encargos trabalhistas, previdenciários, fiscais e comerciais resultantes da execução deste Contrato, especialmente o INSS, FGTS e ISS, anexando a cada fatura apresentada à Contratante a comprovação do efetivo recolhimento dos valores correspondentes à fatura do mês anterior, vedada a apresentação de Certidões Negativas como comprovação do pagamento dos encargos mencionados.

3.6.10. Cercar seus empregados das garantias e proteção legais nos termos da Legislação Trabalhista, inclusive em relação à higiene, segurança e medicina do trabalho, fornecendo os adequados equipamentos de segurança e proteção individual a todos componentes de suas equipes de trabalho ou aqueles que por qualquer motivo estejam envolvidos com os serviços objeto do presente Contrato.

3.6.11. Registrar as ocorrências havidas durante a execução do presente contrato, de tudo dando ciência à Contratante, respondendo a Contratada integralmente por sua ação, omissão, negligência, imprudência e imperícia.

3.6.12. Executar o serviço ajustado nos termos do Edital e seus anexos.

3.6.13. Responsabilizar-se por quaisquer danos causados ao patrimônio da Contratante por pessoas integrantes de suas equipes de trabalho.

3.6.14. É de responsabilidade da Contratada, solicitar ao Contratante, caso seja necessário, com antecedência mínima de 30 (trinta) dias, os Aditivos Contratuais de prazo e de valores, devidamente justificados. No caso de aditivo contratual de valores, o procedimento deverá ser norteado por documentos comprobatórios da necessidade, além da autorização do Fiscal do Contrato.

3.6.15. A constatação de qualquer procedimento irregular pela Contratada implicará na retenção dos pagamentos devidos pela Contratante, até que seja feita a regularização.

3.7. Obrigações da Contratante

3.7.1. Receber o objeto no prazo e condições estabelecidas Edital e seus anexos.

3.7.2. Verificar minuciosamente, no prazo fixado, a conformidade do objeto com as especificações constantes no Edital e seus anexos, bem como na proposta, para fins de aceitação e recebimento definitivo da obra.

3.7.3. Comunicar à Contratada, por escrito, sobre imperfeições, falhas ou irregularidades verificadas, para que seja feita correção necessária.

3.7.4. Efetuar o pagamento à Contratada no valor correspondente ao fornecimento do objeto, no prazo e forma estabelecidos no Edital e seus anexos.

3.7.5. A Administração não responderá por quaisquer compromissos assumidos pela Contratada com

E-DOCS - CÓPIA DO PROCESSO 2025-6X76D GERADO POR UDSON OLIVEIRA RAMOS DE AGUIAR EM 13/05/2026 07:51 DOCUMENTO 1 / 1 PÁGINA 919 / 5723

2025-0VPP3S - E-DOCS - DOCUMENTO ORIGINAL 17/10/2025 10:45 PÁGINA 5 / 17

terceiros, ainda que vinculados à execução do objeto, bem como por qualquer dano causado a terceiros em decorrência de ato da Contratada, de seus empregados, prepostos ou subordinados.

3.7.6. Designar servidor responsável para acompanhar e fiscalizar a execução do objeto do contrato, sob os aspectos quantitativo e qualitativo, anotando em registro próprio as falhas detectadas e comunicando ao Prefeito oficialmente as ocorrências de quaisquer fatos que, a seu critério, exijam medidas corretivas à CONTRATADA.

4. LEVANTAMENTO DE MERCADO

4.1. Em busca das soluções de mercado, levando-se em conta as características do objeto a ser contratado, entende-se que a melhor solução para a contratação é a execução indireta, por procedimento licitatório na modalidade Concorrência, na forma Eletrônica, em razão da administração não possuir mão de obra e maquinário suficientes para a realização dos serviços.

4.2. Para garantir o melhor atendimento à saúde da população daquela localidade, não há disponível no mercado serviço ou objeto alternativo mais adequado, do ponto de vista técnico e econômico, senão a execução da construção da Escola em Tempo Integral no distrito de Rive, no Município de Alegre/ES.

4.3. A quantidade estimada da solução e as especificações do serviço, consta no Memorial Descritivo, consoante Planilha Orçamentária e Cronograma Físico-Financeiro, apresentadas pelo engenheiro.

4.4. O levantamento de mercado, para o valor estimado, foi elaborado nos termos do art. 23, § 2º da Lei nº 14.133, de 2021, de acordo com a planilha orçamentária de referência elaborada conforme levantamento de quantitativos na Memória de Cálculo e no Memorial Descritivo.

5. DESCRIÇÃO DA SOLUÇÃO COMO UM TODO

5.1. A descrição da solução como um todo, refere-se à contratação de empresa especializada para a execução da construção da Escola em Tempo Integral no distrito de Rive, no Município de Alegre/ES, conforme condições e especificações constantes nos Projetos, Memoriais Descritivos, Planilhas Orçamentárias e demais especificações técnicas previstas no edital e anexos, a fim de atender o objeto desta contratação.

5.2. Assim, levando-se em conta as características do objeto a ser contratado, entende-se que a melhor solução para a contratação é a execução indireta, por procedimento licitatório em razão da administração não possuir mão de obra e maquinário suficientes para a realização dos serviços.

5.3. Para a execução dos serviços, se faz necessárias as exigências seguintes:

*a) A empresa contratada deverá fornecer **garantia** nos termos do art. 140, § 6º da Lei nº 14.133/2021, assegurando a qualidade do objeto, durante esse período, eventuais defeitos ou problemas relacionados à execução da obra serão corrigidos sem custos adicionais;*

b) A construção nova deverá atender a padrões de qualidade estabelecidos, considerando normas técnicas e especificações adequadas para garantir a durabilidade e eficiência da obra.

5.4. A presente contenção especificadas neste estudo, busca melhorar o atendimento à Educação das pessoas que ali residem.

E-DOCS - CÓPIA DO PROCESSO 2025-6X76D GERADO POR UDSON OLIVEIRA RAMOS DE AGUIAR EM 13/05/2026 07:51 DOCUMENTO 1 / 1 PÁGINA 920 / 5723

2025-0VPP3S - E-DOCS - DOCUMENTO ORIGINAL 17/10/2025 10:45 PÁGINA 6 / 17

5.5. Assim, todas as indicações deste estudo, busca não apenas melhorar a infraestrutura e melhor atendimento dos moradores, mas apontam para uma solução efetiva que permitirá à Administração Pública Municipal obter os resultados esperados de melhor qualidade e com maior celeridade, flexibilidade e com preços vantajosos, possibilitando a adoção das melhores práticas de gestão dos serviços, conforme descrição detalhada da solução prevista no memorial descritivo.

6. ESTIMATIVA DAS QUANTIDADES A SEREM CONTRATADAS

6.1. As quantidades estimas de pavimentação foram obtidos através de projetos, acompanhadas das respectivas memórias de cálculo e dos documentos que lhes dão suporte, que considerem interdependências com outras contratações, de modo a possibilitar economia de escala, nos termos do art. 18, inciso IV do § 1° da Lei nº 14.133/2021, a ser executado em cada local conforme segue:

ITEM	ESPECIFICAÇÃO	QTD.	UNID.
01	Execução da construção da Escola em Tempo Integral no distrito de Rive, No município de Alegre/ES.	1.864,75	M²

6.2. A demanda estimada será resultado do programa de necessidade estabelecido, após terem sido feitos levantamentos dos serviços detalhados e as quantidades dos mesmos, através da elaboração dos projetos, memorial descritivo e planilha orçamentária, elaborados por equipe técnica devidamente capacitada, que resultará no orçamento completo da obra a ser executada, inclusive com valor final de referência da contratação.

7. ESTIMATIVA DO VALOR DA CONTRATAÇÃO

7.1. O Valor total desta contratação está estimado em R$ 7.861.146,15 (sete milhões, oitocentos e sessenta e um mil, cento e quarenta e seis reais e quinze centavos), conforme custos unitários apostos na Planilha Orçamentária, a ser executado em cada local conforme segue:

ITEM	ESPECIFICAÇÃO	QTD.	UNID.	VALOR TOTAL
01	Execução da construção da Escola em Tempo Integral no distrito de Rive, No município de Alegre/ES	1.864,75	M²	**R$ 7.861.146,15**

7.2. O orçamento foi elaborado nos termos do Decreto Nº 7.983, de 08 de abril de 2013, bem como do que estabelece o Decreto Municipal Nº 12.986, de 10 de março de 2023.

8. JUSTIFICATIVA PARA PARCELAMENTO DA CONTRATAÇÃO

8.1. Nos termos do art. 47, inciso II, da Lei Federal nº 14.133, de 2021, as licitações atenderão ao princípio do parcelamento, quando tecnicamente viável e economicamente vantajoso, na aplicação deste princípio, o § 1º do mesmo art. 47 estabelece que deverão ser considerados a responsabilidade técnica, o custo para a Administração de vários contratos frente às vantagens da redução de custos, com divisão do objeto em itens, e o dever de buscar a ampliação da competição e de evitar a concentração de mercado.

8.2. Entretanto, o princípio do parcelamento não deverá ser aplicado à presente contratação, tendo em vista que eventual divisão do objeto em itens geraria perda de economia de escala e causaria

E-DOCS - CÓPIA DO PROCESSO 2025-6X76D GERADO POR UDSON OLIVEIRA RAMOS DE AGUIAR EM 13/05/2026 07:51 DOCUMENTO 1 / 1 PÁGINA 921 / 5723

2025-0VPP3S - E-DOCS - DOCUMENTO ORIGINAL 17/10/2025 10:45 PÁGINA 7 / 17

inviabilidade técnica, pois geraria maior trabalho de fiscalização contratual frente à falta de padronização e uniformização.

8.3. Destarte, considerando que a presente contratação deverá ser licitada como objeto não divisível, por se tratar de natureza interdependentes, sem parcelamento dos itens do objeto, em caso de parcelamento poderia haver comprometimento na qualidade das atividades executadas por empresas diferentes, bem como o fato de que não haveria um aproveitamento de mercado, haja vista a existência de mais de uma empresa contratada no mesmo lote poderia trazer uma série de transtornos na execução do presente objeto.

8.4. O parcelamento da solução não é recomendável, do ponto de vista da eficiência técnica, considerando que o gerenciamento da obra permanecerá sobre a gestão de um único contratado, resultando num maior nível de controle da execução dos serviços por parte da administração, concentrando a responsabilidade de cada solução e a garantia dos resultados numa única pessoa jurídica.

8.5. Para execução de obras de construção nova, não há viabilidade técnica na divisão dos serviços (itens), que em sua grande maioria são interdependentes, visto que o atraso em uma etapa construtiva implica em atraso nas demais etapas, ocasionando aumento de custo e comprometimento dos marcos intermediários e da entrega da obra.

8.6. Diante do exposto, recomendamos que a solução não seja parcelada, por não ser vantajoso para a administração ou por representar possível prejuízo ao conjunto do objeto a ser contratado, onde o critério de adjudicação do objeto é de **menor valor global**, para evitar a divergência entre à execução do objeto.

9. CONTRATAÇÕES CORRELATAS/INTERDEPENDENTES

9.1. Não há necessidade de contratação correlata, ou seja, realizar contratações acessórias para a perfeita execução do objeto, uma vez que todos os meios necessários para a operacionalização dos serviços podem ser supridos apenas com a contratação ora proposta, em razão da empresa ser especializada, deverá possuir condições de executar o serviço como um todo.

10. DEMONSTRATIVO DA PREVISÃO DA CONTRATAÇÃO

10.1. Encontra previsto nas leis orçamentárias e Plano de Governo.

11. DEMONSTRAÇÃO DOS RESULTADOS PRETENDIDOS

11.1. Pretende-se por meio deste objeto, assegurar a seleção da proposta mais vantajosa, bem como almeja-se, igualmente, tratamento isonômico entre os licitantes, para a justa competição, e evitar contratação com sobrepreço ou com preço manifestamente inexequível e superfaturamento na execução do contrato.

11.2. A contratação decorrente do presente processo licitatório exigirá da contratada o cumprimento das boas práticas de sustentabilidade, contribuindo para a racionalização e otimização do uso dos

recursos, bem como para a redução dos impactos ambientais.

11.3. Com a execução dos serviços, os resultados pretendidos será a construção da Escola em Tempo Integral para todos os usuários, proporcionando melhor atendimento à população.

11.4. A empresa contratada deverá atender todos os requisitos estabelecidos no Edital e seus anexos, com adoção da melhor prática de execução da construção, conforme projeto executivo, mantendo-se o padrão de qualidade, ou superior do que será definido em projeto.

12. PROVIDENCIAS PRÉVIAS AO CONTRATO

12.1. Visando a correta execução do contrato, se fazem necessárias que a administração execute minimamente as seguintes ações antes da contratação:

a) Elaboração do Termo de Referência, contendo todos os elementos necessários para a contratação do serviço ora pretendido, nos termos do art. 6º, inciso XXIII da Lei nº 14.133, de 2021;

b) Certificação de disponibilidade orçamentária;

c) Elaboração de minuta do edital e contrato;

d) Análise e emissão de parecer jurídico na Minuta do Edital e contrato;

e) Análise da manifestação jurídica e atendimento aos apontamentos constantes, com os ajustes indicados;

f) Publicação e divulgação do edital e anexos, na forma do art. 54 da Lei nº 14.133, de 2021;

g) Resposta a eventuais pedidos de esclarecimentos e/ou impugnação, caso aplicável;

h) Realização do certame, com suas respectivas etapas;

i) Assinatura do contrato, publicações na forma do art. 94, inciso I, § 3º da Lei nº 14.133, de 2021;

j) Constituição da comissão de fiscalização contratual;

k) Emissão da Autorização de Empenho e da Nota de Empenho;

l) Reunião inicial com a empresa contratada;

m) Capacitação adicional equipe de fiscalização;

n) Emissão da Ordem de Início dos Serviços.

12.2. No processo licitatório deverá a licitante observar as regras estabelecidas pela Lei nº 14.133/2021 acerca da participação no procedimento, as diretrizes quanto a execução de obras e serviços de engenharia, bem como obedecer às normas correlatas relacionadas ao objeto da contratação.

12.3. A licitante que se consagrar vencedora deverá executar o contrato conforme as especificações contidas no Edital e seus anexos, assim como seguir os termos de sua proposta e fornecer EPI's adequados aos empregados responsáveis pela execução do serviços de mão de obra.

12.4. Comunicar ao Fiscal do contrato qualquer ocorrência irregular que se verifique no local dos serviços, e prestar esclarecimentos ou informação quando solicitado pela Contratante.

12.5. A Secretaria Executiva de Obras, Saneamento e Serviços Urbanos – SEOSU, indicará servidores para autuarem como gestor e fiscal do contrato, nos termos do art. 117, caput, da Lei nº 14.133/21, devendo ser nomeados por portaria.

13. IMPACTOS AMBIENTAIS

13.1. Impactos ambientais são as alterações no ambiente causadas pelas ações humanas, o procedimento para contratações públicas busca sempre o melhor para o interesse público, para analisar os benefícios do processo se faz necessário avaliar os impactos positivos e negativos.

E-DOCS - CÓPIA DO PROCESSO 2025-6X76D GERADO POR UDSON OLIVEIRA RAMOS DE AGUIAR EM 13/05/2026 07:51 DOCUMENTO 1 / 1 PÁGINA 922 / 5723

2025-0VPP3S - E-DOCS - DOCUMENTO ORIGINAL 17/10/2025 10:45 PÁGINA 8 / 17

E-DOCS - CÓPIA DO PROCESSO 2025-6X76D GERADO POR UDSON OLIVEIRA RAMOS DE AGUIAR EM 13/05/2026 07:51 DOCUMENTO 1 / 1 PÁGINA 923 / 5723

2025-0VPP3S - E-DOCS - DOCUMENTO ORIGINAL 17/10/2025 10:45 PÁGINA 9 / 17

Onde os impactos negativos ocorrem quando as alterações causadas geram risco ao ser humano ou para os recursos naturais encontrados no espaço. Por outro lado, os impactos são considerados positivos quando as alterações resultam em melhorias ao meio ambiente. Nesse sentido, temos:

a) A observância de normas e critérios de sustentabilidade;

b) O emprego apurado dos recursos públicos;

c) Conservação e gestão responsável de recursos naturais;

d) Uso de agregados reciclados, sempre que existir a oferta;

e) Remoção apropriada dos resíduos conforme normas de controle de transporte de resíduos;

f) Observância das normas de qualidade e certificação nacionais e públicas como INMETRO e ABNT.

13.2. Assim, no presente caso os levantamentos realizados e documentos apresentados pelas equipes técnicas em relação ao local de realização do empreendimento, não provocará impactos ambientais negativos, e deverá ser cumprida todas as condicionantes existentes nas autorizações ambientais emitidas ou quaisquer outros estudos.

13.3. A presente contratação visa gerar impactos ambientais positivos, uma vez que haverá previsão da responsabilidade ambiental da futura contratada, que todo o material e equipamento a ser fornecido deverá considerar a composição, características ou componentes sustentáveis, nos termos do Art. 5º da IN 01, de 19 de janeiro de 2010, exceto aqueles em que não se aplica a referida norma.

13.4. É obrigação da Contratada o cumprimento integral de todas as normas legais relativas à proteção ambiental, quer sejam federais, estaduais ou municipais, responsabilizando-se a mesma por quaisquer penalidades decorrentes de sua inobservância. Assim como, ficará responsável pela destinação correta dos resíduos sólidos gerados, conforme legislação ambiental.

13.5. No art. 45, da Lei nº 14.133, de 2021 determina que as licitações de obras e serviços de engenharia devem respeitar, especialmente, as normas relativas a:

> *Art. 45,*
> *I - disposição final ambientalmente adequada dos resíduos sólidos gerados pelas obras contratadas;*
> *II - mitigação por condicionantes e compensação ambiental, que serão definidas no procedimento de licenciamento ambiental;*
> *III - utilização de produtos, de equipamentos e de serviços que, comprovadamente, favoreçam a redução do consumo de energia e de recursos naturais;*
> *IV - avaliação de impacto de vizinhança, na forma da legislação urbanística;*
> *V - proteção do patrimônio histórico, cultural, arqueológico e imaterial, inclusive por meio da avaliação do impacto direto ou indireto causado pelas obras contratadas;*
> *VI - acessibilidade para pessoas com deficiência ou com mobilidade reduzida.*

13.6. Na mesma acepção a Resolução CONAMA nº 307/2002 define resíduos da construção civil como aqueles provenientes de construções, reformas, reparos e demolições de obras de construção civil, e os resultantes da preparação e da escavação de terrenos, tais como: *tijolos, blocos cerâmicos, concreto em geral, solos, rochas, metais, resinas, colas, tintas, madeiras e compensados, forros, argamassa, gesso, telhas, pavimento asfáltico, vidros, plásticos, tubulações, fiação elétrica etc.*, comumente chamados de entulhos de obras, caliça ou metralha.

13.7. Sob esse viés normativo, a contratação pretendida caracteriza-se como obra de engenharia e a sua execução implicará diretamente na geração de resíduos de construção civil, de modo que deverá a futura Contratada empreender esforços para minimizar a produção de resíduos, dando destinação adequada aqueles de inevitável produção, visando mitigar os possíveis danos ambientais.

13.8. Tal entendimento consta do art. 6º, inciso XXV da Lei nº 14.133 de 2021 que dispõe que deve o Termo de Referência e/ou Projeto Básico conter o conjunto de elementos necessários e suficientes,

E-DOCS - CÓPIA DO PROCESSO 2025-6X76D GERADO POR UDSON OLIVEIRA RAMOS DE AGUIAR EM 13/05/2026 07:51 DOCUMENTO 1 / 1 PÁGINA 924 / 5723

2025-0VPP3S - E-DOCS - DOCUMENTO ORIGINAL 17/10/2025 10:45 PÁGINA 10 / 17

com nível de precisão adequado para definir e dimensionar a obra, de modo que assegure o tratamento apropriado do impacto ambiental do empreendimento.

13.9. Diante do exposto, na execução da obra deverá ambas as partes a observância das normas de proteção ambiental, cabendo fiscalização quanto ao cumprimento da legislação e o atendimento às leis ambientais na execução do objeto.

14. ANÁLISE DE RISCO

14.1. Essa análise permite a identificação, avaliação e gerenciamento dos riscos que possam comprometer o sucesso da contratação e da gestão contratual.

14.2. Para cada risco identificado, define-se: *a probabilidade de ocorrência dos eventos, os impactos, possíveis ações preventivas e contingências, bem como a identificação de responsáveis por ação.*

14.3. Após a identificação e classificação, deve-se executar uma análise qualitativa e quantitativa dos riscos. A análise quantitativa dos riscos consiste na classificação conforme a relação entre a probabilidade e o impacto. Tal classificação resultará no nível do risco e direcionará as ações relacionadas aos riscos durante a fase de planejamento e gestão do contrato.

14.4. O mapa de risco da contratação apresentado em Anexo, será retratado por meio do documento elaborado para a identificação dos principais riscos que permeiam o procedimento licitatório, os riscos de planejamento e de gestão dos serviços identificados e classificados neste documento, contendo as ações de controle, prevenção e mitigação de impactos, materializando-se no mapa de risco da contratação.

15. VIABILIDADE DA CONTRATAÇÃO

15.1. Este Estudo Técnico Preliminar está em consonância com o estabelecido no § 2º, do art. 18 da Lei Federal n.º 14.133/2021, contendo os elementos necessários para análise da viabilidade da contratação e evidencia que a melhor solução descrita neste documento se mostra tecnicamente viável e fundamentadamente necessária.

15.2. A presente contratação, além de atender aos requisitos técnicos e legais, deverá estar alinhada não só com o interesse público, mas com os princípios de sustentabilidade, respeito ao meio ambiente e responsabilidade social. A abordagem adotada, considerando desde a qualificação da empresa até as práticas de logística reversa, reflete um compromisso integral com a qualidade, eficiência e o bem-estar da população.

15.3. Portanto, com base nas fundamentações legais, a contratação poderá ser considerada adequada para atender de maneira integral à necessidade específica proposta, promovendo um impacto positivo no desenvolvimento local e na qualidade de vida dos cidadãos, tendo em vista a necessidade de melhorias, ampliações necessárias para atendimento da demanda exarada.

15.4. Assim, após o planejamento consignado neste estudo técnico, mostra-se viável o presente objeto, sendo ele a contratação de empresa especializada para a execução da construção da Escola em Tempo Integral no distrito de Rive, no município de Alegre/ES, segundo as condições e

especificações previstas neste ETP, por meio da modalidade Concorrência, na forma Eletrônica.

Alegre/ES, 20 de maio de 2025.

Raphael Gama Marques
Diretor Técnico de Planejamentos e Projetos
Decreto nº 11.634/2020

E-DOCS - CÓPIA DO PROCESSO 2025-6X76D GERADO POR UDSON OLIVEIRA RAMOS DE AGUIAR EM 13/05/2026 07:51 DOCUMENTO 1 / 1 PÁGINA 925 / 5723

2025-0VPP3S - E-DOCS - DOCUMENTO ORIGINAL 17/10/2025 10:45 PÁGINA 11 / 17

E-DOCS - CÓPIA DO PROCESSO 2025-6X76D GERADO POR UDSON OLIVEIRA RAMOS DE AGUIAR EM 13/05/2026 07:51 DOCUMENTO 1 / 1 PÁGINA 926 / 5723

2025-0VPP3S - E-DOCS - DOCUMENTO ORIGINAL 17/10/2025 10:45 PÁGINA 12 / 17

- ANEXO I -

- MAPA DE RISCOS -

I - FASE DE PLANEJAMENTO E SELEÇÃO DO FORNECEDOR

O mapa de risco para a fase de planejamento da contratação e seleção do fornecedor visa o gerenciamento dos riscos no desenrolar das atividades que envolvem a formalização da demanda pelo setor requisitante.

RISCO 01			
Probabilidade:	(x) Baixa	( ) Média	( ) Alta
Impacto:	( ) Baixa	( ) Média	(x) Alta
Dano			
1. Licitação deserta – nenhuma proposta cadastrada			
Ação Preventiva			**Responsável**
Especificação suficiente para atender as necessidades do órgão			Equipe de planejamento
Pesquisa de Preços adequada aos preços praticados pelo mercado e outros órgãos públicos			
Ação de Contingência			**Responsável**
Adequação das especificações e/ou da Pesquisa de Preços			Equipe de planejamento
Incrementar os meios de divulgação da licitação			

RISCO 02			
Probabilidade:	(x) Baixa	( ) Média	( ) Alta
Impacto:	( ) Baixa	( ) Média	(x) Alta
Dano			
2. Pedido de impugnação do Instrumento Convocatório			
Ação Preventiva			**Responsável**
Especificação suficiente capaz de atender as necessidades do órgão sem frustrar a participação dos licitantes na Licitação			Equipe de planejamento
Observar as legislações pertinentes em torno do objeto			
Ação de Contingência			**Responsável**
Analisar o pedido com base nos princípios norteadores da Licitação para indeferir ou não o pedido de impugnação			Agente de Contratação Comissão de Contratação
Caso seja deferido o pedido de impugnação, promover a suspensão do curso do processo licitatório para adequação do questionado			

RISCO 03			
Probabilidade:	( ) Baixa	(x) Média	( ) Alta
Impacto:	(x) Baixa	( ) Média	( ) Alta
Dano			
3. Interposição de recurso contra a proposta classificada, inicialmente, em primeiro lugar, de acordo com as exigências do Edital e seus anexos			
Ação Preventiva			**Responsável**
Analisar as propostas apresentadas e os demais documentos encaminhados ou solicitados para averiguação do atendimento das exigências estabelecidas no Edital e seus anexos			Agente de Contratação Comissão de Contratação
Ação de Contingência			**Responsável**
Receber o recurso e analisá-lo com base nos princípios norteadores da Licitação, emitindo parecer fundamentado quanto ao mérito do pedido e encaminhá-lo para a autoridade competente tomar			Agente de Contratação Comissão de Contratação

conhecimento da decisão	

RISCO 04			
Probabilidade:	(x) Baixa	( ) Média	( ) Alta
Impacto:	( ) Baixa	( ) Média	(x) Alta
Dano			
4. Recusa da licitante homologada em assinar o Instrumento Contratual			
Ação Preventiva			**Responsável**
Prever no Edital e seus anexos a (a) penalidade (s) cabíveis, solicitando a apresentação de uma declaração de Exequibilidade da proposta, na fase de aceitação, se necessário			Agente de Contratação Comissão de Contratação
Ação de Contingência			**Responsável**
Solicitar uma justificativa formal da referida licitante para a recusa			Agente de Contratação Comissão de Contratação
Comunicar ao Chefe do Poder Executivo a ocorrência do ilícito e da necessidade de se instaurar processo administrativo sancionador para apurar os fatos e, se necessário, aplicar a penalidade cabível			
Reabrir a Sessão Pública para negociação com as próximas colocadas			

RISCO 05			
Probabilidade:	(x) Baixa	( ) Média	( ) Alta
Impacto:	( ) Baixa	( ) Média	(x) Alta
Dano			
5. Inaptidão técnica para execução do projeto e fornecimento de materiais			
Ação Preventiva			**Responsável**
Prever no Edital e seus anexos a exigência de atestado de capacidade técnica e especificação adequada dos materiais conforme normas técnicas vigentes			Agente de Contratação Comissão de Contratação
Ação de Contingência			**Responsável**
Desclassificação da empresa licitante			Agente de Contratação Comissão de Contratação
Reabrir a Sessão Pública para a negociação com as próximascolocadas			
Analisar se o ato da licitante se enquadra nas tipificações de ilícitos previstas na lei e no instrumento convocatório , se for ocaso de existir elemento plausível de comportamento ilícito, deve- se comunicar ao Chefe do Poder Executivo a ocorrência do ilícito e da necessidade de se instaurara processo administrativo sancionador para apurar os fatos e, se necessário, aplicar a penalidade cabível			

RISCO 06			
Probabilidade:	(x) Baixa	( ) Média	( ) Alta
Impacto:	( ) Baixa	(x) Média	( ) Alta
Dano			
6. Especificação genérica, que ocasiona falta de critérios na aceitação da proposta – Morosidade			
Ação Preventiva			**Responsável**
Nomeação adequada da equipe de planejamento com conhecimento técnico do objeto			Chefe do Poder Executivo
Normativo que estabeleça os responsáveis para elaboração do Temo de Referência e das especificações, com profissionais qualificados			
Ação de Contingência			**Responsável**
Apurar junto a equipe de planejamento da contratação as causas do ocorrido			Chefe do Poder Executivo

RISCO 07			
Probabilidade:	(x) Baixa	( ) Média	( ) Alta
Impacto:	( ) Baixa	(x) Média	( ) Alta
Dano			
7. Especificações utilizadas não espelham o usual de mercado, ou das contratações de outros órgãos e entidades da Administração Pública, o que acarreta dificuldade na realização de estimativa de preços			
Ação Preventiva			**Responsável**
Nomeação adequada da equipe de planejamento da contratação com conhecimento técnico do objeto			Chefe do Poder Executivo
Normativo que estabeleça os responsáveis para elaboração do Temo de Referência e das especificações, com profissionais qualificados			
Ação de Contingência			**Responsável**

E-DOCS - CÓPIA DO PROCESSO 2025-6X76D GERADO POR UDSON OLIVEIRA RAMOS DE AGUIAR EM 13/05/2026 07:51 DOCUMENTO 1 / 1 PÁGINA 927 / 5723

2025-0VPP3S - E-DOCS - DOCUMENTO ORIGINAL 17/10/2025 10:45 PÁGINA 13 / 17

E-DOCS - CÓPIA DO PROCESSO 2025-6X76D GERADO POR UDSON OLIVEIRA RAMOS DE AGUIAR EM 13/05/2026 07:51 DOCUMENTO 1 / 1 PÁGINA 928 / 5723

2025-0VPP3S - E-DOCS - DOCUMENTO ORIGINAL 17/10/2025 10:45 PÁGINA 14 / 17

Apurar junto a equipe de planejamento da contratação as causas do ocorrido			Chefe do Poder Executivo
RISCO 08			
Probabilidade:	( ) Baixa	(x) Média	( ) Alta
Impacto:	( ) Baixa	(x) Média	( ) Alta
Dano			
8. Inabilitação e/ou desclassificação de licitante por não atender as exigências do Edital			
Ação Preventiva			**Responsável**
Prevê no instrumento convocatório as regras gerais e específicas de comportante durante a sessão pública, celebração e gestão do contrato			Equipe de Planejamento
Ação de Contingência			**Responsável**
Inabilitar e/ou desclassificar a empresa com base nas regras estabelecidas no Instrumento Convocatório			Agente de Contratação Comissão de Contratação
Analisar se o ato da licitante se enquadra nas tipificações de ilícitos previstas na lei e no instrumento convocatório , se for ocaso de existir elemento plausível de comportamento ilícito, deve-se comunicar ao Chefe do Poder Executivo a ocorrência do ilícito e da necessidade de se instaurara processo administrativo sancionador para apurar os fatos e, se necessário, aplicar a penalidade cabível			

I - FASE DE GESTÃO CONTRATUAL

O mapa de risco para a fase de gestão contratual visa o gerenciamento dos riscos no desenrolar das atividades que envolvem a execução do objeto.

RISCO 01			
Probabilidade:	( ) Baixa	(x) Média	( ) Alta
Impacto:	( ) Baixa	( ) Média	(x) Alta
Dano			
1. Atraso na execução da construção e fornecimento dos materiais necessários ao início da prestação dos serviços			
Ação Preventiva			**Responsável**
Prever no Edital e seus anexos o cronograma físico-financeiro para a execução do objeto e as sanções do não atendimento			Equipe de planejamento
Comunicar formalmente a contratada sobre o prazo para a execução dos serviços e das implicações decorrentes do não cumprimento das obrigações			Gestor do Contrato Fiscal do Contrato
Ação de Contingência			**Responsável**
Abrir Processo Administrativo Sancionador para apurar os fatos e, se necessário, aplicar a penalidade cabível			Gestor do Contrato Fiscal do Contrato

RISCO 02			
Probabilidade:	(x) Baixa	( ) Média	( ) Alta
Impacto:	( ) Baixa	( ) Média	(x) Alta
Dano			
2. Falhas na fiscalização administrativa que impliqueem responsabilização da Administração			
Ação Preventiva			**Responsável**
Indicação e Nomeação de gestor e fiscal do contrato devidamente capacitados para a função			Secretaria de obras Sec. de Administração
Ação de Contingência			**Responsável**
Abrir Processo Administrativo Sancionador para apurar os fatos e, se necessário, aplicar a penalidade cabível quanto ao descumprimento das obrigações trabalhistas e previdenciárias			Gestor do Contrato Fiscal do Contrato

E-DOCS - CÓPIA DO PROCESSO 2025-6X76D GERADO POR UDSON OLIVEIRA RAMOS DE AGUIAR EM 13/05/2026 07:51 DOCUMENTO 1 / 1 PÁGINA 929 / 5723

2025-0VPP3S - E-DOCS - DOCUMENTO ORIGINAL 17/10/2025 10:45 PÁGINA 15 / 17

RISCO 03			
Probabilidade:	(x) Baixa	( ) Média	( ) Alta
Impacto:	( ) Baixa	( ) Média	(x) Alta
Dano			
3. Não acompanhamento dos termos aditivos e cronogramas estabelecidos para execuçãodo projeto, ocasionando morosidade e desperdício de recursos públicos			
Ação Preventiva			**Responsável**
Indicação e Nomeação de gestor e fiscal do contrato devidamente capacitados para a função			Secretaria de Obras Sec. de Administração
Ação de Contingência			**Responsável**
Abrir Processo Administrativo Sancionador para apurar os fatos			Gestor do Contrato Fiscal do Contrato
Se necessário, aplicar a penalidade cabível quanto ao descumprimento dos prazos estabelecidos para execução da obra			Chefe do Poder Executivo

RISCO 04			
Probabilidade:	(x) Baixa	( ) Média	( ) Alta
Impacto:	(x) Baixa	( ) Média	( ) Alta
Dano			
4. Comportamento inadequado de colaboradores da empresa prestadora de serviços no ambiente de trabalho			
Ação Preventiva			**Responsável**
Prever no Instrumento Convocatório a substituição do colaborador, a pedido da contratante, no caso de comportamento inadequado do mesmo			Equipe de Planejamento
Ação de Contingência			**Responsável**
Solicitação de substituição do colaborador à empresa contratada			Gestor do Contrato Fiscal do Contrato

RISCO 05			
Probabilidade:	(x) Baixa	( ) Média	( ) Alta
Impacto:	(x) Baixa	( ) Média	( ) Alta
Dano			
5. Composição de custos incorreta, resultando em aditivos de valores e prazo			
Ação Preventiva			**Responsável**
Contratação de empresa especializada na formação de custos de obras e serviços de engenharia com expertise na área			Equipe de Planejamento
Normativo que estabeleça os responsáveis para elaboração do Termo de Referência e das especificações, com profissionais qualificados			
Ação de Contingência			**Responsável**
Verificar os elementos que geraram o aditivo e apurar a quem lhe é atribuído a causa			Gestor do Contrato Fiscal do Contrato

RISCO 06			
Probabilidade:	(x) Baixa	( ) Média	( ) Alta
Impacto:	( ) Baixa	(x) Média	( ) Alta
Dano			
6. Falhas no ateste definitivo e autorização para efetuar pagamento por serviços mal prestados ou mal executados			
Ação Preventiva			**Responsável**
Nomeação e indicação de gestor e fiscal do contrato devidamente capacitados para a função			Secretaria de obras Sec. de Administração
Ação de Contingência			**Responsável**

Abrir Processo Administrativo de apuração de responsabilidades para averiguar o ocorrido e punir os que deram causa ao prejuízo apurado	Gestor do Contrato Fiscal do Contrato

RISCO 07			
Probabilidade:	(x) Baixa	( ) Média	( ) Alta
Impacto:	( ) Baixa	(x) Média	( ) Alta
Dano			
7. Descumprimento de obrigações contratuais por parte da contratada			
Ação Preventiva			**Responsável**
Estabelecer de forma clara e objetiva as obrigações da contratada, bem como as consequências para os eventuais descumprimentos			Equipe de Planejamento
Ação de Contingência			**Responsável**
Abrir Processo Administrativo de Apuração de Responsabilidade para averiguar o ocorrido e punir a quem tenha dado causa ao ilícito			Gestor do Contrato Fiscal do Contrato

E-DOCS - CÓPIA DO PROCESSO 2025-6X76D GERADO POR UDSON OLIVEIRA RAMOS DE AGUIAR EM 13/05/2026 07:51 DOCUMENTO 1 / 1 PÁGINA 930 / 5723

2025-0VPP3S - E-DOCS - DOCUMENTO ORIGINAL 17/10/2025 10:45 PÁGINA 16 / 17

Documento original assinado eletronicamente, conforme MP 2200-2/2001, art. 10, § 2º, por:

RAPHAEL GAMA MARQUES
DIRETOR TÉCNICO DE PLANEJAMENTO E PROJETOS
DTPP - SEOSU - PMAL
assinado em 17/10/2025 10:23:58 -03:00

JARDEL COSTA
SECRETÁRIO EXECUTIVO DE OBRAS, SANEAMENTO E SERV URBANOS
GSEOSU - SEOSU - PMAL
assinado em 17/10/2025 10:45:23 -03:00

INFORMAÇÕES DO DOCUMENTO
Documento capturado em 17/10/2025 10:45:23 (HORÁRIO DE BRASÍLIA - UTC-3)
por RAPHAEL GAMA MARQUES (DIRETOR TÉCNICO DE PLANEJAMENTO E PROJETOS - DTPP - SEOSU - PMAL)
Valor Legal: ORIGINAL | Natureza: DOCUMENTO NATO-DIGITAL

A disponibilidade do documento pode ser conferida pelo link: https://e-docs.es.gov.br/d/2025-0VPP3S

E-DOCS - CÓPIA DO PROCESSO 2025-6X76D GERADO POR UDSON OLIVEIRA RAMOS DE AGUIAR EM 13/05/2026 07:51 DOCUMENTO 1 / 1 PÁGINA 931 / 5723

PREFEITURA DE ALEGRE
www.alegre.es.gov.br
SEOSU
Secretaria Executiva de Obras, Saneamento e Serviços Urbanos

- TERMO DE REFERÊNCIA -

1. INFORMAÇÕES BÁSICAS

1.1. **Unidade Contratante:** Secretaria Executiva de Obras, Saneamento e Serviços Urbanos – SEOSU

1.2. **Número do Processo Administrativo:** Proc. Nº 2025-6X76D

2. CONDIÇÕES GERAIS DA CONTRATAÇÃO

2.1. O objeto do presente Termo de Referência é a contratação de empresa especializada para a execução da construção da Escola em Tempo Integral no distrito de Rive, no município de Alegre/ES. *A obra já conta com aprovação do* Termo de Compromisso nº 958920/2024/FNDE/CAIXA - Operação nº 1093582-16 – Programa: Educação Básica Democrática, Com Qualidade e Equidade – Objeto: construção de escola em tempo integral no Distrito de Rive, Alegre/ES - FNDE - Escola 5 salas *, no qual já foram enviados planilha orçamentária e projetos para a sua aprovação*.

2.2. Os serviços serão executados pela empresa vencedora, nos termos dos projetos, memorial descritivo, planilha orçamentária, cronograma físico-financeiro e demais documentos complementares parte integrante do edital e seus anexos, conforme condições e exigências estabelecidas neste instrumento.

ITEM	ESPECIFICAÇÃO	UNID.	QTD	VALOR TOTAL
01	Execução da construção da Escola em Tempo Integral no distrito de Rive, No município de Alegre/ES	1.864,75	M²	**R$ 7.861.146,15**

2.3. Os valores estimados adotados para elaboração do orçamento foi sem Desoneração com base na Tabela SINAPI: mar/2024, confome consta na Planilha Orçamentária e Memória de Cálculo, com BDI de 25.00%, conforme detalhamento do BDI apresentado.

2.4. O objeto desta contratação não se enquadra como sendo bem de luxo, conforme Decreto Municipal nº 12.927, de 02 de fevereiro de 2023.

2.5. **Prazo da Contratação e Execução:**

2.5.1. O **prazo de vigência** da contratação é de **30 (meses) meses**, contados da assinatura do contrato, na forma do artigo 105 da Lei n° 14.133, de 2021.

2.5.2. O **prazo de execução** dos serviços é de **24 (meses) meses**, contados a partir do recebimento da Ordem de Serviços

2.6. Por tratar-se de execução de serviços, até a conclusão do objeto contratado, a Administração deverá indicar a previsão de recursos orçamentários para lastrear as despesas decorrentes da contratação a cada exercício financeiro.

2.7. Sobre a forma de indicação dos recursos orçamentários para lastrear as despesas decorrentes, convém que tal comprovação, a cada exercício financeiro, seja formalizada por simples apostila, nos termos do art. 136, inciso IV, da Lei nº 14.133, de 2021.

2.8. O contrato oferece maior detalhamento das regras que serão aplicadas em relação à vigência da contratação.

E-DOCS - CÓPIA DO PROCESSO 2025-6X76D GERADO POR UDSON OLIVEIRA RAMOS DE AGUIAR EM 13/05/2026 07:51 DOCUMENTO 1 / 1 PÁGINA 932 / 5723
2025-46H3DK - E-DOCS - DOCUMENTO ORIGINAL 21/10/2025 08:03 PÁGINA 1 / 19

E-DOCS - CÓPIA DO PROCESSO 2025-6X76D GERADO POR UDSON OLIVEIRA RAMOS DE AGUIAR EM 13/05/2026 07:51 DOCUMENTO 1 / 1 PÁGINA 933 / 5723

2025-46H3DK - E-DOCS - DOCUMENTO ORIGINAL 21/10/2025 08:03 PÁGINA 2 / 19

3. FUNDAMENTAÇÃO E DESCRIÇÃO DA NECESSIDADE DA CONTRATAÇÃO

3.1. A fundamentação da contratação e seus quantitaticos encontra-se pormenorizada em tópico específico dos Estudos Técnicos Preliminares, apêndice deste Termo de Referência.

4. DESCRIÇÃO DA SOLUÇÃO COMO UM TODO

4.1. A descrição da solução como um todo encontra-se pormenorizada em tópico específico dos Estudos Técnicos Preliminares, apêndice deste Termo de Referência.

5. REQUESITOS DA CONTRATAÇÃO

5.1. A Contratada deverá atender rigorosamente o disposto neste Termo de Referência, permanecendo responsável pela segurança, eficiência e adequação dos métodos, mão de obra, materiais e equipamentos utilizados na execução da obra e serviços bem como deverá atender as normas técnicas definidas pela Associação Brasileira de Normas Técnicas (ABNT).

5.2. Contratada deverá, às suas custas, demolir ou refazer quaisquer partes da obra ou serviços que, a juízo da fiscalização, não tenham sido executadas de acordo com o estipulado no instrumento contratual, edital e seus anexos.

5.3. **Obrigações da Contratada:**

5.3.1. Cumprir todas as obrigações constantes neste instrumento, seus anexos e sua proposta, assumindo como exclusivamente seus os riscos e as despesas decorrentes da boa e perfeita execução do objeto.

5.3.2. Substituir, reparar ou corrigir, às suas expensas, no prazo fixado neste instrumento.

5.3.3. Deverá comunicar à Contratante, no prazo máximo de 24 (vinte e quatro) horas qualquer tipo de ocorrência.

5.3.4. Manter, durante toda a execução do contrato, em compatibilidade com as obrigações assumidas, todas as condições de habilitação e qualificação exigidas.

5.3.5. Fornecer à Contratante, caso solicitado pela mesma, a relação nominal de empregados encarregados de executar o serviço contratado, indicando o número da carteira de trabalho, a data da contratação e do registro no Ministério do Trabalho, atualizando as informações no prazo máximo de 05 (cinco) dias, em caso de substituição de qualquer empregado.

5.3.6. Efetuar o pagamento de seus empregados no prazo da Lei, independentemente do recebimento.

5.3.7. Dotar seus empregados de equipamentos de proteção individual (segurança), quando necessário, conforme preceituado pelas Normas de Segurança e Medicina do Trabalho.

5.3.8. Fornecer e aplicar todo o material e equipamento necessários à execução do serviço contratado, os quais deverão ser de qualidade comprovada.

5.3.9. Pagar todos os encargos trabalhistas, previdenciários, fiscais e comerciais resultantes da execução deste Contrato, especialmente o INSS, FGTS e ISS, anexando a cada fatura apresentada à Contratante a comprovação do efetivo recolhimento dos valores correspondentes à fatura do mês anterior, vedada a apresentação de Certidões Negativas como comprovação do pagamento dos encargos mencionados.

E-DOCS - CÓPIA DO PROCESSO 2025-6X76D GERADO POR UDSON OLIVEIRA RAMOS DE AGUIAR EM 13/05/2026 07:51 DOCUMENTO 1 / 1 PÁGINA 934 / 5723

2025-46H3DK - E-DOCS - DOCUMENTO ORIGINAL 21/10/2025 08:03 PÁGINA 3 / 19

5.3.10. Cercar seus empregados das garantias e proteção legais nos termos da Legislação Trabalhista, inclusive em relação à higiene, segurança e medicina do trabalho, fornecendo os adequados equipamentos de segurança e proteção individual a todos componentes de suas equipes de trabalho ou aqueles que por qualquer motivo estejam envolvidos com os serviços objeto do presente Contrato.

5.3.11. Registrar as ocorrências havidas durante a execução do presente contrato, de tudo dando ciência à Contratante, respondendo a Contratada integralmente por sua ação, omissão, negligência, imprudência e imperícia.

5.3.12. Executar o serviço ajustado nos termos do Edital e seus anexos.

5.3.13. Responsabilizar-se por quaisquer danos causados ao patrimônio da Contratante por pessoas integrantes de suas equipes de trabalho.

5.3.14. É de responsabilidade da Contratada, solicitar ao Contratante, caso seja necessário, com antecedência mínima de 30 (trinta) dias, os Aditivos Contratuais de prazo e de valores, devidamente justificados. No caso de aditivo contratual de valores, o procedimento deverá ser norteado por documentos comprobatórios da necessidade, além da autorização do Fiscal do Contrato.

5.3.15. A constatação de qualquer procedimento irregular pela Contratada implicará na retenção dos pagamentos devidos pela Contratante, até que seja feita a regularização.

5.4. Obrigações da Contratante

5.4.1. Receber o objeto no prazo e condições estabelecidas Edital e seus anexos.

5.4.2. Verificar minuciosamente, no prazo fixado, a conformidade do objeto com as especificações constantes no Edital e seus anexos, bem como na proposta, para fins de aceitação e recebimento definitivo da obra.

5.4.3. Comunicar à Contratada, por escrito, sobre imperfeições, falhas ou irregularidades verificadas, para que seja feita correção necessária.

5.4.4. Efetuar o pagamento à Contratada no valor correspondente ao fornecimento do objeto, no prazo e forma estabelecidos no Edital e seus anexos.

5.4.5. A Administração não responderá por quaisquer compromissos assumidos pela Contratada com terceiros, ainda que vinculados à execução do objeto, bem como por qualquer dano causado a terceiros em decorrência de ato da Contratada, de seus empregados, prepostos ou subordinados.

5.4.6. Designar servidor responsável para acompanhar e fiscalizar a execução do objeto do contrato, sob os aspectos quantitativo e qualitativo, anotando em registro próprio as falhas detectadas e comunicando ao Prefeito oficialmente as ocorrências de quaisquer fatos que, a seu critério, exijam medidas corretivas à CONTRATADA.

5.5. Sustentabilidade:

5.5.1. Além dos critérios de sustentabilidade eventualmente inseridos na descrição do objeto, devem ser atendidos os requisitos que se baseiam no Guia Nacional de Contratações Sustentáveis da AGU, desde que essas exigências estejam previstas em lei especial e tenham pertinência com objeto da presente contratação, visando não frustrar desarrazoadamente a isonomia e o caráter competitivo do certame.

5.5.2. Os serviços deverão observar estritamente a norma técnica de proteção ambiental, de forma a promover sempre no racional de recursos e equipamentos, de forma a evitar e prevenir o desperdício de insumos e materiais consumidos, bem como a geração excessiva de resíduos, a fim de atender às diretrizes de responsabilidade ambiental adotadas pela futura contratada.

5.5.3. As boas práticas de otimização de recursos, redução de desperdícios e menor poluição em alguns

E-DOCS - CÓPIA DO PROCESSO 2025-6X76D GERADO POR UDSON OLIVEIRA RAMOS DE AGUIAR EM 13/05/2026 07:51 DOCUMENTO 1 / 1 PÁGINA 935 / 5723

2025-46H3DK - E-DOCS - DOCUMENTO ORIGINAL 21/10/2025 08:03 PÁGINA 4 / 19

pressupostos e exigências, a serem observados, são:

a) *Racionalização do uso de substâncias potencialmente tóxicos poluentes;*
b) *Substituição de substâncias tóxicas por outras atóxicas ou de menor valor de toxicidade;*
c) *Racionalização/economia no consumo de energia (especialmente elétrica) e água, repassando a seus colaboradores todas as orientações referentes à redução do consumo de energia e água;*
d) *Reciclagem/destinação adequada dos resíduos gerados nas atividades de limpeza, asseio e conservação;*
e) *Descarte adequado de materiais tóxicos como óleo de motor, lâmpadas fluorescentes e reatores, pilhas e baterias, etc. Sempre apresentando a comprovação deste descarte da forma ecologicamente correte;*
f) *Os materiais empregados pela CONTRATADA deverão atender a melhor relação entre cursos e benefícios, considerando-se os impactos ambientais, positivos e negativos, associados ao produto;*
g) *Execução dos serviços de forma a minimizar os impactos ambientais sobre os elementos naturais (flora, fauna, recursos hídricos, etc.) existentes no local da realização.*

5.5.4. Instruir os seus colaboradores quanto à necessidade de racionalização de recursos no desempenho de suas atribuições, bem como das diretrizes de responsabilidade ambiental adotadas pela CONTRATANTE, autorizando a participação destes em eventos de capacitação e sensibilização promovidos pela CONTRATANTE.

5.5.5. Observar a Resolução CONAMA nº 401/2008, para a aquisição de pilhas e baterias para serem utilizadas nos equipamentos, bens e materiais de sua responsabilidade, respeitando os limites de metais pesados, como chumbo, cádmio e mercúrio.

5.5.6. Estabelecer um Plano de Gerenciamento de Resíduos da Construção Civil. Esse plano deve ser elaborado no início de cada obra e deverá ser mantido sempre atualizado, contemplando os diversos tipos de resíduos que são gerados ao decorrer das obras. O Plano de Gerenciamento de Resíduos deverá ter como intuito criar normativas quanto à classificação, triagem, acondicionamento, transporte e destinação final dos resíduos gerados.

5.5.7. Monitorar o descarte dos possíveis efluentes líquidos gerados pelo processo de construção, de forma que os compostos contaminantes não sejam descartados no meio ambiente em níveis não permitidos pela legislação brasileira.

5.5.8. Criar o Plano de Controle de Material Particulado, Gases e Ruídos a fim de minimizar os impactos causados pelo material particulado em suspensão que é gerado em todo o período de obras, além de gases e ruídos, provenientes das atividades construtivas. Este plano deverá ser elaborado de forma a integrar o Plano de Redução do Desconforto do Entorno.

5.5.9. Nesta contratação aplica o disposto no art. 45 da Lei Federal nº. 14.133, de 2021.

5.6. **Indicação de marcas ou modelos** (Art. 41, inciso I, da Lei nº 14.133, de 2021)**:**

5.6.1. Na presente contratação não haverá indicação de marca ou modelo específico referencial.

5.7. **Da existência de amostra:**

5.7.1. Na presente contratação não há necessidade de análise de amostra, tendo em vista o objeto.

5.8. **Da exigência de carta de solidariedade:**

5.8.1. Não se aplica na presente contratação.

5.9. **Subcontratação:**

5.9.1. É admitida a subcontratação parcial do objeto contratual, nas seguintes condições:

a) *É permitida a subcontratação parcial do objeto, até o limite de 30% (trinta por cento) do valor total do*

contrato;

b) É vedada a subcontratação completa ou da parcela principal do objeto da contratação, a qual consiste em: Edificação ;

c) A subcontratação fica limitada a menor relevância técnica e financeira, mediante prévia autorização da CONTRATANTE, os quais devem ser promovidos por profissionais com qualificação técnica;

d) O contrato oferece mais detalhamento das regras que serão aplicadas em relação à subcontratação, caso admitida.

5.10. **Garantia da Contratação:**

5.10.1. Será exigida a garantia da contratação de que tratam os artigos 96 e seguintes da Lei nº 14.133, de 2021, no percentual de 5% do valor contratual, conforme regras previstas no contrato.

5.10.2. A garantia nas modalidades caução e fiança bancária deverá ser prestada em até 10 (dez) dias após assinatura do contrato.

5.10.3. No caso de opção pelo seguro-garantia sua apresentação deverá ocorrer, no máximo, até a data de assinatura do contrato.

5.10.4. O contrato oferece maior detalhamento das regras que serão aplicadas em relação à garantia da contratação.

5.11. **Vistoria:**

5.11.1. A avaliação prévia do local de execução dos serviços é imprescindível para o conhecimento pleno das condições e peculiaridades do objeto a ser contratado, sendo assegurado ao interessado o direito de realização de vistoria prévia, acompanhado por servidor designado para esse fim, após seu agendamento, de segunda à sexta-feira, das 08 horas às 16 horas.

5.11.2. Serão disponibilizados data e horário diferentes aos interessados em realizar a vistoria prévia.

5.11.3. Para a vistoria, o representante legal da empresa ou responsável técnico deverá estar devidamente identificado, apresentando documento de identidade civil e documento expedido pela empresa comprovando sua habilitação para a realização da vistoria.

5.11.4. Não realização da vistoria não poderá embasar posteriores alegações de desconhecimento das instalações, dúvidas ou esquecimentos de quaisquer detalhes dos locais da prestação dos serviços, devendo o contratado assumir os ônus dos serviços decorrentes.

6. MODELO DE EXECUÇÃO DO OBJETO

6.1. **Condições de Execução:**

6.1.1. A execução do objeto seguirá a seguinte dinâmica:

a) Início da execução do objeto se dará em até 05 (cinco) dias úteis a contar do recebimento da ORDEM DE INÍCIO DOS SERVIÇO;

b) O Cronograma de execução dos serviços encontra-se em anexo ao presente Termo de Referência.

6.2. **Local e Horário da prestação dos serviços:**

6.2.1. Os serviços serão prestados no endereço constante no projeto executivo;

6.2.2. Os serviços serão prestados no horário de 7h à 17h.

6.3. **Informações relevantes para o dimensionamento das propostas:**

6.3.1. Para a perfeita execução do objeto, a Contratada deverá disponibilizar os materiais, equipamentos, ferramentas e utensílios necessários, promovendo sua substituição quando necessário;

E-DOCS - CÓPIA DO PROCESSO 2025-6X76D GERADO POR UDSON OLIVEIRA RAMOS DE AGUIAR EM 13/05/2026 07:51 DOCUMENTO 1 / 1 PÁGINA 936 / 5723

2025-46H3DK - E-DOCS - DOCUMENTO ORIGINAL 21/10/2025 08:03 PÁGINA 5 / 19

6.3.2. Caberá ao Contratado o fornecimento de mão-de-obra necessária à operação das máquinas, bem como todos os custos diretos e indiretos daí decorrentes.

6.3.3. Nos preços unitários já estão incluídos todos os custos operacionais (inclusive a mobilização e a desmobilização deverão estar contempladas nos preços unitários apresentados pelos licitantes);

6.3.4. A Contratada deverá orientar seus profissionais a registrarem em Livro de Ocorrências todo e qualquer fato relevante ou anormalidade referente ao contrato.

6.4. **Especificação da Garantia do serviço (art. 40, §1º, inciso III, da Lei nº 14.133, de 2021):**

6.4.1. O Contratado responderá pelo prazo de 05 (cinco) anos por vícios de solidez e segurança, nos termos do arttigo 618 do Código Civil, contado a partir do primeiro dia útil subsequente à data do recebimento definitivo do objeto.

6.4.2. A garantia será prestada com vistas a manter o objeto licitado em perfeitas condições de uso, sem qualquer ônus ou custo adicional para o Contratante.

6.4.3. A garantia abrange a realização da manutenção corretiva do objeto pelo próprio Contratado, ou, se for o caso, por meio de assistência técnica autorizada, de acordo com as normas técnicas específicas.

6.4.4. Entende-se por manutenção corretiva aquela destinada a corrigir os defeitos apresentados pelo objeto, compreendendo a substituição de peças, a realização de ajustes, reparos e correções necessárias.

6.4.5. Uma vez notificado, o Contratado realizará a reparação ou substituição dos bens que apresentarem vício ou defeito no prazo de até 10 dias úteis, contados a partir da data de retirada do equipamento das dependências da Administração pelo Contratado ou pela assistência técnica autorizada.

6.4.6. O prazo indicado no subitem anterior, durante seu transcurso, poderá ser prorrogado uma única vez, por igual período, mediante solicitação escrita e justificada do Contratado, aceita pelo Contratante.

6.4.7. Na hipótese do subitem acima, o Contratado deverá disponibilizar equipamento equivalente, de especificação igual ou superior ao anteriormente fornecido, para utilização em caráter provisório pelo Contratante, de modo a garantir a continuidade dos trabalhos durante a execução dos reparos.

6.4.8. Decorrido o prazo para reparos e substituições sem o atendimento da solicitação do Contratante ou a apresentação de justificativas pelo Contratado, fica o Contratante autorizado a contratar empresa diversa para executar os reparos, ajustes ou a substituição do bem ou de seus componentes, bem como a exigir do Contratado o reembolso pelos custos respectivos, sem que tal fato acarrete a perda da garantia dos equipamentos.

6.4.9. O custo referente ao transporte dos equipamentos cobertos pela garantia será de responsabilidade do Contratado.

6.4.10. A garantia legal ou contratual do objeto tem prazo de vigência próprio e desvinculado daquele fixado no contrato, permitindo eventual aplicação de penalidades em caso de descumprimento de alguma de suas condições, mesmo depois de expirada a vigência contratual.

7. MODELO DE GESTÃO DO CONTRATO

7.1. O contrato deverá ser executado fielmente pelas partes, de acordo com as cláusulas avençadas e as normas da Lei Federal nº 14.133, de 1º de abril de 2021, e cada parte responderá pelas consequências de sua inexecução total ou parcial.

7.2. Em caso de impedimento, ordem de paralisação ou suspensão do contrato, o cronograma de execução será prorrogado automaticamente pelo tempo correspondente, anotadas tais circunstâncias mediante simples apostila.

E-DOCS - CÓPIA DO PROCESSO 2025-6X76D GERADO POR UDSON OLIVEIRA RAMOS DE AGUIAR EM 13/05/2026 07:51 DOCUMENTO 1 / 1 PÁGINA 937 / 5723

2025-46H3DK - E-DOCS - DOCUMENTO ORIGINAL 21/10/2025 08:03 PÁGINA 6 / 19

7.3. As comunicações entre o órgão ou entidade e a contratada devem ser realizadas por escrito sempre que o ato exigir tal formalidade, admitindo-se o uso de mensagem eletrônica para esse fim.

7.4. O órgão ou entidade poderá convocar representante da empresa para adoção de providências que devam ser cumpridas de imediato.

7.5. Após a assinatura do contrato ou instrumento equivalente, o órgão ou entidade poderá convocar o representante da empresa contratada para reunião inicial para apresentação do plano de fiscalização, que conterá informações acerca das obrigações contratuais, dos mecanismos de fiscalização, das estratégias para execução do objeto, do plano complementar de execução da contratada, quando houver, do método de aferição dos resultados e das sanções aplicáveis, dentre outros.

7.6. **Preposto:**

7.6.1. A Contratada designará formalmente o preposto da empresa, antes do início da prestação dos serviços, indicando no instrumento os poderes e deveres em relação à execução do objeto contratado.

7.6.2. A Contratada deverá manter preposto da empresa no local da execução do objeto durante o período de execução dos serviços.

7.6.3. A Contratante poderá recusar, desde que justificadamente, a indicação ou a manutenção do preposto da empresa, hipótese em que a Contratada designará outro para o exercício da atividade.

7.7. **Fiscalização e Gestão do Contrato:**

7.7.1. A execução do contrato será acompanhada e fiscalizada pelo(s) fiscal(is) administrativo e técnico, ou pelos respectivos substitutos (Lei nº 14.133, de 2021, art. 117, caput), nomeado por portaria.

7.7.2. **Fiscal Técnico:**

a) acompanhará a execução do contrato, para que sejam cumpridas todas as condições estabelecidas no contrato, de modo a assegurar os melhores resultados para a Administração;

b) anotará no histórico de gerenciamento do contrato todas as ocorrências relacionadas à execução do contrato, com a descrição do que for necessário para a regularização das faltas ou dos defeitos observados (Lei nº 14.133, de 2021, art. 117, §1º);

c) identificada qualquer inexatidão ou irregularidade, o fiscal técnico do contrato emitirá notificações para a correção da execução do contrato, determinando prazo para a correção;

d) informará ao gestor do contato, em tempo hábil, a situação que demandar decisão ou adoção de medidas que ultrapassem sua competência, para que adote as medidas necessárias e saneadoras, se for o caso;

e) no caso de ocorrências que possam inviabilizar a execução do contrato nas datas aprazadas, o fiscal técnico do contrato comunicará o fato imediatamente ao gestor do contrato;

f) comunicar ao gestor do contrato, em tempo hábil, o término do contrato sob sua responsabilidade, com vistas à renovação tempestiva ou à prorrogação contratual.

7.7.3. **Fiscal Administrativo:**

a) acompanhará a execução do contrato, para que sejam cumpridas todas as condições estabelecidas no contrato, de modo a assegurar os melhores resultados para a Administração;

b) verificará manutenção das condições de habilitação da contratada, acompanhará o empenho, o pagamento, as garantias, as glosas e a formalização de apostilamento e termos aditivos, solicitando quaisquer documentos comprobatórios pertinentes, caso necessário;

c) caso ocorram descumprimento das obrigações contratuais, o fiscal administrativo do contrato atuará tempestivamente na solução do problema, reportando ao gestor do contrato para que tome as providências cabíveis, quando ultrapassar a sua competência;

E-DOCS - CÓPIA DO PROCESSO 2025-6X76D GERADO POR UDSON OLIVEIRA RAMOS DE AGUIAR EM 13/05/2026 07:51 DOCUMENTO 1 / 1 PÁGINA 938 / 5723

2025-46H3DK - E-DOCS - DOCUMENTO ORIGINAL 21/10/2025 08:03 PÁGINA 7 / 19

d) comunicará ao gestor do contrato, em tempo hábil, o término do contrato sob sua responsabilidade, com vistas à tempestiva renovação ou prorrogação contratual;

e) nas ocasiões de descumprimento das obrigações contratuais por parte da Contratada, o fiscal deverá atuar tempestivamente na solução do problema, reportando ao gestor do contrato para que tome as providências cabíveis, quando ultrapassar a sua competência.

7.7.4. **Gestor:**

a) coordenará a atualização do processo de acompanhamento e fiscalização do contrato contendo todos os registros formais da execução no histórico de gerenciamento do contrato, a exemplo da ordem de serviço, do registro de ocorrências, das alterações e das prorrogações contratuais, elaborando relatório com vistas à verificação da necessidade de adequações do contrato para fins de atendimento da finalidade da administração;

b) acompanhará a manutenção das condições de habilitação da contratada, para fins de empenho de despesa e pagamento, e anotará os problemas que obstem o fluxo normal da liquidação e do pagamento da despesa no relatório de riscos eventuais;

c) acompanhará os registros realizados pelos fiscais do contrato, de todas as ocorrências relacionadas à execução do contrato e as medidas adotadas, informando, se for o caso, à autoridade superior àquelas que ultrapassarem a sua competência;

d) emitirá documento comprobatório da avaliação realizada pelos fiscais técnico, administrativo e setorial quanto ao cumprimento de obrigações assumidas pelo contratado, com menção ao seu desempenho na execução contratual, baseado nos indicadores objetivamente definidos e aferidos, e a eventuais penalidades aplicadas, devendo constar do cadastro de atesto de cumprimento de obrigações;

e) tomará providências para a formalização de processo administrativo de responsabilização para fins de aplicação de sanções, a ser conduzido pela comissão de que trata o art. 158 da Lei nº 14.133, de 2021, ou pelo agente ou pelo setor com competência para tal, conforme o caso;

f) deverá elaborar relatório final com informações sobre a consecução dos objetivos que tenham justificado a contratação e eventuais condutas a serem adotadas para o aprimoramento das atividades da Administração.

8. CRITÉRIOS DE MEDIÇÃO E DE PAGAMENTO

8.1. A avaliação da execução do objeto utilizará o Instrumento de Medição de Resultado (IMR), para aferição da qualidade dos serviços executados.

8.2. Será indicada a retenção ou glosa no pagamento, proporcional à irregularidade verificada, sem prejuízo das sanções cabíveis, caso se constate que a Contratada:

8.2.1. Não produzir os resultados acordados;

8.2.2. Deixar de executar, ou não executar com a qualidade mínima exigida as atividades contratadas; ou

8.2.3. Deixar de utilizar materiais e recursos humanos exigidos para a execução do serviço, ou utilizá-los com qualidade ou quantidade inferior à demandada.

8.3. A utilização do Instrumento de Medição de Resultado (IMR) não impede a aplicação concomitante de outros mecanismos para avaliação dos serviços executados.

8.4. A aferição da execução contratual para fins de pagamento considerará os seguintes critérios:

8.4.1. Após um mês da emissão da Ordem de Serviço e em intervalos periódicos de trinta dias a contar da primeira medição, as medições serão executadas pelo fiscal do CONTRATO, acompanhado do representante da CONTRATADA;

8.4.2. São passíveis de medição as unidades dos serviços efetivamente executadas, que atendam às especificações do projeto e estejam concluídas integralmente, devendo o fiscal do contrato analisar detalhadamente os quantitativos de todos os serviços executados;

E-DOCS - CÓPIA DO PROCESSO 2025-6X76D GERADO POR UDSON OLIVEIRA RAMOS DE AGUIAR EM 13/05/2026 07:51 DOCUMENTO 1 / 1 PÁGINA 939 / 5723

2025-46H3DK - E-DOCS - DOCUMENTO ORIGINAL 21/10/2025 08:03 PÁGINA 8 / 19

8.4.3. Os itens previstos na planilha orçamentária como fornecimento de item instalado serão medidos quando a respectiva instalação tiver sido devidamente realizada;

8.4.4. Todos os serviços deverão ser medidos através de Boletins de Medição, composto de Planilha de medição, Memória de cálculo e Relatório fotográfico, demonstrando detalhadamente a metodologia utilizada para a aferição dos serviços executados, bem como, obrigatoriamente, a data de aferição/emissão, o período correspondente à realização dos serviços e as assinaturas do fiscal e gestor do CONTRATO e de um representante da CONTRATADA;

8.4.5. Os preços dos serviços considerados na medição são os previamente definidos na planilha orçamentária da CONTRATADA;

8.4.6. Deverá ser verificado pela fiscalização do CONTRATO, no momento da aferição do boletim de medição, se os serviços executados estão evoluindo conforme previsto no cronograma, sob pena da aplicação das penalidades cabíveis devido a atrasos injustificados por parte da CONTRATADA;

8.4.7. Os serviços executados e não aceitos pela Fiscalização, pelo motivo de não atenderem às especificações quanto à qualidade do material ou quanto à sua má execução, deverão ser refeitos dentro do prazo especificado pela Fiscalização.

8.4.8. A CONTRATANTE não se responsabilizará por qualquer despesa que venha a ser efetuada pela CONTRATADA que não esteja prevista no CONTRATO.

8.4.9. Os itens referentes a tratamento, reciclagem e disposição de resíduos serão incluídos na medição de pagamento dos serviços após a apresentação, pela CONTRATADA, do documento de "Certificado de Reciclagem e entulho" emitido pela empresa que executará os respectivos serviços, acompanhado da respectiva nota fiscal, em que deverá constar, entre outras informações, o tipo e a quantidade do material proveniente da obra que foi tratado, reciclado ou recebido para disposição final.

8.5. **Recebimento do Objeto:**

8.5.1. Os serviços serão recebidos mensalmente, de forma sumária, juntamente com a nota fiscal ou instrumento de cobrança equivalente, pelo(a) responsável pelo acompanhamento e fiscalização do contrato, para efeito de posterior verificação de sua conformidade com as especificações constantes no Termo de Referência e na Proposta.

8.5.2. Os bens poderão ser rejeitados, no todo ou em parte, inclusive antes do recebimento provisório, quando em desacordo com as especificações constantes no Termo de Referência e na proposta, devendo ser substituídos no prazo de 10 (dez) dias, a contar da notificação da contratada, às suas custas, sem prejuízo da aplicação das penalidades.

8.5.3. O recebimento definitivo ocorrerá no prazo de 10 (dez) dias úteis, a contar do recebimento da nota fiscal ou instrumento de cobrança equivalente pela Administração, após a verificação da qualidade e quantidade do material e consequente aceitação mediante termo detalhado.

8.5.4. Para as contratações decorrentes de despesas cujos valores não ultrapassem o limite de que trata o inciso II do art. 75 da Lei nº 14.133, de 2021, o prazo máximo para o recebimento definitivo será de até 5 (cinco) dias úteis.

8.5.5. O prazo para recebimento definitivo poderá ser excepcionalmente prorrogado, de forma justificada, por igual período, quando houver necessidade de diligências para a aferição do atendimento das exigências contratuais.

8.5.6. No caso de controvérsia sobre a execução do objeto, quanto à dimensão, qualidade e quantidade, deverá ser observado o teor do art. 143 da Lei nº 14.133, de 2021, comunicando-se à empresa para emissão de Nota Fiscal no que pertine à parcela incontroversa da execução do objeto, para efeito de liquidação e

E-DOCS - CÓPIA DO PROCESSO 2025-6X76D GERADO POR UDSON OLIVEIRA RAMOS DE AGUIAR EM 13/05/2026 07:51 DOCUMENTO 1 / 1 PÁGINA 940 / 5723

2025-46H3DK - E-DOCS - DOCUMENTO ORIGINAL 21/10/2025 08:03 PÁGINA 9 / 19

pagamento.

8.5.7. O prazo para a solução, pelo contratado, de inconsistências na execução do objeto ou de saneamento da nota fiscal ou de instrumento de cobrança equivalente, verificadas pela Administração durante a análise prévia à liquidação de despesa, não será computado para os fins do recebimento definitivo.

8.5.8. O recebimento provisório ou definitivo não excluirá a responsabilidade civil pela solidez e pela segurança do serviço nem a responsabilidade ético-profissional pela perfeita execução do contrato.

8.6. **Liquidação:**

8.6.1. Recebida a Nota Fiscal ou documento de cobrança equivalente, correrá o prazo de dez dias úteis para fins de liquidação, na forma desta seção, prorrogáveis por igual período.

8.6.2. O prazo de que trata o item anterior será reduzido à metade, mantendo-se a possibilidade de prorrogação, no caso de contratações decorrentes de despesas cujos valores não ultrapassem o limite de que trata o inciso II do art. 75 da Lei nº 14.133, de 2021.

8.6.3. Para fins de liquidação, o setor competente deverá verificar se a nota fiscal ou instrumento de cobrança equivalente apresentado expressa os elementos necessários e essenciais do documento, tais como:

a) o prazo de validade

b) a data da emissão;

c) os dados do contrato e do órgão contratante;

d) o valor a pagar; e

e) eventual destaque do valor de retenções tributárias cabíveis.

8.6.4. Havendo erro na apresentação da nota fiscal ou instrumento de cobrança equivalente, ou circunstância que impeça a liquidação da despesa, esta ficará sobrestada até que o contratado providencie as medidas saneadoras, reiniciando-se o prazo após a comprovação da regularização da situação, sem ônus ao contratante.

8.6.5. A nota fiscal ou instrumento de cobrança equivalente deverá ser obrigatoriamente acompanhado da comprovação da regularidade fiscal, constatada por meio de consulta on-line ao SICAF ou, na impossibilidade de acesso ao referido Sistema, mediante consulta aos sítios eletrônicos oficiais ou à documentação mencionada no art. 68 da Lei nº 14.133, de 2021.

8.6.6. A Administração deverá realizar consulta ao SICAF para:

a) verificar a manutenção das condições de habilitação exigidas no edital;

b) identificar possível razão que impeça a participação em licitação, no âmbito do órgão ou entidade, que implique proibição de contratar com o Poder Público, bem como ocorrências impeditivas indiretas.

8.6.7. Constatando-se, junto ao SICAF, a situação de irregularidade do contratado, será providenciada sua notificação, por escrito, para que, no prazo de 5 (cinco) dias úteis, regularize sua situação ou, no mesmo prazo, apresente sua defesa. O prazo poderá ser prorrogado uma vez, por igual período, a critério do contratante.

8.6.8. Não havendo regularização ou sendo a defesa considerada improcedente, o contratante deverá comunicar aos órgãos responsáveis pela fiscalização da regularidade fiscal quanto à inadimplência do contratado, bem como quanto à existência de pagamento a ser efetuado, para que sejam acionados os meios pertinentes e necessários para garantir o recebimento de seus créditos.

8.6.9. Persistindo a irregularidade, o contratante deverá adotar as medidas necessárias à rescisão contratual nos autos do processo administrativo correspondente, assegurada ao contratado a ampla defesa;

8.6.10. Havendo a efetiva execução do objeto, os pagamentos serão realizados normalmente, até que se decida

E-DOCS - CÓPIA DO PROCESSO 2025-6X76D GERADO POR UDSON OLIVEIRA RAMOS DE AGUIAR EM 13/05/2026 07:51 DOCUMENTO 1 / 1 PÁGINA 941 / 5723

2025-46H3DK - E-DOCS - DOCUMENTO ORIGINAL 21/10/2025 08:03 PÁGINA 10 / 19

pela rescisão do contrato, caso o contratado não regularize sua situação junto ao SICAF.

8.7. **Prazo de pagamento:**

8.7.1. O pagamento será efetuado no prazo de até 30 (trinta) dias úteis contados da finalização da liquidação da despesa, conforme seção anterior.

8.8. **Forma de pagamento:**

8.8.1. O pagamento será realizado por meio de ordem bancária, para crédito em banco, agência e conta corrente indicados pelo contratado;

8.8.2. Será considerada data do pagamento o dia em que constar como emitida a ordem bancária para pagamento;

8.8.3. Quando do pagamento, será efetuada a retenção tributária prevista na legislação aplicável;

8.8.3.1. Independentemente do percentual de tributo inserido na planilha, quando houver, serão retidos na fonte, quando da realização do pagamento, os percentuais estabelecidos na legislação vigente.

8.8.4. O contratado regularmente optante pelo Simples Nacional, nos termos da Lei Complementar nº 123, de 2006, não sofrerá a retenção tributária quanto aos impostos e contribuições abrangidos por aquele regime. No entanto, o pagamento ficará condicionado à apresentação de comprovação, por meio de documento oficial, de que faz jus ao tratamento tributário favorecido previsto na referida Lei Complementar.

9. FORMA E CRITÉRIOS DE SELEÇÃO DO FORNECEDOR

9.1. **Forma de seleção e critério de julgamento da proposta:**

9.1.1. A contratação será realizada por meio da realização de procedimento de LICITAÇÃO, na modalidade CONCORRÊNCIA, sob a forma ELETRÔNICA, com adoção do critério de julgamento pelo MENOR PREÇO GLOBAL, nos termos dos art. 6º, inciso XXXVIII, art. 17, § 2º e art. 34 da Lei Federal nº 14.133, de 2021.

9.2. **Regime de Execução:**

9.2.1. O regime de execução do contrato será **empreitada por preço unitário**.

9.3. **Exigências de Habilitação:**

9.3.1. Para fins de habilitação, deverá o contratado comprovar os seguintes requisitos:

9.3.1.1. **HABILITAÇÃO JURÍDICA**

a) ***Empresário individual****: inscrição no Registro Público de Empresas Mercantis, a cargo da Junta Comercial da respectiva sede;*

b) ***Sociedade empresária, sociedade limitada unipessoal – SLU ou sociedade identificada como empresa individual de responsabilidade limitada - EIRELI:*** *inscrição do ato constitutivo, estatuto ou contrato social no Registro Público de Empresas Mercantis, a cargo da Junta Comercial da respectiva sede, acompanhada de documento comprobatório de seus administradores;*

c) ***Sociedade empresária estrangeira****: portaria de autorização de funcionamento no Brasil, publicada no Diário Oficial da União e arquivada na Junta Comercial da unidade federativa onde se localizar a filial, agência, sucursal ou estabelecimento, a qual será considerada como sua sede, conforme Instrução Normativa DREI/ME n.º 77, de 18 de março de 2020;*

d) ***Sociedade simples****: inscrição do ato constitutivo no Registro Civil de Pessoas Jurídicas do local de sua sede, acompanhada de documento comprobatório de seus administradores;*

e) ***Filial, sucursal ou agência de sociedade simples ou empresária****: inscrição do ato constitutivo da filial, sucursal ou*

E-DOCS - CÓPIA DO PROCESSO 2025-6X76D GERADO POR UDSON OLIVEIRA RAMOS DE AGUIAR EM 13/05/2026 07:51 DOCUMENTO 1 / 1 PÁGINA 942 / 5723

2025-46H3DK - E-DOCS - DOCUMENTO ORIGINAL 21/10/2025 08:03 PÁGINA 11 / 19

E-DOCS - CÓPIA DO PROCESSO 2025-6X76D GERADO POR UDSON OLIVEIRA RAMOS DE AGUIAR EM 13/05/2026 07:51 DOCUMENTO 1 / 1 PÁGINA 943 / 5723

2025-46H3DK - E-DOCS - DOCUMENTO ORIGINAL 21/10/2025 08:03 PÁGINA 12 / 19

agência da sociedade simples ou empresária, respectivamente, no Registro Civil das Pessoas Jurídicas ou no Registro Público de Empresas Mercantis onde opera, com averbação no Registro onde tem sede a matriz;

f) *Os documentos apresentados deverão estar acompanhados de todas as alterações ou da consolidação respectiva.*

9.3.1.2. HABILITAÇÃO FISCAL, SOCIAL E TRABALHISTA

a) *Prova de inscrição no Cadastro Nacional de Pessoas Jurídicas;*

b) *Prova de regularidade fiscal perante a Fazenda Nacional, mediante apresentação de certidão expedida conjuntamente pela Secretaria da Receita Federal do Brasil (RFB) e pela Procuradoria-Geral da Fazenda Nacional (PGFN), referente a todos os créditos tributários federais e à Dívida Ativa da União (DAU) por elas administrados, inclusive aqueles relativos à Seguridade Social, nos termos da Portaria Conjunta nº 1.751, de 02 de outubro de 2014, do Secretário da Receita Federal do Brasil e da Procuradora-Geral da Fazenda Nacional;*

c) *Prova de regularidade com o Fundo de Garantia do Tempo de Serviço (FGTS);*

d) *Prova de inexistência de débitos inadimplidos perante a Justiça do Trabalho, mediante a apresentação de certidão negativa ou positiva com efeito de negativa, nos termos do Título VII-A da Consolidação das Leis do Trabalho, aprovada pelo Decreto-Lei nº 5.452, de 1º de maio de 1943;*

e) *Prova de inscrição no cadastro de contribuinte com a Fazenda Estadual relativo ao domicílio ou sede do fornecedor, pertinente ao seu ramo de atividade e compatível com o objeto contratual;*

f) *Prova de regularidade com a Fazenda Municipal do domicílio ou sede do fornecedor, relativa à atividade em cujo exercício contrata ou concorre;*

g) *Caso o fornecedor seja considerado isento dos tributos Municipal relacionados ao objeto contratual, deverá comprovar tal condição mediante a apresentação de declaração da Fazenda respectiva do seu domicílio ou sede, ou outra equivalente, na forma da lei;*

h) *O fornecedor enquadrado como microempreendedor individual que pretenda auferir os benefícios do tratamento diferenciado previstos na Lei Complementar n. 123, de 2006, estará dispensado da prova de inscrição nos cadastros de contribuintes estadual e municipal.*

9.3.1.3. QUALIFICAÇÃO ECONÔMICO-FINANCEIRA

a) *Certidão negativa de insolvência civil expedida pelo distribuidor do domicílio ou sede do licitante, caso se trate de pessoa física, desde que admitida a sua participação na licitação (art. 4º, inciso II, alínea "c", do Decreto Municipal nº 12.989, de 13 de março de 2023), ou de sociedade simples;*

b) *Certidão Negativa de Falência, expedida pelo distribuidor da sede do fornecedor (Lei nº 14.133, de 2021, art. 69, caput, inciso II);*

c) *Índices de Liquidez Geral (LG), Solvência Geral (SG) e Liquidez Corrente (LC), superiores a 1 (um), comprovados mediante a apresentação pelo licitante de balanço patrimonial, demonstração de resultado de exercício e demais demonstrações contábeis dos 2 (dois) últimos exercícios sociais e obtidos pela aplicação das seguintes fórmulas:*

***- Liquidez Geral (LG) =** (Ativo Circulante + Realizável a Longo Prazo) / (Passivo Circulante + Passivo Não Circulante);*

***- Solvência Geral (SG) =** (Ativo Total) / (Passivo Circulante +Passivo não Circulante); e*

- Liquidez Corrente (LC) = *(Ativo Circulante) / (Passivo Circulante).*

d) *será exigido para fins de habilitação: [capital mínimo] OU [patrimônio líquido mínimo] de 10 % do [valor total estimado da contratação], nos termos do § 4º do art. 69 da Lei nº 14.133/2021.*

e) *As empresas criadas no exercício financeiro da licitação deverão atender a todas as exigências da habilitação e poderão substituir os demonstrativos contábeis pelo balanço de abertura (Lei nº 14.133, de 2021, art. 65, §1º);*

f) *O balanço patrimonial, demonstração de resultado de exercício e demais demonstrações contábeis limitarse-ão ao último exercício no caso de a pessoa jurídica ter sido constituída há menos de 2 (dois) anos (Lei nº 14.133, de 2021, art. 69, §6º);*

g) *O atendimento dos índices econômicos previstos neste item deverá ser atestado mediante declaração assinada por profissional habilitado da área contábil, apresentada pelo fornecedor.*

9.3.1.4. QUALIFICAÇÃO TÉCNICA

a) ***Certificado de Registro (pessoa jurídica):** comprovar registros em seus respectivos Conselhos*

b) ***Certificado de Registro (pessoa física):** comprovar registro em seus respectivos Conselhos de todos os profissionais técnicos que participarão na condução dos serviços contratados, devendo constar no mínimo um profissional devidamente*

E-DOCS - CÓPIA DO PROCESSO 2025-6X76D GERADO POR UDSON OLIVEIRA RAMOS DE AGUIAR EM 13/05/2026 07:51 DOCUMENTO 1 / 1 PÁGINA 944 / 5723

2025-46H3DK - E-DOCS - DOCUMENTO ORIGINAL 21/10/2025 08:03 PÁGINA 13 / 19

habilitado

c) ***Capacidade Técncia Operacional (pessoa jurídica):*** *apresentação de atestado de capacidade técnica, emitido por pessoa jurídica de direito público ou privado, que comprove a execução de serviços compatível em características com o presente objeto, devidamente averbado pelo seu respectivo Conselho, acompanhado de documento de responsabilidade técnica de execução, que deverá conter no mínimo (admitindo-se a soma de atestados):*

ITEM	DESCRIÇÃO	QUANTIDADE MÍNIMA A SER COMPROVADA	UNIDADE MEDIDA
01	ESTACA ESCAVADA MECANICAMENTE, SEM FLUIDO ESTABILIZANTE, COM 40 cm DE DIÂMETRO, CONCRETO LANÇADO POR CAMINHÃO BETONEIRA (EXCLUSIVE MOBILIZAÇÃO E DESMOBILIZAÇÃO).	590,00	M
02	ESTRUTURA TRELIÇADA DE COBERTURA, TIPO FINK, COM LIGAÇÕES SOLDADAS, INCLUSOS PERFIS METÁLICOS, CHAPAS METÁLICAS, MÃO DE OBRA E TRANSPORTE COM GUINDASTE - FORNECIMENTO E INSTALAÇÃO.	30.737,85	kg
03	EXECUÇÃO DE PASSEIO (CALÇADA) OU PISO DE CONCRETO COM CONCRETO MOLDADO IN LOCO, USINADO C20, ACABAMENTO CONVENCIONAL, NÃO ARMADO.	96,85	M³
04	ALVENARIA DE VEDAÇÃO DE BLOCOS CERÂMICOS FURADOS NA VERTICAL DE 14X19X39 CM (ESPESSURA 14 CM) E ARGAMASSA DE ASSENTAMENTO COM PREPARO EM BETONEIRA.	709,07	M²
05	TELHA TERMOISOLANTE REVESTIDA EM ACO GALVALUME, FACE SUPERIOR TRAPEZOIDAL E FACE INFERIOR PLANA (NAO INCLUI ACESSORIOS DE FIXACAO), REVEST COM ESPESSURA DE 0,50 MM, COM PRE-PINTURA DE COR BRANCA NAS DUAS FACES, NUCLEO EM POLIIOCIANURATO (PIR) COM ESPESSURA DE 50 MM.	929,41	M²
06	FORRO DE FIBRA MINERAL EM PLACAS DE 625 X 625 MM, E = 15 MM, BORDA RETA, COM PINTURA ANTIMOFO, APOIADO EM PERFIL DE ACO GALVANIZADO COM 24 MM DE BASE - INSTALADO	323,24	M²
07	PISO EM GRANILITE, MARMORITE OU GRANITINA EM AMBIENTES INTERNOS, COM ESPESSURA DE 8 MM, INCLUSO MISTURA EM BETONEIRA, COLOCAÇÃO DAS JUNTAS, APLICAÇÃO DO PISO, 4 POLIMENTOS COM POLITRIZ, ESTUCAMENTO, SELADOR E CERA.	890,29	M²

Obs.: Foi estipulado os quantitativos mínimos a serem exigidos, com base no § 1º e § 2º do art. 67 da Lei nº. 14.133/2021. Sendo assim, foi solicitado 50% do quantitativo dos itens de maior relevância na planilha orçamentária.

d) ***Capacidade Técnica Profissional (pessoa física):*** *apresentação de atestado de capacidade técnica vinculado aos seus respectivos Conselhos da região pertinente, em nome dos responsáveis técnicos que se responsabilizarão pelos trabalhos, que comprove a execução de serviços compatível em características com o presente objeto, devendo conter no mínimo:*

ITEM	DESCRIÇÃO	QUANTIDADE MÍNIMA A SER COMPROVADA	UNIDADE MEDIDA
01	ESTACA ESCAVADA MECANICAMENTE, SEM FLUIDO ESTABILIZANTE, COM 40 cm DE DIÂMETRO, CONCRETO LANÇADO POR CAMINHÃO BETONEIRA (EXCLUSIVE MOBILIZAÇÃO E DESMOBILIZAÇÃO).	590,00	M
02	ESTRUTURA TRELIÇADA DE COBERTURA, TIPO FINK, COM LIGAÇÕES SOLDADAS, INCLUSOS PERFIS METÁLICOS, CHAPAS METÁLICAS, MÃO DE OBRA E TRANSPORTE COM GUINDASTE - FORNECIMENTO E INSTALAÇÃO.	30.737,85	kg
03	EXECUÇÃO DE PASSEIO (CALÇADA) OU PISO DE CONCRETO COM CONCRETO MOLDADO IN LOCO, USINADO C20, ACABAMENTO CONVENCIONAL, NÃO ARMADO.	96,85	M³
04	ALVENARIA DE VEDAÇÃO DE BLOCOS CERÂMICOS FURADOS NA VERTICAL DE 14X19X39 CM (ESPESSURA 14 CM) E ARGAMASSA DE ASSENTAMENTO COM PREPARO EM BETONEIRA.	709,07	M²
05	TELHA TERMOISOLANTE REVESTIDA EM ACO GALVALUME, FACE SUPERIOR TRAPEZOIDAL E FACE INFERIOR PLANA (NAO INCLUI ACESSORIOS DE FIXACAO), REVEST COM ESPESSURA DE 0,50 MM, COM PRE-PINTURA DE COR BRANCA NAS DUAS FACES, NUCLEO EM POLIIOCIANURATO (PIR) COM ESPESSURA DE 50 MM.	929,41	M²
06	FORRO DE FIBRA MINERAL EM PLACAS DE 625 X 625 MM, E = 15 MM, BORDA RETA, COM PINTURA ANTIMOFO, APOIADO EM PERFIL DE ACO GALVANIZADO COM 24 MM DE BASE - INSTALADO	323,24	M²

07	PISO EM GRANILITE, MARMORITE OU GRANITINA EM AMBIENTES INTERNOS, COM ESPESSURA DE 8 MM, INCLUSO MISTURA EM BETONEIRA, COLOCAÇÃO DAS JUNTAS, APLICAÇÃO DO PISO, 4 POLIMENTOS COM POLITRIZ, ESTUCAMENTO, SELADOR E CERA.	890,29	M²

Obs.: Foi estipulado os quantitativos mínimos a serem exigidos, com base no § 1º e § 2º do art. 67 da Lei nº. 14.133/2021. Sendo assim, foi solicitado 50% do quantitativo dos itens de maior relevância na planilha orçamentária.

e) *A **Certidão de Acervo Técnico – CAT:** expedida com base no Registro de Acervo Técnico devidamente registrada no seu respectivo conselho*

f) *No caso de licitante e responsável técnico não registrados no seus respectivos Conselhos, poderá apresentar registro no Conselho de outro estado, porém deverá apresentar, para fins de assinatura do contrato, chancela do conselho do estado Espírito Santo;*

g) ***Vínculo Empregatício:** apresentar comprovação de vínculo entre o licitante e o seu responsável técnico de cada profissional técnico que participará da condução dos serviços deste objeto, quando da assinatura do contrato, podendo essa comprovação se dar por meio de contrato de prestação de serviços, regido pela legislação civil comum;*

h) ***Assim, será necessário a licitante apresentar quando da assinatura do contrato:***

- *A comprovação do vínculo empregatício do(s) profissional(ais) será feita mediante cópia da Carteira Profissional de Trabalho, da Ficha de Registro de Empregados (FRE) ou contrato de prestação de serviços dentro da legislação civil comum, que demonstrem a identificação do(s) profissional(ais), detentor do atestado apresentado;*
- *Os profissionais indicados deverão participar da execução dos serviços até a conclusão final do contrato, admitindo-se a substituição por profissionais de experiência equivalente ou superior, em condições idênticas de disponibilidade e dedicação aos trabalhos, desde que aprovada pela Fiscalização a comprovação de qualificação técnica exigida neste item;*
- *Prova de registro do Responsável Técnico no no Conselho de Arquitetura e Urbanismo (CAU/ES) Conselho Regional de Engenharia e Agronomia do Estado do Espírito Santo – CREA/ES, por meio da apresentação de Certidão de Registro e Quitação de Pessoa Física;*
- *Não será permitido apresentar comprovação de vínculo de um mesmo profissional em mais de uma licitante, sob pena de inabilitação de ambas.*
- *Termo de compromisso de participação do(s) responsável(is) técnico(s) indicado(s), através de declaração de que o(s) mesmo(s) participará(ão) dos serviços objeto desta licitação, com firma reconhecida em cartório;*
- *Registro nacional de transportadores rodoviários de cargas (RNTRC) da pessoa jurídica (inciso IV, art. 67 da Lei Federal nº. 14.133/2021);*
- *Licença ambiental de coleta e transporte de resíduos não perigosos (classe II) da pessoa jurídica (inciso IV, art. 67 da Lei Federal nº. 14.133/2021);*

i) *Indicação do pessoal técnico, das instalações e do aparelhamento adequados e disponíveis para a realização do objeto desta licitação, bem como a qualificação de cada membro da equipe técnica que responsabilizará pelos serviços;*

j) *Declaração de que a licitante tomou conhecimento de todas as informações e das condições locais para o cumprimento das obrigações da contratação;*

k) *No caso de 02 (dois) ou mais licitantes indicarem um mesmo profissional como responsável técnico, todas serão inabilitadas;*

l) *Não serão admitidos atestados de responsabilidade técnica de profissionais que, na forma de regulamento, tenham dado causa à aplicação das sanções previstas nos incisos III e IV do **caput** do art. 156 desta Lei em decorrência de orientação proposta, de prescrição técnica ou de qualquer ato profissional de sua responsabilidade;*

m) *Não serão aceitos atestado(s) ou certidão(ões) de registro(s) no conselho(s) de classe(s) de projeto, fiscalização, supervisão, gerenciamento, controle tecnológico ou assessoria técnica de obras.*

10. GARANTIA DE PROPOSTA

10.1. *As LICITANTES deverão, como condição à participação nesta LICITAÇÃO, apresentar GARANTIA DE PROPOSTA em valor equivalente a 1% (um por cento) do valor estimado da sua proposta, na forma do art. 58, §1º da Lei Federal nº 14.133/2021 e deverá ser acostada ao sistema junto com a PROPOSTA.*

E-DOCS - CÓPIA DO PROCESSO 2025-6X76D GERADO POR UDSON OLIVEIRA RAMOS DE AGUIAR EM 13/05/2026 07:51 DOCUMENTO 1 / 1 PÁGINA 945 / 5723
2025-46H3DK - E-DOCS - DOCUMENTO ORIGINAL 21/10/2025 08:03 PÁGINA 14 / 19

10.2. *As LICITANTES deverão apontar/informar os itens que estão sendo garantidos, em documento próprio anexo ou na própria GARANTIA DE PROPOSTA;*

10.3. *O LICITANTE que oferecer GARANTIA inferior a sua proposta ou anexar documento incompatível com a GARANTIA, será desclassificado do item e sofrerá as sanções previstas na Lei 14.133/21.*

10.4. *As LICITANTES que não apresentarem a GARANTIA DE PROPOSTA nas condições estabelecidas neste EDITAL serão desclassificadas, estarão impedidas de prosseguir na licitação;*

10.5. *Para as LICITANTES organizadas em CONSÓRCIO, a GARANTIA DE PROPOSTA poderá ser apresentada em nome de uma ou mais CONSORCIADAS, independentemente do percentual de participação no CONSÓRCIO, ou em nome da empresa líder;*

10.6. *A GARANTIA DE PROPOSTA poderá ser apresentada nas seguintes modalidades:*

a) Caução em dinheiro, depositada em qualquer instituição financeira autorizada pelo Banco Central (Bacen) e que possibilite sua movimentação, após o depósito, apenas pelo Órgão Contratante;

b) Caução em títulos da dívida pública brasileira, não gravados com cláusulas de inalienabilidade e/ou impenhorabilidade, nem adquiridos compulsoriamente, depositados diretamente em qualquer agência doBanco do Brasil;

c) Seguro-garantia, fornecido por companhia seguradora nacional ou estrangeira, autorizada a funcionar no Brasil;

d) Fiança bancária, fornecida por instituição financeira nacional ou estrangeira, autorizada a funcionar no Brasil, devendo ser apresentada em sua forma original.

10.7. *A GARANTIA DE PROPOSTA deverá ter prazo mínimo de vigência de 90 (noventa) dias a contar do último dia do período para recebimento das propostas, prorrogável por igual período caso o CONTRATO não tenha entrado em vigência;*

10.8. *A GARANTIA DE PROPOSTA responderá pelas multas, penalidades e indenizações devidas pelas PROPONENTES ao Órgão Contratante durante a licitação em voga até a data da efetiva assinatura do CONTRATO.*

10.9. *A garantia de proposta será devolvida aos licitantes no prazo de 10 (dez) dias úteis, contado da assinatura do contrato ou da data em que for declarada fracassada a licitação.*

10.10. *Implicará execução do valor integral da garantia de proposta a recusa em assinar o contrato ou a não apresentação dos documentos para a contratação*

11. ESTIMATIVAS DO VALOR DA CONTRATAÇÃO

11.1. O custo estimado total da contratação é de R$ 7.861.146,15 (sete milhões, oitocentos e sessenta eum mil, cento e quarenta e seis reais e quinze centavos), conforme custos unitários apostos na Planilha Orçamentária.

12. REAJUSTE

12.1. O preços contratados são fixos e irreajustáveis no prazo de um ano, contado da data base do orçamento de referência.

12.2. O preço do CONTRATO será reajustado em periodicidade anual contada a partir da data base do orçamento de referência, utilizando-se, para tanto, a variação do Índice Nacional de Custo da Construção – INCC, fornecido pela Fundação Getúlio Vargas - FGV, e/ou de índices setoriais da construção civil, nos termos da Lei 14.133/2021, que incidirão exclusivamente em relação às obrigações iniciadas e concluídas após a ocorrência da anualidade, conforme fórmula abaixo:

13. $$R = V \times (I - Io)$$

E-DOCS - CÓPIA DO PROCESSO 2025-6X76D GERADO POR UDSON OLIVEIRA RAMOS DE AGUIAR EM 13/05/2026 07:51 DOCUMENTO 1 / 1 PÁGINA 946 / 5723

2025-46H3DK - E-DOCS - DOCUMENTO ORIGINAL 21/10/2025 08:03 PÁGINA 15 / 19

14. Io

15. Onde:
16. R = Valor do Reajustamento Procurado;
17. V = Valor da Obra ou Serviços Medidos a serem reajustados;
18. Io = Índice do INCC/IBGE, relativo ao mês anterior da data de apresentação da proposta;
19. I = Idem ao Io, porém relativo ao mês em que completar periodicidade anual em relação ao mês anterior à data de apresentação da proposta.

12.3. Na hipótese de eventuais atrasos imputados à CONTRATADA, não incidirá reajuste sobre o saldo de serviços previstos no cronograma físico-financeiro e não executados por culpa exclusiva dela.

12.4. A CONTRATADA deverá pleitear o reajuste de preços mediante requerimento formal durante a vigência do CONTRATO e, nos contratos de vigência plurianual, no prazo de até 12 (doze) meses após completado o período aquisitivo da anualidade, nos termos do art. 5º, I, da Lei nº 17.555/2021, sob pena de, não o fazendo tempestivamente, ocorrer a preclusão do seu direito ao reajustamento.

12.5. Os pedidos de reajustamento deverão ser analisados e respondidos pela Administração no prazo máximo de até 60 (sessenta) dias, contados a partir da instrução completa do requerimento pela CONTRATADA.

12.6. O reajustamento será formalizado mediante apostilamento.

12.7. O direito ao reajustamento poderá ser objeto de renúncia expressa, parcial ou integral, bem como de negociação entre as partes.

12.8. Nos reajustes subsequentes ao primeiro, a anualidade será contada a partir da data do fato gerador que deu ensejo ao último reajuste concedido ou objeto de renúncia.

12.9. Será assegurado o restabelecimento do equilíbrio econômico-financeiro inicial do Contrato na hipótese de força maior, caso fortuito ou fato do príncipe ou em decorrência de fatos imprevisíveis ou previsíveis de consequências incalculáveis, que inviabilizem a execução do Contrato tal como pactuado, respeitada, em qualquer caso, a repartição objetiva de risco estabelecida no contrato.

12.10. O pedido de restabelecimento do equilíbrio econômico-financeiro deverá ser formulado durante a vigência do CONTRATO, sob pena de preclusão.

12.11. Os pedidos de restabelecimento do equilíbrio econômico-financeiro do CONTRATO deverão ser analisados e respondidos pela Administração no prazo máximo de até 90 (noventa) dias, contados a partir da instrução completa do requerimento pela CONTRATADA.

12.12. A extinção do CONTRATO não configura óbice para o reconhecimento do direito ao reajuste ou ao restabelecimento do equilíbrio econômico-financeiro CONTRATO, desde que requerido tempestivamente, hipóteses em que serão concedidos a título de indenização por meio de Termo de Quitação.

13. ADEQUAÇÃO ORÇAMENTÁRIA

13.1. As despesas decorrentes da presente contratação correrão à conta de recursos específicos consignados no Orçamento do Município.

13.2. A contratação será atendida pelas seguintes dotações:

13.2.1. **Unidade: Secretaria Executiva de Educação**

E-DOCS - CÓPIA DO PROCESSO 2025-6X76D GERADO POR UDSON OLIVEIRA RAMOS DE AGUIAR EM 13/05/2026 07:51 DOCUMENTO 1 / 1 PÁGINA 947 / 5723

2025-46H3DK - E-DOCS - DOCUMENTO ORIGINAL 21/10/2025 08:03 PÁGINA 16 / 19

E-DOCS - CÓPIA DO PROCESSO 2025-6X76D GERADO POR UDSON OLIVEIRA RAMOS DE AGUIAR EM 13/05/2026 07:51 DOCUMENTO 1 / 1 PÁGINA 948 / 5723

2025-46H3DK - E-DOCS - DOCUMENTO ORIGINAL 21/10/2025 08:03 PÁGINA 17 / 19

FICHA: 45 – Obras e Instalações
Projeto/Atividade: 020002.1236100522.024 – 44905100000
Fonte de Recursos: 150000250000 – Recursos Próprios Educação - MDE

FICHA: 50 – Obras e Instalações
Projeto/Atividade: 020002.1236100522.026 – 44905100000
Fonte de Recursos: 155000000000/255000000000 - Recursos Salário Educação – QSE

FICHA: 45 – Obras e Instalações
Projeto/Atividade: 020002.1236100522.024 – 44905100000
Fonte de Recursos: 154000300000 - Recursos FUNDEB 30%

FICHA: 45 – Obras e Instalações
Projeto/Atividade: 020002.1236100522.024 – 44905100000
Fonte de Recursos: 170100000001 - FUNPAES - Recursos Convênio Estado

FICHA: 72 – Obras e Instalações
Projeto/Atividade: 020002.1236101152.580 – 44905100000
Fonte de Recursos: 157000000001 - Transferências do Governo Federal Referentes a Convênios e Instrumentos Congêneres Vinculados à Educação

FICHA: 72 – Obras e Instalações
Projeto/Atividade: 020002.1236101152.580 – 44905100000
Fonte de Recursos: 150000250000 – Recursos Próprios Educação – MDE

A dotação relativa ao exercício financeiro subsequente será indicada após aprovação da Lei Orçamentária respectiva e liberação dos créditos correspondentes, mediante apostilamento.

14. RESPONSÁVEL PELO TERMO DE REFERÊNCIA

14.1. Responsáveis pelas informações deste Termo de Referência:

14.1. **Rodrigo Pinheiro de Oliveira –** Engenheiro Civil (CREA-ES 045124/D)

14.2. **Raphael Gama Marques –** Diretor Técnico de Planejamentos e Projetos

15. AUTORIZAÇÃO

15.1 Após análise do Termo de Referência, autorizo o andamento do Processo Administrativo para a presente contratação.

Alegre/ES, 01 de junho de 2025.

JARDEL COSTA
Secretaria Executiva de Obras, Saneamento e Serviços Urbanos

E-DOCS - CÓPIA DO PROCESSO 2025-6X76D GERADO POR UDSON OLIVEIRA RAMOS DE AGUIAR EM 13/05/2026 07:51 DOCUMENTO 1 / 1 PÁGINA 949 / 5723

2025-46H3DK - E-DOCS - DOCUMENTO ORIGINAL 21/10/2025 08:03 PÁGINA 18 / 19

Documento original assinado eletronicamente, conforme MP 2200-2/2001, art. 10, § 2º, por:

RAPHAEL GAMA MARQUES
DIRETOR TÉCNICO DE PLANEJAMENTO E PROJETOS
DTPP - SEOSU - PMAL
assinado em 17/10/2025 10:24:54 -03:00

JARDEL COSTA
SECRETÁRIO EXECUTIVO DE OBRAS, SANEAMENTO E SERV URBANOS
GSEOSU - SEOSU - PMAL
assinado em 17/10/2025 10:47:00 -03:00

RODRIGO PINHEIRO DE OLIVEIRA
ENGENHEIRO CIVIL
SOES - SEOSU - PMAL
assinado em 21/10/2025 08:03:21 -03:00

INFORMAÇÕES DO DOCUMENTO
Documento capturado em 21/10/2025 08:03:21 (HORÁRIO DE BRASÍLIA - UTC-3)
por RAPHAEL GAMA MARQUES (DIRETOR TÉCNICO DE PLANEJAMENTO E PROJETOS - DTPP - SEOSU - PMAL)
Valor Legal: ORIGINAL | Natureza: DOCUMENTO NATO-DIGITAL

A disponibilidade do documento pode ser conferida pelo link: https://e-docs.es.gov.br/d/2025-46H3DK

E-DOCS - CÓPIA DO PROCESSO 2025-6X76D GERADO POR UDSON OLIVEIRA RAMOS DE AGUIAR EM 13/05/2026 07:51 DOCUMENTO 1 / 1 PÁGINA 950 / 5723

TERMO DE ENTRANHAMENTO DO PROCESSO
2025-6X76D

Disponível em https://e-docs.es.gov.br/p/2025-6X76D

Realizado em: **21/10/2025 09:37:33** - Horário de Brasília - UTC-3

LOCAL
PMAL - SEOSU - DTPP - DIRETORIA TÉCNICA DE PLANEJAMENTO E PROJETOS

DOCUMENTOS ENTRANHADOS (3)
#119 - 2025-0VPP3S - 03-ETP Escola em tempo Integral de Rive
#120 - 2025-46H3DK - 10-Termo de Referência - Escola de Rive
#121 - 2025-V49GPH - TERMO DE ENTRANHAMENTO DO PROCESSO 2025-6X76D

JUSTIFICATIVA
ETP E TR CORRIGIDOS

ASSINATURA

Documento original assinado eletronicamente, conforme MP 2200-2/2001, art. 10, § 2º, por:

RAPHAEL GAMA MARQUES
DIRETOR TÉCNICO DE PLANEJAMENTO E PROJETOS
DTPP - SEOSU - PMAL
assinado em 21/10/2025 09:37:33 -03:00

INFORMAÇÕES DO DOCUMENTO
Documento capturado em 21/10/2025 09:37:33 (HORÁRIO DE BRASÍLIA - UTC-3)
por RAPHAEL GAMA MARQUES (DIRETOR TÉCNICO DE PLANEJAMENTO E PROJETOS - DTPP - SEOSU - PMAL)
Valor Legal: ORIGINAL | Natureza: DOCUMENTO NATO-DIGITAL

A disponibilidade do documento pode ser conferida pelo link: https://e-docs.es.gov.br/d/2025-V49GPH

E-DOCS - CÓPIA DO PROCESSO 2025-6X76D GERADO POR UDSON OLIVEIRA RAMOS DE AGUIAR EM 13/05/2026 07:51 DOCUMENTO 1 / 1 PÁGINA 951 / 5723

TERMO DE DESPACHO DE PROCESSO

2025-6X76D

Disponível em https://e-docs.es.gov.br/p/2025-6X76D

Realizado em: **21/10/2025 09:38:22** - Horário de Brasília - UTC-3

ORIGEM
PMAL - SEOSU - DTPP - DIRETORIA TÉCNICA DE PLANEJAMENTO E PROJETOS

DESTINO
WESLEY GONÇALVES ASSIS FILHO (SUPERINTENDENTE DE LICITACAO E COMPRAS - SCOMPG - SEFIP - PMAL)

DOCUMENTO ENTRANHADO
#122 - 2025-KV2JW2 - TERMO DE DESPACHO DO PROCESSO 2025-6X76D

MENSAGEM

PARA ANDAMENTO

ASSINATURA

Documento original assinado eletronicamente, conforme MP 2200-2/2001, art. 10, § 2º, por:

RAPHAEL GAMA MARQUES
DIRETOR TÉCNICO DE PLANEJAMENTO E PROJETOS
DTPP - SEOSU - PMAL
assinado em 21/10/2025 09:38:22 -03:00

INFORMAÇÕES DO DOCUMENTO
Documento capturado em 21/10/2025 09:38:22 (HORÁRIO DE BRASÍLIA - UTC-3)
por RAPHAEL GAMA MARQUES (DIRETOR TÉCNICO DE PLANEJAMENTO E PROJETOS - DTPP - SEOSU - PMAL)
Valor Legal: ORIGINAL | Natureza: DOCUMENTO NATO-DIGITAL

A disponibilidade do documento pode ser conferida pelo link: https://e-docs.es.gov.br/d/2025-KV2JW2

E-DOCS - CÓPIA DO PROCESSO 2025-6X76D GERADO POR UDSON OLIVEIRA RAMOS DE AGUIAR EM 13/05/2026 07:51 DOCUMENTO 1 / 1 PÁGINA 952 / 5723

TERMO DE DESPACHO DE PROCESSO

2025-6X76D

Disponível em https://e-docs.es.gov.br/p/2025-6X76D

Realizado em: **05/11/2025 20:08:20** - Horário de Brasília - UTC-3

ORIGEM
WESLEY GONÇALVES ASSIS FILHO (SUPERINTENDENTE DE LICITACAO E COMPRAS - SCOMPG - SEFIP - PMAL)

DESTINO
NEMROD EMERICK (PREFEITO MUNICIPAL - GPREF - GAB - PMAL)

DOCUMENTO ENTRANHADO
#123 - 2025-FJVTLS - TERMO DE DESPACHO DO PROCESSO 2025-6X76D

MENSAGEM

Considerando as retificações realizadas no Termo de Referência, entre outros documentos anexados;

Considerando a peça #94 a qual consta o objeto da proposta como "Construção de Escola em Tempo Integral no Distrito de Araraí, Alegre/ES - FNDE - Escola 5 Salas";

Considerando a possível dúvida quanto a localização da obra no distrito de Rive, conforme foi levantado questionamento ao Setor de Engenharia, o qual anexou a peça #114 ao processo, indicando onde possivelmente será a obra;

Encaminho os autos para análise e deliberação quanto ao prosseguimento, visando a elaboração do Edital e demais providências ou, caso julgue necessário, solicitar esclarecimentos ao setor técnico quanto aos pontos expostos.

ASSINATURA

Documento original assinado eletronicamente, conforme MP 2200-2/2001, art. 10, § 2º, por:

WESLEY GONÇALVES ASSIS FILHO
SUPERINTENDENTE DE LICITACAO E COMPRAS
SCOMPG - SEFIP - PMAL
assinado em 05/11/2025 20:08:20 -03:00

INFORMAÇÕES DO DOCUMENTO
Documento capturado em 05/11/2025 20:08:20 (HORÁRIO DE BRASÍLIA - UTC-3)
por WESLEY GONÇALVES ASSIS FILHO (SUPERINTENDENTE DE LICITACAO E COMPRAS - SCOMPG - SEFIP - PMAL)
Valor Legal: ORIGINAL | Natureza: DOCUMENTO NATO-DIGITAL

A disponibilidade do documento pode ser conferida pelo link: https://e-docs.es.gov.br/d/2025-FJVTLS

E-DOCS - CÓPIA DO PROCESSO 2025-6X76D GERADO POR UDSON OLIVEIRA RAMOS DE AGUIAR EM 13/05/2026 07:51 DOCUMENTO 1 / 1 PÁGINA 953 / 5723

2025-FJVTLS - E-DOCS - DOCUMENTO ORIGINAL 05/11/2025 20:08 PÁGINA 1 / 1

03/09/2025

Número: **5001667-57.2025.8.08.0002**

Classe: **DESAPROPRIAÇÃO**
Órgão julgador: **Alegre - 1ª Vara**
Última distribuição : **04/08/2025**
Valor da causa: **R$ 300.000,00**
Assuntos: **Desapropriação de Imóvel Urbano**
Segredo de justiça? **NÃO**
Justiça gratuita? **NÃO**
Pedido de liminar ou antecipação de tutela? **NÃO**

Partes	Procurador/Terceiro vinculado
MUNICIPIO DE ALEGRE (REQUERENTE)	**CRISTINA CELI REZENDE DE OLIVEIRA registrado(a) civilmente como CRISTINA CELI REZENDE DE OLIVEIRA (PROCURADOR)** **LAELIO DE SOUZA (PROCURADOR)**
HERDEIROS DE ALICE JORGE PENNA E OUTROS (REQUERIDO)	

Documentos			
Id.	**Data da Assinatura**	**Documento**	**Tipo**
77243453	29/08/2025 10:58	Decisão - Mandado	Decisão - Mandado

E-DOCS - CÓPIA DO PROCESSO 2025-6X76D GERADO POR UDSON OLIVEIRA RAMOS DE AGUIAR EM 13/05/2026 07:51 DOCUMENTO 1 / 1 PÁGINA 954 / 5723

2025-V5XGDV - E-DOCS - CÓPIA SIMPLES 06/11/2025 09:19 PÁGINA 1 / 8

E-DOCS - CÓPIA DO PROCESSO 2025-6X76D GERADO POR UDSON OLIVEIRA RAMOS DE AGUIAR EM 13/05/2026 07:51 DOCUMENTO 1 / 1 PÁGINA 955 / 5723

ESTADO DO ESPÍRITO SANTO
PODER JUDICIÁRIO
Juízo de Alegre - 1ª Vara
Rua Romualdo Nogueira da Gama, s/nº, Fórum Levin Chacon, Centro, ALEGRE - ES - CEP: 29500-000
Telefone:(28) 35521130

PROCESSO Nº **5001667-57.2025.8.08.0002**
DESAPROPRIAÇÃO (90)
REQUERENTE: MUNICIPIO DE ALEGRE
PROCURADOR: CRISTINA CELI REZENDE DE OLIVEIRA, LAELIO DE SOUZA

REQUERIDO: HERDEIROS DE ALICE JORGE PENNA E OUTROS
Advogados do(a) REQUERENTE: CRISTINA CELI REZENDE DE OLIVEIRA - ES8441, LAELIO DE SOUZA - ES7219

DECISÃO/MANDADO DE IMISSÃO PROVISÓRIA NA POSSE

DESAPROPRIAÇAO POR UTILIDADE PÚBLICA

INTIMEM-SE AS PARTES da decisão proferida:

Vistos.

Trata-se de ação de desapropriação por utilidade pública, ajuizada pelo MUNICÍPIO DE ALEGRE/ES em face dos herdeiros de Alice Jorge Penna e outros, todos em locais incertos e não sabidos, visando à desapropriação de área urbana situada no distrito de Rive, com extensão de 15.052,74 m², integrante de área maior de 165.211 m², conforme matrículas nº 14.220 e 14.221 do Cartório de Registro de Imóveis da Comarca de Alegre/ES.

Consta dos autos que o ente expropriante editou o Decreto Municipal nº 14.004/2025, declarando o imóvel de utilidade pública, para fins de implantação de uma unidade escolar e de um centro esportivo, obras estas justificadas como de relevante interesse público, voltadas à comunidade local.

Diante da ausência de localização dos herdeiros e da declaração de urgência constante no decreto expropriatório, o Município formulou pedido de imissão provisória na posse do bem, instruindo a inicial com cópia do decreto municipal, laudo de avaliação prévia do imóvel no valor de R$ 300.000,00 (trezentos mil reais) e guia comprobatória do depósito judicial prévio, conforme documento ID 76358648.

É o relatório. Decido.

A desapropriação é ato administrativo porque está ligado à atividade da Administração Pública, sendo certo que a avaliação da conveniência e oportunidade para praticá-lo "é privativa do administrador público", tratando-se, portanto, de ato discricionário.

Nessa linha, a Constituição da República prevê em seu art. 5º, XXIV e art. 182, § 3º que a lei estabelecerá o procedimento para desapropriação por necessidade ou

E-DOCS - CÓPIA DO PROCESSO 2025-6X76D GERADO POR UDSON OLIVEIRA RAMOS DE AGUIAR EM 13/05/2026 07:51 DOCUMENTO 1 / 1 PÁGINA 956 / 5723

2025-V5XGDV - E-DOCS - CÓPIA SIMPLES 06/11/2025 09:19 PÁGINA 3 / 8

utilidade pública, ou por interesse social, mediante justa e prévia indenização em dinheiro, ressalvados os casos previstos na própria constituição.

A doutrina e a jurisprudência consolidaram o entendimento de que o justo preço é aquele que recompõe integralmente o patrimônio do expropriado, de modo que não sofra redução, habilitando-o a adquirir outro bem perfeitamente equivalente àquele que possuía, considerando-se, na forma do art. 26 do Decreto-Lei Nº 3.365/41, o valor na data da avaliação.

Quanto a avaliação do imóvel desapropriado, o Decreto-Lei nº 3.365/41 prescreve em seu art. 14 que "*Ao despachar a inicial, o juiz designará um perito de sua livre escolha, sempre que possível, técnico, para proceder à avaliação dos bens" e que "O autor e o réu poderão indicar assistente técnico do perito*".

Entretanto, ainda que haja a necessidade de avaliação do imóvel desapropriado por perito técnico, não impede a imissão provisória na posse, haja vista a urgência e a necessidade da medida visando atender o caráter social da coletividade.

Nesse sentido, prescreve o art. 15 do Decreto-Lei nº.3.365/41:

> Art. 15. Se o expropriante alegar urgência e depositar quantia arbitrada de conformidade com o art. 685 do Código de Processo Civil [correspondente ao art. 876 do CPC/15], o juiz mandará imití-lo provisoriamente na posse dos bens;

Na espécie, verifico que a petição inicial encontra-se devidamente instruída, tendo o autor pleiteado a autorização para promover o depósito da quantia informada no laudo de avaliação por ele apresentado nos autos.

Assim, a meu ver, restaram preenchidos os requisitos legais do art. 300 do CPC e art. 15 do Decreto-Lei nº.3.365/41 a permitir a imissão provisória da parte autora, na área objeto da desapropriação, não podendo a dúvida de valor do bem servir como empecilho para a efetiva imissão provisória do imóvel.

De um lado, o Decreto Municipal nº 14.004/2025 expressamente declarou de utilidade pública e de urgência a desapropriação da área em questão, com a finalidade de viabilizar a construção de equipamentos públicos essenciais, consistentes em uma escola municipal e um centro esportivo, atendendo à coletividade local.

De outro lado, há nos autos a comprovação inequívoca do depósito judicial da quantia de R$ 300.000,00 (trezentos mil reais), correspondente ao valor da avaliação prévia realizada pela Comissão de Avaliação do Município, conforme guia de depósito de ID 76358648.

Nesse cenário, atendidos os requisitos legais, é imperiosa a concessão da imissão provisória na posse do imóvel em favor do Município, garantindo-se, contudo, a observância do devido processo legal, com a posterior regular citação dos réus, inclusive por edital, conforme postulado, e a nomeação de curador especial para a defesa dos herdeiros não localizados (CPC, art. 72, II).

Ademais, a liminar de imissão de posse está fundamentada no pedido de desapropriação que objetiva prestigiar o interesse público sobre o particular, razão pela qual o valor da indenização do imóvel litigioso poderá ser readequado em

momento posterior da ação originária, sem qualquer prejuízo para a parte ré, ora agravada, haja vista o que dispõe o art. 15ª do Decreto-Lei nº.3.365/41.

Com efeito, é inconteste o dano grave, de difícil e impossível reparação, bem como prejuízo a coletividade.

Nesse sentido, é a jurisprudência ementada:

> ADMINISTRATIVO E PROCESSUAL CIVIL – AGRAVO DE INSTRUMENTO –DESAPROPRIAÇÃO – IMISSÃO PROVISÓRIA NA POSSE – PERÍCIA JUDICIAL PRÉVIA – DESNECESSIDADE – SUFICIÊNCIA DO LAUDO PRÉVIO DE AVALIAÇÃO – AUSÊNCIA DE DEFINITIVIDADE – REQUISITOS PRESENTES – RECURSO PROVIDO. 1. Em sede de desapropriação de imóvel, o depósito prévio exigido pela legislação federal especial não possui contornos de definitividade, não objetivando cobrir, em sua inteireza, o quantum da indenização, haja vista que o "justo valor" somente será identificado, ao final do processo, por decisão definitiva de mérito, conforme entendimento firmado pelo Colendo Superior Tribunal de Justiça. 2. Inexistindo elementos hábeis para infirmar a idoneidade da conclusão do laudo de avaliação prévia, sobretudo quando minudentemente realizado por empresa de engenharia contratada pelo Departamento de Estradas e Rodagem do Estado do Espírito Santo – DER, segundo as normas técnicas da ABNT, admite-se o deferimento do pedido de imissão provisória na posse, independentemente da realização de perícia judicial, condicionando-se o cumprimento da medida ao depósito do valor constante na avaliação prévia. (TJES. Data: 24/Oct/2023 Órgão julgador: 1ª Câmara Cível Número: 5006772-26.2022.8.08.0000 Magistrado: ANNIBAL DE REZENDE LIMA Classe: AGRAVO DE INSTRUMENTO Assunto: Desapropriação por Utilidade Pública / DL 3.365/1941)

Quanto à citação dos herdeiros, importante destacar que a citação por edital é medida excepcional, somente cabível quando esgotados os meios ordinários de localização do réu. Nesse sentido, dispõe o art. 256 do Código de Processo Civil, e a jurisprudência é pacífica no sentido de que o edital não pode ser utilizado como primeira alternativa de chamamento ao processo, sob pena de nulidade, conforme reiteradamente decidido pelo Superior Tribunal de Justiça.

No caso concreto, observo que os autos demonstram diligências administrativas frustradas pelo Município, no sentido de identificar os herdeiros dos proprietários constantes da matrícula. Não obstante, em atenção ao princípio da cooperação processual e à necessidade de assegurar a regularidade da citação, procedi à pesquisa junto ao sistema INFOJUD, cujos resultados seguem anexos, com a identificação de dados atualizados vinculados a alguns dos herdeiros do proprietários tabulares.

Assim, antes da expedição de edital, determino que a Secretaria promova a tentativa de citação pelos endereços constantes das pesquisas realizadas, inclusive os obtidos via INFOJUD. Somente após esgotadas tais diligências será autorizada a citação por edital.

Desta forma, assegura-se a observância do devido processo legal e da ampla defesa, evitando a decretação prematura da citação ficta.

E-DOCS - CÓPIA DO PROCESSO 2025-6X76D GERADO POR UDSON OLIVEIRA RAMOS DE AGUIAR EM 13/05/2026 07:51 DOCUMENTO 1 / 1 PÁGINA 957 / 5723

2025-V5XGDV - E-DOCS - CÓPIA SIMPLES 06/11/2025 09:19 PÁGINA 4 / 8

E-DOCS - CÓPIA DO PROCESSO 2025-6X76D GERADO POR UDSON OLIVEIRA RAMOS DE AGUIAR EM 13/05/2026 07:51 DOCUMENTO 1 / 1 PÁGINA 958 / 5723

2025-V5XGDV - E-DOCS - CÓPIA SIMPLES 06/11/2025 09:19 PÁGINA 5 / 8

Diante disso, **DEFIRO** pedido de imissão provisória de posse na área objeto da presente Ação de Desapropriação, que mede 15.052,74 m², incluindo suas benfeitorias, inserida em área maior, situada no distrito de Rive, descrita nas matrículas nº 14.220 e 14.221 do Cartório de Registro de Imóveis da Comarca de Alegre/ES, conforme descrita e caracterizada na Ficha de Avaliação do Imóvel, mediante, contudo, o depósito prévio da quantia de R$ 300.000,00 (trezentos mil reais), já realizado (id 76358648), que corresponde ao valor da justa indenização apurada em avaliação prévia.

Sirva a presente como mandado, devendo ser acompanhada de cópia dos Relatórios de Avaliação e Vistoria de id 75317210.

Cumpra-se com urgência, pelo oficial de Justiça Plantonista.

Nos termos dos artigos 16 e 19 do referido Decreto-Lei nº 3.365/41, CITEM-SE os requeridos, para, querendo, contestar a ação no prazo de 15 (quinze) dias, observando-se o disposto no art. 16 da referida norma: "*A citação far-se-á por mandado na pessoa do proprietário dos bens; a do marido dispensa a dá mulher; a de um sócio, ou administrador, a dos demais, quando o bem pertencer a sociedade; a do administrador da coisa no caso de condomínio, exceto o de edificio de apartamento constituindo cada um propriedade autônoma, a dos demais condôminos e a do inventariante, e, se não houver, a do cônjuge, herdeiro, ou legatário, detentor da herança, a dos demais interessados, quando o bem pertencer a espólio*".

Citem-se as herdeiros Carlos Penna da Silva, Alice Romanelli Penna e Manoel Romanelli Penna, nos termos suprarreferidos, os quais, em atenção ao dever de cooperação processual, deverão declinar nos autos, se possível, os dados referentes aos demais herdeiros dos proprietários.

Advirto os requeridos que a contestação só poderá versar sobre vício do processo judicial ou impugnação do preço; qualquer outra questão deverá ser decidida por ação direta (art. 20, Decreto-Lei nº 3.365/41).

Feita a citação, o processo tomará o rito ordinário (art. 19).

DA PERÍCIA TÉCNICA

Nos termos do art. 14 e parágrafo único do Decreto-Lei nº 3.365/41, que determina a nomeação de perito já no despacho inicial, desde logo, nomeio perito judicial para a avaliação definitiva do bem o Engenheiro Civil Célio Henrique Espinosa Modolo, inscrito no CREA-MG sob o nº 139.315/D, com endereço na Rua Marechal Floriano, nº 56, Centro, Alegre-ES, CEP 29.500-000, e-mail's: modoloengenharia@gmail.com ou celio@eticaengenharia.com.br, Telefone nº 28 3352-2115, celular nº (31) 9115-0788, fixando-lhe o prazo de 30 (trinta) dias para a entrega do laudo contado a partir da realização da avaliação, nos termos do artigo 465, caput, da Lei nº 13.105/2015.

Intime-se-o para, em 5 (cinco) dias contados de sua intimação, para: a) apresentar sua proposta de honorários periciais; b) juntar currículo, com comprovação de especialização; c) informar seus contatos profissionais, em especial o endereço eletrônico, para onde serão dirigidas as intimações pessoais, nos termos do artigo 465, §2º, da Lei nº 13.105/2015, bem como para informar, no prazo de até 10 (dez) dias, a data, hora e local de realização da perícia, devendo observar um prazo mínimo de 30 (trinta) dias.

E-DOCS - CÓPIA DO PROCESSO 2025-6X76D GERADO POR UDSON OLIVEIRA RAMOS DE AGUIAR EM 13/05/2026 07:51 DOCUMENTO 1 / 1 PÁGINA 959 / 5723

2025-V5XGDV - E-DOCS - CÓPIA SIMPLES 06/11/2025 09:19 PÁGINA 6 / 8

O pagamento dos honorários periciais ficará a cargo da parte autora.

Incumbe às partes, dentro de 15 (quinze) dias contados da intimação da nomeação do(a) perito(a):

a) arguir o impedimento ou a suspeição do(a) perito(a), se for o caso;

b) indicar assistente técnico;

c) apresentar quesitos, à luz da norma veiculada no artigo 465, §1º, da Lei nº 13.105/2015.

O prazo para manifestação das partes e apresentação de parecer formulado por assistente técnico é de 15 (quinze) dias contados a partir da juntada do laudo do(a) perito(a) aos autos, nos termos do artigo 477, §1º, da Lei nº 13.105/2015.

Consigne-se, no ato intimatório da nomeação do(a) perito(a), as advertências insertas nos artigos 157 e 158 da Lei nº 13.105/2015.

Havendo concordância quanto ao preço, o Juiz homologará por sentença no despacho saneador (art. 22).

Para levantamento do preço, a parte requerida deverá fazer prova da propriedade e da quitação das dívidas fiscais (art. 34), após manifestação do Ministério Público, se for o caso.

Diligencie-se com as formalidades legais.

CUMPRA-SE ESTA DECISÃO SERVINDO DE MANDADO via de consequência, DETERMINO a qualquer Oficial(a) de Justiça deste Juízo a quem couber por distribuição, o cumprimento das diligências, na forma e prazo legal.

ANEXO(S)

CONSULTA AOS DOCUMENTOS DO PROCESSO (Resolução CNJ nº 185/2013 - art. 20)

O inteiro teor dos documentos anexados ao processo poderá ser consultado através da página do Tribunal de Justiça do Estado do Espírito Santo (**www.tjes.jus.br**), clicando em **PJe > 1º Grau > Consulta de documentos**. Ou diretamente pelo link:

https://pje.tjes.jus.br/pje/Processo/ConsultaDocumento/listView.seam

Os documentos e respectivos códigos de acesso (número do documento) estão descritos abaixo:

Documentos associados ao processo

Título	Tipo	Chave de acesso**
Petição Inicial	Petição Inicial	25080408393069400000066120088
Processo Administrativo	Informações	25080408393148300000066120091
Certidão - Conferência Inicial	Certidão - Conferência Inicial	25080513584098800000066249942
Petição (outras)	Petição (outras)	25081909351200400000067070790

E-DOCS - CÓPIA DO PROCESSO 2025-6X76D GERADO POR UDSON OLIVEIRA RAMOS DE AGUIAR EM 13/05/2026 07:51 DOCUMENTO 1 / 1 PÁGINA 960 / 5723

ALEGRE-ES, 28 de agosto de 2025.

Juiz(a) de Direito

Nome: HERDEIROS DE ALICE JORGE PENNA E OUTROS
Endereço: RIVE, RIVE, ALEGRE - ES - CEP: 29500-000

2025-V5XGDV - E-DOCS - CÓPIA SIMPLES 06/11/2025 09:19 PÁGINA 7 / 8

INFORMAÇÕES DO DOCUMENTO
Documento capturado em 06/11/2025 09:19:08 (HORÁRIO DE BRASÍLIA - UTC-3)
por NEMROD EMERICK (PREFEITO MUNICIPAL - GPREF - GAB - PMAL)
Valor Legal: CÓPIA SIMPLES | Natureza: DOCUMENTO NATO-DIGITAL

A disponibilidade do documento pode ser conferida pelo link: https://e-docs.es.gov.br/d/2025-V5XGDV

E-DOCS - CÓPIA DO PROCESSO 2025-6X76D GERADO POR UDSON OLIVEIRA RAMOS DE AGUIAR EM 13/05/2026 07:51 DOCUMENTO 1 / 1 PÁGINA 961 / 5723

2025-V5XGDV - E-DOCS - CÓPIA SIMPLES 06/11/2025 09:19 PÁGINA 8 / 8

TERMO DE DESPACHO DE PROCESSO

2025-6X76D

Disponível em https://e-docs.es.gov.br/p/2025-6X76D

Realizado em: **06/11/2025 09:19:38** - Horário de Brasília - UTC-3

ORIGEM
NEMROD EMERICK (PREFEITO MUNICIPAL - GPREF - GAB - PMAL)

DESTINO
WESLEY GONÇALVES ASSIS FILHO (SUPERINTENDENTE DE LICITACAO E COMPRAS - SCOMPG - SEFIP - PMAL)

DOCUMENTOS ENTRANHADOS (2)
#124 - 2025-V5XGDV - DecisA~£o - Mandado-2
#125 - 2025-QH0ZG4 - TERMO DE DESPACHO DO PROCESSO 2025-6X76D

MENSAGEM

Em relação a peça #94, conforme informado pelo subsecretário de convênios, não era possível o ajuste no plano de trabalho no TRANSFEREGOV, mas que conforme consta nas peças de projeto e demais documentos, o objeto é Construção de Escola em Tempo Integral no Distrito de Rive, Alegre/ES - FNDE - Escola 5 Salas, o que foi aprovado pela GIGOV.

Em relação ao questionamento quanto a localidade, encaminho em anexo documento de desapropriação e automaticamente posse do terreno que atenderá o objeto em questão.

ASSINATURA

Documento original assinado eletronicamente, conforme MP 2200-2/2001, art. 10, § 2º, por:

NEMROD EMERICK
PREFEITO MUNICIPAL
GPREF - GAB - PMAL
assinado em 06/11/2025 09:19:38 -03:00

INFORMAÇÕES DO DOCUMENTO
Documento capturado em 06/11/2025 09:19:38 (HORÁRIO DE BRASÍLIA - UTC-3)
por NEMROD EMERICK (PREFEITO MUNICIPAL - GPREF - GAB - PMAL)
Valor Legal: ORIGINAL | Natureza: DOCUMENTO NATO-DIGITAL

A disponibilidade do documento pode ser conferida pelo link: https://e-docs.es.gov.br/d/2025-QH0ZG4

E-DOCS - CÓPIA DO PROCESSO 2025-6X76D GERADO POR UDSON OLIVEIRA RAMOS DE AGUIAR EM 13/05/2026 07:51 DOCUMENTO 1 / 1 PÁGINA 962 / 5723

2025-QH0ZG4 - E-DOCS - DOCUMENTO ORIGINAL 06/11/2025 09:19 PÁGINA 1 / 1

E-DOCS - CÓPIA DO PROCESSO 2025-6X76D GERADO POR UDSON OLIVEIRA RAMOS DE AGUIAR EM 13/05/2026 07:51 DOCUMENTO 1 / 1 PÁGINA 963 / 5723

2025-V7V14L - E-DOCS - DOCUMENTO ORIGINAL 08/05/2025 14:11 PÁGINA 1 / 4

PORTARIA Nº 4.951/2025

Dispõe sobre a composição da Equipe de Apoio e da Comissão de Contratação, bem como sobre a distribuição dos trabalhos entre os Agentes de Contratação, nos termos da Lei nº 14.133/2021, e dá outras providências.

O PREFEITO MUNICIPAL DE ALEGRE, Estado do Espírito Santo, no exercício das atribuições previstas no art. 84, inciso IV, da Lei Orgânica do Município de Alegre, e:

Considerando que a Nova Lei de Licitações e Contratos Administrativos (NLLC), Lei nº 14.133/2021, é de observância obrigatória pela administração pública municipal em relação às normas gerais, e que está em vigor desde sua publicação;

Considerando o teor do Decreto nº 13.028/2023 que dispõe sobre as regras para a atuação do agente de contratação e da equipe de apoio, o funcionamento da comissão de contratação e a atuação dos gestores e fiscais de contratos, no âmbito da administração pública direta e indireta do município de Alegre;

Considerando que o excesso de demandas enfrentado pelo Setor de Licitações e Compras justifica a designação de mais de um agente de contratações, conforme previsto na Lei 14.133/2021 e no §3º do art. 2º do Decreto nº 13.028/2023,

RESOLVE:

Art. 1º - A distribuição dos trabalhos entre os **Agentes de Contratação** será organizada da seguinte maneira:

I - Nas licitações na modalidade **concorrência**, o Agente de Contratação responsável pela condução do certame será a servidora estatutária, Sra. **ANAPAULA PAES ALVES MONTEIRO**, matrícula nº 004401, designada pela Portaria nº 4.680/2023, sendo a sua substituta a servidora estatutária, Sra. **Cristiane Campos Vieira**, matrícula nº 003367, designada pela Portaria nº 4.695/2024.

II - Nas licitações na modalidade **pregão**, o Agente de Contratação responsável pela condução do certame será a servidora estatutária, Sra. **CRISTIANE CAMPOS VIEIRA**,

matrícula nº 003367, designada pela Portaria nº 4.695/2024, sendo a sua substituta a servidora estatutária, Sra. **Anapaula Paes Alves Monteiro**, matrícula nº 004401, designada pela Portaria nº 4.680/2023.

III - Nos procedimentos de **contratação direta**, a servidora estatutária, Sra. **ANAPAULA PAES ALVES MONTEIRO**, será responsável pela condução quando se tratar de obras e serviços especiais, bem como inexigibilidades.

IV - Nos procedimentos de **contratação direta**, a servidora estatutária, Sra. **CRISTIANE CAMPOS VIEIRA**, será responsável pela condução quando se tratar de aquisições e serviços comuns.

V - Nos procedimentos de **contratação direta**, será seguida a ordem mencionada nos incisos I e II para substituições.

VI - Para as demais modalidades de licitação previstas na Lei nº 14.133/2021, a Secretaria Executiva de Finanças e Planejamento solicitará à Secretaria Executiva de Administração a designação específica do Agente de Contratação.

Art. 2º - A **Equipe de Apoio** destinada a auxiliar o Agente de Contratação, o Pregoeiro ou a Comissão de Contratação no exercício de suas atribuições, formada por (03) três membros, fica assim composta:

I - **PATRICK DA SILVA MACHADO**, servidor estatutário, matrícula nº 004887, designado pela Portaria nº 4.682/2023;

II - **ALAÍCIO GERALDO GONCALVES**, servidor estatutário, matrícula nº 004670, designado pela Portaria nº 4.675/2023;

III – **GABRIEL ROCHA RONDELLI**, Diretor de Compras Governamentais, Decreto nº 13.871/2025, designado pela presente Portaria.

Parágrafo único. As atribuições da Equipe de Apoio e outras disposições correlatas estão delineadas conforme o Decreto nº 13.028/2023.

Art. 3º - A **Comissão de Contratação** destinada a substituir o Agente de Contratação quando a licitação envolver a contratação de bens ou serviços especiais, bem como conduzir a licitação na modalidade diálogo competitivo, formada por 03 (três) membros, fica assim composta:

I - **THIAGO MENEGUELLI JORGE**, servidor estatutário, matrícula nº 004639, designado pela Portaria nº 4.679/2023;

E-DOCS - CÓPIA DO PROCESSO 2025-6X76D GERADO POR UDSON OLIVEIRA RAMOS DE AGUIAR EM 13/05/2026 07:51 DOCUMENTO 1 / 1 PÁGINA 964 / 5723
2025-V7V14L - E-DOCS - DOCUMENTO ORIGINAL 08/05/2025 14:11 PÁGINA 2 / 4

II - **HELSON DOS SANTOS JUNIOR**, servidor estatutário, matrícula nº 003299, designado pela Portaria nº 4.677/2023;

III - **WESLEY GONCALVES ASSIS FILHO**, Superintendente de Compras Governamentais, matrícula nº 006265, designado pela presente Portaria.

Art. 3º-A. Na ausência ou impedimento dos membros da Equipe de Apoio, estes poderão ser substituídos pela Comissão de Contratação, e vice-versa, desde que, em todos os casos, a maioria dos integrantes seja por servidores efetivos.

§ 1º A Presidência caberá ao primeiro nomeado e, na sua ausência ou impedimento, ao segundo nomeado.

§ 2º As atribuições da Comissão de Contratação e outras disposições correlatas estão delineadas conforme o Decreto nº 13.028/2023.

Art. 4º Esta Portaria entra em vigor na data de sua publicação, revogam-se as disposições em contrário, em especial a Portaria n° 4.710/2024.

Alegre - ES, 08 de maio de 2025.

NEMROD EMERICK - NIRRÔ
Prefeito Municipal

WAGNER DE PINHO PIRES
Secretário Executivo de Administração

E-DOCS - CÓPIA DO PROCESSO 2025-6X76D GERADO POR UDSON OLIVEIRA RAMOS DE AGUIAR EM 13/05/2026 07:51 DOCUMENTO 1 / 1 PÁGINA 965 / 5723

2025-V7V14L - E-DOCS - DOCUMENTO ORIGINAL 08/05/2025 14:11 PÁGINA 3 / 4

Documento original assinado eletronicamente, conforme MP 2200-2/2001, art. 10, § 2º, por:

NEMROD EMERICK
PREFEITO MUNICIPAL
GPREF - GAB - PMAL
assinado em 08/05/2025 14:11:21 -03:00

WAGNER DE PINHO PIRES
SECRETÁRIO EXECUTIVO DE ADMINISTRAÇÃO
GSEAD - SEAD - PMAL
assinado em 08/05/2025 13:16:01 -03:00

INFORMAÇÕES DO DOCUMENTO
Documento capturado em 08/05/2025 14:11:21 (HORÁRIO DE BRASÍLIA - UTC-3)
por RHÂNEA MANOEL RIBEIRO (DIRETOR DE SUPORTE ADMINISTRATIVO - DSAD - SEAD - PMAL)
Valor Legal: ORIGINAL | Natureza: DOCUMENTO NATO-DIGITAL

A disponibilidade do documento pode ser conferida pelo link: https://e-docs.es.gov.br/d/2025-V7V14L

E-DOCS - CÓPIA DO PROCESSO 2025-6X76D GERADO POR UDSON OLIVEIRA RAMOS DE AGUIAR EM 13/05/2026 07:51 DOCUMENTO 1 / 1 PÁGINA 966 / 5723

PREFEITURA MUNICIPAL DE ALEGRE – ES
CNPJ 27.174.101/0001-35

Cód. ID. CidadES/TCE-ES: xxxx.xxxxxxxxxxx.xx.xxxx

MINUTA DE EDITAL

CONCORRÊNCIA ELETRÔNICA Nº xxx/202x

(PROC. Nº **2025-6X76D** DE 20/05/2025)

O **MUNICÍPIO DE ALEGRE-ES**, PESSOA JURÍDICA DE DIREITO PÚBLICO INTERNO, COM SEDE NO PARQUE GETÚLIO VARGAS, 01, CENTRO, ALEGRE/ES, INSCRITO NO CNPJ N° 27.174.101/0001-35, TORNA PÚBLICO, PARA CONHECIMENTO DOS INTERESSADOS, QUE REALIZARÁ LICITAÇÃO NA MODALIDADE **CONCORRÊNCIA**, NA FORMA **ELETRÔNICA**, COM CRITÉRIO DE JULGAMENTO PELO **MENOR PREÇO GLOBAL**, SOB FORMA DE EXECUÇÃO INDIRETA, MEDIANTE O REGIME DE EXECUÇÃO DE **EMPREITADA POR PREÇO UNITÁRIO**, DEVIDAMENTE APROVADO PELO PREFEITO MUNICIPAL, *NEMROD EMERICK*, CONDUZIDO PELO AGENTE DE CONTRATAÇÃO E EQUIPE DE APOIO, DESIGNADOS PELA PORTARIA Nº 4.951/2025 E, SERÁ REGIDO PELA LEI FEDERAL Nº 14.133/2021 E ALTERAÇÕES POSTERIORES, DECRETO MUNICIPAL Nº 13.480/2024, LEI COMPLEMENTAR Nº 123/2006 E LEI COMPLEMENTAR Nº 147/2014, DEMAIS NORMAS PERTINENTES E AS CONDIÇÕES ESTABELECIDAS NESTE EDITAL E SEUS ANEXOS.

DATA E HORA DE INICIO DAS PROPOSTAS	09H:00M DO DIA XX/XX/2025 (HORÁRIO DE BRASÍLIA).
DATA E HORA LIMITE PARA IMPUGNAÇÃO	23H:59M DO DIA XX/XX/2025 (HORÁRIO DE BRASÍLIA).
DATA E HORA FINAL DAS PROPOSTAS	09H:00M DO DIA XX/XX/2025 (HORÁRIO DE BRASÍLIA).
DATA DE ABERTURA DAS PROPOSTAS – SESSÃO PÚBLICA	09H:01M DO DIA XX/XX/2025 (HORÁRIO DE BRASÍLIA).
LOCAL	www.portaldecompraspublicas.com.br
MODO DE DISPUTA	**ABERTO E FECHADO**
PARTICIPAÇÃO	**AMPLA CONCORRÊNCIA**

Após conhecimento do texto do edital e anexos, os mesmos poderão ser retirados via internet, nos sítios:

- Portal Nacional de Contratações Públicas - www.gov.br/pncp/pt-br
- Portal de Compras Públicas - www.portaldecompraspublicas.com.br
- Portal oficial da Prefeitura Municipal de Alegre - https://alegre.es.gov.br

E-DOCS - CÓPIA DO PROCESSO 2025-6X76D GERADO POR UDSON OLIVEIRA RAMOS DE AGUIAR EM 13/05/2026 07:51 DOCUMENTO 1 / 1 PÁGINA 967 / 5723
2025-W7Q6NS - E-DOCS - DOCUMENTO ORIGINAL 10/11/2025 11:08 PÁGINA 1 / 54

PREFEITURA MUNICIPAL DE ALEGRE – ES
CNPJ 27.174.101/0001-35

E-DOCS - CÓPIA DO PROCESSO 2025-6X76D GERADO POR UDSON OLIVEIRA RAMOS DE AGUIAR EM 13/05/2026 07:51 DOCUMENTO 1 / 1 PÁGINA 968 / 5723

2025-W7Q6NS - E-DOCS - DOCUMENTO ORIGINAL 10/11/2025 11:08 PÁGINA 2 / 54

1. DAS DISPOSIÇÕES PRELIMINARES

1.1. Os trabalhos serão conduzidos por servidor designado Agente de Contratação, mediante a inserção e monitoramento de dados gerados ou transferidos diretamente para a página eletrônica que segue: www.portaldecompraspublicas.com.br

1.2. O Agente de Contratação terá, dentre outras, as seguintes atribuições:

a) *Coordenar o processo licitatório;*
b) *Receber, examinar e decidir as impugnações e questionamentos ao edital e seus anexos, apoiado pela equipe responsável por sua elaboração;*
c) *Conduzir a sessão pública na internet;*
d) *Verificar a conformidade da proposta com os requisitos estabelecidos neste edital e seus anexos;*
e) *dirigir a etapa de lances;*
f) *Verificar e julgar as condições de habilitação;*
g) *Receber, examinar e decidir os recursos, encaminhando à autoridade superior para deliberação;*
h) *Indicar o vencedor do certame;*
i) *Conduzir os trabalhos da equipe de apoio; e*
j) *Encaminhar o processo devidamente instruído a autoridade superior para Adjudicação, Homologação e Contratação.*

1.3. Todo e qualquer ato referente ao presente processo licitatório dar-se-á exclusivamente por meio eletrônico via internet.

1.4. A Concorrência, na forma Eletrônica, será conduzido pelo Agente de Contratação e Equipe de Apoio, designados através da Portaria nº 4.951, de 08 de maio de 2025, mediante a inserção e monitoramento de dados gerados ou transferidos para o Sistema, por acesso restrito com login e senha no endereço eletrônico https://www.portaldecompraspublicas.com.br

1.5. Todas as referências de tempo no edital, no aviso e durante a sessão pública observarão obrigatoriamente o horário de Brasília – DF e, dessa forma, serão registradas no Sistema Eletrônico.

1.6. Esclarecimentos e Informações:

- *Pelo endereço de e-mail licitacoes@alegre.es.gov.br ou contratos@alegre.es.gov.br.*

1.7. Prazo de validade da proposta:

- *A proposta terá validade de **60 (sessenta) dias úteis**, contados da data prevista para abertura da sessão.*

2. DO OBJETO

2.1. A presente licitação tem por objeto a **EXECUÇÃO DA CONSTRUÇÃO DA ESCOLA EM TEMPO INTEGRAL NO DISTRITO DE RIVE, NO MUNICÍPIO DE ALEGRE/ES - TERMO DE COMPROMISSO Nº 958920/2024/FNDE/CAIXA**, conforme especificações constantes no Termo de Referência, Memorial Descritivo, Planilha Orçamentária, Cronograma Físico-Financeiro e demais exigências estabelecidas neste Edital e seus anexos.

2.2. A licitação será dividida em **LOTE ÚNICO**, conforme Termo de Referência (Anexo I) e modelo de Proposta de Preços (Anexo III), facultando-se ao licitante a participação de acordo com seu interesse.

2.3. O critério de julgamento adotado será o de **MENOR PREÇO GLOBAL**, observadas as exigências contidas neste Edital e seus Anexos quanto às especificações do objeto.

3. DO PRAZO DA CONTRATAÇÃO E EXECUÇÃO DO OBJETO

3.1. O **prazo da contratação é de 30 (trinta) meses**, contados da assinatura do contrato.

E-DOCS - CÓPIA DO PROCESSO 2025-6X76D GERADO POR UDSON OLIVEIRA RAMOS DE AGUIAR EM 13/05/2026 07:51 DOCUMENTO 1 / 1 PÁGINA 969 / 5723

2025-W7Q6NS - E-DOCS - DOCUMENTO ORIGINAL 10/11/2025 11:08 PÁGINA 3 / 54

3.2. O **prazo de execução do objeto é de 24 (vinte e quatro) meses**, contados a partir do recebimento da Ordem de Início dos Serviços.

4. DO VALOR DA CONTRATAÇÃO

4.1. O Valor total desta contratação está estimado em **R$ 7.861.146,15 (sete milhões, oitocentos e sessenta e um mil, cento e quarenta e seis reais e quinze centavos),** conforme custos unitários apostos na Planilha Orçamentária.

5. DOS RECURSOS ORÇAMENTÁRIOS

5.1. As despesas decorrentes da presente contratação correrão à conta de recursos específicos consignados no Orçamento do Município, pelas seguintes dotações:

5.1.1. Unidade: Secretaria Executiva de Educação

- FICHA: 45 – Obras e Instalações Projeto/Atividade: 020002.1236100522.024 – 44905100000 Fonte de Recursos: 150000250000 – Recursos Próprios Educação - MDE
- FICHA: 50 – Obras e Instalações Projeto/Atividade: 020002.1236100522.026 – 44905100000 Fonte de Recursos: 155000000000/255000000000 - Recursos Salário Educação – QSE
- FICHA: 45 – Obras e Instalações Projeto/Atividade: 020002.1236100522.024 – 44905100000 Fonte de Recursos: 154000300000 - Recursos FUNDEB 30%
- FICHA: 45 – Obras e Instalações Projeto/Atividade: 020002.1236100522.024 – 44905100000 Fonte de Recursos: 170100000001 - FUNPAES - Recursos Convênio Estado
- FICHA: 72 – Obras e Instalações Projeto/Atividade: 020002.1236101152.580 – 44905100000 Fonte de Recursos: 157000000001 - Transferências do Governo Federal Referentes a Convênios e Instrumentos Congêneres Vinculados à Educação
- FICHA: 72 – Obras e Instalações Projeto/Atividade: 020002.1236101152.580 – 44905100000 Fonte de Recursos: 150000250000 – Recursos Próprios Educação – MDE

6. DAS CONDIÇÕES DE PARTICIPAÇÃO NA LICITAÇÃO

6.1. Poderão participar desta Licitação os interessados que atenderem as condições previstas no presente Edital, seus anexos e legislação pertinente.

6.2. O licitante responsabiliza-se exclusiva e formalmente pelas transações efetuadas em seu nome, assume como firmes e verdadeiras suas propostas e seus lances, inclusive os atos praticados diretamente ou por seu representante, excluída a responsabilidade do provedor do sistema ou do órgão ou entidade promotora da licitação por eventuais danos decorrentes de uso indevido das credenciais de acesso, ainda que por terceiros.

6.3. É de responsabilidade do cadastrado conferir a exatidão dos seus dados cadastrais nos Sistemas relacionados no item anterior e mantê-los atualizados junto aos órgãos responsáveis pela informação, devendo proceder, imediatamente, à correção ou à alteração dos registros tão logo identifique incorreção ou aqueles se tornem desatualizados.

6.4. A não observância do disposto no item anterior poderá ensejar desclassificação no momento da habilitação.

6.5. Podem participar da licitação somente aqueles que atuam no ramo de atividade do objeto contratado e que atendam as condições exigidas neste edital e seus anexos.

E-DOCS - CÓPIA DO PROCESSO 2025-6X76D GERADO POR UDSON OLIVEIRA RAMOS DE AGUIAR EM 13/05/2026 07:51 DOCUMENTO 1 / 1 PÁGINA 970 / 5723

2025-W7Q6NS - E-DOCS - DOCUMENTO ORIGINAL 10/11/2025 11:08 PÁGINA 4 / 54

6.6. Não poderão disputar esta licitação:

6.6.1. aquele que não atenda às condições deste Edital e seu(s) anexo(s);

6.6.2. autor do anteprojeto, do projeto básico ou do projeto executivo, pessoa física ou jurídica, quando a licitação versar sobre serviços ou fornecimento de bens a ele relacionados;

6.6.3. empresa, isoladamente ou em consórcio, responsável pela elaboração do projeto básico ou do projeto executivo, ou empresa da qual o autor do projeto seja dirigente, gerente, controlador, acionista ou detentor de mais de 5% (cinco por cento) do capital com direito a voto, responsável técnico ou subcontratado, quando a licitação versar sobre serviços ou fornecimento de bens a ela necessários;

6.6.4. pessoa física ou jurídica que se encontre, ao tempo da licitação, impossibilitada de participar da licitação em decorrência de sanção que lhe foi imposta;

6.6.5. aquele que mantenha vínculo de natureza técnica, comercial, econômica, financeira, trabalhista ou civil com dirigente do órgão ou entidade contratante ou com agente público que desempenhe função na licitação ou atue na fiscalização ou na gestão do contrato, ou que deles seja cônjuge, companheiro ou parente em linha reta, colateral ou por afinidade, até o terceiro grau;

6.6.6. empresas controladoras, controladas ou coligadas, nos termos da Lei nº 6.404/76, concorrendo entre si;

6.6.7. pessoa física ou jurídica que, nos 5 (cinco) anos anteriores à divulgação do edital, tenha sido condenada judicialmente, com trânsito em julgado, por exploração de trabalho infantil, por submissão de trabalhadores a condições análogas às de escravo ou por contratação de adolescentes nos casos vedados pela legislação trabalhista;

6.6.8. agente público do órgão ou entidade licitante;

6.6.9. Organizações da Sociedade Civil de Interesse Público - OSCIP, atuando nessa condição;

6.6.10. Não poderá participar, direta ou indiretamente, da licitação ou da execução do contrato agente público do órgão ou entidade contratante, devendo ser observadas as situações que possam configurar conflito de interesses no exercício ou após o exercício do cargo ou emprego, nos termos da legislação que disciplina a matéria, conforme § 1º do art. 9º da Lei nº 14.133, de 2021;

6.6.11. O impedimento de que trata o item 6.6.4 será também aplicado ao licitante que atue em substituição a outra pessoa, física ou jurídica, com o intuito de burlar a efetividade da sanção a ela aplicada, inclusive a sua controladora, controlada ou coligada, desde que devidamente comprovado o ilícito ou a utilização fraudulenta da personalidade jurídica do licitante;

6.6.12. A critério da Administração e exclusivamente a seu serviço, o autor dos projetos e a empresa a que se referem os itens 6.6.2 e 6.6.3 poderão participar no apoio das atividades de planejamento da contratação, de execução da licitação ou de gestão do contrato, desde que sob supervisão exclusiva de agentes públicos do órgão ou entidade;

6.6.13. Equiparam-se aos autores do projeto as empresas integrantes do mesmo grupo econômico;

6.6.14. O disposto nos itens 6.6.2 e 6.6.3 não impede a licitação ou a contratação de serviço que inclua como encargo do contratado a elaboração do projeto básico e do projeto executivo, nas contratações integradas, e do projeto executivo, nos demais regimes de execução;

6.6.15. Em licitações e contratações realizadas no âmbito de projetos e programas parcialmente financiados por agência oficial de cooperação estrangeira ou por organismo financeiro internacional com recursos do financiamento ou da contrapartida nacional, não poderá participar pessoa física ou jurídica que integre o rol de pessoas sancionadas por essas entidades ou que seja declarada inidônea nos termos da Lei nº 14.133/2021;

6.6.16. A vedação de que trata o item 6.6.8 estende-se a terceiro que auxilie a condução da contratação na qualidade de integrante de equipe de apoio, profissional especializado ou funcionário ou representante de empresa que preste assessoria técnica.

6.7. O descumprimento de qualquer das condições de participação acarretará a inabilitação do licitante.

6.8. A participação na licitação implica na aceitação plena das condições expressas no edital e seus anexos.

7. DO TRATAMENTO DAS ME, EPP E EQUIPARADAS

7.1. No caso de participação de microempresas ou empresa de pequeno porte, será observado o disposto na Lei Complementar nº 123/06, notadamente os seus arts. 42 a 49.

7.2. O enquadramento como Microempresa (ME) e Empresa de Pequeno Porte (EPP), dar-se-á nas condições do Estatuto Nacional da Microempresa e Empresa de Pequeno Porte, instituído pela LC nº 123/06.
7.3. A pessoa física ou o empresário individual enquadrados nos limites definidos pelo art. 3º da Lei Complementar nº 123/06 receberá o mesmo tratamento concedido pela LC nº 123/06, às ME/EPP.

E-DOCS - CÓPIA DO PROCESSO 2025-6X76D GERADO POR UDSON OLIVEIRA RAMOS DE AGUIAR EM 13/05/2026 07:51 DOCUMENTO 1 / 1 PÁGINA 971 / 5723

2025-W7Q6NS - E-DOCS - DOCUMENTO ORIGINAL 10/11/2025 11:08 PÁGINA 5 / 54

7.4. A fruição dos benefícios licitatórios determinados pela Lei Complementar nº 123/06 independe da habilitação da ME/EPP ou equiparado para a obtenção do regime tributário simplificado.

7.5. Os licitantes que se enquadrarem nas situações previstas no art. 3º da Lei Complementar nº 123/06, e não possuírem quaisquer dos impedimentos do § 4º do artigo citado, deverão apresentar declaração de que cumprem os requisitos legais para a qualificação como microempresa, empresa de pequeno porte ou equiparado, nos termos da Lei Complementar (Art. 11 do Decreto nº 6.204/07).

7.6. A não apresentação da DECLARAÇÃO de **ME/EPP ou EQUIPARADO, e a Certidão Simplificada da Junta Comercial do Estado da Sede da proponente, do ano vigente, que comprove se tratar de Microempresa (ME) ou Empresa de Pequeno Porte (EPP)**, importará na renúncia ao tratamento consagrado na Lei Complementar nº 123/06.

8. DO CREDENCIAMENTO

8.1. O Credenciamento é o nível básico do Registro Cadastral no PORTAL DE COMPRAS PÚBLICAS que permite a participação dos interessados CONCORRÊNCIA ELETRÔNICA.

8.2. Para participar da licitação, o licitante deverá se cadastrar no sistema **Portal de Compras Públicas**, através do site www.portaldecompraspublicas.com.br.

8.3. O credenciamento dar-se-á pela atribuição de chave de identificação e de senha pessoal e intransferível, para acesso ao sistema eletrônico.

8.4. O credenciamento implica na responsabilidade legal do licitante e de seu representante pelos atos praticados e a presunção de sua capacidade técnica para realização das transações inerentes a este procedimento licitatório.

8.5. A senha e o login de acesso ao sistema eletrônico são de uso pessoal e intransferível, de inteira responsabilidade do licitante, incluindo qualquer transação efetuada diretamente ou por seu representante, não cabendo ao provedor do sistema ou ao Município a responsabilidade por eventuais danos decorrentes de uso indevido da senha, ainda que por terceiros.

8.6. A empresa representada por sócio, dirigente ou assemelhado deve juntar o seu estatuto ou contrato social, no qual estejam expressos os poderes para exercer direitos e assumir obrigações.

8.7. Ressalvado o item 8.6, o representante deve apresentar procuração por instrumento público ou particular, com firma reconhecida, atribuindo poderes para formular lances de preços e praticar os atos e operações no sistema.

8.8. O licitante responsabiliza-se exclusiva e formalmente pelas transações efetuadas em seu nome, assume como firmes e verdadeiras suas propostas e seus lances, inclusive os atos praticados diretamente ou por seu representante, excluída a responsabilidade do provedor do sistema ou do órgão ou entidade promotora da licitação por eventuais danos decorrentes de uso indevido das credenciais de acesso, ainda que por terceiros.

8.9. É de responsabilidade do cadastrado conferir a exatidão dos seus dados cadastrais no **PORTAL DE COMPRAS PÚBLICAS** e mantê-los atualizados junto aos órgãos responsáveis pela informação, devendo proceder, imediatamente, à correção ou à alteração dos registros tão logo identifique incorreção ou aqueles se tornem desatualizados.

8.10. A não observância do disposto no subitem anterior poderá ensejar desclassificação no momento da habilitação.

E-DOCS - CÓPIA DO PROCESSO 2025-6X76D GERADO POR UDSON OLIVEIRA RAMOS DE AGUIAR EM 13/05/2026 07:51 DOCUMENTO 1 / 1 PÁGINA 972 / 5723

2025-W7Q6NS - E-DOCS - DOCUMENTO ORIGINAL 10/11/2025 11:08 PÁGINA 6 / 54

9. DA APRESENTAÇÃO DA PROPOSTA E DOCUMENTOS DE HABILITAÇÃO

9.1. Os licitantes encaminharão, **exclusivamente por meio do sistema eletrônico**, a **PROPOSTA** com o preço ou o percentual de desconto, conforme o critério de julgamento adotado neste Edital, até a data e o horário estabelecidos para abertura da sessão pública.

9.2. No cadastramento da proposta inicial, o licitante declarará, em campo próprio do sistema, que:

9.2.1. está ciente e concorda com as condições contidas no edital e seus anexos, bem como de que a proposta apresentada compreende a integralidade dos custos para atendimento dos direitos trabalhistas assegurados na Constituição Federal, nas leis trabalhistas, nas normas infralegais, nas convenções coletivas de trabalho e nos termos de ajustamento de conduta vigentes na data de sua entrega em definitivo e que cumpre plenamente os requisitos de habilitação definidos no instrumento convocatório;

9.2.2. não emprega menor de 18 anos em trabalho noturno, perigoso ou insalubre e não emprega menor de 16 anos, salvo menor, a partir de 14 anos, na condição de aprendiz, nos termos do artigo 7°, XXXIII, da Constituição;

9.2.3. não possui empregados executando trabalho degradante ou forçado, observando o disposto nos incisos III e IV do art. 1º e no inciso III do art. 5º da Constituição Federal;

9.2.4. cumpre as exigências de reserva de cargos para pessoa com deficiência e para reabilitado da Previdência Social, previstas em lei e em outras normas específicas.

9.3. O licitante organizado em cooperativa deverá declarar, ainda, em campo próprio do sistema eletrônico, que cumpre os requisitos estabelecidos no artigo 16 da Lei nº 14.133, de 2021.

9.4. O fornecedor enquadrado como MICROEMPRESA, EMPRESA DE PEQUENO PORTE ou SOCIEDADE COOPERATIVA deverá declarar, ainda, em campo próprio do sistema eletrônico, que cumpre os requisitos estabelecidos no artigo 3° da Lei Complementar nº 123, de 2006, estando apto a usufruir do tratamento favorecido estabelecido em seus arts. 42 a 49, observado o disposto nos §§ 1º ao 3º do art. 4º, da Lei n.º 14.133, de 2021.

9.4.1. no item exclusivo para participação de microempresas e empresas de pequeno porte, a assinalação do campo “não” impedirá o prosseguimento no certame, para aquele item;

9.4.2. nos itens em que a participação não for exclusiva para microempresas e empresas de pequeno porte, a assinalação do campo “não” apenas produzirá o efeito de o licitante não ter direito ao tratamento favorecido previsto na Lei Complementar nº 123, de 2006, mesmo que microempresa, empresa de pequeno porte ou sociedade cooperativa.

9.5. A falsidade da declaração de que trata os itens 9.2 ou 9.4 sujeitará o licitante às sanções previstas na Lei nº 14.133, de 2021, e neste Edital.

9.6. Os licitantes poderão retirar ou substituir a proposta ou, na hipótese de a fase de habilitação anteceder as fases de apresentação de propostas e lances e de julgamento, os documentos de habilitação anteriormente inseridos no sistema, até a abertura da sessão pública.

9.7. Não haverá ordem de classificação na etapa de apresentação da proposta e dos documentos de habilitação pelo licitante, o que ocorrerá somente após os procedimentos de abertura da sessão pública e da fase de envio de lances.

9.8. Serão disponibilizados para acesso público os documentos que compõem a proposta dos licitantes convocados para apresentação de propostas, após a fase de envio de lances.

9.9. Desde que disponibilizada a funcionalidade no sistema, o licitante poderá parametrizar o seu valor final mínimo ou o seu percentual de desconto máximo quando do cadastramento da proposta e obedecerá às seguintes regras:

9.9.1. a aplicação do intervalo mínimo de diferença de valores ou de percentuais entre os lances, que incidirá tanto em relação aos lances intermediários quanto em relação ao lance que cobrir a melhor oferta; e

9.9.2. os lances serão de envio automático pelo sistema, respeitado o valor final mínimo, caso estabelecido, e o intervalo de que trata o subitem acima.

9.10. O valor final mínimo ou o percentual de desconto final máximo parametrizado no sistema poderá ser alterado pelo fornecedor durante a fase de disputa, sendo vedado:

E-DOCS - CÓPIA DO PROCESSO 2025-6X76D GERADO POR UDSON OLIVEIRA RAMOS DE AGUIAR EM 13/05/2026 07:51 DOCUMENTO 1 / 1 PÁGINA 973 / 5723

2025-W7Q6NS - E-DOCS - DOCUMENTO ORIGINAL 10/11/2025 11:08 PÁGINA 7 / 54

9.10.1. valor superior a lance já registrado pelo fornecedor no sistema, quando adotado o critério de julgamento por menor preço; e

9.10.2. percentual de desconto inferior a lance já registrado pelo fornecedor no sistema, quando adotado o critério de julgamento por maior desconto.

9.11. O valor final mínimo ou o percentual de desconto final máximo parametrizado na forma do item 9.9 possuirá caráter sigiloso para os demais fornecedores e para o órgão ou entidade promotora da licitação, podendo ser disponibilizado estrita e permanentemente aos órgãos de controle externo e interno.

9.12. Caberá ao licitante interessado em participar da licitação acompanhar as operações no sistema eletrônico durante o processo licitatório e se responsabilizar pelo ônus decorrente da perda de negócios diante da inobservância de mensagens emitidas pela Administração ou de sua desconexão.

9.13. O licitante deverá comunicar imediatamente ao provedor do sistema qualquer acontecimento que possa comprometer o sigilo ou a segurança, para imediato bloqueio de acesso.

10. DO PREENCHIMENTO DA PROPOSTA

10.1. O licitante deverá enviar sua PROPOSTA mediante o preenchimento, no SISTEMA ELETRÔNICO, dos seguintes campos:

10.1.1. Valor unitário e total para cada item, com valor global por lote, conforme modelo de Proposta de Preços apresentada neste Edital (Anexo III), em moeda corrente nacional;

10.1.2. Marca de cada item ofertado (conforme o caso);

10.1.3. Fabricante de cada item ofertado (conforme o caso);

10.1.4. O licitante NÃO poderá oferecer proposta em quantitativo inferior ao máximo previsto para contratação;

10.1.5. Descrição detalhada do objeto, contendo as informações similares às especificações constantes no Anexo I e II deste Edital. Indicando, no que for aplicável, o modelo, prazo de validade ou de garantia, número do registro ou inscrição do bem no órgão competente, quando for o caso.

10.2. Todas as especificações do objeto contidas na proposta vinculam a Contratada.

10.3. Nos valores propostos estarão inclusos todos os custos operacionais, encargos previdenciários, trabalhistas, tributários, comerciais e quaisquer outros que incidam direta ou indiretamente na execução do presente objeto.

10.4. Os preços ofertados, tanto na proposta inicial, quanto na etapa de lances, serão de exclusiva responsabilidade do licitante, não lhe assistindo o direito de pleitear qualquer alteração, sob alegação de erro, omissão ou qualquer outro pretexto.

10.5. Se o regime tributário da empresa implicar o recolhimento de tributos em percentuais variáveis, a cotação adequada será a que corresponde à média dos efetivos recolhimentos da empresa nos últimos doze meses.

10.6. Independentemente do percentual de tributo inserido na planilha, no pagamento serão retidos na fonte os percentuais estabelecidos na legislação vigente.

10.7. A apresentação das propostas implica obrigatoriedade do cumprimento das disposições nelas contidas, em conformidade com o que dispõe o Termo de Referência, assumindo o proponente o compromisso de executar o objeto licitado nos seus termos, bem como de fornecer os materiais, equipamentos, ferramentas e utensílios necessários, em quantidades e qualidades adequadas à perfeita execução contratual, promovendo, quando requerido, sua substituição.

10.8. O prazo de validade da proposta não será inferior a **60 (sessenta) dias úteis,** a contar da data de sua apresentação.

10.9. Os licitantes devem respeitar os preços máximos estabelecidos nas normas de regência de contratações públicas federais, quando participarem de licitações públicas.

E-DOCS - CÓPIA DO PROCESSO 2025-6X76D GERADO POR UDSON OLIVEIRA RAMOS DE AGUIAR EM 13/05/2026 07:51 DOCUMENTO 1 / 1 PÁGINA 974 / 5723

2025-W7Q6NS - E-DOCS - DOCUMENTO ORIGINAL 10/11/2025 11:08 PÁGINA 8 / 54

10.10. Caso o critério de julgamento seja o de maior desconto, o preço já decorrente da aplicação do desconto ofertado deverá respeitar os preços máximos previstos no item 9.6.

10.11. O descumprimento das regras supramencionadas pela Administração por parte dos contratados pode ensejar a responsabilização pelo Tribunal de Contas do Estado do Espírito Santo e Tribunal de Contas da União quando for o caso e, após o devido processo legal, gerar as seguintes consequências:

10.11.1. assinatura de prazo para a adoção das medidas necessárias ao exato cumprimento da lei, nos termos do art. 71, inciso IX, da Constituição; ou

10.11.2. condenação dos agentes públicos responsáveis e da empresa contratada ao pagamento dos prejuízos ao erário, caso verificada a ocorrência de superfaturamento por sobrepreço na execução do contrato.

11. DA SESSÃO, CLASSIFICAÇÃO DAS PROPOSTAS E FORMULAÇÃO DE LANCES

11.1. A abertura da presente licitação dar-se-á em sessão pública, por meio de sistema eletrônico, na data, horário e local indicados neste Edital.

11.2. Os licitantes poderão retirar ou substituir a proposta ou os documentos de habilitação, quando for o caso, anteriormente inseridos no sistema, até a abertura da sessão pública.

11.3. O sistema disponibilizará campo próprio para troca de mensagens entre Agente de Contratação e os licitantes.

11.4. Iniciada a etapa competitiva, os licitantes deverão encaminhar lances exclusivamente por meio de sistema eletrônico, sendo imediatamente informados do seu recebimento e do valor consignado no registro.

11.5. O lance deverá ser ofertado de acordo com o tipo de licitação indicada no preambulo deste edital.

11.6. Os licitantes poderão oferecer lances sucessivos, observando o horário fixado para abertura da sessão e as regras estabelecidas no Edital.

11.7. O licitante somente poderá oferecer lance de valor inferior ao último por ele ofertado e registrado pelo sistema.

11.8. O intervalo mínimo de diferença de valores ou percentuais entre os lances, que incidirá tanto em relação aos lances intermediários quanto em relação à proposta que cobrir a melhor oferta deverá ser de:

R$ 1.000,00 (um mil reais).

11.9. O licitante poderá, uma única vez, excluir seu último lance ofertado, no intervalo de quinze (15) segundos após o registro no sistema, na hipótese de lance inconsistente ou inexequível.

11.10. Para o envio de lances na **CONCORRÊNCIA ELETRÔNICA**, será adotado o **Modo de Disputa ABERTO-FECHADO**, em que os licitantes apresentarão lances públicos e sucessivos, com **lance final e fechado**.

11.10.1. A etapa de lances da sessão pública terá duração inicial de quinze (15) minutos. Após esse prazo, o sistema encaminhará aviso de fechamento iminente dos lances, após o que transcorrerá o período de até dez (10) minutos, aleatoriamente determinado, findo o qual será automaticamente encerrada a recepção de lances;

11.10.2. Encerrado o prazo previsto no subitem anterior, o sistema abrirá oportunidade para que o autor da oferta de valor mais baixo e os das ofertas com preços até 10% (dez por cento) superior àquela possam ofertar um lance final e fechado em até 05 (cinco) minutos, o qual será sigiloso até o encerramento deste prazo;

11.10.3. No procedimento de que trata o subitem supra, o licitante poderá optar por manter o seu último lance da etapa aberta, ou por ofertar melhor lance;

E-DOCS - CÓPIA DO PROCESSO 2025-6X76D GERADO POR UDSON OLIVEIRA RAMOS DE AGUIAR EM 13/05/2026 07:51 DOCUMENTO 1 / 1 PÁGINA 975 / 5723

2025-W7Q6NS - E-DOCS - DOCUMENTO ORIGINAL 10/11/2025 11:08 PÁGINA 9 / 54

11.10.4. Não havendo pelo menos três ofertas nas condições definidas neste item, poderão os autores dos melhores lances subsequentes, na ordem de classificação, até o máximo de três, oferecer um lance final e fechado em até 05 (cinco) minutos, o qual será sigiloso até o encerramento deste prazo;

11.10.5. Após o término dos prazos estabelecidos nos itens anteriores, o sistema ordenará e divulgará os lances segundo a ordem crescente de valores.

11.11. Após o término dos prazos estabelecidos nos subitens anteriores, o sistema ordenará e divulgará os lances segundo a ordem crescente de valores.

11.12. Não serão aceitos dois ou mais lances de mesmo valor, prevalecendo aquele que for recebido e registrado em primeiro lugar.

11.13. Durante o transcurso da sessão pública, os licitantes serão informados, em tempo real, do valor do menor lance registrado, vedada a identificação do licitante.

11.14. No caso de desconexão com o Agente de Contratação, no decorrer da etapa competitiva da licitação, o sistema eletrônico poderá permanecer acessível aos licitantes para a recepção dos lances.

11.15. Quando a desconexão do sistema eletrônico para o Agente de Contratação persistir por tempo superior a 10 (dez) minutos, a sessão pública será suspensa e reiniciada somente após decorridas 24 (vinte e quatro) horas da comunicação do fato pelo Agente de Contratação aos participantes, no **PORTAL DE COMPRAS PÚBLICAS**, http://www.portaldecompraspublicas.com.br, quando serão divulgadas data e hora para a sua reabertura.

11.16. Caso o licitante não apresente lances, concorrerá com o valor de sua proposta.

11.17. Em relação a itens não exclusivos para participação de microempresas e empresas de pequeno porte, uma vez encerrada a etapa de lances, será efetivada a verificação automática, junto à Receita Federal, do porte da entidade empresarial. O sistema identificará em coluna própria as microempresas e empresas de pequeno porte participantes, procedendo à comparação com os valores da primeira colocada, se esta for empresa de maior porte, assim como das demais classificadas, para o fim de aplicar-se o disposto nos arts. 44 e 45 da Lei Complementar nº 123, de 2006.

11.17.1. Nessas condições, as propostas de microempresas e empresas de pequeno porte que se encontrarem na faixa de até 10% (dez por cento) acima da melhor proposta ou melhor lance serão consideradas empatadas com a primeira colocada.

11.17.2. A melhor classificada nos termos do subitem anterior terá o direito de encaminhar uma última oferta para desempate, obrigatoriamente em valor inferior ao da primeira colocada, no prazo de 5 (cinco) minutos controlados pelo sistema, contados após a comunicação automática para tanto.

11.17.3. Caso a microempresa ou a empresa de pequeno porte melhor classificada desista ou não se manifeste no prazo estabelecido, serão convocadas as demais licitantes microempresa e empresa de pequeno porte que se encontrem naquele intervalo de 10% (dez por cento), na ordem de classificação, para o exercício do mesmo direito, no prazo estabelecido no subitem anterior.

11.17.4. No caso de equivalência dos valores apresentados pelas microempresas e empresas de pequeno porte que se encontrem nos intervalos estabelecidos nos subitens anteriores, será realizado sorteio entre elas para que se identifique aquela que primeiro poderá apresentar melhor oferta.

11.18. Só poderá haver empate entre propostas iguais (não seguidas de lances), ou entre lances finais da fase fechada do modo de disputa aberto e fechado.

11.18.1. Havendo eventual empate entre propostas ou lances, o critério de desempate será aquele previsto no art. 60 da Lei nº 14.133, de 2021, nesta ordem:

11.18.1.1. disputa final, hipótese em que os licitantes empatados poderão apresentar nova proposta em ato contínuo à classificação;

11.18.1.2. avaliação do desempenho contratual prévio dos licitantes, para a qual deverão preferencialmente ser utilizados registros cadastrais para efeito de atesto de cumprimento de obrigações previstos nesta Lei;

11.18.1.3. desenvolvimento pelo licitante de ações de equidade entre homens e mulheres no ambiente de trabalho, conforme regulamento;

11.18.1.4. desenvolvimento pelo licitante de programa de integridade, conforme orientações dos órgãos de controle.

11.18.2. Persistindo o empate, será assegurada preferência, sucessivamente, aos bens e serviços produzidos ou prestados por:

E-DOCS - CÓPIA DO PROCESSO 2025-6X76D GERADO POR UDSON OLIVEIRA RAMOS DE AGUIAR EM 13/05/2026 07:51 DOCUMENTO 1 / 1 PÁGINA 976 / 5723

2025-W7Q6NS - E-DOCS - DOCUMENTO ORIGINAL 10/11/2025 11:08 PÁGINA 10 / 54

11.18.2.1. empresas estabelecidas no território do Estado ou do Distrito Federal do órgão ou entidade da Administração Pública estadual ou distrital licitante ou, no caso de licitação realizada por órgão ou entidade de Município, no território do Estado em que este se localize;
11.18.2.2. empresas brasileiras;
11.18.2.3. empresas que invistam em pesquisa e no desenvolvimento de tecnologia no País;
11.18.2.4. empresas que comprovem a prática de mitigação, nos termos da Lei nº 12.187/2009.

11.18.3. As regras previstas para critérios de desempate neste edital não prejudicarão a aplicação do disposto no art. 44 da Lei Complementar nº 123/2006, em havendo ME ou EPP em condição tal, as quais serão adotadas pelo sistema provedor http://www.portaldecompraspublicas.com.br.

11.19. Encerrada a etapa de disputa da sessão pública, o agente de contratação ou o pregoeiro deverá encaminhar, pelo sistema eletrônico, contraproposta ao licitante que tenha apresentado o melhor preço, para que seja obtida melhor proposta, vedada a negociação em condições diferentes das previstas no edital.

11.19.1. A negociação poderá ser feita com os demais licitantes, segundo a ordem de classificação inicialmente estabelecida, quando o primeiro colocado, mesmo após a negociação, for desclassificado em razão de sua proposta permanecer acima do preço máximo definido pela Administração;
11.19.2. A negociação será realizada por meio do sistema eletrônico, podendo ser acompanhada pelos demais licitantes;
11.19.3. O resultado da negociação será divulgado a todos os licitantes e anexado aos autos do processo licitatório;
11.19.4. O Licitante melhor classificado será convocado pelo Agente de Contratação para reelaborar e apresentar à administração pública, por meio eletrônico, a PROPOSTA DE PREÇOS adequada ao último lance ofertado após a negociação realizada, acompanhada, se for o caso, dos documentos complementares, quando necessários à confirmação daqueles exigidos neste Edital e já apresentados, no mesmo prazo de apresentação da proposta readequada;
11.19.5. É facultado ao Agente de Contratação prorrogar o prazo estabelecido, a partir de solicitação fundamentada feita no chat pelo licitante, antes de findo o prazo.
11.19.6. Após a negociação do preço, o Agente de Contratação iniciará a fase de aceitação e julgamento da proposta;

12. DA FASE DE JULGAMENTO DAS PROPOSTAS

12.1. Encerrada a etapa de negociação, o Agente de contratação verificará se o licitante provisoriamente classificado em primeiro lugar atende às condições de participação no certame, conforme previsto no art. 14 da Lei nº 14.133/2021, legislação correlata e no item 6.6 deste edital, especialmente quanto à existência de sanção que impeça a participação no certame ou a futura contratação, mediante a consulta aos seguintes cadastros:

12.1.1. Sistema de Cadastro de Fornecedores – SICAF;
12.1.2. Cadastro Nacional de Empresas Inidôneas e Suspensas – CEIS, mantido pela Controladoria-Geral da União (https://www.portaltransparencia.gov.br/sancoes/ceis); e
12.1.3. Cadastro Nacional de Empresas Punidas – CNEP, mantido pela Controladoria-Geral da União (https://www.portaltransparencia.gov.br/sancoes/cnep).

12.2. A consulta aos cadastros será realizada em nome da empresa licitante e também de seu sócio majoritário, por força da vedação de que trata o artigo 12 da Lei n° 8.429, de 1992.

12.3. Caso conste na Consulta de Situação do licitante a existência de Ocorrências Impeditivas Indiretas, o Agente de Contratação diligenciará para verificar se houve fraude por parte das empresas apontadas no Relatório de Ocorrências Impeditivas Indiretas. (IN nº 3/2018, art. 29, *caput*)

12.3.1. A tentativa de burla será verificada por meio dos vínculos societários, linhas de fornecimento similares, dentre outros. (IN nº 3/2018, art. 29, §1º).
12.3.2. O licitante será convocado para manifestação previamente a uma eventual desclassificação. (IN nº 3/2018, art. 29, §2º).
12.3.3. Constatada a existência de sanção, o licitante será reputado inabilitado, por falta de condição de participação.

E-DOCS - CÓPIA DO PROCESSO 2025-6X76D GERADO POR UDSON OLIVEIRA RAMOS DE AGUIAR EM 13/05/2026 07:51 DOCUMENTO 1 / 1 PÁGINA 977 / 5723

2025-W7Q6NS - E-DOCS - DOCUMENTO ORIGINAL 10/11/2025 11:08 PÁGINA 11 / 54

12.4. Caso o licitante provisoriamente classificado em primeiro lugar tenha se utilizado de algum tratamento favorecido às Microempresa (ME) ou Empresa de Pequeno Porte (EPP), o Agente de Contratação verificará se faz jus ao benefício, em conformidade o item 9.4 deste edital.

12.5. Verificadas as condições de participação e de utilização do tratamento favorecido, o Agente de Contratação examinará a proposta classificada em primeiro lugar quanto à adequação ao objeto e à compatibilidade do preço em relação ao máximo estipulado para contratação neste Edital e em seus anexos.

12.6. Será desclassificada a proposta vencedora que:

12.6.1. contiver vícios insanáveis;
12.6.2. não obedecer às especificações técnicas contidas no Termo de Referência (Anexo I);
12.6.3. apresentar preços inexequíveis ou permanecerem acima do preço máximo definido para a contratação;
12.6.4. não tiverem sua exequibilidade demonstrada, quando exigido pela Administração;
12.6.5. apresentar desconformidade com quaisquer outras exigências deste Edital ou seus anexos, desde que insanável.

12.7. No caso de bens e serviços em geral, é indício de inexequibilidade das propostas valores inferiores a 50% (cinquenta por cento) do valor orçado pela Administração.

12.7.1. A inexequibilidade, na hipótese de que trata o **caput**, só será considerada após diligência do Agente de Contratação, que comprove:

12.7.1.1. que o custo do licitante ultrapassa o valor da proposta; e
12.7.1.2. inexistirem custos de oportunidade capazes de justificar o vulto da oferta.

12.8. Em contratação de serviços de engenharia, além das disposições acima, a análise de exequibilidade e sobrepreço considerará o seguinte:

12.8.1. Nos regimes de execução por tarefa, empreitada por preço global ou empreitada integral, semi-integrada ou integrada, a caracterização do sobrepreço se dará pela superação do valor global estimado;
12.8.2. No regime de empreitada por preço unitário, a caracterização do sobrepreço se dará pela superação do valor global estimado e pela superação de custo unitário tido como relevante, conforme planilha anexa ao edital;
12.8.3. No caso de serviços de engenharia, serão consideradas inexequíveis as propostas cujos valores forem inferiores a 75% (setenta e cinco por cento) do valor orçado pela Administração Pública, independentemente do regime de execução.
12.8.4. Será exigida garantia adicional do licitante vencedor cuja proposta for inferior a 85% (oitenta e cinco por cento) do valor orçado pela Administração, equivalente à diferença entre este último e o valor da proposta, sem prejuízo das demais garantias exigíveis de acordo com a Lei.

12.9. Se houver indícios de inexequibilidade da proposta de preço, ou em caso da necessidade de esclarecimentos complementares, poderão ser efetuadas diligências, para que a empresa comprove a exequibilidade da proposta.

12.10. Caso o custo global estimado do objeto licitado tenha sido decomposto em seus respectivos custos unitários por meio de Planilha de Custos e Formação de Preços elaborada pela Administração, o licitante classificado em primeiro lugar será convocado para apresentar Planilha por ele elaborada, com os respectivos valores adequados ao valor final da sua proposta, sob pena de não aceitação da proposta.

12.10.1. Em se tratando de serviços de engenharia, o licitante vencedor será convocado a apresentar à Administração, por meio eletrônico, as planilhas com indicação dos quantitativos e dos custos unitários, seguindo o modelo elaborado pela Administração, bem como com detalhamento das Bonificações e Despesas Indiretas (BDI) e dos Encargos Sociais (ES), com os respectivos valores adequados ao valor final da proposta vencedora, admitida a utilização dos preços unitários, no caso de empreitada por preço global, empreitada integral, contratação semi-integrada e contratação integrada, exclusivamente para eventuais adequações indispensáveis no cronograma físico-financeiro e para balizar excepcional aditamento posterior do contrato;

E-DOCS - CÓPIA DO PROCESSO 2025-6X76D GERADO POR UDSON OLIVEIRA RAMOS DE AGUIAR EM 13/05/2026 07:51 DOCUMENTO 1 / 1 PÁGINA 978 / 5723

2025-W7Q6NS - E-DOCS - DOCUMENTO ORIGINAL 10/11/2025 11:08 PÁGINA 12 / 54

12.10.2. Em se tratando de serviços com fornecimento de mão de obra em regime de dedicação exclusiva cuja produtividade seja mensurável e indicada pela Administração, o licitante deverá indicar a produtividade adotada e a quantidade de pessoal que será alocado na execução contratual;

12.10.3. Caso a produtividade for diferente daquela utilizada pela Administração como referência, ou não estiver contida na faixa referencial de produtividade, mas admitida pelo ato convocatório, o licitante deverá apresentar a respectiva comprovação de exequibilidade;

12.10.4. Os licitantes poderão apresentar produtividades diferenciadas daquela estabelecida pela Administração como referência, desde que não alterem o objeto da contratação, não contrariem dispositivos legais vigentes e, caso não estejam contidas nas faixas referenciais de produtividade, comprovem a exequibilidade da proposta;

12.10.5. Para efeito do subitem anterior, admite-se a adequação técnica da metodologia empregada pela contratada, visando assegurar a execução do objeto, desde que mantidas as condições para a justa remuneração do serviço.

12.11. Erros no preenchimento da planilha não constituem motivo para a desclassificação da proposta. A planilha poderá ser ajustada pelo licitante, no prazo indicado pelo Agente de Contratação no sistema, desde que não haja majoração do preço e que se comprove que este é o bastante para arcar com todos os custos da contratação.

12.11.1. O ajuste de que trata este dispositivo se limita a sanar erros ou falhas que não alterem a substância das propostas;

12.11.2. Considera-se erro no preenchimento da planilha passível de correção a indicação de recolhimento de impostos e contribuições na forma do Simples Nacional, quando não cabível esse regime.

12.12. Para fins de análise da proposta quanto ao cumprimento das especificações do objeto, poderá ser colhida a manifestação escrita do setor requisitante do serviço ou da área especializada no objeto.

12.13. Realizado o aceite da proposta ou rejeitadas todas as propostas, o sistema abrirá oportunidade para interposição da intenção de recurso sobre a rejeição da proposta do licitante ou a aceitação da proposta de seu concorrente, e deverá observar:

12.13.1. o prazo estabelecido será de 30 minutos;

12.13.2. a intenção de recurso deverá apresentar, de forma sucinta o motivo que levou o licitante a recorrer, cabendo ao agente da contratação, comissão de contratação ou pregoeiro analisar apenas a sucumbência, a tempestividade, a motivação, a legitimidade e o interesse;

12.13.3. intenções de recurso sem nenhuma motivação, de pessoa sem legitimidade, de licitante sem interesse ou intempestivas serão sumariamente rejeitadas;

12.13.4. o licitante que deixar de apresentar intenção de recurso, terá precluído o seu direito a questionar a rejeição de sua proposta ou o aceite de proposta de concorrente, na forma do art. 165, § 1º, inciso I da Lei nº 14.133/2021.

13. DO ENCAMINHAMENTO DA PROPOSTA VENCEDORA

13.1. A **PROPOSTA FINAL** do licitante declarado vencedor deverá ser encaminhada digitada no sistema eletrônico, assim como deverá ser encaminhado o arquivo com a Planilha Orçamentária, o Cronograma Físico-Financeiro e os Documentos de Habilitação, **no prazo de xx (xxxx) horas**, prorrogável por igual período, a contar da solicitação do Agente de Contratação no sistema eletrônico, conforme segue:

13.1.1. Ser redigida em língua portuguesa, digitada, sem emendas, rasuras, entrelinhas ou ressalvas, nos moldes da Proposta de Preços (Anexo III) deste Edital, assinada pelo licitante ou seu representante legal, bem como pelo responsável técnico, devidamente identificado;

13.1.2. Conter a indicação do banco, número da conta e agência do licitante vencedor, para fins de pagamento;

13.1.3. Junto à PROPOSTA DE PREÇOS READEQUADA, o licitante vencedor deverá apresentar, sob pena de desclassificação: *o **Cronograma Físico-Financeiro**, conforme as etapas, prazos e demais aspectos fixados pela administração nos moldes do Termo de Referência (Anexo I) e da Proposta de Preços (Anexo III) deste Edital; e a **Planilha de BDI**, ambas assinadas pelo responsável técnico, devidamente identificado.*

13.2. A proposta final deverá ser documentada nos autos e será levada em consideração no decorrer da execução do contrato e aplicação de eventual sanção à Contratada, se for o caso.

E-DOCS - CÓPIA DO PROCESSO 2025-6X76D GERADO POR UDSON OLIVEIRA RAMOS DE AGUIAR EM 13/05/2026 07:51 DOCUMENTO 1 / 1 PÁGINA 979 / 5723

2025-W7Q6NS - E-DOCS - DOCUMENTO ORIGINAL 10/11/2025 11:08 PÁGINA 13 / 54

13.3. Todas as especificações do objeto contidas na proposta, tais como marca, modelo, tipo, fabricante e procedência, vinculam a Contratada.

13.4. Os preços deverão ser expressos em moeda corrente nacional, o valor unitário em algarismos e o valor global em algarismos e por extenso. No caso de divergência entre os valores numéricos e os valores expressos por extenso, prevalecerão os valores expressos por extenso.

13.5. A oferta deverá ser firme e precisa, limitada, rigorosamente, ao objeto deste Edital, sem conter alternativas de preço ou de qualquer outra condição que induza o julgamento a mais de um resultado, sob pena de desclassificação.

13.6. A proposta deverá obedecer aos termos deste Edital e seus Anexos, não sendo considerada aquela que não corresponda às especificações ali contidas ou que estabeleça vínculo à proposta de outro licitante.

13.7. As propostas que contenham a descrição do objeto, o valor e os documentos complementares estarão disponíveis na internet, após a homologação.

14. DA FASE DE HABILITAÇÃO

14.1. Como CONDIÇÃO PRÉVIA AO EXAME DA DOCUMENTAÇÃO DE HABILITAÇÃO DO LICITANTE DETENTOR DA PROPOSTA CLASSIFICADA EM PRIMEIRO LUGAR, o Agente de Contratação verificará o eventual descumprimento das condições de participação, especialmente quanto à existência de sanção que impeça a participação no certame ou a futura contratação, mediante a consulta aos documentos inseridos no **PORTAL DE COMPRAS PÚBLICAS**, e ainda nos seguintes cadastros:

14.1.1. Possuir Cadastro do Portal de Compras Públicas;

14.1.2. Cadastro Nacional de Empresas Inidôneas e Suspensas – CEIS e o e o Cadastro Nacional de Empresas Punidas – CNEP (www.portaldatransparencia.gov.br/);

14.1.3. Cadastro Nacional de Condenações Cíveis por Atos de Improbidade Administrativa, mantido pelo Conselho Nacional de Justiça (www.cnj.jus.br/improbidade_adm/consultar_requerido.php).

14.1.4. Lista de Inidôneos, mantida pelo Tribunal de Contas da União – TCU https://contas.tcu.gov.br/ords/f?p=1660:3:0

14.1.5. A consulta aos cadastros será realizada em nome da empresa licitante e também de seu sócio majoritário, por força do artigo 12 da Lei nº 8.429, de 1992, que prevê, dentre as sanções impostas ao responsável pela prática de ato de improbidade administrativa, a proibição de contratar com o Poder Público, inclusive por intermédio de pessoa jurídica da qual seja sócio majoritário.

14.1.5.1. Caso conste na Consulta de Situação do Fornecedor a existência de Ocorrências Impeditivas Indiretas, o gestor diligenciará para verificar se houve fraude por parte das empresas apontadas no Relatório de Ocorrências Impeditivas Indiretas.

14.1.5.2. A tentativa de burla será verificada por meio dos vínculos societários, linhas de fornecimento similares, dentre outros.

14.1.5.3. O licitante será convocado para manifestação previamente à sua desclassificação.

14.1.6. Constatada a existência de sanção, o Agente de Contratação reputará o licitante inabilitado, por falta de condição de participação.

14.1.7. No caso de inabilitação, haverá nova verificação, pelo sistema, da eventual ocorrência do empate ficto, previsto nos arts. 44 e 45 da Lei Complementar nº 123, de 2006, seguindo-se a disciplina antes estabelecida para aceitação da proposta subsequente.

14.2. Caso atendidas as condições de participação neste edital, a **HABILITAÇÃO** dos licitantes será exigida conforme consta no Termo de Referência (Anexo I) deste Edital, e será verificada por meio do PORTAL DE COMPRAS PÚBLICAS, nos termos do art. art. 62, incisos I, II, III e IV da Lei nº 14.133/2021:

14.2.1. Habilitação Jurídica;

14.2.2. Habilitação Técnica;

14.2.3. Habilitação Fiscal, Social e Trabalhista;

14.2.4. Habilitação Econômico-Financeira.

14.3. É dever do licitante atualizar previamente as comprovações constantes do PORTAL DE COMPRAS PÚBLICAS, para que estejam vigentes na data da abertura da sessão pública, ou encaminhar, em conjunto com a apresentação da proposta, a respectiva documentação atualizada.

E-DOCS - CÓPIA DO PROCESSO 2025-6X76D GERADO POR UDSON OLIVEIRA RAMOS DE AGUIAR EM 13/05/2026 07:51 DOCUMENTO 1 / 1 PÁGINA 980 / 5723

2025-W7Q6NS - E-DOCS - DOCUMENTO ORIGINAL 10/11/2025 11:08 PÁGINA 14 / 54

14.4. O descumprimento do subitem acima implicará a inabilitação do licitante, exceto se a consulta aos sítios eletrônicos oficiais emissores de certidões feita pelo Agente de Contratação lograr êxito em encontrar a(s) certidão(ões) válida(s).

14.5. Havendo a necessidade de envio de documentos de habilitação complementares, necessários à confirmação daqueles exigidos neste Edital e já apresentados, o licitante será convocado a encaminhá-los, em formato digital, via sistema, no prazo de **02 (DUAS) HORAS**, sob pena de inabilitação.

14.6. Somente haverá a necessidade de comprovação do preenchimento de requisitos mediante apresentação dos documentos originais não-digitais quando houver dúvida em relação à integridade do documento digital.

14.7. Não serão aceitos documentos de habilitação com indicação de CNPJ/CPF diferentes, salvo aqueles legalmente permitidos.

14.8. Se o licitante for a MATRIZ, todos os documentos deverão estar em nome da matriz, e se o licitante for a FILIAL, todos os documentos deverão estar em nome da filial, exceto aqueles documentos que, pela própria natureza, comprovadamente, forem emitidos somente em nome da matriz.

14.8.1. Serão aceitos registros de CNPJ de licitante matriz e filial com diferenças de números de documentos pertinentes ao CND e ao CRF/FGTS, quando for comprovada a centralização do recolhimento dessas contribuições.

14.9. Os documentos previstos no Termo de Referência (Anexo I), necessários e suficientes para demonstrar a capacidade do licitante de realizar o objeto da licitação, serão exigidos para fins de **Habilitação**, nos termos dos arts. 62 a 70 da Lei nº 14.133, de 2021.

14.10.A existência de restrição relativamente à regularidade fiscal e trabalhista não impede que a licitante qualificada como Microempresa (ME) ou Empresa de Pequeno Porte (EPP) seja declarada vencedora, uma vez que atenda a todas as demais exigências do edital.

14.10.1. A declaração do vencedor acontecerá no momento imediatamente posterior à fase de habilitação.

14.11. Caso a proposta mais vantajosa seja ofertada por licitante qualificada como Microempresa (ME) ou Empresa de Pequeno Porte (EPP), e uma vez constatada a existência de alguma restrição no que tange à regularidade fiscal e trabalhista, a mesma será convocada para, **no prazo de 5 (cinco) dias úteis**, após a declaração do vencedor, comprovar a regularização. O prazo poderá ser prorrogado por igual período, a critério da administração pública, quando requerida pelo licitante, mediante apresentação de justificativa.

14.12. A não-regularização fiscal e trabalhista no prazo previsto no subitem anterior acarretará a inabilitação do licitante, sem prejuízo das sanções previstas neste Edital, sendo facultada a convocação dos licitantes remanescentes, na ordem de classificação. Se, na ordem de classificação, seguir-se outra Microempresa (ME), Empresa de Pequeno Porte (EPP) ou Sociedade Cooperativa com alguma restrição na documentação fiscal e trabalhista, será concedido o mesmo prazo para regularização.

14.13. Havendo necessidade de analisar minuciosamente os documentos exigidos, o Agente de Contratação suspenderá a sessão, informando no “chat” a nova data e horário para a continuidade da mesma.

14.14. Será inabilitado o licitante que não comprovar sua habilitação, seja por não apresentar quaisquer dos documentos exigidos, ou apresentá-los em desacordo com o estabelecido neste Edital.

14.15. Nos itens não exclusivos a Microempresa (ME) ou Empresa de Pequeno Porte (EPP), em havendo inabilitação, haverá nova verificação, pelo sistema, da eventual ocorrência do empate ficto, previsto nos artigos 44 e 45 da Lei Complementar nº 123, de 2006, seguindo-se a disciplina antes estabelecida para aceitação da proposta subsequente.

14.16. Será verificado se o licitante apresentou no sistema PORTAL DE COMPRAS PÚBLICAS, sob pena de inabilitação, as seguintes declarações:

a) ***Declaração de que atende aos requisitos de habilitação****, e o declarante responderá pela veracidade das informações prestadas, na forma da lei (art. 63, I, da Lei nº 14.133/2021);*

E-DOCS - CÓPIA DO PROCESSO 2025-6X76D GERADO POR UDSON OLIVEIRA RAMOS DE AGUIAR EM 13/05/2026 07:51 DOCUMENTO 1 / 1 PÁGINA 981 / 5723

2025-W7Q6NS - E-DOCS - DOCUMENTO ORIGINAL 10/11/2025 11:08 PÁGINA 15 / 54

b) ***Declaração nos termos do inciso XXXIII, Art. 7º da Constituição Federal,*** *que não emprega menor de 18 anos em trabalho noturno, perigoso ou insalubre e não emprega menor de 16 anos, salvo menor, a partir de 14 anos, na condição de aprendiz;*

c) ***Declaração de que não possui empregados executando trabalho degradante ou forçado****, observando o disposto nos incisos III e IV do art. 1º e no inciso III do art. 5º da Constituição Federal;*

d) ***Declaração de que cumpre as exigências de reserva de cargos*** *para pessoa com deficiência e para reabilitado da Previdência Social, previstas em lei e em outras normas específicas;*

e) ***Declaração de que suas propostas econômicas compreendem a integralidade dos custos para atendimento dos direitos trabalhistas,*** *assegurados na Constituição Federal, nas leis trabalhistas, nas normas infralegais, nas convenções coletivas de trabalho e nos termos de ajustamento de conduta vigentes na data de entrega das propostas.*

14.17. Considerando que na contratação a avaliação prévia do local de execução é imprescindível para o conhecimento pleno das condições e peculiaridades do objeto a ser contratado, o licitante deverá atestar, que conhece o local e as condições de realização do serviço, assegurado a ele o direito de realização de vistoria prévia.

14.17.1. O licitante que optar por realizar vistoria prévia terá disponibilizado pela Administração data e horário exclusivo, a ser agendado pelo Setor Técnico/Obras, através do endereço eletrônico alegre.setortecnico@gmail.com e/ou compras@alegre.es.gov.br de modo que seu agendamento não coincida com o agendamento de outros licitantes.

14.17.2. Caso o licitante opte por não realizar vistoria, poderá substituir a declaração exigida no presente item por declaração formal assinada pelo seu responsável técnico acerca do conhecimento pleno das condições e peculiaridades da contratação.

14.18. É de responsabilidade do licitante conferir a exatidão dos seus dados cadastrais e mantê-los atualizados junto aos órgãos responsáveis pela informação, devendo proceder, imediatamente, à correção ou à alteração dos registros, tão logo identifique incorreção ou aqueles se tornem desatualizados.

14.19. A não observância do disposto no item anterior poderá ensejar desclassificação no momento da habilitação.

14.20. A verificação pelo Agente de Contratação, em sítios eletrônicos oficiais de órgãos e entidades emissores de certidões constitui meio legal de prova, para fins de habilitação.

14.20.1. Os documentos exigidos para habilitação que não estejam contemplados no sistema cadastral serão enviados por meio do sistema, em formato digital, no prazo de no mínimo 02 (duas) horas, prorrogável por igual período, contado da solicitação do Agente de Contratação.

14.20.2. Na hipótese de a fase de habilitação anteceder a fase de apresentação de propostas e lances, os licitantes encaminharão, por meio do sistema, simultaneamente os documentos de habilitação e a proposta com o preço ou o percentual de desconto.

14.21. A verificação no registro cadastral ou a exigência dos documentos nele não contidos somente será feita em relação ao licitante vencedor.

14.21.1. Os documentos relativos à regularidade fiscal que constem do Termo de Referência somente serão exigidos, em qualquer caso, em momento posterior ao julgamento das propostas, e apenas do licitante mais bem classificado.

14.21.2. Respeitada a exceção do subitem anterior, relativa à regularidade fiscal, quando a fase de habilitação anteceder as fases de apresentação de propostas e lances e de julgamento, a verificação ou exigência do presente subitem ocorrerá em relação a todos os licitantes.

14.22. Após a entrega dos documentos para habilitação, não será permitida a substituição ou a apresentação de novos documentos, salvo em sede de diligência, para (Lei 14.133/21, art. 64):

14.22.1. complementação de informações acerca dos documentos já apresentados pelos licitantes e desde que necessária para apurar fatos existentes à época da abertura do certame; e

14.22.2. atualização de documentos cuja validade tenha expirado após a data de recebimento das propostas.

14.23. Na análise dos documentos de habilitação, o Agente de Contratação e Equipe de Apoio poderá sanar erros ou falhas, que não alterem a substância dos documentos e sua validade jurídica, mediante decisão fundamentada, registrada em ata e acessível a todos, atribuindo-lhes eficácia para fins de habilitação e classificação.

E-DOCS - CÓPIA DO PROCESSO 2025-6X76D GERADO POR UDSON OLIVEIRA RAMOS DE AGUIAR EM 13/05/2026 07:51 DOCUMENTO 1 / 1 PÁGINA 982 / 5723

2025-W7Q6NS - E-DOCS - DOCUMENTO ORIGINAL 10/11/2025 11:08 PÁGINA 16 / 54

14.24. Na hipótese de o licitante não atender às exigências para habilitação, o Agente de Contratação examinará a proposta subsequente e assim sucessivamente, na ordem de classificação, até a apuração de uma proposta que atenda ao edital.

14.25. Somente serão disponibilizados para acesso público os documentos de habilitação do licitante cuja proposta atenda ao edital de licitação, após concluídos os procedimentos de que trata o subitem anterior.

14.26. A comprovação de regularidade fiscal e trabalhista das microempresas e das empresas de pequeno porte somente será exigida para efeito de contratação, e não como condição para participação na licitação (art. 4º do Decreto nº 8.538/2015).

14.27. Quando a fase de habilitação anteceder a de julgamento e já tiver sido encerrada, não caberá exclusão de licitante por motivo relacionado à habilitação, salvo em razão de fatos supervenientes ou só conhecidos após o julgamento.

14.28. Constatado o atendimento às exigências de habilitação fixadas neste Edital e seus Anexos, o licitante será declarado vencedor.

14.29. Realizada a declaração do resultado da habilitação de todos os licitantes, o sistema abrirá oportunidade para interposição da intenção de recurso sobre a inabilitação do licitante ou a habilitação de seus concorrentes, e deverá observar:

14.29.1. o prazo estabelecido será de 30 minutos;
14.29.2. a intenção de recurso deverá apresentar de forma sucinta o motivo que levou o licitante a recorrer, cabendo ao agente da contratação, comissão de contratação ou pregoeiro analisar apenas a sucumbência, a tempestividade, a motivação, a legitimidade e o interesse;
14.29.3. intenções de recurso sem nenhuma motivação, de pessoa sem legitimidade, de licitante sem interesse ou intempestivas serão sumariamente rejeitadas;
14.29.4. o licitante que deixar de apresentar intenção de recurso, terá precluído o seu direito a questionar a habilitação dos concorrentes ou sua inabilitação, na forma do art. 165, § 1º, inciso I da Lei nº 14.133/2021.

15. DOS RECURSOS

15.1. A interposição de recurso referente ao julgamento das propostas, à habilitação ou inabilitação de licitantes, à anulação ou revogação da licitação, observará o disposto no art. 165 da Lei nº 14.133/2021.

15.2. Aceitas eventuais intenção de recurso, sendo assegurado ao licitante vista dos elementos indispensáveis à defesa de seus interesses, inicia-se o prazo de 3 (três) dias úteis para apresentação das razões recursais contados:

15.2.1. Da data de intimação ou de lavratura da ata de habilitação ou inabilitação de licitante; ou
15.2.2. Na hipótese de adoção da inversão de fases prevista no § 1º do art. 17 da Lei nº 14.133, de 2021, o prazo para apresentação das razões recursais será iniciado na data de intimação da ata de julgamento.

15.3. Os recursos deverão ser encaminhados em campo próprio do sistema **Portal de Compras Públicas**.

15.4. O prazo para apresentação de contrarrazões ao recurso pelos demais licitantes será de 3 (três) dias úteis, contado da data final do prazo do recorrente, assegurada vista imediata dos elementos indispensáveis à defesa dos seus interesses.

15.5. A apreciação dos recursos dar-se-á em fase única, apenas após a apresentação das razões recursais e das contrarrazões. A vedação constante deste item não impede que o agente da contratação, comissão de contratação ou pregoeiro realize diligências para sanar dúvidas identificadas quando da análise preliminar das intenções de recurso.

E-DOCS - CÓPIA DO PROCESSO 2025-6X76D GERADO POR UDSON OLIVEIRA RAMOS DE AGUIAR EM 13/05/2026 07:51 DOCUMENTO 1 / 1 PÁGINA 983 / 5723

2025-W7Q6NS - E-DOCS - DOCUMENTO ORIGINAL 10/11/2025 11:08 PÁGINA 17 / 54

15.6. O recurso será dirigido à autoridade que tiver editado o ato ou proferido a decisão recorrida, a qual poderá reconsiderar sua decisão no prazo de 3 (três) dias úteis, ou, nesse mesmo prazo, encaminhar recurso para a autoridade superior, a qual deverá proferir sua decisão no prazo de 10 (dez) dias úteis, contado do recebimento dos autos.

15.7. Os recursos interpostos fora do prazo não serão conhecidos.

15.8. O recurso e o pedido de reconsideração terão efeito suspensivo do ato ou da decisão recorrida até que sobrevenha decisão final da autoridade competente.

15.9. O acolhimento do recurso invalida tão somente os atos insuscetíveis de aproveitamento.

15.10. Os autos do processo permanecerão com vista franqueada aos interessados no sítio eletrônico https://www.portaldecompraspublicas.com.br.

16. DAS INFRAÇÕES ADMINISTRATIVAS E SANÇÕES

16.1. Comete infração administrativa, nos termos da lei, o licitante que, com dolo ou culpa:

- **16.1.1.** deixar de entregar a documentação exigida para o certame ou não entregar qualquer documento que tenha sido solicitado pelo Agente de Contratação/Comissão durante o certame;
- **16.1.2.** Salvo em decorrência de fato superveniente devidamente justificado, não mantiver a proposta em especial quando:
  - 16.1.2.1. não enviar a proposta adequada ao último lance ofertado ou após a negociação;
  - 16.1.2.2. recusar-se a enviar o detalhamento da proposta quando exigível;
  - 16.1.2.3. pedir para ser desclassificado quando encerrada a etapa competitiva;
  - 16.1.2.4. deixar de apresentar amostra; ou
  - 16.1.2.5. apresentar proposta ou amostra em desacordo com as especificações do edital;
- **16.1.3.** não celebrar o contrato ou não entregar a documentação exigida para a contratação, quando convocado dentro do prazo de validade de sua proposta;
  - 16.1.3.1. recusar-se, sem justificativa, a assinar o contrato ou a ata de registro de preço, ou a aceitar ou retirar o instrumento equivalente no prazo estabelecido pela Administração;
- **16.1.4.** apresentar declaração ou documentação falsa exigida para o certame ou prestar declaração falsa durante a licitação;
- **16.1.5.** fraudar a licitação;
- **16.1.6.** comportar-se de modo inidôneo ou cometer fraude de qualquer natureza, em especial quando:
  - 16.1.6.1. induzir deliberadamente a erro no julgamento;
  - 16.1.6.2. apresentar amostra falsificada ou deteriorada;
- **16.1.7.** praticar atos ilícitos com vistas a frustrar os objetivos da licitação;
- **16.1.8.** praticar ato lesivo previsto no art. 5º da Lei n.º 12.846, de 2013.

16.2. Com fulcro na Lei nº 14.133, de 2021, a Administração poderá, garantida a prévia defesa, aplicar aos licitantes e/ou adjudicatários as seguintes sanções, sem prejuízo das responsabilidades civil e criminal:

- **16.2.1.** advertência;
- **16.2.2.** multa;
- **16.2.3.** impedimento de licitar e contratar; e
- **16.2.4.** declaração de inidoneidade para licitar ou contratar, enquanto perdurarem os motivos determinantes da punição ou até que seja promovida sua reabilitação perante a própria autoridade que aplicou a penalidade.

16.3. Na aplicação das sanções serão considerados:

- **16.3.1.** a natureza e a gravidade da infração cometida;
- **16.3.2.** as peculiaridades do caso concreto;
- **16.3.3.** as circunstâncias agravantes ou atenuantes;
- **16.3.4.** os danos que dela provierem para a Administração Pública;

E-DOCS - CÓPIA DO PROCESSO 2025-6X76D GERADO POR UDSON OLIVEIRA RAMOS DE AGUIAR EM 13/05/2026 07:51 DOCUMENTO 1 / 1 PÁGINA 984 / 5723

2025-W7Q6NS - E-DOCS - DOCUMENTO ORIGINAL 10/11/2025 11:08 PÁGINA 18 / 54

16.3.5. a implantação ou o aperfeiçoamento de programa de integridade, conforme normas e orientações dos órgãos de controle.

16.4. A multa será recolhida em percentual de 0,5% a 30% incidente sobre o valor do contrato licitado, recolhida no prazo máximo de **02 (dois) dias úteis**, a contar da comunicação oficial.

16.4.1. Para as infrações previstas nos itens 16.1.1, 16.1.2 e 16.1.3, a multa será de 0,5% a 15% do valor do contrato licitado.

16.4.2. Para as infrações previstas nos itens 16.1.4, 16.1.5, 16.1.6, 16.1.7 e 16.1.8, a multa será de 15% a 30% do valor do contrato licitado.

16.5. As sanções de advertência, impedimento de licitar e contratar e declaração de inidoneidade para licitar ou contratar poderão ser aplicadas, cumulativamente ou não, à penalidade de multa.

16.6. Na aplicação da sanção de multa será facultada a defesa do interessado no prazo de 15 (quinze) dias úteis, contado da data de sua intimação.

16.7. A sanção de impedimento de licitar e contratar será aplicada ao responsável em decorrência das infrações administrativas relacionadas nos itens 16.1.1, 16.1.2 e 16.1.3, quando não se justificar a imposição de penalidade mais grave, e impedirá o responsável de licitar e contratar no âmbito da Administração Pública direta e indireta do ente federativo a qual pertencer o órgão ou entidade, pelo prazo máximo de 3 (três) anos.

16.8. Poderá ser aplicada ao responsável a sanção de declaração de inidoneidade para licitar ou contratar, em decorrência da prática das infrações dispostas nos itens 16.1.4, 16.1.5, 16.1.6, 16.1.7 e 16.1.8, bem como pelas infrações administrativas previstas nos itens 16.1.1, 16.1.2 e 16.1.3 que justifiquem a imposição de penalidade mais grave que a sanção de impedimento de licitar e contratar, cuja duração observará o prazo previsto no art. 156, §5º, da Lei n.º 14.133/2021.

16.9. A recusa injustificada do adjudicatário em assinar o contrato ou a ata de registro de preço, ou em aceitar ou retirar o instrumento equivalente no prazo estabelecido pela Administração, descrita no item 15.1.3, caracterizará o descumprimento total da obrigação assumida e o sujeitará às penalidades e à imediata perda da garantia de proposta em favor do órgão ou entidade promotora da licitação.

16.10. A apuração de responsabilidade relacionadas às sanções de impedimento de licitar e contratar e de declaração de inidoneidade para licitar ou contratar demandará a instauração de processo de responsabilização a ser conduzido por comissão composta por 2 (dois) ou mais servidores estáveis, que avaliará fatos e circunstâncias conhecidas e intimará o licitante ou o adjudicatário para, no prazo de 15 (quinze) dias úteis, contado da data de sua intimação, apresentar defesa escrita e especificar as provas que pretenda produzir.

16.11. Caberá recurso no prazo de 15 (quinze) dias úteis da aplicação das sanções de advertência, multa e impedimento de licitar e contratar, contado da data da intimação, o qual será dirigido à autoridade que tiver proferido a decisão recorrida, que, se não a reconsiderar no prazo de 5 (cinco) dias úteis, encaminhará o recurso com sua motivação à autoridade superior, que deverá proferir sua decisão no prazo máximo de 20 (vinte) dias úteis, contado do recebimento dos autos.

16.12. Caberá a apresentação de pedido de reconsideração da aplicação da sanção de declaração de inidoneidade para licitar ou contratar no prazo de 15 (quinze) dias úteis, contado da data da intimação, e decidido no prazo máximo de 20 (vinte) dias úteis, contado do seu recebimento.

16.13. O recurso e o pedido de reconsideração terão efeito suspensivo do ato ou da decisão recorrida até que sobrevenha decisão final da autoridade competente.

16.14. A aplicação das sanções previstas neste edital não exclui, em hipótese alguma, a obrigação de reparação integral dos danos causados.

E-DOCS - CÓPIA DO PROCESSO 2025-6X76D GERADO POR UDSON OLIVEIRA RAMOS DE AGUIAR EM 13/05/2026 07:51 DOCUMENTO 1 / 1 PÁGINA 985 / 5723

2025-W7Q6NS - E-DOCS - DOCUMENTO ORIGINAL 10/11/2025 11:08 PÁGINA 19 / 54

17. DA REABERTURA DA SESSÃO PÚBLICA

17.1. A sessão pública poderá ser reaberta:

17.1.1. Nas hipóteses de provimento de recurso que leve à anulação de atos anteriores à realização da sessão pública precedente ou em que seja anulada a própria sessão pública, situação em que serão repetidos os atos anulados e os que dele dependam.

17.1.2. Quando houver erro na aceitação do preço melhor classificado ou quando o licitante declarado vencedor não assinar o contrato, não retirar o instrumento equivalente ou não comprovar a regularização fiscal e trabalhista, nos termos do art. 43, §1º da LC nº 123/2006. Nessas hipóteses, serão adotados os procedimentos imediatamente posteriores ao encerramento da etapa de lances.

17.2. Todos os licitantes remanescentes deverão ser convocados para acompanhar a sessão reaberta.

17.2.1. A convocação se dará por meio do sistema eletrônico (“chat”), ou e-mail, ou de acordo com a fase do procedimento licitatório.

17.2.2. A convocação feita por e-mail dar-se-á de acordo com os dados contidos no cadastro do **PORTAL DE COMPRAS PÚBLICAS**, sendo responsabilidade do licitante manter seus dados cadastrais atualizados.

18. DA ADJUDICAÇÃO E HOMOLOGAÇÃO

18.1. Decididos os recursos e constatada a regularidade dos atos praticados, a autoridade competente ADJUDICARÁ e HOMOLOGARÁ o procedimento licitatório ao licitante vencedor.

18.2. Após, será publicado o resultado da licitação Homologada nos termos da Lei nº 14.133, de 2021.

19. DO INSTRUMENTO CONTRATUAL

19.1. Após homologação, a adjudicatária será convocada para assinar o termo de contrato, cuja minuta constitui o Anexo XV deste Edital.

19.2. A Administração poderá solicitar a apresentação da composição analítica de custo unitário dos itens da Planilha Orçamentária como condição para assinatura do Contrato, que deverão ser apresentadas em até 05 (cinco) dias úteis após a solicitação.

19.2.1. A exigência do item 19.2 será restrita aos itens de maior relevância da Planilha Orçamentária, assim considerados aqueles que foram exigidos como condição de habilitação técnica no momento do certame.

19.2.2. Justificadamente, a Administração poderá exigir a composição analítica de custo unitário de todos os itens da Planilha Orçamentária.

19.3. As obrigações decorrentes do processo licitatório serão formalizadas por meio do termo de contrato.

19.4. O licitante vencedor deverá assinar o contrato, no prazo de 5 (cinco) dias úteis, contados da sua disponibilização pelo gestor do contrato, que será informada por e-mail ou contato telefônico.

19.5. O prazo para assinatura do contrato poderá ser prorrogado, uma vez, por igual período, desde que solicitado pelo licitante, de forma justificada e o motivo seja aceito pela Administração.

19.6. Se o licitante vencedor não assinar o contrato no prazo assinalado, será convocado o proponente subsequente e averiguada a aceitabilidade de sua proposta.

19.7. O Agente de Contratação deverá negociar com o novo proponente para que seja obtido o melhor preço.

E-DOCS - CÓPIA DO PROCESSO 2025-6X76D GERADO POR UDSON OLIVEIRA RAMOS DE AGUIAR EM 13/05/2026 07:51 DOCUMENTO 1 / 1 PÁGINA 986 / 5723

2025-W7Q6NS - E-DOCS - DOCUMENTO ORIGINAL 10/11/2025 11:08 PÁGINA 20 / 54

19.8. Se a proposta do candidato subsequente atender às disposições do edital, será procedida à sua habilitação.

19.9. Poderá ser realizado o procedimento do item 19.6 até a apuração de um licitante que atenda ao edital.

19.10. O licitante que se recusar a assinar o contrato, no prazo estabelecido ou apresentar justificativa não aceita pela Administração, além de decair do direito à contratação, sujeitar-se-á as sanções previstas neste edital e em conformidade com a Lei nº 14.133, de 2021.

19.11. Como condição para a contratação, o licitante deverá manter as condições de habilitação e prestar as informações solicitadas, dentro dos prazos estipulados.

19.12. Na formalização do contrato, deve a licitante vencedora indicar pessoa pertencente ao seu quadro funcional, com a qual a Administração possa obter informações e esclarecimentos, bem como encaminhar quaisquer comunicações.

19.13. Se não for realizada a indicação de que trata o item anterior, as comunicações serão enviadas para o responsável pela assinatura do contrato ou para o funcionário que intermediar a comunicação entre a contratada e a Administração.

19.14. Fica vedada a subcontratação de pessoa física ou jurídica, se aquela ou os dirigentes desta mantiverem vínculo de natureza técnica, comercial, econômica, financeira, trabalhista ou cível com dirigente do órgão ou entidade contratante ou com agente público que desempenhe função na licitação ou atue na fiscalização ou na gestão do contrato, ou se deles forem cônjuge, companheiro ou parente em linha reta, colateral, ou por afinidade, até o terceiro grau.

19.15. Fazem parte do contrato todos os elementos apresentados pelo licitante vencedor que tenham servido de base à licitação, bem como as condições estabelecidas neste Edital e seus Anexos.

20. DO RECEBIMENTO DO OBJETO E DA FISCALIZAÇÃO

20.1. Os critérios de recebimento e aceitação do objeto, assim como a fiscalização estão previstos no Termo de Referência (Anexo I) deste Edital.

21. DAS OBRIGAÇÕES DA CONTRATANTE E DA CONTRATADA

21.1. As obrigações da Contratante e da Contratada são as estabelecidas no Termo de Referência (Anexo I) e no Contrato (Anexo XV) deste Edital.

22. DO MEIO AMBIENTE

22.1. A licitante vencedora deverá adotar todas as precauções visando evitar agressões ao meio ambiente, mantendo o local de trabalho adequado às exigências de limpeza, higiene e segurança.

22.2. A licitante vencedora se responsabilizará, inclusive por seus empregados, na preservação da flora e da fauna existente, de acordo com a legislação e normas vigentes.

22.3. Será de inteira responsabilidade da licitante vencedora, sem ônus para a administração:

a) *A restauração de eventuais agressões ao ambiente que por sua culpa tenham ocorrido, nos termos definidos pelo órgão fiscalizador;*
b) *As multas que venham a ser aplicadas pelo órgão fiscalizador, por descumprimento dos itens 22.1 e 22.2;*
c) *As multas porventura aplicadas e os custos decorrentes das correções efetuadas pela CONTRATANTE serão descontados dos pagamentos devidos ou das garantias oferecidas ou, ainda, cobrados judicialmente, servindo para tanto o instrumento contratual como título executivo extrajudicial.*

22.4. A licitante vencedora além do exposto nos itens acima, deverá atender os critérios de Sustentabilidade estabelecido no Termo de Referência (Anexo I) deste Edital.

E-DOCS - CÓPIA DO PROCESSO 2025-6X76D GERADO POR UDSON OLIVEIRA RAMOS DE AGUIAR EM 13/05/2026 07:51 DOCUMENTO 1 / 1 PÁGINA 987 / 5723

2025-W7Q6NS - E-DOCS - DOCUMENTO ORIGINAL 10/11/2025 11:08 PÁGINA 21 / 54

23. DA GARANTIA CONTRATUAL

23.1. As regras acerca da garantia da contratação são as estabelecidas no Termo de Referência (Anexo I) e no Contrato (Anexo XV) deste Edital.

24. DOS CRITÉRIOS DE MEDIÇÃO E PAGAMENTO

24.1. As regras acerca da medição e pagamento são as estabelecidas no Termo de Referência (Anexo I).

25. DA ALTERAÇÃO CONTRATUAL

25.1. O objeto contratual pode ser alterado nas hipóteses e percentuais previstos no art. 124 e seguintes da Lei nº 14.133/2021.

26. DO REAJUSTE CONTRATUAL

26.1. Os preços serão reajustados, mediante a aplicação do Índice Nacional de Custo da Construção – INCC, fornecido pela Fundação Getúlio Vargas - FGV, e/ou de índices setoriais da construção civil, nos termos da Lei 14.133, de 2021, conforme consta no Termo de Referência (Anexo I) deste Edital.

27. DA EXTINÇÃO CONTRATUAL

27.1. As regras acerca da extinção contratual são as estabelecidas no Termo de Referência (Anexo I) e no Contrato (Anexo XV) deste Edital.

28. DA IMPUGNAÇÃO AO EDITAL E DO PEDIDO DE ESCLARECIMENTO

28.1. Até **03 (três) dias úteis** antes da data designada para a abertura da sessão pública, qualquer pessoa poderá impugnar este Edital.

28.2. A **IMPUGNAÇÃO** deverá ser realizada exclusivamente por forma **ELETRÔNICA** no sistema www.portaldecompraspublicas.com.br.

28.3. Caberá o Agente de Contratação, auxiliado pelos responsáveis pela elaboração deste Edital e seus anexos, decidir sobre a impugnação no prazo de até **03 (três) dias úteis** contados da data de recebimento da impugnação.

28.4. Acolhida a impugnação, será definida e publicada nova data para a realização do certame.

28.5. Os pedidos de esclarecimentos referentes a este processo licitatório deverão ser enviados ao Agente de Contratação, até **03 (três) dias úteis** anteriores à data designada para abertura da sessão pública, exclusivamente por meio eletrônico via internet, em campo próprio do Sistema Portal de Compras Públicas no endereço eletrônico www.portaldecompraspublicas.com.br.

28.6. O Agente de Contratação responderá aos pedidos de esclarecimentos no prazo de **03 (três) dias úteis**, contado da data de recebimento do pedido, e poderá requisitar subsídios formais aos responsáveis pela elaboração do edital e dos anexos.

28.7. As impugnações e pedidos de esclarecimentos não suspendem os prazos previstos no certame.

28.7.1. A concessão de efeito suspensivo à impugnação é medida excepcional e deverá ser motivada pelo Agente de Contratação, nos autos do processo de licitação.

28.8. As respostas aos pedidos de esclarecimentos serão divulgadas pelo sistema e vincularão os participantes e a administração.

E-DOCS - CÓPIA DO PROCESSO 2025-6X76D GERADO POR UDSON OLIVEIRA RAMOS DE AGUIAR EM 13/05/2026 07:51 DOCUMENTO 1 / 1 PÁGINA 988 / 5723

2025-W7Q6NS - E-DOCS - DOCUMENTO ORIGINAL 10/11/2025 11:08 PÁGINA 22 / 54

28.9. As respostas às impugnações e aos esclarecimentos solicitados, bem como outros avisos de ordem geral, serão cadastradas no sítio www.portaldecompraspublicas.com.br, sendo de responsabilidade dos licitantes, seu acompanhamento.

28.10. Não serão conhecidas as impugnações apresentadas após o respectivo prazo legal ou, no caso de empresas, que estejam subscritas por representante não habilitado legalmente ou não identificado no processo para responder pela proponente.

28.11. A petição de impugnação apresentada por empresa deve ser firmada por sócio, pessoa designada para a administração da sociedade empresária, ou procurador, e vir acompanhada, conforme o caso, de estatuto ou contrato social e suas posteriores alterações, se houver, do ato de designação do administrador, ou de procuração pública ou particular (instrumento de mandato com poderes para impugnar o Edital).

29. DAS DISPOSIÇÕES GERAIS

29.1. Da sessão pública do processo licitatório na modalidade CONCORRÊNCIA, na forma ELETRÔNICA divulgar-se-á Ata no sistema eletrônico.

29.2. Não havendo expediente ou ocorrendo qualquer fato superveniente que impeça a realização do certame na data marcada, a sessão será automaticamente transferida para o primeiro dia útil subsequente, no mesmo horário anteriormente estabelecido, desde que não haja comunicação em contrário, pelo Agente de Contratação.

29.3. A decisão do resultado final do certame será apresentada pela Agente de Contratação e lavrada em ata, assim como será publicado na imprensa oficial.

29.4. A Adjudicação será feita por lote, nos moldes estabelecidos no Termo de Referência (Anexo I).

29.5. A homologação do resultado desta licitação não implicará direito à contratação.

29.6. No julgamento das PROPOSTAS e da HABILITAÇÃO, o Agente de Contratação poderá sanar erros ou falhas que não alterem a substância das propostas, dos documentos e sua validade jurídica, mediante despacho fundamentado, registrado em ata e acessível a todos, atribuindo-lhes validade e eficácia para fins de habilitação e classificação.

29.7. As normas disciplinadoras da licitação serão sempre interpretadas em favor da ampliação da disputa entre os interessados, desde que não comprometam o interesse da Administração, o princípio da isonomia, a finalidade e a segurança da contratação.

29.8. Os licitantes assumem todos os custos de preparação e apresentação de suas propostas e a Administração não será, em nenhum caso, responsável por esses custos, independentemente da condução ou do resultado do processo licitatório.

29.9. Na contagem dos prazos estabelecidos neste Edital e seus Anexos, excluir-se-á o dia do início e incluir-se-á o do vencimento. Só se iniciam e vencem os prazos em dias de expediente na Administração.

29.10.O desatendimento de exigências formais não essenciais não importará o afastamento do licitante, desde que seja possível o aproveitamento do ato, observados os princípios da isonomia e do interesse público.

29.11. O licitante é o responsável pela fidelidade e legitimidade das informações prestadas e dos documentos apresentados em qualquer fase da licitação.

E-DOCS - CÓPIA DO PROCESSO 2025-6X76D GERADO POR UDSON OLIVEIRA RAMOS DE AGUIAR EM 13/05/2026 07:51 DOCUMENTO 1 / 1 PÁGINA 989 / 5723

2025-W7Q6NS - E-DOCS - DOCUMENTO ORIGINAL 10/11/2025 11:08 PÁGINA 23 / 54

29.11.1. A falsidade de qualquer documento apresentado ou a inverdade das informações nele contidas implicará a imediata desclassificação do proponente que o tiver apresentado, ou, caso tenha sido o vencedor, a rescisão do contrato ou do documento equivalente, sem prejuízo das demais sanções cabíveis.

29.12. Em caso de divergência entre disposições deste Edital e de seus anexos ou demais peças que compõem o processo licitatório, prevalecerá as deste Edital.

29.13. A Administração, poderá revogar esta Concorrência Eletrônica por razões de interesse público decorrente de fato superveniente que constitua óbice manifesto e incontornável, ou anulá-lo por ilegalidade, de ofício ou por provocação de terceiros, salvo quando for viável a convalidação do ato ou do procedimento viciado, desde que observados os princípios da ampla defesa e contraditório.

29.13.1. A anulação da licitação induz à do contrato.
29.13.2. A anulação da licitação por motivo de ilegalidade não gera obrigação de indenizar.

29.14. O presente edital de Concorrência Eletrônica e seus anexos, poderão ser alterados pela Administração, antes de aberta a licitação, no interesse público, por sua iniciativa ou decorrente de provocação de terceiros, atendido o que estabelece a Lei Federal nº 14.133/2021, bem como adiar ou prorrogar o prazo para recebimento e/ou a abertura das Propostas Eletrônicas e Documentos Adicionais.

29.15. O Edital e alterações neste edital e anexos, as mesmas serão disponibilizadas nos sítios:

29.15.1. Portal Nacional de Contratações Públicas - www.gov.br/pncp/pt-br
29.15.2. Portal de Compras Públicas - www.portaldecompraspublicas.com.br
29.15.3. Portal oficial da Prefeitura Municipal de Alegre - https://alegre.es.gov.br

29.16. A participação na licitação implica automaticamente na aceitação integral e irretratável dos termos e conteúdo deste edital e seus anexos, a observância dos preceitos legais e regulamentos em vigor e a responsabilidade pela fidelidade e legitimidade das informações e dos documentos apresentados em qualquer fase da licitação.

29.17.É facultado ao Agente de Contratação ou à autoridade superior, em qualquer fase desta Concorrência, promover diligência destinada a esclarecer ou completar a instrução do processo, vedada a inclusão posterior de informação ou de documentos que deveriam ter sido apresentados para fins de classificação e habilitação.

29.18. As normas disciplinadoras da licitação serão sempre interpretadas em favor da ampliação da disputa entre os participantes, desde que não comprometam o interesse da Administração, a finalidade e a segurança da contratação.

30. DO FORO

30.1. Fica eleito o Foro da Comarca de Alegre/ES, com prevalência sobre qualquer outro, por mais privilegiado que seja, para apreciação judicial de quaisquer questões resultantes deste edital.

31. DOS ANEXOS

31.1. Integram este Edital, para todos os fins e efeitos, os seguintes anexos:

ANEXO I	–	Termo de Referência (apenso ETP)
ANEXO II	–	Memorial Descritivo, Planilha Orçamentária, Cronograma Físico-Financeiro e Outros
ANEXO III	–	Modelo – Proposta de Preços
ANEXO IV	–	Modelo de Declaração (atende aos requisitos de habilitação)
ANEXO V	–	Modelo de Declaração (termos do inciso XXXIII, Art. 7º da Constituição Federal)
ANEXO VI	–	Modelo de Declaração (não possui empregados executando trabalho degradante ou forçado)
ANEXO VII	–	Modelo de Declaração (cumpre as exigências de reserva de cargos)
ANEXO VIII	–	Modelo de Declaração (propostas econômicas compreendem a integralidade dos custos para atendimento dos direitos trabalhistas)
ANEXO IX	–	Modelo de Declaração (sujeição às condições estabelecidas no edital)

ANEXO X	–	Modelo de Declaração (Porte da Empresa – Lei Complementar nº 123/06)
ANEXO XI	–	Modelo de Declaração (Pleno Conhecimento das Condições Relativas a Obra)
ANEXO XII	–	Modelo de Declaração (licitação atende aos requisitos dispostos na legislação vigente)
ANEXO XIII	–	Modelo de Declaração (não possui em seu quadro societário servidor público da ativa)
ANEXO XIV	–	Modelo de Declaração (Capacidade Técnica)
ANEXO XV	–	Minuta do Contrato

Alegre/ES, 10 de novembro de 2025.

WESLEY GONÇALVES ASSIS FILHO
Superintendente de Compras Governamentais

E-DOCS - CÓPIA DO PROCESSO 2025-6X76D GERADO POR UDSON OLIVEIRA RAMOS DE AGUIAR EM 13/05/2026 07:51 DOCUMENTO 1 / 1 PÁGINA 990 / 5723

2025-W7Q6NS - E-DOCS - DOCUMENTO ORIGINAL 10/11/2025 11:08 PÁGINA 24 / 54

PREFEITURA MUNICIPAL DE ALEGRE – ES
CNPJ 27.174.101/0001-35

- ANEXO I -

TERMO DE REFERÊNCIA

ARQUIVO EM PDF NO SITE OFICIAL DO MUNICÍPIO
ATRAVÉS DO ENDEREÇO ELETRÔNICO
www.alegre.es.gov.br **OU** www.portaldecompraspublicas.com.br

E-DOCS - CÓPIA DO PROCESSO 2025-6X76D GERADO POR UDSON OLIVEIRA RAMOS DE AGUIAR EM 13/05/2026 07:51 DOCUMENTO 1 / 1 PÁGINA 991 / 5723

2025-W7Q6NS - E-DOCS - DOCUMENTO ORIGINAL 10/11/2025 11:08 PÁGINA 25 / 54

PREFEITURA MUNICIPAL DE ALEGRE – ES
CNPJ 27.174.101/0001-35

- ANEXO II -

MEMORIAL DESCRITIVO
PLANILHA ORÇAMENTÁRIA
CRONOGRAMA FÍSICO-FINANCEIRO
OUTROS DOCUMENTOS

ARQUIVO EM PDF NO SITE OFICIAL DO MUNICÍPIO
ATRAVÉS DO ENDEREÇO ELETRÔNICO
www.alegre.es.gov.br **OU** www.portaldecompraspublicas.com.br

E-DOCS - CÓPIA DO PROCESSO 2025-6X76D GERADO POR UDSON OLIVEIRA RAMOS DE AGUIAR EM 13/05/2026 07:51 DOCUMENTO 1 / 1 PÁGINA 992 / 5723
2025-W7Q6NS - E-DOCS - DOCUMENTO ORIGINAL 10/11/2025 11:08 PÁGINA 26 / 54

PREFEITURA MUNICIPAL DE ALEGRE – ES
CNPJ 27.174.101/0001-35

- ANEXO III -

PROPOSTA DE PREÇOS

(FOLHA 1)

(MODELO)

PREFEITURA MUNICIPAL DE ALEGRE/ES
LICITAÇÃO NA MODALIDADE CONCORRÊNCIA ELETRÔNICA Nº xxx/2025
(FOLHA 1)

PROPOSTA

1. Pela presente, declaramos inteira submissão aos preceitos legais em vigor, especialmente na Lei n° 14.133/2021, todas com suas alterações, e as cláusulas e condições constantes deste Edital e seus Anexos.
2. Declaramos plena aceitação das condições estabelecidas neste Edital e seus Anexos, bem como a obrigatoriedade do cumprimento das disposições nele contidas, assumindo o compromisso de executar os serviços nos seus termos e fornece toda equipe, materiais, equipamentos, ferramentas e utensílios necessários, em quantidade e qualidades adequadas à perfeita execução contratual, promovendo, quando requerido, sua substituição.
3. Declaramos que nos preços ofertados já estão inclusos os tributos, fretes, taxas, seguros, encargos sociais, trabalhistas e as despesas decorrentes da execução do objeto. O Imposto de Renda de Pessoa Jurídica – IRPJ – e a Contribuição Social sobre o Lucro Líquido – CSLL, que não podem ser repassados à Administração, não serão incluídos na proposta apresentada.
4. Cotamos como preço global para a execução do objeto desta licitação o valor de: **R$** _____ **(por extenso)**.
5. O prazo de validade desta proposta é de 60 (sessenta) dias úteis, contados da data de sua apresentação.

Município/UF, __ de _____ de 2025.

_____
(assinatura do representante legal da licitante)

RAZÃO SOCIAL DA PROPONENTE:
ENDEREÇO COMPLETO:
TELEFONE:
E-MAIL:
CNPJ Nº:
INSC. ESTADUAL Nº:
INSC. MUNICIPAL Nº:

E-DOCS - CÓPIA DO PROCESSO 2025-6X76D GERADO POR UDSON OLIVEIRA RAMOS DE AGUIAR EM 13/05/2026 07:51 DOCUMENTO 1 / 1 PÁGINA 993 / 5723
2025-W7Q6NS - E-DOCS - DOCUMENTO ORIGINAL 10/11/2025 11:08 PÁGINA 27 / 54

PREFEITURA MUNICIPAL DE ALEGRE – ES
CNPJ 27.174.101/0001-35

PROPOSTA

(FOLHA 2)

(MODELO)

PREFEITURA MUNICIPAL DE ALEGRE/ES

LICITAÇÃO NA MODALIDADE CONCORRÊNCIA ELETRÔNICA Nº xxx/2025

(FOLHA 2)

PLANILHA ORÇAMENTÁRIA
CRONOGRAMA FÍSICO-FINANCEIRO

ARQUIVO EM PDF NO SITE OFICIAL DO MUNICÍPIO
ATRAVÉS DO ENDEREÇO ELETRÔNICO
www.alegre.es.gov.br **OU** www.portaldecompraspublicas.com.br

E-DOCS - CÓPIA DO PROCESSO 2025-6X76D GERADO POR UDSON OLIVEIRA RAMOS DE AGUIAR EM 13/05/2026 07:51 DOCUMENTO 1 / 1 PÁGINA 994 / 5723

2025-W7Q6NS - E-DOCS - DOCUMENTO ORIGINAL 10/11/2025 11:08 PÁGINA 28 / 54

PREFEITURA MUNICIPAL DE ALEGRE – ES
CNPJ 27.174.101/0001-35

- ANEXO IV -

DECLARAÇÃO

ATENDE AOS REQUESITOS DE HABILITAÇÃO

(MODELO)

CONCORRÊNCIA ELETRÔNICA Nº xxx/2025
PROCESSO ADMINISTRATIVO Nº xxx/2025

A .....(RAZÃO SOCIAL DA EMPRESA), CNPJ Nº....., LOCALIZADA À ....., POR INTERMÉDIO DE SEU REPRESENTANTE LEGAL, PARA CUMPRIMENTO DO PREVISTO NO ART. 63, INCISO I DA LEI Nº 14.133, DE 2021, E PARA OS FINS DE CUMPRIMENTO DO EXIGIDO NA CONCORRÊNCIA ELETRÔNICA Nº xxx/2025, **DECLARA** QUE CUMPRE TODOS OS REQUISITOS PARA HABILITAÇÃO PARA ESTE CERTAME LICITATÓRIO, ESTANDO CIENTE DE TODOS OS SEUS TERMOS

_____, ___ DE _____ DE 2025.

(ASSINATURA DO RESPONSÁVEL E CPF)

E-DOCS - CÓPIA DO PROCESSO 2025-6X76D GERADO POR UDSON OLIVEIRA RAMOS DE AGUIAR EM 13/05/2026 07:51 DOCUMENTO 1 / 1 PÁGINA 995 / 5723
2025-W7Q6NS - E-DOCS - DOCUMENTO ORIGINAL 10/11/2025 11:08 PÁGINA 29 / 54

PREFEITURA MUNICIPAL DE ALEGRE – ES
CNPJ 27.174.101/0001-35

- ANEXO V -

DECLARAÇÃO

TERMOS DO INCISO XXXIII DO ARTIGO 7º DA CONSTITUIÇÃO FEDERAL

(MODELO)

CONCORRÊNCIA ELETRÔNICA Nº xxx/2025
PROCESSO ADMINISTRATIVO Nº xxx/2025

(PAPEL TIMBRADO DA EMPRESA)

....., INSCRITO NO CNPJ Nº ....., POR INTERMÉDIO DE SEU REPRESENTANTE LEGAL O(A) SR(A) ....., PORTADOR(A) DA CARTEIRA DE IDENTIDADE Nº ..... E CPF Nº....., **DECLARA** PARA FINS DO DISPOSTO NO INCISO VI DO ART. 68 DA LEI Nº 14.133, de 01 de abril de 2021, NOS TERMOS DO INCISO XXXIII, DO ART. 7º DA CONSTITUIÇÃO FEDERAL QUE NÃO EMPREGA MENOR DE DEZOITO ANOS EM TRABALHO NOTURNO, PERIGOSO OU INSALUBRE E NÃO EMPREGA MENOR DE DEZESSEIS ANOS.

RESSALVA: EMPREGA MENOR, A PARTIR DE QUATORZE ANOS, NA CONDIÇÃO DE APRENDIZ ( )[1].

_____, ___ DE _____ DE 2025.

(ASSINATURA DO RESPONSÁVEL E CPF)

[1] Observação: em caso afirmativo, assinalar a ressalva acima.

E-DOCS - CÓPIA DO PROCESSO 2025-6X76D GERADO POR UDSON OLIVEIRA RAMOS DE AGUIAR EM 13/05/2026 07:51 DOCUMENTO 1 / 1 PÁGINA 996 / 5723
2025-W7Q6NS - E-DOCS - DOCUMENTO ORIGINAL 10/11/2025 11:08 PÁGINA 30 / 54

E-DOCS - CÓPIA DO PROCESSO 2025-6X76D GERADO POR UDSON OLIVEIRA RAMOS DE AGUIAR EM 13/05/2026 07:51 DOCUMENTO 1 / 1 PÁGINA 997 / 5723

2025-W7Q6NS - E-DOCS - DOCUMENTO ORIGINAL 10/11/2025 11:08 PÁGINA 31 / 54

PREFEITURA MUNICIPAL DE ALEGRE – ES
CNPJ 27.174.101/0001-35

- ANEXO VI -

DECLARAÇÃO

NÃO POSSUI EMPREGADO EXECUTANDO TRABALHO DEGRADANTE OU FORÇADO

(MODELO)

CONCORRÊNCIA ELETRÔNICA Nº xxx/2025
PROCESSO ADMINISTRATIVO Nº xxx/2025

(PAPEL TIMBRADO DA EMPRESA)

....., INSCRITO NO CNPJ Nº ....., POR INTERMÉDIO DE SEU REPRESENTANTE LEGAL O(A) SR(A) ....., PORTADOR(A) DA CARTEIRA DE IDENTIDADE Nº ..... E CPF Nº....., **DECLARA** OBSERVANDO O DISPOSTO NOS INCISOS III E IV DO ART. 1º E NO INCISO III DO ART. 5º DA CONSTITUIÇÃO FEDERAL, QUE NÃO POSSUI EMPREGADO EXECUTANDO TRABALHO DEGRADANTE OU FORÇADO.

_____, ___ DE _____ DE 2025.

(ASSINATURA DO RESPONSÁVEL E CPF)

PREFEITURA MUNICIPAL DE ALEGRE – ES
CNPJ 27.174.101/0001-35

- ANEXO VII -

DECLARAÇÃO

CUMPRI AS EXIGENCIAS DE RESERVA DE CARGO

(MODELO)

CONCORRÊNCIA ELETRÔNICA Nº xxx/2025
PROCESSO ADMINISTRATIVO Nº xxx/2025

A .....(RAZÃO SOCIAL DA EMPRESA), CNPJ Nº....., LOCALIZADA À ....., **DECLARA** QUE CUMPRE AS EXIGÊNCIAS DE RESERVA DE CARGOS PARA PESSOA COM DEFICIÊNCIA E PARA REABILITADO DA PREVIDÊNCIA SOCIAL, PREVISTA EM LEI E EM OUTRAS NORMAS ESPECÍFICAS.

_____, ___ DE _____ DE 2025.

(ASSINATURA DO RESPONSÁVEL E CPF)

E-DOCS - CÓPIA DO PROCESSO 2025-6X76D GERADO POR UDSON OLIVEIRA RAMOS DE AGUIAR EM 13/05/2026 07:51 DOCUMENTO 1 / 1 PÁGINA 998 / 5723
2025-W7Q6NS - E-DOCS - DOCUMENTO ORIGINAL 10/11/2025 11:08 PÁGINA 32 / 54

E-DOCS - CÓPIA DO PROCESSO 2025-6X76D GERADO POR UDSON OLIVEIRA RAMOS DE AGUIAR EM 13/05/2026 07:51 DOCUMENTO 1 / 1 PÁGINA 999 / 5723

2025-W7Q6NS - E-DOCS - DOCUMENTO ORIGINAL 10/11/2025 11:08 PÁGINA 33 / 54

PREFEITURA MUNICIPAL DE ALEGRE – ES
CNPJ 27.174.101/0001-35

- ANEXO VIII -

DECLARAÇÃO

PROPOSTAS ECONÔMICAS COMPREENDEM A INTEGRIDADE DOS CUSTOS PARA ATENDIMENTO DOS DIREITOS TRABALHISTAS

(MODELO)

CONCORRÊNCIA ELETRÔNICA Nº xxx/2025
PROCESSO ADMINISTRATIVO Nº xxx/2025

A _____ (NOME DA EMPRESA), COM SEDE _____ (ENDEREÇO COMPLETO DA EMPRESA), INSCRITA NO CNPJ OU CIC SOB O N° _____, **DECLARA** SOB AS PENAS DA LEI, DE QUE SUAS PROPOSTAS ECONÔMICAS COMPREENDEM A INTEGRALIDADE DOS CUSTOS PARA ATENDIMENTO DOS DIREITOS TRABALHISTAS, ASSEGURADOS NA CONSTITUIÇÃO FEDERAL, NAS LEIS TRABALHISTAS, NAS NORMAS INFRALEGAIS, NAS CONVENÇÕES COLETIVAS DE TRABALHO E NOS TERMOS DE AJUSTAMENTO DE CONDUTA VIGENTES NA DATA DE ENTREGA DAS PROPOSTAS.

_____, ___ DE _____ DE 2025.

(ASSINATURA DO RESPONSÁVEL E CPF)

E-DOCS - CÓPIA DO PROCESSO 2025-6X76D GERADO POR UDSON OLIVEIRA RAMOS DE AGUIAR EM 13/05/2026 07:51 DOCUMENTO 1 / 1 PÁGINA 1000 / 5723

2025-W7Q6NS - E-DOCS - DOCUMENTO ORIGINAL 10/11/2025 11:08 PÁGINA 34 / 54

PREFEITURA MUNICIPAL DE ALEGRE – ES
CNPJ 27.174.101/0001-35

- ANEXO IX -

DECLARAÇÃO

SUJEIÇÃO ÀS CONDIÇÕES ESTABELECIDAS NO EDITAL E DE INEXISTÊNCIA DE FATOS SUPERVENIENTES IMPEDITIVOS DA HABILITAÇÃO

(MODELO)

CONCORRÊNCIA ELETRÔNICA Nº xxx/2025
PROCESSO ADMINISTRATIVO Nº xxx/2025

À
PREFEITURA MUNICIPAL DE _____/UF
AO AGENTE DE CONTRATAÇÃO E EQUIPE DE APOIO.

_____, PORTADOR DO RG _____, ABAIXO ASSINADO, NA QUALIDADE DE RESPONSÁVEL LEGAL DA PROPONENTE, _____, CNPJ _____, **DECLARA** EXPRESSAMENTE QUE SE SUJEITA ÀS CONDIÇÕES ESTABELECIDAS NO EDITAL ACIMA CITADO E QUE ACATARÁ INTEGRALMENTE QUALQUER DECISÃO QUE VENHA A SER TOMADA PELO LICITADOR QUANTO À QUALIFICAÇÃO APENAS DAS PROPONENTES QUE TENHAM ATENDIDO ÀS CONDIÇÕES ESTABELECIDAS NO EDITAL E QUE DEMONSTREM INTEGRAL CAPACIDADE DE EXECUTAR O SERVIÇO PREVISTO.

DECLARA, AINDA, PARA TODOS OS FINS DE DIREITO, A INEXISTÊNCIA DE FATOS SUPERVENIENTES IMPEDITIVOS DA HABILITAÇÃO OU QUE COMPROMETA A IDONEIDADE DA PROPONENTE.

_____, ___ DE _____ DE 2025.

(ASSINATURA DO RESPONSÁVEL E CPF)

PREFEITURA MUNICIPAL DE ALEGRE – ES
CNPJ 27.174.101/0001-35

- ANEXO X -

DECLARAÇÃO

PORTE DA EMPRESA
(MICROEMPRESA ou EMPRESA DE PEQUENO PORTE)

(MODELO)

CONCORRÊNCIA ELETRÔNICA Nº xxx/2025
PROCESSO ADMINISTRATIVO Nº xxx/2025

[NOME DA EMPRESA], [QUALIFICAÇÃO: TIPO DE SOCIEDADE (LTDA, S.A, ETC.), ENDEREÇO COMPLETO, INSCRITA NO CNPJ SOB O Nº [xxxx], NESTE ATO REPRESENTADA PELO [CARGO] [NOME DO REPRESENTANTE LEGAL], PORTADOR DA CARTEIRA DE IDENTIDADE Nº [xxxx], INSCRITO NO CPF SOB O Nº [xxxx], **DECLARA** SOB AS PENALIDADES DA LEI, QUE SE ENQUADRA COMO MICROEMPRESA OU EMPRESA DE PEQUENO PORTE, NOS TERMOS DO ART. 3º DA LEI COMPLEMENTAR Nº 123 DE 14 DE DEZEMBRO DE 2006, ESTANDO APTA A FRUIR OS BENEFÍCIOS E VANTAGENS LEGALMENTE INSTITUÍDAS POR NÃO SE ENQUADRAR EM NENHUMA DAS VEDAÇÕES LEGAIS IMPOSTAS PELO § 4º DO ART. 3º DA LEI COMPLEMENTAR Nº 123 DE 14 DE DEZEMBRO DE 2006.

DECLARO, PARA FINS DA LC 123/2006 E SUAS ALTERAÇÕES, SOB AS PENALIDADES DESTA, SER:

( ) MICROEMPRESA – receita bruta anual igual ou inferior a 360.000,00 e estando apta a fruir os benefícios e vantagens legalmente instituídas por não se enquadrar em nenhuma das vedações legais impostas pelo § 4º do art. 3º da Lei Complementar nº 123/06 alterada pela LC 147/2014.

( ) EMPRESA DE PEQUENO PORTE – receita bruta anual superior a 360.000,00 e igual ou inferior a 4.800.000,00 valores , estando apta a fruir os benefícios e vantagens legalmente instituídas por não se enquadrar em nenhuma das vedações legais impostas pelo § 4º do art. 3º da Lei Complementar nº 123/06 alterada pela LC 147/2014.

DECLARO AINDA:

QUE NO ANO-CALENDÁRIO DE REALIZAÇÃO DA PRESENTE LICITAÇÃO, NÃO CELEBROU CONTRATOS COM A ADMINISTRAÇÃO PÚBLICA CUJOS VALORES SOMADOS EXTRAPOLEM A RECEITA BRUTA MÁXIMA ADMITIDA PARA FINS DE ENQUADRAMENTO COMO EMPRESA DE PEQUENO PORTE, CONFORME ESTABELECIDO NA REFERIDA LEI COMPLEMENTAR;

COMPROMETE-SE A FORNECER DOCUMENTAÇÃO COMPROBATÓRIA, SE SOLICITADO PELO ÓRGÃO OU ENTIDADE RESPONSÁVEL PELA LICITAÇÃO, QUE EVIDENCIE A VERACIDADE DAS INFORMAÇÕES PRESTADAS NESTA DECLARAÇÃO.

E-DOCS - CÓPIA DO PROCESSO 2025-6X76D GERADO POR UDSON OLIVEIRA RAMOS DE AGUIAR EM 13/05/2026 07:51 DOCUMENTO 1 / 1 PÁGINA 1001 / 5723
2025-W7Q6NS - E-DOCS - DOCUMENTO ORIGINAL 10/11/2025 11:08 PÁGINA 35 / 54

PREFEITURA MUNICIPAL DE ALEGRE – ES
CNPJ 27.174.101/0001-35

DECLARO, AINDA, ESTAR CIENTE DAS PENALIDADES PREVISTAS EM CASO DE DECLARAÇÃO FALSA.

OBSERVAÇÕES:

- Esta declaração poderá ser preenchida somente pela licitante enquadrada como ME ou EPP, nos termos da LC 123/2006;
- A não apresentação desta declaração será interpretada como não enquadramento da licitante como ME ou EPP, nos termos da LC nº 123/2006, ou a opção pela não utilização do direito de tratamento diferenciado.

LOCAL E DATA

NOME E ASSINATURA DO REPRESENTANTE LEGAL

NOME E ASSINATURA DO CONTADOR

(NO CASO DE ME E EPP)

CPF: XXX.XXX.XXX-XX
CRC: _____

E-DOCS - CÓPIA DO PROCESSO 2025-6X76D GERADO POR UDSON OLIVEIRA RAMOS DE AGUIAR EM 13/05/2026 07:51 DOCUMENTO 1 / 1 PÁGINA 1002 / 5723
2025-W7Q6NS - E-DOCS - DOCUMENTO ORIGINAL 10/11/2025 11:08 PÁGINA 36 / 54

PREFEITURA MUNICIPAL DE ALEGRE – ES
CNPJ 27.174.101/0001-35

- ANEXO XI -

DECLARAÇÃO

PLENO CONHECIMENTO DAS CONDIÇÕES RELATIVAS DA OBRA

(MODELO)

CONCORRÊNCIA ELETRÔNICA Nº xxx/2025
PROCESSO ADMINISTRATIVO Nº xxx/2025

A _____ (NOME DA EMPRESA), COM SEDE _____ (ENDEREÇO COMPLETO DA EMPRESA), INSCRITA NO CNPJ OU CIC SOB O N° _____, **DECLARA** SOB AS PENAS DA LEI, DE QUE TEMOS PLENO CONHECIMENTO DAS CONDIÇÕES E PECULIARIDADES INERENTES À NATUREZA DOS TRABALHOS RELATIVAMENTE AO OBJETO PARA ESTE CERTAME LICITATÓRIO DE CONCORRÊNCIA ELETRÔNICA Nº xxx/2025, ASSUMINDO TOTAL RESPONSABILIDADE POR ESSE FATO E INFORMANDO QUE NÃO O UTILIZAREMOS PARA QUAISQUER QUESTIONAMENTOS FUTUROS QUE ENSEJEM EVENÇAS TÉCNICAS OU FINANCEIRAS COM O MUNICÍPIO DE ALEGRE/ES.

.

_____, ___ DE _____ DE 2025.

(ASSINATURA DO RESPONSÁVEL E CPF)

E-DOCS - CÓPIA DO PROCESSO 2025-6X76D GERADO POR UDSON OLIVEIRA RAMOS DE AGUIAR EM 13/05/2026 07:51 DOCUMENTO 1 / 1 PÁGINA 1003 / 5723
2025-W7Q6NS - E-DOCS - DOCUMENTO ORIGINAL 10/11/2025 11:08 PÁGINA 37 / 54

PREFEITURA MUNICIPAL DE ALEGRE – ES
CNPJ 27.174.101/0001-35

- ANEXO XII -

DECLARAÇÃO

ATENDE ÀS FORMALIDADES E REQUESITOS DISPOSTOS NA LEGISLAÇÃO VIGENTE

(MODELO)

CONCORRÊNCIA ELETRÔNICA Nº xxx/2025
PROCESSO ADMINISTRATIVO Nº xxx/2025

A _____ (NOME DA EMPRESA), COM SEDE _____ (ENDEREÇO COMPLETO DA EMPRESA), INSCRITA NO CNPJ/MF SOB O NÚMERO _____, POR INTERMÉDIO DE SEU REPRESENTANTE LEGAL O(A) SR(A) _____ (NOME DO REPRESENTANTE LEGAL), PORTADOR(A) DA CARTEIRA DE IDENTIDADE Nº _____, E DO CPF Nº _____, **DECLARA**, SOB AS PENAS DA LEI, QUE A LICITAÇÃO ATENDE AS FORMALIDADES E REQUISITOS DISPOSTOS NA LEI Nº 14.133/2021, INCLUSIVE QUANTO A FORMA DE PUBLICAÇÃO, E ACEITO PARECERES EMANADOS POR ÓRGÃOS DE CONTROLE GERAL DO ENTE OU DE TRIBUNAL DE CONTAS DE VINCULAÇÃO.

.

_____, ___ DE _____ DE 2025.

(ASSINATURA DO RESPONSÁVEL E CPF)

E-DOCS - CÓPIA DO PROCESSO 2025-6X76D GERADO POR UDSON OLIVEIRA RAMOS DE AGUIAR EM 13/05/2026 07:51 DOCUMENTO 1 / 1 PÁGINA 1004 / 5723
2025-W7Q6NS - E-DOCS - DOCUMENTO ORIGINAL 10/11/2025 11:08 PÁGINA 38 / 54

PREFEITURA MUNICIPAL DE ALEGRE – ES
CNPJ 27.174.101/0001-35

- ANEXO XIII -

DECLARAÇÃO

NÃO POSSUI EM SEU QUADRO SOCIETÁRIO SERVIDOR PÚBLICO DA ATIVA

(MODELO)

CONCORRÊNCIA ELETRÔNICA Nº xxx/2025
PROCESSO ADMINISTRATIVO Nº xxx/2025

PELO PRESENTE, A EMPRESA _____, INSCRITA NO CNPJ N° _____, COM SEDE NA _____, DECLARA, PARA FINS DE PARTICIPAÇÃO NA LICITAÇÃO DENOMINADA CONCORRÊNCIA ELETRÔNICA Nº xxx/2025, INSTAURADA PELA PREFEITURA MUNICIPAL DE ALEGRE/ES, QUE NÃO POSSUI EM SEU QUADRO SOCIETÁRIO, SERVIDOR PÚBLICO DA ATIVA, OU EMPREGADO DE EMPRESA PÚBLICA OU DE SOCIEDADE DE ECONOMIA MISTA, EM ATENDIMENTO AO ARTIGO 18, INCISO XII DA LEI Nº 12.708/2012 – LDO/2013.

.

_____, ___ DE _____ DE 2025.

(ASSINATURA DO RESPONSÁVEL E CPF)

E-DOCS - CÓPIA DO PROCESSO 2025-6X76D GERADO POR UDSON OLIVEIRA RAMOS DE AGUIAR EM 13/05/2026 07:51 DOCUMENTO 1 / 1 PÁGINA 1005 / 5723
2025-W7Q6NS - E-DOCS - DOCUMENTO ORIGINAL 10/11/2025 11:08 PÁGINA 39 / 54

PREFEITURA MUNICIPAL DE ALEGRE – ES
CNPJ 27.174.101/0001-35

- ANEXO XIV -

DECLARAÇÃO

DECLARAÇÃO DE CAPACIDADE TÉCNICA

(MODELO)

CONCORRÊNCIA ELETRÔNICA Nº xxx/2025
PROCESSO ADMINISTRATIVO Nº xxx/2025

A _____ (NOME DA EMPRESA), COM SEDE _____ (ENDEREÇO COMPLETO DA EMPRESA), INSCRITA NO CNPJ/MF SOB O NÚMERO _____, POR INTERMÉDIO DE SEU REPRESENTANTE LEGAL O(A) SR(A) _____ (NOME DO REPRESENTANTE LEGAL), PORTADOR(A) DA CARTEIRA DE IDENTIDADE Nº _____, E DO CPF Nº _____, **DECLARA**, QUE O(S) SERVIDO(ES) ABAIXO DESCRITO(S) POSSUI CONDIÇÕES FÍSICAS, OPERACIONAIS, TÉCNICAS E GERENCIAIS PARA A EXECUÇÃO E FISCALIZAÇÃO DA OBRA/SERVIÇO DE ENGENHARIA.

1. _____ (NOME COMPLETO), PORTADOR DO CPF Nº _____
2. _____ (NOME COMPLETO), PORTADOR DO CPF Nº _____

.

_____, ___ DE _____ DE 2025.

(ASSINATURA DO RESPONSÁVEL E CPF)

E-DOCS - CÓPIA DO PROCESSO 2025-6X76D GERADO POR UDSON OLIVEIRA RAMOS DE AGUIAR EM 13/05/2026 07:51 DOCUMENTO 1 / 1 PÁGINA 1006 / 5723
2025-W7Q6NS - E-DOCS - DOCUMENTO ORIGINAL 10/11/2025 11:08 PÁGINA 40 / 54

E-DOCS - CÓPIA DO PROCESSO 2025-6X76D GERADO POR UDSON OLIVEIRA RAMOS DE AGUIAR EM 13/05/2026 07:51 DOCUMENTO 1 / 1 PÁGINA 1007 / 5723

2025-W7Q6NS - E-DOCS - DOCUMENTO ORIGINAL 10/11/2025 11:08 PÁGINA 41 / 54

PREFEITURA MUNICIPAL DE ALEGRE – ES
CNPJ 27.174.101/0001-35

- ANEXO XV -

MINUTA DE CONTRATO

Cód. ID. CidadES/TCE-ES: xxxx.xxxxxxxxxxx.xx.xxxx

- CONTRATO N° ----/2025 -

*CONTRATO ADMINISTRATIVO N° ---/2025, DE **PRESTAÇÃO DE SERVIÇOS**, QUE ENTRE SI CELEBRAM O MUNICÍPIO DE ALEGRE/ES, ATRAVÉS DA SECRETARIA EXECUTIVA DE ----------, E A EMPRESA **----------**, VENCEDORA DA CONCORRÊNCIA ELETRÔNCIA Nº ---/2025.*

O **MUNICÍPIO DE ALEGRE**, Estado do Espírito Santo, pessoa jurídica de direito público interno, com sede no Parque Getúlio Vargas, 01, nesta cidade de Alegre/ES – CEP: 29.500-000, inscrito no CNPJ sob o n° 27.174.101/0001-35, representado neste ato por seu Prefeito Municipal, *Nemrod Emerick*, brasileiro, matrícula funcional 006049, doravante denominado **CONTRATANTE**, como ente interveniente a Secretaria Executiva de xxxx (UG Prefeitura), representada por seu Secretário, e de outro lado a Empresa **--------**, pessoa jurídica, inscrita no CNPJ sob o nº --.---.---/-------, estabelecida na ---------- (endereço completo), *representada por, ----------, brasileiro, ----------, portador do CPF nº ---.---.------*, doravante denominada **CONTRATADA**, que ajustam o presente **CONTRATO** objetivando a **----------**, conforme especificação detalhada no Relatório Anexo, nos termos da Lei Federal nº 14.133, de 01 de abril de 2021 e alterações posteriores, e demais normas legais federais e municipais complementares, em conformidade com o que disciplina o Proc. N° ---- de --/--/2025 e a Concorrência Eletrônica Nº ---/2025, mediante as seguintes cláusulas e condições:

CLÁUSULA PRIMEIRA

1. DO FUNDAMENTO LEGAL

1.1. Este contrato foi precedido da **Concorrência Eletrônica Nº ---/2025** observados os dispositivos do artigo 37, § 1º da Constituição da República Federativa do Brasil, em conformidade com a Lei Federal nº 14.133, de 1º de abril de 2021 e alterações posteriores, bem como com as disposições previstas no Termo de Referência e anexos.

CLÁUSULA SEGUNDA

2. DO OBJETO (art. 92, inciso I e II)

2.1. O objeto do presente instrumento refere-se à **----------,** nas condições estabelecidas no Edital e seus anexos.

2.2. O objeto da contratação está especificado no Relatório Anexo.

2.3. Vinculam esta contratação, independentemente de transcrição:

- O Termo de Referência;
- O Edital da Licitação;
- A Proposta do Contratado;
- O Termo de Adjudicação e Homologação; e
- Eventuais anexos dos documentos supracitados.

CLÁUSULA TERCEIRA

E-DOCS - CÓPIA DO PROCESSO 2025-6X76D GERADO POR UDSON OLIVEIRA RAMOS DE AGUIAR EM 13/05/2026 07:51 DOCUMENTO 1 / 1 PÁGINA 1008 / 5723

2025-W7Q6NS - E-DOCS - DOCUMENTO ORIGINAL 10/11/2025 11:08 PÁGINA 42 / 54

3. DA VIGÊNCIA E DA PRORROGAÇÃO CONTRATUAL

3.1. DA VIGÊNCIA

4.1.1. O prazo de vigência da contratação é de **----- (----------) meses**, contados da assinatura do contrato, vigendo, portanto, até o dia **--- de --------- de 20--**, na forma do art. 105 da Lei nº 14.133, de 2021.

3.2. DA PRORROGAÇÃO

4.2.1. Conforme o art. 6º, XVII da Lei 14.133/2021, que define os serviços não contínuos ou contratados por escopo, a redação afirma que os contratos "podem ser prorrogados", desde que justificadamente, pelo prazo necessário à conclusão do objeto.

4.2.2. Nesse sentido, a prorrogação do prazo fica a critério da Administração Pública, sendo possível quando documentado e justificada pelos responsáveis no acompanhamento e na fiscalização do contrato, após manifestação da Procuradoria Geral Municipal de Alegre e autorização do Chefe do Poder Executivo.

4.2.3. Em caso de impedimento, ordem de paralisação ou suspensão do contrato, o cronograma de execução será prorrogado automaticamente pelo tempo correspondente, anotadas tais circunstâncias mediante simples apostila, conforme art. 115, § 5º da Lei nº 14.133, de 2021.

4.2.4. Nas contratações de obras, verificada a ocorrência do disposto no § 5º do art. 115 da Lei nº 14.133/2021 por mais de 1 (um) mês, a "Administração deverá divulgar, em sítio eletrônico oficial e em placa a ser afixada em local da obra de fácil visualização pelos cidadãos, aviso público de obra paralisada, com o motivo e o responsável pela inexecução temporária do objeto do contrato e a data prevista para o reinício da sua execução".

4.2.5. As informações de que trata o § 6º do art. 115 da Lei nº 14.133, de 2021, deverão ser providenciados pela Administração Pública, pelos responsáveis no acompanhamento e fiscalização do contrato.

4.2.6. Se a época de a execução dos serviços incidirem em período em que não for possível a sua execução, caso em que a prorrogação far-se-á mediante requerimento da Contratada, manifestação dos responsáveis no acompanhamento e fiscalização do contrato, assim como autorização expressa do Chefe do Poder Executivo.

4.2.7. O contrato não poderá ser prorrogado quando o contratado tiver sido penalizado nas sanções de declaração de inidoneidade ou impedimento de licitar e contratar com poder público, observadas as abrangências de aplicação.

CLÁUSULA QUARTA

4. DOS MODELOS DE EXECUÇÃO E GESTÃO CONTRATUAL (art. 92, inciso IV, VII e XVIII)

4.1. DO MODELO DE EXECUÇÃO

4.1.1. O objeto será realizado na forma de execução indireta, **sob o regime de empreitada por preço xxxxxx**, nos termos do art. 6º, inciso XXVIII da Lei nº 14.133/2021, e conforme Termo de Referência em anexo.

4.2. DO MODELO DE GESTÃO

4.2.1. Os modelos de gestão, assim como os prazos e condições de conclusão, entrega, observação e recebimento do objeto, constam no Termo de Referência anexo a este Contrato.

CLÁUSULA QUINTA

5. DO PRAZO DE EXECUÇÃO E DO INÍCIO DA EXECUÇÃO DO OBJETO

5.1. DO PRAZO DE EXECUÇÃO

5.1.1. O prazo de execução do objeto será de **----- (----------) meses**, contados do recebimento da Ordem de Início dos Serviços, conforme especificado do Termo de Referência em anexo.

5.2. DO INÍCIO DA EXECUÇÃO

5.2.1. O Início da execução do objeto se dará em até 05 (cinco) dias úteis a contar do recebimento da Ordem de Início dos Serviços.

CLÁUSULA SEXTA

6. DA SUBCONTRATAÇÃO

6.1. O modelo da subcontratação consta no Termo de Referência anexo a este contrato.

CLÁUSULA SÉTIMA

7. DO PREÇO, PAGAMENTO E MEDIÇÃO (art. 92, inciso V e VI)

E-DOCS - CÓPIA DO PROCESSO 2025-6X76D GERADO POR UDSON OLIVEIRA RAMOS DE AGUIAR EM 13/05/2026 07:51 DOCUMENTO 1 / 1 PÁGINA 1009 / 5723

2025-W7Q6NS - E-DOCS - DOCUMENTO ORIGINAL 10/11/2025 11:08 PÁGINA 43 / 54

7.1. DO PREÇO

7.1.1. O valor total da contratação é de **R$ ---------- (POR EXTENSO),** conforme custos unitários apostos na Planilha Orçamentária, parte integrante deste contrato.

7.1.2. No valor acima estão incluídas todas as despesas ordinárias diretas e indiretas decorrentes da execução do objeto, inclusive tributos e/ou impostos, encargos sociais, trabalhistas, previdenciários, fiscais e comerciais incidentes, taxa de administração, frete, seguro e outros necessários ao cumprimento integral do objeto da contratação.

7.2. DO PAGAMENTO

7.2.1. O prazo para pagamento ao contratado e demais condições a ele referentes encontram-se definidos no Termo de Referência (Anexo I) do Edital.

7.3. DA MEDIÇÃO

7.3.1. Os critérios do recebimento do objeto constam no Termo de Referência (Anexo I) do Edital.

CLÁUSULA OITAVA

8. DO REAJUSTAMENTO (art. 92, inciso V)

8.1. Os preços inicialmente contratados são fixos e irreajustáveis no prazo de um ano contado da data do orçamento estimado.

8.2. O orçamento estimado pela Administração baseou-se nas planilhas referenciais conforme apresentadas na Planilha Orçamentária, parte deste contrato.

8.3. Após o interregno de um ano, somente mediante solicitação do Contratado, os preços iniciais serão reajustados, mediante a aplicação, pelo Contratante do Índice Nacional de Custo da Construção – INCC, fornecido pela Fundação Getúlio Vargas - FGV, e/ou de índices setoriais da construção civil, nos termos da Lei 14.133, de 2021, que incidirão exclusivamente em relação às obrigações iniciadas e concluídas após a ocorrência da anualidade, conforme consta no Termo de Referência (Anexo I) do Edital

8.4. Nos reajustes subsequentes ao primeiro, o interregno mínimo de um ano será contado a partir dos efeitos financeiros do último reajuste.

8.5. No caso de atraso ou não divulgação do(s) índice(s) de reajustamento, o Contratante pagará ao Contratado a importância calculada pela última variação conhecida, liquidando a diferença correspondente tão logo seja(m) divulgado(s) o(s) índice(s) definitivo(s).

8.6. Fica o Contratado obrigado a apresentar memória de cálculo referente ao reajustamento de preços do valor remanescente, sempre que este ocorrer.

8.7. Nas aferições finais, o índice utilizado para reajuste será, obrigatoriamente, o definitivo.

8.8. Caso o índice estabelecido para reajustamento venha a ser extinto ou de qualquer forma não possa mais ser utilizado, será adotado, em substituição, o que vier a ser determinado pela legislação então em vigor.

8.9. Na ausência de previsão legal quanto ao índice substituto, as partes elegerão novo índice oficial, para reajustamento do preço do valor remanescente, por meio de termo aditivo.

8.10. O reajuste será realizado por apostilamento.

CLÁUSULA NONA

9. DAS OBRIGAÇÕES DO CONTRATANTE (art. 92, inciso X, XI e XIV)

9.1. São obrigações do Contratante:

9.1.1. Exigir o cumprimento de todas as obrigações assumidas pelo Contratado, conforme contrato e seus anexos;

9.1.2. Receber o objeto no prazo e condições estabelecidas no Termo de Referência;

9.1.3. Notificar o Contratado por escrito da ocorrência de eventuais imperfeições, falhas ou irregularidades constatadas no curso da execução dos serviços, fixando prazo para a sua correção, certificando-se de que as soluções por ele propostas sejam as mais adequadas;

9.1.4. Notificar o Contratado, por escrito, sobre vícios, defeitos ou incorreções verificadas no objeto fornecido, para que seja por ele substituído, reparado ou corrigido, no total ou em parte, às suas expensas;

9.1.5. Acompanhar e fiscalizar a execução do contrato e o cumprimento das obrigações pelo Contratado;

9.1.6. Comunicar a empresa para emissão de Nota Fiscal no que se refere à parcela incontroversa da execução do objeto, para efeito de liquidação e pagamento, quando houver controvérsia sobre a execução do objeto, quanto à dimensão, qualidade e quantidade, conforme o art. 143 da Lei nº 14.133, de 2021;

9.1.7. Efetuar o pagamento ao Contratado do valor correspondente à execução do objeto, no prazo, forma e condições estabelecidos no presente Contrato e no Termo de Referência;

9.1.8. Aplicar ao Contratado as sanções previstas na lei e neste Contrato;

E-DOCS - CÓPIA DO PROCESSO 2025-6X76D GERADO POR UDSON OLIVEIRA RAMOS DE AGUIAR EM 13/05/2026 07:51 DOCUMENTO 1 / 1 PÁGINA 1010 / 5723

2025-W7Q6NS - E-DOCS - DOCUMENTO ORIGINAL 10/11/2025 11:08 PÁGINA 44 / 54

9.1.9. Cientificar a Procuradoria Geral do Município para adoção das medidas cabíveis quando do descumprimento de obrigações pelo Contratado;
9.1.10. Explicitamente emitir decisão sobre todas as solicitações e reclamações relacionadas à execução do presente Contrato, ressalvados os requerimentos manifestamente impertinentes, meramente protelatórios ou de nenhum interesse para a boa execução do ajuste;
9.1.11. A Administração terá o prazo de 1 (um) mês, a contar da data do protocolo do requerimento para decidir, admitida a prorrogação motivada, por igual período, conforme o art. 123 da Lei nº 14.133, de 2021;
9.1.12. Responder eventuais pedidos de reestabelecimento do equilíbrio econômico-financeiro feitos pelo contratado no prazo máximo de 1 (um) mês, a contar da data do protocolo do requerimento para decidir, admitida a prorrogação motivada, por igual período, conforme o art. 123 da Lei nº 14.133, de 2021;
9.1.13. Notificar os emitentes das garantias quanto ao início de processo administrativo para apuração de descumprimento de cláusulas contratuais, conforme o art. 137, §4º, da Lei nº 14.133, de 2021;
9.1.14. Comunicar o Contratado na hipótese de posterior alteração do projeto pelo Contratante, no caso do art. 93, §2º, da Lei nº 14.133, de 2021;
9.1.15. Fornecer por escrito as informações necessárias para o desenvolvimento dos serviços objeto do contrato;
9.1.16. Realizar avaliações periódicas da qualidade dos serviços, após seu recebimento;
9.1.17. Exigir do Contratado que providencie a seguinte documentação como condição indispensável para o recebimento definitivo de objeto, quando for o caso:
a) Comprovação das ligações definitivas de energia, água, telefone e gás;
b) Laudo de vistoria do corpo de bombeiros aprovando o serviço;
c) Carta "habite-se", emitida pela prefeitura; e
d) Certidão negativa de débitos previdenciários específica para o registro da obra junto ao Cartório de Registro de Imóveis;
e) Arquivar, entre outros documentos, projetos, especificações técnicas, orçamentos, termos de recebimento, contratos e aditamentos, relatórios de inspeções técnicas após o recebimento do serviço e notificações expedidas;
9.1.18. Assegurar que o ambiente de trabalho, inclusive seus equipamentos e instalações, apresentem condições adequadas ao cumprimento, pelo Contratado, das normas de segurança e saúde no trabalho, quando o serviço for executado em suas dependências, ou em local por ela designado;
9.1.19. Não responder por quaisquer compromissos assumidos pelo Contratado com terceiros, ainda que vinculados à execução do contrato, bem como por qualquer dano causado a terceiros em decorrência de ato do Contratado, de seus empregados, prepostos ou subordinados;
9.1.20. Previamente à expedição da ordem de serviço, verificar pendências, liberar áreas e/ou adotar providências cabíveis para a regularidade do início da sua execução;

CLÁUSULA DÉCIMA
10. DAS OBRIGAÇÕES DO CONTRATADO (art. 92, inciso XIV, XVI e XVII)

10.1. O Contratado deve cumprir todas as obrigações constantes deste Contrato e de seus anexos, assumindo como exclusivamente seus os riscos e as despesas decorrentes da boa e perfeita execução do objeto, observando, ainda, as obrigações a seguir dispostas:

10.1.1. Manter preposto aceito pela Administração no local do serviço para representá-lo na execução do contrato;
10.1.2. A indicação ou a manutenção do preposto da empresa poderá ser recusada pelo órgão ou entidade, desde que devidamente justificada, devendo a empresa designar outro para o exercício da atividade;
10.1.3. Atender às determinações regulares emitidas pelo fiscal do contrato ou autoridade superior (art. 137, II) e prestar todo esclarecimento ou informação por eles solicitados;
10.1.4. Alocar os empregados necessários ao perfeito cumprimento das cláusulas deste contrato, com habilitação e conhecimento adequados, fornecendo os materiais, equipamentos, ferramentas e utensílios demandados, cuja quantidade, qualidade e tecnologia deverão atender às recomendações de boa técnica e a legislação de regência;
10.1.5. Reparar, corrigir, remover, reconstruir ou substituir, às suas expensas, no total ou em parte, no prazo fixado pelo fiscal do contrato, os serviços nos quais se verificarem vícios, defeitos ou incorreções resultantes da execução ou dos materiais empregados;
10.1.6. Responsabilizar-se pelos vícios e danos decorrentes da execução do objeto, de acordo com o Código de Defesa do Consumidor (Lei nº 8.078, de 1990), bem como por todo e qualquer dano causado à Administração ou terceiros, não reduzindo essa responsabilidade a fiscalização ou o acompanhamento da execução contratual pelo Contratante, que ficará autorizado a descontar dos pagamentos devidos ou da garantia, caso exigida no edital, o valor correspondente aos danos sofridos;
10.1.7. Efetuar comunicação ao Contratante, assim que tiver ciência da impossibilidade de realização ou finalização do serviço no prazo estabelecido, para adoção de ações de contingência cabíveis;
10.1.8. Não contratar, durante a vigência do contrato, cônjuge, companheiro ou parente em linha reta, colateral ou por afinidade, até o terceiro grau, de dirigente do contratante ou do fiscal ou gestor do contrato, nos termos do artigo 48, parágrafo único, da Lei nº 14.133, de 2021;

E-DOCS - CÓPIA DO PROCESSO 2025-6X76D GERADO POR UDSON OLIVEIRA RAMOS DE AGUIAR EM 13/05/2026 07:51 DOCUMENTO 1 / 1 PÁGINA 1011 / 5723

2025-W7Q6NS - E-DOCS - DOCUMENTO ORIGINAL 10/11/2025 11:08 PÁGINA 45 / 54

10.1.9. O contratado deverá entregar ao setor responsável pela fiscalização do contrato, até o dia trinta do mês seguinte ao da prestação dos serviços, os seguintes documentos:
   a) Prova de regularidade relativa à Seguridade Social;
   b) Certidão conjunta relativa aos tributos federais e à Dívida Ativa da União;
   c) Certidões que comprovem a regularidade perante a Fazenda Municipal ou Distrital do domicílio ou sede do contratado e do contratante;
   d) Certidão de Regularidade do FGTS – CRF; e
   e) Certidão Negativa de Débitos Trabalhistas – CNDT

10.1.10. Responsabilizar-se pelo cumprimento das obrigações previstas em Acordo, Convenção, Dissídio Coletivo de Trabalho ou equivalentes das categorias abrangidas pelo contrato, por todas as obrigações trabalhistas, sociais, previdenciárias, tributárias e as demais previstas em legislação específica, cuja inadimplência não transfere a responsabilidade ao Contratante;

10.1.11. Comunicar ao Fiscal do contrato, no prazo de 24 (vinte e quatro) horas, qualquer ocorrência anormal ou acidente que se verifique no local dos serviços;

10.1.12. Prestar todo esclarecimento ou informação solicitada pelo Contratante ou por seus prepostos, garantindo-lhes o acesso, a qualquer tempo, ao local dos trabalhos, bem como aos documentos relativos à execução do empreendimento;

10.1.13. Paralisar, por determinação do Contratante, qualquer atividade que não esteja sendo executada de acordo com a boa técnica ou que ponha em risco a segurança de pessoas ou bens de terceiros;

10.1.14. Promover a guarda, manutenção e vigilância de materiais, ferramentas, e tudo o que for necessário à execução do objeto, durante a vigência do contrato;

10.1.15. Conduzir os trabalhos com estrita observância às normas da legislação pertinente, cumprindo as determinações dos Poderes Públicos, mantendo sempre limpo o local dos serviços e nas melhores condições de segurança, higiene e disciplina;

10.1.16. Submeter previamente, por escrito, ao Contratante, para análise e aprovação, quaisquer mudanças nos métodos executivos que fujam às especificações do memorial descritivo ou instrumento congênere;

10.1.17. Não permitir a utilização de qualquer trabalho do menor de dezesseis anos, exceto na condição de aprendiz para os maiores de quatorze anos, nem permitir a utilização do trabalho do menor de dezoito anos em trabalho noturno, perigoso ou insalubre;

10.1.18. Manter durante toda a vigência do contrato, em compatibilidade com as obrigações assumidas, todas as condições exigidas para habilitação na licitação;

10.1.19. Cumprir, durante todo o período de execução do contrato, a reserva de cargos prevista em lei para pessoa com deficiência, para reabilitado da Previdência Social ou para aprendiz, bem como as reservas de cargos previstas na legislação (art. 116);

10.1.20. Comprovar a reserva de cargos a que se refere a cláusula acima, no prazo fixado pelo fiscal do contrato, com a indicação dos empregados que preencheram as referidas vagas (art. 116, parágrafo único);

10.1.21. Guardar sigilo sobre todas as informações obtidas em decorrência do cumprimento do contrato;

10.1.22. Arcar com o ônus decorrente de eventual equívoco no dimensionamento dos quantitativos de sua proposta, inclusive quanto aos custos variáveis decorrentes de fatores futuros e incertos, devendo complementá-los, caso o previsto inicialmente em sua proposta não seja satisfatório para o atendimento do objeto da contratação, exceto quando ocorrer algum dos eventos arrolados no art. 124, II, d, da Lei nº 14.133, de 2021;

10.1.23. Cumprir, além dos postulados legais vigentes de âmbito federal, estadual ou municipal, as normas de segurança do Contratante;

10.1.24. Manter os empregados nos horários predeterminados pelo Contratante;

10.1.25. Apresentar os empregados devidamente identificados por meio de crachá;

10.1.26. Apresentar ao Contratante, quando for o caso, a relação nominal dos empregados que adentrarão no órgão para a execução do serviço;

10.1.27. Observar os preceitos da legislação sobre a jornada de trabalho, conforme a categoria profissional;

10.1.28. Atender às solicitações do Contratante quanto à substituição dos empregados alocados, no prazo fixado pela fiscalização do contrato, nos casos em que ficar constatado descumprimento das obrigações relativas à execução do serviço, conforme descrito nas especificações do objeto;

10.1.29. Instruir seus empregados quanto à necessidade de acatar as Normas Internas do Contratante;

10.1.30. Instruir seus empregados a respeito das atividades a serem desempenhadas, alertando-os a não executarem atividades não abrangidas pelo contrato, devendo o Contratado relatar ao Contratante toda e qualquer ocorrência neste sentido, a fim de evitar desvio de função;

10.1.31. Instruir os seus empregados, quanto à prevenção de incêndios nas áreas do Contratante;

10.1.32. Adotar as providências e precauções necessárias, inclusive consulta nos respectivos órgãos, se necessário for, a fim de que não venham a ser danificadas as redes hidrossanitárias, elétricas e de comunicação;

10.1.33. Estar registrada ou inscrita no Conselho Profissional competente, conforme as áreas de atuação previstas no Termo de Referência, em plena validade;

E-DOCS - CÓPIA DO PROCESSO 2025-6X76D GERADO POR UDSON OLIVEIRA RAMOS DE AGUIAR EM 13/05/2026 07:51 DOCUMENTO 1 / 1 PÁGINA 1012 / 5723

2025-W7Q6NS - E-DOCS - DOCUMENTO ORIGINAL 10/11/2025 11:08 PÁGINA 46 / 54

10.1.34. Obter junto aos órgãos competentes, conforme o caso, as licenças necessárias e demais documentos e autorizações exigíveis, na forma da legislação aplicável;

10.1.35. Elaborar o Diário de Obra, incluindo diariamente, pelo Engenheiro preposto responsável, as informações sobre o andamento do empreendimento, tais como, número de funcionários, de equipamentos, condições de trabalho, condições meteorológicas, serviços executados, registro de ocorrências e outros fatos relacionados, bem como os comunicados à Fiscalização e situação das atividades em relação ao cronograma previsto;

10.1.36. Refazer, às suas expensas, os trabalhos executados em desacordo com o estabelecido nas especificações, bem como substituir aqueles realizados com materiais defeituosos ou com vício de construção, pelo prazo de 05 (cinco) anos, contado da data de emissão do Termo de Recebimento Definitivo;

10.1.37. Utilizar somente matéria-prima florestal procedente, nos termos do art.11 do Decreto n° 5.975, de 2006, de:

a) manejo florestal, realizado por meio de Plano de Manejo Florestal Sustentável - PMFS devidamente aprovado pelo órgão competente do Sistema Nacional do Meio Ambiente - SISNAMA;
b) supressão da vegetação natural, devidamente autorizada pelo órgão competente do Sistema Nacional do Meio Ambiente - SISNAMA;
c) florestas plantadas; e
d) outras fontes de biomassa florestal, definidas em normas específicas do órgão ambiental competente.

10.1.38. Comprovar a procedência legal dos produtos ou subprodutos florestais utilizados em cada etapa da execução contratual, nos termos do art. 4°, inciso IX, da Instrução Normativa SLTI/MP n° 1, de 19/01/2010, por ocasião da respectiva medição, mediante a apresentação dos seguintes documentos, conforme o caso:

a) Cópias autenticadas das notas fiscais de aquisição dos produtos ou subprodutos florestais;
b) Cópia dos Comprovantes de Registro do fornecedor e do transportador dos produtos ou subprodutos florestais junto ao Cadastro Técnico Federal de Atividades Potencialmente Poluidoras ou Utilizadoras de Recursos Ambientais - CTF, mantido pelo IBAMA, quando tal inscrição for obrigatória, acompanhados dos respectivos Certificados de Regularidade válidos, conforme artigo 17, inciso II, da Lei n° 6.938, de 1981, e legislação correlata;
c) Documento de Origem Florestal – DOF, instituído pela Portaria n° 253, de 18/08/2006, do Ministério do Meio Ambiente, e Instrução Normativa IBAMA n° 21, de 24/12/2014, quando se tratar de produtos ou subprodutos florestais de origem nativa cujo transporte e armazenamento exijam a emissão de tal licença obrigatória; e
d) Caso os produtos ou subprodutos florestais utilizados na execução contratual tenham origem em Estado que possua documento de controle próprio, o Contratado deverá apresentá-lo, em complementação ao DOF, a fim de demonstrar a regularidade do transporte e armazenamento nos limites do território estadual.

10.1.39. Observar as diretrizes, critérios e procedimentos para a gestão dos resíduos da construção civil estabelecidos na Resolução nº 307, de 05/07/2002, com as alterações posteriores, do Conselho Nacional de Meio Ambiente - CONAMA, conforme art.4°, §§ 2° e 3°, da Instrução Normativa SLTI/MP n° 1, de 19/01/2010, nos seguintes termos:

10.1.39.1. O gerenciamento dos resíduos originários da contratação deverá obedecer às diretrizes técnicas e procedimentos do Programa Municipal de Gerenciamento de Resíduos da Construção Civil, ou do Projeto de Gerenciamento de Resíduos da Construção Civil apresentado ao órgão competente, conforme o caso.

10.1.40. Nos termos dos artigos 3° e 10° da Resolução CONAMA n° 307, de 05/07/2002, o Contratado deverá providenciar a destinação ambientalmente adequada dos resíduos da construção civil originários da contratação, obedecendo, no que couber, aos seguintes procedimentos:

10.1.40.1. resíduos Classe A (reutilizáveis ou recicláveis como agregados): deverão ser reutilizados ou reciclados na forma de agregados, ou encaminhados a aterros de resíduos classe A de preservação de material para usos futuros;

10.1.40.2. resíduos Classe B (recicláveis para outras destinações): deverão ser reutilizados, reciclados ou encaminhados a áreas de armazenamento temporário, sendo dispostos de modo a permitir a sua utilização ou reciclagem futura;

10.1.40.3. resíduos Classe C (para os quais não foram desenvolvidas tecnologias ou aplicações economicamente viáveis que permitam a sua reciclagem/recuperação): deverão ser armazenados, transportados e destinados em conformidade com as normas técnicas específicas;

10.1.40.4. resíduos Classe D (perigosos, contaminados ou prejudiciais à saúde): deverão ser armazenados, transportados, reutilizados e destinados em conformidade com as normas técnicas específicas.

10.1.41. Em nenhuma hipótese o Contratado poderá dispor os resíduos originários da contratação em aterros de resíduos sólidos urbanos, áreas de “bota fora”, encostas, corpos d´água, lotes vagos e áreas protegidas por Lei, bem como em áreas não licenciadas.

10.1.42. Para fins de fiscalização do fiel cumprimento do Programa Municipal de Gerenciamento de Resíduos da Construção Civil, ou do Projeto de Gerenciamento de Resíduos da Construção Civil, conforme o caso, o Contratado comprovará, sob pena de multa, que todos os resíduos removidos estão acompanhados de Controle de Transporte de Resíduos, em conformidade com as normas da Agência Brasileira de Normas Técnicas - ABNT, ABNT NBR ns. 15.112, 15.113, 15.114, 15.115 e 15.116, de 2004.

10.1.43. Observar as seguintes diretrizes de caráter ambiental:

E-DOCS - CÓPIA DO PROCESSO 2025-6X76D GERADO POR UDSON OLIVEIRA RAMOS DE AGUIAR EM 13/05/2026 07:51 DOCUMENTO 1 / 1 PÁGINA 1013 / 5723

2025-W7Q6NS - E-DOCS - DOCUMENTO ORIGINAL 10/11/2025 11:08 PÁGINA 47 / 54

10.1.43.1. Qualquer instalação, equipamento ou processo, situado em local fixo, que libere ou emita matéria para a atmosfera, por emissão pontual ou fugitiva, utilizado na execução contratual, deverá respeitar os limites máximos de emissão de poluentes admitidos na Resolução CONAMA n° 382, de 26/12/2006, e legislação correlata, de acordo com o poluente e o tipo de fonte;

10.1.43.2. Na execução contratual, conforme o caso, a emissão de ruídos não poderá ultrapassar os níveis considerados aceitáveis pela Norma NBR-10.151 - Avaliação do Ruído em Áreas Habitadas visando o conforto da comunidade, da Associação Brasileira de Normas Técnicas - ABNT, ou aqueles estabelecidos na NBR-10.152 - Níveis de Ruído para conforto acústico, da Associação Brasileira de Normas Técnicas - ABNT, nos termos da Resolução CONAMA n° 01, de 08/03/90, e legislação correlata.

10.1.44. Responder por qualquer acidente de trabalho na execução dos serviços, por uso indevido de patentes registradas em nome de terceiros, por danos resultantes de defeitos ou incorreções dos serviços ou dos bens do Contratante, de seus funcionários ou de terceiros, ainda que ocorridos em via pública junto ao serviço de engenharia;

10.1.45. Realizar, conforme o caso, por meio de laboratórios previamente aprovados pela fiscalização e sob suas custas, os testes, ensaios, exames e provas que lhe caibam necessárias ao controle de qualidade dos materiais, serviços e equipamentos a serem aplicados nos trabalhos, conforme procedimento previsto nas especificações;

10.1.46. Providenciar, conforme o caso, as ligações definitivas das utilidades previstas no projeto (água, esgoto, gás, energia elétrica, telefone etc.), bem como atuar junto aos órgãos federais, estaduais e municipais e concessionárias de serviços públicos para a obtenção de licenças e regularização dos serviços e atividades concluídas (ex.: Habite-se, Licença Ambiental de Operação etc.)

CLÁUSULA DÉCIMA PRIMEIRA

11. DAS OBRIGAÇÕES PERTINENTES A LGPD (Orientação Técnica nº 001/2021 – LGPD)

11.1. As partes deverão cumprir a Lei nº 13.709, de 14 de agosto de 2018 (LGPD), quanto a todos os dados pessoais a que tenham acesso em razão do certame ou do contrato administrativo que eventualmente venha a ser firmado, a partir da apresentação da proposta no procedimento de contratação, independentemente de declaração ou de aceitação expressa.

11.2. Os dados obtidos somente poderão ser utilizados para as finalidades que justificaram seu acesso e de acordo com a boa-fé e com os princípios do art. 6º da LGPD.

11.3. É vedado o compartilhamento com terceiros dos dados obtidos fora das hipóteses permitidas em Lei.

11.4. Bancos de dados formados a partir de contratos administrativos, notadamente aqueles que se proponham a armazenar dados pessoais, devem ser mantidos em ambiente virtual controlado, com registro individual rastreável de tratamentos realizados (LGPD, art. 37), com cada acesso, data, horário e registro da finalidade, para efeito de responsabilização, em caso de eventuais omissões, desvios ou abusos.

11.5. Os referidos bancos de dados devem ser desenvolvidos em formato interoperável, a fim de garantir a reutilização desses dados pela Administração nas hipóteses previstas na LGPD.

11.6. Os contratos e convênios de que trata o § 1º do art. 26 da LGPD deverão ser comunicados à autoridade nacional.

11.7. Obrigações do CONTRATADO:

11.7.1. Terminado o tratamento dos dados nos termos do art. 15 da LGPD, é dever do contratado eliminá-los, com exceção das hipóteses do art. 16 da LGPD, incluindo aquelas em que houver necessidade de guarda de documentação para fins de comprovação do cumprimento de obrigações legais ou contratuais e somente enquanto não prescritas essas obrigações;

11.7.2. É dever do contratado orientar e treinar seus empregados sobre os deveres, requisitos e responsabilidades decorrentes da LGPD;

11.7.3. O Contratado deverá exigir de suboperadores e subcontratados o cumprimento dos deveres da presente cláusula, permanecendo integralmente responsável por garantir sua observância;

11.7.4. O Contratado deverá prestar, no prazo fixado pelo Contratante, prorrogável justificadamente, quaisquer informações acerca dos dados pessoais para cumprimento da LGPD, inclusive quanto a eventual descarte realizado;

11.7.5. O contrato está sujeito a ser alterado nos procedimentos pertinentes ao tratamento de dados pessoais, quando indicado pela autoridade competente, em especial a ANPD por meio de opiniões técnicas ou recomendações, editadas na forma da LGPD.

11.8. Obrigações do CONTRATANTE:

11.8.1. A Administração deverá ser informada no prazo de 5 (cinco) dias úteis sobre todos os contratos de suboperação firmados ou que venham a ser celebrados pelo Contratado;

11.8.2. O Contratante poderá realizar diligência para aferir o cumprimento dessa cláusula, devendo o Contratado atender prontamente eventuais pedidos de comprovação formulados;

E-DOCS - CÓPIA DO PROCESSO 2025-6X76D GERADO POR UDSON OLIVEIRA RAMOS DE AGUIAR EM 13/05/2026 07:51 DOCUMENTO 1 / 1 PÁGINA 1014 / 5723

2025-W7Q6NS - E-DOCS - DOCUMENTO ORIGINAL 10/11/2025 11:08 PÁGINA 48 / 54

11.8.3. Adotará medidas de segurança aptas a proteger os dados pessoais coletados dos empregados do CONTRATADO a fim de cumprir obrigações legais.

11.9. Das SANÇÕES:

11.9.1. Multa compensatória de 10% (dez por cento) sobre o valor total do Contrato, por descumprimento das regras sobre Proteção de Dados estabelecidas ou por ser responsável por incidente de segurança da informação envolvendo dados sob responsabilidade da Administração Direta e Indireta do Município de Alegre/ES.

CLÁUSULA DÉCIMA SEGUNDA

12. DO CONSENTIMENTO PARA TRATAMENTO DE DADOS PESSOAIS

12.1. O(s) Representante(s) da Contratada, AUTORIZA, de forma expressa, o CONTRATANTE a coletar, armazenar, utilizar e tratar seus dados pessoais e dados pessoais sensíveis, de acordo com os artigos 7° e 11 da Lei n° 13.709/2018 obtidos em decorrência da presente contratação.

12.2. Declara o(s) Representante(s) da Contratada estar ciente de que os dados pessoais que poderão ser coletados e tratados pela Contratante incluem, mas não se limitam a: incluir os dados coletados, entre outros dados necessários para a finalidade especificada.

12.3. O tratamento será limitado para o alcance das finalidades do objeto contratado ou, quando for o caso, ao cumprimento de obrigação legal ou regulatória, no exercício regular de direito, por determinação de legislação municipal, processo administrativo ou judicial;

CLÁUSULA DÉCIMA TERCEIRA

13. DA GARANTIA DE EXECUÇÃO (art. 92, inciso XII e XIII)

13.1. O Contratado apresentará prestação de garantia da execução do contrato, nos moldes do art. 96 da Lei nº 14.133, de 2021, no valor equivalente a 5% (cinco por cento) do valor total do contrato, que corresponde a **R$ ---------- (POR EXTENSO)**.

13.2. Caberá ao Contratado optar por uma das seguintes modalidades de garantia:

a) ***Caução em dinheiro ou em títulos da dívida pública*** *emitidos sob a forma escritural, mediante registro em sistema centralizado de liquidação e de custódia autorizado pelo Banco Central do Brasil, e avaliados por seus valores econômicos, conforme definido pelo Ministério da Economia;*

b) ***Seguro-garantia****;*

c) ***Fiança bancária*** *emitida por banco ou instituição financeira devidamente autorizada a operar no País pelo Banco Central do Brasil;*

d) ***Título de capitalização*** *custeado por pagamento único, com resgate pelo valor total. (Incluído pela Lei nº 14.770, de 2023).*

13.3. Caso utilizada a **modalidade de seguro-garantia**, a apólice deverá ter validade durante a vigência do contrato e por mais 90 (noventa) dias após o término deste prazo de vigência, permanecendo em vigor mesmo que o contratado não pague o prêmio nas datas convencionadas.

13.4. A apólice do seguro garantia deverá acompanhar as modificações referentes à vigência do contrato principal mediante a emissão do respectivo endosso pela seguradora.

13.5. Será permitida a substituição da apólice de seguro-garantia na data de renovação ou de aniversário, desde que mantidas as condições e coberturas da apólice vigente e nenhum período fique descoberto, ressalvado o disposto no item 13.6 deste contrato.

13.6. Na hipótese de suspensão do contrato por ordem ou inadimplemento da Administração, o contratado ficará desobrigado de renovar a garantia ou de endossar a apólice de seguro até a ordem de reinício da execução ou o adimplemento pela Administração, conforme art. 96, § 2º da Lei nº 14.133, de 2021.

13.7. A garantia assegurará, qualquer que seja a modalidade escolhida, o pagamento de:

13.6.1. prejuízos advindos do não cumprimento do objeto do contrato e do não adimplemento das demais obrigações nele previstas;

13.6.2. multas moratórias e punitivas aplicadas pela Administração à contratada; e

13.6.3. obrigações trabalhistas e previdenciárias de qualquer natureza e para com o FGTS, não adimplidas pelo contratado, quando couber.

13.8. A modalidade seguro-garantia somente será aceita se contemplar todos os eventos indicados no item 13.7, observada a legislação que rege a matéria.

13.9. A garantia em dinheiro deverá ser efetuada em favor do contratante, em conta específica.

13.10. Caso a opção seja por **utilizar títulos da dívida pública**, estes devem ter sido emitidos sob a forma escritural, mediante registro em sistema centralizado de liquidação e de custódia autorizado pelo Banco

E-DOCS - CÓPIA DO PROCESSO 2025-6X76D GERADO POR UDSON OLIVEIRA RAMOS DE AGUIAR EM 13/05/2026 07:51 DOCUMENTO 1 / 1 PÁGINA 1015 / 5723

2025-W7Q6NS - E-DOCS - DOCUMENTO ORIGINAL 10/11/2025 11:08 PÁGINA 49 / 54

Central do Brasil, e avaliados pelos seus valores econômicos, conforme definido pelo Ministério competente.

13.11. No caso de garantia na modalidade de fiança bancária, deverá ser emitida por banco ou instituição financeira devidamente autorizada a operar no País pelo Banco Central do Brasil, e deverá constar expressa renúncia do fiador aos benefícios do artigo 827 do Código Civil.

13.12. No caso de alteração do valor do contrato, ou prorrogação de sua vigência, a garantia deverá ser ajustada ou renovada, seguindo os mesmos parâmetros utilizados quando da contratação.

13.13. Se o valor da garantia for utilizado total ou parcialmente em pagamento de qualquer obrigação, o Contratado obriga-se a fazer a respectiva reposição no prazo máximo de 05 (cinco) dias úteis, contados da data em que for notificada.

13.14. O Contratante executará a garantia na forma prevista na legislação que rege a matéria.

13.14.1. O emitente da garantia ofertada pelo contratado deverá ser notificado pelo contratante quanto ao início de processo administrativo para apuração de descumprimento de cláusulas contratuais (art. 137, § 4º, da Lei n.º 14.133, de 2021).

13.14.2. Caso se trate da modalidade seguro-garantia, ocorrido o sinistro durante a vigência da apólice, sua caracterização e comunicação poderão ocorrer fora desta vigência, não caracterizando fato que justifique a negativa do sinistro, desde que respeitados os prazos prescricionais aplicados ao contrato de seguro, nos termos do art. 20 da Circular Susep nº 662, de 11 de abril de 2022.

13.15. Extinguir-se-á a garantia com a restituição da apólice, carta fiança ou autorização para a liberação de importâncias depositadas em dinheiro a título de garantia, acompanhada de declaração do contratante, mediante termo circunstanciado, de que o contratado cumpriu todas as cláusulas do contrato.

13.16. A garantia somente será liberada ou restituída após a fiel execução do contrato ou após a sua extinção por culpa exclusiva da Administração e, quando em dinheiro, será atualizada monetariamente.

13.17. O garantidor não é parte para figurar em processo administrativo instaurado pelo contratante com o objetivo de apurar prejuízos e/ou aplicar sanções à contratada.

13.18. O contratado autoriza o contratante a reter, a qualquer tempo, a garantia, na forma prevista no Edital e neste Contrato.

13.19. A garantia de execução é independente de eventual garantia do produto ou serviço prevista especificamente no Termo de Referência.

13.20. O Contrato quando optar pela prestação da garantia na modalidade de seguro-garantia, terá o prazo de 1 (um) mês, contado da data de homologação da licitação e anterior a assinatura do contrato, para apresentação do seguro-garantia, conforme art. 96, § 3º da Lei nº 14.133, de 2021.

CLÁUSULA DÉCIMA QUARTA

14. DAS INFRAÇÕES E SANÇÕES ADMINISTRATIVAS (art. 92, inciso XIV)

14.1. Comete infração administrativa, nos termos da Lei nº 14.133, de 2021, o Contratado que:

a) der causa à inexecução parcial do contrato;
b) der causa à inexecução parcial do contrato que cause grave dano à Administração ou ao funcionamento dos serviços públicos ou ao interesse coletivo;
c) der causa à inexecução total do contrato;
d) ensejar o retardamento da execução ou da entrega do objeto da contratação sem motivo justificado;
e) apresentar documentação falsa ou prestar declaração falsa durante a execução do contrato;
f) praticar ato fraudulento na execução do contrato;
g) comportar-se de modo inidôneo ou cometer fraude de qualquer natureza;
h) praticar ato lesivo previsto no art. 5º da Lei nº 12.846, de 1º de agosto de 2013.

14.2. Serão aplicadas ao contratado que incorrer nas infrações acima descritas as seguintes sanções:

i. **Advertência**, quando o contratado der causa à inexecução parcial do contrato, sempre que não se justificar a imposição de penalidade mais grave (art. 156, §2º, da Lei nº 14.133, de 2021);

ii. **Impedimento de licitar e contratar**, quando praticadas as condutas descritas nas alíneas “b”, “c” e “d” do subitem acima deste Contrato, sempre que não se justificar a imposição de penalidade mais grave (art. 156, § 4º, da Lei nº 14.133, de 2021);

iii. **Declaração de inidoneidade para licitar e contratar**, quando praticadas as condutas descritas nas alíneas “e”, “f”, “g” e “h” do subitem acima deste Contrato, bem como nas alíneas “b”, “c” e “d”, que justifiquem a imposição de penalidade mais grave (art. 156, §5º, da Lei nº 14.133, de 2021);

iv. **Multa:**

E-DOCS - CÓPIA DO PROCESSO 2025-6X76D GERADO POR UDSON OLIVEIRA RAMOS DE AGUIAR EM 13/05/2026 07:51 DOCUMENTO 1 / 1 PÁGINA 1016 / 5723

2025-W7Q6NS - E-DOCS - DOCUMENTO ORIGINAL 10/11/2025 11:08 PÁGINA 50 / 54

(1) moratória de 0,5% (cinco décimos por cento) por dia de atraso injustificado sobre o valor da parcela inadimplida, até o limite de 60 (sessenta) dias.
(2) moratória de 0,7% (sete centésimos por cento) do valor total do contrato por dia de atraso injustificado, até o máximo de 2% (dois por cento), pela inobservância do prazo fixado para a apresentação, suplementação ou reposição da garantia.

a. ***O atraso superior a 25 (vinte e cinco) dias autoriza a Administração a promover a extinção do contrato por descumprimento ou cumprimento irregular de suas cláusulas, conforme dispõe o inciso I do art. 137 da Lei n. 14.133, de 2021.***

(3) Compensatória, para as infrações descritas nas alíneas “e” a “h” do subitem 14.1, de 5% a 15% do valor do Contrato.
(4) Compensatória, para a inexecução total do contrato prevista na alínea “c” do subitem 14.1, de 5% a 15% do valor do Contrato.
(5) Para infração descrita na alínea “b” do subitem 14.1, a multa será de 5% a 15% do valor do Contrato.
(6) Para infrações descritas na alínea “d” do subitem 14.1, a multa será de 5% a 15% do valor do Contrato.
(7) Para a infração descrita na alínea “a” do subitem 14.1, a multa será de 5% a 15% do valor do Contrato, ressalvadas as seguintes infrações.

14.3. A aplicação das sanções previstas neste Contrato não exclui, em hipótese alguma, a obrigação de reparação integral do dano causado ao Contratante (art. 156, §9º, da Lei nº 14.133, de 2021).

14.4. Todas as sanções previstas neste Contrato poderão ser aplicadas cumulativamente com a multa (art. 156, §7º, da Lei nº 14.133, de 2021).

14.4.1. Antes da aplicação da multa será facultada a defesa do interessado no prazo de 15 (quinze) dias úteis, contado da data de sua intimação (art. 157, da Lei nº 14.133, de 2021);

14.4.2. Se a multa aplicada e as indenizações cabíveis forem superiores ao valor do pagamento eventualmente devido pelo Contratante ao Contratado, além da perda desse valor, a diferença será descontada da garantia prestada ou será cobrada judicialmente (art. 156, §8º, da Lei nº 14.133, de 2021);

14.4.3. Previamente ao encaminhamento à cobrança judicial, a multa poderá ser recolhida administrativamente no prazo máximo de 30 (trinta) dias, a contar da data do recebimento da comunicação enviada pela autoridade competente.

14.5. A aplicação das sanções realizar-se-á em processo administrativo que assegure o contraditório e a ampla defesa ao Contratado, observando-se o procedimento previsto no **caput** e parágrafos do art. 158 da Lei nº 14.133, de 2021, para as penalidades de impedimento de licitar e contratar e de declaração de inidoneidade para licitar ou contratar.

14.6. Na aplicação das sanções serão considerados (art. 156, §1º, da Lei nº 14.133, de 2021):

a) a natureza e a gravidade da infração cometida;
b) as peculiaridades do caso concreto;
c) as circunstâncias agravantes ou atenuantes;
d) os danos que dela provierem para o Contratante;
e) a implantação ou o aperfeiçoamento de programa de integridade, conforme normas e orientações dos órgãos de controle.

14.7. Os atos previstos como infrações administrativas na Lei nº 14.133, de 2021, ou em outras leis de licitações e contratos da Administração Pública que também sejam tipificados como atos lesivos na Lei nº 12.846, de 2013, serão apurados e julgados conjuntamente, nos mesmos autos, observados o rito procedimental e autoridade competente definidos na referida Lei (art. 159).

14.8. A personalidade jurídica do Contratado poderá ser desconsiderada sempre que utilizada com abuso do direito para facilitar, encobrir ou dissimular a prática dos atos ilícitos previstos neste Contrato ou para provocar confusão patrimonial, e, nesse caso, todos os efeitos das sanções aplicadas à pessoa jurídica serão estendidos aos seus administradores e sócios com poderes de administração, à pessoa jurídica sucessora ou à empresa do mesmo ramo com relação de coligação ou controle, de fato ou de direito, com o Contratado, observados, em todos os casos, o contraditório, a ampla defesa e a obrigatoriedade de análise jurídica prévia (art. 160, da Lei nº 14.133, de 2021).

14.9. O Contratante deverá, no prazo máximo de 15 (quinze) dias úteis, contado da data de aplicação da sanção, informar e manter atualizados os dados relativos às sanções por ela aplicadas, para fins de publicidade no Cadastro Nacional de Empresas Inidôneas e Suspensas (Ceis) e no Cadastro Nacional de Empresas Punidas (Cnep), instituídos no âmbito do Poder Executivo Federal. (Art. 161, da Lei nº 14.133, de 2021).

14.10. As sanções de impedimento de licitar e contratar e declaração de inidoneidade para licitar ou contratar são passíveis de reabilitação na forma do art. 163 da Lei nº 14.133/21.

14.11. Os débitos do contratado para com a Administração contratante, resultantes de multa administrativa e/ou indenizações, não inscritos em dívida ativa, poderão ser compensados, total ou parcialmente, com

E-DOCS - CÓPIA DO PROCESSO 2025-6X76D GERADO POR UDSON OLIVEIRA RAMOS DE AGUIAR EM 13/05/2026 07:51 DOCUMENTO 1 / 1 PÁGINA 1017 / 5723

2025-W7Q6NS - E-DOCS - DOCUMENTO ORIGINAL 10/11/2025 11:08 PÁGINA 51 / 54

os créditos devidos pelo referido órgão decorrentes deste mesmo contrato ou de outros contratos administrativos que o contratado possua com o mesmo órgão ora contratante, na forma do regulamento.

CLÁUSULA DÉCIMA QUINTA

15. DA EXTINÇÃO CONTRATUAL (art. 92, inciso XIX)

15.1. O **contrato será extinto** quando cumpridas as obrigações de ambas as partes, ainda que isso ocorra antes do prazo estipulado para tanto.

15.2. Se as obrigações não forem cumpridas no prazo estipulado, a vigência ficará prorrogada até a conclusão do objeto, caso em que deverá a Administração providenciar a readequação do cronograma fixado para o contrato.

15.3. Quando a não conclusão do contrato referida no item anterior decorrer de culpa do contratado:

a) ficará ele constituído em mora, sendo-lhe aplicáveis as respectivas sanções administrativas; e

b) poderá a Administração optar pela extinção do contrato e, nesse caso, adotará as medidas admitidas em lei para a continuidade da execução contratual.

15.4. O contrato poderá ser extinto antes de cumpridas as obrigações nele estipuladas, ou antes do prazo nele fixado, por algum dos motivos previstos no art. 137 da Lei nº 14.133/21, bem como amigavelmente, assegurados o contraditório e a ampla defesa.

15.5. Nesta hipótese, aplicam-se também os artigos 138 e 139 da mesma Lei.

15.6. A alteração social ou a modificação da finalidade ou da estrutura da empresa não ensejará a extinção se não restringir sua capacidade de concluir o contrato.

15.7. Se a operação implicar mudança da pessoa jurídica contratada, deverá ser formalizado termo aditivo para alteração subjetiva.

15.8. O termo de extinção, sempre que possível, será precedido:

15.8.1. Balanço dos eventos contratuais já cumpridos ou parcialmente cumpridos;

15.8.2. Relação dos pagamentos já efetuados e ainda devidos;

15.8.3. Indenizações e multas.

15.9. A extinção do contrato não configura óbice para o reconhecimento do desequilíbrio econômico-financeiro, hipótese em que será concedida indenização por meio de termo indenizatório (art. 131, *caput*, da Lei n.º 14.133, de 2021).

15.10. O contrato poderá ser extinto caso se constate que o Contratado mantém vínculo de natureza técnica, comercial, econômica, financeira, trabalhista ou civil com dirigente do órgão ou entidade contratante ou com agente público que tenha desempenhado função na licitação ou atue na fiscalização ou na gestão do contrato, ou que deles seja cônjuge, companheiro ou parente em linha reta, colateral ou por afinidade, até o terceiro grau (art. 14, inciso IV, da Lei n.º 14.133, de 2021).

CLÁUSULA DÉCIMA SEXTA

16.DA DOTAÇÃO ORÇAMENTÁRIA (art. 92, inciso VIII)

16.1. As despesas decorrentes da presente contratação correrão à conta de recursos específicos consignados no Orçamento Geral deste exercício, na dotação abaixo discriminada:

16.1.1. Unidade: Secretaria Executiva de Xxxxxxxxx

- **Fonte de Recursos:** xxxxxxxxxxxx – FICHA xxxxx (xxxxxxxxxxxxxxx)
- **Programa de Trabalho:** xxxxxx.xxxxxxxxxx.xxx
- **Elemento de Despesa:** xxxxxxxxxxx

CLÁUSULA DÉCIMA SÉTIMA

17. DOS CASOS OMISSOS (art. 92, inciso III)

17.1. Os casos omissos serão decididos pelo CONTRATANTE, segundo as disposições contidas na Lei nº 14.133, de 2021 e demais normas federais aplicáveis e, subsidiariamente, segundo as disposições contidas na Lei nº 8.078, de 1990 – Código de Defesa do Consumidor – e normas e princípios gerais dos contratos.

CLÁUSULA DÉCIMA OITAVA

PREFEITURA MUNICIPAL DE ALEGRE – ES
CNPJ 27.174.101/0001-35

18. DAS ALTERAÇÕES

18.1. Eventuais alterações contratuais reger-se-ão pela disciplina dos arts. 124 e seguintes da Lei nº 14.133, de 2021.

18.2. O contratado é obrigado a aceitar, nas mesmas condições contratuais, os acréscimos ou supressões que se fizerem necessários, até o limite de 25% (vinte e cinco por cento) do valor inicial atualizado do contrato.

18.3. As alterações contratuais deverão ser promovidas mediante celebração de termo aditivo, submetido à prévia aprovação da Procuradoria Geral do Município ora denominado contratante, salvo nos casos de justificada necessidade de antecipação de seus efeitos, hipótese em que a formalização do aditivo deverá ocorrer no prazo máximo de 1 (um) mês (art. 132 da Lei nº 14.133, de 2021).

18.4. Registros que não caracterizam alteração do contrato podem ser realizados por simples apostila, dispensada a celebração de termo aditivo, na forma do art. 136 da Lei nº 14.133, de 2021.

CLÁUSULA DÉCIMA NONA

19. DA PUBLICAÇÃO

19.1. Incumbirá ao Contratante divulgar o presente instrumento no Portal Nacional de Contratações Públicas (PNCP), na forma prevista no art. 94 da Lei 14.133, de 2021, bem como no respectivo sítio oficial na Internet, em atenção ao art. 91, *caput,* da Lei n.º 14.133, de 2021, e ao art. 8º, §2º, da Lei n. 12.527, de 2011, c/c art. 7º, §3º, inciso V, do Decreto n. 7.724, de 2012.

CLÁUSULA VIGÉSIMA

20. DO FORO (art. 92, §1º)

20.1. Fica eleito o Foro da Justiça Comum da Comarca de Alegre, Estado do Espírito Santo, para dirimir os litígios que decorrerem da execução deste Termo de Contrato que não puderem ser compostos pela conciliação, conforme art. 92, §1º, da Lei nº 14.133/21.

20.2. E por estarem justos e contratados assinam o presente em 02 (duas) vias de igual teor e forma, para igual distribuição e, consequentemente, produza seus efeitos legais

Alegre/ES, xx de xxxxxx de 2025.

NEMROD EMERICK
Prefeito Municipal de Alegre/ES
Contratante

XXXXXXXXXXXXXXXXXXXXxx
Xxxxxxxxxxxxxxxxxxxxxxx
Contratada

E-DOCS - CÓPIA DO PROCESSO 2025-6X76D GERADO POR UDSON OLIVEIRA RAMOS DE AGUIAR EM 13/05/2026 07:51 DOCUMENTO 1 / 1 PÁGINA 1018 / 5723
2025-W7Q6NS - E-DOCS - DOCUMENTO ORIGINAL 10/11/2025 11:08 PÁGINA 52 / 54

E-DOCS - CÓPIA DO PROCESSO 2025-6X76D GERADO POR UDSON OLIVEIRA RAMOS DE AGUIAR EM 13/05/2026 07:51 DOCUMENTO 1 / 1 PÁGINA 1019 / 5723

2025-W7Q6NS - E-DOCS - DOCUMENTO ORIGINAL 10/11/2025 11:08 PÁGINA 53 / 54

PREFEITURA MUNICIPAL DE ALEGRE – ES
CNPJ 27.174.101/0001-35

- ANEXO I -

RELATÓRIO

Modalidade de Licitação: Concorrência Eletrônica N° xxx/2025
Proc. N°: xxxx de xx/xx/2025 – protocolo nº xxxx/2025
Cód. ID. CidadES/TCE-ES: xxxxxxxxxxxxxxxxxxxx
Cód. ID. Contratação PNCP: xxxxxxxxxxxxxxxxxxxx
Link da publicação no PNCP: xxxxxxxxxxxxxxxxxxxxxxxxx
Data da Publicação: xx/xx/2025
Data da Sessão: ÀS xx HORAS (horário de Brasília) do dia xx de xxxxx de 2025
Data da Homologação: xx/xx/2025

ITEM	DESCRIÇÃO DA OBRA	LOCAL	VALORES (R$)	
			UNITÁRIO	TOTAL
01	XXXXXXXXXXXXXXXXXXXXXXXXXXXXXXXXXXXXXXXXXXXXXXXXXXXXXXXXXXXXXXXXXXXXXXXXXXXXX, conforme especificações constantes no Termo de Referência, Memorial Descritivo, consoante Planilha Orçamentária e Cronograma Físico-Financeiro em anexo.	xxxxxxxx	PROPOSTA	R$ xxxx
		VALOR GLOBAL	**R$ xxxxxx**	

Alegre/ES, xx de xxxxxx de 2025.

NEMROD EMERICK
Prefeito Municipal de Alegre/ES

Contratante

XXXXXXXXXXXXXXXXXXXXxx
Xxxxxxxxxxxxxxxxxxxxxx
Contratada

Documento original assinado eletronicamente, conforme MP 2200-2/2001, art. 10, § 2º, por:

WESLEY GONÇALVES ASSIS FILHO
SUPERINTENDENTE DE LICITACAO E COMPRAS
SCOMPG - SEFIP - PMAL
assinado em 10/11/2025 11:08:26 -03:00

INFORMAÇÕES DO DOCUMENTO
Documento capturado em 10/11/2025 11:08:26 (HORÁRIO DE BRASÍLIA - UTC-3)
por WESLEY GONÇALVES ASSIS FILHO (SUPERINTENDENTE DE LICITACAO E COMPRAS - SCOMPG - SEFIP - PMAL)
Valor Legal: ORIGINAL | Natureza: DOCUMENTO NATO-DIGITAL

A disponibilidade do documento pode ser conferida pelo link: https://e-docs.es.gov.br/d/2025-W7Q6NS

E-DOCS - CÓPIA DO PROCESSO 2025-6X76D GERADO POR UDSON OLIVEIRA RAMOS DE AGUIAR EM 13/05/2026 07:51 DOCUMENTO 1 / 1 PÁGINA 1020 / 5723

E-DOCS - CÓPIA DO PROCESSO 2025-6X76D GERADO POR UDSON OLIVEIRA RAMOS DE AGUIAR EM 13/05/2026 07:51 DOCUMENTO 1 / 1 PÁGINA 1021 / 5723

ENCAMINHAMENTO JURÍDICO

Licitação	***Concorrência Eletrônica Nº 000015/2025 - 05/11/2025 - Processo Nº 06X76D/2025***
Responsável	WESLEY GONÇALVES ASSIS FILHO
Data	10/11/2025
Nº	001

A Procuradoria Geral do Município

Ref.: Processo nº 06X76D/2025 - Concorrência Eletrônica nº 000015/2025

Em atenção ao disposto no Decreto nº 13.480/2024, remeto os autos para emissão de parecer acerca da Minuta do Edital e da Minuta Contratual.

Alegre, 10 de novembro de 2025.

WESLEY GONÇALVES ASSIS FILHO
Superintendente de Compras Governamentais

2025-HKW5P1 - E-DOCS - DOCUMENTO ORIGINAL 10/11/2025 11:11 PÁGINA 1 / 2

Documento original assinado eletronicamente, conforme MP 2200-2/2001, art. 10, § 2º, por:

WESLEY GONÇALVES ASSIS FILHO
SUPERINTENDENTE DE LICITACAO E COMPRAS
SCOMPG - SEFIP - PMAL
assinado em 10/11/2025 11:11:57 -03:00

INFORMAÇÕES DO DOCUMENTO
Documento capturado em 10/11/2025 11:11:57 (HORÁRIO DE BRASÍLIA - UTC-3)
por WESLEY GONÇALVES ASSIS FILHO (SUPERINTENDENTE DE LICITACAO E COMPRAS - SCOMPG - SEFIP - PMAL)
Valor Legal: ORIGINAL | Natureza: DOCUMENTO NATO-DIGITAL

A disponibilidade do documento pode ser conferida pelo link: https://e-docs.es.gov.br/d/2025-HKW5P1

E-DOCS - CÓPIA DO PROCESSO 2025-6X76D GERADO POR UDSON OLIVEIRA RAMOS DE AGUIAR EM 13/05/2026 07:51 DOCUMENTO 1 / 1 PÁGINA 1022 / 5723

TERMO DE ENTRANHAMENTO DO PROCESSO
2025-6X76D

Disponível em https://e-docs.es.gov.br/p/2025-6X76D

Realizado em: **10/11/2025 11:12:18** - Horário de Brasília - UTC-3

LOCAL
WESLEY GONÇALVES ASSIS FILHO (SUPERINTENDENTE DE LICITACAO E COMPRAS - SCOMPG - SEFIP - PMAL)

DOCUMENTOS ENTRANHADOS (4)
#126 - 2025-V7V14L - Portaria nº4.951-2025 - Estabelece a composição da Equipe de Apoio e Comissão de Contratação bem como distribui os trabalhos dos Agentes de Contratação
#127 - 2025-W7Q6NS - 015 - Minuta de Edital - CE xxx-2025 - Construção Escola no distrito de Rive
#128 - 2025-HKW5P1 - Encaminhamento jurídico - Parecer na Minuta Edital
#129 - 2025-RFLQ01 - TERMO DE ENTRANHAMENTO DO PROCESSO 2025-6X76D

JUSTIFICATIVA

ASSINATURA

Documento original assinado eletronicamente, conforme MP 2200-2/2001, art. 10, § 2º, por:

WESLEY GONÇALVES ASSIS FILHO
SUPERINTENDENTE DE LICITACAO E COMPRAS
SCOMPG - SEFIP - PMAL
assinado em 10/11/2025 11:12:18 -03:00

INFORMAÇÕES DO DOCUMENTO
Documento capturado em 10/11/2025 11:12:18 (HORÁRIO DE BRASÍLIA - UTC-3)
por WESLEY GONÇALVES ASSIS FILHO (SUPERINTENDENTE DE LICITACAO E COMPRAS - SCOMPG - SEFIP - PMAL)
Valor Legal: ORIGINAL | Natureza: DOCUMENTO NATO-DIGITAL

A disponibilidade do documento pode ser conferida pelo link: https://e-docs.es.gov.br/d/2025-RFLQ01

E-DOCS - CÓPIA DO PROCESSO 2025-6X76D GERADO POR UDSON OLIVEIRA RAMOS DE AGUIAR EM 13/05/2026 07:51 DOCUMENTO 1 / 1 PÁGINA 1023 / 5723

TERMO DE DESPACHO DE PROCESSO

2025-6X76D

Disponível em https://e-docs.es.gov.br/p/2025-6X76D

Realizado em: **10/11/2025 11:13:40** - Horário de Brasília - UTC-3

ORIGEM
WESLEY GONÇALVES ASSIS FILHO (SUPERINTENDENTE DE LICITACAO E COMPRAS - SCOMPG - SEFIP - PMAL)

DESTINO
EDOMAR PROVETI VARGAS JUNIOR (PROCURADOR GERAL DO MUNICÍPIO - GPGM - PGM - PMAL)

DOCUMENTO ENTRANHADO
#130 - 2025-4CPZCJ - TERMO DE DESPACHO DO PROCESSO 2025-6X76D

MENSAGEM

Parecer na Minuta Edital

ASSINATURA

Documento original assinado eletronicamente, conforme MP 2200-2/2001, art. 10, § 2º, por:

WESLEY GONÇALVES ASSIS FILHO
SUPERINTENDENTE DE LICITACAO E COMPRAS
SCOMPG - SEFIP - PMAL
assinado em 10/11/2025 11:13:40 -03:00

INFORMAÇÕES DO DOCUMENTO
Documento capturado em 10/11/2025 11:13:40 (HORÁRIO DE BRASÍLIA - UTC-3)
por WESLEY GONÇALVES ASSIS FILHO (SUPERINTENDENTE DE LICITACAO E COMPRAS - SCOMPG - SEFIP - PMAL)
Valor Legal: ORIGINAL | Natureza: DOCUMENTO NATO-DIGITAL

A disponibilidade do documento pode ser conferida pelo link: https://e-docs.es.gov.br/d/2025-4CPZCJ

E-DOCS - CÓPIA DO PROCESSO 2025-6X76D GERADO POR UDSON OLIVEIRA RAMOS DE AGUIAR EM 13/05/2026 07:51 DOCUMENTO 1 / 1 PÁGINA 1024 / 5723

E-DOCS - CÓPIA DO PROCESSO 2025-6X76D GERADO POR UDSON OLIVEIRA RAMOS DE AGUIAR EM 13/05/2026 07:51 DOCUMENTO 1 / 1 PÁGINA 1025 / 5723

2025-BKSVF0 - E-DOCS - DOCUMENTO ORIGINAL 12/11/2025 13:26 PÁGINA 1 / 7

PARECER JURÍDICO

EMENTA: PRINCÍPIO DA LEGALIDADE. EXAME DAS MINUTAS DE EDITAL E CONTRATO. CONCORRÊNCIA ELETRÔNICA. LEI FEDERAL N 14.133/2021.

CONTROLE PREVENTIVO DA LEGALIDADE. OBSERVÂNCIA DAS NORMAS E PRINCÍPIOS NORTEADORES DA LICITAÇÃO.

1. RELATÓRIO

Trata-se de Parecer Jurídico formulado pela Comissão Permanente de Licitação, acerca da legalidade das regras e condições fixadas no Edital e minuta do Contrato referente ao procedimento licitatório na modalidade CONCORRÊNCIA, na forma ELETRÔNICA, tipo MENOR PREÇO GLOBAL, nos termos da Lei nº 14.133 de 1º de abril de 2021, e as exigências estabelecidas neste Edital.

Para instruir os autos foram juntados, além de outros, os seguintes documentos: solicitação do Setor Demandante, Memorial Descritivo, Orçamento, Projeto de Execução, Planilha Orçamentaria, Termo de Abertura e Autuação, Autorização da Secretaria requisitante, Minuta do Edital e seus anexos.

A economicidade a ser obtida pela Administração, em relação à contratação do serviço em questão, poderá ser pelo recurso da competitividade entre empresas do ramo, mediante regular e adequado certame licitatório, cujo fator preponderante será a “proposta mais vantajosa para a administração, qual seja, aquela que ofertar o menor preço e satisfizer todas as exigências do edital”.

Assim, mediante tal critério e/ou parâmetro, necessariamente a Administração obterá a economia, não obstante seja ela uma expectativa que dependerá diretamente do preço praticado no mercado em relação ao preço ofertado pela contratada, cuja escolha recairá naquela que apresentar a proposta mais vantajosa para a Administração.

Desta forma, opta-se pela utilização do CONCORRÊNCIA em sua modalidade ELETRÔNICO com o objetivo maior de atender os dispositivos legais já citados e de salvaguardar os interesses econômicos do Município.

Na oportunidade, antes de adentrar no mérito, cumpre-nos informar que, a presente manifestação jurídica tem o escopo de assistir a autoridade assessorada no controle interno da legalidade administrativa dos atos a serem praticados ou já efetivados.

Ela envolve, também, o exame prévio e conclusivo dos textos das Minutas dos Editais e seus anexos.

Vale ressaltar que os preços estimados do objeto a serem contratados através da presente licitação, não se mostra tarefa responsável a este órgão de assessoramento jurídico, motivo pelo qual, não será objeto de análise.

E-DOCS - CÓPIA DO PROCESSO 2025-6X76D GERADO POR UDSON OLIVEIRA RAMOS DE AGUIAR EM 13/05/2026 07:51 DOCUMENTO 1 / 1 PÁGINA 1026 / 5723

2025-BKSVF0 - E-DOCS - DOCUMENTO ORIGINAL 12/11/2025 13:26 PÁGINA 2 / 7

Eis o relatório do pedido, em apertada síntese. Passo a opinar.

2. FUNDAMENTAÇÃO JURÍDICA:

2.1. DO PROCEDIMENTO LICITATÓRIO:

A contratação pretendida enquadra-se na previsão no Art. 6º, inciso XXXVIII, da Lei Federal n° 14.133/2021, vejamos:

Art. 6º Para os fins desta Lei, consideram-se:

XXXVIII - concorrência: modalidade de licitação para contratação

de bens e serviços especiais e de obras e serviços comuns e especiais

de engenharia, cujo critério de julgamento poderá ser:

a) menor preço;

b) melhor técnica ou conteúdo artístico;

c) técnica e preço;

d) maior retorno econômico;

e) maior desconto; (G.N)

Logo, mostra-se possível a contratação, visto que é a modalidade licitatória utilizada para as contratações de bens e serviços especiais e de obras e serviços comuns e especiais de engenharia, estes, cujos padrões, desempenho e qualidade possam ser objetivamente definidos pelo edital, por meio de especificações , o que de fato se observa na modalidade escolhida.

2.2. DA FASE PREPARATÓRIA DO CERTAME:

Sobre a Lei 14.133/2021, dispõe o art. 18º sobre os requisitos da fase preparatória do certame:

Art. 18. A fase preparatória do processo licitatório é caracterizada pelo planejamento e deve compatibilizar-se com o plano de contratações anual de que trata o inciso VII do caput do art. 12 desta Lei, sempre que elaborado, e com as leis orçamentárias, bem como abordar todas as considerações técnicas, mercadológicas e de gestão que podem interferir na contratação, compreendidos:

I - a descrição da necessidade da contratação fundamentada em estudo técnico preliminar que caracterize o interesse público envolvido;

II - a definição do objeto para o atendimento da necessidade, por meio de termo de referência, anteprojeto, projeto básico ou projeto executivo, conforme o caso;

III - a definição das condições de execução e pagamento, das garantias exigidas e ofertadas e das condições de recebimento;

IV - o orçamento estimado, com as composições dos preços utilizados para sua formação;

V - a elaboração do edital de licitação;

VI - a elaboração de minuta de contrato, quando necessária, que constará obrigatoriamente como anexo do edital de licitação;

VII - o regime de fornecimento de bens, de prestação de serviços ou de execução de obras e serviços de engenharia, observados os potenciais de economia de escala;

VIII - a modalidade de licitação, o critério de julgamento, o modo de disputa e a adequação e eficiência da forma de combinação desses parâmetros, para os fins de seleção da proposta apta a gerar o resultado de contratação mais vantajoso para a Administração Pública, considerado todo o ciclo de vida do objeto;

IX - a motivação circunstanciada das condições do edital, tais como justificativa de exigências de qualificação técnica, mediante indicação das parcelas de maior relevância técnica ou valor significativo do objeto, e de qualificação econômico-financeira, justificativa dos critérios de pontuação e julgamento das propostas técnicas, nas licitações com julgamento por melhor técnica ou técnica e preço, e justificativa das regras pertinentes à participação de empresas em consórcio;

X - a análise dos riscos que possam comprometer o sucesso da licitação e a boa execução contratual;

XI - a motivação sobre o momento da divulgação do orçamento da licitação, observado o art. 24 desta Lei.

O Estudo Técnico Preliminar é o documento que compõe a primeira etapa do planejamento da contratação, caracterizando o interesse público envolvido e dando base ao anteprojeto, ao termo de referência ou ao projeto básico a serem elaborados, caso se conclua pela continuidade do processo de contratação. Quando elaborado de forma correta, o ETP pode reduzir o risco de a Administração contratar algo que seja inviável tecnicamente, economicamente e ambientalmente, ou que não atenda, de maneira adequada, às necessidades do órgão ou entidade.

Umas das inovações trazidas pela Lei 14.133/2021 é a obrigatoriedade do Estudo Técnico Preliminar em todas as modalidades licitatórias na fase preparatória, mesmo sendo a regra, existem situações em que este requisito é dispensável, vejamos o que traz o parágrafo 3° da Nova Lei de Licitações:

§ 3º Em se tratando de estudo técnico preliminar para contratação de obras e serviços comuns de engenharia, se demonstrada a inexistência de prejuízo para a aferição dos padrões de desempenho e qualidade almejados, a especificação do objeto poderá ser realizada apenas em termo de referência ou em projeto básico, dispensada a elaboração de projetos.

Assim é possível concluir que no caso concreto ora apreciado, além da presença do ETP, existe ainda nos autos Projetos e Planilha Orçamentaria suficientes para a aferição dos padrões de desempenho e qualidade almejados como permite a lei vigente.

E-DOCS - CÓPIA DO PROCESSO 2025-6X76D GERADO POR UDSON OLIVEIRA RAMOS DE AGUIAR EM 13/05/2026 07:51 DOCUMENTO 1 / 1 PÁGINA 1027 / 5723

2025-BKSVF0 - E-DOCS - DOCUMENTO ORIGINAL 12/11/2025 13:26 PÁGINA 3 / 7

Analisando os autos do processo licitatório, verifica-se o cumprimento dos requisitos legais.

2.3. DA ANÁLISE DA MINUTA DO EDITAL, DO CONTRATO E SEUS ANEXOS:

Analisando os autos, foi constatado o atendimento dos requisitos exigidos pela norma pertinente, onde os Projetos, as Planilhas Orçamentárias.

Ademais, o edital e seus anexos, assim como minuta do contrato, é parte do processo em análise, estando contemplada a habilitação, sanções, prazos e local de entrega, e por fim existe comprovação da designação do Pregoeiro e de sua equipe de apoio.

Importante lembrar que esta Assessoria Jurídica se atém, tão somente, a questões relativas à legalidade das minutas, ressalvando, portanto, que todo o procedimento deverá observar a legislação supracitada, principalmente no tocante a prazos e atos essenciais, não nos competindo nenhuma consideração acerca do mérito da presente contratação e da discricionariedade da Administração Pública ao traçar os Como é cediço, a Lei Complementar nº 123/2006 e Lei Complementar 147/2014, prevê tratamento favorecido, diferenciado e simplificado para as Microempresas e Empresas de Pequeno Porte, nas contratações públicas de bens, serviços e obras, no âmbito da administração pública Federal, Estadual e Municipal.

Compulsando os autos, verifiquei que o processo veio instruído com a Solicitação de Serviços, Projetos e Planilhas Orçamentárias, devidamente aprovado pela autoridade competente, certamente, por conter todos os elementos capazes de definir o objeto, de forma clara, concisa e objetiva, bem assim com nível de precisão adequado para caracterizar o bem ou o serviço, preenchendo, assim, as exigências elencadas no Artigo 18º e seguintes, da Lei nº 14/133/2021.

Prosseguindo, é de bom tom revelar que, o instrumento convocatório não possui cláusulas restritivas à competição, posto que, como condição para participar do certame, o Edital exige apenas, os documentos de habilitação previstos nos Artigos 62 e seguintes da Lei Federal nº 14.133/21.

De acordo com as Minutas analisadas, é possível concluir que os requisitos de habilitação exigidos no Edital são adequados e está em sintonia com a Lei, uma vez que, as exigências habilitatórias não ultrapassaram os limites da razoabilidade, além de não ter sido permitido o estabelecimento de cláusulas desnecessárias e restritivas ao caráter competitivo, de modo que, as comprovações dos requisitos de habilitação restringiram-se apenas ao necessário para o cumprimento do objeto licitado.

Além disso, as condições e requisitos fixados no Edital encontram guarida nas prescrições legais previstas no artigo 25, da lei de licitações. A Minuta do Contrato previu também as cláusulas essenciais, consoante disposto na Lei nº 14.133/21, em especial, no que tange as condições e prazos para fornecimento do objeto, expressas em cláusulas que definem os direitos, as obrigações e as

E-DOCS - CÓPIA DO PROCESSO 2025-6X76D GERADO POR UDSON OLIVEIRA RAMOS DE AGUIAR EM 13/05/2026 07:51 DOCUMENTO 1 / 1 PÁGINA 1028 / 5723

2025-BKSVF0 - E-DOCS - DOCUMENTO ORIGINAL 12/11/2025 13:26 PÁGINA 4 / 7

responsabilidades das partes, em conformidade com os mandamentos legais previstos nos Artigos 89 e seguintes, da Lei nº 14.133/21.

Em síntese, após analisar as disposições fixadas nas Minutas, constatei que as mesmas estão em completa harmonia com as normas e regramentos consignados na Lei nº 14.133/21, em face da ausência de condições ou requisitos que possam comprometer ou frustrar a licitude e a competividade do certame.

3. DA PUBLICIDADE DOS ATOS NO PNCP

É cediço que o Portal Nacional de Contratações Públicas (PNCP) é sítio eletrônico oficial destinado à: I – divulgação centralizada e obrigatória dos atos exigidos por esta Lei; II – realização facultativa das contratações pelos órgãos e entidades dos Poderes Executivo, Legislativo e Judiciário de todos os entes federativos, conforme disposto no artigo 174, da Nova Lei.

Percebemos que a Nova Lei se trata de norma geral, aplicável, por disposição expressa normativa, para todos os entes federados.

Desse modo, podemos concluir que, com a sanção da Lei nº 14.133/2021, o veículo oficial de divulgação dos atos relativos às licitações e contratações públicas passa a ser o Portal Nacional de Contratações Públicas.

Para reforçar esse entendimento, transcrevo aqui, dentre outras referências, dois dispositivos da citada norma versando sobre a publicidade dos atos licitatórios e contratuais no PNCP. Primeira está contida no artigo 54, que assim dispõe:

“Art. 54. A publicidade do edital de licitação será realizada mediante divulgação e manutenção do inteiro teor do ato convocatório e de seus anexos no Portal Nacional de Contratações Públicas (PNCP)”.

Já a segunda, está no artigo 94. Vejamos:

“Art. 94. A divulgação no Portal Nacional de Contratações Públicas (PNCP) é condição indispensável para a eficácia do contrato e de seus aditamentos e deverá ocorrer nos seguintes prazos, contados da data de sua assinatura: I – 20 (vinte) dias úteis, no caso de licitação; II – 10 (dez) dias úteis, no caso de contratação direta. § 1º Os contratos celebrados em caso de urgência terão eficácia a partir de sua assinatura e deverão ser publicados nos prazos previstos nos incisos I e II do caput deste artigo, sob pena de nulidade.

Referidas normas podem induzir a 2 conclusões distintas, ambas, claro, defensáveis, afinal, interpretação implica a busca do melhor significado, dentre os vários possíveis, de um determinado texto normativo”.

Diante disso, entendo que o relevante e de interesse público é que ocorra efetivamente a publicação dos instrumentos convocatórios e dos extratos dos contratos, cumprindo dessa forma o princípio constitucional da publicidade.

Assim, concluímos que o a Lei de Licitações está plenamente válida e eficaz, podendo ser utilizada no caso concreto.

E-DOCS - CÓPIA DO PROCESSO 2025-6X76D GERADO POR UDSON OLIVEIRA RAMOS DE AGUIAR EM 13/05/2026 07:51 DOCUMENTO 1 / 1 PÁGINA 1029 / 5723

2025-BKSVF0 - E-DOCS - DOCUMENTO ORIGINAL 12/11/2025 13:26 PÁGINA 5 / 7

Destacamos também que, após a homologação do processo licitatório, é obrigatória a disponibilização no Portal Nacional de Contratações Públicas (PNCP) dos documentos elaborados na fase preparatória que porventura não tenham integrado o edital e seus anexos, conforme determina o art. 54, §3º, da Lei nº 14.133, de 2021.

4. CONCLUSÃO:

Pelo todo exposto, frisando-se que a análise é feita sob o prisma estritamente jurídico-formal, não adentrando, portanto, na análise da conveniência e oportunidade dos atos praticados, nem em aspectos de natureza eminentemente técnico administrativa, sendo de responsabilidade dos gestores envolvidos as informações prestadas, com fulcro nos termos do art. 53, parágrafo único, da Lei Federal Nº. 14.133/21.

Assim, esta Assessoria Jurídica, após exame das regras e condições fixadas no Edital e minuta do Contrato, não observei quaisquer ofensas a Lei Federal n° 14.133 de 1° de abril de 2021 e demais normas e princípios que regem a matéria.

Assim, recomendo a aprovação das Minutas, ora analisadas e, opino favoravelmente pelo prosseguimento do certame.

É, em síntese, o PARECER. Salvo melhor juízo.

Edomar Proveti Vargas Júnior

Procurador Geral do Município

E-DOCS - CÓPIA DO PROCESSO 2025-6X76D GERADO POR UDSON OLIVEIRA RAMOS DE AGUIAR EM 13/05/2026 07:51 DOCUMENTO 1 / 1 PÁGINA 1030 / 5723

2025-BKSVF0 - E-DOCS - DOCUMENTO ORIGINAL 12/11/2025 13:26 PÁGINA 6 / 7

Documento original assinado eletronicamente, conforme MP 2200-2/2001, art. 10, § 2º, por:

EDOMAR PROVETI VARGAS JUNIOR
PROCURADOR GERAL DO MUNICÍPIO
GPGM - PGM - PMAL
assinado em 12/11/2025 13:26:19 -03:00

INFORMAÇÕES DO DOCUMENTO
Documento capturado em 12/11/2025 13:26:19 (HORÁRIO DE BRASÍLIA - UTC-3)
por EDOMAR PROVETI VARGAS JUNIOR (PROCURADOR GERAL DO MUNICÍPIO - GPGM - PGM - PMAL)
Valor Legal: ORIGINAL | Natureza: DOCUMENTO NATO-DIGITAL

A disponibilidade do documento pode ser conferida pelo link: https://e-docs.es.gov.br/d/2025-BKSVF0

E-DOCS - CÓPIA DO PROCESSO 2025-6X76D GERADO POR UDSON OLIVEIRA RAMOS DE AGUIAR EM 13/05/2026 07:51 DOCUMENTO 1 / 1 PÁGINA 1031 / 5723

TERMO DE DESPACHO DE PROCESSO

2025-6X76D

Disponível em https://e-docs.es.gov.br/p/2025-6X76D

Realizado em: **12/11/2025 13:26:34** - Horário de Brasília - UTC-3

ORIGEM
EDOMAR PROVETI VARGAS JUNIOR (PROCURADOR GERAL DO MUNICÍPIO - GPGM - PGM - PMAL)

DESTINO
PMAL - SEFIP - SCOMPG - SUPERINTENDÊNCIA DE COMPRAS GOVERNAMENTAIS

DOCUMENTOS ENTRANHADOS (2)
#131 - 2025-BKSVF0 - PARECER JURIDICO CONCORRÊNCIA LEI 14.133
#132 - 2025-4PJNBP - TERMO DE DESPACHO DO PROCESSO 2025-6X76D

MENSAGEM

PARECER JURÍDICO

ASSINATURA

Documento original assinado eletronicamente, conforme MP 2200-2/2001, art. 10, § 2º, por:

EDOMAR PROVETI VARGAS JUNIOR
PROCURADOR GERAL DO MUNICÍPIO
GPGM - PGM - PMAL
assinado em 12/11/2025 13:26:34 -03:00

INFORMAÇÕES DO DOCUMENTO
Documento capturado em 12/11/2025 13:26:34 (HORÁRIO DE BRASÍLIA - UTC-3)
por EDOMAR PROVETI VARGAS JUNIOR (PROCURADOR GERAL DO MUNICÍPIO - GPGM - PGM - PMAL)
Valor Legal: ORIGINAL | Natureza: DOCUMENTO NATO-DIGITAL

A disponibilidade do documento pode ser conferida pelo link: https://e-docs.es.gov.br/d/2025-4PJNBP

E-DOCS - CÓPIA DO PROCESSO 2025-6X76D GERADO POR UDSON OLIVEIRA RAMOS DE AGUIAR EM 13/05/2026 07:51 DOCUMENTO 1 / 1 PÁGINA 1032 / 5723

2025-4PJNBP - E-DOCS - DOCUMENTO ORIGINAL 12/11/2025 13:26 PÁGINA 1 / 1

E-DOCS - CÓPIA DO PROCESSO 2025-6X76D GERADO POR UDSON OLIVEIRA RAMOS DE AGUIAR EM 13/05/2026 07:51 DOCUMENTO 1 / 1 PÁGINA 1033 / 5723

2025-4NB66V - E-DOCS - DOCUMENTO ORIGINAL 21/11/2025 11:36 PÁGINA 1 / 2

Ao Setor de Compras

Encaminho os autos para informar o código CidadES referente a remessa das contratações encaminhadas ao Tribunal de Contas do Estado do Espírito Santo.

UG: SEED

Processo: 2025-6X76D

Data criação: 20/05/2025

Objeto: EXECUÇÃO DA CONSTRUÇÃO DA ESCOLA EM TEMPO INTEGRAL NO DISTRITO DE RIVE, NO MUNICÍPIO DE ALEGRE/ES - TERMO DE COMPROMISSO Nº 958920/2024/FNDE/CAIXA

Modalidade: Concorrência Eletrônica nº 015/2025

Natureza: Licitação

Tipo: Obras e Serviços de Engenharia

Valor Estimado: R$ 7.861.146,15 (sete milhões, oitocentos e sessenta e um mil, cento e quarenta e seis reais e quinze centavos)

Alegre, 21 de novembro de 2025.

WESLEY GONÇALVES ASSIS FILHO
Superintendente de Compras Governamentais
Decreto 13.240/2023

Documento original assinado eletronicamente, conforme MP 2200-2/2001, art. 10, § 2º, por:

WESLEY GONÇALVES ASSIS FILHO
SUPERINTENDENTE DE LICITACAO E COMPRAS
SCOMPG - SEFIP - PMAL
assinado em 21/11/2025 11:36:56 -03:00

INFORMAÇÕES DO DOCUMENTO
Documento capturado em 21/11/2025 11:36:56 (HORÁRIO DE BRASÍLIA - UTC-3)
por WESLEY GONÇALVES ASSIS FILHO (SUPERINTENDENTE DE LICITACAO E COMPRAS - SCOMPG - SEFIP - PMAL)
Valor Legal: ORIGINAL | Natureza: DOCUMENTO NATO-DIGITAL

A disponibilidade do documento pode ser conferida pelo link: https://e-docs.es.gov.br/d/2025-4NB66V

E-DOCS - CÓPIA DO PROCESSO 2025-6X76D GERADO POR UDSON OLIVEIRA RAMOS DE AGUIAR EM 13/05/2026 07:51 DOCUMENTO 1 / 1 PÁGINA 1034 / 5723

TERMO DE DESPACHO DE PROCESSO

2025-6X76D

Disponível em https://e-docs.es.gov.br/p/2025-6X76D

Realizado em: **21/11/2025 11:37:04** - Horário de Brasília - UTC-3

ORIGEM
PMAL - SEFIP - SCOMPG - SUPERINTENDÊNCIA DE COMPRAS GOVERNAMENTAIS

DESTINO
HELSON DOS SANTOS JUNIOR (AUXILIAR DE MANUTENÇÃO - AFCOMPRAS - SEFIP - PMAL)

DOCUMENTOS ENTRANHADOS (2)
#133 - 2025-4NB66V - DESPACHO 001 - COMPRAS - Informar CidadES
#134 - 2025-7KG4Z6 - TERMO DE DESPACHO DO PROCESSO 2025-6X76D

MENSAGEM

INFORMAR CIDADES

ASSINATURA

Documento original assinado eletronicamente, conforme MP 2200-2/2001, art. 10, § 2º, por:

WESLEY GONÇALVES ASSIS FILHO
SUPERINTENDENTE DE LICITACAO E COMPRAS
SCOMPG - SEFIP - PMAL
assinado em 21/11/2025 11:37:04 -03:00

INFORMAÇÕES DO DOCUMENTO
Documento capturado em 21/11/2025 11:37:04 (HORÁRIO DE BRASÍLIA - UTC-3)
por WESLEY GONÇALVES ASSIS FILHO (SUPERINTENDENTE DE LICITACAO E COMPRAS - SCOMPG - SEFIP - PMAL)
Valor Legal: ORIGINAL | Natureza: DOCUMENTO NATO-DIGITAL

A disponibilidade do documento pode ser conferida pelo link: https://e-docs.es.gov.br/d/2025-7KG4Z6

E-DOCS - CÓPIA DO PROCESSO 2025-6X76D GERADO POR UDSON OLIVEIRA RAMOS DE AGUIAR EM 13/05/2026 07:51 DOCUMENTO 1 / 1 PÁGINA 1035 / 5723

2025-7KG4Z6 - E-DOCS - DOCUMENTO ORIGINAL 21/11/2025 11:37 PÁGINA 1 / 1

E-DOCS - CÓPIA DO PROCESSO 2025-6X76D GERADO POR UDSON OLIVEIRA RAMOS DE AGUIAR EM 13/05/2026 07:51 DOCUMENTO 1 / 1 PÁGINA 1036 / 5723

2025-S4W8HB - E-DOCS - CÓPIA SIMPLES 21/11/2025 11:43 PÁGINA 1 / 2

Contratações (/CidadESPortalWeb/RemessaContratacaoCadastro/RemessaContratacaoSelecaoContratacao)

Remessa de dados (/CidadESPortalWeb/RemessaContratacaoEnviarRemessa/EnviarRemessaContratacao)

Retificação (/CidadESPortalWeb/RemessaContratacaoRetificacao/Retificacao)

Transferências (/CidadESPortalWeb/RemessaContratacaoTransferenciaConsulta/CorrecaoRemessaContratacaoTransferenciaConsulta)

Consultas (/CidadESPortalWeb/RemessaContratacaoConsultas/Consultas)

Painel de contratações (https://paineldecontrole.tcees.tc.br/areasTematicas/contratacoes/visaoGeral)

Dúvidas (https://www.tcees.tc.br/cidades/orientacoes/?modulo=5&ano=)

Identificação: 2025.004E0500003.01.0002

Valor estimado: R$ 7.861.146,15

Processo administrativo: 06X76D/2025

Autuação: 20/05/2025

Natureza: 01 - Licitação

Tipo: 04 - Obras e serviços de engenharia

Modalidade: 01 - Concorrência

Edital: 015/2025

Objeto: EXECUÇÃO DA CONSTRUÇÃO DA ESCOLA EM TEMPO INTEGRAL NO DISTRITO DE RIVE, NO MUNICÍPIO DE ALEGRE/ES - TERMO DE COMPROMISSO Nº 958920/2024/FNDE/CAIXA.

Detalhes | Itens retificados

Não há dados enviados para esta contratação.

INFORMAÇÕES DO DOCUMENTO
Documento capturado em 21/11/2025 11:43:36 (HORÁRIO DE BRASÍLIA - UTC-3)
por HELSON DOS SANTOS JUNIOR (AUXILIAR DE MANUTENÇÃO - AFCOMPRAS - SEFIP - PMAL)
Valor Legal: CÓPIA SIMPLES | Natureza: DOCUMENTO NATO-DIGITAL

A disponibilidade do documento pode ser conferida pelo link: https://e-docs.es.gov.br/d/2025-S4W8HB

E-DOCS - CÓPIA DO PROCESSO 2025-6X76D GERADO POR UDSON OLIVEIRA RAMOS DE AGUIAR EM 13/05/2026 07:51 DOCUMENTO 1 / 1 PÁGINA 1037 / 5723

2025-S4W8HB - E-DOCS - CÓPIA SIMPLES 21/11/2025 11:43 PÁGINA 2 / 2

TERMO DE ENTRANHAMENTO DO PROCESSO
2025-6X76D

Disponível em https://e-docs.es.gov.br/p/2025-6X76D

Realizado em: **21/11/2025 11:43:56** - Horário de Brasília - UTC-3

LOCAL
HELSON DOS SANTOS JUNIOR (AUXILIAR DE MANUTENÇÃO - AFCOMPRAS - SEFIP - PMAL)

DOCUMENTOS ENTRANHADOS (2)
#135 - 2025-S4W8HB - Proc.06X76D - 2025
#136 - 2025-V1W3BM - TERMO DE ENTRANHAMENTO DO PROCESSO 2025-6X76D

JUSTIFICATIVA

ASSINATURA

Documento original assinado eletronicamente, conforme MP 2200-2/2001, art. 10, § 2º, por:

HELSON DOS SANTOS JUNIOR
AUXILIAR DE MANUTENÇÃO
AFCOMPRAS - SEFIP - PMAL
assinado em 21/11/2025 11:43:56 -03:00

INFORMAÇÕES DO DOCUMENTO
Documento capturado em 21/11/2025 11:43:56 (HORÁRIO DE BRASÍLIA - UTC-3)
por HELSON DOS SANTOS JUNIOR (AUXILIAR DE MANUTENÇÃO - AFCOMPRAS - SEFIP - PMAL)
Valor Legal: ORIGINAL | Natureza: DOCUMENTO NATO-DIGITAL

A disponibilidade do documento pode ser conferida pelo link: https://e-docs.es.gov.br/d/2025-V1W3BM

E-DOCS - CÓPIA DO PROCESSO 2025-6X76D GERADO POR UDSON OLIVEIRA RAMOS DE AGUIAR EM 13/05/2026 07:51 DOCUMENTO 1 / 1 PÁGINA 1038 / 5723

TERMO DE DESPACHO DE PROCESSO

2025-6X76D

Disponível em https://e-docs.es.gov.br/p/2025-6X76D

Realizado em: **21/11/2025 11:44:34** - Horário de Brasília - UTC-3

ORIGEM
HELSON DOS SANTOS JUNIOR (AUXILIAR DE MANUTENÇÃO - AFCOMPRAS - SEFIP - PMAL)

DESTINO
WESLEY GONÇALVES ASSIS FILHO (SUPERINTENDENTE DE LICITACAO E COMPRAS - SCOMPG - SEFIP - PMAL)

DOCUMENTO ENTRANHADO
#137 - 2025-3RV53M - TERMO DE DESPACHO DO PROCESSO 2025-6X76D

MENSAGEM

Para providências.

ASSINATURA

Documento original assinado eletronicamente, conforme MP 2200-2/2001, art. 10, § 2º, por:

HELSON DOS SANTOS JUNIOR
AUXILIAR DE MANUTENÇÃO
AFCOMPRAS - SEFIP - PMAL
assinado em 21/11/2025 11:44:34 -03:00

INFORMAÇÕES DO DOCUMENTO
Documento capturado em 21/11/2025 11:44:34 (HORÁRIO DE BRASÍLIA - UTC-3)
por HELSON DOS SANTOS JUNIOR (AUXILIAR DE MANUTENÇÃO - AFCOMPRAS - SEFIP - PMAL)
Valor Legal: ORIGINAL | Natureza: DOCUMENTO NATO-DIGITAL

A disponibilidade do documento pode ser conferida pelo link: https://e-docs.es.gov.br/d/2025-3RV53M

E-DOCS - CÓPIA DO PROCESSO 2025-6X76D GERADO POR UDSON OLIVEIRA RAMOS DE AGUIAR EM 13/05/2026 07:51 DOCUMENTO 1 / 1 PÁGINA 1039 / 5723

2025-3RV53M - E-DOCS - DOCUMENTO ORIGINAL 21/11/2025 11:44 PÁGINA 1 / 1

PREFEITURA MUNICIPAL DE ALEGRE – ES
CNPJ 27.174.101/0001-35

Cód. ID. CidadES/TCE-ES: 2025.004E0500003.01.0002

EDITAL

CONCORRÊNCIA ELETRÔNICA Nº 015/2025

(PROC. Nº **2025-6X76D** DE 20/05/2025)

O **MUNICÍPIO DE ALEGRE-ES**, PESSOA JURÍDICA DE DIREITO PÚBLICO INTERNO, COM SEDE NO PARQUE GETÚLIO VARGAS, 01, CENTRO, ALEGRE/ES, INSCRITO NO CNPJ N° 27.174.101/0001-35, TORNA PÚBLICO, PARA CONHECIMENTO DOS INTERESSADOS, QUE REALIZARÁ LICITAÇÃO NA MODALIDADE **CONCORRÊNCIA**, NA FORMA **ELETRÔNICA**, COM CRITÉRIO DE JULGAMENTO PELO **MENOR PREÇO GLOBAL**, SOB FORMA DE EXECUÇÃO INDIRETA, MEDIANTE O REGIME DE EXECUÇÃO DE **EMPREITADA POR PREÇO UNITÁRIO**, DEVIDAMENTE APROVADO PELO PREFEITO MUNICIPAL, *NEMROD EMERICK*, CONDUZIDO PELO AGENTE DE CONTRATAÇÃO E EQUIPE DE APOIO, DESIGNADOS PELA PORTARIA Nº 4.951/2025 E, SERÁ REGIDO PELA LEI FEDERAL Nº 14.133/2021 E ALTERAÇÕES POSTERIORES, DECRETO MUNICIPAL Nº 13.480/2024, LEI COMPLEMENTAR Nº 123/2006 E LEI COMPLEMENTAR Nº 147/2014, DEMAIS NORMAS PERTINENTES E AS CONDIÇÕES ESTABELECIDAS NESTE EDITAL E SEUS ANEXOS.

DATA E HORA DE INICIO DAS PROPOSTAS	09H:00M DO DIA 09/12/2025 (HORÁRIO DE BRASÍLIA).
DATA E HORA LIMITE PARA IMPUGNAÇÃO	23H:59M DO DIA 18/12/2025 (HORÁRIO DE BRASÍLIA).
DATA E HORA FINAL DAS PROPOSTAS	09H:00M DO DIA 23/12/2025 (HORÁRIO DE BRASÍLIA).
DATA DE ABERTURA DAS PROPOSTAS – SESSÃO PÚBLICA	09H:01M DO DIA 23/12/2025 (HORÁRIO DE BRASÍLIA).
LOCAL	www.portaldecompraspublicas.com.br
MODO DE DISPUTA	**ABERTO E FECHADO**
PARTICIPAÇÃO	**AMPLA CONCORRÊNCIA**

Após conhecimento do texto do edital e anexos, os mesmos poderão ser retirados via internet, nos sítios:

- Portal Nacional de Contratações Públicas - www.gov.br/pncp/pt-br
- Portal de Compras Públicas - www.portaldecompraspublicas.com.br
- Portal oficial da Prefeitura Municipal de Alegre - https://alegre.es.gov.br

E-DOCS - CÓPIA DO PROCESSO 2025-6X76D GERADO POR UDSON OLIVEIRA RAMOS DE AGUIAR EM 13/05/2026 07:51 DOCUMENTO 1 / 1 PÁGINA 1040 / 5723
2025-ZL6Q8Z - E-DOCS - DOCUMENTO ORIGINAL 26/11/2025 11:21 PÁGINA 1 / 54

PREFEITURA MUNICIPAL DE ALEGRE – ES
CNPJ 27.174.101/0001-35

E-DOCS - CÓPIA DO PROCESSO 2025-6X76D GERADO POR UDSON OLIVEIRA RAMOS DE AGUIAR EM 13/05/2026 07:51 DOCUMENTO 1 / 1 PÁGINA 1041 / 5723

2025-ZL6Q8Z - E-DOCS - DOCUMENTO ORIGINAL 26/11/2025 11:21 PÁGINA 2 / 54

1. DAS DISPOSIÇÕES PRELIMINARES

1.1. Os trabalhos serão conduzidos por servidor designado Agente de Contratação, mediante a inserção e monitoramento de dados gerados ou transferidos diretamente para a página eletrônica que segue: www.portaldecompraspublicas.com.br

1.2. O Agente de Contratação terá, dentre outras, as seguintes atribuições:

a) *Coordenar o processo licitatório;*
b) *Receber, examinar e decidir as impugnações e questionamentos ao edital e seus anexos, apoiado pela equipe responsável por sua elaboração;*
c) *Conduzir a sessão pública na internet;*
d) *Verificar a conformidade da proposta com os requisitos estabelecidos neste edital e seus anexos;*
e) *dirigir a etapa de lances;*
f) *Verificar e julgar as condições de habilitação;*
g) *Receber, examinar e decidir os recursos, encaminhando à autoridade superior para deliberação;*
h) *Indicar o vencedor do certame;*
i) *Conduzir os trabalhos da equipe de apoio; e*
j) *Encaminhar o processo devidamente instruído a autoridade superior para Adjudicação, Homologação e Contratação.*

1.3. Todo e qualquer ato referente ao presente processo licitatório dar-se-á exclusivamente por meio eletrônico via internet.

1.4. A Concorrência, na forma Eletrônica, será conduzido pelo Agente de Contratação e Equipe de Apoio, designados através da Portaria nº 4.951, de 08 de maio de 2025, mediante a inserção e monitoramento de dados gerados ou transferidos para o Sistema, por acesso restrito com login e senha no endereço eletrônico https://www.portaldecompraspublicas.com.br

1.5. Todas as referências de tempo no edital, no aviso e durante a sessão pública observarão obrigatoriamente o horário de Brasília – DF e, dessa forma, serão registradas no Sistema Eletrônico.

1.6. Esclarecimentos e Informações:

- *Pelo endereço de e-mail licitacoes@alegre.es.gov.br ou contratos@alegre.es.gov.br.*

1.7. Prazo de validade da proposta:

- *A proposta terá validade de **60 (sessenta) dias úteis**, contados da data prevista para abertura da sessão.*

2. DO OBJETO

2.1. A presente licitação tem por objeto a **EXECUÇÃO DA CONSTRUÇÃO DA ESCOLA EM TEMPO INTEGRAL NO DISTRITO DE RIVE, NO MUNICÍPIO DE ALEGRE/ES - TERMO DE COMPROMISSO Nº 958920/2024/FNDE/CAIXA**, conforme especificações constantes no Termo de Referência, Memorial Descritivo, Planilha Orçamentária, Cronograma Físico-Financeiro e demais exigências estabelecidas neste Edital e seus anexos.

2.2. A licitação será dividida em **LOTE ÚNICO**, conforme Termo de Referência (Anexo I) e modelo de Proposta de Preços (Anexo III), facultando-se ao licitante a participação de acordo com seu interesse.

2.3. O critério de julgamento adotado será o de **MENOR PREÇO GLOBAL**, observadas as exigências contidas neste Edital e seus Anexos quanto às especificações do objeto.

3. DO PRAZO DA CONTRATAÇÃO E EXECUÇÃO DO OBJETO

3.1. O **prazo da contratação é de 30 (trinta) meses**, contados da assinatura do contrato.

E-DOCS - CÓPIA DO PROCESSO 2025-6X76D GERADO POR UDSON OLIVEIRA RAMOS DE AGUIAR EM 13/05/2026 07:51 DOCUMENTO 1 / 1 PÁGINA 1042 / 5723

2025-ZL6Q8Z - E-DOCS - DOCUMENTO ORIGINAL 26/11/2025 11:21 PÁGINA 3 / 54

3.2. O **prazo de execução do objeto é de 24 (vinte e quatro) meses**, contados a partir do recebimento da Ordem de Início dos Serviços.

4. DO VALOR DA CONTRATAÇÃO

4.1. O Valor total desta contratação está estimado em **R$ 7.861.146,15 (sete milhões, oitocentos e sessenta e um mil, cento e quarenta e seis reais e quinze centavos),** conforme custos unitários apostos na Planilha Orçamentária.

5. DOS RECURSOS ORÇAMENTÁRIOS

5.1. As despesas decorrentes da presente contratação correrão à conta de recursos específicos consignados no Orçamento do Município, pelas seguintes dotações:

5.1.1. Unidade: Secretaria Executiva de Educação

- FICHA: 45 – Obras e Instalações Projeto/Atividade: 020002.1236100522.024 – 44905100000 Fonte de Recursos: 150000250000 – Recursos Próprios Educação - MDE
- FICHA: 50 – Obras e Instalações Projeto/Atividade: 020002.1236100522.026 – 44905100000 Fonte de Recursos: 155000000000/255000000000 - Recursos Salário Educação – QSE
- FICHA: 45 – Obras e Instalações Projeto/Atividade: 020002.1236100522.024 – 44905100000 Fonte de Recursos: 154000300000 - Recursos FUNDEB 30%
- FICHA: 45 – Obras e Instalações Projeto/Atividade: 020002.1236100522.024 – 44905100000 Fonte de Recursos: 170100000001 - FUNPAES - Recursos Convênio Estado
- FICHA: 72 – Obras e Instalações Projeto/Atividade: 020002.1236101152.580 – 44905100000 Fonte de Recursos: 157000000001 - Transferências do Governo Federal Referentes a Convênios e Instrumentos Congêneres Vinculados à Educação
- FICHA: 72 – Obras e Instalações Projeto/Atividade: 020002.1236101152.580 – 44905100000 Fonte de Recursos: 150000250000 – Recursos Próprios Educação – MDE

6. DAS CONDIÇÕES DE PARTICIPAÇÃO NA LICITAÇÃO

6.1. Poderão participar desta Licitação os interessados que atenderem as condições previstas no presente Edital, seus anexos e legislação pertinente.

6.2. O licitante responsabiliza-se exclusiva e formalmente pelas transações efetuadas em seu nome, assume como firmes e verdadeiras suas propostas e seus lances, inclusive os atos praticados diretamente ou por seu representante, excluída a responsabilidade do provedor do sistema ou do órgão ou entidade promotora da licitação por eventuais danos decorrentes de uso indevido das credenciais de acesso, ainda que por terceiros.

6.3. É de responsabilidade do cadastrado conferir a exatidão dos seus dados cadastrais nos Sistemas relacionados no item anterior e mantê-los atualizados junto aos órgãos responsáveis pela informação, devendo proceder, imediatamente, à correção ou à alteração dos registros tão logo identifique incorreção ou aqueles se tornem desatualizados.

6.4. A não observância do disposto no item anterior poderá ensejar desclassificação no momento da habilitação.

6.5. Podem participar da licitação somente aqueles que atuam no ramo de atividade do objeto contratado e que atendam as condições exigidas neste edital e seus anexos.

E-DOCS - CÓPIA DO PROCESSO 2025-6X76D GERADO POR UDSON OLIVEIRA RAMOS DE AGUIAR EM 13/05/2026 07:51 DOCUMENTO 1 / 1 PÁGINA 1043 / 5723

2025-ZL6Q8Z - E-DOCS - DOCUMENTO ORIGINAL 26/11/2025 11:21 PÁGINA 4 / 54

6.6. Não poderão disputar esta licitação:

6.6.1. aquele que não atenda às condições deste Edital e seu(s) anexo(s);

6.6.2. autor do anteprojeto, do projeto básico ou do projeto executivo, pessoa física ou jurídica, quando a licitação versar sobre serviços ou fornecimento de bens a ele relacionados;

6.6.3. empresa, isoladamente ou em consórcio, responsável pela elaboração do projeto básico ou do projeto executivo, ou empresa da qual o autor do projeto seja dirigente, gerente, controlador, acionista ou detentor de mais de 5% (cinco por cento) do capital com direito a voto, responsável técnico ou subcontratado, quando a licitação versar sobre serviços ou fornecimento de bens a ela necessários;

6.6.4. pessoa física ou jurídica que se encontre, ao tempo da licitação, impossibilitada de participar da licitação em decorrência de sanção que lhe foi imposta;

6.6.5. aquele que mantenha vínculo de natureza técnica, comercial, econômica, financeira, trabalhista ou civil com dirigente do órgão ou entidade contratante ou com agente público que desempenhe função na licitação ou atue na fiscalização ou na gestão do contrato, ou que deles seja cônjuge, companheiro ou parente em linha reta, colateral ou por afinidade, até o terceiro grau;

6.6.6. empresas controladoras, controladas ou coligadas, nos termos da Lei nº 6.404/76, concorrendo entre si;

6.6.7. pessoa física ou jurídica que, nos 5 (cinco) anos anteriores à divulgação do edital, tenha sido condenada judicialmente, com trânsito em julgado, por exploração de trabalho infantil, por submissão de trabalhadores a condições análogas às de escravo ou por contratação de adolescentes nos casos vedados pela legislação trabalhista;

6.6.8. agente público do órgão ou entidade licitante;

6.6.9. Organizações da Sociedade Civil de Interesse Público - OSCIP, atuando nessa condição;

6.6.10. Não poderá participar, direta ou indiretamente, da licitação ou da execução do contrato agente público do órgão ou entidade contratante, devendo ser observadas as situações que possam configurar conflito de interesses no exercício ou após o exercício do cargo ou emprego, nos termos da legislação que disciplina a matéria, conforme § 1º do art. 9º da Lei nº 14.133, de 2021;

6.6.11. O impedimento de que trata o item 6.6.4 será também aplicado ao licitante que atue em substituição a outra pessoa, física ou jurídica, com o intuito de burlar a efetividade da sanção a ela aplicada, inclusive a sua controladora, controlada ou coligada, desde que devidamente comprovado o ilícito ou a utilização fraudulenta da personalidade jurídica do licitante;

6.6.12. A critério da Administração e exclusivamente a seu serviço, o autor dos projetos e a empresa a que se referem os itens 6.6.2 e 6.6.3 poderão participar no apoio das atividades de planejamento da contratação, de execução da licitação ou de gestão do contrato, desde que sob supervisão exclusiva de agentes públicos do órgão ou entidade;

6.6.13. Equiparam-se aos autores do projeto as empresas integrantes do mesmo grupo econômico;

6.6.14. O disposto nos itens 6.6.2 e 6.6.3 não impede a licitação ou a contratação de serviço que inclua como encargo do contratado a elaboração do projeto básico e do projeto executivo, nas contratações integradas, e do projeto executivo, nos demais regimes de execução;

6.6.15. Em licitações e contratações realizadas no âmbito de projetos e programas parcialmente financiados por agência oficial de cooperação estrangeira ou por organismo financeiro internacional com recursos do financiamento ou da contrapartida nacional, não poderá participar pessoa física ou jurídica que integre o rol de pessoas sancionadas por essas entidades ou que seja declarada inidônea nos termos da Lei nº 14.133/2021;

6.6.16. A vedação de que trata o item 6.6.8 estende-se a terceiro que auxilie a condução da contratação na qualidade de integrante de equipe de apoio, profissional especializado ou funcionário ou representante de empresa que preste assessoria técnica.

6.7. O descumprimento de qualquer das condições de participação acarretará a inabilitação do licitante.

6.8. A participação na licitação implica na aceitação plena das condições expressas no edital e seus anexos.

7. DO TRATAMENTO DAS ME, EPP E EQUIPARADAS

7.1. No caso de participação de microempresas ou empresa de pequeno porte, será observado o disposto na Lei Complementar nº 123/06, notadamente os seus arts. 42 a 49.

7.2. O enquadramento como Microempresa (ME) e Empresa de Pequeno Porte (EPP), dar-se-á nas condições do Estatuto Nacional da Microempresa e Empresa de Pequeno Porte, instituído pela LC nº 123/06.
7.3. A pessoa física ou o empresário individual enquadrados nos limites definidos pelo art. 3º da Lei Complementar nº 123/06 receberá o mesmo tratamento concedido pela LC nº 123/06, às ME/EPP.

E-DOCS - CÓPIA DO PROCESSO 2025-6X76D GERADO POR UDSON OLIVEIRA RAMOS DE AGUIAR EM 13/05/2026 07:51 DOCUMENTO 1 / 1 PÁGINA 1044 / 5723

2025-ZL6Q8Z - E-DOCS - DOCUMENTO ORIGINAL 26/11/2025 11:21 PÁGINA 5 / 54

7.4. A fruição dos benefícios licitatórios determinados pela Lei Complementar nº 123/06 independe da habilitação da ME/EPP ou equiparado para a obtenção do regime tributário simplificado.

7.5. Os licitantes que se enquadrarem nas situações previstas no art. 3º da Lei Complementar nº 123/06, e não possuírem quaisquer dos impedimentos do § 4º do artigo citado, deverão apresentar declaração de que cumprem os requisitos legais para a qualificação como microempresa, empresa de pequeno porte ou equiparado, nos termos da Lei Complementar (Art. 11 do Decreto nº 6.204/07).

7.6. A não apresentação da DECLARAÇÃO de **ME/EPP ou EQUIPARADO, e a Certidão Simplificada da Junta Comercial do Estado da Sede da proponente, do ano vigente, que comprove se tratar de Microempresa (ME) ou Empresa de Pequeno Porte (EPP)**, importará na renúncia ao tratamento consagrado na Lei Complementar nº 123/06.

8. DO CREDENCIAMENTO

8.1. O Credenciamento é o nível básico do Registro Cadastral no PORTAL DE COMPRAS PÚBLICAS que permite a participação dos interessados CONCORRÊNCIA ELETRÔNICA.

8.2. Para participar da licitação, o licitante deverá se cadastrar no sistema **Portal de Compras Públicas**, através do site www.portaldecompraspublicas.com.br.

8.3. O credenciamento dar-se-á pela atribuição de chave de identificação e de senha pessoal e intransferível, para acesso ao sistema eletrônico.

8.4. O credenciamento implica na responsabilidade legal do licitante e de seu representante pelos atos praticados e a presunção de sua capacidade técnica para realização das transações inerentes a este procedimento licitatório.

8.5. A senha e o login de acesso ao sistema eletrônico são de uso pessoal e intransferível, de inteira responsabilidade do licitante, incluindo qualquer transação efetuada diretamente ou por seu representante, não cabendo ao provedor do sistema ou ao Município a responsabilidade por eventuais danos decorrentes de uso indevido da senha, ainda que por terceiros.

8.6. A empresa representada por sócio, dirigente ou assemelhado deve juntar o seu estatuto ou contrato social, no qual estejam expressos os poderes para exercer direitos e assumir obrigações.

8.7. Ressalvado o item 8.6, o representante deve apresentar procuração por instrumento público ou particular, com firma reconhecida, atribuindo poderes para formular lances de preços e praticar os atos e operações no sistema.

8.8. O licitante responsabiliza-se exclusiva e formalmente pelas transações efetuadas em seu nome, assume como firmes e verdadeiras suas propostas e seus lances, inclusive os atos praticados diretamente ou por seu representante, excluída a responsabilidade do provedor do sistema ou do órgão ou entidade promotora da licitação por eventuais danos decorrentes de uso indevido das credenciais de acesso, ainda que por terceiros.

8.9. É de responsabilidade do cadastrado conferir a exatidão dos seus dados cadastrais no **PORTAL DE COMPRAS PÚBLICAS** e mantê-los atualizados junto aos órgãos responsáveis pela informação, devendo proceder, imediatamente, à correção ou à alteração dos registros tão logo identifique incorreção ou aqueles se tornem desatualizados.

8.10. A não observância do disposto no subitem anterior poderá ensejar desclassificação no momento da habilitação.

E-DOCS - CÓPIA DO PROCESSO 2025-6X76D GERADO POR UDSON OLIVEIRA RAMOS DE AGUIAR EM 13/05/2026 07:51 DOCUMENTO 1 / 1 PÁGINA 1045 / 5723

2025-ZL6Q8Z - E-DOCS - DOCUMENTO ORIGINAL 26/11/2025 11:21 PÁGINA 6 / 54

9. DA APRESENTAÇÃO DA PROPOSTA E DOCUMENTOS DE HABILITAÇÃO

9.1. Os licitantes encaminharão, **exclusivamente por meio do sistema eletrônico**, a **PROPOSTA** com o preço ou o percentual de desconto, conforme o critério de julgamento adotado neste Edital, até a data e o horário estabelecidos para abertura da sessão pública.

9.2. No cadastramento da proposta inicial, o licitante declarará, em campo próprio do sistema, que:

9.2.1. está ciente e concorda com as condições contidas no edital e seus anexos, bem como de que a proposta apresentada compreende a integralidade dos custos para atendimento dos direitos trabalhistas assegurados na Constituição Federal, nas leis trabalhistas, nas normas infralegais, nas convenções coletivas de trabalho e nos termos de ajustamento de conduta vigentes na data de sua entrega em definitivo e que cumpre plenamente os requisitos de habilitação definidos no instrumento convocatório;

9.2.2. não emprega menor de 18 anos em trabalho noturno, perigoso ou insalubre e não emprega menor de 16 anos, salvo menor, a partir de 14 anos, na condição de aprendiz, nos termos do artigo 7°, XXXIII, da Constituição;

9.2.3. não possui empregados executando trabalho degradante ou forçado, observando o disposto nos incisos III e IV do art. 1º e no inciso III do art. 5º da Constituição Federal;

9.2.4. cumpre as exigências de reserva de cargos para pessoa com deficiência e para reabilitado da Previdência Social, previstas em lei e em outras normas específicas.

9.3. O licitante organizado em cooperativa deverá declarar, ainda, em campo próprio do sistema eletrônico, que cumpre os requisitos estabelecidos no artigo 16 da Lei nº 14.133, de 2021.

9.4. O fornecedor enquadrado como MICROEMPRESA, EMPRESA DE PEQUENO PORTE ou SOCIEDADE COOPERATIVA deverá declarar, ainda, em campo próprio do sistema eletrônico, que cumpre os requisitos estabelecidos no artigo 3° da Lei Complementar nº 123, de 2006, estando apto a usufruir do tratamento favorecido estabelecido em seus arts. 42 a 49, observado o disposto nos §§ 1º ao 3º do art. 4º, da Lei n.º 14.133, de 2021.

9.4.1. no item exclusivo para participação de microempresas e empresas de pequeno porte, a assinalação do campo “não” impedirá o prosseguimento no certame, para aquele item;

9.4.2. nos itens em que a participação não for exclusiva para microempresas e empresas de pequeno porte, a assinalação do campo “não” apenas produzirá o efeito de o licitante não ter direito ao tratamento favorecido previsto na Lei Complementar nº 123, de 2006, mesmo que microempresa, empresa de pequeno porte ou sociedade cooperativa.

9.5. A falsidade da declaração de que trata os itens 9.2 ou 9.4 sujeitará o licitante às sanções previstas na Lei nº 14.133, de 2021, e neste Edital.

9.6. Os licitantes poderão retirar ou substituir a proposta ou, na hipótese de a fase de habilitação anteceder as fases de apresentação de propostas e lances e de julgamento, os documentos de habilitação anteriormente inseridos no sistema, até a abertura da sessão pública.

9.7. Não haverá ordem de classificação na etapa de apresentação da proposta e dos documentos de habilitação pelo licitante, o que ocorrerá somente após os procedimentos de abertura da sessão pública e da fase de envio de lances.

9.8. Serão disponibilizados para acesso público os documentos que compõem a proposta dos licitantes convocados para apresentação de propostas, após a fase de envio de lances.

9.9. Desde que disponibilizada a funcionalidade no sistema, o licitante poderá parametrizar o seu valor final mínimo ou o seu percentual de desconto máximo quando do cadastramento da proposta e obedecerá às seguintes regras:

9.9.1. a aplicação do intervalo mínimo de diferença de valores ou de percentuais entre os lances, que incidirá tanto em relação aos lances intermediários quanto em relação ao lance que cobrir a melhor oferta; e

9.9.2. os lances serão de envio automático pelo sistema, respeitado o valor final mínimo, caso estabelecido, e o intervalo de que trata o subitem acima.

9.10. O valor final mínimo ou o percentual de desconto final máximo parametrizado no sistema poderá ser alterado pelo fornecedor durante a fase de disputa, sendo vedado:

E-DOCS - CÓPIA DO PROCESSO 2025-6X76D GERADO POR UDSON OLIVEIRA RAMOS DE AGUIAR EM 13/05/2026 07:51 DOCUMENTO 1 / 1 PÁGINA 1046 / 5723

2025-ZL6Q8Z - E-DOCS - DOCUMENTO ORIGINAL 26/11/2025 11:21 PÁGINA 7 / 54

9.10.1. valor superior a lance já registrado pelo fornecedor no sistema, quando adotado o critério de julgamento por menor preço; e

9.10.2. percentual de desconto inferior a lance já registrado pelo fornecedor no sistema, quando adotado o critério de julgamento por maior desconto.

9.11. O valor final mínimo ou o percentual de desconto final máximo parametrizado na forma do item 9.9 possuirá caráter sigiloso para os demais fornecedores e para o órgão ou entidade promotora da licitação, podendo ser disponibilizado estrita e permanentemente aos órgãos de controle externo e interno.

9.12. Caberá ao licitante interessado em participar da licitação acompanhar as operações no sistema eletrônico durante o processo licitatório e se responsabilizar pelo ônus decorrente da perda de negócios diante da inobservância de mensagens emitidas pela Administração ou de sua desconexão.

9.13. O licitante deverá comunicar imediatamente ao provedor do sistema qualquer acontecimento que possa comprometer o sigilo ou a segurança, para imediato bloqueio de acesso.

10. DO PREENCHIMENTO DA PROPOSTA

10.1. O licitante deverá enviar sua PROPOSTA mediante o preenchimento, no SISTEMA ELETRÔNICO, dos seguintes campos:

10.1.1. Valor unitário e total para cada item, com valor global por lote, conforme modelo de Proposta de Preços apresentada neste Edital (Anexo III), em moeda corrente nacional;

10.1.2. Marca de cada item ofertado (conforme o caso);

10.1.3. Fabricante de cada item ofertado (conforme o caso);

10.1.4. O licitante NÃO poderá oferecer proposta em quantitativo inferior ao máximo previsto para contratação;

10.1.5. Descrição detalhada do objeto, contendo as informações similares às especificações constantes no Anexo I e II deste Edital. Indicando, no que for aplicável, o modelo, prazo de validade ou de garantia, número do registro ou inscrição do bem no órgão competente, quando for o caso.

10.2. Todas as especificações do objeto contidas na proposta vinculam a Contratada.

10.3. Nos valores propostos estarão inclusos todos os custos operacionais, encargos previdenciários, trabalhistas, tributários, comerciais e quaisquer outros que incidam direta ou indiretamente na execução do presente objeto.

10.4. Os preços ofertados, tanto na proposta inicial, quanto na etapa de lances, serão de exclusiva responsabilidade do licitante, não lhe assistindo o direito de pleitear qualquer alteração, sob alegação de erro, omissão ou qualquer outro pretexto.

10.5. Se o regime tributário da empresa implicar o recolhimento de tributos em percentuais variáveis, a cotação adequada será a que corresponde à média dos efetivos recolhimentos da empresa nos últimos doze meses.

10.6. Independentemente do percentual de tributo inserido na planilha, no pagamento serão retidos na fonte os percentuais estabelecidos na legislação vigente.

10.7. A apresentação das propostas implica obrigatoriedade do cumprimento das disposições nelas contidas, em conformidade com o que dispõe o Termo de Referência, assumindo o proponente o compromisso de executar o objeto licitado nos seus termos, bem como de fornecer os materiais, equipamentos, ferramentas e utensílios necessários, em quantidades e qualidades adequadas à perfeita execução contratual, promovendo, quando requerido, sua substituição.

10.8. O prazo de validade da proposta não será inferior a **60 (sessenta) dias úteis,** a contar da data de sua apresentação.

10.9. Os licitantes devem respeitar os preços máximos estabelecidos nas normas de regência de contratações públicas federais, quando participarem de licitações públicas.

E-DOCS - CÓPIA DO PROCESSO 2025-6X76D GERADO POR UDSON OLIVEIRA RAMOS DE AGUIAR EM 13/05/2026 07:51 DOCUMENTO 1 / 1 PÁGINA 1047 / 5723

2025-ZL6Q8Z - E-DOCS - DOCUMENTO ORIGINAL 26/11/2025 11:21 PÁGINA 8 / 54

10.10. Caso o critério de julgamento seja o de maior desconto, o preço já decorrente da aplicação do desconto ofertado deverá respeitar os preços máximos previstos no item 9.6.

10.11. O descumprimento das regras supramencionadas pela Administração por parte dos contratados pode ensejar a responsabilização pelo Tribunal de Contas do Estado do Espírito Santo e Tribunal de Contas da União quando for o caso e, após o devido processo legal, gerar as seguintes consequências:

10.11.1. assinatura de prazo para a adoção das medidas necessárias ao exato cumprimento da lei, nos termos do art. 71, inciso IX, da Constituição; ou

10.11.2. condenação dos agentes públicos responsáveis e da empresa contratada ao pagamento dos prejuízos ao erário, caso verificada a ocorrência de superfaturamento por sobrepreço na execução do contrato.

11. DA SESSÃO, CLASSIFICAÇÃO DAS PROPOSTAS E FORMULAÇÃO DE LANCES

11.1. A abertura da presente licitação dar-se-á em sessão pública, por meio de sistema eletrônico, na data, horário e local indicados neste Edital.

11.2. Os licitantes poderão retirar ou substituir a proposta ou os documentos de habilitação, quando for o caso, anteriormente inseridos no sistema, até a abertura da sessão pública.

11.3. O sistema disponibilizará campo próprio para troca de mensagens entre Agente de Contratação e os licitantes.

11.4. Iniciada a etapa competitiva, os licitantes deverão encaminhar lances exclusivamente por meio de sistema eletrônico, sendo imediatamente informados do seu recebimento e do valor consignado no registro.

11.5. O lance deverá ser ofertado de acordo com o tipo de licitação indicada no preambulo deste edital.

11.6. Os licitantes poderão oferecer lances sucessivos, observando o horário fixado para abertura da sessão e as regras estabelecidas no Edital.

11.7. O licitante somente poderá oferecer lance de valor inferior ao último por ele ofertado e registrado pelo sistema.

11.8. O intervalo mínimo de diferença de valores ou percentuais entre os lances, que incidirá tanto em relação aos lances intermediários quanto em relação à proposta que cobrir a melhor oferta deverá ser de:

R$ 1.000,00 (um mil reais).

11.9. O licitante poderá, uma única vez, excluir seu último lance ofertado, no intervalo de quinze (15) segundos após o registro no sistema, na hipótese de lance inconsistente ou inexequível.

11.10. Para o envio de lances na **CONCORRÊNCIA ELETRÔNICA**, será adotado o **Modo de Disputa ABERTO-FECHADO**, em que os licitantes apresentarão lances públicos e sucessivos, com **lance final e fechado**.

11.10.1. A etapa de lances da sessão pública terá duração inicial de quinze (15) minutos. Após esse prazo, o sistema encaminhará aviso de fechamento iminente dos lances, após o que transcorrerá o período de até dez (10) minutos, aleatoriamente determinado, findo o qual será automaticamente encerrada a recepção de lances;

11.10.2. Encerrado o prazo previsto no subitem anterior, o sistema abrirá oportunidade para que o autor da oferta de valor mais baixo e os das ofertas com preços até 10% (dez por cento) superior àquela possam ofertar um lance final e fechado em até 05 (cinco) minutos, o qual será sigiloso até o encerramento deste prazo;

11.10.3. No procedimento de que trata o subitem supra, o licitante poderá optar por manter o seu último lance da etapa aberta, ou por ofertar melhor lance;

E-DOCS - CÓPIA DO PROCESSO 2025-6X76D GERADO POR UDSON OLIVEIRA RAMOS DE AGUIAR EM 13/05/2026 07:51 DOCUMENTO 1 / 1 PÁGINA 1048 / 5723

2025-ZL6Q8Z - E-DOCS - DOCUMENTO ORIGINAL 26/11/2025 11:21 PÁGINA 9 / 54

11.10.4. Não havendo pelo menos três ofertas nas condições definidas neste item, poderão os autores dos melhores lances subsequentes, na ordem de classificação, até o máximo de três, oferecer um lance final e fechado em até 05 (cinco) minutos, o qual será sigiloso até o encerramento deste prazo;

11.10.5. Após o término dos prazos estabelecidos nos itens anteriores, o sistema ordenará e divulgará os lances segundo a ordem crescente de valores.

11.11. Após o término dos prazos estabelecidos nos subitens anteriores, o sistema ordenará e divulgará os lances segundo a ordem crescente de valores.

11.12. Não serão aceitos dois ou mais lances de mesmo valor, prevalecendo aquele que for recebido e registrado em primeiro lugar.

11.13. Durante o transcurso da sessão pública, os licitantes serão informados, em tempo real, do valor do menor lance registrado, vedada a identificação do licitante.

11.14. No caso de desconexão com o Agente de Contratação, no decorrer da etapa competitiva da licitação, o sistema eletrônico poderá permanecer acessível aos licitantes para a recepção dos lances.

11.15. Quando a desconexão do sistema eletrônico para o Agente de Contratação persistir por tempo superior a 10 (dez) minutos, a sessão pública será suspensa e reiniciada somente após decorridas 24 (vinte e quatro) horas da comunicação do fato pelo Agente de Contratação aos participantes, no **PORTAL DE COMPRAS PÚBLICAS**, http://www.portaldecompraspublicas.com.br, quando serão divulgadas data e hora para a sua reabertura.

11.16. Caso o licitante não apresente lances, concorrerá com o valor de sua proposta.

11.17. Em relação a itens não exclusivos para participação de microempresas e empresas de pequeno porte, uma vez encerrada a etapa de lances, será efetivada a verificação automática, junto à Receita Federal, do porte da entidade empresarial. O sistema identificará em coluna própria as microempresas e empresas de pequeno porte participantes, procedendo à comparação com os valores da primeira colocada, se esta for empresa de maior porte, assim como das demais classificadas, para o fim de aplicar-se o disposto nos arts. 44 e 45 da Lei Complementar nº 123, de 2006.

11.17.1. Nessas condições, as propostas de microempresas e empresas de pequeno porte que se encontrarem na faixa de até 10% (dez por cento) acima da melhor proposta ou melhor lance serão consideradas empatadas com a primeira colocada.

11.17.2. A melhor classificada nos termos do subitem anterior terá o direito de encaminhar uma última oferta para desempate, obrigatoriamente em valor inferior ao da primeira colocada, no prazo de 5 (cinco) minutos controlados pelo sistema, contados após a comunicação automática para tanto.

11.17.3. Caso a microempresa ou a empresa de pequeno porte melhor classificada desista ou não se manifeste no prazo estabelecido, serão convocadas as demais licitantes microempresa e empresa de pequeno porte que se encontrem naquele intervalo de 10% (dez por cento), na ordem de classificação, para o exercício do mesmo direito, no prazo estabelecido no subitem anterior.

11.17.4. No caso de equivalência dos valores apresentados pelas microempresas e empresas de pequeno porte que se encontrem nos intervalos estabelecidos nos subitens anteriores, será realizado sorteio entre elas para que se identifique aquela que primeiro poderá apresentar melhor oferta.

11.18. Só poderá haver empate entre propostas iguais (não seguidas de lances), ou entre lances finais da fase fechada do modo de disputa aberto e fechado.

11.18.1. Havendo eventual empate entre propostas ou lances, o critério de desempate será aquele previsto no art. 60 da Lei nº 14.133, de 2021, nesta ordem:

11.18.1.1. disputa final, hipótese em que os licitantes empatados poderão apresentar nova proposta em ato contínuo à classificação;

11.18.1.2. avaliação do desempenho contratual prévio dos licitantes, para a qual deverão preferencialmente ser utilizados registros cadastrais para efeito de atesto de cumprimento de obrigações previstos nesta Lei;

11.18.1.3. desenvolvimento pelo licitante de ações de equidade entre homens e mulheres no ambiente de trabalho, conforme regulamento;

11.18.1.4. desenvolvimento pelo licitante de programa de integridade, conforme orientações dos órgãos de controle.

11.18.2. Persistindo o empate, será assegurada preferência, sucessivamente, aos bens e serviços produzidos ou prestados por:

E-DOCS - CÓPIA DO PROCESSO 2025-6X76D GERADO POR UDSON OLIVEIRA RAMOS DE AGUIAR EM 13/05/2026 07:51 DOCUMENTO 1 / 1 PÁGINA 1049 / 5723

2025-ZL6Q8Z - E-DOCS - DOCUMENTO ORIGINAL 26/11/2025 11:21 PÁGINA 10 / 54

11.18.2.1. empresas estabelecidas no território do Estado ou do Distrito Federal do órgão ou entidade da Administração Pública estadual ou distrital licitante ou, no caso de licitação realizada por órgão ou entidade de Município, no território do Estado em que este se localize;
11.18.2.2. empresas brasileiras;
11.18.2.3. empresas que invistam em pesquisa e no desenvolvimento de tecnologia no País;
11.18.2.4. empresas que comprovem a prática de mitigação, nos termos da Lei nº 12.187/2009.

11.18.3. As regras previstas para critérios de desempate neste edital não prejudicarão a aplicação do disposto no art. 44 da Lei Complementar nº 123/2006, em havendo ME ou EPP em condição tal, as quais serão adotadas pelo sistema provedor http://www.portaldecompraspublicas.com.br.

11.19. Encerrada a etapa de disputa da sessão pública, o agente de contratação ou o pregoeiro deverá encaminhar, pelo sistema eletrônico, contraproposta ao licitante que tenha apresentado o melhor preço, para que seja obtida melhor proposta, vedada a negociação em condições diferentes das previstas no edital.

11.19.1. A negociação poderá ser feita com os demais licitantes, segundo a ordem de classificação inicialmente estabelecida, quando o primeiro colocado, mesmo após a negociação, for desclassificado em razão de sua proposta permanecer acima do preço máximo definido pela Administração;
11.19.2. A negociação será realizada por meio do sistema eletrônico, podendo ser acompanhada pelos demais licitantes;
11.19.3. O resultado da negociação será divulgado a todos os licitantes e anexado aos autos do processo licitatório;
11.19.4. O Licitante melhor classificado será convocado pelo Agente de Contratação para reelaborar e apresentar à administração pública, por meio eletrônico, a PROPOSTA DE PREÇOS adequada ao último lance ofertado após a negociação realizada, acompanhada, se for o caso, dos documentos complementares, quando necessários à confirmação daqueles exigidos neste Edital e já apresentados, no mesmo prazo de apresentação da proposta readequada;
11.19.5. É facultado ao Agente de Contratação prorrogar o prazo estabelecido, a partir de solicitação fundamentada feita no chat pelo licitante, antes de findo o prazo.
11.19.6. Após a negociação do preço, o Agente de Contratação iniciará a fase de aceitação e julgamento da proposta;

12. DA FASE DE JULGAMENTO DAS PROPOSTAS

12.1. Encerrada a etapa de negociação, o Agente de contratação verificará se o licitante provisoriamente classificado em primeiro lugar atende às condições de participação no certame, conforme previsto no art. 14 da Lei nº 14.133/2021, legislação correlata e no item 6.6 deste edital, especialmente quanto à existência de sanção que impeça a participação no certame ou a futura contratação, mediante a consulta aos seguintes cadastros:

12.1.1. Sistema de Cadastro de Fornecedores – SICAF;
12.1.2. Cadastro Nacional de Empresas Inidôneas e Suspensas – CEIS, mantido pela Controladoria-Geral da União (https://www.portaltransparencia.gov.br/sancoes/ceis); e
12.1.3. Cadastro Nacional de Empresas Punidas – CNEP, mantido pela Controladoria-Geral da União (https://www.portaltransparencia.gov.br/sancoes/cnep).

12.2. A consulta aos cadastros será realizada em nome da empresa licitante e também de seu sócio majoritário, por força da vedação de que trata o artigo 12 da Lei n° 8.429, de 1992.

12.3. Caso conste na Consulta de Situação do licitante a existência de Ocorrências Impeditivas Indiretas, o Agente de Contratação diligenciará para verificar se houve fraude por parte das empresas apontadas no Relatório de Ocorrências Impeditivas Indiretas. (IN nº 3/2018, art. 29, *caput*)

12.3.1. A tentativa de burla será verificada por meio dos vínculos societários, linhas de fornecimento similares, dentre outros. (IN nº 3/2018, art. 29, §1º).
12.3.2. O licitante será convocado para manifestação previamente a uma eventual desclassificação. (IN nº 3/2018, art. 29, §2º).
12.3.3. Constatada a existência de sanção, o licitante será reputado inabilitado, por falta de condição de participação.

E-DOCS - CÓPIA DO PROCESSO 2025-6X76D GERADO POR UDSON OLIVEIRA RAMOS DE AGUIAR EM 13/05/2026 07:51 DOCUMENTO 1 / 1 PÁGINA 1050 / 5723

2025-ZL6Q8Z - E-DOCS - DOCUMENTO ORIGINAL 26/11/2025 11:21 PÁGINA 11 / 54

12.4. Caso o licitante provisoriamente classificado em primeiro lugar tenha se utilizado de algum tratamento favorecido às Microempresa (ME) ou Empresa de Pequeno Porte (EPP), o Agente de Contratação verificará se faz jus ao benefício, em conformidade o item 9.4 deste edital.

12.5. Verificadas as condições de participação e de utilização do tratamento favorecido, o Agente de Contratação examinará a proposta classificada em primeiro lugar quanto à adequação ao objeto e à compatibilidade do preço em relação ao máximo estipulado para contratação neste Edital e em seus anexos.

12.6. Será desclassificada a proposta vencedora que:

12.6.1. contiver vícios insanáveis;
12.6.2. não obedecer às especificações técnicas contidas no Termo de Referência (Anexo I);
12.6.3. apresentar preços inexequíveis ou permanecerem acima do preço máximo definido para a contratação;
12.6.4. não tiverem sua exequibilidade demonstrada, quando exigido pela Administração;
12.6.5. apresentar desconformidade com quaisquer outras exigências deste Edital ou seus anexos, desde que insanável.

12.7. No caso de bens e serviços em geral, é indício de inexequibilidade das propostas valores inferiores a 50% (cinquenta por cento) do valor orçado pela Administração.

12.7.1. A inexequibilidade, na hipótese de que trata o **caput**, só será considerada após diligência do Agente de Contratação, que comprove:

12.7.1.1. que o custo do licitante ultrapassa o valor da proposta; e
12.7.1.2. inexistirem custos de oportunidade capazes de justificar o vulto da oferta.

12.8. Em contratação de serviços de engenharia, além das disposições acima, a análise de exequibilidade e sobrepreço considerará o seguinte:

12.8.1. Nos regimes de execução por tarefa, empreitada por preço global ou empreitada integral, semi-integrada ou integrada, a caracterização do sobrepreço se dará pela superação do valor global estimado;
12.8.2. No regime de empreitada por preço unitário, a caracterização do sobrepreço se dará pela superação do valor global estimado e pela superação de custo unitário tido como relevante, conforme planilha anexa ao edital;
12.8.3. No caso de serviços de engenharia, serão consideradas inexequíveis as propostas cujos valores forem inferiores a 75% (setenta e cinco por cento) do valor orçado pela Administração Pública, independentemente do regime de execução.
12.8.4. Será exigida garantia adicional do licitante vencedor cuja proposta for inferior a 85% (oitenta e cinco por cento) do valor orçado pela Administração, equivalente à diferença entre este último e o valor da proposta, sem prejuízo das demais garantias exigíveis de acordo com a Lei.

12.9. Se houver indícios de inexequibilidade da proposta de preço, ou em caso da necessidade de esclarecimentos complementares, poderão ser efetuadas diligências, para que a empresa comprove a exequibilidade da proposta.

12.10. Caso o custo global estimado do objeto licitado tenha sido decomposto em seus respectivos custos unitários por meio de Planilha de Custos e Formação de Preços elaborada pela Administração, o licitante classificado em primeiro lugar será convocado para apresentar Planilha por ele elaborada, com os respectivos valores adequados ao valor final da sua proposta, sob pena de não aceitação da proposta.

12.10.1. Em se tratando de serviços de engenharia, o licitante vencedor será convocado a apresentar à Administração, por meio eletrônico, as planilhas com indicação dos quantitativos e dos custos unitários, seguindo o modelo elaborado pela Administração, bem como com detalhamento das Bonificações e Despesas Indiretas (BDI) e dos Encargos Sociais (ES), com os respectivos valores adequados ao valor final da proposta vencedora, admitida a utilização dos preços unitários, no caso de empreitada por preço global, empreitada integral, contratação semi-integrada e contratação integrada, exclusivamente para eventuais adequações indispensáveis no cronograma físico-financeiro e para balizar excepcional aditamento posterior do contrato;

E-DOCS - CÓPIA DO PROCESSO 2025-6X76D GERADO POR UDSON OLIVEIRA RAMOS DE AGUIAR EM 13/05/2026 07:51 DOCUMENTO 1 / 1 PÁGINA 1051 / 5723

2025-ZL6Q8Z - E-DOCS - DOCUMENTO ORIGINAL 26/11/2025 11:21 PÁGINA 12 / 54

12.10.2. Em se tratando de serviços com fornecimento de mão de obra em regime de dedicação exclusiva cuja produtividade seja mensurável e indicada pela Administração, o licitante deverá indicar a produtividade adotada e a quantidade de pessoal que será alocado na execução contratual;

12.10.3. Caso a produtividade for diferente daquela utilizada pela Administração como referência, ou não estiver contida na faixa referencial de produtividade, mas admitida pelo ato convocatório, o licitante deverá apresentar a respectiva comprovação de exequibilidade;

12.10.4. Os licitantes poderão apresentar produtividades diferenciadas daquela estabelecida pela Administração como referência, desde que não alterem o objeto da contratação, não contrariem dispositivos legais vigentes e, caso não estejam contidas nas faixas referenciais de produtividade, comprovem a exequibilidade da proposta;

12.10.5. Para efeito do subitem anterior, admite-se a adequação técnica da metodologia empregada pela contratada, visando assegurar a execução do objeto, desde que mantidas as condições para a justa remuneração do serviço.

12.11. Erros no preenchimento da planilha não constituem motivo para a desclassificação da proposta. A planilha poderá ser ajustada pelo licitante, no prazo indicado pelo Agente de Contratação no sistema, desde que não haja majoração do preço e que se comprove que este é o bastante para arcar com todos os custos da contratação.

12.11.1. O ajuste de que trata este dispositivo se limita a sanar erros ou falhas que não alterem a substância das propostas;

12.11.2. Considera-se erro no preenchimento da planilha passível de correção a indicação de recolhimento de impostos e contribuições na forma do Simples Nacional, quando não cabível esse regime.

12.12. Para fins de análise da proposta quanto ao cumprimento das especificações do objeto, poderá ser colhida a manifestação escrita do setor requisitante do serviço ou da área especializada no objeto.

12.13. Realizado o aceite da proposta ou rejeitadas todas as propostas, o sistema abrirá oportunidade para interposição da intenção de recurso sobre a rejeição da proposta do licitante ou a aceitação da proposta de seu concorrente, e deverá observar:

12.13.1. o prazo estabelecido será de 30 minutos;

12.13.2. a intenção de recurso deverá apresentar, de forma sucinta o motivo que levou o licitante a recorrer, cabendo ao agente da contratação, comissão de contratação ou pregoeiro analisar apenas a sucumbência, a tempestividade, a motivação, a legitimidade e o interesse;

12.13.3. intenções de recurso sem nenhuma motivação, de pessoa sem legitimidade, de licitante sem interesse ou intempestivas serão sumariamente rejeitadas;

12.13.4. o licitante que deixar de apresentar intenção de recurso, terá precluído o seu direito a questionar a rejeição de sua proposta ou o aceite de proposta de concorrente, na forma do art. 165, § 1º, inciso I da Lei nº 14.133/2021.

13. DO ENCAMINHAMENTO DA PROPOSTA VENCEDORA

13.1. A **PROPOSTA FINAL** do licitante declarado vencedor deverá ser encaminhada digitada no sistema eletrônico, assim como deverá ser encaminhado o arquivo com a Planilha Orçamentária, o Cronograma Físico-Financeiro e os Documentos de Habilitação, **no prazo de 5 (CINCO) DIAS CORRIDOS**, prorrogável por igual período, a contar da solicitação do Agente de Contratação no sistema eletrônico, conforme segue:

13.1.1. Ser redigida em língua portuguesa, digitada, sem emendas, rasuras, entrelinhas ou ressalvas, nos moldes da Proposta de Preços (Anexo III) deste Edital, assinada pelo licitante ou seu representante legal, bem como pelo responsável técnico, devidamente identificado;

13.1.2. Conter a indicação do banco, número da conta e agência do licitante vencedor, para fins de pagamento;

13.1.3. Junto à PROPOSTA DE PREÇOS READEQUADA, o licitante vencedor deverá apresentar, sob pena de desclassificação: *o **Cronograma Físico-Financeiro**, conforme as etapas, prazos e demais aspectos fixados pela administração nos moldes do Termo de Referência (Anexo I) e da Proposta de Preços (Anexo III) deste Edital; e a **Planilha de BDI**, ambas assinadas pelo responsável técnico, devidamente identificado.*

13.2. A proposta final deverá ser documentada nos autos e será levada em consideração no decorrer da execução do contrato e aplicação de eventual sanção à Contratada, se for o caso.

E-DOCS - CÓPIA DO PROCESSO 2025-6X76D GERADO POR UDSON OLIVEIRA RAMOS DE AGUIAR EM 13/05/2026 07:51 DOCUMENTO 1 / 1 PÁGINA 1052 / 5723

2025-ZL6Q8Z - E-DOCS - DOCUMENTO ORIGINAL 26/11/2025 11:21 PÁGINA 13 / 54

13.3. Todas as especificações do objeto contidas na proposta, tais como marca, modelo, tipo, fabricante e procedência, vinculam a Contratada.

13.4. Os preços deverão ser expressos em moeda corrente nacional, o valor unitário em algarismos e o valor global em algarismos e por extenso. No caso de divergência entre os valores numéricos e os valores expressos por extenso, prevalecerão os valores expressos por extenso.

13.5. A oferta deverá ser firme e precisa, limitada, rigorosamente, ao objeto deste Edital, sem conter alternativas de preço ou de qualquer outra condição que induza o julgamento a mais de um resultado, sob pena de desclassificação.

13.6. A proposta deverá obedecer aos termos deste Edital e seus Anexos, não sendo considerada aquela que não corresponda às especificações ali contidas ou que estabeleça vínculo à proposta de outro licitante.

13.7. As propostas que contenham a descrição do objeto, o valor e os documentos complementares estarão disponíveis na internet, após a homologação.

14. DA FASE DE HABILITAÇÃO

14.1. Como CONDIÇÃO PRÉVIA AO EXAME DA DOCUMENTAÇÃO DE HABILITAÇÃO DO LICITANTE DETENTOR DA PROPOSTA CLASSIFICADA EM PRIMEIRO LUGAR, o Agente de Contratação verificará o eventual descumprimento das condições de participação, especialmente quanto à existência de sanção que impeça a participação no certame ou a futura contratação, mediante a consulta aos documentos inseridos no **PORTAL DE COMPRAS PÚBLICAS**, e ainda nos seguintes cadastros:

14.1.1. Possuir Cadastro do Portal de Compras Públicas;

14.1.2. Cadastro Nacional de Empresas Inidôneas e Suspensas – CEIS e o e o Cadastro Nacional de Empresas Punidas – CNEP (www.portaldatransparencia.gov.br/);

14.1.3. Cadastro Nacional de Condenações Cíveis por Atos de Improbidade Administrativa, mantido pelo Conselho Nacional de Justiça (www.cnj.jus.br/improbidade_adm/consultar_requerido.php).

14.1.4. Lista de Inidôneos, mantida pelo Tribunal de Contas da União – TCU https://contas.tcu.gov.br/ords/f?p=1660:3:0

14.1.5. A consulta aos cadastros será realizada em nome da empresa licitante e também de seu sócio majoritário, por força do artigo 12 da Lei nº 8.429, de 1992, que prevê, dentre as sanções impostas ao responsável pela prática de ato de improbidade administrativa, a proibição de contratar com o Poder Público, inclusive por intermédio de pessoa jurídica da qual seja sócio majoritário.

14.1.5.1. Caso conste na Consulta de Situação do Fornecedor a existência de Ocorrências Impeditivas Indiretas, o gestor diligenciará para verificar se houve fraude por parte das empresas apontadas no Relatório de Ocorrências Impeditivas Indiretas.

14.1.5.2. A tentativa de burla será verificada por meio dos vínculos societários, linhas de fornecimento similares, dentre outros.

14.1.5.3. O licitante será convocado para manifestação previamente à sua desclassificação.

14.1.6. Constatada a existência de sanção, o Agente de Contratação reputará o licitante inabilitado, por falta de condição de participação.

14.1.7. No caso de inabilitação, haverá nova verificação, pelo sistema, da eventual ocorrência do empate ficto, previsto nos arts. 44 e 45 da Lei Complementar nº 123, de 2006, seguindo-se a disciplina antes estabelecida para aceitação da proposta subsequente.

14.2. Caso atendidas as condições de participação neste edital, a **HABILITAÇÃO** dos licitantes será exigida conforme consta no Termo de Referência (Anexo I) deste Edital, e será verificada por meio do PORTAL DE COMPRAS PÚBLICAS, nos termos do art. art. 62, incisos I, II, III e IV da Lei nº 14.133/2021:

14.2.1. Habilitação Jurídica;

14.2.2. Habilitação Técnica;

14.2.3. Habilitação Fiscal, Social e Trabalhista;

14.2.4. Habilitação Econômico-Financeira.

E-DOCS - CÓPIA DO PROCESSO 2025-6X76D GERADO POR UDSON OLIVEIRA RAMOS DE AGUIAR EM 13/05/2026 07:51 DOCUMENTO 1 / 1 PÁGINA 1053 / 5723

2025-ZL6Q8Z - E-DOCS - DOCUMENTO ORIGINAL 26/11/2025 11:21 PÁGINA 14 / 54

14.3. É dever do licitante atualizar previamente as comprovações constantes do PORTAL DE COMPRAS PÚBLICAS, para que estejam vigentes na data da abertura da sessão pública, ou encaminhar, em conjunto com a apresentação da proposta, a respectiva documentação atualizada.

14.4. O descumprimento do subitem acima implicará a inabilitação do licitante, exceto se a consulta aos sítios eletrônicos oficiais emissores de certidões feita pelo Agente de Contratação lograr êxito em encontrar a(s) certidão(ões) válida(s).

14.5. Havendo a necessidade de envio de documentos de habilitação complementares, necessários à confirmação daqueles exigidos neste Edital e já apresentados, o licitante será convocado a encaminhá-los, em formato digital, via sistema, no prazo de **02 (DUAS) HORAS**, sob pena de inabilitação.

14.6. Somente haverá a necessidade de comprovação do preenchimento de requisitos mediante apresentação dos documentos originais não-digitais quando houver dúvida em relação à integridade do documento digital.

14.7. Não serão aceitos documentos de habilitação com indicação de CNPJ/CPF diferentes, salvo aqueles legalmente permitidos.

14.8. Se o licitante for a MATRIZ, todos os documentos deverão estar em nome da matriz, e se o licitante for a FILIAL, todos os documentos deverão estar em nome da filial, exceto aqueles documentos que, pela própria natureza, comprovadamente, forem emitidos somente em nome da matriz.

14.8.1. Serão aceitos registros de CNPJ de licitante matriz e filial com diferenças de números de documentos pertinentes ao CND e ao CRF/FGTS, quando for comprovada a centralização do recolhimento dessas contribuições.

14.9. Os documentos previstos no Termo de Referência (Anexo I), necessários e suficientes para demonstrar a capacidade do licitante de realizar o objeto da licitação, serão exigidos para fins de **Habilitação**, nos termos dos arts. 62 a 70 da Lei nº 14.133, de 2021.

14.10.A existência de restrição relativamente à regularidade fiscal e trabalhista não impede que a licitante qualificada como Microempresa (ME) ou Empresa de Pequeno Porte (EPP) seja declarada vencedora, uma vez que atenda a todas as demais exigências do edital.

14.10.1. A declaração do vencedor acontecerá no momento imediatamente posterior à fase de habilitação.

14.11. Caso a proposta mais vantajosa seja ofertada por licitante qualificada como Microempresa (ME) ou Empresa de Pequeno Porte (EPP), e uma vez constatada a existência de alguma restrição no que tange à regularidade fiscal e trabalhista, a mesma será convocada para, **no prazo de 5 (cinco) dias úteis**, após a declaração do vencedor, comprovar a regularização. O prazo poderá ser prorrogado por igual período, a critério da administração pública, quando requerida pelo licitante, mediante apresentação de justificativa.

14.12. A não-regularização fiscal e trabalhista no prazo previsto no subitem anterior acarretará a inabilitação do licitante, sem prejuízo das sanções previstas neste Edital, sendo facultada a convocação dos licitantes remanescentes, na ordem de classificação. Se, na ordem de classificação, seguir-se outra Microempresa (ME), Empresa de Pequeno Porte (EPP) ou Sociedade Cooperativa com alguma restrição na documentação fiscal e trabalhista, será concedido o mesmo prazo para regularização.

14.13. Havendo necessidade de analisar minuciosamente os documentos exigidos, o Agente de Contratação suspenderá a sessão, informando no “chat” a nova data e horário para a continuidade da mesma.

14.14. Será inabilitado o licitante que não comprovar sua habilitação, seja por não apresentar quaisquer dos documentos exigidos, ou apresentá-los em desacordo com o estabelecido neste Edital.

14.15. Nos itens não exclusivos a Microempresa (ME) ou Empresa de Pequeno Porte (EPP), em havendo inabilitação, haverá nova verificação, pelo sistema, da eventual ocorrência do empate ficto, previsto nos artigos 44 e 45 da Lei Complementar nº 123, de 2006, seguindo-se a disciplina antes estabelecida para aceitação da proposta subsequente.

E-DOCS - CÓPIA DO PROCESSO 2025-6X76D GERADO POR UDSON OLIVEIRA RAMOS DE AGUIAR EM 13/05/2026 07:51 DOCUMENTO 1 / 1 PÁGINA 1054 / 5723

2025-ZL6Q8Z - E-DOCS - DOCUMENTO ORIGINAL 26/11/2025 11:21 PÁGINA 15 / 54

14.16. Será verificado se o licitante apresentou no sistema PORTAL DE COMPRAS PÚBLICAS, sob pena de inabilitação, as seguintes declarações:

- ***a)*** ***Declaração de que atende aos requisitos de habilitação****, e o declarante responderá pela veracidade das informações prestadas, na forma da lei (art. 63, I, da Lei nº 14.133/2021);*
- ***b)*** ***Declaração nos termos do inciso XXXIII, Art. 7º da Constituição Federal,*** *que não emprega menor de 18 anos em trabalho noturno, perigoso ou insalubre e não emprega menor de 16 anos, salvo menor, a partir de 14 anos, na condição de aprendiz;*
- ***c)*** ***Declaração de que não possui empregados executando trabalho degradante ou forçado****, observando o disposto nos incisos III e IV do art. 1º e no inciso III do art. 5º da Constituição Federal;*
- ***d)*** ***Declaração de que cumpre as exigências de reserva de cargos*** *para pessoa com deficiência e para reabilitado da Previdência Social, previstas em lei e em outras normas específicas;*
- ***e)*** ***Declaração de que suas propostas econômicas compreendem a integralidade dos custos para atendimento dos direitos trabalhistas,*** *assegurados na Constituição Federal, nas leis trabalhistas, nas normas infralegais, nas convenções coletivas de trabalho e nos termos de ajustamento de conduta vigentes na data de entrega das propostas.*

14.17. Considerando que na contratação a avaliação prévia do local de execução é imprescindível para o conhecimento pleno das condições e peculiaridades do objeto a ser contratado, o licitante deverá atestar, que conhece o local e as condições de realização do serviço, assegurado a ele o direito de realização de vistoria prévia.

14.17.1. O licitante que optar por realizar vistoria prévia terá disponibilizado pela Administração data e horário exclusivo, a ser agendado pelo Setor Técnico/Obras, através do endereço eletrônico alegre.setortecnico@gmail.com e/ou compras@alegre.es.gov.br de modo que seu agendamento não coincida com o agendamento de outros licitantes.

14.17.2. Caso o licitante opte por não realizar vistoria, poderá substituir a declaração exigida no presente item por declaração formal assinada pelo seu responsável técnico acerca do conhecimento pleno das condições e peculiaridades da contratação.

14.18. É de responsabilidade do licitante conferir a exatidão dos seus dados cadastrais e mantê-los atualizados junto aos órgãos responsáveis pela informação, devendo proceder, imediatamente, à correção ou à alteração dos registros, tão logo identifique incorreção ou aqueles se tornem desatualizados.

14.19. A não observância do disposto no item anterior poderá ensejar desclassificação no momento da habilitação.

14.20. A verificação pelo Agente de Contratação, em sítios eletrônicos oficiais de órgãos e entidades emissores de certidões constitui meio legal de prova, para fins de habilitação.

14.20.1. Os documentos exigidos para habilitação que não estejam contemplados no sistema cadastral serão enviados por meio do sistema, em formato digital, no prazo de no mínimo 02 (duas) horas, prorrogável por igual período, contado da solicitação do Agente de Contratação.

14.20.2. Na hipótese de a fase de habilitação anteceder a fase de apresentação de propostas e lances, os licitantes encaminharão, por meio do sistema, simultaneamente os documentos de habilitação e a proposta com o preço ou o percentual de desconto.

14.21. A verificação no registro cadastral ou a exigência dos documentos nele não contidos somente será feita em relação ao licitante vencedor.

14.21.1. Os documentos relativos à regularidade fiscal que constem do Termo de Referência somente serão exigidos, em qualquer caso, em momento posterior ao julgamento das propostas, e apenas do licitante mais bem classificado.

14.21.2. Respeitada a exceção do subitem anterior, relativa à regularidade fiscal, quando a fase de habilitação anteceder as fases de apresentação de propostas e lances e de julgamento, a verificação ou exigência do presente subitem ocorrerá em relação a todos os licitantes.

14.22. Após a entrega dos documentos para habilitação, não será permitida a substituição ou a apresentação de novos documentos, salvo em sede de diligência, para (Lei 14.133/21, art. 64):

14.22.1. complementação de informações acerca dos documentos já apresentados pelos licitantes e desde que necessária para apurar fatos existentes à época da abertura do certame; e

14.22.2. atualização de documentos cuja validade tenha expirado após a data de recebimento das propostas.

E-DOCS - CÓPIA DO PROCESSO 2025-6X76D GERADO POR UDSON OLIVEIRA RAMOS DE AGUIAR EM 13/05/2026 07:51 DOCUMENTO 1 / 1 PÁGINA 1055 / 5723

2025-ZL6Q8Z - E-DOCS - DOCUMENTO ORIGINAL 26/11/2025 11:21 PÁGINA 16 / 54

14.23. Na análise dos documentos de habilitação, o Agente de Contratação e Equipe de Apoio poderá sanar erros ou falhas, que não alterem a substância dos documentos e sua validade jurídica, mediante decisão fundamentada, registrada em ata e acessível a todos, atribuindo-lhes eficácia para fins de habilitação e classificação.

14.24. Na hipótese de o licitante não atender às exigências para habilitação, o Agente de Contratação examinará a proposta subsequente e assim sucessivamente, na ordem de classificação, até a apuração de uma proposta que atenda ao edital.

14.25. Somente serão disponibilizados para acesso público os documentos de habilitação do licitante cuja proposta atenda ao edital de licitação, após concluídos os procedimentos de que trata o subitem anterior.

14.26. A comprovação de regularidade fiscal e trabalhista das microempresas e das empresas de pequeno porte somente será exigida para efeito de contratação, e não como condição para participação na licitação (art. 4º do Decreto nº 8.538/2015).

14.27. Quando a fase de habilitação anteceder a de julgamento e já tiver sido encerrada, não caberá exclusão de licitante por motivo relacionado à habilitação, salvo em razão de fatos supervenientes ou só conhecidos após o julgamento.

14.28. Constatado o atendimento às exigências de habilitação fixadas neste Edital e seus Anexos, o licitante será declarado vencedor.

14.29. Realizada a declaração do resultado da habilitação de todos os licitantes, o sistema abrirá oportunidade para interposição da intenção de recurso sobre a inabilitação do licitante ou a habilitação de seus concorrentes, e deverá observar:

14.29.1. o prazo estabelecido será de 30 minutos;
14.29.2. a intenção de recurso deverá apresentar de forma sucinta o motivo que levou o licitante a recorrer, cabendo ao agente da contratação, comissão de contratação ou pregoeiro analisar apenas a sucumbência, a tempestividade, a motivação, a legitimidade e o interesse;
14.29.3. intenções de recurso sem nenhuma motivação, de pessoa sem legitimidade, de licitante sem interesse ou intempestivas serão sumariamente rejeitadas;
14.29.4. o licitante que deixar de apresentar intenção de recurso, terá precluído o seu direito a questionar a habilitação dos concorrentes ou sua inabilitação, na forma do art. 165, § 1º, inciso I da Lei nº 14.133/2021.

15. DOS RECURSOS

15.1. A interposição de recurso referente ao julgamento das propostas, à habilitação ou inabilitação de licitantes, à anulação ou revogação da licitação, observará o disposto no art. 165 da Lei nº 14.133/2021.

15.2. Aceitas eventuais intenção de recurso, sendo assegurado ao licitante vista dos elementos indispensáveis à defesa de seus interesses, inicia-se o prazo de 3 (três) dias úteis para apresentação das razões recursais contados:

15.2.1. Da data de intimação ou de lavratura da ata de habilitação ou inabilitação de licitante; ou
15.2.2. Na hipótese de adoção da inversão de fases prevista no § 1º do art. 17 da Lei nº 14.133, de 2021, o prazo para apresentação das razões recursais será iniciado na data de intimação da ata de julgamento.

15.3. Os recursos deverão ser encaminhados em campo próprio do sistema **Portal de Compras Públicas**.

15.4. O prazo para apresentação de contrarrazões ao recurso pelos demais licitantes será de 3 (três) dias úteis, contado da data final do prazo do recorrente, assegurada vista imediata dos elementos indispensáveis à defesa dos seus interesses.

E-DOCS - CÓPIA DO PROCESSO 2025-6X76D GERADO POR UDSON OLIVEIRA RAMOS DE AGUIAR EM 13/05/2026 07:51 DOCUMENTO 1 / 1 PÁGINA 1056 / 5723

2025-ZL6Q8Z - E-DOCS - DOCUMENTO ORIGINAL 26/11/2025 11:21 PÁGINA 17 / 54

15.5. A apreciação dos recursos dar-se-á em fase única, apenas após a apresentação das razões recursais e das contrarrazões. A vedação constante deste item não impede que o agente da contratação, comissão de contratação ou pregoeiro realize diligências para sanar dúvidas identificadas quando da análise preliminar das intenções de recurso.

15.6. O recurso será dirigido à autoridade que tiver editado o ato ou proferido a decisão recorrida, a qual poderá reconsiderar sua decisão no prazo de 3 (três) dias úteis, ou, nesse mesmo prazo, encaminhar recurso para a autoridade superior, a qual deverá proferir sua decisão no prazo de 10 (dez) dias úteis, contado do recebimento dos autos.

15.7. Os recursos interpostos fora do prazo não serão conhecidos.

15.8. O recurso e o pedido de reconsideração terão efeito suspensivo do ato ou da decisão recorrida até que sobrevenha decisão final da autoridade competente.

15.9. O acolhimento do recurso invalida tão somente os atos insuscetíveis de aproveitamento.

15.10. Os autos do processo permanecerão com vista franqueada aos interessados no sítio eletrônico https://www.portaldecompraspublicas.com.br.

16. DAS INFRAÇÕES ADMINISTRATIVAS E SANÇÕES

16.1. Comete infração administrativa, nos termos da lei, o licitante que, com dolo ou culpa:

16.1.1. deixar de entregar a documentação exigida para o certame ou não entregar qualquer documento que tenha sido solicitado pelo Agente de Contratação/Comissão durante o certame;

16.1.2. Salvo em decorrência de fato superveniente devidamente justificado, não mantiver a proposta em especial quando:

16.1.2.1. não enviar a proposta adequada ao último lance ofertado ou após a negociação;
16.1.2.2. recusar-se a enviar o detalhamento da proposta quando exigível;
16.1.2.3. pedir para ser desclassificado quando encerrada a etapa competitiva;
16.1.2.4. deixar de apresentar amostra; ou
16.1.2.5. apresentar proposta ou amostra em desacordo com as especificações do edital;

16.1.3. não celebrar o contrato ou não entregar a documentação exigida para a contratação, quando convocado dentro do prazo de validade de sua proposta;

16.1.3.1. recusar-se, sem justificativa, a assinar o contrato ou a ata de registro de preço, ou a aceitar ou retirar o instrumento equivalente no prazo estabelecido pela Administração;

16.1.4. apresentar declaração ou documentação falsa exigida para o certame ou prestar declaração falsa durante a licitação;

16.1.5. fraudar a licitação;

16.1.6. comportar-se de modo inidôneo ou cometer fraude de qualquer natureza, em especial quando:

16.1.6.1. induzir deliberadamente a erro no julgamento;
16.1.6.2. apresentar amostra falsificada ou deteriorada;

16.1.7. praticar atos ilícitos com vistas a frustrar os objetivos da licitação;

16.1.8. praticar ato lesivo previsto no art. 5º da Lei n.º 12.846, de 2013.

16.2. Com fulcro na Lei nº 14.133, de 2021, a Administração poderá, garantida a prévia defesa, aplicar aos licitantes e/ou adjudicatários as seguintes sanções, sem prejuízo das responsabilidades civil e criminal:

16.2.1. advertência;

16.2.2. multa;

16.2.3. impedimento de licitar e contratar; e

16.2.4. declaração de inidoneidade para licitar ou contratar, enquanto perdurarem os motivos determinantes da punição ou até que seja promovida sua reabilitação perante a própria autoridade que aplicou a penalidade.

E-DOCS - CÓPIA DO PROCESSO 2025-6X76D GERADO POR UDSON OLIVEIRA RAMOS DE AGUIAR EM 13/05/2026 07:51 DOCUMENTO 1 / 1 PÁGINA 1057 / 5723

2025-ZL6Q8Z - E-DOCS - DOCUMENTO ORIGINAL 26/11/2025 11:21 PÁGINA 18 / 54

16.3. Na aplicação das sanções serão considerados:

16.3.1. a natureza e a gravidade da infração cometida;
16.3.2. as peculiaridades do caso concreto;
16.3.3. as circunstâncias agravantes ou atenuantes;
16.3.4. os danos que dela provierem para a Administração Pública;
16.3.5. a implantação ou o aperfeiçoamento de programa de integridade, conforme normas e orientações dos órgãos de controle.

16.4. A multa será recolhida em percentual de 0,5% a 30% incidente sobre o valor do contrato licitado, recolhida no prazo máximo de **02 (dois) dias úteis**, a contar da comunicação oficial.

16.4.1. Para as infrações previstas nos itens 16.1.1, 16.1.2 e 16.1.3, a multa será de 0,5% a 15% do valor do contrato licitado.
16.4.2. Para as infrações previstas nos itens 16.1.4, 16.1.5, 16.1.6, 16.1.7 e 16.1.8, a multa será de 15% a 30% do valor do contrato licitado.

16.5. As sanções de advertência, impedimento de licitar e contratar e declaração de inidoneidade para licitar ou contratar poderão ser aplicadas, cumulativamente ou não, à penalidade de multa.

16.6. Na aplicação da sanção de multa será facultada a defesa do interessado no prazo de 15 (quinze) dias úteis, contado da data de sua intimação.

16.7. A sanção de impedimento de licitar e contratar será aplicada ao responsável em decorrência das infrações administrativas relacionadas nos itens 16.1.1, 16.1.2 e 16.1.3, quando não se justificar a imposição de penalidade mais grave, e impedirá o responsável de licitar e contratar no âmbito da Administração Pública direta e indireta do ente federativo a qual pertencer o órgão ou entidade, pelo prazo máximo de 3 (três) anos.

16.8. Poderá ser aplicada ao responsável a sanção de declaração de inidoneidade para licitar ou contratar, em decorrência da prática das infrações dispostas nos itens 16.1.4, 16.1.5, 16.1.6, 16.1.7 e 16.1.8, bem como pelas infrações administrativas previstas nos itens 16.1.1, 16.1.2 e 16.1.3 que justifiquem a imposição de penalidade mais grave que a sanção de impedimento de licitar e contratar, cuja duração observará o prazo previsto no art. 156, §5º, da Lei n.º 14.133/2021.

16.9. A recusa injustificada do adjudicatário em assinar o contrato ou a ata de registro de preço, ou em aceitar ou retirar o instrumento equivalente no prazo estabelecido pela Administração, descrita no item 15.1.3, caracterizará o descumprimento total da obrigação assumida e o sujeitará às penalidades e à imediata perda da garantia de proposta em favor do órgão ou entidade promotora da licitação.

16.10. A apuração de responsabilidade relacionadas às sanções de impedimento de licitar e contratar e de declaração de inidoneidade para licitar ou contratar demandará a instauração de processo de responsabilização a ser conduzido por comissão composta por 2 (dois) ou mais servidores estáveis, que avaliará fatos e circunstâncias conhecidas e intimará o licitante ou o adjudicatário para, no prazo de 15 (quinze) dias úteis, contado da data de sua intimação, apresentar defesa escrita e especificar as provas que pretenda produzir.

16.11. Caberá recurso no prazo de 15 (quinze) dias úteis da aplicação das sanções de advertência, multa e impedimento de licitar e contratar, contado da data da intimação, o qual será dirigido à autoridade que tiver proferido a decisão recorrida, que, se não a reconsiderar no prazo de 5 (cinco) dias úteis, encaminhará o recurso com sua motivação à autoridade superior, que deverá proferir sua decisão no prazo máximo de 20 (vinte) dias úteis, contado do recebimento dos autos.

16.12. Caberá a apresentação de pedido de reconsideração da aplicação da sanção de declaração de inidoneidade para licitar ou contratar no prazo de 15 (quinze) dias úteis, contado da data da intimação, e decidido no prazo máximo de 20 (vinte) dias úteis, contado do seu recebimento.

16.13. O recurso e o pedido de reconsideração terão efeito suspensivo do ato ou da decisão recorrida até que sobrevenha decisão final da autoridade competente.

E-DOCS - CÓPIA DO PROCESSO 2025-6X76D GERADO POR UDSON OLIVEIRA RAMOS DE AGUIAR EM 13/05/2026 07:51 DOCUMENTO 1 / 1 PÁGINA 1058 / 5723

2025-ZL6Q8Z - E-DOCS - DOCUMENTO ORIGINAL 26/11/2025 11:21 PÁGINA 19 / 54

16.14. A aplicação das sanções previstas neste edital não exclui, em hipótese alguma, a obrigação de reparação integral dos danos causados.

17. DA REABERTURA DA SESSÃO PÚBLICA

17.1. A sessão pública poderá ser reaberta:

17.1.1. Nas hipóteses de provimento de recurso que leve à anulação de atos anteriores à realização da sessão pública precedente ou em que seja anulada a própria sessão pública, situação em que serão repetidos os atos anulados e os que dele dependam.

17.1.2. Quando houver erro na aceitação do preço melhor classificado ou quando o licitante declarado vencedor não assinar o contrato, não retirar o instrumento equivalente ou não comprovar a regularização fiscal e trabalhista, nos termos do art. 43, §1º da LC nº 123/2006. Nessas hipóteses, serão adotados os procedimentos imediatamente posteriores ao encerramento da etapa de lances.

17.2. Todos os licitantes remanescentes deverão ser convocados para acompanhar a sessão reaberta.

17.2.1. A convocação se dará por meio do sistema eletrônico (“chat”), ou e-mail, ou de acordo com a fase do procedimento licitatório.

17.2.2. A convocação feita por e-mail dar-se-á de acordo com os dados contidos no cadastro do **PORTAL DE COMPRAS PÚBLICAS**, sendo responsabilidade do licitante manter seus dados cadastrais atualizados.

18. DA ADJUDICAÇÃO E HOMOLOGAÇÃO

18.1. Decididos os recursos e constatada a regularidade dos atos praticados, a autoridade competente ADJUDICARÁ e HOMOLOGARÁ o procedimento licitatório ao licitante vencedor.

18.2. Após, será publicado o resultado da licitação Homologada nos termos da Lei nº 14.133, de 2021.

19. DO INSTRUMENTO CONTRATUAL

19.1. Após homologação, a adjudicatária será convocada para assinar o termo de contrato, cuja minuta constitui o Anexo XV deste Edital.

19.2. A Administração poderá solicitar a apresentação da composição analítica de custo unitário dos itens da Planilha Orçamentária como condição para assinatura do Contrato, que deverão ser apresentadas em até 05 (cinco) dias úteis após a solicitação.

19.2.1. A exigência do item 19.2 será restrita aos itens de maior relevância da Planilha Orçamentária, assim considerados aqueles que foram exigidos como condição de habilitação técnica no momento do certame.

19.2.2. Justificadamente, a Administração poderá exigir a composição analítica de custo unitário de todos os itens da Planilha Orçamentária.

19.3. As obrigações decorrentes do processo licitatório serão formalizadas por meio do termo de contrato.

19.4. O licitante vencedor deverá assinar o contrato, no prazo de 5 (cinco) dias úteis, contados da sua disponibilização pelo gestor do contrato, que será informada por e-mail ou contato telefônico.

19.5. O prazo para assinatura do contrato poderá ser prorrogado, uma vez, por igual período, desde que solicitado pelo licitante, de forma justificada e o motivo seja aceito pela Administração.

19.6. Se o licitante vencedor não assinar o contrato no prazo assinalado, será convocado o proponente subsequente e averiguada a aceitabilidade de sua proposta.

E-DOCS - CÓPIA DO PROCESSO 2025-6X76D GERADO POR UDSON OLIVEIRA RAMOS DE AGUIAR EM 13/05/2026 07:51 DOCUMENTO 1 / 1 PÁGINA 1059 / 5723

2025-ZL6Q8Z - E-DOCS - DOCUMENTO ORIGINAL 26/11/2025 11:21 PÁGINA 20 / 54

19.7. O Agente de Contratação deverá negociar com o novo proponente para que seja obtido o melhor preço.

19.8. Se a proposta do candidato subsequente atender às disposições do edital, será procedida à sua habilitação.

19.9. Poderá ser realizado o procedimento do item 19.6 até a apuração de um licitante que atenda ao edital.

19.10. O licitante que se recusar a assinar o contrato, no prazo estabelecido ou apresentar justificativa não aceita pela Administração, além de decair do direito à contratação, sujeitar-se-á as sanções previstas neste edital e em conformidade com a Lei nº 14.133, de 2021.

19.11. Como condição para a contratação, o licitante deverá manter as condições de habilitação e prestar as informações solicitadas, dentro dos prazos estipulados.

19.12. Na formalização do contrato, deve a licitante vencedora indicar pessoa pertencente ao seu quadro funcional, com a qual a Administração possa obter informações e esclarecimentos, bem como encaminhar quaisquer comunicações.

19.13. Se não for realizada a indicação de que trata o item anterior, as comunicações serão enviadas para o responsável pela assinatura do contrato ou para o funcionário que intermediar a comunicação entre a contratada e a Administração.

19.14. Fica vedada a subcontratação de pessoa física ou jurídica, se aquela ou os dirigentes desta mantiverem vínculo de natureza técnica, comercial, econômica, financeira, trabalhista ou cível com dirigente do órgão ou entidade contratante ou com agente público que desempenhe função na licitação ou atue na fiscalização ou na gestão do contrato, ou se deles forem cônjuge, companheiro ou parente em linha reta, colateral, ou por afinidade, até o terceiro grau.

19.15. Fazem parte do contrato todos os elementos apresentados pelo licitante vencedor que tenham servido de base à licitação, bem como as condições estabelecidas neste Edital e seus Anexos.

20. DO RECEBIMENTO DO OBJETO E DA FISCALIZAÇÃO

20.1. Os critérios de recebimento e aceitação do objeto, assim como a fiscalização estão previstos no Termo de Referência (Anexo I) deste Edital.

21. DAS OBRIGAÇÕES DA CONTRATANTE E DA CONTRATADA

21.1. As obrigações da Contratante e da Contratada são as estabelecidas no Termo de Referência (Anexo I) e no Contrato (Anexo XV) deste Edital.

22. DO MEIO AMBIENTE

22.1. A licitante vencedora deverá adotar todas as precauções visando evitar agressões ao meio ambiente, mantendo o local de trabalho adequado às exigências de limpeza, higiene e segurança.

22.2. A licitante vencedora se responsabilizará, inclusive por seus empregados, na preservação da flora e da fauna existente, de acordo com a legislação e normas vigentes.

22.3. Será de inteira responsabilidade da licitante vencedora, sem ônus para a administração:

a) A restauração de eventuais agressões ao ambiente que por sua culpa tenham ocorrido, nos termos definidos pelo órgão fiscalizador;
b) As multas que venham a ser aplicadas pelo órgão fiscalizador, por descumprimento dos itens 22.1 e 22.2;
c) As multas porventura aplicadas e os custos decorrentes das correções efetuadas pela CONTRATANTE serão descontados dos pagamentos devidos ou das garantias oferecidas ou, ainda, cobrados judicialmente, servindo para tanto o instrumento contratual como título executivo extrajudicial.

E-DOCS - CÓPIA DO PROCESSO 2025-6X76D GERADO POR UDSON OLIVEIRA RAMOS DE AGUIAR EM 13/05/2026 07:51 DOCUMENTO 1 / 1 PÁGINA 1060 / 5723

2025-ZL6Q8Z - E-DOCS - DOCUMENTO ORIGINAL 26/11/2025 11:21 PÁGINA 21 / 54

22.4. A licitante vencedora além do exposto nos itens acima, deverá atender os critérios de Sustentabilidade estabelecido no Termo de Referência (Anexo I) deste Edital.

23. DA GARANTIA CONTRATUAL

23.1. As regras acerca da garantia da contratação são as estabelecidas no Termo de Referência (Anexo I) e no Contrato (Anexo XV) deste Edital.

24. DOS CRITÉRIOS DE MEDIÇÃO E PAGAMENTO

24.1. As regras acerca da medição e pagamento são as estabelecidas no Termo de Referência (Anexo I).

25. DA ALTERAÇÃO CONTRATUAL

25.1. O objeto contratual pode ser alterado nas hipóteses e percentuais previstos no art. 124 e seguintes da Lei nº 14.133/2021.

26. DO REAJUSTE CONTRATUAL

26.1. Os preços serão reajustados, mediante a aplicação do Índice Nacional de Custo da Construção – INCC, fornecido pela Fundação Getúlio Vargas - FGV, e/ou de índices setoriais da construção civil, nos termos da Lei 14.133, de 2021, conforme consta no Termo de Referência (Anexo I) deste Edital.

27. DA EXTINÇÃO CONTRATUAL

27.1. As regras acerca da extinção contratual são as estabelecidas no Termo de Referência (Anexo I) e no Contrato (Anexo XV) deste Edital.

28. DA IMPUGNAÇÃO AO EDITAL E DO PEDIDO DE ESCLARECIMENTO

28.1. Até **03 (três) dias úteis** antes da data designada para a abertura da sessão pública, qualquer pessoa poderá impugnar este Edital.

28.2. A **IMPUGNAÇÃO** deverá ser realizada exclusivamente por forma **ELETRÔNICA** no sistema www.portaldecompraspublicas.com.br.

28.3. Caberá o Agente de Contratação, auxiliado pelos responsáveis pela elaboração deste Edital e seus anexos, decidir sobre a impugnação no prazo de até **03 (três) dias úteis** contados da data de recebimento da impugnação.

28.4. Acolhida a impugnação, será definida e publicada nova data para a realização do certame.

28.5. Os pedidos de esclarecimentos referentes a este processo licitatório deverão ser enviados ao Agente de Contratação, até **03 (três) dias úteis** anteriores à data designada para abertura da sessão pública, exclusivamente por meio eletrônico via internet, em campo próprio do Sistema Portal de Compras Públicas no endereço eletrônico www.portaldecompraspublicas.com.br.

28.6. O Agente de Contratação responderá aos pedidos de esclarecimentos no prazo de **03 (três) dias úteis**, contado da data de recebimento do pedido, e poderá requisitar subsídios formais aos responsáveis pela elaboração do edital e dos anexos.

28.7. As impugnações e pedidos de esclarecimentos não suspendem os prazos previstos no certame.

28.7.1. A concessão de efeito suspensivo à impugnação é medida excepcional e deverá ser motivada pelo Agente de Contratação, nos autos do processo de licitação.

E-DOCS - CÓPIA DO PROCESSO 2025-6X76D GERADO POR UDSON OLIVEIRA RAMOS DE AGUIAR EM 13/05/2026 07:51 DOCUMENTO 1 / 1 PÁGINA 1061 / 5723

2025-ZL6Q8Z - E-DOCS - DOCUMENTO ORIGINAL 26/11/2025 11:21 PÁGINA 22 / 54

28.8. As respostas aos pedidos de esclarecimentos serão divulgadas pelo sistema e vincularão os participantes e a administração.

28.9. As respostas às impugnações e aos esclarecimentos solicitados, bem como outros avisos de ordem geral, serão cadastradas no sítio www.portaldecompraspublicas.com.br, sendo de responsabilidade dos licitantes, seu acompanhamento.

28.10. Não serão conhecidas as impugnações apresentadas após o respectivo prazo legal ou, no caso de empresas, que estejam subscritas por representante não habilitado legalmente ou não identificado no processo para responder pela proponente.

28.11. A petição de impugnação apresentada por empresa deve ser firmada por sócio, pessoa designada para a administração da sociedade empresária, ou procurador, e vir acompanhada, conforme o caso, de estatuto ou contrato social e suas posteriores alterações, se houver, do ato de designação do administrador, ou de procuração pública ou particular (instrumento de mandato com poderes para impugnar o Edital).

29. DAS DISPOSIÇÕES GERAIS

29.1. Da sessão pública do processo licitatório na modalidade CONCORRÊNCIA, na forma ELETRÔNICA divulgar-se-á Ata no sistema eletrônico.

29.2. Não havendo expediente ou ocorrendo qualquer fato superveniente que impeça a realização do certame na data marcada, a sessão será automaticamente transferida para o primeiro dia útil subsequente, no mesmo horário anteriormente estabelecido, desde que não haja comunicação em contrário, pelo Agente de Contratação.

29.3. A decisão do resultado final do certame será apresentada pela Agente de Contratação e lavrada em ata, assim como será publicado na imprensa oficial.

29.4. A Adjudicação será feita por lote, nos moldes estabelecidos no Termo de Referência (Anexo I).

29.5. A homologação do resultado desta licitação não implicará direito à contratação.

29.6. No julgamento das PROPOSTAS e da HABILITAÇÃO, o Agente de Contratação poderá sanar erros ou falhas que não alterem a substância das propostas, dos documentos e sua validade jurídica, mediante despacho fundamentado, registrado em ata e acessível a todos, atribuindo-lhes validade e eficácia para fins de habilitação e classificação.

29.7. As normas disciplinadoras da licitação serão sempre interpretadas em favor da ampliação da disputa entre os interessados, desde que não comprometam o interesse da Administração, o princípio da isonomia, a finalidade e a segurança da contratação.

29.8. Os licitantes assumem todos os custos de preparação e apresentação de suas propostas e a Administração não será, em nenhum caso, responsável por esses custos, independentemente da condução ou do resultado do processo licitatório.

29.9. Na contagem dos prazos estabelecidos neste Edital e seus Anexos, excluir-se-á o dia do início e incluir-se-á o do vencimento. Só se iniciam e vencem os prazos em dias de expediente na Administração.

29.10.O desatendimento de exigências formais não essenciais não importará o afastamento do licitante, desde que seja possível o aproveitamento do ato, observados os princípios da isonomia e do interesse público.

E-DOCS - CÓPIA DO PROCESSO 2025-6X76D GERADO POR UDSON OLIVEIRA RAMOS DE AGUIAR EM 13/05/2026 07:51 DOCUMENTO 1 / 1 PÁGINA 1062 / 5723

2025-ZL6Q8Z - E-DOCS - DOCUMENTO ORIGINAL 26/11/2025 11:21 PÁGINA 23 / 54

29.11. O licitante é o responsável pela fidelidade e legitimidade das informações prestadas e dos documentos apresentados em qualquer fase da licitação.

29.11.1. A falsidade de qualquer documento apresentado ou a inverdade das informações nele contidas implicará a imediata desclassificação do proponente que o tiver apresentado, ou, caso tenha sido o vencedor, a rescisão do contrato ou do documento equivalente, sem prejuízo das demais sanções cabíveis.

29.12. Em caso de divergência entre disposições deste Edital e de seus anexos ou demais peças que compõem o processo licitatório, prevalecerá as deste Edital.

29.13. A Administração, poderá revogar esta Concorrência Eletrônica por razões de interesse público decorrente de fato superveniente que constitua óbice manifesto e incontornável, ou anulá-lo por ilegalidade, de ofício ou por provocação de terceiros, salvo quando for viável a convalidação do ato ou do procedimento viciado, desde que observados os princípios da ampla defesa e contraditório.

29.13.1. A anulação da licitação induz à do contrato.
29.13.2. A anulação da licitação por motivo de ilegalidade não gera obrigação de indenizar.

29.14. O presente edital de Concorrência Eletrônica e seus anexos, poderão ser alterados pela Administração, antes de aberta a licitação, no interesse público, por sua iniciativa ou decorrente de provocação de terceiros, atendido o que estabelece a Lei Federal nº 14.133/2021, bem como adiar ou prorrogar o prazo para recebimento e/ou a abertura das Propostas Eletrônicas e Documentos Adicionais.

29.15. O Edital e alterações neste edital e anexos, as mesmas serão disponibilizadas nos sítios:

29.15.1. Portal Nacional de Contratações Públicas - www.gov.br/pncp/pt-br
29.15.2. Portal de Compras Públicas - www.portaldecompraspublicas.com.br
29.15.3. Portal oficial da Prefeitura Municipal de Alegre - https://alegre.es.gov.br

29.16. A participação na licitação implica automaticamente na aceitação integral e irretratável dos termos e conteúdo deste edital e seus anexos, a observância dos preceitos legais e regulamentos em vigor e a responsabilidade pela fidelidade e legitimidade das informações e dos documentos apresentados em qualquer fase da licitação.

29.17.É facultado ao Agente de Contratação ou à autoridade superior, em qualquer fase desta Concorrência, promover diligência destinada a esclarecer ou completar a instrução do processo, vedada a inclusão posterior de informação ou de documentos que deveriam ter sido apresentados para fins de classificação e habilitação.

29.18. As normas disciplinadoras da licitação serão sempre interpretadas em favor da ampliação da disputa entre os participantes, desde que não comprometam o interesse da Administração, a finalidade e a segurança da contratação.

30. DO FORO

30.1. Fica eleito o Foro da Comarca de Alegre/ES, com prevalência sobre qualquer outro, por mais privilegiado que seja, para apreciação judicial de quaisquer questões resultantes deste edital.

31. DOS ANEXOS

31.1. Integram este Edital, para todos os fins e efeitos, os seguintes anexos:

ANEXO I	–	Termo de Referência (apenso ETP)
ANEXO II	–	Memorial Descritivo, Planilha Orçamentária, Cronograma Físico-Financeiro e Outros
ANEXO III	–	Modelo – Proposta de Preços
ANEXO IV	–	Modelo de Declaração (atende aos requisitos de habilitação)
ANEXO V	–	Modelo de Declaração (termos do inciso XXXIII, Art. 7º da Constituição Federal)
ANEXO VI	–	Modelo de Declaração (não possui empregados executando trabalho degradante ou forçado)
ANEXO VII	–	Modelo de Declaração (cumpre as exigências de reserva de cargos)

E-DOCS - CÓPIA DO PROCESSO 2025-6X76D GERADO POR UDSON OLIVEIRA RAMOS DE AGUIAR EM 13/05/2026 07:51 DOCUMENTO 1 / 1 PÁGINA 1063 / 5723

2025-ZL6Q8Z - E-DOCS - DOCUMENTO ORIGINAL 26/11/2025 11:21 PÁGINA 24 / 54

PREFEITURA MUNICIPAL DE ALEGRE – ES
CNPJ 27.174.101/0001-35

ANEXO VIII	–	Modelo de Declaração (propostas econômicas compreendem a integralidade dos custos para atendimento dos direitos trabalhistas)
ANEXO IX	–	Modelo de Declaração (sujeição às condições estabelecidas no edital)
ANEXO X	–	Modelo de Declaração (Porte da Empresa – Lei Complementar nº 123/06)
ANEXO XI	–	Modelo de Declaração (Pleno Conhecimento das Condições Relativas a Obra)
ANEXO XII	–	Modelo de Declaração (licitação atende aos requisitos dispostos na legislação vigente)
ANEXO XIII	–	Modelo de Declaração (não possui em seu quadro societário servidor público da ativa)
ANEXO XIV	–	Modelo de Declaração (Capacidade Técnica)
ANEXO XV	–	Minuta do Contrato

Alegre/ES, 26 de novembro de 2025.

WESLEY GONÇALVES ASSIS FILHO
Superintendente de Compras Governamentais

PREFEITURA MUNICIPAL DE ALEGRE – ES
CNPJ 27.174.101/0001-35

- ANEXO I -

TERMO DE REFERÊNCIA

ARQUIVO EM PDF NO SITE OFICIAL DO MUNICÍPIO
ATRAVÉS DO ENDEREÇO ELETRÔNICO
www.alegre.es.gov.br **OU** www.portaldecompraspublicas.com.br

E-DOCS - CÓPIA DO PROCESSO 2025-6X76D GERADO POR UDSON OLIVEIRA RAMOS DE AGUIAR EM 13/05/2026 07:51 DOCUMENTO 1 / 1 PÁGINA 1064 / 5723

2025-ZL6Q8Z - E-DOCS - DOCUMENTO ORIGINAL 26/11/2025 11:21 PÁGINA 25 / 54

PREFEITURA MUNICIPAL DE ALEGRE – ES
CNPJ 27.174.101/0001-35

- ANEXO II -

MEMORIAL DESCRITIVO
PLANILHA ORÇAMENTÁRIA
CRONOGRAMA FÍSICO-FINANCEIRO
OUTROS DOCUMENTOS

ARQUIVO EM PDF NO SITE OFICIAL DO MUNICÍPIO
ATRAVÉS DO ENDEREÇO ELETRÔNICO
www.alegre.es.gov.br **OU** www.portaldecompraspublicas.com.br

E-DOCS - CÓPIA DO PROCESSO 2025-6X76D GERADO POR UDSON OLIVEIRA RAMOS DE AGUIAR EM 13/05/2026 07:51 DOCUMENTO 1 / 1 PÁGINA 1065 / 5723

2025-ZL6Q8Z - E-DOCS - DOCUMENTO ORIGINAL 26/11/2025 11:21 PÁGINA 26 / 54

PREFEITURA MUNICIPAL DE ALEGRE – ES
CNPJ 27.174.101/0001-35

- ANEXO III -

PROPOSTA DE PREÇOS

(FOLHA 1)

(MODELO)

PREFEITURA MUNICIPAL DE ALEGRE/ES
LICITAÇÃO NA MODALIDADE CONCORRÊNCIA ELETRÔNICA Nº xxx/2025
(FOLHA 1)

PROPOSTA

1. Pela presente, declaramos inteira submissão aos preceitos legais em vigor, especialmente na Lei n° 14.133/2021, todas com suas alterações, e as cláusulas e condições constantes deste Edital e seus Anexos.
2. Declaramos plena aceitação das condições estabelecidas neste Edital e seus Anexos, bem como a obrigatoriedade do cumprimento das disposições nele contidas, assumindo o compromisso de executar os serviços nos seus termos e fornece toda equipe, materiais, equipamentos, ferramentas e utensílios necessários, em quantidade e qualidades adequadas à perfeita execução contratual, promovendo, quando requerido, sua substituição.
3. Declaramos que nos preços ofertados já estão inclusos os tributos, fretes, taxas, seguros, encargos sociais, trabalhistas e as despesas decorrentes da execução do objeto. O Imposto de Renda de Pessoa Jurídica – IRPJ – e a Contribuição Social sobre o Lucro Líquido – CSLL, que não podem ser repassados à Administração, não serão incluídos na proposta apresentada.
4. Cotamos como preço global para a execução do objeto desta licitação o valor de: **R$** _____ **(por extenso)**.
5. O prazo de validade desta proposta é de 60 (sessenta) dias úteis, contados da data de sua apresentação.

Município/UF, __ de _____ de 2025.

_____
(assinatura do representante legal da licitante)

RAZÃO SOCIAL DA PROPONENTE:
ENDEREÇO COMPLETO:
TELEFONE:
E-MAIL:
CNPJ Nº:
INSC. ESTADUAL Nº:
INSC. MUNICIPAL Nº:

E-DOCS - CÓPIA DO PROCESSO 2025-6X76D GERADO POR UDSON OLIVEIRA RAMOS DE AGUIAR EM 13/05/2026 07:51 DOCUMENTO 1 / 1 PÁGINA 1066 / 5723
2025-ZL6Q8Z - E-DOCS - DOCUMENTO ORIGINAL 26/11/2025 11:21 PÁGINA 27 / 54

PREFEITURA MUNICIPAL DE ALEGRE – ES
CNPJ 27.174.101/0001-35

PROPOSTA

(FOLHA 2)

(MODELO)

PREFEITURA MUNICIPAL DE ALEGRE/ES

LICITAÇÃO NA MODALIDADE CONCORRÊNCIA ELETRÔNICA Nº xxx/2025

(FOLHA 2)

PLANILHA ORÇAMENTÁRIA
CRONOGRAMA FÍSICO-FINANCEIRO

ARQUIVO EM PDF NO SITE OFICIAL DO MUNICÍPIO
ATRAVÉS DO ENDEREÇO ELETRÔNICO
www.alegre.es.gov.br **OU** www.portaldecompraspublicas.com.br

E-DOCS - CÓPIA DO PROCESSO 2025-6X76D GERADO POR UDSON OLIVEIRA RAMOS DE AGUIAR EM 13/05/2026 07:51 DOCUMENTO 1 / 1 PÁGINA 1067 / 5723

2025-ZL6Q8Z - E-DOCS - DOCUMENTO ORIGINAL 26/11/2025 11:21 PÁGINA 28 / 54

PREFEITURA MUNICIPAL DE ALEGRE – ES
CNPJ 27.174.101/0001-35

- ANEXO IV -

DECLARAÇÃO

ATENDE AOS REQUESITOS DE HABILITAÇÃO

(MODELO)

CONCORRÊNCIA ELETRÔNICA Nº xxx/2025
PROCESSO ADMINISTRATIVO Nº xxx/2025

A .....(RAZÃO SOCIAL DA EMPRESA), CNPJ Nº....., LOCALIZADA À ....., POR INTERMÉDIO DE SEU REPRESENTANTE LEGAL, PARA CUMPRIMENTO DO PREVISTO NO ART. 63, INCISO I DA LEI Nº 14.133, DE 2021, E PARA OS FINS DE CUMPRIMENTO DO EXIGIDO NA CONCORRÊNCIA ELETRÔNICA Nº xxx/2025, **DECLARA** QUE CUMPRE TODOS OS REQUISITOS PARA HABILITAÇÃO PARA ESTE CERTAME LICITATÓRIO, ESTANDO CIENTE DE TODOS OS SEUS TERMOS

_____, ___ DE _____ DE 2025.

(ASSINATURA DO RESPONSÁVEL E CPF)

E-DOCS - CÓPIA DO PROCESSO 2025-6X76D GERADO POR UDSON OLIVEIRA RAMOS DE AGUIAR EM 13/05/2026 07:51 DOCUMENTO 1 / 1 PÁGINA 1068 / 5723

2025-ZL6Q8Z - E-DOCS - DOCUMENTO ORIGINAL 26/11/2025 11:21 PÁGINA 29 / 54

E-DOCS - CÓPIA DO PROCESSO 2025-6X76D GERADO POR UDSON OLIVEIRA RAMOS DE AGUIAR EM 13/05/2026 07:51 DOCUMENTO 1 / 1 PÁGINA 1069 / 5723

2025-ZL6Q8Z - E-DOCS - DOCUMENTO ORIGINAL 26/11/2025 11:21 PÁGINA 30 / 54

PREFEITURA MUNICIPAL DE ALEGRE – ES
CNPJ 27.174.101/0001-35

- ANEXO V -

DECLARAÇÃO

TERMOS DO INCISO XXXIII DO ARTIGO 7º DA CONSTITUIÇÃO FEDERAL

(MODELO)

CONCORRÊNCIA ELETRÔNICA Nº xxx/2025
PROCESSO ADMINISTRATIVO Nº xxx/2025

(PAPEL TIMBRADO DA EMPRESA)

....., INSCRITO NO CNPJ Nº ....., POR INTERMÉDIO DE SEU REPRESENTANTE LEGAL O(A) SR(A) ....., PORTADOR(A) DA CARTEIRA DE IDENTIDADE Nº ..... E CPF Nº....., **DECLARA** PARA FINS DO DISPOSTO NO INCISO VI DO ART. 68 DA LEI Nº 14.133, de 01 de abril de 2021, NOS TERMOS DO INCISO XXXIII, DO ART. 7º DA CONSTITUIÇÃO FEDERAL QUE NÃO EMPREGA MENOR DE DEZOITO ANOS EM TRABALHO NOTURNO, PERIGOSO OU INSALUBRE E NÃO EMPREGA MENOR DE DEZESSEIS ANOS.

RESSALVA: EMPREGA MENOR, A PARTIR DE QUATORZE ANOS, NA CONDIÇÃO DE APRENDIZ ( )[1].

_____, ___ DE _____ DE 2025.

(ASSINATURA DO RESPONSÁVEL E CPF)

[1] Observação: em caso afirmativo, assinalar a ressalva acima.

PREFEITURA MUNICIPAL DE ALEGRE – ES
CNPJ 27.174.101/0001-35

- ANEXO VI -

DECLARAÇÃO

NÃO POSSUI EMPREGADO EXECUTANDO TRABALHO DEGRADANTE OU FORÇADO

(MODELO)

CONCORRÊNCIA ELETRÔNICA Nº xxx/2025
PROCESSO ADMINISTRATIVO Nº xxx/2025

(PAPEL TIMBRADO DA EMPRESA)

....., INSCRITO NO CNPJ Nº ....., POR INTERMÉDIO DE SEU REPRESENTANTE LEGAL O(A) SR(A) ....., PORTADOR(A) DA CARTEIRA DE IDENTIDADE Nº ..... E CPF Nº....., **DECLARA** OBSERVANDO O DISPOSTO NOS INCISOS III E IV DO ART. 1º E NO INCISO III DO ART. 5º DA CONSTITUIÇÃO FEDERAL, QUE NÃO POSSUI EMPREGADO EXECUTANDO TRABALHO DEGRADANTE OU FORÇADO.

_____, ___ DE _____ DE 2025.

(ASSINATURA DO RESPONSÁVEL E CPF)

E-DOCS - CÓPIA DO PROCESSO 2025-6X76D GERADO POR UDSON OLIVEIRA RAMOS DE AGUIAR EM 13/05/2026 07:51 DOCUMENTO 1 / 1 PÁGINA 1070 / 5723
2025-ZL6Q8Z - E-DOCS - DOCUMENTO ORIGINAL 26/11/2025 11:21 PÁGINA 31 / 54

PREFEITURA MUNICIPAL DE ALEGRE – ES
CNPJ 27.174.101/0001-35

- ANEXO VII -

DECLARAÇÃO

CUMPRI AS EXIGENCIAS DE RESERVA DE CARGO

(MODELO)

CONCORRÊNCIA ELETRÔNICA Nº xxx/2025
PROCESSO ADMINISTRATIVO Nº xxx/2025

A .....(RAZÃO SOCIAL DA EMPRESA), CNPJ Nº....., LOCALIZADA À ....., **DECLARA** QUE CUMPRE AS EXIGÊNCIAS DE RESERVA DE CARGOS PARA PESSOA COM DEFICIÊNCIA E PARA REABILITADO DA PREVIDÊNCIA SOCIAL, PREVISTA EM LEI E EM OUTRAS NORMAS ESPECÍFICAS.

_____, ___ DE _____ DE 2025.

(ASSINATURA DO RESPONSÁVEL E CPF)

E-DOCS - CÓPIA DO PROCESSO 2025-6X76D GERADO POR UDSON OLIVEIRA RAMOS DE AGUIAR EM 13/05/2026 07:51 DOCUMENTO 1 / 1 PÁGINA 1071 / 5723
2025-ZL6Q8Z - E-DOCS - DOCUMENTO ORIGINAL 26/11/2025 11:21 PÁGINA 32 / 54

PREFEITURA MUNICIPAL DE ALEGRE – ES
CNPJ 27.174.101/0001-35

- ANEXO VIII -

DECLARAÇÃO

PROPOSTAS ECONÔMICAS COMPREENDEM A INTEGRIDADE DOS CUSTOS PARA ATENDIMENTO DOS DIREITOS TRABALHISTAS

(MODELO)

CONCORRÊNCIA ELETRÔNICA Nº xxx/2025
PROCESSO ADMINISTRATIVO Nº xxx/2025

A _____ (NOME DA EMPRESA), COM SEDE _____ (ENDEREÇO COMPLETO DA EMPRESA), INSCRITA NO CNPJ OU CIC SOB O N° _____, **DECLARA** SOB AS PENAS DA LEI, DE QUE SUAS PROPOSTAS ECONÔMICAS COMPREENDEM A INTEGRALIDADE DOS CUSTOS PARA ATENDIMENTO DOS DIREITOS TRABALHISTAS, ASSEGURADOS NA CONSTITUIÇÃO FEDERAL, NAS LEIS TRABALHISTAS, NAS NORMAS INFRALEGAIS, NAS CONVENÇÕES COLETIVAS DE TRABALHO E NOS TERMOS DE AJUSTAMENTO DE CONDUTA VIGENTES NA DATA DE ENTREGA DAS PROPOSTAS.

_____, ___ DE _____ DE 2025.

(ASSINATURA DO RESPONSÁVEL E CPF)

E-DOCS - CÓPIA DO PROCESSO 2025-6X76D GERADO POR UDSON OLIVEIRA RAMOS DE AGUIAR EM 13/05/2026 07:51 DOCUMENTO 1 / 1 PÁGINA 1072 / 5723
2025-ZL6Q8Z - E-DOCS - DOCUMENTO ORIGINAL 26/11/2025 11:21 PÁGINA 33 / 54

E-DOCS - CÓPIA DO PROCESSO 2025-6X76D GERADO POR UDSON OLIVEIRA RAMOS DE AGUIAR EM 13/05/2026 07:51 DOCUMENTO 1 / 1 PÁGINA 1073 / 5723

2025-ZL6Q8Z - E-DOCS - DOCUMENTO ORIGINAL 26/11/2025 11:21 PÁGINA 34 / 54

PREFEITURA MUNICIPAL DE ALEGRE – ES
CNPJ 27.174.101/0001-35

- ANEXO IX -

DECLARAÇÃO

SUJEIÇÃO ÀS CONDIÇÕES ESTABELECIDAS NO EDITAL E DE INEXISTÊNCIA DE FATOS SUPERVENIENTES IMPEDITIVOS DA HABILITAÇÃO

(MODELO)

CONCORRÊNCIA ELETRÔNICA Nº xxx/2025
PROCESSO ADMINISTRATIVO Nº xxx/2025

À
PREFEITURA MUNICIPAL DE _____/UF
AO AGENTE DE CONTRATAÇÃO E EQUIPE DE APOIO.

_____, PORTADOR DO RG _____, ABAIXO ASSINADO, NA QUALIDADE DE RESPONSÁVEL LEGAL DA PROPONENTE, _____, CNPJ _____, **DECLARA** EXPRESSAMENTE QUE SE SUJEITA ÀS CONDIÇÕES ESTABELECIDAS NO EDITAL ACIMA CITADO E QUE ACATARÁ INTEGRALMENTE QUALQUER DECISÃO QUE VENHA A SER TOMADA PELO LICITADOR QUANTO À QUALIFICAÇÃO APENAS DAS PROPONENTES QUE TENHAM ATENDIDO ÀS CONDIÇÕES ESTABELECIDAS NO EDITAL E QUE DEMONSTREM INTEGRAL CAPACIDADE DE EXECUTAR O SERVIÇO PREVISTO.

DECLARA, AINDA, PARA TODOS OS FINS DE DIREITO, A INEXISTÊNCIA DE FATOS SUPERVENIENTES IMPEDITIVOS DA HABILITAÇÃO OU QUE COMPROMETA A IDONEIDADE DA PROPONENTE.

_____, ___ DE _____ DE 2025.

(ASSINATURA DO RESPONSÁVEL E CPF)

PREFEITURA MUNICIPAL DE ALEGRE – ES
CNPJ 27.174.101/0001-35

- ANEXO X -

DECLARAÇÃO

PORTE DA EMPRESA
(MICROEMPRESA ou EMPRESA DE PEQUENO PORTE)

(MODELO)

CONCORRÊNCIA ELETRÔNICA Nº xxx/2025
PROCESSO ADMINISTRATIVO Nº xxx/2025

[NOME DA EMPRESA], [QUALIFICAÇÃO: TIPO DE SOCIEDADE (LTDA, S.A, ETC.), ENDEREÇO COMPLETO, INSCRITA NO CNPJ SOB O Nº [xxxx], NESTE ATO REPRESENTADA PELO [CARGO] [NOME DO REPRESENTANTE LEGAL], PORTADOR DA CARTEIRA DE IDENTIDADE Nº [xxxx], INSCRITO NO CPF SOB O Nº [xxxx], **DECLARA** SOB AS PENALIDADES DA LEI, QUE SE ENQUADRA COMO MICROEMPRESA OU EMPRESA DE PEQUENO PORTE, NOS TERMOS DO ART. 3º DA LEI COMPLEMENTAR Nº 123 DE 14 DE DEZEMBRO DE 2006, ESTANDO APTA A FRUIR OS BENEFÍCIOS E VANTAGENS LEGALMENTE INSTITUÍDAS POR NÃO SE ENQUADRAR EM NENHUMA DAS VEDAÇÕES LEGAIS IMPOSTAS PELO § 4º DO ART. 3º DA LEI COMPLEMENTAR Nº 123 DE 14 DE DEZEMBRO DE 2006.

DECLARO, PARA FINS DA LC 123/2006 E SUAS ALTERAÇÕES, SOB AS PENALIDADES DESTA, SER:

( ) MICROEMPRESA – receita bruta anual igual ou inferior a 360.000,00 e estando apta a fruir os benefícios e vantagens legalmente instituídas por não se enquadrar em nenhuma das vedações legais impostas pelo § 4º do art. 3º da Lei Complementar nº 123/06 alterada pela LC 147/2014.

( ) EMPRESA DE PEQUENO PORTE – receita bruta anual superior a 360.000,00 e igual ou inferior a 4.800.000,00 valores , estando apta a fruir os benefícios e vantagens legalmente instituídas por não se enquadrar em nenhuma das vedações legais impostas pelo § 4º do art. 3º da Lei Complementar nº 123/06 alterada pela LC 147/2014.

DECLARO AINDA:

QUE NO ANO-CALENDÁRIO DE REALIZAÇÃO DA PRESENTE LICITAÇÃO, NÃO CELEBROU CONTRATOS COM A ADMINISTRAÇÃO PÚBLICA CUJOS VALORES SOMADOS EXTRAPOLEM A RECEITA BRUTA MÁXIMA ADMITIDA PARA FINS DE ENQUADRAMENTO COMO EMPRESA DE PEQUENO PORTE, CONFORME ESTABELECIDO NA REFERIDA LEI COMPLEMENTAR;

COMPROMETE-SE A FORNECER DOCUMENTAÇÃO COMPROBATÓRIA, SE SOLICITADO PELO ÓRGÃO OU ENTIDADE RESPONSÁVEL PELA LICITAÇÃO, QUE EVIDENCIE A VERACIDADE DAS INFORMAÇÕES PRESTADAS NESTA DECLARAÇÃO.

E-DOCS - CÓPIA DO PROCESSO 2025-6X76D GERADO POR UDSON OLIVEIRA RAMOS DE AGUIAR EM 13/05/2026 07:51 DOCUMENTO 1 / 1 PÁGINA 1074 / 5723
2025-ZL6Q8Z - E-DOCS - DOCUMENTO ORIGINAL 26/11/2025 11:21 PÁGINA 35 / 54

PREFEITURA MUNICIPAL DE ALEGRE – ES
CNPJ 27.174.101/0001-35

DECLARO, AINDA, ESTAR CIENTE DAS PENALIDADES PREVISTAS EM CASO DE DECLARAÇÃO FALSA.

OBSERVAÇÕES:

- Esta declaração poderá ser preenchida somente pela licitante enquadrada como ME ou EPP, nos termos da LC 123/2006;
- A não apresentação desta declaração será interpretada como não enquadramento da licitante como ME ou EPP, nos termos da LC nº 123/2006, ou a opção pela não utilização do direito de tratamento diferenciado.

LOCAL E DATA

NOME E ASSINATURA DO REPRESENTANTE LEGAL

NOME E ASSINATURA DO CONTADOR

(NO CASO DE ME E EPP)

CPF: XXX.XXX.XXX-XX
CRC: _____

E-DOCS - CÓPIA DO PROCESSO 2025-6X76D GERADO POR UDSON OLIVEIRA RAMOS DE AGUIAR EM 13/05/2026 07:51 DOCUMENTO 1 / 1 PÁGINA 1075 / 5723

2025-ZL6Q8Z - E-DOCS - DOCUMENTO ORIGINAL 26/11/2025 11:21 PÁGINA 36 / 54

PREFEITURA MUNICIPAL DE ALEGRE – ES
CNPJ 27.174.101/0001-35

- ANEXO XI -

DECLARAÇÃO

PLENO CONHECIMENTO DAS CONDIÇÕES RELATIVAS DA OBRA

(MODELO)

CONCORRÊNCIA ELETRÔNICA Nº xxx/2025
PROCESSO ADMINISTRATIVO Nº xxx/2025

A _____ (NOME DA EMPRESA), COM SEDE _____ (ENDEREÇO COMPLETO DA EMPRESA), INSCRITA NO CNPJ OU CIC SOB O N° _____, **DECLARA** SOB AS PENAS DA LEI, DE QUE TEMOS PLENO CONHECIMENTO DAS CONDIÇÕES E PECULIARIDADES INERENTES À NATUREZA DOS TRABALHOS RELATIVAMENTE AO OBJETO PARA ESTE CERTAME LICITATÓRIO DE CONCORRÊNCIA ELETRÔNICA Nº xxx/2025, ASSUMINDO TOTAL RESPONSABILIDADE POR ESSE FATO E INFORMANDO QUE NÃO O UTILIZAREMOS PARA QUAISQUER QUESTIONAMENTOS FUTUROS QUE ENSEJEM EVENÇAS TÉCNICAS OU FINANCEIRAS COM O MUNICÍPIO DE ALEGRE/ES.

.

_____, ___ DE _____ DE 2025.

(ASSINATURA DO RESPONSÁVEL E CPF)

E-DOCS - CÓPIA DO PROCESSO 2025-6X76D GERADO POR UDSON OLIVEIRA RAMOS DE AGUIAR EM 13/05/2026 07:51 DOCUMENTO 1 / 1 PÁGINA 1076 / 5723
2025-ZL6Q8Z - E-DOCS - DOCUMENTO ORIGINAL 26/11/2025 11:21 PÁGINA 37 / 54

PREFEITURA MUNICIPAL DE ALEGRE – ES
CNPJ 27.174.101/0001-35

- ANEXO XII -

DECLARAÇÃO

ATENDE ÀS FORMALIDADES E REQUESITOS DISPOSTOS NA LEGISLAÇÃO VIGENTE

(MODELO)

CONCORRÊNCIA ELETRÔNICA Nº xxx/2025
PROCESSO ADMINISTRATIVO Nº xxx/2025

A _____ (NOME DA EMPRESA), COM SEDE _____ (ENDEREÇO COMPLETO DA EMPRESA), INSCRITA NO CNPJ/MF SOB O NÚMERO _____, POR INTERMÉDIO DE SEU REPRESENTANTE LEGAL O(A) SR(A) _____ (NOME DO REPRESENTANTE LEGAL), PORTADOR(A) DA CARTEIRA DE IDENTIDADE Nº _____, E DO CPF Nº _____, **DECLARA**, SOB AS PENAS DA LEI, QUE A LICITAÇÃO ATENDE AS FORMALIDADES E REQUISITOS DISPOSTOS NA LEI Nº 14.133/2021, INCLUSIVE QUANTO A FORMA DE PUBLICAÇÃO, E ACEITO PARECERES EMANADOS POR ÓRGÃOS DE CONTROLE GERAL DO ENTE OU DE TRIBUNAL DE CONTAS DE VINCULAÇÃO.

.

_____, ___ DE _____ DE 2025.

(ASSINATURA DO RESPONSÁVEL E CPF)

E-DOCS - CÓPIA DO PROCESSO 2025-6X76D GERADO POR UDSON OLIVEIRA RAMOS DE AGUIAR EM 13/05/2026 07:51 DOCUMENTO 1 / 1 PÁGINA 1077 / 5723
2025-ZL6Q8Z - E-DOCS - DOCUMENTO ORIGINAL 26/11/2025 11:21 PÁGINA 38 / 54

PREFEITURA MUNICIPAL DE ALEGRE – ES
CNPJ 27.174.101/0001-35

- ANEXO XIII -

DECLARAÇÃO

NÃO POSSUI EM SEU QUADRO SOCIETÁRIO SERVIDOR PÚBLICO DA ATIVA

(MODELO)

CONCORRÊNCIA ELETRÔNICA Nº xxx/2025
PROCESSO ADMINISTRATIVO Nº xxx/2025

PELO PRESENTE, A EMPRESA _____, INSCRITA NO CNPJ N° _____, COM SEDE NA _____, DECLARA, PARA FINS DE PARTICIPAÇÃO NA LICITAÇÃO DENOMINADA CONCORRÊNCIA ELETRÔNICA Nº xxx/2025, INSTAURADA PELA PREFEITURA MUNICIPAL DE ALEGRE/ES, QUE NÃO POSSUI EM SEU QUADRO SOCIETÁRIO, SERVIDOR PÚBLICO DA ATIVA, OU EMPREGADO DE EMPRESA PÚBLICA OU DE SOCIEDADE DE ECONOMIA MISTA, EM ATENDIMENTO AO ARTIGO 18, INCISO XII DA LEI Nº 12.708/2012 – LDO/2013.

.

_____, ___ DE _____ DE 2025.

(ASSINATURA DO RESPONSÁVEL E CPF)

E-DOCS - CÓPIA DO PROCESSO 2025-6X76D GERADO POR UDSON OLIVEIRA RAMOS DE AGUIAR EM 13/05/2026 07:51 DOCUMENTO 1 / 1 PÁGINA 1078 / 5723
2025-ZL6Q8Z - E-DOCS - DOCUMENTO ORIGINAL 26/11/2025 11:21 PÁGINA 39 / 54

PREFEITURA MUNICIPAL DE ALEGRE – ES
CNPJ 27.174.101/0001-35

- ANEXO XIV -

DECLARAÇÃO

DECLARAÇÃO DE CAPACIDADE TÉCNICA

(MODELO)

CONCORRÊNCIA ELETRÔNICA Nº xxx/2025
PROCESSO ADMINISTRATIVO Nº xxx/2025

A _____ (NOME DA EMPRESA), COM SEDE _____ (ENDEREÇO COMPLETO DA EMPRESA), INSCRITA NO CNPJ/MF SOB O NÚMERO _____, POR INTERMÉDIO DE SEU REPRESENTANTE LEGAL O(A) SR(A) _____ (NOME DO REPRESENTANTE LEGAL), PORTADOR(A) DA CARTEIRA DE IDENTIDADE Nº _____, E DO CPF Nº _____, **DECLARA**, QUE O(S) SERVIDO(ES) ABAIXO DESCRITO(S) POSSUI CONDIÇÕES FÍSICAS, OPERACIONAIS, TÉCNICAS E GERENCIAIS PARA A EXECUÇÃO E FISCALIZAÇÃO DA OBRA/SERVIÇO DE ENGENHARIA.

1. _____ (NOME COMPLETO), PORTADOR DO CPF Nº _____
2. _____ (NOME COMPLETO), PORTADOR DO CPF Nº _____

.

_____, ___ DE _____ DE 2025.

(ASSINATURA DO RESPONSÁVEL E CPF)

E-DOCS - CÓPIA DO PROCESSO 2025-6X76D GERADO POR UDSON OLIVEIRA RAMOS DE AGUIAR EM 13/05/2026 07:51 DOCUMENTO 1 / 1 PÁGINA 1079 / 5723
2025-ZL6Q8Z - E-DOCS - DOCUMENTO ORIGINAL 26/11/2025 11:21 PÁGINA 40 / 54

E-DOCS - CÓPIA DO PROCESSO 2025-6X76D GERADO POR UDSON OLIVEIRA RAMOS DE AGUIAR EM 13/05/2026 07:51 DOCUMENTO 1 / 1 PÁGINA 1080 / 5723

2025-ZL6Q8Z - E-DOCS - DOCUMENTO ORIGINAL 26/11/2025 11:21 PÁGINA 41 / 54

PREFEITURA MUNICIPAL DE ALEGRE – ES
CNPJ 27.174.101/0001-35

- ANEXO XV -

MINUTA DE CONTRATO

Cód. ID. CidadES/TCE-ES: xxxx.xxxxxxxxxxx.xx.xxxx

- CONTRATO N° ----/2025 -

*CONTRATO ADMINISTRATIVO N° ---/2025, DE **PRESTAÇÃO DE SERVIÇOS**, QUE ENTRE SI CELEBRAM O MUNICÍPIO DE ALEGRE/ES, ATRAVÉS DA SECRETARIA EXECUTIVA DE ----------, E A EMPRESA **----------**, VENCEDORA DA CONCORRÊNCIA ELETRÔNCIA Nº ---/2025.*

O **MUNICÍPIO DE ALEGRE**, Estado do Espírito Santo, pessoa jurídica de direito público interno, com sede no Parque Getúlio Vargas, 01, nesta cidade de Alegre/ES – CEP: 29.500-000, inscrito no CNPJ sob o n° 27.174.101/0001-35, representado neste ato por seu Prefeito Municipal, *Nemrod Emerick*, brasileiro, matrícula funcional 006049, doravante denominado **CONTRATANTE**, como ente interveniente a Secretaria Executiva de xxxx (UG Prefeitura), representada por seu Secretário, e de outro lado a Empresa **--------**, pessoa jurídica, inscrita no CNPJ sob o nº --.---.---/-------, estabelecida na ---------- (endereço completo), *representada por, ----------, brasileiro, ----------, portador do CPF nº ---.---.------,* doravante denominada **CONTRATADA**, que ajustam o presente **CONTRATO** objetivando a **----------**, conforme especificação detalhada no Relatório Anexo, nos termos da Lei Federal nº 14.133, de 01 de abril de 2021 e alterações posteriores, e demais normas legais federais e municipais complementares, em conformidade com o que disciplina o Proc. N° ---- de --/--/2025 e a Concorrência Eletrônica Nº ---/2025, mediante as seguintes cláusulas e condições:

CLÁUSULA PRIMEIRA

1. DO FUNDAMENTO LEGAL

1.1. Este contrato foi precedido da **Concorrência Eletrônica Nº ---/2025** observados os dispositivos do artigo 37, § 1º da Constituição da República Federativa do Brasil, em conformidade com a Lei Federal nº 14.133, de 1º de abril de 2021 e alterações posteriores, bem como com as disposições previstas no Termo de Referência e anexos.

CLÁUSULA SEGUNDA

2. DO OBJETO (art. 92, inciso I e II)

2.1. O objeto do presente instrumento refere-se à **----------,** nas condições estabelecidas no Edital e seus anexos.

2.2. O objeto da contratação está especificado no Relatório Anexo.

2.3. Vinculam esta contratação, independentemente de transcrição:

- O Termo de Referência;
- O Edital da Licitação;
- A Proposta do Contratado;
- O Termo de Adjudicação e Homologação; e
- Eventuais anexos dos documentos supracitados.

CLÁUSULA TERCEIRA

E-DOCS - CÓPIA DO PROCESSO 2025-6X76D GERADO POR UDSON OLIVEIRA RAMOS DE AGUIAR EM 13/05/2026 07:51 DOCUMENTO 1 / 1 PÁGINA 1081 / 5723

2025-ZL6Q8Z - E-DOCS - DOCUMENTO ORIGINAL 26/11/2025 11:21 PÁGINA 42 / 54

3. DA VIGÊNCIA E DA PRORROGAÇÃO CONTRATUAL

3.1. DA VIGÊNCIA

4.1.1. O prazo de vigência da contratação é de **----- (----------) meses**, contados da assinatura do contrato, vigendo, portanto, até o dia **--- de --------- de 20--**, na forma do art. 105 da Lei nº 14.133, de 2021.

3.2. DA PRORROGAÇÃO

4.2.1. Conforme o art. 6º, XVII da Lei 14.133/2021, que define os serviços não contínuos ou contratados por escopo, a redação afirma que os contratos "podem ser prorrogados", desde que justificadamente, pelo prazo necessário à conclusão do objeto.

4.2.2. Nesse sentido, a prorrogação do prazo fica a critério da Administração Pública, sendo possível quando documentado e justificada pelos responsáveis no acompanhamento e na fiscalização do contrato, após manifestação da Procuradoria Geral Municipal de Alegre e autorização do Chefe do Poder Executivo.

4.2.3. Em caso de impedimento, ordem de paralisação ou suspensão do contrato, o cronograma de execução será prorrogado automaticamente pelo tempo correspondente, anotadas tais circunstâncias mediante simples apostila, conforme art. 115, § 5º da Lei nº 14.133, de 2021.

4.2.4. Nas contratações de obras, verificada a ocorrência do disposto no § 5º do art. 115 da Lei nº 14.133/2021 por mais de 1 (um) mês, a "Administração deverá divulgar, em sítio eletrônico oficial e em placa a ser afixada em local da obra de fácil visualização pelos cidadãos, aviso público de obra paralisada, com o motivo e o responsável pela inexecução temporária do objeto do contrato e a data prevista para o reinício da sua execução".

4.2.5. As informações de que trata o § 6º do art. 115 da Lei nº 14.133, de 2021, deverão ser providenciados pela Administração Pública, pelos responsáveis no acompanhamento e fiscalização do contrato.

4.2.6. Se a época de a execução dos serviços incidirem em período em que não for possível a sua execução, caso em que a prorrogação far-se-á mediante requerimento da Contratada, manifestação dos responsáveis no acompanhamento e fiscalização do contrato, assim como autorização expressa do Chefe do Poder Executivo.

4.2.7. O contrato não poderá ser prorrogado quando o contratado tiver sido penalizado nas sanções de declaração de inidoneidade ou impedimento de licitar e contratar com poder público, observadas as abrangências de aplicação.

CLÁUSULA QUARTA
4. DOS MODELOS DE EXECUÇÃO E GESTÃO CONTRATUAL (art. 92, inciso IV, VII e XVIII)

4.1. DO MODELO DE EXECUÇÃO

4.1.1. O objeto será realizado na forma de execução indireta, **sob o regime de empreitada por preço xxxxxx**, nos termos do art. 6º, inciso XXVIII da Lei nº 14.133/2021, e conforme Termo de Referência em anexo.

4.2. DO MODELO DE GESTÃO

4.2.1. Os modelos de gestão, assim como os prazos e condições de conclusão, entrega, observação e recebimento do objeto, constam no Termo de Referência anexo a este Contrato.

CLÁUSULA QUINTA
5. DO PRAZO DE EXECUÇÃO E DO INÍCIO DA EXECUÇÃO DO OBJETO

5.1. DO PRAZO DE EXECUÇÃO

5.1.1. O prazo de execução do objeto será de **----- (----------) meses**, contados do recebimento da Ordem de Início dos Serviços, conforme especificado do Termo de Referência em anexo.

5.2. DO INÍCIO DA EXECUÇÃO

5.2.1. O Início da execução do objeto se dará em até 05 (cinco) dias úteis a contar do recebimento da Ordem de Início dos Serviços.

CLÁUSULA SEXTA
6. DA SUBCONTRATAÇÃO

6.1. O modelo da subcontratação consta no Termo de Referência anexo a este contrato.

CLÁUSULA SÉTIMA
7. DO PREÇO, PAGAMENTO E MEDIÇÃO (art. 92, inciso V e VI)

E-DOCS - CÓPIA DO PROCESSO 2025-6X76D GERADO POR UDSON OLIVEIRA RAMOS DE AGUIAR EM 13/05/2026 07:51 DOCUMENTO 1 / 1 PÁGINA 1082 / 5723

2025-ZL6Q8Z - E-DOCS - DOCUMENTO ORIGINAL 26/11/2025 11:21 PÁGINA 43 / 54

7.1. DO PREÇO

7.1.1. O valor total da contratação é de **R$ ---------- (POR EXTENSO),** conforme custos unitários apostos na Planilha Orçamentária, parte integrante deste contrato.

7.1.2. No valor acima estão incluídas todas as despesas ordinárias diretas e indiretas decorrentes da execução do objeto, inclusive tributos e/ou impostos, encargos sociais, trabalhistas, previdenciários, fiscais e comerciais incidentes, taxa de administração, frete, seguro e outros necessários ao cumprimento integral do objeto da contratação.

7.2. DO PAGAMENTO

7.2.1. O prazo para pagamento ao contratado e demais condições a ele referentes encontram-se definidos no Termo de Referência (Anexo I) do Edital.

7.3. DA MEDIÇÃO

7.3.1. Os critérios do recebimento do objeto constam no Termo de Referência (Anexo I) do Edital.

CLÁUSULA OITAVA

8. DO REAJUSTAMENTO (art. 92, inciso V)

8.1. Os preços inicialmente contratados são fixos e irreajustáveis no prazo de um ano contado da data do orçamento estimado.

8.2. O orçamento estimado pela Administração baseou-se nas planilhas referenciais conforme apresentadas na Planilha Orçamentária, parte deste contrato.

8.3. Após o interregno de um ano, somente mediante solicitação do Contratado, os preços iniciais serão reajustados, mediante a aplicação, pelo Contratante do Índice Nacional de Custo da Construção – INCC, fornecido pela Fundação Getúlio Vargas - FGV, e/ou de índices setoriais da construção civil, nos termos da Lei 14.133, de 2021, que incidirão exclusivamente em relação às obrigações iniciadas e concluídas após a ocorrência da anualidade, conforme consta no Termo de Referência (Anexo I) do Edital

8.4. Nos reajustes subsequentes ao primeiro, o interregno mínimo de um ano será contado a partir dos efeitos financeiros do último reajuste.

8.5. No caso de atraso ou não divulgação do(s) índice(s) de reajustamento, o Contratante pagará ao Contratado a importância calculada pela última variação conhecida, liquidando a diferença correspondente tão logo seja(m) divulgado(s) o(s) índice(s) definitivo(s).

8.6. Fica o Contratado obrigado a apresentar memória de cálculo referente ao reajustamento de preços do valor remanescente, sempre que este ocorrer.

8.7. Nas aferições finais, o índice utilizado para reajuste será, obrigatoriamente, o definitivo.

8.8. Caso o índice estabelecido para reajustamento venha a ser extinto ou de qualquer forma não possa mais ser utilizado, será adotado, em substituição, o que vier a ser determinado pela legislação então em vigor.

8.9. Na ausência de previsão legal quanto ao índice substituto, as partes elegerão novo índice oficial, para reajustamento do preço do valor remanescente, por meio de termo aditivo.

8.10. O reajuste será realizado por apostilamento.

CLÁUSULA NONA

9. DAS OBRIGAÇÕES DO CONTRATANTE (art. 92, inciso X, XI e XIV)

9.1. São obrigações do Contratante:

9.1.1. Exigir o cumprimento de todas as obrigações assumidas pelo Contratado, conforme contrato e seus anexos;

9.1.2. Receber o objeto no prazo e condições estabelecidas no Termo de Referência;

9.1.3. Notificar o Contratado por escrito da ocorrência de eventuais imperfeições, falhas ou irregularidades constatadas no curso da execução dos serviços, fixando prazo para a sua correção, certificando-se de que as soluções por ele propostas sejam as mais adequadas;

9.1.4. Notificar o Contratado, por escrito, sobre vícios, defeitos ou incorreções verificadas no objeto fornecido, para que seja por ele substituído, reparado ou corrigido, no total ou em parte, às suas expensas;

9.1.5. Acompanhar e fiscalizar a execução do contrato e o cumprimento das obrigações pelo Contratado;

9.1.6. Comunicar a empresa para emissão de Nota Fiscal no que se refere à parcela incontroversa da execução do objeto, para efeito de liquidação e pagamento, quando houver controvérsia sobre a execução do objeto, quanto à dimensão, qualidade e quantidade, conforme o art. 143 da Lei nº 14.133, de 2021;

9.1.7. Efetuar o pagamento ao Contratado do valor correspondente à execução do objeto, no prazo, forma e condições estabelecidos no presente Contrato e no Termo de Referência;

9.1.8. Aplicar ao Contratado as sanções previstas na lei e neste Contrato;

E-DOCS - CÓPIA DO PROCESSO 2025-6X76D GERADO POR UDSON OLIVEIRA RAMOS DE AGUIAR EM 13/05/2026 07:51 DOCUMENTO 1 / 1 PÁGINA 1083 / 5723

2025-ZL6Q8Z - E-DOCS - DOCUMENTO ORIGINAL 26/11/2025 11:21 PÁGINA 44 / 54

9.1.9. Cientificar a Procuradoria Geral do Município para adoção das medidas cabíveis quando do descumprimento de obrigações pelo Contratado;
9.1.10. Explicitamente emitir decisão sobre todas as solicitações e reclamações relacionadas à execução do presente Contrato, ressalvados os requerimentos manifestamente impertinentes, meramente protelatórios ou de nenhum interesse para a boa execução do ajuste;
9.1.11. A Administração terá o prazo de 1 (um) mês, a contar da data do protocolo do requerimento para decidir, admitida a prorrogação motivada, por igual período, conforme o art. 123 da Lei nº 14.133, de 2021;
9.1.12. Responder eventuais pedidos de reestabelecimento do equilíbrio econômico-financeiro feitos pelo contratado no prazo máximo de 1 (um) mês, a contar da data do protocolo do requerimento para decidir, admitida a prorrogação motivada, por igual período, conforme o art. 123 da Lei nº 14.133, de 2021;
9.1.13. Notificar os emitentes das garantias quanto ao início de processo administrativo para apuração de descumprimento de cláusulas contratuais, conforme o art. 137, §4º, da Lei nº 14.133, de 2021;
9.1.14. Comunicar o Contratado na hipótese de posterior alteração do projeto pelo Contratante, no caso do art. 93, §2º, da Lei nº 14.133, de 2021;
9.1.15. Fornecer por escrito as informações necessárias para o desenvolvimento dos serviços objeto do contrato;
9.1.16. Realizar avaliações periódicas da qualidade dos serviços, após seu recebimento;
9.1.17. Exigir do Contratado que providencie a seguinte documentação como condição indispensável para o recebimento definitivo de objeto, quando for o caso:
a) Comprovação das ligações definitivas de energia, água, telefone e gás;
b) Laudo de vistoria do corpo de bombeiros aprovando o serviço;
c) Carta "habite-se", emitida pela prefeitura; e
d) Certidão negativa de débitos previdenciários específica para o registro da obra junto ao Cartório de Registro de Imóveis;
e) Arquivar, entre outros documentos, projetos, especificações técnicas, orçamentos, termos de recebimento, contratos e aditamentos, relatórios de inspeções técnicas após o recebimento do serviço e notificações expedidas;
9.1.18. Assegurar que o ambiente de trabalho, inclusive seus equipamentos e instalações, apresentem condições adequadas ao cumprimento, pelo Contratado, das normas de segurança e saúde no trabalho, quando o serviço for executado em suas dependências, ou em local por ela designado;
9.1.19. Não responder por quaisquer compromissos assumidos pelo Contratado com terceiros, ainda que vinculados à execução do contrato, bem como por qualquer dano causado a terceiros em decorrência de ato do Contratado, de seus empregados, prepostos ou subordinados;
9.1.20. Previamente à expedição da ordem de serviço, verificar pendências, liberar áreas e/ou adotar providências cabíveis para a regularidade do início da sua execução;

CLÁUSULA DÉCIMA
10. DAS OBRIGAÇÕES DO CONTRATADO (art. 92, inciso XIV, XVI e XVII)

10.1. O Contratado deve cumprir todas as obrigações constantes deste Contrato e de seus anexos, assumindo como exclusivamente seus os riscos e as despesas decorrentes da boa e perfeita execução do objeto, observando, ainda, as obrigações a seguir dispostas:

10.1.1. Manter preposto aceito pela Administração no local do serviço para representá-lo na execução do contrato;
10.1.2. A indicação ou a manutenção do preposto da empresa poderá ser recusada pelo órgão ou entidade, desde que devidamente justificada, devendo a empresa designar outro para o exercício da atividade;
10.1.3. Atender às determinações regulares emitidas pelo fiscal do contrato ou autoridade superior (art. 137, II) e prestar todo esclarecimento ou informação por eles solicitados;
10.1.4. Alocar os empregados necessários ao perfeito cumprimento das cláusulas deste contrato, com habilitação e conhecimento adequados, fornecendo os materiais, equipamentos, ferramentas e utensílios demandados, cuja quantidade, qualidade e tecnologia deverão atender às recomendações de boa técnica e a legislação de regência;
10.1.5. Reparar, corrigir, remover, reconstruir ou substituir, às suas expensas, no total ou em parte, no prazo fixado pelo fiscal do contrato, os serviços nos quais se verificarem vícios, defeitos ou incorreções resultantes da execução ou dos materiais empregados;
10.1.6. Responsabilizar-se pelos vícios e danos decorrentes da execução do objeto, de acordo com o Código de Defesa do Consumidor (Lei nº 8.078, de 1990), bem como por todo e qualquer dano causado à Administração ou terceiros, não reduzindo essa responsabilidade a fiscalização ou o acompanhamento da execução contratual pelo Contratante, que ficará autorizado a descontar dos pagamentos devidos ou da garantia, caso exigida no edital, o valor correspondente aos danos sofridos;
10.1.7. Efetuar comunicação ao Contratante, assim que tiver ciência da impossibilidade de realização ou finalização do serviço no prazo estabelecido, para adoção de ações de contingência cabíveis;
10.1.8. Não contratar, durante a vigência do contrato, cônjuge, companheiro ou parente em linha reta, colateral ou por afinidade, até o terceiro grau, de dirigente do contratante ou do fiscal ou gestor do contrato, nos termos do artigo 48, parágrafo único, da Lei nº 14.133, de 2021;

E-DOCS - CÓPIA DO PROCESSO 2025-6X76D GERADO POR UDSON OLIVEIRA RAMOS DE AGUIAR EM 13/05/2026 07:51 DOCUMENTO 1 / 1 PÁGINA 1084 / 5723

2025-ZL6Q8Z - E-DOCS - DOCUMENTO ORIGINAL 26/11/2025 11:21 PÁGINA 45 / 54

10.1.9. O contratado deverá entregar ao setor responsável pela fiscalização do contrato, até o dia trinta do mês seguinte ao da prestação dos serviços, os seguintes documentos:
   a) *Prova de regularidade relativa à Seguridade Social;*
   b) *Certidão conjunta relativa aos tributos federais e à Dívida Ativa da União;*
   c) *Certidões que comprovem a regularidade perante a Fazenda Municipal ou Distrital do domicílio ou sede do contratado e do contratante;*
   d) *Certidão de Regularidade do FGTS – CRF; e*
   e) *Certidão Negativa de Débitos Trabalhistas – CNDT*

10.1.10. Responsabilizar-se pelo cumprimento das obrigações previstas em Acordo, Convenção, Dissídio Coletivo de Trabalho ou equivalentes das categorias abrangidas pelo contrato, por todas as obrigações trabalhistas, sociais, previdenciárias, tributárias e as demais previstas em legislação específica, cuja inadimplência não transfere a responsabilidade ao Contratante;

10.1.11. Comunicar ao Fiscal do contrato, no prazo de 24 (vinte e quatro) horas, qualquer ocorrência anormal ou acidente que se verifique no local dos serviços;

10.1.12. Prestar todo esclarecimento ou informação solicitada pelo Contratante ou por seus prepostos, garantindo-lhes o acesso, a qualquer tempo, ao local dos trabalhos, bem como aos documentos relativos à execução do empreendimento;

10.1.13. Paralisar, por determinação do Contratante, qualquer atividade que não esteja sendo executada de acordo com a boa técnica ou que ponha em risco a segurança de pessoas ou bens de terceiros;

10.1.14. Promover a guarda, manutenção e vigilância de materiais, ferramentas, e tudo o que for necessário à execução do objeto, durante a vigência do contrato;

10.1.15. Conduzir os trabalhos com estrita observância às normas da legislação pertinente, cumprindo as determinações dos Poderes Públicos, mantendo sempre limpo o local dos serviços e nas melhores condições de segurança, higiene e disciplina;

10.1.16. Submeter previamente, por escrito, ao Contratante, para análise e aprovação, quaisquer mudanças nos métodos executivos que fujam às especificações do memorial descritivo ou instrumento congênere;

10.1.17. Não permitir a utilização de qualquer trabalho do menor de dezesseis anos, exceto na condição de aprendiz para os maiores de quatorze anos, nem permitir a utilização do trabalho do menor de dezoito anos em trabalho noturno, perigoso ou insalubre;

10.1.18. Manter durante toda a vigência do contrato, em compatibilidade com as obrigações assumidas, todas as condições exigidas para habilitação na licitação;

10.1.19. Cumprir, durante todo o período de execução do contrato, a reserva de cargos prevista em lei para pessoa com deficiência, para reabilitado da Previdência Social ou para aprendiz, bem como as reservas de cargos previstas na legislação (art. 116);

10.1.20. Comprovar a reserva de cargos a que se refere a cláusula acima, no prazo fixado pelo fiscal do contrato, com a indicação dos empregados que preencheram as referidas vagas (art. 116, parágrafo único);

10.1.21. Guardar sigilo sobre todas as informações obtidas em decorrência do cumprimento do contrato;

10.1.22. Arcar com o ônus decorrente de eventual equívoco no dimensionamento dos quantitativos de sua proposta, inclusive quanto aos custos variáveis decorrentes de fatores futuros e incertos, devendo complementá-los, caso o previsto inicialmente em sua proposta não seja satisfatório para o atendimento do objeto da contratação, exceto quando ocorrer algum dos eventos arrolados no art. 124, II, d, da Lei nº 14.133, de 2021;

10.1.23. Cumprir, além dos postulados legais vigentes de âmbito federal, estadual ou municipal, as normas de segurança do Contratante;

10.1.24. Manter os empregados nos horários predeterminados pelo Contratante;

10.1.25. Apresentar os empregados devidamente identificados por meio de crachá;

10.1.26. Apresentar ao Contratante, quando for o caso, a relação nominal dos empregados que adentrarão no órgão para a execução do serviço;

10.1.27. Observar os preceitos da legislação sobre a jornada de trabalho, conforme a categoria profissional;

10.1.28. Atender às solicitações do Contratante quanto à substituição dos empregados alocados, no prazo fixado pela fiscalização do contrato, nos casos em que ficar constatado descumprimento das obrigações relativas à execução do serviço, conforme descrito nas especificações do objeto;

10.1.29. Instruir seus empregados quanto à necessidade de acatar as Normas Internas do Contratante;

10.1.30. Instruir seus empregados a respeito das atividades a serem desempenhadas, alertando-os a não executarem atividades não abrangidas pelo contrato, devendo o Contratado relatar ao Contratante toda e qualquer ocorrência neste sentido, a fim de evitar desvio de função;

10.1.31. Instruir os seus empregados, quanto à prevenção de incêndios nas áreas do Contratante;

10.1.32. Adotar as providências e precauções necessárias, inclusive consulta nos respectivos órgãos, se necessário for, a fim de que não venham a ser danificadas as redes hidrossanitárias, elétricas e de comunicação;

10.1.33. Estar registrada ou inscrita no Conselho Profissional competente, conforme as áreas de atuação previstas no Termo de Referência, em plena validade;

E-DOCS - CÓPIA DO PROCESSO 2025-6X76D GERADO POR UDSON OLIVEIRA RAMOS DE AGUIAR EM 13/05/2026 07:51 DOCUMENTO 1 / 1 PÁGINA 1085 / 5723

2025-ZL6Q8Z - E-DOCS - DOCUMENTO ORIGINAL 26/11/2025 11:21 PÁGINA 46 / 54

10.1.34. Obter junto aos órgãos competentes, conforme o caso, as licenças necessárias e demais documentos e autorizações exigíveis, na forma da legislação aplicável;

10.1.35. Elaborar o Diário de Obra, incluindo diariamente, pelo Engenheiro preposto responsável, as informações sobre o andamento do empreendimento, tais como, número de funcionários, de equipamentos, condições de trabalho, condições meteorológicas, serviços executados, registro de ocorrências e outros fatos relacionados, bem como os comunicados à Fiscalização e situação das atividades em relação ao cronograma previsto;

10.1.36. Refazer, às suas expensas, os trabalhos executados em desacordo com o estabelecido nas especificações, bem como substituir aqueles realizados com materiais defeituosos ou com vício de construção, pelo prazo de 05 (cinco) anos, contado da data de emissão do Termo de Recebimento Definitivo;

10.1.37. Utilizar somente matéria-prima florestal procedente, nos termos do art.11 do Decreto n° 5.975, de 2006, de:

a) manejo florestal, realizado por meio de Plano de Manejo Florestal Sustentável - PMFS devidamente aprovado pelo órgão competente do Sistema Nacional do Meio Ambiente - SISNAMA;
b) supressão da vegetação natural, devidamente autorizada pelo órgão competente do Sistema Nacional do Meio Ambiente - SISNAMA;
c) florestas plantadas; e
d) outras fontes de biomassa florestal, definidas em normas específicas do órgão ambiental competente.

10.1.38. Comprovar a procedência legal dos produtos ou subprodutos florestais utilizados em cada etapa da execução contratual, nos termos do art. 4°, inciso IX, da Instrução Normativa SLTI/MP n° 1, de 19/01/2010, por ocasião da respectiva medição, mediante a apresentação dos seguintes documentos, conforme o caso:

a) Cópias autenticadas das notas fiscais de aquisição dos produtos ou subprodutos florestais;
b) Cópia dos Comprovantes de Registro do fornecedor e do transportador dos produtos ou subprodutos florestais junto ao Cadastro Técnico Federal de Atividades Potencialmente Poluidoras ou Utilizadoras de Recursos Ambientais - CTF, mantido pelo IBAMA, quando tal inscrição for obrigatória, acompanhados dos respectivos Certificados de Regularidade válidos, conforme artigo 17, inciso II, da Lei n° 6.938, de 1981, e legislação correlata;
c) Documento de Origem Florestal – DOF, instituído pela Portaria n° 253, de 18/08/2006, do Ministério do Meio Ambiente, e Instrução Normativa IBAMA n° 21, de 24/12/2014, quando se tratar de produtos ou subprodutos florestais de origem nativa cujo transporte e armazenamento exijam a emissão de tal licença obrigatória; e
d) Caso os produtos ou subprodutos florestais utilizados na execução contratual tenham origem em Estado que possua documento de controle próprio, o Contratado deverá apresentá-lo, em complementação ao DOF, a fim de demonstrar a regularidade do transporte e armazenamento nos limites do território estadual.

10.1.39. Observar as diretrizes, critérios e procedimentos para a gestão dos resíduos da construção civil estabelecidos na Resolução nº 307, de 05/07/2002, com as alterações posteriores, do Conselho Nacional de Meio Ambiente - CONAMA, conforme art.4°, §§ 2° e 3°, da Instrução Normativa SLTI/MP n° 1, de 19/01/2010, nos seguintes termos:

10.1.39.1. O gerenciamento dos resíduos originários da contratação deverá obedecer às diretrizes técnicas e procedimentos do Programa Municipal de Gerenciamento de Resíduos da Construção Civil, ou do Projeto de Gerenciamento de Resíduos da Construção Civil apresentado ao órgão competente, conforme o caso.

10.1.40. Nos termos dos artigos 3° e 10° da Resolução CONAMA n° 307, de 05/07/2002, o Contratado deverá providenciar a destinação ambientalmente adequada dos resíduos da construção civil originários da contratação, obedecendo, no que couber, aos seguintes procedimentos:

10.1.40.1. resíduos Classe A (reutilizáveis ou recicláveis como agregados): deverão ser reutilizados ou reciclados na forma de agregados, ou encaminhados a aterros de resíduos classe A de preservação de material para usos futuros;

10.1.40.2. resíduos Classe B (recicláveis para outras destinações): deverão ser reutilizados, reciclados ou encaminhados a áreas de armazenamento temporário, sendo dispostos de modo a permitir a sua utilização ou reciclagem futura;

10.1.40.3. resíduos Classe C (para os quais não foram desenvolvidas tecnologias ou aplicações economicamente viáveis que permitam a sua reciclagem/recuperação): deverão ser armazenados, transportados e destinados em conformidade com as normas técnicas específicas;

10.1.40.4. resíduos Classe D (perigosos, contaminados ou prejudiciais à saúde): deverão ser armazenados, transportados, reutilizados e destinados em conformidade com as normas técnicas específicas.

10.1.41. Em nenhuma hipótese o Contratado poderá dispor os resíduos originários da contratação em aterros de resíduos sólidos urbanos, áreas de “bota fora”, encostas, corpos d´água, lotes vagos e áreas protegidas por Lei, bem como em áreas não licenciadas.

10.1.42. Para fins de fiscalização do fiel cumprimento do Programa Municipal de Gerenciamento de Resíduos da Construção Civil, ou do Projeto de Gerenciamento de Resíduos da Construção Civil, conforme o caso, o Contratado comprovará, sob pena de multa, que todos os resíduos removidos estão acompanhados de Controle de Transporte de Resíduos, em conformidade com as normas da Agência Brasileira de Normas Técnicas - ABNT, ABNT NBR ns. 15.112, 15.113, 15.114, 15.115 e 15.116, de 2004.

10.1.43. Observar as seguintes diretrizes de caráter ambiental:

E-DOCS - CÓPIA DO PROCESSO 2025-6X76D GERADO POR UDSON OLIVEIRA RAMOS DE AGUIAR EM 13/05/2026 07:51 DOCUMENTO 1 / 1 PÁGINA 1086 / 5723

2025-ZL6Q8Z - E-DOCS - DOCUMENTO ORIGINAL 26/11/2025 11:21 PÁGINA 47 / 54

10.1.43.1. Qualquer instalação, equipamento ou processo, situado em local fixo, que libere ou emita matéria para a atmosfera, por emissão pontual ou fugitiva, utilizado na execução contratual, deverá respeitar os limites máximos de emissão de poluentes admitidos na Resolução CONAMA n° 382, de 26/12/2006, e legislação correlata, de acordo com o poluente e o tipo de fonte;

10.1.43.2. Na execução contratual, conforme o caso, a emissão de ruídos não poderá ultrapassar os níveis considerados aceitáveis pela Norma NBR-10.151 - Avaliação do Ruído em Áreas Habitadas visando o conforto da comunidade, da Associação Brasileira de Normas Técnicas - ABNT, ou aqueles estabelecidos na NBR-10.152 - Níveis de Ruído para conforto acústico, da Associação Brasileira de Normas Técnicas - ABNT, nos termos da Resolução CONAMA n° 01, de 08/03/90, e legislação correlata.

10.1.44. Responder por qualquer acidente de trabalho na execução dos serviços, por uso indevido de patentes registradas em nome de terceiros, por danos resultantes de defeitos ou incorreções dos serviços ou dos bens do Contratante, de seus funcionários ou de terceiros, ainda que ocorridos em via pública junto ao serviço de engenharia;

10.1.45. Realizar, conforme o caso, por meio de laboratórios previamente aprovados pela fiscalização e sob suas custas, os testes, ensaios, exames e provas que lhe caibam necessárias ao controle de qualidade dos materiais, serviços e equipamentos a serem aplicados nos trabalhos, conforme procedimento previsto nas especificações;

10.1.46. Providenciar, conforme o caso, as ligações definitivas das utilidades previstas no projeto (água, esgoto, gás, energia elétrica, telefone etc.), bem como atuar junto aos órgãos federais, estaduais e municipais e concessionárias de serviços públicos para a obtenção de licenças e regularização dos serviços e atividades concluídas (ex.: Habite-se, Licença Ambiental de Operação etc.)

CLÁUSULA DÉCIMA PRIMEIRA

11. DAS OBRIGAÇÕES PERTINENTES A LGPD (Orientação Técnica nº 001/2021 – LGPD)

11.1. As partes deverão cumprir a Lei nº 13.709, de 14 de agosto de 2018 (LGPD), quanto a todos os dados pessoais a que tenham acesso em razão do certame ou do contrato administrativo que eventualmente venha a ser firmado, a partir da apresentação da proposta no procedimento de contratação, independentemente de declaração ou de aceitação expressa.

11.2. Os dados obtidos somente poderão ser utilizados para as finalidades que justificaram seu acesso e de acordo com a boa-fé e com os princípios do art. 6º da LGPD.

11.3. É vedado o compartilhamento com terceiros dos dados obtidos fora das hipóteses permitidas em Lei.

11.4. Bancos de dados formados a partir de contratos administrativos, notadamente aqueles que se proponham a armazenar dados pessoais, devem ser mantidos em ambiente virtual controlado, com registro individual rastreável de tratamentos realizados (LGPD, art. 37), com cada acesso, data, horário e registro da finalidade, para efeito de responsabilização, em caso de eventuais omissões, desvios ou abusos.

11.5. Os referidos bancos de dados devem ser desenvolvidos em formato interoperável, a fim de garantir a reutilização desses dados pela Administração nas hipóteses previstas na LGPD.

11.6. Os contratos e convênios de que trata o § 1º do art. 26 da LGPD deverão ser comunicados à autoridade nacional.

11.7. Obrigações do CONTRATADO:

11.7.1. Terminado o tratamento dos dados nos termos do art. 15 da LGPD, é dever do contratado eliminá-los, com exceção das hipóteses do art. 16 da LGPD, incluindo aquelas em que houver necessidade de guarda de documentação para fins de comprovação do cumprimento de obrigações legais ou contratuais e somente enquanto não prescritas essas obrigações;

11.7.2. É dever do contratado orientar e treinar seus empregados sobre os deveres, requisitos e responsabilidades decorrentes da LGPD;

11.7.3. O Contratado deverá exigir de suboperadores e subcontratados o cumprimento dos deveres da presente cláusula, permanecendo integralmente responsável por garantir sua observância;

11.7.4. O Contratado deverá prestar, no prazo fixado pelo Contratante, prorrogável justificadamente, quaisquer informações acerca dos dados pessoais para cumprimento da LGPD, inclusive quanto a eventual descarte realizado;

11.7.5. O contrato está sujeito a ser alterado nos procedimentos pertinentes ao tratamento de dados pessoais, quando indicado pela autoridade competente, em especial a ANPD por meio de opiniões técnicas ou recomendações, editadas na forma da LGPD.

11.8. Obrigações do CONTRATANTE:

11.8.1. A Administração deverá ser informada no prazo de 5 (cinco) dias úteis sobre todos os contratos de suboperação firmados ou que venham a ser celebrados pelo Contratado;

11.8.2. O Contratante poderá realizar diligência para aferir o cumprimento dessa cláusula, devendo o Contratado atender prontamente eventuais pedidos de comprovação formulados;

E-DOCS - CÓPIA DO PROCESSO 2025-6X76D GERADO POR UDSON OLIVEIRA RAMOS DE AGUIAR EM 13/05/2026 07:51 DOCUMENTO 1 / 1 PÁGINA 1087 / 5723

2025-ZL6Q8Z - E-DOCS - DOCUMENTO ORIGINAL 26/11/2025 11:21 PÁGINA 48 / 54

11.8.3. Adotará medidas de segurança aptas a proteger os dados pessoais coletados dos empregados do CONTRATADO a fim de cumprir obrigações legais.

11.9. Das SANÇÕES:

11.9.1. Multa compensatória de 10% (dez por cento) sobre o valor total do Contrato, por descumprimento das regras sobre Proteção de Dados estabelecidas ou por ser responsável por incidente de segurança da informação envolvendo dados sob responsabilidade da Administração Direta e Indireta do Município de Alegre/ES.

CLÁUSULA DÉCIMA SEGUNDA
12. DO CONSENTIMENTO PARA TRATAMENTO DE DADOS PESSOAIS

12.1. O(s) Representante(s) da Contratada, AUTORIZA, de forma expressa, o CONTRATANTE a coletar, armazenar, utilizar e tratar seus dados pessoais e dados pessoais sensíveis, de acordo com os artigos 7° e 11 da Lei n° 13.709/2018 obtidos em decorrência da presente contratação.

12.2. Declara o(s) Representante(s) da Contratada estar ciente de que os dados pessoais que poderão ser coletados e tratados pela Contratante incluem, mas não se limitam a: incluir os dados coletados, entre outros dados necessários para a finalidade especificada.

12.3. O tratamento será limitado para o alcance das finalidades do objeto contratado ou, quando for o caso, ao cumprimento de obrigação legal ou regulatória, no exercício regular de direito, por determinação de legislação municipal, processo administrativo ou judicial;

CLÁUSULA DÉCIMA TERCEIRA
13. DA GARANTIA DE EXECUÇÃO (art. 92, inciso XII e XIII)

13.1. O Contratado apresentará prestação de garantia da execução do contrato, nos moldes do art. 96 da Lei nº 14.133, de 2021, no valor equivalente a 5% (cinco por cento) do valor total do contrato, que corresponde a **R$ ---------- (POR EXTENSO)**.

13.2. Caberá ao Contratado optar por uma das seguintes modalidades de garantia:

a) ***Caução em dinheiro ou em títulos da dívida pública*** *emitidos sob a forma escritural, mediante registro em sistema centralizado de liquidação e de custódia autorizado pelo Banco Central do Brasil, e avaliados por seus valores econômicos, conforme definido pelo Ministério da Economia;*

b) ***Seguro-garantia****;*

c) ***Fiança bancária*** *emitida por banco ou instituição financeira devidamente autorizada a operar no País pelo Banco Central do Brasil;*

d) ***Título de capitalização*** *custeado por pagamento único, com resgate pelo valor total. (Incluído pela Lei nº 14.770, de 2023).*

13.3. Caso utilizada a **modalidade de seguro-garantia**, a apólice deverá ter validade durante a vigência do contrato e por mais 90 (noventa) dias após o término deste prazo de vigência, permanecendo em vigor mesmo que o contratado não pague o prêmio nas datas convencionadas.

13.4. A apólice do seguro garantia deverá acompanhar as modificações referentes à vigência do contrato principal mediante a emissão do respectivo endosso pela seguradora.

13.5. Será permitida a substituição da apólice de seguro-garantia na data de renovação ou de aniversário, desde que mantidas as condições e coberturas da apólice vigente e nenhum período fique descoberto, ressalvado o disposto no item 13.6 deste contrato.

13.6. Na hipótese de suspensão do contrato por ordem ou inadimplemento da Administração, o contratado ficará desobrigado de renovar a garantia ou de endossar a apólice de seguro até a ordem de reinício da execução ou o adimplemento pela Administração, conforme art. 96, § 2º da Lei nº 14.133, de 2021.

13.7. A garantia assegurará, qualquer que seja a modalidade escolhida, o pagamento de:

13.6.1. prejuízos advindos do não cumprimento do objeto do contrato e do não adimplemento das demais obrigações nele previstas;

13.6.2. multas moratórias e punitivas aplicadas pela Administração à contratada; e

13.6.3. obrigações trabalhistas e previdenciárias de qualquer natureza e para com o FGTS, não adimplidas pelo contratado, quando couber.

13.8. A modalidade seguro-garantia somente será aceita se contemplar todos os eventos indicados no item 13.7, observada a legislação que rege a matéria.

13.9. A garantia em dinheiro deverá ser efetuada em favor do contratante, em conta específica.

13.10. Caso a opção seja por **utilizar títulos da dívida pública**, estes devem ter sido emitidos sob a forma escritural, mediante registro em sistema centralizado de liquidação e de custódia autorizado pelo Banco

E-DOCS - CÓPIA DO PROCESSO 2025-6X76D GERADO POR UDSON OLIVEIRA RAMOS DE AGUIAR EM 13/05/2026 07:51 DOCUMENTO 1 / 1 PÁGINA 1088 / 5723

2025-ZL6Q8Z - E-DOCS - DOCUMENTO ORIGINAL 26/11/2025 11:21 PÁGINA 49 / 54

Central do Brasil, e avaliados pelos seus valores econômicos, conforme definido pelo Ministério competente.

13.11. No caso de garantia na modalidade de fiança bancária, deverá ser emitida por banco ou instituição financeira devidamente autorizada a operar no País pelo Banco Central do Brasil, e deverá constar expressa renúncia do fiador aos benefícios do artigo 827 do Código Civil.

13.12. No caso de alteração do valor do contrato, ou prorrogação de sua vigência, a garantia deverá ser ajustada ou renovada, seguindo os mesmos parâmetros utilizados quando da contratação.

13.13. Se o valor da garantia for utilizado total ou parcialmente em pagamento de qualquer obrigação, o Contratado obriga-se a fazer a respectiva reposição no prazo máximo de 05 (cinco) dias úteis, contados da data em que for notificada.

13.14. O Contratante executará a garantia na forma prevista na legislação que rege a matéria.

13.14.1. O emitente da garantia ofertada pelo contratado deverá ser notificado pelo contratante quanto ao início de processo administrativo para apuração de descumprimento de cláusulas contratuais (art. 137, § 4º, da Lei n.º 14.133, de 2021).

13.14.2. Caso se trate da modalidade seguro-garantia, ocorrido o sinistro durante a vigência da apólice, sua caracterização e comunicação poderão ocorrer fora desta vigência, não caracterizando fato que justifique a negativa do sinistro, desde que respeitados os prazos prescricionais aplicados ao contrato de seguro, nos termos do art. 20 da Circular Susep nº 662, de 11 de abril de 2022.

13.15. Extinguir-se-á a garantia com a restituição da apólice, carta fiança ou autorização para a liberação de importâncias depositadas em dinheiro a título de garantia, acompanhada de declaração do contratante, mediante termo circunstanciado, de que o contratado cumpriu todas as cláusulas do contrato.

13.16. A garantia somente será liberada ou restituída após a fiel execução do contrato ou após a sua extinção por culpa exclusiva da Administração e, quando em dinheiro, será atualizada monetariamente.

13.17. O garantidor não é parte para figurar em processo administrativo instaurado pelo contratante com o objetivo de apurar prejuízos e/ou aplicar sanções à contratada.

13.18. O contratado autoriza o contratante a reter, a qualquer tempo, a garantia, na forma prevista no Edital e neste Contrato.

13.19. A garantia de execução é independente de eventual garantia do produto ou serviço prevista especificamente no Termo de Referência.

13.20. O Contrato quando optar pela prestação da garantia na modalidade de seguro-garantia, terá o prazo de 1 (um) mês, contado da data de homologação da licitação e anterior a assinatura do contrato, para apresentação do seguro-garantia, conforme art. 96, § 3º da Lei nº 14.133, de 2021.

CLÁUSULA DÉCIMA QUARTA

14. DAS INFRAÇÕES E SANÇÕES ADMINISTRATIVAS (art. 92, inciso XIV)

14.1. Comete infração administrativa, nos termos da Lei nº 14.133, de 2021, o Contratado que:

a) der causa à inexecução parcial do contrato;
b) der causa à inexecução parcial do contrato que cause grave dano à Administração ou ao funcionamento dos serviços públicos ou ao interesse coletivo;
c) der causa à inexecução total do contrato;
d) ensejar o retardamento da execução ou da entrega do objeto da contratação sem motivo justificado;
e) apresentar documentação falsa ou prestar declaração falsa durante a execução do contrato;
f) praticar ato fraudulento na execução do contrato;
g) comportar-se de modo inidôneo ou cometer fraude de qualquer natureza;
h) praticar ato lesivo previsto no art. 5º da Lei nº 12.846, de 1º de agosto de 2013.

14.2. Serão aplicadas ao contratado que incorrer nas infrações acima descritas as seguintes sanções:

i. **Advertência**, quando o contratado der causa à inexecução parcial do contrato, sempre que não se justificar a imposição de penalidade mais grave (art. 156, §2º, da Lei nº 14.133, de 2021);

ii. **Impedimento de licitar e contratar**, quando praticadas as condutas descritas nas alíneas “b”, “c” e “d” do subitem acima deste Contrato, sempre que não se justificar a imposição de penalidade mais grave (art. 156, § 4º, da Lei nº 14.133, de 2021);

iii. **Declaração de inidoneidade para licitar e contratar**, quando praticadas as condutas descritas nas alíneas “e”, “f”, “g” e “h” do subitem acima deste Contrato, bem como nas alíneas “b”, “c” e “d”, que justifiquem a imposição de penalidade mais grave (art. 156, §5º, da Lei nº 14.133, de 2021);

iv. **Multa:**

E-DOCS - CÓPIA DO PROCESSO 2025-6X76D GERADO POR UDSON OLIVEIRA RAMOS DE AGUIAR EM 13/05/2026 07:51 DOCUMENTO 1 / 1 PÁGINA 1089 / 5723

2025-ZL6Q8Z - E-DOCS - DOCUMENTO ORIGINAL 26/11/2025 11:21 PÁGINA 50 / 54

(1) moratória de 0,5% (cinco décimos por cento) por dia de atraso injustificado sobre o valor da parcela inadimplida, até o limite de 60 (sessenta) dias.
(2) moratória de 0,7% (sete centésimos por cento) do valor total do contrato por dia de atraso injustificado, até o máximo de 2% (dois por cento), pela inobservância do prazo fixado para a apresentação, suplementação ou reposição da garantia.

a. ***O atraso superior a 25 (vinte e cinco) dias autoriza a Administração a promover a extinção do contrato por descumprimento ou cumprimento irregular de suas cláusulas, conforme dispõe o inciso I do art. 137 da Lei n. 14.133, de 2021.***

(3) Compensatória, para as infrações descritas nas alíneas “e” a “h” do subitem 14.1, de 5% a 15% do valor do Contrato.
(4) Compensatória, para a inexecução total do contrato prevista na alínea “c” do subitem 14.1, de 5% a 15% do valor do Contrato.
(5) Para infração descrita na alínea “b” do subitem 14.1, a multa será de 5% a 15% do valor do Contrato.
(6) Para infrações descritas na alínea “d” do subitem 14.1, a multa será de 5% a 15% do valor do Contrato.
(7) Para a infração descrita na alínea “a” do subitem 14.1, a multa será de 5% a 15% do valor do Contrato, ressalvadas as seguintes infrações.

14.3. A aplicação das sanções previstas neste Contrato não exclui, em hipótese alguma, a obrigação de reparação integral do dano causado ao Contratante (art. 156, §9º, da Lei nº 14.133, de 2021).

14.4. Todas as sanções previstas neste Contrato poderão ser aplicadas cumulativamente com a multa (art. 156, §7º, da Lei nº 14.133, de 2021).

14.4.1. Antes da aplicação da multa será facultada a defesa do interessado no prazo de 15 (quinze) dias úteis, contado da data de sua intimação (art. 157, da Lei nº 14.133, de 2021);

14.4.2. Se a multa aplicada e as indenizações cabíveis forem superiores ao valor do pagamento eventualmente devido pelo Contratante ao Contratado, além da perda desse valor, a diferença será descontada da garantia prestada ou será cobrada judicialmente (art. 156, §8º, da Lei nº 14.133, de 2021);

14.4.3. Previamente ao encaminhamento à cobrança judicial, a multa poderá ser recolhida administrativamente no prazo máximo de 30 (trinta) dias, a contar da data do recebimento da comunicação enviada pela autoridade competente.

14.5. A aplicação das sanções realizar-se-á em processo administrativo que assegure o contraditório e a ampla defesa ao Contratado, observando-se o procedimento previsto no **caput** e parágrafos do art. 158 da Lei nº 14.133, de 2021, para as penalidades de impedimento de licitar e contratar e de declaração de inidoneidade para licitar ou contratar.

14.6. Na aplicação das sanções serão considerados (art. 156, §1º, da Lei nº 14.133, de 2021):

a) a natureza e a gravidade da infração cometida;
b) as peculiaridades do caso concreto;
c) as circunstâncias agravantes ou atenuantes;
d) os danos que dela provierem para o Contratante;
e) a implantação ou o aperfeiçoamento de programa de integridade, conforme normas e orientações dos órgãos de controle.

14.7. Os atos previstos como infrações administrativas na Lei nº 14.133, de 2021, ou em outras leis de licitações e contratos da Administração Pública que também sejam tipificados como atos lesivos na Lei nº 12.846, de 2013, serão apurados e julgados conjuntamente, nos mesmos autos, observados o rito procedimental e autoridade competente definidos na referida Lei (art. 159).

14.8. A personalidade jurídica do Contratado poderá ser desconsiderada sempre que utilizada com abuso do direito para facilitar, encobrir ou dissimular a prática dos atos ilícitos previstos neste Contrato ou para provocar confusão patrimonial, e, nesse caso, todos os efeitos das sanções aplicadas à pessoa jurídica serão estendidos aos seus administradores e sócios com poderes de administração, à pessoa jurídica sucessora ou à empresa do mesmo ramo com relação de coligação ou controle, de fato ou de direito, com o Contratado, observados, em todos os casos, o contraditório, a ampla defesa e a obrigatoriedade de análise jurídica prévia (art. 160, da Lei nº 14.133, de 2021).

14.9. O Contratante deverá, no prazo máximo de 15 (quinze) dias úteis, contado da data de aplicação da sanção, informar e manter atualizados os dados relativos às sanções por ela aplicadas, para fins de publicidade no Cadastro Nacional de Empresas Inidôneas e Suspensas (Ceis) e no Cadastro Nacional de Empresas Punidas (Cnep), instituídos no âmbito do Poder Executivo Federal. (Art. 161, da Lei nº 14.133, de 2021).

14.10. As sanções de impedimento de licitar e contratar e declaração de inidoneidade para licitar ou contratar são passíveis de reabilitação na forma do art. 163 da Lei nº 14.133/21.

14.11. Os débitos do contratado para com a Administração contratante, resultantes de multa administrativa e/ou indenizações, não inscritos em dívida ativa, poderão ser compensados, total ou parcialmente, com

E-DOCS - CÓPIA DO PROCESSO 2025-6X76D GERADO POR UDSON OLIVEIRA RAMOS DE AGUIAR EM 13/05/2026 07:51 DOCUMENTO 1 / 1 PÁGINA 1090 / 5723

2025-ZL6Q8Z - E-DOCS - DOCUMENTO ORIGINAL 26/11/2025 11:21 PÁGINA 51 / 54

os créditos devidos pelo referido órgão decorrentes deste mesmo contrato ou de outros contratos administrativos que o contratado possua com o mesmo órgão ora contratante, na forma do regulamento.

CLÁUSULA DÉCIMA QUINTA

15. DA EXTINÇÃO CONTRATUAL (art. 92, inciso XIX)

15.1. O **contrato será extinto** quando cumpridas as obrigações de ambas as partes, ainda que isso ocorra antes do prazo estipulado para tanto.

15.2. Se as obrigações não forem cumpridas no prazo estipulado, a vigência ficará prorrogada até a conclusão do objeto, caso em que deverá a Administração providenciar a readequação do cronograma fixado para o contrato.

15.3. Quando a não conclusão do contrato referida no item anterior decorrer de culpa do contratado:

a) ficará ele constituído em mora, sendo-lhe aplicáveis as respectivas sanções administrativas; e

b) poderá a Administração optar pela extinção do contrato e, nesse caso, adotará as medidas admitidas em lei para a continuidade da execução contratual.

15.4. O contrato poderá ser extinto antes de cumpridas as obrigações nele estipuladas, ou antes do prazo nele fixado, por algum dos motivos previstos no art. 137 da Lei nº 14.133/21, bem como amigavelmente, assegurados o contraditório e a ampla defesa.

15.5. Nesta hipótese, aplicam-se também os artigos 138 e 139 da mesma Lei.

15.6. A alteração social ou a modificação da finalidade ou da estrutura da empresa não ensejará a extinção se não restringir sua capacidade de concluir o contrato.

15.7. Se a operação implicar mudança da pessoa jurídica contratada, deverá ser formalizado termo aditivo para alteração subjetiva.

15.8. O termo de extinção, sempre que possível, será precedido:

15.8.1. Balanço dos eventos contratuais já cumpridos ou parcialmente cumpridos;

15.8.2. Relação dos pagamentos já efetuados e ainda devidos;

15.8.3. Indenizações e multas.

15.9. A extinção do contrato não configura óbice para o reconhecimento do desequilíbrio econômico-financeiro, hipótese em que será concedida indenização por meio de termo indenizatório (art. 131, *caput*, da Lei n.º 14.133, de 2021).

15.10. O contrato poderá ser extinto caso se constate que o Contratado mantém vínculo de natureza técnica, comercial, econômica, financeira, trabalhista ou civil com dirigente do órgão ou entidade contratante ou com agente público que tenha desempenhado função na licitação ou atue na fiscalização ou na gestão do contrato, ou que deles seja cônjuge, companheiro ou parente em linha reta, colateral ou por afinidade, até o terceiro grau (art. 14, inciso IV, da Lei n.º 14.133, de 2021).

CLÁUSULA DÉCIMA SEXTA

16. DA DOTAÇÃO ORÇAMENTÁRIA (art. 92, inciso VIII)

16.1. As despesas decorrentes da presente contratação correrão à conta de recursos específicos consignados no Orçamento Geral deste exercício, na dotação abaixo discriminada:

16.1.1. Unidade: Secretaria Executiva de Xxxxxxxxx

- **Fonte de Recursos:** xxxxxxxxxxxx – FICHA xxxxx (xxxxxxxxxxxxxxx)
- **Programa de Trabalho:** xxxxxx.xxxxxxxxxx.xxx
- **Elemento de Despesa:** xxxxxxxxxxx

CLÁUSULA DÉCIMA SÉTIMA

17. DOS CASOS OMISSOS (art. 92, inciso III)

17.1. Os casos omissos serão decididos pelo CONTRATANTE, segundo as disposições contidas na Lei nº 14.133, de 2021 e demais normas federais aplicáveis e, subsidiariamente, segundo as disposições contidas na Lei nº 8.078, de 1990 – Código de Defesa do Consumidor – e normas e princípios gerais dos contratos.

CLÁUSULA DÉCIMA OITAVA

E-DOCS - CÓPIA DO PROCESSO 2025-6X76D GERADO POR UDSON OLIVEIRA RAMOS DE AGUIAR EM 13/05/2026 07:51 DOCUMENTO 1 / 1 PÁGINA 1091 / 5723

2025-ZL6Q8Z - E-DOCS - DOCUMENTO ORIGINAL 26/11/2025 11:21 PÁGINA 52 / 54

18. DAS ALTERAÇÕES

18.1. Eventuais alterações contratuais reger-se-ão pela disciplina dos arts. 124 e seguintes da Lei nº 14.133, de 2021.

18.2. O contratado é obrigado a aceitar, nas mesmas condições contratuais, os acréscimos ou supressões que se fizerem necessários, até o limite de 25% (vinte e cinco por cento) do valor inicial atualizado do contrato.

18.3. As alterações contratuais deverão ser promovidas mediante celebração de termo aditivo, submetido à prévia aprovação da Procuradoria Geral do Município ora denominado contratante, salvo nos casos de justificada necessidade de antecipação de seus efeitos, hipótese em que a formalização do aditivo deverá ocorrer no prazo máximo de 1 (um) mês (art. 132 da Lei nº 14.133, de 2021).

18.4. Registros que não caracterizam alteração do contrato podem ser realizados por simples apostila, dispensada a celebração de termo aditivo, na forma do art. 136 da Lei nº 14.133, de 2021.

CLÁUSULA DÉCIMA NONA

19. DA PUBLICAÇÃO

19.1. Incumbirá ao Contratante divulgar o presente instrumento no Portal Nacional de Contratações Públicas (PNCP), na forma prevista no art. 94 da Lei 14.133, de 2021, bem como no respectivo sítio oficial na Internet, em atenção ao art. 91, *caput,* da Lei n.º 14.133, de 2021, e ao art. 8º, §2º, da Lei n. 12.527, de 2011, c/c art. 7º, §3º, inciso V, do Decreto n. 7.724, de 2012.

CLÁUSULA VIGÉSIMA

20. DO FORO (art. 92, §1º)

20.1. Fica eleito o Foro da Justiça Comum da Comarca de Alegre, Estado do Espírito Santo, para dirimir os litígios que decorrerem da execução deste Termo de Contrato que não puderem ser compostos pela conciliação, conforme art. 92, §1º, da Lei nº 14.133/21.

20.2. E por estarem justos e contratados assinam o presente em 02 (duas) vias de igual teor e forma, para igual distribuição e, consequentemente, produza seus efeitos legais

Alegre/ES, xx de xxxxxx de 2025.

NEMROD EMERICK
Prefeito Municipal de Alegre/ES
Contratante

XXXXXXXXXXXXXXXXXXXXxx
Xxxxxxxxxxxxxxxxxxxxxxx
Contratada

E-DOCS - CÓPIA DO PROCESSO 2025-6X76D GERADO POR UDSON OLIVEIRA RAMOS DE AGUIAR EM 13/05/2026 07:51 DOCUMENTO 1 / 1 PÁGINA 1092 / 5723

2025-ZL6Q8Z - E-DOCS - DOCUMENTO ORIGINAL 26/11/2025 11:21 PÁGINA 53 / 54

PREFEITURA MUNICIPAL DE ALEGRE – ES
CNPJ 27.174.101/0001-35

- ANEXO I -

RELATÓRIO

Modalidade de Licitação: Concorrência Eletrônica N° xxx/2025
Proc. N°: xxxx de xx/xx/2025 – protocolo nº xxxx/2025
Cód. ID. CidadES/TCE-ES: xxxxxxxxxxxxxxxxxxxx
Cód. ID. Contratação PNCP: xxxxxxxxxxxxxxxxxxxx
Link da publicação no PNCP: xxxxxxxxxxxxxxxxxxxxxxxxx
Data da Publicação: xx/xx/2025
Data da Sessão: ÀS xx HORAS (horário de Brasília) do dia xx de xxxxx de 2025
Data da Homologação: xx/xx/2025

ITEM	DESCRIÇÃO DA OBRA	LOCAL	VALORES (R$)	
			UNITÁRIO	TOTAL
01	XXXXXXXXXXXXXXXXXXXXXXXXXXXXXXXXXXXXXXXXXXXXXXXXXXXXXXXXXXXXXXXXXXXXXXXXXXXXX, conforme especificações constantes no Termo de Referência, Memorial Descritivo, consoante Planilha Orçamentária e Cronograma Físico-Financeiro em anexo.	xxxxxxxx	PROPOSTA	R$ xxxx
		VALOR GLOBAL	**R$ xxxxxx**	

Alegre/ES, xx de xxxxxx de 2025.

NEMROD EMERICK
Prefeito Municipal de Alegre/ES

Contratante

XXXXXXXXXXXXXXXXXXXXxx
Xxxxxxxxxxxxxxxxxxxxxx
Contratada

Documento original assinado eletronicamente, conforme MP 2200-2/2001, art. 10, § 2º, por:

WESLEY GONÇALVES ASSIS FILHO
SUPERINTENDENTE DE LICITACAO E COMPRAS
SCOMPG - SEFIP - PMAL
assinado em 26/11/2025 11:21:43 -03:00

INFORMAÇÕES DO DOCUMENTO
Documento capturado em 26/11/2025 11:21:43 (HORÁRIO DE BRASÍLIA - UTC-3)
por WESLEY GONÇALVES ASSIS FILHO (SUPERINTENDENTE DE LICITACAO E COMPRAS - SCOMPG - SEFIP - PMAL)
Valor Legal: ORIGINAL | Natureza: DOCUMENTO NATO-DIGITAL

A disponibilidade do documento pode ser conferida pelo link: https://e-docs.es.gov.br/d/2025-ZL6Q8Z

E-DOCS - CÓPIA DO PROCESSO 2025-6X76D GERADO POR UDSON OLIVEIRA RAMOS DE AGUIAR EM 13/05/2026 07:51 DOCUMENTO 1 / 1 PÁGINA 1093 / 5723

TERMO DE ENTRANHAMENTO DO PROCESSO
2025-6X76D

Disponível em https://e-docs.es.gov.br/p/2025-6X76D

Realizado em: **26/11/2025 11:23:08** - Horário de Brasília - UTC-3

LOCAL
WESLEY GONÇALVES ASSIS FILHO (SUPERINTENDENTE DE LICITACAO E COMPRAS - SCOMPG - SEFIP - PMAL)

DOCUMENTOS ENTRANHADOS (2)
#138 - 2025-ZL6Q8Z - 015 - Edital - CE 015-2025 - Construção Escola no distrito de Rive
#139 - 2025-10TBMG - TERMO DE ENTRANHAMENTO DO PROCESSO 2025-6X76D

JUSTIFICATIVA

ASSINATURA

Documento original assinado eletronicamente, conforme MP 2200-2/2001, art. 10, § 2º, por:

WESLEY GONÇALVES ASSIS FILHO
SUPERINTENDENTE DE LICITACAO E COMPRAS
SCOMPG - SEFIP - PMAL
assinado em 26/11/2025 11:23:08 -03:00

INFORMAÇÕES DO DOCUMENTO
Documento capturado em 26/11/2025 11:23:08 (HORÁRIO DE BRASÍLIA - UTC-3)
por WESLEY GONÇALVES ASSIS FILHO (SUPERINTENDENTE DE LICITACAO E COMPRAS - SCOMPG - SEFIP - PMAL)
Valor Legal: ORIGINAL | Natureza: DOCUMENTO NATO-DIGITAL

A disponibilidade do documento pode ser conferida pelo link: https://e-docs.es.gov.br/d/2025-10TBMG

E-DOCS - CÓPIA DO PROCESSO 2025-6X76D GERADO POR UDSON OLIVEIRA RAMOS DE AGUIAR EM 13/05/2026 07:51 DOCUMENTO 1 / 1 PÁGINA 1094 / 5723

E-DOCS - CÓPIA DO PROCESSO 2025-6X76D GERADO POR UDSON OLIVEIRA RAMOS DE AGUIAR EM 13/05/2026 07:51 DOCUMENTO 1 / 1 PÁGINA 1095 / 5723

2025-KFFS3B - E-DOCS - CÓPIA SIMPLES 26/11/2025 22:23 PÁGINA 1 / 33

Relatório de Lotes Cadastrados

Processo

Número:	000015/2025
Modalidade:	Concorrência por Menor Preço
Órgão:	Prefeitura Municipal de Alegre
Processo interno:	06X76D/2025
Abertura:	23/12/2025 - 09:01
Município:	Alegre

Lote	Código	Produto	Qtd.	R$ Valor de Referência	Valor Total	Critério Participação	Situação
0001		G L O B A L CONTRATACAO DE EMPRESA ESPECIALIZADA PARA A CONSTRUCAO DA ESCOLA EM TEMPO INTEGRAL NO DISTRITO DE RIVE, NO MUNICIPIO DE ALEGRE/ES.					Fechado
	0001	FORNECIMENTO E INSTALACAO DE PLACA DE OBRA COM CHAPA GALVANIZADA E ESTRUTURA DE MADEIRA fornecimento e instalacao de placa de obra com chapa galvanizada e estrutura de madeira. af_03/2022_ps	6 M²	R$ 382,15	R$ 2.476,33	Ampla concorrência	
	0002	TAPUME COM TELHA METALICA. AF_03/2024 TAPUME COM TELHA METALICA. AF_03/2024	616 M²	R$ 104,33	R$ 64.267,28	Ampla concorrência	
	0003	Entrada de energia eletrica, aerea, trifasica, com caixa de embutir, cabo de 10 mm2 e disj din 50a Entrada de energia eletrica, aerea, trifasica, com caixa de embutir, cabo de 10 mm2 e disjuntor din 50a (nao incluso o poste de concreto). af_07/2020_ps	1 UN	R$ 2.257,81	R$ 2.257,81	Ampla concorrência	
	0004	Ligacao provisoria de agua e esgoto Ligacao provisoria de agua e esgoto	1 UN	R$ 4.210,43	R$ 4.210,43	Ampla concorrência	
	0005	Locacao convencional de obra, utilizando gabarito de tabuas corridas pontaletadas a cada 2,00m Locacao convencional de obra, utilizando gabarito de tabuas corridas pontaletadas a cada 2,00m - 2 utilizacoes. af_03/2024	650 M	R$ 77,10	R$ 50.152,78	Ampla concorrência	
	0006	LIMPEZA MECANIZADA DE CAMADA VEGETAL, VEGETACAO E PEQUENAS ARVORES COM TRATOR DE ESTEIRAS AF 03/2024 LIMPEZA MECANIZADA DE CAMADA VEGETAL, VEGETACAO E PEQUENAS ARVORES (DIAMETRO DE TRONCO MENOR QUE 0,20 M), COM TRATOR DE ESTEIRAS.AF_03/2024	4.800 M²	R$ 0,79	R$ 3.792,00	Ampla concorrência	
	0007	ADMINISTRACAO LOCAL - 9 E 5 SALAS ADMINISTRACAO LOCAL - 9 E 5 SALAS	1 UN	R$ 545.911,65	R$ 545.911,65	Ampla concorrência	
	0008	Locacao de container 2,30 x 6,00 m, alt. 2,50 m, para escritorio Locacao de container 2,30 x 6,00 m, alt. 2,50 m, para escritorio, sem divisorias internas e sem sanitario (nao inclui mobilizacao/desmobilizacao)	12 MÊS	R$ 1.189,94	R$ 14.279,28	Ampla concorrência	
	0009	Locacao de container 2,30 x 6,00 m, alt. 2,50 m, com 1 sanitario, para escritorio Locacao de container 2,30 x 6,00 m, alt. 2,50 m, com 1 sanitario, para escritorio, completo, sem divisorias internas (nao inclui mobilizacao/desmobilizacao)	12 MÊS	R$ 1.523,13	R$ 18.277,56	Ampla concorrência	
	0010	Locacao de container 2,30 x 6,00 m, alt. 2,50 m, para sanitario, com 4 bacias, 8 chuveiros Locacao de container 2,30 x 6,00 m, alt. 2,50 m, para sanitario, com 4 bacias, 8 chuveiros,1 lavatorio e 1 mictorio (nao inclui mobilizacao/desmobilizacao)	12 MÊS	R$ 1.903,90	R$ 22.846,80	Ampla concorrência	
	0011	Escavacao mecanizada para bloco de coroamento ou sapata com retroescavadeira Escavacao mecanizada para bloco de coroamento ou sapata com retroescavadeira (incluindo escavacao para colocacao de formas). af_01/2024	196 M³	R$ 52,35	R$ 10.281,02	Ampla concorrência	
	0012	Aterro mecanizado de vala com retroescavadeira, largura ate 1,5 m, profundidade de 1,5 a 3,0 m Aterro mecanizado de vala com retroescavadeira (capacidade da cacamba da retro: 0,26 m3 / potencia: 88 hp), largura ate 1,5 m, profundidade de 1,5 a 3,0 m, com solo argilo-arenoso. af_08/2023	230 M³	R$ 79,86	R$ 18.338,25	Ampla concorrência	
	0013	Escavacao mecanizada para viga baldrame ou sapata corrida com mini-escavadeira Escavacao mecanizada para viga baldrame ou sapata corrida com mini-escavadeira (incluindo escavacao para colocacao de formas). af_01/2024	276 M³	R$ 69,21	R$ 19.126,18	Ampla concorrência	
	0014	Preparo de fundo de vala com largura maior ou igual a 1,5 m e menor que 2,5 m Preparo de fundo de vala com largura maior ou igual a 1,5 m e menor que 2,5 m (acerto do solo natural). af_08/2020	279 M²	R$ 3,55	R$ 990,88	Ampla concorrência	

PORTAL DE COMPRAS PÚBLICAS

A autenticidade do documento pode ser verificada no site https://validaarquivo.portaldecompraspublicas.com.br
Documento gerado eletronicamente no Portal de Compras Públicas em 26/11/2025 às 21:51:26.
Código verificador: F410D9

E-DOCS - CÓPIA DO PROCESSO 2025-6X76D GERADO POR UDSON OLIVEIRA RAMOS DE AGUIAR EM 13/05/2026 07:51 DOCUMENTO 1 / 1 PÁGINA 1096 / 5723

2025-KFFS3B - E-DOCS - CÓPIA SIMPLES 26/11/2025 22:23 PÁGINA 2 / 33

0015	Reaterro mecanizado de vala com retroescavadeira, largura 0,8 a 1,5 m, profundidade 1,5 a 3,0 m Reaterro mecanizado de vala com retroescavadeira (capacidade da cacamba da retro: 0,26 m3/potencia: 88 hp), largura 0,8 a 1,5 m, profundidade 1,5 a 3,0 m, com solo (sem substituicao) de 1A categoria e coMpactador de solos de percussao. af_08/2023	326 M³	R$ 16,49	R$ 5.379,70	Ampla concorrência
0016	Escavacao mecanizada para bloco de coroamento ou sapata com retroescavadeira (item 2.6 da PO) Escavacao mecanizada para bloco de coroamento ou sapata com retroescavadeira (incluindo escavacao para colocacao de formas). af_01/2024 (item 2.6 da PO)	9 M³	R$ 52,35	R$ 455,97	Ampla concorrência
0017	Escavacao mecanizada para viga baldrame ou sapata corrida com mini-escavadeira (Item 2.7 da PO) Escavacao mecanizada para viga baldrame ou sapata corrida com mini-escavadeira (incluindo escavacao para colocacao de formas). af_01/2024 (Item 2.7 da PO)	11 M³	R$ 69,21	R$ 793,84	Ampla concorrência
0018	Preparo de fundo de vala com largura maior ou igual a 1,5 m e menor que 2,5 m (Item 2.8 da PO) Preparo de fundo de vala com largura maior ou igual a 1,5 m e menor que 2,5 m (acerto do solo natural). af_08/2020 (Item 2.8 da PO)	20 M²	R$ 3,55	R$ 72,35	Ampla concorrência
0019	Reaterro mecanizado de vala com retroescavadeira, largura 0,8 a 1,5 m (Item 2.9 da PO) Reaterro mecanizado de vala com retroescavadeira (capacidade da cacamba da retro: 0,26 m3/potencia: 88 hp), largura 0,8 a 1,5 m, profundidade 1,5 a 3,0 m, com solo (sem substituicao) de 1A categoria e coMpactador de solos de percussao. af_08/2023 (Item 2.9 da PO)	11 M³	R$ 16,49	R$ 176,61	Ampla concorrência
0020	Escavacao mecanizada para bloco de coroamento ou sapata com retroescavadeira (Item 2.10 da PO) Escavacao mecanizada para bloco de coroamento ou sapata com retroescavadeira (incluindo escavacao para colocacao de formas). af_01/2024 (Item 2.10 da PO)	80 M³	R$ 52,35	R$ 4.168,11	Ampla concorrência
0021	Preparo de fundo de vala com largura maior ou igual a 1,5 m e menor que 2,5 m (Item 2.11 da PO) Preparo de fundo de vala com largura maior ou igual a 1,5 m e menor que 2,5 m (acerto do solo natural). af_08/2020 (Item 2.11 da PO)	56 M²	R$ 3,55	R$ 198,91	Ampla concorrência
0022	Reaterro mecanizado de vala com retroescavadeira, largura 0,8 a 1,5 m (Item 2.12 da PO) Reaterro mecanizado de vala com retroescavadeira (capacidade da cacamba da retro: 0,26 m3/potencia: 88 hp), largura 0,8 a 1,5 m, profundidade 1,5 a 3,0 m, com solo (sem substituicao) de 1A categoria e coMpactador de solos de percussao. af_08/2023 (Item	40 M³	R$ 16,49	R$ 656,30	Ampla concorrência
0023	Escavacao mecanizada para bloco de coroamento ou sapata com retroescavadeira (Item 2.13 da PO) Escavacao mecanizada para bloco de coroamento ou sapata com retroescavadeira (incluindo escavacao para colocacao de formas). af_01/2024 (Item 2.13 da PO)	52 M³	R$ 52,35	R$ 2.740,00	Ampla concorrência
0024	Aterro mecanizado de vala com retroescavadeira, largura ate 1,5 m (Item 2.14 da PO) Aterro mecanizado de vala com retroescavadeira (capacidade da cacamba da retro: 0,26 m3 / potencia: 88 hp), largura ate 1,5 m, profundidade de 1,5 a 3,0 m, com solo argilo-arenoso. af_08/2023 (Item 2.14 da PO)	2 M³	R$ 79,86	R$ 130,17	Ampla concorrência
0025	Escavacao mecanizada para viga baldrame ou sapata corrida com mini-escavadeira (Item 2.15 da PO) Escavacao mecanizada para viga baldrame ou sapata corrida com mini-escavadeira (incluindo escavacao para colocacao de formas). af_01/2024 (Item 2.15 da PO)	44 M³	R$ 69,21	R$ 3.077,08	Ampla concorrência
0026	Preparo de fundo de vala com largura maior ou igual a 1,5 m e menor que 2,5 m (Item 2.16 da PO) Preparo de fundo de vala com largura maior ou igual a 1,5 m e menor que 2,5 m (acerto do solo natural). af_08/2020 (Item 2.16 da PO)	85 M²	R$ 3,55	R$ 300,33	Ampla concorrência
0027	Reaterro mecanizado de vala com retroescavadeira, largura 0,8 a 1,5 m (Item 2.17 da PO) Reaterro mecanizado de vala com retroescavadeira (capacidade da cacamba da retro: 0,26 m3/potencia: 88 hp), largura 0,8 a 1,5 m, profundidade 1,5 a 3,0 m, com solo (sem substituicao) de 1A categoria e coMpactador de solos de percussao. af_08/2023 (Item	48 M³	R$ 16,49	R$ 785,09	Ampla concorrência
0028	Estaca escavada mecanicamente, sem fluido estabilizante, com 40cm de diametro - edificacao Estaca escavada mecanicamente, sem fluido estabilizante, com 40cm de diametro, concreto lancado por caminhao betoneira (exclusive mobilizacao e desmobilizacao). af_01/2020_pa - edificacao	672 M	R$ 161,60	R$ 108.595,20	Ampla concorrência
0029	Estaca escavada mecanicamente, sem fluido estabilizante, com 40cm de diametro - muro Estaca escavada mecanicamente, sem fluido estabilizante, com 40cm de diametro, concreto lancado por caminhao betoneira (exclusive mobilizacao e desmobilizacao) - muro	196 M	R$ 161,65	R$ 31.683,40	Ampla concorrência

PORTAL DE COMPRAS PÚBLICAS
A autenticidade do documento pode ser verificada no site https://validaarquivo.portaldecompraspublicas.com.br
Documento gerado eletronicamente no Portal de Compras Públicas em 26/11/2025 às 21:51:26.
Código verificador: F410D9

E-DOCS - CÓPIA DO PROCESSO 2025-6X76D GERADO POR UDSON OLIVEIRA RAMOS DE AGUIAR EM 13/05/2026 07:51 DOCUMENTO 1 / 1 PÁGINA 1097 / 5723

2025-KFFS3B - E-DOCS - CÓPIA SIMPLES 26/11/2025 22:23 PÁGINA 3 / 33

0030	Estaca escavada mecanicamente, sem fluido estabilizante, com 40cm de diametro - reservatorio Estaca escavada mecanicamente, sem fluido estabilizante, com 40cm de diametro, concreto lancado por caminhao betoneira (exclusive mobilizacao e desmobilizacao). reservatorio	42 M	R$ 161,65	R$ 6.789,30	Ampla concorrência
0031	Estaca escavada mecanicamente, sem fluido estabilizante, com 40cm de diametro - estrutura metalica Estaca escavada mecanicamente, sem fluido estabilizante, com 40cm de diametro, concreto lancado por caminhao betoneira (exclusive mobilizacao e desmobilizacao) - estrutura metalica	270 M	R$ 161,65	R$ 43.564,68	Ampla concorrência
0032	Lastro de concreto magro, aplicado em blocos de coroamento ou sapatas, espessura de 5 cm Lastro de concreto magro, aplicado em blocos de coroamento ou sapatas, espessura de 5 cm. af_01/2024	117 M²	R$ 46,36	R$ 5.431,54	Ampla concorrência
0033	FABRICACAO, MONTAGEM E DESMONTAGEM DE FORMA PARA BLOCO DE COROAMENTO, EM MADEIRA SERRADA AF 01/2024 FABRICACAO, MONTAGEM E DESMONTAGEM DE FORMA PARA BLOCO DE COROAMENTO, EM MADEIRA SERRADA, E=25 MM, 4 UTILIZACOES. AF_01/2024	509 M²	R$ 93,30	R$ 47.498,10	Ampla concorrência
0034	Armacao de bloco utilizando aco CA-50 de 6,3 mm - montagem. af_01/2024 Armacao de bloco utilizando aco CA-50 de 6,3 mm - montagem. af_01/2024	461 KG	R$ 26,46	R$ 12.208,91	Ampla concorrência
0035	Armacao de bloco utilizando aco CA-50 de 8 mm - montagem. af_01/2024 Armacao de bloco utilizando aco CA-50 de 8 mm - montagem. af_01/2024	1.304 KG	R$ 24,66	R$ 32.152,94	Ampla concorrência
0036	Armacao de bloco utilizando aco CA-50 de 10 mm - montagem. af_01/2024 Armacao de bloco utilizando aco CA-50 de 10 mm - montagem. af_01/2024	866 KG	R$ 21,98	R$ 19.042,37	Ampla concorrência
0037	Armacao de bloco, sapata isolada, viga baldrame e sapata corrida utilizando aco CA-50 de 12,5 mm Armacao de bloco, sapata isolada, viga baldrame e sapata corrida utilizando aco CA-50 de 12,5 mm - montagem. af_01/2024	789 KG	R$ 17,51	R$ 13.813,64	Ampla concorrência
0038	Armacao de bloco, sapata isolada, viga baldrame e sapata corrida utilizando aco CA-50 de 16 mm Armacao de bloco, sapata isolada, viga baldrame e sapata corrida utilizando aco CA-50 de 16 mm - montagem. af_01/2024	682 KG	R$ 16,80	R$ 11.450,88	Ampla concorrência
0039	Armacao de bloco, sapata isolada e sapata corrida utilizando aco CA-50 de 20 mm Armacao de bloco, sapata isolada e sapata corrida utilizando aco CA-50 de 20 mm - montagem. af_01/2024	42 KG	R$ 18,85	R$ 799,62	Ampla concorrência
0040	Armacao de estruturas diversas de concreto armado,utilizando aco CA-60 de 5,0 mm - montagem. Armacao de estruturas diversas de concreto armado, exceto vigas, pilares, lajes e fundacoes, utilizando aco CA-60 de 5,0 mm - montagem. af_06/2022	400 KG	R$ 24,64	R$ 9.857,23	Ampla concorrência
0041	Concretagem de blocos de coroamento, fck 30 Mpa, com uso de bomba lancamento, adensamento e acabamen Concretagem de blocos de coroamento , fck 30 Mpa, com uso de bomba ? lancamento, adensamento e acabamento. af_06/2017	92 M³	R$ 944,20	R$ 86.705,89	Ampla concorrência
0042	Lastro de concreto magro, aplicado em blocos de coroamento ou sapatas (Item 3.15 da PO) Lastro de concreto magro, aplicado em blocos de coroamento ou sapatas, espessura de 5 cm. af_01/2024 (Item 3.15 da PO)	27 M²	R$ 46,36	R$ 1.242,91	Ampla concorrência
0043	FABRICACAO, MONTAGEM E DESMONTAGEM DE FORMA PARA BLOCO DE COROAMENTO (Item 3.16 da PO) FABRICACAO, MONTAGEM E DESMONTAGEM DE FORMA PARA BLOCO DE COROAMENTO, EM MADEIRA SERRADA, E=25 MM, 4 UTILIZACOES. AF_01/2024 (Item 3.16 da PO)	101 M²	R$ 93,30	R$ 9.468,08	Ampla concorrência
0044	Armacao de bloco utilizando aco CA-50 de 6,3 mm - montagem. (Item 3.17 da PO) Armacao de bloco utilizando aco CA-50 de 6,3 mm - montagem. af_01/2024 (Item 3.17 da PO)	237 KG	R$ 26,46	R$ 6.275,25	Ampla concorrência
0045	Armacao de bloco utilizando aco CA-50 de 10 mm - montagem. (Item 3.18 da PO) Armacao de bloco utilizando aco CA-50 de 10 mm - montagem. af_01/2024 (Item 3.18 da PO)	319 KG	R$ 21,98	R$ 7.001,29	Ampla concorrência
0046	Armacao de estruturas diversas de concreto armado,utilizando aco CA-60 de 5,0 mm (Item 3.19 da PO) Armacao de estruturas diversas de concreto armado, exceto vigas, pilares, lajes e fundacoes, utilizando aco CA-60 de 5,0 mm - montagem. af_06/2022 (Item 3.19 da PO)	668 KG	R$ 24,64	R$ 16.470,36	Ampla concorrência
0047	Concretagem de bloco de coroamento ou viga baldrame, fck 30 Mpa Concretagem de bloco de coroamento ou viga baldrame, fck 30 Mpa, com uso de bomba - lancamento, adensamento e acabamento. af_01/2024	18 M³	R$ 944,20	R$ 17.061,69	Ampla concorrência

PORTAL DE COMPRAS PÚBLICAS

A autenticidade do documento pode ser verificada no site https://validaarquivo.portaldecompraspublicas.com.br
Documento gerado eletronicamente no Portal de Compras Públicas em 26/11/2025 às 21:51:26.
Código verificador: F410D9

E-DOCS - CÓPIA DO PROCESSO 2025-6X76D GERADO POR UDSON OLIVEIRA RAMOS DE AGUIAR EM 13/05/2026 07:51 DOCUMENTO 1 / 1 PÁGINA 1098 / 5723

2025-KFFS3B - E-DOCS - CÓPIA SIMPLES 26/11/2025 22:23 PÁGINA 4 / 33

0048	Lastro de concreto magro, aplicado em blocos de coroamento ou sapatas (Item 3.21 da PO) Lastro de concreto magro, aplicado em blocos de coroamento ou sapatas, espessura de 5 cm. af_01/2024 (Item 3.21 da PO)	4 M²	R$ 46,36	R$ 200,28	Ampla concorrência
0049	FABRICACAO, MONTAGEM E DESMONTAGEM DE FORMA PARA BLOCO DE COROAMENTO (Item 3.22 da PO) FABRICACAO, MONTAGEM E DESMONTAGEM DE FORMA PARA BLOCO DE COROAMENTO, EM MADEIRA SERRADA, E=25 MM, 4 UTILIZACOES. AF_01/2024 (Item 3.22 da PO)	17 M²	R$ 93,30	R$ 1.612,22	Ampla concorrência
0050	Armacao de bloco utilizando aco CA-50 de 8 mm (Item 3.23 da PO) Armacao de bloco utilizando aco CA-50 de 8 mm - montagem. af_01/2024 (Item 3.23 da PO)	45 KG	R$ 24,66	R$ 1.112,66	Ampla concorrência
0051	Armacao de bloco utilizando aco CA-50 de 10 mm (Item 3.24 da PO) Armacao de bloco utilizando aco CA-50 de 10 mm - montagem. af_01/2024 (Item 3.24 da PO)	96 KG	R$ 21,98	R$ 2.099,31	Ampla concorrência
0052	Concretagem de bloco de coroamento ou viga baldrame (Item 3.25 da PO) Concretagem de bloco de coroamento ou viga baldrame, fck 30 Mpa, com uso de bomba - lancamento, adensamento e acabamento. af_01/2024 (Item 3.25 da PO)	3 M³	R$ 944,20	R$ 2.445,48	Ampla concorrência
0053	Lastro de concreto magro, aplicado em blocos de coroamento ou sapatas (Item 3.26 da PO) Lastro de concreto magro, aplicado em blocos de coroamento ou sapatas, espessura de 5 cm. af_01/2024 (Item 3.26 da PO)	53 M²	R$ 46,36	R$ 2.441,78	Ampla concorrência
0054	FABRICACAO, MONTAGEM E DESMONTAGEM DE FORMA PARA BLOCO DE COROAMENTO (Item 3.27 da PO) FABRICACAO, MONTAGEM E DESMONTAGEM DE FORMA PARA BLOCO DE COROAMENTO, EM MADEIRA SERRADA, E=25 MM, 4 UTILIZACOES. AF_01/2024 (Item 3.27 da PO)	127 M²	R$ 93,30	R$ 11.840,70	Ampla concorrência
0055	Armacao de bloco utilizando aco CA-50 de 6,3 mm - montagem. (Item 3.28 da PO) Armacao de bloco utilizando aco CA-50 de 6,3 mm - montagem. af_01/2024 (Item 3.28 da PO)	349 KG	R$ 26,46	R$ 9.243,01	Ampla concorrência
0056	Armacao de bloco utilizando aco CA-50 de 8 mm - montagem. (Item 3.29 da PO) Armacao de bloco utilizando aco CA-50 de 8 mm - montagem. af_01/2024 (Item 3.29 da PO)	248 KG	R$ 24,66	R$ 6.111,73	Ampla concorrência
0057	Armacao de bloco, sapata isolada, viga baldrame e sapata corrida (Item 3.30 da PO) Armacao de bloco, sapata isolada, viga baldrame e sapata corrida utilizando aco CA-50 de 12,5 mm - montagem. af_01/2024 (Item 3.30 da PO)	889 KG	R$ 17,51	R$ 15.564,99	Ampla concorrência
0058	Concretagem de bloco de coroamento ou viga baldrame, fck 30 Mpa (Item 3.31 da PO) Concretagem de bloco de coroamento ou viga baldrame, fck 30 Mpa, com uso de bomba - lancamento, adensamento e acabamento. af_01/2024 (Item 3.31 da PO)	38 M³	R$ 944,20	R$ 36.238,40	Ampla concorrência
0059	Lastro de concreto magro, aplicado em blocos de coroamento ou sapatas (Item 3.32 da PO) Lastro de concreto magro, aplicado em blocos de coroamento ou sapatas, espessura de 5 cm. af_01/2024 (Item 3.32 da PO)	162 M²	R$ 46,36	R$ 7.508,47	Ampla concorrência
0060	Lastro de concreto nao estrutural, espessura 7 cm, com impermeabilizante (Item 3.33 da PO) Lastro de concreto nao estrutural, espessura 7 cm, com impermeabilizante - entre baldrames (Item 3.33 da PO)	80 M³	R$ 474,03	R$ 38.021,95	Ampla concorrência
0061	FABRICACAO, MONTAGEM E DESMONTAGEM DE FORMA PARA VIGA BALDRAME (Item 3.34 da PO) FABRICACAO, MONTAGEM E DESMONTAGEM DE FORMA PARA VIGA BALDRAME, EM MADEIRA SERRADA, E=25 MM, 4 UTILIZACOES. AF_01/2024 (Item 3.34 da PO)	845 M²	R$ 81,20	R$ 68.593,70	Ampla concorrência
0062	Armacao de bloco utilizando aco CA-50 de 6,3 mm - montagem (Item 3.35 da PO) Armacao de bloco utilizando aco CA-50 de 6,3 mm - montagem. af_01/2024 (Item 3.35 da PO)	34 KG	R$ 26,46	R$ 895,41	Ampla concorrência
0063	Armacao de bloco utilizando aco CA-50 de 8 mm - montagem. (Item 3.36 da PO) Armacao de bloco utilizando aco CA-50 de 8 mm - montagem. af_01/2024 (Item 3.36 da PO)	1.381 KG	R$ 24,66	R$ 34.065,57	Ampla concorrência
0064	Armacao de bloco utilizando aco CA-50 de 10 mm - montagem. (Item 3.37 da PO) Armacao de bloco utilizando aco CA-50 de 10 mm - montagem. af_01/2024 (Item 3.37 da PO)	577 KG	R$ 21,98	R$ 12.687,30	Ampla concorrência
0065	Armacao de bloco, sapata isolada, viga baldrame e sapata corrida (Item 3.38 da PO) Armacao de bloco, sapata isolada, viga baldrame e sapata corrida utilizando aco CA-50 de 12,5 mm - montagem. af_01/2024 (Item 3.38 da PO)	52 KG	R$ 17,51	R$ 917,35	Ampla concorrência
0066	Armacao de estruturas diversas de concreto armado,utilizando aco CA-60 de 5,0 mm (Item 3.39 da PO) Armacao de estruturas diversas de concreto armado, exceto vigas, pilares, lajes e fundacoes, utilizando aco CA-60 de 5,0 mm - montagem. af_06/2022 (Item 3.39 da PO)	699 KG	R$ 24,64	R$ 17.229,77	Ampla concorrência

PORTAL DE COMPRAS PÚBLICAS

A autenticidade do documento pode ser verificada no site https://validaarquivo.portaldecompraspublicas.com.br
Documento gerado eletronicamente no Portal de Compras Públicas em 26/11/2025 às 21:51:26.
Código verificador: F410D9

E-DOCS - CÓPIA DO PROCESSO 2025-6X76D GERADO POR UDSON OLIVEIRA RAMOS DE AGUIAR EM 13/05/2026 07:51 DOCUMENTO 1 / 1 PÁGINA 1099 / 5723

0067	Concretagem de blocos de coroamento, fck 30 Mpa, com uso de bomba lancamento (Item 3.40 da PO) Concretagem de blocos de coroamento , fck 30 Mpa, com uso de bomba ? lancamento, adensamento e acabamento. af_06/2017 (Item 3.40 da PO)	65 M³	R$ 944,20	R$ 61.524,07	Ampla concorrência
0068	Lastro de concreto magro, aplicado em blocos de coroamento ou sapatas (Item 3.41 da PO) Lastro de concreto magro, aplicado em blocos de coroamento ou sapatas, espessura de 5 cm. af_01/2024 (Item 3.41 da PO)	44 M²	R$ 46,36	R$ 2.061,17	Ampla concorrência
0069	Lastro de concreto nao estrutural, espessura 7 cm, com impermeabilizante (Item 3.42 da PO) Lastro de concreto nao estrutural, espessura 7 cm, com impermeabilizante - entre baldrames (Item 3.42 da PO)	1 M³	R$ 474,03	R$ 270,20	Ampla concorrência
0070	FABRICACAO, MONTAGEM E DESMONTAGEM DE FORMA PARA VIGA BALDRAME, EM MADEIRA SERRADA (Item 3.43 da PO) FABRICACAO, MONTAGEM E DESMONTAGEM DE FORMA PARA VIGA BALDRAME, EM MADEIRA SERRADA, E=25 MM, 4 UTILIZACOES. AF_01/2024 (Item 3.43 da PO)	178 M²	R$ 81,20	R$ 14.439,80	Ampla concorrência
0071	Armacao de bloco utilizando aco CA-50 de 8 mm - montagem (Item 3.44 da PO) Armacao de bloco utilizando aco CA-50 de 8 mm - montagem. af_01/2024 (Item 3.44 da PO)	475 KG	R$ 24,66	R$ 11.701,91	Ampla concorrência
0072	Armacao de estruturas diversas de concreto armado,utilizando aco CA-60 de 5,0 mm (Item 3.45 da PO) Armacao de estruturas diversas de concreto armado, exceto vigas, pilares, lajes e fundacoes, utilizando aco CA-60 de 5,0 mm - montagem. af_06/2022 (Item 3.45 da PO)	227 KG	R$ 24,64	R$ 5.587,61	Ampla concorrência
0073	Concretagem de blocos de coroamento, fck 30 Mpa, com uso de bomba lancamento, (Item 3.46 da PO) Concretagem de blocos de coroamento , fck 30 Mpa, com uso de bomba ? lancamento, adensamento e acabamento. af_06/2017 (Item 3.46 da PO)	13 M³	R$ 944,20	R$ 12.595,63	Ampla concorrência
0074	Lastro de concreto magro, aplicado em blocos de coroamento ou sapatas (Item 3.47 da PO) Lastro de concreto magro, aplicado em blocos de coroamento ou sapatas, espessura de 5 cm. af_01/2024 (Item 3.47 da PO)	8 M²	R$ 46,36	R$ 354,65	Ampla concorrência
0075	FABRICACAO, MONTAGEM E DESMONTAGEM DE FORMA PARA VIGA BALDRAME, EM MADEIRA SERRADA (Item 3.48 da PO) FABRICACAO, MONTAGEM E DESMONTAGEM DE FORMA PARA VIGA BALDRAME, EM MADEIRA SERRADA, E=25 MM, 4 UTILIZACOES. AF_01/2024 (Item 3.48 da PO)	46 M²	R$ 81,20	R$ 3.726,27	Ampla concorrência
0076	Armacao de bloco utilizando aco CA-50 de 6,3 mm - montagem (Item 3.49 da PO) Armacao de bloco utilizando aco CA-50 de 6,3 mm - montagem. af_01/2024 (Item 3.49 da PO)	3 KG	R$ 26,46	R$ 77,26	Ampla concorrência
0077	Armacao de bloco utilizando aco CA-50 de 8 mm - montagem. (Item 3.50 da PO) Armacao de bloco utilizando aco CA-50 de 8 mm - montagem. af_01/2024 (Item 3.50 da PO)	5 KG	R$ 24,66	R$ 135,38	Ampla concorrência
0078	Armacao de bloco utilizando aco CA-50 de 10 mm - montagem. (Item 3.51 da PO) Armacao de bloco utilizando aco CA-50 de 10 mm - montagem. af_01/2024 (Item 3.51 da PO)	132 KG	R$ 21,98	R$ 2.909,71	Ampla concorrência
0079	Armacao de bloco, sapata isolada, viga baldrame e sapata corrida (Item 3.52 da PO) Armacao de bloco, sapata isolada, viga baldrame e sapata corrida utilizando aco CA-50 de 12,5 mm - montagem. af_01/2024 (Item 3.52 da PO)	23 KG	R$ 17,51	R$ 394,50	Ampla concorrência
0080	Armacao de estruturas diversas de concreto armado,utilizando aco CA-60 de 5,0 mm (Item 3,53 da PO) Armacao de estruturas diversas de concreto armado, exceto vigas, pilares, lajes e fundacoes, utilizando aco CA-60 de 5,0 mm - montagem. af_06/2022 (Item 3,53 da PO)	40 KG	R$ 24,64	R$ 993,98	Ampla concorrência
0081	Concretagem de bloco de coroamento ou viga baldrame (Item 3.54 da PO) Concretagem de bloco de coroamento ou viga baldrame, fck 30 Mpa, com uso de bomba - lancamento, adensamento e acabamento. af_01/2024 (Item 3.54 da PO)	5 M³	R$ 944,20	R$ 4.333,88	Ampla concorrência
0082	Fabricacao, montagem e desmontagem de forma para radier (Item 3.55 da PO) Fabricacao, montagem e desmontagem de forma para radier, piso de concreto ou laje sobre solo, em madeira serrada, 4 utilizacoes. af_09/2021 (Item 3.55 da PO)	25 M²	R$ 158,30	R$ 3.959,08	Ampla concorrência
0083	Armacao de bloco utilizando aco CA-50 de 8 mm - montagem. (Item 3.56 da PO) Armacao de bloco utilizando aco CA-50 de 8 mm - montagem. af_01/2024 (Item 3.56 da PO)	266 KG	R$ 24,66	R$ 6.571,64	Ampla concorrência
0084	CONCRETAGEM DE RADIER, PISO DE CONCRETO OU LAJE SOBRE SOLO, FCK 30 MPA CONCRETAGEM DE RADIER, PISO DE CONCRETO OU LAJE SOBRE SOLO, FCK 30 MPA - LANCAMENTO, ADENSAMENTO E ACABAMENTO. AF_09/2021	3 M³	R$ 817,05	R$ 2.344,93	Ampla concorrência

PORTAL DE COMPRAS PÚBLICAS
A autenticidade do documento pode ser verificada no site https://validaarquivo.portaldecompraspublicas.com.br
Documento gerado eletronicamente no Portal de Compras Públicas em 26/11/2025 às 21:51:26.
Código verificador: F410D9

E-DOCS - CÓPIA DO PROCESSO 2025-6X76D GERADO POR UDSON OLIVEIRA RAMOS DE AGUIAR EM 13/05/2026 07:51 DOCUMENTO 1 / 1 PÁGINA 1100 / 5723

2025-KFFS3B - E-DOCS - CÓPIA SIMPLES 26/11/2025 22:23 PÁGINA 6 / 33

0085	Lastro de concreto magro, aplicado em blocos de coroamento ou sapatas (Item 3.58 da PO) Lastro de concreto magro, aplicado em blocos de coroamento ou sapatas, espessura de 5 cm. af_01/2024 (Item 3.58 da PO)	2 M²	R$ 46,36	R$ 74,18	Ampla concorrência
0086	FABRICACAO, MONTAGEM E DESMONTAGEM DE FORMA PARA BLOCO DE COROAMENTO (Item 3.59 da PO) FABRICACAO, MONTAGEM E DESMONTAGEM DE FORMA PARA BLOCO DE COROAMENTO, EM MADEIRA SERRADA, E=25 MM, 4 UTILIZACOES. AF_01/2024 (Item 3.59 da PO)	10 M²	R$ 93,30	R$ 895,68	Ampla concorrência
0087	Armacao de bloco utilizando aco CA-50 de 10 mm - montagem. (Item 3.60 da PO) Armacao de bloco utilizando aco CA-50 de 10 mm - montagem. af_01/2024 (Item 3.60 da PO)	22 KG	R$ 21,98	R$ 493,67	Ampla concorrência
0088	Concretagem de bloco de coroamento ou viga baldrame (Item 3.61 da PO) Concretagem de bloco de coroamento ou viga baldrame, fck 30 Mpa, com uso de bomba - lancamento, adensamento e acabamento. af_01/2024 (Item 3.61 da PO)	1 M³	R$ 944,20	R$ 906,43	Ampla concorrência
0089	Montagem e desmontagem de forma de pilares retangulares e estruturas similares, pe-direito simples Montagem e desmontagem de forma de pilares retangulares e estruturas similares, pe-direito simples, em chapa de madeira compensada plastificada, 18 utilizacoes. af_09/2020	887 M²	R$ 69,10	R$ 61.262,68	Ampla concorrência
0090	Armacao de pilar ou viga de estrutura convencional de concreto armado utilizando aco CA-50 de 6,3 mm Armacao de pilar ou viga de estrutura convencional de concreto armado utilizando aco CA-50 de 6,3 mm - montagem. af_06/2022	4 KG	R$ 21,19	R$ 84,34	Ampla concorrência
0091	Armacao de pilar ou viga de estrutura convencional de concreto armado utilizando aco CA-50 de 10,0mm Armacao de pilar ou viga de estrutura convencional de concreto armado utilizando aco CA-50 de 10,0 mm - montagem. af_06/2022	1.856 KG	R$ 18,59	R$ 34.497,65	Ampla concorrência
0092	ARMACAO DE PILAR OU VIGA DE ESTRUTURA CONVENCIONAL DE CONCRETO ARMADO UTILIZANDO ACO CA-50 DE 12,5MM ARMACAO DE PILAR OU VIGA DE ESTRUTURA CONVENCIONAL DE CONCRETO ARMADO UTILIZANDO ACO CA-50 DE 12,5 MM - MONTAGEM. AF_06/2022	1.437 KG	R$ 15,79	R$ 22.685,49	Ampla concorrência
0093	Armacao de pilar ou viga de estrutura convencional de concreto armado utilizando aco CA-50 de 16,0mm Armacao de pilar ou viga de estrutura convencional de concreto armado utilizando aco CA-50 de 16,0 mm - montagem. af_06/2022	1.561 KG	R$ 15,43	R$ 24.090,40	Ampla concorrência
0094	Armacao de pilar ou viga de estrutura convencional de concreto armado utilizando aco CA-50 de 20,0mm Armacao de pilar ou viga de estrutura convencional de concreto armado utilizando aco CA-50 de 20,0 mm - montagem. af_06/2022	127 KG	R$ 17,76	R$ 2.251,08	Ampla concorrência
0095	Armacao de pilar ou viga de estrutura convencional de concreto armado utilizando aco CA-60 de 5,0 mm Armacao de pilar ou viga de estrutura convencional de concreto armado utilizando aco CA-60 de 5,0 mm - montagem. af_06/2022	1.551 KG	R$ 21,55	R$ 33.419,31	Ampla concorrência
0096	Concretagem de pilares, fck = 30 Mpa, com uso de bomba - lancamento, adensamento e acabamento Concretagem de pilares, fck = 30 Mpa, com uso de bomba - lancamento, adensamento e acabamento.	62 M³	R$ 873,53	R$ 53.957,95	Ampla concorrência
0097	Montagem e desmontagem de forma de pilares retangulares e estruturas similares (Item 4,9 da PO) Montagem e desmontagem de forma de pilares retangulares e estruturas similares, pe-direito simples, em chapa de madeira compensada plastificada, 18 utilizacoes. af_09/2020 (Item 4,9 da PO)	96 M²	R$ 69,10	R$ 6.644,66	Ampla concorrência
0098	Armacao de pilar ou viga de estrutura convencional de concreto armado (Item 4.10 da PO) Armacao de pilar ou viga de estrutura convencional de concreto armado utilizando aco CA-50 de 10,0 mm - montagem. af_06/2022 (Item 4.10 da PO)	537 KG	R$ 18,59	R$ 9.978,55	Ampla concorrência
0099	Armacao de pilar ou viga de estrutura convencional de concreto armado (Item 4.11 da PO) Armacao de pilar ou viga de estrutura convencional de concreto armado utilizando aco CA-60 de 5,0 mm - montagem. af_06/2022 (Item 4.11 da PO)	133 KG	R$ 21,55	R$ 2.869,60	Ampla concorrência
0100	Concretagem de pilares, fck = 30 Mpa, com uso de bomba - lancamento (Item 4.12 da PO) Concretagem de pilares, fck = 30 Mpa, com uso de bomba - lancamento, adensamento e acabamento. (Item 4.12 da PO)	5 M³	R$ 873,53	R$ 4.105,59	Ampla concorrência
0101	Montagem e desmontagem de forma de pilares retangulares e estruturas similares (Item 4.13 da PO) Montagem e desmontagem de forma de pilares retangulares e estruturas similares, pe-direito simples, em chapa de madeira compensada plastificada, 18 utilizacoes. af_09/2020 (Item 4.13 da PO)	16 M²	R$ 69,10	R$ 1.105,60	Ampla concorrência

PORTAL DE COMPRAS PÚBLICAS
A autenticidade do documento pode ser verificada no site https://validaarquivo.portaldecompraspublicas.com.br
Documento gerado eletronicamente no Portal de Compras Públicas em 26/11/2025 às 21:51:26.
Código verificador: F410D9

E-DOCS - CÓPIA DO PROCESSO 2025-6X76D GERADO POR UDSON OLIVEIRA RAMOS DE AGUIAR EM 13/05/2026 07:51 DOCUMENTO 1 / 1 PÁGINA 1101 / 5723

2025-KFFS3B - E-DOCS - CÓPIA SIMPLES 26/11/2025 22:23 PÁGINA 7 / 33

0102	Armacao de pilar ou viga de estrutura convencional de concreto armado (Item 4.14 da PO) Armacao de pilar ou viga de estrutura convencional de concreto armado utilizando aco CA-50 de 10,0 mm - montagem. af_06/2022 (Item 4.14 da PO)	79 KG	R$ 18,59	R$ 1.476,98	Ampla concorrência
0103	Armacao de pilar ou viga de estrutura convencional de concreto armado (Item 4.15 da PO) Armacao de pilar ou viga de estrutura convencional de concreto armado utilizando aco CA-60 de 5,0 mm - montagem. af_06/2022 (Item 4.15 da PO)	28 KG	R$ 21,55	R$ 595,00	Ampla concorrência
0104	Concretagem de pilares, fck = 30 Mpa, com uso de bomba - lancamento (Item 4.16 da PO) Concretagem de pilares, fck = 30 Mpa, com uso de bomba - lancamento, adensamento e acabamento. (Item 4.16 da PO)	1 M³	R$ 873,53	R$ 952,15	Ampla concorrência
0105	Montagem e desmontagem de forma de viga, escoramento com garfo de madeira, pe-direito simples Montagem e desmontagem de forma de viga, escoramento com garfo de madeira, pe-direito simples, em chapa de madeira plastificada, 18 utilizacoes. af_09/2020	1.194 M²	R$ 87,14	R$ 104.046,03	Ampla concorrência
0106	Armacao de pilar ou viga de estrutura convencional de concreto armado (Item 4.18 da PO) Armacao de pilar ou viga de estrutura convencional de concreto armado utilizando aco CA-50 de 6,3 mm - montagem. af_06/2022 (Item 4.18 da PO)	253 KG	R$ 21,19	R$ 5.352,59	Ampla concorrência
0107	ARMACAO DE PILAR OU VIGA DE ESTRUTURA CONVENCIONAL DE CONCRETO ARMADO UTILIZANDO ACO CA-50 DE 8,0 MM ARMACAO DE PILAR OU VIGA DE ESTRUTURA CONVENCIONAL DE CONCRETO ARMADO UTILIZANDO ACO CA-50 DE 8,0 MM - MONTAGEM. AF_06/2022	1.146 KG	R$ 20,49	R$ 23.482,77	Ampla concorrência
0108	Armacao de pilar ou viga de estrutura convencional de concreto armado (Item 4.20 da PO) Armacao de pilar ou viga de estrutura convencional de concreto armado utilizando aco CA-50 de 10,0 mm - montagem. af_06/2022 (Item 4.20 da PO)	1.635 KG	R$ 18,59	R$ 30.398,74	Ampla concorrência
0109	ARMACAO DE PILAR OU VIGA DE ESTRUTURA CONVENCIONAL DE CONCRETO ARMADO (Item 4.21 da PO) ARMACAO DE PILAR OU VIGA DE ESTRUTURA CONVENCIONAL DE CONCRETO ARMADO UTILIZANDO ACO CA-50 DE 12,5 MM - MONTAGEM. AF_06/2022 (Item 4.21 da PO)	1.700 KG	R$ 15,79	R$ 26.836,53	Ampla concorrência
0110	Armacao de pilar ou viga de estrutura convencional de concreto armado (Item 4.22 da PO) Armacao de pilar ou viga de estrutura convencional de concreto armado utilizando aco CA-50 de 16,0 mm - montagem. af_06/2022 (Item 4.22 da PO)	916 KG	R$ 15,43	R$ 14.139,74	Ampla concorrência
0111	Armacao de pilar ou viga de estrutura convencional de concreto armado (Item 4.23 da PO) Armacao de pilar ou viga de estrutura convencional de concreto armado utilizando aco CA-50 de 20,0 mm - montagem. af_06/2022 (Item 4.23 da PO)	194 KG	R$ 17,76	R$ 3.442,42	Ampla concorrência
0112	Armacao de pilar ou viga de estrutura convencional de concreto armado (Item 4.24 da PO) Armacao de pilar ou viga de estrutura convencional de concreto armado utilizando aco CA-60 de 5,0 mm - montagem. af_06/2022 (Item 4.24 da PO)	1.650 KG	R$ 21,55	R$ 35.551,04	Ampla concorrência
0113	Concretagem de vigas e lajes, fck=30 Mpa, para lajes macicas ou nervuradas com uso de bomba Concretagem de vigas e lajes, fck=30 Mpa, para lajes macicas ou nervuradas com uso de bomba - lancamento, adensamento e acabamento.	88 M³	R$ 874,50	R$ 77.253,33	Ampla concorrência
0114	Montagem e desmontagem de forma de viga, escoramento com garfo de madeira (Item 4.16 da PO) Montagem e desmontagem de forma de viga, escoramento com garfo de madeira, pe-direito simples, em chapa de madeira plastificada, 18 utilizacoes. af_09/2020 (Item 4.16 da PO)	1.056 M²	R$ 87,14	R$ 91.999,80	Ampla concorrência
0115	ARMACAO DE PILAR OU VIGA DE ESTRUTURA CONVENCIONAL DE CONCRETO ARMADO (Item 4.27 da PO) ARMACAO DE PILAR OU VIGA DE ESTRUTURA CONVENCIONAL DE CONCRETO ARMADO UTILIZANDO ACO CA-50 DE 8,0 MM - MONTAGEM. AF_06/2022 (Item 4.27 da PO)	433 KG	R$ 20,49	R$ 8.874,42	Ampla concorrência
0116	Armacao de pilar ou viga de estrutura convencional de concreto armado (Item 4.28 da PO) Armacao de pilar ou viga de estrutura convencional de concreto armado utilizando aco CA-50 de 10,0 mm - montagem. af_06/2022 (Item 4.28 da PO)	45 KG	R$ 18,59	R$ 845,66	Ampla concorrência
0117	ARMACAO DE PILAR OU VIGA DE ESTRUTURA CONVENCIONAL DE CONCRETO ARMADO (Item 4.29 da PO) ARMACAO DE PILAR OU VIGA DE ESTRUTURA CONVENCIONAL DE CONCRETO ARMADO UTILIZANDO ACO CA-50 DE 12,5 MM - MONTAGEM. AF_06/2022 (Item 4.29 da PO)	3 KG	R$ 15,79	R$ 54,79	Ampla concorrência
0118	Armacao de pilar ou viga de estrutura convencional de concreto armado (Item 4.30 da PO) Armacao de pilar ou viga de estrutura convencional de concreto armado utilizando aco CA-60 de 5,0 mm - montagem. af_06/2022 (Item 4.30 da PO)	227 KG	R$ 21,55	R$ 4.889,48	Ampla concorrência

PORTAL DE COMPRAS PÚBLICAS
A autenticidade do documento pode ser verificada no site https://validaarquivo.portaldecompraspublicas.com.br
Documento gerado eletronicamente no Portal de Compras Públicas em 26/11/2025 às 21:51:26.
Código verificador: F410D9

E-DOCS - CÓPIA DO PROCESSO 2025-6X76D GERADO POR UDSON OLIVEIRA RAMOS DE AGUIAR EM 13/05/2026 07:51 DOCUMENTO 1 / 1 PÁGINA 1102 / 5723

2025-KFFS3B - E-DOCS - CÓPIA SIMPLES 26/11/2025 22:23 PÁGINA 8 / 33

0119	Verga pre-moldada para portas com ate 1,5 m de vao (Item 4.31 da PO) Verga pre-moldada para portas com ate 1,5 m de vao. af_03/2016 (Item 4.31 da PO)	75 M	R$ 874,50	R$ 65.814,87	Ampla concorrência
0120	Verga pre-moldada para portas com ate 1,5 m de vao. (Item 4.32 da PO) Verga pre-moldada para portas com ate 1,5 m de vao. af_03/2016 (Item 4.32 da PO)	238 M	R$ 36,40	R$ 8.663,20	Ampla concorrência
0121	Montagem e desmontagem de forma de laje macica, pe-direito simples, 10 utilizacoes.(Item 4.33 da PO) Montagem e desmontagem de forma de laje macica, pe-direito simples, em chapa de madeira compensada plastificada, 10 utilizacoes. af_09/2020 (Item 4.33 da PO)	5 M²	R$ 56,49	R$ 284,71	Ampla concorrência
0122	APLICACAO DE LONA PLASTICA PARA EXECUCAO DE PAVIMENTOS DE CONCRETO. APLICACAO DE LONA PLASTICA PARA EXECUCAO DE PAVIMENTOS DE CONCRETO. AF_04/2022	416 M²	R$ 3,21	R$ 1.335,36	Ampla concorrência
0123	ARMACAO PARA EXECUCAO DE RADIER, PISO DE CONCRETO OU LAJE SOBRE SOLO, COM USO DE TELA Q-92. ARMACAO PARA EXECUCAO DE RADIER, PISO DE CONCRETO OU LAJE SOBRE SOLO, COM USO DE TELA Q-92. AF_09/2021	616 KG	R$ 24,38	R$ 15.007,84	Ampla concorrência
0124	PISO EM CONCRETO 20 MPA PREPARO MECANICO, ESPESSURA 7CM. AF_09/2020 PISO EM CONCRETO 20 MPA PREPARO MECANICO, ESPESSURA 7CM. AF_09/2020	416 M²	R$ 97,59	R$ 40.597,44	Ampla concorrência
0125	LASTRO COM MATERIAL GRANULAR (PEDRA BRITADA N.1 E PEDRA BRITADA N.2), APLICADO EM PISOS OU LAJES 1 LASTRO COM MATERIAL GRANULAR (PEDRA BRITADA N.1 E PEDRA BRITADA N.2), APLICADO EM PISOS OU LAJES SOBRE SOLO, ESPESSURA DE *10 CM*. AF_01/2024	21 M³	R$ 257,59	R$ 5.357,87	Ampla concorrência
0126	Montagem e desmontagem de forma de laje macica, pe-direito simples, 10 utilizacoes. af_09/2020 Montagem e desmontagem de forma de laje macica, pe-direito simples, em chapa de madeira compensada plastificada, 10 utilizacoes. af_09/2020	99 M²	R$ 70,43	R$ 6.953,55	Ampla concorrência
0127	ARMACAO DE LAJE DE ESTRUTURA CONVENCIONAL DE CONCRETO ARMADO UTILIZANDO ACO CA-50 DE 6,3 MM ARMACAO DE LAJE DE ESTRUTURA CONVENCIONAL DE CONCRETO ARMADO UTILIZANDO ACO CA-50 DE 6,3 MM - MONTAGEM. AF_06/2022	7 KG	R$ 20,59	R$ 135,48	Ampla concorrência
0128	Armacao de laje de estrutura convencional de concreto armado utilizando aco CA-60 de 5,0 mm Armacao de laje de estrutura convencional de concreto armado utilizando aco CA-60 de 5,0 mm - montagem. af_06/2022	107 KG	R$ 20,98	R$ 2.244,02	Ampla concorrência
0129	Concretagem de vigas e lajes, fck=30 Mpa, para lajes macicas ou nervuradas (Item 4.41 da PO) Concretagem de vigas e lajes, fck=30 Mpa, para lajes macicas ou nervuradas com uso de bomba - lancamento, adensamento e acabamento. (Item 4.41 da PO)	7 M³	R$ 874,50	R$ 6.445,06	Ampla concorrência
0130	Montagem e desmontagem de forma de laje macica, pe-direito simples, 10 utilizacoes.(Item 4.42 da PO) Montagem e desmontagem de forma de laje macica, pe-direito simples, em chapa de madeira compensada plastificada, 10 utilizacoes. af_09/2020 (Item 4.42 da PO)	10 M²	R$ 70,43	R$ 735,99	Ampla concorrência
0131	Armacao de laje de estrutura convencional de concreto armado utilizando aco CA-50 de 8,0 mm Armacao de laje de estrutura convencional de concreto armado utilizando aco CA-50 de 8,0 mm - montagem. af_06/2022	65 KG	R$ 19,93	R$ 1.299,64	Ampla concorrência
0132	Concretagem de vigas e lajes, fck=30 Mpa, para lajes macicas ou nervuradas (Item 4.44 da PO) Concretagem de vigas e lajes, fck=30 Mpa, para lajes macicas ou nervuradas com uso de bomba - lancamento, adensamento e acabamento. (Item 4.44 da PO)	0 M³	R$ 874,50	R$ 376,04	Ampla concorrência
0133	FORNECIMENTO DE ESTRUTURA TRELICADA DE COBERTURA, TIPO FINK, COM LIGACOES SOLDADAS ESTRUTURA TRELICADA DE COBERTURA, TIPO FINK, COM LIGACOESSOLDADAS, INCLUSOS PERFIS METALICOS, CHAPAS METALICAS, MAO DE OBRA E TRANSPORTE COM GUINDASTE - FORNECIMENTO E INSTALACAO. AF_01/2020_PSA	61.476 KG	R$ 16,86	R$ 1.036.480,30	Ampla concorrência
0134	COMPACTACAO MECANICA DO SOLO PARA EXECUCAO DE RADIER, PISO DE CONCRETO OU LAJE SOBRE SOLO COMPACTACAO MECANICA DE SOLO PARA EXECUCAO DE RADIER, PISO DE CONCRETO OU LAJE SOBRE SOLO, COM COMPACTADOR DE SOLOS A PERCUSSAO. AF_09/2021	2.037 M²	R$ 3,78	R$ 7.699,14	Ampla concorrência
0135	Lastro com material granular, aplicado em pisos ou lajes sobre solo, espessura de *5 cm* Lastro com material granular, aplicado em pisos ou lajes sobre solo, espessura de *5 cm*. af_01/2024	102 M³	R$ 303,46	R$ 30.904,37	Ampla concorrência

PORTAL DE COMPRAS PÚBLICAS
A autenticidade do documento pode ser verificada no site https://validaarquivo.portaldecompraspublicas.com.br
Documento gerado eletronicamente no Portal de Compras Públicas em 26/11/2025 às 21:51:26.
Código verificador: F410D9

E-DOCS - CÓPIA DO PROCESSO 2025-6X76D GERADO POR UDSON OLIVEIRA RAMOS DE AGUIAR EM 13/05/2026 07:51 DOCUMENTO 1 / 1 PÁGINA 1103 / 5723

2025-KFFS3B - E-DOCS - CÓPIA SIMPLES 26/11/2025 22:23 PÁGINA 9 / 33

0136	CAMADA SEPARADORA PARA EXECUCAO DE RADIER, PISO DE CONCRETO OU LAJE SOBRE SOLO, EM LONA PLASTICA CAMADA SEPARADORA PARA EXECUCAO DE RADIER, PISO DE CONCRETO OU LAJE SOBRE SOLO, EM LONA PLASTICA. AF_09/2021	2.037 M²	R$ 3,25	R$ 6.619,63	Ampla concorrência
0137	EXECUCAO DE PASSEIO (CALCADA) OU PISO DE CONCRETO COM CONCRETO MOLDADO IN LOCO, USINADO C20 EXECUCAO DE PASSEIO (CALCADA) OU PISO DE CONCRETO COM CONCRETO MOLDADO IN LOCO, USINADO C20, ACABAMENTO CONVENCIONAL, NAO ARMADO. AF_08/2022	143 M³	R$ 938,65	R$ 133.832,72	Ampla concorrência
0138	COMPACTACAO MECANICA DO SOLO PARA EXECUCAO DE RADIER, PISO DE CONCRETO OU LAJE (Item 4.53 da PO) COMPACTACAO MECANICA DE SOLO PARA EXECUCAO DE RADIER, PISO DE CONCRETO OU LAJE SOBRE SOLO, COM COMPACTADOR DE SOLOS A PERCUSSAO. AF_09/2021 (Item 4.53 da PO)	730 M²	R$ 3,78	R$ 2.760,38	Ampla concorrência
0139	Lastro com material granular, aplicado em pisos ou lajes sobre solo, (Item 4.54 da PO) Lastro com material granular, aplicado em pisos ou lajes sobre solo, espessura de *5 cm*. af_01/2024 (Item 4.54 da PO)	37 M³	R$ 303,46	R$ 11.079,32	Ampla concorrência
0140	CAMADA SEPARADORA PARA EXECUCAO DE RADIER, PISO DE CONCRETO OU LAJE SOBRE SOLO (Item 4.55 da PO) CAMADA SEPARADORA PARA EXECUCAO DE RADIER, PISO DE CONCRETO OU LAJE SOBRE SOLO, EM LONA PLASTICA. AF_09/2021 (Item 4.55 da PO)	730 M²	R$ 3,25	R$ 2.373,34	Ampla concorrência
0141	EXECUCAO DE PASSEIO (CALCADA) OU PISO DE CONCRETO COM CONCRETO MOLDADO IN LOCO (Item 4.56 da PO) EXECUCAO DE PASSEIO (CALCADA) OU PISO DE CONCRETO COM CONCRETO MOLDADO IN LOCO, USINADO C20, ACABAMENTO CONVENCIONAL, NAO ARMADO. AF_08/2022 (Item 4.56 da PO)	51 M³	R$ 938,65	R$ 47.983,79	Ampla concorrência
0142	Alvenaria de vedacao com elemento vazado de concreto (cobogo) de 7x50x50cm Alvenaria de vedacao com elemento vazado de concreto (cobogo) de 7x50x50cm e argamassa de assentamento com preparo em betoneira. af_05/2020	122 M²	R$ 266,00	R$ 32.518,50	Ampla concorrência
0143	ALVENARIA DE VEDACAO DE BLOCOS CERAMICOS FURADOS NA VERTICAL DE 14X19X39 CM ALVENARIA DE VEDACAO DE BLOCOS CERAMICOS FURADOS NA VERTICAL DE 14X19X39 CM (ESPESSURA 14 CM) E ARGAMASSA DE ASSENTAMENTO COM PREPARO EM BETONEIRA. AF_12/2021	1.407 M²	R$ 76,50	R$ 107.601,08	Ampla concorrência
0144	ALVENARIA DE VEDACAO DE BLOCOS CERAMICOS FURADOS NA VERTICAL DE 9X19X39 CM ALVENARIA DE VEDACAO DE BLOCOS CERAMICOS FURADOS NA VERTICAL DE 9X19X39 CM (ESPESSURA 9 CM) E ARGAMASSA DE ASSENTAMENTO COM PREPARO EM BETONEIRA. AF_12/2021	345 M²	R$ 56,65	R$ 19.559,55	Ampla concorrência
0145	Alvenaria de vedacao de blocos ceramicos furados na vertical de 19x19x39 cm (espessura 19 cm) Alvenaria de vedacao de blocos ceramicos furados na vertical de 19x19x39 cm (espessura 19 cm) e argamassa de assentamento com preparo manual. af_12/2021	9 M²	R$ 93,38	R$ 874,04	Ampla concorrência
0146	ALVENARIA DE VEDACAO DE BLOCOS CERAMICOS FURADOS NA VERTICAL DE 9X19X39 CM - 1 ALVENARIA DE VEDACAO DE BLOCOS CERAMICOS FURADOS NA VERTICAL DE 9X19X39 CM (ESPESSURA 9 CM) E ARGAMASSA DE ASSENTAMENTO COM PREPARO EM BETONEIRA. AF_12/2021 - SOCULOS	7 M²	R$ 96,03	R$ 657,81	Ampla concorrência
0147	Fixacao (encunhamento) de alvenaria de vedacao com argamassa aplicada com colher Fixacao (encunhamento) de alvenaria de vedacao com argamassa aplicada com colher. af_03/2016	706 M	R$ 7,74	R$ 5.467,61	Ampla concorrência
0148	Divisoria sanitaria, tipo cabine, em granito cinza polido, esp = 3cm Divisoria sanitaria, tipo cabine, em granito cinza polido, esp = 3cm, assentado com argamassa colante ac iii-e, exclusive ferragens. af_01/2021	26 M²	R$ 672,29	R$ 17.170,29	Ampla concorrência
0149	Divisoria articulada de 70 mm de espessura em mdf, revestido em laminado melaminico Divisoria articulada de 70 mm de espessura em mdf, revestido em laminado melaminico	20 M²	R$ 583,49	R$ 11.593,95	Ampla concorrência
0150	Fechamento de shafts com placas de gesso acartonado Fechamento de shafts com placas de gesso acartonado	48 M²	R$ 74,34	R$ 3.582,44	Ampla concorrência
0151	Instalacao de box de vidro temperado, e = 10 mm, encaixado em perfil u Instalacao de box de vidro temperado, e = 10 mm, encaixado em perfil u	7 M²	R$ 631,48	R$ 4.546,66	Ampla concorrência
0152	Fechamento em placa cimenticia, espessura 10 mm Fechamento em placa cimenticia, espessura 10 mm	168 M²	R$ 108,21	R$ 18.209,58	Ampla concorrência

PORTAL DE COMPRAS PÚBLICAS
A autenticidade do documento pode ser verificada no site https://validaarquivo.portaldecompraspublicas.com.br
Documento gerado eletronicamente no Portal de Compras Públicas em 26/11/2025 às 21:51:26.
Código verificador: F410D9

E-DOCS - CÓPIA DO PROCESSO 2025-6X76D GERADO POR UDSON OLIVEIRA RAMOS DE AGUIAR EM 13/05/2026 07:51 DOCUMENTO 1 / 1 PÁGINA 1104 / 5723

2025-KFFS3B - E-DOCS - CÓPIA SIMPLES 26/11/2025 22:23 PÁGINA 10 / 33

0153	ALVENARIA DE VEDACAO DE BLOCOS CERAMICOS FURADOS NA VERTICAL DE 14X19X39 CM (Item 5.12 da PO) ALVENARIA DE VEDACAO DE BLOCOS CERAMICOS FURADOS NA VERTICAL DE 14X19X39 CM (ESPESSURA 14 CM) E ARGAMASSA DE ASSENTAMENTO COM PREPARO EM BETONEIRA. AF_12/2021 (Item 5.12 da PO)	12 M²	R$ 76,50	R$ 887,40	Ampla concorrência
0154	ALVENARIA DE VEDACAO DE BLOCOS CERAMICOS FURADOS NA VERTICAL DE 9X19X39 CM (Item 5.13 da PO) ALVENARIA DE VEDACAO DE BLOCOS CERAMICOS FURADOS NA VERTICAL DE 9X19X39 CM (ESPESSURA 9 CM) E ARGAMASSA DE ASSENTAMENTO COM PREPARO EM BETONEIRA. AF_12/2021 (Item 5.13 da PO)	536 M²	R$ 56,65	R$ 30.391,59	Ampla concorrência
0155	Fixacao (encunhamento) de alvenaria de vedacao com argamassa aplicada com colher (Item 5.14 da PO) Fixacao (encunhamento) de alvenaria de vedacao com argamassa aplicada com colher. af_03/2016 (Item 5.14 da PO)	248 M	R$ 7,74	R$ 1.919,44	Ampla concorrência
0156	ALVENARIA DE VEDACAO DE BLOCOS CERAMICOS FURADOS NA VERTICAL DE 9X19X39 CM - 2 ALVENARIA DE VEDACAO DE BLOCOS CERAMICOS FURADOS NA VERTICAL DE 9X19X39 CM (ESPESSURA 9 CM) E ARGAMASSA DE ASSENTAMENTO COM PREPARO EM BETONEIRA. AF_12/2021 - SOCULOS - GAS	2 M²	R$ 56,65	R$ 128,03	Ampla concorrência
0157	Pm1 - kit de porta de madeira frisada, semi-oca (leve ou media), padrao medio, 80x210cm Pm1 - kit de porta de madeira frisada, semi-oca (leve ou media), padrao medio, 80x210cm, espessura de 3,5cm, itens inclusos: dobradicas, montagem e instalacao de batente, fechadura com execucao do furo - fornecimento e instalacao	9 UN	R$ 1.279,94	R$ 11.519,46	Ampla concorrência
0158	Pm2 - kit de porta de madeira tipo veneziana, 80x210cm (espessura de 3cm) Pm2 - kit de porta de madeira tipo veneziana, 80x210cm (espessura de 3cm), padrao medio, itens inclusos: dobradicas, montagem e instalacao de batente, fechadura com execucao do furo - fornecimento e instalacao.	6 UN	R$ 1.930,26	R$ 11.581,56	Ampla concorrência
0159	Pm3 - kit de porta de madeira frisada, semi-oca (leve ou media), padrao medio, 80x210cm, espessura d Pm3 - kit de porta de madeira frisada, semi-oca (leve ou media), padrao medio, 80x210cm, espessura de 3,5cm, itens inclusos: dobradicas, montagem e instalacao de batente, fechadura com execucao do furo - fornecimento e instalacao	5 UN	R$ 1.279,94	R$ 6.399,70	Ampla concorrência
0160	Instalacao de vidro liso incolor esquadria pm3 , e = 6 mm, em esquadria de madeira, fixado c bagute Instalacao de vidro liso incolor esquadria pm3 , e = 6 mm, em esquadria de madeira, fixado com baguete	5 M²	R$ 275,74	R$ 1.268,40	Ampla concorrência
0161	Tarjeta tipo livre/ocupado para porta de banheiro. af_12/2019 Tarjeta tipo livre/ocupado para porta de banheiro. af_12/2019	11 UN	R$ 95,73	R$ 1.053,03	Ampla concorrência
0162	Barra de apoio reta, em aco inox polido, comprimento 60cm, fixada na parede Barra de apoio reta, em aco inox polido, comprimento 60cm, fixada na parede - fornecimento e instalacao. af_01/2020	6 UN	R$ 401,91	R$ 2.411,46	Ampla concorrência
0163	Chapa metalica (aluminio) 0,90 m x 0,40 m, espessura 1 mm para as portas Chapa metalica (aluminio) 0,90 m x 0,40 m, espessura 1 mm para as portas	6 M²	R$ 280,89	R$ 1.797,70	Ampla concorrência
0164	Porta de abrir - pa1 - 100 x 210 cm em chapa de aluminio, tipo veneziana com guarnicao Porta de abrir - pa1 - 100 x 210 cm em chapa de aluminio, tipo veneziana com guarnicao, fixacao com parafusos - fornecimento e instalacao - conforme projeto de esquadrias	4 M²	R$ 579,53	R$ 2.434,03	Ampla concorrência
0165	Porta de abrir - pa2 - 90 x 210 cm em chapa de aluminio, tipo veneziana com guarnicao Porta de abrir - pa2 - 90 x 210 cm em chapa de aluminio, tipo veneziana com guarnicao, fixacao com parafusos - fornecimento e instalacao - conforme projeto de esquadrias	4 M²	R$ 804,84	R$ 3.042,30	Ampla concorrência
0166	Porta de abrir - pa3 - 90 x 210 cm em chapa de aluminio, tipo veneziana com guarnicao Porta de abrir - pa3 - 90 x 210 cm em chapa de aluminio, tipo veneziana com guarnicao, fixacao com parafusos - fornecimento e instalacao - conforme projeto de esquadrias	11 M²	R$ 804,84	R$ 9.126,89	Ampla concorrência
0167	Porta de abrir - pa4 - 80 x 165 cm em chapa de aluminio, tipo veneziana com guarnicao Porta de abrir - pa4 - 80 x 165 cm em chapa de aluminio, tipo veneziana com guarnicao, fixacao com parafusos - fornecimento e instalacao - conforme projeto de esquadrias	7 M²	R$ 804,84	R$ 5.311,94	Ampla concorrência
0168	Porta de abrir - pa5 - 70 x 165 cm em chapa de aluminio, tipo veneziana com guarnicao Porta de abrir - pa5 - 70 x 165 cm em chapa de aluminio, tipo veneziana com guarnicao, fixacao com parafusos - fornecimento e instalacao - conforme projeto de esquadrias	7 M²	R$ 804,84	R$ 5.577,54	Ampla concorrência

PORTAL DE COMPRAS PÚBLICAS

A autenticidade do documento pode ser verificada no site https://validaarquivo.portaldecompraspublicas.com.br
Documento gerado eletronicamente no Portal de Compras Públicas em 26/11/2025 às 21:51:26.
Código verificador: F410D9

E-DOCS - CÓPIA DO PROCESSO 2025-6X76D GERADO POR UDSON OLIVEIRA RAMOS DE AGUIAR EM 13/05/2026 07:51 DOCUMENTO 1 / 1 PÁGINA 1105 / 5723

2025-KFFS3B - E-DOCS - CÓPIA SIMPLES 26/11/2025 22:23 PÁGINA 11 / 33

0169	Porta de abrir - pa6 - 170 x 215 + 70 cm em chapa de aluminio com bandeira e vidro Porta de abrir - pa6 - 170 x 215 + 70 cm em chapa de aluminio com bandeira e vidro - conforme projeto de esquadrias, inclusive ferragens e vidro monolitico	39 M²	R$ 579,53	R$ 22.462,58	Ampla concorrência
0170	Porta de correr - pa7 - 420 x 215 + 70 cm em chapa de aluminio com bandeira e vidro Porta de correr - pa7 - 420 x 215 + 70 cm em chapa de aluminio com bandeira e vidro - conforme projeto de esquadrias, inclusive ferragens e vidro	36 M²	R$ 579,53	R$ 20.810,92	Ampla concorrência
0171	Porta de correr - pa8 - 210 x 215 + 70 cm em chapa de aluminio com bandeira e vidro Porta de correr - pa8 - 210 x 215 + 70 cm em chapa de aluminio com bandeira e vidro - conforme projeto de esquadrias, inclusive ferragens e vidro	6 M²	R$ 579,53	R$ 3.471,38	Ampla concorrência
0172	Porta de abrir - pa9 - 120 x 210 + 65 cm em chapa de aluminio com bandeira e veneziana Porta de abrir - pa9 - 120 x 210 + 65 cm em chapa de aluminio com bandeira e veneziana - conforme projeto de esquadrias, inclusive ferragens	3 M²	R$ 579,53	R$ 1.912,45	Ampla concorrência
0173	Porta de correr - pa10 - 175 x 230 cm em chapa de aluminio com veneziana Porta de correr - pa10 - 175 x 230 cm em chapa de aluminio com veneziana - conforme projeto de esquadrias, inclusive ferragens	6 M²	R$ 579,53	R$ 3.199,01	Ampla concorrência
0174	Porta de correr - pa11- 230 x 240 cm em chapa de aluminio com veneziana Porta de correr - pa11- 230 x 240 cm em chapa de aluminio com veneziana - conforme projeto de esquadrias, inclusive ferragens	4 M²	R$ 579,53	R$ 2.364,48	Ampla concorrência
0175	Janela de aluminio - ja-1 - 210 x 130 cm completa, conforme projeto de esquadrias Janela de aluminio - ja-1 - 210 x 130 cm completa, conforme projeto de esquadrias - guilhotina - incluso vidro	5 M²	R$ 786,33	R$ 4.293,36	Ampla concorrência
0176	Janela de aluminio - ja-2 - 150 x 140 cm completa, conforme projeto de esquadrias Janela de aluminio - ja-2 - 150 x 140 cm completa, conforme projeto de esquadrias - correr - incluso vidro	2 M²	R$ 406,89	R$ 854,47	Ampla concorrência
0177	Janela de aluminio - ja-3 - 280 x 205 cm completa, conforme projeto de esquadrias Janela de aluminio - ja-3 - 280 x 205 cm completa, conforme projeto de esquadrias - correr com bandeira - incluso vidro	6 M²	R$ 406,89	R$ 2.335,55	Ampla concorrência
0178	Janela de aluminio - ja-4 - 280 x 185 cm completa, conforme projeto de esquadrias Janela de aluminio - ja-4 - 280 x 185 cm completa, conforme projeto de esquadrias - correr com bandeira - incluso vidro monilitico	10 M²	R$ 406,89	R$ 4.215,38	Ampla concorrência
0179	Janela de aluminio - ja-5 - 350 x 185 cm completa, conforme projeto de esquadrias Janela de aluminio - ja-5 - 350 x 185 cm completa, conforme projeto de esquadrias - correr com bandeira - incluso vidro	19 M²	R$ 406,89	R$ 7.905,87	Ampla concorrência
0180	Janela de aluminio - ja-6, 350 x 120 cm completa, conforme projeto de esquadrias Janela de aluminio - ja-6, 350 x 120 cm completa, conforme projeto de esquadrias - fixa - incluso vidro	4 M²	R$ 847,66	R$ 3.560,17	Ampla concorrência
0181	Janela de aluminio - ja-7 - 280 x 230 cm completa, conforme projeto de esquadrias Janela de aluminio - ja-7 - 280 x 230 cm completa, conforme projeto de esquadrias - fixa com bandeira - incluso vidro	19 M²	R$ 847,66	R$ 16.376,79	Ampla concorrência
0182	Janela de aluminio - ja-8, 700 x 230 cm completa, conforme projeto de esquadrias Janela de aluminio - ja-8, 700 x 230 cm completa, conforme projeto de esquadrias - fixa com bandeira - incluso vidro	20 M²	R$ 847,66	R$ 17.207,50	Ampla concorrência
0183	Janela de aluminio - ja-9 - 85 x 210 cm completa, conforme projeto de esquadrias maxim-ar Janela de aluminio - ja-9 - 85 x 210 cm completa, conforme projeto de esquadrias maxim-ar - incluso vidro	54 M²	R$ 847,66	R$ 45.392,19	Ampla concorrência
0184	Janela de aluminio - ja-10 - 150 x 60 cm completa, conforme projeto de esquadrias - maxim-ar Janela de aluminio - ja-10 - 150 x 60 cm completa, conforme projeto de esquadrias - maxim-ar - incluso vidro	13 M²	R$ 786,33	R$ 9.907,76	Ampla concorrência
0185	Janela de aluminio - ja-11 - 150 x 80 cm completa, conforme projeto de esquadrias - maxim-ar Janela de aluminio - ja-11 - 150 x 80 cm completa, conforme projeto de esquadrias - maxim-ar - incluso vidro	2 M²	R$ 786,33	R$ 1.887,19	Ampla concorrência
0186	Janela de aluminio - ja-12 - 280 x 80 cm completa, conforme projeto de esquadrias - maxim-ar Janela de aluminio - ja-12 - 280 x 80 cm completa, conforme projeto de esquadrias - maxim-ar - incluso vidro	20 M²	R$ 786,33	R$ 15.852,41	Ampla concorrência
0187	Janela de aluminio - ja-13 - 280 x 60 cm completa, conforme projeto de esquadrias - maxim-ar Janela de aluminio - ja-13 - 280 x 60 cm completa, conforme projeto de esquadrias - maxim-ar - incluso vidro	3 M²	R$ 786,33	R$ 2.642,07	Ampla concorrência
0188	Janela de aluminio - ja-14 - 280 x 185 cm completa, conforme projeto de esquadrias - maxim-ar Janela de aluminio - ja-14 - 280 x 185 cm completa, conforme projeto de esquadrias - maxim-ar - incluso vidro monolitico	16 M²	R$ 786,33	R$ 12.219,57	Ampla concorrência

PORTAL DE COMPRAS PÚBLICAS

A autenticidade do documento pode ser verificada no site https://validaarquivo.portaldecompraspublicas.com.br
Documento gerado eletronicamente no Portal de Compras Públicas em 26/11/2025 às 21:51:26.
Código verificador: F410D9

E-DOCS - CÓPIA DO PROCESSO 2025-6X76D GERADO POR UDSON OLIVEIRA RAMOS DE AGUIAR EM 13/05/2026 07:51 DOCUMENTO 1 / 1 PÁGINA 1106 / 5723

2025-KFFS3B - E-DOCS - CÓPIA SIMPLES 26/11/2025 22:23 PÁGINA 12 / 33

0189	Janela de aluminio - ja-15 - 350 x 80 cm completa, conforme projeto de esquadrias - maxim-ar Janela de aluminio - ja-15 - 350 x 80 cm completa, conforme projeto de esquadrias - maxim-ar -incluso vidro	17 M²	R$ 786,33	R$ 13.210,34	Ampla concorrência
0190	Tela tipo mosquiteiro - fixada na esquadria - conforme projeto de esquadrias Tela tipo mosquiteiro - fixada na esquadria - conforme projeto de esquadrias	3 M²	R$ 222,40	R$ 607,15	Ampla concorrência
0191	Espelho cristal, espessura 4mm, com parafusos de fixacao, sem moldura Espelho cristal, espessura 4mm, com parafusos de fixacao, sem moldura	7 M²	R$ 593,49	R$ 3.946,71	Ampla concorrência
0192	P01 - portao metalico de abrir, 3,50 x 2,20 m, com chapa metalica carbono perfurada P01 - portao metalico de abrir, 3,50 x 2,20 m, com chapa metalica carbono perfurada, incluso pintura, conforme projeto de esquadrias	8 M²	R$ 1.043,46	R$ 8.034,64	Ampla concorrência
0193	P02 - portao metalico tipo gradil 3,40 x 2,38 m , malha 5 x 20cm - fio 5,00mm, P02 - portao metalico tipo gradil 3,40 x 2,38 m , malha 5 x 20cm - fio 5,00mm, revestidos em poliester por processo de pintura eletrostatica (gradil), na cor branca - fornecimento e instalacao	8 M²	R$ 1.371,01	R$ 11.091,47	Ampla concorrência
0194	P03 - portao metalico de abrir, 1,80 x 1,80 m, com chapa metalica carbono perfurada P03 - portao metalico de abrir, 1,80 x 1,80 m, com chapa metalica carbono perfurada, incluso pintura, conforme projeto de esquadrias	3 M²	R$ 1.043,46	R$ 3.380,81	Ampla concorrência
0195	P04 - portao metalico nylofor 0,90 x 2,03 m , malha 5 x 20cm - fio 5,00mm P04 - portao metalico nylofor 0,90 x 2,03 m , malha 5 x 20cm - fio 5,00mm, revestidos em poliester por processo de pintura eletrostatica (gradil), na cor branca - fornecimento e instalacao	2 M²	R$ 1.371,01	R$ 2.508,95	Ampla concorrência
0196	Fechamento em chapa metalica perfurada, incluso pintura, conforme projeto (gr1, gr2) Fechamento em chapa metalica perfurada, incluso pintura, conforme projeto (gr1, gr2)	35 M²	R$ 1.019,89	R$ 35.379,98	Ampla concorrência
0197	Gradil metalico e tela de aco galvanizado fio 12 bwg, malha 2 - jardim vertical Gradil metalico e tela de aco galvanizado fio 12 bwg, malha 2 - jardim vertical	104 M²	R$ 81,66	R$ 8.504,89	Ampla concorrência
0198	Fechamento com chapa metalica perfurada, incluso pintura, conforme projeto Fechamento com chapa metalica perfurada, incluso pintura, conforme projeto	152 M²	R$ 1.009,83	R$ 153.090,23	Ampla concorrência
0199	Telha termoisolante revestida em aco galvalume, face superior trapezoidal e face inferior plana Telha termoisolante revestida em aco galvalume, face superior trapezoidal e face inferior plana (nao inclui acessorios de fixacao), revest com espessura de 0,50 mm, com pre-pintura de cor branca nas duas faces, nucleo em poliiocianurato (pir) com espessur	1.859 M²	R$ 246,55	R$ 458.292,07	Ampla concorrência
0200	FORCEIMENTO E INSTALACAO DE CHAPA POLICARBONATO ALVEOLAR CRISTAL ESP.= 6MM CHAPA POLICARBONATO ALVEOLAR CRISTAL ESP.= 6MM	9 M²	R$ 136,78	R$ 1.281,63	Ampla concorrência
0201	Calha em chapa de aco galvanizado (30x15 cm) Calha em chapa de aco galvanizado (30x15 cm)	89 M	R$ 109,41	R$ 9.705,76	Ampla concorrência
0202	Calha em chapa de aco galvanizado (35x15cm) Calha em chapa de aco galvanizado (35x15cm)	65 M	R$ 109,41	R$ 7.067,89	Ampla concorrência
0203	Calha em chapa de aco galvanizado (35x20cm) Calha em chapa de aco galvanizado (35x20cm)	63 M	R$ 109,41	R$ 6.914,71	Ampla concorrência
0204	Calha em chapa de aco galvanizado (42,5x15cm) Calha em chapa de aco galvanizado (42,5x15cm)	21 M	R$ 109,41	R$ 2.286,67	Ampla concorrência
0205	Calha em chapa de aco galvanizado (45x15cm) Calha em chapa de aco galvanizado (45x15cm)	191 M	R$ 109,41	R$ 20.873,24	Ampla concorrência
0206	Calha em chapa de aco galvanizado (40x20cm) Calha em chapa de aco galvanizado (40x20cm)	74 M	R$ 109,41	R$ 8.113,85	Ampla concorrência
0207	Cumeeira normal para telha trapezoidal de aco, e = 0,5 mm, incluso acessorios de fixacao e icamento. Cumeeira normal para telha trapezoidal de aco, e = 0,5 mm, incluso acessorios de fixacao e icamento	157 M	R$ 197,19	R$ 31.055,45	Ampla concorrência
0208	Pingadeira em chapa de aco galvanizado Pingadeira em chapa de aco galvanizado	307 M	R$ 64,78	R$ 19.893,29	Ampla concorrência
0209	Rufo-pingadeira em chapa de aco galvanizado Rufo-pingadeira em chapa de aco galvanizado	421 M	R$ 64,78	R$ 27.275,62	Ampla concorrência
0210	Rufo em chapa de aco galvanizado Rufo em chapa de aco galvanizado	207 M	R$ 64,78	R$ 13.396,50	Ampla concorrência
0211	Contra-rufo lateral acabamento calha em chapa metalica dobrada, desenvolvimento 39 cm Contra-rufo lateral acabamento calha em chapa metalica dobrada, desenvolvimento 39 cm	268 M	R$ 64,78	R$ 17.390,84	Ampla concorrência
0212	TELHAMENTO COM TELHA DE ACO / ALUMINIO E = 0,5 MM, COM ATE 2 AGUAS, INCLUSO ICAMENTO TELHAMENTO COM TELHA DE ACO/ALUMINIO E = 0,5 MM, COM ATE 2AGUAS, INCLUSO ICAMENTO. AF_07/2019	725 M²	R$ 85,56	R$ 62.014,74	Ampla concorrência

PORTAL DE COMPRAS PÚBLICAS

A autenticidade do documento pode ser verificada no site https://validaarquivo.portaldecompraspublicas.com.br
Documento gerado eletronicamente no Portal de Compras Públicas em 26/11/2025 às 21:51:26.
Código verificador: F410D9

E-DOCS - CÓPIA DO PROCESSO 2025-6X76D GERADO POR UDSON OLIVEIRA RAMOS DE AGUIAR EM 13/05/2026 07:51 DOCUMENTO 1 / 1 PÁGINA 1107 / 5723

2025-KFFS3B - E-DOCS - CÓPIA SIMPLES 26/11/2025 22:23 PÁGINA 13 / 33

0213	Cumeeira normal para telha trapezoidal de aco, e = 0,5 mm (Item 7.15 da PO) Cumeeira normal para telha trapezoidal de aco, e = 0,5 mm, incluso acessorios de fixacao e icamento (Item 7.15 da PO)	32 M	R$ 197,19	R$ 6.369,24	Ampla concorrência
0214	Telhamento com telha de aco/aluminio e = 0,5 mm, telha metalica perfurada para fechamento Telhamento com telha de aco/aluminio e = 0,5 mm, telha metalica perfurada para fechamento, incluso icamento	633 M²	R$ 85,59	R$ 54.152,79	Ampla concorrência
0215	Impermeabilizacao de viga baldrame com emulsao asfaltica, 2 demaos Impermeabilizacao de viga baldrame com emulsao asfaltica, 2 demaos	1.078 M²	R$ 46,01	R$ 49.601,54	Ampla concorrência
0216	Impermeabilizacao da laje com emulsao asfaltica, 2 demaos Impermeabilizacao da laje com emulsao asfaltica, 2 demaos	60 M²	R$ 46,01	R$ 2.761,98	Ampla concorrência
0217	Impermeabilizacao de piso com emulsao asfaltica, 2 demaos Impermeabilizacao de piso com emulsao asfaltica, 2 demaos	197 M²	R$ 46,01	R$ 9.085,13	Ampla concorrência
0218	Impermeabilizacao da parede com emulsao asfaltica, 2 demaos Impermeabilizacao da parede com emulsao asfaltica, 2 demaos	29 M²	R$ 46,01	R$ 1.352,69	Ampla concorrência
0219	Contrapiso em argamassa traco 1:4 (cimento e areia), preparo mecanico com betoneira 400 l Contrapiso em argamassa traco 1:4 (cimento e areia), preparo mecanico com betoneira 400 l, aplicado em areas molhadas sobre impermeabilizacao, acabamento nao reforcado, espessura 3cm. af_07/2021	60 M²	R$ 57,28	R$ 3.438,52	Ampla concorrência
0220	Protecao mecanica de superficie horizontal com argamassa de cimento e areia, traco 1:3, e=3cm. af_09 Protecao mecanica de superficie horizontal com argamassa de cimento e areia, traco 1:3, e=3cm. af_09/2023	60 M²	R$ 61,34	R$ 3.682,24	Ampla concorrência
0221	Chapisco aplicado em alvenarias e estruturas de concreto externas, com colher de pedreiro - externo Chapisco aplicado em alvenarias e estruturas de concreto externas, com colher de pedreiro. argamassa traco 1:3 com preparo em betoneira 400l. - externo	2.180 M²	R$ 5,11	R$ 11.138,16	Ampla concorrência
0222	Chapisco aplicado em alvenarias e estruturas de concreto externas, com colher de pedreiro - interno Chapisco aplicado em alvenarias e estruturas de concreto externas, com colher de pedreiro. argamassa traco 1:3 com preparo em betoneira 400l. - interno	1.735 M²	R$ 5,11	R$ 8.865,59	Ampla concorrência
0223	Emboco ou massa unica em argamassa traco 1:2:8,aplicada manualmente em panos cegos - interno Emboco ou massa unica em argamassa traco 1:2:8, preparo mecanico com betoneira 400 l, aplicada manualmente em panos cegos - revestimento interno (sem presenca de vaos), espessura de 25 mm	1.119 M²	R$ 47,28	R$ 52.917,19	Ampla concorrência
0224	Emboco ou massa unica em argamassa traco 1:2:8,aplicada manualmente em panos cegos - externo Emboco ou massa unica em argamassa traco 1:2:8, preparo mecanico com betoneira 400 l, aplicada manualmente em panos cegos - revestimento externo (sem presenca de vaos), espessura de 25 mm	616 M²	R$ 47,28	R$ 29.111,24	Ampla concorrência
0225	REVESTIMENTO CERAMICO PARA PAREDES INTERNAS COMPLACAS TIPO ESMALTADA EXTRA DE DIMENSOES 33 X 45 REVESTIMENTO CERAMICO PARA PAREDES INTERNAS COM PLACAS TIPO ESMALTADA EXTRA DE DIMENSOES 33X45 CM APLICADAS NA ALTURA INTEIRA DAS PAREDES. AF_02/2023_PE	398 M²	R$ 83,84	R$ 33.375,87	Ampla concorrência
0226	Revestimento ceramico para paredes com placas tipo esmaltada extra de dimensoes 10x10 cm, cor cinza Revestimento ceramico para paredes com placas tipo esmaltada extra de dimensoes 10x10 cm, cor cinza claro aplicadas na altura inteira das paredes.	162 M²	R$ 75,91	R$ 12.301,22	Ampla concorrência
0227	Revestimento ceramico para paredes com placas tipo esmaltada extra de dimensoes 10x10 cm, laranja Revestimento ceramico para paredes com placas tipo esmaltada extra de dimensoes 10x10 cm, cor laranja aplicadas na altura inteira das paredes..	41 M²	R$ 75,91	R$ 3.141,16	Ampla concorrência
0228	Roda meio em madeira, altura 7cm, fixado com cola Roda meio em madeira, altura 7cm, fixado com cola	149 M	R$ 37,53	R$ 5.606,98	Ampla concorrência
0229	Forro em drywall, para ambientes comerciais, inclusive estrutura birecional de fixacao. Forro em drywall, para ambientes comerciais, inclusive estrutura birecional de fixacao. af_08/2023_ps	338 M²	R$ 91,15	R$ 30.818,73	Ampla concorrência
0230	Forro de fibra mineral em placas de 625 x 625 mm, e = 15 mm, borda reta, com pintura antimofo Forro de fibra mineral em placas de 625 x 625 mm, e = 15 mm, borda reta, com pintura antimofo, apoiado em perfil de aco galvanizado com 24 mm de base - instalado	646 M²	R$ 182,45	R$ 117.952,10	Ampla concorrência
0231	Forro de tela ondulada em arame galvanizado - cor natural Forro de tela ondulada em arame galvanizado - cor natural	255 M²	R$ 188,96	R$ 48.162,12	Ampla concorrência

PORTAL DE COMPRAS PÚBLICAS

A autenticidade do documento pode ser verificada no site https://validaarquivo.portaldecompraspublicas.com.br
Documento gerado eletronicamente no Portal de Compras Públicas em 26/11/2025 às 21:51:26.
Código verificador: F410D9

E-DOCS - CÓPIA DO PROCESSO 2025-6X76D GERADO POR UDSON OLIVEIRA RAMOS DE AGUIAR EM 13/05/2026 07:51 DOCUMENTO 1 / 1 PÁGINA 1108 / 5723

2025-KFFS3B - E-DOCS - CÓPIA SIMPLES 26/11/2025 22:23 PÁGINA 14 / 33

0232	Chapisco aplicado em alvenarias e estruturas de concreto internas, com colher de pedreiro Chapisco aplicado em alvenarias e estruturas de concreto internas, com colher de pedreiro. argamassa traco 1:3 com preparo em betoneira 400l. af_10/2022	1.299 M²	R$ 5,09	R$ 6.610,28	Ampla concorrência
0233	Emboco ou massa unica em argamassa traco 1:2:8, aplicada manualmente em panos cegos de fachada Emboco ou massa unica em argamassa traco 1:2:8, preparo mecanico com betoneira 400 l, aplicada manualmente em panos cegos de fachada (sem presenca de vaos), espessura de 25 mm. af_08/2022	1.299 M²	R$ 47,28	R$ 61.401,59	Ampla concorrência
0234	Contrapiso de concreto nao-estrutural, espessura 3 cm e preparo mecanico Contrapiso de concreto nao-estrutural, espessura 3 cm e preparo mecanico	1.781 M²	R$ 45,83	R$ 81.603,98	Ampla concorrência
0235	Piso em granilite, marmorite ou granitina em ambientes internos, com espessura de 8 mm Piso em granilite, marmorite ou granitina em ambientes internos, com espessura de 8 mm, incluso mistura em betoneira, colocacao das juntas, aplicacao do piso, 4 polimentos com politriz, estucamento, selador e cera. af_06/2022	1.781 M²	R$ 106,34	R$ 189.346,88	Ampla concorrência
0236	Contrapiso em argamassa traco 1:4 (cimento e areia) (Item 10.3 da PO) Contrapiso em argamassa traco 1:4 (cimento e areia), preparo mecanico com betoneira 400 l, aplicado em areas molhadas sobre impermeabilizacao, acabamento nao reforcado, espessura 3cm. af_07/2021 (Item 10.3 da PO)	256 M²	R$ 57,28	R$ 14.676,85	Ampla concorrência
0237	Revestimento ceramico para piso com placas tipo esmaltada extra de dimensoes 45x45 cm Revestimento ceramico para piso com placas tipo esmaltada extra de dimensoes 45x45 cm aplicada em ambientes de area maior que 10 m2. af_02/2023_pe	256 M²	R$ 69,14	R$ 17.715,74	Ampla concorrência
0238	Rodape ceramico h= 10 cm Rodape ceramico h= 10 cm	16 M	R$ 11,08	R$ 177,94	Ampla concorrência
0239	Rodape em granitina, altura 10cm Rodape em granitina, altura 10cm	297 M	R$ 26,44	R$ 7.860,35	Ampla concorrência
0240	Soleira em granito, largura 15 cm, espessura 2,0 cm. af_09/2020 Soleira em granito, largura 15 cm, espessura 2,0 cm. af_09/2020	13 M	R$ 89,91	R$ 1.158,94	Ampla concorrência
0241	Soleira em granito, largura 20 cm, espessura 2,0 cm Soleira em granito, largura 20 cm, espessura 2,0 cm	49 M	R$ 89,93	R$ 4.370,60	Ampla concorrência
0242	Piso cimentado, traco 1:3 (cimento e areia), acabamento rustico, espessura 3,0 cm Piso cimentado, traco 1:3 (cimento e areia), acabamento rustico, espessura 3,0 cm, preparo mecanico da argamassa. af_09/2020	572 M²	R$ 51,80	R$ 29.651,87	Ampla concorrência
0243	Piso cimentado, traco 1:3 (cimento e areia), acabamento liso, espessura 3,0 cm Piso cimentado, traco 1:3 (cimento e areia), acabamento liso, espessura 3,0 cm, preparo mecanico da argamassa. af_09/2020	158 M²	R$ 54,70	R$ 8.633,30	Ampla concorrência
0244	Execucao de passeio em piso intertravado, com bloco retangular cor natural de 20 x 10 cm Execucao de passeio em piso intertravado, com bloco retangular cor natural de 20 x 10 cm, espessura 6 cm. af_10/2022	136 M²	R$ 101,21	R$ 13.759,50	Ampla concorrência
0245	Execucao de pavimento em piso intertravado, com bloco pisograma de 35 x 15 cm, espessura 6 cm Execucao de pavimento em piso intertravado, com bloco pisograma de 35 x 15 cm, espessura 6 cm. af_10/2022	98 M²	R$ 87,29	R$ 8.598,06	Ampla concorrência
0246	Piso podotatil direcional, cor vermelha, de concreto, assentado sobre argamassa Piso podotatil direcional, cor vermelha, de concreto, assentado sobre argamassa	25 M²	R$ 236,59	R$ 5.827,21	Ampla concorrência
0247	Piso podotatil de alerta, cor vermelha, de concreto, assentado sobre argamassa Piso podotatil de alerta, cor vermelha, de concreto, assentado sobre argamassa	7 M²	R$ 236,59	R$ 1.743,67	Ampla concorrência
0248	Piso podotatil de alerta, cor amarela, de concreto, assentado sobre argamassa Piso podotatil de alerta, cor amarela, de concreto, assentado sobre argamassa	20 M²	R$ 236,59	R$ 4.790,95	Ampla concorrência
0249	Colchao drenante de areia h= 30 cm Colchao drenante de areia h= 30 cm	41 M³	R$ 136,33	R$ 5.541,81	Ampla concorrência
0250	Plantio de grama batatais em placas. af_05/2018 Plantio de grama batatais em placas. af_05/2018	1.006 M²	R$ 15,90	R$ 16.001,92	Ampla concorrência
0251	GUIA (MEIO-FIO) CONCRETO, MOLDADA IN LOCO EM TRECHO RETO COM EXTRUSORA GUIA (MEIO-FIO) CONCRETO, MOLDADA IN LOCO EM TRECHO RETO COM EXTRUSORA, M 13 CM BASE X 22 CM ALTURA. AF_01/2024.	97 M	R$ 41,36	R$ 3.992,07	Ampla concorrência
0252	Emassamento com massa corrida pva, aplicacao em teto, uma demao, lixamento manual Emassamento com massa corrida pva, aplicacao em teto, uma demao, lixamento manual	338 M²	R$ 26,68	R$ 9.020,77	Ampla concorrência
0253	EMASSAMENTO COM MASSA LATEX, APLICACAO EM PAREDE, DUAS DEMAOS, LIXAMENTO MANUAL. AF_04/2023 EMASSAMENTO COM MASSA LATEX, APLICACAO EM PAREDE, DUAS DEMAOS, LIXAMENTO MANUAL. AF_04/2023	895 M²	R$ 23,88	R$ 21.384,06	Ampla concorrência

PORTAL DE COMPRAS PÚBLICAS
A autenticidade do documento pode ser verificada no site https://validaarquivo.portaldecompraspublicas.com.br
Documento gerado eletronicamente no Portal de Compras Públicas em 26/11/2025 às 21:51:26.
Código verificador: F410D9

E-DOCS - CÓPIA DO PROCESSO 2025-6X76D GERADO POR UDSON OLIVEIRA RAMOS DE AGUIAR EM 13/05/2026 07:51 DOCUMENTO 1 / 1 PÁGINA 1109 / 5723

2025-KFFS3B - E-DOCS - CÓPIA SIMPLES 26/11/2025 22:23 PÁGINA 15 / 33

0254	Emassamento de paredes com massa acrilica, duas demaos, areas molhadas Emassamento de paredes com massa acrilica, duas demaos, areas molhadas	106 M²	R$ 26,14	R$ 2.769,01	Ampla concorrência
0255	Pintura latex pva, aplicacao manual em paredes, duas demaos, cor branco gelo Pintura latex pva, aplicacao manual em paredes, duas demaos, cor branco gelo	484 M²	R$ 15,21	R$ 7.368,64	Ampla concorrência
0256	Pintura latex acrilica premium, aplicacao manual em teto, duas demaos. af_04/2023 Pintura latex acrilica premium, aplicacao manual em teto, duas demaos. af_04/2023	338 M²	R$ 18,01	R$ 6.089,36	Ampla concorrência
0257	Pintura latex acrilica, sobre reboco liso, cor cinza claro, aplicacao manual em paredes, duas demaos Pintura latex acrilica, sobre reboco liso, cor cinza claro, aplicacao manual em paredes, duas demaos	213 M²	R$ 15,21	R$ 3.233,34	Ampla concorrência
0258	Pintura latex acrilica, sobre reboco liso, cor laranja, aplicacao manual em paredes, duas demaos Pintura latex acrilica, sobre reboco liso, cor laranja, aplicacao manual em paredes, duas demaos	11 M²	R$ 15,21	R$ 170,05	Ampla concorrência
0259	Pintura latex acrilica, sobre massa acrilica, cor branco gelo, areas molhadas Pintura latex acrilica, sobre massa acrilica, cor branco gelo, areas molhadas	106 M²	R$ 15,21	R$ 1.611,20	Ampla concorrência
0260	Pintura em esmalte sintetico em esquadrias de madeira, 2 demaos Pintura em esmalte sintetico em esquadrias de madeira, 2 demaos	113 M²	R$ 21,33	R$ 2.418,82	Ampla concorrência
0261	Pintura em esmalte sintetico em rodameio de madeira, 2 demaos - cor branco Pintura em esmalte sintetico em rodameio de madeira, 2 demaos - cor branco	17 M²	R$ 21,33	R$ 360,05	Ampla concorrência
0262	Pintura latex acrilica sobre paredes externas, cor laranja, aplicacao manual em paredes, duas demaos Pintura latex acrilica sobre paredes externas, cor laranja, aplicacao manual em paredes, duas demaos	177 M²	R$ 15,21	R$ 2.690,04	Ampla concorrência
0263	Textura acrilica, cor branca, aplicacao manual em parede externa, uma demao Textura acrilica, cor branca, aplicacao manual em parede externa, uma demao	270 M²	R$ 16,06	R$ 4.331,70	Ampla concorrência
0264	Textura acrilica, cor cinza claro, aplicacao manual em parede externa, uma demao Textura acrilica, cor cinza claro, aplicacao manual em parede externa, uma demao	1.173 M²	R$ 16,06	R$ 18.841,75	Ampla concorrência
0265	Textura acrilica, cor cinza escuro, aplicacao manual em parede externa, uma demao Textura acrilica, cor cinza escuro, aplicacao manual em parede externa, uma demao	427 M²	R$ 16,06	R$ 6.850,87	Ampla concorrência
0266	Textura acrilica, cor cinza claro, aplicacao manual em parede externa, uma demao (Item 11.15 da PO) Textura acrilica, cor cinza claro, aplicacao manual em parede externa, uma demao (Item 11.15 da PO)	1.201 M²	R$ 16,06	R$ 19.294,64	Ampla concorrência
0267	Textura acrilica, cor cinza escuro, aplicacao manual em parede externa, uma demao (Item 11.16 da PO) Textura acrilica, cor cinza escuro, aplicacao manual em parede externa, uma demao (Item 11.16 da PO)	97 M²	R$ 16,06	R$ 1.562,16	Ampla concorrência
0268	Pintura com tinta alquidica de fundo e acabamento (esmalte sintetico grafite) Pintura com tinta alquidica de fundo e acabamento (esmalte sintetico grafite) aplicada a rolo ou pincel sobre perfil metalico executado em fabrica (por demao). af_01/2020	4.943 M²	R$ 17,86	R$ 88.283,41	Ampla concorrência
0269	PINTURA DE PISO COM TINTA EPOXI, APLICACAO MANUAL, 2 DEMAOS, INCLUSO PRIMER PINTURA DE PISO COM TINTA EPOXI, APLICACAO MANUAL, 2 DEMAOS, INCLUSO PRIMER EPOXI. AF_05/2021	416 M²	R$ 80,23	R$ 33.375,68	Ampla concorrência
0270	TUBO, PVC, SOLDAVEL, DN 25MM, INSTALADO EM RAMAL OU SUB-RAMAL DE AGUA - FORNECIMENTO E INSTALACAO. A TUBO, PVC, SOLDAVEL, DN 25MM, INSTALADO EM RAMAL OU SUB-RAMAL DE AGUA - FORNECIMENTO E INSTALACAO. AF_06/2022	194 M	R$ 27,33	R$ 5.315,68	Ampla concorrência
0271	Tubo, pvc, soldavel, dn 32mm, instalado em ramal ou sub-ramal de agua - fornecimento e instalacao Tubo, pvc, soldavel, dn 32mm, instalado em ramal ou sub-ramal de agua - fornecimento e instalacao. af_06/2022	106 M	R$ 38,51	R$ 4.080,90	Ampla concorrência
0272	Tubo, pvc, soldavel, dn 50mm, instalado em ramal de distribuicao de agua - fornecimento e instalacao Tubo, pvc, soldavel, dn 50mm, instalado em ramal de distribuicao de agua - fornecimento e instalacao. af_06/2022	149 M	R$ 37,66	R$ 5.603,81	Ampla concorrência
0273	Tubo, pvc, soldavel, dn 60mm, instalado em prumada de agua - fornecimento e instalacao Tubo, pvc, soldavel, dn 60mm, instalado em prumada de agua - fornecimento e instalacao. af_06/2022	132 M	R$ 39,84	R$ 5.265,25	Ampla concorrência
0274	Tubo, pvc, soldavel, dn 75mm, instalado em prumada de agua - fornecimento e instalacao Tubo, pvc, soldavel, dn 75mm, instalado em prumada de agua - fornecimento e instalacao. af_06/2022	45 M	R$ 65,06	R$ 2.910,78	Ampla concorrência
0275	Tubo, pvc, soldavel, dn 85mm, instalado em prumada de agua - fornecimento e instalacao Tubo, pvc, soldavel, dn 85mm, instalado em prumada de agua - fornecimento e instalacao. af_06/2022	26 M	R$ 89,79	R$ 2.301,32	Ampla concorrência

PORTAL DE COMPRAS PÚBLICAS
A autenticidade do documento pode ser verificada no site https://validaarquivo.portaldecompraspublicas.com.br
Documento gerado eletronicamente no Portal de Compras Públicas em 26/11/2025 às 21:51:26.
Código verificador: F410D9

E-DOCS - CÓPIA DO PROCESSO 2025-6X76D GERADO POR UDSON OLIVEIRA RAMOS DE AGUIAR EM 13/05/2026 07:51 DOCUMENTO 1 / 1 PÁGINA 1110 / 5723

2025-KFFS3B - E-DOCS - CÓPIA SIMPLES 26/11/2025 22:23 PÁGINA 16 / 33

0276	Adaptador curto com bolsa e rosca para registro, pvc, soldavel, dn 25mm x 3/4 Adaptador curto com bolsa e rosca para registro, pvc, soldavel, dn 25mm x 3/4 , instalado em ramal de distribuicao de agua - fornecimento e instalacao. af_06/2022	1 UN	R$ 7,11	R$ 7,11	Ampla concorrência
0277	Adaptador curto com bolsa e rosca para registro, pvc, soldavel, dn 32mm x 1 Adaptador curto com bolsa e rosca para registro, pvc, soldavel, dn 32mm x 1 , instalado em prumada de agua - fornecimento e instalacao. af_06/2022	1 UN	R$ 6,99	R$ 6,99	Ampla concorrência
0278	Adaptador com flanges livres, pvc, soldavel, dn 75 mm x 2 1/2 Adaptador com flanges livres, pvc, soldavel, dn 75 mm x 2 1/2 , instalado em reservacao de agua de edificacao que possua reservatorio de fibra/fibrocimento fornecimento e instalacao. af_06/2016	1 UN	R$ 328,66	R$ 328,66	Ampla concorrência
0279	Adaptador curto com bolsa e rosca para registro, pvc, soldavel, dn 25 mm x 3/4 Adaptador curto com bolsa e rosca para registro, pvc, soldavel, dn 25 mm x 3/4 , instalado em reservacao de agua de edificacao que possua reservatorio de fibra/fibrocimento fornecimento e instalacao. af_06/2016	58 UN	R$ 7,69	R$ 446,02	Ampla concorrência
0280	Adaptador curto com bolsa e rosca para registro, pvc, soldavel, dn 32mm x 1 (Item 12.11 da PO) Adaptador curto com bolsa e rosca para registro, pvc, soldavel, dn 32mm x 1 , instalado em prumada de agua - fornecimento e instalacao. af_06/2022 (Item 12.11 da PO)	14 UN	R$ 6,99	R$ 97,86	Ampla concorrência
0281	Adaptador curto com bolsa e rosca para registro, pvc, soldavel, dn 50mm x 1.1/2 Adaptador curto com bolsa e rosca para registro, pvc, soldavel, dn 50mm x 1.1/2, instalado em ramal de distribuicao de agua - fornecimento e instalacao. af_06/2022	38 UN	R$ 16,68	R$ 633,84	Ampla concorrência
0282	Adaptador curto com bolsa e rosca para registro, pvc, soldavel, dn 60mm x 2 Adaptador curto com bolsa e rosca para registro, pvc, soldavel, dn 60mm x 2 , instalado em prumada de agua - fornecimento e instalacao. af_06/2022	10 UN	R$ 24,91	R$ 249,10	Ampla concorrência
0283	BUCHA DE REDUCAO, CURTA, PVC, SOLDAVEL, DN 32 X 25 MM, INSTALADO EM RAMAL DE DISTRIBUICAO DE AGUA BUCHA DE REDUCAO, CURTA, PVC, SOLDAVEL, DN 32 X 25 MM, INSTALADO EM RAMAL DE DISTRIBUICAO DE AGUA - FORNECIMENTO E INSTALACAO. AF_06/2022	3 UN	R$ 8,48	R$ 25,44	Ampla concorrência
0284	Bucha de reducao, curta, pvc, soldavel, dn 60 x 50 mm, instalado em prumada de agua Bucha de reducao, curta, pvc, soldavel, dn 60 x 50 mm, instalado em prumada de agua - fornecimento e instalacao. af_06/2022	7 UN	R$ 18,78	R$ 131,46	Ampla concorrência
0285	Bucha de reducao, curta, pvc, soldavel, dn 75 x 60 mm, instalado em prumada de agua Bucha de reducao, curta, pvc, soldavel, dn 75 x 60 mm, instalado em prumada de agua - fornecimento e instalacao	1 UN	R$ 18,79	R$ 18,79	Ampla concorrência
0286	Bucha de reducao, curta, pvc, soldavel, dn 85 x 75 mm, instalado em prumada de agua Bucha de reducao, curta, pvc, soldavel, dn 85 x 75 mm, instalado em prumada de agua - fornecimento e instalacao	2 UN	R$ 18,79	R$ 37,58	Ampla concorrência
0287	Bucha de reducao, longa, pvc, soldavel, dn 50 x 25 mm, instalado em ramal de distribuicao de agua Bucha de reducao, longa, pvc, soldavel, dn 50 x 25 mm, instalado em ramal de distribuicao de agua - fornecimento e instalacao. af_06/2022	7 UN	R$ 15,19	R$ 106,33	Ampla concorrência
0288	Bucha de reducao, longa, pvc, soldavel, dn 50 x 32 mm, instalado em ramal de distribuicao de agua Bucha de reducao, longa, pvc, soldavel, dn 50 x 32 mm, instalado em ramal de distribuicao de agua - fornecimento e instalacao.	1 UN	R$ 15,23	R$ 15,23	Ampla concorrência
0289	Bucha de reducao, longa, pvc, soldavel, dn 60 x 25 mm, instalado em prumada de agua Bucha de reducao, longa, pvc, soldavel, dn 60 x 25 mm, instalado em prumada de agua - fornecimento e instalacao. af_06/2022	7 UN	R$ 21,40	R$ 149,80	Ampla concorrência
0290	Bucha de reducao, longa, pvc, soldavel, dn 60 x 32 mm, instalado em prumada de agua Bucha de reducao, longa, pvc, soldavel, dn 60 x 32 mm, instalado em prumada de agua - fornecimento e instalacao. af_06/2022	3 UN	R$ 25,40	R$ 76,20	Ampla concorrência
0291	Bucha de reducao, longa, pvc, soldavel, dn 75 x 50 mm, instalado em prumada de agua Bucha de reducao, longa, pvc, soldavel, dn 75 x 50 mm, instalado em prumada de agua - fornecimento e instalacao. af_06/2022	1 UN	R$ 37,54	R$ 37,54	Ampla concorrência
0292	Bucha de reducao, longa, pvc, soldavel, dn 50 x 32 mm (Item 12.23 da PO) Bucha de reducao, longa, pvc, soldavel, dn 50 x 32 mm, instalado em ramal de distribuicao de agua - fornecimento e instalacao. (Item 12.23 da PO)	1 UN	R$ 15,23	R$ 15,23	Ampla concorrência

PORTAL DE COMPRAS PÚBLICAS
A autenticidade do documento pode ser verificada no site https://validaarquivo.portaldecompraspublicas.com.br
Documento gerado eletronicamente no Portal de Compras Públicas em 26/11/2025 às 21:51:26.
Código verificador: F410D9

E-DOCS - CÓPIA DO PROCESSO 2025-6X76D GERADO POR UDSON OLIVEIRA RAMOS DE AGUIAR EM 13/05/2026 07:51 DOCUMENTO 1 / 1 PÁGINA 1111 / 5723

2025-KFFS3B - E-DOCS - CÓPIA SIMPLES 26/11/2025 22:23 PÁGINA 17 / 33

0293	Luva de correr, pvc, soldavel, dn 60mm, instalado em prumada de agua Luva de correr, pvc, soldavel, dn 60mm, instalado em prumada de agua fornecimento e instalacao. af_06/2022	1 UN	R$ 65,56	R$ 65,56	Ampla concorrência
0294	Luva de reducao, pvc, soldavel, dn 32mm x 25mm, instalado em ramal ou sub-ramal de agua Luva de reducao, pvc, soldavel, dn 32mm x 25mm, instalado em ramal ou sub-ramal de agua - fornecimento e instalacao. af_06/2022	4 UN	R$ 12,16	R$ 48,64	Ampla concorrência
0295	Luva de reducao, pvc, soldavel, dn 60mm x 50mm, instalado em prumada de agua Luva de reducao, pvc, soldavel, dn 60mm x 50mm, instalado em prumada de agua - fornecimento e instalacao. af_06/2022	3 UN	R$ 26,41	R$ 79,23	Ampla concorrência
0296	Luva, pvc, soldavel, dn 32mm, instalado em prumada de agua Luva, pvc, soldavel, dn 32mm, instalado em prumada de agua - fornecimento e instalacao. af_06/2022	2 UN	R$ 7,83	R$ 15,66	Ampla concorrência
0297	Luva, pvc, soldavel, dn 60mm, instalado em prumada de agua Luva, pvc, soldavel, dn 60mm, instalado em prumada de agua - fornecimento e instalacao. af_06/2022	2 UN	R$ 29,00	R$ 58,00	Ampla concorrência
0298	JOELHO 90 GRAUS, PVC, SOLDAVEL, DN 25MM, INSTALADO EM RAMAL OU SUB-RAMAL DE AGUA JOELHO 90 GRAUS, PVC, SOLDAVEL, DN 25MM, INSTALADO EM RAMAL OU SUB-RAMAL DE AGUA - FORNECIMENTO E INSTALACAO. AF_06/2022	123 UN	R$ 10,81	R$ 1.329,63	Ampla concorrência
0299	Joelho 90 graus, pvc, soldavel, dn 32mm, instalado em ramal ou sub-ramal de agua Joelho 90 graus, pvc, soldavel, dn 32mm, instalado em ramal ou sub-ramal de agua - fornecimento e instalacao. af_06/2022	53 UN	R$ 15,30	R$ 810,90	Ampla concorrência
0300	Joelho 90 graus, pvc, soldavel, dn 50mm, instalado em prumada de agua Joelho 90 graus, pvc, soldavel, dn 50mm, instalado em prumada de agua - fornecimento e instalacao. af_06/2022	60 UN	R$ 17,51	R$ 1.050,60	Ampla concorrência
0301	Te, pvc, soldavel, dn 60mm, instalado em prumada de agua Te, pvc, soldavel, dn 60mm, instalado em prumada de agua - fornecimento e instalacao. af_06/2022	36 UN	R$ 61,69	R$ 2.220,84	Ampla concorrência
0302	Joelho 90 graus, pvc, soldavel, dn 60mm, instalado em prumada de agua Joelho 90 graus, pvc, soldavel, dn 60mm, instalado em prumada de agua - fornecimento e instalacao. af_06/2022	10 UN	R$ 53,79	R$ 537,90	Ampla concorrência
0303	Joelho 90 graus, pvc, soldavel, dn 75mm, instalado em prumada de agua Joelho 90 graus, pvc, soldavel, dn 75mm, instalado em prumada de agua - fornecimento e instalacao. af_06/2022	10 UN	R$ 137,60	R$ 1.376,00	Ampla concorrência
0304	Joelho 90 graus com bucha de latao, pvc, soldavel, dn 25mm, x 1/2 Joelho 90 graus com bucha de latao, pvc, soldavel, dn 25mm, x 1/2 instalado em ramal ou sub-ramal de agua - fornecimento e instalacao. af_06/2022	50 UN	R$ 15,99	R$ 799,50	Ampla concorrência
0305	Te, pvc, soldavel, dn 25mm, instalado em ramal de distribuicao de agua Te, pvc, soldavel, dn 25mm, instalado em ramal de distribuicao de agua - fornecimento e instalacao. af_06/2022	22 UN	R$ 13,80	R$ 303,60	Ampla concorrência
0306	Te, pvc, soldavel, dn 32mm, instalado em ramal de distribuicao de agua Te, pvc, soldavel, dn 32mm, instalado em ramal de distribuicao de agua - fornecimento e instalacao. af_06/2022	3 UN	R$ 20,09	R$ 60,27	Ampla concorrência
0307	Te, pvc, soldavel, dn 50mm, instalado em prumada de agua Te, pvc, soldavel, dn 50mm, instalado em prumada de agua - fornecimento e instalacao. af_06/2022	16 UN	R$ 28,16	R$ 450,56	Ampla concorrência
0308	Te, pvc, soldavel, dn 60mm, instalado em prumada de agua (Item 12.39 da PO) Te, pvc, soldavel, dn 60mm, instalado em prumada de agua - fornecimento e instalacao. af_06/2022 (Item 12.39 da PO)	14 UN	R$ 61,69	R$ 863,66	Ampla concorrência
0309	Te, pvc, soldavel, dn 75mm, instalado em prumada de agua Te, pvc, soldavel, dn 75mm, instalado em prumada de agua - fornecimento e instalacao. af_06/2022	1 UN	R$ 105,01	R$ 105,01	Ampla concorrência
0310	Te de reducao, pvc, soldavel, dn 32mm x 25mm, instalado em prumada de agua Te de reducao, pvc, soldavel, dn 32mm x 25mm, instalado em prumada de agua - fornecimento e instalacao. af_06/2022	3 UN	R$ 17,60	R$ 52,80	Ampla concorrência
0311	Te de reducao, pvc, soldavel, dn 50mm x 25mm, instalado em prumada de agua Te de reducao, pvc, soldavel, dn 50mm x 25mm, instalado em prumada de agua - fornecimento e instalacao. af_06/2022	13 UN	R$ 25,28	R$ 328,64	Ampla concorrência
0312	Te de reducao, pvc, soldavel, dn 75mm x 50mm, instalado em prumada de agua Te de reducao, pvc, soldavel, dn 75mm x 50mm, instalado em prumada de agua - fornecimento e instalacao. af_06/2022	1 UN	R$ 79,39	R$ 79,39	Ampla concorrência
0313	Te de reducao, pvc, soldavel, dn 75mm x 60 mm, instalado em prumada de agua Te de reducao, pvc, soldavel, dn 75mm x 60 mm, instalado em prumada de agua - fornecimento e instalacao.	2 UN	R$ 38,45	R$ 76,90	Ampla concorrência

PORTAL DE COMPRAS PÚBLICAS
A autenticidade do documento pode ser verificada no site https://validaarquivo.portaldecompraspublicas.com.br
Documento gerado eletronicamente no Portal de Compras Públicas em 26/11/2025 às 21:51:26.
Código verificador: F410D9

E-DOCS - CÓPIA DO PROCESSO 2025-6X76D GERADO POR UDSON OLIVEIRA RAMOS DE AGUIAR EM 13/05/2026 07:51 DOCUMENTO 1 / 1 PÁGINA 1112 / 5723

2025-KFFS3B - E-DOCS - CÓPIA SIMPLES 26/11/2025 22:23 PÁGINA 18 / 33

0314	Te de reducao, pvc, soldavel, dn 85mm x 60mm, instalado em prumada de agua Te de reducao, pvc, soldavel, dn 85mm x 60mm, instalado em prumada de agua - fornecimento e instalacao. af_06/2022	2 UN	R$ 162,04	R$ 324,08	Ampla concorrência
0315	Te com bucha de latao na bolsa central, pvc, soldavel, dn 25mm x 1/2 Te com bucha de latao na bolsa central, pvc, soldavel, dn 25mm x 1/2 , instalado em ramal ou sub-ramal de agua - fornecimento e instalacao. af_06/2022	16 UN	R$ 25,60	R$ 409,60	Ampla concorrência
0316	Uniao, pvc, soldavel, dn 25mm, instalado em prumada de agua Uniao, pvc, soldavel, dn 25mm, instalado em prumada de agua - fornecimento e instalacao. af_06/2022	2 UN	R$ 15,21	R$ 30,42	Ampla concorrência
0317	Uniao, pvc, soldavel, dn 50mm, instalado em prumada de agua Uniao, pvc, soldavel, dn 50mm, instalado em prumada de agua - fornecimento e instalacao. af_06/2022	2 UN	R$ 47,14	R$ 94,28	Ampla concorrência
0318	REGISTRO DE GAVETA BRUTO, LATAO, ROSCAVEL, 1 - FORNECIMENTO E INSTALACAO. AF_08/2021 REGISTRO DE GAVETA BRUTO, LATAO, ROSCAVEL, 1 - FORNECIMENTO E INSTALACAO. AF_08/2021	6 UN	R$ 88,98	R$ 533,88	Ampla concorrência
0319	Registro de gaveta bruto, latao, roscavel, 1 1/2 Registro de gaveta bruto, latao, roscavel, 1 1/2 - fornecimento e instalacao. af_08/2021	7 UN	R$ 153,45	R$ 1.074,15	Ampla concorrência
0320	Registro de gaveta bruto, latao, roscavel, 2 Registro de gaveta bruto, latao, roscavel, 2 - fornecimento e instalacao. af_08/2021	5 UN	R$ 212,20	R$ 1.061,00	Ampla concorrência
0321	Registro de gaveta bruto, latao, roscavel, 1, com acabamento e canopla cromados Registro de gaveta bruto, latao, roscavel, 1, com acabamento e canopla cromados - fornecimento e instalacao. af_08/2021	1 UN	R$ 166,90	R$ 166,90	Ampla concorrência
0322	Registro de gaveta bruto, latao, roscavel, 1 1/2, com acabamento e canopla cromados Registro de gaveta bruto, latao, roscavel, 1 1/2, com acabamento e canopla cromados - fornecimento e instalacao. af_08/2021	10 UN	R$ 242,55	R$ 2.425,50	Ampla concorrência
0323	Registro de pressao bruto, latao, roscavel, 3/4, com acabamento e canopla cromados Registro de pressao bruto, latao, roscavel, 3/4, com acabamento e canopla cromados - fornecimento e instalacao. af_08/2021	10 UN	R$ 129,76	R$ 1.297,60	Ampla concorrência
0324	Valvula de retencao vertical, de bronze, roscavel, 1 1/2 Valvula de retencao vertical, de bronze, roscavel, 1 1/2 - fornecimento e instalacao. af_08/2021	1 UN	R$ 146,38	R$ 146,38	Ampla concorrência
0325	Pressurizador (grupo de pressao) - pressao maxima: 32 (m.c.a.);vazao maxima: 52.000 (l/h) Pressurizador (grupo de pressao) - pressao maxima: 32 (m.c.a.);vazao maxima: 52.000 (l/h)	1 UN	R$ 62.608,19	R$ 62.608,19	Ampla concorrência
0326	Bomba centrifuga, trifasica, 1,5 cv ou 1,48 hp, hm 10 a 24 m, q 6,1 a 21,9 m3/h Bomba centrifuga, trifasica, 1,5 cv ou 1,48 hp, hm 10 a 24 m, q 6,1 a 21,9 m3/h - fornecimento e instalacao. af_12/2020	2 UN	R$ 2.102,65	R$ 4.205,30	Ampla concorrência
0327	Caixa d´agua em polietileno, 2000 litros - fornecimento e instalacao. af_06/2021 Caixa d´agua em polietileno, 2000 litros - fornecimento e instalacao. af_06/2021	1 UN	R$ 1.503,91	R$ 1.503,91	Ampla concorrência
0328	Cisterna modular 600 litros Cisterna modular 600 litros	6 UN	R$ 2.327,30	R$ 13.963,80	Ampla concorrência
0329	Smart filtro Smart filtro	2 UN	R$ 502,30	R$ 1.004,60	Ampla concorrência
0330	Niple, em ferro galvanizado, conexao rosqueada, dn 15 (1/2),instalado em ramais e sub-ramais de gas Niple, em ferro galvanizado, conexao rosqueada, dn 15 (1/2), instalado em ramais e sub-ramais de gas - fornecimento e instalacao. af_10/2020	10 UN	R$ 17,66	R$ 176,60	Ampla concorrência
0331	FORNECIMENTO E INSTALACAO DE ENGATE FLEXIVEL EM PLASTICO BRANCO, 1/2 X 30 CM ENGATE FLEXIVEL EM PLASTICO BRANCO, 1/2 X 30CM - FORNECIMENTO E INSTALACAO. AF_01/2020	5 UN	R$ 11,80	R$ 59,00	Ampla concorrência
0332	Reservatorio dagua conforme projeto 40m3 - coluna seca 10,0m pintada Reservatorio dagua conforme projeto 40m3 - coluna seca 10,0m pintada	1 UN	R$ 108.650,00	R$ 108.650,00	Ampla concorrência
0333	TUBO PVC, SERIE R, AGUA PLUVIAL, DN 100 MM FORNECIDO E INSTALADO EM CONDUTORES VERTICAIS TUBO PVC, SERIE R, AGUA PLUVIAL, DN 100 MM, FORNECIDO E INSTALADO EM CONDUTORES VERTICAIS DE AGUAS PLUVIAIS. AF_06/2022	415 M	R$ 46,54	R$ 19.304,79	Ampla concorrência
0334	Tubo pvc, serie r, agua pluvial, dn 150 mm Tubo pvc, serie r, agua pluvial, dn 150 mm, fornecido e instalado em condutores verticais de aguas pluviais. af_06/2022	186 M	R$ 96,69	R$ 17.984,34	Ampla concorrência
0335	Tubo de pvc corrugado de dupla parede para rede coletora de esgoto, dn 200 mm, junta elastica Tubo de pvc corrugado de dupla parede para rede coletora de esgoto, dn 200 mm, junta elastica - fornecimento e assentamento. af_01/2021	58 M	R$ 163,14	R$ 9.527,38	Ampla concorrência

PORTAL DE COMPRAS PÚBLICAS
A autenticidade do documento pode ser verificada no site https://validaarquivo.portaldecompraspublicas.com.br
Documento gerado eletronicamente no Portal de Compras Públicas em 26/11/2025 às 21:51:26.
Código verificador: F410D9

E-DOCS - CÓPIA DO PROCESSO 2025-6X76D GERADO POR UDSON OLIVEIRA RAMOS DE AGUIAR EM 13/05/2026 07:51 DOCUMENTO 1 / 1 PÁGINA 1113 / 5723

2025-KFFS3B - E-DOCS - CÓPIA SIMPLES 26/11/2025 22:23 PÁGINA 19 / 33

0336	Tubo de pvc corrugado de dupla parede para rede coletora de esgoto, dn 250 mm, junta elastica - forn Tubo de pvc corrugado de dupla parede para rede coletora de esgoto, dn 250 mm, junta elastica - fornecimento e assentamento. af_01/2021	104 M	R$ 256,36	R$ 26.558,90	Ampla concorrência
0337	Joelho 45 graus, pvc, serie r, agua pluvial, dn 100 mm, junta elastica, Joelho 45 graus, pvc, serie r, agua pluvial, dn 100 mm, junta elastica, fornecido e instalado em condutores verticais de aguas pluviais. af_06/2022	13 UN	R$ 58,81	R$ 764,53	Ampla concorrência
0338	Joelho 45 graus, pvc, serie r, agua pluvial, dn 150 mm, junta elastica Joelho 45 graus, pvc, serie r, agua pluvial, dn 150 mm, junta elastica, fornecido e instalado em condutores verticais de aguas pluviais. af_06/2022	4 UN	R$ 174,56	R$ 698,24	Ampla concorrência
0339	Joelho 90 graus, pvc, serie r, agua pluvial, dn 100 mm, junta elastica Joelho 90 graus, pvc, serie r, agua pluvial, dn 100 mm, junta elastica, fornecido e instalado em condutores verticais de aguas pluviais. af_06/2022	129 UN	R$ 57,33	R$ 7.395,57	Ampla concorrência
0340	Joelho 90 graus, pvc, serie r, agua pluvial, dn 150 mm, junta elastica Joelho 90 graus, pvc, serie r, agua pluvial, dn 150 mm, junta elastica, fornecido e instalado em condutores verticais de aguas pluviais. af_06/2022	34 UN	R$ 179,13	R$ 6.090,42	Ampla concorrência
0341	Juncao simples, pvc, serie r, agua pluvial, dn 100 x 100 mm, junta elastica Juncao simples, pvc, serie r, agua pluvial, dn 100 x 100 mm, junta elastica, fornecido e instalado em ramal de encaminhamento. af_06/2022	7 UN	R$ 109,36	R$ 765,52	Ampla concorrência
0342	Juncao simples, pvc, serie r, agua pluvial, dn 150 x 100 mm, junta elastica Juncao simples, pvc, serie r, agua pluvial, dn 150 x 100 mm, junta elastica, fornecido e instalado em condutores verticais de aguas pluviais. af_06/2022	2 UN	R$ 272,34	R$ 544,68	Ampla concorrência
0343	Luva simples, pvc, serie r, agua pluvial, dn 100 mm, junta elastica Luva simples, pvc, serie r, agua pluvial, dn 100 mm, junta elastica, fornecido e instalado em condutores verticais de aguas pluviais. af_06/2022	33 UN	R$ 42,73	R$ 1.410,09	Ampla concorrência
0344	Luva simples, pvc, serie r, agua pluvial, dn 150 mm, junta elastica Luva simples, pvc, serie r, agua pluvial, dn 150 mm, junta elastica, fornecido e instalado em condutores verticais de aguas pluviais. af_06/2022	2 UN	R$ 102,28	R$ 204,56	Ampla concorrência
0345	Reducao excentrica, pvc, serie r, agua pluvial, dn 150 x 100 mm, junta elastica Reducao excentrica, pvc, serie r, agua pluvial, dn 150 x 100 mm, junta elastica, fornecido e instalado em condutores verticais de aguas pluviais. af_06/2022	7 UN	R$ 121,60	R$ 851,20	Ampla concorrência
0346	Caixa enterrada hidraulica retangular em alvenaria com tijolos ceramicos macicos 0,6x0,6x0,6 m Caixa enterrada hidraulica retangular em alvenaria com tijolos ceramicos macicos, dimensoes internas: 0,6x0,6x0,6 m para rede de drenagem. af_12/2020	13 UN	R$ 610,23	R$ 7.932,99	Ampla concorrência
0347	Poco de inspecao circular para drenagem, diametro interno = 0,60 m, profundidade = 0,90 m Poco de inspecao circular para drenagem, em concreto pre-moldado, diametro interno = 0,60 m, profundidade = 0,90 m, excluindo tampao. af_12/2020_pa	9 UN	R$ 554,21	R$ 4.987,89	Ampla concorrência
0348	Grelha de ferro p/ calhas e caixas Grelha de ferro p/ calhas e caixas)	13 M²	R$ 1.339,36	R$ 16.808,97	Ampla concorrência
0349	Tubo pvc, serie normal, esgoto predial, dn 40 mm Tubo pvc, serie normal, esgoto predial, dn 40 mm, fornecido e instalado em ramal de descarga ou ramal de esgoto sanitario. af_08/2022	246 M	R$ 26,15	R$ 6.435,78	Ampla concorrência
0350	Tubo pvc, serie normal, esgoto predial, dn 50 mm Tubo pvc, serie normal, esgoto predial, dn 50 mm, fornecido e instalado em ramal de descarga ou ramal de esgoto sanitario. af_08/2022	68 M	R$ 34,05	R$ 2.310,29	Ampla concorrência
0351	Tubo pvc, serie normal, esgoto predial, dn 75 mm Tubo pvc, serie normal, esgoto predial, dn 75 mm, fornecido e instalado em ramal de descarga ou ramal de esgoto sanitario. af_08/2022	31 M	R$ 42,69	R$ 1.339,61	Ampla concorrência
0352	Tubo pvc, serie normal, esgoto predial, dn 100 mm Tubo pvc, serie normal, esgoto predial, dn 100 mm, fornecido e instalado em ramal de descarga ou ramal de esgoto sanitario. af_08/2022	256 M	R$ 47,40	R$ 12.116,39	Ampla concorrência
0353	Tubo pvc, serie normal, esgoto predial, dn 150 mm Tubo pvc, serie normal, esgoto predial, dn 150 mm, fornecido e instalado em subcoletor aereo de esgoto sanitario. af_08/2022	31 M	R$ 76,94	R$ 2.414,38	Ampla concorrência
0354	Joelho 45 graus, pvc, serie normal, esgoto predial, dn 40 mm, junta soldavel Joelho 45 graus, pvc, serie normal, esgoto predial, dn 40 mm, junta soldavel, fornecido e instalado em ramal de descarga ou ramal de esgoto sanitario. af_08/2022	45 UN	R$ 12,63	R$ 568,35	Ampla concorrência
0355	Joelho 45 graus, pvc, serie normal, esgoto predial, dn 50 mm, junta elastica Joelho 45 graus, pvc, serie normal, esgoto predial, dn 50 mm, junta elastica, fornecido e instalado em ramal de descarga ou ramal de esgoto sanitario. af_08/2022	29 UN	R$ 19,68	R$ 570,72	Ampla concorrência

PORTAL DE COMPRAS PÚBLICAS

A autenticidade do documento pode ser verificada no site https://validaarquivo.portaldecompraspublicas.com.br
Documento gerado eletronicamente no Portal de Compras Públicas em 26/11/2025 às 21:51:26.
Código verificador: F410D9

E-DOCS - CÓPIA DO PROCESSO 2025-6X76D GERADO POR UDSON OLIVEIRA RAMOS DE AGUIAR EM 13/05/2026 07:51 DOCUMENTO 1 / 1 PÁGINA 1114 / 5723

2025-KFFS3B - E-DOCS - CÓPIA SIMPLES 26/11/2025 22:23 PÁGINA 20 / 33

0356	Joelho 45 graus, pvc, serie normal, esgoto predial, dn 75 mm, junta elastica Joelho 45 graus, pvc, serie normal, esgoto predial, dn 75 mm, junta elastica, fornecido e instalado em ramal de descarga ou ramal de esgoto sanitario. af_08/2022	3 UN	R$ 30,36	R$ 91,08	Ampla concorrência
0357	Joelho 45 graus, pvc, serie normal, esgoto predial, dn 100 mm, junta elastica Joelho 45 graus, pvc, serie normal, esgoto predial, dn 100 mm, junta elastica, fornecido e instalado em ramal de descarga ou ramal de esgoto sanitario. af_08/2022	16 UN	R$ 36,48	R$ 583,68	Ampla concorrência
0358	Joelho 90 graus, pvc, serie normal, esgoto predial, dn 40 mm, junta soldave Joelho 90 graus, pvc, serie normal, esgoto predial, dn 40 mm, junta soldavel, fornecido e instalado em ramal de descarga ou ramal de esgoto sanitario. af_08/2022	59 UN	R$ 12,30	R$ 725,70	Ampla concorrência
0359	Joelho 90 graus, pvc, serie normal, esgoto predial, dn 50 mm, junta elastica Joelho 90 graus, pvc, serie normal, esgoto predial, dn 50 mm, junta elastica, fornecido e instalado em ramal de descarga ou ramal de esgoto sanitario. af_08/2022	24 UN	R$ 18,61	R$ 446,64	Ampla concorrência
0360	Juncao simples, pvc, serie normal, esgoto predial, dn 100 x 50 mm, junta elastica Juncao simples, pvc, serie normal, esgoto predial, dn 100 x 50 mm, junta elastica, fornecido e instalado em prumada de esgoto sanitario ou ventilacao	24 UN	R$ 69,79	R$ 1.674,96	Ampla concorrência
0361	Juncao simples, pvc, serie normal, esgoto predial, dn 100 x 100 mm, junta elastica Juncao simples, pvc, serie normal, esgoto predial, dn 100 x 100 mm, junta elastica, fornecido e instalado em prumada de esgoto sanitario ou ventilacao	1 UN	R$ 69,79	R$ 69,79	Ampla concorrência
0362	Juncao simples, pvc, serie normal, esgoto predial, dn 100 x 100 mm, junta elastica 1 Juncao simples, pvc, serie normal, esgoto predial, dn 100 x 100 mm, junta elastica, fornecido e instalado em prumada de esgoto sanitario ou ventilacao. af_08/2022	12 UN	R$ 69,76	R$ 837,12	Ampla concorrência
0363	Juncao simples, pvc, serie normal, esgoto predial, dn 50 x 50 mm, junta elastica Juncao simples, pvc, serie normal, esgoto predial, dn 50 x 50 mm, junta elastica, fornecido e instalado em prumada de esgoto sanitario ou ventilacao. af_08/2022	5 UN	R$ 26,73	R$ 133,65	Ampla concorrência
0364	Juncao simples, pvc, serie normal, esgoto predial, dn 75 x 50 mm, junta elastica Juncao simples, pvc, serie normal, esgoto predial, dn 75 x 50 mm, junta elastica, fornecido e instalado em ramal de descarga ou ramal de esgoto sanitario	6 UN	R$ 53,93	R$ 323,58	Ampla concorrência
0365	Juncao simples, pvc, serie normal, esgoto predial, dn 75 x 75 mm, junta elastica Juncao simples, pvc, serie normal, esgoto predial, dn 75 x 75 mm, junta elastica, fornecido e instalado em ramal de descarga ou ramal de esgoto sanitario. af_08/2022	1 UN	R$ 53,90	R$ 53,90	Ampla concorrência
0366	Bucha de reducao longa, pvc, serie normal, esgoto predial, dn 50 x 40 mm, junta soldavel e elastica Bucha de reducao longa, pvc, serie normal, esgoto predial, dn 50 x 40 mm, junta soldavel e elastica, fornecido e instalado em ramal de descarga ou ramal de esgoto sanitario. af_08/2022	3 UN	R$ 13,73	R$ 41,19	Ampla concorrência
0367	Cap, pvc, serie normal, esgoto predial, dn 100 mm, junta elastica Cap, pvc, serie normal, esgoto predial, dn 100 mm, junta elastica, fornecido e instalado em subcoletor aereo de esgoto sanitario. af_08/2022	2 UN	R$ 25,40	R$ 50,80	Ampla concorrência
0368	Plug, pvc ocre, junta elastica, dn 100 mm, para coletor predial de esgoto. af_06/2022 Plug, pvc ocre, junta elastica, dn 100 mm, para coletor predial de esgoto. af_06/2022	2 UN	R$ 41,38	R$ 82,76	Ampla concorrência
0369	Curva curta 90 graus, pvc, serie normal, esgoto predial, dn 40 mm, junta soldavel Curva curta 90 graus, pvc, serie normal, esgoto predial, dn 40 mm, junta soldavel, fornecido e instalado em ramal de descarga ou ramal de esgoto sanitario. af_08/2022	40 UN	R$ 16,54	R$ 661,60	Ampla concorrência
0370	Joelho 90 graus, pvc, serie normal, esgoto predial, dn 40 mm, junta soldavel Joelho 90 graus, pvc, serie normal, esgoto predial, dn 40 mm, junta soldavel, fornecido e instalado em ramal de descarga ou ramal de esgoto sanitario. af_08/2022	37 UN	R$ 12,30	R$ 455,10	Ampla concorrência
0371	Reducao excentrica, pvc, serie r, agua pluvial, dn 100 x 75 mm, junta elastica Reducao excentrica, pvc, serie r, agua pluvial, dn 100 x 75 mm, junta elastica, fornecido e instalado em condutores verticais de aguas pluviais	2 UN	R$ 47,24	R$ 94,48	Ampla concorrência
0372	Reducao excentrica, pvc, serie r, agua pluvial, dn 75 x 50 mm, junta elastica Reducao excentrica, pvc, serie r, agua pluvial, dn 75 x 50 mm, junta elastica, fornecido e instalado em ramal de encaminhamento. af_06/2022	5 UN	R$ 25,63	R$ 128,15	Ampla concorrência
0373	Te, pvc, serie normal, esgoto predial, dn 50 x 50 mm, junta elastica Te, pvc, serie normal, esgoto predial, dn 50 x 50 mm, junta elastica, fornecido e instalado em prumada de esgoto sanitario ou ventilacao. af_08/2022	2 UN	R$ 23,31	R$ 46,62	Ampla concorrência

PORTAL DE COMPRAS PÚBLICAS
A autenticidade do documento pode ser verificada no site https://validaarquivo.portaldecompraspublicas.com.br
Documento gerado eletronicamente no Portal de Compras Públicas em 26/11/2025 às 21:51:26.
Código verificador: F410D9

E-DOCS - CÓPIA DO PROCESSO 2025-6X76D GERADO POR UDSON OLIVEIRA RAMOS DE AGUIAR EM 13/05/2026 07:51 DOCUMENTO 1 / 1 PÁGINA 1115 / 5723

2025-KFFS3B - E-DOCS - CÓPIA SIMPLES 26/11/2025 22:23 PÁGINA 21 / 33

0374	Te, pvc, serie normal, esgoto predial, dn 40 x 40 mm, junta soldavel Te, pvc, serie normal, esgoto predial, dn 40 x 40 mm, junta soldavel, fornecido e instalado em ramal de descarga ou ramal de esgoto sanitario. af_08/2022	11 UN	R$ 18,03	R$ 198,33	Ampla concorrência
0375	Caixa sifonada, pvc, dn 100 x 100 x 50 mm, junta elastica Caixa sifonada, pvc, dn 100 x 100 x 50 mm, junta elastica, fornecida e instalada em ramal de descarga ou em ramal de esgoto sanitario. af_08/2022	2 UN	R$ 59,64	R$ 119,28	Ampla concorrência
0376	Caixa sifonada, pvc, dn 150 x 185 x 75 mm, junta elastica Caixa sifonada, pvc, dn 150 x 185 x 75 mm, junta elastica, fornecida e instalada em ramal de descarga ou em ramal de esgoto sanitario. af_08/2022	1 UN	R$ 130,80	R$ 130,80	Ampla concorrência
0377	Caixa sifonada, com grelha quadrada, pvc, dn 150 x 150 x 50 mm (Item 14,29 da PO) Caixa sifonada, com grelha quadrada, pvc, dn 150 x 150 x 50 mm, junta soldavel, fornecida e instalada em ramal de descarga ou em ramal de esgoto sanitario. af_08/2022 (Item 14,29 da PO)	8 UN	R$ 88,08	R$ 704,64	Ampla concorrência
0378	CAIXA SIFONADA, COM GRELHA REDONDA, PVC, DN 150 X 150 X 50 MM, JUNTA SOLDAVEL CAIXA SIFONADA, COM GRELHA REDONDA, PVC, DN 150 X 150 X 50 MM, JUNTA SOLDAVEL, FORNECIDA E INSTALADA EM RAMAL DE DESCARGA OU EM RAMAL DE ESGOTO SANITARIO. AF_08/2022	24 UN	R$ 88,08	R$ 2.113,92	Ampla concorrência
0379	Corpo caixa seca 100 x 100 x 40 cm Corpo caixa seca 100 x 100 x 40 cm	2 UN	R$ 49,68	R$ 99,36	Ampla concorrência
0380	Caixa enterrada hidraulica retangular em alvenaria com tijolos ceramicos macicos (Item 14.32 da PO) Caixa enterrada hidraulica retangular em alvenaria com tijolos ceramicos macicos, dimensoes internas: 0,6x0,6x0,6 m para rede de drenagem. af_12/2020 (Item 14.32 da PO)	9 UN	R$ 610,23	R$ 5.492,07	Ampla concorrência
0381	Poco de inspecao circular para drenagem, diametro interno = 0,60 m (Item 14.33 da PO) Poco de inspecao circular para drenagem, em concreto pre-moldado, diametro interno = 0,60 m, profundidade = 0,90 m, excluindo tampao. af_12/2020_pa (Item 14.33 da PO)	5 UN	R$ 559,18	R$ 2.795,90	Ampla concorrência
0382	Sifao do tipo flexivel em pvc 1 x 1.1/2 Sifao do tipo flexivel em pvc 1 x 1.1/2 - fornecimento e instalacao. af_01/2020	2 UN	R$ 13,29	R$ 26,58	Ampla concorrência
0383	Tanque septico retangular, dimensoes internas: 1,6 x 4,6 x h=2,4 m, volume util: 14720 l Tanque septico retangular, em alvenaria com blocos de concreto, dimensoes internas: 1,6 x 4,6 x h=2,4 m, volume util: 14720 l (para 105 contribuintes). af_12/2020	1 UN	R$ 13.333,68	R$ 13.333,68	Ampla concorrência
0384	Sumidouro circular, em concreto pre-moldado, diametro interno = 2,88 m, altura interna = 3,0 m Sumidouro circular, em concreto pre-moldado, diametro interno = 2,88 m, altura interna = 3,0 m, area de infiltracao: 31,4 m2 (para 12 contribuintes). af_12/2020_pa	1 UN	R$ 8.381,99	R$ 8.381,99	Ampla concorrência
0385	Filtro anaerobio retangular, em alvenaria com blocos de concreto, dim internas:1,4 x 3,0 x h=1,67m Filtro anaerobio retangular, em alvenaria com blocos de concreto, dimensoes internas: 1,4 x 3,0 x h=1,67 m, volume util: 5040 l (para 32 contribuintes). af_12/2020	1 UN	R$ 9.747,51	R$ 9.747,51	Ampla concorrência
0386	Tubo pvc, serie normal, esgoto predial, dn 50 mm (Item 14.38 da PO) Tubo pvc, serie normal, esgoto predial, dn 50 mm, fornecido e instalado em ramal de descarga ou ramal de esgoto sanitario. af_08/2022 (Item 14.38 da PO)	179 M	R$ 34,05	R$ 6.108,57	Ampla concorrência
0387	Tubo pvc, serie r, agua pluvial, dn 75 mm Tubo pvc, serie r, agua pluvial, dn 75 mm, fornecido e instalado em ramal de encaminhamento. af_06/2022	37 M	R$ 51,23	R$ 1.900,63	Ampla concorrência
0388	Joelho 45 graus, pvc, serie normal, esgoto predial, dn 50 mm (Item 14.40 da PO) Joelho 45 graus, pvc, serie normal, esgoto predial, dn 50 mm, junta elastica, fornecido e instalado em ramal de descarga ou ramal de esgoto sanitario. af_08/2022 (Item 14.40 da PO)	36 UN	R$ 19,68	R$ 708,48	Ampla concorrência
0389	Joelho 45 graus, pvc, serie normal, esgoto predial, dn 75 mm (Item 14.41 da PO) Joelho 45 graus, pvc, serie normal, esgoto predial, dn 75 mm, junta elastica, fornecido e instalado em ramal de descarga ou ramal de esgoto sanitario. af_08/2022 (Item 14.41 da PO)	2 UN	R$ 30,36	R$ 60,72	Ampla concorrência
0390	Joelho 90 graus, pvc, serie normal, esgoto predial, dn 50 mm (Item 14.42 da PO) Joelho 90 graus, pvc, serie normal, esgoto predial, dn 50 mm, junta elastica, fornecido e instalado em ramal de descarga ou ramal de esgoto sanitario. af_08/2022 (Item 14.42 da PO)	80 UN	R$ 18,61	R$ 1.488,80	Ampla concorrência
0391	Joelho 90 graus, pvc, serie normal, esgoto predial, dn 75 mm, junta elastica Joelho 90 graus, pvc, serie normal, esgoto predial, dn 75 mm, junta elastica, fornecido e instalado em ramal de descarga ou ramal de esgoto sanitario. af_08/2022	9 UN	R$ 28,95	R$ 260,55	Ampla concorrência
0392	Juncao simples, pvc, serie r, agua pluvial, dn 75 x 50 mm, junta elastica Juncao simples, pvc, serie r, agua pluvial, dn 75 x 50 mm, junta elastica, fornecido e instalado em condutores verticais de aguas pluviais	2 UN	R$ 82,04	R$ 164,08	Ampla concorrência

PORTAL DE COMPRAS PÚBLICAS

A autenticidade do documento pode ser verificada no site https://validaarquivo.portaldecompraspublicas.com.br
Documento gerado eletronicamente no Portal de Compras Públicas em 26/11/2025 às 21:51:26.
Código verificador: F410D9

E-DOCS - CÓPIA DO PROCESSO 2025-6X76D GERADO POR UDSON OLIVEIRA RAMOS DE AGUIAR EM 13/05/2026 07:51 DOCUMENTO 1 / 1 PÁGINA 1116 / 5723

2025-KFFS3B - E-DOCS - CÓPIA SIMPLES 26/11/2025 22:23 PÁGINA 22 / 33

0393	Luva simples, pvc, serie normal, esgoto predial, dn 50 mm, junta elastica Luva simples, pvc, serie normal, esgoto predial, dn 50 mm, junta elastica, fornecido e instalado em prumada de esgoto sanitario ou ventilacao. af_08/2022	1 UN	R$ 7,69	R$ 7,69	Ampla concorrência
0394	Reducao excentrica, pvc, serie r, agua pluvial, dn 75 x 50 mm (Item 14.46 da PO) Reducao excentrica, pvc, serie r, agua pluvial, dn 75 x 50 mm, junta elastica, fornecido e instalado em ramal de encaminhamento. af_06/2022 (Item 14.46 da PO)	6 UN	R$ 25,63	R$ 153,78	Ampla concorrência
0395	TERMINAL DE VENTILACAO, PVC, SERIE NORMAL, ESGOTO PREDIAL, DN 50 MM, JUNTA SOLDAVEL TERMINAL DE VENTILACAO, PVC, SERIE NORMAL, ESGOTO PREDIAL, DN 50 MM, JUNTA SOLDAVEL, FORNECIDO E INSTALADO EM PRUMADA DE ESGOTO SANITARIO OU VENTILACAO. AF_08/2022	4 UN	R$ 15,53	R$ 62,12	Ampla concorrência
0396	Terminal de ventilacao, pvc, serie normal, esgoto predial, dn 75 mm, junta soldavel Terminal de ventilacao, pvc, serie normal, esgoto predial, dn 75 mm, junta soldavel, fornecido e instalado em prumada de esgoto sanitario ou ventilacao. af_08/2022	4 UN	R$ 31,73	R$ 126,92	Ampla concorrência
0397	Te, pvc, serie r, agua pluvial, dn 100 x 50 mm, junta elastica Te, pvc, serie r, agua pluvial, dn 100 x 50 mm, junta elastica, fornecido e instalado em condutores verticais de aguas pluviais	6 UN	R$ 113,19	R$ 679,14	Ampla concorrência
0398	Te, pvc, serie r, agua pluvial, dn 100 x 75 mm, junta elastica Te, pvc, serie r, agua pluvial, dn 100 x 75 mm, junta elastica, fornecido e instalado em condutores verticais de aguas pluviais. af_06/2022	2 UN	R$ 113,16	R$ 226,32	Ampla concorrência
0399	Te, pvc, serie normal, esgoto predial, dn 50 x 50 mm, junta elastica 1 Te, pvc, serie normal, esgoto predial, dn 50 x 50 mm, junta elastica, fornecido e instalado em ramal de descarga ou ramal de esgoto sanitario. af_08/2022	57 UN	R$ 30,93	R$ 1.763,01	Ampla concorrência
0400	Te, pvc, serie r, agua pluvial, dn 75 x 75 mm, junta elastica Te, pvc, serie r, agua pluvial, dn 75 x 75 mm, junta elastica, fornecido e instalado em condutores verticais de aguas pluviais. af_06/2022	5 UN	R$ 70,00	R$ 350,00	Ampla concorrência
0401	Te, pvc, serie r, agua pluvial, dn 75 x 50 mm, junta elastica Te, pvc, serie r, agua pluvial, dn 75 x 50 mm, junta elastica, fornecido e instalado em condutores verticais de aguas pluviais	9 UN	R$ 70,01	R$ 630,09	Ampla concorrência
0402	Vaso sanitario sifonado convencional com louca branca Vaso sanitario sifonado convencional com louca branca, incluso conjunto de ligacao para bacia sanitaria ajustavel - fornecimento e instalacao. af_10/2016	13 UN	R$ 376,94	R$ 4.900,22	Ampla concorrência
0403	Valvula de descarga metalica, duplo acionamento eco, base 1 1/2, acabamento metalico cromado Valvula de descarga metalica, duplo acionamento eco, base 1 1/2, acabamento metalico cromado - fornecimento e instalacao	13 UN	R$ 400,61	R$ 5.207,93	Ampla concorrência
0404	ASSENTO SANITARIO CONVENCIONAL - FORNECIMENTO E INSTALACAO. AF_01/2020 ASSENTO SANITARIO CONVENCIONAL - FORNECIMENTO E INSTALACAO. AF_01/2020	13 UN	R$ 56,68	R$ 736,84	Ampla concorrência
0405	Mictorio sifonado louca branca - padrao medio Mictorio sifonado louca branca - padrao medio - fornecimento e instalacao. af_01/2020	3 UN	R$ 842,63	R$ 2.527,89	Ampla concorrência
0406	Sifao para mictorio, deca 1681, 1 x 2, acabamento cromodado e similar Sifao para mictorio, deca 1681, 1 x 2, acabamento cromodado e similar	3 UN	R$ 614,58	R$ 1.843,74	Ampla concorrência
0407	Cuba de embutir oval em louca branca, 35 x 50cm ou equivalente Cuba de embutir oval em louca branca, 35 x 50cm ou equivalente, incluso valvula em metal cromado e sifao flexivel em pvc - fornecimento e instalacao. af_01/2020	15 UN	R$ 286,01	R$ 4.290,15	Ampla concorrência
0408	Cuba de embutir retangular de aco inoxidavel, 40 x 34 x 14 cm Cuba de embutir retangular de aco inoxidavel, 40 x 34 x 14 cm - fornecimento e instalacao	10 UN	R$ 273,36	R$ 2.733,60	Ampla concorrência
0409	Cuba de embutir retangular de aco inoxidavel, 50 x 40 x 20 cm Cuba de embutir retangular de aco inoxidavel, 50 x 40 x 20 cm - fornecimento e instalacao	2 UN	R$ 273,36	R$ 546,72	Ampla concorrência
0410	Cuba de embutir retangular de aco inoxidavel, 60 x 50 x 40 cm Cuba de embutir retangular de aco inoxidavel, 60 x 50 x 40 cm - fornecimento e instalacao	3 UN	R$ 273,36	R$ 820,08	Ampla concorrência
0411	Lavatorio de canto, louca branca suspenso, 29,5 x 39cm ou equivalente, padrao popular Lavatorio de canto, louca branca suspenso, 29,5 x 39cm ou equivalente, padrao popular - fornecimento e instalacao	4 UN	R$ 180,66	R$ 722,64	Ampla concorrência
0412	Lavatorio louca branca suspenso, 29,5 x 39cm ou equivalente, padrao popular Lavatorio louca branca suspenso, 29,5 x 39cm ou equivalente, padrao popular - fornecimento e instalacao. af_01/2020	1 UN	R$ 180,65	R$ 180,65	Ampla concorrência
0413	Lavatorio sobrepor, deca ou equivalente Lavatorio sobrepor, deca ou equivalente	2 UN	R$ 675,14	R$ 1.350,28	Ampla concorrência

PORTAL DE COMPRAS PÚBLICAS
A autenticidade do documento pode ser verificada no site https://validaarquivo.portaldecompraspublicas.com.br
Documento gerado eletronicamente no Portal de Compras Públicas em 26/11/2025 às 21:51:26.
Código verificador: F410D9

E-DOCS - CÓPIA DO PROCESSO 2025-6X76D GERADO POR UDSON OLIVEIRA RAMOS DE AGUIAR EM 13/05/2026 07:51 DOCUMENTO 1 / 1 PÁGINA 1117 / 5723

2025-KFFS3B - E-DOCS - CÓPIA SIMPLES 26/11/2025 22:23 PÁGINA 23 / 33

0414	Tanque de louca branca com coluna, 40l ou equivalente Tanque de louca branca com coluna, 40l ou equivalente - fornecimento e instalacao	2 UN	R$ 882,98	R$ 1.765,96	Ampla concorrência
0415	Chuveiro eletrico comum corpo plastico, tipo ducha Chuveiro eletrico comum corpo plastico, tipo ducha - fornecimento e instalacao. af_01/2020	10 UN	R$ 112,86	R$ 1.128,60	Ampla concorrência
0416	Porta papel higienico, conforme projeto Porta papel higienico, conforme projeto	2 UN	R$ 52,15	R$ 104,30	Ampla concorrência
0417	FORNECIMENTO E INSTALACAO DE PAPELEIRA PLASTICA DIPO DISPENSER PARA PAPEL HIGIENICO ROLAO PAPELEIRA PLASTICA TIPO DISPENSER PARA PAPEL HIGIENICO ROLAO	11 UN	R$ 89,01	R$ 979,11	Ampla concorrência
0418	Ducha / chuveiro metalico, de parede, articulavel, com desviador e ducha manual Ducha / chuveiro metalico, de parede, articulavel, com desviador e ducha manual	6 UN	R$ 187,31	R$ 1.123,86	Ampla concorrência
0419	Torneira eletrica de parede, bica alta, para cozinha, 5500 w (110/220 v) Torneira eletrica de parede, bica alta, para cozinha, 5500 w (110/220 v)	2 UN	R$ 236,90	R$ 473,80	Ampla concorrência
0420	Torneira de mesa bica movel, conforme projeto Torneira de mesa bica movel, conforme projeto	9 UN	R$ 140,85	R$ 1.267,65	Ampla concorrência
0421	Torneira de parede, conforme projeto Torneira de parede, conforme projeto	6 UN	R$ 125,95	R$ 755,70	Ampla concorrência
0422	Torneira cromada de mesa, 1/2? ou 3/4?, para lavatorio, com temporizador Torneira cromada de mesa, 1/2? ou 3/4?, para lavatorio, com temporizador - fornecimento e instalacao.	15 UN	R$ 140,85	R$ 2.112,75	Ampla concorrência
0423	Torneira cromada de mesa para lavatorio, tipo monocomando Torneira cromada de mesa para lavatorio, tipo monocomando - acionamento tipo alavanca	16 UN	R$ 339,20	R$ 5.427,20	Ampla concorrência
0424	FORNECIMENTO E INSTALACAO DE SABONETEIRA PLASTICA TIPO DISPENSER PARA SABONETE LIQUIDO SABONETEIRA PLASTICA TIPO DISPENSER PARA SABONETE LIQUIDO COM RESERVATORIO 800 A 1500 ML, INCLUSO FIXACAO. AF_01/2020	10 UN	R$ 97,18	R$ 971,80	Ampla concorrência
0425	FORNECIMENTO E INSTALACAO DE TOALHEIRO PLASTICO DIPO DISPENSER PARA PAPEL TOALHA INTERFOLHADO TOALHEIRO PLASTICO TIPO DISPENSER PARA PAPEL TOALHA INTERFOLHADO	10 UN	R$ 116,55	R$ 1.165,50	Ampla concorrência
0426	Cabide/gancho de banheiro simples em metal cromado Cabide/gancho de banheiro simples em metal cromado	12 UN	R$ 54,33	R$ 651,96	Ampla concorrência
0427	Valvula em metal cromado 1.1/2 x 1.1/2 para tanque ou lavatorio, com ou sem ladrao Valvula em metal cromado 1.1/2 x 1.1/2 para tanque ou lavatorio, com ou sem ladrao - fornecimento e instalacao. af_01/2020	12 UN	R$ 90,84	R$ 1.090,08	Ampla concorrência
0428	FORNECIMENTO E INSTALACAO DE BARRA DE APOIO RETA EM ACO INOX POLIDO, COMPRIMENTO 80 CM BARRA DE APOIO RETA, EM ACO INOX POLIDO, COMPRIMENTO 80 CM, FIXADA NA PAREDE - FORNECIMENTO E INSTALACAO. AF_01/2020	10 UN	R$ 444,69	R$ 4.446,90	Ampla concorrência
0429	FORNECIMENTO E INSTALACAO DE BARRA DE APOIO RETA EM ACO INOX POLIDO, COMPRIMENTO 70 CM 1 BARRA DE APOIO RETA, EM ACO INOX POLIDO, COMPRIMENTO 70 CM, FIXADA NA PAREDE - FORNECIMENTO E INSTALACAO. AF_01/2020	12 UN	R$ 427,60	R$ 5.131,20	Ampla concorrência
0430	Barra de apoio reta, em aco inox polido, comprimento 40cm, fixada na parede Barra de apoio reta, em aco inox polido, comprimento 40cm, fixada na parede - fornecimento e instalacao	12 UN	R$ 401,93	R$ 4.823,16	Ampla concorrência
0431	Barra de apoio lateral articulada, com trava, em aco inox polido, fixada na parede Barra de apoio lateral articulada, com trava, em aco inox polido, fixada na parede - fornecimento e instalacao. af_01/2020	2 UN	R$ 768,10	R$ 1.536,20	Ampla concorrência
0432	FORNECIMENTO DE BANCO ARTICULADO, EM ACO INOX, PARA PCD BANCO ARTICULADO, EM ACO INOX, PARA PCD, FIXADO NA PAREDE - FORNECIMENTO E INSTALACAO. AF_01/2020	2 UN	R$ 1.417,14	R$ 2.834,28	Ampla concorrência
0433	Tubo de aco galvanizado com costura, classe media, conexao rosqueada, dn 20 (3/4) Tubo de aco galvanizado com costura, classe media, conexao rosqueada, dn 20 (3/4), instalado em ramais e sub-ramais de gas - fornecimento e instalacao. af_10/2020	35 M	R$ 69,33	R$ 2.440,42	Ampla concorrência
0434	Curva 90 graus, em aco, conexao soldada, dn 20 (3/4), instalado em ramais e sub-ramais de gas Curva 90 graus, em aco, conexao soldada, dn 20 (3/4), instalado em ramais e sub-ramais de gas - fornecimento e instalacao. af_10/2020	6 UN	R$ 93,29	R$ 559,74	Ampla concorrência
0435	Te, em ferro galvanizado, conexao rosqueada, dn 20 (3/4) Te, em ferro galvanizado, conexao rosqueada, dn 20 (3/4), instalado em ramais e sub-ramais de gas - fornecimento e instalacao. af_10/2020	4 UN	R$ 51,93	R$ 207,72	Ampla concorrência

PORTAL DE COMPRAS PÚBLICAS

A autenticidade do documento pode ser verificada no site https://validaarquivo.portaldecompraspublicas.com.br
Documento gerado eletronicamente no Portal de Compras Públicas em 26/11/2025 às 21:51:26.
Código verificador: F410D9

E-DOCS - CÓPIA DO PROCESSO 2025-6X76D GERADO POR UDSON OLIVEIRA RAMOS DE AGUIAR EM 13/05/2026 07:51 DOCUMENTO 1 / 1 PÁGINA 1118 / 5723

2025-KFFS3B - E-DOCS - CÓPIA SIMPLES 26/11/2025 22:23 PÁGINA 24 / 33

0436	Curva em cobre, dn 15 mm, 45 graus, sem anel de solda, bolsa x bolsa Curva em cobre, dn 15 mm, 45 graus, sem anel de solda, bolsa x bolsa, instalado em ramal de distribuicao de hidraulica predial - fornecimento e instalacao. af_04/2022	2 UN	R$ 15,46	R$ 30,92	Ampla concorrência
0437	Cap ou taMpao de ferro galvanizado, com rosca bsp, de 3/4 Cap ou taMpao de ferro galvanizado, com rosca bsp, de 3/4	1 UN	R$ 18,45	R$ 18,45	Ampla concorrência
0438	Regulador de alta pressao glp Regulador de alta pressao glp	1 UN	R$ 839,90	R$ 839,90	Ampla concorrência
0439	Registro ou regulador de gas de cozinha Registro ou regulador de gas de cozinha - fornecimento e instalacao. af_08/2021	2 UN	R$ 65,71	R$ 131,42	Ampla concorrência
0440	Valvula de esfera bruta, bronze, roscavel, 3/4 Valvula de esfera bruta, bronze, roscavel, 3/4 - fornecimento e instalacao. af_08/2021	4 UN	R$ 89,95	R$ 359,80	Ampla concorrência
0441	Requadro em aluminio tipo veneziana com guarnicao, fixacao com parafusos Requadro em aluminio tipo veneziana com guarnicao, fixacao com parafusos - fornecimento e instalacao.	0 UN	R$ 619,60	R$ 297,41	Ampla concorrência
0442	Extintor de incendio portatil com carga de pqs de 6 Kg, classe bc Extintor de incendio portatil com carga de pqs de 6 Kg, classe bc - fornecimento e instalacao. af_10/2020_pe	22 UN	R$ 301,88	R$ 6.641,36	Ampla concorrência
0443	Extintor de incendio portatil com carga de co2 de 6 Kg, classe bc Extintor de incendio portatil com carga de co2 de 6 Kg, classe bc - fornecimento e instalacao. af_10/2020_pe	2 UN	R$ 851,88	R$ 1.703,76	Ampla concorrência
0444	Cotovelo 90 graus, em ferro galvanizado, conexao rosqueada, dn 65 (2 1/2) Cotovelo 90 graus, em ferro galvanizado, conexao rosqueada, dn 65 (2 1/2), instalado em reservacao de agua de edificacao que possua reservatorio de fibra/fibrocimento - fornecimento e instalacao. af_06/2016	43 UN	R$ 156,19	R$ 6.716,17	Ampla concorrência
0445	Curva 90 graus, em aco, conexao soldada, dn 65 (2 1/2) Curva 90 graus, em aco, conexao soldada, dn 65 (2 1/2), instalado em rede de alimentacao para hidrante - fornecimento e instalacao. af_10/2020	1 UN	R$ 695,88	R$ 695,88	Ampla concorrência
0446	Niple, em ferro galvanizado, dn 65 (2 1/2) Niple, em ferro galvanizado, dn 65 (2 1/2), conexao rosqueada, instalado em rede de alimentacao para hidrante - fornecimento e instalacao. af_10/2020	11 UN	R$ 116,60	R$ 1.282,60	Ampla concorrência
0447	FORNECIMENTO E INSTALACAO DE TUBO DE ACO GALVANIZADO COM COSTURA, CLASSE MEDIA, DN 65 (2 1/2) 1 TUBO DE ACO GALVANIZADO COM COSTURA, CLASSE MEDIA, DN 65 (2 1/2), CONEXAO ROSQUEADA, INSTALADO EM REDE DE ALIMENTACAO PARA HIDRANTE - FORNECIMENTE E INSTALACAO. AF_10/2010	272 M	R$ 219,59	R$ 59.796,55	Ampla concorrência
0448	Te, em ferro galvanizado, conexao rosqueada, dn 65 (2 1/2) Te, em ferro galvanizado, conexao rosqueada, dn 65 (2 1/2), instalado em rede de alimentacao para hidrante - fornecimento e instalacao. af_10/2020	13 UN	R$ 258,31	R$ 3.358,03	Ampla concorrência
0449	Uniao, em ferro galvanizado, dn 65 (2 1/2), conexao rosqueada Uniao, em ferro galvanizado, dn 65 (2 1/2), conexao rosqueada, instalado em rede de alimentacao para hidrante - fornecimento e instalacao. af_10/2020	6 UN	R$ 276,68	R$ 1.660,08	Ampla concorrência
0450	Adaptador com flanges livres, pvc, soldavel, dn 75 mm x 2 1/2 (Item 17,9 da PO) Adaptador com flanges livres, pvc, soldavel, dn 75 mm x 2 1/2 , instalado em reservacao de agua de edificacao que possua reservatorio de fibra/fibrocimento fornecimento e instalacao. af_06/2016 (Item 17,9 da PO)	1 UN	R$ 314,01	R$ 314,01	Ampla concorrência
0451	Registro de gaveta bruto, latao, roscavel, 2 1/2 Registro de gaveta bruto, latao, roscavel, 2 1/2 - fornecimento e instalacao. af_08/2021	5 UN	R$ 425,88	R$ 2.129,40	Ampla concorrência
0452	Valvula de retencao horizontal, de bronze, roscavel, 2 1/2 Valvula de retencao horizontal, de bronze, roscavel, 2 1/2 - fornecimento e instalacao. af_08/2021	2 UN	R$ 520,44	R$ 1.040,88	Ampla concorrência
0453	Valvula de retencao horizontal, de bronze, roscavel, 2 1/2 (Item 17.12 da PO) Valvula de retencao horizontal, de bronze, roscavel, 2 1/2 - fornecimento e instalacao. af_08/2021 (Item 17.12 da PO)	1 UN	R$ 520,44	R$ 520,44	Ampla concorrência
0454	Bomba centrifuga, trifasica, 6 cv, hm 30 a 40 m, q 26,36 m3/h Bomba centrifuga, trifasica, 6 cv, hm 30 a 40 m, q 26,36 m3/h - fornecimento e instalacao.	2 UN	R$ 4.860,06	R$ 9.720,12	Ampla concorrência
0455	Manometro 0 a 200 psi (0 a 14 Kgf/cm2), d = 50mm Manometro 0 a 200 psi (0 a 14 Kgf/cm2), d = 50mm - fornecimento e instalacao. af_10/2020	1 UN	R$ 177,59	R$ 177,59	Ampla concorrência
0456	Central alarme enderecavel Central alarme enderecavel	1 UN	R$ 4.813,88	R$ 4.813,88	Ampla concorrência
0457	Eletroduto em aco zincado ou galvanizado dn=3/4, aparente Eletroduto em aco zincado ou galvanizado dn=3/4, aparente - fornecimento e instalacao.	456 M	R$ 32,08	R$ 14.628,48	Ampla concorrência

PORTAL DE COMPRAS PÚBLICAS
A autenticidade do documento pode ser verificada no site https://validaarquivo.portaldecompraspublicas.com.br
Documento gerado eletronicamente no Portal de Compras Públicas em 26/11/2025 às 21:51:26.
Código verificador: F410D9

E-DOCS - CÓPIA DO PROCESSO 2025-6X76D GERADO POR UDSON OLIVEIRA RAMOS DE AGUIAR EM 13/05/2026 07:51 DOCUMENTO 1 / 1 PÁGINA 1119 / 5723

2025-KFFS3B - E-DOCS - CÓPIA SIMPLES 26/11/2025 22:23 PÁGINA 25 / 33

0458	Cabo de cobre flexivel isolado, 1,5 mm2, anti-chama 450/750 v, para circuitos terminais Cabo de cobre flexivel isolado, 1,5 mm2, anti-chama 450/750 v, para circuitos terminais - fornecimento e instalacao. af_03/2023	228 M	R$ 3,44	R$ 784,32	Ampla concorrência
0459	CABO DE COBRE FLEXIVEL ISOLADO, 2,5 MM2, ANTI-CHAMA 450/750 V, AF_03/2023 CABO DE COBRE FLEXIVEL ISOLADO, 2,5 MM2, ANTI-CHAMA 450/750 V, PARA CIRCUITOS TERMINAIS - FORNECIMENTO E INSTALACAO. AF_03/2023	228 M	R$ 4,98	R$ 1.135,44	Ampla concorrência
0460	CAIXA RETANGULAR 4 X 2 MEDIA (1,30 M DO PISO), PVC, INSTALADA EM PAREDE CAIXA RETANGULAR 4 X 2 MEDIA (1,30 M DO PISO), PVC, INSTALADA EM PAREDE - FORNECIMENTO E INSTALACAO. AF_03/2023	7 UN	R$ 22,23	R$ 155,61	Ampla concorrência
0461	Caixa retangular 4 x 4 media (1,30 m do piso), pvc, instalada em parede Caixa retangular 4 x 4 media (1,30 m do piso), pvc, instalada em parede - fornecimento e instalacao. af_03/2023	9 UN	R$ 26,23	R$ 236,07	Ampla concorrência
0462	FORNECIMENTO DE ABRIGO PARA HIDRANTE, 90X60X17 CM. 1 ABRIGO PARA HIDRANTE, 90X60X17CM, COM REGISTRO GLOBO ANGULAR 45 GRAUS 2 1/2, ADAPTADOR STORZ 2 1/2, MANGUEIRA DE INCENDIO 20M, REDUCAO 2 1/2 X 1 1/2 E ESGUICHO EM LATAO 1 1/2 - FORNECIMENTO E INSTALACAO. AF_10/2020	9 UN	R$ 2.002,75	R$ 18.024,75	Ampla concorrência
0463	TAMPA PARA CAIXA TIPO R1, EM FERRO FUNDIDO, DIMENSOES INTERNAS: 0,40 X 0,60 M TAMPA PARA CAIXA TIPO R1, EM FERRO FUNDIDO, DIMENSOES INTERNAS: 0,40 X 0,60 M - FORNECIMENTO E INSTALACAO. AF_12/2020	1 UN	R$ 465,39	R$ 465,39	Ampla concorrência
0464	Registro de gaveta bruto, latao, roscavel, 2 1/2 (Item 17.23 da PO) Registro de gaveta bruto, latao, roscavel, 2 1/2 - fornecimento e instalacao. af_08/2021 (Item 17.23 da PO)	1 UN	R$ 425,88	R$ 425,88	Ampla concorrência
0465	Hidrante subterraneo predial (com curva longa e caixa), dn 75 mm Hidrante subterraneo predial (com curva longa e caixa), dn 75 mm - fornecimento e instalacao. af_10/2020	1 UN	R$ 4.401,29	R$ 4.401,29	Ampla concorrência
0466	FORNECIMENTO E INSTALACAO DE LUMINARIA DE EMERGENCIA, COM 30 LAMPADAS LED DE 2W, SEM REATOR LUMINARIA DE EMERGENCIA, COM 30 LAMPADAS LED DE 2 W, SEM REATOR - FORNECIMENTO E INSTALACAO. AF_02/2020	69 UN	R$ 26,20	R$ 1.807,80	Ampla concorrência
0467	Sinalizacao com placa indicativa fixada na estrutura. Sinalizacao com placa indicativa fixada na estrutura.	110 UN	R$ 51,14	R$ 5.625,40	Ampla concorrência
0468	Pintura de sinalizacao vertical de seguranca, faixas amarela e preta, aplicacao manual, 2 demaos Pintura de sinalizacao vertical de seguranca, faixas amarela e preta, aplicacao manual, 2 demaos. af_05/2021	27 M²	R$ 99,61	R$ 2.689,47	Ampla concorrência
0469	Quadro de medicao geral de energia para 1 medidor de sobrepor Quadro de medicao geral de energia para 1 medidor de sobrepor - fornecimento e instalacao. af_10/2020	3 UN	R$ 183,64	R$ 550,92	Ampla concorrência
0470	Quadro de distribuicao de energia em chapa de aco galvanizado, para 40 disjuntores din 100a Quadro de distribuicao de energia em chapa de aco galvanizado, de embutir, com barramento trifasico, para 40 disjuntores din 100a - fornecimento e instalacao. af_10/2020	3 UN	R$ 1.282,90	R$ 3.848,70	Ampla concorrência
0471	Quadro de distribuicao de energia em chapa de aco galvanizado, para 50 disjuntores din 225a Quadro de distribuicao de energia em chapa de aco galvanizado, de embutir, com barramento trifasico, para 50 disjuntores din 225a - fornecimento e instalacao.	4 UN	R$ 3.058,26	R$ 12.233,04	Ampla concorrência
0472	Quadro de distribuicao de energia em chapa de aco galvanizado, para 18 disjuntores din 100a Quadro de distribuicao de energia em chapa de aco galvanizado, de embutir, com barramento trifasico, para 18 disjuntores din 100a - fornecimento e instalacao. af_10/2020	2 UN	R$ 738,50	R$ 1.477,00	Ampla concorrência
0473	Quadro de distribuicao de energia em chapa de aco galvanizado, para 24 disjuntores din 100a Quadro de distribuicao de energia em chapa de aco galvanizado, de embutir, com barramento trifasico, para 24 disjuntores din 100a - fornecimento e instalacao. af_10/2020	2 UN	R$ 774,68	R$ 1.549,36	Ampla concorrência
0474	FORNECIMENTO E INSTALACAO DE DISJUNTOR MONOPOLAR TIPO DIN, CORRENTE NOMINAL DE 10A DISJUNTOR MONOPOLAR TIPO DIN, CORRENTE NOMINAL DE 10A - FORNECIMENTO E INSTALACAO. AF_10/2020	54 UN	R$ 13,13	R$ 709,02	Ampla concorrência
0475	FORNECIMENTO E INSTALACAO DE DISJUNTOR MONOPOLAR TIPO DIN, CORRENTE NOMINAL DE 16A DISJUNTOR MONOPOLAR TIPO DIN, CORRENTE NOMINAL DE 16A - FORNECIMENTO EINSTALACAO. AF_10/2020	21 UN	R$ 13,91	R$ 292,11	Ampla concorrência

PORTAL DE COMPRAS PÚBLICAS

A autenticidade do documento pode ser verificada no site https://validaarquivo.portaldecompraspublicas.com.br
Documento gerado eletronicamente no Portal de Compras Públicas em 26/11/2025 às 21:51:26.
Código verificador: F410D9

E-DOCS - CÓPIA DO PROCESSO 2025-6X76D GERADO POR UDSON OLIVEIRA RAMOS DE AGUIAR EM 13/05/2026 07:51 DOCUMENTO 1 / 1 PÁGINA 1120 / 5723

2025-KFFS3B - E-DOCS - CÓPIA SIMPLES 26/11/2025 22:23 PÁGINA 26 / 33

0476	FORNECIMENTO E INSTALACAO DE DISJUNTOR MONOPOLAR TIPO DIN, CORRENTE NOMINAL DE 20A DISJUNTOR MONOPOLAR TIPO DIN, CORRENTE NOMINAL DE 20A - FORNECIMENTO E INS UN TALACAO. AF_10/2020	11 UN	R$ 15,46	R$ 170,06	Ampla concorrência
0477	Disjuntor monopolar tipo din, corrente nominal de 25a Disjuntor monopolar tipo din, corrente nominal de 25a - fornecimento e instalacao. af_10/2020	12 UN	R$ 15,46	R$ 185,52	Ampla concorrência
0478	Disjuntor monopolar tipo din, corrente nominal de 40a Disjuntor monopolar tipo din, corrente nominal de 40a - fornecimento e instalacao. af_10/2020	1 UN	R$ 24,96	R$ 24,96	Ampla concorrência
0479	Disjuntor tripolar tipo din, corrente nominal de 10a Disjuntor tripolar tipo din, corrente nominal de 10a - fornecimento e instalacao. af_10/2020	9 UN	R$ 78,16	R$ 703,44	Ampla concorrência
0480	Disjuntor tripolar tipo din, corrente nominal de 16a Disjuntor tripolar tipo din, corrente nominal de 16a - fornecimento e instalacao. af_10/2020	7 UN	R$ 80,51	R$ 563,57	Ampla concorrência
0481	DISJUNTOR TRIPOLAR TIPO DIN, CORRENTE NOMINAL DE 32A - FORNECIMENTO E INSTALACAO DISJUNTOR TRIPOLAR TIPO DIN, CORRENTE NOMINAL DE 32A - FORNECIMENTO E INSTALACAO. AF_10/2020	4 UN	R$ 90,88	R$ 363,52	Ampla concorrência
0482	Disjuntor tripolar tipo din, corrente nominal de 40a Disjuntor tripolar tipo din, corrente nominal de 40a - fornecimento e instalacao. af_10/2020	2 UN	R$ 99,73	R$ 199,46	Ampla concorrência
0483	Disjuntor tripolar tipo nema, corrente nominal de 60 ate 100a Disjuntor tripolar tipo nema, corrente nominal de 60 ate 100a - fornecimento e instalacao. af_10/2020	4 UN	R$ 178,10	R$ 712,40	Ampla concorrência
0484	DISJUNTOR TERMOMAGNETICO TRIPOLAR , CORRENTE NOMINAL DE 125A - FORNECIMENTO E INSTALACAO DISJUNTOR TERMOMAGNETICO TRIPOLAR , CORRENTE NOMINAL DE 125A - FORNECIMENTO E INSTALACAO. AF_10/2020	2 UN	R$ 473,38	R$ 946,76	Ampla concorrência
0485	Disjuntor termomagnetico tripolar , corrente nominal de 250a Disjuntor termomagnetico tripolar , corrente nominal de 250a - fornecimento e instalacao. af_10/2020	3 UN	R$ 1.112,25	R$ 3.336,75	Ampla concorrência
0486	Disjuntor bipolar tipo dr, corrente nominal de 25a - 30ma Disjuntor bipolar tipo dr, corrente nominal de 25a - 30ma	3 UN	R$ 170,78	R$ 512,34	Ampla concorrência
0487	Disjuntor bipolar tipo dr, corrente nominal de 40a - 30ma Disjuntor bipolar tipo dr, corrente nominal de 40a - 30ma	1 UN	R$ 176,58	R$ 176,58	Ampla concorrência
0488	Disjuntor tetrapolar tipo dr, corrente nominal de 25a - 30ma Disjuntor tetrapolar tipo dr, corrente nominal de 25a - 30ma	26 UN	R$ 191,44	R$ 4.977,44	Ampla concorrência
0489	Dispositivo contra surto - dps 40 ka Dispositivo contra surto - dps 40 ka	40 UN	R$ 123,54	R$ 4.941,60	Ampla concorrência
0490	Dispositivo contra surto - dps 80 ka Dispositivo contra surto - dps 80 ka	8 UN	R$ 205,31	R$ 1.642,48	Ampla concorrência
0491	Eletroduto flexivel corrugado, pvc, dn 25 mm (3/4), para circuitos terminais Eletroduto flexivel corrugado, pvc, dn 25 mm (3/4), para circuitos terminais, instalado em forro - fornecimento e instalacao. af_03/2023	184 M	R$ 20,38	R$ 3.756,03	Ampla concorrência
0492	Eletroduto flexivel corrugado, pvc, dn 32 mm (1), para circuitos terminais Eletroduto flexivel corrugado, pvc, dn 32 mm (1), para circuitos terminais, instalado em forro - fornecimento e instalacao. af_03/2023	1.235 M	R$ 23,31	R$ 28.789,48	Ampla concorrência
0493	Eletroduto flexivel corrugado, pead, dn 40 mm (1 1/4), para circuitos terminais Eletroduto flexivel corrugado, pead, dn 40 mm (1 1/4), para circuitos terminais, instalado em parede - fornecimento e instalacao. af_03/2023	2 M	R$ 16,38	R$ 24,57	Ampla concorrência
0494	Eletroduto rigido roscavel, pvc, dn 20 mm (1/2), para circuitos terminais Eletroduto rigido roscavel, pvc, dn 20 mm (1/2), para circuitos terminais, instalado em laje - fornecimento e instalacao. af_03/2023	3 M	R$ 9,13	R$ 27,39	Ampla concorrência
0495	Eletroduto rigido, em aco zincado ou galvanizado, tipo pesado, dn=1, aparente Eletroduto rigido, em aco zincado ou galvanizado, tipo pesado, dn=1, aparente - fornecimento e instalacao.	60 M	R$ 35,30	R$ 2.110,23	Ampla concorrência
0496	Eletroduto em aco zincado ou galvanizado dn=1 1/2, aparente Eletroduto em aco zincado ou galvanizado dn=1 1/2, aparente - fornecimento e instalacao.	52 M	R$ 48,06	R$ 2.491,91	Ampla concorrência
0497	Eletroduto em aco zincado ou galvanizado dn=1 1/4, aparente Eletroduto em aco zincado ou galvanizado dn=1 1/4, aparente - fornecimento e instalacao.	133 M	R$ 42,20	R$ 5.597,83	Ampla concorrência
0498	Eletroduto em aco zincado ou galvanizado dn=2, aparente Eletroduto em aco zincado ou galvanizado dn=2, aparente - fornecimento e instalacao.	43 M	R$ 56,81	R$ 2.422,95	Ampla concorrência
0499	Eletroduto em aco zincado ou galvanizado dn=3/4, aparente (Item 18.31 da PO) Eletroduto em aco zincado ou galvanizado dn=3/4, aparente - fornecimento e instalacao. (Item 18.31 da PO)	650 M	R$ 32,08	R$ 20.854,57	Ampla concorrência

PORTAL DE COMPRAS PÚBLICAS

A autenticidade do documento pode ser verificada no site https://validaarquivo.portaldecompraspublicas.com.br
Documento gerado eletronicamente no Portal de Compras Públicas em 26/11/2025 às 21:51:26.
Código verificador: F410D9

E-DOCS - CÓPIA DO PROCESSO 2025-6X76D GERADO POR UDSON OLIVEIRA RAMOS DE AGUIAR EM 13/05/2026 07:51 DOCUMENTO 1 / 1 PÁGINA 1121 / 5723

2025-KFFS3B - E-DOCS - CÓPIA SIMPLES 26/11/2025 22:23 PÁGINA 27 / 33

0500	Eletroduto em aco zincado ou galvanizado dn=4, aparente Eletroduto em aco zincado ou galvanizado dn=4, aparente - fornecimento e instalacao.	111 M	R$ 81,60	R$ 9.024,96	Ampla concorrência
0501	Caixa enterrada eletrica retangular dimensoes internas: 0,3x0,3x0,3 m Caixa enterrada eletrica retangular, em alvenaria com tijolos ceramicos macicos, fundo com brita, dimensoes internas: 0,3x0,3x0,3 m. af_12/2020	7 UN	R$ 186,79	R$ 1.307,53	Ampla concorrência
0502	Caixa enterrada eletrica retangular dimensoes internas: 0,4x0,4x0,4 m Caixa enterrada eletrica retangular, em alvenaria com tijolos ceramicos macicos, fundo com brita, dimensoes internas: 0,4x0,4x0,4 m. af_12/2020	10 UN	R$ 292,86	R$ 2.928,60	Ampla concorrência
0503	Caixa de passagem/ luz / telefonia, de embutir, chapa de aco galvanizado, dimensoes 20 x 20 x *12cm Caixa de passagem/ luz / telefonia, de embutir, em chapa de aco galvanizado, dimensoes 20 x 20 x *12* cm (padrao concessionaria local)	1 UN	R$ 106,55	R$ 106,55	Ampla concorrência
0504	Caixa de passagem/ luz / telefonia, de embutir, chapa de aco galvanizado, dimensoes 40 x 40 x *12*cm Caixa de passagem/ luz / telefonia, de embutir, em chapa de aco galvanizado, dimensoes 40 x 40 x *12* cm (padrao concessionaria local)	1 UN	R$ 209,43	R$ 209,43	Ampla concorrência
0505	CAIXA RETANGULAR 4 X 2 MEDIA (1,30 M DO PISO), PVC, INSTALADA EM PAREDE (Item 18.37 da PO) CAIXA RETANGULAR 4 X 2 MEDIA (1,30 M DO PISO), PVC, INSTALADA EM PAREDE - FORNECIMENTO E INSTALACAO. AF_03/2023 (Item 18.37 da PO)	10 UN	R$ 22,23	R$ 222,30	Ampla concorrência
0506	CAIXA OCTOGONAL 3 X 3, PVC, INSTALADA EM LAJE - FORNECIMENTO E INSTALACAO. AF_03/2023 CAIXA OCTOGONAL 3 X 3, PVC, INSTALADA EM LAJE - FORNECIMENTO E INSTALACAO. AF_03/2023	45 UN	R$ 19,69	R$ 886,05	Ampla concorrência
0507	Luva, em ferro galvanizado, conexao rosqueada, dn 25 (1) Luva, em ferro galvanizado, conexao rosqueada, dn 25 (1), instalado em rede de alimentacao para sprinkler - fornecimento e instalacao. af_10/2020	111 UN	R$ 35,69	R$ 3.961,59	Ampla concorrência
0508	Luva, em ferro galvanizado, conexao rosqueada, dn 40 (1 1/2) Luva, em ferro galvanizado, conexao rosqueada, dn 40 (1 1/2), instalado em rede de alimentacao para sprinkler - fornecimento e instalacao. af_10/2020	16 UN	R$ 51,21	R$ 819,36	Ampla concorrência
0509	Luva, em ferro galvanizado, conexao rosqueada, dn 32 (1 1/4) Luva, em ferro galvanizado, conexao rosqueada, dn 32 (1 1/4), instalado em rede de alimentacao para sprinkler - fornecimento e instalacao. af_10/2020	35 UN	R$ 44,21	R$ 1.547,35	Ampla concorrência
0510	Luva, em ferro galvanizado, conexao rosqueada, dn 25 (1) (Item 18.42 da PO) Luva, em ferro galvanizado, conexao rosqueada, dn 25 (1), instalado em rede de alimentacao para sprinkler - fornecimento e instalacao. af_10/2020 (Item 18.42 da PO)	2 UN	R$ 35,69	R$ 71,38	Ampla concorrência
0511	Luva, em ferro galvanizado, conexao rosqueada, dn 50 (2) Luva, em ferro galvanizado, conexao rosqueada, dn 50 (2), instalado em rede de alimentacao para sprinkler - fornecimento e instalacao. af_10/2020	11 UN	R$ 69,78	R$ 767,58	Ampla concorrência
0512	Luva, em ferro galvanizado, conexao rosqueada, dn 80 (3) Luva, em ferro galvanizado, conexao rosqueada, dn 80 (3), instalado em rede de alimentacao para sprinkler - fornecimento e instalacao. af_10/2020	24 UN	R$ 160,01	R$ 3.840,24	Ampla concorrência
0513	Condulete de aluminio, tipo t, para eletroduto de aco galvanizado dn 20 mm (3/4), aparente Condulete de aluminio, tipo t, para eletroduto de aco galvanizado dn 20 mm (3/4), aparente - fornecimento e instalacao. af_10/2022	22 UN	R$ 40,71	R$ 895,62	Ampla concorrência
0514	Condulete de aluminio, tipo lr, para eletroduto de aco galvanizado dn 20 mm (3/4), aparente Condulete de aluminio, tipo lr, para eletroduto de aco galvanizado dn 20 mm (3/4), aparente - fornecimento e instalacao. af_10/2022	13 UN	R$ 35,69	R$ 463,97	Ampla concorrência
0515	CABO DE COBRE FLEXIVEL ISOLADO, 2,5 MM2, ANTI-CHAMA 450/750 V, AF_03/2023 (Item 18.47 da PO) CABO DE COBRE FLEXÍVEL ISOLADO, 2,5 MM2, ANTI-CHAMA 450/750 V, PARA CIRCUITOS TERMINAIS - FORNECIMENTO E INSTALACAO. AF_03/2023 (Item 18.47 da PO)	8.209 M	R$ 4,98	R$ 40.882,71	Ampla concorrência
0516	Cabo de cobre flexivel isolado, 4 mm2, anti-chama 450/750 v, para circuitos terminais Cabo de cobre flexivel isolado, 4 mm2, anti-chama 450/750 v, para circuitos terminais - fornecimento e instalacao. af_03/2023	3.917 M	R$ 7,65	R$ 29.965,59	Ampla concorrência
0517	Cabo de cobre flexivel isolado, 6 mm2, anti-chama 450/750 v, para circuitos terminais Cabo de cobre flexivel isolado, 6 mm2, anti-chama 450/750 v, para circuitos terminais - fornecimento e instalacao. af_03/2023	1.336 M	R$ 10,68	R$ 14.266,34	Ampla concorrência
0518	Cabo de cobre flexivel isolado, 10 mm2, anti-chama 450/750 v, para circuitos terminais Cabo de cobre flexivel isolado, 10 mm2, anti-chama 450/750 v, para circuitos terminais - fornecimento e instalacao. af_03/2023	113 M	R$ 19,00	R$ 2.148,90	Ampla concorrência

PORTAL DE COMPRAS PÚBLICAS
A autenticidade do documento pode ser verificada no site https://validaarquivo.portaldecompraspublicas.com.br
Documento gerado eletronicamente no Portal de Compras Públicas em 26/11/2025 às 21:51:26.
Código verificador: F410D9

E-DOCS - CÓPIA DO PROCESSO 2025-6X76D GERADO POR UDSON OLIVEIRA RAMOS DE AGUIAR EM 13/05/2026 07:51 DOCUMENTO 1 / 1 PÁGINA 1122 / 5723

2025-KFFS3B - E-DOCS - CÓPIA SIMPLES 26/11/2025 22:23 PÁGINA 28 / 33

0519	CABO DE COBRE FLEXIVEL ISOLADO, 4 MM2, ANTI-CHAMA 0,6/1,0 KV, PARA CIRCUITOS TERMINAIS CABO DE COBRE FLEXIVEL ISOLADO, 4 MM2, ANTI-CHAMA 0,6/1,0 KV, PARA CIRCUITOS TERMINAIS - FORNECIMENTO E INSTALACAO. AF_03/2023	700 M	R$ 8,16	R$ 5.712,00	Ampla concorrência
0520	Cabo de cobre flexivel isolado, 6 mm2, anti-chama 0,6/1,0 kv, para circuitos terminais Cabo de cobre flexivel isolado, 6 mm2, anti-chama 0,6/1,0 kv, para circuitos terminais - fornecimento e instalacao. af_03/2023	578 M	R$ 11,50	R$ 6.647,00	Ampla concorrência
0521	Cabo de cobre flexivel isolado, 10 mm2, anti-chama 0,6/1,0 kv, para distribuicao Cabo de cobre flexivel isolado, 10 mm2, anti-chama 0,6/1,0 kv, para distribuicao - fornecimento e instalacao. af_10/2020	238 M	R$ 11,76	R$ 2.804,76	Ampla concorrência
0522	Cabo de cobre flexivel isolado, 16 mm2, anti-chama 0,6/1,0 kv, para distribuicao Cabo de cobre flexivel isolado, 16 mm2, anti-chama 0,6/1,0 kv, para distribuicao - fornecimento e instalacao. af_10/2020	98 M	R$ 18,63	R$ 1.816,42	Ampla concorrência
0523	Cabo de cobre flexivel isolado, 25 mm2, anti-chama 0,6/1,0 kv, para rede enterrada de distribuicao Cabo de cobre flexivel isolado, 25 mm2, anti-chama 0,6/1,0 kv, para rede enterrada de distribuicao de energia eletrica - fornecimento e instalacao. af_12/2021	50 M	R$ 31,10	R$ 1.564,33	Ampla concorrência
0524	Cabo de cobre flexivel isolado, 50 mm2, anti-chama 0,6/1,0 kv, para rede enterrada de distribuicao Cabo de cobre flexivel isolado, 50 mm2, anti-chama 0,6/1,0 kv, para rede enterrada de distribuicao de energia eletrica - fornecimento e instalacao. af_12/2021	257 M	R$ 62,20	R$ 15.960,52	Ampla concorrência
0525	Cabo de cobre flexivel isolado, 95 mm2, anti-chama 0,6/1,0 kv, para rede enterrada de distribuicao Cabo de cobre flexivel isolado, 95 mm2, anti-chama 0,6/1,0 kv, para rede enterrada de distribuicao de energia eletrica - fornecimento e instalacao. af_12/2021	222 M	R$ 111,19	R$ 24.639,70	Ampla concorrência
0526	Eletrocalha lisa ou perfurada em aco galvanizado, largura 100mm e altura 50mm Eletrocalha lisa ou perfurada em aco galvanizado, largura 100mm e altura 50mm, inclusive emenda e fixacao - fornecimento e instalacao.	18 M	R$ 179,90	R$ 3.256,19	Ampla concorrência
0527	Eletrocalha lisa ou perfurada em aco galvanizado, largura 150mm e altura 50mm Eletrocalha lisa ou perfurada em aco galvanizado, largura 150mm e altura 50mm, inclusive emenda e fixacao - fornecimento e instalacao.	11 M	R$ 213,24	R$ 2.430,94	Ampla concorrência
0528	Eletrocalha lisa ou perfurada em aco galvanizado, largura 50mm e altura 50mm Eletrocalha lisa ou perfurada em aco galvanizado, largura 50mm e altura 50mm, inclusive emenda e fixacao - fornecimento e instalacao.	120 M	R$ 136,39	R$ 16.421,36	Ampla concorrência
0529	Suporte para 2 eletrodutos, espacado a cada 80 cm, em perfilado com comprimento de 25 cm Suporte para 2 eletrodutos, espacado a cada 80 cm, em perfilado com comprimento de 25 cm fixado em laje, por metro de eletroduto fixado. af_09/2023	128 M	R$ 26,18	R$ 3.338,47	Ampla concorrência
0530	TOMADA BAIXA DE EMBUTIR (1 MODULO), 2P+T 10 A, INCLUINDO SUPORTE E PLACA - FORNECIMENTO E INSTALACAO TOMADA BAIXA DE EMBUTIR (1 MODULO), 2P+T 10 A, INCLUINDO SUPORTE E PLACA - FORNECIMENTO E INSTALACAO. AF_03/2023	160 UN	R$ 41,05	R$ 6.568,00	Ampla concorrência
0531	Tomada baixa de embutir (1 modulo), 2p+t 20 a, incluindo suporte e placa Tomada baixa de embutir (1 modulo), 2p+t 20 a, incluindo suporte e placa - fornecimento e instalacao. af_03/2023	28 UN	R$ 44,20	R$ 1.237,60	Ampla concorrência
0532	INTERRUPTOR PARALELO (1 MODULO), 10A/250V, INCLUINDO SUPORTE E PLACA INTERRUPTOR PARALELO (1 MODULO), 10A/250V, INCLUINDO SUPORTE E PLACA - FORNECIMENTO E INSTALACAO. AF_03/2023	5 UN	R$ 47,41	R$ 237,05	Ampla concorrência
0533	Interruptor paralelo (2 modulos) com 1 tomada de embutir 2p+t 10 a, incluindo suporte e placa Interruptor paralelo (2 modulos) com 1 tomada de embutir 2p+t 10 a, incluindo suporte e placa - fornecimento e instalacao. af_03/2023	4 UN	R$ 103,83	R$ 415,32	Ampla concorrência
0534	Interruptor paralelo (1 modulo) com 1 tomada de embutir 2p+t 10 a, incluindo suporte e placa Interruptor paralelo (1 modulo) com 1 tomada de embutir 2p+t 10 a, incluindo suporte e placa - fornecimento e instalacao. af_03/2023	8 UN	R$ 74,84	R$ 598,72	Ampla concorrência
0535	INTERRUPTOR SIMPLES (1 MODULO), 10A/250V, INCLUINDO SUPORTE E PLACA INTERRUPTOR SIMPLES (1 MODULO), 10A/250V, INCLUINDO SUPORTE E PLACA - FORNECIMENTO E INSTALACAO. AF_03/2023	23 UN	R$ 39,04	R$ 897,92	Ampla concorrência
0536	INTERRUPTOR SIMPLES (2 MODULOS), 10A/250V, INCLUINDO SUPORTE E PLACA INTERRUPTOR SIMPLES (2 MODULOS), 10A/250V, INCLUINDO SUPORTE E PLACA - FORNECIMENTO E INSTALACAO. AF_12/2015	9 UN	R$ 59,71	R$ 537,39	Ampla concorrência

PORTAL DE COMPRAS PÚBLICAS
A autenticidade do documento pode ser verificada no site https://validaarquivo.portaldecompraspublicas.com.br
Documento gerado eletronicamente no Portal de Compras Públicas em 26/11/2025 às 21:51:26.
Código verificador: F410D9

E-DOCS - CÓPIA DO PROCESSO 2025-6X76D GERADO POR UDSON OLIVEIRA RAMOS DE AGUIAR EM 13/05/2026 07:51 DOCUMENTO 1 / 1 PÁGINA 1123 / 5723

2025-KFFS3B - E-DOCS - CÓPIA SIMPLES 26/11/2025 22:23 PÁGINA 29 / 33

0537	INTERRUPTOR SIMPLES (3 MODULOS), 10A/250V, INCLUINDO SUPORTE E PLACA - FORNECIMENTO E INSTALACAO INTERRUPTOR SIMPLES (3 MODULOS), 10A/250V, INCLUINDO SUPORTE E PLACA - FORNECIMENTO E INSTALACAO. AF_03/2023	2 UN	R$ 80,39	R$ 160,78	Ampla concorrência
0538	Interruptor paralelo (3 modulos), 10a/250v, incluindo suporte e placa Interruptor paralelo (3 modulos), 10a/250v, incluindo suporte e placa - fornecimento e instalacao. af_03/2023	2 UN	R$ 105,45	R$ 210,90	Ampla concorrência
0539	Espelho / placa cega 4 x 2, para instalacao de tomadas e interruptores Espelho / placa cega 4 x 2, para instalacao de tomadas e interruptores	16 UN	R$ 17,95	R$ 287,20	Ampla concorrência
0540	Luminaria de embutir, com laMpada led de 18 w Luminaria de embutir, com laMpada led de 18 w	29 UN	R$ 66,33	R$ 1.923,57	Ampla concorrência
0541	Luminaria de embutir, com lampada led de 31 w Luminaria de embutir, com lampada led de 31 w	20 UN	R$ 166,85	R$ 3.337,00	Ampla concorrência
0542	Luminaria de embutir, com lampada led de 39 w Luminaria de embutir, com lampada led de 39 w	95 UN	R$ 166,85	R$ 15.850,75	Ampla concorrência
0543	Lampada tubular led de 18/20 w, base g13 Lampada tubular led de 18/20 w, base g13 - fornecimento e instalacao. af_02/2020_ps	86 UN	R$ 32,41	R$ 2.787,26	Ampla concorrência
0544	Refletor em aluminio, de suporte e alca, com lampada led de 200 w Refletor em aluminio, de suporte e alca, com lampada led de 200 w	18 UN	R$ 184,95	R$ 3.329,10	Ampla concorrência
0545	Luminaria arandela tipo tartaruga, de sobrepor, com 1 lampada led de 6 w, sem reator Luminaria arandela tipo tartaruga, de sobrepor, com 1 lampada led de 6 w, sem reator - fornecimento e instalacao. af_02/2020	46 UN	R$ 137,40	R$ 6.320,40	Ampla concorrência
0546	Luminaria tipo spot balizador led 12w Luminaria tipo spot balizador led 12w	18 UN	R$ 168,19	R$ 3.027,42	Ampla concorrência
0547	TUBO EM COBRE FLEXIVEL, DN 3/8 TUBO EM COBRE FLEXIVEL, DN 3/8, COM ISOLAMENTO, INSTALADO EM RAMALALIMENTACAO DE AR CONDICIONADO COM CONDENSADORA INDIVIDUAL FORNECIMENTOE INSTALACAO. AF_12/2015	156 M	R$ 52,60	R$ 8.205,60	Ampla concorrência
0548	Tubo em cobre flexivel, dn 1/4 Tubo em cobre flexivel, dn 1/4, com isolamento, instalado em ramal de alimentacao de ar condicionado com condensadora individual fornecimento e instalacao. af_12/2015	18 M	R$ 31,64	R$ 569,52	Ampla concorrência
0549	Tubo em cobre flexivel, dn 3/4 Tubo em cobre flexivel, dn 3/4, com isolamento, instalado em ramal de alimentacao de ar condicionado com condensadora individual ? fornecimento e instalacao.	140 M	R$ 94,86	R$ 13.280,40	Ampla concorrência
0550	TUBO EM COBRE FLEXIVEL, DN 5/8 TUBO EM COBRE FLEXIVEL, DN 5/8, COM ISOLAMENTO, INSTALADO EM RAMALALIMENTACAO DE AR CONDICIONADO COM CONDENSADORA INDIVIDUAL FORNECIMENTOE INSTALACAO. AF_12/2015	16 M	R$ 82,05	R$ 1.312,80	Ampla concorrência
0551	Tubo em cobre flexivel, dn 1/2 Tubo em cobre flexivel, dn 1/2, com isolamento, instalado em ramal de alimentacao de ar condicionado com condensadora central - fornecimento e instalacao. af_12/2015	18 M	R$ 67,61	R$ 1.216,98	Ampla concorrência
0552	VIGA METALICA EM PERFIL LAMINADO OU SOLDADO EMACO ESTRUTURAK COM CONEXOES PARAFUSADAS Viga metalica em perfil laminado ou soldado em aco estrutural, com conexoesparafusadas, inclusos mao de obra, transporte e icamento utilizando guindaste - fornecimento e instalacao. af_01/2020_psa	257 KG	R$ 19,91	R$ 5.125,63	Ampla concorrência
0553	TUBO, PVC, SOLDAVEL, DN 25MM, INSTALADO EM DRENO DE AR-CONDICIONADO AF_08/2022 TUBO, PVC, SOLDAVEL, DN 25MM, INSTALADO EM DRENO DE AR-CONDICIONADO - FORNECIMENTO E INSTALACAO. AF_08/2022	55 M	R$ 20,25	R$ 1.113,75	Ampla concorrência
0554	Joelho 90 graus, pvc, soldavel, dn 25mm, instalado em dreno de ar-condicionado Joelho 90 graus, pvc, soldavel, dn 25mm, instalado em dreno de ar-condicionado - fornecimento e instalacao. af_08/2022	105 UN	R$ 8,45	R$ 887,25	Ampla concorrência
0555	Bucha de reducao, longa, pvc, soldavel, dn 40 x 25 mm, instalado em ramal de distribuicao de agua Bucha de reducao, longa, pvc, soldavel, dn 40 x 25 mm, instalado em ramal de distribuicao de agua - fornecimento e instalacao. af_06/2022	21 UN	R$ 13,08	R$ 274,68	Ampla concorrência
0556	Switch tipo 24 portas Switch tipo 24 portas	5 UN	R$ 3.677,86	R$ 18.389,30	Ampla concorrência
0557	Patch panel 24 portas, categoria 5e Patch panel 24 portas, categoria 5e - fornecimento e instalacao. af_11/2019	10 UN	R$ 971,10	R$ 9.711,00	Ampla concorrência
0558	Rack aberto em coluna 44u para servidor Rack aberto em coluna 44u para servidor - fornecimento e instalacao. af_11/2019	1 UN	R$ 2.380,39	R$ 2.380,39	Ampla concorrência

PORTAL DE COMPRAS PÚBLICAS
A autenticidade do documento pode ser verificada no site https://validaarquivo.portaldecompraspublicas.com.br
Documento gerado eletronicamente no Portal de Compras Públicas em 26/11/2025 às 21:51:26.
Código verificador: F410D9

E-DOCS - CÓPIA DO PROCESSO 2025-6X76D GERADO POR UDSON OLIVEIRA RAMOS DE AGUIAR EM 13/05/2026 07:51 DOCUMENTO 1 / 1 PÁGINA 1124 / 5723

2025-KFFS3B - E-DOCS - CÓPIA SIMPLES 26/11/2025 22:23 PÁGINA 30 / 33

0559	Cabo eletronico categoria 6, instalado em edificacao institucional Cabo eletronico categoria 6, instalado em edificacao institucional - fornecimento e instalacao. af_11/2019	5.034 M	R$ 6,81	R$ 34.284,33	Ampla concorrência
0560	TOMADA DE REDE RJ45 - FORNECIMENTO E INSTALACAO. AF_11/2019 TOMADA DE REDE RJ45 - FORNECIMENTO E INSTALACAO. AF_11/2019	56 UN	R$ 64,66	R$ 3.620,96	Ampla concorrência
0561	Condulete de aluminio, tipo t, para eletroduto de aco galvanizado dn 20 mm (3/4) (Item 20.6 da PO) Condulete de aluminio, tipo t, para eletroduto de aco galvanizado dn 20 mm (3/4), aparente - fornecimento e instalacao. af_10/2022 (Item 20.6 da PO)	9 UN	R$ 40,71	R$ 366,39	Ampla concorrência
0562	Condulete de aluminio, tipo t, para eletroduto de aco galvanizado dn 20 mm (3/4),(Item 20.7 da PO) Condulete de aluminio, tipo t, para eletroduto de aco galvanizado dn 20 mm (3/4), aparente - fornecimento e instalacao. af_10/2022 (Item 20.7 da PO)	4 UN	R$ 40,71	R$ 162,84	Ampla concorrência
0563	Caixa retangular 4 x 4 media (1,30 m do piso), pvc, instalada em parede (Item 20.8 da PO) Caixa retangular 4 x 4 media (1,30 m do piso), pvc, instalada em parede - fornecimento e instalacao. af_03/2023 (Item 20.8 da PO)	1 UN	R$ 26,23	R$ 26,23	Ampla concorrência
0564	Luva, em ferro galvanizado, dn 25 (1) Luva, em ferro galvanizado, dn 25 (1), conexao rosqueada, instalado em rede de alimentacao para hidrante - fornecimento e instalacao. af_10/2020	2 UN	R$ 46,09	R$ 92,18	Ampla concorrência
0565	Luva, em ferro galvanizado, conexao rosqueada, dn 40 (1 1/2) (Item 20.10 da PO) Luva, em ferro galvanizado, conexao rosqueada, dn 40 (1 1/2), instalado em rede de alimentacao para sprinkler - fornecimento e instalacao. af_10/2020 (Item 20.10 da PO)	38 UN	R$ 51,21	R$ 1.945,98	Ampla concorrência
0566	Luva, em ferro galvanizado, conexao rosqueada, dn 40 (1 1/2) (Item 20.11 da PO) Luva, em ferro galvanizado, conexao rosqueada, dn 40 (1 1/2), instalado em rede de alimentacao para sprinkler - fornecimento e instalacao. af_10/2020 (Item 20.11 da PO)	8 UN	R$ 51,21	R$ 409,68	Ampla concorrência
0567	Luva, em ferro galvanizado, conexao rosqueada, dn 65 (2 1/2) Luva, em ferro galvanizado, conexao rosqueada, dn 65 (2 1/2), instalado em rede de alimentacao para sprinkler - fornecimento e instalacao. af_10/2020	8 UN	R$ 112,33	R$ 898,64	Ampla concorrência
0568	Niple, em ferro galvanizado, conexao rosqueada, dn 20 (3/4),instalado em ramais e sub-ramais de gas Niple, em ferro galvanizado, conexao rosqueada, dn 20 (3/4), instalado em ramais e sub-ramais de gas - fornecimento e instalacao. af_10/2020	18 UN	R$ 27,65	R$ 497,70	Ampla concorrência
0569	Caixa de concreto armado pre-moldado, com fundo e taMpa, dimensoes de 0,30 x 0,30 x 0,30 m Caixa de concreto armado pre-moldado, com fundo e taMpa, dimensoes de 0,30 x 0,30 x 0,30 m	6 UN	R$ 459,64	R$ 2.757,84	Ampla concorrência
0570	Caixa de passagem para telefone 80x80x15cm (sobrepor) Caixa de passagem para telefone 80x80x15cm (sobrepor) fornecimento e instalacao. af_11/2019	2 UN	R$ 647,38	R$ 1.294,76	Ampla concorrência
0571	CAIXA ENTERRADA PARA INSTALACOES TELEFONICAS TIPO R1, 0,35X0,60X0,60 M CAIXA ENTERRADA PARA INSTALACOES TELEFONICAS TIPO R1, EM ALVENARIA COM BLOCOS DE CONCRETO, DIMENSOES INTERNAS: 0,35X0,60X0,60 M, EXCLUINDO TAMPAO. AF_12/2020	3 UN	R$ 696,76	R$ 2.090,28	Ampla concorrência
0572	Caixa de passagem para telefone 15x15x10cm (sobrepor) Caixa de passagem para telefone 15x15x10cm (sobrepor), fornecimento e instalacao. af_11/2019	3 UN	R$ 53,01	R$ 159,03	Ampla concorrência
0573	Eletroduto flexivel corrugado, pvc, dn 25 mm (3/4), para circuitos terminais (Item 20.18 da PO) Eletroduto flexivel corrugado, pvc, dn 25 mm (3/4), para circuitos terminais, instalado em forro - fornecimento e instalacao. af_03/2023 (Item 20.18 da PO)	167 M	R$ 20,38	R$ 3.413,45	Ampla concorrência
0574	Eletroduto flexivel corrugado, pvc, dn 25 mm (3/4), para circuitos terminais (Item 20.19 da PO) Eletroduto flexivel corrugado, pvc, dn 25 mm (3/4), para circuitos terminais, instalado em forro - fornecimento e instalacao. af_03/2023 (Item 20.19 da PO)	106 M	R$ 20,38	R$ 2.164,15	Ampla concorrência
0575	Eletroduto flexivel corrugado, pvc, dn 32 mm (1), para circuitos terminais (Item 20.20 da PO) Eletroduto flexivel corrugado, pvc, dn 32 mm (1), para circuitos terminais, instalado em forro - fornecimento e instalacao. af_03/2023 (Item 20.20 da PO)	10 M	R$ 23,31	R$ 230,77	Ampla concorrência
0576	Eletrocalha lisa ou perfurada em aco galvanizado, largura 50mm e altura 50mm (Item 20.21 da PO) Eletrocalha lisa ou perfurada em aco galvanizado, largura 50mm e altura 50mm, inclusive emenda e fixacao - fornecimento e instalacao. (Item 20.21 da PO)	25 M	R$ 136,39	R$ 3.464,31	Ampla concorrência
0577	Eletrocalha lisa ou perfurada em aco galvanizado, largura 100mm e altura 50mm (Item 20.22 da PO) Eletrocalha lisa ou perfurada em aco galvanizado, largura 100mm e altura 50mm, inclusive emenda e fixacao - fornecimento e instalacao. (Item 20.22 da PO)	113 M	R$ 179,90	R$ 20.400,66	Ampla concorrência

PORTAL DE COMPRAS PÚBLICAS
A autenticidade do documento pode ser verificada no site https://validaarquivo.portaldecompraspublicas.com.br
Documento gerado eletronicamente no Portal de Compras Públicas em 26/11/2025 às 21:51:26.
Código verificador: F410D9

E-DOCS - CÓPIA DO PROCESSO 2025-6X76D GERADO POR UDSON OLIVEIRA RAMOS DE AGUIAR EM 13/05/2026 07:51 DOCUMENTO 1 / 1 PÁGINA 1125 / 5723

2025-KFFS3B - E-DOCS - CÓPIA SIMPLES 26/11/2025 22:23 PÁGINA 31 / 33

0578	Eletroduto rigido, em aco zincado ou galvanizado, tipo pesado, dn=3/4, aparente Eletroduto rigido, em aco zincado ou galvanizado, tipo pesado, dn=3/4, aparente - fornecimento e instalacao.	4 M	R$ 31,06	R$ 114,92	Ampla concorrência
0579	Eletroduto rigido, em aco zincado ou galvanizado, tipo pesado, dn=1, aparente (Item 20.24 da PO) Eletroduto rigido, em aco zincado ou galvanizado, tipo pesado, dn=1, aparente - fornecimento e instalacao. (Item 20.24 da PO)	32 M	R$ 35,30	R$ 1.143,72	Ampla concorrência
0580	Eletroduto em aco zincado ou galvanizado dn=1 1/2, aparente (Item 20.25 da PO) Eletroduto em aco zincado ou galvanizado dn=1 1/2, aparente - fornecimento e instalacao. (Item 20.25 da PO)	129 M	R$ 48,06	R$ 6.194,93	Ampla concorrência
0581	Eletroduto em aco zincado ou galvanizado dn=1 1/4, aparente (Item 20.26 da PO) Eletroduto em aco zincado ou galvanizado dn=1 1/4, aparente - fornecimento e instalacao. (Item 20.26 da PO)	33 M	R$ 42,20	R$ 1.396,82	Ampla concorrência
0582	Eletroduto flexivel, em aco galvanizado, revestido externamente com pvc preto 75 mm (2 1/2) Eletroduto flexivel, em aco galvanizado, revestido externamente com pvc preto, diametro externo de 75 mm (2 1/2), tipo sealtubo	40 M	R$ 56,81	R$ 2.263,88	Ampla concorrência
0583	Duto de alongamento para exaustor Duto de alongamento para exaustor	6 M	R$ 147,10	R$ 882,60	Ampla concorrência
0584	Coifa em aco inox 100cm x 150cm Coifa em aco inox 100cm x 150cm	1 UN	R$ 11.297,38	R$ 11.297,38	Ampla concorrência
0585	Captor tipo franklin para spda - fornecimento e instalacao. af_08/2023 Captor tipo franklin para spda - fornecimento e instalacao. af_08/2023	1 UN	R$ 139,13	R$ 139,13	Ampla concorrência
0586	Armacao utilizando aco ca-25 de 10,0 mm - montagem Armacao utilizando aco ca-25 de 10,0 mm - montagem. af_06/2022	45 KG	R$ 20,38	R$ 917,10	Ampla concorrência
0587	Conector split-bolt, para spda, para cabos ate 50 mm2 Conector split-bolt, para spda, para cabos ate 50 mm2 - fornecimento e instalacao. af_08/2023	25 UN	R$ 30,11	R$ 752,75	Ampla concorrência
0588	Abracadeira de fixacao de bracos de luminarias de 2 Abracadeira de fixacao de bracos de luminarias de 2 - fornecimento e instalacao. af_08/2020	6 UN	R$ 33,65	R$ 201,90	Ampla concorrência
0589	Conjunto de estaiamento para mastro de spda Conjunto de estaiamento para mastro de spda	1 UN	R$ 506,24	R$ 506,24	Ampla concorrência
0590	Suporte isolador para fixacao da cordoalha de cobre em alvenaria ou concreto Suporte isolador para fixacao da cordoalha de cobre em alvenaria ou concreto - fornecimento e instalacao. af_08/2023	150 UN	R$ 29,95	R$ 4.492,50	Ampla concorrência
0591	Caixa de equalizacao de aterramento eletrico Caixa de equalizacao de aterramento eletrico	1 UN	R$ 424,34	R$ 424,34	Ampla concorrência
0592	ESCAVACAO MANUAL DE VALA ESCAVACAO MANUAL DE VALA COM PROFUNDIDADE MENOR OUIGUAL A 1,30 M. AF_02/2021	44 M²	R$ 94,69	R$ 4.161,63	Ampla concorrência
0593	REATERRO MANUAL DE VALAS, COM COMPACTADOR DE SOLOS DE PERCUSSAO. AF_08/2023 REATERRO MANUAL DE VALAS, COM COMPACTADOR DE SOLOS DE PERCUSSAO. AF_08/2023	44 M³	R$ 31,10	R$ 1.366,85	Ampla concorrência
0594	Haste de aterramento, diametro 5/8, com 3 metros Haste de aterramento, diametro 5/8, com 3 metros - fornecimento e instalacao. af_08/2023	15 UN	R$ 99,90	R$ 1.498,50	Ampla concorrência
0595	Cordoalha de cobre nu 35 mm2, nao enterrada, com isolador Cordoalha de cobre nu 35 mm2, nao enterrada, com isolador - fornecimento e instalacao. af_08/2023	50 M	R$ 79,11	R$ 3.955,50	Ampla concorrência
0596	Cordoalha de cobre nu 50 mm2, enterrada Cordoalha de cobre nu 50 mm2, enterrada - fornecimento e instalacao. af_08/2023	470 M	R$ 64,00	R$ 30.080,00	Ampla concorrência
0597	Caixa de inspecao para aterramento, circular, em polietileno, diametro interno = 0,3 m Caixa de inspecao para aterramento, circular, em polietileno, diametro interno = 0,3 m. af_12/2020	15 UN	R$ 67,18	R$ 1.007,70	Ampla concorrência
0598	Terminal a compressao Terminal a compressao	25 UN	R$ 19,03	R$ 475,75	Ampla concorrência
0599	Solda exotermica para spda Solda exotermica para spda - fornecimento e instalacao.	30 UN	R$ 82,14	R$ 2.464,20	Ampla concorrência
0600	Conjunto de mastro p/ tres bandeiras e pedestal Conjunto de mastro p/ tres bandeiras e pedestal	1 UN	R$ 7.314,96	R$ 7.314,96	Ampla concorrência
0601	Bancada de granito cinza andorinha, inclusive passa pratos, espessura 2 cm Bancada de granito cinza andorinha, inclusive passa pratos, espessura 2 cm - fornecimento e instalacao	62 M²	R$ 578,69	R$ 35.751,47	Ampla concorrência
0602	Prateleira de granito cinza andorinha, espessura 2 cm - fornecimento e instalacao Prateleira de granito cinza andorinha, espessura 2 cm - fornecimento e instalacao	28 M²	R$ 483,60	R$ 13.400,56	Ampla concorrência
0603	Escaninhos em mdf, revestidos em laminado melaminico Escaninhos em mdf, revestidos em laminado melaminico	131 M²	R$ 238,78	R$ 31.339,88	Ampla concorrência

PORTAL DE COMPRAS PÚBLICAS
A autenticidade do documento pode ser verificada no site https://validaarquivo.portaldecompraspublicas.com.br
Documento gerado eletronicamente no Portal de Compras Públicas em 26/11/2025 às 21:51:26.
Código verificador: F410D9

E-DOCS - CÓPIA DO PROCESSO 2025-6X76D GERADO POR UDSON OLIVEIRA RAMOS DE AGUIAR EM 13/05/2026 07:51 DOCUMENTO 1 / 1 PÁGINA 1126 / 5723

0604	Peitoril linear em granito ou marmore, l = 24cm, comprimento de ate 2m Peitoril linear em granito ou marmore, l = 24cm, comprimento de ate 2m, assentado com argamassa 1:6 com aditivo.	85 M	R$ 127,38	R$ 10.875,70	Ampla concorrência
0605	Suporte mao francesa em aco, abas iguais 30 cm, capacidade minima 60 Kg, branco Suporte mao francesa em aco, abas iguais 30 cm, capacidade minima 60 Kg, branco - fornecimento e instalacao. af_01/2020	87 UN	R$ 40,89	R$ 3.557,43	Ampla concorrência
0606	Tubo aco galvanizado d=3 p/bicicletario, dimensao: h=75cm, l=150 cm Tubo aco galvanizado d=3 p/bicicletario, dimensao: h=75cm, l=150 cm, fixado em base de concreto, pintado c/esmalte sintetico, exceto base de concreto e pintura de acabamento	6 UN	R$ 1.221,59	R$ 7.329,54	Ampla concorrência
0607	Banco em alvenaria, tampo em concreto, c/encosto h=80cm (pintado) Banco em alvenaria, tampo em concreto, c/encosto h=80cm (pintado)	53 M	R$ 306,44	R$ 16.241,32	Ampla concorrência
0608	Banco em alvenaria revestido em ceramica Banco em alvenaria revestido em ceramica	24 M	R$ 673,03	R$ 16.152,72	Ampla concorrência
0609	Porta objeto em granito cinza andorinha, espessura 2 cm Porta objeto em granito cinza andorinha, espessura 2 cm - fornecimento e instalacao	1 M²	R$ 483,60	R$ 469,09	Ampla concorrência
0610	Poste oficial completo para rede de volei 1 Poste oficial completo para rede de volei	1 CJ	R$ 3.729,69	R$ 3.729,69	Ampla concorrência
0611	Tabela de basquete oficial completa Tabela de basquete oficial completa	1 CJ	R$ 11.193,86	R$ 11.193,86	Ampla concorrência
0612	Trave oficial completa para futebol de salao Trave oficial completa para futebol de salao	1 CJ	R$ 5.927,13	R$ 5.927,13	Ampla concorrência
0613	Limpeza de piso ceramico ou porcelanato com pano umido Limpeza de piso ceramico ou porcelanato com pano umido. af_04/2019	2.935 M²	R$ 2,31	R$ 6.780,43	Ampla concorrência
0614	FORNECIMENTO E INSTALACAO DE PLACA DE OBRA COM CHAPA GALVANIZADA (Item 24.2 da PO) fornecimento e instalacao de placa de obra com chapa galvanizada e estrutura de madeira. af_03/2022_ps (Item 24.2 da PO)	6 M²	R$ 382,15	R$ 2.292,90	Ampla concorrência
0615	Armacao de laje de estrutura convencional de concreto armado (Item 4.43 da PO) Armacao de laje de estrutura convencional de concreto armado utilizando aco CA-60 de 5,0 mm - montagem. af_06/2022 (Item 4.43 da PO)	19 KG	R$ 20,98	R$ 393,38	Ampla concorrência
0616	Concretagem de vigas e lajes, fck=30 Mpa, para lajes macicas ou nervuradas (Item 4.44 da PO 1) Concretagem de vigas e lajes, fck=30 Mpa, para lajes macicas ou nervuradas com uso de bomba - lancamento, adensamento e acabamento. (Item 4.44 da PO)	1 M³	R$ 874,50	R$ 708,34	Ampla concorrência
0617	Montagem e desmontagem de forma de laje macica, pe-direito simples, 10 utilizacoes.(Item 4.45 da PO) Montagem e desmontagem de forma de laje macica, pe-direito simples, em chapa de madeira compensada plastificada, 10 utilizacoes. af_09/2020 (Item 4.45 da PO)	5 M²	R$ 70,43	R$ 317,64	Ampla concorrência
			VALOR TOTAL:	R$ 7.861.146,09	

PORTAL DE COMPRAS PÚBLICAS

A autenticidade do documento pode ser verificada no site https://validaarquivo.portaldecompraspublicas.com.br
Documento gerado eletronicamente no Portal de Compras Públicas em 26/11/2025 às 21:51:26.
Código verificador: F410D9

INFORMAÇÕES DO DOCUMENTO
Documento capturado em 26/11/2025 22:23:21 (HORÁRIO DE BRASÍLIA - UTC-3)
por WESLEY GONÇALVES ASSIS FILHO (SUPERINTENDENTE DE LICITACAO E COMPRAS - SCOMPG - SEFIP - PMAL)
Valor Legal: CÓPIA SIMPLES | Natureza: DOCUMENTO NATO-DIGITAL

A disponibilidade do documento pode ser conferida pelo link: https://e-docs.es.gov.br/d/2025-KFFS3B

E-DOCS - CÓPIA DO PROCESSO 2025-6X76D GERADO POR UDSON OLIVEIRA RAMOS DE AGUIAR EM 13/05/2026 07:51 DOCUMENTO 1 / 1 PÁGINA 1127 / 5723

2025-KFFS3B - E-DOCS - CÓPIA SIMPLES 26/11/2025 22:23 PÁGINA 33 / 33

E-DOCS - CÓPIA DO PROCESSO 2025-6X76D GERADO POR UDSON OLIVEIRA RAMOS DE AGUIAR EM 13/05/2026 07:51 DOCUMENTO 1 / 1 PÁGINA 1128 / 5723

2025-4SFK9V - E-DOCS - DOCUMENTO ORIGINAL 26/11/2025 22:28 PÁGINA 1 / 2

DESPACHO - ANEXO II DO EDITAL

A todos os interessados, informamos que os arquivos referentes ao **anexo II do Edital** (Memorial Descritivo, Planilha Orçamentária, Cronograma Físico-Financeiro e Outros) **constam publicados no Portal de Compras Públicas**, bem como no **sítio eletrônico oficial** da Prefeitura de Alegre/ES, disponíveis pelos links abaixo:

Portal de Compras Públicas:

https://www.portaldecompraspublicas.com.br/processos/es/prefeitura-municipal-de-alegre-3643/cpmp-000015-2025-2025-440596

Sítio Eletrônico Oficial (Concorrência Eletrônica nº 015/2025):

https://www.alegre.es.gov.br/category/licitacoes/

Alegre/ES, datado e assinado eletronicamente.

Wesley Gonçalves Assis Filho

(Assinado Eletronicamente)

Documento original assinado eletronicamente, conforme MP 2200-2/2001, art. 10, § 2º, por:

WESLEY GONÇALVES ASSIS FILHO
SUPERINTENDENTE DE LICITACAO E COMPRAS
SCOMPG - SEFIP - PMAL
assinado em 26/11/2025 22:28:11 -03:00

INFORMAÇÕES DO DOCUMENTO
Documento capturado em 26/11/2025 22:28:11 (HORÁRIO DE BRASÍLIA - UTC-3)
por WESLEY GONÇALVES ASSIS FILHO (SUPERINTENDENTE DE LICITACAO E COMPRAS - SCOMPG - SEFIP - PMAL)
Valor Legal: ORIGINAL | Natureza: DOCUMENTO NATO-DIGITAL

A disponibilidade do documento pode ser conferida pelo link: https://e-docs.es.gov.br/d/2025-4SFK9V

E-DOCS - CÓPIA DO PROCESSO 2025-6X76D GERADO POR UDSON OLIVEIRA RAMOS DE AGUIAR EM 13/05/2026 07:51 DOCUMENTO 1 / 1 PÁGINA 1129 / 5723

TERMO DE ENTRANHAMENTO DO PROCESSO
2025-6X76D

Disponível em https://e-docs.es.gov.br/p/2025-6X76D

Realizado em: **26/11/2025 22:28:18** - Horário de Brasília - UTC-3

LOCAL
WESLEY GONÇALVES ASSIS FILHO (SUPERINTENDENTE DE LICITACAO E COMPRAS - SCOMPG - SEFIP - PMAL)

DOCUMENTOS ENTRANHADOS (3)
#140 - 2025-KFFS3B - Relatorio Itens Cadastrados - CE 015-2025
#141 - 2025-4SFK9V - DESPACHO - ANEXO II DO EDITAL
#142 - 2025-DNDBDP - TERMO DE ENTRANHAMENTO DO PROCESSO 2025-6X76D

JUSTIFICATIVA

ASSINATURA

Documento original assinado eletronicamente, conforme MP 2200-2/2001, art. 10, § 2º, por:

WESLEY GONÇALVES ASSIS FILHO
SUPERINTENDENTE DE LICITACAO E COMPRAS
SCOMPG - SEFIP - PMAL
assinado em 26/11/2025 22:28:18 -03:00

INFORMAÇÕES DO DOCUMENTO
Documento capturado em 26/11/2025 22:28:18 (HORÁRIO DE BRASÍLIA - UTC-3)
por WESLEY GONÇALVES ASSIS FILHO (SUPERINTENDENTE DE LICITACAO E COMPRAS - SCOMPG - SEFIP - PMAL)
Valor Legal: ORIGINAL | Natureza: DOCUMENTO NATO-DIGITAL

A disponibilidade do documento pode ser conferida pelo link: https://e-docs.es.gov.br/d/2025-DNDBDP

E-DOCS - CÓPIA DO PROCESSO 2025-6X76D GERADO POR UDSON OLIVEIRA RAMOS DE AGUIAR EM 13/05/2026 07:51 DOCUMENTO 1 / 1 PÁGINA 1130 / 5723

TERMO DE EDIÇÃO DE PROCESSO

2025-6X76D

Disponível em https://e-docs.es.gov.br/p/2025-6X76D

RESUMO

EXECUÇÃO DA CONSTRUÇÃO DA ESCOLA EM TEMPO INTEGRAL NO DISTRITO DE RIVE, NO MUNICÍPIO DE ALEGRE/ES - TERMO DE COMPROMISSO Nº 958920/2024/FNDE/CAIXA - - CE 015-2025

Realizado em: **28/11/2025 10:21:17** - Horário de Brasília - UTC-3

INTERESSADOS (12)

PMAL - SEOSU - SOES - SUPERINTENDÊNCIA DE OBRAS, ENGENHARIA E SANEAMENTO
PMAL - SEOSU - SETECSEOSU - SETOR TÉCNICO OBRAS
PMAL - SEOSU - GSEOSU - GABINETE DO SECRETÁRIO(A)
VANDERSON VALADARES DE CAMPOS (SECRETÁRIO EXECUTIVO DE EDUCAÇÃO - GSEED - SEED - PMAL)
PMAL - SEED - DAF/FME - DIRETORIA DE ADMINISTRAÇÃO E FINANÇAS
PMAL - SEFIP - AFCOMPRAS - AUTORIZAÇÃO DE FORNECIMENTO
PMAL - SEFIP - SCOMPG - SUPERINTENDÊNCIA DE COMPRAS GOVERNAMENTAIS
PMAL - SEFIP - SEL - SUPERINTENDÊNCIA DE EMPENHO E LIQUIDAÇÃO
ANAPAULA PAES ALVES MONTEIRO (ASSISTENTE ADMINISTRATIVO - DCOMPG - SEFIP - PMAL)
ANAPAULA PAES ALVES MONTEIRO (ASSISTENTE ADMINISTRATIVO - DCONT - SEFIP - PMAL)
WESLEY GONÇALVES ASSIS FILHO (SUPERINTENDENTE DE LICITACAO E COMPRAS - SCOMPG - SEFIP - PMAL)
PMAL - SEFIP - DCOMPG - DIRETORIA DE COMPRAS GOVERNAMENTAIS

DOCUMENTO ENTRANHADO

#143 - 2025-LQ3T8D - TERMO DE EDIÇÃO DO PROCESSO 2025-6X76D

ASSINATURA

Documento original assinado eletronicamente, conforme MP 2200-2/2001, art. 10, § 2º, por:

WESLEY GONÇALVES ASSIS FILHO
SUPERINTENDENTE DE LICITACAO E COMPRAS
SCOMPG - SEFIP - PMAL
assinado em 28/11/2025 10:21:17 -03:00

INFORMAÇÕES DO DOCUMENTO
Documento capturado em 28/11/2025 10:21:17 (HORÁRIO DE BRASÍLIA - UTC-3)
por WESLEY GONÇALVES ASSIS FILHO (SUPERINTENDENTE DE LICITACAO E COMPRAS - SCOMPG - SEFIP - PMAL)
Valor Legal: ORIGINAL | Natureza: DOCUMENTO NATO-DIGITAL

A disponibilidade do documento pode ser conferida pelo link: https://e-docs.es.gov.br/d/2025-LQ3T8D

E-DOCS - CÓPIA DO PROCESSO 2025-6X76D GERADO POR UDSON OLIVEIRA RAMOS DE AGUIAR EM 13/05/2026 07:51 DOCUMENTO 1 / 1 PÁGINA 1131 / 5723

Edital nº 000015/2025

Última atualização 26/11/2025

Local: Alegre/ES **Órgão:** FUNDO MUNICIPAL DE EDUCACAO DE ALEGRE

Unidade compradora: 31442430000197-003 - Fundo de Educação de Alegre

Modalidade da contratação: Concorrência - Eletrônica **Amparo legal:** Lei 14.133/2021, Art. 28, II **Tipo:** Edital

Modo de disputa: Aberto-Fechado **Registro de preço:** Não **Fonte orçamentária:** Não informada

Data de divulgação no PNCP: 26/11/2025 **Situação:** Divulgada no PNCP

Data de início de recebimento de propostas: 09/12/2025 09:00 (horário de Brasília)

Data fim de recebimento de propostas: 23/12/2025 09:00 (horário de Brasília)

Id contratação PNCP: 31442430000197-1-000012/2025 **Fonte:** E & L PRODUCOES DE SOFTWARE LTDA

Objeto:

EXECUÇÃO DA CONSTRUÇÃO DA ESCOLA EM TEMPO INTEGRAL NO DISTRITO DE RIVE, NO MUNICÍPIO DE ALEGRE/ES - TERMO DE COMPROMISSO Nº 958920/2024/FNDE/CAIXA

Informação complementar:

CONTRATAÇÃO DE EMPRESA ESPECIALIZADA PARA A CONSTRUÇÃO DA ESCOLA EM TEMPO INTEGRAL NO DISTRITO DE RIVE, NO MUNICÍPIO DE ALEGRE/ES.

VALOR TOTAL ESTIMADO DA COMPRA

R$ 7.861.146,15

Itens | Arquivos | Histórico

Nome	Data/Hora de Inclusão
015_-_Edital_-_CE_015-2025_-_Constru??o_Escola_no_	26/11/2025 - 22:29:01
Anexo I - TR e ETP	26/11/2025 - 22:29:32
DESPACHO_-_ANEXO_II_DO_EDITAL	26/11/2025 - 22:29:33

Exibir: 5 | 1-3 de 3 itens | Página: 1

Voltar

Criado pela Lei nº 14.133/21, o Portal Nacional de Contratações Públicas (PNCP) é o sítio eletrônico oficial destinado à divulgação centralizada e obrigatória dos atos exigidos em sede de licitações e contratos administrativos abarcados pelo novel diploma.

ESSO 2025-6X76D GERADO POR UDSON OLIVEIRA RAMOS DE AGUIAR EM 13/05/2026 07:51 DOCUMEN
TO 1 / 1 PÁGINA 1132 / 5723
E-DOCS - CÓPIA DO PROC
2025-SXM6LZ - E-DOCS - CÓPIA SIMPLES 01/12/2025 08:58 PÁGINA 1 / 3

É gerido pelo Comitê Gestor da Rede Nacional de Contratações Públicas, um colegiado deliberativo com suas atribuições estabelecidas no Decreto nº 10.764, de 9 de agosto de 2021.

O desenvolvimento dessa versão do Portal é um esforço conjunto de construção de uma concepção direta legal, homologado pelos indicados a compor o aludido comitê.

A adequação, fidedignidade e corretude das informações e dos arquivos relativos às contratações disponibilizadas no PNCP por força da Lei nº 14.133/2021 são de estrita responsabilidade dos órgãos e entidades contratantes.

https://portaldeservicos.gestao.gov.br

0800 978 9001

AGRADECIMENTO AOS PARCEIROS

Enap Escola Nacional de Administração Pública

Serpro

SEBRAE

Texto destinado a exibição de informações relacionadas à **licença de uso**.

ESSO 2025-6X76D GERADO POR UDSON OLIVEIRA RAMOS DE AGUIAR EM 13/05/2026 07:51 DOCUMEN

TO 1 / 1 PÁGINA 1133 / 5723

E-DOCS - CÓPIA DO PROC

2025-SXM6LZ - E-DOCS - CÓPIA SIMPLES 01/12/2025 08:58 PÁGINA 2 / 3

INFORMAÇÕES DO DOCUMENTO
Documento capturado em 01/12/2025 08:58:29 (HORÁRIO DE BRASÍLIA - UTC-3)
por WESLEY GONÇALVES ASSIS FILHO (SUPERINTENDENTE DE LICITACAO E COMPRAS - SCOMPG - SEFIP - PMAL)
Valor Legal: CÓPIA SIMPLES | Natureza: DOCUMENTO NATO-DIGITAL

A disponibilidade do documento pode ser conferida pelo link: https://e-docs.es.gov.br/d/2025-SXM6LZ

E-DOCS - CÓPIA DO PROCESSO 2025-6X76D GERADO POR UDSON OLIVEIRA RAMOS DE AGUIAR EM 13/05/2026 07:51 DOCUMENTO 1 / 1 PÁGINA 1134 / 5723

2025-SXM6LZ - E-DOCS - CÓPIA SIMPLES 01/12/2025 08:58 PÁGINA 3 / 3

E-DOCS - CÓPIA DO PROCESSO 2025-6X76D GERADO POR UDSON OLIVEIRA RAMOS DE AGUIAR EM 13/05/2026 07:51 DOCUMENTO 1 / 1 PÁGINA 1135 / 5723

2025-B33DBK - E-DOCS - CÓPIA SIMPLES 01/12/2025 08:58 PÁGINA 1 / 2

Licitações

Prefeituras

Afonso Cláudio

Aviso de Licitação

AVISO DE LICITAÇÃO FRACASSADA
CONCORRÊNCIA ELETRÔNICA Nº 07/2025
PROCESSO ADMINISTRATIVO Nº 9406/2025
ID LICITAÇÃO: 2025.001E0700001.01.0020

O **Município de Afonso Cláudio/ES**, por meio da **Agente de Contratação**, torna público, para conhecimento dos interessados, que a licitação na modalidade **Concorrência Eletrônica nº 07/2025**, tipo **Menor Preço Global**, cujo objeto é a **Contratação de empresa especializada para Construção de creche em tempo integral no distrito de Francisco Corrêa (FNDE - Creche Tipo 2)**, restou **FRACASSADA**.

Afonso Cláudio/ES, 28 de novembro de 2025.

Adrielli Moreira Barcellos
Agente de Contratação

Protocolo 1679391

Inexigibilidade de Licitação

Inexigibilidade de Licitação
N° 054/2025
Processo Nº 24066/2025
ID CIDADES:
2025.001E0700001.10.0054

Base Legal: art. 74, inciso I, da Lei Federal n° 14.133/2021.

Contratado: EDP ESPIRITO SANTO DISTRIBUICAO DE ENERGIA S.A., inscrito no CNPJ: 28.152.650/0001-71.

Objeto: Empenho e pagamento de extensão de rede de iluminação pública no distrito de Fazenda Guandu, na localidade de Alto Guandu, próximo à Escola Municipal Alto Guandu - Afonso Cláudio, conforme Ofício 340/2025 e Solicitação de Compra Nº 228/2025 da Secretaria Municipal de Obras e Serviços Urbanos**.**

Valor total: R$ 43.608,96 (Quarenta e três mil, seiscentos e oito reais e noventa e seis centavos).

Dotação Orçamentária:
12 - Secretaria Municipal de Obras e Serviços Urbanos 01 - Secretaria Municipal de Obras e Serviços Urbanos 1201.1545100351.029 - Extensão de Rede e Melhorias na Rede de Iluminação Pública 44905100000 - Obras e Instalações Ficha: 775 Fonte: 275100000000 - Recursos da Contribuição para o Custeio do Serviço de Iluminação Pública - COSIP

Afonso Cláudio, 28 de novembro de 2025.

Alexandre Amarildo Virgínio
Sec. de Obras e Serv. Urbanos **Luciano Roncetti Pimenta**
Prefeito Municipal

Protocolo 1679522

Alegre

Aviso de Licitação

- AVISO DE LICITAÇÃO -
Concorrência Eletrônica
Nº 000015/2025
Cód. CidadES - TCEES:
2025.004E0500003.01.0002

O Município de Alegre/ES, através da Superintendência de Compras Governamentais, torna público que realizará licitação na modalidade Concorrência Eletrônica, com critério de julgamento **MENOR PREÇO**, objetivando EXECUÇÃO DA CONSTRUÇÃO DA ESCOLA EM TEMPO INTEGRAL NO DISTRITO DE RIVE, NO MUNICÍPIO DE ALEGRE/ES - TERMO DE COMPROMISSO Nº 958920/2024/FNDE/CAIXA, conforme condições, quantidades e exigências estabelecidas no Edital e seus anexos.

VALOR TOTAL: R$ 7.861.146,09 (sete milhões oitocentos e sessenta e um mil cento e quarenta e seis reais e nove centavos)

DATA DE ABERTURA DA SESSÃO: 23 de dezembro de 2025.

HORÁRIO: 09:01min (horário de Brasília)

LOCAL: Portal de Compras Públicas - www.portaldecompraspublicas.com.br.

O Edital poderá ser retirado no site: www.alegre.es.gov.br e www.portaldecompraspublicas.com.br. Demais informações poderão ser obtidas pelo e-mail licitacoes@alegre.es.gov.br.

Alegre/ES, 26 de novembro de 2025.

WESLEY GONÇALVES ASSIS FILHO
Superintendente de Compras Governamentais

Protocolo 1677585

Alfredo Chaves

Resultado de Licitação

FUNDO MUNICIPAL DE SAÚDE
ALFREDO CHAVES - ES
AVISO DE RESULTADO DA LICITAÇÃO

PREGÃO ELETRÔNICO Nº 027/2025
PROC. ADM. Nº 0010487/2025
ID TCE/ES: 2025.005E0500001.01.0006

Objeto: Contratação de empresa especializada em fornecimento de Veículo, tipo caminhonete, 4 x 4, diesel, para atender o Fundo Municipal de Saúde.

FIRMA VENCEDORA: BRANDAO MULTIMARCAS LTDA, inscrita no CNPJ sob o nº 62.077.531/0001-30, no LOTE 01 (Lote único) no valor total de R$207.299,99 (duzentos e sete mil, duzentos e noventa e nove reais e noventa e nove centavos.). Conforme homologação do Prefeito Municipal, no dia 26/11/2025.

LUANA BOSIO BORGES
Agente de Contratação/Pregoeira

Protocolo 1680065

INFORMAÇÕES DO DOCUMENTO
Documento capturado em 01/12/2025 08:58:29 (HORÁRIO DE BRASÍLIA - UTC-3)
por WESLEY GONÇALVES ASSIS FILHO (SUPERINTENDENTE DE LICITACAO E COMPRAS - SCOMPG - SEFIP - PMAL)
Valor Legal: CÓPIA SIMPLES | Natureza: DOCUMENTO NATO-DIGITAL

A disponibilidade do documento pode ser conferida pelo link: https://e-docs.es.gov.br/d/2025-B33DBK

E-DOCS - CÓPIA DO PROCESSO 2025-6X76D GERADO POR UDSON OLIVEIRA RAMOS DE AGUIAR EM 13/05/2026 07:51 DOCUMENTO 1 / 1 PÁGINA 1136 / 5723

2025-B33DBK - E-DOCS - CÓPIA SIMPLES 01/12/2025 08:58 PÁGINA 2 / 2

DOCUMENTO 1 / 1 PÁGINA 1137 / 5723
PROCESSO 2025-6X76D GERADO POR UDSON OLIVEIRA RAMOS DE AGUIAR EM 13/05/2026 07:51 DO E-DOCS - CÓPIA DO P
2025-W0MNVD - E-DOCS - CÓPIA SIMPLES 01/12/2025 08:58 PÁGINA 1 / 2

PREFEITURA MUNICIPAL DE RERIUTABA

RESULTADO DE HABILITAÇÃO
TOMADA DE PREÇOS Nº TP/01/111223/SEDUC

Título: Aviso de Julgamento de Habilitação de Licitação - Unidade Administrativa: Secretaria Municipal de Educação - Regente: Comissão de Licitação - Processo Originário: Tomada de Preços Nº TP/01/111223/SEDUC - Objeto: Contratação de Empresa Especializada Para Execução das Obras de Construção da Creche Pré-Escola Tipo 2 Na Localidade de Mufumbal - PADRÃO FNDE NO MUNICÍPIO DE RERIUTABA-CE - Habilitadas: NOVA CONSTRUÇÕES, INCORPORAÇÕES E LOCAÇÕES EIRELI - ME, LF SERVIÇOS URBANOS LTDA, ANDERSON FARIAS CARNEIRO LTDA, DH CONSTRUÇÕES SERVIÇOS E LOCAÇÕES EIRELI - EPP, ALIANÇA LOCAÇÕES E SERVIÇOS LTDA, CLEZINALDO CONSTRUÇÕES LTDA - EPP, F. MARCIO DE ARAUJO MEDEIROS - EPP, EPS CONSTRUTORA EIRELI - ME, F M S OLIVEIRA - ME, MILLENIUM SERVIÇOS LTDA, A G CONSTRUÇÕES E SERVIÇOS LTDA, MARFHYS CONSTRUÇÕES E SERVIÇOS DE EDIFICAÇÕES LTDA, MASTER SERVIÇOS E CONSTRUÇÕES LTDA, J M X NETO CONSTRUTORA LTDA, M A FEITOSA DE SOUSA LTDA, ABRAV CONSTRUÇÕES SERVIÇOS EVENTOS E LOCAÇÕES LTDA - EPP, RSM CONSTRUÇÕES, SANTA TEREZINHA E SERVIÇOS EIRELI, CENPEL - CENTRO NORTE PROJETOS E EMPREENDIMENTOS LTDA, R E SOUSA CONSTRUÇÕES E SERVIÇOS LTDA, VK CONSTRUÇÕES E EMPREENDIMENTOS LTDA, APLA COMÉRCIO, SERVIÇOS, PROJETOS E CONSTRUÇÕES LTDA, WU CONSTRUÇÕES E SERVIÇOS LTDA, M L N CONSTRUÇÕES E SERVIÇOS LTDA CONSTRUVASP CONSTRUTORA, CONJASF - CONSTRUTORA DE AÇUDAGEM LTDA, TECTA CONSTRUÇÕES E SERVIÇOS, MODULAR ENGENHARIA EIRELI EPP, PVR CAETANO LTDA, CONSTRUTORA AC LTDA, LOCARLIMP EMPREENDIMENTOS LTDA, VIPON EMPREENDIMENTOS LTDA, PRIME EMPREEENDIMENTOS, INCORPORADORA E SERVIÇOS LTDA, LEXON SERVIÇOS & CONSTRUTORA, TERRA CONSTRUTORA LTDA, MEDEIROS CONSTRUÇÕES E SERVIÇOS LTDA - ME, PLANALTO TIMBÓ CONSTRUÇÕES E SERVIÇOS LTDA, IF3 EMPREENDIMENTOS LTDA, RVP CONSTRUÇÕES & SERVIÇOS EIRELI, VM CONSTRUÇÕES E COLETA LTDA, JNB CONSTRUÇÕES E SERVIÇOS LTDA - ME, PREMIERE LOCAÇÕES E SERVIÇOS LTDA - ME, DAGY CONSTRUÇÕES E URBANISMO LTDA, RAMILOS CONSTRUÇÕES EIRELI - Inabilitadas: ARAUJO BATALHA SERVIÇOS E CONSTRUÇÃO EIRELI - ME, INCORPORADORA E CONSTRUTORA NORDESTE LTDA, CONSTRUÇÕES E SERVIÇOS F & A LTDA, LEST CONSTRUÇÕES E EMPREENDIMENTOS, 2Y CONSULTORIA, CONSTRUÇÕES E PARTICIPAÇÕES LTDA, TERCON CONSTRUTORA LTDA, FOCO LOCAÇÃO AMBIENTAL LTDA, WM DE VASCONCELOS ENGENHARIA - ME, W & R CONSTRUÇÕES E LOCAÇÕES EIRELI, SERV LOK SERVIÇOS E LOCAÇÕES LTDA, M5 CONSTRUTORA & SERVIÇOS URBANOS LTDA; - Razões da Decisão: Encontram-se à disposição para consulta nos autos do processo licitatório e será disponibilizado no Portal de Licitações dos Municípios no site do TCE/CE - Comunicado: A partir da data de publicação deste aviso, fica aberto o prazo recursal nos termos do art. 109, inciso I, alínea "a" da Lei Federal nº 8.666/93 - Presidente da Comissão de Licitação: Maria Fernanda Azevedo Peres.

Reriutaba-CE, 27 de Novembro de 2025.
MARIA FERNANDA AZEVEDO PERES
Presidente da Comissão de Licitação

PREFEITURA MUNICIPAL DE SALITRE

AVISO DE ADJUDICAÇÃO
CONCORRÊNCIA ELETRÔNICA Nº 711.01/2025-CE

Extrato Termo de Adjudicação - Processo Nº 2025.10.21.01-CE - Concorrência Eletrônica N° 0711.01/2025-CE. No uso de suas atribuições legais e, considerando haver a Equipe de Licitação cumprido todas as exigências do procedimento de licitação, a Sra. Antonia Claudia Alencar de Lavôr, Adjudica a Concorrência Eletrônica N° 0711.01/2025-CE. Resultado da Adjudicação. Objeto: construção de escola 13 salas de aula - Padrão FNDE, no sítio baixio do moco, Município de Salitre/CE, conforme termo de compromisso nº 961020-2024 e plano de trabalho nº 1095173-55, para licitantes pré-qualificados, conforme pré-qualificação Edital nº 002.07/2025-PQ. Situação: Adjudicado em 28/11/2025. Adjudicado para Lima & Pereira Construcoes LTDA inscrita no CNPJ/MF: 15.472.710/0001-91, pelo valor de R$ 11.024.976,20 (onze milhões e vinte e quatro mil, novecentos e setenta e seis reais e vinte centavos).

Salitre - CE, 28 de novembro de 2025
ANTONIA CLAUDIA ALENCAR DE LAVÔR
Ordenadora de Despesas

AVISO DE HOMOLOGAÇÃO
CONCORRÊNCIA ELETRÔNICA Nº 711.01/2025-CE

Extrato Termo de Homologação - Processo Nº 2025.10.21.01-CE - Concorrência Eletrônica N° 0711.01/2025-CE. No uso de suas atribuições legais e, considerando haver a Equipe de Licitação cumprido todas as exigências do procedimento de licitação, a Sra. Antonia Claudia Alencar de Lavôr, Homologa a Concorrência Eletrônica N° 0711.01/2025-CE. Resultado da Homologação. Objeto: Construção de escola 13 salas de aula - Padrão FNDE, no sítio Baixio do Moco, Município de Salitre/CE, Conforme Termo de Compromisso nº 961020-2024 e plano de trabalho nº 1095173-55, para licitantes Pré-Qualificados, Conforme Pré-Qualificação Edital Nº 002.07/2025-PQ. Situação: Homologado em 28/11/2025. Homologado para Lima & Pereira Construcoes LTDA inscrita no CNPJ/MF: 15.472.710/0001-91, pelo valor de R$ 11.024.976,20 (onze milhões e vinte e quatro mil, novecentos e setenta e seis reais e vinte centavos).

Salitre - CE, 28 de novembro de 2025
ANTONIA CLAUDIA ALENCAR DE LAVÔR
Ordenadora de Despesas

PREFEITURA MUNICIPAL DE SÃO LUIS DO CURU

AVISO DE LICITAÇÃO
PREGÃO Nº 2511.01-25-PESRP

O(A) Secretaria Municipal de Infraestrutura, através do(a) seu(ua) Pregoeiro(a), torna público que realizará às 09:00, do dia 12 de dezembro de 2025, no endereço eletrônico https://compras.m2atecnologia.com.br/, Pregão nº 2511.01-25-PESRP. Objeto: Registro de Preços para futura e eventual aquisição de combustíveis destinados a atender as demandas das diversas secretarias do Município de São Luís do Curu - CE. O Edital e seus anexos, poderão ser obtidos nos endereços eletrônicos https://compras.m2atecnologia.com.br/. Informações no endereço: Rua Rochael Moreira, S/N - Cento - São Luís do Curu - CE.

São Luís do Curu/CE, 28 de dezembro de 2025.
ANDRÉA FERREIRA BASTOS
Pregoeira

PREFEITURA MUNICIPAL DE SENADOR POMPEU

AVISO DE LICITAÇÃO
PREGÃO ELETRÔNICO N° SS-PE015/2025-SRP

A Prefeitura Municipal de Senador Pompeu-Ce - Através do seu Pregoeiro, torna público para conhecimento dos interessados a abertura do Pregão Eletrônico N° SS-PE015/2025-SRP, no endereço eletrônico compras.m2atecnologia.com.br cujo objeto é registro de preços visando futuras e eventuais aquisições de medicamentos, para atender as necessidades da secretaria de saúde e demandas judiciais, de interesse do município, bem como garantir o acesso contínuo e regular aos tratamentos de saúde, Data de Realização do certame: 12 de Dezembro de 2025 às 08:00hs (Horário de Brasília-DF), o edital poderá ser adquirido nos dias úteis, das 08:00 às 12:00 horas (Horário local), na Avenida Francisco França Cambraia, n° 265, Centro, Senador Pompeu/CE, ou através dos endereços eletrônicos: compras.m2atecnologia.com.br - https://municipios-licitacoes.tce.ce.gov.br/ - https://www.senadorpompeu.ce.gov.br/-

Senador Pompeu (CE), 28 de novembro de 2025.
JOSÉ HIGO DOS REIS ROCHA
Agente de Contratação

PREFEITURA MUNICIPAL DE TARRAFAS

EXTRATO DE CONTRATO

Extrato do Contrato referente à Licitação na modalidade Pregão Eletrônico nº 2025.04.08.03E . Fundamento Legal: Lei nº 14.133, de 1º de abril de 2021. Partes: O Município de Tarrafas, através da Secretaria de Educação e a empresa C J Comercio E Serviços LTDA, inscrita no CNPJ sob o nº 44.634.078/0001-33. Objeto: Fornecimento de gêneros alimentícios destinados à merenda escolar dos alunos da rede pública de ensino, de interesse e de responsabilidade da Secretaria Municipal de Educação de Tarrafas-CE, destinado ao EJA/Ensino Fundamental, conforme especificações constantes no Edital Convocatório. Valor do Contrato: R$ 309.476,33 (trezentos e nove mil, quatrocentos e setenta e seis reais e trinta e três centavos). Vigência Contratual: 12 (doze) meses. Signatários: Josefa Regilane Arrais da Silva e Josenilto Morais da Silva. Tarrafas - CE, 27 de Novembro de 2025.

AVISO DE LICITAÇÃO
PREGÃO ELETRÔNICO N° 2025.11.28.1

O Pregoeiro Oficial do Município de Tarrafas, Estado do Ceará, no uso de suas atribuições legais, torna público, para conhecimento dos interessados, que estará realizando, através do Portal de Compras do Município (Sistema GM Tecnologia) no site www.licitacaotarrafas.com.br, certame licitatório, na modalidade Pregão Eletrônico n° 2025.11.28.1, cujo objeto é a Aquisição de combustíveis, destinados ao atendimento das necessidades dos veículos e máquinas pesadas vinculados às diversas secretarias do município de Tarrafas/CE, conforme especificações apresentadas junto ao Edital Convocatório e seus anexos, com abertura marcada para o dia 12 de Dezembro de 2025, a partir das 09:00 horas, o inicio de acolhimento de propostas a partir de 02 de dezembro de 2025, às 09:00 horas. Maiores informações na sede da Central de Compras do Município, sito na Av. Maria Luiza Leite Santos, S/N - Bulandeira - CEP: 63.145-000, no horário de 07:30 às 11:30 horas ou ainda pelo e-mail: licitacao@tarrafas.ce.gov.br.

Tarrafas/CE, 28 de Novembro de 2025.
AUGUSTO FERNANDES VIEIRA
Pregoeiro

PREFEITURA MUNICIPAL DE UMARI

AVISO DE HOMOLOGAÇÃO

Processo Administrativo N. 2025.11.07.1

Homologação e Autorização Para Contratação - Processo Administrativo N. 2025.11.07.1. (Adesão à Ata de Registro de Preços n. 8/2023 (Processo n. 23034.038983/2023-60), originária do Pregão Eletrônico n. 06/2023 do Fundo Nacional de Desenvolvimento da Educação - FNDE). Objeto: Contratação para o fornecimento de ônibus rural escolar, do tipo ORE 2, padrão FNDE, para o transporte escolar diário de estudantes da Rede Pública de Ensino do Município de Umari/CE, por intermédio da Secretaria Municipal de Educação. Empresa Detentora do Registro: A empresa IVG BRASIL LTDA., inscrita no CNPJ sob o n. 36.519.422/0001-15, totalizando o valor de R$ 421.971,65 (quatrocentos e vinte e um mil novecentos e setenta e um reais e sessenta e cinco centavos). Homologo e Autorizo o presente processo administrativo na forma do art. 72, parágrafo único, da Lei Federal n. 14.133/2021 e a Lei Federal n. 14.770/2023 - Robson Miguel da Silva - Ordenador de Despesas da Secretaria Municipal de Educação. Data da Homologação e Autorização: 11 de novembro de 2025.

Umari - CE, 11 de novembro de 2025
ROBSON MIGUEL DA SILVA
Ordenador de Despesas

AVISO DE REVOGAÇÃO
PREGÃO ELETRÔNICO Nº 2025.11.25.1

O Pregoeiro Oficial da Prefeitura Municipal de Umari/CE, no uso de suas atribuições legais, torna público, que a licitação na modalidade Pregão Eletrônico n. 2025.11.25.1, cujo objeto é a aquisição de livros didáticos e paradidáticos destinados a Rede Municipal de Ensino de Umari/CE, abrangendo as turmas da Educação Infantil (Níveis I ao V) e do Ensino Fundamental (Anos iniciais e finais), de acordo com as necessidades da Secretaria Municipal de Educação, fica revogada com fulcro na Lei Federal n. 14.133/2021. Maiores informações nos sítios eletrônicos: https://municipios-licitacoes.tce.ce.gov.br/, https://licitamaisbrasil.com.br, https://www.pncp.gov.br e https://www.umari.ce.gov.br. Informações poderão ser obtidas ainda pelo telefone (88) 3578-1161.

Umari/CE, 28 de novembro de 2025.
CICERO ANDERSON ISRAEL SOARES
Pregoeiro

PREFEITURA MUNICIPAL DE UMIRIM

AVISO DE LICITAÇÃO
PREGÃO Nº 202512012001/SME-SR

O(A) FUNDEB, através do(a) seu(ua) Pregoeiro(a), torna público que realizará às 09:00hs, do dia 12 de dezembro de 2025, no endereço eletrônico https://compras.m2atecnologia.com.br/, Pregão nº 202512012001/SME-SRP. Objeto: Registro de Preços visando Aquisição de Material Pedagógicos Diversos para atender as necessidades da Secretaria de Educação do Município de Umirim/CE. O edital e seus anexos, poderão ser obtidos nos endereços eletrônicos https://compras.m2atecnologia.com.br/ - https://www.umirim.ce.gov.br/. Informações pelo telefone: -- ou no endereço: --.

Umirim/CE, 28 de novembro de 2025
FRANCISCO RUMENNIGGE PRAXEDES DA SILVA
Pregoeiro

ESTADO DO ESPÍRITO SANTO

PREFEITURA MUNICIPAL DE ALEGRE

AVISO DE LICITAÇÃO
CONCORRÊNCIA ELETRÔNICA Nº 15/2025

Cód. CidadES - TCEES: 2025.004E0500003.01.0002.

O Município de Alegre/ES, através da Superintendência de Compras Governamentais, torna público que realizará licitação na modalidade Concorrência Eletrônica, com critério de julgamento MENOR PREÇO, objetivando EXECUÇÃO DA CONSTRUÇÃO DA ESCOLA EM TEMPO INTEGRAL NO DISTRITO DE RIVE, NO MUNICÍPIO DE ALEGRE/ES - TERMO DE COMPROMISSO Nº 958920/2024/FNDE/CAIXA, conforme condições, quantidades e exigências estabelecidas no Edital e seus anexos. VALOR TOTAL: R$ 7.861.146,09 (sete milhões oitocentos e sessenta e um mil cento e quarenta e seis reais e nove centavos) DATA DE ABERTURA DA SESSÃO: 23 de dezembro de 2025. HORÁRIO: 09:01min (horário de Brasília) LOCAL: Portal de Compras Públicas - www.portaldecompraspublicas.com.br. O Edital poderá ser retirado no site: www.alegre.es.gov.br e www.portaldecompraspublicas.com.br. Demais informações poderão ser obtidas pelo e-mail licitacoes@alegre.es.gov.br.

Alegre/ES, 26 de novembro de 2025.
WESLEY GONÇALVES ASSIS FILHO
Superintendente de Compras Governamentais

INFORMAÇÕES DO DOCUMENTO
Documento capturado em 01/12/2025 08:58:29 (HORÁRIO DE BRASÍLIA - UTC-3)
por WESLEY GONÇALVES ASSIS FILHO (SUPERINTENDENTE DE LICITACAO E COMPRAS - SCOMPG - SEFIP - PMAL)
Valor Legal: CÓPIA SIMPLES | Natureza: DOCUMENTO NATO-DIGITAL

A disponibilidade do documento pode ser conferida pelo link: https://e-docs.es.gov.br/d/2025-W0MNVD

E-DOCS - CÓPIA DO PROCESSO 2025-6X76D GERADO POR UDSON OLIVEIRA RAMOS DE AGUIAR EM 13/05/2026 07:51 DOCUMENTO 1 / 1 PÁGINA 1138 / 5723

PREFEITURA MUNICIPAL DE ALEGRE – ES

- AVISO DE LICITAÇÃO -

Concorrência Eletrônica Nº 000015/2025

Cód. CidadES - TCEES: 2025.004E0500003.01.0002

O Município de Alegre/ES, através da Superintendência de Compras Governamentais, torna público que realizará licitação na modalidade Concorrência Eletrônica, com critério de julgamento **MENOR PREÇO,** objetivando EXECUÇÃO DA CONSTRUÇÃO DA ESCOLA EM TEMPO INTEGRAL NO DISTRITO DE RIVE, NO MUNICÍPIO DE ALEGRE/ES - TERMO DE COMPROMISSO Nº 958920/2024/FNDE/CAIXA, conforme condições, quantidades e exigências estabelecidas no Edital e seus anexos.

VALOR TOTAL: R$ 7.861.146,09 (sete milhões oitocentos e sessenta e um mil cento e quarenta e seis reais e nove centavos)

DATA DE ABERTURA DA SESSÃO: 23 de dezembro de 2025.

HORÁRIO: 09:01min (horário de Brasília)

LOCAL: Portal de Compras Públicas - **www.portaldecompraspublicas.com.br**.

O Edital poderá ser retirado no site: **www.alegre.es.gov.br** e **www.portaldecompraspublicas.com.br**. Demais informações poderão ser obtidas pelo e-mail **licitacoes@alegre.es.gov.br**.

Alegre/ES, 26 de novembro de 2025.

WESLEY GONÇALVES ASSIS FILHO

Superintendente de Compras Governamentais

E-DOCS - CÓPIA DO PROCESSO 2025-6X76D GERADO POR UDSON OLIVEIRA RAMOS DE AGUIAR EM 13/05/2026 07:51 DOCUMENTO 1 / 1 PÁGINA 1139 / 5723

2025-HLRFZ6 - E-DOCS - CÓPIA SIMPLES 01/12/2025 08:58 PÁGINA 1 / 3

Assinado Digitalmente por: **NASSAU EDITORA RADIO E TV LTDA EM RECUPERACAO JUD:27065150000130 - Em: 27/11/2025**
Certificado emitido por: CN=AC CONSULTI BRASIL RFB, OU=Secretaria da Receita Federal do Brasil - RFB, O=ICP-Brasil, C=BR
Acesse: https://tribunaonline.com.br/validador-iti caso deseje validar a assinatura!

E-DOCS - CÓPIA DO PROCESSO 2025-6X76D GERADO POR UDSON OLIVEIRA RAMOS DE AGUIAR EM 13/05/2026 07:51 DOCUMENTO 1 / 1 PÁGINA 1140 / 5723

10903 MUNC.ALEGRE - CONC ELET 000015 2025.pdf

Código do documento: 10903

Assinado por:

NASSAU EDITORA RADIO E TV LTDA EM RECUPERACAO JUD:27065150000130
Certificado Digital
E-mail: publicidade@grupotribunaonline.com.br

Registro de Eventos:

27 nov. 2025, 00:01:00 - UPLOAD
Documento: 10903
Criado por: Rafaela Casotte Cunha Daniel **Email:** arte@redetribuna.com.br
DATE_ATOM: 2025-11-27T00:02:13-03:00

27 nov. 2025, 00:02:13 - INÍCIO DO PROCESSAMENTO
Assinatura iniciada pelo Serviço de Assinaturas.
DATE_ATOM: 2025-11-27T00:02:13-03:00

27 nov. 2025, 00:02:13 - ASSINATURA COM CERTIFICADO DIGITAL ICP-BRASIL
NASSAU EDITORA RADIO E TV LTDA EM RECUPERACAO JUD:27065150000130
E-Mail: publicidade@grupotribunaonline.com.br
Emissor do Certificado: CN=NASSAU EDITORA RADIO E TV LTDA EM RECUPERACAO JUD:27065150000130, OU=videoconferencia, OU=RFB e-CNPJ A1, OU=Secretaria da Receita Federal do Brasil - RFB, OU=47317285000152, L=VITORIA, S=ES, O=ICP-Brasil, C=BR
DATE_ATOM: 2025-11-27T00:02:13-03:00

Hash do documento original:

[SHA256]: a00c894b2992a10d3e19b640c26c5033535b5a1eefa4abf6469bef0999f41d23
[SHA512]: 8837204176c68fbe903c34b015b18307726e5db3c5afd2ca2b71a5d557cf1f2756a4a37a45e92248000843bc13e26817c2ff1c651630bfaeb80ef55b1a68a1d2

Este certificado pertence única e exclusivamente aos documentos de HASH acima!

Este documento está assinado digitalmente com um certificado digital emitido por: AC CONSULTI BRASIL RFB

2025-HLRFZ6 - E-DOCS - CÓPIA SIMPLES - 01/12/2025 08:58 - PÁGINA 2 / 3

INFORMAÇÕES DO DOCUMENTO
Documento capturado em 01/12/2025 08:58:30 (HORÁRIO DE BRASÍLIA - UTC-3)
por WESLEY GONÇALVES ASSIS FILHO (SUPERINTENDENTE DE LICITACAO E COMPRAS - SCOMPG - SEFIP - PMAL)
Valor Legal: CÓPIA SIMPLES | Natureza: DOCUMENTO NATO-DIGITAL

A disponibilidade do documento pode ser conferida pelo link: https://e-docs.es.gov.br/d/2025-HLRFZ6

E-DOCS - CÓPIA DO PROCESSO 2025-6X76D GERADO POR UDSON OLIVEIRA RAMOS DE AGUIAR EM 13/05/2026 07:51 DOCUMENTO 1 / 1 PÁGINA 1141 / 5723

2025-HLRFZ6 - E-DOCS - CÓPIA SIMPLES 01/12/2025 08:58 PÁGINA 3 / 3

E-DOCS - CÓPIA DO PROCESSO 2025-6X76D GERADO POR UDSON OLIVEIRA RAMOS DE AGUIAR EM 13/05/2026 07:51 DOCUMENTO 1 / 1 PÁGINA 1142 / 5723

CONCORRÊNCIA ELETRÔNICA Nº 015/2025

27 DE NOVEMBRO DE 2025

A presente licitação tem por objeto a EXECUÇÃO DA CONSTRUÇÃO DA ESCOLA EM TEMPO INTEGRAL NO DISTRITO DE RIVE, NO MUNICÍPIO DE ALEGRE/ES – TERMO DE COMPROMISSO Nº 958920/2024/FNDE/CAIXA, conforme especificações constantes no Termo de Referência, Memorial Descritivo, Planilha Orçamentária, Cronograma Físico-Financeiro e demais exigências estabelecidas neste Edital e seus anexos.

Detalhes da Licitação:

Objeto Licitado:	**EXECUÇÃO DA CONSTRUÇÃO DA ESCOLA EM TEMPO INTEGRAL NO DISTRITO DE RIVE, NO MUNICÍPIO DE ALEGRE/ES – TERMO DE COMPROMISSO Nº 958920/2024/FNDE/CAIXA**

2025-X6CTQG - E-DOCS - CÓPIA SIMPLES 01/12/2025 08:59 PÁGINA 1 / 5

Cód. CidadES/TCE-ES:	**2025.004E0500003.01.0002**
Modalidade:	Concorrência Eletrônica
Situação:	em andamento
Data de Publicação:	27/11/2025
Data de Abertura:	**23/12/2025**
Hora :	**09 HORAS (horário de Brasília)**
Local da Licitação:	Portal de Compras Públicas – www.portaldecompraspublicas.com.br
E-mail:	compras@alegre.es.gov.br

Documentos:

Data	Formato	Descrição	Download
27/11/2025	PDF	Edital – CE 015/2025 – Construção Escola no distrito de Rive	
27/11/2025	PDF	Relatório de Itens Cadastrados – CE 015-2025	
27/11/2025	ZIP	Anexo I – TR e ETP	
27/11/2025	ZIP	Anexo II – Planilha Orçamentária e Projetos – Parte 1	
27/11/2025	ZIP	Anexo II – Planilha Orçamentária e Projetos – Parte 2	
27/11/2025	ZIP	Anexo II – Planilha Orçamentária e Projetos – Parte 3	
27/11/2025	ZIP	Anexo II – Planilha Orçamentária e Projetos – Parte 4	
27/11/2025	ZIP	Anexo II – Planilha Orçamentária e Projetos – Parte 5	
27/11/2025	ZIP	Anexo II – Planilha Orçamentária e Projetos – Parte 6	
27/11/2025	ZIP	Anexo II – Planilha Orçamentária e Projetos – Parte 7	

Acessível com VLibras

E-DOCS - CÓPIA DO PROCESSO 2025-6X76D GERADO POR UDSON OLIVEIRA RAMOS DE AGUIAR EM 13/05/2026 07:51 DOCUMENTO 1 / 1 PÁGINA 1143 / 5723

2025-X6CTQG - E-DOCS - CÓPIA SIMPLES 01/12/2025 08:59 PÁGINA 2 / 5

BUSCAR

Buscar ...

CATEGORIAS

- Adesão
- Autarquias
- Coordenadoria de Defesa Civil
- Dispensa de Licitação
  - Dispensa de Licitação – UG Assistência Social
  - Dispensa de Licitação – UG Educação
  - Dispensa de Licitação – UG Prefeitura
  - Dispensa de Licitação – UG Saúde
- Editais
- Inexibilidade
  - Inexibilidade – UG Prefeitura
  - Inexibilidade – UG Assistência Social
- Licitações
  - Participantes
- Pesquisas de Satisfação
- Procuradoria Geral do Município
- Secretaria Executiva de Administração
- Secretaria Executiva de Assistência Social e Direitos Humanos
- Secretaria Executiva de Cultura, Turismo e Esportes
- Secretaria Executiva de Desenvolvimento Econômico, Inovação e Turismo – SEDEIT
- Secretaria Executiva d
- Secretaria Executiva d
- Secretaria Executiva de Finanças e Planejamento
- Secretaria Executiva de Meio Ambiente e Desenvolvimento Sustentável
- Secretaria Executiva de Obras, Saneamento e Serviços Urbanos
- Secretaria Executiva de Saúde
- Todas as Noticias
- Unidade Central de Controle Interno

Acessível com VLibras

E-DOCS - CÓPIA DO PROCESSO 2025-6X76D GERADO POR UDSON OLIVEIRA RAMOS DE AGUIAR EM 13/05/2026 07:51 DOCUMENTO 1 / 1 PÁGINA 1144 / 5723

2025-X6CTQG - E-DOCS - CÓPIA SIMPLES 01/12/2025 08:59 PÁGINA 3 / 5

CALENDARIO

< **NOVEMBRO 2025**

D	S	T	Q	Q	S	S
						1
2	3	4	5	6	7	8
9	10	11	12	13	14	15
16	17	18	19	20	21	22
23	24	25	26	27	28	29
30						

Prefeitura Municipal de Alegre
27.174.101/0001-35
Atendimento de Segunda à Sexta-Feira
07:30 às 11:30 horas / 13:00 às 17:00 horas

(28) 3300-0100
CEP 29500-000

Acessível com VLibras

E-DOCS - CÓPIA DO PROCESSO 2025-6X76D GERADO POR UDSON OLIVEIRA RAMOS DE AGUIAR EM 13/05/2026 07:51 DOCUMENTO 1 / 1 PÁGINA 1145 / 5723

2025-X6CTQG - E-DOCS - CÓPIA SIMPLES 01/12/2025 08:59 PÁGINA 4 / 5

INFORMAÇÕES DO DOCUMENTO
Documento capturado em 01/12/2025 08:58:59 (HORÁRIO DE BRASÍLIA - UTC-3)
por WESLEY GONÇALVES ASSIS FILHO (SUPERINTENDENTE DE LICITACAO E COMPRAS - SCOMPG - SEFIP - PMAL)
Valor Legal: CÓPIA SIMPLES | Natureza: DOCUMENTO NATO-DIGITAL

A disponibilidade do documento pode ser conferida pelo link: https://e-docs.es.gov.br/d/2025-X6CTQG

E-DOCS - CÓPIA DO PROCESSO 2025-6X76D GERADO POR UDSON OLIVEIRA RAMOS DE AGUIAR EM 13/05/2026 07:51 DOCUMENTO 1 / 1 PÁGINA 1146 / 5723

2025-X6CTQG - E-DOCS - CÓPIA SIMPLES 01/12/2025 08:59 PÁGINA 5 / 5

TERMO DE ENTRANHAMENTO DO PROCESSO
2025-6X76D

Disponível em https://e-docs.es.gov.br/p/2025-6X76D

Realizado em: **01/12/2025 08:59:29** - Horário de Brasília - UTC-3

LOCAL
WESLEY GONÇALVES ASSIS FILHO (SUPERINTENDENTE DE LICITACAO E COMPRAS - SCOMPG - SEFIP - PMAL)

DOCUMENTOS ENTRANHADOS (6)
#144 - 2025-SXM6LZ - Aviso de Licitação - CE 015-2025 - PNCP
#145 - 2025-B33DBK - Aviso de Licitação - CE 015-2025 - dio amunes - 01-12-2025
#146 - 2025-W0MNVD - Aviso de Licitação - CE 015-2025 - dio união - 01-12-2025
#147 - 2025-HLRFZ6 - Aviso de Licitação - CE 015-2025 - Jornal
#148 - 2025-X6CTQG - Aviso de Licitação - CE 015-2025 - Site
#149 - 2025-8C8W1C - TERMO DE ENTRANHAMENTO DO PROCESSO 2025-6X76D

JUSTIFICATIVA

ASSINATURA

Documento original assinado eletronicamente, conforme MP 2200-2/2001, art. 10, § 2º, por:

WESLEY GONÇALVES ASSIS FILHO
SUPERINTENDENTE DE LICITACAO E COMPRAS
SCOMPG - SEFIP - PMAL
assinado em 01/12/2025 08:59:29 -03:00

INFORMAÇÕES DO DOCUMENTO
Documento capturado em 01/12/2025 08:59:29 (HORÁRIO DE BRASÍLIA - UTC-3)
por WESLEY GONÇALVES ASSIS FILHO (SUPERINTENDENTE DE LICITACAO E COMPRAS - SCOMPG - SEFIP - PMAL)
Valor Legal: ORIGINAL | Natureza: DOCUMENTO NATO-DIGITAL

A disponibilidade do documento pode ser conferida pelo link: https://e-docs.es.gov.br/d/2025-8C8W1C

E-DOCS - CÓPIA DO PROCESSO 2025-6X76D GERADO POR UDSON OLIVEIRA RAMOS DE AGUIAR EM 13/05/2026 07:51 DOCUMENTO 1 / 1 PÁGINA 1147 / 5723

2025-8C8W1C - E-DOCS - DOCUMENTO ORIGINAL 01/12/2025 08:59 PÁGINA 1 / 1

TERMO DE DESPACHO DE PROCESSO

2025-6X76D

Disponível em https://e-docs.es.gov.br/p/2025-6X76D

Realizado em: **01/12/2025 09:03:31** - Horário de Brasília - UTC-3

ORIGEM
WESLEY GONÇALVES ASSIS FILHO (SUPERINTENDENTE DE LICITACAO E COMPRAS - SCOMPG - SEFIP - PMAL)

DESTINO
ANAPAULA PAES ALVES MONTEIRO (ASSISTENTE ADMINISTRATIVO - DCOMPG - SEFIP - PMAL)

DOCUMENTO ENTRANHADO
#150 - 2025-7G07HP - TERMO DE DESPACHO DO PROCESSO 2025-6X76D

MENSAGEM

Aguardando abertura da sessão

ASSINATURA

Documento original assinado eletronicamente, conforme MP 2200-2/2001, art. 10, § 2º, por:

WESLEY GONÇALVES ASSIS FILHO
SUPERINTENDENTE DE LICITACAO E COMPRAS
SCOMPG - SEFIP - PMAL
assinado em 01/12/2025 09:03:31 -03:00

INFORMAÇÕES DO DOCUMENTO
Documento capturado em 01/12/2025 09:03:31 (HORÁRIO DE BRASÍLIA - UTC-3)
por WESLEY GONÇALVES ASSIS FILHO (SUPERINTENDENTE DE LICITACAO E COMPRAS - SCOMPG - SEFIP - PMAL)
Valor Legal: ORIGINAL | Natureza: DOCUMENTO NATO-DIGITAL

A disponibilidade do documento pode ser conferida pelo link: https://e-docs.es.gov.br/d/2025-7G07HP

E-DOCS - CÓPIA DO PROCESSO 2025-6X76D GERADO POR UDSON OLIVEIRA RAMOS DE AGUIAR EM 13/05/2026 07:51 DOCUMENTO 1 / 1 PÁGINA 1148 / 5723

2025-7G07HP - E-DOCS - DOCUMENTO ORIGINAL 01/12/2025 09:03 PÁGINA 1 / 1

REGISTRO DE ENCAMINHAMENTO
2025-2Q75QR

Disponível em https://e-docs.es.gov.br/e/2025-2Q75QR

Realizado em: **17/12/2025 18:46:57** - Horário de Brasília - UTC-3

DE
ANAPAULA PAES ALVES MONTEIRO (ASSISTENTE ADMINISTRATIVO - DCOMPG - SEFIP - PMAL)

PARA
PMAL - SEOSU - SETECSEOSU - SETOR TÉCNICO OBRAS

DOCUMENTOS ENCAMINHADOS (3)
2025-2Q75QR - REGISTRO DO ENCAMINHAMENTO 2025-2Q75QR
2025-XNKL50 - DESPACHO - Setor Técnico (1)
2025-GLG6XL - Dúvidas e Esclarecimentos - Empresa PRIVATE CONSTRUTORA LTDA (ok)

MENSAGEM

Para análise e manifestação técnica acerca das questões suscitadas aos autos do processo em referência pela empresa PRIVATE CONSTRUTORA LTDA

ASSINATURA

Documento original assinado eletronicamente, conforme MP 2200-2/2001, art. 10, § 2º, por:

ANAPAULA PAES ALVES MONTEIRO
ASSISTENTE ADMINISTRATIVO
DCOMPG - SEFIP - PMAL
assinado em 17/12/2025 18:46:57 -03:00

INFORMAÇÕES DO DOCUMENTO
Documento capturado em 17/12/2025 18:46:57 (HORÁRIO DE BRASÍLIA - UTC-3)
por ANAPAULA PAES ALVES MONTEIRO (ASSISTENTE ADMINISTRATIVO - DCOMPG - SEFIP - PMAL)
Valor Legal: ORIGINAL | Natureza: DOCUMENTO NATO-DIGITAL

A disponibilidade do documento pode ser conferida pelo link: https://e-docs.es.gov.br/d/2025-2Q75QR

E-DOCS - CÓPIA DO PROCESSO 2025-6X76D GERADO POR UDSON OLIVEIRA RAMOS DE AGUIAR EM 13/05/2026 07:51 DOCUMENTO 1 / 1 PÁGINA 1149 / 5723

2025-2Q75QR - E-DOCS - DOCUMENTO ORIGINAL 17/12/2025 18:46 PÁGINA 1 / 1

E-DOCS - CÓPIA DO PROCESSO 2025-6X76D GERADO POR UDSON OLIVEIRA RAMOS DE AGUIAR EM 13/05/2026 07:51 DOCUMENTO 1 / 1 PÁGINA 1150 / 5723

2025-XNKL50 - E-DOCS - DOCUMENTO ORIGINAL 17/12/2025 18:43 PÁGINA 1 / 2

Ref. Processo 2025-6X76D

Concorrência Eletrônica Nº 015/2025

Assunto: Dúvida ao analisar documentação técnica e orçamentária

Ao Setor Técnico/Obras

Considerando as questões suscitadas aos autos do processo em referência pela empresa PRIVATE CONSTRUTORA LTDA, protocolada na plataforma eletrônica – PCP no dia 17/12/2025 às 09:11:35, especialmente no que se refere aos aspectos técnicos do certame.

Encaminho a remessa dos autos a este Setor Técnico/Obras para que proceda à análise das questões levantadas, **manifestando-se de forma técnica e fundamentada**, especialmente quanto:

a) ausência da data-base das tabelas referenciais;

b) inexistência das composições de custos unitários abertas;

c) BDI sem detalhamento de composição.

Solicito que a manifestação **seja em caráter de urgência**, tendo em vista que a sessão pública de abertura das propostas está marcada para o dia 23 de Dezembro de 2025 às 9h e 01min, e existem prazos legais a serem cumpridos, caso seja necessário suspender o Edital.

Após análise e manifestação do setor técnico competente, retornem os autos para deliberação.

Atenciosamente,

Alegre/ES, 17 de Dezembro de 2025.

ANAPAULA PAES ALVES MONTEIRO
Agente de Contratação
(Portaria Nº 4.951/2025)

Documento original assinado eletronicamente, conforme MP 2200-2/2001, art. 10, § 2º, por:

ANAPAULA PAES ALVES MONTEIRO
ASSISTENTE ADMINISTRATIVO
DCOMPG - SEFIP - PMAL
assinado em 17/12/2025 18:43:34 -03:00

INFORMAÇÕES DO DOCUMENTO
Documento capturado em 17/12/2025 18:43:34 (HORÁRIO DE BRASÍLIA - UTC-3)
por ANAPAULA PAES ALVES MONTEIRO (ASSISTENTE ADMINISTRATIVO - DCOMPG - SEFIP - PMAL)
Valor Legal: ORIGINAL | Natureza: DOCUMENTO NATO-DIGITAL

A disponibilidade do documento pode ser conferida pelo link: https://e-docs.es.gov.br/d/2025-XNKL50

E-DOCS - CÓPIA DO PROCESSO 2025-6X76D GERADO POR UDSON OLIVEIRA RAMOS DE AGUIAR EM 13/05/2026 07:51 DOCUMENTO 1 / 1 PÁGINA 1151 / 5723

E-DOCS - CÓPIA DO PROCESSO 2025-6X76D GERADO POR UDSON OLIVEIRA RAMOS DE AGUIAR EM 13/05/2026 07:51 DOCUMENTO 1 / 1 PÁGINA 1152 / 5723

- Dúvidas e Esclarecimentos -

Sistema PCP (CE 015/2025)

2025-GLG6XL - E-DOCS - CÓPIA SIMPLES 17/12/2025 18:43 PÁGINA 1 / 3

E-DOCS - CÓPIA DO PROCESSO 2025-6X76D GERADO POR UDSON OLIVEIRA RAMOS DE AGUIAR EM 13/05/2026 07:51 DOCUMENTO 1 / 1 PÁGINA 1153 / 5723

2025-GLG6XL - E-DOCS - CÓPIA SIMPLES 17/12/2025 18:43 PÁGINA 2 / 3

PREFEITURA MUNICIPAL DE ALEGRE – ES
CNPJ 27.174.101/0001-35

Ref. Processo 2025-6X76D

Concorrência Eletrônica Nº 015/2025

- Dúvidas e Esclarecimentos -

Questões Levantadas por Fornecedores

Data	CNPJ/CPF	Fornecedor	Assunto	Situação	Ações
17/12/2025 - 09:11:35	10.616.350/0001-30	PRIVATE CONSTRUTORA LTDA	Solicitamos que seja disponibilizada as informações acima, tendo em vista que é imprescindível para	Não Respondido	

Dúvida:

Ao analisar a documentação técnica e orçamentária disponibilizada para o presente processo licitatório, foram identificadas ausências de informações essenciais para a adequada compreensão, análise e conferência dos custos apresentados, conforme segue:

Ausência da data-base das tabelas referenciais.
Não foi informada a data-base das tabelas referenciais utilizadas na elaboração do orçamento, informação indispensável para verificação da atualidade dos preços e para correta comparação com bases oficiais vigentes.

Inexistência das composições de custos unitários abertas
Não foram disponibilizadas as composições de custos unitários abertas, especialmente aquelas vinculadas à base FNDE.

BDI sem detalhamento de composição
O orçamento apresentado não contempla a composição analítica do BDI, impossibilitando a verificação dos percentuais adotados para despesas indiretas, tributos, seguros, garantias, riscos e lucro.

Solicitamos que seja disponibilizada as informações acima, tendo em vista que é imprescindível para elaboração da proposta.

Questões Levantadas:

1) Ausência da data-base das tabelas referenciais.

2) Inexistência das composições de custos unitários abertas.

3) BDI sem detalhamento de composição.

INFORMAÇÕES DO DOCUMENTO
Documento capturado em 17/12/2025 18:43:53 (HORÁRIO DE BRASÍLIA - UTC-3)
por ANAPAULA PAES ALVES MONTEIRO (ASSISTENTE ADMINISTRATIVO - DCOMPG - SEFIP - PMAL)
Valor Legal: CÓPIA SIMPLES | Natureza: DOCUMENTO NATO-DIGITAL

A disponibilidade do documento pode ser conferida pelo link: https://e-docs.es.gov.br/d/2025-GLG6XL

E-DOCS - CÓPIA DO PROCESSO 2025-6X76D GERADO POR UDSON OLIVEIRA RAMOS DE AGUIAR EM 13/05/2026 07:51 DOCUMENTO 1 / 1 PÁGINA 1154 / 5723

2025-GLG6XL - E-DOCS - CÓPIA SIMPLES 17/12/2025 18:43 PÁGINA 3 / 3

REGISTRO DE ENCAMINHAMENTO

2025-634224

Disponível em https://e-docs.es.gov.br/e/2025-634224

Realizado em: **18/12/2025 14:48:45** - Horário de Brasília - UTC-3

DE
PMAL - SEOSU - SETECSEOSU - SETOR TÉCNICO OBRAS

PARA
ANAPAULA PAES ALVES MONTEIRO (ASSISTENTE ADMINISTRATIVO - DCOMPG - SEFIP - PMAL)

DOCUMENTOS ENCAMINHADOS (3)
2025-634224 - REGISTRO DO ENCAMINHAMENTO 2025-2Q75QR
2025-WZBPJQ - Manifestação tecnica - FNDE Rive
2025-FPM480 - Planilha e composições de acordo com site oficial

MENSAGEM

Segue em anexo a manifestação técnica, planilha informando a database e as composições de custo unitário de acordo com o que está disponível no site do FNDE.

ASSINATURA

Documento original assinado eletronicamente, conforme MP 2200-2/2001, art. 10, § 2º, por:

RODRIGO PINHEIRO DE OLIVEIRA
ENGENHEIRO CIVIL
SETECSEOSU - SEOSU - PMAL
assinado em 18/12/2025 14:48:45 -03:00

INFORMAÇÕES DO DOCUMENTO
Documento capturado em 18/12/2025 14:48:45 (HORÁRIO DE BRASÍLIA - UTC-3)
por RODRIGO PINHEIRO DE OLIVEIRA (ENGENHEIRO CIVIL - SETECSEOSU - SEOSU - PMAL)
Valor Legal: ORIGINAL | Natureza: DOCUMENTO NATO-DIGITAL

A disponibilidade do documento pode ser conferida pelo link: https://e-docs.es.gov.br/d/2025-634224

E-DOCS - CÓPIA DO PROCESSO 2025-6X76D GERADO POR UDSON OLIVEIRA RAMOS DE AGUIAR EM 13/05/2026 07:51 DOCUMENTO 1 / 1 PÁGINA 1155 / 5723

2025-634224 - E-DOCS - DOCUMENTO ORIGINAL 18/12/2025 14:48 PÁGINA 1 / 1

E-DOCS - CÓPIA DO PROCESSO 2025-6X76D GERADO POR UDSON OLIVEIRA RAMOS DE AGUIAR EM 13/05/2026 07:51 DOCUMENTO 1 / 1 PÁGINA 1156 / 5723

2025-WZBPJQ - E-DOCS - DOCUMENTO ORIGINAL 18/12/2025 14:43 PÁGINA 1 / 3

Processo nº 2025-6X76D

Concorrência Eletrônica nº 015/2025

Assunto: Manifestação Técnica

Alegre, 18 de dezembro de 2025.

Ao Setor de contratos,

Senhora Agente de Contratação,

Em atendimento ao despacho da Agente de Contratação, Sra. Anapaula Paes Alves Monteiro (Portaria nº 4.951/2025), datado de 17/12/2025, procedemos à análise das questões suscitadas pela empresa PRIVATE CONSTRUTORA LTDA, protocoladas na plataforma PCP, referentes à documentação técnica e orçamentária do certame.

1. Data-base das tabelas referenciais

- Foi identificado um erro material na planilha disponibilizada pelo Municipio, onde o campo que deveria ter a informação da database não foi apresentado, porém, os custos referenciais utilizados no certame seguem as tabelas oficiais disponibilizadas pelo Governo Federal, por meio do SINAPI/SICRO, e seguem o modelo disponibilizado no site do Governo federal, no Fundo Nacional de Desenvolvimento da Educação, que já apresentam a respectiva **data-base** em suas publicações. Assim, não há ausência de informação, mas apenas a necessidade de deixar claro no edital que os valores adotados seguem a data-base definida pelo sistema oficial.

2. Composições de custos unitários abertas

- As composições detalhadas de custos unitários encontram-se disponíveis na plataforma oficial do Governo Federal, em conformidade com o SINAPI/SICRO e com os projetos disponibilizados pelo FNDE;
- Portanto, não há omissão por parte do edital municipal, sendo suficiente indicar que as composições podem ser consultadas diretamente na base oficial federal.

E-DOCS - CÓPIA DO PROCESSO 2025-6X76D GERADO POR UDSON OLIVEIRA RAMOS DE AGUIAR EM 13/05/2026 07:51 DOCUMENTO 1 / 1 PÁGINA 1157 / 5723

2025-WZBPJQ - E-DOCS - DOCUMENTO ORIGINAL 18/12/2025 14:43 PÁGINA 2 / 3

3. Composições de custos unitários abertas

- O BDI (Benefícios e Despesas Indiretas) também é padronizado e publicado pelo Governo Federal, contendo os parâmetros necessários para análise;
- A apresentação de percentual global no edital está em conformidade com a prática, desde que haja remissão à fonte oficial.

Conclusão Geral

Após análise, verificamos que os pontos levantados pela empresa participante já se encontram contemplados nos documentos oficiais disponibilizados pelo Governo Federal, por meio do Fundo Nacional de Desenvolvimento da Educação (FNDE). Não se trata, portanto, de ausência ou omissão do edital municipal, mas de necessidade de remissão expressa às fontes oficiais federais.

Recomendamos que o edital seja ajustado apenas para:

- Indicar a data-base das tabelas referenciais conforme SINAPI/SICRO;
- Referenciar as composições de custos unitários disponíveis na plataforma federal;
- Esclarecer que o BDI segue os parâmetros oficiais.

Para garantir transparência e segurança jurídica, sugere-se incluir no edital o link oficial dos documentos:

https://www.gov.br/fnde/pt-br/acesso-a-informacao/acoes-e-programas/programas/par/infraestrutura-fisica-escolar/projeto-escola-5-salas-terreo

Escola 5 Salas — Fundo Nacional de Desenvolvimento da Educação

Rodrigo Pinheiro de Oliveira

Engenheiro Civil – Setor Técnico/Obras

Prefeitura Municipal de Alegre/ES

Documento original assinado eletronicamente, conforme MP 2200-2/2001, art. 10, § 2º, por:

RODRIGO PINHEIRO DE OLIVEIRA
ENGENHEIRO CIVIL
SOES - SEOSU - PMAL
assinado em 18/12/2025 14:43:18 -03:00

INFORMAÇÕES DO DOCUMENTO
Documento capturado em 18/12/2025 14:43:18 (HORÁRIO DE BRASÍLIA - UTC-3)
por RODRIGO PINHEIRO DE OLIVEIRA (ENGENHEIRO CIVIL - SOES - SEOSU - PMAL)
Valor Legal: ORIGINAL | Natureza: DOCUMENTO NATO-DIGITAL

A disponibilidade do documento pode ser conferida pelo link: https://e-docs.es.gov.br/d/2025-WZBPJQ

E-DOCS - CÓPIA DO PROCESSO 2025-6X76D GERADO POR UDSON OLIVEIRA RAMOS DE AGUIAR EM 13/05/2026 07:51 DOCUMENTO 1 / 1 PÁGINA 1158 / 5723

E-DOCS - CÓPIA DO PROCESSO 2025-6X76D GERADO POR UDSON OLIVEIRA RAMOS DE AGUIAR EM 13/05/2026 07:51 DOCUMENTO 1 / 1 PÁGINA 1159 / 5723

2025-FPM480 - E-DOCS - CÓPIA SIMPLES 18/12/2025 14:45 PÁGINA 1 / 124

MINISTÉRIO DA EDUCAÇÃO

Obra: 5 salas - opção 220V
Unidade federativa: ESPÍRITO SANTO
Planilha Orçamentária: 5T-PLN-AT3-B220-R00

BDI : 25,00%

Fonte		
SINAPI	2024/03	SEM DESONERAÇÃO
SP OBRAS	193	SEM DESONERAÇÃO
PRÓPRIA	PRÓPRIA	

Edificação principal do 5 salas

ITEM	CÓDIGO	DESCRIÇÃO	FONTE	UND	QUANTIDADE	PREÇO UNITÁRIO R$	PREÇO TOTAL R$
1	**SERVIÇOS PRELIMINARES**						**R$ 582.765,40**
1.1	103689	FORNECIMENTO E INSTALAÇÃO DE PLACA DE OBRA COM CHAPA GALVANIZADA E ESTRUTURA DE MADEIRA. AF_03/2022_PS	SINAPI	M2	6,48	R$ 305,72	'R$ '1.981,07
1.2	98459	TAPUME COM TELHA METÁLICA. AF_03/2024	SINAPI	M2	616,00	R$ 83,46	'R$ '51.411,36
1.3	101509	ENTRADA DE ENERGIA ELÉTRICA, AÉREA, TRIFÁSICA, COM CAIXA DE EMBUTIR, CABO DE 10 MM2 E DISJUNTOR DIN 50A (NÃO INCLUSO O POSTE DE CONCRETO). AF_07/2020_PS	SINAPI	UN	1,00	R$ 1.806,25	'R$ '1.806,25
1.4	FNDE 03	LIGAÇÃO PROVISÓRIA DE ÁGUA E ESGOTO	PRÓPRIA	UN	1,00	R$ 3.368,34	'R$ '3.368,34
1.5	99059	LOCAÇÃO CONVENCIONAL DE OBRA, UTILIZANDO GABARITO DE TÁBUAS CORRIDAS PONTALETADAS A CADA 2,00M - 2 UTILIZAÇÕES. AF_03/2024	SINAPI	M	650,49	R$ 61,68	'R$ '40.122,22
1.6	98525	LIMPEZA MECANIZADA DE CAMADA VEGETAL, VEGETAÇÃO E PEQUENAS ÁRVORES (DIÂMETRO DE TRONCO MENOR QUE 0,20 M), COM TRATOR DE ESTEIRAS. AF_03/2024	SINAPI	M2	4.800,00	R$ 0,63	'R$ '3.024,00
1.7	FNDE 241	ADMINISTRAÇÃO LOCAL - 9 E 5 SALAS	PRÓPRIA	UN	1,00	R$ 436.729,32	'R$ '436.729,32
1.8	FNDE 230	LOCACAO DE CONTAINER 2,30 X 6,00 M, ALT. 2,50 M, PARA ESCRITORIO, SEM DIVISORIAS INTERNAS E SEM SANITARIO (NAO INCLUI MOBILIZACAO/DESMOBILIZACAO)	PRÓPRIA	MÊS	12,00	R$ 951,95	'R$ '11.423,40
1.9	FNDE 231	LOCACAO DE CONTAINER 2,30 X 6,00 M, ALT. 2,50 M, COM 1 SANITARIO, PARA ESCRITORIO, COMPLETO, SEM DIVISORIAS INTERNAS (NAO INCLUI MOBILIZACAO/DESMOBILIZACAO)	PRÓPRIA	MÊS	12,00	R$ 1.218,50	'R$ '14.622,00
1.10	FNDE 232	LOCACAO DE CONTAINER 2,30 X 6,00 M, ALT. 2,50 M, PARA SANITARIO, COM 4 BACIAS, 8 CHUVEIROS,1 LAVATORIO E 1 MICTORIO (NAO INCLUI MOBILIZACAO/DESMOBILIZACAO)	PRÓPRIA	MÊS	12,00	R$ 1.523,12	'R$ '18.277,44
2	**MOVIMENTO DE TERRA PARA FUNDAÇÕES**						**R$ 54.136,89**
2.1	**EDIFICAÇÃO**						**R$ 43.293,18**
2.1.1	96521	ESCAVAÇÃO MECANIZADA PARA BLOCO DE COROAMENTO OU SAPATA COM RETROESCAVADEIRA (INCLUINDO ESCAVAÇÃO PARA COLOCAÇÃO DE FÔRMAS). AF_01/2024	SINAPI	M3	196,39	R$ 41,88	'R$ '8.224,81
2.1.2	94318	ATERRO MECANIZADO DE VALA COM RETROESCAVADEIRA (CAPACIDADE DA CAÇAMBA DA RETRO: 0,26 M³ / POTÊNCIA: 88 HP), LARGURA ATÉ 1,5 M, PROFUNDIDADE DE 1,5 A 3,0 M, COM SOLO ARGILO-ARENOSO. AF_08/2023	SINAPI	M3	229,63	R$ 63,89	'R$ '14.671,06
2.1.3	96525	ESCAVAÇÃO MECANIZADA PARA VIGA BALDRAME OU SAPATA CORRIDA COM MINI-ESCAVADEIRA (INCLUINDO ESCAVAÇÃO PARA COLOCAÇÃO DE FÔRMAS). AF_01/2024	SINAPI	M3	276,35	R$ 55,37	'R$ '15.301,50
2.1.4	101617	PREPARO DE FUNDO DE VALA COM LARGURA MAIOR OU IGUAL A 1,5 M E MENOR QUE 2,5 M (ACERTO DO SOLO NATURAL). AF_08/2020	SINAPI	M2	279,12	R$ 2,84	'R$ '792,70
2.1.5	93381	REATERRO MECANIZADO DE VALA COM RETROESCAVADEIRA (CAPACIDADE DA CAÇAMBA DA RETRO: 0,26 M³/POTÊNCIA: 88 HP), LARGURA 0,8 A 1,5 M, PROFUNDIDADE 1,5 A 3,0 M, COM SOLO (SEM SUBSTITUIÇÃO) DE 1ª CATEGORIA E COMPACTADOR DE SOLOS DE PERCUSSÃO. AF_08/2023	SINAPI	M3	326,24	R$ 13,19	'R$ '4.303,11
2.2	**RESERVATÓRIO**						**R$ 1.199,00**
2.2.1	96521	ESCAVAÇÃO MECANIZADA PARA BLOCO DE COROAMENTO OU SAPATA COM RETROESCAVADEIRA (INCLUINDO ESCAVAÇÃO PARA COLOCAÇÃO DE FÔRMAS). AF_01/2024	SINAPI	M3	8,71	R$ 41,88	'R$ '364,77
2.2.2	96525	ESCAVAÇÃO MECANIZADA PARA VIGA BALDRAME OU SAPATA CORRIDA COM MINI-ESCAVADEIRA (INCLUINDO ESCAVAÇÃO PARA COLOCAÇÃO DE FÔRMAS). AF_01/2024	SINAPI	M3	11,47	R$ 55,37	'R$ '635,09

E-DOCS - CÓPIA DO PROCESSO 2025-6X76D GERADO POR UDSON OLIVEIRA RAMOS DE AGUIAR EM 13/05/2026 07:51 DOCUMENTO 1 / 1 PÁGINA 1160 / 5723

2025-FPM480 - E-DOCS - CÓPIA SIMPLES 18/12/2025 14:45 PÁGINA 2 / 124

2.2.3	101617	PREPARO DE FUNDO DE VALA COM LARGURA MAIOR OU IGUAL A 1,5 M E MENOR QUE 2,5 M (ACERTO DO SOLO NATURAL). AF_08/2020	SINAPI	M2	20,38	R$ 2,84	'R$ '57,88
2.2.4	93381	REATERRO MECANIZADO DE VALA COM RETROESCAVADEIRA (CAPACIDADE DA CAÇAMBA DA RETRO: 0,26 M³/POTÊNCIA: 88 HP), LARGURA 0,8 A 1,5 M, PROFUNDIDADE 1,5 A 3,0 M, COM SOLO (SEM SUBSTITUIÇÃO) DE 1ª CATEGORIA E COMPACTADOR DE SOLOS DE PERCUSSÃO. AF_08/2023	SINAPI	M3	10,71	R$ 13,19	'R$ '141,26
2.3	**ESTUTURA METÁLICA**						**R$ 4.018,58**
2.3.1	96521	ESCAVAÇÃO MECANIZADA PARA BLOCO DE COROAMENTO OU SAPATA COM RETROESCAVADEIRA (INCLUINDO ESCAVAÇÃO PARA COLOCAÇÃO DE FÔRMAS). AF_01/2024	SINAPI	M3	79,62	R$ 41,88	'R$ '3.334,49
2.3.2	101617	PREPARO DE FUNDO DE VALA COM LARGURA MAIOR OU IGUAL A 1,5 M E MENOR QUE 2,5 M (ACERTO DO SOLO NATURAL). AF_08/2020	SINAPI	M2	56,03	R$ 2,84	'R$ '159,13
2.3.3	93381	REATERRO MECANIZADO DE VALA COM RETROESCAVADEIRA (CAPACIDADE DA CAÇAMBA DA RETRO: 0,26 M³/POTÊNCIA: 88 HP), LARGURA 0,8 A 1,5 M, PROFUNDIDADE 1,5 A 3,0 M, COM SOLO (SEM SUBSTITUIÇÃO) DE 1ª CATEGORIA, COM COMPACTADOR DE SOLOS DE PERCUSSÃO. AF_08/2023	SINAPI	M3	39,80	R$ 13,19	'R$ '524,96
2.4	**MURO**						**R$ 5.626,13**
2.4.1	96521	ESCAVAÇÃO MECANIZADA PARA BLOCO DE COROAMENTO OU SAPATA COM RETROESCAVADEIRA (INCLUINDO ESCAVAÇÃO PARA COLOCAÇÃO DE FÔRMAS). AF_01/2024	SINAPI	M3	52,34	R$ 41,88	'R$ '2.192,00
2.4.2	94318	ATERRO MECANIZADO DE VALA COM RETROESCAVADEIRA (CAPACIDADE DA CAÇAMBA DA RETRO: 0,26 M³ / POTÊNCIA: 88 HP), LARGURA ATÉ 1,5 M, PROFUNDIDADE DE 1,5 A 3,0 M, COM SOLO ARGILO-ARENOSO. AF_08/2023	SINAPI	M3	1,63	R$ 63,89	'R$ '104,14
2.4.3	96525	ESCAVAÇÃO MECANIZADA PARA VIGA BALDRAME OU SAPATA CORRIDA COM MINI-ESCAVADEIRA (INCLUINDO ESCAVAÇÃO PARA COLOCAÇÃO DE FÔRMAS). AF_01/2024	SINAPI	M3	44,46	R$ 55,37	'R$ '2.461,75
2.4.4	101617	PREPARO DE FUNDO DE VALA COM LARGURA MAIOR OU IGUAL A 1,5 M E MENOR QUE 2,5 M (ACERTO DO SOLO NATURAL). AF_08/2020	SINAPI	M2	84,60	R$ 2,84	'R$ '240,26
2.4.5	93381	REATERRO MECANIZADO DE VALA COM RETROESCAVADEIRA (CAPACIDADE DA CAÇAMBA DA RETRO: 0,26 M³/POTÊNCIA: 88 HP), LARGURA 0,8 A 1,5 M, PROFUNDIDADE 1,5 A 3,0 M, COM SOLO (SEM SUBSTITUIÇÃO) DE 1ª CATEGORIA, COM COMPACTADOR DE SOLOS DE PERCUSSÃO. AF_08/2023	SINAPI	M3	47,61	R$ 13,19	'R$ '627,98
3	**FUNDAÇÕES**						**R$ 713.837,52**
3.1	**CONCRETO ARMADO PARA FUNDAÇÕES - ESTACAS**						**R$ 152.506,06**
3.1.1	100897	ESTACA ESCAVADA MECANICAMENTE, SEM FLUIDO ESTABILIZANTE, COM 40CM DE DIÂMETRO, CONCRETO LANÇADO POR CAMINHÃO BETONEIRA (EXCLUSIVE MOBILIZAÇÃO E DESMOBILIZAÇÃO). AF_01/2020_PA - EDIFICAÇÃO	SINAPI	M	672,00	R$ 129,28	'R$ '86.876,16
3.1.2	FNDE 236	ESTACA ESCAVADA MECANICAMENTE, SEM FLUIDO ESTABILIZANTE, COM 40CM DE DIÂMETRO, CONCRETO LANÇADO POR CAMINHÃO BETONEIRA (EXCLUSIVE MOBILIZAÇÃO E DESMOBILIZAÇÃO) - MURO	PRÓPRIA	M	196,00	R$ 129,32	'R$ '25.346,72
3.1.3	FNDE 237	ESTACA ESCAVADA MECANICAMENTE, SEM FLUIDO ESTABILIZANTE, COM 40CM DE DIÂMETRO, CONCRETO LANÇADO POR CAMINHÃO BETONEIRA (EXCLUSIVE MOBILIZAÇÃO E DESMOBILIZAÇÃO). RESERVATÓRIO	PRÓPRIA	M	42,00	R$ 129,32	'R$ '5.431,44
3.1.4	FNDE 238	ESTACA ESCAVADA MECANICAMENTE, SEM FLUIDO ESTABILIZANTE, COM 40CM DE DIÂMETRO, CONCRETO LANÇADO POR CAMINHÃO BETONEIRA (EXCLUSIVE MOBILIZAÇÃO E DESMOBILIZAÇÃO) - ESTRUTURA METÁLICA	PRÓPRIA	M	269,50	R$ 129,32	'R$ '34.851,74
3.2	**CONCRETO ARMADO PARA BLOCOS**						**R$ 191.169,96**
3.2.1	96619	LASTRO DE CONCRETO MAGRO, APLICADO EM BLOCOS DE COROAMENTO OU SAPATAS, ESPESSURA DE 5 CM. AF_01/2024	SINAPI	M2	117,16	R$ 37,09	'R$ '4.345,46
3.2.2	96534	FABRICAÇÃO, MONTAGEM E DESMONTAGEM DE FÔRMA PARA BLOCO DE COROAMENTO, EM MADEIRA SERRADA, E=25 MM, 4 UTILIZAÇÕES. AF_01/2024	SINAPI	M2	509,09	R$ 74,64	'R$ '37.998,48
3.2.3	96544	ARMAÇÃO DE BLOCO UTILIZANDO AÇO CA-50 DE 6,3 MM - MONTAGEM. AF_01/2024	SINAPI	KG	461,41	R$ 21,17	'R$ '9.768,05
3.2.4	96545	ARMAÇÃO DE BLOCO UTILIZANDO AÇO CA-50 DE 8 MM - MONTAGEM. AF_01/2024	SINAPI	KG	1.303,85	R$ 19,73	'R$ '25.724,96
3.2.5	96546	ARMAÇÃO DE BLOCO UTILIZANDO AÇO CA-50 DE 10 MM - MONTAGEM. AF_01/2024	SINAPI	KG	866,35	R$ 17,58	'R$ '15.230,43
3.2.6	104920	ARMAÇÃO DE BLOCO, SAPATA ISOLADA, VIGA BALDRAME E SAPATA CORRIDA UTILIZANDO AÇO CA-50 DE 12,5 MM - MONTAGEM. AF_01/2024	SINAPI	KG	788,90	R$ 14,01	'R$ '11.052,49
3.2.7	104921	ARMAÇÃO DE BLOCO, SAPATA ISOLADA, VIGA BALDRAME E SAPATA CORRIDA UTILIZANDO AÇO CA-50 DE 16 MM - MONTAGEM. AF_01/2024	SINAPI	KG	681,60	R$ 13,44	'R$ '9.160,70
3.2.8	104922	ARMAÇÃO DE BLOCO, SAPATA ISOLADA E SAPATA CORRIDA UTILIZANDO AÇO CA-50 DE 20 MM - MONTAGEM. AF_01/2024	SINAPI	KG	42,42	R$ 15,08	'R$ '639,69
3.2.9	92915	ARMAÇÃO DE ESTRUTURAS DIVERSAS DE CONCRETO ARMADO, EXCETO VIGAS, PILARES, LAJES E FUNDAÇÕES, UTILIZANDO AÇO CA-60 DE 5,0 MM - MONTAGEM. AF_06/2022	SINAPI	KG	400,05	R$ 19,71	'R$ '7.884,99
3.2.10	96557	CONCRETAGEM DE BLOCOS DE COROAMENTO , FCK 30 MPA, COM USO DE BOMBA ? LANÇAMENTO, ADENSAMENTO E ACABAMENTO. AF_06/2017	SINAPI	M3	91,83	R$ 755,36	'R$ '69.364,71
3.3	**CONCRETO ARMADO PARA FUNDAÇÕES - BLOCOS - MURO**						**R$ 46.013,60**
3.3.1	96619	LASTRO DE CONCRETO MAGRO, APLICADO EM BLOCOS DE COROAMENTO OU SAPATAS, ESPESSURA DE 5 CM. AF_01/2024	SINAPI	M2	26,81	R$ 37,09	'R$ '994,38
3.3.2	96534	FABRICAÇÃO, MONTAGEM E DESMONTAGEM DE FÔRMA PARA BLOCO DE COROAMENTO, EM MADEIRA SERRADA, E=25 MM, 4 UTILIZAÇÕES. AF_01/2024	SINAPI	M2	101,48	R$ 74,64	'R$ '7.574,47
3.3.3	96544	ARMAÇÃO DE BLOCO UTILIZANDO AÇO CA-50 DE 6,3 MM - MONTAGEM. AF_01/2024	SINAPI	KG	237,16	R$ 21,17	'R$ '5.020,68

E-DOCS - CÓPIA DO PROCESSO 2025-6X76D GERADO POR UDSON OLIVEIRA RAMOS DE AGUIAR EM 13/05/2026 07:51 DOCUMENTO 1 / 1 PÁGINA 1161 / 5723

3.3.4	96546	ARMAÇÃO DE BLOCO UTILIZANDO AÇO CA-50 DE 10 MM - MONTAGEM. AF_01/2024	SINAPI	KG	318,53	R$ 17,58	'R$ '5.599,76
3.3.5	92915	ARMAÇÃO DE ESTRUTURAS DIVERSAS DE CONCRETO ARMADO, EXCETO VIGAS, PILARES, LAJES E FUNDAÇÕES, UTILIZANDO AÇO CA-60 DE 5,0 MM - MONTAGEM. AF_06/2022	SINAPI	KG	668,44	R$ 19,71	'R$ '13.174,95
3.3.6	96557	CONCRETAGEM DE BLOCO DE COROAMENTO OU VIGA BALDRAME, FCK 30 MPA, COM USO DE BOMBA - LANÇAMENTO, ADENSAMENTO E ACABAMENTO. AF_01/2024	SINAPI	M3	18,07	R$ 755,36	'R$ '13.649,36
3.4	**CONCRETO ARMADO PARA FUNDAÇÕES - BLOCOS - RESERVATÓRIO**						**R$ 5.975,68**
3.4.1	96619	LASTRO DE CONCRETO MAGRO, APLICADO EM BLOCOS DE COROAMENTO OU SAPATAS, ESPESSURA DE 5 CM. AF_01/2024	SINAPI	M2	4,32	R$ 37,09	'R$ '160,23
3.4.2	96534	FABRICAÇÃO, MONTAGEM E DESMONTAGEM DE FÔRMA PARA BLOCO DE COROAMENTO, EM MADEIRA SERRADA, E=25 MM, 4 UTILIZAÇÕES. AF_01/2024	SINAPI	M2	17,28	R$ 74,64	'R$ '1.289,78
3.4.3	96545	ARMAÇÃO DE BLOCO UTILIZANDO AÇO CA-50 DE 8 MM - MONTAGEM. AF_01/2024	SINAPI	KG	45,12	R$ 19,73	'R$ '890,22
3.4.4	96546	ARMAÇÃO DE BLOCO UTILIZANDO AÇO CA-50 DE 10 MM - MONTAGEM. AF_01/2024	SINAPI	KG	95,51	R$ 17,58	'R$ '1.679,07
3.4.5	96557	CONCRETAGEM DE BLOCO DE COROAMENTO OU VIGA BALDRAME, FCK 30 MPA, COM USO DE BOMBA - LANÇAMENTO, ADENSAMENTO E ACABAMENTO. AF_01/2024	SINAPI	M3	2,59	R$ 755,36	'R$ '1.956,38
3.5	**CONCRETO ARMADO PARA FUNDAÇÕES - BLOCOS - METÁLICA**						**R$ 65.155,56**
3.5.1	96619	LASTRO DE CONCRETO MAGRO, APLICADO EM BLOCOS DE COROAMENTO OU SAPATAS, ESPESSURA DE 5 CM. AF_01/2024	SINAPI	M2	52,67	R$ 37,09	'R$ '1.953,53
3.5.2	96534	FABRICAÇÃO, MONTAGEM E DESMONTAGEM DE FÔRMA PARA BLOCO DE COROAMENTO, EM MADEIRA SERRADA, E=25 MM, 4 UTILIZAÇÕES. AF_01/2024	SINAPI	M2	126,91	R$ 74,64	'R$ '9.472,56
3.5.3	96544	ARMAÇÃO DE BLOCO UTILIZANDO AÇO CA-50 DE 6,3 MM - MONTAGEM. AF_01/2024	SINAPI	KG	349,32	R$ 21,17	'R$ '7.395,10
3.5.4	96545	ARMAÇÃO DE BLOCO UTILIZANDO AÇO CA-50 DE 8 MM - MONTAGEM. AF_01/2024	SINAPI	KG	247,84	R$ 19,73	'R$ '4.889,88
3.5.5	104920	ARMAÇÃO DE BLOCO, SAPATA ISOLADA, VIGA BALDRAME E SAPATA CORRIDA UTILIZANDO AÇO CA-50 DE 12,5 MM - MONTAGEM. AF_01/2024	SINAPI	KG	888,92	R$ 14,01	'R$ '12.453,77
3.5.6	96557	CONCRETAGEM DE BLOCO DE COROAMENTO OU VIGA BALDRAME, FCK 30 MPA, COM USO DE BOMBA - LANÇAMENTO, ADENSAMENTO E ACABAMENTO. AF_01/2024	SINAPI	M3	38,38	R$ 755,36	'R$ '28.990,72
3.6	**CONCRETO ARMADO PARA FUNDAÇÕES - VIGAS BALDRAMES**						**R$ 193.154,09**
3.6.1	96619	LASTRO DE CONCRETO MAGRO, APLICADO EM BLOCOS DE COROAMENTO OU SAPATAS, ESPESSURA DE 5 CM. AF_01/2024	SINAPI	M2	161,96	R$ 37,09	'R$ '6.007,10
3.6.2	94968	LASTRO DE CONCRETO NÃO ESTRUTURAL, ESPESSURA 7 CM, COM IMPERMEABILIZANTE - ENTRE BALDRAMES	SINAPI	M3	80,21	R$ 379,22	'R$ '30.417,24
3.6.3	96536	FABRICAÇÃO, MONTAGEM E DESMONTAGEM DE FÔRMA PARA VIGA BALDRAME, EM MADEIRA SERRADA, E=25 MM, 4 UTILIZAÇÕES. AF_01/2024	SINAPI	M2	844,75	R$ 64,96	'R$ '54.874,96
3.6.4	96544	ARMAÇÃO DE BLOCO UTILIZANDO AÇO CA-50 DE 6,3 MM - MONTAGEM. AF_01/2024	SINAPI	KG	33,84	R$ 21,17	'R$ '716,39
3.6.5	96545	ARMAÇÃO DE BLOCO UTILIZANDO AÇO CA-50 DE 8 MM - MONTAGEM. AF_01/2024	SINAPI	KG	1.381,41	R$ 19,73	'R$ '27.255,22
3.6.6	96546	ARMAÇÃO DE BLOCO UTILIZANDO AÇO CA-50 DE 10 MM - MONTAGEM. AF_01/2024	SINAPI	KG	577,22	R$ 17,58	'R$ '10.147,53
3.6.7	104920	ARMAÇÃO DE BLOCO, SAPATA ISOLADA, VIGA BALDRAME E SAPATA CORRIDA UTILIZANDO AÇO CA-50 DE 12,5 MM - MONTAGEM. AF_01/2024	SINAPI	KG	52,39	R$ 14,01	'R$ '733,98
3.6.8	92915	ARMAÇÃO DE ESTRUTURAS DIVERSAS DE CONCRETO ARMADO, EXCETO VIGAS, PILARES, LAJES E FUNDAÇÕES, UTILIZANDO AÇO CA-60 DE 5,0 MM - MONTAGEM. AF_06/2022	SINAPI	KG	699,26	R$ 19,71	'R$ '13.782,41
3.6.9	96557	CONCRETAGEM DE BLOCOS DE COROAMENTO , FCK 30 MPA, COM USO DE BOMBA ? LANÇAMENTO, ADENSAMENTO E ACABAMENTO. AF_06/2017	SINAPI	M3	65,16	R$ 755,36	'R$ '49.219,26
3.7	**CONCRETO ARMADO PARA FUNDAÇÕES - VIGAS BALDRAMES - MURO**						**R$ 37.325,64**
3.7.1	96619	LASTRO DE CONCRETO MAGRO, APLICADO EM BLOCOS DE COROAMENTO OU SAPATAS, ESPESSURA DE 5 CM. AF_01/2024	SINAPI	M2	44,46	R$ 37,09	'R$ '1.649,02
3.7.2	94968	LASTRO DE CONCRETO NÃO ESTRUTURAL, ESPESSURA 7 CM, COM IMPERMEABILIZANTE - EMTRE BALDRAMES	SINAPI	M3	0,57	R$ 379,22	'R$ '216,16
3.7.3	96536	FABRICAÇÃO, MONTAGEM E DESMONTAGEM DE FÔRMA PARA VIGA BALDRAME, EM MADEIRA SERRADA, E=25 MM, 4 UTILIZAÇÕES. AF_01/2024	SINAPI	M2	177,83	R$ 64,96	'R$ '11.551,84
3.7.4	96545	ARMAÇÃO DE BLOCO UTILIZANDO AÇO CA-50 DE 8 MM - MONTAGEM. AF_01/2024	SINAPI	KG	474,53	R$ 19,73	'R$ '9.362,48
3.7.5	92915	ARMAÇÃO DE ESTRUTURAS DIVERSAS DE CONCRETO ARMADO, EXCETO VIGAS, PILARES, LAJES E FUNDAÇÕES, UTILIZANDO AÇO CA-60 DE 5,0 MM - MONTAGEM. AF_06/2022	SINAPI	KG	226,77	R$ 19,71	'R$ '4.469,64
3.7.6	96557	CONCRETAGEM DE BLOCOS DE COROAMENTO , FCK 30 MPA, COM USO DE BOMBA ? LANÇAMENTO, ADENSAMENTO E ACABAMENTO. AF_06/2017	SINAPI	M3	13,34	R$ 755,36	'R$ '10.076,50
3.8	**CONCRETO ARMADO PARA FUNDAÇÕES - VIGAS BALDRAMES - RESERVATÓRIO**						**R$ 10.339,98**
3.8.1	96619	LASTRO DE CONCRETO MAGRO, APLICADO EM BLOCOS DE COROAMENTO OU SAPATAS, ESPESSURA DE 5 CM. AF_01/2024	SINAPI	M2	7,65	R$ 37,09	'R$ '283,74

E-DOCS - CÓPIA DO PROCESSO 2025-6X76D GERADO POR UDSON OLIVEIRA RAMOS DE AGUIAR EM 13/05/2026 07:51 DOCUMENTO 1 / 1 PÁGINA 1162 / 5723

2025-FPM480 - E-DOCS - CÓPIA SIMPLES 18/12/2025 14:45 PÁGINA 4 / 124

3.8.2	96536	FABRICAÇÃO, MONTAGEM E DESMONTAGEM DE FÔRMA PARA VIGA BALDRAME, EM MADEIRA SERRADA, E=25 MM, 4 UTILIZAÇÕES. AF_01/2024	SINAPI	M2	45,89	R$ 64,96	'R$ '2.981,01
3.8.3	96544	ARMAÇÃO DE BLOCO UTILIZANDO AÇO CA-50 DE 6,3 MM - MONTAGEM. AF_01/2024	SINAPI	KG	2,92	R$ 21,17	'R$ '61,82
3.8.4	96545	ARMAÇÃO DE BLOCO UTILIZANDO AÇO CA-50 DE 8 MM - MONTAGEM. AF_01/2024	SINAPI	KG	5,49	R$ 19,73	'R$ '108,32
3.8.5	96546	ARMAÇÃO DE BLOCO UTILIZANDO AÇO CA-50 DE 10 MM - MONTAGEM. AF_01/2024	SINAPI	KG	132,38	R$ 17,58	'R$ '2.327,24
3.8.6	104920	ARMAÇÃO DE BLOCO, SAPATA ISOLADA, VIGA BALDRAME E SAPATA CORRIDA UTILIZANDO AÇO CA-50 DE 12,5 MM - MONTAGEM. AF_01/2024	SINAPI	KG	22,53	R$ 14,01	'R$ '315,65
3.8.7	92915	ARMAÇÃO DE ESTRUTURAS DIVERSAS DE CONCRETO ARMADO, EXCETO VIGAS, PILARES, LAJES E FUNDAÇÕES, UTILIZANDO AÇO CA-60 DE 5,0 MM - MONTAGEM. AF_06/2022	SINAPI	KG	40,34	R$ 19,71	'R$ '795,10
3.8.8	96557	CONCRETAGEM DE BLOCO DE COROAMENTO OU VIGA BALDRAME, FCK 30 MPA, COM USO DE BOMBA - LANÇAMENTO, ADENSAMENTO E ACABAMENTO. AF_01/2024	SINAPI	M3	4,59	R$ 755,36	'R$ '3.467,10
3.9	**CONCRETO ARMADO - RADIER - RESERVATÓRIO**						**R$ 10.301,07**
3.9.1	97086	FABRICAÇÃO, MONTAGEM E DESMONTAGEM DE FORMA PARA RADIER, PISO DE CONCRETO OU LAJE SOBRE SOLO, EM MADEIRA SERRADA, 4 UTILIZAÇÕES. AF_09/2021	SINAPI	M2	25,01	R$ 126,64	'R$ '3.167,27
3.9.2	96545	ARMAÇÃO DE BLOCO UTILIZANDO AÇO CA-50 DE 8 MM - MONTAGEM. AF_01/2024	SINAPI	KG	266,49	R$ 19,73	'R$ '5.257,85
3.9.3	97096	CONCRETAGEM DE RADIER, PISO DE CONCRETO OU LAJE SOBRE SOLO, FCK 30 MPA - LANÇAMENTO, ADENSAMENTO E ACABAMENTO. AF_09/2021	SINAPI	M3	2,87	R$ 653,64	'R$ '1.875,95
3.10	**CONCRETO ARMADO PARA FUNDAÇÕES - VIGAS BALDRAMES - METÁLICA**						**R$ 1.895,88**
3.10.1	96619	LASTRO DE CONCRETO MAGRO, APLICADO EM BLOCOS DE COROAMENTO OU SAPATAS, ESPESSURA DE 5 CM. AF_01/2024	SINAPI	M2	1,60	R$ 37,09	'R$ '59,34
3.10.2	96534	FABRICAÇÃO, MONTAGEM E DESMONTAGEM DE FÔRMA PARA BLOCO DE COROAMENTO, EM MADEIRA SERRADA, E=25 MM, 4 UTILIZAÇÕES. AF_01/2024	SINAPI	M2	9,60	R$ 74,64	'R$ '716,54
3.10.3	96546	ARMAÇÃO DE BLOCO UTILIZANDO AÇO CA-50 DE 10 MM - MONTAGEM. AF_01/2024	SINAPI	KG	22,46	R$ 17,58	'R$ '394,85
3.10.4	96557	CONCRETAGEM DE BLOCO DE COROAMENTO OU VIGA BALDRAME, FCK 30 MPA, COM USO DE BOMBA - LANÇAMENTO, ADENSAMENTO E ACABAMENTO. AF_01/2024	SINAPI	M3	0,96	R$ 755,36	'R$ '725,15
4	**SUPERESTRUTURA**						**R$ 1.698.914,36**
4.1	**CONCRETO ARMADO - PILARES**						**R$ 185.786,28**
4.1.1	92443	MONTAGEM E DESMONTAGEM DE FÔRMA DE PILARES RETANGULARES E ESTRUTURAS SIMILARES, PÉ-DIREITO SIMPLES, EM CHAPA DE MADEIRA COMPENSADA PLASTIFICADA, 18 UTILIZAÇÕES. AF_09/2020	SINAPI	M2	886,58	R$ 55,28	'R$ '49.010,14
4.1.2	92760	ARMAÇÃO DE PILAR OU VIGA DE ESTRUTURA CONVENCIONAL DE CONCRETO ARMADO UTILIZANDO AÇO CA-50 DE 6,3 MM - MONTAGEM. AF_06/2022	SINAPI	KG	3,98	R$ 16,95	'R$ '67,46
4.1.3	92762	ARMAÇÃO DE PILAR OU VIGA DE ESTRUTURA CONVENCIONAL DE CONCRETO ARMADO UTILIZANDO AÇO CA-50 DE 10,0 MM - MONTAGEM. AF_06/2022	SINAPI	KG	1.855,71	R$ 14,87	'R$ '27.594,41
4.1.4	92763	ARMAÇÃO DE PILAR OU VIGA DE ESTRUTURA CONVENCIONAL DE CONCRETO ARMADO UTILIZANDO AÇO CA-50 DE 12,5 MM - MONTAGEM. AF_06/2022	SINAPI	KG	1.436,70	R$ 12,63	'R$ '18.145,52
4.1.5	92764	ARMAÇÃO DE PILAR OU VIGA DE ESTRUTURA CONVENCIONAL DE CONCRETO ARMADO UTILIZANDO AÇO CA-50 DE 16,0 MM - MONTAGEM. AF_06/2022	SINAPI	KG	1.561,27	R$ 12,34	'R$ '19.266,07
4.1.6	92765	ARMAÇÃO DE PILAR OU VIGA DE ESTRUTURA CONVENCIONAL DE CONCRETO ARMADO UTILIZANDO AÇO CA-50 DE 20,0 MM - MONTAGEM. AF_06/2022	SINAPI	KG	126,75	R$ 14,21	'R$ '1.801,12
4.1.7	92759	ARMAÇÃO DE PILAR OU VIGA DE ESTRUTURA CONVENCIONAL DE CONCRETO ARMADO UTILIZANDO AÇO CA-60 DE 5,0 MM - MONTAGEM. AF_06/2022	SINAPI	KG	1.550,78	R$ 17,24	'R$ '26.735,45
4.1.8	FNDE 239	CONCRETAGEM DE PILARES, FCK = 30 MPA, COM USO DE BOMBA - LANÇAMENTO, ADENSAMENTO E ACABAMENTO.	PRÓPRIA	M3	61,77	R$ 698,82	'R$ '43.166,11
4.2	**CONCRETO ARMADO - PILARES - MURO**						**R$ 18.877,62**
4.2.1	92443	MONTAGEM E DESMONTAGEM DE FÔRMA DE PILARES RETANGULARES E ESTRUTURAS SIMILARES, PÉ-DIREITO SIMPLES, EM CHAPA DE MADEIRA COMPENSADA PLASTIFICADA, 18 UTILIZAÇÕES. AF_09/2020	SINAPI	M2	96,16	R$ 55,28	'R$ '5.315,72
4.2.2	92762	ARMAÇÃO DE PILAR OU VIGA DE ESTRUTURA CONVENCIONAL DE CONCRETO ARMADO UTILIZANDO AÇO CA-50 DE 10,0 MM - MONTAGEM. AF_06/2022	SINAPI	KG	536,77	R$ 14,87	'R$ '7.981,77
4.2.3	92759	ARMAÇÃO DE PILAR OU VIGA DE ESTRUTURA CONVENCIONAL DE CONCRETO ARMADO UTILIZANDO AÇO CA-60 DE 5,0 MM - MONTAGEM. AF_06/2022	SINAPI	KG	133,16	R$ 17,24	'R$ '2.295,68
4.2.4	FNDE 239	CONCRETAGEM DE PILARES, FCK = 30 MPA, COM USO DE BOMBA - LANÇAMENTO, ADENSAMENTO E ACABAMENTO.	PRÓPRIA	M3	4,70	R$ 698,82	'R$ '3.284,45
4.3	**CONCRETO ARMADO - PILARES E VIGAS- RESERVATÓRIO**						**R$ 3.303,61**
4.3.1	92443	MONTAGEM E DESMONTAGEM DE FÔRMA DE PILARES RETANGULARES E ESTRUTURAS SIMILARES, PÉ-DIREITO SIMPLES, EM CHAPA DE MADEIRA COMPENSADA PLASTIFICADA, 18 UTILIZAÇÕES. AF_09/2020	SINAPI	M2	16,00	R$ 55,28	'R$ '884,48
4.3.2	92762	ARMAÇÃO DE PILAR OU VIGA DE ESTRUTURA CONVENCIONAL DE CONCRETO ARMADO UTILIZANDO AÇO CA-50 DE 10,0 MM - MONTAGEM. AF_06/2022	SINAPI	KG	79,45	R$ 14,87	'R$ '1.181,42

E-DOCS - CÓPIA DO PROCESSO 2025-6X76D GERADO POR UDSON OLIVEIRA RAMOS DE AGUIAR EM 13/05/2026 07:51 DOCUMENTO 1 / 1 PÁGINA 1163 / 5723

2025-FPM480 - E-DOCS - CÓPIA SIMPLES 18/12/2025 14:45 PÁGINA 5 / 124

4.3.3	92759	ARMAÇÃO DE PILAR OU VIGA DE ESTRUTURA CONVENCIONAL DE CONCRETO ARMADO UTILIZANDO AÇO CA-60 DE 5,0 MM - MONTAGEM. AF_06/2022	SINAPI	KG	27,61	R$ 17,24	'R$ '476,00
4.3.4	FNDE 239	CONCRETAGEM DE PILARES, FCK = 30 MPA, COM USO DE BOMBA - LANÇAMENTO, ADENSAMENTO E ACABAMENTO.	PRÓPRIA	M3	1,09	R$ 698,82	'R$ '761,71
4.4	**CONCRETO ARMADO - VIGAS**						**R$ 256.387,41**
4.4.1	92479	MONTAGEM E DESMONTAGEM DE FÔRMA DE VIGA, ESCORAMENTO COM GARFO DE MADEIRA, PÉ-DIREITO SIMPLES, EM CHAPA DE MADEIRA PLASTIFICADA, 18 UTILIZAÇÕES. AF_09/2020	SINAPI	M2	1.194,01	R$ 69,71	'R$ '83.234,44
4.4.2	92760	ARMAÇÃO DE PILAR OU VIGA DE ESTRUTURA CONVENCIONAL DE CONCRETO ARMADO UTILIZANDO AÇO CA-50 DE 6,3 MM - MONTAGEM. AF_06/2022	SINAPI	KG	252,60	R$ 16,95	'R$ '4.281,57
4.4.3	92761	ARMAÇÃO DE PILAR OU VIGA DE ESTRUTURA CONVENCIONAL DE CONCRETO ARMADO UTILIZANDO AÇO CA-50 DE 8,0 MM - MONTAGEM. AF_06/2022	SINAPI	KG	1.146,06	R$ 16,39	'R$ '18.783,92
4.4.4	92762	ARMAÇÃO DE PILAR OU VIGA DE ESTRUTURA CONVENCIONAL DE CONCRETO ARMADO UTILIZANDO AÇO CA-50 DE 10,0 MM - MONTAGEM. AF_06/2022	SINAPI	KG	1.635,22	R$ 14,87	'R$ '24.315,72
4.4.5	92763	ARMAÇÃO DE PILAR OU VIGA DE ESTRUTURA CONVENCIONAL DE CONCRETO ARMADO UTILIZANDO AÇO CA-50 DE 12,5 MM - MONTAGEM. AF_06/2022	SINAPI	KG	1.699,59	R$ 12,63	'R$ '21.465,82
4.4.6	92764	ARMAÇÃO DE PILAR OU VIGA DE ESTRUTURA CONVENCIONAL DE CONCRETO ARMADO UTILIZANDO AÇO CA-50 DE 16,0 MM - MONTAGEM. AF_06/2022	SINAPI	KG	916,38	R$ 12,34	'R$ '11.308,13
4.4.7	92765	ARMAÇÃO DE PILAR OU VIGA DE ESTRUTURA CONVENCIONAL DE CONCRETO ARMADO UTILIZANDO AÇO CA-50 DE 20,0 MM - MONTAGEM. AF_06/2022	SINAPI	KG	193,83	R$ 14,21	'R$ '2.754,32
4.4.8	92759	ARMAÇÃO DE PILAR OU VIGA DE ESTRUTURA CONVENCIONAL DE CONCRETO ARMADO UTILIZANDO AÇO CA-60 DE 5,0 MM - MONTAGEM. AF_06/2022	SINAPI	KG	1.649,70	R$ 17,24	'R$ '28.440,83
4.4.9	FNDE 240	CONCRETAGEM DE VIGAS E LAJES, FCK=30 MPA, PARA LAJES MACIÇAS OU NERVURADAS COM USO DE BOMBA - LANÇAMENTO, ADENSAMENTO E ACABAMENTO.	PRÓPRIA	M3	88,34	R$ 699,60	'R$ '61.802,66
4.5	**CONCRETO ARMADO - VIGAS - MURO**						**R$ 137.980,15**
4.5.1	92479	MONTAGEM E DESMONTAGEM DE FÔRMA DE VIGA, ESCORAMENTO COM GARFO DE MADEIRA, PÉ-DIREITO SIMPLES, EM CHAPA DE MADEIRA PLASTIFICADA, 18 UTILIZAÇÕES. AF_09/2020	SINAPI	M2	1.055,77	R$ 69,71	'R$ '73.597,73
4.5.2	92761	ARMAÇÃO DE PILAR OU VIGA DE ESTRUTURA CONVENCIONAL DE CONCRETO ARMADO UTILIZANDO AÇO CA-50 DE 8,0 MM - MONTAGEM. AF_06/2022	SINAPI	KG	433,11	R$ 16,39	'R$ '7.098,67
4.5.3	92762	ARMAÇÃO DE PILAR OU VIGA DE ESTRUTURA CONVENCIONAL DE CONCRETO ARMADO UTILIZANDO AÇO CA-50 DE 10,0 MM - MONTAGEM. AF_06/2022	SINAPI	KG	45,49	R$ 14,87	'R$ '676,44
4.5.4	92763	ARMAÇÃO DE PILAR OU VIGA DE ESTRUTURA CONVENCIONAL DE CONCRETO ARMADO UTILIZANDO AÇO CA-50 DE 12,5 MM - MONTAGEM. AF_06/2022	SINAPI	KG	3,47	R$ 12,63	'R$ '43,83
4.5.5	92759	ARMAÇÃO DE PILAR OU VIGA DE ESTRUTURA CONVENCIONAL DE CONCRETO ARMADO UTILIZANDO AÇO CA-60 DE 5,0 MM - MONTAGEM. AF_06/2022	SINAPI	KG	226,89	R$ 17,24	'R$ '3.911,58
4.5.6	FNDE 240	CONCRETAGEM DE VIGAS E LAJES, FCK=30 MPA, PARA LAJES MACIÇAS OU NERVURADAS COM USO DE BOMBA - LANÇAMENTO, ADENSAMENTO E ACABAMENTO.	PRÓPRIA	M3	75,26	R$ 699,60	'R$ '52.651,90
4.6	**CONCRETO ARMADO PARA VERGAS**						**R$ 6.930,56**
4.6.1	93184	VERGA PRÉ-MOLDADA PARA PORTAS COM ATÉ 1,5 M DE VÃO. AF_03/2016	SINAPI	M	238,00	R$ 29,12	'R$ '6.930,56
4.7	**CONCRETO ARMADO - PISO PARA QUADRA**						**R$ 50.064,07**
4.7.1	92526	MONTAGEM E DESMONTAGEM DE FÔRMA DE LAJE MACIÇA, PÉ-DIREITO SIMPLES, EM CHAPA DE MADEIRA COMPENSADA PLASTIFICADA, 10 UTILIZAÇÕES. AF_09/2020	SINAPI	M2	5,04	R$ 45,19	'R$ '227,76
4.7.2	97113	APLICAÇÃO DE LONA PLÁSTICA PARA EXECUÇÃO DE PAVIMENTOS DE CONCRETO. AF_04/2022	SINAPI	M2	416,00	R$ 2,57	'R$ '1.069,12
4.7.3	97088	ARMAÇÃO PARA EXECUÇÃO DE RADIER, PISO DE CONCRETO OU LAJE SOBRE SOLO, COM USO DE TELA Q-92. AF_09/2021	SINAPI	KG	615,58	R$ 19,50	'R$ '12.003,81
4.7.4	101747	PISO EM CONCRETO 20 MPA PREPARO MECÂNICO, ESPESSURA 7CM. AF_09/2020	SINAPI	M2	416,00	R$ 78,07	'R$ '32.477,12
4.7.5	100324	LASTRO COM MATERIAL GRANULAR (PEDRA BRITADA N.1 E PEDRA BRITADA N.2), APLICADO EM PISOS OU LAJES SOBRE SOLO, ESPESSURA DE *10 CM*. AF_01/2024	SINAPI	M3	20,80	R$ 206,07	'R$ '4.286,26
4.8	**CONCRETO ARMADO - LAJE**						**R$ 12.621,66**
4.8.1	92514	MONTAGEM E DESMONTAGEM DE FÔRMA DE LAJE MACIÇA, PÉ-DIREITO SIMPLES, EM CHAPA DE MADEIRA COMPENSADA RESINADA, 4 UTILIZAÇÕES. AF_09/2020	SINAPI	M2	98,73	R$ 56,34	'R$ '5.562,45
4.8.2	92769	ARMAÇÃO DE LAJE DE ESTRUTURA CONVENCIONAL DE CONCRETO ARMADO UTILIZANDO AÇO CA-50 DE 6,3 MM - MONTAGEM. AF_06/2022	SINAPI	KG	6,58	R$ 16,47	'R$ '108,37
4.8.3	92768	ARMAÇÃO DE LAJE DE ESTRUTURA CONVENCIONAL DE CONCRETO ARMADO UTILIZANDO AÇO CA-60 DE 5,0 MM - MONTAGEM. AF_06/2022	SINAPI	KG	106,96	R$ 16,78	'R$ '1.794,79
4.8.4	FNDE 240	CONCRETAGEM DE VIGAS E LAJES, FCK=30 MPA, PARA LAJES MACIÇAS OU NERVURADAS COM USO DE BOMBA - LANÇAMENTO, ADENSAMENTO E ACABAMENTO.	PRÓPRIA	M3	7,37	R$ 699,60	'R$ '5.156,05
4.9	**CONCRETO ARMADO - LAJE - MURO**						**R$ 1.470,06**
4.9.1	92514	MONTAGEM E DESMONTAGEM DE FÔRMA DE LAJE MACIÇA, PÉ-DIREITO SIMPLES, EM CHAPA DE MADEIRA COMPENSADA RESINADA, 4 UTILIZAÇÕES. AF_09/2020	SINAPI	M2	10,45	R$ 56,34	'R$ '588,75

E-DOCS - CÓPIA DO PROCESSO 2025-6X76D GERADO POR UDSON OLIVEIRA RAMOS DE AGUIAR EM 13/05/2026 07:51 DOCUMENTO 1 / 1 PÁGINA 1164 / 5723

2025-FPM480 - E-DOCS - CÓPIA SIMPLES 18/12/2025 14:45 PÁGINA 6 / 124

4.9.2	92768	ARMAÇÃO DE LAJE DE ESTRUTURA CONVENCIONAL DE CONCRETO ARMADO UTILIZANDO AÇO CA-60 DE 5,0 MM - MONTAGEM. AF_06/2022	SINAPI	KG	18,75	R$ 16,78	'R$ '314,63
4.9.3	FNDE 240	CONCRETAGEM DE VIGAS E LAJES, FCK=30 MPA, PARA LAJES MACIÇAS OU NERVURADAS COM USO DE BOMBA - LANÇAMENTO, ADENSAMENTO E ACABAMENTO.	PRÓPRIA	M3	0,81	R$ 699,60	'R$ '566,68
4.10	**CONCRETO ARMADO - LAJE - RESERVATÓRIO**						**R$ 1.594,37**
4.10.1	92514	MONTAGEM E DESMONTAGEM DE FÔRMA DE LAJE MACIÇA, PÉ-DIREITO SIMPLES, EM CHAPA DE MADEIRA COMPENSADA RESINADA, 4 UTILIZAÇÕES. AF_09/2020	SINAPI	M2	4,51	R$ 56,34	'R$ '254,09
4.10.2	92770	ARMAÇÃO DE LAJE DE ESTRUTURA CONVENCIONAL DE CONCRETO ARMADO UTILIZANDO AÇO CA-50 DE 8,0 MM - MONTAGEM. AF_06/2022	SINAPI	KG	65,21	R$ 15,94	'R$ '1.039,45
4.10.3	FNDE 240	CONCRETAGEM DE VIGAS E LAJES, FCK=30 MPA, PARA LAJES MACIÇAS OU NERVURADAS COM USO DE BOMBA - LANÇAMENTO, ADENSAMENTO E ACABAMENTO.	PRÓPRIA	M3	0,43	R$ 699,60	'R$ '300,83
4.11	**ESTRUTURA METÁLICA**						**R$ 829.307,19**
4.11.1	100775	ESTRUTURA TRELIÇADA DE COBERTURA, TIPO FINK, COM LIGAÇÕES SOLDADAS, INCLUSOS PERFIS METÁLICOS, CHAPAS METÁLICAS, MÃO DE OBRA E TRANSPORTE COM GUINDASTE - FORNECIMENTO E INSTALAÇÃO. AF_01/2020_PSA	SINAPI	KG	61.475,70	R$ 13,49	'R$ '829.307,19
4.12	**PISO DE CONCRETO**						**R$ 194.591,38**
4.12.1	**PAVIMENTAÇÃO INTERNA - PISO DE CONCRETO 7 CM**						**R$ 143.236,75**
4.12.1.1	97083	COMPACTAÇÃO MECÂNICA DE SOLO PARA EXECUÇÃO DE RADIER, PISO DE CONCRETO OU LAJE SOBRE SOLO, COM COMPACTADOR DE SOLOS A PERCUSSÃO. AF_09/2021	SINAPI	M2	2.036,81	R$ 3,02	'R$ '6.151,17
4.12.1.2	96622	LASTRO COM MATERIAL GRANULAR, APLICADO EM PISOS OU LAJES SOBRE SOLO, ESPESSURA DE *5 CM*. AF_01/2024	SINAPI	M3	101,84	R$ 242,77	'R$ '24.723,70
4.12.1.3	97087	CAMADA SEPARADORA PARA EXECUÇÃO DE RADIER, PISO DE CONCRETO OU LAJE SOBRE SOLO, EM LONA PLÁSTICA. AF_09/2021	SINAPI	M2	2.036,81	R$ 2,60	'R$ '5.295,71
4.12.1.4	94991	EXECUÇÃO DE PASSEIO (CALÇADA) OU PISO DE CONCRETO COM CONCRETO MOLDADO IN LOCO, USINADO C20, ACABAMENTO CONVENCIONAL, NÃO ARMADO. AF_08/2022	SINAPI	M3	142,58	R$ 750,92	'R$ '107.066,17
4.12.2	**PAVIMENTAÇÃO EXTERNA - CALÇADA - PISO DE CONCRETO 7 CM**						**R$ 51.354,63**
4.12.2.1	97083	COMPACTAÇÃO MECÂNICA DE SOLO PARA EXECUÇÃO DE RADIER, PISO DE CONCRETO OU LAJE SOBRE SOLO, COM COMPACTADOR DE SOLOS A PERCUSSÃO. AF_09/2021	SINAPI	M2	730,26	R$ 3,02	'R$ '2.205,39
4.12.2.2	96622	LASTRO COM MATERIAL GRANULAR, APLICADO EM PISOS OU LAJES SOBRE SOLO, ESPESSURA DE *5 CM*. AF_01/2024	SINAPI	M3	36,51	R$ 242,77	'R$ '8.863,53
4.12.2.3	97087	CAMADA SEPARADORA PARA EXECUÇÃO DE RADIER, PISO DE CONCRETO OU LAJE SOBRE SOLO, EM LONA PLÁSTICA. AF_09/2021	SINAPI	M2	730,26	R$ 2,60	'R$ '1.898,68
4.12.2.4	94991	EXECUÇÃO DE PASSEIO (CALÇADA) OU PISO DE CONCRETO COM CONCRETO MOLDADO IN LOCO, USINADO C20, ACABAMENTO CONVENCIONAL, NÃO ARMADO. AF_08/2022	SINAPI	M3	51,12	R$ 750,92	'R$ '38.387,03
5	**SISTEMA DE VEDAÇÃO VERTICAL**						**R$ 204.084,52**
5.1	**ELEMENTOS VAZADOS**						**R$ 26.014,80**
5.1.1	101161	ALVENARIA DE VEDAÇÃO COM ELEMENTO VAZADO DE CONCRETO (COBOGÓ) DE 7X50X50CM E ARGAMASSA DE ASSENTAMENTO COM PREPARO EM BETONEIRA. AF_05/2020	SINAPI	M2	122,25	R$ 212,80	'R$ '26.014,80
5.2	**ALVENARIA DE VEDAÇÃO**						**R$ 107.326,59**
5.2.1	103324	ALVENARIA DE VEDAÇÃO DE BLOCOS CERÂMICOS FURADOS NA VERTICAL DE 14X19X39 CM (ESPESSURA 14 CM) E ARGAMASSA DE ASSENTAMENTO COM PREPARO EM BETONEIRA. AF_12/2021	SINAPI	M2	1.406,55	R$ 61,20	'R$ '86.080,86
5.2.2	103322	ALVENARIA DE VEDAÇÃO DE BLOCOS CERÂMICOS FURADOS NA VERTICAL DE 9X19X39 CM (ESPESSURA 9 CM) E ARGAMASSA DE ASSENTAMENTO COM PREPARO EM BETONEIRA. AF_12/2021	SINAPI	M2	345,27	R$ 45,32	'R$ '15.647,64
5.2.3	103327	ALVENARIA DE VEDAÇÃO DE BLOCOS CERÂMICOS FURADOS NA VERTICAL DE 19X19X39 CM (ESPESSURA 19 CM) E ARGAMASSA DE ASSENTAMENTO COM PREPARO MANUAL. AF_12/2021	SINAPI	M2	9,36	R$ 74,70	'R$ '699,19
5.2.4	103328	ALVENARIA DE VEDAÇÃO DE BLOCOS CERÂMICOS FURADOS NA HORIZONTAL DE 9X19X19 CM (ESPESSURA 9 CM) E ARGAMASSA DE ASSENTAMENTO COM PREPARO EM BETONEIRA. AF_12/2021 - SÓCULOS	SINAPI	M2	6,85	R$ 76,82	'R$ '526,22
5.2.5	93201	FIXAÇÃO (ENCUNHAMENTO) DE ALVENARIA DE VEDAÇÃO COM ARGAMASSA APLICADA COM COLHER. AF_03/2016	SINAPI	M	706,41	R$ 6,19	'R$ '4.372,68
5.3	**DIVISÓRIAS**						**R$ 44.082,46**
5.3.1	102253	DIVISORIA SANITÁRIA, TIPO CABINE, EM GRANITO CINZA POLIDO, ESP = 3CM, ASSENTADO COM ARGAMASSA COLANTE AC III-E, EXCLUSIVE FERRAGENS. AF_01/2021	SINAPI	M2	25,54	R$ 537,83	'R$ '13.736,18
5.3.2	FNDE 63	DIVISÓRIA ARTICULADA DE 70 MM DE ESPESSURA EM MDF, REVESTIDO EM LAMINADO MELAMÍNICO	PRÓPRIA	M2	19,87	R$ 466,79	'R$ '9.275,12
5.3.3	96370	FECHAMENTO DE SHAFTS COM PLACAS DE GESSO ACARTONADO	SINAPI	M2	48,19	R$ 59,47	'R$ '2.865,86
5.3.4	FNDE 129	INSTALAÇÃO DE BOX DE VIDRO TEMPERADO, E = 10 MM, ENCAIXADO EM PERFIL U	PRÓPRIA	M2	7,20	R$ 505,18	'R$ '3.637,30
5.3.5	FNDE 62	FECHAMENTO EM PLACA CIMENTÍCIA, ESPESSURA 10 MM	PRÓPRIA	M2	168,28	R$ 86,57	'R$ '14.568,00

E-DOCS - CÓPIA DO PROCESSO 2025-6X76D GERADO POR UDSON OLIVEIRA RAMOS DE AGUIAR EM 13/05/2026 07:51 DOCUMENTO 1 / 1 PÁGINA 1165 / 5723

5.4	**ALVENARIA DE VEDAÇÃO - MURO**						**R$ 26.660,67**
5.4.1	103324	ALVENARIA DE VEDAÇÃO DE BLOCOS CERÂMICOS FURADOS NA VERTICAL DE 14X19X39 CM (ESPESSURA 14 CM) E ARGAMASSA DE ASSENTAMENTO COM PREPARO EM BETONEIRA. AF_12/2021	SINAPI	M2	11,60	R$ 61,20	'R$ '709,92
5.4.2	103322	ALVENARIA DE VEDAÇÃO DE BLOCOS CERÂMICOS FURADOS NA VERTICAL DE 9X19X39 CM (ESPESSURA 9 CM) E ARGAMASSA DE ASSENTAMENTO COM PREPARO EM BETONEIRA. AF_12/2021	SINAPI	M2	536,48	R$ 45,32	'R$ '24.313,27
5.4.3	93201	FIXAÇÃO (ENCUNHAMENTO) DE ALVENARIA DE VEDAÇÃO COM ARGAMASSA APLICADA COM COLHER. AF_03/2016	SINAPI	M	247,99	R$ 6,19	'R$ '1.535,06
5.4.4	103322	ALVENARIA DE VEDAÇÃO DE BLOCOS CERÂMICOS FURADOS NA VERTICAL DE 9X19X39 CM (ESPESSURA 9 CM) E ARGAMASSA DE ASSENTAMENTO COM PREPARO EM BETONEIRA - SÓCULOS - GÁS	SINAPI	M2	2,26	R$ 45,32	'R$ '102,42
6	**ESQUADRIAS**						**R$ 400.119,07**
6.1	**PORTAS DE MADEIRA**						**R$ 24.615,27**
6.1.1	FNDE 130	PM1 - KIT DE PORTA DE MADEIRA FRISADA, SEMI-OCA (LEVE OU MÉDIA), PADRÃO MÉDIO, 80X210CM, ESPESSURA DE 3,5CM, ITENS INCLUSOS: DOBRADIÇAS, MONTAGEM E INSTALAÇÃO DE BATENTE, FECHADURA COM EXECUÇÃO DO FURO - FORNECIMENTO E INSTALAÇÃO	PRÓPRIA	UN	9,00	R$ 1.023,95	'R$ '9.215,55
6.1.2	FNDE 131	PM2 - KIT DE PORTA DE MADEIRA TIPO VENEZIANA, 80X210CM (ESPESSURA DE 3CM), PADRÃO MÉDIO, ITENS INCLUSOS: DOBRADIÇAS, MONTAGEM E INSTALAÇÃO DE BATENTE, FECHADURA COM EXECUÇÃO DO FURO - FORNECIMENTO E INSTALAÇÃO.	PRÓPRIA	UN	6,00	R$ 1.544,21	'R$ '9.265,26
6.1.3	FNDE 132	PM3 - KIT DE PORTA DE MADEIRA FRISADA, SEMI-OCA (LEVE OU MÉDIA), PADRÃO MÉDIO, 80X210CM, ESPESSURA DE 3,5CM, ITENS INCLUSOS: DOBRADIÇAS, MONTAGEM E INSTALAÇÃO DE BATENTE, FECHADURA COM EXECUÇÃO DO FURO - FORNECIMENTO E INSTALAÇÃO	PRÓPRIA	UN	5,00	R$ 1.023,95	'R$ '5.119,75
6.1.4	FNDE 133	INSTALAÇÃO DE VIDRO LISO INCOLOR ESQUADRIA PM3 , E = 6 MM, EM ESQUADRIA DE MADEIRA, FIXADO COM BAGUETE	PRÓPRIA	M2	4,60	R$ 220,59	'R$ '1.014,71
6.2	**FERRAGENS E ACESSÓRIOS**						**R$ 4.209,70**
6.2.1	100705	TARJETA TIPO LIVRE/OCUPADO PARA PORTA DE BANHEIRO. AF_12/2019	SINAPI	UN	11,00	R$ 76,58	'R$ '842,38
6.2.2	100866	BARRA DE APOIO RETA, EM ACO INOX POLIDO, COMPRIMENTO 60CM, FIXADA NA PAREDE - FORNECIMENTO E INSTALAÇÃO. AF_01/2020	SINAPI	UN	6,00	R$ 321,53	'R$ '1.929,18
6.2.3	FNDE 04	CHAPA METÁLICA (ALUMÍNIO) 0,90 M X 0,40 M, ESPESSURA 1 MM PARA AS PORTAS	PRÓPRIA	M²	6,40	R$ 224,71	'R$ '1.438,14
6.3	**PORTAS EM ALUMÍNIO**						**R$ 63.770,36**
6.3.1	FNDE 134	PORTA DE ABRIR - PA1 - 100 X 210 CM EM CHAPA DE ALUMÍNIO, TIPO VENEZIANA COM GUARNIÇÃO, FIXAÇÃO COM PARAFUSOS - FORNECIMENTO E INSTALAÇÃO - CONFORME PROJETO DE ESQUADRIAS	PRÓPRIA	M2	4,20	R$ 463,62	'R$ '1.947,20
6.3.2	FNDE 135	PORTA DE ABRIR - PA2 - 90 X 210 CM EM CHAPA DE ALUMÍNIO, TIPO VENEZIANA COM GUARNIÇÃO, FIXAÇÃO COM PARAFUSOS - FORNECIMENTO E INSTALAÇÃO - CONFORME PROJETO DE ESQUADRIAS	PRÓPRIA	M2	3,78	R$ 643,87	'R$ '2.433,83
6.3.3	FNDE 136	PORTA DE ABRIR - PA3 - 90 X 210 CM EM CHAPA DE ALUMÍNIO, TIPO VENEZIANA COM GUARNIÇÃO, FIXAÇÃO COM PARAFUSOS - FORNECIMENTO E INSTALAÇÃO - CONFORME PROJETO DE ESQUADRIAS	PRÓPRIA	M2	11,34	R$ 643,87	'R$ '7.301,49
6.3.4	FNDE 137	PORTA DE ABRIR - PA4 - 80 X 165 CM EM CHAPA DE ALUMÍNIO, TIPO VENEZIANA COM GUARNIÇÃO, FIXAÇÃO COM PARAFUSOS - FORNECIMENTO E INSTALAÇÃO - CONFORME PROJETO DE ESQUADRIAS	PRÓPRIA	M2	6,60	R$ 643,87	'R$ '4.249,54
6.3.5	FNDE 138	PORTA DE ABRIR - PA5 - 70 X 165 CM EM CHAPA DE ALUMÍNIO, TIPO VENEZIANA COM GUARNIÇÃO, FIXAÇÃO COM PARAFUSOS - FORNECIMENTO E INSTALAÇÃO - CONFORME PROJETO DE ESQUADRIAS	PRÓPRIA	M2	6,93	R$ 643,87	'R$ '4.462,02
6.3.6	FNDE 139	PORTA DE ABRIR - PA6 - 170 X 215 + 70 CM EM CHAPA DE ALUMÍNIO COM BANDEIRA E VIDRO - CONFORME PROJETO DE ESQUADRIAS, INCLUSIVE FERRAGENS E VIDRO MONOLÍTICO	PRÓPRIA	M2	38,76	R$ 463,62	'R$ '17.969,91
6.3.7	FNDE 140	PORTA DE CORRER - PA7 - 420 X 215 + 70 CM EM CHAPA DE ALUMÍNIO COM BANDEIRA E VIDRO - CONFORME PROJETO DE ESQUADRIAS, INCLUSIVE FERRAGENS E VIDRO	PRÓPRIA	M2	35,91	R$ 463,62	'R$ '16.648,59
6.3.8	FNDE 141	PORTA DE CORRER - PA8 - 210 X 215 + 70 CM EM CHAPA DE ALUMÍNIO COM BANDEIRA E VIDRO - CONFORME PROJETO DE ESQUADRIAS, INCLUSIVE FERRAGENS E VIDRO	PRÓPRIA	M2	5,99	R$ 463,62	'R$ '2.777,08
6.3.9	FNDE 142	PORTA DE ABRIR - PA9 - 120 X 210 + 65 CM EM CHAPA DE ALUMÍNIO COM BANDEIRA E VENEZIANA - CONFORME PROJETO DE ESQUADRIAS, INCLUSIVE FERRAGENS	PRÓPRIA	M2	3,30	R$ 463,62	'R$ '1.529,95
6.3.10	FNDE 143	PORTA DE CORRER - PA10 - 175 X 230 CM EM CHAPA DE ALUMÍNIO COM VENEZIANA - CONFORME PROJETO DE ESQUADRIAS, INCLUSIVE FERRAGENS	PRÓPRIA	M2	5,52	R$ 463,62	'R$ '2.559,18
6.3.11	FNDE 144	PORTA DE CORRER - PA11- 230 X 240 CM EM CHAPA DE ALUMÍNIO COM VENEZIANA - CONFORME PROJETO DE ESQUADRIAS, INCLUSIVE FERRAGENS	PRÓPRIA	M2	4,08	R$ 463,62	'R$ '1.891,57
6.4	**JANELAS DE ALUMÍNIO**						**R$ 126.774,04**
6.4.1	FNDE 145	JANELA DE ALUMÍNIO - JA-1 - 210 X 130 CM COMPLETA, CONFORME PROJETO DE ESQUADRIAS - GUILHOTINA - INCLUSO VIDRO	PRÓPRIA	M2	5,46	R$ 629,06	'R$ '3.434,67
6.4.2	FNDE 146	JANELA DE ALUMÍNIO - JA-2 - 150 X 140 CM COMPLETA, CONFORME PROJETO DE ESQUADRIAS - CORRER - INCLUSO VIDRO	PRÓPRIA	M2	2,10	R$ 325,51	'R$ '683,57
6.4.3	FNDE 147	JANELA DE ALUMÍNIO - JA-3 - 280 X 205 CM COMPLETA, CONFORME PROJETO DE ESQUADRIAS - CORRER COM BANDEIRA - INCLUSO VIDRO	PRÓPRIA	M2	5,74	R$ 325,51	'R$ '1.868,43
6.4.4	FNDE 148	JANELA DE ALUMÍNIO - JA-4 - 280 X 185 CM COMPLETA, CONFORME PROJETO DE ESQUADRIAS - CORRER COM BANDEIRA - INCLUSO VIDRO MONILÍTICO	PRÓPRIA	M2	10,36	R$ 325,51	'R$ '3.372,28

E-DOCS - CÓPIA DO PROCESSO 2025-6X76D GERADO POR UDSON OLIVEIRA RAMOS DE AGUIAR EM 13/05/2026 07:51 DOCUMENTO 1 / 1 PÁGINA 1166 / 5723

2025-FPM480 - E-DOCS - CÓPIA SIMPLES 18/12/2025 14:45 PÁGINA 8 / 124

6.4.5	FNDE 149	JANELA DE ALUMÍNIO - JA-5 - 350 X 185 CM COMPLETA, CONFORME PROJETO DE ESQUADRIAS - CORRER COM BANDEIRA - INCLUSO VIDRO	PRÓPRIA	M2	19,43	R$ 325,51	'R$ '6.324,66
6.4.6	FNDE 151	JANELA DE ALUMÍNIO - JA-6, 350 X 120 CM COMPLETA, CONFORME PROJETO DE ESQUADRIAS - FIXA - INCLUSO VIDRO	PRÓPRIA	M2	4,20	R$ 678,13	'R$ '2.848,15
6.4.7	FNDE 152	JANELA DE ALUMÍNIO - JA-7 - 280 X 230 CM COMPLETA, CONFORME PROJETO DE ESQUADRIAS - FIXA COM BANDEIRA - INCLUSO VIDRO	PRÓPRIA	M2	19,32	R$ 678,13	'R$ '13.101,47
6.4.8	FNDE 153	JANELA DE ALUMÍNIO - JA-8, 700 X 230 CM COMPLETA, CONFORME PROJETO DE ESQUADRIAS - FIXA COM BANDEIRA - INCLUSO VIDRO	PRÓPRIA	M2	20,30	R$ 678,13	'R$ '13.766,04
6.4.9	FNDE 154	JANELA DE ALUMÍNIO - JA-9 - 85 X 210 CM COMPLETA, CONFORME PROJETO DE ESQUADRIAS MAXIM-AR - INCLUSO VIDRO	PRÓPRIA	M2	53,55	R$ 678,13	'R$ '36.313,86
6.4.10	FNDE 155	JANELA DE ALUMÍNIO - JA-10 - 150 X 60 CM COMPLETA, CONFORME PROJETO DE ESQUADRIAS - MAXIM-AR - INCLUSO VIDRO	PRÓPRIA	M2	12,60	R$ 629,06	'R$ '7.926,16
6.4.11	FNDE 156	JANELA DE ALUMÍNIO - JA-11 - 150 X 80 CM COMPLETA, CONFORME PROJETO DE ESQUADRIAS - MAXIM-AR - INCLUSO VIDRO	PRÓPRIA	M2	2,40	R$ 629,06	'R$ '1.509,74
6.4.12	FNDE 157	JANELA DE ALUMÍNIO - JA-12 - 280 X 80 CM COMPLETA, CONFORME PROJETO DE ESQUADRIAS - MAXIM-AR - INCLUSO VIDRO	PRÓPRIA	M2	20,16	R$ 629,06	'R$ '12.681,85
6.4.13	FNDE 158	JANELA DE ALUMÍNIO - JA-13 - 280 X 60 CM COMPLETA, CONFORME PROJETO DE ESQUADRIAS - MAXIM-AR - INCLUSO VIDRO	PRÓPRIA	M2	3,36	R$ 629,06	'R$ '2.113,64
6.4.14	FNDE 159	JANELA DE ALUMÍNIO - JA-14 - 280 X 185 CM COMPLETA, CONFORME PROJETO DE ESQUADRIAS - MAXIM-AR - INCLUSO VIDRO MONOLÍTICO	PRÓPRIA	M2	15,54	R$ 629,06	'R$ '9.775,59
6.4.15	FNDE 160	JANELA DE ALUMÍNIO - JA-15 - 350 X 80 CM COMPLETA, CONFORME PROJETO DE ESQUADRIAS - MAXIM-AR -INCLUSO VIDRO	PRÓPRIA	M2	16,80	R$ 629,06	'R$ '10.568,21
6.4.16	FNDE 05	TELA TIPO MOSQUITEIRO - FIXADA NA ESQUADRIA - CONFORME PROJETO DE ESQUADRIAS	PRÓPRIA	M2	2,73	R$ 177,92	'R$ '485,72
6.5	**VIDROS**						**R$ 3.157,35**
6.5.1	FNDE 12	ESPELHO CRISTAL, ESPESSURA 4MM, COM PARAFUSOS DE FIXAÇÃO, SEM MOLDURA	PRÓPRIA	M2	6,65	R$ 474,79	'R$ '3.157,35
6.6	**ESQUADRIA - GERAL**						**R$ 177.592,35**
6.6.1	FNDE 100	P01 - PORTÃO METÁLICO DE ABRIR, 3,50 X 2,20 M, COM CHAPA METÁLICA CARBONO PERFURADA, INCLUSO PINTURA, CONFORME PROJETO DE ESQUADRIAS	PRÓPRIA	M2	7,70	R$ 834,77	'R$ '6.427,73
6.6.2	FNDE 102	P02 - PORTÃO METÁLICO TIPO GRADIL 3,40 X 2,38 M , MALHA 5 X 20CM - FIO 5,00MM, REVESTIDOS EM POLIESTER POR PROCESSO DE PINTURA ELETROSTÁTICA (GRADIL), NA COR BRANCA - FORNECIMENTO E INSTALAÇÃO	PRÓPRIA	M2	8,09	R$ 1.096,81	'R$ '8.873,19
6.6.3	FNDE 101	P03 - PORTÃO METÁLICO DE ABRIR, 1,80 X 1,80 M, COM CHAPA METÁLICA CARBONO PERFURADA, INCLUSO PINTURA, CONFORME PROJETO DE ESQUADRIAS	PRÓPRIA	M2	3,24	R$ 834,77	'R$ '2.704,65
6.6.4	FNDE 103	P04 - PORTÃO METÁLICO NYLOFOR 0,90 X 2,03 M , MALHA 5 X 20CM - FIO 5,00MM, REVESTIDOS EM POLIESTER POR PROCESSO DE PINTURA ELETROSTÁTICA (GRADIL), NA COR BRANCA - FORNECIMENTO E INSTALAÇÃO	PRÓPRIA	M2	1,83	R$ 1.096,81	'R$ '2.007,16
6.6.5	FNDE 105	FECHAMENTO EM CHAPA METÁLICA PERFURADA, INCLUSO PINTURA, CONFORME PROJETO (GR1, GR2)	PRÓPRIA	M2	34,69	R$ 815,91	'R$ '28.303,92
6.6.6	FNDE 104	GRADIL METÁLICO E TELA DE AÇO GALVANIZADO FIO 12 BWG, MALHA 2" - JARDIM VERTICAL	PRÓPRIA	M2	104,15	R$ 65,33	'R$ '6.804,12
6.6.7	FNDE 61	FECHAMENTO COM CHAPA METÁLICA PERFURADA, INCLUSO PINTURA, CONFORME PROJETO	PRÓPRIA	M2	151,60	R$ 807,86	'R$ '122.471,58
7	**SISTEMAS DE COBERTURA**						**R$ 596.863,41**
7.1	**EDIFICAÇÃO**						**R$ 498.833,87**
7.1.1	FNDE 20	TELHA TERMOISOLANTE REVESTIDA EM ACO GALVALUME, FACE SUPERIOR TRAPEZOIDAL E FACE INFERIOR PLANA (NAO INCLUI ACESSORIOS DE FIXACAO), REVEST COM ESPESSURA DE 0,50 MM, COM PRE-PINTURA DE COR BRANCA NAS DUAS FACES, NUCLEO EM POLIIOCIANURATO (PIR) COM ESPESSURA DE 50 MM	PRÓPRIA	M2	1.858,82	R$ 197,24	'R$ '366.633,66
7.1.2	FNDE 64	CHAPA POLICARBONATO ALVEOLAR CRISTAL ESP.= 6mm	PRÓPRIA	M2	9,37	R$ 109,42	'R$ '1.025,27
7.1.3	FNDE 161	CALHA EM CHAPA DE AÇO GALVANIZADO (30x15 cm)	PRÓPRIA	M	88,71	R$ 87,53	'R$ '7.764,79
7.1.4	FNDE 162	CALHA EM CHAPA DE AÇO GALVANIZADO (35x15cm)	PRÓPRIA	M	64,60	R$ 87,53	'R$ '5.654,44
7.1.5	FNDE 163	CALHA EM CHAPA DE AÇO GALVANIZADO (35x20cm)	PRÓPRIA	M	63,20	R$ 87,53	'R$ '5.531,90
7.1.6	FNDE 164	CALHA EM CHAPA DE AÇO GALVANIZADO (42,5x15cm)	PRÓPRIA	M	20,90	R$ 87,53	'R$ '1.829,38
7.1.7	FNDE 165	CALHA EM CHAPA DE AÇO GALVANIZADO (45x15cm)	PRÓPRIA	M	190,78	R$ 87,53	'R$ '16.698,97
7.1.8	FNDE 166	CALHA EM CHAPA DE AÇO GALVANIZADO (40x20cm)	PRÓPRIA	M	74,16	R$ 87,53	'R$ '6.491,22
7.1.9	FNDE 65	CUMEEIRA NORMAL PARA TELHA TRAPEZOIDAL DE AÇO, E = 0,5 MM, INCLUSO ACESSÓRIOS DE FIXAÇÃO E IÇAMENTO	PRÓPRIA	M	157,49	R$ 157,75	'R$ '24.844,05
7.1.10	FNDE 167	PINGADEIRA EM CHAPA DE AÇO GALVANIZADO	PRÓPRIA	M	307,09	R$ 51,82	'R$ '15.913,40

E-DOCS - CÓPIA DO PROCESSO 2025-6X76D GERADO POR UDSON OLIVEIRA RAMOS DE AGUIAR EM 13/05/2026 07:51 DOCUMENTO 1 / 1 PÁGINA 1167 / 5723

2025-FPM480 - E-DOCS - CÓPIA SIMPLES 18/12/2025 14:45 PÁGINA 9 / 124

7.1.11	FNDE 168	RUFO-PINGADEIRA EM CHAPA DE AÇO GALVANIZADO	PRÓPRIA	M	421,05	R$ 51,82	'R$ '21.818,81
7.1.12	FNDE 169	RUFO EM CHAPA DE AÇO GALVANIZADO	PRÓPRIA	M	206,80	R$ 51,82	'R$ '10.716,38
7.1.13	FNDE 170	CONTRA-RUFO LATERAL ACABAMENTO CALHA EM CHAPA METÁLICA DOBRADA, DESENVOLVIMENTO 39 CM	PRÓPRIA	M	268,46	R$ 51,82	'R$ '13.911,60
7.2	**QUADRA**						**R$ 98.029,54**
7.2.1	94213	TELHAMENTO COM TELHA DE AÇO/ALUMÍNIO E = 0,5 MM, COM ATÉ 2 ÁGUAS, INCLUSO IÇAMENTO. AF_07/2019	SINAPI	M2	724,81	R$ 68,45	'R$ '49.613,24
7.2.2	FNDE 65	CUMEEIRA NORMAL PARA TELHA TRAPEZOIDAL DE AÇO, E = 0,5 MM, INCLUSO ACESSÓRIOS DE FIXAÇÃO E IÇAMENTO	PRÓPRIA	M	32,30	R$ 157,75	'R$ '5.095,33
7.2.3	FNDE 171	TELHAMENTO COM TELHA DE AÇO/ALUMÍNIO E = 0,5 MM, TELHA METÁLICA PERFURADA PARA FECHAMENTO, INCLUSO IÇAMENTO	PRÓPRIA	M2	632,70	R$ 68,47	'R$ '43.320,97
8	**IMPERMEABILIZAÇÃO**						**R$ 55.940,04**
8.1	FNDE 172	IMPERMEABILIZAÇÃO DE VIGA BALDRAME COM EMULSÃO ASFÁLTICA, 2 DEMÃOS	PRÓPRIA	M2	1.078,06	R$ 36,81	'R$ '39.683,39
8.2	FNDE 173	IMPERMEABILIZAÇÃO DA LAJE COM EMULSÃO ASFÁLTICA, 2 DEMÃOS	PRÓPRIA	M2	60,03	R$ 36,81	'R$ '2.209,70
8.3	FNDE 174	IMPERMEABILIZAÇÃO DE PISO COM EMULSÃO ASFÁLTICA, 2 DEMÃOS	PRÓPRIA	M2	197,46	R$ 36,81	'R$ '7.268,50
8.4	FNDE 175	IMPERMEABILIZAÇÃO DA PAREDE COM EMULSÃO ASFÁLTICA, 2 DEMÃOS	PRÓPRIA	M2	29,40	R$ 36,81	'R$ '1.082,21
8.5	87755	CONTRAPISO EM ARGAMASSA TRAÇO 1:4 (CIMENTO E AREIA), PREPARO MECÂNICO COM BETONEIRA 400 L, APLICADO EM ÁREAS MOLHADAS SOBRE IMPERMEABILIZAÇÃO, ACABAMENTO NÃO REFORÇADO, ESPESSURA 3CM. AF_07/2021	SINAPI	M2	60,03	R$ 45,82	'R$ '2.750,57
8.6	98565	PROTEÇÃO MECÂNICA DE SUPERFICIE HORIZONTAL COM ARGAMASSA DE CIMENTO E AREIA, TRAÇO 1:3, E=3CM. AF_09/2023	SINAPI	M2	60,03	R$ 49,07	'R$ '2.945,67
9	**REVESTIMENTOS INTERNO E EXTERNO**						**R$ 337.114,43**
9.1	**EDIFICAÇÃO**						**R$ 282.712,72**
9.1.1	FNDE 176	CHAPISCO APLICADO EM ALVENARIAS E ESTRUTURAS DE CONCRETO EXTERNAS, COM COLHER DE PEDREIRO. ARGAMASSA TRAÇO 1:3 COM PREPARO EM BETONEIRA 400L. - EXTERNO	PRÓPRIA	M2	2.179,68	R$ 4,09	'R$ '8.914,89
9.1.2	FNDE 177	CHAPISCO APLICADO EM ALVENARIAS E ESTRUTURAS DE CONCRETO EXTERNAS, COM COLHER DE PEDREIRO. ARGAMASSA TRAÇO 1:3 COM PREPARO EM BETONEIRA 400L. - INTERNO	PRÓPRIA	M2	1.734,95	R$ 4,09	'R$ '7.095,95
9.1.3	FNDE 178	EMBOÇO OU MASSA ÚNICA EM ARGAMASSA TRAÇO 1:2:8, PREPARO MECÂNICO COM BETONEIRA 400 L, APLICADA MANUALMENTE EM PANOS CEGOS - REVESTIMENTO INTERNO (SEM PRESENÇA DE VÃOS), ESPESSURA DE 25 MM	PRÓPRIA	M2	1.119,23	R$ 37,82	'R$ '42.329,28
9.1.4	FNDE 179	EMBOÇO OU MASSA ÚNICA EM ARGAMASSA TRAÇO 1:2:8, PREPARO MECÂNICO COM BETONEIRA 400 L, APLICADA MANUALMENTE EM PANOS CEGOS - REVESTIMENTO EXTERNO (SEM PRESENÇA DE VÃOS), ESPESSURA DE 25 MM	PRÓPRIA	M2	615,72	R$ 37,82	'R$ '23.286,53
9.1.5	87273	REVESTIMENTO CERÂMICO PARA PAREDES INTERNAS COM PLACAS TIPO ESMALTADA EXTRA DE DIMENSÕES 33X45 CM APLICADAS NA ALTURA INTEIRA DAS PAREDES. AF_02/2023_PE	SINAPI	M2	398,09	R$ 67,07	'R$ '26.699,90
9.1.6	FNDE 180	REVESTIMENTO CERÂMICO PARA PAREDES COM PLACAS TIPO ESMALTADA EXTRA DE DIMENSÕES 10X10 CM, COR CINZA CLAROAPLICADAS NA ALTURA INTEIRA DAS PAREDES.	PRÓPRIA	M2	162,05	R$ 60,73	'R$ '9.841,30
9.1.7	FNDE 181	REVESTIMENTO CERÂMICO PARA PAREDES COM PLACAS TIPO ESMALTADA EXTRA DE DIMENSÕES 10X10 CM, COR LARANJA APLICADAS NA ALTURA INTEIRA DAS PAREDES.	PRÓPRIA	M2	41,38	R$ 60,73	'R$ '2.513,01
9.1.8	FNDE 245	RODA MEIO EM MADEIRA, ALTURA 7CM, FIXADO COM COLA	PRÓPRIA	M	149,40	R$ 30,02	'R$ '4.484,99
9.1.9	96114	FORRO EM DRYWALL, PARA AMBIENTES COMERCIAIS, INCLUSIVE ESTRUTURA BIRECIONAL DE FIXAÇÃO. AF_08/2023_PS	SINAPI	M2	338,11	R$ 72,92	'R$ '24.654,98
9.1.10	FNDE 18	FORRO DE FIBRA MINERAL EM PLACAS DE 625 X 625 MM, E = 15 MM, BORDA RETA, COM PINTURA ANTIMOFO, APOIADO EM PERFIL DE ACO GALVANIZADO COM 24 MM DE BASE - INSTALADO	PRÓPRIA	M2	646,49	R$ 145,96	'R$ '94.361,68
9.1.11	FNDE 66	FORRO DE TELA ONDULADA EM ARAME GALVANIZADO - COR NATURAL	PRÓPRIA	M²	254,88	R$ 151,17	'R$ '38.530,21
9.2	**MURETA**						**R$ 54.401,71**
9.2.1	87879	CHAPISCO APLICADO EM ALVENARIAS E ESTRUTURAS DE CONCRETO INTERNAS, COM COLHER DE PEDREIRO. ARGAMASSA TRAÇO 1:3 COM PREPARO EM BETONEIRA 400L. AF_10/2022	SINAPI	M2	1.298,68	R$ 4,07	'R$ '5.285,63
9.2.2	87792	EMBOÇO OU MASSA ÚNICA EM ARGAMASSA TRAÇO 1:2:8, PREPARO MECÂNICO COM BETONEIRA 400 L, APLICADA MANUALMENTE EM PANOS CEGOS DE FACHADA (SEM PRESENÇA DE VÃOS), ESPESSURA DE 25 MM. AF_08/2022	SINAPI	M2	1.298,68	R$ 37,82	'R$ '49.116,08
10	**SISTEMAS DE PISOS**						**R$ 332.348,28**
10.1	**PAVIMENTAÇÃO INTERNA**						**R$ 253.515,97**
10.1.1	FNDE 182	CONTRAPISO DE CONCRETO NÃO-ESTRUTURAL, ESPESSURA 3 CM E PREPARO MECÂNICO	PRÓPRIA	M2	1.780,58	R$ 36,66	'R$ '65.276,06
10.1.2	104162	PISO EM GRANILITE, MARMORITE OU GRANITINA EM AMBIENTES INTERNOS, COM ESPESSURA DE 8 MM, INCLUSO MISTURA EM BETONEIRA, COLOCAÇÃO DAS JUNTAS, APLICAÇÃO DO PISO, 4 POLIMENTOS COM POLITRIZ, ESTUCAMENTO, SELADOR E CERA. AF_06/2022	SINAPI	M2	1.780,58	R$ 85,07	'R$ '151.473,94

E-DOCS - CÓPIA DO PROCESSO 2025-6X76D GERADO POR UDSON OLIVEIRA RAMOS DE AGUIAR EM 13/05/2026 07:51 DOCUMENTO 1 / 1 PÁGINA 1168 / 5723

2025-FPM480 - E-DOCS - CÓPIA SIMPLES 18/12/2025 14:45 PÁGINA 10 / 124

10.1.3	87755	CONTRAPISO EM ARGAMASSA TRAÇO 1:4 (CIMENTO E AREIA), PREPARO MECÂNICO COM BETONEIRA 400 L, APLICADO EM ÁREAS MOLHADAS SOBRE IMPERMEABILIZAÇÃO, ACABAMENTO NÃO REFORÇADO, ESPESSURA 3CM. AF_07/2021	SINAPI	M2	256,23	R$ 45,82	'R$ '11.740,46
10.1.4	87251	REVESTIMENTO CERÂMICO PARA PISO COM PLACAS TIPO ESMALTADA EXTRA DE DIMENSÕES 45X45 CM APLICADA EM AMBIENTES DE ÁREA MAIOR QUE 10 M2. AF_02/2023_PE	SINAPI	M2	256,23	R$ 55,31	'R$ '14.172,08
10.1.5	FNDE 184	RODAPÉ CERÂMICO H= 10 CM	PRÓPRIA	M	16,06	R$ 8,86	'R$ '142,29
10.1.6	FNDE 185	RODAPÉ EM GRANITINA, ALTURA 10CM	PRÓPRIA	M	297,29	R$ 21,15	'R$ '6.287,68
10.1.7	98689	SOLEIRA EM GRANITO, LARGURA 15 CM, ESPESSURA 2,0 CM. AF_09/2020	SINAPI	M	12,89	R$ 71,93	'R$ '927,18
10.1.8	FNDE 186	SOLEIRA EM GRANITO, LARGURA 20 CM, ESPESSURA 2,0 CM	PRÓPRIA	M	48,60	R$ 71,94	'R$ '3.496,28
10.2	**PAVIMENTAÇÃO EXTERNA**						**R$ 78.832,31**
10.2.1	98682	PISO CIMENTADO, TRAÇO 1:3 (CIMENTO E AREIA), ACABAMENTO RÚSTICO, ESPESSURA 3,0 CM, PREPARO MECÂNICO DA ARGAMASSA. AF_09/2020	SINAPI	M2	572,43	R$ 41,44	'R$ '23.721,50
10.2.2	98680	PISO CIMENTADO, TRAÇO 1:3 (CIMENTO E AREIA), ACABAMENTO LISO, ESPESSURA 3,0 CM, PREPARO MECÂNICO DA ARGAMASSA. AF_09/2020	SINAPI	M2	157,83	R$ 43,76	'R$ '6.906,64
10.2.3	92396	EXECUÇÃO DE PASSEIO EM PISO INTERTRAVADO, COM BLOCO RETANGULAR COR NATURAL DE 20 X 10 CM, ESPESSURA 6 CM. AF_10/2022	SINAPI	M2	135,95	R$ 80,97	'R$ '11.007,87
10.2.4	92391	EXECUÇÃO DE PAVIMENTO EM PISO INTERTRAVADO, COM BLOCO PISOGRAMA DE 35 X 15 CM, ESPESSURA 6 CM. AF_10/2022	SINAPI	M2	98,50	R$ 69,83	'R$ '6.878,26
10.2.5	FNDE 189	PISO PODOTÁTIL DIRECIONAL, COR VERMELHA, DE CONCRETO, ASSENTADO SOBRE ARGAMASSA	PRÓPRIA	M2	24,63	R$ 189,27	'R$ '4.661,72
10.2.6	FNDE 190	PISO PODOTÁTIL DE ALERTA, COR VERMELHA, DE CONCRETO, ASSENTADO SOBRE ARGAMASSA	PRÓPRIA	M2	7,37	R$ 189,27	'R$ '1.394,92
10.2.7	FNDE 191	PISO PODOTÁTIL DE ALERTA, COR AMARELA, DE CONCRETO, ASSENTADO SOBRE ARGAMASSA	PRÓPRIA	M2	20,25	R$ 189,27	'R$ '3.832,72
10.2.8	FNDE 10	COLCHÃO DRENANTE DE AREIA H= 30 CM	PRÓPRIA	M3	40,65	R$ 109,06	'R$ '4.433,29
10.2.9	98504	PLANTIO DE GRAMA BATATAIS EM PLACAS. AF_05/2018	SINAPI	M2	1.006,41	R$ 12,72	'R$ '12.801,54
10.2.10	94263	GUIA (MEIO-FIO) CONCRETO, MOLDADA IN LOCO EM TRECHO RETO COM EXTRUSORA, 13 CM BASE X 22 CM ALTURA. AF_01/2024	SINAPI	M	96,52	R$ 33,09	'R$ '3.193,85
11	**PINTURAS E ACABAMENTOS**						**R$ 183.736,01**
11.1	**EDIFICAÇÃO**						**R$ 69.712,48**
11.1.1	FNDE 192	EMASSAMENTO COM MASSA CORRIDA PVA, APLICAÇÃO EM TETO, UMA DEMÃO, LIXAMENTO MANUAL	PRÓPRIA	M2	338,11	R$ 21,34	'R$ '7.215,27
11.1.2	88497	EMASSAMENTO COM MASSA LÁTEX, APLICAÇÃO EM PAREDE, DUAS DEMÃOS, LIXAMENTO MANUAL. AF_04/2023	SINAPI	M2	895,48	R$ 19,10	'R$ '17.103,67
11.1.3	FNDE 193	EMASSAMENTO DE PAREDES COM MASSA ACRÍLICA, DUAS DEMÃOS, ÁREAS MOLHADAS	PRÓPRIA	M2	105,93	R$ 20,91	'R$ '2.215,00
11.1.4	FNDE 194	PINTURA LÁTEX PVA, APLICAÇÃO MANUAL EM PAREDES, DUAS DEMÃOS, COR BRANCO GELO	PRÓPRIA	M2	484,46	R$ 12,17	'R$ '5.895,88
11.1.5	88488	PINTURA LÁTEX ACRÍLICA PREMIUM, APLICAÇÃO MANUAL EM TETO, DUAS DEMÃOS. AF_04/2023	SINAPI	M2	338,11	R$ 14,41	'R$ '4.872,17
11.1.6	FNDE 196	PINTURA LÁTEX ACRÍLICA, SOBRE REBOCO LISO, COR CINZA CLARO, APLICAÇÃO MANUAL EM PAREDES, DUAS DEMÃOS	PRÓPRIA	M2	212,58	R$ 12,17	'R$ '2.587,10
11.1.7	FNDE 197	PINTURA LÁTEX ACRÍLICA, SOBRE REBOCO LISO, COR LARANJA, APLICAÇÃO MANUAL EM PAREDES, DUAS DEMÃOS	PRÓPRIA	M2	11,18	R$ 12,17	'R$ '136,06
11.1.8	FNDE 198	PINTURA LÁTEX ACRÍLICA, SOBRE MASSA ACRÍLICA, COR BRANCO GELO, AREAS MOLHADAS	PRÓPRIA	M2	105,93	R$ 12,17	'R$ '1.289,17
11.1.9	FNDE 200	PINTURA EM ESMALTE SINTÉTICO EM ESQUADRIAS DE MADEIRA, 2 DEMÃOS	PRÓPRIA	M2	113,40	R$ 17,06	'R$ '1.934,60
11.1.10	FNDE 201	PINTURA EM ESMALTE SINTÉTICO EM RODAMEIO DE MADEIRA, 2 DEMÃOS - COR BRANCO	PRÓPRIA	M2	16,88	R$ 17,06	'R$ '287,97
11.1.11	FNDE 199	PINTURA LÁTEX ACRÍLICA SOBRE PAREDES EXTERNAS, COR LARANJA, APLICAÇÃO MANUAL EM PAREDES, DUAS DEMÃOS	PRÓPRIA	M2	176,86	R$ 12,17	'R$ '2.152,39
11.1.12	FNDE 202	TEXTURA ACRÍLICA, COR BRANCA, APLICAÇÃO MANUAL EM PAREDE EXTERNA, UMA DEMÃO	PRÓPRIA	M2	269,72	R$ 12,85	'R$ '3.465,90
11.1.13	FNDE 203	TEXTURA ACRÍLICA, COR CINZA CLARO, APLICAÇÃO MANUAL EM PAREDE EXTERNA, UMA DEMÃO	PRÓPRIA	M2	1.173,21	R$ 12,85	'R$ '15.075,75
11.1.14	FNDE 204	TEXTURA ACRÍLICA, COR CINZA ESCURO, APLICAÇÃO MANUAL EM PAREDE EXTERNA, UMA DEMÃO	PRÓPRIA	M2	426,58	R$ 12,85	'R$ '5.481,55
11.2	**MURETA**						**R$ 16.688,04**
11.2.1	FNDE 203	TEXTURA ACRÍLICA, COR CINZA CLARO, APLICAÇÃO MANUAL EM PAREDE EXTERNA, UMA DEMÃO	PRÓPRIA	M2	1.201,41	R$ 12,85	'R$ '15.438,12

E-DOCS - CÓPIA DO PROCESSO 2025-6X76D GERADO POR UDSON OLIVEIRA RAMOS DE AGUIAR EM 13/05/2026 07:51 DOCUMENTO 1 / 1 PÁGINA 1169 / 5723

2025-FPM480 - E-DOCS - CÓPIA SIMPLES 18/12/2025 14:45 PÁGINA 11 / 124

11.2.2	FNDE 204	TEXTURA ACRÍLICA, COR CINZA ESCURO, APLICAÇÃO MANUAL EM PAREDE EXTERNA, UMA DEMÃO	PRÓPRIA	M2	97,27	R$ 12,85	'R$ '1.249,92
11.3	**DIVERSOS**						**R$ 97.335,49**
11.3.1	**ESTRUTURA METÁLICA**						**R$ 70.636,61**
11.3.1.1	100724	PINTURA COM TINTA ALQUÍDICA DE FUNDO E ACABAMENTO (ESMALTE SINTÉTICO GRAFITE) APLICADA A ROLO OU PINCEL SOBRE PERFIL METÁLICO EXECUTADO EM FÁBRICA (POR DEMÃO). AF_01/2020	SINAPI	M2	4.943,08	R$ 14,29	'R$ '70.636,61
11.3.2	**QUADRA**						**R$ 26.698,88**
11.3.2.1	102494	PINTURA DE PISO COM TINTA EPÓXI, APLICAÇÃO MANUAL, 2 DEMÃOS, INCLUSO PRIMER EPÓXI. AF_05/2021	SINAPI	M2	416,00	R$ 64,18	'R$ '26.698,88
12	**INSTALAÇÃO HIDRÁULICA**						**R$ 190.646,83**
12.1	**TUBULAÇÕES E CONEXÕES DE PVC RÍGIDO**						**R$ 31.545,37**
12.1.1	89356	TUBO, PVC, SOLDÁVEL, DN 25MM, INSTALADO EM RAMAL OU SUB-RAMAL DE ÁGUA - FORNECIMENTO E INSTALAÇÃO. AF_06/2022	SINAPI	M	194,50	R$ 21,86	'R$ '4.251,77
12.1.2	89357	TUBO, PVC, SOLDÁVEL, DN 32MM, INSTALADO EM RAMAL OU SUB-RAMAL DE ÁGUA - FORNECIMENTO E INSTALAÇÃO. AF_06/2022	SINAPI	M	105,97	R$ 30,81	'R$ '3.264,94
12.1.3	103979	TUBO, PVC, SOLDÁVEL, DN 50MM, INSTALADO EM RAMAL DE DISTRIBUIÇÃO DE ÁGUA - FORNECIMENTO E INSTALAÇÃO. AF_06/2022	SINAPI	M	148,80	R$ 30,13	'R$ '4.483,34
12.1.4	89450	TUBO, PVC, SOLDÁVEL, DN 60MM, INSTALADO EM PRUMADA DE ÁGUA - FORNECIMENTO E INSTALAÇÃO. AF_06/2022	SINAPI	M	132,16	R$ 31,87	'R$ '4.211,94
12.1.5	89451	TUBO, PVC, SOLDÁVEL, DN 75MM, INSTALADO EM PRUMADA DE ÁGUA - FORNECIMENTO E INSTALAÇÃO. AF_06/2022	SINAPI	M	44,74	R$ 52,05	'R$ '2.328,72
12.1.6	89452	TUBO, PVC, SOLDÁVEL, DN 85MM, INSTALADO EM PRUMADA DE ÁGUA - FORNECIMENTO E INSTALAÇÃO. AF_06/2022	SINAPI	M	25,63	R$ 71,83	'R$ '1.841,00
12.1.7	89429	ADAPTADOR CURTO COM BOLSA E ROSCA PARA REGISTRO, PVC, SOLDÁVEL, DN 25MM X 3/4 , INSTALADO EM RAMAL DE DISTRIBUIÇÃO DE ÁGUA - FORNECIMENTO E INSTALAÇÃO. AF_06/2022	SINAPI	UN	1,00	R$ 5,69	'R$ '5,69
12.1.8	89553	ADAPTADOR CURTO COM BOLSA E ROSCA PARA REGISTRO, PVC, SOLDÁVEL, DN 32MM X 1 , INSTALADO EM PRUMADA DE ÁGUA - FORNECIMENTO E INSTALAÇÃO. AF_06/2022	SINAPI	UN	1,00	R$ 5,59	'R$ '5,59
12.1.9	94713	ADAPTADOR COM FLANGES LIVRES, PVC, SOLDÁVEL, DN 75 MM X 2 1/2 , INSTALADO EM RESERVAÇÃO DE ÁGUA DE EDIFICAÇÃO QUE POSSUA RESERVATÓRIO DE FIBRA/FIBROCIMENTO FORNECIMENTO E INSTALAÇÃO. AF_06/2016	SINAPI	UN	1,00	R$ 262,93	'R$ '262,93
12.1.10	94656	ADAPTADOR CURTO COM BOLSA E ROSCA PARA REGISTRO, PVC, SOLDÁVEL, DN 25 MM X 3/4 , INSTALADO EM RESERVAÇÃO DE ÁGUA DE EDIFICAÇÃO QUE POSSUA RESERVATÓRIO DE FIBRA/FIBROCIMENTO FORNECIMENTO E INSTALAÇÃO. AF_06/2016	SINAPI	UN	58,00	R$ 6,15	'R$ '356,70
12.1.11	89553	ADAPTADOR CURTO COM BOLSA E ROSCA PARA REGISTRO, PVC, SOLDÁVEL, DN 32MM X 1 , INSTALADO EM PRUMADA DE ÁGUA - FORNECIMENTO E INSTALAÇÃO. AF_06/2022	SINAPI	UN	14,00	R$ 5,59	'R$ '78,26
12.1.12	104001	ADAPTADOR CURTO COM BOLSA E ROSCA PARA REGISTRO, PVC, SOLDÁVEL, DN 50MM X 1.1/2", INSTALADO EM RAMAL DE DISTRIBUIÇÃO DE ÁGUA - FORNECIMENTO E INSTALAÇÃO. AF_06/2022	SINAPI	UN	38,00	R$ 13,34	'R$ '506,92
12.1.13	89610	ADAPTADOR CURTO COM BOLSA E ROSCA PARA REGISTRO, PVC, SOLDÁVEL, DN 60MM X 2 , INSTALADO EM PRUMADA DE ÁGUA - FORNECIMENTO E INSTALAÇÃO. AF_06/2022	SINAPI	UN	10,00	R$ 19,93	'R$ '199,30
12.1.14	103953	BUCHA DE REDUÇÃO, CURTA, PVC, SOLDÁVEL, DN 32 X 25 MM, INSTALADO EM RAMAL DE DISTRIBUIÇÃO DE ÁGUA - FORNECIMENTO E INSTALAÇÃO. AF_06/2022	SINAPI	UN	3,00	R$ 6,78	'R$ '20,34
12.1.15	103959	BUCHA DE REDUÇÃO, CURTA, PVC, SOLDÁVEL, DN 60 X 50 MM, INSTALADO EM PRUMADA DE ÁGUA - FORNECIMENTO E INSTALAÇÃO. AF_06/2022	SINAPI	UN	7,00	R$ 15,02	'R$ '105,14
12.1.16	FNDE 205	BUCHA DE REDUÇÃO, CURTA, PVC, SOLDÁVEL, DN 75 X 60 MM, INSTALADO EM PRUMADA DE ÁGUA - FORNECIMENTO E INSTALAÇÃO	PRÓPRIA	UN	1,00	R$ 15,03	'R$ '15,03
12.1.17	FNDE 229	BUCHA DE REDUÇÃO, CURTA, PVC, SOLDÁVEL, DN 85 X 75 MM, INSTALADO EM PRUMADA DE ÁGUA - FORNECIMENTO E INSTALAÇÃO	PRÓPRIA	UN	2,00	R$ 15,03	'R$ '30,06
12.1.18	103999	BUCHA DE REDUÇÃO, LONGA, PVC, SOLDÁVEL, DN 50 X 25 MM, INSTALADO EM RAMAL DE DISTRIBUIÇÃO DE ÁGUA - FORNECIMENTO E INSTALAÇÃO. AF_06/2022	SINAPI	UN	7,00	R$ 12,15	'R$ '85,05
12.1.19	FNDE 206	BUCHA DE REDUÇÃO, LONGA, PVC, SOLDÁVEL, DN 50 X 32 MM, INSTALADO EM RAMAL DE DISTRIBUIÇÃO DE ÁGUA - FORNECIMENTO E INSTALAÇÃO.	PRÓPRIA	UN	1,00	R$ 12,18	'R$ '12,18
12.1.20	103968	BUCHA DE REDUÇÃO, LONGA, PVC, SOLDÁVEL, DN 60 X 25 MM, INSTALADO EM PRUMADA DE ÁGUA - FORNECIMENTO E INSTALAÇÃO. AF_06/2022	SINAPI	UN	7,00	R$ 17,12	'R$ '119,84
12.1.21	103969	BUCHA DE REDUÇÃO, LONGA, PVC, SOLDÁVEL, DN 60 X 32 MM, INSTALADO EM PRUMADA DE ÁGUA - FORNECIMENTO E INSTALAÇÃO. AF_06/2022	SINAPI	UN	3,00	R$ 20,32	'R$ '60,96
12.1.22	103972	BUCHA DE REDUÇÃO, LONGA, PVC, SOLDÁVEL, DN 75 X 50 MM, INSTALADO EM PRUMADA DE ÁGUA - FORNECIMENTO E INSTALAÇÃO. AF_06/2022	SINAPI	UN	1,00	R$ 30,03	'R$ '30,03
12.1.23	FNDE 206	BUCHA DE REDUÇÃO, LONGA, PVC, SOLDÁVEL, DN 50 X 32 MM, INSTALADO EM RAMAL DE DISTRIBUIÇÃO DE ÁGUA - FORNECIMENTO E INSTALAÇÃO.	PRÓPRIA	UN	1,00	R$ 12,18	'R$ '12,18
12.1.24	89598	LUVA DE CORRER, PVC, SOLDÁVEL, DN 60MM, INSTALADO EM PRUMADA DE ÁGUA FORNECIMENTO E INSTALAÇÃO. AF_06/2022	SINAPI	UN	1,00	R$ 52,45	'R$ '52,45
12.1.25	89380	LUVA DE REDUÇÃO, PVC, SOLDÁVEL, DN 32MM X 25MM, INSTALADO EM RAMAL OU SUB-RAMAL DE ÁGUA - FORNECIMENTO E INSTALAÇÃO. AF_06/2022	SINAPI	UN	4,00	R$ 9,73	'R$ '38,92

E-DOCS - CÓPIA DO PROCESSO 2025-6X76D GERADO POR UDSON OLIVEIRA RAMOS DE AGUIAR EM 13/05/2026 07:51 DOCUMENTO 1 / 1 PÁGINA 1170 / 5723

12.1.26	89605	LUVA DE REDUÇÃO, PVC, SOLDÁVEL, DN 60MM X 50MM, INSTALADO EM PRUMADA DE ÁGUA - FORNECIMENTO E INSTALAÇÃO. AF_06/2022	SINAPI	UN	3,00	R$ 21,13	'R$ '63,39
12.1.27	89541	LUVA, PVC, SOLDÁVEL, DN 32MM, INSTALADO EM PRUMADA DE ÁGUA - FORNECIMENTO E INSTALAÇÃO. AF_06/2022	SINAPI	UN	2,00	R$ 6,26	'R$ '12,52
12.1.28	89597	LUVA, PVC, SOLDÁVEL, DN 60MM, INSTALADO EM PRUMADA DE ÁGUA - FORNECIMENTO E INSTALAÇÃO. AF_06/2022	SINAPI	UN	2,00	R$ 23,20	'R$ '46,40
12.1.29	89362	JOELHO 90 GRAUS, PVC, SOLDÁVEL, DN 25MM, INSTALADO EM RAMAL OU SUB-RAMAL DE ÁGUA - FORNECIMENTO E INSTALAÇÃO. AF_06/2022	SINAPI	UN	123,00	R$ 8,65	'R$ '1.063,95
12.1.30	89367	JOELHO 90 GRAUS, PVC, SOLDÁVEL, DN 32MM, INSTALADO EM RAMAL OU SUB-RAMAL DE ÁGUA - FORNECIMENTO E INSTALAÇÃO. AF_06/2022	SINAPI	UN	53,00	R$ 12,24	'R$ '648,72
12.1.31	89501	JOELHO 90 GRAUS, PVC, SOLDÁVEL, DN 50MM, INSTALADO EM PRUMADA DE ÁGUA - FORNECIMENTO E INSTALAÇÃO. AF_06/2022	SINAPI	UN	60,00	R$ 14,01	'R$ '840,60
12.1.32	89628	TE, PVC, SOLDÁVEL, DN 60MM, INSTALADO EM PRUMADA DE ÁGUA - FORNECIMENTO E INSTALAÇÃO. AF_06/2022	SINAPI	UN	36,00	R$ 49,35	'R$ '1.776,60
12.1.33	89505	JOELHO 90 GRAUS, PVC, SOLDÁVEL, DN 60MM, INSTALADO EM PRUMADA DE ÁGUA - FORNECIMENTO E INSTALAÇÃO. AF_06/2022	SINAPI	UN	10,00	R$ 43,03	'R$ '430,30
12.1.34	89513	JOELHO 90 GRAUS, PVC, SOLDÁVEL, DN 75MM, INSTALADO EM PRUMADA DE ÁGUA - FORNECIMENTO E INSTALAÇÃO. AF_06/2022	SINAPI	UN	10,00	R$ 110,08	'R$ '1.100,80
12.1.35	90373	JOELHO 90 GRAUS COM BUCHA DE LATÃO, PVC, SOLDÁVEL, DN 25MM, X 1/2 INSTALADO EM RAMAL OU SUB-RAMAL DE ÁGUA - FORNECIMENTO E INSTALAÇÃO. AF_06/2022	SINAPI	UN	50,00	R$ 12,79	'R$ '639,50
12.1.36	89440	TE, PVC, SOLDÁVEL, DN 25MM, INSTALADO EM RAMAL DE DISTRIBUIÇÃO DE ÁGUA - FORNECIMENTO E INSTALAÇÃO. AF_06/2022	SINAPI	UN	22,00	R$ 11,04	'R$ '242,88
12.1.37	89443	TE, PVC, SOLDÁVEL, DN 32MM, INSTALADO EM RAMAL DE DISTRIBUIÇÃO DE ÁGUA - FORNECIMENTO E INSTALAÇÃO. AF_06/2022	SINAPI	UN	3,00	R$ 16,07	'R$ '48,21
12.1.38	89625	TE, PVC, SOLDÁVEL, DN 50MM, INSTALADO EM PRUMADA DE ÁGUA - FORNECIMENTO E INSTALAÇÃO. AF_06/2022	SINAPI	UN	16,00	R$ 22,53	'R$ '360,48
12.1.39	89628	TE, PVC, SOLDÁVEL, DN 60MM, INSTALADO EM PRUMADA DE ÁGUA - FORNECIMENTO E INSTALAÇÃO. AF_06/2022	SINAPI	UN	14,00	R$ 49,35	'R$ '690,90
12.1.40	89629	TE, PVC, SOLDÁVEL, DN 75MM, INSTALADO EM PRUMADA DE ÁGUA - FORNECIMENTO E INSTALAÇÃO. AF_06/2022	SINAPI	UN	1,00	R$ 84,01	'R$ '84,01
12.1.41	89622	TÊ DE REDUÇÃO, PVC, SOLDÁVEL, DN 32MM X 25MM, INSTALADO EM PRUMADA DE ÁGUA - FORNECIMENTO E INSTALAÇÃO. AF_06/2022	SINAPI	UN	3,00	R$ 14,08	'R$ '42,24
12.1.42	89627	TÊ DE REDUÇÃO, PVC, SOLDÁVEL, DN 50MM X 25MM, INSTALADO EM PRUMADA DE ÁGUA - FORNECIMENTO E INSTALAÇÃO. AF_06/2022	SINAPI	UN	13,00	R$ 20,22	'R$ '262,86
12.1.43	89630	TE DE REDUÇÃO, PVC, SOLDÁVEL, DN 75MM X 50MM, INSTALADO EM PRUMADA DE ÁGUA - FORNECIMENTO E INSTALAÇÃO. AF_06/2022	SINAPI	UN	1,00	R$ 63,51	'R$ '63,51
12.1.44	FNDE 208	TÊ DE REDUÇÃO, PVC, SOLDÁVEL, DN 75MM X 60 MM, INSTALADO EM PRUMADA DE ÁGUA - FORNECIMENTO E INSTALAÇÃO.	PRÓPRIA	UN	2,00	R$ 30,76	'R$ '61,52
12.1.45	89632	TE DE REDUÇÃO, PVC, SOLDÁVEL, DN 85MM X 60MM, INSTALADO EM PRUMADA DE ÁGUA - FORNECIMENTO E INSTALAÇÃO. AF_06/2022	SINAPI	UN	2,00	R$ 129,63	'R$ '259,26
12.1.46	89396	TÊ COM BUCHA DE LATÃO NA BOLSA CENTRAL, PVC, SOLDÁVEL, DN 25MM X 1/2 , INSTALADO EM RAMAL OU SUB-RAMAL DE ÁGUA - FORNECIMENTO E INSTALAÇÃO. AF_06/2022	SINAPI	UN	16,00	R$ 20,48	'R$ '327,68
12.1.47	89536	UNIÃO, PVC, SOLDÁVEL, DN 25MM, INSTALADO EM PRUMADA DE ÁGUA - FORNECIMENTO E INSTALAÇÃO. AF_06/2022	SINAPI	UN	2,00	R$ 12,17	'R$ '24,34
12.1.48	89594	UNIÃO, PVC, SOLDÁVEL, DN 50MM, INSTALADO EM PRUMADA DE ÁGUA - FORNECIMENTO E INSTALAÇÃO. AF_06/2022	SINAPI	UN	2,00	R$ 37,71	'R$ '75,42
12.2	**TUBULAÇÕES E CONEXÕES - METAIS**						**R$ 5.364,32**
12.2.1	94495	REGISTRO DE GAVETA BRUTO, LATÃO, ROSCÁVEL, 1" - FORNECIMENTO E INSTALAÇÃO. AF_08/2021	SINAPI	UN	6,00	R$ 71,18	'R$ '427,08
12.2.2	94497	REGISTRO DE GAVETA BRUTO, LATÃO, ROSCÁVEL, 1 1/2" - FORNECIMENTO E INSTALAÇÃO. AF_08/2021	SINAPI	UN	7,00	R$ 122,76	'R$ '859,32
12.2.3	94498	REGISTRO DE GAVETA BRUTO, LATÃO, ROSCÁVEL, 2" - FORNECIMENTO E INSTALAÇÃO. AF_08/2021	SINAPI	UN	5,00	R$ 169,76	'R$ '848,80
12.2.4	94792	REGISTRO DE GAVETA BRUTO, LATÃO, ROSCÁVEL, 1", COM ACABAMENTO E CANOPLA CROMADOS - FORNECIMENTO E INSTALAÇÃO. AF_08/2021	SINAPI	UN	1,00	R$ 133,52	'R$ '133,52
12.2.5	94794	REGISTRO DE GAVETA BRUTO, LATÃO, ROSCÁVEL, 1 1/2", COM ACABAMENTO E CANOPLA CROMADOS - FORNECIMENTO E INSTALAÇÃO. AF_08/2021	SINAPI	UN	10,00	R$ 194,04	'R$ '1.940,40
12.2.6	89985	REGISTRO DE PRESSÃO BRUTO, LATÃO, ROSCÁVEL, 3/4", COM ACABAMENTO E CANOPLA CROMADOS - FORNECIMENTO E INSTALAÇÃO. AF_08/2021	SINAPI	UN	10,00	R$ 103,81	'R$ '1.038,10
12.2.7	99631	VÁLVULA DE RETENÇÃO VERTICAL, DE BRONZE, ROSCÁVEL, 1 1/2" - FORNECIMENTO E INSTALAÇÃO. AF_08/2021	SINAPI	UN	1,00	R$ 117,10	'R$ '117,10
12.3	**DIVERSOS**						**R$ 54.653,92**
12.3.1	FNDE 77	PRESSURIZADOR (GRUPO DE PRESSÃO) - Pressão Máxima: 32 (m.c.a.);Vazão Máxima: 52.000 (l/h)	PRÓPRIA	UN	1,00	R$ 50.086,55	'R$ '50.086,55
12.3.2	102116	BOMBA CENTRÍFUGA, TRIFÁSICA, 1,5 CV OU 1,48 HP, HM 10 A 24 M, Q 6,1 A 21,9 M3/H - FORNECIMENTO E INSTALAÇÃO. AF_12/2020	SINAPI	UN	2,00	R$ 1.682,12	'R$ '3.364,24

E-DOCS - CÓPIA DO PROCESSO 2025-6X76D GERADO POR UDSON OLIVEIRA RAMOS DE AGUIAR EM 13/05/2026 07:51 DOCUMENTO 1 / 1 PÁGINA 1171 / 5723

2025-FPM480 - E-DOCS - CÓPIA SIMPLES 18/12/2025 14:45 PÁGINA 13 / 124

12.3.3	102609	CAIXA D´ÁGUA EM POLIETILENO, 2000 LITROS - FORNECIMENTO E INSTALAÇÃO. AF_06/2021	SINAPI	UN	1,00	R$ 1.203,13	'R$ '1.203,13
12.4	**SISTEMA DE REUSO DE ÁGUA**						**R$ 12.163,22**
12.4.1	FNDE 78	CISTERNA MODULAR 600 Litros	PRÓPRIA	UN	6,00	R$ 1.861,84	'R$ '11.171,04
12.4.2	FNDE 79	SMART FILTRO	PRÓPRIA	UN	2,00	R$ 401,84	'R$ '803,68
12.4.3	92692	NIPLE, EM FERRO GALVANIZADO, CONEXÃO ROSQUEADA, DN 15 (1/2"), INSTALADO EM RAMAIS E SUB-RAMAIS DE GÁS - FORNECIMENTO E INSTALAÇÃO. AF_10/2020	SINAPI	UN	10,00	R$ 14,13	'R$ '141,30
12.4.4	86884	ENGATE FLEXÍVEL EM PLÁSTICO BRANCO, 1/2" X 30CM - FORNECIMENTO E INSTALAÇÃO. AF_01/2020	SINAPI	UN	5,00	R$ 9,44	'R$ '47,20
12.5	**CAIXA DÁGUA 40.000 L**						**R$ 86.920,00**
12.5.1	FNDE 81	RESERVATÓRIO D'ÁGUA CONFORME PROJETO 40M3 - COLUNA SECA 10,0M PINTADA	PRÓPRIA	UN	1,00	R$ 86.920,00	'R$ '86.920,00
13	**DRENAGEM DE ÁGUAS PLUVIAIS**						**R$ 97.462,17**
13.1	**TUBULAÇÕES E CONEXÕES DE PVC**						**R$ 73.678,30**
13.1.1	89578	TUBO PVC, SÉRIE R, ÁGUA PLUVIAL, DN 100 MM, FORNECIDO E INSTALADO EM CONDUTORES VERTICAIS DE ÁGUAS PLUVIAIS. AF_06/2022	SINAPI	M	414,80	R$ 37,23	'R$ '15.443,00
13.1.2	89580	TUBO PVC, SÉRIE R, ÁGUA PLUVIAL, DN 150 MM, FORNECIDO E INSTALADO EM CONDUTORES VERTICAIS DE ÁGUAS PLUVIAIS. AF_06/2022	SINAPI	M	186,00	R$ 77,35	'R$ '14.387,10
13.1.3	90702	TUBO DE PVC CORRUGADO DE DUPLA PAREDE PARA REDE COLETORA DE ESGOTO, DN 200 MM, JUNTA ELÁSTICA - FORNECIMENTO E ASSENTAMENTO. AF_01/2021	SINAPI	M	58,40	R$ 130,51	'R$ '7.621,78
13.1.4	90703	TUBO DE PVC CORRUGADO DE DUPLA PAREDE PARA REDE COLETORA DE ESGOTO, DN 250 MM, JUNTA ELÁSTICA - FORNECIMENTO E ASSENTAMENTO. AF_01/2021	SINAPI	M	103,60	R$ 205,09	'R$ '21.247,32
13.1.5	89585	JOELHO 45 GRAUS, PVC, SERIE R, ÁGUA PLUVIAL, DN 100 MM, JUNTA ELÁSTICA, FORNECIDO E INSTALADO EM CONDUTORES VERTICAIS DE ÁGUAS PLUVIAIS. AF_06/2022	SINAPI	UN	13,00	R$ 47,05	'R$ '611,65
13.1.6	89591	JOELHO 45 GRAUS, PVC, SERIE R, ÁGUA PLUVIAL, DN 150 MM, JUNTA ELÁSTICA, FORNECIDO E INSTALADO EM CONDUTORES VERTICAIS DE ÁGUAS PLUVIAIS. AF_06/2022	SINAPI	UN	4,00	R$ 139,65	'R$ '558,60
13.1.7	89584	JOELHO 90 GRAUS, PVC, SERIE R, ÁGUA PLUVIAL, DN 100 MM, JUNTA ELÁSTICA, FORNECIDO E INSTALADO EM CONDUTORES VERTICAIS DE ÁGUAS PLUVIAIS. AF_06/2022	SINAPI	UN	129,00	R$ 45,86	'R$ '5.915,94
13.1.8	89590	JOELHO 90 GRAUS, PVC, SERIE R, ÁGUA PLUVIAL, DN 150 MM, JUNTA ELÁSTICA, FORNECIDO E INSTALADO EM CONDUTORES VERTICAIS DE ÁGUAS PLUVIAIS. AF_06/2022	SINAPI	UN	34,00	R$ 143,30	'R$ '4.872,20
13.1.9	89567	JUNÇÃO SIMPLES, PVC, SERIE R, ÁGUA PLUVIAL, DN 100 X 100 MM, JUNTA ELÁSTICA, FORNECIDO E INSTALADO EM RAMAL DE ENCAMINHAMENTO. AF_06/2022	SINAPI	UN	7,00	R$ 87,49	'R$ '612,43
13.1.10	89699	JUNÇÃO SIMPLES, PVC, SERIE R, ÁGUA PLUVIAL, DN 150 X 100 MM, JUNTA ELÁSTICA, FORNECIDO E INSTALADO EM CONDUTORES VERTICAIS DE ÁGUAS PLUVIAIS. AF_06/2022	SINAPI	UN	2,00	R$ 217,87	'R$ '435,74
13.1.11	89669	LUVA SIMPLES, PVC, SERIE R, ÁGUA PLUVIAL, DN 100 MM, JUNTA ELÁSTICA, FORNECIDO E INSTALADO EM CONDUTORES VERTICAIS DE ÁGUAS PLUVIAIS. AF_06/2022	SINAPI	UN	33,00	R$ 34,18	'R$ '1.127,94
13.1.12	89677	LUVA SIMPLES, PVC, SERIE R, ÁGUA PLUVIAL, DN 150 MM, JUNTA ELÁSTICA, FORNECIDO E INSTALADO EM CONDUTORES VERTICAIS DE ÁGUAS PLUVIAIS. AF_06/2022	SINAPI	UN	2,00	R$ 81,82	'R$ '163,64
13.1.13	89681	REDUÇÃO EXCÊNTRICA, PVC, SERIE R, ÁGUA PLUVIAL, DN 150 X 100 MM, JUNTA ELÁSTICA, FORNECIDO E INSTALADO EM CONDUTORES VERTICAIS DE ÁGUAS PLUVIAIS. AF_06/2022	SINAPI	UN	7,00	R$ 97,28	'R$ '680,96
13.2	**ACESSÓRIOS**						**R$ 23.783,87**
13.2.1	99253	CAIXA ENTERRADA HIDRÁULICA RETANGULAR EM ALVENARIA COM TIJOLOS CERÂMICOS MACIÇOS, DIMENSÕES INTERNAS: 0,6X0,6X0,6 M PARA REDE DE DRENAGEM. AF_12/2020	SINAPI	UN	13,00	R$ 488,18	'R$ '6.346,34
13.2.2	99268	POÇO DE INSPEÇÃO CIRCULAR PARA DRENAGEM, EM CONCRETO PRÉ-MOLDADO, DIÂMETRO INTERNO = 0,60 M, PROFUNDIDADE = 0,90 M, EXCLUINDO TAMPÃO. AF_12/2020_PA	SINAPI	UN	9,00	R$ 443,37	'R$ '3.990,33
13.2.3	FNDE 80	GRELHA DE FERRO P/ CALHAS E CAIXAS	PRÓPRIA	M2	12,55	R$ 1.071,49	'R$ '13.447,20
14	**INSTALAÇÃO SANITÁRIA**						**R$ 72.071,75**
14.1	**TUBULAÇÕES E CONEXÕES**						**R$ 35.148,89**
14.1.1	89711	TUBO PVC, SERIE NORMAL, ESGOTO PREDIAL, DN 40 MM, FORNECIDO E INSTALADO EM RAMAL DE DESCARGA OU RAMAL DE ESGOTO SANITÁRIO. AF_08/2022	SINAPI	M	246,11	R$ 20,92	'R$ '5.148,62
14.1.2	89712	TUBO PVC, SERIE NORMAL, ESGOTO PREDIAL, DN 50 MM, FORNECIDO E INSTALADO EM RAMAL DE DESCARGA OU RAMAL DE ESGOTO SANITÁRIO. AF_08/2022	SINAPI	M	67,85	R$ 27,24	'R$ '1.848,23
14.1.3	89713	TUBO PVC, SERIE NORMAL, ESGOTO PREDIAL, DN 75 MM, FORNECIDO E INSTALADO EM RAMAL DE DESCARGA OU RAMAL DE ESGOTO SANITÁRIO. AF_08/2022	SINAPI	M	31,38	R$ 34,15	'R$ '1.071,63
14.1.4	89714	TUBO PVC, SERIE NORMAL, ESGOTO PREDIAL, DN 100 MM, FORNECIDO E INSTALADO EM RAMAL DE DESCARGA OU RAMAL DE ESGOTO SANITÁRIO. AF_08/2022	SINAPI	M	255,62	R$ 37,92	'R$ '9.693,11
14.1.5	89849	TUBO PVC, SERIE NORMAL, ESGOTO PREDIAL, DN 150 MM, FORNECIDO E INSTALADO EM SUBCOLETOR AÉREO DE ESGOTO SANITÁRIO. AF_08/2022	SINAPI	M	31,38	R$ 61,55	'R$ '1.931,44

E-DOCS - CÓPIA DO PROCESSO 2025-6X76D GERADO POR UDSON OLIVEIRA RAMOS DE AGUIAR EM 13/05/2026 07:51 DOCUMENTO 1 / 1 PÁGINA 1172 / 5723

2025-FPM480 - E-DOCS - CÓPIA SIMPLES 18/12/2025 14:45 PÁGINA 14 / 124

14.1.6	89726	JOELHO 45 GRAUS, PVC, SERIE NORMAL, ESGOTO PREDIAL, DN 40 MM, JUNTA SOLDÁVEL, FORNECIDO E INSTALADO EM RAMAL DE DESCARGA OU RAMAL DE ESGOTO SANITÁRIO. AF_08/2022	SINAPI	UN	45,00	R$ 10,10	'R$ '454,50
14.1.7	89732	JOELHO 45 GRAUS, PVC, SERIE NORMAL, ESGOTO PREDIAL, DN 50 MM, JUNTA ELÁSTICA, FORNECIDO E INSTALADO EM RAMAL DE DESCARGA OU RAMAL DE ESGOTO SANITÁRIO. AF_08/2022	SINAPI	UN	29,00	R$ 15,74	'R$ '456,46
14.1.8	89739	JOELHO 45 GRAUS, PVC, SERIE NORMAL, ESGOTO PREDIAL, DN 75 MM, JUNTA ELÁSTICA, FORNECIDO E INSTALADO EM RAMAL DE DESCARGA OU RAMAL DE ESGOTO SANITÁRIO. AF_08/2022	SINAPI	UN	3,00	R$ 24,29	'R$ '72,87
14.1.9	89746	JOELHO 45 GRAUS, PVC, SERIE NORMAL, ESGOTO PREDIAL, DN 100 MM, JUNTA ELÁSTICA, FORNECIDO E INSTALADO EM RAMAL DE DESCARGA OU RAMAL DE ESGOTO SANITÁRIO. AF_08/2022	SINAPI	UN	16,00	R$ 29,18	'R$ '466,88
14.1.10	89724	JOELHO 90 GRAUS, PVC, SERIE NORMAL, ESGOTO PREDIAL, DN 40 MM, JUNTA SOLDÁVEL, FORNECIDO E INSTALADO EM RAMAL DE DESCARGA OU RAMAL DE ESGOTO SANITÁRIO. AF_08/2022	SINAPI	UN	59,00	R$ 9,84	'R$ '580,56
14.1.11	89731	JOELHO 90 GRAUS, PVC, SERIE NORMAL, ESGOTO PREDIAL, DN 50 MM, JUNTA ELÁSTICA, FORNECIDO E INSTALADO EM RAMAL DE DESCARGA OU RAMAL DE ESGOTO SANITÁRIO. AF_08/2022	SINAPI	UN	24,00	R$ 14,89	'R$ '357,36
14.1.12	FNDE 209	JUNÇÃO SIMPLES, PVC, SERIE NORMAL, ESGOTO PREDIAL, DN 100 X 50 MM, JUNTA ELÁSTICA, FORNECIDO E INSTALADO EM PRUMADA DE ESGOTO SANITÁRIO OU VENTILAÇÃO	PRÓPRIA	UN	24,00	R$ 55,83	'R$ '1.339,92
14.1.13	FNDE 233	JUNÇÃO SIMPLES, PVC, SERIE NORMAL, ESGOTO PREDIAL, DN 100 X 100 MM, JUNTA ELÁSTICA, FORNECIDO E INSTALADO EM PRUMADA DE ESGOTO SANITÁRIO OU VENTILAÇÃO	PRÓPRIA	UN	1,00	R$ 55,83	'R$ '55,83
14.1.14	89834	JUNÇÃO SIMPLES, PVC, SERIE NORMAL, ESGOTO PREDIAL, DN 100 X 100 MM, JUNTA ELÁSTICA, FORNECIDO E INSTALADO EM PRUMADA DE ESGOTO SANITÁRIO OU VENTILAÇÃO. AF_08/2022	SINAPI	UN	12,00	R$ 55,81	'R$ '669,72
14.1.15	89827	JUNÇÃO SIMPLES, PVC, SERIE NORMAL, ESGOTO PREDIAL, DN 50 X 50 MM, JUNTA ELÁSTICA, FORNECIDO E INSTALADO EM PRUMADA DE ESGOTO SANITÁRIO OU VENTILAÇÃO. AF_08/2022	SINAPI	UN	5,00	R$ 21,38	'R$ '106,90
14.1.16	FNDE 210	JUNÇÃO SIMPLES, PVC, SERIE NORMAL, ESGOTO PREDIAL, DN 75 X 50 MM, JUNTA ELÁSTICA, FORNECIDO E INSTALADO EM RAMAL DE DESCARGA OU RAMAL DE ESGOTO SANITÁRIO	PRÓPRIA	UN	6,00	R$ 43,14	'R$ '258,84
14.1.17	89795	JUNÇÃO SIMPLES, PVC, SERIE NORMAL, ESGOTO PREDIAL, DN 75 X 75 MM, JUNTA ELÁSTICA, FORNECIDO E INSTALADO EM RAMAL DE DESCARGA OU RAMAL DE ESGOTO SANITÁRIO. AF_08/2022	SINAPI	UN	1,00	R$ 43,12	'R$ '43,12
14.1.18	104341	BUCHA DE REDUÇÃO LONGA, PVC, SÉRIE NORMAL, ESGOTO PREDIAL, DN 50 X 40 MM, JUNTA SOLDÁVEL E ELÁSTICA, FORNECIDO E INSTALADO EM RAMAL DE DESCARGA OU RAMAL DE ESGOTO SANITÁRIO. AF_08/2022	SINAPI	UN	3,00	R$ 10,98	'R$ '32,94
14.1.19	104357	CAP, PVC, SÉRIE NORMAL, ESGOTO PREDIAL, DN 100 MM, JUNTA ELÁSTICA, FORNECIDO E INSTALADO EM SUBCOLETOR AÉREO DE ESGOTO SANITÁRIO. AF_08/2022	SINAPI	UN	2,00	R$ 20,32	'R$ '40,64
14.1.20	104082	PLUG, PVC OCRE, JUNTA ELÁSTICA, DN 100 MM, PARA COLETOR PREDIAL DE ESGOTO. AF_06/2022	SINAPI	UN	2,00	R$ 33,10	'R$ '66,20
14.1.21	89728	CURVA CURTA 90 GRAUS, PVC, SERIE NORMAL, ESGOTO PREDIAL, DN 40 MM, JUNTA SOLDÁVEL, FORNECIDO E INSTALADO EM RAMAL DE DESCARGA OU RAMAL DE ESGOTO SANITÁRIO. AF_08/2022	SINAPI	UN	40,00	R$ 13,23	'R$ '529,20
14.1.22	89724	JOELHO 90 GRAUS, PVC, SERIE NORMAL, ESGOTO PREDIAL, DN 40 MM, JUNTA SOLDÁVEL, FORNECIDO E INSTALADO EM RAMAL DE DESCARGA OU RAMAL DE ESGOTO SANITÁRIO. AF_08/2022	SINAPI	UN	37,00	R$ 9,84	'R$ '364,08
14.1.23	FNDE 235	REDUÇÃO EXCÊNTRICA, PVC, SERIE R, ÁGUA PLUVIAL, DN 100 X 75 MM, JUNTA ELÁSTICA, FORNECIDO E INSTALADO EM CONDUTORES VERTICAIS DE ÁGUAS PLUVIAIS	PRÓPRIA	UN	2,00	R$ 37,79	'R$ '75,58
14.1.24	89549	REDUÇÃO EXCÊNTRICA, PVC, SERIE R, ÁGUA PLUVIAL, DN 75 X 50 MM, JUNTA ELÁSTICA, FORNECIDO E INSTALADO EM RAMAL DE ENCAMINHAMENTO. AF_06/2022	SINAPI	UN	5,00	R$ 20,50	'R$ '102,50
14.1.25	89825	TE, PVC, SERIE NORMAL, ESGOTO PREDIAL, DN 50 X 50 MM, JUNTA ELÁSTICA, FORNECIDO E INSTALADO EM PRUMADA DE ESGOTO SANITÁRIO OU VENTILAÇÃO. AF_08/2022	SINAPI	UN	2,00	R$ 18,65	'R$ '37,30
14.1.26	89782	TE, PVC, SERIE NORMAL, ESGOTO PREDIAL, DN 40 X 40 MM, JUNTA SOLDÁVEL, FORNECIDO E INSTALADO EM RAMAL DE DESCARGA OU RAMAL DE ESGOTO SANITÁRIO. AF_08/2022	SINAPI	UN	11,00	R$ 14,42	'R$ '158,62
14.1.27	89707	CAIXA SIFONADA, PVC, DN 100 X 100 X 50 MM, JUNTA ELÁSTICA, FORNECIDA E INSTALADA EM RAMAL DE DESCARGA OU EM RAMAL DE ESGOTO SANITÁRIO. AF_08/2022	SINAPI	UN	2,00	R$ 47,71	'R$ '95,42
14.1.28	89708	CAIXA SIFONADA, PVC, DN 150 X 185 X 75 MM, JUNTA ELÁSTICA, FORNECIDA E INSTALADA EM RAMAL DE DESCARGA OU EM RAMAL DE ESGOTO SANITÁRIO. AF_08/2022	SINAPI	UN	1,00	R$ 104,64	'R$ '104,64
14.1.29	104328	CAIXA SIFONADA, COM GRELHA QUADRADA, PVC, DN 150 X 150 X 50 MM, JUNTA SOLDÁVEL, FORNECIDA E INSTALADA EM RAMAL DE DESCARGA OU EM RAMAL DE ESGOTO SANITÁRIO. AF_08/2022	SINAPI	UN	8,00	R$ 70,46	'R$ '563,68
14.1.30	104328	CAIXA SIFONADA, COM GRELHA QUADRADA, PVC, DN 150 X 150 X 50 MM, JUNTA SOLDÁVEL, FORNECIDA E INSTALADA EM RAMAL DE DESCARGA OU EM RAMAL DE ESGOTO SANITÁRIO. AF_08/2022	SINAPI	UN	24,00	R$ 70,46	'R$ '1.691,04
14.1.31	FNDE 211	CORPO CAIXA SECA 100 X 100 X 40 CM	PRÓPRIA	UN	2,00	R$ 39,74	'R$ '79,48
14.1.32	99253	CAIXA ENTERRADA HIDRÁULICA RETANGULAR EM ALVENARIA COM TIJOLOS CERÂMICOS MACIÇOS, DIMENSÕES INTERNAS: 0,6X0,6X0,6 M PARA REDE DE DRENAGEM. AF_12/2020	SINAPI	UN	9,00	R$ 488,18	'R$ '4.393,62
14.1.33	97974	POÇO DE INSPEÇÃO CIRCULAR PARA ESGOTO, EM CONCRETO PRÉ-MOLDADO, DIÂMETRO INTERNO = 0,60 M, PROFUNDIDADE = 0,90 M, EXCLUINDO TAMPÃO. AF_12/2020_PA	SINAPI	UN	5,00	R$ 447,34	'R$ '2.236,70
14.1.34	86883	SIFÃO DO TIPO FLEXÍVEL EM PVC 1 X 1.1/2 - FORNECIMENTO E INSTALAÇÃO. AF_01/2020	SINAPI	UN	2,00	R$ 10,63	'R$ '21,26
14.2	**UNIDADE DE TRATAMENTO**						**R$ 25.170,54**
14.2.1	98087	TANQUE SÉPTICO RETANGULAR, EM ALVENARIA COM BLOCOS DE CONCRETO, DIMENSÕES INTERNAS: 1,6 X 4,6 X H=2,4 M, VOLUME ÚTIL: 14720 L (PARA 105 CONTRIBUINTES). AF_12/2020	SINAPI	UN	1,00	R$ 10.666,94	'R$ '10.666,94
14.2.2	98065	SUMIDOURO CIRCULAR, EM CONCRETO PRÉ-MOLDADO, DIÂMETRO INTERNO = 2,88 M, ALTURA INTERNA = 3,0 M, ÁREA DE INFILTRAÇÃO: 31,4 M² (PARA 12 CONTRIBUINTES). AF_12/2020_PA	SINAPI	UN	1,00	R$ 6.705,59	'R$ '6.705,59
14.2.3	98090	FILTRO ANAERÓBIO RETANGULAR, EM ALVENARIA COM BLOCOS DE CONCRETO, DIMENSÕES INTERNAS: 1,4 X 3,0 X H=1,67 M, VOLUME ÚTIL: 5040 L (PARA 32 CONTRIBUINTES). AF_12/2020	SINAPI	UN	1,00	R$ 7.798,01	'R$ '7.798,01

E-DOCS - CÓPIA DO PROCESSO 2025-6X76D GERADO POR UDSON OLIVEIRA RAMOS DE AGUIAR EM 13/05/2026 07:51 DOCUMENTO 1 / 1 PÁGINA 1173 / 5723

2025-FPM480 - E-DOCS - CÓPIA SIMPLES 18/12/2025 14:45 PÁGINA 15 / 124

14.3	**VENTILAÇÃO**						**R$ 11.752,32**
14.3.1	89712	TUBO PVC, SERIE NORMAL, ESGOTO PREDIAL, DN 50 MM, FORNECIDO E INSTALADO EM RAMAL DE DESCARGA OU RAMAL DE ESGOTO SANITÁRIO. AF_08/2022	SINAPI	M	179,40	R$ 27,24	'R$ '4.886,86
14.3.2	89511	TUBO PVC, SÉRIE R, ÁGUA PLUVIAL, DN 75 MM, FORNECIDO E INSTALADO EM RAMAL DE ENCAMINHAMENTO. AF_06/2022	SINAPI	M	37,10	R$ 40,98	'R$ '1.520,36
14.3.3	89732	JOELHO 45 GRAUS, PVC, SERIE NORMAL, ESGOTO PREDIAL, DN 50 MM, JUNTA ELÁSTICA, FORNECIDO E INSTALADO EM RAMAL DE DESCARGA OU RAMAL DE ESGOTO SANITÁRIO. AF_08/2022	SINAPI	UN	36,00	R$ 15,74	'R$ '566,64
14.3.4	89739	JOELHO 45 GRAUS, PVC, SERIE NORMAL, ESGOTO PREDIAL, DN 75 MM, JUNTA ELÁSTICA, FORNECIDO E INSTALADO EM RAMAL DE DESCARGA OU RAMAL DE ESGOTO SANITÁRIO. AF_08/2022	SINAPI	UN	2,00	R$ 24,29	'R$ '48,58
14.3.5	89731	JOELHO 90 GRAUS, PVC, SERIE NORMAL, ESGOTO PREDIAL, DN 50 MM, JUNTA ELÁSTICA, FORNECIDO E INSTALADO EM RAMAL DE DESCARGA OU RAMAL DE ESGOTO SANITÁRIO. AF_08/2022	SINAPI	UN	80,00	R$ 14,89	'R$ '1.191,20
14.3.6	89737	JOELHO 90 GRAUS, PVC, SERIE NORMAL, ESGOTO PREDIAL, DN 75 MM, JUNTA ELÁSTICA, FORNECIDO E INSTALADO EM RAMAL DE DESCARGA OU RAMAL DE ESGOTO SANITÁRIO. AF_08/2022	SINAPI	UN	9,00	R$ 23,16	'R$ '208,44
14.3.7	FNDE 212	JUNÇÃO SIMPLES, PVC, SERIE R, ÁGUA PLUVIAL, DN 75 X 50 MM, JUNTA ELÁSTICA, FORNECIDO E INSTALADO EM CONDUTORES VERTICAIS DE ÁGUAS PLUVIAIS	PRÓPRIA	UN	2,00	R$ 65,63	'R$ '131,26
14.3.8	89813	LUVA SIMPLES, PVC, SERIE NORMAL, ESGOTO PREDIAL, DN 50 MM, JUNTA ELÁSTICA, FORNECIDO E INSTALADO EM PRUMADA DE ESGOTO SANITÁRIO OU VENTILAÇÃO. AF_08/2022	SINAPI	UN	1,00	R$ 6,15	'R$ '6,15
14.3.9	89549	REDUÇÃO EXCÊNTRICA, PVC, SERIE R, ÁGUA PLUVIAL, DN 75 X 50 MM, JUNTA ELÁSTICA, FORNECIDO E INSTALADO EM RAMAL DE ENCAMINHAMENTO. AF_06/2022	SINAPI	UN	6,00	R$ 20,50	'R$ '123,00
14.3.10	104348	TERMINAL DE VENTILAÇÃO, PVC, SÉRIE NORMAL, ESGOTO PREDIAL, DN 50 MM, JUNTA SOLDÁVEL, FORNECIDO E INSTALADO EM PRUMADA DE ESGOTO SANITÁRIO OU VENTILAÇÃO. AF_08/2022	SINAPI	UN	4,00	R$ 12,42	'R$ '49,68
14.3.11	104351	TERMINAL DE VENTILAÇÃO, PVC, SÉRIE NORMAL, ESGOTO PREDIAL, DN 75 MM, JUNTA SOLDÁVEL, FORNECIDO E INSTALADO EM PRUMADA DE ESGOTO SANITÁRIO OU VENTILAÇÃO. AF_08/2022	SINAPI	UN	4,00	R$ 25,38	'R$ '101,52
14.3.12	FNDE 214	TÊ, PVC, SERIE R, ÁGUA PLUVIAL, DN 100 X 50 MM, JUNTA ELÁSTICA, FORNECIDO E INSTALADO EM CONDUTORES VERTICAIS DE ÁGUAS PLUVIAIS	PRÓPRIA	UN	6,00	R$ 90,55	'R$ '543,30
14.3.13	89696	TÊ, PVC, SERIE R, ÁGUA PLUVIAL, DN 100 X 75 MM, JUNTA ELÁSTICA, FORNECIDO E INSTALADO EM CONDUTORES VERTICAIS DE ÁGUAS PLUVIAIS. AF_06/2022	SINAPI	UN	2,00	R$ 90,53	'R$ '181,06
14.3.14	89784	TE, PVC, SERIE NORMAL, ESGOTO PREDIAL, DN 50 X 50 MM, JUNTA ELÁSTICA, FORNECIDO E INSTALADO EM RAMAL DE DESCARGA OU RAMAL DE ESGOTO SANITÁRIO. AF_08/2022	SINAPI	UN	57,00	R$ 24,74	'R$ '1.410,18
14.3.15	89687	TÊ, PVC, SERIE R, ÁGUA PLUVIAL, DN 75 X 75 MM, JUNTA ELÁSTICA, FORNECIDO E INSTALADO EM CONDUTORES VERTICAIS DE ÁGUAS PLUVIAIS. AF_06/2022	SINAPI	UN	5,00	R$ 56,00	'R$ '280,00
14.3.16	FNDE 228	TÊ, PVC, SERIE R, ÁGUA PLUVIAL, DN 75 X 50 MM, JUNTA ELÁSTICA, FORNECIDO E INSTALADO EM CONDUTORES VERTICAIS DE ÁGUAS PLUVIAIS	PRÓPRIA	UN	9,00	R$ 56,01	'R$ '504,09
15	**LOUÇAS, ACESSÓRIOS E METAIS**						**R$ 50.920,45**
15.1	95470	VASO SANITARIO SIFONADO CONVENCIONAL COM LOUÇA BRANCA, INCLUSO CONJUNTO DE LIGAÇÃO PARA BACIA SANITÁRIA AJUSTÁVEL - FORNECIMENTO E INSTALAÇÃO. AF_10/2016	SINAPI	UN	13,00	R$ 301,55	'R$ '3.920,15
15.2	FNDE 215	VÁLVULA DE DESCARGA METÁLICA, DUPLO ACIONAMENTO ECO, BASE 1 1/2", ACABAMENTO METALICO CROMADO - FORNECIMENTO E INSTALAÇÃO	PRÓPRIA	UN	13,00	R$ 320,49	'R$ '4.166,37
15.3	100849	ASSENTO SANITÁRIO CONVENCIONAL - FORNECIMENTO E INSTALACAO. AF_01/2020	SINAPI	UN	13,00	R$ 45,34	'R$ '589,42
15.4	100858	MICTÓRIO SIFONADO LOUÇA BRANCA - PADRÃO MÉDIO - FORNECIMENTO E INSTALAÇÃO. AF_01/2020	SINAPI	UN	3,00	R$ 674,10	'R$ '2.022,30
15.5	FNDE 117	SIFÃO PARA MICTÓRIO, DECA 1681, 1 X 2", ACABAMENTO CROMODADO E SIMILAR	PRÓPRIA	UN	3,00	R$ 491,66	'R$ '1.474,98
15.6	86937	CUBA DE EMBUTIR OVAL EM LOUÇA BRANCA, 35 X 50CM OU EQUIVALENTE, INCLUSO VÁLVULA EM METAL CROMADO E SIFÃO FLEXÍVEL EM PVC - FORNECIMENTO E INSTALAÇÃO. AF_01/2020	SINAPI	UN	15,00	R$ 228,81	'R$ '3.432,15
15.7	FNDE 216	CUBA DE EMBUTIR RETANGULAR DE AÇO INOXIDÁVEL, 40 X 34 X 14 CM - FORNECIMENTO E INSTALAÇÃO	PRÓPRIA	UN	10,00	R$ 218,69	'R$ '2.186,90
15.8	FNDE 217	CUBA DE EMBUTIR RETANGULAR DE AÇO INOXIDÁVEL, 50 X 40 X 20 CM - FORNECIMENTO E INSTALAÇÃO	PRÓPRIA	UN	2,00	R$ 218,69	'R$ '437,38
15.9	FNDE 218	CUBA DE EMBUTIR RETANGULAR DE AÇO INOXIDÁVEL, 60 X 50 X 40 CM - FORNECIMENTO E INSTALAÇÃO	PRÓPRIA	UN	3,00	R$ 218,69	'R$ '656,07
15.10	FNDE 219	LAVATÓRIO DE CANTO, LOUÇA BRANCA SUSPENSO, 29,5 X 39CM OU EQUIVALENTE, PADRÃO POPULAR - FORNECIMENTO E INSTALAÇÃO	PRÓPRIA	UN	4,00	R$ 144,53	'R$ '578,12
15.11	86904	LAVATÓRIO LOUÇA BRANCA SUSPENSO, 29,5 X 39CM OU EQUIVALENTE, PADRÃO POPULAR - FORNECIMENTO E INSTALAÇÃO. AF_01/2020	SINAPI	UN	1,00	R$ 144,52	'R$ '144,52
15.12	FNDE 82	LAVATÓRIO SOBREPOR, DECA OU EQUIVALENTE	PRÓPRIA	UN	2,00	R$ 540,11	'R$ '1.080,22
15.13	FNDE 220	TANQUE DE LOUÇA BRANCA COM COLUNA, 40L OU EQUIVALENTE - FORNECIMENTO E INSTALAÇÃO	PRÓPRIA	UN	2,00	R$ 706,38	'R$ '1.412,76
15.14	100860	CHUVEIRO ELÉTRICO COMUM CORPO PLÁSTICO, TIPO DUCHA - FORNECIMENTO E INSTALAÇÃO. AF_01/2020	SINAPI	UN	10,00	R$ 90,29	'R$ '902,90
15.15	FNDE 221	PORTA PAPEL HIGIÊNICO, CONFORME PROJETO	PRÓPRIA	UN	2,00	R$ 41,72	'R$ '83,44
15.16	FNDE 16	PAPELEIRA PLASTICA TIPO DISPENSER PARA PAPEL HIGIENICO ROLAO	PRÓPRIA	UN	11,00	R$ 71,21	'R$ '783,31

E-DOCS - CÓPIA DO PROCESSO 2025-6X76D GERADO POR UDSON OLIVEIRA RAMOS DE AGUIAR EM 13/05/2026 07:51 DOCUMENTO 1 / 1 PÁGINA 1174 / 5723

2025-FPM480 - E-DOCS - CÓPIA SIMPLES 18/12/2025 14:45 PÁGINA 16 / 124

15.17	FNDE 17	DUCHA / CHUVEIRO METALICO, DE PAREDE, ARTICULAVEL, COM DESVIADOR E DUCHA MANUAL	PRÓPRIA	UN	6,00	R$ 149,85	'R$ '899,10
15.18	FNDE 14	TORNEIRA ELETRICA DE PAREDE, BICA ALTA, PARA COZINHA, 5500 W (110/220 V)	PRÓPRIA	UN	2,00	R$ 189,52	'R$ '379,04
15.19	FNDE 222	TORNEIRA DE MESA BICA MÓVEL, CONFORME PROJETO	PRÓPRIA	UN	9,00	R$ 112,68	'R$ '1.014,12
15.20	FNDE 223	TORNEIRA DE PAREDE, CONFORME PROJETO	PRÓPRIA	UN	6,00	R$ 100,76	'R$ '604,56
15.21	FNDE 224	TORNEIRA CROMADA DE MESA, 1/2? OU 3/4?, PARA LAVATÓRIO, COM TEMPORIZADOR - FORNECIMENTO E INSTALAÇÃO.	PRÓPRIA	UN	15,00	R$ 112,68	'R$ '1.690,20
15.22	FNDE 225	TORNEIRA CROMADA DE MESA PARA LAVATORIO, TIPO MONOCOMANDO - ACIONAMENTO TIPO ALAVANCA	PRÓPRIA	UN	16,00	R$ 271,36	'R$ '4.341,76
15.23	95547	SABONETEIRA PLASTICA TIPO DISPENSER PARA SABONETE LIQUIDO COM RESERVATORIO 800 A 1500 ML, INCLUSO FIXAÇÃO. AF_01/2020	SINAPI	UN	10,00	R$ 77,74	'R$ '777,40
15.24	FNDE 15	TOALHEIRO PLASTICO TIPO DISPENSER PARA PAPEL TOALHA INTERFOLHADO	PRÓPRIA	UN	10,00	R$ 93,24	'R$ '932,40
15.25	FNDE 34	CABIDE/GANCHO DE BANHEIRO SIMPLES EM METAL CROMADO	PRÓPRIA	UN	12,00	R$ 43,46	'R$ '521,52
15.26	86877	VÁLVULA EM METAL CROMADO 1.1/2" X 1.1/2" PARA TANQUE OU LAVATÓRIO, COM OU SEM LADRÃO - FORNECIMENTO E INSTALAÇÃO. AF_01/2020	SINAPI	UN	12,00	R$ 72,67	'R$ '872,04
15.27	100868	BARRA DE APOIO RETA, EM ACO INOX POLIDO, COMPRIMENTO 80 CM, FIXADA NA PAREDE - FORNECIMENTO E INSTALAÇÃO. AF_01/2020	SINAPI	UN	10,00	R$ 355,75	'R$ '3.557,50
15.28	100867	BARRA DE APOIO RETA, EM ACO INOX POLIDO, COMPRIMENTO 70 CM, FIXADA NA PAREDE - FORNECIMENTO E INSTALAÇÃO. AF_01/2020	SINAPI	UN	12,00	R$ 342,08	'R$ '4.104,96
15.29	FNDE 226	BARRA DE APOIO RETA, EM ACO INOX POLIDO, COMPRIMENTO 40CM, FIXADA NA PAREDE - FORNECIMENTO E INSTALAÇÃO	PRÓPRIA	UN	12,00	R$ 321,54	'R$ '3.858,48
15.30	100865	BARRA DE APOIO LATERAL ARTICULADA, COM TRAVA, EM ACO INOX POLIDO, FIXADA NA PAREDE - FORNECIMENTO E INSTALAÇÃO. AF_01/2020	SINAPI	UN	2,00	R$ 614,48	'R$ '1.228,96
15.31	100875	BANCO ARTICULADO, EM ACO INOX, PARA PCD, FIXADO NA PAREDE - FORNECIMENTO E INSTALAÇÃO. AF_01/2020	SINAPI	UN	2,00	R$ 1.133,71	'R$ '2.267,42
16	**INSTALAÇÃO DE GÁS COMBUSTÍVEL**						**R$ 3.908,46**
16.1	92688	TUBO DE AÇO GALVANIZADO COM COSTURA, CLASSE MÉDIA, CONEXÃO ROSQUEADA, DN 20 (3/4"), INSTALADO EM RAMAIS E SUB-RAMAIS DE GÁS - FORNECIMENTO E INSTALAÇÃO. AF_10/2020	SINAPI	M	35,20	R$ 55,46	'R$ '1.952,19
16.2	97549	CURVA 90 GRAUS, EM AÇO, CONEXÃO SOLDADA, DN 20 (3/4"), INSTALADO EM RAMAIS E SUB-RAMAIS DE GÁS - FORNECIMENTO E INSTALAÇÃO. AF_10/2020	SINAPI	UN	6,00	R$ 74,63	'R$ '447,78
16.3	92705	TÊ, EM FERRO GALVANIZADO, CONEXÃO ROSQUEADA, DN 20 (3/4"), INSTALADO EM RAMAIS E SUB-RAMAIS DE GÁS - FORNECIMENTO E INSTALAÇÃO. AF_10/2020	SINAPI	UN	4,00	R$ 41,54	'R$ '166,16
16.4	93074	CURVA EM COBRE, DN 15 MM, 45 GRAUS, SEM ANEL DE SOLDA, BOLSA X BOLSA, INSTALADO EM RAMAL DE DISTRIBUIÇÃO DE HIDRÁULICA PREDIAL - FORNECIMENTO E INSTALAÇÃO. AF_04/2022	SINAPI	UN	2,00	R$ 12,37	'R$ '24,74
16.5	FNDE 301	CAP OU TAMPAO DE FERRO GALVANIZADO, COM ROSCA BSP, DE 3/4"	PRÓPRIA	UN	1,00	R$ 14,76	'R$ '14,76
16.6	FNDE 29	REGULADOR DE ALTA PRESSÃO GLP	PRÓPRIA	UN	1,00	R$ 671,92	'R$ '671,92
16.7	103029	REGISTRO OU REGULADOR DE GÁS DE COZINHA - FORNECIMENTO E INSTALAÇÃO. AF_08/2021	SINAPI	UN	2,00	R$ 52,57	'R$ '105,14
16.8	95249	VÁLVULA DE ESFERA BRUTA, BRONZE, ROSCÁVEL, 3/4" - FORNECIMENTO E INSTALAÇÃO. AF_08/2021	SINAPI	UN	4,00	R$ 71,96	'R$ '287,84
16.9	FNDE 302	REQUADRO EM ALUMÍNIO TIPO VENEZIANA COM GUARNIÇÃO, FIXAÇÃO COM PARAFUSOS - FORNECIMENTO E INSTALAÇÃO.	PRÓPRIA	M2	0,48	R$ 495,68	'R$ '237,93
17	**SISTEMA DE PROTEÇÃO CONTRA INCÊNDIO**						**R$ 120.756,34**
17.1	**EXTINTORES**						**R$ 6.676,00**
17.1.1	101909	EXTINTOR DE INCÊNDIO PORTÁTIL COM CARGA DE PQS DE 6 KG, CLASSE BC - FORNECIMENTO E INSTALAÇÃO. AF_10/2020_PE	SINAPI	UN	22,00	R$ 241,50	'R$ '5.313,00
17.1.2	101907	EXTINTOR DE INCÊNDIO PORTÁTIL COM CARGA DE CO2 DE 6 KG, CLASSE BC - FORNECIMENTO E INSTALAÇÃO. AF_10/2020_PE	SINAPI	UN	2,00	R$ 681,50	'R$ '1.363,00
17.2	**TUBULAÇÕES E CONEXÕES**						**R$ 59.058,03**
17.2.1	94473	COTOVELO 90 GRAUS, EM FERRO GALVANIZADO, CONEXÃO ROSQUEADA, DN 65 (2 1/2"), INSTALADO EM RESERVAÇÃO DE ÁGUA DE EDIFICAÇÃO QUE POSSUA RESERVATÓRIO DE FIBRA/FIBROCIMENTO - FORNECIMENTO E INSTALAÇÃO. AF_06/2016	SINAPI	UN	43,00	R$ 124,95	'R$ '5.372,85
17.2.2	97488	CURVA 90 GRAUS, EM AÇO, CONEXÃO SOLDADA, DN 65 (2 1/2"), INSTALADO EM REDE DE ALIMENTAÇÃO PARA HIDRANTE - FORNECIMENTO E INSTALAÇÃO. AF_10/2020	SINAPI	UN	1,00	R$ 556,70	'R$ '556,70
17.2.3	92377	NIPLE, EM FERRO GALVANIZADO, DN 65 (2 1/2"), CONEXÃO ROSQUEADA, INSTALADO EM REDE DE ALIMENTAÇÃO PARA HIDRANTE - FORNECIMENTO E INSTALAÇÃO. AF_10/2020	SINAPI	UN	11,00	R$ 93,28	'R$ '1.026,08
17.2.4	92367	TUBO DE AÇO GALVANIZADO COM COSTURA, CLASSE MÉDIA, DN 65 (2 1/2"), CONEXÃO ROSQUEADA, INSTALADO EM REDE DE ALIMENTAÇÃO PARA HIDRANTE - FORNECIMENTO E INSTALAÇÃO. AF_10/2020	SINAPI	M	272,31	R$ 175,67	'R$ '47.836,70

E-DOCS - CÓPIA DO PROCESSO 2025-6X76D GERADO POR UDSON OLIVEIRA RAMOS DE AGUIAR EM 13/05/2026 07:51 DOCUMENTO 1 / 1 PÁGINA 1175 / 5723

17.2.5	92642	TÊ, EM FERRO GALVANIZADO, CONEXÃO ROSQUEADA, DN 65 (2 1/2"), INSTALADO EM REDE DE ALIMENTAÇÃO PARA HIDRANTE - FORNECIMENTO E INSTALAÇÃO. AF_10/2020	SINAPI	UN	13,00	R$ 206,65	'R$ '2.686,45
17.2.6	92896	UNIÃO, EM FERRO GALVANIZADO, DN 65 (2 1/2"), CONEXÃO ROSQUEADA, INSTALADO EM REDE DE ALIMENTAÇÃO PARA HIDRANTE - FORNECIMENTO E INSTALAÇÃO. AF_10/2020	SINAPI	UN	6,00	R$ 221,34	'R$ '1.328,04
17.2.7	94789	ADAPTADOR COM FLANGES LIVRES, PVC, SOLDÁVEL LONGO, DN 75 MM X 2 1/2 , INSTALADO EM RESERVAÇÃO DE ÁGUA DE EDIFICAÇÃO QUE POSSUA RESERVATÓRIO DE FIBRA/FIBROCIMENTO FORNECIMENTO E INSTALAÇÃO. AF_06/2016	SINAPI	UN	1,00	R$ 251,21	'R$ '251,21
17.3	**ACESSÓRIOS**						**R$ 28.270,50**
17.3.1	94499	REGISTRO DE GAVETA BRUTO, LATÃO, ROSCÁVEL, 2 1/2" - FORNECIMENTO E INSTALAÇÃO. AF_08/2021	SINAPI	UN	5,00	R$ 340,70	'R$ '1.703,50
17.3.2	99624	VÁLVULA DE RETENÇÃO HORIZONTAL, DE BRONZE, ROSCÁVEL, 2 1/2" - FORNECIMENTO E INSTALAÇÃO. AF_08/2021	SINAPI	UN	2,00	R$ 416,35	'R$ '832,70
17.3.3	99624	VÁLVULA DE RETENÇÃO HORIZONTAL, DE BRONZE, ROSCÁVEL, 2 1/2" - FORNECIMENTO E INSTALAÇÃO. AF_08/2021	SINAPI	UN	1,00	R$ 416,35	'R$ '416,35
17.3.4	FNDE 242	BOMBA CENTRÍFUGA, TRIFÁSICA, 6 CV, HM 30 A 40 M, Q 26,36 M3/H - FORNECIMENTO E INSTALAÇÃO.	PRÓPRIA	UN	2,00	R$ 3.888,05	'R$ '7.776,10
17.3.5	101917	MANÔMETRO 0 A 200 PSI (0 A 14 KGF/CM2), D = 50MM - FORNECIMENTO E INSTALAÇÃO. AF_10/2020	SINAPI	UN	1,00	R$ 142,07	'R$ '142,07
17.3.6	FNDE 67	CENTRAL ALARME ENDEREÇAVEL	PRÓPRIA	UN	1,00	R$ 3.851,10	'R$ '3.851,10
17.3.7	FNDE 94	ELETRODUTO EM ACO ZINCADO OU GALVANIZADO DN=3/4", APARENTE - FORNECIMENTO E INSTALAÇÃO.	PRÓPRIA	M	456,00	R$ 25,66	'R$ '11.700,96
17.3.8	91924	CABO DE COBRE FLEXÍVEL ISOLADO, 1,5 MM², ANTI-CHAMA 450/750 V, PARA CIRCUITOS TERMINAIS - FORNECIMENTO E INSTALAÇÃO. AF_03/2023	SINAPI	M	228,00	R$ 2,75	'R$ '627,00
17.3.9	91926	CABO DE COBRE FLEXÍVEL ISOLADO, 2,5 MM², ANTI-CHAMA 450/750 V, PARA CIRCUITOS TERMINAIS - FORNECIMENTO E INSTALAÇÃO. AF_03/2023	SINAPI	M	228,00	R$ 3,98	'R$ '907,44
17.3.10	91940	CAIXA RETANGULAR 4" X 2" MÉDIA (1,30 M DO PISO), PVC, INSTALADA EM PAREDE - FORNECIMENTO E INSTALAÇÃO. AF_03/2023	SINAPI	UN	7,00	R$ 17,78	'R$ '124,46
17.3.11	91943	CAIXA RETANGULAR 4" X 4" MÉDIA (1,30 M DO PISO), PVC, INSTALADA EM PAREDE - FORNECIMENTO E INSTALAÇÃO. AF_03/2023	SINAPI	UN	9,00	R$ 20,98	'R$ '188,82
17.4	**HIDRANTES**						**R$ 18.653,84**
17.4.1	96765	ABRIGO PARA HIDRANTE, 90X60X17CM, COM REGISTRO GLOBO ANGULAR 45 GRAUS 2 1/2", ADAPTADOR STORZ 2 1/2", MANGUEIRA DE INCÊNDIO 20M, REDUÇÃO 2 1/2" X 1 1/2" E ESGUICHO EM LATÃO 1 1/2" - FORNECIMENTO E INSTALAÇÃO. AF_10/2020	SINAPI	UN	9,00	R$ 1.602,20	'R$ '14.419,80
17.4.2	101798	TAMPA PARA CAIXA TIPO R1, EM FERRO FUNDIDO, DIMENSÕES INTERNAS: 0,40 X 0,60 M - FORNECIMENTO E INSTALAÇÃO. AF_12/2020	SINAPI	UN	1,00	R$ 372,31	'R$ '372,31
17.4.3	94499	REGISTRO DE GAVETA BRUTO, LATÃO, ROSCÁVEL, 2 1/2" - FORNECIMENTO E INSTALAÇÃO. AF_08/2021	SINAPI	UN	1,00	R$ 340,70	'R$ '340,70
17.4.4	101916	HIDRANTE SUBTERRÂNEO PREDIAL (COM CURVA LONGA E CAIXA), DN 75 MM - FORNECIMENTO E INSTALAÇÃO. AF_10/2020	SINAPI	UN	1,00	R$ 3.521,03	'R$ '3.521,03
17.5	**SINALIZAÇÕES**						**R$ 8.097,97**
17.5.1	97599	LUMINÁRIA DE EMERGÊNCIA, COM 30 LÂMPADAS LED DE 2 W, SEM REATOR - FORNECIMENTO E INSTALAÇÃO. AF_02/2020	SINAPI	UN	69,00	R$ 20,96	'R$ '1.446,24
17.5.2	FNDE 303	SINALIZAÇÃO COM PLACA INDICATIVA FIXADA NA ESTRUTURA.	PRÓPRIA	UN	110,00	R$ 40,91	'R$ '4.500,10
17.5.3	102520	PINTURA DE SINALIZAÇÃO VERTICAL DE SEGURANÇA, FAIXAS AMARELA E PRETA, APLICAÇÃO MANUAL, 2 DEMÃOS. AF_05/2021	SINAPI	M2	27,00	R$ 79,69	'R$ '2.151,63
18	**INSTALAÇÃO ELÉTRICA - 220V**						**R$ 282.221,76**
18.1	**QUADROS**						**R$ 15.727,21**
18.1.1	101946	QUADRO DE MEDIÇÃO GERAL DE ENERGIA PARA 1 MEDIDOR DE SOBREPOR - FORNECIMENTO E INSTALAÇÃO. AF_10/2020	SINAPI	UN	3,00	R$ 146,91	'R$ '440,73
18.1.2	101881	QUADRO DE DISTRIBUIÇÃO DE ENERGIA EM CHAPA DE AÇO GALVANIZADO, DE EMBUTIR, COM BARRAMENTO TRIFÁSICO, PARA 40 DISJUNTORES DIN 100A - FORNECIMENTO E INSTALAÇÃO. AF_10/2020	SINAPI	UN	3,00	R$ 1.026,32	'R$ '3.078,96
18.1.3	FNDE 304	QUADRO DE DISTRIBUIÇÃO DE ENERGIA EM CHAPA DE AÇO GALVANIZADO, DE EMBUTIR, COM BARRAMENTO TRIFÁSICO, PARA 50 DISJUNTORES DIN 225A - FORNECIMENTO E INSTALAÇÃO.	PRÓPRIA	UN	4,00	R$ 2.446,61	'R$ '9.786,44
18.1.4	101883	QUADRO DE DISTRIBUIÇÃO DE ENERGIA EM CHAPA DE AÇO GALVANIZADO, DE EMBUTIR, COM BARRAMENTO TRIFÁSICO, PARA 18 DISJUNTORES DIN 100A - FORNECIMENTO E INSTALAÇÃO. AF_10/2020	SINAPI	UN	2,00	R$ 590,80	'R$ '1.181,60
18.1.5	101879	QUADRO DE DISTRIBUIÇÃO DE ENERGIA EM CHAPA DE AÇO GALVANIZADO, DE EMBUTIR, COM BARRAMENTO TRIFÁSICO, PARA 24 DISJUNTORES DIN 100A - FORNECIMENTO E INSTALAÇÃO. AF_10/2020	SINAPI	UN	2,00	R$ 619,74	'R$ '1.239,48
18.2	**DISJUNTORES**						**R$ 16.366,15**
18.2.1	93653	DISJUNTOR MONOPOLAR TIPO DIN, CORRENTE NOMINAL DE 10A - FORNECIMENTO E INSTALAÇÃO. AF_10/2020	SINAPI	UN	54,00	R$ 10,50	'R$ '567,00
18.2.2	93654	DISJUNTOR MONOPOLAR TIPO DIN, CORRENTE NOMINAL DE 16A - FORNECIMENTO E INSTALAÇÃO. AF_10/2020	SINAPI	UN	21,00	R$ 11,13	'R$ '233,73

E-DOCS - CÓPIA DO PROCESSO 2025-6X76D GERADO POR UDSON OLIVEIRA RAMOS DE AGUIAR EM 13/05/2026 07:51 DOCUMENTO 1 / 1 PÁGINA 1176 / 5723

2025-FPM480 - E-DOCS - CÓPIA SIMPLES 18/12/2025 14:45 PÁGINA 18 / 124

18.2.3	93655	DISJUNTOR MONOPOLAR TIPO DIN, CORRENTE NOMINAL DE 20A - FORNECIMENTO E INSTALAÇÃO. AF_10/2020	SINAPI	UN	11,00	R$ 12,37	'R$ '136,07
18.2.4	93656	DISJUNTOR MONOPOLAR TIPO DIN, CORRENTE NOMINAL DE 25A - FORNECIMENTO E INSTALAÇÃO. AF_10/2020	SINAPI	UN	12,00	R$ 12,37	'R$ '148,44
18.2.5	93658	DISJUNTOR MONOPOLAR TIPO DIN, CORRENTE NOMINAL DE 40A - FORNECIMENTO E INSTALAÇÃO. AF_10/2020	SINAPI	UN	1,00	R$ 19,97	'R$ '19,97
18.2.6	93667	DISJUNTOR TRIPOLAR TIPO DIN, CORRENTE NOMINAL DE 10A - FORNECIMENTO E INSTALAÇÃO. AF_10/2020	SINAPI	UN	9,00	R$ 62,53	'R$ '562,77
18.2.7	93668	DISJUNTOR TRIPOLAR TIPO DIN, CORRENTE NOMINAL DE 16A - FORNECIMENTO E INSTALAÇÃO. AF_10/2020	SINAPI	UN	7,00	R$ 64,41	'R$ '450,87
18.2.8	93671	DISJUNTOR TRIPOLAR TIPO DIN, CORRENTE NOMINAL DE 32A - FORNECIMENTO E INSTALAÇÃO. AF_10/2020	SINAPI	UN	4,00	R$ 72,70	'R$ '290,80
18.2.9	93672	DISJUNTOR TRIPOLAR TIPO DIN, CORRENTE NOMINAL DE 40A - FORNECIMENTO E INSTALAÇÃO. AF_10/2020	SINAPI	UN	2,00	R$ 79,78	'R$ '159,56
18.2.10	101894	DISJUNTOR TRIPOLAR TIPO NEMA, CORRENTE NOMINAL DE 60 ATÉ 100A - FORNECIMENTO E INSTALAÇÃO. AF_10/2020	SINAPI	UN	4,00	R$ 142,48	'R$ '569,92
18.2.11	101895	DISJUNTOR TERMOMAGNÉTICO TRIPOLAR , CORRENTE NOMINAL DE 125A - FORNECIMENTO E INSTALAÇÃO. AF_10/2020	SINAPI	UN	2,00	R$ 378,70	'R$ '757,40
18.2.12	101897	DISJUNTOR TERMOMAGNÉTICO TRIPOLAR , CORRENTE NOMINAL DE 250A - FORNECIMENTO E INSTALAÇÃO. AF_10/2020	SINAPI	UN	3,00	R$ 889,80	'R$ '2.669,40
18.2.13	FNDE 86	DISJUNTOR BIPOLAR TIPO DR, CORRENTE NOMINAL DE 25A - 30mA	PRÓPRIA	UN	3,00	R$ 136,62	'R$ '409,86
18.2.14	FNDE 87	DISJUNTOR BIPOLAR TIPO DR, CORRENTE NOMINAL DE 40A - 30mA	PRÓPRIA	UN	1,00	R$ 141,26	'R$ '141,26
18.2.15	FNDE 83	DISJUNTOR TETRAPOLAR TIPO DR, CORRENTE NOMINAL DE 25A - 30mA	PRÓPRIA	UN	26,00	R$ 153,15	'R$ '3.981,90
18.2.16	FNDE 88	DISPOSITIVO CONTRA SURTO - DPS 40 kA	PRÓPRIA	UN	40,00	R$ 98,83	'R$ '3.953,20
18.2.17	FNDE 89	DISPOSITIVO CONTRA SURTO - DPS 80 kA	PRÓPRIA	UN	8,00	R$ 164,25	'R$ '1.314,00
18.3	**ELETRODUTO E ACESSÓRIOS**						**R$ 74.501,05**
18.3.1	91834	ELETRODUTO FLEXÍVEL CORRUGADO, PVC, DN 25 MM (3/4"), PARA CIRCUITOS TERMINAIS, INSTALADO EM FORRO - FORNECIMENTO E INSTALAÇÃO. AF_03/2023	SINAPI	M	184,30	R$ 16,30	'R$ '3.004,09
18.3.2	91836	ELETRODUTO FLEXÍVEL CORRUGADO, PVC, DN 32 MM (1"), PARA CIRCUITOS TERMINAIS, INSTALADO EM FORRO - FORNECIMENTO E INSTALAÇÃO. AF_03/2023	SINAPI	M	1.235,07	R$ 18,65	'R$ '23.034,06
18.3.3	91860	ELETRODUTO FLEXÍVEL CORRUGADO, PEAD, DN 40 MM (1 1/4"), PARA CIRCUITOS TERMINAIS, INSTALADO EM PAREDE - FORNECIMENTO E INSTALAÇÃO. AF_03/2023	SINAPI	M	1,50	R$ 13,10	'R$ '19,65
18.3.4	91866	ELETRODUTO RÍGIDO ROSCÁVEL, PVC, DN 20 MM (1/2"), PARA CIRCUITOS TERMINAIS, INSTALADO EM LAJE - FORNECIMENTO E INSTALAÇÃO. AF_03/2023	SINAPI	M	3,00	R$ 7,30	'R$ '21,90
18.3.5	FNDE 90	ELETRODUTO RIGIDO, EM ACO ZINCADO OU GALVANIZADO, TIPO PESADO, DN=1", APARENTE - FORNECIMENTO E INSTALAÇÃO.	PRÓPRIA	M	59,78	R$ 28,24	'R$ '1.688,19
18.3.6	FNDE 91	ELETRODUTO EM ACO ZINCADO OU GALVANIZADO DN=1 1/2", APARENTE - FORNECIMENTO E INSTALAÇÃO.	PRÓPRIA	M	51,85	R$ 38,45	'R$ '1.993,63
18.3.7	FNDE 92	ELETRODUTO EM ACO ZINCADO OU GALVANIZADO DN=1 1/4", APARENTE - FORNECIMENTO E INSTALAÇÃO.	PRÓPRIA	M	132,65	R$ 33,76	'R$ '4.478,26
18.3.8	FNDE 93	ELETRODUTO EM ACO ZINCADO OU GALVANIZADO DN=2", APARENTE - FORNECIMENTO E INSTALAÇÃO.	PRÓPRIA	M	42,65	R$ 45,45	'R$ '1.938,44
18.3.9	FNDE 94	ELETRODUTO EM ACO ZINCADO OU GALVANIZADO DN=3/4", APARENTE - FORNECIMENTO E INSTALAÇÃO.	PRÓPRIA	M	650,08	R$ 25,66	'R$ '16.681,05
18.3.10	FNDE 95	ELETRODUTO EM ACO ZINCADO OU GALVANIZADO DN=4", APARENTE - FORNECIMENTO E INSTALAÇÃO.	PRÓPRIA	M	110,60	R$ 65,28	'R$ '7.219,97
18.3.11	97886	CAIXA ENTERRADA ELÉTRICA RETANGULAR, EM ALVENARIA COM TIJOLOS CERÂMICOS MACIÇOS, FUNDO COM BRITA, DIMENSÕES INTERNAS: 0,3X0,3X0,3 M. AF_12/2020	SINAPI	UN	7,00	R$ 149,43	'R$ '1.046,01
18.3.12	97887	CAIXA ENTERRADA ELÉTRICA RETANGULAR, EM ALVENARIA COM TIJOLOS CERÂMICOS MACIÇOS, FUNDO COM BRITA, DIMENSÕES INTERNAS: 0,4X0,4X0,4 M. AF_12/2020	SINAPI	UN	10,00	R$ 234,29	'R$ '2.342,90
18.3.13	FNDE 305	CAIXA DE PASSAGEM/ LUZ / TELEFONIA, DE EMBUTIR, EM CHAPA DE ACO GALVANIZADO, DIMENSOES 20 X 20 X *12* CM (PADRAO CONCESSIONARIA LOCAL)	PRÓPRIA	UN	1,00	R$ 85,24	'R$ '85,24
18.3.14	FNDE 306	CAIXA DE PASSAGEM/ LUZ / TELEFONIA, DE EMBUTIR, EM CHAPA DE ACO GALVANIZADO, DIMENSOES 40 X 40 X *12* CM (PADRAO CONCESSIONARIA LOCAL)	PRÓPRIA	UN	1,00	R$ 167,54	'R$ '167,54
18.3.15	91940	CAIXA RETANGULAR 4" X 2" MÉDIA (1,30 M DO PISO), PVC, INSTALADA EM PAREDE - FORNECIMENTO E INSTALAÇÃO. AF_03/2023	SINAPI	UN	10,00	R$ 17,78	'R$ '177,80
18.3.16	91937	CAIXA OCTOGONAL 3" X 3", PVC, INSTALADA EM LAJE - FORNECIMENTO E INSTALAÇÃO. AF_03/2023	SINAPI	UN	45,00	R$ 15,75	'R$ '708,75
18.3.17	92658	LUVA, EM FERRO GALVANIZADO, CONEXÃO ROSQUEADA, DN 25 (1"), INSTALADO EM REDE DE ALIMENTAÇÃO PARA SPRINKLER - FORNECIMENTO E INSTALAÇÃO. AF_10/2020	SINAPI	UN	111,00	R$ 28,55	'R$ '3.169,05
18.3.18	92662	LUVA, EM FERRO GALVANIZADO, CONEXÃO ROSQUEADA, DN 40 (1 1/2"), INSTALADO EM REDE DE ALIMENTAÇÃO PARA SPRINKLER - FORNECIMENTO E INSTALAÇÃO. AF_10/2020	SINAPI	UN	16,00	R$ 40,97	'R$ '655,52
18.3.19	92660	LUVA, EM FERRO GALVANIZADO, CONEXÃO ROSQUEADA, DN 32 (1 1/4"), INSTALADO EM REDE DE ALIMENTAÇÃO PARA SPRINKLER - FORNECIMENTO E INSTALAÇÃO. AF_10/2020	SINAPI	UN	35,00	R$ 35,37	'R$ '1.237,95

E-DOCS - CÓPIA DO PROCESSO 2025-6X76D GERADO POR UDSON OLIVEIRA RAMOS DE AGUIAR EM 13/05/2026 07:51 DOCUMENTO 1 / 1 PÁGINA 1177 / 5723

2025-FPM480 - E-DOCS - CÓPIA SIMPLES 18/12/2025 14:45 PÁGINA 19 / 124

18.3.20	92658	LUVA, EM FERRO GALVANIZADO, CONEXÃO ROSQUEADA, DN 25 (1"), INSTALADO EM REDE DE ALIMENTAÇÃO PARA SPRINKLER - FORNECIMENTO E INSTALAÇÃO. AF_10/2020	SINAPI	UN	2,00	R$ 28,55	'R$ '57,10
18.3.21	92664	LUVA, EM FERRO GALVANIZADO, CONEXÃO ROSQUEADA, DN 50 (2"), INSTALADO EM REDE DE ALIMENTAÇÃO PARA SPRINKLER - FORNECIMENTO E INSTALAÇÃO. AF_10/2020	SINAPI	UN	11,00	R$ 55,82	'R$ '614,02
18.3.22	92668	LUVA, EM FERRO GALVANIZADO, CONEXÃO ROSQUEADA, DN 80 (3"), INSTALADO EM REDE DE ALIMENTAÇÃO PARA SPRINKLER - FORNECIMENTO E INSTALAÇÃO. AF_10/2020	SINAPI	UN	24,00	R$ 128,01	'R$ '3.072,24
18.3.23	95795	CONDULETE DE ALUMÍNIO, TIPO T, PARA ELETRODUTO DE AÇO GALVANIZADO DN 20 MM (3/4"), APARENTE - FORNECIMENTO E INSTALAÇÃO. AF_10/2022	SINAPI	UN	22,00	R$ 32,57	'R$ '716,54
18.3.24	95787	CONDULETE DE ALUMÍNIO, TIPO LR, PARA ELETRODUTO DE AÇO GALVANIZADO DN 20 MM (3/4"), APARENTE - FORNECIMENTO E INSTALAÇÃO. AF_10/2022	SINAPI	UN	13,00	R$ 28,55	'R$ '371,15
18.4	**CABOS E FIOS CONDUTORES**						**R$ 117.089,49**
18.4.1	91926	CABO DE COBRE FLEXÍVEL ISOLADO, 2,5 MM², ANTI-CHAMA 450/750 V, PARA CIRCUITOS TERMINAIS - FORNECIMENTO E INSTALAÇÃO. AF_03/2023	SINAPI	M	8.209,38	R$ 3,98	'R$ '32.673,33
18.4.2	91928	CABO DE COBRE FLEXÍVEL ISOLADO, 4 MM², ANTI-CHAMA 450/750 V, PARA CIRCUITOS TERMINAIS - FORNECIMENTO E INSTALAÇÃO. AF_03/2023	SINAPI	M	3.917,07	R$ 6,12	'R$ '23.972,47
18.4.3	91930	CABO DE COBRE FLEXÍVEL ISOLADO, 6 MM², ANTI-CHAMA 450/750 V, PARA CIRCUITOS TERMINAIS - FORNECIMENTO E INSTALAÇÃO. AF_03/2023	SINAPI	M	1.335,80	R$ 8,54	'R$ '11.407,73
18.4.4	91932	CABO DE COBRE FLEXÍVEL ISOLADO, 10 MM², ANTI-CHAMA 450/750 V, PARA CIRCUITOS TERMINAIS - FORNECIMENTO E INSTALAÇÃO. AF_03/2023	SINAPI	M	113,10	R$ 15,20	'R$ '1.719,12
18.4.5	91929	CABO DE COBRE FLEXÍVEL ISOLADO, 4 MM², ANTI-CHAMA 0,6/1,0 KV, PARA CIRCUITOS TERMINAIS - FORNECIMENTO E INSTALAÇÃO. AF_03/2023	SINAPI	M	700,00	R$ 6,53	'R$ '4.571,00
18.4.6	91931	CABO DE COBRE FLEXÍVEL ISOLADO, 6 MM², ANTI-CHAMA 0,6/1,0 KV, PARA CIRCUITOS TERMINAIS - FORNECIMENTO E INSTALAÇÃO. AF_03/2023	SINAPI	M	578,00	R$ 9,20	'R$ '5.317,60
18.4.7	92980	CABO DE COBRE FLEXÍVEL ISOLADO, 10 MM², ANTI-CHAMA 0,6/1,0 KV, PARA DISTRIBUIÇÃO - FORNECIMENTO E INSTALAÇÃO. AF_10/2020	SINAPI	M	238,50	R$ 9,41	'R$ '2.244,29
18.4.8	92982	CABO DE COBRE FLEXÍVEL ISOLADO, 16 MM², ANTI-CHAMA 0,6/1,0 KV, PARA DISTRIBUIÇÃO - FORNECIMENTO E INSTALAÇÃO. AF_10/2020	SINAPI	M	97,50	R$ 14,90	'R$ '1.452,75
18.4.9	92984	CABO DE COBRE FLEXÍVEL ISOLADO, 25 MM², ANTI-CHAMA 0,6/1,0 KV, PARA REDE ENTERRADA DE DISTRIBUIÇÃO DE ENERGIA ELÉTRICA - FORNECIMENTO E INSTALAÇÃO. AF_12/2021	SINAPI	M	50,30	R$ 24,88	'R$ '1.251,46
18.4.10	92988	CABO DE COBRE FLEXÍVEL ISOLADO, 50 MM², ANTI-CHAMA 0,6/1,0 KV, PARA REDE ENTERRADA DE DISTRIBUIÇÃO DE ENERGIA ELÉTRICA - FORNECIMENTO E INSTALAÇÃO. AF_12/2021	SINAPI	M	256,60	R$ 49,76	'R$ '12.768,42
18.4.11	92992	CABO DE COBRE FLEXÍVEL ISOLADO, 95 MM², ANTI-CHAMA 0,6/1,0 KV, PARA REDE ENTERRADA DE DISTRIBUIÇÃO DE ENERGIA ELÉTRICA - FORNECIMENTO E INSTALAÇÃO. AF_12/2021	SINAPI	M	221,60	R$ 88,95	'R$ '19.711,32
18.5	**ELETROCALHAS**						**R$ 20.356,79**
18.5.1	FNDE 312	ELETROCALHA LISA OU PERFURADA EM AÇO GALVANIZADO, LARGURA 100MM E ALTURA 50MM, INCLUSIVE EMENDA E FIXAÇÃO - FORNECIMENTO E INSTALAÇÃO.	PRÓPRIA	M	18,10	R$ 143,92	'R$ '2.604,95
18.5.2	FNDE 314	ELETROCALHA LISA OU PERFURADA EM AÇO GALVANIZADO, LARGURA 150MM E ALTURA 50MM, INCLUSIVE EMENDA E FIXAÇÃO - FORNECIMENTO E INSTALAÇÃO.	PRÓPRIA	M	11,40	R$ 170,59	'R$ '1.944,73
18.5.3	FNDE 25	ELETROCALHA LISA OU PERFURADA EM AÇO GALVANIZADO, LARGURA 50MM E ALTURA 50MM, INCLUSIVE EMENDA E FIXAÇÃO - FORNECIMENTO E INSTALAÇÃO.	PRÓPRIA	M	120,40	R$ 109,11	'R$ '13.136,84
18.5.4	104764	SUPORTE PARA 2 ELETRODUTOS, ESPAÇADO A CADA 80 CM, EM PERFILADO COM COMPRIMENTO DE 25 CM FIXADO EM LAJE, POR METRO DE ELETRODUTO FIXADO. AF_09/2023	SINAPI	M	127,52	R$ 20,94	'R$ '2.670,27
18.6	**ILUMINAÇÃO E TOMADAS**						**R$ 38.181,07**
18.6.1	92000	TOMADA BAIXA DE EMBUTIR (1 MÓDULO), 2P+T 10 A, INCLUINDO SUPORTE E PLACA - FORNECIMENTO E INSTALAÇÃO. AF_03/2023	SINAPI	UN	160,00	R$ 32,84	'R$ '5.254,40
18.6.2	92001	TOMADA BAIXA DE EMBUTIR (1 MÓDULO), 2P+T 20 A, INCLUINDO SUPORTE E PLACA - FORNECIMENTO E INSTALAÇÃO. AF_03/2023	SINAPI	UN	28,00	R$ 35,36	'R$ '990,08
18.6.3	91955	INTERRUPTOR PARALELO (1 MÓDULO), 10A/250V, INCLUINDO SUPORTE E PLACA - FORNECIMENTO E INSTALAÇÃO. AF_03/2023	SINAPI	UN	5,00	R$ 37,93	'R$ '189,65
18.6.4	92033	INTERRUPTOR PARALELO (2 MÓDULOS) COM 1 TOMADA DE EMBUTIR 2P+T 10 A, INCLUINDO SUPORTE E PLACA - FORNECIMENTO E INSTALAÇÃO. AF_03/2023	SINAPI	UN	4,00	R$ 83,06	'R$ '332,24
18.6.5	92029	INTERRUPTOR PARALELO (1 MÓDULO) COM 1 TOMADA DE EMBUTIR 2P+T 10 A, INCLUINDO SUPORTE E PLACA - FORNECIMENTO E INSTALAÇÃO. AF_03/2023	SINAPI	UN	8,00	R$ 59,87	'R$ '478,96
18.6.6	91953	INTERRUPTOR SIMPLES (1 MÓDULO), 10A/250V, INCLUINDO SUPORTE E PLACA - FORNECIMENTO E INSTALAÇÃO. AF_03/2023	SINAPI	UN	23,00	R$ 31,23	'R$ '718,29
18.6.7	91959	INTERRUPTOR SIMPLES (2 MÓDULOS), 10A/250V, INCLUINDO SUPORTE E PLACA - FORNECIMENTO E INSTALAÇÃO. AF_03/2023	SINAPI	UN	9,00	R$ 47,77	'R$ '429,93
18.6.8	91967	INTERRUPTOR SIMPLES (3 MÓDULOS), 10A/250V, INCLUINDO SUPORTE E PLACA - FORNECIMENTO E INSTALAÇÃO. AF_03/2023	SINAPI	UN	2,00	R$ 64,31	'R$ '128,62
18.6.9	91969	INTERRUPTOR PARALELO (3 MÓDULOS), 10A/250V, INCLUINDO SUPORTE E PLACA - FORNECIMENTO E INSTALAÇÃO. AF_03/2023	SINAPI	UN	2,00	R$ 84,36	'R$ '168,72
18.6.10	FNDE 309	ESPELHO / PLACA CEGA 4" X 2", PARA INSTALACAO DE TOMADAS E INTERRUPTORES	PRÓPRIA	UN	16,00	R$ 14,36	'R$ '229,76

E-DOCS - CÓPIA DO PROCESSO 2025-6X76D GERADO POR UDSON OLIVEIRA RAMOS DE AGUIAR EM 13/05/2026 07:51 DOCUMENTO 1 / 1 PÁGINA 1178 / 5723

2025-FPM480 - E-DOCS - CÓPIA SIMPLES 18/12/2025 14:45 PÁGINA 20 / 124

18.6.11	FNDE 96	LUMINÁRIA DE EMBUTIR, COM LÂMPADA LED DE 18 W	PRÓPRIA	UN	29,00	R$ 53,06	'R$ '1.538,74
18.6.12	FNDE 97	LUMINÁRIA DE EMBUTIR, COM LÂMPADA LED DE 31 W	PRÓPRIA	UN	20,00	R$ 133,48	'R$ '2.669,60
18.6.13	FNDE 308	LUMINÁRIA DE EMBUTIR, COM LÂMPADA LED DE 39 W	PRÓPRIA	UN	95,00	R$ 133,48	'R$ '12.680,60
18.6.14	100903	LÂMPADA TUBULAR LED DE 18/20 W, BASE G13 - FORNECIMENTO E INSTALAÇÃO. AF_02/2020_PS	SINAPI	UN	86,00	R$ 25,93	'R$ '2.229,98
18.6.15	FNDE 98	REFLETOR EM ALUMÍNIO, DE SUPORTE E ALÇA, COM LÂMPADA LED DE 200 W	PRÓPRIA	UN	18,00	R$ 147,96	'R$ '2.663,28
18.6.16	97607	LUMINÁRIA ARANDELA TIPO TARTARUGA, DE SOBREPOR, COM 1 LÂMPADA LED DE 6 W, SEM REATOR - FORNECIMENTO E INSTALAÇÃO. AF_02/2020	SINAPI	UN	46,00	R$ 109,92	'R$ '5.056,32
18.6.17	FNDE 99	LUMINÁRIA TIPO SPOT BALIZADOR LED 12W	PRÓPRIA	UN	18,00	R$ 134,55	'R$ '2.421,90
19	**INSTALAÇÕES DE CLIMATIZAÇÃO**						**R$ 25.590,00**
19.1	**DUTOS**						**R$ 23.769,54**
19.1.1	97328	TUBO EM COBRE FLEXÍVEL, DN 3/8", COM ISOLAMENTO, INSTALADO EM RAMAL DE ALIMENTAÇÃO DE AR CONDICIONADO COM CONDENSADORA INDIVIDUAL - FORNECIMENTO E INSTALAÇÃO. AF_12/2015	SINAPI	M	156,00	R$ 42,08	'R$ '6.564,48
19.1.2	97327	TUBO EM COBRE FLEXÍVEL, DN 1/4", COM ISOLAMENTO, INSTALADO EM RAMAL DE ALIMENTAÇÃO DE AR CONDICIONADO COM CONDENSADORA INDIVIDUAL FORNECIMENTO E INSTALAÇÃO. AF_12/2015	SINAPI	M	18,00	R$ 25,31	'R$ '455,58
19.1.3	FNDE 310	TUBO EM COBRE FLEXÍVEL, DN 3/4", COM ISOLAMENTO, INSTALADO EM RAMAL DE ALIMENTAÇÃO DE AR CONDICIONADO COM CONDENSADORA INDIVIDUAL ? FORNECIMENTO E INSTALAÇÃO.	PRÓPRIA	M	140,00	R$ 75,89	'R$ '10.624,60
19.1.4	97330	TUBO EM COBRE FLEXÍVEL, DN 5/8", COM ISOLAMENTO, INSTALADO EM RAMAL DE ALIMENTAÇÃO DE AR CONDICIONADO COM CONDENSADORA INDIVIDUAL - FORNECIMENTO E INSTALAÇÃO. AF_12/2015	SINAPI	M	16,00	R$ 65,64	'R$ '1.050,24
19.1.5	97333	TUBO EM COBRE FLEXÍVEL, DN 1/2", COM ISOLAMENTO, INSTALADO EM RAMAL DE ALIMENTAÇÃO DE AR CONDICIONADO COM CONDENSADORA CENTRAL - FORNECIMENTO E INSTALAÇÃO. AF_12/2015	SINAPI	M	18,00	R$ 54,09	'R$ '973,62
19.1.6	100763	VIGA METÁLICA EM PERFIL LAMINADO OU SOLDADO EM AÇO ESTRUTURAL, COM CONEXÕES PARAFUSADAS, INCLUSOS MÃO DE OBRA, TRANSPORTE E IÇAMENTO UTILIZANDO GUINDASTE - FORNECIMENTO E INSTALAÇÃO. AF_01/2020_PSA	SINAPI	KG	257,44	R$ 15,93	'R$ '4.101,02
19.2	**DRENO**						**R$ 1.820,46**
19.2.1	89865	TUBO, PVC, SOLDÁVEL, DN 25MM, INSTALADO EM DRENO DE AR-CONDICIONADO - FORNECIMENTO E INSTALAÇÃO. AF_08/2022	SINAPI	M	55,00	R$ 16,20	'R$ '891,00
19.2.2	89866	JOELHO 90 GRAUS, PVC, SOLDÁVEL, DN 25MM, INSTALADO EM DRENO DE AR-CONDICIONADO - FORNECIMENTO E INSTALAÇÃO. AF_08/2022	SINAPI	UN	105,00	R$ 6,76	'R$ '709,80
19.2.3	104014	BUCHA DE REDUÇÃO, LONGA, PVC, SOLDÁVEL, DN 40 X 25 MM, INSTALADO EM RAMAL DE DISTRIBUIÇÃO DE ÁGUA - FORNECIMENTO E INSTALAÇÃO. AF_06/2022	SINAPI	UN	21,00	R$ 10,46	'R$ '219,66
20	**INSTALAÇÕES DE CABEAMENTO ESTRUTURADO**						**R$ 95.909,61**
20.1	**EQUIPAMENTOS PASSIVOS**						**R$ 24.384,56**
20.1.1	FNDE 76	SWITCH TIPO 24 PORTAS	PRÓPRIA	UN	5,00	R$ 2.942,29	'R$ '14.711,45
20.1.2	98301	PATCH PANEL 24 PORTAS, CATEGORIA 5E - FORNECIMENTO E INSTALAÇÃO. AF_11/2019	SINAPI	UN	10,00	R$ 776,88	'R$ '7.768,80
20.1.3	100555	RACK ABERTO EM COLUNA 44U PARA SERVIDOR - FORNECIMENTO E INSTALAÇÃO. AF_11/2019	SINAPI	UN	1,00	R$ 1.904,31	'R$ '1.904,31
20.2	**CABOS**						**R$ 27.437,53**
20.2.1	98297	CABO ELETRÔNICO CATEGORIA 6, INSTALADO EM EDIFICAÇÃO INSTITUCIONAL - FORNECIMENTO E INSTALAÇÃO. AF_11/2019	SINAPI	M	5.034,41	R$ 5,45	'R$ '27.437,53
20.3	**ACESSÓRIOS**						**R$ 6.416,67**
20.3.1	98307	TOMADA DE REDE RJ45 - FORNECIMENTO E INSTALAÇÃO. AF_11/2019	SINAPI	UN	56,00	R$ 51,73	'R$ '2.896,88
20.3.2	95795	CONDULETE DE ALUMÍNIO, TIPO T, PARA ELETRODUTO DE AÇO GALVANIZADO DN 20 MM (3/4"), APARENTE - FORNECIMENTO E INSTALAÇÃO. AF_10/2022	SINAPI	UN	9,00	R$ 32,57	'R$ '293,13
20.3.3	95795	CONDULETE DE ALUMÍNIO, TIPO T, PARA ELETRODUTO DE AÇO GALVANIZADO DN 20 MM (3/4"), APARENTE - FORNECIMENTO E INSTALAÇÃO. AF_10/2022	SINAPI	UN	4,00	R$ 32,57	'R$ '130,28
20.3.4	91943	CAIXA RETANGULAR 4" X 4" MÉDIA (1,30 M DO PISO), PVC, INSTALADA EM PAREDE - FORNECIMENTO E INSTALAÇÃO. AF_03/2023	SINAPI	UN	1,00	R$ 20,98	'R$ '20,98
20.3.5	92370	LUVA, EM FERRO GALVANIZADO, DN 25 (1"), CONEXÃO ROSQUEADA, INSTALADO EM REDE DE ALIMENTAÇÃO PARA HIDRANTE - FORNECIMENTO E INSTALAÇÃO. AF_10/2020	SINAPI	UN	2,00	R$ 36,87	'R$ '73,74
20.3.6	92662	LUVA, EM FERRO GALVANIZADO, CONEXÃO ROSQUEADA, DN 40 (1 1/2"), INSTALADO EM REDE DE ALIMENTAÇÃO PARA SPRINKLER - FORNECIMENTO E INSTALAÇÃO. AF_10/2020	SINAPI	UN	38,00	R$ 40,97	'R$ '1.556,86
20.3.7	92662	LUVA, EM FERRO GALVANIZADO, CONEXÃO ROSQUEADA, DN 40 (1 1/2"), INSTALADO EM REDE DE ALIMENTAÇÃO PARA SPRINKLER - FORNECIMENTO E INSTALAÇÃO. AF_10/2020	SINAPI	UN	8,00	R$ 40,97	'R$ '327,76

E-DOCS - CÓPIA DO PROCESSO 2025-6X76D GERADO POR UDSON OLIVEIRA RAMOS DE AGUIAR EM 13/05/2026 07:51 DOCUMENTO 1 / 1 PÁGINA 1179 / 5723

20.3.8	92666	LUVA, EM FERRO GALVANIZADO, CONEXÃO ROSQUEADA, DN 65 (2 1/2"), INSTALADO EM REDE DE ALIMENTAÇÃO PARA SPRINKLER - FORNECIMENTO E INSTALAÇÃO. AF_10/2020	SINAPI	UN	8,00	R$ 89,86	'R$ '718,88
20.3.9	92694	NIPLE, EM FERRO GALVANIZADO, CONEXÃO ROSQUEADA, DN 20 (3/4"), INSTALADO EM RAMAIS E SUB-RAMAIS DE GÁS - FORNECIMENTO E INSTALAÇÃO. AF_10/2020	SINAPI	UN	18,00	R$ 22,12	'R$ '398,16
20.4	**CAIXAS E QUADROS**						**R$ 5.041,52**
20.4.1	FNDE 31	CAIXA DE CONCRETO ARMADO PRE-MOLDADO, COM FUNDO E TAMPA, DIMENSOES DE 0,30 X 0,30 X 0,30 M	PRÓPRIA	UN	6,00	R$ 367,71	'R$ '2.206,26
20.4.2	100557	CAIXA DE PASSAGEM PARA TELEFONE 80X80X15CM (SOBREPOR) FORNECIMENTO E INSTALACAO. AF_11/2019	SINAPI	UN	2,00	R$ 517,90	'R$ '1.035,80
20.4.3	101795	CAIXA ENTERRADA PARA INSTALAÇÕES TELEFÔNICAS TIPO R1, EM ALVENARIA COM BLOCOS DE CONCRETO, DIMENSÕES INTERNAS: 0,35X0,60X0,60 M, EXCLUINDO TAMPÃO. AF_12/2020	SINAPI	UN	3,00	R$ 557,41	'R$ '1.672,23
20.4.4	100556	CAIXA DE PASSAGEM PARA TELEFONE 15X15X10CM (SOBREPOR), FORNECIMENTO E INSTALACAO. AF_11/2019	SINAPI	UN	3,00	R$ 42,41	'R$ '127,23
20.5	**ELETROCALHA E ELETRODUTOS**						**R$ 32.629,33**
20.5.1	91834	ELETRODUTO FLEXÍVEL CORRUGADO, PVC, DN 25 MM (3/4"), PARA CIRCUITOS TERMINAIS, INSTALADO EM FORRO - FORNECIMENTO E INSTALAÇÃO. AF_03/2023	SINAPI	M	167,49	R$ 16,30	'R$ '2.730,09
20.5.2	91834	ELETRODUTO FLEXÍVEL CORRUGADO, PVC, DN 25 MM (3/4"), PARA CIRCUITOS TERMINAIS, INSTALADO EM FORRO - FORNECIMENTO E INSTALAÇÃO. AF_03/2023	SINAPI	M	106,19	R$ 16,30	'R$ '1.730,90
20.5.3	91836	ELETRODUTO FLEXÍVEL CORRUGADO, PVC, DN 32 MM (1"), PARA CIRCUITOS TERMINAIS, INSTALADO EM FORRO - FORNECIMENTO E INSTALAÇÃO. AF_03/2023	SINAPI	M	9,90	R$ 18,65	'R$ '184,64
20.5.4	FNDE 25	ELETROCALHA LISA OU PERFURADA EM AÇO GALVANIZADO, LARGURA 50MM E ALTURA 50MM, INCLUSIVE EMENDA E FIXAÇÃO - FORNECIMENTO E INSTALAÇÃO.	PRÓPRIA	M	25,40	R$ 109,11	'R$ '2.771,39
20.5.5	FNDE 312	ELETROCALHA LISA OU PERFURADA EM AÇO GALVANIZADO, LARGURA 100MM E ALTURA 50MM, INCLUSIVE EMENDA E FIXAÇÃO - FORNECIMENTO E INSTALAÇÃO. AF_04/2023	PRÓPRIA	M	113,40	R$ 143,92	'R$ '16.320,53
20.5.6	FNDE 234	ELETRODUTO RIGIDO, EM ACO ZINCADO OU GALVANIZADO, TIPO PESADO, DN=3/4", APARENTE - FORNECIMENTO E INSTALAÇÃO.	PRÓPRIA	M	3,70	R$ 24,85	'R$ '91,95
20.5.7	FNDE 90	ELETRODUTO RIGIDO, EM ACO ZINCADO OU GALVANIZADO, TIPO PESADO, DN=1", APARENTE - FORNECIMENTO E INSTALAÇÃO.	PRÓPRIA	M	32,40	R$ 28,24	'R$ '914,98
20.5.8	FNDE 91	ELETRODUTO EM ACO ZINCADO OU GALVANIZADO DN=1 1/2", APARENTE - FORNECIMENTO E INSTALAÇÃO.	PRÓPRIA	M	128,90	R$ 38,45	'R$ '4.956,21
20.5.9	FNDE 92	ELETRODUTO EM ACO ZINCADO OU GALVANIZADO DN=1 1/4", APARENTE - FORNECIMENTO E INSTALAÇÃO.	PRÓPRIA	M	33,10	R$ 33,76	'R$ '1.117,46
20.5.10	FNDE 93	ELETRODUTO FLEXIVEL, EM ACO GALVANIZADO, REVESTIDO EXTERNAMENTE COM PVC PRETO, DIAMETRO EXTERNO DE 75 MM (2 1/2"), TIPO SEALTUBO	PRÓPRIA	M	39,85	R$ 45,45	'R$ '1.811,18
21	**SISTEMA DE EXAUSTÃO MECÂNICA**						**R$ 9.743,98**
21.1	FNDE 44	DUTO DE ALONGAMENTO PARA EXAUSTOR	PRÓPRIA	M	6,00	R$ 117,68	'R$ '706,08
21.2	FNDE 45	COIFA EM AÇO INOX 100CM X 150CM	PRÓPRIA	un	1,00	R$ 9.037,90	'R$ '9.037,90
22	**SISTEMA DE PROTEÇÃO CONTRA DESCARGAS ATMOSFÉRICAS (SPDA)**						**R$ 41.954,92**
22.1	96989	CAPTOR TIPO FRANKLIN PARA SPDA - FORNECIMENTO E INSTALAÇÃO. AF_08/2023	SINAPI	UN	1,00	R$ 111,30	'R$ '111,30
22.2	92884	ARMAÇÃO UTILIZANDO AÇO CA-25 DE 10,0 MM - MONTAGEM. AF_06/2022	SINAPI	KG	45,00	R$ 16,30	'R$ '733,50
22.3	104753	CONECTOR SPLIT-BOLT, PARA SPDA, PARA CABOS ATÉ 50 MM2 - FORNECIMENTO E INSTALAÇÃO. AF_08/2023	SINAPI	UN	25,00	R$ 24,09	'R$ '602,25
22.4	101663	ABRAÇADEIRA DE FIXAÇÃO DE BRAÇOS DE LUMINÁRIAS DE 2" - FORNECIMENTO E INSTALAÇÃO. AF_08/2020	SINAPI	UN	6,00	R$ 26,92	'R$ '161,52
22.5	FNDE 68	CONJUNTO DE ESTAIAMENTO PARA MASTRO DE SPDA	PRÓPRIA	UN	1,00	R$ 404,99	'R$ '404,99
22.6	98463	SUPORTE ISOLADOR PARA FIXAÇÃO DA CORDOALHA DE COBRE EM ALVENARIA OU CONCRETO - FORNECIMENTO E INSTALAÇÃO. AF_08/2023	SINAPI	UN	150,00	R$ 23,96	'R$ '3.594,00
22.7	FNDE 69	CAIXA DE EQUALIZAÇÃO DE ATERRAMENTO ELÉTRICO	PRÓPRIA	UN	1,00	R$ 339,47	'R$ '339,47
22.8	93358	ESCAVAÇÃO MANUAL DE VALA COM PROFUNDIDADE MENOR OU IGUAL A 1,30 M. AF_02/2021	SINAPI	M3	43,95	R$ 75,75	'R$ '3.329,21
22.9	93382	REATERRO MANUAL DE VALAS, COM COMPACTADOR DE SOLOS DE PERCUSSÃO. AF_08/2023	SINAPI	M3	43,95	R$ 24,88	'R$ '1.093,48
22.10	96985	HASTE DE ATERRAMENTO, DIÂMETRO 5/8", COM 3 METROS - FORNECIMENTO E INSTALAÇÃO. AF_08/2023	SINAPI	UN	15,00	R$ 79,92	'R$ '1.198,80
22.11	96973	CORDOALHA DE COBRE NU 35 MM², NÃO ENTERRADA, COM ISOLADOR - FORNECIMENTO E INSTALAÇÃO. AF_08/2023	SINAPI	M	50,00	R$ 63,29	'R$ '3.164,50
22.12	96977	CORDOALHA DE COBRE NU 50 MM², ENTERRADA - FORNECIMENTO E INSTALAÇÃO. AF_08/2023	SINAPI	M	470,00	R$ 51,20	'R$ '24.064,00
22.13	98111	CAIXA DE INSPEÇÃO PARA ATERRAMENTO, CIRCULAR, EM POLIETILENO, DIÂMETRO INTERNO = 0,3 M. AF_12/2020	SINAPI	UN	15,00	R$ 53,74	'R$ '806,10

E-DOCS - CÓPIA DO PROCESSO 2025-6X76D GERADO POR UDSON OLIVEIRA RAMOS DE AGUIAR EM 13/05/2026 07:51 DOCUMENTO 1 / 1 PÁGINA 1180 / 5723

2025-FPM480 - E-DOCS - CÓPIA SIMPLES 18/12/2025 14:45 PÁGINA 22 / 124

22.14	FNDE 70	TERMINAL A COMPRESSÃO	PRÓPRIA	UN	25,00	R$ 15,22	'R$ '380,50
22.15	FNDE 71	SOLDA EXOTÉRMICA PARA SPDA - FORNECIMENTO E INSTALAÇÃO.	PRÓPRIA	UN	30,00	R$ 65,71	'R$ '1.971,30
23	**SERVIÇOS COMPLEMENTARES**						**R$ 130.625,29**
23.1	FNDE 39	CONJUNTO DE MASTRO P/ TRÊS BANDEIRAS E PEDESTAL	PRÓPRIA	UN	1,00	R$ 5.851,97	'R$ '5.851,97
23.2	FNDE 40	BANCADA DE GRANITO CINZA ANDORINHA, INCLUSIVE PASSA PRATOS, ESPESSURA 2 CM - FORNECIMENTO E INSTALAÇÃO	PRÓPRIA	M2	61,78	R$ 462,95	'R$ '28.601,05
23.3	FNDE 47	PRATELEIRA DE GRANITO CINZA ANDORINHA, ESPESSURA 2 CM - FORNECIMENTO E INSTALAÇÃO	PRÓPRIA	M2	27,71	R$ 386,88	'R$ '10.720,44
23.4	FNDE 48	ESCANINHOS EM MDF, REVESTIDOS EM LAMINADO MELAMÍNICO	PRÓPRIA	M2	131,25	R$ 191,02	'R$ '25.071,38
23.5	FNDE 311	PEITORIL LINEAR EM GRANITO OU MÁRMORE, L = 24CM, COMPRIMENTO DE ATÉ 2M, ASSENTADO COM ARGAMASSA 1:6 COM ADITIVO.	PRÓPRIA	M	85,38	R$ 101,90	'R$ '8.700,22
23.6	100861	SUPORTE MÃO FRANCESA EM AÇO, ABAS IGUAIS 30 CM, CAPACIDADE MINIMA 60 KG, BRANCO - FORNECIMENTO E INSTALAÇÃO. AF_01/2020	SINAPI	UN	87,00	R$ 32,71	'R$ '2.845,77
23.7	FNDE 126	TUBO AÇO GALVANIZADO D=3" P/BICICLETÁRIO, DIMENSÃO: H=75CM, L=150 CM, FIXADO EM BASE DE CONCRETO, PINTADO C/ESMALTE SINTETICO, EXCETO BASE DE CONCRETO E PINTURA DE ACABAMENTO	PRÓPRIA	UN	6,00	R$ 977,27	'R$ '5.863,62
23.8	FNDE 72	BANCO EM ALVENARIA, TAMPO EM CONCRETO, C/ENCOSTO H=80cm (PINTADO)	PRÓPRIA	M	53,00	R$ 245,15	'R$ '12.992,95
23.9	FNDE 73	BANCO EM ALVENARIA REVESTIDO EM CERÂMICA	PRÓPRIA	M	24,00	R$ 538,42	'R$ '12.922,08
23.10	FNDE 128	PORTA OBJETO EM GRANITO CINZA ANDORINHA, ESPESSURA 2 CM - FORNECIMENTO E INSTALAÇÃO	PRÓPRIA	M2	0,97	R$ 386,88	'R$ '375,27
23.11	FNDE 325	POSTE OFICIAL COMPLETO PARA REDE DE VOLEI	PRÓPRIA	CJ	1,00	R$ 2.983,75	'R$ '2.983,75
23.12	FNDE 326	TABELA DE BASQUETE OFICIAL COMPLETA	PRÓPRIA	CJ	1,00	R$ 8.955,09	'R$ '8.955,09
23.13	FNDE 327	TRAVE OFICIAL COMPLETA PARA FUTEBOL DE SALÃO	PRÓPRIA	CJ	1,00	R$ 4.741,70	'R$ '4.741,70
24	**SERVIÇOS FINAIS**						**R$ 7.264,53**
24.1	99803	LIMPEZA DE PISO CERÂMICO OU PORCELANATO COM PANO ÚMIDO. AF_04/2019	SINAPI	M2	2.935,25	R$ 1,85	'R$ '5.430,21
24.2	103689	FORNECIMENTO E INSTALAÇÃO DE PLACA DE OBRA COM CHAPA GALVANIZADA E ESTRUTURA DE MADEIRA. AF_03/2022_PS	SINAPI	M2	6,00	R$ 305,72	'R$ '1.834,32
						VALOR BDI TOTAL:	**R$ 1.572.234,01**
						VALOR ORÇAMENTO:	**R$ 6.288.936,02**
						VALOR TOTAL:	**R$ 7.861.170,03**

Fundo Nacional de Desenvolvimento da Educação - CNPJ: 00.378.257/0001-81- Brasília/DF.

Observações:

1- Esta planilha possui caráter referencial de modo a subsidiar a elaboração da planilha de licitação. Os itens devem ser revistos e adequados ao projeto básico, desenvolvido localmente que deverá conter elementos de adaptação do projeto-padrão ao contexto local (terreno, solo, legislação municipal e normas das concessionárias).

2- O desenvolvimento do projeto básico, que inclui projeto de fundações, e elaboração da planilha de licitação são de responsabilidade dos entes federativos.

3- As fundações a serem executadas deverão ser adequadas ao tipo de solo da região, sendo esta, uma responsabilidade do ente federativo.

4- Cada ente federativo deve consultar a planilha de referência da sua unidade federativa, considerando a voltagem da região.

5- Para valores de referência de material/equipamentos não encontrados na tabela SINAPI, foram adotados valores de referência da fonte "SPOBRAS", mantendo os demais insumos, como mão-de-obra do SINAPI. Dessa forma, foram preservados os mesmos encargos sociais para toda a planilha.

6- Para valores de referência de material/equipamentos não encontrados na tabela SINAPI nem na tabela do "SPOBRAS", foram criadas composições próprias com código FNDE, mantendo os demais insumos, como a mão de obra do SINAPI. Dessa forma, foram preservados os mesmos encargos sociais para toda a planilha.

7- As referências do SINAPI são divulgadas nos relatórios com legenda de identificação da origem do preço: (C) preço do insumo coletado pelo IBGE; (CR) preço obtido por meio do coeficiente de representatividade do insumo – metodologia de família homogênea; ou (AS) preço atribuído com base no preço do insumo para a localidade de São Paulo/SP.

8- A utilização de referências de identificação da origem do preço é decisão do orçamentista, que deve verificar se o preço é adequado para a localidade a que se destina o orçamento, considerando a relevância do insumo no custo total do orçamento.

E-DOCS - CÓPIA DO PROCESSO 2025-6X76D GERADO POR UDSON OLIVEIRA RAMOS DE AGUIAR EM 13/05/2026 07:51 DOCUMENTO 1 / 1 PÁGINA 1181 / 5723

2025-FPM480 - E-DOCS - CÓPIA SIMPLES 18/12/2025 14:45 PÁGINA 23 / 124

E-DOCS - CÓPIA DO PROCESSO 2025-6X76D GERADO POR UDSON OLIVEIRA RAMOS DE AGUIAR EM 13/05/2026 07:51 DOCUMENTO 1 / 1 PÁGINA 1182 / 5723

2025-FPM480 - E-DOCS - CÓPIA SIMPLES 18/12/2025 14:45 PÁGINA 24 / 124

RELATÓRIO ANALÍTICO - COMPOSIÇÕES PRÓPRIAS

OBRA:	ESCOLA 5 SALAS DE AULA - MODELO TÉRREO -220V	DATA : 10/03/2024	L.S. Hora: 115,54%
DESCRIÇÃO:	ESCOLA 5 SALAS DE AULA - MODELO TÉRREO -220V	BDI : 25,00%	L.S. Mês: 77,46%
CLIENTE:	GOVERNO FEDERAL	FONTE	VERSÃO
		SP Obras	1.0 SEM DESONERAÇÃO
		PRÓPRIA	PROPRIA

FNDE 03 LIGAÇÃO PROVISÓRIA DE ÁGUA E ESGOTO (UN)

Material		FONTE	UNID	COEFICIENTE	PREÇO UNITÁRIO	TOTAL
00000370	AREIA MEDIA - POSTO JAZIDA/FORNECEDOR (RETIRADO NA JAZIDA, SEM TRANSPORTE) - Percentual=1,0000%	SINAPI	M3	0,02000000	R$ 75,00	R$ 1,52
00010420	BACIA SANITARIA (VASO) CONVENCIONAL, DE LOUCA BRANCA, SIFAO APARENTE, SAIDA VERTICAL (SEM ASSENTO) - Percentual=1,0000%	SINAPI	UN	1,00000000	R$ 198,76	R$ 200,75
00011868	CAIXA D'AGUA / RESERVATORIO EM POLIESTER REFORCADO COM FIBRA DE VIDRO,1000 LITROS, COM TAMPA - Percentual=1,0000%	SINAPI	UN	1,00000000	R$ 616,74	R$ 622,91
00020247	PREGO DE ACO POLIDO COM CABECA 15 X 15 (1 1/4 X 13) - Percentual=1,0000%	SINAPI	KG	1,00000000	R$ 16,05	R$ 16,21
00020205	RIPA APARELHADA *1,5 X 5* CM, EM MACARANDUBA/MASSARANDUBA, ANGELIM OU EQUIVALENTE DA REGIAO - Percentual=1,0000%	SINAPI	M	8,00000000	R$ 4,12	R$ 33,29
00021009	TUBO ACO GALVANIZADO COM COSTURA, CLASSE LEVE, DN 20 MM (3/4"), E = 2,25 MM, *1,3* KG/M (NBR 5580) - Percentual=1,0000%	SINAPI	M	30,00000000	R$ 24,09	R$ 729,93
00009841	TUBO PVC, SERIE R, DN 100 MM, PARA ESGOTO OU AGUAS PLUVIAIS PREDIAL (NBR 5688) - Percentual=1,0000%	SINAPI	M	5,00000000	R$ 26,49	R$ 133,77
00009841	TUBO PVC, SERIE R, DN 100 MM, PARA ESGOTO OU AGUAS PLUVIAIS PREDIAL (NBR 5688) - Percentual=1,0000%	SINAPI	M	5,00000000	R$ 26,49	R$ 133,77
					TOTAL Material:	**R$ 1.872,15**

Mão de Obra com Encargos Complementares		FONTE	UNID	COEFICIENTE	PREÇO UNITÁRIO	TOTAL
88248	AUXILIAR DE ENCANADOR OU BOMBEIRO HIDRÁULICO COM ENCARGOS COMPLEMENTARES - Percentual=1,0000%	SINAPI	H	4,00000000	R$ 29,77	R$ 120,27
88267	ENCANADOR OU BOMBEIRO HIDRÁULICO COM ENCARGOS COMPLEMENTARES - Percentual=1,0000%	SINAPI	H	8,00000000	R$ 35,69	R$ 288,38
88309	PEDREIRO COM ENCARGOS COMPLEMENTARES - Percentual=1,0000%	SINAPI	H	8,00000000	R$ 32,57	R$ 263,17
88316	SERVENTE COM ENCARGOS COMPLEMENTARES - Percentual=1,0000%	SINAPI	H	8,12000000	R$ 28,17	R$ 231,03
					TOTAL Mão de Obra com Encargos Complementares:	**R$ 902,85**

Serviço		FONTE	UNID	COEFICIENTE	PREÇO UNITÁRIO	TOTAL

E-DOCS - CÓPIA DO PROCESSO 2025-6X76D GERADO POR UDSON OLIVEIRA RAMOS DE AGUIAR EM 13/05/2026 07:51 DOCUMENTO 1 / 1 PÁGINA 1183 / 5723

2025-FPM480 - E-DOCS - CÓPIA SIMPLES 18/12/2025 14:45 PÁGINA 25 / 124

92273	FABRICAÇÃO DE ESCORAS DO TIPO PONTALETE, EM MADEIRA, PARA PÉ-DIREITO SIMPLES. AF_09/2020 - Percentual=1,0000%	SINAPI	M	17,00000000	R$ 15,21	R$ 261,16
					TOTAL Serviço:	**R$ 261,16**
					VALOR:	**R$ 3.036,16**

FNDE 241 ADMINISTRAÇÃO LOCAL - 9 E 5 SALAS (UN)

Mão de Obra com Encargos Complementares		FONTE	UNID	COEFICIENTE	PREÇO UNITÁRIO	TOTAL
93563	ALMOXARIFE COM ENCARGOS COMPLEMENTARES	SINAPI	MES	12,00000000	R$ 6.499,08	R$ 77.988,96
93572	ENCARREGADO GERAL DE OBRAS COM ENCARGOS COMPLEMENTARES	SINAPI	MES	12,00000000	R$ 8.369,11	R$ 100.429,32
93565	ENGENHEIRO CIVIL DE OBRA JUNIOR COM ENCARGOS COMPLEMENTARES	SINAPI	MES	6,00000000	R$ 21.240,35	R$ 127.442,10
94295	MESTRE DE OBRAS COM ENCARGOS COMPLEMENTARES	SINAPI	MES	12,00000000	R$ 13.327,43	R$ 159.929,16
101452	SERVENTE DE OBRAS COM ENCARGOS COMPLEMENTARES	SINAPI	MES	12,00000000	R$ 5.022,99	R$ 60.275,88
					TOTAL Mão de Obra com Encargos Complementares:	**R$ 526.065,42**
					VALOR:	**R$ 526.065,42**

FNDE 230 LOCACAO DE CONTAINER 2,30 X 6,00 M, ALT. 2,50 M, PARA ESCRITORIO, SEM DIVISORIAS INTERNAS E SEM SANITARIO (NAO INCLUI MOBILIZACAO/DESMOBILIZACAO) (MÊS)

Equipamento		FONTE	UNID	COEFICIENTE	PREÇO UNITÁRIO	TOTAL
00010776	LOCACAO DE CONTAINER 2,30 X 6,00 M, ALT. 2,50 M, PARA ESCRITORIO, SEM DIVISORIAS INTERNAS E SEM SANITARIO (NAO INCLUI MOBILIZACAO/DESMOBILIZACAO)	SINAPI	MES	1,00000000	R$ 640,62	R$ 640,62
					TOTAL Equipamento:	**R$ 640,62**
					VALOR:	**R$ 640,62**

FNDE 231 LOCACAO DE CONTAINER 2,30 X 6,00 M, ALT. 2,50 M, COM 1 SANITARIO, PARA ESCRITORIO, COMPLETO, SEM DIVISORIAS INTERNAS (NAO INCLUI MOBILIZACAO/DESMOBILIZACAO) (MÊS)

Equipamento		FONTE	UNID	COEFICIENTE	PREÇO UNITÁRIO	TOTAL
00010775	LOCACAO DE CONTAINER 2,30 X 6,00 M, ALT. 2,50 M, COM 1 SANITARIO, PARA ESCRITORIO, COMPLETO, SEM DIVISORIAS INTERNAS (NAO INCLUI MOBILIZACAO/DESMOBILIZACAO)	SINAPI	MES	1,00000000	R$ 820,00	R$ 820,00
					TOTAL Equipamento:	**R$ 820,00**
					VALOR:	**R$ 820,00**

FNDE 232 LOCACAO DE CONTAINER 2,30 X 6,00 M, ALT. 2,50 M, PARA SANITARIO, COM 4 BACIAS, 8 CHUVEIROS,1 LAVATORIO E 1 MICTORIO (NAO INCLUI MOBILIZACAO/DESMOBILIZACAO) (MÊS)

Equipamento		FONTE	UNID	COEFICIENTE	PREÇO UNITÁRIO	TOTAL

E-DOCS - CÓPIA DO PROCESSO 2025-6X76D GERADO POR UDSON OLIVEIRA RAMOS DE AGUIAR EM 13/05/2026 07:51 DOCUMENTO 1 / 1 PÁGINA 1184 / 5723

2025-FPM480 - E-DOCS - CÓPIA SIMPLES 18/12/2025 14:45 PÁGINA 26 / 124

00010778	LOCACAO DE CONTAINER 2,30 X 6,00 M, ALT. 2,50 M, PARA SANITARIO, COM 4 BACIAS, 8 CHUVEIROS,1 LAVATORIO E 1 MICTORIO (NAO INCLUI MOBILIZACAO/DESMOBILIZACAO)	SINAPI	MES	1,00000000	R$ 1.025,00	R$ 1.025,00
					TOTAL Equipamento:	**R$ 1.025,00**
					VALOR:	**R$ 1.025,00**

FNDE 236 ESTACA ESCAVADA MECANICAMENTE, SEM FLUIDO ESTABILIZANTE, COM 40CM DE DIÂMETRO, CONCRETO LANÇADO POR CAMINHÃO BETONEIRA (EXCLUSIVE MOBILIZAÇÃO E DESMOBILIZAÇÃO) - MURO (M)

Equipamento Custo Horário		**FONTE**	**UNID**	**COEFICIENTE**	**PREÇO UNITÁRIO**	**TOTAL**
90681	PERFURATRIZ HIDRÁULICA SOBRE CAMINHÃO COM TRADO CURTO ACOPLADO, PROFUNDIDADE MÁXIMA DE 20 M, DIÂMETRO MÁXIMO DE 1500 MM, POTÊNCIA INSTALADA DE 137 HP, MESA ROTATIVA COM TORQUE MÁXIMO DE 30 KNM - CHI DIURNO. AF_06/2015	SINAPI	CHI	0,06120000	R$ 177,02	R$ 10,83
90680	PERFURATRIZ HIDRÁULICA SOBRE CAMINHÃO COM TRADO CURTO ACOPLADO, PROFUNDIDADE MÁXIMA DE 20 M, DIÂMETRO MÁXIMO DE 1500 MM, POTÊNCIA INSTALADA DE 137 HP, MESA ROTATIVA COM TORQUE MÁXIMO DE 30 KNM - CHP DIURNO. AF_06/2015	SINAPI	CHP	0,03420000	R$ 409,85	R$ 14,02
					TOTAL Equipamento Custo Horário:	**R$ 24,85**

Material		**FONTE**	**UNID**	**COEFICIENTE**	**PREÇO UNITÁRIO**	**TOTAL**
00038405	CONCRETO USINADO BOMBEAVEL, CLASSE DE RESISTENCIA C25, COM BRITA 0 E 1, SLUMP = 130 +/- 20 MM, EXCLUI SERVICO DE BOMBEAMENTO (NBR 8953)	SINAPI	M3	0,14260000	R$ 459,13	R$ 65,47
					TOTAL Material:	**R$ 65,47**

Mão de Obra com Encargos Complementares		**FONTE**	**UNID**	**COEFICIENTE**	**PREÇO UNITÁRIO**	**TOTAL**
90778	ENGENHEIRO CIVIL DE OBRA PLENO COM ENCARGOS COMPLEMENTARES	SINAPI	H	0,00640000	R$ 123,76	R$ 0,79
88316	SERVENTE COM ENCARGOS COMPLEMENTARES	SINAPI	H	0,27950000	R$ 28,17	R$ 7,87
					TOTAL Mão de Obra com Encargos Complementares:	**R$ 8,66**

Serviço		**FONTE**	**UNID**	**COEFICIENTE**	**PREÇO UNITÁRIO**	**TOTAL**
100973	CARGA, MANOBRA E DESCARGA DE SOLOS E MATERIAIS GRANULARES EM CAMINHÃO BASCULANTE 6 M³ - CARGA COM PÁ CARREGADEIRA (CAÇAMBA DE 1,7 A 2,8 M³ / 128 HP) E DESCARGA LIVRE (UNIDADE: M3). AF_07/2020	SINAPI	M3	0,15710000	R$ 9,07	R$ 1,42
95579	MONTAGEM DE ARMADURA DE ESTACAS, DIÂMETRO = 16,0 MM. AF_09/2021_PS	SINAPI	KG	1,39130000	R$ 8,28	R$ 11,52
97913	TRANSPORTE COM CAMINHÃO BASCULANTE DE 6 M³, EM VIA URBANA EM REVESTIMENTO PRIMÁRIO (UNIDADE: M3XKM). AF_07/2020	SINAPI	M3XKM	0,05240000	R$ 3,34	R$ 0,18
					TOTAL Serviço:	**R$ 13,12**

E-DOCS - CÓPIA DO PROCESSO 2025-6X76D GERADO POR UDSON OLIVEIRA RAMOS DE AGUIAR EM 13/05/2026 07:51 DOCUMENTO 1 / 1 PÁGINA 1185 / 5723

2025-FPM480 - E-DOCS - CÓPIA SIMPLES 18/12/2025 14:45 PÁGINA 27 / 124

VALOR:	**R$ 112,10**

FNDE 237 ESTACA ESCAVADA MECANICAMENTE, SEM FLUIDO ESTABILIZANTE, COM 40CM DE DIÂMETRO, CONCRETO LANÇADO POR CAMINHÃO BETONEIRA (EXCLUSIVE MOBILIZAÇÃO E DESMOBILIZAÇÃO). RESERVATÓRIO (M)

Equipamento Custo Horário		FONTE	UNID	COEFICIENTE	PREÇO UNITÁRIO	TOTAL
90681	PERFURATRIZ HIDRÁULICA SOBRE CAMINHÃO COM TRADO CURTO ACOPLADO, PROFUNDIDADE MÁXIMA DE 20 M, DIÂMETRO MÁXIMO DE 1500 MM, POTÊNCIA INSTALADA DE 137 HP, MESA ROTATIVA COM TORQUE MÁXIMO DE 30 KNM - CHI DIURNO. AF_06/2015	SINAPI	CHI	0,06120000	R$ 177,02	R$ 10,83
90680	PERFURATRIZ HIDRÁULICA SOBRE CAMINHÃO COM TRADO CURTO ACOPLADO, PROFUNDIDADE MÁXIMA DE 20 M, DIÂMETRO MÁXIMO DE 1500 MM, POTÊNCIA INSTALADA DE 137 HP, MESA ROTATIVA COM TORQUE MÁXIMO DE 30 KNM - CHP DIURNO. AF_06/2015	SINAPI	CHP	0,03420000	R$ 409,85	R$ 14,02
					TOTAL Equipamento Custo Horário:	**R$ 24,85**

Material		FONTE	UNID	COEFICIENTE	PREÇO UNITÁRIO	TOTAL
00038405	CONCRETO USINADO BOMBEAVEL, CLASSE DE RESISTENCIA C25, COM BRITA 0 E 1, SLUMP = 130 +/- 20 MM, EXCLUI SERVICO DE BOMBEAMENTO (NBR 8953)	SINAPI	M3	0,14260000	R$ 459,13	R$ 65,47
					TOTAL Material:	**R$ 65,47**

Mão de Obra com Encargos Complementares		FONTE	UNID	COEFICIENTE	PREÇO UNITÁRIO	TOTAL
90778	ENGENHEIRO CIVIL DE OBRA PLENO COM ENCARGOS COMPLEMENTARES	SINAPI	H	0,00640000	R$ 123,76	R$ 0,79
88316	SERVENTE COM ENCARGOS COMPLEMENTARES	SINAPI	H	0,27950000	R$ 28,17	R$ 7,87
					TOTAL Mão de Obra com Encargos Complementares:	**R$ 8,66**

Serviço		FONTE	UNID	COEFICIENTE	PREÇO UNITÁRIO	TOTAL
100973	CARGA, MANOBRA E DESCARGA DE SOLOS E MATERIAIS GRANULARES EM CAMINHÃO BASCULANTE 6 M³ - CARGA COM PÁ CARREGADEIRA (CAÇAMBA DE 1,7 A 2,8 M³ / 128 HP) E DESCARGA LIVRE (UNIDADE: M3). AF_07/2020	SINAPI	M3	0,15710000	R$ 9,07	R$ 1,42
95579	MONTAGEM DE ARMADURA DE ESTACAS, DIÂMETRO = 16,0 MM. AF_09/2021_PS	SINAPI	KG	1,39130000	R$ 8,28	R$ 11,52
97913	TRANSPORTE COM CAMINHÃO BASCULANTE DE 6 M³, EM VIA URBANA EM REVESTIMENTO PRIMÁRIO (UNIDADE: M3XKM). AF_07/2020	SINAPI	M3XKM	0,05240000	R$ 3,34	R$ 0,18
					TOTAL Serviço:	**R$ 13,12**
					VALOR:	**R$ 112,10**

FNDE 238 ESTACA ESCAVADA MECANICAMENTE, SEM FLUIDO ESTABILIZANTE, COM 40CM DE DIÂMETRO, CONCRETO LANÇADO POR CAMINHÃO BETONEIRA (EXCLUSIVE MOBILIZAÇÃO E DESMOBILIZAÇÃO) - ESTRUTURA METÁLICA (M)

E-DOCS - CÓPIA DO PROCESSO 2025-6X76D GERADO POR UDSON OLIVEIRA RAMOS DE AGUIAR EM 13/05/2026 07:51 DOCUMENTO 1 / 1 PÁGINA 1186 / 5723

2025-FPM480 - E-DOCS - CÓPIA SIMPLES 18/12/2025 14:45 PÁGINA 28 / 124

Equipamento Custo Horário		FONTE	UNID	COEFICIENTE	PREÇO UNITÁRIO	TOTAL
90681	PERFURATRIZ HIDRÁULICA SOBRE CAMINHÃO COM TRADO CURTO ACOPLADO, PROFUNDIDADE MÁXIMA DE 20 M, DIÂMETRO MÁXIMO DE 1500 MM, POTÊNCIA INSTALADA DE 137 HP, MESA ROTATIVA COM TORQUE MÁXIMO DE 30 KNM - CHI DIURNO. AF_06/2015	SINAPI	CHI	0,06120000	R$ 177,02	R$ 10,83
90680	PERFURATRIZ HIDRÁULICA SOBRE CAMINHÃO COM TRADO CURTO ACOPLADO, PROFUNDIDADE MÁXIMA DE 20 M, DIÂMETRO MÁXIMO DE 1500 MM, POTÊNCIA INSTALADA DE 137 HP, MESA ROTATIVA COM TORQUE MÁXIMO DE 30 KNM - CHP DIURNO. AF_06/2015	SINAPI	CHP	0,03420000	R$ 409,85	R$ 14,02
					TOTAL Equipamento Custo Horário:	**R$ 24,85**

Material		FONTE	UNID	COEFICIENTE	PREÇO UNITÁRIO	TOTAL
00038405	CONCRETO USINADO BOMBEAVEL, CLASSE DE RESISTENCIA C25, COM BRITA 0 E 1, SLUMP = 130 +/- 20 MM, EXCLUI SERVICO DE BOMBEAMENTO (NBR 8953)	SINAPI	M3	0,14260000	R$ 459,13	R$ 65,47
					TOTAL Material:	**R$ 65,47**

Mão de Obra com Encargos Complementares		FONTE	UNID	COEFICIENTE	PREÇO UNITÁRIO	TOTAL
90778	ENGENHEIRO CIVIL DE OBRA PLENO COM ENCARGOS COMPLEMENTARES	SINAPI	H	0,00640000	R$ 123,76	R$ 0,79
88316	SERVENTE COM ENCARGOS COMPLEMENTARES	SINAPI	H	0,27950000	R$ 28,17	R$ 7,87
					TOTAL Mão de Obra com Encargos Complementares:	**R$ 8,66**

Serviço		FONTE	UNID	COEFICIENTE	PREÇO UNITÁRIO	TOTAL
100973	CARGA, MANOBRA E DESCARGA DE SOLOS E MATERIAIS GRANULARES EM CAMINHÃO BASCULANTE 6 M³ - CARGA COM PÁ CARREGADEIRA (CAÇAMBA DE 1,7 A 2,8 M³ / 128 HP) E DESCARGA LIVRE (UNIDADE: M3). AF_07/2020	SINAPI	M3	0,15710000	R$ 9,07	R$ 1,42
95579	MONTAGEM DE ARMADURA DE ESTACAS, DIÂMETRO = 16,0 MM. AF_09/2021_PS	SINAPI	KG	1,39130000	R$ 8,28	R$ 11,52
97913	TRANSPORTE COM CAMINHÃO BASCULANTE DE 6 M³, EM VIA URBANA EM REVESTIMENTO PRIMÁRIO (UNIDADE: M3XKM). AF_07/2020	SINAPI	M3XKM	0,05240000	R$ 3,34	R$ 0,18
					TOTAL Serviço:	**R$ 13,12**
					VALOR:	**R$ 112,10**

FNDE 239 CONCRETAGEM DE PILARES, FCK = 30 MPA, COM USO DE BOMBA - LANÇAMENTO, ADENSAMENTO E ACABAMENTO. (M3)

Equipamento Custo Horário		FONTE	UNID	COEFICIENTE	PREÇO UNITÁRIO	TOTAL
90587	VIBRADOR DE IMERSÃO, DIÂMETRO DE PONTEIRA 45MM, MOTOR ELÉTRICO TRIFÁSICO POTÊNCIA DE 2 CV - CHI DIURNO. AF_06/2015	SINAPI	CHI	0,13000000	R$ 0,49	R$ 0,06

E-DOCS - CÓPIA DO PROCESSO 2025-6X76D GERADO POR UDSON OLIVEIRA RAMOS DE AGUIAR EM 13/05/2026 07:51 DOCUMENTO 1 / 1 PÁGINA 1187 / 5723

2025-FPM480 - E-DOCS - CÓPIA SIMPLES 18/12/2025 14:45 PÁGINA 29 / 124

90586	VIBRADOR DE IMERSÃO, DIÂMETRO DE PONTEIRA 45MM, MOTOR ELÉTRICO TRIFÁSICO POTÊNCIA DE 2 CV - CHP DIURNO. AF_06/2015	SINAPI	CHP	0,09400000	R$ 1,19	R$ 0,11
					TOTAL Equipamento Custo Horário:	**R$ 0,17**
Material		**FONTE**	**UNID**	**COEFICIENTE**	**PREÇO UNITÁRIO**	**TOTAL**
00001525	CONCRETO USINADO BOMBEAVEL, CLASSE DE RESISTENCIA C30, BRITA 0 E 1, SLUMP = 100 +/- 20 MM, COM BOMBEAMENTO (DISPONIBILIZACAO DE BOMBA), SEM O LANCAMENTO (NBR 8953)	SINAPI	M3	1,10300000	R$ 493,70	R$ 544,55
					TOTAL Material:	**R$ 544,55**
Mão de Obra com Encargos Complementares		**FONTE**	**UNID**	**COEFICIENTE**	**PREÇO UNITÁRIO**	**TOTAL**
88262	CARPINTEIRO DE FORMAS COM ENCARGOS COMPLEMENTARES	SINAPI	H	0,22400000	R$ 32,17	R$ 7,21
88309	PEDREIRO COM ENCARGOS COMPLEMENTARES	SINAPI	H	0,22400000	R$ 32,57	R$ 7,30
88316	SERVENTE COM ENCARGOS COMPLEMENTARES	SINAPI	H	1,34500000	R$ 28,17	R$ 37,89
					TOTAL Mão de Obra com Encargos Complementares:	**R$ 52,40**
					VALOR:	**R$ 597,12**

FNDE 239 CONCRETAGEM DE PILARES, FCK = 30 MPA, COM USO DE BOMBA - LANÇAMENTO, ADENSAMENTO E ACABAMENTO. (M3)

Equipamento Custo Horário		**FONTE**	**UNID**	**COEFICIENTE**	**PREÇO UNITÁRIO**	**TOTAL**
90587	VIBRADOR DE IMERSÃO, DIÂMETRO DE PONTEIRA 45MM, MOTOR ELÉTRICO TRIFÁSICO POTÊNCIA DE 2 CV - CHI DIURNO. AF_06/2015	SINAPI	CHI	0,13000000	R$ 0,49	R$ 0,06
90586	VIBRADOR DE IMERSÃO, DIÂMETRO DE PONTEIRA 45MM, MOTOR ELÉTRICO TRIFÁSICO POTÊNCIA DE 2 CV - CHP DIURNO. AF_06/2015	SINAPI	CHP	0,09400000	R$ 1,19	R$ 0,11
					TOTAL Equipamento Custo Horário:	**R$ 0,17**
Material		**FONTE**	**UNID**	**COEFICIENTE**	**PREÇO UNITÁRIO**	**TOTAL**
00001525	CONCRETO USINADO BOMBEAVEL, CLASSE DE RESISTENCIA C30, BRITA 0 E 1, SLUMP = 100 +/- 20 MM, COM BOMBEAMENTO (DISPONIBILIZACAO DE BOMBA), SEM O LANCAMENTO (NBR 8953)	SINAPI	M3	1,10300000	R$ 493,70	R$ 544,55
					TOTAL Material:	**R$ 544,55**
Mão de Obra com Encargos Complementares		**FONTE**	**UNID**	**COEFICIENTE**	**PREÇO UNITÁRIO**	**TOTAL**
88262	CARPINTEIRO DE FORMAS COM ENCARGOS COMPLEMENTARES	SINAPI	H	0,22400000	R$ 32,17	R$ 7,21
88309	PEDREIRO COM ENCARGOS COMPLEMENTARES	SINAPI	H	0,22400000	R$ 32,57	R$ 7,30
88316	SERVENTE COM ENCARGOS COMPLEMENTARES	SINAPI	H	1,34500000	R$ 28,17	R$ 37,89

E-DOCS - CÓPIA DO PROCESSO 2025-6X76D GERADO POR UDSON OLIVEIRA RAMOS DE AGUIAR EM 13/05/2026 07:51 DOCUMENTO 1 / 1 PÁGINA 1188 / 5723

2025-FPM480 - E-DOCS - CÓPIA SIMPLES 18/12/2025 14:45 PÁGINA 30 / 124

TOTAL Mão de Obra com Encargos Complementares:	**R$ 52,40**
VALOR:	**R$ 597,12**

FNDE 239 CONCRETAGEM DE PILARES, FCK = 30 MPA, COM USO DE BOMBA - LANÇAMENTO, ADENSAMENTO E ACABAMENTO. (M3)

Equipamento Custo Horário		FONTE	UNID	COEFICIENTE	PREÇO UNITÁRIO	TOTAL
90587	VIBRADOR DE IMERSÃO, DIÂMETRO DE PONTEIRA 45MM, MOTOR ELÉTRICO TRIFÁSICO POTÊNCIA DE 2 CV - CHI DIURNO. AF_06/2015	SINAPI	CHI	0,13000000	R$ 0,49	R$ 0,06
90586	VIBRADOR DE IMERSÃO, DIÂMETRO DE PONTEIRA 45MM, MOTOR ELÉTRICO TRIFÁSICO POTÊNCIA DE 2 CV - CHP DIURNO. AF_06/2015	SINAPI	CHP	0,09400000	R$ 1,19	R$ 0,11
					TOTAL Equipamento Custo Horário:	**R$ 0,17**

Material		FONTE	UNID	COEFICIENTE	PREÇO UNITÁRIO	TOTAL
00001525	CONCRETO USINADO BOMBEAVEL, CLASSE DE RESISTENCIA C30, BRITA 0 E 1, SLUMP = 100 +/- 20 MM, COM BOMBEAMENTO (DISPONIBILIZACAO DE BOMBA), SEM O LANCAMENTO (NBR 8953)	SINAPI	M3	1,10300000	R$ 493,70	R$ 544,55
					TOTAL Material:	**R$ 544,55**

Mão de Obra com Encargos Complementares		FONTE	UNID	COEFICIENTE	PREÇO UNITÁRIO	TOTAL
88262	CARPINTEIRO DE FORMAS COM ENCARGOS COMPLEMENTARES	SINAPI	H	0,22400000	R$ 32,17	R$ 7,21
88309	PEDREIRO COM ENCARGOS COMPLEMENTARES	SINAPI	H	0,22400000	R$ 32,57	R$ 7,30
88316	SERVENTE COM ENCARGOS COMPLEMENTARES	SINAPI	H	1,34500000	R$ 28,17	R$ 37,89
					TOTAL Mão de Obra com Encargos Complementares:	**R$ 52,40**
					VALOR:	**R$ 597,12**

FNDE 240 CONCRETAGEM DE VIGAS E LAJES, FCK=30 MPA, PARA LAJES MACIÇAS OU NERVURADAS COM USO DE BOMBA - LANÇAMENTO, ADENSAMENTO E ACABAMENTO. (M3)

Equipamento Custo Horário		FONTE	UNID	COEFICIENTE	PREÇO UNITÁRIO	TOTAL
90587	VIBRADOR DE IMERSÃO, DIÂMETRO DE PONTEIRA 45MM, MOTOR ELÉTRICO TRIFÁSICO POTÊNCIA DE 2 CV - CHI DIURNO. AF_06/2015	SINAPI	CHI	0,13100000	R$ 0,49	R$ 0,06
90586	VIBRADOR DE IMERSÃO, DIÂMETRO DE PONTEIRA 45MM, MOTOR ELÉTRICO TRIFÁSICO POTÊNCIA DE 2 CV - CHP DIURNO. AF_06/2015	SINAPI	CHP	0,12000000	R$ 1,19	R$ 0,14
					TOTAL Equipamento Custo Horário:	**R$ 0,20**

Material	FONTE	UNID	COEFICIENTE	PREÇO UNITÁRIO	TOTAL

E-DOCS - CÓPIA DO PROCESSO 2025-6X76D GERADO POR UDSON OLIVEIRA RAMOS DE AGUIAR EM 13/05/2026 07:51 DOCUMENTO 1 / 1 PÁGINA 1189 / 5723

2025-FPM480 - E-DOCS - CÓPIA SIMPLES 18/12/2025 14:45 PÁGINA 31 / 124

00001525	CONCRETO USINADO BOMBEAVEL, CLASSE DE RESISTENCIA C30, BRITA 0 E 1, SLUMP = 100 +/- 20 MM, COM BOMBEAMENTO (DISPONIBILIZACAO DE BOMBA), SEM O LANCAMENTO (NBR 8953)	SINAPI	M3	1,10300000	R$ 493,70	R$ 544,55
					TOTAL Material:	**R$ 544,55**

Mão de Obra com Encargos Complementares		**FONTE**	**UNID**	**COEFICIENTE**	**PREÇO UNITÁRIO**	**TOTAL**
88262	CARPINTEIRO DE FORMAS COM ENCARGOS COMPLEMENTARES	SINAPI	H	0,12500000	R$ 32,17	R$ 4,02
88309	PEDREIRO COM ENCARGOS COMPLEMENTARES	SINAPI	H	0,75300000	R$ 32,57	R$ 24,53
88316	SERVENTE COM ENCARGOS COMPLEMENTARES	SINAPI	H	0,82600000	R$ 28,17	R$ 23,27
					TOTAL Mão de Obra com Encargos Complementares:	**R$ 51,82**
					VALOR:	**R$ 596,57**

FNDE 240 CONCRETAGEM DE VIGAS E LAJES, FCK=30 MPA, PARA LAJES MACIÇAS OU NERVURADAS COM USO DE BOMBA - LANÇAMENTO, ADENSAMENTO E ACABAMENTO. (M3)

Equipamento Custo Horário		**FONTE**	**UNID**	**COEFICIENTE**	**PREÇO UNITÁRIO**	**TOTAL**
90587	VIBRADOR DE IMERSÃO, DIÂMETRO DE PONTEIRA 45MM, MOTOR ELÉTRICO TRIFÁSICO POTÊNCIA DE 2 CV - CHI DIURNO. AF_06/2015	SINAPI	CHI	0,13100000	R$ 0,49	R$ 0,06
90586	VIBRADOR DE IMERSÃO, DIÂMETRO DE PONTEIRA 45MM, MOTOR ELÉTRICO TRIFÁSICO POTÊNCIA DE 2 CV - CHP DIURNO. AF_06/2015	SINAPI	CHP	0,12000000	R$ 1,19	R$ 0,14
					TOTAL Equipamento Custo Horário:	**R$ 0,20**

Material		**FONTE**	**UNID**	**COEFICIENTE**	**PREÇO UNITÁRIO**	**TOTAL**
00001525	CONCRETO USINADO BOMBEAVEL, CLASSE DE RESISTENCIA C30, BRITA 0 E 1, SLUMP = 100 +/- 20 MM, COM BOMBEAMENTO (DISPONIBILIZACAO DE BOMBA), SEM O LANCAMENTO (NBR 8953)	SINAPI	M3	1,10300000	R$ 493,70	R$ 544,55
					TOTAL Material:	**R$ 544,55**

Mão de Obra com Encargos Complementares		**FONTE**	**UNID**	**COEFICIENTE**	**PREÇO UNITÁRIO**	**TOTAL**
88262	CARPINTEIRO DE FORMAS COM ENCARGOS COMPLEMENTARES	SINAPI	H	0,12500000	R$ 32,17	R$ 4,02
88309	PEDREIRO COM ENCARGOS COMPLEMENTARES	SINAPI	H	0,75300000	R$ 32,57	R$ 24,53
88316	SERVENTE COM ENCARGOS COMPLEMENTARES	SINAPI	H	0,82600000	R$ 28,17	R$ 23,27
					TOTAL Mão de Obra com Encargos Complementares:	**R$ 51,82**
					VALOR:	**R$ 596,57**

FNDE 240 CONCRETAGEM DE VIGAS E LAJES, FCK=30 MPA, PARA LAJES MACIÇAS OU NERVURADAS COM USO DE BOMBA - LANÇAMENTO, ADENSAMENTO E ACABAMENTO. (M3)

Equipamento Custo Horário	**FONTE**	**UNID**	**COEFICIENTE**	**PREÇO UNITÁRIO**	**TOTAL**

E-DOCS - CÓPIA DO PROCESSO 2025-6X76D GERADO POR UDSON OLIVEIRA RAMOS DE AGUIAR EM 13/05/2026 07:51 DOCUMENTO 1 / 1 PÁGINA 1190 / 5723

2025-FPM480 - E-DOCS - CÓPIA SIMPLES 18/12/2025 14:45 PÁGINA 32 / 124

90587	VIBRADOR DE IMERSÃO, DIÂMETRO DE PONTEIRA 45MM, MOTOR ELÉTRICO TRIFÁSICO POTÊNCIA DE 2 CV - CHI DIURNO. AF_06/2015	SINAPI	CHI	0,13100000	R$ 0,49	R$ 0,06
90586	VIBRADOR DE IMERSÃO, DIÂMETRO DE PONTEIRA 45MM, MOTOR ELÉTRICO TRIFÁSICO POTÊNCIA DE 2 CV - CHP DIURNO. AF_06/2015	SINAPI	CHP	0,12000000	R$ 1,19	R$ 0,14
					TOTAL Equipamento Custo Horário:	**R$ 0,20**

Material		**FONTE**	**UNID**	**COEFICIENTE**	**PREÇO UNITÁRIO**	**TOTAL**
00001525	CONCRETO USINADO BOMBEAVEL, CLASSE DE RESISTENCIA C30, BRITA 0 E 1, SLUMP = 100 +/- 20 MM, COM BOMBEAMENTO (DISPONIBILIZACAO DE BOMBA), SEM O LANCAMENTO (NBR 8953)	SINAPI	M3	1,10300000	R$ 493,70	R$ 544,55
					TOTAL Material:	**R$ 544,55**

Mão de Obra com Encargos Complementares		**FONTE**	**UNID**	**COEFICIENTE**	**PREÇO UNITÁRIO**	**TOTAL**
88262	CARPINTEIRO DE FORMAS COM ENCARGOS COMPLEMENTARES	SINAPI	H	0,12500000	R$ 32,17	R$ 4,02
88309	PEDREIRO COM ENCARGOS COMPLEMENTARES	SINAPI	H	0,75300000	R$ 32,57	R$ 24,53
88316	SERVENTE COM ENCARGOS COMPLEMENTARES	SINAPI	H	0,82600000	R$ 28,17	R$ 23,27
					TOTAL Mão de Obra com Encargos Complementares:	**R$ 51,82**
					VALOR:	**R$ 596,57**

FNDE 240 CONCRETAGEM DE VIGAS E LAJES, FCK=30 MPA, PARA LAJES MACIÇAS OU NERVURADAS COM USO DE BOMBA - LANÇAMENTO, ADENSAMENTO E ACABAMENTO. (M3)

Equipamento Custo Horário		**FONTE**	**UNID**	**COEFICIENTE**	**PREÇO UNITÁRIO**	**TOTAL**
90587	VIBRADOR DE IMERSÃO, DIÂMETRO DE PONTEIRA 45MM, MOTOR ELÉTRICO TRIFÁSICO POTÊNCIA DE 2 CV - CHI DIURNO. AF_06/2015	SINAPI	CHI	0,13100000	R$ 0,49	R$ 0,06
90586	VIBRADOR DE IMERSÃO, DIÂMETRO DE PONTEIRA 45MM, MOTOR ELÉTRICO TRIFÁSICO POTÊNCIA DE 2 CV - CHP DIURNO. AF_06/2015	SINAPI	CHP	0,12000000	R$ 1,19	R$ 0,14
					TOTAL Equipamento Custo Horário:	**R$ 0,20**

Material		**FONTE**	**UNID**	**COEFICIENTE**	**PREÇO UNITÁRIO**	**TOTAL**
00001525	CONCRETO USINADO BOMBEAVEL, CLASSE DE RESISTENCIA C30, BRITA 0 E 1, SLUMP = 100 +/- 20 MM, COM BOMBEAMENTO (DISPONIBILIZACAO DE BOMBA), SEM O LANCAMENTO (NBR 8953)	SINAPI	M3	1,10300000	R$ 493,70	R$ 544,55
					TOTAL Material:	**R$ 544,55**

Mão de Obra com Encargos Complementares		**FONTE**	**UNID**	**COEFICIENTE**	**PREÇO UNITÁRIO**	**TOTAL**
88262	CARPINTEIRO DE FORMAS COM ENCARGOS COMPLEMENTARES	SINAPI	H	0,12500000	R$ 32,17	R$ 4,02
88309	PEDREIRO COM ENCARGOS COMPLEMENTARES	SINAPI	H	0,75300000	R$ 32,57	R$ 24,53

E-DOCS - CÓPIA DO PROCESSO 2025-6X76D GERADO POR UDSON OLIVEIRA RAMOS DE AGUIAR EM 13/05/2026 07:51 DOCUMENTO 1 / 1 PÁGINA 1191 / 5723

2025-FPM480 - E-DOCS - CÓPIA SIMPLES 18/12/2025 14:45 PÁGINA 33 / 124

88316	SERVENTE COM ENCARGOS COMPLEMENTARES	SINAPI	H	0,82600000	R$ 28,17	R$ 23,27
					TOTAL Mão de Obra com Encargos Complementares:	**R$ 51,82**
					VALOR:	**R$ 596,57**

FNDE 240 CONCRETAGEM DE VIGAS E LAJES, FCK=30 MPA, PARA LAJES MACIÇAS OU NERVURADAS COM USO DE BOMBA - LANÇAMENTO, ADENSAMENTO E ACABAMENTO. (M3)

Equipamento Custo Horário		FONTE	UNID	COEFICIENTE	PREÇO UNITÁRIO	TOTAL
90587	VIBRADOR DE IMERSÃO, DIÂMETRO DE PONTEIRA 45MM, MOTOR ELÉTRICO TRIFÁSICO POTÊNCIA DE 2 CV - CHI DIURNO. AF_06/2015	SINAPI	CHI	0,13100000	R$ 0,49	R$ 0,06
90586	VIBRADOR DE IMERSÃO, DIÂMETRO DE PONTEIRA 45MM, MOTOR ELÉTRICO TRIFÁSICO POTÊNCIA DE 2 CV - CHP DIURNO. AF_06/2015	SINAPI	CHP	0,12000000	R$ 1,19	R$ 0,14
					TOTAL Equipamento Custo Horário:	**R$ 0,20**

Material		FONTE	UNID	COEFICIENTE	PREÇO UNITÁRIO	TOTAL
00001525	CONCRETO USINADO BOMBEAVEL, CLASSE DE RESISTENCIA C30, BRITA 0 E 1, SLUMP = 100 +/- 20 MM, COM BOMBEAMENTO (DISPONIBILIZACAO DE BOMBA), SEM O LANCAMENTO (NBR 8953)	SINAPI	M3	1,10300000	R$ 493,70	R$ 544,55
					TOTAL Material:	**R$ 544,55**

Mão de Obra com Encargos Complementares		FONTE	UNID	COEFICIENTE	PREÇO UNITÁRIO	TOTAL
88262	CARPINTEIRO DE FORMAS COM ENCARGOS COMPLEMENTARES	SINAPI	H	0,12500000	R$ 32,17	R$ 4,02
88309	PEDREIRO COM ENCARGOS COMPLEMENTARES	SINAPI	H	0,75300000	R$ 32,57	R$ 24,53
88316	SERVENTE COM ENCARGOS COMPLEMENTARES	SINAPI	H	0,82600000	R$ 28,17	R$ 23,27
					TOTAL Mão de Obra com Encargos Complementares:	**R$ 51,82**
					VALOR:	**R$ 596,57**

FNDE 63 DIVISÓRIA ARTICULADA DE 70 MM DE ESPESSURA EM MDF, REVESTIDO EM LAMINADO MELAMÍNICO (M2)

Material		FONTE	UNID	COEFICIENTE	PREÇO UNITÁRIO	TOTAL
00001340	CHAPA DE LAMINADO MELAMINICO, LISO FOSCO, DE 1,25 X 3,08 METROS, ESPESSURA = 0,8 MILIMETROS	SINAPI	M2	2,27000000	R$ 89,83	R$ 203,91
00034665	CHAPA DE MDF BRANCO LISO 2 FACES, E = 18 MM, DE *2,75 X 1,85* M	SINAPI	M2	1,05000000	R$ 50,53	R$ 53,06
00001339	COLA A BASE DE RESINA SINTETICA PARA CHAPA DE LAMINADO MELAMINICO E OUTROS	SINAPI	KG	0,56000000	R$ 77,90	R$ 43,62
					TOTAL Material:	**R$ 300,59**

Mão de Obra com Encargos Complementares	FONTE	UNID	COEFICIENTE	PREÇO UNITÁRIO	TOTAL

E-DOCS - CÓPIA DO PROCESSO 2025-6X76D GERADO POR UDSON OLIVEIRA RAMOS DE AGUIAR EM 13/05/2026 07:51 DOCUMENTO 1 / 1 PÁGINA 1192 / 5723

88239	AJUDANTE DE CARPINTEIRO COM ENCARGOS COMPLEMENTARES	SINAPI	H	5,54300000	R$ 30,24	R$ 167,62
88261	CARPINTEIRO DE ESQUADRIA COM ENCARGOS COMPLEMENTARES	SINAPI	H	5,18100000	R$ 32,26	R$ 167,14
					TOTAL Mão de Obra com Encargos Complementares:	**R$ 334,76**
					VALOR:	**R$ 635,35**

FNDE 129 INSTALAÇÃO DE BOX DE VIDRO TEMPERADO, E = 10 MM, ENCAIXADO EM PERFIL U (M2)

Material		FONTE	UNID	COEFICIENTE	PREÇO UNITÁRIO	TOTAL
00011950	BUCHA DE NYLON SEM ABA S6, COM PARAFUSO DE 4,20 X 40 MM EM ACO ZINCADO COM ROSCA SOBERBA, CABECA CHATA E FENDA PHILLIPS	SINAPI	UN	1,70500000	R$ 0,18	R$ 0,31
00039432	FITA DE PAPEL REFORCADA COM LAMINA DE METAL PARA REFORCO DE CANTOS DE CHAPA DE GESSO PARA DRYWALL	SINAPI	M	2,32200000	R$ 2,62	R$ 6,08
00034360	PERFIL DE ALUMINIO ANODIZADO	SINAPI	KG	0,74800000	R$ 37,13	R$ 27,77
00039961	SILICONE ACETICO USO GERAL INCOLOR 280 G	SINAPI	UN	0,30900000	R$ 22,53	R$ 6,96
00010507	VIDRO TEMPERADO INCOLOR E = 10 MM, SEM COLOCACAO	SINAPI	M2	1,00000000	R$ 439,16	R$ 439,16
					TOTAL Material:	**R$ 480,28**

Mão de Obra com Encargos Complementares		FONTE	UNID	COEFICIENTE	PREÇO UNITÁRIO	TOTAL
88316	SERVENTE COM ENCARGOS COMPLEMENTARES	SINAPI	H	1,37800000	R$ 28,17	R$ 38,82
88325	VIDRACEIRO COM ENCARGOS COMPLEMENTARES	SINAPI	H	1,41800000	R$ 28,12	R$ 39,87
					TOTAL Mão de Obra com Encargos Complementares:	**R$ 78,69**
					VALOR:	**R$ 558,97**

FNDE 62 FECHAMENTO EM PLACA CIMENTÍCIA, ESPESSURA 10 MM (M2)

Material		FONTE	UNID	COEFICIENTE	PREÇO UNITÁRIO	TOTAL
00000156	ADESIVO ESTRUTURAL A BASE DE RESINA EPOXI, BICOMPONENTE, FLUIDO	SINAPI	KG	0,03800000	R$ 52,69	R$ 2,00
00039431	FITA DE PAPEL MICROPERFURADO, 50 X 150 MM, PARA TRATAMENTO DE JUNTAS DE CHAPA DE GESSO PARA DRYWALL	SINAPI	M	2,50000000	R$ 0,29	R$ 0,73
00039442	PARAFUSO DRY WALL, EM ACO ZINCADO, CABECA LENTILHA E PONTA AGULHA (LA), LARGURA 4,2 MM, COMPRIMENTO 13 MM	SINAPI	UN	15,00000000	R$ 0,20	R$ 3,00
00011062	PLACA CIMENTICIA LISA E = 10 MM, DE 1,20 X *2,50* M (SEM AMIANTO)	SINAPI	M2	1,05000000	R$ 45,31	R$ 47,58
					TOTAL Material:	**R$ 53,31**

Mão de Obra com Encargos Complementares	FONTE	UNID	COEFICIENTE	PREÇO UNITÁRIO	TOTAL

E-DOCS - CÓPIA DO PROCESSO 2025-6X76D GERADO POR UDSON OLIVEIRA RAMOS DE AGUIAR EM 13/05/2026 07:51 DOCUMENTO 1 / 1 PÁGINA 1193 / 5723

2025-FPM480 - E-DOCS - CÓPIA SIMPLES 18/12/2025 14:45 PÁGINA 35 / 124

88261	CARPINTEIRO DE ESQUADRIA COM ENCARGOS COMPLEMENTARES	SINAPI	H	0,70000000	R$ 32,26	R$ 22,58
88316	SERVENTE COM ENCARGOS COMPLEMENTARES	SINAPI	H	0,70000000	R$ 28,17	R$ 19,72
					TOTAL Mão de Obra com Encargos Complementares:	**R$ 42,30**
					VALOR:	**R$ 95,61**

FNDE 130 PM1 - KIT DE PORTA DE MADEIRA FRISADA, SEMI-OCA (LEVE OU MÉDIA), PADRÃO MÉDIO, 80X210CM, ESPESSURA DE 3,5CM, ITENS INCLUSOS: DOBRADIÇAS, MONTAGEM E INSTALAÇÃO DE BATENTE, FECHADURA COM EXECUÇÃO DO FURO - FORNECIMENTO E INSTALAÇÃO (UN)

Serviço		FONTE	UNID	COEFICIENTE	PREÇO UNITÁRIO	TOTAL
100659	ALIZAR DE 5X1,5CM PARA PORTA FIXADO COM PREGOS, PADRÃO MÉDIO FORNECIMENTO E INSTALAÇÃO. AF_12/2019	SINAPI	M	10,00000000	R$ 15,06	R$ 150,60
90806	BATENTE PARA PORTA DE MADEIRA, FIXAÇÃO COM ARGAMASSA, PADRÃO MÉDIO - FORNECIMENTO E INSTALAÇÃO. AF_12/2019	SINAPI	UN	1,00000000	R$ 514,99	R$ 514,99
90830	FECHADURA DE EMBUTIR COM CILINDRO, EXTERNA, COMPLETA, ACABAMENTO PADRÃO MÉDIO, INCLUSO EXECUÇÃO DE FURO - FORNECIMENTO E INSTALAÇÃO. AF_12/2019	SINAPI	UN	1,00000000	R$ 250,21	R$ 250,21
91297	PORTA DE MADEIRA FRISADA, SEMI-OCA (LEVE OU MÉDIA), 80X210CM, ESPESSURA DE 3,5CM, INCLUSO DOBRADIÇAS - FORNECIMENTO E INSTALAÇÃO. AF_12/2019	SINAPI	UN	1,00000000	R$ 481,18	R$ 481,18
					TOTAL Serviço:	**R$ 1.396,98**
					VALOR:	**R$ 1.396,98**

FNDE 131 PM2 - KIT DE PORTA DE MADEIRA TIPO VENEZIANA, 80X210CM (ESPESSURA DE 3CM), PADRÃO MÉDIO, ITENS INCLUSOS: DOBRADIÇAS, MONTAGEM E INSTALAÇÃO DE BATENTE, FECHADURA COM EXECUÇÃO DO FURO - FORNECIMENTO E INSTALAÇÃO. (UN)

Serviço		FONTE	UNID	COEFICIENTE	PREÇO UNITÁRIO	TOTAL
100659	ALIZAR DE 5X1,5CM PARA PORTA FIXADO COM PREGOS, PADRÃO MÉDIO FORNECIMENTO E INSTALAÇÃO. AF_12/2019	SINAPI	M	10,00000000	R$ 15,06	R$ 150,60
90806	BATENTE PARA PORTA DE MADEIRA, FIXAÇÃO COM ARGAMASSA, PADRÃO MÉDIO - FORNECIMENTO E INSTALAÇÃO. AF_12/2019	SINAPI	UN	1,00000000	R$ 514,99	R$ 514,99
90830	FECHADURA DE EMBUTIR COM CILINDRO, EXTERNA, COMPLETA, ACABAMENTO PADRÃO MÉDIO, INCLUSO EXECUÇÃO DE FURO - FORNECIMENTO E INSTALAÇÃO. AF_12/2019	SINAPI	UN	1,00000000	R$ 250,21	R$ 250,21
91298	PORTA DE MADEIRA TIPO VENEZIANA, 80X210CM, ESPESSURA DE 3CM, INCLUSO DOBRADIÇAS - FORNECIMENTO E INSTALAÇÃO. AF_12/2019	SINAPI	UN	1,00000000	R$ 942,45	R$ 942,45
					TOTAL Serviço:	**R$ 1.858,25**
					VALOR:	**R$ 1.858,25**

E-DOCS - CÓPIA DO PROCESSO 2025-6X76D GERADO POR UDSON OLIVEIRA RAMOS DE AGUIAR EM 13/05/2026 07:51 DOCUMENTO 1 / 1 PÁGINA 1194 / 5723

FNDE 132 PM3 - KIT DE PORTA DE MADEIRA FRISADA, SEMI-OCA (LEVE OU MÉDIA), PADRÃO MÉDIO, 80X210CM, ESPESSURA DE 3,5CM, ITENS INCLUSOS: DOBRADIÇAS, MONTAGEM E INSTALAÇÃO DE BATENTE, FECHADURA COM EXECUÇÃO DO FURO - FORNECIMENTO E INSTALAÇÃO (UN)

Serviço		FONTE	UNID	COEFICIENTE	PREÇO UNITÁRIO	TOTAL
100659	ALIZAR DE 5X1,5CM PARA PORTA FIXADO COM PREGOS, PADRÃO MÉDIO FORNECIMENTO E INSTALAÇÃO. AF_12/2019	SINAPI	M	10,00000000	R$ 15,06	R$ 150,60
90806	BATENTE PARA PORTA DE MADEIRA, FIXAÇÃO COM ARGAMASSA, PADRÃO MÉDIO - FORNECIMENTO E INSTALAÇÃO. AF_12/2019	SINAPI	UN	1,00000000	R$ 514,99	R$ 514,99
90830	FECHADURA DE EMBUTIR COM CILINDRO, EXTERNA, COMPLETA, ACABAMENTO PADRÃO MÉDIO, INCLUSO EXECUÇÃO DE FURO - FORNECIMENTO E INSTALAÇÃO. AF_12/2019	SINAPI	UN	1,00000000	R$ 250,21	R$ 250,21
91297	PORTA DE MADEIRA FRISADA, SEMI-OCA (LEVE OU MÉDIA), 80X210CM, ESPESSURA DE 3,5CM, INCLUSO DOBRADIÇAS - FORNECIMENTO E INSTALAÇÃO. AF_12/2019	SINAPI	UN	1,00000000	R$ 481,18	R$ 481,18
					TOTAL Serviço:	**R$ 1.396,98**
					VALOR:	**R$ 1.396,98**

FNDE 133 INSTALAÇÃO DE VIDRO LISO INCOLOR ESQUADRIA PM3 , E = 6 MM, EM ESQUADRIA DE MADEIRA, FIXADO COM BAGUETE (M2)

Material		FONTE	UNID	COEFICIENTE	PREÇO UNITÁRIO	TOTAL
00039026	PREGO DE ACO POLIDO SEM CABECA 15 X 15 (1 1/4 X 13)	SINAPI	KG	0,02100000	R$ 16,30	R$ 0,34
00039961	SILICONE ACETICO USO GERAL INCOLOR 280 G	SINAPI	UN	0,35700000	R$ 22,53	R$ 8,04
00010491	VIDRO LISO INCOLOR 6 MM - SEM COLOCACAO	SINAPI	M2	1,00000000	R$ 223,12	R$ 223,12
					TOTAL Material:	**R$ 231,50**

Mão de Obra com Encargos Complementares		FONTE	UNID	COEFICIENTE	PREÇO UNITÁRIO	TOTAL
88316	SERVENTE COM ENCARGOS COMPLEMENTARES	SINAPI	H	0,38300000	R$ 28,17	R$ 10,79
88325	VIDRACEIRO COM ENCARGOS COMPLEMENTARES	SINAPI	H	0,39400000	R$ 28,12	R$ 11,08
					TOTAL Mão de Obra com Encargos Complementares:	**R$ 21,87**
					VALOR:	**R$ 253,37**

FNDE 04 CHAPA METÁLICA (ALUMÍNIO) 0,90 M X 0,40 M, ESPESSURA 1 MM PARA AS PORTAS (M²)

Material		FONTE	UNID	COEFICIENTE	PREÇO UNITÁRIO	TOTAL
00011026	CHAPA DE ACO GALVANIZADA BITOLA GSG 14, E = 1,95 MM (15,60 KG/M2)	SINAPI	KG	15,60000000	R$ 11,04	R$ 172,22
					TOTAL Material:	**R$ 172,22**

Mão de Obra com Encargos Complementares	FONTE	UNID	COEFICIENTE	PREÇO UNITÁRIO	TOTAL

E-DOCS - CÓPIA DO PROCESSO 2025-6X76D GERADO POR UDSON OLIVEIRA RAMOS DE AGUIAR EM 13/05/2026 07:51 DOCUMENTO 1 / 1 PÁGINA 1195 / 5723

2025-FPM480 - E-DOCS - CÓPIA SIMPLES 18/12/2025 14:45 PÁGINA 37 / 124

88261	CARPINTEIRO DE ESQUADRIA COM ENCARGOS COMPLEMENTARES	SINAPI	H	0,42600000	R$ 32,26	R$ 13,74
88316	SERVENTE COM ENCARGOS COMPLEMENTARES	SINAPI	H	0,42600000	R$ 28,17	R$ 12,00
					TOTAL Mão de Obra com Encargos Complementares:	**R$ 25,74**
					VALOR:	**R$ 197,96**

FNDE 134 PORTA DE ABRIR - PA1 - 100 X 210 CM EM CHAPA DE ALUMÍNIO, TIPO VENEZIANA COM GUARNIÇÃO, FIXAÇÃO COM PARAFUSOS - FORNECIMENTO E INSTALAÇÃO - CONFORME PROJETO DE ESQUADRIAS (M2)

Material		FONTE	UNID	COEFICIENTE	PREÇO UNITÁRIO	TOTAL
00007568	BUCHA DE NYLON SEM ABA S10, COM PARAFUSO DE 6,10 X 65 MM EM ACO ZINCADO COM ROSCA SOBERBA, CABECA CHATA E FENDA PHILLIPS	SINAPI	UN	4,72000000	R$ 0,55	R$ 2,60
00036888	GUARNICAO / MOLDURA / ARREMATE DE ACABAMENTO PARA ESQUADRIA, EM ALUMINIO PERFIL 25, ACABAMENTO ANODIZADO BRANCO OU BRILHANTE, PARA 1 FACE	SINAPI	M	2,20200000	R$ 25,76	R$ 56,72
00004922	PORTA DE CORRER EM ALUMINIO, DUAS FOLHAS MOVEIS COM VIDRO, FECHADURA E PUXADOR EMBUTIDO, ACABAMENTO ANODIZADO NATURAL, SEM GUARNICAO/ALIZAR/VISTA	SINAPI	M2	1,00000000	R$ 392,20	R$ 392,20
00000142	SELANTE ELASTICO MONOCOMPONENTE A BASE DE POLIURETANO (PU) PARA JUNTAS DIVERSAS	SINAPI	310ML	0,06370000	R$ 34,10	R$ 2,17
					TOTAL Material:	**R$ 453,69**

Mão de Obra com Encargos Complementares		FONTE	UNID	COEFICIENTE	PREÇO UNITÁRIO	TOTAL
88309	PEDREIRO COM ENCARGOS COMPLEMENTARES	SINAPI	H	0,28200000	R$ 32,57	R$ 9,18
88316	SERVENTE COM ENCARGOS COMPLEMENTARES	SINAPI	H	0,14100000	R$ 28,17	R$ 3,97
					TOTAL Mão de Obra com Encargos Complementares:	**R$ 13,15**
					VALOR:	**R$ 466,84**

FNDE 135 PORTA DE ABRIR - PA2 - 90 X 210 CM EM CHAPA DE ALUMÍNIO, TIPO VENEZIANA COM GUARNIÇÃO, FIXAÇÃO COM PARAFUSOS - FORNECIMENTO E INSTALAÇÃO - CONFORME PROJETO DE ESQUADRIAS (M2)

Material		FONTE	UNID	COEFICIENTE	PREÇO UNITÁRIO	TOTAL
00007568	BUCHA DE NYLON SEM ABA S10, COM PARAFUSO DE 6,10 X 65 MM EM ACO ZINCADO COM ROSCA SOBERBA, CABECA CHATA E FENDA PHILLIPS	SINAPI	UN	4,81660000	R$ 0,55	R$ 2,65
00036888	GUARNICAO / MOLDURA / ARREMATE DE ACABAMENTO PARA ESQUADRIA, EM ALUMINIO PERFIL 25, ACABAMENTO ANODIZADO BRANCO OU BRILHANTE, PARA 1 FACE	SINAPI	M	6,85040000	R$ 25,76	R$ 176,47
00039025	PORTA DE ABRIR, TIPO VENEZIANA, EM ALUMINIO, ACABAMENTO ANODIZADO NATURAL, 90 MM X 210 MM (LARGURA X ALTURA), SEM GUARNICAO/ALIZAR/VISTA	SINAPI	UN	0,54730000	R$ 774,26	R$ 423,75
00000142	SELANTE ELASTICO MONOCOMPONENTE A BASE DE POLIURETANO (PU) PARA JUNTAS DIVERSAS	SINAPI	310ML	0,88290000	R$ 34,10	R$ 30,11

E-DOCS - CÓPIA DO PROCESSO 2025-6X76D GERADO POR UDSON OLIVEIRA RAMOS DE AGUIAR EM 13/05/2026 07:51 DOCUMENTO 1 / 1 PÁGINA 1196 / 5723

2025-FPM480 - E-DOCS - CÓPIA SIMPLES 18/12/2025 14:45 PÁGINA 38 / 124

					TOTAL Material:	**R$ 632,98**
Mão de Obra com Encargos Complementares		**FONTE**	**UNID**	**COEFICIENTE**	**PREÇO UNITÁRIO**	**TOTAL**
88309	PEDREIRO COM ENCARGOS COMPLEMENTARES	SINAPI	H	0,38260000	R$ 32,57	R$ 12,46
88316	SERVENTE COM ENCARGOS COMPLEMENTARES	SINAPI	H	0,19100000	R$ 28,17	R$ 5,38
					TOTAL Mão de Obra com Encargos Complementares:	**R$ 17,84**
					VALOR:	**R$ 650,82**

FNDE 136 PORTA DE ABRIR - PA3 - 90 X 210 CM EM CHAPA DE ALUMÍNIO, TIPO VENEZIANA COM GUARNIÇÃO, FIXAÇÃO COM PARAFUSOS - FORNECIMENTO E INSTALAÇÃO - CONFORME PROJETO DE ESQUADRIAS (M2)

Material		**FONTE**	**UNID**	**COEFICIENTE**	**PREÇO UNITÁRIO**	**TOTAL**
00007568	BUCHA DE NYLON SEM ABA S10, COM PARAFUSO DE 6,10 X 65 MM EM ACO ZINCADO COM ROSCA SOBERBA, CABECA CHATA E FENDA PHILLIPS	SINAPI	UN	4,81660000	R$ 0,55	R$ 2,65
00036888	GUARNICAO / MOLDURA / ARREMATE DE ACABAMENTO PARA ESQUADRIA, EM ALUMINIO PERFIL 25, ACABAMENTO ANODIZADO BRANCO OU BRILHANTE, PARA 1 FACE	SINAPI	M	6,85040000	R$ 25,76	R$ 176,47
00039025	PORTA DE ABRIR, TIPO VENEZIANA, EM ALUMINIO, ACABAMENTO ANODIZADO NATURAL, 90 MM X 210 MM (LARGURA X ALTURA), SEM GUARNICAO/ALIZAR/VISTA	SINAPI	UN	0,54730000	R$ 774,26	R$ 423,75
00000142	SELANTE ELASTICO MONOCOMPONENTE A BASE DE POLIURETANO (PU) PARA JUNTAS DIVERSAS	SINAPI	310ML	0,88290000	R$ 34,10	R$ 30,11
					TOTAL Material:	**R$ 632,98**
Mão de Obra com Encargos Complementares		**FONTE**	**UNID**	**COEFICIENTE**	**PREÇO UNITÁRIO**	**TOTAL**
88309	PEDREIRO COM ENCARGOS COMPLEMENTARES	SINAPI	H	0,38260000	R$ 32,57	R$ 12,46
88316	SERVENTE COM ENCARGOS COMPLEMENTARES	SINAPI	H	0,19100000	R$ 28,17	R$ 5,38
					TOTAL Mão de Obra com Encargos Complementares:	**R$ 17,84**
					VALOR:	**R$ 650,82**

FNDE 137 PORTA DE ABRIR - PA4 - 80 X 165 CM EM CHAPA DE ALUMÍNIO, TIPO VENEZIANA COM GUARNIÇÃO, FIXAÇÃO COM PARAFUSOS - FORNECIMENTO E INSTALAÇÃO - CONFORME PROJETO DE ESQUADRIAS (M2)

Material		**FONTE**	**UNID**	**COEFICIENTE**	**PREÇO UNITÁRIO**	**TOTAL**
00007568	BUCHA DE NYLON SEM ABA S10, COM PARAFUSO DE 6,10 X 65 MM EM ACO ZINCADO COM ROSCA SOBERBA, CABECA CHATA E FENDA PHILLIPS	SINAPI	UN	4,81660000	R$ 0,55	R$ 2,65
00036888	GUARNICAO / MOLDURA / ARREMATE DE ACABAMENTO PARA ESQUADRIA, EM ALUMINIO PERFIL 25, ACABAMENTO ANODIZADO BRANCO OU BRILHANTE, PARA 1 FACE	SINAPI	M	6,85040000	R$ 25,76	R$ 176,47
00039025	PORTA DE ABRIR, TIPO VENEZIANA, EM ALUMINIO, ACABAMENTO ANODIZADO NATURAL, 90 MM X 210 MM (LARGURA X ALTURA), SEM GUARNICAO/ALIZAR/VISTA	SINAPI	UN	0,54730000	R$ 774,26	R$ 423,75

E-DOCS - CÓPIA DO PROCESSO 2025-6X76D GERADO POR UDSON OLIVEIRA RAMOS DE AGUIAR EM 13/05/2026 07:51 DOCUMENTO 1 / 1 PÁGINA 1197 / 5723

2025-FPM480 - E-DOCS - CÓPIA SIMPLES 18/12/2025 14:45 PÁGINA 39 / 124

00000142	SELANTE ELASTICO MONOCOMPONENTE A BASE DE POLIURETANO (PU) PARA JUNTAS DIVERSAS	SINAPI	310ML	0,88290000	R$ 34,10	R$ 30,11
					TOTAL Material:	**R$ 632,98**

Mão de Obra com Encargos Complementares		**FONTE**	**UNID**	**COEFICIENTE**	**PREÇO UNITÁRIO**	**TOTAL**
88309	PEDREIRO COM ENCARGOS COMPLEMENTARES	SINAPI	H	0,38260000	R$ 32,57	R$ 12,46
88316	SERVENTE COM ENCARGOS COMPLEMENTARES	SINAPI	H	0,19100000	R$ 28,17	R$ 5,38
					TOTAL Mão de Obra com Encargos Complementares:	**R$ 17,84**
					VALOR:	**R$ 650,82**

FNDE 138 PORTA DE ABRIR - PA5 - 70 X 165 CM EM CHAPA DE ALUMÍNIO, TIPO VENEZIANA COM GUARNIÇÃO, FIXAÇÃO COM PARAFUSOS - FORNECIMENTO E INSTALAÇÃO - CONFORME PROJETO DE ESQUADRIAS (M2)

Material		**FONTE**	**UNID**	**COEFICIENTE**	**PREÇO UNITÁRIO**	**TOTAL**
00007568	BUCHA DE NYLON SEM ABA S10, COM PARAFUSO DE 6,10 X 65 MM EM ACO ZINCADO COM ROSCA SOBERBA, CABECA CHATA E FENDA PHILLIPS	SINAPI	UN	4,81660000	R$ 0,55	R$ 2,65
00036888	GUARNICAO / MOLDURA / ARREMATE DE ACABAMENTO PARA ESQUADRIA, EM ALUMINIO PERFIL 25, ACABAMENTO ANODIZADO BRANCO OU BRILHANTE, PARA 1 FACE	SINAPI	M	6,85040000	R$ 25,76	R$ 176,47
00039025	PORTA DE ABRIR, TIPO VENEZIANA, EM ALUMINIO, ACABAMENTO ANODIZADO NATURAL, 90 MM X 210 MM (LARGURA X ALTURA), SEM GUARNICAO/ALIZAR/VISTA	SINAPI	UN	0,54730000	R$ 774,26	R$ 423,75
00000142	SELANTE ELASTICO MONOCOMPONENTE A BASE DE POLIURETANO (PU) PARA JUNTAS DIVERSAS	SINAPI	310ML	0,88290000	R$ 34,10	R$ 30,11
					TOTAL Material:	**R$ 632,98**

Mão de Obra com Encargos Complementares		**FONTE**	**UNID**	**COEFICIENTE**	**PREÇO UNITÁRIO**	**TOTAL**
88309	PEDREIRO COM ENCARGOS COMPLEMENTARES	SINAPI	H	0,38260000	R$ 32,57	R$ 12,46
88316	SERVENTE COM ENCARGOS COMPLEMENTARES	SINAPI	H	0,19100000	R$ 28,17	R$ 5,38
					TOTAL Mão de Obra com Encargos Complementares:	**R$ 17,84**
					VALOR:	**R$ 650,82**

FNDE 139 PORTA DE ABRIR - PA6 - 170 X 215 + 70 CM EM CHAPA DE ALUMÍNIO COM BANDEIRA E VIDRO - CONFORME PROJETO DE ESQUADRIAS, INCLUSIVE FERRAGENS E VIDRO MONOLÍTICO (M2)

Material		**FONTE**	**UNID**	**COEFICIENTE**	**PREÇO UNITÁRIO**	**TOTAL**
00007568	BUCHA DE NYLON SEM ABA S10, COM PARAFUSO DE 6,10 X 65 MM EM ACO ZINCADO COM ROSCA SOBERBA, CABECA CHATA E FENDA PHILLIPS	SINAPI	UN	4,72000000	R$ 0,55	R$ 2,60
00036888	GUARNICAO / MOLDURA / ARREMATE DE ACABAMENTO PARA ESQUADRIA, EM ALUMINIO PERFIL 25, ACABAMENTO ANODIZADO BRANCO OU BRILHANTE, PARA 1 FACE	SINAPI	M	2,20200000	R$ 25,76	R$ 56,72

E-DOCS - CÓPIA DO PROCESSO 2025-6X76D GERADO POR UDSON OLIVEIRA RAMOS DE AGUIAR EM 13/05/2026 07:51 DOCUMENTO 1 / 1 PÁGINA 1198 / 5723

2025-FPM480 - E-DOCS - CÓPIA SIMPLES 18/12/2025 14:45 PÁGINA 40 / 124

00004922	PORTA DE CORRER EM ALUMINIO, DUAS FOLHAS MOVEIS COM VIDRO, FECHADURA E PUXADOR EMBUTIDO, ACABAMENTO ANODIZADO NATURAL, SEM GUARNICAO/ALIZAR/VISTA	SINAPI	M2	1,00000000	R$ 392,20	R$ 392,20
00000142	SELANTE ELASTICO MONOCOMPONENTE A BASE DE POLIURETANO (PU) PARA JUNTAS DIVERSAS	SINAPI	310ML	0,06370000	R$ 34,10	R$ 2,17
					TOTAL Material:	**R$ 453,69**

Mão de Obra com Encargos Complementares		FONTE	UNID	COEFICIENTE	PREÇO UNITÁRIO	TOTAL
88309	PEDREIRO COM ENCARGOS COMPLEMENTARES	SINAPI	H	0,28200000	R$ 32,57	R$ 9,18
88316	SERVENTE COM ENCARGOS COMPLEMENTARES	SINAPI	H	0,14100000	R$ 28,17	R$ 3,97
					TOTAL Mão de Obra com Encargos Complementares:	**R$ 13,15**
					VALOR:	**R$ 466,84**

FNDE 140 PORTA DE CORRER - PA7 - 420 X 215 + 70 CM EM CHAPA DE ALUMÍNIO COM BANDEIRA E VIDRO - CONFORME PROJETO DE ESQUADRIAS, INCLUSIVE FERRAGENS E VIDRO (M2)

Material		FONTE	UNID	COEFICIENTE	PREÇO UNITÁRIO	TOTAL
00007568	BUCHA DE NYLON SEM ABA S10, COM PARAFUSO DE 6,10 X 65 MM EM ACO ZINCADO COM ROSCA SOBERBA, CABECA CHATA E FENDA PHILLIPS	SINAPI	UN	4,72000000	R$ 0,55	R$ 2,60
00036888	GUARNICAO / MOLDURA / ARREMATE DE ACABAMENTO PARA ESQUADRIA, EM ALUMINIO PERFIL 25, ACABAMENTO ANODIZADO BRANCO OU BRILHANTE, PARA 1 FACE	SINAPI	M	2,20200000	R$ 25,76	R$ 56,72
00004922	PORTA DE CORRER EM ALUMINIO, DUAS FOLHAS MOVEIS COM VIDRO, FECHADURA E PUXADOR EMBUTIDO, ACABAMENTO ANODIZADO NATURAL, SEM GUARNICAO/ALIZAR/VISTA	SINAPI	M2	1,00000000	R$ 392,20	R$ 392,20
00000142	SELANTE ELASTICO MONOCOMPONENTE A BASE DE POLIURETANO (PU) PARA JUNTAS DIVERSAS	SINAPI	310ML	0,06370000	R$ 34,10	R$ 2,17
					TOTAL Material:	**R$ 453,69**

Mão de Obra com Encargos Complementares		FONTE	UNID	COEFICIENTE	PREÇO UNITÁRIO	TOTAL
88309	PEDREIRO COM ENCARGOS COMPLEMENTARES	SINAPI	H	0,28200000	R$ 32,57	R$ 9,18
88316	SERVENTE COM ENCARGOS COMPLEMENTARES	SINAPI	H	0,14100000	R$ 28,17	R$ 3,97
					TOTAL Mão de Obra com Encargos Complementares:	**R$ 13,15**
					VALOR:	**R$ 466,84**

FNDE 141 PORTA DE CORRER - PA8 - 210 X 215 + 70 CM EM CHAPA DE ALUMÍNIO COM BANDEIRA E VIDRO - CONFORME PROJETO DE ESQUADRIAS, INCLUSIVE FERRAGENS E VIDRO (M2)

Material		FONTE	UNID	COEFICIENTE	PREÇO UNITÁRIO	TOTAL
00007568	BUCHA DE NYLON SEM ABA S10, COM PARAFUSO DE 6,10 X 65 MM EM ACO ZINCADO COM ROSCA SOBERBA, CABECA CHATA E FENDA PHILLIPS	SINAPI	UN	4,72000000	R$ 0,55	R$ 2,60

E-DOCS - CÓPIA DO PROCESSO 2025-6X76D GERADO POR UDSON OLIVEIRA RAMOS DE AGUIAR EM 13/05/2026 07:51 DOCUMENTO 1 / 1 PÁGINA 1199 / 5723

2025-FPM480 - E-DOCS - CÓPIA SIMPLES 18/12/2025 14:45 PÁGINA 41 / 124

00036888	GUARNICAO / MOLDURA / ARREMATE DE ACABAMENTO PARA ESQUADRIA, EM ALUMINIO PERFIL 25, ACABAMENTO ANODIZADO BRANCO OU BRILHANTE, PARA 1 FACE	SINAPI	M	2,20200000	R$ 25,76	R$ 56,72
00004922	PORTA DE CORRER EM ALUMINIO, DUAS FOLHAS MOVEIS COM VIDRO, FECHADURA E PUXADOR EMBUTIDO, ACABAMENTO ANODIZADO NATURAL, SEM GUARNICAO/ALIZAR/VISTA	SINAPI	M2	1,00000000	R$ 392,20	R$ 392,20
00000142	SELANTE ELASTICO MONOCOMPONENTE A BASE DE POLIURETANO (PU) PARA JUNTAS DIVERSAS	SINAPI	310ML	0,06370000	R$ 34,10	R$ 2,17
					TOTAL Material:	**R$ 453,69**

Mão de Obra com Encargos Complementares		**FONTE**	**UNID**	**COEFICIENTE**	**PREÇO UNITÁRIO**	**TOTAL**
88309	PEDREIRO COM ENCARGOS COMPLEMENTARES	SINAPI	H	0,28200000	R$ 32,57	R$ 9,18
88316	SERVENTE COM ENCARGOS COMPLEMENTARES	SINAPI	H	0,14100000	R$ 28,17	R$ 3,97
					TOTAL Mão de Obra com Encargos Complementares:	**R$ 13,15**
					VALOR:	**R$ 466,84**

FNDE 142 PORTA DE ABRIR - PA9 - 120 X 210 + 65 CM EM CHAPA DE ALUMÍNIO COM BANDEIRA E VENEZIANA - CONFORME PROJETO DE ESQUADRIAS, INCLUSIVE FERRAGENS (M2)

Material		**FONTE**	**UNID**	**COEFICIENTE**	**PREÇO UNITÁRIO**	**TOTAL**
00007568	BUCHA DE NYLON SEM ABA S10, COM PARAFUSO DE 6,10 X 65 MM EM ACO ZINCADO COM ROSCA SOBERBA, CABECA CHATA E FENDA PHILLIPS	SINAPI	UN	4,72000000	R$ 0,55	R$ 2,60
00036888	GUARNICAO / MOLDURA / ARREMATE DE ACABAMENTO PARA ESQUADRIA, EM ALUMINIO PERFIL 25, ACABAMENTO ANODIZADO BRANCO OU BRILHANTE, PARA 1 FACE	SINAPI	M	2,20200000	R$ 25,76	R$ 56,72
00004922	PORTA DE CORRER EM ALUMINIO, DUAS FOLHAS MOVEIS COM VIDRO, FECHADURA E PUXADOR EMBUTIDO, ACABAMENTO ANODIZADO NATURAL, SEM GUARNICAO/ALIZAR/VISTA	SINAPI	M2	1,00000000	R$ 392,20	R$ 392,20
00000142	SELANTE ELASTICO MONOCOMPONENTE A BASE DE POLIURETANO (PU) PARA JUNTAS DIVERSAS	SINAPI	310ML	0,06370000	R$ 34,10	R$ 2,17
					TOTAL Material:	**R$ 453,69**

Mão de Obra com Encargos Complementares		**FONTE**	**UNID**	**COEFICIENTE**	**PREÇO UNITÁRIO**	**TOTAL**
88309	PEDREIRO COM ENCARGOS COMPLEMENTARES	SINAPI	H	0,28200000	R$ 32,57	R$ 9,18
88316	SERVENTE COM ENCARGOS COMPLEMENTARES	SINAPI	H	0,14100000	R$ 28,17	R$ 3,97
					TOTAL Mão de Obra com Encargos Complementares:	**R$ 13,15**
					VALOR:	**R$ 466,84**

FNDE 143 PORTA DE CORRER - PA10 - 175 X 230 CM EM CHAPA DE ALUMÍNIO COM VENEZIANA - CONFORME PROJETO DE ESQUADRIAS, INCLUSIVE FERRAGENS (M2)

Material		**FONTE**	**UNID**	**COEFICIENTE**	**PREÇO UNITÁRIO**	**TOTAL**

E-DOCS - CÓPIA DO PROCESSO 2025-6X76D GERADO POR UDSON OLIVEIRA RAMOS DE AGUIAR EM 13/05/2026 07:51 DOCUMENTO 1 / 1 PÁGINA 1200 / 5723

2025-FPM480 - E-DOCS - CÓPIA SIMPLES 18/12/2025 14:45 PÁGINA 42 / 124

00007568	BUCHA DE NYLON SEM ABA S10, COM PARAFUSO DE 6,10 X 65 MM EM ACO ZINCADO COM ROSCA SOBERBA, CABECA CHATA E FENDA PHILLIPS	SINAPI	UN	4,72000000	R$ 0,55	R$ 2,60
00036888	GUARNICAO / MOLDURA / ARREMATE DE ACABAMENTO PARA ESQUADRIA, EM ALUMINIO PERFIL 25, ACABAMENTO ANODIZADO BRANCO OU BRILHANTE, PARA 1 FACE	SINAPI	M	2,20200000	R$ 25,76	R$ 56,72
00004922	PORTA DE CORRER EM ALUMINIO, DUAS FOLHAS MOVEIS COM VIDRO, FECHADURA E PUXADOR EMBUTIDO, ACABAMENTO ANODIZADO NATURAL, SEM GUARNICAO/ALIZAR/VISTA	SINAPI	M2	1,00000000	R$ 392,20	R$ 392,20
00000142	SELANTE ELASTICO MONOCOMPONENTE A BASE DE POLIURETANO (PU) PARA JUNTAS DIVERSAS	SINAPI	310ML	0,06370000	R$ 34,10	R$ 2,17
					TOTAL Material:	**R$ 453,69**

Mão de Obra com Encargos Complementares		**FONTE**	**UNID**	**COEFICIENTE**	**PREÇO UNITÁRIO**	**TOTAL**
88309	PEDREIRO COM ENCARGOS COMPLEMENTARES	SINAPI	H	0,28200000	R$ 32,57	R$ 9,18
88316	SERVENTE COM ENCARGOS COMPLEMENTARES	SINAPI	H	0,14100000	R$ 28,17	R$ 3,97
					TOTAL Mão de Obra com Encargos Complementares:	**R$ 13,15**
					VALOR:	**R$ 466,84**

FNDE 144 PORTA DE CORRER - PA11- 230 X 240 CM EM CHAPA DE ALUMÍNIO COM VENEZIANA - CONFORME PROJETO DE ESQUADRIAS, INCLUSIVE FERRAGENS (M2)

Material		**FONTE**	**UNID**	**COEFICIENTE**	**PREÇO UNITÁRIO**	**TOTAL**
00007568	BUCHA DE NYLON SEM ABA S10, COM PARAFUSO DE 6,10 X 65 MM EM ACO ZINCADO COM ROSCA SOBERBA, CABECA CHATA E FENDA PHILLIPS	SINAPI	UN	4,72000000	R$ 0,55	R$ 2,60
00036888	GUARNICAO / MOLDURA / ARREMATE DE ACABAMENTO PARA ESQUADRIA, EM ALUMINIO PERFIL 25, ACABAMENTO ANODIZADO BRANCO OU BRILHANTE, PARA 1 FACE	SINAPI	M	2,20200000	R$ 25,76	R$ 56,72
00004922	PORTA DE CORRER EM ALUMINIO, DUAS FOLHAS MOVEIS COM VIDRO, FECHADURA E PUXADOR EMBUTIDO, ACABAMENTO ANODIZADO NATURAL, SEM GUARNICAO/ALIZAR/VISTA	SINAPI	M2	1,00000000	R$ 392,20	R$ 392,20
00000142	SELANTE ELASTICO MONOCOMPONENTE A BASE DE POLIURETANO (PU) PARA JUNTAS DIVERSAS	SINAPI	310ML	0,06370000	R$ 34,10	R$ 2,17
					TOTAL Material:	**R$ 453,69**

Mão de Obra com Encargos Complementares		**FONTE**	**UNID**	**COEFICIENTE**	**PREÇO UNITÁRIO**	**TOTAL**
88309	PEDREIRO COM ENCARGOS COMPLEMENTARES	SINAPI	H	0,28200000	R$ 32,57	R$ 9,18
88316	SERVENTE COM ENCARGOS COMPLEMENTARES	SINAPI	H	0,14100000	R$ 28,17	R$ 3,97
					TOTAL Mão de Obra com Encargos Complementares:	**R$ 13,15**
					VALOR:	**R$ 466,84**

E-DOCS - CÓPIA DO PROCESSO 2025-6X76D GERADO POR UDSON OLIVEIRA RAMOS DE AGUIAR EM 13/05/2026 07:51 DOCUMENTO 1 / 1 PÁGINA 1201 / 5723

2025-FPM480 - E-DOCS - CÓPIA SIMPLES 18/12/2025 14:45 PÁGINA 43 / 124

FNDE 145 JANELA DE ALUMÍNIO - JA-1 - 210 X 130 CM COMPLETA, CONFORME PROJETO DE ESQUADRIAS - GUILHOTINA - INCLUSO VIDRO (M2)

Material		FONTE	UNID	COEFICIENTE	PREÇO UNITÁRIO	TOTAL
00034381	JANELA MAXIM AR, EM ALUMINIO PERFIL 25, 60 X 80 CM (A X L), ACABAMENTO BRANCO OU BRILHANTE, BATENTE DE 4 A 5 CM, COM VIDRO 4 MM, SEM GUARNICAO/ALIZAR	SINAPI	UN	2,08330000	R$ 258,76	R$ 539,07
00004377	PARAFUSO DE ACO ZINCADO COM ROSCA SOBERBA, CABECA CHATA E FENDA SIMPLES, DIAMETRO 4,2 MM, COMPRIMENTO * 32 * MM	SINAPI	UN	24,40000000	R$ 0,20	R$ 4,88
00039961	SILICONE ACETICO USO GERAL INCOLOR 280 G	SINAPI	UN	1,24670000	R$ 22,53	R$ 28,09
					TOTAL Material:	**R$ 572,04**

Mão de Obra com Encargos Complementares		FONTE	UNID	COEFICIENTE	PREÇO UNITÁRIO	TOTAL
88309	PEDREIRO COM ENCARGOS COMPLEMENTARES	SINAPI	H	1,70700000	R$ 32,57	R$ 55,60
88316	SERVENTE COM ENCARGOS COMPLEMENTARES	SINAPI	H	0,85300000	R$ 28,17	R$ 24,03
					TOTAL Mão de Obra com Encargos Complementares:	**R$ 79,63**
					VALOR:	**R$ 651,67**

FNDE 146 JANELA DE ALUMÍNIO - JA-2 - 150 X 140 CM COMPLETA, CONFORME PROJETO DE ESQUADRIAS - CORRER - INCLUSO VIDRO (M2)

Material		FONTE	UNID	COEFICIENTE	PREÇO UNITÁRIO	TOTAL
00036896	JANELA DE CORRER, EM ALUMINIO PERFIL 25, 100 X 120 CM (A X L), 2 FLS MOVEIS, SEM BANDEIRA, ACABAMENTO BRANCO OU BRILHANTE, BATENTE DE 6 A 7 CM, COM VIDRO 4 MM, SEM GUARNICAO	SINAPI	UN	0,83330000	R$ 351,38	R$ 292,80
00004377	PARAFUSO DE ACO ZINCADO COM ROSCA SOBERBA, CABECA CHATA E FENDA SIMPLES, DIAMETRO 4,2 MM, COMPRIMENTO * 32 * MM	SINAPI	UN	9,20000000	R$ 0,20	R$ 1,84
00039961	SILICONE ACETICO USO GERAL INCOLOR 280 G	SINAPI	UN	0,62330000	R$ 22,53	R$ 14,04
					TOTAL Material:	**R$ 308,68**

Mão de Obra com Encargos Complementares		FONTE	UNID	COEFICIENTE	PREÇO UNITÁRIO	TOTAL
88309	PEDREIRO COM ENCARGOS COMPLEMENTARES	SINAPI	H	0,51900000	R$ 32,57	R$ 16,90
88316	SERVENTE COM ENCARGOS COMPLEMENTARES	SINAPI	H	0,25900000	R$ 28,17	R$ 7,30
					TOTAL Mão de Obra com Encargos Complementares:	**R$ 24,20**
					VALOR:	**R$ 332,88**

FNDE 147 JANELA DE ALUMÍNIO - JA-3 - 280 X 205 CM COMPLETA, CONFORME PROJETO DE ESQUADRIAS - CORRER COM BANDEIRA - INCLUSO VIDRO (M2)

Material		FONTE	UNID	COEFICIENTE	PREÇO UNITÁRIO	TOTAL

E-DOCS - CÓPIA DO PROCESSO 2025-6X76D GERADO POR UDSON OLIVEIRA RAMOS DE AGUIAR EM 13/05/2026 07:51 DOCUMENTO 1 / 1 PÁGINA 1202 / 5723

2025-FPM480 - E-DOCS - CÓPIA SIMPLES 18/12/2025 14:45 PÁGINA 44 / 124

00036896	JANELA DE CORRER, EM ALUMINIO PERFIL 25, 100 X 120 CM (A X L), 2 FLS MOVEIS, SEM BANDEIRA, ACABAMENTO BRANCO OU BRILHANTE, BATENTE DE 6 A 7 CM, COM VIDRO 4 MM, SEM GUARNICAO	SINAPI	UN	0,83330000	R$ 351,38	R$ 292,80
00004377	PARAFUSO DE ACO ZINCADO COM ROSCA SOBERBA, CABECA CHATA E FENDA SIMPLES, DIAMETRO 4,2 MM, COMPRIMENTO * 32 * MM	SINAPI	UN	9,20000000	R$ 0,20	R$ 1,84
00039961	SILICONE ACETICO USO GERAL INCOLOR 280 G	SINAPI	UN	0,62330000	R$ 22,53	R$ 14,04
					TOTAL Material:	**R$ 308,68**

Mão de Obra com Encargos Complementares		**FONTE**	**UNID**	**COEFICIENTE**	**PREÇO UNITÁRIO**	**TOTAL**
88309	PEDREIRO COM ENCARGOS COMPLEMENTARES	SINAPI	H	0,51900000	R$ 32,57	R$ 16,90
88316	SERVENTE COM ENCARGOS COMPLEMENTARES	SINAPI	H	0,25900000	R$ 28,17	R$ 7,30
					TOTAL Mão de Obra com Encargos Complementares:	**R$ 24,20**
					VALOR:	**R$ 332,88**

FNDE 148 JANELA DE ALUMÍNIO - JA-4 - 280 X 185 CM COMPLETA, CONFORME PROJETO DE ESQUADRIAS - CORRER COM BANDEIRA - INCLUSO VIDRO MONILÍTICO (M2)

Material		**FONTE**	**UNID**	**COEFICIENTE**	**PREÇO UNITÁRIO**	**TOTAL**
00036896	JANELA DE CORRER, EM ALUMINIO PERFIL 25, 100 X 120 CM (A X L), 2 FLS MOVEIS, SEM BANDEIRA, ACABAMENTO BRANCO OU BRILHANTE, BATENTE DE 6 A 7 CM, COM VIDRO 4 MM, SEM GUARNICAO	SINAPI	UN	0,83330000	R$ 351,38	R$ 292,80
00004377	PARAFUSO DE ACO ZINCADO COM ROSCA SOBERBA, CABECA CHATA E FENDA SIMPLES, DIAMETRO 4,2 MM, COMPRIMENTO * 32 * MM	SINAPI	UN	9,20000000	R$ 0,20	R$ 1,84
00039961	SILICONE ACETICO USO GERAL INCOLOR 280 G	SINAPI	UN	0,62330000	R$ 22,53	R$ 14,04
					TOTAL Material:	**R$ 308,68**

Mão de Obra com Encargos Complementares		**FONTE**	**UNID**	**COEFICIENTE**	**PREÇO UNITÁRIO**	**TOTAL**
88309	PEDREIRO COM ENCARGOS COMPLEMENTARES	SINAPI	H	0,51900000	R$ 32,57	R$ 16,90
88316	SERVENTE COM ENCARGOS COMPLEMENTARES	SINAPI	H	0,25900000	R$ 28,17	R$ 7,30
					TOTAL Mão de Obra com Encargos Complementares:	**R$ 24,20**
					VALOR:	**R$ 332,88**

FNDE 149 JANELA DE ALUMÍNIO - JA-5 - 350 X 185 CM COMPLETA, CONFORME PROJETO DE ESQUADRIAS - CORRER COM BANDEIRA - INCLUSO VIDRO (M2)

Material		**FONTE**	**UNID**	**COEFICIENTE**	**PREÇO UNITÁRIO**	**TOTAL**

E-DOCS - CÓPIA DO PROCESSO 2025-6X76D GERADO POR UDSON OLIVEIRA RAMOS DE AGUIAR EM 13/05/2026 07:51 DOCUMENTO 1 / 1 PÁGINA 1203 / 5723

2025-FPM480 - E-DOCS - CÓPIA SIMPLES 18/12/2025 14:45 PÁGINA 45 / 124

00036896	JANELA DE CORRER, EM ALUMINIO PERFIL 25, 100 X 120 CM (A X L), 2 FLS MOVEIS, SEM BANDEIRA, ACABAMENTO BRANCO OU BRILHANTE, BATENTE DE 6 A 7 CM, COM VIDRO 4 MM, SEM GUARNICAO	SINAPI	UN	0,83330000	R$ 351,38	R$ 292,80
00004377	PARAFUSO DE ACO ZINCADO COM ROSCA SOBERBA, CABECA CHATA E FENDA SIMPLES, DIAMETRO 4,2 MM, COMPRIMENTO * 32 * MM	SINAPI	UN	9,20000000	R$ 0,20	R$ 1,84
00039961	SILICONE ACETICO USO GERAL INCOLOR 280 G	SINAPI	UN	0,62330000	R$ 22,53	R$ 14,04
					TOTAL Material:	**R$ 308,68**

Mão de Obra com Encargos Complementares		**FONTE**	**UNID**	**COEFICIENTE**	**PREÇO UNITÁRIO**	**TOTAL**
88309	PEDREIRO COM ENCARGOS COMPLEMENTARES	SINAPI	H	0,51900000	R$ 32,57	R$ 16,90
88316	SERVENTE COM ENCARGOS COMPLEMENTARES	SINAPI	H	0,25900000	R$ 28,17	R$ 7,30
					TOTAL Mão de Obra com Encargos Complementares:	**R$ 24,20**
					VALOR:	**R$ 332,88**

FNDE 151 JANELA DE ALUMÍNIO - JA-6, 350 X 120 CM COMPLETA, CONFORME PROJETO DE ESQUADRIAS - FIXA - INCLUSO VIDRO (M2)

Material		**FONTE**	**UNID**	**COEFICIENTE**	**PREÇO UNITÁRIO**	**TOTAL**
00000599	JANELA FIXA, EM ALUMINIO PERFIL 20, 60 X 80 CM (A X L), BATENTE/REQUADRO DE 3 A 14 CM, COM VIDRO 4 MM, SEM GUARNICAO/ALIZAR, ACABAMENTO ALUM BRANCO OU BRILHANTE	SINAPI	M2	1,00000000	R$ 640,84	R$ 640,84
00004377	PARAFUSO DE ACO ZINCADO COM ROSCA SOBERBA, CABECA CHATA E FENDA SIMPLES, DIAMETRO 4,2 MM, COMPRIMENTO * 32 * MM	SINAPI	UN	17,41300000	R$ 0,20	R$ 3,48
00039961	SILICONE ACETICO USO GERAL INCOLOR 280 G	SINAPI	UN	0,42400000	R$ 22,53	R$ 9,55
					TOTAL Material:	**R$ 653,87**

Mão de Obra com Encargos Complementares		**FONTE**	**UNID**	**COEFICIENTE**	**PREÇO UNITÁRIO**	**TOTAL**
88309	PEDREIRO COM ENCARGOS COMPLEMENTARES	SINAPI	H	0,72000000	R$ 32,57	R$ 23,45
88316	SERVENTE COM ENCARGOS COMPLEMENTARES	SINAPI	H	0,36000000	R$ 28,17	R$ 10,14
					TOTAL Mão de Obra com Encargos Complementares:	**R$ 33,59**
					VALOR:	**R$ 687,46**

FNDE 152 JANELA DE ALUMÍNIO - JA-7 - 280 X 230 CM COMPLETA, CONFORME PROJETO DE ESQUADRIAS - FIXA COM BANDEIRA - INCLUSO VIDRO (M2)

Material		**FONTE**	**UNID**	**COEFICIENTE**	**PREÇO UNITÁRIO**	**TOTAL**

E-DOCS - CÓPIA DO PROCESSO 2025-6X76D GERADO POR UDSON OLIVEIRA RAMOS DE AGUIAR EM 13/05/2026 07:51 DOCUMENTO 1 / 1 PÁGINA 1204 / 5723

2025-FPM480 - E-DOCS - CÓPIA SIMPLES 18/12/2025 14:45 PÁGINA 46 / 124

00000599	JANELA FIXA, EM ALUMINIO PERFIL 20, 60 X 80 CM (A X L), BATENTE/REQUADRO DE 3 A 14 CM, COM VIDRO 4 MM, SEM GUARNICAO/ALIZAR, ACABAMENTO ALUM BRANCO OU BRILHANTE	SINAPI	M2	1,00000000	R$ 640,84	R$ 640,84
00004377	PARAFUSO DE ACO ZINCADO COM ROSCA SOBERBA, CABECA CHATA E FENDA SIMPLES, DIAMETRO 4,2 MM, COMPRIMENTO * 32 * MM	SINAPI	UN	17,41300000	R$ 0,20	R$ 3,48
00039961	SILICONE ACETICO USO GERAL INCOLOR 280 G	SINAPI	UN	0,42400000	R$ 22,53	R$ 9,55
					TOTAL Material:	**R$ 653,87**

Mão de Obra com Encargos Complementares		**FONTE**	**UNID**	**COEFICIENTE**	**PREÇO UNITÁRIO**	**TOTAL**
88309	PEDREIRO COM ENCARGOS COMPLEMENTARES	SINAPI	H	0,72000000	R$ 32,57	R$ 23,45
88316	SERVENTE COM ENCARGOS COMPLEMENTARES	SINAPI	H	0,36000000	R$ 28,17	R$ 10,14
					TOTAL Mão de Obra com Encargos Complementares:	**R$ 33,59**
					VALOR:	**R$ 687,46**

FNDE 153 JANELA DE ALUMÍNIO - JA-8, 700 X 230 CM COMPLETA, CONFORME PROJETO DE ESQUADRIAS - FIXA COM BANDEIRA - INCLUSO VIDRO (M2)

Material		**FONTE**	**UNID**	**COEFICIENTE**	**PREÇO UNITÁRIO**	**TOTAL**
00000599	JANELA FIXA, EM ALUMINIO PERFIL 20, 60 X 80 CM (A X L), BATENTE/REQUADRO DE 3 A 14 CM, COM VIDRO 4 MM, SEM GUARNICAO/ALIZAR, ACABAMENTO ALUM BRANCO OU BRILHANTE	SINAPI	M2	1,00000000	R$ 640,84	R$ 640,84
00004377	PARAFUSO DE ACO ZINCADO COM ROSCA SOBERBA, CABECA CHATA E FENDA SIMPLES, DIAMETRO 4,2 MM, COMPRIMENTO * 32 * MM	SINAPI	UN	17,41300000	R$ 0,20	R$ 3,48
00039961	SILICONE ACETICO USO GERAL INCOLOR 280 G	SINAPI	UN	0,42400000	R$ 22,53	R$ 9,55
					TOTAL Material:	**R$ 653,87**

Mão de Obra com Encargos Complementares		**FONTE**	**UNID**	**COEFICIENTE**	**PREÇO UNITÁRIO**	**TOTAL**
88309	PEDREIRO COM ENCARGOS COMPLEMENTARES	SINAPI	H	0,72000000	R$ 32,57	R$ 23,45
88316	SERVENTE COM ENCARGOS COMPLEMENTARES	SINAPI	H	0,36000000	R$ 28,17	R$ 10,14
					TOTAL Mão de Obra com Encargos Complementares:	**R$ 33,59**
					VALOR:	**R$ 687,46**

FNDE 154 JANELA DE ALUMÍNIO - JA-9 - 85 X 210 CM COMPLETA, CONFORME PROJETO DE ESQUADRIAS MAXIM-AR - INCLUSO VIDRO (M2)

Material	**FONTE**	**UNID**	**COEFICIENTE**	**PREÇO UNITÁRIO**	**TOTAL**

E-DOCS - CÓPIA DO PROCESSO 2025-6X76D GERADO POR UDSON OLIVEIRA RAMOS DE AGUIAR EM 13/05/2026 07:51 DOCUMENTO 1 / 1 PÁGINA 1205 / 5723

2025-FPM480 - E-DOCS - CÓPIA SIMPLES 18/12/2025 14:45 PÁGINA 47 / 124

00000599	JANELA FIXA, EM ALUMINIO PERFIL 20, 60 X 80 CM (A X L), BATENTE/REQUADRO DE 3 A 14 CM, COM VIDRO 4 MM, SEM GUARNICAO/ALIZAR, ACABAMENTO ALUM BRANCO OU BRILHANTE	SINAPI	M2	1,00000000	R$ 640,84	R$ 640,84
00004377	PARAFUSO DE ACO ZINCADO COM ROSCA SOBERBA, CABECA CHATA E FENDA SIMPLES, DIAMETRO 4,2 MM, COMPRIMENTO * 32 * MM	SINAPI	UN	17,41300000	R$ 0,20	R$ 3,48
00039961	SILICONE ACETICO USO GERAL INCOLOR 280 G	SINAPI	UN	0,42400000	R$ 22,53	R$ 9,55
					TOTAL Material:	**R$ 653,87**

Mão de Obra com Encargos Complementares		**FONTE**	**UNID**	**COEFICIENTE**	**PREÇO UNITÁRIO**	**TOTAL**
88309	PEDREIRO COM ENCARGOS COMPLEMENTARES	SINAPI	H	0,72000000	R$ 32,57	R$ 23,45
88316	SERVENTE COM ENCARGOS COMPLEMENTARES	SINAPI	H	0,36000000	R$ 28,17	R$ 10,14
					TOTAL Mão de Obra com Encargos Complementares:	**R$ 33,59**
					VALOR:	**R$ 687,46**

FNDE 155 JANELA DE ALUMÍNIO - JA-10 - 150 X 60 CM COMPLETA, CONFORME PROJETO DE ESQUADRIAS - MAXIM-AR - INCLUSO VIDRO (M2)

Material		**FONTE**	**UNID**	**COEFICIENTE**	**PREÇO UNITÁRIO**	**TOTAL**
00034381	JANELA MAXIM AR, EM ALUMINIO PERFIL 25, 60 X 80 CM (A X L), ACABAMENTO BRANCO OU BRILHANTE, BATENTE DE 4 A 5 CM, COM VIDRO 4 MM, SEM GUARNICAO/ALIZAR	SINAPI	UN	2,08330000	R$ 258,76	R$ 539,07
00004377	PARAFUSO DE ACO ZINCADO COM ROSCA SOBERBA, CABECA CHATA E FENDA SIMPLES, DIAMETRO 4,2 MM, COMPRIMENTO * 32 * MM	SINAPI	UN	24,40000000	R$ 0,20	R$ 4,88
00039961	SILICONE ACETICO USO GERAL INCOLOR 280 G	SINAPI	UN	1,24670000	R$ 22,53	R$ 28,09
					TOTAL Material:	**R$ 572,04**

Mão de Obra com Encargos Complementares		**FONTE**	**UNID**	**COEFICIENTE**	**PREÇO UNITÁRIO**	**TOTAL**
88309	PEDREIRO COM ENCARGOS COMPLEMENTARES	SINAPI	H	1,70700000	R$ 32,57	R$ 55,60
88316	SERVENTE COM ENCARGOS COMPLEMENTARES	SINAPI	H	0,85300000	R$ 28,17	R$ 24,03
					TOTAL Mão de Obra com Encargos Complementares:	**R$ 79,63**
					VALOR:	**R$ 651,67**

FNDE 156 JANELA DE ALUMÍNIO - JA-11 - 150 X 80 CM COMPLETA, CONFORME PROJETO DE ESQUADRIAS - MAXIM-AR - INCLUSO VIDRO (M2)

Material		**FONTE**	**UNID**	**COEFICIENTE**	**PREÇO UNITÁRIO**	**TOTAL**
00034381	JANELA MAXIM AR, EM ALUMINIO PERFIL 25, 60 X 80 CM (A X L), ACABAMENTO BRANCO OU BRILHANTE, BATENTE DE 4 A 5 CM, COM VIDRO 4 MM, SEM GUARNICAO/ALIZAR	SINAPI	UN	2,08330000	R$ 258,76	R$ 539,07

E-DOCS - CÓPIA DO PROCESSO 2025-6X76D GERADO POR UDSON OLIVEIRA RAMOS DE AGUIAR EM 13/05/2026 07:51 DOCUMENTO 1 / 1 PÁGINA 1206 / 5723

2025-FPM480 - E-DOCS - CÓPIA SIMPLES 18/12/2025 14:45 PÁGINA 48 / 124

00004377	PARAFUSO DE ACO ZINCADO COM ROSCA SOBERBA, CABECA CHATA E FENDA SIMPLES, DIAMETRO 4,2 MM, COMPRIMENTO * 32 * MM	SINAPI	UN	24,40000000	R$ 0,20	R$ 4,88
00039961	SILICONE ACETICO USO GERAL INCOLOR 280 G	SINAPI	UN	1,24670000	R$ 22,53	R$ 28,09
					TOTAL Material:	**R$ 572,04**

Mão de Obra com Encargos Complementares		**FONTE**	**UNID**	**COEFICIENTE**	**PREÇO UNITÁRIO**	**TOTAL**
88309	PEDREIRO COM ENCARGOS COMPLEMENTARES	SINAPI	H	1,70700000	R$ 32,57	R$ 55,60
88316	SERVENTE COM ENCARGOS COMPLEMENTARES	SINAPI	H	0,85300000	R$ 28,17	R$ 24,03
					TOTAL Mão de Obra com Encargos Complementares:	**R$ 79,63**
					VALOR:	**R$ 651,67**

FNDE 157 JANELA DE ALUMÍNIO - JA-12 - 280 X 80 CM COMPLETA, CONFORME PROJETO DE ESQUADRIAS - MAXIM-AR - INCLUSO VIDRO (M2)

Material		**FONTE**	**UNID**	**COEFICIENTE**	**PREÇO UNITÁRIO**	**TOTAL**
00034381	JANELA MAXIM AR, EM ALUMINIO PERFIL 25, 60 X 80 CM (A X L), ACABAMENTO BRANCO OU BRILHANTE, BATENTE DE 4 A 5 CM, COM VIDRO 4 MM, SEM GUARNICAO/ALIZAR	SINAPI	UN	2,08330000	R$ 258,76	R$ 539,07
00004377	PARAFUSO DE ACO ZINCADO COM ROSCA SOBERBA, CABECA CHATA E FENDA SIMPLES, DIAMETRO 4,2 MM, COMPRIMENTO * 32 * MM	SINAPI	UN	24,40000000	R$ 0,20	R$ 4,88
00039961	SILICONE ACETICO USO GERAL INCOLOR 280 G	SINAPI	UN	1,24670000	R$ 22,53	R$ 28,09
					TOTAL Material:	**R$ 572,04**

Mão de Obra com Encargos Complementares		**FONTE**	**UNID**	**COEFICIENTE**	**PREÇO UNITÁRIO**	**TOTAL**
88309	PEDREIRO COM ENCARGOS COMPLEMENTARES	SINAPI	H	1,70700000	R$ 32,57	R$ 55,60
88316	SERVENTE COM ENCARGOS COMPLEMENTARES	SINAPI	H	0,85300000	R$ 28,17	R$ 24,03
					TOTAL Mão de Obra com Encargos Complementares:	**R$ 79,63**
					VALOR:	**R$ 651,67**

FNDE 158 JANELA DE ALUMÍNIO - JA-13 - 280 X 60 CM COMPLETA, CONFORME PROJETO DE ESQUADRIAS - MAXIM-AR - INCLUSO VIDRO (M2)

Material		**FONTE**	**UNID**	**COEFICIENTE**	**PREÇO UNITÁRIO**	**TOTAL**
00034381	JANELA MAXIM AR, EM ALUMINIO PERFIL 25, 60 X 80 CM (A X L), ACABAMENTO BRANCO OU BRILHANTE, BATENTE DE 4 A 5 CM, COM VIDRO 4 MM, SEM GUARNICAO/ALIZAR	SINAPI	UN	2,08330000	R$ 258,76	R$ 539,07
00004377	PARAFUSO DE ACO ZINCADO COM ROSCA SOBERBA, CABECA CHATA E FENDA SIMPLES, DIAMETRO 4,2 MM, COMPRIMENTO * 32 * MM	SINAPI	UN	24,40000000	R$ 0,20	R$ 4,88
00039961	SILICONE ACETICO USO GERAL INCOLOR 280 G	SINAPI	UN	1,24670000	R$ 22,53	R$ 28,09

E-DOCS - CÓPIA DO PROCESSO 2025-6X76D GERADO POR UDSON OLIVEIRA RAMOS DE AGUIAR EM 13/05/2026 07:51 DOCUMENTO 1 / 1 PÁGINA 1207 / 5723

2025-FPM480 - E-DOCS - CÓPIA SIMPLES 18/12/2025 14:45 PÁGINA 49 / 124

					TOTAL Material:	R$ 572,04
Mão de Obra com Encargos Complementares		**FONTE**	**UNID**	**COEFICIENTE**	**PREÇO UNITÁRIO**	**TOTAL**
88309	PEDREIRO COM ENCARGOS COMPLEMENTARES	SINAPI	H	1,70700000	R$ 32,57	R$ 55,60
88316	SERVENTE COM ENCARGOS COMPLEMENTARES	SINAPI	H	0,85300000	R$ 28,17	R$ 24,03
					TOTAL Mão de Obra com Encargos Complementares:	R$ 79,63
					VALOR:	**R$ 651,67**

FNDE 159 JANELA DE ALUMÍNIO - JA-14 - 280 X 185 CM COMPLETA, CONFORME PROJETO DE ESQUADRIAS - MAXIM-AR - INCLUSO VIDRO MONOLÍTICO (M2)

Material		**FONTE**	**UNID**	**COEFICIENTE**	**PREÇO UNITÁRIO**	**TOTAL**
00034381	JANELA MAXIM AR, EM ALUMINIO PERFIL 25, 60 X 80 CM (A X L), ACABAMENTO BRANCO OU BRILHANTE, BATENTE DE 4 A 5 CM, COM VIDRO 4 MM, SEM GUARNICAO/ALIZAR	SINAPI	UN	2,08330000	R$ 258,76	R$ 539,07
00004377	PARAFUSO DE ACO ZINCADO COM ROSCA SOBERBA, CABECA CHATA E FENDA SIMPLES, DIAMETRO 4,2 MM, COMPRIMENTO * 32 * MM	SINAPI	UN	24,40000000	R$ 0,20	R$ 4,88
00039961	SILICONE ACETICO USO GERAL INCOLOR 280 G	SINAPI	UN	1,24670000	R$ 22,53	R$ 28,09
					TOTAL Material:	R$ 572,04
Mão de Obra com Encargos Complementares		**FONTE**	**UNID**	**COEFICIENTE**	**PREÇO UNITÁRIO**	**TOTAL**
88309	PEDREIRO COM ENCARGOS COMPLEMENTARES	SINAPI	H	1,70700000	R$ 32,57	R$ 55,60
88316	SERVENTE COM ENCARGOS COMPLEMENTARES	SINAPI	H	0,85300000	R$ 28,17	R$ 24,03
					TOTAL Mão de Obra com Encargos Complementares:	R$ 79,63
					VALOR:	**R$ 651,67**

FNDE 160 JANELA DE ALUMÍNIO - JA-15 - 350 X 80 CM COMPLETA, CONFORME PROJETO DE ESQUADRIAS - MAXIM-AR -INCLUSO VIDRO (M2)

Material		**FONTE**	**UNID**	**COEFICIENTE**	**PREÇO UNITÁRIO**	**TOTAL**
00034381	JANELA MAXIM AR, EM ALUMINIO PERFIL 25, 60 X 80 CM (A X L), ACABAMENTO BRANCO OU BRILHANTE, BATENTE DE 4 A 5 CM, COM VIDRO 4 MM, SEM GUARNICAO/ALIZAR	SINAPI	UN	2,08330000	R$ 258,76	R$ 539,07
00004377	PARAFUSO DE ACO ZINCADO COM ROSCA SOBERBA, CABECA CHATA E FENDA SIMPLES, DIAMETRO 4,2 MM, COMPRIMENTO * 32 * MM	SINAPI	UN	24,40000000	R$ 0,20	R$ 4,88
00039961	SILICONE ACETICO USO GERAL INCOLOR 280 G	SINAPI	UN	1,24670000	R$ 22,53	R$ 28,09
					TOTAL Material:	R$ 572,04
Mão de Obra com Encargos Complementares		**FONTE**	**UNID**	**COEFICIENTE**	**PREÇO UNITÁRIO**	**TOTAL**
88309	PEDREIRO COM ENCARGOS COMPLEMENTARES	SINAPI	H	1,70700000	R$ 32,57	R$ 55,60

E-DOCS - CÓPIA DO PROCESSO 2025-6X76D GERADO POR UDSON OLIVEIRA RAMOS DE AGUIAR EM 13/05/2026 07:51 DOCUMENTO 1 / 1 PÁGINA 1208 / 5723

2025-FPM480 - E-DOCS - CÓPIA SIMPLES 18/12/2025 14:45 PÁGINA 50 / 124

88316	SERVENTE COM ENCARGOS COMPLEMENTARES	SINAPI	H	0,85300000	R$ 28,17	R$ 24,03
					TOTAL Mão de Obra com Encargos Complementares:	**R$ 79,63**
					VALOR:	**R$ 651,67**

FNDE 05 TELA TIPO MOSQUITEIRO - FIXADA NA ESQUADRIA - CONFORME PROJETO DE ESQUADRIAS (M2)

Material		**FONTE**	**UNID**	**COEFICIENTE**	**PREÇO UNITÁRIO**	**TOTAL**
00000586	CANTONEIRA EM ALUMINIO, ABAS IGUAIS, LARGURA DE 25,40 MM (1"), ESPESSURA DE 4,76 MM (3/16") E PESO LINEAR DE APROXIMADAMENTEO 0,593 KG/M	SINAPI	M	3,00000000	R$ 18,71	R$ 56,13
00010932	TELA DE ARAME GALVANIZADA QUADRANGULAR / LOSANGULAR, FIO 4,19 MM (8 BWG), MALHA 5 X 5 CM, H = 2 M	SINAPI	M2	1,00000000	R$ 100,24	R$ 100,24
					TOTAL Material:	**R$ 156,37**

Mão de Obra com Encargos Complementares		**FONTE**	**UNID**	**COEFICIENTE**	**PREÇO UNITÁRIO**	**TOTAL**
88315	SERRALHEIRO COM ENCARGOS COMPLEMENTARES	SINAPI	H	0,35000000	R$ 32,95	R$ 11,53
88316	SERVENTE COM ENCARGOS COMPLEMENTARES	SINAPI	H	0,60000000	R$ 28,17	R$ 16,90
					TOTAL Mão de Obra com Encargos Complementares:	**R$ 28,43**
					VALOR:	**R$ 184,80**

FNDE 12 ESPELHO CRISTAL, ESPESSURA 4MM, COM PARAFUSOS DE FIXAÇÃO, SEM MOLDURA (M2)

Material		**FONTE**	**UNID**	**COEFICIENTE**	**PREÇO UNITÁRIO**	**TOTAL**
00011186	ESPELHO CRISTAL E = 4 MM	SINAPI	M2	1,00000000	R$ 451,50	R$ 451,50
00004343	PARAFUSO FRANCES ZINCADO, DIAMETRO 1/2", COMPRIMENTO 4", COM PORCA E ARRUELA	SINAPI	UN	4,00000000	R$ 5,00	R$ 20,00
					TOTAL Material:	**R$ 471,50**

Mão de Obra		**FONTE**	**UNID**	**COEFICIENTE**	**PREÇO UNITÁRIO**	**TOTAL**
00006111	SERVENTE DE OBRAS (HORISTA)	SINAPI	H	0,40000000	R$ 19,37	R$ 7,75
					TOTAL Mão de Obra:	**R$ 7,75**

Mão de Obra com Encargos Complementares		**FONTE**	**UNID**	**COEFICIENTE**	**PREÇO UNITÁRIO**	**TOTAL**
88309	PEDREIRO COM ENCARGOS COMPLEMENTARES	SINAPI	H	2,00000000	R$ 32,57	R$ 65,14
					TOTAL Mão de Obra com Encargos Complementares:	**R$ 65,14**
					VALOR:	**R$ 544,39**

FNDE 100 P01 - PORTÃO METÁLICO DE ABRIR, 3,50 X 2,20 M, COM CHAPA METÁLICA CARBONO PERFURADA, INCLUSO PINTURA, CONFORME PROJETO DE ESQUADRIAS (M2)

E-DOCS - CÓPIA DO PROCESSO 2025-6X76D GERADO POR UDSON OLIVEIRA RAMOS DE AGUIAR EM 13/05/2026 07:51 DOCUMENTO 1 / 1 PÁGINA 1209 / 5723

2025-FPM480 - E-DOCS - CÓPIA SIMPLES 18/12/2025 14:45 PÁGINA 51 / 124

Equipamento Custo Horário		FONTE	UNID	COEFICIENTE	PREÇO UNITÁRIO	TOTAL
92716	APARELHO PARA CORTE E SOLDA OXI-ACETILENO SOBRE RODAS, INCLUSIVE CILINDROS E MAÇARICOS - CHP DIURNO. AF_05/2023 - Percentual=1,0000%	SINAPI	CHP	4,03000000	R$ 91,06	R$ 370,64
					TOTAL Equipamento Custo Horário:	**R$ 370,64**

Material		FONTE	UNID	COEFICIENTE	PREÇO UNITÁRIO	TOTAL
00000546	BARRA DE ACO CHATA, RETANGULAR (QUALQUER BITOLA) - Percentual=1,0000%	SINAPI	KG	0,32800000	R$ 8,47	R$ 2,81
00043105	CHAPA DE ACO CARBONO GALVANIZADA, PERFURADA (GRADE FUROS) E = 1,5 MM, DIAMETRO DO FURO = 9,52 MM (FUROS ALTERNADOS HORIZ.) - Percentual=1,0000%	SINAPI	KG	0,32800000	R$ 34,88	R$ 11,56
00011456	FERROLHO COM FECHO /TRINCO REDONDO, EM ACO GALVANIZADO / ZINCADO, DE SOBREPOR, COM COMPRIMENTO DE 10" A 12" E ESPESSURA MINIMA DA CHAPA DE 1,50 MM - Percentual=1,0000%	SINAPI	UN	1,00000000	R$ 18,02	R$ 18,20
00007698	TUBO ACO GALVANIZADO COM COSTURA, CLASSE MEDIA, DN 1.1/4", E = *3,25* MM, PESO *3,14* KG/M (NBR 5580) - Percentual=1,0000%	SINAPI	M	2,25000000	R$ 44,89	R$ 102,01
					TOTAL Material:	**R$ 134,58**

Mão de Obra		FONTE	UNID	COEFICIENTE	PREÇO UNITÁRIO	TOTAL
00000252	AJUDANTE DE SERRALHEIRO (HORISTA) - Percentual=1,0000%	SINAPI	H	2,77000000	R$ 21,57	R$ 60,35
					TOTAL Mão de Obra:	**R$ 60,35**

Mão de Obra com Encargos Complementares		FONTE	UNID	COEFICIENTE	PREÇO UNITÁRIO	TOTAL
88309	PEDREIRO COM ENCARGOS COMPLEMENTARES - Percentual=1,0000%	SINAPI	H	0,31200000	R$ 32,57	R$ 10,26
88315	SERRALHEIRO COM ENCARGOS COMPLEMENTARES - Percentual=1,0000%	SINAPI	H	2,77000000	R$ 32,95	R$ 92,18
					TOTAL Mão de Obra com Encargos Complementares:	**R$ 102,44**

Serviço		FONTE	UNID	COEFICIENTE	PREÇO UNITÁRIO	TOTAL
100754	PINTURA COM TINTA ACRÍLICA DE ACABAMENTO APLICADA A ROLO OU PINCEL SOBRE SUPERFÍCIES METÁLICAS (EXCETO PERFIL) EXECUTADO EM OBRA (02 DEMÃOS). AF_01/2020 - Percentual=1,0000%	SINAPI	M2	2,00000000	R$ 37,62	R$ 75,99
100722	PINTURA COM TINTA ALQUÍDICA DE FUNDO (TIPO ZARCÃO) APLICADA A ROLO OU PINCEL SOBRE SUPERFÍCIES METÁLICAS (EXCETO PERFIL) EXECUTADO EM OBRA (POR DEMÃO). AF_01/2020 - Percentual=1,0000%	SINAPI	M2	2,00000000	R$ 30,49	R$ 61,59
					TOTAL Serviço:	**R$ 137,58**
					VALOR:	**R$ 805,59**

E-DOCS - CÓPIA DO PROCESSO 2025-6X76D GERADO POR UDSON OLIVEIRA RAMOS DE AGUIAR EM 13/05/2026 07:51 DOCUMENTO 1 / 1 PÁGINA 1210 / 5723

FNDE 102 P02 - PORTÃO METÁLICO TIPO GRADIL 3,40 X 2,38 M , MALHA 5 X 20CM - FIO 5,00MM, REVESTIDOS EM POLIESTER POR PROCESSO DE PINTURA ELETROSTÁTICA (GRADIL), NA COR BRANCA - FORNECIMENTO E INSTALAÇÃO (M2)

Material		FONTE	UNID	COEFICIENTE	PREÇO UNITÁRIO	TOTAL
H.03.000.031296	Portão tipo gradil 1 ou 2 folhas, com ou sem bandeira, sob medida	SP Obras	M2	1,20000000	R$ 810,25	R$ 972,30
					TOTAL Material:	**R$ 972,30**

Mão de Obra com Encargos Complementares		FONTE	UNID	COEFICIENTE	PREÇO UNITÁRIO	TOTAL
88251	AUXILIAR DE SERRALHEIRO COM ENCARGOS COMPLEMENTARES	SINAPI	H	2,50000000	R$ 30,30	R$ 75,75
88315	SERRALHEIRO COM ENCARGOS COMPLEMENTARES	SINAPI	H	2,50000000	R$ 32,95	R$ 82,38
					TOTAL Mão de Obra com Encargos Complementares:	**R$ 158,13**
					VALOR:	**R$ 1.130,43**

FNDE 101 P03 - PORTÃO METÁLICO DE ABRIR, 1,80 X 1,80 M, COM CHAPA METÁLICA CARBONO PERFURADA, INCLUSO PINTURA, CONFORME PROJETO DE ESQUADRIAS (M2)

Equipamento Custo Horário		FONTE	UNID	COEFICIENTE	PREÇO UNITÁRIO	TOTAL
92716	APARELHO PARA CORTE E SOLDA OXI-ACETILENO SOBRE RODAS, INCLUSIVE CILINDROS E MAÇARICOS - CHP DIURNO. AF_05/2023 - Percentual=1,0000%	SINAPI	CHP	4,03000000	R$ 91,06	R$ 370,64
					TOTAL Equipamento Custo Horário:	**R$ 370,64**

Material		FONTE	UNID	COEFICIENTE	PREÇO UNITÁRIO	TOTAL
00000546	BARRA DE ACO CHATA, RETANGULAR (QUALQUER BITOLA) - Percentual=1,0000%	SINAPI	KG	0,32800000	R$ 8,47	R$ 2,81
00043105	CHAPA DE ACO CARBONO GALVANIZADA, PERFURADA (GRADE FUROS) E = 1,5 MM, DIAMETRO DO FURO = 9,52 MM (FUROS ALTERNADOS HORIZ.) - Percentual=1,0000%	SINAPI	KG	0,32800000	R$ 34,88	R$ 11,56
00011456	FERROLHO COM FECHO /TRINCO REDONDO, EM ACO GALVANIZADO / ZINCADO, DE SOBREPOR, COM COMPRIMENTO DE 10" A 12" E ESPESSURA MINIMA DA CHAPA DE 1,50 MM - Percentual=1,0000%	SINAPI	UN	1,00000000	R$ 18,02	R$ 18,20
00007698	TUBO ACO GALVANIZADO COM COSTURA, CLASSE MEDIA, DN 1.1/4", E = *3,25* MM, PESO *3,14* KG/M (NBR 5580) - Percentual=1,0000%	SINAPI	M	2,25000000	R$ 44,89	R$ 102,01
					TOTAL Material:	**R$ 134,58**

Mão de Obra		FONTE	UNID	COEFICIENTE	PREÇO UNITÁRIO	TOTAL
00000252	AJUDANTE DE SERRALHEIRO (HORISTA) - Percentual=1,0000%	SINAPI	H	2,77000000	R$ 21,57	R$ 60,35
					TOTAL Mão de Obra:	**R$ 60,35**

Mão de Obra com Encargos Complementares	FONTE	UNID	COEFICIENTE	PREÇO UNITÁRIO	TOTAL

E-DOCS - CÓPIA DO PROCESSO 2025-6X76D GERADO POR UDSON OLIVEIRA RAMOS DE AGUIAR EM 13/05/2026 07:51 DOCUMENTO 1 / 1 PÁGINA 1211 / 5723

2025-FPM480 - E-DOCS - CÓPIA SIMPLES 18/12/2025 14:45 PÁGINA 53 / 124

88309	PEDREIRO COM ENCARGOS COMPLEMENTARES - Percentual=1,0000%	SINAPI	H	0,31200000	R$ 32,57	R$ 10,26
88315	SERRALHEIRO COM ENCARGOS COMPLEMENTARES - Percentual=1,0000%	SINAPI	H	2,77000000	R$ 32,95	R$ 92,18
					TOTAL Mão de Obra com Encargos Complementares:	**R$ 102,44**

Serviço		**FONTE**	**UNID**	**COEFICIENTE**	**PREÇO UNITÁRIO**	**TOTAL**
100754	PINTURA COM TINTA ACRÍLICA DE ACABAMENTO APLICADA A ROLO OU PINCEL SOBRE SUPERFÍCIES METÁLICAS (EXCETO PERFIL) EXECUTADO EM OBRA (02 DEMÃOS). AF_01/2020 - Percentual=1,0000%	SINAPI	M2	2,00000000	R$ 37,62	R$ 75,99
100722	PINTURA COM TINTA ALQUÍDICA DE FUNDO (TIPO ZARCÃO) APLICADA A ROLO OU PINCEL SOBRE SUPERFÍCIES METÁLICAS (EXCETO PERFIL) EXECUTADO EM OBRA (POR DEMÃO). AF_01/2020 - Percentual=1,0000%	SINAPI	M2	2,00000000	R$ 30,49	R$ 61,59
					TOTAL Serviço:	**R$ 137,58**
					VALOR:	**R$ 805,59**

FNDE 103 P04 - PORTÃO METÁLICO NYLOFOR 0,90 X 2,03 M , MALHA 5 X 20CM - FIO 5,00MM, REVESTIDOS EM POLIESTER POR PROCESSO DE PINTURA ELETROSTÁTICA (GRADIL), NA COR BRANCA - FORNECIMENTO E INSTALAÇÃO (M2)

Material		**FONTE**	**UNID**	**COEFICIENTE**	**PREÇO UNITÁRIO**	**TOTAL**
H.03.000.031296	Portão tipo gradil 1 ou 2 folhas, com ou sem bandeira, sob medida	SP Obras	M2	1,20000000	R$ 810,25	R$ 972,30
					TOTAL Material:	**R$ 972,30**

Mão de Obra com Encargos Complementares		**FONTE**	**UNID**	**COEFICIENTE**	**PREÇO UNITÁRIO**	**TOTAL**
88251	AUXILIAR DE SERRALHEIRO COM ENCARGOS COMPLEMENTARES	SINAPI	H	2,50000000	R$ 30,30	R$ 75,75
88315	SERRALHEIRO COM ENCARGOS COMPLEMENTARES	SINAPI	H	2,50000000	R$ 32,95	R$ 82,38
					TOTAL Mão de Obra com Encargos Complementares:	**R$ 158,13**
					VALOR:	**R$ 1.130,43**

FNDE 105 FECHAMENTO EM CHAPA METÁLICA PERFURADA, INCLUSO PINTURA, CONFORME PROJETO (GR1, GR2) (M2)

Equipamento Custo Horário		**FONTE**	**UNID**	**COEFICIENTE**	**PREÇO UNITÁRIO**	**TOTAL**
92716	APARELHO PARA CORTE E SOLDA OXI-ACETILENO SOBRE RODAS, INCLUSIVE CILINDROS E MAÇARICOS - CHP DIURNO. AF_05/2023 - Percentual=1,0000%	SINAPI	CHP	4,03000000	R$ 91,06	R$ 370,64
					TOTAL Equipamento Custo Horário:	**R$ 370,64**

Material		**FONTE**	**UNID**	**COEFICIENTE**	**PREÇO UNITÁRIO**	**TOTAL**

E-DOCS - CÓPIA DO PROCESSO 2025-6X76D GERADO POR UDSON OLIVEIRA RAMOS DE AGUIAR EM 13/05/2026 07:51 DOCUMENTO 1 / 1 PÁGINA 1212 / 5723

2025-FPM480 - E-DOCS - CÓPIA SIMPLES 18/12/2025 14:45 PÁGINA 54 / 124

00000546	BARRA DE ACO CHATA, RETANGULAR (QUALQUER BITOLA) - Percentual=1,0000%	SINAPI	KG	0,32800000	R$ 8,47	R$ 2,81
00043105	CHAPA DE ACO CARBONO GALVANIZADA, PERFURADA (GRADE FUROS) E = 1,5 MM, DIAMETRO DO FURO = 9,52 MM (FUROS ALTERNADOS HORIZ.) - Percentual=1,0000%	SINAPI	KG	0,32800000	R$ 34,88	R$ 11,56
00007698	TUBO ACO GALVANIZADO COM COSTURA, CLASSE MEDIA, DN 1.1/4", E = *3,25* MM, PESO *3,14* KG/M (NBR 5580) - Percentual=1,0000%	SINAPI	M	2,25000000	R$ 44,89	R$ 102,01
					TOTAL Material:	**R$ 116,38**

Mão de Obra		**FONTE**	**UNID**	**COEFICIENTE**	**PREÇO UNITÁRIO**	**TOTAL**
00000252	AJUDANTE DE SERRALHEIRO (HORISTA) - Percentual=1,0000%	SINAPI	H	2,77000000	R$ 21,57	R$ 60,35
					TOTAL Mão de Obra:	**R$ 60,35**

Mão de Obra com Encargos Complementares		**FONTE**	**UNID**	**COEFICIENTE**	**PREÇO UNITÁRIO**	**TOTAL**
88309	PEDREIRO COM ENCARGOS COMPLEMENTARES - Percentual=1,0000%	SINAPI	H	0,31200000	R$ 32,57	R$ 10,26
88315	SERRALHEIRO COM ENCARGOS COMPLEMENTARES - Percentual=1,0000%	SINAPI	H	2,77000000	R$ 32,95	R$ 92,18
					TOTAL Mão de Obra com Encargos Complementares:	**R$ 102,44**

Serviço		**FONTE**	**UNID**	**COEFICIENTE**	**PREÇO UNITÁRIO**	**TOTAL**
100754	PINTURA COM TINTA ACRÍLICA DE ACABAMENTO APLICADA A ROLO OU PINCEL SOBRE SUPERFÍCIES METÁLICAS (EXCETO PERFIL) EXECUTADO EM OBRA (02 DEMÃOS). AF_01/2020 - Percentual=1,0000%	SINAPI	M2	2,00000000	R$ 37,62	R$ 75,99
100722	PINTURA COM TINTA ALQUÍDICA DE FUNDO (TIPO ZARCÃO) APLICADA A ROLO OU PINCEL SOBRE SUPERFÍCIES METÁLICAS (EXCETO PERFIL) EXECUTADO EM OBRA (POR DEMÃO). AF_01/2020 - Percentual=1,0000%	SINAPI	M2	2,00000000	R$ 30,49	R$ 61,59
					TOTAL Serviço:	**R$ 137,58**
					VALOR:	**R$ 787,39**

FNDE 104 GRADIL METÁLICO E TELA DE AÇO GALVANIZADO FIO 12 BWG, MALHA 2" - JARDIM VERTICAL (M2)

Material		**FONTE**	**UNID**	**COEFICIENTE**	**PREÇO UNITÁRIO**	**TOTAL**
00000552	BARRA DE ACO CHATO, RETANGULAR, 38,1 MM X 6,35 MM (L X E), 1,89 KG/M	SINAPI	M	0,40000000	R$ 16,17	R$ 6,47
00010997	ELETRODO REVESTIDO AWS - E7018, DIAMETRO IGUAL A 4,00 MM	SINAPI	KG	0,04000000	R$ 48,00	R$ 1,92
00007167	TELA DE ARAME GALVANIZADA QUADRANGULAR / LOSANGULAR, FIO 2,11 MM (14 BWG), MALHA 5 X 5 CM, H = 2 M	SINAPI	M2	1,05000000	R$ 25,06	R$ 26,31
					TOTAL Material:	**R$ 34,70**

E-DOCS - CÓPIA DO PROCESSO 2025-6X76D GERADO POR UDSON OLIVEIRA RAMOS DE AGUIAR EM 13/05/2026 07:51 DOCUMENTO 1 / 1 PÁGINA 1213 / 5723

2025-FPM480 - E-DOCS - CÓPIA SIMPLES 18/12/2025 14:45 PÁGINA 55 / 124

Mão de Obra com Encargos Complementares		FONTE	UNID	COEFICIENTE	PREÇO UNITÁRIO	TOTAL
88315	SERRALHEIRO COM ENCARGOS COMPLEMENTARES	SINAPI	H	0,50000000	R$ 32,95	R$ 16,48
88316	SERVENTE COM ENCARGOS COMPLEMENTARES	SINAPI	H	0,95000000	R$ 28,17	R$ 26,76
					TOTAL Mão de Obra com Encargos Complementares:	R$ 43,24
					VALOR:	R$ 77,94

FNDE 61 FECHAMENTO COM CHAPA METÁLICA PERFURADA, INCLUSO PINTURA, CONFORME PROJETO (M2)

Equipamento Custo Horário		FONTE	UNID	COEFICIENTE	PREÇO UNITÁRIO	TOTAL
92716	APARELHO PARA CORTE E SOLDA OXI-ACETILENO SOBRE RODAS, INCLUSIVE CILINDROS E MAÇARICOS - CHP DIURNO. AF_05/2023	SINAPI	CHP	4,03000000	R$ 91,06	R$ 366,97
					TOTAL Equipamento Custo Horário:	R$ 366,97

Material		FONTE	UNID	COEFICIENTE	PREÇO UNITÁRIO	TOTAL
00000546	BARRA DE ACO CHATA, RETANGULAR (QUALQUER BITOLA)	SINAPI	KG	0,32800000	R$ 8,47	R$ 2,78
00043105	CHAPA DE ACO CARBONO GALVANIZADA, PERFURADA (GRADE FUROS) E = 1,5 MM, DIAMETRO DO FURO = 9,52 MM (FUROS ALTERNADOS HORIZ.)	SINAPI	KG	0,32800000	R$ 34,88	R$ 11,44
00007698	TUBO ACO GALVANIZADO COM COSTURA, CLASSE MEDIA, DN 1.1/4", E = *3,25* MM, PESO *3,14* KG/M (NBR 5580)	SINAPI	M	2,25000000	R$ 44,89	R$ 101,00
					TOTAL Material:	R$ 115,22

Mão de Obra		FONTE	UNID	COEFICIENTE	PREÇO UNITÁRIO	TOTAL
00000252	AJUDANTE DE SERRALHEIRO (HORISTA)	SINAPI	H	2,77000000	R$ 21,57	R$ 59,75
					TOTAL Mão de Obra:	R$ 59,75

Mão de Obra com Encargos Complementares		FONTE	UNID	COEFICIENTE	PREÇO UNITÁRIO	TOTAL
88309	PEDREIRO COM ENCARGOS COMPLEMENTARES	SINAPI	H	0,31200000	R$ 32,57	R$ 10,16
88315	SERRALHEIRO COM ENCARGOS COMPLEMENTARES	SINAPI	H	2,77000000	R$ 32,95	R$ 91,27
					TOTAL Mão de Obra com Encargos Complementares:	R$ 101,43

Serviço		FONTE	UNID	COEFICIENTE	PREÇO UNITÁRIO	TOTAL
100754	PINTURA COM TINTA ACRÍLICA DE ACABAMENTO APLICADA A ROLO OU PINCEL SOBRE SUPERFÍCIES METÁLICAS (EXCETO PERFIL) EXECUTADO EM OBRA (02 DEMÃOS). AF_01/2020	SINAPI	M2	2,00000000	R$ 37,62	R$ 75,24
100722	PINTURA COM TINTA ALQUÍDICA DE FUNDO (TIPO ZARCÃO) APLICADA A ROLO OU PINCEL SOBRE SUPERFÍCIES METÁLICAS (EXCETO PERFIL) EXECUTADO EM OBRA (POR DEMÃO). AF_01/2020	SINAPI	M2	2,00000000	R$ 30,49	R$ 60,98
					TOTAL Serviço:	R$ 136,22

E-DOCS - CÓPIA DO PROCESSO 2025-6X76D GERADO POR UDSON OLIVEIRA RAMOS DE AGUIAR EM 13/05/2026 07:51 DOCUMENTO 1 / 1 PÁGINA 1214 / 5723

2025-FPM480 - E-DOCS - CÓPIA SIMPLES 18/12/2025 14:45 PÁGINA 56 / 124

VALOR:	**R$ 779,59**

FNDE 20 TELHA TERMOISOLANTE REVESTIDA EM ACO GALVALUME, FACE SUPERIOR TRAPEZOIDAL E FACE INFERIOR PLANA (NAO INCLUI ACESSORIOS DE FIXACAO), REVEST COM ESPESSURA DE 0,50 MM, COM PRE-PINTURA DE COR BRANCA NAS DUAS FACES, NUCLEO EM POLIIOCIANURATO (PIR) COM ESPESSURA DE 50 MM (M2)

Material		FONTE	UNID	COEFICIENTE	PREÇO UNITÁRIO	TOTAL
00004380	PARAFUSO ZINCADO ROSCA SOBERBA 5/16 " X 120 MM PARA TELHA FIBROCIMENTO	SINAPI	UN	1,00000000	R$ 1,70	R$ 1,70
00043071	TELHA TERMOISOLANTE REVESTIDA EM ACO GALVALUME, FACE SUPERIOR TRAPEZOIDAL E FACE INFERIOR PLANA (NAO INCLUI ACESSORIOS DE FIXACAO), REVEST COM ESPESSURA DE 0,50 MM, COM PRE-PINTURA DE COR BRANCA NAS DUAS FACES, NUCLEO EM POLIIOCIANURATO (PIR) COM ESPESSURA DE 50 MM	SINAPI	M2	1,06000000	R$ 174,71	R$ 185,19
					TOTAL Material:	**R$ 186,89**

Mão de Obra com Encargos Complementares		FONTE	UNID	COEFICIENTE	PREÇO UNITÁRIO	TOTAL
88262	CARPINTEIRO DE FORMAS COM ENCARGOS COMPLEMENTARES	SINAPI	H	0,22000000	R$ 32,17	R$ 7,08
88316	SERVENTE COM ENCARGOS COMPLEMENTARES	SINAPI	H	0,22000000	R$ 28,17	R$ 6,20
					TOTAL Mão de Obra com Encargos Complementares:	**R$ 13,28**
					VALOR:	**R$ 200,17**

FNDE 64 CHAPA POLICARBONATO ALVEOLAR CRISTAL ESP.= 6mm (M2)

Material		FONTE	UNID	COEFICIENTE	PREÇO UNITÁRIO	TOTAL
F.04.000.090497	Chapa em policarbonato alveolar de 6mm	SP Obras	M2	1,05000000	R$ 61,69	R$ 64,77
00039572	PERFIL TIPO CANTONEIRA EM L, EM ACO GALVANIZADO, BRANCO, PARA FORRO REMOVIVEL, *23* X 3000 MM (L X C)	SINAPI	M	2,30000000	R$ 3,78	R$ 8,69
					TOTAL Material:	**R$ 73,46**

Mão de Obra com Encargos Complementares		FONTE	UNID	COEFICIENTE	PREÇO UNITÁRIO	TOTAL
88278	MONTADOR DE ESTRUTURA METÁLICA COM ENCARGOS COMPLEMENTARES	SINAPI	H	0,75000000	R$ 28,00	R$ 21,00
88316	SERVENTE COM ENCARGOS COMPLEMENTARES	SINAPI	H	0,75000000	R$ 28,17	R$ 21,13
					TOTAL Mão de Obra com Encargos Complementares:	**R$ 42,13**
					VALOR:	**R$ 115,59**

FNDE 161 CALHA EM CHAPA DE AÇO GALVANIZADO (30x15 cm) (M)

E-DOCS - CÓPIA DO PROCESSO 2025-6X76D GERADO POR UDSON OLIVEIRA RAMOS DE AGUIAR EM 13/05/2026 07:51 DOCUMENTO 1 / 1 PÁGINA 1215 / 5723

Equipamento Custo Horário		FONTE	UNID	COEFICIENTE	PREÇO UNITÁRIO	TOTAL
93282	GUINCHO ELÉTRICO DE COLUNA, CAPACIDADE 400 KG, COM MOTO FREIO, MOTOR TRIFÁSICO DE 1,25 CV - CHI DIURNO. AF_03/2016	SINAPI	CHI	0,01830000	R$ 28,45	R$ 0,52
93281	GUINCHO ELÉTRICO DE COLUNA, CAPACIDADE 400 KG, COM MOTO FREIO, MOTOR TRIFÁSICO DE 1,25 CV - CHP DIURNO. AF_03/2016	SINAPI	CHP	0,01320000	R$ 29,28	R$ 0,39
					TOTAL Equipamento Custo Horário:	**R$ 0,91**

Material		FONTE	UNID	COEFICIENTE	PREÇO UNITÁRIO	TOTAL
00040783	CALHA QUADRADA DE CHAPA DE ACO GALVANIZADA NUM 24, CORTE 50 CM	SINAPI	M	1,05000000	R$ 45,05	R$ 47,30
00005061	PREGO DE ACO POLIDO COM CABECA 18 X 27 (2 1/2 X 10)	SINAPI	KG	0,01300000	R$ 14,25	R$ 0,19
00005104	REBITE DE REPUXO EM ALUMINIO VAZADO, DIAMETRO 3,2 X 8 MM DE COMPRIMENTO (1KG = 1025 UNIDADES)	SINAPI	KG	0,00240000	R$ 60,54	R$ 0,15
00000142	SELANTE ELASTICO MONOCOMPONENTE A BASE DE POLIURETANO (PU) PARA JUNTAS DIVERSAS	SINAPI	310ML	0,08100000	R$ 34,10	R$ 2,76
00013388	SOLDA EM BARRA DE ESTANHO-CHUMBO 50/50	SINAPI	KG	0,09000000	R$ 233,59	R$ 21,02
					TOTAL Material:	**R$ 71,42**

Mão de Obra com Encargos Complementares		FONTE	UNID	COEFICIENTE	PREÇO UNITÁRIO	TOTAL
88316	SERVENTE COM ENCARGOS COMPLEMENTARES	SINAPI	H	0,37100000	R$ 28,17	R$ 10,45
88323	TELHADISTA COM ENCARGOS COMPLEMENTARES	SINAPI	H	0,27700000	R$ 32,17	R$ 8,91
					TOTAL Mão de Obra com Encargos Complementares:	**R$ 19,36**
					VALOR:	**R$ 91,69**

FNDE 162 CALHA EM CHAPA DE AÇO GALVANIZADO (35x15cm) (M)

Equipamento Custo Horário		FONTE	UNID	COEFICIENTE	PREÇO UNITÁRIO	TOTAL
93282	GUINCHO ELÉTRICO DE COLUNA, CAPACIDADE 400 KG, COM MOTO FREIO, MOTOR TRIFÁSICO DE 1,25 CV - CHI DIURNO. AF_03/2016	SINAPI	CHI	0,01830000	R$ 28,45	R$ 0,52
93281	GUINCHO ELÉTRICO DE COLUNA, CAPACIDADE 400 KG, COM MOTO FREIO, MOTOR TRIFÁSICO DE 1,25 CV - CHP DIURNO. AF_03/2016	SINAPI	CHP	0,01320000	R$ 29,28	R$ 0,39
					TOTAL Equipamento Custo Horário:	**R$ 0,91**

Material		FONTE	UNID	COEFICIENTE	PREÇO UNITÁRIO	TOTAL
00040783	CALHA QUADRADA DE CHAPA DE ACO GALVANIZADA NUM 24, CORTE 50 CM	SINAPI	M	1,05000000	R$ 45,05	R$ 47,30
00005061	PREGO DE ACO POLIDO COM CABECA 18 X 27 (2 1/2 X 10)	SINAPI	KG	0,01300000	R$ 14,25	R$ 0,19

E-DOCS - CÓPIA DO PROCESSO 2025-6X76D GERADO POR UDSON OLIVEIRA RAMOS DE AGUIAR EM 13/05/2026 07:51 DOCUMENTO 1 / 1 PÁGINA 1216 / 5723

2025-FPM480 - E-DOCS - CÓPIA SIMPLES 18/12/2025 14:45 PÁGINA 58 / 124

00005104	REBITE DE REPUXO EM ALUMINIO VAZADO, DIAMETRO 3,2 X 8 MM DE COMPRIMENTO (1KG = 1025 UNIDADES)	SINAPI	KG	0,00240000	R$ 60,54	R$ 0,15
00000142	SELANTE ELASTICO MONOCOMPONENTE A BASE DE POLIURETANO (PU) PARA JUNTAS DIVERSAS	SINAPI	310ML	0,08100000	R$ 34,10	R$ 2,76
00013388	SOLDA EM BARRA DE ESTANHO-CHUMBO 50/50	SINAPI	KG	0,09000000	R$ 233,59	R$ 21,02
					TOTAL Material:	**R$ 71,42**

Mão de Obra com Encargos Complementares		**FONTE**	**UNID**	**COEFICIENTE**	**PREÇO UNITÁRIO**	**TOTAL**
88316	SERVENTE COM ENCARGOS COMPLEMENTARES	SINAPI	H	0,37100000	R$ 28,17	R$ 10,45
88323	TELHADISTA COM ENCARGOS COMPLEMENTARES	SINAPI	H	0,27700000	R$ 32,17	R$ 8,91
					TOTAL Mão de Obra com Encargos Complementares:	**R$ 19,36**
					VALOR:	**R$ 91,69**

FNDE 163 CALHA EM CHAPA DE AÇO GALVANIZADO (35x20cm) (M)

Equipamento Custo Horário		**FONTE**	**UNID**	**COEFICIENTE**	**PREÇO UNITÁRIO**	**TOTAL**
93282	GUINCHO ELÉTRICO DE COLUNA, CAPACIDADE 400 KG, COM MOTO FREIO, MOTOR TRIFÁSICO DE 1,25 CV - CHI DIURNO. AF_03/2016	SINAPI	CHI	0,01830000	R$ 28,45	R$ 0,52
93281	GUINCHO ELÉTRICO DE COLUNA, CAPACIDADE 400 KG, COM MOTO FREIO, MOTOR TRIFÁSICO DE 1,25 CV - CHP DIURNO. AF_03/2016	SINAPI	CHP	0,01320000	R$ 29,28	R$ 0,39
					TOTAL Equipamento Custo Horário:	**R$ 0,91**

Material		**FONTE**	**UNID**	**COEFICIENTE**	**PREÇO UNITÁRIO**	**TOTAL**
00040783	CALHA QUADRADA DE CHAPA DE ACO GALVANIZADA NUM 24, CORTE 50 CM	SINAPI	M	1,05000000	R$ 45,05	R$ 47,30
00005061	PREGO DE ACO POLIDO COM CABECA 18 X 27 (2 1/2 X 10)	SINAPI	KG	0,01300000	R$ 14,25	R$ 0,19
00005104	REBITE DE REPUXO EM ALUMINIO VAZADO, DIAMETRO 3,2 X 8 MM DE COMPRIMENTO (1KG = 1025 UNIDADES)	SINAPI	KG	0,00240000	R$ 60,54	R$ 0,15
00000142	SELANTE ELASTICO MONOCOMPONENTE A BASE DE POLIURETANO (PU) PARA JUNTAS DIVERSAS	SINAPI	310ML	0,08100000	R$ 34,10	R$ 2,76
00013388	SOLDA EM BARRA DE ESTANHO-CHUMBO 50/50	SINAPI	KG	0,09000000	R$ 233,59	R$ 21,02
					TOTAL Material:	**R$ 71,42**

Mão de Obra com Encargos Complementares		**FONTE**	**UNID**	**COEFICIENTE**	**PREÇO UNITÁRIO**	**TOTAL**
88316	SERVENTE COM ENCARGOS COMPLEMENTARES	SINAPI	H	0,37100000	R$ 28,17	R$ 10,45
88323	TELHADISTA COM ENCARGOS COMPLEMENTARES	SINAPI	H	0,27700000	R$ 32,17	R$ 8,91
					TOTAL Mão de Obra com Encargos Complementares:	**R$ 19,36**
					VALOR:	**R$ 91,69**

E-DOCS - CÓPIA DO PROCESSO 2025-6X76D GERADO POR UDSON OLIVEIRA RAMOS DE AGUIAR EM 13/05/2026 07:51 DOCUMENTO 1 / 1 PÁGINA 1217 / 5723

2025-FPM480 - E-DOCS - CÓPIA SIMPLES 18/12/2025 14:45 PÁGINA 59 / 124

FNDE 164 CALHA EM CHAPA DE AÇO GALVANIZADO (42,5x15cm) (M)

Equipamento Custo Horário		FONTE	UNID	COEFICIENTE	PREÇO UNITÁRIO	TOTAL
93282	GUINCHO ELÉTRICO DE COLUNA, CAPACIDADE 400 KG, COM MOTO FREIO, MOTOR TRIFÁSICO DE 1,25 CV - CHI DIURNO. AF_03/2016	SINAPI	CHI	0,01830000	R$ 28,45	R$ 0,52
93281	GUINCHO ELÉTRICO DE COLUNA, CAPACIDADE 400 KG, COM MOTO FREIO, MOTOR TRIFÁSICO DE 1,25 CV - CHP DIURNO. AF_03/2016	SINAPI	CHP	0,01320000	R$ 29,28	R$ 0,39
					TOTAL Equipamento Custo Horário:	**R$ 0,91**

Material		FONTE	UNID	COEFICIENTE	PREÇO UNITÁRIO	TOTAL
00040783	CALHA QUADRADA DE CHAPA DE ACO GALVANIZADA NUM 24, CORTE 50 CM	SINAPI	M	1,05000000	R$ 45,05	R$ 47,30
00005061	PREGO DE ACO POLIDO COM CABECA 18 X 27 (2 1/2 X 10)	SINAPI	KG	0,01300000	R$ 14,25	R$ 0,19
00005104	REBITE DE REPUXO EM ALUMINIO VAZADO, DIAMETRO 3,2 X 8 MM DE COMPRIMENTO (1KG = 1025 UNIDADES)	SINAPI	KG	0,00240000	R$ 60,54	R$ 0,15
00000142	SELANTE ELASTICO MONOCOMPONENTE A BASE DE POLIURETANO (PU) PARA JUNTAS DIVERSAS	SINAPI	310ML	0,08100000	R$ 34,10	R$ 2,76
00013388	SOLDA EM BARRA DE ESTANHO-CHUMBO 50/50	SINAPI	KG	0,09000000	R$ 233,59	R$ 21,02
					TOTAL Material:	**R$ 71,42**

Mão de Obra com Encargos Complementares		FONTE	UNID	COEFICIENTE	PREÇO UNITÁRIO	TOTAL
88316	SERVENTE COM ENCARGOS COMPLEMENTARES	SINAPI	H	0,37100000	R$ 28,17	R$ 10,45
88323	TELHADISTA COM ENCARGOS COMPLEMENTARES	SINAPI	H	0,27700000	R$ 32,17	R$ 8,91
					TOTAL Mão de Obra com Encargos Complementares:	**R$ 19,36**
					VALOR:	**R$ 91,69**

FNDE 165 CALHA EM CHAPA DE AÇO GALVANIZADO (45x15cm) (M)

Equipamento Custo Horário		FONTE	UNID	COEFICIENTE	PREÇO UNITÁRIO	TOTAL
93282	GUINCHO ELÉTRICO DE COLUNA, CAPACIDADE 400 KG, COM MOTO FREIO, MOTOR TRIFÁSICO DE 1,25 CV - CHI DIURNO. AF_03/2016	SINAPI	CHI	0,01830000	R$ 28,45	R$ 0,52
93281	GUINCHO ELÉTRICO DE COLUNA, CAPACIDADE 400 KG, COM MOTO FREIO, MOTOR TRIFÁSICO DE 1,25 CV - CHP DIURNO. AF_03/2016	SINAPI	CHP	0,01320000	R$ 29,28	R$ 0,39
					TOTAL Equipamento Custo Horário:	**R$ 0,91**

Material	FONTE	UNID	COEFICIENTE	PREÇO UNITÁRIO	TOTAL

E-DOCS - CÓPIA DO PROCESSO 2025-6X76D GERADO POR UDSON OLIVEIRA RAMOS DE AGUIAR EM 13/05/2026 07:51 DOCUMENTO 1 / 1 PÁGINA 1218 / 5723

2025-FPM480 - E-DOCS - CÓPIA SIMPLES 18/12/2025 14:45 PÁGINA 60 / 124

00040783	CALHA QUADRADA DE CHAPA DE ACO GALVANIZADA NUM 24, CORTE 50 CM	SINAPI	M	1,05000000	R$ 45,05	R$ 47,30
00005061	PREGO DE ACO POLIDO COM CABECA 18 X 27 (2 1/2 X 10)	SINAPI	KG	0,01300000	R$ 14,25	R$ 0,19
00005104	REBITE DE REPUXO EM ALUMINIO VAZADO, DIAMETRO 3,2 X 8 MM DE COMPRIMENTO (1KG = 1025 UNIDADES)	SINAPI	KG	0,00240000	R$ 60,54	R$ 0,15
00000142	SELANTE ELASTICO MONOCOMPONENTE A BASE DE POLIURETANO (PU) PARA JUNTAS DIVERSAS	SINAPI	310ML	0,08100000	R$ 34,10	R$ 2,76
00013388	SOLDA EM BARRA DE ESTANHO-CHUMBO 50/50	SINAPI	KG	0,09000000	R$ 233,59	R$ 21,02
					TOTAL Material:	**R$ 71,42**

Mão de Obra com Encargos Complementares		**FONTE**	**UNID**	**COEFICIENTE**	**PREÇO UNITÁRIO**	**TOTAL**
88316	SERVENTE COM ENCARGOS COMPLEMENTARES	SINAPI	H	0,37100000	R$ 28,17	R$ 10,45
88323	TELHADISTA COM ENCARGOS COMPLEMENTARES	SINAPI	H	0,27700000	R$ 32,17	R$ 8,91
					TOTAL Mão de Obra com Encargos Complementares:	**R$ 19,36**
					VALOR:	**R$ 91,69**

FNDE 166 CALHA EM CHAPA DE AÇO GALVANIZADO (40x20cm) (M)

Equipamento Custo Horário		**FONTE**	**UNID**	**COEFICIENTE**	**PREÇO UNITÁRIO**	**TOTAL**
93282	GUINCHO ELÉTRICO DE COLUNA, CAPACIDADE 400 KG, COM MOTO FREIO, MOTOR TRIFÁSICO DE 1,25 CV - CHI DIURNO. AF_03/2016	SINAPI	CHI	0,01830000	R$ 28,45	R$ 0,52
93281	GUINCHO ELÉTRICO DE COLUNA, CAPACIDADE 400 KG, COM MOTO FREIO, MOTOR TRIFÁSICO DE 1,25 CV - CHP DIURNO. AF_03/2016	SINAPI	CHP	0,01320000	R$ 29,28	R$ 0,39
					TOTAL Equipamento Custo Horário:	**R$ 0,91**

Material		**FONTE**	**UNID**	**COEFICIENTE**	**PREÇO UNITÁRIO**	**TOTAL**
00040783	CALHA QUADRADA DE CHAPA DE ACO GALVANIZADA NUM 24, CORTE 50 CM	SINAPI	M	1,05000000	R$ 45,05	R$ 47,30
00005061	PREGO DE ACO POLIDO COM CABECA 18 X 27 (2 1/2 X 10)	SINAPI	KG	0,01300000	R$ 14,25	R$ 0,19
00005104	REBITE DE REPUXO EM ALUMINIO VAZADO, DIAMETRO 3,2 X 8 MM DE COMPRIMENTO (1KG = 1025 UNIDADES)	SINAPI	KG	0,00240000	R$ 60,54	R$ 0,15
00000142	SELANTE ELASTICO MONOCOMPONENTE A BASE DE POLIURETANO (PU) PARA JUNTAS DIVERSAS	SINAPI	310ML	0,08100000	R$ 34,10	R$ 2,76
00013388	SOLDA EM BARRA DE ESTANHO-CHUMBO 50/50	SINAPI	KG	0,09000000	R$ 233,59	R$ 21,02
					TOTAL Material:	**R$ 71,42**

Mão de Obra com Encargos Complementares		**FONTE**	**UNID**	**COEFICIENTE**	**PREÇO UNITÁRIO**	**TOTAL**
88316	SERVENTE COM ENCARGOS COMPLEMENTARES	SINAPI	H	0,37100000	R$ 28,17	R$ 10,45

E-DOCS - CÓPIA DO PROCESSO 2025-6X76D GERADO POR UDSON OLIVEIRA RAMOS DE AGUIAR EM 13/05/2026 07:51 DOCUMENTO 1 / 1 PÁGINA 1219 / 5723

2025-FPM480 - E-DOCS - CÓPIA SIMPLES 18/12/2025 14:45 PÁGINA 61 / 124

88323	TELHADISTA COM ENCARGOS COMPLEMENTARES	SINAPI	H	0,27700000	R$ 32,17	R$ 8,91
					TOTAL Mão de Obra com Encargos Complementares:	**R$ 19,36**
					VALOR:	**R$ 91,69**

FNDE 65 CUMEEIRA NORMAL PARA TELHA TRAPEZOIDAL DE AÇO, E = 0,5 MM, INCLUSO ACESSÓRIOS DE FIXAÇÃO E IÇAMENTO (M)

Equipamento Custo Horário		FONTE	UNID	COEFICIENTE	PREÇO UNITÁRIO	TOTAL
93282	GUINCHO ELÉTRICO DE COLUNA, CAPACIDADE 400 KG, COM MOTO FREIO, MOTOR TRIFÁSICO DE 1,25 CV - CHI DIURNO. AF_03/2016	SINAPI	CHI	0,00270000	R$ 28,45	R$ 0,08
93281	GUINCHO ELÉTRICO DE COLUNA, CAPACIDADE 400 KG, COM MOTO FREIO, MOTOR TRIFÁSICO DE 1,25 CV - CHP DIURNO. AF_03/2016	SINAPI	CHP	0,00200000	R$ 29,28	R$ 0,06
					TOTAL Equipamento Custo Horário:	**R$ 0,14**

Material		FONTE	UNID	COEFICIENTE	PREÇO UNITÁRIO	TOTAL
F.14.000.025529	Cumeeira em chapa de aço zincado, pré-pintada, perfil trapezoidal, espessura de 0,50mm; ref. LR-40 da Perfilor, MBP-40 da MBP, Eucatex ou equivalente	SP Obras	M	2,00000000	R$ 69,27	R$ 138,54
00011029	HASTE RETA PARA GANCHO DE FERRO GALVANIZADO, COM ROSCA 1/4 " X 30 CM PARA FIXACAO DE TELHA METALICA, INCLUI PORCA E ARRUELAS DE VEDACAO	SINAPI	CJ	6,00000000	R$ 2,26	R$ 13,56
					TOTAL Material:	**R$ 152,10**

Mão de Obra com Encargos Complementares		FONTE	UNID	COEFICIENTE	PREÇO UNITÁRIO	TOTAL
88316	SERVENTE COM ENCARGOS COMPLEMENTARES	SINAPI	H	0,10000000	R$ 28,17	R$ 2,82
88323	TELHADISTA COM ENCARGOS COMPLEMENTARES	SINAPI	H	0,10000000	R$ 32,17	R$ 3,22
					TOTAL Mão de Obra com Encargos Complementares:	**R$ 6,04**
					VALOR:	**R$ 158,28**

FNDE 167 PINGADEIRA EM CHAPA DE AÇO GALVANIZADO (M)

Equipamento Custo Horário		FONTE	UNID	COEFICIENTE	PREÇO UNITÁRIO	TOTAL
93282	GUINCHO ELÉTRICO DE COLUNA, CAPACIDADE 400 KG, COM MOTO FREIO, MOTOR TRIFÁSICO DE 1,25 CV - CHI DIURNO. AF_03/2016	SINAPI	CHI	0,01830000	R$ 28,45	R$ 0,52
93281	GUINCHO ELÉTRICO DE COLUNA, CAPACIDADE 400 KG, COM MOTO FREIO, MOTOR TRIFÁSICO DE 1,25 CV - CHP DIURNO. AF_03/2016	SINAPI	CHP	0,01320000	R$ 29,28	R$ 0,39
					TOTAL Equipamento Custo Horário:	**R$ 0,91**

Material	FONTE	UNID	COEFICIENTE	PREÇO UNITÁRIO	TOTAL

E-DOCS - CÓPIA DO PROCESSO 2025-6X76D GERADO POR UDSON OLIVEIRA RAMOS DE AGUIAR EM 13/05/2026 07:51 DOCUMENTO 1 / 1 PÁGINA 1220 / 5723

2025-FPM480 - E-DOCS - CÓPIA SIMPLES 18/12/2025 14:45 PÁGINA 62 / 124

00005061	PREGO DE ACO POLIDO COM CABECA 18 X 27 (2 1/2 X 10)	SINAPI	KG	0,00600000	R$ 14,25	R$ 0,09
00005104	REBITE DE REPUXO EM ALUMINIO VAZADO, DIAMETRO 3,2 X 8 MM DE COMPRIMENTO (1KG = 1025 UNIDADES)	SINAPI	KG	0,00120000	R$ 60,54	R$ 0,07
00040873	RUFO INTERNO/EXTERNO DE CHAPA DE ACO GALVANIZADA NUM 24, CORTE 25 CM	SINAPI	M	1,05000000	R$ 25,00	R$ 26,25
00000142	SELANTE ELASTICO MONOCOMPONENTE A BASE DE POLIURETANO (PU) PARA JUNTAS DIVERSAS	SINAPI	310ML	0,19800000	R$ 34,10	R$ 6,75
00013388	SOLDA EM BARRA DE ESTANHO-CHUMBO 50/50	SINAPI	KG	0,04500000	R$ 233,59	R$ 10,51
					TOTAL Material:	**R$ 43,67**

Mão de Obra com Encargos Complementares		**FONTE**	**UNID**	**COEFICIENTE**	**PREÇO UNITÁRIO**	**TOTAL**
88316	SERVENTE COM ENCARGOS COMPLEMENTARES	SINAPI	H	0,20700000	R$ 28,17	R$ 5,83
88323	TELHADISTA COM ENCARGOS COMPLEMENTARES	SINAPI	H	0,11200000	R$ 32,17	R$ 3,60
					TOTAL Mão de Obra com Encargos Complementares:	**R$ 9,43**
					VALOR:	**R$ 54,01**

FNDE 168 RUFO-PINGADEIRA EM CHAPA DE AÇO GALVANIZADO (M)

Equipamento Custo Horário		**FONTE**	**UNID**	**COEFICIENTE**	**PREÇO UNITÁRIO**	**TOTAL**
93282	GUINCHO ELÉTRICO DE COLUNA, CAPACIDADE 400 KG, COM MOTO FREIO, MOTOR TRIFÁSICO DE 1,25 CV - CHI DIURNO. AF_03/2016	SINAPI	CHI	0,01830000	R$ 28,45	R$ 0,52
93281	GUINCHO ELÉTRICO DE COLUNA, CAPACIDADE 400 KG, COM MOTO FREIO, MOTOR TRIFÁSICO DE 1,25 CV - CHP DIURNO. AF_03/2016	SINAPI	CHP	0,01320000	R$ 29,28	R$ 0,39
					TOTAL Equipamento Custo Horário:	**R$ 0,91**

Material		**FONTE**	**UNID**	**COEFICIENTE**	**PREÇO UNITÁRIO**	**TOTAL**
00005061	PREGO DE ACO POLIDO COM CABECA 18 X 27 (2 1/2 X 10)	SINAPI	KG	0,00600000	R$ 14,25	R$ 0,09
00005104	REBITE DE REPUXO EM ALUMINIO VAZADO, DIAMETRO 3,2 X 8 MM DE COMPRIMENTO (1KG = 1025 UNIDADES)	SINAPI	KG	0,00120000	R$ 60,54	R$ 0,07
00040873	RUFO INTERNO/EXTERNO DE CHAPA DE ACO GALVANIZADA NUM 24, CORTE 25 CM	SINAPI	M	1,05000000	R$ 25,00	R$ 26,25
00000142	SELANTE ELASTICO MONOCOMPONENTE A BASE DE POLIURETANO (PU) PARA JUNTAS DIVERSAS	SINAPI	310ML	0,19800000	R$ 34,10	R$ 6,75
00013388	SOLDA EM BARRA DE ESTANHO-CHUMBO 50/50	SINAPI	KG	0,04500000	R$ 233,59	R$ 10,51
					TOTAL Material:	**R$ 43,67**

Mão de Obra com Encargos Complementares		**FONTE**	**UNID**	**COEFICIENTE**	**PREÇO UNITÁRIO**	**TOTAL**
88316	SERVENTE COM ENCARGOS COMPLEMENTARES	SINAPI	H	0,20700000	R$ 28,17	R$ 5,83

E-DOCS - CÓPIA DO PROCESSO 2025-6X76D GERADO POR UDSON OLIVEIRA RAMOS DE AGUIAR EM 13/05/2026 07:51 DOCUMENTO 1 / 1 PÁGINA 1221 / 5723

2025-FPM480 - E-DOCS - CÓPIA SIMPLES 18/12/2025 14:45 PÁGINA 63 / 124

88323	TELHADISTA COM ENCARGOS COMPLEMENTARES	SINAPI	H	0,11200000	R$ 32,17	R$ 3,60
					TOTAL Mão de Obra com Encargos Complementares:	**R$ 9,43**
					VALOR:	**R$ 54,01**

FNDE 169 RUFO EM CHAPA DE AÇO GALVANIZADO (M)

Equipamento Custo Horário		FONTE	UNID	COEFICIENTE	PREÇO UNITÁRIO	TOTAL
93282	GUINCHO ELÉTRICO DE COLUNA, CAPACIDADE 400 KG, COM MOTO FREIO, MOTOR TRIFÁSICO DE 1,25 CV - CHI DIURNO. AF_03/2016	SINAPI	CHI	0,01830000	R$ 28,45	R$ 0,52
93281	GUINCHO ELÉTRICO DE COLUNA, CAPACIDADE 400 KG, COM MOTO FREIO, MOTOR TRIFÁSICO DE 1,25 CV - CHP DIURNO. AF_03/2016	SINAPI	CHP	0,01320000	R$ 29,28	R$ 0,39
					TOTAL Equipamento Custo Horário:	**R$ 0,91**

Material		FONTE	UNID	COEFICIENTE	PREÇO UNITÁRIO	TOTAL
00005061	PREGO DE ACO POLIDO COM CABECA 18 X 27 (2 1/2 X 10)	SINAPI	KG	0,00600000	R$ 14,25	R$ 0,09
00005104	REBITE DE REPUXO EM ALUMINIO VAZADO, DIAMETRO 3,2 X 8 MM DE COMPRIMENTO (1KG = 1025 UNIDADES)	SINAPI	KG	0,00120000	R$ 60,54	R$ 0,07
00040873	RUFO INTERNO/EXTERNO DE CHAPA DE ACO GALVANIZADA NUM 24, CORTE 25 CM	SINAPI	M	1,05000000	R$ 25,00	R$ 26,25
00000142	SELANTE ELASTICO MONOCOMPONENTE A BASE DE POLIURETANO (PU) PARA JUNTAS DIVERSAS	SINAPI	310ML	0,19800000	R$ 34,10	R$ 6,75
00013388	SOLDA EM BARRA DE ESTANHO-CHUMBO 50/50	SINAPI	KG	0,04500000	R$ 233,59	R$ 10,51
					TOTAL Material:	**R$ 43,67**

Mão de Obra com Encargos Complementares		FONTE	UNID	COEFICIENTE	PREÇO UNITÁRIO	TOTAL
88316	SERVENTE COM ENCARGOS COMPLEMENTARES	SINAPI	H	0,20700000	R$ 28,17	R$ 5,83
88323	TELHADISTA COM ENCARGOS COMPLEMENTARES	SINAPI	H	0,11200000	R$ 32,17	R$ 3,60
					TOTAL Mão de Obra com Encargos Complementares:	**R$ 9,43**
					VALOR:	**R$ 54,01**

FNDE 170 CONTRA-RUFO LATERAL ACABAMENTO CALHA EM CHAPA METÁLICA DOBRADA, DESENVOLVIMENTO 39 CM (M)

Equipamento Custo Horário		FONTE	UNID	COEFICIENTE	PREÇO UNITÁRIO	TOTAL
93282	GUINCHO ELÉTRICO DE COLUNA, CAPACIDADE 400 KG, COM MOTO FREIO, MOTOR TRIFÁSICO DE 1,25 CV - CHI DIURNO. AF_03/2016	SINAPI	CHI	0,01830000	R$ 28,45	R$ 0,52
93281	GUINCHO ELÉTRICO DE COLUNA, CAPACIDADE 400 KG, COM MOTO FREIO, MOTOR TRIFÁSICO DE 1,25 CV - CHP DIURNO. AF_03/2016	SINAPI	CHP	0,01320000	R$ 29,28	R$ 0,39

E-DOCS - CÓPIA DO PROCESSO 2025-6X76D GERADO POR UDSON OLIVEIRA RAMOS DE AGUIAR EM 13/05/2026 07:51 DOCUMENTO 1 / 1 PÁGINA 1222 / 5723

2025-FPM480 - E-DOCS - CÓPIA SIMPLES 18/12/2025 14:45 PÁGINA 64 / 124

					TOTAL Equipamento Custo Horário:	R$ 0,91
Material		**FONTE**	**UNID**	**COEFICIENTE**	**PREÇO UNITÁRIO**	**TOTAL**
00005061	PREGO DE ACO POLIDO COM CABECA 18 X 27 (2 1/2 X 10)	SINAPI	KG	0,00600000	R$ 14,25	R$ 0,09
00005104	REBITE DE REPUXO EM ALUMINIO VAZADO, DIAMETRO 3,2 X 8 MM DE COMPRIMENTO (1KG = 1025 UNIDADES)	SINAPI	KG	0,00120000	R$ 60,54	R$ 0,07
00040873	RUFO INTERNO/EXTERNO DE CHAPA DE ACO GALVANIZADA NUM 24, CORTE 25 CM	SINAPI	M	1,05000000	R$ 25,00	R$ 26,25
00000142	SELANTE ELASTICO MONOCOMPONENTE A BASE DE POLIURETANO (PU) PARA JUNTAS DIVERSAS	SINAPI	310ML	0,19800000	R$ 34,10	R$ 6,75
00013388	SOLDA EM BARRA DE ESTANHO-CHUMBO 50/50	SINAPI	KG	0,04500000	R$ 233,59	R$ 10,51
					TOTAL Material:	R$ 43,67
Mão de Obra com Encargos Complementares		**FONTE**	**UNID**	**COEFICIENTE**	**PREÇO UNITÁRIO**	**TOTAL**
88316	SERVENTE COM ENCARGOS COMPLEMENTARES	SINAPI	H	0,20700000	R$ 28,17	R$ 5,83
88323	TELHADISTA COM ENCARGOS COMPLEMENTARES	SINAPI	H	0,11200000	R$ 32,17	R$ 3,60
					TOTAL Mão de Obra com Encargos Complementares:	R$ 9,43
					VALOR:	R$ 54,01

FNDE 65 CUMEEIRA NORMAL PARA TELHA TRAPEZOIDAL DE AÇO, E = 0,5 MM, INCLUSO ACESSÓRIOS DE FIXAÇÃO E IÇAMENTO (M)

Equipamento Custo Horário		**FONTE**	**UNID**	**COEFICIENTE**	**PREÇO UNITÁRIO**	**TOTAL**
93282	GUINCHO ELÉTRICO DE COLUNA, CAPACIDADE 400 KG, COM MOTO FREIO, MOTOR TRIFÁSICO DE 1,25 CV - CHI DIURNO. AF_03/2016	SINAPI	CHI	0,00270000	R$ 28,45	R$ 0,08
93281	GUINCHO ELÉTRICO DE COLUNA, CAPACIDADE 400 KG, COM MOTO FREIO, MOTOR TRIFÁSICO DE 1,25 CV - CHP DIURNO. AF_03/2016	SINAPI	CHP	0,00200000	R$ 29,28	R$ 0,06
					TOTAL Equipamento Custo Horário:	R$ 0,14
Material		**FONTE**	**UNID**	**COEFICIENTE**	**PREÇO UNITÁRIO**	**TOTAL**
F.14.000.025529	Cumeeira em chapa de aço zincado, pré-pintada, perfil trapezoidal, espessura de 0,50mm; ref. LR-40 da Perfilor, MBP-40 da MBP, Eucatex ou equivalente	SP Obras	M	2,00000000	R$ 69,27	R$ 138,54
00011029	HASTE RETA PARA GANCHO DE FERRO GALVANIZADO, COM ROSCA 1/4 " X 30 CM PARA FIXACAO DE TELHA METALICA, INCLUI PORCA E ARRUELAS DE VEDACAO	SINAPI	CJ	6,00000000	R$ 2,26	R$ 13,56
					TOTAL Material:	R$ 152,10
Mão de Obra com Encargos Complementares		**FONTE**	**UNID**	**COEFICIENTE**	**PREÇO UNITÁRIO**	**TOTAL**
88316	SERVENTE COM ENCARGOS COMPLEMENTARES	SINAPI	H	0,10000000	R$ 28,17	R$ 2,82
88323	TELHADISTA COM ENCARGOS COMPLEMENTARES	SINAPI	H	0,10000000	R$ 32,17	R$ 3,22

E-DOCS - CÓPIA DO PROCESSO 2025-6X76D GERADO POR UDSON OLIVEIRA RAMOS DE AGUIAR EM 13/05/2026 07:51 DOCUMENTO 1 / 1 PÁGINA 1223 / 5723

2025-FPM480 - E-DOCS - CÓPIA SIMPLES 18/12/2025 14:45 PÁGINA 65 / 124

TOTAL Mão de Obra com Encargos Complementares:	R$ 6,04
VALOR:	R$ 158,28

FNDE 171 TELHAMENTO COM TELHA DE AÇO/ALUMÍNIO E = 0,5 MM, TELHA METÁLICA PERFURADA PARA FECHAMENTO, INCLUSO IÇAMENTO (M2)

Equipamento Custo Horário		FONTE	UNID	COEFICIENTE	PREÇO UNITÁRIO	TOTAL
93282	GUINCHO ELÉTRICO DE COLUNA, CAPACIDADE 400 KG, COM MOTO FREIO, MOTOR TRIFÁSICO DE 1,25 CV - CHI DIURNO. AF_03/2016	SINAPI	CHI	0,00130000	R$ 28,45	R$ 0,04
93281	GUINCHO ELÉTRICO DE COLUNA, CAPACIDADE 400 KG, COM MOTO FREIO, MOTOR TRIFÁSICO DE 1,25 CV - CHP DIURNO. AF_03/2016	SINAPI	CHP	0,00090000	R$ 29,28	R$ 0,03
					TOTAL Equipamento Custo Horário:	R$ 0,07

Material		FONTE	UNID	COEFICIENTE	PREÇO UNITÁRIO	TOTAL
00011029	HASTE RETA PARA GANCHO DE FERRO GALVANIZADO, COM ROSCA 1/4 " X 30 CM PARA FIXACAO DE TELHA METALICA, INCLUI PORCA E ARRUELAS DE VEDACAO	SINAPI	CJ	4,15000000	R$ 2,26	R$ 9,38
00007243	TELHA TRAPEZOIDAL EM ACO ZINCADO, SEM PINTURA, ALTURA DE APROXIMADAMENTE 40 MM, ESPESSURA DE 0,50 MM E LARGURA UTIL DE 980 MM	SINAPI	M2	1,16600000	R$ 46,39	R$ 54,09
					TOTAL Material:	R$ 63,47

Mão de Obra com Encargos Complementares		FONTE	UNID	COEFICIENTE	PREÇO UNITÁRIO	TOTAL
88316	SERVENTE COM ENCARGOS COMPLEMENTARES	SINAPI	H	0,09700000	R$ 28,17	R$ 2,73
88323	TELHADISTA COM ENCARGOS COMPLEMENTARES	SINAPI	H	0,09100000	R$ 32,17	R$ 2,93
					TOTAL Mão de Obra com Encargos Complementares:	R$ 5,66
					VALOR:	R$ 69,20

FNDE 172 IMPERMEABILIZAÇÃO DE VIGA BALDRAME COM EMULSÃO ASFÁLTICA, 2 DEMÃOS (M2)

Material		FONTE	UNID	COEFICIENTE	PREÇO UNITÁRIO	TOTAL
00000626	MANTA LIQUIDA DE BASE ASFALTICA MODIFICADA COM A ADICAO DE ELASTOMEROS DILUIDOS EM SOLVENTE ORGANICO, APLICACAO A FRIO (MEMBRANA IMPERMEABILIZANTE ASFASTICA)	SINAPI	KG	1,50000000	R$ 20,48	R$ 30,72
					TOTAL Material:	R$ 30,72

Mão de Obra com Encargos Complementares		FONTE	UNID	COEFICIENTE	PREÇO UNITÁRIO	TOTAL
88243	AJUDANTE ESPECIALIZADO COM ENCARGOS COMPLEMENTARES	SINAPI	H	0,09690000	R$ 29,33	R$ 2,84
88270	IMPERMEABILIZADOR COM ENCARGOS COMPLEMENTARES	SINAPI	H	0,42990000	R$ 32,57	R$ 14,00

E-DOCS - CÓPIA DO PROCESSO 2025-6X76D GERADO POR UDSON OLIVEIRA RAMOS DE AGUIAR EM 13/05/2026 07:51 DOCUMENTO 1 / 1 PÁGINA 1224 / 5723

2025-FPM480 - E-DOCS - CÓPIA SIMPLES 18/12/2025 14:45 PÁGINA 66 / 124

TOTAL Mão de Obra com Encargos Complementares:	**R$ 16,84**
VALOR:	**R$ 47,56**

FNDE 173 IMPERMEABILIZAÇÃO DA LAJE COM EMULSÃO ASFÁLTICA, 2 DEMÃOS (M2)

Material		FONTE	UNID	COEFICIENTE	PREÇO UNITÁRIO	TOTAL
00000626	MANTA LIQUIDA DE BASE ASFALTICA MODIFICADA COM A ADICAO DE ELASTOMEROS DILUIDOS EM SOLVENTE ORGANICO, APLICACAO A FRIO (MEMBRANA IMPERMEABILIZANTE ASFASTICA)	SINAPI	KG	1,50000000	R$ 20,48	R$ 30,72
					TOTAL Material:	**R$ 30,72**

Mão de Obra com Encargos Complementares		FONTE	UNID	COEFICIENTE	PREÇO UNITÁRIO	TOTAL
88243	AJUDANTE ESPECIALIZADO COM ENCARGOS COMPLEMENTARES	SINAPI	H	0,09690000	R$ 29,33	R$ 2,84
88270	IMPERMEABILIZADOR COM ENCARGOS COMPLEMENTARES	SINAPI	H	0,42990000	R$ 32,57	R$ 14,00
					TOTAL Mão de Obra com Encargos Complementares:	**R$ 16,84**
					VALOR:	**R$ 47,56**

FNDE 174 IMPERMEABILIZAÇÃO DE PISO COM EMULSÃO ASFÁLTICA, 2 DEMÃOS (M2)

Material		FONTE	UNID	COEFICIENTE	PREÇO UNITÁRIO	TOTAL
00000626	MANTA LIQUIDA DE BASE ASFALTICA MODIFICADA COM A ADICAO DE ELASTOMEROS DILUIDOS EM SOLVENTE ORGANICO, APLICACAO A FRIO (MEMBRANA IMPERMEABILIZANTE ASFASTICA)	SINAPI	KG	1,50000000	R$ 20,48	R$ 30,72
					TOTAL Material:	**R$ 30,72**

Mão de Obra com Encargos Complementares		FONTE	UNID	COEFICIENTE	PREÇO UNITÁRIO	TOTAL
88243	AJUDANTE ESPECIALIZADO COM ENCARGOS COMPLEMENTARES	SINAPI	H	0,09690000	R$ 29,33	R$ 2,84
88270	IMPERMEABILIZADOR COM ENCARGOS COMPLEMENTARES	SINAPI	H	0,42990000	R$ 32,57	R$ 14,00
					TOTAL Mão de Obra com Encargos Complementares:	**R$ 16,84**
					VALOR:	**R$ 47,56**

FNDE 175 IMPERMEABILIZAÇÃO DA PAREDE COM EMULSÃO ASFÁLTICA, 2 DEMÃOS (M2)

Material		FONTE	UNID	COEFICIENTE	PREÇO UNITÁRIO	TOTAL
00000626	MANTA LIQUIDA DE BASE ASFALTICA MODIFICADA COM A ADICAO DE ELASTOMEROS DILUIDOS EM SOLVENTE ORGANICO, APLICACAO A FRIO (MEMBRANA IMPERMEABILIZANTE ASFASTICA)	SINAPI	KG	1,50000000	R$ 20,48	R$ 30,72

E-DOCS - CÓPIA DO PROCESSO 2025-6X76D GERADO POR UDSON OLIVEIRA RAMOS DE AGUIAR EM 13/05/2026 07:51 DOCUMENTO 1 / 1 PÁGINA 1225 / 5723

2025-FPM480 - E-DOCS - CÓPIA SIMPLES 18/12/2025 14:45 PÁGINA 67 / 124

					TOTAL Material:	R$ 30,72
Mão de Obra com Encargos Complementares		**FONTE**	**UNID**	**COEFICIENTE**	**PREÇO UNITÁRIO**	**TOTAL**
88243	AJUDANTE ESPECIALIZADO COM ENCARGOS COMPLEMENTARES	SINAPI	H	0,09690000	R$ 29,33	R$ 2,84
88270	IMPERMEABILIZADOR COM ENCARGOS COMPLEMENTARES	SINAPI	H	0,42990000	R$ 32,57	R$ 14,00
					TOTAL Mão de Obra com Encargos Complementares:	R$ 16,84
					VALOR:	**R$ 47,56**

FNDE 176 CHAPISCO APLICADO EM ALVENARIAS E ESTRUTURAS DE CONCRETO EXTERNAS, COM COLHER DE PEDREIRO. ARGAMASSA TRAÇO 1:3 COM PREPARO EM BETONEIRA 400L. - EXTERNO (M2)

Mão de Obra com Encargos Complementares		**FONTE**	**UNID**	**COEFICIENTE**	**PREÇO UNITÁRIO**	**TOTAL**
88309	PEDREIRO COM ENCARGOS COMPLEMENTARES	SINAPI	H	0,06810000	R$ 32,57	R$ 2,22
88316	SERVENTE COM ENCARGOS COMPLEMENTARES	SINAPI	H	0,02550000	R$ 28,17	R$ 0,72
					TOTAL Mão de Obra com Encargos Complementares:	R$ 2,94
Serviço		**FONTE**	**UNID**	**COEFICIENTE**	**PREÇO UNITÁRIO**	**TOTAL**
87313	ARGAMASSA TRAÇO 1:3 (EM VOLUME DE CIMENTO E AREIA GROSSA ÚMIDA) PARA CHAPISCO CONVENCIONAL, PREPARO MECÂNICO COM BETONEIRA 400 L. AF_08/2019	SINAPI	M3	0,00370000	R$ 449,58	R$ 1,66
					TOTAL Serviço:	R$ 1,66
					VALOR:	**R$ 4,60**

FNDE 177 CHAPISCO APLICADO EM ALVENARIAS E ESTRUTURAS DE CONCRETO EXTERNAS, COM COLHER DE PEDREIRO. ARGAMASSA TRAÇO 1:3 COM PREPARO EM BETONEIRA 400L. - INTERNO (M2)

Mão de Obra com Encargos Complementares		**FONTE**	**UNID**	**COEFICIENTE**	**PREÇO UNITÁRIO**	**TOTAL**
88309	PEDREIRO COM ENCARGOS COMPLEMENTARES	SINAPI	H	0,06810000	R$ 32,57	R$ 2,22
88316	SERVENTE COM ENCARGOS COMPLEMENTARES	SINAPI	H	0,02550000	R$ 28,17	R$ 0,72
					TOTAL Mão de Obra com Encargos Complementares:	R$ 2,94
Serviço		**FONTE**	**UNID**	**COEFICIENTE**	**PREÇO UNITÁRIO**	**TOTAL**
87313	ARGAMASSA TRAÇO 1:3 (EM VOLUME DE CIMENTO E AREIA GROSSA ÚMIDA) PARA CHAPISCO CONVENCIONAL, PREPARO MECÂNICO COM BETONEIRA 400 L. AF_08/2019	SINAPI	M3	0,00370000	R$ 449,58	R$ 1,66
					TOTAL Serviço:	R$ 1,66
					VALOR:	**R$ 4,60**

FNDE 178 EMBOÇO OU MASSA ÚNICA EM ARGAMASSA TRAÇO 1:2:8, PREPARO MECÂNICO COM BETONEIRA 400 L, APLICADA MANUALMENTE EM PANOS CEGOS - REVESTIMENTO INTERNO (SEM PRESENÇA DE VÃOS), ESPESSURA DE 25 MM (M2)

Material		**FONTE**	**UNID**	**COEFICIENTE**	**PREÇO UNITÁRIO**	**TOTAL**

E-DOCS - CÓPIA DO PROCESSO 2025-6X76D GERADO POR UDSON OLIVEIRA RAMOS DE AGUIAR EM 13/05/2026 07:51 DOCUMENTO 1 / 1 PÁGINA 1226 / 5723

2025-FPM480 - E-DOCS - CÓPIA SIMPLES 18/12/2025 14:45 PÁGINA 68 / 124

00037411	TELA DE ACO SOLDADA GALVANIZADA/ZINCADA PARA ALVENARIA, FIO D = *1,24 MM, MALHA 25 X 25 MM	SINAPI	M2	0,15810000	R$ 16,03	R$ 2,53
					TOTAL Material:	**R$ 2,53**
Mão de Obra com Encargos Complementares		**FONTE**	**UNID**	**COEFICIENTE**	**PREÇO UNITÁRIO**	**TOTAL**
88309	PEDREIRO COM ENCARGOS COMPLEMENTARES	SINAPI	H	0,40900000	R$ 32,57	R$ 13,32
88316	SERVENTE COM ENCARGOS COMPLEMENTARES	SINAPI	H	0,40900000	R$ 28,17	R$ 11,52
					TOTAL Mão de Obra com Encargos Complementares:	**R$ 24,84**
Serviço		**FONTE**	**UNID**	**COEFICIENTE**	**PREÇO UNITÁRIO**	**TOTAL**
87292	ARGAMASSA TRAÇO 1:2:8 (EM VOLUME DE CIMENTO, CAL E AREIA MÉDIA ÚMIDA) PARA EMBOÇO/MASSA ÚNICA/ASSENTAMENTO DE ALVENARIA DE VEDAÇÃO, PREPARO MECÂNICO COM BETONEIRA 400 L. AF_08/2019	SINAPI	M3	0,02930000	R$ 496,48	R$ 14,55
					TOTAL Serviço:	**R$ 14,55**
					VALOR:	**R$ 41,92**

FNDE 179 EMBOÇO OU MASSA ÚNICA EM ARGAMASSA TRAÇO 1:2:8, PREPARO MECÂNICO COM BETONEIRA 400 L, APLICADA MANUALMENTE EM PANOS CEGOS - REVESTIMENTO EXTERNO (SEM PRESENÇA DE VÃOS), ESPESSURA DE 25 MM (M2)

Material		**FONTE**	**UNID**	**COEFICIENTE**	**PREÇO UNITÁRIO**	**TOTAL**
00037411	TELA DE ACO SOLDADA GALVANIZADA/ZINCADA PARA ALVENARIA, FIO D = *1,24 MM, MALHA 25 X 25 MM	SINAPI	M2	0,15810000	R$ 16,03	R$ 2,53
					TOTAL Material:	**R$ 2,53**
Mão de Obra com Encargos Complementares		**FONTE**	**UNID**	**COEFICIENTE**	**PREÇO UNITÁRIO**	**TOTAL**
88309	PEDREIRO COM ENCARGOS COMPLEMENTARES	SINAPI	H	0,40900000	R$ 32,57	R$ 13,32
88316	SERVENTE COM ENCARGOS COMPLEMENTARES	SINAPI	H	0,40900000	R$ 28,17	R$ 11,52
					TOTAL Mão de Obra com Encargos Complementares:	**R$ 24,84**
Serviço		**FONTE**	**UNID**	**COEFICIENTE**	**PREÇO UNITÁRIO**	**TOTAL**
87292	ARGAMASSA TRAÇO 1:2:8 (EM VOLUME DE CIMENTO, CAL E AREIA MÉDIA ÚMIDA) PARA EMBOÇO/MASSA ÚNICA/ASSENTAMENTO DE ALVENARIA DE VEDAÇÃO, PREPARO MECÂNICO COM BETONEIRA 400 L. AF_08/2019	SINAPI	M3	0,02930000	R$ 496,48	R$ 14,55
					TOTAL Serviço:	**R$ 14,55**
					VALOR:	**R$ 41,92**

FNDE 180 REVESTIMENTO CERÂMICO PARA PAREDES COM PLACAS TIPO ESMALTADA EXTRA DE DIMENSÕES 10X10 CM, COR CINZA CLAROAPLICADAS NA ALTURA INTEIRA DAS PAREDES. (M2)

Material		**FONTE**	**UNID**	**COEFICIENTE**	**PREÇO UNITÁRIO**	**TOTAL**
00001381	ARGAMASSA COLANTE AC I PARA CERAMICAS	SINAPI	KG	4,91000000	R$ 0,75	R$ 3,68

E-DOCS - CÓPIA DO PROCESSO 2025-6X76D GERADO POR UDSON OLIVEIRA RAMOS DE AGUIAR EM 13/05/2026 07:51 DOCUMENTO 1 / 1 PÁGINA 1227 / 5723

2025-FPM480 - E-DOCS - CÓPIA SIMPLES 18/12/2025 14:45 PÁGINA 69 / 124

00034357	REJUNTE CIMENTICIO, QUALQUER COR	SINAPI	KG	0,42200000	R$ 4,40	R$ 1,86
00000536	REVESTIMENTO EM CERAMICA ESMALTADA EXTRA, PEI MENOR OU IGUAL A 3, FORMATO MENOR OU IGUAL A 2025 CM2	SINAPI	M2	1,05530000	R$ 42,90	R$ 45,27
					TOTAL Material:	**R$ 50,81**

Mão de Obra com Encargos Complementares		**FONTE**	**UNID**	**COEFICIENTE**	**PREÇO UNITÁRIO**	**TOTAL**
88256	AZULEJISTA OU LADRILHISTA COM ENCARGOS COMPLEMENTARES	SINAPI	H	0,53410000	R$ 32,40	R$ 17,30
88316	SERVENTE COM ENCARGOS COMPLEMENTARES	SINAPI	H	0,26860000	R$ 28,17	R$ 7,57
					TOTAL Mão de Obra com Encargos Complementares:	**R$ 24,87**
					VALOR:	**R$ 75,68**

FNDE 181 REVESTIMENTO CERÂMICO PARA PAREDES COM PLACAS TIPO ESMALTADA EXTRA DE DIMENSÕES 10X10 CM, COR LARANJA APLICADAS NA ALTURA INTEIRA DAS PAREDES. (M2)

Material		**FONTE**	**UNID**	**COEFICIENTE**	**PREÇO UNITÁRIO**	**TOTAL**
00001381	ARGAMASSA COLANTE AC I PARA CERAMICAS	SINAPI	KG	4,91000000	R$ 0,75	R$ 3,68
00034357	REJUNTE CIMENTICIO, QUALQUER COR	SINAPI	KG	0,42200000	R$ 4,40	R$ 1,86
00000536	REVESTIMENTO EM CERAMICA ESMALTADA EXTRA, PEI MENOR OU IGUAL A 3, FORMATO MENOR OU IGUAL A 2025 CM2	SINAPI	M2	1,05530000	R$ 42,90	R$ 45,27
					TOTAL Material:	**R$ 50,81**

Mão de Obra com Encargos Complementares		**FONTE**	**UNID**	**COEFICIENTE**	**PREÇO UNITÁRIO**	**TOTAL**
88256	AZULEJISTA OU LADRILHISTA COM ENCARGOS COMPLEMENTARES	SINAPI	H	0,53410000	R$ 32,40	R$ 17,30
88316	SERVENTE COM ENCARGOS COMPLEMENTARES	SINAPI	H	0,26860000	R$ 28,17	R$ 7,57
					TOTAL Mão de Obra com Encargos Complementares:	**R$ 24,87**
					VALOR:	**R$ 75,68**

FNDE 245 RODA MEIO EM MADEIRA, ALTURA 7CM, FIXADO COM COLA (M)

Material		**FONTE**	**UNID**	**COEFICIENTE**	**PREÇO UNITÁRIO**	**TOTAL**
00044396	COLA BRANCA BASE PVA	SINAPI	KG	0,04030000	R$ 42,21	R$ 1,70
00006186	RODAPE DE MADEIRA MACICA CUMARU/IPE CHAMPANHE OU EQUIVALENTE DA REGIAO, *1,5 X 7 CM	SINAPI	M	1,03500000	R$ 18,05	R$ 18,68
					TOTAL Material:	**R$ 20,38**

Mão de Obra com Encargos Complementares		**FONTE**	**UNID**	**COEFICIENTE**	**PREÇO UNITÁRIO**	**TOTAL**
88262	CARPINTEIRO DE FORMAS COM ENCARGOS COMPLEMENTARES	SINAPI	H	0,36350000	R$ 32,17	R$ 11,69
88316	SERVENTE COM ENCARGOS COMPLEMENTARES	SINAPI	H	0,15140000	R$ 28,17	R$ 4,26

E-DOCS - CÓPIA DO PROCESSO 2025-6X76D GERADO POR UDSON OLIVEIRA RAMOS DE AGUIAR EM 13/05/2026 07:51 DOCUMENTO 1 / 1 PÁGINA 1228 / 5723

2025-FPM480 - E-DOCS - CÓPIA SIMPLES 18/12/2025 14:45 PÁGINA 70 / 124

TOTAL Mão de Obra com Encargos Complementares:	**R$ 15,95**
VALOR:	**R$ 36,33**

FNDE 18 FORRO DE FIBRA MINERAL EM PLACAS DE 625 X 625 MM, E = 15 MM, BORDA RETA, COM PINTURA ANTIMOFO, APOIADO EM PERFIL DE ACO GALVANIZADO COM 24 MM DE BASE - INSTALADO (M2)

Material		FONTE	UNID	COEFICIENTE	PREÇO UNITÁRIO	TOTAL
00039511	FORRO DE FIBRA MINERAL EM PLACAS DE 625 X 625 MM, E = 15 MM, BORDA RETA, COM PINTURA ANTIMOFO, APOIADO EM PERFIL DE ACO GALVANIZADO COM 24 MM DE BASE - INSTALADO	SINAPI	M2	1,00000000	R$ 123,23	R$ 123,23
					TOTAL Material:	**R$ 123,23**

Mão de Obra com Encargos Complementares		FONTE	UNID	COEFICIENTE	PREÇO UNITÁRIO	TOTAL
88278	MONTADOR DE ESTRUTURA METÁLICA COM ENCARGOS COMPLEMENTARES	SINAPI	H	0,47860000	R$ 28,00	R$ 13,40
88316	SERVENTE COM ENCARGOS COMPLEMENTARES	SINAPI	H	0,47860000	R$ 28,17	R$ 13,48
					TOTAL Mão de Obra com Encargos Complementares:	**R$ 26,88**
					VALOR:	**R$ 150,11**

FNDE 66 FORRO DE TELA ONDULADA EM ARAME GALVANIZADO - COR NATURAL (M²)

Especiais		FONTE	UNID	COEFICIENTE	PREÇO UNITÁRIO	TOTAL
00002705	ENERGIA ELETRICA ATE 2000 KWH INDUSTRIAL, SEM DEMANDA	SINAPI	KWH	3,86000000	R$ 0,74	R$ 2,86
					TOTAL Especiais:	**R$ 2,86**

Material		FONTE	UNID	COEFICIENTE	PREÇO UNITÁRIO	TOTAL
00004777	CANTONEIRA ACO ABAS IGUAIS (QUALQUER BITOLA), ESPESSURA ENTRE 1/8" E 1/4"	SINAPI	KG	0,68600000	R$ 8,02	R$ 5,50
00010997	ELETRODO REVESTIDO AWS - E7018, DIAMETRO IGUAL A 4,00 MM	SINAPI	KG	0,04100000	R$ 48,00	R$ 1,97
00037397	PINO DE ACO LISO 1/4 ", HASTE = *53* MM (ACAO DIRETA)	SINAPI	CENTO	0,01000000	R$ 34,57	R$ 0,35
E.10.000.027518	Tela de aço galvanizado, fio 12BWG, malha 2´ tipo alambrado	SP Obras	M2	1,05000000	R$ 41,00	R$ 43,05
					TOTAL Material:	**R$ 50,87**

Mão de Obra com Encargos Complementares		FONTE	UNID	COEFICIENTE	PREÇO UNITÁRIO	TOTAL
88243	AJUDANTE ESPECIALIZADO COM ENCARGOS COMPLEMENTARES	SINAPI	H	1,00000000	R$ 29,33	R$ 29,33
88251	AUXILIAR DE SERRALHEIRO COM ENCARGOS COMPLEMENTARES	SINAPI	H	1,00000000	R$ 30,30	R$ 30,30
88315	SERRALHEIRO COM ENCARGOS COMPLEMENTARES	SINAPI	H	1,00000000	R$ 32,95	R$ 32,95

E-DOCS - CÓPIA DO PROCESSO 2025-6X76D GERADO POR UDSON OLIVEIRA RAMOS DE AGUIAR EM 13/05/2026 07:51 DOCUMENTO 1 / 1 PÁGINA 1229 / 5723

2025-FPM480 - E-DOCS - CÓPIA SIMPLES 18/12/2025 14:45 PÁGINA 71 / 124

88317	SOLDADOR COM ENCARGOS COMPLEMENTARES	SINAPI	H	1,00000000	R$ 36,83	R$ 36,83
					TOTAL Mão de Obra com Encargos Complementares:	**R$ 129,41**
					VALOR:	**R$ 183,14**

FNDE 182 CONTRAPISO DE CONCRETO NÃO-ESTRUTURAL, ESPESSURA 3 CM E PREPARO MECÂNICO (M2)

Material		FONTE	UNID	COEFICIENTE	PREÇO UNITÁRIO	TOTAL
00007334	ADITIVO ADESIVO LIQUIDO PARA ARGAMASSAS DE REVESTIMENTOS CIMENTICIOS	SINAPI	L	0,21000000	R$ 16,59	R$ 3,48
00001379	CIMENTO PORTLAND COMPOSTO CP II-32	SINAPI	KG	0,50000000	R$ 0,60	R$ 0,30
					TOTAL Material:	**R$ 3,78**

Mão de Obra com Encargos Complementares		FONTE	UNID	COEFICIENTE	PREÇO UNITÁRIO	TOTAL
88309	PEDREIRO COM ENCARGOS COMPLEMENTARES	SINAPI	H	0,24500000	R$ 32,57	R$ 7,98
88316	SERVENTE COM ENCARGOS COMPLEMENTARES	SINAPI	H	0,12300000	R$ 28,17	R$ 3,46
					TOTAL Mão de Obra com Encargos Complementares:	**R$ 11,44**

Serviço		FONTE	UNID	COEFICIENTE	PREÇO UNITÁRIO	TOTAL
87301	ARGAMASSA TRAÇO 1:4 (EM VOLUME DE CIMENTO E AREIA MÉDIA ÚMIDA) PARA CONTRAPISO, PREPARO MECÂNICO COM BETONEIRA 400 L. AF_08/2019	SINAPI	M3	0,04310000	R$ 514,33	R$ 22,17
					TOTAL Serviço:	**R$ 22,17**
					VALOR:	**R$ 37,39**

FNDE 184 RODAPÉ CERÂMICO H= 10 CM (M)

Material		FONTE	UNID	COEFICIENTE	PREÇO UNITÁRIO	TOTAL
00001381	ARGAMASSA COLANTE AC I PARA CERAMICAS	SINAPI	KG	0,63920000	R$ 0,75	R$ 0,48
00001287	PISO EM CERAMICA ESMALTADA EXTRA, COR LISA, PEI MAIOR OU IGUAL A 4, FORMATO MENOR OU IGUAL A 2025 CM2	SINAPI	M2	0,15000000	R$ 38,99	R$ 5,85
00034357	REJUNTE CIMENTICIO, QUALQUER COR	SINAPI	KG	0,09000000	R$ 4,40	R$ 0,40
					TOTAL Material:	**R$ 6,73**

Mão de Obra com Encargos Complementares		FONTE	UNID	COEFICIENTE	PREÇO UNITÁRIO	TOTAL
88256	AZULEJISTA OU LADRILHISTA COM ENCARGOS COMPLEMENTARES	SINAPI	H	0,07640000	R$ 32,40	R$ 2,48
88316	SERVENTE COM ENCARGOS COMPLEMENTARES	SINAPI	H	0,02960000	R$ 28,17	R$ 0,83
					TOTAL Mão de Obra com Encargos Complementares:	**R$ 3,31**

E-DOCS - CÓPIA DO PROCESSO 2025-6X76D GERADO POR UDSON OLIVEIRA RAMOS DE AGUIAR EM 13/05/2026 07:51 DOCUMENTO 1 / 1 PÁGINA 1230 / 5723

2025-FPM480 - E-DOCS - CÓPIA SIMPLES 18/12/2025 14:45 PÁGINA 72 / 124

VALOR:	**R$ 10,04**

FNDE 185 RODAPÉ EM GRANITINA, ALTURA 10CM (M)

Material		FONTE	UNID	COEFICIENTE	PREÇO UNITÁRIO	TOTAL
00004824	GRANILHA/ GRANA/ PEDRISCO OU AGREGADO EM MARMORE/ GRANITO/ QUARTZO E CALCARIO, PRETO, CINZA, PALHA OU BRANCO	SINAPI	KG	2,32400000	R$ 0,76	R$ 1,77
					TOTAL Material:	**R$ 1,77**

Mão de Obra com Encargos Complementares		FONTE	UNID	COEFICIENTE	PREÇO UNITÁRIO	TOTAL
88309	PEDREIRO COM ENCARGOS COMPLEMENTARES	SINAPI	H	0,58330000	R$ 32,57	R$ 19,00
88316	SERVENTE COM ENCARGOS COMPLEMENTARES	SINAPI	H	0,24300000	R$ 28,17	R$ 6,85
					TOTAL Mão de Obra com Encargos Complementares:	**R$ 25,85**

Serviço		FONTE	UNID	COEFICIENTE	PREÇO UNITÁRIO	TOTAL
87298	ARGAMASSA TRAÇO 1:3 (EM VOLUME DE CIMENTO E AREIA MÉDIA ÚMIDA) PARA CONTRAPISO, PREPARO MECÂNICO COM BETONEIRA 400 L. AF_08/2019	SINAPI	M3	0,00170000	R$ 563,73	R$ 0,96
					TOTAL Serviço:	**R$ 0,96**
					VALOR:	**R$ 28,58**

FNDE 186 SOLEIRA EM GRANITO, LARGURA 20 CM, ESPESSURA 2,0 CM (M)

Material		FONTE	UNID	COEFICIENTE	PREÇO UNITÁRIO	TOTAL
00037595	ARGAMASSA COLANTE TIPO AC III	SINAPI	KG	1,29000000	R$ 2,30	R$ 2,97
00020232	SOLEIRA EM GRANITO, POLIDO, TIPO ANDORINHA/ QUARTZ/ CASTELO/ CORUMBA OU OUTROS EQUIVALENTES DA REGIAO, L= *15* CM, E= *2,0* CM	SINAPI	M	1,00000000	R$ 95,33	R$ 95,33
					TOTAL Material:	**R$ 98,30**

Mão de Obra com Encargos Complementares		FONTE	UNID	COEFICIENTE	PREÇO UNITÁRIO	TOTAL
88274	MARMORISTA/GRANITEIRO COM ENCARGOS COMPLEMENTARES	SINAPI	H	0,54700000	R$ 33,25	R$ 18,19
88316	SERVENTE COM ENCARGOS COMPLEMENTARES	SINAPI	H	0,27300000	R$ 28,17	R$ 7,69
					TOTAL Mão de Obra com Encargos Complementares:	**R$ 25,88**
					VALOR:	**R$ 124,18**

FNDE 189 PISO PODOTÁTIL DIRECIONAL, COR VERMELHA, DE CONCRETO, ASSENTADO SOBRE ARGAMASSA (M2)

Material		FONTE	UNID	COEFICIENTE	PREÇO UNITÁRIO	TOTAL

E-DOCS - CÓPIA DO PROCESSO 2025-6X76D GERADO POR UDSON OLIVEIRA RAMOS DE AGUIAR EM 13/05/2026 07:51 DOCUMENTO 1 / 1 PÁGINA 1231 / 5723

2025-FPM480 - E-DOCS - CÓPIA SIMPLES 18/12/2025 14:45 PÁGINA 73 / 124

00034353	ARGAMASSA COLANTE AC II	SINAPI	KG	10,00000000	R$ 1,39	R$ 13,90
00036178	PISO TATIL / PODOTATIL, LADRILHO HIDRAULICO/CONCRETO, *40 X 40* CM, E= 2,5* CM, PADRAO TATIL ALERTA OU DIRECIONAL, COR NATURAL	SINAPI	UN	6,25000000	R$ 16,76	R$ 104,75
					TOTAL Material:	**R$ 118,65**

Mão de Obra com Encargos Complementares		**FONTE**	**UNID**	**COEFICIENTE**	**PREÇO UNITÁRIO**	**TOTAL**
88309	PEDREIRO COM ENCARGOS COMPLEMENTARES	SINAPI	H	1,27900000	R$ 32,57	R$ 41,66
88316	SERVENTE COM ENCARGOS COMPLEMENTARES	SINAPI	H	2,55700000	R$ 28,17	R$ 72,03
					TOTAL Mão de Obra com Encargos Complementares:	**R$ 113,69**
					VALOR:	**R$ 232,34**

FNDE 190 PISO PODOTÁTIL DE ALERTA, COR VERMELHA, DE CONCRETO, ASSENTADO SOBRE ARGAMASSA (M2)

Material		**FONTE**	**UNID**	**COEFICIENTE**	**PREÇO UNITÁRIO**	**TOTAL**
00034353	ARGAMASSA COLANTE AC II	SINAPI	KG	10,00000000	R$ 1,39	R$ 13,90
00036178	PISO TATIL / PODOTATIL, LADRILHO HIDRAULICO/CONCRETO, *40 X 40* CM, E= 2,5* CM, PADRAO TATIL ALERTA OU DIRECIONAL, COR NATURAL	SINAPI	UN	6,25000000	R$ 16,76	R$ 104,75
					TOTAL Material:	**R$ 118,65**

Mão de Obra com Encargos Complementares		**FONTE**	**UNID**	**COEFICIENTE**	**PREÇO UNITÁRIO**	**TOTAL**
88309	PEDREIRO COM ENCARGOS COMPLEMENTARES	SINAPI	H	1,27900000	R$ 32,57	R$ 41,66
88316	SERVENTE COM ENCARGOS COMPLEMENTARES	SINAPI	H	2,55700000	R$ 28,17	R$ 72,03
					TOTAL Mão de Obra com Encargos Complementares:	**R$ 113,69**
					VALOR:	**R$ 232,34**

FNDE 191 PISO PODOTÁTIL DE ALERTA, COR AMARELA, DE CONCRETO, ASSENTADO SOBRE ARGAMASSA (M2)

Material		**FONTE**	**UNID**	**COEFICIENTE**	**PREÇO UNITÁRIO**	**TOTAL**
00034353	ARGAMASSA COLANTE AC II	SINAPI	KG	10,00000000	R$ 1,39	R$ 13,90
00036178	PISO TATIL / PODOTATIL, LADRILHO HIDRAULICO/CONCRETO, *40 X 40* CM, E= 2,5* CM, PADRAO TATIL ALERTA OU DIRECIONAL, COR NATURAL	SINAPI	UN	6,25000000	R$ 16,76	R$ 104,75
					TOTAL Material:	**R$ 118,65**

Mão de Obra com Encargos Complementares		**FONTE**	**UNID**	**COEFICIENTE**	**PREÇO UNITÁRIO**	**TOTAL**
88309	PEDREIRO COM ENCARGOS COMPLEMENTARES	SINAPI	H	1,27900000	R$ 32,57	R$ 41,66
88316	SERVENTE COM ENCARGOS COMPLEMENTARES	SINAPI	H	2,55700000	R$ 28,17	R$ 72,03

E-DOCS - CÓPIA DO PROCESSO 2025-6X76D GERADO POR UDSON OLIVEIRA RAMOS DE AGUIAR EM 13/05/2026 07:51 DOCUMENTO 1 / 1 PÁGINA 1232 / 5723

2025-FPM480 - E-DOCS - CÓPIA SIMPLES 18/12/2025 14:45 PÁGINA 74 / 124

TOTAL Mão de Obra com Encargos Complementares:	**R$ 113,69**
VALOR:	**R$ 232,34**

FNDE 10 COLCHÃO DRENANTE DE AREIA H= 30 CM (M3)

Equipamento Custo Horário		FONTE	UNID	COEFICIENTE	PREÇO UNITÁRIO	TOTAL
5678	RETROESCAVADEIRA SOBRE RODAS COM CARREGADEIRA, TRAÇÃO 4X4, POTÊNCIA LÍQ. 88 HP, CAÇAMBA CARREG. CAP. MÍN. 1 M3, CAÇAMBA RETRO CAP. 0,26 M3, PESO OPERACIONAL MÍN. 6.674 KG, PROFUNDIDADE ESCAVAÇÃO MÁX. 4,37 M - CHP DIURNO. AF_06/2014	SINAPI	CHP	0,01900000	R$ 148,31	R$ 2,82
					TOTAL Equipamento Custo Horário:	**R$ 2,82**

Material		FONTE	UNID	COEFICIENTE	PREÇO UNITÁRIO	TOTAL
00000367	AREIA GROSSA - POSTO JAZIDA/FORNECEDOR (RETIRADO NA JAZIDA, SEM TRANSPORTE)	SINAPI	M3	1,25000000	R$ 75,98	R$ 94,98
					TOTAL Material:	**R$ 94,98**

Mão de Obra com Encargos Complementares		FONTE	UNID	COEFICIENTE	PREÇO UNITÁRIO	TOTAL
88316	SERVENTE COM ENCARGOS COMPLEMENTARES	SINAPI	H	0,03170000	R$ 28,17	R$ 0,89
					TOTAL Mão de Obra com Encargos Complementares:	**R$ 0,89**
					VALOR:	**R$ 98,69**

FNDE 192 EMASSAMENTO COM MASSA CORRIDA PVA, APLICAÇÃO EM TETO, UMA DEMÃO, LIXAMENTO MANUAL (M2)

Material		FONTE	UNID	COEFICIENTE	PREÇO UNITÁRIO	TOTAL
00003767	LIXA EM FOLHA PARA PAREDE OU MADEIRA, NUMERO 120, COR VERMELHA	SINAPI	UN	0,04010000	R$ 1,21	R$ 0,05
00043626	MASSA CORRIDA PARA SUPERFICIES DE AMBIENTES INTERNOS	SINAPI	KG	0,72880000	R$ 3,58	R$ 2,61
					TOTAL Material:	**R$ 2,66**

Mão de Obra com Encargos Complementares		FONTE	UNID	COEFICIENTE	PREÇO UNITÁRIO	TOTAL
88310	PINTOR COM ENCARGOS COMPLEMENTARES	SINAPI	H	0,50540000	R$ 37,59	R$ 19,00
88316	SERVENTE COM ENCARGOS COMPLEMENTARES	SINAPI	H	0,16850000	R$ 28,17	R$ 4,75
					TOTAL Mão de Obra com Encargos Complementares:	**R$ 23,75**
					VALOR:	**R$ 26,41**

FNDE 193 EMASSAMENTO DE PAREDES COM MASSA ACRÍLICA, DUAS DEMÃOS, ÁREAS MOLHADAS (M2)

E-DOCS - CÓPIA DO PROCESSO 2025-6X76D GERADO POR UDSON OLIVEIRA RAMOS DE AGUIAR EM 13/05/2026 07:51 DOCUMENTO 1 / 1 PÁGINA 1233 / 5723

2025-FPM480 - E-DOCS - CÓPIA SIMPLES 18/12/2025 14:45 PÁGINA 75 / 124

Material		FONTE	UNID	COEFICIENTE	PREÇO UNITÁRIO	TOTAL
00003767	LIXA EM FOLHA PARA PAREDE OU MADEIRA, NUMERO 120, COR VERMELHA	SINAPI	UN	0,08000000	R$ 1,21	R$ 0,10
00043651	MASSA ACRILICA PARA SUPERFICIES INTERNAS E EXTERNAS	SINAPI	KG	1,33900000	R$ 6,44	R$ 8,62
					TOTAL Material:	**R$ 8,72**

Mão de Obra com Encargos Complementares		FONTE	UNID	COEFICIENTE	PREÇO UNITÁRIO	TOTAL
88310	PINTOR COM ENCARGOS COMPLEMENTARES	SINAPI	H	0,29850000	R$ 37,59	R$ 11,22
88316	SERVENTE COM ENCARGOS COMPLEMENTARES	SINAPI	H	0,04870000	R$ 28,17	R$ 1,37
					TOTAL Mão de Obra com Encargos Complementares:	**R$ 12,59**
					VALOR:	**R$ 21,31**

FNDE 194 PINTURA LÁTEX PVA, APLICAÇÃO MANUAL EM PAREDES, DUAS DEMÃOS, COR BRANCO GELO (M2)

Material		FONTE	UNID	COEFICIENTE	PREÇO UNITÁRIO	TOTAL
00007356	TINTA LATEX ACRILICA PREMIUM, COR BRANCO FOSCO	SINAPI	L	0,22850000	R$ 30,43	R$ 6,95
					TOTAL Material:	**R$ 6,95**

Mão de Obra com Encargos Complementares		FONTE	UNID	COEFICIENTE	PREÇO UNITÁRIO	TOTAL
88310	PINTOR COM ENCARGOS COMPLEMENTARES	SINAPI	H	0,16310000	R$ 37,59	R$ 6,13
88316	SERVENTE COM ENCARGOS COMPLEMENTARES	SINAPI	H	0,05440000	R$ 28,17	R$ 1,53
					TOTAL Mão de Obra com Encargos Complementares:	**R$ 7,66**
					VALOR:	**R$ 14,61**

FNDE 196 PINTURA LÁTEX ACRÍLICA, SOBRE REBOCO LISO, COR CINZA CLARO, APLICAÇÃO MANUAL EM PAREDES, DUAS DEMÃOS (M2)

Material		FONTE	UNID	COEFICIENTE	PREÇO UNITÁRIO	TOTAL
00007356	TINTA LATEX ACRILICA PREMIUM, COR BRANCO FOSCO	SINAPI	L	0,22850000	R$ 30,43	R$ 6,95
					TOTAL Material:	**R$ 6,95**

Mão de Obra com Encargos Complementares		FONTE	UNID	COEFICIENTE	PREÇO UNITÁRIO	TOTAL
88310	PINTOR COM ENCARGOS COMPLEMENTARES	SINAPI	H	0,16310000	R$ 37,59	R$ 6,13
88316	SERVENTE COM ENCARGOS COMPLEMENTARES	SINAPI	H	0,05440000	R$ 28,17	R$ 1,53
					TOTAL Mão de Obra com Encargos Complementares:	**R$ 7,66**
					VALOR:	**R$ 14,61**

E-DOCS - CÓPIA DO PROCESSO 2025-6X76D GERADO POR UDSON OLIVEIRA RAMOS DE AGUIAR EM 13/05/2026 07:51 DOCUMENTO 1 / 1 PÁGINA 1234 / 5723

2025-FPM480 - E-DOCS - CÓPIA SIMPLES 18/12/2025 14:45 PÁGINA 76 / 124

FNDE 197 PINTURA LÁTEX ACRÍLICA, SOBRE REBOCO LISO, COR LARANJA, APLICAÇÃO MANUAL EM PAREDES, DUAS DEMÃOS (M2)

Material		FONTE	UNID	COEFICIENTE	PREÇO UNITÁRIO	TOTAL
00007356	TINTA LATEX ACRILICA PREMIUM, COR BRANCO FOSCO	SINAPI	L	0,22850000	R$ 30,43	R$ 6,95
					TOTAL Material:	**R$ 6,95**

Mão de Obra com Encargos Complementares		FONTE	UNID	COEFICIENTE	PREÇO UNITÁRIO	TOTAL
88310	PINTOR COM ENCARGOS COMPLEMENTARES	SINAPI	H	0,16310000	R$ 37,59	R$ 6,13
88316	SERVENTE COM ENCARGOS COMPLEMENTARES	SINAPI	H	0,05440000	R$ 28,17	R$ 1,53
					TOTAL Mão de Obra com Encargos Complementares:	**R$ 7,66**
					VALOR:	**R$ 14,61**

FNDE 198 PINTURA LÁTEX ACRÍLICA, SOBRE MASSA ACRÍLICA, COR BRANCO GELO, AREAS MOLHADAS (M2)

Material		FONTE	UNID	COEFICIENTE	PREÇO UNITÁRIO	TOTAL
00007356	TINTA LATEX ACRILICA PREMIUM, COR BRANCO FOSCO	SINAPI	L	0,22850000	R$ 30,43	R$ 6,95
					TOTAL Material:	**R$ 6,95**

Mão de Obra com Encargos Complementares		FONTE	UNID	COEFICIENTE	PREÇO UNITÁRIO	TOTAL
88310	PINTOR COM ENCARGOS COMPLEMENTARES	SINAPI	H	0,16310000	R$ 37,59	R$ 6,13
88316	SERVENTE COM ENCARGOS COMPLEMENTARES	SINAPI	H	0,05440000	R$ 28,17	R$ 1,53
					TOTAL Mão de Obra com Encargos Complementares:	**R$ 7,66**
					VALOR:	**R$ 14,61**

FNDE 200 PINTURA EM ESMALTE SINTÉTICO EM ESQUADRIAS DE MADEIRA, 2 DEMÃOS (M2)

Material		FONTE	UNID	COEFICIENTE	PREÇO UNITÁRIO	TOTAL
00005318	DILUENTE AGUARRAS	SINAPI	L	0,01400000	R$ 19,43	R$ 0,27
00007311	TINTA ESMALTE SINTETICO PREMIUM ACETINADO	SINAPI	L	0,14030000	R$ 41,92	R$ 5,88
					TOTAL Material:	**R$ 6,15**

Mão de Obra com Encargos Complementares		FONTE	UNID	COEFICIENTE	PREÇO UNITÁRIO	TOTAL
88310	PINTOR COM ENCARGOS COMPLEMENTARES	SINAPI	H	0,38050000	R$ 37,59	R$ 14,30
					TOTAL Mão de Obra com Encargos Complementares:	**R$ 14,30**
					VALOR:	**R$ 20,45**

E-DOCS - CÓPIA DO PROCESSO 2025-6X76D GERADO POR UDSON OLIVEIRA RAMOS DE AGUIAR EM 13/05/2026 07:51 DOCUMENTO 1 / 1 PÁGINA 1235 / 5723

2025-FPM480 - E-DOCS - CÓPIA SIMPLES 18/12/2025 14:45 PÁGINA 77 / 124

FNDE 201 PINTURA EM ESMALTE SINTÉTICO EM RODAMEIO DE MADEIRA, 2 DEMÃOS - COR BRANCO (M2)

Material		FONTE	UNID	COEFICIENTE	PREÇO UNITÁRIO	TOTAL
00005318	DILUENTE AGUARRAS	SINAPI	L	0,01400000	R$ 19,43	R$ 0,27
00007311	TINTA ESMALTE SINTETICO PREMIUM ACETINADO	SINAPI	L	0,14030000	R$ 41,92	R$ 5,88
					TOTAL Material:	R$ 6,15

Mão de Obra com Encargos Complementares		FONTE	UNID	COEFICIENTE	PREÇO UNITÁRIO	TOTAL
88310	PINTOR COM ENCARGOS COMPLEMENTARES	SINAPI	H	0,38050000	R$ 37,59	R$ 14,30
					TOTAL Mão de Obra com Encargos Complementares:	R$ 14,30
					VALOR:	R$ 20,45

FNDE 199 PINTURA LÁTEX ACRÍLICA SOBRE PAREDES EXTERNAS, COR LARANJA, APLICAÇÃO MANUAL EM PAREDES, DUAS DEMÃOS (M2)

Material		FONTE	UNID	COEFICIENTE	PREÇO UNITÁRIO	TOTAL
00007356	TINTA LATEX ACRILICA PREMIUM, COR BRANCO FOSCO	SINAPI	L	0,22850000	R$ 30,43	R$ 6,95
					TOTAL Material:	R$ 6,95

Mão de Obra com Encargos Complementares		FONTE	UNID	COEFICIENTE	PREÇO UNITÁRIO	TOTAL
88310	PINTOR COM ENCARGOS COMPLEMENTARES	SINAPI	H	0,16310000	R$ 37,59	R$ 6,13
88316	SERVENTE COM ENCARGOS COMPLEMENTARES	SINAPI	H	0,05440000	R$ 28,17	R$ 1,53
					TOTAL Mão de Obra com Encargos Complementares:	R$ 7,66
					VALOR:	R$ 14,61

FNDE 202 TEXTURA ACRÍLICA, COR BRANCA, APLICAÇÃO MANUAL EM PAREDE EXTERNA, UMA DEMÃO (M2)

Material		FONTE	UNID	COEFICIENTE	PREÇO UNITÁRIO	TOTAL
00038877	MASSA PREMIUM PARA TEXTURA LISA DE BASE ACRILICA, USO INTERNO E EXTERNO	SINAPI	KG	1,10740000	R$ 7,26	R$ 8,04
					TOTAL Material:	R$ 8,04

Mão de Obra com Encargos Complementares		FONTE	UNID	COEFICIENTE	PREÇO UNITÁRIO	TOTAL
88310	PINTOR COM ENCARGOS COMPLEMENTARES	SINAPI	H	0,15410000	R$ 37,59	R$ 5,79
88316	SERVENTE COM ENCARGOS COMPLEMENTARES	SINAPI	H	0,05140000	R$ 28,17	R$ 1,45
					TOTAL Mão de Obra com Encargos Complementares:	R$ 7,24
					VALOR:	R$ 15,28

E-DOCS - CÓPIA DO PROCESSO 2025-6X76D GERADO POR UDSON OLIVEIRA RAMOS DE AGUIAR EM 13/05/2026 07:51 DOCUMENTO 1 / 1 PÁGINA 1236 / 5723

2025-FPM480 - E-DOCS - CÓPIA SIMPLES 18/12/2025 14:45 PÁGINA 78 / 124

FNDE 203 TEXTURA ACRÍLICA, COR CINZA CLARO, APLICAÇÃO MANUAL EM PAREDE EXTERNA, UMA DEMÃO (M2)

Material		FONTE	UNID	COEFICIENTE	PREÇO UNITÁRIO	TOTAL
00038877	MASSA PREMIUM PARA TEXTURA LISA DE BASE ACRILICA, USO INTERNO E EXTERNO	SINAPI	KG	1,10740000	R$ 7,26	R$ 8,04
					TOTAL Material:	**R$ 8,04**

Mão de Obra com Encargos Complementares		FONTE	UNID	COEFICIENTE	PREÇO UNITÁRIO	TOTAL
88310	PINTOR COM ENCARGOS COMPLEMENTARES	SINAPI	H	0,15410000	R$ 37,59	R$ 5,79
88316	SERVENTE COM ENCARGOS COMPLEMENTARES	SINAPI	H	0,05140000	R$ 28,17	R$ 1,45
					TOTAL Mão de Obra com Encargos Complementares:	**R$ 7,24**
					VALOR:	**R$ 15,28**

FNDE 204 TEXTURA ACRÍLICA, COR CINZA ESCURO, APLICAÇÃO MANUAL EM PAREDE EXTERNA, UMA DEMÃO (M2)

Material		FONTE	UNID	COEFICIENTE	PREÇO UNITÁRIO	TOTAL
00038877	MASSA PREMIUM PARA TEXTURA LISA DE BASE ACRILICA, USO INTERNO E EXTERNO	SINAPI	KG	1,10740000	R$ 7,26	R$ 8,04
					TOTAL Material:	**R$ 8,04**

Mão de Obra com Encargos Complementares		FONTE	UNID	COEFICIENTE	PREÇO UNITÁRIO	TOTAL
88310	PINTOR COM ENCARGOS COMPLEMENTARES	SINAPI	H	0,15410000	R$ 37,59	R$ 5,79
88316	SERVENTE COM ENCARGOS COMPLEMENTARES	SINAPI	H	0,05140000	R$ 28,17	R$ 1,45
					TOTAL Mão de Obra com Encargos Complementares:	**R$ 7,24**
					VALOR:	**R$ 15,28**

FNDE 203 TEXTURA ACRÍLICA, COR CINZA CLARO, APLICAÇÃO MANUAL EM PAREDE EXTERNA, UMA DEMÃO (M2)

Material		FONTE	UNID	COEFICIENTE	PREÇO UNITÁRIO	TOTAL
00038877	MASSA PREMIUM PARA TEXTURA LISA DE BASE ACRILICA, USO INTERNO E EXTERNO	SINAPI	KG	1,10740000	R$ 7,26	R$ 8,04
					TOTAL Material:	**R$ 8,04**

Mão de Obra com Encargos Complementares		FONTE	UNID	COEFICIENTE	PREÇO UNITÁRIO	TOTAL
88310	PINTOR COM ENCARGOS COMPLEMENTARES	SINAPI	H	0,15410000	R$ 37,59	R$ 5,79
88316	SERVENTE COM ENCARGOS COMPLEMENTARES	SINAPI	H	0,05140000	R$ 28,17	R$ 1,45
					TOTAL Mão de Obra com Encargos Complementares:	**R$ 7,24**
					VALOR:	**R$ 15,28**

E-DOCS - CÓPIA DO PROCESSO 2025-6X76D GERADO POR UDSON OLIVEIRA RAMOS DE AGUIAR EM 13/05/2026 07:51 DOCUMENTO 1 / 1 PÁGINA 1237 / 5723

2025-FPM480 - E-DOCS - CÓPIA SIMPLES 18/12/2025 14:45 PÁGINA 79 / 124

FNDE 204 TEXTURA ACRÍLICA, COR CINZA ESCURO, APLICAÇÃO MANUAL EM PAREDE EXTERNA, UMA DEMÃO (M2)

Material		FONTE	UNID	COEFICIENTE	PREÇO UNITÁRIO	TOTAL
00038877	MASSA PREMIUM PARA TEXTURA LISA DE BASE ACRILICA, USO INTERNO E EXTERNO	SINAPI	KG	1,10740000	R$ 7,26	R$ 8,04
					TOTAL Material:	**R$ 8,04**

Mão de Obra com Encargos Complementares		FONTE	UNID	COEFICIENTE	PREÇO UNITÁRIO	TOTAL
88310	PINTOR COM ENCARGOS COMPLEMENTARES	SINAPI	H	0,15410000	R$ 37,59	R$ 5,79
88316	SERVENTE COM ENCARGOS COMPLEMENTARES	SINAPI	H	0,05140000	R$ 28,17	R$ 1,45
					TOTAL Mão de Obra com Encargos Complementares:	**R$ 7,24**
					VALOR:	**R$ 15,28**

FNDE 205 BUCHA DE REDUÇÃO, CURTA, PVC, SOLDÁVEL, DN 75 X 60 MM, INSTALADO EM PRUMADA DE ÁGUA - FORNECIMENTO E INSTALAÇÃO (UN)

Material		FONTE	UNID	COEFICIENTE	PREÇO UNITÁRIO	TOTAL
00000122	ADESIVO PLASTICO PARA PVC, FRASCO COM *850* GR	SINAPI	UN	0,01880000	R$ 53,24	R$ 1,00
00000818	BUCHA DE REDUCAO DE PVC, SOLDAVEL, CURTA, COM 60 X 50 MM, PARA AGUA FRIA PREDIAL	SINAPI	UN	1,00000000	R$ 6,01	R$ 6,01
00038383	LIXA D'AGUA EM FOLHA, GRAO 100	SINAPI	UN	0,02060000	R$ 2,62	R$ 0,05
00020083	SOLUCAO PREPARADORA / LIMPADORA PARA PVC, FRASCO COM 1000 CM3	SINAPI	UN	0,02600000	R$ 60,32	R$ 1,57
					TOTAL Material:	**R$ 8,63**

Mão de Obra com Encargos Complementares		FONTE	UNID	COEFICIENTE	PREÇO UNITÁRIO	TOTAL
88248	AUXILIAR DE ENCANADOR OU BOMBEIRO HIDRÁULICO COM ENCARGOS COMPLEMENTARES	SINAPI	H	0,09240000	R$ 29,77	R$ 2,75
88267	ENCANADOR OU BOMBEIRO HIDRÁULICO COM ENCARGOS COMPLEMENTARES	SINAPI	H	0,09240000	R$ 35,69	R$ 3,30
					TOTAL Mão de Obra com Encargos Complementares:	**R$ 6,05**
					VALOR:	**R$ 14,68**

FNDE 229 BUCHA DE REDUÇÃO, CURTA, PVC, SOLDÁVEL, DN 85 X 75 MM, INSTALADO EM PRUMADA DE ÁGUA - FORNECIMENTO E INSTALAÇÃO (UN)

Material		FONTE	UNID	COEFICIENTE	PREÇO UNITÁRIO	TOTAL
00000122	ADESIVO PLASTICO PARA PVC, FRASCO COM *850* GR	SINAPI	UN	0,01880000	R$ 53,24	R$ 1,00
00000818	BUCHA DE REDUCAO DE PVC, SOLDAVEL, CURTA, COM 60 X 50 MM, PARA AGUA FRIA PREDIAL	SINAPI	UN	1,00000000	R$ 6,01	R$ 6,01

E-DOCS - CÓPIA DO PROCESSO 2025-6X76D GERADO POR UDSON OLIVEIRA RAMOS DE AGUIAR EM 13/05/2026 07:51 DOCUMENTO 1 / 1 PÁGINA 1238 / 5723

2025-FPM480 - E-DOCS - CÓPIA SIMPLES 18/12/2025 14:45 PÁGINA 80 / 124

00038383	LIXA D'AGUA EM FOLHA, GRAO 100	SINAPI	UN	0,02060000	R$ 2,62	R$ 0,05
00020083	SOLUCAO PREPARADORA / LIMPADORA PARA PVC, FRASCO COM 1000 CM3	SINAPI	UN	0,02600000	R$ 60,32	R$ 1,57
					TOTAL Material:	**R$ 8,63**

Mão de Obra com Encargos Complementares		**FONTE**	**UNID**	**COEFICIENTE**	**PREÇO UNITÁRIO**	**TOTAL**
88248	AUXILIAR DE ENCANADOR OU BOMBEIRO HIDRÁULICO COM ENCARGOS COMPLEMENTARES	SINAPI	H	0,09240000	R$ 29,77	R$ 2,75
88267	ENCANADOR OU BOMBEIRO HIDRÁULICO COM ENCARGOS COMPLEMENTARES	SINAPI	H	0,09240000	R$ 35,69	R$ 3,30
					TOTAL Mão de Obra com Encargos Complementares:	**R$ 6,05**
					VALOR:	**R$ 14,68**

FNDE 206 BUCHA DE REDUÇÃO, LONGA, PVC, SOLDÁVEL, DN 50 X 32 MM, INSTALADO EM RAMAL DE DISTRIBUIÇÃO DE ÁGUA - FORNECIMENTO E INSTALAÇÃO. (UN)

Material		**FONTE**	**UNID**	**COEFICIENTE**	**PREÇO UNITÁRIO**	**TOTAL**
00000122	ADESIVO PLASTICO PARA PVC, FRASCO COM *850* GR	SINAPI	UN	0,01180000	R$ 53,24	R$ 0,63
00000813	BUCHA DE REDUCAO DE PVC, SOLDAVEL, LONGA, COM 50 X 25 MM, PARA AGUA FRIA PREDIAL	SINAPI	UN	1,00000000	R$ 3,74	R$ 3,74
00038383	LIXA D'AGUA EM FOLHA, GRAO 100	SINAPI	UN	0,04060000	R$ 2,62	R$ 0,11
00020083	SOLUCAO PREPARADORA / LIMPADORA PARA PVC, FRASCO COM 1000 CM3	SINAPI	UN	0,01500000	R$ 60,32	R$ 0,90
					TOTAL Material:	**R$ 5,38**

Mão de Obra com Encargos Complementares		**FONTE**	**UNID**	**COEFICIENTE**	**PREÇO UNITÁRIO**	**TOTAL**
88248	AUXILIAR DE ENCANADOR OU BOMBEIRO HIDRÁULICO COM ENCARGOS COMPLEMENTARES	SINAPI	H	0,12180000	R$ 29,77	R$ 3,63
88267	ENCANADOR OU BOMBEIRO HIDRÁULICO COM ENCARGOS COMPLEMENTARES	SINAPI	H	0,12180000	R$ 35,69	R$ 4,35
					TOTAL Mão de Obra com Encargos Complementares:	**R$ 7,98**
					VALOR:	**R$ 13,36**

FNDE 206 BUCHA DE REDUÇÃO, LONGA, PVC, SOLDÁVEL, DN 50 X 32 MM, INSTALADO EM RAMAL DE DISTRIBUIÇÃO DE ÁGUA - FORNECIMENTO E INSTALAÇÃO. (UN)

Material		**FONTE**	**UNID**	**COEFICIENTE**	**PREÇO UNITÁRIO**	**TOTAL**
00000122	ADESIVO PLASTICO PARA PVC, FRASCO COM *850* GR	SINAPI	UN	0,01180000	R$ 53,24	R$ 0,63
00000813	BUCHA DE REDUCAO DE PVC, SOLDAVEL, LONGA, COM 50 X 25 MM, PARA AGUA FRIA PREDIAL	SINAPI	UN	1,00000000	R$ 3,74	R$ 3,74
00038383	LIXA D'AGUA EM FOLHA, GRAO 100	SINAPI	UN	0,04060000	R$ 2,62	R$ 0,11

E-DOCS - CÓPIA DO PROCESSO 2025-6X76D GERADO POR UDSON OLIVEIRA RAMOS DE AGUIAR EM 13/05/2026 07:51 DOCUMENTO 1 / 1 PÁGINA 1239 / 5723

2025-FPM480 - E-DOCS - CÓPIA SIMPLES 18/12/2025 14:45 PÁGINA 81 / 124

00020083	SOLUCAO PREPARADORA / LIMPADORA PARA PVC, FRASCO COM 1000 CM3	SINAPI	UN	0,01500000	R$ 60,32	R$ 0,90
					TOTAL Material:	**R$ 5,38**
Mão de Obra com Encargos Complementares		**FONTE**	**UNID**	**COEFICIENTE**	**PREÇO UNITÁRIO**	**TOTAL**
88248	AUXILIAR DE ENCANADOR OU BOMBEIRO HIDRÁULICO COM ENCARGOS COMPLEMENTARES	SINAPI	H	0,12180000	R$ 29,77	R$ 3,63
88267	ENCANADOR OU BOMBEIRO HIDRÁULICO COM ENCARGOS COMPLEMENTARES	SINAPI	H	0,12180000	R$ 35,69	R$ 4,35
					TOTAL Mão de Obra com Encargos Complementares:	**R$ 7,98**
					VALOR:	**R$ 13,36**

FNDE 208 TÊ DE REDUÇÃO, PVC, SOLDÁVEL, DN 75MM X 60 MM, INSTALADO EM PRUMADA DE ÁGUA - FORNECIMENTO E INSTALAÇÃO. (UN)

Material		**FONTE**	**UNID**	**COEFICIENTE**	**PREÇO UNITÁRIO**	**TOTAL**
00000122	ADESIVO PLASTICO PARA PVC, FRASCO COM *850* GR	SINAPI	UN	0,02120000	R$ 53,24	R$ 1,13
00038383	LIXA D'AGUA EM FOLHA, GRAO 100	SINAPI	UN	0,02690000	R$ 2,62	R$ 0,07
00020083	SOLUCAO PREPARADORA / LIMPADORA PARA PVC, FRASCO COM 1000 CM3	SINAPI	UN	0,02700000	R$ 60,32	R$ 1,63
00007131	TE DE REDUCAO, PVC, SOLDAVEL, 90 GRAUS, 50 MM X 40 MM, PARA AGUA FRIA PREDIAL	SINAPI	UN	1,00000000	R$ 15,94	R$ 15,94
					TOTAL Material:	**R$ 18,77**
Mão de Obra com Encargos Complementares		**FONTE**	**UNID**	**COEFICIENTE**	**PREÇO UNITÁRIO**	**TOTAL**
88248	AUXILIAR DE ENCANADOR OU BOMBEIRO HIDRÁULICO COM ENCARGOS COMPLEMENTARES	SINAPI	H	0,15470000	R$ 29,77	R$ 4,61
88267	ENCANADOR OU BOMBEIRO HIDRÁULICO COM ENCARGOS COMPLEMENTARES	SINAPI	H	0,15470000	R$ 35,69	R$ 5,52
					TOTAL Mão de Obra com Encargos Complementares:	**R$ 10,13**
					VALOR:	**R$ 28,90**

FNDE 77 PRESSURIZADOR (GRUPO DE PRESSÃO) - Pressão Máxima: 32 (m.c.a.);Vazão Máxima: 52.000 (l/h) (UN)

Equipamento		**FONTE**	**UNID**	**COEFICIENTE**	**PREÇO UNITÁRIO**	**TOTAL**
FNDEI05	Pressurizador ROWA (grupo de pressão) - GPR VXM 9 3 T ou equivalente técnico	PRÓPRIA	CJ	1,00000000	R$ 49.907,14	R$ 49.907,14
					TOTAL Equipamento:	**R$ 49.907,14**
Mão de Obra com Encargos Complementares		**FONTE**	**UNID**	**COEFICIENTE**	**PREÇO UNITÁRIO**	**TOTAL**
88264	ELETRICISTA COM ENCARGOS COMPLEMENTARES	SINAPI	H	2,50000000	R$ 40,66	R$ 101,65

E-DOCS - CÓPIA DO PROCESSO 2025-6X76D GERADO POR UDSON OLIVEIRA RAMOS DE AGUIAR EM 13/05/2026 07:51 DOCUMENTO 1 / 1 PÁGINA 1240 / 5723

2025-FPM480 - E-DOCS - CÓPIA SIMPLES 18/12/2025 14:45 PÁGINA 82 / 124

88267	ENCANADOR OU BOMBEIRO HIDRÁULICO COM ENCARGOS COMPLEMENTARES	SINAPI	H	2,50000000	R$ 35,69	R$ 89,23
88316	SERVENTE COM ENCARGOS COMPLEMENTARES	SINAPI	H	2,50000000	R$ 28,17	R$ 70,43
					TOTAL Mão de Obra com Encargos Complementares:	**R$ 261,31**
					VALOR:	**R$ 50.168,45**

FNDE 78 CISTERNA MODULAR 600 Litros (UN)

Cotação		**FONTE**	**UNID**	**COEFICIENTE**	**PREÇO UNITÁRIO**	**TOTAL**
FNDEI06	Cisternas Modulares Tecnotri ou equivalente tecnico - 600L	PRÓPRIA	UN	1,00000000	R$ 1.850,00	R$ 1.850,00
					TOTAL Cotação:	**R$ 1.850,00**

Mão de Obra com Encargos Complementares		**FONTE**	**UNID**	**COEFICIENTE**	**PREÇO UNITÁRIO**	**TOTAL**
88248	AUXILIAR DE ENCANADOR OU BOMBEIRO HIDRÁULICO COM ENCARGOS COMPLEMENTARES	SINAPI	H	0,26900000	R$ 29,77	R$ 8,01
88267	ENCANADOR OU BOMBEIRO HIDRÁULICO COM ENCARGOS COMPLEMENTARES	SINAPI	H	0,26900000	R$ 35,69	R$ 9,60
					TOTAL Mão de Obra com Encargos Complementares:	**R$ 17,61**
					VALOR:	**R$ 1.867,61**

FNDE 79 SMART FILTRO (UN)

Material		**FONTE**	**UNID**	**COEFICIENTE**	**PREÇO UNITÁRIO**	**TOTAL**
FNDEI07	SMART FILTRO TECNOTRI OU EQUIVALENTE	PRÓPRIA	UN	1,00000000	R$ 390,00	R$ 390,00
					TOTAL Material:	**R$ 390,00**

Mão de Obra com Encargos Complementares		**FONTE**	**UNID**	**COEFICIENTE**	**PREÇO UNITÁRIO**	**TOTAL**
88248	AUXILIAR DE ENCANADOR OU BOMBEIRO HIDRÁULICO COM ENCARGOS COMPLEMENTARES	SINAPI	H	0,26900000	R$ 29,77	R$ 8,01
88267	ENCANADOR OU BOMBEIRO HIDRÁULICO COM ENCARGOS COMPLEMENTARES	SINAPI	H	0,26900000	R$ 35,69	R$ 9,60
					TOTAL Mão de Obra com Encargos Complementares:	**R$ 17,61**
					VALOR:	**R$ 407,61**

FNDE 81 RESERVATÓRIO D'ÁGUA CONFORME PROJETO 40M3 - COLUNA SECA 10,0M PINTADA (UN)

Material		**FONTE**	**UNID**	**COEFICIENTE**	**PREÇO UNITÁRIO**	**TOTAL**
FNDEI08	Reservatório de chapa de aço carbono e solda interna e externa, com boca de inspeção e sistema de ancoragem, conforme projeto	PRÓPRIA	UN	1,00000000	R$ 86.920,00	R$ 86.920,00

E-DOCS - CÓPIA DO PROCESSO 2025-6X76D GERADO POR UDSON OLIVEIRA RAMOS DE AGUIAR EM 13/05/2026 07:51 DOCUMENTO 1 / 1 PÁGINA 1241 / 5723

TOTAL Material:	**R$ 86.920,00**
VALOR:	**R$ 86.920,00**

FNDE 80 GRELHA DE FERRO P/ CALHAS E CAIXAS (M2)

Material		FONTE	UNID	COEFICIENTE	PREÇO UNITÁRIO	TOTAL
00001379	CIMENTO PORTLAND COMPOSTO CP II-32	SINAPI	KG	3,80000000	R$ 0,60	R$ 2,28
O.05.000.067543	Grelha em ferro fundido com requadro de 30 x 100 cm - 20 kg/m	SP Obras	UN	3,33000000	R$ 311,38	R$ 1.036,90
					TOTAL Material:	**R$ 1.039,18**

Mão de Obra com Encargos Complementares		FONTE	UNID	COEFICIENTE	PREÇO UNITÁRIO	TOTAL
88309	PEDREIRO COM ENCARGOS COMPLEMENTARES	SINAPI	H	0,50000000	R$ 32,57	R$ 16,29
88316	SERVENTE COM ENCARGOS COMPLEMENTARES	SINAPI	H	1,00000000	R$ 28,17	R$ 28,17
					TOTAL Mão de Obra com Encargos Complementares:	**R$ 44,46**
					VALOR:	**R$ 1.083,64**

FNDE 209 JUNÇÃO SIMPLES, PVC, SERIE NORMAL, ESGOTO PREDIAL, DN 100 X 50 MM, JUNTA ELÁSTICA, FORNECIDO E INSTALADO EM PRUMADA DE ESGOTO SANITÁRIO OU VENTILAÇÃO (UN)

Material		FONTE	UNID	COEFICIENTE	PREÇO UNITÁRIO	TOTAL
00000301	ANEL BORRACHA PARA TUBO ESGOTO PREDIAL, DN 100 MM (NBR 5688)	SINAPI	UN	3,00000000	R$ 2,82	R$ 8,46
00003670	JUNCAO SIMPLES, PVC, 45 GRAUS, DN 100 X 100 MM, SERIE NORMAL PARA ESGOTO PREDIAL	SINAPI	UN	1,00000000	R$ 22,68	R$ 22,68
00020078	PASTA LUBRIFICANTE PARA TUBOS E CONEXOES COM JUNTA ELASTICA, EMBALAGEM DE *400* GR (USO EM PVC, ACO, POLIETILENO E OUTROS)	SINAPI	UN	0,17250000	R$ 21,97	R$ 3,79
					TOTAL Material:	**R$ 34,93**

Mão de Obra com Encargos Complementares		FONTE	UNID	COEFICIENTE	PREÇO UNITÁRIO	TOTAL
88248	AUXILIAR DE ENCANADOR OU BOMBEIRO HIDRÁULICO COM ENCARGOS COMPLEMENTARES	SINAPI	H	0,28960000	R$ 29,77	R$ 8,62
88267	ENCANADOR OU BOMBEIRO HIDRÁULICO COM ENCARGOS COMPLEMENTARES	SINAPI	H	0,28960000	R$ 35,69	R$ 10,34
					TOTAL Mão de Obra com Encargos Complementares:	**R$ 18,96**
					VALOR:	**R$ 53,89**

FNDE 233 JUNÇÃO SIMPLES, PVC, SERIE NORMAL, ESGOTO PREDIAL, DN 100 X 100 MM, JUNTA ELÁSTICA, FORNECIDO E INSTALADO EM PRUMADA DE ESGOTO SANITÁRIO OU VENTILAÇÃO (UN)

E-DOCS - CÓPIA DO PROCESSO 2025-6X76D GERADO POR UDSON OLIVEIRA RAMOS DE AGUIAR EM 13/05/2026 07:51 DOCUMENTO 1 / 1 PÁGINA 1242 / 5723

2025-FPM480 - E-DOCS - CÓPIA SIMPLES 18/12/2025 14:45 PÁGINA 84 / 124

Material		FONTE	UNID	COEFICIENTE	PREÇO UNITÁRIO	TOTAL
00000301	ANEL BORRACHA PARA TUBO ESGOTO PREDIAL, DN 100 MM (NBR 5688)	SINAPI	UN	3,00000000	R$ 2,82	R$ 8,46
00003670	JUNCAO SIMPLES, PVC, 45 GRAUS, DN 100 X 100 MM, SERIE NORMAL PARA ESGOTO PREDIAL	SINAPI	UN	1,00000000	R$ 22,68	R$ 22,68
00020078	PASTA LUBRIFICANTE PARA TUBOS E CONEXOES COM JUNTA ELASTICA, EMBALAGEM DE *400* GR (USO EM PVC, ACO, POLIETILENO E OUTROS)	SINAPI	UN	0,17250000	R$ 21,97	R$ 3,79
					TOTAL Material:	**R$ 34,93**

Mão de Obra com Encargos Complementares		FONTE	UNID	COEFICIENTE	PREÇO UNITÁRIO	TOTAL
88248	AUXILIAR DE ENCANADOR OU BOMBEIRO HIDRÁULICO COM ENCARGOS COMPLEMENTARES	SINAPI	H	0,28960000	R$ 29,77	R$ 8,62
88267	ENCANADOR OU BOMBEIRO HIDRÁULICO COM ENCARGOS COMPLEMENTARES	SINAPI	H	0,28960000	R$ 35,69	R$ 10,34
					TOTAL Mão de Obra com Encargos Complementares:	**R$ 18,96**
					VALOR:	**R$ 53,89**

FNDE 210 JUNÇÃO SIMPLES, PVC, SERIE NORMAL, ESGOTO PREDIAL, DN 75 X 50 MM, JUNTA ELÁSTICA, FORNECIDO E INSTALADO EM RAMAL DE DESCARGA OU RAMAL DE ESGOTO SANITÁRIO (UN)

Material		FONTE	UNID	COEFICIENTE	PREÇO UNITÁRIO	TOTAL
00000297	ANEL BORRACHA PARA TUBO ESGOTO PREDIAL, DN 75 MM (NBR 5688)	SINAPI	UN	3,00000000	R$ 2,34	R$ 7,02
00003658	JUNCAO SIMPLES, PVC, 45 GRAUS, DN 75 X 75 MM, SERIE NORMAL PARA ESGOTO PREDIAL	SINAPI	UN	1,00000000	R$ 17,63	R$ 17,63
00020078	PASTA LUBRIFICANTE PARA TUBOS E CONEXOES COM JUNTA ELASTICA, EMBALAGEM DE *400* GR (USO EM PVC, ACO, POLIETILENO E OUTROS)	SINAPI	UN	0,11250000	R$ 21,97	R$ 2,47
					TOTAL Material:	**R$ 27,12**

Mão de Obra com Encargos Complementares		FONTE	UNID	COEFICIENTE	PREÇO UNITÁRIO	TOTAL
88248	AUXILIAR DE ENCANADOR OU BOMBEIRO HIDRÁULICO COM ENCARGOS COMPLEMENTARES	SINAPI	H	0,22030000	R$ 29,77	R$ 6,56
88267	ENCANADOR OU BOMBEIRO HIDRÁULICO COM ENCARGOS COMPLEMENTARES	SINAPI	H	0,22030000	R$ 35,69	R$ 7,86
					TOTAL Mão de Obra com Encargos Complementares:	**R$ 14,42**
					VALOR:	**R$ 41,54**

FNDE 235 REDUÇÃO EXCÊNTRICA, PVC, SERIE R, ÁGUA PLUVIAL, DN 100 X 75 MM, JUNTA ELÁSTICA, FORNECIDO E INSTALADO EM CONDUTORES VERTICAIS DE ÁGUAS PLUVIAIS (UN)

Material		FONTE	UNID	COEFICIENTE	PREÇO UNITÁRIO	TOTAL

E-DOCS - CÓPIA DO PROCESSO 2025-6X76D GERADO POR UDSON OLIVEIRA RAMOS DE AGUIAR EM 13/05/2026 07:51 DOCUMENTO 1 / 1 PÁGINA 1243 / 5723

2025-FPM480 - E-DOCS - CÓPIA SIMPLES 18/12/2025 14:45 PÁGINA 85 / 124

00000299	ANEL BORRACHA, DN 100 MM, PARA TUBO SERIE REFORCADA ESGOTO PREDIAL	SINAPI	UN	1,00000000	R$ 3,31	R$ 3,31
00000298	ANEL BORRACHA, DN 75 MM, PARA TUBO SERIE REFORCADA ESGOTO PREDIAL	SINAPI	UN	1,00000000	R$ 2,54	R$ 2,54
00020078	PASTA LUBRIFICANTE PARA TUBOS E CONEXOES COM JUNTA ELASTICA, EMBALAGEM DE *400* GR (USO EM PVC, ACO, POLIETILENO E OUTROS)	SINAPI	UN	0,09500000	R$ 21,97	R$ 2,09
00020046	REDUCAO EXCENTRICA PVC, SERIE R, DN 100 X 75 MM, PARA ESGOTO PREDIAL	SINAPI	UN	1,00000000	R$ 17,39	R$ 17,39
					TOTAL Material:	**R$ 25,33**

Mão de Obra com Encargos Complementares		**FONTE**	**UNID**	**COEFICIENTE**	**PREÇO UNITÁRIO**	**TOTAL**
88248	AUXILIAR DE ENCANADOR OU BOMBEIRO HIDRÁULICO COM ENCARGOS COMPLEMENTARES	SINAPI	H	0,14890000	R$ 29,77	R$ 4,43
88267	ENCANADOR OU BOMBEIRO HIDRÁULICO COM ENCARGOS COMPLEMENTARES	SINAPI	H	0,14890000	R$ 35,69	R$ 5,31
					TOTAL Mão de Obra com Encargos Complementares:	**R$ 9,74**
					VALOR:	**R$ 35,07**

FNDE 211 CORPO CAIXA SECA 100 X 100 X 40 CM (UN)

Material		**FONTE**	**UNID**	**COEFICIENTE**	**PREÇO UNITÁRIO**	**TOTAL**
00000122	ADESIVO PLASTICO PARA PVC, FRASCO COM *850* GR	SINAPI	UN	0,02920000	R$ 53,24	R$ 1,55
00005103	CAIXA SIFONADA PVC, 100 X 100 X 50 MM, COM GRELHA REDONDA, BRANCA	SINAPI	UN	1,00000000	R$ 24,58	R$ 24,58
00038383	LIXA D'AGUA EM FOLHA, GRAO 100	SINAPI	UN	0,00680000	R$ 2,62	R$ 0,02
00020083	SOLUCAO PREPARADORA / LIMPADORA PARA PVC, FRASCO COM 1000 CM3	SINAPI	UN	0,04400000	R$ 60,32	R$ 2,65
					TOTAL Material:	**R$ 28,80**

Mão de Obra com Encargos Complementares		**FONTE**	**UNID**	**COEFICIENTE**	**PREÇO UNITÁRIO**	**TOTAL**
88248	AUXILIAR DE ENCANADOR OU BOMBEIRO HIDRÁULICO COM ENCARGOS COMPLEMENTARES	SINAPI	H	0,21750000	R$ 29,77	R$ 6,47
88267	ENCANADOR OU BOMBEIRO HIDRÁULICO COM ENCARGOS COMPLEMENTARES	SINAPI	H	0,21750000	R$ 35,69	R$ 7,76
					TOTAL Mão de Obra com Encargos Complementares:	**R$ 14,23**
					VALOR:	**R$ 43,03**

FNDE 212 JUNÇÃO SIMPLES, PVC, SERIE R, ÁGUA PLUVIAL, DN 75 X 50 MM, JUNTA ELÁSTICA, FORNECIDO E INSTALADO EM CONDUTORES VERTICAIS DE ÁGUAS PLUVIAIS (UN)

Material		**FONTE**	**UNID**	**COEFICIENTE**	**PREÇO UNITÁRIO**	**TOTAL**

E-DOCS - CÓPIA DO PROCESSO 2025-6X76D GERADO POR UDSON OLIVEIRA RAMOS DE AGUIAR EM 13/05/2026 07:51 DOCUMENTO 1 / 1 PÁGINA 1244 / 5723

00000298	ANEL BORRACHA, DN 75 MM, PARA TUBO SERIE REFORCADA ESGOTO PREDIAL	SINAPI	UN	3,00000000	R$ 2,54	R$ 7,62
00020142	JUNCAO SIMPLES, PVC SERIE R, DN 75 X 75 MM, PARA ESGOTO PREDIAL	SINAPI	UN	1,00000000	R$ 34,87	R$ 34,87
00020078	PASTA LUBRIFICANTE PARA TUBOS E CONEXOES COM JUNTA ELASTICA, EMBALAGEM DE *400* GR (USO EM PVC, ACO, POLIETILENO E OUTROS)	SINAPI	UN	0,11250000	R$ 21,97	R$ 2,47
					TOTAL Material:	**R$ 44,96**

Mão de Obra com Encargos Complementares		**FONTE**	**UNID**	**COEFICIENTE**	**PREÇO UNITÁRIO**	**TOTAL**
88248	AUXILIAR DE ENCANADOR OU BOMBEIRO HIDRÁULICO COM ENCARGOS COMPLEMENTARES	SINAPI	H	0,23160000	R$ 29,77	R$ 6,89
88267	ENCANADOR OU BOMBEIRO HIDRÁULICO COM ENCARGOS COMPLEMENTARES	SINAPI	H	0,23160000	R$ 35,69	R$ 8,27
					TOTAL Mão de Obra com Encargos Complementares:	**R$ 15,16**
					VALOR:	**R$ 60,12**

FNDE 214 TÊ, PVC, SERIE R, ÁGUA PLUVIAL, DN 100 X 50 MM, JUNTA ELÁSTICA, FORNECIDO E INSTALADO EM CONDUTORES VERTICAIS DE ÁGUAS PLUVIAIS (UN)

Material		**FONTE**	**UNID**	**COEFICIENTE**	**PREÇO UNITÁRIO**	**TOTAL**
00000299	ANEL BORRACHA, DN 100 MM, PARA TUBO SERIE REFORCADA ESGOTO PREDIAL	SINAPI	UN	2,00000000	R$ 3,31	R$ 6,62
00000298	ANEL BORRACHA, DN 75 MM, PARA TUBO SERIE REFORCADA ESGOTO PREDIAL	SINAPI	UN	1,00000000	R$ 2,54	R$ 2,54
00020078	PASTA LUBRIFICANTE PARA TUBOS E CONEXOES COM JUNTA ELASTICA, EMBALAGEM DE *400* GR (USO EM PVC, ACO, POLIETILENO E OUTROS)	SINAPI	UN	0,15250000	R$ 21,97	R$ 3,35
00020178	TE, PVC, SERIE R, 100 X 75 MM, PARA ESGOTO PREDIAL	SINAPI	UN	1,00000000	R$ 49,53	R$ 49,53
					TOTAL Material:	**R$ 62,04**

Mão de Obra com Encargos Complementares		**FONTE**	**UNID**	**COEFICIENTE**	**PREÇO UNITÁRIO**	**TOTAL**
88248	AUXILIAR DE ENCANADOR OU BOMBEIRO HIDRÁULICO COM ENCARGOS COMPLEMENTARES	SINAPI	H	0,31970000	R$ 29,77	R$ 9,52
88267	ENCANADOR OU BOMBEIRO HIDRÁULICO COM ENCARGOS COMPLEMENTARES	SINAPI	H	0,31970000	R$ 35,69	R$ 11,41
					TOTAL Mão de Obra com Encargos Complementares:	**R$ 20,93**
					VALOR:	**R$ 82,97**

FNDE 228 TÊ, PVC, SERIE R, ÁGUA PLUVIAL, DN 75 X 50 MM, JUNTA ELÁSTICA, FORNECIDO E INSTALADO EM CONDUTORES VERTICAIS DE ÁGUAS PLUVIAIS (UN)

Material	**FONTE**	**UNID**	**COEFICIENTE**	**PREÇO UNITÁRIO**	**TOTAL**

E-DOCS - CÓPIA DO PROCESSO 2025-6X76D GERADO POR UDSON OLIVEIRA RAMOS DE AGUIAR EM 13/05/2026 07:51 DOCUMENTO 1 / 1 PÁGINA 1245 / 5723

2025-FPM480 - E-DOCS - CÓPIA SIMPLES 18/12/2025 14:45 PÁGINA 87 / 124

00000298	ANEL BORRACHA, DN 75 MM, PARA TUBO SERIE REFORCADA ESGOTO PREDIAL	SINAPI	UN	3,00000000	R$ 2,54	R$ 7,62
00020078	PASTA LUBRIFICANTE PARA TUBOS E CONEXOES COM JUNTA ELASTICA, EMBALAGEM DE *400* GR (USO EM PVC, ACO, POLIETILENO E OUTROS)	SINAPI	UN	0,11250000	R$ 21,97	R$ 2,47
00020177	TE, PVC, SERIE R, 75 X 75 MM, PARA ESGOTO PREDIAL	SINAPI	UN	1,00000000	R$ 27,07	R$ 27,07
					TOTAL Material:	**R$ 37,16**

Mão de Obra com Encargos Complementares		**FONTE**	**UNID**	**COEFICIENTE**	**PREÇO UNITÁRIO**	**TOTAL**
88248	AUXILIAR DE ENCANADOR OU BOMBEIRO HIDRÁULICO COM ENCARGOS COMPLEMENTARES	SINAPI	H	0,23160000	R$ 29,77	R$ 6,89
88267	ENCANADOR OU BOMBEIRO HIDRÁULICO COM ENCARGOS COMPLEMENTARES	SINAPI	H	0,23160000	R$ 35,69	R$ 8,27
					TOTAL Mão de Obra com Encargos Complementares:	**R$ 15,16**
					VALOR:	**R$ 52,32**

FNDE 215 VÁLVULA DE DESCARGA METÁLICA, DUPLO ACIONAMENTO ECO, BASE 1 1/2", ACABAMENTO METALICO CROMADO - FORNECIMENTO E INSTALAÇÃO (UN)

Material		**FONTE**	**UNID**	**COEFICIENTE**	**PREÇO UNITÁRIO**	**TOTAL**
00003148	FITA VEDA ROSCA EM ROLOS DE 18 MM X 50 M (L X C)	SINAPI	UN	0,01920000	R$ 8,07	R$ 0,15
00010228	VALVULA DE DESCARGA METALICA, BASE 1 1/2 " E ACABAMENTO METALICO CROMADO	SINAPI	UN	1,00000000	R$ 389,04	R$ 389,04
					TOTAL Material:	**R$ 389,19**

Mão de Obra com Encargos Complementares		**FONTE**	**UNID**	**COEFICIENTE**	**PREÇO UNITÁRIO**	**TOTAL**
88248	AUXILIAR DE ENCANADOR OU BOMBEIRO HIDRÁULICO COM ENCARGOS COMPLEMENTARES	SINAPI	H	0,92490000	R$ 29,77	R$ 27,53
88267	ENCANADOR OU BOMBEIRO HIDRÁULICO COM ENCARGOS COMPLEMENTARES	SINAPI	H	0,92490000	R$ 35,69	R$ 33,01
					TOTAL Mão de Obra com Encargos Complementares:	**R$ 60,54**
					VALOR:	**R$ 449,73**

FNDE 117 SIFÃO PARA MICTÓRIO, DECA 1681, 1 X 2", ACABAMENTO CROMODADO E SIMILAR (UN)

Material		**FONTE**	**UNID**	**COEFICIENTE**	**PREÇO UNITÁRIO**	**TOTAL**
00003146	FITA VEDA ROSCA EM ROLOS DE 18 MM X 10 M (L X C)	SINAPI	UN	0,03320000	R$ 2,19	R$ 0,07
FNDEI12	Sifão para mictório, DECA 1681, 1 x 2", acabamento cromado ou similar	PRÓPRIA	UN	1,00000000	R$ 489,00	R$ 489,00
					TOTAL Material:	**R$ 489,07**

Mão de Obra com Encargos Complementares	**FONTE**	**UNID**	**COEFICIENTE**	**PREÇO UNITÁRIO**	**TOTAL**

E-DOCS - CÓPIA DO PROCESSO 2025-6X76D GERADO POR UDSON OLIVEIRA RAMOS DE AGUIAR EM 13/05/2026 07:51 DOCUMENTO 1 / 1 PÁGINA 1246 / 5723

2025-FPM480 - E-DOCS - CÓPIA SIMPLES 18/12/2025 14:45 PÁGINA 88 / 124

88267	ENCANADOR OU BOMBEIRO HIDRÁULICO COM ENCARGOS COMPLEMENTARES	SINAPI	H	0,08450000	R$ 35,69	R$ 3,02
88316	SERVENTE COM ENCARGOS COMPLEMENTARES	SINAPI	H	0,02660000	R$ 28,17	R$ 0,75
					TOTAL Mão de Obra com Encargos Complementares:	**R$ 3,77**
					VALOR:	**R$ 492,84**

FNDE 216 CUBA DE EMBUTIR RETANGULAR DE AÇO INOXIDÁVEL, 40 X 34 X 14 CM - FORNECIMENTO E INSTALAÇÃO (UN)

Material		FONTE	UNID	COEFICIENTE	PREÇO UNITÁRIO	TOTAL
00001743	CUBA ACO INOX (AISI 304) DE EMBUTIR COM VALVULA 3 1/2 ", DE *46 X 30 X 12* CM	SINAPI	UN	1,00000000	R$ 155,13	R$ 155,13
00004823	MASSA PLASTICA PARA MARMORE/GRANITO	SINAPI	KG	0,29740000	R$ 42,55	R$ 12,65
					TOTAL Material:	**R$ 167,78**

Mão de Obra com Encargos Complementares		FONTE	UNID	COEFICIENTE	PREÇO UNITÁRIO	TOTAL
88274	MARMORISTA/GRANITEIRO COM ENCARGOS COMPLEMENTARES	SINAPI	H	0,47740000	R$ 33,25	R$ 15,87
88316	SERVENTE COM ENCARGOS COMPLEMENTARES	SINAPI	H	0,15040000	R$ 28,17	R$ 4,24
					TOTAL Mão de Obra com Encargos Complementares:	**R$ 20,11**
					VALOR:	**R$ 187,89**

FNDE 217 CUBA DE EMBUTIR RETANGULAR DE AÇO INOXIDÁVEL, 50 X 40 X 20 CM - FORNECIMENTO E INSTALAÇÃO (UN)

Material		FONTE	UNID	COEFICIENTE	PREÇO UNITÁRIO	TOTAL
00001743	CUBA ACO INOX (AISI 304) DE EMBUTIR COM VALVULA 3 1/2 ", DE *46 X 30 X 12* CM	SINAPI	UN	1,00000000	R$ 155,13	R$ 155,13
00004823	MASSA PLASTICA PARA MARMORE/GRANITO	SINAPI	KG	0,29740000	R$ 42,55	R$ 12,65
					TOTAL Material:	**R$ 167,78**

Mão de Obra com Encargos Complementares		FONTE	UNID	COEFICIENTE	PREÇO UNITÁRIO	TOTAL
88274	MARMORISTA/GRANITEIRO COM ENCARGOS COMPLEMENTARES	SINAPI	H	0,47740000	R$ 33,25	R$ 15,87
88316	SERVENTE COM ENCARGOS COMPLEMENTARES	SINAPI	H	0,15040000	R$ 28,17	R$ 4,24
					TOTAL Mão de Obra com Encargos Complementares:	**R$ 20,11**
					VALOR:	**R$ 187,89**

FNDE 218 CUBA DE EMBUTIR RETANGULAR DE AÇO INOXIDÁVEL, 60 X 50 X 40 CM - FORNECIMENTO E INSTALAÇÃO (UN)

Material	FONTE	UNID	COEFICIENTE	PREÇO UNITÁRIO	TOTAL

E-DOCS - CÓPIA DO PROCESSO 2025-6X76D GERADO POR UDSON OLIVEIRA RAMOS DE AGUIAR EM 13/05/2026 07:51 DOCUMENTO 1 / 1 PÁGINA 1247 / 5723

2025-FPM480 - E-DOCS - CÓPIA SIMPLES 18/12/2025 14:45 PÁGINA 89 / 124

00001743	CUBA ACO INOX (AISI 304) DE EMBUTIR COM VALVULA 3 1/2 ", DE *46 X 30 X 12* CM	SINAPI	UN	1,00000000	R$ 155,13	R$ 155,13
00004823	MASSA PLASTICA PARA MARMORE/GRANITO	SINAPI	KG	0,29740000	R$ 42,55	R$ 12,65
					TOTAL Material:	**R$ 167,78**

Mão de Obra com Encargos Complementares		**FONTE**	**UNID**	**COEFICIENTE**	**PREÇO UNITÁRIO**	**TOTAL**
88274	MARMORISTA/GRANITEIRO COM ENCARGOS COMPLEMENTARES	SINAPI	H	0,47740000	R$ 33,25	R$ 15,87
88316	SERVENTE COM ENCARGOS COMPLEMENTARES	SINAPI	H	0,15040000	R$ 28,17	R$ 4,24
					TOTAL Mão de Obra com Encargos Complementares:	**R$ 20,11**
					VALOR:	**R$ 187,89**

FNDE 219 LAVATÓRIO DE CANTO, LOUÇA BRANCA SUSPENSO, 29,5 X 39CM OU EQUIVALENTE, PADRÃO POPULAR - FORNECIMENTO E INSTALAÇÃO (UN)

Material		**FONTE**	**UNID**	**COEFICIENTE**	**PREÇO UNITÁRIO**	**TOTAL**
00010425	LAVATORIO DE LOUCA BRANCA, SUSPENSO (SEM COLUNA), DIMENSOES *40 X 30* CM	SINAPI	UN	1,00000000	R$ 89,98	R$ 89,98
00004351	PARAFUSO NIQUELADO 3 1/2" COM ACABAMENTO CROMADO PARA FIXAR PECA SANITARIA, INCLUI PORCA CEGA, ARRUELA E BUCHA DE NYLON TAMANHO S-8	SINAPI	UN	2,00000000	R$ 17,95	R$ 35,90
00037329	REJUNTE EPOXI, QUALQUER COR	SINAPI	KG	0,03040000	R$ 92,75	R$ 2,82
					TOTAL Material:	**R$ 128,70**

Mão de Obra com Encargos Complementares		**FONTE**	**UNID**	**COEFICIENTE**	**PREÇO UNITÁRIO**	**TOTAL**
88267	ENCANADOR OU BOMBEIRO HIDRÁULICO COM ENCARGOS COMPLEMENTARES	SINAPI	H	0,38700000	R$ 35,69	R$ 13,81
88316	SERVENTE COM ENCARGOS COMPLEMENTARES	SINAPI	H	0,18860000	R$ 28,17	R$ 5,31
					TOTAL Mão de Obra com Encargos Complementares:	**R$ 19,12**
					VALOR:	**R$ 147,82**

FNDE 82 LAVATÓRIO SOBREPOR, DECA OU EQUIVALENTE (UN)

Material		**FONTE**	**UNID**	**COEFICIENTE**	**PREÇO UNITÁRIO**	**TOTAL**
00010427	LAVATORIO / CUBA DE SOBREPOR, RETANGULAR, DE LOUCA BRANCA, COM LADRAO, DIMENSOES *52 X 45* CM (L X C)	SINAPI	UN	1,00000000	R$ 462,85	R$ 462,85
					TOTAL Material:	**R$ 462,85**

Mão de Obra com Encargos Complementares		**FONTE**	**UNID**	**COEFICIENTE**	**PREÇO UNITÁRIO**	**TOTAL**
88267	ENCANADOR OU BOMBEIRO HIDRÁULICO COM ENCARGOS COMPLEMENTARES	SINAPI	H	1,00000000	R$ 35,69	R$ 35,69
88316	SERVENTE COM ENCARGOS COMPLEMENTARES	SINAPI	H	1,00000000	R$ 28,17	R$ 28,17

E-DOCS - CÓPIA DO PROCESSO 2025-6X76D GERADO POR UDSON OLIVEIRA RAMOS DE AGUIAR EM 13/05/2026 07:51 DOCUMENTO 1 / 1 PÁGINA 1248 / 5723

2025-FPM480 - E-DOCS - CÓPIA SIMPLES 18/12/2025 14:45 PÁGINA 90 / 124

					TOTAL Mão de Obra com Encargos Complementares:	R$ 63,86

Serviço		FONTE	UNID	COEFICIENTE	PREÇO UNITÁRIO	TOTAL
86883	SIFÃO DO TIPO FLEXÍVEL EM PVC 1 X 1.1/2 - FORNECIMENTO E INSTALAÇÃO. AF_01/2020	SINAPI	UN	0,38700000	R$ 14,79	R$ 5,72
86877	VÁLVULA EM METAL CROMADO 1.1/2" X 1.1/2" PARA TANQUE OU LAVATÓRIO, COM OU SEM LADRÃO - FORNECIMENTO E INSTALAÇÃO. AF_01/2020	SINAPI	UN	0,18860000	R$ 64,93	R$ 12,25
					TOTAL Serviço:	R$ 17,97
					VALOR:	R$ 544,68

FNDE 220 TANQUE DE LOUÇA BRANCA COM COLUNA, 40L OU EQUIVALENTE - FORNECIMENTO E INSTALAÇÃO (UN)

Material		FONTE	UNID	COEFICIENTE	PREÇO UNITÁRIO	TOTAL
00004351	PARAFUSO NIQUELADO 3 1/2" COM ACABAMENTO CROMADO PARA FIXAR PECA SANITARIA, INCLUI PORCA CEGA, ARRUELA E BUCHA DE NYLON TAMANHO S-8	SINAPI	UN	6,00000000	R$ 17,95	R$ 107,70
00037329	REJUNTE EPOXI, QUALQUER COR	SINAPI	KG	0,07020000	R$ 92,75	R$ 6,51
00020271	TANQUE DE LOUCA BRANCA, COM COLUNA, *30* L	SINAPI	UN	1,00000000	R$ 518,49	R$ 518,49
					TOTAL Material:	R$ 632,70

Mão de Obra com Encargos Complementares		FONTE	UNID	COEFICIENTE	PREÇO UNITÁRIO	TOTAL
88267	ENCANADOR OU BOMBEIRO HIDRÁULICO COM ENCARGOS COMPLEMENTARES	SINAPI	H	1,76890000	R$ 35,69	R$ 63,13
88316	SERVENTE COM ENCARGOS COMPLEMENTARES	SINAPI	H	0,71110000	R$ 28,17	R$ 20,03
					TOTAL Mão de Obra com Encargos Complementares:	R$ 83,16
					VALOR:	R$ 715,86

FNDE 221 PORTA PAPEL HIGIÊNICO, CONFORME PROJETO (UN)

Material		FONTE	UNID	COEFICIENTE	PREÇO UNITÁRIO	TOTAL
00011703	PAPELEIRA DE PAREDE EM METAL CROMADO SEM TAMPA	SINAPI	UN	1,00000000	R$ 48,10	R$ 48,10
					TOTAL Material:	R$ 48,10

Mão de Obra com Encargos Complementares		FONTE	UNID	COEFICIENTE	PREÇO UNITÁRIO	TOTAL
88267	ENCANADOR OU BOMBEIRO HIDRÁULICO COM ENCARGOS COMPLEMENTARES	SINAPI	H	0,31620000	R$ 35,69	R$ 11,29
88316	SERVENTE COM ENCARGOS COMPLEMENTARES	SINAPI	H	0,09960000	R$ 28,17	R$ 2,81
					TOTAL Mão de Obra com Encargos Complementares:	R$ 14,10

E-DOCS - CÓPIA DO PROCESSO 2025-6X76D GERADO POR UDSON OLIVEIRA RAMOS DE AGUIAR EM 13/05/2026 07:51 DOCUMENTO 1 / 1 PÁGINA 1249 / 5723

2025-FPM480 - E-DOCS - CÓPIA SIMPLES 18/12/2025 14:45 PÁGINA 91 / 124

VALOR:	**R$ 62,20**

FNDE 16 PAPELEIRA PLASTICA TIPO DISPENSER PARA PAPEL HIGIENICO ROLAO (UN)

Material		FONTE	UNID	COEFICIENTE	PREÇO UNITÁRIO	TOTAL
00037400	PAPELEIRA PLASTICA TIPO DISPENSER PARA PAPEL HIGIENICO ROLAO	SINAPI	UN	1,00000000	R$ 68,18	R$ 68,18
					TOTAL Material:	**R$ 68,18**
					VALOR:	**R$ 68,18**

FNDE 17 DUCHA / CHUVEIRO METALICO, DE PAREDE, ARTICULAVEL, COM DESVIADOR E DUCHA MANUAL (UN)

Material		FONTE	UNID	COEFICIENTE	PREÇO UNITÁRIO	TOTAL
00038189	DUCHA / CHUVEIRO METALICO, DE PAREDE, ARTICULAVEL, COM BRACO/CANO, SEM DESVIADOR	SINAPI	UN	1,00000000	R$ 151,89	R$ 151,89
00003146	FITA VEDA ROSCA EM ROLOS DE 18 MM X 10 M (L X C)	SINAPI	UN	1,00000000	R$ 2,19	R$ 2,19
					TOTAL Material:	**R$ 154,08**

Mão de Obra		FONTE	UNID	COEFICIENTE	PREÇO UNITÁRIO	TOTAL
00002696	ENCANADOR OU BOMBEIRO HIDRAULICO (HORISTA)	SINAPI	H	0,50000000	R$ 27,37	R$ 13,69
					TOTAL Mão de Obra:	**R$ 13,69**
					VALOR:	**R$ 167,77**

FNDE 14 TORNEIRA ELETRICA DE PAREDE, BICA ALTA, PARA COZINHA, 5500 W (110/220 V) (UN)

Material		FONTE	UNID	COEFICIENTE	PREÇO UNITÁRIO	TOTAL
00011777	TORNEIRA ELETRICA DE PAREDE, PLASTICA, BICA ALTA, PARA COZINHA, 5500 W (110/220 V)	SINAPI	UN	1,00000000	R$ 192,77	R$ 192,77
					TOTAL Material:	**R$ 192,77**

Mão de Obra		FONTE	UNID	COEFICIENTE	PREÇO UNITÁRIO	TOTAL
00000247	AJUDANTE DE ELETRICISTA (HORISTA)	SINAPI	H	0,50000000	R$ 21,57	R$ 10,79
					TOTAL Mão de Obra:	**R$ 10,79**

Mão de Obra com Encargos Complementares		FONTE	UNID	COEFICIENTE	PREÇO UNITÁRIO	TOTAL
88264	ELETRICISTA COM ENCARGOS COMPLEMENTARES	SINAPI	H	0,50000000	R$ 40,66	R$ 20,33
					TOTAL Mão de Obra com Encargos Complementares:	**R$ 20,33**
					VALOR:	**R$ 223,89**

E-DOCS - CÓPIA DO PROCESSO 2025-6X76D GERADO POR UDSON OLIVEIRA RAMOS DE AGUIAR EM 13/05/2026 07:51 DOCUMENTO 1 / 1 PÁGINA 1250 / 5723

FNDE 222 TORNEIRA DE MESA BICA MÓVEL, CONFORME PROJETO (UN)

Material		FONTE	UNID	COEFICIENTE	PREÇO UNITÁRIO	TOTAL
00003146	FITA VEDA ROSCA EM ROLOS DE 18 MM X 10 M (L X C)	SINAPI	UN	0,02100000	R$ 2,19	R$ 0,05
00036791	TORNEIRA METALICA CROMADA DE MESA PARA LAVATORIO, BICA ALTA, COM AREJADOR (REF 1195)	SINAPI	UN	1,00000000	R$ 122,95	R$ 122,95
					TOTAL Material:	**R$ 123,00**

Mão de Obra com Encargos Complementares		FONTE	UNID	COEFICIENTE	PREÇO UNITÁRIO	TOTAL
88267	ENCANADOR OU BOMBEIRO HIDRÁULICO COM ENCARGOS COMPLEMENTARES	SINAPI	H	0,09600000	R$ 35,69	R$ 3,43
88316	SERVENTE COM ENCARGOS COMPLEMENTARES	SINAPI	H	0,03030000	R$ 28,17	R$ 0,85
					TOTAL Mão de Obra com Encargos Complementares:	**R$ 4,28**
					VALOR:	**R$ 127,28**

FNDE 223 TORNEIRA DE PAREDE, CONFORME PROJETO (UN)

Material		FONTE	UNID	COEFICIENTE	PREÇO UNITÁRIO	TOTAL
00003146	FITA VEDA ROSCA EM ROLOS DE 18 MM X 10 M (L X C)	SINAPI	UN	0,02100000	R$ 2,19	R$ 0,05
00011773	TORNEIRA METALICA CROMADA DE PAREDE, PARA COZINHA, BICA MOVEL, COM AREJADOR, 1/2 " OU 3/4 " (REF 1167 / 1168)	SINAPI	UN	1,00000000	R$ 108,93	R$ 108,93
					TOTAL Material:	**R$ 108,98**

Mão de Obra com Encargos Complementares		FONTE	UNID	COEFICIENTE	PREÇO UNITÁRIO	TOTAL
88267	ENCANADOR OU BOMBEIRO HIDRÁULICO COM ENCARGOS COMPLEMENTARES	SINAPI	H	0,11640000	R$ 35,69	R$ 4,15
88316	SERVENTE COM ENCARGOS COMPLEMENTARES	SINAPI	H	0,03670000	R$ 28,17	R$ 1,03
					TOTAL Mão de Obra com Encargos Complementares:	**R$ 5,18**
					VALOR:	**R$ 114,16**

FNDE 224 TORNEIRA CROMADA DE MESA, 1/2? OU 3/4?, PARA LAVATÓRIO, COM TEMPORIZADOR - FORNECIMENTO E INSTALAÇÃO. (UN)

Material		FONTE	UNID	COEFICIENTE	PREÇO UNITÁRIO	TOTAL
00003146	FITA VEDA ROSCA EM ROLOS DE 18 MM X 10 M (L X C)	SINAPI	UN	0,02100000	R$ 2,19	R$ 0,05
00036791	TORNEIRA METALICA CROMADA DE MESA PARA LAVATORIO, BICA ALTA, COM AREJADOR (REF 1195)	SINAPI	UN	1,00000000	R$ 122,95	R$ 122,95
					TOTAL Material:	**R$ 123,00**

Mão de Obra com Encargos Complementares		FONTE	UNID	COEFICIENTE	PREÇO UNITÁRIO	TOTAL

E-DOCS - CÓPIA DO PROCESSO 2025-6X76D GERADO POR UDSON OLIVEIRA RAMOS DE AGUIAR EM 13/05/2026 07:51 DOCUMENTO 1 / 1 PÁGINA 1251 / 5723

88267	ENCANADOR OU BOMBEIRO HIDRÁULICO COM ENCARGOS COMPLEMENTARES	SINAPI	H	0,09600000	R$ 35,69	R$ 3,43
88316	SERVENTE COM ENCARGOS COMPLEMENTARES	SINAPI	H	0,03030000	R$ 28,17	R$ 0,85
					TOTAL Mão de Obra com Encargos Complementares:	**R$ 4,28**
					VALOR:	**R$ 127,28**

FNDE 225 TORNEIRA CROMADA DE MESA PARA LAVATORIO, TIPO MONOCOMANDO - ACIONAMENTO TIPO ALAVANCA (UN)

Material		FONTE	UNID	COEFICIENTE	PREÇO UNITÁRIO	TOTAL
00003146	FITA VEDA ROSCA EM ROLOS DE 18 MM X 10 M (L X C)	SINAPI	UN	0,04200000	R$ 2,19	R$ 0,09
00044045	TORNEIRA DE MESA PARA LAVATORIO, METALICA CROMADA, COM MISTURADOR MONOCOMANDO, BICA BAIXA (REF 2875)	SINAPI	UN	1,00000000	R$ 288,47	R$ 288,47
					TOTAL Material:	**R$ 288,56**

Mão de Obra com Encargos Complementares		FONTE	UNID	COEFICIENTE	PREÇO UNITÁRIO	TOTAL
88267	ENCANADOR OU BOMBEIRO HIDRÁULICO COM ENCARGOS COMPLEMENTARES	SINAPI	H	0,46300000	R$ 35,69	R$ 16,52
88316	SERVENTE COM ENCARGOS COMPLEMENTARES	SINAPI	H	0,14590000	R$ 28,17	R$ 4,11
					TOTAL Mão de Obra com Encargos Complementares:	**R$ 20,63**
					VALOR:	**R$ 309,19**

FNDE 15 TOALHEIRO PLASTICO TIPO DISPENSER PARA PAPEL TOALHA INTERFOLHADO (UN)

Material		FONTE	UNID	COEFICIENTE	PREÇO UNITÁRIO	TOTAL
00037401	TOALHEIRO PLASTICO TIPO DISPENSER PARA PAPEL TOALHA INTERFOLHADO	SINAPI	UN	1,00000000	R$ 68,18	R$ 68,18
					TOTAL Material:	**R$ 68,18**

Mão de Obra com Encargos Complementares		FONTE	UNID	COEFICIENTE	PREÇO UNITÁRIO	TOTAL
88248	AUXILIAR DE ENCANADOR OU BOMBEIRO HIDRÁULICO COM ENCARGOS COMPLEMENTARES	SINAPI	H	0,50000000	R$ 29,77	R$ 14,89
88267	ENCANADOR OU BOMBEIRO HIDRÁULICO COM ENCARGOS COMPLEMENTARES	SINAPI	H	0,50000000	R$ 35,69	R$ 17,85
					TOTAL Mão de Obra com Encargos Complementares:	**R$ 32,74**
					VALOR:	**R$ 100,92**

FNDE 34 CABIDE/GANCHO DE BANHEIRO SIMPLES EM METAL CROMADO (UN)

Material		FONTE	UNID	COEFICIENTE	PREÇO UNITÁRIO	TOTAL

E-DOCS - CÓPIA DO PROCESSO 2025-6X76D GERADO POR UDSON OLIVEIRA RAMOS DE AGUIAR EM 13/05/2026 07:51 DOCUMENTO 1 / 1 PÁGINA 1252 / 5723

2025-FPM480 - E-DOCS - CÓPIA SIMPLES 18/12/2025 14:45 PÁGINA 94 / 124

00037399	CABIDE/GANCHO DE BANHEIRO SIMPLES EM METAL CROMADO	SINAPI	UN	1,00000000	R$ 31,85	R$ 31,85
					TOTAL Material:	**R$ 31,85**
Mão de Obra com Encargos Complementares		**FONTE**	**UNID**	**COEFICIENTE**	**PREÇO UNITÁRIO**	**TOTAL**
88248	AUXILIAR DE ENCANADOR OU BOMBEIRO HIDRÁULICO COM ENCARGOS COMPLEMENTARES	SINAPI	H	0,50000000	R$ 29,77	R$ 14,89
88267	ENCANADOR OU BOMBEIRO HIDRÁULICO COM ENCARGOS COMPLEMENTARES	SINAPI	H	0,50000000	R$ 35,69	R$ 17,85
					TOTAL Mão de Obra com Encargos Complementares:	**R$ 32,74**
					VALOR:	**R$ 64,59**

FNDE 226 BARRA DE APOIO RETA, EM ACO INOX POLIDO, COMPRIMENTO 40CM, FIXADA NA PAREDE - FORNECIMENTO E INSTALAÇÃO (UN)

Material		**FONTE**	**UNID**	**COEFICIENTE**	**PREÇO UNITÁRIO**	**TOTAL**
00036204	BARRA DE APOIO RETA, EM ACO INOX POLIDO, COMPRIMENTO 60CM, DIAMETRO MINIMO 3 CM	SINAPI	UN	1,00000000	R$ 185,78	R$ 185,78
00004351	PARAFUSO NIQUELADO 3 1/2" COM ACABAMENTO CROMADO PARA FIXAR PECA SANITARIA, INCLUI PORCA CEGA, ARRUELA E BUCHA DE NYLON TAMANHO S-8	SINAPI	UN	6,00000000	R$ 17,95	R$ 107,70
					TOTAL Material:	**R$ 293,48**
Mão de Obra com Encargos Complementares		**FONTE**	**UNID**	**COEFICIENTE**	**PREÇO UNITÁRIO**	**TOTAL**
88267	ENCANADOR OU BOMBEIRO HIDRÁULICO COM ENCARGOS COMPLEMENTARES	SINAPI	H	0,94850000	R$ 35,69	R$ 33,85
88316	SERVENTE COM ENCARGOS COMPLEMENTARES	SINAPI	H	0,29880000	R$ 28,17	R$ 8,42
					TOTAL Mão de Obra com Encargos Complementares:	**R$ 42,27**
					VALOR:	**R$ 335,75**

FNDE 301 CAP OU TAMPAO DE FERRO GALVANIZADO, COM ROSCA BSP, DE 3/4" (UN)

Material		**FONTE**	**UNID**	**COEFICIENTE**	**PREÇO UNITÁRIO**	**TOTAL**
00001163	CAP OU TAMPAO DE FERRO GALVANIZADO, COM ROSCA BSP, DE 3/4"	SINAPI	UN	1,00000000	R$ 7,80	R$ 7,80
00003148	FITA VEDA ROSCA EM ROLOS DE 18 MM X 50 M (L X C)	SINAPI	UN	0,02000000	R$ 8,07	R$ 0,16
					TOTAL Material:	**R$ 7,96**
Mão de Obra com Encargos Complementares		**FONTE**	**UNID**	**COEFICIENTE**	**PREÇO UNITÁRIO**	**TOTAL**
88248	AUXILIAR DE ENCANADOR OU BOMBEIRO HIDRÁULICO COM ENCARGOS COMPLEMENTARES	SINAPI	H	0,15000000	R$ 29,77	R$ 4,47
88267	ENCANADOR OU BOMBEIRO HIDRÁULICO COM ENCARGOS COMPLEMENTARES	SINAPI	H	0,15000000	R$ 35,69	R$ 5,35

E-DOCS - CÓPIA DO PROCESSO 2025-6X76D GERADO POR UDSON OLIVEIRA RAMOS DE AGUIAR EM 13/05/2026 07:51 DOCUMENTO 1 / 1 PÁGINA 1253 / 5723

TOTAL Mão de Obra com Encargos Complementares:	**R$ 9,82**
VALOR:	**R$ 17,78**

FNDE 29 REGULADOR DE ALTA PRESSÃO GLP (UN)

Material		FONTE	UNID	COEFICIENTE	PREÇO UNITÁRIO	TOTAL
O.11.000.068511	Regulador de alta pressão, vazão 9 kg; ref. 76510/3 fabricação Aliança ou equivalente	SP Obras	UN	1,00000000	R$ 653,99	R$ 653,99
					TOTAL Material:	**R$ 653,99**

Mão de Obra com Encargos Complementares		FONTE	UNID	COEFICIENTE	PREÇO UNITÁRIO	TOTAL
88248	AUXILIAR DE ENCANADOR OU BOMBEIRO HIDRÁULICO COM ENCARGOS COMPLEMENTARES	SINAPI	H	0,30000000	R$ 29,77	R$ 8,93
88267	ENCANADOR OU BOMBEIRO HIDRÁULICO COM ENCARGOS COMPLEMENTARES	SINAPI	H	0,50000000	R$ 35,69	R$ 17,85
					TOTAL Mão de Obra com Encargos Complementares:	**R$ 26,78**
					VALOR:	**R$ 680,77**

FNDE 302 REQUADRO EM ALUMÍNIO TIPO VENEZIANA COM GUARNIÇÃO, FIXAÇÃO COM PARAFUSOS - FORNECIMENTO E INSTALAÇÃO. (M2)

Material		FONTE	UNID	COEFICIENTE	PREÇO UNITÁRIO	TOTAL
00007568	BUCHA DE NYLON SEM ABA S10, COM PARAFUSO DE 6,10 X 65 MM EM ACO ZINCADO COM ROSCA SOBERBA, CABECA CHATA E FENDA PHILLIPS	SINAPI	UN	4,81000000	R$ 0,55	R$ 2,65
00036888	GUARNICAO / MOLDURA / ARREMATE DE ACABAMENTO PARA ESQUADRIA, EM ALUMINIO PERFIL 25, ACABAMENTO ANODIZADO BRANCO OU BRILHANTE, PARA 1 FACE	SINAPI	M	2,56000000	R$ 25,76	R$ 65,95
00039025	PORTA DE ABRIR, TIPO VENEZIANA, EM ALUMINIO, ACABAMENTO ANODIZADO NATURAL, 90 MM X 210 MM (LARGURA X ALTURA), SEM GUARNICAO/ALIZAR/VISTA	SINAPI	UN	0,54000000	R$ 774,26	R$ 418,10
					TOTAL Material:	**R$ 486,70**

Mão de Obra com Encargos Complementares		FONTE	UNID	COEFICIENTE	PREÇO UNITÁRIO	TOTAL
88309	PEDREIRO COM ENCARGOS COMPLEMENTARES	SINAPI	H	0,23000000	R$ 32,57	R$ 7,49
88316	SERVENTE COM ENCARGOS COMPLEMENTARES	SINAPI	H	0,15000000	R$ 28,17	R$ 4,23
					TOTAL Mão de Obra com Encargos Complementares:	**R$ 11,72**
					VALOR:	**R$ 498,42**

FNDE 242 BOMBA CENTRÍFUGA, TRIFÁSICA, 6 CV, HM 30 A 40 M, Q 26,36 M3/H - FORNECIMENTO E INSTALAÇÃO. (UN)

E-DOCS - CÓPIA DO PROCESSO 2025-6X76D GERADO POR UDSON OLIVEIRA RAMOS DE AGUIAR EM 13/05/2026 07:51 DOCUMENTO 1 / 1 PÁGINA 1254 / 5723

2025-FPM480 - E-DOCS - CÓPIA SIMPLES 18/12/2025 14:45 PÁGINA 96 / 124

Equipamento		FONTE	UNID	COEFICIENTE	PREÇO UNITÁRIO	TOTAL
00000738	BOMBA CENTRIFUGA MOTOR ELETRICO TRIFASICO 5HP, DIAMETRO DE SUCCAO X ELEVACAO 2" X 1 1/2", DIAMETRO DO ROTOR 155 MM, HM/Q: 40 M / 20,40 M3/H A 46 M / 9,20 M3/H	SINAPI	UN	1,00000000	R$ 5.547,12	R$ 5.547,12
					TOTAL Equipamento:	**R$ 5.547,12**

Material		FONTE	UNID	COEFICIENTE	PREÇO UNITÁRIO	TOTAL
00011267	ARRUELA LISA, REDONDA, DE LATAO POLIDO, DIAMETRO NOMINAL 5/8", DIAMETRO EXTERNO = 34 MM, DIAMETRO DO FURO = 17 MM, ESPESSURA = *2,5* MM	SINAPI	UN	4,00000000	R$ 1,56	R$ 6,24
00039997	PORCA ZINCADA, SEXTAVADA, DIAMETRO 1/4"	SINAPI	UN	4,00000000	R$ 0,32	R$ 1,28
00039996	VERGALHAO ZINCADO ROSCA TOTAL, 1/4 " (6,3 MM)	SINAPI	M	0,20000000	R$ 2,86	R$ 0,57
					TOTAL Material:	**R$ 8,09**

Mão de Obra com Encargos Complementares		FONTE	UNID	COEFICIENTE	PREÇO UNITÁRIO	TOTAL
88247	AUXILIAR DE ELETRICISTA COM ENCARGOS COMPLEMENTARES	SINAPI	H	0,63300000	R$ 30,93	R$ 19,58
88248	AUXILIAR DE ENCANADOR OU BOMBEIRO HIDRÁULICO COM ENCARGOS COMPLEMENTARES	SINAPI	H	2,27740000	R$ 29,77	R$ 67,80
88264	ELETRICISTA COM ENCARGOS COMPLEMENTARES	SINAPI	H	0,63300000	R$ 40,66	R$ 25,74
88267	ENCANADOR OU BOMBEIRO HIDRÁULICO COM ENCARGOS COMPLEMENTARES	SINAPI	H	2,27740000	R$ 35,69	R$ 81,28
					TOTAL Mão de Obra com Encargos Complementares:	**R$ 194,40**
					VALOR:	**R$ 5.749,61**

FNDE 67 CENTRAL ALARME ENDEREÇAVEL (UN)

Material		FONTE	UNID	COEFICIENTE	PREÇO UNITÁRIO	TOTAL
P.17.000.092764	Central alarme microprocessada para até 125 zonas, ref. FP-01 da Gevi Gamma ou equivalente	SP Obras	UN	1,00000000	R$ 2.428,94	R$ 2.428,94
P.17.000.030538	Painel repetidor de detecção e alarme de incêndio tipo endereçável	SP Obras	UN	1,00000000	R$ 1.139,74	R$ 1.139,74
					TOTAL Material:	**R$ 3.568,68**

Mão de Obra com Encargos Complementares		FONTE	UNID	COEFICIENTE	PREÇO UNITÁRIO	TOTAL
88264	ELETRICISTA COM ENCARGOS COMPLEMENTARES	SINAPI	H	3,50000000	R$ 40,66	R$ 142,31
88266	ELETROTÉCNICO COM ENCARGOS COMPLEMENTARES	SINAPI	H	3,50000000	R$ 46,09	R$ 161,32
88316	SERVENTE COM ENCARGOS COMPLEMENTARES	SINAPI	H	3,50000000	R$ 28,17	R$ 98,60
					TOTAL Mão de Obra com Encargos Complementares:	**R$ 402,23**

E-DOCS - CÓPIA DO PROCESSO 2025-6X76D GERADO POR UDSON OLIVEIRA RAMOS DE AGUIAR EM 13/05/2026 07:51 DOCUMENTO 1 / 1 PÁGINA 1255 / 5723

2025-FPM480 - E-DOCS - CÓPIA SIMPLES 18/12/2025 14:45 PÁGINA 97 / 124

VALOR:	**R$ 3.970,91**

FNDE 94 ELETRODUTO EM ACO ZINCADO OU GALVANIZADO DN=3/4", APARENTE - FORNECIMENTO E INSTALAÇÃO. (M)

Material		FONTE	UNID	COEFICIENTE	PREÇO UNITÁRIO	TOTAL
00002504	ELETRODUTO FLEXIVEL, EM FITA DE ACO GALVANIZADO, REVESTIDO COM PVC PRETO, DIAMETRO EXTERNO DE 25 MM, DN = 3/4", TIPO SEALTUBO	SINAPI	M	1,05000000	R$ 10,73	R$ 11,27
					TOTAL Material:	**R$ 11,27**

Mão de Obra com Encargos Complementares		FONTE	UNID	COEFICIENTE	PREÇO UNITÁRIO	TOTAL
88247	AUXILIAR DE ELETRICISTA COM ENCARGOS COMPLEMENTARES	SINAPI	H	0,15720000	R$ 30,93	R$ 4,86
88264	ELETRICISTA COM ENCARGOS COMPLEMENTARES	SINAPI	H	0,15720000	R$ 40,66	R$ 6,39
					TOTAL Mão de Obra com Encargos Complementares:	**R$ 11,25**

Serviço		FONTE	UNID	COEFICIENTE	PREÇO UNITÁRIO	TOTAL
91170	FIXAÇÃO DE TUBOS HORIZONTAIS DE PVC ÁGUA, PVC ESGOTO, PVC ÁGUA PLUVIAL, CPVC, PPR, COBRE OU AÇO, DIÂMETROS MENORES OU IGUAIS A 40 MM, COM ABRAÇADEIRA METÁLICA RÍGIDA TIPO U PERFIL 1 1/4", FIXADA EM PERFILADO EM LAJE. AF_09/2023_PS	SINAPI	M	1,00000000	R$ 12,90	R$ 12,90
					TOTAL Serviço:	**R$ 12,90**
					VALOR:	**R$ 35,42**

FNDE 303 SINALIZAÇÃO COM PLACA INDICATIVA FIXADA NA ESTRUTURA. (UN)

Material		FONTE	UNID	COEFICIENTE	PREÇO UNITÁRIO	TOTAL
00004791	ADESIVO ACRILICO DE BASE AQUOSA / COLA DE CONTATO	SINAPI	KG	0,02000000	R$ 46,70	R$ 0,93
00037558	PLACA DE SINALIZACAO DE SEGURANCA CONTRA INCENDIO, FOTOLUMINESCENTE, RETANGULAR, *20 X 40* CM, EM PVC *2* MM ANTI-CHAMAS (SIMBOLOS, CORES E PICTOGRAMAS CONFORME NBR 16820)	SINAPI	UN	1,00000000	R$ 37,88	R$ 37,88
					TOTAL Material:	**R$ 38,81**

Mão de Obra com Encargos Complementares		FONTE	UNID	COEFICIENTE	PREÇO UNITÁRIO	TOTAL
88239	AJUDANTE DE CARPINTEIRO COM ENCARGOS COMPLEMENTARES	SINAPI	H	0,30000000	R$ 30,24	R$ 9,07
					TOTAL Mão de Obra com Encargos Complementares:	**R$ 9,07**
					VALOR:	**R$ 47,88**

FNDE 304 QUADRO DE DISTRIBUIÇÃO DE ENERGIA EM CHAPA DE AÇO GALVANIZADO, DE EMBUTIR, COM BARRAMENTO TRIFÁSICO, PARA 50 DISJUNTORES DIN 225A - FORNECIMENTO E INSTALAÇÃO. (UN)

E-DOCS - CÓPIA DO PROCESSO 2025-6X76D GERADO POR UDSON OLIVEIRA RAMOS DE AGUIAR EM 13/05/2026 07:51 DOCUMENTO 1 / 1 PÁGINA 1256 / 5723

2025-FPM480 - E-DOCS - CÓPIA SIMPLES 18/12/2025 14:45 PÁGINA 98 / 124

Material		FONTE	UNID	COEFICIENTE	PREÇO UNITÁRIO	TOTAL
00012043	QUADRO DE DISTRIBUICAO COM BARRAMENTO TRIFASICO, DE EMBUTIR, EM CHAPA DE ACO GALVANIZADO, PARA 30 DISJUNTORES DIN, 225 A	SINAPI	UN	1,70000000	R$ 1.188,27	R$ 2.020,06
					TOTAL Material:	**R$ 2.020,06**

Mão de Obra com Encargos Complementares		FONTE	UNID	COEFICIENTE	PREÇO UNITÁRIO	TOTAL
88247	AUXILIAR DE ELETRICISTA COM ENCARGOS COMPLEMENTARES	SINAPI	H	0,63420000	R$ 30,93	R$ 19,62
88264	ELETRICISTA COM ENCARGOS COMPLEMENTARES	SINAPI	H	0,63420000	R$ 40,66	R$ 25,79
					TOTAL Mão de Obra com Encargos Complementares:	**R$ 45,41**

Serviço		FONTE	UNID	COEFICIENTE	PREÇO UNITÁRIO	TOTAL
87367	ARGAMASSA TRAÇO 1:1:6 (EM VOLUME DE CIMENTO, CAL E AREIA MÉDIA ÚMIDA) PARA EMBOÇO/MASSA ÚNICA/ASSENTAMENTO DE ALVENARIA DE VEDAÇÃO, PREPARO MANUAL. AF_08/2019	SINAPI	M3	0,01940000	R$ 671,05	R$ 13,02
					TOTAL Serviço:	**R$ 13,02**
					VALOR:	**R$ 2.078,49**

FNDE 86 DISJUNTOR BIPOLAR TIPO DR, CORRENTE NOMINAL DE 25A - 30mA (UN)

Material		FONTE	UNID	COEFICIENTE	PREÇO UNITÁRIO	TOTAL
00039445	DISPOSITIVO DR, 2 POLOS, SENSIBILIDADE DE 30 MA, CORRENTE DE 25 A, TIPO AC	SINAPI	UN	1,00000000	R$ 117,70	R$ 117,70
00001571	TERMINAL A COMPRESSAO EM COBRE ESTANHADO PARA CABO 4 MM2, 1 FURO E 1 COMPRESSAO, PARA PARAFUSO DE FIXACAO M5	SINAPI	UN	4,00000000	R$ 1,28	R$ 5,12
					TOTAL Material:	**R$ 122,82**

Mão de Obra com Encargos Complementares		FONTE	UNID	COEFICIENTE	PREÇO UNITÁRIO	TOTAL
88247	AUXILIAR DE ELETRICISTA COM ENCARGOS COMPLEMENTARES	SINAPI	H	0,25000000	R$ 30,93	R$ 7,73
88264	ELETRICISTA COM ENCARGOS COMPLEMENTARES	SINAPI	H	0,25000000	R$ 40,66	R$ 10,17
					TOTAL Mão de Obra com Encargos Complementares:	**R$ 17,90**
					VALOR:	**R$ 140,72**

FNDE 87 DISJUNTOR BIPOLAR TIPO DR, CORRENTE NOMINAL DE 40A - 30mA (UN)

Material		FONTE	UNID	COEFICIENTE	PREÇO UNITÁRIO	TOTAL
00039446	DISPOSITIVO DR, 2 POLOS, SENSIBILIDADE DE 30 MA, CORRENTE DE 40 A, TIPO AC	SINAPI	UN	1,00000000	R$ 119,79	R$ 119,79

E-DOCS - CÓPIA DO PROCESSO 2025-6X76D GERADO POR UDSON OLIVEIRA RAMOS DE AGUIAR EM 13/05/2026 07:51 DOCUMENTO 1 / 1 PÁGINA 1257 / 5723

2025-FPM480 - E-DOCS - CÓPIA SIMPLES 18/12/2025 14:45 PÁGINA 99 / 124

00001571	TERMINAL A COMPRESSAO EM COBRE ESTANHADO PARA CABO 4 MM2, 1 FURO E 1 COMPRESSAO, PARA PARAFUSO DE FIXACAO M5	SINAPI	UN	4,00000000	R$ 1,28	R$ 5,12
					TOTAL Material:	**R$ 124,91**

Mão de Obra com Encargos Complementares		**FONTE**	**UNID**	**COEFICIENTE**	**PREÇO UNITÁRIO**	**TOTAL**
88247	AUXILIAR DE ELETRICISTA COM ENCARGOS COMPLEMENTARES	SINAPI	H	0,30000000	R$ 30,93	R$ 9,28
88264	ELETRICISTA COM ENCARGOS COMPLEMENTARES	SINAPI	H	0,30000000	R$ 40,66	R$ 12,20
					TOTAL Mão de Obra com Encargos Complementares:	**R$ 21,48**
					VALOR:	**R$ 146,39**

FNDE 83 DISJUNTOR TETRAPOLAR TIPO DR, CORRENTE NOMINAL DE 25A - 30mA (UN)

Material		**FONTE**	**UNID**	**COEFICIENTE**	**PREÇO UNITÁRIO**	**TOTAL**
00039455	DISPOSITIVO DR, 4 POLOS, SENSIBILIDADE DE 30 MA, CORRENTE DE 25 A, TIPO AC	SINAPI	UN	1,00000000	R$ 134,10	R$ 134,10
00001571	TERMINAL A COMPRESSAO EM COBRE ESTANHADO PARA CABO 4 MM2, 1 FURO E 1 COMPRESSAO, PARA PARAFUSO DE FIXACAO M5	SINAPI	UN	4,00000000	R$ 1,28	R$ 5,12
					TOTAL Material:	**R$ 139,22**

Mão de Obra com Encargos Complementares		**FONTE**	**UNID**	**COEFICIENTE**	**PREÇO UNITÁRIO**	**TOTAL**
88247	AUXILIAR DE ELETRICISTA COM ENCARGOS COMPLEMENTARES	SINAPI	H	0,25000000	R$ 30,93	R$ 7,73
88264	ELETRICISTA COM ENCARGOS COMPLEMENTARES	SINAPI	H	0,25000000	R$ 40,66	R$ 10,17
					TOTAL Mão de Obra com Encargos Complementares:	**R$ 17,90**
					VALOR:	**R$ 157,12**

FNDE 88 DISPOSITIVO CONTRA SURTO - DPS 40 kA (UN)

Material		**FONTE**	**UNID**	**COEFICIENTE**	**PREÇO UNITÁRIO**	**TOTAL**
00039471	DISPOSITIVO DPS CLASSE II, 1 POLO, TENSAO MAXIMA DE 275 V, CORRENTE MAXIMA DE *45* KA (TIPO AC)	SINAPI	UN	1,00000000	R$ 88,00	R$ 88,00
					TOTAL Material:	**R$ 88,00**

Mão de Obra com Encargos Complementares		**FONTE**	**UNID**	**COEFICIENTE**	**PREÇO UNITÁRIO**	**TOTAL**
88247	AUXILIAR DE ELETRICISTA COM ENCARGOS COMPLEMENTARES	SINAPI	H	0,20000000	R$ 30,93	R$ 6,19
88264	ELETRICISTA COM ENCARGOS COMPLEMENTARES	SINAPI	H	0,20000000	R$ 40,66	R$ 8,13
					TOTAL Mão de Obra com Encargos Complementares:	**R$ 14,32**
					VALOR:	**R$ 102,32**

E-DOCS - CÓPIA DO PROCESSO 2025-6X76D GERADO POR UDSON OLIVEIRA RAMOS DE AGUIAR EM 13/05/2026 07:51 DOCUMENTO 1 / 1 PÁGINA 1258 / 5723

2025-FPM480 - E-DOCS - CÓPIA SIMPLES 18/12/2025 14:45 PÁGINA 100 / 124

FNDE 89 DISPOSITIVO CONTRA SURTO - DPS 80 kA (UN)

Material		FONTE	UNID	COEFICIENTE	PREÇO UNITÁRIO	TOTAL
00039472	DISPOSITIVO DPS CLASSE II, 1 POLO, TENSAO MAXIMA DE 275 V, CORRENTE MAXIMA DE *90* KA (TIPO AC)	SINAPI	UN	1,00000000	R$ 152,89	R$ 152,89
					TOTAL Material:	**R$ 152,89**

Mão de Obra com Encargos Complementares		FONTE	UNID	COEFICIENTE	PREÇO UNITÁRIO	TOTAL
88247	AUXILIAR DE ELETRICISTA COM ENCARGOS COMPLEMENTARES	SINAPI	H	0,20000000	R$ 30,93	R$ 6,19
88264	ELETRICISTA COM ENCARGOS COMPLEMENTARES	SINAPI	H	0,20000000	R$ 40,66	R$ 8,13
					TOTAL Mão de Obra com Encargos Complementares:	**R$ 14,32**
					VALOR:	**R$ 167,21**

FNDE 90 ELETRODUTO RIGIDO, EM ACO ZINCADO OU GALVANIZADO, TIPO PESADO, DN=1", APARENTE - FORNECIMENTO E INSTALAÇÃO. (M)

Material		FONTE	UNID	COEFICIENTE	PREÇO UNITÁRIO	TOTAL
00002501	ELETRODUTO FLEXIVEL, EM FITA DE ACO GALVANIZADO, REVESTIDO COM PVC PRETO, DIAMETRO EXTERNO DE 32 MM, DN = 1", TIPO SEALTUBO	SINAPI	M	1,05000000	R$ 14,07	R$ 14,77
					TOTAL Material:	**R$ 14,77**

Mão de Obra com Encargos Complementares		FONTE	UNID	COEFICIENTE	PREÇO UNITÁRIO	TOTAL
88247	AUXILIAR DE ELETRICISTA COM ENCARGOS COMPLEMENTARES	SINAPI	H	0,15720000	R$ 30,93	R$ 4,86
88264	ELETRICISTA COM ENCARGOS COMPLEMENTARES	SINAPI	H	0,15720000	R$ 40,66	R$ 6,39
					TOTAL Mão de Obra com Encargos Complementares:	**R$ 11,25**

Serviço		FONTE	UNID	COEFICIENTE	PREÇO UNITÁRIO	TOTAL
91170	FIXAÇÃO DE TUBOS HORIZONTAIS DE PVC ÁGUA, PVC ESGOTO, PVC ÁGUA PLUVIAL, CPVC, PPR, COBRE OU AÇO, DIÂMETROS MENORES OU IGUAIS A 40 MM, COM ABRAÇADEIRA METÁLICA RÍGIDA TIPO U PERFIL 1 1/4", FIXADA EM PERFILADO EM LAJE. AF_09/2023_PS	SINAPI	M	1,00000000	R$ 12,90	R$ 12,90
					TOTAL Serviço:	**R$ 12,90**
					VALOR:	**R$ 38,92**

FNDE 91 ELETRODUTO EM ACO ZINCADO OU GALVANIZADO DN=1 1/2", APARENTE - FORNECIMENTO E INSTALAÇÃO. (M)

Material		FONTE	UNID	COEFICIENTE	PREÇO UNITÁRIO	TOTAL

E-DOCS - CÓPIA DO PROCESSO 2025-6X76D GERADO POR UDSON OLIVEIRA RAMOS DE AGUIAR EM 13/05/2026 07:51 DOCUMENTO 1 / 1 PÁGINA 1259 / 5723

2025-FPM480 - E-DOCS - CÓPIA SIMPLES 18/12/2025 14:45 PÁGINA 101 / 124

00002503	ELETRODUTO FLEXIVEL, EM FITA DE ACO GALVANIZADO, REVESTIDO COM PVC PRETO, DIAMETRO EXTERNO DE 50 MM, DN = 1 1/2", TIPO SEALTUBO	SINAPI	M	1,05000000	R$ 27,32	R$ 28,69
					TOTAL Material:	**R$ 28,69**
Mão de Obra com Encargos Complementares		**FONTE**	**UNID**	**COEFICIENTE**	**PREÇO UNITÁRIO**	**TOTAL**
88247	AUXILIAR DE ELETRICISTA COM ENCARGOS COMPLEMENTARES	SINAPI	H	0,15720000	R$ 30,93	R$ 4,86
88264	ELETRICISTA COM ENCARGOS COMPLEMENTARES	SINAPI	H	0,15720000	R$ 40,66	R$ 6,39
					TOTAL Mão de Obra com Encargos Complementares:	**R$ 11,25**
Serviço		**FONTE**	**UNID**	**COEFICIENTE**	**PREÇO UNITÁRIO**	**TOTAL**
91170	FIXAÇÃO DE TUBOS HORIZONTAIS DE PVC ÁGUA, PVC ESGOTO, PVC ÁGUA PLUVIAL, CPVC, PPR, COBRE OU AÇO, DIÂMETROS MENORES OU IGUAIS A 40 MM, COM ABRAÇADEIRA METÁLICA RÍGIDA TIPO U PERFIL 1 1/4", FIXADA EM PERFILADO EM LAJE. AF_09/2023_PS	SINAPI	M	1,00000000	R$ 12,90	R$ 12,90
					TOTAL Serviço:	**R$ 12,90**
					VALOR:	**R$ 52,84**

FNDE 92 ELETRODUTO EM ACO ZINCADO OU GALVANIZADO DN=1 1/4", APARENTE - FORNECIMENTO E INSTALAÇÃO. (M)

Material		**FONTE**	**UNID**	**COEFICIENTE**	**PREÇO UNITÁRIO**	**TOTAL**
00002502	ELETRODUTO FLEXIVEL, EM FITA DE ACO GALVANIZADO, REVESTIDO COM PVC PRETO, DIAMETRO EXTERNO DE 40 MM, DN = 1 1/4", TIPO SEALTUBO	SINAPI	M	1,05000000	R$ 21,23	R$ 22,29
					TOTAL Material:	**R$ 22,29**
Mão de Obra com Encargos Complementares		**FONTE**	**UNID**	**COEFICIENTE**	**PREÇO UNITÁRIO**	**TOTAL**
88247	AUXILIAR DE ELETRICISTA COM ENCARGOS COMPLEMENTARES	SINAPI	H	0,15720000	R$ 30,93	R$ 4,86
88264	ELETRICISTA COM ENCARGOS COMPLEMENTARES	SINAPI	H	0,15720000	R$ 40,66	R$ 6,39
					TOTAL Mão de Obra com Encargos Complementares:	**R$ 11,25**
Serviço		**FONTE**	**UNID**	**COEFICIENTE**	**PREÇO UNITÁRIO**	**TOTAL**
91170	FIXAÇÃO DE TUBOS HORIZONTAIS DE PVC ÁGUA, PVC ESGOTO, PVC ÁGUA PLUVIAL, CPVC, PPR, COBRE OU AÇO, DIÂMETROS MENORES OU IGUAIS A 40 MM, COM ABRAÇADEIRA METÁLICA RÍGIDA TIPO U PERFIL 1 1/4", FIXADA EM PERFILADO EM LAJE. AF_09/2023_PS	SINAPI	M	1,00000000	R$ 12,90	R$ 12,90
					TOTAL Serviço:	**R$ 12,90**
					VALOR:	**R$ 46,44**

FNDE 93 ELETRODUTO EM ACO ZINCADO OU GALVANIZADO DN=2", APARENTE - FORNECIMENTO E INSTALAÇÃO. (M)

E-DOCS - CÓPIA DO PROCESSO 2025-6X76D GERADO POR UDSON OLIVEIRA RAMOS DE AGUIAR EM 13/05/2026 07:51 DOCUMENTO 1 / 1 PÁGINA 1260 / 5723

2025-FPM480 - E-DOCS - CÓPIA SIMPLES 18/12/2025 14:45 PÁGINA 102 / 124

Material		FONTE	UNID	COEFICIENTE	PREÇO UNITÁRIO	TOTAL
00002500	ELETRODUTO FLEXIVEL, EM FITA DE ACO GALVANIZADO, REVESTIDO COM PVC PRETO, DIAMETRO EXTERNO DE 60 MM, DN = 2", TIPO SEALTUBO	SINAPI	M	1,05000000	R$ 36,39	R$ 38,21
					TOTAL Material:	**R$ 38,21**

Mão de Obra com Encargos Complementares		FONTE	UNID	COEFICIENTE	PREÇO UNITÁRIO	TOTAL
88247	AUXILIAR DE ELETRICISTA COM ENCARGOS COMPLEMENTARES	SINAPI	H	0,15720000	R$ 30,93	R$ 4,86
88264	ELETRICISTA COM ENCARGOS COMPLEMENTARES	SINAPI	H	0,15720000	R$ 40,66	R$ 6,39
					TOTAL Mão de Obra com Encargos Complementares:	**R$ 11,25**

Serviço		FONTE	UNID	COEFICIENTE	PREÇO UNITÁRIO	TOTAL
91170	FIXAÇÃO DE TUBOS HORIZONTAIS DE PVC ÁGUA, PVC ESGOTO, PVC ÁGUA PLUVIAL, CPVC, PPR, COBRE OU AÇO, DIÂMETROS MENORES OU IGUAIS A 40 MM, COM ABRAÇADEIRA METÁLICA RÍGIDA TIPO U PERFIL 1 1/4", FIXADA EM PERFILADO EM LAJE. AF_09/2023_PS	SINAPI	M	1,00000000	R$ 12,90	R$ 12,90
					TOTAL Serviço:	**R$ 12,90**
					VALOR:	**R$ 62,36**

FNDE 94 ELETRODUTO EM ACO ZINCADO OU GALVANIZADO DN=3/4", APARENTE - FORNECIMENTO E INSTALAÇÃO. (M)

Material		FONTE	UNID	COEFICIENTE	PREÇO UNITÁRIO	TOTAL
00002504	ELETRODUTO FLEXIVEL, EM FITA DE ACO GALVANIZADO, REVESTIDO COM PVC PRETO, DIAMETRO EXTERNO DE 25 MM, DN = 3/4", TIPO SEALTUBO	SINAPI	M	1,05000000	R$ 10,73	R$ 11,27
					TOTAL Material:	**R$ 11,27**

Mão de Obra com Encargos Complementares		FONTE	UNID	COEFICIENTE	PREÇO UNITÁRIO	TOTAL
88247	AUXILIAR DE ELETRICISTA COM ENCARGOS COMPLEMENTARES	SINAPI	H	0,15720000	R$ 30,93	R$ 4,86
88264	ELETRICISTA COM ENCARGOS COMPLEMENTARES	SINAPI	H	0,15720000	R$ 40,66	R$ 6,39
					TOTAL Mão de Obra com Encargos Complementares:	**R$ 11,25**

Serviço		FONTE	UNID	COEFICIENTE	PREÇO UNITÁRIO	TOTAL
91170	FIXAÇÃO DE TUBOS HORIZONTAIS DE PVC ÁGUA, PVC ESGOTO, PVC ÁGUA PLUVIAL, CPVC, PPR, COBRE OU AÇO, DIÂMETROS MENORES OU IGUAIS A 40 MM, COM ABRAÇADEIRA METÁLICA RÍGIDA TIPO U PERFIL 1 1/4", FIXADA EM PERFILADO EM LAJE. AF_09/2023_PS	SINAPI	M	1,00000000	R$ 12,90	R$ 12,90
					TOTAL Serviço:	**R$ 12,90**
					VALOR:	**R$ 35,42**

E-DOCS - CÓPIA DO PROCESSO 2025-6X76D GERADO POR UDSON OLIVEIRA RAMOS DE AGUIAR EM 13/05/2026 07:51 DOCUMENTO 1 / 1 PÁGINA 1261 / 5723

2025-FPM480 - E-DOCS - CÓPIA SIMPLES 18/12/2025 14:45 PÁGINA 103 / 124

FNDE 95 ELETRODUTO EM ACO ZINCADO OU GALVANIZADO DN=4", APARENTE - FORNECIMENTO E INSTALAÇÃO. (M)

Material		FONTE	UNID	COEFICIENTE	PREÇO UNITÁRIO	TOTAL
00002505	ELETRODUTO FLEXIVEL, EM FITA DE ACO GALVANIZADO, REVESTIDO COM PVC PRETO, DIAMETRO EXTERNO DE 75 MM, DN = 2 1/2", TIPO SEALTUBO	SINAPI	M	1,15000000	R$ 56,72	R$ 65,23
					TOTAL Material:	**R$ 65,23**

Mão de Obra com Encargos Complementares		FONTE	UNID	COEFICIENTE	PREÇO UNITÁRIO	TOTAL
88247	AUXILIAR DE ELETRICISTA COM ENCARGOS COMPLEMENTARES	SINAPI	H	0,15720000	R$ 30,93	R$ 4,86
88264	ELETRICISTA COM ENCARGOS COMPLEMENTARES	SINAPI	H	0,15720000	R$ 40,66	R$ 6,39
					TOTAL Mão de Obra com Encargos Complementares:	**R$ 11,25**

Serviço		FONTE	UNID	COEFICIENTE	PREÇO UNITÁRIO	TOTAL
91170	FIXAÇÃO DE TUBOS HORIZONTAIS DE PVC ÁGUA, PVC ESGOTO, PVC ÁGUA PLUVIAL, CPVC, PPR, COBRE OU AÇO, DIÂMETROS MENORES OU IGUAIS A 40 MM, COM ABRAÇADEIRA METÁLICA RÍGIDA TIPO U PERFIL 1 1/4", FIXADA EM PERFILADO EM LAJE. AF_09/2023_PS	SINAPI	M	1,00000000	R$ 12,90	R$ 12,90
					TOTAL Serviço:	**R$ 12,90**
					VALOR:	**R$ 89,38**

FNDE 305 CAIXA DE PASSAGEM/ LUZ / TELEFONIA, DE EMBUTIR, EM CHAPA DE ACO GALVANIZADO, DIMENSOES 20 X 20 X *12* CM (PADRAO CONCESSIONARIA LOCAL) (UN)

Material		FONTE	UNID	COEFICIENTE	PREÇO UNITÁRIO	TOTAL
00011250	CAIXA DE PASSAGEM/ LUZ / TELEFONIA, DE EMBUTIR, EM CHAPA DE ACO GALVANIZADO, DIMENSOES 20 X 20 X *12* CM (PADRAO CONCESSIONARIA LOCAL)	SINAPI	UN	1,00000000	R$ 56,96	R$ 56,96
					TOTAL Material:	**R$ 56,96**

Mão de Obra com Encargos Complementares		FONTE	UNID	COEFICIENTE	PREÇO UNITÁRIO	TOTAL
88247	AUXILIAR DE ELETRICISTA COM ENCARGOS COMPLEMENTARES	SINAPI	H	0,34600000	R$ 30,93	R$ 10,70
88264	ELETRICISTA COM ENCARGOS COMPLEMENTARES	SINAPI	H	0,34600000	R$ 40,66	R$ 14,07
					TOTAL Mão de Obra com Encargos Complementares:	**R$ 24,77**
					VALOR:	**R$ 81,73**

FNDE 306 CAIXA DE PASSAGEM/ LUZ / TELEFONIA, DE EMBUTIR, EM CHAPA DE ACO GALVANIZADO, DIMENSOES 40 X 40 X *12* CM (PADRAO CONCESSIONARIA LOCAL) (UN)

Material		FONTE	UNID	COEFICIENTE	PREÇO UNITÁRIO	TOTAL

E-DOCS - CÓPIA DO PROCESSO 2025-6X76D GERADO POR UDSON OLIVEIRA RAMOS DE AGUIAR EM 13/05/2026 07:51 DOCUMENTO 1 / 1 PÁGINA 1262 / 5723

2025-FPM480 - E-DOCS - CÓPIA SIMPLES 18/12/2025 14:45 PÁGINA 104 / 124

00011251	CAIXA DE PASSAGEM/ LUZ / TELEFONIA, DE EMBUTIR, EM CHAPA DE ACO GALVANIZADO, DIMENSOES 40 X 40 X *12* CM (PADRAO CONCESSIONARIA LOCAL)	SINAPI	UN	1,00000000	R$ 126,17	R$ 126,17
					TOTAL Material:	**R$ 126,17**
Mão de Obra com Encargos Complementares		**FONTE**	**UNID**	**COEFICIENTE**	**PREÇO UNITÁRIO**	**TOTAL**
88247	AUXILIAR DE ELETRICISTA COM ENCARGOS COMPLEMENTARES	SINAPI	H	0,34600000	R$ 30,93	R$ 10,70
88264	ELETRICISTA COM ENCARGOS COMPLEMENTARES	SINAPI	H	0,34600000	R$ 40,66	R$ 14,07
					TOTAL Mão de Obra com Encargos Complementares:	**R$ 24,77**
					VALOR:	**R$ 150,94**

FNDE 312 ELETROCALHA LISA OU PERFURADA EM AÇO GALVANIZADO, LARGURA 100MM E ALTURA 50MM, INCLUSIVE EMENDA E FIXAÇÃO - FORNECIMENTO E INSTALAÇÃO. (M)

Material		**FONTE**	**UNID**	**COEFICIENTE**	**PREÇO UNITÁRIO**	**TOTAL**
P.04.000.062039	Eletrocalha lisa galvanizada a fogo, 100x50mm	SP Obras	M	1,00000000	R$ 50,66	R$ 50,66
P.04.000.062171	Tampa encaixe para eletrocalha galvanizada a fogo, L= 100mm	SP Obras	M	1,00000000	R$ 35,65	R$ 35,65
					TOTAL Material:	**R$ 86,31**
Mão de Obra com Encargos Complementares		**FONTE**	**UNID**	**COEFICIENTE**	**PREÇO UNITÁRIO**	**TOTAL**
88247	AUXILIAR DE ELETRICISTA COM ENCARGOS COMPLEMENTARES	SINAPI	H	0,12000000	R$ 30,93	R$ 3,71
88264	ELETRICISTA COM ENCARGOS COMPLEMENTARES	SINAPI	H	0,12000000	R$ 40,66	R$ 4,88
					TOTAL Mão de Obra com Encargos Complementares:	**R$ 8,59**
Serviço		**FONTE**	**UNID**	**COEFICIENTE**	**PREÇO UNITÁRIO**	**TOTAL**
96562	SUPORTE PARA ELETROCALHA LISA OU PERFURADA EM AÇO GALVANIZADO, LARGURA 400 MM, EM PERFILADO COM COMPRIMENTO DE 45 CM FIXADO EM LAJE, POR METRO DE ELETROCALHA FIXADA. AF_09/2023	SINAPI	M	1,00000000	R$ 61,47	R$ 61,47
					TOTAL Serviço:	**R$ 61,47**
					VALOR:	**R$ 156,37**

FNDE 314 ELETROCALHA LISA OU PERFURADA EM AÇO GALVANIZADO, LARGURA 150MM E ALTURA 50MM, INCLUSIVE EMENDA E FIXAÇÃO - FORNECIMENTO E INSTALAÇÃO. (M)

Material		**FONTE**	**UNID**	**COEFICIENTE**	**PREÇO UNITÁRIO**	**TOTAL**
P.04.000.062040	Eletrocalha lisa galvanizada a fogo, 150x50mm	SP Obras	M	1,00000000	R$ 63,32	R$ 63,32

E-DOCS - CÓPIA DO PROCESSO 2025-6X76D GERADO POR UDSON OLIVEIRA RAMOS DE AGUIAR EM 13/05/2026 07:51 DOCUMENTO 1 / 1 PÁGINA 1263 / 5723

2025-FPM480 - E-DOCS - CÓPIA SIMPLES 18/12/2025 14:45 PÁGINA 105 / 124

P.04.000.062172	Tampa encaixe para eletrocalha galvanizada a fogo, L= 150mm	SP Obras	M	1,00000000	R$ 49,66	R$ 49,66
					TOTAL Material:	**R$ 112,98**
Mão de Obra com Encargos Complementares		**FONTE**	**UNID**	**COEFICIENTE**	**PREÇO UNITÁRIO**	**TOTAL**
88247	AUXILIAR DE ELETRICISTA COM ENCARGOS COMPLEMENTARES	SINAPI	H	0,12000000	R$ 30,93	R$ 3,71
88264	ELETRICISTA COM ENCARGOS COMPLEMENTARES	SINAPI	H	0,12000000	R$ 40,66	R$ 4,88
					TOTAL Mão de Obra com Encargos Complementares:	**R$ 8,59**
Serviço		**FONTE**	**UNID**	**COEFICIENTE**	**PREÇO UNITÁRIO**	**TOTAL**
96562	SUPORTE PARA ELETROCALHA LISA OU PERFURADA EM AÇO GALVANIZADO, LARGURA 400 MM, EM PERFILADO COM COMPRIMENTO DE 45 CM FIXADO EM LAJE, POR METRO DE ELETROCALHA FIXADA. AF_09/2023	SINAPI	M	1,00000000	R$ 61,47	R$ 61,47
					TOTAL Serviço:	**R$ 61,47**
					VALOR:	**R$ 183,04**

FNDE 25 ELETROCALHA LISA OU PERFURADA EM AÇO GALVANIZADO, LARGURA 50MM E ALTURA 50MM, INCLUSIVE EMENDA E FIXAÇÃO - FORNECIMENTO E INSTALAÇÃO. (M)

Material		**FONTE**	**UNID**	**COEFICIENTE**	**PREÇO UNITÁRIO**	**TOTAL**
P.04.000.062038	Eletrocalha lisa galvanizada a fogo, 50x50mm	SP Obras	M	1,00000000	R$ 38,00	R$ 38,00
P.04.000.062170	Tampa encaixe para eletrocalha galvanizada a fogo, L= 50mm	SP Obras	M	1,00000000	R$ 15,26	R$ 15,26
					TOTAL Material:	**R$ 53,26**
Mão de Obra com Encargos Complementares		**FONTE**	**UNID**	**COEFICIENTE**	**PREÇO UNITÁRIO**	**TOTAL**
88247	AUXILIAR DE ELETRICISTA COM ENCARGOS COMPLEMENTARES	SINAPI	H	0,08520000	R$ 30,93	R$ 2,64
88264	ELETRICISTA COM ENCARGOS COMPLEMENTARES	SINAPI	H	0,08520000	R$ 40,66	R$ 3,46
					TOTAL Mão de Obra com Encargos Complementares:	**R$ 6,10**
Serviço		**FONTE**	**UNID**	**COEFICIENTE**	**PREÇO UNITÁRIO**	**TOTAL**
96562	SUPORTE PARA ELETROCALHA LISA OU PERFURADA EM AÇO GALVANIZADO, LARGURA 400 MM, EM PERFILADO COM COMPRIMENTO DE 45 CM FIXADO EM LAJE, POR METRO DE ELETROCALHA FIXADA. AF_09/2023	SINAPI	M	1,00000000	R$ 61,47	R$ 61,47
					TOTAL Serviço:	**R$ 61,47**
					VALOR:	**R$ 120,83**

E-DOCS - CÓPIA DO PROCESSO 2025-6X76D GERADO POR UDSON OLIVEIRA RAMOS DE AGUIAR EM 13/05/2026 07:51 DOCUMENTO 1 / 1 PÁGINA 1264 / 5723

2025-FPM480 - E-DOCS - CÓPIA SIMPLES 18/12/2025 14:45 PÁGINA 106 / 124

FNDE 309 ESPELHO / PLACA CEGA 4" X 2", PARA INSTALACAO DE TOMADAS E INTERRUPTORES (UN)

Material		FONTE	UNID	COEFICIENTE	PREÇO UNITÁRIO	TOTAL
00038091	ESPELHO / PLACA CEGA 4" X 2", PARA INSTALACAO DE TOMADAS E INTERRUPTORES	SINAPI	UN	1,00000000	R$ 2,57	R$ 2,57
					TOTAL Material:	**R$ 2,57**

Serviço		FONTE	UNID	COEFICIENTE	PREÇO UNITÁRIO	TOTAL
91946	SUPORTE PARAFUSADO COM PLACA DE ENCAIXE 4" X 2" MÉDIO (1,30 M DO PISO) PARA PONTO ELÉTRICO - FORNECIMENTO E INSTALAÇÃO. AF_03/2023	SINAPI	UN	1,00000000	R$ 13,84	R$ 13,84
					TOTAL Serviço:	**R$ 13,84**
					VALOR:	**R$ 16,41**

FNDE 96 LUMINÁRIA DE EMBUTIR, COM LÂMPADA LED DE 18 W (UN)

Material		FONTE	UNID	COEFICIENTE	PREÇO UNITÁRIO	TOTAL
00039387	LAMPADA LED TUBULAR BIVOLT 18/20 W, BASE G13	SINAPI	UN	1,00000000	R$ 11,48	R$ 11,48
00039390	LUMINARIA LED REFLETOR RETANGULAR BIVOLT, LUZ BRANCA, 30 W	SINAPI	UN	1,00000000	R$ 31,30	R$ 31,30
					TOTAL Material:	**R$ 42,78**

Mão de Obra com Encargos Complementares		FONTE	UNID	COEFICIENTE	PREÇO UNITÁRIO	TOTAL
88247	AUXILIAR DE ELETRICISTA COM ENCARGOS COMPLEMENTARES	SINAPI	H	0,14080000	R$ 30,93	R$ 4,35
88264	ELETRICISTA COM ENCARGOS COMPLEMENTARES	SINAPI	H	0,33790000	R$ 40,66	R$ 13,74
					TOTAL Mão de Obra com Encargos Complementares:	**R$ 18,09**
					VALOR:	**R$ 60,87**

FNDE 97 LUMINÁRIA DE EMBUTIR, COM LÂMPADA LED DE 31 W (UN)

Material		FONTE	UNID	COEFICIENTE	PREÇO UNITÁRIO	TOTAL
00039387	LAMPADA LED TUBULAR BIVOLT 18/20 W, BASE G13	SINAPI	UN	3,00000000	R$ 11,48	R$ 34,44
00039390	LUMINARIA LED REFLETOR RETANGULAR BIVOLT, LUZ BRANCA, 30 W	SINAPI	UN	3,00000000	R$ 31,30	R$ 93,90
					TOTAL Material:	**R$ 128,34**

Mão de Obra com Encargos Complementares		FONTE	UNID	COEFICIENTE	PREÇO UNITÁRIO	TOTAL
88247	AUXILIAR DE ELETRICISTA COM ENCARGOS COMPLEMENTARES	SINAPI	H	0,14080000	R$ 30,93	R$ 4,35
88264	ELETRICISTA COM ENCARGOS COMPLEMENTARES	SINAPI	H	0,33790000	R$ 40,66	R$ 13,74

E-DOCS - CÓPIA DO PROCESSO 2025-6X76D GERADO POR UDSON OLIVEIRA RAMOS DE AGUIAR EM 13/05/2026 07:51 DOCUMENTO 1 / 1 PÁGINA 1265 / 5723

2025-FPM480 - E-DOCS - CÓPIA SIMPLES 18/12/2025 14:45 PÁGINA 107 / 124

TOTAL Mão de Obra com Encargos Complementares:	R$ 18,09
VALOR:	R$ 146,43

FNDE 308 LUMINÁRIA DE EMBUTIR, COM LÂMPADA LED DE 39 W (UN)

Material		FONTE	UNID	COEFICIENTE	PREÇO UNITÁRIO	TOTAL
00039387	LAMPADA LED TUBULAR BIVOLT 18/20 W, BASE G13	SINAPI	UN	3,00000000	R$ 11,48	R$ 34,44
00039390	LUMINARIA LED REFLETOR RETANGULAR BIVOLT, LUZ BRANCA, 30 W	SINAPI	UN	3,00000000	R$ 31,30	R$ 93,90
					TOTAL Material:	R$ 128,34

Mão de Obra com Encargos Complementares		FONTE	UNID	COEFICIENTE	PREÇO UNITÁRIO	TOTAL
88247	AUXILIAR DE ELETRICISTA COM ENCARGOS COMPLEMENTARES	SINAPI	H	0,14080000	R$ 30,93	R$ 4,35
88264	ELETRICISTA COM ENCARGOS COMPLEMENTARES	SINAPI	H	0,33790000	R$ 40,66	R$ 13,74
					TOTAL Mão de Obra com Encargos Complementares:	R$ 18,09
					VALOR:	R$ 146,43

FNDE 98 REFLETOR EM ALUMÍNIO, DE SUPORTE E ALÇA, COM LÂMPADA LED DE 200 W (UN)

Material		FONTE	UNID	COEFICIENTE	PREÇO UNITÁRIO	TOTAL
00039391	LUMINARIA LED REFLETOR RETANGULAR BIVOLT, LUZ BRANCA, 50 W	SINAPI	UN	4,00000000	R$ 35,14	R$ 140,56
					TOTAL Material:	R$ 140,56

Mão de Obra com Encargos Complementares		FONTE	UNID	COEFICIENTE	PREÇO UNITÁRIO	TOTAL
88247	AUXILIAR DE ELETRICISTA COM ENCARGOS COMPLEMENTARES	SINAPI	H	0,17350000	R$ 30,93	R$ 5,37
88264	ELETRICISTA COM ENCARGOS COMPLEMENTARES	SINAPI	H	0,41650000	R$ 40,66	R$ 16,93
					TOTAL Mão de Obra com Encargos Complementares:	R$ 22,30
					VALOR:	R$ 162,86

FNDE 99 LUMINÁRIA TIPO SPOT BALIZADOR LED 12W (UN)

Material		FONTE	UNID	COEFICIENTE	PREÇO UNITÁRIO	TOTAL
00038194	LAMPADA LED 10 W BIVOLT BRANCA, FORMATO TRADICIONAL (BASE E27)	SINAPI	UN	1,00000000	R$ 5,99	R$ 5,99
00012266	LUMINARIA SPOT DE SOBREPOR EM ALUMINIO COM ALETA PLASTICA PARA 1 LAMPADA, BASE E27, POTENCIA MAXIMA 40/60 W (NAO INCLUI LAMPADA)	SINAPI	UN	1,00000000	R$ 111,84	R$ 111,84

E-DOCS - CÓPIA DO PROCESSO 2025-6X76D GERADO POR UDSON OLIVEIRA RAMOS DE AGUIAR EM 13/05/2026 07:51 DOCUMENTO 1 / 1 PÁGINA 1266 / 5723

2025-FPM480 - E-DOCS - CÓPIA SIMPLES 18/12/2025 14:45 PÁGINA 108 / 124

					TOTAL Material:	**R$ 117,83**
Mão de Obra com Encargos Complementares		**FONTE**	**UNID**	**COEFICIENTE**	**PREÇO UNITÁRIO**	**TOTAL**
88247	AUXILIAR DE ELETRICISTA COM ENCARGOS COMPLEMENTARES	SINAPI	H	0,18330000	R$ 30,93	R$ 5,67
88264	ELETRICISTA COM ENCARGOS COMPLEMENTARES	SINAPI	H	0,45180000	R$ 40,66	R$ 18,37
					TOTAL Mão de Obra com Encargos Complementares:	**R$ 24,04**
					VALOR:	**R$ 141,87**

FNDE 310 TUBO EM COBRE FLEXÍVEL, DN 3/4", COM ISOLAMENTO, INSTALADO EM RAMAL DE ALIMENTAÇÃO DE AR CONDICIONADO COM CONDENSADORA INDIVIDUAL ? FORNECIMENTO E INSTALAÇÃO. (M)

Material		**FONTE**	**UNID**	**COEFICIENTE**	**PREÇO UNITÁRIO**	**TOTAL**
00039853	TUBO DE BORRACHA ELASTOMERICA FLEXIVEL, PRETA, PARA ISOLAMENTO TERMICO DE TUBULACAO, DN 5/8" (15 MM), E= 19 MM, COEFICIENTE DE CONDUTIVIDADE TERMICA 0,036W/MK, VAPOR DE AGUA MAIOR OU IGUAL A 10.000	SINAPI	M	1,02110000	R$ 11,18	R$ 11,42
00039666	TUBO DE COBRE FLEXIVEL, D = 3/4 ", E = 0,79 MM, PARA AR-CONDICIONADO/ INSTALACOES GAS RESIDENCIAIS E COMERCIAIS	SINAPI	M	1,02110000	R$ 57,89	R$ 59,11
					TOTAL Material:	**R$ 70,53**
Mão de Obra com Encargos Complementares		**FONTE**	**UNID**	**COEFICIENTE**	**PREÇO UNITÁRIO**	**TOTAL**
88248	AUXILIAR DE ENCANADOR OU BOMBEIRO HIDRÁULICO COM ENCARGOS COMPLEMENTARES	SINAPI	H	0,06400000	R$ 29,77	R$ 1,91
88267	ENCANADOR OU BOMBEIRO HIDRÁULICO COM ENCARGOS COMPLEMENTARES	SINAPI	H	0,06400000	R$ 35,69	R$ 2,28
					TOTAL Mão de Obra com Encargos Complementares:	**R$ 4,19**
					VALOR:	**R$ 74,72**

FNDE 76 SWITCH TIPO 24 PORTAS (UN)

Material		**FONTE**	**UNID**	**COEFICIENTE**	**PREÇO UNITÁRIO**	**TOTAL**
P.17.000.031490	Switch Gigabit 24 portas 10/100/1000 Base TX Layer 2 mínimo com porta de saída em fibra	SP Obras	UN	1,00000000	R$ 2.277,73	R$ 2.277,73
					TOTAL Material:	**R$ 2.277,73**
Mão de Obra com Encargos Complementares		**FONTE**	**UNID**	**COEFICIENTE**	**PREÇO UNITÁRIO**	**TOTAL**
88247	AUXILIAR DE ELETRICISTA COM ENCARGOS COMPLEMENTARES	SINAPI	H	8,00000000	R$ 30,93	R$ 247,44
88264	ELETRICISTA COM ENCARGOS COMPLEMENTARES	SINAPI	H	8,00000000	R$ 40,66	R$ 325,28
88266	ELETROTÉCNICO COM ENCARGOS COMPLEMENTARES	SINAPI	H	8,00000000	R$ 46,09	R$ 368,72

E-DOCS - CÓPIA DO PROCESSO 2025-6X76D GERADO POR UDSON OLIVEIRA RAMOS DE AGUIAR EM 13/05/2026 07:51 DOCUMENTO 1 / 1 PÁGINA 1267 / 5723

2025-FPM480 - E-DOCS - CÓPIA SIMPLES 18/12/2025 14:45 PÁGINA 109 / 124

TOTAL Mão de Obra com Encargos Complementares:	**R$ 941,44**
VALOR:	**R$ 3.219,17**

FNDE 31 CAIXA DE CONCRETO ARMADO PRE-MOLDADO, COM FUNDO E TAMPA, DIMENSOES DE 0,30 X 0,30 X 0,30 M (UN)

Material		FONTE	UNID	COEFICIENTE	PREÇO UNITÁRIO	TOTAL
00041627	CAIXA DE CONCRETO ARMADO PRE-MOLDADO, COM FUNDO E TAMPA, DIMENSOES DE 0,30 X 0,30 X 0,30 M	SINAPI	UN	1,00000000	R$ 190,18	R$ 190,18
					TOTAL Material:	**R$ 190,18**

Mão de Obra com Encargos Complementares		FONTE	UNID	COEFICIENTE	PREÇO UNITÁRIO	TOTAL
88309	PEDREIRO COM ENCARGOS COMPLEMENTARES	SINAPI	H	4,75700000	R$ 32,57	R$ 154,94
88316	SERVENTE COM ENCARGOS COMPLEMENTARES	SINAPI	H	4,75700000	R$ 28,17	R$ 134,00
					TOTAL Mão de Obra com Encargos Complementares:	**R$ 288,94**
					VALOR:	**R$ 479,12**

FNDE 25 ELETROCALHA LISA OU PERFURADA EM AÇO GALVANIZADO, LARGURA 50MM E ALTURA 50MM, INCLUSIVE EMENDA E FIXAÇÃO - FORNECIMENTO E INSTALAÇÃO. (M)

Material		FONTE	UNID	COEFICIENTE	PREÇO UNITÁRIO	TOTAL
P.04.000.062038	Eletrocalha lisa galvanizada a fogo, 50x50mm	SP Obras	M	1,00000000	R$ 38,00	R$ 38,00
P.04.000.062170	Tampa encaixe para eletrocalha galvanizada a fogo, L= 50mm	SP Obras	M	1,00000000	R$ 15,26	R$ 15,26
					TOTAL Material:	**R$ 53,26**

Mão de Obra com Encargos Complementares		FONTE	UNID	COEFICIENTE	PREÇO UNITÁRIO	TOTAL
88247	AUXILIAR DE ELETRICISTA COM ENCARGOS COMPLEMENTARES	SINAPI	H	0,08520000	R$ 30,93	R$ 2,64
88264	ELETRICISTA COM ENCARGOS COMPLEMENTARES	SINAPI	H	0,08520000	R$ 40,66	R$ 3,46
					TOTAL Mão de Obra com Encargos Complementares:	**R$ 6,10**

Serviço		FONTE	UNID	COEFICIENTE	PREÇO UNITÁRIO	TOTAL
96562	SUPORTE PARA ELETROCALHA LISA OU PERFURADA EM AÇO GALVANIZADO, LARGURA 400 MM, EM PERFILADO COM COMPRIMENTO DE 45 CM FIXADO EM LAJE, POR METRO DE ELETROCALHA FIXADA. AF_09/2023	SINAPI	M	1,00000000	R$ 61,47	R$ 61,47
					TOTAL Serviço:	**R$ 61,47**
					VALOR:	**R$ 120,83**

E-DOCS - CÓPIA DO PROCESSO 2025-6X76D GERADO POR UDSON OLIVEIRA RAMOS DE AGUIAR EM 13/05/2026 07:51 DOCUMENTO 1 / 1 PÁGINA 1268 / 5723

2025-FPM480 - E-DOCS - CÓPIA SIMPLES 18/12/2025 14:45 PÁGINA 110 / 124

FNDE 312 ELETROCALHA LISA OU PERFURADA EM AÇO GALVANIZADO, LARGURA 100MM E ALTURA 50MM, INCLUSIVE EMENDA E FIXAÇÃO - FORNECIMENTO E INSTALAÇÃO. (M)

Material		FONTE	UNID	COEFICIENTE	PREÇO UNITÁRIO	TOTAL
P.04.000.062039	Eletrocalha lisa galvanizada a fogo, 100x50mm	SP Obras	M	1,00000000	R$ 50,66	R$ 50,66
P.04.000.062171	Tampa encaixe para eletrocalha galvanizada a fogo, L= 100mm	SP Obras	M	1,00000000	R$ 35,65	R$ 35,65
					TOTAL Material:	**R$ 86,31**

Mão de Obra com Encargos Complementares		FONTE	UNID	COEFICIENTE	PREÇO UNITÁRIO	TOTAL
88247	AUXILIAR DE ELETRICISTA COM ENCARGOS COMPLEMENTARES	SINAPI	H	0,12000000	R$ 30,93	R$ 3,71
88264	ELETRICISTA COM ENCARGOS COMPLEMENTARES	SINAPI	H	0,12000000	R$ 40,66	R$ 4,88
					TOTAL Mão de Obra com Encargos Complementares:	**R$ 8,59**

Serviço		FONTE	UNID	COEFICIENTE	PREÇO UNITÁRIO	TOTAL
96562	SUPORTE PARA ELETROCALHA LISA OU PERFURADA EM AÇO GALVANIZADO, LARGURA 400 MM, EM PERFILADO COM COMPRIMENTO DE 45 CM FIXADO EM LAJE, POR METRO DE ELETROCALHA FIXADA. AF_09/2023	SINAPI	M	1,00000000	R$ 61,47	R$ 61,47
					TOTAL Serviço:	**R$ 61,47**
					VALOR:	**R$ 156,37**

FNDE 234 ELETRODUTO RIGIDO, EM ACO ZINCADO OU GALVANIZADO, TIPO PESADO, DN=3/4", APARENTE - FORNECIMENTO E INSTALAÇÃO. (M)

Material		FONTE	UNID	COEFICIENTE	PREÇO UNITÁRIO	TOTAL
00021128	ELETRODUTO EM ACO GALVANIZADO ELETROLITICO, LEVE, DIAMETRO 3/4", PAREDE DE 0,90 MM	SINAPI	M	1,05000000	R$ 9,67	R$ 10,15
					TOTAL Material:	**R$ 10,15**

Mão de Obra com Encargos Complementares		FONTE	UNID	COEFICIENTE	PREÇO UNITÁRIO	TOTAL
88247	AUXILIAR DE ELETRICISTA COM ENCARGOS COMPLEMENTARES	SINAPI	H	0,15720000	R$ 30,93	R$ 4,86
88264	ELETRICISTA COM ENCARGOS COMPLEMENTARES	SINAPI	H	0,15720000	R$ 40,66	R$ 6,39
					TOTAL Mão de Obra com Encargos Complementares:	**R$ 11,25**

Serviço		FONTE	UNID	COEFICIENTE	PREÇO UNITÁRIO	TOTAL
91170	FIXAÇÃO DE TUBOS HORIZONTAIS DE PVC ÁGUA, PVC ESGOTO, PVC ÁGUA PLUVIAL, CPVC, PPR, COBRE OU AÇO, DIÂMETROS MENORES OU IGUAIS A 40 MM, COM ABRAÇADEIRA METÁLICA RÍGIDA TIPO U PERFIL 1 1/4", FIXADA EM PERFILADO EM LAJE. AF_09/2023_PS	SINAPI	M	1,00000000	R$ 12,90	R$ 12,90

E-DOCS - CÓPIA DO PROCESSO 2025-6X76D GERADO POR UDSON OLIVEIRA RAMOS DE AGUIAR EM 13/05/2026 07:51 DOCUMENTO 1 / 1 PÁGINA 1269 / 5723

2025-FPM480 - E-DOCS - CÓPIA SIMPLES 18/12/2025 14:45 PÁGINA 111 / 124

TOTAL Serviço:	**R$ 12,90**
VALOR:	**R$ 34,30**

FNDE 90 ELETRODUTO RIGIDO, EM ACO ZINCADO OU GALVANIZADO, TIPO PESADO, DN=1", APARENTE - FORNECIMENTO E INSTALAÇÃO. (M)

Material		FONTE	UNID	COEFICIENTE	PREÇO UNITÁRIO	TOTAL
00002501	ELETRODUTO FLEXIVEL, EM FITA DE ACO GALVANIZADO, REVESTIDO COM PVC PRETO, DIAMETRO EXTERNO DE 32 MM, DN = 1", TIPO SEALTUBO	SINAPI	M	1,05000000	R$ 14,07	R$ 14,77
					TOTAL Material:	**R$ 14,77**

Mão de Obra com Encargos Complementares		FONTE	UNID	COEFICIENTE	PREÇO UNITÁRIO	TOTAL
88247	AUXILIAR DE ELETRICISTA COM ENCARGOS COMPLEMENTARES	SINAPI	H	0,15720000	R$ 30,93	R$ 4,86
88264	ELETRICISTA COM ENCARGOS COMPLEMENTARES	SINAPI	H	0,15720000	R$ 40,66	R$ 6,39
					TOTAL Mão de Obra com Encargos Complementares:	**R$ 11,25**

Serviço		FONTE	UNID	COEFICIENTE	PREÇO UNITÁRIO	TOTAL
91170	FIXAÇÃO DE TUBOS HORIZONTAIS DE PVC ÁGUA, PVC ESGOTO, PVC ÁGUA PLUVIAL, CPVC, PPR, COBRE OU AÇO, DIÂMETROS MENORES OU IGUAIS A 40 MM, COM ABRAÇADEIRA METÁLICA RÍGIDA TIPO U PERFIL 1 1/4", FIXADA EM PERFILADO EM LAJE. AF_09/2023_PS	SINAPI	M	1,00000000	R$ 12,90	R$ 12,90
					TOTAL Serviço:	**R$ 12,90**
					VALOR:	**R$ 38,92**

FNDE 91 ELETRODUTO EM ACO ZINCADO OU GALVANIZADO DN=1 1/2", APARENTE - FORNECIMENTO E INSTALAÇÃO. (M)

Material		FONTE	UNID	COEFICIENTE	PREÇO UNITÁRIO	TOTAL
00002503	ELETRODUTO FLEXIVEL, EM FITA DE ACO GALVANIZADO, REVESTIDO COM PVC PRETO, DIAMETRO EXTERNO DE 50 MM, DN = 1 1/2", TIPO SEALTUBO	SINAPI	M	1,05000000	R$ 27,32	R$ 28,69
					TOTAL Material:	**R$ 28,69**

Mão de Obra com Encargos Complementares		FONTE	UNID	COEFICIENTE	PREÇO UNITÁRIO	TOTAL
88247	AUXILIAR DE ELETRICISTA COM ENCARGOS COMPLEMENTARES	SINAPI	H	0,15720000	R$ 30,93	R$ 4,86
88264	ELETRICISTA COM ENCARGOS COMPLEMENTARES	SINAPI	H	0,15720000	R$ 40,66	R$ 6,39
					TOTAL Mão de Obra com Encargos Complementares:	**R$ 11,25**

Serviço	FONTE	UNID	COEFICIENTE	PREÇO UNITÁRIO	TOTAL

E-DOCS - CÓPIA DO PROCESSO 2025-6X76D GERADO POR UDSON OLIVEIRA RAMOS DE AGUIAR EM 13/05/2026 07:51 DOCUMENTO 1 / 1 PÁGINA 1270 / 5723

2025-FPM480 - E-DOCS - CÓPIA SIMPLES 18/12/2025 14:45 PÁGINA 112 / 124

91170	FIXAÇÃO DE TUBOS HORIZONTAIS DE PVC ÁGUA, PVC ESGOTO, PVC ÁGUA PLUVIAL, CPVC, PPR, COBRE OU AÇO, DIÂMETROS MENORES OU IGUAIS A 40 MM, COM ABRAÇADEIRA METÁLICA RÍGIDA TIPO U PERFIL 1 1/4", FIXADA EM PERFILADO EM LAJE. AF_09/2023_PS	SINAPI	M	1,00000000	R$ 12,90	R$ 12,90
					TOTAL Serviço:	**R$ 12,90**
					VALOR:	**R$ 52,84**

FNDE 92 ELETRODUTO EM ACO ZINCADO OU GALVANIZADO DN=1 1/4", APARENTE - FORNECIMENTO E INSTALAÇÃO. (M)

Material		**FONTE**	**UNID**	**COEFICIENTE**	**PREÇO UNITÁRIO**	**TOTAL**
00002502	ELETRODUTO FLEXIVEL, EM FITA DE ACO GALVANIZADO, REVESTIDO COM PVC PRETO, DIAMETRO EXTERNO DE 40 MM, DN = 1 1/4", TIPO SEALTUBO	SINAPI	M	1,05000000	R$ 21,23	R$ 22,29
					TOTAL Material:	**R$ 22,29**

Mão de Obra com Encargos Complementares		**FONTE**	**UNID**	**COEFICIENTE**	**PREÇO UNITÁRIO**	**TOTAL**
88247	AUXILIAR DE ELETRICISTA COM ENCARGOS COMPLEMENTARES	SINAPI	H	0,15720000	R$ 30,93	R$ 4,86
88264	ELETRICISTA COM ENCARGOS COMPLEMENTARES	SINAPI	H	0,15720000	R$ 40,66	R$ 6,39
					TOTAL Mão de Obra com Encargos Complementares:	**R$ 11,25**

Serviço		**FONTE**	**UNID**	**COEFICIENTE**	**PREÇO UNITÁRIO**	**TOTAL**
91170	FIXAÇÃO DE TUBOS HORIZONTAIS DE PVC ÁGUA, PVC ESGOTO, PVC ÁGUA PLUVIAL, CPVC, PPR, COBRE OU AÇO, DIÂMETROS MENORES OU IGUAIS A 40 MM, COM ABRAÇADEIRA METÁLICA RÍGIDA TIPO U PERFIL 1 1/4", FIXADA EM PERFILADO EM LAJE. AF_09/2023_PS	SINAPI	M	1,00000000	R$ 12,90	R$ 12,90
					TOTAL Serviço:	**R$ 12,90**
					VALOR:	**R$ 46,44**

FNDE 93 ELETRODUTO EM ACO ZINCADO OU GALVANIZADO DN=2", APARENTE - FORNECIMENTO E INSTALAÇÃO. (M)

Material		**FONTE**	**UNID**	**COEFICIENTE**	**PREÇO UNITÁRIO**	**TOTAL**
00002500	ELETRODUTO FLEXIVEL, EM FITA DE ACO GALVANIZADO, REVESTIDO COM PVC PRETO, DIAMETRO EXTERNO DE 60 MM, DN = 2", TIPO SEALTUBO	SINAPI	M	1,05000000	R$ 36,39	R$ 38,21
					TOTAL Material:	**R$ 38,21**

Mão de Obra com Encargos Complementares		**FONTE**	**UNID**	**COEFICIENTE**	**PREÇO UNITÁRIO**	**TOTAL**
88247	AUXILIAR DE ELETRICISTA COM ENCARGOS COMPLEMENTARES	SINAPI	H	0,15720000	R$ 30,93	R$ 4,86
88264	ELETRICISTA COM ENCARGOS COMPLEMENTARES	SINAPI	H	0,15720000	R$ 40,66	R$ 6,39
					TOTAL Mão de Obra com Encargos Complementares:	**R$ 11,25**

E-DOCS - CÓPIA DO PROCESSO 2025-6X76D GERADO POR UDSON OLIVEIRA RAMOS DE AGUIAR EM 13/05/2026 07:51 DOCUMENTO 1 / 1 PÁGINA 1271 / 5723

2025-FPM480 - E-DOCS - CÓPIA SIMPLES 18/12/2025 14:45 PÁGINA 113 / 124

Serviço		FONTE	UNID	COEFICIENTE	PREÇO UNITÁRIO	TOTAL
91170	FIXAÇÃO DE TUBOS HORIZONTAIS DE PVC ÁGUA, PVC ESGOTO, PVC ÁGUA PLUVIAL, CPVC, PPR, COBRE OU AÇO, DIÂMETROS MENORES OU IGUAIS A 40 MM, COM ABRAÇADEIRA METÁLICA RÍGIDA TIPO U PERFIL 1 1/4", FIXADA EM PERFILADO EM LAJE. AF_09/2023_PS	SINAPI	M	1,00000000	R$ 12,90	R$ 12,90
					TOTAL Serviço:	**R$ 12,90**
					VALOR:	**R$ 62,36**

FNDE 44 DUTO DE ALONGAMENTO PARA EXAUSTOR (M)

Material		FONTE	UNID	COEFICIENTE	PREÇO UNITÁRIO	TOTAL
P.04.000.042174	Eletroduto com costura galvanizado eletroliticamente, DN = 4´ - NBR13057	SP Obras	M	1,00000000	R$ 94,34	R$ 94,34
					TOTAL Material:	**R$ 94,34**

Mão de Obra		FONTE	UNID	COEFICIENTE	PREÇO UNITÁRIO	TOTAL
00002437	MONTADOR DE MAQUINAS (HORISTA)	SINAPI	H	0,50000000	R$ 24,55	R$ 12,28
00006111	SERVENTE DE OBRAS (HORISTA)	SINAPI	H	0,50000000	R$ 19,37	R$ 9,69
					TOTAL Mão de Obra:	**R$ 21,97**
					VALOR:	**R$ 116,31**

FNDE 45 COIFA EM AÇO INOX 100CM X 150CM (un)

Material		FONTE	UNID	COEFICIENTE	PREÇO UNITÁRIO	TOTAL
N.06.000.050298	Coifa em aço inoxidável com filtro e exaustor axial - área de 3,01 até 7,50 m²	SP Obras	M2	1,00000000	R$ 8.984,16	R$ 8.984,16
					TOTAL Material:	**R$ 8.984,16**

Mão de Obra		FONTE	UNID	COEFICIENTE	PREÇO UNITÁRIO	TOTAL
00002437	MONTADOR DE MAQUINAS (HORISTA)	SINAPI	H	1,00000000	R$ 24,55	R$ 24,55
00006111	SERVENTE DE OBRAS (HORISTA)	SINAPI	H	1,50000000	R$ 19,37	R$ 29,06
					TOTAL Mão de Obra:	**R$ 53,61**
					VALOR:	**R$ 9.037,77**

FNDE 68 CONJUNTO DE ESTAIAMENTO PARA MASTRO DE SPDA (UN)

Material		FONTE	UNID	COEFICIENTE	PREÇO UNITÁRIO	TOTAL

E-DOCS - CÓPIA DO PROCESSO 2025-6X76D GERADO POR UDSON OLIVEIRA RAMOS DE AGUIAR EM 13/05/2026 07:51 DOCUMENTO 1 / 1 PÁGINA 1272 / 5723

2025-FPM480 - E-DOCS - CÓPIA SIMPLES 18/12/2025 14:45 PÁGINA 114 / 124

P.19.000.049569	Alca pré-formada estai para cabo de aço 3/8´	SP Obras	UN	4,00000000	R$ 30,48	R$ 121,92
E.03.000.049540	Arruela quadrada 100 x 100 x 5 mm com furo de 18 mm	SP Obras	UN	1,00000000	R$ 7,20	R$ 7,20
E.03.000.049539	Arruela quadrada de 50 mm com furo de 18 mm	SP Obras	UN	1,00000000	R$ 2,06	R$ 2,06
P.19.000.049567	Chapa para estai 8 x 76 x 60 x 70 mm 45°	SP Obras	UN	1,00000000	R$ 13,99	R$ 13,99
P.19.000.040501	Isolador tipo castanha de 85x90mm	SP Obras	UN	1,00000000	R$ 15,99	R$ 15,99
E.03.000.049552	Parafuso cabeça quadrada M16 x 300 mm	SP Obras	UN	1,00000000	R$ 16,73	R$ 16,73
P.21.000.049570	Pedra de concreto para estaiamento, ref. ND.01.46.01/1 Elektro ou equivalente	SP Obras	UN	1,00000000	R$ 92,14	R$ 92,14
P.19.000.049568	Sapatilha para cabo de aço de 3/8´	SP Obras	UN	2,00000000	R$ 4,24	R$ 8,48
					TOTAL Material:	**R$ 278,51**

Mão de Obra com Encargos Complementares		**FONTE**	**UNID**	**COEFICIENTE**	**PREÇO UNITÁRIO**	**TOTAL**
88247	AUXILIAR DE ELETRICISTA COM ENCARGOS COMPLEMENTARES	SINAPI	H	2,50000000	R$ 30,93	R$ 77,33
88264	ELETRICISTA COM ENCARGOS COMPLEMENTARES	SINAPI	H	2,50000000	R$ 40,66	R$ 101,65
					TOTAL Mão de Obra com Encargos Complementares:	**R$ 178,98**
					VALOR:	**R$ 457,49**

FNDE 69 CAIXA DE EQUALIZAÇÃO DE ATERRAMENTO ELÉTRICO (UN)

Material		**FONTE**	**UNID**	**COEFICIENTE**	**PREÇO UNITÁRIO**	**TOTAL**
P.19.000.044305	Caixa de equalização com barra cobre 6mm, embutir, chapa de aço com pintura esmaltada, de 200x200mm e tampa, uso interno, ref. Tel-901 Termotécnica ou equivalente	SP Obras	UN	1,00000000	R$ 325,00	R$ 325,00
					TOTAL Material:	**R$ 325,00**

Mão de Obra com Encargos Complementares		**FONTE**	**UNID**	**COEFICIENTE**	**PREÇO UNITÁRIO**	**TOTAL**
88264	ELETRICISTA COM ENCARGOS COMPLEMENTARES	SINAPI	H	0,30000000	R$ 40,66	R$ 12,20
88316	SERVENTE COM ENCARGOS COMPLEMENTARES	SINAPI	H	0,30000000	R$ 28,17	R$ 8,45

E-DOCS - CÓPIA DO PROCESSO 2025-6X76D GERADO POR UDSON OLIVEIRA RAMOS DE AGUIAR EM 13/05/2026 07:51 DOCUMENTO 1 / 1 PÁGINA 1273 / 5723

2025-FPM480 - E-DOCS - CÓPIA SIMPLES 18/12/2025 14:45 PÁGINA 115 / 124

TOTAL Mão de Obra com Encargos Complementares:	**R$ 20,65**
VALOR:	**R$ 345,65**

FNDE 70 TERMINAL A COMPRESSÃO (UN)

Material		FONTE	UNID	COEFICIENTE	PREÇO UNITÁRIO	TOTAL
00001578	TERMINAL A COMPRESSAO EM COBRE ESTANHADO PARA CABO 50 MM2, 1 FURO E 1 COMPRESSAO, PARA PARAFUSO DE FIXACAO M8	SINAPI	UN	1,00000000	R$ 5,31	R$ 5,31
					TOTAL Material:	**R$ 5,31**

Mão de Obra com Encargos Complementares		FONTE	UNID	COEFICIENTE	PREÇO UNITÁRIO	TOTAL
88243	AJUDANTE ESPECIALIZADO COM ENCARGOS COMPLEMENTARES	SINAPI	H	0,20000000	R$ 29,33	R$ 5,87
88264	ELETRICISTA COM ENCARGOS COMPLEMENTARES	SINAPI	H	0,20000000	R$ 40,66	R$ 8,13
					TOTAL Mão de Obra com Encargos Complementares:	**R$ 14,00**
					VALOR:	**R$ 19,31**

FNDE 71 SOLDA EXOTÉRMICA PARA SPDA - FORNECIMENTO E INSTALAÇÃO. (UN)

Material		FONTE	UNID	COEFICIENTE	PREÇO UNITÁRIO	TOTAL
P.19.000.048073	Kit solda com cartucho para solda exotérmica nº 150 a 250	SP Obras	UN	1,00000000	R$ 34,29	R$ 34,29
					TOTAL Material:	**R$ 34,29**

Mão de Obra com Encargos Complementares		FONTE	UNID	COEFICIENTE	PREÇO UNITÁRIO	TOTAL
88247	AUXILIAR DE ELETRICISTA COM ENCARGOS COMPLEMENTARES	SINAPI	H	0,62110000	R$ 30,93	R$ 19,21
88264	ELETRICISTA COM ENCARGOS COMPLEMENTARES	SINAPI	H	0,62110000	R$ 40,66	R$ 25,25
					TOTAL Mão de Obra com Encargos Complementares:	**R$ 44,46**
					VALOR:	**R$ 78,75**

FNDE 39 CONJUNTO DE MASTRO P/ TRÊS BANDEIRAS E PEDESTAL (UN)

Material		FONTE	UNID	COEFICIENTE	PREÇO UNITÁRIO	TOTAL
00000032	ACO CA-50, 6,3 MM, VERGALHAO	SINAPI	KG	33,50000000	R$ 8,16	R$ 273,36
00043132	ARAME RECOZIDO 16 BWG, D = 1,65 MM (0,016 KG/M) OU 18 BWG, D = 1,25 MM (0,01 KG/M)	SINAPI	KG	0,59000000	R$ 16,50	R$ 9,74
00000367	AREIA GROSSA - POSTO JAZIDA/FORNECEDOR (RETIRADO NA JAZIDA, SEM TRANSPORTE)	SINAPI	M3	0,50000000	R$ 75,98	R$ 37,99

E-DOCS - CÓPIA DO PROCESSO 2025-6X76D GERADO POR UDSON OLIVEIRA RAMOS DE AGUIAR EM 13/05/2026 07:51 DOCUMENTO 1 / 1 PÁGINA 1274 / 5723

2025-FPM480 - E-DOCS - CÓPIA SIMPLES 18/12/2025 14:45 PÁGINA 116 / 124

00001106	CAL HIDRATADA CH-I PARA ARGAMASSAS	SINAPI	KG	7,28000000	R$ 0,95	R$ 6,92
00001347	CHAPA/PAINEL DE MADEIRA COMPENSADA PLASTIFICADA (MADEIRITE PLASTIFICADO) PARA FORMA DE CONCRETO, DE 2200 x 1100 MM, E = 12 MM	SINAPI	M2	3,30000000	R$ 49,38	R$ 162,95
00001379	CIMENTO PORTLAND COMPOSTO CP II-32	SINAPI	KG	112,00000000	R$ 0,60	R$ 67,20
00002692	DESMOLDANTE PROTETOR PARA FORMAS DE MADEIRA, DE BASE OLEOSA EMULSIONADA EM AGUA	SINAPI	L	1,80000000	R$ 6,83	R$ 12,29
00003731	LADRILHO HIDRAULICO, *20 X 20* CM, E= 2 CM, PADRAO DADOS, COR NATURAL	SINAPI	M2	4,35000000	R$ 72,90	R$ 317,12
00003768	LIXA EM FOLHA PARA FERRO, NUMERO 150	SINAPI	UN	2,10000000	R$ 3,61	R$ 7,58
00004718	PEDRA BRITADA N. 2 (19 A 38 MM) POSTO PEDREIRA/FORNECEDOR, SEM FRETE	SINAPI	M3	0,16000000	R$ 70,00	R$ 11,20
B.05.000.020522	Pedrisco	SP Obras	M3	0,38000000	R$ 151,05	R$ 57,40
00040304	PREGO DE ACO POLIDO COM CABECA DUPLA 17 X 27 (2 1/2 X 11)	SINAPI	KG	0,45000000	R$ 17,89	R$ 8,05
00004415	SARRAFO NAO APARELHADO *2,5 X 5* CM, EM MACARANDUBA/MASSARANDUBA, ANGELIM, PEROBA-ROSA OU EQUIVALENTE DA REGIAO - BRUTA	SINAPI	M	2,25000000	R$ 6,12	R$ 13,77
H.13.000.069565	Solda eletrolítica tipo Smaw-AWS 6013 eletrodos esp. 2,5/3,25/4,0mm; ref. ESAB, LINCOLN, WELD ou equivalente	SP Obras	KG	0,85000000	R$ 65,64	R$ 55,79
00043648	TINTA ESMALTE SINTETICO STANDARD FOSCO	SINAPI	L	1,10000000	R$ 29,12	R$ 32,03
00043648	TINTA ESMALTE SINTETICO STANDARD FOSCO	SINAPI	L	0,85000000	R$ 29,12	R$ 24,75
00021014	TUBO ACO GALVANIZADO COM COSTURA, CLASSE LEVE, DN 65 MM (2 1/2"), E = 3,35 MM, * 6,23* KG/M (NBR 5580)	SINAPI	M	11,00000000	R$ 95,14	R$ 1.046,54
00021015	TUBO ACO GALVANIZADO COM COSTURA, CLASSE LEVE, DN 80 MM (3"), E = 3,35 MM, *7,32* KG/M (NBR 5580)	SINAPI	M	10,50000000	R$ 109,30	R$ 1.147,65
					TOTAL Material:	**R$ 3.292,33**

Mão de Obra com Encargos Complementares		**FONTE**	**UNID**	**COEFICIENTE**	**PREÇO UNITÁRIO**	**TOTAL**
88238	AJUDANTE DE ARMADOR COM ENCARGOS COMPLEMENTARES	SINAPI	H	2,34000000	R$ 30,30	R$ 70,90
88239	AJUDANTE DE CARPINTEIRO COM ENCARGOS COMPLEMENTARES	SINAPI	H	3,50000000	R$ 30,24	R$ 105,84
100301	AJUDANTE DE PINTOR COM ENCARGOS COMPLEMENTARES	SINAPI	H	3,50000000	R$ 32,02	R$ 112,07
88245	ARMADOR COM ENCARGOS COMPLEMENTARES	SINAPI	H	2,34000000	R$ 32,31	R$ 75,61
88256	AZULEJISTA OU LADRILHISTA COM ENCARGOS COMPLEMENTARES	SINAPI	H	5,50000000	R$ 32,40	R$ 178,20
88262	CARPINTEIRO DE FORMAS COM ENCARGOS COMPLEMENTARES	SINAPI	H	3,50000000	R$ 32,17	R$ 112,60
88309	PEDREIRO COM ENCARGOS COMPLEMENTARES	SINAPI	H	1,91000000	R$ 32,57	R$ 62,21

E-DOCS - CÓPIA DO PROCESSO 2025-6X76D GERADO POR UDSON OLIVEIRA RAMOS DE AGUIAR EM 13/05/2026 07:51 DOCUMENTO 1 / 1 PÁGINA 1275 / 5723

2025-FPM480 - E-DOCS - CÓPIA SIMPLES 18/12/2025 14:45 PÁGINA 117 / 124

88316	SERVENTE COM ENCARGOS COMPLEMENTARES	SINAPI	H	12,50000000	R$ 28,17	R$ 352,13
					TOTAL Mão de Obra com Encargos Complementares:	**R$ 1.069,56**
Serviço		**FONTE**	**UNID**	**COEFICIENTE**	**PREÇO UNITÁRIO**	**TOTAL**
102867	MÁQUINA SOLDA ARCO COM PISTOLA DE SOLDAGEM PARA STUD BOLT DE 5 MM A 22 MM - MATERIAIS NA OPERAÇÃO. AF_05/2023	SINAPI	H	0,85000000	R$ 0,50	R$ 0,43
					TOTAL Serviço:	**R$ 0,43**
					VALOR:	**R$ 4.362,32**

FNDE 40 BANCADA DE GRANITO CINZA ANDORINHA, INCLUSIVE PASSA PRATOS, ESPESSURA 2 CM - FORNECIMENTO E INSTALAÇÃO (M2)

Material		**FONTE**	**UNID**	**COEFICIENTE**	**PREÇO UNITÁRIO**	**TOTAL**
00011795	GRANITO PARA BANCADA, POLIDO, TIPO ANDORINHA/ QUARTZ/ CASTELO/ CORUMBA OU OUTROS EQUIVALENTES DA REGIAO, E= *2,5* CM	SINAPI	M2	1,00000000	R$ 683,01	R$ 683,01
00004823	MASSA PLASTICA PARA MARMORE/GRANITO	SINAPI	KG	0,38440000	R$ 42,55	R$ 16,36
00037329	REJUNTE EPOXI, QUALQUER COR	SINAPI	KG	0,01540000	R$ 92,75	R$ 1,43
					TOTAL Material:	**R$ 700,80**
Mão de Obra com Encargos Complementares		**FONTE**	**UNID**	**COEFICIENTE**	**PREÇO UNITÁRIO**	**TOTAL**
88274	MARMORISTA/GRANITEIRO COM ENCARGOS COMPLEMENTARES	SINAPI	H	1,92090000	R$ 33,25	R$ 63,87
88316	SERVENTE COM ENCARGOS COMPLEMENTARES	SINAPI	H	2,00000000	R$ 28,17	R$ 56,34
					TOTAL Mão de Obra com Encargos Complementares:	**R$ 120,21**
					VALOR:	**R$ 821,01**

FNDE 47 PRATELEIRA DE GRANITO CINZA ANDORINHA, ESPESSURA 2 CM - FORNECIMENTO E INSTALAÇÃO (M2)

Material		**FONTE**	**UNID**	**COEFICIENTE**	**PREÇO UNITÁRIO**	**TOTAL**
00011795	GRANITO PARA BANCADA, POLIDO, TIPO ANDORINHA/ QUARTZ/ CASTELO/ CORUMBA OU OUTROS EQUIVALENTES DA REGIAO, E= *2,5* CM	SINAPI	M2	1,00000000	R$ 683,01	R$ 683,01
00037329	REJUNTE EPOXI, QUALQUER COR	SINAPI	KG	0,01540000	R$ 92,75	R$ 1,43
					TOTAL Material:	**R$ 684,44**
Mão de Obra com Encargos Complementares		**FONTE**	**UNID**	**COEFICIENTE**	**PREÇO UNITÁRIO**	**TOTAL**
88274	MARMORISTA/GRANITEIRO COM ENCARGOS COMPLEMENTARES	SINAPI	H	0,50000000	R$ 33,25	R$ 16,63
88316	SERVENTE COM ENCARGOS COMPLEMENTARES	SINAPI	H	0,75000000	R$ 28,17	R$ 21,13
					TOTAL Mão de Obra com Encargos Complementares:	**R$ 37,76**

E-DOCS - CÓPIA DO PROCESSO 2025-6X76D GERADO POR UDSON OLIVEIRA RAMOS DE AGUIAR EM 13/05/2026 07:51 DOCUMENTO 1 / 1 PÁGINA 1276 / 5723

2025-FPM480 - E-DOCS - CÓPIA SIMPLES 18/12/2025 14:45 PÁGINA 118 / 124

VALOR:	**R$ 722,20**

FNDE 48 ESCANINHOS EM MDF, REVESTIDOS EM LAMINADO MELAMÍNICO (M2)

Material		FONTE	UNID	COEFICIENTE	PREÇO UNITÁRIO	TOTAL
00001340	CHAPA DE LAMINADO MELAMINICO, LISO FOSCO, DE 1,25 X 3,08 METROS, ESPESSURA = 0,8 MILIMETROS	SINAPI	M2	1,00000000	R$ 89,83	R$ 89,83
00034660	CHAPA DE MDF BRANCO LISO 1 FACE, E = 18 MM, DE *2,75 X 1,85* M	SINAPI	M2	1,00000000	R$ 49,87	R$ 49,87
00001339	COLA A BASE DE RESINA SINTETICA PARA CHAPA DE LAMINADO MELAMINICO E OUTROS	SINAPI	KG	0,56000000	R$ 77,90	R$ 43,62
					TOTAL Material:	**R$ 183,32**

Mão de Obra com Encargos Complementares		FONTE	UNID	COEFICIENTE	PREÇO UNITÁRIO	TOTAL
88261	CARPINTEIRO DE ESQUADRIA COM ENCARGOS COMPLEMENTARES	SINAPI	H	2,09600000	R$ 32,26	R$ 67,62
					TOTAL Mão de Obra com Encargos Complementares:	**R$ 67,62**
					VALOR:	**R$ 250,94**

FNDE 311 PEITORIL LINEAR EM GRANITO OU MÁRMORE, L = 24CM, COMPRIMENTO DE ATÉ 2M, ASSENTADO COM ARGAMASSA 1:6 COM ADITIVO. (M)

Equipamento Custo Horário		FONTE	UNID	COEFICIENTE	PREÇO UNITÁRIO	TOTAL
91693	SERRA CIRCULAR DE BANCADA COM MOTOR ELÉTRICO POTÊNCIA DE 5HP, COM COIFA PARA DISCO 10" - CHI DIURNO. AF_08/2015	SINAPI	CHI	0,39800000	R$ 31,42	R$ 12,51
91692	SERRA CIRCULAR DE BANCADA COM MOTOR ELÉTRICO POTÊNCIA DE 5HP, COM COIFA PARA DISCO 10" - CHP DIURNO. AF_08/2015	SINAPI	CHP	0,02100000	R$ 32,48	R$ 0,68
					TOTAL Equipamento Custo Horário:	**R$ 13,19**

Material		FONTE	UNID	COEFICIENTE	PREÇO UNITÁRIO	TOTAL
00004825	PEITORIL/ SOLEIRA EM MARMORE, POLIDO, BRANCO COMUM, L= *25* CM, E= *3* CM, CORTE RETO	SINAPI	M	1,04000000	R$ 188,00	R$ 195,52
					TOTAL Material:	**R$ 195,52**

Mão de Obra com Encargos Complementares		FONTE	UNID	COEFICIENTE	PREÇO UNITÁRIO	TOTAL
88274	MARMORISTA/GRANITEIRO COM ENCARGOS COMPLEMENTARES	SINAPI	H	0,41900000	R$ 33,25	R$ 13,93
88316	SERVENTE COM ENCARGOS COMPLEMENTARES	SINAPI	H	0,20900000	R$ 28,17	R$ 5,89
					TOTAL Mão de Obra com Encargos Complementares:	**R$ 19,82**

Serviço		FONTE	UNID	COEFICIENTE	PREÇO UNITÁRIO	TOTAL

E-DOCS - CÓPIA DO PROCESSO 2025-6X76D GERADO POR UDSON OLIVEIRA RAMOS DE AGUIAR EM 13/05/2026 07:51 DOCUMENTO 1 / 1 PÁGINA 1277 / 5723

87283	ARGAMASSA TRAÇO 1:6 (EM VOLUME DE CIMENTO E AREIA MÉDIA ÚMIDA) COM ADIÇÃO DE PLASTIFICANTE PARA EMBOÇO/MASSA ÚNICA/ASSENTAMENTO DE ALVENARIA DE VEDAÇÃO, PREPARO MECÂNICO COM BETONEIRA 400 L. AF_08/2019	SINAPI	M3	0,00600000	R$ 389,36	R$ 2,34
					TOTAL Serviço:	**R$ 2,34**
					VALOR:	**R$ 230,87**

FNDE 126 TUBO AÇO GALVANIZADO D=3" P/BICICLETÁRIO, DIMENSÃO: H=75CM, L=150 CM, FIXADO EM BASE DE CONCRETO, PINTADO C/ESMALTE SINTETICO, EXCETO BASE DE CONCRETO E PINTURA DE ACABAMENTO (UN)

Material		FONTE	UNID	COEFICIENTE	PREÇO UNITÁRIO	TOTAL
00021012	TUBO ACO GALVANIZADO COM COSTURA, CLASSE LEVE, DN 40 MM (1 1/2"), E = 3,00 MM, *3,48* KG/M (NBR 5580)	SINAPI	M	4,00000000	R$ 52,10	R$ 208,40
00021015	TUBO ACO GALVANIZADO COM COSTURA, CLASSE LEVE, DN 80 MM (3"), E = 3,35 MM, *7,32* KG/M (NBR 5580)	SINAPI	M	3,00000000	R$ 109,30	R$ 327,90
					TOTAL Material:	**R$ 536,30**

Mão de Obra com Encargos Complementares		FONTE	UNID	COEFICIENTE	PREÇO UNITÁRIO	TOTAL
88315	SERRALHEIRO COM ENCARGOS COMPLEMENTARES	SINAPI	H	1,50000000	R$ 32,95	R$ 49,43
					TOTAL Mão de Obra com Encargos Complementares:	**R$ 49,43**

Serviço		FONTE	UNID	COEFICIENTE	PREÇO UNITÁRIO	TOTAL
100746	PINTURA COM TINTA ALQUÍDICA DE ACABAMENTO (ESMALTE SINTÉTICO BRILHANTE) APLICADA A ROLO OU PINCEL SOBRE SUPERFÍCIES METÁLICAS (EXCETO PERFIL) EXECUTADO EM OBRA (POR DEMÃO). AF_01/2020	SINAPI	M2	0,61570000	R$ 30,89	R$ 19,02
100719	PINTURA COM TINTA ALQUÍDICA DE FUNDO (TIPO ZARCÃO) PULVERIZADA SOBRE PERFIL METÁLICO EXECUTADO EM FÁBRICA (POR DEMÃO). AF_01/2020_PE	SINAPI	M2	0,61570000	R$ 11,84	R$ 7,29
					TOTAL Serviço:	**R$ 26,31**
					VALOR:	**R$ 612,04**

FNDE 72 BANCO EM ALVENARIA, TAMPO EM CONCRETO, C/ENCOSTO H=80cm (PINTADO) (M)

Material		FONTE	UNID	COEFICIENTE	PREÇO UNITÁRIO	TOTAL
00043058	ACO CA-50, 10,0 MM, OU 12,5 MM, OU 16,0 MM, OU 20,0 MM, DOBRADO E CORTADO	SINAPI	KG	1,60000000	R$ 7,70	R$ 12,32
00000367	AREIA GROSSA - POSTO JAZIDA/FORNECEDOR (RETIRADO NA JAZIDA, SEM TRANSPORTE)	SINAPI	M3	0,07900000	R$ 75,98	R$ 6,00
00037592	BLOCO CERAMICO / TIJOLO VAZADO PARA ALVENARIA DE VEDACAO, FUROS NA VERTICAL DE 9 X 19 X 39 CM (L X A X C)	SINAPI	UN	22,00000000	R$ 1,99	R$ 43,78
00001106	CAL HIDRATADA CH-I PARA ARGAMASSAS	SINAPI	KG	9,86500000	R$ 0,95	R$ 9,37

E-DOCS - CÓPIA DO PROCESSO 2025-6X76D GERADO POR UDSON OLIVEIRA RAMOS DE AGUIAR EM 13/05/2026 07:51 DOCUMENTO 1 / 1 PÁGINA 1278 / 5723

2025-FPM480 - E-DOCS - CÓPIA SIMPLES 18/12/2025 14:45 PÁGINA 120 / 124

00001379	CIMENTO PORTLAND COMPOSTO CP II-32	SINAPI	KG	18,52100000	R$ 0,60	R$ 11,11
00004718	PEDRA BRITADA N. 2 (19 A 38 MM) POSTO PEDREIRA/FORNECEDOR, SEM FRETE	SINAPI	M3	0,03200000	R$ 70,00	R$ 2,24
00007342	TINTA MINERAL IMPERMEAVEL EM PO, BRANCA	SINAPI	KG	0,96000000	R$ 2,50	R$ 2,40
					TOTAL Material:	**R$ 87,22**

Mão de Obra com Encargos Complementares		**FONTE**	**UNID**	**COEFICIENTE**	**PREÇO UNITÁRIO**	**TOTAL**
88309	PEDREIRO COM ENCARGOS COMPLEMENTARES	SINAPI	H	2,07000000	R$ 32,57	R$ 67,42
88310	PINTOR COM ENCARGOS COMPLEMENTARES	SINAPI	H	1,00000000	R$ 37,59	R$ 37,59
88316	SERVENTE COM ENCARGOS COMPLEMENTARES	SINAPI	H	3,14000000	R$ 28,17	R$ 88,45
					TOTAL Mão de Obra com Encargos Complementares:	**R$ 193,46**

Serviço		**FONTE**	**UNID**	**COEFICIENTE**	**PREÇO UNITÁRIO**	**TOTAL**
94963	CONCRETO FCK = 15MPA, TRAÇO 1:3,4:3,5 (EM MASSA SECA DE CIMENTO/ AREIA MÉDIA/ BRITA 1) - PREPARO MECÂNICO COM BETONEIRA 400 L. AF_05/2021	SINAPI	M3	0,02000000	R$ 371,89	R$ 7,44
92443	MONTAGEM E DESMONTAGEM DE FÔRMA DE PILARES RETANGULARES E ESTRUTURAS SIMILARES, PÉ-DIREITO SIMPLES, EM CHAPA DE MADEIRA COMPENSADA PLASTIFICADA, 18 UTILIZAÇÕES. AF_09/2020	SINAPI	M2	0,20000000	R$ 56,77	R$ 11,35
					TOTAL Serviço:	**R$ 18,79**
					VALOR:	**R$ 299,47**

FNDE 73 BANCO EM ALVENARIA REVESTIDO EM CERÂMICA (M)

Material		**FONTE**	**UNID**	**COEFICIENTE**	**PREÇO UNITÁRIO**	**TOTAL**
00007258	TIJOLO CERAMICO MACICO COMUM DE *5 X 10 X 20* CM (L X A X C)	SINAPI	UN	100,00000000	R$ 0,66	R$ 66,00
					TOTAL Material:	**R$ 66,00**

Mão de Obra com Encargos Complementares		**FONTE**	**UNID**	**COEFICIENTE**	**PREÇO UNITÁRIO**	**TOTAL**
88309	PEDREIRO COM ENCARGOS COMPLEMENTARES	SINAPI	H	2,07000000	R$ 32,57	R$ 67,42
88316	SERVENTE COM ENCARGOS COMPLEMENTARES	SINAPI	H	3,14000000	R$ 28,17	R$ 88,45
					TOTAL Mão de Obra com Encargos Complementares:	**R$ 155,87**

Serviço		**FONTE**	**UNID**	**COEFICIENTE**	**PREÇO UNITÁRIO**	**TOTAL**
94318	ATERRO MECANIZADO DE VALA COM RETROESCAVADEIRA (CAPACIDADE DA CAÇAMBA DA RETRO: 0,26 M³ / POTÊNCIA: 88 HP), LARGURA ATÉ 1,5 M, PROFUNDIDADE DE 1,5 A 3,0 M, COM SOLO ARGILO-ARENOSO. AF_08/2023	SINAPI	M3	0,05000000	R$ 63,77	R$ 3,19

E-DOCS - CÓPIA DO PROCESSO 2025-6X76D GERADO POR UDSON OLIVEIRA RAMOS DE AGUIAR EM 13/05/2026 07:51 DOCUMENTO 1 / 1 PÁGINA 1279 / 5723

2025-FPM480 - E-DOCS - CÓPIA SIMPLES 18/12/2025 14:45 PÁGINA 121 / 124

104205	EMBOÇO OU MASSA ÚNICA EM ARGAMASSA TRAÇO 1:2:8, PREPARO MECÂNICA COM BETONEIRA 400 L, APLICADA COM PROJETOR TIPO CANEQUINHA EM PANOS DE FACHADA COM PRESENÇA DE VÃOS, ESPESSURA DE 45 MM, ACESSO POR BALANCIM MANUAL. AF_08/2022	SINAPI	M2	1,00000000	R$ 86,45	R$ 86,45
104618	REVESTIMENTO CERÂMICO PARA PAREDES INTERNAS COM PLACAS TIPO PASTILHA DE DIMENSÕES 2,5 X 2,5 CM (PLACAS DE 30 X 30 CM) CM APLICADAS A MEIA ALTURA DAS PAREDES. AF_02/2023	SINAPI	M2	1,00000000	R$ 370,76	R$ 370,76
					TOTAL Serviço:	**R$ 460,40**
					VALOR:	**R$ 682,27**

FNDE 128 PORTA OBJETO EM GRANITO CINZA ANDORINHA, ESPESSURA 2 CM - FORNECIMENTO E INSTALAÇÃO (M2)

Material		FONTE	UNID	COEFICIENTE	PREÇO UNITÁRIO	TOTAL
00011795	GRANITO PARA BANCADA, POLIDO, TIPO ANDORINHA/ QUARTZ/ CASTELO/ CORUMBA OU OUTROS EQUIVALENTES DA REGIAO, E= *2,5* CM	SINAPI	M2	1,00000000	R$ 683,01	R$ 683,01
00037329	REJUNTE EPOXI, QUALQUER COR	SINAPI	KG	0,01540000	R$ 92,75	R$ 1,43
					TOTAL Material:	**R$ 684,44**

Mão de Obra com Encargos Complementares		FONTE	UNID	COEFICIENTE	PREÇO UNITÁRIO	TOTAL
88274	MARMORISTA/GRANITEIRO COM ENCARGOS COMPLEMENTARES	SINAPI	H	0,50000000	R$ 33,25	R$ 16,63
88316	SERVENTE COM ENCARGOS COMPLEMENTARES	SINAPI	H	0,75000000	R$ 28,17	R$ 21,13
					TOTAL Mão de Obra com Encargos Complementares:	**R$ 37,76**
					VALOR:	**R$ 722,20**

FNDE 325 POSTE OFICIAL COMPLETO PARA REDE DE VOLEI (CJ)

Material		FONTE	UNID	COEFICIENTE	PREÇO UNITÁRIO	TOTAL
00000370	AREIA MEDIA - POSTO JAZIDA/FORNECEDOR (RETIRADO NA JAZIDA, SEM TRANSPORTE)	SINAPI	M3	0,07700000	R$ 75,00	R$ 5,78
00001379	CIMENTO PORTLAND COMPOSTO CP II-32	SINAPI	KG	23,50000000	R$ 0,60	R$ 14,10
00025399	CONJUNTO PARA QUADRA DE VOLEI COM POSTES EM TUBO DE ACO GALVANIZADO 3", H = *255* CM, PINTURA EM TINTA ESMALTE SINTETICO, REDE DE NYLON COM 2 MM, MALHA 10 X 10 CM E ANTENAS OFICIAIS EM FIBRA DE VIDRO	SINAPI	UN	1,00000000	R$ 2.755,92	R$ 2.755,92
S.04.000.036701	Tampo para suporte rede voleibol / trave de futebol	SP Obras	UN	2,00000000	R$ 18,48	R$ 36,96
					TOTAL Material:	**R$ 2.812,76**

E-DOCS - CÓPIA DO PROCESSO 2025-6X76D GERADO POR UDSON OLIVEIRA RAMOS DE AGUIAR EM 13/05/2026 07:51 DOCUMENTO 1 / 1 PÁGINA 1280 / 5723

2025-FPM480 - E-DOCS - CÓPIA SIMPLES 18/12/2025 14:45 PÁGINA 122 / 124

Mão de Obra com Encargos Complementares		FONTE	UNID	COEFICIENTE	PREÇO UNITÁRIO	TOTAL
88242	AJUDANTE DE PEDREIRO COM ENCARGOS COMPLEMENTARES	SINAPI	H	3,60000000	R$ 30,38	R$ 109,37
88309	PEDREIRO COM ENCARGOS COMPLEMENTARES	SINAPI	H	3,60000000	R$ 32,57	R$ 117,25
					TOTAL Mão de Obra com Encargos Complementares:	R$ 226,62
					VALOR:	R$ 3.039,38

FNDE 326 TABELA DE BASQUETE OFICIAL COMPLETA (CJ)

Material		FONTE	UNID	COEFICIENTE	PREÇO UNITÁRIO	TOTAL
00043058	ACO CA-50, 10,0 MM, OU 12,5 MM, OU 16,0 MM, OU 20,0 MM, DOBRADO E CORTADO	SINAPI	KG	120,00000000	R$ 7,70	R$ 924,00
00043132	ARAME RECOZIDO 16 BWG, D = 1,65 MM (0,016 KG/M) OU 18 BWG, D = 1,25 MM (0,01 KG/M)	SINAPI	KG	2,10000000	R$ 16,50	R$ 34,65
00011145	CONCRETO USINADO BOMBEAVEL, CLASSE DE RESISTENCIA C35, BRITA 0 E 1, SLUMP = 100 +/- 20 MM, COM BOMBEAMENTO (DISPONIBILIZACAO DE BOMBA), SEM O LANCAMENTO (NBR 8953)	SINAPI	M3	1,41500000	R$ 508,44	R$ 719,44
00004718	PEDRA BRITADA N. 2 (19 A 38 MM) POSTO PEDREIRA/FORNECEDOR, SEM FRETE	SINAPI	M3	0,07200000	R$ 70,00	R$ 5,04
00040568	PREGO DE ACO POLIDO COM CABECA 22 X 48 (4 1/4 X 5)	SINAPI	KG	0,47000000	R$ 14,60	R$ 6,86
00004415	SARRAFO NAO APARELHADO *2,5 X 5* CM, EM MACARANDUBA/MASSARANDUBA, ANGELIM, PEROBA-ROSA OU EQUIVALENTE DA REGIAO - BRUTA	SINAPI	M	4,32000000	R$ 6,12	R$ 26,44
00043647	TINTA ESMALTE SINTETICO STANDARD BRILHANTE	SINAPI	L	0,85700000	R$ 30,18	R$ 25,86
					TOTAL Material:	R$ 1.742,29

Mão de Obra com Encargos Complementares		FONTE	UNID	COEFICIENTE	PREÇO UNITÁRIO	TOTAL
88239	AJUDANTE DE CARPINTEIRO COM ENCARGOS COMPLEMENTARES	SINAPI	H	3,20000000	R$ 30,24	R$ 96,77
100301	AJUDANTE DE PINTOR COM ENCARGOS COMPLEMENTARES	SINAPI	H	1,91000000	R$ 32,02	R$ 61,16
88251	AUXILIAR DE SERRALHEIRO COM ENCARGOS COMPLEMENTARES	SINAPI	H	10,40000000	R$ 30,30	R$ 315,12
88262	CARPINTEIRO DE FORMAS COM ENCARGOS COMPLEMENTARES	SINAPI	H	3,20000000	R$ 32,17	R$ 102,94
88309	PEDREIRO COM ENCARGOS COMPLEMENTARES	SINAPI	H	9,11000000	R$ 32,57	R$ 296,71
88310	PINTOR COM ENCARGOS COMPLEMENTARES	SINAPI	H	1,91000000	R$ 37,59	R$ 71,80
88315	SERRALHEIRO COM ENCARGOS COMPLEMENTARES	SINAPI	H	10,40000000	R$ 32,95	R$ 342,68
88316	SERVENTE COM ENCARGOS COMPLEMENTARES	SINAPI	H	35,02000000	R$ 28,17	R$ 986,51
					TOTAL Mão de Obra com Encargos Complementares:	R$ 2.273,69

Serviço		FONTE	UNID	COEFICIENTE	PREÇO UNITÁRIO	TOTAL

E-DOCS - CÓPIA DO PROCESSO 2025-6X76D GERADO POR UDSON OLIVEIRA RAMOS DE AGUIAR EM 13/05/2026 07:51 DOCUMENTO 1 / 1 PÁGINA 1281 / 5723

103769	PAR DE TABELAS DE BASQUETE DE COMPENSADO NAVAL, COM AROS E REDES - FORNECIMENTO E INSTALAÇÃO. AF_03/2022	SINAPI	UN	1,00000000	R$ 4.382,30	R$ 4.382,30
					TOTAL Serviço:	**R$ 4.382,30**
					VALOR:	**R$ 8.398,28**

FNDE 327 TRAVE OFICIAL COMPLETA PARA FUTEBOL DE SALÃO (CJ)

Material		**FONTE**	**UNID**	**COEFICIENTE**	**PREÇO UNITÁRIO**	**TOTAL**
00000370	AREIA MEDIA - POSTO JAZIDA/FORNECEDOR (RETIRADO NA JAZIDA, SEM TRANSPORTE)	SINAPI	M3	0,07700000	R$ 75,00	R$ 5,78
00001379	CIMENTO PORTLAND COMPOSTO CP II-32	SINAPI	KG	23,50000000	R$ 0,60	R$ 14,10
00025398	CONJUNTO PARA FUTSAL COM PAR DE TRAVES OFICIAIS DE 3,00 X 2,00 M EM TUBO DE ACO GALVANIZADO 3" COM REQUADROS EM TUBO DE 1", PINTURA EM PRIMER COM TINTA ESMALTE SINTETICO E REDES DE POLIETILENO FIO 4 MM	SINAPI	UN	1,00000000	R$ 4.539,57	R$ 4.539,57
00004718	PEDRA BRITADA N. 2 (19 A 38 MM) POSTO PEDREIRA/FORNECEDOR, SEM FRETE	SINAPI	M3	0,08700000	R$ 70,00	R$ 6,09
					TOTAL Material:	**R$ 4.565,54**

Mão de Obra com Encargos Complementares		**FONTE**	**UNID**	**COEFICIENTE**	**PREÇO UNITÁRIO**	**TOTAL**
88242	AJUDANTE DE PEDREIRO COM ENCARGOS COMPLEMENTARES	SINAPI	H	3,60000000	R$ 30,38	R$ 109,37
88309	PEDREIRO COM ENCARGOS COMPLEMENTARES	SINAPI	H	3,60000000	R$ 32,57	R$ 117,25
					TOTAL Mão de Obra com Encargos Complementares:	**R$ 226,62**
					VALOR:	**R$ 4.792,16**

2025-FPM480 - E-DOCS - CÓPIA SIMPLES 18/12/2025 14:45 PÁGINA 123 / 124

INFORMAÇÕES DO DOCUMENTO
Documento capturado em 18/12/2025 14:45:24 (HORÁRIO DE BRASÍLIA - UTC-3)
por RODRIGO PINHEIRO DE OLIVEIRA (ENGENHEIRO CIVIL - SOES - SEOSU - PMAL)
Valor Legal: CÓPIA SIMPLES | Natureza: DOCUMENTO NATO-DIGITAL

A disponibilidade do documento pode ser conferida pelo link: https://e-docs.es.gov.br/d/2025-FPM480

E-DOCS - CÓPIA DO PROCESSO 2025-6X76D GERADO POR UDSON OLIVEIRA RAMOS DE AGUIAR EM 13/05/2026 07:51 DOCUMENTO 1 / 1 PÁGINA 1282 / 5723

2025-FPM480 - E-DOCS - CÓPIA SIMPLES 18/12/2025 14:45 PÁGINA 124 / 124

TERMO DE ENTRANHAMENTO DO PROCESSO
2025-6X76D

Disponível em https://e-docs.es.gov.br/p/2025-6X76D

Realizado em: **19/12/2025 10:41:13** - Horário de Brasília - UTC-3

LOCAL
ANAPAULA PAES ALVES MONTEIRO (ASSISTENTE ADMINISTRATIVO - DCOMPG - SEFIP - PMAL)

DOCUMENTOS ENTRANHADOS (7)
#151 - 2025-2Q75QR - REGISTRO DO ENCAMINHAMENTO 2025-2Q75QR
#152 - 2025-XNKL50 - DESPACHO - Setor Técnico (1)
#153 - 2025-GLG6XL - Dúvidas e Esclarecimentos - Empresa PRIVATE CONSTRUTORA LTDA (ok)
#154 - 2025-634224 - REGISTRO DO ENCAMINHAMENTO 2025-2Q75QR
#155 - 2025-WZBPJQ - Manifestação tecnica - FNDE Rive
#156 - 2025-FPM480 - Planilha e composições de acordo com site oficial
#157 - 2025-TBX96D - TERMO DE ENTRANHAMENTO DO PROCESSO 2025-6X76D

JUSTIFICATIVA

ASSINATURA

Documento original assinado eletronicamente, conforme MP 2200-2/2001, art. 10, § 2º, por:

ANAPAULA PAES ALVES MONTEIRO
ASSISTENTE ADMINISTRATIVO
DCOMPG - SEFIP - PMAL
assinado em 19/12/2025 10:41:13 -03:00

INFORMAÇÕES DO DOCUMENTO
Documento capturado em 19/12/2025 10:41:13 (HORÁRIO DE BRASÍLIA - UTC-3)
por ANAPAULA PAES ALVES MONTEIRO (ASSISTENTE ADMINISTRATIVO - DCOMPG - SEFIP - PMAL)
Valor Legal: ORIGINAL | Natureza: DOCUMENTO NATO-DIGITAL

A disponibilidade do documento pode ser conferida pelo link: https://e-docs.es.gov.br/d/2025-TBX96D

E-DOCS - CÓPIA DO PROCESSO 2025-6X76D GERADO POR UDSON OLIVEIRA RAMOS DE AGUIAR EM 13/05/2026 07:51 DOCUMENTO 1 / 1 PÁGINA 1283 / 5723

E-DOCS - CÓPIA DO PROCESSO 2025-6X76D GERADO POR UDSON OLIVEIRA RAMOS DE AGUIAR EM 13/05/2026 07:51 DOCUMENTO 1 / 1 PÁGINA 1284 / 5723

2025-XTLJJG - E-DOCS - DOCUMENTO ORIGINAL 19/12/2025 10:43 PÁGINA 1 / 2

PORTAL DE COMPRAS PÚBLICAS

Relatório de Dúvidas do Processo

Processo

Número: 000015/2025
Número do Processo Interno: 06X76D/2025
Modalidade: Concorrência por Menor Preço
Abertura: 23/12/2025 - 09:01
Orgão: Prefeitura Municipal de Alegre
Município: Alegre / ES

Registrado em	Assunto	Respondido Em
17/12/2025 - 09:11:35	Solicitamos que seja disponibilizada as informações acima, tendo em vista que é imprescindível para	19/12/2025 - 10:34:29

Ao analisar a documentação técnica e orçamentária disponibilizada para o presente processo licitatório, foram identificadas ausências de informações essenciais para a adequada compreensão, análise e conferência dos custos apresentados, conforme segue: Ausência da data-base das tabelas referenciais. Não foi informada a data-base das tabelas referenciais utilizadas na elaboração do orçamento, informação indispensável para verificação da atualidade dos preços e para correta comparação com bases oficiais vigentes. Inexistência das composições de custos unitários abertas Não foram disponibilizadas as composições de custos unitários abertas, especialmente aquelas vinculadas à base FNDE. BDI sem detalhamento de composição O orçamento apresentado não contempla a composição analítica do BDI, impossibilitando a verificação dos percentuais adotados para despesas indiretas, tributos, seguros, garantias, riscos e lucro. Solicitamos que seja disponibilizada as informações acima, tendo em vista que é imprescindível para elaboração da proposta.

Resposta ao Pedido de Esclarecimentos, Em atenção ao pedido de esclarecimentos apresentado, e com base na manifestação do Setor Técnico/Obras, esclarece-se que segue em anexo aos documentos do processo licitatório da Concorrência Eletrônica Nº 015/2025 na plataforma eletrônica, a resposta do setor competente. Portanto, registro que consta disponível desde o dia da publicação do presente instrumento convocatório junto as documentações do processo licitatório em referência o link mencionado na resposta. Informo que o link consta disponível no Anexo II - Planilha orçamentaria e projetos - parte 1 (07-PROJETOS). Diante do exposto, permanecem inalteradas as disposições do Edital e de seus anexos. Atenciosamente, ANAPAULA PAES ALVES MONTEIRO Agente de Contratação

Arquivo Anexo de Resposta: RESPOSTA (Dúvidas e Esclarecimentos) - OK.pdf

Voltar

Documento original assinado eletronicamente, conforme MP 2200-2/2001, art. 10, § 2º, por:

ANAPAULA PAES ALVES MONTEIRO
ASSISTENTE ADMINISTRATIVO
DCOMPG - SEFIP - PMAL
assinado em 19/12/2025 10:43:28 -03:00

INFORMAÇÕES DO DOCUMENTO
Documento capturado em 19/12/2025 10:43:28 (HORÁRIO DE BRASÍLIA - UTC-3)
por ANAPAULA PAES ALVES MONTEIRO (ASSISTENTE ADMINISTRATIVO - DCOMPG - SEFIP - PMAL)
Valor Legal: ORIGINAL | Natureza: DOCUMENTO NATO-DIGITAL

A disponibilidade do documento pode ser conferida pelo link: https://e-docs.es.gov.br/d/2025-XTLJJG

E-DOCS - CÓPIA DO PROCESSO 2025-6X76D GERADO POR UDSON OLIVEIRA RAMOS DE AGUIAR EM 13/05/2026 07:51 DOCUMENTO 1 / 1 PÁGINA 1285 / 5723

TERMO DE ENTRANHAMENTO DO PROCESSO
2025-6X76D

Disponível em https://e-docs.es.gov.br/p/2025-6X76D

Realizado em: **19/12/2025 10:44:22** - Horário de Brasília - UTC-3

LOCAL
ANAPAULA PAES ALVES MONTEIRO (ASSISTENTE ADMINISTRATIVO - DCOMPG - SEFIP - PMAL)

DOCUMENTOS ENTRANHADOS (2)
#158 - 2025-XTLJJG - Portal de Compras Públicas Relatório de Dúvidas do Processo (ok)
#159 - 2025-L440Q8 - TERMO DE ENTRANHAMENTO DO PROCESSO 2025-6X76D

JUSTIFICATIVA
RELATÓRIO DE DÍVIDAS E ESCLARECIMENTOS - CE 015/2025

ASSINATURA

Documento original assinado eletronicamente, conforme MP 2200-2/2001, art. 10, § 2º, por:

ANAPAULA PAES ALVES MONTEIRO
ASSISTENTE ADMINISTRATIVO
DCOMPG - SEFIP - PMAL
assinado em 19/12/2025 10:44:22 -03:00

INFORMAÇÕES DO DOCUMENTO
Documento capturado em 19/12/2025 10:44:22 (HORÁRIO DE BRASÍLIA - UTC-3)
por ANAPAULA PAES ALVES MONTEIRO (ASSISTENTE ADMINISTRATIVO - DCOMPG - SEFIP - PMAL)
Valor Legal: ORIGINAL | Natureza: DOCUMENTO NATO-DIGITAL

A disponibilidade do documento pode ser conferida pelo link: https://e-docs.es.gov.br/d/2025-L440Q8

E-DOCS - CÓPIA DO PROCESSO 2025-6X76D GERADO POR UDSON OLIVEIRA RAMOS DE AGUIAR EM 13/05/2026 07:51 DOCUMENTO 1 / 1 PÁGINA 1286 / 5723

E-DOCS - CÓPIA DO PROCESSO 2025-6X76D GERADO POR UDSON OLIVEIRA RAMOS DE AGUIAR EM 13/05/2026 07:51 DOCUMENTO 1 / 1 PÁGINA 1287 / 5723

2025-LKP7KJ - E-DOCS - CÓPIA SIMPLES 19/12/2025 10:52 PÁGINA 1 / 7

IMPUGNAÇÃO

Empresa ATOS ENGENHARIA E CONSULTORIA LTDA

E-DOCS - CÓPIA DO PROCESSO 2025-6X76D GERADO POR UDSON OLIVEIRA RAMOS DE AGUIAR EM 13/05/2026 07:51 DOCUMENTO 1 / 1 PÁGINA 1288 / 5723

2025-LKP7KJ - E-DOCS - CÓPIA SIMPLES 19/12/2025 10:52 PÁGINA 2 / 7

ÀO ILMO. SR. PREGOEIRO DA CONCORRÊNCIA N° 015/2025 DO MUNICÍPIO DE ALEGRE/ES

ID CIDADES: 2025.004E0500003.01.0002

ATOS ENGENHARIA E CONSULTORIA LTDA, com inscrição CNPJ sob o nº 42.981.964/0001-08 com sede no Crg. Da Floresta, SNº, Zona Rural do Município de Ibatiba-ES, representada pela Sr. **ADÉLIA ROSA DE SOUZA,** brasileira, casada, engenheira, inscrita no CREA/ES nº 043801/D, vem, respeitosamente, à presença de V. Senhoria, com fulcro no artigo 164, da Lei Federal nº 14.133/2021, apresentar:

IMPUGNAÇÃO

Em face do **Edital da Concorrência Eletrônica nº 015/2025**, cujo objeto é a **EXECUÇÃO DA CONSTRUÇÃO DA ESCOLA EM TEMPO INTEGRAL NO DISTRITO DE RIVE, NO MUNICÍPIO DE ALEGRE/ES - TERMO DE COMPROMISSO Nº 958920/2024/FNDE/CAIXA**, vem, respeitosamente, à presença dessa Comissão de Licitação, apresentar a presente **IMPUGNAÇÃO**, com fundamento no art. 164 da Lei nº 14.133/2021, e demais normas aplicáveis, pelas razões de fato e de direito a seguir expostas.

1. DOS FATOS

Foi publicado no sítio eletrônico oficial do Município de Alegre/ES o Edital da **Concorrência Eletrônica nº 015/2025**, cujo objeto consiste na **execução da construção da escola em tempo integral no Distrito de Rive, no Município de Alegre/es - termo de compromisso nº 958920/2024/FNDE/CAIXA.**

E-DOCS - CÓPIA DO PROCESSO 2025-6X76D GERADO POR UDSON OLIVEIRA RAMOS DE AGUIAR EM 13/05/2026 07:51 DOCUMENTO 1 / 1 PÁGINA 1289 / 5723

2025-LKP7KJ - E-DOCS - CÓPIA SIMPLES 19/12/2025 10:52 PÁGINA 3 / 7

Todavia, ao examinar o referido instrumento convocatório, constatam-se disposições que, ao ver da Impugnante, apresentam **afronta a preceitos legais vigentes**, especialmente no que diz respeito à **qualificação técnica**, conforme a **Lei nº 14.133/2021**.

Com fundamento no **art. 164 da Lei nº 14.133/2021**, bem como na **Cláusula 28 do próprio edital**, que faculta aos interessados a impugnação por ilegalidades ou vícios no edital, vem a Impugnante apresentar tempestivamente a presente impugnação.

2. DA QUALIFICAÇÃO TÉCNICA EM DESCONFORMIDADE COM A LEI Nº14.133/2021

A exigência de critérios objetivos para a comprovação da qualificação técnico-operacional e técnico-profissional é determinação expressa da **Lei Federal nº 14.133/2021**, a qual visa conferir **transparência, isonomia e razoabilidade** às contratações públicas.

Nos termos do **art. 67, §§ 1º e 2º da referida lei**, estabelece-se que:

> *Art. 67. A documentação relativa à qualificação técnico-profissional e técnico-operacional será restrita a:*
> *§ 1º A exigência de atestados será restrita às parcelas de maior relevância ou valor significativo do objeto da licitação, assim consideradas as que tenham valor* ***individual igual ou superior a 4% (quatro por cento) do valor total estimado da contratação.***
> *§ 2º Observado o disposto no* ***caput*** *e no § 1º deste artigo, será admitida a exigência de atestados* ***com quantidades mínimas de até 50% (cinquenta por cento) das parcelas de que trata o referido parágrafo****, vedadas limitações de tempo e de locais específicos relativas aos atestados.*

E-DOCS - CÓPIA DO PROCESSO 2025-6X76D GERADO POR UDSON OLIVEIRA RAMOS DE AGUIAR EM 13/05/2026 07:51 DOCUMENTO 1 / 1 PÁGINA 1290 / 5723

No entanto, ao se proceder à análise detalhada da planilha orçamentária constante do edital, observa-se que o valor correspondente a 4% do valor total estimado da contratação equivale a R$ 314.445,85 (Trezentos e quatorze mil, quatrocentos e quarenta e cinco reais e oitenta e cinco centavos).

Verifica-se, portanto, que apenas os seguintes itens orçamentários atendem ao critério de parcela de maior relevância, nos termos da lei:

Item 1.7 – Administração Local – **6,94%** do valor total;

Item 4.48 – Estrutura treliçada de cobertura, tipo fink, com ligações soldadas, inclusos perfis metálicos, chapas metálicas, mão de obra e transporte com guindaste – fornecimento e instalação – **13,18%** do valor total**;**

Item 7.1 – Telha termoisolante revestida em aço galvalume, face superior trapezoidal e face inferior plana (não inclui acessórios de fixação), revest com espessura de 0,50 mm, com pré-pintura de cor branca nas duas faces, núcleo em poliiocianurato (pir) com espessura de 50 mm – **5,83%** do valor total;

O edital, entretanto, solicita atestados técnicos para diversos outros itens, conforme tabela apresentada no Termo de Referência e consta abaixo que **não alcançam o percentual mínimo de 4%**, sendo que, dentre os itens exigidos, **apenas os itens nº 02 e nº 05** efetivamente atendem ao parâmetro legal. Os demais não se enquadram na definição de parcela de maior relevância não podendo, portanto, fundamentar exigência de qualificação técnica.

2025-LKP7KJ - E-DOCS - CÓPIA SIMPLES 19/12/2025 10:52 PÁGINA 4 / 7

E-DOCS - CÓPIA DO PROCESSO 2025-6X76D GERADO POR UDSON OLIVEIRA RAMOS DE AGUIAR EM 13/05/2026 07:51 DOCUMENTO 1 / 1 PÁGINA 1291 / 5723

ITEM	DESCRIÇÃO	QUANTIDADE MÍNIMA A SER COMPROVADA	UNIDADE MEDIDA
01	ESTACA ESCAVADA MECANICAMENTE, SEM FLUIDO ESTABILIZANTE, COM 40 cm DE DIÂMETRO, CONCRETO LANÇADO POR CAMINHÃO BETONEIRA (EXCLUSIVE MOBILIZAÇÃO E DESMOBILIZAÇÃO).	590,00	M
02	ESTRUTURA TRELIÇADA DE COBERTURA, TIPO FINK, COM LIGAÇÕES SOLDADAS, INCLUSOS PERFIS METÁLICOS, CHAPAS METÁLICAS, MÃO DE OBRA E TRANSPORTE COM GUINDASTE - FORNECIMENTO E INSTALAÇÃO.	30.737,85	kg
03	EXECUÇÃO DE PASSEIO (CALÇADA) OU PISO DE CONCRETO COM CONCRETO MOLDADO IN LOCO, USINADO C20, ACABAMENTO CONVENCIONAL, NÃO ARMADO.	96,85	M³
04	ALVENARIA DE VEDAÇÃO DE BLOCOS CERÂMICOS FURADOS NA VERTICAL DE 14X19X39 CM (ESPESSURA 14 CM) E ARGAMASSA DE ASSENTAMENTO COM PREPARO EM BETONEIRA.	709,07	M²
05	TELHA TERMOISOLANTE REVESTIDA EM ACO GALVALUME, FACE SUPERIOR TRAPEZOIDAL E FACE INFERIOR PLANA (NAO INCLUI ACESSORIOS DE FIXACAO), REVEST COM ESPESSURA DE 0,50 MM, COM PRE-PINTURA DE COR BRANCA NAS DUAS FACES, NUCLEO EM POLIIOCIANURATO (PIR) COM ESPESSURA DE 50 MM.	929,41	M²
06	FORRO DE FIBRA MINERAL EM PLACAS DE 625 X 625 MM, E = 15 MM, BORDA RETA, COM PINTURA ANTIMOFO, APOIADO EM PERFIL DE ACO GALVANIZADO COM 24 MM DE BASE - INSTALADO	323,24	M²
07	PISO EM GRANILITE, MARMORITE OU GRANITINA EM AMBIENTES INTERNOS, COM ESPESSURA DE 8 MM, INCLUSO MISTURA EM BETONEIRA, COLOCAÇÃO DAS JUNTAS, APLICAÇÃO DO PISO, 4 POLIMENTOS COM POLITRIZ, ESTUCAMENTO, SELADOR E CERA.	890,29	M²

Tal exigência, além de carecer de fundamento legal, **acarretará restrição indevida à competitividade do certame**, podendo conduzir à limitação de participantes e ao consequente risco de sobrepreço para a Administração, em afronta ao interesse público.

Assim, é inegável que a exigência de atestados técnicos para itens fora do escopo das parcelas de maior relevância viola o art. 67 da Lei nº 14.133/2021, devendo o edital ser retificado para contemplar apenas critérios objetivos e legais, com a devida indicação das parcelas que efetivamente alcançam o patamar de 4% do valor estimado, nos exatos termos legais.

3. DOS PEDIDOS

Diante de todo o exposto, requer-se a esta Comissão de Licitação:

1. O acolhimento da presente impugnação, com a consequente retificação do Edital da Concorrência Eletrônica nº 015/2025, para que:

2025-LKP7KJ - E-DOCS - CÓPIA SIMPLES 19/12/2025 10:52 PÁGINA 5 / 7

E-DOCS - CÓPIA DO PROCESSO 2025-6X76D GERADO POR UDSON OLIVEIRA RAMOS DE AGUIAR EM 13/05/2026 07:51 DOCUMENTO 1 / 1 PÁGINA 1292 / 5723

- as exigências relativas à qualificação técnico-operacional e técnico-profissional observem os percentuais mínimos definidos no art. 67 da Lei nº 14.133/2021, respeitando o valor de 4% para as parcelas de maior relevância;

2. A suspensão do certame, caso necessário, para correção dos vícios apontados, a fim de assegurar a legalidade, competitividade, isonomia e interesse público no processo licitatório.

Nestes termos, pede deferimento.

Ibatiba/ES, 09 de dezembro de 2025.

gov.br
Documento assinado digitalmente
ADELIA ROSA DE SOUZA
Data: 09/12/2025 15:15:53-0300
Verifique em https://validar.iti.gov.br

ADÉLIA ROSA DE SOUZA
CREA/ES nº 043801/D

2025-LKP7KJ - E-DOCS - CÓPIA SIMPLES 19/12/2025 10:52 PÁGINA 6 / 7

INFORMAÇÕES DO DOCUMENTO
Documento capturado em 19/12/2025 10:52:47 (HORÁRIO DE BRASÍLIA - UTC-3)
por ANAPAULA PAES ALVES MONTEIRO (ASSISTENTE ADMINISTRATIVO - DCOMPG - SEFIP - PMAL)
Valor Legal: CÓPIA SIMPLES | Natureza: DOCUMENTO NATO-DIGITAL

A disponibilidade do documento pode ser conferida pelo link: https://e-docs.es.gov.br/d/2025-LKP7KJ

E-DOCS - CÓPIA DO PROCESSO 2025-6X76D GERADO POR UDSON OLIVEIRA RAMOS DE AGUIAR EM 13/05/2026 07:51 DOCUMENTO 1 / 1 PÁGINA 1293 / 5723

2025-LKP7KJ - E-DOCS - CÓPIA SIMPLES 19/12/2025 10:52 PÁGINA 7 / 7

E-DOCS - CÓPIA DO PROCESSO 2025-6X76D GERADO POR UDSON OLIVEIRA RAMOS DE AGUIAR EM 13/05/2026 07:51 DOCUMENTO 1 / 1 PÁGINA 1294 / 5723

2025-C4MC5N - E-DOCS - CÓPIA SIMPLES 19/12/2025 11:15 PÁGINA 1 / 6

I M P U G N A Ç Ã O

ROBERTA BRAVIN FABELO (Pessoa Física - Solicitação Externa)

E-DOCS - CÓPIA DO PROCESSO 2025-6X76D GERADO POR UDSON OLIVEIRA RAMOS DE AGUIAR EM 13/05/2026 07:51 DOCUMENTO 1 / 1 PÁGINA 1295 / 5723

Ref. Processo 2025-6X76D

Concorrência Eletrônica Nº 015/2025

Pedidos de Impugnação (Solicitação Externa)

Pedidos de Impugnação (Solicitação Externa)

Nome: ROBERTA BRAVIN FABELO **CPF:** 144.025.957-70

Endereço: Rua 25 de Maço, nº 146, Bairro Centro, Município de Cachoeiro de Itapemirim/ES
Bairro: Centro **Município:** Cachoeiro de Itapemirim
Estado: ESPÍRITO SANTO **CEP:** 29.300-100
E-mail: civel04@altoeadvocare.adv.br **Telefone:** (289) 9923-7067
Fax:

Pedido de Impugnação: PARCELA DE RELEVÂNCIA TÉCNICA ILEGAL

Justificativa: É sabido que a Lei Federal nº 14.133/21 que regula este certame exige que a qualificação técnico-profissional e técnico-operacional será restritiva conforme seu art. 67, §§ 1º e 2º, vejamos: Art. 67. A documentação relativa à qualificação técnico-profissional e técnico-operacional será restrita a: (...) § 1º A exigência de atestados será restrita às parcelas de maior relevância ou valor significativo do objeto da licitação, assim consideradas as que tenham valor individual igual ou superior a 4% (quatro por cento) do valor total estimado da contratação. (gn) § 2º Observado o disposto no caput e no § 1º deste artigo, será admitida a exigência de atestados com quantidades mínimas de até 50% (cinquenta por cento) das parcelas de que trata o referido parágrafo, vedadas limitações de tempo e de locais específicos relativas aos atestados. (gn) Ao analisarmos a relevância financeira dos critérios considerados restritivos na Planilha Orçamentária apresentada pela própria CONTRATANTE, verificamos que os percentuais de valores não atendem às exigências legais. A título de informação, o valor estimado desta contratação é de R$ 7.861.146,15 (sete milhões, oitocentos e sessenta e um mil, cento e quarenta e seis e quinze centavos). Assim, 4% (quatro por cento) desse valor corresponde a R$ 314.445,84 (trezentos e quatorze mil, quatrocentos e quarenta e cinco reais e oitenta e quatro centavos). Dessa forma, nos termos do artigo 67 da Lei Federal nº 14.133/2021, somente poderão ser exigidos, como parcela de comprovação de capacidade técnica operacional e profissional, itens que representem relevância financeira mínima de R$ 314.445,84 (trezentos e quatorze mil, quatrocentos e quarenta e cinco reais e oitenta e quatro centavos) na planilha orçamentária. Feito esse esclarecimento aos nobres julgadores, passamos à análise das parcelas exigidas no edital e sua relevância financeira. 190.632,58 1. PARCELA: Estaca escavada mecanicamente, sem fluido estabilizante, com 40 cm de diâmetro, concreto lançado por caminhão betoneira (exclusive mobilização e desmobilização). Corresponde a R$ 190.632,58, não estando dentro dos limites legais de 4% (quatro por cento) para ser exigida como parcela de relevância técnica. 2. PARCELA: Estrutura treliçada de cobertura, tipo fink, com ligações soldadas, inclusos perfis metálicos, chapas metálicas, mão de obra e transporte com guindaste - fornecimento e instalação. af_01/2020_psa. Corresponde a R$ R$ 1.036.480,30, na planilha orçamentária, possuindo relevância financeira, sendo legal sua exigência. 3. PARCELA: Execução de passeio (calçada) ou piso de concreto com concreto moldado in loco, usinado C20, acabamento convencional, não armado. Corresponde a R$ 181.816,51 da planilha financeira, não estando dentro dos limites legais de no

2025-C4MC5N - E-DOCS - CÓPIA SIMPLES 19/12/2025 11:15 PÁGINA 2 / 6

E-DOCS - CÓPIA DO PROCESSO 2025-6X76D GERADO POR UDSON OLIVEIRA RAMOS DE AGUIAR EM 13/05/2026 07:51 DOCUMENTO 1 / 1 PÁGINA 1296 / 5723

2025-C4MC5N - E-DOCS - CÓPIA SIMPLES 19/12/2025 11:15 PÁGINA 3 / 6

mínimo 4% (quatro por cento) para ser exigida como parcela de relevância técnica. 4. PARCELA: Alvenaria de vedação de blocos cerâmicos furados na vertical de 14x19x39 cm (espessura 14 cm) e argamassa de assentamento com preparo em betoneira. Corresponde a R$ 169.860,41 (cento e sessenta e nove mil, oitocentos e sessenta reais e quarenta e um centavos) da planilha financeira, não estando dentro dos limites legais de no mínimo 4% (quatro por cento) para ser exigida como parcela de relevância técnica. 5. PARCELA: Telha termoisolante revestida em aço galvalume, face superior trapezoidal e face inferior plana (não inclui acessórios de fixação), revestimento com espessura de 0,50 mm, com pré-pintura de cor branca nas duas faces, núcleo em poliisocianurato (PIR) com espessura de 50 mm. Corresponde a 4%, sendo legal sua exigência. 6. PARCELA: Forro de fibra mineral em placas de 625 x 625 mm, espessura de 15 mm, borda reta, com pintura antimofo, apoiado em perfil de aço galvanizado com 24 mm de base - instalado. Corresponde a R$ 117.952,10, da planilha financeira, não estando dentro dos limites legais de no mínimo 4% (quatro por cento) para ser exigida como parcela de relevância técnica. 7. PARCELA: Piso em granilite, marmorite ou granitina em ambientes internos, com espessura de 8 mm, incluso mistura em betoneira, colocação das juntas, aplicação do piso, 4 polimentos com politriz, estucamento, selador e cera, não estando dentro dos limites legais de no mínimo 4% (quatro por cento) para ser exigida como parcela de relevância técnica. Ou seja, verifica-se que a Administração Pública não seguiu a legalidade na hora de prever as parcelas técnicas exigidas para comprovação de aptidão do licitante. Veja, não é discricionariedade do agente escolher as parcelas, visto que a lei é clara ao definir os parâmetros para a escolha das parcelas, a fim de evitar direcionamentos ou subjetividade no certame. Além disso, dentro das parcelas de relevância mínima exigidas no instrumento convocatório, apenas 02 (duas) são legais (parcela 02 e 5). Diante do exposto, é imprescindível a retificação do edital para excluir da lista de parcelas relevantes as parcelas 1,3,4,6,7 e 8 para a comprovação técnica-operacional e técnica-profissional, uma vez que não alcançam o limite de 4% (quatro por cento) do valor total estimado, a fim de garantir a legalidade e a segurança jurídica do certame, assegurando a ampla concorrência e evitando qualquer restrição à participação dos licitantes.

Justificativa:

É sabido que a Lei Federal nº 14.133/21 que regula este certame exige que a qualificação técnico-profissional e técnico-operacional será restritiva conforme seu art. 67, §§ 1ºe 2º, vejamos:

> Art. 67. A documentação relativa à qualificação técnico-profissional e técnico-operacional será restrita a:
>
> (...) § 1º A exigência de atestados será restrita às parcelas de maior relevância ou valor significativo do objeto da licitação, assim consideradas as que tenham valor individual igual ou superior a 4% (quatro por cento) do valor total estimado da contratação.
>
> § 2º Observado o disposto no caput e no § 1º deste artigo, será admitida a exigência de atestados com quantidades mínimas de até 50% (cinquenta por cento) das parcelas de que trata o referido parágrafo, vedadas limitações de tempo e de locais específicos relativas aos atestados.

Ao analisarmos a relevância financeira dos critérios considerados restritivos na Planilha Orçamentária apresentada pela própria CONTRATANTE, verificamos que os percentuais de valores não atendem às exigências legais.

A título de informação, o valor estimado desta contratação é de R$ 7.861.146,15 (sete milhões, oitocentos e sessenta e um mil, cento e quarenta e seis e quinze centavos). Assim, 4% (quatro por cento) desse valor corresponde a R$ 314.445,84 (trezentos e quatorze mil, quatrocentos e quarenta e cinco reais e oitenta e quatro centavos).

Dessa forma, nos termos do artigo 67 da Lei Federal nº 14.133/2021, somente poderão ser exigidos, como parcela de comprovação de capacidade técnica operacional e profissional, itens que representem relevância financeira mínima de R$ 314.445,84 (trezentos e quatorze mil, quatrocentos e quarenta e cinco reais e oitenta e quatro centavos) na planilha orçamentária.

Feito esse esclarecimento aos nobres julgadores, **passamos à análise das parcelas exigidas no edital e sua relevância financeira.**

1. PARCELA: Estaca escavada mecanicamente, sem fluido estabilizante, com 40 cm de diâmetro, concreto lançado por caminhão betoneira (exclusive mobilização e desmobilização). Corresponde a R$ 190.632,58, não estando dentro dos limites legais de 4% (quatro por cento) para ser exigida como parcela de relevância técnica.

2. PARCELA: Estrutura treliçada de cobertura, tipo fink, com ligações soldadas, inclusos perfis metálicos, chapas metálicas, mão de obra e transporte com guindaste – fornecimento e instalação. af_01/2020_psa. Corresponde a R$ R$ 1.036.480,30, na planilha orçamentária, possuindo relevância financeira, sendo legal sua exigência.

3. PARCELA: Execução de passeio (calçada) ou piso de concreto com concreto moldado in loco, usinado C20, acabamento convencional, não armado. Corresponde a R$ 181.816,51 da planilha financeira, não estando dentro dos limites legais de no mínimo 4% (quatro por cento) para ser exigida como parcela de relevância técnica.

4. PARCELA: Alvenaria de vedação de blocos cerâmicos furados na vertical de 14x19x39 cm (espessura 14 cm) e argamassa de assentamento com preparo em betoneira. Corresponde a R$ 169.860,41 (cento e sessenta e nove mil, oitocentos e sessenta reais e quarenta e um centavos) da planilha financeira, não estando dentro dos limites legais de no mínimo 4% (quatro por cento) para ser exigida como parcela de relevância técnica.

E-DOCS - CÓPIA DO PROCESSO 2025-6X76D GERADO POR UDSON OLIVEIRA RAMOS DE AGUIAR EM 13/05/2026 07:51 DOCUMENTO 1 / 1 PÁGINA 1297 / 5723

2025-C4MC5N - E-DOCS - CÓPIA SIMPLES 19/12/2025 11:15 PÁGINA 4 / 6

E-DOCS - CÓPIA DO PROCESSO 2025-6X76D GERADO POR UDSON OLIVEIRA RAMOS DE AGUIAR EM 13/05/2026 07:51 DOCUMENTO 1 / 1 PÁGINA 1298 / 5723

2025-C4MC5N - E-DOCS - CÓPIA SIMPLES 19/12/2025 11:15 PÁGINA 5 / 6

5. PARCELA: Telha termoisolante revestida em aço galvalume, face superior trapezoidal e face inferior plana (não inclui acessórios de fixação), revestimento com espessura de 0,50 mm, com pré-pintura de cor branca nas duas faces, núcleo em poliisocianurato (PIR) com espessura de 50 mm. Corresponde a 4%, sendo legal sua exigência.

6. PARCELA: Forro de fibra mineral em placas de 625 x 625 mm, espessura de 15 mm, borda reta, com pintura antimofo, apoiado em perfil de aço galvanizado com 24 mm de base – instalado. Corresponde a R$ 117.952,10, da planilha financeira, não estando dentro dos limites legais de no mínimo 4% (quatro por cento) para ser exigida como parcela de relevância técnica.

7. PARCELA: Piso em granilite, marmorite ou granitina em ambientes internos, com espessura de 8 mm, incluso mistura em betoneira, colocação das juntas, aplicação do piso, 4 polimentos com politriz, estucamento, selador e cera. não estando dentro dos limites legais de no mínimo 4% (quatro por cento) para ser exigida como parcela de relevância técnica.

Ou seja, verifica-se que a Administração Pública não seguiu a legalidade na hora de prever as parcelas técnicas exigidas para comprovação de aptidão do licitante.

Veja, não é discricionariedade do agente escolher as parcelas, visto que a lei é clara ao definir os parâmetros para a escolha das parcelas, a fim de evitar direcionamentos ou subjetividade no certame.

Além disso, dentro das parcelas de relevância mínima exigidas no instrumento convocatório, apenas 02 (duas) são legais (parcela 02 e 5).

Diante do exposto, é **imprescindível a retificação do edital para excluir da lista de parcelas relevantes as parcelas 1,3,4,6,7 e 8 para a comprovação técnica-operacional e técnica-profissional**, uma vez que **não alcançam o limite de 4% (quatro por cento) do valor total estimado**, a fim de garantir a legalidade e a segurança jurídica do certame, assegurando a ampla concorrência e evitando qualquer restrição à participação dos licitantes.

INFORMAÇÕES DO DOCUMENTO
Documento capturado em 19/12/2025 11:15:50 (HORÁRIO DE BRASÍLIA - UTC-3)
por ANAPAULA PAES ALVES MONTEIRO (ASSISTENTE ADMINISTRATIVO - DCOMPG - SEFIP - PMAL)
Valor Legal: CÓPIA SIMPLES | Natureza: DOCUMENTO NATO-DIGITAL

A disponibilidade do documento pode ser conferida pelo link: https://e-docs.es.gov.br/d/2025-C4MC5N

E-DOCS - CÓPIA DO PROCESSO 2025-6X76D GERADO POR UDSON OLIVEIRA RAMOS DE AGUIAR EM 13/05/2026 07:51 DOCUMENTO 1 / 1 PÁGINA 1299 / 5723

TERMO DE ENTRANHAMENTO DO PROCESSO
2025-6X76D

Disponível em https://e-docs.es.gov.br/p/2025-6X76D

Realizado em: **19/12/2025 11:17:05** - Horário de Brasília - UTC-3

LOCAL
ANAPAULA PAES ALVES MONTEIRO (ASSISTENTE ADMINISTRATIVO - DCOMPG - SEFIP - PMAL)

DOCUMENTOS ENTRANHADOS (3)
#160 - 2025-LKP7KJ - IMPUGNAÇÃO – CE 015-2025 (Empresa ATOS ENGENHARIA) ok
#161 - 2025-C4MC5N - IMPUGNAÇÃO – CE 015-2025 (Pessoa Física - Solicitação Externa) ok
#162 - 2025-39WP01 - TERMO DE ENTRANHAMENTO DO PROCESSO 2025-6X76D

JUSTIFICATIVA

IMPUGNAÇÕES INTERPOSTAS TEMPESTIVAMENTE AO PRESENTE EDITAL POR: Pessoa Jurídica e Pessoa Física

ASSINATURA

Documento original assinado eletronicamente, conforme MP 2200-2/2001, art. 10, § 2º, por:

ANAPAULA PAES ALVES MONTEIRO
ASSISTENTE ADMINISTRATIVO
DCOMPG - SEFIP - PMAL
assinado em 19/12/2025 11:17:05 -03:00

INFORMAÇÕES DO DOCUMENTO
Documento capturado em 19/12/2025 11:17:05 (HORÁRIO DE BRASÍLIA - UTC-3)
por ANAPAULA PAES ALVES MONTEIRO (ASSISTENTE ADMINISTRATIVO - DCOMPG - SEFIP - PMAL)
Valor Legal: ORIGINAL | Natureza: DOCUMENTO NATO-DIGITAL

A disponibilidade do documento pode ser conferida pelo link: https://e-docs.es.gov.br/d/2025-39WP01

E-DOCS - CÓPIA DO PROCESSO 2025-6X76D GERADO POR UDSON OLIVEIRA RAMOS DE AGUIAR EM 13/05/2026 07:51 DOCUMENTO 1 / 1 PÁGINA 1300 / 5723

E-DOCS - CÓPIA DO PROCESSO 2025-6X76D GERADO POR UDSON OLIVEIRA RAMOS DE AGUIAR EM 13/05/2026 07:51 DOCUMENTO 1 / 1 PÁGINA 1301 / 5723

2025-WF8QR9 - E-DOCS - DOCUMENTO ORIGINAL 19/12/2025 11:34 PÁGINA 1 / 3

Ref. Processo 2025-6X76D

Concorrência Eletrônica Nº 015/2025

Ao Setor Técnico/Obras
Senhor, Rodrigo Pinheiro de Oliveira – Engenheiro Civil

Considerando a apresentação de Impugnações interpostas tempestivamente ao Edital da Concorrência Eletrônica Nº 015/2025, cujo objeto é a EXECUÇÃO DA CONSTRUÇÃO DA ESCOLA EM TEMPO INTEGRAL NO DISTRITO DE RIVE, NO MUNICÍPIO DE ALEGRE/ES (TERMO DE COMPROMISSO Nº 958920/2024/FNDE/CAIXA)*;*

Considerando a impugnação apresentada pela Pessoa Jurídica Empresa ATOS ENGENHARIA E CONSULTORIA LTDA, protocolada na plataforma eletrônica – PCP no dia 11/12/2025 às 20:33:58, a qual requer à peça #160 que ***"as exigências relativas à qualificação técnico-operacional e técnico-profissional observem os percentuais mínimos definidos no art. 67 da Lei nº 14.133/2021, respeitando o valor de 4% para as parcelas de maior relevância"****;*

Considerando a impugnação apresentada pela Pessoa Física ROBERTA BRAVIN FABELO (Solicitação Externa), protocolada na plataforma eletrônica – PCP no dia 18/12/2025 às 15:22:54, a qual requer à peça #161 ***"a retificação do edital para excluir da lista de parcelas relevantes as parcelas 1,3,4,6,7 e 8 para a comprovação técnica-operacional e técnica-profissional, uma vez que não alcançam o limite de 4% (quatro por cento) do valor total estimado, a fim de garantir a legalidade e a segurança jurídica do certame, assegurando a ampla concorrência e evitando qualquer restrição à participação dos licitantes"****;*

Considerando, por fim, que o requerimento se trata de exigências referente ao Termo de Referência (Anexo I do edital), encaminho os autos ao **setor técnico competente para que proceda à análise detalhada dos argumentos**, **emitindo parecer técnico fundamentado;**

Assim, informo que a análise deverá ser elaborada pelo responsável pelas informações do Termo de Referência, ora a ser licitado, de forma a orientar esta Agente de Contratação e esclarecer as questões suscitadas pelas Impugnantes, conforme documentos em anexo.

Na oportunidade, solicito que a análise **seja em caráter de urgência**, tendo em vista que a sessão pública de abertura das propostas está marcada para o dia 23 de Dezembro de 2025 às 9h e 01min, e existem prazos legais a serem cumpridos, caso seja necessário suspender o Edital.

Atenciosamente,

Alegre/ES, 19 de Dezembro de 2025.

ANAPAULA PAES ALVES MONTEIRO
Agente de Contratação
Portaria Nº 4.951/2025

E-DOCS - CÓPIA DO PROCESSO 2025-6X76D GERADO POR UDSON OLIVEIRA RAMOS DE AGUIAR EM 13/05/2026 07:51 DOCUMENTO 1 / 1 PÁGINA 1302 / 5723

2025-WF8QR9 - E-DOCS - DOCUMENTO ORIGINAL 19/12/2025 11:34 PÁGINA 2 / 3

Documento original assinado eletronicamente, conforme MP 2200-2/2001, art. 10, § 2º, por:

ANAPAULA PAES ALVES MONTEIRO
ASSISTENTE ADMINISTRATIVO
DCOMPG - SEFIP - PMAL
assinado em 19/12/2025 11:34:24 -03:00

INFORMAÇÕES DO DOCUMENTO
Documento capturado em 19/12/2025 11:34:24 (HORÁRIO DE BRASÍLIA - UTC-3)
por ANAPAULA PAES ALVES MONTEIRO (ASSISTENTE ADMINISTRATIVO - DCOMPG - SEFIP - PMAL)
Valor Legal: ORIGINAL | Natureza: DOCUMENTO NATO-DIGITAL

A disponibilidade do documento pode ser conferida pelo link: https://e-docs.es.gov.br/d/2025-WF8QR9

E-DOCS - CÓPIA DO PROCESSO 2025-6X76D GERADO POR UDSON OLIVEIRA RAMOS DE AGUIAR EM 13/05/2026 07:51 DOCUMENTO 1 / 1 PÁGINA 1303 / 5723

TERMO DE DESPACHO DE PROCESSO

2025-6X76D

Disponível em https://e-docs.es.gov.br/p/2025-6X76D

Realizado em: **19/12/2025 11:34:47** - Horário de Brasília - UTC-3

ORIGEM
ANAPAULA PAES ALVES MONTEIRO (ASSISTENTE ADMINISTRATIVO - DCOMPG - SEFIP - PMAL)

DESTINO
PMAL - SEOSU - SETECSEOSU - SETOR TÉCNICO OBRAS

DOCUMENTOS ENTRANHADOS (2)
#163 - 2025-WF8QR9 - DESPACHO - Setor Técnico-Obras
#164 - 2025-D9TW45 - TERMO DE DESPACHO DO PROCESSO 2025-6X76D

MENSAGEM

ENCAMINHO OS AUTOS PARA CONHECER, ANALISAR E MANIFESTAR ACERCA DAS IMPUGNAÇÕES INTERPOSTAS TEMPESTIVAMENTE AO PRESENTE EDITAL.

ASSINATURA

Documento original assinado eletronicamente, conforme MP 2200-2/2001, art. 10, § 2º, por:

ANAPAULA PAES ALVES MONTEIRO
ASSISTENTE ADMINISTRATIVO
DCOMPG - SEFIP - PMAL
assinado em 19/12/2025 11:34:47 -03:00

INFORMAÇÕES DO DOCUMENTO
Documento capturado em 19/12/2025 11:34:47 (HORÁRIO DE BRASÍLIA - UTC-3)
por ANAPAULA PAES ALVES MONTEIRO (ASSISTENTE ADMINISTRATIVO - DCOMPG - SEFIP - PMAL)
Valor Legal: ORIGINAL | Natureza: DOCUMENTO NATO-DIGITAL

A disponibilidade do documento pode ser conferida pelo link: https://e-docs.es.gov.br/d/2025-D9TW45

E-DOCS - CÓPIA DO PROCESSO 2025-6X76D GERADO POR UDSON OLIVEIRA RAMOS DE AGUIAR EM 13/05/2026 07:51 DOCUMENTO 1 / 1 PÁGINA 1304 / 5723

E-DOCS - CÓPIA DO PROCESSO 2025-6X76D GERADO POR UDSON OLIVEIRA RAMOS DE AGUIAR EM 13/05/2026 07:51 DOCUMENTO 1 / 1 PÁGINA 1305 / 5723

Processo nº 2025-6X76D

Concorrência Eletrônica nº 015/2025

Assunto: Análise da Impugnação ao Termo de Referência

Alegre, 23 de dezembro de 2025.

Ao Setor de Compras, Licitações e Contratos,

Senhora Agente de Contratação,

Em atenção ao despacho datado de 19 de dezembro de 2025, referente às impugnações apresentadas ao Edital da Concorrência Eletrônica nº 015/2025, cujo objeto é a execução da construção da Escola em Tempo Integral no Distrito de Rive, Município de Alegre/ES, informamos que, após análise técnica do conteúdo impugnado, iremos revisar o Termo de Referência, pois, de fato, não faz motivação robusta da necessidade da exigência de atestados para itens com valores inferiores a 4%, mas sim em texto singelo no rodapé das duas tabelas do item 9.3.1.4 do TR, como estava prevista no Estudo Técnico Preliminar.

1. Fundamentação Legal

Nos termos da Lei nº 14.133/2021 (Nova Lei de Licitações e Contratos Administrativos), especificamente o art. 67, inciso II, §1º, dispõe-se que:

§ 1º A exigência de atestados será restrita às parcelas de maior relevância ou valor significativo do objeto da licitação, assim consideradas as que tenham valor individual igual ou superior a 4% (quatro por cento) do valor total estimado da contratação.

O Tribunal de Contas da União (TCU) permite a exigência de atestados de capacidade técnica para parcelas abaixo do percentual de 4%, desde que devidamente justificado no processo licitatório. O entendimento do TCU se baseia na premissa de que as exigências de qualificação técnica devem ser proporcionais e pertinentes ao

2025-BSRH5W - E-DOCS - DOCUMENTO ORIGINAL 23/12/2025 14:10 PÁGINA 1 / 5

E-DOCS - CÓPIA DO PROCESSO 2025-6X76D GERADO POR UDSON OLIVEIRA RAMOS DE AGUIAR EM 13/05/2026 07:51 DOCUMENTO 1 / 1 PÁGINA 1306 / 5723

2025-BSRH5W - E-DOCS - DOCUMENTO ORIGINAL 23/12/2025 14:10 PÁGINA 2 / 5

objeto da licitação, visando garantir a segurança e a qualidade da execução contratual, sem restringir indevidamente a competitividade.

Deve se observar que a exigência de comprovação, concernente às parcelas de maior relevância técnica, incide sobre aquelas identificadas como revestidas de especificidades e/ou complexidades que se destacam ou se mostram importantes nas obras ou serviços licitados. Exatamente por essa condição, não se prendem necessariamente, a valores, embora isso não possa ocorrer. Diversamente, as parcelas classificadas como de maior valor significativo, e que não se revelem especificamente como de relevância técnica, mas que se destacam no quesito de ordem financeira, tendo como parâmetro objetivo e comparativo o limite mínimo de 4% do quantum estimado da contratação.

Ao estabelecer uma condição alternativa (parcela de maior relevância ou valor significativo), diversamente da conjugação da previsão anterior (parcela de maior relevância e valor significativo), a Lei nº 14.133/2021 possibilitou à Administração, na fase preparatória da licitação, eleger, mediante justificativas técnicas, a indicação de quais as parcelas suscetíveis de comprovação – as de maior relevância ou as de valor significativo –, de acordo com a natureza, especificidade e complexidade do objeto, consoante inciso IX do artigo 18 que dispõe:

> *IX - a motivação circunstanciada das condições do edital, tais como justificativa de exigências de qualificação técnica, mediante indicação das parcelas de maior relevância técnica ou valor significativo do objeto, e de qualificação econômico-financeira, justificativa dos critérios de pontuação e julgamento das propostas técnicas, nas licitações com julgamento por melhor técnica ou técnica e preço, e justificativa das regras pertinentes à participação de empresas em consórcio;*

Vejam que a identificação de quais parcelas serão exigidas comprovações, para fins de habilitação técnica, assenta-se em ato motivado da Administração."

Assim, por exemplo, na execução de uma obra que envolva e/ou exija conceitos técnicos específicos ou diferenciados, determinada parcela que se apresente de

importância para sua consecução, independentemente do valor estimado, mediante justificativa que assim a especifique, poderá ser destacada como sujeita a comprovação.

Ao contrário, em obras não revestidas desses conceitos ou quando não se sobrelevem parcelas relevantes, importando mais o peso financeiro na contratação, itens que se enquadrem no limite estabelecido poderão submeter-se a comprovação, de maneira igualmente justificadas.

2. Sobre a Qualificação Técnica e os Itens de Maior Relevância

Em análise às impugnações apresentadas, cumpre esclarecer que as exigências constantes no Termo de Referência (Anexo I) foram estabelecidas em conformidade com os princípios da Lei nº 14.133/2021, especialmente no que se refere à qualificação técnica prevista no art. 67, inciso II.

Os itens questionados – conforme tabela técnica – incluem:

1. Estaca escavada mecanicamente, sem fluido estabilizante, com 40 cm de diâmetro.
2. Estrutura treliçada de cobertura tipo Fink, com ligações soldadas.
3. Execução de passeio ou piso de concreto moldado in loco.
4. Alvenaria de vedação com blocos cerâmicos.
5. Telha termoisolante com revestimento em aço galvanizado e núcleo de poliuretano.
6. Forro de fibra mineral com pintura antimofo.
7. Piso de granilite, marmorite ou granitina com acabamento completo.

Esses itens, embora alguns possam representar percentual inferior a 4% do valor total estimado, são indispensáveis para garantir segurança, conforto, acessibilidade e conformidade técnica da unidade escolar.

Exemplo: no item 04, qualquer tipo de alvenaria de vedação será aceito, desde que tecnicamente equivalente. Esse item, apesar de não estar entre os itens de maior relevância, é fundamental para conclusão do objeto, pois, caso a empresa não

E-DOCS - CÓPIA DO PROCESSO 2025-6X76D GERADO POR UDSON OLIVEIRA RAMOS DE AGUIAR EM 13/05/2026 07:51 DOCUMENTO 1 / 1 PÁGINA 1307 / 5723
2025-BSRH5W - E-DOCS - DOCUMENTO ORIGINAL 23/12/2025 14:10 PÁGINA 3 / 5

comprove que executou esse tipo de serviço significaria que ela não realizou nenhum serviço de edificação, pois, esse item corresponde as paredes da escola, sendo assim, esperamos que as licitantes tenham capacidade técnica e operacional, demonstrando ter experiencia suficiente para concluir o objeto.

Ressalta-se que o edital não impôs exigências desproporcionais ou restritivas à competitividade. Foi estabelecida apenas a quantidade mínima de atestados para que a empresa comprove que já executou tais serviços, demonstrando assim sua experiência prática e conhecimento das normas técnicas aplicáveis, condição essencial para assegurar a correta execução contratual e evitar riscos de falhas futuras.

Contudo, após análise, verifica-se que, na elaboração do Termo de Referência, restou pendente a devida justificativa, quanto à necessidade para a Administração das exigências de qualificação técnica consideradas como parcelas de maior relevância técnica para a execução do objeto.

3. Conclusão

Diante do exposto, após a análise das alegações apresentadas, conclui-se que as impugnações possuem fundamentos técnicos e jurídicos suficientes para justificar a necessidade de retificação do Termo de Referência (Anexo I do Edital), tendo em vista que as exigências de qualificação técnica estabelecidas não foram devidamente motivadas ou justificadas, nos termos da legislação vigente e de suas posteriores alterações.

Sem mais para o momento, aproveito a oportunidade para renovar os protestos de elevada estima e distinta consideração.

Rodrigo Pinheiro de Oliveira

Engenheiro Civil – Setor Técnico/Obras

Prefeitura Municipal de Alegre/ES

E-DOCS - CÓPIA DO PROCESSO 2025-6X76D GERADO POR UDSON OLIVEIRA RAMOS DE AGUIAR EM 13/05/2026 07:51 DOCUMENTO 1 / 1 PÁGINA 1308 / 5723
2025-BSRH5W - E-DOCS - DOCUMENTO ORIGINAL 23/12/2025 14:10 PÁGINA 4 / 5

Documento original assinado eletronicamente, conforme MP 2200-2/2001, art. 10, § 2º, por:

RODRIGO PINHEIRO DE OLIVEIRA
ENGENHEIRO CIVIL
SOES - SEOSU - PMAL
assinado em 23/12/2025 14:10:33 -03:00

INFORMAÇÕES DO DOCUMENTO
Documento capturado em 23/12/2025 14:10:33 (HORÁRIO DE BRASÍLIA - UTC-3)
por RODRIGO PINHEIRO DE OLIVEIRA (ENGENHEIRO CIVIL - SOES - SEOSU - PMAL)
Valor Legal: ORIGINAL | Natureza: DOCUMENTO NATO-DIGITAL

A disponibilidade do documento pode ser conferida pelo link: https://e-docs.es.gov.br/d/2025-BSRH5W

E-DOCS - CÓPIA DO PROCESSO 2025-6X76D GERADO POR UDSON OLIVEIRA RAMOS DE AGUIAR EM 13/05/2026 07:51 DOCUMENTO 1 / 1 PÁGINA 1309 / 5723

TERMO DE DESPACHO DE PROCESSO

2025-6X76D

Disponível em https://e-docs.es.gov.br/p/2025-6X76D

Realizado em: **23/12/2025 14:11:13** - Horário de Brasília - UTC-3

ORIGEM
PMAL - SEOSU - SETECSEOSU - SETOR TÉCNICO OBRAS

DESTINO
ANAPAULA PAES ALVES MONTEIRO (ASSISTENTE ADMINISTRATIVO - DCONT - SEFIP - PMAL)

DOCUMENTOS ENTRANHADOS (2)
#165 - 2025-BSRH5W - Resposta impugnação FNDE Rive
#166 - 2025-GL0Q79 - TERMO DE DESPACHO DO PROCESSO 2025-6X76D

MENSAGEM

Segue manifestação do setor tecnico.

ASSINATURA

Documento original assinado eletronicamente, conforme MP 2200-2/2001, art. 10, § 2º, por:

RODRIGO PINHEIRO DE OLIVEIRA
ENGENHEIRO CIVIL
SETECSEOSU - SEOSU - PMAL
assinado em 23/12/2025 14:11:13 -03:00

INFORMAÇÕES DO DOCUMENTO
Documento capturado em 23/12/2025 14:11:13 (HORÁRIO DE BRASÍLIA - UTC-3)
por RODRIGO PINHEIRO DE OLIVEIRA (ENGENHEIRO CIVIL - SETECSEOSU - SEOSU - PMAL)
Valor Legal: ORIGINAL | Natureza: DOCUMENTO NATO-DIGITAL

A disponibilidade do documento pode ser conferida pelo link: https://e-docs.es.gov.br/d/2025-GL0Q79

E-DOCS - CÓPIA DO PROCESSO 2025-6X76D GERADO POR UDSON OLIVEIRA RAMOS DE AGUIAR EM 13/05/2026 07:51 DOCUMENTO 1 / 1 PÁGINA 1310 / 5723

2025-GL0Q79 - E-DOCS - DOCUMENTO ORIGINAL 23/12/2025 14:11 PÁGINA 1 / 1

E-DOCS - CÓPIA DO PROCESSO 2025-6X76D GERADO POR UDSON OLIVEIRA RAMOS DE AGUIAR EM 13/05/2026 07:51 DOCUMENTO 1 / 1 PÁGINA 1311 / 5723

- S U S P E N S Ã O -

Concorrência Eletrônica Nº 015/2025

2025-CG08PH - E-DOCS - CÓPIA SIMPLES 23/12/2025 17:48 PÁGINA 1 / 11

E-DOCS - CÓPIA DO PROCESSO 2025-6X76D GERADO POR UDSON OLIVEIRA RAMOS DE AGUIAR EM 13/05/2026 07:51 DOCUMENTO 1 / 1 PÁGINA 1312 / 5723

SUSPENSÕES DO PROCESSO

Prefeitura Municipal de Alegre
Prefeitura Municipal de Alegre
Concorrência por Menor Preço - 000015/2025

Suspensões/Reinícios

Evento	Data	Motivo	Arquivo
Suspensão	22/12/2025 - 16:41:49	Determinação Judicial	DESPACHO (Aviso de Suspensão - CE 015-2025) -- assinado (ok).pdf

Justificativa: CONFORME JUSTIFICATIVA DE SUSPENSÃO DISPONÍVEL AOS AUTOS DA LICITAÇÃO NA PLATAFORMA ELETRÔNICA DA CONCORRÊNCIA ELETRÔNICA Nº 015/2025.

2025-CG08PH - E-DOCS - CÓPIA SIMPLES 23/12/2025 17:48 PÁGINA 2 / 11

PORTAL DE COMPRAS PÚBLICAS
A autenticidade do documento pode ser verificada no site https://validaarquivo.portaldecompraspublicas.com.br
Documento gerado eletronicamente no Portal de Compras Públicas em 22/12/2025 às 17:06:28.
Código verificador: FB98BB

E-DOCS - CÓPIA DO PROCESSO 2025-6X76D GERADO POR UDSON OLIVEIRA RAMOS DE AGUIAR EM 13/05/2026 07:51 DOCUMENTO 1 / 1 PÁGINA 1313 / 5723

2025-CG08PH - E-DOCS - CÓPIA SIMPLES 23/12/2025 17:48 PÁGINA 3 / 11

Cód. ID. CidadES/TCE-ES: 2025.004E0500003.01. 0002

Ref. Processo 2025-6X76D

Concorrência Eletrônica Nº 015/2025

Assunto: Suspensão da sessão pública – Análise de Impugnação ao Edital

- DESPACHO -

Considerando as **impugnações interpostas ao edital** da Concorrência Eletrônica em epígrafe, interpostas tempestivas via Portal de Compras Públicas – PCP, as quais demandam **análise mais aprofundada** por parte da Administração;

Considerando que, nos termos do Art. 164 da Lei nº 14.133/2021 qualquer pessoa é parte legítima para impugnar edital de licitação por irregularidade na aplicação desta Lei ou para solicitar esclarecimento sobre os seus termos, devendo protocolar o pedido até 3 (três) dias úteis antes da data de abertura do certame;

Considerando os princípios da **legalidade, isonomia, competitividade, transparência e julgamento objetivo**, que regem os procedimentos licitatórios;

Considerando que, como o requerimento trata-se de exigências referente ao Termo de Referência (Anexo I do edital), foi solicitado ao responsável pelas informações do termo de referência, manifestação e orientação para que a Agente de Contratação esclareça as questões suscitadas pela Impugnante;

Considerando, por fim, que ainda **não houve retorno dos autos com a análise e manifestação técnica, acerca das impugnações interpostas,** a manutenção da data previamente designada para a sessão pública pode comprometer os princípios da legalidade, transparência, isonomia e competitividade, que regem a contratação pública.

Assim, diante do exposto, o Município de Alegre/ES, através da Agente de Contratação, torna público a **suspensão da sessão pública** referente à **Concorrência Eletrônica nº 015/2025** prevista para ocorrer em **23/12/2025 às 09:01**, até a apreciação definitiva da impugnação apresentada, que tem por objeto a EXECUÇÃO DA CONSTRUÇÃO DA ESCOLA EM TEMPO INTEGRAL NO DISTRITO DE RIVE, NO MUNICÍPIO DE ALEGRE/ES (TERMO DE COMPROMISSO Nº 958920/2024/FNDE/CAIXA).

Após decisão sobre as impugnações, será definida e publicada **nova data para a sessão pública**, com a devida atualização dos prazos do certame nos moldes da Lei nº 14.133/2021.

A nova data da sessão pública será informada através dos mesmos meios de divulgação utilizados anteriormente. Demais informações poderão ser obtidas pelo e-mail: compras@alegre.es.gov.br

Alegre/ES, 22 de Dezembro de 2025.

gov.br Documento assinado digitalmente
ANAPAULA PAES ALVES MONTEIRO
Data: 22/12/2025 16:35:02-0300
Verifique em https://validar.iti.gov.br

ANAPAULA PAES ALVES MONTEIRO
Agente de Contratação
Portaria Nº 4.951/2025

E-DOCS - CÓPIA DO PROCESSO 2025-6X76D GERADO POR UDSON OLIVEIRA RAMOS DE AGUIAR EM 13/05/2026 07:51 DOCUMENTO 1 / 1 PÁGINA 1314 / 5723

2025-CG08PH - E-DOCS - CÓPIA SIMPLES 23/12/2025 17:48 PÁGINA 4 / 11

Edital nº 000015/2025

Última atualização 26/11/2025

Local: Alegre/ES **Órgão:** FUNDO MUNICIPAL DE EDUCACAO DE ALEGRE

Unidade compradora: 31442430000197-003 - Fundo de Educação de Alegre

Modalidade da contratação: Concorrência - Eletrônica **Amparo legal:** Lei 14.133/2021, Art. 28, II **Tipo:** Edital

Modo de disputa: Aberto-Fechado **Registro de preço:** Não **Fonte orçamentária:** Não informada

Data de divulgação no PNCP: 26/11/2025 **Situação:** Divulgada no PNCP

Data de início de recebimento de propostas: 09/12/2025 09:00 (horário de Brasília)

Data fim de recebimento de propostas: 23/12/2025 09:00 (horário de Brasília)

Id contratação PNCP: 31442430000197-1-000012/2025 **Fonte:** E & L PRODUCOES DE SOFTWARE LTDA

Objeto:

EXECUÇÃO DA CONSTRUÇÃO DA ESCOLA EM TEMPO INTEGRAL NO DISTRITO DE RIVE, NO MUNICÍPIO DE ALEGRE/ES - TERMO DE COMPROMISSO Nº 958920/2024/FNDE/CAIXA

Informação complementar:

CONTRATAÇÃO DE EMPRESA ESPECIALIZADA PARA A CONSTRUÇÃO DA ESCOLA EM TEMPO INTEGRAL NO DISTRITO DE RIVE, NO MUNICÍPIO DE ALEGRE/ES.

VALOR TOTAL ESTIMADO DA COMPRA

R$ 7.861.146,15

Itens | Arquivos | Histórico

Nome	Data/Hora de Inclusão	Tipo
015_-_Edital_-_CE_015-2025_-_Constru??o_Escola_no_	26/11/2025 - 22:29:01	Edital
Anexo I - TR e ETP	26/11/2025 - 22:29:32	Termo de Referência
DESPACHO_-_ANEXO_II_DO_EDITAL	26/11/2025 - 22:29:33	Projeto Executivo
DESPACHO (Aviso de Suspensao - CE 015-2025) -- ass	22/12/2025 - 17:13:25	Outros Documentos

Exibir: 5 | 1-4 de 4 itens | Página: 1

Voltar

ACESSO 2025-6X76D GERADO POR UDSON OLIVEIRA RAMOS DE AGUIAR EM 13/05/2026 07:51 DOCUMENTO 1 / 1 PÁGINA 1315 / 5723
E-DOCS - CÓPIA DO PROCESSO
2025-CG08PH - E-DOCS - CÓPIA SIMPLES 23/12/2025 17:48 PÁGINA 5 / 11

Criado pela Lei nº 14.133/21, o Portal Nacional de Contratações Públicas (PNCP) é o sítio eletrônico oficial destinado à divulgação centralizada e obrigatória dos atos exigidos em sede de licitações e contratos administrativos abarcados pelo novel diploma.

É gerido pelo Comitê Gestor da Rede Nacional de Contratações Públicas, um colegiado deliberativo com suas atribuições estabelecidas no Decreto nº 10.764, de 9 de agosto de 2021.

O desenvolvimento dessa versão do Portal é um esforço conjunto de construção de uma concepção direta legal, homologado pelos indicados a compor o aludido comitê.

A adequação, fidedignidade e corretude das informações e dos arquivos relativos às contratações disponibilizadas no PNCP por força da Lei nº 14.133/2021 são de estrita responsabilidade dos órgãos e entidades contratantes.

https://portaldeservicos.gestao.gov.br

0800 978 9001

AGRADECIMENTO AOS PARCEIROS

Enap Escola Nacional de Administração Pública

Serpro

SEBRAE

Texto destinado a exibição de informações relacionadas à **licença de uso**.

TO 1 / 1 PÁGINA 1316 / 5723
ESSO 2025-6X76D GERADO POR UDSON OLIVEIRA RAMOS DE AGUIAR EM 13/05/2026 07:51 DOCUMEN
E-DOCS - CÓPIA DO PROC
2025-CG08PH - E-DOCS - CÓPIA SIMPLES 23/12/2025 17:48 PÁGINA 6 / 11

E-DOCS - CÓPIA DO PROCESSO 2025-6X76D GERADO POR UDSON OLIVEIRA RAMOS DE AGUIAR EM 13/05/2026 07:51 DOCUMENTO 1 / 1 PÁGINA 1317 / 5723

CONCORRÊNCIA ELETRÔNICA Nº 015/2025

27 DE NOVEMBRO DE 2025

A presente licitação tem por objeto a EXECUÇÃO DA CONSTRUÇÃO DA ESCOLA EM TEMPO INTEGRAL NO DISTRITO DE RIVE, NO MUNICÍPIO DE ALEGRE/ES – TERMO DE COMPROMISSO Nº 958920/2024/FNDE/CAIXA, conforme especificações constantes no Termo de Referência, Memorial Descritivo, Planilha Orçamentária, Cronograma Físico-Financeiro e demais exigências estabelecidas neste Edital e seus anexos.

Detalhes da Licitação:

Objeto Licitado:	**EXECUÇÃO DA CONSTRUÇÃO DA ESCOLA EM TEMPO INTEGRAL NO DISTRITO DE RIVE, NO MUNICÍPIO DE ALEGRE/ES – TERMO DE COMPROMISSO Nº 958920/2024/FNDE/CAIXA**

2025-CG08PH - E-DOCS - CÓPIA SIMPLES 23/12/2025 17:48 PÁGINA 7 / 11

Cód. CidadES/TCE-ES:	**2025.004E0500003.01.0002**
Modalidade:	Concorrência Eletrônica
Situação:	em andamento
Data de Publicação:	27/11/2025
Data de Abertura:	**23/12/2025**
Hora :	**09 HORAS (horário de Brasília)**
Local da Licitação:	Portal de Compras Públicas – www.portaldecompraspublicas.com.br
E-mail:	compras@alegre.es.gov.br

Documentos:

Data	Formato	Descrição	Download
27/11/2025	PDF	Edital – CE 015/2025 – Construção Escola no distrito de Rive	
27/11/2025	PDF	Relatório de Itens Cadastrados – CE 015-2025	
27/11/2025	ZIP	Anexo I – TR e ETP	
27/11/2025	ZIP	Anexo II – Planilha Orçamentária e Projetos – Parte 1	
27/11/2025	ZIP	Anexo II – Planilha Orçamentária e Projetos – Parte 2	
27/11/2025	ZIP	Anexo II – Planilha Orçamentária e Projetos – Parte 3	
27/11/2025	ZIP	Anexo II – Planilha Orçamentária e Projetos – Parte 4	
27/11/2025	ZIP	Anexo II – Planilha Orçamentária e Projetos – Parte 5	
27/11/2025	ZIP	Anexo II – Planilha Orçamentária e Projetos – Parte 6	
27/11/2025	ZIP	Anexo II – Planilha Orçamentária e Projetos – Parte 7	
01/12/2025	PDF	Aviso de Licitação – CE 015 – 2025	
23/12/2025	PDF	Suspensão CE 015 2025 (PCP)	
23/12/2025	PDF	Publicação Aviso de Suspensão CE 015 2025 (PCP)	
23/12/2025	PDF	Despacho Aviso de Suspensão CE 015 2025 (PCP)	

E-DOCS - CÓPIA DO PROCESSO 2025-6X76D GERADO POR UDSON OLIVEIRA RAMOS DE AGUIAR EM 13/05/2026 07:51 DOCUMENTO 1 / 1 PÁGINA 1318 / 5723

2025-CG08PH - E-DOCS - CÓPIA SIMPLES 23/12/2025 17:48 PÁGINA 8 / 11

BUSCAR

Buscar ...

CATEGORIAS

- Adesão
- Autarquias
- Coordenadoria de Defesa Civil
- Dispensa de Licitação
  - Dispensa de Licitação – UG Assistência Social
  - Dispensa de Licitação – UG Educação
  - Dispensa de Licitação – UG Prefeitura
  - Dispensa de Licitação – UG Saúde
- Editais
- Inexibilidade
  - Inexibilidade – UG Prefeitura
  - Inexibilidade – UG Assistência Social
- Licitações
  - Participantes
- Pesquisas de Satisfação
- Procuradoria Geral do Município
- Secretaria Executiva de Administração
- Secretaria Executiva de Assistência Social e Direitos Humanos
- Secretaria Executiva de Cultura, Turismo e Esportes
- Secretaria Executiva de Desenvolvimento Econômico, Inovação e Turismo – SEDEIT
- Secretaria Executiva de Desenvolvimento Rural
- Secretaria Executiva de Educação
- Secretaria Executiva de Finanças e Planejamento
- Secretaria Executiva de Meio Ambiente e Desenvolvimento Sustentável
- Secretaria Executiva de Obras, Saneamento e Serviços Urbanos
- Secretaria Executiva de Saúde
- Todas as Noticias
- Unidade Central de Controle Interno

E-DOCS - CÓPIA DO PROCESSO 2025-6X76D GERADO POR UDSON OLIVEIRA RAMOS DE AGUIAR EM 13/05/2026 07:51 DOCUMENTO 1 / 1 PÁGINA 1319 / 5723

2025-CG08PH - E-DOCS - CÓPIA SIMPLES 23/12/2025 17:48 PÁGINA 9 / 11

CALENDARIO

< **NOVEMBRO 2025** >

D	S	T	Q	Q	S	S
						1
2	3	4	5	6	7	8
9	10	11	12	13	14	15
16	17	18	19	20	21	22
23	24	25	26	27	28	29
30						

Prefeitura Municipal de Alegre
27.174.101/0001-35
Atendimento de Segunda à Sexta-Feira
07:30 às 11:30 horas / 13:00 às 17:00 horas

(28) 3300-0100
Parque Getúlio Vargas, nº 0
Alegre - Espír
CEP 29500-000

E-DOCS - CÓPIA DO PROCESSO 2025-6X76D GERADO POR UDSON OLIVEIRA RAMOS DE AGUIAR EM 13/05/2026 07:51 DOCUMENTO 1 / 1 PÁGINA 1320 / 5723

INFORMAÇÕES DO DOCUMENTO
Documento capturado em 23/12/2025 17:48:37 (HORÁRIO DE BRASÍLIA - UTC-3)
por ANAPAULA PAES ALVES MONTEIRO (ASSISTENTE ADMINISTRATIVO - DCOMPG - SEFIP - PMAL)
Valor Legal: CÓPIA SIMPLES | Natureza: DOCUMENTO NATO-DIGITAL

A disponibilidade do documento pode ser conferida pelo link: https://e-docs.es.gov.br/d/2025-CG08PH

E-DOCS - CÓPIA DO PROCESSO 2025-6X76D GERADO POR UDSON OLIVEIRA RAMOS DE AGUIAR EM 13/05/2026 07:51 DOCUMENTO 1 / 1 PÁGINA 1321 / 5723

2025-CG08PH - E-DOCS - CÓPIA SIMPLES 23/12/2025 17:48 PÁGINA 11 / 11

TERMO DE ENTRANHAMENTO DO PROCESSO
2025-6X76D

Disponível em https://e-docs.es.gov.br/p/2025-6X76D

Realizado em: **23/12/2025 17:48:47** - Horário de Brasília - UTC-3

LOCAL
ANAPAULA PAES ALVES MONTEIRO (ASSISTENTE ADMINISTRATIVO - DCONT - SEFIP - PMAL)

DOCUMENTOS ENTRANHADOS (2)
#167 - 2025-CG08PH - SUSPENSÃO (arquivo)
#168 - 2025-B27BWK - TERMO DE ENTRANHAMENTO DO PROCESSO 2025-6X76D

JUSTIFICATIVA
SUSPENSÃO - CE 015/2025

ASSINATURA

Documento original assinado eletronicamente, conforme MP 2200-2/2001, art. 10, § 2º, por:

ANAPAULA PAES ALVES MONTEIRO
ASSISTENTE ADMINISTRATIVO
DCONT - SEFIP - PMAL
assinado em 23/12/2025 17:48:47 -03:00

INFORMAÇÕES DO DOCUMENTO
Documento capturado em 23/12/2025 17:48:47 (HORÁRIO DE BRASÍLIA - UTC-3)
por ANAPAULA PAES ALVES MONTEIRO (ASSISTENTE ADMINISTRATIVO - DCONT - SEFIP - PMAL)
Valor Legal: ORIGINAL | Natureza: DOCUMENTO NATO-DIGITAL

A disponibilidade do documento pode ser conferida pelo link: https://e-docs.es.gov.br/d/2025-B27BWK

E-DOCS - CÓPIA DO PROCESSO 2025-6X76D GERADO POR UDSON OLIVEIRA RAMOS DE AGUIAR EM 13/05/2026 07:51 DOCUMENTO 1 / 1 PÁGINA 1322 / 5723

2025-B27BWK - E-DOCS - DOCUMENTO ORIGINAL 23/12/2025 17:48 PÁGINA 1 / 1

E-DOCS - CÓPIA DO PROCESSO 2025-6X76D GERADO POR UDSON OLIVEIRA RAMOS DE AGUIAR EM 13/05/2026 07:51 DOCUMENTO 1 / 1 PÁGINA 1323 / 5723

2025-J2QX1D - E-DOCS - DOCUMENTO ORIGINAL 23/12/2025 17:54 PÁGINA 1 / 2

Ref. Processo 2025-6X76D

Concorrência Eletrônica Nº 015/2025

A Procuradoria Geral do Município

Considerando a apresentação de Impugnações interpostas tempestivamente ao Edital da Concorrência Eletrônica Nº 015/2025, cujo objeto é a EXECUÇÃO DA CONSTRUÇÃO DA ESCOLA EM TEMPO INTEGRAL NO DISTRITO DE RIVE, NO MUNICÍPIO DE ALEGRE/ES (TERMO DE COMPROMISSO Nº 958920/2024/FNDE/CAIXA);

Considerando as alegações apresentadas pelas **impugnantes** exaradas às peças #160 e 161, bem como a **resposta técnica** emitida pelo setor competente acostada à peça #165, encaminham-se o feito para fins de **análise e manifestação jurídica.**

Solicita-se, especialmente, pronunciamento quanto à **legalidade**, **regularidade** e **consistência jurídica** das alegações apresentadas, bem como sobre os **fundamentos constantes da resposta técnica**, a fim de subsidiar a tomada de decisão pela Agente de Contratação.

Na oportunidade, solicito que a análise **seja em caráter de urgência**, tendo em vista que a sessão pública de abertura das propostas estava marcada para o dia 23 de Dezembro de 2025 às 9h e 01min, sendo suspensa para análise e apreciação definitiva das impugnações apresentadas.

Após manifestação jurídica, retornem os autos para prosseguimento.

Atenciosamente,

Alegre/ES, 23 de Dezembro de 2025.

ANAPAULA PAES ALVES MONTEIRO
Agente de Contratação
Portaria Nº 4.951/2025

Documento original assinado eletronicamente, conforme MP 2200-2/2001, art. 10, § 2º, por:

ANAPAULA PAES ALVES MONTEIRO
ASSISTENTE ADMINISTRATIVO
DCOMPG - SEFIP - PMAL
assinado em 23/12/2025 17:54:03 -03:00

INFORMAÇÕES DO DOCUMENTO
Documento capturado em 23/12/2025 17:54:03 (HORÁRIO DE BRASÍLIA - UTC-3)
por ANAPAULA PAES ALVES MONTEIRO (ASSISTENTE ADMINISTRATIVO - DCOMPG - SEFIP - PMAL)
Valor Legal: ORIGINAL | Natureza: DOCUMENTO NATO-DIGITAL

A disponibilidade do documento pode ser conferida pelo link: https://e-docs.es.gov.br/d/2025-J2QX1D

E-DOCS - CÓPIA DO PROCESSO 2025-6X76D GERADO POR UDSON OLIVEIRA RAMOS DE AGUIAR EM 13/05/2026 07:51 DOCUMENTO 1 / 1 PÁGINA 1324 / 5723

TERMO DE DESPACHO DE PROCESSO

2025-6X76D

Disponível em https://e-docs.es.gov.br/p/2025-6X76D

Realizado em: **23/12/2025 17:54:30** - Horário de Brasília - UTC-3

ORIGEM
ANAPAULA PAES ALVES MONTEIRO (ASSISTENTE ADMINISTRATIVO - DCONT - SEFIP - PMAL)

DESTINO
PMAL - PGM - PROCURADORIA GERAL DO MUNICÍPIO

DOCUMENTOS ENTRANHADOS (2)
#169 - 2025-J2QX1D - DESPACHO - PGM
#170 - 2025-N3MF1D - TERMO DE DESPACHO DO PROCESSO 2025-6X76D

MENSAGEM

ANÁLISE E MANIFESTAÇÃO JURÍDICA

ASSINATURA

Documento original assinado eletronicamente, conforme MP 2200-2/2001, art. 10, § 2º, por:

ANAPAULA PAES ALVES MONTEIRO
ASSISTENTE ADMINISTRATIVO
DCONT - SEFIP - PMAL
assinado em 23/12/2025 17:54:30 -03:00

INFORMAÇÕES DO DOCUMENTO
Documento capturado em 23/12/2025 17:54:30 (HORÁRIO DE BRASÍLIA - UTC-3)
por ANAPAULA PAES ALVES MONTEIRO (ASSISTENTE ADMINISTRATIVO - DCONT - SEFIP - PMAL)
Valor Legal: ORIGINAL | Natureza: DOCUMENTO NATO-DIGITAL

A disponibilidade do documento pode ser conferida pelo link: https://e-docs.es.gov.br/d/2025-N3MF1D

E-DOCS - CÓPIA DO PROCESSO 2025-6X76D GERADO POR UDSON OLIVEIRA RAMOS DE AGUIAR EM 13/05/2026 07:51 DOCUMENTO 1 / 1 PÁGINA 1325 / 5723

2025-N3MF1D - E-DOCS - DOCUMENTO ORIGINAL 23/12/2025 17:54 PÁGINA 1 / 1

E-DOCS - CÓPIA DO PROCESSO 2025-6X76D GERADO POR UDSON OLIVEIRA RAMOS DE AGUIAR EM 13/05/2026 07:51 DOCUMENTO 1 / 1 PÁGINA 1326 / 5723

A PROCURADORIA JÁ MANIFESTOU NO MESMO SENTIDO NO PROCESSO E-DOCS 2025-BFJQ8 REFERÊNCIA: CONCORRÊNCIA ELETRÔNICA Nº 016/2025.

Esse entendimento é corroborado pelas recentes decisões do Tribunal de Contas do Estado do Espírito Santo (a exemplo da Decisão 00552/2023-1 - 2ª Câmara, j. 1º.03.2023, Processo 10336/2022-5) e do Informativo TCE/ES nº 135/2025, item 6, Decisão TC-1847/2025, Processo TC-3484/2025, relator conselheiro Rodrigo Flávio Freire Farias Chamoun, publicado em 10/06/2025, com grifos nossos:

6. LICITAÇÃO. QUALIFICAÇÃO TÉCNICA. ATESTADO DE CAPACIDADE TÉCNICO-OPERACIONAL. PERCENTUAL MÍNIMO. RELEVÂNCIA TÉCNICA.

1. Admite-se, como regra geral, a exigência motivada de atestado de capacidade técnico-operacional para parcelas de maior relevância ou valor significativo do objeto licitando, desde que seu valor individual corresponda a, no mínimo, 4% do valor total estimado da contratação, nos termos do § 1º do art. 67 da Lei 14.133/2021 (Nova Lei de Licitações e Contratos)

2. De forma excepcional, é permitida a exigência de atestado para parcelas de valor inferior a 4%, quando demonstrada sua relevância técnica para a adequada execução do objeto.

Trata-se de processo de representação, com pedido de medida cautelar, proposto por empresa participante de licitação promovida pela Secretaria de Estado de Mobilidade e Infraestrutura (Semobi), visando à contratação integrada de serviços de engenharia para implantação do Corredor Metropolitano Sul na Região Metropolitana da Grande Vitória.

A representante apontou ilegalidades no edital, especialmente quanto à exigência de atestado técnico-operacional relativo à implantação de Sistemas de Transporte Inteligente (ITS) e infraestrutura de fibra ótica como parcela de maior relevância técnica, embora esses serviços representassem apenas 1,59% do valor total da obra, em desacordo com o §1º do art. 67 da Lei nº 14.133/2021.

A área técnica manifestou-se pela concessão da cautelar, defendendo que, pela literalidade do dispositivo legal, apenas serviços cujo valor seja igual ou superior a 4% da contratação poderiam justificar a exigência de atestados técnicos. O relator, contudo, divergiu desse entendimento e votou pelo indeferimento da medida, com base na ausência dos requisitos legais do fumus boni iuris e do periculum in mora.

2025-5QL7ZX - E-DOCS - DOCUMENTO ORIGINAL 24/12/2025 09:11 PÁGINA 1 / 4

E-DOCS - CÓPIA DO PROCESSO 2025-6X76D GERADO POR UDSON OLIVEIRA RAMOS DE AGUIAR EM 13/05/2026 07:51 DOCUMENTO 1 / 1 PÁGINA 1327 / 5723

Na fundamentação do voto, o conselheiro destacou que, embora o §1º do art. 67 da Lei nº 14.133/2021 preveja o critério objetivo de 4% para caracterizar parcelas de maior relevância ou valor significativo, é juridicamente possível, em caráter excepcional, admitir a exigência de qualificação técnica para parcelas de menor valor, desde que a Administração demonstre tecnicamente sua elevada complexidade, criticidade funcional ou impacto sistêmico na execução contratual.

No caso concreto, constatou-se que a Semobi apresentou motivação formal embasada na funcionalidade essencial do sistema ITS para o êxito do projeto, além de respaldo jurídico da Procuradoria-Geral do Estado.

O voto ressaltou que o critério adotado está em consonância com a jurisprudência do TCU e doutrina especializada, que permitem a exigência com base na relevância técnica, ainda que o valor da parcela seja inferior a 4%.

Observou ainda que 15 empresas participaram do certame, incluindo a representante, o que afasta indícios de restrição indevida à competitividade. Por fim, registrou que eventual reavaliação da exigência poderá ocorrer na fase de mérito, com aprofundamento das análises técnicas. O Plenário do TCEES, à unanimidade, acompanhou o voto do relator e indeferiu a medida cautelar, determinando a notificação da SEMOBI e de seus responsáveis para apresentação de manifestação em 10 dias.

Decisão TC-1847/2025, Processo TC-3484/2025, relator conselheiro Rodrigo Flávio Freire Farias Chamoun, publicado em 10/06/2025.

Verifica-se que a fundamentação trazida pelo setor técnico da administração, conforme consta no Termo de Referência, não é suficiente para atender ao que determina o Tribunal de Contas do Estado do Espírito Santo, nos termos do Informativo nº 135/2025.

Nunca é demais lembrar que o Decreto-lei nº 4.657/1942, com a redação da Lei 13.655/2018, determina, no art. 20, que na esfera administrativa, controladora e judicial, não se decidirá com base em valores jurídicos abstratos sem que sejam consideradas as consequências práticas da decisão, de modo que a motivação deve demonstrar a necessidade e a adequação da medida imposta, dentre outras providências, inclusive em face das possíveis alternativas.

Mostra-se razoável que o Termo de Referência seja readequado de modo a atender ao que determina o TCE-ES, no sentido de prever a exigência de atestado para parcelas

de valor inferior a 4%, desde que comprovada sua relevância técnica para a adequada execução do objeto, de forma robusta, para possibilitar a exigência de qualificação técnica para parcelas de valor inferior a 4%, demonstrando

2025-5QL7ZX - E-DOCS - DOCUMENTO ORIGINAL 24/12/2025 09:11 PÁGINA 2 / 4

tecnicamente sua elevada complexidade, criticidade funcional ou impacto sistêmico na execução contratual.

Lado outro, manter o certame como está, traz potencial risco à administração no que diz respeito à intervenção do TCE-ES, ao atuar na fiscalização de controle (art. 171 da Lei 14133/21), mesmo sem que necessariamente ocorra sanção, mas tal intervenção certamente afetaria o calendário da gestão com atraso no início da execução do objeto da licitação, o que poderia comprometer políticas públicas.

Quanto à manifestação técnica sobre a impugnação, vê-se que a mesma seguiu o entendimento desse parecer do TCU, sendo o respectivo setor também deverá seguir as determinações do TCEES (DÊ CONHECIMENTO DO PARECER AO SETOR TÉCNICO PARA QUE O MESMO SIGA O ESTABELECIDO PELO TRIBUNAL DE CONTAS DO ESPÍRITO SANTO)

CONCLUSÃO

Isto posto, sugere-se pela procedência das impugnações, com as seguintes sugestões:

1. suspensão da licitação para, caso o setor técnico entenda necessário, realizar uma revisão da necessidade de exigência de atestado de capacidade técnica dos itens indicados pelos impugnantes;

2. caso o setor técnico continue a entender pela necessidade de apresentação de atestados de capacidade técnica de itens destacados nas impugnações, deve demonstrar sua relevância técnica para a adequada execução do objeto, sua elevada complexidade, criticidade funcional ou impacto sistêmico na execução contratual, que justifique motivadamente a exigência, conforme entendimento do TCE-ES;

3. após, o setor responsável deve definir nova data para a realização do certame, com ampla publicidade.

É o parecer S.M.J

Edomar Proveti Vargas Junior

Procurador Geral do Município

E-DOCS - CÓPIA DO PROCESSO 2025-6X76D GERADO POR UDSON OLIVEIRA RAMOS DE AGUIAR EM 13/05/2026 07:51 DOCUMENTO 1 / 1 PÁGINA 1328 / 5723

2025-5QL7ZX - E-DOCS - DOCUMENTO ORIGINAL 24/12/2025 09:11 PÁGINA 3 / 4

Documento original assinado eletronicamente, conforme MP 2200-2/2001, art. 10, § 2º, por:

EDOMAR PROVETI VARGAS JUNIOR
PROCURADOR GERAL DO MUNICÍPIO
GPGM - PGM - PMAL
assinado em 24/12/2025 09:11:37 -03:00

INFORMAÇÕES DO DOCUMENTO
Documento capturado em 24/12/2025 09:11:37 (HORÁRIO DE BRASÍLIA - UTC-3)
por EDOMAR PROVETI VARGAS JUNIOR (PROCURADOR GERAL DO MUNICÍPIO - GPGM - PGM - PMAL)
Valor Legal: ORIGINAL | Natureza: DOCUMENTO NATO-DIGITAL

A disponibilidade do documento pode ser conferida pelo link: https://e-docs.es.gov.br/d/2025-5QL7ZX

E-DOCS - CÓPIA DO PROCESSO 2025-6X76D GERADO POR UDSON OLIVEIRA RAMOS DE AGUIAR EM 13/05/2026 07:51 DOCUMENTO 1 / 1 PÁGINA 1329 / 5723

TERMO DE DESPACHO DE PROCESSO

2025-6X76D

Disponível em https://e-docs.es.gov.br/p/2025-6X76D

Realizado em: **24/12/2025 09:11:53** - Horário de Brasília - UTC-3

ORIGEM
PMAL - PGM - PROCURADORIA GERAL DO MUNICÍPIO

DESTINO
PMAL - SEFIP - DCONT - DIRETORIA DE CONTRATOS

DOCUMENTOS ENTRANHADOS (2)
#171 - 2025-5QL7ZX - IMPUGNAÇÃO QUANTITATIVO MINIMO TCEES
#172 - 2025-86HWW5 - TERMO DE DESPACHO DO PROCESSO 2025-6X76D

MENSAGEM

PARECER JURÍDICO

ASSINATURA

Documento original assinado eletronicamente, conforme MP 2200-2/2001, art. 10, § 2º, por:

EDOMAR PROVETI VARGAS JUNIOR
PROCURADOR GERAL DO MUNICÍPIO
GPGM - PGM - PMAL
assinado em 24/12/2025 09:11:53 -03:00

INFORMAÇÕES DO DOCUMENTO
Documento capturado em 24/12/2025 09:11:53 (HORÁRIO DE BRASÍLIA - UTC-3)
por EDOMAR PROVETI VARGAS JUNIOR (PROCURADOR GERAL DO MUNICÍPIO - GPGM - PGM - PMAL)
Valor Legal: ORIGINAL | Natureza: DOCUMENTO NATO-DIGITAL

A disponibilidade do documento pode ser conferida pelo link: https://e-docs.es.gov.br/d/2025-86HWW5

E-DOCS - CÓPIA DO PROCESSO 2025-6X76D GERADO POR UDSON OLIVEIRA RAMOS DE AGUIAR EM 13/05/2026 07:51 DOCUMENTO 1 / 1 PÁGINA 1330 / 5723

TERMO DE DESPACHO DE PROCESSO

2025-6X76D

Disponível em https://e-docs.es.gov.br/p/2025-6X76D

Realizado em: **24/12/2025 10:45:04** - Horário de Brasília - UTC-3

ORIGEM
PMAL - SEFIP - DCONT - DIRETORIA DE CONTRATOS

DESTINO
ANAPAULA PAES ALVES MONTEIRO (ASSISTENTE ADMINISTRATIVO - DCOMPG - SEFIP - PMAL)

DOCUMENTO ENTRANHADO
#173 - 2025-3TR0Z5 - TERMO DE DESPACHO DO PROCESSO 2025-6X76D

MENSAGEM

Para conhecer e prosseguimento.

ASSINATURA

Documento original assinado eletronicamente, conforme MP 2200-2/2001, art. 10, § 2º, por:

UDSON OLIVEIRA RAMOS DE AGUIAR
GERENTE DE COMPRAS
DCONT - SEFIP - PMAL
assinado em 24/12/2025 10:45:04 -03:00

INFORMAÇÕES DO DOCUMENTO
Documento capturado em 24/12/2025 10:45:04 (HORÁRIO DE BRASÍLIA - UTC-3)
por UDSON OLIVEIRA RAMOS DE AGUIAR (GERENTE DE COMPRAS - DCONT - SEFIP - PMAL)
Valor Legal: ORIGINAL | Natureza: DOCUMENTO NATO-DIGITAL

A disponibilidade do documento pode ser conferida pelo link: https://e-docs.es.gov.br/d/2025-3TR0Z5

E-DOCS - CÓPIA DO PROCESSO 2025-6X76D GERADO POR UDSON OLIVEIRA RAMOS DE AGUIAR EM 13/05/2026 07:51 DOCUMENTO 1 / 1 PÁGINA 1331 / 5723

E-DOCS - CÓPIA DO PROCESSO 2025-6X76D GERADO POR UDSON OLIVEIRA RAMOS DE AGUIAR EM 13/05/2026 07:51 DOCUMENTO 1 / 1 PÁGINA 1332 / 5723

PARECER DE IMPUGNAÇÃO AO EDITAL

Concorrência Eletrônica Nº 015/2025

ROBERTA BRAVIN FABELO (Pessoa Física)

2025-17QDH3 - E-DOCS - CÓPIA SIMPLES 24/12/2025 16:47 PÁGINA 1 / 25

E-DOCS - CÓPIA DO PROCESSO 2025-6X76D GERADO POR UDSON OLIVEIRA RAMOS DE AGUIAR EM 13/05/2026 07:51 DOCUMENTO 1 / 1 PÁGINA 1333 / 5723

2025-17QDH3 - E-DOCS - CÓPIA SIMPLES 24/12/2025 16:47 PÁGINA 2 / 25

Ref. Processo 2025-6X76D

Concorrência Eletrônica Nº 015/2025

Impugnante: ROBERTA BRAVIN FABELO (Pessoa Física)

Impugnada: Agente de Contratação - Anapaula Paes Alves Monteiro

O **MUNICÍPIO DE ALEGRE**, pessoa jurídica de direito público inscrita no CNPJ 27.174.101/0001-35, sediada no Parque Getúlio Vargas, 01, Centro, Alegre/ES, CEP: 29.500-000 representada neste ato pela Agente de Contratação responsável pela condução do certame, Anapaula Paes Alves Monteiro, brasileira, casada, servidora estatutária, inscrita no CPF nº 088.***.***7-01, vem apresentar o seu

- PARECER DE IMPUGNAÇÃO AO EDITAL -
CONCORRÊNCIA ELETRÔNICA Nº 015/2025

em face das razões apresentadas por ROBERTA BRAVIN FABELO, pessoa física, inscrita no CPF nº 144.***.**7-70 com endereço na Rua 25 de Maço 146, Bairro Centro, Município de Cachoeiro de Itapemirim/ES.

E-DOCS - CÓPIA DO PROCESSO 2025-6X76D GERADO POR UDSON OLIVEIRA RAMOS DE AGUIAR EM 13/05/2026 07:51 DOCUMENTO 1 / 1 PÁGINA 1334 / 5723

2025-17QDH3 - E-DOCS - CÓPIA SIMPLES 24/12/2025 16:47 PÁGINA 3 / 25

1. DAS PRELIMINARES

Trata-se de resposta ao pedido de IMPUGNAÇÃO aos termos do Edital de Concorrência Eletrônica Nº 015/2025, cujo objeto é a EXECUÇÃO DA CONSTRUÇÃO DA ESCOLA EM TEMPO INTEGRAL NO DISTRITO DE RIVE, NO MUNICÍPIO DE ALEGRE/ES (TERMO DE COMPROMISSO Nº 958920/2024/FNDE/CAIXA)

Impugnante pessoa física, ROBERTA BRAVIN FABELO, inscrita no CPF nº 144. .***.**7-70, Solicitação Externa, interposta tempestiva em 18/12/2025 às 15:22 via Portal de Compras Públicas - www.portaldecompraspublicas.com.br.

2. DA ADMISSIBILIDADE

Nos termos do Art. 164 da Lei nº 14.133, de 2021 qualquer pessoa é parte legítima para impugnar edital de licitação por irregularidade na aplicação desta Lei ou para solicitar esclarecimento sobre os seus termos, devendo protocolar o pedido até 3 (três) dias úteis antes da data de abertura do certame

Desse modo, observa-se que a Impugnante encaminhou sua petição tempestivamente.

3. DA IMPUGNAÇÃO APRESENTADA

A impugnante sustenta que é **imprescindível a retificação do edital para excluir da lista de parcelas relevantes as parcelas 1,3,4,6,7 e 8 para a comprovação técnica-operacional e técnica-profissional**, uma vez que não **alcançam o limite de 4% (quatro por cento) do valor total estimado**, a fim de garantir a legalidade e a segurança jurídica do certame, assegurando a ampla concorrência e evitando qualquer restrição à participação dos licitantes.

E-DOCS - CÓPIA DO PROCESSO 2025-6X76D GERADO POR UDSON OLIVEIRA RAMOS DE AGUIAR EM 13/05/2026 07:51 DOCUMENTO 1 / 1 PÁGINA 1335 / 5723

2025-17QDH3 - E-DOCS - CÓPIA SIMPLES 24/12/2025 16:47 PÁGINA 4 / 25

4. DAS ALEGAÇÕES

A impugnante alega em síntese que é imprescindível a retificação do edital para excluir da lista de parcelas relevantes as parcelas 1,3.4,6,7 e 8 para a comprovação técnica-operacional e técnica-profissional, uma vez que não alcançam o limite de 4% (quatro por cento) do valor total estimado, a fim de garantir a legalidade e a segurança jurídica do certame, assegurando a ampla concorrência e evitando qualquer restrição à participação dos licitantes (Anexo I da presente Decisão)

5. DA ANÁLISE DAS ALEGAÇÕES

Considerando que o apontamento feito no pedido de impugnação versa sobre o Termo de Referência (Anexo I do Edital), coube a esta Agente de Contratação encaminhar as alegações ao Setor Técnico/Obras responsável por sua elaboração, para análise e manifestação (Anexo II da presente Decisão)

Conforme manifestação do responsável pela elaboração do Termo de Referência (Anexo I do Edital), Engenheiro Rodrigo Pinheiro de Oliveira, *"após análise técnica do conteúdo impugnado, iremos revisar o Termo de Referência, pois, de fato, não faz motivação robusta da necessidade de exigência de atestados para itens com valores inferiores a 4%, mas sim em texto singelo no rodapé das duas tabelas do item 9.3.1.4 do TR, como estava prevista no Estudo Técnico Preliminar".*

Ressalta-se que o edital não impôs exigências desproporcionais ou restritivas à competitividade. Foi estabelecida apenas a quantidade mínima de atestados para que a empresa comprove que já executou tais serviços, demonstrando assim sua experiência prática e conhecimento das normas técnicas aplicáveis, condição essencial para assegurar a correta execução contratual e evitar riscos de falhas futuras.

Contudo, após análise, verifica-se que, a fundamentação trazida pelo setor técnico da administração, conforme consta no Termo de Referência, não é suficiente para atender ao que determina o Tribunal de Contas do Estado do Espírito Santo, nos termos do Informativo nº 135/2025.

Considerando as **alegações apresentadas pela impugnante** e a **resposta técnica** emitida pelo setor competente, os autos fora encaminhado a Procuradoria Geral do Município para fins de **análise e manifestação jurídica** quanto à **legalidade**, **regularidade** e **consistência jurídica** das alegações apresentadas, bem como sobre os **fundamentos constantes da resposta técnica**, a fim de subsidiar a tomada de decisão pela Agente de Contratação (Anexo III da presente Decisão).

Diante do exposto, após análise das alegações, da resposta técnica e do parecer jurídico apresentado, conclui-se que a Impugnação apresentada possui fundamentos para justificar alterações no Termo de Referência (Anexo I do Edital).

6. DA ANÁLISE DO MÉRITO

Ressalto que todo o ato administrativo deve atender aos princípios da legalidade, razoabilidade, moralidade, igualdade e motivação, entre outros se tratando de licitação todos os atos da Administração Pública deve atender ao princípio da isonomia, assim como ao da vinculação ao Instrumento Convocatório e da legalidade, consoante art. 5º da Lei nº 14.133, de 2021, que dispõe

> *"na aplicação desta Lei, serão observados os princípios da legalidade, da impessoalidade, da moralidade, da publicidade, da eficiência, do interesse público, da probidade administrativa, da igualdade, do planejamento, da transparência, da eficácia, da segregação de funções, da motivação, da vinculação ao edital, do julgamento objetivo, da segurança jurídica, da razoabilidade, da competitividade, da proporcionalidade, da celeridade, da economicidade e do desenvolvimento nacional sustentável, assim como as disposições do Decreto-Lei nº 4.657, de 4 de setembro de 1942 (Lei de Introdução às Normas do Direito Brasileiro).*

O art. 67 da Lei nº 14.133/2021 no § 1º estabelece que:

> *"§ 1º A exigência de atestados será restrita às parcelas de maior relevância ou valor significativo do objeto da licitação, assim consideradas as que tenham valor individual igual ou superior a 4% (quatro por cento) do valor total estimado da contratação."*

E-DOCS - CÓPIA DO PROCESSO 2025-6X76D GERADO POR UDSON OLIVEIRA RAMOS DE AGUIAR EM 13/05/2026 07:51 DOCUMENTO 1 / 1 PÁGINA 1336 / 5723
2025-17QDH3 - E-DOCS - CÓPIA SIMPLES 24/12/2025 16:47 PÁGINA 5 / 25

Da leitura sistemática do dispositivo legal, verifica-se que não há vedação à exigência simultânea de capacidade técnica operacional e profissional, uma vez está vinculada às parcelas de maior relevância e valor significativo do objeto, são proporcionais e razoáveis, tem relação direta com a complexidade técnica do objeto licitado.

No caso concreto, o objeto licitado demanda execução técnica especializada, envolvendo atividades que exigem não apenas a experiência pretérita da empresa (capacidade técnica operacional), mas também a atuação de profissionais devidamente qualificados, com experiência comprovada na condução e execução dos serviços (capacidade técnica profissional).

A exigência prevista no Termo de Referência (Anexo I do Edital), foi cuidadosamente delimitada para assegurar que o futuro contratado possua estrutura organizacional e corpo profissional compatíveis com a complexidade e os riscos inerentes ao objeto, em observância aos princípios da eficiência, do interesse público e da seleção da proposta mais vantajosa.

Contudo, os fundamentos trazidos pelos responsáveis na elaboração do Termo de Referência (Anexo I do Edital), NÃO são suficientes para atender ao que determina a legislação e aos Tribunais de Contas, conforme exposto na manifestação jurídica (Anexo III da presente Decisão).

7. DO PARECER

Inicialmente, cabe salientar que a licitação é o instrumento de seleção que a Administração se utiliza objetivando assegurar a proposta apta a gerar o resultado de contratação mais vantajoso aos seus interesses.

Assim, analisando o requisito de admissibilidade, com posterior análise dos argumentos apresentados na referida impugnação, ou seja, apreciar se a mesma foi interposta dentro do prazo estabelecido para tal.

E-DOCS - CÓPIA DO PROCESSO 2025-6X76D GERADO POR UDSON OLIVEIRA RAMOS DE AGUIAR EM 13/05/2026 07:51 DOCUMENTO 1 / 1 PÁGINA 1337 / 5723
2025-17QDH3 - E-DOCS - CÓPIA SIMPLES 24/12/2025 16:47 PÁGINA 6 / 25

Neste sentido, conforme consta no item 2 acima, a peça impugnatória foi apresentada tempestivamente pela impugnante.

Conforme manifestações apresentadas em anexo, verifica-se que as alegações foram integralmente apreciadas pela área técnica responsável pela elaboração do Termo de Referência, assim como pela Procuradoria Geral Município, restando comprovada conforme análise e manifestação jurídica a **necessidade de rever o instrumento convocatório, acolhendo a impugnação.**

Assim, após análise da peça impugnatória e considerando o posicionamento enviado pela área técnica e pela Procuradoria Geral do Município, essa Agente de Contratação conclui-se que a impugnação apresentada possui fundamentos para justificar alterações no Termo de Referência (Anexo I do Edital).

Pelo exposto, segue decisão.

8. DA DECISÃO:

Assim sendo, após análise exposta em face das razões expendidas, decido pelo **DEFERIMENTO** da **impugnação apresentada.**

O resultado deste julgamento será

- **Juntado aos autos do processo administrativo;**
- **Divulgado no sistema Portal de Compras Públicas a todos interessados;**
- **Divulgado no sítio da Prefeitura Municipal de Alegre/ES, para conhecimento dos demais interessados.**

Alegre/ES, 24 de Dezembro de 2025.

ANAPAULA PAES ALVES MONTEIRO
Agente de Contratação
Portaria Nº 4.951/2025

E-DOCS - CÓPIA DO PROCESSO 2025-6X76D GERADO POR UDSON OLIVEIRA RAMOS DE AGUIAR EM 13/05/2026 07:51 DOCUMENTO 1 / 1 PÁGINA 1338 / 5723
2025-17QDH3 - E-DOCS - CÓPIA SIMPLES 24/12/2025 16:47 PÁGINA 7 / 25

ANEXO I – PEDIDO DE IMPUGNAÇÃO AO EDITAL

E-DOCS - CÓPIA DO PROCESSO 2025-6X76D GERADO POR UDSON OLIVEIRA RAMOS DE AGUIAR EM 13/05/2026 07:51 DOCUMENTO 1 / 1 PÁGINA 1339 / 5723
2025-17QDH3 - E-DOCS - CÓPIA SIMPLES 24/12/2025 16:47 PÁGINA 8 / 25

E-DOCS - CÓPIA DO PROCESSO 2025-6X76D GERADO POR UDSON OLIVEIRA RAMOS DE AGUIAR EM 13/05/2026 07:51 DOCUMENTO 1 / 1 PÁGINA 1340 / 5723

IMPUGNAÇÃO

ROBERTA BRAVIN FABELO (Pessoa Física - Solicitação Externa)

2025-17QDH3 - E-DOCS - CÓPIA SIMPLES 24/12/2025 16:47 PÁGINA 9 / 25

E-DOCS - CÓPIA DO PROCESSO 2025-6X76D GERADO POR UDSON OLIVEIRA RAMOS DE AGUIAR EM 13/05/2026 07:51 DOCUMENTO 1 / 1 PÁGINA 1341 / 5723

2025-17QDH3 - E-DOCS - CÓPIA SIMPLES 24/12/2025 16:47 PÁGINA 10 / 25

PREFEITURA MUNICIPAL DE ALEGRE – ES
CNPJ 27.174.101/0001-35

Ref. Processo 2025-6X76D

Concorrência Eletrônica Nº 015/2025

Pedidos de Impugnação (Solicitação Externa)

Pedidos de Impugnação (Solicitação Externa)

Nome: ROBERTA PRAXEDES FABELO **CPF:** 144.0[illegible]5.957-78

Endereço: Rua 25 de Maio, nº 146, Bairro Centro, Município de Cachoeiro de Itapemirim/ES
Bairro: Centro **Município:** Cachoeiro de Itapemirim
Estado: ESPÍRITO SANTO **CEP:** 29.308-100
E-mail: cvc01@fabelo.broadvocare.adv.br **Telefone:** (28) 9[illegible]3-4057
Fax:

Pedido de Impugnação: PARCELA DE RELEVÂNCIA TÉCNICA LEGAL

Justificativa: É sabido que a Lei Federal nº 14.133/21 que regula este certame exige que a qualificação técnico-profissional e técnico operacional será restritiva conforme seu art. 67, Inciso 2º, vejamos: Art. 67. A documentação relativa à qualificação técnica profissional e técnico-operacional será restrita a: [...] § 1º A exigência de atestados será restrita às parcelas de maior relevância ou valor significativo do objeto da licitação, assim consideradas as que tenham valor individual igual ou superior a 4% (quatro por cento) do valor total estimado da contratação. (grifo) § 2º Observado o disposto no caput e no § 1º deste artigo, será admitida a exigência de atestados com quantidades mínimas de até 50% (cinquenta por cento) das parcelas de que trata o referido parágrafo, vedadas limitações de tempo e de locais específicos relativas aos atestados. (grifo) Ao analisarmos a relevância financeira dos critérios considerados restritivos na Planilha Orçamentária apresentada pela própria CONTRATANTE, verificamos que os percentuais de valores não atendem às exigências legais. A título de informação, o valor estimado desta contratação é de R$ 7.861.148,15 (sete milhões, oitocentos e sessenta e um mil, cento e quarenta e oito e quinze centavos). Assim, 4% (quatro por cento) desse valor corresponde a R$ 314.445,84 (trezentos e quatorze mil, quatrocentos e quarenta e cinco reais e oitenta e quatro centavos). Dessa forma, nos termos do artigo 67 da Lei Federal nº 14.133/2021, somente poderão ser exigidos, como parcela de comprovação de capacidade técnica operacional e profissional, itens que representem relevância financeira mínima de R$ 314.445,84 (trezentos e quatorze mil, quatrocentos e quarenta e cinco reais e oitenta e quatro centavos) na planilha orçamentária. Feito esse esclarecimento aos nobres julgadores, passamos à análise das parcelas exigidas no edital e sua relevância financeira. 190.632,58 1. PARCELA: Estaca escavada mecanicamente, sem fluido estabilizante, com 40 cm de diâmetro, concreto lançado por caminhão betoneira (exclusive mobilização e desmobilização). Corresponde a R$ 190.632,58 não estando dentro dos limites legais de 4% (quatro por cento) para ser exigida como parcela de relevância técnica. 2. PARCELA: Estrutura treliçada de cobertura, tipo Shed, com ligações soldadas, inclusos perfis metálicos, chapas metálicas, mão de obra e transporte com guindaste - fornecimento e instalação. 4º_01/2020_pse Corresponde a R$ R$ 1.036.490,30, na planilha orçamentaria, possuindo relevância financeira sendo legal sua exigência. 3. PARCELA: Execução de passeio (calçada) ou piso de concreto com concreto moldado in loco, usinado C20, acabamento convencional, não armado Corresponde a R$ 181.816,51 da planilha financeira não estando dentro dos limites legais de no

E-DOCS - CÓPIA DO PROCESSO 2025-6X76D GERADO POR UDSON OLIVEIRA RAMOS DE AGUIAR EM 13/05/2026 07:51 DOCUMENTO 1 / 1 PÁGINA 1342 / 5723

mínimo 4% (quatro por cento) para ser exigido como parcela de relevância técnica. 4. PARCELA: Alvenaria de vedação de blocos cerâmicos furados na vertical de 14x19x39 cm (espessura 14 cm) e argamassa de assentamento com preparo em betoneira. Correspondente a R$ 169.860,41 (cento e sessenta e nove mil, oitocentos e sessenta reais e quarenta e um centavos) da planilha financeira, não estando dentro dos limites legais de no mínimo 4% (quatro por cento) para ser exigida como parcela de relevância técnica. 5. PARCELA: Telha termoisolante revestida em aço galvalume, face superior trapezoidal e face inferior plana (não inclui acessórios de fixação), revestimento com espessura de 0,50 mm, com até pintura de cor branca nas duas faces, núcleo em poliisocianurato (PIR) com espessura de 30 mm. Correspondente a 4%, sendo legal sua exigência. 6. PARCELA: Forro de fibra mineral em placas de 625 x 625 mm, espessura de 15 mm, borda reta, com pintura antimofo, apoiado em perfil de aço galvanizado com 24 mm no haste - instalado. Correspondente a R$ 117.952,10, da planilha financeira, não estando dentro dos limites legais de no mínimo 4% (quatro por cento) para ser exigida como parcela de relevância técnica. 7. PARCELA: Piso em granilite, marmorite ou granitina em ambientes internos, com espessura de 8 mm, inclusive mistura em betoneira, colocação das juntas, aplicação de pasta de cimento com polimento, estucamento, selador e cura, não estando dentro dos limites legais de no mínimo 4% (quatro por cento) para ser exigida como parcela de relevância técnica. Ou seja, verifica-se que a Administração Pública não seguiu a legalidade no ponto de prever as parcelas técnicas exigidas para comprovação de aptidão do licitante. Veja, não é discricionariedade do agente escolher as parcelas, visto que a lei é clara ao definir os parâmetros para a escolha das parcelas, a fim de evitar direcionamentos ou subjetividade no certame. Além disso, dentro das parcelas de relevancia mínimas exigidas no instrumento convocatório, apenas 02 (duas) são legais (parcela 02 e 5). Diante do exposto, é imprescindível a retificação do edital para excluir da lista de parcelas relevantes as parcelas 1,3,4,6,7 e 8 para a comprovação técnica operacional e técnica-profissional, uma vez que não alcançam o limite de 4% (quatro por cento) do valor total estimado, a fim de garantir a legalidade e a segurança jurídica do certame, assegurando a ampla concorrência e evitando qualquer restrição à participação das licitantes.

Justificativa:

É sabido que a Lei Federal nº 14.133/21 que regula este certame exige que a qualificação técnico-profissional e técnico-operacional será restritiva conforme seu art. 67, §§ 1ºe 2º, vejamos:

> Art. 67. A documentação relativa à qualificação técnico-profissional e técnico-operacional será restritiva a:
> (...) § 1º A exigência de atestados será restrita às parcelas de maior relevância ou valor significativo do objeto da licitação, assim consideradas as que tenham valor individual igual ou superior a 4% (quatro por cento) do valor total estimado da contratação.
> § 2º Observado o disposto no caput e no § 1º deste artigo, será admitida a exigência de atestados com quantidades mínimas de até 50% (cinquenta por cento) das parcelas de que trata o referido parágrafo, vedadas limitações de tempo e de locais específicos relativas aos atestados.

Ao analisarmos a relevância financeira dos critérios considerados restritivos na Planilha Orçamentária apresentada pela própria CONTRATANTE, verificamos que os percentuais de valores não atendem às exigências legais.

2025-17QDH3 - E-DOCS - CÓPIA SIMPLES 24/12/2025 16:47 PÁGINA 11 / 25

E-DOCS - CÓPIA DO PROCESSO 2025-6X76D GERADO POR UDSON OLIVEIRA RAMOS DE AGUIAR EM 13/05/2026 07:51 DOCUMENTO 1 / 1 PÁGINA 1343 / 5723

A título de informação, o valor estimado desta contratação é de R$ 7.861.146,15 (sete milhões, oitocentos e sessenta e um mil, cento e quarenta e seis e quinze centavos). Assim, 4% (quatro por cento) desse valor corresponde a R$ 314.445,84 (trezentos e quatorze mil, quatrocentos e quarenta e cinco reais e oitenta e quatro centavos).

Dessa forma, nos termos do artigo 67 da Lei Federal nº 14.133/2021, somente poderão ser exigidos, como parcela de comprovação de capacidade técnica operacional e profissional, itens que representem relevância financeira mínima de R$ 314.445,84 (trezentos e quatorze mil, quatrocentos e quarenta e cinco reais e oitenta e quatro centavos) na planilha orçamentária.

Feito esse esclarecimento aos nobres julgadores, **passamos à análise das parcelas exigidas no edital e sua relevância financeira.**

1. **PARCELA**: Estaca escavada mecanicamente, sem fluido estabilizante, com 40 cm de diâmetro, concreto lançado por caminhão betoneira (exclusive mobilização e desmobilização). Corresponde a R$ 190.832,56, não estando dentro dos limites legais de 4% (quatro por cento) para ser exigida como parcela de relevância técnica.

2. **PARCELA**: Estrutura treliçada de cobertura, tipo fink, com ligações soldadas, inclusos perfis metálicos, chapas metálicas, mão de obra e transporte com guindaste – fornecimento e instalação. af_01/2020_psa. Corresponde a R$ R$ 1.035.480,30, na planilha orçamentária, possuindo relevância financeira, sendo legal sua exigência.

3. **PARCELA**: Execução de passeio (calçada) ou piso de concreto com concreto moldado in loco, usinado C20, acabamento convencional, não armado. Corresponde a R$ 181.816,51 da planilha financeira, não estando dentro dos limites legais de no mínimo 4% (quatro por cento) para ser exigida como parcela de relevância técnica.

4. **PARCELA**: Alvenaria de vedação de blocos cerâmicos furados na vertical de 14x19x39 cm (espessura 14 cm) e argamassa de assentamento com preparo em betoneira. Corresponde a R$ 189.860,41 (cento e sessenta e nove mil, oitocentos e sessenta reais e quarenta e um centavos) da planilha financeira, não estando dentro dos limites legais de no mínimo 4% (quatro por cento) para ser exigida como parcela de relevância técnica.

2025-17QDH3 - E-DOCS - CÓPIA SIMPLES 24/12/2025 16:47 PÁGINA 12 / 25

5. PARCELA: Telha termoisolante revestida em aço galvalume, lado superior trapezoidal e face inferior plana (não inclui acessórios de fixação), revestimento com espessura de 0,50 mm, com pré-pintura de cor branca nas duas faces, núcleo em poliisocianurato (PIR) com espessura de 50 mm Corresponde a 4% sendo legal sua exigência.

6. PARCELA: Forro de fibra mineral em placas de 625 x 625 mm, espessura de 15 mm borda reta com pintura antimofo apoiado em perfil de aço galvanizado com 24 mm de base – instalado Corresponde a R$: 17.952,10, da planilha financeira, não estando dentro dos limites legais de no mínimo 4% (quatro por cento) para ser exigida como parcela de relevância técnica

7. PARCELA: Piso em granilite, marmorite ou granitina em ambientes internos, com espessura de 8 mm, incluso mistura em betoneira, colocação das juntas, aplicação do piso 4 polimentos com politriz, esfuracamento, selador e cera, não estando dentro dos limites legais de no mínimo 4% (quatro por cento) para ser exigida como parcela de relevância técnica.

Ou seja, verifica-se que a Administração Pública não seguiu a legalidade na hora de prever as parcelas técnicas exigidas para comprovação de aptidão do licitante.

Veja, não é discricionariedade do agente escolher as parcelas, visto que a lei é clara ao definir os parâmetros para a escolha das parcelas, a fim de evitar direcionamentos ou subjetividade no certame

Além disso, dentre das parcelas de relevância mínima exigidas no instrumento convocatório, apenas 02 (duas) são legais (parcela 02 e 5).

Diante do exposto, é **imprescindível a retificação do edital para excluir da lista de parcelas relevantes as parcelas 1,3,4,6,7 e 8 para a comprovação técnica-operacional e técnica-profissional**, uma vez que não alcançam o limite de **4% (quatro por cento) do valor total estimado**, a fim de garantir a legalidade e a segurança jurídica do certame, assegurando a ampla concorrência e evitando qualquer restrição à participação dos licitantes.

E-DOCS - CÓPIA DO PROCESSO 2025-6X76D GERADO POR UDSON OLIVEIRA RAMOS DE AGUIAR EM 13/05/2026 07:51 DOCUMENTO 1 / 1 PÁGINA 1344 / 5723

2025-17QDH3 - E-DOCS - CÓPIA SIMPLES 24/12/2025 16:47 PÁGINA 13 / 25

ANEXO II – RESPOSTA (Setor Técnico/Obras)

E-DOCS - CÓPIA DO PROCESSO 2025-6X76D GERADO POR UDSON OLIVEIRA RAMOS DE AGUIAR EM 13/05/2026 07:51 DOCUMENTO 1 / 1 PÁGINA 1345 / 5723
2025-17QDH3 - E-DOCS - CÓPIA SIMPLES 24/12/2025 16:47 PÁGINA 14 / 25

E-DOCS - CÓPIA DO PROCESSO 2025-6X76D GERADO POR UDSON OLIVEIRA RAMOS DE AGUIAR EM 13/05/2026 07:51 DOCUMENTO 1 / 1 PÁGINA 1346 / 5723

Processo nº 2025-6X76D

Concorrência Eletrônica nº 015/2025

Assunto: Análise da Impugnação ao Termo de Referência

Alegre, 23 de dezembro de 2025.

Ao Setor de Compras, Licitações e Contratos,

Senhora Agente de Contratação,

Em atenção ao despacho datado de 19 de dezembro de 2025, referente às impugnações apresentadas ao Edital da Concorrência Eletrônica nº 015/2025, cujo objeto é a execução da construção da Escola em Tempo Integral no Distrito de Rive, Município de Alegre/ES, informamos que, após análise técnica do conteúdo impugnado, iremos revisar o Termo de Referência, pois, de fato, não faz motivação robusta da necessidade da exigência de atestados para itens com valores inferiores a 4%, mas sim em texto singelo no rodapé das duas tabelas do item 9.3.1.4 do TR, como estava previsto no Estudo Técnico Preliminar.

1. **Fundamentação Legal**

Nos termos da Lei nº 14.133/2021 (Nova Lei de Licitações e Contratos Administrativos), especificamente o art. 67, inciso II, §1º, dispõe-se que:

§ 1º A exigência de atestados será restrita às parcelas de maior relevância ou valor significativo do objeto da licitação, assim consideradas as que tenham valor individual igual ou superior a 4% (quatro por cento) do valor total estimado da contratação.

O Tribunal de Contas da União (TCU) permite a exigência de atestados de capacidade técnica para parcelas abaixo do percentual de 4%, desde que devidamente justificado no processo licitatório. O entendimento do TCU se baseia na premissa de que as exigências de qualificação técnica devem ser proporcionais e pertinentes ao

2025-17QDH3 - E-DOCS - CÓPIA SIMPLES 24/12/2025 16:47 PÁGINA 15 / 25

objeto da licitação, visando garantir a segurança e a qualidade da execução contratual, sem restringir indevidamente a competitividade

Deve se observar que a exigência de comprovação, concernente às parcelas de maior relevância técnica, incide sobre aquelas identificadas como revestidas de especificidades e/ou complexidades que se destacam ou se mostram importantes nas obras ou serviços licitados. Exatamente por essa condição, não se prendem necessariamente, a valores, embora isso não possa ocorrer. Diversamente as parcelas classificadas como de maior valor significativo, e que não se revelem especificamente como de relevância técnica, mas que se destacam no quesito de ordem financeira, tendo como parâmetro objetivo e comparativo o limite mínimo de 4% do quantum estimado da contratação.

Ao estabelecer uma condição alternativa (parcela de maior relevância ou valor significativo), diversamente da conjugação da previsão anterior (parcela de maior relevância e valor significativo), a Lei nº 14.133/2021 possibilitou à Administração, na fase preparatória da licitação, eleger, mediante justificativas técnicas, a indicação de quais as parcelas suscetíveis de comprovação – as de maior relevância ou as de valor significativo –, de acordo com a natureza, especificidade e complexidade do objeto, consoante inciso IX do artigo 18 que dispõe

> *IX - a motivação circunstanciada das condições do edital, tais como justificativa de exigências de qualificação técnica, mediante indicação das parcelas de maior relevância técnica ou valor significativo do objeto e de qualificação econômico-financeira, justificativa dos critérios de pontuação e julgamento das propostas técnicas, nas licitações com julgamento por melhor técnica ou técnica e preço, e justificativa das regras pertinentes à participação de empresas em consórcio,*

Vejam que a identificação de quais parcelas serão exigidas comprovações, para fins de habilitação técnica, assenta-se em ato motivado da Administração."

Assim, por exemplo, na execução de uma obra que envolva e/ou exija conceitos técnicos específicos ou diferenciados determinada parcela que se apresente de

E-DOCS - CÓPIA DO PROCESSO 2025-6X76D GERADO POR UDSON OLIVEIRA RAMOS DE AGUIAR EM 13/05/2026 07:51 DOCUMENTO 1 / 1 PÁGINA 1347 / 5723
2025-35RH5V - E-DOCS - DOCUMENTO ORIGINAL 23/12/2025 14:10 PÁGINA 2 / 5
2025-17QDH3 - E-DOCS - CÓPIA SIMPLES 24/12/2025 16:47 PÁGINA 16 / 25

importância para sua consecução, independentemente do valor estimado, mediante justificativa que assim a especifique, poderá ser destacada como sujeita a comprovação.

Ao contrário, em obras não revestidas desses conceitos ou quando não se sobrelevem parcelas relevantes, importando mais o peso financeiro na contratação, itens que se enquadrem no limite estabelecido poderão submeter-se a comprovação, de maneira igualmente justificadas

2. **Sobre a Qualificação Técnica e os Itens de Maior Relevância**

Em análise às impugnações apresentadas, cumpre esclarecer que as exigências constantes no Termo de Referência (Anexo I) foram estabelecidas em conformidade com os princípios da Lei nº 14.133/2021, especialmente no que se refere à qualificação técnica prevista no art. 67, inciso I.

Os itens questionados – conforme tabela técnica – incluem:

1. Estaca escavada mecanicamente, sem fluido estabilizante, com 40 cm de diâmetro.
2. Estrutura treliçada de cobertura tipo Fink, com ligações soldadas.
3. Execução de passeio ou piso de concreto moldado in loco.
4. Alvenaria de vedação com blocos cerâmicos.
5. Telha termoisolante com revestimento em aço galvanizado e núcleo de poliuretano.
6. Forro de fibra mineral com pintura antimofo.
7. Piso de granilite, marmorite ou granitina com acabamento completo.

Esses itens, embora alguns possam representar percentual inferior a 4% do valor total estimado, são indispensáveis para garantir segurança, conforto, acessibilidade e conformidade técnica da unidade escolar.

Exemplo, no item 04, qualquer tipo de alvenaria de vedação será aceito, desde que tecnicamente equivalente. Esse item, apesar de não estar entre os itens de maior relevância, é fundamental para conclusão do objeto, pois, caso a empresa não

E-DOCS - CÓPIA DO PROCESSO 2025-6X76D GERADO POR UDSON OLIVEIRA RAMOS DE AGUIAR EM 13/05/2026 07:51 DOCUMENTO 1 / 1 PÁGINA 1348 / 5723
2025-6SRHSW - E-DOCS - DOCUMENTO ORIGINAL - 23/12/2025 14:10 PÁGINA 3 / 5
2025-17QDH3 - E-DOCS - CÓPIA SIMPLES 24/12/2025 16:47 PÁGINA 17 / 25

comprove que executou esse tipo de serviço significaria que ela não realizou nenhum serviço de edificação, pois, esse item corresponde as paredes da escola, sendo assim, esperamos que as licitantes tenham capacidade técnica e operacional, demonstrando ter experiência suficiente para concluir o objeto

Ressalta-se que o edital não impôs exigências desproporcionais ou restritivas à competitividade. Foi estabelecica apenas a quantidade mínima de atestados para que a empresa comprove que já executou tais serviços, demonstrando assim sua experiência prática e conhecimento das normas técnicas aplicáveis, condição essencial para assegurar a correta execução contratual e evitar riscos de falhas futuras

Contudo, após análise, verifica-se que, na elaboração do Termo de Referência, restou pendente a devida justificativa, quanto à necessidade para a Administração das exigências de qualificação técnica consideradas como parcelas de maior relevância técnica para a execução do objeto

3. Conclusão

Diante do exposto, após a análise das alegações apresentadas, conclui-se que as impugnações possuem fundamentos técnicos e jurídicos suficientes para justificar a necessidade de retificação do Termo de Referência (Anexo I do Edital), tendo em vista que as exigências de qualificação técnica estabelecidas não foram devidamente motivadas ou justificadas, nos termos da legislação vigente e de suas posteriores alterações.

Sem mais para o momento, aproveito a oportunidade para renovar os protestos de elevada estima e distinta consideração

Rodrigo Pinheiro de Oliveira

Engenheiro Civil – Setor Técnico/Obras

Prefeitura Municipal de Alegre/ES

E-DOCS - CÓPIA DO PROCESSO 2025-6X76D GERADO POR UDSON OLIVEIRA RAMOS DE AGUIAR EM 13/05/2026 07:51 DOCUMENTO 1 / 1 PÁGINA 1349 / 5723
2025-17QDH3 - E-DOCS - CÓPIA SIMPLES 24/12/2025 16:47 PÁGINA 18 / 25

Documento original assinado eletronicamente conforme MP 2200-2/2001, art. 10, § 2º, por:

RODRIGO PINHEIRO DE OLIVEIRA
ENGENHEIRO CIVIL
SOES - SEOSU - PMAL
Assinado em: 23/12/2025 14:10:33 -03:00

INFORMAÇÕES DO DOCUMENTO
Documento capturado em 23/12/2025 14:10:33 (HORÁRIO DE BRASÍLIA - UTC-3)
por RODRIGO PINHEIRO DE OLIVEIRA (ENGENHEIRO CIVIL - SOES - SEOSU - PMAL)
Valor Legal: ORIGINAL | Natureza: DOCUMENTO NATO-DIGITAL

A disponibilidade do documento pode ser conferida pelo link: https://e-docs.es.gov.br/d/2025-6X76DH

E-DOCS - CÓPIA DO PROCESSO 2025-6X76D GERADO POR UDSON OLIVEIRA RAMOS DE AGUIAR EM 13/05/2026 07:51 DOCUMENTO 1 / 1 PÁGINA 1350 / 5723

2025-6X76DH - E-DOCS - DOCUMENTO ORIGINAL - 23/12/2025 14:10 - PÁGINA 5 / 5
2025-17QDH3 - E-DOCS - CÓPIA SIMPLES - 24/12/2025 16:47 - PÁGINA 19 / 25

ANEXO III – RESPOSTA (Parecer Jurídico)

E-DOCS - CÓPIA DO PROCESSO 2025-6X76D GERADO POR UDSON OLIVEIRA RAMOS DE AGUIAR EM 13/05/2026 07:51 DOCUMENTO 1 / 1 PÁGINA 1351 / 5723

2025-17QDH3 - E-DOCS - CÓPIA SIMPLES 24/12/2025 16:47 PÁGINA 20 / 25

E-DOCS - CÓPIA DO PROCESSO 2025-6X76D GERADO POR UDSON OLIVEIRA RAMOS DE AGUIAR EM 13/05/2026 07:51 DOCUMENTO 1 / 1 PÁGINA 1352 / 5723

A PROCURADORIA JÁ MANIFESTOU NO MESMO SENTIDO NO PROCESSO E-DOCS 2025-BFJQ8 REFERÊNCIA: CONCORRÊNCIA ELETRÔNICA Nº 016/2025.

Esse entendimento é corroborado pelas recentes decisões do Tribunal de Contas do Estado do Espinto Santo (a exemplo da Decisão 00552/2023-1 - 2ª Câmara, j. 1º.03.2023, Processo 10336/2022-5) e do Informativo TCE/ES nº 135/2025, item 6, Decisão TC-1647/2025, Processo TC-3484/2025, relator conselheiro Rodrigo Flávio Freire Farias Chamoun, publicado em 10/06/2025, com grifos nossos:

6. LICITAÇÃO. QUALIFICAÇÃO TÉCNICA. ATESTADO DE CAPACIDADE TÉCNICO-OPERACIONAL. PERCENTUAL MÍNIMO. RELEVÂNCIA TÉCNICA.

1. Admite-se como regra geral, a exigência motivada de atestado de capacidade técnico-operacional para parcelas de maior relevância ou valor significativo do objeto licitando desde que seu valor individual corresponda a, no mínimo, 4% do valor total estimado da contratação, nos termos do § 1º do art. 67 da Lei 14.133/2021 (Nova Lei de Licitações e Contratos)

2. De forma excepcional, é permitida a exigência de atestado para parcelas de valor inferior a 4%, quando demonstrada sua relevância técnica para a adequada execução do objeto

Trata-se de processo de representação, com pedido de medida cautelar, proposto por empresa participante de licitação promovida pela Secretaria de Estado de Mobilidade e Infraestrutura (Semobi), visando à contratação integrada de serviços de engenharia para implantação do Corredor Metropolitano Sul na Região Metropolitana da Grande Vitória.

A representante apontou ilegalidades no edital, especialmente quanto à exigência de atestado técnico-operacional relativo à implantação de Sistemas de Transporte Inteligente (ITS) e infraestrutura de fibra ótica como parcela de maior relevância técnica, embora esses serviços representassem apenas 1,59% do valor total da obra, em desacordo com o §1º do art. 67 da Lei nº 14.133/2021.

A área técnica manifestou-se pela concessão da cautelar, defendendo que, pela literalidade do dispositivo legal, apenas serviços cujo valor seja igual ou superior a 4% da contratação poderiam justificar a exigência de atestados técnicos. O relator, contudo divergiu desse entendimento e votou pelo indeferimento da medida, com base na ausência dos requisitos legais do fumus boni iuris e do periculum in mora.

2025-6Q...TZX - E-DOCS - DOCUMENTO ORIGINAL 24/12/2025 09:1... PÁGINA 1 / 4
2025-17QDH3 - E-DOCS - CÓPIA SIMPLES 24/12/2025 16:47 PÁGINA 21 / 25

E-DOCS - CÓPIA DO PROCESSO 2025-6X76D GERADO POR UDSON OLIVEIRA RAMOS DE AGUIAR EM 13/05/2026 07:51 DOCUMENTO 1 / 1 PÁGINA 1353 / 5723

Na fundamentação do voto, o conselheiro destacou que, embora o §1º do art. 67 da Lei nº 14.133/2021 preveja o critério objetivo de 4% para caracterizar parcelas de maior relevância ou valor significativo, é juridicamente possível, em caráter excepcional, admitir a exigência de qualificação técnica para parcelas de menor valor, desde que a Administração demonstre tecnicamente sua elevada complexidade, criticidade funcional ou impacto sistêmico na execução contratual.

No caso concreto, constatou-se que a Semobi apresentou motivação formal embasada na funcionalidade essencial do sistema ITS para o êxito do projeto, além de respaldo jurídico da Procuradoria-Geral do Estado.

O voto ressaltou que o critério adotado está em consonância com a jurisprudência do TCU e doutrina especializada, que permitem a exigência com base na relevância técnica, ainda que o valor da parcela seja inferior a 4%.

Observou, ainda, que 15 empresas participaram do certame, incluindo a representante, o que afasta indícios de restrição indevida à competitividade. Por fim, registrou que eventual reavaliação da exigência poderá ocorrer na fase de mérito, com aprofundamento das análises técnicas. O Plenário do TCEES, à unanimidade, acompanhou o voto do relator e indeferiu a medida cautelar, determinando a notificação da SEMOBI e de seus responsáveis para apresentação de manifestação em 10 dias.

Decisão TC-1847/2025, Processo TC-3484/2025, relator conselheiro Rodrigo Flávio Freire Farias Chamoun, publicado em 10/06/2025.

Verifica-se que a fundamentação trazida pelo setor técnico da administração, conforme consta no Termo de Referência, não é suficiente para atender ao que determina o Tribunal de Contas do Estado do Espírito Santo, nos termos do Informativo nº 135/2025.

Nunca é demais lembrar que o Decreto-lei nº 4.657/1942, com a redação da Lei 13.655/2018, determina, no art. 20, que na esfera administrativa, controladora e judicial, não se decidirá com base em valores jurídicos abstratos sem que sejam consideradas as consequências práticas da decisão, de modo que a motivação deve demonstrar a necessidade e a adequação da medida imposta dentre outras providências, inclusive em face das possíveis alternativas.

Mostra-se razoável que o Termo de Referência seja readequado de modo a atender ao que determina o TCE-ES, no sentido de prever a exigência de atestado para parcelas

de valor inferior a 4%, desde que comprovada sua relevância técnica para a adequada execução do objeto, de forma robusta, para possibilitar a exigência de qualificação técnica para parcelas de valor inferior a 4%, demonstrando

2025-5QL72X - E-DOCS - DOCUMENTO ORIGINAL 24/12/2025 09:11 PÁGINA 21/4
2025-17QDH3 - E-DOCS - CÓPIA SIMPLES 24/12/2025 16:47 PÁGINA 22 / 25

tecnicamente sua elevada complexidade, criticidade funcional ou impacto sistêmico na execução contratual.

Lado outro, manter o certame como está, traz potencial risco à administração no que diz respeito à intervenção do TCE-ES, ao atuar na fiscalização de controle (art. 171 da Lei 14133/21), mesmo sem que necessariamente ocorra sanção, mas tal intervenção certamente afetaria o calendário da gestão com atraso no início da execução do objeto da licitação, o que poderia comprometer políticas públicas.

Quanto a manifestação técnica sobre a impugnação, vê-se que a mesma seguiu o entendimento desse parecer do TCU, sendo o respectivo setor também deverá seguir as determinações do TCEES (DÊ CONHECIMENTO DO PARECER AO SETOR TÉCNICO PARA QUE O MESMO SIGA O ESTABELECIDO PELO TRIBUNAL DE CONTAS DO ESPÍRITO SANTO)

CONCLUSÃO

Isto posto, sugere-se pela procedência das impugnações, com as seguintes sugestões

1. suspensão da licitação para, caso o setor técnico entenda necessário, realizar uma revisão da necessidade de exigência de atestado de capacidade técnica dos itens indicados pelos impugnantes;

2. caso o setor técnico continue a entender pela necessidade de apresentação de atestados de capacidade técnica de itens destacados nas impugnações, deve demonstrar sua relevância técnica para a adequada execução do objeto, sua elevada complexidade, criticidade funcional ou impacto sistêmico na execução contratual, que justifique motivadamente a exigência, conforme entendimento do TCE-ES;

3. após, o setor responsável deve definir nova data para a realização do certame, com ampla publicidade.

É o parecer S.M.J

Edomar Proveti Vargas Junior

Procurador Geral do Município

E-DOCS - CÓPIA DO PROCESSO 2025-6X76D GERADO POR UDSON OLIVEIRA RAMOS DE AGUIAR EM 13/05/2026 07:51 DOCUMENTO 1 / 1 PÁGINA 1354 / 5723

2025-5QL12X C-DOCS - DOCUMENTO ORIGINAL 24/12/2025 09:11 PÁGINA 3 / 4
2025-17QDH3 - E-DOCS - CÓPIA SIMPLES 24/12/2025 16:47 PÁGINA 23 / 25

Documento oficial assinado eletronicamente, conforme MP 2200-2/2001, art. 10, § 2º, por

EDOMAR PROVETI VARGAS JUNIOR
PROCURADOR GERAL DO MUNICÍPIO
GPGM - PGM - PMAL
assinado em 24/12/2025 09:11:37 -03:00

INFORMAÇÕES DO DOCUMENTO
Documento capturado em 24/12/2025 09:11:37 (HORÁRIO DE BRASÍLIA - UTC-3)
por EDOMAR PROVETI VARGAS JUNIOR (PROCURADOR GERAL DO MUNICÍPIO - GPGM - PGM - PMAL)
Valor Legal: ORIGINAL | Natureza: DOCUMENTO NATO-DIGITAL

A disponibilidade do documento pode ser conferida pelo link https://e-docs.es.gov.br/d/2025-6QL7ZX

E-DOCS - CÓPIA DO PROCESSO 2025-6X76D GERADO POR UDSON OLIVEIRA RAMOS DE AGUIAR EM 13/05/2026 07:51 DOCUMENTO 1 / 1 PÁGINA 1355 / 5723

2025-6QL7ZX - E-DOCS - DOCUMENTO ORIGINAL 24/12/2025 09:11 PÁGINA 24 / 25
2025-17QDH3 - E-DOCS - CÓPIA SIMPLES 24/12/2025 16:47 PÁGINA 24 / 25

INFORMAÇÕES DO DOCUMENTO
Documento capturado em 24/12/2025 16:47:39 (HORÁRIO DE BRASÍLIA - UTC-3)
por ANAPAULA PAES ALVES MONTEIRO (ASSISTENTE ADMINISTRATIVO - DCOMPG - SEFIP - PMAL)
Valor Legal: CÓPIA SIMPLES | Natureza: DOCUMENTO DIGITALIZADO
Conferência: CONFERIDO COM DOCUMENTO CÓPIA SIMPLES EM SUPORTE PAPEL.

A disponibilidade do documento pode ser conferida pelo link: https://e-docs.es.gov.br/d/2025-17QDH3

E-DOCS - CÓPIA DO PROCESSO 2025-6X76D GERADO POR UDSON OLIVEIRA RAMOS DE AGUIAR EM 13/05/2026 07:51 DOCUMENTO 1 / 1 PÁGINA 1356 / 5723

2025-17QDH3 - E-DOCS - CÓPIA SIMPLES 24/12/2025 16:47 PÁGINA 25 / 25

E-DOCS - CÓPIA DO PROCESSO 2025-6X76D GERADO POR UDSON OLIVEIRA RAMOS DE AGUIAR EM 13/05/2026 07:51 DOCUMENTO 1 / 1 PÁGINA 1357 / 5723

PARECER DE IMPUGNAÇÃO AO EDITAL

Concorrência Eletrônica Nº 015/2025

ATOS ENGENHARIA E CONSULTORIA LTDA (Pessoa Jurídica)

2025-D2L6KJ - E-DOCS - CÓPIA SIMPLES 24/12/2025 16:47 PÁGINA 1 / 26

Ref. Processo 2025-6X76D

Concorrência Eletrônica Nº 015/2025

Impugnante: ATOS ENGENHARIA E CONSULTORIA LTDA (Pessoa Jurídica)

Impugnada: Agente de Contratação – Anapaula Paes Alves Monteiro

O **MUNICIPIO DE ALEGRE**, pessoa jurídica de direito público, inscrita no CNPJ 27.174.101/0001-35, sediada no Parque Getúlio Vargas, 01, Centro, Alegre/ES, CEP: 29.500-000, representada neste ato pela Agente de Contratação responsável pela condução do certame, Anapaula Paes Alves Monteiro, brasileira, casada, servidora estatutária, inscrita no CPF nº 088.***.**7-01, vem apresentar o seu

- PARECER DE IMPUGNAÇÃO AO EDITAL -
CONCORRÊNCIA ELETRÔNICA Nº 015/2025

em face das razões apresentadas pela Empresa ATOS ENGENHARIA E CONSULTORIA LTDA, pessoa jurídica, inscrita no CNPJ nº 42.961.964/0001-08 com sede no Crg da Floresta, s/n, Zona Rural, Município de Ibatiba/ES.

E-DOCS - CÓPIA DO PROCESSO 2025-6X76D GERADO POR UDSON OLIVEIRA RAMOS DE AGUIAR EM 13/05/2026 07:51 DOCUMENTO 1 / 1 PÁGINA 1358 / 5723
2025-D2L6KJ - E-DOCS - CÓPIA SIMPLES 24/12/2025 16:47 PÁGINA 2 / 26

1. DAS PRELIMINARES

Trata-se de resposta ao pedido de IMPUGNAÇÃO aos termos do Edital de Concorrência Eletrônica Nº 015/2025, cujo objeto é a EXECUÇÃO DA CONSTRUÇÃO DA ESCOLA EM TEMPO INTEGRAL NO DISTRITO DE RIVE, NO MUNICÍPIO DE ALEGRE/ES (TERMO DE COMPROMISSO Nº 958920/2024/FNDE/CAIXA).

Impugnante pessoa jurídica, empresa ATOS ENGENHARIA E CONSULTORIA LTDA, inscrita no CNPJ nº 42.981.964/0001-08, pedido formal, interposta tempestiva em 11/12/2025 às 20:33 via Portal de Compras Públicas - www.portaldecompraspublicas.com.br.

2. DA ADMISSIBILIDADE

Nos termos do Art. 164 da Lei nº 14.133, de 2021 qualquer pessoa é parte legítima para impugnar edital de licitação por irregularidade na aplicação desta Lei ou para solicitar esclarecimento sobre os seus termos, devendo protocolar o pedido até 3 (três) dias úteis antes da data de abertura do certame.

Desse modo, observa-se que a Impugnante encaminhou sua petição tempestivamente.

3. DA IMPUGNAÇÃO APRESENTADA

A impugnante sustenta que **as exigências relativas à qualificação técnico-operacional e técnico-profissional observem os percentuais mínimos definidos no art. 67 da Lei nº 14.133/2021, respeitando o valor de 4% para as parcelas de maior relevância.**

E-DOCS - CÓPIA DO PROCESSO 2025-6X76D GERADO POR UDSON OLIVEIRA RAMOS DE AGUIAR EM 13/05/2026 07:51 DOCUMENTO 1 / 1 PÁGINA 1359 / 5723
2025-D2L6KJ - E-DOCS - CÓPIA SIMPLES 24/12/2025 16:47 PÁGINA 3 / 26

4. DAS ALEGAÇÕES

A impugnante alega em síntese que as exigências relativas à qualificação técnico-operacional e técnico-profissional observem os percentuais mínimos definidos no art. 67 da Lei nº 14.133/2021, respeitando o valor de 4% para as parcelas de maior relevância (Anexo I da presente Decisão).

5. DA ANÁLISE DAS ALEGAÇÕES

Considerando que o apontamento feito no pedido de impugnação versa sobre o Termo de Referência (Anexo I do Edital), coube a esta Agente de Contratação encaminhar as alegações ao Setor Técnico/Obras responsável por sua elaboração, para análise e manifestação (Anexo II da presente Decisão).

Conforme manifestação do responsável pela elaboração do Termo de Referência (Anexo I do Edital), Engenheiro Rodrigo Pinheiro de Oliveira. *"após análise técnica do conteúdo impugnado, iremos revisar o Termo de Referência, pois, do fato, não faz motivação robusta de necessidade da exigência de atestados para itens com valores inferiores a 4% mas sim em texto singelo no rodapé das duas tabelas do item 9.3.1.4 do TR, como estava previsto no Estudo Técnico Preliminar".*

Ressalta-se que o edital não impôs exigências desproporcionais ou restritivas à competitividade. Foi estabelecida apenas a quantidade mínima de atestados para que a empresa comprove que já executou tais serviços, demonstrando assim sua experiência prática e conhecimento das normas técnicas aplicáveis, condição essencial para assegurar a correta execução contratual e evitar riscos de falhas futuras

E-DOCS - CÓPIA DO PROCESSO 2025-6X76D GERADO POR UDSON OLIVEIRA RAMOS DE AGUIAR EM 13/05/2026 07:51 DOCUMENTO 1 / 1 PÁGINA 1360 / 5723
2025-D2L6KJ - E-DOCS - CÓPIA SIMPLES 24/12/2025 16:47 PÁGINA 4 / 26

Contudo, após análise, verifica-se que a fundamentação trazida pelo setor técnico da administração, conforme consta no Termo de Referência, não é suficiente para atender ao que determina o Tribunal de Contas do Estado do Espírito Santo, nos termos do Informativo nº 135/2025.

Considerando as **alegações apresentadas pela impugnante** e a **resposta técnica** emitida pelo setor competente, os autos fora encaminhado a Procuradoria Geral do Município para fins de **análise e manifestação jurídica** quanto à **legalidade regularidade** e **consistência jurídica das alegações apresentadas**, bem como sobre os **fundamentos constantes da resposta técnica**, a fim de subsidiar a tomada de decisão pela Agente de Contratação (Anexo III da presente Decisão).

Diante do exposto, após análise das alegações, da resposta técnica e do parecer jurídico apresentado, conclui-se que a Impugnação apresentada possui fundamentos para justificar alterações no Termo de Referência (Anexo I do Edital).

6. DA ANÁLISE DO MÉRITO

Ressalto que todo o ato administrativo deve atender aos princípios da legalidade, razoabilidade, moralidade, igualdade e motivação, entre outros, se tratando de licitação todos os atos da Administração Pública deve atender ao princípio da isonomia, assim como ao da vinculação ao Instrumento Convocatório e da legalidade, consoante art. 5º da Lei nº 14.133, de 2021, que dispõe:

> *"na aplicação desta Lei serão observados os princípios da legalidade, da impessoalidade, da moralidade, da publicidade, da eficiência, do interesse público, da probidade administrativa, da igualdade, do planejamento, da transparência, da eficácia, da segregação de funções, da motivação, da vinculação ao edital, do julgamento objetivo, da segurança jurídica, da razoabilidade, da competitividade, da proporcionalidade, da celeridade, da economicidade e do desenvolvimento nacional sustentável, assim como as disposições do Decreto-Lei nº 4.657, de 4 de setembro de 1942 (Lei de Introdução às Normas do Direito Brasileiro)"*

O art. 67 da Lei nº 14.133/2021 no § 1º estabelece que

> *"§ 1º A exigência de atestados será restrita às parcelas de maior relevância ou valor significativo do objeto da licitação, assim consideradas as que tenham valor individual igual ou superior a 4% (quatro por cento) do valor total estimado da contratação."*

E-DOCS - CÓPIA DO PROCESSO 2025-6X76D GERADO POR UDSON OLIVEIRA RAMOS DE AGUIAR EM 13/05/2026 07:51 DOCUMENTO 1 / 1 PÁGINA 1361 / 5723
2025-D2L6KJ - E-DOCS - CÓPIA SIMPLES 24/12/2025 16:47 PÁGINA 5 / 26

Da leitura sistemática do dispositivo legal, verifica-se que não há vedação à exigência simultânea de capacidade técnica operacional e profissional, uma vez está vinculada às parcelas de maior relevância e valor significativo do objeto, são proporcionais e razoáveis, tem relação direta com a complexidade técnica do objeto licitado.

No caso concreto, o objeto licitado demanda execução técnica especializada, envolvendo atividades que exigem não apenas a experiência pretérita da empresa (capacidade técnica operacional), mas também a atuação de profissionais devidamente qualificados, com experiência comprovada na condução e execução dos serviços (capacidade técnica profissional).

A exigência prevista no Termo de Referência (Anexo I do Edital), foi cuidadosamente delimitada para assegurar que o futuro contratado possua estrutura organizacional e corpo profissional compatíveis com a complexidade e os riscos inerentes ao objeto, em observância aos princípios da eficiência, do interesse público e da seleção da proposta mais vantajosa.

Contudo, os fundamentos trazidos pelos responsáveis na elaboração do Termo de Referência (Anexo I do Edital), NÃO são suficientes para atender ao que determina a legislação e aos Tribunais de Contas, conforme exposto na manifestação jurídica (Anexo II da presente Decisão).

7. DO PARECER

Inicialmente, cabe salientar que a licitação é o instrumento de seleção que a Administração se utiliza objetivando assegurar a proposta apta a gerar o resultado de contratação mais vantajoso aos seus interesses.

Assim, analisando o requisito de admissibilidade, com posterior análise dos argumentos apresentados na referida impugnação, ou seja, apreciar se a mesma foi interposta dentro do prazo estabelecido para tal.

E-DOCS - CÓPIA DO PROCESSO 2025-6X76D GERADO POR UDSON OLIVEIRA RAMOS DE AGUIAR EM 13/05/2026 07:51 DOCUMENTO 1 / 1 PÁGINA 1362 / 5723
2025-D2L6KJ - E-DOCS - CÓPIA SIMPLES 24/12/2025 16:47 PÁGINA 6 / 26

Neste sentido, conforme consta no item 2 acima, a peça impugnatória foi apresentada tempestivamente pela impugnante.

Conforme manifestações apresentadas em anexo, verifica-se que as alegações foram integralmente apreciadas pela área técnica responsável pela elaboração do Termo de Referência, assim como pela Procuradoria Geral Municipio, restando comprovada conforme análise e manifestação jurídica a **necessidade de rever o instrumento convocatório, acolhendo a Impugnação.**

Assim após análise da peça impugnatória e considerando o posicionamento enviado pela área técnica e pela Procuradoria Geral do Municipio, essa Agente de Contratação **conclui-se** que a Impugnação apresentada possui fundamentos para justificar alterações no Termo de Referência (Anexo I do Edital).

Pelo exposto, segue decisão.

8. DA DECISÃO:

Assim sendo, após análise exposta em face das razões expendidas, decido pelo **DEFERIMENTO da Impugnação apresentada.**

O resultado desto julgamento será:

- **Juntado aos autos do processo administrativo;**
- **Divulgado no sistema Portal de Compras Públicas a todos interessados;**
- **Divulgado no sítio da Prefeitura Municipal de Alegre/ES, para conhecimento dos demais interessados.**

Alegre/ES, 24 de Dezembro de 2025.

gov.br

ANAPAULA PAES ALVES MONTEIRO
Agente de Contratação
Portaria Nº 4.951/2025

E-DOCS - CÓPIA DO PROCESSO 2025-6X76D GERADO POR UDSON OLIVEIRA RAMOS DE AGUIAR EM 13/05/2026 07:51 DOCUMENTO 1 / 1 PÁGINA 1363 / 5723
2025-D2L6KJ - E-DOCS - CÓPIA SIMPLES 24/12/2025 16:47 PÁGINA 7 / 26

ANEXO I - PEDIDO DE IMPUGNAÇÃO AO EDITAL

E-DOCS - CÓPIA DO PROCESSO 2025-6X76D GERADO POR UDSON OLIVEIRA RAMOS DE AGUIAR EM 13/05/2026 07:51 DOCUMENTO 1 / 1 PÁGINA 1364 / 5723
2025-D2L6KJ - E-DOCS - CÓPIA SIMPLES 24/12/2025 16:47 PÁGINA 8 / 26

E-DOCS - CÓPIA DO PROCESSO 2025-6X76D GERADO POR UDSON OLIVEIRA RAMOS DE AGUIAR EM 13/05/2026 07:51 DOCUMENTO 1 / 1 PÁGINA 1365 / 5723

IMPUGNAÇÃO

Empresa ATOS ENGENHARIA E CONSULTORIA LTDA

2025-D2L6KJ - E-DOCS - CÓPIA SIMPLES 24/12/2025 16:47 PÁGINA 9 / 26

E-DOCS - CÓPIA DO PROCESSO 2025-6X76D GERADO POR UDSON OLIVEIRA RAMOS DE AGUIAR EM 13/05/2026 07:51 DOCUMENTO 1 / 1 PÁGINA 1366 / 5723

2025-D2L6KJ - E-DOCS - CÓPIA SIMPLES 24/12/2025 16:47 PÁGINA 10 / 26

AO ILMO. SR. PREGOEIRO DA CONCORRÊNCIA Nº 015/2025 DO MUNICÍPIO DE ALEGRE/ES

ID CIDADES: 2025.004E05000003.01.0R02

ATOS ENGENHARIA E CONSULTORIA LTDA. com inscrição CNPJ sob o nº 42.981 964/0001-08 com sede no Crg. Da Floresta, SNº. Zona Rural do Município de Ibatiba-ES, representada pela Sr. **ADÉLIA ROSA DE SOUZA**, brasileira, casada, engenheira, inscrita no CREA/ES nº 043801/D, vem, respeitosamente, à presença de V. Senhoria, com fulcro no artigo 164, da Lei Federal nº 14.133/2021, apresentar:

IMPUGNAÇÃO

Em face do **Edital da Concorrência Eletrônica nº 015/2025**, cujo objeto é a **EXECUÇÃO DA CONSTRUÇÃO DA ESCOLA EM TEMPO INTEGRAL NO DISTRITO DE RIVE, NO MUNICÍPIO DE ALEGRE/ES - TERMO DE COMPROMISSO Nº 958920/2024/FNDE/CAIXA**, vem, respeitosamente, à presença desse Comissão de Licitação, apresentar a presente **IMPUGNAÇÃO**, com fundamento no art. 164 da Lei nº 14.133/2021, e demais normas aplicáveis, pelas razões de fato e de direito a seguir expostas.

1. DOS FATOS

Foi publicado no sítio eletrônico oficial do Município de Alegre/ES o Edital da **Concorrência Eletrônica nº 015/2025**, cujo objeto consiste na **execução da construção da escola em tempo integral no Distrito de Rive, no Município de Alegre/ES - termo de compromisso nº 958920/2024/FNDE/CAIXA.**

Todavia, ao examinar o referido instrumento convocatório, constatam-se disposições que, ao ver da Impugnante, apresentam **afronta a preceitos legais vigentes**, especialmente no que diz respeito à **qualificação técnica**, conforme a **Lei nº 14.133/2021**.

Com fundamento no **art. 164 da Lei nº 14.133/2021**, bem como na **Cláusula 28 do próprio edital**, que faculta aos interessados a impugnação por ilegalidades ou vícios no edital, vem a Impugnante apresentar tempestivamente a presente impugnação.

2. DA QUALIFICAÇÃO TÉCNICA EM DESCONFORMIDADE COM A LEI Nº14.133/2021

A exigência de critérios objetivos para a comprovação da qualificação técnico-operacional e técnico-profissional é determinação expressa da **Lei Federal nº 14.133/2021**, a qual visa conferir **transparência, isonomia e razoabilidade** às contratações públicas.

Nos termos do **art. 67, §§ 1º e 2º da referida** lei, estabelece-se que:

> *Art. 67. A documentação relativa à qualificação técnico-profissional e técnico-operacional será restrita a*
>
> *§ 1º A exigência de atestados será restrita às parcelas de maior relevância ou valor significativo do objeto da licitação, assim considerados os que tenham valor **individual igual ou superior a 4% (quatro por cento) do valor total estimado da contratação.***
>
> *§ 2º Observado o disposto no caput e no § 1º deste artigo, será admitida a exigência de atestados **com quantidades mínimas de até 50% (cinquenta por cento) das parcelas de que trata o referido parágrafo** vedadas limitações de tempo e de locais específicos relativas aos atestados*

E-DOCS - CÓPIA DO PROCESSO 2025-6X76D GERADO POR UDSON OLIVEIRA RAMOS DE AGUIAR EM 13/05/2026 07:51 DOCUMENTO 1 / 1 PÁGINA 1367 / 5723
2025-D2L6KJ - E-DOCS - CÓPIA SIMPLES 24/12/2025 16:47 PÁGINA 11 / 26

No entanto, ao se proceder à análise detalhada da planilha orçamentária constante do edital, observa-se que o valor correspondente a 4% do valor total estimado da contratação equivale a R$ 314.445,85 (Trezentos e quatorze mil, quatrocentos e quarenta e cinco reais e oitenta e cinco centavos).

Verifica-se, portanto, que apenas os seguintes itens orçamentários atendem ao critério de parcela de maior relevância, nos termos da lei:

Item 1.7 – Administração Local – **6,94%** do valor total;

Item 4.48 – Estrutura treliçada de cobertura, tipo Tink, com ligações soldadas, inclusos perfis metálicos, chapas metálicas, mão de obra e transporte com guindaste – fornecimento e instalação – **13,18%** do valor total;

Item 7.1 – Telha termoisolante revestida em aço galvalume, face superior trapezoidal e face inferior plana (não inclui acessórios de fixação), revest com espessura de 0,50 mm, com pré-pintura de cor branca nas duas faces, núcleo em poliisocianurato (pir) com espessura de 50 mm – **5,83%** do valor total;

O edital, entretanto, solicita atestados técnicos para diversos outros itens, conforme tabela apresentada no Termo de Referência e consta abaixo que **não alcançam o percentual mínimo de 4%**, sendo que, dentre os itens exigidos, **apenas os itens nº 02 e nº 05 efetivamente atendem** ao parâmetro legal. Os demais não se enquadram na definição de parcela de maior relevância não podendo, portanto, fundamentar exigência de qualificação técnica.

E-DOCS - CÓPIA DO PROCESSO 2025-6X76D GERADO POR UDSON OLIVEIRA RAMOS DE AGUIAR EM 13/05/2026 07:51 DOCUMENTO 1 / 1 PÁGINA 1368 / 5723

2025-D2L6KJ - E-DOCS - CÓPIA SIMPLES 24/12/2025 16:47 PÁGINA 12 / 26

ITEM	DESCRIÇÃO	QUANTIDADE MÍNIMA A SER COMPROVADA	UNIDADE MEDIDA
01	ESTACA ESCAVADA MECANICAMENTE, SEM FLUIDO ESTABILIZANTE, COM 40 cm DE DIÂMETRO, CONCRETO LANÇADO POR CAMINHÃO BETONEIRA (EXCLUSIVE MOBILIZAÇÃO E DESMOBILIZAÇÃO)	532.00	M
02	ESTRUTURA TRELIÇADA DE COBERTURA, TIPO FINK, COM LIGAÇÕES SOLDADAS, INCLUSOS PERFIS METÁLICOS, CHAPAS METÁLICAS, MÃO DE OBRA E TRANSPORTE COM GUINDASTE - FORNECIMENTO E INSTALAÇÃO	33.737,86	Kg
03	EXECUÇÃO DE PASSEIO (CALÇADA) OU PISO DE CONCRETO COM CONCRETO MOLDADO IN LOCO, USINADO C20, ACABAMENTO CONVENCIONAL, NÃO ARMADO.	36,85	M²
04	ALVENARIA DE VEDAÇÃO DE BLOCOS CERÂMICOS FURADOS NA VERTICAL DE 14X19X39 CM (ESPESSURA 14 CM) E ARGAMASSA DE ASSENTAMENTO COM PREPARO EM BETONEIRA.	709,07	M²
05	TELHA TERMOISOLANTE REVESTIDA EM AÇO GALVALUME FACE SUPERIOR TRAPEZOIDAL E FACE INFERIOR PLANA (NÃO INCLUI ACESSÓRIOS DE FIXAÇÃO) REVEST COM ESPESSURA DE 0,50 MM, COM PRÉ-PINTURA DE COR BRANCA NAS DUAS FACES, NÚCLEO EM POLIISOCIANURATO (PIR) COM ESPESSURA DE 50 MM.	979,47	M²
06	FORRO DE FIBRA MINERAL EM PLACAS DE 625 X 625 MM, E = 15 MM, BORDA RETA, COM PINTURA ANTIMOFO, APOIADO EM PERFIL DE AÇO GALVANIZADO COM 24 MM DE BASE - INSTALADO	323,24	M²
07	PISO EM GRANITE, MARMORITE OU GRANITINA EM AMBIENTES INTERNOS, COM ESPESSURA DE 8 MM, INCLUSO MISTURA EM BETONEIRA, DOSAGEM DAS JUNTAS, APLICAÇÃO DO PISO, 4 POLIMENTOS COM POLITRIZ, ESTUCAMENTO, SELADOR E CERA	890,29	M²

Tal exigência, além de carecer de fundamento legal, **acarretará restrição indevida à competitividade do certame**, podendo conduzir à limitação de participantes e ao consequente risco de sobrepreço para a Administração, em afronta ao interesse público.

Assim, é inegável que a exigência de atestados técnicos para itens fora do escopo das parcelas de maior relevância viola o art. 67 da Lei nº 14.133/2021, devendo o edital ser retificado para contemplar apenas critérios objetivos e legais, com a devida indicação das parcelas que efetivamente alcançam o patamar de 4% do valor estimado, nos exatos termos legais.

3. DOS PEDIDOS

Diante de todo o exposto, requer-se a esta Comissão de Licitação:

1. O acolhimento da presente impugnação, com a consequente retificação do Edital da Concorrência Eletrônica nº 015/2025, para que:

E-DOCS - CÓPIA DO PROCESSO 2025-6X76D GERADO POR UDSON OLIVEIRA RAMOS DE AGUIAR EM 13/05/2026 07:51 DOCUMENTO 1 / 1 PÁGINA 1369 / 5723
2025-D2L6KJ - E-DOCS - CÓPIA SIMPLES 24/12/2025 16:47 PÁGINA 13 / 26

- as exigências relativas à qualificação técnico-operacional e técnico-profissional observem os percentuais mínimos definidos no art. 67 da Lei nº 14.133/2021, respeitando o valor de 4% para as parcelas de maior relevância;

2. A suspensão do certame, caso necessário, para correção dos vícios apontados, a fim de assegurar a legalidade, competitividade, isonomia e interesse público no processo licitatório.

Nestes termos, pede deferimento.

Ibatiba/ES, 09 de dezembro de 2025.

gov.br
Documento assinado digitalmente
ADELIA ROSA DE SOUZA
Data: 09/12/2025 16:41:43-0300
Verifique em https://validar.iti.gov.br

ADÉLIA ROSA DE SOUZA
CREA/ES nº 043801/D

E-DOCS - CÓPIA DO PROCESSO 2025-6X76D GERADO POR UDSON OLIVEIRA RAMOS DE AGUIAR EM 13/05/2026 07:51 DOCUMENTO 1 / 1 PÁGINA 1370 / 5723
2025-D2L6KJ - E-DOCS - CÓPIA SIMPLES 24/12/2025 16:47 PÁGINA 14 / 26

ANEXO II – RESPOSTA (Setor Técnico/Obras)

E-DOCS - CÓPIA DO PROCESSO 2025-6X76D GERADO POR UDSON OLIVEIRA RAMOS DE AGUIAR EM 13/05/2026 07:51 DOCUMENTO 1 / 1 PÁGINA 1371 / 5723
2025-D2L6KJ - E-DOCS - CÓPIA SIMPLES 24/12/2025 16:47 PÁGINA 15 / 26

E-DOCS - CÓPIA DO PROCESSO 2025-6X76D GERADO POR UDSON OLIVEIRA RAMOS DE AGUIAR EM 13/05/2026 07:51 DOCUMENTO 1 / 1 PÁGINA 1372 / 5723

Processo nº 2025-6X76D

Concorrência Eletrônica nº 015/2025

Assunto: Análise da Impugnação ao Termo de Referência

Alegre, 23 de dezembro de 2025.

Ao Setor de Compras, Licitações e Contratos,

Senhora Agente de Contratação,

Em atenção ao despacho datado de 19 de dezembro de 2025, referente às impugnações apresentadas ao Edital da Concorrência Eletrônica nº 015/2025, cujo objeto é a execução da construção da Escola em Tempo Integral no Distrito de Rive, Município de Alegre/ES, informamos que, após análise técnica do conteúdo impugnado, iremos revisar o Termo de Referência, pois, de fato, não faz motivação robusta da necessidade da exigência de atestados para itens com valores inferiores a 4%, mas sim em texto singelo no rodapé das duas tabelas do item 9.3.1.4 do TR, como estava prevista no Estudo Técnico Preliminar.

1. Fundamentação Legal

Nos termos da Lei nº 14.133/2021 (Nova Lei de Licitações e Contratos Administrativos), especificamente o art. 67, inciso II, §1º, dispõe-se que:

§ 1º A exigência de atestados será restrita às parcelas de maior relevância ou valor significativo do objeto da licitação, assim consideradas as que tenham valor individual igual ou superior a 4% (quatro por cento) do valor total estimado da contratação.

O Tribunal de Contas da União (TCU) permite a exigência de atestados de capacidade técnica para parcelas abaixo do percentual de 4%, desde que devidamente justificado no processo licitatório. O entendimento do TCU se baseia na premissa de que as exigências de qualificação técnica devem ser proporcionais e pertinentes ao

2025-BSTH5W - E-DOCS : DOCUMENTO ORIGINAL 23/12/2025 14:10 PÁGINA 1 / 5
2025-D2L6KJ - E-DOCS - CÓPIA SIMPLES 24/12/2025 16:47 PÁGINA 16 / 26

objeto da licitação, visando garantir a segurança e a qualidade da execução contratual, sem restringir indevidamente a competitividade.

Deve se observar que a exigência de comprovação, concernente às parcelas de maior relevância técnica, incide sobre aquelas identificadas como revestidas de especificidades e/ou complexidades que se destacam ou se mostram importantes nas obras ou serviços licitados. Exatamente por essa condição, não se prendem necessariamente, a valores, embora isso não possa ocorrer. Diversamente, as parcelas classificadas como de maior valor significativo, e que não se revestem especificamente como de relevância técnica, mas que se destacam no quesito de ordem financeira, tendo como parâmetro objetivo e comparativo o limite mínimo de 4% do quantum estimado da contratação.

Ao estabelecer uma condição alternativa (parcela de maior relevância ou valor significativo), diversamente da conjugação da previsão anterior (parcela de maior relevância e valor significativo), a Lei nº 14.133/2021 possibilitou à Administração, na fase preparatória da licitação, eleger, mediante justificativas técnicas, a indicação de quais as parcelas susceptíveis de comprovação – as de maior relevância ou as de valor significativo –, de acordo com a natureza, especificidade e complexidade do objeto, consoante inciso IX do artigo 18 que dispõe:

> *IX – a motivação circunstanciada das condições do edital, tais como justificativa de exigências de qualificação técnica, mediante indicação das parcelas de maior relevância técnica ou valor significativo do objeto, e de qualificação econômico-financeira, justificativa dos critérios de pontuação e julgamento das propostas técnicas, nas licitações com julgamento por melhor técnica ou técnica e preço, e justificativa das regras pertinentes à participação de empresas em consórcio*

Vejam que a identificação de quais parcelas serão exigidas comprovações, para fins de habilitação técnica, assenta-se em ato motivado da Administração."

Assim, por exemplo, na execução de uma obra que envolva e/ou exija conceitos técnicos específicos ou diferenciados, determinada parcela que se apresente de

E-DOCS - CÓPIA DO PROCESSO 2025-6X76D GERADO POR UDSON OLIVEIRA RAMOS DE AGUIAR EM 13/05/2026 07:51 DOCUMENTO 1 / 1 PÁGINA 1373 / 5723
2025-35RH5KV - E-DOCS - DOCUMENTO ORIGINAL. 29/12/2025 14:10 PÁGINA 2 / 5
2025-D2L6KJ - E-DOCS - CÓPIA SIMPLES 24/12/2025 16:47 PÁGINA 17 / 26

importância para sua consecução, independentemente do valor estimado, mediante justificativa que assim a especifique, poderá ser destacada como sujeita a comprovação.

Ao contrário, em obras não revestidas desses conceitos ou quando não se sobrelevem parcelas relevantes, importando mais o peso financeiro na contratação, itens que se enquadrem no limite estabelecido poderão submeter-se a comprovação, de maneira igualmente justificadas.

2. Sobre a Qualificação Técnica e os Itens de Maior Relevância

Em análise às impugnações apresentadas, cumpre esclarecer que as exigências constantes no Termo de Referência (Anexo) foram estabelecidas em conformidade com os princípios da Lei nº 14.133/2021, especialmente no que se refere à qualificação técnica prevista no art. 67, inciso II.

Os itens questionados – conforme tabela técnica – incluem:

1. Estaca escavada mecanicamente, sem fluido estabilizante, com 40 cm de diâmetro.
2. Estrutura treliçada de cobertura tipo Fink, com ligações soldadas.
3. Execução de passeio ou piso de concreto moldado in loco.
4. Alvenaria de vedação com blocos cerâmicos.
5. Telha termoisolante com revestimento em aço galvanizado e núcleo de poliuretano.
6. Forro de fibra mineral com pintura antimofo.
7. Piso de granilite, marmorite ou granitina com acabamento completo.

Esses itens, embora alguns possam representar percentual inferior a 4% do valor total estimado, são indispensáveis para garantir segurança, conforto, acessibilidade e conformidade técnica da unidade escolar.

Exemplo: no item 04, qualquer tipo de alvenaria de vedação será aceito, desde que tecnicamente equivalente. Esse item, apesar de não estar entre os itens de maior relevância, é fundamental para conclusão do objeto, pois, caso a empresa não

E-DOCS - CÓPIA DO PROCESSO 2025-6X76D GERADO POR UDSON OLIVEIRA RAMOS DE AGUIAR EM 13/05/2026 07:51 DOCUMENTO 1 / 1 PÁGINA 1374 / 5723
2025-S5RH5W - E-DOCS - DOCUMENTO ORIGINAL 20/12/2025 14:10 PÁGINA 3 / 5
2025-D2L6KJ - E-DOCS - CÓPIA SIMPLES 24/12/2025 16:47 PÁGINA 18 / 26

comprove que executou esse tipo de serviço significaria que ela não realizou nenhum serviço de edificação, pois, esse item corresponde as paredes da escola, sendo assim, esperamos que os licitantes tenham capacidade técnica e operacional, demonstrando ter experiencia suficiente para concluir o objeto

Ressalta-se que o edital não impôs exigências desproporcionais ou restritivas à competitividade. Foi estabelecida apenas a quantidade mínima de atestados para que a empresa comprove que já executou tais serviços, demonstrando assim sua experiência prática e conhecimento das normas técnicas aplicáveis, condição essencial para assegurar a correta execução contratual e evitar riscos de falhas futuras.

Contudo, após análise, verifica-se que, na elaboração do Termo de Referência, restou pendente a devida justificativa, quanto à necessidade para a Administração das exigências de qualificação técnica consideradas como parcelas de maior relevância técnica para a execução do objeto.

3. Conclusão

Diante do exposto, após a análise das alegações apresentadas, conclui-se que as impugnações possuem fundamentos técnicos e jurídicos suficientes para justificar a necessidade de retificação do Termo de Referência (Anexo I do Edital), tendo em vista que as exigências de qualificação técnica estabelecidas não foram devidamente motivadas ou justificadas nos termos da legislação vigente e de suas posteriores alterações

Sem mais para o momento, aproveito a oportunidade para renovar os protestos de elevada estima e distinta consideração.

Rodrigo Pinheiro de Oliveira

Engenheiro Civil – Setor Técnico/Obras

Prefeitura Municipal de Alegre/ES

E-DOCS - CÓPIA DO PROCESSO 2025-6X76D GERADO POR UDSON OLIVEIRA RAMOS DE AGUIAR EM 13/05/2026 07:51 DOCUMENTO 1 / 1 PÁGINA 1375 / 5723
2025-8SRIEW - E-DOCS - DOCUMENTO ORIGINAL, 23/12/2025 - 10 PÁGINA 4 / 5
2025-D2L6KJ - E-DOCS - CÓPIA SIMPLES 24/12/2025 16:47 PÁGINA 19 / 26

Documento original assinado eletronicamente conforme MP 2200-2/2001, art. 10, § 2º, por:

RODRIGO PINHEIRO DE OLIVEIRA
ENGENHEIRO CIVIL
SOES - SEOSU - PMAL
assinado em 23/12/2025 14:10:33 -03:00

INFORMAÇÕES DO DOCUMENTO
Documento capturado em 23/12/2025 14:10:33 (HORÁRIO DE BRASÍLIA - UTC-3)
por RODRIGO PINHEIRO DE OLIVEIRA (ENGENHEIRO CIVIL - SOES - SEOSU - PMAL)
Valor Legal: ORIGINAL | Natureza: DOCUMENTO NATO-DIGITAL

A disponibilidade do documento pode ser conferida pelo link: https://e-docs.es.gov.br/d/2025-RSRH5W

E-DOCS - CÓPIA DO PROCESSO 2025-6X76D GERADO POR UDSON OLIVEIRA RAMOS DE AGUIAR EM 13/05/2026 07:51 DOCUMENTO 1 / 1 PÁGINA 1376 / 5723

2025-RSRH5W E-DOCS DOCUMENTO ORIGINAL 23/12/2025 14:10 PÁGINA 5 / 5
2025-D2L6KJ - E-DOCS - CÓPIA SIMPLES 24/12/2025 16:47 PÁGINA 20 / 26

ANEXO III – RESPOSTA (Parecer Jurídico)

E-DOCS - CÓPIA DO PROCESSO 2025-6X76D GERADO POR UDSON OLIVEIRA RAMOS DE AGUIAR EM 13/05/2026 07:51 DOCUMENTO 1 / 1 PÁGINA 1377 / 5723
2025-D2L6KJ - E-DOCS - CÓPIA SIMPLES 24/12/2025 16:47 PÁGINA 21 / 26

E-DOCS - CÓPIA DO PROCESSO 2025-6X76D GERADO POR UDSON OLIVEIRA RAMOS DE AGUIAR EM 13/05/2026 07:51 DOCUMENTO 1 / 1 PÁGINA 1378 / 5723

A PROCURADORIA JÁ MANIFESTOU NO MESMO SENTIDO NO PROCESSO E-DOCS 2025-8FJQ8 REFERÊNCIA: CONCORRÊNCIA ELETRÔNICA Nº 016/2025.

Esse entendimento é corroborado pelas recentes decisões do Tribunal de Contas do Estado do Espírito Santo (a exemplo da Decisão 00552/2023-1 - 2ª Câmara, j 1º.03.2023, Processo 10336/2022-5) e do Informativo TCE/ES nº 135/2025, item 6, Decisão TC-1847/2025, Processo TC-3484/2025, relator conselheiro Rodrigo Flávio Freire Farias Chamoun, publicado em 10/06/2025, com grifos nossos:

6. LICITAÇÃO. QUALIFICAÇÃO TÉCNICA. ATESTADO DE CAPACIDADE TÉCNICO-OPERACIONAL. PERCENTUAL MÍNIMO. RELEVÂNCIA TÉCNICA.

1. Admite-se, como regra geral, a exigência motivada de atestado de capacidade técnico-operacional para parcelas de maior relevância ou valor significativo do objeto licitando, desde que seu valor individual corresponda a, no mínimo, 4% do valor total estimado da contratação, nos termos do § 1º do art. 67 da Lei 14.133/2021 (Nova Lei de Licitações e Contratos).

2. De forma excepcional, é permitida a exigência de atestado para parcelas de valor inferior a 4%, quando demonstrada sua relevância técnica para a adequada execução do objeto.

Trata-se de processo de representação, com pedido de medida cautelar, proposto por empresa participante de licitação promovida pela Secretaria de Estado de Mobilidade e Infraestrutura (Semobi), visando à contratação integrada de serviços de engenharia para implantação do Corredor Metropolitano Sul na Região Metropolitana da Grande Vitória.

A representante apontou ilegalidades no edital, especialmente quanto à exigência de atestado técnico-operacional relativo à implantação de Sistemas de Transporte Inteligente (ITS) e infraestrutura de fibra ótica como parcela de maior relevância técnica, embora esses serviços representassem apenas 1,59% do valor total da obra, em desacordo com o §1º do art. 67 da Lei nº 14.133/2021.

A área técnica manifestou-se pela concessão da cautelar, defendendo que, pela literalidade do dispositivo legal, apenas serviços cujo valor seja igual ou superior a 4% da contratação poderiam justificar a exigência de atestados técnicos. O relator, contudo, divergiu desse entendimento e votou pelo indeferimento da medida, com base na ausência dos requisitos legais do fumus boni iuris e do periculum in mora.

2025-8GL7ZX - E-DOCS - DOCUMENTO ORIGINAL 24/12/2025 08:41 PÁGINA 1 / 4
2025-D2L6KJ - E-DOCS - CÓPIA SIMPLES 24/12/2025 16:47 PÁGINA 22 / 26

E-DOCS - CÓPIA DO PROCESSO 2025-6X76D GERADO POR UDSON OLIVEIRA RAMOS DE AGUIAR EM 13/05/2026 07:51 DOCUMENTO 1 / 1 PÁGINA 1379 / 5723

Na fundamentação do voto, o conselheiro destacou que, embora o §1º do art. 67 da Lei nº 14.133/2021 preveja o critério objetivo de 4% para caracterizar parcelas de maior relevância ou valor significativo, é juridicamente possível, em caráter excepcional, admitir a exigência de qualificação técnica para parcelas de menor valor, desde que a Administração demonstre tecnicamente sua elevada complexidade, criticidade funcional ou impacto sistêmico na execução contratual.

No caso concreto, constatou-se que a Semobi apresentou motivação formal embasada na funcionalidade essencial do sistema ITS para o êxito do projeto, além de respaldo jurídico da Procuradoria-Geral do Estado.

O voto ressaltou que o critério adotado está em consonância com a jurisprudência do TCU e doutrina especializada, que permitem a exigência com base na relevância técnica, ainda que o valor da parcela seja inferior a 4%.

Observou ainda que 15 empresas participaram do certame, incluindo a representante, o que afasta indícios de restrição indevida à competitividade. Por fim, registrou que eventual reavaliação da exigência poderá ocorrer na fase de mérito, com aprofundamento das análises técnicas. O Plenário do TCEES, à unanimidade, acompanhou o voto do relator e indeferiu a medida cautelar, determinando a notificação da SEMOBI e de seus responsáveis para apresentação de manifestação em 10 dias.

Decisão TC-1847/2025, Processo TC-3484/2025, relator conselheiro Rodrigo Flavio Freire Farias Chamoun, publicado em 10/06/2025.

Verifica-se que a fundamentação trazida pelo setor técnico da administração, conforme consta no Termo de Referência, não é suficiente para atender ao que determina o Tribunal de Contas do Estado do Espírito Santo, nos termos do Informativo nº 135/2025.

Nunca é demais lembrar que o Decreto-lei nº 4.657/1942, com a redação da Lei 13.655/2018, determina, no art. 20, que na esfera administrativa, controladora e judicial, não se decidirá com base em valores jurídicos abstratos sem que sejam consideradas as consequências práticas da decisão, de modo que a motivação deve demonstrar a necessidade e a adequação da medida imposta dentre outras providências, inclusive em face das possíveis alternativas.

Mostra-se razoável que o Termo de Referência seja readequado de modo a atender ao que determina o TCE-ES, no sentido de prever a exigência de atestado para parcelas

de valor inferior a 4%, desde que comprovada sua relevância técnica para a adequada execução do objeto, de forma robusta, para possibilitar a exigência de qualificação técnica para parcelas de valor inferior a 4%, demonstrando

2025-5QL7ZX - E-DOCS - DOCUMENTO ORIGINAL 24/12/2025 09:11 PÁG 1 DE 2 | 4
2025-D2L6KJ - E-DOCS - CÓPIA SIMPLES 24/12/2025 16:47 PÁGINA 23 / 26

tecnicamente sua elevada complexidade, criticidade funcional ou impacto sistêmico na execução contratual.

Lado outro, manter o certame como está, traz potencial risco à administração no que diz respeito à intervenção do TCE-ES, ao atuar na fiscalização de controle (art. 171 da Lei 14133/21), mesmo sem que necessariamente ocorra sanção, mas tal intervenção certamente afetaria o calendário da gestão com atraso no início da execução do objeto da licitação, o que poderia comprometer políticas públicas.

Quanto à manifestação técnica sobre a impugnação vê-se que a mesma seguiu o entendimento desse parecer do TCU, sendo o respectivo setor também deverá seguir as determinações do TCEES (DÊ CONHECIMENTO DO PARECER AO SETOR TÉCNICO PARA QUE O MESMO SIGA O ESTABELECIDO PELO TRIBUNAL DE CONTAS DO ESPÍRITO SANTO)

CONCLUSÃO

Isto posto, sugere-se pela procedência das impugnações, com as seguintes sugestões:

1. suspensão da licitação para, caso o setor técnico entenda necessário, realizar uma revisão da necessidade de exigência de atestado de capacidade técnica dos itens indicados pelos impugnantes;

2. caso o setor técnico continue a entender pela necessidade de apresentação de atestados de capacidade técnica de itens destacados nas impugnações, deve demonstrar sua relevância técnica para a adequada execução do objeto, sua elevada complexidade, criticidade funcional ou impacto sistêmico na execução contratual que justifique motivadamente a exigência, conforme entendimento do TCE-ES;

3. após, o setor responsável deve definir nova data para a realização do certame, com ampla publicidade.

É o parecer S.M.J

Edomar Proveti Vargas Junior

Procurador Geral do Município

E-DOCS - CÓPIA DO PROCESSO 2025-6X76D GERADO POR UDSON OLIVEIRA RAMOS DE AGUIAR EM 13/05/2026 07:51 DOCUMENTO 1 / 1 PÁGINA 1380 / 5723

2025-SQL7ZK - E-DOCS - DOCUMENTO ORIGINAL 24/12/2025 09:11 PÁGINA 3 / 4
2025-D2L6KJ - E-DOCS - CÓPIA SIMPLES 24/12/2025 16:47 PÁGINA 24 / 26

Documento original assinado eletronicamente conforme MP 2200-2/2001, art. 10, § 2º, por:

EDOMAR PROVETI VARGAS JUNIOR
PROCURADOR GERAL DO MUNICÍPIO
GPGM - PGM - PMAL
assinado em 24/12/2025 09:11:37 -03:00

INFORMAÇÕES DO DOCUMENTO
Documento capturado em 24/12/2025 09:11:37 (HORÁRIO DE BRASÍLIA - UTC-3)
por EDOMAR PROVETI VARGAS JUNIOR (PROCURADOR GERAL DO MUNICÍPIO - GPGM - PGM - PMAL)
Valor Legal: ORIGINAL | Natureza: DOCUMENTO NATO-DIGITAL

A disponibilidade do documento pode ser conferida pelo link: https://e-docs.es.gov.br/d/2025-5GL7ZX

E-DOCS - CÓPIA DO PROCESSO 2025-6X76D GERADO POR UDSON OLIVEIRA RAMOS DE AGUIAR EM 13/05/2026 07:51 DOCUMENTO 1 / 1 PÁGINA 1381 / 5723

2025-5GL7ZX - E-DOCS - DOCUMENTO ORIGINAL 24/12/2025 09:11 PÁGINA 4 / 4
2025-D2L6KJ - E-DOCS - CÓPIA SIMPLES 24/12/2025 16:47 PÁGINA 25 / 26

INFORMAÇÕES DO DOCUMENTO
Documento capturado em 24/12/2025 16:47:54 (HORÁRIO DE BRASÍLIA - UTC-3)
por ANAPAULA PAES ALVES MONTEIRO (ASSISTENTE ADMINISTRATIVO - DCOMPG - SEFIP - PMAL)
Valor Legal: CÓPIA SIMPLES | Natureza: DOCUMENTO DIGITALIZADO
Conferência: CONFERIDO COM DOCUMENTO CÓPIA SIMPLES EM SUPORTE PAPEL.

A disponibilidade do documento pode ser conferida pelo link: https://e-docs.es.gov.br/d/2025-D2L6KJ

E-DOCS - CÓPIA DO PROCESSO 2025-6X76D GERADO POR UDSON OLIVEIRA RAMOS DE AGUIAR EM 13/05/2026 07:51 DOCUMENTO 1 / 1 PÁGINA 1382 / 5723

2025-D2L6KJ - E-DOCS - CÓPIA SIMPLES 24/12/2025 16:47 PÁGINA 26 / 26

Relatório de Pedidos de Impugnação do Processo

Processo

Número: 000015/2025
Número do Processo Interno: 06X76D/2025
Modalidade: Concorrência por Menor Preço
Abertura: 23/12/2025 - 09:01
Orgão: Prefeitura Municipal de Alegre
Município: Alegre / ES

Registrado em	Pedido	Respondido Em	Situação
11/12/2025 - 20:33:58	IMPUGNAÇÃO	24/12/2025 - 16:11:38	Deferido

Segue impugnação em Anexo

SEGUE DISPONÍVEL AOS AUTOS DA LICITAÇÃO NA PLATAFORMA ELETRÔNICA DA CONCORRÊNCIA ELETRÔNICA Nº 015/2025 A RESPOSTA A IMPUGAÇÃO.

Registrado em	Pedido	Respondido Em	Situação
24/12/2025 - 16:12:19	PARCELA DE RELEVÂNCIA TÉCNICA ILEGAL	24/12/2025 - 16:12:19	Deferido

E-DOCS - CÓPIA DO PROCESSO 2025-6X76D GERADO POR UDSON OLIVEIRA RAMOS DE AGUIAR EM 13/05/2026 07:51 DOCUMENTO 1 / 1 PÁGINA 1383 / 5723

2025-G50WZ3 - E-DOCS - DOCUMENTO ORIGINAL 24/12/2025 16:48 PÁGINA 1 / 4

É sabido que a Lei Federal nº 14.133/21 que regula este certame exige que a qualificação técnico-profissional e técnico-operacional será restritiva conforme seu art. 67, ¨PAR¨ ¨PAR¨ 1ºe 2º, vejamos: Art. 67. A documentação relativa à qualificação técnico-profissional e técnico-operacional será restrita a: (...) ¨PAR¨ 1º A exigência de atestados será restrita às parcelas de maior relevância ou valor significativo do objeto da licitação, assim consideradas as que tenham valor individual igual ou superior a 4% (quatro por cento) do valor total estimado da contratação. (gn) ¨PAR¨ 2º Observado o disposto no caput e no ¨PAR¨ 1º deste artigo, será admitida a exigência de atestados com quantidades mínimas de até 50% (cinquenta por cento) das parcelas de que trata o referido parágrafo, vedadas limitações de tempo e de locais específicos relativas aos atestados. (gn) Ao analisarmos a relevância financeira dos critérios considerados restritivos na Planilha Orçamentária apresentada pela própria CONTRATANTE, verificamos que os percentuais de valores não atendem às exigências legais. A título de informação, o valor estimado desta contratação é de R$ 7.861.146,15 (sete milhões, oitocentos e sessenta e um mil, cento e quarenta e seis e quinze centavos). Assim, 4% (quatro por cento) desse valor corresponde a R$ 314.445,84 (trezentos e quatorze mil, quatrocentos e quarenta e cinco reais e oitenta e quatro centavos). Dessa forma, nos termos do artigo 67 da Lei Federal nº 14.133/2021, somente poderão ser exigidos, como parcela de comprovação de capacidade técnica operacional e profissional, itens que representem relevância financeira mínima de R$ 314.445,84 (trezentos e quatorze mil, quatrocentos e quarenta e cinco reais e oitenta e quatro centavos) na planilha orçamentária. Feito esse esclarecimento aos nobres julgadores, passamos à análise das parcelas exigidas no edital e sua relevância financeira. 190.632,58 1. PARCELA: Estaca escavada mecanicamente, sem fluido estabilizante, com 40 cm de diâmetro, concreto lançado por caminhão betoneira (exclusive mobilização e desmobilização). Corresponde a R$ 190.632,58, não estando dentro dos limites legais de 4% (quatro por cento) para ser exigida como parcela de relevância técnica. 2. PARCELA: Estrutura treliçada de cobertura, tipo fink, com ligações soldadas, inclusos perfis metálicos, chapas metálicas, mão de obra e transporte com guindaste - fornecimento e instalação. af_01/2020_psa. Corresponde a R$ R$ 1.036.480,30, na planilha orçamentária, possuindo relevância financeira, sendo legal sua exigência. 3. PARCELA: Execução de passeio (calçada) ou piso de concreto com concreto moldado in loco, usinado C20, acabamento convencional, não armado. Corresponde a R$ 181.816,51 da planilha financeira, não estando dentro dos limites legais de no mínimo 4% (quatro por cento) para ser exigida como parcela de relevância técnica. 4. PARCELA: Alvenaria de vedação de blocos cerâmicos furados na vertical de 14x19x39 cm (espessura 14 cm) e argamassa de assentamento com preparo em betoneira. Corresponde a R$ 169.860,41 (cento e sessenta e nove mil, oitocentos e sessenta reais e quarenta e um centavos) da planilha financeira, não estando dentro dos limites legais de no mínimo 4% (quatro por cento) para ser exigida como parcela de relevância técnica. 5. PARCELA: Telha termoisolante revestida em aço galvalume, face superior trapezoidal e face inferior plana (não inclui acessórios de fixação), revestimento com espessura de 0,50 mm, com pré-pintura de cor branca nas duas faces, núcleo em polisocianurato (PIR) com espessura de 50 mm. Corresponde a 4%, sendo legal sua exigência. 6. PARCELA: Forro de fibra mineral em placas de 625 x 625 mm, espessura de 15 mm, borda reta, com pintura antimofo, apoiado em perfil de aço galvanizado com 24 mm de base - instalado. Corresponde a R$ 117.952,10, da planilha financeira, não estando dentro dos limites legais de no mínimo 4% (quatro por cento) para ser exigida como parcela de relevância técnica. 7. PARCELA: Piso em granilite, marmorite ou granitina em ambientes internos, com espessura de 8 mm, incluso mistura em betoneira, colocação das juntas, aplicação do piso, 4 polimentos com politriz, estucamento, selador e cera, não estando dentro dos limites legais de no mínimo 4% (quatro por cento) para ser exigida como parcela de relevância técnica. Ou seja, verifica-se que a Administração Pública não seguiu a legalidade na hora de prever as parcelas técnicas exigidas para comprovação de aptidão do licitante. Veja, não é discricionariedade do agente escolher as parcelas, visto que a lei é clara ao definir os parâmetros para a escolha das parcelas, a fim de evitar direcionamentos ou subjetividade no certame. Além disso, dentro das parcelas de relevância mínima exigidas no instrumento convocatório, apenas 02 (duas) são legais (parcela 02 e 5). Diante do exposto, é imprescindível a retificação do edital para excluir da lista de parcelas relevantes as parcelas 1,3,4,6,7 e 8 para a comprovação técnica-operacional e técnica-profissional, uma vez que não alcançam o limite de 4% (quatro por cento) do valor total estimado, a fim de garantir a legalidade e a segurança jurídica do certame, assegurando a ampla concorrência e evitando qualquer restrição à participação dos licitantes.

E-DOCS - CÓPIA DO PROCESSO 2025-6X76D GERADO POR UDSON OLIVEIRA RAMOS DE AGUIAR EM 13/05/2026 07:51 DOCUMENTO 1 / 1 PÁGINA 1384 / 5723

2025-G50WZ3 - E-DOCS - DOCUMENTO ORIGINAL 24/12/2025 16:48 PÁGINA 2 / 4

SEGUE DISPONÍVEL AOS AUTOS DA LICITAÇÃO NA PLATAFORMA ELETRÔNICA DA CONCORRÊNCIA ELETRÔNICA Nº 015/2025 A RESPOSTA A IMPUGAÇÃO.

E-DOCS - CÓPIA DO PROCESSO 2025-6X76D GERADO POR UDSON OLIVEIRA RAMOS DE AGUIAR EM 13/05/2026 07:51 DOCUMENTO 1 / 1 PÁGINA 1385 / 5723

2025-G50WZ3 - E-DOCS - DOCUMENTO ORIGINAL 24/12/2025 16:48 PÁGINA 3 / 4

Documento original assinado eletronicamente, conforme MP 2200-2/2001, art. 10, § 2º, por:

ANAPAULA PAES ALVES MONTEIRO
ASSISTENTE ADMINISTRATIVO
DCOMPG - SEFIP - PMAL
assinado em 24/12/2025 16:48:29 -03:00

INFORMAÇÕES DO DOCUMENTO
Documento capturado em 24/12/2025 16:48:29 (HORÁRIO DE BRASÍLIA - UTC-3)
por ANAPAULA PAES ALVES MONTEIRO (ASSISTENTE ADMINISTRATIVO - DCOMPG - SEFIP - PMAL)
Valor Legal: ORIGINAL | Natureza: DOCUMENTO NATO-DIGITAL

A disponibilidade do documento pode ser conferida pelo link: https://e-docs.es.gov.br/d/2025-G50WZ3

E-DOCS - CÓPIA DO PROCESSO 2025-6X76D GERADO POR UDSON OLIVEIRA RAMOS DE AGUIAR EM 13/05/2026 07:51 DOCUMENTO 1 / 1 PÁGINA 1386 / 5723

TERMO DE ENTRANHAMENTO DO PROCESSO
2025-6X76D

Disponível em https://e-docs.es.gov.br/p/2025-6X76D

Realizado em: **24/12/2025 16:48:47** - Horário de Brasília - UTC-3

LOCAL
ANAPAULA PAES ALVES MONTEIRO (ASSISTENTE ADMINISTRATIVO - DCOMPG - SEFIP - PMAL)

DOCUMENTOS ENTRANHADOS (4)
#174 - 2025-17QDH3 - PARECER de IMPUGNAÇÃO ao EDITAL- CE 015-2025 (Pessoa Física)
#175 - 2025-D2L6KJ - PARECER de IMPUGNAÇÃO ao EDITAL- CE 015-2025 (Pessoa Jurídica)
#176 - 2025-G50WZ3 - Relatório de Pedidos de Impugnação do Processo - PCP
#177 - 2025-DDGQBQ - TERMO DE ENTRANHAMENTO DO PROCESSO 2025-6X76D

JUSTIFICATIVA
PARECER DE IMPUGNAÇÕES AO EDITAL - CE 015/2025

ASSINATURA

Documento original assinado eletronicamente, conforme MP 2200-2/2001, art. 10, § 2º, por:

ANAPAULA PAES ALVES MONTEIRO
ASSISTENTE ADMINISTRATIVO
DCOMPG - SEFIP - PMAL
assinado em 24/12/2025 16:48:47 -03:00

INFORMAÇÕES DO DOCUMENTO
Documento capturado em 24/12/2025 16:48:47 (HORÁRIO DE BRASÍLIA - UTC-3)
por ANAPAULA PAES ALVES MONTEIRO (ASSISTENTE ADMINISTRATIVO - DCOMPG - SEFIP - PMAL)
Valor Legal: ORIGINAL | Natureza: DOCUMENTO NATO-DIGITAL

A disponibilidade do documento pode ser conferida pelo link: https://e-docs.es.gov.br/d/2025-DDGQBQ

E-DOCS - CÓPIA DO PROCESSO 2025-6X76D GERADO POR UDSON OLIVEIRA RAMOS DE AGUIAR EM 13/05/2026 07:51 DOCUMENTO 1 / 1 PÁGINA 1387 / 5723

Edital nº 000015/2025

Última atualização 26/11/2025

Local: Alegre/ES **Órgão:** FUNDO MUNICIPAL DE EDUCACAO DE ALEGRE

Unidade compradora: 31442430000197-003 - Fundo de Educação de Alegre

Modalidade da contratação: Concorrência - Eletrônica **Amparo legal:** Lei 14.133/2021, Art. 28, II **Tipo:** Edital

Modo de disputa: Aberto-Fechado **Registro de preço:** Não **Fonte orçamentária:** Não informada

Data de divulgação no PNCP: 26/11/2025 **Situação:** Divulgada no PNCP

Data de início de recebimento de propostas: 09/12/2025 09:00 (horário de Brasília)

Data fim de recebimento de propostas: 23/12/2025 09:00 (horário de Brasília)

Id contratação PNCP: 31442430000197-1-000012/2025 **Fonte:** E & L PRODUCOES DE SOFTWARE LTDA

Objeto:

EXECUÇÃO DA CONSTRUÇÃO DA ESCOLA EM TEMPO INTEGRAL NO DISTRITO DE RIVE, NO MUNICÍPIO DE ALEGRE/ES - TERMO DE COMPROMISSO Nº 958920/2024/FNDE/CAIXA

Informação complementar:

CONTRATAÇÃO DE EMPRESA ESPECIALIZADA PARA A CONSTRUÇÃO DA ESCOLA EM TEMPO INTEGRAL NO DISTRITO DE RIVE, NO MUNICÍPIO DE ALEGRE/ES.

VALOR TOTAL ESTIMADO DA COMPRA

R$ 7.861.146,15

Itens | Arquivos | Histórico

Nome	Data/Hora de Inclusão	Tipo
015_-_Edital_-_CE_015-2025_-_Constru??o_Escola_no_	26/11/2025 - 22:29:01	Edital
Anexo I - TR e ETP	26/11/2025 - 22:29:32	Termo de Referência
DESPACHO_-_ANEXO_II_DO_EDITAL	26/11/2025 - 22:29:33	Projeto Executivo
DESPACHO (Aviso de Suspensao - CE 015-2025) -- ass	22/12/2025 - 17:13:25	Outros Documentos
PARECER de IMPUGNACAO ao EDITAL- CE 015-2025 (Pess	24/12/2025 - 16:24:25	Outros Documentos

Exibir: 5 | 1-5 de 6 itens | Página: 1

Voltar

ACESSO 2025-6X76D GERADO POR UDSON OLIVEIRA RAMOS DE AGUIAR EM 13/05/2026 07:51 DOCUMENTO 1 / 1 PÁGINA 1388 / 5723

E-DOCS - CÓPIA DO PROCESSO

2025-CH9303 - E-DOCS - CÓPIA SIMPLES 30/12/2025 12:16 PÁGINA 1 / 3

Criado pela Lei nº 14.133/21, o Portal Nacional de Contratações Públicas (PNCP) é o sítio eletrônico oficial destinado à divulgação centralizada e obrigatória dos atos exigidos em sede de licitações e contratos administrativos abarcados pelo novel diploma.

É gerido pelo Comitê Gestor da Rede Nacional de Contratações Públicas, um colegiado deliberativo com suas atribuições estabelecidas no Decreto nº 10.764, de 9 de agosto de 2021.

O desenvolvimento dessa versão do Portal é um esforço conjunto de construção de uma concepção direta legal, homologado pelos indicados a compor o aludido comitê.

A adequação, fidedignidade e corretude das informações e dos arquivos relativos às contratações disponibilizadas no PNCP por força da Lei nº 14.133/2021 são de estrita responsabilidade dos órgãos e entidades contratantes.

https://portaldeservicos.gestao.gov.br

0800 978 9001

AGRADECIMENTO AOS PARCEIROS

Enap Escola Nacional de Administração Pública

Serpro

SEBRAE

Texto destinado a exibição de informações relacionadas à **licença de uso**.

TO 1 / 1 PÁGINA 1389 / 5723
ESSO 2025-6X76D GERADO POR UDSON OLIVEIRA RAMOS DE AGUIAR EM 13/05/2026 07:51 DOCUMEN
E-DOCS - CÓPIA DO PROC
2025-CH9303 - E-DOCS - CÓPIA SIMPLES 30/12/2025 12:16 PÁGINA 2 / 3

INFORMAÇÕES DO DOCUMENTO
Documento capturado em 30/12/2025 12:16:08 (HORÁRIO DE BRASÍLIA - UTC-3)
por ANAPAULA PAES ALVES MONTEIRO (ASSISTENTE ADMINISTRATIVO - DCOMPG - SEFIP - PMAL)
Valor Legal: CÓPIA SIMPLES | Natureza: DOCUMENTO NATO-DIGITAL

A disponibilidade do documento pode ser conferida pelo link: https://e-docs.es.gov.br/d/2025-CH9303

E-DOCS - CÓPIA DO PROCESSO 2025-6X76D GERADO POR UDSON OLIVEIRA RAMOS DE AGUIAR EM 13/05/2026 07:51 DOCUMENTO 1 / 1 PÁGINA 1390 / 5723

2025-CH9303 - E-DOCS - CÓPIA SIMPLES 30/12/2025 12:16 PÁGINA 3 / 3

Edital nº 000015/2025

Última atualização 26/11/2025

Local: Alegre/ES **Órgão:** FUNDO MUNICIPAL DE EDUCACAO DE ALEGRE

Unidade compradora: 31442430000197-003 - Fundo de Educação de Alegre

Modalidade da contratação: Concorrência - Eletrônica **Amparo legal:** Lei 14.133/2021, Art. 28, II **Tipo:** Edital

Modo de disputa: Aberto-Fechado **Registro de preço:** Não **Fonte orçamentária:** Não informada

Data de divulgação no PNCP: 26/11/2025 **Situação:** Divulgada no PNCP

Data de início de recebimento de propostas: 09/12/2025 09:00 (horário de Brasília)

Data fim de recebimento de propostas: 23/12/2025 09:00 (horário de Brasília)

Id contratação PNCP: 31442430000197-1-000012/2025 **Fonte:** E & L PRODUCOES DE SOFTWARE LTDA

Objeto:

EXECUÇÃO DA CONSTRUÇÃO DA ESCOLA EM TEMPO INTEGRAL NO DISTRITO DE RIVE, NO MUNICÍPIO DE ALEGRE/ES - TERMO DE COMPROMISSO Nº 958920/2024/FNDE/CAIXA

Informação complementar:

CONTRATAÇÃO DE EMPRESA ESPECIALIZADA PARA A CONSTRUÇÃO DA ESCOLA EM TEMPO INTEGRAL NO DISTRITO DE RIVE, NO MUNICÍPIO DE ALEGRE/ES.

VALOR TOTAL ESTIMADO DA COMPRA

R$ 7.861.146,15

Itens | Arquivos | Histórico

Nome	Data/Hora de Inclusão	Tipo
PARECER de IMPUGNACAO ao EDITAL- CE 015-2025 (Pess	24/12/2025 - 16:24:49	Outros Documentos

Exibir: 5 | 6-6 de 6 itens | Página: 2

Voltar

Criado pela Lei nº 14.133/21, o Portal Nacional de Contratações Públicas (PNCP) é o sítio eletrônico oficial destinado à divulgação centralizada e obrigatória dos atos exigidos em sede de licitações e contratos administrativos abarcados pelo novel diploma.

É gerido pelo Comitê Gestor da Rede Nacional de Contratações Públicas, um colegiado deliberativo com suas atribuições estabelecidas no Decreto nº 10.764, de 9 de agosto de 2021.

ACESSO 2025-6X76D GERADO POR UDSON OLIVEIRA RAMOS DE AGUIAR EM 13/05/2026 07:51 DOCUMENTO 1 / 1 PÁGINA 1391 / 5723
E-DOCS - CÓPIA DO PROCESSO
2025-6SC11G - E-DOCS - CÓPIA SIMPLES 30/12/2025 12:16 PÁGINA 1 / 3

O desenvolvimento dessa versão do Portal é um esforço conjunto de construção de uma concepção direta legal, homologado pelos indicados a compor o aludido comitê.

A adequação, fidedignidade e corretude das informações e dos arquivos relativos às contratações disponibilizadas no PNCP por força da Lei nº 14.133/2021 são de estrita responsabilidade dos órgãos e entidades contratantes.

https://portaldeservicos.gestao.gov.br

0800 978 9001

AGRADECIMENTO AOS PARCEIROS

Texto destinado a exibição de informações relacionadas à **licença de uso**.

ESSO 2025-6X76D GERADO POR UDSON OLIVEIRA RAMOS DE AGUIAR EM 13/05/2026 07:51 DOCUMEN

TO 1 / 1 PÁGINA 1392 / 5723

2025-6SC11G - E-DOCS - CÓPIA SIMPLES 30/12/2025 12:16 PÁGINA 2 / 3

E-DOCS - CÓPIA DO PROC

INFORMAÇÕES DO DOCUMENTO
Documento capturado em 30/12/2025 12:16:20 (HORÁRIO DE BRASÍLIA - UTC-3)
por ANAPAULA PAES ALVES MONTEIRO (ASSISTENTE ADMINISTRATIVO - DCOMPG - SEFIP - PMAL)
Valor Legal: CÓPIA SIMPLES | Natureza: DOCUMENTO NATO-DIGITAL

A disponibilidade do documento pode ser conferida pelo link: https://e-docs.es.gov.br/d/2025-6SC11G

E-DOCS - CÓPIA DO PROCESSO 2025-6X76D GERADO POR UDSON OLIVEIRA RAMOS DE AGUIAR EM 13/05/2026 07:51 DOCUMENTO 1 / 1 PÁGINA 1393 / 5723

2025-6SC11G - E-DOCS - CÓPIA SIMPLES 30/12/2025 12:16 PÁGINA 3 / 3

E-DOCS - CÓPIA DO PROCESSO 2025-6X76D GERADO POR UDSON OLIVEIRA RAMOS DE AGUIAR EM 13/05/2026 07:51 DOCUMENTO 1 / 1 PÁGINA 1394 / 5723

CONCORRÊNCIA ELETRÔNICA Nº 015/2025

27 DE NOVEMBRO DE 2025

A presente licitação tem por objeto a EXECUÇÃO DA CONSTRUÇÃO DA ESCOLA EM TEMPO INTEGRAL NO DISTRITO DE RIVE, NO MUNICÍPIO DE ALEGRE/ES – TERMO DE COMPROMISSO Nº 958920/2024/FNDE/CAIXA, conforme especificações constantes no Termo de Referência, Memorial Descritivo, Planilha Orçamentária, Cronograma Físico-Financeiro e demais exigências estabelecidas neste Edital e seus anexos.

Detalhes da Licitação:

Objeto Licitado:	**EXECUÇÃO DA CONSTRUÇÃO DA ESCOLA EM TEMPO INTEGRAL NO DISTRITO DE RIVE, NO MUNICÍPIO DE ALEGRE/ES – TERMO DE COMPROMISSO Nº 958920/2024/FNDE/CAIXA**
Cód. CidadES/TCE-ES:	**2025.004E0500003.01.0002**
Modalidade:	Concorrência Eletrônica
Situação:	em andamento
Data de Publicação:	27/11/2025
Data de Abertura:	**23/12/2025**

2025-BQ9WX9 - E-DOCS - CÓPIA SIMPLES 30/12/2025 12:16 PÁGINA 1 / 5

Hora :	**09 HORAS (horário de Brasília)**
Local da Licitação:	Portal de Compras Públicas – www.portaldecompraspublicas.com.br
E-mail:	compras@alegre.es.gov.br

Documentos:

Data	Formato	Descrição	Download
27/11/2025	PDF	Edital – CE 015/2025 – Construção Escola no distrito de Rive	
27/11/2025	PDF	Relatório de Itens Cadastrados – CE 015-2025	
27/11/2025	ZIP	Anexo I – TR e ETP	
27/11/2025	ZIP	Anexo II – Planilha Orçamentária e Projetos – Parte 1	
27/11/2025	ZIP	Anexo II – Planilha Orçamentária e Projetos – Parte 2	
27/11/2025	ZIP	Anexo II – Planilha Orçamentária e Projetos – Parte 3	
27/11/2025	ZIP	Anexo II – Planilha Orçamentária e Projetos – Parte 4	
27/11/2025	ZIP	Anexo II – Planilha Orçamentária e Projetos – Parte 5	
27/11/2025	ZIP	Anexo II – Planilha Orçamentária e Projetos – Parte 6	
27/11/2025	ZIP	Anexo II – Planilha Orçamentária e Projetos – Parte 7	
01/12/2025	PDF	Aviso de Licitação – CE 015 – 2025	
23/12/2025	PDF	Suspensão CE 015 2025 (PCP)	
23/12/2025	PDF	Publicação Aviso de Suspensão CE 015 2025 (PCP)	
23/12/2025	PDF	Despacho Aviso de Suspensão CE 015 2025 (PCP)	
29/12/2025	PDF	Parecer de Impugnação ao Edital – CE 015/2025 (Pessoa Física)	
29/12/2025	PDF	Parecer de Impugnação ao Edital – CE 015/2025 (Pessoa Jurídica)	
29/12/2025	PDF	Publicação PNCP – Parecer de Impugnação ao Edital – CE 015/2025 (Pessoa Física)	
29/12/2025	PDF	Publicação PNCP – Parecer de Impugnação ao Edital – CE 015/2025 (Pessoa Jurídica)	
29/12/2025	PDF	Relatório de Pedidos de Impugnação do Processo – PCP	

E-DOCS - CÓPIA DO PROCESSO 2025-6X76D GERADO POR UDSON OLIVEIRA RAMOS DE AGUIAR EM 13/05/2026 07:51 DOCUMENTO 1 / 1 PÁGINA 1395 / 5723

2025-BQ9WX9 - E-DOCS - CÓPIA SIMPLES 30/12/2025 12:16 PÁGINA 2 / 5

E-DOCS - CÓPIA DO PROCESSO 2025-6X76D GERADO POR UDSON OLIVEIRA RAMOS DE AGUIAR EM 13/05/2026 07:51 DOCUMENTO 1 / 1 PÁGINA 1396 / 5723

2025-BQ9WX9 - E-DOCS - CÓPIA SIMPLES 30/12/2025 12:16 PÁGINA 3 / 5

BUSCAR

Buscar ...

CATEGORIAS

- Adesão
- Autarquias
- Coordenadoria de Defesa Civil
- Dispensa de Licitação
  - Dispensa de Licitação – UG Assistência Social
  - Dispensa de Licitação – UG Educação
  - Dispensa de Licitação – UG Prefeitura
  - Dispensa de Licitação – UG Saúde
- Editais
- Inexibilidade
  - Inexibilidade – UG Prefeitura
  - Inexibilidade – UG Assistência Social
- Licitações
  - Participantes
- Pesquisas de Satisfação
- Procuradoria Geral do Município
- Secretaria Executiva de Administração
- Secretaria Executiva de Assistência Social e Direitos Humanos
- Secretaria Executiva de Cultura, Turismo e Esportes
- Secretaria Executiva de Desenvolvimento Econômico, Inovação e Turismo – SEDEIT
- Secretaria Executiva de Desenvolvimento Rural
- Secretaria Executiva de Educação
- Secretaria Executiva de Finanças e Planejamento
- Secretaria Executiva de Meio Ambiente e Desenvolvimento Sustentável
- Secretaria Executiva de Obras, Saneamento e Serviços Urbanos
- Secretaria Executiva de Saúde
- Todas as Noticias
- Unidade Central de Controle Interno

CALENDARIO

< NOVEMBRO 2025 >

D	S	T	Q	Q	S	S
						1
2	3	4	5	6	7	8
9	10	11	12	13	14	15
16	17	18	19	20	21	22
23	24	25	26	27	28	29
30						

Prefeitura Municipal de Alegre
27.174.101/0001-35
Atendimento de Segunda à Sexta-Feira
07:30 às 11:30 horas / 13:00 às 17:00 horas

(28) 3300-0100
Parque Getúlio Vargas, nº 01, Centro
Alegre - Espírito Santo
CEP 29500-000

E-DOCS - CÓPIA DO PROCESSO 2025-6X76D GERADO POR UDSON OLIVEIRA RAMOS DE AGUIAR EM 13/05/2026 07:51 DOCUMENTO 1 / 1 PÁGINA 1397 / 5723

INFORMAÇÕES DO DOCUMENTO
Documento capturado em 30/12/2025 12:16:38 (HORÁRIO DE BRASÍLIA - UTC-3)
por ANAPAULA PAES ALVES MONTEIRO (ASSISTENTE ADMINISTRATIVO - DCOMPG - SEFIP - PMAL)
Valor Legal: CÓPIA SIMPLES | Natureza: DOCUMENTO NATO-DIGITAL

A disponibilidade do documento pode ser conferida pelo link: https://e-docs.es.gov.br/d/2025-BQ9WX9

E-DOCS - CÓPIA DO PROCESSO 2025-6X76D GERADO POR UDSON OLIVEIRA RAMOS DE AGUIAR EM 13/05/2026 07:51 DOCUMENTO 1 / 1 PÁGINA 1398 / 5723

2025-BQ9WX9 - E-DOCS - CÓPIA SIMPLES 30/12/2025 12:16 PÁGINA 5 / 5

nos *sites:* www.portaldecompraspublicas.co m.br, WCompras ID Nº **446879** e www.afonsoclaudio.es.gov.br, link Licitação.
- **Acolhimento das Propostas no sistema eletrônico a partir de:** às 08:00 horas do dia 29/12/2025.
- **Limite de Acolhimento das Propostas:** às 08:00 horas do dia 16/01/2026.
- **Abertura das Propostas e Início da Sessão:** às 08:01h do dia 16/01/2026.
Mais informações através do tel. (27) 3735.7778 ou e-mail: licitacao@afonsoclaudio.es.gov.br
Afonso Cláudio/ES, 24 de dezembro de 2025.
Adrielli Moreira Barcellos
Pregoeira
Protocolo 1697733

Adjudicação e/ou Homologação

ADJUDICAÇÃO E HOMOLOGAÇÃO
PREGÃO ELETRÔNICO Nº 36/2025 - WCOMPRAS ID Nº 423747.
ID CIDADES Nº: 2025.001E0700001.01.0025 - PROC. ADMINISTRATIVO Nº 11086/2025.
OBJETO: Registro de Preços de gêneros alimentícios.
Tendo o processo licitatório obedecido os trâmites legais, principalmente as regras da Lei Federal Nº 14.133/21, pela Lei Complementar Nº 123/2006, Decreto Municipal Nº 584/2023 e Decreto Municipal de nº 585/23, **ADJUDICO/HOMOLOGO** o resultado do Pregão em epígrafe em favor das vencedoras:
CASTELLMAG COMERCIO E SERVICO LTDA, inscrita no CNPJ 61.251.305/0001- 60 - lote/item: 02 - no valor total de R$ 31.029,50 (trinta e um mil e vinte e nove reais e cinquenta centavos).
CLARUS COMERCIO E SERVICOS EM GERAL LTDA, inscrita no CNPJ 62.748.402/0001-26 - lotes/itens: 06 e 07 - no valor total de R$ 240.000,00 (duzentos e quarenta mil reais).
FORTCOM COMERCIO E DISTRIBUICAO LTDA, inscrita no CNPJ 11.796.012/0001-90 - lote/item: 03 - no valor total de R$ 22.659,10 (vinte e dois mil, seiscentos e cinquenta e nove reais e dez centavos).
JBF DISTRIBUIDORA LTDA, inscrita no CNPJ 58.030.893/0001-06 - lotes/itens: 04 e 05 - no valor total de R$ 58.927,04 (cinquenta e oito mil, novecentos e vinte e sete reais e quatro centavos).
M M GOMES LTDA, inscrita no CNPJ 53.028.735/0001-90 - lote/item: 01 - no valor total de R$ 92.275,50 (noventa e dois mil, duzentos e setenta e cinco reais e cinquenta centavos)
Afonso Cláudio/ES, em 29 de dezembro de 2025
Luciano Roncetti Pimenta
Prefeito Municipal - Afonso Cláudio/ES
Protocolo 1697929

Alegre

Aviso de Licitação

- AVISO DE LICITAÇÃO -
Pregão Eletrônico
Nº 000048/2025
Cód. CidadES - TCEES:
2025.004E0700001.01.0035
O Município de Alegre/ES, através da Superintendência de Compras Governamentais, torna público que realizará licitação na modalidade Pregão Eletrônico, com critério de julgamento **Menor Preço**, objetivando CONTRATAÇÃO DE EMPRESA PARA FORNECIMENTO DE SISTEMAS INFORMATIZADOS DE GESTÃO PÚBLICA INTEGRADA, ENGLOBANDO CESSÃO DO DIREITO DE USO, INSTALAÇÃO, IMPLANTAÇÃO, TREINAMENTO, CUSTOMIZAÇÃO, MIGRAÇÃO, ADEQUAÇÃO, SUPORTE TÉCNICO, ATUALIZAÇÃO TECNOLÓGICA E ASSISTÊNCIA TÉCNICA DOS SISTEMAS INFORMATIZADOS DE GESTÃO PÚBLICA INTEGRADA, VISANDO A MELHORIA DA EFICIÊNCIA, EFICÁCIA E EFETIVIDADE NO DESEMPENHO DE TODAS AS ATIVIDADES, SERVIÇOS PRESTADOS E O ALCANCE DOS RESULTADOS PLANEJADOS PELA MUNICIPALIDADE, conforme condições, quantidades e exigências estabelecidas no Edital e seus anexos.
VALOR TOTAL: R$ 3.212.770,76 (três milhões duzentos e doze mil setecentos e setenta reais e setenta e seis centavos)
DATA DE ABERTURA DA SESSÃO: 16 de janeiro de 2026.
HORÁRIO: 08:01min (horário de Brasília)
LOCAL: Portal de Compras Públicas - www.portaldecompraspublicas.com.br.
O Edital poderá ser retirado no site: www.alegre.es.gov.br e www.portaldecompraspublicas.com.br. Demais informações poderão ser obtidas pelo e-mail compras@alegre.es.gov.br.
Alegre/ES, 29 de dezembro de 2025.
WESLEY GONÇALVES ASSIS FILHO
Superintendente de Compras Governamentais
Protocolo 1699009

Suspensão de Licitação

- AVISO -
RESULTADO DE IMPUGNAÇÃO

CONCORRÊNCIA ELETRÔNICA Nº 015/2025
(Processo 2025-6X76D)
Cód. CidadES/TCE-ES: 2025.004E0500003.01.0002

O Município de Alegre/ES, através da Agente de Contratação, no uso de suas atribuições legais e em conformidade com a legislação vigente, comunica aos interessados o resultado da impugnação interposto por ROBERTA BRAVIN FABELO (Pessoa Física) e por ATOS ENGENHARIA E CONSULTORIA LTDA (Pessoa Jurídica) ao Edital da licitação supracitada, que tem como objeto a EXECUÇÃO DA CONSTRUÇÃO DA ESCOLA EM TEMPO INTEGRAL NO DISTRITO DE RIVE, NO MUNICÍPIO DE ALEGRE/ES (TERMO DE COMPROMISSO Nº 958920/2024/FNDE/CAIXA).

Após análise das razões apresentadas, as impugnações foram **CONHECIDAS** e, no mérito, **DEFERIDAS**.

Foram acolhidas as alegações das impugnantes, considerando o posicionamento enviado pela área técnica e pela Procuradoria Geral do Município, a Agente de Contratação conclui-se que as Impugnações apresentadas possuem fundamentos para justificar alterações no Termo de Referência (Anexo I do Edital).

Em virtude desta decisão, o Edital passará por

E-DOCS - CÓPIA DO PROCESSO 2025-6X76D GERADO POR UDSON OLIVEIRA RAMOS DE AGUIAR EM 13/05/2026 07:51 DOCUMENTO 1 / 1 PÁGINA 1399 / 5723
2025-5BW4QL - E-DOCS - CÓPIA SIMPLES 30/12/2025 12:17 PÁGINA 1 / 3

retificação, para após ser republicado nos termos da Lei nº 14.133/2021.

A nova data da sessão pública para o prosseguimento do certame será oportunamente divulgada, com a reabertura do prazo para apresentação de propostas, em respeito aos princípios da publicidade e da ampla concorrência.

Aviso, que o resultado do julgamento as IMPUGNAÇÕES, encontra-se disponível:
- **Portal Nacional de Contratações Públicas** - www.gov.br/pncp/pt-br
- **Portal de Compras Públicas** - www.portalde-compraspublicas.com.br
- **Portal oficial da Prefeitura Municipal de Alegre** - https://alegre.es.gov.br

Demais informações poderão ser obtidas pelo e-mail compras@alegre.es.gov.br

Alegre/ES, 24/12/2025.
ANAPAULA PAES ALVES MONTEIRO
Agente de Contratação

Protocolo 1697874

Anchieta

Aviso de Licitação

Aviso de Licitação
Pregão Eletrônico nº 038/2025
Processo digital n.º 18758/2025
CÓDIGO ID CidadES:
2025.007E0700001.01.0038

O Município de Anchieta, por meio de sua Pregoeira Oficial, torna público após suspensão, a realização da licitação, na modalidade "Pregão Eletrônico", cujo objeto é a **CONTRATAÇÃO DE EMPRESA ESPECIALIZADA PARA LOCAÇÃO DE BANHEIROS QUÍMICOS PADRÃO, BANHEIROS QUÍMICOS ACESSÍVEIS (PCD), BANHEIROS CONTAINER E CABINES SANITÁRIAS, INCLUINDO OS SERVIÇOS DE TRANSPORTE, INSTALAÇÃO, MANUTENÇÃO, LIMPEZA PERIÓDICA E RETIRADA**, conforme a Lei 14.133/2021, Lei Municipal 1315/2018, regras gerais do Decreto Municipal n.º 6396/2023. O Edital e seus Anexos serão disponibilizados no PNCP, www.portaldecompraspublicas.com.br e no endereço https://anchieta-es.portaltp.com.br/consultas/compras/licitacoes.aspx.

DA ABERTURA DA SESSÃO: Dia 15 de Janeiro de 2026

HORÁRIO: 09h00min (horário de Brasília/DF).

Mais informações: pregao.anchieta@anchieta.es.gov.br

Anchieta/ES, 29 de Dezembro de 2025.

Josélia Frontino dos Santos Marvilla
Pregoeira Oficial - PMA

Protocolo 1698404

Aracruz

Dispensa de Licitação

RATIFICAÇÃO DE CONTRATAÇÃO POR DISPENSA DE LICITAÇÃO

PROCESSO Nº 49.893/2025
INTERESSADA: Secretaria Municipal de Gestão - SEMGE
ASSUNTO: CONTRATO DE RATEIO
FUNDAMENTO LEGAL: Inc. III do §1º do Art. 2º da Lei Federal 11.107/2005 e Decreto Federal 6.017/2007.
PARTE CONTRATADA: Consórcio Público da Região Polinorte - CIM POLINORTE.
ID TCE-ES: 2025.009E0600004.09.0009

OBJETO: Tem por objeto ratear as despesas do CONSÓRCIO entre os CONSORCIADOS nos termos do art. 8º da Lei n.º 11.107/05 e dos dispositivos do Contrato de Consórcio Público firmado, tendo por efetivo funcionamento da Câmara Setorial de Compras Compartilhadas do CONSÓRCIO, para fins de execução dos objetivos aprovados em Assembleia Geral, pertinentes às atividades e serviços das áreas Compras Compartilhadas dos entes consorciados, adotando-se de preferência o modelo de governança regional para fins de execução de projetos / atividades e de prestação dos serviços diversos a serem disponibilizados ao CONSORCIADO, referente ao período de JANEIRO A DEZEMBRO/2026.

VALOR: R$ 64.800,00 (sessenta e quatro mil e oitocentos reais)

Aracruz/ES, 29 de Dezembro de 2025.

Marcus Vinicius Souza Coelho
Secretário Municipal de Gestão
DECRETO nº 48.394, de 09/04/2025

Protocolo 1699147

Baixo Guandu

Dispensa de Licitação

AVISO DE APRESENTAÇÃO DE PROPOSTAS DE PREÇOS PARA PROCESSO DE DISPENSA DE LICITAÇÃO - N° 342/2025
PROCESSO Nº 011.590/2025
CIDADES/TCE-ES: 2025.011E0600005.09.0063
O Município de Baixo Guandu, Estado do Espírito Santo, torna público o aviso para "**contratação de empresa especializada na prestação de serviços de hospedagem**", em atendimento à Secretaria Municipal de Esportes e Lazer, com fundamento no inciso II, do artigo 75, da Lei Federal n° 14.133/2021.
Os interessados em apresentar proposta de preços e/ ou tomar ciência das condições/ exigências para a contratação, poderão acessar o processo completo no sítio eletrônico do

E-DOCS - CÓPIA DO PROCESSO 2025-6X76D GERADO POR UDSON OLIVEIRA RAMOS DE AGUIAR EM 13/05/2026 07:51 DOCUMENTO 1 / 1 PÁGINA 1400 / 5723
2025-5BW4QL - E-DOCS - CÓPIA SIMPLES 30/12/2025 12:17 PÁGINA 2 / 3

INFORMAÇÕES DO DOCUMENTO
Documento capturado em 30/12/2025 12:17:04 (HORÁRIO DE BRASÍLIA - UTC-3)
por ANAPAULA PAES ALVES MONTEIRO (ASSISTENTE ADMINISTRATIVO - DCOMPG - SEFIP - PMAL)
Valor Legal: CÓPIA SIMPLES | Natureza: DOCUMENTO NATO-DIGITAL

A disponibilidade do documento pode ser conferida pelo link: https://e-docs.es.gov.br/d/2025-5BW4QL

E-DOCS - CÓPIA DO PROCESSO 2025-6X76D GERADO POR UDSON OLIVEIRA RAMOS DE AGUIAR EM 13/05/2026 07:51 DOCUMENTO 1 / 1 PÁGINA 1401 / 5723

TERMO DE ENTRANHAMENTO DO PROCESSO
2025-6X76D

Disponível em https://e-docs.es.gov.br/p/2025-6X76D

Realizado em: **30/12/2025 12:17:15** - Horário de Brasília - UTC-3

LOCAL
ANAPAULA PAES ALVES MONTEIRO (ASSISTENTE ADMINISTRATIVO - DCOMPG - SEFIP - PMAL)

DOCUMENTOS ENTRANHADOS (5)
#178 - 2025-CH9303 - Publicação - Impugnação CE 015-2025 (PNCP) PF
#179 - 2025-6SC11G - Publicação - Impugnação CE 015-2025 (PNCP) PJ
#180 - 2025-BQ9WX9 - Publicação - Impugnação CE 015-2025 (site)
#181 - 2025-5BW4QL - Publicação - Impugnação CE 015-2025 (DOM)
#182 - 2025-SP9PND - TERMO DE ENTRANHAMENTO DO PROCESSO 2025-6X76D

JUSTIFICATIVA
PUBLICAÇÕES - PARECER de IMPUGNAÇÃO ao EDITAL- CE 015/2025

ASSINATURA

Documento original assinado eletronicamente, conforme MP 2200-2/2001, art. 10, § 2º, por:

ANAPAULA PAES ALVES MONTEIRO
ASSISTENTE ADMINISTRATIVO
DCOMPG - SEFIP - PMAL
assinado em 30/12/2025 12:17:15 -03:00

INFORMAÇÕES DO DOCUMENTO
Documento capturado em 30/12/2025 12:17:15 (HORÁRIO DE BRASÍLIA - UTC-3)
por ANAPAULA PAES ALVES MONTEIRO (ASSISTENTE ADMINISTRATIVO - DCOMPG - SEFIP - PMAL)
Valor Legal: ORIGINAL | Natureza: DOCUMENTO NATO-DIGITAL

A disponibilidade do documento pode ser conferida pelo link: https://e-docs.es.gov.br/d/2025-SP9PND

E-DOCS - CÓPIA DO PROCESSO 2025-6X76D GERADO POR UDSON OLIVEIRA RAMOS DE AGUIAR EM 13/05/2026 07:51 DOCUMENTO 1 / 1 PÁGINA 1402 / 5723

Ref. Processo 2025-6X76D

Concorrência Eletrônica Nº 015/2025

Ao Setor de Licitação/PMA
Senhor, Wesley Gonçalves Assis Filho – Superintendente de Compras Governamentais

Considerando a apresentação de Impugnações interpostas tempestivamente ao Edital da Concorrência Eletrônica Nº 015/2025, cujo objeto é a **EXECUÇÃO DA CONSTRUÇÃO DA ESCOLA EM TEMPO INTEGRAL NO DISTRITO DE RIVE, NO MUNICÍPIO DE ALEGRE/ES (TERMO DE COMPROMISSO Nº 958920/2024/FNDE/CAIXA)***;*

Considerando que para melhor análise e apreciação definitiva das impugnações apresentadas, se fez necessária a **suspensão da sessão pública**;

Considerando que após análise das razões apresentadas, bem como da manifestação técnica e do parecer jurídico constantes dos autos, **restou decidido pelo DEFERIMENTO das Impugnações**, em razão da procedência dos argumentos apresentados;

Considerando, por fim, que foi dada a devida publicidade ao parecer relativo à Impugnação ao Edital, em atendimento aos princípios da legalidade e da transparência.

Assim, encaminho os autos para **ciência** e **adoção das providências cabíveis**, especialmente quanto à **retificação do edital e de seus anexos**, em conformidade com a decisão proferida.

Atenciosamente,

Alegre/ES, 30 de Dezembro de 2025.

ANAPAULA PAES ALVES MONTEIRO
Agente de Contratação
Portaria Nº 4.951/2025

E-DOCS - CÓPIA DO PROCESSO 2025-6X76D GERADO POR UDSON OLIVEIRA RAMOS DE AGUIAR EM 13/05/2026 07:51 DOCUMENTO 1 / 1 PÁGINA 1403 / 5723

2025-M0X90J - E-DOCS - DOCUMENTO ORIGINAL 30/12/2025 12:21 PÁGINA 1 / 2

Documento original assinado eletronicamente, conforme MP 2200-2/2001, art. 10, § 2º, por:

ANAPAULA PAES ALVES MONTEIRO
ASSISTENTE ADMINISTRATIVO
DCOMPG - SEFIP - PMAL
assinado em 30/12/2025 12:21:40 -03:00

INFORMAÇÕES DO DOCUMENTO
Documento capturado em 30/12/2025 12:21:40 (HORÁRIO DE BRASÍLIA - UTC-3)
por ANAPAULA PAES ALVES MONTEIRO (ASSISTENTE ADMINISTRATIVO - DCOMPG - SEFIP - PMAL)
Valor Legal: ORIGINAL | Natureza: DOCUMENTO NATO-DIGITAL

A disponibilidade do documento pode ser conferida pelo link: https://e-docs.es.gov.br/d/2025-M0X90J

E-DOCS - CÓPIA DO PROCESSO 2025-6X76D GERADO POR UDSON OLIVEIRA RAMOS DE AGUIAR EM 13/05/2026 07:51 DOCUMENTO 1 / 1 PÁGINA 1404 / 5723

TERMO DE DESPACHO DE PROCESSO

2025-6X76D

Disponível em https://e-docs.es.gov.br/p/2025-6X76D

Realizado em: **30/12/2025 12:23:00** - Horário de Brasília - UTC-3

ORIGEM
ANAPAULA PAES ALVES MONTEIRO (ASSISTENTE ADMINISTRATIVO - DCOMPG - SEFIP - PMAL)

DESTINO
PMAL - SEFIP - SCOMPG - SUPERINTENDÊNCIA DE COMPRAS GOVERNAMENTAIS

DOCUMENTOS ENTRANHADOS (2)
#183 - 2025-M0X90J - DESPACHO - Setor Licitação
#184 - 2025-4L2BTH - TERMO DE DESPACHO DO PROCESSO 2025-6X76D

MENSAGEM

PARA CONHECIMENTO E PROVIDENCIAS NECESSÁRIAS

ASSINATURA

Documento original assinado eletronicamente, conforme MP 2200-2/2001, art. 10, § 2º, por:

ANAPAULA PAES ALVES MONTEIRO
ASSISTENTE ADMINISTRATIVO
DCOMPG - SEFIP - PMAL
assinado em 30/12/2025 12:23:00 -03:00

INFORMAÇÕES DO DOCUMENTO
Documento capturado em 30/12/2025 12:23:00 (HORÁRIO DE BRASÍLIA - UTC-3)
por ANAPAULA PAES ALVES MONTEIRO (ASSISTENTE ADMINISTRATIVO - DCOMPG - SEFIP - PMAL)
Valor Legal: ORIGINAL | Natureza: DOCUMENTO NATO-DIGITAL

A disponibilidade do documento pode ser conferida pelo link: https://e-docs.es.gov.br/d/2025-4L2BTH

E-DOCS - CÓPIA DO PROCESSO 2025-6X76D GERADO POR UDSON OLIVEIRA RAMOS DE AGUIAR EM 13/05/2026 07:51 DOCUMENTO 1 / 1 PÁGINA 1405 / 5723

Ao Setor Técnico de Engenharia - SEOSU,

Considerando as impugnações interpostas contra o Edital da Concorrência Eletrônica nº 015/2025;

Considerando o parecer jurídico, bem como os pareceres da Agente de Contratação (peças nº #174 e #175);

Considerando que os questionamentos pairam sobre as exigências técnicas do Termo de Referência;

Encaminho os autos para análise dos questionamentos, bem como das sugestões de retificação / melhoria no que concerne às exigências de qualificação técnica e suas justificativas no Termo de Referência.

Após os devidos ajustes necessários, encaminhe-se os autos ao Gabinete do Prefeito para conhecimento dos ajustes e decisão quanto a republicação do Edital.

Sem mais para o momento, colocamo-nos à disposição para maiores esclarecimentos.

Alegre/ES, 31 de dezembro de 2025.

Wesley Gonçalves Assis Filho
Superintendente de Compras Governamentais

E-DOCS - CÓPIA DO PROCESSO 2025-6X76D GERADO POR UDSON OLIVEIRA RAMOS DE AGUIAR EM 13/05/2026 07:51 DOCUMENTO 1 / 1 PÁGINA 1406 / 5723

2025-6TS8BK - E-DOCS - DOCUMENTO ORIGINAL 31/12/2025 09:06 PÁGINA 1 / 2

Documento original assinado eletronicamente, conforme MP 2200-2/2001, art. 10, § 2º, por:

WESLEY GONÇALVES ASSIS FILHO
SUPERINTENDENTE DE LICITACAO E COMPRAS
SCOMPG - SEFIP - PMAL
assinado em 31/12/2025 09:06:08 -03:00

INFORMAÇÕES DO DOCUMENTO
Documento capturado em 31/12/2025 09:06:08 (HORÁRIO DE BRASÍLIA - UTC-3)
por WESLEY GONÇALVES ASSIS FILHO (SUPERINTENDENTE DE LICITACAO E COMPRAS - SCOMPG - SEFIP - PMAL)
Valor Legal: ORIGINAL | Natureza: DOCUMENTO NATO-DIGITAL

A disponibilidade do documento pode ser conferida pelo link: https://e-docs.es.gov.br/d/2025-6TS8BK

E-DOCS - CÓPIA DO PROCESSO 2025-6X76D GERADO POR UDSON OLIVEIRA RAMOS DE AGUIAR EM 13/05/2026 07:51 DOCUMENTO 1 / 1 PÁGINA 1407 / 5723

TERMO DE DESPACHO DE PROCESSO

2025-6X76D

Disponível em https://e-docs.es.gov.br/p/2025-6X76D

Realizado em: **31/12/2025 09:06:37** - Horário de Brasília - UTC-3

ORIGEM
PMAL - SEFIP - SCOMPG - SUPERINTENDÊNCIA DE COMPRAS GOVERNAMENTAIS

DESTINO
PMAL - SEOSU - SETECSEOSU - SETOR TÉCNICO OBRAS

DOCUMENTOS ENTRANHADOS (2)
#185 - 2025-6TS8BK - DESPACHO - SEOSU - Realizar adequações
#186 - 2025-6RGRV9 - TERMO DE DESPACHO DO PROCESSO 2025-6X76D

MENSAGEM

Para análise e providências

ASSINATURA

Documento original assinado eletronicamente, conforme MP 2200-2/2001, art. 10, § 2º, por:

WESLEY GONÇALVES ASSIS FILHO
SUPERINTENDENTE DE LICITACAO E COMPRAS
SCOMPG - SEFIP - PMAL
assinado em 31/12/2025 09:06:37 -03:00

INFORMAÇÕES DO DOCUMENTO
Documento capturado em 31/12/2025 09:06:37 (HORÁRIO DE BRASÍLIA - UTC-3)
por WESLEY GONÇALVES ASSIS FILHO (SUPERINTENDENTE DE LICITACAO E COMPRAS - SCOMPG - SEFIP - PMAL)
Valor Legal: ORIGINAL | Natureza: DOCUMENTO NATO-DIGITAL

A disponibilidade do documento pode ser conferida pelo link: https://e-docs.es.gov.br/d/2025-6RGRV9

E-DOCS - CÓPIA DO PROCESSO 2025-6X76D GERADO POR UDSON OLIVEIRA RAMOS DE AGUIAR EM 13/05/2026 07:51 DOCUMENTO 1 / 1 PÁGINA 1408 / 5723

2025-6RGRV9 - E-DOCS - DOCUMENTO ORIGINAL 31/12/2025 09:06 PÁGINA 1 / 1

E-DOCS - CÓPIA DO PROCESSO 2025-6X76D GERADO POR UDSON OLIVEIRA RAMOS DE AGUIAR EM 13/05/2026 07:51 DOCUMENTO 1 / 1 PÁGINA 1409 / 5723

2026-N7HWK1 - E-DOCS - DOCUMENTO ORIGINAL 20/01/2026 10:07 PÁGINA 1 / 19

- TERMO DE REFERÊNCIA -

1. INFORMAÇÕES BÁSICAS

1.1. **Unidade Contratante:** Secretaria Executiva de Obras, Saneamento e Serviços Urbanos – SEOSU

1.2. **Número do Processo Administrativo:** Proc. Nº 2025-6X76D

2. CONDIÇÕES GERAIS DA CONTRATAÇÃO

2.1. O objeto do presente Termo de Referência é a contratação de empresa especializada para a execução da construção da Escola em Tempo Integral no distrito de Rive, no município de Alegre/ES. *A obra já conta com aprovação do* Termo de Compromisso nº 958920/2024/FNDE/CAIXA - Operação nº 1093582-16 – Programa: Educação Básica Democrática, Com Qualidade e Equidade – Objeto: construção de escola em tempo integral no Distrito de Rive, Alegre/ES - FNDE - Escola 5 salas *, no qual já foram enviados planilha orçamentária e projetos para a sua aprovação*.

2.2. Os serviços serão executados pela empresa vencedora, nos termos dos projetos, memorial descritivo, planilha orçamentária, cronograma físico-financeiro e demais documentos complementares parte integrante do edital e seus anexos, conforme condições e exigências estabelecidas neste instrumento.

ITEM	ESPECIFICAÇÃO	UNID.	QTD	VALOR TOTAL
01	Execução da construção da Escola em Tempo Integral no distrito de Rive, No município de Alegre/ES	1.864,75	M²	**R$ 7.861.146,15**

2.3. Os valores estimados adotados para elaboração do orçamento foi sem Desoneração com base na Tabela SINAPI: mar/2024, confome consta na Planilha Orçamentária e Memória de Cálculo, com BDI de 25.00%, conforme detalhamento do BDI apresentado.

2.4. O objeto desta contratação não se enquadra como sendo bem de luxo, conforme Decreto Municipal nº 12.927, de 02 de fevereiro de 2023.

2.5. **Prazo da Contratação e Execução:**

2.5.1. O **prazo de vigência** da contratação é de **30 (meses) meses**, contados da assinatura do contrato, na forma do artigo 105 da Lei n° 14.133, de 2021.

2.5.2. O **prazo de execução** dos serviços é de **24 (meses) meses**, contados a partir do recebimento da Ordem de Serviços

2.6. Por tratar-se de execução de serviços, até a conclusão do objeto contratado, a Administração deverá indicar a previsão de recursos orçamentários para lastrear as despesas decorrentes da contratação a cada exercício financeiro.

2.7. Sobre a forma de indicação dos recursos orçamentários para lastrear as despesas decorrentes, convém que tal comprovação, a cada exercício financeiro, seja formalizada por simples apostila, nos termos do art. 136, inciso IV, da Lei nº 14.133, de 2021.

2.8. O contrato oferece maior detalhamento das regras que serão aplicadas em relação à vigência da contratação.

E-DOCS - CÓPIA DO PROCESSO 2025-6X76D GERADO POR UDSON OLIVEIRA RAMOS DE AGUIAR EM 13/05/2026 07:51 DOCUMENTO 1 / 1 PÁGINA 1410 / 5723

2026-N7HWK1 - E-DOCS - DOCUMENTO ORIGINAL 20/01/2026 10:07 PÁGINA 2 / 19

3. FUNDAMENTAÇÃO E DESCRIÇÃO DA NECESSIDADE DA CONTRATAÇÃO

3.1. A fundamentação da contratação e seus quantitaticos encontra-se pormenorizada em tópico específico dos Estudos Técnicos Preliminares, apêndice deste Termo de Referência.

4. DESCRIÇÃO DA SOLUÇÃO COMO UM TODO

4.1. A descrição da solução como um todo encontra-se pormenorizada em tópico específico dos Estudos Técnicos Preliminares, apêndice deste Termo de Referência.

5. REQUESITOS DA CONTRATAÇÃO

5.1. A Contratada deverá atender rigorosamente o disposto neste Termo de Referência, permanecendo responsável pela segurança, eficiência e adequação dos métodos, mão de obra, materiais e equipamentos utilizados na execução da obra e serviços bem como deverá atender as normas técnicas definidas pela Associação Brasileira de Normas Técnicas (ABNT).

5.2. Contratada deverá, às suas custas, demolir ou refazer quaisquer partes da obra ou serviços que, a juízo da fiscalização, não tenham sido executadas de acordo com o estipulado no instrumento contratual, edital e seus anexos.

5.3. **Obrigações da Contratada:**

5.3.1. Cumprir todas as obrigações constantes neste instrumento, seus anexos e sua proposta, assumindo como exclusivamente seus os riscos e as despesas decorrentes da boa e perfeita execução do objeto.

5.3.2. Substituir, reparar ou corrigir, às suas expensas, no prazo fixado neste instrumento.

5.3.3. Deverá comunicar à Contratante, no prazo máximo de 24 (vinte e quatro) horas qualquer tipo de ocorrência.

5.3.4. Manter, durante toda a execução do contrato, em compatibilidade com as obrigações assumidas, todas as condições de habilitação e qualificação exigidas.

5.3.5. Fornecer à Contratante, caso solicitado pela mesma, a relação nominal de empregados encarregados de executar o serviço contratado, indicando o número da carteira de trabalho, a data da contratação e do registro no Ministério do Trabalho, atualizando as informações no prazo máximo de 05 (cinco) dias, em caso de substituição de qualquer empregado.

5.3.6. Efetuar o pagamento de seus empregados no prazo da Lei, independentemente do recebimento.

5.3.7. Dotar seus empregados de equipamentos de proteção individual (segurança), quando necessário, conforme preceituado pelas Normas de Segurança e Medicina do Trabalho.

5.3.8. Fornecer e aplicar todo o material e equipamento necessários à execução do serviço contratado, os quais deverão ser de qualidade comprovada.

5.3.9. Pagar todos os encargos trabalhistas, previdenciários, fiscais e comerciais resultantes da execução deste Contrato, especialmente o INSS, FGTS e ISS, anexando a cada fatura apresentada à Contratante a comprovação do efetivo recolhimento dos valores correspondentes à fatura do mês anterior, vedada a apresentação de Certidões Negativas como comprovação do pagamento dos encargos mencionados.

E-DOCS - CÓPIA DO PROCESSO 2025-6X76D GERADO POR UDSON OLIVEIRA RAMOS DE AGUIAR EM 13/05/2026 07:51 DOCUMENTO 1 / 1 PÁGINA 1411 / 5723

2026-N7HWK1 - E-DOCS - DOCUMENTO ORIGINAL 20/01/2026 10:07 PÁGINA 3 / 19

5.3.10. Cercar seus empregados das garantias e proteção legais nos termos da Legislação Trabalhista, inclusive em relação à higiene, segurança e medicina do trabalho, fornecendo os adequados equipamentos de segurança e proteção individual a todos componentes de suas equipes de trabalho ou aqueles que por qualquer motivo estejam envolvidos com os serviços objeto do presente Contrato.

5.3.11. Registrar as ocorrências havidas durante a execução do presente contrato, de tudo dando ciência à Contratante, respondendo a Contratada integralmente por sua ação, omissão, negligência, imprudência e imperícia.

5.3.12. Executar o serviço ajustado nos termos do Edital e seus anexos.

5.3.13. Responsabilizar-se por quaisquer danos causados ao patrimônio da Contratante por pessoas integrantes de suas equipes de trabalho.

5.3.14. É de responsabilidade da Contratada, solicitar ao Contratante, caso seja necessário, com antecedência mínima de 30 (trinta) dias, os Aditivos Contratuais de prazo e de valores, devidamente justificados. No caso de aditivo contratual de valores, o procedimento deverá ser norteado por documentos comprobatórios da necessidade, além da autorização do Fiscal do Contrato.

5.3.15. A constatação de qualquer procedimento irregular pela Contratada implicará na retenção dos pagamentos devidos pela Contratante, até que seja feita a regularização.

5.4. Obrigações da Contratante

5.4.1. Receber o objeto no prazo e condições estabelecidas Edital e seus anexos.

5.4.2. Verificar minuciosamente, no prazo fixado, a conformidade do objeto com as especificações constantes no Edital e seus anexos, bem como na proposta, para fins de aceitação e recebimento definitivo da obra.

5.4.3. Comunicar à Contratada, por escrito, sobre imperfeições, falhas ou irregularidades verificadas, para que seja feita correção necessária.

5.4.4. Efetuar o pagamento à Contratada no valor correspondente ao fornecimento do objeto, no prazo e forma estabelecidos no Edital e seus anexos.

5.4.5. A Administração não responderá por quaisquer compromissos assumidos pela Contratada com terceiros, ainda que vinculados à execução do objeto, bem como por qualquer dano causado a terceiros em decorrência de ato da Contratada, de seus empregados, prepostos ou subordinados.

5.4.6. Designar servidor responsável para acompanhar e fiscalizar a execução do objeto do contrato, sob os aspectos quantitativo e qualitativo, anotando em registro próprio as falhas detectadas e comunicando ao Prefeito oficialmente as ocorrências de quaisquer fatos que, a seu critério, exijam medidas corretivas à CONTRATADA.

5.5. Sustentabilidade:

5.5.1. Além dos critérios de sustentabilidade eventualmente inseridos na descrição do objeto, devem ser atendidos os requisitos que se baseiam no Guia Nacional de Contratações Sustentáveis da AGU, desde que essas exigências estejam previstas em lei especial e tenham pertinência com objeto da presente contratação, visando não frustrar desarrazoadamente a isonomia e o caráter competitivo do certame.

5.5.2. Os serviços deverão observar estritamente a norma técnica de proteção ambiental, de forma a promover sempre no racional de recursos e equipamentos, de forma a evitar e prevenir o desperdício de insumos e materiais consumidos, bem como a geração excessiva de resíduos, a fim de atender às diretrizes de responsabilidade ambiental adotadas pela futura contratada.

5.5.3. As boas práticas de otimização de recursos, redução de desperdícios e menor poluição em alguns pressupostos e exigências, a serem observados, são:

E-DOCS - CÓPIA DO PROCESSO 2025-6X76D GERADO POR UDSON OLIVEIRA RAMOS DE AGUIAR EM 13/05/2026 07:51 DOCUMENTO 1 / 1 PÁGINA 1412 / 5723

2026-N7HWK1 - E-DOCS - DOCUMENTO ORIGINAL 20/01/2026 10:07 PÁGINA 4 / 19

a) *Racionalização do uso de substâncias potencialmente tóxicos poluentes;*
b) *Substituição de substâncias tóxicas por outras atóxicas ou de menor valor de toxicidade;*
c) *Racionalização/economia no consumo de energia (especialmente elétrica) e água, repassando a seus colaboradores todas as orientações referentes à redução do consumo de energia e água;*
d) *Reciclagem/destinação adequada dos resíduos gerados nas atividades de limpeza, asseio e conservação;*
e) *Descarte adequado de materiais tóxicos como óleo de motor, lâmpadas fluorescentes e reatores, pilhas e baterias, etc. Sempre apresentando a comprovação deste descarte da forma ecologicamente correte;*
f) *Os materiais empregados pela CONTRATADA deverão atender a melhor relação entre cursos e benefícios, considerando-se os impactos ambientais, positivos e negativos, associados ao produto;*
g) *Execução dos serviços de forma a minimizar os impactos ambientais sobre os elementos naturais (flora, fauna, recursos hídricos, etc.) existentes no local da realização.*

5.5.4. Instruir os seus colaboradores quanto à necessidade de racionalização de recursos no desempenho de suas atribuições, bem como das diretrizes de responsabilidade ambiental adotadas pela CONTRATANTE, autorizando a participação destes em eventos de capacitação e sensibilização promovidos pela CONTRATANTE.

5.5.5. Observar a Resolução CONAMA nº 401/2008, para a aquisição de pilhas e baterias para serem utilizadas nos equipamentos, bens e materiais de sua responsabilidade, respeitando os limites de metais pesados, como chumbo, cádmio e mercúrio.

5.5.6. Estabelecer um Plano de Gerenciamento de Resíduos da Construção Civil. Esse plano deve ser elaborado no início de cada obra e deverá ser mantido sempre atualizado, contemplando os diversos tipos de resíduos que são gerados ao decorrer das obras. O Plano de Gerenciamento de Resíduos deverá ter como intuito criar normativas quanto à classificação, triagem, acondicionamento, transporte e destinação final dos resíduos gerados.

5.5.7. Monitorar o descarte dos possíveis efluentes líquidos gerados pelo processo de construção, de forma que os compostos contaminantes não sejam descartados no meio ambiente em níveis não permitidos pela legislação brasileira.

5.5.8. Criar o Plano de Controle de Material Particulado, Gases e Ruídos a fim de minimizar os impactos causados pelo material particulado em suspensão que é gerado em todo o período de obras, além de gases e ruídos, provenientes das atividades construtivas. Este plano deverá ser elaborado de forma a integrar o Plano de Redução do Desconforto do Entorno.

5.5.9. Nesta contratação aplica o disposto no art. 45 da Lei Federal nº. 14.133, de 2021.

5.6. **Indicação de marcas ou modelos** (Art. 41, inciso I, da Lei nº 14.133, de 2021)**:**

5.6.1. Na presente contratação não haverá indicação de marca ou modelo específico referencial.

5.7. **Da existência de amostra:**

5.7.1. Na presente contratação não há necessidade de análise de amostra, tendo em vista o objeto.

5.8. **Da exigência de carta de solidariedade:**

5.8.1. Não se aplica na presente contratação.

5.9. **Subcontratação:**

5.9.1. É admitida a subcontratação parcial do objeto contratual, nas seguintes condições:

a) *É permitida a subcontratação parcial do objeto, até o limite de 30% (trinta por cento) do valor total do contrato;*

E-DOCS - CÓPIA DO PROCESSO 2025-6X76D GERADO POR UDSON OLIVEIRA RAMOS DE AGUIAR EM 13/05/2026 07:51 DOCUMENTO 1 / 1 PÁGINA 1413 / 5723

2026-N7HWK1 - E-DOCS - DOCUMENTO ORIGINAL 20/01/2026 10:07 PÁGINA 5 / 19

b) É vedada a subcontratação completa ou da parcela principal do objeto da contratação, a qual consiste em: Edificação ;

c) A subcontratação fica limitada a menor relevância técnica e financeira, mediante prévia autorização da CONTRATANTE, os quais devem ser promovidos por profissionais com qualificação técnica;

d) O contrato oferece mais detalhamento das regras que serão aplicadas em relação à subcontratação, caso admitida.

5.10. **Garantia da Contratação:**

5.10.1. Será exigida a garantia da contratação de que tratam os artigos 96 e seguintes da Lei nº 14.133, de 2021, no percentual de 5% do valor contratual, conforme regras previstas no contrato.

5.10.2. A garantia nas modalidades caução e fiança bancária deverá ser prestada em até 10 (dez) dias após assinatura do contrato.

5.10.3. No caso de opção pelo seguro-garantia sua apresentação deverá ocorrer, no máximo, até a data de assinatura do contrato.

5.10.4. O contrato oferece maior detalhamento das regras que serão aplicadas em relação à garantia da contratação.

5.11. **Vistoria:**

5.11.1. A avaliação prévia do local de execução dos serviços é imprescindível para o conhecimento pleno das condições e peculiaridades do objeto a ser contratado, sendo assegurado ao interessado o direito de realização de vistoria prévia, acompanhado por servidor designado para esse fim, após seu agendamento, de segunda à sexta-feira, das 08 horas às 16 horas.

5.11.2. Serão disponibilizados data e horário diferentes aos interessados em realizar a vistoria prévia.

5.11.3. Para a vistoria, o representante legal da empresa ou responsável técnico deverá estar devidamente identificado, apresentando documento de identidade civil e documento expedido pela empresa comprovando sua habilitação para a realização da vistoria.

5.11.4. Não realização da vistoria não poderá embasar posteriores alegações de desconhecimento das instalações, dúvidas ou esquecimentos de quaisquer detalhes dos locais da prestação dos serviços, devendo o contratado assumir os ônus dos serviços decorrentes.

6. MODELO DE EXECUÇÃO DO OBJETO

6.1. **Condições de Execução:**

6.1.1. A execução do objeto seguirá a seguinte dinâmica:

a) Início da execução do objeto se dará em até 05 (cinco) dias úteis a contar do recebimento da ORDEM DE INÍCIO DOS SERVIÇO;

b) O Cronograma de execução dos serviços encontra-se em anexo ao presente Termo de Referência.

6.2. **Local e Horário da prestação dos serviços:**

6.2.1. Os serviços serão prestados no endereço constante no projeto executivo;

6.2.2. Os serviços serão prestados no horário de 7h à 17h.

6.3. **Informações relevantes para o dimensionamento das propostas:**

6.3.1. Para a perfeita execução do objeto, a Contratada deverá disponibilizar os materiais, equipamentos, ferramentas e utensílios necessários, promovendo sua substituição quando necessário;

6.3.2. Caberá ao Contratado o fornecimento de mão-de-obra necessária à operação das máquinas, bem como todos os custos diretos e indiretos daí decorrentes.

6.3.3. Nos preços unitários já estão incluídos todos os custos operacionais (inclusive a mobilização e a desmobilização deverão estar contempladas nos preços unitários apresentados pelos licitantes);

6.3.4. A Contratada deverá orientar seus profissionais a registrarem em Livro de Ocorrências todo e qualquer fato relevante ou anormalidade referente ao contrato.

6.4. **Especificação da Garantia do serviço (art. 40, §1º, inciso III, da Lei nº 14.133, de 2021):**

6.4.1. O Contratado responderá pelo prazo de 05 (cinco) anos por vícios de solidez e segurança, nos termos do arttigo 618 do Código Civil, contado a partir do primeiro dia útil subsequente à data do recebimento definitivo do objeto.

6.4.2. A garantia será prestada com vistas a manter o objeto licitado em perfeitas condições de uso, sem qualquer ônus ou custo adicional para o Contratante.

6.4.3. A garantia abrange a realização da manutenção corretiva do objeto pelo próprio Contratado, ou, se for o caso, por meio de assistência técnica autorizada, de acordo com as normas técnicas específicas.

6.4.4. Entende-se por manutenção corretiva aquela destinada a corrigir os defeitos apresentados pelo objeto, compreendendo a substituição de peças, a realização de ajustes, reparos e correções necessárias.

6.4.5. Uma vez notificado, o Contratado realizará a reparação ou substituição dos bens que apresentarem vício ou defeito no prazo de até 10 dias úteis, contados a partir da data de retirada do equipamento das dependências da Administração pelo Contratado ou pela assistência técnica autorizada.

6.4.6. O prazo indicado no subitem anterior, durante seu transcurso, poderá ser prorrogado uma única vez, por igual período, mediante solicitação escrita e justificada do Contratado, aceita pelo Contratante.

6.4.7. Na hipótese do subitem acima, o Contratado deverá disponibilizar equipamento equivalente, de especificação igual ou superior ao anteriormente fornecido, para utilização em caráter provisório pelo Contratante, de modo a garantir a continuidade dos trabalhos durante a execução dos reparos.

6.4.8. Decorrido o prazo para reparos e substituições sem o atendimento da solicitação do Contratante ou a apresentação de justificativas pelo Contratado, fica o Contratante autorizado a contratar empresa diversa para executar os reparos, ajustes ou a substituição do bem ou de seus componentes, bem como a exigir do Contratado o reembolso pelos custos respectivos, sem que tal fato acarrete a perda da garantia dos equipamentos.

6.4.9. O custo referente ao transporte dos equipamentos cobertos pela garantia será de responsabilidade do Contratado.

6.4.10. A garantia legal ou contratual do objeto tem prazo de vigência próprio e desvinculado daquele fixado no contrato, permitindo eventual aplicação de penalidades em caso de descumprimento de alguma de suas condições, mesmo depois de expirada a vigência contratual.

7. MODELO DE GESTÃO DO CONTRATO

7.1. O contrato deverá ser executado fielmente pelas partes, de acordo com as cláusulas avençadas e as normas da Lei Federal nº 14.133, de 1º de abril de 2021, e cada parte responderá pelas consequências de sua inexecução total ou parcial.

7.2. Em caso de impedimento, ordem de paralisação ou suspensão do contrato, o cronograma de execução será prorrogado automaticamente pelo tempo correspondente, anotadas tais circunstâncias mediante simples apostila.

7.3. As comunicações entre o órgão ou entidade e a contratada devem ser realizadas por escrito sempre que o ato exigir tal formalidade, admitindo-se o uso de mensagem eletrônica para esse fim.

E-DOCS - CÓPIA DO PROCESSO 2025-6X76D GERADO POR UDSON OLIVEIRA RAMOS DE AGUIAR EM 13/05/2026 07:51 DOCUMENTO 1 / 1 PÁGINA 1414 / 5723

2026-N7HWK1 - E-DOCS - DOCUMENTO ORIGINAL 20/01/2026 10:07 PÁGINA 6 / 19

7.4. O órgão ou entidade poderá convocar representante da empresa para adoção de providências que devam ser cumpridas de imediato.

7.5. Após a assinatura do contrato ou instrumento equivalente, o órgão ou entidade poderá convocar o representante da empresa contratada para reunião inicial para apresentação do plano de fiscalização, que conterá informações acerca das obrigações contratuais, dos mecanismos de fiscalização, das estratégias para execução do objeto, do plano complementar de execução da contratada, quando houver, do método de aferição dos resultados e das sanções aplicáveis, dentre outros.

7.6. **Preposto:**

7.6.1. A Contratada designará formalmente o preposto da empresa, antes do início da prestação dos serviços, indicando no instrumento os poderes e deveres em relação à execução do objeto contratado.

7.6.2. A Contratada deverá manter preposto da empresa no local da execução do objeto durante o período de execução dos serviços.

7.6.3. A Contratante poderá recusar, desde que justificadamente, a indicação ou a manutenção do preposto da empresa, hipótese em que a Contratada designará outro para o exercício da atividade.

7.7. **Fiscalização e Gestão do Contrato:**

7.7.1. A execução do contrato será acompanhada e fiscalizada pelo(s) fiscal(is) administrativo e técnico, ou pelos respectivos substitutos (Lei nº 14.133, de 2021, art. 117, caput), nomeado por portaria.

7.7.2. **Fiscal Técnico:**

a) acompanhará a execução do contrato, para que sejam cumpridas todas as condições estabelecidas no contrato, de modo a assegurar os melhores resultados para a Administração;

b) anotará no histórico de gerenciamento do contrato todas as ocorrências relacionadas à execução do contrato, com a descrição do que for necessário para a regularização das faltas ou dos defeitos observados (Lei nº 14.133, de 2021, art. 117, §1º);

c) identificada qualquer inexatidão ou irregularidade, o fiscal técnico do contrato emitirá notificações para a correção da execução do contrato, determinando prazo para a correção;

d) informará ao gestor do contato, em tempo hábil, a situação que demandar decisão ou adoção de medidas que ultrapassem sua competência, para que adote as medidas necessárias e saneadoras, se for o caso;

e) no caso de ocorrências que possam inviabilizar a execução do contrato nas datas aprazadas, o fiscal técnico do contrato comunicará o fato imediatamente ao gestor do contrato;

f) comunicar ao gestor do contrato, em tempo hábil, o término do contrato sob sua responsabilidade, com vistas à renovação tempestiva ou à prorrogação contratual.

7.7.3. **Fiscal Administrativo:**

a) acompanhará a execução do contrato, para que sejam cumpridas todas as condições estabelecidas no contrato, de modo a assegurar os melhores resultados para a Administração;

b) verificará manutenção das condições de habilitação da contratada, acompanhará o empenho, o pagamento, as garantias, as glosas e a formalização de apostilamento e termos aditivos, solicitando quaisquer documentos comprobatórios pertinentes, caso necessário;

c) caso ocorram descumprimento das obrigações contratuais, o fiscal administrativo do contrato atuará tempestivamente na solução do problema, reportando ao gestor do contrato para que tome as providências cabíveis, quando ultrapassar a sua competência;

d) comunicará ao gestor do contrato, em tempo hábil, o término do contrato sob sua responsabilidade, com vistas à tempestiva renovação ou prorrogação contratual;

E-DOCS - CÓPIA DO PROCESSO 2025-6X76D GERADO POR UDSON OLIVEIRA RAMOS DE AGUIAR EM 13/05/2026 07:51 DOCUMENTO 1 / 1 PÁGINA 1415 / 5723

2026-N7HWK1 - E-DOCS - DOCUMENTO ORIGINAL 20/01/2026 10:07 PÁGINA 7 / 19

e) nas ocasiões de descumprimento das obrigações contratuais por parte da Contratada, o fiscal deverá atuar tempestivamente na solução do problema, reportando ao gestor do contrato para que tome as providências cabíveis, quando ultrapassar a sua competência.

7.7.4. **Gestor:**

a) coordenará a atualização do processo de acompanhamento e fiscalização do contrato contendo todos os registros formais da execução no histórico de gerenciamento do contrato, a exemplo da ordem de serviço, do registro de ocorrências, das alterações e das prorrogações contratuais, elaborando relatório com vistas à verificação da necessidade de adequações do contrato para fins de atendimento da finalidade da administração;

b) acompanhará a manutenção das condições de habilitação da contratada, para fins de empenho de despesa e pagamento, e anotará os problemas que obstem o fluxo normal da liquidação e do pagamento da despesa no relatório de riscos eventuais;

c) acompanhará os registros realizados pelos fiscais do contrato, de todas as ocorrências relacionadas à execução do contrato e as medidas adotadas, informando, se for o caso, à autoridade superior àquelas que ultrapassarem a sua competência;

d) emitirá documento comprobatório da avaliação realizada pelos fiscais técnico, administrativo e setorial quanto ao cumprimento de obrigações assumidas pelo contratado, com menção ao seu desempenho na execução contratual, baseado nos indicadores objetivamente definidos e aferidos, e a eventuais penalidades aplicadas, devendo constar do cadastro de atesto de cumprimento de obrigações;

e) tomará providências para a formalização de processo administrativo de responsabilização para fins de aplicação de sanções, a ser conduzido pela comissão de que trata o art. 158 da Lei nº 14.133, de 2021, ou pelo agente ou pelo setor com competência para tal, conforme o caso;

f) deverá elaborar relatório final com informações sobre a consecução dos objetivos que tenham justificado a contratação e eventuais condutas a serem adotadas para o aprimoramento das atividades da Administração.

8. CRITÉRIOS DE MEDIÇÃO E DE PAGAMENTO

8.1. A avaliação da execução do objeto utilizará o Instrumento de Medição de Resultado (IMR), para aferição da qualidade dos serviços executados.

8.2. Será indicada a retenção ou glosa no pagamento, proporcional à irregularidade verificada, sem prejuízo das sanções cabíveis, caso se constate que a Contratada:

8.2.1. Não produzir os resultados acordados;

8.2.2. Deixar de executar, ou não executar com a qualidade mínima exigida as atividades contratadas; ou

8.2.3. Deixar de utilizar materiais e recursos humanos exigidos para a execução do serviço, ou utilizá-los com qualidade ou quantidade inferior à demandada.

8.3. A utilização do Instrumento de Medição de Resultado (IMR) não impede a aplicação concomitante de outros mecanismos para avaliação dos serviços executados.

8.4. A aferição da execução contratual para fins de pagamento considerará os seguintes critérios:

8.4.1. Após um mês da emissão da Ordem de Serviço e em intervalos periódicos de trinta dias a contar da primeira medição, as medições serão executadas pelo fiscal do CONTRATO, acompanhado do representante da CONTRATADA;

8.4.2. São passíveis de medição as unidades dos serviços efetivamente executadas, que atendam às especificações do projeto e estejam concluídas integralmente, devendo o fiscal do contrato analisar detalhadamente os quantitativos de todos os serviços executados;

8.4.3. Os itens previstos na planilha orçamentária como fornecimento de item instalado serão medidos quando a respectiva instalação tiver sido devidamente realizada;

E-DOCS - CÓPIA DO PROCESSO 2025-6X76D GERADO POR UDSON OLIVEIRA RAMOS DE AGUIAR EM 13/05/2026 07:51 DOCUMENTO 1 / 1 PÁGINA 1416 / 5723

2026-N7HWK1 - E-DOCS - DOCUMENTO ORIGINAL 20/01/2026 10:07 PÁGINA 8 / 19

8.4.4. Todos os serviços deverão ser medidos através de Boletins de Medição, composto de Planilha de medição, Memória de cálculo e Relatório fotográfico, demonstrando detalhadamente a metodologia utilizada para a aferição dos serviços executados, bem como, obrigatoriamente, a data de aferição/emissão, o período correspondente à realização dos serviços e as assinaturas do fiscal e gestor do CONTRATO e de um representante da CONTRATADA;

8.4.5. Os preços dos serviços considerados na medição são os previamente definidos na planilha orçamentária da CONTRATADA;

8.4.6. Deverá ser verificado pela fiscalização do CONTRATO, no momento da aferição do boletim de medição, se os serviços executados estão evoluindo conforme previsto no cronograma, sob pena da aplicação das penalidades cabíveis devido a atrasos injustificados por parte da CONTRATADA;

8.4.7. Os serviços executados e não aceitos pela Fiscalização, pelo motivo de não atenderem às especificações quanto à qualidade do material ou quanto à sua má execução, deverão ser refeitos dentro do prazo especificado pela Fiscalização.

8.4.8. A CONTRATANTE não se responsabilizará por qualquer despesa que venha a ser efetuada pela CONTRATADA que não esteja prevista no CONTRATO.

8.4.9. Os itens referentes a tratamento, reciclagem e disposição de resíduos serão incluídos na medição de pagamento dos serviços após a apresentação, pela CONTRATADA, do documento de "Certificado de Reciclagem e entulho" emitido pela empresa que executará os respectivos serviços, acompanhado da respectiva nota fiscal, em que deverá constar, entre outras informações, o tipo e a quantidade do material proveniente da obra que foi tratado, reciclado ou recebido para disposição final.

8.5. **Recebimento do Objeto:**

8.5.1. Os serviços serão recebidos mensalmente, de forma sumária, juntamente com a nota fiscal ou instrumento de cobrança equivalente, pelo(a) responsável pelo acompanhamento e fiscalização do contrato, para efeito de posterior verificação de sua conformidade com as especificações constantes no Termo de Referência e na Proposta.

8.5.2. Os bens poderão ser rejeitados, no todo ou em parte, inclusive antes do recebimento provisório, quando em desacordo com as especificações constantes no Termo de Referência e na proposta, devendo ser substituídos no prazo de 10 (dez) dias, a contar da notificação da contratada, às suas custas, sem prejuízo da aplicação das penalidades.

8.5.3. O recebimento definitivo ocorrerá no prazo de 10 (dez) dias úteis, a contar do recebimento da nota fiscal ou instrumento de cobrança equivalente pela Administração, após a verificação da qualidade e quantidade do material e consequente aceitação mediante termo detalhado.

8.5.4. Para as contratações decorrentes de despesas cujos valores não ultrapassem o limite de que trata o inciso II do art. 75 da Lei nº 14.133, de 2021, o prazo máximo para o recebimento definitivo será de até 5 (cinco) dias úteis.

8.5.5. O prazo para recebimento definitivo poderá ser excepcionalmente prorrogado, de forma justificada, por igual período, quando houver necessidade de diligências para a aferição do atendimento das exigências contratuais.

8.5.6. No caso de controvérsia sobre a execução do objeto, quanto à dimensão, qualidade e quantidade, deverá ser observado o teor do art. 143 da Lei nº 14.133, de 2021, comunicando-se à empresa para emissão de Nota Fiscal no que pertine à parcela incontroversa da execução do objeto, para efeito de liquidação e pagamento.

E-DOCS - CÓPIA DO PROCESSO 2025-6X76D GERADO POR UDSON OLIVEIRA RAMOS DE AGUIAR EM 13/05/2026 07:51 DOCUMENTO 1 / 1 PÁGINA 1417 / 5723

2026-N7HWK1 - E-DOCS - DOCUMENTO ORIGINAL 20/01/2026 10:07 PÁGINA 9 / 19

8.5.7. O prazo para a solução, pelo contratado, de inconsistências na execução do objeto ou de saneamento da nota fiscal ou de instrumento de cobrança equivalente, verificadas pela Administração durante a análise prévia à liquidação de despesa, não será computado para os fins do recebimento definitivo.

8.5.8. O recebimento provisório ou definitivo não excluirá a responsabilidade civil pela solidez e pela segurança do serviço nem a responsabilidade ético-profissional pela perfeita execução do contrato.

8.6. **Liquidação:**

8.6.1. Recebida a Nota Fiscal ou documento de cobrança equivalente, correrá o prazo de dez dias úteis para fins de liquidação, na forma desta seção, prorrogáveis por igual período.

8.6.2. O prazo de que trata o item anterior será reduzido à metade, mantendo-se a possibilidade de prorrogação, no caso de contratações decorrentes de despesas cujos valores não ultrapassem o limite de que trata o inciso II do art. 75 da Lei nº 14.133, de 2021.

8.6.3. Para fins de liquidação, o setor competente deverá verificar se a nota fiscal ou instrumento de cobrança equivalente apresentado expressa os elementos necessários e essenciais do documento, tais como:

a) o prazo de validade

b) a data da emissão;

c) os dados do contrato e do órgão contratante;

d) o valor a pagar; e

e) eventual destaque do valor de retenções tributárias cabíveis.

8.6.4. Havendo erro na apresentação da nota fiscal ou instrumento de cobrança equivalente, ou circunstância que impeça a liquidação da despesa, esta ficará sobrestada até que o contratado providencie as medidas saneadoras, reiniciando-se o prazo após a comprovação da regularização da situação, sem ônus ao contratante.

8.6.5. A nota fiscal ou instrumento de cobrança equivalente deverá ser obrigatoriamente acompanhado da comprovação da regularidade fiscal, constatada por meio de consulta on-line ao SICAF ou, na impossibilidade de acesso ao referido Sistema, mediante consulta aos sítios eletrônicos oficiais ou à documentação mencionada no art. 68 da Lei nº 14.133, de 2021.

8.6.6. A Administração deverá realizar consulta ao SICAF para:

a) verificar a manutenção das condições de habilitação exigidas no edital;

b) identificar possível razão que impeça a participação em licitação, no âmbito do órgão ou entidade, que implique proibição de contratar com o Poder Público, bem como ocorrências impeditivas indiretas.

8.6.7. Constatando-se, junto ao SICAF, a situação de irregularidade do contratado, será providenciada sua notificação, por escrito, para que, no prazo de 5 (cinco) dias úteis, regularize sua situação ou, no mesmo prazo, apresente sua defesa. O prazo poderá ser prorrogado uma vez, por igual período, a critério do contratante.

8.6.8. Não havendo regularização ou sendo a defesa considerada improcedente, o contratante deverá comunicar aos órgãos responsáveis pela fiscalização da regularidade fiscal quanto à inadimplência do contratado, bem como quanto à existência de pagamento a ser efetuado, para que sejam acionados os meios pertinentes e necessários para garantir o recebimento de seus créditos.

8.6.9. Persistindo a irregularidade, o contratante deverá adotar as medidas necessárias à rescisão contratual nos autos do processo administrativo correspondente, assegurada ao contratado a ampla defesa;

8.6.10. Havendo a efetiva execução do objeto, os pagamentos serão realizados normalmente, até que se decida pela rescisão do contrato, caso o contratado não regularize sua situação junto ao SICAF.

E-DOCS - CÓPIA DO PROCESSO 2025-6X76D GERADO POR UDSON OLIVEIRA RAMOS DE AGUIAR EM 13/05/2026 07:51 DOCUMENTO 1 / 1 PÁGINA 1418 / 5723

2026-N7HWK1 - E-DOCS - DOCUMENTO ORIGINAL 20/01/2026 10:07 PÁGINA 10 / 19

8.7. **Prazo de pagamento:**

8.7.1. O pagamento será efetuado no prazo de até 30 (trinta) dias úteis contados da finalização da liquidação da despesa, conforme seção anterior.

8.8. **Forma de pagamento:**

8.8.1. O pagamento será realizado por meio de ordem bancária, para crédito em banco, agência e conta corrente indicados pelo contratado;

8.8.2. Será considerada data do pagamento o dia em que constar como emitida a ordem bancária para pagamento;

8.8.3. Quando do pagamento, será efetuada a retenção tributária prevista na legislação aplicável;

8.8.3.1. Independentemente do percentual de tributo inserido na planilha, quando houver, serão retidos na fonte, quando da realização do pagamento, os percentuais estabelecidos na legislação vigente.

8.8.4. O contratado regularmente optante pelo Simples Nacional, nos termos da Lei Complementar nº 123, de 2006, não sofrerá a retenção tributária quanto aos impostos e contribuições abrangidos por aquele regime. No entanto, o pagamento ficará condicionado à apresentação de comprovação, por meio de documento oficial, de que faz jus ao tratamento tributário favorecido previsto na referida Lei Complementar.

9. FORMA E CRITÉRIOS DE SELEÇÃO DO FORNECEDOR

9.1. **Forma de seleção e critério de julgamento da proposta:**

9.1.1. A contratação será realizada por meio da realização de procedimento de LICITAÇÃO, na modalidade CONCORRÊNCIA, sob a forma ELETRÔNICA, com adoção do critério de julgamento pelo MENOR PREÇO GLOBAL, nos termos dos art. 6º, inciso XXXVIII, art. 17, § 2º e art. 34 da Lei Federal nº 14.133, de 2021.

9.2. **Regime de Execução:**

9.2.1. O regime de execução do contrato será **empreitada por preço unitário**.

9.3. **Exigências de Habilitação:**

9.3.1. Para fins de habilitação, deverá o contratado comprovar os seguintes requisitos:

9.3.1.1. **HABILITAÇÃO JURÍDICA**

a) ***Empresário individual****: inscrição no Registro Público de Empresas Mercantis, a cargo da Junta Comercial da respectiva sede;*

b) ***Sociedade empresária, sociedade limitada unipessoal – SLU ou sociedade identificada como empresa individual de responsabilidade limitada - EIRELI:*** *inscrição do ato constitutivo, estatuto ou contrato social no Registro Público de Empresas Mercantis, a cargo da Junta Comercial da respectiva sede, acompanhada de documento comprobatório de seus administradores;*

c) ***Sociedade empresária estrangeira****: portaria de autorização de funcionamento no Brasil, publicada no Diário Oficial da União e arquivada na Junta Comercial da unidade federativa onde se localizar a filial, agência, sucursal ou estabelecimento, a qual será considerada como sua sede, conforme Instrução Normativa DREI/ME n.º 77, de 18 de março de 2020;*

d) ***Sociedade simples****: inscrição do ato constitutivo no Registro Civil de Pessoas Jurídicas do local de sua sede, acompanhada de documento comprobatório de seus administradores;*

e) ***Filial, sucursal ou agência de sociedade simples ou empresária****: inscrição do ato constitutivo da filial, sucursal ou agência da sociedade simples ou empresária, respectivamente, no Registro Civil das Pessoas Jurídicas ou no Registro Público de Empresas Mercantis onde opera, com averbação no Registro onde tem sede a matriz;*

f) *Os documentos apresentados deverão estar acompanhados de todas as alterações ou da consolidação respectiva.*

E-DOCS - CÓPIA DO PROCESSO 2025-6X76D GERADO POR UDSON OLIVEIRA RAMOS DE AGUIAR EM 13/05/2026 07:51 DOCUMENTO 1 / 1 PÁGINA 1419 / 5723

2026-N7HWK1 - E-DOCS - DOCUMENTO ORIGINAL 20/01/2026 10:07 PÁGINA 11 / 19

E-DOCS - CÓPIA DO PROCESSO 2025-6X76D GERADO POR UDSON OLIVEIRA RAMOS DE AGUIAR EM 13/05/2026 07:51 DOCUMENTO 1 / 1 PÁGINA 1420 / 5723

2026-N7HWK1 - E-DOCS - DOCUMENTO ORIGINAL 20/01/2026 10:07 PÁGINA 12 / 19

9.3.1.2. **HABILITAÇÃO FISCAL, SOCIAL E TRABALHISTA**

a) *Prova de inscrição no Cadastro Nacional de Pessoas Jurídicas;*

b) *Prova de regularidade fiscal perante a Fazenda Nacional, mediante apresentação de certidão expedida conjuntamente pela Secretaria da Receita Federal do Brasil (RFB) e pela Procuradoria-Geral da Fazenda Nacional (PGFN), referente a todos os créditos tributários federais e à Dívida Ativa da União (DAU) por elas administrados, inclusive aqueles relativos à Seguridade Social, nos termos da Portaria Conjunta nº 1.751, de 02 de outubro de 2014, do Secretário da Receita Federal do Brasil e da Procuradora-Geral da Fazenda Nacional;*

c) *Prova de regularidade com o Fundo de Garantia do Tempo de Serviço (FGTS);*

d) *Prova de inexistência de débitos inadimplidos perante a Justiça do Trabalho, mediante a apresentação de certidão negativa ou positiva com efeito de negativa, nos termos do Título VII-A da Consolidação das Leis do Trabalho, aprovada pelo Decreto-Lei nº 5.452, de 1º de maio de 1943;*

e) *Prova de inscrição no cadastro de contribuinte com a Fazenda Estadual relativo ao domicílio ou sede do fornecedor, pertinente ao seu ramo de atividade e compatível com o objeto contratual;*

f) *Prova de regularidade com a Fazenda Municipal do domicílio ou sede do fornecedor, relativa à atividade em cujo exercício contrata ou concorre;*

g) *Caso o fornecedor seja considerado isento dos tributos Municipal relacionados ao objeto contratual, deverá comprovar tal condição mediante a apresentação de declaração da Fazenda respectiva do seu domicílio ou sede, ou outra equivalente, na forma da lei;*

h) *O fornecedor enquadrado como microempreendedor individual que pretenda auferir os benefícios do tratamento diferenciado previstos na Lei Complementar n. 123, de 2006, estará dispensado da prova de inscrição nos cadastros de contribuintes estadual e municipal.*

9.3.1.3. **QUALIFICAÇÃO ECONÔMICO-FINANCEIRA**

a) *Certidão negativa de insolvência civil expedida pelo distribuidor do domicílio ou sede do licitante, caso se trate de pessoa física, desde que admitida a sua participação na licitação (art. 4º, inciso II, alínea "c", do Decreto Municipal nº 12.989, de 13 de março de 2023), ou de sociedade simples;*

b) *Certidão Negativa de Falência, expedida pelo distribuidor da sede do fornecedor (Lei nº 14.133, de 2021, art. 69, caput, inciso II);*

c) *Índices de Liquidez Geral (LG), Solvência Geral (SG) e Liquidez Corrente (LC), superiores a 1 (um), comprovados mediante a apresentação pelo licitante de balanço patrimonial, demonstração de resultado de exercício e demais demonstrações contábeis dos 2 (dois) últimos exercícios sociais e obtidos pela aplicação das seguintes fórmulas:*

- Liquidez Geral (LG) = *(Ativo Circulante + Realizável a Longo Prazo) / (Passivo Circulante + Passivo Não Circulante);*

- Solvência Geral (SG) = *(Ativo Total) / (Passivo Circulante +Passivo não Circulante); e*

- Liquidez Corrente (LC) = *(Ativo Circulante) / (Passivo Circulante).*

d) *será exigido para fins de habilitação: [capital mínimo] OU [patrimônio líquido mínimo] de 10 % do [valor total estimado da contratação], nos termos do § 4º do art. 69 da Lei nº 14.133/2021.*

e) *As empresas criadas no exercício financeiro da licitação deverão atender a todas as exigências da habilitação e poderão substituir os demonstrativos contábeis pelo balanço de abertura (Lei nº 14.133, de 2021, art. 65, §1º);*

f) *O balanço patrimonial, demonstração de resultado de exercício e demais demonstrações contábeis limitarse-ão ao último exercício no caso de a pessoa jurídica ter sido constituída há menos de 2 (dois) anos (Lei nº 14.133, de 2021, art. 69, §6º);*

g) *O atendimento dos índices econômicos previstos neste item deverá ser atestado mediante declaração assinada por profissional habilitado da área contábil, apresentada pelo fornecedor.*

9.3.1.4. **QUALIFICAÇÃO TÉCNICA**

a) ***Certificado de Registro (pessoa jurídica):*** *comprovar registros em seus respectivos Conselhos*

b) ***Certificado de Registro (pessoa física):*** *comprovar registro em seus respectivos Conselhos de todos os profissionais técnicos que participarão na condução dos serviços contratados, devendo constar no mínimo um profissional devidamente habilitado*

c) ***Capacidade Técncia Operacional (pessoa jurídica):*** *apresentação de atestado de capacidade técnica, emitido por pessoa jurídica de direito público ou privado, que comprove a execução de serviços compatível em características com o presente objeto, devidamente averbado pelo seu respectivo Conselho, acompanhado de documento de responsabilidade técnica de execução, que deverá conter no mínimo (admitindo-se a soma de atestados):*

ITEM	DESCRIÇÃO	QUANTIDADE MÍNIMA A SER COMPROVADA	UNIDADE MEDIDA
01	EXECUÇÃO DE OBRAS DE REFORMAS OU CONSTRUÇÃO DE EDIFICAÇÕES EM ESTRUTURA DE CONCRETO ARMADO, SIMILAR OU SUPERIOR	186,48	M²
02	ESTRUTURA TRELIÇADA DE COBERTURA, TIPO FINK, COM LIGAÇÕES SOLDADAS, INCLUSOS PERFIS METÁLICOS, CHAPAS METÁLICAS, MÃO DE OBRA E TRANSPORTE COM GUINDASTE - FORNECIMENTO E INSTALAÇÃO.	6.147,57	kg
03	TELHA TERMOISOLANTE REVESTIDA EM ACO GALVALUME, FACE SUPERIOR TRAPEZOIDAL E FACE INFERIOR PLANA (NAO INCLUI ACESSORIOS DE FIXACAO), REVEST COM ESPESSURA DE 0,50 MM, COM PRE-PINTURA DE COR BRANCA NAS DUAS FACES, NUCLEO EM POLIIOCIANURATO (PIR) COM ESPESSURA DE 50 MM.	185,88	M²

Obs.: Foi estipulado os quantitativos mínimos a serem exigidos, com base no § 1º e § 2º do art. 67 da Lei nº. 14.133/2021. Sendo assim, foi solicitado 10% do quantitativo dos itens de maior relevância na planilha orçamentária e 10% da area total da escola..

A obra em questão envolve serviços de alta complexidade, como fundações profundas, superestrutura em concreto armado, armações metálicas e concretagens de elevado desempenho, conforme especificações do FNDE. Tais serviços demandam rigor técnico e experiência consolidada para garantir a estabilidade estrutural, a durabilidade da edificação e a segurança dos usuários.

*A exigência de comprovação de experiência prévia em obras similares ou superiores encontra respaldo no **art. 67 da Lei nº 14.133/2021**, que autoriza a Administração a requerer qualificação técnico-operacional compatível com a natureza e a complexidade da obra. Trata-se de requisito proporcional e necessário para assegurar que a empresa possua capacidade técnica comprovada, evitando riscos de falhas estruturais, atrasos e prejuízos ao erário.*

Assim, a exigência de atestados de obras em concreto armado garante a adequada execução do contrato e a entrega de uma escola segura e funcional para atendimento em tempo integral.

***d) Capacidade Técnica Profissional (pessoa física):** apresentação de atestado de capacidade técnica vinculado aos seus respectivos Conselhos da região pertinente, em nome dos responsáveis técnicos que se responsabilizarão pelos trabalhos, que comprove a execução de serviços compatível em características com o presente objeto, devendo conter no mínimo:*

ITEM	DESCRIÇÃO	QUANTIDADE MÍNIMA A SER COMPROVADA	UNIDADE MEDIDA
01	EXECUÇÃO DE OBRAS DE REFORMAS OU CONSTRUÇÃO DE EDIFICAÇÕES EM ESTRUTURA DE CONCRETO ARMADO, SIMILAR OU SUPERIOR	186,48	M²
02	ESTRUTURA TRELIÇADA DE COBERTURA, TIPO FINK, COM LIGAÇÕES SOLDADAS, INCLUSOS PERFIS METÁLICOS, CHAPAS METÁLICAS, MÃO DE OBRA E TRANSPORTE COM GUINDASTE - FORNECIMENTO E INSTALAÇÃO.	6.147,57	kg
03	TELHA TERMOISOLANTE REVESTIDA EM ACO GALVALUME, FACE SUPERIOR TRAPEZOIDAL E FACE INFERIOR PLANA (NAO INCLUI ACESSORIOS DE FIXACAO), REVEST COM ESPESSURA DE 0,50 MM, COM PRE-PINTURA DE COR BRANCA NAS DUAS FACES, NUCLEO EM POLIIOCIANURATO (PIR) COM ESPESSURA DE 50 MM.	185,88	M²

Obs.: Foi estipulado os quantitativos mínimos a serem exigidos, com base no § 1º e § 2º do art. 67 da Lei nº. 14.133/2021. Sendo assim, foi solicitado 10% do quantitativo dos itens de maior relevância na planilha orçamentária e 10% da area total da escola.

A obra em questão envolve serviços de alta complexidade, como fundações profundas, superestrutura em concreto armado, armações metálicas e concretagens de elevado desempenho, conforme especificações do FNDE. Tais serviços demandam rigor técnico e experiência consolidada para garantir a estabilidade estrutural, a durabilidade da edificação e a segurança dos usuários.

*A exigência de comprovação de experiência prévia em obras similares ou superiores encontra respaldo no **art. 67 da Lei nº 14.133/2021**, que autoriza a Administração a requerer qualificação técnico-operacional compatível com a natureza e a complexidade da obra. Trata-se de requisito proporcional e necessário para assegurar que a empresa possua capacidade técnica comprovada, evitando riscos de falhas estruturais, atrasos e prejuízos ao erário.*

Assim, a exigência de atestados de obras em concreto armado garante a adequada execução do contrato e a entrega de uma escola segura e funcional para atendimento em tempo integral.

***e)** A **Certidão de Acervo Técnico – CAT:** expedida com base no Registro de Acervo Técnico devidamente registrada no seu respectivo conselho*

***f)** No caso de licitante e responsável técnico não registrados no seus respectivos Conselhos, poderá apresentar registro no Conselho de outro estado, porém deverá apresentar, para fins de assinatura do contrato, chancela do conselho do estado Espírito Santo;*

***g) Vínculo Empregatício:** apresentar comprovação de vínculo entre o licitante e o seu responsável técnico de cada profissional técnico que participará da condução dos serviços deste objeto, quando da assinatura do contrato, podendo*

E-DOCS - CÓPIA DO PROCESSO 2025-6X76D GERADO POR UDSON OLIVEIRA RAMOS DE AGUIAR EM 13/05/2026 07:51 DOCUMENTO 1 / 1 PÁGINA 1421 / 5723
2026-N7HWK1 - E-DOCS - DOCUMENTO ORIGINAL 20/01/2026 10:07 PÁGINA 13 / 19

essa comprovação se dar por meio de contrato de prestação de serviços, regido pela legislação civil comum;

h) Assim, será necessário a licitante apresentar quando da assinatura do contrato:

- *A comprovação do vínculo empregatício do(s) profissional(ais) será feita mediante cópia da Carteira Profissional de Trabalho, da Ficha de Registro de Empregados (FRE) ou contrato de prestação de serviços dentro da legislação civil comum, que demonstrem a identificação do(s) profissional(ais), detentor do atestado apresentado;*
- *Os profissionais indicados deverão participar da execução dos serviços até a conclusão final do contrato, admitindo-se a substituição por profissionais de experiência equivalente ou superior, em condições idênticas de disponibilidade e dedicação aos trabalhos, desde que aprovada pela Fiscalização a comprovação de qualificação técnica exigida neste item;*
- *Prova de registro do Responsável Técnico no no Conselho de Arquitetura e Urbanismo (CAU/ES) Conselho Regional de Engenharia e Agronomia do Estado do Espírito Santo – CREA/ES, por meio da apresentação de Certidão de Registro e Quitação de Pessoa Física;*
- *Não será permitido apresentar comprovação de vínculo de um mesmo profissional em mais de uma licitante, sob pena de inabilitação de ambas.*
- *Termo de compromisso de participação do(s) responsável(is) técnico(s) indicado(s), através de declaração de que o(s) mesmo(s) participará(ão) dos serviços objeto desta licitação, com firma reconhecida em cartório;*
- *Registro nacional de transportadores rodoviários de cargas (RNTRC) da pessoa jurídica (inciso IV, art. 67 da Lei Federal nº. 14.133/2021);*
- *Licença ambiental de coleta e transporte de resíduos não perigosos (classe II) da pessoa jurídica (inciso IV, art. 67 da Lei Federal nº. 14.133/2021);*

i) *Indicação do pessoal técnico, das instalações e do aparelhamento adequados e disponíveis para a realização do objeto desta licitação, bem como a qualificação de cada membro da equipe técnica que responsabilizará pelos serviços;*

j) *Declaração de que a licitante tomou conhecimento de todas as informações e das condições locais para o cumprimento das obrigações da contratação;*

k) *No caso de 02 (dois) ou mais licitantes indicarem um mesmo profissional como responsável técnico, todas serão inabilitadas;*

l) *Não serão admitidos atestados de responsabilidade técnica de profissionais que, na forma de regulamento, tenham dado causa à aplicação das sanções previstas nos incisos III e IV do **caput** do art. 156 desta Lei em decorrência de orientação proposta, de prescrição técnica ou de qualquer ato profissional de sua responsabilidade;*

m) *Não serão aceitos atestado(s) ou certidão(ões) de registro(s) no conselho(s) de classe(s) de projeto, fiscalização, supervisão, gerenciamento, controle tecnológico ou assessoria técnica de obras.*

10. GARANTIA DE PROPOSTA

10.1. *As LICITANTES deverão, como condição à participação nesta LICITAÇÃO, apresentar GARANTIA DE PROPOSTA em valor equivalente a 1% (um por cento) do valor estimado da sua proposta, na forma do art. 58, §1º da Lei Federal nº 14.133/2021 e deverá ser acostada ao sistema junto com a PROPOSTA.*

10.2. *As LICITANTES deverão apontar/informar os itens que estão sendo garantidos, em documento próprio anexo ou na própria GARANTIA DE PROPOSTA;*

10.3. *O LICITANTE que oferecer GARANTIA inferior a sua proposta ou anexar documento incompatível com a GARANTIA, será desclassificado do item e sofrerá as sanções previstas na Lei 14.133/21.*

10.4. *As LICITANTES que não apresentarem a GARANTIA DE PROPOSTA nas condições estabelecidas neste EDITAL serão desclassificadas, estarão impedidas de prosseguir na licitação;*

10.5. *Para as LICITANTES organizadas em CONSÓRCIO, a GARANTIA DE PROPOSTA poderá ser apresentada em nome de uma ou mais CONSORCIADAS, independentemente do percentual de participação no CONSÓRCIO, ou em nome da empresa líder;*

E-DOCS - CÓPIA DO PROCESSO 2025-6X76D GERADO POR UDSON OLIVEIRA RAMOS DE AGUIAR EM 13/05/2026 07:51 DOCUMENTO 1 / 1 PÁGINA 1422 / 5723

2026-N7HWK1 - E-DOCS - DOCUMENTO ORIGINAL 20/01/2026 10:07 PÁGINA 14 / 19

10.6. *A GARANTIA DE PROPOSTA poderá ser apresentada nas seguintes modalidades:*

a) Caução em dinheiro, depositada em qualquer instituição financeira autorizada pelo Banco Central (Bacen) e que possibilite sua movimentação, após o depósito, apenas pelo Órgão Contratante;

b) Caução em títulos da dívida pública brasileira, não gravados com cláusulas de inalienabilidade e/ou impenhorabilidade, nem adquiridos compulsoriamente, depositados diretamente em qualquer agência doBanco do Brasil;

c) Seguro-garantia, fornecido por companhia seguradora nacional ou estrangeira, autorizada a funcionar no Brasil;

d) Fiança bancária, fornecida por instituição financeira nacional ou estrangeira, autorizada a funcionar no Brasil, devendo ser apresentada em sua forma original.

10.7. *A GARANTIA DE PROPOSTA deverá ter prazo mínimo de vigência de 90 (noventa) dias a contar do último dia do período para recebimento das propostas, prorrogável por igual período caso o CONTRATO não tenha entrado em vigência;*

10.8. *A GARANTIA DE PROPOSTA responderá pelas multas, penalidades e indenizações devidas pelas PROPONENTES ao Órgão Contratante durante a licitação em voga até a data da efetiva assinatura do CONTRATO.*

10.9. *A garantia de proposta será devolvida aos licitantes no prazo de 10 (dez) dias úteis, contado da assinatura do contrato ou da data em que for declarada fracassada a licitação.*

10.10. *Implicará execução do valor integral da garantia de proposta a recusa em assinar o contrato ou a não apresentação dos documentos para a contratação*

11. ESTIMATIVAS DO VALOR DA CONTRATAÇÃO

11.1. O custo estimado total da contratação é de R$ 7.861.146,15 (sete milhões, oitocentos e sessenta eum mil, cento e quarenta e seis reais e quinze centavos), conforme custos unitários apostos na Planilha Orçamentária.

12. REAJUSTE

12.1. O preços contratados são fixos e irreajustáveis no prazo de um ano, contado da data base do orçamento de referência.

12.2. O preço do CONTRATO será reajustado em periodicidade anual contada a partir da data base do orçamento de referência, utilizando-se, para tanto, a variação do Índice Nacional de Custo da Construção – INCC, fornecido pela Fundação Getúlio Vargas - FGV, e/ou de índices setoriais da construção civil, nos termos da Lei 14.133/2021, que incidirão exclusivamente em relação às obrigações iniciadas e concluídas após a ocorrência da anualidade, conforme fórmula abaixo:

$$R = V \times \frac{(I - Io)}{Io}$$

Onde:

R = Valor do Reajustamento Procurado;

V = Valor da Obra ou Serviços Medidos a serem reajustados;

Io = Índice do INCC/IBGE, relativo ao mês anterior da data de apresentação da proposta;

I = Idem ao Io, porém relativo ao mês em que completar periodicidade anual em relação ao mês anterior à data de apresentação da proposta.

12.3. Na hipótese de eventuais atrasos imputados à CONTRATADA, não incidirá reajuste sobre o saldo de serviços previstos no cronograma físico-financeiro e não executados por culpa exclusiva dela.

12.4. A CONTRATADA deverá pleitear o reajuste de preços mediante requerimento formal durante a vigência do CONTRATO e, nos contratos de vigência plurianual, no prazo de até 12 (doze) meses após completado o período aquisitivo da anualidade, nos termos do art. 5º, I, da Lei nº 17.555/2021,

E-DOCS - CÓPIA DO PROCESSO 2025-6X76D GERADO POR UDSON OLIVEIRA RAMOS DE AGUIAR EM 13/05/2026 07:51 DOCUMENTO 1 / 1 PÁGINA 1423 / 5723

2026-N7HWK1 - E-DOCS - DOCUMENTO ORIGINAL 20/01/2026 10:07 PÁGINA 15 / 19

sob pena de, não o fazendo tempestivamente, ocorrer a preclusão do seu direito ao reajustamento.

12.5. Os pedidos de reajustamento deverão ser analisados e respondidos pela Administração no prazo máximo de até 60 (sessenta) dias, contados a partir da instrução completa do requerimento pela CONTRATADA.

12.6. O reajustamento será formalizado mediante apostilamento.

12.7. O direito ao reajustamento poderá ser objeto de renúncia expressa, parcial ou integral, bem como de negociação entre as partes.

12.8. Nos reajustes subsequentes ao primeiro, a anualidade será contada a partir da data do fato gerador que deu ensejo ao último reajuste concedido ou objeto de renúncia.

12.9. Será assegurado o restabelecimento do equilíbrio econômico-financeiro inicial do Contrato na hipótese de força maior, caso fortuito ou fato do príncipe ou em decorrência de fatos imprevisíveis ou previsíveis de consequências incalculáveis, que inviabilizem a execução do Contrato tal como pactuado, respeitada, em qualquer caso, a repartição objetiva de risco estabelecida no contrato.

12.10. O pedido de restabelecimento do equilíbrio econômico-financeiro deverá ser formulado durante a vigência do CONTRATO, sob pena de preclusão.

12.11. Os pedidos de restabelecimento do equilíbrio econômico-financeiro do CONTRATO deverão ser analisados e respondidos pela Administração no prazo máximo de até 90 (noventa) dias, contados a partir da instrução completa do requerimento pela CONTRATADA.

12.12. A extinção do CONTRATO não configura óbice para o reconhecimento do direito ao reajuste ou ao restabelecimento do equilíbrio econômico-financeiro CONTRATO, desde que requerido tempestivamente, hipóteses em que serão concedidos a título de indenização por meio de Termo de Quitação.

13. ADEQUAÇÃO ORÇAMENTÁRIA

13.1. As despesas decorrentes da presente contratação correrão à conta de recursos específicos consignados no Orçamento do Município.

13.2. A contratação será atendida pelas seguintes dotações:

13.2.1. **Unidade: Secretaria Executiva de Educação**

FICHA: 45 – Obras e Instalações

Projeto/Atividade: 020002.1236100522.024 – 44905100000

Fonte de Recursos: 150000250000 – Recursos Próprios Educação - MDE

FICHA: 50 – Obras e Instalações

Projeto/Atividade: 020002.1236100522.026 – 44905100000

Fonte de Recursos: 155000000000/255000000000 - Recursos Salário Educação – QSE

FICHA: 45 – Obras e Instalações

Projeto/Atividade: 020002.1236100522.024 – 44905100000

Fonte de Recursos: 154000300000 - Recursos FUNDEB 30%

E-DOCS - CÓPIA DO PROCESSO 2025-6X76D GERADO POR UDSON OLIVEIRA RAMOS DE AGUIAR EM 13/05/2026 07:51 DOCUMENTO 1 / 1 PÁGINA 1424 / 5723

2026-N7HWK1 - E-DOCS - DOCUMENTO ORIGINAL 20/01/2026 10:07 PÁGINA 16 / 19

E-DOCS - CÓPIA DO PROCESSO 2025-6X76D GERADO POR UDSON OLIVEIRA RAMOS DE AGUIAR EM 13/05/2026 07:51 DOCUMENTO 1 / 1 PÁGINA 1425 / 5723

2026-N7HWK1 - E-DOCS - DOCUMENTO ORIGINAL 20/01/2026 10:07 PÁGINA 17 / 19

FICHA: 45 – Obras e Instalações
Projeto/Atividade: 020002.1236100522.024 – 44905100000
Fonte de Recursos: 170100000001 - FUNPAES - Recursos Convênio Estado

FICHA: 72 – Obras e Instalações
Projeto/Atividade: 020002.1236101152.580 – 44905100000
Fonte de Recursos: 157000000001 - Transferências do Governo Federal Referentes a Convênios e Instrumentos Congêneres Vinculados à Educação

FICHA: 72 – Obras e Instalações
Projeto/Atividade: 020002.1236101152.580 – 44905100000
Fonte de Recursos: 150000250000 – Recursos Próprios Educação – MDE

A dotação relativa ao exercício financeiro subsequente será indicada após aprovação da Lei Orçamentária respectiva e liberação dos créditos correspondentes, mediante apostilamento.

14. RESPONSÁVEL PELO TERMO DE REFERÊNCIA

14.1. Responsáveis pelas informações deste Termo de Referência:

14.1. **Rodrigo Pinheiro de Oliveira –** Engenheiro Civil (CREA-ES 045124/D)

14.2. **Raphael Gama Marques –** Diretor Técnico de Planejamentos e Projetos

15. AUTORIZAÇÃO

15.1 Após análise do Termo de Referência, autorizo o andamento do Processo Administrativo para a presente contratação.

Alegre/ES, 20 de janeiro de 2026.

JARDEL COSTA
Secretaria Executiva de Obras, Saneamento e Serviços Urbanos

E-DOCS - CÓPIA DO PROCESSO 2025-6X76D GERADO POR UDSON OLIVEIRA RAMOS DE AGUIAR EM 13/05/2026 07:51 DOCUMENTO 1 / 1 PÁGINA 1426 / 5723

2026-N7HWK1 - E-DOCS - DOCUMENTO ORIGINAL 20/01/2026 10:07 PÁGINA 18 / 19

Documento original assinado eletronicamente, conforme MP 2200-2/2001, art. 10, § 2º, por:

RAPHAEL GAMA MARQUES
DIRETOR TÉCNICO DE PLANEJAMENTO E PROJETOS
DTPP - SEOSU - PMAL
assinado em 20/01/2026 09:52:11 -03:00

RODRIGO PINHEIRO DE OLIVEIRA
ENGENHEIRO CIVIL
SOES - SEOSU - PMAL
assinado em 20/01/2026 09:54:57 -03:00

JARDEL COSTA
SECRETÁRIO EXECUTIVO DE OBRAS, SANEAMENTO E SERV URBANOS
GSEOSU - SEOSU - PMAL
assinado em 20/01/2026 10:07:24 -03:00

INFORMAÇÕES DO DOCUMENTO
Documento capturado em 20/01/2026 10:07:24 (HORÁRIO DE BRASÍLIA - UTC-3)
por RAPHAEL GAMA MARQUES (DIRETOR TÉCNICO DE PLANEJAMENTO E PROJETOS - DTPP - SEOSU - PMAL)
Valor Legal: ORIGINAL | Natureza: DOCUMENTO NATO-DIGITAL

A disponibilidade do documento pode ser conferida pelo link: https://e-docs.es.gov.br/d/2026-N7HWK1

E-DOCS - CÓPIA DO PROCESSO 2025-6X76D GERADO POR UDSON OLIVEIRA RAMOS DE AGUIAR EM 13/05/2026 07:51 DOCUMENTO 1 / 1 PÁGINA 1427 / 5723

TERMO DE ENTRANHAMENTO DO PROCESSO
2025-6X76D

Disponível em https://e-docs.es.gov.br/p/2025-6X76D

Realizado em: **21/01/2026 07:05:58** - Horário de Brasília - UTC-3

LOCAL
PMAL - SEOSU - SETECSEOSU - SETOR TÉCNICO OBRAS

DOCUMENTOS ENTRANHADOS (2)
#187 - 2026-N7HWK1 - 10-Termo de Referência - Escola de Rive - RETIFICADO
#188 - 2026-SNHPG5 - TERMO DE ENTRANHAMENTO DO PROCESSO 2025-6X76D

JUSTIFICATIVA
TERMO DE REFERÊNCIA RETIFICADO

ASSINATURA

Documento original assinado eletronicamente, conforme MP 2200-2/2001, art. 10, § 2º, por:

RAPHAEL GAMA MARQUES
DIRETOR TÉCNICO DE PLANEJAMENTO E PROJETOS
SETECSEOSU - SEOSU - PMAL
assinado em 21/01/2026 07:05:58 -03:00

INFORMAÇÕES DO DOCUMENTO
Documento capturado em 21/01/2026 07:05:58 (HORÁRIO DE BRASÍLIA - UTC-3)
por RAPHAEL GAMA MARQUES (DIRETOR TÉCNICO DE PLANEJAMENTO E PROJETOS - SETECSEOSU - SEOSU - PMAL)
Valor Legal: ORIGINAL | Natureza: DOCUMENTO NATO-DIGITAL

A disponibilidade do documento pode ser conferida pelo link: https://e-docs.es.gov.br/d/2026-SNHPG5

E-DOCS - CÓPIA DO PROCESSO 2025-6X76D GERADO POR UDSON OLIVEIRA RAMOS DE AGUIAR EM 13/05/2026 07:51 DOCUMENTO 1 / 1 PÁGINA 1428 / 5723

TERMO DE DESPACHO DE PROCESSO

2025-6X76D

Disponível em https://e-docs.es.gov.br/p/2025-6X76D

Realizado em: **21/01/2026 07:07:26** - Horário de Brasília - UTC-3

ORIGEM
PMAL - SEOSU - SETECSEOSU - SETOR TÉCNICO OBRAS

DESTINO
WESLEY GONÇALVES ASSIS FILHO (SUPERINTENDENTE DE LICITACAO E COMPRAS - SCOMPG - SEFIP - PMAL)

DOCUMENTO ENTRANHADO
#189 - 2026-D59RRS - TERMO DE DESPACHO DO PROCESSO 2025-6X76D

MENSAGEM

SEGUE TERMO DE REFERÊNCIA RETIFICADO APÓS IMPUGNAÇÃO

ASSINATURA

Documento original assinado eletronicamente, conforme MP 2200-2/2001, art. 10, § 2º, por:

RAPHAEL GAMA MARQUES
DIRETOR TÉCNICO DE PLANEJAMENTO E PROJETOS
SETECSEOSU - SEOSU - PMAL
assinado em 21/01/2026 07:07:26 -03:00

INFORMAÇÕES DO DOCUMENTO
Documento capturado em 21/01/2026 07:07:26 (HORÁRIO DE BRASÍLIA - UTC-3)
por RAPHAEL GAMA MARQUES (DIRETOR TÉCNICO DE PLANEJAMENTO E PROJETOS - SETECSEOSU - SEOSU - PMAL)
Valor Legal: ORIGINAL | Natureza: DOCUMENTO NATO-DIGITAL

A disponibilidade do documento pode ser conferida pelo link: https://e-docs.es.gov.br/d/2026-D59RRS

E-DOCS - CÓPIA DO PROCESSO 2025-6X76D GERADO POR UDSON OLIVEIRA RAMOS DE AGUIAR EM 13/05/2026 07:51 DOCUMENTO 1 / 1 PÁGINA 1429 / 5723

2026-D59RRS - E-DOCS - DOCUMENTO ORIGINAL 21/01/2026 07:07 PÁGINA 1 / 1

TERMO DE DESPACHO DE PROCESSO

2025-6X76D

Disponível em https://e-docs.es.gov.br/p/2025-6X76D

Realizado em: **22/01/2026 14:47:12** - Horário de Brasília - UTC-3

ORIGEM
WESLEY GONÇALVES ASSIS FILHO (SUPERINTENDENTE DE LICITACAO E COMPRAS - SCOMPG - SEFIP - PMAL)

DESTINO
PMAL - SEOSU - SETECSEOSU - SETOR TÉCNICO OBRAS

DOCUMENTO ENTRANHADO
#190 - 2026-LZSWSJ - TERMO DE DESPACHO DO PROCESSO 2025-6X76D

MENSAGEM

Sugiro esclarecer nos autos quais foram as retificações realizadas no Termo de Referência em comparação ao documento anteriormente publicado

ASSINATURA

Documento original assinado eletronicamente, conforme MP 2200-2/2001, art. 10, § 2º, por:

WESLEY GONÇALVES ASSIS FILHO
SUPERINTENDENTE DE LICITACAO E COMPRAS
SCOMPG - SEFIP - PMAL
assinado em 22/01/2026 14:47:12 -03:00

INFORMAÇÕES DO DOCUMENTO
Documento capturado em 22/01/2026 14:47:12 (HORÁRIO DE BRASÍLIA - UTC-3)
por WESLEY GONÇALVES ASSIS FILHO (SUPERINTENDENTE DE LICITACAO E COMPRAS - SCOMPG - SEFIP - PMAL)
Valor Legal: ORIGINAL | Natureza: DOCUMENTO NATO-DIGITAL

A disponibilidade do documento pode ser conferida pelo link: https://e-docs.es.gov.br/d/2026-LZSWSJ

E-DOCS - CÓPIA DO PROCESSO 2025-6X76D GERADO POR UDSON OLIVEIRA RAMOS DE AGUIAR EM 13/05/2026 07:51 DOCUMENTO 1 / 1 PÁGINA 1430 / 5723

2026-LZSWSJ - E-DOCS - DOCUMENTO ORIGINAL 22/01/2026 14:47 PÁGINA 1 / 1

TERMO DE DESPACHO DE PROCESSO

2025-6X76D

Disponível em https://e-docs.es.gov.br/p/2025-6X76D

Realizado em: **23/01/2026 10:03:50** - Horário de Brasília - UTC-3

ORIGEM
PMAL - SEOSU - SETECSEOSU - SETOR TÉCNICO OBRAS

DESTINO
WESLEY GONÇALVES ASSIS FILHO (SUPERINTENDENTE DE LICITACAO E COMPRAS - SCOMPG - SEFIP - PMAL)

DOCUMENTO ENTRANHADO
#191 - 2026-KMK8Q7 - TERMO DE DESPACHO DO PROCESSO 2025-6X76D

MENSAGEM

Seguindo orientações do parecer jurídico, foram feitas modificações no termo de referência, retirando os itens com valores abaixo de 4% do total da obra e acrescentado um item de construção com mesmas características do objeto da licitação, onde sua justificativa técnica esta no termo de referencia, demostrando sua necessidade de ser exigido para que as empresas demonstrem que tem experiencia para executar obras do mesmo tipo que o objeto da licitação.

ASSINATURA

Documento original assinado eletronicamente, conforme MP 2200-2/2001, art. 10, § 2º, por:

RODRIGO PINHEIRO DE OLIVEIRA
ENGENHEIRO CIVIL
SETECSEOSU - SEOSU - PMAL
assinado em 23/01/2026 10:03:50 -03:00

INFORMAÇÕES DO DOCUMENTO
Documento capturado em 23/01/2026 10:03:50 (HORÁRIO DE BRASÍLIA - UTC-3)
por RODRIGO PINHEIRO DE OLIVEIRA (ENGENHEIRO CIVIL - SETECSEOSU - SEOSU - PMAL)
Valor Legal: ORIGINAL | Natureza: DOCUMENTO NATO-DIGITAL

A disponibilidade do documento pode ser conferida pelo link: https://e-docs.es.gov.br/d/2026-KMK8Q7

E-DOCS - CÓPIA DO PROCESSO 2025-6X76D GERADO POR UDSON OLIVEIRA RAMOS DE AGUIAR EM 13/05/2026 07:51 DOCUMENTO 1 / 1 PÁGINA 1431 / 5723

PREFEITURA MUNICIPAL DE ALEGRE – ES
CNPJ 27.174.101/0001-35

Cód. ID. CidadES/TCE-ES: 2025.004E0500003.01.0002

EDITAL

CONCORRÊNCIA ELETRÔNICA Nº 015/2025 – Republicado I

(PROC. Nº **2025-6X76D** DE 20/05/2025)

O **MUNICÍPIO DE ALEGRE-ES**, PESSOA JURÍDICA DE DIREITO PÚBLICO INTERNO, COM SEDE NO PARQUE GETÚLIO VARGAS, 01, CENTRO, ALEGRE/ES, INSCRITO NO CNPJ N° 27.174.101/0001-35, TORNA PÚBLICO, PARA CONHECIMENTO DOS INTERESSADOS, QUE REALIZARÁ LICITAÇÃO NA MODALIDADE **CONCORRÊNCIA**, NA FORMA **ELETRÔNICA**, COM CRITÉRIO DE JULGAMENTO PELO **MENOR PREÇO GLOBAL**, SOB FORMA DE EXECUÇÃO INDIRETA, MEDIANTE O REGIME DE EXECUÇÃO DE **EMPREITADA POR PREÇO UNITÁRIO**, DEVIDAMENTE APROVADO PELO PREFEITO MUNICIPAL, *NEMROD EMERICK*, CONDUZIDO PELO AGENTE DE CONTRATAÇÃO E EQUIPE DE APOIO, DESIGNADOS PELA PORTARIA Nº 4.951/2025 E, SERÁ REGIDO PELA LEI FEDERAL Nº 14.133/2021 E ALTERAÇÕES POSTERIORES, DECRETO MUNICIPAL Nº 13.480/2024, LEI COMPLEMENTAR Nº 123/2006 E LEI COMPLEMENTAR Nº 147/2014, DEMAIS NORMAS PERTINENTES E AS CONDIÇÕES ESTABELECIDAS NESTE EDITAL E SEUS ANEXOS.

DATA E HORA DE INICIO DAS PROPOSTAS	09H:00M DO DIA 05/02/2026 (HORÁRIO DE BRASÍLIA).
DATA E HORA LIMITE PARA IMPUGNAÇÃO	23H:59M DO DIA 19/02/2026 (HORÁRIO DE BRASÍLIA).
DATA E HORA FINAL DAS PROPOSTAS	09H:00M DO DIA 24/02/2026 (HORÁRIO DE BRASÍLIA).
DATA DE ABERTURA DAS PROPOSTAS – SESSÃO PÚBLICA	09H:01M DO DIA 24/02/2026 (HORÁRIO DE BRASÍLIA).
LOCAL	www.portaldecompraspublicas.com.br
MODO DE DISPUTA	**ABERTO E FECHADO**
PARTICIPAÇÃO	**AMPLA CONCORRÊNCIA**

Após conhecimento do texto do edital e anexos, os mesmos poderão ser retirados via internet, nos sítios:

- Portal Nacional de Contratações Públicas - www.gov.br/pncp/pt-br
- Portal de Compras Públicas - www.portaldecompraspublicas.com.br
- Portal oficial da Prefeitura Municipal de Alegre - https://alegre.es.gov.br

E-DOCS - CÓPIA DO PROCESSO 2025-6X76D GERADO POR UDSON OLIVEIRA RAMOS DE AGUIAR EM 13/05/2026 07:51 DOCUMENTO 1 / 1 PÁGINA 1432 / 5723
2026-8B00MS - E-DOCS - DOCUMENTO ORIGINAL 23/01/2026 15:34 PÁGINA 1 / 54

E-DOCS - CÓPIA DO PROCESSO 2025-6X76D GERADO POR UDSON OLIVEIRA RAMOS DE AGUIAR EM 13/05/2026 07:51 DOCUMENTO 1 / 1 PÁGINA 1433 / 5723

2026-8B00MS - E-DOCS - DOCUMENTO ORIGINAL 23/01/2026 15:34 PÁGINA 2 / 54

PREFEITURA MUNICIPAL DE ALEGRE – ES
CNPJ 27.174.101/0001-35

1. DAS DISPOSIÇÕES PRELIMINARES

1.1. Os trabalhos serão conduzidos por servidor designado Agente de Contratação, mediante a inserção e monitoramento de dados gerados ou transferidos diretamente para a página eletrônica que segue: www.portaldecompraspublicas.com.br

1.2. O Agente de Contratação terá, dentre outras, as seguintes atribuições:

a) *Coordenar o processo licitatório;*
b) *Receber, examinar e decidir as impugnações e questionamentos ao edital e seus anexos, apoiado pela equipe responsável por sua elaboração;*
c) *Conduzir a sessão pública na internet;*
d) *Verificar a conformidade da proposta com os requisitos estabelecidos neste edital e seus anexos;*
e) *dirigir a etapa de lances;*
f) *Verificar e julgar as condições de habilitação;*
g) *Receber, examinar e decidir os recursos, encaminhando à autoridade superior para deliberação;*
h) *Indicar o vencedor do certame;*
i) *Conduzir os trabalhos da equipe de apoio; e*
j) *Encaminhar o processo devidamente instruído a autoridade superior para Adjudicação, Homologação e Contratação.*

1.3. Todo e qualquer ato referente ao presente processo licitatório dar-se-á exclusivamente por meio eletrônico via internet.

1.4. A Concorrência, na forma Eletrônica, será conduzido pelo Agente de Contratação e Equipe de Apoio, designados através da Portaria nº 4.951, de 08 de maio de 2025, mediante a inserção e monitoramento de dados gerados ou transferidos para o Sistema, por acesso restrito com login e senha no endereço eletrônico https://www.portaldecompraspublicas.com.br

1.5. Todas as referências de tempo no edital, no aviso e durante a sessão pública observarão obrigatoriamente o horário de Brasília – DF e, dessa forma, serão registradas no Sistema Eletrônico.

1.6. Esclarecimentos e Informações:

- *Pelo endereço de e-mail licitacoes@alegre.es.gov.br ou contratos@alegre.es.gov.br.*

1.7. Prazo de validade da proposta:

- *A proposta terá validade de **60 (sessenta) dias úteis**, contados da data prevista para abertura da sessão.*

2. DO OBJETO

2.1. A presente licitação tem por objeto a **EXECUÇÃO DA CONSTRUÇÃO DA ESCOLA EM TEMPO INTEGRAL NO DISTRITO DE RIVE, NO MUNICÍPIO DE ALEGRE/ES - TERMO DE COMPROMISSO Nº 958920/2024/FNDE/CAIXA**, conforme especificações constantes no Termo de Referência, Memorial Descritivo, Planilha Orçamentária, Cronograma Físico-Financeiro e demais exigências estabelecidas neste Edital e seus anexos.

2.2. A licitação será dividida em **LOTE ÚNICO**, conforme Termo de Referência (Anexo I) e modelo de Proposta de Preços (Anexo III), facultando-se ao licitante a participação de acordo com seu interesse.

2.3. O critério de julgamento adotado será o de **MENOR PREÇO GLOBAL**, observadas as exigências contidas neste Edital e seus Anexos quanto às especificações do objeto.

3. DO PRAZO DA CONTRATAÇÃO E EXECUÇÃO DO OBJETO

3.1. O **prazo da contratação é de 30 (trinta) meses**, contados da assinatura do contrato.

E-DOCS - CÓPIA DO PROCESSO 2025-6X76D GERADO POR UDSON OLIVEIRA RAMOS DE AGUIAR EM 13/05/2026 07:51 DOCUMENTO 1 / 1 PÁGINA 1434 / 5723

2026-8B00MS - E-DOCS - DOCUMENTO ORIGINAL 23/01/2026 15:34 PÁGINA 3 / 54

3.2. O **prazo de execução do objeto é de 24 (vinte e quatro) meses**, contados a partir do recebimento da Ordem de Início dos Serviços.

4. DO VALOR DA CONTRATAÇÃO

4.1. O Valor total desta contratação está estimado em **R$ 7.861.146,15 (sete milhões, oitocentos e sessenta e um mil, cento e quarenta e seis reais e quinze centavos),** conforme custos unitários apostos na Planilha Orçamentária.

5. DOS RECURSOS ORÇAMENTÁRIOS

5.1. As despesas decorrentes da presente contratação correrão à conta de recursos específicos consignados no Orçamento do Município, pelas seguintes dotações:

5.1.1. Unidade: Secretaria Executiva de Educação

- FICHA: 45 – Obras e Instalações Projeto/Atividade: 020002.1236100522.024 – 44905100000 Fonte de Recursos: 150000250000 – Recursos Próprios Educação - MDE
- FICHA: 50 – Obras e Instalações Projeto/Atividade: 020002.1236100522.026 – 44905100000 Fonte de Recursos: 155000000000/255000000000 - Recursos Salário Educação – QSE
- FICHA: 45 – Obras e Instalações Projeto/Atividade: 020002.1236100522.024 – 44905100000 Fonte de Recursos: 154000300000 - Recursos FUNDEB 30%
- FICHA: 45 – Obras e Instalações Projeto/Atividade: 020002.1236100522.024 – 44905100000 Fonte de Recursos: 170100000001 - FUNPAES - Recursos Convênio Estado
- FICHA: 72 – Obras e Instalações Projeto/Atividade: 020002.1236101152.580 – 44905100000 Fonte de Recursos: 157000000001 - Transferências do Governo Federal Referentes a Convênios e Instrumentos Congêneres Vinculados à Educação
- FICHA: 72 – Obras e Instalações Projeto/Atividade: 020002.1236101152.580 – 44905100000 Fonte de Recursos: 150000250000 – Recursos Próprios Educação – MDE

6. DAS CONDIÇÕES DE PARTICIPAÇÃO NA LICITAÇÃO

6.1. Poderão participar desta Licitação os interessados que atenderem as condições previstas no presente Edital, seus anexos e legislação pertinente.

6.2. O licitante responsabiliza-se exclusiva e formalmente pelas transações efetuadas em seu nome, assume como firmes e verdadeiras suas propostas e seus lances, inclusive os atos praticados diretamente ou por seu representante, excluída a responsabilidade do provedor do sistema ou do órgão ou entidade promotora da licitação por eventuais danos decorrentes de uso indevido das credenciais de acesso, ainda que por terceiros.

6.3. É de responsabilidade do cadastrado conferir a exatidão dos seus dados cadastrais nos Sistemas relacionados no item anterior e mantê-los atualizados junto aos órgãos responsáveis pela informação, devendo proceder, imediatamente, à correção ou à alteração dos registros tão logo identifique incorreção ou aqueles se tornem desatualizados.

6.4. A não observância do disposto no item anterior poderá ensejar desclassificação no momento da habilitação.

6.5. Podem participar da licitação somente aqueles que atuam no ramo de atividade do objeto contratado e que atendam as condições exigidas neste edital e seus anexos.

E-DOCS - CÓPIA DO PROCESSO 2025-6X76D GERADO POR UDSON OLIVEIRA RAMOS DE AGUIAR EM 13/05/2026 07:51 DOCUMENTO 1 / 1 PÁGINA 1435 / 5723

2026-8B00MS - E-DOCS - DOCUMENTO ORIGINAL 23/01/2026 15:34 PÁGINA 4 / 54

6.6. Não poderão disputar esta licitação:

6.6.1. aquele que não atenda às condições deste Edital e seu(s) anexo(s);

6.6.2. autor do anteprojeto, do projeto básico ou do projeto executivo, pessoa física ou jurídica, quando a licitação versar sobre serviços ou fornecimento de bens a ele relacionados;

6.6.3. empresa, isoladamente ou em consórcio, responsável pela elaboração do projeto básico ou do projeto executivo, ou empresa da qual o autor do projeto seja dirigente, gerente, controlador, acionista ou detentor de mais de 5% (cinco por cento) do capital com direito a voto, responsável técnico ou subcontratado, quando a licitação versar sobre serviços ou fornecimento de bens a ela necessários;

6.6.4. pessoa física ou jurídica que se encontre, ao tempo da licitação, impossibilitada de participar da licitação em decorrência de sanção que lhe foi imposta;

6.6.5. aquele que mantenha vínculo de natureza técnica, comercial, econômica, financeira, trabalhista ou civil com dirigente do órgão ou entidade contratante ou com agente público que desempenhe função na licitação ou atue na fiscalização ou na gestão do contrato, ou que deles seja cônjuge, companheiro ou parente em linha reta, colateral ou por afinidade, até o terceiro grau;

6.6.6. empresas controladoras, controladas ou coligadas, nos termos da Lei nº 6.404/76, concorrendo entre si;

6.6.7. pessoa física ou jurídica que, nos 5 (cinco) anos anteriores à divulgação do edital, tenha sido condenada judicialmente, com trânsito em julgado, por exploração de trabalho infantil, por submissão de trabalhadores a condições análogas às de escravo ou por contratação de adolescentes nos casos vedados pela legislação trabalhista;

6.6.8. agente público do órgão ou entidade licitante;

6.6.9. Organizações da Sociedade Civil de Interesse Público - OSCIP, atuando nessa condição;

6.6.10. Não poderá participar, direta ou indiretamente, da licitação ou da execução do contrato agente público do órgão ou entidade contratante, devendo ser observadas as situações que possam configurar conflito de interesses no exercício ou após o exercício do cargo ou emprego, nos termos da legislação que disciplina a matéria, conforme § 1º do art. 9º da Lei nº 14.133, de 2021;

6.6.11. O impedimento de que trata o item 6.6.4 será também aplicado ao licitante que atue em substituição a outra pessoa, física ou jurídica, com o intuito de burlar a efetividade da sanção a ela aplicada, inclusive a sua controladora, controlada ou coligada, desde que devidamente comprovado o ilícito ou a utilização fraudulenta da personalidade jurídica do licitante;

6.6.12. A critério da Administração e exclusivamente a seu serviço, o autor dos projetos e a empresa a que se referem os itens 6.6.2 e 6.6.3 poderão participar no apoio das atividades de planejamento da contratação, de execução da licitação ou de gestão do contrato, desde que sob supervisão exclusiva de agentes públicos do órgão ou entidade;

6.6.13. Equiparam-se aos autores do projeto as empresas integrantes do mesmo grupo econômico;

6.6.14. O disposto nos itens 6.6.2 e 6.6.3 não impede a licitação ou a contratação de serviço que inclua como encargo do contratado a elaboração do projeto básico e do projeto executivo, nas contratações integradas, e do projeto executivo, nos demais regimes de execução;

6.6.15. Em licitações e contratações realizadas no âmbito de projetos e programas parcialmente financiados por agência oficial de cooperação estrangeira ou por organismo financeiro internacional com recursos do financiamento ou da contrapartida nacional, não poderá participar pessoa física ou jurídica que integre o rol de pessoas sancionadas por essas entidades ou que seja declarada inidônea nos termos da Lei nº 14.133/2021;

6.6.16. A vedação de que trata o item 6.6.8 estende-se a terceiro que auxilie a condução da contratação na qualidade de integrante de equipe de apoio, profissional especializado ou funcionário ou representante de empresa que preste assessoria técnica.

6.7. O descumprimento de qualquer das condições de participação acarretará a inabilitação do licitante.

6.8. A participação na licitação implica na aceitação plena das condições expressas no edital e seus anexos.

7. DO TRATAMENTO DAS ME, EPP E EQUIPARADAS

7.1. No caso de participação de microempresas ou empresa de pequeno porte, será observado o disposto na Lei Complementar nº 123/06, notadamente os seus arts. 42 a 49.

7.2. O enquadramento como Microempresa (ME) e Empresa de Pequeno Porte (EPP), dar-se-á nas condições do Estatuto Nacional da Microempresa e Empresa de Pequeno Porte, instituído pela LC nº 123/06.
7.3. A pessoa física ou o empresário individual enquadrados nos limites definidos pelo art. 3º da Lei Complementar nº 123/06 receberá o mesmo tratamento concedido pela LC nº 123/06, às ME/EPP.

PREFEITURA MUNICIPAL DE ALEGRE – ES
CNPJ 27.174.101/0001-35

E-DOCS - CÓPIA DO PROCESSO 2025-6X76D GERADO POR UDSON OLIVEIRA RAMOS DE AGUIAR EM 13/05/2026 07:51 DOCUMENTO 1 / 1 PÁGINA 1436 / 5723

2026-8B00MS - E-DOCS - DOCUMENTO ORIGINAL 23/01/2026 15:34 PÁGINA 5 / 54

7.4. A fruição dos benefícios licitatórios determinados pela Lei Complementar nº 123/06 independe da habilitação da ME/EPP ou equiparado para a obtenção do regime tributário simplificado.

7.5. Os licitantes que se enquadrarem nas situações previstas no art. 3º da Lei Complementar nº 123/06, e não possuírem quaisquer dos impedimentos do § 4º do artigo citado, deverão apresentar declaração de que cumprem os requisitos legais para a qualificação como microempresa, empresa de pequeno porte ou equiparado, nos termos da Lei Complementar (Art. 11 do Decreto nº 6.204/07).

7.6. A não apresentação da DECLARAÇÃO de **ME/EPP ou EQUIPARADO, e a Certidão Simplificada da Junta Comercial do Estado da Sede da proponente, do ano vigente, que comprove se tratar de Microempresa (ME) ou Empresa de Pequeno Porte (EPP)**, importará na renúncia ao tratamento consagrado na Lei Complementar nº 123/06.

8. DO CREDENCIAMENTO

8.1. O Credenciamento é o nível básico do Registro Cadastral no PORTAL DE COMPRAS PÚBLICAS que permite a participação dos interessados CONCORRÊNCIA ELETRÔNICA.

8.2. Para participar da licitação, o licitante deverá se cadastrar no sistema **Portal de Compras Públicas**, através do site www.portaldecompraspublicas.com.br.

8.3. O credenciamento dar-se-á pela atribuição de chave de identificação e de senha pessoal e intransferível, para acesso ao sistema eletrônico.

8.4. O credenciamento implica na responsabilidade legal do licitante e de seu representante pelos atos praticados e a presunção de sua capacidade técnica para realização das transações inerentes a este procedimento licitatório.

8.5. A senha e o login de acesso ao sistema eletrônico são de uso pessoal e intransferível, de inteira responsabilidade do licitante, incluindo qualquer transação efetuada diretamente ou por seu representante, não cabendo ao provedor do sistema ou ao Município a responsabilidade por eventuais danos decorrentes de uso indevido da senha, ainda que por terceiros.

8.6. A empresa representada por sócio, dirigente ou assemelhado deve juntar o seu estatuto ou contrato social, no qual estejam expressos os poderes para exercer direitos e assumir obrigações.

8.7. Ressalvado o item 8.6, o representante deve apresentar procuração por instrumento público ou particular, com firma reconhecida, atribuindo poderes para formular lances de preços e praticar os atos e operações no sistema.

8.8. O licitante responsabiliza-se exclusiva e formalmente pelas transações efetuadas em seu nome, assume como firmes e verdadeiras suas propostas e seus lances, inclusive os atos praticados diretamente ou por seu representante, excluída a responsabilidade do provedor do sistema ou do órgão ou entidade promotora da licitação por eventuais danos decorrentes de uso indevido das credenciais de acesso, ainda que por terceiros.

8.9. É de responsabilidade do cadastrado conferir a exatidão dos seus dados cadastrais no **PORTAL DE COMPRAS PÚBLICAS** e mantê-los atualizados junto aos órgãos responsáveis pela informação, devendo proceder, imediatamente, à correção ou à alteração dos registros tão logo identifique incorreção ou aqueles se tornem desatualizados.

8.10. A não observância do disposto no subitem anterior poderá ensejar desclassificação no momento da habilitação.

PREFEITURA MUNICIPAL DE ALEGRE – ES
CNPJ 27.174.101/0001-35

E-DOCS - CÓPIA DO PROCESSO 2025-6X76D GERADO POR UDSON OLIVEIRA RAMOS DE AGUIAR EM 13/05/2026 07:51 DOCUMENTO 1 / 1 PÁGINA 1437 / 5723

2026-8B00MS - E-DOCS - DOCUMENTO ORIGINAL 23/01/2026 15:34 PÁGINA 6 / 54

9. DA APRESENTAÇÃO DA PROPOSTA E DOCUMENTOS DE HABILITAÇÃO

9.1. Os licitantes encaminharão, **exclusivamente por meio do sistema eletrônico**, a **PROPOSTA** com o preço ou o percentual de desconto, conforme o critério de julgamento adotado neste Edital, até a data e o horário estabelecidos para abertura da sessão pública.

9.2. No cadastramento da proposta inicial, o licitante declarará, em campo próprio do sistema, que:

9.2.1. está ciente e concorda com as condições contidas no edital e seus anexos, bem como de que a proposta apresentada compreende a integralidade dos custos para atendimento dos direitos trabalhistas assegurados na Constituição Federal, nas leis trabalhistas, nas normas infralegais, nas convenções coletivas de trabalho e nos termos de ajustamento de conduta vigentes na data de sua entrega em definitivo e que cumpre plenamente os requisitos de habilitação definidos no instrumento convocatório;

9.2.2. não emprega menor de 18 anos em trabalho noturno, perigoso ou insalubre e não emprega menor de 16 anos, salvo menor, a partir de 14 anos, na condição de aprendiz, nos termos do artigo 7°, XXXIII, da Constituição;

9.2.3. não possui empregados executando trabalho degradante ou forçado, observando o disposto nos incisos III e IV do art. 1º e no inciso III do art. 5º da Constituição Federal;

9.2.4. cumpre as exigências de reserva de cargos para pessoa com deficiência e para reabilitado da Previdência Social, previstas em lei e em outras normas específicas.

9.3. O licitante organizado em cooperativa deverá declarar, ainda, em campo próprio do sistema eletrônico, que cumpre os requisitos estabelecidos no artigo 16 da Lei nº 14.133, de 2021.

9.4. O fornecedor enquadrado como MICROEMPRESA, EMPRESA DE PEQUENO PORTE ou SOCIEDADE COOPERATIVA deverá declarar, ainda, em campo próprio do sistema eletrônico, que cumpre os requisitos estabelecidos no artigo 3° da Lei Complementar nº 123, de 2006, estando apto a usufruir do tratamento favorecido estabelecido em seus arts. 42 a 49, observado o disposto nos §§ 1º ao 3º do art. 4º, da Lei n.º 14.133, de 2021.

9.4.1. no item exclusivo para participação de microempresas e empresas de pequeno porte, a assinalação do campo “não” impedirá o prosseguimento no certame, para aquele item;

9.4.2. nos itens em que a participação não for exclusiva para microempresas e empresas de pequeno porte, a assinalação do campo “não” apenas produzirá o efeito de o licitante não ter direito ao tratamento favorecido previsto na Lei Complementar nº 123, de 2006, mesmo que microempresa, empresa de pequeno porte ou sociedade cooperativa.

9.5. A falsidade da declaração de que trata os itens 9.2 ou 9.4 sujeitará o licitante às sanções previstas na Lei nº 14.133, de 2021, e neste Edital.

9.6. Os licitantes poderão retirar ou substituir a proposta ou, na hipótese de a fase de habilitação anteceder as fases de apresentação de propostas e lances e de julgamento, os documentos de habilitação anteriormente inseridos no sistema, até a abertura da sessão pública.

9.7. Não haverá ordem de classificação na etapa de apresentação da proposta e dos documentos de habilitação pelo licitante, o que ocorrerá somente após os procedimentos de abertura da sessão pública e da fase de envio de lances.

9.8. Serão disponibilizados para acesso público os documentos que compõem a proposta dos licitantes convocados para apresentação de propostas, após a fase de envio de lances.

9.9. Desde que disponibilizada a funcionalidade no sistema, o licitante poderá parametrizar o seu valor final mínimo ou o seu percentual de desconto máximo quando do cadastramento da proposta e obedecerá às seguintes regras:

9.9.1. a aplicação do intervalo mínimo de diferença de valores ou de percentuais entre os lances, que incidirá tanto em relação aos lances intermediários quanto em relação ao lance que cobrir a melhor oferta; e

9.9.2. os lances serão de envio automático pelo sistema, respeitado o valor final mínimo, caso estabelecido, e o intervalo de que trata o subitem acima.

9.10. O valor final mínimo ou o percentual de desconto final máximo parametrizado no sistema poderá ser alterado pelo fornecedor durante a fase de disputa, sendo vedado:

E-DOCS - CÓPIA DO PROCESSO 2025-6X76D GERADO POR UDSON OLIVEIRA RAMOS DE AGUIAR EM 13/05/2026 07:51 DOCUMENTO 1 / 1 PÁGINA 1438 / 5723

2026-8B00MS - E-DOCS - DOCUMENTO ORIGINAL 23/01/2026 15:34 PÁGINA 7 / 54

9.10.1. valor superior a lance já registrado pelo fornecedor no sistema, quando adotado o critério de julgamento por menor preço; e

9.10.2. percentual de desconto inferior a lance já registrado pelo fornecedor no sistema, quando adotado o critério de julgamento por maior desconto.

9.11. O valor final mínimo ou o percentual de desconto final máximo parametrizado na forma do item 9.9 possuirá caráter sigiloso para os demais fornecedores e para o órgão ou entidade promotora da licitação, podendo ser disponibilizado estrita e permanentemente aos órgãos de controle externo e interno.

9.12. Caberá ao licitante interessado em participar da licitação acompanhar as operações no sistema eletrônico durante o processo licitatório e se responsabilizar pelo ônus decorrente da perda de negócios diante da inobservância de mensagens emitidas pela Administração ou de sua desconexão.

9.13. O licitante deverá comunicar imediatamente ao provedor do sistema qualquer acontecimento que possa comprometer o sigilo ou a segurança, para imediato bloqueio de acesso.

10. DO PREENCHIMENTO DA PROPOSTA

10.1. O licitante deverá enviar sua PROPOSTA mediante o preenchimento, no SISTEMA ELETRÔNICO, dos seguintes campos:

10.1.1. Valor unitário e total para cada item, com valor global por lote, conforme modelo de Proposta de Preços apresentada neste Edital (Anexo III), em moeda corrente nacional;

10.1.2. Marca de cada item ofertado (conforme o caso);

10.1.3. Fabricante de cada item ofertado (conforme o caso);

10.1.4. O licitante NÃO poderá oferecer proposta em quantitativo inferior ao máximo previsto para contratação;

10.1.5. Descrição detalhada do objeto, contendo as informações similares às especificações constantes no Anexo I e II deste Edital. Indicando, no que for aplicável, o modelo, prazo de validade ou de garantia, número do registro ou inscrição do bem no órgão competente, quando for o caso.

10.2. Todas as especificações do objeto contidas na proposta vinculam a Contratada.

10.3. Nos valores propostos estarão inclusos todos os custos operacionais, encargos previdenciários, trabalhistas, tributários, comerciais e quaisquer outros que incidam direta ou indiretamente na execução do presente objeto.

10.4. Os preços ofertados, tanto na proposta inicial, quanto na etapa de lances, serão de exclusiva responsabilidade do licitante, não lhe assistindo o direito de pleitear qualquer alteração, sob alegação de erro, omissão ou qualquer outro pretexto.

10.5. Se o regime tributário da empresa implicar o recolhimento de tributos em percentuais variáveis, a cotação adequada será a que corresponde à média dos efetivos recolhimentos da empresa nos últimos doze meses.

10.6. Independentemente do percentual de tributo inserido na planilha, no pagamento serão retidos na fonte os percentuais estabelecidos na legislação vigente.

10.7. A apresentação das propostas implica obrigatoriedade do cumprimento das disposições nelas contidas, em conformidade com o que dispõe o Termo de Referência, assumindo o proponente o compromisso de executar o objeto licitado nos seus termos, bem como de fornecer os materiais, equipamentos, ferramentas e utensílios necessários, em quantidades e qualidades adequadas à perfeita execução contratual, promovendo, quando requerido, sua substituição.

10.8. O prazo de validade da proposta não será inferior a **60 (sessenta) dias úteis,** a contar da data de sua apresentação.

10.9. Os licitantes devem respeitar os preços máximos estabelecidos nas normas de regência de contratações públicas federais, quando participarem de licitações públicas.

E-DOCS - CÓPIA DO PROCESSO 2025-6X76D GERADO POR UDSON OLIVEIRA RAMOS DE AGUIAR EM 13/05/2026 07:51 DOCUMENTO 1 / 1 PÁGINA 1439 / 5723

2026-8B00MS - E-DOCS - DOCUMENTO ORIGINAL 23/01/2026 15:34 PÁGINA 8 / 54

10.10. Caso o critério de julgamento seja o de maior desconto, o preço já decorrente da aplicação do desconto ofertado deverá respeitar os preços máximos previstos no item 9.6.

10.11. O descumprimento das regras supramencionadas pela Administração por parte dos contratados pode ensejar a responsabilização pelo Tribunal de Contas do Estado do Espírito Santo e Tribunal de Contas da União quando for o caso e, após o devido processo legal, gerar as seguintes consequências:

10.11.1. assinatura de prazo para a adoção das medidas necessárias ao exato cumprimento da lei, nos termos do art. 71, inciso IX, da Constituição; ou

10.11.2. condenação dos agentes públicos responsáveis e da empresa contratada ao pagamento dos prejuízos ao erário, caso verificada a ocorrência de superfaturamento por sobrepreço na execução do contrato.

11. DA SESSÃO, CLASSIFICAÇÃO DAS PROPOSTAS E FORMULAÇÃO DE LANCES

11.1. A abertura da presente licitação dar-se-á em sessão pública, por meio de sistema eletrônico, na data, horário e local indicados neste Edital.

11.2. Os licitantes poderão retirar ou substituir a proposta ou os documentos de habilitação, quando for o caso, anteriormente inseridos no sistema, até a abertura da sessão pública.

11.3. O sistema disponibilizará campo próprio para troca de mensagens entre Agente de Contratação e os licitantes.

11.4. Iniciada a etapa competitiva, os licitantes deverão encaminhar lances exclusivamente por meio de sistema eletrônico, sendo imediatamente informados do seu recebimento e do valor consignado no registro.

11.5. O lance deverá ser ofertado de acordo com o tipo de licitação indicada no preambulo deste edital.

11.6. Os licitantes poderão oferecer lances sucessivos, observando o horário fixado para abertura da sessão e as regras estabelecidas no Edital.

11.7. O licitante somente poderá oferecer lance de valor inferior ao último por ele ofertado e registrado pelo sistema.

11.8. O intervalo mínimo de diferença de valores ou percentuais entre os lances, que incidirá tanto em relação aos lances intermediários quanto em relação à proposta que cobrir a melhor oferta deverá ser de:

R$ 1.000,00 (um mil reais).

11.9. O licitante poderá, uma única vez, excluir seu último lance ofertado, no intervalo de quinze (15) segundos após o registro no sistema, na hipótese de lance inconsistente ou inexequível.

11.10. Para o envio de lances na **CONCORRÊNCIA ELETRÔNICA**, será adotado o **Modo de Disputa ABERTO-FECHADO**, em que os licitantes apresentarão lances públicos e sucessivos, com **lance final e fechado**.

11.10.1. A etapa de lances da sessão pública terá duração inicial de quinze (15) minutos. Após esse prazo, o sistema encaminhará aviso de fechamento iminente dos lances, após o que transcorrerá o período de até dez (10) minutos, aleatoriamente determinado, findo o qual será automaticamente encerrada a recepção de lances;

11.10.2. Encerrado o prazo previsto no subitem anterior, o sistema abrirá oportunidade para que o autor da oferta de valor mais baixo e os das ofertas com preços até 10% (dez por cento) superior àquela possam ofertar um lance final e fechado em até 05 (cinco) minutos, o qual será sigiloso até o encerramento deste prazo;

11.10.3. No procedimento de que trata o subitem supra, o licitante poderá optar por manter o seu último lance da etapa aberta, ou por ofertar melhor lance;

E-DOCS - CÓPIA DO PROCESSO 2025-6X76D GERADO POR UDSON OLIVEIRA RAMOS DE AGUIAR EM 13/05/2026 07:51 DOCUMENTO 1 / 1 PÁGINA 1440 / 5723

2026-8B00MS - E-DOCS - DOCUMENTO ORIGINAL 23/01/2026 15:34 PÁGINA 9 / 54

11.10.4. Não havendo pelo menos três ofertas nas condições definidas neste item, poderão os autores dos melhores lances subsequentes, na ordem de classificação, até o máximo de três, oferecer um lance final e fechado em até 05 (cinco) minutos, o qual será sigiloso até o encerramento deste prazo;

11.10.5. Após o término dos prazos estabelecidos nos itens anteriores, o sistema ordenará e divulgará os lances segundo a ordem crescente de valores.

11.11. Após o término dos prazos estabelecidos nos subitens anteriores, o sistema ordenará e divulgará os lances segundo a ordem crescente de valores.

11.12. Não serão aceitos dois ou mais lances de mesmo valor, prevalecendo aquele que for recebido e registrado em primeiro lugar.

11.13. Durante o transcurso da sessão pública, os licitantes serão informados, em tempo real, do valor do menor lance registrado, vedada a identificação do licitante.

11.14. No caso de desconexão com o Agente de Contratação, no decorrer da etapa competitiva da licitação, o sistema eletrônico poderá permanecer acessível aos licitantes para a recepção dos lances.

11.15. Quando a desconexão do sistema eletrônico para o Agente de Contratação persistir por tempo superior a 10 (dez) minutos, a sessão pública será suspensa e reiniciada somente após decorridas 24 (vinte e quatro) horas da comunicação do fato pelo Agente de Contratação aos participantes, no **PORTAL DE COMPRAS PÚBLICAS**, http://www.portaldecompraspublicas.com.br, quando serão divulgadas data e hora para a sua reabertura.

11.16. Caso o licitante não apresente lances, concorrerá com o valor de sua proposta.

11.17. Em relação a itens não exclusivos para participação de microempresas e empresas de pequeno porte, uma vez encerrada a etapa de lances, será efetivada a verificação automática, junto à Receita Federal, do porte da entidade empresarial. O sistema identificará em coluna própria as microempresas e empresas de pequeno porte participantes, procedendo à comparação com os valores da primeira colocada, se esta for empresa de maior porte, assim como das demais classificadas, para o fim de aplicar-se o disposto nos arts. 44 e 45 da Lei Complementar nº 123, de 2006.

11.17.1. Nessas condições, as propostas de microempresas e empresas de pequeno porte que se encontrarem na faixa de até 10% (dez por cento) acima da melhor proposta ou melhor lance serão consideradas empatadas com a primeira colocada.

11.17.2. A melhor classificada nos termos do subitem anterior terá o direito de encaminhar uma última oferta para desempate, obrigatoriamente em valor inferior ao da primeira colocada, no prazo de 5 (cinco) minutos controlados pelo sistema, contados após a comunicação automática para tanto.

11.17.3. Caso a microempresa ou a empresa de pequeno porte melhor classificada desista ou não se manifeste no prazo estabelecido, serão convocadas as demais licitantes microempresa e empresa de pequeno porte que se encontrem naquele intervalo de 10% (dez por cento), na ordem de classificação, para o exercício do mesmo direito, no prazo estabelecido no subitem anterior.

11.17.4. No caso de equivalência dos valores apresentados pelas microempresas e empresas de pequeno porte que se encontrem nos intervalos estabelecidos nos subitens anteriores, será realizado sorteio entre elas para que se identifique aquela que primeiro poderá apresentar melhor oferta.

11.18. Só poderá haver empate entre propostas iguais (não seguidas de lances), ou entre lances finais da fase fechada do modo de disputa aberto e fechado.

11.18.1. Havendo eventual empate entre propostas ou lances, o critério de desempate será aquele previsto no art. 60 da Lei nº 14.133, de 2021, nesta ordem:

11.18.1.1. disputa final, hipótese em que os licitantes empatados poderão apresentar nova proposta em ato contínuo à classificação;

11.18.1.2. avaliação do desempenho contratual prévio dos licitantes, para a qual deverão preferencialmente ser utilizados registros cadastrais para efeito de atesto de cumprimento de obrigações previstos nesta Lei;

11.18.1.3. desenvolvimento pelo licitante de ações de equidade entre homens e mulheres no ambiente de trabalho, conforme regulamento;

11.18.1.4. desenvolvimento pelo licitante de programa de integridade, conforme orientações dos órgãos de controle.

11.18.2. Persistindo o empate, será assegurada preferência, sucessivamente, aos bens e serviços produzidos ou prestados por:

E-DOCS - CÓPIA DO PROCESSO 2025-6X76D GERADO POR UDSON OLIVEIRA RAMOS DE AGUIAR EM 13/05/2026 07:51 DOCUMENTO 1 / 1 PÁGINA 1441 / 5723

2026-8B00MS - E-DOCS - DOCUMENTO ORIGINAL 23/01/2026 15:34 PÁGINA 10 / 54

11.18.2.1. empresas estabelecidas no território do Estado ou do Distrito Federal do órgão ou entidade da Administração Pública estadual ou distrital licitante ou, no caso de licitação realizada por órgão ou entidade de Município, no território do Estado em que este se localize;
11.18.2.2. empresas brasileiras;
11.18.2.3. empresas que invistam em pesquisa e no desenvolvimento de tecnologia no País;
11.18.2.4. empresas que comprovem a prática de mitigação, nos termos da Lei nº 12.187/2009.

11.18.3. As regras previstas para critérios de desempate neste edital não prejudicarão a aplicação do disposto no art. 44 da Lei Complementar nº 123/2006, em havendo ME ou EPP em condição tal, as quais serão adotadas pelo sistema provedor http://www.portaldecompraspublicas.com.br.

11.19. Encerrada a etapa de disputa da sessão pública, o agente de contratação ou o pregoeiro deverá encaminhar, pelo sistema eletrônico, contraproposta ao licitante que tenha apresentado o melhor preço, para que seja obtida melhor proposta, vedada a negociação em condições diferentes das previstas no edital.

11.19.1. A negociação poderá ser feita com os demais licitantes, segundo a ordem de classificação inicialmente estabelecida, quando o primeiro colocado, mesmo após a negociação, for desclassificado em razão de sua proposta permanecer acima do preço máximo definido pela Administração;
11.19.2. A negociação será realizada por meio do sistema eletrônico, podendo ser acompanhada pelos demais licitantes;
11.19.3. O resultado da negociação será divulgado a todos os licitantes e anexado aos autos do processo licitatório;
11.19.4. O Licitante melhor classificado será convocado pelo Agente de Contratação para reelaborar e apresentar à administração pública, por meio eletrônico, a PROPOSTA DE PREÇOS adequada ao último lance ofertado após a negociação realizada, acompanhada, se for o caso, dos documentos complementares, quando necessários à confirmação daqueles exigidos neste Edital e já apresentados, no mesmo prazo de apresentação da proposta readequada;
11.19.5. É facultado ao Agente de Contratação prorrogar o prazo estabelecido, a partir de solicitação fundamentada feita no chat pelo licitante, antes de findo o prazo.
11.19.6. Após a negociação do preço, o Agente de Contratação iniciará a fase de aceitação e julgamento da proposta;

12. DA FASE DE JULGAMENTO DAS PROPOSTAS

12.1. Encerrada a etapa de negociação, o Agente de contratação verificará se o licitante provisoriamente classificado em primeiro lugar atende às condições de participação no certame, conforme previsto no art. 14 da Lei nº 14.133/2021, legislação correlata e no item 6.6 deste edital, especialmente quanto à existência de sanção que impeça a participação no certame ou a futura contratação, mediante a consulta aos seguintes cadastros:

12.1.1. Sistema de Cadastro de Fornecedores – SICAF;
12.1.2. Cadastro Nacional de Empresas Inidôneas e Suspensas – CEIS, mantido pela Controladoria-Geral da União (https://www.portaltransparencia.gov.br/sancoes/ceis); e
12.1.3. Cadastro Nacional de Empresas Punidas – CNEP, mantido pela Controladoria-Geral da União (https://www.portaltransparencia.gov.br/sancoes/cnep).

12.2. A consulta aos cadastros será realizada em nome da empresa licitante e também de seu sócio majoritário, por força da vedação de que trata o artigo 12 da Lei n° 8.429, de 1992.

12.3. Caso conste na Consulta de Situação do licitante a existência de Ocorrências Impeditivas Indiretas, o Agente de Contratação diligenciará para verificar se houve fraude por parte das empresas apontadas no Relatório de Ocorrências Impeditivas Indiretas. (IN nº 3/2018, art. 29, *caput*)

12.3.1. A tentativa de burla será verificada por meio dos vínculos societários, linhas de fornecimento similares, dentre outros. (IN nº 3/2018, art. 29, §1º).
12.3.2. O licitante será convocado para manifestação previamente a uma eventual desclassificação. (IN nº 3/2018, art. 29, §2º).
12.3.3. Constatada a existência de sanção, o licitante será reputado inabilitado, por falta de condição de participação.

E-DOCS - CÓPIA DO PROCESSO 2025-6X76D GERADO POR UDSON OLIVEIRA RAMOS DE AGUIAR EM 13/05/2026 07:51 DOCUMENTO 1 / 1 PÁGINA 1442 / 5723

2026-8B00MS - E-DOCS - DOCUMENTO ORIGINAL 23/01/2026 15:34 PÁGINA 11 / 54

12.4. Caso o licitante provisoriamente classificado em primeiro lugar tenha se utilizado de algum tratamento favorecido às Microempresa (ME) ou Empresa de Pequeno Porte (EPP), o Agente de Contratação verificará se faz jus ao benefício, em conformidade o item 9.4 deste edital.

12.5. Verificadas as condições de participação e de utilização do tratamento favorecido, o Agente de Contratação examinará a proposta classificada em primeiro lugar quanto à adequação ao objeto e à compatibilidade do preço em relação ao máximo estipulado para contratação neste Edital e em seus anexos.

12.6. Será desclassificada a proposta vencedora que:

12.6.1. contiver vícios insanáveis;
12.6.2. não obedecer às especificações técnicas contidas no Termo de Referência (Anexo I);
12.6.3. apresentar preços inexequíveis ou permanecerem acima do preço máximo definido para a contratação;
12.6.4. não tiverem sua exequibilidade demonstrada, quando exigido pela Administração;
12.6.5. apresentar desconformidade com quaisquer outras exigências deste Edital ou seus anexos, desde que insanável.

12.7. No caso de bens e serviços em geral, é indício de inexequibilidade das propostas valores inferiores a 50% (cinquenta por cento) do valor orçado pela Administração.

12.7.1. A inexequibilidade, na hipótese de que trata o **caput**, só será considerada após diligência do Agente de Contratação, que comprove:

12.7.1.1. que o custo do licitante ultrapassa o valor da proposta; e
12.7.1.2. inexistirem custos de oportunidade capazes de justificar o vulto da oferta.

12.8. Em contratação de serviços de engenharia, além das disposições acima, a análise de exequibilidade e sobrepreço considerará o seguinte:

12.8.1. Nos regimes de execução por tarefa, empreitada por preço global ou empreitada integral, semi-integrada ou integrada, a caracterização do sobrepreço se dará pela superação do valor global estimado;
12.8.2. No regime de empreitada por preço unitário, a caracterização do sobrepreço se dará pela superação do valor global estimado e pela superação de custo unitário tido como relevante, conforme planilha anexa ao edital;
12.8.3. No caso de serviços de engenharia, serão consideradas inexequíveis as propostas cujos valores forem inferiores a 75% (setenta e cinco por cento) do valor orçado pela Administração Pública, independentemente do regime de execução.
12.8.4. Será exigida garantia adicional do licitante vencedor cuja proposta for inferior a 85% (oitenta e cinco por cento) do valor orçado pela Administração, equivalente à diferença entre este último e o valor da proposta, sem prejuízo das demais garantias exigíveis de acordo com a Lei.

12.9. Se houver indícios de inexequibilidade da proposta de preço, ou em caso da necessidade de esclarecimentos complementares, poderão ser efetuadas diligências, para que a empresa comprove a exequibilidade da proposta.

12.10. Caso o custo global estimado do objeto licitado tenha sido decomposto em seus respectivos custos unitários por meio de Planilha de Custos e Formação de Preços elaborada pela Administração, o licitante classificado em primeiro lugar será convocado para apresentar Planilha por ele elaborada, com os respectivos valores adequados ao valor final da sua proposta, sob pena de não aceitação da proposta.

12.10.1. Em se tratando de serviços de engenharia, o licitante vencedor será convocado a apresentar à Administração, por meio eletrônico, as planilhas com indicação dos quantitativos e dos custos unitários, seguindo o modelo elaborado pela Administração, bem como com detalhamento das Bonificações e Despesas Indiretas (BDI) e dos Encargos Sociais (ES), com os respectivos valores adequados ao valor final da proposta vencedora, admitida a utilização dos preços unitários, no caso de empreitada por preço global, empreitada integral, contratação semi-integrada e contratação integrada, exclusivamente para eventuais adequações indispensáveis no cronograma físico-financeiro e para balizar excepcional aditamento posterior do contrato;

E-DOCS - CÓPIA DO PROCESSO 2025-6X76D GERADO POR UDSON OLIVEIRA RAMOS DE AGUIAR EM 13/05/2026 07:51 DOCUMENTO 1 / 1 PÁGINA 1443 / 5723

2026-8B00MS - E-DOCS - DOCUMENTO ORIGINAL 23/01/2026 15:34 PÁGINA 12 / 54

12.10.2. Em se tratando de serviços com fornecimento de mão de obra em regime de dedicação exclusiva cuja produtividade seja mensurável e indicada pela Administração, o licitante deverá indicar a produtividade adotada e a quantidade de pessoal que será alocado na execução contratual;

12.10.3. Caso a produtividade for diferente daquela utilizada pela Administração como referência, ou não estiver contida na faixa referencial de produtividade, mas admitida pelo ato convocatório, o licitante deverá apresentar a respectiva comprovação de exequibilidade;

12.10.4. Os licitantes poderão apresentar produtividades diferenciadas daquela estabelecida pela Administração como referência, desde que não alterem o objeto da contratação, não contrariem dispositivos legais vigentes e, caso não estejam contidas nas faixas referenciais de produtividade, comprovem a exequibilidade da proposta;

12.10.5. Para efeito do subitem anterior, admite-se a adequação técnica da metodologia empregada pela contratada, visando assegurar a execução do objeto, desde que mantidas as condições para a justa remuneração do serviço.

12.11. Erros no preenchimento da planilha não constituem motivo para a desclassificação da proposta. A planilha poderá ser ajustada pelo licitante, no prazo indicado pelo Agente de Contratação no sistema, desde que não haja majoração do preço e que se comprove que este é o bastante para arcar com todos os custos da contratação.

12.11.1. O ajuste de que trata este dispositivo se limita a sanar erros ou falhas que não alterem a substância das propostas;

12.11.2. Considera-se erro no preenchimento da planilha passível de correção a indicação de recolhimento de impostos e contribuições na forma do Simples Nacional, quando não cabível esse regime.

12.12. Para fins de análise da proposta quanto ao cumprimento das especificações do objeto, poderá ser colhida a manifestação escrita do setor requisitante do serviço ou da área especializada no objeto.

12.13. Realizado o aceite da proposta ou rejeitadas todas as propostas, o sistema abrirá oportunidade para interposição da intenção de recurso sobre a rejeição da proposta do licitante ou a aceitação da proposta de seu concorrente, e deverá observar:

12.13.1. o prazo estabelecido será de 30 minutos;

12.13.2. a intenção de recurso deverá apresentar, de forma sucinta o motivo que levou o licitante a recorrer, cabendo ao agente da contratação, comissão de contratação ou pregoeiro analisar apenas a sucumbência, a tempestividade, a motivação, a legitimidade e o interesse;

12.13.3. intenções de recurso sem nenhuma motivação, de pessoa sem legitimidade, de licitante sem interesse ou intempestivas serão sumariamente rejeitadas;

12.13.4. o licitante que deixar de apresentar intenção de recurso, terá precluído o seu direito a questionar a rejeição de sua proposta ou o aceite de proposta de concorrente, na forma do art. 165, § 1º, inciso I da Lei nº 14.133/2021.

13. DO ENCAMINHAMENTO DA PROPOSTA VENCEDORA

13.1. A **PROPOSTA FINAL** do licitante declarado vencedor deverá ser encaminhada digitada no sistema eletrônico, assim como deverá ser encaminhado o arquivo com a Planilha Orçamentária, o Cronograma Físico-Financeiro e os Documentos de Habilitação, **no prazo de 5 (CINCO) DIAS CORRIDOS**, prorrogável por igual período, a contar da solicitação do Agente de Contratação no sistema eletrônico, conforme segue:

13.1.1. Ser redigida em língua portuguesa, digitada, sem emendas, rasuras, entrelinhas ou ressalvas, nos moldes da Proposta de Preços (Anexo III) deste Edital, assinada pelo licitante ou seu representante legal, bem como pelo responsável técnico, devidamente identificado;

13.1.2. Conter a indicação do banco, número da conta e agência do licitante vencedor, para fins de pagamento;

13.1.3. Junto à PROPOSTA DE PREÇOS READEQUADA, o licitante vencedor deverá apresentar, sob pena de desclassificação: *o* ***Cronograma Físico-Financeiro****, conforme as etapas, prazos e demais aspectos fixados pela administração nos moldes do Termo de Referência (Anexo I) e da Proposta de Preços (Anexo III) deste Edital; e a* ***Planilha de BDI****, ambas assinadas pelo responsável técnico, devidamente identificado.*

13.2. A proposta final deverá ser documentada nos autos e será levada em consideração no decorrer da execução do contrato e aplicação de eventual sanção à Contratada, se for o caso.

E-DOCS - CÓPIA DO PROCESSO 2025-6X76D GERADO POR UDSON OLIVEIRA RAMOS DE AGUIAR EM 13/05/2026 07:51 DOCUMENTO 1 / 1 PÁGINA 1444 / 5723

2026-8B00MS - E-DOCS - DOCUMENTO ORIGINAL 23/01/2026 15:34 PÁGINA 13 / 54

13.3. Todas as especificações do objeto contidas na proposta, tais como marca, modelo, tipo, fabricante e procedência, vinculam a Contratada.

13.4. Os preços deverão ser expressos em moeda corrente nacional, o valor unitário em algarismos e o valor global em algarismos e por extenso. No caso de divergência entre os valores numéricos e os valores expressos por extenso, prevalecerão os valores expressos por extenso.

13.5. A oferta deverá ser firme e precisa, limitada, rigorosamente, ao objeto deste Edital, sem conter alternativas de preço ou de qualquer outra condição que induza o julgamento a mais de um resultado, sob pena de desclassificação.

13.6. A proposta deverá obedecer aos termos deste Edital e seus Anexos, não sendo considerada aquela que não corresponda às especificações ali contidas ou que estabeleça vínculo à proposta de outro licitante.

13.7. As propostas que contenham a descrição do objeto, o valor e os documentos complementares estarão disponíveis na internet, após a homologação.

14. DA FASE DE HABILITAÇÃO

14.1. Como CONDIÇÃO PRÉVIA AO EXAME DA DOCUMENTAÇÃO DE HABILITAÇÃO DO LICITANTE DETENTOR DA PROPOSTA CLASSIFICADA EM PRIMEIRO LUGAR, o Agente de Contratação verificará o eventual descumprimento das condições de participação, especialmente quanto à existência de sanção que impeça a participação no certame ou a futura contratação, mediante a consulta aos documentos inseridos no **PORTAL DE COMPRAS PÚBLICAS**, e ainda nos seguintes cadastros:

14.1.1. Possuir Cadastro do Portal de Compras Públicas;

14.1.2. Cadastro Nacional de Empresas Inidôneas e Suspensas – CEIS e o e o Cadastro Nacional de Empresas Punidas – CNEP (www.portaldatransparencia.gov.br/);

14.1.3. Cadastro Nacional de Condenações Cíveis por Atos de Improbidade Administrativa, mantido pelo Conselho Nacional de Justiça (www.cnj.jus.br/improbidade_adm/consultar_requerido.php).

14.1.4. Lista de Inidôneos, mantida pelo Tribunal de Contas da União – TCU https://contas.tcu.gov.br/ords/f?p=1660:3:0

14.1.5. A consulta aos cadastros será realizada em nome da empresa licitante e também de seu sócio majoritário, por força do artigo 12 da Lei nº 8.429, de 1992, que prevê, dentre as sanções impostas ao responsável pela prática de ato de improbidade administrativa, a proibição de contratar com o Poder Público, inclusive por intermédio de pessoa jurídica da qual seja sócio majoritário.

14.1.5.1. Caso conste na Consulta de Situação do Fornecedor a existência de Ocorrências Impeditivas Indiretas, o gestor diligenciará para verificar se houve fraude por parte das empresas apontadas no Relatório de Ocorrências Impeditivas Indiretas.

14.1.5.2. A tentativa de burla será verificada por meio dos vínculos societários, linhas de fornecimento similares, dentre outros.

14.1.5.3. O licitante será convocado para manifestação previamente à sua desclassificação.

14.1.6. Constatada a existência de sanção, o Agente de Contratação reputará o licitante inabilitado, por falta de condição de participação.

14.1.7. No caso de inabilitação, haverá nova verificação, pelo sistema, da eventual ocorrência do empate ficto, previsto nos arts. 44 e 45 da Lei Complementar nº 123, de 2006, seguindo-se a disciplina antes estabelecida para aceitação da proposta subsequente.

14.2. Caso atendidas as condições de participação neste edital, a **HABILITAÇÃO** dos licitantes será exigida conforme consta no Termo de Referência (Anexo I) deste Edital, e será verificada por meio do PORTAL DE COMPRAS PÚBLICAS, nos termos do art. art. 62, incisos I, II, III e IV da Lei nº 14.133/2021:

14.2.1. Habilitação Jurídica;

14.2.2. Habilitação Técnica;

14.2.3. Habilitação Fiscal, Social e Trabalhista;

14.2.4. Habilitação Econômico-Financeira.

E-DOCS - CÓPIA DO PROCESSO 2025-6X76D GERADO POR UDSON OLIVEIRA RAMOS DE AGUIAR EM 13/05/2026 07:51 DOCUMENTO 1 / 1 PÁGINA 1445 / 5723

2026-8B00MS - E-DOCS - DOCUMENTO ORIGINAL 23/01/2026 15:34 PÁGINA 14 / 54

14.3. É dever do licitante atualizar previamente as comprovações constantes do PORTAL DE COMPRAS PÚBLICAS, para que estejam vigentes na data da abertura da sessão pública, ou encaminhar, em conjunto com a apresentação da proposta, a respectiva documentação atualizada.

14.4. O descumprimento do subitem acima implicará a inabilitação do licitante, exceto se a consulta aos sítios eletrônicos oficiais emissores de certidões feita pelo Agente de Contratação lograr êxito em encontrar a(s) certidão(ões) válida(s).

14.5. Havendo a necessidade de envio de documentos de habilitação complementares, necessários à confirmação daqueles exigidos neste Edital e já apresentados, o licitante será convocado a encaminhá-los, em formato digital, via sistema, no prazo de **02 (DUAS) HORAS**, sob pena de inabilitação.

14.6. Somente haverá a necessidade de comprovação do preenchimento de requisitos mediante apresentação dos documentos originais não-digitais quando houver dúvida em relação à integridade do documento digital.

14.7. Não serão aceitos documentos de habilitação com indicação de CNPJ/CPF diferentes, salvo aqueles legalmente permitidos.

14.8. Se o licitante for a MATRIZ, todos os documentos deverão estar em nome da matriz, e se o licitante for a FILIAL, todos os documentos deverão estar em nome da filial, exceto aqueles documentos que, pela própria natureza, comprovadamente, forem emitidos somente em nome da matriz.

14.8.1. Serão aceitos registros de CNPJ de licitante matriz e filial com diferenças de números de documentos pertinentes ao CND e ao CRF/FGTS, quando for comprovada a centralização do recolhimento dessas contribuições.

14.9. Os documentos previstos no Termo de Referência (Anexo I), necessários e suficientes para demonstrar a capacidade do licitante de realizar o objeto da licitação, serão exigidos para fins de **Habilitação**, nos termos dos arts. 62 a 70 da Lei nº 14.133, de 2021.

14.10.A existência de restrição relativamente à regularidade fiscal e trabalhista não impede que a licitante qualificada como Microempresa (ME) ou Empresa de Pequeno Porte (EPP) seja declarada vencedora, uma vez que atenda a todas as demais exigências do edital.

14.10.1. A declaração do vencedor acontecerá no momento imediatamente posterior à fase de habilitação.

14.11. Caso a proposta mais vantajosa seja ofertada por licitante qualificada como Microempresa (ME) ou Empresa de Pequeno Porte (EPP), e uma vez constatada a existência de alguma restrição no que tange à regularidade fiscal e trabalhista, a mesma será convocada para, **no prazo de 5 (cinco) dias úteis**, após a declaração do vencedor, comprovar a regularização. O prazo poderá ser prorrogado por igual período, a critério da administração pública, quando requerida pelo licitante, mediante apresentação de justificativa.

14.12. A não-regularização fiscal e trabalhista no prazo previsto no subitem anterior acarretará a inabilitação do licitante, sem prejuízo das sanções previstas neste Edital, sendo facultada a convocação dos licitantes remanescentes, na ordem de classificação. Se, na ordem de classificação, seguir-se outra Microempresa (ME), Empresa de Pequeno Porte (EPP) ou Sociedade Cooperativa com alguma restrição na documentação fiscal e trabalhista, será concedido o mesmo prazo para regularização.

14.13. Havendo necessidade de analisar minuciosamente os documentos exigidos, o Agente de Contratação suspenderá a sessão, informando no “chat” a nova data e horário para a continuidade da mesma.

14.14. Será inabilitado o licitante que não comprovar sua habilitação, seja por não apresentar quaisquer dos documentos exigidos, ou apresentá-los em desacordo com o estabelecido neste Edital.

14.15. Nos itens não exclusivos a Microempresa (ME) ou Empresa de Pequeno Porte (EPP), em havendo inabilitação, haverá nova verificação, pelo sistema, da eventual ocorrência do empate ficto, previsto nos artigos 44 e 45 da Lei Complementar nº 123, de 2006, seguindo-se a disciplina antes estabelecida para aceitação da proposta subsequente.

PREFEITURA MUNICIPAL DE ALEGRE – ES
CNPJ 27.174.101/0001-35

E-DOCS - CÓPIA DO PROCESSO 2025-6X76D GERADO POR UDSON OLIVEIRA RAMOS DE AGUIAR EM 13/05/2026 07:51 DOCUMENTO 1 / 1 PÁGINA 1446 / 5723

2026-8B00MS - E-DOCS - DOCUMENTO ORIGINAL 23/01/2026 15:34 PÁGINA 15 / 54

14.16. Será verificado se o licitante apresentou no sistema PORTAL DE COMPRAS PÚBLICAS, sob pena de inabilitação, as seguintes declarações:

- **a)** ***Declaração de que atende aos requisitos de habilitação****, e o declarante responderá pela veracidade das informações prestadas, na forma da lei (art. 63, I, da Lei nº 14.133/2021);*
- **b)** ***Declaração nos termos do inciso XXXIII, Art. 7º da Constituição Federal,*** *que não emprega menor de 18 anos em trabalho noturno, perigoso ou insalubre e não emprega menor de 16 anos, salvo menor, a partir de 14 anos, na condição de aprendiz;*
- **c)** ***Declaração de que não possui empregados executando trabalho degradante ou forçado****, observando o disposto nos incisos III e IV do art. 1º e no inciso III do art. 5º da Constituição Federal;*
- **d)** ***Declaração de que cumpre as exigências de reserva de cargos*** *para pessoa com deficiência e para reabilitado da Previdência Social, previstas em lei e em outras normas específicas;*
- **e)** ***Declaração de que suas propostas econômicas compreendem a integralidade dos custos para atendimento dos direitos trabalhistas,*** *assegurados na Constituição Federal, nas leis trabalhistas, nas normas infralegais, nas convenções coletivas de trabalho e nos termos de ajustamento de conduta vigentes na data de entrega das propostas.*

14.17. Considerando que na contratação a avaliação prévia do local de execução é imprescindível para o conhecimento pleno das condições e peculiaridades do objeto a ser contratado, o licitante deverá atestar, que conhece o local e as condições de realização do serviço, assegurado a ele o direito de realização de vistoria prévia.

14.17.1. O licitante que optar por realizar vistoria prévia terá disponibilizado pela Administração data e horário exclusivo, a ser agendado pelo Setor Técnico/Obras, através do endereço eletrônico alegre.setortecnico@gmail.com e/ou compras@alegre.es.gov.br de modo que seu agendamento não coincida com o agendamento de outros licitantes.

14.17.2. Caso o licitante opte por não realizar vistoria, poderá substituir a declaração exigida no presente item por declaração formal assinada pelo seu responsável técnico acerca do conhecimento pleno das condições e peculiaridades da contratação.

14.18. É de responsabilidade do licitante conferir a exatidão dos seus dados cadastrais e mantê-los atualizados junto aos órgãos responsáveis pela informação, devendo proceder, imediatamente, à correção ou à alteração dos registros, tão logo identifique incorreção ou aqueles se tornem desatualizados.

14.19. A não observância do disposto no item anterior poderá ensejar desclassificação no momento da habilitação.

14.20. A verificação pelo Agente de Contratação, em sítios eletrônicos oficiais de órgãos e entidades emissores de certidões constitui meio legal de prova, para fins de habilitação.

14.20.1. Os documentos exigidos para habilitação que não estejam contemplados no sistema cadastral serão enviados por meio do sistema, em formato digital, no prazo de no mínimo 02 (duas) horas, prorrogável por igual período, contado da solicitação do Agente de Contratação.

14.20.2. Na hipótese de a fase de habilitação anteceder a fase de apresentação de propostas e lances, os licitantes encaminharão, por meio do sistema, simultaneamente os documentos de habilitação e a proposta com o preço ou o percentual de desconto.

14.21. A verificação no registro cadastral ou a exigência dos documentos nele não contidos somente será feita em relação ao licitante vencedor.

14.21.1. Os documentos relativos à regularidade fiscal que constem do Termo de Referência somente serão exigidos, em qualquer caso, em momento posterior ao julgamento das propostas, e apenas do licitante mais bem classificado.

14.21.2. Respeitada a exceção do subitem anterior, relativa à regularidade fiscal, quando a fase de habilitação anteceder as fases de apresentação de propostas e lances e de julgamento, a verificação ou exigência do presente subitem ocorrerá em relação a todos os licitantes.

14.22. Após a entrega dos documentos para habilitação, não será permitida a substituição ou a apresentação de novos documentos, salvo em sede de diligência, para (Lei 14.133/21, art. 64):

14.22.1. complementação de informações acerca dos documentos já apresentados pelos licitantes e desde que necessária para apurar fatos existentes à época da abertura do certame; e

14.22.2. atualização de documentos cuja validade tenha expirado após a data de recebimento das propostas.

E-DOCS - CÓPIA DO PROCESSO 2025-6X76D GERADO POR UDSON OLIVEIRA RAMOS DE AGUIAR EM 13/05/2026 07:51 DOCUMENTO 1 / 1 PÁGINA 1447 / 5723

2026-8B00MS - E-DOCS - DOCUMENTO ORIGINAL 23/01/2026 15:34 PÁGINA 16 / 54

14.23. Na análise dos documentos de habilitação, o Agente de Contratação e Equipe de Apoio poderá sanar erros ou falhas, que não alterem a substância dos documentos e sua validade jurídica, mediante decisão fundamentada, registrada em ata e acessível a todos, atribuindo-lhes eficácia para fins de habilitação e classificação.

14.24. Na hipótese de o licitante não atender às exigências para habilitação, o Agente de Contratação examinará a proposta subsequente e assim sucessivamente, na ordem de classificação, até a apuração de uma proposta que atenda ao edital.

14.25. Somente serão disponibilizados para acesso público os documentos de habilitação do licitante cuja proposta atenda ao edital de licitação, após concluídos os procedimentos de que trata o subitem anterior.

14.26. A comprovação de regularidade fiscal e trabalhista das microempresas e das empresas de pequeno porte somente será exigida para efeito de contratação, e não como condição para participação na licitação (art. 4º do Decreto nº 8.538/2015).

14.27. Quando a fase de habilitação anteceder a de julgamento e já tiver sido encerrada, não caberá exclusão de licitante por motivo relacionado à habilitação, salvo em razão de fatos supervenientes ou só conhecidos após o julgamento.

14.28. Constatado o atendimento às exigências de habilitação fixadas neste Edital e seus Anexos, o licitante será declarado vencedor.

14.29. Realizada a declaração do resultado da habilitação de todos os licitantes, o sistema abrirá oportunidade para interposição da intenção de recurso sobre a inabilitação do licitante ou a habilitação de seus concorrentes, e deverá observar:

14.29.1. o prazo estabelecido será de 30 minutos;
14.29.2. a intenção de recurso deverá apresentar de forma sucinta o motivo que levou o licitante a recorrer, cabendo ao agente da contratação, comissão de contratação ou pregoeiro analisar apenas a sucumbência, a tempestividade, a motivação, a legitimidade e o interesse;
14.29.3. intenções de recurso sem nenhuma motivação, de pessoa sem legitimidade, de licitante sem interesse ou intempestivas serão sumariamente rejeitadas;
14.29.4. o licitante que deixar de apresentar intenção de recurso, terá precluído o seu direito a questionar a habilitação dos concorrentes ou sua inabilitação, na forma do art. 165, § 1º, inciso I da Lei nº 14.133/2021.

15. DOS RECURSOS

15.1. A interposição de recurso referente ao julgamento das propostas, à habilitação ou inabilitação de licitantes, à anulação ou revogação da licitação, observará o disposto no art. 165 da Lei nº 14.133/2021.

15.2. Aceitas eventuais intenção de recurso, sendo assegurado ao licitante vista dos elementos indispensáveis à defesa de seus interesses, inicia-se o prazo de 3 (três) dias úteis para apresentação das razões recursais contados:

15.2.1. Da data de intimação ou de lavratura da ata de habilitação ou inabilitação de licitante; ou
15.2.2. Na hipótese de adoção da inversão de fases prevista no § 1º do art. 17 da Lei nº 14.133, de 2021, o prazo para apresentação das razões recursais será iniciado na data de intimação da ata de julgamento.

15.3. Os recursos deverão ser encaminhados em campo próprio do sistema **Portal de Compras Públicas**.

15.4. O prazo para apresentação de contrarrazões ao recurso pelos demais licitantes será de 3 (três) dias úteis, contado da data final do prazo do recorrente, assegurada vista imediata dos elementos indispensáveis à defesa dos seus interesses.

E-DOCS - CÓPIA DO PROCESSO 2025-6X76D GERADO POR UDSON OLIVEIRA RAMOS DE AGUIAR EM 13/05/2026 07:51 DOCUMENTO 1 / 1 PÁGINA 1448 / 5723

2026-8B00MS - E-DOCS - DOCUMENTO ORIGINAL 23/01/2026 15:34 PÁGINA 17 / 54

15.5. A apreciação dos recursos dar-se-á em fase única, apenas após a apresentação das razões recursais e das contrarrazões. A vedação constante deste item não impede que o agente da contratação, comissão de contratação ou pregoeiro realize diligências para sanar dúvidas identificadas quando da análise preliminar das intenções de recurso.

15.6. O recurso será dirigido à autoridade que tiver editado o ato ou proferido a decisão recorrida, a qual poderá reconsiderar sua decisão no prazo de 3 (três) dias úteis, ou, nesse mesmo prazo, encaminhar recurso para a autoridade superior, a qual deverá proferir sua decisão no prazo de 10 (dez) dias úteis, contado do recebimento dos autos.

15.7. Os recursos interpostos fora do prazo não serão conhecidos.

15.8. O recurso e o pedido de reconsideração terão efeito suspensivo do ato ou da decisão recorrida até que sobrevenha decisão final da autoridade competente.

15.9. O acolhimento do recurso invalida tão somente os atos insuscetíveis de aproveitamento.

15.10. Os autos do processo permanecerão com vista franqueada aos interessados no sítio eletrônico https://www.portaldecompraspublicas.com.br.

16. DAS INFRAÇÕES ADMINISTRATIVAS E SANÇÕES

16.1. Comete infração administrativa, nos termos da lei, o licitante que, com dolo ou culpa:

16.1.1. deixar de entregar a documentação exigida para o certame ou não entregar qualquer documento que tenha sido solicitado pelo Agente de Contratação/Comissão durante o certame;

16.1.2. Salvo em decorrência de fato superveniente devidamente justificado, não mantiver a proposta em especial quando:

16.1.2.1. não enviar a proposta adequada ao último lance ofertado ou após a negociação;
16.1.2.2. recusar-se a enviar o detalhamento da proposta quando exigível;
16.1.2.3. pedir para ser desclassificado quando encerrada a etapa competitiva;
16.1.2.4. deixar de apresentar amostra; ou
16.1.2.5. apresentar proposta ou amostra em desacordo com as especificações do edital;

16.1.3. não celebrar o contrato ou não entregar a documentação exigida para a contratação, quando convocado dentro do prazo de validade de sua proposta;

16.1.3.1. recusar-se, sem justificativa, a assinar o contrato ou a ata de registro de preço, ou a aceitar ou retirar o instrumento equivalente no prazo estabelecido pela Administração;

16.1.4. apresentar declaração ou documentação falsa exigida para o certame ou prestar declaração falsa durante a licitação;

16.1.5. fraudar a licitação;

16.1.6. comportar-se de modo inidôneo ou cometer fraude de qualquer natureza, em especial quando:

16.1.6.1. induzir deliberadamente a erro no julgamento;
16.1.6.2. apresentar amostra falsificada ou deteriorada;

16.1.7. praticar atos ilícitos com vistas a frustrar os objetivos da licitação;

16.1.8. praticar ato lesivo previsto no art. 5º da Lei n.º 12.846, de 2013.

16.2. Com fulcro na Lei nº 14.133, de 2021, a Administração poderá, garantida a prévia defesa, aplicar aos licitantes e/ou adjudicatários as seguintes sanções, sem prejuízo das responsabilidades civil e criminal:

16.2.1. advertência;

16.2.2. multa;

16.2.3. impedimento de licitar e contratar; e

16.2.4. declaração de inidoneidade para licitar ou contratar, enquanto perdurarem os motivos determinantes da punição ou até que seja promovida sua reabilitação perante a própria autoridade que aplicou a penalidade.

E-DOCS - CÓPIA DO PROCESSO 2025-6X76D GERADO POR UDSON OLIVEIRA RAMOS DE AGUIAR EM 13/05/2026 07:51 DOCUMENTO 1 / 1 PÁGINA 1449 / 5723

2026-8B00MS - E-DOCS - DOCUMENTO ORIGINAL 23/01/2026 15:34 PÁGINA 18 / 54

16.3. Na aplicação das sanções serão considerados:

16.3.1. a natureza e a gravidade da infração cometida;
16.3.2. as peculiaridades do caso concreto;
16.3.3. as circunstâncias agravantes ou atenuantes;
16.3.4. os danos que dela provierem para a Administração Pública;
16.3.5. a implantação ou o aperfeiçoamento de programa de integridade, conforme normas e orientações dos órgãos de controle.

16.4. A multa será recolhida em percentual de 0,5% a 30% incidente sobre o valor do contrato licitado, recolhida no prazo máximo de **02 (dois) dias úteis**, a contar da comunicação oficial.

16.4.1. Para as infrações previstas nos itens 16.1.1, 16.1.2 e 16.1.3, a multa será de 0,5% a 15% do valor do contrato licitado.
16.4.2. Para as infrações previstas nos itens 16.1.4, 16.1.5, 16.1.6, 16.1.7 e 16.1.8, a multa será de 15% a 30% do valor do contrato licitado.

16.5. As sanções de advertência, impedimento de licitar e contratar e declaração de inidoneidade para licitar ou contratar poderão ser aplicadas, cumulativamente ou não, à penalidade de multa.

16.6. Na aplicação da sanção de multa será facultada a defesa do interessado no prazo de 15 (quinze) dias úteis, contado da data de sua intimação.

16.7. A sanção de impedimento de licitar e contratar será aplicada ao responsável em decorrência das infrações administrativas relacionadas nos itens 16.1.1, 16.1.2 e 16.1.3, quando não se justificar a imposição de penalidade mais grave, e impedirá o responsável de licitar e contratar no âmbito da Administração Pública direta e indireta do ente federativo a qual pertencer o órgão ou entidade, pelo prazo máximo de 3 (três) anos.

16.8. Poderá ser aplicada ao responsável a sanção de declaração de inidoneidade para licitar ou contratar, em decorrência da prática das infrações dispostas nos itens 16.1.4, 16.1.5, 16.1.6, 16.1.7 e 16.1.8, bem como pelas infrações administrativas previstas nos itens 16.1.1, 16.1.2 e 16.1.3 que justifiquem a imposição de penalidade mais grave que a sanção de impedimento de licitar e contratar, cuja duração observará o prazo previsto no art. 156, §5º, da Lei n.º 14.133/2021.

16.9. A recusa injustificada do adjudicatário em assinar o contrato ou a ata de registro de preço, ou em aceitar ou retirar o instrumento equivalente no prazo estabelecido pela Administração, descrita no item 15.1.3, caracterizará o descumprimento total da obrigação assumida e o sujeitará às penalidades e à imediata perda da garantia de proposta em favor do órgão ou entidade promotora da licitação.

16.10. A apuração de responsabilidade relacionadas às sanções de impedimento de licitar e contratar e de declaração de inidoneidade para licitar ou contratar demandará a instauração de processo de responsabilização a ser conduzido por comissão composta por 2 (dois) ou mais servidores estáveis, que avaliará fatos e circunstâncias conhecidas e intimará o licitante ou o adjudicatário para, no prazo de 15 (quinze) dias úteis, contado da data de sua intimação, apresentar defesa escrita e especificar as provas que pretenda produzir.

16.11. Caberá recurso no prazo de 15 (quinze) dias úteis da aplicação das sanções de advertência, multa e impedimento de licitar e contratar, contado da data da intimação, o qual será dirigido à autoridade que tiver proferido a decisão recorrida, que, se não a reconsiderar no prazo de 5 (cinco) dias úteis, encaminhará o recurso com sua motivação à autoridade superior, que deverá proferir sua decisão no prazo máximo de 20 (vinte) dias úteis, contado do recebimento dos autos.

16.12. Caberá a apresentação de pedido de reconsideração da aplicação da sanção de declaração de inidoneidade para licitar ou contratar no prazo de 15 (quinze) dias úteis, contado da data da intimação, e decidido no prazo máximo de 20 (vinte) dias úteis, contado do seu recebimento.

16.13. O recurso e o pedido de reconsideração terão efeito suspensivo do ato ou da decisão recorrida até que sobrevenha decisão final da autoridade competente.

E-DOCS - CÓPIA DO PROCESSO 2025-6X76D GERADO POR UDSON OLIVEIRA RAMOS DE AGUIAR EM 13/05/2026 07:51 DOCUMENTO 1 / 1 PÁGINA 1450 / 5723

2026-8B00MS - E-DOCS - DOCUMENTO ORIGINAL 23/01/2026 15:34 PÁGINA 19 / 54

16.14. A aplicação das sanções previstas neste edital não exclui, em hipótese alguma, a obrigação de reparação integral dos danos causados.

17. DA REABERTURA DA SESSÃO PÚBLICA

17.1. A sessão pública poderá ser reaberta:

17.1.1. Nas hipóteses de provimento de recurso que leve à anulação de atos anteriores à realização da sessão pública precedente ou em que seja anulada a própria sessão pública, situação em que serão repetidos os atos anulados e os que dele dependam.

17.1.2. Quando houver erro na aceitação do preço melhor classificado ou quando o licitante declarado vencedor não assinar o contrato, não retirar o instrumento equivalente ou não comprovar a regularização fiscal e trabalhista, nos termos do art. 43, §1º da LC nº 123/2006. Nessas hipóteses, serão adotados os procedimentos imediatamente posteriores ao encerramento da etapa de lances.

17.2. Todos os licitantes remanescentes deverão ser convocados para acompanhar a sessão reaberta.

17.2.1. A convocação se dará por meio do sistema eletrônico (“chat”), ou e-mail, ou de acordo com a fase do procedimento licitatório.

17.2.2. A convocação feita por e-mail dar-se-á de acordo com os dados contidos no cadastro do **PORTAL DE COMPRAS PÚBLICAS**, sendo responsabilidade do licitante manter seus dados cadastrais atualizados.

18. DA ADJUDICAÇÃO E HOMOLOGAÇÃO

18.1. Decididos os recursos e constatada a regularidade dos atos praticados, a autoridade competente ADJUDICARÁ e HOMOLOGARÁ o procedimento licitatório ao licitante vencedor.

18.2. Após, será publicado o resultado da licitação Homologada nos termos da Lei nº 14.133, de 2021.

19. DO INSTRUMENTO CONTRATUAL

19.1. Após homologação, a adjudicatária será convocada para assinar o termo de contrato, cuja minuta constitui o Anexo XV deste Edital.

19.2. A Administração poderá solicitar a apresentação da composição analítica de custo unitário dos itens da Planilha Orçamentária como condição para assinatura do Contrato, que deverão ser apresentadas em até 05 (cinco) dias úteis após a solicitação.

19.2.1. A exigência do item 19.2 será restrita aos itens de maior relevância da Planilha Orçamentária, assim considerados aqueles que foram exigidos como condição de habilitação técnica no momento do certame.

19.2.2. Justificadamente, a Administração poderá exigir a composição analítica de custo unitário de todos os itens da Planilha Orçamentária.

19.3. As obrigações decorrentes do processo licitatório serão formalizadas por meio do termo de contrato.

19.4. O licitante vencedor deverá assinar o contrato, no prazo de 5 (cinco) dias úteis, contados da sua disponibilização pelo gestor do contrato, que será informada por e-mail ou contato telefônico.

19.5. O prazo para assinatura do contrato poderá ser prorrogado, uma vez, por igual período, desde que solicitado pelo licitante, de forma justificada e o motivo seja aceito pela Administração.

19.6. Se o licitante vencedor não assinar o contrato no prazo assinalado, será convocado o proponente subsequente e averiguada a aceitabilidade de sua proposta.

E-DOCS - CÓPIA DO PROCESSO 2025-6X76D GERADO POR UDSON OLIVEIRA RAMOS DE AGUIAR EM 13/05/2026 07:51 DOCUMENTO 1 / 1 PÁGINA 1451 / 5723

2026-8B00MS - E-DOCS - DOCUMENTO ORIGINAL 23/01/2026 15:34 PÁGINA 20 / 54

19.7. O Agente de Contratação deverá negociar com o novo proponente para que seja obtido o melhor preço.

19.8. Se a proposta do candidato subsequente atender às disposições do edital, será procedida à sua habilitação.

19.9. Poderá ser realizado o procedimento do item 19.6 até a apuração de um licitante que atenda ao edital.

19.10. O licitante que se recusar a assinar o contrato, no prazo estabelecido ou apresentar justificativa não aceita pela Administração, além de decair do direito à contratação, sujeitar-se-á as sanções previstas neste edital e em conformidade com a Lei nº 14.133, de 2021.

19.11. Como condição para a contratação, o licitante deverá manter as condições de habilitação e prestar as informações solicitadas, dentro dos prazos estipulados.

19.12. Na formalização do contrato, deve a licitante vencedora indicar pessoa pertencente ao seu quadro funcional, com a qual a Administração possa obter informações e esclarecimentos, bem como encaminhar quaisquer comunicações.

19.13. Se não for realizada a indicação de que trata o item anterior, as comunicações serão enviadas para o responsável pela assinatura do contrato ou para o funcionário que intermediar a comunicação entre a contratada e a Administração.

19.14. Fica vedada a subcontratação de pessoa física ou jurídica, se aquela ou os dirigentes desta mantiverem vínculo de natureza técnica, comercial, econômica, financeira, trabalhista ou cível com dirigente do órgão ou entidade contratante ou com agente público que desempenhe função na licitação ou atue na fiscalização ou na gestão do contrato, ou se deles forem cônjuge, companheiro ou parente em linha reta, colateral, ou por afinidade, até o terceiro grau.

19.15. Fazem parte do contrato todos os elementos apresentados pelo licitante vencedor que tenham servido de base à licitação, bem como as condições estabelecidas neste Edital e seus Anexos.

20. DO RECEBIMENTO DO OBJETO E DA FISCALIZAÇÃO

20.1. Os critérios de recebimento e aceitação do objeto, assim como a fiscalização estão previstos no Termo de Referência (Anexo I) deste Edital.

21. DAS OBRIGAÇÕES DA CONTRATANTE E DA CONTRATADA

21.1. As obrigações da Contratante e da Contratada são as estabelecidas no Termo de Referência (Anexo I) e no Contrato (Anexo XV) deste Edital.

22. DO MEIO AMBIENTE

22.1. A licitante vencedora deverá adotar todas as precauções visando evitar agressões ao meio ambiente, mantendo o local de trabalho adequado às exigências de limpeza, higiene e segurança.

22.2. A licitante vencedora se responsabilizará, inclusive por seus empregados, na preservação da flora e da fauna existente, de acordo com a legislação e normas vigentes.

22.3. Será de inteira responsabilidade da licitante vencedora, sem ônus para a administração:

a) A restauração de eventuais agressões ao ambiente que por sua culpa tenham ocorrido, nos termos definidos pelo órgão fiscalizador;
b) As multas que venham a ser aplicadas pelo órgão fiscalizador, por descumprimento dos itens 22.1 e 22.2;
c) As multas porventura aplicadas e os custos decorrentes das correções efetuadas pela CONTRATANTE serão descontados dos pagamentos devidos ou das garantias oferecidas ou, ainda, cobrados judicialmente, servindo para tanto o instrumento contratual como título executivo extrajudicial.

E-DOCS - CÓPIA DO PROCESSO 2025-6X76D GERADO POR UDSON OLIVEIRA RAMOS DE AGUIAR EM 13/05/2026 07:51 DOCUMENTO 1 / 1 PÁGINA 1452 / 5723

2026-8B00MS - E-DOCS - DOCUMENTO ORIGINAL 23/01/2026 15:34 PÁGINA 21 / 54

22.4. A licitante vencedora além do exposto nos itens acima, deverá atender os critérios de Sustentabilidade estabelecido no Termo de Referência (Anexo I) deste Edital.

23. DA GARANTIA CONTRATUAL

23.1. As regras acerca da garantia da contratação são as estabelecidas no Termo de Referência (Anexo I) e no Contrato (Anexo XV) deste Edital.

24. DOS CRITÉRIOS DE MEDIÇÃO E PAGAMENTO

24.1. As regras acerca da medição e pagamento são as estabelecidas no Termo de Referência (Anexo I).

25. DA ALTERAÇÃO CONTRATUAL

25.1. O objeto contratual pode ser alterado nas hipóteses e percentuais previstos no art. 124 e seguintes da Lei nº 14.133/2021.

26. DO REAJUSTE CONTRATUAL

26.1. Os preços serão reajustados, mediante a aplicação do Índice Nacional de Custo da Construção – INCC, fornecido pela Fundação Getúlio Vargas - FGV, e/ou de índices setoriais da construção civil, nos termos da Lei 14.133, de 2021, conforme consta no Termo de Referência (Anexo I) deste Edital.

27. DA EXTINÇÃO CONTRATUAL

27.1. As regras acerca da extinção contratual são as estabelecidas no Termo de Referência (Anexo I) e no Contrato (Anexo XV) deste Edital.

28. DA IMPUGNAÇÃO AO EDITAL E DO PEDIDO DE ESCLARECIMENTO

28.1. Até **03 (três) dias úteis** antes da data designada para a abertura da sessão pública, qualquer pessoa poderá impugnar este Edital.

28.2. A **IMPUGNAÇÃO** deverá ser realizada exclusivamente por forma **ELETRÔNICA** no sistema www.portaldecompraspublicas.com.br.

28.3. Caberá o Agente de Contratação, auxiliado pelos responsáveis pela elaboração deste Edital e seus anexos, decidir sobre a impugnação no prazo de até **03 (três) dias úteis** contados da data de recebimento da impugnação.

28.4. Acolhida a impugnação, será definida e publicada nova data para a realização do certame.

28.5. Os pedidos de esclarecimentos referentes a este processo licitatório deverão ser enviados ao Agente de Contratação, até **03 (três) dias úteis** anteriores à data designada para abertura da sessão pública, exclusivamente por meio eletrônico via internet, em campo próprio do Sistema Portal de Compras Públicas no endereço eletrônico www.portaldecompraspublicas.com.br.

28.6. O Agente de Contratação responderá aos pedidos de esclarecimentos no prazo de **03 (três) dias úteis**, contado da data de recebimento do pedido, e poderá requisitar subsídios formais aos responsáveis pela elaboração do edital e dos anexos.

28.7. As impugnações e pedidos de esclarecimentos não suspendem os prazos previstos no certame.

28.7.1. A concessão de efeito suspensivo à impugnação é medida excepcional e deverá ser motivada pelo Agente de Contratação, nos autos do processo de licitação.

E-DOCS - CÓPIA DO PROCESSO 2025-6X76D GERADO POR UDSON OLIVEIRA RAMOS DE AGUIAR EM 13/05/2026 07:51 DOCUMENTO 1 / 1 PÁGINA 1453 / 5723

2026-8B00MS - E-DOCS - DOCUMENTO ORIGINAL 23/01/2026 15:34 PÁGINA 22 / 54

28.8. As respostas aos pedidos de esclarecimentos serão divulgadas pelo sistema e vincularão os participantes e a administração.

28.9. As respostas às impugnações e aos esclarecimentos solicitados, bem como outros avisos de ordem geral, serão cadastradas no sítio www.portaldecompraspublicas.com.br, sendo de responsabilidade dos licitantes, seu acompanhamento.

28.10. Não serão conhecidas as impugnações apresentadas após o respectivo prazo legal ou, no caso de empresas, que estejam subscritas por representante não habilitado legalmente ou não identificado no processo para responder pela proponente.

28.11. A petição de impugnação apresentada por empresa deve ser firmada por sócio, pessoa designada para a administração da sociedade empresária, ou procurador, e vir acompanhada, conforme o caso, de estatuto ou contrato social e suas posteriores alterações, se houver, do ato de designação do administrador, ou de procuração pública ou particular (instrumento de mandato com poderes para impugnar o Edital).

29. DAS DISPOSIÇÕES GERAIS

29.1. Da sessão pública do processo licitatório na modalidade CONCORRÊNCIA, na forma ELETRÔNICA divulgar-se-á Ata no sistema eletrônico.

29.2. Não havendo expediente ou ocorrendo qualquer fato superveniente que impeça a realização do certame na data marcada, a sessão será automaticamente transferida para o primeiro dia útil subsequente, no mesmo horário anteriormente estabelecido, desde que não haja comunicação em contrário, pelo Agente de Contratação.

29.3. A decisão do resultado final do certame será apresentada pela Agente de Contratação e lavrada em ata, assim como será publicado na imprensa oficial.

29.4. A Adjudicação será feita por lote, nos moldes estabelecidos no Termo de Referência (Anexo I).

29.5. A homologação do resultado desta licitação não implicará direito à contratação.

29.6. No julgamento das PROPOSTAS e da HABILITAÇÃO, o Agente de Contratação poderá sanar erros ou falhas que não alterem a substância das propostas, dos documentos e sua validade jurídica, mediante despacho fundamentado, registrado em ata e acessível a todos, atribuindo-lhes validade e eficácia para fins de habilitação e classificação.

29.7. As normas disciplinadoras da licitação serão sempre interpretadas em favor da ampliação da disputa entre os interessados, desde que não comprometam o interesse da Administração, o princípio da isonomia, a finalidade e a segurança da contratação.

29.8. Os licitantes assumem todos os custos de preparação e apresentação de suas propostas e a Administração não será, em nenhum caso, responsável por esses custos, independentemente da condução ou do resultado do processo licitatório.

29.9. Na contagem dos prazos estabelecidos neste Edital e seus Anexos, excluir-se-á o dia do início e incluir-se-á o do vencimento. Só se iniciam e vencem os prazos em dias de expediente na Administração.

29.10.O desatendimento de exigências formais não essenciais não importará o afastamento do licitante, desde que seja possível o aproveitamento do ato, observados os princípios da isonomia e do interesse público.

E-DOCS - CÓPIA DO PROCESSO 2025-6X76D GERADO POR UDSON OLIVEIRA RAMOS DE AGUIAR EM 13/05/2026 07:51 DOCUMENTO 1 / 1 PÁGINA 1454 / 5723

2026-8B00MS - E-DOCS - DOCUMENTO ORIGINAL 23/01/2026 15:34 PÁGINA 23 / 54

29.11. O licitante é o responsável pela fidelidade e legitimidade das informações prestadas e dos documentos apresentados em qualquer fase da licitação.

29.11.1. A falsidade de qualquer documento apresentado ou a inverdade das informações nele contidas implicará a imediata desclassificação do proponente que o tiver apresentado, ou, caso tenha sido o vencedor, a rescisão do contrato ou do documento equivalente, sem prejuízo das demais sanções cabíveis.

29.12. Em caso de divergência entre disposições deste Edital e de seus anexos ou demais peças que compõem o processo licitatório, prevalecerá as deste Edital.

29.13. A Administração, poderá revogar esta Concorrência Eletrônica por razões de interesse público decorrente de fato superveniente que constitua óbice manifesto e incontornável, ou anulá-lo por ilegalidade, de ofício ou por provocação de terceiros, salvo quando for viável a convalidação do ato ou do procedimento viciado, desde que observados os princípios da ampla defesa e contraditório.

29.13.1. A anulação da licitação induz à do contrato.
29.13.2. A anulação da licitação por motivo de ilegalidade não gera obrigação de indenizar.

29.14. O presente edital de Concorrência Eletrônica e seus anexos, poderão ser alterados pela Administração, antes de aberta a licitação, no interesse público, por sua iniciativa ou decorrente de provocação de terceiros, atendido o que estabelece a Lei Federal nº 14.133/2021, bem como adiar ou prorrogar o prazo para recebimento e/ou a abertura das Propostas Eletrônicas e Documentos Adicionais.

29.15. O Edital e alterações neste edital e anexos, as mesmas serão disponibilizadas nos sítios:

29.15.1. Portal Nacional de Contratações Públicas - www.gov.br/pncp/pt-br
29.15.2. Portal de Compras Públicas - www.portaldecompraspublicas.com.br
29.15.3. Portal oficial da Prefeitura Municipal de Alegre - https://alegre.es.gov.br

29.16. A participação na licitação implica automaticamente na aceitação integral e irretratável dos termos e conteúdo deste edital e seus anexos, a observância dos preceitos legais e regulamentos em vigor e a responsabilidade pela fidelidade e legitimidade das informações e dos documentos apresentados em qualquer fase da licitação.

29.17.É facultado ao Agente de Contratação ou à autoridade superior, em qualquer fase desta Concorrência, promover diligência destinada a esclarecer ou completar a instrução do processo, vedada a inclusão posterior de informação ou de documentos que deveriam ter sido apresentados para fins de classificação e habilitação.

29.18. As normas disciplinadoras da licitação serão sempre interpretadas em favor da ampliação da disputa entre os participantes, desde que não comprometam o interesse da Administração, a finalidade e a segurança da contratação.

30. DO FORO

30.1. Fica eleito o Foro da Comarca de Alegre/ES, com prevalência sobre qualquer outro, por mais privilegiado que seja, para apreciação judicial de quaisquer questões resultantes deste edital.

31. DOS ANEXOS

31.1. Integram este Edital, para todos os fins e efeitos, os seguintes anexos:

ANEXO I	–	Termo de Referência (apenso ETP)
ANEXO II	–	Memorial Descritivo, Planilha Orçamentária, Cronograma Físico-Financeiro e Outros
ANEXO III	–	Modelo – Proposta de Preços
ANEXO IV	–	Modelo de Declaração (atende aos requisitos de habilitação)
ANEXO V	–	Modelo de Declaração (termos do inciso XXXIII, Art. 7º da Constituição Federal)
ANEXO VI	–	Modelo de Declaração (não possui empregados executando trabalho degradante ou forçado)
ANEXO VII	–	Modelo de Declaração (cumpre as exigências de reserva de cargos)

E-DOCS - CÓPIA DO PROCESSO 2025-6X76D GERADO POR UDSON OLIVEIRA RAMOS DE AGUIAR EM 13/05/2026 07:51 DOCUMENTO 1 / 1 PÁGINA 1455 / 5723

2026-8B00MS - E-DOCS - DOCUMENTO ORIGINAL 23/01/2026 15:34 PÁGINA 24 / 54

PREFEITURA MUNICIPAL DE ALEGRE – ES
CNPJ 27.174.101/0001-35

ANEXO VIII	–	Modelo de Declaração (propostas econômicas compreendem a integralidade dos custos para atendimento dos direitos trabalhistas)
ANEXO IX	–	Modelo de Declaração (sujeição às condições estabelecidas no edital)
ANEXO X	–	Modelo de Declaração (Porte da Empresa – Lei Complementar nº 123/06)
ANEXO XI	–	Modelo de Declaração (Pleno Conhecimento das Condições Relativas a Obra)
ANEXO XII	–	Modelo de Declaração (licitação atende aos requisitos dispostos na legislação vigente)
ANEXO XIII	–	Modelo de Declaração (não possui em seu quadro societário servidor público da ativa)
ANEXO XIV	–	Modelo de Declaração (Capacidade Técnica)
ANEXO XV	–	Minuta do Contrato

Alegre/ES, 23 de janeiro de 2026.

WESLEY GONÇALVES ASSIS FILHO
Superintendente de Compras Governamentais

PREFEITURA MUNICIPAL DE ALEGRE – ES
CNPJ 27.174.101/0001-35

- ANEXO I -

TERMO DE REFERÊNCIA

ARQUIVO EM PDF NO SITE OFICIAL DO MUNICÍPIO
ATRAVÉS DO ENDEREÇO ELETRÔNICO
www.alegre.es.gov.br **OU** www.portaldecompraspublicas.com.br

E-DOCS - CÓPIA DO PROCESSO 2025-6X76D GERADO POR UDSON OLIVEIRA RAMOS DE AGUIAR EM 13/05/2026 07:51 DOCUMENTO 1 / 1 PÁGINA 1456 / 5723

2026-8B00MS - E-DOCS - DOCUMENTO ORIGINAL 23/01/2026 15:34 PÁGINA 25 / 54

PREFEITURA MUNICIPAL DE ALEGRE – ES
CNPJ 27.174.101/0001-35

- ANEXO II -

MEMORIAL DESCRITIVO
PLANILHA ORÇAMENTÁRIA
CRONOGRAMA FÍSICO-FINANCEIRO
OUTROS DOCUMENTOS

ARQUIVO EM PDF NO SITE OFICIAL DO MUNICÍPIO
ATRAVÉS DO ENDEREÇO ELETRÔNICO
www.alegre.es.gov.br **OU** www.portaldecompraspublicas.com.br

E-DOCS - CÓPIA DO PROCESSO 2025-6X76D GERADO POR UDSON OLIVEIRA RAMOS DE AGUIAR EM 13/05/2026 07:51 DOCUMENTO 1 / 1 PÁGINA 1457 / 5723
2026-8B00MS - E-DOCS - DOCUMENTO ORIGINAL 23/01/2026 15:34 PÁGINA 26 / 54

E-DOCS - CÓPIA DO PROCESSO 2025-6X76D GERADO POR UDSON OLIVEIRA RAMOS DE AGUIAR EM 13/05/2026 07:51 DOCUMENTO 1 / 1 PÁGINA 1458 / 5723

2026-8B00MS - E-DOCS - DOCUMENTO ORIGINAL 23/01/2026 15:34 PÁGINA 27 / 54

PREFEITURA MUNICIPAL DE ALEGRE – ES
CNPJ 27.174.101/0001-35

- ANEXO III -

PROPOSTA DE PREÇOS

(FOLHA 1)

(MODELO)

PREFEITURA MUNICIPAL DE ALEGRE/ES
LICITAÇÃO NA MODALIDADE CONCORRÊNCIA ELETRÔNICA Nº xxx/2025
(FOLHA 1)

PROPOSTA

1. Pela presente, declaramos inteira submissão aos preceitos legais em vigor, especialmente na Lei n° 14.133/2021, todas com suas alterações, e as cláusulas e condições constantes deste Edital e seus Anexos.
2. Declaramos plena aceitação das condições estabelecidas neste Edital e seus Anexos, bem como a obrigatoriedade do cumprimento das disposições nele contidas, assumindo o compromisso de executar os serviços nos seus termos e fornece toda equipe, materiais, equipamentos, ferramentas e utensílios necessários, em quantidade e qualidades adequadas à perfeita execução contratual, promovendo, quando requerido, sua substituição.
3. Declaramos que nos preços ofertados já estão inclusos os tributos, fretes, taxas, seguros, encargos sociais, trabalhistas e as despesas decorrentes da execução do objeto. O Imposto de Renda de Pessoa Jurídica – IRPJ – e a Contribuição Social sobre o Lucro Líquido – CSLL, que não podem ser repassados à Administração, não serão incluídos na proposta apresentada.
4. Cotamos como preço global para a execução do objeto desta licitação o valor de: **R$** _____ **(por extenso)**.
5. O prazo de validade desta proposta é de 60 (sessenta) dias úteis, contados da data de sua apresentação.

Município/UF, __ de _____ de 2025.

_____
(assinatura do representante legal da licitante)

RAZÃO SOCIAL DA PROPONENTE:
ENDEREÇO COMPLETO:
TELEFONE:
E-MAIL:
CNPJ Nº:
INSC. ESTADUAL Nº:
INSC. MUNICIPAL Nº:

PREFEITURA MUNICIPAL DE ALEGRE – ES
CNPJ 27.174.101/0001-35

PROPOSTA

(FOLHA 2)

(MODELO)

PREFEITURA MUNICIPAL DE ALEGRE/ES

LICITAÇÃO NA MODALIDADE CONCORRÊNCIA ELETRÔNICA Nº xxx/2025

(FOLHA 2)

PLANILHA ORÇAMENTÁRIA
CRONOGRAMA FÍSICO-FINANCEIRO

ARQUIVO EM PDF NO SITE OFICIAL DO MUNICÍPIO
ATRAVÉS DO ENDEREÇO ELETRÔNICO
www.alegre.es.gov.br **OU** www.portaldecompraspublicas.com.br

E-DOCS - CÓPIA DO PROCESSO 2025-6X76D GERADO POR UDSON OLIVEIRA RAMOS DE AGUIAR EM 13/05/2026 07:51 DOCUMENTO 1 / 1 PÁGINA 1459 / 5723

2026-8B00MS - E-DOCS - DOCUMENTO ORIGINAL 23/01/2026 15:34 PÁGINA 28 / 54

PREFEITURA MUNICIPAL DE ALEGRE – ES
CNPJ 27.174.101/0001-35

- ANEXO IV -

DECLARAÇÃO

ATENDE AOS REQUESITOS DE HABILITAÇÃO

(MODELO)

CONCORRÊNCIA ELETRÔNICA Nº xxx/2025
PROCESSO ADMINISTRATIVO Nº xxx/2025

A .....(RAZÃO SOCIAL DA EMPRESA), CNPJ Nº....., LOCALIZADA À ....., POR INTERMÉDIO DE SEU REPRESENTANTE LEGAL, PARA CUMPRIMENTO DO PREVISTO NO ART. 63, INCISO I DA LEI Nº 14.133, DE 2021, E PARA OS FINS DE CUMPRIMENTO DO EXIGIDO NA CONCORRÊNCIA ELETRÔNICA Nº xxx/2025, **DECLARA** QUE CUMPRE TODOS OS REQUISITOS PARA HABILITAÇÃO PARA ESTE CERTAME LICITATÓRIO, ESTANDO CIENTE DE TODOS OS SEUS TERMOS

_____, ___ DE _____ DE 2025.

(ASSINATURA DO RESPONSÁVEL E CPF)

E-DOCS - CÓPIA DO PROCESSO 2025-6X76D GERADO POR UDSON OLIVEIRA RAMOS DE AGUIAR EM 13/05/2026 07:51 DOCUMENTO 1 / 1 PÁGINA 1460 / 5723
2026-8B00MS - E-DOCS - DOCUMENTO ORIGINAL 23/01/2026 15:34 PÁGINA 29 / 54

PREFEITURA MUNICIPAL DE ALEGRE – ES
CNPJ 27.174.101/0001-35

- ANEXO V -

DECLARAÇÃO

TERMOS DO INCISO XXXIII DO ARTIGO 7º DA CONSTITUIÇÃO FEDERAL

(MODELO)

CONCORRÊNCIA ELETRÔNICA Nº xxx/2025
PROCESSO ADMINISTRATIVO Nº xxx/2025

(PAPEL TIMBRADO DA EMPRESA)

....., INSCRITO NO CNPJ Nº ....., POR INTERMÉDIO DE SEU REPRESENTANTE LEGAL O(A) SR(A) ....., PORTADOR(A) DA CARTEIRA DE IDENTIDADE Nº ..... E CPF Nº....., **DECLARA** PARA FINS DO DISPOSTO NO INCISO VI DO ART. 68 DA LEI Nº 14.133, de 01 de abril de 2021, NOS TERMOS DO INCISO XXXIII, DO ART. 7º DA CONSTITUIÇÃO FEDERAL QUE NÃO EMPREGA MENOR DE DEZOITO ANOS EM TRABALHO NOTURNO, PERIGOSO OU INSALUBRE E NÃO EMPREGA MENOR DE DEZESSEIS ANOS.

RESSALVA: EMPREGA MENOR, A PARTIR DE QUATORZE ANOS, NA CONDIÇÃO DE APRENDIZ ( )[1].

_____, ___ DE _____ DE 2025.

(ASSINATURA DO RESPONSÁVEL E CPF)

[1] Observação: em caso afirmativo, assinalar a ressalva acima.

E-DOCS - CÓPIA DO PROCESSO 2025-6X76D GERADO POR UDSON OLIVEIRA RAMOS DE AGUIAR EM 13/05/2026 07:51 DOCUMENTO 1 / 1 PÁGINA 1461 / 5723
2026-8B00MS - E-DOCS - DOCUMENTO ORIGINAL 23/01/2026 15:34 PÁGINA 30 / 54

PREFEITURA MUNICIPAL DE ALEGRE – ES
CNPJ 27.174.101/0001-35

- ANEXO VI -

DECLARAÇÃO

NÃO POSSUI EMPREGADO EXECUTANDO TRABALHO DEGRADANTE OU FORÇADO

(MODELO)

CONCORRÊNCIA ELETRÔNICA Nº xxx/2025
PROCESSO ADMINISTRATIVO Nº xxx/2025

(PAPEL TIMBRADO DA EMPRESA)

....., INSCRITO NO CNPJ Nº ....., POR INTERMÉDIO DE SEU REPRESENTANTE LEGAL O(A) SR(A) ....., PORTADOR(A) DA CARTEIRA DE IDENTIDADE Nº ..... E CPF Nº....., **DECLARA** OBSERVANDO O DISPOSTO NOS INCISOS III E IV DO ART. 1º E NO INCISO III DO ART. 5º DA CONSTITUIÇÃO FEDERAL, QUE NÃO POSSUI EMPREGADO EXECUTANDO TRABALHO DEGRADANTE OU FORÇADO.

_____, ___ DE _____ DE 2025.

(ASSINATURA DO RESPONSÁVEL E CPF)

E-DOCS - CÓPIA DO PROCESSO 2025-6X76D GERADO POR UDSON OLIVEIRA RAMOS DE AGUIAR EM 13/05/2026 07:51 DOCUMENTO 1 / 1 PÁGINA 1462 / 5723
2026-8B00MS - E-DOCS - DOCUMENTO ORIGINAL 23/01/2026 15:34 PÁGINA 31 / 54

PREFEITURA MUNICIPAL DE ALEGRE – ES
CNPJ 27.174.101/0001-35

- ANEXO VII -

DECLARAÇÃO

CUMPRI AS EXIGENCIAS DE RESERVA DE CARGO

(MODELO)

CONCORRÊNCIA ELETRÔNICA Nº xxx/2025
PROCESSO ADMINISTRATIVO Nº xxx/2025

A .....(RAZÃO SOCIAL DA EMPRESA), CNPJ Nº....., LOCALIZADA À ....., **DECLARA** QUE CUMPRE AS EXIGÊNCIAS DE RESERVA DE CARGOS PARA PESSOA COM DEFICIÊNCIA E PARA REABILITADO DA PREVIDÊNCIA SOCIAL, PREVISTA EM LEI E EM OUTRAS NORMAS ESPECÍFICAS.

_____, ___ DE _____ DE 2025.

(ASSINATURA DO RESPONSÁVEL E CPF)

E-DOCS - CÓPIA DO PROCESSO 2025-6X76D GERADO POR UDSON OLIVEIRA RAMOS DE AGUIAR EM 13/05/2026 07:51 DOCUMENTO 1 / 1 PÁGINA 1463 / 5723
2026-8B00MS - E-DOCS - DOCUMENTO ORIGINAL 23/01/2026 15:34 PÁGINA 32 / 54

PREFEITURA MUNICIPAL DE ALEGRE – ES
CNPJ 27.174.101/0001-35

- ANEXO VIII -

DECLARAÇÃO

PROPOSTAS ECONÔMICAS COMPREENDEM A INTEGRIDADE DOS CUSTOS PARA ATENDIMENTO DOS DIREITOS TRABALHISTAS

(MODELO)

CONCORRÊNCIA ELETRÔNICA Nº xxx/2025
PROCESSO ADMINISTRATIVO Nº xxx/2025

A _____ (NOME DA EMPRESA), COM SEDE _____ (ENDEREÇO COMPLETO DA EMPRESA), INSCRITA NO CNPJ OU CIC SOB O N° _____, **DECLARA** SOB AS PENAS DA LEI, DE QUE SUAS PROPOSTAS ECONÔMICAS COMPREENDEM A INTEGRALIDADE DOS CUSTOS PARA ATENDIMENTO DOS DIREITOS TRABALHISTAS, ASSEGURADOS NA CONSTITUIÇÃO FEDERAL, NAS LEIS TRABALHISTAS, NAS NORMAS INFRALEGAIS, NAS CONVENÇÕES COLETIVAS DE TRABALHO E NOS TERMOS DE AJUSTAMENTO DE CONDUTA VIGENTES NA DATA DE ENTREGA DAS PROPOSTAS.

_____, ___ DE _____ DE 2025.

(ASSINATURA DO RESPONSÁVEL E CPF)

E-DOCS - CÓPIA DO PROCESSO 2025-6X76D GERADO POR UDSON OLIVEIRA RAMOS DE AGUIAR EM 13/05/2026 07:51 DOCUMENTO 1 / 1 PÁGINA 1464 / 5723
2026-8B00MS - E-DOCS - DOCUMENTO ORIGINAL 23/01/2026 15:34 PÁGINA 33 / 54

E-DOCS - CÓPIA DO PROCESSO 2025-6X76D GERADO POR UDSON OLIVEIRA RAMOS DE AGUIAR EM 13/05/2026 07:51 DOCUMENTO 1 / 1 PÁGINA 1465 / 5723

2026-8B00MS - E-DOCS - DOCUMENTO ORIGINAL 23/01/2026 15:34 PÁGINA 34 / 54

PREFEITURA MUNICIPAL DE ALEGRE – ES
CNPJ 27.174.101/0001-35

- ANEXO IX -

DECLARAÇÃO

SUJEIÇÃO ÀS CONDIÇÕES ESTABELECIDAS NO EDITAL E DE INEXISTÊNCIA DE FATOS SUPERVENIENTES IMPEDITIVOS DA HABILITAÇÃO

(MODELO)

CONCORRÊNCIA ELETRÔNICA Nº xxx/2025
PROCESSO ADMINISTRATIVO Nº xxx/2025

À
PREFEITURA MUNICIPAL DE _____/UF
AO AGENTE DE CONTRATAÇÃO E EQUIPE DE APOIO.

_____, PORTADOR DO RG _____, ABAIXO ASSINADO, NA QUALIDADE DE RESPONSÁVEL LEGAL DA PROPONENTE, _____, CNPJ _____, **DECLARA** EXPRESSAMENTE QUE SE SUJEITA ÀS CONDIÇÕES ESTABELECIDAS NO EDITAL ACIMA CITADO E QUE ACATARÁ INTEGRALMENTE QUALQUER DECISÃO QUE VENHA A SER TOMADA PELO LICITADOR QUANTO À QUALIFICAÇÃO APENAS DAS PROPONENTES QUE TENHAM ATENDIDO ÀS CONDIÇÕES ESTABELECIDAS NO EDITAL E QUE DEMONSTREM INTEGRAL CAPACIDADE DE EXECUTAR O SERVIÇO PREVISTO.

DECLARA, AINDA, PARA TODOS OS FINS DE DIREITO, A INEXISTÊNCIA DE FATOS SUPERVENIENTES IMPEDITIVOS DA HABILITAÇÃO OU QUE COMPROMETA A IDONEIDADE DA PROPONENTE.

_____, ___ DE _____ DE 2025.

(ASSINATURA DO RESPONSÁVEL E CPF)

PREFEITURA MUNICIPAL DE ALEGRE – ES
CNPJ 27.174.101/0001-35

- ANEXO X -

DECLARAÇÃO

PORTE DA EMPRESA
(MICROEMPRESA ou EMPRESA DE PEQUENO PORTE)

(MODELO)

CONCORRÊNCIA ELETRÔNICA Nº xxx/2025
PROCESSO ADMINISTRATIVO Nº xxx/2025

[NOME DA EMPRESA], [QUALIFICAÇÃO: TIPO DE SOCIEDADE (LTDA, S.A, ETC.), ENDEREÇO COMPLETO, INSCRITA NO CNPJ SOB O Nº [xxxx], NESTE ATO REPRESENTADA PELO [CARGO] [NOME DO REPRESENTANTE LEGAL], PORTADOR DA CARTEIRA DE IDENTIDADE Nº [xxxx], INSCRITO NO CPF SOB O Nº [xxxx], **DECLARA** SOB AS PENALIDADES DA LEI, QUE SE ENQUADRA COMO MICROEMPRESA OU EMPRESA DE PEQUENO PORTE, NOS TERMOS DO ART. 3º DA LEI COMPLEMENTAR Nº 123 DE 14 DE DEZEMBRO DE 2006, ESTANDO APTA A FRUIR OS BENEFÍCIOS E VANTAGENS LEGALMENTE INSTITUÍDAS POR NÃO SE ENQUADRAR EM NENHUMA DAS VEDAÇÕES LEGAIS IMPOSTAS PELO § 4º DO ART. 3º DA LEI COMPLEMENTAR Nº 123 DE 14 DE DEZEMBRO DE 2006.

DECLARO, PARA FINS DA LC 123/2006 E SUAS ALTERAÇÕES, SOB AS PENALIDADES DESTA, SER:

( ) MICROEMPRESA – receita bruta anual igual ou inferior a 360.000,00 e estando apta a fruir os benefícios e vantagens legalmente instituídas por não se enquadrar em nenhuma das vedações legais impostas pelo § 4º do art. 3º da Lei Complementar nº 123/06 alterada pela LC 147/2014.

( ) EMPRESA DE PEQUENO PORTE – receita bruta anual superior a 360.000,00 e igual ou inferior a 4.800.000,00 valores , estando apta a fruir os benefícios e vantagens legalmente instituídas por não se enquadrar em nenhuma das vedações legais impostas pelo § 4º do art. 3º da Lei Complementar nº 123/06 alterada pela LC 147/2014.

DECLARO AINDA:

QUE NO ANO-CALENDÁRIO DE REALIZAÇÃO DA PRESENTE LICITAÇÃO, NÃO CELEBROU CONTRATOS COM A ADMINISTRAÇÃO PÚBLICA CUJOS VALORES SOMADOS EXTRAPOLEM A RECEITA BRUTA MÁXIMA ADMITIDA PARA FINS DE ENQUADRAMENTO COMO EMPRESA DE PEQUENO PORTE, CONFORME ESTABELECIDO NA REFERIDA LEI COMPLEMENTAR;

COMPROMETE-SE A FORNECER DOCUMENTAÇÃO COMPROBATÓRIA, SE SOLICITADO PELO ÓRGÃO OU ENTIDADE RESPONSÁVEL PELA LICITAÇÃO, QUE EVIDENCIE A VERACIDADE DAS INFORMAÇÕES PRESTADAS NESTA DECLARAÇÃO.

E-DOCS - CÓPIA DO PROCESSO 2025-6X76D GERADO POR UDSON OLIVEIRA RAMOS DE AGUIAR EM 13/05/2026 07:51 DOCUMENTO 1 / 1 PÁGINA 1466 / 5723
2026-8B00MS - E-DOCS - DOCUMENTO ORIGINAL 23/01/2026 15:34 PÁGINA 35 / 54

PREFEITURA MUNICIPAL DE ALEGRE – ES
CNPJ 27.174.101/0001-35

DECLARO, AINDA, ESTAR CIENTE DAS PENALIDADES PREVISTAS EM CASO DE DECLARAÇÃO FALSA.

OBSERVAÇÕES:

- Esta declaração poderá ser preenchida somente pela licitante enquadrada como ME ou EPP, nos termos da LC 123/2006;
- A não apresentação desta declaração será interpretada como não enquadramento da licitante como ME ou EPP, nos termos da LC nº 123/2006, ou a opção pela não utilização do direito de tratamento diferenciado.

LOCAL E DATA

NOME E ASSINATURA DO REPRESENTANTE LEGAL

NOME E ASSINATURA DO CONTADOR

(NO CASO DE ME E EPP)

CPF: XXX.XXX.XXX-XX
CRC: _____

E-DOCS - CÓPIA DO PROCESSO 2025-6X76D GERADO POR UDSON OLIVEIRA RAMOS DE AGUIAR EM 13/05/2026 07:51 DOCUMENTO 1 / 1 PÁGINA 1467 / 5723
2026-8B00MS - E-DOCS - DOCUMENTO ORIGINAL 23/01/2026 15:34 PÁGINA 36 / 54

E-DOCS - CÓPIA DO PROCESSO 2025-6X76D GERADO POR UDSON OLIVEIRA RAMOS DE AGUIAR EM 13/05/2026 07:51 DOCUMENTO 1 / 1 PÁGINA 1468 / 5723

2026-8B00MS - E-DOCS - DOCUMENTO ORIGINAL 23/01/2026 15:34 PÁGINA 37 / 54

PREFEITURA MUNICIPAL DE ALEGRE – ES
CNPJ 27.174.101/0001-35

- ANEXO XI -

DECLARAÇÃO

PLENO CONHECIMENTO DAS CONDIÇÕES RELATIVAS DA OBRA

(MODELO)

CONCORRÊNCIA ELETRÔNICA Nº xxx/2025
PROCESSO ADMINISTRATIVO Nº xxx/2025

A _____ (NOME DA EMPRESA), COM SEDE _____ (ENDEREÇO COMPLETO DA EMPRESA), INSCRITA NO CNPJ OU CIC SOB O N° _____, **DECLARA** SOB AS PENAS DA LEI, DE QUE TEMOS PLENO CONHECIMENTO DAS CONDIÇÕES E PECULIARIDADES INERENTES À NATUREZA DOS TRABALHOS RELATIVAMENTE AO OBJETO PARA ESTE CERTAME LICITATÓRIO DE CONCORRÊNCIA ELETRÔNICA Nº xxx/2025, ASSUMINDO TOTAL RESPONSABILIDADE POR ESSE FATO E INFORMANDO QUE NÃO O UTILIZAREMOS PARA QUAISQUER QUESTIONAMENTOS FUTUROS QUE ENSEJEM EVENÇAS TÉCNICAS OU FINANCEIRAS COM O MUNICÍPIO DE ALEGRE/ES.

.

_____, ___ DE _____ DE 2025.

(ASSINATURA DO RESPONSÁVEL E CPF)

PREFEITURA MUNICIPAL DE ALEGRE – ES
CNPJ 27.174.101/0001-35

- ANEXO XII -

DECLARAÇÃO

ATENDE ÀS FORMALIDADES E REQUESITOS DISPOSTOS NA LEGISLAÇÃO VIGENTE

(MODELO)

CONCORRÊNCIA ELETRÔNICA Nº xxx/2025
PROCESSO ADMINISTRATIVO Nº xxx/2025

A _____ (NOME DA EMPRESA), COM SEDE _____ (ENDEREÇO COMPLETO DA EMPRESA), INSCRITA NO CNPJ/MF SOB O NÚMERO _____, POR INTERMÉDIO DE SEU REPRESENTANTE LEGAL O(A) SR(A) _____ (NOME DO REPRESENTANTE LEGAL), PORTADOR(A) DA CARTEIRA DE IDENTIDADE Nº _____, E DO CPF Nº _____, **DECLARA**, SOB AS PENAS DA LEI, QUE A LICITAÇÃO ATENDE AS FORMALIDADES E REQUISITOS DISPOSTOS NA LEI Nº 14.133/2021, INCLUSIVE QUANTO A FORMA DE PUBLICAÇÃO, E ACEITO PARECERES EMANADOS POR ÓRGÃOS DE CONTROLE GERAL DO ENTE OU DE TRIBUNAL DE CONTAS DE VINCULAÇÃO.

.

_____, ___ DE _____ DE 2025.

(ASSINATURA DO RESPONSÁVEL E CPF)

E-DOCS - CÓPIA DO PROCESSO 2025-6X76D GERADO POR UDSON OLIVEIRA RAMOS DE AGUIAR EM 13/05/2026 07:51 DOCUMENTO 1 / 1 PÁGINA 1469 / 5723
2026-8B00MS - E-DOCS - DOCUMENTO ORIGINAL 23/01/2026 15:34 PÁGINA 38 / 54

PREFEITURA MUNICIPAL DE ALEGRE – ES
CNPJ 27.174.101/0001-35

- ANEXO XIII -

DECLARAÇÃO

NÃO POSSUI EM SEU QUADRO SOCIETÁRIO SERVIDOR PÚBLICO DA ATIVA

(MODELO)

CONCORRÊNCIA ELETRÔNICA Nº xxx/2025
PROCESSO ADMINISTRATIVO Nº xxx/2025

PELO PRESENTE, A EMPRESA _____, INSCRITA NO CNPJ N° _____, COM SEDE NA _____, DECLARA, PARA FINS DE PARTICIPAÇÃO NA LICITAÇÃO DENOMINADA CONCORRÊNCIA ELETRÔNICA Nº xxx/2025, INSTAURADA PELA PREFEITURA MUNICIPAL DE ALEGRE/ES, QUE NÃO POSSUI EM SEU QUADRO SOCIETÁRIO, SERVIDOR PÚBLICO DA ATIVA, OU EMPREGADO DE EMPRESA PÚBLICA OU DE SOCIEDADE DE ECONOMIA MISTA, EM ATENDIMENTO AO ARTIGO 18, INCISO XII DA LEI Nº 12.708/2012 – LDO/2013.

.

_____, ___ DE _____ DE 2025.

(ASSINATURA DO RESPONSÁVEL E CPF)

E-DOCS - CÓPIA DO PROCESSO 2025-6X76D GERADO POR UDSON OLIVEIRA RAMOS DE AGUIAR EM 13/05/2026 07:51 DOCUMENTO 1 / 1 PÁGINA 1470 / 5723
2026-8B00MS - E-DOCS - DOCUMENTO ORIGINAL 23/01/2026 15:34 PÁGINA 39 / 54

PREFEITURA MUNICIPAL DE ALEGRE – ES
CNPJ 27.174.101/0001-35

- ANEXO XIV -

DECLARAÇÃO

DECLARAÇÃO DE CAPACIDADE TÉCNICA

(MODELO)

CONCORRÊNCIA ELETRÔNICA Nº xxx/2025
PROCESSO ADMINISTRATIVO Nº xxx/2025

A _____ (NOME DA EMPRESA), COM SEDE _____ (ENDEREÇO COMPLETO DA EMPRESA), INSCRITA NO CNPJ/MF SOB O NÚMERO _____, POR INTERMÉDIO DE SEU REPRESENTANTE LEGAL O(A) SR(A) _____ (NOME DO REPRESENTANTE LEGAL), PORTADOR(A) DA CARTEIRA DE IDENTIDADE Nº _____, E DO CPF Nº _____, **DECLARA**, QUE O(S) SERVIDO(ES) ABAIXO DESCRITO(S) POSSUI CONDIÇÕES FÍSICAS, OPERACIONAIS, TÉCNICAS E GERENCIAIS PARA A EXECUÇÃO E FISCALIZAÇÃO DA OBRA/SERVIÇO DE ENGENHARIA.

1. _____ (NOME COMPLETO), PORTADOR DO CPF Nº _____
2. _____ (NOME COMPLETO), PORTADOR DO CPF Nº _____

.

_____, ___ DE _____ DE 2025.

(ASSINATURA DO RESPONSÁVEL E CPF)

E-DOCS - CÓPIA DO PROCESSO 2025-6X76D GERADO POR UDSON OLIVEIRA RAMOS DE AGUIAR EM 13/05/2026 07:51 DOCUMENTO 1 / 1 PÁGINA 1471 / 5723
2026-8B00MS - E-DOCS - DOCUMENTO ORIGINAL 23/01/2026 15:34 PÁGINA 40 / 54

E-DOCS - CÓPIA DO PROCESSO 2025-6X76D GERADO POR UDSON OLIVEIRA RAMOS DE AGUIAR EM 13/05/2026 07:51 DOCUMENTO 1 / 1 PÁGINA 1472 / 5723

2026-8B00MS - E-DOCS - DOCUMENTO ORIGINAL 23/01/2026 15:34 PÁGINA 41 / 54

PREFEITURA MUNICIPAL DE ALEGRE – ES
CNPJ 27.174.101/0001-35

- ANEXO XV -

MINUTA DE CONTRATO

Cód. ID. CidadES/TCE-ES: xxxx.xxxxxxxxxxx.xx.xxxx

- CONTRATO N° ----/2025 -

*CONTRATO ADMINISTRATIVO N° ---/2025, DE **PRESTAÇÃO DE SERVIÇOS**, QUE ENTRE SI CELEBRAM O MUNICÍPIO DE ALEGRE/ES, ATRAVÉS DA SECRETARIA EXECUTIVA DE ----------, E A EMPRESA **----------**, VENCEDORA DA CONCORRÊNCIA ELETRÔNCIA Nº ---/2025.*

O **MUNICÍPIO DE ALEGRE**, Estado do Espírito Santo, pessoa jurídica de direito público interno, com sede no Parque Getúlio Vargas, 01, nesta cidade de Alegre/ES – CEP: 29.500-000, inscrito no CNPJ sob o n° 27.174.101/0001-35, representado neste ato por seu Prefeito Municipal, *Nemrod Emerick*, brasileiro, matrícula funcional 006049, doravante denominado **CONTRATANTE**, como ente interveniente a Secretaria Executiva de xxxx (UG Prefeitura), representada por seu Secretário, e de outro lado a Empresa **--------**, pessoa jurídica, inscrita no CNPJ sob o nº --.---.---/-------, estabelecida na ---------- (endereço completo), *representada por, ----------, brasileiro, ----------, portador do CPF nº ---.---.------*, doravante denominada **CONTRATADA**, que ajustam o presente **CONTRATO** objetivando a **----------**, conforme especificação detalhada no Relatório Anexo, nos termos da Lei Federal nº 14.133, de 01 de abril de 2021 e alterações posteriores, e demais normas legais federais e municipais complementares, em conformidade com o que disciplina o Proc. N° ---- de --/--/2025 e a Concorrência Eletrônica Nº ---/2025, mediante as seguintes cláusulas e condições:

CLÁUSULA PRIMEIRA

1. DO FUNDAMENTO LEGAL

1.1. Este contrato foi precedido da **Concorrência Eletrônica Nº ---/2025** observados os dispositivos do artigo 37, § 1º da Constituição da República Federativa do Brasil, em conformidade com a Lei Federal nº 14.133, de 1º de abril de 2021 e alterações posteriores, bem como com as disposições previstas no Termo de Referência e anexos.

CLÁUSULA SEGUNDA

2. DO OBJETO (art. 92, inciso I e II)

2.1. O objeto do presente instrumento refere-se à **----------,** nas condições estabelecidas no Edital e seus anexos.

2.2. O objeto da contratação está especificado no Relatório Anexo.

2.3. Vinculam esta contratação, independentemente de transcrição:

- O Termo de Referência;
- O Edital da Licitação;
- A Proposta do Contratado;
- O Termo de Adjudicação e Homologação; e
- Eventuais anexos dos documentos supracitados.

CLÁUSULA TERCEIRA

E-DOCS - CÓPIA DO PROCESSO 2025-6X76D GERADO POR UDSON OLIVEIRA RAMOS DE AGUIAR EM 13/05/2026 07:51 DOCUMENTO 1 / 1 PÁGINA 1473 / 5723

2026-8B00MS - E-DOCS - DOCUMENTO ORIGINAL 23/01/2026 15:34 PÁGINA 42 / 54

3. DA VIGÊNCIA E DA PRORROGAÇÃO CONTRATUAL

3.1. DA VIGÊNCIA

4.1.1. O prazo de vigência da contratação é de **----- (----------) meses**, contados da assinatura do contrato, vigendo, portanto, até o dia **--- de --------- de 20--**, na forma do art. 105 da Lei nº 14.133, de 2021.

3.2. DA PRORROGAÇÃO

4.2.1. Conforme o art. 6º, XVII da Lei 14.133/2021, que define os serviços não contínuos ou contratados por escopo, a redação afirma que os contratos "podem ser prorrogados", desde que justificadamente, pelo prazo necessário à conclusão do objeto.

4.2.2. Nesse sentido, a prorrogação do prazo fica a critério da Administração Pública, sendo possível quando documentado e justificada pelos responsáveis no acompanhamento e na fiscalização do contrato, após manifestação da Procuradoria Geral Municipal de Alegre e autorização do Chefe do Poder Executivo.

4.2.3. Em caso de impedimento, ordem de paralisação ou suspensão do contrato, o cronograma de execução será prorrogado automaticamente pelo tempo correspondente, anotadas tais circunstâncias mediante simples apostila, conforme art. 115, § 5º da Lei nº 14.133, de 2021.

4.2.4. Nas contratações de obras, verificada a ocorrência do disposto no § 5º do art. 115 da Lei nº 14.133/2021 por mais de 1 (um) mês, a "Administração deverá divulgar, em sítio eletrônico oficial e em placa a ser afixada em local da obra de fácil visualização pelos cidadãos, aviso público de obra paralisada, com o motivo e o responsável pela inexecução temporária do objeto do contrato e a data prevista para o reinício da sua execução".

4.2.5. As informações de que trata o § 6º do art. 115 da Lei nº 14.133, de 2021, deverão ser providenciados pela Administração Pública, pelos responsáveis no acompanhamento e fiscalização do contrato.

4.2.6. Se a época de a execução dos serviços incidirem em período em que não for possível a sua execução, caso em que a prorrogação far-se-á mediante requerimento da Contratada, manifestação dos responsáveis no acompanhamento e fiscalização do contrato, assim como autorização expressa do Chefe do Poder Executivo.

4.2.7. O contrato não poderá ser prorrogado quando o contratado tiver sido penalizado nas sanções de declaração de inidoneidade ou impedimento de licitar e contratar com poder público, observadas as abrangências de aplicação.

CLÁUSULA QUARTA
4. DOS MODELOS DE EXECUÇÃO E GESTÃO CONTRATUAL (art. 92, inciso IV, VII e XVIII)

4.1. DO MODELO DE EXECUÇÃO

4.1.1. O objeto será realizado na forma de execução indireta, **sob o regime de empreitada por preço xxxxxx**, nos termos do art. 6º, inciso XXVIII da Lei nº 14.133/2021, e conforme Termo de Referência em anexo.

4.2. DO MODELO DE GESTÃO

4.2.1. Os modelos de gestão, assim como os prazos e condições de conclusão, entrega, observação e recebimento do objeto, constam no Termo de Referência anexo a este Contrato.

CLÁUSULA QUINTA
5. DO PRAZO DE EXECUÇÃO E DO INÍCIO DA EXECUÇÃO DO OBJETO

5.1. DO PRAZO DE EXECUÇÃO

5.1.1. O prazo de execução do objeto será de **----- (----------) meses**, contados do recebimento da Ordem de Início dos Serviços, conforme especificado do Termo de Referência em anexo.

5.2. DO INÍCIO DA EXECUÇÃO

5.2.1. O Início da execução do objeto se dará em até 05 (cinco) dias úteis a contar do recebimento da Ordem de Início dos Serviços.

CLÁUSULA SEXTA
6. DA SUBCONTRATAÇÃO

6.1. O modelo da subcontratação consta no Termo de Referência anexo a este contrato.

CLÁUSULA SÉTIMA
7. DO PREÇO, PAGAMENTO E MEDIÇÃO (art. 92, inciso V e VI)

E-DOCS - CÓPIA DO PROCESSO 2025-6X76D GERADO POR UDSON OLIVEIRA RAMOS DE AGUIAR EM 13/05/2026 07:51 DOCUMENTO 1 / 1 PÁGINA 1474 / 5723

2026-8B00MS - E-DOCS - DOCUMENTO ORIGINAL 23/01/2026 15:34 PÁGINA 43 / 54

7.1. DO PREÇO

7.1.1. O valor total da contratação é de **R$ ---------- (POR EXTENSO),** conforme custos unitários apostos na Planilha Orçamentária, parte integrante deste contrato.

7.1.2. No valor acima estão incluídas todas as despesas ordinárias diretas e indiretas decorrentes da execução do objeto, inclusive tributos e/ou impostos, encargos sociais, trabalhistas, previdenciários, fiscais e comerciais incidentes, taxa de administração, frete, seguro e outros necessários ao cumprimento integral do objeto da contratação.

7.2. DO PAGAMENTO

7.2.1. O prazo para pagamento ao contratado e demais condições a ele referentes encontram-se definidos no Termo de Referência (Anexo I) do Edital.

7.3. DA MEDIÇÃO

7.3.1. Os critérios do recebimento do objeto constam no Termo de Referência (Anexo I) do Edital.

CLÁUSULA OITAVA

8. DO REAJUSTAMENTO (art. 92, inciso V)

8.1. Os preços inicialmente contratados são fixos e irreajustáveis no prazo de um ano contado da data do orçamento estimado.

8.2. O orçamento estimado pela Administração baseou-se nas planilhas referenciais conforme apresentadas na Planilha Orçamentária, parte deste contrato.

8.3. Após o interregno de um ano, somente mediante solicitação do Contratado, os preços iniciais serão reajustados, mediante a aplicação, pelo Contratante do Índice Nacional de Custo da Construção – INCC, fornecido pela Fundação Getúlio Vargas - FGV, e/ou de índices setoriais da construção civil, nos termos da Lei 14.133, de 2021, que incidirão exclusivamente em relação às obrigações iniciadas e concluídas após a ocorrência da anualidade, conforme consta no Termo de Referência (Anexo I) do Edital

8.4. Nos reajustes subsequentes ao primeiro, o interregno mínimo de um ano será contado a partir dos efeitos financeiros do último reajuste.

8.5. No caso de atraso ou não divulgação do(s) índice(s) de reajustamento, o Contratante pagará ao Contratado a importância calculada pela última variação conhecida, liquidando a diferença correspondente tão logo seja(m) divulgado(s) o(s) índice(s) definitivo(s).

8.6. Fica o Contratado obrigado a apresentar memória de cálculo referente ao reajustamento de preços do valor remanescente, sempre que este ocorrer.

8.7. Nas aferições finais, o índice utilizado para reajuste será, obrigatoriamente, o definitivo.

8.8. Caso o índice estabelecido para reajustamento venha a ser extinto ou de qualquer forma não possa mais ser utilizado, será adotado, em substituição, o que vier a ser determinado pela legislação então em vigor.

8.9. Na ausência de previsão legal quanto ao índice substituto, as partes elegerão novo índice oficial, para reajustamento do preço do valor remanescente, por meio de termo aditivo.

8.10. O reajuste será realizado por apostilamento.

CLÁUSULA NONA

9. DAS OBRIGAÇÕES DO CONTRATANTE (art. 92, inciso X, XI e XIV)

9.1. São obrigações do Contratante:

9.1.1. Exigir o cumprimento de todas as obrigações assumidas pelo Contratado, conforme contrato e seus anexos;

9.1.2. Receber o objeto no prazo e condições estabelecidas no Termo de Referência;

9.1.3. Notificar o Contratado por escrito da ocorrência de eventuais imperfeições, falhas ou irregularidades constatadas no curso da execução dos serviços, fixando prazo para a sua correção, certificando-se de que as soluções por ele propostas sejam as mais adequadas;

9.1.4. Notificar o Contratado, por escrito, sobre vícios, defeitos ou incorreções verificadas no objeto fornecido, para que seja por ele substituído, reparado ou corrigido, no total ou em parte, às suas expensas;

9.1.5. Acompanhar e fiscalizar a execução do contrato e o cumprimento das obrigações pelo Contratado;

9.1.6. Comunicar a empresa para emissão de Nota Fiscal no que se refere à parcela incontroversa da execução do objeto, para efeito de liquidação e pagamento, quando houver controvérsia sobre a execução do objeto, quanto à dimensão, qualidade e quantidade, conforme o art. 143 da Lei nº 14.133, de 2021;

9.1.7. Efetuar o pagamento ao Contratado do valor correspondente à execução do objeto, no prazo, forma e condições estabelecidos no presente Contrato e no Termo de Referência;

9.1.8. Aplicar ao Contratado as sanções previstas na lei e neste Contrato;

E-DOCS - CÓPIA DO PROCESSO 2025-6X76D GERADO POR UDSON OLIVEIRA RAMOS DE AGUIAR EM 13/05/2026 07:51 DOCUMENTO 1 / 1 PÁGINA 1475 / 5723

2026-8B00MS - E-DOCS - DOCUMENTO ORIGINAL 23/01/2026 15:34 PÁGINA 44 / 54

9.1.9. Cientificar a Procuradoria Geral do Município para adoção das medidas cabíveis quando do descumprimento de obrigações pelo Contratado;
9.1.10. Explicitamente emitir decisão sobre todas as solicitações e reclamações relacionadas à execução do presente Contrato, ressalvados os requerimentos manifestamente impertinentes, meramente protelatórios ou de nenhum interesse para a boa execução do ajuste;
9.1.11. A Administração terá o prazo de 1 (um) mês, a contar da data do protocolo do requerimento para decidir, admitida a prorrogação motivada, por igual período, conforme o art. 123 da Lei nº 14.133, de 2021;
9.1.12. Responder eventuais pedidos de reestabelecimento do equilíbrio econômico-financeiro feitos pelo contratado no prazo máximo de 1 (um) mês, a contar da data do protocolo do requerimento para decidir, admitida a prorrogação motivada, por igual período, conforme o art. 123 da Lei nº 14.133, de 2021;
9.1.13. Notificar os emitentes das garantias quanto ao início de processo administrativo para apuração de descumprimento de cláusulas contratuais, conforme o art. 137, §4º, da Lei nº 14.133, de 2021;
9.1.14. Comunicar o Contratado na hipótese de posterior alteração do projeto pelo Contratante, no caso do art. 93, §2º, da Lei nº 14.133, de 2021;
9.1.15. Fornecer por escrito as informações necessárias para o desenvolvimento dos serviços objeto do contrato;
9.1.16. Realizar avaliações periódicas da qualidade dos serviços, após seu recebimento;
9.1.17. Exigir do Contratado que providencie a seguinte documentação como condição indispensável para o recebimento definitivo de objeto, quando for o caso:
a) Comprovação das ligações definitivas de energia, água, telefone e gás;
b) Laudo de vistoria do corpo de bombeiros aprovando o serviço;
c) Carta "habite-se", emitida pela prefeitura; e
d) Certidão negativa de débitos previdenciários específica para o registro da obra junto ao Cartório de Registro de Imóveis;
e) Arquivar, entre outros documentos, projetos, especificações técnicas, orçamentos, termos de recebimento, contratos e aditamentos, relatórios de inspeções técnicas após o recebimento do serviço e notificações expedidas;
9.1.18. Assegurar que o ambiente de trabalho, inclusive seus equipamentos e instalações, apresentem condições adequadas ao cumprimento, pelo Contratado, das normas de segurança e saúde no trabalho, quando o serviço for executado em suas dependências, ou em local por ela designado;
9.1.19. Não responder por quaisquer compromissos assumidos pelo Contratado com terceiros, ainda que vinculados à execução do contrato, bem como por qualquer dano causado a terceiros em decorrência de ato do Contratado, de seus empregados, prepostos ou subordinados;
9.1.20. Previamente à expedição da ordem de serviço, verificar pendências, liberar áreas e/ou adotar providências cabíveis para a regularidade do início da sua execução;

CLÁUSULA DÉCIMA
10. DAS OBRIGAÇÕES DO CONTRATADO (art. 92, inciso XIV, XVI e XVII)

10.1. O Contratado deve cumprir todas as obrigações constantes deste Contrato e de seus anexos, assumindo como exclusivamente seus os riscos e as despesas decorrentes da boa e perfeita execução do objeto, observando, ainda, as obrigações a seguir dispostas:

10.1.1. Manter preposto aceito pela Administração no local do serviço para representá-lo na execução do contrato;
10.1.2. A indicação ou a manutenção do preposto da empresa poderá ser recusada pelo órgão ou entidade, desde que devidamente justificada, devendo a empresa designar outro para o exercício da atividade;
10.1.3. Atender às determinações regulares emitidas pelo fiscal do contrato ou autoridade superior (art. 137, II) e prestar todo esclarecimento ou informação por eles solicitados;
10.1.4. Alocar os empregados necessários ao perfeito cumprimento das cláusulas deste contrato, com habilitação e conhecimento adequados, fornecendo os materiais, equipamentos, ferramentas e utensílios demandados, cuja quantidade, qualidade e tecnologia deverão atender às recomendações de boa técnica e a legislação de regência;
10.1.5. Reparar, corrigir, remover, reconstruir ou substituir, às suas expensas, no total ou em parte, no prazo fixado pelo fiscal do contrato, os serviços nos quais se verificarem vícios, defeitos ou incorreções resultantes da execução ou dos materiais empregados;
10.1.6. Responsabilizar-se pelos vícios e danos decorrentes da execução do objeto, de acordo com o Código de Defesa do Consumidor (Lei nº 8.078, de 1990), bem como por todo e qualquer dano causado à Administração ou terceiros, não reduzindo essa responsabilidade a fiscalização ou o acompanhamento da execução contratual pelo Contratante, que ficará autorizado a descontar dos pagamentos devidos ou da garantia, caso exigida no edital, o valor correspondente aos danos sofridos;
10.1.7. Efetuar comunicação ao Contratante, assim que tiver ciência da impossibilidade de realização ou finalização do serviço no prazo estabelecido, para adoção de ações de contingência cabíveis;
10.1.8. Não contratar, durante a vigência do contrato, cônjuge, companheiro ou parente em linha reta, colateral ou por afinidade, até o terceiro grau, de dirigente do contratante ou do fiscal ou gestor do contrato, nos termos do artigo 48, parágrafo único, da Lei nº 14.133, de 2021;

E-DOCS - CÓPIA DO PROCESSO 2025-6X76D GERADO POR UDSON OLIVEIRA RAMOS DE AGUIAR EM 13/05/2026 07:51 DOCUMENTO 1 / 1 PÁGINA 1476 / 5723

2026-8B00MS - E-DOCS - DOCUMENTO ORIGINAL 23/01/2026 15:34 PÁGINA 45 / 54

10.1.9. O contratado deverá entregar ao setor responsável pela fiscalização do contrato, até o dia trinta do mês seguinte ao da prestação dos serviços, os seguintes documentos:
   a) *Prova de regularidade relativa à Seguridade Social;*
   b) *Certidão conjunta relativa aos tributos federais e à Dívida Ativa da União;*
   c) *Certidões que comprovem a regularidade perante a Fazenda Municipal ou Distrital do domicílio ou sede do contratado e do contratante;*
   d) *Certidão de Regularidade do FGTS – CRF; e*
   e) *Certidão Negativa de Débitos Trabalhistas – CNDT*

10.1.10. Responsabilizar-se pelo cumprimento das obrigações previstas em Acordo, Convenção, Dissídio Coletivo de Trabalho ou equivalentes das categorias abrangidas pelo contrato, por todas as obrigações trabalhistas, sociais, previdenciárias, tributárias e as demais previstas em legislação específica, cuja inadimplência não transfere a responsabilidade ao Contratante;

10.1.11. Comunicar ao Fiscal do contrato, no prazo de 24 (vinte e quatro) horas, qualquer ocorrência anormal ou acidente que se verifique no local dos serviços;

10.1.12. Prestar todo esclarecimento ou informação solicitada pelo Contratante ou por seus prepostos, garantindo-lhes o acesso, a qualquer tempo, ao local dos trabalhos, bem como aos documentos relativos à execução do empreendimento;

10.1.13. Paralisar, por determinação do Contratante, qualquer atividade que não esteja sendo executada de acordo com a boa técnica ou que ponha em risco a segurança de pessoas ou bens de terceiros;

10.1.14. Promover a guarda, manutenção e vigilância de materiais, ferramentas, e tudo o que for necessário à execução do objeto, durante a vigência do contrato;

10.1.15. Conduzir os trabalhos com estrita observância às normas da legislação pertinente, cumprindo as determinações dos Poderes Públicos, mantendo sempre limpo o local dos serviços e nas melhores condições de segurança, higiene e disciplina;

10.1.16. Submeter previamente, por escrito, ao Contratante, para análise e aprovação, quaisquer mudanças nos métodos executivos que fujam às especificações do memorial descritivo ou instrumento congênere;

10.1.17. Não permitir a utilização de qualquer trabalho do menor de dezesseis anos, exceto na condição de aprendiz para os maiores de quatorze anos, nem permitir a utilização do trabalho do menor de dezoito anos em trabalho noturno, perigoso ou insalubre;

10.1.18. Manter durante toda a vigência do contrato, em compatibilidade com as obrigações assumidas, todas as condições exigidas para habilitação na licitação;

10.1.19. Cumprir, durante todo o período de execução do contrato, a reserva de cargos prevista em lei para pessoa com deficiência, para reabilitado da Previdência Social ou para aprendiz, bem como as reservas de cargos previstas na legislação (art. 116);

10.1.20. Comprovar a reserva de cargos a que se refere a cláusula acima, no prazo fixado pelo fiscal do contrato, com a indicação dos empregados que preencheram as referidas vagas (art. 116, parágrafo único);

10.1.21. Guardar sigilo sobre todas as informações obtidas em decorrência do cumprimento do contrato;

10.1.22. Arcar com o ônus decorrente de eventual equívoco no dimensionamento dos quantitativos de sua proposta, inclusive quanto aos custos variáveis decorrentes de fatores futuros e incertos, devendo complementá-los, caso o previsto inicialmente em sua proposta não seja satisfatório para o atendimento do objeto da contratação, exceto quando ocorrer algum dos eventos arrolados no art. 124, II, d, da Lei nº 14.133, de 2021;

10.1.23. Cumprir, além dos postulados legais vigentes de âmbito federal, estadual ou municipal, as normas de segurança do Contratante;

10.1.24. Manter os empregados nos horários predeterminados pelo Contratante;

10.1.25. Apresentar os empregados devidamente identificados por meio de crachá;

10.1.26. Apresentar ao Contratante, quando for o caso, a relação nominal dos empregados que adentrarão no órgão para a execução do serviço;

10.1.27. Observar os preceitos da legislação sobre a jornada de trabalho, conforme a categoria profissional;

10.1.28. Atender às solicitações do Contratante quanto à substituição dos empregados alocados, no prazo fixado pela fiscalização do contrato, nos casos em que ficar constatado descumprimento das obrigações relativas à execução do serviço, conforme descrito nas especificações do objeto;

10.1.29. Instruir seus empregados quanto à necessidade de acatar as Normas Internas do Contratante;

10.1.30. Instruir seus empregados a respeito das atividades a serem desempenhadas, alertando-os a não executarem atividades não abrangidas pelo contrato, devendo o Contratado relatar ao Contratante toda e qualquer ocorrência neste sentido, a fim de evitar desvio de função;

10.1.31. Instruir os seus empregados, quanto à prevenção de incêndios nas áreas do Contratante;

10.1.32. Adotar as providências e precauções necessárias, inclusive consulta nos respectivos órgãos, se necessário for, a fim de que não venham a ser danificadas as redes hidrossanitárias, elétricas e de comunicação;

10.1.33. Estar registrada ou inscrita no Conselho Profissional competente, conforme as áreas de atuação previstas no Termo de Referência, em plena validade;

E-DOCS - CÓPIA DO PROCESSO 2025-6X76D GERADO POR UDSON OLIVEIRA RAMOS DE AGUIAR EM 13/05/2026 07:51 DOCUMENTO 1 / 1 PÁGINA 1477 / 5723

2026-8B00MS - E-DOCS - DOCUMENTO ORIGINAL 23/01/2026 15:34 PÁGINA 46 / 54

10.1.34. Obter junto aos órgãos competentes, conforme o caso, as licenças necessárias e demais documentos e autorizações exigíveis, na forma da legislação aplicável;

10.1.35. Elaborar o Diário de Obra, incluindo diariamente, pelo Engenheiro preposto responsável, as informações sobre o andamento do empreendimento, tais como, número de funcionários, de equipamentos, condições de trabalho, condições meteorológicas, serviços executados, registro de ocorrências e outros fatos relacionados, bem como os comunicados à Fiscalização e situação das atividades em relação ao cronograma previsto;

10.1.36. Refazer, às suas expensas, os trabalhos executados em desacordo com o estabelecido nas especificações, bem como substituir aqueles realizados com materiais defeituosos ou com vício de construção, pelo prazo de 05 (cinco) anos, contado da data de emissão do Termo de Recebimento Definitivo;

10.1.37. Utilizar somente matéria-prima florestal procedente, nos termos do art.11 do Decreto n° 5.975, de 2006, de:

a) manejo florestal, realizado por meio de Plano de Manejo Florestal Sustentável - PMFS devidamente aprovado pelo órgão competente do Sistema Nacional do Meio Ambiente - SISNAMA;
b) supressão da vegetação natural, devidamente autorizada pelo órgão competente do Sistema Nacional do Meio Ambiente - SISNAMA;
c) florestas plantadas; e
d) outras fontes de biomassa florestal, definidas em normas específicas do órgão ambiental competente.

10.1.38. Comprovar a procedência legal dos produtos ou subprodutos florestais utilizados em cada etapa da execução contratual, nos termos do art. 4°, inciso IX, da Instrução Normativa SLTI/MP n° 1, de 19/01/2010, por ocasião da respectiva medição, mediante a apresentação dos seguintes documentos, conforme o caso:

a) Cópias autenticadas das notas fiscais de aquisição dos produtos ou subprodutos florestais;
b) Cópia dos Comprovantes de Registro do fornecedor e do transportador dos produtos ou subprodutos florestais junto ao Cadastro Técnico Federal de Atividades Potencialmente Poluidoras ou Utilizadoras de Recursos Ambientais - CTF, mantido pelo IBAMA, quando tal inscrição for obrigatória, acompanhados dos respectivos Certificados de Regularidade válidos, conforme artigo 17, inciso II, da Lei n° 6.938, de 1981, e legislação correlata;
c) Documento de Origem Florestal – DOF, instituído pela Portaria n° 253, de 18/08/2006, do Ministério do Meio Ambiente, e Instrução Normativa IBAMA n° 21, de 24/12/2014, quando se tratar de produtos ou subprodutos florestais de origem nativa cujo transporte e armazenamento exijam a emissão de tal licença obrigatória; e
d) Caso os produtos ou subprodutos florestais utilizados na execução contratual tenham origem em Estado que possua documento de controle próprio, o Contratado deverá apresentá-lo, em complementação ao DOF, a fim de demonstrar a regularidade do transporte e armazenamento nos limites do território estadual.

10.1.39. Observar as diretrizes, critérios e procedimentos para a gestão dos resíduos da construção civil estabelecidos na Resolução nº 307, de 05/07/2002, com as alterações posteriores, do Conselho Nacional de Meio Ambiente - CONAMA, conforme art.4°, §§ 2° e 3°, da Instrução Normativa SLTI/MP n° 1, de 19/01/2010, nos seguintes termos:

10.1.39.1. O gerenciamento dos resíduos originários da contratação deverá obedecer às diretrizes técnicas e procedimentos do Programa Municipal de Gerenciamento de Resíduos da Construção Civil, ou do Projeto de Gerenciamento de Resíduos da Construção Civil apresentado ao órgão competente, conforme o caso.

10.1.40. Nos termos dos artigos 3° e 10° da Resolução CONAMA n° 307, de 05/07/2002, o Contratado deverá providenciar a destinação ambientalmente adequada dos resíduos da construção civil originários da contratação, obedecendo, no que couber, aos seguintes procedimentos:

10.1.40.1. resíduos Classe A (reutilizáveis ou recicláveis como agregados): deverão ser reutilizados ou reciclados na forma de agregados, ou encaminhados a aterros de resíduos classe A de preservação de material para usos futuros;

10.1.40.2. resíduos Classe B (recicláveis para outras destinações): deverão ser reutilizados, reciclados ou encaminhados a áreas de armazenamento temporário, sendo dispostos de modo a permitir a sua utilização ou reciclagem futura;

10.1.40.3. resíduos Classe C (para os quais não foram desenvolvidas tecnologias ou aplicações economicamente viáveis que permitam a sua reciclagem/recuperação): deverão ser armazenados, transportados e destinados em conformidade com as normas técnicas específicas;

10.1.40.4. resíduos Classe D (perigosos, contaminados ou prejudiciais à saúde): deverão ser armazenados, transportados, reutilizados e destinados em conformidade com as normas técnicas específicas.

10.1.41. Em nenhuma hipótese o Contratado poderá dispor os resíduos originários da contratação em aterros de resíduos sólidos urbanos, áreas de “bota fora”, encostas, corpos d´água, lotes vagos e áreas protegidas por Lei, bem como em áreas não licenciadas.

10.1.42. Para fins de fiscalização do fiel cumprimento do Programa Municipal de Gerenciamento de Resíduos da Construção Civil, ou do Projeto de Gerenciamento de Resíduos da Construção Civil, conforme o caso, o Contratado comprovará, sob pena de multa, que todos os resíduos removidos estão acompanhados de Controle de Transporte de Resíduos, em conformidade com as normas da Agência Brasileira de Normas Técnicas - ABNT, ABNT NBR ns. 15.112, 15.113, 15.114, 15.115 e 15.116, de 2004.

10.1.43. Observar as seguintes diretrizes de caráter ambiental:

E-DOCS - CÓPIA DO PROCESSO 2025-6X76D GERADO POR UDSON OLIVEIRA RAMOS DE AGUIAR EM 13/05/2026 07:51 DOCUMENTO 1 / 1 PÁGINA 1478 / 5723

2026-8B00MS - E-DOCS - DOCUMENTO ORIGINAL 23/01/2026 15:34 PÁGINA 47 / 54

10.1.43.1. Qualquer instalação, equipamento ou processo, situado em local fixo, que libere ou emita matéria para a atmosfera, por emissão pontual ou fugitiva, utilizado na execução contratual, deverá respeitar os limites máximos de emissão de poluentes admitidos na Resolução CONAMA n° 382, de 26/12/2006, e legislação correlata, de acordo com o poluente e o tipo de fonte;

10.1.43.2. Na execução contratual, conforme o caso, a emissão de ruídos não poderá ultrapassar os níveis considerados aceitáveis pela Norma NBR-10.151 - Avaliação do Ruído em Áreas Habitadas visando o conforto da comunidade, da Associação Brasileira de Normas Técnicas - ABNT, ou aqueles estabelecidos na NBR-10.152 - Níveis de Ruído para conforto acústico, da Associação Brasileira de Normas Técnicas - ABNT, nos termos da Resolução CONAMA n° 01, de 08/03/90, e legislação correlata.

10.1.44. Responder por qualquer acidente de trabalho na execução dos serviços, por uso indevido de patentes registradas em nome de terceiros, por danos resultantes de defeitos ou incorreções dos serviços ou dos bens do Contratante, de seus funcionários ou de terceiros, ainda que ocorridos em via pública junto ao serviço de engenharia;

10.1.45. Realizar, conforme o caso, por meio de laboratórios previamente aprovados pela fiscalização e sob suas custas, os testes, ensaios, exames e provas que lhe caibam necessárias ao controle de qualidade dos materiais, serviços e equipamentos a serem aplicados nos trabalhos, conforme procedimento previsto nas especificações;

10.1.46. Providenciar, conforme o caso, as ligações definitivas das utilidades previstas no projeto (água, esgoto, gás, energia elétrica, telefone etc.), bem como atuar junto aos órgãos federais, estaduais e municipais e concessionárias de serviços públicos para a obtenção de licenças e regularização dos serviços e atividades concluídas (ex.: Habite-se, Licença Ambiental de Operação etc.)

CLÁUSULA DÉCIMA PRIMEIRA

11. DAS OBRIGAÇÕES PERTINENTES A LGPD (Orientação Técnica nº 001/2021 – LGPD)

11.1. As partes deverão cumprir a Lei nº 13.709, de 14 de agosto de 2018 (LGPD), quanto a todos os dados pessoais a que tenham acesso em razão do certame ou do contrato administrativo que eventualmente venha a ser firmado, a partir da apresentação da proposta no procedimento de contratação, independentemente de declaração ou de aceitação expressa.

11.2. Os dados obtidos somente poderão ser utilizados para as finalidades que justificaram seu acesso e de acordo com a boa-fé e com os princípios do art. 6º da LGPD.

11.3. É vedado o compartilhamento com terceiros dos dados obtidos fora das hipóteses permitidas em Lei.

11.4. Bancos de dados formados a partir de contratos administrativos, notadamente aqueles que se proponham a armazenar dados pessoais, devem ser mantidos em ambiente virtual controlado, com registro individual rastreável de tratamentos realizados (LGPD, art. 37), com cada acesso, data, horário e registro da finalidade, para efeito de responsabilização, em caso de eventuais omissões, desvios ou abusos.

11.5. Os referidos bancos de dados devem ser desenvolvidos em formato interoperável, a fim de garantir a reutilização desses dados pela Administração nas hipóteses previstas na LGPD.

11.6. Os contratos e convênios de que trata o § 1º do art. 26 da LGPD deverão ser comunicados à autoridade nacional.

11.7. Obrigações do CONTRATADO:

11.7.1. Terminado o tratamento dos dados nos termos do art. 15 da LGPD, é dever do contratado eliminá-los, com exceção das hipóteses do art. 16 da LGPD, incluindo aquelas em que houver necessidade de guarda de documentação para fins de comprovação do cumprimento de obrigações legais ou contratuais e somente enquanto não prescritas essas obrigações;

11.7.2. É dever do contratado orientar e treinar seus empregados sobre os deveres, requisitos e responsabilidades decorrentes da LGPD;

11.7.3. O Contratado deverá exigir de suboperadores e subcontratados o cumprimento dos deveres da presente cláusula, permanecendo integralmente responsável por garantir sua observância;

11.7.4. O Contratado deverá prestar, no prazo fixado pelo Contratante, prorrogável justificadamente, quaisquer informações acerca dos dados pessoais para cumprimento da LGPD, inclusive quanto a eventual descarte realizado;

11.7.5. O contrato está sujeito a ser alterado nos procedimentos pertinentes ao tratamento de dados pessoais, quando indicado pela autoridade competente, em especial a ANPD por meio de opiniões técnicas ou recomendações, editadas na forma da LGPD.

11.8. Obrigações do CONTRATANTE:

11.8.1. A Administração deverá ser informada no prazo de 5 (cinco) dias úteis sobre todos os contratos de suboperação firmados ou que venham a ser celebrados pelo Contratado;

11.8.2. O Contratante poderá realizar diligência para aferir o cumprimento dessa cláusula, devendo o Contratado atender prontamente eventuais pedidos de comprovação formulados;

E-DOCS - CÓPIA DO PROCESSO 2025-6X76D GERADO POR UDSON OLIVEIRA RAMOS DE AGUIAR EM 13/05/2026 07:51 DOCUMENTO 1 / 1 PÁGINA 1479 / 5723

2026-8B00MS - E-DOCS - DOCUMENTO ORIGINAL 23/01/2026 15:34 PÁGINA 48 / 54

11.8.3. Adotará medidas de segurança aptas a proteger os dados pessoais coletados dos empregados do CONTRATADO a fim de cumprir obrigações legais.

11.9. Das SANÇÕES:

11.9.1. Multa compensatória de 10% (dez por cento) sobre o valor total do Contrato, por descumprimento das regras sobre Proteção de Dados estabelecidas ou por ser responsável por incidente de segurança da informação envolvendo dados sob responsabilidade da Administração Direta e Indireta do Município de Alegre/ES.

CLÁUSULA DÉCIMA SEGUNDA

12. DO CONSENTIMENTO PARA TRATAMENTO DE DADOS PESSOAIS

12.1. O(s) Representante(s) da Contratada, AUTORIZA, de forma expressa, o CONTRATANTE a coletar, armazenar, utilizar e tratar seus dados pessoais e dados pessoais sensíveis, de acordo com os artigos 7° e 11 da Lei n° 13.709/2018 obtidos em decorrência da presente contratação.

12.2. Declara o(s) Representante(s) da Contratada estar ciente de que os dados pessoais que poderão ser coletados e tratados pela Contratante incluem, mas não se limitam a: incluir os dados coletados, entre outros dados necessários para a finalidade especificada.

12.3. O tratamento será limitado para o alcance das finalidades do objeto contratado ou, quando for o caso, ao cumprimento de obrigação legal ou regulatória, no exercício regular de direito, por determinação de legislação municipal, processo administrativo ou judicial;

CLÁUSULA DÉCIMA TERCEIRA

13. DA GARANTIA DE EXECUÇÃO (art. 92, inciso XII e XIII)

13.1. O Contratado apresentará prestação de garantia da execução do contrato, nos moldes do art. 96 da Lei nº 14.133, de 2021, no valor equivalente a 5% (cinco por cento) do valor total do contrato, que corresponde a **R$ ---------- (POR EXTENSO)**.

13.2. Caberá ao Contratado optar por uma das seguintes modalidades de garantia:

a) ***Caução em dinheiro ou em títulos da dívida pública*** *emitidos sob a forma escritural, mediante registro em sistema centralizado de liquidação e de custódia autorizado pelo Banco Central do Brasil, e avaliados por seus valores econômicos, conforme definido pelo Ministério da Economia;*

b) ***Seguro-garantia****;*

c) ***Fiança bancária*** *emitida por banco ou instituição financeira devidamente autorizada a operar no País pelo Banco Central do Brasil;*

d) ***Título de capitalização*** *custeado por pagamento único, com resgate pelo valor total. (Incluído pela Lei nº 14.770, de 2023).*

13.3. Caso utilizada a **modalidade de seguro-garantia**, a apólice deverá ter validade durante a vigência do contrato e por mais 90 (noventa) dias após o término deste prazo de vigência, permanecendo em vigor mesmo que o contratado não pague o prêmio nas datas convencionadas.

13.4. A apólice do seguro garantia deverá acompanhar as modificações referentes à vigência do contrato principal mediante a emissão do respectivo endosso pela seguradora.

13.5. Será permitida a substituição da apólice de seguro-garantia na data de renovação ou de aniversário, desde que mantidas as condições e coberturas da apólice vigente e nenhum período fique descoberto, ressalvado o disposto no item 13.6 deste contrato.

13.6. Na hipótese de suspensão do contrato por ordem ou inadimplemento da Administração, o contratado ficará desobrigado de renovar a garantia ou de endossar a apólice de seguro até a ordem de reinício da execução ou o adimplemento pela Administração, conforme art. 96, § 2º da Lei nº 14.133, de 2021.

13.7. A garantia assegurará, qualquer que seja a modalidade escolhida, o pagamento de:

13.6.1. prejuízos advindos do não cumprimento do objeto do contrato e do não adimplemento das demais obrigações nele previstas;

13.6.2. multas moratórias e punitivas aplicadas pela Administração à contratada; e

13.6.3. obrigações trabalhistas e previdenciárias de qualquer natureza e para com o FGTS, não adimplidas pelo contratado, quando couber.

13.8. A modalidade seguro-garantia somente será aceita se contemplar todos os eventos indicados no item 13.7, observada a legislação que rege a matéria.

13.9. A garantia em dinheiro deverá ser efetuada em favor do contratante, em conta específica.

13.10. Caso a opção seja por **utilizar títulos da dívida pública**, estes devem ter sido emitidos sob a forma escritural, mediante registro em sistema centralizado de liquidação e de custódia autorizado pelo Banco

E-DOCS - CÓPIA DO PROCESSO 2025-6X76D GERADO POR UDSON OLIVEIRA RAMOS DE AGUIAR EM 13/05/2026 07:51 DOCUMENTO 1 / 1 PÁGINA 1480 / 5723

2026-8B00MS - E-DOCS - DOCUMENTO ORIGINAL 23/01/2026 15:34 PÁGINA 49 / 54

Central do Brasil, e avaliados pelos seus valores econômicos, conforme definido pelo Ministério competente.

13.11. No caso de garantia na modalidade de fiança bancária, deverá ser emitida por banco ou instituição financeira devidamente autorizada a operar no País pelo Banco Central do Brasil, e deverá constar expressa renúncia do fiador aos benefícios do artigo 827 do Código Civil.

13.12. No caso de alteração do valor do contrato, ou prorrogação de sua vigência, a garantia deverá ser ajustada ou renovada, seguindo os mesmos parâmetros utilizados quando da contratação.

13.13. Se o valor da garantia for utilizado total ou parcialmente em pagamento de qualquer obrigação, o Contratado obriga-se a fazer a respectiva reposição no prazo máximo de 05 (cinco) dias úteis, contados da data em que for notificada.

13.14. O Contratante executará a garantia na forma prevista na legislação que rege a matéria.

13.14.1. O emitente da garantia ofertada pelo contratado deverá ser notificado pelo contratante quanto ao início de processo administrativo para apuração de descumprimento de cláusulas contratuais (art. 137, § 4º, da Lei n.º 14.133, de 2021).

13.14.2. Caso se trate da modalidade seguro-garantia, ocorrido o sinistro durante a vigência da apólice, sua caracterização e comunicação poderão ocorrer fora desta vigência, não caracterizando fato que justifique a negativa do sinistro, desde que respeitados os prazos prescricionais aplicados ao contrato de seguro, nos termos do art. 20 da Circular Susep nº 662, de 11 de abril de 2022.

13.15. Extinguir-se-á a garantia com a restituição da apólice, carta fiança ou autorização para a liberação de importâncias depositadas em dinheiro a título de garantia, acompanhada de declaração do contratante, mediante termo circunstanciado, de que o contratado cumpriu todas as cláusulas do contrato.

13.16. A garantia somente será liberada ou restituída após a fiel execução do contrato ou após a sua extinção por culpa exclusiva da Administração e, quando em dinheiro, será atualizada monetariamente.

13.17. O garantidor não é parte para figurar em processo administrativo instaurado pelo contratante com o objetivo de apurar prejuízos e/ou aplicar sanções à contratada.

13.18. O contratado autoriza o contratante a reter, a qualquer tempo, a garantia, na forma prevista no Edital e neste Contrato.

13.19. A garantia de execução é independente de eventual garantia do produto ou serviço prevista especificamente no Termo de Referência.

13.20. O Contrato quando optar pela prestação da garantia na modalidade de seguro-garantia, terá o prazo de 1 (um) mês, contado da data de homologação da licitação e anterior a assinatura do contrato, para apresentação do seguro-garantia, conforme art. 96, § 3º da Lei nº 14.133, de 2021.

CLÁUSULA DÉCIMA QUARTA

14. DAS INFRAÇÕES E SANÇÕES ADMINISTRATIVAS (art. 92, inciso XIV)

14.1. Comete infração administrativa, nos termos da Lei nº 14.133, de 2021, o Contratado que:

a) der causa à inexecução parcial do contrato;
b) der causa à inexecução parcial do contrato que cause grave dano à Administração ou ao funcionamento dos serviços públicos ou ao interesse coletivo;
c) der causa à inexecução total do contrato;
d) ensejar o retardamento da execução ou da entrega do objeto da contratação sem motivo justificado;
e) apresentar documentação falsa ou prestar declaração falsa durante a execução do contrato;
f) praticar ato fraudulento na execução do contrato;
g) comportar-se de modo inidôneo ou cometer fraude de qualquer natureza;
h) praticar ato lesivo previsto no art. 5º da Lei nº 12.846, de 1º de agosto de 2013.

14.2. Serão aplicadas ao contratado que incorrer nas infrações acima descritas as seguintes sanções:

i. **Advertência**, quando o contratado der causa à inexecução parcial do contrato, sempre que não se justificar a imposição de penalidade mais grave (art. 156, §2º, da Lei nº 14.133, de 2021);

ii. **Impedimento de licitar e contratar**, quando praticadas as condutas descritas nas alíneas “b”, “c” e “d” do subitem acima deste Contrato, sempre que não se justificar a imposição de penalidade mais grave (art. 156, § 4º, da Lei nº 14.133, de 2021);

iii. **Declaração de inidoneidade para licitar e contratar**, quando praticadas as condutas descritas nas alíneas “e”, “f”, “g” e “h” do subitem acima deste Contrato, bem como nas alíneas “b”, “c” e “d”, que justifiquem a imposição de penalidade mais grave (art. 156, §5º, da Lei nº 14.133, de 2021);

iv. **Multa:**

E-DOCS - CÓPIA DO PROCESSO 2025-6X76D GERADO POR UDSON OLIVEIRA RAMOS DE AGUIAR EM 13/05/2026 07:51 DOCUMENTO 1 / 1 PÁGINA 1481 / 5723

2026-8B00MS - E-DOCS - DOCUMENTO ORIGINAL 23/01/2026 15:34 PÁGINA 50 / 54

(1) moratória de 0,5% (cinco décimos por cento) por dia de atraso injustificado sobre o valor da parcela inadimplida, até o limite de 60 (sessenta) dias.
(2) moratória de 0,7% (sete centésimos por cento) do valor total do contrato por dia de atraso injustificado, até o máximo de 2% (dois por cento), pela inobservância do prazo fixado para a apresentação, suplementação ou reposição da garantia.

a. ***O atraso superior a 25 (vinte e cinco) dias autoriza a Administração a promover a extinção do contrato por descumprimento ou cumprimento irregular de suas cláusulas, conforme dispõe o inciso I do art. 137 da Lei n. 14.133, de 2021.***

(3) Compensatória, para as infrações descritas nas alíneas “e” a “h” do subitem 14.1, de 5% a 15% do valor do Contrato.
(4) Compensatória, para a inexecução total do contrato prevista na alínea “c” do subitem 14.1, de 5% a 15% do valor do Contrato.
(5) Para infração descrita na alínea “b” do subitem 14.1, a multa será de 5% a 15% do valor do Contrato.
(6) Para infrações descritas na alínea “d” do subitem 14.1, a multa será de 5% a 15% do valor do Contrato.
(7) Para a infração descrita na alínea “a” do subitem 14.1, a multa será de 5% a 15% do valor do Contrato, ressalvadas as seguintes infrações.

14.3. A aplicação das sanções previstas neste Contrato não exclui, em hipótese alguma, a obrigação de reparação integral do dano causado ao Contratante (art. 156, §9º, da Lei nº 14.133, de 2021).

14.4. Todas as sanções previstas neste Contrato poderão ser aplicadas cumulativamente com a multa (art. 156, §7º, da Lei nº 14.133, de 2021).

14.4.1. Antes da aplicação da multa será facultada a defesa do interessado no prazo de 15 (quinze) dias úteis, contado da data de sua intimação (art. 157, da Lei nº 14.133, de 2021);

14.4.2. Se a multa aplicada e as indenizações cabíveis forem superiores ao valor do pagamento eventualmente devido pelo Contratante ao Contratado, além da perda desse valor, a diferença será descontada da garantia prestada ou será cobrada judicialmente (art. 156, §8º, da Lei nº 14.133, de 2021);

14.4.3. Previamente ao encaminhamento à cobrança judicial, a multa poderá ser recolhida administrativamente no prazo máximo de 30 (trinta) dias, a contar da data do recebimento da comunicação enviada pela autoridade competente.

14.5. A aplicação das sanções realizar-se-á em processo administrativo que assegure o contraditório e a ampla defesa ao Contratado, observando-se o procedimento previsto no **caput** e parágrafos do art. 158 da Lei nº 14.133, de 2021, para as penalidades de impedimento de licitar e contratar e de declaração de inidoneidade para licitar ou contratar.

14.6. Na aplicação das sanções serão considerados (art. 156, §1º, da Lei nº 14.133, de 2021):

a) a natureza e a gravidade da infração cometida;
b) as peculiaridades do caso concreto;
c) as circunstâncias agravantes ou atenuantes;
d) os danos que dela provierem para o Contratante;
e) a implantação ou o aperfeiçoamento de programa de integridade, conforme normas e orientações dos órgãos de controle.

14.7. Os atos previstos como infrações administrativas na Lei nº 14.133, de 2021, ou em outras leis de licitações e contratos da Administração Pública que também sejam tipificados como atos lesivos na Lei nº 12.846, de 2013, serão apurados e julgados conjuntamente, nos mesmos autos, observados o rito procedimental e autoridade competente definidos na referida Lei (art. 159).

14.8. A personalidade jurídica do Contratado poderá ser desconsiderada sempre que utilizada com abuso do direito para facilitar, encobrir ou dissimular a prática dos atos ilícitos previstos neste Contrato ou para provocar confusão patrimonial, e, nesse caso, todos os efeitos das sanções aplicadas à pessoa jurídica serão estendidos aos seus administradores e sócios com poderes de administração, à pessoa jurídica sucessora ou à empresa do mesmo ramo com relação de coligação ou controle, de fato ou de direito, com o Contratado, observados, em todos os casos, o contraditório, a ampla defesa e a obrigatoriedade de análise jurídica prévia (art. 160, da Lei nº 14.133, de 2021).

14.9. O Contratante deverá, no prazo máximo de 15 (quinze) dias úteis, contado da data de aplicação da sanção, informar e manter atualizados os dados relativos às sanções por ela aplicadas, para fins de publicidade no Cadastro Nacional de Empresas Inidôneas e Suspensas (Ceis) e no Cadastro Nacional de Empresas Punidas (Cnep), instituídos no âmbito do Poder Executivo Federal. (Art. 161, da Lei nº 14.133, de 2021).

14.10. As sanções de impedimento de licitar e contratar e declaração de inidoneidade para licitar ou contratar são passíveis de reabilitação na forma do art. 163 da Lei nº 14.133/21.

14.11. Os débitos do contratado para com a Administração contratante, resultantes de multa administrativa e/ou indenizações, não inscritos em dívida ativa, poderão ser compensados, total ou parcialmente, com

E-DOCS - CÓPIA DO PROCESSO 2025-6X76D GERADO POR UDSON OLIVEIRA RAMOS DE AGUIAR EM 13/05/2026 07:51 DOCUMENTO 1 / 1 PÁGINA 1482 / 5723

2026-8B00MS - E-DOCS - DOCUMENTO ORIGINAL 23/01/2026 15:34 PÁGINA 51 / 54

os créditos devidos pelo referido órgão decorrentes deste mesmo contrato ou de outros contratos administrativos que o contratado possua com o mesmo órgão ora contratante, na forma do regulamento.

CLÁUSULA DÉCIMA QUINTA

15. DA EXTINÇÃO CONTRATUAL (art. 92, inciso XIX)

15.1. O **contrato será extinto** quando cumpridas as obrigações de ambas as partes, ainda que isso ocorra antes do prazo estipulado para tanto.

15.2. Se as obrigações não forem cumpridas no prazo estipulado, a vigência ficará prorrogada até a conclusão do objeto, caso em que deverá a Administração providenciar a readequação do cronograma fixado para o contrato.

15.3. Quando a não conclusão do contrato referida no item anterior decorrer de culpa do contratado:

a) ficará ele constituído em mora, sendo-lhe aplicáveis as respectivas sanções administrativas; e

b) poderá a Administração optar pela extinção do contrato e, nesse caso, adotará as medidas admitidas em lei para a continuidade da execução contratual.

15.4. O contrato poderá ser extinto antes de cumpridas as obrigações nele estipuladas, ou antes do prazo nele fixado, por algum dos motivos previstos no art. 137 da Lei nº 14.133/21, bem como amigavelmente, assegurados o contraditório e a ampla defesa.

15.5. Nesta hipótese, aplicam-se também os artigos 138 e 139 da mesma Lei.

15.6. A alteração social ou a modificação da finalidade ou da estrutura da empresa não ensejará a extinção se não restringir sua capacidade de concluir o contrato.

15.7. Se a operação implicar mudança da pessoa jurídica contratada, deverá ser formalizado termo aditivo para alteração subjetiva.

15.8. O termo de extinção, sempre que possível, será precedido:

15.8.1. Balanço dos eventos contratuais já cumpridos ou parcialmente cumpridos;

15.8.2. Relação dos pagamentos já efetuados e ainda devidos;

15.8.3. Indenizações e multas.

15.9. A extinção do contrato não configura óbice para o reconhecimento do desequilíbrio econômico-financeiro, hipótese em que será concedida indenização por meio de termo indenizatório (art. 131, *caput*, da Lei n.º 14.133, de 2021).

15.10. O contrato poderá ser extinto caso se constate que o Contratado mantém vínculo de natureza técnica, comercial, econômica, financeira, trabalhista ou civil com dirigente do órgão ou entidade contratante ou com agente público que tenha desempenhado função na licitação ou atue na fiscalização ou na gestão do contrato, ou que deles seja cônjuge, companheiro ou parente em linha reta, colateral ou por afinidade, até o terceiro grau (art. 14, inciso IV, da Lei n.º 14.133, de 2021).

CLÁUSULA DÉCIMA SEXTA

16. DA DOTAÇÃO ORÇAMENTÁRIA (art. 92, inciso VIII)

16.1. As despesas decorrentes da presente contratação correrão à conta de recursos específicos consignados no Orçamento Geral deste exercício, na dotação abaixo discriminada:

16.1.1. Unidade: Secretaria Executiva de Xxxxxxxxx

- **Fonte de Recursos:** xxxxxxxxxxxx – FICHA xxxxx (xxxxxxxxxxxxxxx)
- **Programa de Trabalho:** xxxxxx.xxxxxxxxxx.xxx
- **Elemento de Despesa:** xxxxxxxxxxx

CLÁUSULA DÉCIMA SÉTIMA

17. DOS CASOS OMISSOS (art. 92, inciso III)

17.1. Os casos omissos serão decididos pelo CONTRATANTE, segundo as disposições contidas na Lei nº 14.133, de 2021 e demais normas federais aplicáveis e, subsidiariamente, segundo as disposições contidas na Lei nº 8.078, de 1990 – Código de Defesa do Consumidor – e normas e princípios gerais dos contratos.

CLÁUSULA DÉCIMA OITAVA

E-DOCS - CÓPIA DO PROCESSO 2025-6X76D GERADO POR UDSON OLIVEIRA RAMOS DE AGUIAR EM 13/05/2026 07:51 DOCUMENTO 1 / 1 PÁGINA 1483 / 5723

2026-8B00MS - E-DOCS - DOCUMENTO ORIGINAL 23/01/2026 15:34 PÁGINA 52 / 54

18. DAS ALTERAÇÕES

18.1. Eventuais alterações contratuais reger-se-ão pela disciplina dos arts. 124 e seguintes da Lei nº 14.133, de 2021.

18.2. O contratado é obrigado a aceitar, nas mesmas condições contratuais, os acréscimos ou supressões que se fizerem necessários, até o limite de 25% (vinte e cinco por cento) do valor inicial atualizado do contrato.

18.3. As alterações contratuais deverão ser promovidas mediante celebração de termo aditivo, submetido à prévia aprovação da Procuradoria Geral do Município ora denominado contratante, salvo nos casos de justificada necessidade de antecipação de seus efeitos, hipótese em que a formalização do aditivo deverá ocorrer no prazo máximo de 1 (um) mês (art. 132 da Lei nº 14.133, de 2021).

18.4. Registros que não caracterizam alteração do contrato podem ser realizados por simples apostila, dispensada a celebração de termo aditivo, na forma do art. 136 da Lei nº 14.133, de 2021.

CLÁUSULA DÉCIMA NONA

19. DA PUBLICAÇÃO

19.1. Incumbirá ao Contratante divulgar o presente instrumento no Portal Nacional de Contratações Públicas (PNCP), na forma prevista no art. 94 da Lei 14.133, de 2021, bem como no respectivo sítio oficial na Internet, em atenção ao art. 91, *caput,* da Lei n.º 14.133, de 2021, e ao art. 8º, §2º, da Lei n. 12.527, de 2011, c/c art. 7º, §3º, inciso V, do Decreto n. 7.724, de 2012.

CLÁUSULA VIGÉSIMA

20. DO FORO (art. 92, §1º)

20.1. Fica eleito o Foro da Justiça Comum da Comarca de Alegre, Estado do Espírito Santo, para dirimir os litígios que decorrerem da execução deste Termo de Contrato que não puderem ser compostos pela conciliação, conforme art. 92, §1º, da Lei nº 14.133/21.

20.2. E por estarem justos e contratados assinam o presente em 02 (duas) vias de igual teor e forma, para igual distribuição e, consequentemente, produza seus efeitos legais

Alegre/ES, xx de xxxxxx de 2025.

NEMROD EMERICK
Prefeito Municipal de Alegre/ES
Contratante

XXXXXXXXXXXXXXXXXXXXxx
Xxxxxxxxxxxxxxxxxxxxxxx
Contratada

E-DOCS - CÓPIA DO PROCESSO 2025-6X76D GERADO POR UDSON OLIVEIRA RAMOS DE AGUIAR EM 13/05/2026 07:51 DOCUMENTO 1 / 1 PÁGINA 1484 / 5723

2026-8B00MS - E-DOCS - DOCUMENTO ORIGINAL 23/01/2026 15:34 PÁGINA 53 / 54

PREFEITURA MUNICIPAL DE ALEGRE – ES
CNPJ 27.174.101/0001-35

- ANEXO I -

RELATÓRIO

Modalidade de Licitação: Concorrência Eletrônica N° xxx/2025
Proc. N°: xxxx de xx/xx/2025 – protocolo nº xxxx/2025
Cód. ID. CidadES/TCE-ES: xxxxxxxxxxxxxxxxxxxx
Cód. ID. Contratação PNCP: xxxxxxxxxxxxxxxxxxxx
Link da publicação no PNCP: xxxxxxxxxxxxxxxxxxxxxxxxx
Data da Publicação: xx/xx/2025
Data da Sessão: ÀS xx HORAS (horário de Brasília) do dia xx de xxxxx de 2025
Data da Homologação: xx/xx/2025

ITEM	DESCRIÇÃO DA OBRA	LOCAL	VALORES (R$)	
			UNITÁRIO	TOTAL
01	XXXXXXXXXXXXXXXXXXXXXXXXXXXXXXXXXXXXXXXXXXXXXXXXXXXXXXXXXXXXXXXXXXXXXXXXXXXXX, conforme especificações constantes no Termo de Referência, Memorial Descritivo, consoante Planilha Orçamentária e Cronograma Físico-Financeiro em anexo.	xxxxxxxx	PROPOSTA	R$ xxxx
		VALOR GLOBAL	**R$ xxxxxx**	

Alegre/ES, xx de xxxxxx de 2025.

NEMROD EMERICK
Prefeito Municipal de Alegre/ES

Contratante

XXXXXXXXXXXXXXXXXXXXxx
Xxxxxxxxxxxxxxxxxxxxxx
Contratada

Documento original assinado eletronicamente, conforme MP 2200-2/2001, art. 10, § 2º, por:

WESLEY GONÇALVES ASSIS FILHO
SUPERINTENDENTE DE LICITACAO E COMPRAS
SCOMPG - SEFIP - PMAL
assinado em 23/01/2026 15:34:14 -03:00

INFORMAÇÕES DO DOCUMENTO
Documento capturado em 23/01/2026 15:34:14 (HORÁRIO DE BRASÍLIA - UTC-3)
por WESLEY GONÇALVES ASSIS FILHO (SUPERINTENDENTE DE LICITACAO E COMPRAS - SCOMPG - SEFIP - PMAL)
Valor Legal: ORIGINAL | Natureza: DOCUMENTO NATO-DIGITAL

A disponibilidade do documento pode ser conferida pelo link: https://e-docs.es.gov.br/d/2026-8B00MS

E-DOCS - CÓPIA DO PROCESSO 2025-6X76D GERADO POR UDSON OLIVEIRA RAMOS DE AGUIAR EM 13/05/2026 07:51 DOCUMENTO 1 / 1 PÁGINA 1485 / 5723

TERMO DE ENTRANHAMENTO DO PROCESSO
2025-6X76D

Disponível em https://e-docs.es.gov.br/p/2025-6X76D

Realizado em: **23/01/2026 15:34:47** - Horário de Brasília - UTC-3

LOCAL
WESLEY GONÇALVES ASSIS FILHO (SUPERINTENDENTE DE LICITACAO E COMPRAS - SCOMPG - SEFIP - PMAL)

DOCUMENTOS ENTRANHADOS (2)
#192 - 2026-8B00MS - Edital - CE 015-2025 - REP I - Construção Escola no distrito de Rive
#193 - 2026-Q8KKCL - TERMO DE ENTRANHAMENTO DO PROCESSO 2025-6X76D

JUSTIFICATIVA

ASSINATURA

Documento original assinado eletronicamente, conforme MP 2200-2/2001, art. 10, § 2º, por:

WESLEY GONÇALVES ASSIS FILHO
SUPERINTENDENTE DE LICITACAO E COMPRAS
SCOMPG - SEFIP - PMAL
assinado em 23/01/2026 15:34:47 -03:00

INFORMAÇÕES DO DOCUMENTO
Documento capturado em 23/01/2026 15:34:47 (HORÁRIO DE BRASÍLIA - UTC-3)
por WESLEY GONÇALVES ASSIS FILHO (SUPERINTENDENTE DE LICITACAO E COMPRAS - SCOMPG - SEFIP - PMAL)
Valor Legal: ORIGINAL | Natureza: DOCUMENTO NATO-DIGITAL

A disponibilidade do documento pode ser conferida pelo link: https://e-docs.es.gov.br/d/2026-Q8KKCL

E-DOCS - CÓPIA DO PROCESSO 2025-6X76D GERADO POR UDSON OLIVEIRA RAMOS DE AGUIAR EM 13/05/2026 07:51 DOCUMENTO 1 / 1 PÁGINA 1486 / 5723

E-DOCS - CÓPIA DO PROCESSO 2025-6X76D GERADO POR UDSON OLIVEIRA RAMOS DE AGUIAR EM 13/05/2026 07:51 DOCUMENTO 1 / 1 PÁGINA 1487 / 5723

2026-W2DBSF - E-DOCS - CÓPIA SIMPLES 30/01/2026 15:47 PÁGINA 1 / 33

Relatório de Lotes Cadastrados

Processo

Número:	000015/2025
Modalidade:	Concorrência por Menor Preço
Órgão:	Prefeitura Municipal de Alegre
Processo interno:	06X76D/2025
Abertura:	24/02/2026 - 09:01
Município:	Alegre

Lote	Código	Produto	Qtd.	R$ Valor de Referência	Valor Total	Critério Participação	Situação
0001		G L O B A L CONTRATACAO DE EMPRESA ESPECIALIZADA PARA A CONSTRUCAO DA ESCOLA EM TEMPO INTEGRAL NO DISTRITO DE RIVE, NO MUNICIPIO DE ALEGRE/ES.					Fechado
	0001	FORNECIMENTO E INSTALACAO DE PLACA DE OBRA COM CHAPA GALVANIZADA E ESTRUTURA DE MADEIRA fornecimento e instalacao de placa de obra com chapa galvanizada e estrutura de madeira. af_03/2022_ps	6 M²	R$ 382,15	R$ 2.476,33	Ampla concorrência	
	0002	TAPUME COM TELHA METALICA. AF_03/2024 TAPUME COM TELHA METALICA. AF_03/2024	616 M²	R$ 104,33	R$ 64.267,28	Ampla concorrência	
	0003	Entrada de energia eletrica, aerea, trifasica, com caixa de embutir, cabo de 10 mm2 e disj din 50a Entrada de energia eletrica, aerea, trifasica, com caixa de embutir, cabo de 10 mm2 e disjuntor din 50a (nao incluso o poste de concreto). af_07/2020_ps	1 UN	R$ 2.257,81	R$ 2.257,81	Ampla concorrência	
	0004	Ligacao provisoria de agua e esgoto Ligacao provisoria de agua e esgoto	1 UN	R$ 4.210,43	R$ 4.210,43	Ampla concorrência	
	0005	Locacao convencional de obra, utilizando gabarito de tabuas corridas pontaletadas a cada 2,00m Locacao convencional de obra, utilizando gabarito de tabuas corridas pontaletadas a cada 2,00m - 2 utilizacoes. af_03/2024	650 M	R$ 77,10	R$ 50.152,78	Ampla concorrência	
	0006	LIMPEZA MECANIZADA DE CAMADA VEGETAL, VEGETACAO E PEQUENAS ARVORES COM TRATOR DE ESTEIRAS AF 03/2024 LIMPEZA MECANIZADA DE CAMADA VEGETAL, VEGETACAO E PEQUENAS ARVORES (DIAMETRO DE TRONCO MENOR QUE 0,20 M), COM TRATOR DE ESTEIRAS.AF_03/2024	4.800 M²	R$ 0,79	R$ 3.792,00	Ampla concorrência	
	0007	ADMINISTRACAO LOCAL - 9 E 5 SALAS ADMINISTRACAO LOCAL - 9 E 5 SALAS	1 UN	R$ 545.911,65	R$ 545.911,65	Ampla concorrência	
	0008	Locacao de container 2,30 x 6,00 m, alt. 2,50 m, para escritorio Locacao de container 2,30 x 6,00 m, alt. 2,50 m, para escritorio, sem divisorias internas e sem sanitario (nao inclui mobilizacao/desmobilizacao)	12 MÊS	R$ 1.189,94	R$ 14.279,28	Ampla concorrência	
	0009	Locacao de container 2,30 x 6,00 m, alt. 2,50 m, com 1 sanitario, para escritorio Locacao de container 2,30 x 6,00 m, alt. 2,50 m, com 1 sanitario, para escritorio, completo, sem divisorias internas (nao inclui mobilizacao/desmobilizacao)	12 MÊS	R$ 1.523,13	R$ 18.277,56	Ampla concorrência	
	0010	Locacao de container 2,30 x 6,00 m, alt. 2,50 m, para sanitario, com 4 bacias, 8 chuveiros Locacao de container 2,30 x 6,00 m, alt. 2,50 m, para sanitario, com 4 bacias, 8 chuveiros,1 lavatorio e 1 mictorio (nao inclui mobilizacao/desmobilizacao)	12 MÊS	R$ 1.903,90	R$ 22.846,80	Ampla concorrência	
	0011	Escavacao mecanizada para bloco de coroamento ou sapata com retroescavadeira Escavacao mecanizada para bloco de coroamento ou sapata com retroescavadeira (incluindo escavacao para colocacao de formas). af_01/2024	196 M³	R$ 52,35	R$ 10.281,02	Ampla concorrência	
	0012	Aterro mecanizado de vala com retroescavadeira, largura ate 1,5 m, profundidade de 1,5 a 3,0 m Aterro mecanizado de vala com retroescavadeira (capacidade da cacamba da retro: 0,26 m3 / potencia: 88 hp), largura ate 1,5 m, profundidade de 1,5 a 3,0 m, com solo argilo-arenoso. af_08/2023	230 M³	R$ 79,86	R$ 18.338,25	Ampla concorrência	
	0013	Escavacao mecanizada para viga baldrame ou sapata corrida com mini-escavadeira Escavacao mecanizada para viga baldrame ou sapata corrida com mini-escavadeira (incluindo escavacao para colocacao de formas). af_01/2024	276 M³	R$ 69,21	R$ 19.126,18	Ampla concorrência	
	0014	Preparo de fundo de vala com largura maior ou igual a 1,5 m e menor que 2,5 m Preparo de fundo de vala com largura maior ou igual a 1,5 m e menor que 2,5 m (acerto do solo natural). af_08/2020	279 M²	R$ 3,55	R$ 990,88	Ampla concorrência	

PORTAL DE COMPRAS PÚBLICAS

A autenticidade do documento pode ser verificada no site https://validaarquivo.portaldecompraspublicas.com.br
Documento gerado eletronicamente no Portal de Compras Públicas em 26/01/2026 às 10:48:08.
Código verificador: 107EA1C

E-DOCS - CÓPIA DO PROCESSO 2025-6X76D GERADO POR UDSON OLIVEIRA RAMOS DE AGUIAR EM 13/05/2026 07:51 DOCUMENTO 1 / 1 PÁGINA 1488 / 5723

2026-W2DBSF - E-DOCS - CÓPIA SIMPLES 30/01/2026 15:47 PÁGINA 2 / 33

0015	Reaterro mecanizado de vala com retroescavadeira, largura 0,8 a 1,5 m, profundidade 1,5 a 3,0 m Reaterro mecanizado de vala com retroescavadeira (capacidade da cacamba da retro: 0,26 m3/potencia: 88 hp), largura 0,8 a 1,5 m, profundidade 1,5 a 3,0 m, com solo (sem substituicao) de 1A categoria e coMpactador de solos de percussao. af_08/2023	326 M³	R$ 16,49	R$ 5.379,70	Ampla concorrência
0016	Escavacao mecanizada para bloco de coroamento ou sapata com retroescavadeira (item 2.6 da PO) Escavacao mecanizada para bloco de coroamento ou sapata com retroescavadeira (incluindo escavacao para colocacao de formas). af_01/2024 (item 2.6 da PO)	9 M³	R$ 52,35	R$ 455,97	Ampla concorrência
0017	Escavacao mecanizada para viga baldrame ou sapata corrida com mini-escavadeira (Item 2.7 da PO) Escavacao mecanizada para viga baldrame ou sapata corrida com mini-escavadeira (incluindo escavacao para colocacao de formas). af_01/2024 (Item 2.7 da PO)	11 M³	R$ 69,21	R$ 793,84	Ampla concorrência
0018	Preparo de fundo de vala com largura maior ou igual a 1,5 m e menor que 2,5 m (Item 2.8 da PO) Preparo de fundo de vala com largura maior ou igual a 1,5 m e menor que 2,5 m (acerto do solo natural). af_08/2020 (Item 2.8 da PO)	20 M²	R$ 3,55	R$ 72,35	Ampla concorrência
0019	Reaterro mecanizado de vala com retroescavadeira, largura 0,8 a 1,5 m (Item 2.9 da PO) Reaterro mecanizado de vala com retroescavadeira (capacidade da cacamba da retro: 0,26 m3/potencia: 88 hp), largura 0,8 a 1,5 m, profundidade 1,5 a 3,0 m, com solo (sem substituicao) de 1A categoria e coMpactador de solos de percussao. af_08/2023 (Item 2.9 da PO)	11 M³	R$ 16,49	R$ 176,61	Ampla concorrência
0020	Escavacao mecanizada para bloco de coroamento ou sapata com retroescavadeira (Item 2.10 da PO) Escavacao mecanizada para bloco de coroamento ou sapata com retroescavadeira (incluindo escavacao para colocacao de formas). af_01/2024 (Item 2.10 da PO)	80 M³	R$ 52,35	R$ 4.168,11	Ampla concorrência
0021	Preparo de fundo de vala com largura maior ou igual a 1,5 m e menor que 2,5 m (Item 2.11 da PO) Preparo de fundo de vala com largura maior ou igual a 1,5 m e menor que 2,5 m (acerto do solo natural). af_08/2020 (Item 2.11 da PO)	56 M²	R$ 3,55	R$ 198,91	Ampla concorrência
0022	Reaterro mecanizado de vala com retroescavadeira, largura 0,8 a 1,5 m (Item 2.12 da PO) Reaterro mecanizado de vala com retroescavadeira (capacidade da cacamba da retro: 0,26 m3/potencia: 88 hp), largura 0,8 a 1,5 m, profundidade 1,5 a 3,0 m, com solo (sem substituicao) de 1A categoria e coMpactador de solos de percussao. af_08/2023 (Item	40 M³	R$ 16,49	R$ 656,30	Ampla concorrência
0023	Escavacao mecanizada para bloco de coroamento ou sapata com retroescavadeira (Item 2.13 da PO) Escavacao mecanizada para bloco de coroamento ou sapata com retroescavadeira (incluindo escavacao para colocacao de formas). af_01/2024 (Item 2.13 da PO)	52 M³	R$ 52,35	R$ 2.740,00	Ampla concorrência
0024	Aterro mecanizado de vala com retroescavadeira, largura ate 1,5 m (Item 2.14 da PO) Aterro mecanizado de vala com retroescavadeira (capacidade da cacamba da retro: 0,26 m3 / potencia: 88 hp), largura ate 1,5 m, profundidade de 1,5 a 3,0 m, com solo argilo-arenoso. af_08/2023 (Item 2.14 da PO)	2 M³	R$ 79,86	R$ 130,17	Ampla concorrência
0025	Escavacao mecanizada para viga baldrame ou sapata corrida com mini-escavadeira (Item 2.15 da PO) Escavacao mecanizada para viga baldrame ou sapata corrida com mini-escavadeira (incluindo escavacao para colocacao de formas). af_01/2024 (Item 2.15 da PO)	44 M³	R$ 69,21	R$ 3.077,08	Ampla concorrência
0026	Preparo de fundo de vala com largura maior ou igual a 1,5 m e menor que 2,5 m (Item 2.16 da PO) Preparo de fundo de vala com largura maior ou igual a 1,5 m e menor que 2,5 m (acerto do solo natural). af_08/2020 (Item 2.16 da PO)	85 M²	R$ 3,55	R$ 300,33	Ampla concorrência
0027	Reaterro mecanizado de vala com retroescavadeira, largura 0,8 a 1,5 m (Item 2.17 da PO) Reaterro mecanizado de vala com retroescavadeira (capacidade da cacamba da retro: 0,26 m3/potencia: 88 hp), largura 0,8 a 1,5 m, profundidade 1,5 a 3,0 m, com solo (sem substituicao) de 1A categoria e coMpactador de solos de percussao. af_08/2023 (Item	48 M³	R$ 16,49	R$ 785,09	Ampla concorrência
0028	Estaca escavada mecanicamente, sem fluido estabilizante, com 40cm de diametro - edificacao Estaca escavada mecanicamente, sem fluido estabilizante, com 40cm de diametro, concreto lancado por caminhao betoneira (exclusive mobilizacao e desmobilizacao). af_01/2020_pa - edificacao	672 M	R$ 161,60	R$ 108.595,20	Ampla concorrência
0029	Estaca escavada mecanicamente, sem fluido estabilizante, com 40cm de diametro - muro Estaca escavada mecanicamente, sem fluido estabilizante, com 40cm de diametro, concreto lancado por caminhao betoneira (exclusive mobilizacao e desmobilizacao) - muro	196 M	R$ 161,65	R$ 31.683,40	Ampla concorrência

PORTAL DE COMPRAS PÚBLICAS
A autenticidade do documento pode ser verificada no site https://validaarquivo.portaldecompraspublicas.com.br
Documento gerado eletronicamente no Portal de Compras Públicas em 26/01/2026 às 10:48:08.
Código verificador: 107EA1C

E-DOCS - CÓPIA DO PROCESSO 2025-6X76D GERADO POR UDSON OLIVEIRA RAMOS DE AGUIAR EM 13/05/2026 07:51 DOCUMENTO 1 / 1 PÁGINA 1489 / 5723

2026-W2DBSF - E-DOCS - CÓPIA SIMPLES 30/01/2026 15:47 PÁGINA 3 / 33

0030	Estaca escavada mecanicamente, sem fluido estabilizante, com 40cm de diametro - reservatorio Estaca escavada mecanicamente, sem fluido estabilizante, com 40cm de diametro, concreto lancado por caminhao betoneira (exclusive mobilizacao e desmobilizacao). reservatorio	42 M	R$ 161,65	R$ 6.789,30	Ampla concorrência
0031	Estaca escavada mecanicamente, sem fluido estabilizante, com 40cm de diametro - estrutura metalica Estaca escavada mecanicamente, sem fluido estabilizante, com 40cm de diametro, concreto lancado por caminhao betoneira (exclusive mobilizacao e desmobilizacao) - estrutura metalica	270 M	R$ 161,65	R$ 43.564,68	Ampla concorrência
0032	Lastro de concreto magro, aplicado em blocos de coroamento ou sapatas, espessura de 5 cm Lastro de concreto magro, aplicado em blocos de coroamento ou sapatas, espessura de 5 cm. af_01/2024	117 M²	R$ 46,36	R$ 5.431,54	Ampla concorrência
0033	FABRICACAO, MONTAGEM E DESMONTAGEM DE FORMA PARA BLOCO DE COROAMENTO, EM MADEIRA SERRADA AF 01/2024 FABRICACAO, MONTAGEM E DESMONTAGEM DE FORMA PARA BLOCO DE COROAMENTO, EM MADEIRA SERRADA, E=25 MM, 4 UTILIZACOES. AF_01/2024	509 M²	R$ 93,30	R$ 47.498,10	Ampla concorrência
0034	Armacao de bloco utilizando aco CA-50 de 6,3 mm - montagem. af_01/2024 Armacao de bloco utilizando aco CA-50 de 6,3 mm - montagem. af_01/2024	461 KG	R$ 26,46	R$ 12.208,91	Ampla concorrência
0035	Armacao de bloco utilizando aco CA-50 de 8 mm - montagem. af_01/2024 Armacao de bloco utilizando aco CA-50 de 8 mm - montagem. af_01/2024	1.304 KG	R$ 24,66	R$ 32.152,94	Ampla concorrência
0036	Armacao de bloco utilizando aco CA-50 de 10 mm - montagem. af_01/2024 Armacao de bloco utilizando aco CA-50 de 10 mm - montagem. af_01/2024	866 KG	R$ 21,98	R$ 19.042,37	Ampla concorrência
0037	Armacao de bloco, sapata isolada, viga baldrame e sapata corrida utilizando aco CA-50 de 12,5 mm Armacao de bloco, sapata isolada, viga baldrame e sapata corrida utilizando aco CA-50 de 12,5 mm - montagem. af_01/2024	789 KG	R$ 17,51	R$ 13.813,64	Ampla concorrência
0038	Armacao de bloco, sapata isolada, viga baldrame e sapata corrida utilizando aco CA-50 de 16 mm Armacao de bloco, sapata isolada, viga baldrame e sapata corrida utilizando aco CA-50 de 16 mm - montagem. af_01/2024	682 KG	R$ 16,80	R$ 11.450,88	Ampla concorrência
0039	Armacao de bloco, sapata isolada e sapata corrida utilizando aco CA-50 de 20 mm Armacao de bloco, sapata isolada e sapata corrida utilizando aco CA-50 de 20 mm - montagem. af_01/2024	42 KG	R$ 18,85	R$ 799,62	Ampla concorrência
0040	Armacao de estruturas diversas de concreto armado,utilizando aco CA-60 de 5,0 mm - montagem. Armacao de estruturas diversas de concreto armado, exceto vigas, pilares, lajes e fundacoes, utilizando aco CA-60 de 5,0 mm - montagem. af_06/2022	400 KG	R$ 24,64	R$ 9.857,23	Ampla concorrência
0041	Concretagem de blocos de coroamento, fck 30 Mpa, com uso de bomba lancamento, adensamento e acabamen Concretagem de blocos de coroamento , fck 30 Mpa, com uso de bomba ? lancamento, adensamento e acabamento. af_06/2017	92 M³	R$ 944,20	R$ 86.705,89	Ampla concorrência
0042	Lastro de concreto magro, aplicado em blocos de coroamento ou sapatas (Item 3.15 da PO) Lastro de concreto magro, aplicado em blocos de coroamento ou sapatas, espessura de 5 cm. af_01/2024 (Item 3.15 da PO)	27 M²	R$ 46,36	R$ 1.242,91	Ampla concorrência
0043	FABRICACAO, MONTAGEM E DESMONTAGEM DE FORMA PARA BLOCO DE COROAMENTO (Item 3.16 da PO) FABRICACAO, MONTAGEM E DESMONTAGEM DE FORMA PARA BLOCO DE COROAMENTO, EM MADEIRA SERRADA, E=25 MM, 4 UTILIZACOES. AF_01/2024 (Item 3.16 da PO)	101 M²	R$ 93,30	R$ 9.468,08	Ampla concorrência
0044	Armacao de bloco utilizando aco CA-50 de 6,3 mm - montagem. (Item 3.17 da PO) Armacao de bloco utilizando aco CA-50 de 6,3 mm - montagem. af_01/2024 (Item 3.17 da PO)	237 KG	R$ 26,46	R$ 6.275,25	Ampla concorrência
0045	Armacao de bloco utilizando aco CA-50 de 10 mm - montagem. (Item 3.18 da PO) Armacao de bloco utilizando aco CA-50 de 10 mm - montagem. af_01/2024 (Item 3.18 da PO)	319 KG	R$ 21,98	R$ 7.001,29	Ampla concorrência
0046	Armacao de estruturas diversas de concreto armado,utilizando aco CA-60 de 5,0 mm (Item 3.19 da PO) Armacao de estruturas diversas de concreto armado, exceto vigas, pilares, lajes e fundacoes, utilizando aco CA-60 de 5,0 mm - montagem. af_06/2022 (Item 3.19 da PO)	668 KG	R$ 24,64	R$ 16.470,36	Ampla concorrência
0047	Concretagem de bloco de coroamento ou viga baldrame, fck 30 Mpa Concretagem de bloco de coroamento ou viga baldrame, fck 30 Mpa, com uso de bomba - lancamento, adensamento e acabamento. af_01/2024	18 M³	R$ 944,20	R$ 17.061,69	Ampla concorrência

PORTAL DE COMPRAS PÚBLICAS

A autenticidade do documento pode ser verificada no site https://validaarquivo.portaldecompraspublicas.com.br
Documento gerado eletronicamente no Portal de Compras Públicas em 26/01/2026 às 10:48:08.
Código verificador: 107EA1C

E-DOCS - CÓPIA DO PROCESSO 2025-6X76D GERADO POR UDSON OLIVEIRA RAMOS DE AGUIAR EM 13/05/2026 07:51 DOCUMENTO 1 / 1 PÁGINA 1490 / 5723

2026-W2DBSF - E-DOCS - CÓPIA SIMPLES 30/01/2026 15:47 PÁGINA 4 / 33

0048	Lastro de concreto magro, aplicado em blocos de coroamento ou sapatas (Item 3.21 da PO) Lastro de concreto magro, aplicado em blocos de coroamento ou sapatas, espessura de 5 cm. af_01/2024 (Item 3.21 da PO)	4 M²	R$ 46,36	R$ 200,28	Ampla concorrência
0049	FABRICACAO, MONTAGEM E DESMONTAGEM DE FORMA PARA BLOCO DE COROAMENTO (Item 3.22 da PO) FABRICACAO, MONTAGEM E DESMONTAGEM DE FORMA PARA BLOCO DE COROAMENTO, EM MADEIRA SERRADA, E=25 MM, 4 UTILIZACOES. AF_01/2024 (Item 3.22 da PO)	17 M²	R$ 93,30	R$ 1.612,22	Ampla concorrência
0050	Armacao de bloco utilizando aco CA-50 de 8 mm (Item 3.23 da PO) Armacao de bloco utilizando aco CA-50 de 8 mm - montagem. af_01/2024 (Item 3.23 da PO)	45 KG	R$ 24,66	R$ 1.112,66	Ampla concorrência
0051	Armacao de bloco utilizando aco CA-50 de 10 mm (Item 3.24 da PO) Armacao de bloco utilizando aco CA-50 de 10 mm - montagem. af_01/2024 (Item 3.24 da PO)	96 KG	R$ 21,98	R$ 2.099,31	Ampla concorrência
0052	Concretagem de bloco de coroamento ou viga baldrame (Item 3.25 da PO) Concretagem de bloco de coroamento ou viga baldrame, fck 30 Mpa, com uso de bomba - lancamento, adensamento e acabamento. af_01/2024 (Item 3.25 da PO)	3 M³	R$ 944,20	R$ 2.445,48	Ampla concorrência
0053	Lastro de concreto magro, aplicado em blocos de coroamento ou sapatas (Item 3.26 da PO) Lastro de concreto magro, aplicado em blocos de coroamento ou sapatas, espessura de 5 cm. af_01/2024 (Item 3.26 da PO)	53 M²	R$ 46,36	R$ 2.441,78	Ampla concorrência
0054	FABRICACAO, MONTAGEM E DESMONTAGEM DE FORMA PARA BLOCO DE COROAMENTO (Item 3.27 da PO) FABRICACAO, MONTAGEM E DESMONTAGEM DE FORMA PARA BLOCO DE COROAMENTO, EM MADEIRA SERRADA, E=25 MM, 4 UTILIZACOES. AF_01/2024 (Item 3.27 da PO)	127 M²	R$ 93,30	R$ 11.840,70	Ampla concorrência
0055	Armacao de bloco utilizando aco CA-50 de 6,3 mm - montagem. (Item 3.28 da PO) Armacao de bloco utilizando aco CA-50 de 6,3 mm - montagem. af_01/2024 (Item 3.28 da PO)	349 KG	R$ 26,46	R$ 9.243,01	Ampla concorrência
0056	Armacao de bloco utilizando aco CA-50 de 8 mm - montagem. (Item 3.29 da PO) Armacao de bloco utilizando aco CA-50 de 8 mm - montagem. af_01/2024 (Item 3.29 da PO)	248 KG	R$ 24,66	R$ 6.111,73	Ampla concorrência
0057	Armacao de bloco, sapata isolada, viga baldrame e sapata corrida (Item 3.30 da PO) Armacao de bloco, sapata isolada, viga baldrame e sapata corrida utilizando aco CA-50 de 12,5 mm - montagem. af_01/2024 (Item 3.30 da PO)	889 KG	R$ 17,51	R$ 15.564,99	Ampla concorrência
0058	Concretagem de bloco de coroamento ou viga baldrame, fck 30 Mpa (Item 3.31 da PO) Concretagem de bloco de coroamento ou viga baldrame, fck 30 Mpa, com uso de bomba - lancamento, adensamento e acabamento. af_01/2024 (Item 3.31 da PO)	38 M³	R$ 944,20	R$ 36.238,40	Ampla concorrência
0059	Lastro de concreto magro, aplicado em blocos de coroamento ou sapatas (Item 3.32 da PO) Lastro de concreto magro, aplicado em blocos de coroamento ou sapatas, espessura de 5 cm. af_01/2024 (Item 3.32 da PO)	162 M²	R$ 46,36	R$ 7.508,47	Ampla concorrência
0060	Lastro de concreto nao estrutural, espessura 7 cm, com impermeabilizante (Item 3.33 da PO) Lastro de concreto nao estrutural, espessura 7 cm, com impermeabilizante - entre baldrames (Item 3.33 da PO)	80 M³	R$ 474,03	R$ 38.021,95	Ampla concorrência
0061	FABRICACAO, MONTAGEM E DESMONTAGEM DE FORMA PARA VIGA BALDRAME (Item 3.34 da PO) FABRICACAO, MONTAGEM E DESMONTAGEM DE FORMA PARA VIGA BALDRAME, EM MADEIRA SERRADA, E=25 MM, 4 UTILIZACOES. AF_01/2024 (Item 3.34 da PO)	845 M²	R$ 81,20	R$ 68.593,70	Ampla concorrência
0062	Armacao de bloco utilizando aco CA-50 de 6,3 mm - montagem (Item 3.35 da PO) Armacao de bloco utilizando aco CA-50 de 6,3 mm - montagem. af_01/2024 (Item 3.35 da PO)	34 KG	R$ 26,46	R$ 895,41	Ampla concorrência
0063	Armacao de bloco utilizando aco CA-50 de 8 mm - montagem. (Item 3.36 da PO) Armacao de bloco utilizando aco CA-50 de 8 mm - montagem. af_01/2024 (Item 3.36 da PO)	1.381 KG	R$ 24,66	R$ 34.065,57	Ampla concorrência
0064	Armacao de bloco utilizando aco CA-50 de 10 mm - montagem. (Item 3.37 da PO) Armacao de bloco utilizando aco CA-50 de 10 mm - montagem. af_01/2024 (Item 3.37 da PO)	577 KG	R$ 21,98	R$ 12.687,30	Ampla concorrência
0065	Armacao de bloco, sapata isolada, viga baldrame e sapata corrida (Item 3.38 da PO) Armacao de bloco, sapata isolada, viga baldrame e sapata corrida utilizando aco CA-50 de 12,5 mm - montagem. af_01/2024 (Item 3.38 da PO)	52 KG	R$ 17,51	R$ 917,35	Ampla concorrência
0066	Armacao de estruturas diversas de concreto armado,utilizando aco CA-60 de 5,0 mm (Item 3.39 da PO) Armacao de estruturas diversas de concreto armado, exceto vigas, pilares, lajes e fundacoes, utilizando aco CA-60 de 5,0 mm - montagem. af_06/2022 (Item 3.39 da PO)	699 KG	R$ 24,64	R$ 17.229,77	Ampla concorrência

PORTAL DE COMPRAS PÚBLICAS

A autenticidade do documento pode ser verificada no site https://validaarquivo.portaldecompraspublicas.com.br
Documento gerado eletronicamente no Portal de Compras Públicas em 26/01/2026 às 10:48:08.
Código verificador: 107EA1C

E-DOCS - CÓPIA DO PROCESSO 2025-6X76D GERADO POR UDSON OLIVEIRA RAMOS DE AGUIAR EM 13/05/2026 07:51 DOCUMENTO 1 / 1 PÁGINA 1491 / 5723

2026-W2DBSF - E-DOCS - CÓPIA SIMPLES 30/01/2026 15:47 PÁGINA 5 / 33

0067	Concretagem de blocos de coroamento, fck 30 Mpa, com uso de bomba lancamento (Item 3.40 da PO) Concretagem de blocos de coroamento , fck 30 Mpa, com uso de bomba ? lancamento, adensamento e acabamento. af_06/2017 (Item 3.40 da PO)	65 M³	R$ 944,20	R$ 61.524,07	Ampla concorrência
0068	Lastro de concreto magro, aplicado em blocos de coroamento ou sapatas (Item 3.41 da PO) Lastro de concreto magro, aplicado em blocos de coroamento ou sapatas, espessura de 5 cm. af_01/2024 (Item 3.41 da PO)	44 M²	R$ 46,36	R$ 2.061,17	Ampla concorrência
0069	Lastro de concreto nao estrutural, espessura 7 cm, com impermeabilizante (Item 3.42 da PO) Lastro de concreto nao estrutural, espessura 7 cm, com impermeabilizante - entre baldrames (Item 3.42 da PO)	1 M³	R$ 474,03	R$ 270,20	Ampla concorrência
0070	FABRICACAO, MONTAGEM E DESMONTAGEM DE FORMA PARA VIGA BALDRAME, EM MADEIRA SERRADA (Item 3.43 da PO) FABRICACAO, MONTAGEM E DESMONTAGEM DE FORMA PARA VIGA BALDRAME, EM MADEIRA SERRADA, E=25 MM, 4 UTILIZACOES. AF_01/2024 (Item 3.43 da PO)	178 M²	R$ 81,20	R$ 14.439,80	Ampla concorrência
0071	Armacao de bloco utilizando aco CA-50 de 8 mm - montagem (Item 3.44 da PO) Armacao de bloco utilizando aco CA-50 de 8 mm - montagem. af_01/2024 (Item 3.44 da PO)	475 KG	R$ 24,66	R$ 11.701,91	Ampla concorrência
0072	Armacao de estruturas diversas de concreto armado,utilizando aco CA-60 de 5,0 mm (Item 3.45 da PO) Armacao de estruturas diversas de concreto armado, exceto vigas, pilares, lajes e fundacoes, utilizando aco CA-60 de 5,0 mm - montagem. af_06/2022 (Item 3.45 da PO)	227 KG	R$ 24,64	R$ 5.587,61	Ampla concorrência
0073	Concretagem de blocos de coroamento, fck 30 Mpa, com uso de bomba lancamento, (Item 3.46 da PO) Concretagem de blocos de coroamento , fck 30 Mpa, com uso de bomba ? lancamento, adensamento e acabamento. af_06/2017 (Item 3.46 da PO)	13 M³	R$ 944,20	R$ 12.595,63	Ampla concorrência
0074	Lastro de concreto magro, aplicado em blocos de coroamento ou sapatas (Item 3.47 da PO) Lastro de concreto magro, aplicado em blocos de coroamento ou sapatas, espessura de 5 cm. af_01/2024 (Item 3.47 da PO)	8 M²	R$ 46,36	R$ 354,65	Ampla concorrência
0075	FABRICACAO, MONTAGEM E DESMONTAGEM DE FORMA PARA VIGA BALDRAME, EM MADEIRA SERRADA (Item 3.48 da PO) FABRICACAO, MONTAGEM E DESMONTAGEM DE FORMA PARA VIGA BALDRAME, EM MADEIRA SERRADA, E=25 MM, 4 UTILIZACOES. AF_01/2024 (Item 3.48 da PO)	46 M²	R$ 81,20	R$ 3.726,27	Ampla concorrência
0076	Armacao de bloco utilizando aco CA-50 de 6,3 mm - montagem (Item 3.49 da PO) Armacao de bloco utilizando aco CA-50 de 6,3 mm - montagem. af_01/2024 (Item 3.49 da PO)	3 KG	R$ 26,46	R$ 77,26	Ampla concorrência
0077	Armacao de bloco utilizando aco CA-50 de 8 mm - montagem. (Item 3.50 da PO) Armacao de bloco utilizando aco CA-50 de 8 mm - montagem. af_01/2024 (Item 3.50 da PO)	5 KG	R$ 24,66	R$ 135,38	Ampla concorrência
0078	Armacao de bloco utilizando aco CA-50 de 10 mm - montagem. (Item 3.51 da PO) Armacao de bloco utilizando aco CA-50 de 10 mm - montagem. af_01/2024 (Item 3.51 da PO)	132 KG	R$ 21,98	R$ 2.909,71	Ampla concorrência
0079	Armacao de bloco, sapata isolada, viga baldrame e sapata corrida (Item 3.52 da PO) Armacao de bloco, sapata isolada, viga baldrame e sapata corrida utilizando aco CA-50 de 12,5 mm - montagem. af_01/2024 (Item 3.52 da PO)	23 KG	R$ 17,51	R$ 394,50	Ampla concorrência
0080	Armacao de estruturas diversas de concreto armado,utilizando aco CA-60 de 5,0 mm (Item 3,53 da PO) Armacao de estruturas diversas de concreto armado, exceto vigas, pilares, lajes e fundacoes, utilizando aco CA-60 de 5,0 mm - montagem. af_06/2022 (Item 3,53 da PO)	40 KG	R$ 24,64	R$ 993,98	Ampla concorrência
0081	Concretagem de bloco de coroamento ou viga baldrame (Item 3.54 da PO) Concretagem de bloco de coroamento ou viga baldrame, fck 30 Mpa, com uso de bomba - lancamento, adensamento e acabamento. af_01/2024 (Item 3.54 da PO)	5 M³	R$ 944,20	R$ 4.333,88	Ampla concorrência
0082	Fabricacao, montagem e desmontagem de forma para radier (Item 3.55 da PO) Fabricacao, montagem e desmontagem de forma para radier, piso de concreto ou laje sobre solo, em madeira serrada, 4 utilizacoes. af_09/2021 (Item 3.55 da PO)	25 M²	R$ 158,30	R$ 3.959,08	Ampla concorrência
0083	Armacao de bloco utilizando aco CA-50 de 8 mm - montagem. (Item 3.56 da PO) Armacao de bloco utilizando aco CA-50 de 8 mm - montagem. af_01/2024 (Item 3.56 da PO)	266 KG	R$ 24,66	R$ 6.571,64	Ampla concorrência
0084	CONCRETAGEM DE RADIER, PISO DE CONCRETO OU LAJE SOBRE SOLO, FCK 30 MPA CONCRETAGEM DE RADIER, PISO DE CONCRETO OU LAJE SOBRE SOLO, FCK 30 MPA - LANCAMENTO, ADENSAMENTO E ACABAMENTO. AF_09/2021	3 M³	R$ 817,05	R$ 2.344,93	Ampla concorrência

PORTAL DE COMPRAS PÚBLICAS
A autenticidade do documento pode ser verificada no site https://validaarquivo.portaldecompraspublicas.com.br
Documento gerado eletronicamente no Portal de Compras Públicas em 26/01/2026 às 10:48:08.
Código verificador: 107EA1C

E-DOCS - CÓPIA DO PROCESSO 2025-6X76D GERADO POR UDSON OLIVEIRA RAMOS DE AGUIAR EM 13/05/2026 07:51 DOCUMENTO 1 / 1 PÁGINA 1492 / 5723

2026-W2DBSF - E-DOCS - CÓPIA SIMPLES 30/01/2026 15:47 PÁGINA 6 / 33

0085	Lastro de concreto magro, aplicado em blocos de coroamento ou sapatas (Item 3.58 da PO) Lastro de concreto magro, aplicado em blocos de coroamento ou sapatas, espessura de 5 cm. af_01/2024 (Item 3.58 da PO)	2 M²	R$ 46,36	R$ 74,18	Ampla concorrência
0086	FABRICACAO, MONTAGEM E DESMONTAGEM DE FORMA PARA BLOCO DE COROAMENTO (Item 3.59 da PO) FABRICACAO, MONTAGEM E DESMONTAGEM DE FORMA PARA BLOCO DE COROAMENTO, EM MADEIRA SERRADA, E=25 MM, 4 UTILIZACOES. AF_01/2024 (Item 3.59 da PO)	10 M²	R$ 93,30	R$ 895,68	Ampla concorrência
0087	Armacao de bloco utilizando aco CA-50 de 10 mm - montagem. (Item 3.60 da PO) Armacao de bloco utilizando aco CA-50 de 10 mm - montagem. af_01/2024 (Item 3.60 da PO)	22 KG	R$ 21,98	R$ 493,67	Ampla concorrência
0088	Concretagem de bloco de coroamento ou viga baldrame (Item 3.61 da PO) Concretagem de bloco de coroamento ou viga baldrame, fck 30 Mpa, com uso de bomba - lancamento, adensamento e acabamento. af_01/2024 (Item 3.61 da PO)	1 M³	R$ 944,20	R$ 906,43	Ampla concorrência
0089	Montagem e desmontagem de forma de pilares retangulares e estruturas similares, pe-direito simples Montagem e desmontagem de forma de pilares retangulares e estruturas similares, pe-direito simples, em chapa de madeira compensada plastificada, 18 utilizacoes. af_09/2020	887 M²	R$ 69,10	R$ 61.262,68	Ampla concorrência
0090	Armacao de pilar ou viga de estrutura convencional de concreto armado utilizando aco CA-50 de 6,3 mm Armacao de pilar ou viga de estrutura convencional de concreto armado utilizando aco CA-50 de 6,3 mm - montagem. af_06/2022	4 KG	R$ 21,19	R$ 84,34	Ampla concorrência
0091	Armacao de pilar ou viga de estrutura convencional de concreto armado utilizando aco CA-50 de 10,0mm Armacao de pilar ou viga de estrutura convencional de concreto armado utilizando aco CA-50 de 10,0 mm - montagem. af_06/2022	1.856 KG	R$ 18,59	R$ 34.497,65	Ampla concorrência
0092	ARMACAO DE PILAR OU VIGA DE ESTRUTURA CONVENCIONAL DE CONCRETO ARMADO UTILIZANDO ACO CA-50 DE 12,5MM ARMACAO DE PILAR OU VIGA DE ESTRUTURA CONVENCIONAL DE CONCRETO ARMADO UTILIZANDO ACO CA-50 DE 12,5 MM - MONTAGEM. AF_06/2022	1.437 KG	R$ 15,79	R$ 22.685,49	Ampla concorrência
0093	Armacao de pilar ou viga de estrutura convencional de concreto armado utilizando aco CA-50 de 16,0mm Armacao de pilar ou viga de estrutura convencional de concreto armado utilizando aco CA-50 de 16,0 mm - montagem. af_06/2022	1.561 KG	R$ 15,43	R$ 24.090,40	Ampla concorrência
0094	Armacao de pilar ou viga de estrutura convencional de concreto armado utilizando aco CA-50 de 20,0mm Armacao de pilar ou viga de estrutura convencional de concreto armado utilizando aco CA-50 de 20,0 mm - montagem. af_06/2022	127 KG	R$ 17,76	R$ 2.251,08	Ampla concorrência
0095	Armacao de pilar ou viga de estrutura convencional de concreto armado utilizando aco CA-60 de 5,0 mm Armacao de pilar ou viga de estrutura convencional de concreto armado utilizando aco CA-60 de 5,0 mm - montagem. af_06/2022	1.551 KG	R$ 21,55	R$ 33.419,31	Ampla concorrência
0096	Concretagem de pilares, fck = 30 Mpa, com uso de bomba - lancamento, adensamento e acabamento Concretagem de pilares, fck = 30 Mpa, com uso de bomba - lancamento, adensamento e acabamento.	62 M³	R$ 873,53	R$ 53.957,95	Ampla concorrência
0097	Montagem e desmontagem de forma de pilares retangulares e estruturas similares (Item 4,9 da PO) Montagem e desmontagem de forma de pilares retangulares e estruturas similares, pe-direito simples, em chapa de madeira compensada plastificada, 18 utilizacoes. af_09/2020 (Item 4,9 da PO)	96 M²	R$ 69,10	R$ 6.644,66	Ampla concorrência
0098	Armacao de pilar ou viga de estrutura convencional de concreto armado (Item 4.10 da PO) Armacao de pilar ou viga de estrutura convencional de concreto armado utilizando aco CA-50 de 10,0 mm - montagem. af_06/2022 (Item 4.10 da PO)	537 KG	R$ 18,59	R$ 9.978,55	Ampla concorrência
0099	Armacao de pilar ou viga de estrutura convencional de concreto armado (Item 4.11 da PO) Armacao de pilar ou viga de estrutura convencional de concreto armado utilizando aco CA-60 de 5,0 mm - montagem. af_06/2022 (Item 4.11 da PO)	133 KG	R$ 21,55	R$ 2.869,60	Ampla concorrência
0100	Concretagem de pilares, fck = 30 Mpa, com uso de bomba - lancamento (Item 4.12 da PO) Concretagem de pilares, fck = 30 Mpa, com uso de bomba - lancamento, adensamento e acabamento. (Item 4.12 da PO)	5 M³	R$ 873,53	R$ 4.105,59	Ampla concorrência
0101	Montagem e desmontagem de forma de pilares retangulares e estruturas similares (Item 4.13 da PO) Montagem e desmontagem de forma de pilares retangulares e estruturas similares, pe-direito simples, em chapa de madeira compensada plastificada, 18 utilizacoes. af_09/2020 (Item 4.13 da PO)	16 M²	R$ 69,10	R$ 1.105,60	Ampla concorrência

PORTAL DE COMPRAS PÚBLICAS

A autenticidade do documento pode ser verificada no site https://validaarquivo.portaldecompraspublicas.com.br
Documento gerado eletronicamente no Portal de Compras Públicas em 26/01/2026 às 10:48:08.
Código verificador: 107EA1C

E-DOCS - CÓPIA DO PROCESSO 2025-6X76D GERADO POR UDSON OLIVEIRA RAMOS DE AGUIAR EM 13/05/2026 07:51 DOCUMENTO 1 / 1 PÁGINA 1493 / 5723

2026-W2DBSF - E-DOCS - CÓPIA SIMPLES 30/01/2026 15:47 PÁGINA 7 / 33

0102	Armacao de pilar ou viga de estrutura convencional de concreto armado (Item 4.14 da PO) Armacao de pilar ou viga de estrutura convencional de concreto armado utilizando aco CA-50 de 10,0 mm - montagem. af_06/2022 (Item 4.14 da PO)	79 KG	R$ 18,59	R$ 1.476,98	Ampla concorrência
0103	Armacao de pilar ou viga de estrutura convencional de concreto armado (Item 4.15 da PO) Armacao de pilar ou viga de estrutura convencional de concreto armado utilizando aco CA-60 de 5,0 mm - montagem. af_06/2022 (Item 4.15 da PO)	28 KG	R$ 21,55	R$ 595,00	Ampla concorrência
0104	Concretagem de pilares, fck = 30 Mpa, com uso de bomba - lancamento (Item 4.16 da PO) Concretagem de pilares, fck = 30 Mpa, com uso de bomba - lancamento, adensamento e acabamento. (Item 4.16 da PO)	1 M³	R$ 873,53	R$ 952,15	Ampla concorrência
0105	Montagem e desmontagem de forma de viga, escoramento com garfo de madeira, pe-direito simples Montagem e desmontagem de forma de viga, escoramento com garfo de madeira, pe-direito simples, em chapa de madeira plastificada, 18 utilizacoes. af_09/2020	1.194 M²	R$ 87,14	R$ 104.046,03	Ampla concorrência
0106	Armacao de pilar ou viga de estrutura convencional de concreto armado (Item 4.18 da PO) Armacao de pilar ou viga de estrutura convencional de concreto armado utilizando aco CA-50 de 6,3 mm - montagem. af_06/2022 (Item 4.18 da PO)	253 KG	R$ 21,19	R$ 5.352,59	Ampla concorrência
0107	ARMACAO DE PILAR OU VIGA DE ESTRUTURA CONVENCIONAL DE CONCRETO ARMADO UTILIZANDO ACO CA-50 DE 8,0 MM ARMACAO DE PILAR OU VIGA DE ESTRUTURA CONVENCIONAL DE CONCRETO ARMADO UTILIZANDO ACO CA-50 DE 8,0 MM - MONTAGEM. AF_06/2022	1.146 KG	R$ 20,49	R$ 23.482,77	Ampla concorrência
0108	Armacao de pilar ou viga de estrutura convencional de concreto armado (Item 4.20 da PO) Armacao de pilar ou viga de estrutura convencional de concreto armado utilizando aco CA-50 de 10,0 mm - montagem. af_06/2022 (Item 4.20 da PO)	1.635 KG	R$ 18,59	R$ 30.398,74	Ampla concorrência
0109	ARMACAO DE PILAR OU VIGA DE ESTRUTURA CONVENCIONAL DE CONCRETO ARMADO (Item 4.21 da PO) ARMACAO DE PILAR OU VIGA DE ESTRUTURA CONVENCIONAL DE CONCRETO ARMADO UTILIZANDO ACO CA-50 DE 12,5 MM - MONTAGEM. AF_06/2022 (Item 4.21 da PO)	1.700 KG	R$ 15,79	R$ 26.836,53	Ampla concorrência
0110	Armacao de pilar ou viga de estrutura convencional de concreto armado (Item 4.22 da PO) Armacao de pilar ou viga de estrutura convencional de concreto armado utilizando aco CA-50 de 16,0 mm - montagem. af_06/2022 (Item 4.22 da PO)	916 KG	R$ 15,43	R$ 14.139,74	Ampla concorrência
0111	Armacao de pilar ou viga de estrutura convencional de concreto armado (Item 4.23 da PO) Armacao de pilar ou viga de estrutura convencional de concreto armado utilizando aco CA-50 de 20,0 mm - montagem. af_06/2022 (Item 4.23 da PO)	194 KG	R$ 17,76	R$ 3.442,42	Ampla concorrência
0112	Armacao de pilar ou viga de estrutura convencional de concreto armado (Item 4.24 da PO) Armacao de pilar ou viga de estrutura convencional de concreto armado utilizando aco CA-60 de 5,0 mm - montagem. af_06/2022 (Item 4.24 da PO)	1.650 KG	R$ 21,55	R$ 35.551,04	Ampla concorrência
0113	Concretagem de vigas e lajes, fck=30 Mpa, para lajes macicas ou nervuradas com uso de bomba Concretagem de vigas e lajes, fck=30 Mpa, para lajes macicas ou nervuradas com uso de bomba - lancamento, adensamento e acabamento.	88 M³	R$ 874,50	R$ 77.253,33	Ampla concorrência
0114	Montagem e desmontagem de forma de viga, escoramento com garfo de madeira (Item 4.16 da PO) Montagem e desmontagem de forma de viga, escoramento com garfo de madeira, pe-direito simples, em chapa de madeira plastificada, 18 utilizacoes. af_09/2020 (Item 4.16 da PO)	1.056 M²	R$ 87,14	R$ 91.999,80	Ampla concorrência
0115	ARMACAO DE PILAR OU VIGA DE ESTRUTURA CONVENCIONAL DE CONCRETO ARMADO (Item 4.27 da PO) ARMACAO DE PILAR OU VIGA DE ESTRUTURA CONVENCIONAL DE CONCRETO ARMADO UTILIZANDO ACO CA-50 DE 8,0 MM - MONTAGEM. AF_06/2022 (Item 4.27 da PO)	433 KG	R$ 20,49	R$ 8.874,42	Ampla concorrência
0116	Armacao de pilar ou viga de estrutura convencional de concreto armado (Item 4.28 da PO) Armacao de pilar ou viga de estrutura convencional de concreto armado utilizando aco CA-50 de 10,0 mm - montagem. af_06/2022 (Item 4.28 da PO)	45 KG	R$ 18,59	R$ 845,66	Ampla concorrência
0117	ARMACAO DE PILAR OU VIGA DE ESTRUTURA CONVENCIONAL DE CONCRETO ARMADO (Item 4.29 da PO) ARMACAO DE PILAR OU VIGA DE ESTRUTURA CONVENCIONAL DE CONCRETO ARMADO UTILIZANDO ACO CA-50 DE 12,5 MM - MONTAGEM. AF_06/2022 (Item 4.29 da PO)	3 KG	R$ 15,79	R$ 54,79	Ampla concorrência
0118	Armacao de pilar ou viga de estrutura convencional de concreto armado (Item 4.30 da PO) Armacao de pilar ou viga de estrutura convencional de concreto armado utilizando aco CA-60 de 5,0 mm - montagem. af_06/2022 (Item 4.30 da PO)	227 KG	R$ 21,55	R$ 4.889,48	Ampla concorrência

PORTAL DE COMPRAS PÚBLICAS
A autenticidade do documento pode ser verificada no site https://validaarquivo.portaldecompraspublicas.com.br
Documento gerado eletronicamente no Portal de Compras Públicas em 26/01/2026 às 10:48:08.
Código verificador: 107EA1C

E-DOCS - CÓPIA DO PROCESSO 2025-6X76D GERADO POR UDSON OLIVEIRA RAMOS DE AGUIAR EM 13/05/2026 07:51 DOCUMENTO 1 / 1 PÁGINA 1494 / 5723

2026-W2DBSF - E-DOCS - CÓPIA SIMPLES 30/01/2026 15:47 PÁGINA 8 / 33

0119	Verga pre-moldada para portas com ate 1,5 m de vao (Item 4.31 da PO) Verga pre-moldada para portas com ate 1,5 m de vao. af_03/2016 (Item 4.31 da PO)	75 M	R$ 874,50	R$ 65.814,87	Ampla concorrência
0120	Verga pre-moldada para portas com ate 1,5 m de vao. (Item 4.32 da PO) Verga pre-moldada para portas com ate 1,5 m de vao. af_03/2016 (Item 4.32 da PO)	238 M	R$ 36,40	R$ 8.663,20	Ampla concorrência
0121	Montagem e desmontagem de forma de laje macica, pe-direito simples, 10 utilizacoes.(Item 4.33 da PO) Montagem e desmontagem de forma de laje macica, pe-direito simples, em chapa de madeira compensada plastificada, 10 utilizacoes. af_09/2020 (Item 4.33 da PO)	5 M²	R$ 56,49	R$ 284,71	Ampla concorrência
0122	APLICACAO DE LONA PLASTICA PARA EXECUCAO DE PAVIMENTOS DE CONCRETO. APLICACAO DE LONA PLASTICA PARA EXECUCAO DE PAVIMENTOS DE CONCRETO. AF_04/2022	416 M²	R$ 3,21	R$ 1.335,36	Ampla concorrência
0123	ARMACAO PARA EXECUCAO DE RADIER, PISO DE CONCRETO OU LAJE SOBRE SOLO, COM USO DE TELA Q-92. ARMACAO PARA EXECUCAO DE RADIER, PISO DE CONCRETO OU LAJE SOBRE SOLO, COM USO DE TELA Q-92. AF_09/2021	616 KG	R$ 24,38	R$ 15.007,84	Ampla concorrência
0124	PISO EM CONCRETO 20 MPA PREPARO MECANICO, ESPESSURA 7CM. AF_09/2020 PISO EM CONCRETO 20 MPA PREPARO MECANICO, ESPESSURA 7CM. AF_09/2020	416 M²	R$ 97,59	R$ 40.597,44	Ampla concorrência
0125	LASTRO COM MATERIAL GRANULAR (PEDRA BRITADA N.1 E PEDRA BRITADA N.2), APLICADO EM PISOS OU LAJES 1 LASTRO COM MATERIAL GRANULAR (PEDRA BRITADA N.1 E PEDRA BRITADA N.2), APLICADO EM PISOS OU LAJES SOBRE SOLO, ESPESSURA DE *10 CM*. AF_01/2024	21 M³	R$ 257,59	R$ 5.357,87	Ampla concorrência
0126	Montagem e desmontagem de forma de laje macica, pe-direito simples, 10 utilizacoes. af_09/2020 Montagem e desmontagem de forma de laje macica, pe-direito simples, em chapa de madeira compensada plastificada, 10 utilizacoes. af_09/2020	99 M²	R$ 70,43	R$ 6.953,55	Ampla concorrência
0127	ARMACAO DE LAJE DE ESTRUTURA CONVENCIONAL DE CONCRETO ARMADO UTILIZANDO ACO CA-50 DE 6,3 MM ARMACAO DE LAJE DE ESTRUTURA CONVENCIONAL DE CONCRETO ARMADO UTILIZANDO ACO CA-50 DE 6,3 MM - MONTAGEM. AF_06/2022	7 KG	R$ 20,59	R$ 135,48	Ampla concorrência
0128	Armacao de laje de estrutura convencional de concreto armado utilizando aco CA-60 de 5,0 mm Armacao de laje de estrutura convencional de concreto armado utilizando aco CA-60 de 5,0 mm - montagem. af_06/2022	107 KG	R$ 20,98	R$ 2.244,02	Ampla concorrência
0129	Concretagem de vigas e lajes, fck=30 Mpa, para lajes macicas ou nervuradas (Item 4.41 da PO) Concretagem de vigas e lajes, fck=30 Mpa, para lajes macicas ou nervuradas com uso de bomba - lancamento, adensamento e acabamento. (Item 4.41 da PO)	7 M³	R$ 874,50	R$ 6.445,06	Ampla concorrência
0130	Montagem e desmontagem de forma de laje macica, pe-direito simples, 10 utilizacoes.(Item 4.42 da PO) Montagem e desmontagem de forma de laje macica, pe-direito simples, em chapa de madeira compensada plastificada, 10 utilizacoes. af_09/2020 (Item 4.42 da PO)	10 M²	R$ 70,43	R$ 735,99	Ampla concorrência
0131	Armacao de laje de estrutura convencional de concreto armado utilizando aco CA-50 de 8,0 mm Armacao de laje de estrutura convencional de concreto armado utilizando aco CA-50 de 8,0 mm - montagem. af_06/2022	65 KG	R$ 19,93	R$ 1.299,64	Ampla concorrência
0132	Concretagem de vigas e lajes, fck=30 Mpa, para lajes macicas ou nervuradas (Item 4.44 da PO) Concretagem de vigas e lajes, fck=30 Mpa, para lajes macicas ou nervuradas com uso de bomba - lancamento, adensamento e acabamento. (Item 4.44 da PO)	0 M³	R$ 874,50	R$ 376,04	Ampla concorrência
0133	FORNECIMENTO DE ESTRUTURA TRELICADA DE COBERTURA, TIPO FINK, COM LIGACOES SOLDADAS ESTRUTURA TRELICADA DE COBERTURA, TIPO FINK, COM LIGACOESSOLDADAS, INCLUSOS PERFIS METALICOS, CHAPAS METALICAS, MAO DE OBRA E TRANSPORTE COM GUINDASTE - FORNECIMENTO E INSTALACAO. AF_01/2020_PSA	61.476 KG	R$ 16,86	R$ 1.036.480,30	Ampla concorrência
0134	COMPACTACAO MECANICA DO SOLO PARA EXECUCAO DE RADIER, PISO DE CONCRETO OU LAJE SOBRE SOLO COMPACTACAO MECANICA DE SOLO PARA EXECUCAO DE RADIER, PISO DE CONCRETO OU LAJE SOBRE SOLO, COM COMPACTADOR DE SOLOS A PERCUSSAO. AF_09/2021	2.037 M²	R$ 3,78	R$ 7.699,14	Ampla concorrência
0135	Lastro com material granular, aplicado em pisos ou lajes sobre solo, espessura de *5 cm* Lastro com material granular, aplicado em pisos ou lajes sobre solo, espessura de *5 cm*. af_01/2024	102 M³	R$ 303,46	R$ 30.904,37	Ampla concorrência

PORTAL DE COMPRAS PÚBLICAS
A autenticidade do documento pode ser verificada no site https://validaarquivo.portaldecompraspublicas.com.br
Documento gerado eletronicamente no Portal de Compras Públicas em 26/01/2026 às 10:48:08.
Código verificador: 107EA1C

E-DOCS - CÓPIA DO PROCESSO 2025-6X76D GERADO POR UDSON OLIVEIRA RAMOS DE AGUIAR EM 13/05/2026 07:51 DOCUMENTO 1 / 1 PÁGINA 1495 / 5723

2026-W2DBSF - E-DOCS - CÓPIA SIMPLES 30/01/2026 15:47 PÁGINA 9 / 33

0136	CAMADA SEPARADORA PARA EXECUCAO DE RADIER, PISO DE CONCRETO OU LAJE SOBRE SOLO, EM LONA PLASTICA CAMADA SEPARADORA PARA EXECUCAO DE RADIER, PISO DE CONCRETO OU LAJE SOBRE SOLO, EM LONA PLASTICA. AF_09/2021	2.037 M²	R$ 3,25	R$ 6.619,63	Ampla concorrência
0137	EXECUCAO DE PASSEIO (CALCADA) OU PISO DE CONCRETO COM CONCRETO MOLDADO IN LOCO, USINADO C20 EXECUCAO DE PASSEIO (CALCADA) OU PISO DE CONCRETO COM CONCRETO MOLDADO IN LOCO, USINADO C20, ACABAMENTO CONVENCIONAL, NAO ARMADO. AF_08/2022	143 M³	R$ 938,65	R$ 133.832,72	Ampla concorrência
0138	COMPACTACAO MECANICA DO SOLO PARA EXECUCAO DE RADIER, PISO DE CONCRETO OU LAJE (Item 4.53 da PO) COMPACTACAO MECANICA DE SOLO PARA EXECUCAO DE RADIER, PISO DE CONCRETO OU LAJE SOBRE SOLO, COM COMPACTADOR DE SOLOS A PERCUSSAO. AF_09/2021 (Item 4.53 da PO)	730 M²	R$ 3,78	R$ 2.760,38	Ampla concorrência
0139	Lastro com material granular, aplicado em pisos ou lajes sobre solo, (Item 4.54 da PO) Lastro com material granular, aplicado em pisos ou lajes sobre solo, espessura de *5 cm*. af_01/2024 (Item 4.54 da PO)	37 M³	R$ 303,46	R$ 11.079,32	Ampla concorrência
0140	CAMADA SEPARADORA PARA EXECUCAO DE RADIER, PISO DE CONCRETO OU LAJE SOBRE SOLO (Item 4.55 da PO) CAMADA SEPARADORA PARA EXECUCAO DE RADIER, PISO DE CONCRETO OU LAJE SOBRE SOLO, EM LONA PLASTICA. AF_09/2021 (Item 4.55 da PO)	730 M²	R$ 3,25	R$ 2.373,34	Ampla concorrência
0141	EXECUCAO DE PASSEIO (CALCADA) OU PISO DE CONCRETO COM CONCRETO MOLDADO IN LOCO (Item 4.56 da PO) EXECUCAO DE PASSEIO (CALCADA) OU PISO DE CONCRETO COM CONCRETO MOLDADO IN LOCO, USINADO C20, ACABAMENTO CONVENCIONAL, NAO ARMADO. AF_08/2022 (Item 4.56 da PO)	51 M³	R$ 938,65	R$ 47.983,79	Ampla concorrência
0142	Alvenaria de vedacao com elemento vazado de concreto (cobogo) de 7x50x50cm Alvenaria de vedacao com elemento vazado de concreto (cobogo) de 7x50x50cm e argamassa de assentamento com preparo em betoneira. af_05/2020	122 M²	R$ 266,00	R$ 32.518,50	Ampla concorrência
0143	ALVENARIA DE VEDACAO DE BLOCOS CERAMICOS FURADOS NA VERTICAL DE 14X19X39 CM ALVENARIA DE VEDACAO DE BLOCOS CERAMICOS FURADOS NA VERTICAL DE 14X19X39 CM (ESPESSURA 14 CM) E ARGAMASSA DE ASSENTAMENTO COM PREPARO EM BETONEIRA. AF_12/2021	1.407 M²	R$ 76,50	R$ 107.601,08	Ampla concorrência
0144	ALVENARIA DE VEDACAO DE BLOCOS CERAMICOS FURADOS NA VERTICAL DE 9X19X39 CM ALVENARIA DE VEDACAO DE BLOCOS CERAMICOS FURADOS NA VERTICAL DE 9X19X39 CM (ESPESSURA 9 CM) E ARGAMASSA DE ASSENTAMENTO COM PREPARO EM BETONEIRA. AF_12/2021	345 M²	R$ 56,65	R$ 19.559,55	Ampla concorrência
0145	Alvenaria de vedacao de blocos ceramicos furados na vertical de 19x19x39 cm (espessura 19 cm) Alvenaria de vedacao de blocos ceramicos furados na vertical de 19x19x39 cm (espessura 19 cm) e argamassa de assentamento com preparo manual. af_12/2021	9 M²	R$ 93,38	R$ 874,04	Ampla concorrência
0146	ALVENARIA DE VEDACAO DE BLOCOS CERAMICOS FURADOS NA VERTICAL DE 9X19X39 CM - 1 ALVENARIA DE VEDACAO DE BLOCOS CERAMICOS FURADOS NA VERTICAL DE 9X19X39 CM (ESPESSURA 9 CM) E ARGAMASSA DE ASSENTAMENTO COM PREPARO EM BETONEIRA. AF_12/2021 - SOCULOS	7 M²	R$ 96,03	R$ 657,81	Ampla concorrência
0147	Fixacao (encunhamento) de alvenaria de vedacao com argamassa aplicada com colher Fixacao (encunhamento) de alvenaria de vedacao com argamassa aplicada com colher. af_03/2016	706 M	R$ 7,74	R$ 5.467,61	Ampla concorrência
0148	Divisoria sanitaria, tipo cabine, em granito cinza polido, esp = 3cm Divisoria sanitaria, tipo cabine, em granito cinza polido, esp = 3cm, assentado com argamassa colante ac iii-e, exclusive ferragens. af_01/2021	26 M²	R$ 672,29	R$ 17.170,29	Ampla concorrência
0149	Divisoria articulada de 70 mm de espessura em mdf, revestido em laminado melaminico Divisoria articulada de 70 mm de espessura em mdf, revestido em laminado melaminico	20 M²	R$ 583,49	R$ 11.593,95	Ampla concorrência
0150	Fechamento de shafts com placas de gesso acartonado Fechamento de shafts com placas de gesso acartonado	48 M²	R$ 74,34	R$ 3.582,44	Ampla concorrência
0151	Instalacao de box de vidro temperado, e = 10 mm, encaixado em perfil u Instalacao de box de vidro temperado, e = 10 mm, encaixado em perfil u	7 M²	R$ 631,48	R$ 4.546,66	Ampla concorrência
0152	Fechamento em placa cimenticia, espessura 10 mm Fechamento em placa cimenticia, espessura 10 mm	168 M²	R$ 108,21	R$ 18.209,58	Ampla concorrência

PORTAL DE COMPRAS PÚBLICAS
A autenticidade do documento pode ser verificada no site https://validaarquivo.portaldecompraspublicas.com.br
Documento gerado eletronicamente no Portal de Compras Públicas em 26/01/2026 às 10:48:08.
Código verificador: 107EA1C

E-DOCS - CÓPIA DO PROCESSO 2025-6X76D GERADO POR UDSON OLIVEIRA RAMOS DE AGUIAR EM 13/05/2026 07:51 DOCUMENTO 1 / 1 PÁGINA 1496 / 5723

2026-W2DBSF - E-DOCS - CÓPIA SIMPLES 30/01/2026 15:47 PÁGINA 10 / 33

0153	ALVENARIA DE VEDACAO DE BLOCOS CERAMICOS FURADOS NA VERTICAL DE 14X19X39 CM (Item 5.12 da PO) ALVENARIA DE VEDACAO DE BLOCOS CERAMICOS FURADOS NA VERTICAL DE 14X19X39 CM (ESPESSURA 14 CM) E ARGAMASSA DE ASSENTAMENTO COM PREPARO EM BETONEIRA. AF_12/2021 (Item 5.12 da PO)	12 M²	R$ 76,50	R$ 887,40	Ampla concorrência
0154	ALVENARIA DE VEDACAO DE BLOCOS CERAMICOS FURADOS NA VERTICAL DE 9X19X39 CM (Item 5.13 da PO) ALVENARIA DE VEDACAO DE BLOCOS CERAMICOS FURADOS NA VERTICAL DE 9X19X39 CM (ESPESSURA 9 CM) E ARGAMASSA DE ASSENTAMENTO COM PREPARO EM BETONEIRA. AF_12/2021 (Item 5.13 da PO)	536 M²	R$ 56,65	R$ 30.391,59	Ampla concorrência
0155	Fixacao (encunhamento) de alvenaria de vedacao com argamassa aplicada com colher (Item 5.14 da PO) Fixacao (encunhamento) de alvenaria de vedacao com argamassa aplicada com colher. af_03/2016 (Item 5.14 da PO)	248 M	R$ 7,74	R$ 1.919,44	Ampla concorrência
0156	ALVENARIA DE VEDACAO DE BLOCOS CERAMICOS FURADOS NA VERTICAL DE 9X19X39 CM - 2 ALVENARIA DE VEDACAO DE BLOCOS CERAMICOS FURADOS NA VERTICAL DE 9X19X39 CM (ESPESSURA 9 CM) E ARGAMASSA DE ASSENTAMENTO COM PREPARO EM BETONEIRA. AF_12/2021 - SOCULOS - GAS	2 M²	R$ 56,65	R$ 128,03	Ampla concorrência
0157	Pm1 - kit de porta de madeira frisada, semi-oca (leve ou media), padrao medio, 80x210cm Pm1 - kit de porta de madeira frisada, semi-oca (leve ou media), padrao medio, 80x210cm, espessura de 3,5cm, itens inclusos: dobradicas, montagem e instalacao de batente, fechadura com execucao do furo - fornecimento e instalacao	9 UN	R$ 1.279,94	R$ 11.519,46	Ampla concorrência
0158	Pm2 - kit de porta de madeira tipo veneziana, 80x210cm (espessura de 3cm) Pm2 - kit de porta de madeira tipo veneziana, 80x210cm (espessura de 3cm), padrao medio, itens inclusos: dobradicas, montagem e instalacao de batente, fechadura com execucao do furo - fornecimento e instalacao.	6 UN	R$ 1.930,26	R$ 11.581,56	Ampla concorrência
0159	Pm3 - kit de porta de madeira frisada, semi-oca (leve ou media), padrao medio, 80x210cm, espessura d Pm3 - kit de porta de madeira frisada, semi-oca (leve ou media), padrao medio, 80x210cm, espessura de 3,5cm, itens inclusos: dobradicas, montagem e instalacao de batente, fechadura com execucao do furo - fornecimento e instalacao	5 UN	R$ 1.279,94	R$ 6.399,70	Ampla concorrência
0160	Instalacao de vidro liso incolor esquadria pm3 , e = 6 mm, em esquadria de madeira, fixado c bagute Instalacao de vidro liso incolor esquadria pm3 , e = 6 mm, em esquadria de madeira, fixado com baguete	5 M²	R$ 275,74	R$ 1.268,40	Ampla concorrência
0161	Tarjeta tipo livre/ocupado para porta de banheiro. af_12/2019 Tarjeta tipo livre/ocupado para porta de banheiro. af_12/2019	11 UN	R$ 95,73	R$ 1.053,03	Ampla concorrência
0162	Barra de apoio reta, em aco inox polido, comprimento 60cm, fixada na parede Barra de apoio reta, em aco inox polido, comprimento 60cm, fixada na parede - fornecimento e instalacao. af_01/2020	6 UN	R$ 401,91	R$ 2.411,46	Ampla concorrência
0163	Chapa metalica (aluminio) 0,90 m x 0,40 m, espessura 1 mm para as portas Chapa metalica (aluminio) 0,90 m x 0,40 m, espessura 1 mm para as portas	6 M²	R$ 280,89	R$ 1.797,70	Ampla concorrência
0164	Porta de abrir - pa1 - 100 x 210 cm em chapa de aluminio, tipo veneziana com guarnicao Porta de abrir - pa1 - 100 x 210 cm em chapa de aluminio, tipo veneziana com guarnicao, fixacao com parafusos - fornecimento e instalacao - conforme projeto de esquadrias	4 M²	R$ 579,53	R$ 2.434,03	Ampla concorrência
0165	Porta de abrir - pa2 - 90 x 210 cm em chapa de aluminio, tipo veneziana com guarnicao Porta de abrir - pa2 - 90 x 210 cm em chapa de aluminio, tipo veneziana com guarnicao, fixacao com parafusos - fornecimento e instalacao - conforme projeto de esquadrias	4 M²	R$ 804,84	R$ 3.042,30	Ampla concorrência
0166	Porta de abrir - pa3 - 90 x 210 cm em chapa de aluminio, tipo veneziana com guarnicao Porta de abrir - pa3 - 90 x 210 cm em chapa de aluminio, tipo veneziana com guarnicao, fixacao com parafusos - fornecimento e instalacao - conforme projeto de esquadrias	11 M²	R$ 804,84	R$ 9.126,89	Ampla concorrência
0167	Porta de abrir - pa4 - 80 x 165 cm em chapa de aluminio, tipo veneziana com guarnicao Porta de abrir - pa4 - 80 x 165 cm em chapa de aluminio, tipo veneziana com guarnicao, fixacao com parafusos - fornecimento e instalacao - conforme projeto de esquadrias	7 M²	R$ 804,84	R$ 5.311,94	Ampla concorrência
0168	Porta de abrir - pa5 - 70 x 165 cm em chapa de aluminio, tipo veneziana com guarnicao Porta de abrir - pa5 - 70 x 165 cm em chapa de aluminio, tipo veneziana com guarnicao, fixacao com parafusos - fornecimento e instalacao - conforme projeto de esquadrias	7 M²	R$ 804,84	R$ 5.577,54	Ampla concorrência

PORTAL DE COMPRAS PÚBLICAS
A autenticidade do documento pode ser verificada no site https://validaarquivo.portaldecompraspublicas.com.br
Documento gerado eletronicamente no Portal de Compras Públicas em 26/01/2026 às 10:48:08.
Código verificador: 107EA1C

E-DOCS - CÓPIA DO PROCESSO 2025-6X76D GERADO POR UDSON OLIVEIRA RAMOS DE AGUIAR EM 13/05/2026 07:51 DOCUMENTO 1 / 1 PÁGINA 1497 / 5723

2026-W2DBSF - E-DOCS - CÓPIA SIMPLES 30/01/2026 15:47 PÁGINA 11 / 33

0169	Porta de abrir - pa6 - 170 x 215 + 70 cm em chapa de aluminio com bandeira e vidro Porta de abrir - pa6 - 170 x 215 + 70 cm em chapa de aluminio com bandeira e vidro - conforme projeto de esquadrias, inclusive ferragens e vidro monolitico	39 M²	R$ 579,53	R$ 22.462,58	Ampla concorrência
0170	Porta de correr - pa7 - 420 x 215 + 70 cm em chapa de aluminio com bandeira e vidro Porta de correr - pa7 - 420 x 215 + 70 cm em chapa de aluminio com bandeira e vidro - conforme projeto de esquadrias, inclusive ferragens e vidro	36 M²	R$ 579,53	R$ 20.810,92	Ampla concorrência
0171	Porta de correr - pa8 - 210 x 215 + 70 cm em chapa de aluminio com bandeira e vidro Porta de correr - pa8 - 210 x 215 + 70 cm em chapa de aluminio com bandeira e vidro - conforme projeto de esquadrias, inclusive ferragens e vidro	6 M²	R$ 579,53	R$ 3.471,38	Ampla concorrência
0172	Porta de abrir - pa9 - 120 x 210 + 65 cm em chapa de aluminio com bandeira e veneziana Porta de abrir - pa9 - 120 x 210 + 65 cm em chapa de aluminio com bandeira e veneziana - conforme projeto de esquadrias, inclusive ferragens	3 M²	R$ 579,53	R$ 1.912,45	Ampla concorrência
0173	Porta de correr - pa10 - 175 x 230 cm em chapa de aluminio com veneziana Porta de correr - pa10 - 175 x 230 cm em chapa de aluminio com veneziana - conforme projeto de esquadrias, inclusive ferragens	6 M²	R$ 579,53	R$ 3.199,01	Ampla concorrência
0174	Porta de correr - pa11- 230 x 240 cm em chapa de aluminio com veneziana Porta de correr - pa11- 230 x 240 cm em chapa de aluminio com veneziana - conforme projeto de esquadrias, inclusive ferragens	4 M²	R$ 579,53	R$ 2.364,48	Ampla concorrência
0175	Janela de aluminio - ja-1 - 210 x 130 cm completa, conforme projeto de esquadrias Janela de aluminio - ja-1 - 210 x 130 cm completa, conforme projeto de esquadrias - guilhotina - incluso vidro	5 M²	R$ 786,33	R$ 4.293,36	Ampla concorrência
0176	Janela de aluminio - ja-2 - 150 x 140 cm completa, conforme projeto de esquadrias Janela de aluminio - ja-2 - 150 x 140 cm completa, conforme projeto de esquadrias - correr - incluso vidro	2 M²	R$ 406,89	R$ 854,47	Ampla concorrência
0177	Janela de aluminio - ja-3 - 280 x 205 cm completa, conforme projeto de esquadrias Janela de aluminio - ja-3 - 280 x 205 cm completa, conforme projeto de esquadrias - correr com bandeira - incluso vidro	6 M²	R$ 406,89	R$ 2.335,55	Ampla concorrência
0178	Janela de aluminio - ja-4 - 280 x 185 cm completa, conforme projeto de esquadrias Janela de aluminio - ja-4 - 280 x 185 cm completa, conforme projeto de esquadrias - correr com bandeira - incluso vidro monilitico	10 M²	R$ 406,89	R$ 4.215,38	Ampla concorrência
0179	Janela de aluminio - ja-5 - 350 x 185 cm completa, conforme projeto de esquadrias Janela de aluminio - ja-5 - 350 x 185 cm completa, conforme projeto de esquadrias - correr com bandeira - incluso vidro	19 M²	R$ 406,89	R$ 7.905,87	Ampla concorrência
0180	Janela de aluminio - ja-6, 350 x 120 cm completa, conforme projeto de esquadrias Janela de aluminio - ja-6, 350 x 120 cm completa, conforme projeto de esquadrias - fixa - incluso vidro	4 M²	R$ 847,66	R$ 3.560,17	Ampla concorrência
0181	Janela de aluminio - ja-7 - 280 x 230 cm completa, conforme projeto de esquadrias Janela de aluminio - ja-7 - 280 x 230 cm completa, conforme projeto de esquadrias - fixa com bandeira - incluso vidro	19 M²	R$ 847,66	R$ 16.376,79	Ampla concorrência
0182	Janela de aluminio - ja-8, 700 x 230 cm completa, conforme projeto de esquadrias Janela de aluminio - ja-8, 700 x 230 cm completa, conforme projeto de esquadrias - fixa com bandeira - incluso vidro	20 M²	R$ 847,66	R$ 17.207,50	Ampla concorrência
0183	Janela de aluminio - ja-9 - 85 x 210 cm completa, conforme projeto de esquadrias maxim-ar Janela de aluminio - ja-9 - 85 x 210 cm completa, conforme projeto de esquadrias maxim-ar - incluso vidro	54 M²	R$ 847,66	R$ 45.392,19	Ampla concorrência
0184	Janela de aluminio - ja-10 - 150 x 60 cm completa, conforme projeto de esquadrias - maxim-ar Janela de aluminio - ja-10 - 150 x 60 cm completa, conforme projeto de esquadrias - maxim-ar - incluso vidro	13 M²	R$ 786,33	R$ 9.907,76	Ampla concorrência
0185	Janela de aluminio - ja-11 - 150 x 80 cm completa, conforme projeto de esquadrias - maxim-ar Janela de aluminio - ja-11 - 150 x 80 cm completa, conforme projeto de esquadrias - maxim-ar - incluso vidro	2 M²	R$ 786,33	R$ 1.887,19	Ampla concorrência
0186	Janela de aluminio - ja-12 - 280 x 80 cm completa, conforme projeto de esquadrias - maxim-ar Janela de aluminio - ja-12 - 280 x 80 cm completa, conforme projeto de esquadrias - maxim-ar - incluso vidro	20 M²	R$ 786,33	R$ 15.852,41	Ampla concorrência
0187	Janela de aluminio - ja-13 - 280 x 60 cm completa, conforme projeto de esquadrias - maxim-ar Janela de aluminio - ja-13 - 280 x 60 cm completa, conforme projeto de esquadrias - maxim-ar - incluso vidro	3 M²	R$ 786,33	R$ 2.642,07	Ampla concorrência
0188	Janela de aluminio - ja-14 - 280 x 185 cm completa, conforme projeto de esquadrias - maxim-ar Janela de aluminio - ja-14 - 280 x 185 cm completa, conforme projeto de esquadrias - maxim-ar - incluso vidro monolitico	16 M²	R$ 786,33	R$ 12.219,57	Ampla concorrência

PORTAL DE COMPRAS PÚBLICAS
A autenticidade do documento pode ser verificada no site https://validaarquivo.portaldecompraspublicas.com.br
Documento gerado eletronicamente no Portal de Compras Públicas em 26/01/2026 às 10:48:08.
Código verificador: 107EA1C

E-DOCS - CÓPIA DO PROCESSO 2025-6X76D GERADO POR UDSON OLIVEIRA RAMOS DE AGUIAR EM 13/05/2026 07:51 DOCUMENTO 1 / 1 PÁGINA 1498 / 5723

2026-W2DBSF - E-DOCS - CÓPIA SIMPLES 30/01/2026 15:47 PÁGINA 12 / 33

0189	Janela de aluminio - ja-15 - 350 x 80 cm completa, conforme projeto de esquadrias - maxim-ar Janela de aluminio - ja-15 - 350 x 80 cm completa, conforme projeto de esquadrias - maxim-ar -incluso vidro	17 M²	R$ 786,33	R$ 13.210,34	Ampla concorrência
0190	Tela tipo mosquiteiro - fixada na esquadria - conforme projeto de esquadrias Tela tipo mosquiteiro - fixada na esquadria - conforme projeto de esquadrias	3 M²	R$ 222,40	R$ 607,15	Ampla concorrência
0191	Espelho cristal, espessura 4mm, com parafusos de fixacao, sem moldura Espelho cristal, espessura 4mm, com parafusos de fixacao, sem moldura	7 M²	R$ 593,49	R$ 3.946,71	Ampla concorrência
0192	P01 - portao metalico de abrir, 3,50 x 2,20 m, com chapa metalica carbono perfurada P01 - portao metalico de abrir, 3,50 x 2,20 m, com chapa metalica carbono perfurada, incluso pintura, conforme projeto de esquadrias	8 M²	R$ 1.043,46	R$ 8.034,64	Ampla concorrência
0193	P02 - portao metalico tipo gradil 3,40 x 2,38 m , malha 5 x 20cm - fio 5,00mm, P02 - portao metalico tipo gradil 3,40 x 2,38 m , malha 5 x 20cm - fio 5,00mm, revestidos em poliester por processo de pintura eletrostatica (gradil), na cor branca - fornecimento e instalacao	8 M²	R$ 1.371,01	R$ 11.091,47	Ampla concorrência
0194	P03 - portao metalico de abrir, 1,80 x 1,80 m, com chapa metalica carbono perfurada P03 - portao metalico de abrir, 1,80 x 1,80 m, com chapa metalica carbono perfurada, incluso pintura, conforme projeto de esquadrias	3 M²	R$ 1.043,46	R$ 3.380,81	Ampla concorrência
0195	P04 - portao metalico nylofor 0,90 x 2,03 m , malha 5 x 20cm - fio 5,00mm P04 - portao metalico nylofor 0,90 x 2,03 m , malha 5 x 20cm - fio 5,00mm, revestidos em poliester por processo de pintura eletrostatica (gradil), na cor branca - fornecimento e instalacao	2 M²	R$ 1.371,01	R$ 2.508,95	Ampla concorrência
0196	Fechamento em chapa metalica perfurada, incluso pintura, conforme projeto (gr1, gr2) Fechamento em chapa metalica perfurada, incluso pintura, conforme projeto (gr1, gr2)	35 M²	R$ 1.019,89	R$ 35.379,98	Ampla concorrência
0197	Gradil metalico e tela de aco galvanizado fio 12 bwg, malha 2 - jardim vertical Gradil metalico e tela de aco galvanizado fio 12 bwg, malha 2 - jardim vertical	104 M²	R$ 81,66	R$ 8.504,89	Ampla concorrência
0198	Fechamento com chapa metalica perfurada, incluso pintura, conforme projeto Fechamento com chapa metalica perfurada, incluso pintura, conforme projeto	152 M²	R$ 1.009,83	R$ 153.090,23	Ampla concorrência
0199	Telha termoisolante revestida em aco galvalume, face superior trapezoidal e face inferior plana Telha termoisolante revestida em aco galvalume, face superior trapezoidal e face inferior plana (nao inclui acessorios de fixacao), revest com espessura de 0,50 mm, com pre-pintura de cor branca nas duas faces, nucleo em poliiocianurato (pir) com espessur	1.859 M²	R$ 246,55	R$ 458.292,07	Ampla concorrência
0200	FORCEIMENTO E INSTALACAO DE CHAPA POLICARBONATO ALVEOLAR CRISTAL ESP.= 6MM CHAPA POLICARBONATO ALVEOLAR CRISTAL ESP.= 6MM	9 M²	R$ 136,78	R$ 1.281,63	Ampla concorrência
0201	Calha em chapa de aco galvanizado (30x15 cm) Calha em chapa de aco galvanizado (30x15 cm)	89 M	R$ 109,41	R$ 9.705,76	Ampla concorrência
0202	Calha em chapa de aco galvanizado (35x15cm) Calha em chapa de aco galvanizado (35x15cm)	65 M	R$ 109,41	R$ 7.067,89	Ampla concorrência
0203	Calha em chapa de aco galvanizado (35x20cm) Calha em chapa de aco galvanizado (35x20cm)	63 M	R$ 109,41	R$ 6.914,71	Ampla concorrência
0204	Calha em chapa de aco galvanizado (42,5x15cm) Calha em chapa de aco galvanizado (42,5x15cm)	21 M	R$ 109,41	R$ 2.286,67	Ampla concorrência
0205	Calha em chapa de aco galvanizado (45x15cm) Calha em chapa de aco galvanizado (45x15cm)	191 M	R$ 109,41	R$ 20.873,24	Ampla concorrência
0206	Calha em chapa de aco galvanizado (40x20cm) Calha em chapa de aco galvanizado (40x20cm)	74 M	R$ 109,41	R$ 8.113,85	Ampla concorrência
0207	Cumeeira normal para telha trapezoidal de aco, e = 0,5 mm, incluso acessorios de fixacao e icamento. Cumeeira normal para telha trapezoidal de aco, e = 0,5 mm, incluso acessorios de fixacao e icamento	157 M	R$ 197,19	R$ 31.055,45	Ampla concorrência
0208	Pingadeira em chapa de aco galvanizado Pingadeira em chapa de aco galvanizado	307 M	R$ 64,78	R$ 19.893,29	Ampla concorrência
0209	Rufo-pingadeira em chapa de aco galvanizado Rufo-pingadeira em chapa de aco galvanizado	421 M	R$ 64,78	R$ 27.275,62	Ampla concorrência
0210	Rufo em chapa de aco galvanizado Rufo em chapa de aco galvanizado	207 M	R$ 64,78	R$ 13.396,50	Ampla concorrência
0211	Contra-rufo lateral acabamento calha em chapa metalica dobrada, desenvolvimento 39 cm Contra-rufo lateral acabamento calha em chapa metalica dobrada, desenvolvimento 39 cm	268 M	R$ 64,78	R$ 17.390,84	Ampla concorrência
0212	TELHAMENTO COM TELHA DE ACO / ALUMINIO E = 0,5 MM, COM ATE 2 AGUAS, INCLUSO ICAMENTO TELHAMENTO COM TELHA DE ACO/ALUMINIO E = 0,5 MM, COM ATE 2AGUAS, INCLUSO ICAMENTO. AF_07/2019	725 M²	R$ 85,56	R$ 62.014,74	Ampla concorrência

PORTAL DE COMPRAS PÚBLICAS
A autenticidade do documento pode ser verificada no site https://validaarquivo.portaldecompraspublicas.com.br
Documento gerado eletronicamente no Portal de Compras Públicas em 26/01/2026 às 10:48:08.
Código verificador: 107EA1C

E-DOCS - CÓPIA DO PROCESSO 2025-6X76D GERADO POR UDSON OLIVEIRA RAMOS DE AGUIAR EM 13/05/2026 07:51 DOCUMENTO 1 / 1 PÁGINA 1499 / 5723

2026-W2DBSF - E-DOCS - CÓPIA SIMPLES 30/01/2026 15:47 PÁGINA 13 / 33

0213	Cumeeira normal para telha trapezoidal de aco, e = 0,5 mm (Item 7.15 da PO) Cumeeira normal para telha trapezoidal de aco, e = 0,5 mm, incluso acessorios de fixacao e icamento (Item 7.15 da PO)	32 M	R$ 197,19	R$ 6.369,24	Ampla concorrência
0214	Telhamento com telha de aco/aluminio e = 0,5 mm, telha metalica perfurada para fechamento Telhamento com telha de aco/aluminio e = 0,5 mm, telha metalica perfurada para fechamento, incluso icamento	633 M²	R$ 85,59	R$ 54.152,79	Ampla concorrência
0215	Impermeabilizacao de viga baldrame com emulsao asfaltica, 2 demaos Impermeabilizacao de viga baldrame com emulsao asfaltica, 2 demaos	1.078 M²	R$ 46,01	R$ 49.601,54	Ampla concorrência
0216	Impermeabilizacao da laje com emulsao asfaltica, 2 demaos Impermeabilizacao da laje com emulsao asfaltica, 2 demaos	60 M²	R$ 46,01	R$ 2.761,98	Ampla concorrência
0217	Impermeabilizacao de piso com emulsao asfaltica, 2 demaos Impermeabilizacao de piso com emulsao asfaltica, 2 demaos	197 M²	R$ 46,01	R$ 9.085,13	Ampla concorrência
0218	Impermeabilizacao da parede com emulsao asfaltica, 2 demaos Impermeabilizacao da parede com emulsao asfaltica, 2 demaos	29 M²	R$ 46,01	R$ 1.352,69	Ampla concorrência
0219	Contrapiso em argamassa traco 1:4 (cimento e areia), preparo mecanico com betoneira 400 l Contrapiso em argamassa traco 1:4 (cimento e areia), preparo mecanico com betoneira 400 l, aplicado em areas molhadas sobre impermeabilizacao, acabamento nao reforcado, espessura 3cm. af_07/2021	60 M²	R$ 57,28	R$ 3.438,52	Ampla concorrência
0220	Protecao mecanica de superficie horizontal com argamassa de cimento e areia, traco 1:3, e=3cm. af_09 Protecao mecanica de superficie horizontal com argamassa de cimento e areia, traco 1:3, e=3cm. af_09/2023	60 M²	R$ 61,34	R$ 3.682,24	Ampla concorrência
0221	Chapisco aplicado em alvenarias e estruturas de concreto externas, com colher de pedreiro - externo Chapisco aplicado em alvenarias e estruturas de concreto externas, com colher de pedreiro. argamassa traco 1:3 com preparo em betoneira 400l. - externo	2.180 M²	R$ 5,11	R$ 11.138,16	Ampla concorrência
0222	Chapisco aplicado em alvenarias e estruturas de concreto externas, com colher de pedreiro - interno Chapisco aplicado em alvenarias e estruturas de concreto externas, com colher de pedreiro. argamassa traco 1:3 com preparo em betoneira 400l. - interno	1.735 M²	R$ 5,11	R$ 8.865,59	Ampla concorrência
0223	Emboco ou massa unica em argamassa traco 1:2:8,aplicada manualmente em panos cegos - interno Emboco ou massa unica em argamassa traco 1:2:8, preparo mecanico com betoneira 400 l, aplicada manualmente em panos cegos - revestimento interno (sem presenca de vaos), espessura de 25 mm	1.119 M²	R$ 47,28	R$ 52.917,19	Ampla concorrência
0224	Emboco ou massa unica em argamassa traco 1:2:8,aplicada manualmente em panos cegos - externo Emboco ou massa unica em argamassa traco 1:2:8, preparo mecanico com betoneira 400 l, aplicada manualmente em panos cegos - revestimento externo (sem presenca de vaos), espessura de 25 mm	616 M²	R$ 47,28	R$ 29.111,24	Ampla concorrência
0225	REVESTIMENTO CERAMICO PARA PAREDES INTERNAS COMPLACAS TIPO ESMALTADA EXTRA DE DIMENSOES 33 X 45 REVESTIMENTO CERAMICO PARA PAREDES INTERNAS COM PLACAS TIPO ESMALTADA EXTRA DE DIMENSOES 33X45 CM APLICADAS NA ALTURA INTEIRA DAS PAREDES. AF_02/2023_PE	398 M²	R$ 83,84	R$ 33.375,87	Ampla concorrência
0226	Revestimento ceramico para paredes com placas tipo esmaltada extra de dimensoes 10x10 cm, cor cinza Revestimento ceramico para paredes com placas tipo esmaltada extra de dimensoes 10x10 cm, cor cinza claro aplicadas na altura inteira das paredes.	162 M²	R$ 75,91	R$ 12.301,22	Ampla concorrência
0227	Revestimento ceramico para paredes com placas tipo esmaltada extra de dimensoes 10x10 cm, laranja Revestimento ceramico para paredes com placas tipo esmaltada extra de dimensoes 10x10 cm, cor laranja aplicadas na altura inteira das paredes..	41 M²	R$ 75,91	R$ 3.141,16	Ampla concorrência
0228	Roda meio em madeira, altura 7cm, fixado com cola Roda meio em madeira, altura 7cm, fixado com cola	149 M	R$ 37,53	R$ 5.606,98	Ampla concorrência
0229	Forro em drywall, para ambientes comerciais, inclusive estrutura birecional de fixacao. Forro em drywall, para ambientes comerciais, inclusive estrutura birecional de fixacao. af_08/2023_ps	338 M²	R$ 91,15	R$ 30.818,73	Ampla concorrência
0230	Forro de fibra mineral em placas de 625 x 625 mm, e = 15 mm, borda reta, com pintura antimofo Forro de fibra mineral em placas de 625 x 625 mm, e = 15 mm, borda reta, com pintura antimofo, apoiado em perfil de aco galvanizado com 24 mm de base - instalado	646 M²	R$ 182,45	R$ 117.952,10	Ampla concorrência
0231	Forro de tela ondulada em arame galvanizado - cor natural Forro de tela ondulada em arame galvanizado - cor natural	255 M²	R$ 188,96	R$ 48.162,12	Ampla concorrência

PORTAL DE COMPRAS PÚBLICAS
A autenticidade do documento pode ser verificada no site https://validaarquivo.portaldecompraspublicas.com.br
Documento gerado eletronicamente no Portal de Compras Públicas em 26/01/2026 às 10:48:08.
Código verificador: 107EA1C

E-DOCS - CÓPIA DO PROCESSO 2025-6X76D GERADO POR UDSON OLIVEIRA RAMOS DE AGUIAR EM 13/05/2026 07:51 DOCUMENTO 1 / 1 PÁGINA 1500 / 5723

2026-W2DBSF - E-DOCS - CÓPIA SIMPLES 30/01/2026 15:47 PÁGINA 14 / 33

0232	Chapisco aplicado em alvenarias e estruturas de concreto internas, com colher de pedreiro Chapisco aplicado em alvenarias e estruturas de concreto internas, com colher de pedreiro. argamassa traco 1:3 com preparo em betoneira 400l. af_10/2022	1.299 M²	R$ 5,09	R$ 6.610,28	Ampla concorrência
0233	Emboco ou massa unica em argamassa traco 1:2:8, aplicada manualmente em panos cegos de fachada Emboco ou massa unica em argamassa traco 1:2:8, preparo mecanico com betoneira 400 l, aplicada manualmente em panos cegos de fachada (sem presenca de vaos), espessura de 25 mm. af_08/2022	1.299 M²	R$ 47,28	R$ 61.401,59	Ampla concorrência
0234	Contrapiso de concreto nao-estrutural, espessura 3 cm e preparo mecanico Contrapiso de concreto nao-estrutural, espessura 3 cm e preparo mecanico	1.781 M²	R$ 45,83	R$ 81.603,98	Ampla concorrência
0235	Piso em granilite, marmorite ou granitina em ambientes internos, com espessura de 8 mm Piso em granilite, marmorite ou granitina em ambientes internos, com espessura de 8 mm, incluso mistura em betoneira, colocacao das juntas, aplicacao do piso, 4 polimentos com politriz, estucamento, selador e cera. af_06/2022	1.781 M²	R$ 106,34	R$ 189.346,88	Ampla concorrência
0236	Contrapiso em argamassa traco 1:4 (cimento e areia) (Item 10.3 da PO) Contrapiso em argamassa traco 1:4 (cimento e areia), preparo mecanico com betoneira 400 l, aplicado em areas molhadas sobre impermeabilizacao, acabamento nao reforcado, espessura 3cm. af_07/2021 (Item 10.3 da PO)	256 M²	R$ 57,28	R$ 14.676,85	Ampla concorrência
0237	Revestimento ceramico para piso com placas tipo esmaltada extra de dimensoes 45x45 cm Revestimento ceramico para piso com placas tipo esmaltada extra de dimensoes 45x45 cm aplicada em ambientes de area maior que 10 m2. af_02/2023_pe	256 M²	R$ 69,14	R$ 17.715,74	Ampla concorrência
0238	Rodape ceramico h= 10 cm Rodape ceramico h= 10 cm	16 M	R$ 11,08	R$ 177,94	Ampla concorrência
0239	Rodape em granitina, altura 10cm Rodape em granitina, altura 10cm	297 M	R$ 26,44	R$ 7.860,35	Ampla concorrência
0240	Soleira em granito, largura 15 cm, espessura 2,0 cm. af_09/2020 Soleira em granito, largura 15 cm, espessura 2,0 cm. af_09/2020	13 M	R$ 89,91	R$ 1.158,94	Ampla concorrência
0241	Soleira em granito, largura 20 cm, espessura 2,0 cm Soleira em granito, largura 20 cm, espessura 2,0 cm	49 M	R$ 89,93	R$ 4.370,60	Ampla concorrência
0242	Piso cimentado, traco 1:3 (cimento e areia), acabamento rustico, espessura 3,0 cm Piso cimentado, traco 1:3 (cimento e areia), acabamento rustico, espessura 3,0 cm, preparo mecanico da argamassa. af_09/2020	572 M²	R$ 51,80	R$ 29.651,87	Ampla concorrência
0243	Piso cimentado, traco 1:3 (cimento e areia), acabamento liso, espessura 3,0 cm Piso cimentado, traco 1:3 (cimento e areia), acabamento liso, espessura 3,0 cm, preparo mecanico da argamassa. af_09/2020	158 M²	R$ 54,70	R$ 8.633,30	Ampla concorrência
0244	Execucao de passeio em piso intertravado, com bloco retangular cor natural de 20 x 10 cm Execucao de passeio em piso intertravado, com bloco retangular cor natural de 20 x 10 cm, espessura 6 cm. af_10/2022	136 M²	R$ 101,21	R$ 13.759,50	Ampla concorrência
0245	Execucao de pavimento em piso intertravado, com bloco pisograma de 35 x 15 cm, espessura 6 cm Execucao de pavimento em piso intertravado, com bloco pisograma de 35 x 15 cm, espessura 6 cm. af_10/2022	98 M²	R$ 87,29	R$ 8.598,06	Ampla concorrência
0246	Piso podotatil direcional, cor vermelha, de concreto, assentado sobre argamassa Piso podotatil direcional, cor vermelha, de concreto, assentado sobre argamassa	25 M²	R$ 236,59	R$ 5.827,21	Ampla concorrência
0247	Piso podotatil de alerta, cor vermelha, de concreto, assentado sobre argamassa Piso podotatil de alerta, cor vermelha, de concreto, assentado sobre argamassa	7 M²	R$ 236,59	R$ 1.743,67	Ampla concorrência
0248	Piso podotatil de alerta, cor amarela, de concreto, assentado sobre argamassa Piso podotatil de alerta, cor amarela, de concreto, assentado sobre argamassa	20 M²	R$ 236,59	R$ 4.790,95	Ampla concorrência
0249	Colchao drenante de areia h= 30 cm Colchao drenante de areia h= 30 cm	41 M³	R$ 136,33	R$ 5.541,81	Ampla concorrência
0250	Plantio de grama batatais em placas. af_05/2018 Plantio de grama batatais em placas. af_05/2018	1.006 M²	R$ 15,90	R$ 16.001,92	Ampla concorrência
0251	GUIA (MEIO-FIO) CONCRETO, MOLDADA IN LOCO EM TRECHO RETO COM EXTRUSORA GUIA (MEIO-FIO) CONCRETO, MOLDADA IN LOCO EM TRECHO RETO COM EXTRUSORA, M 13 CM BASE X 22 CM ALTURA. AF_01/2024.	97 M	R$ 41,36	R$ 3.992,07	Ampla concorrência
0252	Emassamento com massa corrida pva, aplicacao em teto, uma demao, lixamento manual Emassamento com massa corrida pva, aplicacao em teto, uma demao, lixamento manual	338 M²	R$ 26,68	R$ 9.020,77	Ampla concorrência
0253	EMASSAMENTO COM MASSA LATEX, APLICACAO EM PAREDE, DUAS DEMAOS, LIXAMENTO MANUAL. AF_04/2023 EMASSAMENTO COM MASSA LATEX, APLICACAO EM PAREDE, DUAS DEMAOS, LIXAMENTO MANUAL. AF_04/2023	895 M²	R$ 23,88	R$ 21.384,06	Ampla concorrência

PORTAL DE COMPRAS PÚBLICAS
A autenticidade do documento pode ser verificada no site https://validaarquivo.portaldecompraspublicas.com.br
Documento gerado eletronicamente no Portal de Compras Públicas em 26/01/2026 às 10:48:08.
Código verificador: 107EA1C

E-DOCS - CÓPIA DO PROCESSO 2025-6X76D GERADO POR UDSON OLIVEIRA RAMOS DE AGUIAR EM 13/05/2026 07:51 DOCUMENTO 1 / 1 PÁGINA 1501 / 5723

2026-W2DBSF - E-DOCS - CÓPIA SIMPLES 30/01/2026 15:47 PÁGINA 15 / 33

0254	Emassamento de paredes com massa acrilica, duas demaos, areas molhadas Emassamento de paredes com massa acrilica, duas demaos, areas molhadas	106 M²	R$ 26,14	R$ 2.769,01	Ampla concorrência
0255	Pintura latex pva, aplicacao manual em paredes, duas demaos, cor branco gelo Pintura latex pva, aplicacao manual em paredes, duas demaos, cor branco gelo	484 M²	R$ 15,21	R$ 7.368,64	Ampla concorrência
0256	Pintura latex acrilica premium, aplicacao manual em teto, duas demaos. af_04/2023 Pintura latex acrilica premium, aplicacao manual em teto, duas demaos. af_04/2023	338 M²	R$ 18,01	R$ 6.089,36	Ampla concorrência
0257	Pintura latex acrilica, sobre reboco liso, cor cinza claro, aplicacao manual em paredes, duas demaos Pintura latex acrilica, sobre reboco liso, cor cinza claro, aplicacao manual em paredes, duas demaos	213 M²	R$ 15,21	R$ 3.233,34	Ampla concorrência
0258	Pintura latex acrilica, sobre reboco liso, cor laranja, aplicacao manual em paredes, duas demaos Pintura latex acrilica, sobre reboco liso, cor laranja, aplicacao manual em paredes, duas demaos	11 M²	R$ 15,21	R$ 170,05	Ampla concorrência
0259	Pintura latex acrilica, sobre massa acrilica, cor branco gelo, areas molhadas Pintura latex acrilica, sobre massa acrilica, cor branco gelo, areas molhadas	106 M²	R$ 15,21	R$ 1.611,20	Ampla concorrência
0260	Pintura em esmalte sintetico em esquadrias de madeira, 2 demaos Pintura em esmalte sintetico em esquadrias de madeira, 2 demaos	113 M²	R$ 21,33	R$ 2.418,82	Ampla concorrência
0261	Pintura em esmalte sintetico em rodameio de madeira, 2 demaos - cor branco Pintura em esmalte sintetico em rodameio de madeira, 2 demaos - cor branco	17 M²	R$ 21,33	R$ 360,05	Ampla concorrência
0262	Pintura latex acrilica sobre paredes externas, cor laranja, aplicacao manual em paredes, duas demaos Pintura latex acrilica sobre paredes externas, cor laranja, aplicacao manual em paredes, duas demaos	177 M²	R$ 15,21	R$ 2.690,04	Ampla concorrência
0263	Textura acrilica, cor branca, aplicacao manual em parede externa, uma demao Textura acrilica, cor branca, aplicacao manual em parede externa, uma demao	270 M²	R$ 16,06	R$ 4.331,70	Ampla concorrência
0264	Textura acrilica, cor cinza claro, aplicacao manual em parede externa, uma demao Textura acrilica, cor cinza claro, aplicacao manual em parede externa, uma demao	1.173 M²	R$ 16,06	R$ 18.841,75	Ampla concorrência
0265	Textura acrilica, cor cinza escuro, aplicacao manual em parede externa, uma demao Textura acrilica, cor cinza escuro, aplicacao manual em parede externa, uma demao	427 M²	R$ 16,06	R$ 6.850,87	Ampla concorrência
0266	Textura acrilica, cor cinza claro, aplicacao manual em parede externa, uma demao (Item 11.15 da PO) Textura acrilica, cor cinza claro, aplicacao manual em parede externa, uma demao (Item 11.15 da PO)	1.201 M²	R$ 16,06	R$ 19.294,64	Ampla concorrência
0267	Textura acrilica, cor cinza escuro, aplicacao manual em parede externa, uma demao (Item 11.16 da PO) Textura acrilica, cor cinza escuro, aplicacao manual em parede externa, uma demao (Item 11.16 da PO)	97 M²	R$ 16,06	R$ 1.562,16	Ampla concorrência
0268	Pintura com tinta alquidica de fundo e acabamento (esmalte sintetico grafite) Pintura com tinta alquidica de fundo e acabamento (esmalte sintetico grafite) aplicada a rolo ou pincel sobre perfil metalico executado em fabrica (por demao). af_01/2020	4.943 M²	R$ 17,86	R$ 88.283,41	Ampla concorrência
0269	PINTURA DE PISO COM TINTA EPOXI, APLICACAO MANUAL, 2 DEMAOS, INCLUSO PRIMER PINTURA DE PISO COM TINTA EPOXI, APLICACAO MANUAL, 2 DEMAOS, INCLUSO PRIMER EPOXI. AF_05/2021	416 M²	R$ 80,23	R$ 33.375,68	Ampla concorrência
0270	TUBO, PVC, SOLDAVEL, DN 25MM, INSTALADO EM RAMAL OU SUB-RAMAL DE AGUA - FORNECIMENTO E INSTALACAO. A TUBO, PVC, SOLDAVEL, DN 25MM, INSTALADO EM RAMAL OU SUB-RAMAL DE AGUA - FORNECIMENTO E INSTALACAO. AF_06/2022	194 M	R$ 27,33	R$ 5.315,68	Ampla concorrência
0271	Tubo, pvc, soldavel, dn 32mm, instalado em ramal ou sub-ramal de agua - fornecimento e instalacao Tubo, pvc, soldavel, dn 32mm, instalado em ramal ou sub-ramal de agua - fornecimento e instalacao. af_06/2022	106 M	R$ 38,51	R$ 4.080,90	Ampla concorrência
0272	Tubo, pvc, soldavel, dn 50mm, instalado em ramal de distribuicao de agua - fornecimento e instalacao Tubo, pvc, soldavel, dn 50mm, instalado em ramal de distribuicao de agua - fornecimento e instalacao. af_06/2022	149 M	R$ 37,66	R$ 5.603,81	Ampla concorrência
0273	Tubo, pvc, soldavel, dn 60mm, instalado em prumada de agua - fornecimento e instalacao Tubo, pvc, soldavel, dn 60mm, instalado em prumada de agua - fornecimento e instalacao. af_06/2022	132 M	R$ 39,84	R$ 5.265,25	Ampla concorrência
0274	Tubo, pvc, soldavel, dn 75mm, instalado em prumada de agua - fornecimento e instalacao Tubo, pvc, soldavel, dn 75mm, instalado em prumada de agua - fornecimento e instalacao. af_06/2022	45 M	R$ 65,06	R$ 2.910,78	Ampla concorrência
0275	Tubo, pvc, soldavel, dn 85mm, instalado em prumada de agua - fornecimento e instalacao Tubo, pvc, soldavel, dn 85mm, instalado em prumada de agua - fornecimento e instalacao. af_06/2022	26 M	R$ 89,79	R$ 2.301,32	Ampla concorrência

PORTAL DE COMPRAS PÚBLICAS
A autenticidade do documento pode ser verificada no site https://validaarquivo.portaldecompraspublicas.com.br
Documento gerado eletronicamente no Portal de Compras Públicas em 26/01/2026 às 10:48:08.
Código verificador: 107EA1C

E-DOCS - CÓPIA DO PROCESSO 2025-6X76D GERADO POR UDSON OLIVEIRA RAMOS DE AGUIAR EM 13/05/2026 07:51 DOCUMENTO 1 / 1 PÁGINA 1502 / 5723

2026-W2DBSF - E-DOCS - CÓPIA SIMPLES 30/01/2026 15:47 PÁGINA 16 / 33

0276	Adaptador curto com bolsa e rosca para registro, pvc, soldavel, dn 25mm x 3/4 Adaptador curto com bolsa e rosca para registro, pvc, soldavel, dn 25mm x 3/4 , instalado em ramal de distribuicao de agua - fornecimento e instalacao. af_06/2022	1 UN	R$ 7,11	R$ 7,11	Ampla concorrência
0277	Adaptador curto com bolsa e rosca para registro, pvc, soldavel, dn 32mm x 1 Adaptador curto com bolsa e rosca para registro, pvc, soldavel, dn 32mm x 1 , instalado em prumada de agua - fornecimento e instalacao. af_06/2022	1 UN	R$ 6,99	R$ 6,99	Ampla concorrência
0278	Adaptador com flanges livres, pvc, soldavel, dn 75 mm x 2 1/2 Adaptador com flanges livres, pvc, soldavel, dn 75 mm x 2 1/2 , instalado em reservacao de agua de edificacao que possua reservatorio de fibra/fibrocimento fornecimento e instalacao. af_06/2016	1 UN	R$ 328,66	R$ 328,66	Ampla concorrência
0279	Adaptador curto com bolsa e rosca para registro, pvc, soldavel, dn 25 mm x 3/4 Adaptador curto com bolsa e rosca para registro, pvc, soldavel, dn 25 mm x 3/4 , instalado em reservacao de agua de edificacao que possua reservatorio de fibra/fibrocimento fornecimento e instalacao. af_06/2016	58 UN	R$ 7,69	R$ 446,02	Ampla concorrência
0280	Adaptador curto com bolsa e rosca para registro, pvc, soldavel, dn 32mm x 1 (Item 12.11 da PO) Adaptador curto com bolsa e rosca para registro, pvc, soldavel, dn 32mm x 1 , instalado em prumada de agua - fornecimento e instalacao. af_06/2022 (Item 12.11 da PO)	14 UN	R$ 6,99	R$ 97,86	Ampla concorrência
0281	Adaptador curto com bolsa e rosca para registro, pvc, soldavel, dn 50mm x 1.1/2 Adaptador curto com bolsa e rosca para registro, pvc, soldavel, dn 50mm x 1.1/2, instalado em ramal de distribuicao de agua - fornecimento e instalacao. af_06/2022	38 UN	R$ 16,68	R$ 633,84	Ampla concorrência
0282	Adaptador curto com bolsa e rosca para registro, pvc, soldavel, dn 60mm x 2 Adaptador curto com bolsa e rosca para registro, pvc, soldavel, dn 60mm x 2 , instalado em prumada de agua - fornecimento e instalacao. af_06/2022	10 UN	R$ 24,91	R$ 249,10	Ampla concorrência
0283	BUCHA DE REDUCAO, CURTA, PVC, SOLDAVEL, DN 32 X 25 MM, INSTALADO EM RAMAL DE DISTRIBUICAO DE AGUA BUCHA DE REDUCAO, CURTA, PVC, SOLDAVEL, DN 32 X 25 MM, INSTALADO EM RAMAL DE DISTRIBUICAO DE AGUA - FORNECIMENTO E INSTALACAO. AF_06/2022	3 UN	R$ 8,48	R$ 25,44	Ampla concorrência
0284	Bucha de reducao, curta, pvc, soldavel, dn 60 x 50 mm, instalado em prumada de agua Bucha de reducao, curta, pvc, soldavel, dn 60 x 50 mm, instalado em prumada de agua - fornecimento e instalacao. af_06/2022	7 UN	R$ 18,78	R$ 131,46	Ampla concorrência
0285	Bucha de reducao, curta, pvc, soldavel, dn 75 x 60 mm, instalado em prumada de agua Bucha de reducao, curta, pvc, soldavel, dn 75 x 60 mm, instalado em prumada de agua - fornecimento e instalacao	1 UN	R$ 18,79	R$ 18,79	Ampla concorrência
0286	Bucha de reducao, curta, pvc, soldavel, dn 85 x 75 mm, instalado em prumada de agua Bucha de reducao, curta, pvc, soldavel, dn 85 x 75 mm, instalado em prumada de agua - fornecimento e instalacao	2 UN	R$ 18,79	R$ 37,58	Ampla concorrência
0287	Bucha de reducao, longa, pvc, soldavel, dn 50 x 25 mm, instalado em ramal de distribuicao de agua Bucha de reducao, longa, pvc, soldavel, dn 50 x 25 mm, instalado em ramal de distribuicao de agua - fornecimento e instalacao. af_06/2022	7 UN	R$ 15,19	R$ 106,33	Ampla concorrência
0288	Bucha de reducao, longa, pvc, soldavel, dn 50 x 32 mm, instalado em ramal de distribuicao de agua Bucha de reducao, longa, pvc, soldavel, dn 50 x 32 mm, instalado em ramal de distribuicao de agua - fornecimento e instalacao.	1 UN	R$ 15,23	R$ 15,23	Ampla concorrência
0289	Bucha de reducao, longa, pvc, soldavel, dn 60 x 25 mm, instalado em prumada de agua Bucha de reducao, longa, pvc, soldavel, dn 60 x 25 mm, instalado em prumada de agua - fornecimento e instalacao. af_06/2022	7 UN	R$ 21,40	R$ 149,80	Ampla concorrência
0290	Bucha de reducao, longa, pvc, soldavel, dn 60 x 32 mm, instalado em prumada de agua Bucha de reducao, longa, pvc, soldavel, dn 60 x 32 mm, instalado em prumada de agua - fornecimento e instalacao. af_06/2022	3 UN	R$ 25,40	R$ 76,20	Ampla concorrência
0291	Bucha de reducao, longa, pvc, soldavel, dn 75 x 50 mm, instalado em prumada de agua Bucha de reducao, longa, pvc, soldavel, dn 75 x 50 mm, instalado em prumada de agua - fornecimento e instalacao. af_06/2022	1 UN	R$ 37,54	R$ 37,54	Ampla concorrência
0292	Bucha de reducao, longa, pvc, soldavel, dn 50 x 32 mm (Item 12.23 da PO) Bucha de reducao, longa, pvc, soldavel, dn 50 x 32 mm, instalado em ramal de distribuicao de agua - fornecimento e instalacao. (Item 12.23 da PO)	1 UN	R$ 15,23	R$ 15,23	Ampla concorrência

PORTAL DE COMPRAS PÚBLICAS
A autenticidade do documento pode ser verificada no site https://validaarquivo.portaldecompraspublicas.com.br
Documento gerado eletronicamente no Portal de Compras Públicas em 26/01/2026 às 10:48:08.
Código verificador: 107EA1C

E-DOCS - CÓPIA DO PROCESSO 2025-6X76D GERADO POR UDSON OLIVEIRA RAMOS DE AGUIAR EM 13/05/2026 07:51 DOCUMENTO 1 / 1 PÁGINA 1503 / 5723

2026-W2DBSF - E-DOCS - CÓPIA SIMPLES 30/01/2026 15:47 PÁGINA 17 / 33

0293	Luva de correr, pvc, soldavel, dn 60mm, instalado em prumada de agua Luva de correr, pvc, soldavel, dn 60mm, instalado em prumada de agua fornecimento e instalacao. af_06/2022	1 UN	R$ 65,56	R$ 65,56	Ampla concorrência
0294	Luva de reducao, pvc, soldavel, dn 32mm x 25mm, instalado em ramal ou sub-ramal de agua Luva de reducao, pvc, soldavel, dn 32mm x 25mm, instalado em ramal ou sub-ramal de agua - fornecimento e instalacao. af_06/2022	4 UN	R$ 12,16	R$ 48,64	Ampla concorrência
0295	Luva de reducao, pvc, soldavel, dn 60mm x 50mm, instalado em prumada de agua Luva de reducao, pvc, soldavel, dn 60mm x 50mm, instalado em prumada de agua - fornecimento e instalacao. af_06/2022	3 UN	R$ 26,41	R$ 79,23	Ampla concorrência
0296	Luva, pvc, soldavel, dn 32mm, instalado em prumada de agua Luva, pvc, soldavel, dn 32mm, instalado em prumada de agua - fornecimento e instalacao. af_06/2022	2 UN	R$ 7,83	R$ 15,66	Ampla concorrência
0297	Luva, pvc, soldavel, dn 60mm, instalado em prumada de agua Luva, pvc, soldavel, dn 60mm, instalado em prumada de agua - fornecimento e instalacao. af_06/2022	2 UN	R$ 29,00	R$ 58,00	Ampla concorrência
0298	JOELHO 90 GRAUS, PVC, SOLDAVEL, DN 25MM, INSTALADO EM RAMAL OU SUB-RAMAL DE AGUA JOELHO 90 GRAUS, PVC, SOLDAVEL, DN 25MM, INSTALADO EM RAMAL OU SUB-RAMAL DE AGUA - FORNECIMENTO E INSTALACAO. AF_06/2022	123 UN	R$ 10,81	R$ 1.329,63	Ampla concorrência
0299	Joelho 90 graus, pvc, soldavel, dn 32mm, instalado em ramal ou sub-ramal de agua Joelho 90 graus, pvc, soldavel, dn 32mm, instalado em ramal ou sub-ramal de agua - fornecimento e instalacao. af_06/2022	53 UN	R$ 15,30	R$ 810,90	Ampla concorrência
0300	Joelho 90 graus, pvc, soldavel, dn 50mm, instalado em prumada de agua Joelho 90 graus, pvc, soldavel, dn 50mm, instalado em prumada de agua - fornecimento e instalacao. af_06/2022	60 UN	R$ 17,51	R$ 1.050,60	Ampla concorrência
0301	Te, pvc, soldavel, dn 60mm, instalado em prumada de agua Te, pvc, soldavel, dn 60mm, instalado em prumada de agua - fornecimento e instalacao. af_06/2022	36 UN	R$ 61,69	R$ 2.220,84	Ampla concorrência
0302	Joelho 90 graus, pvc, soldavel, dn 60mm, instalado em prumada de agua Joelho 90 graus, pvc, soldavel, dn 60mm, instalado em prumada de agua - fornecimento e instalacao. af_06/2022	10 UN	R$ 53,79	R$ 537,90	Ampla concorrência
0303	Joelho 90 graus, pvc, soldavel, dn 75mm, instalado em prumada de agua Joelho 90 graus, pvc, soldavel, dn 75mm, instalado em prumada de agua - fornecimento e instalacao. af_06/2022	10 UN	R$ 137,60	R$ 1.376,00	Ampla concorrência
0304	Joelho 90 graus com bucha de latao, pvc, soldavel, dn 25mm, x 1/2 Joelho 90 graus com bucha de latao, pvc, soldavel, dn 25mm, x 1/2 instalado em ramal ou sub-ramal de agua - fornecimento e instalacao. af_06/2022	50 UN	R$ 15,99	R$ 799,50	Ampla concorrência
0305	Te, pvc, soldavel, dn 25mm, instalado em ramal de distribuicao de agua Te, pvc, soldavel, dn 25mm, instalado em ramal de distribuicao de agua - fornecimento e instalacao. af_06/2022	22 UN	R$ 13,80	R$ 303,60	Ampla concorrência
0306	Te, pvc, soldavel, dn 32mm, instalado em ramal de distribuicao de agua Te, pvc, soldavel, dn 32mm, instalado em ramal de distribuicao de agua - fornecimento e instalacao. af_06/2022	3 UN	R$ 20,09	R$ 60,27	Ampla concorrência
0307	Te, pvc, soldavel, dn 50mm, instalado em prumada de agua Te, pvc, soldavel, dn 50mm, instalado em prumada de agua - fornecimento e instalacao. af_06/2022	16 UN	R$ 28,16	R$ 450,56	Ampla concorrência
0308	Te, pvc, soldavel, dn 60mm, instalado em prumada de agua (Item 12.39 da PO) Te, pvc, soldavel, dn 60mm, instalado em prumada de agua - fornecimento e instalacao. af_06/2022 (Item 12.39 da PO)	14 UN	R$ 61,69	R$ 863,66	Ampla concorrência
0309	Te, pvc, soldavel, dn 75mm, instalado em prumada de agua Te, pvc, soldavel, dn 75mm, instalado em prumada de agua - fornecimento e instalacao. af_06/2022	1 UN	R$ 105,01	R$ 105,01	Ampla concorrência
0310	Te de reducao, pvc, soldavel, dn 32mm x 25mm, instalado em prumada de agua Te de reducao, pvc, soldavel, dn 32mm x 25mm, instalado em prumada de agua - fornecimento e instalacao. af_06/2022	3 UN	R$ 17,60	R$ 52,80	Ampla concorrência
0311	Te de reducao, pvc, soldavel, dn 50mm x 25mm, instalado em prumada de agua Te de reducao, pvc, soldavel, dn 50mm x 25mm, instalado em prumada de agua - fornecimento e instalacao. af_06/2022	13 UN	R$ 25,28	R$ 328,64	Ampla concorrência
0312	Te de reducao, pvc, soldavel, dn 75mm x 50mm, instalado em prumada de agua Te de reducao, pvc, soldavel, dn 75mm x 50mm, instalado em prumada de agua - fornecimento e instalacao. af_06/2022	1 UN	R$ 79,39	R$ 79,39	Ampla concorrência
0313	Te de reducao, pvc, soldavel, dn 75mm x 60 mm, instalado em prumada de agua Te de reducao, pvc, soldavel, dn 75mm x 60 mm, instalado em prumada de agua - fornecimento e instalacao.	2 UN	R$ 38,45	R$ 76,90	Ampla concorrência

PORTAL DE COMPRAS PÚBLICAS
A autenticidade do documento pode ser verificada no site https://validaarquivo.portaldecompraspublicas.com.br
Documento gerado eletronicamente no Portal de Compras Públicas em 26/01/2026 às 10:48:08.
Código verificador: 107EA1C

E-DOCS - CÓPIA DO PROCESSO 2025-6X76D GERADO POR UDSON OLIVEIRA RAMOS DE AGUIAR EM 13/05/2026 07:51 DOCUMENTO 1 / 1 PÁGINA 1504 / 5723

2026-W2DBSF - E-DOCS - CÓPIA SIMPLES 30/01/2026 15:47 PÁGINA 18 / 33

0314	Te de reducao, pvc, soldavel, dn 85mm x 60mm, instalado em prumada de agua Te de reducao, pvc, soldavel, dn 85mm x 60mm, instalado em prumada de agua - fornecimento e instalacao. af_06/2022	2 UN	R$ 162,04	R$ 324,08	Ampla concorrência
0315	Te com bucha de latao na bolsa central, pvc, soldavel, dn 25mm x 1/2 Te com bucha de latao na bolsa central, pvc, soldavel, dn 25mm x 1/2 , instalado em ramal ou sub-ramal de agua - fornecimento e instalacao. af_06/2022	16 UN	R$ 25,60	R$ 409,60	Ampla concorrência
0316	Uniao, pvc, soldavel, dn 25mm, instalado em prumada de agua Uniao, pvc, soldavel, dn 25mm, instalado em prumada de agua - fornecimento e instalacao. af_06/2022	2 UN	R$ 15,21	R$ 30,42	Ampla concorrência
0317	Uniao, pvc, soldavel, dn 50mm, instalado em prumada de agua Uniao, pvc, soldavel, dn 50mm, instalado em prumada de agua - fornecimento e instalacao. af_06/2022	2 UN	R$ 47,14	R$ 94,28	Ampla concorrência
0318	REGISTRO DE GAVETA BRUTO, LATAO, ROSCAVEL, 1 - FORNECIMENTO E INSTALACAO. AF_08/2021 REGISTRO DE GAVETA BRUTO, LATAO, ROSCAVEL, 1 - FORNECIMENTO E INSTALACAO. AF_08/2021	6 UN	R$ 88,98	R$ 533,88	Ampla concorrência
0319	Registro de gaveta bruto, latao, roscavel, 1 1/2 Registro de gaveta bruto, latao, roscavel, 1 1/2 - fornecimento e instalacao. af_08/2021	7 UN	R$ 153,45	R$ 1.074,15	Ampla concorrência
0320	Registro de gaveta bruto, latao, roscavel, 2 Registro de gaveta bruto, latao, roscavel, 2 - fornecimento e instalacao. af_08/2021	5 UN	R$ 212,20	R$ 1.061,00	Ampla concorrência
0321	Registro de gaveta bruto, latao, roscavel, 1, com acabamento e canopla cromados Registro de gaveta bruto, latao, roscavel, 1, com acabamento e canopla cromados - fornecimento e instalacao. af_08/2021	1 UN	R$ 166,90	R$ 166,90	Ampla concorrência
0322	Registro de gaveta bruto, latao, roscavel, 1 1/2, com acabamento e canopla cromados Registro de gaveta bruto, latao, roscavel, 1 1/2, com acabamento e canopla cromados - fornecimento e instalacao. af_08/2021	10 UN	R$ 242,55	R$ 2.425,50	Ampla concorrência
0323	Registro de pressao bruto, latao, roscavel, 3/4, com acabamento e canopla cromados Registro de pressao bruto, latao, roscavel, 3/4, com acabamento e canopla cromados - fornecimento e instalacao. af_08/2021	10 UN	R$ 129,76	R$ 1.297,60	Ampla concorrência
0324	Valvula de retencao vertical, de bronze, roscavel, 1 1/2 Valvula de retencao vertical, de bronze, roscavel, 1 1/2 - fornecimento e instalacao. af_08/2021	1 UN	R$ 146,38	R$ 146,38	Ampla concorrência
0325	Pressurizador (grupo de pressao) - pressao maxima: 32 (m.c.a.);vazao maxima: 52.000 (l/h) Pressurizador (grupo de pressao) - pressao maxima: 32 (m.c.a.);vazao maxima: 52.000 (l/h)	1 UN	R$ 62.608,19	R$ 62.608,19	Ampla concorrência
0326	Bomba centrifuga, trifasica, 1,5 cv ou 1,48 hp, hm 10 a 24 m, q 6,1 a 21,9 m3/h Bomba centrifuga, trifasica, 1,5 cv ou 1,48 hp, hm 10 a 24 m, q 6,1 a 21,9 m3/h - fornecimento e instalacao. af_12/2020	2 UN	R$ 2.102,65	R$ 4.205,30	Ampla concorrência
0327	Caixa d´agua em polietileno, 2000 litros - fornecimento e instalacao. af_06/2021 Caixa d´agua em polietileno, 2000 litros - fornecimento e instalacao. af_06/2021	1 UN	R$ 1.503,91	R$ 1.503,91	Ampla concorrência
0328	Cisterna modular 600 litros Cisterna modular 600 litros	6 UN	R$ 2.327,30	R$ 13.963,80	Ampla concorrência
0329	Smart filtro Smart filtro	2 UN	R$ 502,30	R$ 1.004,60	Ampla concorrência
0330	Niple, em ferro galvanizado, conexao rosqueada, dn 15 (1/2),instalado em ramais e sub-ramais de gas Niple, em ferro galvanizado, conexao rosqueada, dn 15 (1/2), instalado em ramais e sub-ramais de gas - fornecimento e instalacao. af_10/2020	10 UN	R$ 17,66	R$ 176,60	Ampla concorrência
0331	FORNECIMENTO E INSTALACAO DE ENGATE FLEXIVEL EM PLASTICO BRANCO, 1/2 X 30 CM ENGATE FLEXIVEL EM PLASTICO BRANCO, 1/2 X 30CM - FORNECIMENTO E INSTALACAO. AF_01/2020	5 UN	R$ 11,80	R$ 59,00	Ampla concorrência
0332	Reservatorio dagua conforme projeto 40m3 - coluna seca 10,0m pintada Reservatorio dagua conforme projeto 40m3 - coluna seca 10,0m pintada	1 UN	R$ 108.650,00	R$ 108.650,00	Ampla concorrência
0333	TUBO PVC, SERIE R, AGUA PLUVIAL, DN 100 MM FORNECIDO E INSTALADO EM CONDUTORES VERTICAIS TUBO PVC, SERIE R, AGUA PLUVIAL, DN 100 MM, FORNECIDO E INSTALADO EM CONDUTORES VERTICAIS DE AGUAS PLUVIAIS. AF_06/2022	415 M	R$ 46,54	R$ 19.304,79	Ampla concorrência
0334	Tubo pvc, serie r, agua pluvial, dn 150 mm Tubo pvc, serie r, agua pluvial, dn 150 mm, fornecido e instalado em condutores verticais de aguas pluviais. af_06/2022	186 M	R$ 96,69	R$ 17.984,34	Ampla concorrência
0335	Tubo de pvc corrugado de dupla parede para rede coletora de esgoto, dn 200 mm, junta elastica Tubo de pvc corrugado de dupla parede para rede coletora de esgoto, dn 200 mm, junta elastica - fornecimento e assentamento. af_01/2021	58 M	R$ 163,14	R$ 9.527,38	Ampla concorrência

PORTAL DE COMPRAS PÚBLICAS
A autenticidade do documento pode ser verificada no site https://validaarquivo.portaldecompraspublicas.com.br
Documento gerado eletronicamente no Portal de Compras Públicas em 26/01/2026 às 10:48:08.
Código verificador: 107EA1C

E-DOCS - CÓPIA DO PROCESSO 2025-6X76D GERADO POR UDSON OLIVEIRA RAMOS DE AGUIAR EM 13/05/2026 07:51 DOCUMENTO 1 / 1 PÁGINA 1505 / 5723

2026-W2DBSF - E-DOCS - CÓPIA SIMPLES 30/01/2026 15:47 PÁGINA 19 / 33

0336	Tubo de pvc corrugado de dupla parede para rede coletora de esgoto, dn 250 mm, junta elastica - forn Tubo de pvc corrugado de dupla parede para rede coletora de esgoto, dn 250 mm, junta elastica - fornecimento e assentamento. af_01/2021	104 M	R$ 256,36	R$ 26.558,90	Ampla concorrência
0337	Joelho 45 graus, pvc, serie r, agua pluvial, dn 100 mm, junta elastica, Joelho 45 graus, pvc, serie r, agua pluvial, dn 100 mm, junta elastica, fornecido e instalado em condutores verticais de aguas pluviais. af_06/2022	13 UN	R$ 58,81	R$ 764,53	Ampla concorrência
0338	Joelho 45 graus, pvc, serie r, agua pluvial, dn 150 mm, junta elastica Joelho 45 graus, pvc, serie r, agua pluvial, dn 150 mm, junta elastica, fornecido e instalado em condutores verticais de aguas pluviais. af_06/2022	4 UN	R$ 174,56	R$ 698,24	Ampla concorrência
0339	Joelho 90 graus, pvc, serie r, agua pluvial, dn 100 mm, junta elastica Joelho 90 graus, pvc, serie r, agua pluvial, dn 100 mm, junta elastica, fornecido e instalado em condutores verticais de aguas pluviais. af_06/2022	129 UN	R$ 57,33	R$ 7.395,57	Ampla concorrência
0340	Joelho 90 graus, pvc, serie r, agua pluvial, dn 150 mm, junta elastica Joelho 90 graus, pvc, serie r, agua pluvial, dn 150 mm, junta elastica, fornecido e instalado em condutores verticais de aguas pluviais. af_06/2022	34 UN	R$ 179,13	R$ 6.090,42	Ampla concorrência
0341	Juncao simples, pvc, serie r, agua pluvial, dn 100 x 100 mm, junta elastica Juncao simples, pvc, serie r, agua pluvial, dn 100 x 100 mm, junta elastica, fornecido e instalado em ramal de encaminhamento. af_06/2022	7 UN	R$ 109,36	R$ 765,52	Ampla concorrência
0342	Juncao simples, pvc, serie r, agua pluvial, dn 150 x 100 mm, junta elastica Juncao simples, pvc, serie r, agua pluvial, dn 150 x 100 mm, junta elastica, fornecido e instalado em condutores verticais de aguas pluviais. af_06/2022	2 UN	R$ 272,34	R$ 544,68	Ampla concorrência
0343	Luva simples, pvc, serie r, agua pluvial, dn 100 mm, junta elastica Luva simples, pvc, serie r, agua pluvial, dn 100 mm, junta elastica, fornecido e instalado em condutores verticais de aguas pluviais. af_06/2022	33 UN	R$ 42,73	R$ 1.410,09	Ampla concorrência
0344	Luva simples, pvc, serie r, agua pluvial, dn 150 mm, junta elastica Luva simples, pvc, serie r, agua pluvial, dn 150 mm, junta elastica, fornecido e instalado em condutores verticais de aguas pluviais. af_06/2022	2 UN	R$ 102,28	R$ 204,56	Ampla concorrência
0345	Reducao excentrica, pvc, serie r, agua pluvial, dn 150 x 100 mm, junta elastica Reducao excentrica, pvc, serie r, agua pluvial, dn 150 x 100 mm, junta elastica, fornecido e instalado em condutores verticais de aguas pluviais. af_06/2022	7 UN	R$ 121,60	R$ 851,20	Ampla concorrência
0346	Caixa enterrada hidraulica retangular em alvenaria com tijolos ceramicos macicos 0,6x0,6x0,6 m Caixa enterrada hidraulica retangular em alvenaria com tijolos ceramicos macicos, dimensoes internas: 0,6x0,6x0,6 m para rede de drenagem. af_12/2020	13 UN	R$ 610,23	R$ 7.932,99	Ampla concorrência
0347	Poco de inspecao circular para drenagem, diametro interno = 0,60 m, profundidade = 0,90 m Poco de inspecao circular para drenagem, em concreto pre-moldado, diametro interno = 0,60 m, profundidade = 0,90 m, excluindo tampao. af_12/2020_pa	9 UN	R$ 554,21	R$ 4.987,89	Ampla concorrência
0348	Grelha de ferro p/ calhas e caixas Grelha de ferro p/ calhas e caixas)	13 M²	R$ 1.339,36	R$ 16.808,97	Ampla concorrência
0349	Tubo pvc, serie normal, esgoto predial, dn 40 mm Tubo pvc, serie normal, esgoto predial, dn 40 mm, fornecido e instalado em ramal de descarga ou ramal de esgoto sanitario. af_08/2022	246 M	R$ 26,15	R$ 6.435,78	Ampla concorrência
0350	Tubo pvc, serie normal, esgoto predial, dn 50 mm Tubo pvc, serie normal, esgoto predial, dn 50 mm, fornecido e instalado em ramal de descarga ou ramal de esgoto sanitario. af_08/2022	68 M	R$ 34,05	R$ 2.310,29	Ampla concorrência
0351	Tubo pvc, serie normal, esgoto predial, dn 75 mm Tubo pvc, serie normal, esgoto predial, dn 75 mm, fornecido e instalado em ramal de descarga ou ramal de esgoto sanitario. af_08/2022	31 M	R$ 42,69	R$ 1.339,61	Ampla concorrência
0352	Tubo pvc, serie normal, esgoto predial, dn 100 mm Tubo pvc, serie normal, esgoto predial, dn 100 mm, fornecido e instalado em ramal de descarga ou ramal de esgoto sanitario. af_08/2022	256 M	R$ 47,40	R$ 12.116,39	Ampla concorrência
0353	Tubo pvc, serie normal, esgoto predial, dn 150 mm Tubo pvc, serie normal, esgoto predial, dn 150 mm, fornecido e instalado em subcoletor aereo de esgoto sanitario. af_08/2022	31 M	R$ 76,94	R$ 2.414,38	Ampla concorrência
0354	Joelho 45 graus, pvc, serie normal, esgoto predial, dn 40 mm, junta soldavel Joelho 45 graus, pvc, serie normal, esgoto predial, dn 40 mm, junta soldavel, fornecido e instalado em ramal de descarga ou ramal de esgoto sanitario. af_08/2022	45 UN	R$ 12,63	R$ 568,35	Ampla concorrência
0355	Joelho 45 graus, pvc, serie normal, esgoto predial, dn 50 mm, junta elastica Joelho 45 graus, pvc, serie normal, esgoto predial, dn 50 mm, junta elastica, fornecido e instalado em ramal de descarga ou ramal de esgoto sanitario. af_08/2022	29 UN	R$ 19,68	R$ 570,72	Ampla concorrência

PORTAL DE COMPRAS PÚBLICAS
A autenticidade do documento pode ser verificada no site https://validaarquivo.portaldecompraspublicas.com.br
Documento gerado eletronicamente no Portal de Compras Públicas em 26/01/2026 às 10:48:08.
Código verificador: 107EA1C

E-DOCS - CÓPIA DO PROCESSO 2025-6X76D GERADO POR UDSON OLIVEIRA RAMOS DE AGUIAR EM 13/05/2026 07:51 DOCUMENTO 1 / 1 PÁGINA 1506 / 5723

2026-W2DBSF - E-DOCS - CÓPIA SIMPLES 30/01/2026 15:47 PÁGINA 20 / 33

0356	Joelho 45 graus, pvc, serie normal, esgoto predial, dn 75 mm, junta elastica Joelho 45 graus, pvc, serie normal, esgoto predial, dn 75 mm, junta elastica, fornecido e instalado em ramal de descarga ou ramal de esgoto sanitario. af_08/2022	3 UN	R$ 30,36	R$ 91,08	Ampla concorrência
0357	Joelho 45 graus, pvc, serie normal, esgoto predial, dn 100 mm, junta elastica Joelho 45 graus, pvc, serie normal, esgoto predial, dn 100 mm, junta elastica, fornecido e instalado em ramal de descarga ou ramal de esgoto sanitario. af_08/2022	16 UN	R$ 36,48	R$ 583,68	Ampla concorrência
0358	Joelho 90 graus, pvc, serie normal, esgoto predial, dn 40 mm, junta soldave Joelho 90 graus, pvc, serie normal, esgoto predial, dn 40 mm, junta soldavel, fornecido e instalado em ramal de descarga ou ramal de esgoto sanitario. af_08/2022	59 UN	R$ 12,30	R$ 725,70	Ampla concorrência
0359	Joelho 90 graus, pvc, serie normal, esgoto predial, dn 50 mm, junta elastica Joelho 90 graus, pvc, serie normal, esgoto predial, dn 50 mm, junta elastica, fornecido e instalado em ramal de descarga ou ramal de esgoto sanitario. af_08/2022	24 UN	R$ 18,61	R$ 446,64	Ampla concorrência
0360	Juncao simples, pvc, serie normal, esgoto predial, dn 100 x 50 mm, junta elastica Juncao simples, pvc, serie normal, esgoto predial, dn 100 x 50 mm, junta elastica, fornecido e instalado em prumada de esgoto sanitario ou ventilacao	24 UN	R$ 69,79	R$ 1.674,96	Ampla concorrência
0361	Juncao simples, pvc, serie normal, esgoto predial, dn 100 x 100 mm, junta elastica Juncao simples, pvc, serie normal, esgoto predial, dn 100 x 100 mm, junta elastica, fornecido e instalado em prumada de esgoto sanitario ou ventilacao	1 UN	R$ 69,79	R$ 69,79	Ampla concorrência
0362	Juncao simples, pvc, serie normal, esgoto predial, dn 100 x 100 mm, junta elastica 1 Juncao simples, pvc, serie normal, esgoto predial, dn 100 x 100 mm, junta elastica, fornecido e instalado em prumada de esgoto sanitario ou ventilacao. af_08/2022	12 UN	R$ 69,76	R$ 837,12	Ampla concorrência
0363	Juncao simples, pvc, serie normal, esgoto predial, dn 50 x 50 mm, junta elastica Juncao simples, pvc, serie normal, esgoto predial, dn 50 x 50 mm, junta elastica, fornecido e instalado em prumada de esgoto sanitario ou ventilacao. af_08/2022	5 UN	R$ 26,73	R$ 133,65	Ampla concorrência
0364	Juncao simples, pvc, serie normal, esgoto predial, dn 75 x 50 mm, junta elastica Juncao simples, pvc, serie normal, esgoto predial, dn 75 x 50 mm, junta elastica, fornecido e instalado em ramal de descarga ou ramal de esgoto sanitario	6 UN	R$ 53,93	R$ 323,58	Ampla concorrência
0365	Juncao simples, pvc, serie normal, esgoto predial, dn 75 x 75 mm, junta elastica Juncao simples, pvc, serie normal, esgoto predial, dn 75 x 75 mm, junta elastica, fornecido e instalado em ramal de descarga ou ramal de esgoto sanitario. af_08/2022	1 UN	R$ 53,90	R$ 53,90	Ampla concorrência
0366	Bucha de reducao longa, pvc, serie normal, esgoto predial, dn 50 x 40 mm, junta soldavel e elastica Bucha de reducao longa, pvc, serie normal, esgoto predial, dn 50 x 40 mm, junta soldavel e elastica, fornecido e instalado em ramal de descarga ou ramal de esgoto sanitario. af_08/2022	3 UN	R$ 13,73	R$ 41,19	Ampla concorrência
0367	Cap, pvc, serie normal, esgoto predial, dn 100 mm, junta elastica Cap, pvc, serie normal, esgoto predial, dn 100 mm, junta elastica, fornecido e instalado em subcoletor aereo de esgoto sanitario. af_08/2022	2 UN	R$ 25,40	R$ 50,80	Ampla concorrência
0368	Plug, pvc ocre, junta elastica, dn 100 mm, para coletor predial de esgoto. af_06/2022 Plug, pvc ocre, junta elastica, dn 100 mm, para coletor predial de esgoto. af_06/2022	2 UN	R$ 41,38	R$ 82,76	Ampla concorrência
0369	Curva curta 90 graus, pvc, serie normal, esgoto predial, dn 40 mm, junta soldavel Curva curta 90 graus, pvc, serie normal, esgoto predial, dn 40 mm, junta soldavel, fornecido e instalado em ramal de descarga ou ramal de esgoto sanitario. af_08/2022	40 UN	R$ 16,54	R$ 661,60	Ampla concorrência
0370	Joelho 90 graus, pvc, serie normal, esgoto predial, dn 40 mm, junta soldavel Joelho 90 graus, pvc, serie normal, esgoto predial, dn 40 mm, junta soldavel, fornecido e instalado em ramal de descarga ou ramal de esgoto sanitario. af_08/2022	37 UN	R$ 12,30	R$ 455,10	Ampla concorrência
0371	Reducao excentrica, pvc, serie r, agua pluvial, dn 100 x 75 mm, junta elastica Reducao excentrica, pvc, serie r, agua pluvial, dn 100 x 75 mm, junta elastica, fornecido e instalado em condutores verticais de aguas pluviais	2 UN	R$ 47,24	R$ 94,48	Ampla concorrência
0372	Reducao excentrica, pvc, serie r, agua pluvial, dn 75 x 50 mm, junta elastica Reducao excentrica, pvc, serie r, agua pluvial, dn 75 x 50 mm, junta elastica, fornecido e instalado em ramal de encaminhamento. af_06/2022	5 UN	R$ 25,63	R$ 128,15	Ampla concorrência
0373	Te, pvc, serie normal, esgoto predial, dn 50 x 50 mm, junta elastica Te, pvc, serie normal, esgoto predial, dn 50 x 50 mm, junta elastica, fornecido e instalado em prumada de esgoto sanitario ou ventilacao. af_08/2022	2 UN	R$ 23,31	R$ 46,62	Ampla concorrência

PORTAL DE COMPRAS PÚBLICAS
A autenticidade do documento pode ser verificada no site https://validaarquivo.portaldecompraspublicas.com.br
Documento gerado eletronicamente no Portal de Compras Públicas em 26/01/2026 às 10:48:08.
Código verificador: 107EA1C

E-DOCS - CÓPIA DO PROCESSO 2025-6X76D GERADO POR UDSON OLIVEIRA RAMOS DE AGUIAR EM 13/05/2026 07:51 DOCUMENTO 1 / 1 PÁGINA 1507 / 5723

2026-W2DBSF - E-DOCS - CÓPIA SIMPLES 30/01/2026 15:47 PÁGINA 21 / 33

0374	Te, pvc, serie normal, esgoto predial, dn 40 x 40 mm, junta soldavel Te, pvc, serie normal, esgoto predial, dn 40 x 40 mm, junta soldavel, fornecido e instalado em ramal de descarga ou ramal de esgoto sanitario. af_08/2022	11 UN	R$ 18,03	R$ 198,33	Ampla concorrência
0375	Caixa sifonada, pvc, dn 100 x 100 x 50 mm, junta elastica Caixa sifonada, pvc, dn 100 x 100 x 50 mm, junta elastica, fornecida e instalada em ramal de descarga ou em ramal de esgoto sanitario. af_08/2022	2 UN	R$ 59,64	R$ 119,28	Ampla concorrência
0376	Caixa sifonada, pvc, dn 150 x 185 x 75 mm, junta elastica Caixa sifonada, pvc, dn 150 x 185 x 75 mm, junta elastica, fornecida e instalada em ramal de descarga ou em ramal de esgoto sanitario. af_08/2022	1 UN	R$ 130,80	R$ 130,80	Ampla concorrência
0377	Caixa sifonada, com grelha quadrada, pvc, dn 150 x 150 x 50 mm (Item 14,29 da PO) Caixa sifonada, com grelha quadrada, pvc, dn 150 x 150 x 50 mm, junta soldavel, fornecida e instalada em ramal de descarga ou em ramal de esgoto sanitario. af_08/2022 (Item 14,29 da PO)	8 UN	R$ 88,08	R$ 704,64	Ampla concorrência
0378	CAIXA SIFONADA, COM GRELHA REDONDA, PVC, DN 150 X 150 X 50 MM, JUNTA SOLDAVEL CAIXA SIFONADA, COM GRELHA REDONDA, PVC, DN 150 X 150 X 50 MM, JUNTA SOLDAVEL, FORNECIDA E INSTALADA EM RAMAL DE DESCARGA OU EM RAMAL DE ESGOTO SANITARIO. AF_08/2022	24 UN	R$ 88,08	R$ 2.113,92	Ampla concorrência
0379	Corpo caixa seca 100 x 100 x 40 cm Corpo caixa seca 100 x 100 x 40 cm	2 UN	R$ 49,68	R$ 99,36	Ampla concorrência
0380	Caixa enterrada hidraulica retangular em alvenaria com tijolos ceramicos macicos (Item 14.32 da PO) Caixa enterrada hidraulica retangular em alvenaria com tijolos ceramicos macicos, dimensoes internas: 0,6x0,6x0,6 m para rede de drenagem. af_12/2020 (Item 14.32 da PO)	9 UN	R$ 610,23	R$ 5.492,07	Ampla concorrência
0381	Poco de inspecao circular para drenagem, diametro interno = 0,60 m (Item 14.33 da PO) Poco de inspecao circular para drenagem, em concreto pre-moldado, diametro interno = 0,60 m, profundidade = 0,90 m, excluindo tampao. af_12/2020_pa (Item 14.33 da PO)	5 UN	R$ 559,18	R$ 2.795,90	Ampla concorrência
0382	Sifao do tipo flexivel em pvc 1 x 1.1/2 Sifao do tipo flexivel em pvc 1 x 1.1/2 - fornecimento e instalacao. af_01/2020	2 UN	R$ 13,29	R$ 26,58	Ampla concorrência
0383	Tanque septico retangular, dimensoes internas: 1,6 x 4,6 x h=2,4 m, volume util: 14720 l Tanque septico retangular, em alvenaria com blocos de concreto, dimensoes internas: 1,6 x 4,6 x h=2,4 m, volume util: 14720 l (para 105 contribuintes). af_12/2020	1 UN	R$ 13.333,68	R$ 13.333,68	Ampla concorrência
0384	Sumidouro circular, em concreto pre-moldado, diametro interno = 2,88 m, altura interna = 3,0 m Sumidouro circular, em concreto pre-moldado, diametro interno = 2,88 m, altura interna = 3,0 m, area de infiltracao: 31,4 m2 (para 12 contribuintes). af_12/2020_pa	1 UN	R$ 8.381,99	R$ 8.381,99	Ampla concorrência
0385	Filtro anaerobio retangular, em alvenaria com blocos de concreto, dim internas:1,4 x 3,0 x h=1,67m Filtro anaerobio retangular, em alvenaria com blocos de concreto, dimensoes internas: 1,4 x 3,0 x h=1,67 m, volume util: 5040 l (para 32 contribuintes). af_12/2020	1 UN	R$ 9.747,51	R$ 9.747,51	Ampla concorrência
0386	Tubo pvc, serie normal, esgoto predial, dn 50 mm (Item 14.38 da PO) Tubo pvc, serie normal, esgoto predial, dn 50 mm, fornecido e instalado em ramal de descarga ou ramal de esgoto sanitario. af_08/2022 (Item 14.38 da PO)	179 M	R$ 34,05	R$ 6.108,57	Ampla concorrência
0387	Tubo pvc, serie r, agua pluvial, dn 75 mm Tubo pvc, serie r, agua pluvial, dn 75 mm, fornecido e instalado em ramal de encaminhamento. af_06/2022	37 M	R$ 51,23	R$ 1.900,63	Ampla concorrência
0388	Joelho 45 graus, pvc, serie normal, esgoto predial, dn 50 mm (Item 14.40 da PO) Joelho 45 graus, pvc, serie normal, esgoto predial, dn 50 mm, junta elastica, fornecido e instalado em ramal de descarga ou ramal de esgoto sanitario. af_08/2022 (Item 14.40 da PO)	36 UN	R$ 19,68	R$ 708,48	Ampla concorrência
0389	Joelho 45 graus, pvc, serie normal, esgoto predial, dn 75 mm (Item 14.41 da PO) Joelho 45 graus, pvc, serie normal, esgoto predial, dn 75 mm, junta elastica, fornecido e instalado em ramal de descarga ou ramal de esgoto sanitario. af_08/2022 (Item 14.41 da PO)	2 UN	R$ 30,36	R$ 60,72	Ampla concorrência
0390	Joelho 90 graus, pvc, serie normal, esgoto predial, dn 50 mm (Item 14.42 da PO) Joelho 90 graus, pvc, serie normal, esgoto predial, dn 50 mm, junta elastica, fornecido e instalado em ramal de descarga ou ramal de esgoto sanitario. af_08/2022 (Item 14.42 da PO)	80 UN	R$ 18,61	R$ 1.488,80	Ampla concorrência
0391	Joelho 90 graus, pvc, serie normal, esgoto predial, dn 75 mm, junta elastica Joelho 90 graus, pvc, serie normal, esgoto predial, dn 75 mm, junta elastica, fornecido e instalado em ramal de descarga ou ramal de esgoto sanitario. af_08/2022	9 UN	R$ 28,95	R$ 260,55	Ampla concorrência
0392	Juncao simples, pvc, serie r, agua pluvial, dn 75 x 50 mm, junta elastica Juncao simples, pvc, serie r, agua pluvial, dn 75 x 50 mm, junta elastica, fornecido e instalado em condutores verticais de aguas pluviais	2 UN	R$ 82,04	R$ 164,08	Ampla concorrência

PORTAL DE COMPRAS PÚBLICAS
A autenticidade do documento pode ser verificada no site https://validaarquivo.portaldecompraspublicas.com.br
Documento gerado eletronicamente no Portal de Compras Públicas em 26/01/2026 às 10:48:08.
Código verificador: 107EA1C

E-DOCS - CÓPIA DO PROCESSO 2025-6X76D GERADO POR UDSON OLIVEIRA RAMOS DE AGUIAR EM 13/05/2026 07:51 DOCUMENTO 1 / 1 PÁGINA 1508 / 5723

2026-W2DBSF - E-DOCS - CÓPIA SIMPLES 30/01/2026 15:47 PÁGINA 22 / 33

0393	Luva simples, pvc, serie normal, esgoto predial, dn 50 mm, junta elastica Luva simples, pvc, serie normal, esgoto predial, dn 50 mm, junta elastica, fornecido e instalado em prumada de esgoto sanitario ou ventilacao. af_08/2022	1 UN	R$ 7,69	R$ 7,69	Ampla concorrência
0394	Reducao excentrica, pvc, serie r, agua pluvial, dn 75 x 50 mm (Item 14.46 da PO) Reducao excentrica, pvc, serie r, agua pluvial, dn 75 x 50 mm, junta elastica, fornecido e instalado em ramal de encaminhamento. af_06/2022 (Item 14.46 da PO)	6 UN	R$ 25,63	R$ 153,78	Ampla concorrência
0395	TERMINAL DE VENTILACAO, PVC, SERIE NORMAL, ESGOTO PREDIAL, DN 50 MM, JUNTA SOLDAVEL TERMINAL DE VENTILACAO, PVC, SERIE NORMAL, ESGOTO PREDIAL, DN 50 MM, JUNTA SOLDAVEL, FORNECIDO E INSTALADO EM PRUMADA DE ESGOTO SANITARIO OU VENTILACAO. AF_08/2022	4 UN	R$ 15,53	R$ 62,12	Ampla concorrência
0396	Terminal de ventilacao, pvc, serie normal, esgoto predial, dn 75 mm, junta soldavel Terminal de ventilacao, pvc, serie normal, esgoto predial, dn 75 mm, junta soldavel, fornecido e instalado em prumada de esgoto sanitario ou ventilacao. af_08/2022	4 UN	R$ 31,73	R$ 126,92	Ampla concorrência
0397	Te, pvc, serie r, agua pluvial, dn 100 x 50 mm, junta elastica Te, pvc, serie r, agua pluvial, dn 100 x 50 mm, junta elastica, fornecido e instalado em condutores verticais de aguas pluviais	6 UN	R$ 113,19	R$ 679,14	Ampla concorrência
0398	Te, pvc, serie r, agua pluvial, dn 100 x 75 mm, junta elastica Te, pvc, serie r, agua pluvial, dn 100 x 75 mm, junta elastica, fornecido e instalado em condutores verticais de aguas pluviais. af_06/2022	2 UN	R$ 113,16	R$ 226,32	Ampla concorrência
0399	Te, pvc, serie normal, esgoto predial, dn 50 x 50 mm, junta elastica 1 Te, pvc, serie normal, esgoto predial, dn 50 x 50 mm, junta elastica, fornecido e instalado em ramal de descarga ou ramal de esgoto sanitario. af_08/2022	57 UN	R$ 30,93	R$ 1.763,01	Ampla concorrência
0400	Te, pvc, serie r, agua pluvial, dn 75 x 75 mm, junta elastica Te, pvc, serie r, agua pluvial, dn 75 x 75 mm, junta elastica, fornecido e instalado em condutores verticais de aguas pluviais. af_06/2022	5 UN	R$ 70,00	R$ 350,00	Ampla concorrência
0401	Te, pvc, serie r, agua pluvial, dn 75 x 50 mm, junta elastica Te, pvc, serie r, agua pluvial, dn 75 x 50 mm, junta elastica, fornecido e instalado em condutores verticais de aguas pluviais	9 UN	R$ 70,01	R$ 630,09	Ampla concorrência
0402	Vaso sanitario sifonado convencional com louca branca Vaso sanitario sifonado convencional com louca branca, incluso conjunto de ligacao para bacia sanitaria ajustavel - fornecimento e instalacao. af_10/2016	13 UN	R$ 376,94	R$ 4.900,22	Ampla concorrência
0403	Valvula de descarga metalica, duplo acionamento eco, base 1 1/2, acabamento metalico cromado Valvula de descarga metalica, duplo acionamento eco, base 1 1/2, acabamento metalico cromado - fornecimento e instalacao	13 UN	R$ 400,61	R$ 5.207,93	Ampla concorrência
0404	ASSENTO SANITARIO CONVENCIONAL - FORNECIMENTO E INSTALACAO. AF_01/2020 ASSENTO SANITARIO CONVENCIONAL - FORNECIMENTO E INSTALACAO. AF_01/2020	13 UN	R$ 56,68	R$ 736,84	Ampla concorrência
0405	Mictorio sifonado louca branca - padrao medio Mictorio sifonado louca branca - padrao medio - fornecimento e instalacao. af_01/2020	3 UN	R$ 842,63	R$ 2.527,89	Ampla concorrência
0406	Sifao para mictorio, deca 1681, 1 x 2, acabamento cromodado e similar Sifao para mictorio, deca 1681, 1 x 2, acabamento cromodado e similar	3 UN	R$ 614,58	R$ 1.843,74	Ampla concorrência
0407	Cuba de embutir oval em louca branca, 35 x 50cm ou equivalente Cuba de embutir oval em louca branca, 35 x 50cm ou equivalente, incluso valvula em metal cromado e sifao flexivel em pvc - fornecimento e instalacao. af_01/2020	15 UN	R$ 286,01	R$ 4.290,15	Ampla concorrência
0408	Cuba de embutir retangular de aco inoxidavel, 40 x 34 x 14 cm Cuba de embutir retangular de aco inoxidavel, 40 x 34 x 14 cm - fornecimento e instalacao	10 UN	R$ 273,36	R$ 2.733,60	Ampla concorrência
0409	Cuba de embutir retangular de aco inoxidavel, 50 x 40 x 20 cm Cuba de embutir retangular de aco inoxidavel, 50 x 40 x 20 cm - fornecimento e instalacao	2 UN	R$ 273,36	R$ 546,72	Ampla concorrência
0410	Cuba de embutir retangular de aco inoxidavel, 60 x 50 x 40 cm Cuba de embutir retangular de aco inoxidavel, 60 x 50 x 40 cm - fornecimento e instalacao	3 UN	R$ 273,36	R$ 820,08	Ampla concorrência
0411	Lavatorio de canto, louca branca suspenso, 29,5 x 39cm ou equivalente, padrao popular Lavatorio de canto, louca branca suspenso, 29,5 x 39cm ou equivalente, padrao popular - fornecimento e instalacao	4 UN	R$ 180,66	R$ 722,64	Ampla concorrência
0412	Lavatorio louca branca suspenso, 29,5 x 39cm ou equivalente, padrao popular Lavatorio louca branca suspenso, 29,5 x 39cm ou equivalente, padrao popular - fornecimento e instalacao. af_01/2020	1 UN	R$ 180,65	R$ 180,65	Ampla concorrência
0413	Lavatorio sobrepor, deca ou equivalente Lavatorio sobrepor, deca ou equivalente	2 UN	R$ 675,14	R$ 1.350,28	Ampla concorrência

PORTAL DE COMPRAS PÚBLICAS
A autenticidade do documento pode ser verificada no site https://validaarquivo.portaldecompraspublicas.com.br
Documento gerado eletronicamente no Portal de Compras Públicas em 26/01/2026 às 10:48:08.
Código verificador: 107EA1C

E-DOCS - CÓPIA DO PROCESSO 2025-6X76D GERADO POR UDSON OLIVEIRA RAMOS DE AGUIAR EM 13/05/2026 07:51 DOCUMENTO 1 / 1 PÁGINA 1509 / 5723

2026-W2DBSF - E-DOCS - CÓPIA SIMPLES 30/01/2026 15:47 PÁGINA 23 / 33

0414	Tanque de louca branca com coluna, 40l ou equivalente Tanque de louca branca com coluna, 40l ou equivalente - fornecimento e instalacao	2 UN	R$ 882,98	R$ 1.765,96	Ampla concorrência
0415	Chuveiro eletrico comum corpo plastico, tipo ducha Chuveiro eletrico comum corpo plastico, tipo ducha - fornecimento e instalacao. af_01/2020	10 UN	R$ 112,86	R$ 1.128,60	Ampla concorrência
0416	Porta papel higienico, conforme projeto Porta papel higienico, conforme projeto	2 UN	R$ 52,15	R$ 104,30	Ampla concorrência
0417	FORNECIMENTO E INSTALACAO DE PAPELEIRA PLASTICA DIPO DISPENSER PARA PAPEL HIGIENICO ROLAO PAPELEIRA PLASTICA TIPO DISPENSER PARA PAPEL HIGIENICO ROLAO	11 UN	R$ 89,01	R$ 979,11	Ampla concorrência
0418	Ducha / chuveiro metalico, de parede, articulavel, com desviador e ducha manual Ducha / chuveiro metalico, de parede, articulavel, com desviador e ducha manual	6 UN	R$ 187,31	R$ 1.123,86	Ampla concorrência
0419	Torneira eletrica de parede, bica alta, para cozinha, 5500 w (110/220 v) Torneira eletrica de parede, bica alta, para cozinha, 5500 w (110/220 v)	2 UN	R$ 236,90	R$ 473,80	Ampla concorrência
0420	Torneira de mesa bica movel, conforme projeto Torneira de mesa bica movel, conforme projeto	9 UN	R$ 140,85	R$ 1.267,65	Ampla concorrência
0421	Torneira de parede, conforme projeto Torneira de parede, conforme projeto	6 UN	R$ 125,95	R$ 755,70	Ampla concorrência
0422	Torneira cromada de mesa, 1/2? ou 3/4?, para lavatorio, com temporizador Torneira cromada de mesa, 1/2? ou 3/4?, para lavatorio, com temporizador - fornecimento e instalacao.	15 UN	R$ 140,85	R$ 2.112,75	Ampla concorrência
0423	Torneira cromada de mesa para lavatorio, tipo monocomando Torneira cromada de mesa para lavatorio, tipo monocomando - acionamento tipo alavanca	16 UN	R$ 339,20	R$ 5.427,20	Ampla concorrência
0424	FORNECIMENTO E INSTALACAO DE SABONETEIRA PLASTICA TIPO DISPENSER PARA SABONETE LIQUIDO SABONETEIRA PLASTICA TIPO DISPENSER PARA SABONETE LIQUIDO COM RESERVATORIO 800 A 1500 ML, INCLUSO FIXACAO. AF_01/2020	10 UN	R$ 97,18	R$ 971,80	Ampla concorrência
0425	FORNECIMENTO E INSTALACAO DE TOALHEIRO PLASTICO DIPO DISPENSER PARA PAPEL TOALHA INTERFOLHADO TOALHEIRO PLASTICO TIPO DISPENSER PARA PAPEL TOALHA INTERFOLHADO	10 UN	R$ 116,55	R$ 1.165,50	Ampla concorrência
0426	Cabide/gancho de banheiro simples em metal cromado Cabide/gancho de banheiro simples em metal cromado	12 UN	R$ 54,33	R$ 651,96	Ampla concorrência
0427	Valvula em metal cromado 1.1/2 x 1.1/2 para tanque ou lavatorio, com ou sem ladrao Valvula em metal cromado 1.1/2 x 1.1/2 para tanque ou lavatorio, com ou sem ladrao - fornecimento e instalacao. af_01/2020	12 UN	R$ 90,84	R$ 1.090,08	Ampla concorrência
0428	FORNECIMENTO E INSTALACAO DE BARRA DE APOIO RETA EM ACO INOX POLIDO, COMPRIMENTO 80 CM BARRA DE APOIO RETA, EM ACO INOX POLIDO, COMPRIMENTO 80 CM, FIXADA NA PAREDE - FORNECIMENTO E INSTALACAO. AF_01/2020	10 UN	R$ 444,69	R$ 4.446,90	Ampla concorrência
0429	FORNECIMENTO E INSTALACAO DE BARRA DE APOIO RETA EM ACO INOX POLIDO, COMPRIMENTO 70 CM 1 BARRA DE APOIO RETA, EM ACO INOX POLIDO, COMPRIMENTO 70 CM, FIXADA NA PAREDE - FORNECIMENTO E INSTALACAO. AF_01/2020	12 UN	R$ 427,60	R$ 5.131,20	Ampla concorrência
0430	Barra de apoio reta, em aco inox polido, comprimento 40cm, fixada na parede Barra de apoio reta, em aco inox polido, comprimento 40cm, fixada na parede - fornecimento e instalacao	12 UN	R$ 401,93	R$ 4.823,16	Ampla concorrência
0431	Barra de apoio lateral articulada, com trava, em aco inox polido, fixada na parede Barra de apoio lateral articulada, com trava, em aco inox polido, fixada na parede - fornecimento e instalacao. af_01/2020	2 UN	R$ 768,10	R$ 1.536,20	Ampla concorrência
0432	FORNECIMENTO DE BANCO ARTICULADO, EM ACO INOX, PARA PCD BANCO ARTICULADO, EM ACO INOX, PARA PCD, FIXADO NA PAREDE - FORNECIMENTO E INSTALACAO. AF_01/2020	2 UN	R$ 1.417,14	R$ 2.834,28	Ampla concorrência
0433	Tubo de aco galvanizado com costura, classe media, conexao rosqueada, dn 20 (3/4) Tubo de aco galvanizado com costura, classe media, conexao rosqueada, dn 20 (3/4), instalado em ramais e sub-ramais de gas - fornecimento e instalacao. af_10/2020	35 M	R$ 69,33	R$ 2.440,42	Ampla concorrência
0434	Curva 90 graus, em aco, conexao soldada, dn 20 (3/4), instalado em ramais e sub-ramais de gas Curva 90 graus, em aco, conexao soldada, dn 20 (3/4), instalado em ramais e sub-ramais de gas - fornecimento e instalacao. af_10/2020	6 UN	R$ 93,29	R$ 559,74	Ampla concorrência
0435	Te, em ferro galvanizado, conexao rosqueada, dn 20 (3/4) Te, em ferro galvanizado, conexao rosqueada, dn 20 (3/4), instalado em ramais e sub-ramais de gas - fornecimento e instalacao. af_10/2020	4 UN	R$ 51,93	R$ 207,72	Ampla concorrência

PORTAL DE COMPRAS PÚBLICAS
A autenticidade do documento pode ser verificada no site https://validaarquivo.portaldecompraspublicas.com.br
Documento gerado eletronicamente no Portal de Compras Públicas em 26/01/2026 às 10:48:08.
Código verificador: 107EA1C

E-DOCS - CÓPIA DO PROCESSO 2025-6X76D GERADO POR UDSON OLIVEIRA RAMOS DE AGUIAR EM 13/05/2026 07:51 DOCUMENTO 1 / 1 PÁGINA 1510 / 5723

2026-W2DBSF - E-DOCS - CÓPIA SIMPLES 30/01/2026 15:47 PÁGINA 24 / 33

0436	Curva em cobre, dn 15 mm, 45 graus, sem anel de solda, bolsa x bolsa Curva em cobre, dn 15 mm, 45 graus, sem anel de solda, bolsa x bolsa, instalado em ramal de distribuicao de hidraulica predial - fornecimento e instalacao. af_04/2022	2 UN	R$ 15,46	R$ 30,92	Ampla concorrência
0437	Cap ou taMpao de ferro galvanizado, com rosca bsp, de 3/4 Cap ou taMpao de ferro galvanizado, com rosca bsp, de 3/4	1 UN	R$ 18,45	R$ 18,45	Ampla concorrência
0438	Regulador de alta pressao glp Regulador de alta pressao glp	1 UN	R$ 839,90	R$ 839,90	Ampla concorrência
0439	Registro ou regulador de gas de cozinha Registro ou regulador de gas de cozinha - fornecimento e instalacao. af_08/2021	2 UN	R$ 65,71	R$ 131,42	Ampla concorrência
0440	Valvula de esfera bruta, bronze, roscavel, 3/4 Valvula de esfera bruta, bronze, roscavel, 3/4 - fornecimento e instalacao. af_08/2021	4 UN	R$ 89,95	R$ 359,80	Ampla concorrência
0441	Requadro em aluminio tipo veneziana com guarnicao, fixacao com parafusos Requadro em aluminio tipo veneziana com guarnicao, fixacao com parafusos - fornecimento e instalacao.	0 UN	R$ 619,60	R$ 297,41	Ampla concorrência
0442	Extintor de incendio portatil com carga de pqs de 6 Kg, classe bc Extintor de incendio portatil com carga de pqs de 6 Kg, classe bc - fornecimento e instalacao. af_10/2020_pe	22 UN	R$ 301,88	R$ 6.641,36	Ampla concorrência
0443	Extintor de incendio portatil com carga de co2 de 6 Kg, classe bc Extintor de incendio portatil com carga de co2 de 6 Kg, classe bc - fornecimento e instalacao. af_10/2020_pe	2 UN	R$ 851,88	R$ 1.703,76	Ampla concorrência
0444	Cotovelo 90 graus, em ferro galvanizado, conexao rosqueada, dn 65 (2 1/2) Cotovelo 90 graus, em ferro galvanizado, conexao rosqueada, dn 65 (2 1/2), instalado em reservacao de agua de edificacao que possua reservatorio de fibra/fibrocimento - fornecimento e instalacao. af_06/2016	43 UN	R$ 156,19	R$ 6.716,17	Ampla concorrência
0445	Curva 90 graus, em aco, conexao soldada, dn 65 (2 1/2) Curva 90 graus, em aco, conexao soldada, dn 65 (2 1/2), instalado em rede de alimentacao para hidrante - fornecimento e instalacao. af_10/2020	1 UN	R$ 695,88	R$ 695,88	Ampla concorrência
0446	Niple, em ferro galvanizado, dn 65 (2 1/2) Niple, em ferro galvanizado, dn 65 (2 1/2), conexao rosqueada, instalado em rede de alimentacao para hidrante - fornecimento e instalacao. af_10/2020	11 UN	R$ 116,60	R$ 1.282,60	Ampla concorrência
0447	FORNECIMENTO E INSTALACAO DE TUBO DE ACO GALVANIZADO COM COSTURA, CLASSE MEDIA, DN 65 (2 1/2) 1 TUBO DE ACO GALVANIZADO COM COSTURA, CLASSE MEDIA, DN 65 (2 1/2), CONEXAO ROSQUEADA, INSTALADO EM REDE DE ALIMENTACAO PARA HIDRANTE - FORNECIMENTE E INSTALACAO. AF_10/2010	272 M	R$ 219,59	R$ 59.796,55	Ampla concorrência
0448	Te, em ferro galvanizado, conexao rosqueada, dn 65 (2 1/2) Te, em ferro galvanizado, conexao rosqueada, dn 65 (2 1/2), instalado em rede de alimentacao para hidrante - fornecimento e instalacao. af_10/2020	13 UN	R$ 258,31	R$ 3.358,03	Ampla concorrência
0449	Uniao, em ferro galvanizado, dn 65 (2 1/2), conexao rosqueada Uniao, em ferro galvanizado, dn 65 (2 1/2), conexao rosqueada, instalado em rede de alimentacao para hidrante - fornecimento e instalacao. af_10/2020	6 UN	R$ 276,68	R$ 1.660,08	Ampla concorrência
0450	Adaptador com flanges livres, pvc, soldavel, dn 75 mm x 2 1/2 (Item 17,9 da PO) Adaptador com flanges livres, pvc, soldavel, dn 75 mm x 2 1/2 , instalado em reservacao de agua de edificacao que possua reservatorio de fibra/fibrocimento fornecimento e instalacao. af_06/2016 (Item 17,9 da PO)	1 UN	R$ 314,01	R$ 314,01	Ampla concorrência
0451	Registro de gaveta bruto, latao, roscavel, 2 1/2 Registro de gaveta bruto, latao, roscavel, 2 1/2 - fornecimento e instalacao. af_08/2021	5 UN	R$ 425,88	R$ 2.129,40	Ampla concorrência
0452	Valvula de retencao horizontal, de bronze, roscavel, 2 1/2 Valvula de retencao horizontal, de bronze, roscavel, 2 1/2 - fornecimento e instalacao. af_08/2021	2 UN	R$ 520,44	R$ 1.040,88	Ampla concorrência
0453	Valvula de retencao horizontal, de bronze, roscavel, 2 1/2 (Item 17.12 da PO) Valvula de retencao horizontal, de bronze, roscavel, 2 1/2 - fornecimento e instalacao. af_08/2021 (Item 17.12 da PO)	1 UN	R$ 520,44	R$ 520,44	Ampla concorrência
0454	Bomba centrifuga, trifasica, 6 cv, hm 30 a 40 m, q 26,36 m3/h Bomba centrifuga, trifasica, 6 cv, hm 30 a 40 m, q 26,36 m3/h - fornecimento e instalacao.	2 UN	R$ 4.860,06	R$ 9.720,12	Ampla concorrência
0455	Manometro 0 a 200 psi (0 a 14 Kgf/cm2), d = 50mm Manometro 0 a 200 psi (0 a 14 Kgf/cm2), d = 50mm - fornecimento e instalacao. af_10/2020	1 UN	R$ 177,59	R$ 177,59	Ampla concorrência
0456	Central alarme enderecavel Central alarme enderecavel	1 UN	R$ 4.813,88	R$ 4.813,88	Ampla concorrência
0457	Eletroduto em aco zincado ou galvanizado dn=3/4, aparente Eletroduto em aco zincado ou galvanizado dn=3/4, aparente - fornecimento e instalacao.	456 M	R$ 32,08	R$ 14.628,48	Ampla concorrência

PORTAL DE COMPRAS PÚBLICAS

A autenticidade do documento pode ser verificada no site https://validaarquivo.portaldecompraspublicas.com.br
Documento gerado eletronicamente no Portal de Compras Públicas em 26/01/2026 às 10:48:08.
Código verificador: 107EA1C

E-DOCS - CÓPIA DO PROCESSO 2025-6X76D GERADO POR UDSON OLIVEIRA RAMOS DE AGUIAR EM 13/05/2026 07:51 DOCUMENTO 1 / 1 PÁGINA 1511 / 5723

2026-W2DBSF - E-DOCS - CÓPIA SIMPLES 30/01/2026 15:47 PÁGINA 25 / 33

0458	Cabo de cobre flexivel isolado, 1,5 mm2, anti-chama 450/750 v, para circuitos terminais Cabo de cobre flexivel isolado, 1,5 mm2, anti-chama 450/750 v, para circuitos terminais - fornecimento e instalacao. af_03/2023	228 M	R$ 3,44	R$ 784,32	Ampla concorrência
0459	CABO DE COBRE FLEXIVEL ISOLADO, 2,5 MM2, ANTI-CHAMA 450/750 V, AF_03/2023 CABO DE COBRE FLEXIVEL ISOLADO, 2,5 MM2, ANTI-CHAMA 450/750 V, PARA CIRCUITOS TERMINAIS - FORNECIMENTO E INSTALACAO. AF_03/2023	228 M	R$ 4,98	R$ 1.135,44	Ampla concorrência
0460	CAIXA RETANGULAR 4 X 2 MEDIA (1,30 M DO PISO), PVC, INSTALADA EM PAREDE CAIXA RETANGULAR 4 X 2 MEDIA (1,30 M DO PISO), PVC, INSTALADA EM PAREDE - FORNECIMENTO E INSTALACAO. AF_03/2023	7 UN	R$ 22,23	R$ 155,61	Ampla concorrência
0461	Caixa retangular 4 x 4 media (1,30 m do piso), pvc, instalada em parede Caixa retangular 4 x 4 media (1,30 m do piso), pvc, instalada em parede - fornecimento e instalacao. af_03/2023	9 UN	R$ 26,23	R$ 236,07	Ampla concorrência
0462	FORNECIMENTO DE ABRIGO PARA HIDRANTE, 90X60X17 CM. 1 ABRIGO PARA HIDRANTE, 90X60X17CM, COM REGISTRO GLOBO ANGULAR 45 GRAUS 2 1/2, ADAPTADOR STORZ 2 1/2, MANGUEIRA DE INCENDIO 20M, REDUCAO 2 1/2 X 1 1/2 E ESGUICHO EM LATAO 1 1/2 - FORNECIMENTO E INSTALACAO. AF_10/2020	9 UN	R$ 2.002,75	R$ 18.024,75	Ampla concorrência
0463	TAMPA PARA CAIXA TIPO R1, EM FERRO FUNDIDO, DIMENSOES INTERNAS: 0,40 X 0,60 M TAMPA PARA CAIXA TIPO R1, EM FERRO FUNDIDO, DIMENSOES INTERNAS: 0,40 X 0,60 M - FORNECIMENTO E INSTALACAO. AF_12/2020	1 UN	R$ 465,39	R$ 465,39	Ampla concorrência
0464	Registro de gaveta bruto, latao, roscavel, 2 1/2 (Item 17.23 da PO) Registro de gaveta bruto, latao, roscavel, 2 1/2 - fornecimento e instalacao. af_08/2021 (Item 17.23 da PO)	1 UN	R$ 425,88	R$ 425,88	Ampla concorrência
0465	Hidrante subterraneo predial (com curva longa e caixa), dn 75 mm Hidrante subterraneo predial (com curva longa e caixa), dn 75 mm - fornecimento e instalacao. af_10/2020	1 UN	R$ 4.401,29	R$ 4.401,29	Ampla concorrência
0466	FORNECIMENTO E INSTALACAO DE LUMINARIA DE EMERGENCIA, COM 30 LAMPADAS LED DE 2W, SEM REATOR LUMINARIA DE EMERGENCIA, COM 30 LAMPADAS LED DE 2 W, SEM REATOR - FORNECIMENTO E INSTALACAO. AF_02/2020	69 UN	R$ 26,20	R$ 1.807,80	Ampla concorrência
0467	Sinalizacao com placa indicativa fixada na estrutura. Sinalizacao com placa indicativa fixada na estrutura.	110 UN	R$ 51,14	R$ 5.625,40	Ampla concorrência
0468	Pintura de sinalizacao vertical de seguranca, faixas amarela e preta, aplicacao manual, 2 demaos Pintura de sinalizacao vertical de seguranca, faixas amarela e preta, aplicacao manual, 2 demaos. af_05/2021	27 M²	R$ 99,61	R$ 2.689,47	Ampla concorrência
0469	Quadro de medicao geral de energia para 1 medidor de sobrepor Quadro de medicao geral de energia para 1 medidor de sobrepor - fornecimento e instalacao. af_10/2020	3 UN	R$ 183,64	R$ 550,92	Ampla concorrência
0470	Quadro de distribuicao de energia em chapa de aco galvanizado, para 40 disjuntores din 100a Quadro de distribuicao de energia em chapa de aco galvanizado, de embutir, com barramento trifasico, para 40 disjuntores din 100a - fornecimento e instalacao. af_10/2020	3 UN	R$ 1.282,90	R$ 3.848,70	Ampla concorrência
0471	Quadro de distribuicao de energia em chapa de aco galvanizado, para 50 disjuntores din 225a Quadro de distribuicao de energia em chapa de aco galvanizado, de embutir, com barramento trifasico, para 50 disjuntores din 225a - fornecimento e instalacao.	4 UN	R$ 3.058,26	R$ 12.233,04	Ampla concorrência
0472	Quadro de distribuicao de energia em chapa de aco galvanizado, para 18 disjuntores din 100a Quadro de distribuicao de energia em chapa de aco galvanizado, de embutir, com barramento trifasico, para 18 disjuntores din 100a - fornecimento e instalacao. af_10/2020	2 UN	R$ 738,50	R$ 1.477,00	Ampla concorrência
0473	Quadro de distribuicao de energia em chapa de aco galvanizado, para 24 disjuntores din 100a Quadro de distribuicao de energia em chapa de aco galvanizado, de embutir, com barramento trifasico, para 24 disjuntores din 100a - fornecimento e instalacao. af_10/2020	2 UN	R$ 774,68	R$ 1.549,36	Ampla concorrência
0474	FORNECIMENTO E INSTALACAO DE DISJUNTOR MONOPOLAR TIPO DIN, CORRENTE NOMINAL DE 10A DISJUNTOR MONOPOLAR TIPO DIN, CORRENTE NOMINAL DE 10A - FORNECIMENTO E INSTALACAO. AF_10/2020	54 UN	R$ 13,13	R$ 709,02	Ampla concorrência
0475	FORNECIMENTO E INSTALACAO DE DISJUNTOR MONOPOLAR TIPO DIN, CORRENTE NOMINAL DE 16A DISJUNTOR MONOPOLAR TIPO DIN, CORRENTE NOMINAL DE 16A - FORNECIMENTO EINSTALACAO. AF_10/2020	21 UN	R$ 13,91	R$ 292,11	Ampla concorrência

PORTAL DE COMPRAS PÚBLICAS

A autenticidade do documento pode ser verificada no site https://validaarquivo.portaldecompraspublicas.com.br
Documento gerado eletronicamente no Portal de Compras Públicas em 26/01/2026 às 10:48:08.
Código verificador: 107EA1C

E-DOCS - CÓPIA DO PROCESSO 2025-6X76D GERADO POR UDSON OLIVEIRA RAMOS DE AGUIAR EM 13/05/2026 07:51 DOCUMENTO 1 / 1 PÁGINA 1512 / 5723

2026-W2DBSF - E-DOCS - CÓPIA SIMPLES 30/01/2026 15:47 PÁGINA 26 / 33

0476	FORNECIMENTO E INSTALACAO DE DISJUNTOR MONOPOLAR TIPO DIN, CORRENTE NOMINAL DE 20A DISJUNTOR MONOPOLAR TIPO DIN, CORRENTE NOMINAL DE 20A - FORNECIMENTO E INS UN TALACAO. AF_10/2020	11 UN	R$ 15,46	R$ 170,06	Ampla concorrência
0477	Disjuntor monopolar tipo din, corrente nominal de 25a Disjuntor monopolar tipo din, corrente nominal de 25a - fornecimento e instalacao. af_10/2020	12 UN	R$ 15,46	R$ 185,52	Ampla concorrência
0478	Disjuntor monopolar tipo din, corrente nominal de 40a Disjuntor monopolar tipo din, corrente nominal de 40a - fornecimento e instalacao. af_10/2020	1 UN	R$ 24,96	R$ 24,96	Ampla concorrência
0479	Disjuntor tripolar tipo din, corrente nominal de 10a Disjuntor tripolar tipo din, corrente nominal de 10a - fornecimento e instalacao. af_10/2020	9 UN	R$ 78,16	R$ 703,44	Ampla concorrência
0480	Disjuntor tripolar tipo din, corrente nominal de 16a Disjuntor tripolar tipo din, corrente nominal de 16a - fornecimento e instalacao. af_10/2020	7 UN	R$ 80,51	R$ 563,57	Ampla concorrência
0481	DISJUNTOR TRIPOLAR TIPO DIN, CORRENTE NOMINAL DE 32A - FORNECIMENTO E INSTALACAO DISJUNTOR TRIPOLAR TIPO DIN, CORRENTE NOMINAL DE 32A - FORNECIMENTO E INSTALACAO. AF_10/2020	4 UN	R$ 90,88	R$ 363,52	Ampla concorrência
0482	Disjuntor tripolar tipo din, corrente nominal de 40a Disjuntor tripolar tipo din, corrente nominal de 40a - fornecimento e instalacao. af_10/2020	2 UN	R$ 99,73	R$ 199,46	Ampla concorrência
0483	Disjuntor tripolar tipo nema, corrente nominal de 60 ate 100a Disjuntor tripolar tipo nema, corrente nominal de 60 ate 100a - fornecimento e instalacao. af_10/2020	4 UN	R$ 178,10	R$ 712,40	Ampla concorrência
0484	DISJUNTOR TERMOMAGNETICO TRIPOLAR , CORRENTE NOMINAL DE 125A - FORNECIMENTO E INSTALACAO DISJUNTOR TERMOMAGNETICO TRIPOLAR , CORRENTE NOMINAL DE 125A - FORNECIMENTO E INSTALACAO. AF_10/2020	2 UN	R$ 473,38	R$ 946,76	Ampla concorrência
0485	Disjuntor termomagnetico tripolar , corrente nominal de 250a Disjuntor termomagnetico tripolar , corrente nominal de 250a - fornecimento e instalacao. af_10/2020	3 UN	R$ 1.112,25	R$ 3.336,75	Ampla concorrência
0486	Disjuntor bipolar tipo dr, corrente nominal de 25a - 30ma Disjuntor bipolar tipo dr, corrente nominal de 25a - 30ma	3 UN	R$ 170,78	R$ 512,34	Ampla concorrência
0487	Disjuntor bipolar tipo dr, corrente nominal de 40a - 30ma Disjuntor bipolar tipo dr, corrente nominal de 40a - 30ma	1 UN	R$ 176,58	R$ 176,58	Ampla concorrência
0488	Disjuntor tetrapolar tipo dr, corrente nominal de 25a - 30ma Disjuntor tetrapolar tipo dr, corrente nominal de 25a - 30ma	26 UN	R$ 191,44	R$ 4.977,44	Ampla concorrência
0489	Dispositivo contra surto - dps 40 ka Dispositivo contra surto - dps 40 ka	40 UN	R$ 123,54	R$ 4.941,60	Ampla concorrência
0490	Dispositivo contra surto - dps 80 ka Dispositivo contra surto - dps 80 ka	8 UN	R$ 205,31	R$ 1.642,48	Ampla concorrência
0491	Eletroduto flexivel corrugado, pvc, dn 25 mm (3/4), para circuitos terminais Eletroduto flexivel corrugado, pvc, dn 25 mm (3/4), para circuitos terminais, instalado em forro - fornecimento e instalacao. af_03/2023	184 M	R$ 20,38	R$ 3.756,03	Ampla concorrência
0492	Eletroduto flexivel corrugado, pvc, dn 32 mm (1), para circuitos terminais Eletroduto flexivel corrugado, pvc, dn 32 mm (1), para circuitos terminais, instalado em forro - fornecimento e instalacao. af_03/2023	1.235 M	R$ 23,31	R$ 28.789,48	Ampla concorrência
0493	Eletroduto flexivel corrugado, pead, dn 40 mm (1 1/4), para circuitos terminais Eletroduto flexivel corrugado, pead, dn 40 mm (1 1/4), para circuitos terminais, instalado em parede - fornecimento e instalacao. af_03/2023	2 M	R$ 16,38	R$ 24,57	Ampla concorrência
0494	Eletroduto rigido roscavel, pvc, dn 20 mm (1/2), para circuitos terminais Eletroduto rigido roscavel, pvc, dn 20 mm (1/2), para circuitos terminais, instalado em laje - fornecimento e instalacao. af_03/2023	3 M	R$ 9,13	R$ 27,39	Ampla concorrência
0495	Eletroduto rigido, em aco zincado ou galvanizado, tipo pesado, dn=1, aparente Eletroduto rigido, em aco zincado ou galvanizado, tipo pesado, dn=1, aparente - fornecimento e instalacao.	60 M	R$ 35,30	R$ 2.110,23	Ampla concorrência
0496	Eletroduto em aco zincado ou galvanizado dn=1 1/2, aparente Eletroduto em aco zincado ou galvanizado dn=1 1/2, aparente - fornecimento e instalacao.	52 M	R$ 48,06	R$ 2.491,91	Ampla concorrência
0497	Eletroduto em aco zincado ou galvanizado dn=1 1/4, aparente Eletroduto em aco zincado ou galvanizado dn=1 1/4, aparente - fornecimento e instalacao.	133 M	R$ 42,20	R$ 5.597,83	Ampla concorrência
0498	Eletroduto em aco zincado ou galvanizado dn=2, aparente Eletroduto em aco zincado ou galvanizado dn=2, aparente - fornecimento e instalacao.	43 M	R$ 56,81	R$ 2.422,95	Ampla concorrência
0499	Eletroduto em aco zincado ou galvanizado dn=3/4, aparente (Item 18.31 da PO) Eletroduto em aco zincado ou galvanizado dn=3/4, aparente - fornecimento e instalacao. (Item 18.31 da PO)	650 M	R$ 32,08	R$ 20.854,57	Ampla concorrência

PORTAL DE COMPRAS PÚBLICAS

A autenticidade do documento pode ser verificada no site https://validaarquivo.portaldecompraspublicas.com.br
Documento gerado eletronicamente no Portal de Compras Públicas em 26/01/2026 às 10:48:08.
Código verificador: 107EA1C

E-DOCS - CÓPIA DO PROCESSO 2025-6X76D GERADO POR UDSON OLIVEIRA RAMOS DE AGUIAR EM 13/05/2026 07:51 DOCUMENTO 1 / 1 PÁGINA 1513 / 5723

2026-W2DBSF - E-DOCS - CÓPIA SIMPLES 30/01/2026 15:47 PÁGINA 27 / 33

0500	Eletroduto em aco zincado ou galvanizado dn=4, aparente Eletroduto em aco zincado ou galvanizado dn=4, aparente - fornecimento e instalacao.	111 M	R$ 81,60	R$ 9.024,96	Ampla concorrência
0501	Caixa enterrada eletrica retangular dimensoes internas: 0,3x0,3x0,3 m Caixa enterrada eletrica retangular, em alvenaria com tijolos ceramicos macicos, fundo com brita, dimensoes internas: 0,3x0,3x0,3 m. af_12/2020	7 UN	R$ 186,79	R$ 1.307,53	Ampla concorrência
0502	Caixa enterrada eletrica retangular dimensoes internas: 0,4x0,4x0,4 m Caixa enterrada eletrica retangular, em alvenaria com tijolos ceramicos macicos, fundo com brita, dimensoes internas: 0,4x0,4x0,4 m. af_12/2020	10 UN	R$ 292,86	R$ 2.928,60	Ampla concorrência
0503	Caixa de passagem/ luz / telefonia, de embutir, chapa de aco galvanizado, dimensoes 20 x 20 x *12cm Caixa de passagem/ luz / telefonia, de embutir, em chapa de aco galvanizado, dimensoes 20 x 20 x *12* cm (padrao concessionaria local)	1 UN	R$ 106,55	R$ 106,55	Ampla concorrência
0504	Caixa de passagem/ luz / telefonia, de embutir, chapa de aco galvanizado, dimensoes 40 x 40 x *12*cm Caixa de passagem/ luz / telefonia, de embutir, em chapa de aco galvanizado, dimensoes 40 x 40 x *12* cm (padrao concessionaria local)	1 UN	R$ 209,43	R$ 209,43	Ampla concorrência
0505	CAIXA RETANGULAR 4 X 2 MEDIA (1,30 M DO PISO), PVC, INSTALADA EM PAREDE (Item 18.37 da PO) CAIXA RETANGULAR 4 X 2 MEDIA (1,30 M DO PISO), PVC, INSTALADA EM PAREDE - FORNECIMENTO E INSTALACAO. AF_03/2023 (Item 18.37 da PO)	10 UN	R$ 22,23	R$ 222,30	Ampla concorrência
0506	CAIXA OCTOGONAL 3 X 3, PVC, INSTALADA EM LAJE - FORNECIMENTO E INSTALACAO. AF_03/2023 CAIXA OCTOGONAL 3 X 3, PVC, INSTALADA EM LAJE - FORNECIMENTO E INSTALACAO. AF_03/2023	45 UN	R$ 19,69	R$ 886,05	Ampla concorrência
0507	Luva, em ferro galvanizado, conexao rosqueada, dn 25 (1) Luva, em ferro galvanizado, conexao rosqueada, dn 25 (1), instalado em rede de alimentacao para sprinkler - fornecimento e instalacao. af_10/2020	111 UN	R$ 35,69	R$ 3.961,59	Ampla concorrência
0508	Luva, em ferro galvanizado, conexao rosqueada, dn 40 (1 1/2) Luva, em ferro galvanizado, conexao rosqueada, dn 40 (1 1/2), instalado em rede de alimentacao para sprinkler - fornecimento e instalacao. af_10/2020	16 UN	R$ 51,21	R$ 819,36	Ampla concorrência
0509	Luva, em ferro galvanizado, conexao rosqueada, dn 32 (1 1/4) Luva, em ferro galvanizado, conexao rosqueada, dn 32 (1 1/4), instalado em rede de alimentacao para sprinkler - fornecimento e instalacao. af_10/2020	35 UN	R$ 44,21	R$ 1.547,35	Ampla concorrência
0510	Luva, em ferro galvanizado, conexao rosqueada, dn 25 (1) (Item 18.42 da PO) Luva, em ferro galvanizado, conexao rosqueada, dn 25 (1), instalado em rede de alimentacao para sprinkler - fornecimento e instalacao. af_10/2020 (Item 18.42 da PO)	2 UN	R$ 35,69	R$ 71,38	Ampla concorrência
0511	Luva, em ferro galvanizado, conexao rosqueada, dn 50 (2) Luva, em ferro galvanizado, conexao rosqueada, dn 50 (2), instalado em rede de alimentacao para sprinkler - fornecimento e instalacao. af_10/2020	11 UN	R$ 69,78	R$ 767,58	Ampla concorrência
0512	Luva, em ferro galvanizado, conexao rosqueada, dn 80 (3) Luva, em ferro galvanizado, conexao rosqueada, dn 80 (3), instalado em rede de alimentacao para sprinkler - fornecimento e instalacao. af_10/2020	24 UN	R$ 160,01	R$ 3.840,24	Ampla concorrência
0513	Condulete de aluminio, tipo t, para eletroduto de aco galvanizado dn 20 mm (3/4), aparente Condulete de aluminio, tipo t, para eletroduto de aco galvanizado dn 20 mm (3/4), aparente - fornecimento e instalacao. af_10/2022	22 UN	R$ 40,71	R$ 895,62	Ampla concorrência
0514	Condulete de aluminio, tipo lr, para eletroduto de aco galvanizado dn 20 mm (3/4), aparente Condulete de aluminio, tipo lr, para eletroduto de aco galvanizado dn 20 mm (3/4), aparente - fornecimento e instalacao. af_10/2022	13 UN	R$ 35,69	R$ 463,97	Ampla concorrência
0515	CABO DE COBRE FLEXIVEL ISOLADO, 2,5 MM2, ANTI-CHAMA 450/750 V, AF_03/2023 (Item 18.47 da PO) CABO DE COBRE FLEXÍVEL ISOLADO, 2,5 MM2, ANTI-CHAMA 450/750 V, PARA CIRCUITOS TERMINAIS - FORNECIMENTO E INSTALACAO. AF_03/2023 (Item 18.47 da PO)	8.209 M	R$ 4,98	R$ 40.882,71	Ampla concorrência
0516	Cabo de cobre flexivel isolado, 4 mm2, anti-chama 450/750 v, para circuitos terminais Cabo de cobre flexivel isolado, 4 mm2, anti-chama 450/750 v, para circuitos terminais - fornecimento e instalacao. af_03/2023	3.917 M	R$ 7,65	R$ 29.965,59	Ampla concorrência
0517	Cabo de cobre flexivel isolado, 6 mm2, anti-chama 450/750 v, para circuitos terminais Cabo de cobre flexivel isolado, 6 mm2, anti-chama 450/750 v, para circuitos terminais - fornecimento e instalacao. af_03/2023	1.336 M	R$ 10,68	R$ 14.266,34	Ampla concorrência
0518	Cabo de cobre flexivel isolado, 10 mm2, anti-chama 450/750 v, para circuitos terminais Cabo de cobre flexivel isolado, 10 mm2, anti-chama 450/750 v, para circuitos terminais - fornecimento e instalacao. af_03/2023	113 M	R$ 19,00	R$ 2.148,90	Ampla concorrência

PORTAL DE COMPRAS PÚBLICAS
A autenticidade do documento pode ser verificada no site https://validaarquivo.portaldecompraspublicas.com.br
Documento gerado eletronicamente no Portal de Compras Públicas em 26/01/2026 às 10:48:08.
Código verificador: 107EA1C

E-DOCS - CÓPIA DO PROCESSO 2025-6X76D GERADO POR UDSON OLIVEIRA RAMOS DE AGUIAR EM 13/05/2026 07:51 DOCUMENTO 1 / 1 PÁGINA 1514 / 5723

2026-W2DBSF - E-DOCS - CÓPIA SIMPLES 30/01/2026 15:47 PÁGINA 28 / 33

0519	CABO DE COBRE FLEXIVEL ISOLADO, 4 MM2, ANTI-CHAMA 0,6/1,0 KV, PARA CIRCUITOS TERMINAIS CABO DE COBRE FLEXIVEL ISOLADO, 4 MM2, ANTI-CHAMA 0,6/1,0 KV, PARA CIRCUITOS TERMINAIS - FORNECIMENTO E INSTALACAO. AF_03/2023	700 M	R$ 8,16	R$ 5.712,00	Ampla concorrência
0520	Cabo de cobre flexivel isolado, 6 mm2, anti-chama 0,6/1,0 kv, para circuitos terminais Cabo de cobre flexivel isolado, 6 mm2, anti-chama 0,6/1,0 kv, para circuitos terminais - fornecimento e instalacao. af_03/2023	578 M	R$ 11,50	R$ 6.647,00	Ampla concorrência
0521	Cabo de cobre flexivel isolado, 10 mm2, anti-chama 0,6/1,0 kv, para distribuicao Cabo de cobre flexivel isolado, 10 mm2, anti-chama 0,6/1,0 kv, para distribuicao - fornecimento e instalacao. af_10/2020	238 M	R$ 11,76	R$ 2.804,76	Ampla concorrência
0522	Cabo de cobre flexivel isolado, 16 mm2, anti-chama 0,6/1,0 kv, para distribuicao Cabo de cobre flexivel isolado, 16 mm2, anti-chama 0,6/1,0 kv, para distribuicao - fornecimento e instalacao. af_10/2020	98 M	R$ 18,63	R$ 1.816,42	Ampla concorrência
0523	Cabo de cobre flexivel isolado, 25 mm2, anti-chama 0,6/1,0 kv, para rede enterrada de distribuicao Cabo de cobre flexivel isolado, 25 mm2, anti-chama 0,6/1,0 kv, para rede enterrada de distribuicao de energia eletrica - fornecimento e instalacao. af_12/2021	50 M	R$ 31,10	R$ 1.564,33	Ampla concorrência
0524	Cabo de cobre flexivel isolado, 50 mm2, anti-chama 0,6/1,0 kv, para rede enterrada de distribuicao Cabo de cobre flexivel isolado, 50 mm2, anti-chama 0,6/1,0 kv, para rede enterrada de distribuicao de energia eletrica - fornecimento e instalacao. af_12/2021	257 M	R$ 62,20	R$ 15.960,52	Ampla concorrência
0525	Cabo de cobre flexivel isolado, 95 mm2, anti-chama 0,6/1,0 kv, para rede enterrada de distribuicao Cabo de cobre flexivel isolado, 95 mm2, anti-chama 0,6/1,0 kv, para rede enterrada de distribuicao de energia eletrica - fornecimento e instalacao. af_12/2021	222 M	R$ 111,19	R$ 24.639,70	Ampla concorrência
0526	Eletrocalha lisa ou perfurada em aco galvanizado, largura 100mm e altura 50mm Eletrocalha lisa ou perfurada em aco galvanizado, largura 100mm e altura 50mm, inclusive emenda e fixacao - fornecimento e instalacao.	18 M	R$ 179,90	R$ 3.256,19	Ampla concorrência
0527	Eletrocalha lisa ou perfurada em aco galvanizado, largura 150mm e altura 50mm Eletrocalha lisa ou perfurada em aco galvanizado, largura 150mm e altura 50mm, inclusive emenda e fixacao - fornecimento e instalacao.	11 M	R$ 213,24	R$ 2.430,94	Ampla concorrência
0528	Eletrocalha lisa ou perfurada em aco galvanizado, largura 50mm e altura 50mm Eletrocalha lisa ou perfurada em aco galvanizado, largura 50mm e altura 50mm, inclusive emenda e fixacao - fornecimento e instalacao.	120 M	R$ 136,39	R$ 16.421,36	Ampla concorrência
0529	Suporte para 2 eletrodutos, espacado a cada 80 cm, em perfilado com comprimento de 25 cm Suporte para 2 eletrodutos, espacado a cada 80 cm, em perfilado com comprimento de 25 cm fixado em laje, por metro de eletroduto fixado. af_09/2023	128 M	R$ 26,18	R$ 3.338,47	Ampla concorrência
0530	TOMADA BAIXA DE EMBUTIR (1 MODULO), 2P+T 10 A, INCLUINDO SUPORTE E PLACA - FORNECIMENTO E INSTALACAO TOMADA BAIXA DE EMBUTIR (1 MODULO), 2P+T 10 A, INCLUINDO SUPORTE E PLACA - FORNECIMENTO E INSTALACAO. AF_03/2023	160 UN	R$ 41,05	R$ 6.568,00	Ampla concorrência
0531	Tomada baixa de embutir (1 modulo), 2p+t 20 a, incluindo suporte e placa Tomada baixa de embutir (1 modulo), 2p+t 20 a, incluindo suporte e placa - fornecimento e instalacao. af_03/2023	28 UN	R$ 44,20	R$ 1.237,60	Ampla concorrência
0532	INTERRUPTOR PARALELO (1 MODULO), 10A/250V, INCLUINDO SUPORTE E PLACA INTERRUPTOR PARALELO (1 MODULO), 10A/250V, INCLUINDO SUPORTE E PLACA - FORNECIMENTO E INSTALACAO. AF_03/2023	5 UN	R$ 47,41	R$ 237,05	Ampla concorrência
0533	Interruptor paralelo (2 modulos) com 1 tomada de embutir 2p+t 10 a, incluindo suporte e placa Interruptor paralelo (2 modulos) com 1 tomada de embutir 2p+t 10 a, incluindo suporte e placa - fornecimento e instalacao. af_03/2023	4 UN	R$ 103,83	R$ 415,32	Ampla concorrência
0534	Interruptor paralelo (1 modulo) com 1 tomada de embutir 2p+t 10 a, incluindo suporte e placa Interruptor paralelo (1 modulo) com 1 tomada de embutir 2p+t 10 a, incluindo suporte e placa - fornecimento e instalacao. af_03/2023	8 UN	R$ 74,84	R$ 598,72	Ampla concorrência
0535	INTERRUPTOR SIMPLES (1 MODULO), 10A/250V, INCLUINDO SUPORTE E PLACA INTERRUPTOR SIMPLES (1 MODULO), 10A/250V, INCLUINDO SUPORTE E PLACA - FORNECIMENTO E INSTALACAO. AF_03/2023	23 UN	R$ 39,04	R$ 897,92	Ampla concorrência
0536	INTERRUPTOR SIMPLES (2 MODULOS), 10A/250V, INCLUINDO SUPORTE E PLACA INTERRUPTOR SIMPLES (2 MODULOS), 10A/250V, INCLUINDO SUPORTE E PLACA - FORNECIMENTO E INSTALACAO. AF_12/2015	9 UN	R$ 59,71	R$ 537,39	Ampla concorrência

PORTAL DE COMPRAS PÚBLICAS
A autenticidade do documento pode ser verificada no site https://validaarquivo.portaldecompraspublicas.com.br
Documento gerado eletronicamente no Portal de Compras Públicas em 26/01/2026 às 10:48:08.
Código verificador: 107EA1C

E-DOCS - CÓPIA DO PROCESSO 2025-6X76D GERADO POR UDSON OLIVEIRA RAMOS DE AGUIAR EM 13/05/2026 07:51 DOCUMENTO 1 / 1 PÁGINA 1515 / 5723

2026-W2DBSF - E-DOCS - CÓPIA SIMPLES 30/01/2026 15:47 PÁGINA 29 / 33

0537	INTERRUPTOR SIMPLES (3 MODULOS), 10A/250V, INCLUINDO SUPORTE E PLACA - FORNECIMENTO E INSTALACAO INTERRUPTOR SIMPLES (3 MODULOS), 10A/250V, INCLUINDO SUPORTE E PLACA - FORNECIMENTO E INSTALACAO. AF_03/2023	2 UN	R$ 80,39	R$ 160,78	Ampla concorrência
0538	Interruptor paralelo (3 modulos), 10a/250v, incluindo suporte e placa Interruptor paralelo (3 modulos), 10a/250v, incluindo suporte e placa - fornecimento e instalacao. af_03/2023	2 UN	R$ 105,45	R$ 210,90	Ampla concorrência
0539	Espelho / placa cega 4 x 2, para instalacao de tomadas e interruptores Espelho / placa cega 4 x 2, para instalacao de tomadas e interruptores	16 UN	R$ 17,95	R$ 287,20	Ampla concorrência
0540	Luminaria de embutir, com laMpada led de 18 w Luminaria de embutir, com laMpada led de 18 w	29 UN	R$ 66,33	R$ 1.923,57	Ampla concorrência
0541	Luminaria de embutir, com lampada led de 31 w Luminaria de embutir, com lampada led de 31 w	20 UN	R$ 166,85	R$ 3.337,00	Ampla concorrência
0542	Luminaria de embutir, com lampada led de 39 w Luminaria de embutir, com lampada led de 39 w	95 UN	R$ 166,85	R$ 15.850,75	Ampla concorrência
0543	Lampada tubular led de 18/20 w, base g13 Lampada tubular led de 18/20 w, base g13 - fornecimento e instalacao. af_02/2020_ps	86 UN	R$ 32,41	R$ 2.787,26	Ampla concorrência
0544	Refletor em aluminio, de suporte e alca, com lampada led de 200 w Refletor em aluminio, de suporte e alca, com lampada led de 200 w	18 UN	R$ 184,95	R$ 3.329,10	Ampla concorrência
0545	Luminaria arandela tipo tartaruga, de sobrepor, com 1 lampada led de 6 w, sem reator Luminaria arandela tipo tartaruga, de sobrepor, com 1 lampada led de 6 w, sem reator - fornecimento e instalacao. af_02/2020	46 UN	R$ 137,40	R$ 6.320,40	Ampla concorrência
0546	Luminaria tipo spot balizador led 12w Luminaria tipo spot balizador led 12w	18 UN	R$ 168,19	R$ 3.027,42	Ampla concorrência
0547	TUBO EM COBRE FLEXIVEL, DN 3/8 TUBO EM COBRE FLEXIVEL, DN 3/8, COM ISOLAMENTO, INSTALADO EM RAMALALIMENTACAO DE AR CONDICIONADO COM CONDENSADORA INDIVIDUAL FORNECIMENTOE INSTALACAO. AF_12/2015	156 M	R$ 52,60	R$ 8.205,60	Ampla concorrência
0548	Tubo em cobre flexivel, dn 1/4 Tubo em cobre flexivel, dn 1/4, com isolamento, instalado em ramal de alimentacao de ar condicionado com condensadora individual fornecimento e instalacao. af_12/2015	18 M	R$ 31,64	R$ 569,52	Ampla concorrência
0549	Tubo em cobre flexivel, dn 3/4 Tubo em cobre flexivel, dn 3/4, com isolamento, instalado em ramal de alimentacao de ar condicionado com condensadora individual ? fornecimento e instalacao.	140 M	R$ 94,86	R$ 13.280,40	Ampla concorrência
0550	TUBO EM COBRE FLEXIVEL, DN 5/8 TUBO EM COBRE FLEXIVEL, DN 5/8, COM ISOLAMENTO, INSTALADO EM RAMALALIMENTACAO DE AR CONDICIONADO COM CONDENSADORA INDIVIDUAL FORNECIMENTOE INSTALACAO. AF_12/2015	16 M	R$ 82,05	R$ 1.312,80	Ampla concorrência
0551	Tubo em cobre flexivel, dn 1/2 Tubo em cobre flexivel, dn 1/2, com isolamento, instalado em ramal de alimentacao de ar condicionado com condensadora central - fornecimento e instalacao. af_12/2015	18 M	R$ 67,61	R$ 1.216,98	Ampla concorrência
0552	VIGA METALICA EM PERFIL LAMINADO OU SOLDADO EMACO ESTRUTURAK COM CONEXOES PARAFUSADAS Viga metalica em perfil laminado ou soldado em aco estrutural, com conexoesparafusadas, inclusos mao de obra, transporte e icamento utilizando guindaste - fornecimento e instalacao. af_01/2020_psa	257 KG	R$ 19,91	R$ 5.125,63	Ampla concorrência
0553	TUBO, PVC, SOLDAVEL, DN 25MM, INSTALADO EM DRENO DE AR-CONDICIONADO AF_08/2022 TUBO, PVC, SOLDAVEL, DN 25MM, INSTALADO EM DRENO DE AR-CONDICIONADO - FORNECIMENTO E INSTALACAO. AF_08/2022	55 M	R$ 20,25	R$ 1.113,75	Ampla concorrência
0554	Joelho 90 graus, pvc, soldavel, dn 25mm, instalado em dreno de ar-condicionado Joelho 90 graus, pvc, soldavel, dn 25mm, instalado em dreno de ar-condicionado - fornecimento e instalacao. af_08/2022	105 UN	R$ 8,45	R$ 887,25	Ampla concorrência
0555	Bucha de reducao, longa, pvc, soldavel, dn 40 x 25 mm, instalado em ramal de distribuicao de agua Bucha de reducao, longa, pvc, soldavel, dn 40 x 25 mm, instalado em ramal de distribuicao de agua - fornecimento e instalacao. af_06/2022	21 UN	R$ 13,08	R$ 274,68	Ampla concorrência
0556	Switch tipo 24 portas Switch tipo 24 portas	5 UN	R$ 3.677,86	R$ 18.389,30	Ampla concorrência
0557	Patch panel 24 portas, categoria 5e Patch panel 24 portas, categoria 5e - fornecimento e instalacao. af_11/2019	10 UN	R$ 971,10	R$ 9.711,00	Ampla concorrência
0558	Rack aberto em coluna 44u para servidor Rack aberto em coluna 44u para servidor - fornecimento e instalacao. af_11/2019	1 UN	R$ 2.380,39	R$ 2.380,39	Ampla concorrência

PORTAL DE COMPRAS PÚBLICAS
A autenticidade do documento pode ser verificada no site https://validaarquivo.portaldecompraspublicas.com.br
Documento gerado eletronicamente no Portal de Compras Públicas em 26/01/2026 às 10:48:08.
Código verificador: 107EA1C

E-DOCS - CÓPIA DO PROCESSO 2025-6X76D GERADO POR UDSON OLIVEIRA RAMOS DE AGUIAR EM 13/05/2026 07:51 DOCUMENTO 1 / 1 PÁGINA 1516 / 5723

2026-W2DBSF - E-DOCS - CÓPIA SIMPLES 30/01/2026 15:47 PÁGINA 30 / 33

0559	Cabo eletronico categoria 6, instalado em edificacao institucional Cabo eletronico categoria 6, instalado em edificacao institucional - fornecimento e instalacao. af_11/2019	5.034 M	R$ 6,81	R$ 34.284,33	Ampla concorrência
0560	TOMADA DE REDE RJ45 - FORNECIMENTO E INSTALACAO. AF_11/2019 TOMADA DE REDE RJ45 - FORNECIMENTO E INSTALACAO. AF_11/2019	56 UN	R$ 64,66	R$ 3.620,96	Ampla concorrência
0561	Condulete de aluminio, tipo t, para eletroduto de aco galvanizado dn 20 mm (3/4) (Item 20.6 da PO) Condulete de aluminio, tipo t, para eletroduto de aco galvanizado dn 20 mm (3/4), aparente - fornecimento e instalacao. af_10/2022 (Item 20.6 da PO)	9 UN	R$ 40,71	R$ 366,39	Ampla concorrência
0562	Condulete de aluminio, tipo t, para eletroduto de aco galvanizado dn 20 mm (3/4),(Item 20.7 da PO) Condulete de aluminio, tipo t, para eletroduto de aco galvanizado dn 20 mm (3/4), aparente - fornecimento e instalacao. af_10/2022 (Item 20.7 da PO)	4 UN	R$ 40,71	R$ 162,84	Ampla concorrência
0563	Caixa retangular 4 x 4 media (1,30 m do piso), pvc, instalada em parede (Item 20.8 da PO) Caixa retangular 4 x 4 media (1,30 m do piso), pvc, instalada em parede - fornecimento e instalacao. af_03/2023 (Item 20.8 da PO)	1 UN	R$ 26,23	R$ 26,23	Ampla concorrência
0564	Luva, em ferro galvanizado, dn 25 (1) Luva, em ferro galvanizado, dn 25 (1), conexao rosqueada, instalado em rede de alimentacao para hidrante - fornecimento e instalacao. af_10/2020	2 UN	R$ 46,09	R$ 92,18	Ampla concorrência
0565	Luva, em ferro galvanizado, conexao rosqueada, dn 40 (1 1/2) (Item 20.10 da PO) Luva, em ferro galvanizado, conexao rosqueada, dn 40 (1 1/2), instalado em rede de alimentacao para sprinkler - fornecimento e instalacao. af_10/2020 (Item 20.10 da PO)	38 UN	R$ 51,21	R$ 1.945,98	Ampla concorrência
0566	Luva, em ferro galvanizado, conexao rosqueada, dn 40 (1 1/2) (Item 20.11 da PO) Luva, em ferro galvanizado, conexao rosqueada, dn 40 (1 1/2), instalado em rede de alimentacao para sprinkler - fornecimento e instalacao. af_10/2020 (Item 20.11 da PO)	8 UN	R$ 51,21	R$ 409,68	Ampla concorrência
0567	Luva, em ferro galvanizado, conexao rosqueada, dn 65 (2 1/2) Luva, em ferro galvanizado, conexao rosqueada, dn 65 (2 1/2), instalado em rede de alimentacao para sprinkler - fornecimento e instalacao. af_10/2020	8 UN	R$ 112,33	R$ 898,64	Ampla concorrência
0568	Niple, em ferro galvanizado, conexao rosqueada, dn 20 (3/4),instalado em ramais e sub-ramais de gas Niple, em ferro galvanizado, conexao rosqueada, dn 20 (3/4), instalado em ramais e sub-ramais de gas - fornecimento e instalacao. af_10/2020	18 UN	R$ 27,65	R$ 497,70	Ampla concorrência
0569	Caixa de concreto armado pre-moldado, com fundo e taMpa, dimensoes de 0,30 x 0,30 x 0,30 m Caixa de concreto armado pre-moldado, com fundo e taMpa, dimensoes de 0,30 x 0,30 x 0,30 m	6 UN	R$ 459,64	R$ 2.757,84	Ampla concorrência
0570	Caixa de passagem para telefone 80x80x15cm (sobrepor) Caixa de passagem para telefone 80x80x15cm (sobrepor) fornecimento e instalacao. af_11/2019	2 UN	R$ 647,38	R$ 1.294,76	Ampla concorrência
0571	CAIXA ENTERRADA PARA INSTALACOES TELEFONICAS TIPO R1, 0,35X0,60X0,60 M CAIXA ENTERRADA PARA INSTALACOES TELEFONICAS TIPO R1, EM ALVENARIA COM BLOCOS DE CONCRETO, DIMENSOES INTERNAS: 0,35X0,60X0,60 M, EXCLUINDO TAMPAO. AF_12/2020	3 UN	R$ 696,76	R$ 2.090,28	Ampla concorrência
0572	Caixa de passagem para telefone 15x15x10cm (sobrepor) Caixa de passagem para telefone 15x15x10cm (sobrepor), fornecimento e instalacao. af_11/2019	3 UN	R$ 53,01	R$ 159,03	Ampla concorrência
0573	Eletroduto flexivel corrugado, pvc, dn 25 mm (3/4), para circuitos terminais (Item 20.18 da PO) Eletroduto flexivel corrugado, pvc, dn 25 mm (3/4), para circuitos terminais, instalado em forro - fornecimento e instalacao. af_03/2023 (Item 20.18 da PO)	167 M	R$ 20,38	R$ 3.413,45	Ampla concorrência
0574	Eletroduto flexivel corrugado, pvc, dn 25 mm (3/4), para circuitos terminais (Item 20.19 da PO) Eletroduto flexivel corrugado, pvc, dn 25 mm (3/4), para circuitos terminais, instalado em forro - fornecimento e instalacao. af_03/2023 (Item 20.19 da PO)	106 M	R$ 20,38	R$ 2.164,15	Ampla concorrência
0575	Eletroduto flexivel corrugado, pvc, dn 32 mm (1), para circuitos terminais (Item 20.20 da PO) Eletroduto flexivel corrugado, pvc, dn 32 mm (1), para circuitos terminais, instalado em forro - fornecimento e instalacao. af_03/2023 (Item 20.20 da PO)	10 M	R$ 23,31	R$ 230,77	Ampla concorrência
0576	Eletrocalha lisa ou perfurada em aco galvanizado, largura 50mm e altura 50mm (Item 20.21 da PO) Eletrocalha lisa ou perfurada em aco galvanizado, largura 50mm e altura 50mm, inclusive emenda e fixacao - fornecimento e instalacao. (Item 20.21 da PO)	25 M	R$ 136,39	R$ 3.464,31	Ampla concorrência
0577	Eletrocalha lisa ou perfurada em aco galvanizado, largura 100mm e altura 50mm (Item 20.22 da PO) Eletrocalha lisa ou perfurada em aco galvanizado, largura 100mm e altura 50mm, inclusive emenda e fixacao - fornecimento e instalacao. (Item 20.22 da PO)	113 M	R$ 179,90	R$ 20.400,66	Ampla concorrência

PORTAL DE COMPRAS PÚBLICAS

A autenticidade do documento pode ser verificada no site https://validaarquivo.portaldecompraspublicas.com.br
Documento gerado eletronicamente no Portal de Compras Públicas em 26/01/2026 às 10:48:08.
Código verificador: 107EA1C

E-DOCS - CÓPIA DO PROCESSO 2025-6X76D GERADO POR UDSON OLIVEIRA RAMOS DE AGUIAR EM 13/05/2026 07:51 DOCUMENTO 1 / 1 PÁGINA 1517 / 5723

2026-W2DBSF - E-DOCS - CÓPIA SIMPLES 30/01/2026 15:47 PÁGINA 31 / 33

0578	Eletroduto rigido, em aco zincado ou galvanizado, tipo pesado, dn=3/4, aparente Eletroduto rigido, em aco zincado ou galvanizado, tipo pesado, dn=3/4, aparente - fornecimento e instalacao.	4 M	R$ 31,06	R$ 114,92	Ampla concorrência
0579	Eletroduto rigido, em aco zincado ou galvanizado, tipo pesado, dn=1, aparente (Item 20.24 da PO) Eletroduto rigido, em aco zincado ou galvanizado, tipo pesado, dn=1, aparente - fornecimento e instalacao. (Item 20.24 da PO)	32 M	R$ 35,30	R$ 1.143,72	Ampla concorrência
0580	Eletroduto em aco zincado ou galvanizado dn=1 1/2, aparente (Item 20.25 da PO) Eletroduto em aco zincado ou galvanizado dn=1 1/2, aparente - fornecimento e instalacao. (Item 20.25 da PO)	129 M	R$ 48,06	R$ 6.194,93	Ampla concorrência
0581	Eletroduto em aco zincado ou galvanizado dn=1 1/4, aparente (Item 20.26 da PO) Eletroduto em aco zincado ou galvanizado dn=1 1/4, aparente - fornecimento e instalacao. (Item 20.26 da PO)	33 M	R$ 42,20	R$ 1.396,82	Ampla concorrência
0582	Eletroduto flexivel, em aco galvanizado, revestido externamente com pvc preto 75 mm (2 1/2) Eletroduto flexivel, em aco galvanizado, revestido externamente com pvc preto, diametro externo de 75 mm (2 1/2), tipo sealtubo	40 M	R$ 56,81	R$ 2.263,88	Ampla concorrência
0583	Duto de alongamento para exaustor Duto de alongamento para exaustor	6 M	R$ 147,10	R$ 882,60	Ampla concorrência
0584	Coifa em aco inox 100cm x 150cm Coifa em aco inox 100cm x 150cm	1 UN	R$ 11.297,38	R$ 11.297,38	Ampla concorrência
0585	Captor tipo franklin para spda - fornecimento e instalacao. af_08/2023 Captor tipo franklin para spda - fornecimento e instalacao. af_08/2023	1 UN	R$ 139,13	R$ 139,13	Ampla concorrência
0586	Armacao utilizando aco ca-25 de 10,0 mm - montagem Armacao utilizando aco ca-25 de 10,0 mm - montagem. af_06/2022	45 KG	R$ 20,38	R$ 917,10	Ampla concorrência
0587	Conector split-bolt, para spda, para cabos ate 50 mm2 Conector split-bolt, para spda, para cabos ate 50 mm2 - fornecimento e instalacao. af_08/2023	25 UN	R$ 30,11	R$ 752,75	Ampla concorrência
0588	Abracadeira de fixacao de bracos de luminarias de 2 Abracadeira de fixacao de bracos de luminarias de 2 - fornecimento e instalacao. af_08/2020	6 UN	R$ 33,65	R$ 201,90	Ampla concorrência
0589	Conjunto de estaiamento para mastro de spda Conjunto de estaiamento para mastro de spda	1 UN	R$ 506,24	R$ 506,24	Ampla concorrência
0590	Suporte isolador para fixacao da cordoalha de cobre em alvenaria ou concreto Suporte isolador para fixacao da cordoalha de cobre em alvenaria ou concreto - fornecimento e instalacao. af_08/2023	150 UN	R$ 29,95	R$ 4.492,50	Ampla concorrência
0591	Caixa de equalizacao de aterramento eletrico Caixa de equalizacao de aterramento eletrico	1 UN	R$ 424,34	R$ 424,34	Ampla concorrência
0592	ESCAVACAO MANUAL DE VALA ESCAVACAO MANUAL DE VALA COM PROFUNDIDADE MENOR OUIGUAL A 1,30 M. AF_02/2021	44 M²	R$ 94,69	R$ 4.161,63	Ampla concorrência
0593	REATERRO MANUAL DE VALAS, COM COMPACTADOR DE SOLOS DE PERCUSSAO. AF_08/2023 REATERRO MANUAL DE VALAS, COM COMPACTADOR DE SOLOS DE PERCUSSAO. AF_08/2023	44 M³	R$ 31,10	R$ 1.366,85	Ampla concorrência
0594	Haste de aterramento, diametro 5/8, com 3 metros Haste de aterramento, diametro 5/8, com 3 metros - fornecimento e instalacao. af_08/2023	15 UN	R$ 99,90	R$ 1.498,50	Ampla concorrência
0595	Cordoalha de cobre nu 35 mm2, nao enterrada, com isolador Cordoalha de cobre nu 35 mm2, nao enterrada, com isolador - fornecimento e instalacao. af_08/2023	50 M	R$ 79,11	R$ 3.955,50	Ampla concorrência
0596	Cordoalha de cobre nu 50 mm2, enterrada Cordoalha de cobre nu 50 mm2, enterrada - fornecimento e instalacao. af_08/2023	470 M	R$ 64,00	R$ 30.080,00	Ampla concorrência
0597	Caixa de inspecao para aterramento, circular, em polietileno, diametro interno = 0,3 m Caixa de inspecao para aterramento, circular, em polietileno, diametro interno = 0,3 m. af_12/2020	15 UN	R$ 67,18	R$ 1.007,70	Ampla concorrência
0598	Terminal a compressao Terminal a compressao	25 UN	R$ 19,03	R$ 475,75	Ampla concorrência
0599	Solda exotermica para spda Solda exotermica para spda - fornecimento e instalacao.	30 UN	R$ 82,14	R$ 2.464,20	Ampla concorrência
0600	Conjunto de mastro p/ tres bandeiras e pedestal Conjunto de mastro p/ tres bandeiras e pedestal	1 UN	R$ 7.314,96	R$ 7.314,96	Ampla concorrência
0601	Bancada de granito cinza andorinha, inclusive passa pratos, espessura 2 cm Bancada de granito cinza andorinha, inclusive passa pratos, espessura 2 cm - fornecimento e instalacao	62 M²	R$ 578,69	R$ 35.751,47	Ampla concorrência
0602	Prateleira de granito cinza andorinha, espessura 2 cm - fornecimento e instalacao Prateleira de granito cinza andorinha, espessura 2 cm - fornecimento e instalacao	28 M²	R$ 483,60	R$ 13.400,56	Ampla concorrência
0603	Escaninhos em mdf, revestidos em laminado melaminico Escaninhos em mdf, revestidos em laminado melaminico	131 M²	R$ 238,78	R$ 31.339,88	Ampla concorrência

PORTAL DE COMPRAS PÚBLICAS
A autenticidade do documento pode ser verificada no site https://validaarquivo.portaldecompraspublicas.com.br
Documento gerado eletronicamente no Portal de Compras Públicas em 26/01/2026 às 10:48:08.
Código verificador: 107EA1C

E-DOCS - CÓPIA DO PROCESSO 2025-6X76D GERADO POR UDSON OLIVEIRA RAMOS DE AGUIAR EM 13/05/2026 07:51 DOCUMENTO 1 / 1 PÁGINA 1518 / 5723

2026-W2DBSF - E-DOCS - CÓPIA SIMPLES 30/01/2026 15:47 PÁGINA 32 / 33

0604	Peitoril linear em granito ou marmore, l = 24cm, comprimento de ate 2m Peitoril linear em granito ou marmore, l = 24cm, comprimento de ate 2m, assentado com argamassa 1:6 com aditivo.	85 M	R$ 127,38	R$ 10.875,70	Ampla concorrência
0605	Suporte mao francesa em aco, abas iguais 30 cm, capacidade minima 60 Kg, branco Suporte mao francesa em aco, abas iguais 30 cm, capacidade minima 60 Kg, branco - fornecimento e instalacao. af_01/2020	87 UN	R$ 40,89	R$ 3.557,43	Ampla concorrência
0606	Tubo aco galvanizado d=3 p/bicicletario, dimensao: h=75cm, l=150 cm Tubo aco galvanizado d=3 p/bicicletario, dimensao: h=75cm, l=150 cm, fixado em base de concreto, pintado c/esmalte sintetico, exceto base de concreto e pintura de acabamento	6 UN	R$ 1.221,59	R$ 7.329,54	Ampla concorrência
0607	Banco em alvenaria, tampo em concreto, c/encosto h=80cm (pintado) Banco em alvenaria, tampo em concreto, c/encosto h=80cm (pintado)	53 M	R$ 306,44	R$ 16.241,32	Ampla concorrência
0608	Banco em alvenaria revestido em ceramica Banco em alvenaria revestido em ceramica	24 M	R$ 673,03	R$ 16.152,72	Ampla concorrência
0609	Porta objeto em granito cinza andorinha, espessura 2 cm Porta objeto em granito cinza andorinha, espessura 2 cm - fornecimento e instalacao	1 M²	R$ 483,60	R$ 469,09	Ampla concorrência
0610	Poste oficial completo para rede de volei 1 Poste oficial completo para rede de volei	1 CJ	R$ 3.729,69	R$ 3.729,69	Ampla concorrência
0611	Tabela de basquete oficial completa Tabela de basquete oficial completa	1 CJ	R$ 11.193,86	R$ 11.193,86	Ampla concorrência
0612	Trave oficial completa para futebol de salao Trave oficial completa para futebol de salao	1 CJ	R$ 5.927,13	R$ 5.927,13	Ampla concorrência
0613	Limpeza de piso ceramico ou porcelanato com pano umido Limpeza de piso ceramico ou porcelanato com pano umido. af_04/2019	2.935 M²	R$ 2,31	R$ 6.780,43	Ampla concorrência
0614	FORNECIMENTO E INSTALACAO DE PLACA DE OBRA COM CHAPA GALVANIZADA (Item 24.2 da PO) fornecimento e instalacao de placa de obra com chapa galvanizada e estrutura de madeira. af_03/2022_ps (Item 24.2 da PO)	6 M²	R$ 382,15	R$ 2.292,90	Ampla concorrência
0615	Armacao de laje de estrutura convencional de concreto armado (Item 4.43 da PO) Armacao de laje de estrutura convencional de concreto armado utilizando aco CA-60 de 5,0 mm - montagem. af_06/2022 (Item 4.43 da PO)	19 KG	R$ 20,98	R$ 393,38	Ampla concorrência
0616	Concretagem de vigas e lajes, fck=30 Mpa, para lajes macicas ou nervuradas (Item 4.44 da PO 1) Concretagem de vigas e lajes, fck=30 Mpa, para lajes macicas ou nervuradas com uso de bomba - lancamento, adensamento e acabamento. (Item 4.44 da PO)	1 M³	R$ 874,50	R$ 708,34	Ampla concorrência
0617	Montagem e desmontagem de forma de laje macica, pe-direito simples, 10 utilizacoes.(Item 4.45 da PO) Montagem e desmontagem de forma de laje macica, pe-direito simples, em chapa de madeira compensada plastificada, 10 utilizacoes. af_09/2020 (Item 4.45 da PO)	5 M²	R$ 70,43	R$ 317,64	Ampla concorrência
			VALOR TOTAL:	R$ 7.861.146,09	

A autenticidade do documento pode ser verificada no site https://validaarquivo.portaldecompraspublicas.com.br
Documento gerado eletronicamente no Portal de Compras Públicas em 26/01/2026 às 10:48:08.
Código verificador: 107EA1C

INFORMAÇÕES DO DOCUMENTO
Documento capturado em 30/01/2026 15:47:43 (HORÁRIO DE BRASÍLIA - UTC-3)
por WESLEY GONÇALVES ASSIS FILHO (SUPERINTENDENTE DE LICITACAO E COMPRAS - SCOMPG - SEFIP - PMAL)
Valor Legal: CÓPIA SIMPLES | Natureza: DOCUMENTO NATO-DIGITAL

A disponibilidade do documento pode ser conferida pelo link: https://e-docs.es.gov.br/d/2026-W2DBSF

E-DOCS - CÓPIA DO PROCESSO 2025-6X76D GERADO POR UDSON OLIVEIRA RAMOS DE AGUIAR EM 13/05/2026 07:51 DOCUMENTO 1 / 1 PÁGINA 1519 / 5723

2026-W2DBSF - E-DOCS - CÓPIA SIMPLES 30/01/2026 15:47 PÁGINA 33 / 33

E-DOCS - CÓPIA DO PROCESSO 2025-6X76D GERADO POR UDSON OLIVEIRA RAMOS DE AGUIAR EM 13/05/2026 07:51 DOCUMENTO 1 / 1 PÁGINA 1520 / 5723

2026-LM33HB - E-DOCS - CÓPIA SIMPLES 30/01/2026 15:48 PÁGINA 1 / 7

Edital nº 000015/2025

Última atualização 26/01/2026

Local: Alegre/ES **Órgão:** FUNDO MUNICIPAL DE EDUCACAO DE ALEGRE

Unidade compradora: 31442430000197-003 - Fundo de Educação de Alegre

Modalidade da contratação: Concorrência - Eletrônica **Amparo legal:** Lei 14.133/2021, Art. 28, II **Tipo:** Edital

Modo de disputa: Aberto-Fechado **Registro de preço:** Não **Fonte orçamentária:** Não informada

Data de divulgação no PNCP: 26/11/2025 **Situação:** Divulgada no PNCP

Data de início de recebimento de propostas: 05/02/2026 09:00 (horário de Brasília)

Data fim de recebimento de propostas: 24/02/2026 09:00 (horário de Brasília)

Id contratação PNCP: 31442430000197-1-000012/2025 **Fonte:** E & L PRODUCOES DE SOFTWARE LTDA

Objeto:

EXECUÇÃO DA CONSTRUÇÃO DA ESCOLA EM TEMPO INTEGRAL NO DISTRITO DE RIVE, NO MUNICÍPIO DE ALEGRE/ES - TERMO DE COMPROMISSO Nº 958920/2024/FNDE/CAIXA

Informação complementar:

CONTRATAÇÃO DE EMPRESA ESPECIALIZADA PARA A CONSTRUÇÃO DA ESCOLA EM TEMPO INTEGRAL NO DISTRITO DE RIVE, NO MUNICÍPIO DE ALEGRE/ES.

VALOR TOTAL ESTIMADO DA COMPRA

R$ 7.861.146,15

Itens | Arquivos | Histórico

Nome	Data/Hora de Inclusão
015_-_Edital_-_CE_015-2025_-_Constru??o_Escola_no_	26/11/2025 - 22:29:01
DESPACHO_-_ANEXO_II_DO_EDITAL	26/11/2025 - 22:29:33
DESPACHO (Aviso de Suspensao - CE 015-2025) -- ass	22/12/2025 - 17:13:25
PARECER de IMPUGNACAO ao EDITAL- CE 015-2025 (Pess	24/12/2025 - 16:24:25
PARECER de IMPUGNACAO ao EDITAL- CE 015-2025 (Pess	24/12/2025 - 16:24:49
Edital_-_CE_015-2025_-_REP_I_-_Construcao_Escola_n	26/01/2026 - 10:41:12
Anexo I -Termo_de_Referencia_-_Escola_de_Rive_-_RE	26/01/2026 - 10:41:18

Exibir: 10 | 1-7 de 7 itens | Página: 1

Voltar

ESTE DOCUMENTO É CÓPIA DO ORIGINAL ASSINADO DIGITALMENTE POR UDSON OLIVEIRA RAMOS DE AGUIAR EM 13/05/2026 07:51 DOCUMENTO 1 / 1 PÁGINA 1521 / 5723
2026-LM33HB - E-DOCS - CÓPIA SIMPLES 30/01/2026 15:48 PÁGINA 2 / 7

Criado pela Lei nº 14.133/21, o Portal Nacional de Contratações Públicas (PNCP) é o sítio eletrônico oficial destinado à divulgação centralizada e obrigatória dos atos exigidos em sede de licitações e contratos administrativos abarcados pelo novel diploma.

É gerido pelo Comitê Gestor da Rede Nacional de Contratações Públicas, um colegiado deliberativo com suas atribuições estabelecidas no Decreto nº 10.764, de 9 de agosto de 2021.

O desenvolvimento dessa versão do Portal é um esforço conjunto de construção de uma concepção direta legal, homologado pelos indicados a compor o aludido comitê.

A adequação, fidedignidade e corretude das informações e dos arquivos relativos às contratações disponibilizadas no PNCP por força da Lei nº 14.133/2021 são de estrita responsabilidade dos órgãos e entidades contratantes.

https://portaldeservicos.gestao.gov.br

0800 978 9001

AGRADECIMENTO AOS PARCEIROS

Enap Escola Nacional de Administração Pública

Serpro

SEBRAE

Texto destinado a exibição de informações relacionadas à **licença de uso**.

TO 1 / 1 PÁGINA 1522 / 5723
ESSO 2025-6X76D GERADO POR UDSON OLIVEIRA RAMOS DE AGUIAR EM 13/05/2026 07:51 DOCUMEN
E-DOCS - CÓPIA DO PROC
2026-LM33HB - E-DOCS - CÓPIA SIMPLES 30/01/2026 15:48 PÁGINA 3 / 7

PREFEITURA MUNICIPAL DE ALEGRE – ES

- AVISO DE LICITAÇÃO -

Concorrência Eletrônica Nº 000015/2025 – REP I

Cód. CidadES - TCEES: 2025.004E0500003.01.0002

O Município de Alegre/ES, através da Superintendência de Compras Governamentais, torna público que realizará licitação na modalidade Concorrência Eletrônica, com critério de julgamento **MENOR PREÇO**, objetivando EXECUÇÃO DA CONSTRUÇÃO DA ESCOLA EM TEMPO INTEGRAL NO DISTRITO DE RIVE, NO MUNICÍPIO DE ALEGRE/ES - TERMO DE COMPROMISSO Nº 958920/2024/FNDE/CAIXA, conforme condições, quantidades e exigências estabelecidas no Edital e seus anexos.

VALOR TOTAL: R$ 7.861.146,09 (sete milhões oitocentos e sessenta e um mil cento e quarenta e seis reais e nove centavos)

DATA DE ABERTURA DA SESSÃO: 24 de fevereiro de 2026.

HORÁRIO: 09:01min (horário de Brasília)

LOCAL: Portal de Compras Públicas - **www.portaldecompraspublicas.com.br.**

O Edital poderá ser retirado no site: **www.alegre.es.gov.br** e **www.portaldecompraspublicas.com.br.** Demais informações poderão ser obtidas pelo e-mail **licitacoes@alegre.es.gov.br.**

Alegre/ES, 23 de janeiro de 2026.

WESLEY GONÇALVES ASSIS FILHO

Superintendente de Compras Governamentais

E-DOCS - CÓPIA DO PROCESSO 2025-6X76D GERADO POR UDSON OLIVEIRA RAMOS DE AGUIAR EM 13/05/2026 07:51 DOCUMENTO 1 / 1 PÁGINA 1523 / 5723

2026-LM33HB - E-DOCS - CÓPIA SIMPLES 30/01/2026 15:48 PÁGINA 4 / 7

Assinado Digitalmente por: **NASSAU EDITORA RADIO E TV LTDA EM RECUPERACAO JUD:27065150000130 - Em: 26/01/2026**
Certificado emitido por: CN=AC CONSULTI BRASIL RFB, OU=Secretaria da Receita Federal do Brasil - RFB, O=ICP-Brasil, C=BR
Acesse: https://tribunaonline.com.br/validador-iti caso deseje validar a assinatura!

E-DOCS - CÓPIA DO PROCESSO 2025-6X76D GERADO POR UDSON OLIVEIRA RAMOS DE AGUIAR EM 13/05/2026 07:51 DOCUMENTO 1 / 1 PÁGINA 1524 / 5723

11542 MUNC.ALEGRE - CONC ELET 00015 2025.pdf

Código do documento: 11542

Assinado por:

NASSAU EDITORA RADIO E TV LTDA EM RECUPERACAO JUD:27065150000130
Certificado Digital
E-mail: publicidade@grupotribunaonline.com.br

Registro de Eventos:

26 jan. 2026, 00:01:00 - UPLOAD

Documento: 11542
Criado por: Rafaela Casotte Cunha Daniel **Email:** arte@redetribuna.com.br
DATE_ATOM: 2026-01-26T00:02:34-03:00

26 jan. 2026, 00:02:34 - INÍCIO DO PROCESSAMENTO

Assinatura iniciada pelo Serviço de Assinaturas.
DATE_ATOM: 2026-01-26T00:02:34-03:00

26 jan. 2026, 00:02:34 - ASSINATURA COM CERTIFICADO DIGITAL ICP-BRASIL NASSAU EDITORA RADIO E TV LTDA EM RECUPERACAO JUD:27065150000130

E-Mail: publicidade@grupotribunaonline.com.br
Emissor do Certificado: CN=NASSAU EDITORA RADIO E TV LTDA EM RECUPERACAO JUD:27065150000130, OU=videoconferencia, OU=RFB e-CNPJ A1, OU=Secretaria da Receita Federal do Brasil - RFB, OU=47317285000152, L=VITORIA, S=ES, O=ICP-Brasil, C=BR
DATE_ATOM: 2026-01-26T00:02:34-03:00

Hash do documento original:

[SHA256]: 04d12253fd54a25aca88ffaca9818ef925d8fd604c7a7cc3c314926f5522c56d
[SHA512]: 8328c9a103febe880086a6cfd2ce971c1a638c3461f2e4aabcf19387b4442bf09a0282a0de74ad6a36c667d9f908b1a98b308118e6e020c2ca68090fb160a565

Este certificado pertence única e exclusivamente aos documentos de HASH acima!

Este documento está assinado digitalmente com um certificado digital emitido por: AC CONSULTI BRASIL RFB

2026LM33HB E-DOCS - CÓPIA SIMPLES 30/01/2026 15:48 PÁGINA 5 / 7

E-DOCS - CÓPIA DO PROCESSO 2025-6X76D GERADO POR UDSON OLIVEIRA RAMOS DE AGUIAR EM 13/05/2026 07:51 DOCUMENTO 1 / 1 PÁGINA 1525 / 5723

2026-LM33HB - E-DOCS - CÓPIA SIMPLES 30/01/2026 15:48 PÁGINA 6 / 7

- AVISO DE LICITAÇÃO -
Concorrência Eletrônica
Nº 000015/2025 - REP I
Cód. CidadES - TCEES:
2025.004E0500003.01.0002

O Município de Alegre/ES, através da Superintendência de Compras Governamentais, torna público que realizará licitação na modalidade Concorrência Eletrônica, com critério de julgamento **MENOR PREÇO**, objetivando EXECUÇÃO DA CONSTRUÇÃO DA ESCOLA EM TEMPO INTEGRAL NO DISTRITO DE RIVE, NO MUNICÍPIO DE ALEGRE/ES - TERMO DE COMPROMISSO Nº 958920/2024/FNDE/CAIXA, conforme condições, quantidades e exigências estabelecidas no Edital e seus anexos.
VALOR TOTAL: R$ 7.861.146,09 (sete milhões oitocentos e sessenta e um mil cento e quarenta e seis reais e nove centavos)
DATA DE ABERTURA DA SESSÃO: 24 de fevereiro de 2026.
HORÁRIO: 09:01min (horário de Brasília)
LOCAL: Portal de Compras Públicas - www.portaldecompraspublicas.com.br.
O Edital poderá ser retirado no site: www.alegre.es.gov.br e www.portaldecompraspublicas.com.br. Demais informações poderão ser obtidas pelo e-mail licitacoes@alegre.es.gov.br.
Alegre/ES, 23 de janeiro de 2026.
WESLEY GONÇALVES ASSIS FILHO
Superintendente de Compras Governamentais

Protocolo 1714537

Alfredo Chaves

Aviso de Licitação

PREFEITURA MUNICIPAL DE ALFREDO CHAVES - ES
AVISO DE RETIFICAÇÃO DE EDITAL
MODALIDADE: PREGÃO ELETRÔNICO SRP Nº. 001/2026
PROC. ADM. Nº 0011583/2025
ID TCE/ES: 2026.005E0700001.01.0001
OBJETO: Registro de preços para futura e eventual Contratação de serviços de Recauchutagem de Pneus para os veículos pertencentes à frota da Secretaria Municipal de Agricultura e Obras da Prefeitura Municipal de Alfredo Chaves.
O Município de Alfredo Chaves/ES, através da Pregoeira, comunica aos participantes e demais interessados, a Retificação do edital do Pregão Eletrônico nº 001/2026, da seguinte forma: retificação do subitem 5.1.1 e inclusão dos subitens 5.3 e 5.4, no Anexo I - Termo de Referência.
Fica redesignada a sessão de realização deste Pregão para o dia 10/02/2026, às 09h:00min.
EDITAL RETIFICADO através dos sites: www.alfredochaves.es.gov.br ou
Portal Nacional de Contratações Públicas - PNCP https://www.gov.br/pncp/pt-br ou
www.portaldecompraspublicas.com.br
Informações: (27) 92001-0922 e licitacao@alfredochaves.es.gov.br
WANUSA COSTA DASSIE
Agente Contratação/ Pregoeira

Protocolo 1714295

Dispensa de Licitação

AVISO DE DISPENSA DE LICITAÇÃO N° 000007/2026
Secretaria Municipal de TURISMO E CULTURA.
ID CIDADES: 2026.005E0700001.09.0009.
Processo Adm. N.º 000578/2026
FUNDAMENTAÇÃO LEGAL: ART. N.º 75, INCISO II DA LEI N.º 14.133/2021
Prefeitura Municipal de Alfredo Chaves/ES, representado pelo Exmo. Prefeito Sr. Hugo Luiz Picoli Meneghel.
OBJETO: SERVIÇOS DE APOIO OPERACIONAL EM EVENTOS OFICIAIS DO MUNICÍPIO, COMPREENDENDO SERVIÇOS DE LIMPEZA, ORGANIZAÇÃO, COLETA DE RESÍDUOS NÃO PERIGOSOS E APOIO À ORGANIZAÇÃO DE FILAS, A SEREM EXECUTADOS ANTES, DURANTE E APÓS A REALIZAÇÃO DOS EVENTOS, CONFORME DEMANDA DA ADMINISTRAÇÃO MUNICIPAL.
PERÍODO DAS PROPOSTAS: 26/01/2026 à 28/01/2026;
As propostas deverão ser encaminhadas para o endereço de e-mail: semtuc@alfredochaves.es.gov.br.ou apresentadas presencialmente na Secretaria Municipal de TURISMO E CULTURA.
Maiores detalhes: sites www.alfredochaves.es.gov.br
ou www.portaldecompraspublicas.com.br
Maiores informações 0800 000 4318.
FERNANDO BRUSCHI
SECRETÁRIO MUNICIPAL DE TURISMO E CULTURA

Protocolo 1713853

Errata

PREFEITURA MUNICIPAL DE ALFREDO CHAVES - ES.
Errata do Extrato do Contrato n° 009/2026/ ADM
Processo Adm. nº 599/2025
Contratante: Município de Alfredo Chaves/ES, através da Secretaria Municipal de Assistência Social e Cidadania.
Contratada: Maia Gsa Engenharia Ltda.

Onde Se Lê: "Ficha 0000482 / 110.001.08.122.0002.3.041 - Estruturação, Reforma, Construção e Ampliação dos Equipamentos da Asssitência Social / Elemento de Despesa: 44905100000 - Obras e Instalações / Fonte de Recursos: 166100000000 - Transferência de Recursos dos Fundos Estaduais de Assistência Social".
Leia-se: "Ficha: 0000700 /110.002.08.244.0017.3.041 - Estruturação, Reforma, Construção E Ampliação Dos Equipamentos Da Asssitência Social / Elemento de Despesa: 44905100000 - Obras E Instalações / Fonte de Recursos: 166100000000 - Transferência De Recursos Dos Fundos Estaduais De Assistência Social.".
Setor de Contratos
Prefeitura Municipal de Alfredo Chaves

Protocolo 1713837

INFORMAÇÕES DO DOCUMENTO
Documento capturado em 30/01/2026 15:48:23 (HORÁRIO DE BRASÍLIA - UTC-3)
por WESLEY GONÇALVES ASSIS FILHO (SUPERINTENDENTE DE LICITACAO E COMPRAS - SCOMPG - SEFIP - PMAL)
Valor Legal: CÓPIA SIMPLES | Natureza: DOCUMENTO NATO-DIGITAL

A disponibilidade do documento pode ser conferida pelo link: https://e-docs.es.gov.br/d/2026-LM33HB

E-DOCS - CÓPIA DO PROCESSO 2025-6X76D GERADO POR UDSON OLIVEIRA RAMOS DE AGUIAR EM 13/05/2026 07:51 DOCUMENTO 1 / 1 PÁGINA 1526 / 5723

2026-LM33HB - E-DOCS - CÓPIA SIMPLES 30/01/2026 15:48 PÁGINA 7 / 7

PREFEITURA MUNICIPAL DE ALEGRE

EXTRATOS DE TERMOS ADITIVOS

3º TERMO ADITIVO AO CONTRATO N° 064/2025 (CE 005/2025) Cód. CidadES/TCE-ES: 2024.004E0700001.01.0025 CONTRATADA: MBR ENGENHARIA LTDA - EPP - CNPJ Nº 39.404.403/0001-31 CONTRATANTE: MUNICIPIO DE ALEGRE-ES. DO OBJETO: O presente instrumento tem por objeto "alterações no contrato", conforme informações e justificativa coligidas aos autos do Proc. 2025-TCP93 de 10/12/2025, cujo objeto é a CONTRATAÇÃO DE EMPRESA ESPECIALIZADA PARA A EXECUÇÃO DOS SERVIÇOS DE DRENAGEM E PAVIMENTAÇÃO ASFÁLTICA DA RUA EMÍLIO MARINS - TRECHO 03, BAIRRO VILA DO SUL, NO MUNICIPIO DE ALEGRE/ES (Referente a proposta nº 016727/2022 do Ministério das Cidades). DA PRORROGAÇÃO CONTRATUAL: Fica prorrogado o "prazo de vigência da contratação" de 01/02/2026 até 15/07/2026. DO PRAZO DE EXECUÇÃO: Fica prorrogado o "prazo de execução do objeto" até 15/04/2026. DA DOTAÇÃO ORÇAMENTÁRIA: - 170000000001 - FICHA 00294 - 012001.1545100081.025 - 44905100000 ASSINATURA: 23/01/2026. KAYDMAN MARTINS JORDEM Prefeita Municipal em Exercício. Alegre/ES, 23/01/2026.

4º TERMO ADITIVO AO CONTRATO N° 269/2024 (CE 005/2024) Cód. CidadES/TCE-ES: 2024.004E0700001.01.0011 CONTRATADA: TREZE MATERIAL DE CONSTRUÇÃO LTDA - CNPJ Nº 01.070.171/0001-50 CONTRATANTE: MUNICIPIO DE ALEGRE-ES. DO OBJETO: O presente instrumento tem por objeto "alterações no contrato", conforme informações e justificativa coligidas aos autos do Proc. 2025-BPDCH de 10/12/2025, cujo objeto é a CONTRATAÇÃO DE EMPRESA ESPECIALIZADA PARA A EXECUÇÃO DOS SERVIÇOS DE DRENAGEM E PAVIMENTAÇÃO ASFALTICA DA RUA EMILIO MARINS - TRECHO 02, BAIRRO VILA DO SUL, MUNICÍPIO DE ALEGRE/ES (PROPOSTA Nº 018733/2022 - MINISTÉRIO DAS CIDADES). DA PRORROGAÇÃO CONTRATUAL: Fica prorrogado o "prazo de vigência da contratação" de 04/02/2026 até 15/07/2026. DO PRAZO DE EXECUÇÃO: Fica prorrogado o "prazo de execução do objeto" até 15/04/2026. DA DOTAÇÃO ORÇAMENTÁRIA: - 170000000001 - FICHA 00294 - Programa de Trabalho: 012001.1545100081.025 - Elemento de Despesa: 44905100000. KAYDMAN MARTINS JORDEM Prefeita Municipal em Exercício. ASSINATURA: 23/01/2026 Alegre/ES, 23/01/2026.

AVISO DE LICITAÇÃO
CONCORRÊNCIA ELETRÔNICA Nº 15/2025

REP I Cód. CidadES - TCEES: 2025.004E0500003.01.0002

O Município de Alegre/ES, através da Superintendência de Compras Governamentais, torna público que realizará licitação na modalidade Concorrência Eletrônica, com critério de julgamento MENOR PREÇO, objetivando EXECUÇÃO DA CONSTRUÇÃO DA ESCOLA EM TEMPO INTEGRAL NO DISTRITO DE RIVE, NO MUNICÍPIO DE ALEGRE/ES - TERMO DE COMPROMISSO Nº 958920/2024/FNDE/CAIXA, conforme condições, quantidades e exigências estabelecidas no Edital e seus anexos. VALOR TOTAL: R$ 7.861.146,09 (sete milhões oitocentos e sessenta e um mil cento e quarenta e seis reais e nove centavos) DATA DE ABERTURA DA SESSÃO: 24 de fevereiro de 2026. HORÁRIO: 09:01min (horário de Brasília) LOCAL: Portal de Compras Públicas - www.portaldecompraspublicas.com.br. O Edital poderá ser retirado no site: www.alegre.es.gov.br e www.portaldecompraspublicas.com.br. Demais informações poderão ser obtidas pelo e-mail licitacoes@alegre.es.gov.br.

Alegre/ES, 23 de janeiro de 2026.
WESLEY GONÇALVES ASSIS FILHO
Superintendente de Compras Governamentais

AVISO DE LICITAÇÃO
PREGÃO ELETRÔNICO Nº 47/2025

Cód. CidadES - TCEES: 2025.004E0500001.01.0014

O Município de Alegre/ES, através da Superintendência de Compras Governamentais, torna público que realizará licitação na modalidade Pregão Eletrônico, com critério de julgamento Menor preço, objetivando CONTRATAÇÃO DE EMPRESA ESPECIALIZADA NO FORNECIMENTO DE EQUIPAMENTO E MATERIAL PERMANENTE REFERENTE A EMENDA PARLAMENTAR N° 13571.334000/1220-17 (EMENDA: 38580002 92040007), POR MEIO DE PREGÃO ELETRÔNICO, PARA ATENDER AS NECESSIDADES DA ESTRATÉGIA DA SAÚDE DA FAMÍLIA (UNIDADE VILA DO SUL E CELINA) DO MUNICÍPIO DE ALEGRE/ES, conforme condições, quantidades e exigências estabelecidas no Edital e seus anexos. VALOR TOTAL: R$ 201.503,14 (duzentos e um mil quinhentos e três reais e quatorze centavos) DATA DE ABERTURA DA SESSÃO: 24 de fevereiro de 2026. HORÁRIO: 08:01min (horário de Brasília) LOCAL: Portal de Compras Públicas - www.portaldecompraspublicas.com.br. O Edital poderá ser retirado no site: www.alegre.es.gov.br e www.portaldecompraspublicas.com.br. Demais informações poderão ser obtidas pelo e-mail compras@alegre.es.gov.br.

Alegre/ES, 23 de janeiro de 2026.
WESLEY GONÇALVES ASSIS FILHO
Superintendente de Compras Governamentais

PREFEITURA MUNICIPAL DE BARRA DE SÃO FRANCISCO

AVISO DE LICITAÇÃO
PREGÃO ELETRÔNICO Nº 1/2026

1. Síntese do objeto: Registro de Preços para futura e eventual aquisição de Materiais de Consumo Médicos Hospitalar, para atender as demandas do Fundo Municipal de Saúde de Barra de São Francisco.

2. Tipo de licitação: Pregão Eletrônico 000001/2026- MENOR PREÇO POR ITEM.

3. Sessão de abertura e julgamento das Propostas e Documentação Habilitatória: às 09:00 horas do dia 12 de fevereiro de 2026 no Portal de Compras da BNC (Bolsa Nacional de Compras) - https://bnc.org.br/

4. Local para informações e obtenção do Edital e seus anexos: site da Prefeitura Municipal de Barra de São Francisco, ES, www.pmbsf.es.gov.br ou presencialmente na sala da Comissão Permanente de Licitação, sito na Avenida Prefeito Edson Henrique Pereira, nº 729, Centro, na cidade de Barra de São Francisco - Estado do Espírito Santo.

5. ID Cidades ES: 2026.012E0500001.01.0001

Barra de São Francisco, 29 de janeiro de 2026
WANDERSON MELGAÇO MACEDO
Secretário Municipal de Saúde

PREFEITURA MUNICIPAL DE CARIACICA

RESULTADO DE JULGAMENTO
CONCORRÊNCIA ELETRÔNICA Nº 18/2025 UASG 985625

Proc. Nº 25.157/2025

Objeto: Contratação de empresa especializada para a execução de obras de drenagem, pavimentação e sinalização de parte da rua Governador Valadares, bairro Vila Prudêncio, município de Cariacica/ES.

LOTE ÚNICO: MATIX CONSTRUTORA LTDA, ofertando o menor preço, no aporte: R$ 613.000,00 (seiscentos e treze mil reais).

Conforme subitem 9.16.1 do edital a presente publicação não altera o prazo para manifestação da intenção de recurso já concedido na plataforma do Governo Federal - Compras Gov. O relatório de habilitação está disponível no site www.cariacica.es.gov.br

Maiores informações através do telefone: (27) 3354-5815.

E-mail: pregao3@cariacica.es.gov.br

ID.CidadES: 2025.017E0600005.01.0010.

Cariacica-ES, 12 de janeiro de 2026.
GLORIA STEFANY MATIAS DA SILVA
Agente de Contratação

AVISO DE HOMOLOGAÇÃO
PREGÃO ELETRÔNICO Nº 27/2025

Processo nº. 13861/2025

Objeto: Aquisição de bens e equipamentos para atender a Secretaria Municipal de Agricultura e Pesca de Cariacica/ES.

O Município de Cariacica por intermédio da Secretária Municipal de Agricultura e pesca, torna público a homologação da PREGÃO ELETRÔNICO Nº 027/2025, no qual obteve o seguinte resultado:

Lote 02: MICROFORT INFORMATICA LTDA - no valor total de R$ 9.548,90 (Nove mil quinhentos e quarenta e oito reais e noventa centavos).

ID.CidadES: 2025.017E0600014.01.0002

Cariacica, 20 de janeiro de 2026.
MARCELO ENDRINGER
Secretário Municipal de Agricultura e Pesca
Interino

PREFEITURA MUNICIPAL DE CONCEIÇÃO DO CASTELO

AVISO DE LICITAÇÃO
PREGÃO ELETRÔNICO (SRP) Nº 54/2025

ITEM DESTINADO PARA PARTICIPAÇÃO EXCLUSIVA DE MICROEMPRESAS, EMPRESAS DE PEQUENO PORTE E ENTES EQUIPARADOS E ITENS PARA AMPLA PARTICIPAÇÃO

CÓDIGO DE IDENTIFICAÇÃO CIDADES/TCE-ES: 2025.021E0700001.01.0051

O Município de Conceição do Castelo, ES, TORNA PÚBLICO, a quem possa interessar, a REPUBLICAÇÃO do PREGÃO ELETRÔNICO (SRP) Nº 00054/2025, cujo objeto é a CONTRATAÇÃO DE EMPRESA ESPECIALIZADA NA PRESTAÇÃO DE SERVIÇOS DE ELABORAÇÃO DE PROJETOS EXECUTIVOS DE ARQUITETURA, COMPLEMENTARES DE ENGENHARIA, SONDAGEM, LEVANTAMENTO TOPOGRÁFICO E PROJETOS DE PAVIMENTAÇÃO/IMPLANTAÇÃO DE RODOVIAS.

Data Final da Entrega das Propostas: 19 de fevereiro de 2026, às 08h15min.

A Abertura das Propostas: 19 de fevereiro 2026, de 08h16min.

Critério de julgamento: Menor preço por item, mediante o regime de execução de empreitada por preço unitário.

Informações por meio do E-mail: pmcc.licita@gmail.com ou Tel. (28)3547-1427, Edital na íntegra:

https://www.conceicaodocastelo.es.gov.br/pagina/ler/2282/compras-e-licitacao, ou por meio do site:portaldecompraspublicas.com.br.

Conceição do Castelo, ES, 29 de janeiro de 2026.
VALBER DE VARGAS FERREIRA
Prefeito

PREFEITURA MUNICIPAL DE GUAÇUÍ

AVISO DE INEXIGIBILIDADE DE LICITAÇÃO Nº 3/2026

ID CidadES/TCE-ES: 2026.027E0500004.10.0001

A Prefeitura Municipal de Guaçuí-ES, por meio do Agente de Contratação, torna público de acordo com as disposições da Lei 14.133/2021, artigo 74, a Inexigibilidade de Licitação em favor de 64.120.100 FABIO FLORES DOS ANJOS, inscrito no CNPJ sob o nº 64.120.100/0001-34, no valor estimado de R$ 30.000,00 (trinta mil reais) conforme solicitação da Secretaria Municipal de Educação, processo administrativo nº 0.077/2026.

OBJETO: Contratação de empresa especializada para realização da Jornada Pedagógica, conforme TR.

PRAZO: 04 (quatro) meses, a partir da formalização de instrumento hábil.

Ratifico a inexigibilidade de licitação, conforme artigo 74 da Lei 14.133/2021.

Guaçuí-ES, 29 de janeiro de 2026.
GILMAR LUZENTE COUTINHO

VAGNER RODRIGUES PEREIRA
Prefeito

PREFEITURA MUNICIPAL DE IBITIRAMA

EXTRATO DO CONTRATO Nº 1/2026

(Processo Administrativo nº 5967 e 5598 /2025)
ID CidadES/TCE-ES 2025.031E0700001.01.0015
CONTRATANTE: PREFEITURA MUNICIPAL DE IBITIRAMA - ES.
CONTRATADA: SEVIX CONSTRUCOES E MONTAGENS LTDA.
CNPJ Nº: 03.539.966/0001-90.
REPRESENTANTE DA EMPRESA: ANGELO MARCOS RODRIGUES CUNHA.
OBJETO: O objeto do presente instrumento é a execução dos serviços de drenagem e pavimentação das ruas Matinha, Terreirão e Juvenal Saturnino Vargas, localizadas no distrito de Santa Marta, município de Ibitirama / ES.
QUANTIDADE: Prestação de Serviços.
FONTE: Recurso do CONTRATO DE REPASSE CONVÊNIO Nº 938007/2022.
VALOR: R$ 915.892,00 (novecentos e quinze mil oitocentos e noventa e dois reais) Ibitirama-ES, 14 de janeiro de 2026. REGINALDO SIMÃO DE SOUZA PREFEITO MUNICIPAL

EXTRATO DO CONTRATO Nº 3/2026

(Processo Administrativo nº 3132/2025)
ID CidadES/TCE-ES 2025.031E0700001.01.0014
CONTRATANTE: PREFEITURA MUNICIPAL DE IBITIRAMA - ES.
CONTRATADA: FORZA DISTRIBUIDORA LTDA.
CNPJ Nº: 46.135.499/002-26.
REPRESENTANTE DA EMPRESA: LEIDIMAR FERNANDES ALVES DA SILVA TRIGUEIRO.
OBJETO: O objeto do presente instrumento é a aquisição de 01 (um) caminhão baú, visando atender as necessidades da agricultura familiar do município de Ibitirama / ES.
QUANTIDADE: 01 (UM).
FONTE: Recurso do CONTRATO DE REPASSE CAIXA/MDR/PMI Nº 955539/2023.
VALOR: R$ 344.000,00 (trezentos e quarenta e quatro mil reais) Ibitirama-ES, 26 de janeiro de 2026. REGINALDO SIMÃO DE SOUZA PREFEITO MUNICIPAL

PREFEITURA MUNICIPAL DE LINHARES

RESULTADO DE JULGAMENTO
PREGÃO ELETRÔNICO PML Nº 31/2025

O Município de Linhares-ES, através de sua Pregoeira, torna público o resultado do PREGÃO ELETRÔNICO PML Nº 031/2025, do tipo menor preço por item, visando a aquisição de bens de consumo e permanentes para a implantação de 2 (duas) Hortas Comunitárias (tipo estufas agrícolas) no município, através de recursos oriundos do Ministério da Fazenda através de Emenda Parlamentar nº 202433120025, empresa vencedora: ESTUFAS E GALPOES FARDIN LTDA nos itens 1, 2, 3, 4, 5, 6, 7, 8, 9 e 10 no valor de R$ 93.603,33 (noventa e três mil e seiscentos e três reais e trinta e três centavos).

Cód. CidadES Contratações: 2025.042E0600009.01.0004

Linhares, 26 de janeiro de 2026
LEONETHE BRAUM PEREIRA

E-DOCS - CÓPIA DO PROCESSO 2025-6X76D GERADO POR UDSON OLIVEIRA RAMOS DE AGUIAR EM 13/05/2026 07:51 DOCUMENTO 1 / 1 PÁGINA 1527 / 5723
2026-9DRXP4 - E-DOCS - CÓPIA SIMPLES 30/01/2026 15:48 PÁGINA 1 / 2

INFORMAÇÕES DO DOCUMENTO
Documento capturado em 30/01/2026 15:48:51 (HORÁRIO DE BRASÍLIA - UTC-3)
por WESLEY GONÇALVES ASSIS FILHO (SUPERINTENDENTE DE LICITACAO E COMPRAS - SCOMPG - SEFIP - PMAL)
Valor Legal: CÓPIA SIMPLES | Natureza: DOCUMENTO NATO-DIGITAL

A disponibilidade do documento pode ser conferida pelo link: https://e-docs.es.gov.br/d/2026-9DRXP4

E-DOCS - CÓPIA DO PROCESSO 2025-6X76D GERADO POR UDSON OLIVEIRA RAMOS DE AGUIAR EM 13/05/2026 07:51 DOCUMENTO 1 / 1 PÁGINA 1528 / 5723

2026-9DRXP4 - E-DOCS - CÓPIA SIMPLES 30/01/2026 15:48 PÁGINA 2 / 2

TERMO DE ENTRANHAMENTO DO PROCESSO
2025-6X76D

Disponível em https://e-docs.es.gov.br/p/2025-6X76D

Realizado em: **30/01/2026 15:51:23** - Horário de Brasília - UTC-3

LOCAL
WESLEY GONÇALVES ASSIS FILHO (SUPERINTENDENTE DE LICITACAO E COMPRAS - SCOMPG - SEFIP - PMAL)

DOCUMENTOS ENTRANHADOS (4)
#194 - 2026-W2DBSF - Relatorio Itens Cadastrados - CE 015-2025 - REP I
#195 - 2026-LM33HB - Aviso de Licitação - CE 015-2025 - REP I - Publicações
#196 - 2026-9DRXP4 - Aviso de Licitação - CE 015-2025 - REP I (DOU)
#197 - 2026-HR93V3 - TERMO DE ENTRANHAMENTO DO PROCESSO 2025-6X76D

JUSTIFICATIVA

ASSINATURA

Documento original assinado eletronicamente, conforme MP 2200-2/2001, art. 10, § 2º, por:

WESLEY GONÇALVES ASSIS FILHO
SUPERINTENDENTE DE LICITACAO E COMPRAS
SCOMPG - SEFIP - PMAL
assinado em 30/01/2026 15:51:23 -03:00

INFORMAÇÕES DO DOCUMENTO
Documento capturado em 30/01/2026 15:51:23 (HORÁRIO DE BRASÍLIA - UTC-3)
por WESLEY GONÇALVES ASSIS FILHO (SUPERINTENDENTE DE LICITACAO E COMPRAS - SCOMPG - SEFIP - PMAL)
Valor Legal: ORIGINAL | Natureza: DOCUMENTO NATO-DIGITAL

A disponibilidade do documento pode ser conferida pelo link: https://e-docs.es.gov.br/d/2026-HR93V3

E-DOCS - CÓPIA DO PROCESSO 2025-6X76D GERADO POR UDSON OLIVEIRA RAMOS DE AGUIAR EM 13/05/2026 07:51 DOCUMENTO 1 / 1 PÁGINA 1529 / 5723

2026-HR93V3 - E-DOCS - DOCUMENTO ORIGINAL 30/01/2026 15:51 PÁGINA 1 / 1

CIDADE JARDIM
MAPA DO SITE | DADOS ABERTOS | FACEBOOK | INSTAGRAM | YOUTUBE | WHATSAPP | TELEFONES

PREFEITURA DE ALEGRE

Diário Oficial Acesso Cidadão Administração A Cidade Contatos

Início | Licitações

CONCORRÊNCIA ELETRÔNICA Nº 015/2025 – REPUBLICADO I

26 DE JANEIRO DE 2026

A presente licitação tem por objeto a EXECUÇÃO DA CONSTRUÇÃO DA ESCOLA EM TEMPO INTEGRAL NO DISTRITO DE RIVE, NO MUNICÍPIO DE ALEGRE/ES – TERMO DE COMPROMISSO Nº 958920/2024/FNDE/CAIXA, conforme especificações constantes no Termo de Referência, Memorial Descritivo, Planilha Orçamentária, Cronograma Físico-Financeiro e demais exigências estabelecidas neste Edital e seus anexos.

Detalhes da Licitação:

E-DOCS - CÓPIA DO PROCESSO 2025-6X76D GERADO POR UDSON OLIVEIRA RAMOS DE AGUIAR EM 13/05/2026 07:51 DOCUMENTO 1 / 1 PÁGINA 1530 / 5723
2026-JDMVBH - E-DOCS - CÓPIA SIMPLES 30/01/2026 15:51 PÁGINA 1 / 5

E-DOCS - CÓPIA DO PROCESSO 2025-6X76D GERADO POR UDSON OLIVEIRA RAMOS DE AGUIAR EM 13/05/2026 07:51 DOCUMENTO 1 / 1 PÁGINA 1531 / 5723

2026-JDMVBH - E-DOCS - CÓPIA SIMPLES 30/01/2026 15:51 PÁGINA 2 / 5

Objeto Licitado:	**EXECUÇÃO DA CONSTRUÇÃO DA ESCOLA EM TEMPO INTEGRAL NO DISTRITO DE RIVE, NO MUNICÍPIO DE ALEGRE/ES – TERMO DE COMPROMISSO Nº 958920/2024/FNDE/CAIXA**
Cód. CidadES/TCE-ES:	**2025.004E0500003.01.0004**
Modalidade:	Pregão, na forma Eletrônica
Situação:	Em andamento
Data de Início do Recebimento das Propostas:	09H:00M DO DIA 24/02/2026 (HORÁRIO DE BRASÍLIA).
Data e Hora de Abertura das Propostas:	**09H:00M DO DIA 05/02/2026 (HORÁRIO DE BRASÍLIA).**
Local da Licitação:	Portal de Compras Públicas – www.portaldecompraspublicas.com.br
E-mail:	licitacoes@alegre.es.gov.br

Documentos:

Data	Formato	Descrição	Link
26/01/2026	PDF	Edital da Concorrência Eletrônica Nº 015/2025 – REP I (Construção de Escola em Rive)	
26/01/2026	PDF	Anexo I – Termo de Referência (Retificado)	
27/11/2025	ZIP	Anexo II – Planilha Orçamentária e Projetos – Parte 1	
27/11/2025	ZIP	Anexo II – Planilha Orçamentária e Projetos – Parte 2	
27/11/2025	ZIP	Anexo II – Planilha Orçamentária e Projetos – Parte 3	
27/11/2025	ZIP	Anexo II – Planilha Orçamentária e Projetos – Parte 4	
27/11/2025	ZIP	Anexo II – Planilha Orçamentária e Projetos – Parte 5	
27/11/2025	ZIP	Anexo II – Planilha Orçamentária e Projetos – Parte 6	
27/11/2025	ZIP	Anexo II – Planilha Orçamentária e Projetos – Parte 7	
26/01/2026	PDF	Relatório de Itens Cadastrados	
26/01/2026	PDF	Aviso de Licitação – REP I (Publicações)	

PREFEITURA MUNICIPAL DE ALEGRE/ES
SETOR DE COMPRAS, LICITAÇÕES E CONTRATOS
(28) 3300-0106

BUSCAR

Buscar ...

CATEGORIAS

- Adesão
- Autarquias
- Coordenadoria de Defesa Civil
- Dispensa de Licitação
  - Dispensa de Licitação – UG Assistência Social
  - Dispensa de Licitação – UG Educação
  - Dispensa de Licitação – UG Prefeitura
  - Dispensa de Licitação – UG Saúde
- Editais
- Inexibilidade
  - Inexibilidade – UG Prefeitura
  - Inexibilidade – UG Assistência Social
- Licitações
  - Participantes
- Pesquisas de Satisfação
- Procuradoria Geral do Município
- Secretaria Executiva de Administração
- Secretaria Executiva de Assistência Social e Direitos Humanos
- Secretaria Executiva de Cultura, Turismo e Esportes
- Secretaria Executiva de Desenvolvimento Econômico, Inovação e Turismo – SEDEIT
- Secretaria Executiva de Desenvolvimento Rural
- Secretaria Executiva de Educação
- Secretaria Executiva de Finanças e Planejamento
- Secretaria Executiva de Meio Ambiente e Desenvolvimento Sustentável
- Secretaria Executiva de Obras, Saneamento e Serviços Urbanos
- Secretaria Executiva de Saúde
- Todas as Noticias
- Unidade Central de Controle Interno

E-DOCS - CÓPIA DO PROCESSO 2025-6X76D GERADO POR UDSON OLIVEIRA RAMOS DE AGUIAR EM 13/05/2026 07:51 DOCUMENTO 1 / 1 PÁGINA 1532 / 5723

2026-JDMVBH - E-DOCS - CÓPIA SIMPLES 30/01/2026 15:51 PÁGINA 3 / 5

CALENDARIO

< **JANEIRO 2026**

D	S	T	Q	Q	S	S
				1	2	3
4	5	6	7	8	9	10
11	12	13	14	15	16	17
18	19	20	21	22	23	24
25	26	27	28	29	30	31

Prefeitura Municipal de Alegre
27.174.101/0001-35
Atendimento de Segunda à Sexta-Feira
07:30 às 11:30 horas / 13:00 às 17:00 horas

(28) 3300-0100
Parque Getúlio Vargas, nº 01, Centro
Alegre - Espírito Santo
CEP 29[illegible]

E-DOCS - CÓPIA DO PROCESSO 2025-6X76D GERADO POR UDSON OLIVEIRA RAMOS DE AGUIAR EM 13/05/2026 07:51 DOCUMENTO 1 / 1 PÁGINA 1533 / 5723
2026-JDMVBH - E-DOCS - CÓPIA SIMPLES 30/01/2026 15:51 PÁGINA 4 / 5

INFORMAÇÕES DO DOCUMENTO
Documento capturado em 30/01/2026 15:51:45 (HORÁRIO DE BRASÍLIA - UTC-3)
por WESLEY GONÇALVES ASSIS FILHO (SUPERINTENDENTE DE LICITACAO E COMPRAS - SCOMPG - SEFIP - PMAL)
Valor Legal: CÓPIA SIMPLES | Natureza: DOCUMENTO NATO-DIGITAL

A disponibilidade do documento pode ser conferida pelo link: https://e-docs.es.gov.br/d/2026-JDMVBH

E-DOCS - CÓPIA DO PROCESSO 2025-6X76D GERADO POR UDSON OLIVEIRA RAMOS DE AGUIAR EM 13/05/2026 07:51 DOCUMENTO 1 / 1 PÁGINA 1534 / 5723

2026-JDMVBH - E-DOCS - CÓPIA SIMPLES 30/01/2026 15:51 PÁGINA 5 / 5

TERMO DE ENTRANHAMENTO DO PROCESSO
2025-6X76D

Disponível em https://e-docs.es.gov.br/p/2025-6X76D

Realizado em: **30/01/2026 15:51:51** - Horário de Brasília - UTC-3

LOCAL
WESLEY GONÇALVES ASSIS FILHO (SUPERINTENDENTE DE LICITACAO E COMPRAS - SCOMPG - SEFIP - PMAL)

DOCUMENTOS ENTRANHADOS (2)
#198 - 2026-JDMVBH - Aviso de Licitação - CE 015-2025 - REP I - Site
#199 - 2026-F94PF7 - TERMO DE ENTRANHAMENTO DO PROCESSO 2025-6X76D

JUSTIFICATIVA

ASSINATURA

Documento original assinado eletronicamente, conforme MP 2200-2/2001, art. 10, § 2º, por:

WESLEY GONÇALVES ASSIS FILHO
SUPERINTENDENTE DE LICITACAO E COMPRAS
SCOMPG - SEFIP - PMAL
assinado em 30/01/2026 15:51:51 -03:00

INFORMAÇÕES DO DOCUMENTO
Documento capturado em 30/01/2026 15:51:51 (HORÁRIO DE BRASÍLIA - UTC-3)
por WESLEY GONÇALVES ASSIS FILHO (SUPERINTENDENTE DE LICITACAO E COMPRAS - SCOMPG - SEFIP - PMAL)
Valor Legal: ORIGINAL | Natureza: DOCUMENTO NATO-DIGITAL

A disponibilidade do documento pode ser conferida pelo link: https://e-docs.es.gov.br/d/2026-F94PF7

E-DOCS - CÓPIA DO PROCESSO 2025-6X76D GERADO POR UDSON OLIVEIRA RAMOS DE AGUIAR EM 13/05/2026 07:51 DOCUMENTO 1 / 1 PÁGINA 1535 / 5723

TERMO DE EDIÇÃO DE PROCESSO

2025-6X76D

Disponível em https://e-docs.es.gov.br/p/2025-6X76D

RESUMO

EXECUÇÃO DA CONSTRUÇÃO DA ESCOLA EM TEMPO INTEGRAL NO DISTRITO DE RIVE, NO MUNICÍPIO DE ALEGRE/ES - TERMO DE COMPROMISSO Nº 958920/2024/FNDE/CAIXA - - CE 015-2025 - REP. I

Realizado em: **30/01/2026 15:52:10** - Horário de Brasília - UTC-3

INTERESSADOS (12)

PMAL - SEOSU - SOES - SUPERINTENDÊNCIA DE OBRAS, ENGENHARIA E SANEAMENTO
PMAL - SEOSU - SETECSEOSU - SETOR TÉCNICO OBRAS
PMAL - SEOSU - GSEOSU - GABINETE DO SECRETÁRIO(A)
VANDERSON VALADARES DE CAMPOS (SECRETÁRIO EXECUTIVO DE EDUCAÇÃO - GSEED - SEED - PMAL)
PMAL - SEED - DAF/FME - DIRETORIA DE ADMINISTRAÇÃO E FINANÇAS
PMAL - SEFIP - AFCOMPRAS - AUTORIZAÇÃO DE FORNECIMENTO
PMAL - SEFIP - SCOMPG - SUPERINTENDÊNCIA DE COMPRAS GOVERNAMENTAIS
PMAL - SEFIP - SEL - SUPERINTENDÊNCIA DE EMPENHO E LIQUIDAÇÃO
ANAPAULA PAES ALVES MONTEIRO (ASSISTENTE ADMINISTRATIVO - DCOMPG - SEFIP - PMAL)
ANAPAULA PAES ALVES MONTEIRO (ASSISTENTE ADMINISTRATIVO - DCONT - SEFIP - PMAL)
WESLEY GONÇALVES ASSIS FILHO (SUPERINTENDENTE DE LICITACAO E COMPRAS - SCOMPG - SEFIP - PMAL)
PMAL - SEFIP - DCOMPG - DIRETORIA DE COMPRAS GOVERNAMENTAIS

DOCUMENTO ENTRANHADO

#200 - 2026-2QVH59 - TERMO DE EDIÇÃO DO PROCESSO 2025-6X76D

ASSINATURA

Documento original assinado eletronicamente, conforme MP 2200-2/2001, art. 10, § 2º, por:

WESLEY GONÇALVES ASSIS FILHO
SUPERINTENDENTE DE LICITACAO E COMPRAS
SCOMPG - SEFIP - PMAL
assinado em 30/01/2026 15:52:10 -03:00

INFORMAÇÕES DO DOCUMENTO
Documento capturado em 30/01/2026 15:52:10 (HORÁRIO DE BRASÍLIA - UTC-3)
por WESLEY GONÇALVES ASSIS FILHO (SUPERINTENDENTE DE LICITACAO E COMPRAS - SCOMPG - SEFIP - PMAL)
Valor Legal: ORIGINAL | Natureza: DOCUMENTO NATO-DIGITAL

A disponibilidade do documento pode ser conferida pelo link: https://e-docs.es.gov.br/d/2026-2QVH59

E-DOCS - CÓPIA DO PROCESSO 2025-6X76D GERADO POR UDSON OLIVEIRA RAMOS DE AGUIAR EM 13/05/2026 07:51 DOCUMENTO 1 / 1 PÁGINA 1536 / 5723

TERMO DE DESPACHO DE PROCESSO

2025-6X76D

Disponível em https://e-docs.es.gov.br/p/2025-6X76D

Realizado em: **30/01/2026 15:53:15** - Horário de Brasília - UTC-3

ORIGEM
WESLEY GONÇALVES ASSIS FILHO (SUPERINTENDENTE DE LICITACAO E COMPRAS - SCOMPG - SEFIP - PMAL)

DESTINO
ANAPAULA PAES ALVES MONTEIRO (ASSISTENTE ADMINISTRATIVO - DCOMPG - SEFIP - PMAL)

DOCUMENTO ENTRANHADO
#201 - 2026-L2PJNW - TERMO DE DESPACHO DO PROCESSO 2025-6X76D

MENSAGEM

Aguardando abertura da sessão

ASSINATURA

Documento original assinado eletronicamente, conforme MP 2200-2/2001, art. 10, § 2º, por:

WESLEY GONÇALVES ASSIS FILHO
SUPERINTENDENTE DE LICITACAO E COMPRAS
SCOMPG - SEFIP - PMAL
assinado em 30/01/2026 15:53:15 -03:00

INFORMAÇÕES DO DOCUMENTO
Documento capturado em 30/01/2026 15:53:15 (HORÁRIO DE BRASÍLIA - UTC-3)
por WESLEY GONÇALVES ASSIS FILHO (SUPERINTENDENTE DE LICITACAO E COMPRAS - SCOMPG - SEFIP - PMAL)
Valor Legal: ORIGINAL | Natureza: DOCUMENTO NATO-DIGITAL

A disponibilidade do documento pode ser conferida pelo link: https://e-docs.es.gov.br/d/2026-L2PJNW

E-DOCS - CÓPIA DO PROCESSO 2025-6X76D GERADO POR UDSON OLIVEIRA RAMOS DE AGUIAR EM 13/05/2026 07:51 DOCUMENTO 1 / 1 PÁGINA 1537 / 5723

E-DOCS - CÓPIA DO PROCESSO 2025-6X76D GERADO POR UDSON OLIVEIRA RAMOS DE AGUIAR EM 13/05/2026 07:51 DOCUMENTO 1 / 1 PÁGINA 1538 / 5723

2025-Q1WTW3 - E-DOCS - DOCUMENTO ORIGINAL 15/07/2025 17:05 PÁGINA 1 / 3

DECRETO Nº 14.004/2025

Declara de UTILIDADE PÚBLICA, para fins de desapropriação uma área de 15.052,74 m^2, no distrito de Rive, Município de Alegre (ES), para construção de Unidade Escolar e um Centro Esportivo.

O PREFEITO MUNICIPAL DE ALEGRE, Estado do Espírito Santo, Sr. **Nemrod Emerick**, no uso das atribuições que lhe são conferidas pelo artigo 84, inciso IV, combinado com o artigo 137 e o inciso XI do artigo 138 da Lei Orgânica Municipal,

CONSIDERANDO que a implantação de um centro esportivo e de uma escola municipal proporcionará benefícios diretos à população, ao oferecer infraestrutura adequada para a prática de diversas modalidades esportivas, incentivar hábitos saudáveis e garantir espaços de lazer, convivência e desenvolvimento educacional;

CONSIDERANDO que tais empreendimento contribuirão significativamente para a inclusão social, atendendo crianças, jovens e adultos por meio de programas esportivos e educacionais;

CONSIDERANDO que a área pretendida possui localização acessível e potencial de integração com outras estruturas e serviços públicos municipais;

CONSIDERANDO que a desapropriação da referida área é medida imprescindível e se justifica como investimento estratégico para o desenvolvimento educacional, esportivo e social da comunidade;

CONSIDERANDO as informações constantes no Processo Administrativo (E – Docs) nº 2025-NHV58, que, após diligências realizadas junto aos Cartórios do distrito de Rive e de Alegre, bem como contatos com moradores locais, não foi possível identificar e localizar de forma precisa os herdeiros dos proprietários do imóvel;

CONSIDERANDO ainda o disposto no artigo 18 do Decreto-Lei Federal nº 3.365, de 21 de junho de 1941, que prevê a possibilidade de citação por edital nos casos de desapropriação, como mecanismo legítimo para assegurar o direito ao contraditório e à ampla defesa, mesmo quando não for possível a citação pessoal dos interessados;

DECRETA:

E-DOCS - CÓPIA DO PROCESSO 2025-6X76D GERADO POR UDSON OLIVEIRA RAMOS DE AGUIAR EM 13/05/2026 07:51 DOCUMENTO 1 / 1 PÁGINA 1539 / 5723

2025-Q1WTW3 - E-DOCS - DOCUMENTO ORIGINAL 15/07/2025 17:05 PÁGINA 2 / 3

Art. 1º - Fica DECLARADO DE UTILIDADE PÚBLICA, nos termos do disposto no Art. 5º, XXIV, c/com o Art. 182, § 3º, da Constituição da República, e em conformidade o Art. 5º, alínea "m" do Decreto-lei nº 3.365, de 21 de junho de 1941, e em especial no que consta da Lei Orgânica Municipal em seu art. 147, para **Construção de Unidade Escolar e Centro Esportivo**, uma área de terras medindo 15.052,74 m^2 (quinze mil, cinquenta e dois metros e setenta e quatro centímetros) quadrados, inclusa em uma área maior de 165.211 m^2, localizada no distrito de Rive, na chácara denominada "Monte Cristo e Fortaleza", confrontando com o Grupo Escolar, linha férrea, Igreja Presbiteriana e o Campo de Futebol de Rive, matrícula 14.220 e 14.221 livro 3 AL, pertencentes a herdeiros de ALICE JORGE PENNA, AURELIO PENNA SOBRINHO (CPF 021.783.627-53), EDITH PENNA DA CUNHA, NAIR PENNA DA SILVA (CPF 056.757.497-05) E NILO PENNA, todos falecidos; sem identificação de qualificação e de endereço dos herdeiros, área conforme quadro de coordenadas em anexo, avaliada pela Comissão de Avaliação do Município em R$300.000,00 (trezentos mil reais).

QUADRO DE COORDENADAS
PROJEÇÃO UTM DATUM SIRGAS 2000 – FUSO 24
Transcrição das Transmissões nº 14.220 – Livro nº 3AL

DE	PARA	COORDENADA X	COORDENADA Y	AZIMUTE	DISTÂNCIA
P01	P02	243.977,13m	7.702.871,67m	236°7'49"	156,09m
P02	P03	244.106,73m	7.702.784,68m	146°7'49"	142,05m
P03	P04	244.185,90m	7.702.902,63m	236°7'49"	97,57m
P04	P05	244.104,89m	7.702.957,00m	146°23'20"	120,47m
P05	P06	244.038,20m	7.702.856,67m	234°57'32"	52,70m
P06	P01	243.995,05m	7.702.886,93m	310°24'59"	23,54m

PERÍMETRO = 592,42m
ÁREA TOTAL = 15.052,74m^2

Art. 2º A desapropriação será feita pelo Município de Alegre – ES, podendo ser realizada judicial ou extrajudicialmente, nos termos da legislação vigente.

Art. 3º- Os recursos para custear as despesas decorrentes de possíveis indenizações oriundas do presente Decreto, correrão por conta de dotação orçamentária própria do Município de Alegre.

Art. 4º Este Decreto entra em vigor na data de sua publicação.

Alegre/ES, 15 de julho de 2025.

NEMROD EMERICK - NIRRÔ
Prefeito Municipal

Documento original assinado eletronicamente, conforme MP 2200-2/2001, art. 10, § 2º, por:

NEMROD EMERICK
PREFEITO MUNICIPAL
GPREF - GAB - PMAL
assinado em 15/07/2025 17:05:48 -03:00

INFORMAÇÕES DO DOCUMENTO
Documento capturado em 15/07/2025 17:05:48 (HORÁRIO DE BRASÍLIA - UTC-3)
por RHÂNEA MANOEL RIBEIRO (DIRETOR DE SUPORTE ADMINISTRATIVO - DSAD - SEAD - PMAL)
Valor Legal: ORIGINAL | Natureza: DOCUMENTO NATO-DIGITAL

A disponibilidade do documento pode ser conferida pelo link: https://e-docs.es.gov.br/d/2025-Q1WTW3

E-DOCS - CÓPIA DO PROCESSO 2025-6X76D GERADO POR UDSON OLIVEIRA RAMOS DE AGUIAR EM 13/05/2026 07:51 DOCUMENTO 1 / 1 PÁGINA 1540 / 5723

TERMO DE ENTRANHAMENTO DO PROCESSO
2025-6X76D

Disponível em https://e-docs.es.gov.br/p/2025-6X76D

Realizado em: **06/02/2026 17:58:27** - Horário de Brasília - UTC-3

LOCAL
ANAPAULA PAES ALVES MONTEIRO (ASSISTENTE ADMINISTRATIVO - DCOMPG - SEFIP - PMAL)

DOCUMENTOS ENTRANHADOS (2)
#202 - 2025-Q1WTW3 - 14.004-2025 - Declara de UTILIDADE PÚBLICA para fins de desapropriação uma área de 15.05274 m2 no distrito de Rive para construção de Unidade Escolar e um Centro Esportivo
#203 - 2026-R182SR - TERMO DE ENTRANHAMENTO DO PROCESSO 2025-6X76D

JUSTIFICATIVA

ASSINATURA

Documento original assinado eletronicamente, conforme MP 2200-2/2001, art. 10, § 2º, por:

ANAPAULA PAES ALVES MONTEIRO
ASSISTENTE ADMINISTRATIVO
DCOMPG - SEFIP - PMAL
assinado em 06/02/2026 17:58:27 -03:00

INFORMAÇÕES DO DOCUMENTO
Documento capturado em 06/02/2026 17:58:27 (HORÁRIO DE BRASÍLIA - UTC-3)
por ANAPAULA PAES ALVES MONTEIRO (ASSISTENTE ADMINISTRATIVO - DCOMPG - SEFIP - PMAL)
Valor Legal: ORIGINAL | Natureza: DOCUMENTO NATO-DIGITAL

A disponibilidade do documento pode ser conferida pelo link: https://e-docs.es.gov.br/d/2026-R182SR

E-DOCS - CÓPIA DO PROCESSO 2025-6X76D GERADO POR UDSON OLIVEIRA RAMOS DE AGUIAR EM 13/05/2026 07:51 DOCUMENTO 1 / 1 PÁGINA 1541 / 5723

E-DOCS - CÓPIA DO PROCESSO 2025-6X76D GERADO POR UDSON OLIVEIRA RAMOS DE AGUIAR EM 13/05/2026 07:51 DOCUMENTO 1 / 1 PÁGINA 1542 / 5723

2026-1FZJD8 - E-DOCS - CÓPIA SIMPLES 09/02/2026 12:42 PÁGINA 1 / 2

OFÍCIO Nº 256/2025/GABINETE/PMA

Alegre, 03 de abril de 2025.

A/C da Agência GIGOV/VT
À Agência 0169 da CEF
Gerência da Caixa Econômica Federal Alegre/ES

Assunto: Solicitação de Alteração do Local do Termo de Compromisso PAC/958920/2024 - Construção de Escola em Tempo Integral.

Prezados,

O Município de Alegre-ES, por meio desta, vem respeitosamente solicitar a alteração do local estabelecido no Termo de Compromisso PAC/958920/2024, referente à construção de uma Escola em Tempo Integral no distrito do Araraí, com cinco salas de aula, para o distrito de Rive.

Embora o Município possua a posse do terreno originalmente indicado no distrito do Araraí, foi identificado um impedimento técnico e ambiental para a intervenção, devido à existência de uma nascente de água no local. Tal condição impossibilita a realização da obra conforme as normativas ambientais vigentes, inviabilizando a execução da construção da escola naquele terreno.

Dessa forma, visando a execução eficiente do projeto e garantindo a correta aplicação dos recursos públicos, solicitamos a transferência da construção para o distrito de Rive, onde o Município possui um terreno adequado e apto a receber a obra, respeitando todas as normas e diretrizes necessárias.

Ressaltamos ainda que o distrito de Rive apresenta uma demanda significativamente maior de alunos, o que torna a construção da escola não apenas viável, mas essencial para atender às necessidades educacionais da comunidade local. A estrutura será fundamental para ampliar o acesso à educação de qualidade, proporcionando melhor infraestrutura para os estudantes e contribuindo para o desenvolvimento social e educacional da região.

Diante do exposto, solicitamos a devida análise e deferimento da presente solicitação, colocando-nos à disposição para quaisquer esclarecimentos adicionais que se fizerem necessários.

Atenciosamente,

NEMROD EMERICK:27048542896 Assinado de forma digital por NEMROD EMERICK:27048542896 Dados: 2025.04.03 10:04:22 -03'00'

NEMROD EMERICK

Prefeito Municipal de Alegre

INFORMAÇÕES DO DOCUMENTO
Documento capturado em 09/02/2026 12:42:47 (HORÁRIO DE BRASÍLIA - UTC-3)
por ANAPAULA PAES ALVES MONTEIRO (ASSISTENTE ADMINISTRATIVO - DCOMPG - SEFIP - PMAL)
Valor Legal: CÓPIA SIMPLES | Natureza: DOCUMENTO NATO-DIGITAL

A disponibilidade do documento pode ser conferida pelo link: https://e-docs.es.gov.br/d/2026-1FZJD8

E-DOCS - CÓPIA DO PROCESSO 2025-6X76D GERADO POR UDSON OLIVEIRA RAMOS DE AGUIAR EM 13/05/2026 07:51 DOCUMENTO 1 / 1 PÁGINA 1543 / 5723

2026-1FZJD8 - E-DOCS - CÓPIA SIMPLES 09/02/2026 12:42 PÁGINA 2 / 2

Gmail **Joseph Paiva <josephpaiva.vb10@gmail.com>**

PAC - 958920/2024

2 mensagens

Joseph Paiva <josephpaiva.vb10@gmail.com> 3 de abril de 2025 às 10:05
Para: gigovvt19@caixa.gov.br, GIGOVVT06 - Centro Sul <GIGOVVT06@caixa.gov.br>

Prezados,

Encaminhamos em anexo solicitação.

Atenciosamente,
Joseph Paiva

Oficio_-256-2025-Solicitação de Alteração do Local do Termo de Compromisso PAC-958920-2024 - Construção de Escola em Tempo Integral.pdf
241K

GIGOVVT06 - Centro Sul <gigovvt06@caixa.gov.br> 4 de abril de 2025 às 15:23
Para: Joseph Paiva <josephpaiva.vb10@gmail.com>

E-mail classificado como #PUBLICO

À

PM ALEGRE

Prezados,

1. Para continuidade da alteração do local de intervenção, solicitamos atualizar a aba Cadastro de Obra, com as informações da nova área – Distrito de Rive

Atenciosamente

Fabia Montel Corado da Silva

Assistente Pleno

Gerência Executiva de Governo Vitória/ES

CAIXA

[Texto das mensagens anteriores oculto]

E-DOCS - CÓPIA DO PROCESSO 2025-6X76D GERADO POR UDSON OLIVEIRA RAMOS DE AGUIAR EM 13/05/2026 07:51 DOCUMENTO 1 / 1 PÁGINA 1544 / 5723

2026-VHQJN6 - E-DOCS - CÓPIA SIMPLES 09/02/2026 12:43 PÁGINA 1 / 2

INFORMAÇÕES DO DOCUMENTO
Documento capturado em 09/02/2026 12:43:17 (HORÁRIO DE BRASÍLIA - UTC-3)
por ANAPAULA PAES ALVES MONTEIRO (ASSISTENTE ADMINISTRATIVO - DCOMPG - SEFIP - PMAL)
Valor Legal: CÓPIA SIMPLES | Natureza: DOCUMENTO NATO-DIGITAL

A disponibilidade do documento pode ser conferida pelo link: https://e-docs.es.gov.br/d/2026-VHQJN6

E-DOCS - CÓPIA DO PROCESSO 2025-6X76D GERADO POR UDSON OLIVEIRA RAMOS DE AGUIAR EM 13/05/2026 07:51 DOCUMENTO 1 / 1 PÁGINA 1545 / 5723

2026-VHQJN6 - E-DOCS - CÓPIA SIMPLES 09/02/2026 12:43 PÁGINA 2 / 2

fechar X

Loading Image...

Usuário:JOSEPH VIEIRA PAIVA BITENCOURT

CPF:156.783.257-10

06/02/2026 12:28 Sair do Sistema

Cadastramento
Programas
Propostas
Execução
Inf. Gerenciais
Cadastros
Acomp. e Fiscalização
Prestação de Contas
Administração
TCE
Verificação de Regularidade

Página Principal

Principal Consultar Instrumento Consultar Proposta

Consultar Proposta

26298 - FUNDO NACIONAL DE DESENVOLVIMENTO DA EDUCACAO

Instrumento 958920

Dados da Proposta
Plano de Trabalho
Requisitos
Projeto Básico/Termo de Referência
Execução Concedente
Execução Convenente
Dados
Programas
Participantes
Cadastro de Obras

Dados da Obra atualizados no Transferegov e enviados para o Obrasgov com sucesso.

fechar

Dados do Cadastro de Obras

Identificador da Obra	**39209.32-61**
Nome do Projeto	**Construção de Escola em Tempo Integral no Distrito de Rive, Alegre/ES - FNDE - Escola 5 Salas.**
Natureza da Intervenção	**2 - Obra**
Espécie da Intervenção	**1 - Construção**
Eixo	**4 - Social**
Tipo	**Educação**
Subtipo	**Educação**

Geometrias

Latitude	Longitude
-20.75411	-41.46567

Este projeto de Investimento tem Estudo de Viabilidade?	Não

Lista de arquivos de Viabilidade

Descrição	Nome

Possui Plano Nacional de Política?	Não
Há Plano de Política vinculado?	Não
Quantidade de empregos gerados	
População beneficiada	
Descrição da população beneficiada	
A obra foi modelada em BIM?	Não

Editar Dados da Obra | Enviar para o Obrasgov | Detalhar Histórico de Envio ao Obrasgov

E-DOCS - CÓPIA DO PROCESSO 2025-6X76D GERADO POR UDSON OLIVEIRA RAMOS DE AGUIAR EM 13/05/2026 07:51 DOCUMENTO 1 / 1 PÁGINA 1546 / 5723

2026-TRS324 - E-DOCS - CÓPIA SIMPLES 09/02/2026 12:44 PÁGINA 1 / 2

INFORMAÇÕES DO DOCUMENTO
Documento capturado em 09/02/2026 12:44:22 (HORÁRIO DE BRASÍLIA - UTC-3)
por ANAPAULA PAES ALVES MONTEIRO (ASSISTENTE ADMINISTRATIVO - DCOMPG - SEFIP - PMAL)
Valor Legal: CÓPIA SIMPLES | Natureza: DOCUMENTO NATO-DIGITAL

A disponibilidade do documento pode ser conferida pelo link: https://e-docs.es.gov.br/d/2026-TRS324

E-DOCS - CÓPIA DO PROCESSO 2025-6X76D GERADO POR UDSON OLIVEIRA RAMOS DE AGUIAR EM 13/05/2026 07:51 DOCUMENTO 1 / 1 PÁGINA 1547 / 5723

2026-TRS324 - E-DOCS - CÓPIA SIMPLES 09/02/2026 12:44 PÁGINA 2 / 2

TERMO DE ENTRANHAMENTO DO PROCESSO
2025-6X76D

Disponível em https://e-docs.es.gov.br/p/2025-6X76D

Realizado em: **09/02/2026 12:58:09** - Horário de Brasília - UTC-3

LOCAL
ANAPAULA PAES ALVES MONTEIRO (ASSISTENTE ADMINISTRATIVO - DCOMPG - SEFIP - PMAL)

DOCUMENTOS ENTRANHADOS (4)
#204 - 2026-1FZJD8 - Oficio-256-2025 - Solicitação de Alteração do Local - Termo PAC-958920-2024
#205 - 2026-VHQJN6 - e-mail para GIGOV
#206 - 2026-TRS324 - Transferegov - Consultar Proposta
#207 - 2026-BKTJZ2 - TERMO DE ENTRANHAMENTO DO PROCESSO 2025-6X76D

JUSTIFICATIVA

Considerando a necessidade de formalização das informações relativas à alteração do objeto do Convênio Proposta nº 26298007128/2023 – NOVO PAC – Termo de Compromisso PAC/958920/2024, acostado à peça # 95, cujo objeto atual consiste na Construção de Escola em Tempo Integral no Distrito de Rive, Município de Alegre/ES - FNDE, procedo à anexação, aos presentes autos, dos documentos encaminhados pelo Setor de Convênios/PMA relacionados à solicitação de modificação do referido objeto, para que passem a integrar o processo.

ASSINATURA

Documento original assinado eletronicamente, conforme MP 2200-2/2001, art. 10, § 2º, por:

ANAPAULA PAES ALVES MONTEIRO
ASSISTENTE ADMINISTRATIVO
DCOMPG - SEFIP - PMAL
assinado em 09/02/2026 12:58:09 -03:00

INFORMAÇÕES DO DOCUMENTO
Documento capturado em 09/02/2026 12:58:09 (HORÁRIO DE BRASÍLIA - UTC-3)
por ANAPAULA PAES ALVES MONTEIRO (ASSISTENTE ADMINISTRATIVO - DCOMPG - SEFIP - PMAL)
Valor Legal: ORIGINAL | Natureza: DOCUMENTO NATO-DIGITAL

A disponibilidade do documento pode ser conferida pelo link: https://e-docs.es.gov.br/d/2026-BKTJZ2

E-DOCS - CÓPIA DO PROCESSO 2025-6X76D GERADO POR UDSON OLIVEIRA RAMOS DE AGUIAR EM 13/05/2026 07:51 DOCUMENTO 1 / 1 PÁGINA 1548 / 5723

2026-BKTJZ2 - E-DOCS - DOCUMENTO ORIGINAL 09/02/2026 12:58 PÁGINA 1 / 1

E-DOCS - CÓPIA DO PROCESSO 2025-6X76D GERADO POR UDSON OLIVEIRA RAMOS DE AGUIAR EM 13/05/2026 07:51 DOCUMENTO 1 / 1 PÁGINA 1549 / 5723

Ref. Processo 2025-6X76D

Concorrência Eletrônica Nº 015/2025 – Rep. I

- Dúvidas e Esclarecimentos -

Dúvidas e Esclarecimentos (Solicitação Externa)

Nome: OBJETIVA ASSESSORIA EM LICITACOES LTDA **CNPJ:** 57.407.063/0001-84

Endereço: AV NOSSA SENHORA DA PENHA **Bairro:** SANTA LUÍZA
Município: Vitória **Estado:** ESPÍRITO SANTO
CEP: 00.000-000 **E-mail:** objettiva.licitacoes@gmail.com
Telefone: **Fax:**

Assunto: PEDIDO DE ESCLARECIMENTO

Dúvida: Boa noite, prezados. O mapa de localização anexado ao edital não indica o endereço exato do local. Solicitamos que seja informado o endereço ou indicado as coordenadas do local. Atenciosamente, OBJETIVA ASSSESSORIA.

Questões Levantadas:

1) O mapa de localização anexado ao edital não indica o endereço exato do local. Solicitamos que seja informado o endereço ou indicado as coordenadas do local.

2026-QN71V1 - E-DOCS - CÓPIA SIMPLES 09/02/2026 13:41 PÁGINA 1 / 2

INFORMAÇÕES DO DOCUMENTO
Documento capturado em 09/02/2026 13:41:58 (HORÁRIO DE BRASÍLIA - UTC-3)
por ANAPAULA PAES ALVES MONTEIRO (ASSISTENTE ADMINISTRATIVO - DCOMPG - SEFIP - PMAL)
Valor Legal: CÓPIA SIMPLES | Natureza: DOCUMENTO NATO-DIGITAL

A disponibilidade do documento pode ser conferida pelo link: https://e-docs.es.gov.br/d/2026-QN71V1

E-DOCS - CÓPIA DO PROCESSO 2025-6X76D GERADO POR UDSON OLIVEIRA RAMOS DE AGUIAR EM 13/05/2026 07:51 DOCUMENTO 1 / 1 PÁGINA 1550 / 5723

2026-QN71V1 - E-DOCS - CÓPIA SIMPLES 09/02/2026 13:41 PÁGINA 2 / 2

E-DOCS - CÓPIA DO PROCESSO 2025-6X76D GERADO POR UDSON OLIVEIRA RAMOS DE AGUIAR EM 13/05/2026 07:51 DOCUMENTO 1 / 1 PÁGINA 1551 / 5723

2026-3ZJ0NC - E-DOCS - DOCUMENTO ORIGINAL 09/02/2026 13:43 PÁGINA 1 / 4

R E S P O S T A

"Dúvidas e Esclarecimentos"

Relatório de Dúvidas do Processo

Processo

Número: 000015/2025
Número do Processo Interno: 06X76D/2025
Modalidade: Concorrência por Menor Preço
Abertura: 24/02/2026 - 09:01
Orgão: Prefeitura Municipal de Alegre
Município: Alegre / ES

Registrado em	Assunto	Respondido Em
17/12/2025 - 09:11:35	Solicitamos que seja disponibilizada as informações acima, tendo em vista que é imprescindível para	19/12/2025 - 10:34:29

Ao analisar a documentação técnica e orçamentária disponibilizada para o presente processo licitatório, foram identificadas ausências de informações essenciais para a adequada compreensão, análise e conferência dos custos apresentados, conforme segue: Ausência da data-base das tabelas referenciais. Não foi informada a data-base das tabelas referenciais utilizadas na elaboração do orçamento, informação indispensável para verificação da atualidade dos preços e para correta comparação com bases oficiais vigentes. Inexistência das composições de custos unitários abertas Não foram disponibilizadas as composições de custos unitários abertas, especialmente aquelas vinculadas à base FNDE. BDI sem detalhamento de composição O orçamento apresentado não contempla a composição analítica do BDI, impossibilitando a verificação dos percentuais adotados para despesas indiretas, tributos, seguros, garantias, riscos e lucro. Solicitamos que seja disponibilizada as informações acima, tendo em vista que é imprescindível para elaboração da proposta.

Resposta ao Pedido de Esclarecimentos, Em atenção ao pedido de esclarecimentos apresentado, e com base na manifestação do Setor Técnico/Obras, esclarece-se que segue em anexo aos documentos do processo licitatório da Concorrência Eletrônica Nº 015/2025 na plataforma eletrônica, a resposta do setor competente. Portanto, registro que consta disponível desde o dia da publicação do presente instrumento convocatório junto as documentações do processo licitatório em referência o link mencionado na resposta. Informo que o link consta disponível no Anexo II - Planilha orçamentaria e projetos - parte 1 (07-PROJETOS). Diante do exposto, permanecem inalteradas as disposições do Edital e de seus anexos. Atenciosamente, ANAPAULA PAES ALVES MONTEIRO Agente de Contratação

Arquivo Anexo de Resposta: RESPOSTA (Dúvidas e Esclarecimentos) - OK.pdf

Registrado em	Assunto	Respondido Em
09/02/2026 - 13:36:23	PEDIDO DE ESCLARECIMENTO	09/02/2026 - 13:36:23

Boa noite, prezados. O mapa de localização anexado ao edital não indica o endereço exato do local. Solicitamos que seja informado o endereço ou indicado as coordenadas do local. Atenciosamente, OBJETIVA ASSSESSORIA.

E-DOCS - CÓPIA DO PROCESSO 2025-6X76D GERADO POR UDSON OLIVEIRA RAMOS DE AGUIAR EM 13/05/2026 07:51 DOCUMENTO 1 / 1 PÁGINA 1552 / 5723

2026-3ZJ0NC - E-DOCS - DOCUMENTO ORIGINAL 09/02/2026 13:43 PÁGINA 2 / 4

Boa tarde! Prezado, Em atenção ao pedido de esclarecimentos apresentado e considerando as informações constantes no processo licitatório da Concorrência Eletrônica nº 015/2025 – Rep. I, informamos que o imóvel está situado na Chácara “Monte Cristo e Fortaleza”, Distrito de Rive, Município de Alegre/ES, nas proximidades do Campo de Futebol de Rive. Atenciosamente, ANAPAULA PAES ALVES MONTEIRO Agente de Contratação

Voltar

E-DOCS - CÓPIA DO PROCESSO 2025-6X76D GERADO POR UDSON OLIVEIRA RAMOS DE AGUIAR EM 13/05/2026 07:51 DOCUMENTO 1 / 1 PÁGINA 1553 / 5723

2026-3ZJ0NC - E-DOCS - DOCUMENTO ORIGINAL 09/02/2026 13:43 PÁGINA 3 / 4

Documento original assinado eletronicamente, conforme MP 2200-2/2001, art. 10, § 2º, por:

ANAPAULA PAES ALVES MONTEIRO
ASSISTENTE ADMINISTRATIVO
DCOMPG - SEFIP - PMAL
assinado em 09/02/2026 13:43:46 -03:00

INFORMAÇÕES DO DOCUMENTO
Documento capturado em 09/02/2026 13:43:46 (HORÁRIO DE BRASÍLIA - UTC-3)
por ANAPAULA PAES ALVES MONTEIRO (ASSISTENTE ADMINISTRATIVO - DCOMPG - SEFIP - PMAL)
Valor Legal: ORIGINAL | Natureza: DOCUMENTO NATO-DIGITAL

A disponibilidade do documento pode ser conferida pelo link: https://e-docs.es.gov.br/d/2026-3ZJ0NC

E-DOCS - CÓPIA DO PROCESSO 2025-6X76D GERADO POR UDSON OLIVEIRA RAMOS DE AGUIAR EM 13/05/2026 07:51 DOCUMENTO 1 / 1 PÁGINA 1554 / 5723

TERMO DE ENTRANHAMENTO DO PROCESSO
2025-6X76D

Disponível em https://e-docs.es.gov.br/p/2025-6X76D

Realizado em: **09/02/2026 13:44:04** - Horário de Brasília - UTC-3

LOCAL
ANAPAULA PAES ALVES MONTEIRO (ASSISTENTE ADMINISTRATIVO - DCOMPG - SEFIP - PMAL)

DOCUMENTOS ENTRANHADOS (3)
#208 - 2026-QN71V1 - Dúvidas e Esclarecimentos - Empresa OBJETIVA ASSESSORIA EM LICITACOES LTDA
#209 - 2026-3ZJ0NC - RESPOSTA (Dúvidas e Esclarecimentos) - OK
#210 - 2026-JMMXSV - TERMO DE ENTRANHAMENTO DO PROCESSO 2025-6X76D

JUSTIFICATIVA
DÚVIDAS E ESCLARECIMENTOS

ASSINATURA

Documento original assinado eletronicamente, conforme MP 2200-2/2001, art. 10, § 2º, por:

ANAPAULA PAES ALVES MONTEIRO
ASSISTENTE ADMINISTRATIVO
DCOMPG - SEFIP - PMAL
assinado em 09/02/2026 13:44:04 -03:00

INFORMAÇÕES DO DOCUMENTO
Documento capturado em 09/02/2026 13:44:04 (HORÁRIO DE BRASÍLIA - UTC-3)
por ANAPAULA PAES ALVES MONTEIRO (ASSISTENTE ADMINISTRATIVO - DCOMPG - SEFIP - PMAL)
Valor Legal: ORIGINAL | Natureza: DOCUMENTO NATO-DIGITAL

A disponibilidade do documento pode ser conferida pelo link: https://e-docs.es.gov.br/d/2026-JMMXSV

E-DOCS - CÓPIA DO PROCESSO 2025-6X76D GERADO POR UDSON OLIVEIRA RAMOS DE AGUIAR EM 13/05/2026 07:51 DOCUMENTO 1 / 1 PÁGINA 1555 / 5723

2026-JMMXSV - E-DOCS - DOCUMENTO ORIGINAL 09/02/2026 13:44 PÁGINA 1 / 1

REGISTRO DE ENCAMINHAMENTO

2026-5WVBCG

Disponível em https://e-docs.es.gov.br/e/2026-5WVBCG

Realizado em: **20/02/2026 14:56:21** - Horário de Brasília - UTC-3

DE
ANAPAULA PAES ALVES MONTEIRO (ASSISTENTE ADMINISTRATIVO - DCOMPG - SEFIP - PMAL)

PARA
PMAL - SEOSU - SECRETARIA EXECUTIVA DE OBRAS, SANEAMENTO E SERVIÇOS URBANOS

DOCUMENTOS ENCAMINHADOS (2)
2026-5WVBCG - REGISTRO DO ENCAMINHAMENTO 2026-5WVBCG
2026-6C3FNQ - OF. nº 036-2026 (INDICAÇÃO - Servidor CE 015-2025 - Rep. I) - SEOSU

MENSAGEM

Encaminha-se os autos para a indicação de servidores devidamente qualificados para proceder à análise das Propostas e da Habilitação Técnica, conforme previsto no item 9.3.1.4 do Termo de Referência (Anexo I) do Edital da CE nº 015/2025 - Rep. I.

ASSINATURA

Documento original assinado eletronicamente, conforme MP 2200-2/2001, art. 10, § 2º, por:

ANAPAULA PAES ALVES MONTEIRO
ASSISTENTE ADMINISTRATIVO
DCOMPG - SEFIP - PMAL
assinado em 20/02/2026 14:56:21 -03:00

INFORMAÇÕES DO DOCUMENTO
Documento capturado em 20/02/2026 14:56:21 (HORÁRIO DE BRASÍLIA - UTC-3)
por ANAPAULA PAES ALVES MONTEIRO (ASSISTENTE ADMINISTRATIVO - DCOMPG - SEFIP - PMAL)
Valor Legal: ORIGINAL | Natureza: DOCUMENTO NATO-DIGITAL

A disponibilidade do documento pode ser conferida pelo link: https://e-docs.es.gov.br/d/2026-5WVBCG

E-DOCS - CÓPIA DO PROCESSO 2025-6X76D GERADO POR UDSON OLIVEIRA RAMOS DE AGUIAR EM 13/05/2026 07:51 DOCUMENTO 1 / 1 PÁGINA 1556 / 5723

2026-5WVBCG - E-DOCS - DOCUMENTO ORIGINAL 20/02/2026 14:56 PÁGINA 1 / 1

OFÍCIO N° 036/2026 – Setor de Compras, Licitações e Contratos/PMA

Alegre/ES, 20 de Fevereiro de 2026.

URGENTE!

Ao Senhor
Jardel Costa
Secretário Executivo de Obras, Saneamento e Serviços Urbanos – SEOSU
Município de Alegre – ES

Ref.: Indicação de Servidores para Análise de Propostas e Habilitação Técnica do processo licitatório – Concorrência Eletrônica Nº 015/2025 - Rep. I

Prezado Senhor,

Cumprimentando-o cordialmente, venho por meio deste solicitar a V. Sa. a indicação de servidores devidamente qualificados para proceder à análise das **Propostas e da Habilitação Técnica**, conforme previsto no item 9.3.1.4 do Termo de Referência (Anexo I) do Edital da **CE nº 015/2025 - Rep. I.**

O certame tem por objeto a EXECUÇÃO DA CONSTRUÇÃO DA ESCOLA EM TEMPO INTEGRAL NO DISTRITO DE RIVE, NO MUNICÍPIO DE ALEGRE/ES - TERMO DE COMPROMISSO Nº 958920/2024/FNDE/CAIXA, cuja sessão pública ocorrerá no dia **24/02/2026, às 9h**.

Diante do exposto, solicito que os nomes dos servidores indicados sejam encaminhados a esta Unidade para as providências cabíveis.

Atenciosamente,

ANAPAULA PAES ALVES MONTEIRO
Setor de Compras, Licitações e Contratos/PMA

E-DOCS - CÓPIA DO PROCESSO 2025-6X76D GERADO POR UDSON OLIVEIRA RAMOS DE AGUIAR EM 13/05/2026 07:51 DOCUMENTO 1 / 1 PÁGINA 1557 / 5723
2026-6C3FNQ - E-DOCS - DOCUMENTO ORIGINAL 20/02/2026 14:54 PÁGINA 1 / 2

Documento original assinado eletronicamente, conforme MP 2200-2/2001, art. 10, § 2º, por:

ANAPAULA PAES ALVES MONTEIRO
ASSISTENTE ADMINISTRATIVO
DCOMPG - SEFIP - PMAL
assinado em 20/02/2026 14:54:31 -03:00

INFORMAÇÕES DO DOCUMENTO
Documento capturado em 20/02/2026 14:54:31 (HORÁRIO DE BRASÍLIA - UTC-3)
por ANAPAULA PAES ALVES MONTEIRO (ASSISTENTE ADMINISTRATIVO - DCOMPG - SEFIP - PMAL)
Valor Legal: ORIGINAL | Natureza: DOCUMENTO NATO-DIGITAL

A disponibilidade do documento pode ser conferida pelo link: https://e-docs.es.gov.br/d/2026-6C3FNQ

E-DOCS - CÓPIA DO PROCESSO 2025-6X76D GERADO POR UDSON OLIVEIRA RAMOS DE AGUIAR EM 13/05/2026 07:51 DOCUMENTO 1 / 1 PÁGINA 1558 / 5723

REGISTRO DE ENCAMINHAMENTO

2026-74HKSD

Disponível em https://e-docs.es.gov.br/e/2026-74HKSD

Realizado em: **23/02/2026 14:05:09** - Horário de Brasília - UTC-3

DE
PMAL - SEOSU - SECRETARIA EXECUTIVA DE OBRAS, SANEAMENTO E SERVIÇOS URBANOS

PARA
ANAPAULA PAES ALVES MONTEIRO (MEMBRO (COMISSÃO PERMANENTE DE APURAÇÃO) - SEFIP - PMAL)

DOCUMENTOS ENCAMINHADOS (2)
2026-74HKSD - REGISTRO DO ENCAMINHAMENTO 2026-5WVBCG
2026-PX850Z - OFÍCIO N032 2026 Contratos - ind fiscal

MENSAGEM

Para providência

ASSINATURA

Documento original assinado eletronicamente, conforme MP 2200-2/2001, art. 10, § 2º, por:

ADRIANE PURCINO NOGUEIRA
GERENTE DE SERVIÇOS URBANOS
GSU - SEOSU - PMAL
assinado em 23/02/2026 14:05:09 -03:00

INFORMAÇÕES DO DOCUMENTO
Documento capturado em 23/02/2026 14:05:09 (HORÁRIO DE BRASÍLIA - UTC-3)
por ADRIANE PURCINO NOGUEIRA (GERENTE DE SERVIÇOS URBANOS - GSU - SEOSU - PMAL)
Valor Legal: ORIGINAL | Natureza: DOCUMENTO NATO-DIGITAL

A disponibilidade do documento pode ser conferida pelo link: https://e-docs.es.gov.br/d/2026-74HKSD

E-DOCS - CÓPIA DO PROCESSO 2025-6X76D GERADO POR UDSON OLIVEIRA RAMOS DE AGUIAR EM 13/05/2026 07:51 DOCUMENTO 1 / 1 PÁGINA 1559 / 5723

E-DOCS - CÓPIA DO PROCESSO 2025-6X76D GERADO POR UDSON OLIVEIRA RAMOS DE AGUIAR EM 13/05/2026 07:51 DOCUMENTO 1 / 1 PÁGINA 1560 / 5723

2026-PX850Z - E-DOCS - DOCUMENTO ORIGINAL 23/02/2026 13:48 PÁGINA 1 / 2

Alegre/ES, 23 de fevereiro de 2026.

OF. Nº 032/ 2026 – SEOSU / PMA / ES

A Senhora

ANAPAULA PAES ALVES MONTEIRO

Setor de Contratos -PMA

Assunto: Resposta ao ofício n°036/2026– Setor de Contratos /PMA

Com os cordiais cumprimentos, em atendimento ao que foi solicitado no ofício em epigrafe, os servidores responsáveis pela análise da proposta e habilitação, são: **Luís Carlos Capichoni, Leandro Muniz Macedo e João Victor Machado Campos de Araújo Costa.**

Sendo o que cumpria informar neste momento, renovo os votos de elevada estima e consideração, permanecendo à disposição para quaisquer esclarecimentos adicionais ou o que mais for necessário.

Atenciosamente,

JARDEL COSTA

Secretário Executivo de Obras, Saneamento e Serviços Urbanos

Decreto Municipal 13.811/2025

Documento original assinado eletronicamente, conforme MP 2200-2/2001, art. 10, § 2º, por:

JARDEL COSTA
SECRETÁRIO EXECUTIVO DE OBRAS, SANEAMENTO E SERV URBANOS
GSEOSU - SEOSU - PMAL
assinado em 23/02/2026 13:48:48 -03:00

INFORMAÇÕES DO DOCUMENTO
Documento capturado em 23/02/2026 13:48:48 (HORÁRIO DE BRASÍLIA - UTC-3)
por ADRIANE PURCINO NOGUEIRA (GERENTE DE SERVIÇOS URBANOS - GSU - SEOSU - PMAL)
Valor Legal: ORIGINAL | Natureza: DOCUMENTO NATO-DIGITAL

A disponibilidade do documento pode ser conferida pelo link: https://e-docs.es.gov.br/d/2026-PX850Z

E-DOCS - CÓPIA DO PROCESSO 2025-6X76D GERADO POR UDSON OLIVEIRA RAMOS DE AGUIAR EM 13/05/2026 07:51 DOCUMENTO 1 / 1 PÁGINA 1561 / 5723

REGISTRO DE ENCAMINHAMENTO

2026-00NJ69

Disponível em https://e-docs.es.gov.br/e/2026-00NJ69

Realizado em: **23/02/2026 15:29:16** - Horário de Brasília - UTC-3

DE
ANAPAULA PAES ALVES MONTEIRO (MEMBRO (COMISSÃO PERMANENTE DE APURAÇÃO) - SEFIP - PMAL)

PARA
PMAL - SEAD - SECRETARIA EXECUTIVA DE ADMINISTRAÇÃO

DOCUMENTOS ENCAMINHADOS (2)
2026-00NJ69 - REGISTRO DO ENCAMINHAMENTO 2026-5WVBCG
2026-VFDJQQ - OF. nº 039-2026 (PORTARIA - análise qualificação técnica - CE 015-2025 - Rep. I) - SEAD

MENSAGEM

Encaminho os autos para emissão de Portaria para nomeação de Equipe Técnica para Análise de Propostas e Habilitação Técnica do processo licitatório – CE 015/2025 - Rep. I

ASSINATURA

Documento original assinado eletronicamente, conforme MP 2200-2/2001, art. 10, § 2º, por:

ANAPAULA PAES ALVES MONTEIRO
MEMBRO (COMISSÃO PERMANENTE DE APURAÇÃO)
SEFIP - PMAL
assinado em 23/02/2026 15:29:16 -03:00

INFORMAÇÕES DO DOCUMENTO
Documento capturado em 23/02/2026 15:29:16 (HORÁRIO DE BRASÍLIA - UTC-3)
por ANAPAULA PAES ALVES MONTEIRO (MEMBRO (COMISSÃO PERMANENTE DE APURAÇÃO) - SEFIP - PMAL)
Valor Legal: ORIGINAL | Natureza: DOCUMENTO NATO-DIGITAL

A disponibilidade do documento pode ser conferida pelo link: https://e-docs.es.gov.br/d/2026-00NJ69

E-DOCS - CÓPIA DO PROCESSO 2025-6X76D GERADO POR UDSON OLIVEIRA RAMOS DE AGUIAR EM 13/05/2026 07:51 DOCUMENTO 1 / 1 PÁGINA 1562 / 5723

2026-00NJ69 - E-DOCS - DOCUMENTO ORIGINAL 23/02/2026 15:29 PÁGINA 1 / 1

E-DOCS - CÓPIA DO PROCESSO 2025-6X76D GERADO POR UDSON OLIVEIRA RAMOS DE AGUIAR EM 13/05/2026 07:51 DOCUMENTO 1 / 1 PÁGINA 1563 / 5723

2026-VFDJQQ - E-DOCS - DOCUMENTO ORIGINAL 23/02/2026 15:28 PÁGINA 1 / 2

OFÍCIO N° 039/2026 – Setor de Compras, Licitações e Contratos/PMA

Alegre/ES, 23 de Fevereiro de 2026.

URGENTE!

Ao Senhor
Wagner de Pinho Pires
Secretário Executivo de Administração – SEAD
Município de Alegre – ES

Ref.: emissão de Portaria para nomeação de Equipe Técnica para Análise de Propostas e Habilitação Técnica do processo licitatório – CE 015/2025 - Rep. I

Prezado Senhor,

Cumprimentando-o cordialmente, sirvo-me do presente para solicitar a Vossa Senhoria a emissão de Portaria designando os servidores responsáveis pela análise das **Propostas e Habilitação Técnica**, conforme previsto no item 9.3.1.4 do Termo de Referência – Anexo I do Edital da CE 015/2025 – Rep. I, cujo objeto é a EXECUÇÃO DA CONSTRUÇÃO DA ESCOLA EM TEMPO INTEGRAL NO DISTRITO DE RIVE, NO MUNICÍPIO DE ALEGRE/ES (TERMO DE COMPROMISSO Nº 58920/2024/FNDE/CAIXA), **que terá sessão pública realizada em 24/02/2026, às 9h.**

Para composição da Equipe Técnica, ficam designados os seguintes servidores:

- **Engenheiro Civil** – Luis Carlos Capichoni
- **Engenheiro Civil** – Leandro Muniz Macedo
- **Engenheiro Civil** – João Victor Machado Campos de Araújo Costa

Atenciosamente,

ANAPAULA PAES ALVES MONTEIRO
Setor de Compras, Licitações e Contratos/PMA

Documento original assinado eletronicamente, conforme MP 2200-2/2001, art. 10, § 2º, por:

ANAPAULA PAES ALVES MONTEIRO
ASSISTENTE ADMINISTRATIVO
DCOMPG - SEFIP - PMAL
assinado em 23/02/2026 15:28:25 -03:00

INFORMAÇÕES DO DOCUMENTO
Documento capturado em 23/02/2026 15:28:25 (HORÁRIO DE BRASÍLIA - UTC-3)
por ANAPAULA PAES ALVES MONTEIRO (ASSISTENTE ADMINISTRATIVO - DCOMPG - SEFIP - PMAL)
Valor Legal: ORIGINAL | Natureza: DOCUMENTO NATO-DIGITAL

A disponibilidade do documento pode ser conferida pelo link: https://e-docs.es.gov.br/d/2026-VFDJQQ

E-DOCS - CÓPIA DO PROCESSO 2025-6X76D GERADO POR UDSON OLIVEIRA RAMOS DE AGUIAR EM 13/05/2026 07:51 DOCUMENTO 1 / 1 PÁGINA 1564 / 5723

REGISTRO DE ENCAMINHAMENTO

2026-X5PL39

Disponível em https://e-docs.es.gov.br/e/2026-X5PL39

Realizado em: **25/02/2026 10:33:04** - Horário de Brasília - UTC-3

DE
PMAL - SEAD - SECRETARIA EXECUTIVA DE ADMINISTRAÇÃO

PARA
PMAL - SEFIP - DCONT - DIRETORIA DE CONTRATOS

DOCUMENTOS ENCAMINHADOS (2)
2026-X5PL39 - REGISTRO DO ENCAMINHAMENTO 2026-5WVBCG
2026-5FS3JZ - Portaria nº 5.055- 2026 -Designa membros para compor a comissão para analise da qualificação técnica

MENSAGEM

Segue conforme solicitado.

ASSINATURA

Documento original assinado eletronicamente, conforme MP 2200-2/2001, art. 10, § 2º, por:

RHÂNEA MANOEL RIBEIRO
DIRETOR DE SUPORTE ADMINISTRATIVO
GSEAD - SEAD - PMAL
assinado em 25/02/2026 10:33:04 -03:00

INFORMAÇÕES DO DOCUMENTO
Documento capturado em 25/02/2026 10:33:04 (HORÁRIO DE BRASÍLIA - UTC-3)
por RHÂNEA MANOEL RIBEIRO (DIRETOR DE SUPORTE ADMINISTRATIVO - GSEAD - SEAD - PMAL)
Valor Legal: ORIGINAL | Natureza: DOCUMENTO NATO-DIGITAL

A disponibilidade do documento pode ser conferida pelo link: https://e-docs.es.gov.br/d/2026-X5PL39

E-DOCS - CÓPIA DO PROCESSO 2025-6X76D GERADO POR UDSON OLIVEIRA RAMOS DE AGUIAR EM 13/05/2026 07:51 DOCUMENTO 1 / 1 PÁGINA 1565 / 5723

E-DOCS - CÓPIA DO PROCESSO 2025-6X76D GERADO POR UDSON OLIVEIRA RAMOS DE AGUIAR EM 13/05/2026 07:51 DOCUMENTO 1 / 1 PÁGINA 1566 / 5723

2026-5FS3JZ - E-DOCS - DOCUMENTO ORIGINAL 25/02/2026 09:14 PÁGINA 1 / 2

PORTARIA Nº 5.055/2026

DESIGNA MEMBROS PARA COMPOR A COMISSÃO PARA ANÁLISE DA QUALIFICAÇÃO TÉCNICA, E DÁ OUTRAS PROVIDÊNCIAS.

O Prefeito Municipal de Alegre, Estado do Espírito Santo, no uso das atribuições que o cargo lhe confere;

Considerando o disposto no Encaminhamento Digital (E-Docs) n° 2026 – 5WVBCG.

RESOLVE:

Art. 1º - Designar os servidores abaixo relacionados, para constituírem a Comissão pela análise das “Propostas e Habilitação Técnica” referente ao item 9.3.1.4 do Termo de Referência - Anexo I do Edital da CE 015/2025 - Rep. I, cujo objeto é a EXECUÇÃO DA CONSTRUÇÃO DA ESCOLA EM TEMPO INTEGRAL NO DISTRITO DE RIVE, NO MUNICÍPIO DE ALEGRE/ES (TERMO DE COMPROMISSO N° 58920/2024/FNDE/CAIXA), conforme segue:

- **Engenheiro Civil –** Luis Carlos Capichoni Souza
- **Engenheiro Civil –** Leandro Muniz Macedo
- **Engenheiro Civil** – João Victor Machado Campos de Araújo Costa

Art. 2º - Esta Portaria entra em vigor a partir da presente data.

Publique – se, Registre – se e Comunique – se.

Alegre – ES, 23 de fevereiro de 2026.

NEMROD EMERICK – NIRRÔ
Prefeito Municipal

Documento original assinado eletronicamente, conforme MP 2200-2/2001, art. 10, § 2º, por:

NEMROD EMERICK
PREFEITO MUNICIPAL
GPREF - GAB - PMAL
assinado em 25/02/2026 09:14:21 -03:00

INFORMAÇÕES DO DOCUMENTO
Documento capturado em 25/02/2026 09:14:21 (HORÁRIO DE BRASÍLIA - UTC-3)
por RHÂNEA MANOEL RIBEIRO (DIRETOR DE SUPORTE ADMINISTRATIVO - DSAD - SEAD - PMAL)
Valor Legal: ORIGINAL | Natureza: DOCUMENTO NATO-DIGITAL

A disponibilidade do documento pode ser conferida pelo link: https://e-docs.es.gov.br/d/2026-5FS3JZ

E-DOCS - CÓPIA DO PROCESSO 2025-6X76D GERADO POR UDSON OLIVEIRA RAMOS DE AGUIAR EM 13/05/2026 07:51 DOCUMENTO 1 / 1 PÁGINA 1567 / 5723

TERMO DE ENTRANHAMENTO DO PROCESSO
2025-6X76D

Disponível em https://e-docs.es.gov.br/p/2025-6X76D

Realizado em: **25/02/2026 17:50:36** - Horário de Brasília - UTC-3

LOCAL
ANAPAULA PAES ALVES MONTEIRO (ASSISTENTE ADMINISTRATIVO - DCOMPG - SEFIP - PMAL)

DOCUMENTOS ENTRANHADOS (9)
#211 - 2026-5WVBCG - REGISTRO DO ENCAMINHAMENTO 2026-5WVBCG
#212 - 2026-6C3FNQ - OF. nº 036-2026 (INDICAÇÃO - Servidor CE 015-2025 - Rep. I) - SEOSU
#213 - 2026-74HKSD - REGISTRO DO ENCAMINHAMENTO 2026-5WVBCG
#214 - 2026-PX850Z - OFÍCIO N032 2026 Contratos - ind fiscal
#215 - 2026-00NJ69 - REGISTRO DO ENCAMINHAMENTO 2026-5WVBCG
#216 - 2026-VFDJQQ - OF. nº 039-2026 (PORTARIA - análise qualificação técnica - CE 015-2025 - Rep. I) - SEAD
#217 - 2026-X5PL39 - REGISTRO DO ENCAMINHAMENTO 2026-5WVBCG
#218 - 2026-5FS3JZ - Portaria nº 5.055- 2026 -Designa membros para compor a comissão para analise da qualificação técnica
#219 - 2026-4SML52 - TERMO DE ENTRANHAMENTO DO PROCESSO 2025-6X76D

JUSTIFICATIVA

ASSINATURA

Documento original assinado eletronicamente, conforme MP 2200-2/2001, art. 10, § 2º, por:

ANAPAULA PAES ALVES MONTEIRO
ASSISTENTE ADMINISTRATIVO
DCOMPG - SEFIP - PMAL
assinado em 25/02/2026 17:50:36 -03:00

INFORMAÇÕES DO DOCUMENTO
Documento capturado em 25/02/2026 17:50:36 (HORÁRIO DE BRASÍLIA - UTC-3)
por ANAPAULA PAES ALVES MONTEIRO (ASSISTENTE ADMINISTRATIVO - DCOMPG - SEFIP - PMAL)
Valor Legal: ORIGINAL | Natureza: DOCUMENTO NATO-DIGITAL

A disponibilidade do documento pode ser conferida pelo link: https://e-docs.es.gov.br/d/2026-4SML52

E-DOCS - CÓPIA DO PROCESSO 2025-6X76D GERADO POR UDSON OLIVEIRA RAMOS DE AGUIAR EM 13/05/2026 07:51 DOCUMENTO 1 / 1 PÁGINA 1568 / 5723

2026-4SML52 - E-DOCS - DOCUMENTO ORIGINAL 25/02/2026 17:50 PÁGINA 1 / 1

Proposta Registrada

Processo

Número: 000015/2025
Modalidade: Concorrência por Menor Preço
Orgão: Prefeitura Municipal de Alegre
Número do Processo Interno: 06X76D/2025
Abertura: 24/02/2026 - 09:01
Município: Alegre / ES

Validade da Proposta - Em dias, conforme o edital

Proposta Válida por: 60 dias.

1 - G L O B A L CONTRATACAO DE EMPRESA ESPECIALIZADA PARA A CONSTRUCAO DA ESCOLA EM TEMPO INTEGRAL NO DISTRITO DE RIVE, NO MUNICIPIO DE ALEGRE/ES.

1 - FORNECIMENTO E INSTALACAO DE PLACA DE OBRA COM CHAPA GALVANIZADA E ESTRUTURA DE MADEIRA fornecimento e instalacao de placa de obra com chapa galvanizada e estrutura de madeira. af_03/2022_ps

Quantidade: 6,4800
Sigla: M²
Valor Unitário: 382,00
Valor Total: 2.475,36
Modelo: N/C
Marca/Fabricante: N/C
Detalhe: FORNECIMENTO E INSTALACAO DE PLACA DE OBRA COM CHAPA GALVANIZADA E ESTRUTURA DE MADEIRA fornecimento e instalacao de placa de obra com chapa galvanizada e estrutura de madeira. af_03/2022_ps
Registrado em: 23/02/2026 - 16:22:28

2 - TAPUME COM TELHA METALICA. AF_03/2024 TAPUME COM TELHA METALICA. AF_03/2024

Quantidade: 616,0000
Sigla: M²
Valor Unitário: 104,30
Valor Total: 64.248,80
Modelo: N/C
Marca/Fabricante: N/C
Detalhe: TAPUME COM TELHA METALICA. AF_03/2024 TAPUME COM TELHA METALICA. AF_03/2024
Registrado em: 18/02/2026 - 14:48:32

3 - Entrada de energia eletrica, aerea, trifasica, com caixa de embutir, cabo de 10 mm2 e disj din 50a Entrada de energia eletrica, aerea, trifasica, com caixa de embutir, cabo de 10 mm2 e disjuntor din 50a (nao incluso o poste de concreto). af_07/2020_ps

Quantidade: 1,0000
Sigla: UN
Valor Unitário: 2.257,75
Valor Total: 2.257,75
Modelo: N/C
Marca/Fabricante: N/C
Detalhe: Entrada de energia eletrica, aerea, trifasica, com caixa de embutir, cabo de 10 mm2 e disj din 50a Entrada de energia eletrica, aerea, trifasica, com caixa de embutir, cabo de 10 mm2 e disjuntor din 50a (nao incluso o poste de concreto). af_07/2020_ps
Registrado em: 18/02/2026 - 14:49:07

4 - Ligacao provisoria de agua e esgoto Ligacao provisoria de agua e esgoto

Quantidade: 1,0000
Sigla: UN
Valor Unitário: 4.210,40
Valor Total: 4.210,40
Modelo: N/C
Marca/Fabricante: N/C
Detalhe: Ligacao provisoria de agua e esgoto Ligacao provisoria de agua e esgoto
Registrado em: 18/02/2026 - 14:49:28

Declaro que estou ciente e concordo com as condições contidas no edital e seus anexos, bem como de que cumpro plenamente os requisitos de habilitação definidos no edital.

Declaro cumprir as exigências de reserva de cargos para pessoa com deficiência e para reabilitado da Previdência Social, previstas em lei e em outras normas específicas.

Sob pena de desclassificação, declaro que minhas propostas econômicas compreendem a integralidade dos custos para atendimento dos direitos trabalhistas assegurados na Constituição Federal, nas leis trabalhistas, nas normas infralegais, nas convenções coletivas de trabalho e nos termos de ajustamento de conduta vigentes na data de entrega das propostas.

Declaro para fins do inciso XXXIII do artigo 7° da Constituição Federal, com redação dada pela Emenda Constitucional, nº 20/98, que não emprega menores de dezoito anos em trabalho noturno, perigoso ou insalubre e de que qualquer trabalho a menores de 16 anos.

Declaro não possuir em sua cadeia produtiva, empregados executando trabalho degradante ou forçado, nos termos do inciso III e IV do art.1º e no inciso III do art.5º da Constituição Federal.

Declaro que, conforme disposto no art. 93 da Lei nº 8.213, de 24 de julho de 1991, estou ciente do cumprimento da reserva de cargos prevista em lei para pessoa com deficiência ou para reabilitado da Previdência Social e que, se aplicado ao número de funcionários da minha empresa, atendo às regras de acessibilidade previstas na legislação.

E-DOCS - CÓPIA DO PROCESSO 2025-6X76D GERADO POR UDSON OLIVEIRA RAMOS DE AGUIAR EM 13/05/2026 07:51 DOCUMENTO 1 / 1 PÁGINA 1569 / 5723

2026-15LKDF - E-DOCS - CÓPIA SIMPLES 06/03/2026 11:53 PÁGINA 1 / 215

E-DOCS - CÓPIA DO PROCESSO 2025-6X76D GERADO POR UDSON OLIVEIRA RAMOS DE AGUIAR EM 13/05/2026 07:51 DOCUMENTO 1 / 1 PÁGINA 1570 / 5723

5 - Locacao convencional de obra, utilizando gabarito de tabuas corridas pontaletadas a cada 2,00m Locacao convencional de obra, utilizando gabarito de tabuas corridas pontaletadas a cada 2,00m - 2 utilizacoes. af_03/2024

Quantidade: 650,4900
Sigla: M
Valor Unitário: 77,00
Valor Total: 50.087,73
Modelo: N/C
Marca/Fabricante: N/C
Detalhe: Locacao convencional de obra, utilizando gabarito de tabuas corridas pontaletadas a cada 2,00m Locacao convencional de obra, utilizando gabarito de tabuas corridas pontaletadas a cada 2,00m - 2 utilizacoes. af_03/2024
Registrado em: 18/02/2026 - 14:52:05

6 - LIMPEZA MECANIZADA DE CAMADA VEGETAL, VEGETACAO E PEQUENAS ARVORES COM TRATOR DE ESTEIRAS AF 03/2024 LIMPEZA MECANIZADA DE CAMADA VEGETAL, VEGETACAO E PEQUENAS ARVORES (DIAMETRO DE TRONCO MENOR QUE 0,20 M), COM TRATOR DE ESTEIRAS.AF_03/2024

Quantidade: 4.800,0000
Sigla: M²
Valor Unitário: 0,79
Valor Total: 3.792,00
Modelo: N/C
Marca/Fabricante: N/C
Detalhe: LIMPEZA MECANIZADA DE CAMADA VEGETAL, VEGETACAO E PEQUENAS ARVORES COM TRATOR DE ESTEIRAS AF 03/2024 LIMPEZA MECANIZADA DE CAMADA VEGETAL, VEGETACAO E PEQUENAS ARVORES (DIAMETRO DE TRONCO MENOR QUE 0,20 M), COM TRATOR DE ESTEIRAS.AF_03/2024
Registrado em: 18/02/2026 - 14:52:36

7 - ADMINISTRACAO LOCAL - 9 E 5 SALAS ADMINISTRACAO LOCAL - 9 E 5 SALAS

Quantidade: 1,0000
Sigla: UN
Valor Unitário: 545.911,60
Valor Total: 545.911,60
Modelo: N/C
Marca/Fabricante: N/C
Detalhe: ADMINISTRACAO LOCAL - 9 E 5 SALAS ADMINISTRACAO LOCAL - 9 E 5 SALAS
Registrado em: 18/02/2026 - 14:54:44

8 - Locacao de container 2,30 x 6,00 m, alt. 2,50 m, para escritorio Locacao de container 2,30 x 6,00 m, alt. 2,50 m, para escritorio, sem divisorias internas e sem sanitario (nao inclui mobilizacao/desmobilizacao)

Quantidade: 12,0000
Sigla: MÊS
Valor Unitário: 1.189,90
Valor Total: 14.278,80
Modelo: N/C
Marca/Fabricante: N/C
Detalhe: Locacao de container 2,30 x 6,00 m, alt. 2,50 m, para escritorio Locacao de container 2,30 x 6,00 m, alt. 2,50 m, para escritorio, sem divisorias internas e sem sanitario (nao inclui mobilizacao/desmobilizacao)
Registrado em: 18/02/2026 - 14:56:06

9 - Locacao de container 2,30 x 6,00 m, alt. 2,50 m, com 1 sanitario, para escritorio Locacao de container 2,30 x 6,00 m, alt. 2,50 m, com 1 sanitario, para escritorio, completo, sem divisorias internas (nao inclui mobilizacao/desmobilizacao)

Quantidade: 12,0000
Sigla: MÊS
Valor Unitário: 1.523,10
Valor Total: 18.277,20
Modelo: N/C
Marca/Fabricante: N/C
Detalhe: Locacao de container 2,30 x 6,00 m, alt. 2,50 m, com 1 sanitario, para escritorio Locacao de container 2,30 x 6,00 m, alt. 2,50 m, com 1 sanitario, para escritorio, completo, sem divisorias internas (nao inclui mobilizacao/desmobilizacao)
Registrado em: 18/02/2026 - 14:56:43

10 - Locacao de container 2,30 x 6,00 m, alt. 2,50 m, para sanitario, com 4 bacias, 8 chuveiros Locacao de container 2,30 x 6,00 m, alt. 2,50 m, para sanitario, com 4 bacias, 8 chuveiros,1 lavatorio e 1 mictorio (nao inclui mobilizacao/desmobilizacao)

Quantidade: 12,0000
Sigla: MÊS
Valor Unitário: 1.903,85
Valor Total: 22.846,20
Modelo: N/C
Marca/Fabricante: N/C
Detalhe: Locacao de container 2,30 x 6,00 m, alt. 2,50 m, para sanitario, com 4 bacias, 8 chuveiros Locacao de container 2,30 x 6,00 m, alt. 2,50 m, para sanitario, com 4 bacias, 8 chuveiros,1 lavatorio e 1 mictorio (nao inclui mobilizacao/desmobilizacao)
Registrado em: 18/02/2026 - 14:57:23

E-DOCS - CÓPIA DO PROCESSO 2025-6X76D GERADO POR UDSON OLIVEIRA RAMOS DE AGUIAR EM 13/05/2026 07:51 DOCUMENTO 1 / 1 PÁGINA 1571 / 5723

2026-15LKDF - E-DOCS - CÓPIA SIMPLES 06/03/2026 11:53 PÁGINA 3 / 215

11 - Escavacao mecanizada para bloco de coroamento ou sapata com retroescavadeira Escavacao mecanizada para bloco de coroamento ou sapata com retroescavadeira (incluindo escavacao para colocacao de formas). af_01/2024

Quantidade: 196,3900
Sigla: M³
Valor Unitário: 52,30
Valor Total: 10.271,20
Modelo: N/C
Marca/Fabricante: N/C
Detalhe: Escavacao mecanizada para bloco de coroamento ou sapata com retroescavadeira Escavacao mecanizada para bloco de coroamento ou sapata com retroescavadeira (incluindo escavacao para colocacao de formas). af_01/2024
Registrado em: 18/02/2026 - 14:57:46

12 - Aterro mecanizado de vala com retroescavadeira, largura ate 1,5 m, profundidade de 1,5 a 3,0 m Aterro mecanizado de vala com retroescavadeira (capacidade da cacamba da retro: 0,26 m3 / potencia: 88 hp), largura ate 1,5 m, profundidade de 1,5 a 3,0 m, com solo argilo-arenoso. af_08/2023

Quantidade: 229,6300
Sigla: M³
Valor Unitário: 79,80
Valor Total: 18.324,47
Modelo: N/C
Marca/Fabricante: N/C
Detalhe: Aterro mecanizado de vala com retroescavadeira, largura ate 1,5 m, profundidade de 1,5 a 3,0 m Aterro mecanizado de vala com retroescavadeira (capacidade da cacamba da retro: 0,26 m3 / potencia: 88 hp), largura ate 1,5 m, profundidade de 1,5 a 3,0 m, com solo argilo-arenoso. af_08/2023
Registrado em: 18/02/2026 - 14:58:10

13 - Escavacao mecanizada para viga baldrame ou sapata corrida com mini-escavadeira Escavacao mecanizada para viga baldrame ou sapata corrida com mini-escavadeira (incluindo escavacao para colocacao de formas). af_01/2024

Quantidade: 276,3500
Sigla: M³
Valor Unitário: 69,20
Valor Total: 19.123,42
Modelo: N/C
Marca/Fabricante: N/C
Detalhe: Escavacao mecanizada para viga baldrame ou sapata corrida com mini-escavadeira Escavacao mecanizada para viga baldrame ou sapata corrida com mini-escavadeira (incluindo escavacao para colocacao de formas). af_01/2024
Registrado em: 18/02/2026 - 14:58:34

14 - Preparo de fundo de vala com largura maior ou igual a 1,5 m e menor que 2,5 m Preparo de fundo de vala com largura maior ou igual a 1,5 m e menor que 2,5 m (acerto do solo natural). af_08/2020

Quantidade: 279,1200
Sigla: M²
Valor Unitário: 3,50
Valor Total: 976,92
Modelo: N/C
Marca/Fabricante: N/C
Detalhe: Preparo de fundo de vala com largura maior ou igual a 1,5 m e menor que 2,5 m Preparo de fundo de vala com largura maior ou igual a 1,5 m e menor que 2,5 m (acerto do solo natural). af_08/2020
Registrado em: 18/02/2026 - 14:58:50

15 - Reaterro mecanizado de vala com retroescavadeira, largura 0,8 a 1,5 m, profundidade 1,5 a 3,0 m Reaterro mecanizado de vala com retroescavadeira (capacidade da cacamba da retro: 0,26 m3/potencia: 88 hp), largura 0,8 a 1,5 m, profundidade 1,5 a 3,0 m, com solo (sem substituicao) de 1A categoria e coMpactador de solos de percussao. af_08/2023

Quantidade: 326,2400
Sigla: M³
Valor Unitário: 16,40
Valor Total: 5.350,34
Modelo: N/C
Marca/Fabricante: N/C
Detalhe: Reaterro mecanizado de vala com retroescavadeira, largura 0,8 a 1,5 m, profundidade 1,5 a 3,0 m Reaterro mecanizado de vala com retroescavadeira (capacidade da cacamba da retro: 0,26 m3/potencia: 88 hp), largura 0,8 a 1,5 m, profundidade 1,5 a 3,0 m, com solo (sem substituicao) de 1A categoria e coMpactador de solos de percussao. af_08/2023
Registrado em: 18/02/2026 - 14:59:23

16 - Escavacao mecanizada para bloco de coroamento ou sapata com retroescavadeira (item 2.6 da PO) Escavacao mecanizada para bloco de coroamento ou sapata com retroescavadeira (incluindo escavacao para colocacao de formas). af_01/2024 (item 2.6 da PO)

Quantidade: 8,7100
Sigla: M³
Valor Unitário: 52,30
Valor Total: 455,53
Modelo: N/C
Marca/Fabricante: N/C

E-DOCS - CÓPIA DO PROCESSO 2025-6X76D GERADO POR UDSON OLIVEIRA RAMOS DE AGUIAR EM 13/05/2026 07:51 DOCUMENTO 1 / 1 PÁGINA 1572 / 5723

2026-15LKDF - E-DOCS - CÓPIA SIMPLES 06/03/2026 11:53 PÁGINA 4 / 215

Detalhe: Escavacao mecanizada para bloco de coroamento ou sapata com retroescavadeira (item 2.6 da PO) Escavacao mecanizada para bloco de coroamento ou sapata com retroescavadeira (incluindo escavacao para colocacao de formas). af_01/2024 (item 2.6 da PO)

Registrado em: 18/02/2026 - 15:01:24

17 - Escavacao mecanizada para viga baldrame ou sapata corrida com mini-escavadeira (Item 2.7 da PO) Escavacao mecanizada para viga baldrame ou sapata corrida com mini-escavadeira (incluindo escavacao para colocacao de formas). af_01/2024 (Item 2.7 da PO)

Quantidade: 11,4700
Sigla: M³
Valor Unitário: 69,20
Valor Total: 793,72
Modelo: N/C
Marca/Fabricante: N/C
Detalhe: Escavacao mecanizada para viga baldrame ou sapata corrida com mini-escavadeira (Item 2.7 da PO) Escavacao mecanizada para viga baldrame ou sapata corrida com mini-escavadeira (incluindo escavacao para colocacao de formas). af_01/2024 (Item 2.7 da PO)
Registrado em: 18/02/2026 - 15:04:28

18 - Preparo de fundo de vala com largura maior ou igual a 1,5 m e menor que 2,5 m (Item 2.8 da PO) Preparo de fundo de vala com largura maior ou igual a 1,5 m e menor que 2,5 m (acerto do solo natural). af_08/2020 (Item 2.8 da PO)

Quantidade: 20,3800
Sigla: M²
Valor Unitário: 3,50
Valor Total: 71,33
Modelo: N/C
Marca/Fabricante: N/C
Detalhe: Preparo de fundo de vala com largura maior ou igual a 1,5 m e menor que 2,5 m (Item 2.8 da PO) Preparo de fundo de vala com largura maior ou igual a 1,5 m e menor que 2,5 m (acerto do solo natural). af_08/2020 (Item 2.8 da PO)
Registrado em: 18/02/2026 - 15:04:31

19 - Reaterro mecanizado de vala com retroescavadeira, largura 0,8 a 1,5 m (Item 2.9 da PO) Reaterro mecanizado de vala com retroescavadeira (capacidade da cacamba da retro: 0,26 m3/potencia: 88 hp), largura 0,8 a 1,5 m, profundidade 1,5 a 3,0 m, com solo (sem substituicao) de 1A categoria e coMpactador de solos de percussao. af_08/2023 (Item 2.9 da PO)

Quantidade: 10,7100
Sigla: M³
Valor Unitário: 16,40
Valor Total: 175,64
Modelo: N/C
Marca/Fabricante: N/C
Detalhe: Reaterro mecanizado de vala com retroescavadeira, largura 0,8 a 1,5 m (Item 2.9 da PO) Reaterro mecanizado de vala com retroescavadeira (capacidade da cacamba da retro: 0,26 m3/potencia: 88 hp), largura 0,8 a 1,5 m, profundidade 1,5 a 3,0 m, com solo (sem substituicao) de 1A categoria e coMpactador de solos de percussao. af_08/2023 (Item 2.9 da PO)
Registrado em: 18/02/2026 - 15:04:33

20 - Escavacao mecanizada para bloco de coroamento ou sapata com retroescavadeira (Item 2.10 da PO) Escavacao mecanizada para bloco de coroamento ou sapata com retroescavadeira (incluindo escavacao para colocacao de formas). af_01/2024 (Item 2.10 da PO)

Quantidade: 79,6200
Sigla: M³
Valor Unitário: 52,30
Valor Total: 4.164,13
Modelo: N/C
Marca/Fabricante: N/C
Detalhe: Escavacao mecanizada para bloco de coroamento ou sapata com retroescavadeira (Item 2.10 da PO) Escavacao mecanizada para bloco de coroamento ou sapata com retroescavadeira (incluindo escavacao para colocacao de formas). af_01/2024 (Item 2.10 da PO)
Registrado em: 18/02/2026 - 15:04:35

21 - Preparo de fundo de vala com largura maior ou igual a 1,5 m e menor que 2,5 m (Item 2.11 da PO) Preparo de fundo de vala com largura maior ou igual a 1,5 m e menor que 2,5 m (acerto do solo natural). af_08/2020 (Item 2.11 da PO)

Quantidade: 56,0300
Sigla: M²
Valor Unitário: 3,50
Valor Total: 196,11
Modelo: N/C
Marca/Fabricante: N/C
Detalhe: Preparo de fundo de vala com largura maior ou igual a 1,5 m e menor que 2,5 m (Item 2.11 da PO) Preparo de fundo de vala com largura maior ou igual a 1,5 m e menor que 2,5 m (acerto do solo natural). af_08/2020 (Item 2.11 da PO)
Registrado em: 18/02/2026 - 15:09:25

E-DOCS - CÓPIA DO PROCESSO 2025-6X76D GERADO POR UDSON OLIVEIRA RAMOS DE AGUIAR EM 13/05/2026 07:51 DOCUMENTO 1 / 1 PÁGINA 1573 / 5723

22 - Reaterro mecanizado de vala com retroescavadeira, largura 0,8 a 1,5 m (Item 2.12 da PO) Reaterro mecanizado de vala com retroescavadeira (capacidade da cacamba da retro: 0,26 m3/potencia: 88 hp), largura 0,8 a 1,5 m, profundidade 1,5 a 3,0 m, com solo (sem substituicao) de 1A categoria e coMpactador de solos de percussao. af_08/2023 (Item

Quantidade: 39,8000 **Sigla:** M³
Valor Unitário: 16,40 **Valor Total:** 652,72
Modelo: N/C **Marca/Fabricante:** N/C
Detalhe: Reaterro mecanizado de vala com retroescavadeira, largura 0,8 a 1,5 m (Item 2.12 da PO) Reaterro mecanizado de vala com retroescavadeira (capacidade da cacamba da retro: 0,26 m3/potencia: 88 hp), largura 0,8 a 1,5 m, profundidade 1,5 a 3,0 m, com solo (sem substituicao) de 1A categoria e coMpactador de solos de percussao. af_08/2023 (Item
Registrado em: 18/02/2026 - 15:09:29

23 - Escavacao mecanizada para bloco de coroamento ou sapata com retroescavadeira (Item 2.13 da PO) Escavacao mecanizada para bloco de coroamento ou sapata com retroescavadeira (incluindo escavacao para colocacao de formas). af_01/2024 (Item 2.13 da PO)

Quantidade: 52,3400 **Sigla:** M³
Valor Unitário: 52,30 **Valor Total:** 2.737,38
Modelo: N/C **Marca/Fabricante:** N/C
Detalhe: Escavacao mecanizada para bloco de coroamento ou sapata com retroescavadeira (Item 2.13 da PO) Escavacao mecanizada para bloco de coroamento ou sapata com retroescavadeira (incluindo escavacao para colocacao de formas). af_01/2024 (Item 2.13 da PO)
Registrado em: 18/02/2026 - 15:09:31

24 - Aterro mecanizado de vala com retroescavadeira, largura ate 1,5 m (Item 2.14 da PO) Aterro mecanizado de vala com retroescavadeira (capacidade da cacamba da retro: 0,26 m3 / potencia: 88 hp), largura ate 1,5 m, profundidade de 1,5 a 3,0 m, com solo argilo-arenoso. af_08/2023 (Item 2.14 da PO)

Quantidade: 1,6300 **Sigla:** M³
Valor Unitário: 79,80 **Valor Total:** 130,07
Modelo: N/C **Marca/Fabricante:** N/C
Detalhe: Aterro mecanizado de vala com retroescavadeira, largura ate 1,5 m (Item 2.14 da PO) Aterro mecanizado de vala com retroescavadeira (capacidade da cacamba da retro: 0,26 m3 / potencia: 88 hp), largura ate 1,5 m, profundidade de 1,5 a 3,0 m, com solo argilo-arenoso. af_08/2023 (Item 2.14 da PO)
Registrado em: 18/02/2026 - 15:09:33

25 - Escavacao mecanizada para viga baldrame ou sapata corrida com mini-escavadeira (Item 2.15 da PO) Escavacao mecanizada para viga baldrame ou sapata corrida com mini-escavadeira (incluindo escavacao para colocacao de formas). af_01/2024 (Item 2.15 da PO)

Quantidade: 44,4600 **Sigla:** M³
Valor Unitário: 69,20 **Valor Total:** 3.076,63
Modelo: N/C **Marca/Fabricante:** N/C
Detalhe: Escavacao mecanizada para viga baldrame ou sapata corrida com mini-escavadeira (Item 2.15 da PO) Escavacao mecanizada para viga baldrame ou sapata corrida com mini-escavadeira (incluindo escavacao para colocacao de formas). af_01/2024 (Item 2.15 da PO)
Registrado em: 18/02/2026 - 15:09:35

26 - Preparo de fundo de vala com largura maior ou igual a 1,5 m e menor que 2,5 m (Item 2.16 da PO) Preparo de fundo de vala com largura maior ou igual a 1,5 m e menor que 2,5 m (acerto do solo natural). af_08/2020 (Item 2.16 da PO)

Quantidade: 84,6000 **Sigla:** M²
Valor Unitário: 3,50 **Valor Total:** 296,10
Modelo: N/C **Marca/Fabricante:** N/C
Detalhe: Preparo de fundo de vala com largura maior ou igual a 1,5 m e menor que 2,5 m (Item 2.16 da PO) Preparo de fundo de vala com largura maior ou igual a 1,5 m e menor que 2,5 m (acerto do solo natural). af_08/2020 (Item 2.16 da PO)
Registrado em: 18/02/2026 - 15:09:39

E-DOCS - CÓPIA DO PROCESSO 2025-6X76D GERADO POR UDSON OLIVEIRA RAMOS DE AGUIAR EM 13/05/2026 07:51 DOCUMENTO 1 / 1 PÁGINA 1574 / 5723

2026-15LKDF - E-DOCS - CÓPIA SIMPLES 06/03/2026 11:53 PÁGINA 6 / 215

27 - Reaterro mecanizado de vala com retroescavadeira, largura 0,8 a 1,5 m (Item 2.17 da PO) Reaterro mecanizado de vala com retroescavadeira (capacidade da cacamba da retro: 0,26 m3/potencia: 88 hp), largura 0,8 a 1,5 m, profundidade 1,5 a 3,0 m, com solo (sem substituicao) de 1A categoria e coMpactador de solos de percussao. af_08/2023 (Item

Quantidade: 47,6100 **Sigla:** M³
Valor Unitário: 16,45 **Valor Total:** 783,18
Modelo: N/C **Marca/Fabricante:** N/C
Detalhe: Reaterro mecanizado de vala com retroescavadeira, largura 0,8 a 1,5 m (Item 2.17 da PO) Reaterro mecanizado de vala com retroescavadeira (capacidade da cacamba da retro: 0,26 m3/potencia: 88 hp), largura 0,8 a 1,5 m, profundidade 1,5 a 3,0 m, com solo (sem substituicao) de 1A categoria e coMpactador de solos de percussao. af_08/2023 (Item
Registrado em: 18/02/2026 - 15:09:42

28 - Estaca escavada mecanicamente, sem fluido estabilizante, com 40cm de diametro - edificacao Estaca escavada mecanicamente, sem fluido estabilizante, com 40cm de diametro, concreto lancado por caminhao betoneira (exclusive mobilizacao e desmobilizacao). af_01/2020_pa - edificacao

Quantidade: 672,0000 **Sigla:** M
Valor Unitário: 161,55 **Valor Total:** 108.561,60
Modelo: N/C **Marca/Fabricante:** N/C
Detalhe: Estaca escavada mecanicamente, sem fluido estabilizante, com 40cm de diametro - edificacao Estaca escavada mecanicamente, sem fluido estabilizante, com 40cm de diametro, concreto lancado por caminhao betoneira (exclusive mobilizacao e desmobilizacao). af_01/2020_pa - edificacao
Registrado em: 18/02/2026 - 15:09:45

29 - Estaca escavada mecanicamente, sem fluido estabilizante, com 40cm de diametro - muro Estaca escavada mecanicamente, sem fluido estabilizante, com 40cm de diametro, concreto lancado por caminhao betoneira (exclusive mobilizacao e desmobilizacao) - muro

Quantidade: 196,0000 **Sigla:** M
Valor Unitário: 161,60 **Valor Total:** 31.673,60
Modelo: N/C **Marca/Fabricante:** N/C
Detalhe: Estaca escavada mecanicamente, sem fluido estabilizante, com 40cm de diametro - muro Estaca escavada mecanicamente, sem fluido estabilizante, com 40cm de diametro, concreto lancado por caminhao betoneira (exclusive mobilizacao e desmobilizacao) - muro
Registrado em: 18/02/2026 - 15:10:00

30 - Estaca escavada mecanicamente, sem fluido estabilizante, com 40cm de diametro - reservatorio Estaca escavada mecanicamente, sem fluido estabilizante, com 40cm de diametro, concreto lancado por caminhao betoneira (exclusive mobilizacao e desmobilizacao). reservatorio

Quantidade: 42,0000 **Sigla:** M
Valor Unitário: 161,60 **Valor Total:** 6.787,20
Modelo: N/C **Marca/Fabricante:** N/C
Detalhe: Estaca escavada mecanicamente, sem fluido estabilizante, com 40cm de diametro - reservatorio Estaca escavada mecanicamente, sem fluido estabilizante, com 40cm de diametro, concreto lancado por caminhao betoneira (exclusive mobilizacao e desmobilizacao). reservatorio
Registrado em: 18/02/2026 - 15:10:10

31 - Estaca escavada mecanicamente, sem fluido estabilizante, com 40cm de diametro - estrutura metalica Estaca escavada mecanicamente, sem fluido estabilizante, com 40cm de diametro, concreto lancado por caminhao betoneira (exclusive mobilizacao e desmobilizacao) - estrutura metalica

Quantidade: 269,5000 **Sigla:** M
Valor Unitário: 161,60 **Valor Total:** 43.551,20
Modelo: N/C **Marca/Fabricante:** N/C
Detalhe: Estaca escavada mecanicamente, sem fluido estabilizante, com 40cm de diametro - estrutura metalica Estaca escavada mecanicamente, sem fluido estabilizante, com 40cm de diametro, concreto lancado por caminhao betoneira (exclusive mobilizacao e desmobilizacao) - estrutura metalica
Registrado em: 18/02/2026 - 15:13:27

32 - Lastro de concreto magro, aplicado em blocos de coroamento ou sapatas, espessura de 5 cm Lastro de concreto magro, aplicado em blocos de coroamento ou sapatas, espessura de 5 cm. af_01/2024

Quantidade: 117,1600 **Sigla:** M²
Valor Unitário: 46,35 **Valor Total:** 5.430,37

E-DOCS - CÓPIA DO PROCESSO 2025-6X76D GERADO POR UDSON OLIVEIRA RAMOS DE AGUIAR EM 13/05/2026 07:51 DOCUMENTO 1 / 1 PÁGINA 1575 / 5723

2026-15LKDF - E-DOCS - CÓPIA SIMPLES 06/03/2026 11:53 PÁGINA 7 / 215

Modelo: N/C **Marca/Fabricante:** N/C

Detalhe: Lastro de concreto magro, aplicado em blocos de coroamento ou sapatas, espessura de 5 cm Lastro de concreto magro, aplicado em blocos de coroamento ou sapatas, espessura de 5 cm. af_01/2024

Registrado em: 18/02/2026 - 15:16:38

33 - FABRICACAO, MONTAGEM E DESMONTAGEM DE FORMA PARA BLOCO DE COROAMENTO, EM MADEIRA SERRADA AF 01/2024 FABRICACAO, MONTAGEM E DESMONTAGEM DE FORMA PARA BLOCO DE COROAMENTO, EM MADEIRA SERRADA, E=25 MM, 4 UTILIZACOES. AF_01/2024

Quantidade: 509,0900 **Sigla:** M²

Valor Unitário: 93,25 **Valor Total:** 47.472,64

Modelo: N/C **Marca/Fabricante:** N/C

Detalhe: FABRICACAO, MONTAGEM E DESMONTAGEM DE FORMA PARA BLOCO DE COROAMENTO, EM MADEIRA SERRADA AF 01/2024 FABRICACAO, MONTAGEM E DESMONTAGEM DE FORMA PARA BLOCO DE COROAMENTO, EM MADEIRA SERRADA, E=25 MM, 4 UTILIZACOES. AF_01/2024

Registrado em: 18/02/2026 - 15:22:46

34 - Armacao de bloco utilizando aco CA-50 de 6,3 mm - montagem. af_01/2024 Armacao de bloco utilizando aco CA-50 de 6,3 mm - montagem. af_01/2024

Quantidade: 461,4100 **Sigla:** KG

Valor Unitário: 26,45 **Valor Total:** 12.204,29

Modelo: N/C **Marca/Fabricante:** N/C

Detalhe: Armacao de bloco utilizando aco CA-50 de 6,3 mm - montagem. af_01/2024 Armacao de bloco utilizando aco CA-50 de 6,3 mm - montagem. af_01/2024

Registrado em: 18/02/2026 - 15:23:11

35 - Armacao de bloco utilizando aco CA-50 de 8 mm - montagem. af_01/2024 Armacao de bloco utilizando aco CA-50 de 8 mm - montagem. af_01/2024

Quantidade: 1.303,8500 **Sigla:** KG

Valor Unitário: 24,65 **Valor Total:** 32.139,90

Modelo: N/C **Marca/Fabricante:** N/C

Detalhe: Armacao de bloco utilizando aco CA-50 de 8 mm - montagem. af_01/2024 Armacao de bloco utilizando aco CA-50 de 8 mm - montagem. af_01/2024

Registrado em: 18/02/2026 - 15:23:14

36 - Armacao de bloco utilizando aco CA-50 de 10 mm - montagem. af_01/2024 Armacao de bloco utilizando aco CA-50 de 10 mm - montagem. af_01/2024

Quantidade: 866,3500 **Sigla:** KG

Valor Unitário: 21,95 **Valor Total:** 19.016,38

Modelo: N/C **Marca/Fabricante:** N/C

Detalhe: Armacao de bloco utilizando aco CA-50 de 10 mm - montagem. af_01/2024 Armacao de bloco utilizando aco CA-50 de 10 mm - montagem. af_01/2024

Registrado em: 18/02/2026 - 15:23:17

37 - Armacao de bloco, sapata isolada, viga baldrame e sapata corrida utilizando aco CA-50 de 12,5 mm Armacao de bloco, sapata isolada, viga baldrame e sapata corrida utilizando aco CA-50 de 12,5 mm - montagem. af_01/2024

Quantidade: 788,9000 **Sigla:** KG

Valor Unitário: 17,50 **Valor Total:** 13.805,75

Modelo: N/C **Marca/Fabricante:** N/C

Detalhe: Armacao de bloco, sapata isolada, viga baldrame e sapata corrida utilizando aco CA-50 de 12,5 mm Armacao de bloco, sapata isolada, viga baldrame e sapata corrida utilizando aco CA-50 de 12,5 mm - montagem. af_01/2024

Registrado em: 18/02/2026 - 15:23:34

38 - Armacao de bloco, sapata isolada, viga baldrame e sapata corrida utilizando aco CA-50 de 16 mm Armacao de bloco, sapata isolada, viga baldrame e sapata corrida utilizando aco CA-50 de 16 mm - montagem. af_01/2024

Quantidade: 681,6000 **Sigla:** KG

Valor Unitário: 16,75 **Valor Total:** 11.416,80

Modelo: N/C **Marca/Fabricante:** N/C

Detalhe: Armacao de bloco, sapata isolada, viga baldrame e sapata corrida utilizando aco CA-50 de 16 mm Armacao de bloco, sapata isolada, viga baldrame e sapata corrida utilizando aco CA-50 de 16 mm - montagem. af_01/2024

E-DOCS - CÓPIA DO PROCESSO 2025-6X76D GERADO POR UDSON OLIVEIRA RAMOS DE AGUIAR EM 13/05/2026 07:51 DOCUMENTO 1 / 1 PÁGINA 1576 / 5723

2026-15LKDF - E-DOCS - CÓPIA SIMPLES 06/03/2026 11:53 PÁGINA 8 / 215

Registrado em: 18/02/2026 - 15:23:37

39 - Armacao de bloco, sapata isolada e sapata corrida utilizando aco CA-50 de 20 mm Armacao de bloco, sapata isolada e sapata corrida utilizando aco CA-50 de 20 mm - montagem. af_01/2024

Quantidade: 42,4200
Sigla: KG
Valor Unitário: 18,80
Valor Total: 797,50
Modelo: N/C
Marca/Fabricante: N/C
Detalhe: Armacao de bloco, sapata isolada e sapata corrida utilizando aco CA-50 de 20 mm Armacao de bloco, sapata isolada e sapata corrida utilizando aco CA-50 de 20 mm - montagem. af_01/2024
Registrado em: 18/02/2026 - 15:23:42

40 - Armacao de estruturas diversas de concreto armado,utilizando aco CA-60 de 5,0 mm - montagem. Armacao de estruturas diversas de concreto armado, exceto vigas, pilares, lajes e fundacoes, utilizando aco CA-60 de 5,0 mm - montagem. af_06/2022

Quantidade: 400,0500
Sigla: KG
Valor Unitário: 24,60
Valor Total: 9.841,23
Modelo: N/C
Marca/Fabricante: N/C
Detalhe: Armacao de estruturas diversas de concreto armado,utilizando aco CA-60 de 5,0 mm - montagem. Armacao de estruturas diversas de concreto armado, exceto vigas, pilares, lajes e fundacoes, utilizando aco CA-60 de 5,0 mm - montagem. af_06/2022
Registrado em: 18/02/2026 - 15:23:44

41 - Concretagem de blocos de coroamento, fck 30 Mpa, com uso de bomba lancamento, adensamento e acabamen Concretagem de blocos de coroamento , fck 30 Mpa, com uso de bomba ? lancamento, adensamento e acabamento. af_06/2017

Quantidade: 91,8300
Sigla: M³
Valor Unitário: 944,15
Valor Total: 86.701,29
Modelo: N/C
Marca/Fabricante: N/C
Detalhe: Concretagem de blocos de coroamento, fck 30 Mpa, com uso de bomba lancamento, adensamento e acabamen Concretagem de blocos de coroamento , fck 30 Mpa, com uso de bomba ? lancamento, adensamento e acabamento. af_06/2017
Registrado em: 18/02/2026 - 15:31:33

42 - Lastro de concreto magro, aplicado em blocos de coroamento ou sapatas (Item 3.15 da PO) Lastro de concreto magro, aplicado em blocos de coroamento ou sapatas, espessura de 5 cm. af_01/2024 (Item 3.15 da PO)

Quantidade: 26,8100
Sigla: M²
Valor Unitário: 46,35
Valor Total: 1.242,64
Modelo: N/C
Marca/Fabricante: N/C
Detalhe: Lastro de concreto magro, aplicado em blocos de coroamento ou sapatas (Item 3.15 da PO) Lastro de concreto magro, aplicado em blocos de coroamento ou sapatas, espessura de 5 cm. af_01/2024 (Item 3.15 da PO)
Registrado em: 18/02/2026 - 15:33:46

43 - FABRICACAO, MONTAGEM E DESMONTAGEM DE FORMA PARA BLOCO DE COROAMENTO (Item 3.16 da PO) FABRICACAO, MONTAGEM E DESMONTAGEM DE FORMA PARA BLOCO DE COROAMENTO, EM MADEIRA SERRADA, E=25 MM, 4 UTILIZACOES. AF_01/2024 (Item 3.16 da PO)

Quantidade: 101,4800
Sigla: M²
Valor Unitário: 93,25
Valor Total: 9.463,01
Modelo: N/C
Marca/Fabricante: N/C
Detalhe: FABRICACAO, MONTAGEM E DESMONTAGEM DE FORMA PARA BLOCO DE COROAMENTO (Item 3.16 da PO) FABRICACAO, MONTAGEM E DESMONTAGEM DE FORMA PARA BLOCO DE COROAMENTO, EM MADEIRA SERRADA, E=25 MM, 4 UTILIZACOES. AF_01/2024 (Item 3.16 da PO)
Registrado em: 18/02/2026 - 15:33:55

44 - Armacao de bloco utilizando aco CA-50 de 6,3 mm - montagem. (Item 3.17 da PO) Armacao de bloco utilizando aco CA-50 de 6,3 mm - montagem. af_01/2024 (Item 3.17 da PO)

Quantidade: 237,1600
Sigla: KG
Valor Unitário: 26,45
Valor Total: 6.272,88
Modelo: N/C
Marca/Fabricante: N/C

E-DOCS - CÓPIA DO PROCESSO 2025-6X76D GERADO POR UDSON OLIVEIRA RAMOS DE AGUIAR EM 13/05/2026 07:51 DOCUMENTO 1 / 1 PÁGINA 1577 / 5723

Detalhe: Armacao de bloco utilizando aco CA-50 de 6,3 mm - montagem. (Item 3.17 da PO) Armacao de bloco utilizando aco CA-50 de 6,3 mm - montagem. af_01/2024 (Item 3.17 da PO)
Registrado em: 18/02/2026 - 15:34:13

45 - Armacao de bloco utilizando aco CA-50 de 10 mm - montagem. (Item 3.18 da PO) Armacao de bloco utilizando aco CA-50 de 10 mm - montagem. af_01/2024 (Item 3.18 da PO)

Quantidade: 318,5300
Sigla: KG
Valor Unitário: 21,95
Valor Total: 6.991,73
Modelo: N/C
Marca/Fabricante: N/C
Detalhe: Armacao de bloco utilizando aco CA-50 de 10 mm - montagem. (Item 3.18 da PO) Armacao de bloco utilizando aco CA-50 de 10 mm - montagem. af_01/2024 (Item 3.18 da PO)
Registrado em: 18/02/2026 - 15:34:21

46 - Armacao de estruturas diversas de concreto armado,utilizando aco CA-60 de 5,0 mm (Item 3.19 da PO) Armacao de estruturas diversas de concreto armado, exceto vigas, pilares, lajes e fundacoes, utilizando aco CA-60 de 5,0 mm - montagem. af_06/2022 (Item 3.19 da PO)

Quantidade: 668,4400
Sigla: KG
Valor Unitário: 24,60
Valor Total: 16.443,62
Modelo: N/C
Marca/Fabricante: N/C
Detalhe: Armacao de estruturas diversas de concreto armado,utilizando aco CA-60 de 5,0 mm (Item 3.19 da PO) Armacao de estruturas diversas de concreto armado, exceto vigas, pilares, lajes e fundacoes, utilizando aco CA-60 de 5,0 mm - montagem. af_06/2022 (Item 3.19 da PO)
Registrado em: 18/02/2026 - 15:34:26

47 - Concretagem de bloco de coroamento ou viga baldrame, fck 30 Mpa Concretagem de bloco de coroamento ou viga baldrame, fck 30 Mpa, com uso de bomba - lancamento, adensamento e acabamento. af_01/2024

Quantidade: 18,0700
Sigla: M³
Valor Unitário: 944,15
Valor Total: 17.060,79
Modelo: N/C
Marca/Fabricante: N/C
Detalhe: Concretagem de bloco de coroamento ou viga baldrame, fck 30 Mpa Concretagem de bloco de coroamento ou viga baldrame, fck 30 Mpa, com uso de bomba - lancamento, adensamento e acabamento. af_01/2024
Registrado em: 18/02/2026 - 15:34:44

48 - Lastro de concreto magro, aplicado em blocos de coroamento ou sapatas (Item 3.21 da PO) Lastro de concreto magro, aplicado em blocos de coroamento ou sapatas, espessura de 5 cm. af_01/2024 (Item 3.21 da PO)

Quantidade: 4,3200
Sigla: M²
Valor Unitário: 46,35
Valor Total: 200,23
Modelo: N/C
Marca/Fabricante: N/C
Detalhe: Lastro de concreto magro, aplicado em blocos de coroamento ou sapatas (Item 3.21 da PO) Lastro de concreto magro, aplicado em blocos de coroamento ou sapatas, espessura de 5 cm. af_01/2024 (Item 3.21 da PO)
Registrado em: 18/02/2026 - 15:34:52

49 - FABRICACAO, MONTAGEM E DESMONTAGEM DE FORMA PARA BLOCO DE COROAMENTO (Item 3.22 da PO) FABRICACAO, MONTAGEM E DESMONTAGEM DE FORMA PARA BLOCO DE COROAMENTO, EM MADEIRA SERRADA, E=25 MM, 4 UTILIZACOES. AF_01/2024 (Item 3.22 da PO)

Quantidade: 17,2800
Sigla: M²
Valor Unitário: 93,25
Valor Total: 1.611,36
Modelo: N/C
Marca/Fabricante: N/C
Detalhe: FABRICACAO, MONTAGEM E DESMONTAGEM DE FORMA PARA BLOCO DE COROAMENTO (Item 3.22 da PO) FABRICACAO, MONTAGEM E DESMONTAGEM DE FORMA PARA BLOCO DE COROAMENTO, EM MADEIRA SERRADA, E=25 MM, 4 UTILIZACOES. AF_01/2024 (Item 3.22 da PO)
Registrado em: 18/02/2026 - 15:35:13

50 - Armacao de bloco utilizando aco CA-50 de 8 mm (Item 3.23 da PO) Armacao de bloco utilizando aco CA-50 de 8 mm - montagem. af_01/2024 (Item 3.23 da PO)

Quantidade: 45,1200
Sigla: KG
Valor Unitário: 24,60
Valor Total: 1.109,95

E-DOCS - CÓPIA DO PROCESSO 2025-6X76D GERADO POR UDSON OLIVEIRA RAMOS DE AGUIAR EM 13/05/2026 07:51 DOCUMENTO 1 / 1 PÁGINA 1578 / 5723

Modelo: N/C **Marca/Fabricante:** N/C
Detalhe: Armacao de bloco utilizando aco CA-50 de 8 mm (Item 3.23 da PO) Armacao de bloco utilizando aco CA-50 de 8 mm - montagem. af_01/2024 (Item 3.23 da PO)
Registrado em: 18/02/2026 - 15:35:16

51 - Armacao de bloco utilizando aco CA-50 de 10 mm (Item 3.24 da PO) Armacao de bloco utilizando aco CA-50 de 10 mm - montagem. af_01/2024 (Item 3.24 da PO)

Quantidade: 95,5100 **Sigla:** KG
Valor Unitário: 21,95 **Valor Total:** 2.096,44
Modelo: N/C **Marca/Fabricante:** N/C
Detalhe: Armacao de bloco utilizando aco CA-50 de 10 mm (Item 3.24 da PO) Armacao de bloco utilizando aco CA-50 de 10 mm - montagem. af_01/2024 (Item 3.24 da PO)
Registrado em: 18/02/2026 - 15:35:18

52 - Concretagem de bloco de coroamento ou viga baldrame (Item 3.25 da PO) Concretagem de bloco de coroamento ou viga baldrame, fck 30 Mpa, com uso de bomba - lancamento, adensamento e acabamento. af_01/2024 (Item 3.25 da PO)

Quantidade: 2,5900 **Sigla:** M³
Valor Unitário: 944,15 **Valor Total:** 2.445,35
Modelo: N/C **Marca/Fabricante:** N/C
Detalhe: Concretagem de bloco de coroamento ou viga baldrame (Item 3.25 da PO) Concretagem de bloco de coroamento ou viga baldrame, fck 30 Mpa, com uso de bomba - lancamento, adensamento e acabamento. af_01/2024 (Item 3.25 da PO)
Registrado em: 18/02/2026 - 15:35:20

53 - Lastro de concreto magro, aplicado em blocos de coroamento ou sapatas (Item 3.26 da PO) Lastro de concreto magro, aplicado em blocos de coroamento ou sapatas, espessura de 5 cm. af_01/2024 (Item 3.26 da PO)

Quantidade: 52,6700 **Sigla:** M²
Valor Unitário: 46,35 **Valor Total:** 2.441,25
Modelo: N/C **Marca/Fabricante:** N/C
Detalhe: Lastro de concreto magro, aplicado em blocos de coroamento ou sapatas (Item 3.26 da PO) Lastro de concreto magro, aplicado em blocos de coroamento ou sapatas, espessura de 5 cm. af_01/2024 (Item 3.26 da PO)
Registrado em: 18/02/2026 - 15:35:23

54 - FABRICACAO, MONTAGEM E DESMONTAGEM DE FORMA PARA BLOCO DE COROAMENTO (Item 3.27 da PO) FABRICACAO, MONTAGEM E DESMONTAGEM DE FORMA PARA BLOCO DE COROAMENTO, EM MADEIRA SERRADA, E=25 MM, 4 UTILIZACOES. AF_01/2024 (Item 3.27 da PO)

Quantidade: 126,9100 **Sigla:** M²
Valor Unitário: 93,25 **Valor Total:** 11.834,36
Modelo: N/C **Marca/Fabricante:** N/C
Detalhe: FABRICACAO, MONTAGEM E DESMONTAGEM DE FORMA PARA BLOCO DE COROAMENTO (Item 3.27 da PO) FABRICACAO, MONTAGEM E DESMONTAGEM DE FORMA PARA BLOCO DE COROAMENTO, EM MADEIRA SERRADA, E=25 MM, 4 UTILIZACOES. AF_01/2024 (Item 3.27 da PO)
Registrado em: 18/02/2026 - 15:35:25

55 - Armacao de bloco utilizando aco CA-50 de 6,3 mm - montagem. (Item 3.28 da PO) Armacao de bloco utilizando aco CA-50 de 6,3 mm - montagem. af_01/2024 (Item 3.28 da PO)

Quantidade: 349,3200 **Sigla:** KG
Valor Unitário: 26,40 **Valor Total:** 9.222,05
Modelo: N/C **Marca/Fabricante:** N/C
Detalhe: Armacao de bloco utilizando aco CA-50 de 6,3 mm - montagem. (Item 3.28 da PO) Armacao de bloco utilizando aco CA-50 de 6,3 mm - montagem. af_01/2024 (Item 3.28 da PO)
Registrado em: 18/02/2026 - 15:35:29

56 - Armacao de bloco utilizando aco CA-50 de 8 mm - montagem. (Item 3.29 da PO) Armacao de bloco utilizando aco CA-50 de 8 mm - montagem. af_01/2024 (Item 3.29 da PO)

Quantidade: 247,8400 **Sigla:** KG
Valor Unitário: 24,60 **Valor Total:** 6.096,86
Modelo: N/C **Marca/Fabricante:** N/C

E-DOCS - CÓPIA DO PROCESSO 2025-6X76D GERADO POR UDSON OLIVEIRA RAMOS DE AGUIAR EM 13/05/2026 07:51 DOCUMENTO 1 / 1 PÁGINA 1579 / 5723

2026-15LKDF - E-DOCS - CÓPIA SIMPLES 06/03/2026 11:53 PÁGINA 11 / 215

Detalhe: Armacao de bloco utilizando aco CA-50 de 8 mm - montagem. (Item 3.29 da PO) Armacao de bloco utilizando aco CA-50 de 8 mm - montagem. af_01/2024 (Item 3.29 da PO)
Registrado em: 18/02/2026 - 15:35:31

57 - Armacao de bloco, sapata isolada, viga baldrame e sapata corrida (Item 3.30 da PO) Armacao de bloco, sapata isolada, viga baldrame e sapata corrida utilizando aco CA-50 de 12,5 mm - montagem. af_01/2024 (Item 3.30 da PO)

Quantidade: 888,9200
Sigla: KG
Valor Unitário: 17,48
Valor Total: 15.538,32
Modelo: N/C
Marca/Fabricante: N/C
Detalhe: Armacao de bloco, sapata isolada, viga baldrame e sapata corrida (Item 3.30 da PO) Armacao de bloco, sapata isolada, viga baldrame e sapata corrida utilizando aco CA-50 de 12,5 mm - montagem. af_01/2024 (Item 3.30 da PO)
Registrado em: 18/02/2026 - 15:35:33

58 - Concretagem de bloco de coroamento ou viga baldrame, fck 30 Mpa (Item 3.31 da PO) Concretagem de bloco de coroamento ou viga baldrame, fck 30 Mpa, com uso de bomba - lancamento, adensamento e acabamento. af_01/2024 (Item 3.31 da PO)

Quantidade: 38,3800
Sigla: M³
Valor Unitário: 944,15
Valor Total: 36.236,48
Modelo: N/C
Marca/Fabricante: N/C
Detalhe: Concretagem de bloco de coroamento ou viga baldrame, fck 30 Mpa (Item 3.31 da PO) Concretagem de bloco de coroamento ou viga baldrame, fck 30 Mpa, com uso de bomba - lancamento, adensamento e acabamento. af_01/2024 (Item 3.31 da PO)
Registrado em: 18/02/2026 - 15:35:35

59 - Lastro de concreto magro, aplicado em blocos de coroamento ou sapatas (Item 3.32 da PO) Lastro de concreto magro, aplicado em blocos de coroamento ou sapatas, espessura de 5 cm. af_01/2024 (Item 3.32 da PO)

Quantidade: 161,9600
Sigla: M²
Valor Unitário: 46,30
Valor Total: 7.498,75
Modelo: N/C
Marca/Fabricante: N/C
Detalhe: Lastro de concreto magro, aplicado em blocos de coroamento ou sapatas (Item 3.32 da PO) Lastro de concreto magro, aplicado em blocos de coroamento ou sapatas, espessura de 5 cm. af_01/2024 (Item 3.32 da PO)
Registrado em: 18/02/2026 - 15:35:37

60 - Lastro de concreto nao estrutural, espessura 7 cm, com impermeabilizante (Item 3.33 da PO) Lastro de concreto nao estrutural, espessura 7 cm, com impermeabilizante - entre baldrames (Item 3.33 da PO)

Quantidade: 80,2100
Sigla: M³
Valor Unitário: 474,00
Valor Total: 38.019,54
Modelo: N/C
Marca/Fabricante: N/C
Detalhe: Lastro de concreto nao estrutural, espessura 7 cm, com impermeabilizante (Item 3.33 da PO) Lastro de concreto nao estrutural, espessura 7 cm, com impermeabilizante - entre baldrames (Item 3.33 da PO)
Registrado em: 18/02/2026 - 15:35:39

61 - FABRICACAO, MONTAGEM E DESMONTAGEM DE FORMA PARA VIGA BALDRAME (Item 3.34 da PO) FABRICACAO, MONTAGEM E DESMONTAGEM DE FORMA PARA VIGA BALDRAME, EM MADEIRA SERRADA, E=25 MM, 4 UTILIZACOES. AF_01/2024 (Item 3.34 da PO)

Quantidade: 844,7500
Sigla: M²
Valor Unitário: 81,15
Valor Total: 68.551,46
Modelo: N/C
Marca/Fabricante: N/C
Detalhe: FABRICACAO, MONTAGEM E DESMONTAGEM DE FORMA PARA VIGA BALDRAME (Item 3.34 da PO) FABRICACAO, MONTAGEM E DESMONTAGEM DE FORMA PARA VIGA BALDRAME, EM MADEIRA SERRADA, E=25 MM, 4 UTILIZACOES. AF_01/2024 (Item 3.34 da PO)
Registrado em: 18/02/2026 - 15:52:53

62 - Armacao de bloco utilizando aco CA-50 de 6,3 mm - montagem (Item 3.35 da PO) Armacao de bloco utilizando aco CA-50 de 6,3 mm - montagem. af_01/2024 (Item 3.35 da PO)

Quantidade: 33,8400
Sigla: KG
Valor Unitário: 26,45
Valor Total: 895,07

E-DOCS - CÓPIA DO PROCESSO 2025-6X76D GERADO POR UDSON OLIVEIRA RAMOS DE AGUIAR EM 13/05/2026 07:51 DOCUMENTO 1 / 1 PÁGINA 1580 / 5723

Modelo: N/C **Marca/Fabricante:** N/C

Detalhe: Armacao de bloco utilizando aco CA-50 de 6,3 mm - montagem (Item 3.35 da PO) Armacao de bloco utilizando aco CA-50 de 6,3 mm - montagem. af_01/2024 (Item 3.35 da PO)

Registrado em: 18/02/2026 - 15:52:59

63 - Armacao de bloco utilizando aco CA-50 de 8 mm - montagem. (Item 3.36 da PO) Armacao de bloco utilizando aco CA-50 de 8 mm - montagem. af_01/2024 (Item 3.36 da PO)

Quantidade: 1.381,4100 **Sigla:** KG

Valor Unitário: 24,65 **Valor Total:** 34.051,76

Modelo: N/C **Marca/Fabricante:** N/C

Detalhe: Armacao de bloco utilizando aco CA-50 de 8 mm - montagem. (Item 3.36 da PO) Armacao de bloco utilizando aco CA-50 de 8 mm - montagem. af_01/2024 (Item 3.36 da PO)

Registrado em: 18/02/2026 - 15:53:01

64 - Armacao de bloco utilizando aco CA-50 de 10 mm - montagem. (Item 3.37 da PO) Armacao de bloco utilizando aco CA-50 de 10 mm - montagem. af_01/2024 (Item 3.37 da PO)

Quantidade: 577,2200 **Sigla:** KG

Valor Unitário: 21,95 **Valor Total:** 12.669,98

Modelo: N/C **Marca/Fabricante:** N/C

Detalhe: Armacao de bloco utilizando aco CA-50 de 10 mm - montagem. (Item 3.37 da PO) Armacao de bloco utilizando aco CA-50 de 10 mm - montagem. af_01/2024 (Item 3.37 da PO)

Registrado em: 18/02/2026 - 15:53:04

65 - Armacao de bloco, sapata isolada, viga baldrame e sapata corrida (Item 3.38 da PO) Armacao de bloco, sapata isolada, viga baldrame e sapata corrida utilizando aco CA-50 de 12,5 mm - montagem. af_01/2024 (Item 3.38 da PO)

Quantidade: 52,3900 **Sigla:** KG

Valor Unitário: 17,48 **Valor Total:** 915,78

Modelo: N/C **Marca/Fabricante:** N/C

Detalhe: Armacao de bloco, sapata isolada, viga baldrame e sapata corrida (Item 3.38 da PO) Armacao de bloco, sapata isolada, viga baldrame e sapata corrida utilizando aco CA-50 de 12,5 mm - montagem. af_01/2024 (Item 3.38 da PO)

Registrado em: 18/02/2026 - 15:53:06

66 - Armacao de estruturas diversas de concreto armado,utilizando aco CA-60 de 5,0 mm (Item 3.39 da PO) Armacao de estruturas diversas de concreto armado, exceto vigas, pilares, lajes e fundacoes, utilizando aco CA-60 de 5,0 mm - montagem. af_06/2022 (Item 3.39 da PO)

Quantidade: 699,2600 **Sigla:** KG

Valor Unitário: 24,62 **Valor Total:** 17.215,78

Modelo: N/C **Marca/Fabricante:** N/C

Detalhe: Armacao de estruturas diversas de concreto armado,utilizando aco CA-60 de 5,0 mm (Item 3.39 da PO) Armacao de estruturas diversas de concreto armado, exceto vigas, pilares, lajes e fundacoes, utilizando aco CA-60 de 5,0 mm - montagem. af_06/2022 (Item 3.39 da PO)

Registrado em: 18/02/2026 - 15:53:08

67 - Concretagem de blocos de coroamento, fck 30 Mpa, com uso de bomba lancamento (Item 3.40 da PO) Concretagem de blocos de coroamento , fck 30 Mpa, com uso de bomba ? lancamento, adensamento e acabamento. af_06/2017 (Item 3.40 da PO)

Quantidade: 65,1600 **Sigla:** M³

Valor Unitário: 944,15 **Valor Total:** 61.520,81

Modelo: N/C **Marca/Fabricante:** N/C

Detalhe: Concretagem de blocos de coroamento, fck 30 Mpa, com uso de bomba lancamento (Item 3.40 da PO) Concretagem de blocos de coroamento , fck 30 Mpa, com uso de bomba ? lancamento, adensamento e acabamento. af_06/2017 (Item 3.40 da PO)

Registrado em: 18/02/2026 - 15:53:10

68 - Lastro de concreto magro, aplicado em blocos de coroamento ou sapatas (Item 3.41 da PO) Lastro de concreto magro, aplicado em blocos de coroamento ou sapatas, espessura de 5 cm. af_01/2024 (Item 3.41 da PO)

Quantidade: 44,4600 **Sigla:** M²

Valor Unitário: 46,32 **Valor Total:** 2.059,39

Modelo: N/C **Marca/Fabricante:** N/C

Detalhe: Lastro de concreto magro, aplicado em blocos de coroamento ou sapatas (Item 3.41 da PO) Lastro de concreto magro, aplicado em blocos de coroamento ou sapatas, espessura de 5 cm. af_01/2024 (Item 3.41 da PO)

Registrado em: 18/02/2026 - 15:53:12

69 - Lastro de concreto nao estrutural, espessura 7 cm, com impermeabilizante (Item 3.42 da PO) Lastro de concreto nao estrutural, espessura 7 cm, com impermeabilizante - entre baldrames (Item 3.42 da PO)

Quantidade: 0,5700 **Sigla:** M³

Valor Unitário: 474,00 **Valor Total:** 270,18

Modelo: N/C **Marca/Fabricante:** N/C

Detalhe: Lastro de concreto nao estrutural, espessura 7 cm, com impermeabilizante (Item 3.42 da PO) Lastro de concreto nao estrutural, espessura 7 cm, com impermeabilizante - entre baldrames (Item 3.42 da PO)

Registrado em: 18/02/2026 - 15:53:13

70 - FABRICACAO, MONTAGEM E DESMONTAGEM DE FORMA PARA VIGA BALDRAME, EM MADEIRA SERRADA (Item 3.43 da PO) FABRICACAO, MONTAGEM E DESMONTAGEM DE FORMA PARA VIGA BALDRAME, EM MADEIRA SERRADA, E=25 MM, 4 UTILIZACOES. AF_01/2024 (Item 3.43 da PO)

Quantidade: 177,8300 **Sigla:** M²

Valor Unitário: 81,15 **Valor Total:** 14.430,90

Modelo: N/C **Marca/Fabricante:** N/C

Detalhe: FABRICACAO, MONTAGEM E DESMONTAGEM DE FORMA PARA VIGA BALDRAME, EM MADEIRA SERRADA (Item 3.43 da PO) FABRICACAO, MONTAGEM E DESMONTAGEM DE FORMA PARA VIGA BALDRAME, EM MADEIRA SERRADA, E=25 MM, 4 UTILIZACOES. AF_01/2024 (Item 3.43 da PO)

Registrado em: 18/02/2026 - 15:53:15

71 - Armacao de bloco utilizando aco CA-50 de 8 mm - montagem (Item 3.44 da PO) Armacao de bloco utilizando aco CA-50 de 8 mm - montagem. af_01/2024 (Item 3.44 da PO)

Quantidade: 474,5300 **Sigla:** KG

Valor Unitário: 24,62 **Valor Total:** 11.682,93

Modelo: N/C **Marca/Fabricante:** N/C

Detalhe: Armacao de bloco utilizando aco CA-50 de 8 mm - montagem (Item 3.44 da PO) Armacao de bloco utilizando aco CA-50 de 8 mm - montagem. af_01/2024 (Item 3.44 da PO)

Registrado em: 18/02/2026 - 15:53:16

72 - Armacao de estruturas diversas de concreto armado,utilizando aco CA-60 de 5,0 mm (Item 3.45 da PO) Armacao de estruturas diversas de concreto armado, exceto vigas, pilares, lajes e fundacoes, utilizando aco CA-60 de 5,0 mm - montagem. af_06/2022 (Item 3.45 da PO)

Quantidade: 226,7700 **Sigla:** KG

Valor Unitário: 24,60 **Valor Total:** 5.578,54

Modelo: N/C **Marca/Fabricante:** N/C

Detalhe: Armacao de estruturas diversas de concreto armado,utilizando aco CA-60 de 5,0 mm (Item 3.45 da PO) Armacao de estruturas diversas de concreto armado, exceto vigas, pilares, lajes e fundacoes, utilizando aco CA-60 de 5,0 mm - montagem. af_06/2022 (Item 3.45 da PO)

Registrado em: 18/02/2026 - 15:53:19

73 - Concretagem de blocos de coroamento, fck 30 Mpa, com uso de bomba lancamento, (Item 3.46 da PO) Concretagem de blocos de coroamento , fck 30 Mpa, com uso de bomba ? lancamento, adensamento e acabamento. af_06/2017 (Item 3.46 da PO)

Quantidade: 13,3400 **Sigla:** M³

Valor Unitário: 944,15 **Valor Total:** 12.594,96

Modelo: N/C **Marca/Fabricante:** N/C

Detalhe: Concretagem de blocos de coroamento, fck 30 Mpa, com uso de bomba lancamento, (Item 3.46 da PO) Concretagem de blocos de coroamento , fck 30 Mpa, com uso de bomba ? lancamento, adensamento e acabamento. af_06/2017 (Item 3.46 da PO)

Registrado em: 18/02/2026 - 15:53:20

E-DOCS - CÓPIA DO PROCESSO 2025-6X76D GERADO POR UDSON OLIVEIRA RAMOS DE AGUIAR EM 13/05/2026 07:51 DOCUMENTO 1 / 1 PÁGINA 1581 / 5723

2026-15LKDF - E-DOCS - CÓPIA SIMPLES 06/03/2026 11:53 PÁGINA 13 / 215

E-DOCS - CÓPIA DO PROCESSO 2025-6X76D GERADO POR UDSON OLIVEIRA RAMOS DE AGUIAR EM 13/05/2026 07:51 DOCUMENTO 1 / 1 PÁGINA 1582 / 5723

2026-15LKDF - E-DOCS - CÓPIA SIMPLES 06/03/2026 11:53 PÁGINA 14 / 215

74 - Lastro de concreto magro, aplicado em blocos de coroamento ou sapatas (Item 3.47 da PO) Lastro de concreto magro, aplicado em blocos de coroamento ou sapatas, espessura de 5 cm. af_01/2024 (Item 3.47 da PO)

Quantidade: 7,6500
Sigla: M²
Valor Unitário: 46,32
Valor Total: 354,35
Modelo: N/C
Marca/Fabricante: N/C
Detalhe: Lastro de concreto magro, aplicado em blocos de coroamento ou sapatas (Item 3.47 da PO) Lastro de concreto magro, aplicado em blocos de coroamento ou sapatas, espessura de 5 cm. af_01/2024 (Item 3.47 da PO)
Registrado em: 18/02/2026 - 15:53:22

75 - FABRICACAO, MONTAGEM E DESMONTAGEM DE FORMA PARA VIGA BALDRAME, EM MADEIRA SERRADA (Item 3.48 da PO) FABRICACAO, MONTAGEM E DESMONTAGEM DE FORMA PARA VIGA BALDRAME, EM MADEIRA SERRADA, E=25 MM, 4 UTILIZACOES. AF_01/2024 (Item 3.48 da PO)

Quantidade: 45,8900
Sigla: M²
Valor Unitário: 81,15
Valor Total: 3.723,97
Modelo: N/C
Marca/Fabricante: N/C
Detalhe: FABRICACAO, MONTAGEM E DESMONTAGEM DE FORMA PARA VIGA BALDRAME, EM MADEIRA SERRADA (Item 3.48 da PO) FABRICACAO, MONTAGEM E DESMONTAGEM DE FORMA PARA VIGA BALDRAME, EM MADEIRA SERRADA, E=25 MM, 4 UTILIZACOES. AF_01/2024 (Item 3.48 da PO)
Registrado em: 18/02/2026 - 15:53:24

76 - Armacao de bloco utilizando aco CA-50 de 6,3 mm - montagem (Item 3.49 da PO) Armacao de bloco utilizando aco CA-50 de 6,3 mm - montagem. af_01/2024 (Item 3.49 da PO)

Quantidade: 2,9200
Sigla: KG
Valor Unitário: 26,44
Valor Total: 77,20
Modelo: N/C
Marca/Fabricante: N/C
Detalhe: Armacao de bloco utilizando aco CA-50 de 6,3 mm - montagem (Item 3.49 da PO) Armacao de bloco utilizando aco CA-50 de 6,3 mm - montagem. af_01/2024 (Item 3.49 da PO)
Registrado em: 18/02/2026 - 15:53:26

77 - Armacao de bloco utilizando aco CA-50 de 8 mm - montagem. (Item 3.50 da PO) Armacao de bloco utilizando aco CA-50 de 8 mm - montagem. af_01/2024 (Item 3.50 da PO)

Quantidade: 5,4900
Sigla: KG
Valor Unitário: 24,63
Valor Total: 135,22
Modelo: N/C
Marca/Fabricante: N/C
Detalhe: Armacao de bloco utilizando aco CA-50 de 8 mm - montagem. (Item 3.50 da PO) Armacao de bloco utilizando aco CA-50 de 8 mm - montagem. af_01/2024 (Item 3.50 da PO)
Registrado em: 18/02/2026 - 15:53:28

78 - Armacao de bloco utilizando aco CA-50 de 10 mm - montagem. (Item 3.51 da PO) Armacao de bloco utilizando aco CA-50 de 10 mm - montagem. af_01/2024 (Item 3.51 da PO)

Quantidade: 132,3800
Sigla: KG
Valor Unitário: 21,95
Valor Total: 2.905,74
Modelo: N/C
Marca/Fabricante: N/C
Detalhe: Armacao de bloco utilizando aco CA-50 de 10 mm - montagem. (Item 3.51 da PO) Armacao de bloco utilizando aco CA-50 de 10 mm - montagem. af_01/2024 (Item 3.51 da PO)
Registrado em: 18/02/2026 - 15:53:30

79 - Armacao de bloco, sapata isolada, viga baldrame e sapata corrida (Item 3.52 da PO) Armacao de bloco, sapata isolada, viga baldrame e sapata corrida utilizando aco CA-50 de 12,5 mm - montagem. af_01/2024 (Item 3.52 da PO)

Quantidade: 22,5300
Sigla: KG
Valor Unitário: 17,50
Valor Total: 394,28
Modelo: N/C
Marca/Fabricante: N/C
Detalhe: Armacao de bloco, sapata isolada, viga baldrame e sapata corrida (Item 3.52 da PO) Armacao de bloco, sapata isolada, viga baldrame e sapata corrida utilizando aco CA-50 de 12,5 mm - montagem. af_01/2024 (Item 3.52 da PO)
Registrado em: 18/02/2026 - 15:53:32

E-DOCS - CÓPIA DO PROCESSO 2025-6X76D GERADO POR UDSON OLIVEIRA RAMOS DE AGUIAR EM 13/05/2026 07:51 DOCUMENTO 1 / 1 PÁGINA 1583 / 5723

80 - Armacao de estruturas diversas de concreto armado,utilizando aco CA-60 de 5,0 mm (Item 3,53 da PO) Armacao de estruturas diversas de concreto armado, exceto vigas, pilares, lajes e fundacoes, utilizando aco CA-60 de 5,0 mm - montagem. af_06/2022 (Item 3,53 da PO)

Quantidade: 40,3400
Sigla: KG
Valor Unitário: 24,60
Valor Total: 992,36
Modelo: N/C
Marca/Fabricante: N/C
Detalhe: Armacao de estruturas diversas de concreto armado,utilizando aco CA-60 de 5,0 mm (Item 3,53 da PO) Armacao de estruturas diversas de concreto armado, exceto vigas, pilares, lajes e fundacoes, utilizando aco CA-60 de 5,0 mm - montagem. af_06/2022 (Item 3,53 da PO)
Registrado em: 18/02/2026 - 15:53:34

81 - Concretagem de bloco de coroamento ou viga baldrame (Item 3.54 da PO) Concretagem de bloco de coroamento ou viga baldrame, fck 30 Mpa, com uso de bomba - lancamento, adensamento e acabamento. af_01/2024 (Item 3.54 da PO)

Quantidade: 4,5900
Sigla: M³
Valor Unitário: 944,15
Valor Total: 4.333,65
Modelo: N/C
Marca/Fabricante: N/C
Detalhe: Concretagem de bloco de coroamento ou viga baldrame (Item 3.54 da PO) Concretagem de bloco de coroamento ou viga baldrame, fck 30 Mpa, com uso de bomba - lancamento, adensamento e acabamento. af_01/2024 (Item 3.54 da PO)
Registrado em: 18/02/2026 - 15:53:36

82 - Fabricacao, montagem e desmontagem de forma para radier (Item 3.55 da PO) Fabricacao, montagem e desmontagem de forma para radier, piso de concreto ou laje sobre solo, em madeira serrada, 4 utilizacoes. af_09/2021 (Item 3.55 da PO)

Quantidade: 25,0100
Sigla: M²
Valor Unitário: 158,25
Valor Total: 3.957,83
Modelo: N/C
Marca/Fabricante: N/C
Detalhe: Fabricacao, montagem e desmontagem de forma para radier (Item 3.55 da PO) Fabricacao, montagem e desmontagem de forma para radier, piso de concreto ou laje sobre solo, em madeira serrada, 4 utilizacoes. af_09/2021 (Item 3.55 da PO)
Registrado em: 18/02/2026 - 15:53:38

83 - Armacao de bloco utilizando aco CA-50 de 8 mm - montagem. (Item 3.56 da PO) Armacao de bloco utilizando aco CA-50 de 8 mm - montagem. af_01/2024 (Item 3.56 da PO)

Quantidade: 266,4900
Sigla: KG
Valor Unitário: 24,62
Valor Total: 6.560,98
Modelo: N/C
Marca/Fabricante: N/C
Detalhe: Armacao de bloco utilizando aco CA-50 de 8 mm - montagem. (Item 3.56 da PO) Armacao de bloco utilizando aco CA-50 de 8 mm - montagem. af_01/2024 (Item 3.56 da PO)
Registrado em: 18/02/2026 - 15:53:40

84 - CONCRETAGEM DE RADIER, PISO DE CONCRETO OU LAJE SOBRE SOLO, FCK 30 MPA CONCRETAGEM DE RADIER, PISO DE CONCRETO OU LAJE SOBRE SOLO, FCK 30 MPA - LANCAMENTO, ADENSAMENTO E ACABAMENTO. AF_09/2021

Quantidade: 2,8700
Sigla: M³
Valor Unitário: 817,00
Valor Total: 2.344,79
Modelo: N/C
Marca/Fabricante: N/C
Detalhe: CONCRETAGEM DE RADIER, PISO DE CONCRETO OU LAJE SOBRE SOLO, FCK 30 MPA CONCRETAGEM DE RADIER, PISO DE CONCRETO OU LAJE SOBRE SOLO, FCK 30 MPA - LANCAMENTO, ADENSAMENTO E ACABAMENTO. AF_09/2021
Registrado em: 18/02/2026 - 15:53:41

85 - Lastro de concreto magro, aplicado em blocos de coroamento ou sapatas (Item 3.58 da PO) Lastro de concreto magro, aplicado em blocos de coroamento ou sapatas, espessura de 5 cm. af_01/2024 (Item 3.58 da PO)

Quantidade: 1,6000
Sigla: M²
Valor Unitário: 46,33
Valor Total: 74,13
Modelo: N/C
Marca/Fabricante: N/C
Detalhe: Lastro de concreto magro, aplicado em blocos de coroamento ou sapatas (Item 3.58 da PO) Lastro de concreto magro, aplicado em blocos de coroamento ou sapatas, espessura de 5 cm. af_01/2024 (Item 3.58 da PO)

E-DOCS - CÓPIA DO PROCESSO 2025-6X76D GERADO POR UDSON OLIVEIRA RAMOS DE AGUIAR EM 13/05/2026 07:51 DOCUMENTO 1 / 1 PÁGINA 1584 / 5723

2026-15LKDF - E-DOCS - CÓPIA SIMPLES 06/03/2026 11:53 PÁGINA 16 / 215

Registrado em: 18/02/2026 - 15:53:43

86 - FABRICACAO, MONTAGEM E DESMONTAGEM DE FORMA PARA BLOCO DE COROAMENTO (Item 3.59 da PO) FABRICACAO, MONTAGEM E DESMONTAGEM DE FORMA PARA BLOCO DE COROAMENTO, EM MADEIRA SERRADA, E=25 MM, 4 UTILIZACOES. AF_01/2024 (Item 3.59 da PO)

Quantidade: 9,6000
Sigla: M²
Valor Unitário: 93,25
Valor Total: 895,20
Modelo: N/C
Marca/Fabricante: N/C
Detalhe: FABRICACAO, MONTAGEM E DESMONTAGEM DE FORMA PARA BLOCO DE COROAMENTO (Item 3.59 da PO) FABRICACAO, MONTAGEM E DESMONTAGEM DE FORMA PARA BLOCO DE COROAMENTO, EM MADEIRA SERRADA, E=25 MM, 4 UTILIZACOES. AF_01/2024 (Item 3.59 da PO)
Registrado em: 18/02/2026 - 15:53:46

87 - Armacao de bloco utilizando aco CA-50 de 10 mm - montagem. (Item 3.60 da PO) Armacao de bloco utilizando aco CA-50 de 10 mm - montagem. af_01/2024 (Item 3.60 da PO)

Quantidade: 22,4600
Sigla: KG
Valor Unitário: 21,95
Valor Total: 493,00
Modelo: N/C
Marca/Fabricante: N/C
Detalhe: Armacao de bloco utilizando aco CA-50 de 10 mm - montagem. (Item 3.60 da PO) Armacao de bloco utilizando aco CA-50 de 10 mm - montagem. af_01/2024 (Item 3.60 da PO)
Registrado em: 18/02/2026 - 15:53:48

88 - Concretagem de bloco de coroamento ou viga baldrame (Item 3.61 da PO) Concretagem de bloco de coroamento ou viga baldrame, fck 30 Mpa, com uso de bomba - lancamento, adensamento e acabamento. af_01/2024 (Item 3.61 da PO)

Quantidade: 0,9600
Sigla: M³
Valor Unitário: 944,15
Valor Total: 906,38
Modelo: N/C
Marca/Fabricante: N/C
Detalhe: Concretagem de bloco de coroamento ou viga baldrame (Item 3.61 da PO) Concretagem de bloco de coroamento ou viga baldrame, fck 30 Mpa, com uso de bomba - lancamento, adensamento e acabamento. af_01/2024 (Item 3.61 da PO)
Registrado em: 18/02/2026 - 15:53:58

89 - Montagem e desmontagem de forma de pilares retangulares e estruturas similares, pe-direito simples Montagem e desmontagem de forma de pilares retangulares e estruturas similares, pe-direito simples, em chapa de madeira compensada plastificada, 18 utilizacoes. af_09/2020

Quantidade: 886,5800
Sigla: M²
Valor Unitário: 69,05
Valor Total: 61.218,35
Modelo: N/C
Marca/Fabricante: N/C
Detalhe: Montagem e desmontagem de forma de pilares retangulares e estruturas similares, pe-direito simples Montagem e desmontagem de forma de pilares retangulares e estruturas similares, pe-direito simples, em chapa de madeira compensada plastificada, 18 utilizacoes. af_09/2020
Registrado em: 18/02/2026 - 15:54:00

90 - Armacao de pilar ou viga de estrutura convencional de concreto armado utilizando aco CA-50 de 6,3 mm Armacao de pilar ou viga de estrutura convencional de concreto armado utilizando aco CA-50 de 6,3 mm - montagem. af_06/2022

Quantidade: 3,9800
Sigla: KG
Valor Unitário: 21,15
Valor Total: 84,18
Modelo: N/C
Marca/Fabricante: N/C
Detalhe: Armacao de pilar ou viga de estrutura convencional de concreto armado utilizando aco CA-50 de 6,3 mm Armacao de pilar ou viga de estrutura convencional de concreto armado utilizando aco CA-50 de 6,3 mm - montagem. af_06/2022
Registrado em: 18/02/2026 - 15:54:02

91 - Armacao de pilar ou viga de estrutura convencional de concreto armado utilizando aco CA-50 de 10,0mm Armacao de pilar ou viga de estrutura convencional de concreto armado utilizando aco CA-50 de 10,0 mm - montagem. af_06/2022

E-DOCS - CÓPIA DO PROCESSO 2025-6X76D GERADO POR UDSON OLIVEIRA RAMOS DE AGUIAR EM 13/05/2026 07:51 DOCUMENTO 1 / 1 PÁGINA 1585 / 5723

2026-15LKDF - E-DOCS - CÓPIA SIMPLES 06/03/2026 11:53 PÁGINA 17 / 215

Quantidade: 1.855,7100 **Sigla:** KG
Valor Unitário: 18,55 **Valor Total:** 34.423,42
Modelo: N/C **Marca/Fabricante:** N/C
Detalhe: Armacao de pilar ou viga de estrutura convencional de concreto armado utilizando aco CA-50 de 10,0mm Armacao de pilar ou viga de estrutura convencional de concreto armado utilizando aco CA-50 de 10,0 mm - montagem. af_06/2022
Registrado em: 18/02/2026 - 15:58:34

92 - ARMACAO DE PILAR OU VIGA DE ESTRUTURA CONVENCIONAL DE CONCRETO ARMADO UTILIZANDO ACO CA-50 DE 12,5MM ARMACAO DE PILAR OU VIGA DE ESTRUTURA CONVENCIONAL DE CONCRETO ARMADO UTILIZANDO ACO CA-50 DE 12,5 MM - MONTAGEM. AF_06/2022

Quantidade: 1.436,7000 **Sigla:** KG
Valor Unitário: 15,75 **Valor Total:** 22.628,03
Modelo: N/C **Marca/Fabricante:** N/C
Detalhe: ARMACAO DE PILAR OU VIGA DE ESTRUTURA CONVENCIONAL DE CONCRETO ARMADO UTILIZANDO ACO CA-50 DE 12,5MM ARMACAO DE PILAR OU VIGA DE ESTRUTURA CONVENCIONAL DE CONCRETO ARMADO UTILIZANDO ACO CA-50 DE 12,5 MM - MONTAGEM. AF_06/2022
Registrado em: 18/02/2026 - 15:58:36

93 - Armacao de pilar ou viga de estrutura convencional de concreto armado utilizando aco CA-50 de 16,0mm Armacao de pilar ou viga de estrutura convencional de concreto armado utilizando aco CA-50 de 16,0 mm - montagem. af_06/2022

Quantidade: 1.561,2700 **Sigla:** KG
Valor Unitário: 15,40 **Valor Total:** 24.043,56
Modelo: N/C **Marca/Fabricante:** N/C
Detalhe: Armacao de pilar ou viga de estrutura convencional de concreto armado utilizando aco CA-50 de 16,0mm Armacao de pilar ou viga de estrutura convencional de concreto armado utilizando aco CA-50 de 16,0 mm - montagem. af_06/2022
Registrado em: 18/02/2026 - 15:58:39

94 - Armacao de pilar ou viga de estrutura convencional de concreto armado utilizando aco CA-50 de 20,0mm Armacao de pilar ou viga de estrutura convencional de concreto armado utilizando aco CA-50 de 20,0 mm - montagem. af_06/2022

Quantidade: 126,7500 **Sigla:** KG
Valor Unitário: 17,73 **Valor Total:** 2.247,28
Modelo: N/C **Marca/Fabricante:** N/C
Detalhe: Armacao de pilar ou viga de estrutura convencional de concreto armado utilizando aco CA-50 de 20,0mm Armacao de pilar ou viga de estrutura convencional de concreto armado utilizando aco CA-50 de 20,0 mm - montagem. af_06/2022
Registrado em: 18/02/2026 - 16:00:05

95 - Armacao de pilar ou viga de estrutura convencional de concreto armado utilizando aco CA-60 de 5,0 mm Armacao de pilar ou viga de estrutura convencional de concreto armado utilizando aco CA-60 de 5,0 mm - montagem. af_06/2022

Quantidade: 1.550,7800 **Sigla:** KG
Valor Unitário: 21,50 **Valor Total:** 33.341,77
Modelo: N/C **Marca/Fabricante:** N/C
Detalhe: Armacao de pilar ou viga de estrutura convencional de concreto armado utilizando aco CA-60 de 5,0 mm Armacao de pilar ou viga de estrutura convencional de concreto armado utilizando aco CA-60 de 5,0 mm - montagem. af_06/2022
Registrado em: 18/02/2026 - 16:00:16

96 - Concretagem de pilares, fck = 30 Mpa, com uso de bomba - lancamento, adensamento e acabamento Concretagem de pilares, fck = 30 Mpa, com uso de bomba - lancamento, adensamento e acabamento.

Quantidade: 61,7700 **Sigla:** M³
Valor Unitário: 873,50 **Valor Total:** 53.956,10
Modelo: N/C **Marca/Fabricante:** N/C
Detalhe: Concretagem de pilares, fck = 30 Mpa, com uso de bomba - lancamento, adensamento e acabamento Concretagem de pilares, fck = 30 Mpa, com uso de bomba - lancamento, adensamento e acabamento.
Registrado em: 18/02/2026 - 16:00:18

E-DOCS - CÓPIA DO PROCESSO 2025-6X76D GERADO POR UDSON OLIVEIRA RAMOS DE AGUIAR EM 13/05/2026 07:51 DOCUMENTO 1 / 1 PÁGINA 1586 / 5723

2026-15LKDF - E-DOCS - CÓPIA SIMPLES 06/03/2026 11:53 PÁGINA 18 / 215

97 - Montagem e desmontagem de forma de pilares retangulares e estruturas similares (Item 4,9 da PO) Montagem e desmontagem de forma de pilares retangulares e estruturas similares, pe-direito simples, em chapa de madeira compensada plastificada, 18 utilizacoes. af_09/2020 (Item 4,9 da PO)

Quantidade: 96,1600
Sigla: M²
Valor Unitário: 69,05
Valor Total: 6.639,85
Modelo: N/C
Marca/Fabricante: N/C
Detalhe: Montagem e desmontagem de forma de pilares retangulares e estruturas similares (Item 4,9 da PO) Montagem e desmontagem de forma de pilares retangulares e estruturas similares, pe-direito simples, em chapa de madeira compensada plastificada, 18 utilizacoes. af_09/2020 (Item 4,9 da PO)
Registrado em: 18/02/2026 - 16:00:22

98 - Armacao de pilar ou viga de estrutura convencional de concreto armado (Item 4.10 da PO) Armacao de pilar ou viga de estrutura convencional de concreto armado utilizando aco CA-50 de 10,0 mm - montagem. af_06/2022 (Item 4.10 da PO)

Quantidade: 536,7700
Sigla: KG
Valor Unitário: 18,55
Valor Total: 9.957,08
Modelo: N/C
Marca/Fabricante: N/C
Detalhe: Armacao de pilar ou viga de estrutura convencional de concreto armado (Item 4.10 da PO) Armacao de pilar ou viga de estrutura convencional de concreto armado utilizando aco CA-50 de 10,0 mm - montagem. af_06/2022 (Item 4.10 da PO)
Registrado em: 18/02/2026 - 16:00:26

99 - Armacao de pilar ou viga de estrutura convencional de concreto armado (Item 4.11 da PO) Armacao de pilar ou viga de estrutura convencional de concreto armado utilizando aco CA-60 de 5,0 mm - montagem. af_06/2022 (Item 4.11 da PO)

Quantidade: 133,1600
Sigla: KG
Valor Unitário: 21,50
Valor Total: 2.862,94
Modelo: N/C
Marca/Fabricante: N/C
Detalhe: Armacao de pilar ou viga de estrutura convencional de concreto armado (Item 4.11 da PO) Armacao de pilar ou viga de estrutura convencional de concreto armado utilizando aco CA-60 de 5,0 mm - montagem. af_06/2022 (Item 4.11 da PO)
Registrado em: 18/02/2026 - 16:00:27

100 - Concretagem de pilares, fck = 30 Mpa, com uso de bomba - lancamento (Item 4.12 da PO) Concretagem de pilares, fck = 30 Mpa, com uso de bomba - lancamento, adensamento e acabamento. (Item 4.12 da PO)

Quantidade: 4,7000
Sigla: M³
Valor Unitário: 873,50
Valor Total: 4.105,45
Modelo: N/C
Marca/Fabricante: N/C
Detalhe: Concretagem de pilares, fck = 30 Mpa, com uso de bomba - lancamento (Item 4.12 da PO) Concretagem de pilares, fck = 30 Mpa, com uso de bomba - lancamento, adensamento e acabamento. (Item 4.12 da PO)
Registrado em: 18/02/2026 - 16:00:32

101 - Montagem e desmontagem de forma de pilares retangulares e estruturas similares (Item 4.13 da PO) Montagem e desmontagem de forma de pilares retangulares e estruturas similares, pe-direito simples, em chapa de madeira compensada plastificada, 18 utilizacoes. af_09/2020 (Item 4.13 da PO)

Quantidade: 16,0000
Sigla: M²
Valor Unitário: 69,05
Valor Total: 1.104,80
Modelo: N/C
Marca/Fabricante: N/C
Detalhe: Montagem e desmontagem de forma de pilares retangulares e estruturas similares (Item 4.13 da PO) Montagem e desmontagem de forma de pilares retangulares e estruturas similares, pe-direito simples, em chapa de madeira compensada plastificada, 18 utilizacoes. af_09/2020 (Item 4.13 da PO)
Registrado em: 18/02/2026 - 16:08:24

102 - Armacao de pilar ou viga de estrutura convencional de concreto armado (Item 4.14 da PO) Armacao de pilar ou viga de estrutura convencional de concreto armado utilizando aco CA-50 de 10,0 mm - montagem. af_06/2022 (Item 4.14 da PO)

Quantidade: 79,4500
Sigla: KG
Valor Unitário: 18,55
Valor Total: 1.473,80
Modelo: N/C
Marca/Fabricante: N/C

Detalhe: Armacao de pilar ou viga de estrutura convencional de concreto armado (Item 4.14 da PO) Armacao de pilar ou viga de estrutura convencional de concreto armado utilizando aco CA-50 de 10,0 mm - montagem. af_06/2022 (Item 4.14 da PO)
Registrado em: 18/02/2026 - 16:08:27

103 - Armacao de pilar ou viga de estrutura convencional de concreto armado (Item 4.15 da PO) Armacao de pilar ou viga de estrutura convencional de concreto armado utilizando aco CA-60 de 5,0 mm - montagem. af_06/2022 (Item 4.15 da PO)

Quantidade: 27,6100
Sigla: KG
Valor Unitário: 21,50
Valor Total: 593,62
Modelo: N/C
Marca/Fabricante: N/C
Detalhe: Armacao de pilar ou viga de estrutura convencional de concreto armado (Item 4.15 da PO) Armacao de pilar ou viga de estrutura convencional de concreto armado utilizando aco CA-60 de 5,0 mm - montagem. af_06/2022 (Item 4.15 da PO)
Registrado em: 18/02/2026 - 16:08:29

104 - Concretagem de pilares, fck = 30 Mpa, com uso de bomba - lancamento (Item 4.16 da PO) Concretagem de pilares, fck = 30 Mpa, com uso de bomba - lancamento, adensamento e acabamento. (Item 4.16 da PO)

Quantidade: 1,0900
Sigla: M³
Valor Unitário: 873,50
Valor Total: 952,12
Modelo: N/C
Marca/Fabricante: N/C
Detalhe: Concretagem de pilares, fck = 30 Mpa, com uso de bomba - lancamento (Item 4.16 da PO) Concretagem de pilares, fck = 30 Mpa, com uso de bomba - lancamento, adensamento e acabamento. (Item 4.16 da PO)
Registrado em: 18/02/2026 - 16:08:31

105 - Montagem e desmontagem de forma de viga, escoramento com garfo de madeira, pe-direito simples Montagem e desmontagem de forma de viga, escoramento com garfo de madeira, pe-direito simples, em chapa de madeira plastificada, 18 utilizacoes. af_09/2020

Quantidade: 1.194,0100
Sigla: M²
Valor Unitário: 87,10
Valor Total: 103.998,27
Modelo: N/C
Marca/Fabricante: N/C
Detalhe: Montagem e desmontagem de forma de viga, escoramento com garfo de madeira, pe-direito simples Montagem e desmontagem de forma de viga, escoramento com garfo de madeira, pe-direito simples, em chapa de madeira plastificada, 18 utilizacoes. af_09/2020
Registrado em: 18/02/2026 - 16:08:32

106 - Armacao de pilar ou viga de estrutura convencional de concreto armado (Item 4.18 da PO) Armacao de pilar ou viga de estrutura convencional de concreto armado utilizando aco CA-50 de 6,3 mm - montagem. af_06/2022 (Item 4.18 da PO)

Quantidade: 252,6000
Sigla: KG
Valor Unitário: 21,15
Valor Total: 5.342,49
Modelo: N/C
Marca/Fabricante: N/C
Detalhe: Armacao de pilar ou viga de estrutura convencional de concreto armado (Item 4.18 da PO) Armacao de pilar ou viga de estrutura convencional de concreto armado utilizando aco CA-50 de 6,3 mm - montagem. af_06/2022 (Item 4.18 da PO)
Registrado em: 18/02/2026 - 16:08:34

107 - ARMACAO DE PILAR OU VIGA DE ESTRUTURA CONVENCIONAL DE CONCRETO ARMADO UTILIZANDO ACO CA-50 DE 8,0 MM ARMACAO DE PILAR OU VIGA DE ESTRUTURA CONVENCIONAL DE CONCRETO ARMADO UTILIZANDO ACO CA-50 DE 8,0 MM - MONTAGEM. AF_06/2022

Quantidade: 1.146,0600
Sigla: KG
Valor Unitário: 20,45
Valor Total: 23.436,93
Modelo: N/C
Marca/Fabricante: N/C
Detalhe: ARMACAO DE PILAR OU VIGA DE ESTRUTURA CONVENCIONAL DE CONCRETO ARMADO UTILIZANDO ACO CA-50 DE 8,0 MM ARMACAO DE PILAR OU VIGA DE ESTRUTURA CONVENCIONAL DE CONCRETO ARMADO UTILIZANDO ACO CA-50 DE 8,0 MM - MONTAGEM. AF_06/2022
Registrado em: 18/02/2026 - 16:08:38

108 - Armacao de pilar ou viga de estrutura convencional de concreto armado (Item 4.20 da PO) Armacao de pilar ou viga de estrutura convencional de concreto armado utilizando aco CA-50 de 10,0 mm - montagem. af_06/2022 (Item

E-DOCS - CÓPIA DO PROCESSO 2025-6X76D GERADO POR UDSON OLIVEIRA RAMOS DE AGUIAR EM 13/05/2026 07:51 DOCUMENTO 1 / 1 PÁGINA 1587 / 5723
2026-15LKDF - E-DOCS - CÓPIA SIMPLES 06/03/2026 11:53 PÁGINA 19 / 215

E-DOCS - CÓPIA DO PROCESSO 2025-6X76D GERADO POR UDSON OLIVEIRA RAMOS DE AGUIAR EM 13/05/2026 07:51 DOCUMENTO 1 / 1 PÁGINA 1588 / 5723

2026-15LKDF - E-DOCS - CÓPIA SIMPLES 06/03/2026 11:53 PÁGINA 20 / 215

4.20 da PO)

Quantidade: 1.635,2200 **Sigla:** KG
Valor Unitário: 18,56 **Valor Total:** 30.349,68
Modelo: N/C **Marca/Fabricante:** N/C
Detalhe: Armacao de pilar ou viga de estrutura convencional de concreto armado (Item 4.20 da PO) Armacao de pilar ou viga de estrutura convencional de concreto armado utilizando aco CA-50 de 10,0 mm - montagem. af_06/2022 (Item 4.20 da PO)
Registrado em: 19/02/2026 - 15:20:25

109 - ARMACAO DE PILAR OU VIGA DE ESTRUTURA CONVENCIONAL DE CONCRETO ARMADO (Item 4.21 da PO) ARMACAO DE PILAR OU VIGA DE ESTRUTURA CONVENCIONAL DE CONCRETO ARMADO UTILIZANDO ACO CA-50 DE 12,5 MM - MONTAGEM. AF_06/2022 (Item 4.21 da PO)

Quantidade: 1.699,5900 **Sigla:** KG
Valor Unitário: 15,75 **Valor Total:** 26.768,54
Modelo: N/C **Marca/Fabricante:** N/C
Detalhe: ARMACAO DE PILAR OU VIGA DE ESTRUTURA CONVENCIONAL DE CONCRETO ARMADO (Item 4.21 da PO) ARMACAO DE PILAR OU VIGA DE ESTRUTURA CONVENCIONAL DE CONCRETO ARMADO UTILIZANDO ACO CA-50 DE 12,5 MM - MONTAGEM. AF_06/2022 (Item 4.21 da PO)
Registrado em: 18/02/2026 - 16:08:41

110 - Armacao de pilar ou viga de estrutura convencional de concreto armado (Item 4.22 da PO) Armacao de pilar ou viga de estrutura convencional de concreto armado utilizando aco CA-50 de 16,0 mm - montagem. af_06/2022 (Item 4.22 da PO)

Quantidade: 916,3800 **Sigla:** KG
Valor Unitário: 15,40 **Valor Total:** 14.112,25
Modelo: N/C **Marca/Fabricante:** N/C
Detalhe: Armacao de pilar ou viga de estrutura convencional de concreto armado (Item 4.22 da PO) Armacao de pilar ou viga de estrutura convencional de concreto armado utilizando aco CA-50 de 16,0 mm - montagem. af_06/2022 (Item 4.22 da PO)
Registrado em: 18/02/2026 - 16:08:43

111 - Armacao de pilar ou viga de estrutura convencional de concreto armado (Item 4.23 da PO) Armacao de pilar ou viga de estrutura convencional de concreto armado utilizando aco CA-50 de 20,0 mm - montagem. af_06/2022 (Item 4.23 da PO)

Quantidade: 193,8300 **Sigla:** KG
Valor Unitário: 17,72 **Valor Total:** 3.434,67
Modelo: N/C **Marca/Fabricante:** N/C
Detalhe: Armacao de pilar ou viga de estrutura convencional de concreto armado (Item 4.23 da PO) Armacao de pilar ou viga de estrutura convencional de concreto armado utilizando aco CA-50 de 20,0 mm - montagem. af_06/2022 (Item 4.23 da PO)
Registrado em: 18/02/2026 - 16:08:44

112 - Armacao de pilar ou viga de estrutura convencional de concreto armado (Item 4.24 da PO) Armacao de pilar ou viga de estrutura convencional de concreto armado utilizando aco CA-60 de 5,0 mm - montagem. af_06/2022 (Item 4.24 da PO)

Quantidade: 1.649,7000 **Sigla:** KG
Valor Unitário: 21,50 **Valor Total:** 35.468,55
Modelo: N/C **Marca/Fabricante:** N/C
Detalhe: Armacao de pilar ou viga de estrutura convencional de concreto armado (Item 4.24 da PO) Armacao de pilar ou viga de estrutura convencional de concreto armado utilizando aco CA-60 de 5,0 mm - montagem. af_06/2022 (Item 4.24 da PO)
Registrado em: 18/02/2026 - 16:08:46

113 - Concretagem de vigas e lajes, fck=30 Mpa, para lajes macicas ou nervuradas com uso de bomba Concretagem de vigas e lajes, fck=30 Mpa, para lajes macicas ou nervuradas com uso de bomba - lancamento, adensamento e acabamento.

Quantidade: 88,3400 **Sigla:** M³
Valor Unitário: 874,46 **Valor Total:** 77.249,80
Modelo: N/C **Marca/Fabricante:** N/C

E-DOCS - CÓPIA DO PROCESSO 2025-6X76D GERADO POR UDSON OLIVEIRA RAMOS DE AGUIAR EM 13/05/2026 07:51 DOCUMENTO 1 / 1 PÁGINA 1589 / 5723

2026-15LKDF - E-DOCS - CÓPIA SIMPLES 06/03/2026 11:53 PÁGINA 21 / 215

Detalhe: Concretagem de vigas e lajes, fck=30 Mpa, para lajes macicas ou nervuradas com uso de bomba Concretagem de vigas e lajes, fck=30 Mpa, para lajes macicas ou nervuradas com uso de bomba - lancamento, adensamento e acabamento.
Registrado em: 18/02/2026 - 16:08:47

114 - Montagem e desmontagem de forma de viga, escoramento com garfo de madeira (Item 4.16 da PO) Montagem e desmontagem de forma de viga, escoramento com garfo de madeira, pe-direito simples, em chapa de madeira plastificada, 18 utilizacoes. af_09/2020 (Item 4.16 da PO)

Quantidade: 1.055,7700
Sigla: M²
Valor Unitário: 87,10
Valor Total: 91.957,57
Modelo: N/C
Marca/Fabricante: N/C
Detalhe: Montagem e desmontagem de forma de viga, escoramento com garfo de madeira (Item 4.16 da PO) Montagem e desmontagem de forma de viga, escoramento com garfo de madeira, pe-direito simples, em chapa de madeira plastificada, 18 utilizacoes. af_09/2020 (Item 4.16 da PO)
Registrado em: 18/02/2026 - 16:08:50

115 - ARMACAO DE PILAR OU VIGA DE ESTRUTURA CONVENCIONAL DE CONCRETO ARMADO (Item 4.27 da PO) ARMACAO DE PILAR OU VIGA DE ESTRUTURA CONVENCIONAL DE CONCRETO ARMADO UTILIZANDO ACO CA-50 DE 8,0 MM - MONTAGEM. AF_06/2022 (Item 4.27 da PO)

Quantidade: 433,1100
Sigla: KG
Valor Unitário: 20,46
Valor Total: 8.861,43
Modelo: N/C
Marca/Fabricante: N/C
Detalhe: ARMACAO DE PILAR OU VIGA DE ESTRUTURA CONVENCIONAL DE CONCRETO ARMADO (Item 4.27 da PO) ARMACAO DE PILAR OU VIGA DE ESTRUTURA CONVENCIONAL DE CONCRETO ARMADO UTILIZANDO ACO CA-50 DE 8,0 MM - MONTAGEM. AF_06/2022 (Item 4.27 da PO)
Registrado em: 18/02/2026 - 16:08:52

116 - Armacao de pilar ou viga de estrutura convencional de concreto armado (Item 4.28 da PO) Armacao de pilar ou viga de estrutura convencional de concreto armado utilizando aco CA-50 de 10,0 mm - montagem. af_06/2022 (Item 4.28 da PO)

Quantidade: 45,4900
Sigla: KG
Valor Unitário: 18,56
Valor Total: 844,29
Modelo: N/C
Marca/Fabricante: N/C
Detalhe: Armacao de pilar ou viga de estrutura convencional de concreto armado (Item 4.28 da PO) Armacao de pilar ou viga de estrutura convencional de concreto armado utilizando aco CA-50 de 10,0 mm - montagem. af_06/2022 (Item 4.28 da PO)
Registrado em: 18/02/2026 - 16:08:54

117 - ARMACAO DE PILAR OU VIGA DE ESTRUTURA CONVENCIONAL DE CONCRETO ARMADO (Item 4.29 da PO) ARMACAO DE PILAR OU VIGA DE ESTRUTURA CONVENCIONAL DE CONCRETO ARMADO UTILIZANDO ACO CA-50 DE 12,5 MM - MONTAGEM. AF_06/2022 (Item 4.29 da PO)

Quantidade: 3,4700
Sigla: KG
Valor Unitário: 15,76
Valor Total: 54,69
Modelo: N/C
Marca/Fabricante: N/C
Detalhe: ARMACAO DE PILAR OU VIGA DE ESTRUTURA CONVENCIONAL DE CONCRETO ARMADO (Item 4.29 da PO) ARMACAO DE PILAR OU VIGA DE ESTRUTURA CONVENCIONAL DE CONCRETO ARMADO UTILIZANDO ACO CA-50 DE 12,5 MM - MONTAGEM. AF_06/2022 (Item 4.29 da PO)
Registrado em: 18/02/2026 - 16:08:55

118 - Armacao de pilar ou viga de estrutura convencional de concreto armado (Item 4.30 da PO) Armacao de pilar ou viga de estrutura convencional de concreto armado utilizando aco CA-60 de 5,0 mm - montagem. af_06/2022 (Item 4.30 da PO)

Quantidade: 226,8900
Sigla: KG
Valor Unitário: 21,53
Valor Total: 4.884,94
Modelo: N/C
Marca/Fabricante: N/C
Detalhe: Armacao de pilar ou viga de estrutura convencional de concreto armado (Item 4.30 da PO) Armacao de pilar ou viga de estrutura convencional de concreto armado utilizando aco CA-60 de 5,0 mm - montagem. af_06/2022 (Item 4.30 da PO)
Registrado em: 19/02/2026 - 15:25:21

119 - Verga pre-moldada para portas com ate 1,5 m de vao (Item 4.31 da PO) Verga pre-moldada para portas com ate

E-DOCS - CÓPIA DO PROCESSO 2025-6X76D GERADO POR UDSON OLIVEIRA RAMOS DE AGUIAR EM 13/05/2026 07:51 DOCUMENTO 1 / 1 PÁGINA 1590 / 5723

1,5 m de vao. af_03/2016 (Item 4.31 da PO)

Quantidade: 75,2600 **Sigla:** M
Valor Unitário: 874,47 **Valor Total:** 65.812,61
Modelo: N/C **Marca/Fabricante:** N/C
Detalhe: Verga pre-moldada para portas com ate 1,5 m de vao (Item 4.31 da PO) Verga pre-moldada para portas com ate 1,5 m de vao. af_03/2016 (Item 4.31 da PO)
Registrado em: 18/02/2026 - 16:08:58

120 - Verga pre-moldada para portas com ate 1,5 m de vao. (Item 4.32 da PO) Verga pre-moldada para portas com ate 1,5 m de vao. af_03/2016 (Item 4.32 da PO)

Quantidade: 238,0000 **Sigla:** M
Valor Unitário: 36,35 **Valor Total:** 8.651,30
Modelo: N/C **Marca/Fabricante:** N/C
Detalhe: Verga pre-moldada para portas com ate 1,5 m de vao. (Item 4.32 da PO) Verga pre-moldada para portas com ate 1,5 m de vao. af_03/2016 (Item 4.32 da PO)
Registrado em: 18/02/2026 - 16:09:00

121 - Montagem e desmontagem de forma de laje macica, pe-direito simples, 10 utilizacoes.(Item 4.33 da PO) Montagem e desmontagem de forma de laje macica, pe-direito simples, em chapa de madeira compensada plastificada, 10 utilizacoes. af_09/2020 (Item 4.33 da PO)

Quantidade: 5,0400 **Sigla:** M²
Valor Unitário: 56,46 **Valor Total:** 284,56
Modelo: N/C **Marca/Fabricante:** N/C
Detalhe: Montagem e desmontagem de forma de laje macica, pe-direito simples, 10 utilizacoes.(Item 4.33 da PO) Montagem e desmontagem de forma de laje macica, pe-direito simples, em chapa de madeira compensada plastificada, 10 utilizacoes. af_09/2020 (Item 4.33 da PO)
Registrado em: 18/02/2026 - 16:25:53

122 - APLICACAO DE LONA PLASTICA PARA EXECUCAO DE PAVIMENTOS DE CONCRETO. APLICACAO DE LONA PLASTICA PARA EXECUCAO DE PAVIMENTOS DE CONCRETO. AF_04/2022

Quantidade: 416,0000 **Sigla:** M²
Valor Unitário: 3,20 **Valor Total:** 1.331,20
Modelo: N/C **Marca/Fabricante:** N/C
Detalhe: APLICACAO DE LONA PLASTICA PARA EXECUCAO DE PAVIMENTOS DE CONCRETO. APLICACAO DE LONA PLASTICA PARA EXECUCAO DE PAVIMENTOS DE CONCRETO. AF_04/2022
Registrado em: 18/02/2026 - 16:25:56

123 - ARMACAO PARA EXECUCAO DE RADIER, PISO DE CONCRETO OU LAJE SOBRE SOLO, COM USO DE TELA Q-92. ARMACAO PARA EXECUCAO DE RADIER, PISO DE CONCRETO OU LAJE SOBRE SOLO, COM USO DE TELA Q-92. AF_09/2021

Quantidade: 615,5800 **Sigla:** KG
Valor Unitário: 24,35 **Valor Total:** 14.989,37
Modelo: N/C **Marca/Fabricante:** N/C
Detalhe: ARMACAO PARA EXECUCAO DE RADIER, PISO DE CONCRETO OU LAJE SOBRE SOLO, COM USO DE TELA Q-92. ARMACAO PARA EXECUCAO DE RADIER, PISO DE CONCRETO OU LAJE SOBRE SOLO, COM USO DE TELA Q-92. AF_09/2021
Registrado em: 18/02/2026 - 16:25:58

124 - PISO EM CONCRETO 20 MPA PREPARO MECANICO, ESPESSURA 7CM. AF_09/2020 PISO EM CONCRETO 20 MPA PREPARO MECANICO, ESPESSURA 7CM. AF_09/2020

Quantidade: 416,0000 **Sigla:** M²
Valor Unitário: 97,56 **Valor Total:** 40.584,96
Modelo: N/C **Marca/Fabricante:** N/C
Detalhe: PISO EM CONCRETO 20 MPA PREPARO MECANICO, ESPESSURA 7CM. AF_09/2020 PISO EM CONCRETO 20 MPA PREPARO MECANICO, ESPESSURA 7CM. AF_09/2020
Registrado em: 18/02/2026 - 16:26:00

125 - LASTRO COM MATERIAL GRANULAR (PEDRA BRITADA N.1 E PEDRA BRITADA N.2), APLICADO EM PISOS OU LAJES 1 LASTRO COM MATERIAL GRANULAR (PEDRA BRITADA N.1 E PEDRA BRITADA N.2), APLICADO EM PISOS OU LAJES SOBRE SOLO, ESPESSURA DE *10 CM*. AF_01/2024

Quantidade: 20,8000 **Sigla:** M³

Valor Unitário: 257,56 **Valor Total:** 5.357,25

Modelo: N/C **Marca/Fabricante:** N/C

Detalhe: LASTRO COM MATERIAL GRANULAR (PEDRA BRITADA N.1 E PEDRA BRITADA N.2), APLICADO EM PISOS OU LAJES 1 LASTRO COM MATERIAL GRANULAR (PEDRA BRITADA N.1 E PEDRA BRITADA N.2), APLICADO EM PISOS OU LAJES SOBRE SOLO, ESPESSURA DE *10 CM*. AF_01/2024

Registrado em: 18/02/2026 - 16:26:04

126 - Montagem e desmontagem de forma de laje macica, pe-direito simples, 10 utilizacoes. af_09/2020 Montagem e desmontagem de forma de laje macica, pe-direito simples, em chapa de madeira compensada plastificada, 10 utilizacoes. af_09/2020

Quantidade: 98,7300 **Sigla:** M²

Valor Unitário: 70,40 **Valor Total:** 6.950,59

Modelo: N/C **Marca/Fabricante:** N/C

Detalhe: Montagem e desmontagem de forma de laje macica, pe-direito simples, 10 utilizacoes. af_09/2020 Montagem e desmontagem de forma de laje macica, pe-direito simples, em chapa de madeira compensada plastificada, 10 utilizacoes. af_09/2020

Registrado em: 18/02/2026 - 16:26:08

127 - ARMACAO DE LAJE DE ESTRUTURA CONVENCIONAL DE CONCRETO ARMADO UTILIZANDO ACO CA-50 DE 6,3 MM ARMACAO DE LAJE DE ESTRUTURA CONVENCIONAL DE CONCRETO ARMADO UTILIZANDO ACO CA-50 DE 6,3 MM - MONTAGEM. AF_06/2022

Quantidade: 6,5800 **Sigla:** KG

Valor Unitário: 20,56 **Valor Total:** 135,28

Modelo: N/C **Marca/Fabricante:** N/C

Detalhe: ARMACAO DE LAJE DE ESTRUTURA CONVENCIONAL DE CONCRETO ARMADO UTILIZANDO ACO CA-50 DE 6,3 MM ARMACAO DE LAJE DE ESTRUTURA CONVENCIONAL DE CONCRETO ARMADO UTILIZANDO ACO CA-50 DE 6,3 MM - MONTAGEM. AF_06/2022

Registrado em: 18/02/2026 - 16:26:09

128 - Armacao de laje de estrutura convencional de concreto armado utilizando aco CA-60 de 5,0 mm Armacao de laje de estrutura convencional de concreto armado utilizando aco CA-60 de 5,0 mm - montagem. af_06/2022

Quantidade: 106,9600 **Sigla:** KG

Valor Unitário: 20,95 **Valor Total:** 2.240,81

Modelo: N/C **Marca/Fabricante:** N/C

Detalhe: Armacao de laje de estrutura convencional de concreto armado utilizando aco CA-60 de 5,0 mm Armacao de laje de estrutura convencional de concreto armado utilizando aco CA-60 de 5,0 mm - montagem. af_06/2022

Registrado em: 18/02/2026 - 16:26:11

129 - Concretagem de vigas e lajes, fck=30 Mpa, para lajes macicas ou nervuradas (Item 4.41 da PO) Concretagem de vigas e lajes, fck=30 Mpa, para lajes macicas ou nervuradas com uso de bomba - lancamento, adensamento e acabamento. (Item 4.41 da PO)

Quantidade: 7,3700 **Sigla:** M³

Valor Unitário: 874,45 **Valor Total:** 6.444,70

Modelo: N/C **Marca/Fabricante:** N/C

Detalhe: Concretagem de vigas e lajes, fck=30 Mpa, para lajes macicas ou nervuradas (Item 4.41 da PO) Concretagem de vigas e lajes, fck=30 Mpa, para lajes macicas ou nervuradas com uso de bomba - lancamento, adensamento e acabamento. (Item 4.41 da PO)

Registrado em: 18/02/2026 - 16:26:13

130 - Montagem e desmontagem de forma de laje macica, pe-direito simples, 10 utilizacoes.(Item 4.42 da PO) Montagem e desmontagem de forma de laje macica, pe-direito simples, em chapa de madeira compensada plastificada, 10 utilizacoes. af_09/2020 (Item 4.42 da PO)

Quantidade: 10,4500 **Sigla:** M²

Valor Unitário: 70,40 **Valor Total:** 735,68

Modelo: N/C **Marca/Fabricante:** N/C

Detalhe: Montagem e desmontagem de forma de laje macica, pe-direito simples, 10 utilizacoes.(Item 4.42 da PO) Montagem e desmontagem de forma de laje macica, pe-direito simples, em chapa de madeira compensada plastificada, 10 utilizacoes. af_09/2020 (Item 4.42 da PO)

Registrado em: 18/02/2026 - 16:26:23

E-DOCS - CÓPIA DO PROCESSO 2025-6X76D GERADO POR UDSON OLIVEIRA RAMOS DE AGUIAR EM 13/05/2026 07:51 DOCUMENTO 1 / 1 PÁGINA 1591 / 5723

2026-15LKDF - E-DOCS - CÓPIA SIMPLES 06/03/2026 11:53 PÁGINA 23 / 215

E-DOCS - CÓPIA DO PROCESSO 2025-6X76D GERADO POR UDSON OLIVEIRA RAMOS DE AGUIAR EM 13/05/2026 07:51 DOCUMENTO 1 / 1 PÁGINA 1592 / 5723

2026-15LKDF - E-DOCS - CÓPIA SIMPLES 06/03/2026 11:53 PÁGINA 24 / 215

131 - Armacao de laje de estrutura convencional de concreto armado utilizando aco CA-50 de 8,0 mm Armacao de laje de estrutura convencional de concreto armado utilizando aco CA-50 de 8,0 mm - montagem. af_06/2022

Quantidade: 65,2100
Sigla: KG
Valor Unitário: 19,90
Valor Total: 1.297,68
Modelo: N/C
Marca/Fabricante: N/C
Detalhe: Armacao de laje de estrutura convencional de concreto armado utilizando aco CA-50 de 8,0 mm Armacao de laje de estrutura convencional de concreto armado utilizando aco CA-50 de 8,0 mm - montagem. af_06/2022
Registrado em: 18/02/2026 - 16:26:25

132 - Concretagem de vigas e lajes, fck=30 Mpa, para lajes macicas ou nervuradas (Item 4.44 da PO) Concretagem de vigas e lajes, fck=30 Mpa, para lajes macicas ou nervuradas com uso de bomba - lancamento, adensamento e acabamento. (Item 4.44 da PO)

Quantidade: 0,4300
Sigla: M³
Valor Unitário: 874,45
Valor Total: 376,01
Modelo: N/C
Marca/Fabricante: N/C
Detalhe: Concretagem de vigas e lajes, fck=30 Mpa, para lajes macicas ou nervuradas (Item 4.44 da PO) Concretagem de vigas e lajes, fck=30 Mpa, para lajes macicas ou nervuradas com uso de bomba - lancamento, adensamento e acabamento. (Item 4.44 da PO)
Registrado em: 18/02/2026 - 16:26:27

133 - FORNECIMENTO DE ESTRUTURA TRELICADA DE COBERTURA, TIPO FINK, COM LIGACOES SOLDADAS ESTRUTURA TRELICADA DE COBERTURA, TIPO FINK, COM LIGACOESSOLDADAS, INCLUSOS PERFIS METALICOS, CHAPAS METALICAS, MAO DE OBRA E TRANSPORTE COM GUINDASTE - FORNECIMENTO E INSTALACAO. AF_01/2020_PSA

Quantidade: 61.475,7000
Sigla: KG
Valor Unitário: 16,84
Valor Total: 1.035.250,79
Modelo: N/C
Marca/Fabricante: N/C
Detalhe: FORNECIMENTO DE ESTRUTURA TRELICADA DE COBERTURA, TIPO FINK, COM LIGACOES SOLDADAS ESTRUTURA TRELICADA DE COBERTURA, TIPO FINK, COM LIGACOESSOLDADAS, INCLUSOS PERFIS METALICOS, CHAPAS METALICAS, MAO DE OBRA E TRANSPORTE COM GUINDASTE - FORNECIMENTO E INSTALACAO. AF_01/2020_PSA
Registrado em: 18/02/2026 - 16:26:29

134 - COMPACTACAO MECANICA DO SOLO PARA EXECUCAO DE RADIER, PISO DE CONCRETO OU LAJE SOBRE SOLO COMPACTACAO MECANICA DE SOLO PARA EXECUCAO DE RADIER, PISO DE CONCRETO OU LAJE SOBRE SOLO, COM COMPACTADOR DE SOLOS A PERCUSSAO. AF_09/2021

Quantidade: 2.036,8100
Sigla: M²
Valor Unitário: 3,75
Valor Total: 7.638,04
Modelo: N/C
Marca/Fabricante: N/C
Detalhe: COMPACTACAO MECANICA DO SOLO PARA EXECUCAO DE RADIER, PISO DE CONCRETO OU LAJE SOBRE SOLO COMPACTACAO MECANICA DE SOLO PARA EXECUCAO DE RADIER, PISO DE CONCRETO OU LAJE SOBRE SOLO, COM COMPACTADOR DE SOLOS A PERCUSSAO. AF_09/2021
Registrado em: 18/02/2026 - 16:26:30

135 - Lastro com material granular, aplicado em pisos ou lajes sobre solo, espessura de *5 cm* Lastro com material granular, aplicado em pisos ou lajes sobre solo, espessura de *5 cm*. af_01/2024

Quantidade: 101,8400
Sigla: M³
Valor Unitário: 303,44
Valor Total: 30.902,33
Modelo: N/C
Marca/Fabricante: N/C
Detalhe: Lastro com material granular, aplicado em pisos ou lajes sobre solo, espessura de *5 cm* Lastro com material granular, aplicado em pisos ou lajes sobre solo, espessura de *5 cm*. af_01/2024
Registrado em: 18/02/2026 - 16:26:33

136 - CAMADA SEPARADORA PARA EXECUCAO DE RADIER, PISO DE CONCRETO OU LAJE SOBRE SOLO, EM LONA PLASTICA CAMADA SEPARADORA PARA EXECUCAO DE RADIER, PISO DE CONCRETO OU LAJE SOBRE SOLO, EM LONA PLASTICA. AF_09/2021

Quantidade: 2.036,8100
Sigla: M²
Valor Unitário: 3,20
Valor Total: 6.517,79
Modelo: N/C
Marca/Fabricante: N/C

Detalhe: CAMADA SEPARADORA PARA EXECUCAO DE RADIER, PISO DE CONCRETO OU LAJE SOBRE SOLO, EM LONA PLASTICA CAMADA SEPARADORA PARA EXECUCAO DE RADIER, PISO DE CONCRETO OU LAJE SOBRE SOLO, EM LONA PLASTICA. AF_09/2021

Registrado em: 18/02/2026 - 16:26:35

137 - EXECUCAO DE PASSEIO (CALCADA) OU PISO DE CONCRETO COM CONCRETO MOLDADO IN LOCO, USINADO C20 EXECUCAO DE PASSEIO (CALCADA) OU PISO DE CONCRETO COM CONCRETO MOLDADO IN LOCO, USINADO C20, ACABAMENTO CONVENCIONAL, NAO ARMADO. AF_08/2022

Quantidade: 142,5800
Sigla: M³
Valor Unitário: 938,60
Valor Total: 133.825,59
Modelo: N/C
Marca/Fabricante: N/C
Detalhe: EXECUCAO DE PASSEIO (CALCADA) OU PISO DE CONCRETO COM CONCRETO MOLDADO IN LOCO, USINADO C20 EXECUCAO DE PASSEIO (CALCADA) OU PISO DE CONCRETO COM CONCRETO MOLDADO IN LOCO, USINADO C20, ACABAMENTO CONVENCIONAL, NAO ARMADO. AF_08/2022
Registrado em: 18/02/2026 - 16:26:36

138 - COMPACTACAO MECANICA DO SOLO PARA EXECUCAO DE RADIER, PISO DE CONCRETO OU LAJE (Item 4.53 da PO) COMPACTACAO MECANICA DE SOLO PARA EXECUCAO DE RADIER, PISO DE CONCRETO OU LAJE SOBRE SOLO, COM COMPACTADOR DE SOLOS A PERCUSSAO. AF_09/2021 (Item 4.53 da PO)

Quantidade: 730,2600
Sigla: M²
Valor Unitário: 3,76
Valor Total: 2.745,78
Modelo: N/C
Marca/Fabricante: N/C
Detalhe: COMPACTACAO MECANICA DO SOLO PARA EXECUCAO DE RADIER, PISO DE CONCRETO OU LAJE (Item 4.53 da PO) COMPACTACAO MECANICA DE SOLO PARA EXECUCAO DE RADIER, PISO DE CONCRETO OU LAJE SOBRE SOLO, COM COMPACTADOR DE SOLOS A PERCUSSAO. AF_09/2021 (Item 4.53 da PO)
Registrado em: 18/02/2026 - 16:26:38

139 - Lastro com material granular, aplicado em pisos ou lajes sobre solo, (Item 4.54 da PO) Lastro com material granular, aplicado em pisos ou lajes sobre solo, espessura de *5 cm*. af_01/2024 (Item 4.54 da PO)

Quantidade: 36,5100
Sigla: M³
Valor Unitário: 303,44
Valor Total: 11.078,59
Modelo: N/C
Marca/Fabricante: N/C
Detalhe: Lastro com material granular, aplicado em pisos ou lajes sobre solo, (Item 4.54 da PO) Lastro com material granular, aplicado em pisos ou lajes sobre solo, espessura de *5 cm*. af_01/2024 (Item 4.54 da PO)
Registrado em: 18/02/2026 - 16:26:40

140 - CAMADA SEPARADORA PARA EXECUCAO DE RADIER, PISO DE CONCRETO OU LAJE SOBRE SOLO (Item 4.55 da PO) CAMADA SEPARADORA PARA EXECUCAO DE RADIER, PISO DE CONCRETO OU LAJE SOBRE SOLO, EM LONA PLASTICA. AF_09/2021 (Item 4.55 da PO)

Quantidade: 730,2600
Sigla: M²
Valor Unitário: 3,20
Valor Total: 2.336,83
Modelo: N/C
Marca/Fabricante: N/C
Detalhe: CAMADA SEPARADORA PARA EXECUCAO DE RADIER, PISO DE CONCRETO OU LAJE SOBRE SOLO (Item 4.55 da PO) CAMADA SEPARADORA PARA EXECUCAO DE RADIER, PISO DE CONCRETO OU LAJE SOBRE SOLO, EM LONA PLASTICA. AF_09/2021 (Item 4.55 da PO)
Registrado em: 18/02/2026 - 16:26:41

141 - EXECUCAO DE PASSEIO (CALCADA) OU PISO DE CONCRETO COM CONCRETO MOLDADO IN LOCO (Item 4.56 da PO) EXECUCAO DE PASSEIO (CALCADA) OU PISO DE CONCRETO COM CONCRETO MOLDADO IN LOCO, USINADO C20, ACABAMENTO CONVENCIONAL, NAO ARMADO. AF_08/2022 (Item 4.56 da PO)

Quantidade: 51,1200
Sigla: M³
Valor Unitário: 938,62
Valor Total: 47.982,25
Modelo: N/C
Marca/Fabricante: N/C
Detalhe: EXECUCAO DE PASSEIO (CALCADA) OU PISO DE CONCRETO COM CONCRETO MOLDADO IN LOCO (Item 4.56 da PO) EXECUCAO DE PASSEIO (CALCADA) OU PISO DE CONCRETO COM CONCRETO MOLDADO IN LOCO, USINADO C20, ACABAMENTO CONVENCIONAL, NAO ARMADO. AF_08/2022 (Item 4.56 da PO)
Registrado em: 18/02/2026 - 16:26:43

142 - Alvenaria de vedacao com elemento vazado de concreto (cobogo) de 7x50x50cm Alvenaria de vedacao com elemento vazado de concreto (cobogo) de 7x50x50cm e argamassa de assentamento com preparo em betoneira.

E-DOCS - CÓPIA DO PROCESSO 2025-6X76D GERADO POR UDSON OLIVEIRA RAMOS DE AGUIAR EM 13/05/2026 07:51 DOCUMENTO 1 / 1 PÁGINA 1593 / 5723

2026-15LKDF - E-DOCS - CÓPIA SIMPLES 06/03/2026 11:53 PÁGINA 25 / 215

E-DOCS - CÓPIA DO PROCESSO 2025-6X76D GERADO POR UDSON OLIVEIRA RAMOS DE AGUIAR EM 13/05/2026 07:51 DOCUMENTO 1 / 1 PÁGINA 1594 / 5723

2026-15LKDF - E-DOCS - CÓPIA SIMPLES 06/03/2026 11:53 PÁGINA 26 / 215

af_05/2020

Quantidade: 122,2500 **Sigla:** M²
Valor Unitário: 266,00 **Valor Total:** 32.518,50
Modelo: N/C **Marca/Fabricante:** N/C
Detalhe: Alvenaria de vedacao com elemento vazado de concreto (cobogo) de 7x50x50cm Alvenaria de vedacao com elemento vazado de concreto (cobogo) de 7x50x50cm e argamassa de assentamento com preparo em betoneira. af_05/2020
Registrado em: 18/02/2026 - 16:26:45

143 - ALVENARIA DE VEDACAO DE BLOCOS CERAMICOS FURADOS NA VERTICAL DE 14X19X39 CM ALVENARIA DE VEDACAO DE BLOCOS CERAMICOS FURADOS NA VERTICAL DE 14X19X39 CM (ESPESSURA 14 CM) E ARGAMASSA DE ASSENTAMENTO COM PREPARO EM BETONEIRA. AF_12/2021

Quantidade: 1.406,5500 **Sigla:** M²
Valor Unitário: 76,45 **Valor Total:** 107.530,75
Modelo: N/C **Marca/Fabricante:** N/C
Detalhe: ALVENARIA DE VEDACAO DE BLOCOS CERAMICOS FURADOS NA VERTICAL DE 14X19X39 CM ALVENARIA DE VEDACAO DE BLOCOS CERAMICOS FURADOS NA VERTICAL DE 14X19X39 CM (ESPESSURA 14 CM) E ARGAMASSA DE ASSENTAMENTO COM PREPARO EM BETONEIRA. AF_12/2021
Registrado em: 18/02/2026 - 16:26:46

144 - ALVENARIA DE VEDACAO DE BLOCOS CERAMICOS FURADOS NA VERTICAL DE 9X19X39 CM ALVENARIA DE VEDACAO DE BLOCOS CERAMICOS FURADOS NA VERTICAL DE 9X19X39 CM (ESPESSURA 9 CM) E ARGAMASSA DE ASSENTAMENTO COM PREPARO EM BETONEIRA. AF_12/2021

Quantidade: 345,2700 **Sigla:** M²
Valor Unitário: 56,60 **Valor Total:** 19.542,28
Modelo: N/C **Marca/Fabricante:** N/C
Detalhe: ALVENARIA DE VEDACAO DE BLOCOS CERAMICOS FURADOS NA VERTICAL DE 9X19X39 CM ALVENARIA DE VEDACAO DE BLOCOS CERAMICOS FURADOS NA VERTICAL DE 9X19X39 CM (ESPESSURA 9 CM) E ARGAMASSA DE ASSENTAMENTO COM PREPARO EM BETONEIRA. AF_12/2021
Registrado em: 18/02/2026 - 16:26:48

145 - Alvenaria de vedacao de blocos ceramicos furados na vertical de 19x19x39 cm (espessura 19 cm) Alvenaria de vedacao de blocos ceramicos furados na vertical de 19x19x39 cm (espessura 19 cm) e argamassa de assentamento com preparo manual. af_12/2021

Quantidade: 9,3600 **Sigla:** M²
Valor Unitário: 93,35 **Valor Total:** 873,76
Modelo: N/C **Marca/Fabricante:** N/C
Detalhe: Alvenaria de vedacao de blocos ceramicos furados na vertical de 19x19x39 cm (espessura 19 cm) Alvenaria de vedacao de blocos ceramicos furados na vertical de 19x19x39 cm (espessura 19 cm) e argamassa de assentamento com preparo manual. af_12/2021
Registrado em: 18/02/2026 - 16:26:50

146 - ALVENARIA DE VEDACAO DE BLOCOS CERAMICOS FURADOS NA VERTICAL DE 9X19X39 CM - 1 ALVENARIA DE VEDACAO DE BLOCOS CERAMICOS FURADOS NA VERTICAL DE 9X19X39 CM (ESPESSURA 9 CM) E ARGAMASSA DE ASSENTAMENTO COM PREPARO EM BETONEIRA. AF_12/2021 - SOCULOS

Quantidade: 6,8500 **Sigla:** M²
Valor Unitário: 96,00 **Valor Total:** 657,60
Modelo: N/C **Marca/Fabricante:** N/C
Detalhe: ALVENARIA DE VEDACAO DE BLOCOS CERAMICOS FURADOS NA VERTICAL DE 9X19X39 CM - 1 ALVENARIA DE VEDACAO DE BLOCOS CERAMICOS FURADOS NA VERTICAL DE 9X19X39 CM (ESPESSURA 9 CM) E ARGAMASSA DE ASSENTAMENTO COM PREPARO EM BETONEIRA. AF_12/2021 - SOCULOS
Registrado em: 18/02/2026 - 16:26:52

147 - Fixacao (encunhamento) de alvenaria de vedacao com argamassa aplicada com colher Fixacao (encunhamento) de alvenaria de vedacao com argamassa aplicada com colher. af_03/2016

Quantidade: 706,4100 **Sigla:** M
Valor Unitário: 7,71 **Valor Total:** 5.446,42
Modelo: N/C **Marca/Fabricante:** N/C
Detalhe: Fixacao (encunhamento) de alvenaria de vedacao com argamassa aplicada com colher Fixacao (encunhamento) de alvenaria de vedacao com argamassa aplicada com colher. af_03/2016

E-DOCS - CÓPIA DO PROCESSO 2025-6X76D GERADO POR UDSON OLIVEIRA RAMOS DE AGUIAR EM 13/05/2026 07:51 DOCUMENTO 1 / 1 PÁGINA 1595 / 5723

2026-15LKDF - E-DOCS - CÓPIA SIMPLES 06/03/2026 11:53 PÁGINA 27 / 215

Registrado em: 18/02/2026 - 16:26:54

148 - Divisoria sanitaria, tipo cabine, em granito cinza polido, esp = 3cm Divisoria sanitaria, tipo cabine, em granito cinza polido, esp = 3cm, assentado com argamassa colante ac iii-e, exclusive ferragens. af_01/2021

Quantidade: 25,5400
Sigla: M²
Valor Unitário: 672,26
Valor Total: 17.169,52
Modelo: N/C
Marca/Fabricante: N/C
Detalhe: Divisoria sanitaria, tipo cabine, em granito cinza polido, esp = 3cm Divisoria sanitaria, tipo cabine, em granito cinza polido, esp = 3cm, assentado com argamassa colante ac iii-e, exclusive ferragens. af_01/2021
Registrado em: 18/02/2026 - 16:26:56

149 - Divisoria articulada de 70 mm de espessura em mdf, revestido em laminado melaminico Divisoria articulada de 70 mm de espessura em mdf, revestido em laminado melaminico

Quantidade: 19,8700
Sigla: M²
Valor Unitário: 583,46
Valor Total: 11.593,35
Modelo: N/C
Marca/Fabricante: N/C
Detalhe: Divisoria articulada de 70 mm de espessura em mdf, revestido em laminado melaminico Divisoria articulada de 70 mm de espessura em mdf, revestido em laminado melaminico
Registrado em: 18/02/2026 - 16:26:58

150 - Fechamento de shafts com placas de gesso acartonado Fechamento de shafts com placas de gesso acartonado

Quantidade: 48,1900
Sigla: M²
Valor Unitário: 74,30
Valor Total: 3.580,52
Modelo: N/C
Marca/Fabricante: N/C
Detalhe: Fechamento de shafts com placas de gesso acartonado Fechamento de shafts com placas de gesso acartonado
Registrado em: 18/02/2026 - 16:27:01

151 - Instalacao de box de vidro temperado, e = 10 mm, encaixado em perfil u Instalacao de box de vidro temperado, e = 10 mm, encaixado em perfil u

Quantidade: 7,2000
Sigla: M²
Valor Unitário: 631,45
Valor Total: 4.546,44
Modelo: N/C
Marca/Fabricante: N/C
Detalhe: Instalacao de box de vidro temperado, e = 10 mm, encaixado em perfil u Instalacao de box de vidro temperado, e = 10 mm, encaixado em perfil u
Registrado em: 18/02/2026 - 16:46:46

152 - Fechamento em placa cimenticia, espessura 10 mm Fechamento em placa cimenticia, espessura 10 mm

Quantidade: 168,2800
Sigla: M²
Valor Unitário: 108,16
Valor Total: 18.201,16
Modelo: N/C
Marca/Fabricante: N/C
Detalhe: Fechamento em placa cimenticia, espessura 10 mm Fechamento em placa cimenticia, espessura 10 mm
Registrado em: 18/02/2026 - 16:46:49

153 - ALVENARIA DE VEDACAO DE BLOCOS CERAMICOS FURADOS NA VERTICAL DE 14X19X39 CM (Item 5.12 da PO) ALVENARIA DE VEDACAO DE BLOCOS CERAMICOS FURADOS NA VERTICAL DE 14X19X39 CM (ESPESSURA 14 CM) E ARGAMASSA DE ASSENTAMENTO COM PREPARO EM BETONEIRA. AF_12/2021 (Item 5.12 da PO)

Quantidade: 11,6000
Sigla: M²
Valor Unitário: 76,45
Valor Total: 886,82
Modelo: N/C
Marca/Fabricante: N/C
Detalhe: ALVENARIA DE VEDACAO DE BLOCOS CERAMICOS FURADOS NA VERTICAL DE 14X19X39 CM (Item 5.12 da PO) ALVENARIA DE VEDACAO DE BLOCOS CERAMICOS FURADOS NA VERTICAL DE 14X19X39 CM (ESPESSURA 14 CM) E ARGAMASSA DE ASSENTAMENTO COM PREPARO EM BETONEIRA. AF_12/2021 (Item 5.12 da PO)
Registrado em: 18/02/2026 - 16:46:50

154 - ALVENARIA DE VEDACAO DE BLOCOS CERAMICOS FURADOS NA VERTICAL DE 9X19X39 CM (Item 5.13 da PO) ALVENARIA DE VEDACAO DE BLOCOS CERAMICOS FURADOS NA VERTICAL DE 9X19X39 CM (ESPESSURA 9 CM) E

E-DOCS - CÓPIA DO PROCESSO 2025-6X76D GERADO POR UDSON OLIVEIRA RAMOS DE AGUIAR EM 13/05/2026 07:51 DOCUMENTO 1 / 1 PÁGINA 1596 / 5723

ARGAMASSA DE ASSENTAMENTO COM PREPARO EM BETONEIRA. AF_12/2021 (Item 5.13 da PO)

Quantidade: 536,4800 **Sigla:** M²
Valor Unitário: 56,60 **Valor Total:** 30.364,77
Modelo: N/C **Marca/Fabricante:** N/C
Detalhe: ALVENARIA DE VEDACAO DE BLOCOS CERAMICOS FURADOS NA VERTICAL DE 9X19X39 CM (Item 5.13 da PO) ALVENARIA DE VEDACAO DE BLOCOS CERAMICOS FURADOS NA VERTICAL DE 9X19X39 CM (ESPESSURA 9 CM) E ARGAMASSA DE ASSENTAMENTO COM PREPARO EM BETONEIRA. AF_12/2021 (Item 5.13 da PO)
Registrado em: 18/02/2026 - 16:46:52

155 - Fixacao (encunhamento) de alvenaria de vedacao com argamassa aplicada com colher (Item 5.14 da PO) Fixacao (encunhamento) de alvenaria de vedacao com argamassa aplicada com colher. af_03/2016 (Item 5.14 da PO)

Quantidade: 247,9900 **Sigla:** M
Valor Unitário: 7,72 **Valor Total:** 1.914,48
Modelo: N/C **Marca/Fabricante:** N/C
Detalhe: Fixacao (encunhamento) de alvenaria de vedacao com argamassa aplicada com colher (Item 5.14 da PO) Fixacao (encunhamento) de alvenaria de vedacao com argamassa aplicada com colher. af_03/2016 (Item 5.14 da PO)
Registrado em: 18/02/2026 - 16:46:54

156 - ALVENARIA DE VEDACAO DE BLOCOS CERAMICOS FURADOS NA VERTICAL DE 9X19X39 CM - 2 ALVENARIA DE VEDACAO DE BLOCOS CERAMICOS FURADOS NA VERTICAL DE 9X19X39 CM (ESPESSURA 9 CM) E ARGAMASSA DE ASSENTAMENTO COM PREPARO EM BETONEIRA. AF_12/2021 - SOCULOS - GAS

Quantidade: 2,2600 **Sigla:** M²
Valor Unitário: 56,62 **Valor Total:** 127,96
Modelo: N/C **Marca/Fabricante:** N/C
Detalhe: ALVENARIA DE VEDACAO DE BLOCOS CERAMICOS FURADOS NA VERTICAL DE 9X19X39 CM - 2 ALVENARIA DE VEDACAO DE BLOCOS CERAMICOS FURADOS NA VERTICAL DE 9X19X39 CM (ESPESSURA 9 CM) E ARGAMASSA DE ASSENTAMENTO COM PREPARO EM BETONEIRA. AF_12/2021 - SOCULOS - GAS
Registrado em: 18/02/2026 - 16:46:56

157 - Pm1 - kit de porta de madeira frisada, semi-oca (leve ou media), padrao medio, 80x210cm Pm1 - kit de porta de madeira frisada, semi-oca (leve ou media), padrao medio, 80x210cm, espessura de 3,5cm, itens inclusos: dobradicas, montagem e instalacao de batente, fechadura com execucao do furo - fornecimento e instalacao

Quantidade: 9,0000 **Sigla:** UN
Valor Unitário: 1.279,90 **Valor Total:** 11.519,10
Modelo: N/C **Marca/Fabricante:** N/C
Detalhe: Pm1 - kit de porta de madeira frisada, semi-oca (leve ou media), padrao medio, 80x210cm Pm1 - kit de porta de madeira frisada, semi-oca (leve ou media), padrao medio, 80x210cm, espessura de 3,5cm, itens inclusos: dobradicas, montagem e instalacao de batente, fechadura com execucao do furo - fornecimento e instalacao
Registrado em: 18/02/2026 - 16:46:58

158 - Pm2 - kit de porta de madeira tipo veneziana, 80x210cm (espessura de 3cm) Pm2 - kit de porta de madeira tipo veneziana, 80x210cm (espessura de 3cm), padrao medio, itens inclusos: dobradicas, montagem e instalacao de batente, fechadura com execucao do furo - fornecimento e instalacao.

Quantidade: 6,0000 **Sigla:** UN
Valor Unitário: 1.930,24 **Valor Total:** 11.581,44
Modelo: N/C **Marca/Fabricante:** N/C
Detalhe: Pm2 - kit de porta de madeira tipo veneziana, 80x210cm (espessura de 3cm) Pm2 - kit de porta de madeira tipo veneziana, 80x210cm (espessura de 3cm), padrao medio, itens inclusos: dobradicas, montagem e instalacao de batente, fechadura com execucao do furo - fornecimento e instalacao.
Registrado em: 18/02/2026 - 16:46:59

159 - Pm3 - kit de porta de madeira frisada, semi-oca (leve ou media), padrao medio, 80x210cm, espessura d Pm3 - kit de porta de madeira frisada, semi-oca (leve ou media), padrao medio, 80x210cm, espessura de 3,5cm, itens inclusos: dobradicas, montagem e instalacao de batente, fechadura com execucao do furo - fornecimento e instalacao

Quantidade: 5,0000 **Sigla:** UN
Valor Unitário: 1.279,90 **Valor Total:** 6.399,50
Modelo: N/C **Marca/Fabricante:** N/C
Detalhe: Pm3 - kit de porta de madeira frisada, semi-oca (leve ou media), padrao medio, 80x210cm, espessura d Pm3 - kit de porta de madeira frisada, semi-oca (leve ou media), padrao medio, 80x210cm, espessura de 3,5cm, itens inclusos: dobradicas, montagem e instalacao de batente, fechadura com execucao do furo - fornecimento e instalacao

E-DOCS - CÓPIA DO PROCESSO 2025-6X76D GERADO POR UDSON OLIVEIRA RAMOS DE AGUIAR EM 13/05/2026 07:51 DOCUMENTO 1 / 1 PÁGINA 1597 / 5723

2026-15LKDF - E-DOCS - CÓPIA SIMPLES 06/03/2026 11:53 PÁGINA 29 / 215

Registrado em: 18/02/2026 - 16:47:00

160 - Instalacao de vidro liso incolor esquadria pm3 , e = 6 mm, em esquadria de madeira, fixado c bagute Instalacao de vidro liso incolor esquadria pm3 , e = 6 mm, em esquadria de madeira, fixado com baguete

Quantidade: 4,6000
Sigla: M²
Valor Unitário: 275,72
Valor Total: 1.268,31
Modelo: N/C
Marca/Fabricante: N/C
Detalhe: Instalacao de vidro liso incolor esquadria pm3 , e = 6 mm, em esquadria de madeira, fixado c bagute Instalacao de vidro liso incolor esquadria pm3 , e = 6 mm, em esquadria de madeira, fixado com baguete
Registrado em: 18/02/2026 - 16:47:02

161 - Tarjeta tipo livre/ocupado para porta de banheiro. af_12/2019 Tarjeta tipo livre/ocupado para porta de banheiro. af_12/2019

Quantidade: 11,0000
Sigla: UN
Valor Unitário: 95,70
Valor Total: 1.052,70
Modelo: N/C
Marca/Fabricante: N/C
Detalhe: Tarjeta tipo livre/ocupado para porta de banheiro. af_12/2019 Tarjeta tipo livre/ocupado para porta de banheiro. af_12/2019
Registrado em: 18/02/2026 - 16:47:03

162 - Barra de apoio reta, em aco inox polido, comprimento 60cm, fixada na parede Barra de apoio reta, em aco inox polido, comprimento 60cm, fixada na parede - fornecimento e instalacao. af_01/2020

Quantidade: 6,0000
Sigla: UN
Valor Unitário: 401,90
Valor Total: 2.411,40
Modelo: N/C
Marca/Fabricante: N/C
Detalhe: Barra de apoio reta, em aco inox polido, comprimento 60cm, fixada na parede Barra de apoio reta, em aco inox polido, comprimento 60cm, fixada na parede - fornecimento e instalacao. af_01/2020
Registrado em: 18/02/2026 - 16:47:05

163 - Chapa metalica (aluminio) 0,90 m x 0,40 m, espessura 1 mm para as portas Chapa metalica (aluminio) 0,90 m x 0,40 m, espessura 1 mm para as portas

Quantidade: 6,4000
Sigla: M²
Valor Unitário: 280,86
Valor Total: 1.797,50
Modelo: N/C
Marca/Fabricante: N/C
Detalhe: Chapa metalica (aluminio) 0,90 m x 0,40 m, espessura 1 mm para as portas Chapa metalica (aluminio) 0,90 m x 0,40 m, espessura 1 mm para as portas
Registrado em: 18/02/2026 - 16:47:08

164 - Porta de abrir - pa1 - 100 x 210 cm em chapa de aluminio, tipo veneziana com guarnicao Porta de abrir - pa1 - 100 x 210 cm em chapa de aluminio, tipo veneziana com guarnicao, fixacao com parafusos - fornecimento e instalacao - conforme projeto de esquadrias

Quantidade: 4,2000
Sigla: M²
Valor Unitário: 579,50
Valor Total: 2.433,90
Modelo: N/C
Marca/Fabricante: N/C
Detalhe: Porta de abrir - pa1 - 100 x 210 cm em chapa de aluminio, tipo veneziana com guarnicao Porta de abrir - pa1 - 100 x 210 cm em chapa de aluminio, tipo veneziana com guarnicao, fixacao com parafusos - fornecimento e instalacao - conforme projeto de esquadrias
Registrado em: 18/02/2026 - 16:47:10

Declaro sob as penas da lei, que até a presente data inexistem fatos impeditivos para sua habilitação no presente processo licitatório, ciente da obrigatoriedade de declarar ocorrências posteriores.

Declaro para os devidos fins legais, sem prejuízo das sanções e multas previstas neste ato convocatório, **ESTAR** enquadrado como ME/EPP/COOP conforme Lei Complementar 123, de 14 de dezembro de 2006, cujos termos declaro conhecer na íntegra, **ESTANDO** apto, portanto, a exercer o direito de preferência.

E-DOCS - CÓPIA DO PROCESSO 2025-6X76D GERADO POR UDSON OLIVEIRA RAMOS DE AGUIAR EM 13/05/2026 07:51 DOCUMENTO 1 / 1 PÁGINA 1598 / 5723

165 - Porta de abrir - pa2 - 90 x 210 cm em chapa de aluminio, tipo veneziana com guarnicao Porta de abrir - pa2 - 90 x 210 cm em chapa de aluminio, tipo veneziana com guarnicao, fixacao com parafusos - fornecimento e instalacao - conforme projeto de esquadrias

Quantidade: 3,7800 **Sigla:** M²
Valor Unitário: 804,82 **Valor Total:** 3.042,22
Modelo: N/C **Marca/Fabricante:** N/C
Detalhe: Porta de abrir - pa2 - 90 x 210 cm em chapa de aluminio, tipo veneziana com guarnicao Porta de abrir - pa2 - 90 x 210 cm em chapa de aluminio, tipo veneziana com guarnicao, fixacao com parafusos - fornecimento e instalacao - conforme projeto de esquadrias
Registrado em: 18/02/2026 - 16:47:12

166 - Porta de abrir - pa3 - 90 x 210 cm em chapa de aluminio, tipo veneziana com guarnicao Porta de abrir - pa3 - 90 x 210 cm em chapa de aluminio, tipo veneziana com guarnicao, fixacao com parafusos - fornecimento e instalacao - conforme projeto de esquadrias

Quantidade: 11,3400 **Sigla:** M²
Valor Unitário: 804,82 **Valor Total:** 9.126,66
Modelo: N/C **Marca/Fabricante:** N/C
Detalhe: Porta de abrir - pa3 - 90 x 210 cm em chapa de aluminio, tipo veneziana com guarnicao Porta de abrir - pa3 - 90 x 210 cm em chapa de aluminio, tipo veneziana com guarnicao, fixacao com parafusos - fornecimento e instalacao - conforme projeto de esquadrias
Registrado em: 18/02/2026 - 16:47:14

167 - Porta de abrir - pa4 - 80 x 165 cm em chapa de aluminio, tipo veneziana com guarnicao Porta de abrir - pa4 - 80 x 165 cm em chapa de aluminio, tipo veneziana com guarnicao, fixacao com parafusos - fornecimento e instalacao - conforme projeto de esquadrias

Quantidade: 6,6000 **Sigla:** M²
Valor Unitário: 804,82 **Valor Total:** 5.311,81
Modelo: N/C **Marca/Fabricante:** N/C
Detalhe: Porta de abrir - pa4 - 80 x 165 cm em chapa de aluminio, tipo veneziana com guarnicao Porta de abrir - pa4 - 80 x 165 cm em chapa de aluminio, tipo veneziana com guarnicao, fixacao com parafusos - fornecimento e instalacao - conforme projeto de esquadrias
Registrado em: 18/02/2026 - 16:47:16

168 - Porta de abrir - pa5 - 70 x 165 cm em chapa de aluminio, tipo veneziana com guarnicao Porta de abrir - pa5 - 70 x 165 cm em chapa de aluminio, tipo veneziana com guarnicao, fixacao com parafusos - fornecimento e instalacao - conforme projeto de esquadrias

Quantidade: 6,9300 **Sigla:** M²
Valor Unitário: 804,82 **Valor Total:** 5.577,40
Modelo: N/C **Marca/Fabricante:** N/C
Detalhe: Porta de abrir - pa5 - 70 x 165 cm em chapa de aluminio, tipo veneziana com guarnicao Porta de abrir - pa5 - 70 x 165 cm em chapa de aluminio, tipo veneziana com guarnicao, fixacao com parafusos - fornecimento e instalacao - conforme projeto de esquadrias
Registrado em: 19/02/2026 - 15:35:16

169 - Porta de abrir - pa6 - 170 x 215 + 70 cm em chapa de aluminio com bandeira e vidro Porta de abrir - pa6 - 170 x 215 + 70 cm em chapa de aluminio com bandeira e vidro - conforme projeto de esquadrias, inclusive ferragens e vidro monolitico

Quantidade: 38,7600 **Sigla:** M²
Valor Unitário: 579,50 **Valor Total:** 22.461,42
Modelo: N/C **Marca/Fabricante:** N/C
Detalhe: Porta de abrir - pa6 - 170 x 215 + 70 cm em chapa de aluminio com bandeira e vidro Porta de abrir - pa6 - 170 x 215 + 70 cm em chapa de aluminio com bandeira e vidro - conforme projeto de esquadrias, inclusive ferragens e vidro monolitico
Registrado em: 18/02/2026 - 16:47:20

170 - Porta de correr - pa7 - 420 x 215 + 70 cm em chapa de aluminio com bandeira e vidro Porta de correr - pa7 - 420 x 215 + 70 cm em chapa de aluminio com bandeira e vidro - conforme projeto de esquadrias, inclusive ferragens e vidro

Quantidade: 35,9100 **Sigla:** M²

E-DOCS - CÓPIA DO PROCESSO 2025-6X76D GERADO POR UDSON OLIVEIRA RAMOS DE AGUIAR EM 13/05/2026 07:51 DOCUMENTO 1 / 1 PÁGINA 1599 / 5723

2026-15LKDF - E-DOCS - CÓPIA SIMPLES 06/03/2026 11:53 PÁGINA 31 / 215

Valor Unitário: 579,52 **Valor Total:** 20.810,56

Modelo: N/C **Marca/Fabricante:** N/C

Detalhe: Porta de correr - pa7 - 420 x 215 + 70 cm em chapa de aluminio com bandeira e vidro Porta de correr - pa7 - 420 x 215 + 70 cm em chapa de aluminio com bandeira e vidro - conforme projeto de esquadrias, inclusive ferragens e vidro

Registrado em: 18/02/2026 - 16:48:39

171 - Porta de correr - pa8 - 210 x 215 + 70 cm em chapa de aluminio com bandeira e vidro Porta de correr - pa8 - 210 x 215 + 70 cm em chapa de aluminio com bandeira e vidro - conforme projeto de esquadrias, inclusive ferragens e vidro

Quantidade: 5,9900 **Sigla:** M²

Valor Unitário: 579,50 **Valor Total:** 3.471,21

Modelo: N/C **Marca/Fabricante:** N/C

Detalhe: Porta de correr - pa8 - 210 x 215 + 70 cm em chapa de aluminio com bandeira e vidro Porta de correr - pa8 - 210 x 215 + 70 cm em chapa de aluminio com bandeira e vidro - conforme projeto de esquadrias, inclusive ferragens e vidro

Registrado em: 18/02/2026 - 16:48:43

172 - Porta de abrir - pa9 - 120 x 210 + 65 cm em chapa de aluminio com bandeira e veneziana Porta de abrir - pa9 - 120 x 210 + 65 cm em chapa de aluminio com bandeira e veneziana - conforme projeto de esquadrias, inclusive ferragens

Quantidade: 3,3000 **Sigla:** M²

Valor Unitário: 579,50 **Valor Total:** 1.912,35

Modelo: N/C **Marca/Fabricante:** N/C

Detalhe: Porta de abrir - pa9 - 120 x 210 + 65 cm em chapa de aluminio com bandeira e veneziana Porta de abrir - pa9 - 120 x 210 + 65 cm em chapa de aluminio com bandeira e veneziana - conforme projeto de esquadrias, inclusive ferragens

Registrado em: 18/02/2026 - 16:48:45

173 - Porta de correr - pa10 - 175 x 230 cm em chapa de aluminio com veneziana Porta de correr - pa10 - 175 x 230 cm em chapa de aluminio com veneziana - conforme projeto de esquadrias, inclusive ferragens

Quantidade: 5,5200 **Sigla:** M²

Valor Unitário: 579,50 **Valor Total:** 3.198,84

Modelo: N/C **Marca/Fabricante:** N/C

Detalhe: Porta de correr - pa10 - 175 x 230 cm em chapa de aluminio com veneziana Porta de correr - pa10 - 175 x 230 cm em chapa de aluminio com veneziana - conforme projeto de esquadrias, inclusive ferragens

Registrado em: 18/02/2026 - 16:48:48

174 - Porta de correr - pa11- 230 x 240 cm em chapa de aluminio com veneziana Porta de correr - pa11- 230 x 240 cm em chapa de aluminio com veneziana - conforme projeto de esquadrias, inclusive ferragens

Quantidade: 4,0800 **Sigla:** M²

Valor Unitário: 579,50 **Valor Total:** 2.364,36

Modelo: N/C **Marca/Fabricante:** N/C

Detalhe: Porta de correr - pa11- 230 x 240 cm em chapa de aluminio com veneziana Porta de correr - pa11- 230 x 240 cm em chapa de aluminio com veneziana - conforme projeto de esquadrias, inclusive ferragens

Registrado em: 18/02/2026 - 16:48:50

175 - Janela de aluminio - ja-1 - 210 x 130 cm completa, conforme projeto de esquadrias Janela de aluminio - ja-1 - 210 x 130 cm completa, conforme projeto de esquadrias - guilhotina - incluso vidro

Quantidade: 5,4600 **Sigla:** M²

Valor Unitário: 786,30 **Valor Total:** 4.293,20

Modelo: N/C **Marca/Fabricante:** N/C

Detalhe: Janela de aluminio - ja-1 - 210 x 130 cm completa, conforme projeto de esquadrias Janela de aluminio - ja-1 - 210 x 130 cm completa, conforme projeto de esquadrias - guilhotina - incluso vidro

Registrado em: 18/02/2026 - 16:48:52

176 - Janela de aluminio - ja-2 - 150 x 140 cm completa, conforme projeto de esquadrias Janela de aluminio - ja-2 - 150 x 140 cm completa, conforme projeto de esquadrias - correr - incluso vidro

E-DOCS - CÓPIA DO PROCESSO 2025-6X76D GERADO POR UDSON OLIVEIRA RAMOS DE AGUIAR EM 13/05/2026 07:51 DOCUMENTO 1 / 1 PÁGINA 1600 / 5723

Quantidade: 2,1000 **Sigla:** M²
Valor Unitário: 406,86 **Valor Total:** 854,41
Modelo: N/C **Marca/Fabricante:** N/C
Detalhe: Janela de aluminio - ja-2 - 150 x 140 cm completa, conforme projeto de esquadrias Janela de aluminio - ja-2 - 150 x 140 cm completa, conforme projeto de esquadrias - correr - incluso vidro
Registrado em: 18/02/2026 - 16:48:54

177 - Janela de aluminio - ja-3 - 280 x 205 cm completa, conforme projeto de esquadrias Janela de aluminio - ja-3 - 280 x 205 cm completa, conforme projeto de esquadrias - correr com bandeira - incluso vidro

Quantidade: 5,7400 **Sigla:** M²
Valor Unitário: 406,86 **Valor Total:** 2.335,38
Modelo: N/C **Marca/Fabricante:** N/C
Detalhe: Janela de aluminio - ja-3 - 280 x 205 cm completa, conforme projeto de esquadrias Janela de aluminio - ja-3 - 280 x 205 cm completa, conforme projeto de esquadrias - correr com bandeira - incluso vidro
Registrado em: 18/02/2026 - 16:48:56

178 - Janela de aluminio - ja-4 - 280 x 185 cm completa, conforme projeto de esquadrias Janela de aluminio - ja-4 - 280 x 185 cm completa, conforme projeto de esquadrias - correr com bandeira - incluso vidro monilitico

Quantidade: 10,3600 **Sigla:** M²
Valor Unitário: 406,86 **Valor Total:** 4.215,07
Modelo: N/C **Marca/Fabricante:** N/C
Detalhe: Janela de aluminio - ja-4 - 280 x 185 cm completa, conforme projeto de esquadrias Janela de aluminio - ja-4 - 280 x 185 cm completa, conforme projeto de esquadrias - correr com bandeira - incluso vidro monilitico
Registrado em: 18/02/2026 - 16:48:57

179 - Janela de aluminio - ja-5 - 350 x 185 cm completa, conforme projeto de esquadrias Janela de aluminio - ja-5 - 350 x 185 cm completa, conforme projeto de esquadrias - correr com bandeira - incluso vidro

Quantidade: 19,4300 **Sigla:** M²
Valor Unitário: 406,86 **Valor Total:** 7.905,29
Modelo: N/C **Marca/Fabricante:** N/C
Detalhe: Janela de aluminio - ja-5 - 350 x 185 cm completa, conforme projeto de esquadrias Janela de aluminio - ja-5 - 350 x 185 cm completa, conforme projeto de esquadrias - correr com bandeira - incluso vidro
Registrado em: 18/02/2026 - 16:48:59

180 - Janela de aluminio - ja-6, 350 x 120 cm completa, conforme projeto de esquadrias Janela de aluminio - ja-6, 350 x 120 cm completa, conforme projeto de esquadrias - fixa - incluso vidro

Quantidade: 4,2000 **Sigla:** M²
Valor Unitário: 847,62 **Valor Total:** 3.560,00
Modelo: N/C **Marca/Fabricante:** N/C
Detalhe: Janela de aluminio - ja-6, 350 x 120 cm completa, conforme projeto de esquadrias Janela de aluminio - ja-6, 350 x 120 cm completa, conforme projeto de esquadrias - fixa - incluso vidro
Registrado em: 18/02/2026 - 16:49:02

181 - Janela de aluminio - ja-7 - 280 x 230 cm completa, conforme projeto de esquadrias Janela de aluminio - ja-7 - 280 x 230 cm completa, conforme projeto de esquadrias - fixa com bandeira - incluso vidro

Quantidade: 19,3200 **Sigla:** M²
Valor Unitário: 847,64 **Valor Total:** 16.376,40
Modelo: N/C **Marca/Fabricante:** N/C
Detalhe: Janela de aluminio - ja-7 - 280 x 230 cm completa, conforme projeto de esquadrias Janela de aluminio - ja-7 - 280 x 230 cm completa, conforme projeto de esquadrias - fixa com bandeira - incluso vidro
Registrado em: 18/02/2026 - 17:03:47

182 - Janela de aluminio - ja-8, 700 x 230 cm completa, conforme projeto de esquadrias Janela de aluminio - ja-8, 700 x 230 cm completa, conforme projeto de esquadrias - fixa com bandeira - incluso vidro

Quantidade: 20,3000 **Sigla:** M²

E-DOCS - CÓPIA DO PROCESSO 2025-6X76D GERADO POR UDSON OLIVEIRA RAMOS DE AGUIAR EM 13/05/2026 07:51 DOCUMENTO 1 / 1 PÁGINA 1601 / 5723

2026-15LKDF - E-DOCS - CÓPIA SIMPLES 06/03/2026 11:53 PÁGINA 33 / 215

Valor Unitário: 847,64 **Valor Total:** 17.207,09
Modelo: N/C **Marca/Fabricante:** N/C
Detalhe: Janela de aluminio - ja-8, 700 x 230 cm completa, conforme projeto de esquadrias Janela de aluminio - ja-8, 700 x 230 cm completa, conforme projeto de esquadrias - fixa com bandeira - incluso vidro
Registrado em: 18/02/2026 - 17:03:50

183 - Janela de aluminio - ja-9 - 85 x 210 cm completa, conforme projeto de esquadrias maxim-ar Janela de aluminio - ja-9 - 85 x 210 cm completa, conforme projeto de esquadrias maxim-ar - incluso vidro

Quantidade: 53,5500 **Sigla:** M²
Valor Unitário: 847,64 **Valor Total:** 45.391,12
Modelo: N/C **Marca/Fabricante:** N/C
Detalhe: Janela de aluminio - ja-9 - 85 x 210 cm completa, conforme projeto de esquadrias maxim-ar Janela de aluminio - ja-9 - 85 x 210 cm completa, conforme projeto de esquadrias maxim-ar - incluso vidro
Registrado em: 18/02/2026 - 17:04:09

184 - Janela de aluminio - ja-10 - 150 x 60 cm completa, conforme projeto de esquadrias - maxim-ar Janela de aluminio - ja-10 - 150 x 60 cm completa, conforme projeto de esquadrias - maxim-ar - incluso vidro

Quantidade: 12,6000 **Sigla:** M²
Valor Unitário: 786,30 **Valor Total:** 9.907,38
Modelo: N/C **Marca/Fabricante:** N/C
Detalhe: Janela de aluminio - ja-10 - 150 x 60 cm completa, conforme projeto de esquadrias - maxim-ar Janela de aluminio - ja-10 - 150 x 60 cm completa, conforme projeto de esquadrias - maxim-ar - incluso vidro
Registrado em: 18/02/2026 - 17:04:11

185 - Janela de aluminio - ja-11 - 150 x 80 cm completa, conforme projeto de esquadrias - maxim-ar Janela de aluminio - ja-11 - 150 x 80 cm completa, conforme projeto de esquadrias - maxim-ar - incluso vidro

Quantidade: 2,4000 **Sigla:** M²
Valor Unitário: 786,30 **Valor Total:** 1.887,12
Modelo: N/C **Marca/Fabricante:** N/C
Detalhe: Janela de aluminio - ja-11 - 150 x 80 cm completa, conforme projeto de esquadrias - maxim-ar Janela de aluminio - ja-11 - 150 x 80 cm completa, conforme projeto de esquadrias - maxim-ar - incluso vidro
Registrado em: 18/02/2026 - 17:04:13

186 - Janela de aluminio - ja-12 - 280 x 80 cm completa, conforme projeto de esquadrias - maxim-ar Janela de aluminio - ja-12 - 280 x 80 cm completa, conforme projeto de esquadrias - maxim-ar - incluso vidro

Quantidade: 20,1600 **Sigla:** M²
Valor Unitário: 786,30 **Valor Total:** 15.851,81
Modelo: N/C **Marca/Fabricante:** N/C
Detalhe: Janela de aluminio - ja-12 - 280 x 80 cm completa, conforme projeto de esquadrias - maxim-ar Janela de aluminio - ja-12 - 280 x 80 cm completa, conforme projeto de esquadrias - maxim-ar - incluso vidro
Registrado em: 18/02/2026 - 17:04:15

187 - Janela de aluminio - ja-13 - 280 x 60 cm completa, conforme projeto de esquadrias - maxim-ar Janela de aluminio - ja-13 - 280 x 60 cm completa, conforme projeto de esquadrias - maxim-ar - incluso vidro

Quantidade: 3,3600 **Sigla:** M²
Valor Unitário: 786,30 **Valor Total:** 2.641,97
Modelo: N/C **Marca/Fabricante:** N/C
Detalhe: Janela de aluminio - ja-13 - 280 x 60 cm completa, conforme projeto de esquadrias - maxim-ar Janela de aluminio - ja-13 - 280 x 60 cm completa, conforme projeto de esquadrias - maxim-ar - incluso vidro
Registrado em: 18/02/2026 - 17:04:38

188 - Janela de aluminio - ja-14 - 280 x 185 cm completa, conforme projeto de esquadrias - maxim-ar Janela de aluminio - ja-14 - 280 x 185 cm completa, conforme projeto de esquadrias - maxim-ar - incluso vidro monolitico

Quantidade: 15,5400 **Sigla:** M²
Valor Unitário: 786,30 **Valor Total:** 12.219,10

E-DOCS - CÓPIA DO PROCESSO 2025-6X76D GERADO POR UDSON OLIVEIRA RAMOS DE AGUIAR EM 13/05/2026 07:51 DOCUMENTO 1 / 1 PÁGINA 1602 / 5723

Modelo: N/C **Marca/Fabricante:** N/C

Detalhe: Janela de aluminio - ja-14 - 280 x 185 cm completa, conforme projeto de esquadrias - maxim-ar Janela de aluminio - ja-14 - 280 x 185 cm completa, conforme projeto de esquadrias - maxim-ar - incluso vidro monolitico

Registrado em: 18/02/2026 - 17:04:39

189 - Janela de aluminio - ja-15 - 350 x 80 cm completa, conforme projeto de esquadrias - maxim-ar Janela de aluminio - ja-15 - 350 x 80 cm completa, conforme projeto de esquadrias - maxim-ar -incluso vidro

Quantidade: 16,8000 **Sigla:** M²

Valor Unitário: 786,30 **Valor Total:** 13.209,84

Modelo: N/C **Marca/Fabricante:** N/C

Detalhe: Janela de aluminio - ja-15 - 350 x 80 cm completa, conforme projeto de esquadrias - maxim-ar Janela de aluminio - ja-15 - 350 x 80 cm completa, conforme projeto de esquadrias - maxim-ar -incluso vidro

Registrado em: 18/02/2026 - 17:04:41

190 - Tela tipo mosquiteiro - fixada na esquadria - conforme projeto de esquadrias Tela tipo mosquiteiro - fixada na esquadria - conforme projeto de esquadrias

Quantidade: 2,7300 **Sigla:** M²

Valor Unitário: 222,35 **Valor Total:** 607,02

Modelo: N/C **Marca/Fabricante:** N/C

Detalhe: Tela tipo mosquiteiro - fixada na esquadria - conforme projeto de esquadrias Tela tipo mosquiteiro - fixada na esquadria - conforme projeto de esquadrias

Registrado em: 18/02/2026 - 17:04:43

191 - Espelho cristal, espessura 4mm, com parafusos de fixacao, sem moldura Espelho cristal, espessura 4mm, com parafusos de fixacao, sem moldura

Quantidade: 6,6500 **Sigla:** M²

Valor Unitário: 593,46 **Valor Total:** 3.946,51

Modelo: N/C **Marca/Fabricante:** N/C

Detalhe: Espelho cristal, espessura 4mm, com parafusos de fixacao, sem moldura Espelho cristal, espessura 4mm, com parafusos de fixacao, sem moldura

Registrado em: 18/02/2026 - 17:04:45

192 - P01 - portao metalico de abrir, 3,50 x 2,20 m, com chapa metalica carbono perfurada P01 - portao metalico de abrir, 3,50 x 2,20 m, com chapa metalica carbono perfurada, incluso pintura, conforme projeto de esquadrias

Quantidade: 7,7000 **Sigla:** M²

Valor Unitário: 1.043,44 **Valor Total:** 8.034,49

Modelo: N/C **Marca/Fabricante:** N/C

Detalhe: P01 - portao metalico de abrir, 3,50 x 2,20 m, com chapa metalica carbono perfurada P01 - portao metalico de abrir, 3,50 x 2,20 m, com chapa metalica carbono perfurada, incluso pintura, conforme projeto de esquadrias

Registrado em: 18/02/2026 - 17:05:27

193 - P02 - portao metalico tipo gradil 3,40 x 2,38 m , malha 5 x 20cm - fio 5,00mm, P02 - portao metalico tipo gradil 3,40 x 2,38 m , malha 5 x 20cm - fio 5,00mm, revestidos em poliester por processo de pintura eletrostatica (gradil), na cor branca - fornecimento e instalacao

Quantidade: 8,0900 **Sigla:** M²

Valor Unitário: 1.371,00 **Valor Total:** 11.091,39

Modelo: N/C **Marca/Fabricante:** N/C

Detalhe: P02 - portao metalico tipo gradil 3,40 x 2,38 m , malha 5 x 20cm - fio 5,00mm, P02 - portao metalico tipo gradil 3,40 x 2,38 m , malha 5 x 20cm - fio 5,00mm, revestidos em poliester por processo de pintura eletrostatica (gradil), na cor branca - fornecimento e instalacao

Registrado em: 18/02/2026 - 17:05:29

194 - P03 - portao metalico de abrir, 1,80 x 1,80 m, com chapa metalica carbono perfurada P03 - portao metalico de abrir, 1,80 x 1,80 m, com chapa metalica carbono perfurada, incluso pintura, conforme projeto de esquadrias

Quantidade: 3,2400 **Sigla:** M²

Valor Unitário: 1.043,44 **Valor Total:** 3.380,75

Modelo: N/C **Marca/Fabricante:** N/C

Detalhe: P03 - portao metalico de abrir, 1,80 x 1,80 m, com chapa metalica carbono perfurada P03 - portao metalico de abrir, 1,80 x 1,80 m, com chapa metalica carbono perfurada, incluso pintura, conforme projeto de esquadrias

Registrado em: 18/02/2026 - 17:05:31

195 - P04 - portao metalico nylofor 0,90 x 2,03 m , malha 5 x 20cm - fio 5,00mm P04 - portao metalico nylofor 0,90 x 2,03 m , malha 5 x 20cm - fio 5,00mm, revestidos em poliester por processo de pintura eletrostatica (gradil), na cor branca - fornecimento e instalacao

Quantidade: 1,8300 **Sigla:** M²

Valor Unitário: 1.371,00 **Valor Total:** 2.508,93

Modelo: N/C **Marca/Fabricante:** N/C

Detalhe: P04 - portao metalico nylofor 0,90 x 2,03 m , malha 5 x 20cm - fio 5,00mm P04 - portao metalico nylofor 0,90 x 2,03 m , malha 5 x 20cm - fio 5,00mm, revestidos em poliester por processo de pintura eletrostatica (gradil), na cor branca - fornecimento e instalacao

Registrado em: 18/02/2026 - 17:05:33

196 - Fechamento em chapa metalica perfurada, incluso pintura, conforme projeto (gr1, gr2) Fechamento em chapa metalica perfurada, incluso pintura, conforme projeto (gr1, gr2)

Quantidade: 34,6900 **Sigla:** M²

Valor Unitário: 1.019,86 **Valor Total:** 35.378,94

Modelo: N/C **Marca/Fabricante:** N/C

Detalhe: Fechamento em chapa metalica perfurada, incluso pintura, conforme projeto (gr1, gr2) Fechamento em chapa metalica perfurada, incluso pintura, conforme projeto (gr1, gr2)

Registrado em: 18/02/2026 - 17:05:35

197 - Gradil metalico e tela de aco galvanizado fio 12 bwg, malha 2 - jardim vertical Gradil metalico e tela de aco galvanizado fio 12 bwg, malha 2 - jardim vertical

Quantidade: 104,1500 **Sigla:** M²

Valor Unitário: 81,64 **Valor Total:** 8.502,81

Modelo: N/C **Marca/Fabricante:** N/C

Detalhe: Gradil metalico e tela de aco galvanizado fio 12 bwg, malha 2 - jardim vertical Gradil metalico e tela de aco galvanizado fio 12 bwg, malha 2 - jardim vertical

Registrado em: 18/02/2026 - 17:05:39

198 - Fechamento com chapa metalica perfurada, incluso pintura, conforme projeto Fechamento com chapa metalica perfurada, incluso pintura, conforme projeto

Quantidade: 151,6000 **Sigla:** M²

Valor Unitário: 1.009,80 **Valor Total:** 153.085,68

Modelo: N/C **Marca/Fabricante:** N/C

Detalhe: Fechamento com chapa metalica perfurada, incluso pintura, conforme projeto Fechamento com chapa metalica perfurada, incluso pintura, conforme projeto

Registrado em: 18/02/2026 - 17:05:40

199 - Telha termoisolante revestida em aco galvalume, face superior trapezoidal e face inferior plana Telha termoisolante revestida em aco galvalume, face superior trapezoidal e face inferior plana (nao inclui acessorios de fixacao), revest com espessura de 0,50 mm, com pre-pintura de cor branca nas duas faces, nucleo em poliiocianurato (pir) com espessur

Quantidade: 1.858,8200 **Sigla:** M²

Valor Unitário: 246,50 **Valor Total:** 458.199,13

Modelo: N/C **Marca/Fabricante:** N/C

Detalhe: Telha termoisolante revestida em aco galvalume, face superior trapezoidal e face inferior plana Telha termoisolante revestida em aco galvalume, face superior trapezoidal e face inferior plana (nao inclui acessorios de fixacao), revest com espessura de 0,50 mm, com pre-pintura de cor branca nas duas faces, nucleo em poliiocianurato (pir) com espessur

Registrado em: 18/02/2026 - 17:05:44

200 - FORCEIMENTO E INSTALACAO DE CHAPA POLICARBONATO ALVEOLAR CRISTAL ESP.= 6MM CHAPA POLICARBONATO ALVEOLAR CRISTAL ESP.= 6MM

Quantidade: 9,3700 **Sigla:** M²

Valor Unitário: 136,75 **Valor Total:** 1.281,35

E-DOCS - CÓPIA DO PROCESSO 2025-6X76D GERADO POR UDSON OLIVEIRA RAMOS DE AGUIAR EM 13/05/2026 07:51 DOCUMENTO 1 / 1 PÁGINA 1603 / 5723

2026-15LKDF - E-DOCS - CÓPIA SIMPLES 06/03/2026 11:53 PÁGINA 35 / 215

E-DOCS - CÓPIA DO PROCESSO 2025-6X76D GERADO POR UDSON OLIVEIRA RAMOS DE AGUIAR EM 13/05/2026 07:51 DOCUMENTO 1 / 1 PÁGINA 1604 / 5723

2026-15LKDF - E-DOCS - CÓPIA SIMPLES 06/03/2026 11:53 PÁGINA 36 / 215

Modelo: N/C **Marca/Fabricante:** N/C
Detalhe: FORCEIMENTO E INSTALACAO DE CHAPA POLICARBONATO ALVEOLAR CRISTAL ESP.= 6MM CHAPA POLICARBONATO ALVEOLAR CRISTAL ESP.= 6MM
Registrado em: 18/02/2026 - 17:05:46

201 - Calha em chapa de aco galvanizado (30x15 cm) Calha em chapa de aco galvanizado (30x15 cm)

Quantidade: 88,7100 **Sigla:** M
Valor Unitário: 109,36 **Valor Total:** 9.701,33
Modelo: N/C **Marca/Fabricante:** N/C
Detalhe: Calha em chapa de aco galvanizado (30x15 cm) Calha em chapa de aco galvanizado (30x15 cm)
Registrado em: 19/02/2026 - 08:09:07

202 - Calha em chapa de aco galvanizado (35x15cm) Calha em chapa de aco galvanizado (35x15cm)

Quantidade: 64,6000 **Sigla:** M
Valor Unitário: 109,36 **Valor Total:** 7.064,66
Modelo: N/C **Marca/Fabricante:** N/C
Detalhe: Calha em chapa de aco galvanizado (35x15cm) Calha em chapa de aco galvanizado (35x15cm)
Registrado em: 19/02/2026 - 08:09:11

203 - Calha em chapa de aco galvanizado (35x20cm) Calha em chapa de aco galvanizado (35x20cm)

Quantidade: 63,2000 **Sigla:** M
Valor Unitário: 109,36 **Valor Total:** 6.911,55
Modelo: N/C **Marca/Fabricante:** N/C
Detalhe: Calha em chapa de aco galvanizado (35x20cm) Calha em chapa de aco galvanizado (35x20cm)
Registrado em: 19/02/2026 - 08:09:13

204 - Calha em chapa de aco galvanizado (42,5x15cm) Calha em chapa de aco galvanizado (42,5x15cm)

Quantidade: 20,9000 **Sigla:** M
Valor Unitário: 109,36 **Valor Total:** 2.285,62
Modelo: N/C **Marca/Fabricante:** N/C
Detalhe: Calha em chapa de aco galvanizado (42,5x15cm) Calha em chapa de aco galvanizado (42,5x15cm)
Registrado em: 19/02/2026 - 08:09:19

205 - Calha em chapa de aco galvanizado (45x15cm) Calha em chapa de aco galvanizado (45x15cm)

Quantidade: 190,7800 **Sigla:** M
Valor Unitário: 109,36 **Valor Total:** 20.863,70
Modelo: N/C **Marca/Fabricante:** N/C
Detalhe: Calha em chapa de aco galvanizado (45x15cm) Calha em chapa de aco galvanizado (45x15cm)
Registrado em: 19/02/2026 - 08:09:23

206 - Calha em chapa de aco galvanizado (40x20cm) Calha em chapa de aco galvanizado (40x20cm)

Quantidade: 74,1600 **Sigla:** M
Valor Unitário: 109,36 **Valor Total:** 8.110,14
Modelo: N/C **Marca/Fabricante:** N/C
Detalhe: Calha em chapa de aco galvanizado (40x20cm) Calha em chapa de aco galvanizado (40x20cm)
Registrado em: 19/02/2026 - 08:09:29

E-DOCS - CÓPIA DO PROCESSO 2025-6X76D GERADO POR UDSON OLIVEIRA RAMOS DE AGUIAR EM 13/05/2026 07:51 DOCUMENTO 1 / 1 PÁGINA 1605 / 5723

207 - Cumeeira normal para telha trapezoidal de aco, e = 0,5 mm, incluso acessorios de fixacao e icamento. Cumeeira normal para telha trapezoidal de aco, e = 0,5 mm, incluso acessorios de fixacao e icamento

Quantidade: 157,4900 **Sigla:** M
Valor Unitário: 197,16 **Valor Total:** 31.050,73
Modelo: N/C **Marca/Fabricante:** N/C
Detalhe: Cumeeira normal para telha trapezoidal de aco, e = 0,5 mm, incluso acessorios de fixacao e icamento. Cumeeira normal para telha trapezoidal de aco, e = 0,5 mm, incluso acessorios de fixacao e icamento
Registrado em: 19/02/2026 - 08:09:32

208 - Pingadeira em chapa de aco galvanizado Pingadeira em chapa de aco galvanizado

Quantidade: 307,0900 **Sigla:** M
Valor Unitário: 64,75 **Valor Total:** 19.884,08
Modelo: N/C **Marca/Fabricante:** N/C
Detalhe: Pingadeira em chapa de aco galvanizado Pingadeira em chapa de aco galvanizado
Registrado em: 19/02/2026 - 08:09:35

209 - Rufo-pingadeira em chapa de aco galvanizado Rufo-pingadeira em chapa de aco galvanizado

Quantidade: 421,0500 **Sigla:** M
Valor Unitário: 64,75 **Valor Total:** 27.262,99
Modelo: N/C **Marca/Fabricante:** N/C
Detalhe: Rufo-pingadeira em chapa de aco galvanizado Rufo-pingadeira em chapa de aco galvanizado
Registrado em: 19/02/2026 - 08:09:42

210 - Rufo em chapa de aco galvanizado Rufo em chapa de aco galvanizado

Quantidade: 206,8000 **Sigla:** M
Valor Unitário: 64,75 **Valor Total:** 13.390,30
Modelo: N/C **Marca/Fabricante:** N/C
Detalhe: Rufo em chapa de aco galvanizado Rufo em chapa de aco galvanizado **Registrado em:** 19/02/2026 - 08:09:52

211 - Contra-rufo lateral acabamento calha em chapa metalica dobrada, desenvolvimento 39 cm Contra-rufo lateral acabamento calha em chapa metalica dobrada, desenvolvimento 39 cm

Quantidade: 268,4600 **Sigla:** M
Valor Unitário: 64,75 **Valor Total:** 17.382,79
Modelo: N/C **Marca/Fabricante:** N/C
Detalhe: Contra-rufo lateral acabamento calha em chapa metalica dobrada, desenvolvimento 39 cm Contra-rufo lateral acabamento calha em chapa metalica dobrada, desenvolvimento 39 cm
Registrado em: 19/02/2026 - 08:09:54

212 - TELHAMENTO COM TELHA DE ACO / ALUMINIO E = 0,5 MM, COM ATE 2 AGUAS, INCLUSO ICAMENTO TELHAMENTO COM TELHA DE ACO/ALUMINIO E = 0,5 MM, COM ATE 2AGUAS, INCLUSO ICAMENTO. AF_07/2019

Quantidade: 724,8100 **Sigla:** M²
Valor Unitário: 85,56 **Valor Total:** 62.014,74
Modelo: N/C **Marca/Fabricante:** N/C
Detalhe: TELHAMENTO COM TELHA DE ACO / ALUMINIO E = 0,5 MM, COM ATE 2 AGUAS, INCLUSO ICAMENTO TELHAMENTO COM TELHA DE ACO/ALUMINIO E = 0,5 MM, COM ATE 2AGUAS, INCLUSO ICAMENTO. AF_07/2019
Registrado em: 19/02/2026 - 08:09:56

213 - Cumeeira normal para telha trapezoidal de aco, e = 0,5 mm (Item 7.15 da PO) Cumeeira normal para telha trapezoidal de aco, e = 0,5 mm, incluso acessorios de fixacao e icamento (Item 7.15 da PO)

Quantidade: 32,3000 **Sigla:** M
Valor Unitário: 197,16 **Valor Total:** 6.368,27
Modelo: N/C **Marca/Fabricante:** N/C
Detalhe: Cumeeira normal para telha trapezoidal de aco, e = 0,5 mm (Item 7.15 da PO) Cumeeira normal para telha trapezoidal de aco, e = 0,5 mm, incluso acessorios de fixacao e icamento (Item 7.15 da PO)

E-DOCS - CÓPIA DO PROCESSO 2025-6X76D GERADO POR UDSON OLIVEIRA RAMOS DE AGUIAR EM 13/05/2026 07:51 DOCUMENTO 1 / 1 PÁGINA 1606 / 5723

2026-15LKDF - E-DOCS - CÓPIA SIMPLES 06/03/2026 11:53 PÁGINA 38 / 215

Registrado em: 19/02/2026 - 08:09:57

214 - Telhamento com telha de aco/aluminio e = 0,5 mm, telha metalica perfurada para fechamento Telhamento com telha de aco/aluminio e = 0,5 mm, telha metalica perfurada para fechamento, incluso icamento

Quantidade: 632,7000
Sigla: M²
Valor Unitário: 85,56
Valor Total: 54.133,81
Modelo: N/C
Marca/Fabricante: N/C
Detalhe: Telhamento com telha de aco/aluminio e = 0,5 mm, telha metalica perfurada para fechamento Telhamento com telha de aco/aluminio e = 0,5 mm, telha metalica perfurada para fechamento, incluso icamento
Registrado em: 19/02/2026 - 08:10:00

215 - Impermeabilizacao de viga baldrame com emulsao asfaltica, 2 demaos Impermeabilizacao de viga baldrame com emulsao asfaltica, 2 demaos

Quantidade: 1.078,0600
Sigla: M²
Valor Unitário: 46,00
Valor Total: 49.590,76
Modelo: N/C
Marca/Fabricante: N/C
Detalhe: Impermeabilizacao de viga baldrame com emulsao asfaltica, 2 demaos Impermeabilizacao de viga baldrame com emulsao asfaltica, 2 demaos
Registrado em: 19/02/2026 - 08:10:03

216 - Impermeabilizacao da laje com emulsao asfaltica, 2 demaos Impermeabilizacao da laje com emulsao asfaltica, 2 demaos

Quantidade: 60,0300
Sigla: M²
Valor Unitário: 46,00
Valor Total: 2.761,38
Modelo: N/C
Marca/Fabricante: N/C
Detalhe: Impermeabilizacao da laje com emulsao asfaltica, 2 demaos Impermeabilizacao da laje com emulsao asfaltica, 2 demaos
Registrado em: 19/02/2026 - 08:10:06

217 - Impermeabilizacao de piso com emulsao asfaltica, 2 demaos Impermeabilizacao de piso com emulsao asfaltica, 2 demaos

Quantidade: 197,4600
Sigla: M²
Valor Unitário: 46,00
Valor Total: 9.083,16
Modelo: N/C
Marca/Fabricante: N/C
Detalhe: Impermeabilizacao de piso com emulsao asfaltica, 2 demaos Impermeabilizacao de piso com emulsao asfaltica, 2 demaos
Registrado em: 19/02/2026 - 08:10:28

218 - Impermeabilizacao da parede com emulsao asfaltica, 2 demaos Impermeabilizacao da parede com emulsao asfaltica, 2 demaos

Quantidade: 29,4000
Sigla: M²
Valor Unitário: 46,00
Valor Total: 1.352,40
Modelo: N/C
Marca/Fabricante: N/C
Detalhe: Impermeabilizacao da parede com emulsao asfaltica, 2 demaos Impermeabilizacao da parede com emulsao asfaltica, 2 demaos
Registrado em: 19/02/2026 - 08:10:31

219 - Contrapiso em argamassa traco 1:4 (cimento e areia), preparo mecanico com betoneira 400 l Contrapiso em argamassa traco 1:4 (cimento e areia), preparo mecanico com betoneira 400 l, aplicado em areas molhadas sobre impermeabilizacao, acabamento nao reforcado, espessura 3cm. af_07/2021

Quantidade: 60,0300
Sigla: M²
Valor Unitário: 57,25
Valor Total: 3.436,72
Modelo: N/C
Marca/Fabricante: N/C
Detalhe: Contrapiso em argamassa traco 1:4 (cimento e areia), preparo mecanico com betoneira 400 l Contrapiso em argamassa traco 1:4 (cimento e areia), preparo mecanico com betoneira 400 l, aplicado em areas molhadas sobre impermeabilizacao, acabamento nao reforcado, espessura 3cm. af_07/2021
Registrado em: 19/02/2026 - 08:10:33

E-DOCS - CÓPIA DO PROCESSO 2025-6X76D GERADO POR UDSON OLIVEIRA RAMOS DE AGUIAR EM 13/05/2026 07:51 DOCUMENTO 1 / 1 PÁGINA 1607 / 5723

2026-15LKDF - E-DOCS - CÓPIA SIMPLES 06/03/2026 11:53 PÁGINA 39 / 215

220 - Protecao mecanica de superficie horizontal com argamassa de cimento e areia, traco 1:3, e=3cm. af_09 Protecao mecanica de superficie horizontal com argamassa de cimento e areia, traco 1:3, e=3cm. af_09/2023

Quantidade: 60,0300
Sigla: M²
Valor Unitário: 61,32
Valor Total: 3.681,04
Modelo: N/C
Marca/Fabricante: N/C
Detalhe: Protecao mecanica de superficie horizontal com argamassa de cimento e areia, traco 1:3, e=3cm. af_09 Protecao mecanica de superficie horizontal com argamassa de cimento e areia, traco 1:3, e=3cm. af_09/2023
Registrado em: 19/02/2026 - 08:11:26

221 - Chapisco aplicado em alvenarias e estruturas de concreto externas, com colher de pedreiro - externo Chapisco aplicado em alvenarias e estruturas de concreto externas, com colher de pedreiro. argamassa traco 1:3 com preparo em betoneira 400l. - externo

Quantidade: 2.179,6800
Sigla: M²
Valor Unitário: 5,10
Valor Total: 11.116,37
Modelo: N/C
Marca/Fabricante: N/C
Detalhe: Chapisco aplicado em alvenarias e estruturas de concreto externas, com colher de pedreiro - externo Chapisco aplicado em alvenarias e estruturas de concreto externas, com colher de pedreiro. argamassa traco 1:3 com preparo em betoneira 400l. - externo
Registrado em: 19/02/2026 - 08:29:43

222 - Chapisco aplicado em alvenarias e estruturas de concreto externas, com colher de pedreiro - interno Chapisco aplicado em alvenarias e estruturas de concreto externas, com colher de pedreiro. argamassa traco 1:3 com preparo em betoneira 400l. - interno

Quantidade: 1.734,9500
Sigla: M²
Valor Unitário: 5,08
Valor Total: 8.813,55
Modelo: N/C
Marca/Fabricante: N/C
Detalhe: Chapisco aplicado em alvenarias e estruturas de concreto externas, com colher de pedreiro - interno Chapisco aplicado em alvenarias e estruturas de concreto externas, com colher de pedreiro. argamassa traco 1:3 com preparo em betoneira 400l. - interno
Registrado em: 19/02/2026 - 08:30:28

223 - Emboco ou massa unica em argamassa traco 1:2:8,aplicada manualmente em panos cegos - interno Emboco ou massa unica em argamassa traco 1:2:8, preparo mecanico com betoneira 400 l, aplicada manualmente em panos cegos - revestimento interno (sem presenca de vaos), espessura de 25 mm

Quantidade: 1.119,2300
Sigla: M²
Valor Unitário: 47,25
Valor Total: 52.883,62
Modelo: N/C
Marca/Fabricante: N/C
Detalhe: Emboco ou massa unica em argamassa traco 1:2:8,aplicada manualmente em panos cegos - interno Emboco ou massa unica em argamassa traco 1:2:8, preparo mecanico com betoneira 400 l, aplicada manualmente em panos cegos - revestimento interno (sem presenca de vaos), espessura de 25 mm
Registrado em: 19/02/2026 - 08:30:31

224 - Emboco ou massa unica em argamassa traco 1:2:8,aplicada manualmente em panos cegos - externo Emboco ou massa unica em argamassa traco 1:2:8, preparo mecanico com betoneira 400 l, aplicada manualmente em panos cegos - revestimento externo (sem presenca de vaos), espessura de 25 mm

Quantidade: 615,7200
Sigla: M²
Valor Unitário: 47,25
Valor Total: 29.092,77
Modelo: N/C
Marca/Fabricante: N/C
Detalhe: Emboco ou massa unica em argamassa traco 1:2:8,aplicada manualmente em panos cegos - externo Emboco ou massa unica em argamassa traco 1:2:8, preparo mecanico com betoneira 400 l, aplicada manualmente em panos cegos - revestimento externo (sem presenca de vaos), espessura de 25 mm
Registrado em: 19/02/2026 - 08:30:33

225 - REVESTIMENTO CERAMICO PARA PAREDES INTERNAS COMPLACAS TIPO ESMALTADA EXTRA DE DIMENSOES 33 X 45 REVESTIMENTO CERAMICO PARA PAREDES INTERNAS COM PLACAS TIPO ESMALTADA EXTRA DE DIMENSOES 33X45 CM APLICADAS NA ALTURA INTEIRA DAS PAREDES. AF_02/2023_PE

Quantidade: 398,0900
Sigla: M²
Valor Unitário: 83,82
Valor Total: 33.367,90
Modelo: N/C
Marca/Fabricante: N/C

E-DOCS - CÓPIA DO PROCESSO 2025-6X76D GERADO POR UDSON OLIVEIRA RAMOS DE AGUIAR EM 13/05/2026 07:51 DOCUMENTO 1 / 1 PÁGINA 1608 / 5723

2026-15LKDF - E-DOCS - CÓPIA SIMPLES 06/03/2026 11:53 PÁGINA 40 / 215

Detalhe: REVESTIMENTO CERAMICO PARA PAREDES INTERNAS COMPLACAS TIPO ESMALTADA EXTRA DE DIMENSOES 33 X 45 REVESTIMENTO CERAMICO PARA PAREDES INTERNAS COM PLACAS TIPO ESMALTADA EXTRA DE DIMENSOES 33X45 CM APLICADAS NA ALTURA INTEIRA DAS PAREDES. AF_02/2023_PE
Registrado em: 19/02/2026 - 08:30:35

226 - Revestimento ceramico para paredes com placas tipo esmaltada extra de dimensoes 10x10 cm, cor cinza Revestimento ceramico para paredes com placas tipo esmaltada extra de dimensoes 10x10 cm, cor cinza claro aplicadas na altura inteira das paredes.

Quantidade: 162,0500
Sigla: M²
Valor Unitário: 75,90
Valor Total: 12.299,60
Modelo: N/C
Marca/Fabricante: N/C
Detalhe: Revestimento ceramico para paredes com placas tipo esmaltada extra de dimensoes 10x10 cm, cor cinza Revestimento ceramico para paredes com placas tipo esmaltada extra de dimensoes 10x10 cm, cor cinza claro aplicadas na altura inteira das paredes.
Registrado em: 19/02/2026 - 08:30:38

227 - Revestimento ceramico para paredes com placas tipo esmaltada extra de dimensoes 10x10 cm, laranja Revestimento ceramico para paredes com placas tipo esmaltada extra de dimensoes 10x10 cm, cor laranja aplicadas na altura inteira das paredes..

Quantidade: 41,3800
Sigla: M²
Valor Unitário: 75,90
Valor Total: 3.140,74
Modelo: N/C
Marca/Fabricante: N/C
Detalhe: Revestimento ceramico para paredes com placas tipo esmaltada extra de dimensoes 10x10 cm, laranja Revestimento ceramico para paredes com placas tipo esmaltada extra de dimensoes 10x10 cm, cor laranja aplicadas na altura inteira das paredes..
Registrado em: 19/02/2026 - 08:30:40

228 - Roda meio em madeira, altura 7cm, fixado com cola Roda meio em madeira, altura 7cm, fixado com cola

Quantidade: 149,4000
Sigla: M
Valor Unitário: 37,50
Valor Total: 5.602,50
Modelo: N/C
Marca/Fabricante: N/C
Detalhe: Roda meio em madeira, altura 7cm, fixado com cola Roda meio em madeira, altura 7cm, fixado com cola
Registrado em: 19/02/2026 - 08:30:42

229 - Forro em drywall, para ambientes comerciais, inclusive estrutura birecional de fixacao. Forro em drywall, para ambientes comerciais, inclusive estrutura birecional de fixacao. af_08/2023_ps

Quantidade: 338,1100
Sigla: M²
Valor Unitário: 91,10
Valor Total: 30.801,82
Modelo: N/C
Marca/Fabricante: N/C
Detalhe: Forro em drywall, para ambientes comerciais, inclusive estrutura birecional de fixacao. Forro em drywall, para ambientes comerciais, inclusive estrutura birecional de fixacao. af_08/2023_ps
Registrado em: 19/02/2026 - 08:30:44

230 - Forro de fibra mineral em placas de 625 x 625 mm, e = 15 mm, borda reta, com pintura antimofo Forro de fibra mineral em placas de 625 x 625 mm, e = 15 mm, borda reta, com pintura antimofo, apoiado em perfil de aco galvanizado com 24 mm de base - instalado

Quantidade: 646,4900
Sigla: M²
Valor Unitário: 182,42
Valor Total: 117.932,71
Modelo: N/C
Marca/Fabricante: N/C
Detalhe: Forro de fibra mineral em placas de 625 x 625 mm, e = 15 mm, borda reta, com pintura antimofo Forro de fibra mineral em placas de 625 x 625 mm, e = 15 mm, borda reta, com pintura antimofo, apoiado em perfil de aco galvanizado com 24 mm de base - instalado
Registrado em: 19/02/2026 - 08:30:46

231 - Forro de tela ondulada em arame galvanizado - cor natural Forro de tela ondulada em arame galvanizado - cor natural

Quantidade: 254,8800
Sigla: M²
Valor Unitário: 188,93
Valor Total: 48.154,48
Modelo: N/C
Marca/Fabricante: N/C

E-DOCS - CÓPIA DO PROCESSO 2025-6X76D GERADO POR UDSON OLIVEIRA RAMOS DE AGUIAR EM 13/05/2026 07:51 DOCUMENTO 1 / 1 PÁGINA 1609 / 5723

Detalhe: Forro de tela ondulada em arame galvanizado - cor natural Forro de tela ondulada em arame galvanizado - cor natural
Registrado em: 19/02/2026 - 08:30:48

232 - Chapisco aplicado em alvenarias e estruturas de concreto internas, com colher de pedreiro Chapisco aplicado em alvenarias e estruturas de concreto internas, com colher de pedreiro. argamassa traco 1:3 com preparo em betoneira 400l. af_10/2022

Quantidade: 1.298,6800
Sigla: M²
Valor Unitário: 5,05
Valor Total: 6.558,33
Modelo: N/C
Marca/Fabricante: N/C
Detalhe: Chapisco aplicado em alvenarias e estruturas de concreto internas, com colher de pedreiro Chapisco aplicado em alvenarias e estruturas de concreto internas, com colher de pedreiro. argamassa traco 1:3 com preparo em betoneira 400l. af_10/2022
Registrado em: 19/02/2026 - 08:30:49

233 - Emboco ou massa unica em argamassa traco 1:2:8, aplicada manualmente em panos cegos de fachada Emboco ou massa unica em argamassa traco 1:2:8, preparo mecanico com betoneira 400 l, aplicada manualmente em panos cegos de fachada (sem presenca de vaos), espessura de 25 mm. af_08/2022

Quantidade: 1.298,6800
Sigla: M²
Valor Unitário: 47,25
Valor Total: 61.362,63
Modelo: N/C
Marca/Fabricante: N/C
Detalhe: Emboco ou massa unica em argamassa traco 1:2:8, aplicada manualmente em panos cegos de fachada Emboco ou massa unica em argamassa traco 1:2:8, preparo mecanico com betoneira 400 l, aplicada manualmente em panos cegos de fachada (sem presenca de vaos), espessura de 25 mm. af_08/2022
Registrado em: 19/02/2026 - 08:30:50

234 - Contrapiso de concreto nao-estrutural, espessura 3 cm e preparo mecanico Contrapiso de concreto nao-estrutural, espessura 3 cm e preparo mecanico

Quantidade: 1.780,5800
Sigla: M²
Valor Unitário: 45,80
Valor Total: 81.550,56
Modelo: N/C
Marca/Fabricante: N/C
Detalhe: Contrapiso de concreto nao-estrutural, espessura 3 cm e preparo mecanico Contrapiso de concreto nao-estrutural, espessura 3 cm e preparo mecanico
Registrado em: 19/02/2026 - 08:30:52

235 - Piso em granilite, marmorite ou granitina em ambientes internos, com espessura de 8 mm Piso em granilite, marmorite ou granitina em ambientes internos, com espessura de 8 mm, incluso mistura em betoneira, colocacao das juntas, aplicacao do piso, 4 polimentos com politriz, estucamento, selador e cera. af_06/2022

Quantidade: 1.780,5800
Sigla: M²
Valor Unitário: 106,32
Valor Total: 189.311,27
Modelo: N/C
Marca/Fabricante: N/C
Detalhe: Piso em granilite, marmorite ou granitina em ambientes internos, com espessura de 8 mm Piso em granilite, marmorite ou granitina em ambientes internos, com espessura de 8 mm, incluso mistura em betoneira, colocacao das juntas, aplicacao do piso, 4 polimentos com politriz, estucamento, selador e cera. af_06/2022
Registrado em: 19/02/2026 - 08:30:54

236 - Contrapiso em argamassa traco 1:4 (cimento e areia) (Item 10.3 da PO) Contrapiso em argamassa traco 1:4 (cimento e areia), preparo mecanico com betoneira 400 l, aplicado em areas molhadas sobre impermeabilizacao, acabamento nao reforcado, espessura 3cm. af_07/2021 (Item 10.3 da PO)

Quantidade: 256,2300
Sigla: M²
Valor Unitário: 57,25
Valor Total: 14.669,17
Modelo: N/C
Marca/Fabricante: N/C
Detalhe: Contrapiso em argamassa traco 1:4 (cimento e areia) (Item 10.3 da PO) Contrapiso em argamassa traco 1:4 (cimento e areia), preparo mecanico com betoneira 400 l, aplicado em areas molhadas sobre impermeabilizacao, acabamento nao reforcado, espessura 3cm. af_07/2021 (Item 10.3 da PO)
Registrado em: 19/02/2026 - 08:30:57

237 - Revestimento ceramico para piso com placas tipo esmaltada extra de dimensoes 45x45 cm Revestimento ceramico para piso com placas tipo esmaltada extra de dimensoes 45x45 cm aplicada em ambientes de area maior que 10 m2. af_02/2023_pe

E-DOCS - CÓPIA DO PROCESSO 2025-6X76D GERADO POR UDSON OLIVEIRA RAMOS DE AGUIAR EM 13/05/2026 07:51 DOCUMENTO 1 / 1 PÁGINA 1610 / 5723

2026-15LKDF - E-DOCS - CÓPIA SIMPLES 06/03/2026 11:53 PÁGINA 42 / 215

Quantidade: 256,2300 **Sigla:** M²
Valor Unitário: 69,12 **Valor Total:** 17.710,62
Modelo: N/C **Marca/Fabricante:** N/C
Detalhe: Revestimento ceramico para piso com placas tipo esmaltada extra de dimensoes 45x45 cm Revestimento ceramico para piso com placas tipo esmaltada extra de dimensoes 45x45 cm aplicada em ambientes de area maior que 10 m2. af_02/2023_pe
Registrado em: 19/02/2026 - 08:30:58

238 - Rodape ceramico h= 10 cm Rodape ceramico h= 10 cm

Quantidade: 16,0600 **Sigla:** M
Valor Unitário: 11,05 **Valor Total:** 177,46
Modelo: N/C **Marca/Fabricante:** N/C
Detalhe: Rodape ceramico h= 10 cm Rodape ceramico h= 10 cm **Registrado em:** 19/02/2026 - 08:31:01

239 - Rodape em granitina, altura 10cm Rodape em granitina, altura 10cm

Quantidade: 297,2900 **Sigla:** M
Valor Unitário: 26,42 **Valor Total:** 7.854,40
Modelo: N/C **Marca/Fabricante:** N/C
Detalhe: Rodape em granitina, altura 10cm Rodape em granitina, altura 10cm **Registrado em:** 19/02/2026 - 08:31:02

240 - Soleira em granito, largura 15 cm, espessura 2,0 cm. af_09/2020 Soleira em granito, largura 15 cm, espessura 2,0 cm. af_09/2020

Quantidade: 12,8900 **Sigla:** M
Valor Unitário: 89,90 **Valor Total:** 1.158,81
Modelo: N/C **Marca/Fabricante:** N/C
Detalhe: Soleira em granito, largura 15 cm, espessura 2,0 cm. af_09/2020 Soleira em granito, largura 15 cm, espessura 2,0 cm. af_09/2020
Registrado em: 19/02/2026 - 08:31:04

241 - Soleira em granito, largura 20 cm, espessura 2,0 cm Soleira em granito, largura 20 cm, espessura 2,0 cm

Quantidade: 48,6000 **Sigla:** M
Valor Unitário: 89,90 **Valor Total:** 4.369,14
Modelo: N/C **Marca/Fabricante:** N/C
Detalhe: Soleira em granito, largura 20 cm, espessura 2,0 cm Soleira em granito, largura 20 cm, espessura 2,0 cm
Registrado em: 19/02/2026 - 08:31:06

242 - Piso cimentado, traco 1:3 (cimento e areia), acabamento rustico, espessura 3,0 cm Piso cimentado, traco 1:3 (cimento e areia), acabamento rustico, espessura 3,0 cm, preparo mecanico da argamassa. af_09/2020

Quantidade: 572,4300 **Sigla:** M²
Valor Unitário: 51,76 **Valor Total:** 29.628,98
Modelo: N/C **Marca/Fabricante:** N/C
Detalhe: Piso cimentado, traco 1:3 (cimento e areia), acabamento rustico, espessura 3,0 cm Piso cimentado, traco 1:3 (cimento e areia), acabamento rustico, espessura 3,0 cm, preparo mecanico da argamassa. af_09/2020
Registrado em: 19/02/2026 - 08:31:07

243 - Piso cimentado, traco 1:3 (cimento e areia), acabamento liso, espessura 3,0 cm Piso cimentado, traco 1:3 (cimento e areia), acabamento liso, espessura 3,0 cm, preparo mecanico da argamassa. af_09/2020

Quantidade: 157,8300 **Sigla:** M²
Valor Unitário: 54,67 **Valor Total:** 8.628,57
Modelo: N/C **Marca/Fabricante:** N/C
Detalhe: Piso cimentado, traco 1:3 (cimento e areia), acabamento liso, espessura 3,0 cm Piso cimentado, traco 1:3 (cimento e areia), acabamento liso, espessura 3,0 cm, preparo mecanico da argamassa. af_09/2020
Registrado em: 19/02/2026 - 08:31:09

244 - Execucao de passeio em piso intertravado, com bloco retangular cor natural de 20 x 10 cm Execucao de passeio em piso intertravado, com bloco retangular cor natural de 20 x 10 cm, espessura 6 cm. af_10/2022

E-DOCS - CÓPIA DO PROCESSO 2025-6X76D GERADO POR UDSON OLIVEIRA RAMOS DE AGUIAR EM 13/05/2026 07:51 DOCUMENTO 1 / 1 PÁGINA 1611 / 5723

2026-15LKDF - E-DOCS - CÓPIA SIMPLES 06/03/2026 11:53 PÁGINA 43 / 215

Quantidade: 135,9500 **Sigla:** M²
Valor Unitário: 101,20 **Valor Total:** 13.758,14
Modelo: N/C **Marca/Fabricante:** N/C
Detalhe: Execucao de passeio em piso intertravado, com bloco retangular cor natural de 20 x 10 cm Execucao de passeio em piso intertravado, com bloco retangular cor natural de 20 x 10 cm, espessura 6 cm. af_10/2022
Registrado em: 19/02/2026 - 08:31:11

245 - Execucao de pavimento em piso intertravado, com bloco pisograma de 35 x 15 cm, espessura 6 cm Execucao de pavimento em piso intertravado, com bloco pisograma de 35 x 15 cm, espessura 6 cm. af_10/2022

Quantidade: 98,5000 **Sigla:** M²
Valor Unitário: 87,26 **Valor Total:** 8.595,11
Modelo: N/C **Marca/Fabricante:** N/C
Detalhe: Execucao de pavimento em piso intertravado, com bloco pisograma de 35 x 15 cm, espessura 6 cm Execucao de pavimento em piso intertravado, com bloco pisograma de 35 x 15 cm, espessura 6 cm. af_10/2022
Registrado em: 19/02/2026 - 08:31:13

246 - Piso podotatil direcional, cor vermelha, de concreto, assentado sobre argamassa Piso podotatil direcional, cor vermelha, de concreto, assentado sobre argamassa

Quantidade: 24,6300 **Sigla:** M²
Valor Unitário: 236,56 **Valor Total:** 5.826,47
Modelo: N/C **Marca/Fabricante:** N/C
Detalhe: Piso podotatil direcional, cor vermelha, de concreto, assentado sobre argamassa Piso podotatil direcional, cor vermelha, de concreto, assentado sobre argamassa
Registrado em: 19/02/2026 - 08:31:15

247 - Piso podotatil de alerta, cor vermelha, de concreto, assentado sobre argamassa Piso podotatil de alerta, cor vermelha, de concreto, assentado sobre argamassa

Quantidade: 7,3700 **Sigla:** M²
Valor Unitário: 236,56 **Valor Total:** 1.743,45
Modelo: N/C **Marca/Fabricante:** N/C
Detalhe: Piso podotatil de alerta, cor vermelha, de concreto, assentado sobre argamassa Piso podotatil de alerta, cor vermelha, de concreto, assentado sobre argamassa
Registrado em: 19/02/2026 - 08:31:17

248 - Piso podotatil de alerta, cor amarela, de concreto, assentado sobre argamassa Piso podotatil de alerta, cor amarela, de concreto, assentado sobre argamassa

Quantidade: 20,2500 **Sigla:** M²
Valor Unitário: 236,56 **Valor Total:** 4.790,34
Modelo: N/C **Marca/Fabricante:** N/C
Detalhe: Piso podotatil de alerta, cor amarela, de concreto, assentado sobre argamassa Piso podotatil de alerta, cor amarela, de concreto, assentado sobre argamassa
Registrado em: 19/02/2026 - 08:31:18

249 - Colchao drenante de areia h= 30 cm Colchao drenante de areia h= 30 cm

Quantidade: 40,6500 **Sigla:** M³
Valor Unitário: 136,30 **Valor Total:** 5.540,60
Modelo: N/C **Marca/Fabricante:** N/C
Detalhe: Colchao drenante de areia h= 30 cm Colchao drenante de areia h= 30 cm **Registrado em:** 19/02/2026 - 08:31:21

250 - Plantio de grama batatais em placas. af_05/2018 Plantio de grama batatais em placas. af_05/2018

Quantidade: 1.006,4100 **Sigla:** M²
Valor Unitário: 15,87 **Valor Total:** 15.971,73
Modelo: N/C **Marca/Fabricante:** N/C
Detalhe: Plantio de grama batatais em placas. af_05/2018 Plantio de grama batatais em placas. af_05/2018
Registrado em: 19/02/2026 - 08:31:22

251 - GUIA (MEIO-FIO) CONCRETO, MOLDADA IN LOCO EM TRECHO RETO COM EXTRUSORA GUIA (MEIO-FIO) CONCRETO,

E-DOCS - CÓPIA DO PROCESSO 2025-6X76D GERADO POR UDSON OLIVEIRA RAMOS DE AGUIAR EM 13/05/2026 07:51 DOCUMENTO 1 / 1 PÁGINA 1612 / 5723

2026-15LKDF - E-DOCS - CÓPIA SIMPLES 06/03/2026 11:53 PÁGINA 44 / 215

MOLDADA IN LOCO EM TRECHO RETO COM EXTRUSORA, M 13 CM BASE X 22 CM ALTURA. AF_01/2024.

Quantidade: 96,5200 **Sigla:** M
Valor Unitário: 41,34 **Valor Total:** 3.990,14
Modelo: N/C **Marca/Fabricante:** N/C
Detalhe: GUIA (MEIO-FIO) CONCRETO, MOLDADA IN LOCO EM TRECHO RETO COM EXTRUSORA GUIA (MEIO-FIO) CONCRETO, MOLDADA IN LOCO EM TRECHO RETO COM EXTRUSORA, M 13 CM BASE X 22 CM ALTURA. AF_01/2024.
Registrado em: 19/02/2026 - 08:49:39

252 - Emassamento com massa corrida pva, aplicacao em teto, uma demao, lixamento manual Emassamento com massa corrida pva, aplicacao em teto, uma demao, lixamento manual

Quantidade: 338,1100 **Sigla:** M²
Valor Unitário: 26,65 **Valor Total:** 9.010,63
Modelo: N/C **Marca/Fabricante:** N/C
Detalhe: Emassamento com massa corrida pva, aplicacao em teto, uma demao, lixamento manual Emassamento com massa corrida pva, aplicacao em teto, uma demao, lixamento manual
Registrado em: 19/02/2026 - 08:49:42

253 - EMASSAMENTO COM MASSA LATEX, APLICACAO EM PAREDE, DUAS DEMAOS, LIXAMENTO MANUAL. AF_04/2023 EMASSAMENTO COM MASSA LATEX, APLICACAO EM PAREDE, DUAS DEMAOS, LIXAMENTO MANUAL. AF_04/2023

Quantidade: 895,4800 **Sigla:** M²
Valor Unitário: 23,85 **Valor Total:** 21.357,20
Modelo: N/C **Marca/Fabricante:** N/C
Detalhe: EMASSAMENTO COM MASSA LATEX, APLICACAO EM PAREDE, DUAS DEMAOS, LIXAMENTO MANUAL. AF_04/2023 EMASSAMENTO COM MASSA LATEX, APLICACAO EM PAREDE, DUAS DEMAOS, LIXAMENTO MANUAL. AF_04/2023
Registrado em: 19/02/2026 - 08:49:44

254 - Emassamento de paredes com massa acrilica, duas demaos, areas molhadas Emassamento de paredes com massa acrilica, duas demaos, areas molhadas

Quantidade: 105,9300 **Sigla:** M²
Valor Unitário: 26,12 **Valor Total:** 2.766,89
Modelo: N/C **Marca/Fabricante:** N/C
Detalhe: Emassamento de paredes com massa acrilica, duas demaos, areas molhadas Emassamento de paredes com massa acrilica, duas demaos, areas molhadas
Registrado em: 19/02/2026 - 08:49:46

255 - Pintura latex pva, aplicacao manual em paredes, duas demaos, cor branco gelo Pintura latex pva, aplicacao manual em paredes, duas demaos, cor branco gelo

Quantidade: 484,4600 **Sigla:** M²
Valor Unitário: 15,20 **Valor Total:** 7.363,79
Modelo: N/C **Marca/Fabricante:** N/C
Detalhe: Pintura latex pva, aplicacao manual em paredes, duas demaos, cor branco gelo Pintura latex pva, aplicacao manual em paredes, duas demaos, cor branco gelo
Registrado em: 19/02/2026 - 08:49:48

256 - Pintura latex acrilica premium, aplicacao manual em teto, duas demaos. af_04/2023 Pintura latex acrilica premium, aplicacao manual em teto, duas demaos. af_04/2023

Quantidade: 338,1100 **Sigla:** M²
Valor Unitário: 18,00 **Valor Total:** 6.085,98
Modelo: N/C **Marca/Fabricante:** N/C
Detalhe: Pintura latex acrilica premium, aplicacao manual em teto, duas demaos. af_04/2023 Pintura latex acrilica premium, aplicacao manual em teto, duas demaos. af_04/2023
Registrado em: 19/02/2026 - 08:49:50

257 - Pintura latex acrilica, sobre reboco liso, cor cinza claro, aplicacao manual em paredes, duas demaos Pintura latex acrilica, sobre reboco liso, cor cinza claro, aplicacao manual em paredes, duas demaos

Quantidade: 212,5800 **Sigla:** M²
Valor Unitário: 15,20 **Valor Total:** 3.231,22

E-DOCS - CÓPIA DO PROCESSO 2025-6X76D GERADO POR UDSON OLIVEIRA RAMOS DE AGUIAR EM 13/05/2026 07:51 DOCUMENTO 1 / 1 PÁGINA 1613 / 5723

Modelo: N/C **Marca/Fabricante:** N/C

Detalhe: Pintura latex acrilica, sobre reboco liso, cor cinza claro, aplicacao manual em paredes, duas demaos Pintura latex acrilica, sobre reboco liso, cor cinza claro, aplicacao manual em paredes, duas demaos

Registrado em: 19/02/2026 - 08:49:52

258 - Pintura latex acrilica, sobre reboco liso, cor laranja, aplicacao manual em paredes, duas demaos Pintura latex acrilica, sobre reboco liso, cor laranja, aplicacao manual em paredes, duas demaos

Quantidade: 11,1800 **Sigla:** M²

Valor Unitário: 15,20 **Valor Total:** 169,94

Modelo: N/C **Marca/Fabricante:** N/C

Detalhe: Pintura latex acrilica, sobre reboco liso, cor laranja, aplicacao manual em paredes, duas demaos Pintura latex acrilica, sobre reboco liso, cor laranja, aplicacao manual em paredes, duas demaos

Registrado em: 19/02/2026 - 08:49:55

259 - Pintura latex acrilica, sobre massa acrilica, cor branco gelo, areas molhadas Pintura latex acrilica, sobre massa acrilica, cor branco gelo, areas molhadas

Quantidade: 105,9300 **Sigla:** M²

Valor Unitário: 15,20 **Valor Total:** 1.610,14

Modelo: N/C **Marca/Fabricante:** N/C

Detalhe: Pintura latex acrilica, sobre massa acrilica, cor branco gelo, areas molhadas Pintura latex acrilica, sobre massa acrilica, cor branco gelo, areas molhadas

Registrado em: 19/02/2026 - 15:51:18

260 - Pintura em esmalte sintetico em esquadrias de madeira, 2 demaos Pintura em esmalte sintetico em esquadrias de madeira, 2 demaos

Quantidade: 113,4000 **Sigla:** M²

Valor Unitário: 21,30 **Valor Total:** 2.415,42

Modelo: N/C **Marca/Fabricante:** N/C

Detalhe: Pintura em esmalte sintetico em esquadrias de madeira, 2 demaos Pintura em esmalte sintetico em esquadrias de madeira, 2 demaos

Registrado em: 19/02/2026 - 08:49:59

261 - Pintura em esmalte sintetico em rodameio de madeira, 2 demaos - cor branco Pintura em esmalte sintetico em rodameio de madeira, 2 demaos - cor branco

Quantidade: 16,8800 **Sigla:** M²

Valor Unitário: 21,30 **Valor Total:** 359,54

Modelo: N/C **Marca/Fabricante:** N/C

Detalhe: Pintura em esmalte sintetico em rodameio de madeira, 2 demaos - cor branco Pintura em esmalte sintetico em rodameio de madeira, 2 demaos - cor branco

Registrado em: 19/02/2026 - 08:50:03

262 - Pintura latex acrilica sobre paredes externas, cor laranja, aplicacao manual em paredes, duas demaos Pintura latex acrilica sobre paredes externas, cor laranja, aplicacao manual em paredes, duas demaos

Quantidade: 176,8600 **Sigla:** M²

Valor Unitário: 15,20 **Valor Total:** 2.688,27

Modelo: N/C **Marca/Fabricante:** N/C

Detalhe: Pintura latex acrilica sobre paredes externas, cor laranja, aplicacao manual em paredes, duas demaos Pintura latex acrilica sobre paredes externas, cor laranja, aplicacao manual em paredes, duas demaos

Registrado em: 19/02/2026 - 08:50:05

263 - Textura acrilica, cor branca, aplicacao manual em parede externa, uma demao Textura acrilica, cor branca, aplicacao manual em parede externa, uma demao

Quantidade: 269,7200 **Sigla:** M²

Valor Unitário: 16,05 **Valor Total:** 4.329,01

Modelo: N/C **Marca/Fabricante:** N/C

Detalhe: Textura acrilica, cor branca, aplicacao manual em parede externa, uma demao Textura acrilica, cor branca, aplicacao manual em parede externa, uma demao

Registrado em: 19/02/2026 - 08:50:07

E-DOCS - CÓPIA DO PROCESSO 2025-6X76D GERADO POR UDSON OLIVEIRA RAMOS DE AGUIAR EM 13/05/2026 07:51 DOCUMENTO 1 / 1 PÁGINA 1614 / 5723

2026-15LKDF - E-DOCS - CÓPIA SIMPLES 06/03/2026 11:53 PÁGINA 46 / 215

264 - Textura acrilica, cor cinza claro, aplicacao manual em parede externa, uma demao Textura acrilica, cor cinza claro, aplicacao manual em parede externa, uma demao

Quantidade: 1.173,2100
Sigla: M²
Valor Unitário: 16,05
Valor Total: 18.830,02
Modelo: N/C
Marca/Fabricante: N/C
Detalhe: Textura acrilica, cor cinza claro, aplicacao manual em parede externa, uma demao Textura acrilica, cor cinza claro, aplicacao manual em parede externa, uma demao
Registrado em: 19/02/2026 - 08:50:12

265 - Textura acrilica, cor cinza escuro, aplicacao manual em parede externa, uma demao Textura acrilica, cor cinza escuro, aplicacao manual em parede externa, uma demao

Quantidade: 426,5800
Sigla: M²
Valor Unitário: 16,05
Valor Total: 6.846,61
Modelo: N/C
Marca/Fabricante: N/C
Detalhe: Textura acrilica, cor cinza escuro, aplicacao manual em parede externa, uma demao Textura acrilica, cor cinza escuro, aplicacao manual em parede externa, uma demao
Registrado em: 19/02/2026 - 08:50:16

266 - Textura acrilica, cor cinza claro, aplicacao manual em parede externa, uma demao (Item 11.15 da PO) Textura acrilica, cor cinza claro, aplicacao manual em parede externa, uma demao (Item 11.15 da PO)

Quantidade: 1.201,4100
Sigla: M²
Valor Unitário: 16,05
Valor Total: 19.282,63
Modelo: N/C
Marca/Fabricante: N/C
Detalhe: Textura acrilica, cor cinza claro, aplicacao manual em parede externa, uma demao (Item 11.15 da PO) Textura acrilica, cor cinza claro, aplicacao manual em parede externa, uma demao (Item 11.15 da PO)
Registrado em: 19/02/2026 - 08:50:19

267 - Textura acrilica, cor cinza escuro, aplicacao manual em parede externa, uma demao (Item 11.16 da PO) Textura acrilica, cor cinza escuro, aplicacao manual em parede externa, uma demao (Item 11.16 da PO)

Quantidade: 97,2700
Sigla: M²
Valor Unitário: 16,05
Valor Total: 1.561,18
Modelo: N/C
Marca/Fabricante: N/C
Detalhe: Textura acrilica, cor cinza escuro, aplicacao manual em parede externa, uma demao (Item 11.16 da PO) Textura acrilica, cor cinza escuro, aplicacao manual em parede externa, uma demao (Item 11.16 da PO)
Registrado em: 19/02/2026 - 08:50:22

268 - Pintura com tinta alquidica de fundo e acabamento (esmalte sintetico grafite) Pintura com tinta alquidica de fundo e acabamento (esmalte sintetico grafite) aplicada a rolo ou pincel sobre perfil metalico executado em fabrica (por demao). af_01/2020

Quantidade: 4.943,0800
Sigla: M²
Valor Unitário: 17,83
Valor Total: 88.135,12
Modelo: N/C
Marca/Fabricante: N/C
Detalhe: Pintura com tinta alquidica de fundo e acabamento (esmalte sintetico grafite) Pintura com tinta alquidica de fundo e acabamento (esmalte sintetico grafite) aplicada a rolo ou pincel sobre perfil metalico executado em fabrica (por demao). af_01/2020
Registrado em: 19/02/2026 - 08:50:24

269 - PINTURA DE PISO COM TINTA EPOXI, APLICACAO MANUAL, 2 DEMAOS, INCLUSO PRIMER PINTURA DE PISO COM TINTA EPOXI, APLICACAO MANUAL, 2 DEMAOS, INCLUSO PRIMER EPOXI. AF_05/2021

Quantidade: 416,0000
Sigla: M²
Valor Unitário: 80,20
Valor Total: 33.363,20
Modelo: N/C
Marca/Fabricante: N/C
Detalhe: PINTURA DE PISO COM TINTA EPOXI, APLICACAO MANUAL, 2 DEMAOS, INCLUSO PRIMER PINTURA DE PISO COM TINTA EPOXI, APLICACAO MANUAL, 2 DEMAOS, INCLUSO PRIMER EPOXI. AF_05/2021
Registrado em: 19/02/2026 - 08:50:27

270 - TUBO, PVC, SOLDAVEL, DN 25MM, INSTALADO EM RAMAL OU SUB-RAMAL DE AGUA - FORNECIMENTO E INSTALACAO. A TUBO, PVC, SOLDAVEL, DN 25MM, INSTALADO EM RAMAL OU SUB-RAMAL DE AGUA - FORNECIMENTO E INSTALACAO.

E-DOCS - CÓPIA DO PROCESSO 2025-6X76D GERADO POR UDSON OLIVEIRA RAMOS DE AGUIAR EM 13/05/2026 07:51 DOCUMENTO 1 / 1 PÁGINA 1615 / 5723

AF_06/2022

Quantidade: 194,5000 **Sigla:** M
Valor Unitário: 27,30 **Valor Total:** 5.309,85
Modelo: N/C **Marca/Fabricante:** N/C
Detalhe: TUBO, PVC, SOLDAVEL, DN 25MM, INSTALADO EM RAMAL OU SUB-RAMAL DE AGUA - FORNECIMENTO E INSTALACAO. A TUBO, PVC, SOLDAVEL, DN 25MM, INSTALADO EM RAMAL OU SUB-RAMAL DE AGUA - FORNECIMENTO E INSTALACAO. AF_06/2022
Registrado em: 19/02/2026 - 08:50:30

271 - Tubo, pvc, soldavel, dn 32mm, instalado em ramal ou sub-ramal de agua - fornecimento e instalacao Tubo, pvc, soldavel, dn 32mm, instalado em ramal ou sub-ramal de agua - fornecimento e instalacao. af_06/2022

Quantidade: 105,9700 **Sigla:** M
Valor Unitário: 38,50 **Valor Total:** 4.079,85
Modelo: N/C **Marca/Fabricante:** N/C
Detalhe: Tubo, pvc, soldavel, dn 32mm, instalado em ramal ou sub-ramal de agua - fornecimento e instalacao Tubo, pvc, soldavel, dn 32mm, instalado em ramal ou sub-ramal de agua - fornecimento e instalacao. af_06/2022
Registrado em: 19/02/2026 - 08:50:34

272 - Tubo, pvc, soldavel, dn 50mm, instalado em ramal de distribuicao de agua - fornecimento e instalacao Tubo, pvc, soldavel, dn 50mm, instalado em ramal de distribuicao de agua - fornecimento e instalacao. af_06/2022

Quantidade: 148,8000 **Sigla:** M
Valor Unitário: 37,63 **Valor Total:** 5.599,34
Modelo: N/C **Marca/Fabricante:** N/C
Detalhe: Tubo, pvc, soldavel, dn 50mm, instalado em ramal de distribuicao de agua - fornecimento e instalacao Tubo, pvc, soldavel, dn 50mm, instalado em ramal de distribuicao de agua - fornecimento e instalacao. af_06/2022
Registrado em: 19/02/2026 - 08:50:37

273 - Tubo, pvc, soldavel, dn 60mm, instalado em prumada de agua - fornecimento e instalacao Tubo, pvc, soldavel, dn 60mm, instalado em prumada de agua - fornecimento e instalacao. af_06/2022

Quantidade: 132,1600 **Sigla:** M
Valor Unitário: 39,82 **Valor Total:** 5.262,61
Modelo: N/C **Marca/Fabricante:** N/C
Detalhe: Tubo, pvc, soldavel, dn 60mm, instalado em prumada de agua - fornecimento e instalacao Tubo, pvc, soldavel, dn 60mm, instalado em prumada de agua - fornecimento e instalacao. af_06/2022
Registrado em: 19/02/2026 - 08:51:17

274 - Tubo, pvc, soldavel, dn 75mm, instalado em prumada de agua - fornecimento e instalacao Tubo, pvc, soldavel, dn 75mm, instalado em prumada de agua - fornecimento e instalacao. af_06/2022

Quantidade: 44,7400 **Sigla:** M
Valor Unitário: 65,05 **Valor Total:** 2.910,34
Modelo: N/C **Marca/Fabricante:** N/C
Detalhe: Tubo, pvc, soldavel, dn 75mm, instalado em prumada de agua - fornecimento e instalacao Tubo, pvc, soldavel, dn 75mm, instalado em prumada de agua - fornecimento e instalacao. af_06/2022
Registrado em: 19/02/2026 - 08:51:25

275 - Tubo, pvc, soldavel, dn 85mm, instalado em prumada de agua - fornecimento e instalacao Tubo, pvc, soldavel, dn 85mm, instalado em prumada de agua - fornecimento e instalacao. af_06/2022

Quantidade: 25,6300 **Sigla:** M
Valor Unitário: 89,76 **Valor Total:** 2.300,55
Modelo: N/C **Marca/Fabricante:** N/C
Detalhe: Tubo, pvc, soldavel, dn 85mm, instalado em prumada de agua - fornecimento e instalacao Tubo, pvc, soldavel, dn 85mm, instalado em prumada de agua - fornecimento e instalacao. af_06/2022
Registrado em: 19/02/2026 - 08:51:27

276 - Adaptador curto com bolsa e rosca para registro, pvc, soldavel, dn 25mm x 3/4 Adaptador curto com bolsa e rosca para registro, pvc, soldavel, dn 25mm x 3/4 , instalado em ramal de distribuicao de agua - fornecimento e instalacao.

E-DOCS - CÓPIA DO PROCESSO 2025-6X76D GERADO POR UDSON OLIVEIRA RAMOS DE AGUIAR EM 13/05/2026 07:51 DOCUMENTO 1 / 1 PÁGINA 1616 / 5723

2026-15LKDF - E-DOCS - CÓPIA SIMPLES 06/03/2026 11:53 PÁGINA 48 / 215

af_06/2022

Quantidade: 1,0000 **Sigla:** UN
Valor Unitário: 7,10 **Valor Total:** 7,10
Modelo: N/C **Marca/Fabricante:** N/C
Detalhe: Adaptador curto com bolsa e rosca para registro, pvc, soldavel, dn 25mm x 3/4 Adaptador curto com bolsa e rosca para registro, pvc, soldavel, dn 25mm x 3/4 , instalado em ramal de distribuicao de agua - fornecimento e instalacao. af_06/2022
Registrado em: 19/02/2026 - 08:51:30

277 - Adaptador curto com bolsa e rosca para registro, pvc, soldavel, dn 32mm x 1 Adaptador curto com bolsa e rosca para registro, pvc, soldavel, dn 32mm x 1 , instalado em prumada de agua - fornecimento e instalacao. af_06/2022

Quantidade: 1,0000 **Sigla:** UN
Valor Unitário: 6,99 **Valor Total:** 6,99
Modelo: N/C **Marca/Fabricante:** N/C
Detalhe: Adaptador curto com bolsa e rosca para registro, pvc, soldavel, dn 32mm x 1 Adaptador curto com bolsa e rosca para registro, pvc, soldavel, dn 32mm x 1 , instalado em prumada de agua - fornecimento e instalacao. af_06/2022
Registrado em: 19/02/2026 - 08:51:31

278 - Adaptador com flanges livres, pvc, soldavel, dn 75 mm x 2 1/2 Adaptador com flanges livres, pvc, soldavel, dn 75 mm x 2 1/2 , instalado em reservacao de agua de edificacao que possua reservatorio de fibra/fibrocimento fornecimento e instalacao. af_06/2016

Quantidade: 1,0000 **Sigla:** UN
Valor Unitário: 328,65 **Valor Total:** 328,65
Modelo: N/C **Marca/Fabricante:** N/C
Detalhe: Adaptador com flanges livres, pvc, soldavel, dn 75 mm x 2 1/2 Adaptador com flanges livres, pvc, soldavel, dn 75 mm x 2 1/2 , instalado em reservacao de agua de edificacao que possua reservatorio de fibra/fibrocimento fornecimento e instalacao. af_06/2016
Registrado em: 19/02/2026 - 08:51:33

279 - Adaptador curto com bolsa e rosca para registro, pvc, soldavel, dn 25 mm x 3/4 Adaptador curto com bolsa e rosca para registro, pvc, soldavel, dn 25 mm x 3/4 , instalado em reservacao de agua de edificacao que possua reservatorio de fibra/fibrocimento fornecimento e instalacao. af_06/2016

Quantidade: 58,0000 **Sigla:** UN
Valor Unitário: 7,66 **Valor Total:** 444,28
Modelo: N/C **Marca/Fabricante:** N/C
Detalhe: Adaptador curto com bolsa e rosca para registro, pvc, soldavel, dn 25 mm x 3/4 Adaptador curto com bolsa e rosca para registro, pvc, soldavel, dn 25 mm x 3/4 , instalado em reservacao de agua de edificacao que possua reservatorio de fibra/fibrocimento fornecimento e instalacao. af_06/2016
Registrado em: 19/02/2026 - 08:51:35

280 - Adaptador curto com bolsa e rosca para registro, pvc, soldavel, dn 32mm x 1 (Item 12.11 da PO) Adaptador curto com bolsa e rosca para registro, pvc, soldavel, dn 32mm x 1 , instalado em prumada de agua - fornecimento e instalacao. af_06/2022 (Item 12.11 da PO)

Quantidade: 14,0000 **Sigla:** UN
Valor Unitário: 6,96 **Valor Total:** 97,44
Modelo: N/C **Marca/Fabricante:** N/C
Detalhe: Adaptador curto com bolsa e rosca para registro, pvc, soldavel, dn 32mm x 1 (Item 12.11 da PO) Adaptador curto com bolsa e rosca para registro, pvc, soldavel, dn 32mm x 1 , instalado em prumada de agua - fornecimento e instalacao. af_06/2022 (Item 12.11 da PO)
Registrado em: 19/02/2026 - 08:51:36

281 - Adaptador curto com bolsa e rosca para registro, pvc, soldavel, dn 50mm x 1.1/2 Adaptador curto com bolsa e rosca para registro, pvc, soldavel, dn 50mm x 1.1/2, instalado em ramal de distribuicao de agua - fornecimento e instalacao. af_06/2022

Quantidade: 38,0000 **Sigla:** UN
Valor Unitário: 16,65 **Valor Total:** 632,70
Modelo: N/C **Marca/Fabricante:** N/C
Detalhe: Adaptador curto com bolsa e rosca para registro, pvc, soldavel, dn 50mm x 1.1/2 Adaptador curto com bolsa e rosca para registro, pvc, soldavel, dn 50mm x 1.1/2, instalado em ramal de distribuicao de agua - fornecimento e instalacao. af_06/2022

E-DOCS - CÓPIA DO PROCESSO 2025-6X76D GERADO POR UDSON OLIVEIRA RAMOS DE AGUIAR EM 13/05/2026 07:51 DOCUMENTO 1 / 1 PÁGINA 1617 / 5723

2026-15LKDF - E-DOCS - CÓPIA SIMPLES 06/03/2026 11:53 PÁGINA 49 / 215

Registrado em: 19/02/2026 - 08:51:39

282 - Adaptador curto com bolsa e rosca para registro, pvc, soldavel, dn 60mm x 2 Adaptador curto com bolsa e rosca para registro, pvc, soldavel, dn 60mm x 2 , instalado em prumada de agua - fornecimento e instalacao. af_06/2022

Quantidade: 10,0000
Sigla: UN
Valor Unitário: 24,90
Valor Total: 249,00
Modelo: N/C
Marca/Fabricante: N/C
Detalhe: Adaptador curto com bolsa e rosca para registro, pvc, soldavel, dn 60mm x 2 Adaptador curto com bolsa e rosca para registro, pvc, soldavel, dn 60mm x 2 , instalado em prumada de agua - fornecimento e instalacao. af_06/2022
Registrado em: 19/02/2026 - 08:51:41

283 - BUCHA DE REDUCAO, CURTA, PVC, SOLDAVEL, DN 32 X 25 MM, INSTALADO EM RAMAL DE DISTRIBUICAO DE AGUA BUCHA DE REDUCAO, CURTA, PVC, SOLDAVEL, DN 32 X 25 MM, INSTALADO EM RAMAL DE DISTRIBUICAO DE AGUA - FORNECIMENTO E INSTALACAO. AF_06/2022

Quantidade: 3,0000
Sigla: UN
Valor Unitário: 8,45
Valor Total: 25,35
Modelo: N/C
Marca/Fabricante: N/C
Detalhe: BUCHA DE REDUCAO, CURTA, PVC, SOLDAVEL, DN 32 X 25 MM, INSTALADO EM RAMAL DE DISTRIBUICAO DE AGUA BUCHA DE REDUCAO, CURTA, PVC, SOLDAVEL, DN 32 X 25 MM, INSTALADO EM RAMAL DE DISTRIBUICAO DE AGUA - FORNECIMENTO E INSTALACAO. AF_06/2022
Registrado em: 19/02/2026 - 08:51:42

284 - Bucha de reducao, curta, pvc, soldavel, dn 60 x 50 mm, instalado em prumada de agua Bucha de reducao, curta, pvc, soldavel, dn 60 x 50 mm, instalado em prumada de agua - fornecimento e instalacao. af_06/2022

Quantidade: 7,0000
Sigla: UN
Valor Unitário: 18,75
Valor Total: 131,25
Modelo: N/C
Marca/Fabricante: N/C
Detalhe: Bucha de reducao, curta, pvc, soldavel, dn 60 x 50 mm, instalado em prumada de agua Bucha de reducao, curta, pvc, soldavel, dn 60 x 50 mm, instalado em prumada de agua - fornecimento e instalacao. af_06/2022
Registrado em: 19/02/2026 - 08:51:45

285 - Bucha de reducao, curta, pvc, soldavel, dn 75 x 60 mm, instalado em prumada de agua Bucha de reducao, curta, pvc, soldavel, dn 75 x 60 mm, instalado em prumada de agua - fornecimento e instalacao

Quantidade: 1,0000
Sigla: UN
Valor Unitário: 18,76
Valor Total: 18,76
Modelo: N/C
Marca/Fabricante: N/C
Detalhe: Bucha de reducao, curta, pvc, soldavel, dn 75 x 60 mm, instalado em prumada de agua Bucha de reducao, curta, pvc, soldavel, dn 75 x 60 mm, instalado em prumada de agua - fornecimento e instalacao
Registrado em: 19/02/2026 - 08:51:47

286 - Bucha de reducao, curta, pvc, soldavel, dn 85 x 75 mm, instalado em prumada de agua Bucha de reducao, curta, pvc, soldavel, dn 85 x 75 mm, instalado em prumada de agua - fornecimento e instalacao

Quantidade: 2,0000
Sigla: UN
Valor Unitário: 18,76
Valor Total: 37,52
Modelo: N/C
Marca/Fabricante: N/C
Detalhe: Bucha de reducao, curta, pvc, soldavel, dn 85 x 75 mm, instalado em prumada de agua Bucha de reducao, curta, pvc, soldavel, dn 85 x 75 mm, instalado em prumada de agua - fornecimento e instalacao
Registrado em: 19/02/2026 - 09:01:05

287 - Bucha de reducao, longa, pvc, soldavel, dn 50 x 25 mm, instalado em ramal de distribuicao de agua Bucha de reducao, longa, pvc, soldavel, dn 50 x 25 mm, instalado em ramal de distribuicao de agua - fornecimento e instalacao. af_06/2022

Quantidade: 7,0000
Sigla: UN
Valor Unitário: 15,16
Valor Total: 106,12
Modelo: N/C
Marca/Fabricante: N/C

E-DOCS - CÓPIA DO PROCESSO 2025-6X76D GERADO POR UDSON OLIVEIRA RAMOS DE AGUIAR EM 13/05/2026 07:51 DOCUMENTO 1 / 1 PÁGINA 1618 / 5723

Detalhe: Bucha de reducao, longa, pvc, soldavel, dn 50 x 25 mm, instalado em ramal de distribuicao de agua Bucha de reducao, longa, pvc, soldavel, dn 50 x 25 mm, instalado em ramal de distribuicao de agua - fornecimento e instalacao. af_06/2022

Registrado em: 19/02/2026 - 09:01:07

288 - Bucha de reducao, longa, pvc, soldavel, dn 50 x 32 mm, instalado em ramal de distribuicao de agua Bucha de reducao, longa, pvc, soldavel, dn 50 x 32 mm, instalado em ramal de distribuicao de agua - fornecimento e instalacao.

Quantidade: 1,0000
Sigla: UN
Valor Unitário: 15,20
Valor Total: 15,20
Modelo: N/C
Marca/Fabricante: N/C
Detalhe: Bucha de reducao, longa, pvc, soldavel, dn 50 x 32 mm, instalado em ramal de distribuicao de agua Bucha de reducao, longa, pvc, soldavel, dn 50 x 32 mm, instalado em ramal de distribuicao de agua - fornecimento e instalacao.
Registrado em: 19/02/2026 - 09:01:09

289 - Bucha de reducao, longa, pvc, soldavel, dn 60 x 25 mm, instalado em prumada de agua Bucha de reducao, longa, pvc, soldavel, dn 60 x 25 mm, instalado em prumada de agua - fornecimento e instalacao. af_06/2022

Quantidade: 7,0000
Sigla: UN
Valor Unitário: 21,38
Valor Total: 149,66
Modelo: N/C
Marca/Fabricante: N/C
Detalhe: Bucha de reducao, longa, pvc, soldavel, dn 60 x 25 mm, instalado em prumada de agua Bucha de reducao, longa, pvc, soldavel, dn 60 x 25 mm, instalado em prumada de agua - fornecimento e instalacao. af_06/2022
Registrado em: 19/02/2026 - 09:01:11

290 - Bucha de reducao, longa, pvc, soldavel, dn 60 x 32 mm, instalado em prumada de agua Bucha de reducao, longa, pvc, soldavel, dn 60 x 32 mm, instalado em prumada de agua - fornecimento e instalacao. af_06/2022

Quantidade: 3,0000
Sigla: UN
Valor Unitário: 25,38
Valor Total: 76,14
Modelo: N/C
Marca/Fabricante: N/C
Detalhe: Bucha de reducao, longa, pvc, soldavel, dn 60 x 32 mm, instalado em prumada de agua Bucha de reducao, longa, pvc, soldavel, dn 60 x 32 mm, instalado em prumada de agua - fornecimento e instalacao. af_06/2022
Registrado em: 19/02/2026 - 09:01:13

291 - Bucha de reducao, longa, pvc, soldavel, dn 75 x 50 mm, instalado em prumada de agua Bucha de reducao, longa, pvc, soldavel, dn 75 x 50 mm, instalado em prumada de agua - fornecimento e instalacao. af_06/2022

Quantidade: 1,0000
Sigla: UN
Valor Unitário: 37,54
Valor Total: 37,54
Modelo: N/C
Marca/Fabricante: N/C
Detalhe: Bucha de reducao, longa, pvc, soldavel, dn 75 x 50 mm, instalado em prumada de agua Bucha de reducao, longa, pvc, soldavel, dn 75 x 50 mm, instalado em prumada de agua - fornecimento e instalacao. af_06/2022
Registrado em: 19/02/2026 - 09:01:16

292 - Bucha de reducao, longa, pvc, soldavel, dn 50 x 32 mm (Item 12.23 da PO) Bucha de reducao, longa, pvc, soldavel, dn 50 x 32 mm, instalado em ramal de distribuicao de agua - fornecimento e instalacao. (Item 12.23 da PO)

Quantidade: 1,0000
Sigla: UN
Valor Unitário: 15,20
Valor Total: 15,20
Modelo: N/C
Marca/Fabricante: N/C
Detalhe: Bucha de reducao, longa, pvc, soldavel, dn 50 x 32 mm (Item 12.23 da PO) Bucha de reducao, longa, pvc, soldavel, dn 50 x 32 mm, instalado em ramal de distribuicao de agua - fornecimento e instalacao. (Item 12.23 da PO)
Registrado em: 19/02/2026 - 09:01:18

293 - Luva de correr, pvc, soldavel, dn 60mm, instalado em prumada de agua Luva de correr, pvc, soldavel, dn 60mm, instalado em prumada de agua fornecimento e instalacao. af_06/2022

Quantidade: 1,0000
Sigla: UN
Valor Unitário: 65,55
Valor Total: 65,55
Modelo: N/C
Marca/Fabricante: N/C

E-DOCS - CÓPIA DO PROCESSO 2025-6X76D GERADO POR UDSON OLIVEIRA RAMOS DE AGUIAR EM 13/05/2026 07:51 DOCUMENTO 1 / 1 PÁGINA 1619 / 5723

2026-15LKDF - E-DOCS - CÓPIA SIMPLES 06/03/2026 11:53 PÁGINA 51 / 215

Detalhe: Luva de correr, pvc, soldavel, dn 60mm, instalado em prumada de agua Luva de correr, pvc, soldavel, dn 60mm, instalado em prumada de agua fornecimento e instalacao. af_06/2022

Registrado em: 19/02/2026 - 09:01:20

294 - Luva de reducao, pvc, soldavel, dn 32mm x 25mm, instalado em ramal ou sub-ramal de agua Luva de reducao, pvc, soldavel, dn 32mm x 25mm, instalado em ramal ou sub-ramal de agua - fornecimento e instalacao. af_06/2022

Quantidade: 4,0000
Sigla: UN
Valor Unitário: 12,15
Valor Total: 48,60
Modelo: N/C
Marca/Fabricante: N/C
Detalhe: Luva de reducao, pvc, soldavel, dn 32mm x 25mm, instalado em ramal ou sub-ramal de agua Luva de reducao, pvc, soldavel, dn 32mm x 25mm, instalado em ramal ou sub-ramal de agua - fornecimento e instalacao. af_06/2022
Registrado em: 19/02/2026 - 09:01:22

295 - Luva de reducao, pvc, soldavel, dn 60mm x 50mm, instalado em prumada de agua Luva de reducao, pvc, soldavel, dn 60mm x 50mm, instalado em prumada de agua - fornecimento e instalacao. af_06/2022

Quantidade: 3,0000
Sigla: UN
Valor Unitário: 26,40
Valor Total: 79,20
Modelo: N/C
Marca/Fabricante: N/C
Detalhe: Luva de reducao, pvc, soldavel, dn 60mm x 50mm, instalado em prumada de agua Luva de reducao, pvc, soldavel, dn 60mm x 50mm, instalado em prumada de agua - fornecimento e instalacao. af_06/2022
Registrado em: 19/02/2026 - 09:01:24

296 - Luva, pvc, soldavel, dn 32mm, instalado em prumada de agua Luva, pvc, soldavel, dn 32mm, instalado em prumada de agua - fornecimento e instalacao. af_06/2022

Quantidade: 2,0000
Sigla: UN
Valor Unitário: 7,80
Valor Total: 15,60
Modelo: N/C
Marca/Fabricante: N/C
Detalhe: Luva, pvc, soldavel, dn 32mm, instalado em prumada de agua Luva, pvc, soldavel, dn 32mm, instalado em prumada de agua - fornecimento e instalacao. af_06/2022
Registrado em: 19/02/2026 - 09:01:25

297 - Luva, pvc, soldavel, dn 60mm, instalado em prumada de agua Luva, pvc, soldavel, dn 60mm, instalado em prumada de agua - fornecimento e instalacao. af_06/2022

Quantidade: 2,0000
Sigla: UN
Valor Unitário: 29,00
Valor Total: 58,00
Modelo: N/C
Marca/Fabricante: N/C
Detalhe: Luva, pvc, soldavel, dn 60mm, instalado em prumada de agua Luva, pvc, soldavel, dn 60mm, instalado em prumada de agua - fornecimento e instalacao. af_06/2022
Registrado em: 19/02/2026 - 09:01:28

298 - JOELHO 90 GRAUS, PVC, SOLDAVEL, DN 25MM, INSTALADO EM RAMAL OU SUB-RAMAL DE AGUA JOELHO 90 GRAUS, PVC, SOLDAVEL, DN 25MM, INSTALADO EM RAMAL OU SUB-RAMAL DE AGUA - FORNECIMENTO E INSTALACAO. AF_06/2022

Quantidade: 123,0000
Sigla: UN
Valor Unitário: 10,80
Valor Total: 1.328,40
Modelo: N/C
Marca/Fabricante: N/C
Detalhe: JOELHO 90 GRAUS, PVC, SOLDAVEL, DN 25MM, INSTALADO EM RAMAL OU SUB-RAMAL DE AGUA JOELHO 90 GRAUS, PVC, SOLDAVEL, DN 25MM, INSTALADO EM RAMAL OU SUB-RAMAL DE AGUA - FORNECIMENTO E INSTALACAO. AF_06/2022
Registrado em: 19/02/2026 - 09:01:30

E-DOCS - CÓPIA DO PROCESSO 2025-6X76D GERADO POR UDSON OLIVEIRA RAMOS DE AGUIAR EM 13/05/2026 07:51 DOCUMENTO 1 / 1 PÁGINA 1620 / 5723

2026-15LKDF - E-DOCS - CÓPIA SIMPLES 06/03/2026 11:53 PÁGINA 52 / 215

299 - Joelho 90 graus, pvc, soldavel, dn 32mm, instalado em ramal ou sub-ramal de agua Joelho 90 graus, pvc, soldavel, dn 32mm, instalado em ramal ou sub-ramal de agua - fornecimento e instalacao. af_06/2022

Quantidade: 53,0000 **Sigla:** UN
Valor Unitário: 15,30 **Valor Total:** 810,90
Modelo: N/C **Marca/Fabricante:** N/C
Detalhe: Joelho 90 graus, pvc, soldavel, dn 32mm, instalado em ramal ou sub-ramal de agua Joelho 90 graus, pvc, soldavel, dn 32mm, instalado em ramal ou sub-ramal de agua - fornecimento e instalacao. af_06/2022
Registrado em: 19/02/2026 - 09:01:35

300 - Joelho 90 graus, pvc, soldavel, dn 50mm, instalado em prumada de agua Joelho 90 graus, pvc, soldavel, dn 50mm, instalado em prumada de agua - fornecimento e instalacao. af_06/2022

Quantidade: 60,0000 **Sigla:** UN
Valor Unitário: 17,50 **Valor Total:** 1.050,00
Modelo: N/C **Marca/Fabricante:** N/C
Detalhe: Joelho 90 graus, pvc, soldavel, dn 50mm, instalado em prumada de agua Joelho 90 graus, pvc, soldavel, dn 50mm, instalado em prumada de agua - fornecimento e instalacao. af_06/2022
Registrado em: 19/02/2026 - 09:01:40

301 - Te, pvc, soldavel, dn 60mm, instalado em prumada de agua Te, pvc, soldavel, dn 60mm, instalado em prumada de agua - fornecimento e instalacao. af_06/2022

Quantidade: 36,0000 **Sigla:** UN
Valor Unitário: 61,66 **Valor Total:** 2.219,76
Modelo: N/C **Marca/Fabricante:** N/C
Detalhe: Te, pvc, soldavel, dn 60mm, instalado em prumada de agua Te, pvc, soldavel, dn 60mm, instalado em prumada de agua - fornecimento e instalacao. af_06/2022
Registrado em: 19/02/2026 - 09:19:55

302 - Joelho 90 graus, pvc, soldavel, dn 60mm, instalado em prumada de agua Joelho 90 graus, pvc, soldavel, dn 60mm, instalado em prumada de agua - fornecimento e instalacao. af_06/2022

Quantidade: 10,0000 **Sigla:** UN
Valor Unitário: 53,76 **Valor Total:** 537,60
Modelo: N/C **Marca/Fabricante:** N/C
Detalhe: Joelho 90 graus, pvc, soldavel, dn 60mm, instalado em prumada de agua Joelho 90 graus, pvc, soldavel, dn 60mm, instalado em prumada de agua - fornecimento e instalacao. af_06/2022
Registrado em: 19/02/2026 - 09:19:58

303 - Joelho 90 graus, pvc, soldavel, dn 75mm, instalado em prumada de agua Joelho 90 graus, pvc, soldavel, dn 75mm, instalado em prumada de agua - fornecimento e instalacao. af_06/2022

Quantidade: 10,0000 **Sigla:** UN
Valor Unitário: 137,58 **Valor Total:** 1.375,80
Modelo: N/C **Marca/Fabricante:** N/C
Detalhe: Joelho 90 graus, pvc, soldavel, dn 75mm, instalado em prumada de agua Joelho 90 graus, pvc, soldavel, dn 75mm, instalado em prumada de agua - fornecimento e instalacao. af_06/2022
Registrado em: 19/02/2026 - 09:20:04

304 - Joelho 90 graus com bucha de latao, pvc, soldavel, dn 25mm, x 1/2 Joelho 90 graus com bucha de latao, pvc, soldavel, dn 25mm, x 1/2 instalado em ramal ou sub-ramal de agua - fornecimento e instalacao. af_06/2022

Quantidade: 50,0000 **Sigla:** UN
Valor Unitário: 15,96 **Valor Total:** 798,00
Modelo: N/C **Marca/Fabricante:** N/C
Detalhe: Joelho 90 graus com bucha de latao, pvc, soldavel, dn 25mm, x 1/2 Joelho 90 graus com bucha de latao, pvc, soldavel, dn 25mm, x 1/2 instalado em ramal ou sub-ramal de agua - fornecimento e instalacao. af_06/2022
Registrado em: 19/02/2026 - 09:20:07

E-DOCS - CÓPIA DO PROCESSO 2025-6X76D GERADO POR UDSON OLIVEIRA RAMOS DE AGUIAR EM 13/05/2026 07:51 DOCUMENTO 1 / 1 PÁGINA 1621 / 5723

305 - Te, pvc, soldavel, dn 25mm, instalado em ramal de distribuicao de agua Te, pvc, soldavel, dn 25mm, instalado em ramal de distribuicao de agua - fornecimento e instalacao. af_06/2022

Quantidade: 22,0000 **Sigla:** UN
Valor Unitário: 13,78 **Valor Total:** 303,16
Modelo: N/C **Marca/Fabricante:** N/C
Detalhe: Te, pvc, soldavel, dn 25mm, instalado em ramal de distribuicao de agua Te, pvc, soldavel, dn 25mm, instalado em ramal de distribuicao de agua - fornecimento e instalacao. af_06/2022
Registrado em: 19/02/2026 - 09:20:09

306 - Te, pvc, soldavel, dn 32mm, instalado em ramal de distribuicao de agua Te, pvc, soldavel, dn 32mm, instalado em ramal de distribuicao de agua - fornecimento e instalacao. af_06/2022

Quantidade: 3,0000 **Sigla:** UN
Valor Unitário: 20,06 **Valor Total:** 60,18
Modelo: N/C **Marca/Fabricante:** N/C
Detalhe: Te, pvc, soldavel, dn 32mm, instalado em ramal de distribuicao de agua Te, pvc, soldavel, dn 32mm, instalado em ramal de distribuicao de agua - fornecimento e instalacao. af_06/2022
Registrado em: 19/02/2026 - 09:20:11

307 - Te, pvc, soldavel, dn 50mm, instalado em prumada de agua Te, pvc, soldavel, dn 50mm, instalado em prumada de agua - fornecimento e instalacao. af_06/2022

Quantidade: 16,0000 **Sigla:** UN
Valor Unitário: 28,15 **Valor Total:** 450,40
Modelo: N/C **Marca/Fabricante:** N/C
Detalhe: Te, pvc, soldavel, dn 50mm, instalado em prumada de agua Te, pvc, soldavel, dn 50mm, instalado em prumada de agua - fornecimento e instalacao. af_06/2022
Registrado em: 19/02/2026 - 09:20:13

308 - Te, pvc, soldavel, dn 60mm, instalado em prumada de agua (Item 12.39 da PO) Te, pvc, soldavel, dn 60mm, instalado em prumada de agua - fornecimento e instalacao. af_06/2022 (Item 12.39 da PO)

Quantidade: 14,0000 **Sigla:** UN
Valor Unitário: 61,66 **Valor Total:** 863,24
Modelo: N/C **Marca/Fabricante:** N/C
Detalhe: Te, pvc, soldavel, dn 60mm, instalado em prumada de agua (Item 12.39 da PO) Te, pvc, soldavel, dn 60mm, instalado em prumada de agua - fornecimento e instalacao. af_06/2022 (Item 12.39 da PO)
Registrado em: 19/02/2026 - 09:20:14

309 - Te, pvc, soldavel, dn 75mm, instalado em prumada de agua Te, pvc, soldavel, dn 75mm, instalado em prumada de agua - fornecimento e instalacao. af_06/2022

Quantidade: 1,0000 **Sigla:** UN
Valor Unitário: 105,00 **Valor Total:** 105,00
Modelo: N/C **Marca/Fabricante:** N/C
Detalhe: Te, pvc, soldavel, dn 75mm, instalado em prumada de agua Te, pvc, soldavel, dn 75mm, instalado em prumada de agua - fornecimento e instalacao. af_06/2022
Registrado em: 19/02/2026 - 09:20:16

310 - Te de reducao, pvc, soldavel, dn 32mm x 25mm, instalado em prumada de agua Te de reducao, pvc, soldavel, dn 32mm x 25mm, instalado em prumada de agua - fornecimento e instalacao. af_06/2022

Quantidade: 3,0000 **Sigla:** UN
Valor Unitário: 17,58 **Valor Total:** 52,74
Modelo: N/C **Marca/Fabricante:** N/C
Detalhe: Te de reducao, pvc, soldavel, dn 32mm x 25mm, instalado em prumada de agua Te de reducao, pvc, soldavel, dn 32mm x 25mm, instalado em prumada de agua - fornecimento e instalacao. af_06/2022
Registrado em: 19/02/2026 - 09:20:18

311 - Te de reducao, pvc, soldavel, dn 50mm x 25mm, instalado em prumada de agua Te de reducao, pvc, soldavel, dn 50mm x 25mm, instalado em prumada de agua - fornecimento e instalacao. af_06/2022

E-DOCS - CÓPIA DO PROCESSO 2025-6X76D GERADO POR UDSON OLIVEIRA RAMOS DE AGUIAR EM 13/05/2026 07:51 DOCUMENTO 1 / 1 PÁGINA 1622 / 5723

Quantidade: 13,0000 **Sigla:** UN
Valor Unitário: 25,25 **Valor Total:** 328,25
Modelo: N/C **Marca/Fabricante:** N/C
Detalhe: Te de reducao, pvc, soldavel, dn 50mm x 25mm, instalado em prumada de agua Te de reducao, pvc, soldavel, dn 50mm x 25mm, instalado em prumada de agua - fornecimento e instalacao. af_06/2022
Registrado em: 19/02/2026 - 09:20:20

312 - Te de reducao, pvc, soldavel, dn 75mm x 50mm, instalado em prumada de agua Te de reducao, pvc, soldavel, dn 75mm x 50mm, instalado em prumada de agua - fornecimento e instalacao. af_06/2022

Quantidade: 1,0000 **Sigla:** UN
Valor Unitário: 79,36 **Valor Total:** 79,36
Modelo: N/C **Marca/Fabricante:** N/C
Detalhe: Te de reducao, pvc, soldavel, dn 75mm x 50mm, instalado em prumada de agua Te de reducao, pvc, soldavel, dn 75mm x 50mm, instalado em prumada de agua - fornecimento e instalacao. af_06/2022
Registrado em: 19/02/2026 - 09:20:22

313 - Te de reducao, pvc, soldavel, dn 75mm x 60 mm, instalado em prumada de agua Te de reducao, pvc, soldavel, dn 75mm x 60 mm, instalado em prumada de agua - fornecimento e instalacao.

Quantidade: 2,0000 **Sigla:** UN
Valor Unitário: 38,42 **Valor Total:** 76,84
Modelo: N/C **Marca/Fabricante:** N/C
Detalhe: Te de reducao, pvc, soldavel, dn 75mm x 60 mm, instalado em prumada de agua Te de reducao, pvc, soldavel, dn 75mm x 60 mm, instalado em prumada de agua - fornecimento e instalacao.
Registrado em: 19/02/2026 - 09:20:27

314 - Te de reducao, pvc, soldavel, dn 85mm x 60mm, instalado em prumada de agua Te de reducao, pvc, soldavel, dn 85mm x 60mm, instalado em prumada de agua - fornecimento e instalacao. af_06/2022

Quantidade: 2,0000 **Sigla:** UN
Valor Unitário: 162,00 **Valor Total:** 324,00
Modelo: N/C **Marca/Fabricante:** N/C
Detalhe: Te de reducao, pvc, soldavel, dn 85mm x 60mm, instalado em prumada de agua Te de reducao, pvc, soldavel, dn 85mm x 60mm, instalado em prumada de agua - fornecimento e instalacao. af_06/2022
Registrado em: 19/02/2026 - 09:20:29

315 - Te com bucha de latao na bolsa central, pvc, soldavel, dn 25mm x 1/2 Te com bucha de latao na bolsa central, pvc, soldavel, dn 25mm x 1/2 , instalado em ramal ou sub-ramal de agua - fornecimento e instalacao. af_06/2022

Quantidade: 16,0000 **Sigla:** UN
Valor Unitário: 25,56 **Valor Total:** 408,96
Modelo: N/C **Marca/Fabricante:** N/C
Detalhe: Te com bucha de latao na bolsa central, pvc, soldavel, dn 25mm x 1/2 Te com bucha de latao na bolsa central, pvc, soldavel, dn 25mm x 1/2 , instalado em ramal ou sub-ramal de agua - fornecimento e instalacao. af_06/2022
Registrado em: 19/02/2026 - 09:20:31

316 - Uniao, pvc, soldavel, dn 25mm, instalado em prumada de agua Uniao, pvc, soldavel, dn 25mm, instalado em prumada de agua - fornecimento e instalacao. af_06/2022

Quantidade: 2,0000 **Sigla:** UN
Valor Unitário: 15,20 **Valor Total:** 30,40
Modelo: N/C **Marca/Fabricante:** N/C
Detalhe: Uniao, pvc, soldavel, dn 25mm, instalado em prumada de agua Uniao, pvc, soldavel, dn 25mm, instalado em prumada de agua - fornecimento e instalacao. af_06/2022
Registrado em: 19/02/2026 - 09:20:34

317 - Uniao, pvc, soldavel, dn 50mm, instalado em prumada de agua Uniao, pvc, soldavel, dn 50mm, instalado em prumada de agua - fornecimento e instalacao. af_06/2022

Quantidade: 2,0000 **Sigla:** UN
Valor Unitário: 47,10 **Valor Total:** 94,20

Modelo: N/C **Marca/Fabricante:** N/C

Detalhe: Uniao, pvc, soldavel, dn 50mm, instalado em prumada de agua Uniao, pvc, soldavel, dn 50mm, instalado em prumada de agua - fornecimento e instalacao. af_06/2022

Registrado em: 19/02/2026 - 09:20:36

318 - REGISTRO DE GAVETA BRUTO, LATAO, ROSCAVEL, 1 - FORNECIMENTO E INSTALACAO. AF_08/2021 REGISTRO DE GAVETA BRUTO, LATAO, ROSCAVEL, 1 - FORNECIMENTO E INSTALACAO. AF_08/2021

Quantidade: 6,0000 **Sigla:** UN

Valor Unitário: 88,95 **Valor Total:** 533,70

Modelo: N/C **Marca/Fabricante:** N/C

Detalhe: REGISTRO DE GAVETA BRUTO, LATAO, ROSCAVEL, 1 - FORNECIMENTO E INSTALACAO. AF_08/2021 REGISTRO DE GAVETA BRUTO, LATAO, ROSCAVEL, 1 - FORNECIMENTO E INSTALACAO. AF_08/2021

Registrado em: 19/02/2026 - 09:20:38

319 - Registro de gaveta bruto, latao, roscavel, 1 1/2 Registro de gaveta bruto, latao, roscavel, 1 1/2 - fornecimento e instalacao. af_08/2021

Quantidade: 7,0000 **Sigla:** UN

Valor Unitário: 153,42 **Valor Total:** 1.073,94

Modelo: N/C **Marca/Fabricante:** N/C

Detalhe: Registro de gaveta bruto, latao, roscavel, 1 1/2 Registro de gaveta bruto, latao, roscavel, 1 1/2 - fornecimento e instalacao. af_08/2021

Registrado em: 19/02/2026 - 09:20:40

320 - Registro de gaveta bruto, latao, roscavel, 2 Registro de gaveta bruto, latao, roscavel, 2 - fornecimento e instalacao. af_08/2021

Quantidade: 5,0000 **Sigla:** UN

Valor Unitário: 212,15 **Valor Total:** 1.060,75

Modelo: N/C **Marca/Fabricante:** N/C

Detalhe: Registro de gaveta bruto, latao, roscavel, 2 Registro de gaveta bruto, latao, roscavel, 2 - fornecimento e instalacao. af_08/2021

Registrado em: 19/02/2026 - 09:20:42

321 - Registro de gaveta bruto, latao, roscavel, 1, com acabamento e canopla cromados Registro de gaveta bruto, latao, roscavel, 1, com acabamento e canopla cromados - fornecimento e instalacao. af_08/2021

Quantidade: 1,0000 **Sigla:** UN

Valor Unitário: 166,85 **Valor Total:** 166,85

Modelo: N/C **Marca/Fabricante:** N/C

Detalhe: Registro de gaveta bruto, latao, roscavel, 1, com acabamento e canopla cromados Registro de gaveta bruto, latao, roscavel, 1, com acabamento e canopla cromados - fornecimento e instalacao. af_08/2021

Registrado em: 19/02/2026 - 09:21:10

322 - Registro de gaveta bruto, latao, roscavel, 1 1/2, com acabamento e canopla cromados Registro de gaveta bruto, latao, roscavel, 1 1/2, com acabamento e canopla cromados - fornecimento e instalacao. af_08/2021

Quantidade: 10,0000 **Sigla:** UN

Valor Unitário: 242,52 **Valor Total:** 2.425,20

Modelo: N/C **Marca/Fabricante:** N/C

Detalhe: Registro de gaveta bruto, latao, roscavel, 1 1/2, com acabamento e canopla cromados Registro de gaveta bruto, latao, roscavel, 1 1/2, com acabamento e canopla cromados - fornecimento e instalacao. af_08/2021

Registrado em: 19/02/2026 - 09:21:13

E-DOCS - CÓPIA DO PROCESSO 2025-6X76D GERADO POR UDSON OLIVEIRA RAMOS DE AGUIAR EM 13/05/2026 07:51 DOCUMENTO 1 / 1 PÁGINA 1623 / 5723

2026-15LKDF - E-DOCS - CÓPIA SIMPLES 06/03/2026 11:53 PÁGINA 55 / 215

E-DOCS - CÓPIA DO PROCESSO 2025-6X76D GERADO POR UDSON OLIVEIRA RAMOS DE AGUIAR EM 13/05/2026 07:51 DOCUMENTO 1 / 1 PÁGINA 1624 / 5723

323 - Registro de pressao bruto, latao, roscavel, 3/4, com acabamento e canopla cromados Registro de pressao bruto, latao, roscavel, 3/4, com acabamento e canopla cromados - fornecimento e instalacao. af_08/2021

Quantidade: 10,0000
Sigla: UN
Valor Unitário: 129,74
Valor Total: 1.297,40
Modelo: N/C
Marca/Fabricante: N/C
Detalhe: Registro de pressao bruto, latao, roscavel, 3/4, com acabamento e canopla cromados Registro de pressao bruto, latao, roscavel, 3/4, com acabamento e canopla cromados - fornecimento e instalacao. af_08/2021
Registrado em: 19/02/2026 - 09:21:16

324 - Valvula de retencao vertical, de bronze, roscavel, 1 1/2 Valvula de retencao vertical, de bronze, roscavel, 1 1/2 - fornecimento e instalacao. af_08/2021

Quantidade: 1,0000
Sigla: UN
Valor Unitário: 146,35
Valor Total: 146,35
Modelo: N/C
Marca/Fabricante: N/C
Detalhe: Valvula de retencao vertical, de bronze, roscavel, 1 1/2 Valvula de retencao vertical, de bronze, roscavel, 1 1/2 - fornecimento e instalacao. af_08/2021
Registrado em: 19/02/2026 - 09:33:24

325 - Pressurizador (grupo de pressao) - pressao maxima: 32 (m.c.a.);vazao maxima: 52.000 (l/h) Pressurizador (grupo de pressao) - pressao maxima: 32 (m.c.a.);vazao maxima: 52.000 (l/h)

Quantidade: 1,0000
Sigla: UN
Valor Unitário: 62.608,16
Valor Total: 62.608,16
Modelo: N/C
Marca/Fabricante: N/C
Detalhe: Pressurizador (grupo de pressao) - pressao maxima: 32 (m.c.a.);vazao maxima: 52.000 (l/h) Pressurizador (grupo de pressao) - pressao maxima: 32 (m.c.a.);vazao maxima: 52.000 (l/h)
Registrado em: 19/02/2026 - 09:33:26

326 - Bomba centrifuga, trifasica, 1,5 cv ou 1,48 hp, hm 10 a 24 m, q 6,1 a 21,9 m3/h Bomba centrifuga, trifasica, 1,5 cv ou 1,48 hp, hm 10 a 24 m, q 6,1 a 21,9 m3/h - fornecimento e instalacao. af_12/2020

Quantidade: 2,0000
Sigla: UN
Valor Unitário: 2.102,63
Valor Total: 4.205,26
Modelo: N/C
Marca/Fabricante: N/C
Detalhe: Bomba centrifuga, trifasica, 1,5 cv ou 1,48 hp, hm 10 a 24 m, q 6,1 a 21,9 m3/h Bomba centrifuga, trifasica, 1,5 cv ou 1,48 hp, hm 10 a 24 m, q 6,1 a 21,9 m3/h - fornecimento e instalacao. af_12/2020
Registrado em: 19/02/2026 - 09:33:30

327 - Caixa d´agua em polietileno, 2000 litros - fornecimento e instalacao. af_06/2021 Caixa d´agua em polietileno, 2000 litros - fornecimento e instalacao. af_06/2021

Quantidade: 1,0000
Sigla: UN
Valor Unitário: 1.503,90
Valor Total: 1.503,90
Modelo: N/C
Marca/Fabricante: N/C
Detalhe: Caixa d´agua em polietileno, 2000 litros - fornecimento e instalacao. af_06/2021 Caixa d´agua em polietileno, 2000 litros - fornecimento e instalacao. af_06/2021
Registrado em: 19/02/2026 - 09:33:48

328 - Cisterna modular 600 litros Cisterna modular 600 litros

Quantidade: 6,0000
Sigla: UN
Valor Unitário: 2.327,28
Valor Total: 13.963,68
Modelo: N/C
Marca/Fabricante: N/C
Detalhe: Cisterna modular 600 litros Cisterna modular 600 litros
Registrado em: 19/02/2026 - 09:33:57

E-DOCS - CÓPIA DO PROCESSO 2025-6X76D GERADO POR UDSON OLIVEIRA RAMOS DE AGUIAR EM 13/05/2026 07:51 DOCUMENTO 1 / 1 PÁGINA 1625 / 5723

2026-15LKDF - E-DOCS - CÓPIA SIMPLES 06/03/2026 11:53 PÁGINA 57 / 215

329 - Smart filtro Smart filtro

Quantidade: 2,0000
Sigla: UN
Valor Unitário: 502,28
Valor Total: 1.004,56
Modelo: N/C
Marca/Fabricante: N/C
Detalhe: Smart filtro Smart filtro
Registrado em: 19/02/2026 - 09:34:18

330 - Niple, em ferro galvanizado, conexao rosqueada, dn 15 (1/2),instalado em ramais e sub-ramais de gas Niple, em ferro galvanizado, conexao rosqueada, dn 15 (1/2), instalado em ramais e sub-ramais de gas - fornecimento e instalacao. af_10/2020

Quantidade: 10,0000
Sigla: UN
Valor Unitário: 17,65
Valor Total: 176,50
Modelo: N/C
Marca/Fabricante: N/C
Detalhe: Niple, em ferro galvanizado, conexao rosqueada, dn 15 (1/2),instalado em ramais e sub-ramais de gas Niple, em ferro galvanizado, conexao rosqueada, dn 15 (1/2), instalado em ramais e sub-ramais de gas - fornecimento e instalacao. af_10/2020
Registrado em: 19/02/2026 - 09:34:22

331 - FORNECIMENTO E INSTALACAO DE ENGATE FLEXIVEL EM PLASTICO BRANCO, 1/2 X 30 CM ENGATE FLEXIVEL EM PLASTICO BRANCO, 1/2 X 30CM - FORNECIMENTO E INSTALACAO. AF_01/2020

Quantidade: 5,0000
Sigla: UN
Valor Unitário: 11,75
Valor Total: 58,75
Modelo: N/C
Marca/Fabricante: N/C
Detalhe: FORNECIMENTO E INSTALACAO DE ENGATE FLEXIVEL EM PLASTICO BRANCO, 1/2 X 30 CM ENGATE FLEXIVEL EM PLASTICO BRANCO, 1/2 X 30CM - FORNECIMENTO E INSTALACAO. AF_01/2020
Registrado em: 19/02/2026 - 09:34:46

332 - Reservatorio dagua conforme projeto 40m3 - coluna seca 10,0m pintada Reservatorio dagua conforme projeto 40m3 - coluna seca 10,0m pintada

Quantidade: 1,0000
Sigla: UN
Valor Unitário: 108.650,00
Valor Total: 108.650,00
Modelo: N/C
Marca/Fabricante: N/C
Detalhe: Reservatorio dagua conforme projeto 40m3 - coluna seca 10,0m pintada Reservatorio dagua conforme projeto 40m3 - coluna seca 10,0m pintada
Registrado em: 19/02/2026 - 09:34:49

333 - TUBO PVC, SERIE R, AGUA PLUVIAL, DN 100 MM FORNECIDO E INSTALADO EM CONDUTORES VERTICAIS TUBO PVC, SERIE R, AGUA PLUVIAL, DN 100 MM, FORNECIDO E INSTALADO EM CONDUTORES VERTICAIS DE AGUAS PLUVIAIS. AF_06/2022

Quantidade: 414,8000
Sigla: M
Valor Unitário: 46,52
Valor Total: 19.296,50
Modelo: N/C
Marca/Fabricante: N/C
Detalhe: TUBO PVC, SERIE R, AGUA PLUVIAL, DN 100 MM FORNECIDO E INSTALADO EM CONDUTORES VERTICAIS TUBO PVC, SERIE R, AGUA PLUVIAL, DN 100 MM, FORNECIDO E INSTALADO EM CONDUTORES VERTICAIS DE AGUAS PLUVIAIS. AF_06/2022
Registrado em: 19/02/2026 - 09:34:52

334 - Tubo pvc, serie r, agua pluvial, dn 150 mm Tubo pvc, serie r, agua pluvial, dn 150 mm, fornecido e instalado em condutores verticais de aguas pluviais. af_06/2022

Quantidade: 186,0000
Sigla: M
Valor Unitário: 96,66
Valor Total: 17.978,76
Modelo: N/C
Marca/Fabricante: N/C
Detalhe: Tubo pvc, serie r, agua pluvial, dn 150 mm Tubo pvc, serie r, agua pluvial, dn 150 mm, fornecido e instalado em condutores verticais de aguas pluviais. af_06/2022
Registrado em: 19/02/2026 - 09:34:55

E-DOCS - CÓPIA DO PROCESSO 2025-6X76D GERADO POR UDSON OLIVEIRA RAMOS DE AGUIAR EM 13/05/2026 07:51 DOCUMENTO 1 / 1 PÁGINA 1626 / 5723

2026-15LKDF - E-DOCS - CÓPIA SIMPLES 06/03/2026 11:53 PÁGINA 58 / 215

335 - Tubo de pvc corrugado de dupla parede para rede coletora de esgoto, dn 200 mm, junta elastica Tubo de pvc corrugado de dupla parede para rede coletora de esgoto, dn 200 mm, junta elastica - fornecimento e assentamento. af_01/2021

Quantidade: 58,4000
Sigla: M
Valor Unitário: 163,12
Valor Total: 9.526,21
Modelo: N/C
Marca/Fabricante: N/C
Detalhe: Tubo de pvc corrugado de dupla parede para rede coletora de esgoto, dn 200 mm, junta elastica Tubo de pvc corrugado de dupla parede para rede coletora de esgoto, dn 200 mm, junta elastica - fornecimento e assentamento. af_01/2021
Registrado em: 19/02/2026 - 09:34:57

336 - Tubo de pvc corrugado de dupla parede para rede coletora de esgoto, dn 250 mm, junta elastica - forn Tubo de pvc corrugado de dupla parede para rede coletora de esgoto, dn 250 mm, junta elastica - fornecimento e assentamento. af_01/2021

Quantidade: 103,6000
Sigla: M
Valor Unitário: 256,35
Valor Total: 26.557,86
Modelo: N/C
Marca/Fabricante: N/C
Detalhe: Tubo de pvc corrugado de dupla parede para rede coletora de esgoto, dn 250 mm, junta elastica - forn Tubo de pvc corrugado de dupla parede para rede coletora de esgoto, dn 250 mm, junta elastica - fornecimento e assentamento. af_01/2021
Registrado em: 19/02/2026 - 09:35:10

337 - Joelho 45 graus, pvc, serie r, agua pluvial, dn 100 mm, junta elastica, Joelho 45 graus, pvc, serie r, agua pluvial, dn 100 mm, junta elastica, fornecido e instalado em condutores verticais de aguas pluviais. af_06/2022

Quantidade: 13,0000
Sigla: UN
Valor Unitário: 58,80
Valor Total: 764,40
Modelo: N/C
Marca/Fabricante: N/C
Detalhe: Joelho 45 graus, pvc, serie r, agua pluvial, dn 100 mm, junta elastica, Joelho 45 graus, pvc, serie r, agua pluvial, dn 100 mm, junta elastica, fornecido e instalado em condutores verticais de aguas pluviais. af_06/2022
Registrado em: 19/02/2026 - 09:35:06

338 - Joelho 45 graus, pvc, serie r, agua pluvial, dn 150 mm, junta elastica Joelho 45 graus, pvc, serie r, agua pluvial, dn 150 mm, junta elastica, fornecido e instalado em condutores verticais de aguas pluviais. af_06/2022

Quantidade: 4,0000
Sigla: UN
Valor Unitário: 174,55
Valor Total: 698,20
Modelo: N/C
Marca/Fabricante: N/C
Detalhe: Joelho 45 graus, pvc, serie r, agua pluvial, dn 150 mm, junta elastica Joelho 45 graus, pvc, serie r, agua pluvial, dn 150 mm, junta elastica, fornecido e instalado em condutores verticais de aguas pluviais. af_06/2022
Registrado em: 19/02/2026 - 09:37:10

339 - Joelho 90 graus, pvc, serie r, agua pluvial, dn 100 mm, junta elastica Joelho 90 graus, pvc, serie r, agua pluvial, dn 100 mm, junta elastica, fornecido e instalado em condutores verticais de aguas pluviais. af_06/2022

Quantidade: 129,0000
Sigla: UN
Valor Unitário: 57,30
Valor Total: 7.391,70
Modelo: N/C
Marca/Fabricante: N/C
Detalhe: Joelho 90 graus, pvc, serie r, agua pluvial, dn 100 mm, junta elastica Joelho 90 graus, pvc, serie r, agua pluvial, dn 100 mm, junta elastica, fornecido e instalado em condutores verticais de aguas pluviais. af_06/2022
Registrado em: 19/02/2026 - 09:37:26

340 - Joelho 90 graus, pvc, serie r, agua pluvial, dn 150 mm, junta elastica Joelho 90 graus, pvc, serie r, agua pluvial, dn 150 mm, junta elastica, fornecido e instalado em condutores verticais de aguas pluviais. af_06/2022

Quantidade: 34,0000
Sigla: UN
Valor Unitário: 179,10
Valor Total: 6.089,40
Modelo: N/C
Marca/Fabricante: N/C
Detalhe: Joelho 90 graus, pvc, serie r, agua pluvial, dn 150 mm, junta elastica Joelho 90 graus, pvc, serie r, agua pluvial, dn 150 mm, junta elastica, fornecido e instalado em condutores verticais de aguas pluviais. af_06/2022
Registrado em: 19/02/2026 - 09:39:50

E-DOCS - CÓPIA DO PROCESSO 2025-6X76D GERADO POR UDSON OLIVEIRA RAMOS DE AGUIAR EM 13/05/2026 07:51 DOCUMENTO 1 / 1 PÁGINA 1627 / 5723

341 - Juncao simples, pvc, serie r, agua pluvial, dn 100 x 100 mm, junta elastica Juncao simples, pvc, serie r, agua pluvial, dn 100 x 100 mm, junta elastica, fornecido e instalado em ramal de encaminhamento. af_06/2022

Quantidade: 7,0000 **Sigla:** UN
Valor Unitário: 109,35 **Valor Total:** 765,45
Modelo: N/C **Marca/Fabricante:** N/C
Detalhe: Juncao simples, pvc, serie r, agua pluvial, dn 100 x 100 mm, junta elastica Juncao simples, pvc, serie r, agua pluvial, dn 100 x 100 mm, junta elastica, fornecido e instalado em ramal de encaminhamento. af_06/2022
Registrado em: 19/02/2026 - 09:39:52

342 - Juncao simples, pvc, serie r, agua pluvial, dn 150 x 100 mm, junta elastica Juncao simples, pvc, serie r, agua pluvial, dn 150 x 100 mm, junta elastica, fornecido e instalado em condutores verticais de aguas pluviais. af_06/2022

Quantidade: 2,0000 **Sigla:** UN
Valor Unitário: 272,30 **Valor Total:** 544,60
Modelo: N/C **Marca/Fabricante:** N/C
Detalhe: Juncao simples, pvc, serie r, agua pluvial, dn 150 x 100 mm, junta elastica Juncao simples, pvc, serie r, agua pluvial, dn 150 x 100 mm, junta elastica, fornecido e instalado em condutores verticais de aguas pluviais. af_06/2022
Registrado em: 19/02/2026 - 09:40:06

343 - Luva simples, pvc, serie r, agua pluvial, dn 100 mm, junta elastica Luva simples, pvc, serie r, agua pluvial, dn 100 mm, junta elastica, fornecido e instalado em condutores verticais de aguas pluviais. af_06/2022

Quantidade: 33,0000 **Sigla:** UN
Valor Unitário: 42,70 **Valor Total:** 1.409,10
Modelo: N/C **Marca/Fabricante:** N/C
Detalhe: Luva simples, pvc, serie r, agua pluvial, dn 100 mm, junta elastica Luva simples, pvc, serie r, agua pluvial, dn 100 mm, junta elastica, fornecido e instalado em condutores verticais de aguas pluviais. af_06/2022
Registrado em: 19/02/2026 - 09:41:13

344 - Luva simples, pvc, serie r, agua pluvial, dn 150 mm, junta elastica Luva simples, pvc, serie r, agua pluvial, dn 150 mm, junta elastica, fornecido e instalado em condutores verticais de aguas pluviais. af_06/2022

Quantidade: 2,0000 **Sigla:** UN
Valor Unitário: 102,25 **Valor Total:** 204,50
Modelo: N/C **Marca/Fabricante:** N/C
Detalhe: Luva simples, pvc, serie r, agua pluvial, dn 150 mm, junta elastica Luva simples, pvc, serie r, agua pluvial, dn 150 mm, junta elastica, fornecido e instalado em condutores verticais de aguas pluviais. af_06/2022
Registrado em: 19/02/2026 - 09:41:14

345 - Reducao excentrica, pvc, serie r, agua pluvial, dn 150 x 100 mm, junta elastica Reducao excentrica, pvc, serie r, agua pluvial, dn 150 x 100 mm, junta elastica, fornecido e instalado em condutores verticais de aguas pluviais. af_06/2022

Quantidade: 7,0000 **Sigla:** UN
Valor Unitário: 121,58 **Valor Total:** 851,06
Modelo: N/C **Marca/Fabricante:** N/C
Detalhe: Reducao excentrica, pvc, serie r, agua pluvial, dn 150 x 100 mm, junta elastica Reducao excentrica, pvc, serie r, agua pluvial, dn 150 x 100 mm, junta elastica, fornecido e instalado em condutores verticais de aguas pluviais. af_06/2022
Registrado em: 19/02/2026 - 09:41:16

E-DOCS - CÓPIA DO PROCESSO 2025-6X76D GERADO POR UDSON OLIVEIRA RAMOS DE AGUIAR EM 13/05/2026 07:51 DOCUMENTO 1 / 1 PÁGINA 1628 / 5723

2026-15LKDF - E-DOCS - CÓPIA SIMPLES 06/03/2026 11:53 PÁGINA 60 / 215

346 - Caixa enterrada hidraulica retangular em alvenaria com tijolos ceramicos macicos 0,6x0,6x0,6 m Caixa enterrada hidraulica retangular em alvenaria com tijolos ceramicos macicos, dimensoes internas: 0,6x0,6x0,6 m para rede de drenagem. af_12/2020

Quantidade: 13,0000
Sigla: UN
Valor Unitário: 610,20
Valor Total: 7.932,60
Modelo: N/C
Marca/Fabricante: N/C
Detalhe: Caixa enterrada hidraulica retangular em alvenaria com tijolos ceramicos macicos 0,6x0,6x0,6 m Caixa enterrada hidraulica retangular em alvenaria com tijolos ceramicos macicos, dimensoes internas: 0,6x0,6x0,6 m para rede de drenagem. af_12/2020
Registrado em: 19/02/2026 - 09:41:19

347 - Poco de inspecao circular para drenagem, diametro interno = 0,60 m, profundidade = 0,90 m Poco de inspecao circular para drenagem, em concreto pre-moldado, diametro interno = 0,60 m, profundidade = 0,90 m, excluindo tampao. af_12/2020_pa

Quantidade: 9,0000
Sigla: UN
Valor Unitário: 554,20
Valor Total: 4.987,80
Modelo: N/C
Marca/Fabricante: N/C
Detalhe: Poco de inspecao circular para drenagem, diametro interno = 0,60 m, profundidade = 0,90 m Poco de inspecao circular para drenagem, em concreto pre-moldado, diametro interno = 0,60 m, profundidade = 0,90 m, excluindo tampao. af_12/2020_pa
Registrado em: 19/02/2026 - 09:41:20

348 - Grelha de ferro p/ calhas e caixas Grelha de ferro p/ calhas e caixas)

Quantidade: 12,5500
Sigla: M²
Valor Unitário: 1.339,35
Valor Total: 16.808,84
Modelo: N/C
Marca/Fabricante: N/C
Detalhe: Grelha de ferro p/ calhas e caixas Grelha de ferro p/ calhas e caixas)
Registrado em: 19/02/2026 - 09:41:22

349 - Tubo pvc, serie normal, esgoto predial, dn 40 mm Tubo pvc, serie normal, esgoto predial, dn 40 mm, fornecido e instalado em ramal de descarga ou ramal de esgoto sanitario. af_08/2022

Quantidade: 246,1100
Sigla: M
Valor Unitário: 26,10
Valor Total: 6.423,47
Modelo: N/C
Marca/Fabricante: N/C
Detalhe: Tubo pvc, serie normal, esgoto predial, dn 40 mm Tubo pvc, serie normal, esgoto predial, dn 40 mm, fornecido e instalado em ramal de descarga ou ramal de esgoto sanitario. af_08/2022
Registrado em: 19/02/2026 - 09:41:25

350 - Tubo pvc, serie normal, esgoto predial, dn 50 mm Tubo pvc, serie normal, esgoto predial, dn 50 mm, fornecido e instalado em ramal de descarga ou ramal de esgoto sanitario. af_08/2022

Quantidade: 67,8500
Sigla: M
Valor Unitário: 34,00
Valor Total: 2.306,90
Modelo: N/C
Marca/Fabricante: N/C
Detalhe: Tubo pvc, serie normal, esgoto predial, dn 50 mm Tubo pvc, serie normal, esgoto predial, dn 50 mm, fornecido e instalado em ramal de descarga ou ramal de esgoto sanitario. af_08/2022
Registrado em: 19/02/2026 - 09:41:26

351 - Tubo pvc, serie normal, esgoto predial, dn 75 mm Tubo pvc, serie normal, esgoto predial, dn 75 mm, fornecido e instalado em ramal de descarga ou ramal de esgoto sanitario. af_08/2022

Quantidade: 31,3800
Sigla: M
Valor Unitário: 42,66
Valor Total: 1.338,67
Modelo: N/C
Marca/Fabricante: N/C
Detalhe: Tubo pvc, serie normal, esgoto predial, dn 75 mm Tubo pvc, serie normal, esgoto predial, dn 75 mm, fornecido e instalado em ramal de descarga ou ramal de esgoto sanitario. af_08/2022
Registrado em: 19/02/2026 - 09:50:16

E-DOCS - CÓPIA DO PROCESSO 2025-6X76D GERADO POR UDSON OLIVEIRA RAMOS DE AGUIAR EM 13/05/2026 07:51 DOCUMENTO 1 / 1 PÁGINA 1629 / 5723

2026-15LKDF - E-DOCS - CÓPIA SIMPLES 06/03/2026 11:53 PÁGINA 61 / 215

352 - Tubo pvc, serie normal, esgoto predial, dn 100 mm Tubo pvc, serie normal, esgoto predial, dn 100 mm, fornecido e instalado em ramal de descarga ou ramal de esgoto sanitario. af_08/2022

Quantidade: 255,6200
Sigla: M
Valor Unitário: 47,38
Valor Total: 12.111,28
Modelo: N/C
Marca/Fabricante: N/C
Detalhe: Tubo pvc, serie normal, esgoto predial, dn 100 mm Tubo pvc, serie normal, esgoto predial, dn 100 mm, fornecido e instalado em ramal de descarga ou ramal de esgoto sanitario. af_08/2022
Registrado em: 19/02/2026 - 09:50:18

353 - Tubo pvc, serie normal, esgoto predial, dn 150 mm Tubo pvc, serie normal, esgoto predial, dn 150 mm, fornecido e instalado em subcoletor aereo de esgoto sanitario. af_08/2022

Quantidade: 31,3800
Sigla: M
Valor Unitário: 76,90
Valor Total: 2.413,12
Modelo: N/C
Marca/Fabricante: N/C
Detalhe: Tubo pvc, serie normal, esgoto predial, dn 150 mm Tubo pvc, serie normal, esgoto predial, dn 150 mm, fornecido e instalado em subcoletor aereo de esgoto sanitario. af_08/2022
Registrado em: 19/02/2026 - 09:50:20

354 - Joelho 45 graus, pvc, serie normal, esgoto predial, dn 40 mm, junta soldavel Joelho 45 graus, pvc, serie normal, esgoto predial, dn 40 mm, junta soldavel, fornecido e instalado em ramal de descarga ou ramal de esgoto sanitario. af_08/2022

Quantidade: 45,0000
Sigla: UN
Valor Unitário: 12,60
Valor Total: 567,00
Modelo: N/C
Marca/Fabricante: N/C
Detalhe: Joelho 45 graus, pvc, serie normal, esgoto predial, dn 40 mm, junta soldavel Joelho 45 graus, pvc, serie normal, esgoto predial, dn 40 mm, junta soldavel, fornecido e instalado em ramal de descarga ou ramal de esgoto sanitario. af_08/2022
Registrado em: 19/02/2026 - 09:50:23

355 - Joelho 45 graus, pvc, serie normal, esgoto predial, dn 50 mm, junta elastica Joelho 45 graus, pvc, serie normal, esgoto predial, dn 50 mm, junta elastica, fornecido e instalado em ramal de descarga ou ramal de esgoto sanitario. af_08/2022

Quantidade: 29,0000
Sigla: UN
Valor Unitário: 19,65
Valor Total: 569,85
Modelo: N/C
Marca/Fabricante: N/C
Detalhe: Joelho 45 graus, pvc, serie normal, esgoto predial, dn 50 mm, junta elastica Joelho 45 graus, pvc, serie normal, esgoto predial, dn 50 mm, junta elastica, fornecido e instalado em ramal de descarga ou ramal de esgoto sanitario. af_08/2022
Registrado em: 19/02/2026 - 09:50:26

356 - Joelho 45 graus, pvc, serie normal, esgoto predial, dn 75 mm, junta elastica Joelho 45 graus, pvc, serie normal, esgoto predial, dn 75 mm, junta elastica, fornecido e instalado em ramal de descarga ou ramal de esgoto sanitario. af_08/2022

Quantidade: 3,0000
Sigla: UN
Valor Unitário: 30,35
Valor Total: 91,05
Modelo: N/C
Marca/Fabricante: N/C
Detalhe: Joelho 45 graus, pvc, serie normal, esgoto predial, dn 75 mm, junta elastica Joelho 45 graus, pvc, serie normal, esgoto predial, dn 75 mm, junta elastica, fornecido e instalado em ramal de descarga ou ramal de esgoto sanitario. af_08/2022
Registrado em: 19/02/2026 - 09:50:28

357 - Joelho 45 graus, pvc, serie normal, esgoto predial, dn 100 mm, junta elastica Joelho 45 graus, pvc, serie normal, esgoto predial, dn 100 mm, junta elastica, fornecido e instalado em ramal de descarga ou ramal de esgoto sanitario. af_08/2022

Quantidade: 16,0000
Sigla: UN
Valor Unitário: 36,45
Valor Total: 583,20
Modelo: N/C
Marca/Fabricante: N/C

E-DOCS - CÓPIA DO PROCESSO 2025-6X76D GERADO POR UDSON OLIVEIRA RAMOS DE AGUIAR EM 13/05/2026 07:51 DOCUMENTO 1 / 1 PÁGINA 1630 / 5723

Detalhe: Joelho 45 graus, pvc, serie normal, esgoto predial, dn 100 mm, junta elastica Joelho 45 graus, pvc, serie normal, esgoto predial, dn 100 mm, junta elastica, fornecido e instalado em ramal de descarga ou ramal de esgoto sanitario. af_08/2022

Registrado em: 19/02/2026 - 09:50:30

358 - Joelho 90 graus, pvc, serie normal, esgoto predial, dn 40 mm, junta soldave Joelho 90 graus, pvc, serie normal, esgoto predial, dn 40 mm, junta soldavel, fornecido e instalado em ramal de descarga ou ramal de esgoto sanitario. af_08/2022

Quantidade: 59,0000 **Sigla:** UN
Valor Unitário: 12,28 **Valor Total:** 724,52
Modelo: N/C **Marca/Fabricante:** N/C
Detalhe: Joelho 90 graus, pvc, serie normal, esgoto predial, dn 40 mm, junta soldave Joelho 90 graus, pvc, serie normal, esgoto predial, dn 40 mm, junta soldavel, fornecido e instalado em ramal de descarga ou ramal de esgoto sanitario. af_08/2022
Registrado em: 19/02/2026 - 09:50:32

359 - Joelho 90 graus, pvc, serie normal, esgoto predial, dn 50 mm, junta elastica Joelho 90 graus, pvc, serie normal, esgoto predial, dn 50 mm, junta elastica, fornecido e instalado em ramal de descarga ou ramal de esgoto sanitario. af_08/2022

Quantidade: 24,0000 **Sigla:** UN
Valor Unitário: 18,60 **Valor Total:** 446,40
Modelo: N/C **Marca/Fabricante:** N/C
Detalhe: Joelho 90 graus, pvc, serie normal, esgoto predial, dn 50 mm, junta elastica Joelho 90 graus, pvc, serie normal, esgoto predial, dn 50 mm, junta elastica, fornecido e instalado em ramal de descarga ou ramal de esgoto sanitario. af_08/2022
Registrado em: 19/02/2026 - 09:50:37

360 - Juncao simples, pvc, serie normal, esgoto predial, dn 100 x 50 mm, junta elastica Juncao simples, pvc, serie normal, esgoto predial, dn 100 x 50 mm, junta elastica, fornecido e instalado em prumada de esgoto sanitario ou ventilacao

Quantidade: 24,0000 **Sigla:** UN
Valor Unitário: 69,76 **Valor Total:** 1.674,24
Modelo: N/C **Marca/Fabricante:** N/C
Detalhe: Juncao simples, pvc, serie normal, esgoto predial, dn 100 x 50 mm, junta elastica Juncao simples, pvc, serie normal, esgoto predial, dn 100 x 50 mm, junta elastica, fornecido e instalado em prumada de esgoto sanitario ou ventilacao
Registrado em: 19/02/2026 - 09:50:39

361 - Juncao simples, pvc, serie normal, esgoto predial, dn 100 x 100 mm, junta elastica Juncao simples, pvc, serie normal, esgoto predial, dn 100 x 100 mm, junta elastica, fornecido e instalado em prumada de esgoto sanitario ou ventilacao

Quantidade: 1,0000 **Sigla:** UN
Valor Unitário: 69,76 **Valor Total:** 69,76
Modelo: N/C **Marca/Fabricante:** N/C
Detalhe: Juncao simples, pvc, serie normal, esgoto predial, dn 100 x 100 mm, junta elastica Juncao simples, pvc, serie normal, esgoto predial, dn 100 x 100 mm, junta elastica, fornecido e instalado em prumada de esgoto sanitario ou ventilacao
Registrado em: 19/02/2026 - 09:50:41

362 - Juncao simples, pvc, serie normal, esgoto predial, dn 100 x 100 mm, junta elastica 1 Juncao simples, pvc, serie normal, esgoto predial, dn 100 x 100 mm, junta elastica, fornecido e instalado em prumada de esgoto sanitario ou ventilacao. af_08/2022

Quantidade: 12,0000 **Sigla:** UN
Valor Unitário: 69,75 **Valor Total:** 837,00
Modelo: N/C **Marca/Fabricante:** N/C
Detalhe: Juncao simples, pvc, serie normal, esgoto predial, dn 100 x 100 mm, junta elastica 1 Juncao simples, pvc, serie normal, esgoto predial, dn 100 x 100 mm, junta elastica, fornecido e instalado em prumada de esgoto sanitario ou ventilacao. af_08/2022
Registrado em: 19/02/2026 - 09:50:44

363 - Juncao simples, pvc, serie normal, esgoto predial, dn 50 x 50 mm, junta elastica Juncao simples, pvc, serie normal, esgoto predial, dn 50 x 50 mm, junta elastica, fornecido e instalado em prumada de esgoto sanitario ou

E-DOCS - CÓPIA DO PROCESSO 2025-6X76D GERADO POR UDSON OLIVEIRA RAMOS DE AGUIAR EM 13/05/2026 07:51 DOCUMENTO 1 / 1 PÁGINA 1631 / 5723

ventilacao. af_08/2022

Quantidade: 5,0000 **Sigla:** UN
Valor Unitário: 26,70 **Valor Total:** 133,50
Modelo: N/C **Marca/Fabricante:** N/C
Detalhe: Juncao simples, pvc, serie normal, esgoto predial, dn 50 x 50 mm, junta elastica Juncao simples, pvc, serie normal, esgoto predial, dn 50 x 50 mm, junta elastica, fornecido e instalado em prumada de esgoto sanitario ou ventilacao. af_08/2022
Registrado em: 19/02/2026 - 09:50:46

364 - Juncao simples, pvc, serie normal, esgoto predial, dn 75 x 50 mm, junta elastica Juncao simples, pvc, serie normal, esgoto predial, dn 75 x 50 mm, junta elastica, fornecido e instalado em ramal de descarga ou ramal de esgoto sanitario

Quantidade: 6,0000 **Sigla:** UN
Valor Unitário: 53,90 **Valor Total:** 323,40
Modelo: N/C **Marca/Fabricante:** N/C
Detalhe: Juncao simples, pvc, serie normal, esgoto predial, dn 75 x 50 mm, junta elastica Juncao simples, pvc, serie normal, esgoto predial, dn 75 x 50 mm, junta elastica, fornecido e instalado em ramal de descarga ou ramal de esgoto sanitario
Registrado em: 19/02/2026 - 09:50:47

365 - Juncao simples, pvc, serie normal, esgoto predial, dn 75 x 75 mm, junta elastica Juncao simples, pvc, serie normal, esgoto predial, dn 75 x 75 mm, junta elastica, fornecido e instalado em ramal de descarga ou ramal de esgoto sanitario. af_08/2022

Quantidade: 1,0000 **Sigla:** UN
Valor Unitário: 53,90 **Valor Total:** 53,90
Modelo: N/C **Marca/Fabricante:** N/C
Detalhe: Juncao simples, pvc, serie normal, esgoto predial, dn 75 x 75 mm, junta elastica Juncao simples, pvc, serie normal, esgoto predial, dn 75 x 75 mm, junta elastica, fornecido e instalado em ramal de descarga ou ramal de esgoto sanitario. af_08/2022
Registrado em: 19/02/2026 - 09:50:49

366 - Bucha de reducao longa, pvc, serie normal, esgoto predial, dn 50 x 40 mm, junta soldavel e elastica Bucha de reducao longa, pvc, serie normal, esgoto predial, dn 50 x 40 mm, junta soldavel e elastica, fornecido e instalado em ramal de descarga ou ramal de esgoto sanitario. af_08/2022

Quantidade: 3,0000 **Sigla:** UN
Valor Unitário: 13,70 **Valor Total:** 41,10
Modelo: N/C **Marca/Fabricante:** N/C
Detalhe: Bucha de reducao longa, pvc, serie normal, esgoto predial, dn 50 x 40 mm, junta soldavel e elastica Bucha de reducao longa, pvc, serie normal, esgoto predial, dn 50 x 40 mm, junta soldavel e elastica, fornecido e instalado em ramal de descarga ou ramal de esgoto sanitario. af_08/2022
Registrado em: 19/02/2026 - 09:50:55

367 - Cap, pvc, serie normal, esgoto predial, dn 100 mm, junta elastica Cap, pvc, serie normal, esgoto predial, dn 100 mm, junta elastica, fornecido e instalado em subcoletor aereo de esgoto sanitario. af_08/2022

Quantidade: 2,0000 **Sigla:** UN
Valor Unitário: 25,40 **Valor Total:** 50,80
Modelo: N/C **Marca/Fabricante:** N/C
Detalhe: Cap, pvc, serie normal, esgoto predial, dn 100 mm, junta elastica Cap, pvc, serie normal, esgoto predial, dn 100 mm, junta elastica, fornecido e instalado em subcoletor aereo de esgoto sanitario. af_08/2022
Registrado em: 19/02/2026 - 09:50:57

368 - Plug, pvc ocre, junta elastica, dn 100 mm, para coletor predial de esgoto. af_06/2022 Plug, pvc ocre, junta elastica, dn 100 mm, para coletor predial de esgoto. af_06/2022

Quantidade: 2,0000 **Sigla:** UN
Valor Unitário: 41,35 **Valor Total:** 82,70
Modelo: N/C **Marca/Fabricante:** N/C
Detalhe: Plug, pvc ocre, junta elastica, dn 100 mm, para coletor predial de esgoto. af_06/2022 Plug, pvc ocre, junta elastica, dn 100 mm, para coletor predial de esgoto. af_06/2022
Registrado em: 19/02/2026 - 09:50:59

E-DOCS - CÓPIA DO PROCESSO 2025-6X76D GERADO POR UDSON OLIVEIRA RAMOS DE AGUIAR EM 13/05/2026 07:51 DOCUMENTO 1 / 1 PÁGINA 1632 / 5723

2026-15LKDF - E-DOCS - CÓPIA SIMPLES 06/03/2026 11:53 PÁGINA 64 / 215

369 - Curva curta 90 graus, pvc, serie normal, esgoto predial, dn 40 mm, junta soldavel Curva curta 90 graus, pvc, serie normal, esgoto predial, dn 40 mm, junta soldavel, fornecido e instalado em ramal de descarga ou ramal de esgoto sanitario. af_08/2022

Quantidade: 40,0000
Sigla: UN
Valor Unitário: 16,50
Valor Total: 660,00
Modelo: N/C
Marca/Fabricante: N/C
Detalhe: Curva curta 90 graus, pvc, serie normal, esgoto predial, dn 40 mm, junta soldavel Curva curta 90 graus, pvc, serie normal, esgoto predial, dn 40 mm, junta soldavel, fornecido e instalado em ramal de descarga ou ramal de esgoto sanitario. af_08/2022
Registrado em: 19/02/2026 - 09:51:01

370 - Joelho 90 graus, pvc, serie normal, esgoto predial, dn 40 mm, junta soldavel Joelho 90 graus, pvc, serie normal, esgoto predial, dn 40 mm, junta soldavel, fornecido e instalado em ramal de descarga ou ramal de esgoto sanitario. af_08/2022

Quantidade: 37,0000
Sigla: UN
Valor Unitário: 12,30
Valor Total: 455,10
Modelo: N/C
Marca/Fabricante: N/C
Detalhe: Joelho 90 graus, pvc, serie normal, esgoto predial, dn 40 mm, junta soldavel Joelho 90 graus, pvc, serie normal, esgoto predial, dn 40 mm, junta soldavel, fornecido e instalado em ramal de descarga ou ramal de esgoto sanitario. af_08/2022
Registrado em: 19/02/2026 - 09:51:04

371 - Reducao excentrica, pvc, serie r, agua pluvial, dn 100 x 75 mm, junta elastica Reducao excentrica, pvc, serie r, agua pluvial, dn 100 x 75 mm, junta elastica, fornecido e instalado em condutores verticais de aguas pluviais

Quantidade: 2,0000
Sigla: UN
Valor Unitário: 47,20
Valor Total: 94,40
Modelo: N/C
Marca/Fabricante: N/C
Detalhe: Reducao excentrica, pvc, serie r, agua pluvial, dn 100 x 75 mm, junta elastica Reducao excentrica, pvc, serie r, agua pluvial, dn 100 x 75 mm, junta elastica, fornecido e instalado em condutores verticais de aguas pluviais
Registrado em: 19/02/2026 - 09:51:06

372 - Reducao excentrica, pvc, serie r, agua pluvial, dn 75 x 50 mm, junta elastica Reducao excentrica, pvc, serie r, agua pluvial, dn 75 x 50 mm, junta elastica, fornecido e instalado em ramal de encaminhamento. af_06/2022

Quantidade: 5,0000
Sigla: UN
Valor Unitário: 25,60
Valor Total: 128,00
Modelo: N/C
Marca/Fabricante: N/C
Detalhe: Reducao excentrica, pvc, serie r, agua pluvial, dn 75 x 50 mm, junta elastica Reducao excentrica, pvc, serie r, agua pluvial, dn 75 x 50 mm, junta elastica, fornecido e instalado em ramal de encaminhamento. af_06/2022
Registrado em: 19/02/2026 - 10:04:49

373 - Te, pvc, serie normal, esgoto predial, dn 50 x 50 mm, junta elastica Te, pvc, serie normal, esgoto predial, dn 50 x 50 mm, junta elastica, fornecido e instalado em prumada de esgoto sanitario ou ventilacao. af_08/2022

Quantidade: 2,0000
Sigla: UN
Valor Unitário: 23,30
Valor Total: 46,60
Modelo: N/C
Marca/Fabricante: N/C
Detalhe: Te, pvc, serie normal, esgoto predial, dn 50 x 50 mm, junta elastica Te, pvc, serie normal, esgoto predial, dn 50 x 50 mm, junta elastica, fornecido e instalado em prumada de esgoto sanitario ou ventilacao. af_08/2022
Registrado em: 19/02/2026 - 10:04:51

E-DOCS - CÓPIA DO PROCESSO 2025-6X76D GERADO POR UDSON OLIVEIRA RAMOS DE AGUIAR EM 13/05/2026 07:51 DOCUMENTO 1 / 1 PÁGINA 1633 / 5723

2026-15LKDF - E-DOCS - CÓPIA SIMPLES 06/03/2026 11:53 PÁGINA 65 / 215

374 - Te, pvc, serie normal, esgoto predial, dn 40 x 40 mm, junta soldavel Te, pvc, serie normal, esgoto predial, dn 40 x 40 mm, junta soldavel, fornecido e instalado em ramal de descarga ou ramal de esgoto sanitario. af_08/2022

Quantidade: 11,0000 **Sigla:** UN
Valor Unitário: 18,00 **Valor Total:** 198,00
Modelo: N/C **Marca/Fabricante:** N/C
Detalhe: Te, pvc, serie normal, esgoto predial, dn 40 x 40 mm, junta soldavel Te, pvc, serie normal, esgoto predial, dn 40 x 40 mm, junta soldavel, fornecido e instalado em ramal de descarga ou ramal de esgoto sanitario. af_08/2022
Registrado em: 19/02/2026 - 10:04:53

375 - Caixa sifonada, pvc, dn 100 x 100 x 50 mm, junta elastica Caixa sifonada, pvc, dn 100 x 100 x 50 mm, junta elastica, fornecida e instalada em ramal de descarga ou em ramal de esgoto sanitario. af_08/2022

Quantidade: 2,0000 **Sigla:** UN
Valor Unitário: 59,60 **Valor Total:** 119,20
Modelo: N/C **Marca/Fabricante:** N/C
Detalhe: Caixa sifonada, pvc, dn 100 x 100 x 50 mm, junta elastica Caixa sifonada, pvc, dn 100 x 100 x 50 mm, junta elastica, fornecida e instalada em ramal de descarga ou em ramal de esgoto sanitario. af_08/2022
Registrado em: 19/02/2026 - 10:04:54

376 - Caixa sifonada, pvc, dn 150 x 185 x 75 mm, junta elastica Caixa sifonada, pvc, dn 150 x 185 x 75 mm, junta elastica, fornecida e instalada em ramal de descarga ou em ramal de esgoto sanitario. af_08/2022

Quantidade: 1,0000 **Sigla:** UN
Valor Unitário: 130,78 **Valor Total:** 130,78
Modelo: N/C **Marca/Fabricante:** N/C
Detalhe: Caixa sifonada, pvc, dn 150 x 185 x 75 mm, junta elastica Caixa sifonada, pvc, dn 150 x 185 x 75 mm, junta elastica, fornecida e instalada em ramal de descarga ou em ramal de esgoto sanitario. af_08/2022
Registrado em: 19/02/2026 - 10:04:57

377 - Caixa sifonada, com grelha quadrada, pvc, dn 150 x 150 x 50 mm (Item 14,29 da PO) Caixa sifonada, com grelha quadrada, pvc, dn 150 x 150 x 50 mm, junta soldavel, fornecida e instalada em ramal de descarga ou em ramal de esgoto sanitario. af_08/2022 (Item 14,29 da PO)

Quantidade: 8,0000 **Sigla:** UN
Valor Unitário: 88,05 **Valor Total:** 704,40
Modelo: N/C **Marca/Fabricante:** N/C
Detalhe: Caixa sifonada, com grelha quadrada, pvc, dn 150 x 150 x 50 mm (Item 14,29 da PO) Caixa sifonada, com grelha quadrada, pvc, dn 150 x 150 x 50 mm, junta soldavel, fornecida e instalada em ramal de descarga ou em ramal de esgoto sanitario. af_08/2022 (Item 14,29 da PO)
Registrado em: 19/02/2026 - 10:04:58

378 - CAIXA SIFONADA, COM GRELHA REDONDA, PVC, DN 150 X 150 X 50 MM, JUNTA SOLDAVEL CAIXA SIFONADA, COM GRELHA REDONDA, PVC, DN 150 X 150 X 50 MM, JUNTA SOLDAVEL, FORNECIDA E INSTALADA EM RAMAL DE DESCARGA OU EM RAMAL DE ESGOTO SANITARIO. AF_08/2022

Quantidade: 24,0000 **Sigla:** UN
Valor Unitário: 88,05 **Valor Total:** 2.113,20
Modelo: N/C **Marca/Fabricante:** N/C
Detalhe: CAIXA SIFONADA, COM GRELHA REDONDA, PVC, DN 150 X 150 X 50 MM, JUNTA SOLDAVEL CAIXA SIFONADA, COM GRELHA REDONDA, PVC, DN 150 X 150 X 50 MM, JUNTA SOLDAVEL, FORNECIDA E INSTALADA EM RAMAL DE DESCARGA OU EM RAMAL DE ESGOTO SANITARIO. AF_08/2022
Registrado em: 19/02/2026 - 10:05:15

379 - Corpo caixa seca 100 x 100 x 40 cm Corpo caixa seca 100 x 100 x 40 cm

Quantidade: 2,0000 **Sigla:** UN
Valor Unitário: 49,65 **Valor Total:** 99,30
Modelo: N/C **Marca/Fabricante:** N/C
Detalhe: Corpo caixa seca 100 x 100 x 40 cm Corpo caixa seca 100 x 100 x 40 cm **Registrado em:** 19/02/2026 - 10:05:18

E-DOCS - CÓPIA DO PROCESSO 2025-6X76D GERADO POR UDSON OLIVEIRA RAMOS DE AGUIAR EM 13/05/2026 07:51 DOCUMENTO 1 / 1 PÁGINA 1634 / 5723

2026-15LKDF - E-DOCS - CÓPIA SIMPLES 06/03/2026 11:53 PÁGINA 66 / 215

380 - Caixa enterrada hidraulica retangular em alvenaria com tijolos ceramicos macicos (Item 14.32 da PO) Caixa enterrada hidraulica retangular em alvenaria com tijolos ceramicos macicos, dimensoes internas: 0,6x0,6x0,6 m para rede de drenagem. af_12/2020 (Item 14.32 da PO)

Quantidade: 9,0000 **Sigla:** UN
Valor Unitário: 610,20 **Valor Total:** 5.491,80
Modelo: N/C **Marca/Fabricante:** N/C
Detalhe: Caixa enterrada hidraulica retangular em alvenaria com tijolos ceramicos macicos (Item 14.32 da PO) Caixa enterrada hidraulica retangular em alvenaria com tijolos ceramicos macicos, dimensoes internas: 0,6x0,6x0,6 m para rede de drenagem. af_12/2020 (Item 14.32 da PO)
Registrado em: 19/02/2026 - 10:05:51

381 - Poco de inspecao circular para drenagem, diametro interno = 0,60 m (Item 14.33 da PO) Poco de inspecao circular para drenagem, em concreto pre-moldado, diametro interno = 0,60 m, profundidade = 0,90 m, excluindo tampao. af_12/2020_pa (Item 14.33 da PO)

Quantidade: 5,0000 **Sigla:** UN
Valor Unitário: 559,15 **Valor Total:** 2.795,75
Modelo: N/C **Marca/Fabricante:** N/C
Detalhe: Poco de inspecao circular para drenagem, diametro interno = 0,60 m (Item 14.33 da PO) Poco de inspecao circular para drenagem, em concreto pre-moldado, diametro interno = 0,60 m, profundidade = 0,90 m, excluindo tampao. af_12/2020_pa (Item 14.33 da PO)
Registrado em: 19/02/2026 - 10:05:55

382 - Sifao do tipo flexivel em pvc 1 x 1.1/2 Sifao do tipo flexivel em pvc 1 x 1.1/2 - fornecimento e instalacao. af_01/2020

Quantidade: 2,0000 **Sigla:** UN
Valor Unitário: 13,26 **Valor Total:** 26,52
Modelo: N/C **Marca/Fabricante:** N/C
Detalhe: Sifao do tipo flexivel em pvc 1 x 1.1/2 Sifao do tipo flexivel em pvc 1 x 1.1/2 - fornecimento e instalacao. af_01/2020
Registrado em: 19/02/2026 - 10:06:00

383 - Tanque septico retangular, dimensoes internas: 1,6 x 4,6 x h=2,4 m, volume util: 14720 l Tanque septico retangular, em alvenaria com blocos de concreto, dimensoes internas: 1,6 x 4,6 x h=2,4 m, volume util: 14720 l (para 105 contribuintes). af_12/2020

Quantidade: 1,0000 **Sigla:** UN
Valor Unitário: 13.333,65 **Valor Total:** 13.333,65
Modelo: N/C **Marca/Fabricante:** N/C
Detalhe: Tanque septico retangular, dimensoes internas: 1,6 x 4,6 x h=2,4 m, volume util: 14720 l Tanque septico retangular, em alvenaria com blocos de concreto, dimensoes internas: 1,6 x 4,6 x h=2,4 m, volume util: 14720 l (para 105 contribuintes). af_12/2020
Registrado em: 19/02/2026 - 10:06:01

384 - Sumidouro circular, em concreto pre-moldado, diametro interno = 2,88 m, altura interna = 3,0 m Sumidouro circular, em concreto pre-moldado, diametro interno = 2,88 m, altura interna = 3,0 m, area de infiltracao: 31,4 m2 (para 12 contribuintes). af_12/2020_pa

Quantidade: 1,0000 **Sigla:** UN
Valor Unitário: 8.381,96 **Valor Total:** 8.381,96
Modelo: N/C **Marca/Fabricante:** N/C
Detalhe: Sumidouro circular, em concreto pre-moldado, diametro interno = 2,88 m, altura interna = 3,0 m Sumidouro circular, em concreto pre-moldado, diametro interno = 2,88 m, altura interna = 3,0 m, area de infiltracao: 31,4 m2 (para 12 contribuintes). af_12/2020_pa
Registrado em: 19/02/2026 - 10:06:03

385 - Filtro anaerobio retangular, em alvenaria com blocos de concreto, dim internas:1,4 x 3,0 x h=1,67m Filtro anaerobio retangular, em alvenaria com blocos de concreto, dimensoes internas: 1,4 x 3,0 x h=1,67 m, volume util: 5040 l (para 32 contribuintes). af_12/2020

Quantidade: 1,0000 **Sigla:** UN
Valor Unitário: 9.747,50 **Valor Total:** 9.747,50
Modelo: N/C **Marca/Fabricante:** N/C

E-DOCS - CÓPIA DO PROCESSO 2025-6X76D GERADO POR UDSON OLIVEIRA RAMOS DE AGUIAR EM 13/05/2026 07:51 DOCUMENTO 1 / 1 PÁGINA 1635 / 5723

2026-15LKDF - E-DOCS - CÓPIA SIMPLES 06/03/2026 11:53 PÁGINA 67 / 215

Detalhe: Filtro anaerobio retangular, em alvenaria com blocos de concreto, dim internas:1,4 x 3,0 x h=1,67m Filtro anaerobio retangular, em alvenaria com blocos de concreto, dimensoes internas: 1,4 x 3,0 x h=1,67 m, volume util: 5040 l (para 32 contribuintes). af_12/2020
Registrado em: 19/02/2026 - 10:06:05

386 - Tubo pvc, serie normal, esgoto predial, dn 50 mm (Item 14.38 da PO) Tubo pvc, serie normal, esgoto predial, dn 50 mm, fornecido e instalado em ramal de descarga ou ramal de esgoto sanitario. af_08/2022 (Item 14.38 da PO)

Quantidade: 179,4000
Sigla: M
Valor Unitário: 34,05
Valor Total: 6.108,57
Modelo: N/C
Marca/Fabricante: N/C
Detalhe: Tubo pvc, serie normal, esgoto predial, dn 50 mm (Item 14.38 da PO) Tubo pvc, serie normal, esgoto predial, dn 50 mm, fornecido e instalado em ramal de descarga ou ramal de esgoto sanitario. af_08/2022 (Item 14.38 da PO)
Registrado em: 19/02/2026 - 10:06:07

387 - Tubo pvc, serie r, agua pluvial, dn 75 mm Tubo pvc, serie r, agua pluvial, dn 75 mm, fornecido e instalado em ramal de encaminhamento. af_06/2022

Quantidade: 37,1000
Sigla: M
Valor Unitário: 51,20
Valor Total: 1.899,52
Modelo: N/C
Marca/Fabricante: N/C
Detalhe: Tubo pvc, serie r, agua pluvial, dn 75 mm Tubo pvc, serie r, agua pluvial, dn 75 mm, fornecido e instalado em ramal de encaminhamento. af_06/2022
Registrado em: 19/02/2026 - 10:06:09

388 - Joelho 45 graus, pvc, serie normal, esgoto predial, dn 50 mm (Item 14.40 da PO) Joelho 45 graus, pvc, serie normal, esgoto predial, dn 50 mm, junta elastica, fornecido e instalado em ramal de descarga ou ramal de esgoto sanitario. af_08/2022 (Item 14.40 da PO)

Quantidade: 36,0000
Sigla: UN
Valor Unitário: 19,65
Valor Total: 707,40
Modelo: N/C
Marca/Fabricante: N/C
Detalhe: Joelho 45 graus, pvc, serie normal, esgoto predial, dn 50 mm (Item 14.40 da PO) Joelho 45 graus, pvc, serie normal, esgoto predial, dn 50 mm, junta elastica, fornecido e instalado em ramal de descarga ou ramal de esgoto sanitario. af_08/2022 (Item 14.40 da PO)
Registrado em: 19/02/2026 - 10:06:11

389 - Joelho 45 graus, pvc, serie normal, esgoto predial, dn 75 mm (Item 14.41 da PO) Joelho 45 graus, pvc, serie normal, esgoto predial, dn 75 mm, junta elastica, fornecido e instalado em ramal de descarga ou ramal de esgoto sanitario. af_08/2022 (Item 14.41 da PO)

Quantidade: 2,0000
Sigla: UN
Valor Unitário: 30,35
Valor Total: 60,70
Modelo: N/C
Marca/Fabricante: N/C
Detalhe: Joelho 45 graus, pvc, serie normal, esgoto predial, dn 75 mm (Item 14.41 da PO) Joelho 45 graus, pvc, serie normal, esgoto predial, dn 75 mm, junta elastica, fornecido e instalado em ramal de descarga ou ramal de esgoto sanitario. af_08/2022 (Item 14.41 da PO)
Registrado em: 19/02/2026 - 10:06:15

390 - Joelho 90 graus, pvc, serie normal, esgoto predial, dn 50 mm (Item 14.42 da PO) Joelho 90 graus, pvc, serie normal, esgoto predial, dn 50 mm, junta elastica, fornecido e instalado em ramal de descarga ou ramal de esgoto sanitario. af_08/2022 (Item 14.42 da PO)

Quantidade: 80,0000
Sigla: UN
Valor Unitário: 18,60
Valor Total: 1.488,00
Modelo: N/C
Marca/Fabricante: N/C
Detalhe: Joelho 90 graus, pvc, serie normal, esgoto predial, dn 50 mm (Item 14.42 da PO) Joelho 90 graus, pvc, serie normal, esgoto predial, dn 50 mm, junta elastica, fornecido e instalado em ramal de descarga ou ramal de esgoto sanitario. af_08/2022 (Item 14.42 da PO)
Registrado em: 19/02/2026 - 10:06:35

391 - Joelho 90 graus, pvc, serie normal, esgoto predial, dn 75 mm, junta elastica Joelho 90 graus, pvc, serie normal, esgoto predial, dn 75 mm, junta elastica, fornecido e instalado em ramal de descarga ou ramal de esgoto sanitario. af_08/2022

Quantidade: 9,0000
Sigla: UN

Valor Unitário: 28,95 **Valor Total:** 260,55

Modelo: N/C **Marca/Fabricante:** N/C

Detalhe: Joelho 90 graus, pvc, serie normal, esgoto predial, dn 75 mm, junta elastica Joelho 90 graus, pvc, serie normal, esgoto predial, dn 75 mm, junta elastica, fornecido e instalado em ramal de descarga ou ramal de esgoto sanitario. af_08/2022

Registrado em: 19/02/2026 - 10:06:42

392 - Juncao simples, pvc, serie r, agua pluvial, dn 75 x 50 mm, junta elastica Juncao simples, pvc, serie r, agua pluvial, dn 75 x 50 mm, junta elastica, fornecido e instalado em condutores verticais de aguas pluviais

Quantidade: 2,0000 **Sigla:** UN

Valor Unitário: 82,00 **Valor Total:** 164,00

Modelo: N/C **Marca/Fabricante:** N/C

Detalhe: Juncao simples, pvc, serie r, agua pluvial, dn 75 x 50 mm, junta elastica Juncao simples, pvc, serie r, agua pluvial, dn 75 x 50 mm, junta elastica, fornecido e instalado em condutores verticais de aguas pluviais

Registrado em: 19/02/2026 - 10:06:47

393 - Luva simples, pvc, serie normal, esgoto predial, dn 50 mm, junta elastica Luva simples, pvc, serie normal, esgoto predial, dn 50 mm, junta elastica, fornecido e instalado em prumada de esgoto sanitario ou ventilacao. af_08/2022

Quantidade: 1,0000 **Sigla:** UN

Valor Unitário: 7,66 **Valor Total:** 7,66

Modelo: N/C **Marca/Fabricante:** N/C

Detalhe: Luva simples, pvc, serie normal, esgoto predial, dn 50 mm, junta elastica Luva simples, pvc, serie normal, esgoto predial, dn 50 mm, junta elastica, fornecido e instalado em prumada de esgoto sanitario ou ventilacao. af_08/2022

Registrado em: 19/02/2026 - 10:06:54

394 - Reducao excentrica, pvc, serie r, agua pluvial, dn 75 x 50 mm (Item 14.46 da PO) Reducao excentrica, pvc, serie r, agua pluvial, dn 75 x 50 mm, junta elastica, fornecido e instalado em ramal de encaminhamento. af_06/2022 (Item 14.46 da PO)

Quantidade: 6,0000 **Sigla:** UN

Valor Unitário: 25,60 **Valor Total:** 153,60

Modelo: N/C **Marca/Fabricante:** N/C

Detalhe: Reducao excentrica, pvc, serie r, agua pluvial, dn 75 x 50 mm (Item 14.46 da PO) Reducao excentrica, pvc, serie r, agua pluvial, dn 75 x 50 mm, junta elastica, fornecido e instalado em ramal de encaminhamento. af_06/2022 (Item 14.46 da PO)

Registrado em: 19/02/2026 - 10:06:59

395 - TERMINAL DE VENTILACAO, PVC, SERIE NORMAL, ESGOTO PREDIAL, DN 50 MM, JUNTA SOLDAVEL TERMINAL DE VENTILACAO, PVC, SERIE NORMAL, ESGOTO PREDIAL, DN 50 MM, JUNTA SOLDAVEL, FORNECIDO E INSTALADO EM PRUMADA DE ESGOTO SANITARIO OU VENTILACAO. AF_08/2022

Quantidade: 4,0000 **Sigla:** UN

Valor Unitário: 15,50 **Valor Total:** 62,00

Modelo: N/C **Marca/Fabricante:** N/C

Detalhe: TERMINAL DE VENTILACAO, PVC, SERIE NORMAL, ESGOTO PREDIAL, DN 50 MM, JUNTA SOLDAVEL TERMINAL DE VENTILACAO, PVC, SERIE NORMAL, ESGOTO PREDIAL, DN 50 MM, JUNTA SOLDAVEL, FORNECIDO E INSTALADO EM PRUMADA DE ESGOTO SANITARIO OU VENTILACAO. AF_08/2022

Registrado em: 19/02/2026 - 10:07:07

396 - Terminal de ventilacao, pvc, serie normal, esgoto predial, dn 75 mm, junta soldavel Terminal de ventilacao, pvc, serie normal, esgoto predial, dn 75 mm, junta soldavel, fornecido e instalado em prumada de esgoto sanitario ou ventilacao. af_08/2022

Quantidade: 4,0000 **Sigla:** UN

Valor Unitário: 31,70 **Valor Total:** 126,80

Modelo: N/C **Marca/Fabricante:** N/C

Detalhe: Terminal de ventilacao, pvc, serie normal, esgoto predial, dn 75 mm, junta soldavel Terminal de ventilacao, pvc, serie normal, esgoto predial, dn 75 mm, junta soldavel, fornecido e instalado em prumada de esgoto sanitario ou ventilacao. af_08/2022

Registrado em: 19/02/2026 - 10:07:11

E-DOCS - CÓPIA DO PROCESSO 2025-6X76D GERADO POR UDSON OLIVEIRA RAMOS DE AGUIAR EM 13/05/2026 07:51 DOCUMENTO 1 / 1 PÁGINA 1636 / 5723

2026-15LKDF - E-DOCS - CÓPIA SIMPLES 06/03/2026 11:53 PÁGINA 68 / 215

E-DOCS - CÓPIA DO PROCESSO 2025-6X76D GERADO POR UDSON OLIVEIRA RAMOS DE AGUIAR EM 13/05/2026 07:51 DOCUMENTO 1 / 1 PÁGINA 1637 / 5723

2026-15LKDF - E-DOCS - CÓPIA SIMPLES 06/03/2026 11:53 PÁGINA 69 / 215

397 - Te, pvc, serie r, agua pluvial, dn 100 x 50 mm, junta elastica Te, pvc, serie r, agua pluvial, dn 100 x 50 mm, junta elastica, fornecido e instalado em condutores verticais de aguas pluviais

Quantidade: 6,0000
Sigla: UN
Valor Unitário: 113,16
Valor Total: 678,96
Modelo: N/C
Marca/Fabricante: N/C
Detalhe: Te, pvc, serie r, agua pluvial, dn 100 x 50 mm, junta elastica Te, pvc, serie r, agua pluvial, dn 100 x 50 mm, junta elastica, fornecido e instalado em condutores verticais de aguas pluviais
Registrado em: 19/02/2026 - 10:07:16

398 - Te, pvc, serie r, agua pluvial, dn 100 x 75 mm, junta elastica Te, pvc, serie r, agua pluvial, dn 100 x 75 mm, junta elastica, fornecido e instalado em condutores verticais de aguas pluviais. af_06/2022

Quantidade: 2,0000
Sigla: UN
Valor Unitário: 113,15
Valor Total: 226,30
Modelo: N/C
Marca/Fabricante: N/C
Detalhe: Te, pvc, serie r, agua pluvial, dn 100 x 75 mm, junta elastica Te, pvc, serie r, agua pluvial, dn 100 x 75 mm, junta elastica, fornecido e instalado em condutores verticais de aguas pluviais. af_06/2022
Registrado em: 19/02/2026 - 10:07:24

399 - Te, pvc, serie normal, esgoto predial, dn 50 x 50 mm, junta elastica 1 Te, pvc, serie normal, esgoto predial, dn 50 x 50 mm, junta elastica, fornecido e instalado em ramal de descarga ou ramal de esgoto sanitario. af_08/2022

Quantidade: 57,0000
Sigla: UN
Valor Unitário: 30,90
Valor Total: 1.761,30
Modelo: N/C
Marca/Fabricante: N/C
Detalhe: Te, pvc, serie normal, esgoto predial, dn 50 x 50 mm, junta elastica 1 Te, pvc, serie normal, esgoto predial, dn 50 x 50 mm, junta elastica, fornecido e instalado em ramal de descarga ou ramal de esgoto sanitario. af_08/2022
Registrado em: 19/02/2026 - 10:07:25

400 - Te, pvc, serie r, agua pluvial, dn 75 x 75 mm, junta elastica Te, pvc, serie r, agua pluvial, dn 75 x 75 mm, junta elastica, fornecido e instalado em condutores verticais de aguas pluviais. af_06/2022

Quantidade: 5,0000
Sigla: UN
Valor Unitário: 70,00
Valor Total: 350,00
Modelo: N/C
Marca/Fabricante: N/C
Detalhe: Te, pvc, serie r, agua pluvial, dn 75 x 75 mm, junta elastica Te, pvc, serie r, agua pluvial, dn 75 x 75 mm, junta elastica, fornecido e instalado em condutores verticais de aguas pluviais. af_06/2022
Registrado em: 19/02/2026 - 10:07:56

401 - Te, pvc, serie r, agua pluvial, dn 75 x 50 mm, junta elastica Te, pvc, serie r, agua pluvial, dn 75 x 50 mm, junta elastica, fornecido e instalado em condutores verticais de aguas pluviais

Quantidade: 9,0000
Sigla: UN
Valor Unitário: 70,00
Valor Total: 630,00
Modelo: N/C
Marca/Fabricante: N/C
Detalhe: Te, pvc, serie r, agua pluvial, dn 75 x 50 mm, junta elastica Te, pvc, serie r, agua pluvial, dn 75 x 50 mm, junta elastica, fornecido e instalado em condutores verticais de aguas pluviais
Registrado em: 19/02/2026 - 10:16:10

402 - Vaso sanitario sifonado convencional com louca branca Vaso sanitario sifonado convencional com louca branca, incluso conjunto de ligacao para bacia sanitaria ajustavel - fornecimento e instalacao. af_10/2016

Quantidade: 13,0000
Sigla: UN
Valor Unitário: 376,90
Valor Total: 4.899,70
Modelo: N/C
Marca/Fabricante: N/C
Detalhe: Vaso sanitario sifonado convencional com louca branca Vaso sanitario sifonado convencional com louca branca, incluso conjunto de ligacao para bacia sanitaria ajustavel - fornecimento e instalacao. af_10/2016
Registrado em: 19/02/2026 - 10:16:40

E-DOCS - CÓPIA DO PROCESSO 2025-6X76D GERADO POR UDSON OLIVEIRA RAMOS DE AGUIAR EM 13/05/2026 07:51 DOCUMENTO 1 / 1 PÁGINA 1638 / 5723

2026-15LKDF - E-DOCS - CÓPIA SIMPLES 06/03/2026 11:53 PÁGINA 70 / 215

403 - Valvula de descarga metalica, duplo acionamento eco, base 1 1/2, acabamento metalico cromado Valvula de descarga metalica, duplo acionamento eco, base 1 1/2, acabamento metalico cromado - fornecimento e instalacao

Quantidade: 13,0000 **Sigla:** UN
Valor Unitário: 400,60 **Valor Total:** 5.207,80
Modelo: N/C **Marca/Fabricante:** N/C
Detalhe: Valvula de descarga metalica, duplo acionamento eco, base 1 1/2, acabamento metalico cromado Valvula de descarga metalica, duplo acionamento eco, base 1 1/2, acabamento metalico cromado - fornecimento e instalacao
Registrado em: 19/02/2026 - 10:17:01

404 - ASSENTO SANITARIO CONVENCIONAL - FORNECIMENTO E INSTALACAO. AF_01/2020 ASSENTO SANITARIO CONVENCIONAL - FORNECIMENTO E INSTALACAO. AF_01/2020

Quantidade: 13,0000 **Sigla:** UN
Valor Unitário: 56,65 **Valor Total:** 736,45
Modelo: N/C **Marca/Fabricante:** N/C
Detalhe: ASSENTO SANITARIO CONVENCIONAL - FORNECIMENTO E INSTALACAO. AF_01/2020 ASSENTO SANITARIO CONVENCIONAL - FORNECIMENTO E INSTALACAO. AF_01/2020
Registrado em: 19/02/2026 - 10:17:09

405 - Mictorio sifonado louca branca - padrao medio Mictorio sifonado louca branca - padrao medio - fornecimento e instalacao. af_01/2020

Quantidade: 3,0000 **Sigla:** UN
Valor Unitário: 842,60 **Valor Total:** 2.527,80
Modelo: N/C **Marca/Fabricante:** N/C
Detalhe: Mictorio sifonado louca branca - padrao medio Mictorio sifonado louca branca - padrao medio - fornecimento e instalacao. af_01/2020
Registrado em: 19/02/2026 - 10:17:14

406 - Sifao para mictorio, deca 1681, 1 x 2, acabamento cromodado e similar Sifao para mictorio, deca 1681, 1 x 2, acabamento cromodado e similar

Quantidade: 3,0000 **Sigla:** UN
Valor Unitário: 614,55 **Valor Total:** 1.843,65
Modelo: N/C **Marca/Fabricante:** N/C
Detalhe: Sifao para mictorio, deca 1681, 1 x 2, acabamento cromodado e similar Sifao para mictorio, deca 1681, 1 x 2, acabamento cromodado e similar
Registrado em: 19/02/2026 - 10:17:21

407 - Cuba de embutir oval em louca branca, 35 x 50cm ou equivalente Cuba de embutir oval em louca branca, 35 x 50cm ou equivalente, incluso valvula em metal cromado e sifao flexivel em pvc - fornecimento e instalacao. af_01/2020

Quantidade: 15,0000 **Sigla:** UN
Valor Unitário: 286,00 **Valor Total:** 4.290,00
Modelo: N/C **Marca/Fabricante:** N/C
Detalhe: Cuba de embutir oval em louca branca, 35 x 50cm ou equivalente Cuba de embutir oval em louca branca, 35 x 50cm ou equivalente, incluso valvula em metal cromado e sifao flexivel em pvc - fornecimento e instalacao. af_01/2020
Registrado em: 19/02/2026 - 10:17:26

408 - Cuba de embutir retangular de aco inoxidavel, 40 x 34 x 14 cm Cuba de embutir retangular de aco inoxidavel, 40 x 34 x 14 cm - fornecimento e instalacao

Quantidade: 10,0000 **Sigla:** UN
Valor Unitário: 273,35 **Valor Total:** 2.733,50
Modelo: N/C **Marca/Fabricante:** N/C
Detalhe: Cuba de embutir retangular de aco inoxidavel, 40 x 34 x 14 cm Cuba de embutir retangular de aco inoxidavel, 40 x 34 x 14 cm - fornecimento e instalacao
Registrado em: 19/02/2026 - 10:17:33

409 - Cuba de embutir retangular de aco inoxidavel, 50 x 40 x 20 cm Cuba de embutir retangular de aco inoxidavel, 50 x 40 x 20 cm - fornecimento e instalacao

Quantidade: 2,0000 **Sigla:** UN

E-DOCS - CÓPIA DO PROCESSO 2025-6X76D GERADO POR UDSON OLIVEIRA RAMOS DE AGUIAR EM 13/05/2026 07:51 DOCUMENTO 1 / 1 PÁGINA 1639 / 5723

2026-15LKDF - E-DOCS - CÓPIA SIMPLES 06/03/2026 11:53 PÁGINA 71 / 215

Valor Unitário: 273,35 **Valor Total:** 546,70
Modelo: N/C **Marca/Fabricante:** N/C
Detalhe: Cuba de embutir retangular de aco inoxidavel, 50 x 40 x 20 cm Cuba de embutir retangular de aco inoxidavel, 50 x 40 x 20 cm - fornecimento e instalacao
Registrado em: 19/02/2026 - 10:17:38

410 - Cuba de embutir retangular de aco inoxidavel, 60 x 50 x 40 cm Cuba de embutir retangular de aco inoxidavel, 60 x 50 x 40 cm - fornecimento e instalacao

Quantidade: 3,0000 **Sigla:** UN
Valor Unitário: 273,35 **Valor Total:** 820,05
Modelo: N/C **Marca/Fabricante:** N/C
Detalhe: Cuba de embutir retangular de aco inoxidavel, 60 x 50 x 40 cm Cuba de embutir retangular de aco inoxidavel, 60 x 50 x 40 cm - fornecimento e instalacao
Registrado em: 19/02/2026 - 10:17:43

411 - Lavatorio de canto, louca branca suspenso, 29,5 x 39cm ou equivalente, padrao popular Lavatorio de canto, louca branca suspenso, 29,5 x 39cm ou equivalente, padrao popular - fornecimento e instalacao

Quantidade: 4,0000 **Sigla:** UN
Valor Unitário: 180,63 **Valor Total:** 722,52
Modelo: N/C **Marca/Fabricante:** N/C
Detalhe: Lavatorio de canto, louca branca suspenso, 29,5 x 39cm ou equivalente, padrao popular Lavatorio de canto, louca branca suspenso, 29,5 x 39cm ou equivalente, padrao popular - fornecimento e instalacao
Registrado em: 19/02/2026 - 10:17:49

412 - Lavatorio louca branca suspenso, 29,5 x 39cm ou equivalente, padrao popular Lavatorio louca branca suspenso, 29,5 x 39cm ou equivalente, padrao popular - fornecimento e instalacao. af_01/2020

Quantidade: 1,0000 **Sigla:** UN
Valor Unitário: 180,62 **Valor Total:** 180,62
Modelo: N/C **Marca/Fabricante:** N/C
Detalhe: Lavatorio louca branca suspenso, 29,5 x 39cm ou equivalente, padrao popular Lavatorio louca branca suspenso, 29,5 x 39cm ou equivalente, padrao popular - fornecimento e instalacao. af_01/2020
Registrado em: 19/02/2026 - 10:17:54

413 - Lavatorio sobrepor, deca ou equivalente Lavatorio sobrepor, deca ou equivalente

Quantidade: 2,0000 **Sigla:** UN
Valor Unitário: 675,12 **Valor Total:** 1.350,24
Modelo: N/C **Marca/Fabricante:** N/C
Detalhe: Lavatorio sobrepor, deca ou equivalente Lavatorio sobrepor, deca ou equivalente
Registrado em: 19/02/2026 - 10:18:00

414 - Tanque de louca branca com coluna, 40l ou equivalente Tanque de louca branca com coluna, 40l ou equivalente - fornecimento e instalacao

Quantidade: 2,0000 **Sigla:** UN
Valor Unitário: 882,95 **Valor Total:** 1.765,90
Modelo: N/C **Marca/Fabricante:** N/C
Detalhe: Tanque de louca branca com coluna, 40l ou equivalente Tanque de louca branca com coluna, 40l ou equivalente - fornecimento e instalacao
Registrado em: 19/02/2026 - 10:18:09

415 - Chuveiro eletrico comum corpo plastico, tipo ducha Chuveiro eletrico comum corpo plastico, tipo ducha - fornecimento e instalacao. af_01/2020

Quantidade: 10,0000 **Sigla:** UN
Valor Unitário: 112,83 **Valor Total:** 1.128,30
Modelo: N/C **Marca/Fabricante:** N/C
Detalhe: Chuveiro eletrico comum corpo plastico, tipo ducha Chuveiro eletrico comum corpo plastico, tipo ducha - fornecimento e instalacao. af_01/2020
Registrado em: 19/02/2026 - 10:18:15

E-DOCS - CÓPIA DO PROCESSO 2025-6X76D GERADO POR UDSON OLIVEIRA RAMOS DE AGUIAR EM 13/05/2026 07:51 DOCUMENTO 1 / 1 PÁGINA 1640 / 5723

2026-15LKDF - E-DOCS - CÓPIA SIMPLES 06/03/2026 11:53 PÁGINA 72 / 215

416 - Porta papel higienico, conforme projeto Porta papel higienico, conforme projeto

Quantidade: 2,0000 **Sigla:** UN
Valor Unitário: 52,10 **Valor Total:** 104,20
Modelo: N/C **Marca/Fabricante:** N/C
Detalhe: Porta papel higienico, conforme projeto Porta papel higienico, conforme projeto
Registrado em: 19/02/2026 - 10:18:22

417 - FORNECIMENTO E INSTALACAO DE PAPELEIRA PLASTICA DIPO DISPENSER PARA PAPEL HIGIENICO ROLAO PAPELEIRA PLASTICA TIPO DISPENSER PARA PAPEL HIGIENICO ROLAO

Quantidade: 11,0000 **Sigla:** UN
Valor Unitário: 89,00 **Valor Total:** 979,00
Modelo: N/C **Marca/Fabricante:** N/C
Detalhe: FORNECIMENTO E INSTALACAO DE PAPELEIRA PLASTICA DIPO DISPENSER PARA PAPEL HIGIENICO ROLAO PAPELEIRA PLASTICA TIPO DISPENSER PARA PAPEL HIGIENICO ROLAO
Registrado em: 19/02/2026 - 10:18:30

418 - Ducha / chuveiro metalico, de parede, articulavel, com desviador e ducha manual Ducha / chuveiro metalico, de parede, articulavel, com desviador e ducha manual

Quantidade: 6,0000 **Sigla:** UN
Valor Unitário: 187,30 **Valor Total:** 1.123,80
Modelo: N/C **Marca/Fabricante:** N/C
Detalhe: Ducha / chuveiro metalico, de parede, articulavel, com desviador e ducha manual Ducha / chuveiro metalico, de parede, articulavel, com desviador e ducha manual
Registrado em: 19/02/2026 - 10:18:38

419 - Torneira eletrica de parede, bica alta, para cozinha, 5500 w (110/220 v) Torneira eletrica de parede, bica alta, para cozinha, 5500 w (110/220 v)

Quantidade: 2,0000 **Sigla:** UN
Valor Unitário: 236,87 **Valor Total:** 473,74
Modelo: N/C **Marca/Fabricante:** N/C
Detalhe: Torneira eletrica de parede, bica alta, para cozinha, 5500 w (110/220 v) Torneira eletrica de parede, bica alta, para cozinha, 5500 w (110/220 v)
Registrado em: 19/02/2026 - 10:18:44

420 - Torneira de mesa bica movel, conforme projeto Torneira de mesa bica movel, conforme projeto

Quantidade: 9,0000 **Sigla:** UN
Valor Unitário: 140,80 **Valor Total:** 1.267,20
Modelo: N/C **Marca/Fabricante:** N/C
Detalhe: Torneira de mesa bica movel, conforme projeto Torneira de mesa bica movel, conforme projeto
Registrado em: 19/02/2026 - 10:18:49

421 - Torneira de parede, conforme projeto Torneira de parede, conforme projeto

Quantidade: 6,0000 **Sigla:** UN
Valor Unitário: 125,90 **Valor Total:** 755,40
Modelo: N/C **Marca/Fabricante:** N/C
Detalhe: Torneira de parede, conforme projeto Torneira de parede, conforme projeto **Registrado em:** 19/02/2026 - 10:36:52

422 - Torneira cromada de mesa, 1/2? ou 3/4?, para lavatorio, com temporizador Torneira cromada de mesa, 1/2? ou 3/4?, para lavatorio, com temporizador - fornecimento e instalacao.

Quantidade: 15,0000 **Sigla:** UN
Valor Unitário: 140,83 **Valor Total:** 2.112,45
Modelo: N/C **Marca/Fabricante:** N/C
Detalhe: Torneira cromada de mesa, 1/2? ou 3/4?, para lavatorio, com temporizador Torneira cromada de mesa, 1/2? ou 3/4?, para lavatorio, com temporizador - fornecimento e instalacao.
Registrado em: 19/02/2026 - 10:37:00

E-DOCS - CÓPIA DO PROCESSO 2025-6X76D GERADO POR UDSON OLIVEIRA RAMOS DE AGUIAR EM 13/05/2026 07:51 DOCUMENTO 1 / 1 PÁGINA 1641 / 5723

2026-15LKDF - E-DOCS - CÓPIA SIMPLES 06/03/2026 11:53 PÁGINA 73 / 215

423 - Torneira cromada de mesa para lavatorio, tipo monocomando Torneira cromada de mesa para lavatorio, tipo monocomando - acionamento tipo alavanca

Quantidade: 16,0000
Sigla: UN
Valor Unitário: 339,18
Valor Total: 5.426,88
Modelo: N/C
Marca/Fabricante: N/C
Detalhe: Torneira cromada de mesa para lavatorio, tipo monocomando Torneira cromada de mesa para lavatorio, tipo monocomando - acionamento tipo alavanca
Registrado em: 19/02/2026 - 10:37:05

424 - FORNECIMENTO E INSTALACAO DE SABONETEIRA PLASTICA TIPO DISPENSER PARA SABONETE LIQUIDO SABONETEIRA PLASTICA TIPO DISPENSER PARA SABONETE LIQUIDO COM RESERVATORIO 800 A 1500 ML, INCLUSO FIXACAO. AF_01/2020

Quantidade: 10,0000
Sigla: UN
Valor Unitário: 97,15
Valor Total: 971,50
Modelo: N/C
Marca/Fabricante: N/C
Detalhe: FORNECIMENTO E INSTALACAO DE SABONETEIRA PLASTICA TIPO DISPENSER PARA SABONETE LIQUIDO SABONETEIRA PLASTICA TIPO DISPENSER PARA SABONETE LIQUIDO COM RESERVATORIO 800 A 1500 ML, INCLUSO FIXACAO. AF_01/2020
Registrado em: 19/02/2026 - 10:37:13

425 - FORNECIMENTO E INSTALACAO DE TOALHEIRO PLASTICO DIPO DISPENSER PARA PAPEL TOALHA INTERFOLHADO TOALHEIRO PLASTICO TIPO DISPENSER PARA PAPEL TOALHA INTERFOLHADO

Quantidade: 10,0000
Sigla: UN
Valor Unitário: 116,53
Valor Total: 1.165,30
Modelo: N/C
Marca/Fabricante: N/C
Detalhe: FORNECIMENTO E INSTALACAO DE TOALHEIRO PLASTICO DIPO DISPENSER PARA PAPEL TOALHA INTERFOLHADO TOALHEIRO PLASTICO TIPO DISPENSER PARA PAPEL TOALHA INTERFOLHADO
Registrado em: 19/02/2026 - 10:37:23

426 - Cabide/gancho de banheiro simples em metal cromado Cabide/gancho de banheiro simples em metal cromado

Quantidade: 12,0000
Sigla: UN
Valor Unitário: 54,30
Valor Total: 651,60
Modelo: N/C
Marca/Fabricante: N/C
Detalhe: Cabide/gancho de banheiro simples em metal cromado Cabide/gancho de banheiro simples em metal cromado
Registrado em: 19/02/2026 - 10:37:27

427 - Valvula em metal cromado 1.1/2 x 1.1/2 para tanque ou lavatorio, com ou sem ladrao Valvula em metal cromado 1.1/2 x 1.1/2 para tanque ou lavatorio, com ou sem ladrao - fornecimento e instalacao. af_01/2020

Quantidade: 12,0000
Sigla: UN
Valor Unitário: 90,82
Valor Total: 1.089,84
Modelo: N/C
Marca/Fabricante: N/C
Detalhe: Valvula em metal cromado 1.1/2 x 1.1/2 para tanque ou lavatorio, com ou sem ladrao Valvula em metal cromado 1.1/2 x 1.1/2 para tanque ou lavatorio, com ou sem ladrao - fornecimento e instalacao. af_01/2020
Registrado em: 19/02/2026 - 10:37:30

428 - FORNECIMENTO E INSTALACAO DE BARRA DE APOIO RETA EM ACO INOX POLIDO, COMPRIMENTO 80 CM BARRA DE APOIO RETA, EM ACO INOX POLIDO, COMPRIMENTO 80 CM, FIXADA NA PAREDE - FORNECIMENTO E INSTALACAO. AF_01/2020

Quantidade: 10,0000
Sigla: UN
Valor Unitário: 444,66
Valor Total: 4.446,60
Modelo: N/C
Marca/Fabricante: N/C
Detalhe: FORNECIMENTO E INSTALACAO DE BARRA DE APOIO RETA EM ACO INOX POLIDO, COMPRIMENTO 80 CM BARRA DE APOIO RETA, EM ACO INOX POLIDO, COMPRIMENTO 80 CM, FIXADA NA PAREDE - FORNECIMENTO E INSTALACAO. AF_01/2020
Registrado em: 19/02/2026 - 10:37:33

429 - FORNECIMENTO E INSTALACAO DE BARRA DE APOIO RETA EM ACO INOX POLIDO, COMPRIMENTO 70 CM 1 BARRA DE APOIO RETA, EM ACO INOX POLIDO, COMPRIMENTO 70 CM, FIXADA NA PAREDE - FORNECIMENTO E INSTALACAO.

E-DOCS - CÓPIA DO PROCESSO 2025-6X76D GERADO POR UDSON OLIVEIRA RAMOS DE AGUIAR EM 13/05/2026 07:51 DOCUMENTO 1 / 1 PÁGINA 1642 / 5723

2026-15LKDF - E-DOCS - CÓPIA SIMPLES 06/03/2026 11:53 PÁGINA 74 / 215

AF_01/2020

Quantidade: 12,0000 **Sigla:** UN
Valor Unitário: 427,58 **Valor Total:** 5.130,96
Modelo: N/C **Marca/Fabricante:** N/C
Detalhe: FORNECIMENTO E INSTALACAO DE BARRA DE APOIO RETA EM ACO INOX POLIDO, COMPRIMENTO 70 CM 1 BARRA DE APOIO RETA, EM ACO INOX POLIDO, COMPRIMENTO 70 CM, FIXADA NA PAREDE - FORNECIMENTO E INSTALACAO. AF_01/2020
Registrado em: 19/02/2026 - 10:37:46

430 - Barra de apoio reta, em aco inox polido, comprimento 40cm, fixada na parede Barra de apoio reta, em aco inox polido, comprimento 40cm, fixada na parede - fornecimento e instalacao

Quantidade: 12,0000 **Sigla:** UN
Valor Unitário: 401,90 **Valor Total:** 4.822,80
Modelo: N/C **Marca/Fabricante:** N/C
Detalhe: Barra de apoio reta, em aco inox polido, comprimento 40cm, fixada na parede Barra de apoio reta, em aco inox polido, comprimento 40cm, fixada na parede - fornecimento e instalacao
Registrado em: 19/02/2026 - 10:37:50

431 - Barra de apoio lateral articulada, com trava, em aco inox polido, fixada na parede Barra de apoio lateral articulada, com trava, em aco inox polido, fixada na parede - fornecimento e instalacao. af_01/2020

Quantidade: 2,0000 **Sigla:** UN
Valor Unitário: 768,05 **Valor Total:** 1.536,10
Modelo: N/C **Marca/Fabricante:** N/C
Detalhe: Barra de apoio lateral articulada, com trava, em aco inox polido, fixada na parede Barra de apoio lateral articulada, com trava, em aco inox polido, fixada na parede - fornecimento e instalacao. af_01/2020
Registrado em: 19/02/2026 - 10:37:56

432 - FORNECIMENTO DE BANCO ARTICULADO, EM ACO INOX, PARA PCD BANCO ARTICULADO, EM ACO INOX, PARA PCD, FIXADO NA PAREDE - FORNECIMENTO E INSTALACAO. AF_01/2020

Quantidade: 2,0000 **Sigla:** UN
Valor Unitário: 1.417,10 **Valor Total:** 2.834,20
Modelo: N/C **Marca/Fabricante:** N/C
Detalhe: FORNECIMENTO DE BANCO ARTICULADO, EM ACO INOX, PARA PCD BANCO ARTICULADO, EM ACO INOX, PARA PCD, FIXADO NA PAREDE - FORNECIMENTO E INSTALACAO. AF_01/2020
Registrado em: 19/02/2026 - 10:38:01

433 - Tubo de aco galvanizado com costura, classe media, conexao rosqueada, dn 20 (3/4) Tubo de aco galvanizado com costura, classe media, conexao rosqueada, dn 20 (3/4), instalado em ramais e sub-ramais de gas - fornecimento e instalacao. af_10/2020

Quantidade: 35,2000 **Sigla:** M
Valor Unitário: 69,30 **Valor Total:** 2.439,36
Modelo: N/C **Marca/Fabricante:** N/C
Detalhe: Tubo de aco galvanizado com costura, classe media, conexao rosqueada, dn 20 (3/4) Tubo de aco galvanizado com costura, classe media, conexao rosqueada, dn 20 (3/4), instalado em ramais e sub-ramais de gas - fornecimento e instalacao. af_10/2020
Registrado em: 19/02/2026 - 10:38:08

434 - Curva 90 graus, em aco, conexao soldada, dn 20 (3/4), instalado em ramais e sub-ramais de gas Curva 90 graus, em aco, conexao soldada, dn 20 (3/4), instalado em ramais e sub-ramais de gas - fornecimento e instalacao. af_10/2020

Quantidade: 6,0000 **Sigla:** UN
Valor Unitário: 93,26 **Valor Total:** 559,56
Modelo: N/C **Marca/Fabricante:** N/C
Detalhe: Curva 90 graus, em aco, conexao soldada, dn 20 (3/4), instalado em ramais e sub-ramais de gas Curva 90 graus, em aco, conexao soldada, dn 20 (3/4), instalado em ramais e sub-ramais de gas - fornecimento e instalacao. af_10/2020
Registrado em: 19/02/2026 - 10:38:13

E-DOCS - CÓPIA DO PROCESSO 2025-6X76D GERADO POR UDSON OLIVEIRA RAMOS DE AGUIAR EM 13/05/2026 07:51 DOCUMENTO 1 / 1 PÁGINA 1643 / 5723

2026-15LKDF - E-DOCS - CÓPIA SIMPLES 06/03/2026 11:53 PÁGINA 75 / 215

435 - Te, em ferro galvanizado, conexao rosqueada, dn 20 (3/4) Te, em ferro galvanizado, conexao rosqueada, dn 20 (3/4), instalado em ramais e sub-ramais de gas - fornecimento e instalacao. af_10/2020

Quantidade: 4,0000 **Sigla:** UN
Valor Unitário: 51,90 **Valor Total:** 207,60
Modelo: N/C **Marca/Fabricante:** N/C
Detalhe: Te, em ferro galvanizado, conexao rosqueada, dn 20 (3/4) Te, em ferro galvanizado, conexao rosqueada, dn 20 (3/4), instalado em ramais e sub-ramais de gas - fornecimento e instalacao. af_10/2020
Registrado em: 19/02/2026 - 10:38:16

436 - Curva em cobre, dn 15 mm, 45 graus, sem anel de solda, bolsa x bolsa Curva em cobre, dn 15 mm, 45 graus, sem anel de solda, bolsa x bolsa, instalado em ramal de distribuicao de hidraulica predial - fornecimento e instalacao. af_04/2022

Quantidade: 2,0000 **Sigla:** UN
Valor Unitário: 15,43 **Valor Total:** 30,86
Modelo: N/C **Marca/Fabricante:** N/C
Detalhe: Curva em cobre, dn 15 mm, 45 graus, sem anel de solda, bolsa x bolsa Curva em cobre, dn 15 mm, 45 graus, sem anel de solda, bolsa x bolsa, instalado em ramal de distribuicao de hidraulica predial - fornecimento e instalacao. af_04/2022
Registrado em: 19/02/2026 - 10:38:18

437 - Cap ou taMpao de ferro galvanizado, com rosca bsp, de 3/4 Cap ou taMpao de ferro galvanizado, com rosca bsp, de 3/4

Quantidade: 1,0000 **Sigla:** UN
Valor Unitário: 18,43 **Valor Total:** 18,43
Modelo: N/C **Marca/Fabricante:** N/C
Detalhe: Cap ou taMpao de ferro galvanizado, com rosca bsp, de 3/4 Cap ou taMpao de ferro galvanizado, com rosca bsp, de 3/4
Registrado em: 19/02/2026 - 10:38:19

438 - Regulador de alta pressao glp Regulador de alta pressao glp

Quantidade: 1,0000 **Sigla:** UN
Valor Unitário: 839,88 **Valor Total:** 839,88
Modelo: N/C **Marca/Fabricante:** N/C
Detalhe: Regulador de alta pressao glp Regulador de alta pressao glp **Registrado em:** 19/02/2026 - 10:38:21

439 - Registro ou regulador de gas de cozinha Registro ou regulador de gas de cozinha - fornecimento e instalacao. af_08/2021

Quantidade: 2,0000 **Sigla:** UN
Valor Unitário: 65,70 **Valor Total:** 131,40
Modelo: N/C **Marca/Fabricante:** N/C
Detalhe: Registro ou regulador de gas de cozinha Registro ou regulador de gas de cozinha - fornecimento e instalacao. af_08/2021
Registrado em: 19/02/2026 - 10:38:22

440 - Valvula de esfera bruta, bronze, roscavel, 3/4 Valvula de esfera bruta, bronze, roscavel, 3/4 - fornecimento e instalacao. af_08/2021

Quantidade: 4,0000 **Sigla:** UN
Valor Unitário: 89,93 **Valor Total:** 359,72
Modelo: N/C **Marca/Fabricante:** N/C
Detalhe: Valvula de esfera bruta, bronze, roscavel, 3/4 Valvula de esfera bruta, bronze, roscavel, 3/4 - fornecimento e instalacao. af_08/2021
Registrado em: 19/02/2026 - 10:38:24

441 - Requadro em aluminio tipo veneziana com guarnicao, fixacao com parafusos Requadro em aluminio tipo veneziana com guarnicao, fixacao com parafusos - fornecimento e instalacao.

Quantidade: 0,4800 **Sigla:** UN
Valor Unitário: 619,58 **Valor Total:** 297,40
Modelo: N/C **Marca/Fabricante:** N/C

E-DOCS - CÓPIA DO PROCESSO 2025-6X76D GERADO POR UDSON OLIVEIRA RAMOS DE AGUIAR EM 13/05/2026 07:51 DOCUMENTO 1 / 1 PÁGINA 1644 / 5723

2026-15LKDF - E-DOCS - CÓPIA SIMPLES 06/03/2026 11:53 PÁGINA 76 / 215

Detalhe: Requadro em aluminio tipo veneziana com guarnicao, fixacao com parafusos Requadro em aluminio tipo veneziana com guarnicao, fixacao com parafusos - fornecimento e instalacao.
Registrado em: 19/02/2026 - 10:38:26

442 - Extintor de incendio portatil com carga de pqs de 6 Kg, classe bc Extintor de incendio portatil com carga de pqs de 6 Kg, classe bc - fornecimento e instalacao. af_10/2020_pe

Quantidade: 22,0000
Sigla: UN
Valor Unitário: 301,85
Valor Total: 6.640,70
Modelo: N/C
Marca/Fabricante: N/C
Detalhe: Extintor de incendio portatil com carga de pqs de 6 Kg, classe bc Extintor de incendio portatil com carga de pqs de 6 Kg, classe bc - fornecimento e instalacao. af_10/2020_pe
Registrado em: 19/02/2026 - 10:38:27

443 - Extintor de incendio portatil com carga de co2 de 6 Kg, classe bc Extintor de incendio portatil com carga de co2 de 6 Kg, classe bc - fornecimento e instalacao. af_10/2020_pe

Quantidade: 2,0000
Sigla: UN
Valor Unitário: 851,83
Valor Total: 1.703,66
Modelo: N/C
Marca/Fabricante: N/C
Detalhe: Extintor de incendio portatil com carga de co2 de 6 Kg, classe bc Extintor de incendio portatil com carga de co2 de 6 Kg, classe bc - fornecimento e instalacao. af_10/2020_pe
Registrado em: 19/02/2026 - 10:38:30

444 - Cotovelo 90 graus, em ferro galvanizado, conexao rosqueada, dn 65 (2 1/2) Cotovelo 90 graus, em ferro galvanizado, conexao rosqueada, dn 65 (2 1/2), instalado em reservacao de agua de edificacao que possua reservatorio de fibra/fibrocimento - fornecimento e instalacao. af_06/2016

Quantidade: 43,0000
Sigla: UN
Valor Unitário: 156,16
Valor Total: 6.714,88
Modelo: N/C
Marca/Fabricante: N/C
Detalhe: Cotovelo 90 graus, em ferro galvanizado, conexao rosqueada, dn 65 (2 1/2) Cotovelo 90 graus, em ferro galvanizado, conexao rosqueada, dn 65 (2 1/2), instalado em reservacao de agua de edificacao que possua reservatorio de fibra/fibrocimento - fornecimento e instalacao. af_06/2016
Registrado em: 19/02/2026 - 10:38:32

445 - Curva 90 graus, em aco, conexao soldada, dn 65 (2 1/2) Curva 90 graus, em aco, conexao soldada, dn 65 (2 1/2), instalado em rede de alimentacao para hidrante - fornecimento e instalacao. af_10/2020

Quantidade: 1,0000
Sigla: UN
Valor Unitário: 695,85
Valor Total: 695,85
Modelo: N/C
Marca/Fabricante: N/C
Detalhe: Curva 90 graus, em aco, conexao soldada, dn 65 (2 1/2) Curva 90 graus, em aco, conexao soldada, dn 65 (2 1/2), instalado em rede de alimentacao para hidrante - fornecimento e instalacao. af_10/2020
Registrado em: 19/02/2026 - 10:57:33

446 - Niple, em ferro galvanizado, dn 65 (2 1/2) Niple, em ferro galvanizado, dn 65 (2 1/2), conexao rosqueada, instalado em rede de alimentacao para hidrante - fornecimento e instalacao. af_10/2020

Quantidade: 11,0000
Sigla: UN
Valor Unitário: 116,57
Valor Total: 1.282,27
Modelo: N/C
Marca/Fabricante: N/C
Detalhe: Niple, em ferro galvanizado, dn 65 (2 1/2) Niple, em ferro galvanizado, dn 65 (2 1/2), conexao rosqueada, instalado em rede de alimentacao para hidrante - fornecimento e instalacao. af_10/2020
Registrado em: 19/02/2026 - 10:57:35

447 - FORNECIMENTO E INSTALACAO DE TUBO DE ACO GALVANIZADO COM COSTURA, CLASSE MEDIA, DN 65 (2 1/2) 1 TUBO DE ACO GALVANIZADO COM COSTURA, CLASSE MEDIA, DN 65 (2 1/2), CONEXAO ROSQUEADA, INSTALADO EM REDE DE ALIMENTACAO PARA HIDRANTE - FORNECIMENTE E INSTALACAO. AF_10/2010

Quantidade: 272,3100
Sigla: M
Valor Unitário: 219,56
Valor Total: 59.788,38

E-DOCS - CÓPIA DO PROCESSO 2025-6X76D GERADO POR UDSON OLIVEIRA RAMOS DE AGUIAR EM 13/05/2026 07:51 DOCUMENTO 1 / 1 PÁGINA 1645 / 5723

2026-15LKDF - E-DOCS - CÓPIA SIMPLES 06/03/2026 11:53 PÁGINA 77 / 215

Modelo: N/C **Marca/Fabricante:** N/C

Detalhe: FORNECIMENTO E INSTALACAO DE TUBO DE ACO GALVANIZADO COM COSTURA, CLASSE MEDIA, DN 65 (2 1/2) 1 TUBO DE ACO GALVANIZADO COM COSTURA, CLASSE MEDIA, DN 65 (2 1/2), CONEXAO ROSQUEADA, INSTALADO EM REDE DE ALIMENTACAO PARA HIDRANTE - FORNECIMENTE E INSTALACAO. AF_10/2010

Registrado em: 19/02/2026 - 10:57:36

448 - Te, em ferro galvanizado, conexao rosqueada, dn 65 (2 1/2) Te, em ferro galvanizado, conexao rosqueada, dn 65 (2 1/2), instalado em rede de alimentacao para hidrante - fornecimento e instalacao. af_10/2020

Quantidade: 13,0000 **Sigla:** UN

Valor Unitário: 258,30 **Valor Total:** 3.357,90

Modelo: N/C **Marca/Fabricante:** N/C

Detalhe: Te, em ferro galvanizado, conexao rosqueada, dn 65 (2 1/2) Te, em ferro galvanizado, conexao rosqueada, dn 65 (2 1/2), instalado em rede de alimentacao para hidrante - fornecimento e instalacao. af_10/2020

Registrado em: 19/02/2026 - 10:57:38

449 - Uniao, em ferro galvanizado, dn 65 (2 1/2), conexao rosqueada Uniao, em ferro galvanizado, dn 65 (2 1/2), conexao rosqueada, instalado em rede de alimentacao para hidrante - fornecimento e instalacao. af_10/2020

Quantidade: 6,0000 **Sigla:** UN

Valor Unitário: 276,65 **Valor Total:** 1.659,90

Modelo: N/C **Marca/Fabricante:** N/C

Detalhe: Uniao, em ferro galvanizado, dn 65 (2 1/2), conexao rosqueada Uniao, em ferro galvanizado, dn 65 (2 1/2), conexao rosqueada, instalado em rede de alimentacao para hidrante - fornecimento e instalacao. af_10/2020

Registrado em: 19/02/2026 - 10:57:39

450 - Adaptador com flanges livres, pvc, soldavel, dn 75 mm x 2 1/2 (Item 17,9 da PO) Adaptador com flanges livres, pvc, soldavel, dn 75 mm x 2 1/2 , instalado em reservacao de agua de edificacao que possua reservatorio de fibra/fibrocimento fornecimento e instalacao. af_06/2016 (Item 17,9 da PO)

Quantidade: 1,0000 **Sigla:** UN

Valor Unitário: 314,00 **Valor Total:** 314,00

Modelo: N/C **Marca/Fabricante:** N/C

Detalhe: Adaptador com flanges livres, pvc, soldavel, dn 75 mm x 2 1/2 (Item 17,9 da PO) Adaptador com flanges livres, pvc, soldavel, dn 75 mm x 2 1/2 , instalado em reservacao de agua de edificacao que possua reservatorio de fibra/fibrocimento fornecimento e instalacao. af_06/2016 (Item 17,9 da PO)

Registrado em: 19/02/2026 - 10:57:41

451 - Registro de gaveta bruto, latao, roscavel, 2 1/2 Registro de gaveta bruto, latao, roscavel, 2 1/2 - fornecimento e instalacao. af_08/2021

Quantidade: 5,0000 **Sigla:** UN

Valor Unitário: 425,85 **Valor Total:** 2.129,25

Modelo: N/C **Marca/Fabricante:** N/C

Detalhe: Registro de gaveta bruto, latao, roscavel, 2 1/2 Registro de gaveta bruto, latao, roscavel, 2 1/2 - fornecimento e instalacao. af_08/2021

Registrado em: 19/02/2026 - 10:57:45

452 - Valvula de retencao horizontal, de bronze, roscavel, 2 1/2 Valvula de retencao horizontal, de bronze, roscavel, 2 1/2 - fornecimento e instalacao. af_08/2021

Quantidade: 2,0000 **Sigla:** UN

Valor Unitário: 520,40 **Valor Total:** 1.040,80

Modelo: N/C **Marca/Fabricante:** N/C

Detalhe: Valvula de retencao horizontal, de bronze, roscavel, 2 1/2 Valvula de retencao horizontal, de bronze, roscavel, 2 1/2 - fornecimento e instalacao. af_08/2021

Registrado em: 19/02/2026 - 10:57:46

453 - Valvula de retencao horizontal, de bronze, roscavel, 2 1/2 (Item 17.12 da PO) Valvula de retencao horizontal, de bronze, roscavel, 2 1/2 - fornecimento e instalacao. af_08/2021 (Item 17.12 da PO)

Quantidade: 1,0000 **Sigla:** UN

Valor Unitário: 520,40 **Valor Total:** 520,40

Modelo: N/C **Marca/Fabricante:** N/C

E-DOCS - CÓPIA DO PROCESSO 2025-6X76D GERADO POR UDSON OLIVEIRA RAMOS DE AGUIAR EM 13/05/2026 07:51 DOCUMENTO 1 / 1 PÁGINA 1646 / 5723

2026-15LKDF - E-DOCS - CÓPIA SIMPLES 06/03/2026 11:53 PÁGINA 78 / 215

Detalhe: Valvula de retencao horizontal, de bronze, roscavel, 2 1/2 (Item 17.12 da PO) Valvula de retencao horizontal, de bronze, roscavel, 2 1/2 - fornecimento e instalacao. af_08/2021 (Item 17.12 da PO)
Registrado em: 19/02/2026 - 10:57:48

454 - Bomba centrifuga, trifasica, 6 cv, hm 30 a 40 m, q 26,36 m3/h Bomba centrifuga, trifasica, 6 cv, hm 30 a 40 m, q 26,36 m3/h - fornecimento e instalacao.

Quantidade: 2,0000
Sigla: UN
Valor Unitário: 4.860,05
Valor Total: 9.720,10
Modelo: N/C
Marca/Fabricante: N/C
Detalhe: Bomba centrifuga, trifasica, 6 cv, hm 30 a 40 m, q 26,36 m3/h Bomba centrifuga, trifasica, 6 cv, hm 30 a 40 m, q 26,36 m3/h - fornecimento e instalacao.
Registrado em: 19/02/2026 - 10:57:49

455 - Manometro 0 a 200 psi (0 a 14 Kgf/cm2), d = 50mm Manometro 0 a 200 psi (0 a 14 Kgf/cm2), d = 50mm - fornecimento e instalacao. af_10/2020

Quantidade: 1,0000
Sigla: UN
Valor Unitário: 177,56
Valor Total: 177,56
Modelo: N/C
Marca/Fabricante: N/C
Detalhe: Manometro 0 a 200 psi (0 a 14 Kgf/cm2), d = 50mm Manometro 0 a 200 psi (0 a 14 Kgf/cm2), d = 50mm - fornecimento e instalacao. af_10/2020
Registrado em: 19/02/2026 - 10:57:51

456 - Central alarme enderecavel Central alarme enderecavel

Quantidade: 1,0000
Sigla: UN
Valor Unitário: 4.813,85
Valor Total: 4.813,85
Modelo: N/C
Marca/Fabricante: N/C
Detalhe: Central alarme enderecavel Central alarme enderecavel
Registrado em: 19/02/2026 - 10:57:53

457 - Eletroduto em aco zincado ou galvanizado dn=3/4, aparente Eletroduto em aco zincado ou galvanizado dn=3/4, aparente - fornecimento e instalacao.

Quantidade: 456,0000
Sigla: M
Valor Unitário: 32,05
Valor Total: 14.614,80
Modelo: N/C
Marca/Fabricante: N/C
Detalhe: Eletroduto em aco zincado ou galvanizado dn=3/4, aparente Eletroduto em aco zincado ou galvanizado dn=3/4, aparente - fornecimento e instalacao.
Registrado em: 19/02/2026 - 10:57:55

458 - Cabo de cobre flexivel isolado, 1,5 mm2, anti-chama 450/750 v, para circuitos terminais Cabo de cobre flexivel isolado, 1,5 mm2, anti-chama 450/750 v, para circuitos terminais - fornecimento e instalacao. af_03/2023

Quantidade: 228,0000
Sigla: M
Valor Unitário: 3,40
Valor Total: 775,20
Modelo: N/C
Marca/Fabricante: N/C
Detalhe: Cabo de cobre flexivel isolado, 1,5 mm2, anti-chama 450/750 v, para circuitos terminais Cabo de cobre flexivel isolado, 1,5 mm2, anti-chama 450/750 v, para circuitos terminais - fornecimento e instalacao. af_03/2023
Registrado em: 19/02/2026 - 10:57:56

459 - CABO DE COBRE FLEXIVEL ISOLADO, 2,5 MM2, ANTI-CHAMA 450/750 V, AF_03/2023 CABO DE COBRE FLEXIVEL ISOLADO, 2,5 MM2, ANTI-CHAMA 450/750 V, PARA CIRCUITOS TERMINAIS - FORNECIMENTO E INSTALACAO. AF_03/2023

Quantidade: 228,0000
Sigla: M
Valor Unitário: 4,95
Valor Total: 1.128,60
Modelo: N/C
Marca/Fabricante: N/C
Detalhe: CABO DE COBRE FLEXIVEL ISOLADO, 2,5 MM2, ANTI-CHAMA 450/750 V, AF_03/2023 CABO DE COBRE FLEXIVEL ISOLADO, 2,5 MM2, ANTI-CHAMA 450/750 V, PARA CIRCUITOS TERMINAIS - FORNECIMENTO E INSTALACAO. AF_03/2023
Registrado em: 19/02/2026 - 10:57:59

E-DOCS - CÓPIA DO PROCESSO 2025-6X76D GERADO POR UDSON OLIVEIRA RAMOS DE AGUIAR EM 13/05/2026 07:51 DOCUMENTO 1 / 1 PÁGINA 1647 / 5723

2026-15LKDF - E-DOCS - CÓPIA SIMPLES 06/03/2026 11:53 PÁGINA 79 / 215

460 - CAIXA RETANGULAR 4 X 2 MEDIA (1,30 M DO PISO), PVC, INSTALADA EM PAREDE CAIXA RETANGULAR 4 X 2 MEDIA (1,30 M DO PISO), PVC, INSTALADA EM PAREDE - FORNECIMENTO E INSTALACAO. AF_03/2023

Quantidade: 7,0000 **Sigla:** UN
Valor Unitário: 22,20 **Valor Total:** 155,40
Modelo: N/C **Marca/Fabricante:** N/C
Detalhe: CAIXA RETANGULAR 4 X 2 MEDIA (1,30 M DO PISO), PVC, INSTALADA EM PAREDE CAIXA RETANGULAR 4 X 2 MEDIA (1,30 M DO PISO), PVC, INSTALADA EM PAREDE - FORNECIMENTO E INSTALACAO. AF_03/2023
Registrado em: 19/02/2026 - 10:58:00

461 - Caixa retangular 4 x 4 media (1,30 m do piso), pvc, instalada em parede Caixa retangular 4 x 4 media (1,30 m do piso), pvc, instalada em parede - fornecimento e instalacao. af_03/2023

Quantidade: 9,0000 **Sigla:** UN
Valor Unitário: 26,20 **Valor Total:** 235,80
Modelo: N/C **Marca/Fabricante:** N/C
Detalhe: Caixa retangular 4 x 4 media (1,30 m do piso), pvc, instalada em parede Caixa retangular 4 x 4 media (1,30 m do piso), pvc, instalada em parede - fornecimento e instalacao. af_03/2023
Registrado em: 19/02/2026 - 10:58:03

462 - FORNECIMENTO DE ABRIGO PARA HIDRANTE, 90X60X17 CM. 1 ABRIGO PARA HIDRANTE, 90X60X17CM, COM REGISTRO GLOBO ANGULAR 45 GRAUS 2 1/2, ADAPTADOR STORZ 2 1/2, MANGUEIRA DE INCENDIO 20M, REDUCAO 2 1/2 X 1 1/2 E ESGUICHO EM LATAO 1 1/2 - FORNECIMENTO E INSTALACAO. AF_10/2020

Quantidade: 9,0000 **Sigla:** UN
Valor Unitário: 2.002,72 **Valor Total:** 18.024,48
Modelo: N/C **Marca/Fabricante:** N/C
Detalhe: FORNECIMENTO DE ABRIGO PARA HIDRANTE, 90X60X17 CM. 1 ABRIGO PARA HIDRANTE, 90X60X17CM, COM REGISTRO GLOBO ANGULAR 45 GRAUS 2 1/2, ADAPTADOR STORZ 2 1/2, MANGUEIRA DE INCENDIO 20M, REDUCAO 2 1/2 X 1 1/2 E ESGUICHO EM LATAO 1 1/2 - FORNECIMENTO E INSTALACAO. AF_10/2020
Registrado em: 19/02/2026 - 10:58:05

463 - TAMPA PARA CAIXA TIPO R1, EM FERRO FUNDIDO, DIMENSOES INTERNAS: 0,40 X 0,60 M TAMPA PARA CAIXA TIPO R1, EM FERRO FUNDIDO, DIMENSOES INTERNAS: 0,40 X 0,60 M - FORNECIMENTO E INSTALACAO. AF_12/2020

Quantidade: 1,0000 **Sigla:** UN
Valor Unitário: 465,36 **Valor Total:** 465,36
Modelo: N/C **Marca/Fabricante:** N/C
Detalhe: TAMPA PARA CAIXA TIPO R1, EM FERRO FUNDIDO, DIMENSOES INTERNAS: 0,40 X 0,60 M TAMPA PARA CAIXA TIPO R1, EM FERRO FUNDIDO, DIMENSOES INTERNAS: 0,40 X 0,60 M - FORNECIMENTO E INSTALACAO. AF_12/2020
Registrado em: 19/02/2026 - 10:58:07

464 - Registro de gaveta bruto, latao, roscavel, 2 1/2 (Item 17.23 da PO) Registro de gaveta bruto, latao, roscavel, 2 1/2 - fornecimento e instalacao. af_08/2021 (Item 17.23 da PO)

Quantidade: 1,0000 **Sigla:** UN
Valor Unitário: 425,85 **Valor Total:** 425,85
Modelo: N/C **Marca/Fabricante:** N/C
Detalhe: Registro de gaveta bruto, latao, roscavel, 2 1/2 (Item 17.23 da PO) Registro de gaveta bruto, latao, roscavel, 2 1/2 - fornecimento e instalacao. af_08/2021 (Item 17.23 da PO)
Registrado em: 19/02/2026 - 10:58:09

465 - Hidrante subterraneo predial (com curva longa e caixa), dn 75 mm Hidrante subterraneo predial (com curva longa e caixa), dn 75 mm - fornecimento e instalacao. af_10/2020

Quantidade: 1,0000 **Sigla:** UN
Valor Unitário: 4.401,26 **Valor Total:** 4.401,26
Modelo: N/C **Marca/Fabricante:** N/C
Detalhe: Hidrante subterraneo predial (com curva longa e caixa), dn 75 mm Hidrante subterraneo predial (com curva longa e caixa), dn 75 mm - fornecimento e instalacao. af_10/2020
Registrado em: 19/02/2026 - 10:58:11

E-DOCS - CÓPIA DO PROCESSO 2025-6X76D GERADO POR UDSON OLIVEIRA RAMOS DE AGUIAR EM 13/05/2026 07:51 DOCUMENTO 1 / 1 PÁGINA 1648 / 5723

2026-15LKDF - E-DOCS - CÓPIA SIMPLES 06/03/2026 11:53 PÁGINA 80 / 215

466 - FORNECIMENTO E INSTALACAO DE LUMINARIA DE EMERGENCIA, COM 30 LAMPADAS LED DE 2W, SEM REATOR LUMINARIA DE EMERGENCIA, COM 30 LAMPADAS LED DE 2 W, SEM REATOR - FORNECIMENTO E INSTALACAO. AF_02/2020

Quantidade: 69,0000 **Sigla:** UN
Valor Unitário: 26,18 **Valor Total:** 1.806,42
Modelo: N/C **Marca/Fabricante:** N/C
Detalhe: FORNECIMENTO E INSTALACAO DE LUMINARIA DE EMERGENCIA, COM 30 LAMPADAS LED DE 2W, SEM REATOR LUMINARIA DE EMERGENCIA, COM 30 LAMPADAS LED DE 2 W, SEM REATOR - FORNECIMENTO E INSTALACAO. AF_02/2020
Registrado em: 19/02/2026 - 10:58:13

467 - Sinalizacao com placa indicativa fixada na estrutura. Sinalizacao com placa indicativa fixada na estrutura.

Quantidade: 110,0000 **Sigla:** UN
Valor Unitário: 51,10 **Valor Total:** 5.621,00
Modelo: N/C **Marca/Fabricante:** N/C
Detalhe: Sinalizacao com placa indicativa fixada na estrutura. Sinalizacao com placa indicativa fixada na estrutura.
Registrado em: 19/02/2026 - 10:58:15

468 - Pintura de sinalizacao vertical de seguranca, faixas amarela e preta, aplicacao manual, 2 demaos Pintura de sinalizacao vertical de seguranca, faixas amarela e preta, aplicacao manual, 2 demaos. af_05/2021

Quantidade: 27,0000 **Sigla:** M²
Valor Unitário: 99,60 **Valor Total:** 2.689,20
Modelo: N/C **Marca/Fabricante:** N/C
Detalhe: Pintura de sinalizacao vertical de seguranca, faixas amarela e preta, aplicacao manual, 2 demaos Pintura de sinalizacao vertical de seguranca, faixas amarela e preta, aplicacao manual, 2 demaos. af_05/2021
Registrado em: 19/02/2026 - 10:58:17

469 - Quadro de medicao geral de energia para 1 medidor de sobrepor Quadro de medicao geral de energia para 1 medidor de sobrepor - fornecimento e instalacao. af_10/2020

Quantidade: 3,0000 **Sigla:** UN
Valor Unitário: 183,60 **Valor Total:** 550,80
Modelo: N/C **Marca/Fabricante:** N/C
Detalhe: Quadro de medicao geral de energia para 1 medidor de sobrepor Quadro de medicao geral de energia para 1 medidor de sobrepor - fornecimento e instalacao. af_10/2020
Registrado em: 19/02/2026 - 10:58:19

470 - Quadro de distribuicao de energia em chapa de aco galvanizado, para 40 disjuntores din 100a Quadro de distribuicao de energia em chapa de aco galvanizado, de embutir, com barramento trifasico, para 40 disjuntores din 100a - fornecimento e instalacao. af_10/2020

Quantidade: 3,0000 **Sigla:** UN
Valor Unitário: 1.282,87 **Valor Total:** 3.848,61
Modelo: N/C **Marca/Fabricante:** N/C
Detalhe: Quadro de distribuicao de energia em chapa de aco galvanizado, para 40 disjuntores din 100a Quadro de distribuicao de energia em chapa de aco galvanizado, de embutir, com barramento trifasico, para 40 disjuntores din 100a - fornecimento e instalacao. af_10/2020
Registrado em: 19/02/2026 - 10:58:22

471 - Quadro de distribuicao de energia em chapa de aco galvanizado, para 50 disjuntores din 225a Quadro de distribuicao de energia em chapa de aco galvanizado, de embutir, com barramento trifasico, para 50 disjuntores din 225a - fornecimento e instalacao.

Quantidade: 4,0000 **Sigla:** UN
Valor Unitário: 3.058,25 **Valor Total:** 12.233,00
Modelo: N/C **Marca/Fabricante:** N/C
Detalhe: Quadro de distribuicao de energia em chapa de aco galvanizado, para 50 disjuntores din 225a Quadro de distribuicao de energia em chapa de aco galvanizado, de embutir, com barramento trifasico, para 50 disjuntores din 225a - fornecimento e instalacao.
Registrado em: 19/02/2026 - 10:58:27

472 - Quadro de distribuicao de energia em chapa de aco galvanizado, para 18 disjuntores din 100a Quadro de distribuicao de energia em chapa de aco galvanizado, de embutir, com barramento trifasico, para 18 disjuntores din

E-DOCS - CÓPIA DO PROCESSO 2025-6X76D GERADO POR UDSON OLIVEIRA RAMOS DE AGUIAR EM 13/05/2026 07:51 DOCUMENTO 1 / 1 PÁGINA 1649 / 5723

2026-15LKDF - E-DOCS - CÓPIA SIMPLES 06/03/2026 11:53 PÁGINA 81 / 215

100a - fornecimento e instalacao. af_10/2020

Quantidade: 2,0000 **Sigla:** UN
Valor Unitário: 738,47 **Valor Total:** 1.476,94
Modelo: N/C **Marca/Fabricante:** N/C
Detalhe: Quadro de distribuicao de energia em chapa de aco galvanizado, para 18 disjuntores din 100a Quadro de distribuicao de energia em chapa de aco galvanizado, de embutir, com barramento trifasico, para 18 disjuntores din 100a - fornecimento e instalacao. af_10/2020
Registrado em: 19/02/2026 - 10:58:29

473 - Quadro de distribuicao de energia em chapa de aco galvanizado, para 24 disjuntores din 100a Quadro de distribuicao de energia em chapa de aco galvanizado, de embutir, com barramento trifasico, para 24 disjuntores din 100a - fornecimento e instalacao. af_10/2020

Quantidade: 2,0000 **Sigla:** UN
Valor Unitário: 774,65 **Valor Total:** 1.549,30
Modelo: N/C **Marca/Fabricante:** N/C
Detalhe: Quadro de distribuicao de energia em chapa de aco galvanizado, para 24 disjuntores din 100a Quadro de distribuicao de energia em chapa de aco galvanizado, de embutir, com barramento trifasico, para 24 disjuntores din 100a - fornecimento e instalacao. af_10/2020
Registrado em: 19/02/2026 - 10:58:31

474 - FORNECIMENTO E INSTALACAO DE DISJUNTOR MONOPOLAR TIPO DIN, CORRENTE NOMINAL DE 10A DISJUNTOR MONOPOLAR TIPO DIN, CORRENTE NOMINAL DE 10A - FORNECIMENTO E INSTALACAO. AF_10/2020

Quantidade: 54,0000 **Sigla:** UN
Valor Unitário: 13,10 **Valor Total:** 707,40
Modelo: N/C **Marca/Fabricante:** N/C
Detalhe: FORNECIMENTO E INSTALACAO DE DISJUNTOR MONOPOLAR TIPO DIN, CORRENTE NOMINAL DE 10A DISJUNTOR MONOPOLAR TIPO DIN, CORRENTE NOMINAL DE 10A - FORNECIMENTO E INSTALACAO. AF_10/2020
Registrado em: 19/02/2026 - 10:58:33

475 - FORNECIMENTO E INSTALACAO DE DISJUNTOR MONOPOLAR TIPO DIN, CORRENTE NOMINAL DE 16A DISJUNTOR MONOPOLAR TIPO DIN, CORRENTE NOMINAL DE 16A - FORNECIMENTO EINSTALACAO. AF_10/2020

Quantidade: 21,0000 **Sigla:** UN
Valor Unitário: 13,90 **Valor Total:** 291,90
Modelo: N/C **Marca/Fabricante:** N/C
Detalhe: FORNECIMENTO E INSTALACAO DE DISJUNTOR MONOPOLAR TIPO DIN, CORRENTE NOMINAL DE 16A DISJUNTOR MONOPOLAR TIPO DIN, CORRENTE NOMINAL DE 16A - FORNECIMENTO EINSTALACAO. AF_10/2020
Registrado em: 19/02/2026 - 10:58:35

476 - FORNECIMENTO E INSTALACAO DE DISJUNTOR MONOPOLAR TIPO DIN, CORRENTE NOMINAL DE 20A DISJUNTOR MONOPOLAR TIPO DIN, CORRENTE NOMINAL DE 20A - FORNECIMENTO E INS UN TALACAO. AF_10/2020

Quantidade: 11,0000 **Sigla:** UN
Valor Unitário: 15,43 **Valor Total:** 169,73
Modelo: N/C **Marca/Fabricante:** N/C
Detalhe: FORNECIMENTO E INSTALACAO DE DISJUNTOR MONOPOLAR TIPO DIN, CORRENTE NOMINAL DE 20A DISJUNTOR MONOPOLAR TIPO DIN, CORRENTE NOMINAL DE 20A - FORNECIMENTO E INS UN TALACAO. AF_10/2020
Registrado em: 19/02/2026 - 10:58:37

477 - Disjuntor monopolar tipo din, corrente nominal de 25a Disjuntor monopolar tipo din, corrente nominal de 25a - fornecimento e instalacao. af_10/2020

Quantidade: 12,0000 **Sigla:** UN
Valor Unitário: 15,43 **Valor Total:** 185,16
Modelo: N/C **Marca/Fabricante:** N/C
Detalhe: Disjuntor monopolar tipo din, corrente nominal de 25a Disjuntor monopolar tipo din, corrente nominal de 25a - fornecimento e instalacao. af_10/2020
Registrado em: 19/02/2026 - 10:58:38

E-DOCS - CÓPIA DO PROCESSO 2025-6X76D GERADO POR UDSON OLIVEIRA RAMOS DE AGUIAR EM 13/05/2026 07:51 DOCUMENTO 1 / 1 PÁGINA 1650 / 5723

2026-15LKDF - E-DOCS - CÓPIA SIMPLES 06/03/2026 11:53 PÁGINA 82 / 215

478 - Disjuntor monopolar tipo din, corrente nominal de 40a Disjuntor monopolar tipo din, corrente nominal de 40a - fornecimento e instalacao. af_10/2020

Quantidade: 1,0000
Sigla: UN
Valor Unitário: 24,95
Valor Total: 24,95
Modelo: N/C
Marca/Fabricante: N/C
Detalhe: Disjuntor monopolar tipo din, corrente nominal de 40a Disjuntor monopolar tipo din, corrente nominal de 40a - fornecimento e instalacao. af_10/2020
Registrado em: 19/02/2026 - 10:58:41

479 - Disjuntor tripolar tipo din, corrente nominal de 10a Disjuntor tripolar tipo din, corrente nominal de 10a - fornecimento e instalacao. af_10/2020

Quantidade: 9,0000
Sigla: UN
Valor Unitário: 78,14
Valor Total: 703,26
Modelo: N/C
Marca/Fabricante: N/C
Detalhe: Disjuntor tripolar tipo din, corrente nominal de 10a Disjuntor tripolar tipo din, corrente nominal de 10a - fornecimento e instalacao. af_10/2020
Registrado em: 19/02/2026 - 10:58:43

480 - Disjuntor tripolar tipo din, corrente nominal de 16a Disjuntor tripolar tipo din, corrente nominal de 16a - fornecimento e instalacao. af_10/2020

Quantidade: 7,0000
Sigla: UN
Valor Unitário: 80,50
Valor Total: 563,50
Modelo: N/C
Marca/Fabricante: N/C
Detalhe: Disjuntor tripolar tipo din, corrente nominal de 16a Disjuntor tripolar tipo din, corrente nominal de 16a - fornecimento e instalacao. af_10/2020
Registrado em: 19/02/2026 - 10:58:55

481 - DISJUNTOR TRIPOLAR TIPO DIN, CORRENTE NOMINAL DE 32A - FORNECIMENTO E INSTALACAO DISJUNTOR TRIPOLAR TIPO DIN, CORRENTE NOMINAL DE 32A - FORNECIMENTO E INSTALACAO. AF_10/2020

Quantidade: 4,0000
Sigla: UN
Valor Unitário: 90,85
Valor Total: 363,40
Modelo: N/C
Marca/Fabricante: N/C
Detalhe: DISJUNTOR TRIPOLAR TIPO DIN, CORRENTE NOMINAL DE 32A - FORNECIMENTO E INSTALACAO DISJUNTOR TRIPOLAR TIPO DIN, CORRENTE NOMINAL DE 32A - FORNECIMENTO E INSTALACAO. AF_10/2020
Registrado em: 19/02/2026 - 13:20:08

482 - Disjuntor tripolar tipo din, corrente nominal de 40a Disjuntor tripolar tipo din, corrente nominal de 40a - fornecimento e instalacao. af_10/2020

Quantidade: 2,0000
Sigla: UN
Valor Unitário: 99,70
Valor Total: 199,40
Modelo: N/C
Marca/Fabricante: N/C
Detalhe: Disjuntor tripolar tipo din, corrente nominal de 40a Disjuntor tripolar tipo din, corrente nominal de 40a - fornecimento e instalacao. af_10/2020
Registrado em: 19/02/2026 - 13:20:11

483 - Disjuntor tripolar tipo nema, corrente nominal de 60 ate 100a Disjuntor tripolar tipo nema, corrente nominal de 60 ate 100a - fornecimento e instalacao. af_10/2020

Quantidade: 4,0000
Sigla: UN
Valor Unitário: 178,05
Valor Total: 712,20
Modelo: N/C
Marca/Fabricante: N/C
Detalhe: Disjuntor tripolar tipo nema, corrente nominal de 60 ate 100a Disjuntor tripolar tipo nema, corrente nominal de 60 ate 100a - fornecimento e instalacao. af_10/2020
Registrado em: 19/02/2026 - 13:20:12

484 - DISJUNTOR TERMOMAGNETICO TRIPOLAR , CORRENTE NOMINAL DE 125A - FORNECIMENTO E INSTALACAO DISJUNTOR TERMOMAGNETICO TRIPOLAR , CORRENTE NOMINAL DE 125A - FORNECIMENTO E INSTALACAO. AF_10/2020

Quantidade: 2,0000
Sigla: UN
Valor Unitário: 473,35
Valor Total: 946,70
Modelo: N/C
Marca/Fabricante: N/C

E-DOCS - CÓPIA DO PROCESSO 2025-6X76D GERADO POR UDSON OLIVEIRA RAMOS DE AGUIAR EM 13/05/2026 07:51 DOCUMENTO 1 / 1 PÁGINA 1651 / 5723

2026-15LKDF - E-DOCS - CÓPIA SIMPLES 06/03/2026 11:53 PÁGINA 83 / 215

Detalhe: DISJUNTOR TERMOMAGNETICO TRIPOLAR , CORRENTE NOMINAL DE 125A - FORNECIMENTO E INSTALACAO DISJUNTOR TERMOMAGNETICO TRIPOLAR , CORRENTE NOMINAL DE 125A - FORNECIMENTO E INSTALACAO. AF_10/2020
Registrado em: 19/02/2026 - 13:20:14

485 - Disjuntor termomagnetico tripolar , corrente nominal de 250a Disjuntor termomagnetico tripolar , corrente nominal de 250a - fornecimento e instalacao. af_10/2020

Quantidade: 3,0000
Sigla: UN
Valor Unitário: 1.112,23
Valor Total: 3.336,69
Modelo: N/C
Marca/Fabricante: N/C
Detalhe: Disjuntor termomagnetico tripolar , corrente nominal de 250a Disjuntor termomagnetico tripolar , corrente nominal de 250a - fornecimento e instalacao. af_10/2020
Registrado em: 19/02/2026 - 13:20:16

486 - Disjuntor bipolar tipo dr, corrente nominal de 25a - 30ma Disjuntor bipolar tipo dr, corrente nominal de 25a - 30ma

Quantidade: 3,0000
Sigla: UN
Valor Unitário: 170,75
Valor Total: 512,25
Modelo: N/C
Marca/Fabricante: N/C
Detalhe: Disjuntor bipolar tipo dr, corrente nominal de 25a - 30ma Disjuntor bipolar tipo dr, corrente nominal de 25a - 30ma
Registrado em: 19/02/2026 - 13:20:18

487 - Disjuntor bipolar tipo dr, corrente nominal de 40a - 30ma Disjuntor bipolar tipo dr, corrente nominal de 40a - 30ma

Quantidade: 1,0000
Sigla: UN
Valor Unitário: 176,55
Valor Total: 176,55
Modelo: N/C
Marca/Fabricante: N/C
Detalhe: Disjuntor bipolar tipo dr, corrente nominal de 40a - 30ma Disjuntor bipolar tipo dr, corrente nominal de 40a - 30ma
Registrado em: 19/02/2026 - 13:20:21

488 - Disjuntor tetrapolar tipo dr, corrente nominal de 25a - 30ma Disjuntor tetrapolar tipo dr, corrente nominal de 25a - 30ma

Quantidade: 26,0000
Sigla: UN
Valor Unitário: 191,40
Valor Total: 4.976,40
Modelo: N/C
Marca/Fabricante: N/C
Detalhe: Disjuntor tetrapolar tipo dr, corrente nominal de 25a - 30ma Disjuntor tetrapolar tipo dr, corrente nominal de 25a - 30ma
Registrado em: 19/02/2026 - 13:20:23

489 - Dispositivo contra surto - dps 40 ka Dispositivo contra surto - dps 40 ka

Quantidade: 40,0000
Sigla: UN
Valor Unitário: 123,50
Valor Total: 4.940,00
Modelo: N/C
Marca/Fabricante: N/C
Detalhe: Dispositivo contra surto - dps 40 ka Dispositivo contra surto - dps 40 ka
Registrado em: 19/02/2026 - 13:20:27

490 - Dispositivo contra surto - dps 80 ka Dispositivo contra surto - dps 80 ka

Quantidade: 8,0000
Sigla: UN
Valor Unitário: 205,30
Valor Total: 1.642,40
Modelo: N/C
Marca/Fabricante: N/C
Detalhe: Dispositivo contra surto - dps 80 ka Dispositivo contra surto - dps 80 ka
Registrado em: 19/02/2026 - 13:20:29

491 - Eletroduto flexivel corrugado, pvc, dn 25 mm (3/4), para circuitos terminais Eletroduto flexivel corrugado, pvc, dn 25 mm (3/4), para circuitos terminais, instalado em forro - fornecimento e instalacao. af_03/2023

Quantidade: 184,3000
Sigla: M
Valor Unitário: 20,35
Valor Total: 3.750,51
Modelo: N/C
Marca/Fabricante: N/C

Detalhe: Eletroduto flexivel corrugado, pvc, dn 25 mm (3/4), para circuitos terminais Eletroduto flexivel corrugado, pvc, dn 25 mm (3/4), para circuitos terminais, instalado em forro - fornecimento e instalacao. af_03/2023

Registrado em: 19/02/2026 - 13:20:31

492 - Eletroduto flexivel corrugado, pvc, dn 32 mm (1), para circuitos terminais Eletroduto flexivel corrugado, pvc, dn 32 mm (1), para circuitos terminais, instalado em forro - fornecimento e instalacao. af_03/2023

Quantidade: 1.235,0700
Sigla: M
Valor Unitário: 23,30
Valor Total: 28.777,13
Modelo: N/C
Marca/Fabricante: N/C
Detalhe: Eletroduto flexivel corrugado, pvc, dn 32 mm (1), para circuitos terminais Eletroduto flexivel corrugado, pvc, dn 32 mm (1), para circuitos terminais, instalado em forro - fornecimento e instalacao. af_03/2023
Registrado em: 19/02/2026 - 13:20:33

493 - Eletroduto flexivel corrugado, pead, dn 40 mm (1 1/4), para circuitos terminais Eletroduto flexivel corrugado, pead, dn 40 mm (1 1/4), para circuitos terminais, instalado em parede - fornecimento e instalacao. af_03/2023

Quantidade: 1,5000
Sigla: M
Valor Unitário: 16,35
Valor Total: 24,53
Modelo: N/C
Marca/Fabricante: N/C
Detalhe: Eletroduto flexivel corrugado, pead, dn 40 mm (1 1/4), para circuitos terminais Eletroduto flexivel corrugado, pead, dn 40 mm (1 1/4), para circuitos terminais, instalado em parede - fornecimento e instalacao. af_03/2023
Registrado em: 19/02/2026 - 13:20:35

494 - Eletroduto rigido roscavel, pvc, dn 20 mm (1/2), para circuitos terminais Eletroduto rigido roscavel, pvc, dn 20 mm (1/2), para circuitos terminais, instalado em laje - fornecimento e instalacao. af_03/2023

Quantidade: 3,0000
Sigla: M
Valor Unitário: 9,10
Valor Total: 27,30
Modelo: N/C
Marca/Fabricante: N/C
Detalhe: Eletroduto rigido roscavel, pvc, dn 20 mm (1/2), para circuitos terminais Eletroduto rigido roscavel, pvc, dn 20 mm (1/2), para circuitos terminais, instalado em laje - fornecimento e instalacao. af_03/2023
Registrado em: 19/02/2026 - 13:20:37

495 - Eletroduto rigido, em aco zincado ou galvanizado, tipo pesado, dn=1, aparente Eletroduto rigido, em aco zincado ou galvanizado, tipo pesado, dn=1, aparente - fornecimento e instalacao.

Quantidade: 59,7800
Sigla: M
Valor Unitário: 35,30
Valor Total: 2.110,23
Modelo: N/C
Marca/Fabricante: N/C
Detalhe: Eletroduto rigido, em aco zincado ou galvanizado, tipo pesado, dn=1, aparente Eletroduto rigido, em aco zincado ou galvanizado, tipo pesado, dn=1, aparente - fornecimento e instalacao.
Registrado em: 19/02/2026 - 13:20:39

496 - Eletroduto em aco zincado ou galvanizado dn=1 1/2, aparente Eletroduto em aco zincado ou galvanizado dn=1 1/2, aparente - fornecimento e instalacao.

Quantidade: 51,8500
Sigla: M
Valor Unitário: 48,05
Valor Total: 2.491,39
Modelo: N/C
Marca/Fabricante: N/C
Detalhe: Eletroduto em aco zincado ou galvanizado dn=1 1/2, aparente Eletroduto em aco zincado ou galvanizado dn=1 1/2, aparente - fornecimento e instalacao.
Registrado em: 19/02/2026 - 13:20:41

E-DOCS - CÓPIA DO PROCESSO 2025-6X76D GERADO POR UDSON OLIVEIRA RAMOS DE AGUIAR EM 13/05/2026 07:51 DOCUMENTO 1 / 1 PÁGINA 1652 / 5723

2026-15LKDF - E-DOCS - CÓPIA SIMPLES 06/03/2026 11:53 PÁGINA 84 / 215

E-DOCS - CÓPIA DO PROCESSO 2025-6X76D GERADO POR UDSON OLIVEIRA RAMOS DE AGUIAR EM 13/05/2026 07:51 DOCUMENTO 1 / 1 PÁGINA 1653 / 5723

2026-15LKDF - E-DOCS - CÓPIA SIMPLES 06/03/2026 11:53 PÁGINA 85 / 215

497 - Eletroduto em aco zincado ou galvanizado dn=1 1/4, aparente Eletroduto em aco zincado ou galvanizado dn=1 1/4, aparente - fornecimento e instalacao.

Quantidade: 132,6500
Sigla: M
Valor Unitário: 42,18
Valor Total: 5.595,18
Modelo: N/C
Marca/Fabricante: N/C
Detalhe: Eletroduto em aco zincado ou galvanizado dn=1 1/4, aparente Eletroduto em aco zincado ou galvanizado dn=1 1/4, aparente - fornecimento e instalacao.
Registrado em: 19/02/2026 - 13:20:43

498 - Eletroduto em aco zincado ou galvanizado dn=2, aparente Eletroduto em aco zincado ou galvanizado dn=2, aparente - fornecimento e instalacao.

Quantidade: 42,6500
Sigla: M
Valor Unitário: 56,80
Valor Total: 2.422,52
Modelo: N/C
Marca/Fabricante: N/C
Detalhe: Eletroduto em aco zincado ou galvanizado dn=2, aparente Eletroduto em aco zincado ou galvanizado dn=2, aparente - fornecimento e instalacao.
Registrado em: 19/02/2026 - 13:20:46

499 - Eletroduto em aco zincado ou galvanizado dn=3/4, aparente (Item 18.31 da PO) Eletroduto em aco zincado ou galvanizado dn=3/4, aparente - fornecimento e instalacao. (Item 18.31 da PO)

Quantidade: 650,0800
Sigla: M
Valor Unitário: 32,05
Valor Total: 20.835,06
Modelo: N/C
Marca/Fabricante: N/C
Detalhe: Eletroduto em aco zincado ou galvanizado dn=3/4, aparente (Item 18.31 da PO) Eletroduto em aco zincado ou galvanizado dn=3/4, aparente - fornecimento e instalacao. (Item 18.31 da PO)
Registrado em: 19/02/2026 - 13:20:48

500 - Eletroduto em aco zincado ou galvanizado dn=4, aparente Eletroduto em aco zincado ou galvanizado dn=4, aparente - fornecimento e instalacao.

Quantidade: 110,6000
Sigla: M
Valor Unitário: 81,57
Valor Total: 9.021,64
Modelo: N/C
Marca/Fabricante: N/C
Detalhe: Eletroduto em aco zincado ou galvanizado dn=4, aparente Eletroduto em aco zincado ou galvanizado dn=4, aparente - fornecimento e instalacao.
Registrado em: 19/02/2026 - 13:20:52

501 - Caixa enterrada eletrica retangular dimensoes internas: 0,3x0,3x0,3 m Caixa enterrada eletrica retangular, em alvenaria com tijolos ceramicos macicos, fundo com brita, dimensoes internas: 0,3x0,3x0,3 m. af_12/2020

Quantidade: 7,0000
Sigla: UN
Valor Unitário: 186,76
Valor Total: 1.307,32
Modelo: N/C
Marca/Fabricante: N/C
Detalhe: Caixa enterrada eletrica retangular dimensoes internas: 0,3x0,3x0,3 m Caixa enterrada eletrica retangular, em alvenaria com tijolos ceramicos macicos, fundo com brita, dimensoes internas: 0,3x0,3x0,3 m. af_12/2020
Registrado em: 19/02/2026 - 13:30:49

502 - Caixa enterrada eletrica retangular dimensoes internas: 0,4x0,4x0,4 m Caixa enterrada eletrica retangular, em alvenaria com tijolos ceramicos macicos, fundo com brita, dimensoes internas: 0,4x0,4x0,4 m. af_12/2020

Quantidade: 10,0000
Sigla: UN
Valor Unitário: 292,83
Valor Total: 2.928,30
Modelo: N/C
Marca/Fabricante: N/C
Detalhe: Caixa enterrada eletrica retangular dimensoes internas: 0,4x0,4x0,4 m Caixa enterrada eletrica retangular, em alvenaria com tijolos ceramicos macicos, fundo com brita, dimensoes internas: 0,4x0,4x0,4 m. af_12/2020
Registrado em: 19/02/2026 - 13:30:51

E-DOCS - CÓPIA DO PROCESSO 2025-6X76D GERADO POR UDSON OLIVEIRA RAMOS DE AGUIAR EM 13/05/2026 07:51 DOCUMENTO 1 / 1 PÁGINA 1654 / 5723

2026-15LKDF - E-DOCS - CÓPIA SIMPLES 06/03/2026 11:53 PÁGINA 86 / 215

503 - Caixa de passagem/ luz / telefonia, de embutir, chapa de aco galvanizado, dimensoes 20 x 20 x *12cm Caixa de passagem/ luz / telefonia, de embutir, em chapa de aco galvanizado, dimensoes 20 x 20 x *12* cm (padrao concessionaria local)

Quantidade: 1,0000
Sigla: UN
Valor Unitário: 106,53
Valor Total: 106,53
Modelo: N/C
Marca/Fabricante: N/C
Detalhe: Caixa de passagem/ luz / telefonia, de embutir, chapa de aco galvanizado, dimensoes 20 x 20 x *12cm Caixa de passagem/ luz / telefonia, de embutir, em chapa de aco galvanizado, dimensoes 20 x 20 x *12* cm (padrao concessionaria local)
Registrado em: 19/02/2026 - 13:30:53

504 - Caixa de passagem/ luz / telefonia, de embutir, chapa de aco galvanizado, dimensoes 40 x 40 x *12*cm Caixa de passagem/ luz / telefonia, de embutir, em chapa de aco galvanizado, dimensoes 40 x 40 x *12* cm (padrao concessionaria local)

Quantidade: 1,0000
Sigla: UN
Valor Unitário: 209,40
Valor Total: 209,40
Modelo: N/C
Marca/Fabricante: N/C
Detalhe: Caixa de passagem/ luz / telefonia, de embutir, chapa de aco galvanizado, dimensoes 40 x 40 x *12*cm Caixa de passagem/ luz / telefonia, de embutir, em chapa de aco galvanizado, dimensoes 40 x 40 x *12* cm (padrao concessionaria local)
Registrado em: 19/02/2026 - 13:30:55

505 - CAIXA RETANGULAR 4 X 2 MEDIA (1,30 M DO PISO), PVC, INSTALADA EM PAREDE (Item 18.37 da PO) CAIXA RETANGULAR 4 X 2 MEDIA (1,30 M DO PISO), PVC, INSTALADA EM PAREDE - FORNECIMENTO E INSTALACAO. AF_03/2023 (Item 18.37 da PO)

Quantidade: 10,0000
Sigla: UN
Valor Unitário: 22,20
Valor Total: 222,00
Modelo: N/C
Marca/Fabricante: N/C
Detalhe: CAIXA RETANGULAR 4 X 2 MEDIA (1,30 M DO PISO), PVC, INSTALADA EM PAREDE (Item 18.37 da PO) CAIXA RETANGULAR 4 X 2 MEDIA (1,30 M DO PISO), PVC, INSTALADA EM PAREDE - FORNECIMENTO E INSTALACAO. AF_03/2023 (Item 18.37 da PO)
Registrado em: 19/02/2026 - 13:30:57

506 - CAIXA OCTOGONAL 3 X 3, PVC, INSTALADA EM LAJE - FORNECIMENTO E INSTALACAO. AF_03/2023 CAIXA OCTOGONAL 3 X 3, PVC, INSTALADA EM LAJE - FORNECIMENTO E INSTALACAO. AF_03/2023

Quantidade: 45,0000
Sigla: UN
Valor Unitário: 19,66
Valor Total: 884,70
Modelo: N/C
Marca/Fabricante: N/C
Detalhe: CAIXA OCTOGONAL 3 X 3, PVC, INSTALADA EM LAJE - FORNECIMENTO E INSTALACAO. AF_03/2023 CAIXA OCTOGONAL 3 X 3, PVC, INSTALADA EM LAJE - FORNECIMENTO E INSTALACAO. AF_03/2023
Registrado em: 19/02/2026 - 13:30:58

507 - Luva, em ferro galvanizado, conexao rosqueada, dn 25 (1) Luva, em ferro galvanizado, conexao rosqueada, dn 25 (1), instalado em rede de alimentacao para sprinkler - fornecimento e instalacao. af_10/2020

Quantidade: 111,0000
Sigla: UN
Valor Unitário: 35,66
Valor Total: 3.958,26
Modelo: N/C
Marca/Fabricante: N/C
Detalhe: Luva, em ferro galvanizado, conexao rosqueada, dn 25 (1) Luva, em ferro galvanizado, conexao rosqueada, dn 25 (1), instalado em rede de alimentacao para sprinkler - fornecimento e instalacao. af_10/2020
Registrado em: 19/02/2026 - 13:31:00

508 - Luva, em ferro galvanizado, conexao rosqueada, dn 40 (1 1/2) Luva, em ferro galvanizado, conexao rosqueada, dn 40 (1 1/2), instalado em rede de alimentacao para sprinkler - fornecimento e instalacao. af_10/2020

Quantidade: 16,0000
Sigla: UN
Valor Unitário: 51,20
Valor Total: 819,20
Modelo: N/C
Marca/Fabricante: N/C
Detalhe: Luva, em ferro galvanizado, conexao rosqueada, dn 40 (1 1/2) Luva, em ferro galvanizado, conexao rosqueada, dn 40 (1 1/2), instalado em rede de alimentacao para sprinkler - fornecimento e instalacao. af_10/2020

E-DOCS - CÓPIA DO PROCESSO 2025-6X76D GERADO POR UDSON OLIVEIRA RAMOS DE AGUIAR EM 13/05/2026 07:51 DOCUMENTO 1 / 1 PÁGINA 1655 / 5723

2026-15LKDF - E-DOCS - CÓPIA SIMPLES 06/03/2026 11:53 PÁGINA 87 / 215

Registrado em: 19/02/2026 - 13:31:02

509 - Luva, em ferro galvanizado, conexao rosqueada, dn 32 (1 1/4) Luva, em ferro galvanizado, conexao rosqueada, dn 32 (1 1/4), instalado em rede de alimentacao para sprinkler - fornecimento e instalacao. af_10/2020

Quantidade: 35,0000
Sigla: UN
Valor Unitário: 44,20
Valor Total: 1.547,00
Modelo: N/C
Marca/Fabricante: N/C
Detalhe: Luva, em ferro galvanizado, conexao rosqueada, dn 32 (1 1/4) Luva, em ferro galvanizado, conexao rosqueada, dn 32 (1 1/4), instalado em rede de alimentacao para sprinkler - fornecimento e instalacao. af_10/2020
Registrado em: 19/02/2026 - 13:31:04

510 - Luva, em ferro galvanizado, conexao rosqueada, dn 25 (1) (Item 18.42 da PO) Luva, em ferro galvanizado, conexao rosqueada, dn 25 (1), instalado em rede de alimentacao para sprinkler - fornecimento e instalacao. af_10/2020 (Item 18.42 da PO)

Quantidade: 2,0000
Sigla: UN
Valor Unitário: 35,66
Valor Total: 71,32
Modelo: N/C
Marca/Fabricante: N/C
Detalhe: Luva, em ferro galvanizado, conexao rosqueada, dn 25 (1) (Item 18.42 da PO) Luva, em ferro galvanizado, conexao rosqueada, dn 25 (1), instalado em rede de alimentacao para sprinkler - fornecimento e instalacao. af_10/2020 (Item 18.42 da PO)
Registrado em: 19/02/2026 - 13:31:05

511 - Luva, em ferro galvanizado, conexao rosqueada, dn 50 (2) Luva, em ferro galvanizado, conexao rosqueada, dn 50 (2), instalado em rede de alimentacao para sprinkler - fornecimento e instalacao. af_10/2020

Quantidade: 11,0000
Sigla: UN
Valor Unitário: 69,75
Valor Total: 767,25
Modelo: N/C
Marca/Fabricante: N/C
Detalhe: Luva, em ferro galvanizado, conexao rosqueada, dn 50 (2) Luva, em ferro galvanizado, conexao rosqueada, dn 50 (2), instalado em rede de alimentacao para sprinkler - fornecimento e instalacao. af_10/2020
Registrado em: 19/02/2026 - 13:31:07

512 - Luva, em ferro galvanizado, conexao rosqueada, dn 80 (3) Luva, em ferro galvanizado, conexao rosqueada, dn 80 (3), instalado em rede de alimentacao para sprinkler - fornecimento e instalacao. af_10/2020

Quantidade: 24,0000
Sigla: UN
Valor Unitário: 160,00
Valor Total: 3.840,00
Modelo: N/C
Marca/Fabricante: N/C
Detalhe: Luva, em ferro galvanizado, conexao rosqueada, dn 80 (3) Luva, em ferro galvanizado, conexao rosqueada, dn 80 (3), instalado em rede de alimentacao para sprinkler - fornecimento e instalacao. af_10/2020
Registrado em: 19/02/2026 - 13:31:09

513 - Condulete de aluminio, tipo t, para eletroduto de aco galvanizado dn 20 mm (3/4), aparente Condulete de aluminio, tipo t, para eletroduto de aco galvanizado dn 20 mm (3/4), aparente - fornecimento e instalacao. af_10/2022

Quantidade: 22,0000
Sigla: UN
Valor Unitário: 40,70
Valor Total: 895,40
Modelo: N/C
Marca/Fabricante: N/C
Detalhe: Condulete de aluminio, tipo t, para eletroduto de aco galvanizado dn 20 mm (3/4), aparente Condulete de aluminio, tipo t, para eletroduto de aco galvanizado dn 20 mm (3/4), aparente - fornecimento e instalacao. af_10/2022
Registrado em: 19/02/2026 - 13:31:12

514 - Condulete de aluminio, tipo lr, para eletroduto de aco galvanizado dn 20 mm (3/4), aparente Condulete de aluminio, tipo lr, para eletroduto de aco galvanizado dn 20 mm (3/4), aparente - fornecimento e instalacao. af_10/2022

Quantidade: 13,0000
Sigla: UN
Valor Unitário: 35,66
Valor Total: 463,58
Modelo: N/C
Marca/Fabricante: N/C

E-DOCS - CÓPIA DO PROCESSO 2025-6X76D GERADO POR UDSON OLIVEIRA RAMOS DE AGUIAR EM 13/05/2026 07:51 DOCUMENTO 1 / 1 PÁGINA 1656 / 5723

2026-15LKDF - E-DOCS - CÓPIA SIMPLES 06/03/2026 11:53 PÁGINA 88 / 215

Detalhe: Condulete de aluminio, tipo lr, para eletroduto de aco galvanizado dn 20 mm (3/4), aparente Condulete de aluminio, tipo lr, para eletroduto de aco galvanizado dn 20 mm (3/4), aparente - fornecimento e instalacao. af_10/2022
Registrado em: 19/02/2026 - 13:31:14

515 - CABO DE COBRE FLEXIVEL ISOLADO, 2,5 MM2, ANTI-CHAMA 450/750 V, AF_03/2023 (Item 18.47 da PO) CABO DE COBRE FLEXIVEL ISOLADO, 2,5 MM2, ANTI-CHAMA 450/750 V, PARA CIRCUITOS TERMINAIS - FORNECIMENTO E INSTALACAO. AF_03/2023 (Item 18.47 da PO)

Quantidade: 8.209,3800
Sigla: M
Valor Unitário: 4,95
Valor Total: 40.636,43
Modelo: N/C
Marca/Fabricante: N/C
Detalhe: CABO DE COBRE FLEXIVEL ISOLADO, 2,5 MM2, ANTI-CHAMA 450/750 V, AF_03/2023 (Item 18.47 da PO) CABO DE COBRE FLEXIVEL ISOLADO, 2,5 MM2, ANTI-CHAMA 450/750 V, PARA CIRCUITOS TERMINAIS - FORNECIMENTO E INSTALACAO. AF_03/2023 (Item 18.47 da PO)
Registrado em: 19/02/2026 - 13:31:16

516 - Cabo de cobre flexivel isolado, 4 mm2, anti-chama 450/750 v, para circuitos terminais Cabo de cobre flexivel isolado, 4 mm2, anti-chama 450/750 v, para circuitos terminais - fornecimento e instalacao. af_03/2023

Quantidade: 3.917,0700
Sigla: M
Valor Unitário: 7,63
Valor Total: 29.887,24
Modelo: N/C
Marca/Fabricante: N/C
Detalhe: Cabo de cobre flexivel isolado, 4 mm2, anti-chama 450/750 v, para circuitos terminais Cabo de cobre flexivel isolado, 4 mm2, anti-chama 450/750 v, para circuitos terminais - fornecimento e instalacao. af_03/2023
Registrado em: 19/02/2026 - 13:31:17

517 - Cabo de cobre flexivel isolado, 6 mm2, anti-chama 450/750 v, para circuitos terminais Cabo de cobre flexivel isolado, 6 mm2, anti-chama 450/750 v, para circuitos terminais - fornecimento e instalacao. af_03/2023

Quantidade: 1.335,8000
Sigla: M
Valor Unitário: 10,65
Valor Total: 14.226,27
Modelo: N/C
Marca/Fabricante: N/C
Detalhe: Cabo de cobre flexivel isolado, 6 mm2, anti-chama 450/750 v, para circuitos terminais Cabo de cobre flexivel isolado, 6 mm2, anti-chama 450/750 v, para circuitos terminais - fornecimento e instalacao. af_03/2023
Registrado em: 19/02/2026 - 13:31:19

518 - Cabo de cobre flexivel isolado, 10 mm2, anti-chama 450/750 v, para circuitos terminais Cabo de cobre flexivel isolado, 10 mm2, anti-chama 450/750 v, para circuitos terminais - fornecimento e instalacao. af_03/2023

Quantidade: 113,1000
Sigla: M
Valor Unitário: 19,00
Valor Total: 2.148,90
Modelo: N/C
Marca/Fabricante: N/C
Detalhe: Cabo de cobre flexivel isolado, 10 mm2, anti-chama 450/750 v, para circuitos terminais Cabo de cobre flexivel isolado, 10 mm2, anti-chama 450/750 v, para circuitos terminais - fornecimento e instalacao. af_03/2023
Registrado em: 19/02/2026 - 13:31:20

519 - CABO DE COBRE FLEXIVEL ISOLADO, 4 MM2, ANTI-CHAMA 0,6/1,0 KV, PARA CIRCUITOS TERMINAIS CABO DE COBRE FLEXIVEL ISOLADO, 4 MM2, ANTI-CHAMA 0,6/1,0 KV, PARA CIRCUITOS TERMINAIS - FORNECIMENTO E INSTALACAO. AF_03/2023

Quantidade: 700,0000
Sigla: M
Valor Unitário: 8,15
Valor Total: 5.705,00
Modelo: N/C
Marca/Fabricante: N/C
Detalhe: CABO DE COBRE FLEXIVEL ISOLADO, 4 MM2, ANTI-CHAMA 0,6/1,0 KV, PARA CIRCUITOS TERMINAIS CABO DE COBRE FLEXIVEL ISOLADO, 4 MM2, ANTI-CHAMA 0,6/1,0 KV, PARA CIRCUITOS TERMINAIS - FORNECIMENTO E INSTALACAO. AF_03/2023
Registrado em: 19/02/2026 - 13:31:22

520 - Cabo de cobre flexivel isolado, 6 mm2, anti-chama 0,6/1,0 kv, para circuitos terminais Cabo de cobre flexivel isolado, 6 mm2, anti-chama 0,6/1,0 kv, para circuitos terminais - fornecimento e instalacao. af_03/2023

Quantidade: 578,0000
Sigla: M
Valor Unitário: 11,47
Valor Total: 6.629,66

Modelo: N/C **Marca/Fabricante:** N/C

Detalhe: Cabo de cobre flexivel isolado, 6 mm2, anti-chama 0,6/1,0 kv, para circuitos terminais Cabo de cobre flexivel isolado, 6 mm2, anti-chama 0,6/1,0 kv, para circuitos terminais - fornecimento e instalacao. af_03/2023

Registrado em: 19/02/2026 - 13:31:23

521 - Cabo de cobre flexivel isolado, 10 mm2, anti-chama 0,6/1,0 kv, para distribuicao Cabo de cobre flexivel isolado, 10 mm2, anti-chama 0,6/1,0 kv, para distribuicao - fornecimento e instalacao. af_10/2020

Quantidade: 238,5000 **Sigla:** M

Valor Unitário: 11,73 **Valor Total:** 2.797,61

Modelo: N/C **Marca/Fabricante:** N/C

Detalhe: Cabo de cobre flexivel isolado, 10 mm2, anti-chama 0,6/1,0 kv, para distribuicao Cabo de cobre flexivel isolado, 10 mm2, anti-chama 0,6/1,0 kv, para distribuicao - fornecimento e instalacao. af_10/2020

Registrado em: 19/02/2026 - 13:40:38

522 - Cabo de cobre flexivel isolado, 16 mm2, anti-chama 0,6/1,0 kv, para distribuicao Cabo de cobre flexivel isolado, 16 mm2, anti-chama 0,6/1,0 kv, para distribuicao - fornecimento e instalacao. af_10/2020

Quantidade: 97,5000 **Sigla:** M

Valor Unitário: 18,60 **Valor Total:** 1.813,50

Modelo: N/C **Marca/Fabricante:** N/C

Detalhe: Cabo de cobre flexivel isolado, 16 mm2, anti-chama 0,6/1,0 kv, para distribuicao Cabo de cobre flexivel isolado, 16 mm2, anti-chama 0,6/1,0 kv, para distribuicao - fornecimento e instalacao. af_10/2020

Registrado em: 19/02/2026 - 13:40:43

523 - Cabo de cobre flexivel isolado, 25 mm2, anti-chama 0,6/1,0 kv, para rede enterrada de distribuicao Cabo de cobre flexivel isolado, 25 mm2, anti-chama 0,6/1,0 kv, para rede enterrada de distribuicao de energia eletrica - fornecimento e instalacao. af_12/2021

Quantidade: 50,3000 **Sigla:** M

Valor Unitário: 31,05 **Valor Total:** 1.561,82

Modelo: N/C **Marca/Fabricante:** N/C

Detalhe: Cabo de cobre flexivel isolado, 25 mm2, anti-chama 0,6/1,0 kv, para rede enterrada de distribuicao Cabo de cobre flexivel isolado, 25 mm2, anti-chama 0,6/1,0 kv, para rede enterrada de distribuicao de energia eletrica - fornecimento e instalacao. af_12/2021

Registrado em: 19/02/2026 - 13:40:46

524 - Cabo de cobre flexivel isolado, 50 mm2, anti-chama 0,6/1,0 kv, para rede enterrada de distribuicao Cabo de cobre flexivel isolado, 50 mm2, anti-chama 0,6/1,0 kv, para rede enterrada de distribuicao de energia eletrica - fornecimento e instalacao. af_12/2021

Quantidade: 256,6000 **Sigla:** M

Valor Unitário: 62,18 **Valor Total:** 15.955,39

Modelo: N/C **Marca/Fabricante:** N/C

Detalhe: Cabo de cobre flexivel isolado, 50 mm2, anti-chama 0,6/1,0 kv, para rede enterrada de distribuicao Cabo de cobre flexivel isolado, 50 mm2, anti-chama 0,6/1,0 kv, para rede enterrada de distribuicao de energia eletrica - fornecimento e instalacao. af_12/2021

Registrado em: 19/02/2026 - 13:40:49

525 - Cabo de cobre flexivel isolado, 95 mm2, anti-chama 0,6/1,0 kv, para rede enterrada de distribuicao Cabo de cobre flexivel isolado, 95 mm2, anti-chama 0,6/1,0 kv, para rede enterrada de distribuicao de energia eletrica - fornecimento e instalacao. af_12/2021

Quantidade: 221,6000 **Sigla:** M

Valor Unitário: 111,16 **Valor Total:** 24.633,06

Modelo: N/C **Marca/Fabricante:** N/C

Detalhe: Cabo de cobre flexivel isolado, 95 mm2, anti-chama 0,6/1,0 kv, para rede enterrada de distribuicao Cabo de cobre flexivel isolado, 95 mm2, anti-chama 0,6/1,0 kv, para rede enterrada de distribuicao de energia eletrica - fornecimento e instalacao. af_12/2021

Registrado em: 19/02/2026 - 13:40:50

526 - Eletrocalha lisa ou perfurada em aco galvanizado, largura 100mm e altura 50mm Eletrocalha lisa ou perfurada em aco galvanizado, largura 100mm e altura 50mm, inclusive emenda e fixacao - fornecimento e instalacao.

E-DOCS - CÓPIA DO PROCESSO 2025-6X76D GERADO POR UDSON OLIVEIRA RAMOS DE AGUIAR EM 13/05/2026 07:51 DOCUMENTO 1 / 1 PÁGINA 1657 / 5723

2026-15LKDF - E-DOCS - CÓPIA SIMPLES 06/03/2026 11:53 PÁGINA 89 / 215

E-DOCS - CÓPIA DO PROCESSO 2025-6X76D GERADO POR UDSON OLIVEIRA RAMOS DE AGUIAR EM 13/05/2026 07:51 DOCUMENTO 1 / 1 PÁGINA 1658 / 5723

2026-15LKDF - E-DOCS - CÓPIA SIMPLES 06/03/2026 11:53 PÁGINA 90 / 215

Quantidade: 18,1000 **Sigla:** M
Valor Unitário: 179,86 **Valor Total:** 3.255,47
Modelo: N/C **Marca/Fabricante:** N/C
Detalhe: Eletrocalha lisa ou perfurada em aco galvanizado, largura 100mm e altura 50mm Eletrocalha lisa ou perfurada em aco galvanizado, largura 100mm e altura 50mm, inclusive emenda e fixacao - fornecimento e instalacao.
Registrado em: 19/02/2026 - 13:40:52

527 - Eletrocalha lisa ou perfurada em aco galvanizado, largura 150mm e altura 50mm Eletrocalha lisa ou perfurada em aco galvanizado, largura 150mm e altura 50mm, inclusive emenda e fixacao - fornecimento e instalacao.

Quantidade: 11,4000 **Sigla:** M
Valor Unitário: 213,20 **Valor Total:** 2.430,48
Modelo: N/C **Marca/Fabricante:** N/C
Detalhe: Eletrocalha lisa ou perfurada em aco galvanizado, largura 150mm e altura 50mm Eletrocalha lisa ou perfurada em aco galvanizado, largura 150mm e altura 50mm, inclusive emenda e fixacao - fornecimento e instalacao.
Registrado em: 19/02/2026 - 13:40:53

528 - Eletrocalha lisa ou perfurada em aco galvanizado, largura 50mm e altura 50mm Eletrocalha lisa ou perfurada em aco galvanizado, largura 50mm e altura 50mm, inclusive emenda e fixacao - fornecimento e instalacao.

Quantidade: 120,4000 **Sigla:** M
Valor Unitário: 136,36 **Valor Total:** 16.417,74
Modelo: N/C **Marca/Fabricante:** N/C
Detalhe: Eletrocalha lisa ou perfurada em aco galvanizado, largura 50mm e altura 50mm Eletrocalha lisa ou perfurada em aco galvanizado, largura 50mm e altura 50mm, inclusive emenda e fixacao - fornecimento e instalacao.
Registrado em: 19/02/2026 - 13:40:55

529 - Suporte para 2 eletrodutos, espacado a cada 80 cm, em perfilado com comprimento de 25 cm Suporte para 2 eletrodutos, espacado a cada 80 cm, em perfilado com comprimento de 25 cm fixado em laje, por metro de eletroduto fixado. af_09/2023

Quantidade: 127,5200 **Sigla:** M
Valor Unitário: 26,15 **Valor Total:** 3.334,65
Modelo: N/C **Marca/Fabricante:** N/C
Detalhe: Suporte para 2 eletrodutos, espacado a cada 80 cm, em perfilado com comprimento de 25 cm Suporte para 2 eletrodutos, espacado a cada 80 cm, em perfilado com comprimento de 25 cm fixado em laje, por metro de eletroduto fixado. af_09/2023
Registrado em: 19/02/2026 - 13:40:56

530 - TOMADA BAIXA DE EMBUTIR (1 MODULO), 2P+T 10 A, INCLUINDO SUPORTE E PLACA - FORNECIMENTO E INSTALACAO TOMADA BAIXA DE EMBUTIR (1 MODULO), 2P+T 10 A, INCLUINDO SUPORTE E PLACA - FORNECIMENTO E INSTALACAO. AF_03/2023

Quantidade: 160,0000 **Sigla:** UN
Valor Unitário: 41,00 **Valor Total:** 6.560,00
Modelo: N/C **Marca/Fabricante:** N/C
Detalhe: TOMADA BAIXA DE EMBUTIR (1 MODULO), 2P+T 10 A, INCLUINDO SUPORTE E PLACA - FORNECIMENTO E INSTALACAO TOMADA BAIXA DE EMBUTIR (1 MODULO), 2P+T 10 A, INCLUINDO SUPORTE E PLACA - FORNECIMENTO E INSTALACAO. AF_03/2023
Registrado em: 19/02/2026 - 13:40:59

531 - Tomada baixa de embutir (1 modulo), 2p+t 20 a, incluindo suporte e placa Tomada baixa de embutir (1 modulo), 2p+t 20 a, incluindo suporte e placa - fornecimento e instalacao. af_03/2023

Quantidade: 28,0000 **Sigla:** UN
Valor Unitário: 44,17 **Valor Total:** 1.236,76
Modelo: N/C **Marca/Fabricante:** N/C
Detalhe: Tomada baixa de embutir (1 modulo), 2p+t 20 a, incluindo suporte e placa Tomada baixa de embutir (1 modulo), 2p+t 20 a, incluindo suporte e placa - fornecimento e instalacao. af_03/2023
Registrado em: 19/02/2026 - 13:41:02

E-DOCS - CÓPIA DO PROCESSO 2025-6X76D GERADO POR UDSON OLIVEIRA RAMOS DE AGUIAR EM 13/05/2026 07:51 DOCUMENTO 1 / 1 PÁGINA 1659 / 5723

2026-15LKDF - E-DOCS - CÓPIA SIMPLES 06/03/2026 11:53 PÁGINA 91 / 215

532 - INTERRUPTOR PARALELO (1 MODULO), 10A/250V, INCLUINDO SUPORTE E PLACA INTERRUPTOR PARALELO (1 MODULO), 10A/250V, INCLUINDO SUPORTE E PLACA - FORNECIMENTO E INSTALACAO. AF_03/2023

Quantidade: 5,0000
Sigla: UN
Valor Unitário: 47,40
Valor Total: 237,00
Modelo: N/C
Marca/Fabricante: N/C
Detalhe: INTERRUPTOR PARALELO (1 MODULO), 10A/250V, INCLUINDO SUPORTE E PLACA INTERRUPTOR PARALELO (1 MODULO), 10A/250V, INCLUINDO SUPORTE E PLACA - FORNECIMENTO E INSTALACAO. AF_03/2023
Registrado em: 19/02/2026 - 13:41:05

533 - Interruptor paralelo (2 modulos) com 1 tomada de embutir 2p+t 10 a, incluindo suporte e placa Interruptor paralelo (2 modulos) com 1 tomada de embutir 2p+t 10 a, incluindo suporte e placa - fornecimento e instalacao. af_03/2023

Quantidade: 4,0000
Sigla: UN
Valor Unitário: 103,80
Valor Total: 415,20
Modelo: N/C
Marca/Fabricante: N/C
Detalhe: Interruptor paralelo (2 modulos) com 1 tomada de embutir 2p+t 10 a, incluindo suporte e placa Interruptor paralelo (2 modulos) com 1 tomada de embutir 2p+t 10 a, incluindo suporte e placa - fornecimento e instalacao. af_03/2023
Registrado em: 19/02/2026 - 13:41:13

534 - Interruptor paralelo (1 modulo) com 1 tomada de embutir 2p+t 10 a, incluindo suporte e placa Interruptor paralelo (1 modulo) com 1 tomada de embutir 2p+t 10 a, incluindo suporte e placa - fornecimento e instalacao. af_03/2023

Quantidade: 8,0000
Sigla: UN
Valor Unitário: 74,80
Valor Total: 598,40
Modelo: N/C
Marca/Fabricante: N/C
Detalhe: Interruptor paralelo (1 modulo) com 1 tomada de embutir 2p+t 10 a, incluindo suporte e placa Interruptor paralelo (1 modulo) com 1 tomada de embutir 2p+t 10 a, incluindo suporte e placa - fornecimento e instalacao. af_03/2023
Registrado em: 19/02/2026 - 13:41:14

535 - INTERRUPTOR SIMPLES (1 MODULO), 10A/250V, INCLUINDO SUPORTE E PLACA INTERRUPTOR SIMPLES (1 MODULO), 10A/250V, INCLUINDO SUPORTE E PLACA - FORNECIMENTO E INSTALACAO. AF_03/2023

Quantidade: 23,0000
Sigla: UN
Valor Unitário: 39,00
Valor Total: 897,00
Modelo: N/C
Marca/Fabricante: N/C
Detalhe: INTERRUPTOR SIMPLES (1 MODULO), 10A/250V, INCLUINDO SUPORTE E PLACA INTERRUPTOR SIMPLES (1 MODULO), 10A/250V, INCLUINDO SUPORTE E PLACA - FORNECIMENTO E INSTALACAO. AF_03/2023
Registrado em: 19/02/2026 - 13:41:16

536 - INTERRUPTOR SIMPLES (2 MODULOS), 10A/250V, INCLUINDO SUPORTE E PLACA INTERRUPTOR SIMPLES (2 MODULOS), 10A/250V, INCLUINDO SUPORTE E PLACA - FORNECIMENTO E INSTALACAO. AF_12/2015

Quantidade: 9,0000
Sigla: UN
Valor Unitário: 59,70
Valor Total: 537,30
Modelo: N/C
Marca/Fabricante: N/C
Detalhe: INTERRUPTOR SIMPLES (2 MODULOS), 10A/250V, INCLUINDO SUPORTE E PLACA INTERRUPTOR SIMPLES (2 MODULOS), 10A/250V, INCLUINDO SUPORTE E PLACA - FORNECIMENTO E INSTALACAO. AF_12/2015
Registrado em: 19/02/2026 - 13:41:18

537 - INTERRUPTOR SIMPLES (3 MODULOS), 10A/250V, INCLUINDO SUPORTE E PLACA - FORNECIMENTO E INSTALACAO INTERRUPTOR SIMPLES (3 MODULOS), 10A/250V, INCLUINDO SUPORTE E PLACA - FORNECIMENTO E INSTALACAO. AF_03/2023

Quantidade: 2,0000
Sigla: UN
Valor Unitário: 80,36
Valor Total: 160,72
Modelo: N/C
Marca/Fabricante: N/C
Detalhe: INTERRUPTOR SIMPLES (3 MODULOS), 10A/250V, INCLUINDO SUPORTE E PLACA - FORNECIMENTO E INSTALACAO INTERRUPTOR SIMPLES (3 MODULOS), 10A/250V, INCLUINDO SUPORTE E PLACA - FORNECIMENTO E INSTALACAO. AF_03/2023

E-DOCS - CÓPIA DO PROCESSO 2025-6X76D GERADO POR UDSON OLIVEIRA RAMOS DE AGUIAR EM 13/05/2026 07:51 DOCUMENTO 1 / 1 PÁGINA 1660 / 5723

2026-15LKDF - E-DOCS - CÓPIA SIMPLES 06/03/2026 11:53 PÁGINA 92 / 215

Registrado em: 19/02/2026 - 13:41:20

538 - Interruptor paralelo (3 modulos), 10a/250v, incluindo suporte e placa Interruptor paralelo (3 modulos), 10a/250v, incluindo suporte e placa - fornecimento e instalacao. af_03/2023

Quantidade: 2,0000 **Sigla:** UN
Valor Unitário: 105,43 **Valor Total:** 210,86
Modelo: N/C **Marca/Fabricante:** N/C
Detalhe: Interruptor paralelo (3 modulos), 10a/250v, incluindo suporte e placa Interruptor paralelo (3 modulos), 10a/250v, incluindo suporte e placa - fornecimento e instalacao. af_03/2023
Registrado em: 19/02/2026 - 13:41:22

539 - Espelho / placa cega 4 x 2, para instalacao de tomadas e interruptores Espelho / placa cega 4 x 2, para instalacao de tomadas e interruptores

Quantidade: 16,0000 **Sigla:** UN
Valor Unitário: 17,93 **Valor Total:** 286,88
Modelo: N/C **Marca/Fabricante:** N/C
Detalhe: Espelho / placa cega 4 x 2, para instalacao de tomadas e interruptores Espelho / placa cega 4 x 2, para instalacao de tomadas e interruptores
Registrado em: 19/02/2026 - 13:41:26

540 - Luminaria de embutir, com laMpada led de 18 w Luminaria de embutir, com laMpada led de 18 w

Quantidade: 29,0000 **Sigla:** UN
Valor Unitário: 66,30 **Valor Total:** 1.922,70
Modelo: N/C **Marca/Fabricante:** N/C
Detalhe: Luminaria de embutir, com laMpada led de 18 w Luminaria de embutir, com laMpada led de 18 w
Registrado em: 19/02/2026 - 13:41:27

541 - Luminaria de embutir, com lampada led de 31 w Luminaria de embutir, com lampada led de 31 w

Quantidade: 20,0000 **Sigla:** UN
Valor Unitário: 166,83 **Valor Total:** 3.336,60
Modelo: N/C **Marca/Fabricante:** N/C
Detalhe: Luminaria de embutir, com lampada led de 31 w Luminaria de embutir, com lampada led de 31 w
Registrado em: 19/02/2026 - 14:00:33

542 - Luminaria de embutir, com lampada led de 39 w Luminaria de embutir, com lampada led de 39 w

Quantidade: 95,0000 **Sigla:** UN
Valor Unitário: 166,83 **Valor Total:** 15.848,85
Modelo: N/C **Marca/Fabricante:** N/C
Detalhe: Luminaria de embutir, com lampada led de 39 w Luminaria de embutir, com lampada led de 39 w
Registrado em: 19/02/2026 - 14:00:35

543 - Lampada tubular led de 18/20 w, base g13 Lampada tubular led de 18/20 w, base g13 - fornecimento e instalacao. af_02/2020_ps

Quantidade: 86,0000 **Sigla:** UN
Valor Unitário: 32,40 **Valor Total:** 2.786,40
Modelo: N/C **Marca/Fabricante:** N/C
Detalhe: Lampada tubular led de 18/20 w, base g13 Lampada tubular led de 18/20 w, base g13 - fornecimento e instalacao. af_02/2020_ps
Registrado em: 19/02/2026 - 14:01:09

544 - Refletor em aluminio, de suporte e alca, com lampada led de 200 w Refletor em aluminio, de suporte e alca, com lampada led de 200 w

Quantidade: 18,0000 **Sigla:** UN
Valor Unitário: 184,92 **Valor Total:** 3.328,56
Modelo: N/C **Marca/Fabricante:** N/C
Detalhe: Refletor em aluminio, de suporte e alca, com lampada led de 200 w Refletor em aluminio, de suporte e alca, com lampada led de 200 w

E-DOCS - CÓPIA DO PROCESSO 2025-6X76D GERADO POR UDSON OLIVEIRA RAMOS DE AGUIAR EM 13/05/2026 07:51 DOCUMENTO 1 / 1 PÁGINA 1661 / 5723

2026-15LKDF - E-DOCS - CÓPIA SIMPLES 06/03/2026 11:53 PÁGINA 93 / 215

Registrado em: 19/02/2026 - 14:01:10

545 - Luminaria arandela tipo tartaruga, de sobrepor, com 1 lampada led de 6 w, sem reator Luminaria arandela tipo tartaruga, de sobrepor, com 1 lampada led de 6 w, sem reator - fornecimento e instalacao. af_02/2020

Quantidade: 46,0000
Sigla: UN
Valor Unitário: 137,37
Valor Total: 6.319,02
Modelo: N/C
Marca/Fabricante: N/C
Detalhe: Luminaria arandela tipo tartaruga, de sobrepor, com 1 lampada led de 6 w, sem reator Luminaria arandela tipo tartaruga, de sobrepor, com 1 lampada led de 6 w, sem reator - fornecimento e instalacao. af_02/2020
Registrado em: 19/02/2026 - 14:01:15

546 - Luminaria tipo spot balizador led 12w Luminaria tipo spot balizador led 12w

Quantidade: 18,0000
Sigla: UN
Valor Unitário: 168,16
Valor Total: 3.026,88
Modelo: N/C
Marca/Fabricante: N/C
Detalhe: Luminaria tipo spot balizador led 12w Luminaria tipo spot balizador led 12w
Registrado em: 19/02/2026 - 14:01:17

547 - TUBO EM COBRE FLEXIVEL, DN 3/8 TUBO EM COBRE FLEXIVEL, DN 3/8, COM ISOLAMENTO, INSTALADO EM RAMALALIMENTACAO DE AR CONDICIONADO COM CONDENSADORA INDIVIDUAL FORNECIMENTOE INSTALACAO. AF_12/2015

Quantidade: 156,0000
Sigla: M
Valor Unitário: 52,57
Valor Total: 8.200,92
Modelo: N/C
Marca/Fabricante: N/C
Detalhe: TUBO EM COBRE FLEXIVEL, DN 3/8 TUBO EM COBRE FLEXIVEL, DN 3/8, COM ISOLAMENTO, INSTALADO EM RAMALALIMENTACAO DE AR CONDICIONADO COM CONDENSADORA INDIVIDUAL FORNECIMENTOE INSTALACAO. AF_12/2015
Registrado em: 19/02/2026 - 16:57:57

548 - Tubo em cobre flexivel, dn 1/4 Tubo em cobre flexivel, dn 1/4, com isolamento, instalado em ramal de alimentacao de ar condicionado com condensadora individual fornecimento e instalacao. af_12/2015

Quantidade: 18,0000
Sigla: M
Valor Unitário: 31,60
Valor Total: 568,80
Modelo: N/C
Marca/Fabricante: N/C
Detalhe: Tubo em cobre flexivel, dn 1/4 Tubo em cobre flexivel, dn 1/4, com isolamento, instalado em ramal de alimentacao de ar condicionado com condensadora individual fornecimento e instalacao. af_12/2015
Registrado em: 19/02/2026 - 14:01:20

549 - Tubo em cobre flexivel, dn 3/4 Tubo em cobre flexivel, dn 3/4, com isolamento, instalado em ramal de alimentacao de ar condicionado com condensadora individual ? fornecimento e instalacao.

Quantidade: 140,0000
Sigla: M
Valor Unitário: 94,83
Valor Total: 13.276,20
Modelo: N/C
Marca/Fabricante: N/C
Detalhe: Tubo em cobre flexivel, dn 3/4 Tubo em cobre flexivel, dn 3/4, com isolamento, instalado em ramal de alimentacao de ar condicionado com condensadora individual ? fornecimento e instalacao.
Registrado em: 19/02/2026 - 14:01:24

550 - TUBO EM COBRE FLEXIVEL, DN 5/8 TUBO EM COBRE FLEXIVEL, DN 5/8, COM ISOLAMENTO, INSTALADO EM RAMALALIMENTACAO DE AR CONDICIONADO COM CONDENSADORA INDIVIDUAL FORNECIMENTOE INSTALACAO. AF_12/2015

Quantidade: 16,0000
Sigla: M
Valor Unitário: 82,00
Valor Total: 1.312,00
Modelo: N/C
Marca/Fabricante: N/C
Detalhe: TUBO EM COBRE FLEXIVEL, DN 5/8 TUBO EM COBRE FLEXIVEL, DN 5/8, COM ISOLAMENTO, INSTALADO EM RAMALALIMENTACAO DE AR CONDICIONADO COM CONDENSADORA INDIVIDUAL FORNECIMENTOE INSTALACAO. AF_12/2015
Registrado em: 19/02/2026 - 14:01:26

E-DOCS - CÓPIA DO PROCESSO 2025-6X76D GERADO POR UDSON OLIVEIRA RAMOS DE AGUIAR EM 13/05/2026 07:51 DOCUMENTO 1 / 1 PÁGINA 1662 / 5723

2026-15LKDF - E-DOCS - CÓPIA SIMPLES 06/03/2026 11:53 PÁGINA 94 / 215

551 - Tubo em cobre flexivel, dn 1/2 Tubo em cobre flexivel, dn 1/2, com isolamento, instalado em ramal de alimentacao de ar condicionado com condensadora central - fornecimento e instalacao. af_12/2015

Quantidade: 18,0000
Sigla: M
Valor Unitário: 67,60
Valor Total: 1.216,80
Modelo: N/C
Marca/Fabricante: N/C
Detalhe: Tubo em cobre flexivel, dn 1/2 Tubo em cobre flexivel, dn 1/2, com isolamento, instalado em ramal de alimentacao de ar condicionado com condensadora central - fornecimento e instalacao. af_12/2015
Registrado em: 19/02/2026 - 14:01:28

552 - VIGA METALICA EM PERFIL LAMINADO OU SOLDADO EMACO ESTRUTURAK COM CONEXOES PARAFUSADAS Viga metalica em perfil laminado ou soldado em aco estrutural, com conexoesparafusadas, inclusos mao de obra, transporte e icamento utilizando guindaste - fornecimento e instalacao. af_01/2020_psa

Quantidade: 257,4400
Sigla: KG
Valor Unitário: 19,90
Valor Total: 5.123,06
Modelo: N/C
Marca/Fabricante: N/C
Detalhe: VIGA METALICA EM PERFIL LAMINADO OU SOLDADO EMACO ESTRUTURAK COM CONEXOES PARAFUSADAS Viga metalica em perfil laminado ou soldado em aco estrutural, com conexoesparafusadas, inclusos mao de obra, transporte e icamento utilizando guindaste - fornecimento e instalacao. af_01/2020_psa
Registrado em: 19/02/2026 - 14:01:29

553 - TUBO, PVC, SOLDAVEL, DN 25MM, INSTALADO EM DRENO DE AR-CONDICIONADO AF_08/2022 TUBO, PVC, SOLDAVEL, DN 25MM, INSTALADO EM DRENO DE AR-CONDICIONADO - FORNECIMENTO E INSTALACAO. AF_08/2022

Quantidade: 55,0000
Sigla: M
Valor Unitário: 20,22
Valor Total: 1.112,10
Modelo: N/C
Marca/Fabricante: N/C
Detalhe: TUBO, PVC, SOLDAVEL, DN 25MM, INSTALADO EM DRENO DE AR-CONDICIONADO AF_08/2022 TUBO, PVC, SOLDAVEL, DN 25MM, INSTALADO EM DRENO DE AR-CONDICIONADO - FORNECIMENTO E INSTALACAO. AF_08/2022
Registrado em: 19/02/2026 - 14:01:33

554 - Joelho 90 graus, pvc, soldavel, dn 25mm, instalado em dreno de ar-condicionado Joelho 90 graus, pvc, soldavel, dn 25mm, instalado em dreno de ar-condicionado - fornecimento e instalacao. af_08/2022

Quantidade: 105,0000
Sigla: UN
Valor Unitário: 8,43
Valor Total: 885,15
Modelo: N/C
Marca/Fabricante: N/C
Detalhe: Joelho 90 graus, pvc, soldavel, dn 25mm, instalado em dreno de ar-condicionado Joelho 90 graus, pvc, soldavel, dn 25mm, instalado em dreno de ar-condicionado - fornecimento e instalacao. af_08/2022
Registrado em: 19/02/2026 - 14:01:50

555 - Bucha de reducao, longa, pvc, soldavel, dn 40 x 25 mm, instalado em ramal de distribuicao de agua Bucha de reducao, longa, pvc, soldavel, dn 40 x 25 mm, instalado em ramal de distribuicao de agua - fornecimento e instalacao. af_06/2022

Quantidade: 21,0000
Sigla: UN
Valor Unitário: 13,05
Valor Total: 274,05
Modelo: N/C
Marca/Fabricante: N/C
Detalhe: Bucha de reducao, longa, pvc, soldavel, dn 40 x 25 mm, instalado em ramal de distribuicao de agua Bucha de reducao, longa, pvc, soldavel, dn 40 x 25 mm, instalado em ramal de distribuicao de agua - fornecimento e instalacao. af_06/2022
Registrado em: 19/02/2026 - 14:01:53

556 - Switch tipo 24 portas Switch tipo 24 portas

Quantidade: 5,0000
Sigla: UN
Valor Unitário: 3.677,85
Valor Total: 18.389,25
Modelo: N/C
Marca/Fabricante: N/C
Detalhe: Switch tipo 24 portas Switch tipo 24 portas
Registrado em: 19/02/2026 - 14:01:55

557 - Patch panel 24 portas, categoria 5e Patch panel 24 portas, categoria 5e - fornecimento e instalacao. af_11/2019

E-DOCS - CÓPIA DO PROCESSO 2025-6X76D GERADO POR UDSON OLIVEIRA RAMOS DE AGUIAR EM 13/05/2026 07:51 DOCUMENTO 1 / 1 PÁGINA 1663 / 5723

2026-15LKDF - E-DOCS - CÓPIA SIMPLES 06/03/2026 11:53 PÁGINA 95 / 215

Quantidade: 10,0000 **Sigla:** UN
Valor Unitário: 971,05 **Valor Total:** 9.710,50
Modelo: N/C **Marca/Fabricante:** N/C
Detalhe: Patch panel 24 portas, categoria 5e Patch panel 24 portas, categoria 5e - fornecimento e instalacao. af_11/2019
Registrado em: 19/02/2026 - 14:01:56

558 - Rack aberto em coluna 44u para servidor Rack aberto em coluna 44u para servidor - fornecimento e instalacao. af_11/2019

Quantidade: 1,0000 **Sigla:** UN
Valor Unitário: 2.380,36 **Valor Total:** 2.380,36
Modelo: N/C **Marca/Fabricante:** N/C
Detalhe: Rack aberto em coluna 44u para servidor Rack aberto em coluna 44u para servidor - fornecimento e instalacao. af_11/2019
Registrado em: 19/02/2026 - 14:01:59

559 - Cabo eletronico categoria 6, instalado em edificacao institucional Cabo eletronico categoria 6, instalado em edificacao institucional - fornecimento e instalacao. af_11/2019

Quantidade: 5.034,4100 **Sigla:** M
Valor Unitário: 6,80 **Valor Total:** 34.233,99
Modelo: N/C **Marca/Fabricante:** N/C
Detalhe: Cabo eletronico categoria 6, instalado em edificacao institucional Cabo eletronico categoria 6, instalado em edificacao institucional - fornecimento e instalacao. af_11/2019
Registrado em: 19/02/2026 - 14:02:07

560 - TOMADA DE REDE RJ45 - FORNECIMENTO E INSTALACAO. AF_11/2019 TOMADA DE REDE RJ45 - FORNECIMENTO E INSTALACAO. AF_11/2019

Quantidade: 56,0000 **Sigla:** UN
Valor Unitário: 64,65 **Valor Total:** 3.620,40
Modelo: N/C **Marca/Fabricante:** N/C
Detalhe: TOMADA DE REDE RJ45 - FORNECIMENTO E INSTALACAO. AF_11/2019 TOMADA DE REDE RJ45 - FORNECIMENTO E INSTALACAO. AF_11/2019
Registrado em: 19/02/2026 - 14:02:13

561 - Condulete de aluminio, tipo t, para eletroduto de aco galvanizado dn 20 mm (3/4) (Item 20.6 da PO) Condulete de aluminio, tipo t, para eletroduto de aco galvanizado dn 20 mm (3/4), aparente - fornecimento e instalacao. af_10/2022 (Item 20.6 da PO)

Quantidade: 9,0000 **Sigla:** UN
Valor Unitário: 40,70 **Valor Total:** 366,30
Modelo: N/C **Marca/Fabricante:** N/C
Detalhe: Condulete de aluminio, tipo t, para eletroduto de aco galvanizado dn 20 mm (3/4) (Item 20.6 da PO) Condulete de aluminio, tipo t, para eletroduto de aco galvanizado dn 20 mm (3/4), aparente - fornecimento e instalacao. af_10/2022 (Item 20.6 da PO)
Registrado em: 19/02/2026 - 14:02:21

562 - Condulete de aluminio, tipo t, para eletroduto de aco galvanizado dn 20 mm (3/4),(Item 20.7 da PO) Condulete de aluminio, tipo t, para eletroduto de aco galvanizado dn 20 mm (3/4), aparente - fornecimento e instalacao. af_10/2022 (Item 20.7 da PO)

Quantidade: 4,0000 **Sigla:** UN
Valor Unitário: 40,70 **Valor Total:** 162,80
Modelo: N/C **Marca/Fabricante:** N/C
Detalhe: Condulete de aluminio, tipo t, para eletroduto de aco galvanizado dn 20 mm (3/4),(Item 20.7 da PO) Condulete de aluminio, tipo t, para eletroduto de aco galvanizado dn 20 mm (3/4), aparente - fornecimento e instalacao. af_10/2022 (Item 20.7 da PO)
Registrado em: 19/02/2026 - 14:02:23

563 - Caixa retangular 4 x 4 media (1,30 m do piso), pvc, instalada em parede (Item 20.8 da PO) Caixa retangular 4 x 4 media (1,30 m do piso), pvc, instalada em parede - fornecimento e instalacao. af_03/2023 (Item 20.8 da PO)

Quantidade: 1,0000 **Sigla:** UN
Valor Unitário: 26,20 **Valor Total:** 26,20

Modelo: N/C **Marca/Fabricante:** N/C

Detalhe: Caixa retangular 4 x 4 media (1,30 m do piso), pvc, instalada em parede (Item 20.8 da PO) Caixa retangular 4 x 4 media (1,30 m do piso), pvc, instalada em parede - fornecimento e instalacao. af_03/2023 (Item 20.8 da PO)

Registrado em: 19/02/2026 - 14:02:24

564 - Luva, em ferro galvanizado, dn 25 (1) Luva, em ferro galvanizado, dn 25 (1), conexao rosqueada, instalado em rede de alimentacao para hidrante - fornecimento e instalacao. af_10/2020

Quantidade: 2,0000 **Sigla:** UN

Valor Unitário: 46,06 **Valor Total:** 92,12

Modelo: N/C **Marca/Fabricante:** N/C

Detalhe: Luva, em ferro galvanizado, dn 25 (1) Luva, em ferro galvanizado, dn 25 (1), conexao rosqueada, instalado em rede de alimentacao para hidrante - fornecimento e instalacao. af_10/2020

Registrado em: 19/02/2026 - 14:02:25

565 - Luva, em ferro galvanizado, conexao rosqueada, dn 40 (1 1/2) (Item 20.10 da PO) Luva, em ferro galvanizado, conexao rosqueada, dn 40 (1 1/2), instalado em rede de alimentacao para sprinkler - fornecimento e instalacao. af_10/2020 (Item 20.10 da PO)

Quantidade: 38,0000 **Sigla:** UN

Valor Unitário: 51,20 **Valor Total:** 1.945,60

Modelo: N/C **Marca/Fabricante:** N/C

Detalhe: Luva, em ferro galvanizado, conexao rosqueada, dn 40 (1 1/2) (Item 20.10 da PO) Luva, em ferro galvanizado, conexao rosqueada, dn 40 (1 1/2), instalado em rede de alimentacao para sprinkler - fornecimento e instalacao. af_10/2020 (Item 20.10 da PO)

Registrado em: 19/02/2026 - 14:02:28

566 - Luva, em ferro galvanizado, conexao rosqueada, dn 40 (1 1/2) (Item 20.11 da PO) Luva, em ferro galvanizado, conexao rosqueada, dn 40 (1 1/2), instalado em rede de alimentacao para sprinkler - fornecimento e instalacao. af_10/2020 (Item 20.11 da PO)

Quantidade: 8,0000 **Sigla:** UN

Valor Unitário: 51,20 **Valor Total:** 409,60

Modelo: N/C **Marca/Fabricante:** N/C

Detalhe: Luva, em ferro galvanizado, conexao rosqueada, dn 40 (1 1/2) (Item 20.11 da PO) Luva, em ferro galvanizado, conexao rosqueada, dn 40 (1 1/2), instalado em rede de alimentacao para sprinkler - fornecimento e instalacao. af_10/2020 (Item 20.11 da PO)

Registrado em: 19/02/2026 - 14:02:45

567 - Luva, em ferro galvanizado, conexao rosqueada, dn 65 (2 1/2) Luva, em ferro galvanizado, conexao rosqueada, dn 65 (2 1/2), instalado em rede de alimentacao para sprinkler - fornecimento e instalacao. af_10/2020

Quantidade: 8,0000 **Sigla:** UN

Valor Unitário: 112,30 **Valor Total:** 898,40

Modelo: N/C **Marca/Fabricante:** N/C

Detalhe: Luva, em ferro galvanizado, conexao rosqueada, dn 65 (2 1/2) Luva, em ferro galvanizado, conexao rosqueada, dn 65 (2 1/2), instalado em rede de alimentacao para sprinkler - fornecimento e instalacao. af_10/2020

Registrado em: 19/02/2026 - 14:02:47

568 - Niple, em ferro galvanizado, conexao rosqueada, dn 20 (3/4),instalado em ramais e sub-ramais de gas Niple, em ferro galvanizado, conexao rosqueada, dn 20 (3/4), instalado em ramais e sub-ramais de gas - fornecimento e instalacao. af_10/2020

Quantidade: 18,0000 **Sigla:** UN

Valor Unitário: 27,63 **Valor Total:** 497,34

Modelo: N/C **Marca/Fabricante:** N/C

Detalhe: Niple, em ferro galvanizado, conexao rosqueada, dn 20 (3/4),instalado em ramais e sub-ramais de gas Niple, em ferro galvanizado, conexao rosqueada, dn 20 (3/4), instalado em ramais e sub-ramais de gas - fornecimento e instalacao. af_10/2020

Registrado em: 19/02/2026 - 14:02:49

569 - Caixa de concreto armado pre-moldado, com fundo e taMpa, dimensoes de 0,30 x 0,30 x 0,30 m Caixa de concreto armado pre-moldado, com fundo e taMpa, dimensoes de 0,30 x 0,30 x 0,30 m

E-DOCS - CÓPIA DO PROCESSO 2025-6X76D GERADO POR UDSON OLIVEIRA RAMOS DE AGUIAR EM 13/05/2026 07:51 DOCUMENTO 1 / 1 PÁGINA 1664 / 5723

2026-15LKDF - E-DOCS - CÓPIA SIMPLES 06/03/2026 11:53 PÁGINA 96 / 215

E-DOCS - CÓPIA DO PROCESSO 2025-6X76D GERADO POR UDSON OLIVEIRA RAMOS DE AGUIAR EM 13/05/2026 07:51 DOCUMENTO 1 / 1 PÁGINA 1665 / 5723

2026-15LKDF - E-DOCS - CÓPIA SIMPLES 06/03/2026 11:53 PÁGINA 97 / 215

Quantidade: 6,0000 **Sigla:** UN
Valor Unitário: 459,60 **Valor Total:** 2.757,60
Modelo: N/C **Marca/Fabricante:** N/C
Detalhe: Caixa de concreto armado pre-moldado, com fundo e taMpa, dimensoes de 0,30 x 0,30 x 0,30 m Caixa de concreto armado pre-moldado, com fundo e taMpa, dimensoes de 0,30 x 0,30 x 0,30 m
Registrado em: 19/02/2026 - 14:02:50

570 - Caixa de passagem para telefone 80x80x15cm (sobrepor) Caixa de passagem para telefone 80x80x15cm (sobrepor) fornecimento e instalacao. af_11/2019

Quantidade: 2,0000 **Sigla:** UN
Valor Unitário: 647,35 **Valor Total:** 1.294,70
Modelo: N/C **Marca/Fabricante:** N/C
Detalhe: Caixa de passagem para telefone 80x80x15cm (sobrepor) Caixa de passagem para telefone 80x80x15cm (sobrepor) fornecimento e instalacao. af_11/2019
Registrado em: 19/02/2026 - 14:02:57

571 - CAIXA ENTERRADA PARA INSTALACOES TELEFONICAS TIPO R1, 0,35X0,60X0,60 M CAIXA ENTERRADA PARA INSTALACOES TELEFONICAS TIPO R1, EM ALVENARIA COM BLOCOS DE CONCRETO, DIMENSOES INTERNAS: 0,35X0,60X0,60 M, EXCLUINDO TAMPAO. AF_12/2020

Quantidade: 3,0000 **Sigla:** UN
Valor Unitário: 696,74 **Valor Total:** 2.090,22
Modelo: N/C **Marca/Fabricante:** N/C
Detalhe: CAIXA ENTERRADA PARA INSTALACOES TELEFONICAS TIPO R1, 0,35X0,60X0,60 M CAIXA ENTERRADA PARA INSTALACOES TELEFONICAS TIPO R1, EM ALVENARIA COM BLOCOS DE CONCRETO, DIMENSOES INTERNAS: 0,35X0,60X0,60 M, EXCLUINDO TAMPAO. AF_12/2020
Registrado em: 19/02/2026 - 14:11:46

572 - Caixa de passagem para telefone 15x15x10cm (sobrepor) Caixa de passagem para telefone 15x15x10cm (sobrepor), fornecimento e instalacao. af_11/2019

Quantidade: 3,0000 **Sigla:** UN
Valor Unitário: 53,00 **Valor Total:** 159,00
Modelo: N/C **Marca/Fabricante:** N/C
Detalhe: Caixa de passagem para telefone 15x15x10cm (sobrepor) Caixa de passagem para telefone 15x15x10cm (sobrepor), fornecimento e instalacao. af_11/2019
Registrado em: 19/02/2026 - 14:11:50

573 - Eletroduto flexivel corrugado, pvc, dn 25 mm (3/4), para circuitos terminais (Item 20.18 da PO) Eletroduto flexivel corrugado, pvc, dn 25 mm (3/4), para circuitos terminais, instalado em forro - fornecimento e instalacao. af_03/2023 (Item 20.18 da PO)

Quantidade: 167,4900 **Sigla:** M
Valor Unitário: 20,35 **Valor Total:** 3.408,42
Modelo: N/C **Marca/Fabricante:** N/C
Detalhe: Eletroduto flexivel corrugado, pvc, dn 25 mm (3/4), para circuitos terminais (Item 20.18 da PO) Eletroduto flexivel corrugado, pvc, dn 25 mm (3/4), para circuitos terminais, instalado em forro - fornecimento e instalacao. af_03/2023 (Item 20.18 da PO)
Registrado em: 19/02/2026 - 14:11:55

574 - Eletroduto flexivel corrugado, pvc, dn 25 mm (3/4), para circuitos terminais (Item 20.19 da PO) Eletroduto flexivel corrugado, pvc, dn 25 mm (3/4), para circuitos terminais, instalado em forro - fornecimento e instalacao. af_03/2023 (Item 20.19 da PO)

Quantidade: 106,1900 **Sigla:** M
Valor Unitário: 20,35 **Valor Total:** 2.160,97
Modelo: N/C **Marca/Fabricante:** N/C
Detalhe: Eletroduto flexivel corrugado, pvc, dn 25 mm (3/4), para circuitos terminais (Item 20.19 da PO) Eletroduto flexivel corrugado, pvc, dn 25 mm (3/4), para circuitos terminais, instalado em forro - fornecimento e instalacao. af_03/2023 (Item 20.19 da PO)
Registrado em: 19/02/2026 - 14:12:04

575 - Eletroduto flexivel corrugado, pvc, dn 32 mm (1), para circuitos terminais (Item 20.20 da PO) Eletroduto flexivel corrugado, pvc, dn 32 mm (1), para circuitos terminais, instalado em forro - fornecimento e instalacao. af_03/2023

E-DOCS - CÓPIA DO PROCESSO 2025-6X76D GERADO POR UDSON OLIVEIRA RAMOS DE AGUIAR EM 13/05/2026 07:51 DOCUMENTO 1 / 1 PÁGINA 1666 / 5723

2026-15LKDF - E-DOCS - CÓPIA SIMPLES 06/03/2026 11:53 PÁGINA 98 / 215

(Item 20.20 da PO)

Quantidade: 9,9000 **Sigla:** M
Valor Unitário: 23,30 **Valor Total:** 230,67
Modelo: N/C **Marca/Fabricante:** N/C
Detalhe: Eletroduto flexivel corrugado, pvc, dn 32 mm (1), para circuitos terminais (Item 20.20 da PO) Eletroduto flexivel corrugado, pvc, dn 32 mm (1), para circuitos terminais, instalado em forro - fornecimento e instalacao. af_03/2023 (Item 20.20 da PO)
Registrado em: 19/02/2026 - 14:12:09

576 - Eletrocalha lisa ou perfurada em aco galvanizado, largura 50mm e altura 50mm (Item 20.21 da PO) Eletrocalha lisa ou perfurada em aco galvanizado, largura 50mm e altura 50mm, inclusive emenda e fixacao - fornecimento e instalacao. (Item 20.21 da PO)

Quantidade: 25,4000 **Sigla:** M
Valor Unitário: 136,36 **Valor Total:** 3.463,54
Modelo: N/C **Marca/Fabricante:** N/C
Detalhe: Eletrocalha lisa ou perfurada em aco galvanizado, largura 50mm e altura 50mm (Item 20.21 da PO) Eletrocalha lisa ou perfurada em aco galvanizado, largura 50mm e altura 50mm, inclusive emenda e fixacao - fornecimento e instalacao. (Item 20.21 da PO)
Registrado em: 19/02/2026 - 14:12:16

577 - Eletrocalha lisa ou perfurada em aco galvanizado, largura 100mm e altura 50mm (Item 20.22 da PO) Eletrocalha lisa ou perfurada em aco galvanizado, largura 100mm e altura 50mm, inclusive emenda e fixacao - fornecimento e instalacao. (Item 20.22 da PO)

Quantidade: 113,4000 **Sigla:** M
Valor Unitário: 179,88 **Valor Total:** 20.398,39
Modelo: N/C **Marca/Fabricante:** N/C
Detalhe: Eletrocalha lisa ou perfurada em aco galvanizado, largura 100mm e altura 50mm (Item 20.22 da PO) Eletrocalha lisa ou perfurada em aco galvanizado, largura 100mm e altura 50mm, inclusive emenda e fixacao - fornecimento e instalacao. (Item 20.22 da PO)
Registrado em: 19/02/2026 - 14:12:24

578 - Eletroduto rigido, em aco zincado ou galvanizado, tipo pesado, dn=3/4, aparente Eletroduto rigido, em aco zincado ou galvanizado, tipo pesado, dn=3/4, aparente - fornecimento e instalacao.

Quantidade: 3,7000 **Sigla:** M
Valor Unitário: 31,05 **Valor Total:** 114,89
Modelo: N/C **Marca/Fabricante:** N/C
Detalhe: Eletroduto rigido, em aco zincado ou galvanizado, tipo pesado, dn=3/4, aparente Eletroduto rigido, em aco zincado ou galvanizado, tipo pesado, dn=3/4, aparente - fornecimento e instalacao.
Registrado em: 19/02/2026 - 14:12:28

579 - Eletroduto rigido, em aco zincado ou galvanizado, tipo pesado, dn=1, aparente (Item 20.24 da PO) Eletroduto rigido, em aco zincado ou galvanizado, tipo pesado, dn=1, aparente - fornecimento e instalacao. (Item 20.24 da PO)

Quantidade: 32,4000 **Sigla:** M
Valor Unitário: 35,30 **Valor Total:** 1.143,72
Modelo: N/C **Marca/Fabricante:** N/C
Detalhe: Eletroduto rigido, em aco zincado ou galvanizado, tipo pesado, dn=1, aparente (Item 20.24 da PO) Eletroduto rigido, em aco zincado ou galvanizado, tipo pesado, dn=1, aparente - fornecimento e instalacao. (Item 20.24 da PO)
Registrado em: 19/02/2026 - 14:12:59

580 - Eletroduto em aco zincado ou galvanizado dn=1 1/2, aparente (Item 20.25 da PO) Eletroduto em aco zincado ou galvanizado dn=1 1/2, aparente - fornecimento e instalacao. (Item 20.25 da PO)

Quantidade: 128,9000 **Sigla:** M
Valor Unitário: 48,05 **Valor Total:** 6.193,65
Modelo: N/C **Marca/Fabricante:** N/C
Detalhe: Eletroduto em aco zincado ou galvanizado dn=1 1/2, aparente (Item 20.25 da PO) Eletroduto em aco zincado ou galvanizado dn=1 1/2, aparente - fornecimento e instalacao. (Item 20.25 da PO)
Registrado em: 19/02/2026 - 14:13:15

E-DOCS - CÓPIA DO PROCESSO 2025-6X76D GERADO POR UDSON OLIVEIRA RAMOS DE AGUIAR EM 13/05/2026 07:51 DOCUMENTO 1 / 1 PÁGINA 1667 / 5723

2026-15LKDF - E-DOCS - CÓPIA SIMPLES 06/03/2026 11:53 PÁGINA 99 / 215

581 - Eletroduto em aco zincado ou galvanizado dn=1 1/4, aparente (Item 20.26 da PO) Eletroduto em aco zincado ou galvanizado dn=1 1/4, aparente - fornecimento e instalacao. (Item 20.26 da PO)

Quantidade: 33,1000
Sigla: M
Valor Unitário: 42,18
Valor Total: 1.396,16
Modelo: N/C
Marca/Fabricante: N/C
Detalhe: Eletroduto em aco zincado ou galvanizado dn=1 1/4, aparente (Item 20.26 da PO) Eletroduto em aco zincado ou galvanizado dn=1 1/4, aparente - fornecimento e instalacao. (Item 20.26 da PO)
Registrado em: 19/02/2026 - 14:13:22

582 - Eletroduto flexivel, em aco galvanizado, revestido externamente com pvc preto 75 mm (2 1/2) Eletroduto flexivel, em aco galvanizado, revestido externamente com pvc preto, diametro externo de 75 mm (2 1/2), tipo sealtubo

Quantidade: 39,8500
Sigla: M
Valor Unitário: 56,80
Valor Total: 2.263,48
Modelo: N/C
Marca/Fabricante: N/C
Detalhe: Eletroduto flexivel, em aco galvanizado, revestido externamente com pvc preto 75 mm (2 1/2) Eletroduto flexivel, em aco galvanizado, revestido externamente com pvc preto, diametro externo de 75 mm (2 1/2), tipo sealtubo
Registrado em: 19/02/2026 - 14:13:33

583 - Duto de alongamento para exaustor Duto de alongamento para exaustor

Quantidade: 6,0000
Sigla: M
Valor Unitário: 147,05
Valor Total: 882,30
Modelo: N/C
Marca/Fabricante: N/C
Detalhe: Duto de alongamento para exaustor Duto de alongamento para exaustor
Registrado em: 19/02/2026 - 14:13:53

584 - Coifa em aco inox 100cm x 150cm Coifa em aco inox 100cm x 150cm

Quantidade: 1,0000
Sigla: UN
Valor Unitário: 11.297,35
Valor Total: 11.297,35
Modelo: N/C
Marca/Fabricante: N/C
Detalhe: Coifa em aco inox 100cm x 150cm Coifa em aco inox 100cm x 150cm
Registrado em: 19/02/2026 - 14:14:18

585 - Captor tipo franklin para spda - fornecimento e instalacao. af_08/2023 Captor tipo franklin para spda - fornecimento e instalacao. af_08/2023

Quantidade: 1,0000
Sigla: UN
Valor Unitário: 139,10
Valor Total: 139,10
Modelo: N/C
Marca/Fabricante: N/C
Detalhe: Captor tipo franklin para spda - fornecimento e instalacao. af_08/2023 Captor tipo franklin para spda - fornecimento e instalacao. af_08/2023
Registrado em: 19/02/2026 - 14:14:32

586 - Armacao utilizando aco ca-25 de 10,0 mm - montagem Armacao utilizando aco ca-25 de 10,0 mm - montagem. af_06/2022

Quantidade: 45,0000
Sigla: KG
Valor Unitário: 20,35
Valor Total: 915,75
Modelo: N/C
Marca/Fabricante: N/C
Detalhe: Armacao utilizando aco ca-25 de 10,0 mm - montagem Armacao utilizando aco ca-25 de 10,0 mm - montagem. af_06/2022
Registrado em: 19/02/2026 - 14:15:06

E-DOCS - CÓPIA DO PROCESSO 2025-6X76D GERADO POR UDSON OLIVEIRA RAMOS DE AGUIAR EM 13/05/2026 07:51 DOCUMENTO 1 / 1 PÁGINA 1668 / 5723

2026-15LKDF - E-DOCS - CÓPIA SIMPLES 06/03/2026 11:53 PÁGINA 100 / 215

587 - Conector split-bolt, para spda, para cabos ate 50 mm2 Conector split-bolt, para spda, para cabos ate 50 mm2 - fornecimento e instalacao. af_08/2023

Quantidade: 25,0000 **Sigla:** UN
Valor Unitário: 30,10 **Valor Total:** 752,50
Modelo: N/C **Marca/Fabricante:** N/C
Detalhe: Conector split-bolt, para spda, para cabos ate 50 mm2 Conector split-bolt, para spda, para cabos ate 50 mm2 - fornecimento e instalacao. af_08/2023
Registrado em: 19/02/2026 - 14:15:16

588 - Abracadeira de fixacao de bracos de luminarias de 2 Abracadeira de fixacao de bracos de luminarias de 2 - fornecimento e instalacao. af_08/2020

Quantidade: 6,0000 **Sigla:** UN
Valor Unitário: 33,63 **Valor Total:** 201,78
Modelo: N/C **Marca/Fabricante:** N/C
Detalhe: Abracadeira de fixacao de bracos de luminarias de 2 Abracadeira de fixacao de bracos de luminarias de 2 - fornecimento e instalacao. af_08/2020
Registrado em: 19/02/2026 - 14:15:49

589 - Conjunto de estaiamento para mastro de spda Conjunto de estaiamento para mastro de spda

Quantidade: 1,0000 **Sigla:** UN
Valor Unitário: 506,22 **Valor Total:** 506,22
Modelo: N/C **Marca/Fabricante:** N/C
Detalhe: Conjunto de estaiamento para mastro de spda Conjunto de estaiamento para mastro de spda
Registrado em: 19/02/2026 - 14:15:58

590 - Suporte isolador para fixacao da cordoalha de cobre em alvenaria ou concreto Suporte isolador para fixacao da cordoalha de cobre em alvenaria ou concreto - fornecimento e instalacao. af_08/2023

Quantidade: 150,0000 **Sigla:** UN
Valor Unitário: 29,90 **Valor Total:** 4.485,00
Modelo: N/C **Marca/Fabricante:** N/C
Detalhe: Suporte isolador para fixacao da cordoalha de cobre em alvenaria ou concreto Suporte isolador para fixacao da cordoalha de cobre em alvenaria ou concreto - fornecimento e instalacao. af_08/2023
Registrado em: 19/02/2026 - 14:16:18

591 - Caixa de equalizacao de aterramento eletrico Caixa de equalizacao de aterramento eletrico

Quantidade: 1,0000 **Sigla:** UN
Valor Unitário: 424,30 **Valor Total:** 424,30
Modelo: N/C **Marca/Fabricante:** N/C
Detalhe: Caixa de equalizacao de aterramento eletrico Caixa de equalizacao de aterramento eletrico
Registrado em: 19/02/2026 - 14:16:34

592 - ESCAVACAO MANUAL DE VALA ESCAVACAO MANUAL DE VALA COM PROFUNDIDADE MENOR OUIGUAL A 1,30 M. AF_02/2021

Quantidade: 43,9500 **Sigla:** M²
Valor Unitário: 94,66 **Valor Total:** 4.160,31
Modelo: N/C **Marca/Fabricante:** N/C
Detalhe: ESCAVACAO MANUAL DE VALA ESCAVACAO MANUAL DE VALA COM PROFUNDIDADE MENOR OUIGUAL A 1,30 M. AF_02/2021
Registrado em: 19/02/2026 - 14:16:49

593 - REATERRO MANUAL DE VALAS, COM COMPACTADOR DE SOLOS DE PERCUSSAO. AF_08/2023 REATERRO MANUAL DE VALAS, COM COMPACTADOR DE SOLOS DE PERCUSSAO. AF_08/2023

Quantidade: 43,9500 **Sigla:** M³
Valor Unitário: 31,05 **Valor Total:** 1.364,65
Modelo: N/C **Marca/Fabricante:** N/C
Detalhe: REATERRO MANUAL DE VALAS, COM COMPACTADOR DE SOLOS DE PERCUSSAO. AF_08/2023 REATERRO MANUAL DE VALAS, COM COMPACTADOR DE SOLOS DE PERCUSSAO. AF_08/2023

E-DOCS - CÓPIA DO PROCESSO 2025-6X76D GERADO POR UDSON OLIVEIRA RAMOS DE AGUIAR EM 13/05/2026 07:51 DOCUMENTO 1 / 1 PÁGINA 1669 / 5723

2026-15LKDF - E-DOCS - CÓPIA SIMPLES 06/03/2026 11:53 PÁGINA 101 / 215

Registrado em: 19/02/2026 - 14:17:04

594 - Haste de aterramento, diametro 5/8, com 3 metros Haste de aterramento, diametro 5/8, com 3 metros - fornecimento e instalacao. af_08/2023

Quantidade: 15,0000 **Sigla:** UN
Valor Unitário: 99,88 **Valor Total:** 1.498,20
Modelo: N/C **Marca/Fabricante:** N/C
Detalhe: Haste de aterramento, diametro 5/8, com 3 metros Haste de aterramento, diametro 5/8, com 3 metros - fornecimento e instalacao. af_08/2023
Registrado em: 19/02/2026 - 14:22:29

595 - Cordoalha de cobre nu 35 mm2, nao enterrada, com isolador Cordoalha de cobre nu 35 mm2, nao enterrada, com isolador - fornecimento e instalacao. af_08/2023

Quantidade: 50,0000 **Sigla:** M
Valor Unitário: 79,10 **Valor Total:** 3.955,00
Modelo: N/C **Marca/Fabricante:** N/C
Detalhe: Cordoalha de cobre nu 35 mm2, nao enterrada, com isolador Cordoalha de cobre nu 35 mm2, nao enterrada, com isolador - fornecimento e instalacao. af_08/2023
Registrado em: 19/02/2026 - 14:22:35

596 - Cordoalha de cobre nu 50 mm2, enterrada Cordoalha de cobre nu 50 mm2, enterrada - fornecimento e instalacao. af_08/2023

Quantidade: 470,0000 **Sigla:** M
Valor Unitário: 64,00 **Valor Total:** 30.080,00
Modelo: N/C **Marca/Fabricante:** N/C
Detalhe: Cordoalha de cobre nu 50 mm2, enterrada Cordoalha de cobre nu 50 mm2, enterrada - fornecimento e instalacao. af_08/2023
Registrado em: 19/02/2026 - 14:22:38

597 - Caixa de inspecao para aterramento, circular, em polietileno, diametro interno = 0,3 m Caixa de inspecao para aterramento, circular, em polietileno, diametro interno = 0,3 m. af_12/2020

Quantidade: 15,0000 **Sigla:** UN
Valor Unitário: 67,15 **Valor Total:** 1.007,25
Modelo: N/C **Marca/Fabricante:** N/C
Detalhe: Caixa de inspecao para aterramento, circular, em polietileno, diametro interno = 0,3 m Caixa de inspecao para aterramento, circular, em polietileno, diametro interno = 0,3 m. af_12/2020
Registrado em: 19/02/2026 - 14:22:40

598 - Terminal a compressao Terminal a compressao

Quantidade: 25,0000 **Sigla:** UN
Valor Unitário: 19,00 **Valor Total:** 475,00
Modelo: N/C **Marca/Fabricante:** N/C
Detalhe: Terminal a compressao Terminal a compressao **Registrado em:** 19/02/2026 - 14:22:42

599 - Solda exotermica para spda Solda exotermica para spda - fornecimento e instalacao.

Quantidade: 30,0000 **Sigla:** UN
Valor Unitário: 82,10 **Valor Total:** 2.463,00
Modelo: N/C **Marca/Fabricante:** N/C
Detalhe: Solda exotermica para spda Solda exotermica para spda - fornecimento e instalacao.
Registrado em: 19/02/2026 - 14:22:44

E-DOCS - CÓPIA DO PROCESSO 2025-6X76D GERADO POR UDSON OLIVEIRA RAMOS DE AGUIAR EM 13/05/2026 07:51 DOCUMENTO 1 / 1 PÁGINA 1670 / 5723

2026-15LKDF - E-DOCS - CÓPIA SIMPLES 06/03/2026 11:53 PÁGINA 102 / 215

600 - Conjunto de mastro p/ tres bandeiras e pedestal Conjunto de mastro p/ tres bandeiras e pedestal

Quantidade: 1,0000 **Sigla:** UN
Valor Unitário: 7.314,95 **Valor Total:** 7.314,95
Modelo: N/C **Marca/Fabricante:** N/C
Detalhe: Conjunto de mastro p/ tres bandeiras e pedestal Conjunto de mastro p/ tres bandeiras e pedestal
Registrado em: 19/02/2026 - 14:22:46

601 - Bancada de granito cinza andorinha, inclusive passa pratos, espessura 2 cm Bancada de granito cinza andorinha, inclusive passa pratos, espessura 2 cm - fornecimento e instalacao

Quantidade: 61,7800 **Sigla:** M²
Valor Unitário: 578,66 **Valor Total:** 35.749,61
Modelo: N/C **Marca/Fabricante:** N/C
Detalhe: Bancada de granito cinza andorinha, inclusive passa pratos, espessura 2 cm Bancada de granito cinza andorinha, inclusive passa pratos, espessura 2 cm - fornecimento e instalacao
Registrado em: 19/02/2026 - 14:31:52

602 - Prateleira de granito cinza andorinha, espessura 2 cm - fornecimento e instalacao Prateleira de granito cinza andorinha, espessura 2 cm - fornecimento e instalacao

Quantidade: 27,7100 **Sigla:** M²
Valor Unitário: 483,60 **Valor Total:** 13.400,56
Modelo: N/C **Marca/Fabricante:** N/C
Detalhe: Prateleira de granito cinza andorinha, espessura 2 cm - fornecimento e instalacao Prateleira de granito cinza andorinha, espessura 2 cm - fornecimento e instalacao
Registrado em: 19/02/2026 - 14:31:55

603 - Escaninhos em mdf, revestidos em laminado melaminico Escaninhos em mdf, revestidos em laminado melaminico

Quantidade: 131,2500 **Sigla:** M²
Valor Unitário: 238,75 **Valor Total:** 31.335,94
Modelo: N/C **Marca/Fabricante:** N/C
Detalhe: Escaninhos em mdf, revestidos em laminado melaminico Escaninhos em mdf, revestidos em laminado melaminico
Registrado em: 19/02/2026 - 14:31:56

604 - Peitoril linear em granito ou marmore, l = 24cm, comprimento de ate 2m Peitoril linear em granito ou marmore, l = 24cm, comprimento de ate 2m, assentado com argamassa 1:6 com aditivo.

Quantidade: 85,3800 **Sigla:** M
Valor Unitário: 127,35 **Valor Total:** 10.873,14
Modelo: N/C **Marca/Fabricante:** N/C
Detalhe: Peitoril linear em granito ou marmore, l = 24cm, comprimento de ate 2m Peitoril linear em granito ou marmore, l = 24cm, comprimento de ate 2m, assentado com argamassa 1:6 com aditivo.
Registrado em: 19/02/2026 - 14:31:58

605 - Suporte mao francesa em aco, abas iguais 30 cm, capacidade minima 60 Kg, branco Suporte mao francesa em aco, abas iguais 30 cm, capacidade minima 60 Kg, branco - fornecimento e instalacao. af_01/2020

Quantidade: 87,0000 **Sigla:** UN
Valor Unitário: 40,86 **Valor Total:** 3.554,82
Modelo: N/C **Marca/Fabricante:** N/C
Detalhe: Suporte mao francesa em aco, abas iguais 30 cm, capacidade minima 60 Kg, branco Suporte mao francesa em aco, abas iguais 30 cm, capacidade minima 60 Kg, branco - fornecimento e instalacao. af_01/2020
Registrado em: 19/02/2026 - 14:31:59

606 - Tubo aco galvanizado d=3 p/bicicletario, dimensao: h=75cm, l=150 cm Tubo aco galvanizado d=3 p/bicicletario, dimensao: h=75cm, l=150 cm, fixado em base de concreto, pintado c/esmalte sintetico, exceto base de concreto e pintura de acabamento

Quantidade: 6,0000 **Sigla:** UN

E-DOCS - CÓPIA DO PROCESSO 2025-6X76D GERADO POR UDSON OLIVEIRA RAMOS DE AGUIAR EM 13/05/2026 07:51 DOCUMENTO 1 / 1 PÁGINA 1671 / 5723

2026-15LKDF - E-DOCS - CÓPIA SIMPLES 06/03/2026 11:53 PÁGINA 103 / 215

Valor Unitário: 1.221,56 **Valor Total:** 7.329,36
Modelo: N/C **Marca/Fabricante:** N/C
Detalhe: Tubo aco galvanizado d=3 p/bicicletario, dimensao: h=75cm, l=150 cm Tubo aco galvanizado d=3 p/bicicletario, dimensao: h=75cm, l=150 cm, fixado em base de concreto, pintado c/esmalte sintetico, exceto base de concreto e pintura de acabamento
Registrado em: 19/02/2026 - 14:32:01

607 - Banco em alvenaria, tampo em concreto, c/encosto h=80cm (pintado) Banco em alvenaria, tampo em concreto, c/encosto h=80cm (pintado)

Quantidade: 53,0000 **Sigla:** M
Valor Unitário: 306,40 **Valor Total:** 16.239,20
Modelo: N/C **Marca/Fabricante:** N/C
Detalhe: Banco em alvenaria, tampo em concreto, c/encosto h=80cm (pintado) Banco em alvenaria, tampo em concreto, c/encosto h=80cm (pintado)
Registrado em: 19/02/2026 - 14:32:02

608 - Banco em alvenaria revestido em ceramica Banco em alvenaria revestido em ceramica

Quantidade: 24,0000 **Sigla:** M
Valor Unitário: 673,00 **Valor Total:** 16.152,00
Modelo: N/C **Marca/Fabricante:** N/C
Detalhe: Banco em alvenaria revestido em ceramica Banco em alvenaria revestido em ceramica
Registrado em: 19/02/2026 - 14:32:03

609 - Porta objeto em granito cinza andorinha, espessura 2 cm Porta objeto em granito cinza andorinha, espessura 2 cm - fornecimento e instalacao

Quantidade: 0,9700 **Sigla:** M²
Valor Unitário: 483,58 **Valor Total:** 469,07
Modelo: N/C **Marca/Fabricante:** N/C
Detalhe: Porta objeto em granito cinza andorinha, espessura 2 cm Porta objeto em granito cinza andorinha, espessura 2 cm - fornecimento e instalacao
Registrado em: 19/02/2026 - 14:32:06

610 - Poste oficial completo para rede de volei 1 Poste oficial completo para rede de volei

Quantidade: 1,0000 **Sigla:** CJ
Valor Unitário: 3.729,66 **Valor Total:** 3.729,66
Modelo: N/C **Marca/Fabricante:** N/C
Detalhe: Poste oficial completo para rede de volei 1 Poste oficial completo para rede de volei
Registrado em: 19/02/2026 - 14:32:08

611 - Tabela de basquete oficial completa Tabela de basquete oficial completa

Quantidade: 1,0000 **Sigla:** CJ
Valor Unitário: 11.193,84 **Valor Total:** 11.193,84
Modelo: N/C **Marca/Fabricante:** N/C
Detalhe: Tabela de basquete oficial completa Tabela de basquete oficial completa **Registrado em:** 19/02/2026 - 14:32:09

612 - Trave oficial completa para futebol de salao Trave oficial completa para futebol de salao

Quantidade: 1,0000 **Sigla:** CJ
Valor Unitário: 5.927,10 **Valor Total:** 5.927,10
Modelo: N/C **Marca/Fabricante:** N/C
Detalhe: Trave oficial completa para futebol de salao Trave oficial completa para futebol de salao
Registrado em: 19/02/2026 - 14:32:11

613 - Limpeza de piso ceramico ou porcelanato com pano umido Limpeza de piso ceramico ou porcelanato com pano umido. af_04/2019

Quantidade: 2.935,2500 **Sigla:** M²
Valor Unitário: 2,30 **Valor Total:** 6.751,08
Modelo: N/C **Marca/Fabricante:** N/C

Detalhe: Limpeza de piso ceramico ou porcelanato com pano umido Limpeza de piso ceramico ou porcelanato com pano umido. af_04/2019
Registrado em: 19/02/2026 - 14:32:13

614 - FORNECIMENTO E INSTALACAO DE PLACA DE OBRA COM CHAPA GALVANIZADA (Item 24.2 da PO) fornecimento e instalacao de placa de obra com chapa galvanizada e estrutura de madeira. af_03/2022_ps (Item 24.2 da PO)

Quantidade: 6,0000
Sigla: M²
Valor Unitário: 382,10
Valor Total: 2.292,60
Modelo: N/C
Marca/Fabricante: N/C
Detalhe: FORNECIMENTO E INSTALACAO DE PLACA DE OBRA COM CHAPA GALVANIZADA (Item 24.2 da PO) fornecimento e instalacao de placa de obra com chapa galvanizada e estrutura de madeira. af_03/2022_ps (Item 24.2 da PO)
Registrado em: 19/02/2026 - 14:32:14

615 - Armacao de laje de estrutura convencional de concreto armado (Item 4.43 da PO) Armacao de laje de estrutura convencional de concreto armado utilizando aco CA-60 de 5,0 mm - montagem. af_06/2022 (Item 4.43 da PO)

Quantidade: 18,7500
Sigla: KG
Valor Unitário: 20,95
Valor Total: 392,81
Modelo: N/C
Marca/Fabricante: N/C
Detalhe: Armacao de laje de estrutura convencional de concreto armado (Item 4.43 da PO) Armacao de laje de estrutura convencional de concreto armado utilizando aco CA-60 de 5,0 mm - montagem. af_06/2022 (Item 4.43 da PO)
Registrado em: 19/02/2026 - 14:32:16

616 - Concretagem de vigas e lajes, fck=30 Mpa, para lajes macicas ou nervuradas (Item 4.44 da PO 1) Concretagem de vigas e lajes, fck=30 Mpa, para lajes macicas ou nervuradas com uso de bomba - lancamento, adensamento e acabamento. (Item 4.44 da PO)

Quantidade: 0,8100
Sigla: M³
Valor Unitário: 874,47
Valor Total: 708,32
Modelo: N/C
Marca/Fabricante: N/C
Detalhe: Concretagem de vigas e lajes, fck=30 Mpa, para lajes macicas ou nervuradas (Item 4.44 da PO 1) Concretagem de vigas e lajes, fck=30 Mpa, para lajes macicas ou nervuradas com uso de bomba - lancamento, adensamento e acabamento. (Item 4.44 da PO)
Registrado em: 19/02/2026 - 14:32:23

617 - Montagem e desmontagem de forma de laje macica, pe-direito simples, 10 utilizacoes.(Item 4.45 da PO) Montagem e desmontagem de forma de laje macica, pe-direito simples, em chapa de madeira compensada plastificada, 10 utilizacoes. af_09/2020 (Item 4.45 da PO)

Quantidade: 4,5100
Sigla: M²
Valor Unitário: 70,40
Valor Total: 317,50
Modelo: N/C
Marca/Fabricante: N/C
Detalhe: Montagem e desmontagem de forma de laje macica, pe-direito simples, 10 utilizacoes.(Item 4.45 da PO) Montagem e desmontagem de forma de laje macica, pe-direito simples, em chapa de madeira compensada plastificada, 10 utilizacoes. af_09/2020 (Item 4.45 da PO)
Registrado em: 19/02/2026 - 14:32:25

Informações adicionais

Proposta Registrada

Processo

Número: 000015/2025
Número do Processo Interno: 06X76D/2025
Modalidade: Concorrência por Menor Preço
Abertura: 24/02/2026 - 09:01
Orgão: Prefeitura Municipal de Alegre
Município: Alegre / ES

Validade da Proposta - Em dias, conforme o edital

E-DOCS - CÓPIA DO PROCESSO 2025-6X76D GERADO POR UDSON OLIVEIRA RAMOS DE AGUIAR EM 13/05/2026 07:51 DOCUMENTO 1 / 1 PÁGINA 1672 / 5723
2026-15LKDF - E-DOCS - CÓPIA SIMPLES 06/03/2026 11:53 PÁGINA 104 / 215

Proposta Válida por: 60 dias.

1 - G L O B A L CONTRATACAO DE EMPRESA ESPECIALIZADA PARA A CONSTRUCAO DA ESCOLA EM TEMPO INTEGRAL NO DISTRITO DE RIVE, NO MUNICIPIO DE ALEGRE/ES.

* O fornecedor AINDA NÃO ESTÁ APTO A PARTICIPAR DA FASE DE LANCES NA COTA PRINCIPAL DESTE LOTE. Há 589 itens sem propostas enviadas.

1 - FORNECIMENTO E INSTALACAO DE PLACA DE OBRA COM CHAPA GALVANIZADA E ESTRUTURA DE MADEIRA fornecimento e instalacao de placa de obra com chapa galvanizada e estrutura de madeira. af_03/2022_ps

Quantidade: 6,4800
Sigla: M²
Valor Unitário: 382,15
Valor Total: 2.476,33
Modelo: N/C
Marca/Fabricante: N/C
Detalhe: Fornecimento e instalação de placa de obra com chapa galvanizada e estrutura de madeira. af_03/2022_ps
Registrado em: 24/02/2026 - 08:18:10

2 - TAPUME COM TELHA METALICA. AF_03/2024 TAPUME COM TELHA METALICA. AF_03/2024

Quantidade: 616,0000
Sigla: M²
Valor Unitário: 104,33
Valor Total: 64.267,28
Modelo: N/C
Marca/Fabricante: N/C
Detalhe: Tapume com telha metálica. af_03/2024
Registrado em: 24/02/2026 - 08:18:43

3 - Entrada de energia eletrica, aerea, trifasica, com caixa de embutir, cabo de 10 mm2 e disj din 50a Entrada de energia eletrica, aerea, trifasica, com caixa de embutir, cabo de 10 mm2 e disjuntor din 50a (nao incluso o poste de concreto). af_07/2020_ps

Quantidade: 1,0000
Sigla: UN
Valor Unitário: 2.257,81
Valor Total: 2.257,81
Modelo: N/C
Marca/Fabricante: N/C
Detalhe: Entrada de energia elétrica, aérea, trifásica, com caixa de embutir, cabo de 10 mm2 e disjuntor din 50a (não incluso o poste de concreto). af_07/2020_ps
Registrado em: 24/02/2026 - 08:19:09

4 - Ligacao provisoria de agua e esgoto Ligacao provisoria de agua e esgoto

Quantidade: 1,0000
Sigla: UN
Valor Unitário: 4.210,43
Valor Total: 4.210,43
Modelo: N/C
Marca/Fabricante: N/C
Detalhe: Ligação provisória de água e esgoto
Registrado em: 24/02/2026 - 08:19:39

5 - Locacao convencional de obra, utilizando gabarito de tabuas corridas pontaletadas a cada 2,00m Locacao convencional de obra, utilizando gabarito de tabuas corridas pontaletadas a cada 2,00m - 2 utilizacoes. af_03/2024

Quantidade: 650,4900
Sigla: M
Valor Unitário: 77,10
Valor Total: 50.152,78
Modelo: N/C
Marca/Fabricante: N/C
Detalhe: Locação convencional de obra, utilizando gabarito de tábuas corridas pontaletadas a cada 2,00m - 2 utilizações. af_03/2024
Registrado em: 24/02/2026 - 08:20:20

6 - LIMPEZA MECANIZADA DE CAMADA VEGETAL, VEGETACAO E PEQUENAS ARVORES COM TRATOR DE ESTEIRAS AF 03/2024 LIMPEZA MECANIZADA DE CAMADA VEGETAL, VEGETACAO E PEQUENAS ARVORES (DIAMETRO DE TRONCO MENOR QUE 0,20 M), COM TRATOR DE ESTEIRAS.AF_03/2024

Quantidade: 4.800,0000
Sigla: M²
Valor Unitário: 0,79
Valor Total: 3.792,00
Modelo: N/C
Marca/Fabricante: N/C
Detalhe: Limpeza mecanizada de camada vegetal, vegetação e pequenas árvores (diâmetro de tronco menor que 0,20 m), com trator de esteiras. af_03/2024
Registrado em: 24/02/2026 - 08:20:45

7 - ADMINISTRACAO LOCAL - 9 E 5 SALAS ADMINISTRACAO LOCAL - 9 E 5 SALAS

E-DOCS - CÓPIA DO PROCESSO 2025-6X76D GERADO POR UDSON OLIVEIRA RAMOS DE AGUIAR EM 13/05/2026 07:51 DOCUMENTO 1 / 1 PÁGINA 1673 / 5723

2026-15LKDF - E-DOCS - CÓPIA SIMPLES 06/03/2026 11:53 PÁGINA 105 / 215

E-DOCS - CÓPIA DO PROCESSO 2025-6X76D GERADO POR UDSON OLIVEIRA RAMOS DE AGUIAR EM 13/05/2026 07:51 DOCUMENTO 1 / 1 PÁGINA 1674 / 5723

2026-15LKDF - E-DOCS - CÓPIA SIMPLES 06/03/2026 11:53 PÁGINA 106 / 215

Quantidade: 1,0000 **Sigla:** UN
Valor Unitário: 545.911,65 **Valor Total:** 545.911,65
Modelo: N/C **Marca/Fabricante:** N/C
Detalhe: Administração local - 9 e 5 salas **Registrado em:** 24/02/2026 - 08:21:19

8 - Locacao de container 2,30 x 6,00 m, alt. 2,50 m, para escritorio Locacao de container 2,30 x 6,00 m, alt. 2,50 m, para escritorio, sem divisorias internas e sem sanitario (nao inclui mobilizacao/desmobilizacao)

Quantidade: 12,0000 **Sigla:** MÊS
Valor Unitário: 1.189,94 **Valor Total:** 14.279,28
Modelo: N/C **Marca/Fabricante:** N/C
Detalhe: Locacao de container 2,30 x 6,00 m, alt. 2,50 m, para escritorio, sem divisorias internas e sem sanitario (nao inclui mobilizacao/desmobilizacao)
Registrado em: 24/02/2026 - 08:22:14

9 - Locacao de container 2,30 x 6,00 m, alt. 2,50 m, com 1 sanitario, para escritorio Locacao de container 2,30 x 6,00 m, alt. 2,50 m, com 1 sanitario, para escritorio, completo, sem divisorias internas (nao inclui mobilizacao/desmobilizacao)

Quantidade: 12,0000 **Sigla:** MÊS
Valor Unitário: 1.523,13 **Valor Total:** 18.277,56
Modelo: N/C **Marca/Fabricante:** N/C
Detalhe: Locacao de container 2,30 x 6,00 m, alt. 2,50 m, com 1 sanitario, para escritorio, completo, sem divisorias internas (nao inclui mobilizacao/desmobilizacao)
Registrado em: 24/02/2026 - 08:23:31

10 - Locacao de container 2,30 x 6,00 m, alt. 2,50 m, para sanitario, com 4 bacias, 8 chuveiros Locacao de container 2,30 x 6,00 m, alt. 2,50 m, para sanitario, com 4 bacias, 8 chuveiros,1 lavatorio e 1 mictorio (nao inclui mobilizacao/desmobilizacao)

Quantidade: 12,0000 **Sigla:** MÊS
Valor Unitário: 1.903,90 **Valor Total:** 22.846,80
Modelo: N/C **Marca/Fabricante:** N/C
Detalhe: Locacao de container 2,30 x 6,00 m, alt. 2,50 m, para sanitario, com 4 bacias, 8 chuveiros,1 lavatorio e 1 mictorio (nao inclui mobilizacao/desmobilizacao
Registrado em: 24/02/2026 - 08:23:58

11 - Escavacao mecanizada para bloco de coroamento ou sapata com retroescavadeira Escavacao mecanizada para bloco de coroamento ou sapata com retroescavadeira (incluindo escavacao para colocacao de formas). af_01/2024

Quantidade: 196,3900 **Sigla:** M³
Valor Unitário: 52,35 **Valor Total:** 10.281,02
Modelo: N/C **Marca/Fabricante:** N/C
Detalhe: Escavação mecanizada para bloco de coroamento ou sapata com retroescavadeira (incluindo escavação para colocação de fôrmas). af_01/2024
Registrado em: 24/02/2026 - 08:24:25

12 - Aterro mecanizado de vala com retroescavadeira, largura ate 1,5 m, profundidade de 1,5 a 3,0 m Aterro mecanizado de vala com retroescavadeira (capacidade da cacamba da retro: 0,26 m3 / potencia: 88 hp), largura ate 1,5 m, profundidade de 1,5 a 3,0 m, com solo argilo-arenoso. af_08/2023

Quantidade: 229,6300 **Sigla:** M³
Valor Unitário: 79,86 **Valor Total:** 18.338,25
Modelo: N/C **Marca/Fabricante:** N/C
Detalhe: Aterro mecanizado de vala com retroescavadeira (capacidade da caçamba da retro: 0,26 m³ / potência: 88 hp), largura até 1,5 m, profundidade de 1,5 a 3,0 m, com solo argilo-arenoso. af_08/2023
Registrado em: 24/02/2026 - 08:24:55

13 - Escavacao mecanizada para viga baldrame ou sapata corrida com mini-escavadeira Escavacao mecanizada para viga baldrame ou sapata corrida com mini-escavadeira (incluindo escavacao para colocacao de formas). af_01/2024

Quantidade: 276,3500 **Sigla:** M³
Valor Unitário: 69,21 **Valor Total:** 19.126,18
Modelo: N/C **Marca/Fabricante:** N/C
Detalhe: scavação mecanizada para viga baldrame ou sapata corrida com mini-escavadeira (incluindo escavação para colocação de fôrmas). af_01/2024

E-DOCS - CÓPIA DO PROCESSO 2025-6X76D GERADO POR UDSON OLIVEIRA RAMOS DE AGUIAR EM 13/05/2026 07:51 DOCUMENTO 1 / 1 PÁGINA 1675 / 5723

2026-15LKDF - E-DOCS - CÓPIA SIMPLES 06/03/2026 11:53 PÁGINA 107 / 215

Registrado em: 24/02/2026 - 08:25:20

14 - Preparo de fundo de vala com largura maior ou igual a 1,5 m e menor que 2,5 m Preparo de fundo de vala com largura maior ou igual a 1,5 m e menor que 2,5 m (acerto do solo natural). af_08/2020

Quantidade: 279,1200
Sigla: M²
Valor Unitário: 3,55
Valor Total: 990,88
Modelo: N/C
Marca/Fabricante: N/C
Detalhe: Preparo de fundo de vala com largura maior ou igual a 1,5 m e menor que 2,5 m (acerto do solo natural). af_08/2020
Registrado em: 24/02/2026 - 08:25:43

15 - Reaterro mecanizado de vala com retroescavadeira, largura 0,8 a 1,5 m, profundidade 1,5 a 3,0 m Reaterro mecanizado de vala com retroescavadeira (capacidade da cacamba da retro: 0,26 m3/potencia: 88 hp), largura 0,8 a 1,5 m, profundidade 1,5 a 3,0 m, com solo (sem substituicao) de 1A categoria e coMpactador de solos de percussao. af_08/2023

Quantidade: 326,2400
Sigla: M³
Valor Unitário: 16,49
Valor Total: 5.379,70
Modelo: N/C
Marca/Fabricante: N/C
Detalhe: Reaterro mecanizado de vala com retroescavadeira (capacidade da caçamba da retro: 0,26 m³/potência: 88 hp), largura 0,8 a 1,5 m, profundidade 1,5 a 3,0 m, com solo (sem substituição) de 1ª categoria e coMpactador de solos de percussão. af_08/2023
Registrado em: 24/02/2026 - 08:26:12

16 - Escavacao mecanizada para bloco de coroamento ou sapata com retroescavadeira (item 2.6 da PO) Escavacao mecanizada para bloco de coroamento ou sapata com retroescavadeira (incluindo escavacao para colocacao de formas). af_01/2024 (item 2.6 da PO)

Quantidade: 8,7100
Sigla: M³
Valor Unitário: 52,35
Valor Total: 455,97
Modelo: N/C
Marca/Fabricante: N/C
Detalhe: Escavação mecanizada para bloco de coroamento ou sapata com retroescavadeira (incluindo escavação para colocação de fôrmas). af_01/2024
Registrado em: 24/02/2026 - 08:26:35

17 - Escavacao mecanizada para viga baldrame ou sapata corrida com mini-escavadeira (Item 2.7 da PO) Escavacao mecanizada para viga baldrame ou sapata corrida com mini-escavadeira (incluindo escavacao para colocacao de formas). af_01/2024 (Item 2.7 da PO)

Quantidade: 11,4700
Sigla: M³
Valor Unitário: 69,21
Valor Total: 793,84
Modelo: N/C
Marca/Fabricante: N/C
Detalhe: Escavação mecanizada para viga baldrame ou sapata corrida com mini-escavadeira (incluindo escavação para colocação de fôrmas). af_01/2024
Registrado em: 24/02/2026 - 08:27:02

18 - Preparo de fundo de vala com largura maior ou igual a 1,5 m e menor que 2,5 m (Item 2.8 da PO) Preparo de fundo de vala com largura maior ou igual a 1,5 m e menor que 2,5 m (acerto do solo natural). af_08/2020 (Item 2.8 da PO)

Quantidade: 20,3800
Sigla: M²
Valor Unitário: 3,55
Valor Total: 72,35
Modelo: N/C
Marca/Fabricante: N/C
Detalhe: Preparo de fundo de vala com largura maior ou igual a 1,5 m e menor que 2,5 m (acerto do solo natural). af_08/2020
Registrado em: 24/02/2026 - 08:27:37

19 - Reaterro mecanizado de vala com retroescavadeira, largura 0,8 a 1,5 m (Item 2.9 da PO) Reaterro mecanizado de vala com retroescavadeira (capacidade da cacamba da retro: 0,26 m3/potencia: 88 hp), largura 0,8 a 1,5 m, profundidade 1,5 a 3,0 m, com solo (sem substituicao) de 1A categoria e coMpactador de solos de percussao. af_08/2023 (Item 2.9 da PO)

Quantidade: 10,7100
Sigla: M³
Valor Unitário: 16,49
Valor Total: 176,61
Modelo: N/C
Marca/Fabricante: N/C

Detalhe: Reaterro mecanizado de vala com retroescavadeira (capacidade da caçamba da retro: 0,26 m³/potência: 88 hp), largura 0,8 a 1,5 m, profundidade 1,5 a 3,0 m, com solo (sem substituição) de 1ª categoria e coMpactador de solos de percussão. af_08/2023

Registrado em: 24/02/2026 - 08:28:16

20 - Escavacao mecanizada para bloco de coroamento ou sapata com retroescavadeira (Item 2.10 da PO) Escavacao mecanizada para bloco de coroamento ou sapata com retroescavadeira (incluindo escavacao para colocacao de formas). af_01/2024 (Item 2.10 da PO)

Quantidade: 79,6200 **Sigla:** M³

Valor Unitário: 52,35 **Valor Total:** 4.168,11

Modelo: N/C **Marca/Fabricante:** N/C

Detalhe: Escavação mecanizada para bloco de coroamento ou sapata com retroescavadeira (incluindo escavação para colocação de fôrmas). af_01/2024

Registrado em: 24/02/2026 - 08:29:09

21 - Preparo de fundo de vala com largura maior ou igual a 1,5 m e menor que 2,5 m (Item 2.11 da PO) Preparo de fundo de vala com largura maior ou igual a 1,5 m e menor que 2,5 m (acerto do solo natural). af_08/2020 (Item 2.11 da PO)

Quantidade: 56,0300 **Sigla:** M²

Valor Unitário: 3,55 **Valor Total:** 198,91

Modelo: N/C **Marca/Fabricante:** N/C

Detalhe: Preparo de fundo de vala com largura maior ou igual a 1,5 m e menor que 2,5 m (acerto do solo natural). af_08/2020

Registrado em: 24/02/2026 - 08:29:31

22 - Reaterro mecanizado de vala com retroescavadeira, largura 0,8 a 1,5 m (Item 2.12 da PO) Reaterro mecanizado de vala com retroescavadeira (capacidade da cacamba da retro: 0,26 m3/potencia: 88 hp), largura 0,8 a 1,5 m, profundidade 1,5 a 3,0 m, com solo (sem substituicao) de 1A categoria e coMpactador de solos de percussao. af_08/2023 (Item

Quantidade: 39,8000 **Sigla:** M³

Valor Unitário: 16,49 **Valor Total:** 656,30

Modelo: N/C **Marca/Fabricante:** N/C

Detalhe: Reaterro mecanizado de vala com retroescavadeira (capacidade da caçamba da retro: 0,26 m³/potência: 88 hp), largura 0,8 a 1,5 m, profundidade 1,5 a 3,0 m, com solo (sem substituição) de 1ª categoria, com coMpactador de solos de percussão. af_08/2023

Registrado em: 24/02/2026 - 08:30:10

23 - Escavacao mecanizada para bloco de coroamento ou sapata com retroescavadeira (Item 2.13 da PO) Escavacao mecanizada para bloco de coroamento ou sapata com retroescavadeira (incluindo escavacao para colocacao de formas). af_01/2024 (Item 2.13 da PO)

Quantidade: 52,3400 **Sigla:** M³

Valor Unitário: 52,35 **Valor Total:** 2.740,00

Modelo: N/C **Marca/Fabricante:** N/C

Detalhe: Escavação mecanizada para bloco de coroamento ou sapata com retroescavadeira (incluindo escavação para colocação de fôrmas). af_01/2024

Registrado em: 24/02/2026 - 08:30:33

24 - Aterro mecanizado de vala com retroescavadeira, largura ate 1,5 m (Item 2.14 da PO) Aterro mecanizado de vala com retroescavadeira (capacidade da cacamba da retro: 0,26 m3 / potencia: 88 hp), largura ate 1,5 m, profundidade de 1,5 a 3,0 m, com solo argilo-arenoso. af_08/2023 (Item 2.14 da PO)

Quantidade: 1,6300 **Sigla:** M³

Valor Unitário: 79,86 **Valor Total:** 130,17

Modelo: N/C **Marca/Fabricante:** N/C

Detalhe: Aterro mecanizado de vala com retroescavadeira (capacidade da caçamba da retro: 0,26 m³ / potência: 88 hp), largura até 1,5 m, profundidade de 1,5 a 3,0 m, com solo argilo-arenoso. af_08/2023

Registrado em: 24/02/2026 - 08:30:55

E-DOCS - CÓPIA DO PROCESSO 2025-6X76D GERADO POR UDSON OLIVEIRA RAMOS DE AGUIAR EM 13/05/2026 07:51 DOCUMENTO 1 / 1 PÁGINA 1676 / 5723

2026-15LKDF - E-DOCS - CÓPIA SIMPLES 06/03/2026 11:53 PÁGINA 108 / 215

E-DOCS - CÓPIA DO PROCESSO 2025-6X76D GERADO POR UDSON OLIVEIRA RAMOS DE AGUIAR EM 13/05/2026 07:51 DOCUMENTO 1 / 1 PÁGINA 1677 / 5723

2026-15LKDF - E-DOCS - CÓPIA SIMPLES 06/03/2026 11:53 PÁGINA 109 / 215

25 - Escavacao mecanizada para viga baldrame ou sapata corrida com mini-escavadeira (Item 2.15 da PO) Escavacao mecanizada para viga baldrame ou sapata corrida com mini-escavadeira (incluindo escavacao para colocacao de formas). af_01/2024 (Item 2.15 da PO)

Quantidade: 44,4600
Sigla: M³
Valor Unitário: 69,21
Valor Total: 3.077,08
Modelo: N/C
Marca/Fabricante: N/C
Detalhe: Escavação mecanizada para viga baldrame ou sapata corrida com mini-escavadeira (incluindo escavação para colocação de fôrmas). af_01/2024
Registrado em: 24/02/2026 - 08:31:21

26 - Preparo de fundo de vala com largura maior ou igual a 1,5 m e menor que 2,5 m (Item 2.16 da PO) Preparo de fundo de vala com largura maior ou igual a 1,5 m e menor que 2,5 m (acerto do solo natural). af_08/2020 (Item 2.16 da PO)

Quantidade: 84,6000
Sigla: M²
Valor Unitário: 3,55
Valor Total: 300,33
Modelo: N/C
Marca/Fabricante: N/C
Detalhe: Preparo de fundo de vala com largura maior ou igual a 1,5
Registrado em: 24/02/2026 - 08:34:46

27 - Reaterro mecanizado de vala com retroescavadeira, largura 0,8 a 1,5 m (Item 2.17 da PO) Reaterro mecanizado de vala com retroescavadeira (capacidade da cacamba da retro: 0,26 m3/potencia: 88 hp), largura 0,8 a 1,5 m, profundidade 1,5 a 3,0 m, com solo (sem substituicao) de 1A categoria e coMpactador de solos de percussao. af_08/2023 (Item

Quantidade: 47,6100
Sigla: M³
Valor Unitário: 16,49
Valor Total: 785,09
Modelo: N/C
Marca/Fabricante: N/C
Detalhe: Reaterro mecanizado de vala com retroescavadeira (capacidade da caçamba da retro: 0,26 m³/potência: 88 hp), largura 0,8 a 1,5 m, profundidade 1,5 a 3,0 m, com solo (sem substituição) de 1ª categoria, com coMpactador de solos de percussão. af_08/2023
Registrado em: 24/02/2026 - 08:35:33

28 - Estaca escavada mecanicamente, sem fluido estabilizante, com 40cm de diametro - edificacao Estaca escavada mecanicamente, sem fluido estabilizante, com 40cm de diametro, concreto lancado por caminhao betoneira (exclusive mobilizacao e desmobilizacao). af_01/2020_pa - edificacao

Quantidade: 672,0000
Sigla: M
Valor Unitário: 161,60
Valor Total: 108.595,20
Modelo: N/C
Marca/Fabricante: N/C
Detalhe: Estaca escavada mecanicamente, sem fluido estabilizante, com 40cm de diâmetro, concreto lançado por caminhão betoneira (exclusive mobilização e desmobilização). af_01/2020_pa - edificação
Registrado em: 24/02/2026 - 08:36:02

Informações adicionais

Declaro que estou ciente e concordo com as condições contidas no edital e seus anexos, bem como de que cumpro plenamente os requisitos de habilitação definidos no edital.

Declaro cumprir as exigências de reserva de cargos para pessoa com deficiência e para reabilitado da Previdência Social, previstas em lei e em outras normas específicas.

Sob pena de desclassificação, declaro que minhas propostas econômicas compreendem a integralidade dos custos para atendimento dos direitos trabalhistas assegurados na Constituição Federal, nas leis trabalhistas, nas normas infralegais, nas convenções coletivas de trabalho e nos termos de ajustamento de conduta vigentes na data de entrega das propostas.

Declaro para fins do inciso XXXIII do artigo 7° da Constituição Federal, com redação dada pela Emenda Constitucional, nº 20/98, que não emprega menores de dezoito anos em trabalho noturno, perigoso ou insalubre e de que qualquer trabalho a menores de 16 anos.

Declaro não possuir em sua cadeia produtiva, empregados executando trabalho degradante ou forçado, nos termos do inciso III e IV do art.1º e no inciso III do art.5º da Constituição Federal.

Declaro que, conforme disposto no art. 93 da Lei nº 8.213, de 24 de julho de 1991, estou ciente do cumprimento da reserva de cargos prevista em lei para pessoa com deficiência ou para reabilitado da Previdência Social e que, se aplicado ao número de funcionários da minha empresa, atendo às regras de acessibilidade previstas na legislação.

Declaro sob as penas da lei, que até a presente data inexistem fatos impeditivos para sua habilitação no presente processo licitatório, ciente da obrigatoriedade de declarar ocorrências posteriores.

Declaro para os devidos fins legais, sem prejuízo das sanções e multas previstas neste ato convocatório, **NÃO ESTAR** enquadrado como ME/EPP/COOP conforme Lei Complementar 123, de 14 de dezembro de 2006, cujos termos declaro conhecer na íntegra, **NÃO ESTANDO** apto, portanto, a exercer o direito de preferência.

Declaro que estou ciente e concordo com as condições contidas no edital e seus anexos, bem como de que cumpro plenamente os requisitos de habilitação definidos no edital.

Proposta Registrada

Processo

Número: 000015/2025
Modalidade: Concorrência por Menor Preço
Orgão: Prefeitura Municipal de Alegre
Número do Processo Interno: 06X76D/2025
Abertura: 24/02/2026 - 09:01
Município: Alegre / ES

Validade da Proposta - Em dias, conforme o edital

Proposta Válida por: 60 dias.

Informações adicionais

Declaro cumprir as exigências de reserva de cargos para pessoa com deficiência e para reabilitado da Previdência Social, previstas em lei e em outras normas específicas.

Sob pena de desclassificação, declaro que minhas propostas econômicas compreendem a integralidade dos custos para atendimento dos direitos trabalhistas assegurados na Constituição Federal, nas leis trabalhistas, nas normas infralegais, nas convenções coletivas de trabalho e nos termos de ajustamento de conduta vigentes na data de entrega das propostas.

Declaro para fins do inciso XXXIII do artigo 7° da Constituição Federal, com redação dada pela Emenda Constitucional, nº 20/98, que não emprega menores de dezoito anos em trabalho noturno, perigoso ou insalubre e de que qualquer trabalho a menores de 16 anos.

Declaro não possuir em sua cadeia produtiva, empregados executando trabalho degradante ou forçado, nos termos do inciso III e IV do art.1º e no inciso III do art.5º da Constituição Federal.

Declaro que, conforme disposto no art. 93 da Lei nº 8.213, de 24 de julho de 1991, estou ciente do cumprimento da reserva de cargos prevista em lei para pessoa com deficiência ou para reabilitado da Previdência Social e que, se aplicado ao número de funcionários da minha empresa, atendo às regras de acessibilidade previstas na legislação.

Declaro sob as penas da lei, que até a presente data inexistem fatos impeditivos para sua habilitação no presente processo licitatório, ciente da obrigatoriedade de declarar ocorrências posteriores.

Declaro para os devidos fins legais, sem prejuízo das sanções e multas previstas neste ato convocatório, **NÃO ESTAR** enquadrado como ME/EPP/COOP conforme Lei Complementar 123, de 14 de dezembro de 2006, cujos termos declaro conhecer na íntegra, **NÃO ESTANDO** apto, portanto, a exercer o direito de preferência.

Estou ciente que minha declaração de não enquadramento como ME/EPP/COOP conforme a LC 123/2006 **NÃO ESTÁ** de acordo com o meu cadastro no sistema, não me concedendo o direito aos favorecimentos da citada lei.

Proposta Registrada

Processo

Número: 000015/2025
Modalidade: Concorrência por Menor Preço
Orgão: Prefeitura Municipal de Alegre
Número do Processo Interno: 06X76D/2025
Abertura: 24/02/2026 - 09:01
Município: Alegre / ES

Validade da Proposta - Em dias, conforme o edital

Proposta Válida por: 60 dias.

Informações adicionais

Declaro que estou ciente e concordo com as condições contidas no edital e seus anexos, bem como de que cumpro plenamente os requisitos de habilitação definidos no edital.

Declaro cumprir as exigências de reserva de cargos para pessoa com deficiência e para reabilitado da Previdência Social, previstas em lei e em outras normas específicas.

Sob pena de desclassificação, declaro que minhas propostas econômicas compreendem a integralidade dos custos para atendimento dos direitos trabalhistas assegurados na Constituição Federal, nas leis trabalhistas, nas normas infralegais, nas convenções coletivas de trabalho e nos termos de ajustamento de conduta vigentes na data de entrega das propostas.

Declaro para fins do inciso XXXIII do artigo 7° da Constituição Federal, com redação dada pela Emenda Constitucional, nº 20/98, que não emprega menores de dezoito anos em trabalho noturno, perigoso ou insalubre e de que qualquer trabalho a menores de 16 anos.

Declaro não possuir em sua cadeia produtiva, empregados executando trabalho degradante ou forçado, nos termos do inciso III e IV do art.1º e no inciso III do art.5º da Constituição Federal.

Declaro que, conforme disposto no art. 93 da Lei nº 8.213, de 24 de julho de 1991, estou ciente do cumprimento da reserva de cargos prevista em lei para pessoa com deficiência ou para reabilitado da Previdência Social e que, se aplicado ao número de funcionários da minha empresa, atendo às regras de acessibilidade previstas na legislação.

Declaro sob as penas da lei, que até a presente data inexistem fatos impeditivos para sua habilitação no presente processo licitatório, ciente da obrigatoriedade de declarar ocorrências posteriores.

Declaro para os devidos fins legais, sem prejuízo das sanções e multas previstas neste ato convocatório, **NÃO ESTAR** enquadrado como ME/EPP/COOP conforme Lei Complementar 123, de 14 de dezembro de 2006, cujos termos declaro conhecer na íntegra, **NÃO ESTANDO** apto, portanto, a exercer o direito de preferência.

E-DOCS - CÓPIA DO PROCESSO 2025-6X76D GERADO POR UDSON OLIVEIRA RAMOS DE AGUIAR EM 13/05/2026 07:51 DOCUMENTO 1 / 1 PÁGINA 1678 / 5723

2026-15LKDF - E-DOCS - CÓPIA SIMPLES 06/03/2026 11:53 PÁGINA 110 / 215

E-DOCS - CÓPIA DO PROCESSO 2025-6X76D GERADO POR UDSON OLIVEIRA RAMOS DE AGUIAR EM 13/05/2026 07:51 DOCUMENTO 1 / 1 PÁGINA 1679 / 5723

2026-15LKDF - E-DOCS - CÓPIA SIMPLES 06/03/2026 11:53 PÁGINA 111 / 215

Proposta Registrada

Processo

Número: 000015/2025
Modalidade: Concorrência por Menor Preço
Orgão: Prefeitura Municipal de Alegre
Número do Processo Interno: 06X76D/2025
Abertura: 24/02/2026 - 09:01
Município: Alegre / ES

Validade da Proposta - Em dias, conforme o edital

Proposta Válida por: 60 dias.

Informações adicionais

Declaro que estou ciente e concordo com as condições contidas no edital e seus anexos, bem como de que cumpro plenamente os requisitos de habilitação definidos no edital.

Declaro cumprir as exigências de reserva de cargos para pessoa com deficiência e para reabilitado da Previdência Social, previstas em lei e em outras normas específicas.

Sob pena de desclassificação, declaro que minhas propostas econômicas compreendem a integralidade dos custos para atendimento dos direitos trabalhistas assegurados na Constituição Federal, nas leis trabalhistas, nas normas infralegais, nas convenções coletivas de trabalho e nos termos de ajustamento de conduta vigentes na data de entrega das propostas.

Declaro para fins do inciso XXXIII do artigo 7° da Constituição Federal, com redação dada pela Emenda Constitucional, nº 20/98, que não emprega menores de dezoito anos em trabalho noturno, perigoso ou insalubre e de que qualquer trabalho a menores de 16 anos.

Declaro não possuir em sua cadeia produtiva, empregados executando trabalho degradante ou forçado, nos termos do inciso III e IV do art.1º e no inciso III do art.5º da Constituição Federal.

Declaro que, conforme disposto no art. 93 da Lei nº 8.213, de 24 de julho de 1991, estou ciente do cumprimento da reserva de cargos prevista em lei para pessoa com deficiência ou para reabilitado da Previdência Social e que, se aplicado ao número de funcionários da minha empresa, atendo às regras de acessibilidade previstas na legislação.

Declaro sob as penas da lei, que até a presente data inexistem fatos impeditivos para sua habilitação no presente processo licitatório, ciente da obrigatoriedade de declarar ocorrências posteriores.

Declaro para os devidos fins legais, sem prejuízo das sanções e multas previstas neste ato convocatório, **ESTAR** enquadrado como ME/EPP/COOP conforme Lei Complementar 123, de 14 de dezembro de 2006, cujos termos declaro conhecer na íntegra, **ESTANDO** apto, portanto, a exercer o direito de preferência.

Proposta Registrada

Processo

Número: 000015/2025
Modalidade: Concorrência por Menor Preço
Orgão: Prefeitura Municipal de Alegre
Número do Processo Interno: 06X76D/2025
Abertura: 24/02/2026 - 09:01
Município: Alegre / ES

Validade da Proposta - Em dias, conforme o edital

Proposta Válida por: 60 dias.

1 - G L O B A L CONTRATACAO DE EMPRESA ESPECIALIZADA PARA A CONSTRUCAO DA ESCOLA EM TEMPO INTEGRAL NO DISTRITO DE RIVE, NO MUNICIPIO DE ALEGRE/ES.

1 - FORNECIMENTO E INSTALACAO DE PLACA DE OBRA COM CHAPA GALVANIZADA E ESTRUTURA DE MADEIRA fornecimento e instalacao de placa de obra com chapa galvanizada e estrutura de madeira. af_03/2022_ps

Quantidade: 6,4800
Sigla: M²
Valor Unitário: 382,00
Valor Total: 2.475,36
Modelo: N/C
Marca/Fabricante: N/C
Detalhe: FORNECIMENTO E INSTALACAO DE PLACA DE OBRA COM CHAPA GALVANIZADA E ESTRUTURA DE MADEIRA fornecimento e instalacao de placa de obra com chapa galvanizada e estrutura de madeira. af_03/2022_ps
Registrado em: 23/02/2026 - 17:45:29

2 - TAPUME COM TELHA METALICA. AF_03/2024 TAPUME COM TELHA METALICA. AF_03/2024

Quantidade: 616,0000
Sigla: M²
Valor Unitário: 104,00
Valor Total: 64.064,00

E-DOCS - CÓPIA DO PROCESSO 2025-6X76D GERADO POR UDSON OLIVEIRA RAMOS DE AGUIAR EM 13/05/2026 07:51 DOCUMENTO 1 / 1 PÁGINA 1680 / 5723

2026-15LKDF - E-DOCS - CÓPIA SIMPLES 06/03/2026 11:53 PÁGINA 112 / 215

Modelo: N/C **Marca/Fabricante:** N/C
Detalhe: TAPUME COM TELHA METALICA. AF_03/2024 TAPUME COM TELHA METALICA. AF_03/2024
Registrado em: 23/02/2026 - 17:45:29

3 - Entrada de energia eletrica, aerea, trifasica, com caixa de embutir, cabo de 10 mm2 e disj din 50a Entrada de energia eletrica, aerea, trifasica, com caixa de embutir, cabo de 10 mm2 e disjuntor din 50a (nao incluso o poste de concreto). af_07/2020_ps

Quantidade: 1,0000 **Sigla:** UN
Valor Unitário: 2.257,00 **Valor Total:** 2.257,00
Modelo: N/C **Marca/Fabricante:** N/C
Detalhe: Entrada de energia eletrica, aerea, trifasica, com caixa de embutir, cabo de 10 mm2 e disj din 50a Entrada de energia eletrica, aerea, trifasica, com caixa de embutir, cabo de 10 mm2 e disjuntor din 50a (nao incluso o poste de concreto). af_07/2020_ps
Registrado em: 23/02/2026 - 17:45:29

4 - Ligacao provisoria de agua e esgoto Ligacao provisoria de agua e esgoto

Quantidade: 1,0000 **Sigla:** UN
Valor Unitário: 4.210,00 **Valor Total:** 4.210,00
Modelo: N/C **Marca/Fabricante:** N/C
Detalhe: Ligacao provisoria de agua e esgoto Ligacao provisoria de agua e esgoto **Registrado em:** 23/02/2026 - 17:45:29

5 - Locacao convencional de obra, utilizando gabarito de tabuas corridas pontaletadas a cada 2,00m Locacao convencional de obra, utilizando gabarito de tabuas corridas pontaletadas a cada 2,00m - 2 utilizacoes. af_03/2024

Quantidade: 650,4900 **Sigla:** M
Valor Unitário: 77,00 **Valor Total:** 50.087,73
Modelo: N/C **Marca/Fabricante:** N/C
Detalhe: Locacao convencional de obra, utilizando gabarito de tabuas corridas pontaletadas a cada 2,00m Locacao convencional de obra, utilizando gabarito de tabuas corridas pontaletadas a cada 2,00m - 2 utilizacoes. af_03/2024
Registrado em: 23/02/2026 - 17:45:29

6 - LIMPEZA MECANIZADA DE CAMADA VEGETAL, VEGETACAO E PEQUENAS ARVORES COM TRATOR DE ESTEIRAS AF 03/2024 LIMPEZA MECANIZADA DE CAMADA VEGETAL, VEGETACAO E PEQUENAS ARVORES (DIAMETRO DE TRONCO MENOR QUE 0,20 M), COM TRATOR DE ESTEIRAS.AF_03/2024

Quantidade: 4.800,0000 **Sigla:** M²
Valor Unitário: 0,70 **Valor Total:** 3.360,00
Modelo: N/C **Marca/Fabricante:** N/C
Detalhe: LIMPEZA MECANIZADA DE CAMADA VEGETAL, VEGETACAO E PEQUENAS ARVORES COM TRATOR DE ESTEIRAS AF 03/2024 LIMPEZA MECANIZADA DE CAMADA VEGETAL, VEGETACAO E PEQUENAS ARVORES (DIAMETRO DE TRONCO MENOR QUE 0,20 M), COM TRATOR DE ESTEIRAS.AF_03/2024
Registrado em: 23/02/2026 - 17:45:29

7 - ADMINISTRACAO LOCAL - 9 E 5 SALAS ADMINISTRACAO LOCAL - 9 E 5 SALAS

Quantidade: 1,0000 **Sigla:** UN
Valor Unitário: 545.911,00 **Valor Total:** 545.911,00
Modelo: N/C **Marca/Fabricante:** N/C
Detalhe: ADMINISTRACAO LOCAL - 9 E 5 SALAS ADMINISTRACAO LOCAL - 9 E 5 SALAS **Registrado em:** 23/02/2026 - 17:45:29

8 - Locacao de container 2,30 x 6,00 m, alt. 2,50 m, para escritorio Locacao de container 2,30 x 6,00 m, alt. 2,50 m, para escritorio, sem divisorias internas e sem sanitario (nao inclui mobilizacao/desmobilizacao)

Quantidade: 12,0000 **Sigla:** MÊS
Valor Unitário: 1.189,00 **Valor Total:** 14.268,00
Modelo: N/C **Marca/Fabricante:** N/C
Detalhe: Locacao de container 2,30 x 6,00 m, alt. 2,50 m, para escritorio Locacao de container 2,30 x 6,00 m, alt. 2,50 m, para escritorio, sem divisorias internas e sem sanitario (nao inclui mobilizacao/desmobilizacao)
Registrado em: 23/02/2026 - 17:45:29

E-DOCS - CÓPIA DO PROCESSO 2025-6X76D GERADO POR UDSON OLIVEIRA RAMOS DE AGUIAR EM 13/05/2026 07:51 DOCUMENTO 1 / 1 PÁGINA 1681 / 5723

9 - Locacao de container 2,30 x 6,00 m, alt. 2,50 m, com 1 sanitario, para escritorio Locacao de container 2,30 x 6,00 m, alt. 2,50 m, com 1 sanitario, para escritorio, completo, sem divisorias internas (nao inclui mobilizacao/desmobilizacao)

Quantidade: 12,0000
Sigla: MÊS
Valor Unitário: 1.523,00
Valor Total: 18.276,00
Modelo: N/C
Marca/Fabricante: N/C
Detalhe: Locacao de container 2,30 x 6,00 m, alt. 2,50 m, com 1 sanitario, para escritorio Locacao de container 2,30 x 6,00 m, alt. 2,50 m, com 1 sanitario, para escritorio, completo, sem divisorias internas (nao inclui mobilizacao/desmobilizacao)
Registrado em: 23/02/2026 - 17:45:29

10 - Locacao de container 2,30 x 6,00 m, alt. 2,50 m, para sanitario, com 4 bacias, 8 chuveiros Locacao de container 2,30 x 6,00 m, alt. 2,50 m, para sanitario, com 4 bacias, 8 chuveiros,1 lavatorio e 1 mictorio (nao inclui mobilizacao/desmobilizacao)

Quantidade: 12,0000
Sigla: MÊS
Valor Unitário: 1.903,00
Valor Total: 22.836,00
Modelo: N/C
Marca/Fabricante: N/C
Detalhe: Locacao de container 2,30 x 6,00 m, alt. 2,50 m, para sanitario, com 4 bacias, 8 chuveiros Locacao de container 2,30 x 6,00 m, alt. 2,50 m, para sanitario, com 4 bacias, 8 chuveiros,1 lavatorio e 1 mictorio (nao inclui mobilizacao/desmobilizacao)
Registrado em: 23/02/2026 - 17:45:29

11 - Escavacao mecanizada para bloco de coroamento ou sapata com retroescavadeira Escavacao mecanizada para bloco de coroamento ou sapata com retroescavadeira (incluindo escavacao para colocacao de formas). af_01/2024

Quantidade: 196,3900
Sigla: M³
Valor Unitário: 52,00
Valor Total: 10.212,28
Modelo: N/C
Marca/Fabricante: N/C
Detalhe: Escavacao mecanizada para bloco de coroamento ou sapata com retroescavadeira Escavacao mecanizada para bloco de coroamento ou sapata com retroescavadeira (incluindo escavacao para colocacao de formas). af_01/2024
Registrado em: 23/02/2026 - 17:45:29

12 - Aterro mecanizado de vala com retroescavadeira, largura ate 1,5 m, profundidade de 1,5 a 3,0 m Aterro mecanizado de vala com retroescavadeira (capacidade da cacamba da retro: 0,26 m3 / potencia: 88 hp), largura ate 1,5 m, profundidade de 1,5 a 3,0 m, com solo argilo-arenoso. af_08/2023

Quantidade: 229,6300
Sigla: M³
Valor Unitário: 79,00
Valor Total: 18.140,77
Modelo: N/C
Marca/Fabricante: N/C
Detalhe: Aterro mecanizado de vala com retroescavadeira, largura ate 1,5 m, profundidade de 1,5 a 3,0 m Aterro mecanizado de vala com retroescavadeira (capacidade da cacamba da retro: 0,26 m3 / potencia: 88 hp), largura ate 1,5 m, profundidade de 1,5 a 3,0 m, com solo argilo-arenoso. af_08/2023
Registrado em: 23/02/2026 - 17:45:29

13 - Escavacao mecanizada para viga baldrame ou sapata corrida com mini-escavadeira Escavacao mecanizada para viga baldrame ou sapata corrida com mini-escavadeira (incluindo escavacao para colocacao de formas). af_01/2024

Quantidade: 276,3500
Sigla: M³
Valor Unitário: 69,00
Valor Total: 19.068,15
Modelo: N/C
Marca/Fabricante: N/C
Detalhe: Escavacao mecanizada para viga baldrame ou sapata corrida com mini-escavadeira Escavacao mecanizada para viga baldrame ou sapata corrida com mini-escavadeira (incluindo escavacao para colocacao de formas). af_01/2024
Registrado em: 23/02/2026 - 17:45:29

14 - Preparo de fundo de vala com largura maior ou igual a 1,5 m e menor que 2,5 m Preparo de fundo de vala com largura maior ou igual a 1,5 m e menor que 2,5 m (acerto do solo natural). af_08/2020

Quantidade: 279,1200
Sigla: M²
Valor Unitário: 3,00
Valor Total: 837,36
Modelo: N/C
Marca/Fabricante: N/C
Detalhe: Preparo de fundo de vala com largura maior ou igual a 1,5 m e menor que 2,5 m Preparo de fundo de vala com largura maior ou igual a 1,5 m e menor que 2,5 m (acerto do solo natural). af_08/2020

E-DOCS - CÓPIA DO PROCESSO 2025-6X76D GERADO POR UDSON OLIVEIRA RAMOS DE AGUIAR EM 13/05/2026 07:51 DOCUMENTO 1 / 1 PÁGINA 1682 / 5723

2026-15LKDF - E-DOCS - CÓPIA SIMPLES 06/03/2026 11:53 PÁGINA 114 / 215

Registrado em: 23/02/2026 - 17:45:29

15 - Reaterro mecanizado de vala com retroescavadeira, largura 0,8 a 1,5 m, profundidade 1,5 a 3,0 m Reaterro mecanizado de vala com retroescavadeira (capacidade da cacamba da retro: 0,26 m3/potencia: 88 hp), largura 0,8 a 1,5 m, profundidade 1,5 a 3,0 m, com solo (sem substituicao) de 1A categoria e coMpactador de solos de percussao. af_08/2023

Quantidade: 326,2400
Sigla: M³
Valor Unitário: 16,00
Valor Total: 5.219,84
Modelo: N/C
Marca/Fabricante: N/C
Detalhe: Reaterro mecanizado de vala com retroescavadeira, largura 0,8 a 1,5 m, profundidade 1,5 a 3,0 m Reaterro mecanizado de vala com retroescavadeira (capacidade da cacamba da retro: 0,26 m3/potencia: 88 hp), largura 0,8 a 1,5 m, profundidade 1,5 a 3,0 m, com solo (sem substituicao) de 1A categoria e coMpactador de solos de percussao. af_08/2023
Registrado em: 23/02/2026 - 17:45:29

16 - Escavacao mecanizada para bloco de coroamento ou sapata com retroescavadeira (item 2.6 da PO) Escavacao mecanizada para bloco de coroamento ou sapata com retroescavadeira (incluindo escavacao para colocacao de formas). af_01/2024 (item 2.6 da PO)

Quantidade: 8,7100
Sigla: M³
Valor Unitário: 52,00
Valor Total: 452,92
Modelo: N/C
Marca/Fabricante: N/C
Detalhe: Escavacao mecanizada para bloco de coroamento ou sapata com retroescavadeira (item 2.6 da PO) Escavacao mecanizada para bloco de coroamento ou sapata com retroescavadeira (incluindo escavacao para colocacao de formas). af_01/2024 (item 2.6 da PO)
Registrado em: 23/02/2026 - 17:45:29

17 - Escavacao mecanizada para viga baldrame ou sapata corrida com mini-escavadeira (Item 2.7 da PO) Escavacao mecanizada para viga baldrame ou sapata corrida com mini-escavadeira (incluindo escavacao para colocacao de formas). af_01/2024 (Item 2.7 da PO)

Quantidade: 11,4700
Sigla: M³
Valor Unitário: 69,00
Valor Total: 791,43
Modelo: N/C
Marca/Fabricante: N/C
Detalhe: Escavacao mecanizada para viga baldrame ou sapata corrida com mini-escavadeira (Item 2.7 da PO) Escavacao mecanizada para viga baldrame ou sapata corrida com mini-escavadeira (incluindo escavacao para colocacao de formas). af_01/2024 (Item 2.7 da PO)
Registrado em: 23/02/2026 - 17:45:29

18 - Preparo de fundo de vala com largura maior ou igual a 1,5 m e menor que 2,5 m (Item 2.8 da PO) Preparo de fundo de vala com largura maior ou igual a 1,5 m e menor que 2,5 m (acerto do solo natural). af_08/2020 (Item 2.8 da PO)

Quantidade: 20,3800
Sigla: M²
Valor Unitário: 3,00
Valor Total: 61,14
Modelo: N/C
Marca/Fabricante: N/C
Detalhe: Preparo de fundo de vala com largura maior ou igual a 1,5 m e menor que 2,5 m (Item 2.8 da PO) Preparo de fundo de vala com largura maior ou igual a 1,5 m e menor que 2,5 m (acerto do solo natural). af_08/2020 (Item 2.8 da PO)
Registrado em: 23/02/2026 - 17:45:29

19 - Reaterro mecanizado de vala com retroescavadeira, largura 0,8 a 1,5 m (Item 2.9 da PO) Reaterro mecanizado de vala com retroescavadeira (capacidade da cacamba da retro: 0,26 m3/potencia: 88 hp), largura 0,8 a 1,5 m, profundidade 1,5 a 3,0 m, com solo (sem substituicao) de 1A categoria e coMpactador de solos de percussao. af_08/2023 (Item 2.9 da PO)

Quantidade: 10,7100
Sigla: M³
Valor Unitário: 16,00
Valor Total: 171,36
Modelo: N/C
Marca/Fabricante: N/C
Detalhe: Reaterro mecanizado de vala com retroescavadeira, largura 0,8 a 1,5 m (Item 2.9 da PO) Reaterro mecanizado de vala com retroescavadeira (capacidade da cacamba da retro: 0,26 m3/potencia: 88 hp), largura 0,8 a 1,5 m, profundidade 1,5 a 3,0 m, com solo (sem substituicao) de 1A categoria e coMpactador de solos de percussao. af_08/2023 (Item 2.9 da PO)
Registrado em: 23/02/2026 - 17:45:30

E-DOCS - CÓPIA DO PROCESSO 2025-6X76D GERADO POR UDSON OLIVEIRA RAMOS DE AGUIAR EM 13/05/2026 07:51 DOCUMENTO 1 / 1 PÁGINA 1683 / 5723

2026-15LKDF - E-DOCS - CÓPIA SIMPLES 06/03/2026 11:53 PÁGINA 115 / 215

20 - Escavacao mecanizada para bloco de coroamento ou sapata com retroescavadeira (Item 2.10 da PO) Escavacao mecanizada para bloco de coroamento ou sapata com retroescavadeira (incluindo escavacao para colocacao de formas). af_01/2024 (Item 2.10 da PO)

Quantidade: 79,6200
Sigla: M³
Valor Unitário: 52,00
Valor Total: 4.140,24
Modelo: N/C
Marca/Fabricante: N/C
Detalhe: Escavacao mecanizada para bloco de coroamento ou sapata com retroescavadeira (Item 2.10 da PO) Escavacao mecanizada para bloco de coroamento ou sapata com retroescavadeira (incluindo escavacao para colocacao de formas). af_01/2024 (Item 2.10 da PO)
Registrado em: 23/02/2026 - 17:45:30

21 - Preparo de fundo de vala com largura maior ou igual a 1,5 m e menor que 2,5 m (Item 2.11 da PO) Preparo de fundo de vala com largura maior ou igual a 1,5 m e menor que 2,5 m (acerto do solo natural). af_08/2020 (Item 2.11 da PO)

Quantidade: 56,0300
Sigla: M²
Valor Unitário: 3,00
Valor Total: 168,09
Modelo: N/C
Marca/Fabricante: N/C
Detalhe: Preparo de fundo de vala com largura maior ou igual a 1,5 m e menor que 2,5 m (Item 2.11 da PO) Preparo de fundo de vala com largura maior ou igual a 1,5 m e menor que 2,5 m (acerto do solo natural). af_08/2020 (Item 2.11 da PO)
Registrado em: 23/02/2026 - 17:45:30

22 - Reaterro mecanizado de vala com retroescavadeira, largura 0,8 a 1,5 m (Item 2.12 da PO) Reaterro mecanizado de vala com retroescavadeira (capacidade da cacamba da retro: 0,26 m3/potencia: 88 hp), largura 0,8 a 1,5 m, profundidade 1,5 a 3,0 m, com solo (sem substituicao) de 1A categoria e coMpactador de solos de percussao. af_08/2023 (Item

Quantidade: 39,8000
Sigla: M³
Valor Unitário: 16,00
Valor Total: 636,80
Modelo: N/C
Marca/Fabricante: N/C
Detalhe: Reaterro mecanizado de vala com retroescavadeira, largura 0,8 a 1,5 m (Item 2.12 da PO) Reaterro mecanizado de vala com retroescavadeira (capacidade da cacamba da retro: 0,26 m3/potencia: 88 hp), largura 0,8 a 1,5 m, profundidade 1,5 a 3,0 m, com solo (sem substituicao) de 1A categoria e coMpactador de solos de percussao. af_08/2023 (Item
Registrado em: 23/02/2026 - 17:45:30

23 - Escavacao mecanizada para bloco de coroamento ou sapata com retroescavadeira (Item 2.13 da PO) Escavacao mecanizada para bloco de coroamento ou sapata com retroescavadeira (incluindo escavacao para colocacao de formas). af_01/2024 (Item 2.13 da PO)

Quantidade: 52,3400
Sigla: M³
Valor Unitário: 52,00
Valor Total: 2.721,68
Modelo: N/C
Marca/Fabricante: N/C
Detalhe: Escavacao mecanizada para bloco de coroamento ou sapata com retroescavadeira (Item 2.13 da PO) Escavacao mecanizada para bloco de coroamento ou sapata com retroescavadeira (incluindo escavacao para colocacao de formas). af_01/2024 (Item 2.13 da PO)
Registrado em: 23/02/2026 - 17:45:30

24 - Aterro mecanizado de vala com retroescavadeira, largura ate 1,5 m (Item 2.14 da PO) Aterro mecanizado de vala com retroescavadeira (capacidade da cacamba da retro: 0,26 m3 / potencia: 88 hp), largura ate 1,5 m, profundidade de 1,5 a 3,0 m, com solo argilo-arenoso. af_08/2023 (Item 2.14 da PO)

Quantidade: 1,6300
Sigla: M³
Valor Unitário: 79,00
Valor Total: 128,77
Modelo: N/C
Marca/Fabricante: N/C
Detalhe: Aterro mecanizado de vala com retroescavadeira, largura ate 1,5 m (Item 2.14 da PO) Aterro mecanizado de vala com retroescavadeira (capacidade da cacamba da retro: 0,26 m3 / potencia: 88 hp), largura ate 1,5 m, profundidade de 1,5 a 3,0 m, com solo argilo-arenoso. af_08/2023 (Item 2.14 da PO)
Registrado em: 23/02/2026 - 17:45:30

25 - Escavacao mecanizada para viga baldrame ou sapata corrida com mini-escavadeira (Item 2.15 da PO) Escavacao mecanizada para viga baldrame ou sapata corrida com mini-escavadeira (incluindo escavacao para colocacao de formas). af_01/2024 (Item 2.15 da PO)

Quantidade: 44,4600
Sigla: M³

E-DOCS - CÓPIA DO PROCESSO 2025-6X76D GERADO POR UDSON OLIVEIRA RAMOS DE AGUIAR EM 13/05/2026 07:51 DOCUMENTO 1 / 1 PÁGINA 1684 / 5723

2026-15LKDF - E-DOCS - CÓPIA SIMPLES 06/03/2026 11:53 PÁGINA 116 / 215

Valor Unitário: 69,00 **Valor Total:** 3.067,74

Modelo: N/C **Marca/Fabricante:** N/C

Detalhe: Escavacao mecanizada para viga baldrame ou sapata corrida com mini-escavadeira (Item 2.15 da PO) Escavacao mecanizada para viga baldrame ou sapata corrida com mini-escavadeira (incluindo escavacao para colocacao de formas). af_01/2024 (Item 2.15 da PO)

Registrado em: 23/02/2026 - 17:45:30

26 - Preparo de fundo de vala com largura maior ou igual a 1,5 m e menor que 2,5 m (Item 2.16 da PO) Preparo de fundo de vala com largura maior ou igual a 1,5 m e menor que 2,5 m (acerto do solo natural). af_08/2020 (Item 2.16 da PO)

Quantidade: 84,6000 **Sigla:** M²

Valor Unitário: 3,00 **Valor Total:** 253,80

Modelo: N/C **Marca/Fabricante:** N/C

Detalhe: Preparo de fundo de vala com largura maior ou igual a 1,5 m e menor que 2,5 m (Item 2.16 da PO) Preparo de fundo de vala com largura maior ou igual a 1,5 m e menor que 2,5 m (acerto do solo natural). af_08/2020 (Item 2.16 da PO)

Registrado em: 23/02/2026 - 17:45:30

27 - Reaterro mecanizado de vala com retroescavadeira, largura 0,8 a 1,5 m (Item 2.17 da PO) Reaterro mecanizado de vala com retroescavadeira (capacidade da cacamba da retro: 0,26 m3/potencia: 88 hp), largura 0,8 a 1,5 m, profundidade 1,5 a 3,0 m, com solo (sem substituicao) de 1A categoria e coMpactador de solos de percussao. af_08/2023 (Item

Quantidade: 47,6100 **Sigla:** M³

Valor Unitário: 16,00 **Valor Total:** 761,76

Modelo: N/C **Marca/Fabricante:** N/C

Detalhe: Reaterro mecanizado de vala com retroescavadeira, largura 0,8 a 1,5 m (Item 2.17 da PO) Reaterro mecanizado de vala com retroescavadeira (capacidade da cacamba da retro: 0,26 m3/potencia: 88 hp), largura 0,8 a 1,5 m, profundidade 1,5 a 3,0 m, com solo (sem substituicao) de 1A categoria e coMpactador de solos de percussao. af_08/2023 (Item

Registrado em: 23/02/2026 - 17:45:30

28 - Estaca escavada mecanicamente, sem fluido estabilizante, com 40cm de diametro - edificacao Estaca escavada mecanicamente, sem fluido estabilizante, com 40cm de diametro, concreto lancado por caminhao betoneira (exclusive mobilizacao e desmobilizacao). af_01/2020_pa - edificacao

Quantidade: 672,0000 **Sigla:** M

Valor Unitário: 161,00 **Valor Total:** 108.192,00

Modelo: N/C **Marca/Fabricante:** N/C

Detalhe: Estaca escavada mecanicamente, sem fluido estabilizante, com 40cm de diametro - edificacao Estaca escavada mecanicamente, sem fluido estabilizante, com 40cm de diametro, concreto lancado por caminhao betoneira (exclusive mobilizacao e desmobilizacao). af_01/2020_pa - edificacao

Registrado em: 23/02/2026 - 17:45:30

29 - Estaca escavada mecanicamente, sem fluido estabilizante, com 40cm de diametro - muro Estaca escavada mecanicamente, sem fluido estabilizante, com 40cm de diametro, concreto lancado por caminhao betoneira (exclusive mobilizacao e desmobilizacao) - muro

Quantidade: 196,0000 **Sigla:** M

Valor Unitário: 161,00 **Valor Total:** 31.556,00

Modelo: N/C **Marca/Fabricante:** N/C

Detalhe: Estaca escavada mecanicamente, sem fluido estabilizante, com 40cm de diametro - muro Estaca escavada mecanicamente, sem fluido estabilizante, com 40cm de diametro, concreto lancado por caminhao betoneira (exclusive mobilizacao e desmobilizacao) - muro

Registrado em: 23/02/2026 - 17:45:30

Declaro que estou ciente e concordo com as condições contidas no edital e seus anexos, bem como de que cumpro plenamente os requisitos de habilitação definidos no edital.

Declaro cumprir as exigências de reserva de cargos para pessoa com deficiência e para reabilitado da Previdência Social, previstas em lei e em outras normas específicas.

Sob pena de desclassificação, declaro que minhas propostas econômicas compreendem a integralidade dos custos para atendimento dos direitos trabalhistas assegurados na Constituição Federal, nas leis trabalhistas, nas normas infralegais, nas convenções coletivas de trabalho e nos termos de ajustamento de conduta vigentes na data de entrega das propostas.

Declaro para fins do inciso XXXIII do artigo 7° da Constituição Federal, com redação dada pela Emenda Constitucional, nº 20/98, que não emprega menores de dezoito anos em trabalho noturno, perigoso ou insalubre e de que qualquer trabalho a menores de 16 anos.

Declaro não possuir em sua cadeia produtiva, empregados executando trabalho degradante ou forçado, nos termos do inciso III e IV do art.1º e no inciso III do art.5º da Constituição Federal.

Declaro que, conforme disposto no art. 93 da Lei nº 8.213, de 24 de julho de 1991, estou ciente do cumprimento da reserva de cargos prevista em lei para pessoa com deficiência ou para reabilitado da Previdência Social e que, se aplicado ao número de funcionários da minha empresa, atendo às regras de acessibilidade previstas na legislação.

Declaro sob as penas da lei, que até a presente data inexistem fatos impeditivos para sua habilitação no presente processo licitatório, ciente da obrigatoriedade de declarar ocorrências posteriores.

E-DOCS - CÓPIA DO PROCESSO 2025-6X76D GERADO POR UDSON OLIVEIRA RAMOS DE AGUIAR EM 13/05/2026 07:51 DOCUMENTO 1 / 1 PÁGINA 1685 / 5723

2026-15LKDF - E-DOCS - CÓPIA SIMPLES 06/03/2026 11:53 PÁGINA 117 / 215

30 - Estaca escavada mecanicamente, sem fluido estabilizante, com 40cm de diametro - reservatorio Estaca escavada mecanicamente, sem fluido estabilizante, com 40cm de diametro, concreto lancado por caminhao betoneira (exclusive mobilizacao e desmobilizacao). reservatorio

Quantidade: 42,0000
Sigla: M
Valor Unitário: 161,00
Valor Total: 6.762,00
Modelo: N/C
Marca/Fabricante: N/C
Detalhe: Estaca escavada mecanicamente, sem fluido estabilizante, com 40cm de diametro - reservatorio Estaca escavada mecanicamente, sem fluido estabilizante, com 40cm de diametro, concreto lancado por caminhao betoneira (exclusive mobilizacao e desmobilizacao). reservatorio
Registrado em: 23/02/2026 - 17:45:30

31 - Estaca escavada mecanicamente, sem fluido estabilizante, com 40cm de diametro - estrutura metalica Estaca escavada mecanicamente, sem fluido estabilizante, com 40cm de diametro, concreto lancado por caminhao betoneira (exclusive mobilizacao e desmobilizacao) - estrutura metalica

Quantidade: 269,5000
Sigla: M
Valor Unitário: 161,00
Valor Total: 43.389,50
Modelo: N/C
Marca/Fabricante: N/C
Detalhe: Estaca escavada mecanicamente, sem fluido estabilizante, com 40cm de diametro - estrutura metalica Estaca escavada mecanicamente, sem fluido estabilizante, com 40cm de diametro, concreto lancado por caminhao betoneira (exclusive mobilizacao e desmobilizacao) - estrutura metalica
Registrado em: 23/02/2026 - 17:45:30

32 - Lastro de concreto magro, aplicado em blocos de coroamento ou sapatas, espessura de 5 cm Lastro de concreto magro, aplicado em blocos de coroamento ou sapatas, espessura de 5 cm. af_01/2024

Quantidade: 117,1600
Sigla: M²
Valor Unitário: 46,00
Valor Total: 5.389,36
Modelo: N/C
Marca/Fabricante: N/C
Detalhe: Lastro de concreto magro, aplicado em blocos de coroamento ou sapatas, espessura de 5 cm Lastro de concreto magro, aplicado em blocos de coroamento ou sapatas, espessura de 5 cm. af_01/2024
Registrado em: 23/02/2026 - 17:45:30

33 - FABRICACAO, MONTAGEM E DESMONTAGEM DE FORMA PARA BLOCO DE COROAMENTO, EM MADEIRA SERRADA AF 01/2024 FABRICACAO, MONTAGEM E DESMONTAGEM DE FORMA PARA BLOCO DE COROAMENTO, EM MADEIRA SERRADA, E=25 MM, 4 UTILIZACOES. AF_01/2024

Quantidade: 509,0900
Sigla: M²
Valor Unitário: 93,00
Valor Total: 47.345,37
Modelo: N/C
Marca/Fabricante: N/C
Detalhe: FABRICACAO, MONTAGEM E DESMONTAGEM DE FORMA PARA BLOCO DE COROAMENTO, EM MADEIRA SERRADA AF 01/2024 FABRICACAO, MONTAGEM E DESMONTAGEM DE FORMA PARA BLOCO DE COROAMENTO, EM MADEIRA SERRADA, E=25 MM, 4 UTILIZACOES. AF_01/2024
Registrado em: 23/02/2026 - 17:45:30

34 - Armacao de bloco utilizando aco CA-50 de 6,3 mm - montagem. af_01/2024 Armacao de bloco utilizando aco CA-50 de 6,3 mm - montagem. af_01/2024

Quantidade: 461,4100
Sigla: KG
Valor Unitário: 26,00
Valor Total: 11.996,66
Modelo: N/C
Marca/Fabricante: N/C
Detalhe: Armacao de bloco utilizando aco CA-50 de 6,3 mm - montagem. af_01/2024 Armacao de bloco utilizando aco CA-50 de 6,3 mm - montagem. af_01/2024
Registrado em: 23/02/2026 - 17:45:30

35 - Armacao de bloco utilizando aco CA-50 de 8 mm - montagem. af_01/2024 Armacao de bloco utilizando aco CA-50 de 8 mm - montagem. af_01/2024

Quantidade: 1.303,8500
Sigla: KG
Valor Unitário: 24,00
Valor Total: 31.292,40
Modelo: N/C
Marca/Fabricante: N/C
Detalhe: Armacao de bloco utilizando aco CA-50 de 8 mm - montagem. af_01/2024 Armacao de bloco utilizando aco CA-50 de 8 mm - montagem. af_01/2024
Registrado em: 23/02/2026 - 17:45:30

E-DOCS - CÓPIA DO PROCESSO 2025-6X76D GERADO POR UDSON OLIVEIRA RAMOS DE AGUIAR EM 13/05/2026 07:51 DOCUMENTO 1 / 1 PÁGINA 1686 / 5723

2026-15LKDF - E-DOCS - CÓPIA SIMPLES 06/03/2026 11:53 PÁGINA 118 / 215

36 - Armacao de bloco utilizando aco CA-50 de 10 mm - montagem. af_01/2024 Armacao de bloco utilizando aco CA-50 de 10 mm - montagem. af_01/2024

Quantidade: 866,3500
Sigla: KG
Valor Unitário: 21,00
Valor Total: 18.193,35
Modelo: N/C
Marca/Fabricante: N/C
Detalhe: Armacao de bloco utilizando aco CA-50 de 10 mm - montagem. af_01/2024 Armacao de bloco utilizando aco CA-50 de 10 mm - montagem. af_01/2024
Registrado em: 23/02/2026 - 17:45:30

37 - Armacao de bloco, sapata isolada, viga baldrame e sapata corrida utilizando aco CA-50 de 12,5 mm Armacao de bloco, sapata isolada, viga baldrame e sapata corrida utilizando aco CA-50 de 12,5 mm - montagem. af_01/2024

Quantidade: 788,9000
Sigla: KG
Valor Unitário: 17,00
Valor Total: 13.411,30
Modelo: N/C
Marca/Fabricante: N/C
Detalhe: Armacao de bloco, sapata isolada, viga baldrame e sapata corrida utilizando aco CA-50 de 12,5 mm Armacao de bloco, sapata isolada, viga baldrame e sapata corrida utilizando aco CA-50 de 12,5 mm - montagem. af_01/2024
Registrado em: 23/02/2026 - 17:45:30

38 - Armacao de bloco, sapata isolada, viga baldrame e sapata corrida utilizando aco CA-50 de 16 mm Armacao de bloco, sapata isolada, viga baldrame e sapata corrida utilizando aco CA-50 de 16 mm - montagem. af_01/2024

Quantidade: 681,6000
Sigla: KG
Valor Unitário: 16,00
Valor Total: 10.905,60
Modelo: N/C
Marca/Fabricante: N/C
Detalhe: Armacao de bloco, sapata isolada, viga baldrame e sapata corrida utilizando aco CA-50 de 16 mm Armacao de bloco, sapata isolada, viga baldrame e sapata corrida utilizando aco CA-50 de 16 mm - montagem. af_01/2024
Registrado em: 23/02/2026 - 17:45:30

39 - Armacao de bloco, sapata isolada e sapata corrida utilizando aco CA-50 de 20 mm Armacao de bloco, sapata isolada e sapata corrida utilizando aco CA-50 de 20 mm - montagem. af_01/2024

Quantidade: 42,4200
Sigla: KG
Valor Unitário: 18,00
Valor Total: 763,56
Modelo: N/C
Marca/Fabricante: N/C
Detalhe: Armacao de bloco, sapata isolada e sapata corrida utilizando aco CA-50 de 20 mm Armacao de bloco, sapata isolada e sapata corrida utilizando aco CA-50 de 20 mm - montagem. af_01/2024
Registrado em: 23/02/2026 - 17:45:30

40 - Armacao de estruturas diversas de concreto armado,utilizando aco CA-60 de 5,0 mm - montagem. Armacao de estruturas diversas de concreto armado, exceto vigas, pilares, lajes e fundacoes, utilizando aco CA-60 de 5,0 mm - montagem. af_06/2022

Quantidade: 400,0500
Sigla: KG
Valor Unitário: 24,00
Valor Total: 9.601,20
Modelo: N/C
Marca/Fabricante: N/C
Detalhe: Armacao de estruturas diversas de concreto armado,utilizando aco CA-60 de 5,0 mm - montagem. Armacao de estruturas diversas de concreto armado, exceto vigas, pilares, lajes e fundacoes, utilizando aco CA-60 de 5,0 mm - montagem. af_06/2022
Registrado em: 23/02/2026 - 17:45:30

41 - Concretagem de blocos de coroamento, fck 30 Mpa, com uso de bomba lancamento, adensamento e acabamen Concretagem de blocos de coroamento , fck 30 Mpa, com uso de bomba ? lancamento, adensamento e acabamento. af_06/2017

Quantidade: 91,8300
Sigla: M³
Valor Unitário: 944,00
Valor Total: 86.687,52
Modelo: N/C
Marca/Fabricante: N/C
Detalhe: Concretagem de blocos de coroamento, fck 30 Mpa, com uso de bomba lancamento, adensamento e acabamen Concretagem de blocos de coroamento , fck 30 Mpa, com uso de bomba ? lancamento, adensamento e acabamento. af_06/2017
Registrado em: 23/02/2026 - 17:45:30

E-DOCS - CÓPIA DO PROCESSO 2025-6X76D GERADO POR UDSON OLIVEIRA RAMOS DE AGUIAR EM 13/05/2026 07:51 DOCUMENTO 1 / 1 PÁGINA 1687 / 5723

2026-15LKDF - E-DOCS - CÓPIA SIMPLES 06/03/2026 11:53 PÁGINA 119 / 215

42 - Lastro de concreto magro, aplicado em blocos de coroamento ou sapatas (Item 3.15 da PO) Lastro de concreto magro, aplicado em blocos de coroamento ou sapatas, espessura de 5 cm. af_01/2024 (Item 3.15 da PO)

Quantidade: 26,8100
Sigla: M²
Valor Unitário: 46,00
Valor Total: 1.233,26
Modelo: N/C
Marca/Fabricante: N/C
Detalhe: Lastro de concreto magro, aplicado em blocos de coroamento ou sapatas (Item 3.15 da PO) Lastro de concreto magro, aplicado em blocos de coroamento ou sapatas, espessura de 5 cm. af_01/2024 (Item 3.15 da PO)
Registrado em: 23/02/2026 - 17:45:31

43 - FABRICACAO, MONTAGEM E DESMONTAGEM DE FORMA PARA BLOCO DE COROAMENTO (Item 3.16 da PO) FABRICACAO, MONTAGEM E DESMONTAGEM DE FORMA PARA BLOCO DE COROAMENTO, EM MADEIRA SERRADA, E=25 MM, 4 UTILIZACOES. AF_01/2024 (Item 3.16 da PO)

Quantidade: 101,4800
Sigla: M²
Valor Unitário: 93,00
Valor Total: 9.437,64
Modelo: N/C
Marca/Fabricante: N/C
Detalhe: FABRICACAO, MONTAGEM E DESMONTAGEM DE FORMA PARA BLOCO DE COROAMENTO (Item 3.16 da PO) FABRICACAO, MONTAGEM E DESMONTAGEM DE FORMA PARA BLOCO DE COROAMENTO, EM MADEIRA SERRADA, E=25 MM, 4 UTILIZACOES. AF_01/2024 (Item 3.16 da PO)
Registrado em: 23/02/2026 - 17:45:31

44 - Armacao de bloco utilizando aco CA-50 de 6,3 mm - montagem. (Item 3.17 da PO) Armacao de bloco utilizando aco CA-50 de 6,3 mm - montagem. af_01/2024 (Item 3.17 da PO)

Quantidade: 237,1600
Sigla: KG
Valor Unitário: 26,00
Valor Total: 6.166,16
Modelo: N/C
Marca/Fabricante: N/C
Detalhe: Armacao de bloco utilizando aco CA-50 de 6,3 mm - montagem. (Item 3.17 da PO) Armacao de bloco utilizando aco CA-50 de 6,3 mm - montagem. af_01/2024 (Item 3.17 da PO)
Registrado em: 23/02/2026 - 17:45:31

45 - Armacao de bloco utilizando aco CA-50 de 10 mm - montagem. (Item 3.18 da PO) Armacao de bloco utilizando aco CA-50 de 10 mm - montagem. af_01/2024 (Item 3.18 da PO)

Quantidade: 318,5300
Sigla: KG
Valor Unitário: 21,00
Valor Total: 6.689,13
Modelo: N/C
Marca/Fabricante: N/C
Detalhe: Armacao de bloco utilizando aco CA-50 de 10 mm - montagem. (Item 3.18 da PO) Armacao de bloco utilizando aco CA-50 de 10 mm - montagem. af_01/2024 (Item 3.18 da PO)
Registrado em: 23/02/2026 - 17:45:31

46 - Armacao de estruturas diversas de concreto armado,utilizando aco CA-60 de 5,0 mm (Item 3.19 da PO) Armacao de estruturas diversas de concreto armado, exceto vigas, pilares, lajes e fundacoes, utilizando aco CA-60 de 5,0 mm - montagem. af_06/2022 (Item 3.19 da PO)

Quantidade: 668,4400
Sigla: KG
Valor Unitário: 24,00
Valor Total: 16.042,56
Modelo: N/C
Marca/Fabricante: N/C
Detalhe: Armacao de estruturas diversas de concreto armado,utilizando aco CA-60 de 5,0 mm (Item 3.19 da PO) Armacao de estruturas diversas de concreto armado, exceto vigas, pilares, lajes e fundacoes, utilizando aco CA-60 de 5,0 mm - montagem. af_06/2022 (Item 3.19 da PO)
Registrado em: 23/02/2026 - 17:45:31

Declaro para os devidos fins legais, sem prejuízo das sanções e multas previstas neste ato convocatório, **NÃO ESTAR** enquadrado como ME/EPP/COOP conforme Lei Complementar 123, de 14 de dezembro de 2006, cujos termos declaro conhecer na íntegra, **NÃO ESTANDO** apto, portanto, a exercer o direito de preferência.

Estou ciente que minha declaração de não enquadramento como ME/EPP/COOP conforme a LC 123/2006 **NÃO ESTÁ** de acordo com o meu cadastro no sistema, não me concedendo o direito aos favorecimentos da citada lei.

E-DOCS - CÓPIA DO PROCESSO 2025-6X76D GERADO POR UDSON OLIVEIRA RAMOS DE AGUIAR EM 13/05/2026 07:51 DOCUMENTO 1 / 1 PÁGINA 1688 / 5723

2026-15LKDF - E-DOCS - CÓPIA SIMPLES 06/03/2026 11:53 PÁGINA 120 / 215

47 - Concretagem de bloco de coroamento ou viga baldrame, fck 30 Mpa Concretagem de bloco de coroamento ou viga baldrame, fck 30 Mpa, com uso de bomba - lancamento, adensamento e acabamento. af_01/2024

Quantidade: 18,0700
Sigla: M³
Valor Unitário: 944,00
Valor Total: 17.058,08
Modelo: N/C
Marca/Fabricante: N/C
Detalhe: Concretagem de bloco de coroamento ou viga baldrame, fck 30 Mpa Concretagem de bloco de coroamento ou viga baldrame, fck 30 Mpa, com uso de bomba - lancamento, adensamento e acabamento. af_01/2024
Registrado em: 23/02/2026 - 17:45:31

48 - Lastro de concreto magro, aplicado em blocos de coroamento ou sapatas (Item 3.21 da PO) Lastro de concreto magro, aplicado em blocos de coroamento ou sapatas, espessura de 5 cm. af_01/2024 (Item 3.21 da PO)

Quantidade: 4,3200
Sigla: M²
Valor Unitário: 46,00
Valor Total: 198,72
Modelo: N/C
Marca/Fabricante: N/C
Detalhe: Lastro de concreto magro, aplicado em blocos de coroamento ou sapatas (Item 3.21 da PO) Lastro de concreto magro, aplicado em blocos de coroamento ou sapatas, espessura de 5 cm. af_01/2024 (Item 3.21 da PO)
Registrado em: 23/02/2026 - 17:45:31

49 - FABRICACAO, MONTAGEM E DESMONTAGEM DE FORMA PARA BLOCO DE COROAMENTO (Item 3.22 da PO) FABRICACAO, MONTAGEM E DESMONTAGEM DE FORMA PARA BLOCO DE COROAMENTO, EM MADEIRA SERRADA, E=25 MM, 4 UTILIZACOES. AF_01/2024 (Item 3.22 da PO)

Quantidade: 17,2800
Sigla: M²
Valor Unitário: 93,00
Valor Total: 1.607,04
Modelo: N/C
Marca/Fabricante: N/C
Detalhe: FABRICACAO, MONTAGEM E DESMONTAGEM DE FORMA PARA BLOCO DE COROAMENTO (Item 3.22 da PO) FABRICACAO, MONTAGEM E DESMONTAGEM DE FORMA PARA BLOCO DE COROAMENTO, EM MADEIRA SERRADA, E=25 MM, 4 UTILIZACOES. AF_01/2024 (Item 3.22 da PO)
Registrado em: 23/02/2026 - 17:45:31

50 - Armacao de bloco utilizando aco CA-50 de 8 mm (Item 3.23 da PO) Armacao de bloco utilizando aco CA-50 de 8 mm - montagem. af_01/2024 (Item 3.23 da PO)

Quantidade: 45,1200
Sigla: KG
Valor Unitário: 24,00
Valor Total: 1.082,88
Modelo: N/C
Marca/Fabricante: N/C
Detalhe: Armacao de bloco utilizando aco CA-50 de 8 mm (Item 3.23 da PO) Armacao de bloco utilizando aco CA-50 de 8 mm - montagem. af_01/2024 (Item 3.23 da PO)
Registrado em: 23/02/2026 - 17:45:31

51 - Armacao de bloco utilizando aco CA-50 de 10 mm (Item 3.24 da PO) Armacao de bloco utilizando aco CA-50 de 10 mm - montagem. af_01/2024 (Item 3.24 da PO)

Quantidade: 95,5100
Sigla: KG
Valor Unitário: 21,00
Valor Total: 2.005,71
Modelo: N/C
Marca/Fabricante: N/C
Detalhe: Armacao de bloco utilizando aco CA-50 de 10 mm (Item 3.24 da PO) Armacao de bloco utilizando aco CA-50 de 10 mm - montagem. af_01/2024 (Item 3.24 da PO)
Registrado em: 23/02/2026 - 17:45:31

52 - Concretagem de bloco de coroamento ou viga baldrame (Item 3.25 da PO) Concretagem de bloco de coroamento ou viga baldrame, fck 30 Mpa, com uso de bomba - lancamento, adensamento e acabamento. af_01/2024 (Item 3.25 da PO)

Quantidade: 2,5900
Sigla: M³
Valor Unitário: 944,00
Valor Total: 2.444,96
Modelo: N/C
Marca/Fabricante: N/C
Detalhe: Concretagem de bloco de coroamento ou viga baldrame (Item 3.25 da PO) Concretagem de bloco de coroamento ou viga baldrame, fck 30 Mpa, com uso de bomba - lancamento, adensamento e acabamento. af_01/2024 (Item 3.25 da PO)
Registrado em: 23/02/2026 - 17:45:31

E-DOCS - CÓPIA DO PROCESSO 2025-6X76D GERADO POR UDSON OLIVEIRA RAMOS DE AGUIAR EM 13/05/2026 07:51 DOCUMENTO 1 / 1 PÁGINA 1689 / 5723

2026-15LKDF - E-DOCS - CÓPIA SIMPLES 06/03/2026 11:53 PÁGINA 121 / 215

53 - Lastro de concreto magro, aplicado em blocos de coroamento ou sapatas (Item 3.26 da PO) Lastro de concreto magro, aplicado em blocos de coroamento ou sapatas, espessura de 5 cm. af_01/2024 (Item 3.26 da PO)

Quantidade: 52,6700
Sigla: M²
Valor Unitário: 46,00
Valor Total: 2.422,82
Modelo: N/C
Marca/Fabricante: N/C
Detalhe: Lastro de concreto magro, aplicado em blocos de coroamento ou sapatas (Item 3.26 da PO) Lastro de concreto magro, aplicado em blocos de coroamento ou sapatas, espessura de 5 cm. af_01/2024 (Item 3.26 da PO)
Registrado em: 23/02/2026 - 17:45:31

54 - FABRICACAO, MONTAGEM E DESMONTAGEM DE FORMA PARA BLOCO DE COROAMENTO (Item 3.27 da PO) FABRICACAO, MONTAGEM E DESMONTAGEM DE FORMA PARA BLOCO DE COROAMENTO, EM MADEIRA SERRADA, E=25 MM, 4 UTILIZACOES. AF_01/2024 (Item 3.27 da PO)

Quantidade: 126,9100
Sigla: M²
Valor Unitário: 93,00
Valor Total: 11.802,63
Modelo: N/C
Marca/Fabricante: N/C
Detalhe: FABRICACAO, MONTAGEM E DESMONTAGEM DE FORMA PARA BLOCO DE COROAMENTO (Item 3.27 da PO) FABRICACAO, MONTAGEM E DESMONTAGEM DE FORMA PARA BLOCO DE COROAMENTO, EM MADEIRA SERRADA, E=25 MM, 4 UTILIZACOES. AF_01/2024 (Item 3.27 da PO)
Registrado em: 23/02/2026 - 17:45:31

55 - Armacao de bloco utilizando aco CA-50 de 6,3 mm - montagem. (Item 3.28 da PO) Armacao de bloco utilizando aco CA-50 de 6,3 mm - montagem. af_01/2024 (Item 3.28 da PO)

Quantidade: 349,3200
Sigla: KG
Valor Unitário: 26,00
Valor Total: 9.082,32
Modelo: N/C
Marca/Fabricante: N/C
Detalhe: Armacao de bloco utilizando aco CA-50 de 6,3 mm - montagem. (Item 3.28 da PO) Armacao de bloco utilizando aco CA-50 de 6,3 mm - montagem. af_01/2024 (Item 3.28 da PO)
Registrado em: 23/02/2026 - 17:45:31

56 - Armacao de bloco utilizando aco CA-50 de 8 mm - montagem. (Item 3.29 da PO) Armacao de bloco utilizando aco CA-50 de 8 mm - montagem. af_01/2024 (Item 3.29 da PO)

Quantidade: 247,8400
Sigla: KG
Valor Unitário: 24,00
Valor Total: 5.948,16
Modelo: N/C
Marca/Fabricante: N/C
Detalhe: Armacao de bloco utilizando aco CA-50 de 8 mm - montagem. (Item 3.29 da PO) Armacao de bloco utilizando aco CA-50 de 8 mm - montagem. af_01/2024 (Item 3.29 da PO)
Registrado em: 23/02/2026 - 17:45:31

57 - Armacao de bloco, sapata isolada, viga baldrame e sapata corrida (Item 3.30 da PO) Armacao de bloco, sapata isolada, viga baldrame e sapata corrida utilizando aco CA-50 de 12,5 mm - montagem. af_01/2024 (Item 3.30 da PO)

Quantidade: 888,9200
Sigla: KG
Valor Unitário: 17,00
Valor Total: 15.111,64
Modelo: N/C
Marca/Fabricante: N/C
Detalhe: Armacao de bloco, sapata isolada, viga baldrame e sapata corrida (Item 3.30 da PO) Armacao de bloco, sapata isolada, viga baldrame e sapata corrida utilizando aco CA-50 de 12,5 mm - montagem. af_01/2024 (Item 3.30 da PO)
Registrado em: 23/02/2026 - 17:45:31

58 - Concretagem de bloco de coroamento ou viga baldrame, fck 30 Mpa (Item 3.31 da PO) Concretagem de bloco de coroamento ou viga baldrame, fck 30 Mpa, com uso de bomba - lancamento, adensamento e acabamento. af_01/2024 (Item 3.31 da PO)

Quantidade: 38,3800
Sigla: M³
Valor Unitário: 944,00
Valor Total: 36.230,72
Modelo: N/C
Marca/Fabricante: N/C
Detalhe: Concretagem de bloco de coroamento ou viga baldrame, fck 30 Mpa (Item 3.31 da PO) Concretagem de bloco de coroamento ou viga baldrame, fck 30 Mpa, com uso de bomba - lancamento, adensamento e acabamento. af_01/2024 (Item 3.31 da PO)
Registrado em: 23/02/2026 - 17:45:31

E-DOCS - CÓPIA DO PROCESSO 2025-6X76D GERADO POR UDSON OLIVEIRA RAMOS DE AGUIAR EM 13/05/2026 07:51 DOCUMENTO 1 / 1 PÁGINA 1690 / 5723

59 - Lastro de concreto magro, aplicado em blocos de coroamento ou sapatas (Item 3.32 da PO) Lastro de concreto magro, aplicado em blocos de coroamento ou sapatas, espessura de 5 cm. af_01/2024 (Item 3.32 da PO)

Quantidade: 161,9600 **Sigla:** M²
Valor Unitário: 46,00 **Valor Total:** 7.450,16
Modelo: N/C **Marca/Fabricante:** N/C
Detalhe: Lastro de concreto magro, aplicado em blocos de coroamento ou sapatas (Item 3.32 da PO) Lastro de concreto magro, aplicado em blocos de coroamento ou sapatas, espessura de 5 cm. af_01/2024 (Item 3.32 da PO)
Registrado em: 23/02/2026 - 17:45:31

60 - Lastro de concreto nao estrutural, espessura 7 cm, com impermeabilizante (Item 3.33 da PO) Lastro de concreto nao estrutural, espessura 7 cm, com impermeabilizante - entre baldrames (Item 3.33 da PO)

Quantidade: 80,2100 **Sigla:** M³
Valor Unitário: 474,00 **Valor Total:** 38.019,54
Modelo: N/C **Marca/Fabricante:** N/C
Detalhe: Lastro de concreto nao estrutural, espessura 7 cm, com impermeabilizante (Item 3.33 da PO) Lastro de concreto nao estrutural, espessura 7 cm, com impermeabilizante - entre baldrames (Item 3.33 da PO)
Registrado em: 23/02/2026 - 17:45:31

61 - FABRICACAO, MONTAGEM E DESMONTAGEM DE FORMA PARA VIGA BALDRAME (Item 3.34 da PO) FABRICACAO, MONTAGEM E DESMONTAGEM DE FORMA PARA VIGA BALDRAME, EM MADEIRA SERRADA, E=25 MM, 4 UTILIZACOES. AF_01/2024 (Item 3.34 da PO)

Quantidade: 844,7500 **Sigla:** M²
Valor Unitário: 81,00 **Valor Total:** 68.424,75
Modelo: N/C **Marca/Fabricante:** N/C
Detalhe: FABRICACAO, MONTAGEM E DESMONTAGEM DE FORMA PARA VIGA BALDRAME (Item 3.34 da PO) FABRICACAO, MONTAGEM E DESMONTAGEM DE FORMA PARA VIGA BALDRAME, EM MADEIRA SERRADA, E=25 MM, 4 UTILIZACOES. AF_01/2024 (Item 3.34 da PO)
Registrado em: 23/02/2026 - 17:45:31

62 - Armacao de bloco utilizando aco CA-50 de 6,3 mm - montagem (Item 3.35 da PO) Armacao de bloco utilizando aco CA-50 de 6,3 mm - montagem. af_01/2024 (Item 3.35 da PO)

Quantidade: 33,8400 **Sigla:** KG
Valor Unitário: 26,00 **Valor Total:** 879,84
Modelo: N/C **Marca/Fabricante:** N/C
Detalhe: Armacao de bloco utilizando aco CA-50 de 6,3 mm - montagem (Item 3.35 da PO) Armacao de bloco utilizando aco CA-50 de 6,3 mm - montagem. af_01/2024 (Item 3.35 da PO)
Registrado em: 23/02/2026 - 17:45:31

63 - Armacao de bloco utilizando aco CA-50 de 8 mm - montagem. (Item 3.36 da PO) Armacao de bloco utilizando aco CA-50 de 8 mm - montagem. af_01/2024 (Item 3.36 da PO)

Quantidade: 1.381,4100 **Sigla:** KG
Valor Unitário: 24,00 **Valor Total:** 33.153,84
Modelo: N/C **Marca/Fabricante:** N/C
Detalhe: Armacao de bloco utilizando aco CA-50 de 8 mm - montagem. (Item 3.36 da PO) Armacao de bloco utilizando aco CA-50 de 8 mm - montagem. af_01/2024 (Item 3.36 da PO)
Registrado em: 23/02/2026 - 17:45:31

64 - Armacao de bloco utilizando aco CA-50 de 10 mm - montagem. (Item 3.37 da PO) Armacao de bloco utilizando aco CA-50 de 10 mm - montagem. af_01/2024 (Item 3.37 da PO)

Quantidade: 577,2200 **Sigla:** KG
Valor Unitário: 21,00 **Valor Total:** 12.121,62
Modelo: N/C **Marca/Fabricante:** N/C
Detalhe: Armacao de bloco utilizando aco CA-50 de 10 mm - montagem. (Item 3.37 da PO) Armacao de bloco utilizando aco CA-50 de 10 mm - montagem. af_01/2024 (Item 3.37 da PO)
Registrado em: 23/02/2026 - 17:45:31

E-DOCS - CÓPIA DO PROCESSO 2025-6X76D GERADO POR UDSON OLIVEIRA RAMOS DE AGUIAR EM 13/05/2026 07:51 DOCUMENTO 1 / 1 PÁGINA 1691 / 5723

65 - Armacao de bloco, sapata isolada, viga baldrame e sapata corrida (Item 3.38 da PO) Armacao de bloco, sapata isolada, viga baldrame e sapata corrida utilizando aco CA-50 de 12,5 mm - montagem. af_01/2024 (Item 3.38 da PO)

Quantidade: 52,3900
Sigla: KG
Valor Unitário: 17,00
Valor Total: 890,63
Modelo: N/C
Marca/Fabricante: N/C
Detalhe: Armacao de bloco, sapata isolada, viga baldrame e sapata corrida (Item 3.38 da PO) Armacao de bloco, sapata isolada, viga baldrame e sapata corrida utilizando aco CA-50 de 12,5 mm - montagem. af_01/2024 (Item 3.38 da PO)
Registrado em: 23/02/2026 - 17:45:31

66 - Armacao de estruturas diversas de concreto armado,utilizando aco CA-60 de 5,0 mm (Item 3.39 da PO) Armacao de estruturas diversas de concreto armado, exceto vigas, pilares, lajes e fundacoes, utilizando aco CA-60 de 5,0 mm - montagem. af_06/2022 (Item 3.39 da PO)

Quantidade: 699,2600
Sigla: KG
Valor Unitário: 24,00
Valor Total: 16.782,24
Modelo: N/C
Marca/Fabricante: N/C
Detalhe: Armacao de estruturas diversas de concreto armado,utilizando aco CA-60 de 5,0 mm (Item 3.39 da PO) Armacao de estruturas diversas de concreto armado, exceto vigas, pilares, lajes e fundacoes, utilizando aco CA-60 de 5,0 mm - montagem. af_06/2022 (Item 3.39 da PO)
Registrado em: 23/02/2026 - 17:45:32

67 - Concretagem de blocos de coroamento, fck 30 Mpa, com uso de bomba lancamento (Item 3.40 da PO) Concretagem de blocos de coroamento , fck 30 Mpa, com uso de bomba ? lancamento, adensamento e acabamento. af_06/2017 (Item 3.40 da PO)

Quantidade: 65,1600
Sigla: M³
Valor Unitário: 944,00
Valor Total: 61.511,04
Modelo: N/C
Marca/Fabricante: N/C
Detalhe: Concretagem de blocos de coroamento, fck 30 Mpa, com uso de bomba lancamento (Item 3.40 da PO) Concretagem de blocos de coroamento , fck 30 Mpa, com uso de bomba ? lancamento, adensamento e acabamento. af_06/2017 (Item 3.40 da PO)
Registrado em: 23/02/2026 - 17:45:32

68 - Lastro de concreto magro, aplicado em blocos de coroamento ou sapatas (Item 3.41 da PO) Lastro de concreto magro, aplicado em blocos de coroamento ou sapatas, espessura de 5 cm. af_01/2024 (Item 3.41 da PO)

Quantidade: 44,4600
Sigla: M²
Valor Unitário: 46,00
Valor Total: 2.045,16
Modelo: N/C
Marca/Fabricante: N/C
Detalhe: Lastro de concreto magro, aplicado em blocos de coroamento ou sapatas (Item 3.41 da PO) Lastro de concreto magro, aplicado em blocos de coroamento ou sapatas, espessura de 5 cm. af_01/2024 (Item 3.41 da PO)
Registrado em: 23/02/2026 - 17:45:32

69 - Lastro de concreto nao estrutural, espessura 7 cm, com impermeabilizante (Item 3.42 da PO) Lastro de concreto nao estrutural, espessura 7 cm, com impermeabilizante - entre baldrames (Item 3.42 da PO)

Quantidade: 0,5700
Sigla: M³
Valor Unitário: 474,00
Valor Total: 270,18
Modelo: N/C
Marca/Fabricante: N/C
Detalhe: Lastro de concreto nao estrutural, espessura 7 cm, com impermeabilizante (Item 3.42 da PO) Lastro de concreto nao estrutural, espessura 7 cm, com impermeabilizante - entre baldrames (Item 3.42 da PO)
Registrado em: 23/02/2026 - 17:45:32

70 - FABRICACAO, MONTAGEM E DESMONTAGEM DE FORMA PARA VIGA BALDRAME, EM MADEIRA SERRADA (Item 3.43 da PO) FABRICACAO, MONTAGEM E DESMONTAGEM DE FORMA PARA VIGA BALDRAME, EM MADEIRA SERRADA, E=25 MM, 4 UTILIZACOES. AF_01/2024 (Item 3.43 da PO)

Quantidade: 177,8300
Sigla: M²
Valor Unitário: 81,00
Valor Total: 14.404,23
Modelo: N/C
Marca/Fabricante: N/C
Detalhe: FABRICACAO, MONTAGEM E DESMONTAGEM DE FORMA PARA VIGA BALDRAME, EM MADEIRA SERRADA (Item 3.43 da PO) FABRICACAO, MONTAGEM E DESMONTAGEM DE FORMA PARA VIGA BALDRAME, EM MADEIRA SERRADA, E=25 MM, 4 UTILIZACOES. AF_01/2024 (Item 3.43 da PO)

E-DOCS - CÓPIA DO PROCESSO 2025-6X76D GERADO POR UDSON OLIVEIRA RAMOS DE AGUIAR EM 13/05/2026 07:51 DOCUMENTO 1 / 1 PÁGINA 1692 / 5723

2026-15LKDF - E-DOCS - CÓPIA SIMPLES 06/03/2026 11:53 PÁGINA 124 / 215

Registrado em: 23/02/2026 - 17:45:32

71 - Armacao de bloco utilizando aco CA-50 de 8 mm - montagem (Item 3.44 da PO) Armacao de bloco utilizando aco CA-50 de 8 mm - montagem. af_01/2024 (Item 3.44 da PO)

Quantidade: 474,5300
Sigla: KG
Valor Unitário: 24,00
Valor Total: 11.388,72
Modelo: N/C
Marca/Fabricante: N/C
Detalhe: Armacao de bloco utilizando aco CA-50 de 8 mm - montagem (Item 3.44 da PO) Armacao de bloco utilizando aco CA-50 de 8 mm - montagem. af_01/2024 (Item 3.44 da PO)
Registrado em: 23/02/2026 - 17:45:32

72 - Armacao de estruturas diversas de concreto armado,utilizando aco CA-60 de 5,0 mm (Item 3.45 da PO) Armacao de estruturas diversas de concreto armado, exceto vigas, pilares, lajes e fundacoes, utilizando aco CA-60 de 5,0 mm - montagem. af_06/2022 (Item 3.45 da PO)

Quantidade: 226,7700
Sigla: KG
Valor Unitário: 24,00
Valor Total: 5.442,48
Modelo: N/C
Marca/Fabricante: N/C
Detalhe: Armacao de estruturas diversas de concreto armado,utilizando aco CA-60 de 5,0 mm (Item 3.45 da PO) Armacao de estruturas diversas de concreto armado, exceto vigas, pilares, lajes e fundacoes, utilizando aco CA-60 de 5,0 mm - montagem. af_06/2022 (Item 3.45 da PO)
Registrado em: 23/02/2026 - 17:45:32

73 - Concretagem de blocos de coroamento, fck 30 Mpa, com uso de bomba lancamento, (Item 3.46 da PO) Concretagem de blocos de coroamento , fck 30 Mpa, com uso de bomba ? lancamento, adensamento e acabamento. af_06/2017 (Item 3.46 da PO)

Quantidade: 13,3400
Sigla: M³
Valor Unitário: 944,00
Valor Total: 12.592,96
Modelo: N/C
Marca/Fabricante: N/C
Detalhe: Concretagem de blocos de coroamento, fck 30 Mpa, com uso de bomba lancamento, (Item 3.46 da PO) Concretagem de blocos de coroamento , fck 30 Mpa, com uso de bomba ? lancamento, adensamento e acabamento. af_06/2017 (Item 3.46 da PO)
Registrado em: 23/02/2026 - 17:45:32

74 - Lastro de concreto magro, aplicado em blocos de coroamento ou sapatas (Item 3.47 da PO) Lastro de concreto magro, aplicado em blocos de coroamento ou sapatas, espessura de 5 cm. af_01/2024 (Item 3.47 da PO)

Quantidade: 7,6500
Sigla: M²
Valor Unitário: 46,00
Valor Total: 351,90
Modelo: N/C
Marca/Fabricante: N/C
Detalhe: Lastro de concreto magro, aplicado em blocos de coroamento ou sapatas (Item 3.47 da PO) Lastro de concreto magro, aplicado em blocos de coroamento ou sapatas, espessura de 5 cm. af_01/2024 (Item 3.47 da PO)
Registrado em: 23/02/2026 - 17:45:32

75 - FABRICACAO, MONTAGEM E DESMONTAGEM DE FORMA PARA VIGA BALDRAME, EM MADEIRA SERRADA (Item 3.48 da PO) FABRICACAO, MONTAGEM E DESMONTAGEM DE FORMA PARA VIGA BALDRAME, EM MADEIRA SERRADA, E=25 MM, 4 UTILIZACOES. AF_01/2024 (Item 3.48 da PO)

Quantidade: 45,8900
Sigla: M²
Valor Unitário: 81,00
Valor Total: 3.717,09
Modelo: N/C
Marca/Fabricante: N/C
Detalhe: FABRICACAO, MONTAGEM E DESMONTAGEM DE FORMA PARA VIGA BALDRAME, EM MADEIRA SERRADA (Item 3.48 da PO) FABRICACAO, MONTAGEM E DESMONTAGEM DE FORMA PARA VIGA BALDRAME, EM MADEIRA SERRADA, E=25 MM, 4 UTILIZACOES. AF_01/2024 (Item 3.48 da PO)
Registrado em: 23/02/2026 - 17:45:32

76 - Armacao de bloco utilizando aco CA-50 de 6,3 mm - montagem (Item 3.49 da PO) Armacao de bloco utilizando aco CA-50 de 6,3 mm - montagem. af_01/2024 (Item 3.49 da PO)

Quantidade: 2,9200
Sigla: KG
Valor Unitário: 26,00
Valor Total: 75,92
Modelo: N/C
Marca/Fabricante: N/C

E-DOCS - CÓPIA DO PROCESSO 2025-6X76D GERADO POR UDSON OLIVEIRA RAMOS DE AGUIAR EM 13/05/2026 07:51 DOCUMENTO 1 / 1 PÁGINA 1693 / 5723

2026-15LKDF - E-DOCS - CÓPIA SIMPLES 06/03/2026 11:53 PÁGINA 125 / 215

Detalhe: Armacao de bloco utilizando aco CA-50 de 6,3 mm - montagem (Item 3.49 da PO) Armacao de bloco utilizando aco CA-50 de 6,3 mm - montagem. af_01/2024 (Item 3.49 da PO)

Registrado em: 23/02/2026 - 17:45:32

77 - Armacao de bloco utilizando aco CA-50 de 8 mm - montagem. (Item 3.50 da PO) Armacao de bloco utilizando aco CA-50 de 8 mm - montagem. af_01/2024 (Item 3.50 da PO)

Quantidade: 5,4900
Sigla: KG
Valor Unitário: 24,00
Valor Total: 131,76
Modelo: N/C
Marca/Fabricante: N/C
Detalhe: Armacao de bloco utilizando aco CA-50 de 8 mm - montagem. (Item 3.50 da PO) Armacao de bloco utilizando aco CA-50 de 8 mm - montagem. af_01/2024 (Item 3.50 da PO)
Registrado em: 23/02/2026 - 17:45:32

78 - Armacao de bloco utilizando aco CA-50 de 10 mm - montagem. (Item 3.51 da PO) Armacao de bloco utilizando aco CA-50 de 10 mm - montagem. af_01/2024 (Item 3.51 da PO)

Quantidade: 132,3800
Sigla: KG
Valor Unitário: 21,00
Valor Total: 2.779,98
Modelo: N/C
Marca/Fabricante: N/C
Detalhe: Armacao de bloco utilizando aco CA-50 de 10 mm - montagem. (Item 3.51 da PO) Armacao de bloco utilizando aco CA-50 de 10 mm - montagem. af_01/2024 (Item 3.51 da PO)
Registrado em: 23/02/2026 - 17:45:32

79 - Armacao de bloco, sapata isolada, viga baldrame e sapata corrida (Item 3.52 da PO) Armacao de bloco, sapata isolada, viga baldrame e sapata corrida utilizando aco CA-50 de 12,5 mm - montagem. af_01/2024 (Item 3.52 da PO)

Quantidade: 22,5300
Sigla: KG
Valor Unitário: 17,00
Valor Total: 383,01
Modelo: N/C
Marca/Fabricante: N/C
Detalhe: Armacao de bloco, sapata isolada, viga baldrame e sapata corrida (Item 3.52 da PO) Armacao de bloco, sapata isolada, viga baldrame e sapata corrida utilizando aco CA-50 de 12,5 mm - montagem. af_01/2024 (Item 3.52 da PO)
Registrado em: 23/02/2026 - 17:45:32

80 - Armacao de estruturas diversas de concreto armado,utilizando aco CA-60 de 5,0 mm (Item 3,53 da PO) Armacao de estruturas diversas de concreto armado, exceto vigas, pilares, lajes e fundacoes, utilizando aco CA-60 de 5,0 mm - montagem. af_06/2022 (Item 3,53 da PO)

Quantidade: 40,3400
Sigla: KG
Valor Unitário: 24,00
Valor Total: 968,16
Modelo: N/C
Marca/Fabricante: N/C
Detalhe: Armacao de estruturas diversas de concreto armado,utilizando aco CA-60 de 5,0 mm (Item 3,53 da PO) Armacao de estruturas diversas de concreto armado, exceto vigas, pilares, lajes e fundacoes, utilizando aco CA-60 de 5,0 mm - montagem. af_06/2022 (Item 3,53 da PO)
Registrado em: 23/02/2026 - 17:45:32

81 - Concretagem de bloco de coroamento ou viga baldrame (Item 3.54 da PO) Concretagem de bloco de coroamento ou viga baldrame, fck 30 Mpa, com uso de bomba - lancamento, adensamento e acabamento. af_01/2024 (Item 3.54 da PO)

Quantidade: 4,5900
Sigla: M^3
Valor Unitário: 944,00
Valor Total: 4.332,96
Modelo: N/C
Marca/Fabricante: N/C
Detalhe: Concretagem de bloco de coroamento ou viga baldrame (Item 3.54 da PO) Concretagem de bloco de coroamento ou viga baldrame, fck 30 Mpa, com uso de bomba - lancamento, adensamento e acabamento. af_01/2024 (Item 3.54 da PO)
Registrado em: 23/02/2026 - 17:45:32

82 - Fabricacao, montagem e desmontagem de forma para radier (Item 3.55 da PO) Fabricacao, montagem e desmontagem de forma para radier, piso de concreto ou laje sobre solo, em madeira serrada, 4 utilizacoes. af_09/2021 (Item 3.55 da PO)

Quantidade: 25,0100
Sigla: M^2

Valor Unitário: 158,00 **Valor Total:** 3.951,58
Modelo: N/C **Marca/Fabricante:** N/C
Detalhe: Fabricacao, montagem e desmontagem de forma para radier (Item 3.55 da PO) Fabricacao, montagem e desmontagem de forma para radier, piso de concreto ou laje sobre solo, em madeira serrada, 4 utilizacoes. af_09/2021 (Item 3.55 da PO)
Registrado em: 23/02/2026 - 17:45:32

83 - Armacao de bloco utilizando aco CA-50 de 8 mm - montagem. (Item 3.56 da PO) Armacao de bloco utilizando aco CA-50 de 8 mm - montagem. af_01/2024 (Item 3.56 da PO)

Quantidade: 266,4900 **Sigla:** KG
Valor Unitário: 24,00 **Valor Total:** 6.395,76
Modelo: N/C **Marca/Fabricante:** N/C
Detalhe: Armacao de bloco utilizando aco CA-50 de 8 mm - montagem. (Item 3.56 da PO) Armacao de bloco utilizando aco CA-50 de 8 mm - montagem. af_01/2024 (Item 3.56 da PO)
Registrado em: 23/02/2026 - 17:45:32

84 - CONCRETAGEM DE RADIER, PISO DE CONCRETO OU LAJE SOBRE SOLO, FCK 30 MPA CONCRETAGEM DE RADIER, PISO DE CONCRETO OU LAJE SOBRE SOLO, FCK 30 MPA - LANCAMENTO, ADENSAMENTO E ACABAMENTO. AF_09/2021

Quantidade: 2,8700 **Sigla:** M³
Valor Unitário: 817,00 **Valor Total:** 2.344,79
Modelo: N/C **Marca/Fabricante:** N/C
Detalhe: CONCRETAGEM DE RADIER, PISO DE CONCRETO OU LAJE SOBRE SOLO, FCK 30 MPA CONCRETAGEM DE RADIER, PISO DE CONCRETO OU LAJE SOBRE SOLO, FCK 30 MPA - LANCAMENTO, ADENSAMENTO E ACABAMENTO. AF_09/2021
Registrado em: 23/02/2026 - 17:45:32

85 - Lastro de concreto magro, aplicado em blocos de coroamento ou sapatas (Item 3.58 da PO) Lastro de concreto magro, aplicado em blocos de coroamento ou sapatas, espessura de 5 cm. af_01/2024 (Item 3.58 da PO)

Quantidade: 1,6000 **Sigla:** M²
Valor Unitário: 46,00 **Valor Total:** 73,60
Modelo: N/C **Marca/Fabricante:** N/C
Detalhe: Lastro de concreto magro, aplicado em blocos de coroamento ou sapatas (Item 3.58 da PO) Lastro de concreto magro, aplicado em blocos de coroamento ou sapatas, espessura de 5 cm. af_01/2024 (Item 3.58 da PO)
Registrado em: 23/02/2026 - 17:45:32

86 - FABRICACAO, MONTAGEM E DESMONTAGEM DE FORMA PARA BLOCO DE COROAMENTO (Item 3.59 da PO) FABRICACAO, MONTAGEM E DESMONTAGEM DE FORMA PARA BLOCO DE COROAMENTO, EM MADEIRA SERRADA, E=25 MM, 4 UTILIZACOES. AF_01/2024 (Item 3.59 da PO)

Quantidade: 9,6000 **Sigla:** M²
Valor Unitário: 93,00 **Valor Total:** 892,80
Modelo: N/C **Marca/Fabricante:** N/C
Detalhe: FABRICACAO, MONTAGEM E DESMONTAGEM DE FORMA PARA BLOCO DE COROAMENTO (Item 3.59 da PO) FABRICACAO, MONTAGEM E DESMONTAGEM DE FORMA PARA BLOCO DE COROAMENTO, EM MADEIRA SERRADA, E=25 MM, 4 UTILIZACOES. AF_01/2024 (Item 3.59 da PO)
Registrado em: 23/02/2026 - 17:45:32

87 - Armacao de bloco utilizando aco CA-50 de 10 mm - montagem. (Item 3.60 da PO) Armacao de bloco utilizando aco CA-50 de 10 mm - montagem. af_01/2024 (Item 3.60 da PO)

Quantidade: 22,4600 **Sigla:** KG
Valor Unitário: 21,00 **Valor Total:** 471,66
Modelo: N/C **Marca/Fabricante:** N/C
Detalhe: Armacao de bloco utilizando aco CA-50 de 10 mm - montagem. (Item 3.60 da PO) Armacao de bloco utilizando aco CA-50 de 10 mm - montagem. af_01/2024 (Item 3.60 da PO)
Registrado em: 23/02/2026 - 17:45:32

88 - Concretagem de bloco de coroamento ou viga baldrame (Item 3.61 da PO) Concretagem de bloco de coroamento ou viga baldrame, fck 30 Mpa, com uso de bomba - lancamento, adensamento e acabamento. af_01/2024 (Item 3.61 da PO)

E-DOCS - CÓPIA DO PROCESSO 2025-6X76D GERADO POR UDSON OLIVEIRA RAMOS DE AGUIAR EM 13/05/2026 07:51 DOCUMENTO 1 / 1 PÁGINA 1694 / 5723
2026-15LKDF - E-DOCS - CÓPIA SIMPLES 06/03/2026 11:53 PÁGINA 126 / 215

Quantidade: 0,9600 **Sigla:** M³
Valor Unitário: 944,00 **Valor Total:** 906,24
Modelo: N/C **Marca/Fabricante:** N/C
Detalhe: Concretagem de bloco de coroamento ou viga baldrame (Item 3.61 da PO) Concretagem de bloco de coroamento ou viga baldrame, fck 30 Mpa, com uso de bomba - lancamento, adensamento e acabamento. af_01/2024 (Item 3.61 da PO)
Registrado em: 23/02/2026 - 17:45:32

89 - Montagem e desmontagem de forma de pilares retangulares e estruturas similares, pe-direito simples Montagem e desmontagem de forma de pilares retangulares e estruturas similares, pe-direito simples, em chapa de madeira compensada plastificada, 18 utilizacoes. af_09/2020

Quantidade: 886,5800 **Sigla:** M²
Valor Unitário: 69,00 **Valor Total:** 61.174,02
Modelo: N/C **Marca/Fabricante:** N/C
Detalhe: Montagem e desmontagem de forma de pilares retangulares e estruturas similares, pe-direito simples Montagem e desmontagem de forma de pilares retangulares e estruturas similares, pe-direito simples, em chapa de madeira compensada plastificada, 18 utilizacoes. af_09/2020
Registrado em: 23/02/2026 - 17:45:32

90 - Armacao de pilar ou viga de estrutura convencional de concreto armado utilizando aco CA-50 de 6,3 mm Armacao de pilar ou viga de estrutura convencional de concreto armado utilizando aco CA-50 de 6,3 mm - montagem. af_06/2022

Quantidade: 3,9800 **Sigla:** KG
Valor Unitário: 21,00 **Valor Total:** 83,58
Modelo: N/C **Marca/Fabricante:** N/C
Detalhe: Armacao de pilar ou viga de estrutura convencional de concreto armado utilizando aco CA-50 de 6,3 mm Armacao de pilar ou viga de estrutura convencional de concreto armado utilizando aco CA-50 de 6,3 mm - montagem. af_06/2022
Registrado em: 23/02/2026 - 17:45:33

91 - Armacao de pilar ou viga de estrutura convencional de concreto armado utilizando aco CA-50 de 10,0mm Armacao de pilar ou viga de estrutura convencional de concreto armado utilizando aco CA-50 de 10,0 mm - montagem. af_06/2022

Quantidade: 1.855,7100 **Sigla:** KG
Valor Unitário: 18,00 **Valor Total:** 33.402,78
Modelo: N/C **Marca/Fabricante:** N/C
Detalhe: Armacao de pilar ou viga de estrutura convencional de concreto armado utilizando aco CA-50 de 10,0mm Armacao de pilar ou viga de estrutura convencional de concreto armado utilizando aco CA-50 de 10,0 mm - montagem. af_06/2022
Registrado em: 23/02/2026 - 17:45:33

92 - ARMACAO DE PILAR OU VIGA DE ESTRUTURA CONVENCIONAL DE CONCRETO ARMADO UTILIZANDO ACO CA-50 DE 12,5MM ARMACAO DE PILAR OU VIGA DE ESTRUTURA CONVENCIONAL DE CONCRETO ARMADO UTILIZANDO ACO CA-50 DE 12,5 MM - MONTAGEM. AF_06/2022

Quantidade: 1.436,7000 **Sigla:** KG
Valor Unitário: 15,00 **Valor Total:** 21.550,50
Modelo: N/C **Marca/Fabricante:** N/C
Detalhe: ARMACAO DE PILAR OU VIGA DE ESTRUTURA CONVENCIONAL DE CONCRETO ARMADO UTILIZANDO ACO CA-50 DE 12,5MM ARMACAO DE PILAR OU VIGA DE ESTRUTURA CONVENCIONAL DE CONCRETO ARMADO UTILIZANDO ACO CA-50 DE 12,5 MM - MONTAGEM. AF_06/2022
Registrado em: 23/02/2026 - 17:45:33

E-DOCS - CÓPIA DO PROCESSO 2025-6X76D GERADO POR UDSON OLIVEIRA RAMOS DE AGUIAR EM 13/05/2026 07:51 DOCUMENTO 1 / 1 PÁGINA 1695 / 5723
2026-15LKDF - E-DOCS - CÓPIA SIMPLES 06/03/2026 11:53 PÁGINA 127 / 215

E-DOCS - CÓPIA DO PROCESSO 2025-6X76D GERADO POR UDSON OLIVEIRA RAMOS DE AGUIAR EM 13/05/2026 07:51 DOCUMENTO 1 / 1 PÁGINA 1696 / 5723

2026-15LKDF - E-DOCS - CÓPIA SIMPLES 06/03/2026 11:53 PÁGINA 128 / 215

93 - Armacao de pilar ou viga de estrutura convencional de concreto armado utilizando aco CA-50 de 16,0mm Armacao de pilar ou viga de estrutura convencional de concreto armado utilizando aco CA-50 de 16,0 mm - montagem. af_06/2022

Quantidade: 1.561,2700
Sigla: KG
Valor Unitário: 15,00
Valor Total: 23.419,05
Modelo: N/C
Marca/Fabricante: N/C
Detalhe: Armacao de pilar ou viga de estrutura convencional de concreto armado utilizando aco CA-50 de 16,0mm Armacao de pilar ou viga de estrutura convencional de concreto armado utilizando aco CA-50 de 16,0 mm - montagem. af_06/2022
Registrado em: 23/02/2026 - 17:45:33

94 - Armacao de pilar ou viga de estrutura convencional de concreto armado utilizando aco CA-50 de 20,0mm Armacao de pilar ou viga de estrutura convencional de concreto armado utilizando aco CA-50 de 20,0 mm - montagem. af_06/2022

Quantidade: 126,7500
Sigla: KG
Valor Unitário: 17,00
Valor Total: 2.154,75
Modelo: N/C
Marca/Fabricante: N/C
Detalhe: Armacao de pilar ou viga de estrutura convencional de concreto armado utilizando aco CA-50 de 20,0mm Armacao de pilar ou viga de estrutura convencional de concreto armado utilizando aco CA-50 de 20,0 mm - montagem. af_06/2022
Registrado em: 23/02/2026 - 17:45:33

95 - Armacao de pilar ou viga de estrutura convencional de concreto armado utilizando aco CA-60 de 5,0 mm Armacao de pilar ou viga de estrutura convencional de concreto armado utilizando aco CA-60 de 5,0 mm - montagem. af_06/2022

Quantidade: 1.550,7800
Sigla: KG
Valor Unitário: 21,00
Valor Total: 32.566,38
Modelo: N/C
Marca/Fabricante: N/C
Detalhe: Armacao de pilar ou viga de estrutura convencional de concreto armado utilizando aco CA-60 de 5,0 mm Armacao de pilar ou viga de estrutura convencional de concreto armado utilizando aco CA-60 de 5,0 mm - montagem. af_06/2022
Registrado em: 23/02/2026 - 17:45:33

96 - Concretagem de pilares, fck = 30 Mpa, com uso de bomba - lancamento, adensamento e acabamento Concretagem de pilares, fck = 30 Mpa, com uso de bomba - lancamento, adensamento e acabamento.

Quantidade: 61,7700
Sigla: M³
Valor Unitário: 873,00
Valor Total: 53.925,21
Modelo: N/C
Marca/Fabricante: N/C
Detalhe: Concretagem de pilares, fck = 30 Mpa, com uso de bomba - lancamento, adensamento e acabamento Concretagem de pilares, fck = 30 Mpa, com uso de bomba - lancamento, adensamento e acabamento.
Registrado em: 23/02/2026 - 17:45:33

97 - Montagem e desmontagem de forma de pilares retangulares e estruturas similares (Item 4,9 da PO) Montagem e desmontagem de forma de pilares retangulares e estruturas similares, pe-direito simples, em chapa de madeira compensada plastificada, 18 utilizacoes. af_09/2020 (Item 4,9 da PO)

Quantidade: 96,1600
Sigla: M²
Valor Unitário: 69,00
Valor Total: 6.635,04
Modelo: N/C
Marca/Fabricante: N/C
Detalhe: Montagem e desmontagem de forma de pilares retangulares e estruturas similares (Item 4,9 da PO) Montagem e desmontagem de forma de pilares retangulares e estruturas similares, pe-direito simples, em chapa de madeira compensada plastificada, 18 utilizacoes. af_09/2020 (Item 4,9 da PO)
Registrado em: 23/02/2026 - 17:45:33

98 - Armacao de pilar ou viga de estrutura convencional de concreto armado (Item 4.10 da PO) Armacao de pilar ou viga de estrutura convencional de concreto armado utilizando aco CA-50 de 10,0 mm - montagem. af_06/2022 (Item 4.10 da PO)

Quantidade: 536,7700
Sigla: KG
Valor Unitário: 18,00
Valor Total: 9.661,86

E-DOCS - CÓPIA DO PROCESSO 2025-6X76D GERADO POR UDSON OLIVEIRA RAMOS DE AGUIAR EM 13/05/2026 07:51 DOCUMENTO 1 / 1 PÁGINA 1697 / 5723

2026-15LKDF - E-DOCS - CÓPIA SIMPLES 06/03/2026 11:53 PÁGINA 129 / 215

Modelo: N/C **Marca/Fabricante:** N/C

Detalhe: Armacao de pilar ou viga de estrutura convencional de concreto armado (Item 4.10 da PO) Armacao de pilar ou viga de estrutura convencional de concreto armado utilizando aco CA-50 de 10,0 mm - montagem. af_06/2022 (Item 4.10 da PO)

Registrado em: 23/02/2026 - 17:45:33

99 - Armacao de pilar ou viga de estrutura convencional de concreto armado (Item 4.11 da PO) Armacao de pilar ou viga de estrutura convencional de concreto armado utilizando aco CA-60 de 5,0 mm - montagem. af_06/2022 (Item 4.11 da PO)

Quantidade: 133,1600 **Sigla:** KG

Valor Unitário: 21,00 **Valor Total:** 2.796,36

Modelo: N/C **Marca/Fabricante:** N/C

Detalhe: Armacao de pilar ou viga de estrutura convencional de concreto armado (Item 4.11 da PO) Armacao de pilar ou viga de estrutura convencional de concreto armado utilizando aco CA-60 de 5,0 mm - montagem. af_06/2022 (Item 4.11 da PO)

Registrado em: 23/02/2026 - 17:45:33

100 - Concretagem de pilares, fck = 30 Mpa, com uso de bomba - lancamento (Item 4.12 da PO) Concretagem de pilares, fck = 30 Mpa, com uso de bomba - lancamento, adensamento e acabamento. (Item 4.12 da PO)

Quantidade: 4,7000 **Sigla:** M³

Valor Unitário: 873,00 **Valor Total:** 4.103,10

Modelo: N/C **Marca/Fabricante:** N/C

Detalhe: Concretagem de pilares, fck = 30 Mpa, com uso de bomba - lancamento (Item 4.12 da PO) Concretagem de pilares, fck = 30 Mpa, com uso de bomba - lancamento, adensamento e acabamento. (Item 4.12 da PO)

Registrado em: 23/02/2026 - 17:45:33

101 - Montagem e desmontagem de forma de pilares retangulares e estruturas similares (Item 4.13 da PO) Montagem e desmontagem de forma de pilares retangulares e estruturas similares, pe-direito simples, em chapa de madeira compensada plastificada, 18 utilizacoes. af_09/2020 (Item 4.13 da PO)

Quantidade: 16,0000 **Sigla:** M²

Valor Unitário: 69,00 **Valor Total:** 1.104,00

Modelo: N/C **Marca/Fabricante:** N/C

Detalhe: Montagem e desmontagem de forma de pilares retangulares e estruturas similares (Item 4.13 da PO) Montagem e desmontagem de forma de pilares retangulares e estruturas similares, pe-direito simples, em chapa de madeira compensada plastificada, 18 utilizacoes. af_09/2020 (Item 4.13 da PO)

Registrado em: 23/02/2026 - 17:45:33

102 - Armacao de pilar ou viga de estrutura convencional de concreto armado (Item 4.14 da PO) Armacao de pilar ou viga de estrutura convencional de concreto armado utilizando aco CA-50 de 10,0 mm - montagem. af_06/2022 (Item 4.14 da PO)

Quantidade: 79,4500 **Sigla:** KG

Valor Unitário: 18,00 **Valor Total:** 1.430,10

Modelo: N/C **Marca/Fabricante:** N/C

Detalhe: Armacao de pilar ou viga de estrutura convencional de concreto armado (Item 4.14 da PO) Armacao de pilar ou viga de estrutura convencional de concreto armado utilizando aco CA-50 de 10,0 mm - montagem. af_06/2022 (Item 4.14 da PO)

Registrado em: 23/02/2026 - 17:45:33

103 - Armacao de pilar ou viga de estrutura convencional de concreto armado (Item 4.15 da PO) Armacao de pilar ou viga de estrutura convencional de concreto armado utilizando aco CA-60 de 5,0 mm - montagem. af_06/2022 (Item 4.15 da PO)

Quantidade: 27,6100 **Sigla:** KG

Valor Unitário: 21,00 **Valor Total:** 579,81

Modelo: N/C **Marca/Fabricante:** N/C

Detalhe: Armacao de pilar ou viga de estrutura convencional de concreto armado (Item 4.15 da PO) Armacao de pilar ou viga de estrutura convencional de concreto armado utilizando aco CA-60 de 5,0 mm - montagem. af_06/2022 (Item 4.15 da PO)

Registrado em: 23/02/2026 - 17:45:33

104 - Concretagem de pilares, fck = 30 Mpa, com uso de bomba - lancamento (Item 4.16 da PO) Concretagem de

E-DOCS - CÓPIA DO PROCESSO 2025-6X76D GERADO POR UDSON OLIVEIRA RAMOS DE AGUIAR EM 13/05/2026 07:51 DOCUMENTO 1 / 1 PÁGINA 1698 / 5723

2026-15LKDF - E-DOCS - CÓPIA SIMPLES 06/03/2026 11:53 PÁGINA 130 / 215

pilares, fck = 30 Mpa, com uso de bomba - lancamento, adensamento e acabamento. (Item 4.16 da PO)

Quantidade: 1,0900 **Sigla:** M³
Valor Unitário: 873,00 **Valor Total:** 951,57
Modelo: N/C **Marca/Fabricante:** N/C
Detalhe: Concretagem de pilares, fck = 30 Mpa, com uso de bomba - lancamento (Item 4.16 da PO) Concretagem de pilares, fck = 30 Mpa, com uso de bomba - lancamento, adensamento e acabamento. (Item 4.16 da PO)
Registrado em: 23/02/2026 - 17:45:33

105 - Montagem e desmontagem de forma de viga, escoramento com garfo de madeira, pe-direito simples Montagem e desmontagem de forma de viga, escoramento com garfo de madeira, pe-direito simples, em chapa de madeira plastificada, 18 utilizacoes. af_09/2020

Quantidade: 1.194,0100 **Sigla:** M²
Valor Unitário: 87,00 **Valor Total:** 103.878,87
Modelo: N/C **Marca/Fabricante:** N/C
Detalhe: Montagem e desmontagem de forma de viga, escoramento com garfo de madeira, pe-direito simples Montagem e desmontagem de forma de viga, escoramento com garfo de madeira, pe-direito simples, em chapa de madeira plastificada, 18 utilizacoes. af_09/2020
Registrado em: 23/02/2026 - 17:45:33

106 - Armacao de pilar ou viga de estrutura convencional de concreto armado (Item 4.18 da PO) Armacao de pilar ou viga de estrutura convencional de concreto armado utilizando aco CA-50 de 6,3 mm - montagem. af_06/2022 (Item 4.18 da PO)

Quantidade: 252,6000 **Sigla:** KG
Valor Unitário: 21,00 **Valor Total:** 5.304,60
Modelo: N/C **Marca/Fabricante:** N/C
Detalhe: Armacao de pilar ou viga de estrutura convencional de concreto armado (Item 4.18 da PO) Armacao de pilar ou viga de estrutura convencional de concreto armado utilizando aco CA-50 de 6,3 mm - montagem. af_06/2022 (Item 4.18 da PO)
Registrado em: 23/02/2026 - 17:45:33

107 - ARMACAO DE PILAR OU VIGA DE ESTRUTURA CONVENCIONAL DE CONCRETO ARMADO UTILIZANDO ACO CA-50 DE 8,0 MM ARMACAO DE PILAR OU VIGA DE ESTRUTURA CONVENCIONAL DE CONCRETO ARMADO UTILIZANDO ACO CA-50 DE 8,0 MM - MONTAGEM. AF_06/2022

Quantidade: 1.146,0600 **Sigla:** KG
Valor Unitário: 20,00 **Valor Total:** 22.921,20
Modelo: N/C **Marca/Fabricante:** N/C
Detalhe: ARMACAO DE PILAR OU VIGA DE ESTRUTURA CONVENCIONAL DE CONCRETO ARMADO UTILIZANDO ACO CA-50 DE 8,0 MM ARMACAO DE PILAR OU VIGA DE ESTRUTURA CONVENCIONAL DE CONCRETO ARMADO UTILIZANDO ACO CA-50 DE 8,0 MM - MONTAGEM. AF_06/2022
Registrado em: 23/02/2026 - 17:45:33

108 - Armacao de pilar ou viga de estrutura convencional de concreto armado (Item 4.20 da PO) Armacao de pilar ou viga de estrutura convencional de concreto armado utilizando aco CA-50 de 10,0 mm - montagem. af_06/2022 (Item 4.20 da PO)

Quantidade: 1.635,2200 **Sigla:** KG
Valor Unitário: 18,00 **Valor Total:** 29.433,96
Modelo: N/C **Marca/Fabricante:** N/C
Detalhe: Armacao de pilar ou viga de estrutura convencional de concreto armado (Item 4.20 da PO) Armacao de pilar ou viga de estrutura convencional de concreto armado utilizando aco CA-50 de 10,0 mm - montagem. af_06/2022 (Item 4.20 da PO)
Registrado em: 23/02/2026 - 17:45:33

109 - ARMACAO DE PILAR OU VIGA DE ESTRUTURA CONVENCIONAL DE CONCRETO ARMADO (Item 4.21 da PO) ARMACAO DE PILAR OU VIGA DE ESTRUTURA CONVENCIONAL DE CONCRETO ARMADO UTILIZANDO ACO CA-50 DE 12,5 MM - MONTAGEM. AF_06/2022 (Item 4.21 da PO)

Quantidade: 1.699,5900 **Sigla:** KG
Valor Unitário: 15,00 **Valor Total:** 25.493,85
Modelo: N/C **Marca/Fabricante:** N/C

E-DOCS - CÓPIA DO PROCESSO 2025-6X76D GERADO POR UDSON OLIVEIRA RAMOS DE AGUIAR EM 13/05/2026 07:51 DOCUMENTO 1 / 1 PÁGINA 1699 / 5723

2026-15LKDF - E-DOCS - CÓPIA SIMPLES 06/03/2026 11:53 PÁGINA 131 / 215

Detalhe: ARMACAO DE PILAR OU VIGA DE ESTRUTURA CONVENCIONAL DE CONCRETO ARMADO (Item 4.21 da PO) ARMACAO DE PILAR OU VIGA DE ESTRUTURA CONVENCIONAL DE CONCRETO ARMADO UTILIZANDO ACO CA-50 DE 12,5 MM - MONTAGEM. AF_06/2022 (Item 4.21 da PO)
Registrado em: 23/02/2026 - 17:45:33

110 - Armacao de pilar ou viga de estrutura convencional de concreto armado (Item 4.22 da PO) Armacao de pilar ou viga de estrutura convencional de concreto armado utilizando aco CA-50 de 16,0 mm - montagem. af_06/2022 (Item 4.22 da PO)

Quantidade: 916,3800
Sigla: KG
Valor Unitário: 15,00
Valor Total: 13.745,70
Modelo: N/C
Marca/Fabricante: N/C
Detalhe: Armacao de pilar ou viga de estrutura convencional de concreto armado (Item 4.22 da PO) Armacao de pilar ou viga de estrutura convencional de concreto armado utilizando aco CA-50 de 16,0 mm - montagem. af_06/2022 (Item 4.22 da PO)
Registrado em: 23/02/2026 - 17:45:33

111 - Armacao de pilar ou viga de estrutura convencional de concreto armado (Item 4.23 da PO) Armacao de pilar ou viga de estrutura convencional de concreto armado utilizando aco CA-50 de 20,0 mm - montagem. af_06/2022 (Item 4.23 da PO)

Quantidade: 193,8300
Sigla: KG
Valor Unitário: 17,00
Valor Total: 3.295,11
Modelo: N/C
Marca/Fabricante: N/C
Detalhe: Armacao de pilar ou viga de estrutura convencional de concreto armado (Item 4.23 da PO) Armacao de pilar ou viga de estrutura convencional de concreto armado utilizando aco CA-50 de 20,0 mm - montagem. af_06/2022 (Item 4.23 da PO)
Registrado em: 23/02/2026 - 17:45:33

112 - Armacao de pilar ou viga de estrutura convencional de concreto armado (Item 4.24 da PO) Armacao de pilar ou viga de estrutura convencional de concreto armado utilizando aco CA-60 de 5,0 mm - montagem. af_06/2022 (Item 4.24 da PO)

Quantidade: 1.649,7000
Sigla: KG
Valor Unitário: 21,00
Valor Total: 34.643,70
Modelo: N/C
Marca/Fabricante: N/C
Detalhe: Armacao de pilar ou viga de estrutura convencional de concreto armado (Item 4.24 da PO) Armacao de pilar ou viga de estrutura convencional de concreto armado utilizando aco CA-60 de 5,0 mm - montagem. af_06/2022 (Item 4.24 da PO)
Registrado em: 23/02/2026 - 17:45:33

113 - Concretagem de vigas e lajes, fck=30 Mpa, para lajes macicas ou nervuradas com uso de bomba Concretagem de vigas e lajes, fck=30 Mpa, para lajes macicas ou nervuradas com uso de bomba - lancamento, adensamento e acabamento.

Quantidade: 88,3400
Sigla: M³
Valor Unitário: 874,00
Valor Total: 77.209,16
Modelo: N/C
Marca/Fabricante: N/C
Detalhe: Concretagem de vigas e lajes, fck=30 Mpa, para lajes macicas ou nervuradas com uso de bomba Concretagem de vigas e lajes, fck=30 Mpa, para lajes macicas ou nervuradas com uso de bomba - lancamento, adensamento e acabamento.
Registrado em: 23/02/2026 - 17:45:34

114 - Montagem e desmontagem de forma de viga, escoramento com garfo de madeira (Item 4.16 da PO) Montagem e desmontagem de forma de viga, escoramento com garfo de madeira, pe-direito simples, em chapa de madeira plastificada, 18 utilizacoes. af_09/2020 (Item 4.16 da PO)

Quantidade: 1.055,7700
Sigla: M²
Valor Unitário: 87,00
Valor Total: 91.851,99
Modelo: N/C
Marca/Fabricante: N/C
Detalhe: Montagem e desmontagem de forma de viga, escoramento com garfo de madeira (Item 4.16 da PO) Montagem e desmontagem de forma de viga, escoramento com garfo de madeira, pe-direito simples, em chapa de madeira plastificada, 18 utilizacoes. af_09/2020 (Item 4.16 da PO)
Registrado em: 23/02/2026 - 17:45:34

115 - ARMACAO DE PILAR OU VIGA DE ESTRUTURA CONVENCIONAL DE CONCRETO ARMADO (Item 4.27 da PO) ARMACAO DE PILAR OU VIGA DE ESTRUTURA CONVENCIONAL DE CONCRETO ARMADO UTILIZANDO ACO CA-50 DE 8,0 MM -

E-DOCS - CÓPIA DO PROCESSO 2025-6X76D GERADO POR UDSON OLIVEIRA RAMOS DE AGUIAR EM 13/05/2026 07:51 DOCUMENTO 1 / 1 PÁGINA 1700 / 5723

2026-15LKDF - E-DOCS - CÓPIA SIMPLES 06/03/2026 11:53 PÁGINA 132 / 215

MONTAGEM. AF_06/2022 (Item 4.27 da PO)

Quantidade: 433,1100
Sigla: KG
Valor Unitário: 20,00
Valor Total: 8.662,20
Modelo: N/C
Marca/Fabricante: N/C
Detalhe: ARMACAO DE PILAR OU VIGA DE ESTRUTURA CONVENCIONAL DE CONCRETO ARMADO (Item 4.27 da PO) ARMACAO DE PILAR OU VIGA DE ESTRUTURA CONVENCIONAL DE CONCRETO ARMADO UTILIZANDO ACO CA-50 DE 8,0 MM - MONTAGEM. AF_06/2022 (Item 4.27 da PO)
Registrado em: 23/02/2026 - 17:45:34

116 - Armacao de pilar ou viga de estrutura convencional de concreto armado (Item 4.28 da PO) Armacao de pilar ou viga de estrutura convencional de concreto armado utilizando aco CA-50 de 10,0 mm - montagem. af_06/2022 (Item 4.28 da PO)

Quantidade: 45,4900
Sigla: KG
Valor Unitário: 18,00
Valor Total: 818,82
Modelo: N/C
Marca/Fabricante: N/C
Detalhe: Armacao de pilar ou viga de estrutura convencional de concreto armado (Item 4.28 da PO) Armacao de pilar ou viga de estrutura convencional de concreto armado utilizando aco CA-50 de 10,0 mm - montagem. af_06/2022 (Item 4.28 da PO)
Registrado em: 23/02/2026 - 17:45:34

117 - ARMACAO DE PILAR OU VIGA DE ESTRUTURA CONVENCIONAL DE CONCRETO ARMADO (Item 4.29 da PO) ARMACAO DE PILAR OU VIGA DE ESTRUTURA CONVENCIONAL DE CONCRETO ARMADO UTILIZANDO ACO CA-50 DE 12,5 MM - MONTAGEM. AF_06/2022 (Item 4.29 da PO)

Quantidade: 3,4700
Sigla: KG
Valor Unitário: 15,00
Valor Total: 52,05
Modelo: N/C
Marca/Fabricante: N/C
Detalhe: ARMACAO DE PILAR OU VIGA DE ESTRUTURA CONVENCIONAL DE CONCRETO ARMADO (Item 4.29 da PO) ARMACAO DE PILAR OU VIGA DE ESTRUTURA CONVENCIONAL DE CONCRETO ARMADO UTILIZANDO ACO CA-50 DE 12,5 MM - MONTAGEM. AF_06/2022 (Item 4.29 da PO)
Registrado em: 23/02/2026 - 17:45:34

118 - Armacao de pilar ou viga de estrutura convencional de concreto armado (Item 4.30 da PO) Armacao de pilar ou viga de estrutura convencional de concreto armado utilizando aco CA-60 de 5,0 mm - montagem. af_06/2022 (Item 4.30 da PO)

Quantidade: 226,8900
Sigla: KG
Valor Unitário: 21,00
Valor Total: 4.764,69
Modelo: N/C
Marca/Fabricante: N/C
Detalhe: Armacao de pilar ou viga de estrutura convencional de concreto armado (Item 4.30 da PO) Armacao de pilar ou viga de estrutura convencional de concreto armado utilizando aco CA-60 de 5,0 mm - montagem. af_06/2022 (Item 4.30 da PO)
Registrado em: 23/02/2026 - 17:45:34

119 - Verga pre-moldada para portas com ate 1,5 m de vao (Item 4.31 da PO) Verga pre-moldada para portas com ate 1,5 m de vao. af_03/2016 (Item 4.31 da PO)

Quantidade: 75,2600
Sigla: M
Valor Unitário: 874,00
Valor Total: 65.777,24
Modelo: N/C
Marca/Fabricante: N/C
Detalhe: Verga pre-moldada para portas com ate 1,5 m de vao (Item 4.31 da PO) Verga pre-moldada para portas com ate 1,5 m de vao. af_03/2016 (Item 4.31 da PO)
Registrado em: 23/02/2026 - 17:45:34

120 - Verga pre-moldada para portas com ate 1,5 m de vao. (Item 4.32 da PO) Verga pre-moldada para portas com ate 1,5 m de vao. af_03/2016 (Item 4.32 da PO)

Quantidade: 238,0000
Sigla: M
Valor Unitário: 36,00
Valor Total: 8.568,00
Modelo: N/C
Marca/Fabricante: N/C
Detalhe: Verga pre-moldada para portas com ate 1,5 m de vao. (Item 4.32 da PO) Verga pre-moldada para portas com ate 1,5 m de vao. af_03/2016 (Item 4.32 da PO)
Registrado em: 23/02/2026 - 17:45:34

E-DOCS - CÓPIA DO PROCESSO 2025-6X76D GERADO POR UDSON OLIVEIRA RAMOS DE AGUIAR EM 13/05/2026 07:51 DOCUMENTO 1 / 1 PÁGINA 1701 / 5723

2026-15LKDF - E-DOCS - CÓPIA SIMPLES 06/03/2026 11:53 PÁGINA 133 / 215

121 - Montagem e desmontagem de forma de laje macica, pe-direito simples, 10 utilizacoes.(Item 4.33 da PO) Montagem e desmontagem de forma de laje macica, pe-direito simples, em chapa de madeira compensada plastificada, 10 utilizacoes. af_09/2020 (Item 4.33 da PO)

Quantidade: 5,0400
Sigla: M²
Valor Unitário: 56,00
Valor Total: 282,24
Modelo: N/C
Marca/Fabricante: N/C
Detalhe: Montagem e desmontagem de forma de laje macica, pe-direito simples, 10 utilizacoes.(Item 4.33 da PO) Montagem e desmontagem de forma de laje macica, pe-direito simples, em chapa de madeira compensada plastificada, 10 utilizacoes. af_09/2020 (Item 4.33 da PO)
Registrado em: 23/02/2026 - 17:45:34

122 - APLICACAO DE LONA PLASTICA PARA EXECUCAO DE PAVIMENTOS DE CONCRETO. APLICACAO DE LONA PLASTICA PARA EXECUCAO DE PAVIMENTOS DE CONCRETO. AF_04/2022

Quantidade: 416,0000
Sigla: M²
Valor Unitário: 3,00
Valor Total: 1.248,00
Modelo: N/C
Marca/Fabricante: N/C
Detalhe: APLICACAO DE LONA PLASTICA PARA EXECUCAO DE PAVIMENTOS DE CONCRETO. APLICACAO DE LONA PLASTICA PARA EXECUCAO DE PAVIMENTOS DE CONCRETO. AF_04/2022
Registrado em: 23/02/2026 - 17:45:34

123 - ARMACAO PARA EXECUCAO DE RADIER, PISO DE CONCRETO OU LAJE SOBRE SOLO, COM USO DE TELA Q-92. ARMACAO PARA EXECUCAO DE RADIER, PISO DE CONCRETO OU LAJE SOBRE SOLO, COM USO DE TELA Q-92. AF_09/2021

Quantidade: 615,5800
Sigla: KG
Valor Unitário: 24,00
Valor Total: 14.773,92
Modelo: N/C
Marca/Fabricante: N/C
Detalhe: ARMACAO PARA EXECUCAO DE RADIER, PISO DE CONCRETO OU LAJE SOBRE SOLO, COM USO DE TELA Q-92. ARMACAO PARA EXECUCAO DE RADIER, PISO DE CONCRETO OU LAJE SOBRE SOLO, COM USO DE TELA Q-92. AF_09/2021
Registrado em: 23/02/2026 - 17:45:34

124 - PISO EM CONCRETO 20 MPA PREPARO MECANICO, ESPESSURA 7CM. AF_09/2020 PISO EM CONCRETO 20 MPA PREPARO MECANICO, ESPESSURA 7CM. AF_09/2020

Quantidade: 416,0000
Sigla: M²
Valor Unitário: 97,00
Valor Total: 40.352,00
Modelo: N/C
Marca/Fabricante: N/C
Detalhe: PISO EM CONCRETO 20 MPA PREPARO MECANICO, ESPESSURA 7CM. AF_09/2020 PISO EM CONCRETO 20 MPA PREPARO MECANICO, ESPESSURA 7CM. AF_09/2020
Registrado em: 23/02/2026 - 17:45:34

125 - LASTRO COM MATERIAL GRANULAR (PEDRA BRITADA N.1 E PEDRA BRITADA N.2), APLICADO EM PISOS OU LAJES 1 LASTRO COM MATERIAL GRANULAR (PEDRA BRITADA N.1 E PEDRA BRITADA N.2), APLICADO EM PISOS OU LAJES SOBRE SOLO, ESPESSURA DE *10 CM*. AF_01/2024

Quantidade: 20,8000
Sigla: M³
Valor Unitário: 257,00
Valor Total: 5.345,60
Modelo: N/C
Marca/Fabricante: N/C
Detalhe: LASTRO COM MATERIAL GRANULAR (PEDRA BRITADA N.1 E PEDRA BRITADA N.2), APLICADO EM PISOS OU LAJES 1 LASTRO COM MATERIAL GRANULAR (PEDRA BRITADA N.1 E PEDRA BRITADA N.2), APLICADO EM PISOS OU LAJES SOBRE SOLO, ESPESSURA DE *10 CM*. AF_01/2024
Registrado em: 23/02/2026 - 17:45:34

126 - Montagem e desmontagem de forma de laje macica, pe-direito simples, 10 utilizacoes. af_09/2020 Montagem e desmontagem de forma de laje macica, pe-direito simples, em chapa de madeira compensada plastificada, 10 utilizacoes. af_09/2020

Quantidade: 98,7300
Sigla: M²
Valor Unitário: 70,00
Valor Total: 6.911,10
Modelo: N/C
Marca/Fabricante: N/C
Detalhe: Montagem e desmontagem de forma de laje macica, pe-direito simples, 10 utilizacoes. af_09/2020 Montagem e desmontagem de forma de laje macica, pe-direito simples, em chapa de madeira compensada plastificada, 10 utilizacoes. af_09/2020
Registrado em: 23/02/2026 - 17:45:34

E-DOCS - CÓPIA DO PROCESSO 2025-6X76D GERADO POR UDSON OLIVEIRA RAMOS DE AGUIAR EM 13/05/2026 07:51 DOCUMENTO 1 / 1 PÁGINA 1702 / 5723

2026-15LKDF - E-DOCS - CÓPIA SIMPLES 06/03/2026 11:53 PÁGINA 134 / 215

127 - ARMACAO DE LAJE DE ESTRUTURA CONVENCIONAL DE CONCRETO ARMADO UTILIZANDO ACO CA-50 DE 6,3 MM ARMACAO DE LAJE DE ESTRUTURA CONVENCIONAL DE CONCRETO ARMADO UTILIZANDO ACO CA-50 DE 6,3 MM - MONTAGEM. AF_06/2022

Quantidade: 6,5800
Sigla: KG
Valor Unitário: 20,00
Valor Total: 131,60
Modelo: N/C
Marca/Fabricante: N/C
Detalhe: ARMACAO DE LAJE DE ESTRUTURA CONVENCIONAL DE CONCRETO ARMADO UTILIZANDO ACO CA-50 DE 6,3 MM ARMACAO DE LAJE DE ESTRUTURA CONVENCIONAL DE CONCRETO ARMADO UTILIZANDO ACO CA-50 DE 6,3 MM - MONTAGEM. AF_06/2022
Registrado em: 23/02/2026 - 17:45:34

128 - Armacao de laje de estrutura convencional de concreto armado utilizando aco CA-60 de 5,0 mm Armacao de laje de estrutura convencional de concreto armado utilizando aco CA-60 de 5,0 mm - montagem. af_06/2022

Quantidade: 106,9600
Sigla: KG
Valor Unitário: 20,00
Valor Total: 2.139,20
Modelo: N/C
Marca/Fabricante: N/C
Detalhe: Armacao de laje de estrutura convencional de concreto armado utilizando aco CA-60 de 5,0 mm Armacao de laje de estrutura convencional de concreto armado utilizando aco CA-60 de 5,0 mm - montagem. af_06/2022
Registrado em: 23/02/2026 - 17:45:34

129 - Concretagem de vigas e lajes, fck=30 Mpa, para lajes macicas ou nervuradas (Item 4.41 da PO) Concretagem de vigas e lajes, fck=30 Mpa, para lajes macicas ou nervuradas com uso de bomba - lancamento, adensamento e acabamento. (Item 4.41 da PO)

Quantidade: 7,3700
Sigla: M³
Valor Unitário: 874,00
Valor Total: 6.441,38
Modelo: N/C
Marca/Fabricante: N/C
Detalhe: Concretagem de vigas e lajes, fck=30 Mpa, para lajes macicas ou nervuradas (Item 4.41 da PO) Concretagem de vigas e lajes, fck=30 Mpa, para lajes macicas ou nervuradas com uso de bomba - lancamento, adensamento e acabamento. (Item 4.41 da PO)
Registrado em: 23/02/2026 - 17:45:34

130 - Montagem e desmontagem de forma de laje macica, pe-direito simples, 10 utilizacoes.(Item 4.42 da PO) Montagem e desmontagem de forma de laje macica, pe-direito simples, em chapa de madeira compensada plastificada, 10 utilizacoes. af_09/2020 (Item 4.42 da PO)

Quantidade: 10,4500
Sigla: M²
Valor Unitário: 70,00
Valor Total: 731,50
Modelo: N/C
Marca/Fabricante: N/C
Detalhe: Montagem e desmontagem de forma de laje macica, pe-direito simples, 10 utilizacoes.(Item 4.42 da PO) Montagem e desmontagem de forma de laje macica, pe-direito simples, em chapa de madeira compensada plastificada, 10 utilizacoes. af_09/2020 (Item 4.42 da PO)
Registrado em: 23/02/2026 - 17:45:35

131 - Armacao de laje de estrutura convencional de concreto armado utilizando aco CA-50 de 8,0 mm Armacao de laje de estrutura convencional de concreto armado utilizando aco CA-50 de 8,0 mm - montagem. af_06/2022

Quantidade: 65,2100
Sigla: KG
Valor Unitário: 19,00
Valor Total: 1.238,99
Modelo: N/C
Marca/Fabricante: N/C
Detalhe: Armacao de laje de estrutura convencional de concreto armado utilizando aco CA-50 de 8,0 mm Armacao de laje de estrutura convencional de concreto armado utilizando aco CA-50 de 8,0 mm - montagem. af_06/2022
Registrado em: 23/02/2026 - 17:45:35

132 - Concretagem de vigas e lajes, fck=30 Mpa, para lajes macicas ou nervuradas (Item 4.44 da PO) Concretagem de vigas e lajes, fck=30 Mpa, para lajes macicas ou nervuradas com uso de bomba - lancamento, adensamento e acabamento. (Item 4.44 da PO)

Quantidade: 0,4300
Sigla: M³
Valor Unitário: 874,00
Valor Total: 375,82
Modelo: N/C
Marca/Fabricante: N/C

Detalhe: Concretagem de vigas e lajes, fck=30 Mpa, para lajes macicas ou nervuradas (Item 4.44 da PO) Concretagem de vigas e lajes, fck=30 Mpa, para lajes macicas ou nervuradas com uso de bomba - lancamento, adensamento e acabamento. (Item 4.44 da PO)
Registrado em: 23/02/2026 - 17:45:35

133 - FORNECIMENTO DE ESTRUTURA TRELICADA DE COBERTURA, TIPO FINK, COM LIGACOES SOLDADAS ESTRUTURA TRELICADA DE COBERTURA, TIPO FINK, COM LIGACOESSOLDADAS, INCLUSOS PERFIS METALICOS, CHAPAS METALICAS, MAO DE OBRA E TRANSPORTE COM GUINDASTE - FORNECIMENTO E INSTALACAO. AF_01/2020_PSA

Quantidade: 61.475,7000
Sigla: KG
Valor Unitário: 16,00
Valor Total: 983.611,20
Modelo: N/C
Marca/Fabricante: N/C
Detalhe: FORNECIMENTO DE ESTRUTURA TRELICADA DE COBERTURA, TIPO FINK, COM LIGACOES SOLDADAS ESTRUTURA TRELICADA DE COBERTURA, TIPO FINK, COM LIGACOESSOLDADAS, INCLUSOS PERFIS METALICOS, CHAPAS METALICAS, MAO DE OBRA E TRANSPORTE COM GUINDASTE - FORNECIMENTO E INSTALACAO. AF_01/2020_PSA
Registrado em: 23/02/2026 - 17:45:35

134 - COMPACTACAO MECANICA DO SOLO PARA EXECUCAO DE RADIER, PISO DE CONCRETO OU LAJE SOBRE SOLO COMPACTACAO MECANICA DE SOLO PARA EXECUCAO DE RADIER, PISO DE CONCRETO OU LAJE SOBRE SOLO, COM COMPACTADOR DE SOLOS A PERCUSSAO. AF_09/2021

Quantidade: 2.036,8100
Sigla: M²
Valor Unitário: 3,00
Valor Total: 6.110,43
Modelo: N/C
Marca/Fabricante: N/C
Detalhe: COMPACTACAO MECANICA DO SOLO PARA EXECUCAO DE RADIER, PISO DE CONCRETO OU LAJE SOBRE SOLO COMPACTACAO MECANICA DE SOLO PARA EXECUCAO DE RADIER, PISO DE CONCRETO OU LAJE SOBRE SOLO, COM COMPACTADOR DE SOLOS A PERCUSSAO. AF_09/2021
Registrado em: 23/02/2026 - 17:45:35

135 - Lastro com material granular, aplicado em pisos ou lajes sobre solo, espessura de *5 cm* Lastro com material granular, aplicado em pisos ou lajes sobre solo, espessura de *5 cm*. af_01/2024

Quantidade: 101,8400
Sigla: M³
Valor Unitário: 303,00
Valor Total: 30.857,52
Modelo: N/C
Marca/Fabricante: N/C
Detalhe: Lastro com material granular, aplicado em pisos ou lajes sobre solo, espessura de *5 cm* Lastro com material granular, aplicado em pisos ou lajes sobre solo, espessura de *5 cm*. af_01/2024
Registrado em: 23/02/2026 - 17:45:35

136 - CAMADA SEPARADORA PARA EXECUCAO DE RADIER, PISO DE CONCRETO OU LAJE SOBRE SOLO, EM LONA PLASTICA CAMADA SEPARADORA PARA EXECUCAO DE RADIER, PISO DE CONCRETO OU LAJE SOBRE SOLO, EM LONA PLASTICA. AF_09/2021

Quantidade: 2.036,8100
Sigla: M²
Valor Unitário: 3,00
Valor Total: 6.110,43
Modelo: N/C
Marca/Fabricante: N/C
Detalhe: CAMADA SEPARADORA PARA EXECUCAO DE RADIER, PISO DE CONCRETO OU LAJE SOBRE SOLO, EM LONA PLASTICA CAMADA SEPARADORA PARA EXECUCAO DE RADIER, PISO DE CONCRETO OU LAJE SOBRE SOLO, EM LONA PLASTICA. AF_09/2021
Registrado em: 23/02/2026 - 17:45:35

137 - EXECUCAO DE PASSEIO (CALCADA) OU PISO DE CONCRETO COM CONCRETO MOLDADO IN LOCO, USINADO C20 EXECUCAO DE PASSEIO (CALCADA) OU PISO DE CONCRETO COM CONCRETO MOLDADO IN LOCO, USINADO C20, ACABAMENTO CONVENCIONAL, NAO ARMADO. AF_08/2022

Quantidade: 142,5800
Sigla: M³
Valor Unitário: 938,00
Valor Total: 133.740,04
Modelo: N/C
Marca/Fabricante: N/C
Detalhe: EXECUCAO DE PASSEIO (CALCADA) OU PISO DE CONCRETO COM CONCRETO MOLDADO IN LOCO, USINADO C20 EXECUCAO DE PASSEIO (CALCADA) OU PISO DE CONCRETO COM CONCRETO MOLDADO IN LOCO, USINADO C20, ACABAMENTO CONVENCIONAL, NAO ARMADO. AF_08/2022
Registrado em: 23/02/2026 - 17:45:35

138 - COMPACTACAO MECANICA DO SOLO PARA EXECUCAO DE RADIER, PISO DE CONCRETO OU LAJE (Item 4.53 da PO) COMPACTACAO MECANICA DE SOLO PARA EXECUCAO DE RADIER, PISO DE CONCRETO OU LAJE SOBRE SOLO, COM

E-DOCS - CÓPIA DO PROCESSO 2025-6X76D GERADO POR UDSON OLIVEIRA RAMOS DE AGUIAR EM 13/05/2026 07:51 DOCUMENTO 1 / 1 PÁGINA 1703 / 5723
2026-15LKDF - E-DOCS - CÓPIA SIMPLES 06/03/2026 11:53 PÁGINA 135 / 215

E-DOCS - CÓPIA DO PROCESSO 2025-6X76D GERADO POR UDSON OLIVEIRA RAMOS DE AGUIAR EM 13/05/2026 07:51 DOCUMENTO 1 / 1 PÁGINA 1704 / 5723

2026-15LKDF - E-DOCS - CÓPIA SIMPLES 06/03/2026 11:53 PÁGINA 136 / 215

COMPACTADOR DE SOLOS A PERCUSSAO. AF_09/2021 (Item 4.53 da PO)

Quantidade: 730,2600 **Sigla:** M²
Valor Unitário: 3,00 **Valor Total:** 2.190,78
Modelo: N/C **Marca/Fabricante:** N/C
Detalhe: COMPACTACAO MECANICA DO SOLO PARA EXECUCAO DE RADIER, PISO DE CONCRETO OU LAJE (Item 4.53 da PO) COMPACTACAO MECANICA DE SOLO PARA EXECUCAO DE RADIER, PISO DE CONCRETO OU LAJE SOBRE SOLO, COM COMPACTADOR DE SOLOS A PERCUSSAO. AF_09/2021 (Item 4.53 da PO)
Registrado em: 23/02/2026 - 17:45:35

139 - Lastro com material granular, aplicado em pisos ou lajes sobre solo, (Item 4.54 da PO) Lastro com material granular, aplicado em pisos ou lajes sobre solo, espessura de *5 cm*. af_01/2024 (Item 4.54 da PO)

Quantidade: 36,5100 **Sigla:** M³
Valor Unitário: 303,00 **Valor Total:** 11.062,53
Modelo: N/C **Marca/Fabricante:** N/C
Detalhe: Lastro com material granular, aplicado em pisos ou lajes sobre solo, (Item 4.54 da PO) Lastro com material granular, aplicado em pisos ou lajes sobre solo, espessura de *5 cm*. af_01/2024 (Item 4.54 da PO)
Registrado em: 23/02/2026 - 17:45:35

140 - CAMADA SEPARADORA PARA EXECUCAO DE RADIER, PISO DE CONCRETO OU LAJE SOBRE SOLO (Item 4.55 da PO) CAMADA SEPARADORA PARA EXECUCAO DE RADIER, PISO DE CONCRETO OU LAJE SOBRE SOLO, EM LONA PLASTICA. AF_09/2021 (Item 4.55 da PO)

Quantidade: 730,2600 **Sigla:** M²
Valor Unitário: 3,00 **Valor Total:** 2.190,78
Modelo: N/C **Marca/Fabricante:** N/C
Detalhe: CAMADA SEPARADORA PARA EXECUCAO DE RADIER, PISO DE CONCRETO OU LAJE SOBRE SOLO (Item 4.55 da PO) CAMADA SEPARADORA PARA EXECUCAO DE RADIER, PISO DE CONCRETO OU LAJE SOBRE SOLO, EM LONA PLASTICA. AF_09/2021 (Item 4.55 da PO)
Registrado em: 23/02/2026 - 17:45:35

141 - EXECUCAO DE PASSEIO (CALCADA) OU PISO DE CONCRETO COM CONCRETO MOLDADO IN LOCO (Item 4.56 da PO) EXECUCAO DE PASSEIO (CALCADA) OU PISO DE CONCRETO COM CONCRETO MOLDADO IN LOCO, USINADO C20, ACABAMENTO CONVENCIONAL, NAO ARMADO. AF_08/2022 (Item 4.56 da PO)

Quantidade: 51,1200 **Sigla:** M³
Valor Unitário: 938,00 **Valor Total:** 47.950,56
Modelo: N/C **Marca/Fabricante:** N/C
Detalhe: EXECUCAO DE PASSEIO (CALCADA) OU PISO DE CONCRETO COM CONCRETO MOLDADO IN LOCO (Item 4.56 da PO) EXECUCAO DE PASSEIO (CALCADA) OU PISO DE CONCRETO COM CONCRETO MOLDADO IN LOCO, USINADO C20, ACABAMENTO CONVENCIONAL, NAO ARMADO. AF_08/2022 (Item 4.56 da PO)
Registrado em: 23/02/2026 - 17:45:35

142 - Alvenaria de vedacao com elemento vazado de concreto (cobogo) de 7x50x50cm Alvenaria de vedacao com elemento vazado de concreto (cobogo) de 7x50x50cm e argamassa de assentamento com preparo em betoneira. af_05/2020

Quantidade: 122,2500 **Sigla:** M²
Valor Unitário: 266,00 **Valor Total:** 32.518,50
Modelo: N/C **Marca/Fabricante:** N/C
Detalhe: Alvenaria de vedacao com elemento vazado de concreto (cobogo) de 7x50x50cm Alvenaria de vedacao com elemento vazado de concreto (cobogo) de 7x50x50cm e argamassa de assentamento com preparo em betoneira. af_05/2020
Registrado em: 23/02/2026 - 17:45:35

143 - ALVENARIA DE VEDACAO DE BLOCOS CERAMICOS FURADOS NA VERTICAL DE 14X19X39 CM ALVENARIA DE VEDACAO DE BLOCOS CERAMICOS FURADOS NA VERTICAL DE 14X19X39 CM (ESPESSURA 14 CM) E ARGAMASSA DE ASSENTAMENTO COM PREPARO EM BETONEIRA. AF_12/2021

Quantidade: 1.406,5500 **Sigla:** M²
Valor Unitário: 76,00 **Valor Total:** 106.897,80
Modelo: N/C **Marca/Fabricante:** N/C
Detalhe: ALVENARIA DE VEDACAO DE BLOCOS CERAMICOS FURADOS NA VERTICAL DE 14X19X39 CM ALVENARIA DE VEDACAO DE BLOCOS CERAMICOS FURADOS NA VERTICAL DE 14X19X39 CM (ESPESSURA 14 CM) E ARGAMASSA DE ASSENTAMENTO COM PREPARO EM BETONEIRA. AF_12/2021

E-DOCS - CÓPIA DO PROCESSO 2025-6X76D GERADO POR UDSON OLIVEIRA RAMOS DE AGUIAR EM 13/05/2026 07:51 DOCUMENTO 1 / 1 PÁGINA 1705 / 5723

Registrado em: 23/02/2026 - 17:45:35

144 - ALVENARIA DE VEDACAO DE BLOCOS CERAMICOS FURADOS NA VERTICAL DE 9X19X39 CM ALVENARIA DE VEDACAO DE BLOCOS CERAMICOS FURADOS NA VERTICAL DE 9X19X39 CM (ESPESSURA 9 CM) E ARGAMASSA DE ASSENTAMENTO COM PREPARO EM BETONEIRA. AF_12/2021

Quantidade: 345,2700
Sigla: M²
Valor Unitário: 56,00
Valor Total: 19.335,12
Modelo: N/C
Marca/Fabricante: N/C
Detalhe: ALVENARIA DE VEDACAO DE BLOCOS CERAMICOS FURADOS NA VERTICAL DE 9X19X39 CM ALVENARIA DE VEDACAO DE BLOCOS CERAMICOS FURADOS NA VERTICAL DE 9X19X39 CM (ESPESSURA 9 CM) E ARGAMASSA DE ASSENTAMENTO COM PREPARO EM BETONEIRA. AF_12/2021
Registrado em: 23/02/2026 - 17:45:35

145 - Alvenaria de vedacao de blocos ceramicos furados na vertical de 19x19x39 cm (espessura 19 cm) Alvenaria de vedacao de blocos ceramicos furados na vertical de 19x19x39 cm (espessura 19 cm) e argamassa de assentamento com preparo manual. af_12/2021

Quantidade: 9,3600
Sigla: M²
Valor Unitário: 93,00
Valor Total: 870,48
Modelo: N/C
Marca/Fabricante: N/C
Detalhe: Alvenaria de vedacao de blocos ceramicos furados na vertical de 19x19x39 cm (espessura 19 cm) Alvenaria de vedacao de blocos ceramicos furados na vertical de 19x19x39 cm (espessura 19 cm) e argamassa de assentamento com preparo manual. af_12/2021
Registrado em: 23/02/2026 - 17:45:35

146 - ALVENARIA DE VEDACAO DE BLOCOS CERAMICOS FURADOS NA VERTICAL DE 9X19X39 CM - 1 ALVENARIA DE VEDACAO DE BLOCOS CERAMICOS FURADOS NA VERTICAL DE 9X19X39 CM (ESPESSURA 9 CM) E ARGAMASSA DE ASSENTAMENTO COM PREPARO EM BETONEIRA. AF_12/2021 - SOCULOS

Quantidade: 6,8500
Sigla: M²
Valor Unitário: 96,00
Valor Total: 657,60
Modelo: N/C
Marca/Fabricante: N/C
Detalhe: ALVENARIA DE VEDACAO DE BLOCOS CERAMICOS FURADOS NA VERTICAL DE 9X19X39 CM - 1 ALVENARIA DE VEDACAO DE BLOCOS CERAMICOS FURADOS NA VERTICAL DE 9X19X39 CM (ESPESSURA 9 CM) E ARGAMASSA DE ASSENTAMENTO COM PREPARO EM BETONEIRA. AF_12/2021 - SOCULOS
Registrado em: 23/02/2026 - 17:45:35

147 - Fixacao (encunhamento) de alvenaria de vedacao com argamassa aplicada com colher Fixacao (encunhamento) de alvenaria de vedacao com argamassa aplicada com colher. af_03/2016

Quantidade: 706,4100
Sigla: M
Valor Unitário: 7,00
Valor Total: 4.944,87
Modelo: N/C
Marca/Fabricante: N/C
Detalhe: Fixacao (encunhamento) de alvenaria de vedacao com argamassa aplicada com colher Fixacao (encunhamento) de alvenaria de vedacao com argamassa aplicada com colher. af_03/2016
Registrado em: 23/02/2026 - 17:45:35

148 - Divisoria sanitaria, tipo cabine, em granito cinza polido, esp = 3cm Divisoria sanitaria, tipo cabine, em granito cinza polido, esp = 3cm, assentado com argamassa colante ac iii-e, exclusive ferragens. af_01/2021

Quantidade: 25,5400
Sigla: M²
Valor Unitário: 672,00
Valor Total: 17.162,88
Modelo: N/C
Marca/Fabricante: N/C
Detalhe: Divisoria sanitaria, tipo cabine, em granito cinza polido, esp = 3cm Divisoria sanitaria, tipo cabine, em granito cinza polido, esp = 3cm, assentado com argamassa colante ac iii-e, exclusive ferragens. af_01/2021
Registrado em: 23/02/2026 - 17:45:35

149 - Divisoria articulada de 70 mm de espessura em mdf, revestido em laminado melaminico Divisoria articulada de 70 mm de espessura em mdf, revestido em laminado melaminico

Quantidade: 19,8700
Sigla: M²
Valor Unitário: 583,00
Valor Total: 11.584,21
Modelo: N/C
Marca/Fabricante: N/C

E-DOCS - CÓPIA DO PROCESSO 2025-6X76D GERADO POR UDSON OLIVEIRA RAMOS DE AGUIAR EM 13/05/2026 07:51 DOCUMENTO 1 / 1 PÁGINA 1706 / 5723

2026-15LKDF - E-DOCS - CÓPIA SIMPLES 06/03/2026 11:53 PÁGINA 138 / 215

Detalhe: Divisoria articulada de 70 mm de espessura em mdf, revestido em laminado melaminico Divisoria articulada de 70 mm de espessura em mdf, revestido em laminado melaminico

Registrado em: 23/02/2026 - 17:45:36

150 - Fechamento de shafts com placas de gesso acartonado Fechamento de shafts com placas de gesso acartonado

Quantidade: 48,1900 **Sigla:** M²

Valor Unitário: 74,00 **Valor Total:** 3.566,06

Modelo: N/C **Marca/Fabricante:** N/C

Detalhe: Fechamento de shafts com placas de gesso acartonado Fechamento de shafts com placas de gesso acartonado

Registrado em: 23/02/2026 - 17:45:36

151 - Instalacao de box de vidro temperado, e = 10 mm, encaixado em perfil u Instalacao de box de vidro temperado, e = 10 mm, encaixado em perfil u

Quantidade: 7,2000 **Sigla:** M²

Valor Unitário: 631,00 **Valor Total:** 4.543,20

Modelo: N/C **Marca/Fabricante:** N/C

Detalhe: Instalacao de box de vidro temperado, e = 10 mm, encaixado em perfil u Instalacao de box de vidro temperado, e = 10 mm, encaixado em perfil u

Registrado em: 23/02/2026 - 17:45:36

152 - Fechamento em placa cimenticia, espessura 10 mm Fechamento em placa cimenticia, espessura 10 mm

Quantidade: 168,2800 **Sigla:** M²

Valor Unitário: 108,00 **Valor Total:** 18.174,24

Modelo: N/C **Marca/Fabricante:** N/C

Detalhe: Fechamento em placa cimenticia, espessura 10 mm Fechamento em placa cimenticia, espessura 10 mm

Registrado em: 23/02/2026 - 17:45:36

153 - ALVENARIA DE VEDACAO DE BLOCOS CERAMICOS FURADOS NA VERTICAL DE 14X19X39 CM (Item 5.12 da PO) ALVENARIA DE VEDACAO DE BLOCOS CERAMICOS FURADOS NA VERTICAL DE 14X19X39 CM (ESPESSURA 14 CM) E ARGAMASSA DE ASSENTAMENTO COM PREPARO EM BETONEIRA. AF_12/2021 (Item 5.12 da PO)

Quantidade: 11,6000 **Sigla:** M²

Valor Unitário: 76,00 **Valor Total:** 881,60

Modelo: N/C **Marca/Fabricante:** N/C

Detalhe: ALVENARIA DE VEDACAO DE BLOCOS CERAMICOS FURADOS NA VERTICAL DE 14X19X39 CM (Item 5.12 da PO) ALVENARIA DE VEDACAO DE BLOCOS CERAMICOS FURADOS NA VERTICAL DE 14X19X39 CM (ESPESSURA 14 CM) E ARGAMASSA DE ASSENTAMENTO COM PREPARO EM BETONEIRA. AF_12/2021 (Item 5.12 da PO)

Registrado em: 23/02/2026 - 17:45:36

154 - ALVENARIA DE VEDACAO DE BLOCOS CERAMICOS FURADOS NA VERTICAL DE 9X19X39 CM (Item 5.13 da PO) ALVENARIA DE VEDACAO DE BLOCOS CERAMICOS FURADOS NA VERTICAL DE 9X19X39 CM (ESPESSURA 9 CM) E ARGAMASSA DE ASSENTAMENTO COM PREPARO EM BETONEIRA. AF_12/2021 (Item 5.13 da PO)

Quantidade: 536,4800 **Sigla:** M²

Valor Unitário: 56,00 **Valor Total:** 30.042,88

Modelo: N/C **Marca/Fabricante:** N/C

Detalhe: ALVENARIA DE VEDACAO DE BLOCOS CERAMICOS FURADOS NA VERTICAL DE 9X19X39 CM (Item 5.13 da PO) ALVENARIA DE VEDACAO DE BLOCOS CERAMICOS FURADOS NA VERTICAL DE 9X19X39 CM (ESPESSURA 9 CM) E ARGAMASSA DE ASSENTAMENTO COM PREPARO EM BETONEIRA. AF_12/2021 (Item 5.13 da PO)

Registrado em: 23/02/2026 - 17:45:36

155 - Fixacao (encunhamento) de alvenaria de vedacao com argamassa aplicada com colher (Item 5.14 da PO) Fixacao (encunhamento) de alvenaria de vedacao com argamassa aplicada com colher. af_03/2016 (Item 5.14 da PO)

Quantidade: 247,9900 **Sigla:** M

Valor Unitário: 7,00 **Valor Total:** 1.735,93

Modelo: N/C **Marca/Fabricante:** N/C

Detalhe: Fixacao (encunhamento) de alvenaria de vedacao com argamassa aplicada com colher (Item 5.14 da PO) Fixacao (encunhamento) de alvenaria de vedacao com argamassa aplicada com colher. af_03/2016 (Item 5.14 da PO)

Registrado em: 23/02/2026 - 17:45:36

E-DOCS - CÓPIA DO PROCESSO 2025-6X76D GERADO POR UDSON OLIVEIRA RAMOS DE AGUIAR EM 13/05/2026 07:51 DOCUMENTO 1 / 1 PÁGINA 1707 / 5723

2026-15LKDF - E-DOCS - CÓPIA SIMPLES 06/03/2026 11:53 PÁGINA 139 / 215

156 - ALVENARIA DE VEDACAO DE BLOCOS CERAMICOS FURADOS NA VERTICAL DE 9X19X39 CM - 2 ALVENARIA DE VEDACAO DE BLOCOS CERAMICOS FURADOS NA VERTICAL DE 9X19X39 CM (ESPESSURA 9 CM) E ARGAMASSA DE ASSENTAMENTO COM PREPARO EM BETONEIRA. AF_12/2021 - SOCULOS - GAS

Quantidade: 2,2600 **Sigla:** M²
Valor Unitário: 56,00 **Valor Total:** 126,56
Modelo: N/C **Marca/Fabricante:** N/C
Detalhe: ALVENARIA DE VEDACAO DE BLOCOS CERAMICOS FURADOS NA VERTICAL DE 9X19X39 CM - 2 ALVENARIA DE VEDACAO DE BLOCOS CERAMICOS FURADOS NA VERTICAL DE 9X19X39 CM (ESPESSURA 9 CM) E ARGAMASSA DE ASSENTAMENTO COM PREPARO EM BETONEIRA. AF_12/2021 - SOCULOS - GAS
Registrado em: 23/02/2026 - 17:45:36

157 - Pm1 - kit de porta de madeira frisada, semi-oca (leve ou media), padrao medio, 80x210cm Pm1 - kit de porta de madeira frisada, semi-oca (leve ou media), padrao medio, 80x210cm, espessura de 3,5cm, itens inclusos: dobradicas, montagem e instalacao de batente, fechadura com execucao do furo - fornecimento e instalacao

Quantidade: 9,0000 **Sigla:** UN
Valor Unitário: 1.279,00 **Valor Total:** 11.511,00
Modelo: N/C **Marca/Fabricante:** N/C
Detalhe: Pm1 - kit de porta de madeira frisada, semi-oca (leve ou media), padrao medio, 80x210cm Pm1 - kit de porta de madeira frisada, semi-oca (leve ou media), padrao medio, 80x210cm, espessura de 3,5cm, itens inclusos: dobradicas, montagem e instalacao de batente, fechadura com execucao do furo - fornecimento e instalacao
Registrado em: 23/02/2026 - 17:45:36

158 - Pm2 - kit de porta de madeira tipo veneziana, 80x210cm (espessura de 3cm) Pm2 - kit de porta de madeira tipo veneziana, 80x210cm (espessura de 3cm), padrao medio, itens inclusos: dobradicas, montagem e instalacao de batente, fechadura com execucao do furo - fornecimento e instalacao.

Quantidade: 6,0000 **Sigla:** UN
Valor Unitário: 1.930,00 **Valor Total:** 11.580,00
Modelo: N/C **Marca/Fabricante:** N/C
Detalhe: Pm2 - kit de porta de madeira tipo veneziana, 80x210cm (espessura de 3cm) Pm2 - kit de porta de madeira tipo veneziana, 80x210cm (espessura de 3cm), padrao medio, itens inclusos: dobradicas, montagem e instalacao de batente, fechadura com execucao do furo - fornecimento e instalacao.
Registrado em: 23/02/2026 - 17:45:36

159 - Pm3 - kit de porta de madeira frisada, semi-oca (leve ou media), padrao medio, 80x210cm, espessura d Pm3 - kit de porta de madeira frisada, semi-oca (leve ou media), padrao medio, 80x210cm, espessura de 3,5cm, itens inclusos: dobradicas, montagem e instalacao de batente, fechadura com execucao do furo - fornecimento e instalacao

Quantidade: 5,0000 **Sigla:** UN
Valor Unitário: 1.279,00 **Valor Total:** 6.395,00
Modelo: N/C **Marca/Fabricante:** N/C
Detalhe: Pm3 - kit de porta de madeira frisada, semi-oca (leve ou media), padrao medio, 80x210cm, espessura d Pm3 - kit de porta de madeira frisada, semi-oca (leve ou media), padrao medio, 80x210cm, espessura de 3,5cm, itens inclusos: dobradicas, montagem e instalacao de batente, fechadura com execucao do furo - fornecimento e instalacao
Registrado em: 23/02/2026 - 17:45:36

160 - Instalacao de vidro liso incolor esquadria pm3 , e = 6 mm, em esquadria de madeira, fixado c bagute Instalacao de vidro liso incolor esquadria pm3 , e = 6 mm, em esquadria de madeira, fixado com baguete

Quantidade: 4,6000 **Sigla:** M²
Valor Unitário: 275,00 **Valor Total:** 1.265,00
Modelo: N/C **Marca/Fabricante:** N/C
Detalhe: Instalacao de vidro liso incolor esquadria pm3 , e = 6 mm, em esquadria de madeira, fixado c bagute Instalacao de vidro liso incolor esquadria pm3 , e = 6 mm, em esquadria de madeira, fixado com baguete
Registrado em: 23/02/2026 - 17:45:36

161 - Tarjeta tipo livre/ocupado para porta de banheiro. af_12/2019 Tarjeta tipo livre/ocupado para porta de banheiro. af_12/2019

Quantidade: 11,0000 **Sigla:** UN
Valor Unitário: 95,00 **Valor Total:** 1.045,00
Modelo: N/C **Marca/Fabricante:** N/C
Detalhe: Tarjeta tipo livre/ocupado para porta de banheiro. af_12/2019 Tarjeta tipo livre/ocupado para porta de banheiro. af_12/2019

E-DOCS - CÓPIA DO PROCESSO 2025-6X76D GERADO POR UDSON OLIVEIRA RAMOS DE AGUIAR EM 13/05/2026 07:51 DOCUMENTO 1 / 1 PÁGINA 1708 / 5723

2026-15LKDF - E-DOCS - CÓPIA SIMPLES 06/03/2026 11:53 PÁGINA 140 / 215

Registrado em: 23/02/2026 - 17:45:36

162 - Barra de apoio reta, em aco inox polido, comprimento 60cm, fixada na parede Barra de apoio reta, em aco inox polido, comprimento 60cm, fixada na parede - fornecimento e instalacao. af_01/2020

Quantidade: 6,0000
Sigla: UN
Valor Unitário: 401,00
Valor Total: 2.406,00
Modelo: N/C
Marca/Fabricante: N/C
Detalhe: Barra de apoio reta, em aco inox polido, comprimento 60cm, fixada na parede Barra de apoio reta, em aco inox polido, comprimento 60cm, fixada na parede - fornecimento e instalacao. af_01/2020
Registrado em: 23/02/2026 - 17:45:36

163 - Chapa metalica (aluminio) 0,90 m x 0,40 m, espessura 1 mm para as portas Chapa metalica (aluminio) 0,90 m x 0,40 m, espessura 1 mm para as portas

Quantidade: 6,4000
Sigla: M²
Valor Unitário: 280,00
Valor Total: 1.792,00
Modelo: N/C
Marca/Fabricante: N/C
Detalhe: Chapa metalica (aluminio) 0,90 m x 0,40 m, espessura 1 mm para as portas Chapa metalica (aluminio) 0,90 m x 0,40 m, espessura 1 mm para as portas
Registrado em: 23/02/2026 - 17:45:36

164 - Porta de abrir - pa1 - 100 x 210 cm em chapa de aluminio, tipo veneziana com guarnicao Porta de abrir - pa1 - 100 x 210 cm em chapa de aluminio, tipo veneziana com guarnicao, fixacao com parafusos - fornecimento e instalacao - conforme projeto de esquadrias

Quantidade: 4,2000
Sigla: M²
Valor Unitário: 579,00
Valor Total: 2.431,80
Modelo: N/C
Marca/Fabricante: N/C
Detalhe: Porta de abrir - pa1 - 100 x 210 cm em chapa de aluminio, tipo veneziana com guarnicao Porta de abrir - pa1 - 100 x 210 cm em chapa de aluminio, tipo veneziana com guarnicao, fixacao com parafusos - fornecimento e instalacao - conforme projeto de esquadrias
Registrado em: 23/02/2026 - 17:45:36

165 - Porta de abrir - pa2 - 90 x 210 cm em chapa de aluminio, tipo veneziana com guarnicao Porta de abrir - pa2 - 90 x 210 cm em chapa de aluminio, tipo veneziana com guarnicao, fixacao com parafusos - fornecimento e instalacao - conforme projeto de esquadrias

Quantidade: 3,7800
Sigla: M²
Valor Unitário: 804,00
Valor Total: 3.039,12
Modelo: N/C
Marca/Fabricante: N/C
Detalhe: Porta de abrir - pa2 - 90 x 210 cm em chapa de aluminio, tipo veneziana com guarnicao Porta de abrir - pa2 - 90 x 210 cm em chapa de aluminio, tipo veneziana com guarnicao, fixacao com parafusos - fornecimento e instalacao - conforme projeto de esquadrias
Registrado em: 23/02/2026 - 17:45:36

166 - Porta de abrir - pa3 - 90 x 210 cm em chapa de aluminio, tipo veneziana com guarnicao Porta de abrir - pa3 - 90 x 210 cm em chapa de aluminio, tipo veneziana com guarnicao, fixacao com parafusos - fornecimento e instalacao - conforme projeto de esquadrias

Quantidade: 11,3400
Sigla: M²
Valor Unitário: 804,00
Valor Total: 9.117,36
Modelo: N/C
Marca/Fabricante: N/C
Detalhe: Porta de abrir - pa3 - 90 x 210 cm em chapa de aluminio, tipo veneziana com guarnicao Porta de abrir - pa3 - 90 x 210 cm em chapa de aluminio, tipo veneziana com guarnicao, fixacao com parafusos - fornecimento e instalacao - conforme projeto de esquadrias
Registrado em: 23/02/2026 - 17:45:36

167 - Porta de abrir - pa4 - 80 x 165 cm em chapa de aluminio, tipo veneziana com guarnicao Porta de abrir - pa4 - 80 x 165 cm em chapa de aluminio, tipo veneziana com guarnicao, fixacao com parafusos - fornecimento e instalacao - conforme projeto de esquadrias

Quantidade: 6,6000
Sigla: M²
Valor Unitário: 804,00
Valor Total: 5.306,40
Modelo: N/C
Marca/Fabricante: N/C

E-DOCS - CÓPIA DO PROCESSO 2025-6X76D GERADO POR UDSON OLIVEIRA RAMOS DE AGUIAR EM 13/05/2026 07:51 DOCUMENTO 1 / 1 PÁGINA 1709 / 5723

2026-15LKDF - E-DOCS - CÓPIA SIMPLES 06/03/2026 11:53 PÁGINA 141 / 215

Detalhe: Porta de abrir - pa4 - 80 x 165 cm em chapa de aluminio, tipo veneziana com guarnicao Porta de abrir - pa4 - 80 x 165 cm em chapa de aluminio, tipo veneziana com guarnicao, fixacao com parafusos - fornecimento e instalacao - conforme projeto de esquadrias

Registrado em: 23/02/2026 - 17:45:36

168 - Porta de abrir - pa5 - 70 x 165 cm em chapa de aluminio, tipo veneziana com guarnicao Porta de abrir - pa5 - 70 x 165 cm em chapa de aluminio, tipo veneziana com guarnicao, fixacao com parafusos - fornecimento e instalacao - conforme projeto de esquadrias

Quantidade: 6,9300
Sigla: M²
Valor Unitário: 804,00
Valor Total: 5.571,72
Modelo: N/C
Marca/Fabricante: N/C
Detalhe: Porta de abrir - pa5 - 70 x 165 cm em chapa de aluminio, tipo veneziana com guarnicao Porta de abrir - pa5 - 70 x 165 cm em chapa de aluminio, tipo veneziana com guarnicao, fixacao com parafusos - fornecimento e instalacao - conforme projeto de esquadrias
Registrado em: 23/02/2026 - 17:45:36

169 - Porta de abrir - pa6 - 170 x 215 + 70 cm em chapa de aluminio com bandeira e vidro Porta de abrir - pa6 - 170 x 215 + 70 cm em chapa de aluminio com bandeira e vidro - conforme projeto de esquadrias, inclusive ferragens e vidro monolitico

Quantidade: 38,7600
Sigla: M²
Valor Unitário: 579,00
Valor Total: 22.442,04
Modelo: N/C
Marca/Fabricante: N/C
Detalhe: Porta de abrir - pa6 - 170 x 215 + 70 cm em chapa de aluminio com bandeira e vidro Porta de abrir - pa6 - 170 x 215 + 70 cm em chapa de aluminio com bandeira e vidro - conforme projeto de esquadrias, inclusive ferragens e vidro monolitico
Registrado em: 23/02/2026 - 17:45:36

170 - Porta de correr - pa7 - 420 x 215 + 70 cm em chapa de aluminio com bandeira e vidro Porta de correr - pa7 - 420 x 215 + 70 cm em chapa de aluminio com bandeira e vidro - conforme projeto de esquadrias, inclusive ferragens e vidro

Quantidade: 35,9100
Sigla: M²
Valor Unitário: 579,00
Valor Total: 20.791,89
Modelo: N/C
Marca/Fabricante: N/C
Detalhe: Porta de correr - pa7 - 420 x 215 + 70 cm em chapa de aluminio com bandeira e vidro Porta de correr - pa7 - 420 x 215 + 70 cm em chapa de aluminio com bandeira e vidro - conforme projeto de esquadrias, inclusive ferragens e vidro
Registrado em: 23/02/2026 - 17:45:36

171 - Porta de correr - pa8 - 210 x 215 + 70 cm em chapa de aluminio com bandeira e vidro Porta de correr - pa8 - 210 x 215 + 70 cm em chapa de aluminio com bandeira e vidro - conforme projeto de esquadrias, inclusive ferragens e vidro

Quantidade: 5,9900
Sigla: M²
Valor Unitário: 579,00
Valor Total: 3.468,21
Modelo: N/C
Marca/Fabricante: N/C
Detalhe: Porta de correr - pa8 - 210 x 215 + 70 cm em chapa de aluminio com bandeira e vidro Porta de correr - pa8 - 210 x 215 + 70 cm em chapa de aluminio com bandeira e vidro - conforme projeto de esquadrias, inclusive ferragens e vidro
Registrado em: 23/02/2026 - 17:45:37

172 - Porta de abrir - pa9 - 120 x 210 + 65 cm em chapa de aluminio com bandeira e veneziana Porta de abrir - pa9 - 120 x 210 + 65 cm em chapa de aluminio com bandeira e veneziana - conforme projeto de esquadrias, inclusive ferragens

Quantidade: 3,3000
Sigla: M²
Valor Unitário: 579,00
Valor Total: 1.910,70
Modelo: N/C
Marca/Fabricante: N/C
Detalhe: Porta de abrir - pa9 - 120 x 210 + 65 cm em chapa de aluminio com bandeira e veneziana Porta de abrir - pa9 - 120 x 210 + 65 cm em chapa de aluminio com bandeira e veneziana - conforme projeto de esquadrias, inclusive ferragens
Registrado em: 23/02/2026 - 17:45:37

173 - Porta de correr - pa10 - 175 x 230 cm em chapa de aluminio com veneziana Porta de correr - pa10 - 175 x 230

E-DOCS - CÓPIA DO PROCESSO 2025-6X76D GERADO POR UDSON OLIVEIRA RAMOS DE AGUIAR EM 13/05/2026 07:51 DOCUMENTO 1 / 1 PÁGINA 1710 / 5723

2026-15LKDF - E-DOCS - CÓPIA SIMPLES 06/03/2026 11:53 PÁGINA 142 / 215

cm em chapa de aluminio com veneziana - conforme projeto de esquadrias, inclusive ferragens

Quantidade: 5,5200 **Sigla:** M²
Valor Unitário: 579,00 **Valor Total:** 3.196,08
Modelo: N/C **Marca/Fabricante:** N/C
Detalhe: Porta de correr - pa10 - 175 x 230 cm em chapa de aluminio com veneziana Porta de correr - pa10 - 175 x 230 cm em chapa de aluminio com veneziana - conforme projeto de esquadrias, inclusive ferragens
Registrado em: 23/02/2026 - 17:45:37

174 - Porta de correr - pa11- 230 x 240 cm em chapa de aluminio com veneziana Porta de correr - pa11- 230 x 240 cm em chapa de aluminio com veneziana - conforme projeto de esquadrias, inclusive ferragens

Quantidade: 4,0800 **Sigla:** M²
Valor Unitário: 579,00 **Valor Total:** 2.362,32
Modelo: N/C **Marca/Fabricante:** N/C
Detalhe: Porta de correr - pa11- 230 x 240 cm em chapa de aluminio com veneziana Porta de correr - pa11- 230 x 240 cm em chapa de aluminio com veneziana - conforme projeto de esquadrias, inclusive ferragens
Registrado em: 23/02/2026 - 17:45:37

175 - Janela de aluminio - ja-1 - 210 x 130 cm completa, conforme projeto de esquadrias Janela de aluminio - ja-1 - 210 x 130 cm completa, conforme projeto de esquadrias - guilhotina - incluso vidro

Quantidade: 5,4600 **Sigla:** M²
Valor Unitário: 786,00 **Valor Total:** 4.291,56
Modelo: N/C **Marca/Fabricante:** N/C
Detalhe: Janela de aluminio - ja-1 - 210 x 130 cm completa, conforme projeto de esquadrias Janela de aluminio - ja-1 - 210 x 130 cm completa, conforme projeto de esquadrias - guilhotina - incluso vidro
Registrado em: 23/02/2026 - 17:45:37

176 - Janela de aluminio - ja-2 - 150 x 140 cm completa, conforme projeto de esquadrias Janela de aluminio - ja-2 - 150 x 140 cm completa, conforme projeto de esquadrias - correr - incluso vidro

Quantidade: 2,1000 **Sigla:** M²
Valor Unitário: 406,00 **Valor Total:** 852,60
Modelo: N/C **Marca/Fabricante:** N/C
Detalhe: Janela de aluminio - ja-2 - 150 x 140 cm completa, conforme projeto de esquadrias Janela de aluminio - ja-2 - 150 x 140 cm completa, conforme projeto de esquadrias - correr - incluso vidro
Registrado em: 23/02/2026 - 17:45:37

177 - Janela de aluminio - ja-3 - 280 x 205 cm completa, conforme projeto de esquadrias Janela de aluminio - ja-3 - 280 x 205 cm completa, conforme projeto de esquadrias - correr com bandeira - incluso vidro

Quantidade: 5,7400 **Sigla:** M²
Valor Unitário: 406,00 **Valor Total:** 2.330,44
Modelo: N/C **Marca/Fabricante:** N/C
Detalhe: Janela de aluminio - ja-3 - 280 x 205 cm completa, conforme projeto de esquadrias Janela de aluminio - ja-3 - 280 x 205 cm completa, conforme projeto de esquadrias - correr com bandeira - incluso vidro
Registrado em: 23/02/2026 - 17:45:37

178 - Janela de aluminio - ja-4 - 280 x 185 cm completa, conforme projeto de esquadrias Janela de aluminio - ja-4 - 280 x 185 cm completa, conforme projeto de esquadrias - correr com bandeira - incluso vidro monilitico

Quantidade: 10,3600 **Sigla:** M²
Valor Unitário: 406,00 **Valor Total:** 4.206,16
Modelo: N/C **Marca/Fabricante:** N/C
Detalhe: Janela de aluminio - ja-4 - 280 x 185 cm completa, conforme projeto de esquadrias Janela de aluminio - ja-4 - 280 x 185 cm completa, conforme projeto de esquadrias - correr com bandeira - incluso vidro monilitico
Registrado em: 23/02/2026 - 17:45:37

E-DOCS - CÓPIA DO PROCESSO 2025-6X76D GERADO POR UDSON OLIVEIRA RAMOS DE AGUIAR EM 13/05/2026 07:51 DOCUMENTO 1 / 1 PÁGINA 1711 / 5723

2026-15LKDF - E-DOCS - CÓPIA SIMPLES 06/03/2026 11:53 PÁGINA 143 / 215

179 - Janela de aluminio - ja-5 - 350 x 185 cm completa, conforme projeto de esquadrias Janela de aluminio - ja-5 - 350 x 185 cm completa, conforme projeto de esquadrias - correr com bandeira - incluso vidro

Quantidade: 19,4300
Sigla: M²
Valor Unitário: 406,00
Valor Total: 7.888,58
Modelo: N/C
Marca/Fabricante: N/C
Detalhe: Janela de aluminio - ja-5 - 350 x 185 cm completa, conforme projeto de esquadrias Janela de aluminio - ja-5 - 350 x 185 cm completa, conforme projeto de esquadrias - correr com bandeira - incluso vidro
Registrado em: 23/02/2026 - 17:45:37

180 - Janela de aluminio - ja-6, 350 x 120 cm completa, conforme projeto de esquadrias Janela de aluminio - ja-6, 350 x 120 cm completa, conforme projeto de esquadrias - fixa - incluso vidro

Quantidade: 4,2000
Sigla: M²
Valor Unitário: 847,00
Valor Total: 3.557,40
Modelo: N/C
Marca/Fabricante: N/C
Detalhe: Janela de aluminio - ja-6, 350 x 120 cm completa, conforme projeto de esquadrias Janela de aluminio - ja-6, 350 x 120 cm completa, conforme projeto de esquadrias - fixa - incluso vidro
Registrado em: 23/02/2026 - 17:45:37

181 - Janela de aluminio - ja-7 - 280 x 230 cm completa, conforme projeto de esquadrias Janela de aluminio - ja-7 - 280 x 230 cm completa, conforme projeto de esquadrias - fixa com bandeira - incluso vidro

Quantidade: 19,3200
Sigla: M²
Valor Unitário: 847,00
Valor Total: 16.364,04
Modelo: N/C
Marca/Fabricante: N/C
Detalhe: Janela de aluminio - ja-7 - 280 x 230 cm completa, conforme projeto de esquadrias Janela de aluminio - ja-7 - 280 x 230 cm completa, conforme projeto de esquadrias - fixa com bandeira - incluso vidro
Registrado em: 23/02/2026 - 17:45:37

182 - Janela de aluminio - ja-8, 700 x 230 cm completa, conforme projeto de esquadrias Janela de aluminio - ja-8, 700 x 230 cm completa, conforme projeto de esquadrias - fixa com bandeira - incluso vidro

Quantidade: 20,3000
Sigla: M²
Valor Unitário: 847,00
Valor Total: 17.194,10
Modelo: N/C
Marca/Fabricante: N/C
Detalhe: Janela de aluminio - ja-8, 700 x 230 cm completa, conforme projeto de esquadrias Janela de aluminio - ja-8, 700 x 230 cm completa, conforme projeto de esquadrias - fixa com bandeira - incluso vidro
Registrado em: 23/02/2026 - 17:45:37

183 - Janela de aluminio - ja-9 - 85 x 210 cm completa, conforme projeto de esquadrias maxim-ar Janela de aluminio - ja-9 - 85 x 210 cm completa, conforme projeto de esquadrias maxim-ar - incluso vidro

Quantidade: 53,5500
Sigla: M²
Valor Unitário: 847,00
Valor Total: 45.356,85
Modelo: N/C
Marca/Fabricante: N/C
Detalhe: Janela de aluminio - ja-9 - 85 x 210 cm completa, conforme projeto de esquadrias maxim-ar Janela de aluminio - ja-9 - 85 x 210 cm completa, conforme projeto de esquadrias maxim-ar - incluso vidro
Registrado em: 23/02/2026 - 17:45:37

184 - Janela de aluminio - ja-10 - 150 x 60 cm completa, conforme projeto de esquadrias - maxim-ar Janela de aluminio - ja-10 - 150 x 60 cm completa, conforme projeto de esquadrias - maxim-ar - incluso vidro

Quantidade: 12,6000
Sigla: M²
Valor Unitário: 786,00
Valor Total: 9.903,60
Modelo: N/C
Marca/Fabricante: N/C
Detalhe: Janela de aluminio - ja-10 - 150 x 60 cm completa, conforme projeto de esquadrias - maxim-ar Janela de aluminio - ja-10 - 150 x 60 cm completa, conforme projeto de esquadrias - maxim-ar - incluso vidro
Registrado em: 23/02/2026 - 17:45:37

E-DOCS - CÓPIA DO PROCESSO 2025-6X76D GERADO POR UDSON OLIVEIRA RAMOS DE AGUIAR EM 13/05/2026 07:51 DOCUMENTO 1 / 1 PÁGINA 1712 / 5723

185 - Janela de aluminio - ja-11 - 150 x 80 cm completa, conforme projeto de esquadrias - maxim-ar Janela de aluminio - ja-11 - 150 x 80 cm completa, conforme projeto de esquadrias - maxim-ar - incluso vidro

Quantidade: 2,4000 **Sigla:** M²
Valor Unitário: 786,00 **Valor Total:** 1.886,40
Modelo: N/C **Marca/Fabricante:** N/C
Detalhe: Janela de aluminio - ja-11 - 150 x 80 cm completa, conforme projeto de esquadrias - maxim-ar Janela de aluminio - ja-11 - 150 x 80 cm completa, conforme projeto de esquadrias - maxim-ar - incluso vidro
Registrado em: 23/02/2026 - 17:45:37

186 - Janela de aluminio - ja-12 - 280 x 80 cm completa, conforme projeto de esquadrias - maxim-ar Janela de aluminio - ja-12 - 280 x 80 cm completa, conforme projeto de esquadrias - maxim-ar - incluso vidro

Quantidade: 20,1600 **Sigla:** M²
Valor Unitário: 786,00 **Valor Total:** 15.845,76
Modelo: N/C **Marca/Fabricante:** N/C
Detalhe: Janela de aluminio - ja-12 - 280 x 80 cm completa, conforme projeto de esquadrias - maxim-ar Janela de aluminio - ja-12 - 280 x 80 cm completa, conforme projeto de esquadrias - maxim-ar - incluso vidro
Registrado em: 23/02/2026 - 17:45:37

187 - Janela de aluminio - ja-13 - 280 x 60 cm completa, conforme projeto de esquadrias - maxim-ar Janela de aluminio - ja-13 - 280 x 60 cm completa, conforme projeto de esquadrias - maxim-ar - incluso vidro

Quantidade: 3,3600 **Sigla:** M²
Valor Unitário: 786,00 **Valor Total:** 2.640,96
Modelo: N/C **Marca/Fabricante:** N/C
Detalhe: Janela de aluminio - ja-13 - 280 x 60 cm completa, conforme projeto de esquadrias - maxim-ar Janela de aluminio - ja-13 - 280 x 60 cm completa, conforme projeto de esquadrias - maxim-ar - incluso vidro
Registrado em: 23/02/2026 - 17:45:37

188 - Janela de aluminio - ja-14 - 280 x 185 cm completa, conforme projeto de esquadrias - maxim-ar Janela de aluminio - ja-14 - 280 x 185 cm completa, conforme projeto de esquadrias - maxim-ar - incluso vidro monolitico

Quantidade: 15,5400 **Sigla:** M²
Valor Unitário: 786,00 **Valor Total:** 12.214,44
Modelo: N/C **Marca/Fabricante:** N/C
Detalhe: Janela de aluminio - ja-14 - 280 x 185 cm completa, conforme projeto de esquadrias - maxim-ar Janela de aluminio - ja-14 - 280 x 185 cm completa, conforme projeto de esquadrias - maxim-ar - incluso vidro monolitico
Registrado em: 23/02/2026 - 17:45:37

189 - Janela de aluminio - ja-15 - 350 x 80 cm completa, conforme projeto de esquadrias - maxim-ar Janela de aluminio - ja-15 - 350 x 80 cm completa, conforme projeto de esquadrias - maxim-ar -incluso vidro

Quantidade: 16,8000 **Sigla:** M²
Valor Unitário: 786,00 **Valor Total:** 13.204,80
Modelo: N/C **Marca/Fabricante:** N/C
Detalhe: Janela de aluminio - ja-15 - 350 x 80 cm completa, conforme projeto de esquadrias - maxim-ar Janela de aluminio - ja-15 - 350 x 80 cm completa, conforme projeto de esquadrias - maxim-ar -incluso vidro
Registrado em: 23/02/2026 - 17:45:37

190 - Tela tipo mosquiteiro - fixada na esquadria - conforme projeto de esquadrias Tela tipo mosquiteiro - fixada na esquadria - conforme projeto de esquadrias

Quantidade: 2,7300 **Sigla:** M²
Valor Unitário: 222,00 **Valor Total:** 606,06
Modelo: N/C **Marca/Fabricante:** N/C
Detalhe: Tela tipo mosquiteiro - fixada na esquadria - conforme projeto de esquadrias Tela tipo mosquiteiro - fixada na esquadria - conforme projeto de esquadrias
Registrado em: 23/02/2026 - 17:45:37

E-DOCS - CÓPIA DO PROCESSO 2025-6X76D GERADO POR UDSON OLIVEIRA RAMOS DE AGUIAR EM 13/05/2026 07:51 DOCUMENTO 1 / 1 PÁGINA 1713 / 5723

2026-15LKDF - E-DOCS - CÓPIA SIMPLES 06/03/2026 11:53 PÁGINA 145 / 215

191 - Espelho cristal, espessura 4mm, com parafusos de fixacao, sem moldura Espelho cristal, espessura 4mm, com parafusos de fixacao, sem moldura

Quantidade: 6,6500 **Sigla:** M²
Valor Unitário: 593,00 **Valor Total:** 3.943,45
Modelo: N/C **Marca/Fabricante:** N/C
Detalhe: Espelho cristal, espessura 4mm, com parafusos de fixacao, sem moldura Espelho cristal, espessura 4mm, com parafusos de fixacao, sem moldura
Registrado em: 23/02/2026 - 17:45:38

192 - P01 - portao metalico de abrir, 3,50 x 2,20 m, com chapa metalica carbono perfurada P01 - portao metalico de abrir, 3,50 x 2,20 m, com chapa metalica carbono perfurada, incluso pintura, conforme projeto de esquadrias

Quantidade: 7,7000 **Sigla:** M²
Valor Unitário: 1.043,00 **Valor Total:** 8.031,10
Modelo: N/C **Marca/Fabricante:** N/C
Detalhe: P01 - portao metalico de abrir, 3,50 x 2,20 m, com chapa metalica carbono perfurada P01 - portao metalico de abrir, 3,50 x 2,20 m, com chapa metalica carbono perfurada, incluso pintura, conforme projeto de esquadrias
Registrado em: 23/02/2026 - 17:45:38

193 - P02 - portao metalico tipo gradil 3,40 x 2,38 m , malha 5 x 20cm - fio 5,00mm, P02 - portao metalico tipo gradil 3,40 x 2,38 m , malha 5 x 20cm - fio 5,00mm, revestidos em poliester por processo de pintura eletrostatica (gradil), na cor branca - fornecimento e instalacao

Quantidade: 8,0900 **Sigla:** M²
Valor Unitário: 1.371,00 **Valor Total:** 11.091,39
Modelo: N/C **Marca/Fabricante:** N/C
Detalhe: P02 - portao metalico tipo gradil 3,40 x 2,38 m , malha 5 x 20cm - fio 5,00mm, P02 - portao metalico tipo gradil 3,40 x 2,38 m , malha 5 x 20cm - fio 5,00mm, revestidos em poliester por processo de pintura eletrostatica (gradil), na cor branca - fornecimento e instalacao
Registrado em: 23/02/2026 - 17:45:38

194 - P03 - portao metalico de abrir, 1,80 x 1,80 m, com chapa metalica carbono perfurada P03 - portao metalico de abrir, 1,80 x 1,80 m, com chapa metalica carbono perfurada, incluso pintura, conforme projeto de esquadrias

Quantidade: 3,2400 **Sigla:** M²
Valor Unitário: 1.043,00 **Valor Total:** 3.379,32
Modelo: N/C **Marca/Fabricante:** N/C
Detalhe: P03 - portao metalico de abrir, 1,80 x 1,80 m, com chapa metalica carbono perfurada P03 - portao metalico de abrir, 1,80 x 1,80 m, com chapa metalica carbono perfurada, incluso pintura, conforme projeto de esquadrias
Registrado em: 23/02/2026 - 17:45:38

195 - P04 - portao metalico nylofor 0,90 x 2,03 m , malha 5 x 20cm - fio 5,00mm P04 - portao metalico nylofor 0,90 x 2,03 m , malha 5 x 20cm - fio 5,00mm, revestidos em poliester por processo de pintura eletrostatica (gradil), na cor branca - fornecimento e instalacao

Quantidade: 1,8300 **Sigla:** M²
Valor Unitário: 1.371,00 **Valor Total:** 2.508,93
Modelo: N/C **Marca/Fabricante:** N/C
Detalhe: P04 - portao metalico nylofor 0,90 x 2,03 m , malha 5 x 20cm - fio 5,00mm P04 - portao metalico nylofor 0,90 x 2,03 m , malha 5 x 20cm - fio 5,00mm, revestidos em poliester por processo de pintura eletrostatica (gradil), na cor branca - fornecimento e instalacao
Registrado em: 23/02/2026 - 17:45:38

196 - Fechamento em chapa metalica perfurada, incluso pintura, conforme projeto (gr1, gr2) Fechamento em chapa metalica perfurada, incluso pintura, conforme projeto (gr1, gr2)

Quantidade: 34,6900 **Sigla:** M²
Valor Unitário: 1.019,00 **Valor Total:** 35.349,11
Modelo: N/C **Marca/Fabricante:** N/C
Detalhe: Fechamento em chapa metalica perfurada, incluso pintura, conforme projeto (gr1, gr2) Fechamento em chapa metalica perfurada, incluso pintura, conforme projeto (gr1, gr2)
Registrado em: 23/02/2026 - 17:45:38

E-DOCS - CÓPIA DO PROCESSO 2025-6X76D GERADO POR UDSON OLIVEIRA RAMOS DE AGUIAR EM 13/05/2026 07:51 DOCUMENTO 1 / 1 PÁGINA 1714 / 5723

197 - Gradil metalico e tela de aco galvanizado fio 12 bwg, malha 2 - jardim vertical Gradil metalico e tela de aco galvanizado fio 12 bwg, malha 2 - jardim vertical

Quantidade: 104,1500
Sigla: M²
Valor Unitário: 81,00
Valor Total: 8.436,15
Modelo: N/C
Marca/Fabricante: N/C
Detalhe: Gradil metalico e tela de aco galvanizado fio 12 bwg, malha 2 - jardim vertical Gradil metalico e tela de aco galvanizado fio 12 bwg, malha 2 - jardim vertical
Registrado em: 23/02/2026 - 17:45:38

198 - Fechamento com chapa metalica perfurada, incluso pintura, conforme projeto Fechamento com chapa metalica perfurada, incluso pintura, conforme projeto

Quantidade: 151,6000
Sigla: M²
Valor Unitário: 1.009,00
Valor Total: 152.964,40
Modelo: N/C
Marca/Fabricante: N/C
Detalhe: Fechamento com chapa metalica perfurada, incluso pintura, conforme projeto Fechamento com chapa metalica perfurada, incluso pintura, conforme projeto
Registrado em: 23/02/2026 - 17:45:38

199 - Telha termoisolante revestida em aco galvalume, face superior trapezoidal e face inferior plana Telha termoisolante revestida em aco galvalume, face superior trapezoidal e face inferior plana (nao inclui acessorios de fixacao), revest com espessura de 0,50 mm, com pre-pintura de cor branca nas duas faces, nucleo em poliiocianurato (pir) com espessur

Quantidade: 1.858,8200
Sigla: M²
Valor Unitário: 246,00
Valor Total: 457.269,72
Modelo: N/C
Marca/Fabricante: N/C
Detalhe: Telha termoisolante revestida em aco galvalume, face superior trapezoidal e face inferior plana Telha termoisolante revestida em aco galvalume, face superior trapezoidal e face inferior plana (nao inclui acessorios de fixacao), revest com espessura de 0,50 mm, com pre-pintura de cor branca nas duas faces, nucleo em poliiocianurato (pir) com espessur
Registrado em: 23/02/2026 - 17:45:38

200 - FORCEIMENTO E INSTALACAO DE CHAPA POLICARBONATO ALVEOLAR CRISTAL ESP.= 6MM CHAPA POLICARBONATO ALVEOLAR CRISTAL ESP.= 6MM

Quantidade: 9,3700
Sigla: M²
Valor Unitário: 136,00
Valor Total: 1.274,32
Modelo: N/C
Marca/Fabricante: N/C
Detalhe: FORCEIMENTO E INSTALACAO DE CHAPA POLICARBONATO ALVEOLAR CRISTAL ESP.= 6MM CHAPA POLICARBONATO ALVEOLAR CRISTAL ESP.= 6MM
Registrado em: 23/02/2026 - 17:45:38

201 - Calha em chapa de aco galvanizado (30x15 cm) Calha em chapa de aco galvanizado (30x15 cm)

Quantidade: 88,7100
Sigla: M
Valor Unitário: 109,00
Valor Total: 9.669,39
Modelo: N/C
Marca/Fabricante: N/C
Detalhe: Calha em chapa de aco galvanizado (30x15 cm) Calha em chapa de aco galvanizado (30x15 cm)
Registrado em: 23/02/2026 - 17:45:38

202 - Calha em chapa de aco galvanizado (35x15cm) Calha em chapa de aco galvanizado (35x15cm)

Quantidade: 64,6000
Sigla: M
Valor Unitário: 109,00
Valor Total: 7.041,40
Modelo: N/C
Marca/Fabricante: N/C
Detalhe: Calha em chapa de aco galvanizado (35x15cm) Calha em chapa de aco galvanizado (35x15cm)
Registrado em: 23/02/2026 - 17:45:38

203 - Calha em chapa de aco galvanizado (35x20cm) Calha em chapa de aco galvanizado (35x20cm)

Quantidade: 63,2000
Sigla: M
Valor Unitário: 109,00
Valor Total: 6.888,80
Modelo: N/C
Marca/Fabricante: N/C

E-DOCS - CÓPIA DO PROCESSO 2025-6X76D GERADO POR UDSON OLIVEIRA RAMOS DE AGUIAR EM 13/05/2026 07:51 DOCUMENTO 1 / 1 PÁGINA 1715 / 5723

2026-15LKDF - E-DOCS - CÓPIA SIMPLES 06/03/2026 11:53 PÁGINA 147 / 215

Detalhe: Calha em chapa de aco galvanizado (35x20cm) Calha em chapa de aco galvanizado (35x20cm)
Registrado em: 23/02/2026 - 17:45:38

204 - Calha em chapa de aco galvanizado (42,5x15cm) Calha em chapa de aco galvanizado (42,5x15cm)

Quantidade: 20,9000
Sigla: M
Valor Unitário: 109,00
Valor Total: 2.278,10
Modelo: N/C
Marca/Fabricante: N/C
Detalhe: Calha em chapa de aco galvanizado (42,5x15cm) Calha em chapa de aco galvanizado (42,5x15cm)
Registrado em: 23/02/2026 - 17:45:38

205 - Calha em chapa de aco galvanizado (45x15cm) Calha em chapa de aco galvanizado (45x15cm)

Quantidade: 190,7800
Sigla: M
Valor Unitário: 109,00
Valor Total: 20.795,02
Modelo: N/C
Marca/Fabricante: N/C
Detalhe: Calha em chapa de aco galvanizado (45x15cm) Calha em chapa de aco galvanizado (45x15cm)
Registrado em: 23/02/2026 - 17:45:38

206 - Calha em chapa de aco galvanizado (40x20cm) Calha em chapa de aco galvanizado (40x20cm)

Quantidade: 74,1600
Sigla: M
Valor Unitário: 109,00
Valor Total: 8.083,44
Modelo: N/C
Marca/Fabricante: N/C
Detalhe: Calha em chapa de aco galvanizado (40x20cm) Calha em chapa de aco galvanizado (40x20cm)
Registrado em: 23/02/2026 - 17:45:38

207 - Cumeeira normal para telha trapezoidal de aco, e = 0,5 mm, incluso acessorios de fixacao e icamento. Cumeeira normal para telha trapezoidal de aco, e = 0,5 mm, incluso acessorios de fixacao e icamento

Quantidade: 157,4900
Sigla: M
Valor Unitário: 197,00
Valor Total: 31.025,53
Modelo: N/C
Marca/Fabricante: N/C
Detalhe: Cumeeira normal para telha trapezoidal de aco, e = 0,5 mm, incluso acessorios de fixacao e icamento. Cumeeira normal para telha trapezoidal de aco, e = 0,5 mm, incluso acessorios de fixacao e icamento
Registrado em: 23/02/2026 - 17:45:38

208 - Pingadeira em chapa de aco galvanizado Pingadeira em chapa de aco galvanizado

Quantidade: 307,0900
Sigla: M
Valor Unitário: 64,00
Valor Total: 19.653,76
Modelo: N/C
Marca/Fabricante: N/C
Detalhe: Pingadeira em chapa de aco galvanizado Pingadeira em chapa de aco galvanizado
Registrado em: 23/02/2026 - 17:45:38

209 - Rufo-pingadeira em chapa de aco galvanizado Rufo-pingadeira em chapa de aco galvanizado

Quantidade: 421,0500
Sigla: M
Valor Unitário: 64,00
Valor Total: 26.947,20
Modelo: N/C
Marca/Fabricante: N/C
Detalhe: Rufo-pingadeira em chapa de aco galvanizado Rufo-pingadeira em chapa de aco galvanizado
Registrado em: 23/02/2026 - 17:45:38

210 - Rufo em chapa de aco galvanizado Rufo em chapa de aco galvanizado

Quantidade: 206,8000
Sigla: M
Valor Unitário: 64,00
Valor Total: 13.235,20
Modelo: N/C
Marca/Fabricante: N/C
Detalhe: Rufo em chapa de aco galvanizado Rufo em chapa de aco galvanizado
Registrado em: 23/02/2026 - 17:45:38

E-DOCS - CÓPIA DO PROCESSO 2025-6X76D GERADO POR UDSON OLIVEIRA RAMOS DE AGUIAR EM 13/05/2026 07:51 DOCUMENTO 1 / 1 PÁGINA 1716 / 5723

2026-15LKDF - E-DOCS - CÓPIA SIMPLES 06/03/2026 11:53 PÁGINA 148 / 215

211 - Contra-rufo lateral acabamento calha em chapa metalica dobrada, desenvolvimento 39 cm Contra-rufo lateral acabamento calha em chapa metalica dobrada, desenvolvimento 39 cm

Quantidade: 268,4600
Sigla: M
Valor Unitário: 64,00
Valor Total: 17.181,44
Modelo: N/C
Marca/Fabricante: N/C
Detalhe: Contra-rufo lateral acabamento calha em chapa metalica dobrada, desenvolvimento 39 cm Contra-rufo lateral acabamento calha em chapa metalica dobrada, desenvolvimento 39 cm
Registrado em: 23/02/2026 - 17:45:38

212 - TELHAMENTO COM TELHA DE ACO / ALUMINIO E = 0,5 MM, COM ATE 2 AGUAS, INCLUSO ICAMENTO TELHAMENTO COM TELHA DE ACO/ALUMINIO E = 0,5 MM, COM ATE 2AGUAS, INCLUSO ICAMENTO. AF_07/2019

Quantidade: 724,8100
Sigla: M²
Valor Unitário: 85,00
Valor Total: 61.608,85
Modelo: N/C
Marca/Fabricante: N/C
Detalhe: TELHAMENTO COM TELHA DE ACO / ALUMINIO E = 0,5 MM, COM ATE 2 AGUAS, INCLUSO ICAMENTO TELHAMENTO COM TELHA DE ACO/ALUMINIO E = 0,5 MM, COM ATE 2AGUAS, INCLUSO ICAMENTO. AF_07/2019
Registrado em: 23/02/2026 - 17:45:38

213 - Cumeeira normal para telha trapezoidal de aco, e = 0,5 mm (Item 7.15 da PO) Cumeeira normal para telha trapezoidal de aco, e = 0,5 mm, incluso acessorios de fixacao e icamento (Item 7.15 da PO)

Quantidade: 32,3000
Sigla: M
Valor Unitário: 197,00
Valor Total: 6.363,10
Modelo: N/C
Marca/Fabricante: N/C
Detalhe: Cumeeira normal para telha trapezoidal de aco, e = 0,5 mm (Item 7.15 da PO) Cumeeira normal para telha trapezoidal de aco, e = 0,5 mm, incluso acessorios de fixacao e icamento (Item 7.15 da PO)
Registrado em: 23/02/2026 - 17:45:38

214 - Telhamento com telha de aco/aluminio e = 0,5 mm, telha metalica perfurada para fechamento Telhamento com telha de aco/aluminio e = 0,5 mm, telha metalica perfurada para fechamento, incluso icamento

Quantidade: 632,7000
Sigla: M²
Valor Unitário: 85,00
Valor Total: 53.779,50
Modelo: N/C
Marca/Fabricante: N/C
Detalhe: Telhamento com telha de aco/aluminio e = 0,5 mm, telha metalica perfurada para fechamento Telhamento com telha de aco/aluminio e = 0,5 mm, telha metalica perfurada para fechamento, incluso icamento
Registrado em: 23/02/2026 - 17:45:39

215 - Impermeabilizacao de viga baldrame com emulsao asfaltica, 2 demaos Impermeabilizacao de viga baldrame com emulsao asfaltica, 2 demaos

Quantidade: 1.078,0600
Sigla: M²
Valor Unitário: 46,00
Valor Total: 49.590,76
Modelo: N/C
Marca/Fabricante: N/C
Detalhe: Impermeabilizacao de viga baldrame com emulsao asfaltica, 2 demaos Impermeabilizacao de viga baldrame com emulsao asfaltica, 2 demaos
Registrado em: 23/02/2026 - 17:45:39

216 - Impermeabilizacao da laje com emulsao asfaltica, 2 demaos Impermeabilizacao da laje com emulsao asfaltica, 2 demaos

Quantidade: 60,0300
Sigla: M²
Valor Unitário: 46,00
Valor Total: 2.761,38
Modelo: N/C
Marca/Fabricante: N/C
Detalhe: Impermeabilizacao da laje com emulsao asfaltica, 2 demaos Impermeabilizacao da laje com emulsao asfaltica, 2 demaos
Registrado em: 23/02/2026 - 17:45:39

217 - Impermeabilizacao de piso com emulsao asfaltica, 2 demaos Impermeabilizacao de piso com emulsao asfaltica, 2 demaos

E-DOCS - CÓPIA DO PROCESSO 2025-6X76D GERADO POR UDSON OLIVEIRA RAMOS DE AGUIAR EM 13/05/2026 07:51 DOCUMENTO 1 / 1 PÁGINA 1717 / 5723

2026-15LKDF - E-DOCS - CÓPIA SIMPLES 06/03/2026 11:53 PÁGINA 149 / 215

Quantidade: 197,4600 **Sigla:** M²
Valor Unitário: 46,00 **Valor Total:** 9.083,16
Modelo: N/C **Marca/Fabricante:** N/C
Detalhe: Impermeabilizacao de piso com emulsao asfaltica, 2 demaos Impermeabilizacao de piso com emulsao asfaltica, 2 demaos
Registrado em: 23/02/2026 - 17:45:39

218 - Impermeabilizacao da parede com emulsao asfaltica, 2 demaos Impermeabilizacao da parede com emulsao asfaltica, 2 demaos

Quantidade: 29,4000 **Sigla:** M²
Valor Unitário: 46,00 **Valor Total:** 1.352,40
Modelo: N/C **Marca/Fabricante:** N/C
Detalhe: Impermeabilizacao da parede com emulsao asfaltica, 2 demaos Impermeabilizacao da parede com emulsao asfaltica, 2 demaos
Registrado em: 23/02/2026 - 17:45:39

219 - Contrapiso em argamassa traco 1:4 (cimento e areia), preparo mecanico com betoneira 400 l Contrapiso em argamassa traco 1:4 (cimento e areia), preparo mecanico com betoneira 400 l, aplicado em areas molhadas sobre impermeabilizacao, acabamento nao reforcado, espessura 3cm. af_07/2021

Quantidade: 60,0300 **Sigla:** M²
Valor Unitário: 57,00 **Valor Total:** 3.421,71
Modelo: N/C **Marca/Fabricante:** N/C
Detalhe: Contrapiso em argamassa traco 1:4 (cimento e areia), preparo mecanico com betoneira 400 l Contrapiso em argamassa traco 1:4 (cimento e areia), preparo mecanico com betoneira 400 l, aplicado em areas molhadas sobre impermeabilizacao, acabamento nao reforcado, espessura 3cm. af_07/2021
Registrado em: 23/02/2026 - 17:45:39

220 - Protecao mecanica de superficie horizontal com argamassa de cimento e areia, traco 1:3, e=3cm. af_09 Protecao mecanica de superficie horizontal com argamassa de cimento e areia, traco 1:3, e=3cm. af_09/2023

Quantidade: 60,0300 **Sigla:** M²
Valor Unitário: 61,00 **Valor Total:** 3.661,83
Modelo: N/C **Marca/Fabricante:** N/C
Detalhe: Protecao mecanica de superficie horizontal com argamassa de cimento e areia, traco 1:3, e=3cm. af_09 Protecao mecanica de superficie horizontal com argamassa de cimento e areia, traco 1:3, e=3cm. af_09/2023
Registrado em: 23/02/2026 - 17:45:39

221 - Chapisco aplicado em alvenarias e estruturas de concreto externas, com colher de pedreiro - externo Chapisco aplicado em alvenarias e estruturas de concreto externas, com colher de pedreiro. argamassa traco 1:3 com preparo em betoneira 400l. - externo

Quantidade: 2.179,6800 **Sigla:** M²
Valor Unitário: 5,00 **Valor Total:** 10.898,40
Modelo: N/C **Marca/Fabricante:** N/C
Detalhe: Chapisco aplicado em alvenarias e estruturas de concreto externas, com colher de pedreiro - externo Chapisco aplicado em alvenarias e estruturas de concreto externas, com colher de pedreiro. argamassa traco 1:3 com preparo em betoneira 400l. - externo
Registrado em: 23/02/2026 - 17:45:39

222 - Chapisco aplicado em alvenarias e estruturas de concreto externas, com colher de pedreiro - interno Chapisco aplicado em alvenarias e estruturas de concreto externas, com colher de pedreiro. argamassa traco 1:3 com preparo em betoneira 400l. - interno

Quantidade: 1.734,9500 **Sigla:** M²
Valor Unitário: 5,00 **Valor Total:** 8.674,75
Modelo: N/C **Marca/Fabricante:** N/C
Detalhe: Chapisco aplicado em alvenarias e estruturas de concreto externas, com colher de pedreiro - interno Chapisco aplicado em alvenarias e estruturas de concreto externas, com colher de pedreiro. argamassa traco 1:3 com preparo em betoneira 400l. - interno
Registrado em: 23/02/2026 - 17:45:39

223 - Emboco ou massa unica em argamassa traco 1:2:8,aplicada manualmente em panos cegos - interno Emboco ou massa unica em argamassa traco 1:2:8, preparo mecanico com betoneira 400 l, aplicada manualmente em panos cegos

E-DOCS - CÓPIA DO PROCESSO 2025-6X76D GERADO POR UDSON OLIVEIRA RAMOS DE AGUIAR EM 13/05/2026 07:51 DOCUMENTO 1 / 1 PÁGINA 1718 / 5723

- revestimento interno (sem presenca de vaos), espessura de 25 mm

Quantidade: 1.119,2300 **Sigla:** M²
Valor Unitário: 47,00 **Valor Total:** 52.603,81
Modelo: N/C **Marca/Fabricante:** N/C
Detalhe: Emboco ou massa unica em argamassa traco 1:2:8,aplicada manualmente em panos cegos - interno Emboco ou massa unica em argamassa traco 1:2:8, preparo mecanico com betoneira 400 l, aplicada manualmente em panos cegos - revestimento interno (sem presenca de vaos), espessura de 25 mm
Registrado em: 23/02/2026 - 17:45:39

224 - Emboco ou massa unica em argamassa traco 1:2:8,aplicada manualmente em panos cegos - externo Emboco ou massa unica em argamassa traco 1:2:8, preparo mecanico com betoneira 400 l, aplicada manualmente em panos cegos - revestimento externo (sem presenca de vaos), espessura de 25 mm

Quantidade: 615,7200 **Sigla:** M²
Valor Unitário: 47,00 **Valor Total:** 28.938,84
Modelo: N/C **Marca/Fabricante:** N/C
Detalhe: Emboco ou massa unica em argamassa traco 1:2:8,aplicada manualmente em panos cegos - externo Emboco ou massa unica em argamassa traco 1:2:8, preparo mecanico com betoneira 400 l, aplicada manualmente em panos cegos - revestimento externo (sem presenca de vaos), espessura de 25 mm
Registrado em: 23/02/2026 - 17:45:39

225 - REVESTIMENTO CERAMICO PARA PAREDES INTERNAS COMPLACAS TIPO ESMALTADA EXTRA DE DIMENSOES 33 X 45 REVESTIMENTO CERAMICO PARA PAREDES INTERNAS COM PLACAS TIPO ESMALTADA EXTRA DE DIMENSOES 33X45 CM APLICADAS NA ALTURA INTEIRA DAS PAREDES. AF_02/2023_PE

Quantidade: 398,0900 **Sigla:** M²
Valor Unitário: 83,00 **Valor Total:** 33.041,47
Modelo: N/C **Marca/Fabricante:** N/C
Detalhe: REVESTIMENTO CERAMICO PARA PAREDES INTERNAS COMPLACAS TIPO ESMALTADA EXTRA DE DIMENSOES 33 X 45 REVESTIMENTO CERAMICO PARA PAREDES INTERNAS COM PLACAS TIPO ESMALTADA EXTRA DE DIMENSOES 33X45 CM APLICADAS NA ALTURA INTEIRA DAS PAREDES. AF_02/2023_PE
Registrado em: 23/02/2026 - 17:45:39

226 - Revestimento ceramico para paredes com placas tipo esmaltada extra de dimensoes 10x10 cm, cor cinza Revestimento ceramico para paredes com placas tipo esmaltada extra de dimensoes 10x10 cm, cor cinza claro aplicadas na altura inteira das paredes.

Quantidade: 162,0500 **Sigla:** M²
Valor Unitário: 75,00 **Valor Total:** 12.153,75
Modelo: N/C **Marca/Fabricante:** N/C
Detalhe: Revestimento ceramico para paredes com placas tipo esmaltada extra de dimensoes 10x10 cm, cor cinza Revestimento ceramico para paredes com placas tipo esmaltada extra de dimensoes 10x10 cm, cor cinza claro aplicadas na altura inteira das paredes.
Registrado em: 23/02/2026 - 17:45:39

227 - Revestimento ceramico para paredes com placas tipo esmaltada extra de dimensoes 10x10 cm, laranja Revestimento ceramico para paredes com placas tipo esmaltada extra de dimensoes 10x10 cm, cor laranja aplicadas na altura inteira das paredes..

Quantidade: 41,3800 **Sigla:** M²
Valor Unitário: 75,00 **Valor Total:** 3.103,50
Modelo: N/C **Marca/Fabricante:** N/C
Detalhe: Revestimento ceramico para paredes com placas tipo esmaltada extra de dimensoes 10x10 cm, laranja Revestimento ceramico para paredes com placas tipo esmaltada extra de dimensoes 10x10 cm, cor laranja aplicadas na altura inteira das paredes..
Registrado em: 23/02/2026 - 17:45:39

228 - Roda meio em madeira, altura 7cm, fixado com cola Roda meio em madeira, altura 7cm, fixado com cola

Quantidade: 149,4000 **Sigla:** M
Valor Unitário: 37,00 **Valor Total:** 5.527,80
Modelo: N/C **Marca/Fabricante:** N/C
Detalhe: Roda meio em madeira, altura 7cm, fixado com cola Roda meio em madeira, altura 7cm, fixado com cola
Registrado em: 23/02/2026 - 17:45:39

E-DOCS - CÓPIA DO PROCESSO 2025-6X76D GERADO POR UDSON OLIVEIRA RAMOS DE AGUIAR EM 13/05/2026 07:51 DOCUMENTO 1 / 1 PÁGINA 1719 / 5723

2026-15LKDF - E-DOCS - CÓPIA SIMPLES 06/03/2026 11:53 PÁGINA 151 / 215

229 - Forro em drywall, para ambientes comerciais, inclusive estrutura birecional de fixacao. Forro em drywall, para ambientes comerciais, inclusive estrutura birecional de fixacao. af_08/2023_ps

Quantidade: 338,1100 **Sigla:** M²
Valor Unitário: 91,00 **Valor Total:** 30.768,01
Modelo: N/C **Marca/Fabricante:** N/C
Detalhe: Forro em drywall, para ambientes comerciais, inclusive estrutura birecional de fixacao. Forro em drywall, para ambientes comerciais, inclusive estrutura birecional de fixacao. af_08/2023_ps
Registrado em: 23/02/2026 - 17:45:39

230 - Forro de fibra mineral em placas de 625 x 625 mm, e = 15 mm, borda reta, com pintura antimofo Forro de fibra mineral em placas de 625 x 625 mm, e = 15 mm, borda reta, com pintura antimofo, apoiado em perfil de aco galvanizado com 24 mm de base - instalado

Quantidade: 646,4900 **Sigla:** M²
Valor Unitário: 182,00 **Valor Total:** 117.661,18
Modelo: N/C **Marca/Fabricante:** N/C
Detalhe: Forro de fibra mineral em placas de 625 x 625 mm, e = 15 mm, borda reta, com pintura antimofo Forro de fibra mineral em placas de 625 x 625 mm, e = 15 mm, borda reta, com pintura antimofo, apoiado em perfil de aco galvanizado com 24 mm de base - instalado
Registrado em: 23/02/2026 - 17:45:39

231 - Forro de tela ondulada em arame galvanizado - cor natural Forro de tela ondulada em arame galvanizado - cor natural

Quantidade: 254,8800 **Sigla:** M²
Valor Unitário: 188,00 **Valor Total:** 47.917,44
Modelo: N/C **Marca/Fabricante:** N/C
Detalhe: Forro de tela ondulada em arame galvanizado - cor natural Forro de tela ondulada em arame galvanizado - cor natural
Registrado em: 23/02/2026 - 17:45:39

232 - Chapisco aplicado em alvenarias e estruturas de concreto internas, com colher de pedreiro Chapisco aplicado em alvenarias e estruturas de concreto internas, com colher de pedreiro. argamassa traco 1:3 com preparo em betoneira 400l. af_10/2022

Quantidade: 1.298,6800 **Sigla:** M²
Valor Unitário: 5,00 **Valor Total:** 6.493,40
Modelo: N/C **Marca/Fabricante:** N/C
Detalhe: Chapisco aplicado em alvenarias e estruturas de concreto internas, com colher de pedreiro Chapisco aplicado em alvenarias e estruturas de concreto internas, com colher de pedreiro. argamassa traco 1:3 com preparo em betoneira 400l. af_10/2022
Registrado em: 23/02/2026 - 17:45:39

233 - Emboco ou massa unica em argamassa traco 1:2:8, aplicada manualmente em panos cegos de fachada Emboco ou massa unica em argamassa traco 1:2:8, preparo mecanico com betoneira 400 l, aplicada manualmente em panos cegos de fachada (sem presenca de vaos), espessura de 25 mm. af_08/2022

Quantidade: 1.298,6800 **Sigla:** M²
Valor Unitário: 47,00 **Valor Total:** 61.037,96
Modelo: N/C **Marca/Fabricante:** N/C
Detalhe: Emboco ou massa unica em argamassa traco 1:2:8, aplicada manualmente em panos cegos de fachada Emboco ou massa unica em argamassa traco 1:2:8, preparo mecanico com betoneira 400 l, aplicada manualmente em panos cegos de fachada (sem presenca de vaos), espessura de 25 mm. af_08/2022
Registrado em: 23/02/2026 - 17:45:39

234 - Contrapiso de concreto nao-estrutural, espessura 3 cm e preparo mecanico Contrapiso de concreto nao-estrutural, espessura 3 cm e preparo mecanico

Quantidade: 1.780,5800 **Sigla:** M²
Valor Unitário: 45,00 **Valor Total:** 80.126,10
Modelo: N/C **Marca/Fabricante:** N/C
Detalhe: Contrapiso de concreto nao-estrutural, espessura 3 cm e preparo mecanico Contrapiso de concreto nao-estrutural, espessura 3 cm e preparo mecanico
Registrado em: 23/02/2026 - 17:45:39

E-DOCS - CÓPIA DO PROCESSO 2025-6X76D GERADO POR UDSON OLIVEIRA RAMOS DE AGUIAR EM 13/05/2026 07:51 DOCUMENTO 1 / 1 PÁGINA 1720 / 5723

2026-15LKDF - E-DOCS - CÓPIA SIMPLES 06/03/2026 11:53 PÁGINA 152 / 215

235 - Piso em granilite, marmorite ou granitina em ambientes internos, com espessura de 8 mm Piso em granilite, marmorite ou granitina em ambientes internos, com espessura de 8 mm, incluso mistura em betoneira, colocacao das juntas, aplicacao do piso, 4 polimentos com politriz, estucamento, selador e cera. af_06/2022

Quantidade: 1.780,5800
Sigla: M²
Valor Unitário: 106,00
Valor Total: 188.741,48
Modelo: N/C
Marca/Fabricante: N/C
Detalhe: Piso em granilite, marmorite ou granitina em ambientes internos, com espessura de 8 mm Piso em granilite, marmorite ou granitina em ambientes internos, com espessura de 8 mm, incluso mistura em betoneira, colocacao das juntas, aplicacao do piso, 4 polimentos com politriz, estucamento, selador e cera. af_06/2022
Registrado em: 23/02/2026 - 17:45:39

236 - Contrapiso em argamassa traco 1:4 (cimento e areia) (Item 10.3 da PO) Contrapiso em argamassa traco 1:4 (cimento e areia), preparo mecanico com betoneira 400 l, aplicado em areas molhadas sobre impermeabilizacao, acabamento nao reforcado, espessura 3cm. af_07/2021 (Item 10.3 da PO)

Quantidade: 256,2300
Sigla: M²
Valor Unitário: 57,00
Valor Total: 14.605,11
Modelo: N/C
Marca/Fabricante: N/C
Detalhe: Contrapiso em argamassa traco 1:4 (cimento e areia) (Item 10.3 da PO) Contrapiso em argamassa traco 1:4 (cimento e areia), preparo mecanico com betoneira 400 l, aplicado em areas molhadas sobre impermeabilizacao, acabamento nao reforcado, espessura 3cm. af_07/2021 (Item 10.3 da PO)
Registrado em: 23/02/2026 - 17:45:39

237 - Revestimento ceramico para piso com placas tipo esmaltada extra de dimensoes 45x45 cm Revestimento ceramico para piso com placas tipo esmaltada extra de dimensoes 45x45 cm aplicada em ambientes de area maior que 10 m2. af_02/2023_pe

Quantidade: 256,2300
Sigla: M²
Valor Unitário: 69,00
Valor Total: 17.679,87
Modelo: N/C
Marca/Fabricante: N/C
Detalhe: Revestimento ceramico para piso com placas tipo esmaltada extra de dimensoes 45x45 cm Revestimento ceramico para piso com placas tipo esmaltada extra de dimensoes 45x45 cm aplicada em ambientes de area maior que 10 m2. af_02/2023_pe
Registrado em: 23/02/2026 - 17:45:40

238 - Rodape ceramico h= 10 cm Rodape ceramico h= 10 cm

Quantidade: 16,0600
Sigla: M
Valor Unitário: 11,00
Valor Total: 176,66
Modelo: N/C
Marca/Fabricante: N/C
Detalhe: Rodape ceramico h= 10 cm Rodape ceramico h= 10 cm
Registrado em: 23/02/2026 - 17:45:40

239 - Rodape em granitina, altura 10cm Rodape em granitina, altura 10cm

Quantidade: 297,2900
Sigla: M
Valor Unitário: 26,00
Valor Total: 7.729,54
Modelo: N/C
Marca/Fabricante: N/C
Detalhe: Rodape em granitina, altura 10cm Rodape em granitina, altura 10cm
Registrado em: 23/02/2026 - 17:45:40

240 - Soleira em granito, largura 15 cm, espessura 2,0 cm. af_09/2020 Soleira em granito, largura 15 cm, espessura 2,0 cm. af_09/2020

Quantidade: 12,8900
Sigla: M
Valor Unitário: 89,00
Valor Total: 1.147,21
Modelo: N/C
Marca/Fabricante: N/C
Detalhe: Soleira em granito, largura 15 cm, espessura 2,0 cm. af_09/2020 Soleira em granito, largura 15 cm, espessura 2,0 cm. af_09/2020
Registrado em: 23/02/2026 - 17:45:40

241 - Soleira em granito, largura 20 cm, espessura 2,0 cm Soleira em granito, largura 20 cm, espessura 2,0 cm

Quantidade: 48,6000
Sigla: M
Valor Unitário: 89,00
Valor Total: 4.325,40
Modelo: N/C
Marca/Fabricante: N/C

E-DOCS - CÓPIA DO PROCESSO 2025-6X76D GERADO POR UDSON OLIVEIRA RAMOS DE AGUIAR EM 13/05/2026 07:51 DOCUMENTO 1 / 1 PÁGINA 1721 / 5723

2026-15LKDF - E-DOCS - CÓPIA SIMPLES 06/03/2026 11:53 PÁGINA 153 / 215

Detalhe: Soleira em granito, largura 20 cm, espessura 2,0 cm Soleira em granito, largura 20 cm, espessura 2,0 cm
Registrado em: 23/02/2026 - 17:45:40

242 - Piso cimentado, traco 1:3 (cimento e areia), acabamento rustico, espessura 3,0 cm Piso cimentado, traco 1:3 (cimento e areia), acabamento rustico, espessura 3,0 cm, preparo mecanico da argamassa. af_09/2020

Quantidade: 572,4300
Sigla: M²
Valor Unitário: 51,00
Valor Total: 29.193,93
Modelo: N/C
Marca/Fabricante: N/C
Detalhe: Piso cimentado, traco 1:3 (cimento e areia), acabamento rustico, espessura 3,0 cm Piso cimentado, traco 1:3 (cimento e areia), acabamento rustico, espessura 3,0 cm, preparo mecanico da argamassa. af_09/2020
Registrado em: 23/02/2026 - 17:45:40

243 - Piso cimentado, traco 1:3 (cimento e areia), acabamento liso, espessura 3,0 cm Piso cimentado, traco 1:3 (cimento e areia), acabamento liso, espessura 3,0 cm, preparo mecanico da argamassa. af_09/2020

Quantidade: 157,8300
Sigla: M²
Valor Unitário: 54,00
Valor Total: 8.522,82
Modelo: N/C
Marca/Fabricante: N/C
Detalhe: Piso cimentado, traco 1:3 (cimento e areia), acabamento liso, espessura 3,0 cm Piso cimentado, traco 1:3 (cimento e areia), acabamento liso, espessura 3,0 cm, preparo mecanico da argamassa. af_09/2020
Registrado em: 23/02/2026 - 17:45:40

244 - Execucao de passeio em piso intertravado, com bloco retangular cor natural de 20 x 10 cm Execucao de passeio em piso intertravado, com bloco retangular cor natural de 20 x 10 cm, espessura 6 cm. af_10/2022

Quantidade: 135,9500
Sigla: M²
Valor Unitário: 101,00
Valor Total: 13.730,95
Modelo: N/C
Marca/Fabricante: N/C
Detalhe: Execucao de passeio em piso intertravado, com bloco retangular cor natural de 20 x 10 cm Execucao de passeio em piso intertravado, com bloco retangular cor natural de 20 x 10 cm, espessura 6 cm. af_10/2022
Registrado em: 23/02/2026 - 17:45:40

245 - Execucao de pavimento em piso intertravado, com bloco pisograma de 35 x 15 cm, espessura 6 cm Execucao de pavimento em piso intertravado, com bloco pisograma de 35 x 15 cm, espessura 6 cm. af_10/2022

Quantidade: 98,5000
Sigla: M²
Valor Unitário: 87,00
Valor Total: 8.569,50
Modelo: N/C
Marca/Fabricante: N/C
Detalhe: Execucao de pavimento em piso intertravado, com bloco pisograma de 35 x 15 cm, espessura 6 cm Execucao de pavimento em piso intertravado, com bloco pisograma de 35 x 15 cm, espessura 6 cm. af_10/2022
Registrado em: 23/02/2026 - 17:45:40

246 - Piso podotatil direcional, cor vermelha, de concreto, assentado sobre argamassa Piso podotatil direcional, cor vermelha, de concreto, assentado sobre argamassa

Quantidade: 24,6300
Sigla: M²
Valor Unitário: 236,00
Valor Total: 5.812,68
Modelo: N/C
Marca/Fabricante: N/C
Detalhe: Piso podotatil direcional, cor vermelha, de concreto, assentado sobre argamassa Piso podotatil direcional, cor vermelha, de concreto, assentado sobre argamassa
Registrado em: 23/02/2026 - 17:45:40

247 - Piso podotatil de alerta, cor vermelha, de concreto, assentado sobre argamassa Piso podotatil de alerta, cor vermelha, de concreto, assentado sobre argamassa

Quantidade: 7,3700
Sigla: M²
Valor Unitário: 236,00
Valor Total: 1.739,32
Modelo: N/C
Marca/Fabricante: N/C
Detalhe: Piso podotatil de alerta, cor vermelha, de concreto, assentado sobre argamassa Piso podotatil de alerta, cor vermelha, de concreto, assentado sobre argamassa
Registrado em: 23/02/2026 - 17:45:40

E-DOCS - CÓPIA DO PROCESSO 2025-6X76D GERADO POR UDSON OLIVEIRA RAMOS DE AGUIAR EM 13/05/2026 07:51 DOCUMENTO 1 / 1 PÁGINA 1722 / 5723

2026-15LKDF - E-DOCS - CÓPIA SIMPLES 06/03/2026 11:53 PÁGINA 154 / 215

248 - Piso podotatil de alerta, cor amarela, de concreto, assentado sobre argamassa Piso podotatil de alerta, cor amarela, de concreto, assentado sobre argamassa

Quantidade: 20,2500
Sigla: M²
Valor Unitário: 236,00
Valor Total: 4.779,00
Modelo: N/C
Marca/Fabricante: N/C
Detalhe: Piso podotatil de alerta, cor amarela, de concreto, assentado sobre argamassa Piso podotatil de alerta, cor amarela, de concreto, assentado sobre argamassa
Registrado em: 23/02/2026 - 17:45:40

249 - Colchao drenante de areia h= 30 cm Colchao drenante de areia h= 30 cm

Quantidade: 40,6500
Sigla: M³
Valor Unitário: 136,00
Valor Total: 5.528,40
Modelo: N/C
Marca/Fabricante: N/C
Detalhe: Colchao drenante de areia h= 30 cm Colchao drenante de areia h= 30 cm
Registrado em: 23/02/2026 - 17:45:40

250 - Plantio de grama batatais em placas. af_05/2018 Plantio de grama batatais em placas. af_05/2018

Quantidade: 1.006,4100
Sigla: M²
Valor Unitário: 15,00
Valor Total: 15.096,15
Modelo: N/C
Marca/Fabricante: N/C
Detalhe: Plantio de grama batatais em placas. af_05/2018 Plantio de grama batatais em placas. af_05/2018
Registrado em: 23/02/2026 - 17:45:40

251 - GUIA (MEIO-FIO) CONCRETO, MOLDADA IN LOCO EM TRECHO RETO COM EXTRUSORA GUIA (MEIO-FIO) CONCRETO, MOLDADA IN LOCO EM TRECHO RETO COM EXTRUSORA, M 13 CM BASE X 22 CM ALTURA. AF_01/2024.

Quantidade: 96,5200
Sigla: M
Valor Unitário: 41,00
Valor Total: 3.957,32
Modelo: N/C
Marca/Fabricante: N/C
Detalhe: GUIA (MEIO-FIO) CONCRETO, MOLDADA IN LOCO EM TRECHO RETO COM EXTRUSORA GUIA (MEIO-FIO) CONCRETO, MOLDADA IN LOCO EM TRECHO RETO COM EXTRUSORA, M 13 CM BASE X 22 CM ALTURA. AF_01/2024.
Registrado em: 23/02/2026 - 17:45:40

252 - Emassamento com massa corrida pva, aplicacao em teto, uma demao, lixamento manual Emassamento com massa corrida pva, aplicacao em teto, uma demao, lixamento manual

Quantidade: 338,1100
Sigla: M²
Valor Unitário: 26,00
Valor Total: 8.790,86
Modelo: N/C
Marca/Fabricante: N/C
Detalhe: Emassamento com massa corrida pva, aplicacao em teto, uma demao, lixamento manual Emassamento com massa corrida pva, aplicacao em teto, uma demao, lixamento manual
Registrado em: 23/02/2026 - 17:45:40

253 - EMASSAMENTO COM MASSA LATEX, APLICACAO EM PAREDE, DUAS DEMAOS, LIXAMENTO MANUAL. AF_04/2023 EMASSAMENTO COM MASSA LATEX, APLICACAO EM PAREDE, DUAS DEMAOS, LIXAMENTO MANUAL. AF_04/2023

Quantidade: 895,4800
Sigla: M²
Valor Unitário: 23,00
Valor Total: 20.596,04
Modelo: N/C
Marca/Fabricante: N/C
Detalhe: EMASSAMENTO COM MASSA LATEX, APLICACAO EM PAREDE, DUAS DEMAOS, LIXAMENTO MANUAL. AF_04/2023 EMASSAMENTO COM MASSA LATEX, APLICACAO EM PAREDE, DUAS DEMAOS, LIXAMENTO MANUAL. AF_04/2023
Registrado em: 23/02/2026 - 17:45:40

254 - Emassamento de paredes com massa acrilica, duas demaos, areas molhadas Emassamento de paredes com massa acrilica, duas demaos, areas molhadas

Quantidade: 105,9300
Sigla: M²
Valor Unitário: 26,00
Valor Total: 2.754,18
Modelo: N/C
Marca/Fabricante: N/C
Detalhe: Emassamento de paredes com massa acrilica, duas demaos, areas molhadas Emassamento de paredes com massa acrilica, duas demaos, areas molhadas

E-DOCS - CÓPIA DO PROCESSO 2025-6X76D GERADO POR UDSON OLIVEIRA RAMOS DE AGUIAR EM 13/05/2026 07:51 DOCUMENTO 1 / 1 PÁGINA 1723 / 5723

2026-15LKDF - E-DOCS - CÓPIA SIMPLES 06/03/2026 11:53 PÁGINA 155 / 215

Registrado em: 23/02/2026 - 17:45:40

255 - Pintura latex pva, aplicacao manual em paredes, duas demaos, cor branco gelo Pintura latex pva, aplicacao manual em paredes, duas demaos, cor branco gelo

Quantidade: 484,4600
Sigla: M²
Valor Unitário: 15,00
Valor Total: 7.266,90
Modelo: N/C
Marca/Fabricante: N/C
Detalhe: Pintura latex pva, aplicacao manual em paredes, duas demaos, cor branco gelo Pintura latex pva, aplicacao manual em paredes, duas demaos, cor branco gelo
Registrado em: 23/02/2026 - 17:45:40

256 - Pintura latex acrilica premium, aplicacao manual em teto, duas demaos. af_04/2023 Pintura latex acrilica premium, aplicacao manual em teto, duas demaos. af_04/2023

Quantidade: 338,1100
Sigla: M²
Valor Unitário: 18,00
Valor Total: 6.085,98
Modelo: N/C
Marca/Fabricante: N/C
Detalhe: Pintura latex acrilica premium, aplicacao manual em teto, duas demaos. af_04/2023 Pintura latex acrilica premium, aplicacao manual em teto, duas demaos. af_04/2023
Registrado em: 23/02/2026 - 17:45:40

257 - Pintura latex acrilica, sobre reboco liso, cor cinza claro, aplicacao manual em paredes, duas demaos Pintura latex acrilica, sobre reboco liso, cor cinza claro, aplicacao manual em paredes, duas demaos

Quantidade: 212,5800
Sigla: M²
Valor Unitário: 15,00
Valor Total: 3.188,70
Modelo: N/C
Marca/Fabricante: N/C
Detalhe: Pintura latex acrilica, sobre reboco liso, cor cinza claro, aplicacao manual em paredes, duas demaos Pintura latex acrilica, sobre reboco liso, cor cinza claro, aplicacao manual em paredes, duas demaos
Registrado em: 23/02/2026 - 17:45:40

258 - Pintura latex acrilica, sobre reboco liso, cor laranja, aplicacao manual em paredes, duas demaos Pintura latex acrilica, sobre reboco liso, cor laranja, aplicacao manual em paredes, duas demaos

Quantidade: 11,1800
Sigla: M²
Valor Unitário: 15,00
Valor Total: 167,70
Modelo: N/C
Marca/Fabricante: N/C
Detalhe: Pintura latex acrilica, sobre reboco liso, cor laranja, aplicacao manual em paredes, duas demaos Pintura latex acrilica, sobre reboco liso, cor laranja, aplicacao manual em paredes, duas demaos
Registrado em: 23/02/2026 - 17:45:40

259 - Pintura latex acrilica, sobre massa acrilica, cor branco gelo, areas molhadas Pintura latex acrilica, sobre massa acrilica, cor branco gelo, areas molhadas

Quantidade: 105,9300
Sigla: M²
Valor Unitário: 15,00
Valor Total: 1.588,95
Modelo: N/C
Marca/Fabricante: N/C
Detalhe: Pintura latex acrilica, sobre massa acrilica, cor branco gelo, areas molhadas Pintura latex acrilica, sobre massa acrilica, cor branco gelo, areas molhadas
Registrado em: 23/02/2026 - 17:45:41

260 - Pintura em esmalte sintetico em esquadrias de madeira, 2 demaos Pintura em esmalte sintetico em esquadrias de madeira, 2 demaos

Quantidade: 113,4000
Sigla: M²
Valor Unitário: 21,00
Valor Total: 2.381,40
Modelo: N/C
Marca/Fabricante: N/C
Detalhe: Pintura em esmalte sintetico em esquadrias de madeira, 2 demaos Pintura em esmalte sintetico em esquadrias de madeira, 2 demaos
Registrado em: 23/02/2026 - 17:45:41

E-DOCS - CÓPIA DO PROCESSO 2025-6X76D GERADO POR UDSON OLIVEIRA RAMOS DE AGUIAR EM 13/05/2026 07:51 DOCUMENTO 1 / 1 PÁGINA 1724 / 5723

2026-15LKDF - E-DOCS - CÓPIA SIMPLES 06/03/2026 11:53 PÁGINA 156 / 215

261 - Pintura em esmalte sintetico em rodameio de madeira, 2 demaos - cor branco Pintura em esmalte sintetico em rodameio de madeira, 2 demaos - cor branco

Quantidade: 16,8800 **Sigla:** M²
Valor Unitário: 21,00 **Valor Total:** 354,48
Modelo: N/C **Marca/Fabricante:** N/C
Detalhe: Pintura em esmalte sintetico em rodameio de madeira, 2 demaos - cor branco Pintura em esmalte sintetico em rodameio de madeira, 2 demaos - cor branco
Registrado em: 23/02/2026 - 17:45:41

262 - Pintura latex acrilica sobre paredes externas, cor laranja, aplicacao manual em paredes, duas demaos Pintura latex acrilica sobre paredes externas, cor laranja, aplicacao manual em paredes, duas demaos

Quantidade: 176,8600 **Sigla:** M²
Valor Unitário: 15,00 **Valor Total:** 2.652,90
Modelo: N/C **Marca/Fabricante:** N/C
Detalhe: Pintura latex acrilica sobre paredes externas, cor laranja, aplicacao manual em paredes, duas demaos Pintura latex acrilica sobre paredes externas, cor laranja, aplicacao manual em paredes, duas demaos
Registrado em: 23/02/2026 - 17:45:41

263 - Textura acrilica, cor branca, aplicacao manual em parede externa, uma demao Textura acrilica, cor branca, aplicacao manual em parede externa, uma demao

Quantidade: 269,7200 **Sigla:** M²
Valor Unitário: 16,00 **Valor Total:** 4.315,52
Modelo: N/C **Marca/Fabricante:** N/C
Detalhe: Textura acrilica, cor branca, aplicacao manual em parede externa, uma demao Textura acrilica, cor branca, aplicacao manual em parede externa, uma demao
Registrado em: 23/02/2026 - 17:45:41

264 - Textura acrilica, cor cinza claro, aplicacao manual em parede externa, uma demao Textura acrilica, cor cinza claro, aplicacao manual em parede externa, uma demao

Quantidade: 1.173,2100 **Sigla:** M²
Valor Unitário: 16,00 **Valor Total:** 18.771,36
Modelo: N/C **Marca/Fabricante:** N/C
Detalhe: Textura acrilica, cor cinza claro, aplicacao manual em parede externa, uma demao Textura acrilica, cor cinza claro, aplicacao manual em parede externa, uma demao
Registrado em: 23/02/2026 - 17:45:41

265 - Textura acrilica, cor cinza escuro, aplicacao manual em parede externa, uma demao Textura acrilica, cor cinza escuro, aplicacao manual em parede externa, uma demao

Quantidade: 426,5800 **Sigla:** M²
Valor Unitário: 16,00 **Valor Total:** 6.825,28
Modelo: N/C **Marca/Fabricante:** N/C
Detalhe: Textura acrilica, cor cinza escuro, aplicacao manual em parede externa, uma demao Textura acrilica, cor cinza escuro, aplicacao manual em parede externa, uma demao
Registrado em: 23/02/2026 - 17:45:41

266 - Textura acrilica, cor cinza claro, aplicacao manual em parede externa, uma demao (Item 11.15 da PO) Textura acrilica, cor cinza claro, aplicacao manual em parede externa, uma demao (Item 11.15 da PO)

Quantidade: 1.201,4100 **Sigla:** M²
Valor Unitário: 16,00 **Valor Total:** 19.222,56
Modelo: N/C **Marca/Fabricante:** N/C
Detalhe: Textura acrilica, cor cinza claro, aplicacao manual em parede externa, uma demao (Item 11.15 da PO) Textura acrilica, cor cinza claro, aplicacao manual em parede externa, uma demao (Item 11.15 da PO)
Registrado em: 23/02/2026 - 17:45:41

267 - Textura acrilica, cor cinza escuro, aplicacao manual em parede externa, uma demao (Item 11.16 da PO) Textura acrilica, cor cinza escuro, aplicacao manual em parede externa, uma demao (Item 11.16 da PO)

Quantidade: 97,2700 **Sigla:** M²
Valor Unitário: 16,00 **Valor Total:** 1.556,32

E-DOCS - CÓPIA DO PROCESSO 2025-6X76D GERADO POR UDSON OLIVEIRA RAMOS DE AGUIAR EM 13/05/2026 07:51 DOCUMENTO 1 / 1 PÁGINA 1725 / 5723

Modelo: N/C **Marca/Fabricante:** N/C

Detalhe: Textura acrilica, cor cinza escuro, aplicacao manual em parede externa, uma demao (Item 11.16 da PO) Textura acrilica, cor cinza escuro, aplicacao manual em parede externa, uma demao (Item 11.16 da PO)

Registrado em: 23/02/2026 - 17:45:41

268 - Pintura com tinta alquidica de fundo e acabamento (esmalte sintetico grafite) Pintura com tinta alquidica de fundo e acabamento (esmalte sintetico grafite) aplicada a rolo ou pincel sobre perfil metalico executado em fabrica (por demao). af_01/2020

Quantidade: 4.943,0800 **Sigla:** M²

Valor Unitário: 17,00 **Valor Total:** 84.032,36

Modelo: N/C **Marca/Fabricante:** N/C

Detalhe: Pintura com tinta alquidica de fundo e acabamento (esmalte sintetico grafite) Pintura com tinta alquidica de fundo e acabamento (esmalte sintetico grafite) aplicada a rolo ou pincel sobre perfil metalico executado em fabrica (por demao). af_01/2020

Registrado em: 23/02/2026 - 17:45:41

269 - PINTURA DE PISO COM TINTA EPOXI, APLICACAO MANUAL, 2 DEMAOS, INCLUSO PRIMER PINTURA DE PISO COM TINTA EPOXI, APLICACAO MANUAL, 2 DEMAOS, INCLUSO PRIMER EPOXI. AF_05/2021

Quantidade: 416,0000 **Sigla:** M²

Valor Unitário: 80,00 **Valor Total:** 33.280,00

Modelo: N/C **Marca/Fabricante:** N/C

Detalhe: PINTURA DE PISO COM TINTA EPOXI, APLICACAO MANUAL, 2 DEMAOS, INCLUSO PRIMER PINTURA DE PISO COM TINTA EPOXI, APLICACAO MANUAL, 2 DEMAOS, INCLUSO PRIMER EPOXI. AF_05/2021

Registrado em: 23/02/2026 - 17:45:41

270 - TUBO, PVC, SOLDAVEL, DN 25MM, INSTALADO EM RAMAL OU SUB-RAMAL DE AGUA - FORNECIMENTO E INSTALACAO. A TUBO, PVC, SOLDAVEL, DN 25MM, INSTALADO EM RAMAL OU SUB-RAMAL DE AGUA - FORNECIMENTO E INSTALACAO. AF_06/2022

Quantidade: 194,5000 **Sigla:** M

Valor Unitário: 27,00 **Valor Total:** 5.251,50

Modelo: N/C **Marca/Fabricante:** N/C

Detalhe: TUBO, PVC, SOLDAVEL, DN 25MM, INSTALADO EM RAMAL OU SUB-RAMAL DE AGUA - FORNECIMENTO E INSTALACAO. A TUBO, PVC, SOLDAVEL, DN 25MM, INSTALADO EM RAMAL OU SUB-RAMAL DE AGUA - FORNECIMENTO E INSTALACAO. AF_06/2022

Registrado em: 23/02/2026 - 17:45:41

271 - Tubo, pvc, soldavel, dn 32mm, instalado em ramal ou sub-ramal de agua - fornecimento e instalacao Tubo, pvc, soldavel, dn 32mm, instalado em ramal ou sub-ramal de agua - fornecimento e instalacao. af_06/2022

Quantidade: 105,9700 **Sigla:** M

Valor Unitário: 38,00 **Valor Total:** 4.026,86

Modelo: N/C **Marca/Fabricante:** N/C

Detalhe: Tubo, pvc, soldavel, dn 32mm, instalado em ramal ou sub-ramal de agua - fornecimento e instalacao Tubo, pvc, soldavel, dn 32mm, instalado em ramal ou sub-ramal de agua - fornecimento e instalacao. af_06/2022

Registrado em: 23/02/2026 - 17:45:41

272 - Tubo, pvc, soldavel, dn 50mm, instalado em ramal de distribuicao de agua - fornecimento e instalacao Tubo, pvc, soldavel, dn 50mm, instalado em ramal de distribuicao de agua - fornecimento e instalacao. af_06/2022

Quantidade: 148,8000 **Sigla:** M

Valor Unitário: 37,00 **Valor Total:** 5.505,60

Modelo: N/C **Marca/Fabricante:** N/C

Detalhe: Tubo, pvc, soldavel, dn 50mm, instalado em ramal de distribuicao de agua - fornecimento e instalacao Tubo, pvc, soldavel, dn 50mm, instalado em ramal de distribuicao de agua - fornecimento e instalacao. af_06/2022

Registrado em: 23/02/2026 - 17:45:41

273 - Tubo, pvc, soldavel, dn 60mm, instalado em prumada de agua - fornecimento e instalacao Tubo, pvc, soldavel, dn 60mm, instalado em prumada de agua - fornecimento e instalacao. af_06/2022

Quantidade: 132,1600 **Sigla:** M

E-DOCS - CÓPIA DO PROCESSO 2025-6X76D GERADO POR UDSON OLIVEIRA RAMOS DE AGUIAR EM 13/05/2026 07:51 DOCUMENTO 1 / 1 PÁGINA 1726 / 5723

2026-15LKDF - E-DOCS - CÓPIA SIMPLES 06/03/2026 11:53 PÁGINA 158 / 215

Valor Unitário: 39,00 **Valor Total:** 5.154,24
Modelo: N/C **Marca/Fabricante:** N/C
Detalhe: Tubo, pvc, soldavel, dn 60mm, instalado em prumada de agua - fornecimento e instalacao Tubo, pvc, soldavel, dn 60mm, instalado em prumada de agua - fornecimento e instalacao. af_06/2022
Registrado em: 23/02/2026 - 17:45:41

274 - Tubo, pvc, soldavel, dn 75mm, instalado em prumada de agua - fornecimento e instalacao Tubo, pvc, soldavel, dn 75mm, instalado em prumada de agua - fornecimento e instalacao. af_06/2022

Quantidade: 44,7400 **Sigla:** M
Valor Unitário: 65,00 **Valor Total:** 2.908,10
Modelo: N/C **Marca/Fabricante:** N/C
Detalhe: Tubo, pvc, soldavel, dn 75mm, instalado em prumada de agua - fornecimento e instalacao Tubo, pvc, soldavel, dn 75mm, instalado em prumada de agua - fornecimento e instalacao. af_06/2022
Registrado em: 23/02/2026 - 17:45:41

275 - Tubo, pvc, soldavel, dn 85mm, instalado em prumada de agua - fornecimento e instalacao Tubo, pvc, soldavel, dn 85mm, instalado em prumada de agua - fornecimento e instalacao. af_06/2022

Quantidade: 25,6300 **Sigla:** M
Valor Unitário: 89,00 **Valor Total:** 2.281,07
Modelo: N/C **Marca/Fabricante:** N/C
Detalhe: Tubo, pvc, soldavel, dn 85mm, instalado em prumada de agua - fornecimento e instalacao Tubo, pvc, soldavel, dn 85mm, instalado em prumada de agua - fornecimento e instalacao. af_06/2022
Registrado em: 23/02/2026 - 17:45:41

276 - Adaptador curto com bolsa e rosca para registro, pvc, soldavel, dn 25mm x 3/4 Adaptador curto com bolsa e rosca para registro, pvc, soldavel, dn 25mm x 3/4 , instalado em ramal de distribuicao de agua - fornecimento e instalacao. af_06/2022

Quantidade: 1,0000 **Sigla:** UN
Valor Unitário: 7,00 **Valor Total:** 7,00
Modelo: N/C **Marca/Fabricante:** N/C
Detalhe: Adaptador curto com bolsa e rosca para registro, pvc, soldavel, dn 25mm x 3/4 Adaptador curto com bolsa e rosca para registro, pvc, soldavel, dn 25mm x 3/4 , instalado em ramal de distribuicao de agua - fornecimento e instalacao. af_06/2022
Registrado em: 23/02/2026 - 17:45:41

277 - Adaptador curto com bolsa e rosca para registro, pvc, soldavel, dn 32mm x 1 Adaptador curto com bolsa e rosca para registro, pvc, soldavel, dn 32mm x 1 , instalado em prumada de agua - fornecimento e instalacao. af_06/2022

Quantidade: 1,0000 **Sigla:** UN
Valor Unitário: 6,00 **Valor Total:** 6,00
Modelo: N/C **Marca/Fabricante:** N/C
Detalhe: Adaptador curto com bolsa e rosca para registro, pvc, soldavel, dn 32mm x 1 Adaptador curto com bolsa e rosca para registro, pvc, soldavel, dn 32mm x 1 , instalado em prumada de agua - fornecimento e instalacao. af_06/2022
Registrado em: 23/02/2026 - 17:45:41

278 - Adaptador com flanges livres, pvc, soldavel, dn 75 mm x 2 1/2 Adaptador com flanges livres, pvc, soldavel, dn 75 mm x 2 1/2 , instalado em reservacao de agua de edificacao que possua reservatorio de fibra/fibrocimento fornecimento e instalacao. af_06/2016

Quantidade: 1,0000 **Sigla:** UN
Valor Unitário: 328,00 **Valor Total:** 328,00
Modelo: N/C **Marca/Fabricante:** N/C
Detalhe: Adaptador com flanges livres, pvc, soldavel, dn 75 mm x 2 1/2 Adaptador com flanges livres, pvc, soldavel, dn 75 mm x 2 1/2 , instalado em reservacao de agua de edificacao que possua reservatorio de fibra/fibrocimento fornecimento e instalacao. af_06/2016
Registrado em: 23/02/2026 - 17:45:41

E-DOCS - CÓPIA DO PROCESSO 2025-6X76D GERADO POR UDSON OLIVEIRA RAMOS DE AGUIAR EM 13/05/2026 07:51 DOCUMENTO 1 / 1 PÁGINA 1727 / 5723

2026-15LKDF - E-DOCS - CÓPIA SIMPLES 06/03/2026 11:53 PÁGINA 159 / 215

279 - Adaptador curto com bolsa e rosca para registro, pvc, soldavel, dn 25 mm x 3/4 Adaptador curto com bolsa e rosca para registro, pvc, soldavel, dn 25 mm x 3/4 , instalado em reservacao de agua de edificacao que possua reservatorio de fibra/fibrocimento fornecimento e instalacao. af_06/2016

Quantidade: 58,0000
Sigla: UN
Valor Unitário: 7,00
Valor Total: 406,00
Modelo: N/C
Marca/Fabricante: N/C
Detalhe: Adaptador curto com bolsa e rosca para registro, pvc, soldavel, dn 25 mm x 3/4 Adaptador curto com bolsa e rosca para registro, pvc, soldavel, dn 25 mm x 3/4 , instalado em reservacao de agua de edificacao que possua reservatorio de fibra/fibrocimento fornecimento e instalacao. af_06/2016
Registrado em: 23/02/2026 - 17:45:41

280 - Adaptador curto com bolsa e rosca para registro, pvc, soldavel, dn 32mm x 1 (Item 12.11 da PO) Adaptador curto com bolsa e rosca para registro, pvc, soldavel, dn 32mm x 1 , instalado em prumada de agua - fornecimento e instalacao. af_06/2022 (Item 12.11 da PO)

Quantidade: 14,0000
Sigla: UN
Valor Unitário: 6,00
Valor Total: 84,00
Modelo: N/C
Marca/Fabricante: N/C
Detalhe: Adaptador curto com bolsa e rosca para registro, pvc, soldavel, dn 32mm x 1 (Item 12.11 da PO) Adaptador curto com bolsa e rosca para registro, pvc, soldavel, dn 32mm x 1 , instalado em prumada de agua - fornecimento e instalacao. af_06/2022 (Item 12.11 da PO)
Registrado em: 23/02/2026 - 17:45:41

281 - Adaptador curto com bolsa e rosca para registro, pvc, soldavel, dn 50mm x 1.1/2 Adaptador curto com bolsa e rosca para registro, pvc, soldavel, dn 50mm x 1.1/2, instalado em ramal de distribuicao de agua - fornecimento e instalacao. af_06/2022

Quantidade: 38,0000
Sigla: UN
Valor Unitário: 16,00
Valor Total: 608,00
Modelo: N/C
Marca/Fabricante: N/C
Detalhe: Adaptador curto com bolsa e rosca para registro, pvc, soldavel, dn 50mm x 1.1/2 Adaptador curto com bolsa e rosca para registro, pvc, soldavel, dn 50mm x 1.1/2, instalado em ramal de distribuicao de agua - fornecimento e instalacao. af_06/2022
Registrado em: 23/02/2026 - 17:45:41

282 - Adaptador curto com bolsa e rosca para registro, pvc, soldavel, dn 60mm x 2 Adaptador curto com bolsa e rosca para registro, pvc, soldavel, dn 60mm x 2 , instalado em prumada de agua - fornecimento e instalacao. af_06/2022

Quantidade: 10,0000
Sigla: UN
Valor Unitário: 24,00
Valor Total: 240,00
Modelo: N/C
Marca/Fabricante: N/C
Detalhe: Adaptador curto com bolsa e rosca para registro, pvc, soldavel, dn 60mm x 2 Adaptador curto com bolsa e rosca para registro, pvc, soldavel, dn 60mm x 2 , instalado em prumada de agua - fornecimento e instalacao. af_06/2022
Registrado em: 23/02/2026 - 17:45:42

283 - BUCHA DE REDUCAO, CURTA, PVC, SOLDAVEL, DN 32 X 25 MM, INSTALADO EM RAMAL DE DISTRIBUICAO DE AGUA BUCHA DE REDUCAO, CURTA, PVC, SOLDAVEL, DN 32 X 25 MM, INSTALADO EM RAMAL DE DISTRIBUICAO DE AGUA - FORNECIMENTO E INSTALACAO. AF_06/2022

Quantidade: 3,0000
Sigla: UN
Valor Unitário: 8,00
Valor Total: 24,00
Modelo: N/C
Marca/Fabricante: N/C
Detalhe: BUCHA DE REDUCAO, CURTA, PVC, SOLDAVEL, DN 32 X 25 MM, INSTALADO EM RAMAL DE DISTRIBUICAO DE AGUA BUCHA DE REDUCAO, CURTA, PVC, SOLDAVEL, DN 32 X 25 MM, INSTALADO EM RAMAL DE DISTRIBUICAO DE AGUA - FORNECIMENTO E INSTALACAO. AF_06/2022
Registrado em: 23/02/2026 - 17:45:42

284 - Bucha de reducao, curta, pvc, soldavel, dn 60 x 50 mm, instalado em prumada de agua Bucha de reducao, curta, pvc, soldavel, dn 60 x 50 mm, instalado em prumada de agua - fornecimento e instalacao. af_06/2022

Quantidade: 7,0000
Sigla: UN
Valor Unitário: 18,00
Valor Total: 126,00
Modelo: N/C
Marca/Fabricante: N/C

E-DOCS - CÓPIA DO PROCESSO 2025-6X76D GERADO POR UDSON OLIVEIRA RAMOS DE AGUIAR EM 13/05/2026 07:51 DOCUMENTO 1 / 1 PÁGINA 1728 / 5723

2026-15LKDF - E-DOCS - CÓPIA SIMPLES 06/03/2026 11:53 PÁGINA 160 / 215

Detalhe: Bucha de reducao, curta, pvc, soldavel, dn 60 x 50 mm, instalado em prumada de agua Bucha de reducao, curta, pvc, soldavel, dn 60 x 50 mm, instalado em prumada de agua - fornecimento e instalacao. af_06/2022

Registrado em: 23/02/2026 - 17:45:42

285 - Bucha de reducao, curta, pvc, soldavel, dn 75 x 60 mm, instalado em prumada de agua Bucha de reducao, curta, pvc, soldavel, dn 75 x 60 mm, instalado em prumada de agua - fornecimento e instalacao

Quantidade: 1,0000
Sigla: UN
Valor Unitário: 18,00
Valor Total: 18,00
Modelo: N/C
Marca/Fabricante: N/C
Detalhe: Bucha de reducao, curta, pvc, soldavel, dn 75 x 60 mm, instalado em prumada de agua Bucha de reducao, curta, pvc, soldavel, dn 75 x 60 mm, instalado em prumada de agua - fornecimento e instalacao
Registrado em: 23/02/2026 - 17:45:42

286 - Bucha de reducao, curta, pvc, soldavel, dn 85 x 75 mm, instalado em prumada de agua Bucha de reducao, curta, pvc, soldavel, dn 85 x 75 mm, instalado em prumada de agua - fornecimento e instalacao

Quantidade: 2,0000
Sigla: UN
Valor Unitário: 18,00
Valor Total: 36,00
Modelo: N/C
Marca/Fabricante: N/C
Detalhe: Bucha de reducao, curta, pvc, soldavel, dn 85 x 75 mm, instalado em prumada de agua Bucha de reducao, curta, pvc, soldavel, dn 85 x 75 mm, instalado em prumada de agua - fornecimento e instalacao
Registrado em: 23/02/2026 - 17:45:42

287 - Bucha de reducao, longa, pvc, soldavel, dn 50 x 25 mm, instalado em ramal de distribuicao de agua Bucha de reducao, longa, pvc, soldavel, dn 50 x 25 mm, instalado em ramal de distribuicao de agua - fornecimento e instalacao. af_06/2022

Quantidade: 7,0000
Sigla: UN
Valor Unitário: 15,00
Valor Total: 105,00
Modelo: N/C
Marca/Fabricante: N/C
Detalhe: Bucha de reducao, longa, pvc, soldavel, dn 50 x 25 mm, instalado em ramal de distribuicao de agua Bucha de reducao, longa, pvc, soldavel, dn 50 x 25 mm, instalado em ramal de distribuicao de agua - fornecimento e instalacao. af_06/2022
Registrado em: 23/02/2026 - 17:45:42

288 - Bucha de reducao, longa, pvc, soldavel, dn 50 x 32 mm, instalado em ramal de distribuicao de agua Bucha de reducao, longa, pvc, soldavel, dn 50 x 32 mm, instalado em ramal de distribuicao de agua - fornecimento e instalacao.

Quantidade: 1,0000
Sigla: UN
Valor Unitário: 15,00
Valor Total: 15,00
Modelo: N/C
Marca/Fabricante: N/C
Detalhe: Bucha de reducao, longa, pvc, soldavel, dn 50 x 32 mm, instalado em ramal de distribuicao de agua Bucha de reducao, longa, pvc, soldavel, dn 50 x 32 mm, instalado em ramal de distribuicao de agua - fornecimento e instalacao.
Registrado em: 23/02/2026 - 17:45:42

289 - Bucha de reducao, longa, pvc, soldavel, dn 60 x 25 mm, instalado em prumada de agua Bucha de reducao, longa, pvc, soldavel, dn 60 x 25 mm, instalado em prumada de agua - fornecimento e instalacao. af_06/2022

Quantidade: 7,0000
Sigla: UN
Valor Unitário: 21,00
Valor Total: 147,00
Modelo: N/C
Marca/Fabricante: N/C
Detalhe: Bucha de reducao, longa, pvc, soldavel, dn 60 x 25 mm, instalado em prumada de agua Bucha de reducao, longa, pvc, soldavel, dn 60 x 25 mm, instalado em prumada de agua - fornecimento e instalacao. af_06/2022
Registrado em: 23/02/2026 - 17:45:42

290 - Bucha de reducao, longa, pvc, soldavel, dn 60 x 32 mm, instalado em prumada de agua Bucha de reducao, longa, pvc, soldavel, dn 60 x 32 mm, instalado em prumada de agua - fornecimento e instalacao. af_06/2022

Quantidade: 3,0000
Sigla: UN
Valor Unitário: 25,00
Valor Total: 75,00
Modelo: N/C
Marca/Fabricante: N/C

E-DOCS - CÓPIA DO PROCESSO 2025-6X76D GERADO POR UDSON OLIVEIRA RAMOS DE AGUIAR EM 13/05/2026 07:51 DOCUMENTO 1 / 1 PÁGINA 1729 / 5723

2026-15LKDF - E-DOCS - CÓPIA SIMPLES 06/03/2026 11:53 PÁGINA 161 / 215

Detalhe: Bucha de reducao, longa, pvc, soldavel, dn 60 x 32 mm, instalado em prumada de agua Bucha de reducao, longa, pvc, soldavel, dn 60 x 32 mm, instalado em prumada de agua - fornecimento e instalacao. af_06/2022
Registrado em: 23/02/2026 - 17:45:42

291 - Bucha de reducao, longa, pvc, soldavel, dn 75 x 50 mm, instalado em prumada de agua Bucha de reducao, longa, pvc, soldavel, dn 75 x 50 mm, instalado em prumada de agua - fornecimento e instalacao. af_06/2022

Quantidade: 1,0000
Sigla: UN
Valor Unitário: 37,00
Valor Total: 37,00
Modelo: N/C
Marca/Fabricante: N/C
Detalhe: Bucha de reducao, longa, pvc, soldavel, dn 75 x 50 mm, instalado em prumada de agua Bucha de reducao, longa, pvc, soldavel, dn 75 x 50 mm, instalado em prumada de agua - fornecimento e instalacao. af_06/2022
Registrado em: 23/02/2026 - 17:45:42

292 - Bucha de reducao, longa, pvc, soldavel, dn 50 x 32 mm (Item 12.23 da PO) Bucha de reducao, longa, pvc, soldavel, dn 50 x 32 mm, instalado em ramal de distribuicao de agua - fornecimento e instalacao. (Item 12.23 da PO)

Quantidade: 1,0000
Sigla: UN
Valor Unitário: 15,00
Valor Total: 15,00
Modelo: N/C
Marca/Fabricante: N/C
Detalhe: Bucha de reducao, longa, pvc, soldavel, dn 50 x 32 mm (Item 12.23 da PO) Bucha de reducao, longa, pvc, soldavel, dn 50 x 32 mm, instalado em ramal de distribuicao de agua - fornecimento e instalacao. (Item 12.23 da PO)
Registrado em: 23/02/2026 - 17:45:42

293 - Luva de correr, pvc, soldavel, dn 60mm, instalado em prumada de agua Luva de correr, pvc, soldavel, dn 60mm, instalado em prumada de agua fornecimento e instalacao. af_06/2022

Quantidade: 1,0000
Sigla: UN
Valor Unitário: 65,00
Valor Total: 65,00
Modelo: N/C
Marca/Fabricante: N/C
Detalhe: Luva de correr, pvc, soldavel, dn 60mm, instalado em prumada de agua Luva de correr, pvc, soldavel, dn 60mm, instalado em prumada de agua fornecimento e instalacao. af_06/2022
Registrado em: 23/02/2026 - 17:45:42

294 - Luva de reducao, pvc, soldavel, dn 32mm x 25mm, instalado em ramal ou sub-ramal de agua Luva de reducao, pvc, soldavel, dn 32mm x 25mm, instalado em ramal ou sub-ramal de agua - fornecimento e instalacao. af_06/2022

Quantidade: 4,0000
Sigla: UN
Valor Unitário: 12,00
Valor Total: 48,00
Modelo: N/C
Marca/Fabricante: N/C
Detalhe: Luva de reducao, pvc, soldavel, dn 32mm x 25mm, instalado em ramal ou sub-ramal de agua Luva de reducao, pvc, soldavel, dn 32mm x 25mm, instalado em ramal ou sub-ramal de agua - fornecimento e instalacao. af_06/2022
Registrado em: 23/02/2026 - 17:45:42

295 - Luva de reducao, pvc, soldavel, dn 60mm x 50mm, instalado em prumada de agua Luva de reducao, pvc, soldavel, dn 60mm x 50mm, instalado em prumada de agua - fornecimento e instalacao. af_06/2022

Quantidade: 3,0000
Sigla: UN
Valor Unitário: 26,00
Valor Total: 78,00
Modelo: N/C
Marca/Fabricante: N/C
Detalhe: Luva de reducao, pvc, soldavel, dn 60mm x 50mm, instalado em prumada de agua Luva de reducao, pvc, soldavel, dn 60mm x 50mm, instalado em prumada de agua - fornecimento e instalacao. af_06/2022
Registrado em: 23/02/2026 - 17:45:42

296 - Luva, pvc, soldavel, dn 32mm, instalado em prumada de agua Luva, pvc, soldavel, dn 32mm, instalado em prumada de agua - fornecimento e instalacao. af_06/2022

Quantidade: 2,0000
Sigla: UN
Valor Unitário: 7,00
Valor Total: 14,00
Modelo: N/C
Marca/Fabricante: N/C
Detalhe: Luva, pvc, soldavel, dn 32mm, instalado em prumada de agua Luva, pvc, soldavel, dn 32mm, instalado em prumada de agua - fornecimento e instalacao. af_06/2022

E-DOCS - CÓPIA DO PROCESSO 2025-6X76D GERADO POR UDSON OLIVEIRA RAMOS DE AGUIAR EM 13/05/2026 07:51 DOCUMENTO 1 / 1 PÁGINA 1730 / 5723

2026-15LKDF - E-DOCS - CÓPIA SIMPLES 06/03/2026 11:53 PÁGINA 162 / 215

Registrado em: 23/02/2026 - 17:45:42

297 - Luva, pvc, soldavel, dn 60mm, instalado em prumada de agua Luva, pvc, soldavel, dn 60mm, instalado em prumada de agua - fornecimento e instalacao. af_06/2022

Quantidade: 2,0000
Sigla: UN
Valor Unitário: 29,00
Valor Total: 58,00
Modelo: N/C
Marca/Fabricante: N/C
Detalhe: Luva, pvc, soldavel, dn 60mm, instalado em prumada de agua Luva, pvc, soldavel, dn 60mm, instalado em prumada de agua - fornecimento e instalacao. af_06/2022
Registrado em: 23/02/2026 - 17:45:42

298 - JOELHO 90 GRAUS, PVC, SOLDAVEL, DN 25MM, INSTALADO EM RAMAL OU SUB-RAMAL DE AGUA JOELHO 90 GRAUS, PVC, SOLDAVEL, DN 25MM, INSTALADO EM RAMAL OU SUB-RAMAL DE AGUA - FORNECIMENTO E INSTALACAO. AF_06/2022

Quantidade: 123,0000
Sigla: UN
Valor Unitário: 10,00
Valor Total: 1.230,00
Modelo: N/C
Marca/Fabricante: N/C
Detalhe: JOELHO 90 GRAUS, PVC, SOLDAVEL, DN 25MM, INSTALADO EM RAMAL OU SUB-RAMAL DE AGUA JOELHO 90 GRAUS, PVC, SOLDAVEL, DN 25MM, INSTALADO EM RAMAL OU SUB-RAMAL DE AGUA - FORNECIMENTO E INSTALACAO. AF_06/2022
Registrado em: 23/02/2026 - 17:45:42

299 - Joelho 90 graus, pvc, soldavel, dn 32mm, instalado em ramal ou sub-ramal de agua Joelho 90 graus, pvc, soldavel, dn 32mm, instalado em ramal ou sub-ramal de agua - fornecimento e instalacao. af_06/2022

Quantidade: 53,0000
Sigla: UN
Valor Unitário: 15,00
Valor Total: 795,00
Modelo: N/C
Marca/Fabricante: N/C
Detalhe: Joelho 90 graus, pvc, soldavel, dn 32mm, instalado em ramal ou sub-ramal de agua Joelho 90 graus, pvc, soldavel, dn 32mm, instalado em ramal ou sub-ramal de agua - fornecimento e instalacao. af_06/2022
Registrado em: 23/02/2026 - 17:45:42

300 - Joelho 90 graus, pvc, soldavel, dn 50mm, instalado em prumada de agua Joelho 90 graus, pvc, soldavel, dn 50mm, instalado em prumada de agua - fornecimento e instalacao. af_06/2022

Quantidade: 60,0000
Sigla: UN
Valor Unitário: 17,00
Valor Total: 1.020,00
Modelo: N/C
Marca/Fabricante: N/C
Detalhe: Joelho 90 graus, pvc, soldavel, dn 50mm, instalado em prumada de agua Joelho 90 graus, pvc, soldavel, dn 50mm, instalado em prumada de agua - fornecimento e instalacao. af_06/2022
Registrado em: 23/02/2026 - 17:45:42

301 - Te, pvc, soldavel, dn 60mm, instalado em prumada de agua Te, pvc, soldavel, dn 60mm, instalado em prumada de agua - fornecimento e instalacao. af_06/2022

Quantidade: 36,0000
Sigla: UN
Valor Unitário: 61,00
Valor Total: 2.196,00
Modelo: N/C
Marca/Fabricante: N/C
Detalhe: Te, pvc, soldavel, dn 60mm, instalado em prumada de agua Te, pvc, soldavel, dn 60mm, instalado em prumada de agua - fornecimento e instalacao. af_06/2022
Registrado em: 23/02/2026 - 17:45:42

302 - Joelho 90 graus, pvc, soldavel, dn 60mm, instalado em prumada de agua Joelho 90 graus, pvc, soldavel, dn 60mm, instalado em prumada de agua - fornecimento e instalacao. af_06/2022

Quantidade: 10,0000
Sigla: UN
Valor Unitário: 53,00
Valor Total: 530,00
Modelo: N/C
Marca/Fabricante: N/C
Detalhe: Joelho 90 graus, pvc, soldavel, dn 60mm, instalado em prumada de agua Joelho 90 graus, pvc, soldavel, dn 60mm, instalado em prumada de agua - fornecimento e instalacao. af_06/2022
Registrado em: 23/02/2026 - 17:45:42

E-DOCS - CÓPIA DO PROCESSO 2025-6X76D GERADO POR UDSON OLIVEIRA RAMOS DE AGUIAR EM 13/05/2026 07:51 DOCUMENTO 1 / 1 PÁGINA 1731 / 5723

2026-15LKDF - E-DOCS - CÓPIA SIMPLES 06/03/2026 11:53 PÁGINA 163 / 215

303 - Joelho 90 graus, pvc, soldavel, dn 75mm, instalado em prumada de agua Joelho 90 graus, pvc, soldavel, dn 75mm, instalado em prumada de agua - fornecimento e instalacao. af_06/2022

Quantidade: 10,0000
Sigla: UN
Valor Unitário: 137,00
Valor Total: 1.370,00
Modelo: N/C
Marca/Fabricante: N/C
Detalhe: Joelho 90 graus, pvc, soldavel, dn 75mm, instalado em prumada de agua Joelho 90 graus, pvc, soldavel, dn 75mm, instalado em prumada de agua - fornecimento e instalacao. af_06/2022
Registrado em: 23/02/2026 - 17:45:43

304 - Joelho 90 graus com bucha de latao, pvc, soldavel, dn 25mm, x 1/2 Joelho 90 graus com bucha de latao, pvc, soldavel, dn 25mm, x 1/2 instalado em ramal ou sub-ramal de agua - fornecimento e instalacao. af_06/2022

Quantidade: 50,0000
Sigla: UN
Valor Unitário: 15,00
Valor Total: 750,00
Modelo: N/C
Marca/Fabricante: N/C
Detalhe: Joelho 90 graus com bucha de latao, pvc, soldavel, dn 25mm, x 1/2 Joelho 90 graus com bucha de latao, pvc, soldavel, dn 25mm, x 1/2 instalado em ramal ou sub-ramal de agua - fornecimento e instalacao. af_06/2022
Registrado em: 23/02/2026 - 17:45:43

305 - Te, pvc, soldavel, dn 25mm, instalado em ramal de distribuicao de agua Te, pvc, soldavel, dn 25mm, instalado em ramal de distribuicao de agua - fornecimento e instalacao. af_06/2022

Quantidade: 22,0000
Sigla: UN
Valor Unitário: 13,00
Valor Total: 286,00
Modelo: N/C
Marca/Fabricante: N/C
Detalhe: Te, pvc, soldavel, dn 25mm, instalado em ramal de distribuicao de agua Te, pvc, soldavel, dn 25mm, instalado em ramal de distribuicao de agua - fornecimento e instalacao. af_06/2022
Registrado em: 23/02/2026 - 17:45:43

306 - Te, pvc, soldavel, dn 32mm, instalado em ramal de distribuicao de agua Te, pvc, soldavel, dn 32mm, instalado em ramal de distribuicao de agua - fornecimento e instalacao. af_06/2022

Quantidade: 3,0000
Sigla: UN
Valor Unitário: 20,00
Valor Total: 60,00
Modelo: N/C
Marca/Fabricante: N/C
Detalhe: Te, pvc, soldavel, dn 32mm, instalado em ramal de distribuicao de agua Te, pvc, soldavel, dn 32mm, instalado em ramal de distribuicao de agua - fornecimento e instalacao. af_06/2022
Registrado em: 23/02/2026 - 17:45:43

307 - Te, pvc, soldavel, dn 50mm, instalado em prumada de agua Te, pvc, soldavel, dn 50mm, instalado em prumada de agua - fornecimento e instalacao. af_06/2022

Quantidade: 16,0000
Sigla: UN
Valor Unitário: 28,00
Valor Total: 448,00
Modelo: N/C
Marca/Fabricante: N/C
Detalhe: Te, pvc, soldavel, dn 50mm, instalado em prumada de agua Te, pvc, soldavel, dn 50mm, instalado em prumada de agua - fornecimento e instalacao. af_06/2022
Registrado em: 23/02/2026 - 17:45:43

308 - Te, pvc, soldavel, dn 60mm, instalado em prumada de agua (Item 12.39 da PO) Te, pvc, soldavel, dn 60mm, instalado em prumada de agua - fornecimento e instalacao. af_06/2022 (Item 12.39 da PO)

Quantidade: 14,0000
Sigla: UN
Valor Unitário: 61,00
Valor Total: 854,00
Modelo: N/C
Marca/Fabricante: N/C
Detalhe: Te, pvc, soldavel, dn 60mm, instalado em prumada de agua (Item 12.39 da PO) Te, pvc, soldavel, dn 60mm, instalado em prumada de agua - fornecimento e instalacao. af_06/2022 (Item 12.39 da PO)
Registrado em: 23/02/2026 - 17:45:43

E-DOCS - CÓPIA DO PROCESSO 2025-6X76D GERADO POR UDSON OLIVEIRA RAMOS DE AGUIAR EM 13/05/2026 07:51 DOCUMENTO 1 / 1 PÁGINA 1732 / 5723

2026-15LKDF - E-DOCS - CÓPIA SIMPLES 06/03/2026 11:53 PÁGINA 164 / 215

309 - Te, pvc, soldavel, dn 75mm, instalado em prumada de agua Te, pvc, soldavel, dn 75mm, instalado em prumada de agua - fornecimento e instalacao. af_06/2022

Quantidade: 1,0000 **Sigla:** UN
Valor Unitário: 105,00 **Valor Total:** 105,00
Modelo: N/C **Marca/Fabricante:** N/C
Detalhe: Te, pvc, soldavel, dn 75mm, instalado em prumada de agua Te, pvc, soldavel, dn 75mm, instalado em prumada de agua - fornecimento e instalacao. af_06/2022
Registrado em: 23/02/2026 - 17:45:43

310 - Te de reducao, pvc, soldavel, dn 32mm x 25mm, instalado em prumada de agua Te de reducao, pvc, soldavel, dn 32mm x 25mm, instalado em prumada de agua - fornecimento e instalacao. af_06/2022

Quantidade: 3,0000 **Sigla:** UN
Valor Unitário: 17,00 **Valor Total:** 51,00
Modelo: N/C **Marca/Fabricante:** N/C
Detalhe: Te de reducao, pvc, soldavel, dn 32mm x 25mm, instalado em prumada de agua Te de reducao, pvc, soldavel, dn 32mm x 25mm, instalado em prumada de agua - fornecimento e instalacao. af_06/2022
Registrado em: 23/02/2026 - 17:45:43

311 - Te de reducao, pvc, soldavel, dn 50mm x 25mm, instalado em prumada de agua Te de reducao, pvc, soldavel, dn 50mm x 25mm, instalado em prumada de agua - fornecimento e instalacao. af_06/2022

Quantidade: 13,0000 **Sigla:** UN
Valor Unitário: 25,00 **Valor Total:** 325,00
Modelo: N/C **Marca/Fabricante:** N/C
Detalhe: Te de reducao, pvc, soldavel, dn 50mm x 25mm, instalado em prumada de agua Te de reducao, pvc, soldavel, dn 50mm x 25mm, instalado em prumada de agua - fornecimento e instalacao. af_06/2022
Registrado em: 23/02/2026 - 17:45:43

312 - Te de reducao, pvc, soldavel, dn 75mm x 50mm, instalado em prumada de agua Te de reducao, pvc, soldavel, dn 75mm x 50mm, instalado em prumada de agua - fornecimento e instalacao. af_06/2022

Quantidade: 1,0000 **Sigla:** UN
Valor Unitário: 79,00 **Valor Total:** 79,00
Modelo: N/C **Marca/Fabricante:** N/C
Detalhe: Te de reducao, pvc, soldavel, dn 75mm x 50mm, instalado em prumada de agua Te de reducao, pvc, soldavel, dn 75mm x 50mm, instalado em prumada de agua - fornecimento e instalacao. af_06/2022
Registrado em: 23/02/2026 - 17:45:43

313 - Te de reducao, pvc, soldavel, dn 75mm x 60 mm, instalado em prumada de agua Te de reducao, pvc, soldavel, dn 75mm x 60 mm, instalado em prumada de agua - fornecimento e instalacao.

Quantidade: 2,0000 **Sigla:** UN
Valor Unitário: 38,00 **Valor Total:** 76,00
Modelo: N/C **Marca/Fabricante:** N/C
Detalhe: Te de reducao, pvc, soldavel, dn 75mm x 60 mm, instalado em prumada de agua Te de reducao, pvc, soldavel, dn 75mm x 60 mm, instalado em prumada de agua - fornecimento e instalacao.
Registrado em: 23/02/2026 - 17:45:43

314 - Te de reducao, pvc, soldavel, dn 85mm x 60mm, instalado em prumada de agua Te de reducao, pvc, soldavel, dn 85mm x 60mm, instalado em prumada de agua - fornecimento e instalacao. af_06/2022

Quantidade: 2,0000 **Sigla:** UN
Valor Unitário: 162,00 **Valor Total:** 324,00
Modelo: N/C **Marca/Fabricante:** N/C
Detalhe: Te de reducao, pvc, soldavel, dn 85mm x 60mm, instalado em prumada de agua Te de reducao, pvc, soldavel, dn 85mm x 60mm, instalado em prumada de agua - fornecimento e instalacao. af_06/2022
Registrado em: 23/02/2026 - 17:45:43

E-DOCS - CÓPIA DO PROCESSO 2025-6X76D GERADO POR UDSON OLIVEIRA RAMOS DE AGUIAR EM 13/05/2026 07:51 DOCUMENTO 1 / 1 PÁGINA 1733 / 5723

2026-15LKDF - E-DOCS - CÓPIA SIMPLES 06/03/2026 11:53 PÁGINA 165 / 215

315 - Te com bucha de latao na bolsa central, pvc, soldavel, dn 25mm x 1/2 Te com bucha de latao na bolsa central, pvc, soldavel, dn 25mm x 1/2 , instalado em ramal ou sub-ramal de agua - fornecimento e instalacao. af_06/2022

Quantidade: 16,0000 **Sigla:** UN
Valor Unitário: 25,00 **Valor Total:** 400,00
Modelo: N/C **Marca/Fabricante:** N/C
Detalhe: Te com bucha de latao na bolsa central, pvc, soldavel, dn 25mm x 1/2 Te com bucha de latao na bolsa central, pvc, soldavel, dn 25mm x 1/2 , instalado em ramal ou sub-ramal de agua - fornecimento e instalacao. af_06/2022
Registrado em: 23/02/2026 - 17:45:43

316 - Uniao, pvc, soldavel, dn 25mm, instalado em prumada de agua Uniao, pvc, soldavel, dn 25mm, instalado em prumada de agua - fornecimento e instalacao. af_06/2022

Quantidade: 2,0000 **Sigla:** UN
Valor Unitário: 15,00 **Valor Total:** 30,00
Modelo: N/C **Marca/Fabricante:** N/C
Detalhe: Uniao, pvc, soldavel, dn 25mm, instalado em prumada de agua Uniao, pvc, soldavel, dn 25mm, instalado em prumada de agua - fornecimento e instalacao. af_06/2022
Registrado em: 23/02/2026 - 17:45:43

317 - Uniao, pvc, soldavel, dn 50mm, instalado em prumada de agua Uniao, pvc, soldavel, dn 50mm, instalado em prumada de agua - fornecimento e instalacao. af_06/2022

Quantidade: 2,0000 **Sigla:** UN
Valor Unitário: 47,00 **Valor Total:** 94,00
Modelo: N/C **Marca/Fabricante:** N/C
Detalhe: Uniao, pvc, soldavel, dn 50mm, instalado em prumada de agua Uniao, pvc, soldavel, dn 50mm, instalado em prumada de agua - fornecimento e instalacao. af_06/2022
Registrado em: 23/02/2026 - 17:45:43

318 - REGISTRO DE GAVETA BRUTO, LATAO, ROSCAVEL, 1 - FORNECIMENTO E INSTALACAO. AF_08/2021 REGISTRO DE GAVETA BRUTO, LATAO, ROSCAVEL, 1 - FORNECIMENTO E INSTALACAO. AF_08/2021

Quantidade: 6,0000 **Sigla:** UN
Valor Unitário: 88,00 **Valor Total:** 528,00
Modelo: N/C **Marca/Fabricante:** N/C
Detalhe: REGISTRO DE GAVETA BRUTO, LATAO, ROSCAVEL, 1 - FORNECIMENTO E INSTALACAO. AF_08/2021 REGISTRO DE GAVETA BRUTO, LATAO, ROSCAVEL, 1 - FORNECIMENTO E INSTALACAO. AF_08/2021
Registrado em: 23/02/2026 - 17:45:43

319 - Registro de gaveta bruto, latao, roscavel, 1 1/2 Registro de gaveta bruto, latao, roscavel, 1 1/2 - fornecimento e instalacao. af_08/2021

Quantidade: 7,0000 **Sigla:** UN
Valor Unitário: 153,00 **Valor Total:** 1.071,00
Modelo: N/C **Marca/Fabricante:** N/C
Detalhe: Registro de gaveta bruto, latao, roscavel, 1 1/2 Registro de gaveta bruto, latao, roscavel, 1 1/2 - fornecimento e instalacao. af_08/2021
Registrado em: 23/02/2026 - 17:45:43

320 - Registro de gaveta bruto, latao, roscavel, 2 Registro de gaveta bruto, latao, roscavel, 2 - fornecimento e instalacao. af_08/2021

Quantidade: 5,0000 **Sigla:** UN
Valor Unitário: 212,00 **Valor Total:** 1.060,00
Modelo: N/C **Marca/Fabricante:** N/C
Detalhe: Registro de gaveta bruto, latao, roscavel, 2 Registro de gaveta bruto, latao, roscavel, 2 - fornecimento e instalacao. af_08/2021
Registrado em: 23/02/2026 - 17:45:43

321 - Registro de gaveta bruto, latao, roscavel, 1, com acabamento e canopla cromados Registro de gaveta bruto, latao, roscavel, 1, com acabamento e canopla cromados - fornecimento e instalacao. af_08/2021

Quantidade: 1,0000 **Sigla:** UN
Valor Unitário: 166,00 **Valor Total:** 166,00

E-DOCS - CÓPIA DO PROCESSO 2025-6X76D GERADO POR UDSON OLIVEIRA RAMOS DE AGUIAR EM 13/05/2026 07:51 DOCUMENTO 1 / 1 PÁGINA 1734 / 5723

2026-15LKDF - E-DOCS - CÓPIA SIMPLES 06/03/2026 11:53 PÁGINA 166 / 215

Modelo: N/C **Marca/Fabricante:** N/C

Detalhe: Registro de gaveta bruto, latao, roscavel, 1, com acabamento e canopla cromados Registro de gaveta bruto, latao, roscavel, 1, com acabamento e canopla cromados - fornecimento e instalacao. af_08/2021

Registrado em: 23/02/2026 - 17:45:43

322 - Registro de gaveta bruto, latao, roscavel, 1 1/2, com acabamento e canopla cromados Registro de gaveta bruto, latao, roscavel, 1 1/2, com acabamento e canopla cromados - fornecimento e instalacao. af_08/2021

Quantidade: 10,0000 **Sigla:** UN

Valor Unitário: 242,00 **Valor Total:** 2.420,00

Modelo: N/C **Marca/Fabricante:** N/C

Detalhe: Registro de gaveta bruto, latao, roscavel, 1 1/2, com acabamento e canopla cromados Registro de gaveta bruto, latao, roscavel, 1 1/2, com acabamento e canopla cromados - fornecimento e instalacao. af_08/2021

Registrado em: 23/02/2026 - 17:45:43

323 - Registro de pressao bruto, latao, roscavel, 3/4, com acabamento e canopla cromados Registro de pressao bruto, latao, roscavel, 3/4, com acabamento e canopla cromados - fornecimento e instalacao. af_08/2021

Quantidade: 10,0000 **Sigla:** UN

Valor Unitário: 129,00 **Valor Total:** 1.290,00

Modelo: N/C **Marca/Fabricante:** N/C

Detalhe: Registro de pressao bruto, latao, roscavel, 3/4, com acabamento e canopla cromados Registro de pressao bruto, latao, roscavel, 3/4, com acabamento e canopla cromados - fornecimento e instalacao. af_08/2021

Registrado em: 23/02/2026 - 17:45:43

324 - Valvula de retencao vertical, de bronze, roscavel, 1 1/2 Valvula de retencao vertical, de bronze, roscavel, 1 1/2 - fornecimento e instalacao. af_08/2021

Quantidade: 1,0000 **Sigla:** UN

Valor Unitário: 146,00 **Valor Total:** 146,00

Modelo: N/C **Marca/Fabricante:** N/C

Detalhe: Valvula de retencao vertical, de bronze, roscavel, 1 1/2 Valvula de retencao vertical, de bronze, roscavel, 1 1/2 - fornecimento e instalacao. af_08/2021

Registrado em: 23/02/2026 - 17:45:43

325 - Pressurizador (grupo de pressao) - pressao maxima: 32 (m.c.a.);vazao maxima: 52.000 (l/h) Pressurizador (grupo de pressao) - pressao maxima: 32 (m.c.a.);vazao maxima: 52.000 (l/h)

Quantidade: 1,0000 **Sigla:** UN

Valor Unitário: 62.608,00 **Valor Total:** 62.608,00

Modelo: N/C **Marca/Fabricante:** N/C

Detalhe: Pressurizador (grupo de pressao) - pressao maxima: 32 (m.c.a.),vazao maxima: 52.000 (l/h) Pressurizador (grupo de pressao) - pressao maxima: 32 (m.c.a.),vazao maxima: 52.000 (l/h)

Registrado em: 23/02/2026 - 17:45:43

326 - Bomba centrifuga, trifasica, 1,5 cv ou 1,48 hp, hm 10 a 24 m, q 6,1 a 21,9 m3/h Bomba centrifuga, trifasica, 1,5 cv ou 1,48 hp, hm 10 a 24 m, q 6,1 a 21,9 m3/h - fornecimento e instalacao. af_12/2020

Quantidade: 2,0000 **Sigla:** UN

Valor Unitário: 2.102,00 **Valor Total:** 4.204,00

Modelo: N/C **Marca/Fabricante:** N/C

Detalhe: Bomba centrifuga, trifasica, 1,5 cv ou 1,48 hp, hm 10 a 24 m, q 6,1 a 21,9 m3/h Bomba centrifuga, trifasica, 1,5 cv ou 1,48 hp, hm 10 a 24 m, q 6,1 a 21,9 m3/h - fornecimento e instalacao. af_12/2020

Registrado em: 23/02/2026 - 17:45:44

327 - Caixa d´agua em polietileno, 2000 litros - fornecimento e instalacao. af_06/2021 Caixa d´agua em polietileno, 2000 litros - fornecimento e instalacao. af_06/2021

Quantidade: 1,0000 **Sigla:** UN

Valor Unitário: 1.503,00 **Valor Total:** 1.503,00

Modelo: N/C **Marca/Fabricante:** N/C

Detalhe: Caixa d´agua em polietileno, 2000 litros - fornecimento e instalacao. af_06/2021 Caixa d´agua em polietileno, 2000 litros - fornecimento e instalacao. af_06/2021

E-DOCS - CÓPIA DO PROCESSO 2025-6X76D GERADO POR UDSON OLIVEIRA RAMOS DE AGUIAR EM 13/05/2026 07:51 DOCUMENTO 1 / 1 PÁGINA 1735 / 5723

2026-15LKDF - E-DOCS - CÓPIA SIMPLES 06/03/2026 11:53 PÁGINA 167 / 215

Registrado em: 23/02/2026 - 17:45:44

328 - Cisterna modular 600 litros Cisterna modular 600 litros

Quantidade: 6,0000
Sigla: UN
Valor Unitário: 2.327,00
Valor Total: 13.962,00
Modelo: N/C
Marca/Fabricante: N/C
Detalhe: Cisterna modular 600 litros Cisterna modular 600 litros
Registrado em: 23/02/2026 - 17:45:44

329 - Smart filtro Smart filtro

Quantidade: 2,0000
Sigla: UN
Valor Unitário: 502,00
Valor Total: 1.004,00
Modelo: N/C
Marca/Fabricante: N/C
Detalhe: Smart filtro Smart filtro
Registrado em: 23/02/2026 - 17:45:44

330 - Niple, em ferro galvanizado, conexao rosqueada, dn 15 (1/2),instalado em ramais e sub-ramais de gas Niple, em ferro galvanizado, conexao rosqueada, dn 15 (1/2), instalado em ramais e sub-ramais de gas - fornecimento e instalacao. af_10/2020

Quantidade: 10,0000
Sigla: UN
Valor Unitário: 17,00
Valor Total: 170,00
Modelo: N/C
Marca/Fabricante: N/C
Detalhe: Niple, em ferro galvanizado, conexao rosqueada, dn 15 (1/2),instalado em ramais e sub-ramais de gas Niple, em ferro galvanizado, conexao rosqueada, dn 15 (1/2), instalado em ramais e sub-ramais de gas - fornecimento e instalacao. af_10/2020
Registrado em: 23/02/2026 - 17:45:44

331 - FORNECIMENTO E INSTALACAO DE ENGATE FLEXIVEL EM PLASTICO BRANCO, 1/2 X 30 CM ENGATE FLEXIVEL EM PLASTICO BRANCO, 1/2 X 30CM - FORNECIMENTO E INSTALACAO. AF_01/2020

Quantidade: 5,0000
Sigla: UN
Valor Unitário: 11,00
Valor Total: 55,00
Modelo: N/C
Marca/Fabricante: N/C
Detalhe: FORNECIMENTO E INSTALACAO DE ENGATE FLEXIVEL EM PLASTICO BRANCO, 1/2 X 30 CM ENGATE FLEXIVEL EM PLASTICO BRANCO, 1/2 X 30CM - FORNECIMENTO E INSTALACAO. AF_01/2020
Registrado em: 23/02/2026 - 17:45:44

332 - Reservatorio dagua conforme projeto 40m3 - coluna seca 10,0m pintada Reservatorio dagua conforme projeto 40m3 - coluna seca 10,0m pintada

Quantidade: 1,0000
Sigla: UN
Valor Unitário: 108.650,00
Valor Total: 108.650,00
Modelo: N/C
Marca/Fabricante: N/C
Detalhe: Reservatorio dagua conforme projeto 40m3 - coluna seca 10,0m pintada Reservatorio dagua conforme projeto 40m3 - coluna seca 10,0m pintada
Registrado em: 23/02/2026 - 17:45:44

333 - TUBO PVC, SERIE R, AGUA PLUVIAL, DN 100 MM FORNECIDO E INSTALADO EM CONDUTORES VERTICAIS TUBO PVC, SERIE R, AGUA PLUVIAL, DN 100 MM, FORNECIDO E INSTALADO EM CONDUTORES VERTICAIS DE AGUAS PLUVIAIS. AF_06/2022

Quantidade: 414,8000
Sigla: M
Valor Unitário: 46,00
Valor Total: 19.080,80
Modelo: N/C
Marca/Fabricante: N/C
Detalhe: TUBO PVC, SERIE R, AGUA PLUVIAL, DN 100 MM FORNECIDO E INSTALADO EM CONDUTORES VERTICAIS TUBO PVC, SERIE R, AGUA PLUVIAL, DN 100 MM, FORNECIDO E INSTALADO EM CONDUTORES VERTICAIS DE AGUAS PLUVIAIS. AF_06/2022
Registrado em: 23/02/2026 - 17:45:44

334 - Tubo pvc, serie r, agua pluvial, dn 150 mm Tubo pvc, serie r, agua pluvial, dn 150 mm, fornecido e instalado em condutores verticais de aguas pluviais. af_06/2022

E-DOCS - CÓPIA DO PROCESSO 2025-6X76D GERADO POR UDSON OLIVEIRA RAMOS DE AGUIAR EM 13/05/2026 07:51 DOCUMENTO 1 / 1 PÁGINA 1736 / 5723

2026-15LKDF - E-DOCS - CÓPIA SIMPLES 06/03/2026 11:53 PÁGINA 168 / 215

Quantidade: 186,0000 **Sigla:** M
Valor Unitário: 96,00 **Valor Total:** 17.856,00
Modelo: N/C **Marca/Fabricante:** N/C
Detalhe: Tubo pvc, serie r, agua pluvial, dn 150 mm Tubo pvc, serie r, agua pluvial, dn 150 mm, fornecido e instalado em condutores verticais de aguas pluviais. af_06/2022
Registrado em: 23/02/2026 - 17:45:44

335 - Tubo de pvc corrugado de dupla parede para rede coletora de esgoto, dn 200 mm, junta elastica Tubo de pvc corrugado de dupla parede para rede coletora de esgoto, dn 200 mm, junta elastica - fornecimento e assentamento. af_01/2021

Quantidade: 58,4000 **Sigla:** M
Valor Unitário: 163,00 **Valor Total:** 9.519,20
Modelo: N/C **Marca/Fabricante:** N/C
Detalhe: Tubo de pvc corrugado de dupla parede para rede coletora de esgoto, dn 200 mm, junta elastica Tubo de pvc corrugado de dupla parede para rede coletora de esgoto, dn 200 mm, junta elastica - fornecimento e assentamento. af_01/2021
Registrado em: 23/02/2026 - 17:45:44

336 - Tubo de pvc corrugado de dupla parede para rede coletora de esgoto, dn 250 mm, junta elastica - forn Tubo de pvc corrugado de dupla parede para rede coletora de esgoto, dn 250 mm, junta elastica - fornecimento e assentamento. af_01/2021

Quantidade: 103,6000 **Sigla:** M
Valor Unitário: 256,00 **Valor Total:** 26.521,60
Modelo: N/C **Marca/Fabricante:** N/C
Detalhe: Tubo de pvc corrugado de dupla parede para rede coletora de esgoto, dn 250 mm, junta elastica - forn Tubo de pvc corrugado de dupla parede para rede coletora de esgoto, dn 250 mm, junta elastica - fornecimento e assentamento. af_01/2021
Registrado em: 23/02/2026 - 17:45:44

337 - Joelho 45 graus, pvc, serie r, agua pluvial, dn 100 mm, junta elastica, Joelho 45 graus, pvc, serie r, agua pluvial, dn 100 mm, junta elastica, fornecido e instalado em condutores verticais de aguas pluviais. af_06/2022

Quantidade: 13,0000 **Sigla:** UN
Valor Unitário: 58,00 **Valor Total:** 754,00
Modelo: N/C **Marca/Fabricante:** N/C
Detalhe: Joelho 45 graus, pvc, serie r, agua pluvial, dn 100 mm, junta elastica, Joelho 45 graus, pvc, serie r, agua pluvial, dn 100 mm, junta elastica, fornecido e instalado em condutores verticais de aguas pluviais. af_06/2022
Registrado em: 23/02/2026 - 17:45:44

338 - Joelho 45 graus, pvc, serie r, agua pluvial, dn 150 mm, junta elastica Joelho 45 graus, pvc, serie r, agua pluvial, dn 150 mm, junta elastica, fornecido e instalado em condutores verticais de aguas pluviais. af_06/2022

Quantidade: 4,0000 **Sigla:** UN
Valor Unitário: 174,00 **Valor Total:** 696,00
Modelo: N/C **Marca/Fabricante:** N/C
Detalhe: Joelho 45 graus, pvc, serie r, agua pluvial, dn 150 mm, junta elastica Joelho 45 graus, pvc, serie r, agua pluvial, dn 150 mm, junta elastica, fornecido e instalado em condutores verticais de aguas pluviais. af_06/2022
Registrado em: 23/02/2026 - 17:45:44

339 - Joelho 90 graus, pvc, serie r, agua pluvial, dn 100 mm, junta elastica Joelho 90 graus, pvc, serie r, agua pluvial, dn 100 mm, junta elastica, fornecido e instalado em condutores verticais de aguas pluviais. af_06/2022

Quantidade: 129,0000 **Sigla:** UN
Valor Unitário: 57,00 **Valor Total:** 7.353,00
Modelo: N/C **Marca/Fabricante:** N/C
Detalhe: Joelho 90 graus, pvc, serie r, agua pluvial, dn 100 mm, junta elastica Joelho 90 graus, pvc, serie r, agua pluvial, dn 100 mm, junta elastica, fornecido e instalado em condutores verticais de aguas pluviais. af_06/2022
Registrado em: 23/02/2026 - 17:45:44

340 - Joelho 90 graus, pvc, serie r, agua pluvial, dn 150 mm, junta elastica Joelho 90 graus, pvc, serie r, agua pluvial, dn 150 mm, junta elastica, fornecido e instalado em condutores verticais de aguas pluviais. af_06/2022

E-DOCS - CÓPIA DO PROCESSO 2025-6X76D GERADO POR UDSON OLIVEIRA RAMOS DE AGUIAR EM 13/05/2026 07:51 DOCUMENTO 1 / 1 PÁGINA 1737 / 5723

2026-15LKDF - E-DOCS - CÓPIA SIMPLES 06/03/2026 11:53 PÁGINA 169 / 215

Quantidade: 34,0000 **Sigla:** UN
Valor Unitário: 179,00 **Valor Total:** 6.086,00
Modelo: N/C **Marca/Fabricante:** N/C
Detalhe: Joelho 90 graus, pvc, serie r, agua pluvial, dn 150 mm, junta elastica Joelho 90 graus, pvc, serie r, agua pluvial, dn 150 mm, junta elastica, fornecido e instalado em condutores verticais de aguas pluviais. af_06/2022
Registrado em: 23/02/2026 - 17:45:44

341 - Juncao simples, pvc, serie r, agua pluvial, dn 100 x 100 mm, junta elastica Juncao simples, pvc, serie r, agua pluvial, dn 100 x 100 mm, junta elastica, fornecido e instalado em ramal de encaminhamento. af_06/2022

Quantidade: 7,0000 **Sigla:** UN
Valor Unitário: 109,00 **Valor Total:** 763,00
Modelo: N/C **Marca/Fabricante:** N/C
Detalhe: Juncao simples, pvc, serie r, agua pluvial, dn 100 x 100 mm, junta elastica Juncao simples, pvc, serie r, agua pluvial, dn 100 x 100 mm, junta elastica, fornecido e instalado em ramal de encaminhamento. af_06/2022
Registrado em: 23/02/2026 - 17:45:44

342 - Juncao simples, pvc, serie r, agua pluvial, dn 150 x 100 mm, junta elastica Juncao simples, pvc, serie r, agua pluvial, dn 150 x 100 mm, junta elastica, fornecido e instalado em condutores verticais de aguas pluviais. af_06/2022

Quantidade: 2,0000 **Sigla:** UN
Valor Unitário: 272,00 **Valor Total:** 544,00
Modelo: N/C **Marca/Fabricante:** N/C
Detalhe: Juncao simples, pvc, serie r, agua pluvial, dn 150 x 100 mm, junta elastica Juncao simples, pvc, serie r, agua pluvial, dn 150 x 100 mm, junta elastica, fornecido e instalado em condutores verticais de aguas pluviais. af_06/2022
Registrado em: 23/02/2026 - 17:45:44

343 - Luva simples, pvc, serie r, agua pluvial, dn 100 mm, junta elastica Luva simples, pvc, serie r, agua pluvial, dn 100 mm, junta elastica, fornecido e instalado em condutores verticais de aguas pluviais. af_06/2022

Quantidade: 33,0000 **Sigla:** UN
Valor Unitário: 42,00 **Valor Total:** 1.386,00
Modelo: N/C **Marca/Fabricante:** N/C
Detalhe: Luva simples, pvc, serie r, agua pluvial, dn 100 mm, junta elastica Luva simples, pvc, serie r, agua pluvial, dn 100 mm, junta elastica, fornecido e instalado em condutores verticais de aguas pluviais. af_06/2022
Registrado em: 23/02/2026 - 17:45:44

344 - Luva simples, pvc, serie r, agua pluvial, dn 150 mm, junta elastica Luva simples, pvc, serie r, agua pluvial, dn 150 mm, junta elastica, fornecido e instalado em condutores verticais de aguas pluviais. af_06/2022

Quantidade: 2,0000 **Sigla:** UN
Valor Unitário: 102,00 **Valor Total:** 204,00
Modelo: N/C **Marca/Fabricante:** N/C
Detalhe: Luva simples, pvc, serie r, agua pluvial, dn 150 mm, junta elastica Luva simples, pvc, serie r, agua pluvial, dn 150 mm, junta elastica, fornecido e instalado em condutores verticais de aguas pluviais. af_06/2022
Registrado em: 23/02/2026 - 17:45:44

345 - Reducao excentrica, pvc, serie r, agua pluvial, dn 150 x 100 mm, junta elastica Reducao excentrica, pvc, serie r, agua pluvial, dn 150 x 100 mm, junta elastica, fornecido e instalado em condutores verticais de aguas pluviais. af_06/2022

Quantidade: 7,0000 **Sigla:** UN
Valor Unitário: 121,00 **Valor Total:** 847,00
Modelo: N/C **Marca/Fabricante:** N/C
Detalhe: Reducao excentrica, pvc, serie r, agua pluvial, dn 150 x 100 mm, junta elastica Reducao excentrica, pvc, serie r, agua pluvial, dn 150 x 100 mm, junta elastica, fornecido e instalado em condutores verticais de aguas pluviais. af_06/2022
Registrado em: 23/02/2026 - 17:45:44

E-DOCS - CÓPIA DO PROCESSO 2025-6X76D GERADO POR UDSON OLIVEIRA RAMOS DE AGUIAR EM 13/05/2026 07:51 DOCUMENTO 1 / 1 PÁGINA 1738 / 5723

2026-15LKDF - E-DOCS - CÓPIA SIMPLES 06/03/2026 11:53 PÁGINA 170 / 215

346 - Caixa enterrada hidraulica retangular em alvenaria com tijolos ceramicos macicos 0,6x0,6x0,6 m Caixa enterrada hidraulica retangular em alvenaria com tijolos ceramicos macicos, dimensoes internas: 0,6x0,6x0,6 m para rede de drenagem. af_12/2020

Quantidade: 13,0000 **Sigla:** UN
Valor Unitário: 610,00 **Valor Total:** 7.930,00
Modelo: N/C **Marca/Fabricante:** N/C
Detalhe: Caixa enterrada hidraulica retangular em alvenaria com tijolos ceramicos macicos 0,6x0,6x0,6 m Caixa enterrada hidraulica retangular em alvenaria com tijolos ceramicos macicos, dimensoes internas: 0,6x0,6x0,6 m para rede de drenagem. af_12/2020
Registrado em: 23/02/2026 - 17:45:44

347 - Poco de inspecao circular para drenagem, diametro interno = 0,60 m, profundidade = 0,90 m Poco de inspecao circular para drenagem, em concreto pre-moldado, diametro interno = 0,60 m, profundidade = 0,90 m, excluindo tampao. af_12/2020_pa

Quantidade: 9,0000 **Sigla:** UN
Valor Unitário: 554,00 **Valor Total:** 4.986,00
Modelo: N/C **Marca/Fabricante:** N/C
Detalhe: Poco de inspecao circular para drenagem, diametro interno = 0,60 m, profundidade = 0,90 m Poco de inspecao circular para drenagem, em concreto pre-moldado, diametro interno = 0,60 m, profundidade = 0,90 m, excluindo tampao. af_12/2020_pa
Registrado em: 23/02/2026 - 17:45:44

348 - Grelha de ferro p/ calhas e caixas Grelha de ferro p/ calhas e caixas)

Quantidade: 12,5500 **Sigla:** M²
Valor Unitário: 1.339,00 **Valor Total:** 16.804,45
Modelo: N/C **Marca/Fabricante:** N/C
Detalhe: Grelha de ferro p/ calhas e caixas Grelha de ferro p/ calhas e caixas) **Registrado em:** 23/02/2026 - 17:45:44

349 - Tubo pvc, serie normal, esgoto predial, dn 40 mm Tubo pvc, serie normal, esgoto predial, dn 40 mm, fornecido e instalado em ramal de descarga ou ramal de esgoto sanitario. af_08/2022

Quantidade: 246,1100 **Sigla:** M
Valor Unitário: 26,00 **Valor Total:** 6.398,86
Modelo: N/C **Marca/Fabricante:** N/C
Detalhe: Tubo pvc, serie normal, esgoto predial, dn 40 mm Tubo pvc, serie normal, esgoto predial, dn 40 mm, fornecido e instalado em ramal de descarga ou ramal de esgoto sanitario. af_08/2022
Registrado em: 23/02/2026 - 17:45:45

350 - Tubo pvc, serie normal, esgoto predial, dn 50 mm Tubo pvc, serie normal, esgoto predial, dn 50 mm, fornecido e instalado em ramal de descarga ou ramal de esgoto sanitario. af_08/2022

Quantidade: 67,8500 **Sigla:** M
Valor Unitário: 34,00 **Valor Total:** 2.306,90
Modelo: N/C **Marca/Fabricante:** N/C
Detalhe: Tubo pvc, serie normal, esgoto predial, dn 50 mm Tubo pvc, serie normal, esgoto predial, dn 50 mm, fornecido e instalado em ramal de descarga ou ramal de esgoto sanitario. af_08/2022
Registrado em: 23/02/2026 - 17:45:45

351 - Tubo pvc, serie normal, esgoto predial, dn 75 mm Tubo pvc, serie normal, esgoto predial, dn 75 mm, fornecido e instalado em ramal de descarga ou ramal de esgoto sanitario. af_08/2022

Quantidade: 31,3800 **Sigla:** M
Valor Unitário: 42,00 **Valor Total:** 1.317,96
Modelo: N/C **Marca/Fabricante:** N/C
Detalhe: Tubo pvc, serie normal, esgoto predial, dn 75 mm Tubo pvc, serie normal, esgoto predial, dn 75 mm, fornecido e instalado em ramal de descarga ou ramal de esgoto sanitario. af_08/2022
Registrado em: 23/02/2026 - 17:45:45

352 - Tubo pvc, serie normal, esgoto predial, dn 100 mm Tubo pvc, serie normal, esgoto predial, dn 100 mm, fornecido

E-DOCS - CÓPIA DO PROCESSO 2025-6X76D GERADO POR UDSON OLIVEIRA RAMOS DE AGUIAR EM 13/05/2026 07:51 DOCUMENTO 1 / 1 PÁGINA 1739 / 5723

e instalado em ramal de descarga ou ramal de esgoto sanitario. af_08/2022

Quantidade: 255,6200 **Sigla:** M
Valor Unitário: 47,00 **Valor Total:** 12.014,14
Modelo: N/C **Marca/Fabricante:** N/C
Detalhe: Tubo pvc, serie normal, esgoto predial, dn 100 mm Tubo pvc, serie normal, esgoto predial, dn 100 mm, fornecido e instalado em ramal de descarga ou ramal de esgoto sanitario. af_08/2022
Registrado em: 23/02/2026 - 17:45:45

353 - Tubo pvc, serie normal, esgoto predial, dn 150 mm Tubo pvc, serie normal, esgoto predial, dn 150 mm, fornecido e instalado em subcoletor aereo de esgoto sanitario. af_08/2022

Quantidade: 31,3800 **Sigla:** M
Valor Unitário: 76,00 **Valor Total:** 2.384,88
Modelo: N/C **Marca/Fabricante:** N/C
Detalhe: Tubo pvc, serie normal, esgoto predial, dn 150 mm Tubo pvc, serie normal, esgoto predial, dn 150 mm, fornecido e instalado em subcoletor aereo de esgoto sanitario. af_08/2022
Registrado em: 23/02/2026 - 17:45:45

354 - Joelho 45 graus, pvc, serie normal, esgoto predial, dn 40 mm, junta soldavel Joelho 45 graus, pvc, serie normal, esgoto predial, dn 40 mm, junta soldavel, fornecido e instalado em ramal de descarga ou ramal de esgoto sanitario. af_08/2022

Quantidade: 45,0000 **Sigla:** UN
Valor Unitário: 12,00 **Valor Total:** 540,00
Modelo: N/C **Marca/Fabricante:** N/C
Detalhe: Joelho 45 graus, pvc, serie normal, esgoto predial, dn 40 mm, junta soldavel Joelho 45 graus, pvc, serie normal, esgoto predial, dn 40 mm, junta soldavel, fornecido e instalado em ramal de descarga ou ramal de esgoto sanitario. af_08/2022
Registrado em: 23/02/2026 - 17:45:45

355 - Joelho 45 graus, pvc, serie normal, esgoto predial, dn 50 mm, junta elastica Joelho 45 graus, pvc, serie normal, esgoto predial, dn 50 mm, junta elastica, fornecido e instalado em ramal de descarga ou ramal de esgoto sanitario. af_08/2022

Quantidade: 29,0000 **Sigla:** UN
Valor Unitário: 19,00 **Valor Total:** 551,00
Modelo: N/C **Marca/Fabricante:** N/C
Detalhe: Joelho 45 graus, pvc, serie normal, esgoto predial, dn 50 mm, junta elastica Joelho 45 graus, pvc, serie normal, esgoto predial, dn 50 mm, junta elastica, fornecido e instalado em ramal de descarga ou ramal de esgoto sanitario. af_08/2022
Registrado em: 23/02/2026 - 17:45:45

356 - Joelho 45 graus, pvc, serie normal, esgoto predial, dn 75 mm, junta elastica Joelho 45 graus, pvc, serie normal, esgoto predial, dn 75 mm, junta elastica, fornecido e instalado em ramal de descarga ou ramal de esgoto sanitario. af_08/2022

Quantidade: 3,0000 **Sigla:** UN
Valor Unitário: 30,00 **Valor Total:** 90,00
Modelo: N/C **Marca/Fabricante:** N/C
Detalhe: Joelho 45 graus, pvc, serie normal, esgoto predial, dn 75 mm, junta elastica Joelho 45 graus, pvc, serie normal, esgoto predial, dn 75 mm, junta elastica, fornecido e instalado em ramal de descarga ou ramal de esgoto sanitario. af_08/2022
Registrado em: 23/02/2026 - 17:45:45

357 - Joelho 45 graus, pvc, serie normal, esgoto predial, dn 100 mm, junta elastica Joelho 45 graus, pvc, serie normal, esgoto predial, dn 100 mm, junta elastica, fornecido e instalado em ramal de descarga ou ramal de esgoto sanitario. af_08/2022

Quantidade: 16,0000 **Sigla:** UN
Valor Unitário: 36,00 **Valor Total:** 576,00
Modelo: N/C **Marca/Fabricante:** N/C
Detalhe: Joelho 45 graus, pvc, serie normal, esgoto predial, dn 100 mm, junta elastica Joelho 45 graus, pvc, serie normal, esgoto predial, dn 100 mm, junta elastica, fornecido e instalado em ramal de descarga ou ramal de esgoto sanitario. af_08/2022

E-DOCS - CÓPIA DO PROCESSO 2025-6X76D GERADO POR UDSON OLIVEIRA RAMOS DE AGUIAR EM 13/05/2026 07:51 DOCUMENTO 1 / 1 PÁGINA 1740 / 5723

2026-15LKDF - E-DOCS - CÓPIA SIMPLES 06/03/2026 11:53 PÁGINA 172 / 215

Registrado em: 23/02/2026 - 17:45:45

358 - Joelho 90 graus, pvc, serie normal, esgoto predial, dn 40 mm, junta soldave Joelho 90 graus, pvc, serie normal, esgoto predial, dn 40 mm, junta soldavel, fornecido e instalado em ramal de descarga ou ramal de esgoto sanitario. af_08/2022

Quantidade: 59,0000
Sigla: UN
Valor Unitário: 12,00
Valor Total: 708,00
Modelo: N/C
Marca/Fabricante: N/C
Detalhe: Joelho 90 graus, pvc, serie normal, esgoto predial, dn 40 mm, junta soldave Joelho 90 graus, pvc, serie normal, esgoto predial, dn 40 mm, junta soldavel, fornecido e instalado em ramal de descarga ou ramal de esgoto sanitario. af_08/2022
Registrado em: 23/02/2026 - 17:45:45

359 - Joelho 90 graus, pvc, serie normal, esgoto predial, dn 50 mm, junta elastica Joelho 90 graus, pvc, serie normal, esgoto predial, dn 50 mm, junta elastica, fornecido e instalado em ramal de descarga ou ramal de esgoto sanitario. af_08/2022

Quantidade: 24,0000
Sigla: UN
Valor Unitário: 18,00
Valor Total: 432,00
Modelo: N/C
Marca/Fabricante: N/C
Detalhe: Joelho 90 graus, pvc, serie normal, esgoto predial, dn 50 mm, junta elastica Joelho 90 graus, pvc, serie normal, esgoto predial, dn 50 mm, junta elastica, fornecido e instalado em ramal de descarga ou ramal de esgoto sanitario. af_08/2022
Registrado em: 23/02/2026 - 17:45:45

360 - Juncao simples, pvc, serie normal, esgoto predial, dn 100 x 50 mm, junta elastica Juncao simples, pvc, serie normal, esgoto predial, dn 100 x 50 mm, junta elastica, fornecido e instalado em prumada de esgoto sanitario ou ventilacao

Quantidade: 24,0000
Sigla: UN
Valor Unitário: 69,00
Valor Total: 1.656,00
Modelo: N/C
Marca/Fabricante: N/C
Detalhe: Juncao simples, pvc, serie normal, esgoto predial, dn 100 x 50 mm, junta elastica Juncao simples, pvc, serie normal, esgoto predial, dn 100 x 50 mm, junta elastica, fornecido e instalado em prumada de esgoto sanitario ou ventilacao
Registrado em: 23/02/2026 - 17:45:45

361 - Juncao simples, pvc, serie normal, esgoto predial, dn 100 x 100 mm, junta elastica Juncao simples, pvc, serie normal, esgoto predial, dn 100 x 100 mm, junta elastica, fornecido e instalado em prumada de esgoto sanitario ou ventilacao

Quantidade: 1,0000
Sigla: UN
Valor Unitário: 69,00
Valor Total: 69,00
Modelo: N/C
Marca/Fabricante: N/C
Detalhe: Juncao simples, pvc, serie normal, esgoto predial, dn 100 x 100 mm, junta elastica Juncao simples, pvc, serie normal, esgoto predial, dn 100 x 100 mm, junta elastica, fornecido e instalado em prumada de esgoto sanitario ou ventilacao
Registrado em: 23/02/2026 - 17:45:45

362 - Juncao simples, pvc, serie normal, esgoto predial, dn 100 x 100 mm, junta elastica 1 Juncao simples, pvc, serie normal, esgoto predial, dn 100 x 100 mm, junta elastica, fornecido e instalado em prumada de esgoto sanitario ou ventilacao. af_08/2022

Quantidade: 12,0000
Sigla: UN
Valor Unitário: 69,00
Valor Total: 828,00
Modelo: N/C
Marca/Fabricante: N/C
Detalhe: Juncao simples, pvc, serie normal, esgoto predial, dn 100 x 100 mm, junta elastica 1 Juncao simples, pvc, serie normal, esgoto predial, dn 100 x 100 mm, junta elastica, fornecido e instalado em prumada de esgoto sanitario ou ventilacao. af_08/2022
Registrado em: 23/02/2026 - 17:45:45

E-DOCS - CÓPIA DO PROCESSO 2025-6X76D GERADO POR UDSON OLIVEIRA RAMOS DE AGUIAR EM 13/05/2026 07:51 DOCUMENTO 1 / 1 PÁGINA 1741 / 5723

363 - Juncao simples, pvc, serie normal, esgoto predial, dn 50 x 50 mm, junta elastica Juncao simples, pvc, serie normal, esgoto predial, dn 50 x 50 mm, junta elastica, fornecido e instalado em prumada de esgoto sanitario ou ventilacao. af_08/2022

Quantidade: 5,0000 **Sigla:** UN
Valor Unitário: 26,00 **Valor Total:** 130,00
Modelo: N/C **Marca/Fabricante:** N/C
Detalhe: Juncao simples, pvc, serie normal, esgoto predial, dn 50 x 50 mm, junta elastica Juncao simples, pvc, serie normal, esgoto predial, dn 50 x 50 mm, junta elastica, fornecido e instalado em prumada de esgoto sanitario ou ventilacao. af_08/2022
Registrado em: 23/02/2026 - 17:45:45

364 - Juncao simples, pvc, serie normal, esgoto predial, dn 75 x 50 mm, junta elastica Juncao simples, pvc, serie normal, esgoto predial, dn 75 x 50 mm, junta elastica, fornecido e instalado em ramal de descarga ou ramal de esgoto sanitario

Quantidade: 6,0000 **Sigla:** UN
Valor Unitário: 53,00 **Valor Total:** 318,00
Modelo: N/C **Marca/Fabricante:** N/C
Detalhe: Juncao simples, pvc, serie normal, esgoto predial, dn 75 x 50 mm, junta elastica Juncao simples, pvc, serie normal, esgoto predial, dn 75 x 50 mm, junta elastica, fornecido e instalado em ramal de descarga ou ramal de esgoto sanitario
Registrado em: 23/02/2026 - 17:45:45

365 - Juncao simples, pvc, serie normal, esgoto predial, dn 75 x 75 mm, junta elastica Juncao simples, pvc, serie normal, esgoto predial, dn 75 x 75 mm, junta elastica, fornecido e instalado em ramal de descarga ou ramal de esgoto sanitario. af_08/2022

Quantidade: 1,0000 **Sigla:** UN
Valor Unitário: 53,00 **Valor Total:** 53,00
Modelo: N/C **Marca/Fabricante:** N/C
Detalhe: Juncao simples, pvc, serie normal, esgoto predial, dn 75 x 75 mm, junta elastica Juncao simples, pvc, serie normal, esgoto predial, dn 75 x 75 mm, junta elastica, fornecido e instalado em ramal de descarga ou ramal de esgoto sanitario. af_08/2022
Registrado em: 23/02/2026 - 17:45:45

366 - Bucha de reducao longa, pvc, serie normal, esgoto predial, dn 50 x 40 mm, junta soldavel e elastica Bucha de reducao longa, pvc, serie normal, esgoto predial, dn 50 x 40 mm, junta soldavel e elastica, fornecido e instalado em ramal de descarga ou ramal de esgoto sanitario. af_08/2022

Quantidade: 3,0000 **Sigla:** UN
Valor Unitário: 13,00 **Valor Total:** 39,00
Modelo: N/C **Marca/Fabricante:** N/C
Detalhe: Bucha de reducao longa, pvc, serie normal, esgoto predial, dn 50 x 40 mm, junta soldavel e elastica Bucha de reducao longa, pvc, serie normal, esgoto predial, dn 50 x 40 mm, junta soldavel e elastica, fornecido e instalado em ramal de descarga ou ramal de esgoto sanitario. af_08/2022
Registrado em: 23/02/2026 - 17:45:45

367 - Cap, pvc, serie normal, esgoto predial, dn 100 mm, junta elastica Cap, pvc, serie normal, esgoto predial, dn 100 mm, junta elastica, fornecido e instalado em subcoletor aereo de esgoto sanitario. af_08/2022

Quantidade: 2,0000 **Sigla:** UN
Valor Unitário: 25,00 **Valor Total:** 50,00
Modelo: N/C **Marca/Fabricante:** N/C
Detalhe: Cap, pvc, serie normal, esgoto predial, dn 100 mm, junta elastica Cap, pvc, serie normal, esgoto predial, dn 100 mm, junta elastica, fornecido e instalado em subcoletor aereo de esgoto sanitario. af_08/2022
Registrado em: 23/02/2026 - 17:45:45

368 - Plug, pvc ocre, junta elastica, dn 100 mm, para coletor predial de esgoto. af_06/2022 Plug, pvc ocre, junta elastica, dn 100 mm, para coletor predial de esgoto. af_06/2022

Quantidade: 2,0000 **Sigla:** UN
Valor Unitário: 41,00 **Valor Total:** 82,00
Modelo: N/C **Marca/Fabricante:** N/C

E-DOCS - CÓPIA DO PROCESSO 2025-6X76D GERADO POR UDSON OLIVEIRA RAMOS DE AGUIAR EM 13/05/2026 07:51 DOCUMENTO 1 / 1 PÁGINA 1742 / 5723

2026-15LKDF - E-DOCS - CÓPIA SIMPLES 06/03/2026 11:53 PÁGINA 174 / 215

Detalhe: Plug, pvc ocre, junta elastica, dn 100 mm, para coletor predial de esgoto. af_06/2022 Plug, pvc ocre, junta elastica, dn 100 mm, para coletor predial de esgoto. af_06/2022

Registrado em: 23/02/2026 - 17:45:45

369 - Curva curta 90 graus, pvc, serie normal, esgoto predial, dn 40 mm, junta soldavel Curva curta 90 graus, pvc, serie normal, esgoto predial, dn 40 mm, junta soldavel, fornecido e instalado em ramal de descarga ou ramal de esgoto sanitario. af_08/2022

Quantidade: 40,0000
Sigla: UN
Valor Unitário: 16,00
Valor Total: 640,00
Modelo: N/C
Marca/Fabricante: N/C
Detalhe: Curva curta 90 graus, pvc, serie normal, esgoto predial, dn 40 mm, junta soldavel Curva curta 90 graus, pvc, serie normal, esgoto predial, dn 40 mm, junta soldavel, fornecido e instalado em ramal de descarga ou ramal de esgoto sanitario. af_08/2022
Registrado em: 23/02/2026 - 17:45:45

370 - Joelho 90 graus, pvc, serie normal, esgoto predial, dn 40 mm, junta soldavel Joelho 90 graus, pvc, serie normal, esgoto predial, dn 40 mm, junta soldavel, fornecido e instalado em ramal de descarga ou ramal de esgoto sanitario. af_08/2022

Quantidade: 37,0000
Sigla: UN
Valor Unitário: 12,00
Valor Total: 444,00
Modelo: N/C
Marca/Fabricante: N/C
Detalhe: Joelho 90 graus, pvc, serie normal, esgoto predial, dn 40 mm, junta soldavel Joelho 90 graus, pvc, serie normal, esgoto predial, dn 40 mm, junta soldavel, fornecido e instalado em ramal de descarga ou ramal de esgoto sanitario. af_08/2022
Registrado em: 23/02/2026 - 17:45:45

371 - Reducao excentrica, pvc, serie r, agua pluvial, dn 100 x 75 mm, junta elastica Reducao excentrica, pvc, serie r, agua pluvial, dn 100 x 75 mm, junta elastica, fornecido e instalado em condutores verticais de aguas pluviais

Quantidade: 2,0000
Sigla: UN
Valor Unitário: 47,00
Valor Total: 94,00
Modelo: N/C
Marca/Fabricante: N/C
Detalhe: Reducao excentrica, pvc, serie r, agua pluvial, dn 100 x 75 mm, junta elastica Reducao excentrica, pvc, serie r, agua pluvial, dn 100 x 75 mm, junta elastica, fornecido e instalado em condutores verticais de aguas pluviais
Registrado em: 23/02/2026 - 17:45:46

372 - Reducao excentrica, pvc, serie r, agua pluvial, dn 75 x 50 mm, junta elastica Reducao excentrica, pvc, serie r, agua pluvial, dn 75 x 50 mm, junta elastica, fornecido e instalado em ramal de encaminhamento. af_06/2022

Quantidade: 5,0000
Sigla: UN
Valor Unitário: 25,00
Valor Total: 125,00
Modelo: N/C
Marca/Fabricante: N/C
Detalhe: Reducao excentrica, pvc, serie r, agua pluvial, dn 75 x 50 mm, junta elastica Reducao excentrica, pvc, serie r, agua pluvial, dn 75 x 50 mm, junta elastica, fornecido e instalado em ramal de encaminhamento. af_06/2022
Registrado em: 23/02/2026 - 17:45:46

373 - Te, pvc, serie normal, esgoto predial, dn 50 x 50 mm, junta elastica Te, pvc, serie normal, esgoto predial, dn 50 x 50 mm, junta elastica, fornecido e instalado em prumada de esgoto sanitario ou ventilacao. af_08/2022

Quantidade: 2,0000
Sigla: UN
Valor Unitário: 23,00
Valor Total: 46,00
Modelo: N/C
Marca/Fabricante: N/C
Detalhe: Te, pvc, serie normal, esgoto predial, dn 50 x 50 mm, junta elastica Te, pvc, serie normal, esgoto predial, dn 50 x 50 mm, junta elastica, fornecido e instalado em prumada de esgoto sanitario ou ventilacao. af_08/2022
Registrado em: 23/02/2026 - 17:45:46

374 - Te, pvc, serie normal, esgoto predial, dn 40 x 40 mm, junta soldavel Te, pvc, serie normal, esgoto predial, dn 40 x 40 mm, junta soldavel, fornecido e instalado em ramal de descarga ou ramal de esgoto sanitario. af_08/2022

Quantidade: 11,0000
Sigla: UN
Valor Unitário: 18,00
Valor Total: 198,00

E-DOCS - CÓPIA DO PROCESSO 2025-6X76D GERADO POR UDSON OLIVEIRA RAMOS DE AGUIAR EM 13/05/2026 07:51 DOCUMENTO 1 / 1 PÁGINA 1743 / 5723

Modelo: N/C **Marca/Fabricante:** N/C

Detalhe: Te, pvc, serie normal, esgoto predial, dn 40 x 40 mm, junta soldavel Te, pvc, serie normal, esgoto predial, dn 40 x 40 mm, junta soldavel, fornecido e instalado em ramal de descarga ou ramal de esgoto sanitario. af_08/2022

Registrado em: 23/02/2026 - 17:45:46

375 - Caixa sifonada, pvc, dn 100 x 100 x 50 mm, junta elastica Caixa sifonada, pvc, dn 100 x 100 x 50 mm, junta elastica, fornecida e instalada em ramal de descarga ou em ramal de esgoto sanitario. af_08/2022

Quantidade: 2,0000 **Sigla:** UN

Valor Unitário: 59,00 **Valor Total:** 118,00

Modelo: N/C **Marca/Fabricante:** N/C

Detalhe: Caixa sifonada, pvc, dn 100 x 100 x 50 mm, junta elastica Caixa sifonada, pvc, dn 100 x 100 x 50 mm, junta elastica, fornecida e instalada em ramal de descarga ou em ramal de esgoto sanitario. af_08/2022

Registrado em: 23/02/2026 - 17:45:46

376 - Caixa sifonada, pvc, dn 150 x 185 x 75 mm, junta elastica Caixa sifonada, pvc, dn 150 x 185 x 75 mm, junta elastica, fornecida e instalada em ramal de descarga ou em ramal de esgoto sanitario. af_08/2022

Quantidade: 1,0000 **Sigla:** UN

Valor Unitário: 130,00 **Valor Total:** 130,00

Modelo: N/C **Marca/Fabricante:** N/C

Detalhe: Caixa sifonada, pvc, dn 150 x 185 x 75 mm, junta elastica Caixa sifonada, pvc, dn 150 x 185 x 75 mm, junta elastica, fornecida e instalada em ramal de descarga ou em ramal de esgoto sanitario. af_08/2022

Registrado em: 23/02/2026 - 17:45:46

377 - Caixa sifonada, com grelha quadrada, pvc, dn 150 x 150 x 50 mm (Item 14,29 da PO) Caixa sifonada, com grelha quadrada, pvc, dn 150 x 150 x 50 mm, junta soldavel, fornecida e instalada em ramal de descarga ou em ramal de esgoto sanitario. af_08/2022 (Item 14,29 da PO)

Quantidade: 8,0000 **Sigla:** UN

Valor Unitário: 88,00 **Valor Total:** 704,00

Modelo: N/C **Marca/Fabricante:** N/C

Detalhe: Caixa sifonada, com grelha quadrada, pvc, dn 150 x 150 x 50 mm (Item 14,29 da PO) Caixa sifonada, com grelha quadrada, pvc, dn 150 x 150 x 50 mm, junta soldavel, fornecida e instalada em ramal de descarga ou em ramal de esgoto sanitario. af_08/2022 (Item 14,29 da PO)

Registrado em: 23/02/2026 - 17:45:46

378 - CAIXA SIFONADA, COM GRELHA REDONDA, PVC, DN 150 X 150 X 50 MM, JUNTA SOLDAVEL CAIXA SIFONADA, COM GRELHA REDONDA, PVC, DN 150 X 150 X 50 MM, JUNTA SOLDAVEL, FORNECIDA E INSTALADA EM RAMAL DE DESCARGA OU EM RAMAL DE ESGOTO SANITARIO. AF_08/2022

Quantidade: 24,0000 **Sigla:** UN

Valor Unitário: 88,00 **Valor Total:** 2.112,00

Modelo: N/C **Marca/Fabricante:** N/C

Detalhe: CAIXA SIFONADA, COM GRELHA REDONDA, PVC, DN 150 X 150 X 50 MM, JUNTA SOLDAVEL CAIXA SIFONADA, COM GRELHA REDONDA, PVC, DN 150 X 150 X 50 MM, JUNTA SOLDAVEL, FORNECIDA E INSTALADA EM RAMAL DE DESCARGA OU EM RAMAL DE ESGOTO SANITARIO. AF_08/2022

Registrado em: 23/02/2026 - 17:45:46

379 - Corpo caixa seca 100 x 100 x 40 cm Corpo caixa seca 100 x 100 x 40 cm

Quantidade: 2,0000 **Sigla:** UN

Valor Unitário: 49,00 **Valor Total:** 98,00

Modelo: N/C **Marca/Fabricante:** N/C

Detalhe: Corpo caixa seca 100 x 100 x 40 cm Corpo caixa seca 100 x 100 x 40 cm **Registrado em:** 23/02/2026 - 17:45:46

380 - Caixa enterrada hidraulica retangular em alvenaria com tijolos ceramicos macicos (Item 14.32 da PO) Caixa enterrada hidraulica retangular em alvenaria com tijolos ceramicos macicos, dimensoes internas: 0,6x0,6x0,6 m para rede de drenagem. af_12/2020 (Item 14.32 da PO)

Quantidade: 9,0000 **Sigla:** UN

Valor Unitário: 610,00 **Valor Total:** 5.490,00

Modelo: N/C **Marca/Fabricante:** N/C

E-DOCS - CÓPIA DO PROCESSO 2025-6X76D GERADO POR UDSON OLIVEIRA RAMOS DE AGUIAR EM 13/05/2026 07:51 DOCUMENTO 1 / 1 PÁGINA 1744 / 5723

2026-15LKDF - E-DOCS - CÓPIA SIMPLES 06/03/2026 11:53 PÁGINA 176 / 215

Detalhe: Caixa enterrada hidraulica retangular em alvenaria com tijolos ceramicos macicos (Item 14.32 da PO) Caixa enterrada hidraulica retangular em alvenaria com tijolos ceramicos macicos, dimensoes internas: 0,6x0,6x0,6 m para rede de drenagem. af_12/2020 (Item 14.32 da PO)
Registrado em: 23/02/2026 - 17:45:46

381 - Poco de inspecao circular para drenagem, diametro interno = 0,60 m (Item 14.33 da PO) Poco de inspecao circular para drenagem, em concreto pre-moldado, diametro interno = 0,60 m, profundidade = 0,90 m, excluindo tampao. af_12/2020_pa (Item 14.33 da PO)

Quantidade: 5,0000
Sigla: UN
Valor Unitário: 559,00
Valor Total: 2.795,00
Modelo: N/C
Marca/Fabricante: N/C
Detalhe: Poco de inspecao circular para drenagem, diametro interno = 0,60 m (Item 14.33 da PO) Poco de inspecao circular para drenagem, em concreto pre-moldado, diametro interno = 0,60 m, profundidade = 0,90 m, excluindo tampao. af_12/2020_pa (Item 14.33 da PO)
Registrado em: 23/02/2026 - 17:45:46

382 - Sifao do tipo flexivel em pvc 1 x 1.1/2 Sifao do tipo flexivel em pvc 1 x 1.1/2 - fornecimento e instalacao. af_01/2020

Quantidade: 2,0000
Sigla: UN
Valor Unitário: 13,00
Valor Total: 26,00
Modelo: N/C
Marca/Fabricante: N/C
Detalhe: Sifao do tipo flexivel em pvc 1 x 1.1/2 Sifao do tipo flexivel em pvc 1 x 1.1/2 - fornecimento e instalacao. af_01/2020
Registrado em: 23/02/2026 - 17:45:46

383 - Tanque septico retangular, dimensoes internas: 1,6 x 4,6 x h=2,4 m, volume util: 14720 l Tanque septico retangular, em alvenaria com blocos de concreto, dimensoes internas: 1,6 x 4,6 x h=2,4 m, volume util: 14720 l (para 105 contribuintes). af_12/2020

Quantidade: 1,0000
Sigla: UN
Valor Unitário: 13.333,00
Valor Total: 13.333,00
Modelo: N/C
Marca/Fabricante: N/C
Detalhe: Tanque septico retangular, dimensoes internas: 1,6 x 4,6 x h=2,4 m, volume util: 14720 l Tanque septico retangular, em alvenaria com blocos de concreto, dimensoes internas: 1,6 x 4,6 x h=2,4 m, volume util: 14720 l (para 105 contribuintes). af_12/2020
Registrado em: 23/02/2026 - 17:45:46

384 - Sumidouro circular, em concreto pre-moldado, diametro interno = 2,88 m, altura interna = 3,0 m Sumidouro circular, em concreto pre-moldado, diametro interno = 2,88 m, altura interna = 3,0 m, area de infiltracao: 31,4 m2 (para 12 contribuintes). af_12/2020_pa

Quantidade: 1,0000
Sigla: UN
Valor Unitário: 8.381,00
Valor Total: 8.381,00
Modelo: N/C
Marca/Fabricante: N/C
Detalhe: Sumidouro circular, em concreto pre-moldado, diametro interno = 2,88 m, altura interna = 3,0 m Sumidouro circular, em concreto pre-moldado, diametro interno = 2,88 m, altura interna = 3,0 m, area de infiltracao: 31,4 m2 (para 12 contribuintes). af_12/2020_pa
Registrado em: 23/02/2026 - 17:45:46

385 - Filtro anaerobio retangular, em alvenaria com blocos de concreto, dim internas:1,4 x 3,0 x h=1,67m Filtro anaerobio retangular, em alvenaria com blocos de concreto, dimensoes internas: 1,4 x 3,0 x h=1,67 m, volume util: 5040 l (para 32 contribuintes). af_12/2020

Quantidade: 1,0000
Sigla: UN
Valor Unitário: 9.747,00
Valor Total: 9.747,00
Modelo: N/C
Marca/Fabricante: N/C
Detalhe: Filtro anaerobio retangular, em alvenaria com blocos de concreto, dim internas:1,4 x 3,0 x h=1,67m Filtro anaerobio retangular, em alvenaria com blocos de concreto, dimensoes internas: 1,4 x 3,0 x h=1,67 m, volume util: 5040 l (para 32 contribuintes). af_12/2020
Registrado em: 23/02/2026 - 17:45:46

386 - Tubo pvc, serie normal, esgoto predial, dn 50 mm (Item 14.38 da PO) Tubo pvc, serie normal, esgoto predial, dn 50 mm, fornecido e instalado em ramal de descarga ou ramal de esgoto sanitario. af_08/2022 (Item 14.38 da PO)

Quantidade: 179,4000
Sigla: M

Valor Unitário: 34,00 **Valor Total:** 6.099,60
Modelo: N/C **Marca/Fabricante:** N/C
Detalhe: Tubo pvc, serie normal, esgoto predial, dn 50 mm (Item 14.38 da PO) Tubo pvc, serie normal, esgoto predial, dn 50 mm, fornecido e instalado em ramal de descarga ou ramal de esgoto sanitario. af_08/2022 (Item 14.38 da PO)
Registrado em: 23/02/2026 - 17:45:46

387 - Tubo pvc, serie r, agua pluvial, dn 75 mm Tubo pvc, serie r, agua pluvial, dn 75 mm, fornecido e instalado em ramal de encaminhamento. af_06/2022

Quantidade: 37,1000 **Sigla:** M
Valor Unitário: 51,00 **Valor Total:** 1.892,10
Modelo: N/C **Marca/Fabricante:** N/C
Detalhe: Tubo pvc, serie r, agua pluvial, dn 75 mm Tubo pvc, serie r, agua pluvial, dn 75 mm, fornecido e instalado em ramal de encaminhamento. af_06/2022
Registrado em: 23/02/2026 - 17:45:46

388 - Joelho 45 graus, pvc, serie normal, esgoto predial, dn 50 mm (Item 14.40 da PO) Joelho 45 graus, pvc, serie normal, esgoto predial, dn 50 mm, junta elastica, fornecido e instalado em ramal de descarga ou ramal de esgoto sanitario. af_08/2022 (Item 14.40 da PO)

Quantidade: 36,0000 **Sigla:** UN
Valor Unitário: 19,00 **Valor Total:** 684,00
Modelo: N/C **Marca/Fabricante:** N/C
Detalhe: Joelho 45 graus, pvc, serie normal, esgoto predial, dn 50 mm (Item 14.40 da PO) Joelho 45 graus, pvc, serie normal, esgoto predial, dn 50 mm, junta elastica, fornecido e instalado em ramal de descarga ou ramal de esgoto sanitario. af_08/2022 (Item 14.40 da PO)
Registrado em: 23/02/2026 - 17:45:46

389 - Joelho 45 graus, pvc, serie normal, esgoto predial, dn 75 mm (Item 14.41 da PO) Joelho 45 graus, pvc, serie normal, esgoto predial, dn 75 mm, junta elastica, fornecido e instalado em ramal de descarga ou ramal de esgoto sanitario. af_08/2022 (Item 14.41 da PO)

Quantidade: 2,0000 **Sigla:** UN
Valor Unitário: 30,00 **Valor Total:** 60,00
Modelo: N/C **Marca/Fabricante:** N/C
Detalhe: Joelho 45 graus, pvc, serie normal, esgoto predial, dn 75 mm (Item 14.41 da PO) Joelho 45 graus, pvc, serie normal, esgoto predial, dn 75 mm, junta elastica, fornecido e instalado em ramal de descarga ou ramal de esgoto sanitario. af_08/2022 (Item 14.41 da PO)
Registrado em: 23/02/2026 - 17:45:46

390 - Joelho 90 graus, pvc, serie normal, esgoto predial, dn 50 mm (Item 14.42 da PO) Joelho 90 graus, pvc, serie normal, esgoto predial, dn 50 mm, junta elastica, fornecido e instalado em ramal de descarga ou ramal de esgoto sanitario. af_08/2022 (Item 14.42 da PO)

Quantidade: 80,0000 **Sigla:** UN
Valor Unitário: 18,00 **Valor Total:** 1.440,00
Modelo: N/C **Marca/Fabricante:** N/C
Detalhe: Joelho 90 graus, pvc, serie normal, esgoto predial, dn 50 mm (Item 14.42 da PO) Joelho 90 graus, pvc, serie normal, esgoto predial, dn 50 mm, junta elastica, fornecido e instalado em ramal de descarga ou ramal de esgoto sanitario. af_08/2022 (Item 14.42 da PO)
Registrado em: 23/02/2026 - 17:45:46

391 - Joelho 90 graus, pvc, serie normal, esgoto predial, dn 75 mm, junta elastica Joelho 90 graus, pvc, serie normal, esgoto predial, dn 75 mm, junta elastica, fornecido e instalado em ramal de descarga ou ramal de esgoto sanitario. af_08/2022

Quantidade: 9,0000 **Sigla:** UN
Valor Unitário: 28,00 **Valor Total:** 252,00
Modelo: N/C **Marca/Fabricante:** N/C
Detalhe: Joelho 90 graus, pvc, serie normal, esgoto predial, dn 75 mm, junta elastica Joelho 90 graus, pvc, serie normal, esgoto predial, dn 75 mm, junta elastica, fornecido e instalado em ramal de descarga ou ramal de esgoto sanitario. af_08/2022
Registrado em: 23/02/2026 - 17:45:46

392 - Juncao simples, pvc, serie r, agua pluvial, dn 75 x 50 mm, junta elastica Juncao simples, pvc, serie r, agua

E-DOCS - CÓPIA DO PROCESSO 2025-6X76D GERADO POR UDSON OLIVEIRA RAMOS DE AGUIAR EM 13/05/2026 07:51 DOCUMENTO 1 / 1 PÁGINA 1745 / 5723
2026-15LKDF - E-DOCS - CÓPIA SIMPLES 06/03/2026 11:53 PÁGINA 177 / 215

E-DOCS - CÓPIA DO PROCESSO 2025-6X76D GERADO POR UDSON OLIVEIRA RAMOS DE AGUIAR EM 13/05/2026 07:51 DOCUMENTO 1 / 1 PÁGINA 1746 / 5723

2026-15LKDF - E-DOCS - CÓPIA SIMPLES 06/03/2026 11:53 PÁGINA 178 / 215

pluvial, dn 75 x 50 mm, junta elastica, fornecido e instalado em condutores verticais de aguas pluviais

Quantidade: 2,0000 **Sigla:** UN
Valor Unitário: 82,00 **Valor Total:** 164,00
Modelo: N/C **Marca/Fabricante:** N/C
Detalhe: Juncao simples, pvc, serie r, agua pluvial, dn 75 x 50 mm, junta elastica Juncao simples, pvc, serie r, agua pluvial, dn 75 x 50 mm, junta elastica, fornecido e instalado em condutores verticais de aguas pluviais
Registrado em: 23/02/2026 - 17:45:46

393 - Luva simples, pvc, serie normal, esgoto predial, dn 50 mm, junta elastica Luva simples, pvc, serie normal, esgoto predial, dn 50 mm, junta elastica, fornecido e instalado em prumada de esgoto sanitario ou ventilacao. af_08/2022

Quantidade: 1,0000 **Sigla:** UN
Valor Unitário: 7,00 **Valor Total:** 7,00
Modelo: N/C **Marca/Fabricante:** N/C
Detalhe: Luva simples, pvc, serie normal, esgoto predial, dn 50 mm, junta elastica Luva simples, pvc, serie normal, esgoto predial, dn 50 mm, junta elastica, fornecido e instalado em prumada de esgoto sanitario ou ventilacao. af_08/2022
Registrado em: 23/02/2026 - 17:45:47

394 - Reducao excentrica, pvc, serie r, agua pluvial, dn 75 x 50 mm (Item 14.46 da PO) Reducao excentrica, pvc, serie r, agua pluvial, dn 75 x 50 mm, junta elastica, fornecido e instalado em ramal de encaminhamento. af_06/2022 (Item 14.46 da PO)

Quantidade: 6,0000 **Sigla:** UN
Valor Unitário: 25,00 **Valor Total:** 150,00
Modelo: N/C **Marca/Fabricante:** N/C
Detalhe: Reducao excentrica, pvc, serie r, agua pluvial, dn 75 x 50 mm (Item 14.46 da PO) Reducao excentrica, pvc, serie r, agua pluvial, dn 75 x 50 mm, junta elastica, fornecido e instalado em ramal de encaminhamento. af_06/2022 (Item 14.46 da PO)
Registrado em: 23/02/2026 - 17:45:47

395 - TERMINAL DE VENTILACAO, PVC, SERIE NORMAL, ESGOTO PREDIAL, DN 50 MM, JUNTA SOLDAVEL TERMINAL DE VENTILACAO, PVC, SERIE NORMAL, ESGOTO PREDIAL, DN 50 MM, JUNTA SOLDAVEL, FORNECIDO E INSTALADO EM PRUMADA DE ESGOTO SANITARIO OU VENTILACAO. AF_08/2022

Quantidade: 4,0000 **Sigla:** UN
Valor Unitário: 15,00 **Valor Total:** 60,00
Modelo: N/C **Marca/Fabricante:** N/C
Detalhe: TERMINAL DE VENTILACAO, PVC, SERIE NORMAL, ESGOTO PREDIAL, DN 50 MM, JUNTA SOLDAVEL TERMINAL DE VENTILACAO, PVC, SERIE NORMAL, ESGOTO PREDIAL, DN 50 MM, JUNTA SOLDAVEL, FORNECIDO E INSTALADO EM PRUMADA DE ESGOTO SANITARIO OU VENTILACAO. AF_08/2022
Registrado em: 23/02/2026 - 17:45:47

396 - Terminal de ventilacao, pvc, serie normal, esgoto predial, dn 75 mm, junta soldavel Terminal de ventilacao, pvc, serie normal, esgoto predial, dn 75 mm, junta soldavel, fornecido e instalado em prumada de esgoto sanitario ou ventilacao. af_08/2022

Quantidade: 4,0000 **Sigla:** UN
Valor Unitário: 31,00 **Valor Total:** 124,00
Modelo: N/C **Marca/Fabricante:** N/C
Detalhe: Terminal de ventilacao, pvc, serie normal, esgoto predial, dn 75 mm, junta soldavel Terminal de ventilacao, pvc, serie normal, esgoto predial, dn 75 mm, junta soldavel, fornecido e instalado em prumada de esgoto sanitario ou ventilacao. af_08/2022
Registrado em: 23/02/2026 - 17:45:47

397 - Te, pvc, serie r, agua pluvial, dn 100 x 50 mm, junta elastica Te, pvc, serie r, agua pluvial, dn 100 x 50 mm, junta elastica, fornecido e instalado em condutores verticais de aguas pluviais

Quantidade: 6,0000 **Sigla:** UN
Valor Unitário: 113,00 **Valor Total:** 678,00
Modelo: N/C **Marca/Fabricante:** N/C
Detalhe: Te, pvc, serie r, agua pluvial, dn 100 x 50 mm, junta elastica Te, pvc, serie r, agua pluvial, dn 100 x 50 mm, junta elastica, fornecido e instalado em condutores verticais de aguas pluviais
Registrado em: 23/02/2026 - 17:45:47

E-DOCS - CÓPIA DO PROCESSO 2025-6X76D GERADO POR UDSON OLIVEIRA RAMOS DE AGUIAR EM 13/05/2026 07:51 DOCUMENTO 1 / 1 PÁGINA 1747 / 5723

2026-15LKDF - E-DOCS - CÓPIA SIMPLES 06/03/2026 11:53 PÁGINA 179 / 215

398 - Te, pvc, serie r, agua pluvial, dn 100 x 75 mm, junta elastica Te, pvc, serie r, agua pluvial, dn 100 x 75 mm, junta elastica, fornecido e instalado em condutores verticais de aguas pluviais. af_06/2022

Quantidade: 2,0000 **Sigla:** UN
Valor Unitário: 113,00 **Valor Total:** 226,00
Modelo: N/C **Marca/Fabricante:** N/C
Detalhe: Te, pvc, serie r, agua pluvial, dn 100 x 75 mm, junta elastica Te, pvc, serie r, agua pluvial, dn 100 x 75 mm, junta elastica, fornecido e instalado em condutores verticais de aguas pluviais. af_06/2022
Registrado em: 23/02/2026 - 17:45:47

399 - Te, pvc, serie normal, esgoto predial, dn 50 x 50 mm, junta elastica 1 Te, pvc, serie normal, esgoto predial, dn 50 x 50 mm, junta elastica, fornecido e instalado em ramal de descarga ou ramal de esgoto sanitario. af_08/2022

Quantidade: 57,0000 **Sigla:** UN
Valor Unitário: 30,00 **Valor Total:** 1.710,00
Modelo: N/C **Marca/Fabricante:** N/C
Detalhe: Te, pvc, serie normal, esgoto predial, dn 50 x 50 mm, junta elastica 1 Te, pvc, serie normal, esgoto predial, dn 50 x 50 mm, junta elastica, fornecido e instalado em ramal de descarga ou ramal de esgoto sanitario. af_08/2022
Registrado em: 23/02/2026 - 17:45:47

400 - Te, pvc, serie r, agua pluvial, dn 75 x 75 mm, junta elastica Te, pvc, serie r, agua pluvial, dn 75 x 75 mm, junta elastica, fornecido e instalado em condutores verticais de aguas pluviais. af_06/2022

Quantidade: 5,0000 **Sigla:** UN
Valor Unitário: 70,00 **Valor Total:** 350,00
Modelo: N/C **Marca/Fabricante:** N/C
Detalhe: Te, pvc, serie r, agua pluvial, dn 75 x 75 mm, junta elastica Te, pvc, serie r, agua pluvial, dn 75 x 75 mm, junta elastica, fornecido e instalado em condutores verticais de aguas pluviais. af_06/2022
Registrado em: 23/02/2026 - 17:45:47

401 - Te, pvc, serie r, agua pluvial, dn 75 x 50 mm, junta elastica Te, pvc, serie r, agua pluvial, dn 75 x 50 mm, junta elastica, fornecido e instalado em condutores verticais de aguas pluviais

Quantidade: 9,0000 **Sigla:** UN
Valor Unitário: 70,00 **Valor Total:** 630,00
Modelo: N/C **Marca/Fabricante:** N/C
Detalhe: Te, pvc, serie r, agua pluvial, dn 75 x 50 mm, junta elastica Te, pvc, serie r, agua pluvial, dn 75 x 50 mm, junta elastica, fornecido e instalado em condutores verticais de aguas pluviais
Registrado em: 23/02/2026 - 17:45:47

402 - Vaso sanitario sifonado convencional com louca branca Vaso sanitario sifonado convencional com louca branca, incluso conjunto de ligacao para bacia sanitaria ajustavel - fornecimento e instalacao. af_10/2016

Quantidade: 13,0000 **Sigla:** UN
Valor Unitário: 376,00 **Valor Total:** 4.888,00
Modelo: N/C **Marca/Fabricante:** N/C
Detalhe: Vaso sanitario sifonado convencional com louca branca Vaso sanitario sifonado convencional com louca branca, incluso conjunto de ligacao para bacia sanitaria ajustavel - fornecimento e instalacao. af_10/2016
Registrado em: 23/02/2026 - 17:45:47

403 - Valvula de descarga metalica, duplo acionamento eco, base 1 1/2, acabamento metalico cromado Valvula de descarga metalica, duplo acionamento eco, base 1 1/2, acabamento metalico cromado - fornecimento e instalacao

Quantidade: 13,0000 **Sigla:** UN
Valor Unitário: 400,00 **Valor Total:** 5.200,00
Modelo: N/C **Marca/Fabricante:** N/C
Detalhe: Valvula de descarga metalica, duplo acionamento eco, base 1 1/2, acabamento metalico cromado Valvula de descarga metalica, duplo acionamento eco, base 1 1/2, acabamento metalico cromado - fornecimento e instalacao
Registrado em: 23/02/2026 - 17:45:47

E-DOCS - CÓPIA DO PROCESSO 2025-6X76D GERADO POR UDSON OLIVEIRA RAMOS DE AGUIAR EM 13/05/2026 07:51 DOCUMENTO 1 / 1 PÁGINA 1748 / 5723

2026-15LKDF - E-DOCS - CÓPIA SIMPLES 06/03/2026 11:53 PÁGINA 180 / 215

404 - ASSENTO SANITARIO CONVENCIONAL - FORNECIMENTO E INSTALACAO. AF_01/2020 ASSENTO SANITARIO CONVENCIONAL - FORNECIMENTO E INSTALACAO. AF_01/2020

Quantidade: 13,0000 **Sigla:** UN
Valor Unitário: 56,00 **Valor Total:** 728,00
Modelo: N/C **Marca/Fabricante:** N/C
Detalhe: ASSENTO SANITARIO CONVENCIONAL - FORNECIMENTO E INSTALACAO. AF_01/2020 ASSENTO SANITARIO CONVENCIONAL - FORNECIMENTO E INSTALACAO. AF_01/2020
Registrado em: 23/02/2026 - 17:45:47

405 - Mictorio sifonado louca branca - padrao medio Mictorio sifonado louca branca - padrao medio - fornecimento e instalacao. af_01/2020

Quantidade: 3,0000 **Sigla:** UN
Valor Unitário: 842,00 **Valor Total:** 2.526,00
Modelo: N/C **Marca/Fabricante:** N/C
Detalhe: Mictorio sifonado louca branca - padrao medio Mictorio sifonado louca branca - padrao medio - fornecimento e instalacao. af_01/2020
Registrado em: 23/02/2026 - 17:45:47

406 - Sifao para mictorio, deca 1681, 1 x 2, acabamento cromodado e similar Sifao para mictorio, deca 1681, 1 x 2, acabamento cromodado e similar

Quantidade: 3,0000 **Sigla:** UN
Valor Unitário: 614,00 **Valor Total:** 1.842,00
Modelo: N/C **Marca/Fabricante:** N/C
Detalhe: Sifao para mictorio, deca 1681, 1 x 2, acabamento cromodado e similar Sifao para mictorio, deca 1681, 1 x 2, acabamento cromodado e similar
Registrado em: 23/02/2026 - 17:45:47

407 - Cuba de embutir oval em louca branca, 35 x 50cm ou equivalente Cuba de embutir oval em louca branca, 35 x 50cm ou equivalente, incluso valvula em metal cromado e sifao flexivel em pvc - fornecimento e instalacao. af_01/2020

Quantidade: 15,0000 **Sigla:** UN
Valor Unitário: 286,00 **Valor Total:** 4.290,00
Modelo: N/C **Marca/Fabricante:** N/C
Detalhe: Cuba de embutir oval em louca branca, 35 x 50cm ou equivalente Cuba de embutir oval em louca branca, 35 x 50cm ou equivalente, incluso valvula em metal cromado e sifao flexivel em pvc - fornecimento e instalacao. af_01/2020
Registrado em: 23/02/2026 - 17:45:47

408 - Cuba de embutir retangular de aco inoxidavel, 40 x 34 x 14 cm Cuba de embutir retangular de aco inoxidavel, 40 x 34 x 14 cm - fornecimento e instalacao

Quantidade: 10,0000 **Sigla:** UN
Valor Unitário: 273,00 **Valor Total:** 2.730,00
Modelo: N/C **Marca/Fabricante:** N/C
Detalhe: Cuba de embutir retangular de aco inoxidavel, 40 x 34 x 14 cm Cuba de embutir retangular de aco inoxidavel, 40 x 34 x 14 cm - fornecimento e instalacao
Registrado em: 23/02/2026 - 17:45:47

409 - Cuba de embutir retangular de aco inoxidavel, 50 x 40 x 20 cm Cuba de embutir retangular de aco inoxidavel, 50 x 40 x 20 cm - fornecimento e instalacao

Quantidade: 2,0000 **Sigla:** UN
Valor Unitário: 273,00 **Valor Total:** 546,00
Modelo: N/C **Marca/Fabricante:** N/C
Detalhe: Cuba de embutir retangular de aco inoxidavel, 50 x 40 x 20 cm Cuba de embutir retangular de aco inoxidavel, 50 x 40 x 20 cm - fornecimento e instalacao
Registrado em: 23/02/2026 - 17:45:47

410 - Cuba de embutir retangular de aco inoxidavel, 60 x 50 x 40 cm Cuba de embutir retangular de aco inoxidavel, 60 x 50 x 40 cm - fornecimento e instalacao

Quantidade: 3,0000 **Sigla:** UN
Valor Unitário: 273,00 **Valor Total:** 819,00

E-DOCS - CÓPIA DO PROCESSO 2025-6X76D GERADO POR UDSON OLIVEIRA RAMOS DE AGUIAR EM 13/05/2026 07:51 DOCUMENTO 1 / 1 PÁGINA 1749 / 5723

Modelo: N/C **Marca/Fabricante:** N/C
Detalhe: Cuba de embutir retangular de aco inoxidavel, 60 x 50 x 40 cm Cuba de embutir retangular de aco inoxidavel, 60 x 50 x 40 cm - fornecimento e instalacao
Registrado em: 23/02/2026 - 17:45:47

411 - Lavatorio de canto, louca branca suspenso, 29,5 x 39cm ou equivalente, padrao popular Lavatorio de canto, louca branca suspenso, 29,5 x 39cm ou equivalente, padrao popular - fornecimento e instalacao

Quantidade: 4,0000 **Sigla:** UN
Valor Unitário: 180,00 **Valor Total:** 720,00
Modelo: N/C **Marca/Fabricante:** N/C
Detalhe: Lavatorio de canto, louca branca suspenso, 29,5 x 39cm ou equivalente, padrao popular Lavatorio de canto, louca branca suspenso, 29,5 x 39cm ou equivalente, padrao popular - fornecimento e instalacao
Registrado em: 23/02/2026 - 17:45:47

412 - Lavatorio louca branca suspenso, 29,5 x 39cm ou equivalente, padrao popular Lavatorio louca branca suspenso, 29,5 x 39cm ou equivalente, padrao popular - fornecimento e instalacao. af_01/2020

Quantidade: 1,0000 **Sigla:** UN
Valor Unitário: 180,00 **Valor Total:** 180,00
Modelo: N/C **Marca/Fabricante:** N/C
Detalhe: Lavatorio louca branca suspenso, 29,5 x 39cm ou equivalente, padrao popular Lavatorio louca branca suspenso, 29,5 x 39cm ou equivalente, padrao popular - fornecimento e instalacao. af_01/2020
Registrado em: 23/02/2026 - 17:45:47

413 - Lavatorio sobrepor, deca ou equivalente Lavatorio sobrepor, deca ou equivalente

Quantidade: 2,0000 **Sigla:** UN
Valor Unitário: 675,00 **Valor Total:** 1.350,00
Modelo: N/C **Marca/Fabricante:** N/C
Detalhe: Lavatorio sobrepor, deca ou equivalente Lavatorio sobrepor, deca ou equivalente
Registrado em: 23/02/2026 - 17:45:47

414 - Tanque de louca branca com coluna, 40l ou equivalente Tanque de louca branca com coluna, 40l ou equivalente - fornecimento e instalacao

Quantidade: 2,0000 **Sigla:** UN
Valor Unitário: 882,00 **Valor Total:** 1.764,00
Modelo: N/C **Marca/Fabricante:** N/C
Detalhe: Tanque de louca branca com coluna, 40l ou equivalente Tanque de louca branca com coluna, 40l ou equivalente - fornecimento e instalacao
Registrado em: 23/02/2026 - 17:45:47

415 - Chuveiro eletrico comum corpo plastico, tipo ducha Chuveiro eletrico comum corpo plastico, tipo ducha - fornecimento e instalacao. af_01/2020

Quantidade: 10,0000 **Sigla:** UN
Valor Unitário: 112,00 **Valor Total:** 1.120,00
Modelo: N/C **Marca/Fabricante:** N/C
Detalhe: Chuveiro eletrico comum corpo plastico, tipo ducha Chuveiro eletrico comum corpo plastico, tipo ducha - fornecimento e instalacao. af_01/2020
Registrado em: 23/02/2026 - 17:45:47

416 - Porta papel higienico, conforme projeto Porta papel higienico, conforme projeto

Quantidade: 2,0000 **Sigla:** UN
Valor Unitário: 52,00 **Valor Total:** 104,00
Modelo: N/C **Marca/Fabricante:** N/C
Detalhe: Porta papel higienico, conforme projeto Porta papel higienico, conforme projeto
Registrado em: 23/02/2026 - 17:45:48

417 - FORNECIMENTO E INSTALACAO DE PAPELEIRA PLASTICA DIPO DISPENSER PARA PAPEL HIGIENICO ROLAO PAPELEIRA PLASTICA TIPO DISPENSER PARA PAPEL HIGIENICO ROLAO

E-DOCS - CÓPIA DO PROCESSO 2025-6X76D GERADO POR UDSON OLIVEIRA RAMOS DE AGUIAR EM 13/05/2026 07:51 DOCUMENTO 1 / 1 PÁGINA 1750 / 5723

2026-15LKDF - E-DOCS - CÓPIA SIMPLES 06/03/2026 11:53 PÁGINA 182 / 215

Quantidade: 11,0000 **Sigla:** UN
Valor Unitário: 89,00 **Valor Total:** 979,00
Modelo: N/C **Marca/Fabricante:** N/C
Detalhe: FORNECIMENTO E INSTALACAO DE PAPELEIRA PLASTICA DIPO DISPENSER PARA PAPEL HIGIENICO ROLAO PAPELEIRA PLASTICA TIPO DISPENSER PARA PAPEL HIGIENICO ROLAO
Registrado em: 23/02/2026 - 17:45:48

418 - Ducha / chuveiro metalico, de parede, articulavel, com desviador e ducha manual Ducha / chuveiro metalico, de parede, articulavel, com desviador e ducha manual

Quantidade: 6,0000 **Sigla:** UN
Valor Unitário: 187,00 **Valor Total:** 1.122,00
Modelo: N/C **Marca/Fabricante:** N/C
Detalhe: Ducha / chuveiro metalico, de parede, articulavel, com desviador e ducha manual Ducha / chuveiro metalico, de parede, articulavel, com desviador e ducha manual
Registrado em: 23/02/2026 - 17:45:48

419 - Torneira eletrica de parede, bica alta, para cozinha, 5500 w (110/220 v) Torneira eletrica de parede, bica alta, para cozinha, 5500 w (110/220 v)

Quantidade: 2,0000 **Sigla:** UN
Valor Unitário: 236,00 **Valor Total:** 472,00
Modelo: N/C **Marca/Fabricante:** N/C
Detalhe: Torneira eletrica de parede, bica alta, para cozinha, 5500 w (110/220 v) Torneira eletrica de parede, bica alta, para cozinha, 5500 w (110/220 v)
Registrado em: 23/02/2026 - 17:45:48

420 - Torneira de mesa bica movel, conforme projeto Torneira de mesa bica movel, conforme projeto

Quantidade: 9,0000 **Sigla:** UN
Valor Unitário: 140,00 **Valor Total:** 1.260,00
Modelo: N/C **Marca/Fabricante:** N/C
Detalhe: Torneira de mesa bica movel, conforme projeto Torneira de mesa bica movel, conforme projeto
Registrado em: 23/02/2026 - 17:45:48

421 - Torneira de parede, conforme projeto Torneira de parede, conforme projeto

Quantidade: 6,0000 **Sigla:** UN
Valor Unitário: 125,00 **Valor Total:** 750,00
Modelo: N/C **Marca/Fabricante:** N/C
Detalhe: Torneira de parede, conforme projeto Torneira de parede, conforme projeto **Registrado em:** 23/02/2026 - 17:45:48

422 - Torneira cromada de mesa, 1/2? ou 3/4?, para lavatorio, com temporizador Torneira cromada de mesa, 1/2? ou 3/4?, para lavatorio, com temporizador - fornecimento e instalacao.

Quantidade: 15,0000 **Sigla:** UN
Valor Unitário: 140,00 **Valor Total:** 2.100,00
Modelo: N/C **Marca/Fabricante:** N/C
Detalhe: Torneira cromada de mesa, 1/2? ou 3/4?, para lavatorio, com temporizador Torneira cromada de mesa, 1/2? ou 3/4?, para lavatorio, com temporizador - fornecimento e instalacao.
Registrado em: 23/02/2026 - 17:45:48

423 - Torneira cromada de mesa para lavatorio, tipo monocomando Torneira cromada de mesa para lavatorio, tipo monocomando - acionamento tipo alavanca

Quantidade: 16,0000 **Sigla:** UN
Valor Unitário: 339,00 **Valor Total:** 5.424,00
Modelo: N/C **Marca/Fabricante:** N/C
Detalhe: Torneira cromada de mesa para lavatorio, tipo monocomando Torneira cromada de mesa para lavatorio, tipo monocomando - acionamento tipo alavanca
Registrado em: 23/02/2026 - 17:45:48

424 - FORNECIMENTO E INSTALACAO DE SABONETEIRA PLASTICA TIPO DISPENSER PARA SABONETE LIQUIDO SABONETEIRA PLASTICA TIPO DISPENSER PARA SABONETE LIQUIDO COM RESERVATORIO 800 A 1500 ML, INCLUSO FIXACAO. AF_01/2020

E-DOCS - CÓPIA DO PROCESSO 2025-6X76D GERADO POR UDSON OLIVEIRA RAMOS DE AGUIAR EM 13/05/2026 07:51 DOCUMENTO 1 / 1 PÁGINA 1751 / 5723

2026-15LKDF - E-DOCS - CÓPIA SIMPLES 06/03/2026 11:53 PÁGINA 183 / 215

Quantidade: 10,0000 **Sigla:** UN
Valor Unitário: 97,00 **Valor Total:** 970,00
Modelo: N/C **Marca/Fabricante:** N/C
Detalhe: FORNECIMENTO E INSTALACAO DE SABONETEIRA PLASTICA TIPO DISPENSER PARA SABONETE LIQUIDO SABONETEIRA PLASTICA TIPO DISPENSER PARA SABONETE LIQUIDO COM RESERVATORIO 800 A 1500 ML, INCLUSO FIXACAO. AF_01/2020
Registrado em: 23/02/2026 - 17:45:48

425 - FORNECIMENTO E INSTALACAO DE TOALHEIRO PLASTICO DIPO DISPENSER PARA PAPEL TOALHA INTERFOLHADO TOALHEIRO PLASTICO TIPO DISPENSER PARA PAPEL TOALHA INTERFOLHADO

Quantidade: 10,0000 **Sigla:** UN
Valor Unitário: 116,00 **Valor Total:** 1.160,00
Modelo: N/C **Marca/Fabricante:** N/C
Detalhe: FORNECIMENTO E INSTALACAO DE TOALHEIRO PLASTICO DIPO DISPENSER PARA PAPEL TOALHA INTERFOLHADO TOALHEIRO PLASTICO TIPO DISPENSER PARA PAPEL TOALHA INTERFOLHADO
Registrado em: 23/02/2026 - 17:45:48

426 - Cabide/gancho de banheiro simples em metal cromado Cabide/gancho de banheiro simples em metal cromado

Quantidade: 12,0000 **Sigla:** UN
Valor Unitário: 54,00 **Valor Total:** 648,00
Modelo: N/C **Marca/Fabricante:** N/C
Detalhe: Cabide/gancho de banheiro simples em metal cromado Cabide/gancho de banheiro simples em metal cromado
Registrado em: 23/02/2026 - 17:45:48

427 - Valvula em metal cromado 1.1/2 x 1.1/2 para tanque ou lavatorio, com ou sem ladrao Valvula em metal cromado 1.1/2 x 1.1/2 para tanque ou lavatorio, com ou sem ladrao - fornecimento e instalacao. af_01/2020

Quantidade: 12,0000 **Sigla:** UN
Valor Unitário: 90,00 **Valor Total:** 1.080,00
Modelo: N/C **Marca/Fabricante:** N/C
Detalhe: Valvula em metal cromado 1.1/2 x 1.1/2 para tanque ou lavatorio, com ou sem ladrao Valvula em metal cromado 1.1/2 x 1.1/2 para tanque ou lavatorio, com ou sem ladrao - fornecimento e instalacao. af_01/2020
Registrado em: 23/02/2026 - 17:45:48

428 - FORNECIMENTO E INSTALACAO DE BARRA DE APOIO RETA EM ACO INOX POLIDO, COMPRIMENTO 80 CM BARRA DE APOIO RETA, EM ACO INOX POLIDO, COMPRIMENTO 80 CM, FIXADA NA PAREDE - FORNECIMENTO E INSTALACAO. AF_01/2020

Quantidade: 10,0000 **Sigla:** UN
Valor Unitário: 444,00 **Valor Total:** 4.440,00
Modelo: N/C **Marca/Fabricante:** N/C
Detalhe: FORNECIMENTO E INSTALACAO DE BARRA DE APOIO RETA EM ACO INOX POLIDO, COMPRIMENTO 80 CM BARRA DE APOIO RETA, EM ACO INOX POLIDO, COMPRIMENTO 80 CM, FIXADA NA PAREDE - FORNECIMENTO E INSTALACAO. AF_01/2020
Registrado em: 23/02/2026 - 17:45:48

429 - FORNECIMENTO E INSTALACAO DE BARRA DE APOIO RETA EM ACO INOX POLIDO, COMPRIMENTO 70 CM 1 BARRA DE APOIO RETA, EM ACO INOX POLIDO, COMPRIMENTO 70 CM, FIXADA NA PAREDE - FORNECIMENTO E INSTALACAO. AF_01/2020

Quantidade: 12,0000 **Sigla:** UN
Valor Unitário: 427,00 **Valor Total:** 5.124,00
Modelo: N/C **Marca/Fabricante:** N/C
Detalhe: FORNECIMENTO E INSTALACAO DE BARRA DE APOIO RETA EM ACO INOX POLIDO, COMPRIMENTO 70 CM 1 BARRA DE APOIO RETA, EM ACO INOX POLIDO, COMPRIMENTO 70 CM, FIXADA NA PAREDE - FORNECIMENTO E INSTALACAO. AF_01/2020
Registrado em: 23/02/2026 - 17:45:48

430 - Barra de apoio reta, em aco inox polido, comprimento 40cm, fixada na parede Barra de apoio reta, em aco inox polido, comprimento 40cm, fixada na parede - fornecimento e instalacao

Quantidade: 12,0000 **Sigla:** UN

Valor Unitário: 401,00 **Valor Total:** 4.812,00

Modelo: N/C **Marca/Fabricante:** N/C

Detalhe: Barra de apoio reta, em aco inox polido, comprimento 40cm, fixada na parede Barra de apoio reta, em aco inox polido, comprimento 40cm, fixada na parede - fornecimento e instalacao

Registrado em: 23/02/2026 - 17:45:48

431 - Barra de apoio lateral articulada, com trava, em aco inox polido, fixada na parede Barra de apoio lateral articulada, com trava, em aco inox polido, fixada na parede - fornecimento e instalacao. af_01/2020

Quantidade: 2,0000 **Sigla:** UN

Valor Unitário: 768,00 **Valor Total:** 1.536,00

Modelo: N/C **Marca/Fabricante:** N/C

Detalhe: Barra de apoio lateral articulada, com trava, em aco inox polido, fixada na parede Barra de apoio lateral articulada, com trava, em aco inox polido, fixada na parede - fornecimento e instalacao. af_01/2020

Registrado em: 23/02/2026 - 17:45:48

432 - FORNECIMENTO DE BANCO ARTICULADO, EM ACO INOX, PARA PCD BANCO ARTICULADO, EM ACO INOX, PARA PCD, FIXADO NA PAREDE - FORNECIMENTO E INSTALACAO. AF_01/2020

Quantidade: 2,0000 **Sigla:** UN

Valor Unitário: 1.417,00 **Valor Total:** 2.834,00

Modelo: N/C **Marca/Fabricante:** N/C

Detalhe: FORNECIMENTO DE BANCO ARTICULADO, EM ACO INOX, PARA PCD BANCO ARTICULADO, EM ACO INOX, PARA PCD, FIXADO NA PAREDE - FORNECIMENTO E INSTALACAO. AF_01/2020

Registrado em: 23/02/2026 - 17:45:48

433 - Tubo de aco galvanizado com costura, classe media, conexao rosqueada, dn 20 (3/4) Tubo de aco galvanizado com costura, classe media, conexao rosqueada, dn 20 (3/4), instalado em ramais e sub-ramais de gas - fornecimento e instalacao. af_10/2020

Quantidade: 35,2000 **Sigla:** M

Valor Unitário: 69,00 **Valor Total:** 2.428,80

Modelo: N/C **Marca/Fabricante:** N/C

Detalhe: Tubo de aco galvanizado com costura, classe media, conexao rosqueada, dn 20 (3/4) Tubo de aco galvanizado com costura, classe media, conexao rosqueada, dn 20 (3/4), instalado em ramais e sub-ramais de gas - fornecimento e instalacao. af_10/2020

Registrado em: 23/02/2026 - 17:45:48

434 - Curva 90 graus, em aco, conexao soldada, dn 20 (3/4), instalado em ramais e sub-ramais de gas Curva 90 graus, em aco, conexao soldada, dn 20 (3/4), instalado em ramais e sub-ramais de gas - fornecimento e instalacao. af_10/2020

Quantidade: 6,0000 **Sigla:** UN

Valor Unitário: 93,00 **Valor Total:** 558,00

Modelo: N/C **Marca/Fabricante:** N/C

Detalhe: Curva 90 graus, em aco, conexao soldada, dn 20 (3/4), instalado em ramais e sub-ramais de gas Curva 90 graus, em aco, conexao soldada, dn 20 (3/4), instalado em ramais e sub-ramais de gas - fornecimento e instalacao. af_10/2020

Registrado em: 23/02/2026 - 17:45:48

435 - Te, em ferro galvanizado, conexao rosqueada, dn 20 (3/4) Te, em ferro galvanizado, conexao rosqueada, dn 20 (3/4), instalado em ramais e sub-ramais de gas - fornecimento e instalacao. af_10/2020

Quantidade: 4,0000 **Sigla:** UN

Valor Unitário: 51,00 **Valor Total:** 204,00

Modelo: N/C **Marca/Fabricante:** N/C

Detalhe: Te, em ferro galvanizado, conexao rosqueada, dn 20 (3/4) Te, em ferro galvanizado, conexao rosqueada, dn 20 (3/4), instalado em ramais e sub-ramais de gas - fornecimento e instalacao. af_10/2020

Registrado em: 23/02/2026 - 17:45:48

E-DOCS - CÓPIA DO PROCESSO 2025-6X76D GERADO POR UDSON OLIVEIRA RAMOS DE AGUIAR EM 13/05/2026 07:51 DOCUMENTO 1 / 1 PÁGINA 1752 / 5723

2026-15LKDF - E-DOCS - CÓPIA SIMPLES 06/03/2026 11:53 PÁGINA 184 / 215

E-DOCS - CÓPIA DO PROCESSO 2025-6X76D GERADO POR UDSON OLIVEIRA RAMOS DE AGUIAR EM 13/05/2026 07:51 DOCUMENTO 1 / 1 PÁGINA 1753 / 5723

2026-15LKDF - E-DOCS - CÓPIA SIMPLES 06/03/2026 11:53 PÁGINA 185 / 215

436 - Curva em cobre, dn 15 mm, 45 graus, sem anel de solda, bolsa x bolsa Curva em cobre, dn 15 mm, 45 graus, sem anel de solda, bolsa x bolsa, instalado em ramal de distribuicao de hidraulica predial - fornecimento e instalacao. af_04/2022

Quantidade: 2,0000 **Sigla:** UN
Valor Unitário: 15,00 **Valor Total:** 30,00
Modelo: N/C **Marca/Fabricante:** N/C
Detalhe: Curva em cobre, dn 15 mm, 45 graus, sem anel de solda, bolsa x bolsa Curva em cobre, dn 15 mm, 45 graus, sem anel de solda, bolsa x bolsa, instalado em ramal de distribuicao de hidraulica predial - fornecimento e instalacao. af_04/2022
Registrado em: 23/02/2026 - 17:45:48

437 - Cap ou taMpao de ferro galvanizado, com rosca bsp, de 3/4 Cap ou taMpao de ferro galvanizado, com rosca bsp, de 3/4

Quantidade: 1,0000 **Sigla:** UN
Valor Unitário: 18,00 **Valor Total:** 18,00
Modelo: N/C **Marca/Fabricante:** N/C
Detalhe: Cap ou taMpao de ferro galvanizado, com rosca bsp, de 3/4 Cap ou taMpao de ferro galvanizado, com rosca bsp, de 3/4
Registrado em: 23/02/2026 - 17:45:49

438 - Regulador de alta pressao glp Regulador de alta pressao glp

Quantidade: 1,0000 **Sigla:** UN
Valor Unitário: 839,00 **Valor Total:** 839,00
Modelo: N/C **Marca/Fabricante:** N/C
Detalhe: Regulador de alta pressao glp Regulador de alta pressao glp **Registrado em:** 23/02/2026 - 17:45:49

439 - Registro ou regulador de gas de cozinha Registro ou regulador de gas de cozinha - fornecimento e instalacao. af_08/2021

Quantidade: 2,0000 **Sigla:** UN
Valor Unitário: 65,00 **Valor Total:** 130,00
Modelo: N/C **Marca/Fabricante:** N/C
Detalhe: Registro ou regulador de gas de cozinha Registro ou regulador de gas de cozinha - fornecimento e instalacao. af_08/2021
Registrado em: 23/02/2026 - 17:45:49

440 - Valvula de esfera bruta, bronze, roscavel, 3/4 Valvula de esfera bruta, bronze, roscavel, 3/4 - fornecimento e instalacao. af_08/2021

Quantidade: 4,0000 **Sigla:** UN
Valor Unitário: 89,00 **Valor Total:** 356,00
Modelo: N/C **Marca/Fabricante:** N/C
Detalhe: Valvula de esfera bruta, bronze, roscavel, 3/4 Valvula de esfera bruta, bronze, roscavel, 3/4 - fornecimento e instalacao. af_08/2021
Registrado em: 23/02/2026 - 17:45:49

441 - Requadro em aluminio tipo veneziana com guarnicao, fixacao com parafusos Requadro em aluminio tipo veneziana com guarnicao, fixacao com parafusos - fornecimento e instalacao.

Quantidade: 0,4800 **Sigla:** UN
Valor Unitário: 619,00 **Valor Total:** 297,12
Modelo: N/C **Marca/Fabricante:** N/C
Detalhe: Requadro em aluminio tipo veneziana com guarnicao, fixacao com parafusos Requadro em aluminio tipo veneziana com guarnicao, fixacao com parafusos - fornecimento e instalacao.
Registrado em: 23/02/2026 - 17:45:49

442 - Extintor de incendio portatil com carga de pqs de 6 Kg, classe bc Extintor de incendio portatil com carga de pqs de 6 Kg, classe bc - fornecimento e instalacao. af_10/2020_pe

Quantidade: 22,0000 **Sigla:** UN
Valor Unitário: 301,00 **Valor Total:** 6.622,00
Modelo: N/C **Marca/Fabricante:** N/C

E-DOCS - CÓPIA DO PROCESSO 2025-6X76D GERADO POR UDSON OLIVEIRA RAMOS DE AGUIAR EM 13/05/2026 07:51 DOCUMENTO 1 / 1 PÁGINA 1754 / 5723

2026-15LKDF - E-DOCS - CÓPIA SIMPLES 06/03/2026 11:53 PÁGINA 186 / 215

Detalhe: Extintor de incendio portatil com carga de pqs de 6 Kg, classe bc Extintor de incendio portatil com carga de pqs de 6 Kg, classe bc - fornecimento e instalacao. af_10/2020_pe

Registrado em: 23/02/2026 - 17:45:49

443 - Extintor de incendio portatil com carga de co2 de 6 Kg, classe bc Extintor de incendio portatil com carga de co2 de 6 Kg, classe bc - fornecimento e instalacao. af_10/2020_pe

Quantidade: 2,0000
Sigla: UN
Valor Unitário: 851,00
Valor Total: 1.702,00
Modelo: N/C
Marca/Fabricante: N/C
Detalhe: Extintor de incendio portatil com carga de co2 de 6 Kg, classe bc Extintor de incendio portatil com carga de co2 de 6 Kg, classe bc - fornecimento e instalacao. af_10/2020_pe
Registrado em: 23/02/2026 - 17:45:49

444 - Cotovelo 90 graus, em ferro galvanizado, conexao rosqueada, dn 65 (2 1/2) Cotovelo 90 graus, em ferro galvanizado, conexao rosqueada, dn 65 (2 1/2), instalado em reservacao de agua de edificacao que possua reservatorio de fibra/fibrocimento - fornecimento e instalacao. af_06/2016

Quantidade: 43,0000
Sigla: UN
Valor Unitário: 156,00
Valor Total: 6.708,00
Modelo: N/C
Marca/Fabricante: N/C
Detalhe: Cotovelo 90 graus, em ferro galvanizado, conexao rosqueada, dn 65 (2 1/2) Cotovelo 90 graus, em ferro galvanizado, conexao rosqueada, dn 65 (2 1/2), instalado em reservacao de agua de edificacao que possua reservatorio de fibra/fibrocimento - fornecimento e instalacao. af_06/2016
Registrado em: 23/02/2026 - 17:45:49

445 - Curva 90 graus, em aco, conexao soldada, dn 65 (2 1/2) Curva 90 graus, em aco, conexao soldada, dn 65 (2 1/2), instalado em rede de alimentacao para hidrante - fornecimento e instalacao. af_10/2020

Quantidade: 1,0000
Sigla: UN
Valor Unitário: 695,00
Valor Total: 695,00
Modelo: N/C
Marca/Fabricante: N/C
Detalhe: Curva 90 graus, em aco, conexao soldada, dn 65 (2 1/2) Curva 90 graus, em aco, conexao soldada, dn 65 (2 1/2), instalado em rede de alimentacao para hidrante - fornecimento e instalacao. af_10/2020
Registrado em: 23/02/2026 - 17:45:49

446 - Niple, em ferro galvanizado, dn 65 (2 1/2) Niple, em ferro galvanizado, dn 65 (2 1/2), conexao rosqueada, instalado em rede de alimentacao para hidrante - fornecimento e instalacao. af_10/2020

Quantidade: 11,0000
Sigla: UN
Valor Unitário: 116,00
Valor Total: 1.276,00
Modelo: N/C
Marca/Fabricante: N/C
Detalhe: Niple, em ferro galvanizado, dn 65 (2 1/2) Niple, em ferro galvanizado, dn 65 (2 1/2), conexao rosqueada, instalado em rede de alimentacao para hidrante - fornecimento e instalacao. af_10/2020
Registrado em: 23/02/2026 - 17:45:49

447 - FORNECIMENTO E INSTALACAO DE TUBO DE ACO GALVANIZADO COM COSTURA, CLASSE MEDIA, DN 65 (2 1/2) 1 TUBO DE ACO GALVANIZADO COM COSTURA, CLASSE MEDIA, DN 65 (2 1/2), CONEXAO ROSQUEADA, INSTALADO EM REDE DE ALIMENTACAO PARA HIDRANTE - FORNECIMENTE E INSTALACAO. AF_10/2010

Quantidade: 272,3100
Sigla: M
Valor Unitário: 219,00
Valor Total: 59.635,89
Modelo: N/C
Marca/Fabricante: N/C
Detalhe: FORNECIMENTO E INSTALACAO DE TUBO DE ACO GALVANIZADO COM COSTURA, CLASSE MEDIA, DN 65 (2 1/2) 1 TUBO DE ACO GALVANIZADO COM COSTURA, CLASSE MEDIA, DN 65 (2 1/2), CONEXAO ROSQUEADA, INSTALADO EM REDE DE ALIMENTACAO PARA HIDRANTE - FORNECIMENTE E INSTALACAO. AF_10/2010
Registrado em: 23/02/2026 - 17:45:49

448 - Te, em ferro galvanizado, conexao rosqueada, dn 65 (2 1/2) Te, em ferro galvanizado, conexao rosqueada, dn 65 (2 1/2), instalado em rede de alimentacao para hidrante - fornecimento e instalacao. af_10/2020

Quantidade: 13,0000
Sigla: UN
Valor Unitário: 258,00
Valor Total: 3.354,00

E-DOCS - CÓPIA DO PROCESSO 2025-6X76D GERADO POR UDSON OLIVEIRA RAMOS DE AGUIAR EM 13/05/2026 07:51 DOCUMENTO 1 / 1 PÁGINA 1755 / 5723

2026-15LKDF - E-DOCS - CÓPIA SIMPLES 06/03/2026 11:53 PÁGINA 187 / 215

Modelo: N/C **Marca/Fabricante:** N/C

Detalhe: Te, em ferro galvanizado, conexao rosqueada, dn 65 (2 1/2) Te, em ferro galvanizado, conexao rosqueada, dn 65 (2 1/2), instalado em rede de alimentacao para hidrante - fornecimento e instalacao. af_10/2020

Registrado em: 23/02/2026 - 17:45:49

449 - Uniao, em ferro galvanizado, dn 65 (2 1/2), conexao rosqueada Uniao, em ferro galvanizado, dn 65 (2 1/2), conexao rosqueada, instalado em rede de alimentacao para hidrante - fornecimento e instalacao. af_10/2020

Quantidade: 6,0000 **Sigla:** UN

Valor Unitário: 276,00 **Valor Total:** 1.656,00

Modelo: N/C **Marca/Fabricante:** N/C

Detalhe: Uniao, em ferro galvanizado, dn 65 (2 1/2), conexao rosqueada Uniao, em ferro galvanizado, dn 65 (2 1/2), conexao rosqueada, instalado em rede de alimentacao para hidrante - fornecimento e instalacao. af_10/2020

Registrado em: 23/02/2026 - 17:45:49

450 - Adaptador com flanges livres, pvc, soldavel, dn 75 mm x 2 1/2 (Item 17,9 da PO) Adaptador com flanges livres, pvc, soldavel, dn 75 mm x 2 1/2 , instalado em reservacao de agua de edificacao que possua reservatorio de fibra/fibrocimento fornecimento e instalacao. af_06/2016 (Item 17,9 da PO)

Quantidade: 1,0000 **Sigla:** UN

Valor Unitário: 314,00 **Valor Total:** 314,00

Modelo: N/C **Marca/Fabricante:** N/C

Detalhe: Adaptador com flanges livres, pvc, soldavel, dn 75 mm x 2 1/2 (Item 17,9 da PO) Adaptador com flanges livres, pvc, soldavel, dn 75 mm x 2 1/2 , instalado em reservacao de agua de edificacao que possua reservatorio de fibra/fibrocimento fornecimento e instalacao. af_06/2016 (Item 17,9 da PO)

Registrado em: 23/02/2026 - 17:45:49

451 - Registro de gaveta bruto, latao, roscavel, 2 1/2 Registro de gaveta bruto, latao, roscavel, 2 1/2 - fornecimento e instalacao. af_08/2021

Quantidade: 5,0000 **Sigla:** UN

Valor Unitário: 425,00 **Valor Total:** 2.125,00

Modelo: N/C **Marca/Fabricante:** N/C

Detalhe: Registro de gaveta bruto, latao, roscavel, 2 1/2 Registro de gaveta bruto, latao, roscavel, 2 1/2 - fornecimento e instalacao. af_08/2021

Registrado em: 23/02/2026 - 17:45:49

452 - Valvula de retencao horizontal, de bronze, roscavel, 2 1/2 Valvula de retencao horizontal, de bronze, roscavel, 2 1/2 - fornecimento e instalacao. af_08/2021

Quantidade: 2,0000 **Sigla:** UN

Valor Unitário: 520,00 **Valor Total:** 1.040,00

Modelo: N/C **Marca/Fabricante:** N/C

Detalhe: Valvula de retencao horizontal, de bronze, roscavel, 2 1/2 Valvula de retencao horizontal, de bronze, roscavel, 2 1/2 - fornecimento e instalacao. af_08/2021

Registrado em: 23/02/2026 - 17:45:49

453 - Valvula de retencao horizontal, de bronze, roscavel, 2 1/2 (Item 17.12 da PO) Valvula de retencao horizontal, de bronze, roscavel, 2 1/2 - fornecimento e instalacao. af_08/2021 (Item 17.12 da PO)

Quantidade: 1,0000 **Sigla:** UN

Valor Unitário: 520,00 **Valor Total:** 520,00

Modelo: N/C **Marca/Fabricante:** N/C

Detalhe: Valvula de retencao horizontal, de bronze, roscavel, 2 1/2 (Item 17.12 da PO) Valvula de retencao horizontal, de bronze, roscavel, 2 1/2 - fornecimento e instalacao. af_08/2021 (Item 17.12 da PO)

Registrado em: 23/02/2026 - 17:45:49

454 - Bomba centrifuga, trifasica, 6 cv, hm 30 a 40 m, q 26,36 m3/h Bomba centrifuga, trifasica, 6 cv, hm 30 a 40 m, q 26,36 m3/h - fornecimento e instalacao.

Quantidade: 2,0000 **Sigla:** UN

Valor Unitário: 4.860,00 **Valor Total:** 9.720,00

Modelo: N/C **Marca/Fabricante:** N/C

Detalhe: Bomba centrifuga, trifasica, 6 cv, hm 30 a 40 m, q 26,36 m3/h Bomba centrifuga, trifasica, 6 cv, hm 30 a 40 m, q 26,36 m3/h - fornecimento e instalacao.

E-DOCS - CÓPIA DO PROCESSO 2025-6X76D GERADO POR UDSON OLIVEIRA RAMOS DE AGUIAR EM 13/05/2026 07:51 DOCUMENTO 1 / 1 PÁGINA 1756 / 5723

2026-15LKDF - E-DOCS - CÓPIA SIMPLES 06/03/2026 11:53 PÁGINA 188 / 215

Registrado em: 23/02/2026 - 17:45:49

455 - Manometro 0 a 200 psi (0 a 14 Kgf/cm2), d = 50mm Manometro 0 a 200 psi (0 a 14 Kgf/cm2), d = 50mm - fornecimento e instalacao. af_10/2020

Quantidade: 1,0000
Sigla: UN
Valor Unitário: 177,00
Valor Total: 177,00
Modelo: N/C
Marca/Fabricante: N/C
Detalhe: Manometro 0 a 200 psi (0 a 14 Kgf/cm2), d = 50mm Manometro 0 a 200 psi (0 a 14 Kgf/cm2), d = 50mm - fornecimento e instalacao. af_10/2020
Registrado em: 23/02/2026 - 17:45:49

456 - Central alarme enderecavel Central alarme enderecavel

Quantidade: 1,0000
Sigla: UN
Valor Unitário: 4.813,00
Valor Total: 4.813,00
Modelo: N/C
Marca/Fabricante: N/C
Detalhe: Central alarme enderecavel Central alarme enderecavel
Registrado em: 23/02/2026 - 17:45:49

457 - Eletroduto em aco zincado ou galvanizado dn=3/4, aparente Eletroduto em aco zincado ou galvanizado dn=3/4, aparente - fornecimento e instalacao.

Quantidade: 456,0000
Sigla: M
Valor Unitário: 32,00
Valor Total: 14.592,00
Modelo: N/C
Marca/Fabricante: N/C
Detalhe: Eletroduto em aco zincado ou galvanizado dn=3/4, aparente Eletroduto em aco zincado ou galvanizado dn=3/4, aparente - fornecimento e instalacao.
Registrado em: 23/02/2026 - 17:45:49

458 - Cabo de cobre flexivel isolado, 1,5 mm2, anti-chama 450/750 v, para circuitos terminais Cabo de cobre flexivel isolado, 1,5 mm2, anti-chama 450/750 v, para circuitos terminais - fornecimento e instalacao. af_03/2023

Quantidade: 228,0000
Sigla: M
Valor Unitário: 3,00
Valor Total: 684,00
Modelo: N/C
Marca/Fabricante: N/C
Detalhe: Cabo de cobre flexivel isolado, 1,5 mm2, anti-chama 450/750 v, para circuitos terminais Cabo de cobre flexivel isolado, 1,5 mm2, anti-chama 450/750 v, para circuitos terminais - fornecimento e instalacao. af_03/2023
Registrado em: 23/02/2026 - 17:45:49

459 - CABO DE COBRE FLEXIVEL ISOLADO, 2,5 MM2, ANTI-CHAMA 450/750 V, AF_03/2023 CABO DE COBRE FLEXIVEL ISOLADO, 2,5 MM2, ANTI-CHAMA 450/750 V, PARA CIRCUITOS TERMINAIS - FORNECIMENTO E INSTALACAO. AF_03/2023

Quantidade: 228,0000
Sigla: M
Valor Unitário: 4,00
Valor Total: 912,00
Modelo: N/C
Marca/Fabricante: N/C
Detalhe: CABO DE COBRE FLEXIVEL ISOLADO, 2,5 MM2, ANTI-CHAMA 450/750 V, AF_03/2023 CABO DE COBRE FLEXIVEL ISOLADO, 2,5 MM2, ANTI-CHAMA 450/750 V, PARA CIRCUITOS TERMINAIS - FORNECIMENTO E INSTALACAO. AF_03/2023
Registrado em: 23/02/2026 - 17:45:49

460 - CAIXA RETANGULAR 4 X 2 MEDIA (1,30 M DO PISO), PVC, INSTALADA EM PAREDE CAIXA RETANGULAR 4 X 2 MEDIA (1,30 M DO PISO), PVC, INSTALADA EM PAREDE - FORNECIMENTO E INSTALACAO. AF_03/2023

Quantidade: 7,0000
Sigla: UN
Valor Unitário: 22,00
Valor Total: 154,00
Modelo: N/C
Marca/Fabricante: N/C
Detalhe: CAIXA RETANGULAR 4 X 2 MEDIA (1,30 M DO PISO), PVC, INSTALADA EM PAREDE CAIXA RETANGULAR 4 X 2 MEDIA (1,30 M DO PISO), PVC, INSTALADA EM PAREDE - FORNECIMENTO E INSTALACAO. AF_03/2023
Registrado em: 23/02/2026 - 17:45:50

461 - Caixa retangular 4 x 4 media (1,30 m do piso), pvc, instalada em parede Caixa retangular 4 x 4 media (1,30 m do piso), pvc, instalada em parede - fornecimento e instalacao. af_03/2023

E-DOCS - CÓPIA DO PROCESSO 2025-6X76D GERADO POR UDSON OLIVEIRA RAMOS DE AGUIAR EM 13/05/2026 07:51 DOCUMENTO 1 / 1 PÁGINA 1757 / 5723

2026-15LKDF - E-DOCS - CÓPIA SIMPLES 06/03/2026 11:53 PÁGINA 189 / 215

Quantidade: 9,0000 **Sigla:** UN
Valor Unitário: 26,00 **Valor Total:** 234,00
Modelo: N/C **Marca/Fabricante:** N/C
Detalhe: Caixa retangular 4 x 4 media (1,30 m do piso), pvc, instalada em parede Caixa retangular 4 x 4 media (1,30 m do piso), pvc, instalada em parede - fornecimento e instalacao. af_03/2023
Registrado em: 23/02/2026 - 17:45:50

462 - FORNECIMENTO DE ABRIGO PARA HIDRANTE, 90X60X17 CM. 1 ABRIGO PARA HIDRANTE, 90X60X17CM, COM REGISTRO GLOBO ANGULAR 45 GRAUS 2 1/2, ADAPTADOR STORZ 2 1/2, MANGUEIRA DE INCENDIO 20M, REDUCAO 2 1/2 X 1 1/2 E ESGUICHO EM LATAO 1 1/2 - FORNECIMENTO E INSTALACAO. AF_10/2020

Quantidade: 9,0000 **Sigla:** UN
Valor Unitário: 2.002,00 **Valor Total:** 18.018,00
Modelo: N/C **Marca/Fabricante:** N/C
Detalhe: FORNECIMENTO DE ABRIGO PARA HIDRANTE, 90X60X17 CM. 1 ABRIGO PARA HIDRANTE, 90X60X17CM, COM REGISTRO GLOBO ANGULAR 45 GRAUS 2 1/2, ADAPTADOR STORZ 2 1/2, MANGUEIRA DE INCENDIO 20M, REDUCAO 2 1/2 X 1 1/2 E ESGUICHO EM LATAO 1 1/2 - FORNECIMENTO E INSTALACAO. AF_10/2020
Registrado em: 23/02/2026 - 17:45:50

463 - TAMPA PARA CAIXA TIPO R1, EM FERRO FUNDIDO, DIMENSOES INTERNAS: 0,40 X 0,60 M TAMPA PARA CAIXA TIPO R1, EM FERRO FUNDIDO, DIMENSOES INTERNAS: 0,40 X 0,60 M - FORNECIMENTO E INSTALACAO. AF_12/2020

Quantidade: 1,0000 **Sigla:** UN
Valor Unitário: 465,00 **Valor Total:** 465,00
Modelo: N/C **Marca/Fabricante:** N/C
Detalhe: TAMPA PARA CAIXA TIPO R1, EM FERRO FUNDIDO, DIMENSOES INTERNAS: 0,40 X 0,60 M TAMPA PARA CAIXA TIPO R1, EM FERRO FUNDIDO, DIMENSOES INTERNAS: 0,40 X 0,60 M - FORNECIMENTO E INSTALACAO. AF_12/2020
Registrado em: 23/02/2026 - 17:45:50

464 - Registro de gaveta bruto, latao, roscavel, 2 1/2 (Item 17.23 da PO) Registro de gaveta bruto, latao, roscavel, 2 1/2 - fornecimento e instalacao. af_08/2021 (Item 17.23 da PO)

Quantidade: 1,0000 **Sigla:** UN
Valor Unitário: 425,00 **Valor Total:** 425,00
Modelo: N/C **Marca/Fabricante:** N/C
Detalhe: Registro de gaveta bruto, latao, roscavel, 2 1/2 (Item 17.23 da PO) Registro de gaveta bruto, latao, roscavel, 2 1/2 - fornecimento e instalacao. af_08/2021 (Item 17.23 da PO)
Registrado em: 23/02/2026 - 17:45:50

465 - Hidrante subterraneo predial (com curva longa e caixa), dn 75 mm Hidrante subterraneo predial (com curva longa e caixa), dn 75 mm - fornecimento e instalacao. af_10/2020

Quantidade: 1,0000 **Sigla:** UN
Valor Unitário: 4.401,00 **Valor Total:** 4.401,00
Modelo: N/C **Marca/Fabricante:** N/C
Detalhe: Hidrante subterraneo predial (com curva longa e caixa), dn 75 mm Hidrante subterraneo predial (com curva longa e caixa), dn 75 mm - fornecimento e instalacao. af_10/2020
Registrado em: 23/02/2026 - 17:45:50

466 - FORNECIMENTO E INSTALACAO DE LUMINARIA DE EMERGENCIA, COM 30 LAMPADAS LED DE 2W, SEM REATOR LUMINARIA DE EMERGENCIA, COM 30 LAMPADAS LED DE 2 W, SEM REATOR - FORNECIMENTO E INSTALACAO. AF_02/2020

Quantidade: 69,0000 **Sigla:** UN
Valor Unitário: 26,00 **Valor Total:** 1.794,00
Modelo: N/C **Marca/Fabricante:** N/C
Detalhe: FORNECIMENTO E INSTALACAO DE LUMINARIA DE EMERGENCIA, COM 30 LAMPADAS LED DE 2W, SEM REATOR LUMINARIA DE EMERGENCIA, COM 30 LAMPADAS LED DE 2 W, SEM REATOR - FORNECIMENTO E INSTALACAO. AF_02/2020
Registrado em: 23/02/2026 - 17:45:50

467 - Sinalizacao com placa indicativa fixada na estrutura. Sinalizacao com placa indicativa fixada na estrutura.

Quantidade: 110,0000 **Sigla:** UN

Valor Unitário: 51,00 **Valor Total:** 5.610,00
Modelo: N/C **Marca/Fabricante:** N/C
Detalhe: Sinalizacao com placa indicativa fixada na estrutura. Sinalizacao com placa indicativa fixada na estrutura.
Registrado em: 23/02/2026 - 17:45:50

468 - Pintura de sinalizacao vertical de seguranca, faixas amarela e preta, aplicacao manual, 2 demaos Pintura de sinalizacao vertical de seguranca, faixas amarela e preta, aplicacao manual, 2 demaos. af_05/2021

Quantidade: 27,0000 **Sigla:** M²
Valor Unitário: 99,00 **Valor Total:** 2.673,00
Modelo: N/C **Marca/Fabricante:** N/C
Detalhe: Pintura de sinalizacao vertical de seguranca, faixas amarela e preta, aplicacao manual, 2 demaos Pintura de sinalizacao vertical de seguranca, faixas amarela e preta, aplicacao manual, 2 demaos. af_05/2021
Registrado em: 23/02/2026 - 17:45:50

469 - Quadro de medicao geral de energia para 1 medidor de sobrepor Quadro de medicao geral de energia para 1 medidor de sobrepor - fornecimento e instalacao. af_10/2020

Quantidade: 3,0000 **Sigla:** UN
Valor Unitário: 183,00 **Valor Total:** 549,00
Modelo: N/C **Marca/Fabricante:** N/C
Detalhe: Quadro de medicao geral de energia para 1 medidor de sobrepor Quadro de medicao geral de energia para 1 medidor de sobrepor - fornecimento e instalacao. af_10/2020
Registrado em: 23/02/2026 - 17:45:50

470 - Quadro de distribuicao de energia em chapa de aco galvanizado, para 40 disjuntores din 100a Quadro de distribuicao de energia em chapa de aco galvanizado, de embutir, com barramento trifasico, para 40 disjuntores din 100a - fornecimento e instalacao. af_10/2020

Quantidade: 3,0000 **Sigla:** UN
Valor Unitário: 1.282,00 **Valor Total:** 3.846,00
Modelo: N/C **Marca/Fabricante:** N/C
Detalhe: Quadro de distribuicao de energia em chapa de aco galvanizado, para 40 disjuntores din 100a Quadro de distribuicao de energia em chapa de aco galvanizado, de embutir, com barramento trifasico, para 40 disjuntores din 100a - fornecimento e instalacao. af_10/2020
Registrado em: 23/02/2026 - 17:45:50

471 - Quadro de distribuicao de energia em chapa de aco galvanizado, para 50 disjuntores din 225a Quadro de distribuicao de energia em chapa de aco galvanizado, de embutir, com barramento trifasico, para 50 disjuntores din 225a - fornecimento e instalacao.

Quantidade: 4,0000 **Sigla:** UN
Valor Unitário: 3.058,00 **Valor Total:** 12.232,00
Modelo: N/C **Marca/Fabricante:** N/C
Detalhe: Quadro de distribuicao de energia em chapa de aco galvanizado, para 50 disjuntores din 225a Quadro de distribuicao de energia em chapa de aco galvanizado, de embutir, com barramento trifasico, para 50 disjuntores din 225a - fornecimento e instalacao.
Registrado em: 23/02/2026 - 17:45:50

472 - Quadro de distribuicao de energia em chapa de aco galvanizado, para 18 disjuntores din 100a Quadro de distribuicao de energia em chapa de aco galvanizado, de embutir, com barramento trifasico, para 18 disjuntores din 100a - fornecimento e instalacao. af_10/2020

Quantidade: 2,0000 **Sigla:** UN
Valor Unitário: 738,00 **Valor Total:** 1.476,00
Modelo: N/C **Marca/Fabricante:** N/C
Detalhe: Quadro de distribuicao de energia em chapa de aco galvanizado, para 18 disjuntores din 100a Quadro de distribuicao de energia em chapa de aco galvanizado, de embutir, com barramento trifasico, para 18 disjuntores din 100a - fornecimento e instalacao. af_10/2020
Registrado em: 23/02/2026 - 17:45:50

473 - Quadro de distribuicao de energia em chapa de aco galvanizado, para 24 disjuntores din 100a Quadro de distribuicao de energia em chapa de aco galvanizado, de embutir, com barramento trifasico, para 24 disjuntores din 100a - fornecimento e instalacao. af_10/2020

E-DOCS - CÓPIA DO PROCESSO 2025-6X76D GERADO POR UDSON OLIVEIRA RAMOS DE AGUIAR EM 13/05/2026 07:51 DOCUMENTO 1 / 1 PÁGINA 1758 / 5723
2026-15LKDF - E-DOCS - CÓPIA SIMPLES 06/03/2026 11:53 PÁGINA 190 / 215

E-DOCS - CÓPIA DO PROCESSO 2025-6X76D GERADO POR UDSON OLIVEIRA RAMOS DE AGUIAR EM 13/05/2026 07:51 DOCUMENTO 1 / 1 PÁGINA 1759 / 5723

2026-15LKDF - E-DOCS - CÓPIA SIMPLES 06/03/2026 11:53 PÁGINA 191 / 215

Quantidade: 2,0000 **Sigla:** UN
Valor Unitário: 774,00 **Valor Total:** 1.548,00
Modelo: N/C **Marca/Fabricante:** N/C
Detalhe: Quadro de distribuicao de energia em chapa de aco galvanizado, para 24 disjuntores din 100a Quadro de distribuicao de energia em chapa de aco galvanizado, de embutir, com barramento trifasico, para 24 disjuntores din 100a - fornecimento e instalacao. af_10/2020
Registrado em: 23/02/2026 - 17:45:50

474 - FORNECIMENTO E INSTALACAO DE DISJUNTOR MONOPOLAR TIPO DIN, CORRENTE NOMINAL DE 10A DISJUNTOR MONOPOLAR TIPO DIN, CORRENTE NOMINAL DE 10A - FORNECIMENTO E INSTALACAO. AF_10/2020

Quantidade: 54,0000 **Sigla:** UN
Valor Unitário: 13,00 **Valor Total:** 702,00
Modelo: N/C **Marca/Fabricante:** N/C
Detalhe: FORNECIMENTO E INSTALACAO DE DISJUNTOR MONOPOLAR TIPO DIN, CORRENTE NOMINAL DE 10A DISJUNTOR MONOPOLAR TIPO DIN, CORRENTE NOMINAL DE 10A - FORNECIMENTO E INSTALACAO. AF_10/2020
Registrado em: 23/02/2026 - 17:45:50

475 - FORNECIMENTO E INSTALACAO DE DISJUNTOR MONOPOLAR TIPO DIN, CORRENTE NOMINAL DE 16A DISJUNTOR MONOPOLAR TIPO DIN, CORRENTE NOMINAL DE 16A - FORNECIMENTO EINSTALACAO. AF_10/2020

Quantidade: 21,0000 **Sigla:** UN
Valor Unitário: 13,00 **Valor Total:** 273,00
Modelo: N/C **Marca/Fabricante:** N/C
Detalhe: FORNECIMENTO E INSTALACAO DE DISJUNTOR MONOPOLAR TIPO DIN, CORRENTE NOMINAL DE 16A DISJUNTOR MONOPOLAR TIPO DIN, CORRENTE NOMINAL DE 16A - FORNECIMENTO EINSTALACAO. AF_10/2020
Registrado em: 23/02/2026 - 17:45:50

476 - FORNECIMENTO E INSTALACAO DE DISJUNTOR MONOPOLAR TIPO DIN, CORRENTE NOMINAL DE 20A DISJUNTOR MONOPOLAR TIPO DIN, CORRENTE NOMINAL DE 20A - FORNECIMENTO E INS UN TALACAO. AF_10/2020

Quantidade: 11,0000 **Sigla:** UN
Valor Unitário: 15,00 **Valor Total:** 165,00
Modelo: N/C **Marca/Fabricante:** N/C
Detalhe: FORNECIMENTO E INSTALACAO DE DISJUNTOR MONOPOLAR TIPO DIN, CORRENTE NOMINAL DE 20A DISJUNTOR MONOPOLAR TIPO DIN, CORRENTE NOMINAL DE 20A - FORNECIMENTO E INS UN TALACAO. AF_10/2020
Registrado em: 23/02/2026 - 17:45:50

477 - Disjuntor monopolar tipo din, corrente nominal de 25a Disjuntor monopolar tipo din, corrente nominal de 25a - fornecimento e instalacao. af_10/2020

Quantidade: 12,0000 **Sigla:** UN
Valor Unitário: 15,00 **Valor Total:** 180,00
Modelo: N/C **Marca/Fabricante:** N/C
Detalhe: Disjuntor monopolar tipo din, corrente nominal de 25a Disjuntor monopolar tipo din, corrente nominal de 25a - fornecimento e instalacao. af_10/2020
Registrado em: 23/02/2026 - 17:45:50

478 - Disjuntor monopolar tipo din, corrente nominal de 40a Disjuntor monopolar tipo din, corrente nominal de 40a - fornecimento e instalacao. af_10/2020

Quantidade: 1,0000 **Sigla:** UN
Valor Unitário: 24,00 **Valor Total:** 24,00
Modelo: N/C **Marca/Fabricante:** N/C
Detalhe: Disjuntor monopolar tipo din, corrente nominal de 40a Disjuntor monopolar tipo din, corrente nominal de 40a - fornecimento e instalacao. af_10/2020
Registrado em: 23/02/2026 - 17:45:50

479 - Disjuntor tripolar tipo din, corrente nominal de 10a Disjuntor tripolar tipo din, corrente nominal de 10a - fornecimento e instalacao. af_10/2020

Quantidade: 9,0000 **Sigla:** UN
Valor Unitário: 78,00 **Valor Total:** 702,00
Modelo: N/C **Marca/Fabricante:** N/C

E-DOCS - CÓPIA DO PROCESSO 2025-6X76D GERADO POR UDSON OLIVEIRA RAMOS DE AGUIAR EM 13/05/2026 07:51 DOCUMENTO 1 / 1 PÁGINA 1760 / 5723

Detalhe: Disjuntor tripolar tipo din, corrente nominal de 10a Disjuntor tripolar tipo din, corrente nominal de 10a - fornecimento e instalacao. af_10/2020
Registrado em: 23/02/2026 - 17:45:50

480 - Disjuntor tripolar tipo din, corrente nominal de 16a Disjuntor tripolar tipo din, corrente nominal de 16a - fornecimento e instalacao. af_10/2020

Quantidade: 7,0000
Sigla: UN
Valor Unitário: 80,00
Valor Total: 560,00
Modelo: N/C
Marca/Fabricante: N/C
Detalhe: Disjuntor tripolar tipo din, corrente nominal de 16a Disjuntor tripolar tipo din, corrente nominal de 16a - fornecimento e instalacao. af_10/2020
Registrado em: 23/02/2026 - 17:45:50

481 - DISJUNTOR TRIPOLAR TIPO DIN, CORRENTE NOMINAL DE 32A - FORNECIMENTO E INSTALACAO DISJUNTOR TRIPOLAR TIPO DIN, CORRENTE NOMINAL DE 32A - FORNECIMENTO E INSTALACAO. AF_10/2020

Quantidade: 4,0000
Sigla: UN
Valor Unitário: 90,00
Valor Total: 360,00
Modelo: N/C
Marca/Fabricante: N/C
Detalhe: DISJUNTOR TRIPOLAR TIPO DIN, CORRENTE NOMINAL DE 32A - FORNECIMENTO E INSTALACAO DISJUNTOR TRIPOLAR TIPO DIN, CORRENTE NOMINAL DE 32A - FORNECIMENTO E INSTALACAO. AF_10/2020
Registrado em: 23/02/2026 - 17:45:50

482 - Disjuntor tripolar tipo din, corrente nominal de 40a Disjuntor tripolar tipo din, corrente nominal de 40a - fornecimento e instalacao. af_10/2020

Quantidade: 2,0000
Sigla: UN
Valor Unitário: 99,00
Valor Total: 198,00
Modelo: N/C
Marca/Fabricante: N/C
Detalhe: Disjuntor tripolar tipo din, corrente nominal de 40a Disjuntor tripolar tipo din, corrente nominal de 40a - fornecimento e instalacao. af_10/2020
Registrado em: 23/02/2026 - 17:45:51

483 - Disjuntor tripolar tipo nema, corrente nominal de 60 ate 100a Disjuntor tripolar tipo nema, corrente nominal de 60 ate 100a - fornecimento e instalacao. af_10/2020

Quantidade: 4,0000
Sigla: UN
Valor Unitário: 178,00
Valor Total: 712,00
Modelo: N/C
Marca/Fabricante: N/C
Detalhe: Disjuntor tripolar tipo nema, corrente nominal de 60 ate 100a Disjuntor tripolar tipo nema, corrente nominal de 60 ate 100a - fornecimento e instalacao. af_10/2020
Registrado em: 23/02/2026 - 17:45:51

484 - DISJUNTOR TERMOMAGNETICO TRIPOLAR , CORRENTE NOMINAL DE 125A - FORNECIMENTO E INSTALACAO DISJUNTOR TERMOMAGNETICO TRIPOLAR , CORRENTE NOMINAL DE 125A - FORNECIMENTO E INSTALACAO. AF_10/2020

Quantidade: 2,0000
Sigla: UN
Valor Unitário: 473,00
Valor Total: 946,00
Modelo: N/C
Marca/Fabricante: N/C
Detalhe: DISJUNTOR TERMOMAGNETICO TRIPOLAR , CORRENTE NOMINAL DE 125A - FORNECIMENTO E INSTALACAO DISJUNTOR TERMOMAGNETICO TRIPOLAR , CORRENTE NOMINAL DE 125A - FORNECIMENTO E INSTALACAO. AF_10/2020
Registrado em: 23/02/2026 - 17:45:51

485 - Disjuntor termomagnetico tripolar , corrente nominal de 250a Disjuntor termomagnetico tripolar , corrente nominal de 250a - fornecimento e instalacao. af_10/2020

Quantidade: 3,0000
Sigla: UN
Valor Unitário: 1.112,00
Valor Total: 3.336,00
Modelo: N/C
Marca/Fabricante: N/C
Detalhe: Disjuntor termomagnetico tripolar , corrente nominal de 250a Disjuntor termomagnetico tripolar , corrente nominal de 250a - fornecimento e instalacao. af_10/2020
Registrado em: 23/02/2026 - 17:45:51

E-DOCS - CÓPIA DO PROCESSO 2025-6X76D GERADO POR UDSON OLIVEIRA RAMOS DE AGUIAR EM 13/05/2026 07:51 DOCUMENTO 1 / 1 PÁGINA 1761 / 5723

2026-15LKDF - E-DOCS - CÓPIA SIMPLES 06/03/2026 11:53 PÁGINA 193 / 215

486 - Disjuntor bipolar tipo dr, corrente nominal de 25a - 30ma Disjuntor bipolar tipo dr, corrente nominal de 25a - 30ma

Quantidade: 3,0000
Sigla: UN
Valor Unitário: 170,00
Valor Total: 510,00
Modelo: N/C
Marca/Fabricante: N/C
Detalhe: Disjuntor bipolar tipo dr, corrente nominal de 25a - 30ma Disjuntor bipolar tipo dr, corrente nominal de 25a - 30ma
Registrado em: 23/02/2026 - 17:45:51

487 - Disjuntor bipolar tipo dr, corrente nominal de 40a - 30ma Disjuntor bipolar tipo dr, corrente nominal de 40a - 30ma

Quantidade: 1,0000
Sigla: UN
Valor Unitário: 176,00
Valor Total: 176,00
Modelo: N/C
Marca/Fabricante: N/C
Detalhe: Disjuntor bipolar tipo dr, corrente nominal de 40a - 30ma Disjuntor bipolar tipo dr, corrente nominal de 40a - 30ma
Registrado em: 23/02/2026 - 17:45:51

488 - Disjuntor tetrapolar tipo dr, corrente nominal de 25a - 30ma Disjuntor tetrapolar tipo dr, corrente nominal de 25a - 30ma

Quantidade: 26,0000
Sigla: UN
Valor Unitário: 191,00
Valor Total: 4.966,00
Modelo: N/C
Marca/Fabricante: N/C
Detalhe: Disjuntor tetrapolar tipo dr, corrente nominal de 25a - 30ma Disjuntor tetrapolar tipo dr, corrente nominal de 25a - 30ma
Registrado em: 23/02/2026 - 17:45:51

489 - Dispositivo contra surto - dps 40 ka Dispositivo contra surto - dps 40 ka

Quantidade: 40,0000
Sigla: UN
Valor Unitário: 123,00
Valor Total: 4.920,00
Modelo: N/C
Marca/Fabricante: N/C
Detalhe: Dispositivo contra surto - dps 40 ka Dispositivo contra surto - dps 40 ka
Registrado em: 23/02/2026 - 17:45:51

490 - Dispositivo contra surto - dps 80 ka Dispositivo contra surto - dps 80 ka

Quantidade: 8,0000
Sigla: UN
Valor Unitário: 205,00
Valor Total: 1.640,00
Modelo: N/C
Marca/Fabricante: N/C
Detalhe: Dispositivo contra surto - dps 80 ka Dispositivo contra surto - dps 80 ka
Registrado em: 23/02/2026 - 17:45:51

491 - Eletroduto flexivel corrugado, pvc, dn 25 mm (3/4), para circuitos terminais Eletroduto flexivel corrugado, pvc, dn 25 mm (3/4), para circuitos terminais, instalado em forro - fornecimento e instalacao. af_03/2023

Quantidade: 184,3000
Sigla: M
Valor Unitário: 20,00
Valor Total: 3.686,00
Modelo: N/C
Marca/Fabricante: N/C
Detalhe: Eletroduto flexivel corrugado, pvc, dn 25 mm (3/4), para circuitos terminais Eletroduto flexivel corrugado, pvc, dn 25 mm (3/4), para circuitos terminais, instalado em forro - fornecimento e instalacao. af_03/2023
Registrado em: 23/02/2026 - 17:45:51

492 - Eletroduto flexivel corrugado, pvc, dn 32 mm (1), para circuitos terminais Eletroduto flexivel corrugado, pvc, dn 32 mm (1), para circuitos terminais, instalado em forro - fornecimento e instalacao. af_03/2023

Quantidade: 1.235,0700
Sigla: M
Valor Unitário: 23,00
Valor Total: 28.406,61
Modelo: N/C
Marca/Fabricante: N/C
Detalhe: Eletroduto flexivel corrugado, pvc, dn 32 mm (1), para circuitos terminais Eletroduto flexivel corrugado, pvc, dn 32 mm (1), para circuitos terminais, instalado em forro - fornecimento e instalacao. af_03/2023
Registrado em: 23/02/2026 - 17:45:51

E-DOCS - CÓPIA DO PROCESSO 2025-6X76D GERADO POR UDSON OLIVEIRA RAMOS DE AGUIAR EM 13/05/2026 07:51 DOCUMENTO 1 / 1 PÁGINA 1762 / 5723

2026-15LKDF - E-DOCS - CÓPIA SIMPLES 06/03/2026 11:53 PÁGINA 194 / 215

493 - Eletroduto flexivel corrugado, pead, dn 40 mm (1 1/4), para circuitos terminais Eletroduto flexivel corrugado, pead, dn 40 mm (1 1/4), para circuitos terminais, instalado em parede - fornecimento e instalacao. af_03/2023

Quantidade: 1,5000 **Sigla:** M
Valor Unitário: 16,00 **Valor Total:** 24,00
Modelo: N/C **Marca/Fabricante:** N/C
Detalhe: Eletroduto flexivel corrugado, pead, dn 40 mm (1 1/4), para circuitos terminais Eletroduto flexivel corrugado, pead, dn 40 mm (1 1/4), para circuitos terminais, instalado em parede - fornecimento e instalacao. af_03/2023
Registrado em: 23/02/2026 - 17:45:51

494 - Eletroduto rigido roscavel, pvc, dn 20 mm (1/2), para circuitos terminais Eletroduto rigido roscavel, pvc, dn 20 mm (1/2), para circuitos terminais, instalado em laje - fornecimento e instalacao. af_03/2023

Quantidade: 3,0000 **Sigla:** M
Valor Unitário: 9,00 **Valor Total:** 27,00
Modelo: N/C **Marca/Fabricante:** N/C
Detalhe: Eletroduto rigido roscavel, pvc, dn 20 mm (1/2), para circuitos terminais Eletroduto rigido roscavel, pvc, dn 20 mm (1/2), para circuitos terminais, instalado em laje - fornecimento e instalacao. af_03/2023
Registrado em: 23/02/2026 - 17:45:51

495 - Eletroduto rigido, em aco zincado ou galvanizado, tipo pesado, dn=1, aparente Eletroduto rigido, em aco zincado ou galvanizado, tipo pesado, dn=1, aparente - fornecimento e instalacao.

Quantidade: 59,7800 **Sigla:** M
Valor Unitário: 35,00 **Valor Total:** 2.092,30
Modelo: N/C **Marca/Fabricante:** N/C
Detalhe: Eletroduto rigido, em aco zincado ou galvanizado, tipo pesado, dn=1, aparente Eletroduto rigido, em aco zincado ou galvanizado, tipo pesado, dn=1, aparente - fornecimento e instalacao.
Registrado em: 23/02/2026 - 17:45:51

496 - Eletroduto em aco zincado ou galvanizado dn=1 1/2, aparente Eletroduto em aco zincado ou galvanizado dn=1 1/2, aparente - fornecimento e instalacao.

Quantidade: 51,8500 **Sigla:** M
Valor Unitário: 48,00 **Valor Total:** 2.488,80
Modelo: N/C **Marca/Fabricante:** N/C
Detalhe: Eletroduto em aco zincado ou galvanizado dn=1 1/2, aparente Eletroduto em aco zincado ou galvanizado dn=1 1/2, aparente - fornecimento e instalacao.
Registrado em: 23/02/2026 - 17:45:51

497 - Eletroduto em aco zincado ou galvanizado dn=1 1/4, aparente Eletroduto em aco zincado ou galvanizado dn=1 1/4, aparente - fornecimento e instalacao.

Quantidade: 132,6500 **Sigla:** M
Valor Unitário: 42,00 **Valor Total:** 5.571,30
Modelo: N/C **Marca/Fabricante:** N/C
Detalhe: Eletroduto em aco zincado ou galvanizado dn=1 1/4, aparente Eletroduto em aco zincado ou galvanizado dn=1 1/4, aparente - fornecimento e instalacao.
Registrado em: 23/02/2026 - 17:45:51

498 - Eletroduto em aco zincado ou galvanizado dn=2, aparente Eletroduto em aco zincado ou galvanizado dn=2, aparente - fornecimento e instalacao.

Quantidade: 42,6500 **Sigla:** M
Valor Unitário: 56,00 **Valor Total:** 2.388,40
Modelo: N/C **Marca/Fabricante:** N/C
Detalhe: Eletroduto em aco zincado ou galvanizado dn=2, aparente Eletroduto em aco zincado ou galvanizado dn=2, aparente - fornecimento e instalacao.
Registrado em: 23/02/2026 - 17:45:51

499 - Eletroduto em aco zincado ou galvanizado dn=3/4, aparente (Item 18.31 da PO) Eletroduto em aco zincado ou galvanizado dn=3/4, aparente - fornecimento e instalacao. (Item 18.31 da PO)

Quantidade: 650,0800 **Sigla:** M

E-DOCS - CÓPIA DO PROCESSO 2025-6X76D GERADO POR UDSON OLIVEIRA RAMOS DE AGUIAR EM 13/05/2026 07:51 DOCUMENTO 1 / 1 PÁGINA 1763 / 5723

Valor Unitário: 32,00 **Valor Total:** 20.802,56
Modelo: N/C **Marca/Fabricante:** N/C
Detalhe: Eletroduto em aco zincado ou galvanizado dn=3/4, aparente (Item 18.31 da PO) Eletroduto em aco zincado ou galvanizado dn=3/4, aparente - fornecimento e instalacao. (Item 18.31 da PO)
Registrado em: 23/02/2026 - 17:45:51

500 - Eletroduto em aco zincado ou galvanizado dn=4, aparente Eletroduto em aco zincado ou galvanizado dn=4, aparente - fornecimento e instalacao.

Quantidade: 110,6000 **Sigla:** M
Valor Unitário: 81,00 **Valor Total:** 8.958,60
Modelo: N/C **Marca/Fabricante:** N/C
Detalhe: Eletroduto em aco zincado ou galvanizado dn=4, aparente Eletroduto em aco zincado ou galvanizado dn=4, aparente - fornecimento e instalacao.
Registrado em: 23/02/2026 - 17:45:51

501 - Caixa enterrada eletrica retangular dimensoes internas: 0,3x0,3x0,3 m Caixa enterrada eletrica retangular, em alvenaria com tijolos ceramicos macicos, fundo com brita, dimensoes internas: 0,3x0,3x0,3 m. af_12/2020

Quantidade: 7,0000 **Sigla:** UN
Valor Unitário: 186,00 **Valor Total:** 1.302,00
Modelo: N/C **Marca/Fabricante:** N/C
Detalhe: Caixa enterrada eletrica retangular dimensoes internas: 0,3x0,3x0,3 m Caixa enterrada eletrica retangular, em alvenaria com tijolos ceramicos macicos, fundo com brita, dimensoes internas: 0,3x0,3x0,3 m. af_12/2020
Registrado em: 23/02/2026 - 17:46:30

502 - Caixa enterrada eletrica retangular dimensoes internas: 0,4x0,4x0,4 m Caixa enterrada eletrica retangular, em alvenaria com tijolos ceramicos macicos, fundo com brita, dimensoes internas: 0,4x0,4x0,4 m. af_12/2020

Quantidade: 10,0000 **Sigla:** UN
Valor Unitário: 292,00 **Valor Total:** 2.920,00
Modelo: N/C **Marca/Fabricante:** N/C
Detalhe: Caixa enterrada eletrica retangular dimensoes internas: 0,4x0,4x0,4 m Caixa enterrada eletrica retangular, em alvenaria com tijolos ceramicos macicos, fundo com brita, dimensoes internas: 0,4x0,4x0,4 m. af_12/2020
Registrado em: 23/02/2026 - 17:46:30

503 - Caixa de passagem/ luz / telefonia, de embutir, chapa de aco galvanizado, dimensoes 20 x 20 x *12cm Caixa de passagem/ luz / telefonia, de embutir, em chapa de aco galvanizado, dimensoes 20 x 20 x *12* cm (padrao concessionaria local)

Quantidade: 1,0000 **Sigla:** UN
Valor Unitário: 106,00 **Valor Total:** 106,00
Modelo: N/C **Marca/Fabricante:** N/C
Detalhe: Caixa de passagem/ luz / telefonia, de embutir, chapa de aco galvanizado, dimensoes 20 x 20 x *12cm Caixa de passagem/ luz / telefonia, de embutir, em chapa de aco galvanizado, dimensoes 20 x 20 x *12* cm (padrao concessionaria local)
Registrado em: 23/02/2026 - 17:46:30

504 - Caixa de passagem/ luz / telefonia, de embutir, chapa de aco galvanizado, dimensoes 40 x 40 x *12*cm Caixa de passagem/ luz / telefonia, de embutir, em chapa de aco galvanizado, dimensoes 40 x 40 x *12* cm (padrao concessionaria local)

Quantidade: 1,0000 **Sigla:** UN
Valor Unitário: 209,00 **Valor Total:** 209,00
Modelo: N/C **Marca/Fabricante:** N/C
Detalhe: Caixa de passagem/ luz / telefonia, de embutir, chapa de aco galvanizado, dimensoes 40 x 40 x *12*cm Caixa de passagem/ luz / telefonia, de embutir, em chapa de aco galvanizado, dimensoes 40 x 40 x *12* cm (padrao concessionaria local)
Registrado em: 23/02/2026 - 17:46:30

505 - CAIXA RETANGULAR 4 X 2 MEDIA (1,30 M DO PISO), PVC, INSTALADA EM PAREDE (Item 18.37 da PO) CAIXA RETANGULAR 4 X 2 MEDIA (1,30 M DO PISO), PVC, INSTALADA EM PAREDE - FORNECIMENTO E INSTALACAO. AF_03/2023 (Item 18.37 da PO)

E-DOCS - CÓPIA DO PROCESSO 2025-6X76D GERADO POR UDSON OLIVEIRA RAMOS DE AGUIAR EM 13/05/2026 07:51 DOCUMENTO 1 / 1 PÁGINA 1764 / 5723

2026-15LKDF - E-DOCS - CÓPIA SIMPLES 06/03/2026 11:53 PÁGINA 196 / 215

Quantidade: 10,0000 **Sigla:** UN
Valor Unitário: 22,00 **Valor Total:** 220,00
Modelo: N/C **Marca/Fabricante:** N/C
Detalhe: CAIXA RETANGULAR 4 X 2 MEDIA (1,30 M DO PISO), PVC, INSTALADA EM PAREDE (Item 18.37 da PO) CAIXA RETANGULAR 4 X 2 MEDIA (1,30 M DO PISO), PVC, INSTALADA EM PAREDE - FORNECIMENTO E INSTALACAO. AF_03/2023 (Item 18.37 da PO)
Registrado em: 23/02/2026 - 17:46:30

506 - CAIXA OCTOGONAL 3 X 3, PVC, INSTALADA EM LAJE - FORNECIMENTO E INSTALACAO. AF_03/2023 CAIXA OCTOGONAL 3 X 3, PVC, INSTALADA EM LAJE - FORNECIMENTO E INSTALACAO. AF_03/2023

Quantidade: 45,0000 **Sigla:** UN
Valor Unitário: 19,00 **Valor Total:** 855,00
Modelo: N/C **Marca/Fabricante:** N/C
Detalhe: CAIXA OCTOGONAL 3 X 3, PVC, INSTALADA EM LAJE - FORNECIMENTO E INSTALACAO. AF_03/2023 CAIXA OCTOGONAL 3 X 3, PVC, INSTALADA EM LAJE - FORNECIMENTO E INSTALACAO. AF_03/2023
Registrado em: 23/02/2026 - 17:46:30

507 - Luva, em ferro galvanizado, conexao rosqueada, dn 25 (1) Luva, em ferro galvanizado, conexao rosqueada, dn 25 (1), instalado em rede de alimentacao para sprinkler - fornecimento e instalacao. af_10/2020

Quantidade: 111,0000 **Sigla:** UN
Valor Unitário: 35,00 **Valor Total:** 3.885,00
Modelo: N/C **Marca/Fabricante:** N/C
Detalhe: Luva, em ferro galvanizado, conexao rosqueada, dn 25 (1) Luva, em ferro galvanizado, conexao rosqueada, dn 25 (1), instalado em rede de alimentacao para sprinkler - fornecimento e instalacao. af_10/2020
Registrado em: 23/02/2026 - 17:46:30

508 - Luva, em ferro galvanizado, conexao rosqueada, dn 40 (1 1/2) Luva, em ferro galvanizado, conexao rosqueada, dn 40 (1 1/2), instalado em rede de alimentacao para sprinkler - fornecimento e instalacao. af_10/2020

Quantidade: 16,0000 **Sigla:** UN
Valor Unitário: 51,00 **Valor Total:** 816,00
Modelo: N/C **Marca/Fabricante:** N/C
Detalhe: Luva, em ferro galvanizado, conexao rosqueada, dn 40 (1 1/2) Luva, em ferro galvanizado, conexao rosqueada, dn 40 (1 1/2), instalado em rede de alimentacao para sprinkler - fornecimento e instalacao. af_10/2020
Registrado em: 23/02/2026 - 17:46:30

509 - Luva, em ferro galvanizado, conexao rosqueada, dn 32 (1 1/4) Luva, em ferro galvanizado, conexao rosqueada, dn 32 (1 1/4), instalado em rede de alimentacao para sprinkler - fornecimento e instalacao. af_10/2020

Quantidade: 35,0000 **Sigla:** UN
Valor Unitário: 44,00 **Valor Total:** 1.540,00
Modelo: N/C **Marca/Fabricante:** N/C
Detalhe: Luva, em ferro galvanizado, conexao rosqueada, dn 32 (1 1/4) Luva, em ferro galvanizado, conexao rosqueada, dn 32 (1 1/4), instalado em rede de alimentacao para sprinkler - fornecimento e instalacao. af_10/2020
Registrado em: 23/02/2026 - 17:46:31

510 - Luva, em ferro galvanizado, conexao rosqueada, dn 25 (1) (Item 18.42 da PO) Luva, em ferro galvanizado, conexao rosqueada, dn 25 (1), instalado em rede de alimentacao para sprinkler - fornecimento e instalacao. af_10/2020 (Item 18.42 da PO)

Quantidade: 2,0000 **Sigla:** UN
Valor Unitário: 35,00 **Valor Total:** 70,00
Modelo: N/C **Marca/Fabricante:** N/C
Detalhe: Luva, em ferro galvanizado, conexao rosqueada, dn 25 (1) (Item 18.42 da PO) Luva, em ferro galvanizado, conexao rosqueada, dn 25 (1), instalado em rede de alimentacao para sprinkler - fornecimento e instalacao. af_10/2020 (Item 18.42 da PO)
Registrado em: 23/02/2026 - 17:46:31

511 - Luva, em ferro galvanizado, conexao rosqueada, dn 50 (2) Luva, em ferro galvanizado, conexao rosqueada, dn 50 (2), instalado em rede de alimentacao para sprinkler - fornecimento e instalacao. af_10/2020

E-DOCS - CÓPIA DO PROCESSO 2025-6X76D GERADO POR UDSON OLIVEIRA RAMOS DE AGUIAR EM 13/05/2026 07:51 DOCUMENTO 1 / 1 PÁGINA 1765 / 5723

2026-15LKDF - E-DOCS - CÓPIA SIMPLES 06/03/2026 11:53 PÁGINA 197 / 215

Quantidade: 11,0000 **Sigla:** UN
Valor Unitário: 69,00 **Valor Total:** 759,00
Modelo: N/C **Marca/Fabricante:** N/C
Detalhe: Luva, em ferro galvanizado, conexao rosqueada, dn 50 (2) Luva, em ferro galvanizado, conexao rosqueada, dn 50 (2), instalado em rede de alimentacao para sprinkler - fornecimento e instalacao. af_10/2020
Registrado em: 23/02/2026 - 17:46:31

512 - Luva, em ferro galvanizado, conexao rosqueada, dn 80 (3) Luva, em ferro galvanizado, conexao rosqueada, dn 80 (3), instalado em rede de alimentacao para sprinkler - fornecimento e instalacao. af_10/2020

Quantidade: 24,0000 **Sigla:** UN
Valor Unitário: 160,00 **Valor Total:** 3.840,00
Modelo: N/C **Marca/Fabricante:** N/C
Detalhe: Luva, em ferro galvanizado, conexao rosqueada, dn 80 (3) Luva, em ferro galvanizado, conexao rosqueada, dn 80 (3), instalado em rede de alimentacao para sprinkler - fornecimento e instalacao. af_10/2020
Registrado em: 23/02/2026 - 17:46:31

513 - Condulete de aluminio, tipo t, para eletroduto de aco galvanizado dn 20 mm (3/4), aparente Condulete de aluminio, tipo t, para eletroduto de aco galvanizado dn 20 mm (3/4), aparente - fornecimento e instalacao. af_10/2022

Quantidade: 22,0000 **Sigla:** UN
Valor Unitário: 40,00 **Valor Total:** 880,00
Modelo: N/C **Marca/Fabricante:** N/C
Detalhe: Condulete de aluminio, tipo t, para eletroduto de aco galvanizado dn 20 mm (3/4), aparente Condulete de aluminio, tipo t, para eletroduto de aco galvanizado dn 20 mm (3/4), aparente - fornecimento e instalacao. af_10/2022
Registrado em: 23/02/2026 - 17:46:31

514 - Condulete de aluminio, tipo lr, para eletroduto de aco galvanizado dn 20 mm (3/4), aparente Condulete de aluminio, tipo lr, para eletroduto de aco galvanizado dn 20 mm (3/4), aparente - fornecimento e instalacao. af_10/2022

Quantidade: 13,0000 **Sigla:** UN
Valor Unitário: 35,00 **Valor Total:** 455,00
Modelo: N/C **Marca/Fabricante:** N/C
Detalhe: Condulete de aluminio, tipo lr, para eletroduto de aco galvanizado dn 20 mm (3/4), aparente Condulete de aluminio, tipo lr, para eletroduto de aco galvanizado dn 20 mm (3/4), aparente - fornecimento e instalacao. af_10/2022
Registrado em: 23/02/2026 - 17:46:31

515 - CABO DE COBRE FLEXIVEL ISOLADO, 2,5 MM2, ANTI-CHAMA 450/750 V, AF_03/2023 (Item 18.47 da PO) CABO DE COBRE FLEXIVEL ISOLADO, 2,5 MM2, ANTI-CHAMA 450/750 V, PARA CIRCUITOS TERMINAIS - FORNECIMENTO E INSTALACAO. AF_03/2023 (Item 18.47 da PO)

Quantidade: 8.209,3800 **Sigla:** M
Valor Unitário: 4,00 **Valor Total:** 32.837,52
Modelo: N/C **Marca/Fabricante:** N/C
Detalhe: CABO DE COBRE FLEXIVEL ISOLADO, 2,5 MM2, ANTI-CHAMA 450/750 V, AF_03/2023 (Item 18.47 da PO) CABO DE COBRE FLEXIVEL ISOLADO, 2,5 MM2, ANTI-CHAMA 450/750 V, PARA CIRCUITOS TERMINAIS - FORNECIMENTO E INSTALACAO. AF_03/2023 (Item 18.47 da PO)
Registrado em: 23/02/2026 - 17:46:31

516 - Cabo de cobre flexivel isolado, 4 mm2, anti-chama 450/750 v, para circuitos terminais Cabo de cobre flexivel isolado, 4 mm2, anti-chama 450/750 v, para circuitos terminais - fornecimento e instalacao. af_03/2023

Quantidade: 3.917,0700 **Sigla:** M
Valor Unitário: 7,00 **Valor Total:** 27.419,49
Modelo: N/C **Marca/Fabricante:** N/C
Detalhe: Cabo de cobre flexivel isolado, 4 mm2, anti-chama 450/750 v, para circuitos terminais Cabo de cobre flexivel isolado, 4 mm2, anti-chama 450/750 v, para circuitos terminais - fornecimento e instalacao. af_03/2023
Registrado em: 23/02/2026 - 17:46:31

E-DOCS - CÓPIA DO PROCESSO 2025-6X76D GERADO POR UDSON OLIVEIRA RAMOS DE AGUIAR EM 13/05/2026 07:51 DOCUMENTO 1 / 1 PÁGINA 1766 / 5723

2026-15LKDF - E-DOCS - CÓPIA SIMPLES 06/03/2026 11:53 PÁGINA 198 / 215

517 - Cabo de cobre flexivel isolado, 6 mm2, anti-chama 450/750 v, para circuitos terminais Cabo de cobre flexivel isolado, 6 mm2, anti-chama 450/750 v, para circuitos terminais - fornecimento e instalacao. af_03/2023

Quantidade: 1.335,8000
Sigla: M
Valor Unitário: 10,00
Valor Total: 13.358,00
Modelo: N/C
Marca/Fabricante: N/C
Detalhe: Cabo de cobre flexivel isolado, 6 mm2, anti-chama 450/750 v, para circuitos terminais Cabo de cobre flexivel isolado, 6 mm2, anti-chama 450/750 v, para circuitos terminais - fornecimento e instalacao. af_03/2023
Registrado em: 23/02/2026 - 17:46:31

518 - Cabo de cobre flexivel isolado, 10 mm2, anti-chama 450/750 v, para circuitos terminais Cabo de cobre flexivel isolado, 10 mm2, anti-chama 450/750 v, para circuitos terminais - fornecimento e instalacao. af_03/2023

Quantidade: 113,1000
Sigla: M
Valor Unitário: 19,00
Valor Total: 2.148,90
Modelo: N/C
Marca/Fabricante: N/C
Detalhe: Cabo de cobre flexivel isolado, 10 mm2, anti-chama 450/750 v, para circuitos terminais Cabo de cobre flexivel isolado, 10 mm2, anti-chama 450/750 v, para circuitos terminais - fornecimento e instalacao. af_03/2023
Registrado em: 23/02/2026 - 17:46:31

519 - CABO DE COBRE FLEXIVEL ISOLADO, 4 MM2, ANTI-CHAMA 0,6/1,0 KV, PARA CIRCUITOS TERMINAIS CABO DE COBRE FLEXIVEL ISOLADO, 4 MM2, ANTI-CHAMA 0,6/1,0 KV, PARA CIRCUITOS TERMINAIS - FORNECIMENTO E INSTALACAO. AF_03/2023

Quantidade: 700,0000
Sigla: M
Valor Unitário: 8,00
Valor Total: 5.600,00
Modelo: N/C
Marca/Fabricante: N/C
Detalhe: CABO DE COBRE FLEXIVEL ISOLADO, 4 MM2, ANTI-CHAMA 0,6/1,0 KV, PARA CIRCUITOS TERMINAIS CABO DE COBRE FLEXIVEL ISOLADO, 4 MM2, ANTI-CHAMA 0,6/1,0 KV, PARA CIRCUITOS TERMINAIS - FORNECIMENTO E INSTALACAO. AF_03/2023
Registrado em: 23/02/2026 - 17:46:31

520 - Cabo de cobre flexivel isolado, 6 mm2, anti-chama 0,6/1,0 kv, para circuitos terminais Cabo de cobre flexivel isolado, 6 mm2, anti-chama 0,6/1,0 kv, para circuitos terminais - fornecimento e instalacao. af_03/2023

Quantidade: 578,0000
Sigla: M
Valor Unitário: 11,00
Valor Total: 6.358,00
Modelo: N/C
Marca/Fabricante: N/C
Detalhe: Cabo de cobre flexivel isolado, 6 mm2, anti-chama 0,6/1,0 kv, para circuitos terminais Cabo de cobre flexivel isolado, 6 mm2, anti-chama 0,6/1,0 kv, para circuitos terminais - fornecimento e instalacao. af_03/2023
Registrado em: 23/02/2026 - 17:46:31

521 - Cabo de cobre flexivel isolado, 10 mm2, anti-chama 0,6/1,0 kv, para distribuicao Cabo de cobre flexivel isolado, 10 mm2, anti-chama 0,6/1,0 kv, para distribuicao - fornecimento e instalacao. af_10/2020

Quantidade: 238,5000
Sigla: M
Valor Unitário: 11,00
Valor Total: 2.623,50
Modelo: N/C
Marca/Fabricante: N/C
Detalhe: Cabo de cobre flexivel isolado, 10 mm2, anti-chama 0,6/1,0 kv, para distribuicao Cabo de cobre flexivel isolado, 10 mm2, anti-chama 0,6/1,0 kv, para distribuicao - fornecimento e instalacao. af_10/2020
Registrado em: 23/02/2026 - 17:46:31

522 - Cabo de cobre flexivel isolado, 16 mm2, anti-chama 0,6/1,0 kv, para distribuicao Cabo de cobre flexivel isolado, 16 mm2, anti-chama 0,6/1,0 kv, para distribuicao - fornecimento e instalacao. af_10/2020

Quantidade: 97,5000
Sigla: M
Valor Unitário: 18,00
Valor Total: 1.755,00
Modelo: N/C
Marca/Fabricante: N/C
Detalhe: Cabo de cobre flexivel isolado, 16 mm2, anti-chama 0,6/1,0 kv, para distribuicao Cabo de cobre flexivel isolado, 16 mm2, anti-chama 0,6/1,0 kv, para distribuicao - fornecimento e instalacao. af_10/2020
Registrado em: 23/02/2026 - 17:46:31

E-DOCS - CÓPIA DO PROCESSO 2025-6X76D GERADO POR UDSON OLIVEIRA RAMOS DE AGUIAR EM 13/05/2026 07:51 DOCUMENTO 1 / 1 PÁGINA 1767 / 5723

523 - Cabo de cobre flexivel isolado, 25 mm2, anti-chama 0,6/1,0 kv, para rede enterrada de distribuicao Cabo de cobre flexivel isolado, 25 mm2, anti-chama 0,6/1,0 kv, para rede enterrada de distribuicao de energia eletrica - fornecimento e instalacao. af_12/2021

Quantidade: 50,3000
Sigla: M
Valor Unitário: 31,00
Valor Total: 1.559,30
Modelo: N/C
Marca/Fabricante: N/C
Detalhe: Cabo de cobre flexivel isolado, 25 mm2, anti-chama 0,6/1,0 kv, para rede enterrada de distribuicao Cabo de cobre flexivel isolado, 25 mm2, anti-chama 0,6/1,0 kv, para rede enterrada de distribuicao de energia eletrica - fornecimento e instalacao. af_12/2021
Registrado em: 23/02/2026 - 17:46:31

524 - Cabo de cobre flexivel isolado, 50 mm2, anti-chama 0,6/1,0 kv, para rede enterrada de distribuicao Cabo de cobre flexivel isolado, 50 mm2, anti-chama 0,6/1,0 kv, para rede enterrada de distribuicao de energia eletrica - fornecimento e instalacao. af_12/2021

Quantidade: 256,6000
Sigla: M
Valor Unitário: 62,00
Valor Total: 15.909,20
Modelo: N/C
Marca/Fabricante: N/C
Detalhe: Cabo de cobre flexivel isolado, 50 mm2, anti-chama 0,6/1,0 kv, para rede enterrada de distribuicao Cabo de cobre flexivel isolado, 50 mm2, anti-chama 0,6/1,0 kv, para rede enterrada de distribuicao de energia eletrica - fornecimento e instalacao. af_12/2021
Registrado em: 23/02/2026 - 17:46:31

525 - Cabo de cobre flexivel isolado, 95 mm2, anti-chama 0,6/1,0 kv, para rede enterrada de distribuicao Cabo de cobre flexivel isolado, 95 mm2, anti-chama 0,6/1,0 kv, para rede enterrada de distribuicao de energia eletrica - fornecimento e instalacao. af_12/2021

Quantidade: 221,6000
Sigla: M
Valor Unitário: 111,00
Valor Total: 24.597,60
Modelo: N/C
Marca/Fabricante: N/C
Detalhe: Cabo de cobre flexivel isolado, 95 mm2, anti-chama 0,6/1,0 kv, para rede enterrada de distribuicao Cabo de cobre flexivel isolado, 95 mm2, anti-chama 0,6/1,0 kv, para rede enterrada de distribuicao de energia eletrica - fornecimento e instalacao. af_12/2021
Registrado em: 23/02/2026 - 17:46:31

526 - Eletrocalha lisa ou perfurada em aco galvanizado, largura 100mm e altura 50mm Eletrocalha lisa ou perfurada em aco galvanizado, largura 100mm e altura 50mm, inclusive emenda e fixacao - fornecimento e instalacao.

Quantidade: 18,1000
Sigla: M
Valor Unitário: 179,00
Valor Total: 3.239,90
Modelo: N/C
Marca/Fabricante: N/C
Detalhe: Eletrocalha lisa ou perfurada em aco galvanizado, largura 100mm e altura 50mm Eletrocalha lisa ou perfurada em aco galvanizado, largura 100mm e altura 50mm, inclusive emenda e fixacao - fornecimento e instalacao.
Registrado em: 23/02/2026 - 17:46:31

527 - Eletrocalha lisa ou perfurada em aco galvanizado, largura 150mm e altura 50mm Eletrocalha lisa ou perfurada em aco galvanizado, largura 150mm e altura 50mm, inclusive emenda e fixacao - fornecimento e instalacao.

Quantidade: 11,4000
Sigla: M
Valor Unitário: 213,00
Valor Total: 2.428,20
Modelo: N/C
Marca/Fabricante: N/C
Detalhe: Eletrocalha lisa ou perfurada em aco galvanizado, largura 150mm e altura 50mm Eletrocalha lisa ou perfurada em aco galvanizado, largura 150mm e altura 50mm, inclusive emenda e fixacao - fornecimento e instalacao.
Registrado em: 23/02/2026 - 17:46:31

528 - Eletrocalha lisa ou perfurada em aco galvanizado, largura 50mm e altura 50mm Eletrocalha lisa ou perfurada em aco galvanizado, largura 50mm e altura 50mm, inclusive emenda e fixacao - fornecimento e instalacao.

Quantidade: 120,4000
Sigla: M
Valor Unitário: 136,00
Valor Total: 16.374,40
Modelo: N/C
Marca/Fabricante: N/C
Detalhe: Eletrocalha lisa ou perfurada em aco galvanizado, largura 50mm e altura 50mm Eletrocalha lisa ou perfurada em aco galvanizado, largura 50mm e altura 50mm, inclusive emenda e fixacao - fornecimento e instalacao.

E-DOCS - CÓPIA DO PROCESSO 2025-6X76D GERADO POR UDSON OLIVEIRA RAMOS DE AGUIAR EM 13/05/2026 07:51 DOCUMENTO 1 / 1 PÁGINA 1768 / 5723

2026-15LKDF - E-DOCS - CÓPIA SIMPLES 06/03/2026 11:53 PÁGINA 200 / 215

Registrado em: 23/02/2026 - 17:46:31

529 - Suporte para 2 eletrodutos, espacado a cada 80 cm, em perfilado com comprimento de 25 cm Suporte para 2 eletrodutos, espacado a cada 80 cm, em perfilado com comprimento de 25 cm fixado em laje, por metro de eletroduto fixado. af_09/2023

Quantidade: 127,5200
Sigla: M
Valor Unitário: 26,00
Valor Total: 3.315,52
Modelo: N/C
Marca/Fabricante: N/C
Detalhe: Suporte para 2 eletrodutos, espacado a cada 80 cm, em perfilado com comprimento de 25 cm Suporte para 2 eletrodutos, espacado a cada 80 cm, em perfilado com comprimento de 25 cm fixado em laje, por metro de eletroduto fixado. af_09/2023
Registrado em: 23/02/2026 - 17:46:31

530 - TOMADA BAIXA DE EMBUTIR (1 MODULO), 2P+T 10 A, INCLUINDO SUPORTE E PLACA - FORNECIMENTO E INSTALACAO TOMADA BAIXA DE EMBUTIR (1 MODULO), 2P+T 10 A, INCLUINDO SUPORTE E PLACA - FORNECIMENTO E INSTALACAO. AF_03/2023

Quantidade: 160,0000
Sigla: UN
Valor Unitário: 41,00
Valor Total: 6.560,00
Modelo: N/C
Marca/Fabricante: N/C
Detalhe: TOMADA BAIXA DE EMBUTIR (1 MODULO), 2P+T 10 A, INCLUINDO SUPORTE E PLACA - FORNECIMENTO E INSTALACAO TOMADA BAIXA DE EMBUTIR (1 MODULO), 2P+T 10 A, INCLUINDO SUPORTE E PLACA - FORNECIMENTO E INSTALACAO. AF_03/2023
Registrado em: 23/02/2026 - 17:46:32

531 - Tomada baixa de embutir (1 modulo), 2p+t 20 a, incluindo suporte e placa Tomada baixa de embutir (1 modulo), 2p+t 20 a, incluindo suporte e placa - fornecimento e instalacao. af_03/2023

Quantidade: 28,0000
Sigla: UN
Valor Unitário: 44,00
Valor Total: 1.232,00
Modelo: N/C
Marca/Fabricante: N/C
Detalhe: Tomada baixa de embutir (1 modulo), 2p+t 20 a, incluindo suporte e placa Tomada baixa de embutir (1 modulo), 2p+t 20 a, incluindo suporte e placa - fornecimento e instalacao. af_03/2023
Registrado em: 23/02/2026 - 17:46:32

532 - INTERRUPTOR PARALELO (1 MODULO), 10A/250V, INCLUINDO SUPORTE E PLACA INTERRUPTOR PARALELO (1 MODULO), 10A/250V, INCLUINDO SUPORTE E PLACA - FORNECIMENTO E INSTALACAO. AF_03/2023

Quantidade: 5,0000
Sigla: UN
Valor Unitário: 47,00
Valor Total: 235,00
Modelo: N/C
Marca/Fabricante: N/C
Detalhe: INTERRUPTOR PARALELO (1 MODULO), 10A/250V, INCLUINDO SUPORTE E PLACA INTERRUPTOR PARALELO (1 MODULO), 10A/250V, INCLUINDO SUPORTE E PLACA - FORNECIMENTO E INSTALACAO. AF_03/2023
Registrado em: 23/02/2026 - 17:46:32

533 - Interruptor paralelo (2 modulos) com 1 tomada de embutir 2p+t 10 a, incluindo suporte e placa Interruptor paralelo (2 modulos) com 1 tomada de embutir 2p+t 10 a, incluindo suporte e placa - fornecimento e instalacao. af_03/2023

Quantidade: 4,0000
Sigla: UN
Valor Unitário: 103,00
Valor Total: 412,00
Modelo: N/C
Marca/Fabricante: N/C
Detalhe: Interruptor paralelo (2 modulos) com 1 tomada de embutir 2p+t 10 a, incluindo suporte e placa Interruptor paralelo (2 modulos) com 1 tomada de embutir 2p+t 10 a, incluindo suporte e placa - fornecimento e instalacao. af_03/2023
Registrado em: 23/02/2026 - 17:46:32

534 - Interruptor paralelo (1 modulo) com 1 tomada de embutir 2p+t 10 a, incluindo suporte e placa Interruptor paralelo (1 modulo) com 1 tomada de embutir 2p+t 10 a, incluindo suporte e placa - fornecimento e instalacao. af_03/2023

Quantidade: 8,0000
Sigla: UN
Valor Unitário: 74,00
Valor Total: 592,00

E-DOCS - CÓPIA DO PROCESSO 2025-6X76D GERADO POR UDSON OLIVEIRA RAMOS DE AGUIAR EM 13/05/2026 07:51 DOCUMENTO 1 / 1 PÁGINA 1769 / 5723

Modelo: N/C **Marca/Fabricante:** N/C

Detalhe: Interruptor paralelo (1 modulo) com 1 tomada de embutir 2p+t 10 a, incluindo suporte e placa Interruptor paralelo (1 modulo) com 1 tomada de embutir 2p+t 10 a, incluindo suporte e placa - fornecimento e instalacao. af_03/2023

Registrado em: 23/02/2026 - 17:46:32

535 - INTERRUPTOR SIMPLES (1 MODULO), 10A/250V, INCLUINDO SUPORTE E PLACA INTERRUPTOR SIMPLES (1 MODULO), 10A/250V, INCLUINDO SUPORTE E PLACA - FORNECIMENTO E INSTALACAO. AF_03/2023

Quantidade: 23,0000 **Sigla:** UN

Valor Unitário: 39,00 **Valor Total:** 897,00

Modelo: N/C **Marca/Fabricante:** N/C

Detalhe: INTERRUPTOR SIMPLES (1 MODULO), 10A/250V, INCLUINDO SUPORTE E PLACA INTERRUPTOR SIMPLES (1 MODULO), 10A/250V, INCLUINDO SUPORTE E PLACA - FORNECIMENTO E INSTALACAO. AF_03/2023

Registrado em: 23/02/2026 - 17:46:32

536 - INTERRUPTOR SIMPLES (2 MODULOS), 10A/250V, INCLUINDO SUPORTE E PLACA INTERRUPTOR SIMPLES (2 MODULOS), 10A/250V, INCLUINDO SUPORTE E PLACA - FORNECIMENTO E INSTALACAO. AF_12/2015

Quantidade: 9,0000 **Sigla:** UN

Valor Unitário: 59,00 **Valor Total:** 531,00

Modelo: N/C **Marca/Fabricante:** N/C

Detalhe: INTERRUPTOR SIMPLES (2 MODULOS), 10A/250V, INCLUINDO SUPORTE E PLACA INTERRUPTOR SIMPLES (2 MODULOS), 10A/250V, INCLUINDO SUPORTE E PLACA - FORNECIMENTO E INSTALACAO. AF_12/2015

Registrado em: 23/02/2026 - 17:46:32

537 - INTERRUPTOR SIMPLES (3 MODULOS), 10A/250V, INCLUINDO SUPORTE E PLACA - FORNECIMENTO E INSTALACAO INTERRUPTOR SIMPLES (3 MODULOS), 10A/250V, INCLUINDO SUPORTE E PLACA - FORNECIMENTO E INSTALACAO. AF_03/2023

Quantidade: 2,0000 **Sigla:** UN

Valor Unitário: 80,00 **Valor Total:** 160,00

Modelo: N/C **Marca/Fabricante:** N/C

Detalhe: INTERRUPTOR SIMPLES (3 MODULOS), 10A/250V, INCLUINDO SUPORTE E PLACA - FORNECIMENTO E INSTALACAO INTERRUPTOR SIMPLES (3 MODULOS), 10A/250V, INCLUINDO SUPORTE E PLACA - FORNECIMENTO E INSTALACAO. AF_03/2023

Registrado em: 23/02/2026 - 17:46:32

538 - Interruptor paralelo (3 modulos), 10a/250v, incluindo suporte e placa Interruptor paralelo (3 modulos), 10a/250v, incluindo suporte e placa - fornecimento e instalacao. af_03/2023

Quantidade: 2,0000 **Sigla:** UN

Valor Unitário: 105,00 **Valor Total:** 210,00

Modelo: N/C **Marca/Fabricante:** N/C

Detalhe: Interruptor paralelo (3 modulos), 10a/250v, incluindo suporte e placa Interruptor paralelo (3 modulos), 10a/250v, incluindo suporte e placa - fornecimento e instalacao. af_03/2023

Registrado em: 23/02/2026 - 17:46:32

539 - Espelho / placa cega 4 x 2, para instalacao de tomadas e interruptores Espelho / placa cega 4 x 2, para instalacao de tomadas e interruptores

Quantidade: 16,0000 **Sigla:** UN

Valor Unitário: 17,00 **Valor Total:** 272,00

Modelo: N/C **Marca/Fabricante:** N/C

Detalhe: Espelho / placa cega 4 x 2, para instalacao de tomadas e interruptores Espelho / placa cega 4 x 2, para instalacao de tomadas e interruptores

Registrado em: 23/02/2026 - 17:46:32

540 - Luminaria de embutir, com laMpada led de 18 w Luminaria de embutir, com laMpada led de 18 w

Quantidade: 29,0000 **Sigla:** UN

Valor Unitário: 66,00 **Valor Total:** 1.914,00

Modelo: N/C **Marca/Fabricante:** N/C

Detalhe: Luminaria de embutir, com laMpada led de 18 w Luminaria de embutir, com laMpada led de 18 w

E-DOCS - CÓPIA DO PROCESSO 2025-6X76D GERADO POR UDSON OLIVEIRA RAMOS DE AGUIAR EM 13/05/2026 07:51 DOCUMENTO 1 / 1 PÁGINA 1770 / 5723

2026-15LKDF - E-DOCS - CÓPIA SIMPLES 06/03/2026 11:53 PÁGINA 202 / 215

Registrado em: 23/02/2026 - 17:46:32

541 - Luminaria de embutir, com lampada led de 31 w Luminaria de embutir, com lampada led de 31 w

Quantidade: 20,0000 **Sigla:** UN
Valor Unitário: 166,00 **Valor Total:** 3.320,00
Modelo: N/C **Marca/Fabricante:** N/C
Detalhe: Luminaria de embutir, com lampada led de 31 w Luminaria de embutir, com lampada led de 31 w
Registrado em: 23/02/2026 - 17:46:32

542 - Luminaria de embutir, com lampada led de 39 w Luminaria de embutir, com lampada led de 39 w

Quantidade: 95,0000 **Sigla:** UN
Valor Unitário: 166,00 **Valor Total:** 15.770,00
Modelo: N/C **Marca/Fabricante:** N/C
Detalhe: Luminaria de embutir, com lampada led de 39 w Luminaria de embutir, com lampada led de 39 w
Registrado em: 23/02/2026 - 17:46:32

543 - Lampada tubular led de 18/20 w, base g13 Lampada tubular led de 18/20 w, base g13 - fornecimento e instalacao. af_02/2020_ps

Quantidade: 86,0000 **Sigla:** UN
Valor Unitário: 32,00 **Valor Total:** 2.752,00
Modelo: N/C **Marca/Fabricante:** N/C
Detalhe: Lampada tubular led de 18/20 w, base g13 Lampada tubular led de 18/20 w, base g13 - fornecimento e instalacao. af_02/2020_ps
Registrado em: 23/02/2026 - 17:46:32

544 - Refletor em aluminio, de suporte e alca, com lampada led de 200 w Refletor em aluminio, de suporte e alca, com lampada led de 200 w

Quantidade: 18,0000 **Sigla:** UN
Valor Unitário: 184,00 **Valor Total:** 3.312,00
Modelo: N/C **Marca/Fabricante:** N/C
Detalhe: Refletor em aluminio, de suporte e alca, com lampada led de 200 w Refletor em aluminio, de suporte e alca, com lampada led de 200 w
Registrado em: 23/02/2026 - 17:46:32

545 - Luminaria arandela tipo tartaruga, de sobrepor, com 1 lampada led de 6 w, sem reator Luminaria arandela tipo tartaruga, de sobrepor, com 1 lampada led de 6 w, sem reator - fornecimento e instalacao. af_02/2020

Quantidade: 46,0000 **Sigla:** UN
Valor Unitário: 137,00 **Valor Total:** 6.302,00
Modelo: N/C **Marca/Fabricante:** N/C
Detalhe: Luminaria arandela tipo tartaruga, de sobrepor, com 1 lampada led de 6 w, sem reator Luminaria arandela tipo tartaruga, de sobrepor, com 1 lampada led de 6 w, sem reator - fornecimento e instalacao. af_02/2020
Registrado em: 23/02/2026 - 17:46:32

546 - Luminaria tipo spot balizador led 12w Luminaria tipo spot balizador led 12w

Quantidade: 18,0000 **Sigla:** UN
Valor Unitário: 168,00 **Valor Total:** 3.024,00
Modelo: N/C **Marca/Fabricante:** N/C
Detalhe: Luminaria tipo spot balizador led 12w Luminaria tipo spot balizador led 12w **Registrado em:** 23/02/2026 - 17:46:32

547 - TUBO EM COBRE FLEXIVEL, DN 3/8 TUBO EM COBRE FLEXIVEL, DN 3/8, COM ISOLAMENTO, INSTALADO EM RAMALALIMENTACAO DE AR CONDICIONADO COM CONDENSADORA INDIVIDUAL FORNECIMENTOE INSTALACAO. AF_12/2015

Quantidade: 156,0000 **Sigla:** M
Valor Unitário: 52,00 **Valor Total:** 8.112,00
Modelo: N/C **Marca/Fabricante:** N/C

E-DOCS - CÓPIA DO PROCESSO 2025-6X76D GERADO POR UDSON OLIVEIRA RAMOS DE AGUIAR EM 13/05/2026 07:51 DOCUMENTO 1 / 1 PÁGINA 1771 / 5723

2026-15LKDF - E-DOCS - CÓPIA SIMPLES 06/03/2026 11:53 PÁGINA 203 / 215

Detalhe: TUBO EM COBRE FLEXIVEL, DN 3/8 TUBO EM COBRE FLEXIVEL, DN 3/8, COM ISOLAMENTO, INSTALADO EM RAMALALIMENTACAO DE AR CONDICIONADO COM CONDENSADORA INDIVIDUAL FORNECIMENTOE INSTALACAO. AF_12/2015
Registrado em: 23/02/2026 - 17:46:32

548 - Tubo em cobre flexivel, dn 1/4 Tubo em cobre flexivel, dn 1/4, com isolamento, instalado em ramal de alimentacao de ar condicionado com condensadora individual fornecimento e instalacao. af_12/2015

Quantidade: 18,0000
Sigla: M
Valor Unitário: 31,00
Valor Total: 558,00
Modelo: N/C
Marca/Fabricante: N/C
Detalhe: Tubo em cobre flexivel, dn 1/4 Tubo em cobre flexivel, dn 1/4, com isolamento, instalado em ramal de alimentacao de ar condicionado com condensadora individual fornecimento e instalacao. af_12/2015
Registrado em: 23/02/2026 - 17:46:32

549 - Tubo em cobre flexivel, dn 3/4 Tubo em cobre flexivel, dn 3/4, com isolamento, instalado em ramal de alimentacao de ar condicionado com condensadora individual ? fornecimento e instalacao.

Quantidade: 140,0000
Sigla: M
Valor Unitário: 94,00
Valor Total: 13.160,00
Modelo: N/C
Marca/Fabricante: N/C
Detalhe: Tubo em cobre flexivel, dn 3/4 Tubo em cobre flexivel, dn 3/4, com isolamento, instalado em ramal de alimentacao de ar condicionado com condensadora individual ? fornecimento e instalacao.
Registrado em: 23/02/2026 - 17:46:32

550 - TUBO EM COBRE FLEXIVEL, DN 5/8 TUBO EM COBRE FLEXIVEL, DN 5/8, COM ISOLAMENTO, INSTALADO EM RAMALALIMENTACAO DE AR CONDICIONADO COM CONDENSADORA INDIVIDUAL FORNECIMENTOE INSTALACAO. AF_12/2015

Quantidade: 16,0000
Sigla: M
Valor Unitário: 82,00
Valor Total: 1.312,00
Modelo: N/C
Marca/Fabricante: N/C
Detalhe: TUBO EM COBRE FLEXIVEL, DN 5/8 TUBO EM COBRE FLEXIVEL, DN 5/8, COM ISOLAMENTO, INSTALADO EM RAMALALIMENTACAO DE AR CONDICIONADO COM CONDENSADORA INDIVIDUAL FORNECIMENTOE INSTALACAO. AF_12/2015
Registrado em: 23/02/2026 - 17:46:32

551 - Tubo em cobre flexivel, dn 1/2 Tubo em cobre flexivel, dn 1/2, com isolamento, instalado em ramal de alimentacao de ar condicionado com condensadora central - fornecimento e instalacao. af_12/2015

Quantidade: 18,0000
Sigla: M
Valor Unitário: 67,00
Valor Total: 1.206,00
Modelo: N/C
Marca/Fabricante: N/C
Detalhe: Tubo em cobre flexivel, dn 1/2 Tubo em cobre flexivel, dn 1/2, com isolamento, instalado em ramal de alimentacao de ar condicionado com condensadora central - fornecimento e instalacao. af_12/2015
Registrado em: 23/02/2026 - 17:46:33

552 - VIGA METALICA EM PERFIL LAMINADO OU SOLDADO EMACO ESTRUTURAK COM CONEXOES PARAFUSADAS Viga metalica em perfil laminado ou soldado em aco estrutural, com conexoesparafusadas, inclusos mao de obra, transporte e icamento utilizando guindaste - fornecimento e instalacao. af_01/2020_psa

Quantidade: 257,4400
Sigla: KG
Valor Unitário: 19,00
Valor Total: 4.891,36
Modelo: N/C
Marca/Fabricante: N/C
Detalhe: VIGA METALICA EM PERFIL LAMINADO OU SOLDADO EMACO ESTRUTURAK COM CONEXOES PARAFUSADAS Viga metalica em perfil laminado ou soldado em aco estrutural, com conexoesparafusadas, inclusos mao de obra, transporte e icamento utilizando guindaste - fornecimento e instalacao. af_01/2020_psa
Registrado em: 23/02/2026 - 17:46:33

553 - TUBO, PVC, SOLDAVEL, DN 25MM, INSTALADO EM DRENO DE AR-CONDICIONADO AF_08/2022 TUBO, PVC, SOLDAVEL, DN 25MM, INSTALADO EM DRENO DE AR-CONDICIONADO - FORNECIMENTO E INSTALACAO. AF_08/2022

Quantidade: 55,0000
Sigla: M
Valor Unitário: 20,00
Valor Total: 1.100,00

E-DOCS - CÓPIA DO PROCESSO 2025-6X76D GERADO POR UDSON OLIVEIRA RAMOS DE AGUIAR EM 13/05/2026 07:51 DOCUMENTO 1 / 1 PÁGINA 1772 / 5723

Modelo: N/C **Marca/Fabricante:** N/C

Detalhe: TUBO, PVC, SOLDAVEL, DN 25MM, INSTALADO EM DRENO DE AR-CONDICIONADO AF_08/2022 TUBO, PVC, SOLDAVEL, DN 25MM, INSTALADO EM DRENO DE AR-CONDICIONADO - FORNECIMENTO E INSTALACAO. AF_08/2022

Registrado em: 23/02/2026 - 17:46:33

554 - Joelho 90 graus, pvc, soldavel, dn 25mm, instalado em dreno de ar-condicionado Joelho 90 graus, pvc, soldavel, dn 25mm, instalado em dreno de ar-condicionado - fornecimento e instalacao. af_08/2022

Quantidade: 105,0000 **Sigla:** UN

Valor Unitário: 8,00 **Valor Total:** 840,00

Modelo: N/C **Marca/Fabricante:** N/C

Detalhe: Joelho 90 graus, pvc, soldavel, dn 25mm, instalado em dreno de ar-condicionado Joelho 90 graus, pvc, soldavel, dn 25mm, instalado em dreno de ar-condicionado - fornecimento e instalacao. af_08/2022

Registrado em: 23/02/2026 - 17:46:33

555 - Bucha de reducao, longa, pvc, soldavel, dn 40 x 25 mm, instalado em ramal de distribuicao de agua Bucha de reducao, longa, pvc, soldavel, dn 40 x 25 mm, instalado em ramal de distribuicao de agua - fornecimento e instalacao. af_06/2022

Quantidade: 21,0000 **Sigla:** UN

Valor Unitário: 13,00 **Valor Total:** 273,00

Modelo: N/C **Marca/Fabricante:** N/C

Detalhe: Bucha de reducao, longa, pvc, soldavel, dn 40 x 25 mm, instalado em ramal de distribuicao de agua Bucha de reducao, longa, pvc, soldavel, dn 40 x 25 mm, instalado em ramal de distribuicao de agua - fornecimento e instalacao. af_06/2022

Registrado em: 23/02/2026 - 17:46:33

556 - Switch tipo 24 portas Switch tipo 24 portas

Quantidade: 5,0000 **Sigla:** UN

Valor Unitário: 3.677,00 **Valor Total:** 18.385,00

Modelo: N/C **Marca/Fabricante:** N/C

Detalhe: Switch tipo 24 portas Switch tipo 24 portas **Registrado em:** 23/02/2026 - 17:46:33

557 - Patch panel 24 portas, categoria 5e Patch panel 24 portas, categoria 5e - fornecimento e instalacao. af_11/2019

Quantidade: 10,0000 **Sigla:** UN

Valor Unitário: 971,00 **Valor Total:** 9.710,00

Modelo: N/C **Marca/Fabricante:** N/C

Detalhe: Patch panel 24 portas, categoria 5e Patch panel 24 portas, categoria 5e - fornecimento e instalacao. af_11/2019

Registrado em: 23/02/2026 - 17:46:33

558 - Rack aberto em coluna 44u para servidor Rack aberto em coluna 44u para servidor - fornecimento e instalacao. af_11/2019

Quantidade: 1,0000 **Sigla:** UN

Valor Unitário: 2.380,00 **Valor Total:** 2.380,00

Modelo: N/C **Marca/Fabricante:** N/C

Detalhe: Rack aberto em coluna 44u para servidor Rack aberto em coluna 44u para servidor - fornecimento e instalacao. af_11/2019

Registrado em: 23/02/2026 - 17:46:33

559 - Cabo eletronico categoria 6, instalado em edificacao institucional Cabo eletronico categoria 6, instalado em edificacao institucional - fornecimento e instalacao. af_11/2019

Quantidade: 5.034,4100 **Sigla:** M

Valor Unitário: 6,00 **Valor Total:** 30.206,46

Modelo: N/C **Marca/Fabricante:** N/C

Detalhe: Cabo eletronico categoria 6, instalado em edificacao institucional Cabo eletronico categoria 6, instalado em edificacao institucional - fornecimento e instalacao. af_11/2019

Registrado em: 23/02/2026 - 17:46:33

E-DOCS - CÓPIA DO PROCESSO 2025-6X76D GERADO POR UDSON OLIVEIRA RAMOS DE AGUIAR EM 13/05/2026 07:51 DOCUMENTO 1 / 1 PÁGINA 1773 / 5723

560 - TOMADA DE REDE RJ45 - FORNECIMENTO E INSTALACAO. AF_11/2019 TOMADA DE REDE RJ45 - FORNECIMENTO E INSTALACAO. AF_11/2019

Quantidade: 56,0000
Sigla: UN
Valor Unitário: 64,00
Valor Total: 3.584,00
Modelo: N/C
Marca/Fabricante: N/C
Detalhe: TOMADA DE REDE RJ45 - FORNECIMENTO E INSTALACAO. AF_11/2019 TOMADA DE REDE RJ45 - FORNECIMENTO E INSTALACAO. AF_11/2019
Registrado em: 23/02/2026 - 17:46:33

561 - Condulete de aluminio, tipo t, para eletroduto de aco galvanizado dn 20 mm (3/4) (Item 20.6 da PO) Condulete de aluminio, tipo t, para eletroduto de aco galvanizado dn 20 mm (3/4), aparente - fornecimento e instalacao. af_10/2022 (Item 20.6 da PO)

Quantidade: 9,0000
Sigla: UN
Valor Unitário: 40,00
Valor Total: 360,00
Modelo: N/C
Marca/Fabricante: N/C
Detalhe: Condulete de aluminio, tipo t, para eletroduto de aco galvanizado dn 20 mm (3/4) (Item 20.6 da PO) Condulete de aluminio, tipo t, para eletroduto de aco galvanizado dn 20 mm (3/4), aparente - fornecimento e instalacao. af_10/2022 (Item 20.6 da PO)
Registrado em: 23/02/2026 - 17:46:33

562 - Condulete de aluminio, tipo t, para eletroduto de aco galvanizado dn 20 mm (3/4),(Item 20.7 da PO) Condulete de aluminio, tipo t, para eletroduto de aco galvanizado dn 20 mm (3/4), aparente - fornecimento e instalacao. af_10/2022 (Item 20.7 da PO)

Quantidade: 4,0000
Sigla: UN
Valor Unitário: 40,00
Valor Total: 160,00
Modelo: N/C
Marca/Fabricante: N/C
Detalhe: Condulete de aluminio, tipo t, para eletroduto de aco galvanizado dn 20 mm (3/4),(Item 20.7 da PO) Condulete de aluminio, tipo t, para eletroduto de aco galvanizado dn 20 mm (3/4), aparente - fornecimento e instalacao. af_10/2022 (Item 20.7 da PO)
Registrado em: 23/02/2026 - 17:46:33

563 - Caixa retangular 4 x 4 media (1,30 m do piso), pvc, instalada em parede (Item 20.8 da PO) Caixa retangular 4 x 4 media (1,30 m do piso), pvc, instalada em parede - fornecimento e instalacao. af_03/2023 (Item 20.8 da PO)

Quantidade: 1,0000
Sigla: UN
Valor Unitário: 26,00
Valor Total: 26,00
Modelo: N/C
Marca/Fabricante: N/C
Detalhe: Caixa retangular 4 x 4 media (1,30 m do piso), pvc, instalada em parede (Item 20.8 da PO) Caixa retangular 4 x 4 media (1,30 m do piso), pvc, instalada em parede - fornecimento e instalacao. af_03/2023 (Item 20.8 da PO)
Registrado em: 23/02/2026 - 17:46:33

564 - Luva, em ferro galvanizado, dn 25 (1) Luva, em ferro galvanizado, dn 25 (1), conexao rosqueada, instalado em rede de alimentacao para hidrante - fornecimento e instalacao. af_10/2020

Quantidade: 2,0000
Sigla: UN
Valor Unitário: 46,00
Valor Total: 92,00
Modelo: N/C
Marca/Fabricante: N/C
Detalhe: Luva, em ferro galvanizado, dn 25 (1) Luva, em ferro galvanizado, dn 25 (1), conexao rosqueada, instalado em rede de alimentacao para hidrante - fornecimento e instalacao. af_10/2020
Registrado em: 23/02/2026 - 17:46:33

E-DOCS - CÓPIA DO PROCESSO 2025-6X76D GERADO POR UDSON OLIVEIRA RAMOS DE AGUIAR EM 13/05/2026 07:51 DOCUMENTO 1 / 1 PÁGINA 1774 / 5723

2026-15LKDF - E-DOCS - CÓPIA SIMPLES 06/03/2026 11:53 PÁGINA 206 / 215

565 - Luva, em ferro galvanizado, conexao rosqueada, dn 40 (1 1/2) (Item 20.10 da PO) Luva, em ferro galvanizado, conexao rosqueada, dn 40 (1 1/2), instalado em rede de alimentacao para sprinkler - fornecimento e instalacao. af_10/2020 (Item 20.10 da PO)

Quantidade: 38,0000 **Sigla:** UN
Valor Unitário: 51,00 **Valor Total:** 1.938,00
Modelo: N/C **Marca/Fabricante:** N/C
Detalhe: Luva, em ferro galvanizado, conexao rosqueada, dn 40 (1 1/2) (Item 20.10 da PO) Luva, em ferro galvanizado, conexao rosqueada, dn 40 (1 1/2), instalado em rede de alimentacao para sprinkler - fornecimento e instalacao. af_10/2020 (Item 20.10 da PO)
Registrado em: 23/02/2026 - 17:46:33

566 - Luva, em ferro galvanizado, conexao rosqueada, dn 40 (1 1/2) (Item 20.11 da PO) Luva, em ferro galvanizado, conexao rosqueada, dn 40 (1 1/2), instalado em rede de alimentacao para sprinkler - fornecimento e instalacao. af_10/2020 (Item 20.11 da PO)

Quantidade: 8,0000 **Sigla:** UN
Valor Unitário: 51,00 **Valor Total:** 408,00
Modelo: N/C **Marca/Fabricante:** N/C
Detalhe: Luva, em ferro galvanizado, conexao rosqueada, dn 40 (1 1/2) (Item 20.11 da PO) Luva, em ferro galvanizado, conexao rosqueada, dn 40 (1 1/2), instalado em rede de alimentacao para sprinkler - fornecimento e instalacao. af_10/2020 (Item 20.11 da PO)
Registrado em: 23/02/2026 - 17:46:33

567 - Luva, em ferro galvanizado, conexao rosqueada, dn 65 (2 1/2) Luva, em ferro galvanizado, conexao rosqueada, dn 65 (2 1/2), instalado em rede de alimentacao para sprinkler - fornecimento e instalacao. af_10/2020

Quantidade: 8,0000 **Sigla:** UN
Valor Unitário: 112,00 **Valor Total:** 896,00
Modelo: N/C **Marca/Fabricante:** N/C
Detalhe: Luva, em ferro galvanizado, conexao rosqueada, dn 65 (2 1/2) Luva, em ferro galvanizado, conexao rosqueada, dn 65 (2 1/2), instalado em rede de alimentacao para sprinkler - fornecimento e instalacao. af_10/2020
Registrado em: 23/02/2026 - 17:46:33

568 - Niple, em ferro galvanizado, conexao rosqueada, dn 20 (3/4),instalado em ramais e sub-ramais de gas Niple, em ferro galvanizado, conexao rosqueada, dn 20 (3/4), instalado em ramais e sub-ramais de gas - fornecimento e instalacao. af_10/2020

Quantidade: 18,0000 **Sigla:** UN
Valor Unitário: 27,00 **Valor Total:** 486,00
Modelo: N/C **Marca/Fabricante:** N/C
Detalhe: Niple, em ferro galvanizado, conexao rosqueada, dn 20 (3/4),instalado em ramais e sub-ramais de gas Niple, em ferro galvanizado, conexao rosqueada, dn 20 (3/4), instalado em ramais e sub-ramais de gas - fornecimento e instalacao. af_10/2020
Registrado em: 23/02/2026 - 17:46:33

569 - Caixa de concreto armado pre-moldado, com fundo e taMpa, dimensoes de 0,30 x 0,30 x 0,30 m Caixa de concreto armado pre-moldado, com fundo e taMpa, dimensoes de 0,30 x 0,30 x 0,30 m

Quantidade: 6,0000 **Sigla:** UN
Valor Unitário: 459,00 **Valor Total:** 2.754,00
Modelo: N/C **Marca/Fabricante:** N/C
Detalhe: Caixa de concreto armado pre-moldado, com fundo e taMpa, dimensoes de 0,30 x 0,30 x 0,30 m Caixa de concreto armado pre-moldado, com fundo e taMpa, dimensoes de 0,30 x 0,30 x 0,30 m
Registrado em: 23/02/2026 - 17:46:33

570 - Caixa de passagem para telefone 80x80x15cm (sobrepor) Caixa de passagem para telefone 80x80x15cm (sobrepor) fornecimento e instalacao. af_11/2019

Quantidade: 2,0000
Sigla: UN
Valor Unitário: 647,00
Valor Total: 1.294,00
Modelo: N/C
Marca/Fabricante: N/C
Detalhe: Caixa de passagem para telefone 80x80x15cm (sobrepor) Caixa de passagem para telefone 80x80x15cm (sobrepor) fornecimento e instalacao. af_11/2019
Registrado em: 23/02/2026 - 17:46:33

571 - CAIXA ENTERRADA PARA INSTALACOES TELEFONICAS TIPO R1, 0,35X0,60X0,60 M CAIXA ENTERRADA PARA INSTALACOES TELEFONICAS TIPO R1, EM ALVENARIA COM BLOCOS DE CONCRETO, DIMENSOES INTERNAS: 0,35X0,60X0,60 M, EXCLUINDO TAMPAO. AF_12/2020

Quantidade: 3,0000
Sigla: UN
Valor Unitário: 696,00
Valor Total: 2.088,00
Modelo: N/C
Marca/Fabricante: N/C
Detalhe: CAIXA ENTERRADA PARA INSTALACOES TELEFONICAS TIPO R1, 0,35X0,60X0,60 M CAIXA ENTERRADA PARA INSTALACOES TELEFONICAS TIPO R1, EM ALVENARIA COM BLOCOS DE CONCRETO, DIMENSOES INTERNAS: 0,35X0,60X0,60 M, EXCLUINDO TAMPAO. AF_12/2020
Registrado em: 23/02/2026 - 17:46:33

572 - Caixa de passagem para telefone 15x15x10cm (sobrepor) Caixa de passagem para telefone 15x15x10cm (sobrepor), fornecimento e instalacao. af_11/2019

Quantidade: 3,0000
Sigla: UN
Valor Unitário: 53,00
Valor Total: 159,00
Modelo: N/C
Marca/Fabricante: N/C
Detalhe: Caixa de passagem para telefone 15x15x10cm (sobrepor) Caixa de passagem para telefone 15x15x10cm (sobrepor), fornecimento e instalacao. af_11/2019
Registrado em: 23/02/2026 - 17:46:34

573 - Eletroduto flexivel corrugado, pvc, dn 25 mm (3/4), para circuitos terminais (Item 20.18 da PO) Eletroduto flexivel corrugado, pvc, dn 25 mm (3/4), para circuitos terminais, instalado em forro - fornecimento e instalacao. af_03/2023 (Item 20.18 da PO)

Quantidade: 167,4900
Sigla: M
Valor Unitário: 20,00
Valor Total: 3.349,80
Modelo: N/C
Marca/Fabricante: N/C
Detalhe: Eletroduto flexivel corrugado, pvc, dn 25 mm (3/4), para circuitos terminais (Item 20.18 da PO) Eletroduto flexivel corrugado, pvc, dn 25 mm (3/4), para circuitos terminais, instalado em forro - fornecimento e instalacao. af_03/2023 (Item 20.18 da PO)
Registrado em: 23/02/2026 - 17:46:34

574 - Eletroduto flexivel corrugado, pvc, dn 25 mm (3/4), para circuitos terminais (Item 20.19 da PO) Eletroduto flexivel corrugado, pvc, dn 25 mm (3/4), para circuitos terminais, instalado em forro - fornecimento e instalacao. af_03/2023 (Item 20.19 da PO)

Quantidade: 106,1900
Sigla: M
Valor Unitário: 20,00
Valor Total: 2.123,80
Modelo: N/C
Marca/Fabricante: N/C
Detalhe: Eletroduto flexivel corrugado, pvc, dn 25 mm (3/4), para circuitos terminais (Item 20.19 da PO) Eletroduto flexivel corrugado, pvc, dn 25 mm (3/4), para circuitos terminais, instalado em forro - fornecimento e instalacao. af_03/2023 (Item 20.19 da PO)
Registrado em: 23/02/2026 - 17:46:34

E-DOCS - CÓPIA DO PROCESSO 2025-6X76D GERADO POR UDSON OLIVEIRA RAMOS DE AGUIAR EM 13/05/2026 07:51 DOCUMENTO 1 / 1 PÁGINA 1775 / 5723
2026-15LKDF - E-DOCS - CÓPIA SIMPLES 06/03/2026 11:53 PÁGINA 207 / 215

E-DOCS - CÓPIA DO PROCESSO 2025-6X76D GERADO POR UDSON OLIVEIRA RAMOS DE AGUIAR EM 13/05/2026 07:51 DOCUMENTO 1 / 1 PÁGINA 1776 / 5723

2026-15LKDF - E-DOCS - CÓPIA SIMPLES 06/03/2026 11:53 PÁGINA 208 / 215

575 - Eletroduto flexivel corrugado, pvc, dn 32 mm (1), para circuitos terminais (Item 20.20 da PO) Eletroduto flexivel corrugado, pvc, dn 32 mm (1), para circuitos terminais, instalado em forro - fornecimento e instalacao. af_03/2023 (Item 20.20 da PO)

Quantidade: 9,9000
Sigla: M
Valor Unitário: 23,00
Valor Total: 227,70
Modelo: N/C
Marca/Fabricante: N/C
Detalhe: Eletroduto flexivel corrugado, pvc, dn 32 mm (1), para circuitos terminais (Item 20.20 da PO) Eletroduto flexivel corrugado, pvc, dn 32 mm (1), para circuitos terminais, instalado em forro - fornecimento e instalacao. af_03/2023 (Item 20.20 da PO)
Registrado em: 23/02/2026 - 17:46:34

576 - Eletrocalha lisa ou perfurada em aco galvanizado, largura 50mm e altura 50mm (Item 20.21 da PO) Eletrocalha lisa ou perfurada em aco galvanizado, largura 50mm e altura 50mm, inclusive emenda e fixacao - fornecimento e instalacao. (Item 20.21 da PO)

Quantidade: 25,4000
Sigla: M
Valor Unitário: 136,00
Valor Total: 3.454,40
Modelo: N/C
Marca/Fabricante: N/C
Detalhe: Eletrocalha lisa ou perfurada em aco galvanizado, largura 50mm e altura 50mm (Item 20.21 da PO) Eletrocalha lisa ou perfurada em aco galvanizado, largura 50mm e altura 50mm, inclusive emenda e fixacao - fornecimento e instalacao. (Item 20.21 da PO)
Registrado em: 23/02/2026 - 17:46:34

577 - Eletrocalha lisa ou perfurada em aco galvanizado, largura 100mm e altura 50mm (Item 20.22 da PO) Eletrocalha lisa ou perfurada em aco galvanizado, largura 100mm e altura 50mm, inclusive emenda e fixacao - fornecimento e instalacao. (Item 20.22 da PO)

Quantidade: 113,4000
Sigla: M
Valor Unitário: 179,00
Valor Total: 20.298,60
Modelo: N/C
Marca/Fabricante: N/C
Detalhe: Eletrocalha lisa ou perfurada em aco galvanizado, largura 100mm e altura 50mm (Item 20.22 da PO) Eletrocalha lisa ou perfurada em aco galvanizado, largura 100mm e altura 50mm, inclusive emenda e fixacao - fornecimento e instalacao. (Item 20.22 da PO)
Registrado em: 23/02/2026 - 17:46:34

578 - Eletroduto rigido, em aco zincado ou galvanizado, tipo pesado, dn=3/4, aparente Eletroduto rigido, em aco zincado ou galvanizado, tipo pesado, dn=3/4, aparente - fornecimento e instalacao.

Quantidade: 3,7000
Sigla: M
Valor Unitário: 31,00
Valor Total: 114,70
Modelo: N/C
Marca/Fabricante: N/C
Detalhe: Eletroduto rigido, em aco zincado ou galvanizado, tipo pesado, dn=3/4, aparente Eletroduto rigido, em aco zincado ou galvanizado, tipo pesado, dn=3/4, aparente - fornecimento e instalacao.
Registrado em: 23/02/2026 - 17:46:34

579 - Eletroduto rigido, em aco zincado ou galvanizado, tipo pesado, dn=1, aparente (Item 20.24 da PO) Eletroduto rigido, em aco zincado ou galvanizado, tipo pesado, dn=1, aparente - fornecimento e instalacao. (Item 20.24 da PO)

Quantidade: 32,4000
Sigla: M
Valor Unitário: 35,00
Valor Total: 1.134,00
Modelo: N/C
Marca/Fabricante: N/C
Detalhe: Eletroduto rigido, em aco zincado ou galvanizado, tipo pesado, dn=1, aparente (Item 20.24 da PO) Eletroduto rigido, em aco zincado ou galvanizado, tipo pesado, dn=1, aparente - fornecimento e instalacao. (Item 20.24 da PO)
Registrado em: 23/02/2026 - 17:46:34

580 - Eletroduto em aco zincado ou galvanizado dn=1 1/2, aparente (Item 20.25 da PO) Eletroduto em aco zincado ou galvanizado dn=1 1/2, aparente - fornecimento e instalacao. (Item 20.25 da PO)

Quantidade: 128,9000
Sigla: M
Valor Unitário: 48,00
Valor Total: 6.187,20
Modelo: N/C
Marca/Fabricante: N/C
Detalhe: Eletroduto em aco zincado ou galvanizado dn=1 1/2, aparente (Item 20.25 da PO) Eletroduto em aco zincado ou galvanizado dn=1 1/2, aparente - fornecimento e instalacao. (Item 20.25 da PO)

E-DOCS - CÓPIA DO PROCESSO 2025-6X76D GERADO POR UDSON OLIVEIRA RAMOS DE AGUIAR EM 13/05/2026 07:51 DOCUMENTO 1 / 1 PÁGINA 1777 / 5723

2026-15LKDF - E-DOCS - CÓPIA SIMPLES 06/03/2026 11:53 PÁGINA 209 / 215

Registrado em: 23/02/2026 - 17:46:34

581 - Eletroduto em aco zincado ou galvanizado dn=1 1/4, aparente (Item 20.26 da PO) Eletroduto em aco zincado ou galvanizado dn=1 1/4, aparente - fornecimento e instalacao. (Item 20.26 da PO)

Quantidade: 33,1000
Sigla: M
Valor Unitário: 42,00
Valor Total: 1.390,20
Modelo: N/C
Marca/Fabricante: N/C
Detalhe: Eletroduto em aco zincado ou galvanizado dn=1 1/4, aparente (Item 20.26 da PO) Eletroduto em aco zincado ou galvanizado dn=1 1/4, aparente - fornecimento e instalacao. (Item 20.26 da PO)
Registrado em: 23/02/2026 - 17:46:34

582 - Eletroduto flexivel, em aco galvanizado, revestido externamente com pvc preto 75 mm (2 1/2) Eletroduto flexivel, em aco galvanizado, revestido externamente com pvc preto, diametro externo de 75 mm (2 1/2), tipo sealtubo

Quantidade: 39,8500
Sigla: M
Valor Unitário: 56,00
Valor Total: 2.231,60
Modelo: N/C
Marca/Fabricante: N/C
Detalhe: Eletroduto flexivel, em aco galvanizado, revestido externamente com pvc preto 75 mm (2 1/2) Eletroduto flexivel, em aco galvanizado, revestido externamente com pvc preto, diametro externo de 75 mm (2 1/2), tipo sealtubo
Registrado em: 23/02/2026 - 17:46:34

583 - Duto de alongamento para exaustor Duto de alongamento para exaustor

Quantidade: 6,0000
Sigla: M
Valor Unitário: 147,00
Valor Total: 882,00
Modelo: N/C
Marca/Fabricante: N/C
Detalhe: Duto de alongamento para exaustor Duto de alongamento para exaustor
Registrado em: 23/02/2026 - 17:46:34

584 - Coifa em aco inox 100cm x 150cm Coifa em aco inox 100cm x 150cm

Quantidade: 1,0000
Sigla: UN
Valor Unitário: 11.297,00
Valor Total: 11.297,00
Modelo: N/C
Marca/Fabricante: N/C
Detalhe: Coifa em aco inox 100cm x 150cm Coifa em aco inox 100cm x 150cm
Registrado em: 23/02/2026 - 17:46:34

585 - Captor tipo franklin para spda - fornecimento e instalacao. af_08/2023 Captor tipo franklin para spda - fornecimento e instalacao. af_08/2023

Quantidade: 1,0000
Sigla: UN
Valor Unitário: 139,00
Valor Total: 139,00
Modelo: N/C
Marca/Fabricante: N/C
Detalhe: Captor tipo franklin para spda - fornecimento e instalacao. af_08/2023 Captor tipo franklin para spda - fornecimento e instalacao. af_08/2023
Registrado em: 23/02/2026 - 17:46:34

586 - Armacao utilizando aco ca-25 de 10,0 mm - montagem Armacao utilizando aco ca-25 de 10,0 mm - montagem. af_06/2022

Quantidade: 45,0000
Sigla: KG
Valor Unitário: 20,00
Valor Total: 900,00
Modelo: N/C
Marca/Fabricante: N/C
Detalhe: Armacao utilizando aco ca-25 de 10,0 mm - montagem Armacao utilizando aco ca-25 de 10,0 mm - montagem. af_06/2022
Registrado em: 23/02/2026 - 17:46:34

587 - Conector split-bolt, para spda, para cabos ate 50 mm2 Conector split-bolt, para spda, para cabos ate 50 mm2 - fornecimento e instalacao. af_08/2023

Quantidade: 25,0000
Sigla: UN
Valor Unitário: 30,00
Valor Total: 750,00

E-DOCS - CÓPIA DO PROCESSO 2025-6X76D GERADO POR UDSON OLIVEIRA RAMOS DE AGUIAR EM 13/05/2026 07:51 DOCUMENTO 1 / 1 PÁGINA 1778 / 5723

2026-15LKDF - E-DOCS - CÓPIA SIMPLES 06/03/2026 11:53 PÁGINA 210 / 215

Modelo: N/C **Marca/Fabricante:** N/C
Detalhe: Conector split-bolt, para spda, para cabos ate 50 mm2 Conector split-bolt, para spda, para cabos ate 50 mm2 - fornecimento e instalacao. af_08/2023
Registrado em: 23/02/2026 - 17:46:34

588 - Abracadeira de fixacao de bracos de luminarias de 2 Abracadeira de fixacao de bracos de luminarias de 2 - fornecimento e instalacao. af_08/2020

Quantidade: 6,0000 **Sigla:** UN
Valor Unitário: 33,00 **Valor Total:** 198,00
Modelo: N/C **Marca/Fabricante:** N/C
Detalhe: Abracadeira de fixacao de bracos de luminarias de 2 Abracadeira de fixacao de bracos de luminarias de 2 - fornecimento e instalacao. af_08/2020
Registrado em: 23/02/2026 - 17:46:34

589 - Conjunto de estaiamento para mastro de spda Conjunto de estaiamento para mastro de spda

Quantidade: 1,0000 **Sigla:** UN
Valor Unitário: 506,00 **Valor Total:** 506,00
Modelo: N/C **Marca/Fabricante:** N/C
Detalhe: Conjunto de estaiamento para mastro de spda Conjunto de estaiamento para mastro de spda
Registrado em: 23/02/2026 - 17:46:34

590 - Suporte isolador para fixacao da cordoalha de cobre em alvenaria ou concreto Suporte isolador para fixacao da cordoalha de cobre em alvenaria ou concreto - fornecimento e instalacao. af_08/2023

Quantidade: 150,0000 **Sigla:** UN
Valor Unitário: 29,00 **Valor Total:** 4.350,00
Modelo: N/C **Marca/Fabricante:** N/C
Detalhe: Suporte isolador para fixacao da cordoalha de cobre em alvenaria ou concreto Suporte isolador para fixacao da cordoalha de cobre em alvenaria ou concreto - fornecimento e instalacao. af_08/2023
Registrado em: 23/02/2026 - 17:46:34

591 - Caixa de equalizacao de aterramento eletrico Caixa de equalizacao de aterramento eletrico

Quantidade: 1,0000 **Sigla:** UN
Valor Unitário: 424,00 **Valor Total:** 424,00
Modelo: N/C **Marca/Fabricante:** N/C
Detalhe: Caixa de equalizacao de aterramento eletrico Caixa de equalizacao de aterramento eletrico
Registrado em: 23/02/2026 - 17:46:34

592 - ESCAVACAO MANUAL DE VALA ESCAVACAO MANUAL DE VALA COM PROFUNDIDADE MENOR OUIGUAL A 1,30 M. AF_02/2021

Quantidade: 43,9500 **Sigla:** M²
Valor Unitário: 94,00 **Valor Total:** 4.131,30
Modelo: N/C **Marca/Fabricante:** N/C
Detalhe: ESCAVACAO MANUAL DE VALA ESCAVACAO MANUAL DE VALA COM PROFUNDIDADE MENOR OUIGUAL A 1,30 M. AF_02/2021
Registrado em: 23/02/2026 - 17:46:34

593 - REATERRO MANUAL DE VALAS, COM COMPACTADOR DE SOLOS DE PERCUSSAO. AF_08/2023 REATERRO MANUAL DE VALAS, COM COMPACTADOR DE SOLOS DE PERCUSSAO. AF_08/2023

Quantidade: 43,9500 **Sigla:** M³
Valor Unitário: 31,00 **Valor Total:** 1.362,45
Modelo: N/C **Marca/Fabricante:** N/C
Detalhe: REATERRO MANUAL DE VALAS, COM COMPACTADOR DE SOLOS DE PERCUSSAO. AF_08/2023 REATERRO MANUAL DE VALAS, COM COMPACTADOR DE SOLOS DE PERCUSSAO. AF_08/2023
Registrado em: 23/02/2026 - 17:46:34

594 - Haste de aterramento, diametro 5/8, com 3 metros Haste de aterramento, diametro 5/8, com 3 metros - fornecimento e instalacao. af_08/2023

E-DOCS - CÓPIA DO PROCESSO 2025-6X76D GERADO POR UDSON OLIVEIRA RAMOS DE AGUIAR EM 13/05/2026 07:51 DOCUMENTO 1 / 1 PÁGINA 1779 / 5723

2026-15LKDF - E-DOCS - CÓPIA SIMPLES 06/03/2026 11:53 PÁGINA 211 / 215

Quantidade: 15,0000 **Sigla:** UN
Valor Unitário: 99,00 **Valor Total:** 1.485,00
Modelo: N/C **Marca/Fabricante:** N/C
Detalhe: Haste de aterramento, diametro 5/8, com 3 metros Haste de aterramento, diametro 5/8, com 3 metros - fornecimento e instalacao. af_08/2023
Registrado em: 23/02/2026 - 17:46:35

595 - Cordoalha de cobre nu 35 mm2, nao enterrada, com isolador Cordoalha de cobre nu 35 mm2, nao enterrada, com isolador - fornecimento e instalacao. af_08/2023

Quantidade: 50,0000 **Sigla:** M
Valor Unitário: 79,00 **Valor Total:** 3.950,00
Modelo: N/C **Marca/Fabricante:** N/C
Detalhe: Cordoalha de cobre nu 35 mm2, nao enterrada, com isolador Cordoalha de cobre nu 35 mm2, nao enterrada, com isolador - fornecimento e instalacao. af_08/2023
Registrado em: 23/02/2026 - 17:46:35

596 - Cordoalha de cobre nu 50 mm2, enterrada Cordoalha de cobre nu 50 mm2, enterrada - fornecimento e instalacao. af_08/2023

Quantidade: 470,0000 **Sigla:** M
Valor Unitário: 64,00 **Valor Total:** 30.080,00
Modelo: N/C **Marca/Fabricante:** N/C
Detalhe: Cordoalha de cobre nu 50 mm2, enterrada Cordoalha de cobre nu 50 mm2, enterrada - fornecimento e instalacao. af_08/2023
Registrado em: 23/02/2026 - 17:46:35

597 - Caixa de inspecao para aterramento, circular, em polietileno, diametro interno = 0,3 m Caixa de inspecao para aterramento, circular, em polietileno, diametro interno = 0,3 m. af_12/2020

Quantidade: 15,0000 **Sigla:** UN
Valor Unitário: 67,00 **Valor Total:** 1.005,00
Modelo: N/C **Marca/Fabricante:** N/C
Detalhe: Caixa de inspecao para aterramento, circular, em polietileno, diametro interno = 0,3 m Caixa de inspecao para aterramento, circular, em polietileno, diametro interno = 0,3 m. af_12/2020
Registrado em: 23/02/2026 - 17:46:35

598 - Terminal a compressao Terminal a compressao

Quantidade: 25,0000 **Sigla:** UN
Valor Unitário: 19,00 **Valor Total:** 475,00
Modelo: N/C **Marca/Fabricante:** N/C
Detalhe: Terminal a compressao Terminal a compressao **Registrado em:** 23/02/2026 - 17:46:35

599 - Solda exotermica para spda Solda exotermica para spda - fornecimento e instalacao.

Quantidade: 30,0000 **Sigla:** UN
Valor Unitário: 82,00 **Valor Total:** 2.460,00
Modelo: N/C **Marca/Fabricante:** N/C
Detalhe: Solda exotermica para spda Solda exotermica para spda - fornecimento e instalacao.
Registrado em: 23/02/2026 - 17:46:35

600 - Conjunto de mastro p/ tres bandeiras e pedestal Conjunto de mastro p/ tres bandeiras e pedestal

Quantidade: 1,0000 **Sigla:** UN
Valor Unitário: 7.314,00 **Valor Total:** 7.314,00
Modelo: N/C **Marca/Fabricante:** N/C
Detalhe: Conjunto de mastro p/ tres bandeiras e pedestal Conjunto de mastro p/ tres bandeiras e pedestal
Registrado em: 23/02/2026 - 17:46:35

601 - Bancada de granito cinza andorinha, inclusive passa pratos, espessura 2 cm Bancada de granito cinza andorinha, inclusive passa pratos, espessura 2 cm - fornecimento e instalacao

Quantidade: 61,7800 **Sigla:** M²

Valor Unitário: 578,00 **Valor Total:** 35.708,84
Modelo: N/C **Marca/Fabricante:** N/C
Detalhe: Bancada de granito cinza andorinha, inclusive passa pratos, espessura 2 cm Bancada de granito cinza andorinha, inclusive passa pratos, espessura 2 cm - fornecimento e instalacao
Registrado em: 23/02/2026 - 17:46:35

602 - Prateleira de granito cinza andorinha, espessura 2 cm - fornecimento e instalacao Prateleira de granito cinza andorinha, espessura 2 cm - fornecimento e instalacao

Quantidade: 27,7100 **Sigla:** M²
Valor Unitário: 483,00 **Valor Total:** 13.383,93
Modelo: N/C **Marca/Fabricante:** N/C
Detalhe: Prateleira de granito cinza andorinha, espessura 2 cm - fornecimento e instalacao Prateleira de granito cinza andorinha, espessura 2 cm - fornecimento e instalacao
Registrado em: 23/02/2026 - 17:46:35

603 - Escaninhos em mdf, revestidos em laminado melaminico Escaninhos em mdf, revestidos em laminado melaminico

Quantidade: 131,2500 **Sigla:** M²
Valor Unitário: 238,00 **Valor Total:** 31.237,50
Modelo: N/C **Marca/Fabricante:** N/C
Detalhe: Escaninhos em mdf, revestidos em laminado melaminico Escaninhos em mdf, revestidos em laminado melaminico
Registrado em: 23/02/2026 - 17:46:35

604 - Peitoril linear em granito ou marmore, l = 24cm, comprimento de ate 2m Peitoril linear em granito ou marmore, l = 24cm, comprimento de ate 2m, assentado com argamassa 1:6 com aditivo.

Quantidade: 85,3800 **Sigla:** M
Valor Unitário: 127,00 **Valor Total:** 10.843,26
Modelo: N/C **Marca/Fabricante:** N/C
Detalhe: Peitoril linear em granito ou marmore, l = 24cm, comprimento de ate 2m Peitoril linear em granito ou marmore, l = 24cm, comprimento de ate 2m, assentado com argamassa 1:6 com aditivo.
Registrado em: 23/02/2026 - 17:46:35

605 - Suporte mao francesa em aco, abas iguais 30 cm, capacidade minima 60 Kg, branco Suporte mao francesa em aco, abas iguais 30 cm, capacidade minima 60 Kg, branco - fornecimento e instalacao. af_01/2020

Quantidade: 87,0000 **Sigla:** UN
Valor Unitário: 40,00 **Valor Total:** 3.480,00
Modelo: N/C **Marca/Fabricante:** N/C
Detalhe: Suporte mao francesa em aco, abas iguais 30 cm, capacidade minima 60 Kg, branco Suporte mao francesa em aco, abas iguais 30 cm, capacidade minima 60 Kg, branco - fornecimento e instalacao. af_01/2020
Registrado em: 23/02/2026 - 17:46:35

606 - Tubo aco galvanizado d=3 p/bicicletario, dimensao: h=75cm, l=150 cm Tubo aco galvanizado d=3 p/bicicletario, dimensao: h=75cm, l=150 cm, fixado em base de concreto, pintado c/esmalte sintetico, exceto base de concreto e pintura de acabamento

Quantidade: 6,0000 **Sigla:** UN
Valor Unitário: 1.221,00 **Valor Total:** 7.326,00
Modelo: N/C **Marca/Fabricante:** N/C
Detalhe: Tubo aco galvanizado d=3 p/bicicletario, dimensao: h=75cm, l=150 cm Tubo aco galvanizado d=3 p/bicicletario, dimensao: h=75cm, l=150 cm, fixado em base de concreto, pintado c/esmalte sintetico, exceto base de concreto e pintura de acabamento
Registrado em: 23/02/2026 - 17:46:35

607 - Banco em alvenaria, tampo em concreto, c/encosto h=80cm (pintado) Banco em alvenaria, tampo em concreto, c/encosto h=80cm (pintado)

Quantidade: 53,0000 **Sigla:** M
Valor Unitário: 306,00 **Valor Total:** 16.218,00
Modelo: N/C **Marca/Fabricante:** N/C
Detalhe: Banco em alvenaria, tampo em concreto, c/encosto h=80cm (pintado) Banco em alvenaria, tampo em concreto, c/encosto h=80cm (pintado)

E-DOCS - CÓPIA DO PROCESSO 2025-6X76D GERADO POR UDSON OLIVEIRA RAMOS DE AGUIAR EM 13/05/2026 07:51 DOCUMENTO 1 / 1 PÁGINA 1780 / 5723
2026-15LKDF - E-DOCS - CÓPIA SIMPLES 06/03/2026 11:53 PÁGINA 212 / 215

Registrado em: 23/02/2026 - 17:46:35

608 - Banco em alvenaria revestido em ceramica Banco em alvenaria revestido em ceramica

Quantidade: 24,0000
Sigla: M
Valor Unitário: 673,00
Valor Total: 16.152,00
Modelo: N/C
Marca/Fabricante: N/C
Detalhe: Banco em alvenaria revestido em ceramica Banco em alvenaria revestido em ceramica
Registrado em: 23/02/2026 - 17:46:35

609 - Porta objeto em granito cinza andorinha, espessura 2 cm Porta objeto em granito cinza andorinha, espessura 2 cm - fornecimento e instalacao

Quantidade: 0,9700
Sigla: M²
Valor Unitário: 483,00
Valor Total: 468,51
Modelo: N/C
Marca/Fabricante: N/C
Detalhe: Porta objeto em granito cinza andorinha, espessura 2 cm Porta objeto em granito cinza andorinha, espessura 2 cm - fornecimento e instalacao
Registrado em: 23/02/2026 - 17:46:35

610 - Poste oficial completo para rede de volei 1 Poste oficial completo para rede de volei

Quantidade: 1,0000
Sigla: CJ
Valor Unitário: 3.729,00
Valor Total: 3.729,00
Modelo: N/C
Marca/Fabricante: N/C
Detalhe: Poste oficial completo para rede de volei 1 Poste oficial completo para rede de volei
Registrado em: 23/02/2026 - 17:46:35

611 - Tabela de basquete oficial completa Tabela de basquete oficial completa

Quantidade: 1,0000
Sigla: CJ
Valor Unitário: 11.193,00
Valor Total: 11.193,00
Modelo: N/C
Marca/Fabricante: N/C
Detalhe: Tabela de basquete oficial completa Tabela de basquete oficial completa
Registrado em: 23/02/2026 - 17:46:35

612 - Trave oficial completa para futebol de salao Trave oficial completa para futebol de salao

Quantidade: 1,0000
Sigla: CJ
Valor Unitário: 5.927,00
Valor Total: 5.927,00
Modelo: N/C
Marca/Fabricante: N/C
Detalhe: Trave oficial completa para futebol de salao Trave oficial completa para futebol de salao
Registrado em: 23/02/2026 - 17:46:35

613 - Limpeza de piso ceramico ou porcelanato com pano umido Limpeza de piso ceramico ou porcelanato com pano umido. af_04/2019

Quantidade: 2.935,2500
Sigla: M²
Valor Unitário: 2,00
Valor Total: 5.870,50
Modelo: N/C
Marca/Fabricante: N/C
Detalhe: Limpeza de piso ceramico ou porcelanato com pano umido Limpeza de piso ceramico ou porcelanato com pano umido. af_04/2019
Registrado em: 23/02/2026 - 17:46:35

614 - FORNECIMENTO E INSTALACAO DE PLACA DE OBRA COM CHAPA GALVANIZADA (Item 24.2 da PO) fornecimento e instalacao de placa de obra com chapa galvanizada e estrutura de madeira. af_03/2022_ps (Item 24.2 da PO)

Quantidade: 6,0000
Sigla: M²
Valor Unitário: 382,00
Valor Total: 2.292,00
Modelo: N/C
Marca/Fabricante: N/C
Detalhe: FORNECIMENTO E INSTALACAO DE PLACA DE OBRA COM CHAPA GALVANIZADA (Item 24.2 da PO) fornecimento e instalacao de placa de obra com chapa galvanizada e estrutura de madeira. af_03/2022_ps (Item 24.2 da PO)
Registrado em: 23/02/2026 - 17:46:36

E-DOCS - CÓPIA DO PROCESSO 2025-6X76D GERADO POR UDSON OLIVEIRA RAMOS DE AGUIAR EM 13/05/2026 07:51 DOCUMENTO 1 / 1 PÁGINA 1781 / 5723

2026-15LKDF - E-DOCS - CÓPIA SIMPLES 06/03/2026 11:53 PÁGINA 213 / 215

E-DOCS - CÓPIA DO PROCESSO 2025-6X76D GERADO POR UDSON OLIVEIRA RAMOS DE AGUIAR EM 13/05/2026 07:51 DOCUMENTO 1 / 1 PÁGINA 1782 / 5723

2026-15LKDF - E-DOCS - CÓPIA SIMPLES 06/03/2026 11:53 PÁGINA 214 / 215

615 - Armacao de laje de estrutura convencional de concreto armado (Item 4.43 da PO) Armacao de laje de estrutura convencional de concreto armado utilizando aco CA-60 de 5,0 mm - montagem. af_06/2022 (Item 4.43 da PO)

Quantidade: 18,7500 **Sigla:** KG
Valor Unitário: 20,00 **Valor Total:** 375,00
Modelo: N/C **Marca/Fabricante:** N/C
Detalhe: Armacao de laje de estrutura convencional de concreto armado (Item 4.43 da PO) Armacao de laje de estrutura convencional de concreto armado utilizando aco CA-60 de 5,0 mm - montagem. af_06/2022 (Item 4.43 da PO)
Registrado em: 23/02/2026 - 17:46:36

616 - Concretagem de vigas e lajes, fck=30 Mpa, para lajes macicas ou nervuradas (Item 4.44 da PO 1) Concretagem de vigas e lajes, fck=30 Mpa, para lajes macicas ou nervuradas com uso de bomba - lancamento, adensamento e acabamento. (Item 4.44 da PO)

Quantidade: 0,8100 **Sigla:** M³
Valor Unitário: 874,00 **Valor Total:** 707,94
Modelo: N/C **Marca/Fabricante:** N/C
Detalhe: Concretagem de vigas e lajes, fck=30 Mpa, para lajes macicas ou nervuradas (Item 4.44 da PO 1) Concretagem de vigas e lajes, fck=30 Mpa, para lajes macicas ou nervuradas com uso de bomba - lancamento, adensamento e acabamento. (Item 4.44 da PO)
Registrado em: 23/02/2026 - 17:46:36

617 - Montagem e desmontagem de forma de laje macica, pe-direito simples, 10 utilizacoes.(Item 4.45 da PO) Montagem e desmontagem de forma de laje macica, pe-direito simples, em chapa de madeira compensada plastificada, 10 utilizacoes. af_09/2020 (Item 4.45 da PO)

Quantidade: 4,5100 **Sigla:** M²
Valor Unitário: 70,00 **Valor Total:** 315,70
Modelo: N/C **Marca/Fabricante:** N/C
Detalhe: Montagem e desmontagem de forma de laje macica, pe-direito simples, 10 utilizacoes.(Item 4.45 da PO) Montagem e desmontagem de forma de laje macica, pe-direito simples, em chapa de madeira compensada plastificada, 10 utilizacoes. af_09/2020 (Item 4.45 da PO)
Registrado em: 23/02/2026 - 17:46:36

Informações adicionais

Proposta Registrada

Processo

Número: 000015/2025 **Número do Processo Interno:** 06X76D/2025
Modalidade: Concorrência por Menor Preço **Abertura:** 24/02/2026 - 09:01
Orgão: Prefeitura Municipal de Alegre **Município:** Alegre / ES

Validade da Proposta - Em dias, conforme o edital

Proposta Válida por: 80 dias.

INFORMAÇÕES DO DOCUMENTO
Documento capturado em 06/03/2026 11:53:46 (HORÁRIO DE BRASÍLIA - UTC-3)
por ANAPAULA PAES ALVES MONTEIRO (ASSISTENTE ADMINISTRATIVO - DCOMPG - SEFIP - PMAL)
Valor Legal: CÓPIA SIMPLES | Natureza: DOCUMENTO NATO-DIGITAL

A disponibilidade do documento pode ser conferida pelo link: https://e-docs.es.gov.br/d/2026-15LKDF

E-DOCS - CÓPIA DO PROCESSO 2025-6X76D GERADO POR UDSON OLIVEIRA RAMOS DE AGUIAR EM 13/05/2026 07:51 DOCUMENTO 1 / 1 PÁGINA 1783 / 5723

2026-15LKDF - E-DOCS - CÓPIA SIMPLES 06/03/2026 11:53 PÁGINA 215 / 215

E-DOCS - CÓPIA DO PROCESSO 2025-6X76D GERADO POR UDSON OLIVEIRA RAMOS DE AGUIAR EM 13/05/2026 07:51 DOCUMENTO 1 / 1 PÁGINA 1784 / 5723

2026-NRNZGP - E-DOCS - DOCUMENTO ORIGINAL 06/03/2026 11:54 PÁGINA 1 / 274

ATA DE PROPOSTAS

Prefeitura Municipal de Alegre
Prefeitura Municipal de Alegre
Concorrência por Menor Preço - 000015/2025

Declarações obrigatórias

Titulo	Descricao
Declaração de conhecimento do Edital	Declaro que estou ciente e concordo com as condições contidas no edital e seus anexos, bem como de que cumpro plenamente os requisitos de habilitação definidos no edital.
Declaração de reserva de cargos	Declaro cumprir as exigências de reserva de cargos para pessoa com deficiência e para reabilitado da Previdência Social, previstas em lei e em outras normas específicas.
Declaração de proposta econômica	Sob pena de desclassificação, declaro que minhas propostas econômicas compreendem a integralidade dos custos para atendimento dos direitos trabalhistas assegurados na Constituição Federal, nas leis trabalhistas, nas normas infralegais, nas convenções coletivas de trabalho e nos termos de ajustamento de conduta vigentes na data de entrega das propostas.
Declaração de Não-Emprego de menores	Declaro para fins do inciso XXXIII do artigo 7° da Constituição Federal, com redação dada pela Emenda Constitucional, nº 20/98, que não emprega menores de dezoito anos em trabalho noturno, perigoso ou insalubre e de que qualquer trabalho a menores de 16 anos.
Declaração de Não-Emprego de trabalho degradante	Declaro não possuir em sua cadeia produtiva, empregados executando trabalho degradante ou forçado, nos termos do inciso III e IV do art.1º e no inciso III do art.5º da Constituição Federal.
Declaração de Acessibilidade	Declaro que, conforme disposto no art. 93 da Lei nº 8.213, de 24 de julho de 1991, estou ciente do cumprimento da reserva de cargos prevista em lei para pessoa com deficiência ou para reabilitado da Previdência Social e que, se aplicado ao número de funcionários da minha empresa, atendo às regras de acessibilidade previstas na legislação.
Declaração de Inexistência de Fato Superveniente	Declaro sob as penas da lei, que até a presente data inexistem fatos impeditivos para sua habilitação no presente processo licitatório, ciente da obrigatoriedade de declarar ocorrências posteriores.

* As declarações supracitadas foram aceitas por todos os participantes.

Propostas Enviadas

LOTE 0001 - ITEM 0001 - FORNECIMENTO E INSTALACAO DE PLACA DE OBRA COM CHAPA GALVANIZADA E ESTRUTURA DE MADEIRA fornecimento e instalacao de placa de obra com chapa galvanizada e estrutura de madeira. af_03/2022_ps

Fornecedor	CNPJ/CPF	Data	Modelo	Marca/ Fabricante	Quantidade	Lance	Valor Total	LC 123/2006
ESTRUTURA COMERCIO E CONSTRUCOES LTDA	10.664.099/0001-80	11/02/2026 - 12:51:37	N/C	N/C	6,4800	R$382,15	R$ 2.476,33	Sim
INOVAR SERVICOS DE ENGENHARIA E CONSULTORIA LTDA	41.155.098/0001-33	11/02/2026 - 13:06:45	N/C	N/C	6,4800	R$382,15	R$ 2.476,33	Sim
WH CONSTRUTORA LTDA	23.305.610/0001-07	13/02/2026 - 14:36:06	N/C	N/C	6,4800	R$374,51	R$ 2.426,82	Sim
CONSTRUTORA E SERVICOS W. B. M. LTDA	26.570.470/0001-84	23/02/2026 - 16:22:28	N/C	N/C	6,4800	R$382,00	R$ 2.475,36	Sim
ASLE CONSTRUTORA LTDA	20.511.890/0001-03	20/02/2026 - 09:22:02	N/C	N/C	6,4800	R$382,15	R$ 2.476,33	Não
MA CONSTRUTORA LTDA	54.197.980/0001-93	21/02/2026 - 14:58:33	N/C	N/C	6,4800	R$382,15	R$ 2.476,33	Sim
ENGETECH - ENGENHARIA, COMERCIO E SERVICOS LTDA	04.154.467/0001-47	22/02/2026 - 14:50:54	N/C	N/C	6,4800	R$382,15	R$ 2.476,33	Sim
KLAO ENGENHARIA S/A	24.940.808/0001-17	23/02/2026 - 14:47:00	N/C	N/C	6,4800	R$382,15	R$ 2.476,33	Não
ADIGE ARQUITETURA E ENGENHARIA LTDA	01.469.689/0001-60	23/02/2026 - 17:45:29	N/C	N/C	6,4800	R$382,00	R$ 2.475,36	Não
PRIVATE CONSTRUTORA LTDA	10.616.350/0001-30	23/02/2026 - 18:11:55	N/C	N/C	6,4800	R$382,15	R$ 2.476,33	Não
VILLA CONSTRUTORA LTDA	02.394.085/0001-65	24/02/2026 - 08:18:10	N/C	N/C	6,4800	R$382,15	R$ 2.476,33	Não
HIMALAIA CONSTRUTORA LTDA	00.471.823/0001-03	24/02/2026 - 08:25:57	N/C	N/C	6,4800	R$382,15	R$ 2.476,33	Não

LOTE 0001 - ITEM 0002 - TAPUME COM TELHA METALICA. AF_03/2024 TAPUME COM TELHA METALICA. AF_03/2024

Fornecedor	CNPJ/CPF	Data	Modelo	Marca/ Fabricante	Quantidade	Lance	Valor Total	LC 123/2006

PORTAL DE COMPRAS PÚBLICAS
A autenticidade do documento pode ser verificada no site https://validaarquivo.portaldecompraspublicas.com.br
Documento gerado eletronicamente no Portal de Compras Públicas em 24/02/2026 às 10:40:55.
Código verificador: 1138E10

E-DOCS - CÓPIA DO PROCESSO 2025-6X76D GERADO POR UDSON OLIVEIRA RAMOS DE AGUIAR EM 13/05/2026 07:51 DOCUMENTO 1 / 1 PÁGINA 1785 / 5723

2026-NRNZGP - E-DOCS - DOCUMENTO ORIGINAL 06/03/2026 11:54 PÁGINA 2 / 274

ESTRUTURA COMERCIO E CONSTRUCOES LTDA	10.664.099/0001-80	11/02/2026 - 12:51:38	N/C	N/C	616,0000	R$104,33	R$ 64.267,28	Sim
INOVAR SERVICOS DE ENGENHARIA E CONSULTORIA LTDA	41.155.098/0001-33	11/02/2026 - 13:09:35	N/C	N/C	616,0000	R$104,33	R$ 64.267,28	Sim
WH CONSTRUTORA LTDA	23.305.610/0001-07	13/02/2026 - 14:38:27	N/C	N/C	616,0000	R$102,24	R$ 62.979,84	Sim
CONSTRUTORA E SERVICOS W. B. M. LTDA	26.570.470/0001-84	18/02/2026 - 14:48:32	N/C	N/C	616,0000	R$104,30	R$ 64.248,80	Sim
ASLE CONSTRUTORA LTDA	20.511.890/0001-03	20/02/2026 - 09:22:02	N/C	N/C	616,0000	R$104,33	R$ 64.267,28	Não
MA CONSTRUTORA LTDA	54.197.980/0001-93	21/02/2026 - 14:58:33	N/C	N/C	616,0000	R$104,33	R$ 64.267,28	Sim
ENGETECH - ENGENHARIA, COMERCIO E SERVICOS LTDA	04.154.467/0001-47	22/02/2026 - 14:50:54	N/C	N/C	616,0000	R$104,33	R$ 64.267,28	Sim
KLAO ENGENHARIA S/A	24.940.808/0001-17	23/02/2026 - 14:47:00	N/C	N/C	616,0000	R$104,33	R$ 64.267,28	Não
ADIGE ARQUITETURA E ENGENHARIA LTDA	01.469.689/0001-60	23/02/2026 - 17:45:29	N/C	N/C	616,0000	R$104,00	R$ 64.064,00	Não
PRIVATE CONSTRUTORA LTDA	10.616.350/0001-30	23/02/2026 - 18:11:55	N/C	N/C	616,0000	R$104,33	R$ 64.267,28	Não
VILLA CONSTRUTORA LTDA	02.394.085/0001-65	24/02/2026 - 08:18:43	N/C	N/C	616,0000	R$104,33	R$ 64.267,28	Não
HIMALAIA CONSTRUTORA LTDA	00.471.823/0001-03	24/02/2026 - 08:25:57	N/C	N/C	616,0000	R$104,33	R$ 64.267,28	Não

LOTE 0001 - ITEM 0003 - Entrada de energia eletrica, aerea, trifasica, com caixa de embutir, cabo de 10 mm2 e disj din 50a
Entrada de energia eletrica, aerea, trifasica, com caixa de embutir, cabo de 10 mm2 e disjuntor din 50a (nao incluso o poste de concreto). af_07/2020_ps

Fornecedor	CNPJ/CPF	Data	Modelo	Marca/ Fabricante	Quantidade	Lance	Valor Total	LC 123/2006
ESTRUTURA COMERCIO E CONSTRUCOES LTDA	10.664.099/0001-80	11/02/2026 - 12:51:39	N/C	N/C	1,0000	R$2.257,81	R$ 2.257,81	Sim
INOVAR SERVICOS DE ENGENHARIA E CONSULTORIA LTDA	41.155.098/0001-33	11/02/2026 - 13:11:07	N/C	N/C	1,0000	R$2.257,81	R$ 2.257,81	Sim
WH CONSTRUTORA LTDA	23.305.610/0001-07	13/02/2026 - 14:39:16	N/C	N/C	1,0000	R$2.212,65	R$ 2.212,65	Sim
CONSTRUTORA E SERVICOS W. B. M. LTDA	26.570.470/0001-84	18/02/2026 - 14:49:07	N/C	N/C	1,0000	R$2.257,75	R$ 2.257,75	Sim
ASLE CONSTRUTORA LTDA	20.511.890/0001-03	20/02/2026 - 09:22:02	N/C	N/C	1,0000	R$2.257,81	R$ 2.257,81	Não
MA CONSTRUTORA LTDA	54.197.980/0001-93	21/02/2026 - 14:58:33	N/C	N/C	1,0000	R$2.257,81	R$ 2.257,81	Sim
ENGETECH - ENGENHARIA, COMERCIO E SERVICOS LTDA	04.154.467/0001-47	22/02/2026 - 14:50:54	N/C	N/C	1,0000	R$2.257,81	R$ 2.257,81	Sim
KLAO ENGENHARIA S/A	24.940.808/0001-17	23/02/2026 - 14:47:00	N/C	N/C	1,0000	R$2.257,81	R$ 2.257,81	Não
ADIGE ARQUITETURA E ENGENHARIA LTDA	01.469.689/0001-60	23/02/2026 - 17:45:29	N/C	N/C	1,0000	R$2.257,00	R$ 2.257,00	Não
PRIVATE CONSTRUTORA LTDA	10.616.350/0001-30	23/02/2026 - 18:11:55	N/C	N/C	1,0000	R$2.257,81	R$ 2.257,81	Não
VILLA CONSTRUTORA LTDA	02.394.085/0001-65	24/02/2026 - 08:19:09	N/C	N/C	1,0000	R$2.257,81	R$ 2.257,81	Não
HIMALAIA CONSTRUTORA LTDA	00.471.823/0001-03	24/02/2026 - 08:25:57	N/C	N/C	1,0000	R$2.257,81	R$ 2.257,81	Não

LOTE 0001 - ITEM 0004 - Ligacao provisoria de agua e esgoto Ligacao provisoria de agua e esgoto

Fornecedor	CNPJ/CPF	Data	Modelo	Marca/ Fabricante	Quantidade	Lance	Valor Total	LC 123/2006
ESTRUTURA COMERCIO E CONSTRUCOES LTDA	10.664.099/0001-80	11/02/2026 - 12:51:40	N/C	N/C	1,0000	R$4.210,43	R$ 4.210,43	Sim
INOVAR SERVICOS DE ENGENHARIA E CONSULTORIA LTDA	41.155.098/0001-33	11/02/2026 - 13:11:47	N/C	N/C	1,0000	R$4.210,43	R$ 4.210,43	Sim
WH CONSTRUTORA LTDA	23.305.610/0001-07	13/02/2026 - 14:39:56	N/C	N/C	1,0000	R$4.126,22	R$ 4.126,22	Sim

PORTAL DE COMPRAS PÚBLICAS
A autenticidade do documento pode ser verificada no site https://validaarquivo.portaldecompraspublicas.com.br
Documento gerado eletronicamente no Portal de Compras Públicas em 24/02/2026 às 10:40:55.
Código verificador: 1138E10

E-DOCS - CÓPIA DO PROCESSO 2025-6X76D GERADO POR UDSON OLIVEIRA RAMOS DE AGUIAR EM 13/05/2026 07:51 DOCUMENTO 1 / 1 PÁGINA 1786 / 5723

2026-NRNZGP - E-DOCS - DOCUMENTO ORIGINAL 06/03/2026 11:54 PÁGINA 3 / 274

CONSTRUTORA E SERVICOS W. B. M. LTDA	26.570.470/0001-84	18/02/2026 - 14:49:28	N/C	N/C	1,0000	R$4.210,40	R$ 4.210,40	Sim
ASLE CONSTRUTORA LTDA	20.511.890/0001-03	20/02/2026 - 09:22:02	N/C	N/C	1,0000	R$4.210,43	R$ 4.210,43	Não
MA CONSTRUTORA LTDA	54.197.980/0001-93	21/02/2026 - 14:58:33	N/C	N/C	1,0000	R$4.210,43	R$ 4.210,43	Sim
ENGETECH - ENGENHARIA, COMERCIO E SERVICOS LTDA	04.154.467/0001-47	22/02/2026 - 14:50:54	N/C	N/C	1,0000	R$4.210,43	R$ 4.210,43	Sim
KLAO ENGENHARIA S/A	24.940.808/0001-17	23/02/2026 - 14:47:00	N/C	N/C	1,0000	R$4.210,43	R$ 4.210,43	Não
ADIGE ARQUITETURA E ENGENHARIA LTDA	01.469.689/0001-60	23/02/2026 - 17:45:29	N/C	N/C	1,0000	R$4.210,00	R$ 4.210,00	Não
PRIVATE CONSTRUTORA LTDA	10.616.350/0001-30	23/02/2026 - 18:11:55	N/C	N/C	1,0000	R$4.210,43	R$ 4.210,43	Não
VILLA CONSTRUTORA LTDA	02.394.085/0001-65	24/02/2026 - 08:19:39	N/C	N/C	1,0000	R$4.210,43	R$ 4.210,43	Não
HIMALAIA CONSTRUTORA LTDA	00.471.823/0001-03	24/02/2026 - 08:25:57	N/C	N/C	1,0000	R$4.210,43	R$ 4.210,43	Não

LOTE 0001 - ITEM 0005 - Locacao convencional de obra, utilizando gabarito de tabuas corridas pontaletadas a cada 2,00m
Locacao convencional de obra, utilizando gabarito de tabuas corridas pontaletadas a cada 2,00m - 2 utilizacoes. af_03/2024

Fornecedor	CNPJ/CPF	Data	Modelo	Marca/ Fabricante	Quantidade	Lance	Valor Total	LC 123/2006
ESTRUTURA COMERCIO E CONSTRUCOES LTDA	10.664.099/0001-80	11/02/2026 - 12:51:41	N/C	N/C	650,4900	R$77,10	R$ 50.152,78	Sim
INOVAR SERVICOS DE ENGENHARIA E CONSULTORIA LTDA	41.155.098/0001-33	11/02/2026 - 13:37:14	N/C	N/C	650,4900	R$77,10	R$ 50.152,78	Sim
WH CONSTRUTORA LTDA	23.305.610/0001-07	13/02/2026 - 14:41:46	N/C	N/C	650,4900	R$75,56	R$ 49.151,02	Sim
CONSTRUTORA E SERVICOS W. B. M. LTDA	26.570.470/0001-84	18/02/2026 - 14:52:05	N/C	N/C	650,4900	R$77,00	R$ 50.087,73	Sim
ASLE CONSTRUTORA LTDA	20.511.890/0001-03	20/02/2026 - 09:22:02	N/C	N/C	650,4900	R$77,10	R$ 50.152,78	Não
MA CONSTRUTORA LTDA	54.197.980/0001-93	21/02/2026 - 14:58:33	N/C	N/C	650,4900	R$77,10	R$ 50.152,78	Sim
ENGETECH - ENGENHARIA, COMERCIO E SERVICOS LTDA	04.154.467/0001-47	22/02/2026 - 14:50:54	N/C	N/C	650,4900	R$77,10	R$ 50.152,78	Sim
KLAO ENGENHARIA S/A	24.940.808/0001-17	23/02/2026 - 14:47:00	N/C	N/C	650,4900	R$77,10	R$ 50.152,78	Não
ADIGE ARQUITETURA E ENGENHARIA LTDA	01.469.689/0001-60	23/02/2026 - 17:45:29	N/C	N/C	650,4900	R$77,00	R$ 50.087,73	Não
PRIVATE CONSTRUTORA LTDA	10.616.350/0001-30	23/02/2026 - 18:11:55	N/C	N/C	650,4900	R$77,10	R$ 50.152,78	Não
VILLA CONSTRUTORA LTDA	02.394.085/0001-65	24/02/2026 - 08:20:20	N/C	N/C	650,4900	R$77,10	R$ 50.152,78	Não
HIMALAIA CONSTRUTORA LTDA	00.471.823/0001-03	24/02/2026 - 08:25:57	N/C	N/C	650,4900	R$77,10	R$ 50.152,78	Não

LOTE 0001 - ITEM 0006 - LIMPEZA MECANIZADA DE CAMADA VEGETAL, VEGETACAO E PEQUENAS ARVORES COM TRATOR DE ESTEIRAS AF 03/2024 LIMPEZA MECANIZADA DE CAMADA VEGETAL, VEGETACAO E PEQUENAS ARVORES (DIAMETRO DE TRONCO MENOR QUE 0,20 M), COM TRATOR DE ESTEIRAS.AF_03/2024

Fornecedor	CNPJ/CPF	Data	Modelo	Marca/ Fabricante	Quantidade	Lance	Valor Total	LC 123/2006
ESTRUTURA COMERCIO E CONSTRUCOES LTDA	10.664.099/0001-80	11/02/2026 - 12:51:43	N/C	N/C	4.800,0000	R$0,79	R$ 3.792,00	Sim
INOVAR SERVICOS DE ENGENHARIA E CONSULTORIA LTDA	41.155.098/0001-33	11/02/2026 - 13:42:35	N/C	N/C	4.800,0000	R$0,79	R$ 3.792,00	Sim
WH CONSTRUTORA LTDA	23.305.610/0001-07	13/02/2026 - 14:42:18	N/C	N/C	4.800,0000	R$0,77	R$ 3.696,00	Sim
CONSTRUTORA E SERVICOS W. B. M. LTDA	26.570.470/0001-84	18/02/2026 - 14:52:36	N/C	N/C	4.800,0000	R$0,79	R$ 3.792,00	Sim
ASLE CONSTRUTORA LTDA	20.511.890/0001-03	20/02/2026 - 09:22:02	N/C	N/C	4.800,0000	R$0,79	R$ 3.792,00	Não
MA CONSTRUTORA LTDA	54.197.980/0001-93	21/02/2026 - 14:58:33	N/C	N/C	4.800,0000	R$0,79	R$ 3.792,00	Sim

PORTAL DE COMPRAS PÚBLICAS

A autenticidade do documento pode ser verificada no site https://validaarquivo.portaldecompraspublicas.com.br
Documento gerado eletronicamente no Portal de Compras Públicas em 24/02/2026 às 10:40:55.
Código verificador: 1138E10

E-DOCS - CÓPIA DO PROCESSO 2025-6X76D GERADO POR UDSON OLIVEIRA RAMOS DE AGUIAR EM 13/05/2026 07:51 DOCUMENTO 1 / 1 PÁGINA 1787 / 5723

2026-NRNZGP - E-DOCS - DOCUMENTO ORIGINAL 06/03/2026 11:54 PÁGINA 4 / 274

ENGETECH - ENGENHARIA, COMERCIO E SERVICOS LTDA	04.154.467/0001-47	22/02/2026 - 14:50:54	N/C	N/C	4.800,0000	R$0,79	R$ 3.792,00	Sim
KLAO ENGENHARIA S/A	24.940.808/0001-17	23/02/2026 - 14:47:00	N/C	N/C	4.800,0000	R$0,79	R$ 3.792,00	Não
ADIGE ARQUITETURA E ENGENHARIA LTDA	01.469.689/0001-60	23/02/2026 - 17:45:29	N/C	N/C	4.800,0000	R$0,70	R$ 3.360,00	Não
PRIVATE CONSTRUTORA LTDA	10.616.350/0001-30	23/02/2026 - 18:11:56	N/C	N/C	4.800,0000	R$0,79	R$ 3.792,00	Não
VILLA CONSTRUTORA LTDA	02.394.085/0001-65	24/02/2026 - 08:20:45	N/C	N/C	4.800,0000	R$0,79	R$ 3.792,00	Não
HIMALAIA CONSTRUTORA LTDA	00.471.823/0001-03	24/02/2026 - 08:25:57	N/C	N/C	4.800,0000	R$0,79	R$ 3.792,00	Não

LOTE 0001 - ITEM 0007 - ADMINISTRACAO LOCAL - 9 E 5 SALAS ADMINISTRACAO LOCAL - 9 E 5 SALAS

Fornecedor	CNPJ/CPF	Data	Modelo	Marca/ Fabricante	Quantidade	Lance	Valor Total	LC 123/2006
ESTRUTURA COMERCIO E CONSTRUCOES LTDA	10.664.099/0001-80	11/02/2026 - 12:51:44	N/C	N/C	1,0000	R$545.911,65	R$ 545.911,65	Sim
INOVAR SERVICOS DE ENGENHARIA E CONSULTORIA LTDA	41.155.098/0001-33	11/02/2026 - 13:43:25	N/C	N/C	1,0000	R$545.911,65	R$ 545.911,65	Sim
WH CONSTRUTORA LTDA	23.305.610/0001-07	13/02/2026 - 14:43:26	N/C	N/C	1,0000	R$534.993,42	R$ 534.993,42	Sim
CONSTRUTORA E SERVICOS W. B. M. LTDA	26.570.470/0001-84	18/02/2026 - 14:54:44	N/C	N/C	1,0000	R$545.911,60	R$ 545.911,60	Sim
ASLE CONSTRUTORA LTDA	20.511.890/0001-03	20/02/2026 - 09:22:02	N/C	N/C	1,0000	R$545.911,65	R$ 545.911,65	Não
MA CONSTRUTORA LTDA	54.197.980/0001-93	21/02/2026 - 14:58:33	N/C	N/C	1,0000	R$545.911,65	R$ 545.911,65	Sim
ENGETECH - ENGENHARIA, COMERCIO E SERVICOS LTDA	04.154.467/0001-47	22/02/2026 - 14:50:54	N/C	N/C	1,0000	R$545.911,65	R$ 545.911,65	Sim
KLAO ENGENHARIA S/A	24.940.808/0001-17	23/02/2026 - 14:47:00	N/C	N/C	1,0000	R$545.911,65	R$ 545.911,65	Não
ADIGE ARQUITETURA E ENGENHARIA LTDA	01.469.689/0001-60	23/02/2026 - 17:45:29	N/C	N/C	1,0000	R$545.911,00	R$ 545.911,00	Não
PRIVATE CONSTRUTORA LTDA	10.616.350/0001-30	23/02/2026 - 18:11:57	N/C	N/C	1,0000	R$545.911,65	R$ 545.911,65	Não
VILLA CONSTRUTORA LTDA	02.394.085/0001-65	24/02/2026 - 08:21:19	N/C	N/C	1,0000	R$545.911,65	R$ 545.911,65	Não
HIMALAIA CONSTRUTORA LTDA	00.471.823/0001-03	24/02/2026 - 08:25:57	N/C	N/C	1,0000	R$545.911,65	R$ 545.911,65	Não

LOTE 0001 - ITEM 0008 - Locacao de container 2,30 x 6,00 m, alt. 2,50 m, para escritorio Locacao de container 2,30 x 6,00 m, alt. 2,50 m, para escritorio, sem divisorias internas e sem sanitario (nao inclui mobilizacao/desmobilizacao)

Fornecedor	CNPJ/CPF	Data	Modelo	Marca/ Fabricante	Quantidade	Lance	Valor Total	LC 123/2006
ESTRUTURA COMERCIO E CONSTRUCOES LTDA	10.664.099/0001-80	11/02/2026 - 12:51:45	N/C	N/C	12,0000	R$1.189,94	R$ 14.279,28	Sim
INOVAR SERVICOS DE ENGENHARIA E CONSULTORIA LTDA	41.155.098/0001-33	11/02/2026 - 13:44:24	N/C	N/C	12,0000	R$1.189,94	R$ 14.279,28	Sim
WH CONSTRUTORA LTDA	23.305.610/0001-07	13/02/2026 - 14:44:52	N/C	N/C	12,0000	R$1.166,14	R$ 13.993,68	Sim
CONSTRUTORA E SERVICOS W. B. M. LTDA	26.570.470/0001-84	18/02/2026 - 14:56:06	N/C	N/C	12,0000	R$1.189,90	R$ 14.278,80	Sim
ASLE CONSTRUTORA LTDA	20.511.890/0001-03	20/02/2026 - 09:22:02	N/C	N/C	12,0000	R$1.189,94	R$ 14.279,28	Não
MA CONSTRUTORA LTDA	54.197.980/0001-93	21/02/2026 - 14:58:33	N/C	N/C	12,0000	R$1.189,94	R$ 14.279,28	Sim
ENGETECH - ENGENHARIA, COMERCIO E SERVICOS LTDA	04.154.467/0001-47	22/02/2026 - 14:50:54	N/C	N/C	12,0000	R$1.189,94	R$ 14.279,28	Sim
KLAO ENGENHARIA S/A	24.940.808/0001-17	23/02/2026 - 14:47:00	N/C	N/C	12,0000	R$1.189,94	R$ 14.279,28	Não
ADIGE ARQUITETURA E ENGENHARIA LTDA	01.469.689/0001-60	23/02/2026 - 17:45:29	N/C	N/C	12,0000	R$1.189,00	R$ 14.268,00	Não

PORTAL DE COMPRAS PÚBLICAS

A autenticidade do documento pode ser verificada no site https://validaarquivo.portaldecompraspublicas.com.br
Documento gerado eletronicamente no Portal de Compras Públicas em 24/02/2026 às 10:40:55.
Código verificador: 1138E10

E-DOCS - CÓPIA DO PROCESSO 2025-6X76D GERADO POR UDSON OLIVEIRA RAMOS DE AGUIAR EM 13/05/2026 07:51 DOCUMENTO 1 / 1 PÁGINA 1788 / 5723

2026-NRNZGP - E-DOCS - DOCUMENTO ORIGINAL 06/03/2026 11:54 PÁGINA 5 / 274

PRIVATE CONSTRUTORA LTDA	10.616.350/0001-30	23/02/2026 - 18:11:57	N/C	N/C	12,0000	R$1.189,94	R$ 14.279,28	Não
VILLA CONSTRUTORA LTDA	02.394.085/0001-65	24/02/2026 - 08:22:14	N/C	N/C	12,0000	R$1.189,94	R$ 14.279,28	Não
HIMALAIA CONSTRUTORA LTDA	00.471.823/0001-03	24/02/2026 - 08:25:57	N/C	N/C	12,0000	R$1.189,94	R$ 14.279,28	Não

LOTE 0001 - ITEM 0009 - Locacao de container 2,30 x 6,00 m, alt. 2,50 m, com 1 sanitario, para escritorio Locacao de container 2,30 x 6,00 m, alt. 2,50 m, com 1 sanitario, para escritorio, completo, sem divisorias internas (nao inclui mobilizacao/desmobilizacao)

Fornecedor	CNPJ/CPF	Data	Modelo	Marca/ Fabricante	Quantidade	Lance	Valor Total	LC 123/2006
ESTRUTURA COMERCIO E CONSTRUCOES LTDA	10.664.099/0001-80	11/02/2026 - 12:51:47	N/C	N/C	12,0000	R$1.523,13	R$ 18.277,56	Sim
INOVAR SERVICOS DE ENGENHARIA E CONSULTORIA LTDA	41.155.098/0001-33	11/02/2026 - 13:45:34	N/C	N/C	12,0000	R$1.523,13	R$ 18.277,56	Sim
WH CONSTRUTORA LTDA	23.305.610/0001-07	13/02/2026 - 14:45:45	N/C	N/C	12,0000	R$1.492,67	R$ 17.912,04	Sim
CONSTRUTORA E SERVICOS W. B. M. LTDA	26.570.470/0001-84	18/02/2026 - 14:56:43	N/C	N/C	12,0000	R$1.523,10	R$ 18.277,20	Sim
ASLE CONSTRUTORA LTDA	20.511.890/0001-03	20/02/2026 - 09:22:02	N/C	N/C	12,0000	R$1.523,13	R$ 18.277,56	Não
MA CONSTRUTORA LTDA	54.197.980/0001-93	21/02/2026 - 14:58:33	N/C	N/C	12,0000	R$1.523,13	R$ 18.277,56	Sim
ENGETECH - ENGENHARIA, COMERCIO E SERVICOS LTDA	04.154.467/0001-47	22/02/2026 - 14:50:54	N/C	N/C	12,0000	R$1.523,13	R$ 18.277,56	Sim
KLAO ENGENHARIA S/A	24.940.808/0001-17	23/02/2026 - 14:47:00	N/C	N/C	12,0000	R$1.523,13	R$ 18.277,56	Não
ADIGE ARQUITETURA E ENGENHARIA LTDA	01.469.689/0001-60	23/02/2026 - 17:45:29	N/C	N/C	12,0000	R$1.523,00	R$ 18.276,00	Não
PRIVATE CONSTRUTORA LTDA	10.616.350/0001-30	23/02/2026 - 18:11:57	N/C	N/C	12,0000	R$1.523,13	R$ 18.277,56	Não
VILLA CONSTRUTORA LTDA	02.394.085/0001-65	24/02/2026 - 08:23:31	N/C	N/C	12,0000	R$1.523,13	R$ 18.277,56	Não
HIMALAIA CONSTRUTORA LTDA	00.471.823/0001-03	24/02/2026 - 08:25:57	N/C	N/C	12,0000	R$1.523,13	R$ 18.277,56	Não

LOTE 0001 - ITEM 0010 - Locacao de container 2,30 x 6,00 m, alt. 2,50 m, para sanitario, com 4 bacias, 8 chuveiros Locacao de container 2,30 x 6,00 m, alt. 2,50 m, para sanitario, com 4 bacias, 8 chuveiros,1 lavatorio e 1 mictorio (nao inclui mobilizacao/desmobilizacao)

Fornecedor	CNPJ/CPF	Data	Modelo	Marca/ Fabricante	Quantidade	Lance	Valor Total	LC 123/2006
ESTRUTURA COMERCIO E CONSTRUCOES LTDA	10.664.099/0001-80	11/02/2026 - 12:51:48	N/C	N/C	12,0000	R$1.903,90	R$ 22.846,80	Sim
INOVAR SERVICOS DE ENGENHARIA E CONSULTORIA LTDA	41.155.098/0001-33	11/02/2026 - 13:46:23	N/C	N/C	12,0000	R$1.903,90	R$ 22.846,80	Sim
WH CONSTRUTORA LTDA	23.305.610/0001-07	13/02/2026 - 14:46:19	N/C	N/C	12,0000	R$1.865,82	R$ 22.389,84	Sim
CONSTRUTORA E SERVICOS W. B. M. LTDA	26.570.470/0001-84	18/02/2026 - 14:57:23	N/C	N/C	12,0000	R$1.903,85	R$ 22.846,20	Sim
ASLE CONSTRUTORA LTDA	20.511.890/0001-03	20/02/2026 - 09:22:02	N/C	N/C	12,0000	R$1.903,90	R$ 22.846,80	Não
MA CONSTRUTORA LTDA	54.197.980/0001-93	21/02/2026 - 14:58:33	N/C	N/C	12,0000	R$1.903,90	R$ 22.846,80	Sim
ENGETECH - ENGENHARIA, COMERCIO E SERVICOS LTDA	04.154.467/0001-47	22/02/2026 - 14:50:54	N/C	N/C	12,0000	R$1.903,90	R$ 22.846,80	Sim
KLAO ENGENHARIA S/A	24.940.808/0001-17	23/02/2026 - 14:47:00	N/C	N/C	12,0000	R$1.903,90	R$ 22.846,80	Não
ADIGE ARQUITETURA E ENGENHARIA LTDA	01.469.689/0001-60	23/02/2026 - 17:45:29	N/C	N/C	12,0000	R$1.903,00	R$ 22.836,00	Não
PRIVATE CONSTRUTORA LTDA	10.616.350/0001-30	23/02/2026 - 18:11:57	N/C	N/C	12,0000	R$1.903,90	R$ 22.846,80	Não
VILLA CONSTRUTORA LTDA	02.394.085/0001-65	24/02/2026 - 08:23:58	N/C	N/C	12,0000	R$1.903,90	R$ 22.846,80	Não

PORTAL DE COMPRAS PÚBLICAS

A autenticidade do documento pode ser verificada no site https://validaarquivo.portaldecompraspublicas.com.br
Documento gerado eletronicamente no Portal de Compras Públicas em 24/02/2026 às 10:40:55.
Código verificador: 1138E10

E-DOCS - CÓPIA DO PROCESSO 2025-6X76D GERADO POR UDSON OLIVEIRA RAMOS DE AGUIAR EM 13/05/2026 07:51 DOCUMENTO 1 / 1 PÁGINA 1789 / 5723

2026-NRNZGP - E-DOCS - DOCUMENTO ORIGINAL 06/03/2026 11:54 PÁGINA 6 / 274

HIMALAIA CONSTRUTORA LTDA	00.471.823/0001-03	24/02/2026 - 08:25:58	N/C	N/C	12,0000	R$1.903,90	R$ 22.846,80	Não

LOTE 0001 - ITEM 0011 - Escavacao mecanizada para bloco de coroamento ou sapata com retroescavadeira Escavacao mecanizada para bloco de coroamento ou sapata com retroescavadeira (incluindo escavacao para colocacao de formas). af_01/2024

Fornecedor	CNPJ/CPF	Data	Modelo	Marca/ Fabricante	Quantidade	Lance	Valor Total	LC 123/2006
ESTRUTURA COMERCIO E CONSTRUCOES LTDA	10.664.099/0001-80	11/02/2026 - 12:51:49	N/C	N/C	196,3900	R$52,35	R$ 10.281,02	Sim
INOVAR SERVICOS DE ENGENHARIA E CONSULTORIA LTDA	41.155.098/0001-33	11/02/2026 - 13:48:53	N/C	N/C	196,3900	R$52,35	R$ 10.281,02	Sim
WH CONSTRUTORA LTDA	23.305.610/0001-07	13/02/2026 - 14:46:51	N/C	N/C	196,3900	R$51,30	R$ 10.074,81	Sim
CONSTRUTORA E SERVICOS W. B. M. LTDA	26.570.470/0001-84	18/02/2026 - 14:57:46	N/C	N/C	196,3900	R$52,30	R$ 10.271,20	Sim
ASLE CONSTRUTORA LTDA	20.511.890/0001-03	20/02/2026 - 09:22:02	N/C	N/C	196,3900	R$52,35	R$ 10.281,02	Não
MA CONSTRUTORA LTDA	54.197.980/0001-93	21/02/2026 - 14:58:34	N/C	N/C	196,3900	R$52,35	R$ 10.281,02	Sim
ENGETECH - ENGENHARIA, COMERCIO E SERVICOS LTDA	04.154.467/0001-47	22/02/2026 - 14:50:54	N/C	N/C	196,3900	R$52,35	R$ 10.281,02	Sim
KLAO ENGENHARIA S/A	24.940.808/0001-17	23/02/2026 - 14:47:01	N/C	N/C	196,3900	R$52,35	R$ 10.281,02	Não
ADIGE ARQUITETURA E ENGENHARIA LTDA	01.469.689/0001-60	23/02/2026 - 17:45:29	N/C	N/C	196,3900	R$52,00	R$ 10.212,28	Não
PRIVATE CONSTRUTORA LTDA	10.616.350/0001-30	23/02/2026 - 18:11:57	N/C	N/C	196,3900	R$52,35	R$ 10.281,02	Não
VILLA CONSTRUTORA LTDA	02.394.085/0001-65	24/02/2026 - 08:24:25	N/C	N/C	196,3900	R$52,35	R$ 10.281,02	Não
HIMALAIA CONSTRUTORA LTDA	00.471.823/0001-03	24/02/2026 - 08:25:59	N/C	N/C	196,3900	R$52,35	R$ 10.281,02	Não

LOTE 0001 - ITEM 0012 - Aterro mecanizado de vala com retroescavadeira, largura ate 1,5 m, profundidade de 1,5 a 3,0 m Aterro mecanizado de vala com retroescavadeira (capacidade da cacamba da retro: 0,26 m3 / potencia: 88 hp), largura ate 1,5 m, profundidade de 1,5 a 3,0 m, com solo argilo-arenoso. af_08/2023

Fornecedor	CNPJ/CPF	Data	Modelo	Marca/ Fabricante	Quantidade	Lance	Valor Total	LC 123/2006
ESTRUTURA COMERCIO E CONSTRUCOES LTDA	10.664.099/0001-80	11/02/2026 - 12:51:50	N/C	N/C	229,6300	R$79,86	R$ 18.338,25	Sim
INOVAR SERVICOS DE ENGENHARIA E CONSULTORIA LTDA	41.155.098/0001-33	11/02/2026 - 13:50:50	N/C	N/C	229,6300	R$79,86	R$ 18.338,25	Sim
WH CONSTRUTORA LTDA	23.305.610/0001-07	13/02/2026 - 14:47:29	N/C	N/C	229,6300	R$78,26	R$ 17.970,84	Sim
CONSTRUTORA E SERVICOS W. B. M. LTDA	26.570.470/0001-84	18/02/2026 - 14:58:10	N/C	N/C	229,6300	R$79,80	R$ 18.324,47	Sim
ASLE CONSTRUTORA LTDA	20.511.890/0001-03	20/02/2026 - 09:22:02	N/C	N/C	229,6300	R$79,86	R$ 18.338,25	Não
MA CONSTRUTORA LTDA	54.197.980/0001-93	21/02/2026 - 14:58:34	N/C	N/C	229,6300	R$79,86	R$ 18.338,25	Sim
ENGETECH - ENGENHARIA, COMERCIO E SERVICOS LTDA	04.154.467/0001-47	22/02/2026 - 14:50:54	N/C	N/C	229,6300	R$79,86	R$ 18.338,25	Sim
KLAO ENGENHARIA S/A	24.940.808/0001-17	23/02/2026 - 14:47:01	N/C	N/C	229,6300	R$79,86	R$ 18.338,25	Não
ADIGE ARQUITETURA E ENGENHARIA LTDA	01.469.689/0001-60	23/02/2026 - 17:45:29	N/C	N/C	229,6300	R$79,00	R$ 18.140,77	Não
PRIVATE CONSTRUTORA LTDA	10.616.350/0001-30	23/02/2026 - 18:11:57	N/C	N/C	229,6300	R$79,86	R$ 18.338,25	Não
VILLA CONSTRUTORA LTDA	02.394.085/0001-65	24/02/2026 - 08:24:55	N/C	N/C	229,6300	R$79,86	R$ 18.338,25	Não
HIMALAIA CONSTRUTORA LTDA	00.471.823/0001-03	24/02/2026 - 08:25:59	N/C	N/C	229,6300	R$79,86	R$ 18.338,25	Não

LOTE 0001 - ITEM 0013 - Escavacao mecanizada para viga baldrame ou sapata corrida com mini-escavadeira Escavacao

PORTAL DE COMPRAS PÚBLICAS

A autenticidade do documento pode ser verificada no site https://validaarquivo.portaldecompraspublicas.com.br
Documento gerado eletronicamente no Portal de Compras Públicas em 24/02/2026 às 10:40:55.
Código verificador: 1138E10

E-DOCS - CÓPIA DO PROCESSO 2025-6X76D GERADO POR UDSON OLIVEIRA RAMOS DE AGUIAR EM 13/05/2026 07:51 DOCUMENTO 1 / 1 PÁGINA 1790 / 5723

2026-NRNZGP - E-DOCS - DOCUMENTO ORIGINAL 06/03/2026 11:54 PÁGINA 7 / 274

mecanizada para viga baldrame ou sapata corrida com mini-escavadeira (incluindo escavacao para colocacao de formas). af_01/2024

Fornecedor	CNPJ/CPF	Data	Modelo	Marca/ Fabricante	Quantidade	Lance	Valor Total	LC 123/2006
ESTRUTURA COMERCIO E CONSTRUCOES LTDA	10.664.099/0001-80	11/02/2026 - 12:51:51	N/C	N/C	276,3500	R$69,21	R$ 19.126,18	Sim
INOVAR SERVICOS DE ENGENHARIA E CONSULTORIA LTDA	41.155.098/0001-33	11/02/2026 - 13:51:38	N/C	N/C	276,3500	R$69,21	R$ 19.126,18	Sim
WH CONSTRUTORA LTDA	23.305.610/0001-07	13/02/2026 - 14:47:54	N/C	N/C	276,3500	R$67,83	R$ 18.744,82	Sim
CONSTRUTORA E SERVICOS W. B. M. LTDA	26.570.470/0001-84	18/02/2026 - 14:58:34	N/C	N/C	276,3500	R$69,20	R$ 19.123,42	Sim
ASLE CONSTRUTORA LTDA	20.511.890/0001-03	20/02/2026 - 09:22:02	N/C	N/C	276,3500	R$69,21	R$ 19.126,18	Não
MA CONSTRUTORA LTDA	54.197.980/0001-93	21/02/2026 - 14:58:34	N/C	N/C	276,3500	R$69,21	R$ 19.126,18	Sim
ENGETECH - ENGENHARIA, COMERCIO E SERVICOS LTDA	04.154.467/0001-47	22/02/2026 - 14:50:54	N/C	N/C	276,3500	R$69,21	R$ 19.126,18	Sim
KLAO ENGENHARIA S/A	24.940.808/0001-17	23/02/2026 - 14:47:01	N/C	N/C	276,3500	R$69,21	R$ 19.126,18	Não
ADIGE ARQUITETURA E ENGENHARIA LTDA	01.469.689/0001-60	23/02/2026 - 17:45:29	N/C	N/C	276,3500	R$69,00	R$ 19.068,15	Não
PRIVATE CONSTRUTORA LTDA	10.616.350/0001-30	23/02/2026 - 18:11:57	N/C	N/C	276,3500	R$69,21	R$ 19.126,18	Não
VILLA CONSTRUTORA LTDA	02.394.085/0001-65	24/02/2026 - 08:25:20	N/C	N/C	276,3500	R$69,21	R$ 19.126,18	Não
HIMALAIA CONSTRUTORA LTDA	00.471.823/0001-03	24/02/2026 - 08:25:59	N/C	N/C	276,3500	R$69,21	R$ 19.126,18	Não

LOTE 0001 - ITEM 0014 - Preparo de fundo de vala com largura maior ou igual a 1,5 m e menor que 2,5 m Preparo de fundo de vala com largura maior ou igual a 1,5 m e menor que 2,5 m (acerto do solo natural). af_08/2020

Fornecedor	CNPJ/CPF	Data	Modelo	Marca/ Fabricante	Quantidade	Lance	Valor Total	LC 123/2006
ESTRUTURA COMERCIO E CONSTRUCOES LTDA	10.664.099/0001-80	11/02/2026 - 12:51:52	N/C	N/C	279,1200	R$3,55	R$ 990,88	Sim
INOVAR SERVICOS DE ENGENHARIA E CONSULTORIA LTDA	41.155.098/0001-33	11/02/2026 - 13:55:59	N/C	N/C	279,1200	R$3,55	R$ 990,88	Sim
WH CONSTRUTORA LTDA	23.305.610/0001-07	13/02/2026 - 14:48:30	N/C	N/C	279,1200	R$3,48	R$ 971,34	Sim
CONSTRUTORA E SERVICOS W. B. M. LTDA	26.570.470/0001-84	18/02/2026 - 14:58:50	N/C	N/C	279,1200	R$3,50	R$ 976,92	Sim
ASLE CONSTRUTORA LTDA	20.511.890/0001-03	20/02/2026 - 09:22:02	N/C	N/C	279,1200	R$3,55	R$ 990,88	Não
MA CONSTRUTORA LTDA	54.197.980/0001-93	21/02/2026 - 14:58:34	N/C	N/C	279,1200	R$3,55	R$ 990,88	Sim
ENGETECH - ENGENHARIA, COMERCIO E SERVICOS LTDA	04.154.467/0001-47	22/02/2026 - 14:50:54	N/C	N/C	279,1200	R$3,55	R$ 990,88	Sim
KLAO ENGENHARIA S/A	24.940.808/0001-17	23/02/2026 - 14:47:01	N/C	N/C	279,1200	R$3,55	R$ 990,88	Não
ADIGE ARQUITETURA E ENGENHARIA LTDA	01.469.689/0001-60	23/02/2026 - 17:45:29	N/C	N/C	279,1200	R$3,00	R$ 837,36	Não
PRIVATE CONSTRUTORA LTDA	10.616.350/0001-30	23/02/2026 - 18:11:57	N/C	N/C	279,1200	R$3,55	R$ 990,88	Não
VILLA CONSTRUTORA LTDA	02.394.085/0001-65	24/02/2026 - 08:25:43	N/C	N/C	279,1200	R$3,55	R$ 990,88	Não
HIMALAIA CONSTRUTORA LTDA	00.471.823/0001-03	24/02/2026 - 08:25:59	N/C	N/C	279,1200	R$3,55	R$ 990,88	Não

LOTE 0001 - ITEM 0015 - Reaterro mecanizado de vala com retroescavadeira, largura 0,8 a 1,5 m, profundidade 1,5 a 3,0 m Reaterro mecanizado de vala com retroescavadeira (capacidade da cacamba da retro: 0,26 m3/potencia: 88 hp), largura 0,8 a 1,5 m, profundidade 1,5 a 3,0 m, com solo (sem substituicao) de 1A categoria e coMpactador de solos de percussao. af_08/2023

Fornecedor	CNPJ/CPF	Data	Modelo	Marca/ Fabricante	Quantidade	Lance	Valor Total	LC 123/2006

PORTAL DE COMPRAS PÚBLICAS

A autenticidade do documento pode ser verificada no site https://validaarquivo.portaldecompraspublicas.com.br
Documento gerado eletronicamente no Portal de Compras Públicas em 24/02/2026 às 10:40:55.
Código verificador: 1138E10

E-DOCS - CÓPIA DO PROCESSO 2025-6X76D GERADO POR UDSON OLIVEIRA RAMOS DE AGUIAR EM 13/05/2026 07:51 DOCUMENTO 1 / 1 PÁGINA 1791 / 5723

2026-NRNZGP - E-DOCS - DOCUMENTO ORIGINAL 06/03/2026 11:54 PÁGINA 8 / 274

ESTRUTURA COMERCIO E CONSTRUCOES LTDA	10.664.099/0001-80	11/02/2026 - 12:51:53	N/C	N/C	326,2400	R$16,49	R$ 5.379,70	Sim
INOVAR SERVICOS DE ENGENHARIA E CONSULTORIA LTDA	41.155.098/0001-33	11/02/2026 - 13:57:57	N/C	N/C	326,2400	R$16,49	R$ 5.379,70	Sim
WH CONSTRUTORA LTDA	23.305.610/0001-07	13/02/2026 - 14:48:56	N/C	N/C	326,2400	R$16,16	R$ 5.272,04	Sim
CONSTRUTORA E SERVICOS W. B. M. LTDA	26.570.470/0001-84	18/02/2026 - 14:59:23	N/C	N/C	326,2400	R$16,40	R$ 5.350,34	Sim
ASLE CONSTRUTORA LTDA	20.511.890/0001-03	20/02/2026 - 09:22:02	N/C	N/C	326,2400	R$16,49	R$ 5.379,70	Não
MA CONSTRUTORA LTDA	54.197.980/0001-93	21/02/2026 - 14:58:34	N/C	N/C	326,2400	R$16,49	R$ 5.379,70	Sim
ENGETECH - ENGENHARIA, COMERCIO E SERVICOS LTDA	04.154.467/0001-47	22/02/2026 - 14:50:54	N/C	N/C	326,2400	R$16,49	R$ 5.379,70	Sim
KLAO ENGENHARIA S/A	24.940.808/0001-17	23/02/2026 - 14:47:01	N/C	N/C	326,2400	R$16,49	R$ 5.379,70	Não
ADIGE ARQUITETURA E ENGENHARIA LTDA	01.469.689/0001-60	23/02/2026 - 17:45:29	N/C	N/C	326,2400	R$16,00	R$ 5.219,84	Não
PRIVATE CONSTRUTORA LTDA	10.616.350/0001-30	23/02/2026 - 18:11:57	N/C	N/C	326,2400	R$16,49	R$ 5.379,70	Não
HIMALAIA CONSTRUTORA LTDA	00.471.823/0001-03	24/02/2026 - 08:25:59	N/C	N/C	326,2400	R$16,49	R$ 5.379,70	Não
VILLA CONSTRUTORA LTDA	02.394.085/0001-65	24/02/2026 - 08:26:12	N/C	N/C	326,2400	R$16,49	R$ 5.379,70	Não

LOTE 0001 - ITEM 0016 - Escavacao mecanizada para bloco de coroamento ou sapata com retroescavadeira (item 2.6 da PO)
Escavacao mecanizada para bloco de coroamento ou sapata com retroescavadeira (incluindo escavacao para colocacao de formas). af_01/2024 (item 2.6 da PO)

Fornecedor	CNPJ/CPF	Data	Modelo	Marca/ Fabricante	Quantidade	Lance	Valor Total	LC 123/2006
ESTRUTURA COMERCIO E CONSTRUCOES LTDA	10.664.099/0001-80	11/02/2026 - 12:51:54	N/C	N/C	8,7100	R$52,35	R$ 455,97	Sim
INOVAR SERVICOS DE ENGENHARIA E CONSULTORIA LTDA	41.155.098/0001-33	11/02/2026 - 14:01:44	N/C	N/C	8,7100	R$52,35	R$ 455,97	Sim
WH CONSTRUTORA LTDA	23.305.610/0001-07	13/02/2026 - 14:49:18	N/C	N/C	8,7100	R$51,30	R$ 446,82	Sim
CONSTRUTORA E SERVICOS W. B. M. LTDA	26.570.470/0001-84	18/02/2026 - 15:01:24	N/C	N/C	8,7100	R$52,30	R$ 455,53	Sim
ASLE CONSTRUTORA LTDA	20.511.890/0001-03	20/02/2026 - 09:22:02	N/C	N/C	8,7100	R$52,35	R$ 455,97	Não
MA CONSTRUTORA LTDA	54.197.980/0001-93	21/02/2026 - 14:58:34	N/C	N/C	8,7100	R$52,35	R$ 455,97	Sim
ENGETECH - ENGENHARIA, COMERCIO E SERVICOS LTDA	04.154.467/0001-47	22/02/2026 - 14:50:54	N/C	N/C	8,7100	R$52,35	R$ 455,97	Sim
KLAO ENGENHARIA S/A	24.940.808/0001-17	23/02/2026 - 14:47:01	N/C	N/C	8,7100	R$52,35	R$ 455,97	Não
ADIGE ARQUITETURA E ENGENHARIA LTDA	01.469.689/0001-60	23/02/2026 - 17:45:29	N/C	N/C	8,7100	R$52,00	R$ 452,92	Não
PRIVATE CONSTRUTORA LTDA	10.616.350/0001-30	23/02/2026 - 18:11:57	N/C	N/C	8,7100	R$52,35	R$ 455,97	Não
HIMALAIA CONSTRUTORA LTDA	00.471.823/0001-03	24/02/2026 - 08:25:59	N/C	N/C	8,7100	R$52,35	R$ 455,97	Não
VILLA CONSTRUTORA LTDA	02.394.085/0001-65	24/02/2026 - 08:26:35	N/C	N/C	8,7100	R$52,35	R$ 455,97	Não

LOTE 0001 - ITEM 0017 - Escavacao mecanizada para viga baldrame ou sapata corrida com mini-escavadeira (Item 2.7 da PO)
Escavacao mecanizada para viga baldrame ou sapata corrida com mini-escavadeira (incluindo escavacao para colocacao de formas). af_01/2024 (Item 2.7 da PO)

Fornecedor	CNPJ/CPF	Data	Modelo	Marca/ Fabricante	Quantidade	Lance	Valor Total	LC 123/2006
ESTRUTURA COMERCIO E CONSTRUCOES LTDA	10.664.099/0001-80	11/02/2026 - 12:51:55	N/C	N/C	11,4700	R$69,21	R$ 793,84	Sim
INOVAR SERVICOS DE ENGENHARIA E CONSULTORIA LTDA	41.155.098/0001-33	11/02/2026 - 14:02:26	N/C	N/C	11,4700	R$69,21	R$ 793,84	Sim

PORTAL DE COMPRAS PÚBLICAS
A autenticidade do documento pode ser verificada no site https://validaarquivo.portaldecompraspublicas.com.br
Documento gerado eletronicamente no Portal de Compras Públicas em 24/02/2026 às 10:40:55.
Código verificador: 1138E10

E-DOCS - CÓPIA DO PROCESSO 2025-6X76D GERADO POR UDSON OLIVEIRA RAMOS DE AGUIAR EM 13/05/2026 07:51 DOCUMENTO 1 / 1 PÁGINA 1792 / 5723

2026-NRNZGP - E-DOCS - DOCUMENTO ORIGINAL 06/03/2026 11:54 PÁGINA 9 / 274

WH CONSTRUTORA LTDA	23.305.610/0001-07	13/02/2026 - 14:49:41	N/C	N/C	11,4700	R$67,83	R$ 778,01	Sim
CONSTRUTORA E SERVICOS W. B. M. LTDA	26.570.470/0001-84	18/02/2026 - 15:04:28	N/C	N/C	11,4700	R$69,20	R$ 793,72	Sim
ASLE CONSTRUTORA LTDA	20.511.890/0001-03	20/02/2026 - 09:22:02	N/C	N/C	11,4700	R$69,21	R$ 793,84	Não
MA CONSTRUTORA LTDA	54.197.980/0001-93	21/02/2026 - 14:58:34	N/C	N/C	11,4700	R$69,21	R$ 793,84	Sim
ENGETECH - ENGENHARIA, COMERCIO E SERVICOS LTDA	04.154.467/0001-47	22/02/2026 - 14:50:54	N/C	N/C	11,4700	R$69,21	R$ 793,84	Sim
KLAO ENGENHARIA S/A	24.940.808/0001-17	23/02/2026 - 14:47:01	N/C	N/C	11,4700	R$69,21	R$ 793,84	Não
ADIGE ARQUITETURA E ENGENHARIA LTDA	01.469.689/0001-60	23/02/2026 - 17:45:29	N/C	N/C	11,4700	R$69,00	R$ 791,43	Não
PRIVATE CONSTRUTORA LTDA	10.616.350/0001-30	23/02/2026 - 18:11:57	N/C	N/C	11,4700	R$69,21	R$ 793,84	Não
HIMALAIA CONSTRUTORA LTDA	00.471.823/0001-03	24/02/2026 - 08:25:59	N/C	N/C	11,4700	R$69,21	R$ 793,84	Não
VILLA CONSTRUTORA LTDA	02.394.085/0001-65	24/02/2026 - 08:27:02	N/C	N/C	11,4700	R$69,21	R$ 793,84	Não

LOTE 0001 - ITEM 0018 - Preparo de fundo de vala com largura maior ou igual a 1,5 m e menor que 2,5 m (Item 2.8 da PO)
Preparo de fundo de vala com largura maior ou igual a 1,5 m e menor que 2,5 m (acerto do solo natural). af_08/2020 (Item 2.8 da PO)

Fornecedor	CNPJ/CPF	Data	Modelo	Marca/ Fabricante	Quantidade	Lance	Valor Total	LC 123/2006
ESTRUTURA COMERCIO E CONSTRUCOES LTDA	10.664.099/0001-80	11/02/2026 - 12:51:56	N/C	N/C	20,3800	R$3,55	R$ 72,35	Sim
INOVAR SERVICOS DE ENGENHARIA E CONSULTORIA LTDA	41.155.098/0001-33	11/02/2026 - 14:02:57	N/C	N/C	20,3800	R$3,55	R$ 72,35	Sim
WH CONSTRUTORA LTDA	23.305.610/0001-07	13/02/2026 - 14:50:07	N/C	N/C	20,3800	R$3,48	R$ 70,92	Sim
CONSTRUTORA E SERVICOS W. B. M. LTDA	26.570.470/0001-84	18/02/2026 - 15:04:31	N/C	N/C	20,3800	R$3,50	R$ 71,33	Sim
ASLE CONSTRUTORA LTDA	20.511.890/0001-03	20/02/2026 - 09:22:03	N/C	N/C	20,3800	R$3,55	R$ 72,35	Não
MA CONSTRUTORA LTDA	54.197.980/0001-93	21/02/2026 - 14:58:34	N/C	N/C	20,3800	R$3,55	R$ 72,35	Sim
ENGETECH - ENGENHARIA, COMERCIO E SERVICOS LTDA	04.154.467/0001-47	22/02/2026 - 14:50:54	N/C	N/C	20,3800	R$3,55	R$ 72,35	Sim
KLAO ENGENHARIA S/A	24.940.808/0001-17	23/02/2026 - 14:47:01	N/C	N/C	20,3800	R$3,55	R$ 72,35	Não
ADIGE ARQUITETURA E ENGENHARIA LTDA	01.469.689/0001-60	23/02/2026 - 17:45:29	N/C	N/C	20,3800	R$3,00	R$ 61,14	Não
PRIVATE CONSTRUTORA LTDA	10.616.350/0001-30	23/02/2026 - 18:11:57	N/C	N/C	20,3800	R$3,55	R$ 72,35	Não
HIMALAIA CONSTRUTORA LTDA	00.471.823/0001-03	24/02/2026 - 08:25:59	N/C	N/C	20,3800	R$3,55	R$ 72,35	Não
VILLA CONSTRUTORA LTDA	02.394.085/0001-65	24/02/2026 - 08:27:37	N/C	N/C	20,3800	R$3,55	R$ 72,35	Não

LOTE 0001 - ITEM 0019 - Reaterro mecanizado de vala com retroescavadeira, largura 0,8 a 1,5 m (Item 2.9 da PO) Reaterro mecanizado de vala com retroescavadeira (capacidade da cacamba da retro: 0,26 m3/potencia: 88 hp), largura 0,8 a 1,5 m, profundidade 1,5 a 3,0 m, com solo (sem substituicao) de 1A categoria e coMpactador de solos de percussao. af_08/2023 (Item 2.9 da PO)

Fornecedor	CNPJ/CPF	Data	Modelo	Marca/ Fabricante	Quantidade	Lance	Valor Total	LC 123/2006
ESTRUTURA COMERCIO E CONSTRUCOES LTDA	10.664.099/0001-80	11/02/2026 - 12:51:58	N/C	N/C	10,7100	R$16,49	R$ 176,61	Sim
INOVAR SERVICOS DE ENGENHARIA E CONSULTORIA LTDA	41.155.098/0001-33	11/02/2026 - 14:17:42	N/C	N/C	10,7100	R$16,49	R$ 176,61	Sim
WH CONSTRUTORA LTDA	23.305.610/0001-07	13/02/2026 - 14:50:34	N/C	N/C	10,7100	R$16,16	R$ 173,07	Sim
CONSTRUTORA E SERVICOS W. B. M. LTDA	26.570.470/0001-84	18/02/2026 - 15:04:33	N/C	N/C	10,7100	R$16,40	R$ 175,64	Sim

PORTAL DE COMPRAS PÚBLICAS
A autenticidade do documento pode ser verificada no site https://validaarquivo.portaldecompraspublicas.com.br
Documento gerado eletronicamente no Portal de Compras Públicas em 24/02/2026 às 10:40:55.
Código verificador: 1138E10

E-DOCS - CÓPIA DO PROCESSO 2025-6X76D GERADO POR UDSON OLIVEIRA RAMOS DE AGUIAR EM 13/05/2026 07:51 DOCUMENTO 1 / 1 PÁGINA 1793 / 5723

2026-NRNZGP - E-DOCS - DOCUMENTO ORIGINAL 06/03/2026 11:54 PÁGINA 10 / 274

ASLE CONSTRUTORA LTDA	20.511.890/0001-03	20/02/2026 - 09:22:03	N/C	N/C	10,7100	R$16,49	R$ 176,61	Não
MA CONSTRUTORA LTDA	54.197.980/0001-93	21/02/2026 - 14:58:34	N/C	N/C	10,7100	R$16,49	R$ 176,61	Sim
ENGETECH - ENGENHARIA, COMERCIO E SERVICOS LTDA	04.154.467/0001-47	22/02/2026 - 14:50:55	N/C	N/C	10,7100	R$16,49	R$ 176,61	Sim
KLAO ENGENHARIA S/A	24.940.808/0001-17	23/02/2026 - 14:47:01	N/C	N/C	10,7100	R$16,49	R$ 176,61	Não
ADIGE ARQUITETURA E ENGENHARIA LTDA	01.469.689/0001-60	23/02/2026 - 17:45:30	N/C	N/C	10,7100	R$16,00	R$ 171,36	Não
PRIVATE CONSTRUTORA LTDA	10.616.350/0001-30	23/02/2026 - 18:11:57	N/C	N/C	10,7100	R$16,49	R$ 176,61	Não
HIMALAIA CONSTRUTORA LTDA	00.471.823/0001-03	24/02/2026 - 08:25:59	N/C	N/C	10,7100	R$16,49	R$ 176,61	Não
VILLA CONSTRUTORA LTDA	02.394.085/0001-65	24/02/2026 - 08:28:16	N/C	N/C	10,7100	R$16,49	R$ 176,61	Não

LOTE 0001 - ITEM 0020 - Escavacao mecanizada para bloco de coroamento ou sapata com retroescavadeira (Item 2.10 da PO)
Escavacao mecanizada para bloco de coroamento ou sapata com retroescavadeira (incluindo escavacao para colocacao de formas). af_01/2024 (Item 2.10 da PO)

Fornecedor	CNPJ/CPF	Data	Modelo	Marca/ Fabricante	Quantidade	Lance	Valor Total	LC 123/2006
ESTRUTURA COMERCIO E CONSTRUCOES LTDA	10.664.099/0001-80	11/02/2026 - 12:51:59	N/C	N/C	79,6200	R$52,35	R$ 4.168,11	Sim
INOVAR SERVICOS DE ENGENHARIA E CONSULTORIA LTDA	41.155.098/0001-33	11/02/2026 - 14:18:14	N/C	N/C	79,6200	R$52,35	R$ 4.168,11	Sim
WH CONSTRUTORA LTDA	23.305.610/0001-07	13/02/2026 - 14:50:59	N/C	N/C	79,6200	R$51,30	R$ 4.084,51	Sim
CONSTRUTORA E SERVICOS W. B. M. LTDA	26.570.470/0001-84	18/02/2026 - 15:04:35	N/C	N/C	79,6200	R$52,30	R$ 4.164,13	Sim
ASLE CONSTRUTORA LTDA	20.511.890/0001-03	20/02/2026 - 09:22:03	N/C	N/C	79,6200	R$52,35	R$ 4.168,11	Não
MA CONSTRUTORA LTDA	54.197.980/0001-93	21/02/2026 - 14:58:34	N/C	N/C	79,6200	R$52,35	R$ 4.168,11	Sim
ENGETECH - ENGENHARIA, COMERCIO E SERVICOS LTDA	04.154.467/0001-47	22/02/2026 - 14:50:55	N/C	N/C	79,6200	R$52,35	R$ 4.168,11	Sim
KLAO ENGENHARIA S/A	24.940.808/0001-17	23/02/2026 - 14:47:01	N/C	N/C	79,6200	R$52,35	R$ 4.168,11	Não
ADIGE ARQUITETURA E ENGENHARIA LTDA	01.469.689/0001-60	23/02/2026 - 17:45:30	N/C	N/C	79,6200	R$52,00	R$ 4.140,24	Não
PRIVATE CONSTRUTORA LTDA	10.616.350/0001-30	23/02/2026 - 18:11:57	N/C	N/C	79,6200	R$52,35	R$ 4.168,11	Não
HIMALAIA CONSTRUTORA LTDA	00.471.823/0001-03	24/02/2026 - 08:25:59	N/C	N/C	79,6200	R$52,35	R$ 4.168,11	Não
VILLA CONSTRUTORA LTDA	02.394.085/0001-65	24/02/2026 - 08:29:09	N/C	N/C	79,6200	R$52,35	R$ 4.168,11	Não

LOTE 0001 - ITEM 0021 - Preparo de fundo de vala com largura maior ou igual a 1,5 m e menor que 2,5 m (Item 2.11 da PO)
Preparo de fundo de vala com largura maior ou igual a 1,5 m e menor que 2,5 m (acerto do solo natural). af_08/2020 (Item 2.11 da PO)

Fornecedor	CNPJ/CPF	Data	Modelo	Marca/ Fabricante	Quantidade	Lance	Valor Total	LC 123/2006
ESTRUTURA COMERCIO E CONSTRUCOES LTDA	10.664.099/0001-80	11/02/2026 - 12:52:00	N/C	N/C	56,0300	R$3,55	R$ 198,91	Sim
INOVAR SERVICOS DE ENGENHARIA E CONSULTORIA LTDA	41.155.098/0001-33	11/02/2026 - 14:27:36	N/C	N/C	56,0300	R$3,55	R$ 198,91	Sim
WH CONSTRUTORA LTDA	23.305.610/0001-07	13/02/2026 - 14:51:23	N/C	N/C	56,0300	R$3,48	R$ 194,98	Sim
CONSTRUTORA E SERVICOS W. B. M. LTDA	26.570.470/0001-84	18/02/2026 - 15:09:25	N/C	N/C	56,0300	R$3,50	R$ 196,11	Sim
ASLE CONSTRUTORA LTDA	20.511.890/0001-03	20/02/2026 - 09:22:03	N/C	N/C	56,0300	R$3,55	R$ 198,91	Não
MA CONSTRUTORA LTDA	54.197.980/0001-93	21/02/2026 - 14:58:34	N/C	N/C	56,0300	R$3,55	R$ 198,91	Sim

PORTAL DE COMPRAS PÚBLICAS
A autenticidade do documento pode ser verificada no site https://validaarquivo.portaldecompraspublicas.com.br
Documento gerado eletronicamente no Portal de Compras Públicas em 24/02/2026 às 10:40:55.
Código verificador: 1138E10

E-DOCS - CÓPIA DO PROCESSO 2025-6X76D GERADO POR UDSON OLIVEIRA RAMOS DE AGUIAR EM 13/05/2026 07:51 DOCUMENTO 1 / 1 PÁGINA 1794 / 5723

2026-NRNZGP - E-DOCS - DOCUMENTO ORIGINAL 06/03/2026 11:54 PÁGINA 11 / 274

ENGETECH - ENGENHARIA, COMERCIO E SERVICOS LTDA	04.154.467/0001-47	22/02/2026 - 14:50:55	N/C	N/C	56,0300	R$3,55	R$ 198,91	Sim
KLAO ENGENHARIA S/A	24.940.808/0001-17	23/02/2026 - 14:47:01	N/C	N/C	56,0300	R$3,55	R$ 198,91	Não
ADIGE ARQUITETURA E ENGENHARIA LTDA	01.469.689/0001-60	23/02/2026 - 17:45:30	N/C	N/C	56,0300	R$3,00	R$ 168,09	Não
PRIVATE CONSTRUTORA LTDA	10.616.350/0001-30	23/02/2026 - 18:11:57	N/C	N/C	56,0300	R$3,55	R$ 198,91	Não
HIMALAIA CONSTRUTORA LTDA	00.471.823/0001-03	24/02/2026 - 08:25:59	N/C	N/C	56,0300	R$3,55	R$ 198,91	Não
VILLA CONSTRUTORA LTDA	02.394.085/0001-65	24/02/2026 - 08:29:31	N/C	N/C	56,0300	R$3,55	R$ 198,91	Não

LOTE 0001 - ITEM 0022 - Reaterro mecanizado de vala com retroescavadeira, largura 0,8 a 1,5 m (Item 2.12 da PO) Reaterro mecanizado de vala com retroescavadeira (capacidade da cacamba da retro: 0,26 m3/potencia: 88 hp), largura 0,8 a 1,5 m, profundidade 1,5 a 3,0 m, com solo (sem substituicao) de 1A categoria e coMpactador de solos de percussao. af_08/2023 (Item

Fornecedor	CNPJ/CPF	Data	Modelo	Marca/ Fabricante	Quantidade	Lance	Valor Total	LC 123/2006
ESTRUTURA COMERCIO E CONSTRUCOES LTDA	10.664.099/0001-80	11/02/2026 - 12:52:00	N/C	N/C	39,8000	R$16,49	R$ 656,30	Sim
INOVAR SERVICOS DE ENGENHARIA E CONSULTORIA LTDA	41.155.098/0001-33	11/02/2026 - 14:28:09	N/C	N/C	39,8000	R$16,49	R$ 656,30	Sim
WH CONSTRUTORA LTDA	23.305.610/0001-07	13/02/2026 - 14:51:46	N/C	N/C	39,8000	R$16,16	R$ 643,17	Sim
CONSTRUTORA E SERVICOS W. B. M. LTDA	26.570.470/0001-84	18/02/2026 - 15:09:29	N/C	N/C	39,8000	R$16,40	R$ 652,72	Sim
ASLE CONSTRUTORA LTDA	20.511.890/0001-03	20/02/2026 - 09:22:03	N/C	N/C	39,8000	R$16,49	R$ 656,30	Não
MA CONSTRUTORA LTDA	54.197.980/0001-93	21/02/2026 - 14:58:34	N/C	N/C	39,8000	R$16,49	R$ 656,30	Sim
ENGETECH - ENGENHARIA, COMERCIO E SERVICOS LTDA	04.154.467/0001-47	22/02/2026 - 14:50:55	N/C	N/C	39,8000	R$16,49	R$ 656,30	Sim
KLAO ENGENHARIA S/A	24.940.808/0001-17	23/02/2026 - 14:47:01	N/C	N/C	39,8000	R$16,49	R$ 656,30	Não
ADIGE ARQUITETURA E ENGENHARIA LTDA	01.469.689/0001-60	23/02/2026 - 17:45:30	N/C	N/C	39,8000	R$16,00	R$ 636,80	Não
PRIVATE CONSTRUTORA LTDA	10.616.350/0001-30	23/02/2026 - 18:11:57	N/C	N/C	39,8000	R$16,49	R$ 656,30	Não
HIMALAIA CONSTRUTORA LTDA	00.471.823/0001-03	24/02/2026 - 08:25:59	N/C	N/C	39,8000	R$16,49	R$ 656,30	Não
VILLA CONSTRUTORA LTDA	02.394.085/0001-65	24/02/2026 - 08:30:10	N/C	N/C	39,8000	R$16,49	R$ 656,30	Não

LOTE 0001 - ITEM 0023 - Escavacao mecanizada para bloco de coroamento ou sapata com retroescavadeira (Item 2.13 da PO) Escavacao mecanizada para bloco de coroamento ou sapata com retroescavadeira (incluindo escavacao para colocacao de formas). af_01/2024 (Item 2.13 da PO)

Fornecedor	CNPJ/CPF	Data	Modelo	Marca/ Fabricante	Quantidade	Lance	Valor Total	LC 123/2006
ESTRUTURA COMERCIO E CONSTRUCOES LTDA	10.664.099/0001-80	11/02/2026 - 12:52:01	N/C	N/C	52,3400	R$52,35	R$ 2.740,00	Sim
INOVAR SERVICOS DE ENGENHARIA E CONSULTORIA LTDA	41.155.098/0001-33	11/02/2026 - 14:29:22	N/C	N/C	52,3400	R$52,35	R$ 2.740,00	Sim
WH CONSTRUTORA LTDA	23.305.610/0001-07	13/02/2026 - 14:52:28	N/C	N/C	52,3400	R$51,30	R$ 2.685,04	Sim
CONSTRUTORA E SERVICOS W. B. M. LTDA	26.570.470/0001-84	18/02/2026 - 15:09:31	N/C	N/C	52,3400	R$52,30	R$ 2.737,38	Sim
ASLE CONSTRUTORA LTDA	20.511.890/0001-03	20/02/2026 - 09:22:03	N/C	N/C	52,3400	R$52,35	R$ 2.740,00	Não
MA CONSTRUTORA LTDA	54.197.980/0001-93	21/02/2026 - 14:58:34	N/C	N/C	52,3400	R$52,35	R$ 2.740,00	Sim
ENGETECH - ENGENHARIA, COMERCIO E SERVICOS LTDA	04.154.467/0001-47	22/02/2026 - 14:50:55	N/C	N/C	52,3400	R$52,35	R$ 2.740,00	Sim
KLAO ENGENHARIA S/A	24.940.808/0001-17	23/02/2026 - 14:47:01	N/C	N/C	52,3400	R$52,35	R$ 2.740,00	Não

PORTAL DE COMPRAS PÚBLICAS

A autenticidade do documento pode ser verificada no site https://validaarquivo.portaldecompraspublicas.com.br
Documento gerado eletronicamente no Portal de Compras Públicas em 24/02/2026 às 10:40:55.
Código verificador: 1138E10

E-DOCS - CÓPIA DO PROCESSO 2025-6X76D GERADO POR UDSON OLIVEIRA RAMOS DE AGUIAR EM 13/05/2026 07:51 DOCUMENTO 1 / 1 PÁGINA 1795 / 5723

2026-NRNZGP - E-DOCS - DOCUMENTO ORIGINAL 06/03/2026 11:54 PÁGINA 12 / 274

ADIGE ARQUITETURA E ENGENHARIA LTDA	01.469.689/0001-60	23/02/2026 - 17:45:30	N/C	N/C	52,3400	R$52,00	R$ 2.721,68	Não
PRIVATE CONSTRUTORA LTDA	10.616.350/0001-30	23/02/2026 - 18:11:57	N/C	N/C	52,3400	R$52,35	R$ 2.740,00	Não
HIMALAIA CONSTRUTORA LTDA	00.471.823/0001-03	24/02/2026 - 08:25:59	N/C	N/C	52,3400	R$52,35	R$ 2.740,00	Não
VILLA CONSTRUTORA LTDA	02.394.085/0001-65	24/02/2026 - 08:30:33	N/C	N/C	52,3400	R$52,35	R$ 2.740,00	Não

LOTE 0001 - ITEM 0024 - Aterro mecanizado de vala com retroescavadeira, largura ate 1,5 m (Item 2.14 da PO) Aterro mecanizado de vala com retroescavadeira (capacidade da cacamba da retro: 0,26 m3 / potencia: 88 hp), largura ate 1,5 m, profundidade de 1,5 a 3,0 m, com solo argilo-arenoso. af_08/2023 (Item 2.14 da PO)

Fornecedor	CNPJ/CPF	Data	Modelo	Marca/ Fabricante	Quantidade	Lance	Valor Total	LC 123/2006
ESTRUTURA COMERCIO E CONSTRUCOES LTDA	10.664.099/0001-80	11/02/2026 - 12:52:02	N/C	N/C	1,6300	R$79,86	R$ 130,17	Sim
INOVAR SERVICOS DE ENGENHARIA E CONSULTORIA LTDA	41.155.098/0001-33	11/02/2026 - 14:33:31	N/C	N/C	1,6300	R$79,86	R$ 130,17	Sim
WH CONSTRUTORA LTDA	23.305.610/0001-07	13/02/2026 - 14:52:47	N/C	N/C	1,6300	R$62,61	R$ 102,05	Sim
CONSTRUTORA E SERVICOS W. B. M. LTDA	26.570.470/0001-84	18/02/2026 - 15:09:33	N/C	N/C	1,6300	R$79,80	R$ 130,07	Sim
ASLE CONSTRUTORA LTDA	20.511.890/0001-03	20/02/2026 - 09:22:03	N/C	N/C	1,6300	R$79,86	R$ 130,17	Não
MA CONSTRUTORA LTDA	54.197.980/0001-93	21/02/2026 - 14:58:34	N/C	N/C	1,6300	R$79,86	R$ 130,17	Sim
ENGETECH - ENGENHARIA, COMERCIO E SERVICOS LTDA	04.154.467/0001-47	22/02/2026 - 14:50:55	N/C	N/C	1,6300	R$79,86	R$ 130,17	Sim
KLAO ENGENHARIA S/A	24.940.808/0001-17	23/02/2026 - 14:47:01	N/C	N/C	1,6300	R$79,86	R$ 130,17	Não
ADIGE ARQUITETURA E ENGENHARIA LTDA	01.469.689/0001-60	23/02/2026 - 17:45:30	N/C	N/C	1,6300	R$79,00	R$ 128,77	Não
PRIVATE CONSTRUTORA LTDA	10.616.350/0001-30	23/02/2026 - 18:11:57	N/C	N/C	1,6300	R$79,86	R$ 130,17	Não
HIMALAIA CONSTRUTORA LTDA	00.471.823/0001-03	24/02/2026 - 08:25:59	N/C	N/C	1,6300	R$79,86	R$ 130,17	Não
VILLA CONSTRUTORA LTDA	02.394.085/0001-65	24/02/2026 - 08:30:55	N/C	N/C	1,6300	R$79,86	R$ 130,17	Não

LOTE 0001 - ITEM 0025 - Escavacao mecanizada para viga baldrame ou sapata corrida com mini-escavadeira (Item 2.15 da PO) Escavacao mecanizada para viga baldrame ou sapata corrida com mini-escavadeira (incluindo escavacao para colocacao de formas). af_01/2024 (Item 2.15 da PO)

Fornecedor	CNPJ/CPF	Data	Modelo	Marca/ Fabricante	Quantidade	Lance	Valor Total	LC 123/2006
ESTRUTURA COMERCIO E CONSTRUCOES LTDA	10.664.099/0001-80	11/02/2026 - 12:52:03	N/C	N/C	44,4600	R$69,21	R$ 3.077,08	Sim
INOVAR SERVICOS DE ENGENHARIA E CONSULTORIA LTDA	41.155.098/0001-33	11/02/2026 - 14:34:04	N/C	N/C	44,4600	R$69,21	R$ 3.077,08	Sim
WH CONSTRUTORA LTDA	23.305.610/0001-07	13/02/2026 - 14:53:30	N/C	N/C	44,4600	R$67,83	R$ 3.015,72	Sim
CONSTRUTORA E SERVICOS W. B. M. LTDA	26.570.470/0001-84	18/02/2026 - 15:09:35	N/C	N/C	44,4600	R$69,20	R$ 3.076,63	Sim
ASLE CONSTRUTORA LTDA	20.511.890/0001-03	20/02/2026 - 09:22:03	N/C	N/C	44,4600	R$69,21	R$ 3.077,08	Não
MA CONSTRUTORA LTDA	54.197.980/0001-93	21/02/2026 - 14:58:34	N/C	N/C	44,4600	R$69,21	R$ 3.077,08	Sim
ENGETECH - ENGENHARIA, COMERCIO E SERVICOS LTDA	04.154.467/0001-47	22/02/2026 - 14:50:55	N/C	N/C	44,4600	R$69,21	R$ 3.077,08	Sim
KLAO ENGENHARIA S/A	24.940.808/0001-17	23/02/2026 - 14:47:01	N/C	N/C	44,4600	R$69,21	R$ 3.077,08	Não
ADIGE ARQUITETURA E ENGENHARIA LTDA	01.469.689/0001-60	23/02/2026 - 17:45:30	N/C	N/C	44,4600	R$69,00	R$ 3.067,74	Não
PRIVATE CONSTRUTORA LTDA	10.616.350/0001-30	23/02/2026 - 18:11:57	N/C	N/C	44,4600	R$69,21	R$ 3.077,08	Não

A autenticidade do documento pode ser verificada no site https://validaarquivo.portaldecompraspublicas.com.br
Documento gerado eletronicamente no Portal de Compras Públicas em 24/02/2026 às 10:40:55.
Código verificador: 1138E10

E-DOCS - CÓPIA DO PROCESSO 2025-6X76D GERADO POR UDSON OLIVEIRA RAMOS DE AGUIAR EM 13/05/2026 07:51 DOCUMENTO 1 / 1 PÁGINA 1796 / 5723

2026-NRNZGP - E-DOCS - DOCUMENTO ORIGINAL 06/03/2026 11:54 PÁGINA 13 / 274

HIMALAIA CONSTRUTORA LTDA	00.471.823/0001-03	24/02/2026 - 08:25:59	N/C	N/C	44,4600	R$69,21	R$ 3.077,08	Não
VILLA CONSTRUTORA LTDA	02.394.085/0001-65	24/02/2026 - 08:31:21	N/C	N/C	44,4600	R$69,21	R$ 3.077,08	Não

LOTE 0001 - ITEM 0026 - Preparo de fundo de vala com largura maior ou igual a 1,5 m e menor que 2,5 m (Item 2.16 da PO) Preparo de fundo de vala com largura maior ou igual a 1,5 m e menor que 2,5 m (acerto do solo natural). af_08/2020 (Item 2.16 da PO)

Fornecedor	CNPJ/CPF	Data	Modelo	Marca/ Fabricante	Quantidade	Lance	Valor Total	LC 123/2006
ESTRUTURA COMERCIO E CONSTRUCOES LTDA	10.664.099/0001-80	11/02/2026 - 12:52:04	N/C	N/C	84,6000	R$3,55	R$ 300,33	Sim
INOVAR SERVICOS DE ENGENHARIA E CONSULTORIA LTDA	41.155.098/0001-33	11/02/2026 - 14:34:29	N/C	N/C	84,6000	R$3,55	R$ 300,33	Sim
WH CONSTRUTORA LTDA	23.305.610/0001-07	13/02/2026 - 14:53:53	N/C	N/C	84,6000	R$3,48	R$ 294,41	Sim
CONSTRUTORA E SERVICOS W. B. M. LTDA	26.570.470/0001-84	18/02/2026 - 15:09:39	N/C	N/C	84,6000	R$3,50	R$ 296,10	Sim
ASLE CONSTRUTORA LTDA	20.511.890/0001-03	20/02/2026 - 09:22:03	N/C	N/C	84,6000	R$3,55	R$ 300,33	Não
MA CONSTRUTORA LTDA	54.197.980/0001-93	21/02/2026 - 14:58:34	N/C	N/C	84,6000	R$3,55	R$ 300,33	Sim
ENGETECH - ENGENHARIA, COMERCIO E SERVICOS LTDA	04.154.467/0001-47	22/02/2026 - 14:50:55	N/C	N/C	84,6000	R$3,55	R$ 300,33	Sim
KLAO ENGENHARIA S/A	24.940.808/0001-17	23/02/2026 - 14:47:01	N/C	N/C	84,6000	R$3,55	R$ 300,33	Não
ADIGE ARQUITETURA E ENGENHARIA LTDA	01.469.689/0001-60	23/02/2026 - 17:45:30	N/C	N/C	84,6000	R$3,00	R$ 253,80	Não
PRIVATE CONSTRUTORA LTDA	10.616.350/0001-30	23/02/2026 - 18:11:57	N/C	N/C	84,6000	R$3,55	R$ 300,33	Não
HIMALAIA CONSTRUTORA LTDA	00.471.823/0001-03	24/02/2026 - 08:25:59	N/C	N/C	84,6000	R$3,55	R$ 300,33	Não
VILLA CONSTRUTORA LTDA	02.394.085/0001-65	24/02/2026 - 08:34:46	N/C	N/C	84,6000	R$3,55	R$ 300,33	Não

LOTE 0001 - ITEM 0027 - Reaterro mecanizado de vala com retroescavadeira, largura 0,8 a 1,5 m (Item 2.17 da PO) Reaterro mecanizado de vala com retroescavadeira (capacidade da cacamba da retro: 0,26 m3/potencia: 88 hp), largura 0,8 a 1,5 m, profundidade 1,5 a 3,0 m, com solo (sem substituicao) de 1A categoria e coMpactador de solos de percussao. af_08/2023 (Item

Fornecedor	CNPJ/CPF	Data	Modelo	Marca/ Fabricante	Quantidade	Lance	Valor Total	LC 123/2006
ESTRUTURA COMERCIO E CONSTRUCOES LTDA	10.664.099/0001-80	11/02/2026 - 12:52:05	N/C	N/C	47,6100	R$16,49	R$ 785,09	Sim
INOVAR SERVICOS DE ENGENHARIA E CONSULTORIA LTDA	41.155.098/0001-33	11/02/2026 - 14:35:00	N/C	N/C	47,6100	R$16,49	R$ 785,09	Sim
WH CONSTRUTORA LTDA	23.305.610/0001-07	13/02/2026 - 14:54:44	N/C	N/C	47,6100	R$16,16	R$ 769,38	Sim
CONSTRUTORA E SERVICOS W. B. M. LTDA	26.570.470/0001-84	18/02/2026 - 15:09:42	N/C	N/C	47,6100	R$16,45	R$ 783,18	Sim
ASLE CONSTRUTORA LTDA	20.511.890/0001-03	20/02/2026 - 09:22:03	N/C	N/C	47,6100	R$16,49	R$ 785,09	Não
MA CONSTRUTORA LTDA	54.197.980/0001-93	21/02/2026 - 14:58:34	N/C	N/C	47,6100	R$16,49	R$ 785,09	Sim
ENGETECH - ENGENHARIA, COMERCIO E SERVICOS LTDA	04.154.467/0001-47	22/02/2026 - 14:50:55	N/C	N/C	47,6100	R$16,49	R$ 785,09	Sim
KLAO ENGENHARIA S/A	24.940.808/0001-17	23/02/2026 - 14:47:01	N/C	N/C	47,6100	R$16,49	R$ 785,09	Não
ADIGE ARQUITETURA E ENGENHARIA LTDA	01.469.689/0001-60	23/02/2026 - 17:45:30	N/C	N/C	47,6100	R$16,00	R$ 761,76	Não
PRIVATE CONSTRUTORA LTDA	10.616.350/0001-30	23/02/2026 - 18:11:57	N/C	N/C	47,6100	R$16,49	R$ 785,09	Não
HIMALAIA CONSTRUTORA LTDA	00.471.823/0001-03	24/02/2026 - 08:26:00	N/C	N/C	47,6100	R$16,49	R$ 785,09	Não
VILLA CONSTRUTORA LTDA	02.394.085/0001-65	24/02/2026 - 08:35:33	N/C	N/C	47,6100	R$16,49	R$ 785,09	Não

PORTAL DE COMPRAS PÚBLICAS

A autenticidade do documento pode ser verificada no site https://validaarquivo.portaldecompraspublicas.com.br
Documento gerado eletronicamente no Portal de Compras Públicas em 24/02/2026 às 10:40:55.
Código verificador: 1138E10

E-DOCS - CÓPIA DO PROCESSO 2025-6X76D GERADO POR UDSON OLIVEIRA RAMOS DE AGUIAR EM 13/05/2026 07:51 DOCUMENTO 1 / 1 PÁGINA 1797 / 5723

2026-NRNZGP - E-DOCS - DOCUMENTO ORIGINAL 06/03/2026 11:54 PÁGINA 14 / 274

LOTE 0001 - ITEM 0028 - Estaca escavada mecanicamente, sem fluido estabilizante, com 40cm de diametro - edificacao Estaca escavada mecanicamente, sem fluido estabilizante, com 40cm de diametro, concreto lancado por caminhao betoneira (exclusive mobilizacao e desmobilizacao). af_01/2020_pa - edificacao

Fornecedor	CNPJ/CPF	Data	Modelo	Marca/ Fabricante	Quantidade	Lance	Valor Total	LC 123/2006
ESTRUTURA COMERCIO E CONSTRUCOES LTDA	10.664.099/0001-80	11/02/2026 - 12:52:07	N/C	N/C	672,0000	R$161,60	R$ 108.595,20	Sim
INOVAR SERVICOS DE ENGENHARIA E CONSULTORIA LTDA	41.155.098/0001-33	11/02/2026 - 14:35:31	N/C	N/C	672,0000	R$161,60	R$ 108.595,20	Sim
WH CONSTRUTORA LTDA	23.305.610/0001-07	13/02/2026 - 15:00:03	N/C	N/C	672,0000	R$158,37	R$ 106.424,64	Sim
CONSTRUTORA E SERVICOS W. B. M. LTDA	26.570.470/0001-84	18/02/2026 - 15:09:45	N/C	N/C	672,0000	R$161,55	R$ 108.561,60	Sim
ASLE CONSTRUTORA LTDA	20.511.890/0001-03	20/02/2026 - 09:22:03	N/C	N/C	672,0000	R$161,60	R$ 108.595,20	Não
MA CONSTRUTORA LTDA	54.197.980/0001-93	21/02/2026 - 14:58:34	N/C	N/C	672,0000	R$161,60	R$ 108.595,20	Sim
ENGETECH - ENGENHARIA, COMERCIO E SERVICOS LTDA	04.154.467/0001-47	22/02/2026 - 14:50:55	N/C	N/C	672,0000	R$161,60	R$ 108.595,20	Sim
KLAO ENGENHARIA S/A	24.940.808/0001-17	23/02/2026 - 14:47:01	N/C	N/C	672,0000	R$161,60	R$ 108.595,20	Não
ADIGE ARQUITETURA E ENGENHARIA LTDA	01.469.689/0001-60	23/02/2026 - 17:45:30	N/C	N/C	672,0000	R$161,00	R$ 108.192,00	Não
PRIVATE CONSTRUTORA LTDA	10.616.350/0001-30	23/02/2026 - 18:11:57	N/C	N/C	672,0000	R$161,60	R$ 108.595,20	Não
HIMALAIA CONSTRUTORA LTDA	00.471.823/0001-03	24/02/2026 - 08:26:00	N/C	N/C	672,0000	R$161,60	R$ 108.595,20	Não
VILLA CONSTRUTORA LTDA	02.394.085/0001-65	24/02/2026 - 08:36:02	N/C	N/C	672,0000	R$161,60	R$ 108.595,20	Não

LOTE 0001 - ITEM 0029 - Estaca escavada mecanicamente, sem fluido estabilizante, com 40cm de diametro - muro Estaca escavada mecanicamente, sem fluido estabilizante, com 40cm de diametro, concreto lancado por caminhao betoneira (exclusive mobilizacao e desmobilizacao) - muro

Fornecedor	CNPJ/CPF	Data	Modelo	Marca/ Fabricante	Quantidade	Lance	Valor Total	LC 123/2006
ESTRUTURA COMERCIO E CONSTRUCOES LTDA	10.664.099/0001-80	11/02/2026 - 12:52:08	N/C	N/C	196,0000	R$161,65	R$ 31.683,40	Sim
INOVAR SERVICOS DE ENGENHARIA E CONSULTORIA LTDA	41.155.098/0001-33	11/02/2026 - 14:36:20	N/C	N/C	196,0000	R$161,65	R$ 31.683,40	Sim
WH CONSTRUTORA LTDA	23.305.610/0001-07	13/02/2026 - 15:00:47	N/C	N/C	196,0000	R$158,27	R$ 31.020,92	Sim
CONSTRUTORA E SERVICOS W. B. M. LTDA	26.570.470/0001-84	18/02/2026 - 15:10:00	N/C	N/C	196,0000	R$161,60	R$ 31.673,60	Sim
ASLE CONSTRUTORA LTDA	20.511.890/0001-03	20/02/2026 - 09:22:03	N/C	N/C	196,0000	R$161,65	R$ 31.683,40	Não
MA CONSTRUTORA LTDA	54.197.980/0001-93	21/02/2026 - 14:58:34	N/C	N/C	196,0000	R$161,65	R$ 31.683,40	Sim
ENGETECH - ENGENHARIA, COMERCIO E SERVICOS LTDA	04.154.467/0001-47	22/02/2026 - 14:50:55	N/C	N/C	196,0000	R$161,65	R$ 31.683,40	Sim
KLAO ENGENHARIA S/A	24.940.808/0001-17	23/02/2026 - 14:47:01	N/C	N/C	196,0000	R$161,65	R$ 31.683,40	Não
ADIGE ARQUITETURA E ENGENHARIA LTDA	01.469.689/0001-60	23/02/2026 - 17:45:30	N/C	N/C	196,0000	R$161,00	R$ 31.556,00	Não
PRIVATE CONSTRUTORA LTDA	10.616.350/0001-30	23/02/2026 - 18:11:57	N/C	N/C	196,0000	R$161,65	R$ 31.683,40	Não
HIMALAIA CONSTRUTORA LTDA	00.471.823/0001-03	24/02/2026 - 08:26:00	N/C	N/C	196,0000	R$161,65	R$ 31.683,40	Não

LOTE 0001 - ITEM 0030 - Estaca escavada mecanicamente, sem fluido estabilizante, com 40cm de diametro - reservatorio Estaca escavada mecanicamente, sem fluido estabilizante, com 40cm de diametro, concreto lancado por caminhao betoneira (exclusive mobilizacao e desmobilizacao). reservatorio

Fornecedor	CNPJ/CPF	Data	Modelo	Marca/ Fabricante	Quantidade	Lance	Valor Total	LC 123/2006

PORTAL DE COMPRAS PÚBLICAS

A autenticidade do documento pode ser verificada no site https://validaarquivo.portaldecompraspublicas.com.br
Documento gerado eletronicamente no Portal de Compras Públicas em 24/02/2026 às 10:40:55.
Código verificador: 1138E10

E-DOCS - CÓPIA DO PROCESSO 2025-6X76D GERADO POR UDSON OLIVEIRA RAMOS DE AGUIAR EM 13/05/2026 07:51 DOCUMENTO 1 / 1 PÁGINA 1798 / 5723

2026-NRNZGP - E-DOCS - DOCUMENTO ORIGINAL 06/03/2026 11:54 PÁGINA 15 / 274

ESTRUTURA COMERCIO E CONSTRUCOES LTDA	10.664.099/0001-80	11/02/2026 - 12:52:09	N/C	N/C	42,0000	R$161,65	R$ 6.789,30	Sim
INOVAR SERVICOS DE ENGENHARIA E CONSULTORIA LTDA	41.155.098/0001-33	11/02/2026 - 14:38:00	N/C	N/C	42,0000	R$161,65	R$ 6.789,30	Sim
WH CONSTRUTORA LTDA	23.305.610/0001-07	13/02/2026 - 15:01:30	N/C	N/C	42,0000	R$158,27	R$ 6.647,34	Sim
CONSTRUTORA E SERVICOS W. B. M. LTDA	26.570.470/0001-84	18/02/2026 - 15:10:10	N/C	N/C	42,0000	R$161,60	R$ 6.787,20	Sim
ASLE CONSTRUTORA LTDA	20.511.890/0001-03	20/02/2026 - 09:22:03	N/C	N/C	42,0000	R$161,65	R$ 6.789,30	Não
MA CONSTRUTORA LTDA	54.197.980/0001-93	21/02/2026 - 14:58:34	N/C	N/C	42,0000	R$161,65	R$ 6.789,30	Sim
ENGETECH - ENGENHARIA, COMERCIO E SERVICOS LTDA	04.154.467/0001-47	22/02/2026 - 14:50:55	N/C	N/C	42,0000	R$161,65	R$ 6.789,30	Sim
KLAO ENGENHARIA S/A	24.940.808/0001-17	23/02/2026 - 14:47:01	N/C	N/C	42,0000	R$161,65	R$ 6.789,30	Não
ADIGE ARQUITETURA E ENGENHARIA LTDA	01.469.689/0001-60	23/02/2026 - 17:45:30	N/C	N/C	42,0000	R$161,00	R$ 6.762,00	Não
PRIVATE CONSTRUTORA LTDA	10.616.350/0001-30	23/02/2026 - 18:11:57	N/C	N/C	42,0000	R$161,65	R$ 6.789,30	Não
HIMALAIA CONSTRUTORA LTDA	00.471.823/0001-03	24/02/2026 - 08:26:00	N/C	N/C	42,0000	R$161,65	R$ 6.789,30	Não

LOTE 0001 - ITEM 0031 - Estaca escavada mecanicamente, sem fluido estabilizante, com 40cm de diametro - estrutura metalica
Estaca escavada mecanicamente, sem fluido estabilizante, com 40cm de diametro, concreto lancado por caminhao betoneira (exclusive mobilizacao e desmobilizacao) - estrutura metalica

Fornecedor	CNPJ/CPF	Data	Modelo	Marca/ Fabricante	Quantidade	Lance	Valor Total	LC 123/2006
ESTRUTURA COMERCIO E CONSTRUCOES LTDA	10.664.099/0001-80	11/02/2026 - 12:52:10	N/C	N/C	269,5000	R$161,65	R$ 43.564,68	Sim
INOVAR SERVICOS DE ENGENHARIA E CONSULTORIA LTDA	41.155.098/0001-33	12/02/2026 - 10:33:11	N/C	N/C	269,5000	R$161,65	R$ 43.564,68	Sim
WH CONSTRUTORA LTDA	23.305.610/0001-07	13/02/2026 - 15:02:07	N/C	N/C	269,5000	R$158,27	R$ 42.653,76	Sim
CONSTRUTORA E SERVICOS W. B. M. LTDA	26.570.470/0001-84	18/02/2026 - 15:13:27	N/C	N/C	269,5000	R$161,60	R$ 43.551,20	Sim
ASLE CONSTRUTORA LTDA	20.511.890/0001-03	20/02/2026 - 09:22:03	N/C	N/C	269,5000	R$161,65	R$ 43.564,68	Não
MA CONSTRUTORA LTDA	54.197.980/0001-93	21/02/2026 - 14:58:34	N/C	N/C	269,5000	R$161,65	R$ 43.564,68	Sim
ENGETECH - ENGENHARIA, COMERCIO E SERVICOS LTDA	04.154.467/0001-47	22/02/2026 - 14:50:55	N/C	N/C	269,5000	R$161,65	R$ 43.564,68	Sim
KLAO ENGENHARIA S/A	24.940.808/0001-17	23/02/2026 - 14:47:01	N/C	N/C	269,5000	R$161,65	R$ 43.564,68	Não
ADIGE ARQUITETURA E ENGENHARIA LTDA	01.469.689/0001-60	23/02/2026 - 17:45:30	N/C	N/C	269,5000	R$161,00	R$ 43.389,50	Não
PRIVATE CONSTRUTORA LTDA	10.616.350/0001-30	23/02/2026 - 18:11:57	N/C	N/C	269,5000	R$161,65	R$ 43.564,68	Não
HIMALAIA CONSTRUTORA LTDA	00.471.823/0001-03	24/02/2026 - 08:26:00	N/C	N/C	269,5000	R$161,65	R$ 43.564,68	Não

LOTE 0001 - ITEM 0032 - Lastro de concreto magro, aplicado em blocos de coroamento ou sapatas, espessura de 5 cm Lastro de concreto magro, aplicado em blocos de coroamento ou sapatas, espessura de 5 cm. af_01/2024

Fornecedor	CNPJ/CPF	Data	Modelo	Marca/ Fabricante	Quantidade	Lance	Valor Total	LC 123/2006
ESTRUTURA COMERCIO E CONSTRUCOES LTDA	10.664.099/0001-80	11/02/2026 - 12:52:11	N/C	N/C	117,1600	R$46,36	R$ 5.431,54	Sim
INOVAR SERVICOS DE ENGENHARIA E CONSULTORIA LTDA	41.155.098/0001-33	12/02/2026 - 10:33:46	N/C	N/C	117,1600	R$46,36	R$ 5.431,54	Sim
WH CONSTRUTORA LTDA	23.305.610/0001-07	13/02/2026 - 15:02:54	N/C	N/C	117,1600	R$45,43	R$ 5.322,58	Sim
CONSTRUTORA E SERVICOS W. B. M. LTDA	26.570.470/0001-84	18/02/2026 - 15:16:38	N/C	N/C	117,1600	R$46,35	R$ 5.430,37	Sim

PORTAL DE COMPRAS PÚBLICAS
A autenticidade do documento pode ser verificada no site https://validaarquivo.portaldecompraspublicas.com.br
Documento gerado eletronicamente no Portal de Compras Públicas em 24/02/2026 às 10:40:55.
Código verificador: 1138E10

E-DOCS - CÓPIA DO PROCESSO 2025-6X76D GERADO POR UDSON OLIVEIRA RAMOS DE AGUIAR EM 13/05/2026 07:51 DOCUMENTO 1 / 1 PÁGINA 1799 / 5723

2026-NRNZGP - E-DOCS - DOCUMENTO ORIGINAL 06/03/2026 11:54 PÁGINA 16 / 274

ASLE CONSTRUTORA LTDA	20.511.890/0001-03	20/02/2026 - 09:22:03	N/C	N/C	117,1600	R$46,36	R$ 5.431,54	Não
MA CONSTRUTORA LTDA	54.197.980/0001-93	21/02/2026 - 14:58:34	N/C	N/C	117,1600	R$46,36	R$ 5.431,54	Sim
ENGETECH - ENGENHARIA, COMERCIO E SERVICOS LTDA	04.154.467/0001-47	22/02/2026 - 14:50:55	N/C	N/C	117,1600	R$46,36	R$ 5.431,54	Sim
KLAO ENGENHARIA S/A	24.940.808/0001-17	23/02/2026 - 14:47:01	N/C	N/C	117,1600	R$46,36	R$ 5.431,54	Não
ADIGE ARQUITETURA E ENGENHARIA LTDA	01.469.689/0001-60	23/02/2026 - 17:45:30	N/C	N/C	117,1600	R$46,00	R$ 5.389,36	Não
PRIVATE CONSTRUTORA LTDA	10.616.350/0001-30	23/02/2026 - 18:11:57	N/C	N/C	117,1600	R$46,36	R$ 5.431,54	Não
HIMALAIA CONSTRUTORA LTDA	00.471.823/0001-03	24/02/2026 - 08:26:00	N/C	N/C	117,1600	R$46,36	R$ 5.431,54	Não

LOTE 0001 - ITEM 0033 - FABRICACAO, MONTAGEM E DESMONTAGEM DE FORMA PARA BLOCO DE COROAMENTO, EM MADEIRA SERRADA AF 01/2024 FABRICACAO, MONTAGEM E DESMONTAGEM DE FORMA PARA BLOCO DE COROAMENTO, EM MADEIRA SERRADA, E=25 MM, 4 UTILIZACOES. AF_01/2024

Fornecedor	CNPJ/CPF	Data	Modelo	Marca/ Fabricante	Quantidade	Lance	Valor Total	LC 123/2006
ESTRUTURA COMERCIO E CONSTRUCOES LTDA	10.664.099/0001-80	11/02/2026 - 12:52:12	N/C	N/C	509,0900	R$93,30	R$ 47.498,10	Sim
INOVAR SERVICOS DE ENGENHARIA E CONSULTORIA LTDA	41.155.098/0001-33	12/02/2026 - 10:46:31	N/C	N/C	509,0900	R$93,30	R$ 47.498,10	Sim
WH CONSTRUTORA LTDA	23.305.610/0001-07	13/02/2026 - 15:03:52	N/C	N/C	509,0900	R$91,43	R$ 46.546,10	Sim
CONSTRUTORA E SERVICOS W. B. M. LTDA	26.570.470/0001-84	18/02/2026 - 15:22:46	N/C	N/C	509,0900	R$93,25	R$ 47.472,64	Sim
ASLE CONSTRUTORA LTDA	20.511.890/0001-03	20/02/2026 - 09:22:03	N/C	N/C	509,0900	R$93,30	R$ 47.498,10	Não
MA CONSTRUTORA LTDA	54.197.980/0001-93	21/02/2026 - 14:58:34	N/C	N/C	509,0900	R$93,30	R$ 47.498,10	Sim
ENGETECH - ENGENHARIA, COMERCIO E SERVICOS LTDA	04.154.467/0001-47	22/02/2026 - 14:50:55	N/C	N/C	509,0900	R$93,30	R$ 47.498,10	Sim
KLAO ENGENHARIA S/A	24.940.808/0001-17	23/02/2026 - 14:47:01	N/C	N/C	509,0900	R$93,30	R$ 47.498,10	Não
ADIGE ARQUITETURA E ENGENHARIA LTDA	01.469.689/0001-60	23/02/2026 - 17:45:30	N/C	N/C	509,0900	R$93,00	R$ 47.345,37	Não
PRIVATE CONSTRUTORA LTDA	10.616.350/0001-30	23/02/2026 - 18:11:57	N/C	N/C	509,0900	R$93,30	R$ 47.498,10	Não
HIMALAIA CONSTRUTORA LTDA	00.471.823/0001-03	24/02/2026 - 08:26:00	N/C	N/C	509,0900	R$93,30	R$ 47.498,10	Não

LOTE 0001 - ITEM 0034 - Armacao de bloco utilizando aco CA-50 de 6,3 mm - montagem. af_01/2024 Armacao de bloco utilizando aco CA-50 de 6,3 mm - montagem. af_01/2024

Fornecedor	CNPJ/CPF	Data	Modelo	Marca/ Fabricante	Quantidade	Lance	Valor Total	LC 123/2006
ESTRUTURA COMERCIO E CONSTRUCOES LTDA	10.664.099/0001-80	11/02/2026 - 12:52:13	N/C	N/C	461,4100	R$26,46	R$ 12.208,91	Sim
INOVAR SERVICOS DE ENGENHARIA E CONSULTORIA LTDA	41.155.098/0001-33	12/02/2026 - 10:46:56	N/C	N/C	461,4100	R$26,46	R$ 12.208,91	Sim
WH CONSTRUTORA LTDA	23.305.610/0001-07	13/02/2026 - 15:04:33	N/C	N/C	461,4100	R$25,93	R$ 11.964,36	Sim
CONSTRUTORA E SERVICOS W. B. M. LTDA	26.570.470/0001-84	18/02/2026 - 15:23:11	N/C	N/C	461,4100	R$26,45	R$ 12.204,29	Sim
ASLE CONSTRUTORA LTDA	20.511.890/0001-03	20/02/2026 - 09:22:03	N/C	N/C	461,4100	R$26,46	R$ 12.208,91	Não
MA CONSTRUTORA LTDA	54.197.980/0001-93	21/02/2026 - 14:58:34	N/C	N/C	461,4100	R$26,46	R$ 12.208,91	Sim
ENGETECH - ENGENHARIA, COMERCIO E SERVICOS LTDA	04.154.467/0001-47	22/02/2026 - 14:50:55	N/C	N/C	461,4100	R$26,46	R$ 12.208,91	Sim
KLAO ENGENHARIA S/A	24.940.808/0001-17	23/02/2026 - 14:47:02	N/C	N/C	461,4100	R$26,46	R$ 12.208,91	Não

PORTAL DE COMPRAS PÚBLICAS

A autenticidade do documento pode ser verificada no site https://validaarquivo.portaldecompraspublicas.com.br
Documento gerado eletronicamente no Portal de Compras Públicas em 24/02/2026 às 10:40:55.
Código verificador: 1138E10

E-DOCS - CÓPIA DO PROCESSO 2025-6X76D GERADO POR UDSON OLIVEIRA RAMOS DE AGUIAR EM 13/05/2026 07:51 DOCUMENTO 1 / 1 PÁGINA 1800 / 5723

2026-NRNZGP - E-DOCS - DOCUMENTO ORIGINAL 06/03/2026 11:54 PÁGINA 17 / 274

ADIGE ARQUITETURA E ENGENHARIA LTDA	01.469.689/0001-60	23/02/2026 - 17:45:30	N/C	N/C	461,4100	R$26,00	R$ 11.996,66	Não
PRIVATE CONSTRUTORA LTDA	10.616.350/0001-30	23/02/2026 - 18:11:59	N/C	N/C	461,4100	R$26,46	R$ 12.208,91	Não
HIMALAIA CONSTRUTORA LTDA	00.471.823/0001-03	24/02/2026 - 08:26:00	N/C	N/C	461,4100	R$26,46	R$ 12.208,91	Não

LOTE 0001 - ITEM 0035 - Armacao de bloco utilizando aco CA-50 de 8 mm - montagem. af_01/2024 Armacao de bloco utilizando aco CA-50 de 8 mm - montagem. af_01/2024

Fornecedor	CNPJ/CPF	Data	Modelo	Marca/ Fabricante	Quantidade	Lance	Valor Total	LC 123/2006
ESTRUTURA COMERCIO E CONSTRUCOES LTDA	10.664.099/0001-80	11/02/2026 - 12:52:14	N/C	N/C	1.303,8500	R$24,66	R$ 32.152,94	Sim
INOVAR SERVICOS DE ENGENHARIA E CONSULTORIA LTDA	41.155.098/0001-33	12/02/2026 - 10:47:20	N/C	N/C	1.303,8500	R$24,66	R$ 32.152,94	Sim
WH CONSTRUTORA LTDA	23.305.610/0001-07	13/02/2026 - 15:05:16	N/C	N/C	1.303,8500	R$24,36	R$ 31.761,79	Sim
CONSTRUTORA E SERVICOS W. B. M. LTDA	26.570.470/0001-84	18/02/2026 - 15:23:14	N/C	N/C	1.303,8500	R$24,65	R$ 32.139,90	Sim
ASLE CONSTRUTORA LTDA	20.511.890/0001-03	20/02/2026 - 09:22:03	N/C	N/C	1.303,8500	R$24,66	R$ 32.152,94	Não
MA CONSTRUTORA LTDA	54.197.980/0001-93	21/02/2026 - 14:58:34	N/C	N/C	1.303,8500	R$24,66	R$ 32.152,94	Sim
ENGETECH - ENGENHARIA, COMERCIO E SERVICOS LTDA	04.154.467/0001-47	22/02/2026 - 14:50:55	N/C	N/C	1.303,8500	R$24,66	R$ 32.152,94	Sim
KLAO ENGENHARIA S/A	24.940.808/0001-17	23/02/2026 - 14:47:02	N/C	N/C	1.303,8500	R$24,66	R$ 32.152,94	Não
ADIGE ARQUITETURA E ENGENHARIA LTDA	01.469.689/0001-60	23/02/2026 - 17:45:30	N/C	N/C	1.303,8500	R$24,00	R$ 31.292,40	Não
PRIVATE CONSTRUTORA LTDA	10.616.350/0001-30	23/02/2026 - 18:11:59	N/C	N/C	1.303,8500	R$24,66	R$ 32.152,94	Não
HIMALAIA CONSTRUTORA LTDA	00.471.823/0001-03	24/02/2026 - 08:26:01	N/C	N/C	1.303,8500	R$24,66	R$ 32.152,94	Não

LOTE 0001 - ITEM 0036 - Armacao de bloco utilizando aco CA-50 de 10 mm - montagem. af_01/2024 Armacao de bloco utilizando aco CA-50 de 10 mm - montagem. af_01/2024

Fornecedor	CNPJ/CPF	Data	Modelo	Marca/ Fabricante	Quantidade	Lance	Valor Total	LC 123/2006
ESTRUTURA COMERCIO E CONSTRUCOES LTDA	10.664.099/0001-80	11/02/2026 - 12:52:15	N/C	N/C	866,3500	R$21,98	R$ 19.042,37	Sim
INOVAR SERVICOS DE ENGENHARIA E CONSULTORIA LTDA	41.155.098/0001-33	12/02/2026 - 11:31:54	N/C	N/C	866,3500	R$21,98	R$ 19.042,37	Sim
WH CONSTRUTORA LTDA	23.305.610/0001-07	13/02/2026 - 15:05:50	N/C	N/C	866,3500	R$21,54	R$ 18.661,18	Sim
CONSTRUTORA E SERVICOS W. B. M. LTDA	26.570.470/0001-84	18/02/2026 - 15:23:17	N/C	N/C	866,3500	R$21,95	R$ 19.016,38	Sim
ASLE CONSTRUTORA LTDA	20.511.890/0001-03	20/02/2026 - 09:22:03	N/C	N/C	866,3500	R$21,98	R$ 19.042,37	Não
MA CONSTRUTORA LTDA	54.197.980/0001-93	21/02/2026 - 14:58:34	N/C	N/C	866,3500	R$21,98	R$ 19.042,37	Sim
ENGETECH - ENGENHARIA, COMERCIO E SERVICOS LTDA	04.154.467/0001-47	22/02/2026 - 14:50:55	N/C	N/C	866,3500	R$21,98	R$ 19.042,37	Sim
KLAO ENGENHARIA S/A	24.940.808/0001-17	23/02/2026 - 14:47:02	N/C	N/C	866,3500	R$21,98	R$ 19.042,37	Não
ADIGE ARQUITETURA E ENGENHARIA LTDA	01.469.689/0001-60	23/02/2026 - 17:45:30	N/C	N/C	866,3500	R$21,00	R$ 18.193,35	Não
PRIVATE CONSTRUTORA LTDA	10.616.350/0001-30	23/02/2026 - 18:11:59	N/C	N/C	866,3500	R$21,98	R$ 19.042,37	Não
HIMALAIA CONSTRUTORA LTDA	00.471.823/0001-03	24/02/2026 - 08:26:01	N/C	N/C	866,3500	R$21,98	R$ 19.042,37	Não

LOTE 0001 - ITEM 0037 - Armacao de bloco, sapata isolada, viga baldrame e sapata corrida utilizando aco CA-50 de 12,5 mm Armacao de bloco, sapata isolada, viga baldrame e sapata corrida utilizando aco CA-50 de 12,5 mm - montagem. af_01/2024

PORTAL DE COMPRAS PÚBLICAS

A autenticidade do documento pode ser verificada no site https://validaarquivo.portaldecompraspublicas.com.br
Documento gerado eletronicamente no Portal de Compras Públicas em 24/02/2026 às 10:40:55.
Código verificador: 1138E10

E-DOCS - CÓPIA DO PROCESSO 2025-6X76D GERADO POR UDSON OLIVEIRA RAMOS DE AGUIAR EM 13/05/2026 07:51 DOCUMENTO 1 / 1 PÁGINA 1801 / 5723

2026-NRNZGP - E-DOCS - DOCUMENTO ORIGINAL 06/03/2026 11:54 PÁGINA 18 / 274

Fornecedor	CNPJ/CPF	Data	Modelo	Marca/ Fabricante	Quantidade	Lance	Valor Total	LC 123/2006
ESTRUTURA COMERCIO E CONSTRUCOES LTDA	10.664.099/0001-80	11/02/2026 - 12:52:17	N/C	N/C	788,9000	R$17,51	R$ 13.813,64	Sim
INOVAR SERVICOS DE ENGENHARIA E CONSULTORIA LTDA	41.155.098/0001-33	12/02/2026 - 11:32:30	N/C	N/C	788,9000	R$17,51	R$ 13.813,64	Sim
WH CONSTRUTORA LTDA	23.305.610/0001-07	13/02/2026 - 15:06:21	N/C	N/C	788,9000	R$17,16	R$ 13.537,52	Sim
CONSTRUTORA E SERVICOS W. B. M. LTDA	26.570.470/0001-84	18/02/2026 - 15:23:34	N/C	N/C	788,9000	R$17,50	R$ 13.805,75	Sim
ASLE CONSTRUTORA LTDA	20.511.890/0001-03	20/02/2026 - 09:22:03	N/C	N/C	788,9000	R$17,51	R$ 13.813,64	Não
MA CONSTRUTORA LTDA	54.197.980/0001-93	21/02/2026 - 14:58:34	N/C	N/C	788,9000	R$17,51	R$ 13.813,64	Sim
ENGETECH - ENGENHARIA, COMERCIO E SERVICOS LTDA	04.154.467/0001-47	22/02/2026 - 14:50:55	N/C	N/C	788,9000	R$17,51	R$ 13.813,64	Sim
KLAO ENGENHARIA S/A	24.940.808/0001-17	23/02/2026 - 14:47:02	N/C	N/C	788,9000	R$17,51	R$ 13.813,64	Não
ADIGE ARQUITETURA E ENGENHARIA LTDA	01.469.689/0001-60	23/02/2026 - 17:45:30	N/C	N/C	788,9000	R$17,00	R$ 13.411,30	Não
PRIVATE CONSTRUTORA LTDA	10.616.350/0001-30	23/02/2026 - 18:11:59	N/C	N/C	788,9000	R$17,51	R$ 13.813,64	Não
HIMALAIA CONSTRUTORA LTDA	00.471.823/0001-03	24/02/2026 - 08:26:01	N/C	N/C	788,9000	R$17,51	R$ 13.813,64	Não

LOTE 0001 - ITEM 0038 - Armacao de bloco, sapata isolada, viga baldrame e sapata corrida utilizando aco CA-50 de 16 mm Armacao de bloco, sapata isolada, viga baldrame e sapata corrida utilizando aco CA-50 de 16 mm - montagem. af_01/2024

Fornecedor	CNPJ/CPF	Data	Modelo	Marca/ Fabricante	Quantidade	Lance	Valor Total	LC 123/2006
ESTRUTURA COMERCIO E CONSTRUCOES LTDA	10.664.099/0001-80	11/02/2026 - 12:52:18	N/C	N/C	681,6000	R$16,80	R$ 11.450,88	Sim
INOVAR SERVICOS DE ENGENHARIA E CONSULTORIA LTDA	41.155.098/0001-33	12/02/2026 - 11:33:00	N/C	N/C	681,6000	R$16,80	R$ 11.450,88	Sim
WH CONSTRUTORA LTDA	23.305.610/0001-07	13/02/2026 - 15:09:46	N/C	N/C	681,6000	R$16,46	R$ 11.219,14	Sim
CONSTRUTORA E SERVICOS W. B. M. LTDA	26.570.470/0001-84	18/02/2026 - 15:23:37	N/C	N/C	681,6000	R$16,75	R$ 11.416,80	Sim
ASLE CONSTRUTORA LTDA	20.511.890/0001-03	20/02/2026 - 09:22:03	N/C	N/C	681,6000	R$16,80	R$ 11.450,88	Não
MA CONSTRUTORA LTDA	54.197.980/0001-93	21/02/2026 - 14:58:35	N/C	N/C	681,6000	R$16,80	R$ 11.450,88	Sim
ENGETECH - ENGENHARIA, COMERCIO E SERVICOS LTDA	04.154.467/0001-47	22/02/2026 - 14:50:55	N/C	N/C	681,6000	R$16,80	R$ 11.450,88	Sim
KLAO ENGENHARIA S/A	24.940.808/0001-17	23/02/2026 - 14:47:02	N/C	N/C	681,6000	R$16,80	R$ 11.450,88	Não
ADIGE ARQUITETURA E ENGENHARIA LTDA	01.469.689/0001-60	23/02/2026 - 17:45:30	N/C	N/C	681,6000	R$16,00	R$ 10.905,60	Não
PRIVATE CONSTRUTORA LTDA	10.616.350/0001-30	23/02/2026 - 18:11:59	N/C	N/C	681,6000	R$16,80	R$ 11.450,88	Não
HIMALAIA CONSTRUTORA LTDA	00.471.823/0001-03	24/02/2026 - 08:26:01	N/C	N/C	681,6000	R$16,80	R$ 11.450,88	Não

LOTE 0001 - ITEM 0039 - Armacao de bloco, sapata isolada e sapata corrida utilizando aco CA-50 de 20 mm Armacao de bloco, sapata isolada e sapata corrida utilizando aco CA-50 de 20 mm - montagem. af_01/2024

Fornecedor	CNPJ/CPF	Data	Modelo	Marca/ Fabricante	Quantidade	Lance	Valor Total	LC 123/2006
ESTRUTURA COMERCIO E CONSTRUCOES LTDA	10.664.099/0001-80	11/02/2026 - 12:52:19	N/C	N/C	42,4200	R$18,85	R$ 799,62	Sim
INOVAR SERVICOS DE ENGENHARIA E CONSULTORIA LTDA	41.155.098/0001-33	12/02/2026 - 11:33:35	N/C	N/C	42,4200	R$18,85	R$ 799,62	Sim
WH CONSTRUTORA LTDA	23.305.610/0001-07	13/02/2026 - 15:10:32	N/C	N/C	42,4200	R$18,47	R$ 783,50	Sim

PORTAL DE COMPRAS PÚBLICAS
A autenticidade do documento pode ser verificada no site https://validaarquivo.portaldecompraspublicas.com.br
Documento gerado eletronicamente no Portal de Compras Públicas em 24/02/2026 às 10:40:55.
Código verificador: 1138E10

E-DOCS - CÓPIA DO PROCESSO 2025-6X76D GERADO POR UDSON OLIVEIRA RAMOS DE AGUIAR EM 13/05/2026 07:51 DOCUMENTO 1 / 1 PÁGINA 1802 / 5723

2026-NRNZGP - E-DOCS - DOCUMENTO ORIGINAL 06/03/2026 11:54 PÁGINA 19 / 274

CONSTRUTORA E SERVICOS W. B. M. LTDA	26.570.470/0001-84	18/02/2026 - 15:23:42	N/C	N/C	42,4200	R$18,80	R$ 797,50	Sim
ASLE CONSTRUTORA LTDA	20.511.890/0001-03	20/02/2026 - 09:22:04	N/C	N/C	42,4200	R$18,85	R$ 799,62	Não
MA CONSTRUTORA LTDA	54.197.980/0001-93	21/02/2026 - 14:58:35	N/C	N/C	42,4200	R$18,85	R$ 799,62	Sim
ENGETECH - ENGENHARIA, COMERCIO E SERVICOS LTDA	04.154.467/0001-47	22/02/2026 - 14:50:55	N/C	N/C	42,4200	R$18,85	R$ 799,62	Sim
KLAO ENGENHARIA S/A	24.940.808/0001-17	23/02/2026 - 14:47:02	N/C	N/C	42,4200	R$18,85	R$ 799,62	Não
ADIGE ARQUITETURA E ENGENHARIA LTDA	01.469.689/0001-60	23/02/2026 - 17:45:30	N/C	N/C	42,4200	R$18,00	R$ 763,56	Não
PRIVATE CONSTRUTORA LTDA	10.616.350/0001-30	23/02/2026 - 18:11:59	N/C	N/C	42,4200	R$18,85	R$ 799,62	Não
HIMALAIA CONSTRUTORA LTDA	00.471.823/0001-03	24/02/2026 - 08:26:01	N/C	N/C	42,4200	R$18,85	R$ 799,62	Não

LOTE 0001 - ITEM 0040 - Armacao de estruturas diversas de concreto armado,utilizando aco CA-60 de 5,0 mm - montagem. Armacao de estruturas diversas de concreto armado, exceto vigas, pilares, lajes e fundacoes, utilizando aco CA-60 de 5,0 mm - montagem. af_06/2022

Fornecedor	CNPJ/CPF	Data	Modelo	Marca/ Fabricante	Quantidade	Lance	Valor Total	LC 123/2006
ESTRUTURA COMERCIO E CONSTRUCOES LTDA	10.664.099/0001-80	11/02/2026 - 12:52:20	N/C	N/C	400,0500	R$24,64	R$ 9.857,23	Sim
INOVAR SERVICOS DE ENGENHARIA E CONSULTORIA LTDA	41.155.098/0001-33	12/02/2026 - 11:34:10	N/C	N/C	400,0500	R$24,64	R$ 9.857,23	Sim
WH CONSTRUTORA LTDA	23.305.610/0001-07	13/02/2026 - 15:11:09	N/C	N/C	400,0500	R$24,15	R$ 9.661,21	Sim
CONSTRUTORA E SERVICOS W. B. M. LTDA	26.570.470/0001-84	18/02/2026 - 15:23:44	N/C	N/C	400,0500	R$24,60	R$ 9.841,23	Sim
ASLE CONSTRUTORA LTDA	20.511.890/0001-03	20/02/2026 - 09:22:04	N/C	N/C	400,0500	R$24,64	R$ 9.857,23	Não
MA CONSTRUTORA LTDA	54.197.980/0001-93	21/02/2026 - 14:58:35	N/C	N/C	400,0500	R$24,64	R$ 9.857,23	Sim
ENGETECH - ENGENHARIA, COMERCIO E SERVICOS LTDA	04.154.467/0001-47	22/02/2026 - 14:50:56	N/C	N/C	400,0500	R$24,64	R$ 9.857,23	Sim
KLAO ENGENHARIA S/A	24.940.808/0001-17	23/02/2026 - 14:47:02	N/C	N/C	400,0500	R$24,64	R$ 9.857,23	Não
ADIGE ARQUITETURA E ENGENHARIA LTDA	01.469.689/0001-60	23/02/2026 - 17:45:30	N/C	N/C	400,0500	R$24,00	R$ 9.601,20	Não
PRIVATE CONSTRUTORA LTDA	10.616.350/0001-30	23/02/2026 - 18:11:59	N/C	N/C	400,0500	R$24,64	R$ 9.857,23	Não
HIMALAIA CONSTRUTORA LTDA	00.471.823/0001-03	24/02/2026 - 08:26:01	N/C	N/C	400,0500	R$24,64	R$ 9.857,23	Não

LOTE 0001 - ITEM 0041 - Concretagem de blocos de coroamento, fck 30 Mpa, com uso de bomba lancamento, adensamento e acabamen Concretagem de blocos de coroamento , fck 30 Mpa, com uso de bomba ? lancamento, adensamento e acabamento. af_06/2017

Fornecedor	CNPJ/CPF	Data	Modelo	Marca/ Fabricante	Quantidade	Lance	Valor Total	LC 123/2006
ESTRUTURA COMERCIO E CONSTRUCOES LTDA	10.664.099/0001-80	11/02/2026 - 12:52:21	N/C	N/C	91,8300	R$944,20	R$ 86.705,89	Sim
INOVAR SERVICOS DE ENGENHARIA E CONSULTORIA LTDA	41.155.098/0001-33	12/02/2026 - 11:34:45	N/C	N/C	91,8300	R$944,20	R$ 86.705,89	Sim
WH CONSTRUTORA LTDA	23.305.610/0001-07	13/02/2026 - 15:11:36	N/C	N/C	91,8300	R$925,32	R$ 84.972,14	Sim
CONSTRUTORA E SERVICOS W. B. M. LTDA	26.570.470/0001-84	18/02/2026 - 15:31:33	N/C	N/C	91,8300	R$944,15	R$ 86.701,29	Sim
ASLE CONSTRUTORA LTDA	20.511.890/0001-03	20/02/2026 - 09:22:04	N/C	N/C	91,8300	R$944,20	R$ 86.705,89	Não
MA CONSTRUTORA LTDA	54.197.980/0001-93	21/02/2026 - 14:58:35	N/C	N/C	91,8300	R$944,20	R$ 86.705,89	Sim

PORTAL DE COMPRAS PÚBLICAS

A autenticidade do documento pode ser verificada no site https://validaarquivo.portaldecompraspublicas.com.br
Documento gerado eletronicamente no Portal de Compras Públicas em 24/02/2026 às 10:40:55.
Código verificador: 1138E10

E-DOCS - CÓPIA DO PROCESSO 2025-6X76D GERADO POR UDSON OLIVEIRA RAMOS DE AGUIAR EM 13/05/2026 07:51 DOCUMENTO 1 / 1 PÁGINA 1803 / 5723

2026-NRNZGP - E-DOCS - DOCUMENTO ORIGINAL 06/03/2026 11:54 PÁGINA 20 / 274

ENGETECH - ENGENHARIA, COMERCIO E SERVICOS LTDA	04.154.467/0001-47	22/02/2026 - 14:50:56	N/C	N/C	91,8300	R$944,20	R$ 86.705,89	Sim
KLAO ENGENHARIA S/A	24.940.808/0001-17	23/02/2026 - 14:47:02	N/C	N/C	91,8300	R$944,20	R$ 86.705,89	Não
ADIGE ARQUITETURA E ENGENHARIA LTDA	01.469.689/0001-60	23/02/2026 - 17:45:30	N/C	N/C	91,8300	R$944,00	R$ 86.687,52	Não
PRIVATE CONSTRUTORA LTDA	10.616.350/0001-30	23/02/2026 - 18:11:59	N/C	N/C	91,8300	R$944,20	R$ 86.705,89	Não
HIMALAIA CONSTRUTORA LTDA	00.471.823/0001-03	24/02/2026 - 08:26:01	N/C	N/C	91,8300	R$944,20	R$ 86.705,89	Não

LOTE 0001 - ITEM 0042 - Lastro de concreto magro, aplicado em blocos de coroamento ou sapatas (Item 3.15 da PO) Lastro de concreto magro, aplicado em blocos de coroamento ou sapatas, espessura de 5 cm. af_01/2024 (Item 3.15 da PO)

Fornecedor	CNPJ/CPF	Data	Modelo	Marca/ Fabricante	Quantidade	Lance	Valor Total	LC 123/2006
ESTRUTURA COMERCIO E CONSTRUCOES LTDA	10.664.099/0001-80	11/02/2026 - 12:52:22	N/C	N/C	26,8100	R$46,36	R$ 1.242,91	Sim
INOVAR SERVICOS DE ENGENHARIA E CONSULTORIA LTDA	41.155.098/0001-33	12/02/2026 - 11:35:14	N/C	N/C	26,8100	R$46,36	R$ 1.242,91	Sim
WH CONSTRUTORA LTDA	23.305.610/0001-07	13/02/2026 - 15:12:07	N/C	N/C	26,8100	R$45,43	R$ 1.217,98	Sim
CONSTRUTORA E SERVICOS W. B. M. LTDA	26.570.470/0001-84	18/02/2026 - 15:33:46	N/C	N/C	26,8100	R$46,35	R$ 1.242,64	Sim
ASLE CONSTRUTORA LTDA	20.511.890/0001-03	20/02/2026 - 09:22:04	N/C	N/C	26,8100	R$46,36	R$ 1.242,91	Não
MA CONSTRUTORA LTDA	54.197.980/0001-93	21/02/2026 - 14:58:35	N/C	N/C	26,8100	R$46,36	R$ 1.242,91	Sim
ENGETECH - ENGENHARIA, COMERCIO E SERVICOS LTDA	04.154.467/0001-47	22/02/2026 - 14:50:56	N/C	N/C	26,8100	R$46,36	R$ 1.242,91	Sim
KLAO ENGENHARIA S/A	24.940.808/0001-17	23/02/2026 - 14:47:02	N/C	N/C	26,8100	R$46,36	R$ 1.242,91	Não
ADIGE ARQUITETURA E ENGENHARIA LTDA	01.469.689/0001-60	23/02/2026 - 17:45:31	N/C	N/C	26,8100	R$46,00	R$ 1.233,26	Não
PRIVATE CONSTRUTORA LTDA	10.616.350/0001-30	23/02/2026 - 18:11:59	N/C	N/C	26,8100	R$46,36	R$ 1.242,91	Não
HIMALAIA CONSTRUTORA LTDA	00.471.823/0001-03	24/02/2026 - 08:26:01	N/C	N/C	26,8100	R$46,36	R$ 1.242,91	Não

LOTE 0001 - ITEM 0043 - FABRICACAO, MONTAGEM E DESMONTAGEM DE FORMA PARA BLOCO DE COROAMENTO (Item 3.16 da PO) FABRICACAO, MONTAGEM E DESMONTAGEM DE FORMA PARA BLOCO DE COROAMENTO, EM MADEIRA SERRADA, E=25 MM, 4 UTILIZACOES. AF_01/2024 (Item 3.16 da PO)

Fornecedor	CNPJ/CPF	Data	Modelo	Marca/ Fabricante	Quantidade	Lance	Valor Total	LC 123/2006
ESTRUTURA COMERCIO E CONSTRUCOES LTDA	10.664.099/0001-80	11/02/2026 - 12:52:23	N/C	N/C	101,4800	R$93,30	R$ 9.468,08	Sim
INOVAR SERVICOS DE ENGENHARIA E CONSULTORIA LTDA	41.155.098/0001-33	12/02/2026 - 13:03:42	N/C	N/C	101,4800	R$93,30	R$ 9.468,08	Sim
WH CONSTRUTORA LTDA	23.305.610/0001-07	13/02/2026 - 15:14:31	N/C	N/C	101,4800	R$91,43	R$ 9.278,32	Sim
CONSTRUTORA E SERVICOS W. B. M. LTDA	26.570.470/0001-84	18/02/2026 - 15:33:55	N/C	N/C	101,4800	R$93,25	R$ 9.463,01	Sim
ASLE CONSTRUTORA LTDA	20.511.890/0001-03	20/02/2026 - 09:22:04	N/C	N/C	101,4800	R$93,30	R$ 9.468,08	Não
MA CONSTRUTORA LTDA	54.197.980/0001-93	21/02/2026 - 14:58:35	N/C	N/C	101,4800	R$93,30	R$ 9.468,08	Sim
ENGETECH - ENGENHARIA, COMERCIO E SERVICOS LTDA	04.154.467/0001-47	22/02/2026 - 14:50:56	N/C	N/C	101,4800	R$93,30	R$ 9.468,08	Sim
KLAO ENGENHARIA S/A	24.940.808/0001-17	23/02/2026 - 14:47:02	N/C	N/C	101,4800	R$93,30	R$ 9.468,08	Não
ADIGE ARQUITETURA E ENGENHARIA LTDA	01.469.689/0001-60	23/02/2026 - 17:45:31	N/C	N/C	101,4800	R$93,00	R$ 9.437,64	Não
PRIVATE CONSTRUTORA LTDA	10.616.350/0001-30	23/02/2026 - 18:11:59	N/C	N/C	101,4800	R$93,30	R$ 9.468,08	Não

PORTAL DE COMPRAS PÚBLICAS

A autenticidade do documento pode ser verificada no site https://validaarquivo.portaldecompraspublicas.com.br
Documento gerado eletronicamente no Portal de Compras Públicas em 24/02/2026 às 10:40:55.
Código verificador: 1138E10

E-DOCS - CÓPIA DO PROCESSO 2025-6X76D GERADO POR UDSON OLIVEIRA RAMOS DE AGUIAR EM 13/05/2026 07:51 DOCUMENTO 1 / 1 PÁGINA 1804 / 5723

2026-NRNZGP - E-DOCS - DOCUMENTO ORIGINAL 06/03/2026 11:54 PÁGINA 21 / 274

HIMALAIA CONSTRUTORA LTDA	00.471.823/0001-03	24/02/2026 - 08:26:01	N/C	N/C	101,4800	R$93,30	R$ 9.468,08	Não

LOTE 0001 - ITEM 0044 - Armacao de bloco utilizando aco CA-50 de 6,3 mm - montagem. (Item 3.17 da PO) Armacao de bloco utilizando aco CA-50 de 6,3 mm - montagem. af_01/2024 (Item 3.17 da PO)

Fornecedor	CNPJ/CPF	Data	Modelo	Marca/ Fabricante	Quantidade	Lance	Valor Total	LC 123/2006
ESTRUTURA COMERCIO E CONSTRUCOES LTDA	10.664.099/0001-80	11/02/2026 - 12:52:24	N/C	N/C	237,1600	R$26,46	R$ 6.275,25	Sim
INOVAR SERVICOS DE ENGENHARIA E CONSULTORIA LTDA	41.155.098/0001-33	12/02/2026 - 13:04:13	N/C	N/C	237,1600	R$26,46	R$ 6.275,25	Sim
WH CONSTRUTORA LTDA	23.305.610/0001-07	13/02/2026 - 15:15:04	N/C	N/C	237,1600	R$25,93	R$ 6.149,56	Sim
CONSTRUTORA E SERVICOS W. B. M. LTDA	26.570.470/0001-84	18/02/2026 - 15:34:13	N/C	N/C	237,1600	R$26,45	R$ 6.272,88	Sim
ASLE CONSTRUTORA LTDA	20.511.890/0001-03	20/02/2026 - 09:22:04	N/C	N/C	237,1600	R$26,46	R$ 6.275,25	Não
MA CONSTRUTORA LTDA	54.197.980/0001-93	21/02/2026 - 14:58:35	N/C	N/C	237,1600	R$26,46	R$ 6.275,25	Sim
ENGETECH - ENGENHARIA, COMERCIO E SERVICOS LTDA	04.154.467/0001-47	22/02/2026 - 14:50:56	N/C	N/C	237,1600	R$26,46	R$ 6.275,25	Sim
KLAO ENGENHARIA S/A	24.940.808/0001-17	23/02/2026 - 14:47:02	N/C	N/C	237,1600	R$26,46	R$ 6.275,25	Não
ADIGE ARQUITETURA E ENGENHARIA LTDA	01.469.689/0001-60	23/02/2026 - 17:45:31	N/C	N/C	237,1600	R$26,00	R$ 6.166,16	Não
PRIVATE CONSTRUTORA LTDA	10.616.350/0001-30	23/02/2026 - 18:11:59	N/C	N/C	237,1600	R$26,46	R$ 6.275,25	Não
HIMALAIA CONSTRUTORA LTDA	00.471.823/0001-03	24/02/2026 - 08:26:01	N/C	N/C	237,1600	R$26,46	R$ 6.275,25	Não

LOTE 0001 - ITEM 0045 - Armacao de bloco utilizando aco CA-50 de 10 mm - montagem. (Item 3.18 da PO) Armacao de bloco utilizando aco CA-50 de 10 mm - montagem. af_01/2024 (Item 3.18 da PO)

Fornecedor	CNPJ/CPF	Data	Modelo	Marca/ Fabricante	Quantidade	Lance	Valor Total	LC 123/2006
ESTRUTURA COMERCIO E CONSTRUCOES LTDA	10.664.099/0001-80	11/02/2026 - 12:52:25	N/C	N/C	318,5300	R$21,98	R$ 7.001,29	Sim
INOVAR SERVICOS DE ENGENHARIA E CONSULTORIA LTDA	41.155.098/0001-33	12/02/2026 - 13:05:14	N/C	N/C	318,5300	R$21,98	R$ 7.001,29	Sim
WH CONSTRUTORA LTDA	23.305.610/0001-07	13/02/2026 - 15:15:34	N/C	N/C	318,5300	R$21,54	R$ 6.861,14	Sim
CONSTRUTORA E SERVICOS W. B. M. LTDA	26.570.470/0001-84	18/02/2026 - 15:34:21	N/C	N/C	318,5300	R$21,95	R$ 6.991,73	Sim
ASLE CONSTRUTORA LTDA	20.511.890/0001-03	20/02/2026 - 09:22:04	N/C	N/C	318,5300	R$21,98	R$ 7.001,29	Não
MA CONSTRUTORA LTDA	54.197.980/0001-93	21/02/2026 - 14:58:35	N/C	N/C	318,5300	R$21,98	R$ 7.001,29	Sim
ENGETECH - ENGENHARIA, COMERCIO E SERVICOS LTDA	04.154.467/0001-47	22/02/2026 - 14:50:56	N/C	N/C	318,5300	R$21,98	R$ 7.001,29	Sim
KLAO ENGENHARIA S/A	24.940.808/0001-17	23/02/2026 - 14:47:02	N/C	N/C	318,5300	R$21,98	R$ 7.001,29	Não
ADIGE ARQUITETURA E ENGENHARIA LTDA	01.469.689/0001-60	23/02/2026 - 17:45:31	N/C	N/C	318,5300	R$21,00	R$ 6.689,13	Não
PRIVATE CONSTRUTORA LTDA	10.616.350/0001-30	23/02/2026 - 18:11:59	N/C	N/C	318,5300	R$21,98	R$ 7.001,29	Não
HIMALAIA CONSTRUTORA LTDA	00.471.823/0001-03	24/02/2026 - 08:26:01	N/C	N/C	318,5300	R$21,98	R$ 7.001,29	Não

LOTE 0001 - ITEM 0046 - Armacao de estruturas diversas de concreto armado,utilizando aco CA-60 de 5,0 mm (Item 3.19 da PO) Armacao de estruturas diversas de concreto armado, exceto vigas, pilares, lajes e fundacoes, utilizando aco CA-60 de 5,0 mm - montagem. af_06/2022 (Item 3.19 da PO)

Fornecedor	CNPJ/CPF	Data	Modelo	Marca/ Fabricante	Quantidade	Lance	Valor Total	LC 123/2006
ESTRUTURA COMERCIO E CONSTRUCOES LTDA	10.664.099/0001-80	11/02/2026 - 12:52:26	N/C	N/C	668,4400	R$24,64	R$ 16.470,36	Sim

PORTAL DE COMPRAS PÚBLICAS
A autenticidade do documento pode ser verificada no site https://validaarquivo.portaldecompraspublicas.com.br
Documento gerado eletronicamente no Portal de Compras Públicas em 24/02/2026 às 10:40:55.
Código verificador: 1138E10

E-DOCS - CÓPIA DO PROCESSO 2025-6X76D GERADO POR UDSON OLIVEIRA RAMOS DE AGUIAR EM 13/05/2026 07:51 DOCUMENTO 1 / 1 PÁGINA 1805 / 5723

2026-NRNZGP - E-DOCS - DOCUMENTO ORIGINAL 06/03/2026 11:54 PÁGINA 22 / 274

INOVAR SERVICOS DE ENGENHARIA E CONSULTORIA LTDA	41.155.098/0001-33	12/02/2026 - 13:06:41	N/C	N/C	668,4400	R$24,64	R$ 16.470,36	Sim
WH CONSTRUTORA LTDA	23.305.610/0001-07	13/02/2026 - 15:16:01	N/C	N/C	668,4400	R$24,15	R$ 16.142,83	Sim
CONSTRUTORA E SERVICOS W. B. M. LTDA	26.570.470/0001-84	18/02/2026 - 15:34:26	N/C	N/C	668,4400	R$24,60	R$ 16.443,62	Sim
ASLE CONSTRUTORA LTDA	20.511.890/0001-03	20/02/2026 - 09:22:04	N/C	N/C	668,4400	R$24,64	R$ 16.470,36	Não
MA CONSTRUTORA LTDA	54.197.980/0001-93	21/02/2026 - 14:58:35	N/C	N/C	668,4400	R$24,64	R$ 16.470,36	Sim
ENGETECH - ENGENHARIA, COMERCIO E SERVICOS LTDA	04.154.467/0001-47	22/02/2026 - 14:50:56	N/C	N/C	668,4400	R$24,64	R$ 16.470,36	Sim
KLAO ENGENHARIA S/A	24.940.808/0001-17	23/02/2026 - 14:47:02	N/C	N/C	668,4400	R$24,64	R$ 16.470,36	Não
ADIGE ARQUITETURA E ENGENHARIA LTDA	01.469.689/0001-60	23/02/2026 - 17:45:31	N/C	N/C	668,4400	R$24,00	R$ 16.042,56	Não
PRIVATE CONSTRUTORA LTDA	10.616.350/0001-30	23/02/2026 - 18:11:59	N/C	N/C	668,4400	R$24,64	R$ 16.470,36	Não
HIMALAIA CONSTRUTORA LTDA	00.471.823/0001-03	24/02/2026 - 08:26:01	N/C	N/C	668,4400	R$24,64	R$ 16.470,36	Não

LOTE 0001 - ITEM 0047 - Concretagem de bloco de coroamento ou viga baldrame, fck 30 Mpa Concretagem de bloco de coroamento ou viga baldrame, fck 30 Mpa, com uso de bomba - lancamento, adensamento e acabamento. af_01/2024

Fornecedor	CNPJ/CPF	Data	Modelo	Marca/ Fabricante	Quantidade	Lance	Valor Total	LC 123/2006
ESTRUTURA COMERCIO E CONSTRUCOES LTDA	10.664.099/0001-80	11/02/2026 - 12:52:27	N/C	N/C	18,0700	R$944,20	R$ 17.061,69	Sim
INOVAR SERVICOS DE ENGENHARIA E CONSULTORIA LTDA	41.155.098/0001-33	12/02/2026 - 13:07:23	N/C	N/C	18,0700	R$944,20	R$ 17.061,69	Sim
WH CONSTRUTORA LTDA	23.305.610/0001-07	13/02/2026 - 15:16:26	N/C	N/C	18,0700	R$925,32	R$ 16.720,53	Sim
CONSTRUTORA E SERVICOS W. B. M. LTDA	26.570.470/0001-84	18/02/2026 - 15:34:44	N/C	N/C	18,0700	R$944,15	R$ 17.060,79	Sim
ASLE CONSTRUTORA LTDA	20.511.890/0001-03	20/02/2026 - 09:22:04	N/C	N/C	18,0700	R$944,20	R$ 17.061,69	Não
MA CONSTRUTORA LTDA	54.197.980/0001-93	21/02/2026 - 14:58:35	N/C	N/C	18,0700	R$944,20	R$ 17.061,69	Sim
ENGETECH - ENGENHARIA, COMERCIO E SERVICOS LTDA	04.154.467/0001-47	22/02/2026 - 14:50:56	N/C	N/C	18,0700	R$944,20	R$ 17.061,69	Sim
KLAO ENGENHARIA S/A	24.940.808/0001-17	23/02/2026 - 14:47:02	N/C	N/C	18,0700	R$944,20	R$ 17.061,69	Não
ADIGE ARQUITETURA E ENGENHARIA LTDA	01.469.689/0001-60	23/02/2026 - 17:45:31	N/C	N/C	18,0700	R$944,00	R$ 17.058,08	Não
PRIVATE CONSTRUTORA LTDA	10.616.350/0001-30	23/02/2026 - 18:11:59	N/C	N/C	18,0700	R$944,20	R$ 17.061,69	Não
HIMALAIA CONSTRUTORA LTDA	00.471.823/0001-03	24/02/2026 - 08:26:01	N/C	N/C	18,0700	R$944,20	R$ 17.061,69	Não

LOTE 0001 - ITEM 0048 - Lastro de concreto magro, aplicado em blocos de coroamento ou sapatas (Item 3.21 da PO) Lastro de concreto magro, aplicado em blocos de coroamento ou sapatas, espessura de 5 cm. af_01/2024 (Item 3.21 da PO)

Fornecedor	CNPJ/CPF	Data	Modelo	Marca/ Fabricante	Quantidade	Lance	Valor Total	LC 123/2006
ESTRUTURA COMERCIO E CONSTRUCOES LTDA	10.664.099/0001-80	11/02/2026 - 12:52:28	N/C	N/C	4,3200	R$46,36	R$ 200,28	Sim
INOVAR SERVICOS DE ENGENHARIA E CONSULTORIA LTDA	41.155.098/0001-33	12/02/2026 - 13:09:29	N/C	N/C	4,3200	R$46,36	R$ 200,28	Sim
WH CONSTRUTORA LTDA	23.305.610/0001-07	13/02/2026 - 15:16:50	N/C	N/C	4,3200	R$45,43	R$ 196,26	Sim
CONSTRUTORA E SERVICOS W. B. M. LTDA	26.570.470/0001-84	18/02/2026 - 15:34:52	N/C	N/C	4,3200	R$46,35	R$ 200,23	Sim
ASLE CONSTRUTORA LTDA	20.511.890/0001-03	20/02/2026 - 09:22:04	N/C	N/C	4,3200	R$46,36	R$ 200,28	Não
MA CONSTRUTORA LTDA	54.197.980/0001-93	21/02/2026 - 14:58:35	N/C	N/C	4,3200	R$46,36	R$ 200,28	Sim

PORTAL DE COMPRAS PÚBLICAS
A autenticidade do documento pode ser verificada no site https://validaarquivo.portaldecompraspublicas.com.br
Documento gerado eletronicamente no Portal de Compras Públicas em 24/02/2026 às 10:40:55.
Código verificador: 1138E10

E-DOCS - CÓPIA DO PROCESSO 2025-6X76D GERADO POR UDSON OLIVEIRA RAMOS DE AGUIAR EM 13/05/2026 07:51 DOCUMENTO 1 / 1 PÁGINA 1806 / 5723

2026-NRNZGP - E-DOCS - DOCUMENTO ORIGINAL 06/03/2026 11:54 PÁGINA 23 / 274

ENGETECH - ENGENHARIA, COMERCIO E SERVICOS LTDA	04.154.467/0001-47	22/02/2026 - 14:50:56	N/C	N/C	4,3200	R$46,36	R$ 200,28	Sim
KLAO ENGENHARIA S/A	24.940.808/0001-17	23/02/2026 - 14:47:02	N/C	N/C	4,3200	R$46,36	R$ 200,28	Não
ADIGE ARQUITETURA E ENGENHARIA LTDA	01.469.689/0001-60	23/02/2026 - 17:45:31	N/C	N/C	4,3200	R$46,00	R$ 198,72	Não
PRIVATE CONSTRUTORA LTDA	10.616.350/0001-30	23/02/2026 - 18:11:59	N/C	N/C	4,3200	R$46,36	R$ 200,28	Não
HIMALAIA CONSTRUTORA LTDA	00.471.823/0001-03	24/02/2026 - 08:26:01	N/C	N/C	4,3200	R$46,36	R$ 200,28	Não

LOTE 0001 - ITEM 0049 - FABRICACAO, MONTAGEM E DESMONTAGEM DE FORMA PARA BLOCO DE COROAMENTO (Item 3.22 da PO) FABRICACAO, MONTAGEM E DESMONTAGEM DE FORMA PARA BLOCO DE COROAMENTO, EM MADEIRA SERRADA, E=25 MM, 4 UTILIZACOES. AF_01/2024 (Item 3.22 da PO)

Fornecedor	CNPJ/CPF	Data	Modelo	Marca/ Fabricante	Quantidade	Lance	Valor Total	LC 123/2006
ESTRUTURA COMERCIO E CONSTRUCOES LTDA	10.664.099/0001-80	11/02/2026 - 12:52:29	N/C	N/C	17,2800	R$93,30	R$ 1.612,22	Sim
INOVAR SERVICOS DE ENGENHARIA E CONSULTORIA LTDA	41.155.098/0001-33	12/02/2026 - 13:10:16	N/C	N/C	17,2800	R$93,30	R$ 1.612,22	Sim
WH CONSTRUTORA LTDA	23.305.610/0001-07	13/02/2026 - 15:17:16	N/C	N/C	17,2800	R$91,43	R$ 1.579,91	Sim
CONSTRUTORA E SERVICOS W. B. M. LTDA	26.570.470/0001-84	18/02/2026 - 15:35:13	N/C	N/C	17,2800	R$93,25	R$ 1.611,36	Sim
ASLE CONSTRUTORA LTDA	20.511.890/0001-03	20/02/2026 - 09:22:04	N/C	N/C	17,2800	R$93,30	R$ 1.612,22	Não
MA CONSTRUTORA LTDA	54.197.980/0001-93	21/02/2026 - 14:58:35	N/C	N/C	17,2800	R$93,30	R$ 1.612,22	Sim
ENGETECH - ENGENHARIA, COMERCIO E SERVICOS LTDA	04.154.467/0001-47	22/02/2026 - 14:50:56	N/C	N/C	17,2800	R$93,30	R$ 1.612,22	Sim
KLAO ENGENHARIA S/A	24.940.808/0001-17	23/02/2026 - 14:47:02	N/C	N/C	17,2800	R$93,30	R$ 1.612,22	Não
ADIGE ARQUITETURA E ENGENHARIA LTDA	01.469.689/0001-60	23/02/2026 - 17:45:31	N/C	N/C	17,2800	R$93,00	R$ 1.607,04	Não
PRIVATE CONSTRUTORA LTDA	10.616.350/0001-30	23/02/2026 - 18:11:59	N/C	N/C	17,2800	R$93,30	R$ 1.612,22	Não
HIMALAIA CONSTRUTORA LTDA	00.471.823/0001-03	24/02/2026 - 08:26:01	N/C	N/C	17,2800	R$93,30	R$ 1.612,22	Não

LOTE 0001 - ITEM 0050 - Armacao de bloco utilizando aco CA-50 de 8 mm (Item 3.23 da PO) Armacao de bloco utilizando aco CA-50 de 8 mm - montagem. af_01/2024 (Item 3.23 da PO)

Fornecedor	CNPJ/CPF	Data	Modelo	Marca/ Fabricante	Quantidade	Lance	Valor Total	LC 123/2006
ESTRUTURA COMERCIO E CONSTRUCOES LTDA	10.664.099/0001-80	11/02/2026 - 12:52:31	N/C	N/C	45,1200	R$24,66	R$ 1.112,66	Sim
INOVAR SERVICOS DE ENGENHARIA E CONSULTORIA LTDA	41.155.098/0001-33	12/02/2026 - 13:10:51	N/C	N/C	45,1200	R$24,66	R$ 1.112,66	Sim
WH CONSTRUTORA LTDA	23.305.610/0001-07	13/02/2026 - 15:18:00	N/C	N/C	45,1200	R$24,17	R$ 1.090,55	Sim
CONSTRUTORA E SERVICOS W. B. M. LTDA	26.570.470/0001-84	18/02/2026 - 15:35:16	N/C	N/C	45,1200	R$24,60	R$ 1.109,95	Sim
ASLE CONSTRUTORA LTDA	20.511.890/0001-03	20/02/2026 - 09:22:04	N/C	N/C	45,1200	R$24,66	R$ 1.112,66	Não
MA CONSTRUTORA LTDA	54.197.980/0001-93	21/02/2026 - 14:58:35	N/C	N/C	45,1200	R$24,66	R$ 1.112,66	Sim
ENGETECH - ENGENHARIA, COMERCIO E SERVICOS LTDA	04.154.467/0001-47	22/02/2026 - 14:50:56	N/C	N/C	45,1200	R$24,66	R$ 1.112,66	Sim
KLAO ENGENHARIA S/A	24.940.808/0001-17	23/02/2026 - 14:47:02	N/C	N/C	45,1200	R$24,66	R$ 1.112,66	Não
ADIGE ARQUITETURA E ENGENHARIA LTDA	01.469.689/0001-60	23/02/2026 - 17:45:31	N/C	N/C	45,1200	R$24,00	R$ 1.082,88	Não
PRIVATE CONSTRUTORA LTDA	10.616.350/0001-30	23/02/2026 - 18:11:59	N/C	N/C	45,1200	R$24,66	R$ 1.112,66	Não

PORTAL DE COMPRAS PÚBLICAS

A autenticidade do documento pode ser verificada no site https://validaarquivo.portaldecompraspublicas.com.br
Documento gerado eletronicamente no Portal de Compras Públicas em 24/02/2026 às 10:40:55.
Código verificador: 1138E10

E-DOCS - CÓPIA DO PROCESSO 2025-6X76D GERADO POR UDSON OLIVEIRA RAMOS DE AGUIAR EM 13/05/2026 07:51 DOCUMENTO 1 / 1 PÁGINA 1807 / 5723

2026-NRNZGP - E-DOCS - DOCUMENTO ORIGINAL 06/03/2026 11:54 PÁGINA 24 / 274

HIMALAIA CONSTRUTORA LTDA	00.471.823/0001-03	24/02/2026 - 08:26:01	N/C	N/C	45,1200	R$24,66	R$ 1.112,66	Não

LOTE 0001 - ITEM 0051 - Armacao de bloco utilizando aco CA-50 de 10 mm (Item 3.24 da PO) Armacao de bloco utilizando aco CA-50 de 10 mm - montagem. af_01/2024 (Item 3.24 da PO)

Fornecedor	CNPJ/CPF	Data	Modelo	Marca/ Fabricante	Quantidade	Lance	Valor Total	LC 123/2006
ESTRUTURA COMERCIO E CONSTRUCOES LTDA	10.664.099/0001-80	11/02/2026 - 12:52:32	N/C	N/C	95,5100	R$21,98	R$ 2.099,31	Sim
INOVAR SERVICOS DE ENGENHARIA E CONSULTORIA LTDA	41.155.098/0001-33	12/02/2026 - 13:11:27	N/C	N/C	95,5100	R$21,98	R$ 2.099,31	Sim
WH CONSTRUTORA LTDA	23.305.610/0001-07	13/02/2026 - 15:18:34	N/C	N/C	95,5100	R$21,54	R$ 2.057,29	Sim
CONSTRUTORA E SERVICOS W. B. M. LTDA	26.570.470/0001-84	18/02/2026 - 15:35:18	N/C	N/C	95,5100	R$21,95	R$ 2.096,44	Sim
ASLE CONSTRUTORA LTDA	20.511.890/0001-03	20/02/2026 - 09:22:04	N/C	N/C	95,5100	R$21,98	R$ 2.099,31	Não
MA CONSTRUTORA LTDA	54.197.980/0001-93	21/02/2026 - 14:58:35	N/C	N/C	95,5100	R$21,98	R$ 2.099,31	Sim
ENGETECH - ENGENHARIA, COMERCIO E SERVICOS LTDA	04.154.467/0001-47	22/02/2026 - 14:50:56	N/C	N/C	95,5100	R$21,98	R$ 2.099,31	Sim
KLAO ENGENHARIA S/A	24.940.808/0001-17	23/02/2026 - 14:47:02	N/C	N/C	95,5100	R$21,98	R$ 2.099,31	Não
ADIGE ARQUITETURA E ENGENHARIA LTDA	01.469.689/0001-60	23/02/2026 - 17:45:31	N/C	N/C	95,5100	R$21,00	R$ 2.005,71	Não
PRIVATE CONSTRUTORA LTDA	10.616.350/0001-30	23/02/2026 - 18:12:00	N/C	N/C	95,5100	R$21,98	R$ 2.099,31	Não
HIMALAIA CONSTRUTORA LTDA	00.471.823/0001-03	24/02/2026 - 08:26:01	N/C	N/C	95,5100	R$21,98	R$ 2.099,31	Não

LOTE 0001 - ITEM 0052 - Concretagem de bloco de coroamento ou viga baldrame (Item 3.25 da PO) Concretagem de bloco de coroamento ou viga baldrame, fck 30 Mpa, com uso de bomba - lancamento, adensamento e acabamento. af_01/2024 (Item 3.25 da PO)

Fornecedor	CNPJ/CPF	Data	Modelo	Marca/ Fabricante	Quantidade	Lance	Valor Total	LC 123/2006
ESTRUTURA COMERCIO E CONSTRUCOES LTDA	10.664.099/0001-80	11/02/2026 - 12:52:33	N/C	N/C	2,5900	R$944,20	R$ 2.445,48	Sim
INOVAR SERVICOS DE ENGENHARIA E CONSULTORIA LTDA	41.155.098/0001-33	12/02/2026 - 13:13:13	N/C	N/C	2,5900	R$944,20	R$ 2.445,48	Sim
WH CONSTRUTORA LTDA	23.305.610/0001-07	13/02/2026 - 15:19:16	N/C	N/C	2,5900	R$925,32	R$ 2.396,58	Sim
CONSTRUTORA E SERVICOS W. B. M. LTDA	26.570.470/0001-84	18/02/2026 - 15:35:20	N/C	N/C	2,5900	R$944,15	R$ 2.445,35	Sim
ASLE CONSTRUTORA LTDA	20.511.890/0001-03	20/02/2026 - 09:22:04	N/C	N/C	2,5900	R$944,20	R$ 2.445,48	Não
MA CONSTRUTORA LTDA	54.197.980/0001-93	21/02/2026 - 14:58:35	N/C	N/C	2,5900	R$944,20	R$ 2.445,48	Sim
ENGETECH - ENGENHARIA, COMERCIO E SERVICOS LTDA	04.154.467/0001-47	22/02/2026 - 14:50:56	N/C	N/C	2,5900	R$944,20	R$ 2.445,48	Sim
KLAO ENGENHARIA S/A	24.940.808/0001-17	23/02/2026 - 14:47:02	N/C	N/C	2,5900	R$944,20	R$ 2.445,48	Não
ADIGE ARQUITETURA E ENGENHARIA LTDA	01.469.689/0001-60	23/02/2026 - 17:45:31	N/C	N/C	2,5900	R$944,00	R$ 2.444,96	Não
PRIVATE CONSTRUTORA LTDA	10.616.350/0001-30	23/02/2026 - 18:12:00	N/C	N/C	2,5900	R$944,20	R$ 2.445,48	Não
HIMALAIA CONSTRUTORA LTDA	00.471.823/0001-03	24/02/2026 - 08:26:01	N/C	N/C	2,5900	R$944,20	R$ 2.445,48	Não

LOTE 0001 - ITEM 0053 - Lastro de concreto magro, aplicado em blocos de coroamento ou sapatas (Item 3.26 da PO) Lastro de concreto magro, aplicado em blocos de coroamento ou sapatas, espessura de 5 cm. af_01/2024 (Item 3.26 da PO)

Fornecedor	CNPJ/CPF	Data	Modelo	Marca/ Fabricante	Quantidade	Lance	Valor Total	LC 123/2006
ESTRUTURA COMERCIO E CONSTRUCOES LTDA	10.664.099/0001-80	11/02/2026 - 12:52:34	N/C	N/C	52,6700	R$46,36	R$ 2.441,78	Sim

PORTAL DE COMPRAS PÚBLICAS
A autenticidade do documento pode ser verificada no site https://validaarquivo.portaldecompraspublicas.com.br
Documento gerado eletronicamente no Portal de Compras Públicas em 24/02/2026 às 10:40:55.
Código verificador: 1138E10

E-DOCS - CÓPIA DO PROCESSO 2025-6X76D GERADO POR UDSON OLIVEIRA RAMOS DE AGUIAR EM 13/05/2026 07:51 DOCUMENTO 1 / 1 PÁGINA 1808 / 5723

2026-NRNZGP - E-DOCS - DOCUMENTO ORIGINAL 06/03/2026 11:54 PÁGINA 25 / 274

INOVAR SERVICOS DE ENGENHARIA E CONSULTORIA LTDA	41.155.098/0001-33	12/02/2026 - 13:19:41	N/C	N/C	52,6700	R$46,36	R$ 2.441,78	Sim
WH CONSTRUTORA LTDA	23.305.610/0001-07	13/02/2026 - 15:20:05	N/C	N/C	52,6700	R$45,43	R$ 2.392,80	Sim
CONSTRUTORA E SERVICOS W. B. M. LTDA	26.570.470/0001-84	18/02/2026 - 15:35:23	N/C	N/C	52,6700	R$46,35	R$ 2.441,25	Sim
ASLE CONSTRUTORA LTDA	20.511.890/0001-03	20/02/2026 - 09:22:04	N/C	N/C	52,6700	R$46,36	R$ 2.441,78	Não
MA CONSTRUTORA LTDA	54.197.980/0001-93	21/02/2026 - 14:58:35	N/C	N/C	52,6700	R$46,36	R$ 2.441,78	Sim
ENGETECH - ENGENHARIA, COMERCIO E SERVICOS LTDA	04.154.467/0001-47	22/02/2026 - 14:50:56	N/C	N/C	52,6700	R$46,36	R$ 2.441,78	Sim
KLAO ENGENHARIA S/A	24.940.808/0001-17	23/02/2026 - 14:47:02	N/C	N/C	52,6700	R$46,36	R$ 2.441,78	Não
ADIGE ARQUITETURA E ENGENHARIA LTDA	01.469.689/0001-60	23/02/2026 - 17:45:31	N/C	N/C	52,6700	R$46,00	R$ 2.422,82	Não
PRIVATE CONSTRUTORA LTDA	10.616.350/0001-30	23/02/2026 - 18:12:00	N/C	N/C	52,6700	R$46,36	R$ 2.441,78	Não
HIMALAIA CONSTRUTORA LTDA	00.471.823/0001-03	24/02/2026 - 08:26:01	N/C	N/C	52,6700	R$46,36	R$ 2.441,78	Não

LOTE 0001 - ITEM 0054 - FABRICACAO, MONTAGEM E DESMONTAGEM DE FORMA PARA BLOCO DE COROAMENTO (Item 3.27 da PO) FABRICACAO, MONTAGEM E DESMONTAGEM DE FORMA PARA BLOCO DE COROAMENTO, EM MADEIRA SERRADA, E=25 MM, 4 UTILIZACOES. AF_01/2024 (Item 3.27 da PO)

Fornecedor	CNPJ/CPF	Data	Modelo	Marca/ Fabricante	Quantidade	Lance	Valor Total	LC 123/2006
ESTRUTURA COMERCIO E CONSTRUCOES LTDA	10.664.099/0001-80	11/02/2026 - 12:52:35	N/C	N/C	126,9100	R$93,30	R$ 11.840,70	Sim
INOVAR SERVICOS DE ENGENHARIA E CONSULTORIA LTDA	41.155.098/0001-33	12/02/2026 - 13:23:36	N/C	N/C	126,9100	R$93,30	R$ 11.840,70	Sim
WH CONSTRUTORA LTDA	23.305.610/0001-07	13/02/2026 - 15:20:26	N/C	N/C	126,9100	R$91,43	R$ 11.603,38	Sim
CONSTRUTORA E SERVICOS W. B. M. LTDA	26.570.470/0001-84	18/02/2026 - 15:35:25	N/C	N/C	126,9100	R$93,25	R$ 11.834,36	Sim
ASLE CONSTRUTORA LTDA	20.511.890/0001-03	20/02/2026 - 09:22:04	N/C	N/C	126,9100	R$93,30	R$ 11.840,70	Não
MA CONSTRUTORA LTDA	54.197.980/0001-93	21/02/2026 - 14:58:35	N/C	N/C	126,9100	R$93,30	R$ 11.840,70	Sim
ENGETECH - ENGENHARIA, COMERCIO E SERVICOS LTDA	04.154.467/0001-47	22/02/2026 - 14:50:56	N/C	N/C	126,9100	R$93,30	R$ 11.840,70	Sim
KLAO ENGENHARIA S/A	24.940.808/0001-17	23/02/2026 - 14:47:02	N/C	N/C	126,9100	R$93,30	R$ 11.840,70	Não
ADIGE ARQUITETURA E ENGENHARIA LTDA	01.469.689/0001-60	23/02/2026 - 17:45:31	N/C	N/C	126,9100	R$93,00	R$ 11.802,63	Não
PRIVATE CONSTRUTORA LTDA	10.616.350/0001-30	23/02/2026 - 18:12:00	N/C	N/C	126,9100	R$93,30	R$ 11.840,70	Não
HIMALAIA CONSTRUTORA LTDA	00.471.823/0001-03	24/02/2026 - 08:26:01	N/C	N/C	126,9100	R$93,30	R$ 11.840,70	Não

LOTE 0001 - ITEM 0055 - Armacao de bloco utilizando aco CA-50 de 6,3 mm - montagem. (Item 3.28 da PO) Armacao de bloco utilizando aco CA-50 de 6,3 mm - montagem. af_01/2024 (Item 3.28 da PO)

Fornecedor	CNPJ/CPF	Data	Modelo	Marca/ Fabricante	Quantidade	Lance	Valor Total	LC 123/2006
ESTRUTURA COMERCIO E CONSTRUCOES LTDA	10.664.099/0001-80	11/02/2026 - 12:52:36	N/C	N/C	349,3200	R$26,46	R$ 9.243,01	Sim
INOVAR SERVICOS DE ENGENHARIA E CONSULTORIA LTDA	41.155.098/0001-33	12/02/2026 - 13:24:04	N/C	N/C	349,3200	R$26,46	R$ 9.243,01	Sim
WH CONSTRUTORA LTDA	23.305.610/0001-07	13/02/2026 - 15:21:01	N/C	N/C	349,3200	R$25,93	R$ 9.057,87	Sim
CONSTRUTORA E SERVICOS W. B. M. LTDA	26.570.470/0001-84	18/02/2026 - 15:35:29	N/C	N/C	349,3200	R$26,40	R$ 9.222,05	Sim
ASLE CONSTRUTORA LTDA	20.511.890/0001-03	20/02/2026 - 09:22:04	N/C	N/C	349,3200	R$26,46	R$ 9.243,01	Não

PORTAL DE COMPRAS PÚBLICAS

A autenticidade do documento pode ser verificada no site https://validaarquivo.portaldecompraspublicas.com.br
Documento gerado eletronicamente no Portal de Compras Públicas em 24/02/2026 às 10:40:55.
Código verificador: 1138E10

E-DOCS - CÓPIA DO PROCESSO 2025-6X76D GERADO POR UDSON OLIVEIRA RAMOS DE AGUIAR EM 13/05/2026 07:51 DOCUMENTO 1 / 1 PÁGINA 1809 / 5723

2026-NRNZGP - E-DOCS - DOCUMENTO ORIGINAL 06/03/2026 11:54 PÁGINA 26 / 274

MA CONSTRUTORA LTDA	54.197.980/0001-93	21/02/2026 - 14:58:35	N/C	N/C	349,3200	R$26,46	R$ 9.243,01	Sim
ENGETECH - ENGENHARIA, COMERCIO E SERVICOS LTDA	04.154.467/0001-47	22/02/2026 - 14:50:56	N/C	N/C	349,3200	R$26,46	R$ 9.243,01	Sim
KLAO ENGENHARIA S/A	24.940.808/0001-17	23/02/2026 - 14:47:02	N/C	N/C	349,3200	R$26,46	R$ 9.243,01	Não
ADIGE ARQUITETURA E ENGENHARIA LTDA	01.469.689/0001-60	23/02/2026 - 17:45:31	N/C	N/C	349,3200	R$26,00	R$ 9.082,32	Não
PRIVATE CONSTRUTORA LTDA	10.616.350/0001-30	23/02/2026 - 18:12:00	N/C	N/C	349,3200	R$26,46	R$ 9.243,01	Não
HIMALAIA CONSTRUTORA LTDA	00.471.823/0001-03	24/02/2026 - 08:26:01	N/C	N/C	349,3200	R$26,46	R$ 9.243,01	Não

LOTE 0001 - ITEM 0056 - Armacao de bloco utilizando aco CA-50 de 8 mm - montagem. (Item 3.29 da PO) Armacao de bloco utilizando aco CA-50 de 8 mm - montagem. af_01/2024 (Item 3.29 da PO)

Fornecedor	CNPJ/CPF	Data	Modelo	Marca/ Fabricante	Quantidade	Lance	Valor Total	LC 123/2006
ESTRUTURA COMERCIO E CONSTRUCOES LTDA	10.664.099/0001-80	11/02/2026 - 12:52:37	N/C	N/C	247,8400	R$24,66	R$ 6.111,73	Sim
INOVAR SERVICOS DE ENGENHARIA E CONSULTORIA LTDA	41.155.098/0001-33	12/02/2026 - 13:25:58	N/C	N/C	247,8400	R$24,66	R$ 6.111,73	Sim
WH CONSTRUTORA LTDA	23.305.610/0001-07	13/02/2026 - 15:22:31	N/C	N/C	247,8400	R$24,17	R$ 5.990,29	Sim
CONSTRUTORA E SERVICOS W. B. M. LTDA	26.570.470/0001-84	18/02/2026 - 15:35:31	N/C	N/C	247,8400	R$24,60	R$ 6.096,86	Sim
ASLE CONSTRUTORA LTDA	20.511.890/0001-03	20/02/2026 - 09:22:04	N/C	N/C	247,8400	R$24,66	R$ 6.111,73	Não
MA CONSTRUTORA LTDA	54.197.980/0001-93	21/02/2026 - 14:58:35	N/C	N/C	247,8400	R$24,66	R$ 6.111,73	Sim
ENGETECH - ENGENHARIA, COMERCIO E SERVICOS LTDA	04.154.467/0001-47	22/02/2026 - 14:50:56	N/C	N/C	247,8400	R$24,66	R$ 6.111,73	Sim
KLAO ENGENHARIA S/A	24.940.808/0001-17	23/02/2026 - 14:47:02	N/C	N/C	247,8400	R$24,66	R$ 6.111,73	Não
ADIGE ARQUITETURA E ENGENHARIA LTDA	01.469.689/0001-60	23/02/2026 - 17:45:31	N/C	N/C	247,8400	R$24,00	R$ 5.948,16	Não
PRIVATE CONSTRUTORA LTDA	10.616.350/0001-30	23/02/2026 - 18:12:00	N/C	N/C	247,8400	R$24,66	R$ 6.111,73	Não
HIMALAIA CONSTRUTORA LTDA	00.471.823/0001-03	24/02/2026 - 08:26:01	N/C	N/C	247,8400	R$24,66	R$ 6.111,73	Não

LOTE 0001 - ITEM 0057 - Armacao de bloco, sapata isolada, viga baldrame e sapata corrida (Item 3.30 da PO) Armacao de bloco, sapata isolada, viga baldrame e sapata corrida utilizando aco CA-50 de 12,5 mm - montagem. af_01/2024 (Item 3.30 da PO)

Fornecedor	CNPJ/CPF	Data	Modelo	Marca/ Fabricante	Quantidade	Lance	Valor Total	LC 123/2006
ESTRUTURA COMERCIO E CONSTRUCOES LTDA	10.664.099/0001-80	11/02/2026 - 12:52:38	N/C	N/C	888,9200	R$17,51	R$ 15.564,99	Sim
INOVAR SERVICOS DE ENGENHARIA E CONSULTORIA LTDA	41.155.098/0001-33	12/02/2026 - 13:26:55	N/C	N/C	888,9200	R$17,51	R$ 15.564,99	Sim
WH CONSTRUTORA LTDA	23.305.610/0001-07	13/02/2026 - 15:23:13	N/C	N/C	888,9200	R$17,16	R$ 15.253,87	Sim
CONSTRUTORA E SERVICOS W. B. M. LTDA	26.570.470/0001-84	18/02/2026 - 15:35:33	N/C	N/C	888,9200	R$17,48	R$ 15.538,32	Sim
ASLE CONSTRUTORA LTDA	20.511.890/0001-03	20/02/2026 - 09:22:04	N/C	N/C	888,9200	R$17,51	R$ 15.564,99	Não
MA CONSTRUTORA LTDA	54.197.980/0001-93	21/02/2026 - 14:58:35	N/C	N/C	888,9200	R$17,51	R$ 15.564,99	Sim
ENGETECH - ENGENHARIA, COMERCIO E SERVICOS LTDA	04.154.467/0001-47	22/02/2026 - 14:50:56	N/C	N/C	888,9200	R$17,51	R$ 15.564,99	Sim
KLAO ENGENHARIA S/A	24.940.808/0001-17	23/02/2026 - 14:47:03	N/C	N/C	888,9200	R$17,51	R$ 15.564,99	Não
ADIGE ARQUITETURA E ENGENHARIA LTDA	01.469.689/0001-60	23/02/2026 - 17:45:31	N/C	N/C	888,9200	R$17,00	R$ 15.111,64	Não

PORTAL DE COMPRAS PÚBLICAS

A autenticidade do documento pode ser verificada no site https://validaarquivo.portaldecompraspublicas.com.br
Documento gerado eletronicamente no Portal de Compras Públicas em 24/02/2026 às 10:40:55.
Código verificador: 1138E10

E-DOCS - CÓPIA DO PROCESSO 2025-6X76D GERADO POR UDSON OLIVEIRA RAMOS DE AGUIAR EM 13/05/2026 07:51 DOCUMENTO 1 / 1 PÁGINA 1810 / 5723

2026-NRNZGP - E-DOCS - DOCUMENTO ORIGINAL 06/03/2026 11:54 PÁGINA 27 / 274

PRIVATE CONSTRUTORA LTDA	10.616.350/0001-30	23/02/2026 - 18:12:00	N/C	N/C	888,9200	R$17,51	R$ 15.564,99	Não
HIMALAIA CONSTRUTORA LTDA	00.471.823/0001-03	24/02/2026 - 08:26:01	N/C	N/C	888,9200	R$17,51	R$ 15.564,99	Não

LOTE 0001 - ITEM 0058 - Concretagem de bloco de coroamento ou viga baldrame, fck 30 Mpa (Item 3.31 da PO) Concretagem de bloco de coroamento ou viga baldrame, fck 30 Mpa, com uso de bomba - lancamento, adensamento e acabamento. af_01/2024 (Item 3.31 da PO)

Fornecedor	CNPJ/CPF	Data	Modelo	Marca/ Fabricante	Quantidade	Lance	Valor Total	LC 123/2006
ESTRUTURA COMERCIO E CONSTRUCOES LTDA	10.664.099/0001-80	11/02/2026 - 12:52:39	N/C	N/C	38,3800	R$944,20	R$ 36.238,40	Sim
INOVAR SERVICOS DE ENGENHARIA E CONSULTORIA LTDA	41.155.098/0001-33	12/02/2026 - 13:27:39	N/C	N/C	38,3800	R$944,20	R$ 36.238,40	Sim
WH CONSTRUTORA LTDA	23.305.610/0001-07	13/02/2026 - 15:23:57	N/C	N/C	38,3800	R$925,32	R$ 35.513,78	Sim
CONSTRUTORA E SERVICOS W. B. M. LTDA	26.570.470/0001-84	18/02/2026 - 15:35:35	N/C	N/C	38,3800	R$944,15	R$ 36.236,48	Sim
ASLE CONSTRUTORA LTDA	20.511.890/0001-03	20/02/2026 - 09:22:04	N/C	N/C	38,3800	R$944,20	R$ 36.238,40	Não
MA CONSTRUTORA LTDA	54.197.980/0001-93	21/02/2026 - 14:58:35	N/C	N/C	38,3800	R$944,20	R$ 36.238,40	Sim
ENGETECH - ENGENHARIA, COMERCIO E SERVICOS LTDA	04.154.467/0001-47	22/02/2026 - 14:50:56	N/C	N/C	38,3800	R$944,20	R$ 36.238,40	Sim
KLAO ENGENHARIA S/A	24.940.808/0001-17	23/02/2026 - 14:47:03	N/C	N/C	38,3800	R$944,20	R$ 36.238,40	Não
ADIGE ARQUITETURA E ENGENHARIA LTDA	01.469.689/0001-60	23/02/2026 - 17:45:31	N/C	N/C	38,3800	R$944,00	R$ 36.230,72	Não
PRIVATE CONSTRUTORA LTDA	10.616.350/0001-30	23/02/2026 - 18:12:00	N/C	N/C	38,3800	R$944,20	R$ 36.238,40	Não
HIMALAIA CONSTRUTORA LTDA	00.471.823/0001-03	24/02/2026 - 08:26:01	N/C	N/C	38,3800	R$944,20	R$ 36.238,40	Não

LOTE 0001 - ITEM 0059 - Lastro de concreto magro, aplicado em blocos de coroamento ou sapatas (Item 3.32 da PO) Lastro de concreto magro, aplicado em blocos de coroamento ou sapatas, espessura de 5 cm. af_01/2024 (Item 3.32 da PO)

Fornecedor	CNPJ/CPF	Data	Modelo	Marca/ Fabricante	Quantidade	Lance	Valor Total	LC 123/2006
ESTRUTURA COMERCIO E CONSTRUCOES LTDA	10.664.099/0001-80	11/02/2026 - 12:52:41	N/C	N/C	161,9600	R$46,36	R$ 7.508,47	Sim
INOVAR SERVICOS DE ENGENHARIA E CONSULTORIA LTDA	41.155.098/0001-33	12/02/2026 - 13:28:11	N/C	N/C	161,9600	R$46,36	R$ 7.508,47	Sim
WH CONSTRUTORA LTDA	23.305.610/0001-07	13/02/2026 - 15:24:57	N/C	N/C	161,9600	R$45,43	R$ 7.357,84	Sim
CONSTRUTORA E SERVICOS W. B. M. LTDA	26.570.470/0001-84	18/02/2026 - 15:35:37	N/C	N/C	161,9600	R$46,30	R$ 7.498,75	Sim
ASLE CONSTRUTORA LTDA	20.511.890/0001-03	20/02/2026 - 09:22:04	N/C	N/C	161,9600	R$46,36	R$ 7.508,47	Não
MA CONSTRUTORA LTDA	54.197.980/0001-93	21/02/2026 - 14:58:35	N/C	N/C	161,9600	R$46,36	R$ 7.508,47	Sim
ENGETECH - ENGENHARIA, COMERCIO E SERVICOS LTDA	04.154.467/0001-47	22/02/2026 - 14:50:56	N/C	N/C	161,9600	R$46,36	R$ 7.508,47	Sim
KLAO ENGENHARIA S/A	24.940.808/0001-17	23/02/2026 - 14:47:03	N/C	N/C	161,9600	R$46,36	R$ 7.508,47	Não
ADIGE ARQUITETURA E ENGENHARIA LTDA	01.469.689/0001-60	23/02/2026 - 17:45:31	N/C	N/C	161,9600	R$46,00	R$ 7.450,16	Não
PRIVATE CONSTRUTORA LTDA	10.616.350/0001-30	23/02/2026 - 18:12:00	N/C	N/C	161,9600	R$46,36	R$ 7.508,47	Não
HIMALAIA CONSTRUTORA LTDA	00.471.823/0001-03	24/02/2026 - 08:26:01	N/C	N/C	161,9600	R$46,36	R$ 7.508,47	Não

LOTE 0001 - ITEM 0060 - Lastro de concreto nao estrutural, espessura 7 cm, com impermeabilizante (Item 3.33 da PO) Lastro de concreto nao estrutural, espessura 7 cm, com impermeabilizante - entre baldrames (Item 3.33 da PO)

Fornecedor	CNPJ/CPF	Data	Modelo	Marca/ Fabricante	Quantidade	Lance	Valor Total	LC 123/2006

PORTAL DE COMPRAS PÚBLICAS

A autenticidade do documento pode ser verificada no site https://validaarquivo.portaldecompraspublicas.com.br
Documento gerado eletronicamente no Portal de Compras Públicas em 24/02/2026 às 10:40:55.
Código verificador: 1138E10

E-DOCS - CÓPIA DO PROCESSO 2025-6X76D GERADO POR UDSON OLIVEIRA RAMOS DE AGUIAR EM 13/05/2026 07:51 DOCUMENTO 1 / 1 PÁGINA 1811 / 5723

2026-NRNZGP - E-DOCS - DOCUMENTO ORIGINAL 06/03/2026 11:54 PÁGINA 28 / 274

ESTRUTURA COMERCIO E CONSTRUCOES LTDA	10.664.099/0001-80	11/02/2026 - 12:52:43	N/C	N/C	80,2100	R$474,03	R$ 38.021,95	Sim
INOVAR SERVICOS DE ENGENHARIA E CONSULTORIA LTDA	41.155.098/0001-33	12/02/2026 - 13:28:40	N/C	N/C	80,2100	R$474,03	R$ 38.021,95	Sim
WH CONSTRUTORA LTDA	23.305.610/0001-07	13/02/2026 - 15:26:20	N/C	N/C	80,2100	R$464,55	R$ 37.261,56	Sim
CONSTRUTORA E SERVICOS W. B. M. LTDA	26.570.470/0001-84	18/02/2026 - 15:35:39	N/C	N/C	80,2100	R$474,00	R$ 38.019,54	Sim
ASLE CONSTRUTORA LTDA	20.511.890/0001-03	20/02/2026 - 09:22:05	N/C	N/C	80,2100	R$474,03	R$ 38.021,95	Não
MA CONSTRUTORA LTDA	54.197.980/0001-93	21/02/2026 - 14:58:35	N/C	N/C	80,2100	R$474,03	R$ 38.021,95	Sim
ENGETECH - ENGENHARIA, COMERCIO E SERVICOS LTDA	04.154.467/0001-47	22/02/2026 - 14:50:56	N/C	N/C	80,2100	R$474,03	R$ 38.021,95	Sim
KLAO ENGENHARIA S/A	24.940.808/0001-17	23/02/2026 - 14:47:03	N/C	N/C	80,2100	R$474,03	R$ 38.021,95	Não
ADIGE ARQUITETURA E ENGENHARIA LTDA	01.469.689/0001-60	23/02/2026 - 17:45:31	N/C	N/C	80,2100	R$474,00	R$ 38.019,54	Não
PRIVATE CONSTRUTORA LTDA	10.616.350/0001-30	23/02/2026 - 18:12:00	N/C	N/C	80,2100	R$474,03	R$ 38.021,95	Não
HIMALAIA CONSTRUTORA LTDA	00.471.823/0001-03	24/02/2026 - 08:26:01	N/C	N/C	80,2100	R$474,03	R$ 38.021,95	Não

LOTE 0001 - ITEM 0061 - FABRICACAO, MONTAGEM E DESMONTAGEM DE FORMA PARA VIGA BALDRAME (Item 3.34 da PO) FABRICACAO, MONTAGEM E DESMONTAGEM DE FORMA PARA VIGA BALDRAME, EM MADEIRA SERRADA, E=25 MM, 4 UTILIZACOES. AF_01/2024 (Item 3.34 da PO)

Fornecedor	CNPJ/CPF	Data	Modelo	Marca/ Fabricante	Quantidade	Lance	Valor Total	LC 123/2006
ESTRUTURA COMERCIO E CONSTRUCOES LTDA	10.664.099/0001-80	11/02/2026 - 12:52:44	N/C	N/C	844,7500	R$81,20	R$ 68.593,70	Sim
INOVAR SERVICOS DE ENGENHARIA E CONSULTORIA LTDA	41.155.098/0001-33	12/02/2026 - 13:29:13	N/C	N/C	844,7500	R$81,20	R$ 68.593,70	Sim
WH CONSTRUTORA LTDA	23.305.610/0001-07	13/02/2026 - 15:26:50	N/C	N/C	844,7500	R$79,58	R$ 67.225,21	Sim
CONSTRUTORA E SERVICOS W. B. M. LTDA	26.570.470/0001-84	18/02/2026 - 15:52:53	N/C	N/C	844,7500	R$81,15	R$ 68.551,46	Sim
ASLE CONSTRUTORA LTDA	20.511.890/0001-03	20/02/2026 - 09:22:05	N/C	N/C	844,7500	R$81,20	R$ 68.593,70	Não
MA CONSTRUTORA LTDA	54.197.980/0001-93	21/02/2026 - 14:58:35	N/C	N/C	844,7500	R$81,20	R$ 68.593,70	Sim
ENGETECH - ENGENHARIA, COMERCIO E SERVICOS LTDA	04.154.467/0001-47	22/02/2026 - 14:50:56	N/C	N/C	844,7500	R$81,20	R$ 68.593,70	Sim
KLAO ENGENHARIA S/A	24.940.808/0001-17	23/02/2026 - 14:47:03	N/C	N/C	844,7500	R$81,20	R$ 68.593,70	Não
ADIGE ARQUITETURA E ENGENHARIA LTDA	01.469.689/0001-60	23/02/2026 - 17:45:31	N/C	N/C	844,7500	R$81,00	R$ 68.424,75	Não
PRIVATE CONSTRUTORA LTDA	10.616.350/0001-30	23/02/2026 - 18:12:00	N/C	N/C	844,7500	R$81,20	R$ 68.593,70	Não
HIMALAIA CONSTRUTORA LTDA	00.471.823/0001-03	24/02/2026 - 08:26:01	N/C	N/C	844,7500	R$81,20	R$ 68.593,70	Não

LOTE 0001 - ITEM 0062 - Armacao de bloco utilizando aco CA-50 de 6,3 mm - montagem (Item 3.35 da PO) Armacao de bloco utilizando aco CA-50 de 6,3 mm - montagem. af_01/2024 (Item 3.35 da PO)

Fornecedor	CNPJ/CPF	Data	Modelo	Marca/ Fabricante	Quantidade	Lance	Valor Total	LC 123/2006
ESTRUTURA COMERCIO E CONSTRUCOES LTDA	10.664.099/0001-80	11/02/2026 - 12:52:44	N/C	N/C	33,8400	R$26,46	R$ 895,41	Sim
INOVAR SERVICOS DE ENGENHARIA E CONSULTORIA LTDA	41.155.098/0001-33	12/02/2026 - 13:30:27	N/C	N/C	33,8400	R$26,46	R$ 895,41	Sim
WH CONSTRUTORA LTDA	23.305.610/0001-07	13/02/2026 - 15:27:32	N/C	N/C	33,8400	R$25,93	R$ 877,47	Sim
CONSTRUTORA E SERVICOS W. B. M. LTDA	26.570.470/0001-84	18/02/2026 - 15:52:59	N/C	N/C	33,8400	R$26,45	R$ 895,07	Sim

PORTAL DE COMPRAS PÚBLICAS

A autenticidade do documento pode ser verificada no site https://validaarquivo.portaldecompraspublicas.com.br
Documento gerado eletronicamente no Portal de Compras Públicas em 24/02/2026 às 10:40:55.
Código verificador: 1138E10

E-DOCS - CÓPIA DO PROCESSO 2025-6X76D GERADO POR UDSON OLIVEIRA RAMOS DE AGUIAR EM 13/05/2026 07:51 DOCUMENTO 1 / 1 PÁGINA 1812 / 5723

2026-NRNZGP - E-DOCS - DOCUMENTO ORIGINAL 06/03/2026 11:54 PÁGINA 29 / 274

ASLE CONSTRUTORA LTDA	20.511.890/0001-03	20/02/2026 - 09:22:05	N/C	N/C	33,8400	R$26,46	R$ 895,41	Não
MA CONSTRUTORA LTDA	54.197.980/0001-93	21/02/2026 - 14:58:35	N/C	N/C	33,8400	R$26,46	R$ 895,41	Sim
ENGETECH - ENGENHARIA, COMERCIO E SERVICOS LTDA	04.154.467/0001-47	22/02/2026 - 14:50:57	N/C	N/C	33,8400	R$26,46	R$ 895,41	Sim
KLAO ENGENHARIA S/A	24.940.808/0001-17	23/02/2026 - 14:47:03	N/C	N/C	33,8400	R$26,46	R$ 895,41	Não
ADIGE ARQUITETURA E ENGENHARIA LTDA	01.469.689/0001-60	23/02/2026 - 17:45:31	N/C	N/C	33,8400	R$26,00	R$ 879,84	Não
PRIVATE CONSTRUTORA LTDA	10.616.350/0001-30	23/02/2026 - 18:12:00	N/C	N/C	33,8400	R$26,46	R$ 895,41	Não
HIMALAIA CONSTRUTORA LTDA	00.471.823/0001-03	24/02/2026 - 08:26:02	N/C	N/C	33,8400	R$26,46	R$ 895,41	Não

LOTE 0001 - ITEM 0063 - Armacao de bloco utilizando aco CA-50 de 8 mm - montagem. (Item 3.36 da PO) Armacao de bloco utilizando aco CA-50 de 8 mm - montagem. af_01/2024 (Item 3.36 da PO)

Fornecedor	CNPJ/CPF	Data	Modelo	Marca/ Fabricante	Quantidade	Lance	Valor Total	LC 123/2006
ESTRUTURA COMERCIO E CONSTRUCOES LTDA	10.664.099/0001-80	11/02/2026 - 12:52:45	N/C	N/C	1.381,4100	R$24,66	R$ 34.065,57	Sim
INOVAR SERVICOS DE ENGENHARIA E CONSULTORIA LTDA	41.155.098/0001-33	12/02/2026 - 13:31:06	N/C	N/C	1.381,4100	R$24,66	R$ 34.065,57	Sim
WH CONSTRUTORA LTDA	23.305.610/0001-07	13/02/2026 - 15:29:16	N/C	N/C	1.381,4100	R$24,19	R$ 33.416,31	Sim
CONSTRUTORA E SERVICOS W. B. M. LTDA	26.570.470/0001-84	18/02/2026 - 15:53:01	N/C	N/C	1.381,4100	R$24,65	R$ 34.051,76	Sim
ASLE CONSTRUTORA LTDA	20.511.890/0001-03	20/02/2026 - 09:22:05	N/C	N/C	1.381,4100	R$24,66	R$ 34.065,57	Não
MA CONSTRUTORA LTDA	54.197.980/0001-93	21/02/2026 - 14:58:35	N/C	N/C	1.381,4100	R$24,66	R$ 34.065,57	Sim
ENGETECH - ENGENHARIA, COMERCIO E SERVICOS LTDA	04.154.467/0001-47	22/02/2026 - 14:50:57	N/C	N/C	1.381,4100	R$24,66	R$ 34.065,57	Sim
KLAO ENGENHARIA S/A	24.940.808/0001-17	23/02/2026 - 14:47:03	N/C	N/C	1.381,4100	R$24,66	R$ 34.065,57	Não
ADIGE ARQUITETURA E ENGENHARIA LTDA	01.469.689/0001-60	23/02/2026 - 17:45:31	N/C	N/C	1.381,4100	R$24,00	R$ 33.153,84	Não
PRIVATE CONSTRUTORA LTDA	10.616.350/0001-30	23/02/2026 - 18:12:00	N/C	N/C	1.381,4100	R$24,66	R$ 34.065,57	Não
HIMALAIA CONSTRUTORA LTDA	00.471.823/0001-03	24/02/2026 - 08:26:02	N/C	N/C	1.381,4100	R$24,66	R$ 34.065,57	Não

LOTE 0001 - ITEM 0064 - Armacao de bloco utilizando aco CA-50 de 10 mm - montagem. (Item 3.37 da PO) Armacao de bloco utilizando aco CA-50 de 10 mm - montagem. af_01/2024 (Item 3.37 da PO)

Fornecedor	CNPJ/CPF	Data	Modelo	Marca/ Fabricante	Quantidade	Lance	Valor Total	LC 123/2006
ESTRUTURA COMERCIO E CONSTRUCOES LTDA	10.664.099/0001-80	11/02/2026 - 12:52:47	N/C	N/C	577,2200	R$21,98	R$ 12.687,30	Sim
INOVAR SERVICOS DE ENGENHARIA E CONSULTORIA LTDA	41.155.098/0001-33	12/02/2026 - 13:31:33	N/C	N/C	577,2200	R$21,98	R$ 12.687,30	Sim
WH CONSTRUTORA LTDA	23.305.610/0001-07	13/02/2026 - 15:30:09	N/C	N/C	577,2200	R$21,54	R$ 12.433,32	Sim
CONSTRUTORA E SERVICOS W. B. M. LTDA	26.570.470/0001-84	18/02/2026 - 15:53:04	N/C	N/C	577,2200	R$21,95	R$ 12.669,98	Sim
ASLE CONSTRUTORA LTDA	20.511.890/0001-03	20/02/2026 - 09:22:05	N/C	N/C	577,2200	R$21,98	R$ 12.687,30	Não
MA CONSTRUTORA LTDA	54.197.980/0001-93	21/02/2026 - 14:58:36	N/C	N/C	577,2200	R$21,98	R$ 12.687,30	Sim
ENGETECH - ENGENHARIA, COMERCIO E SERVICOS LTDA	04.154.467/0001-47	22/02/2026 - 14:50:57	N/C	N/C	577,2200	R$21,98	R$ 12.687,30	Sim
KLAO ENGENHARIA S/A	24.940.808/0001-17	23/02/2026 - 14:47:03	N/C	N/C	577,2200	R$21,98	R$ 12.687,30	Não
ADIGE ARQUITETURA E ENGENHARIA LTDA	01.469.689/0001-60	23/02/2026 - 17:45:31	N/C	N/C	577,2200	R$21,00	R$ 12.121,62	Não

PORTAL DE COMPRAS PÚBLICAS

A autenticidade do documento pode ser verificada no site https://validaarquivo.portaldecompraspublicas.com.br
Documento gerado eletronicamente no Portal de Compras Públicas em 24/02/2026 às 10:40:55.
Código verificador: 1138E10

E-DOCS - CÓPIA DO PROCESSO 2025-6X76D GERADO POR UDSON OLIVEIRA RAMOS DE AGUIAR EM 13/05/2026 07:51 DOCUMENTO 1 / 1 PÁGINA 1813 / 5723

2026-NRNZGP - E-DOCS - DOCUMENTO ORIGINAL 06/03/2026 11:54 PÁGINA 30 / 274

PRIVATE CONSTRUTORA LTDA	10.616.350/0001-30	23/02/2026 - 18:12:00	N/C	N/C	577,2200	R$21,98	R$ 12.687,30	Não
HIMALAIA CONSTRUTORA LTDA	00.471.823/0001-03	24/02/2026 - 08:26:02	N/C	N/C	577,2200	R$21,98	R$ 12.687,30	Não

LOTE 0001 - ITEM 0065 - Armacao de bloco, sapata isolada, viga baldrame e sapata corrida (Item 3.38 da PO) Armacao de bloco, sapata isolada, viga baldrame e sapata corrida utilizando aco CA-50 de 12,5 mm - montagem. af_01/2024 (Item 3.38 da PO)

Fornecedor	CNPJ/CPF	Data	Modelo	Marca/ Fabricante	Quantidade	Lance	Valor Total	LC 123/2006
ESTRUTURA COMERCIO E CONSTRUCOES LTDA	10.664.099/0001-80	11/02/2026 - 12:52:49	N/C	N/C	52,3900	R$17,51	R$ 917,35	Sim
INOVAR SERVICOS DE ENGENHARIA E CONSULTORIA LTDA	41.155.098/0001-33	12/02/2026 - 13:32:00	N/C	N/C	52,3900	R$17,51	R$ 917,35	Sim
WH CONSTRUTORA LTDA	23.305.610/0001-07	13/02/2026 - 15:30:36	N/C	N/C	52,3900	R$17,16	R$ 899,01	Sim
CONSTRUTORA E SERVICOS W. B. M. LTDA	26.570.470/0001-84	18/02/2026 - 15:53:06	N/C	N/C	52,3900	R$17,48	R$ 915,78	Sim
ASLE CONSTRUTORA LTDA	20.511.890/0001-03	20/02/2026 - 09:22:05	N/C	N/C	52,3900	R$17,51	R$ 917,35	Não
MA CONSTRUTORA LTDA	54.197.980/0001-93	21/02/2026 - 14:58:36	N/C	N/C	52,3900	R$17,51	R$ 917,35	Sim
ENGETECH - ENGENHARIA, COMERCIO E SERVICOS LTDA	04.154.467/0001-47	22/02/2026 - 14:50:57	N/C	N/C	52,3900	R$17,51	R$ 917,35	Sim
KLAO ENGENHARIA S/A	24.940.808/0001-17	23/02/2026 - 14:47:03	N/C	N/C	52,3900	R$17,51	R$ 917,35	Não
ADIGE ARQUITETURA E ENGENHARIA LTDA	01.469.689/0001-60	23/02/2026 - 17:45:31	N/C	N/C	52,3900	R$17,00	R$ 890,63	Não
PRIVATE CONSTRUTORA LTDA	10.616.350/0001-30	23/02/2026 - 18:12:00	N/C	N/C	52,3900	R$17,51	R$ 917,35	Não
HIMALAIA CONSTRUTORA LTDA	00.471.823/0001-03	24/02/2026 - 08:26:02	N/C	N/C	52,3900	R$17,51	R$ 917,35	Não

LOTE 0001 - ITEM 0066 - Armacao de estruturas diversas de concreto armado,utilizando aco CA-60 de 5,0 mm (Item 3.39 da PO) Armacao de estruturas diversas de concreto armado, exceto vigas, pilares, lajes e fundacoes, utilizando aco CA-60 de 5,0 mm - montagem. af_06/2022 (Item 3.39 da PO)

Fornecedor	CNPJ/CPF	Data	Modelo	Marca/ Fabricante	Quantidade	Lance	Valor Total	LC 123/2006
ESTRUTURA COMERCIO E CONSTRUCOES LTDA	10.664.099/0001-80	11/02/2026 - 12:52:50	N/C	N/C	699,2600	R$24,64	R$ 17.229,77	Sim
INOVAR SERVICOS DE ENGENHARIA E CONSULTORIA LTDA	41.155.098/0001-33	12/02/2026 - 13:34:13	N/C	N/C	699,2600	R$24,64	R$ 17.229,77	Sim
WH CONSTRUTORA LTDA	23.305.610/0001-07	13/02/2026 - 15:33:41	N/C	N/C	699,2600	R$24,15	R$ 16.887,13	Sim
CONSTRUTORA E SERVICOS W. B. M. LTDA	26.570.470/0001-84	18/02/2026 - 15:53:08	N/C	N/C	699,2600	R$24,62	R$ 17.215,78	Sim
ASLE CONSTRUTORA LTDA	20.511.890/0001-03	20/02/2026 - 09:22:05	N/C	N/C	699,2600	R$24,64	R$ 17.229,77	Não
MA CONSTRUTORA LTDA	54.197.980/0001-93	21/02/2026 - 14:58:36	N/C	N/C	699,2600	R$24,64	R$ 17.229,77	Sim
ENGETECH - ENGENHARIA, COMERCIO E SERVICOS LTDA	04.154.467/0001-47	22/02/2026 - 14:50:57	N/C	N/C	699,2600	R$24,64	R$ 17.229,77	Sim
KLAO ENGENHARIA S/A	24.940.808/0001-17	23/02/2026 - 14:47:03	N/C	N/C	699,2600	R$24,64	R$ 17.229,77	Não
ADIGE ARQUITETURA E ENGENHARIA LTDA	01.469.689/0001-60	23/02/2026 - 17:45:32	N/C	N/C	699,2600	R$24,00	R$ 16.782,24	Não
PRIVATE CONSTRUTORA LTDA	10.616.350/0001-30	23/02/2026 - 18:12:00	N/C	N/C	699,2600	R$24,64	R$ 17.229,77	Não
HIMALAIA CONSTRUTORA LTDA	00.471.823/0001-03	24/02/2026 - 08:26:02	N/C	N/C	699,2600	R$24,64	R$ 17.229,77	Não

LOTE 0001 - ITEM 0067 - Concretagem de blocos de coroamento, fck 30 Mpa, com uso de bomba lancamento (Item 3.40 da PO) Concretagem de blocos de coroamento , fck 30 Mpa, com uso de bomba ? lancamento, adensamento e acabamento. af_06/2017 (Item 3.40 da PO)

PORTAL DE COMPRAS PÚBLICAS

A autenticidade do documento pode ser verificada no site https://validaarquivo.portaldecompraspublicas.com.br
Documento gerado eletronicamente no Portal de Compras Públicas em 24/02/2026 às 10:40:55.
Código verificador: 1138E10

E-DOCS - CÓPIA DO PROCESSO 2025-6X76D GERADO POR UDSON OLIVEIRA RAMOS DE AGUIAR EM 13/05/2026 07:51 DOCUMENTO 1 / 1 PÁGINA 1814 / 5723

2026-NRNZGP - E-DOCS - DOCUMENTO ORIGINAL 06/03/2026 11:54 PÁGINA 31 / 274

Fornecedor	CNPJ/CPF	Data	Modelo	Marca/ Fabricante	Quantidade	Lance	Valor Total	LC 123/2006
ESTRUTURA COMERCIO E CONSTRUCOES LTDA	10.664.099/0001-80	11/02/2026 - 12:52:51	N/C	N/C	65,1600	R$944,20	R$ 61.524,07	Sim
INOVAR SERVICOS DE ENGENHARIA E CONSULTORIA LTDA	41.155.098/0001-33	12/02/2026 - 13:36:43	N/C	N/C	65,1600	R$944,20	R$ 61.524,07	Sim
WH CONSTRUTORA LTDA	23.305.610/0001-07	13/02/2026 - 15:36:47	N/C	N/C	65,1600	R$925,32	R$ 60.293,85	Sim
CONSTRUTORA E SERVICOS W. B. M. LTDA	26.570.470/0001-84	18/02/2026 - 15:53:10	N/C	N/C	65,1600	R$944,15	R$ 61.520,81	Sim
ASLE CONSTRUTORA LTDA	20.511.890/0001-03	20/02/2026 - 09:22:05	N/C	N/C	65,1600	R$944,20	R$ 61.524,07	Não
MA CONSTRUTORA LTDA	54.197.980/0001-93	21/02/2026 - 14:58:36	N/C	N/C	65,1600	R$944,20	R$ 61.524,07	Sim
ENGETECH - ENGENHARIA, COMERCIO E SERVICOS LTDA	04.154.467/0001-47	22/02/2026 - 14:50:57	N/C	N/C	65,1600	R$944,20	R$ 61.524,07	Sim
KLAO ENGENHARIA S/A	24.940.808/0001-17	23/02/2026 - 14:47:03	N/C	N/C	65,1600	R$944,20	R$ 61.524,07	Não
ADIGE ARQUITETURA E ENGENHARIA LTDA	01.469.689/0001-60	23/02/2026 - 17:45:32	N/C	N/C	65,1600	R$944,00	R$ 61.511,04	Não
PRIVATE CONSTRUTORA LTDA	10.616.350/0001-30	23/02/2026 - 18:12:00	N/C	N/C	65,1600	R$944,20	R$ 61.524,07	Não
HIMALAIA CONSTRUTORA LTDA	00.471.823/0001-03	24/02/2026 - 08:26:02	N/C	N/C	65,1600	R$944,20	R$ 61.524,07	Não

LOTE 0001 - ITEM 0068 - Lastro de concreto magro, aplicado em blocos de coroamento ou sapatas (Item 3.41 da PO) Lastro de concreto magro, aplicado em blocos de coroamento ou sapatas, espessura de 5 cm. af_01/2024 (Item 3.41 da PO)

Fornecedor	CNPJ/CPF	Data	Modelo	Marca/ Fabricante	Quantidade	Lance	Valor Total	LC 123/2006
ESTRUTURA COMERCIO E CONSTRUCOES LTDA	10.664.099/0001-80	11/02/2026 - 12:52:52	N/C	N/C	44,4600	R$46,36	R$ 2.061,17	Sim
INOVAR SERVICOS DE ENGENHARIA E CONSULTORIA LTDA	41.155.098/0001-33	12/02/2026 - 13:37:10	N/C	N/C	44,4600	R$46,36	R$ 2.061,17	Sim
WH CONSTRUTORA LTDA	23.305.610/0001-07	13/02/2026 - 15:37:42	N/C	N/C	44,4600	R$45,43	R$ 2.019,82	Sim
CONSTRUTORA E SERVICOS W. B. M. LTDA	26.570.470/0001-84	18/02/2026 - 15:53:12	N/C	N/C	44,4600	R$46,32	R$ 2.059,39	Sim
ASLE CONSTRUTORA LTDA	20.511.890/0001-03	20/02/2026 - 09:22:05	N/C	N/C	44,4600	R$46,36	R$ 2.061,17	Não
MA CONSTRUTORA LTDA	54.197.980/0001-93	21/02/2026 - 14:58:36	N/C	N/C	44,4600	R$46,36	R$ 2.061,17	Sim
ENGETECH - ENGENHARIA, COMERCIO E SERVICOS LTDA	04.154.467/0001-47	22/02/2026 - 14:50:57	N/C	N/C	44,4600	R$46,36	R$ 2.061,17	Sim
KLAO ENGENHARIA S/A	24.940.808/0001-17	23/02/2026 - 14:47:03	N/C	N/C	44,4600	R$46,36	R$ 2.061,17	Não
ADIGE ARQUITETURA E ENGENHARIA LTDA	01.469.689/0001-60	23/02/2026 - 17:45:32	N/C	N/C	44,4600	R$46,00	R$ 2.045,16	Não
PRIVATE CONSTRUTORA LTDA	10.616.350/0001-30	23/02/2026 - 18:12:00	N/C	N/C	44,4600	R$46,36	R$ 2.061,17	Não
HIMALAIA CONSTRUTORA LTDA	00.471.823/0001-03	24/02/2026 - 08:26:02	N/C	N/C	44,4600	R$46,36	R$ 2.061,17	Não

LOTE 0001 - ITEM 0069 - Lastro de concreto nao estrutural, espessura 7 cm, com impermeabilizante (Item 3.42 da PO) Lastro de concreto nao estrutural, espessura 7 cm, com impermeabilizante - entre baldrames (Item 3.42 da PO)

Fornecedor	CNPJ/CPF	Data	Modelo	Marca/ Fabricante	Quantidade	Lance	Valor Total	LC 123/2006
ESTRUTURA COMERCIO E CONSTRUCOES LTDA	10.664.099/0001-80	11/02/2026 - 12:52:53	N/C	N/C	0,5700	R$474,03	R$ 270,20	Sim
INOVAR SERVICOS DE ENGENHARIA E CONSULTORIA LTDA	41.155.098/0001-33	12/02/2026 - 13:37:39	N/C	N/C	0,5700	R$474,03	R$ 270,20	Sim
WH CONSTRUTORA LTDA	23.305.610/0001-07	13/02/2026 - 15:39:14	N/C	N/C	0,5700	R$464,55	R$ 264,79	Sim

PORTAL DE COMPRAS PÚBLICAS

A autenticidade do documento pode ser verificada no site https://validaarquivo.portaldecompraspublicas.com.br
Documento gerado eletronicamente no Portal de Compras Públicas em 24/02/2026 às 10:40:55.
Código verificador: 1138E10

E-DOCS - CÓPIA DO PROCESSO 2025-6X76D GERADO POR UDSON OLIVEIRA RAMOS DE AGUIAR EM 13/05/2026 07:51 DOCUMENTO 1 / 1 PÁGINA 1815 / 5723

2026-NRNZGP - E-DOCS - DOCUMENTO ORIGINAL 06/03/2026 11:54 PÁGINA 32 / 274

CONSTRUTORA E SERVICOS W. B. M. LTDA	26.570.470/0001-84	18/02/2026 - 15:53:13	N/C	N/C	0,5700	R$474,00	R$ 270,18	Sim
ASLE CONSTRUTORA LTDA	20.511.890/0001-03	20/02/2026 - 09:22:05	N/C	N/C	0,5700	R$474,03	R$ 270,20	Não
MA CONSTRUTORA LTDA	54.197.980/0001-93	21/02/2026 - 14:58:36	N/C	N/C	0,5700	R$474,03	R$ 270,20	Sim
ENGETECH - ENGENHARIA, COMERCIO E SERVICOS LTDA	04.154.467/0001-47	22/02/2026 - 14:50:57	N/C	N/C	0,5700	R$474,03	R$ 270,20	Sim
KLAO ENGENHARIA S/A	24.940.808/0001-17	23/02/2026 - 14:47:03	N/C	N/C	0,5700	R$474,03	R$ 270,20	Não
ADIGE ARQUITETURA E ENGENHARIA LTDA	01.469.689/0001-60	23/02/2026 - 17:45:32	N/C	N/C	0,5700	R$474,00	R$ 270,18	Não
PRIVATE CONSTRUTORA LTDA	10.616.350/0001-30	23/02/2026 - 18:12:00	N/C	N/C	0,5700	R$474,03	R$ 270,20	Não
HIMALAIA CONSTRUTORA LTDA	00.471.823/0001-03	24/02/2026 - 08:26:02	N/C	N/C	0,5700	R$474,03	R$ 270,20	Não

LOTE 0001 - ITEM 0070 - FABRICACAO, MONTAGEM E DESMONTAGEM DE FORMA PARA VIGA BALDRAME, EM MADEIRA SERRADA (Item 3.43 da PO) FABRICACAO, MONTAGEM E DESMONTAGEM DE FORMA PARA VIGA BALDRAME, EM MADEIRA SERRADA, E=25 MM, 4 UTILIZACOES. AF_01/2024 (Item 3.43 da PO)

Fornecedor	CNPJ/CPF	Data	Modelo	Marca/ Fabricante	Quantidade	Lance	Valor Total	LC 123/2006
ESTRUTURA COMERCIO E CONSTRUCOES LTDA	10.664.099/0001-80	11/02/2026 - 12:52:54	N/C	N/C	177,8300	R$81,20	R$ 14.439,80	Sim
INOVAR SERVICOS DE ENGENHARIA E CONSULTORIA LTDA	41.155.098/0001-33	12/02/2026 - 13:38:11	N/C	N/C	177,8300	R$81,20	R$ 14.439,80	Sim
WH CONSTRUTORA LTDA	23.305.610/0001-07	13/02/2026 - 15:39:48	N/C	N/C	177,8300	R$79,58	R$ 14.151,71	Sim
CONSTRUTORA E SERVICOS W. B. M. LTDA	26.570.470/0001-84	18/02/2026 - 15:53:15	N/C	N/C	177,8300	R$81,15	R$ 14.430,90	Sim
ASLE CONSTRUTORA LTDA	20.511.890/0001-03	20/02/2026 - 09:22:05	N/C	N/C	177,8300	R$81,20	R$ 14.439,80	Não
MA CONSTRUTORA LTDA	54.197.980/0001-93	21/02/2026 - 14:58:36	N/C	N/C	177,8300	R$81,20	R$ 14.439,80	Sim
ENGETECH - ENGENHARIA, COMERCIO E SERVICOS LTDA	04.154.467/0001-47	22/02/2026 - 14:50:57	N/C	N/C	177,8300	R$81,20	R$ 14.439,80	Sim
KLAO ENGENHARIA S/A	24.940.808/0001-17	23/02/2026 - 14:47:03	N/C	N/C	177,8300	R$81,20	R$ 14.439,80	Não
ADIGE ARQUITETURA E ENGENHARIA LTDA	01.469.689/0001-60	23/02/2026 - 17:45:32	N/C	N/C	177,8300	R$81,00	R$ 14.404,23	Não
PRIVATE CONSTRUTORA LTDA	10.616.350/0001-30	23/02/2026 - 18:12:00	N/C	N/C	177,8300	R$81,20	R$ 14.439,80	Não
HIMALAIA CONSTRUTORA LTDA	00.471.823/0001-03	24/02/2026 - 08:26:02	N/C	N/C	177,8300	R$81,20	R$ 14.439,80	Não

LOTE 0001 - ITEM 0071 - Armacao de bloco utilizando aco CA-50 de 8 mm - montagem (Item 3.44 da PO) Armacao de bloco utilizando aco CA-50 de 8 mm - montagem. af_01/2024 (Item 3.44 da PO)

Fornecedor	CNPJ/CPF	Data	Modelo	Marca/ Fabricante	Quantidade	Lance	Valor Total	LC 123/2006
ESTRUTURA COMERCIO E CONSTRUCOES LTDA	10.664.099/0001-80	11/02/2026 - 12:52:55	N/C	N/C	474,5300	R$24,66	R$ 11.701,91	Sim
INOVAR SERVICOS DE ENGENHARIA E CONSULTORIA LTDA	41.155.098/0001-33	12/02/2026 - 13:38:36	N/C	N/C	474,5300	R$24,66	R$ 11.701,91	Sim
WH CONSTRUTORA LTDA	23.305.610/0001-07	13/02/2026 - 15:43:24	N/C	N/C	474,5300	R$24,17	R$ 11.469,39	Sim
CONSTRUTORA E SERVICOS W. B. M. LTDA	26.570.470/0001-84	18/02/2026 - 15:53:16	N/C	N/C	474,5300	R$24,62	R$ 11.682,93	Sim
ASLE CONSTRUTORA LTDA	20.511.890/0001-03	20/02/2026 - 09:22:05	N/C	N/C	474,5300	R$24,66	R$ 11.701,91	Não
MA CONSTRUTORA LTDA	54.197.980/0001-93	21/02/2026 - 14:58:36	N/C	N/C	474,5300	R$24,66	R$ 11.701,91	Sim
ENGETECH - ENGENHARIA, COMERCIO E SERVICOS LTDA	04.154.467/0001-47	22/02/2026 - 14:50:57	N/C	N/C	474,5300	R$24,66	R$ 11.701,91	Sim

PORTAL DE COMPRAS PÚBLICAS

A autenticidade do documento pode ser verificada no site https://validaarquivo.portaldecompraspublicas.com.br
Documento gerado eletronicamente no Portal de Compras Públicas em 24/02/2026 às 10:40:55.
Código verificador: 1138E10

E-DOCS - CÓPIA DO PROCESSO 2025-6X76D GERADO POR UDSON OLIVEIRA RAMOS DE AGUIAR EM 13/05/2026 07:51 DOCUMENTO 1 / 1 PÁGINA 1816 / 5723

2026-NRNZGP - E-DOCS - DOCUMENTO ORIGINAL 06/03/2026 11:54 PÁGINA 33 / 274

KLAO ENGENHARIA S/A	24.940.808/0001-17	23/02/2026 - 14:47:03	N/C	N/C	474,5300	R$24,66	R$ 11.701,91	Não
ADIGE ARQUITETURA E ENGENHARIA LTDA	01.469.689/0001-60	23/02/2026 - 17:45:32	N/C	N/C	474,5300	R$24,00	R$ 11.388,72	Não
PRIVATE CONSTRUTORA LTDA	10.616.350/0001-30	23/02/2026 - 18:12:00	N/C	N/C	474,5300	R$24,66	R$ 11.701,91	Não
HIMALAIA CONSTRUTORA LTDA	00.471.823/0001-03	24/02/2026 - 08:26:02	N/C	N/C	474,5300	R$24,66	R$ 11.701,91	Não

LOTE 0001 - ITEM 0072 - Armacao de estruturas diversas de concreto armado,utilizando aco CA-60 de 5,0 mm (Item 3.45 da PO) Armacao de estruturas diversas de concreto armado, exceto vigas, pilares, lajes e fundacoes, utilizando aco CA-60 de 5,0 mm - montagem. af_06/2022 (Item 3.45 da PO)

Fornecedor	CNPJ/CPF	Data	Modelo	Marca/ Fabricante	Quantidade	Lance	Valor Total	LC 123/2006
ESTRUTURA COMERCIO E CONSTRUCOES LTDA	10.664.099/0001-80	11/02/2026 - 12:52:56	N/C	N/C	226,7700	R$24,64	R$ 5.587,61	Sim
INOVAR SERVICOS DE ENGENHARIA E CONSULTORIA LTDA	41.155.098/0001-33	12/02/2026 - 13:39:04	N/C	N/C	226,7700	R$24,64	R$ 5.587,61	Sim
WH CONSTRUTORA LTDA	23.305.610/0001-07	13/02/2026 - 15:43:53	N/C	N/C	226,7700	R$24,15	R$ 5.476,50	Sim
CONSTRUTORA E SERVICOS W. B. M. LTDA	26.570.470/0001-84	18/02/2026 - 15:53:19	N/C	N/C	226,7700	R$24,60	R$ 5.578,54	Sim
ASLE CONSTRUTORA LTDA	20.511.890/0001-03	20/02/2026 - 09:22:05	N/C	N/C	226,7700	R$24,64	R$ 5.587,61	Não
MA CONSTRUTORA LTDA	54.197.980/0001-93	21/02/2026 - 14:58:36	N/C	N/C	226,7700	R$24,64	R$ 5.587,61	Sim
ENGETECH - ENGENHARIA, COMERCIO E SERVICOS LTDA	04.154.467/0001-47	22/02/2026 - 14:50:57	N/C	N/C	226,7700	R$24,64	R$ 5.587,61	Sim
KLAO ENGENHARIA S/A	24.940.808/0001-17	23/02/2026 - 14:47:03	N/C	N/C	226,7700	R$24,64	R$ 5.587,61	Não
ADIGE ARQUITETURA E ENGENHARIA LTDA	01.469.689/0001-60	23/02/2026 - 17:45:32	N/C	N/C	226,7700	R$24,00	R$ 5.442,48	Não
PRIVATE CONSTRUTORA LTDA	10.616.350/0001-30	23/02/2026 - 18:12:00	N/C	N/C	226,7700	R$24,64	R$ 5.587,61	Não
HIMALAIA CONSTRUTORA LTDA	00.471.823/0001-03	24/02/2026 - 08:26:02	N/C	N/C	226,7700	R$24,64	R$ 5.587,61	Não

LOTE 0001 - ITEM 0073 - Concretagem de blocos de coroamento, fck 30 Mpa, com uso de bomba lancamento, (Item 3.46 da PO) Concretagem de blocos de coroamento , fck 30 Mpa, com uso de bomba ? lancamento, adensamento e acabamento. af_06/2017 (Item 3.46 da PO)

Fornecedor	CNPJ/CPF	Data	Modelo	Marca/ Fabricante	Quantidade	Lance	Valor Total	LC 123/2006
ESTRUTURA COMERCIO E CONSTRUCOES LTDA	10.664.099/0001-80	11/02/2026 - 12:52:57	N/C	N/C	13,3400	R$944,20	R$ 12.595,63	Sim
INOVAR SERVICOS DE ENGENHARIA E CONSULTORIA LTDA	41.155.098/0001-33	12/02/2026 - 13:39:32	N/C	N/C	13,3400	R$944,20	R$ 12.595,63	Sim
WH CONSTRUTORA LTDA	23.305.610/0001-07	13/02/2026 - 15:44:57	N/C	N/C	13,3400	R$925,32	R$ 12.343,77	Sim
CONSTRUTORA E SERVICOS W. B. M. LTDA	26.570.470/0001-84	18/02/2026 - 15:53:20	N/C	N/C	13,3400	R$944,15	R$ 12.594,96	Sim
ASLE CONSTRUTORA LTDA	20.511.890/0001-03	20/02/2026 - 09:22:05	N/C	N/C	13,3400	R$944,20	R$ 12.595,63	Não
MA CONSTRUTORA LTDA	54.197.980/0001-93	21/02/2026 - 14:58:36	N/C	N/C	13,3400	R$944,20	R$ 12.595,63	Sim
ENGETECH - ENGENHARIA, COMERCIO E SERVICOS LTDA	04.154.467/0001-47	22/02/2026 - 14:50:57	N/C	N/C	13,3400	R$944,20	R$ 12.595,63	Sim
KLAO ENGENHARIA S/A	24.940.808/0001-17	23/02/2026 - 14:47:03	N/C	N/C	13,3400	R$944,20	R$ 12.595,63	Não
ADIGE ARQUITETURA E ENGENHARIA LTDA	01.469.689/0001-60	23/02/2026 - 17:45:32	N/C	N/C	13,3400	R$944,00	R$ 12.592,96	Não
PRIVATE CONSTRUTORA LTDA	10.616.350/0001-30	23/02/2026 - 18:12:00	N/C	N/C	13,3400	R$944,20	R$ 12.595,63	Não
HIMALAIA CONSTRUTORA LTDA	00.471.823/0001-03	24/02/2026 - 08:26:02	N/C	N/C	13,3400	R$944,20	R$ 12.595,63	Não

PORTAL DE COMPRAS PÚBLICAS

A autenticidade do documento pode ser verificada no site https://validaarquivo.portaldecompraspublicas.com.br
Documento gerado eletronicamente no Portal de Compras Públicas em 24/02/2026 às 10:40:55.
Código verificador: 1138E10

E-DOCS - CÓPIA DO PROCESSO 2025-6X76D GERADO POR UDSON OLIVEIRA RAMOS DE AGUIAR EM 13/05/2026 07:51 DOCUMENTO 1 / 1 PÁGINA 1817 / 5723

2026-NRNZGP - E-DOCS - DOCUMENTO ORIGINAL 06/03/2026 11:54 PÁGINA 34 / 274

LOTE 0001 - ITEM 0074 - Lastro de concreto magro, aplicado em blocos de coroamento ou sapatas (Item 3.47 da PO) Lastro de concreto magro, aplicado em blocos de coroamento ou sapatas, espessura de 5 cm. af_01/2024 (Item 3.47 da PO)

Fornecedor	CNPJ/CPF	Data	Modelo	Marca/ Fabricante	Quantidade	Lance	Valor Total	LC 123/2006
ESTRUTURA COMERCIO E CONSTRUCOES LTDA	10.664.099/0001-80	11/02/2026 - 12:52:58	N/C	N/C	7,6500	R$46,36	R$ 354,65	Sim
INOVAR SERVICOS DE ENGENHARIA E CONSULTORIA LTDA	41.155.098/0001-33	12/02/2026 - 13:39:59	N/C	N/C	7,6500	R$46,36	R$ 354,65	Sim
WH CONSTRUTORA LTDA	23.305.610/0001-07	13/02/2026 - 15:45:43	N/C	N/C	7,6500	R$45,43	R$ 347,54	Sim
CONSTRUTORA E SERVICOS W. B. M. LTDA	26.570.470/0001-84	18/02/2026 - 15:53:22	N/C	N/C	7,6500	R$46,32	R$ 354,35	Sim
ASLE CONSTRUTORA LTDA	20.511.890/0001-03	20/02/2026 - 09:22:05	N/C	N/C	7,6500	R$46,36	R$ 354,65	Não
MA CONSTRUTORA LTDA	54.197.980/0001-93	21/02/2026 - 14:58:36	N/C	N/C	7,6500	R$46,36	R$ 354,65	Sim
ENGETECH - ENGENHARIA, COMERCIO E SERVICOS LTDA	04.154.467/0001-47	22/02/2026 - 14:50:57	N/C	N/C	7,6500	R$46,36	R$ 354,65	Sim
KLAO ENGENHARIA S/A	24.940.808/0001-17	23/02/2026 - 14:47:03	N/C	N/C	7,6500	R$46,36	R$ 354,65	Não
ADIGE ARQUITETURA E ENGENHARIA LTDA	01.469.689/0001-60	23/02/2026 - 17:45:32	N/C	N/C	7,6500	R$46,00	R$ 351,90	Não
PRIVATE CONSTRUTORA LTDA	10.616.350/0001-30	23/02/2026 - 18:12:00	N/C	N/C	7,6500	R$46,36	R$ 354,65	Não
HIMALAIA CONSTRUTORA LTDA	00.471.823/0001-03	24/02/2026 - 08:26:02	N/C	N/C	7,6500	R$46,36	R$ 354,65	Não

LOTE 0001 - ITEM 0075 - FABRICACAO, MONTAGEM E DESMONTAGEM DE FORMA PARA VIGA BALDRAME, EM MADEIRA SERRADA (Item 3.48 da PO) FABRICACAO, MONTAGEM E DESMONTAGEM DE FORMA PARA VIGA BALDRAME, EM MADEIRA SERRADA, E=25 MM, 4 UTILIZACOES. AF_01/2024 (Item 3.48 da PO)

Fornecedor	CNPJ/CPF	Data	Modelo	Marca/ Fabricante	Quantidade	Lance	Valor Total	LC 123/2006
ESTRUTURA COMERCIO E CONSTRUCOES LTDA	10.664.099/0001-80	11/02/2026 - 12:52:59	N/C	N/C	45,8900	R$81,20	R$ 3.726,27	Sim
INOVAR SERVICOS DE ENGENHARIA E CONSULTORIA LTDA	41.155.098/0001-33	12/02/2026 - 13:40:23	N/C	N/C	45,8900	R$81,20	R$ 3.726,27	Sim
WH CONSTRUTORA LTDA	23.305.610/0001-07	13/02/2026 - 15:46:17	N/C	N/C	45,8900	R$79,58	R$ 3.651,93	Sim
CONSTRUTORA E SERVICOS W. B. M. LTDA	26.570.470/0001-84	18/02/2026 - 15:53:24	N/C	N/C	45,8900	R$81,15	R$ 3.723,97	Sim
ASLE CONSTRUTORA LTDA	20.511.890/0001-03	20/02/2026 - 09:22:05	N/C	N/C	45,8900	R$81,20	R$ 3.726,27	Não
MA CONSTRUTORA LTDA	54.197.980/0001-93	21/02/2026 - 14:58:36	N/C	N/C	45,8900	R$81,20	R$ 3.726,27	Sim
ENGETECH - ENGENHARIA, COMERCIO E SERVICOS LTDA	04.154.467/0001-47	22/02/2026 - 14:50:57	N/C	N/C	45,8900	R$81,20	R$ 3.726,27	Sim
KLAO ENGENHARIA S/A	24.940.808/0001-17	23/02/2026 - 14:47:03	N/C	N/C	45,8900	R$81,20	R$ 3.726,27	Não
ADIGE ARQUITETURA E ENGENHARIA LTDA	01.469.689/0001-60	23/02/2026 - 17:45:32	N/C	N/C	45,8900	R$81,00	R$ 3.717,09	Não
PRIVATE CONSTRUTORA LTDA	10.616.350/0001-30	23/02/2026 - 18:12:00	N/C	N/C	45,8900	R$81,20	R$ 3.726,27	Não
HIMALAIA CONSTRUTORA LTDA	00.471.823/0001-03	24/02/2026 - 08:26:02	N/C	N/C	45,8900	R$81,20	R$ 3.726,27	Não

LOTE 0001 - ITEM 0076 - Armacao de bloco utilizando aco CA-50 de 6,3 mm - montagem (Item 3.49 da PO) Armacao de bloco utilizando aco CA-50 de 6,3 mm - montagem. af_01/2024 (Item 3.49 da PO)

Fornecedor	CNPJ/CPF	Data	Modelo	Marca/ Fabricante	Quantidade	Lance	Valor Total	LC 123/2006
ESTRUTURA COMERCIO E CONSTRUCOES LTDA	10.664.099/0001-80	11/02/2026 - 12:53:00	N/C	N/C	2,9200	R$26,46	R$ 77,26	Sim

PORTAL DE COMPRAS PÚBLICAS

A autenticidade do documento pode ser verificada no site https://validaarquivo.portaldecompraspublicas.com.br
Documento gerado eletronicamente no Portal de Compras Públicas em 24/02/2026 às 10:40:55.
Código verificador: 1138E10

E-DOCS - CÓPIA DO PROCESSO 2025-6X76D GERADO POR UDSON OLIVEIRA RAMOS DE AGUIAR EM 13/05/2026 07:51 DOCUMENTO 1 / 1 PÁGINA 1818 / 5723

2026-NRNZGP - E-DOCS - DOCUMENTO ORIGINAL 06/03/2026 11:54 PÁGINA 35 / 274

INOVAR SERVICOS DE ENGENHARIA E CONSULTORIA LTDA	41.155.098/0001-33	12/02/2026 - 13:40:52	N/C	N/C	2,9200	R$26,46	R$ 77,26	Sim
WH CONSTRUTORA LTDA	23.305.610/0001-07	13/02/2026 - 15:48:36	N/C	N/C	2,9200	R$25,93	R$ 75,72	Sim
CONSTRUTORA E SERVICOS W. B. M. LTDA	26.570.470/0001-84	18/02/2026 - 15:53:26	N/C	N/C	2,9200	R$26,44	R$ 77,20	Sim
ASLE CONSTRUTORA LTDA	20.511.890/0001-03	20/02/2026 - 09:22:05	N/C	N/C	2,9200	R$26,46	R$ 77,26	Não
MA CONSTRUTORA LTDA	54.197.980/0001-93	21/02/2026 - 14:58:36	N/C	N/C	2,9200	R$26,46	R$ 77,26	Sim
ENGETECH - ENGENHARIA, COMERCIO E SERVICOS LTDA	04.154.467/0001-47	22/02/2026 - 14:50:57	N/C	N/C	2,9200	R$26,46	R$ 77,26	Sim
KLAO ENGENHARIA S/A	24.940.808/0001-17	23/02/2026 - 14:47:03	N/C	N/C	2,9200	R$26,46	R$ 77,26	Não
ADIGE ARQUITETURA E ENGENHARIA LTDA	01.469.689/0001-60	23/02/2026 - 17:45:32	N/C	N/C	2,9200	R$26,00	R$ 75,92	Não
PRIVATE CONSTRUTORA LTDA	10.616.350/0001-30	23/02/2026 - 18:12:00	N/C	N/C	2,9200	R$26,46	R$ 77,26	Não
HIMALAIA CONSTRUTORA LTDA	00.471.823/0001-03	24/02/2026 - 08:26:02	N/C	N/C	2,9200	R$26,46	R$ 77,26	Não

LOTE 0001 - ITEM 0077 - Armacao de bloco utilizando aco CA-50 de 8 mm - montagem. (Item 3.50 da PO) Armacao de bloco utilizando aco CA-50 de 8 mm - montagem. af_01/2024 (Item 3.50 da PO)

Fornecedor	CNPJ/CPF	Data	Modelo	Marca/ Fabricante	Quantidade	Lance	Valor Total	LC 123/2006
ESTRUTURA COMERCIO E CONSTRUCOES LTDA	10.664.099/0001-80	11/02/2026 - 12:53:00	N/C	N/C	5,4900	R$24,66	R$ 135,38	Sim
INOVAR SERVICOS DE ENGENHARIA E CONSULTORIA LTDA	41.155.098/0001-33	12/02/2026 - 13:41:18	N/C	N/C	5,4900	R$24,66	R$ 135,38	Sim
WH CONSTRUTORA LTDA	23.305.610/0001-07	13/02/2026 - 15:50:05	N/C	N/C	5,4900	R$24,17	R$ 132,69	Sim
CONSTRUTORA E SERVICOS W. B. M. LTDA	26.570.470/0001-84	18/02/2026 - 15:53:28	N/C	N/C	5,4900	R$24,63	R$ 135,22	Sim
ASLE CONSTRUTORA LTDA	20.511.890/0001-03	20/02/2026 - 09:22:05	N/C	N/C	5,4900	R$24,66	R$ 135,38	Não
MA CONSTRUTORA LTDA	54.197.980/0001-93	21/02/2026 - 14:58:36	N/C	N/C	5,4900	R$24,66	R$ 135,38	Sim
ENGETECH - ENGENHARIA, COMERCIO E SERVICOS LTDA	04.154.467/0001-47	22/02/2026 - 14:50:57	N/C	N/C	5,4900	R$24,66	R$ 135,38	Sim
KLAO ENGENHARIA S/A	24.940.808/0001-17	23/02/2026 - 14:47:03	N/C	N/C	5,4900	R$24,66	R$ 135,38	Não
ADIGE ARQUITETURA E ENGENHARIA LTDA	01.469.689/0001-60	23/02/2026 - 17:45:32	N/C	N/C	5,4900	R$24,00	R$ 131,76	Não
PRIVATE CONSTRUTORA LTDA	10.616.350/0001-30	23/02/2026 - 18:12:00	N/C	N/C	5,4900	R$24,66	R$ 135,38	Não
HIMALAIA CONSTRUTORA LTDA	00.471.823/0001-03	24/02/2026 - 08:26:02	N/C	N/C	5,4900	R$24,66	R$ 135,38	Não

LOTE 0001 - ITEM 0078 - Armacao de bloco utilizando aco CA-50 de 10 mm - montagem. (Item 3.51 da PO) Armacao de bloco utilizando aco CA-50 de 10 mm - montagem. af_01/2024 (Item 3.51 da PO)

Fornecedor	CNPJ/CPF	Data	Modelo	Marca/ Fabricante	Quantidade	Lance	Valor Total	LC 123/2006
ESTRUTURA COMERCIO E CONSTRUCOES LTDA	10.664.099/0001-80	11/02/2026 - 12:53:01	N/C	N/C	132,3800	R$21,98	R$ 2.909,71	Sim
INOVAR SERVICOS DE ENGENHARIA E CONSULTORIA LTDA	41.155.098/0001-33	12/02/2026 - 13:41:51	N/C	N/C	132,3800	R$21,98	R$ 2.909,71	Sim
WH CONSTRUTORA LTDA	23.305.610/0001-07	13/02/2026 - 15:50:51	N/C	N/C	132,3800	R$21,54	R$ 2.851,47	Sim
CONSTRUTORA E SERVICOS W. B. M. LTDA	26.570.470/0001-84	18/02/2026 - 15:53:30	N/C	N/C	132,3800	R$21,95	R$ 2.905,74	Sim
ASLE CONSTRUTORA LTDA	20.511.890/0001-03	20/02/2026 - 09:22:05	N/C	N/C	132,3800	R$21,98	R$ 2.909,71	Não
MA CONSTRUTORA LTDA	54.197.980/0001-93	21/02/2026 - 14:58:36	N/C	N/C	132,3800	R$21,98	R$ 2.909,71	Sim

PORTAL DE COMPRAS PÚBLICAS

A autenticidade do documento pode ser verificada no site https://validaarquivo.portaldecompraspublicas.com.br
Documento gerado eletronicamente no Portal de Compras Públicas em 24/02/2026 às 10:40:55.
Código verificador: 1138E10

E-DOCS - CÓPIA DO PROCESSO 2025-6X76D GERADO POR UDSON OLIVEIRA RAMOS DE AGUIAR EM 13/05/2026 07:51 DOCUMENTO 1 / 1 PÁGINA 1819 / 5723

2026-NRNZGP - E-DOCS - DOCUMENTO ORIGINAL 06/03/2026 11:54 PÁGINA 36 / 274

ENGETECH - ENGENHARIA, COMERCIO E SERVICOS LTDA	04.154.467/0001-47	22/02/2026 - 14:50:57	N/C	N/C	132,3800	R$21,98	R$ 2.909,71	Sim
KLAO ENGENHARIA S/A	24.940.808/0001-17	23/02/2026 - 14:47:03	N/C	N/C	132,3800	R$21,98	R$ 2.909,71	Não
ADIGE ARQUITETURA E ENGENHARIA LTDA	01.469.689/0001-60	23/02/2026 - 17:45:32	N/C	N/C	132,3800	R$21,00	R$ 2.779,98	Não
PRIVATE CONSTRUTORA LTDA	10.616.350/0001-30	23/02/2026 - 18:12:01	N/C	N/C	132,3800	R$21,98	R$ 2.909,71	Não
HIMALAIA CONSTRUTORA LTDA	00.471.823/0001-03	24/02/2026 - 08:26:02	N/C	N/C	132,3800	R$21,98	R$ 2.909,71	Não

LOTE 0001 - ITEM 0079 - Armacao de bloco, sapata isolada, viga baldrame e sapata corrida (Item 3.52 da PO) Armacao de bloco, sapata isolada, viga baldrame e sapata corrida utilizando aco CA-50 de 12,5 mm - montagem. af_01/2024 (Item 3.52 da PO)

Fornecedor	CNPJ/CPF	Data	Modelo	Marca/ Fabricante	Quantidade	Lance	Valor Total	LC 123/2006
ESTRUTURA COMERCIO E CONSTRUCOES LTDA	10.664.099/0001-80	11/02/2026 - 12:53:03	N/C	N/C	22,5300	R$17,51	R$ 394,50	Sim
INOVAR SERVICOS DE ENGENHARIA E CONSULTORIA LTDA	41.155.098/0001-33	12/02/2026 - 13:42:22	N/C	N/C	22,5300	R$17,51	R$ 394,50	Sim
WH CONSTRUTORA LTDA	23.305.610/0001-07	13/02/2026 - 15:51:36	N/C	N/C	22,5300	R$17,16	R$ 386,61	Sim
CONSTRUTORA E SERVICOS W. B. M. LTDA	26.570.470/0001-84	18/02/2026 - 15:53:32	N/C	N/C	22,5300	R$17,50	R$ 394,28	Sim
ASLE CONSTRUTORA LTDA	20.511.890/0001-03	20/02/2026 - 09:22:05	N/C	N/C	22,5300	R$17,51	R$ 394,50	Não
MA CONSTRUTORA LTDA	54.197.980/0001-93	21/02/2026 - 14:58:36	N/C	N/C	22,5300	R$17,51	R$ 394,50	Sim
ENGETECH - ENGENHARIA, COMERCIO E SERVICOS LTDA	04.154.467/0001-47	22/02/2026 - 14:50:57	N/C	N/C	22,5300	R$17,51	R$ 394,50	Sim
KLAO ENGENHARIA S/A	24.940.808/0001-17	23/02/2026 - 14:47:03	N/C	N/C	22,5300	R$17,51	R$ 394,50	Não
ADIGE ARQUITETURA E ENGENHARIA LTDA	01.469.689/0001-60	23/02/2026 - 17:45:32	N/C	N/C	22,5300	R$17,00	R$ 383,01	Não
PRIVATE CONSTRUTORA LTDA	10.616.350/0001-30	23/02/2026 - 18:12:01	N/C	N/C	22,5300	R$17,51	R$ 394,50	Não
HIMALAIA CONSTRUTORA LTDA	00.471.823/0001-03	24/02/2026 - 08:26:02	N/C	N/C	22,5300	R$17,51	R$ 394,50	Não

LOTE 0001 - ITEM 0080 - Armacao de estruturas diversas de concreto armado,utilizando aco CA-60 de 5,0 mm (Item 3,53 da PO) Armacao de estruturas diversas de concreto armado, exceto vigas, pilares, lajes e fundacoes, utilizando aco CA-60 de 5,0 mm - montagem. af_06/2022 (Item 3,53 da PO)

Fornecedor	CNPJ/CPF	Data	Modelo	Marca/ Fabricante	Quantidade	Lance	Valor Total	LC 123/2006
ESTRUTURA COMERCIO E CONSTRUCOES LTDA	10.664.099/0001-80	11/02/2026 - 12:53:04	N/C	N/C	40,3400	R$24,64	R$ 993,98	Sim
INOVAR SERVICOS DE ENGENHARIA E CONSULTORIA LTDA	41.155.098/0001-33	12/02/2026 - 13:42:58	N/C	N/C	40,3400	R$24,64	R$ 993,98	Sim
WH CONSTRUTORA LTDA	23.305.610/0001-07	13/02/2026 - 15:52:33	N/C	N/C	40,3400	R$24,15	R$ 974,21	Sim
CONSTRUTORA E SERVICOS W. B. M. LTDA	26.570.470/0001-84	18/02/2026 - 15:53:34	N/C	N/C	40,3400	R$24,60	R$ 992,36	Sim
ASLE CONSTRUTORA LTDA	20.511.890/0001-03	20/02/2026 - 09:22:05	N/C	N/C	40,3400	R$24,64	R$ 993,98	Não
MA CONSTRUTORA LTDA	54.197.980/0001-93	21/02/2026 - 14:58:36	N/C	N/C	40,3400	R$24,64	R$ 993,98	Sim
ENGETECH - ENGENHARIA, COMERCIO E SERVICOS LTDA	04.154.467/0001-47	22/02/2026 - 14:50:57	N/C	N/C	40,3400	R$24,64	R$ 993,98	Sim
KLAO ENGENHARIA S/A	24.940.808/0001-17	23/02/2026 - 14:47:04	N/C	N/C	40,3400	R$24,64	R$ 993,98	Não
ADIGE ARQUITETURA E ENGENHARIA LTDA	01.469.689/0001-60	23/02/2026 - 17:45:32	N/C	N/C	40,3400	R$24,00	R$ 968,16	Não
PRIVATE CONSTRUTORA LTDA	10.616.350/0001-30	23/02/2026 - 18:12:01	N/C	N/C	40,3400	R$24,64	R$ 993,98	Não

PORTAL DE COMPRAS PÚBLICAS

A autenticidade do documento pode ser verificada no site https://validaarquivo.portaldecompraspublicas.com.br
Documento gerado eletronicamente no Portal de Compras Públicas em 24/02/2026 às 10:40:55.
Código verificador: 1138E10

E-DOCS - CÓPIA DO PROCESSO 2025-6X76D GERADO POR UDSON OLIVEIRA RAMOS DE AGUIAR EM 13/05/2026 07:51 DOCUMENTO 1 / 1 PÁGINA 1820 / 5723

2026-NRNZGP - E-DOCS - DOCUMENTO ORIGINAL 06/03/2026 11:54 PÁGINA 37 / 274

HIMALAIA CONSTRUTORA LTDA	00.471.823/0001-03	24/02/2026 - 08:26:02	N/C	N/C	40,3400	R$24,64	R$ 993,98	Não

LOTE 0001 - ITEM 0081 - Concretagem de bloco de coroamento ou viga baldrame (Item 3.54 da PO) Concretagem de bloco de coroamento ou viga baldrame, fck 30 Mpa, com uso de bomba - lancamento, adensamento e acabamento. af_01/2024 (Item 3.54 da PO)

Fornecedor	CNPJ/CPF	Data	Modelo	Marca/ Fabricante	Quantidade	Lance	Valor Total	LC 123/2006
ESTRUTURA COMERCIO E CONSTRUCOES LTDA	10.664.099/0001-80	11/02/2026 - 12:53:05	N/C	N/C	4,5900	R$944,20	R$ 4.333,88	Sim
INOVAR SERVICOS DE ENGENHARIA E CONSULTORIA LTDA	41.155.098/0001-33	12/02/2026 - 13:43:24	N/C	N/C	4,5900	R$944,20	R$ 4.333,88	Sim
WH CONSTRUTORA LTDA	23.305.610/0001-07	13/02/2026 - 15:53:53	N/C	N/C	4,5900	R$925,32	R$ 4.247,22	Sim
CONSTRUTORA E SERVICOS W. B. M. LTDA	26.570.470/0001-84	18/02/2026 - 15:53:36	N/C	N/C	4,5900	R$944,15	R$ 4.333,65	Sim
ASLE CONSTRUTORA LTDA	20.511.890/0001-03	20/02/2026 - 09:22:06	N/C	N/C	4,5900	R$944,20	R$ 4.333,88	Não
MA CONSTRUTORA LTDA	54.197.980/0001-93	21/02/2026 - 14:58:36	N/C	N/C	4,5900	R$944,20	R$ 4.333,88	Sim
ENGETECH - ENGENHARIA, COMERCIO E SERVICOS LTDA	04.154.467/0001-47	22/02/2026 - 14:50:57	N/C	N/C	4,5900	R$944,20	R$ 4.333,88	Sim
KLAO ENGENHARIA S/A	24.940.808/0001-17	23/02/2026 - 14:47:04	N/C	N/C	4,5900	R$944,20	R$ 4.333,88	Não
ADIGE ARQUITETURA E ENGENHARIA LTDA	01.469.689/0001-60	23/02/2026 - 17:45:32	N/C	N/C	4,5900	R$944,00	R$ 4.332,96	Não
PRIVATE CONSTRUTORA LTDA	10.616.350/0001-30	23/02/2026 - 18:12:01	N/C	N/C	4,5900	R$944,20	R$ 4.333,88	Não
HIMALAIA CONSTRUTORA LTDA	00.471.823/0001-03	24/02/2026 - 08:26:02	N/C	N/C	4,5900	R$944,20	R$ 4.333,88	Não

LOTE 0001 - ITEM 0082 - Fabricacao, montagem e desmontagem de forma para radier (Item 3.55 da PO) Fabricacao, montagem e desmontagem de forma para radier, piso de concreto ou laje sobre solo, em madeira serrada, 4 utilizacoes. af_09/2021 (Item 3.55 da PO)

Fornecedor	CNPJ/CPF	Data	Modelo	Marca/ Fabricante	Quantidade	Lance	Valor Total	LC 123/2006
ESTRUTURA COMERCIO E CONSTRUCOES LTDA	10.664.099/0001-80	11/02/2026 - 12:53:06	N/C	N/C	25,0100	R$158,30	R$ 3.959,08	Sim
INOVAR SERVICOS DE ENGENHARIA E CONSULTORIA LTDA	41.155.098/0001-33	12/02/2026 - 13:47:40	N/C	N/C	25,0100	R$158,30	R$ 3.959,08	Sim
WH CONSTRUTORA LTDA	23.305.610/0001-07	13/02/2026 - 16:18:20	N/C	N/C	25,0100	R$155,13	R$ 3.879,80	Sim
CONSTRUTORA E SERVICOS W. B. M. LTDA	26.570.470/0001-84	18/02/2026 - 15:53:38	N/C	N/C	25,0100	R$158,25	R$ 3.957,83	Sim
ASLE CONSTRUTORA LTDA	20.511.890/0001-03	20/02/2026 - 09:22:06	N/C	N/C	25,0100	R$158,30	R$ 3.959,08	Não
MA CONSTRUTORA LTDA	54.197.980/0001-93	21/02/2026 - 14:58:36	N/C	N/C	25,0100	R$158,30	R$ 3.959,08	Sim
ENGETECH - ENGENHARIA, COMERCIO E SERVICOS LTDA	04.154.467/0001-47	22/02/2026 - 14:50:57	N/C	N/C	25,0100	R$158,30	R$ 3.959,08	Sim
KLAO ENGENHARIA S/A	24.940.808/0001-17	23/02/2026 - 14:47:04	N/C	N/C	25,0100	R$158,30	R$ 3.959,08	Não
ADIGE ARQUITETURA E ENGENHARIA LTDA	01.469.689/0001-60	23/02/2026 - 17:45:32	N/C	N/C	25,0100	R$158,00	R$ 3.951,58	Não
PRIVATE CONSTRUTORA LTDA	10.616.350/0001-30	23/02/2026 - 18:12:01	N/C	N/C	25,0100	R$158,30	R$ 3.959,08	Não
HIMALAIA CONSTRUTORA LTDA	00.471.823/0001-03	24/02/2026 - 08:26:02	N/C	N/C	25,0100	R$158,30	R$ 3.959,08	Não

LOTE 0001 - ITEM 0083 - Armacao de bloco utilizando aco CA-50 de 8 mm - montagem. (Item 3.56 da PO) Armacao de bloco utilizando aco CA-50 de 8 mm - montagem. af_01/2024 (Item 3.56 da PO)

Fornecedor	CNPJ/CPF	Data	Modelo	Marca/ Fabricante	Quantidade	Lance	Valor Total	LC 123/2006

PORTAL DE COMPRAS PÚBLICAS
A autenticidade do documento pode ser verificada no site https://validaarquivo.portaldecompraspublicas.com.br
Documento gerado eletronicamente no Portal de Compras Públicas em 24/02/2026 às 10:40:55.
Código verificador: 1138E10

E-DOCS - CÓPIA DO PROCESSO 2025-6X76D GERADO POR UDSON OLIVEIRA RAMOS DE AGUIAR EM 13/05/2026 07:51 DOCUMENTO 1 / 1 PÁGINA 1821 / 5723

2026-NRNZGP - E-DOCS - DOCUMENTO ORIGINAL 06/03/2026 11:54 PÁGINA 38 / 274

ESTRUTURA COMERCIO E CONSTRUCOES LTDA	10.664.099/0001-80	11/02/2026 - 12:53:07	N/C	N/C	266,4900	R$24,66	R$ 6.571,64	Sim
INOVAR SERVICOS DE ENGENHARIA E CONSULTORIA LTDA	41.155.098/0001-33	12/02/2026 - 13:48:06	N/C	N/C	266,4900	R$24,66	R$ 6.571,64	Sim
WH CONSTRUTORA LTDA	23.305.610/0001-07	13/02/2026 - 16:19:23	N/C	N/C	266,4900	R$24,16	R$ 6.438,40	Sim
CONSTRUTORA E SERVICOS W. B. M. LTDA	26.570.470/0001-84	18/02/2026 - 15:53:40	N/C	N/C	266,4900	R$24,62	R$ 6.560,98	Sim
ASLE CONSTRUTORA LTDA	20.511.890/0001-03	20/02/2026 - 09:22:06	N/C	N/C	266,4900	R$24,66	R$ 6.571,64	Não
MA CONSTRUTORA LTDA	54.197.980/0001-93	21/02/2026 - 14:58:36	N/C	N/C	266,4900	R$24,66	R$ 6.571,64	Sim
ENGETECH - ENGENHARIA, COMERCIO E SERVICOS LTDA	04.154.467/0001-47	22/02/2026 - 14:50:58	N/C	N/C	266,4900	R$24,66	R$ 6.571,64	Sim
KLAO ENGENHARIA S/A	24.940.808/0001-17	23/02/2026 - 14:47:04	N/C	N/C	266,4900	R$24,66	R$ 6.571,64	Não
ADIGE ARQUITETURA E ENGENHARIA LTDA	01.469.689/0001-60	23/02/2026 - 17:45:32	N/C	N/C	266,4900	R$24,00	R$ 6.395,76	Não
PRIVATE CONSTRUTORA LTDA	10.616.350/0001-30	23/02/2026 - 18:12:01	N/C	N/C	266,4900	R$24,66	R$ 6.571,64	Não
HIMALAIA CONSTRUTORA LTDA	00.471.823/0001-03	24/02/2026 - 08:26:02	N/C	N/C	266,4900	R$24,66	R$ 6.571,64	Não

LOTE 0001 - ITEM 0084 - CONCRETAGEM DE RADIER, PISO DE CONCRETO OU LAJE SOBRE SOLO, FCK 30 MPA CONCRETAGEM DE RADIER, PISO DE CONCRETO OU LAJE SOBRE SOLO, FCK 30 MPA - LANCAMENTO, ADENSAMENTO E ACABAMENTO. AF_09/2021

Fornecedor	CNPJ/CPF	Data	Modelo	Marca/ Fabricante	Quantidade	Lance	Valor Total	LC 123/2006
ESTRUTURA COMERCIO E CONSTRUCOES LTDA	10.664.099/0001-80	11/02/2026 - 12:53:08	N/C	N/C	2,8700	R$817,05	R$ 2.344,93	Sim
INOVAR SERVICOS DE ENGENHARIA E CONSULTORIA LTDA	41.155.098/0001-33	12/02/2026 - 13:48:39	N/C	N/C	2,8700	R$817,05	R$ 2.344,93	Sim
WH CONSTRUTORA LTDA	23.305.610/0001-07	13/02/2026 - 16:23:01	N/C	N/C	2,8700	R$800,70	R$ 2.298,01	Sim
CONSTRUTORA E SERVICOS W. B. M. LTDA	26.570.470/0001-84	18/02/2026 - 15:53:41	N/C	N/C	2,8700	R$817,00	R$ 2.344,79	Sim
ASLE CONSTRUTORA LTDA	20.511.890/0001-03	20/02/2026 - 09:22:06	N/C	N/C	2,8700	R$817,05	R$ 2.344,93	Não
MA CONSTRUTORA LTDA	54.197.980/0001-93	21/02/2026 - 14:58:36	N/C	N/C	2,8700	R$817,05	R$ 2.344,93	Sim
ENGETECH - ENGENHARIA, COMERCIO E SERVICOS LTDA	04.154.467/0001-47	22/02/2026 - 14:50:58	N/C	N/C	2,8700	R$817,05	R$ 2.344,93	Sim
KLAO ENGENHARIA S/A	24.940.808/0001-17	23/02/2026 - 14:47:04	N/C	N/C	2,8700	R$817,05	R$ 2.344,93	Não
ADIGE ARQUITETURA E ENGENHARIA LTDA	01.469.689/0001-60	23/02/2026 - 17:45:32	N/C	N/C	2,8700	R$817,00	R$ 2.344,79	Não
PRIVATE CONSTRUTORA LTDA	10.616.350/0001-30	23/02/2026 - 18:12:01	N/C	N/C	2,8700	R$817,05	R$ 2.344,93	Não
HIMALAIA CONSTRUTORA LTDA	00.471.823/0001-03	24/02/2026 - 08:26:03	N/C	N/C	2,8700	R$817,05	R$ 2.344,93	Não

LOTE 0001 - ITEM 0085 - Lastro de concreto magro, aplicado em blocos de coroamento ou sapatas (Item 3.58 da PO) Lastro de concreto magro, aplicado em blocos de coroamento ou sapatas, espessura de 5 cm. af_01/2024 (Item 3.58 da PO)

Fornecedor	CNPJ/CPF	Data	Modelo	Marca/ Fabricante	Quantidade	Lance	Valor Total	LC 123/2006
ESTRUTURA COMERCIO E CONSTRUCOES LTDA	10.664.099/0001-80	11/02/2026 - 12:53:09	N/C	N/C	1,6000	R$46,36	R$ 74,18	Sim
INOVAR SERVICOS DE ENGENHARIA E CONSULTORIA LTDA	41.155.098/0001-33	12/02/2026 - 13:49:05	N/C	N/C	1,6000	R$46,36	R$ 74,18	Sim
WH CONSTRUTORA LTDA	23.305.610/0001-07	13/02/2026 - 16:28:04	N/C	N/C	1,6000	R$45,43	R$ 72,69	Sim
CONSTRUTORA E SERVICOS W. B. M. LTDA	26.570.470/0001-84	18/02/2026 - 15:53:43	N/C	N/C	1,6000	R$46,33	R$ 74,13	Sim

PORTAL DE COMPRAS PÚBLICAS

A autenticidade do documento pode ser verificada no site https://validaarquivo.portaldecompraspublicas.com.br
Documento gerado eletronicamente no Portal de Compras Públicas em 24/02/2026 às 10:40:55.
Código verificador: 1138E10

E-DOCS - CÓPIA DO PROCESSO 2025-6X76D GERADO POR UDSON OLIVEIRA RAMOS DE AGUIAR EM 13/05/2026 07:51 DOCUMENTO 1 / 1 PÁGINA 1822 / 5723

2026-NRNZGP - E-DOCS - DOCUMENTO ORIGINAL 06/03/2026 11:54 PÁGINA 39 / 274

ASLE CONSTRUTORA LTDA	20.511.890/0001-03	20/02/2026 - 09:22:06	N/C	N/C	1,6000	R$46,36	R$ 74,18	Não
MA CONSTRUTORA LTDA	54.197.980/0001-93	21/02/2026 - 14:58:36	N/C	N/C	1,6000	R$46,36	R$ 74,18	Sim
ENGETECH - ENGENHARIA, COMERCIO E SERVICOS LTDA	04.154.467/0001-47	22/02/2026 - 14:50:58	N/C	N/C	1,6000	R$46,36	R$ 74,18	Sim
KLAO ENGENHARIA S/A	24.940.808/0001-17	23/02/2026 - 14:47:04	N/C	N/C	1,6000	R$46,36	R$ 74,18	Não
ADIGE ARQUITETURA E ENGENHARIA LTDA	01.469.689/0001-60	23/02/2026 - 17:45:32	N/C	N/C	1,6000	R$46,00	R$ 73,60	Não
PRIVATE CONSTRUTORA LTDA	10.616.350/0001-30	23/02/2026 - 18:12:01	N/C	N/C	1,6000	R$46,36	R$ 74,18	Não
HIMALAIA CONSTRUTORA LTDA	00.471.823/0001-03	24/02/2026 - 08:26:03	N/C	N/C	1,6000	R$46,36	R$ 74,18	Não

LOTE 0001 - ITEM 0086 - FABRICACAO, MONTAGEM E DESMONTAGEM DE FORMA PARA BLOCO DE COROAMENTO (Item 3.59 da PO) FABRICACAO, MONTAGEM E DESMONTAGEM DE FORMA PARA BLOCO DE COROAMENTO, EM MADEIRA SERRADA, E=25 MM, 4 UTILIZACOES. AF_01/2024 (Item 3.59 da PO)

Fornecedor	CNPJ/CPF	Data	Modelo	Marca/ Fabricante	Quantidade	Lance	Valor Total	LC 123/2006
ESTRUTURA COMERCIO E CONSTRUCOES LTDA	10.664.099/0001-80	11/02/2026 - 12:53:11	N/C	N/C	9,6000	R$93,30	R$ 895,68	Sim
INOVAR SERVICOS DE ENGENHARIA E CONSULTORIA LTDA	41.155.098/0001-33	12/02/2026 - 13:49:30	N/C	N/C	9,6000	R$93,30	R$ 895,68	Sim
WH CONSTRUTORA LTDA	23.305.610/0001-07	13/02/2026 - 16:29:24	N/C	N/C	9,6000	R$91,43	R$ 877,73	Sim
CONSTRUTORA E SERVICOS W. B. M. LTDA	26.570.470/0001-84	18/02/2026 - 15:53:46	N/C	N/C	9,6000	R$93,25	R$ 895,20	Sim
ASLE CONSTRUTORA LTDA	20.511.890/0001-03	20/02/2026 - 09:22:06	N/C	N/C	9,6000	R$93,30	R$ 895,68	Não
MA CONSTRUTORA LTDA	54.197.980/0001-93	21/02/2026 - 14:58:36	N/C	N/C	9,6000	R$93,30	R$ 895,68	Sim
ENGETECH - ENGENHARIA, COMERCIO E SERVICOS LTDA	04.154.467/0001-47	22/02/2026 - 14:50:58	N/C	N/C	9,6000	R$93,30	R$ 895,68	Sim
KLAO ENGENHARIA S/A	24.940.808/0001-17	23/02/2026 - 14:47:04	N/C	N/C	9,6000	R$93,30	R$ 895,68	Não
ADIGE ARQUITETURA E ENGENHARIA LTDA	01.469.689/0001-60	23/02/2026 - 17:45:32	N/C	N/C	9,6000	R$93,00	R$ 892,80	Não
PRIVATE CONSTRUTORA LTDA	10.616.350/0001-30	23/02/2026 - 18:12:01	N/C	N/C	9,6000	R$93,30	R$ 895,68	Não
HIMALAIA CONSTRUTORA LTDA	00.471.823/0001-03	24/02/2026 - 08:26:03	N/C	N/C	9,6000	R$93,30	R$ 895,68	Não

LOTE 0001 - ITEM 0087 - Armacao de bloco utilizando aco CA-50 de 10 mm - montagem. (Item 3.60 da PO) Armacao de bloco utilizando aco CA-50 de 10 mm - montagem. af_01/2024 (Item 3.60 da PO)

Fornecedor	CNPJ/CPF	Data	Modelo	Marca/ Fabricante	Quantidade	Lance	Valor Total	LC 123/2006
ESTRUTURA COMERCIO E CONSTRUCOES LTDA	10.664.099/0001-80	11/02/2026 - 12:53:13	N/C	N/C	22,4600	R$21,98	R$ 493,67	Sim
INOVAR SERVICOS DE ENGENHARIA E CONSULTORIA LTDA	41.155.098/0001-33	12/02/2026 - 13:49:56	N/C	N/C	22,4600	R$21,98	R$ 493,67	Sim
WH CONSTRUTORA LTDA	23.305.610/0001-07	13/02/2026 - 16:30:21	N/C	N/C	22,4600	R$21,54	R$ 483,79	Sim
CONSTRUTORA E SERVICOS W. B. M. LTDA	26.570.470/0001-84	18/02/2026 - 15:53:48	N/C	N/C	22,4600	R$21,95	R$ 493,00	Sim
ASLE CONSTRUTORA LTDA	20.511.890/0001-03	20/02/2026 - 09:22:06	N/C	N/C	22,4600	R$21,98	R$ 493,67	Não
MA CONSTRUTORA LTDA	54.197.980/0001-93	21/02/2026 - 14:58:36	N/C	N/C	22,4600	R$21,98	R$ 493,67	Sim
ENGETECH - ENGENHARIA, COMERCIO E SERVICOS LTDA	04.154.467/0001-47	22/02/2026 - 14:50:58	N/C	N/C	22,4600	R$21,98	R$ 493,67	Sim
KLAO ENGENHARIA S/A	24.940.808/0001-17	23/02/2026 - 14:47:04	N/C	N/C	22,4600	R$21,98	R$ 493,67	Não

PORTAL DE COMPRAS PÚBLICAS

A autenticidade do documento pode ser verificada no site https://validaarquivo.portaldecompraspublicas.com.br
Documento gerado eletronicamente no Portal de Compras Públicas em 24/02/2026 às 10:40:55.
Código verificador: 1138E10

E-DOCS - CÓPIA DO PROCESSO 2025-6X76D GERADO POR UDSON OLIVEIRA RAMOS DE AGUIAR EM 13/05/2026 07:51 DOCUMENTO 1 / 1 PÁGINA 1823 / 5723

2026-NRNZGP - E-DOCS - DOCUMENTO ORIGINAL 06/03/2026 11:54 PÁGINA 40 / 274

ADIGE ARQUITETURA E ENGENHARIA LTDA	01.469.689/0001-60	23/02/2026 - 17:45:32	N/C	N/C	22,4600	R$21,00	R$ 471,66	Não
PRIVATE CONSTRUTORA LTDA	10.616.350/0001-30	23/02/2026 - 18:12:01	N/C	N/C	22,4600	R$21,98	R$ 493,67	Não
HIMALAIA CONSTRUTORA LTDA	00.471.823/0001-03	24/02/2026 - 08:26:03	N/C	N/C	22,4600	R$21,98	R$ 493,67	Não

LOTE 0001 - ITEM 0088 - Concretagem de bloco de coroamento ou viga baldrame (Item 3.61 da PO) Concretagem de bloco de coroamento ou viga baldrame, fck 30 Mpa, com uso de bomba - lancamento, adensamento e acabamento. af_01/2024 (Item 3.61 da PO)

Fornecedor	CNPJ/CPF	Data	Modelo	Marca/ Fabricante	Quantidade	Lance	Valor Total	LC 123/2006
ESTRUTURA COMERCIO E CONSTRUCOES LTDA	10.664.099/0001-80	11/02/2026 - 12:53:14	N/C	N/C	0,9600	R$944,20	R$ 906,43	Sim
INOVAR SERVICOS DE ENGENHARIA E CONSULTORIA LTDA	41.155.098/0001-33	12/02/2026 - 13:50:20	N/C	N/C	0,9600	R$944,20	R$ 906,43	Sim
WH CONSTRUTORA LTDA	23.305.610/0001-07	13/02/2026 - 16:31:12	N/C	N/C	0,9600	R$925,31	R$ 888,30	Sim
CONSTRUTORA E SERVICOS W. B. M. LTDA	26.570.470/0001-84	18/02/2026 - 15:53:58	N/C	N/C	0,9600	R$944,15	R$ 906,38	Sim
ASLE CONSTRUTORA LTDA	20.511.890/0001-03	20/02/2026 - 09:22:06	N/C	N/C	0,9600	R$944,20	R$ 906,43	Não
MA CONSTRUTORA LTDA	54.197.980/0001-93	21/02/2026 - 14:58:37	N/C	N/C	0,9600	R$944,20	R$ 906,43	Sim
ENGETECH - ENGENHARIA, COMERCIO E SERVICOS LTDA	04.154.467/0001-47	22/02/2026 - 14:50:58	N/C	N/C	0,9600	R$944,20	R$ 906,43	Sim
KLAO ENGENHARIA S/A	24.940.808/0001-17	23/02/2026 - 14:47:04	N/C	N/C	0,9600	R$944,20	R$ 906,43	Não
ADIGE ARQUITETURA E ENGENHARIA LTDA	01.469.689/0001-60	23/02/2026 - 17:45:32	N/C	N/C	0,9600	R$944,00	R$ 906,24	Não
PRIVATE CONSTRUTORA LTDA	10.616.350/0001-30	23/02/2026 - 18:12:01	N/C	N/C	0,9600	R$944,20	R$ 906,43	Não
HIMALAIA CONSTRUTORA LTDA	00.471.823/0001-03	24/02/2026 - 08:26:03	N/C	N/C	0,9600	R$944,20	R$ 906,43	Não

LOTE 0001 - ITEM 0089 - Montagem e desmontagem de forma de pilares retangulares e estruturas similares, pe-direito simples Montagem e desmontagem de forma de pilares retangulares e estruturas similares, pe-direito simples, em chapa de madeira compensada plastificada, 18 utilizacoes. af_09/2020

Fornecedor	CNPJ/CPF	Data	Modelo	Marca/ Fabricante	Quantidade	Lance	Valor Total	LC 123/2006
ESTRUTURA COMERCIO E CONSTRUCOES LTDA	10.664.099/0001-80	11/02/2026 - 12:53:15	N/C	N/C	886,5800	R$69,10	R$ 61.262,68	Sim
INOVAR SERVICOS DE ENGENHARIA E CONSULTORIA LTDA	41.155.098/0001-33	12/02/2026 - 13:50:59	N/C	N/C	886,5800	R$69,10	R$ 61.262,68	Sim
WH CONSTRUTORA LTDA	23.305.610/0001-07	13/02/2026 - 16:32:26	N/C	N/C	886,5800	R$67,71	R$ 60.030,33	Sim
CONSTRUTORA E SERVICOS W. B. M. LTDA	26.570.470/0001-84	18/02/2026 - 15:54:00	N/C	N/C	886,5800	R$69,05	R$ 61.218,35	Sim
ASLE CONSTRUTORA LTDA	20.511.890/0001-03	20/02/2026 - 09:22:06	N/C	N/C	886,5800	R$69,10	R$ 61.262,68	Não
MA CONSTRUTORA LTDA	54.197.980/0001-93	21/02/2026 - 14:58:37	N/C	N/C	886,5800	R$69,10	R$ 61.262,68	Sim
ENGETECH - ENGENHARIA, COMERCIO E SERVICOS LTDA	04.154.467/0001-47	22/02/2026 - 14:50:58	N/C	N/C	886,5800	R$69,10	R$ 61.262,68	Sim
KLAO ENGENHARIA S/A	24.940.808/0001-17	23/02/2026 - 14:47:04	N/C	N/C	886,5800	R$69,10	R$ 61.262,68	Não
ADIGE ARQUITETURA E ENGENHARIA LTDA	01.469.689/0001-60	23/02/2026 - 17:45:32	N/C	N/C	886,5800	R$69,00	R$ 61.174,02	Não
PRIVATE CONSTRUTORA LTDA	10.616.350/0001-30	23/02/2026 - 18:12:01	N/C	N/C	886,5800	R$69,10	R$ 61.262,68	Não
HIMALAIA CONSTRUTORA LTDA	00.471.823/0001-03	24/02/2026 - 08:26:03	N/C	N/C	886,5800	R$69,10	R$ 61.262,68	Não

LOTE 0001 - ITEM 0090 - Armacao de pilar ou viga de estrutura convencional de concreto armado utilizando aco CA-50 de 6,3

PORTAL DE COMPRAS PÚBLICAS

A autenticidade do documento pode ser verificada no site https://validaarquivo.portaldecompraspublicas.com.br
Documento gerado eletronicamente no Portal de Compras Públicas em 24/02/2026 às 10:40:55.
Código verificador: 1138E10

E-DOCS - CÓPIA DO PROCESSO 2025-6X76D GERADO POR UDSON OLIVEIRA RAMOS DE AGUIAR EM 13/05/2026 07:51 DOCUMENTO 1 / 1 PÁGINA 1824 / 5723

2026-NRNZGP - E-DOCS - DOCUMENTO ORIGINAL 06/03/2026 11:54 PÁGINA 41 / 274

mm Armacao de pilar ou viga de estrutura convencional de concreto armado utilizando aco CA-50 de 6,3 mm - montagem. af_06/2022

Fornecedor	CNPJ/CPF	Data	Modelo	Marca/ Fabricante	Quantidade	Lance	Valor Total	LC 123/2006
ESTRUTURA COMERCIO E CONSTRUCOES LTDA	10.664.099/0001-80	11/02/2026 - 12:53:16	N/C	N/C	3,9800	R$21,19	R$ 84,34	Sim
INOVAR SERVICOS DE ENGENHARIA E CONSULTORIA LTDA	41.155.098/0001-33	12/02/2026 - 13:51:25	N/C	N/C	3,9800	R$21,19	R$ 84,34	Sim
WH CONSTRUTORA LTDA	23.305.610/0001-07	13/02/2026 - 16:33:10	N/C	N/C	3,9800	R$20,76	R$ 82,62	Sim
CONSTRUTORA E SERVICOS W. B. M. LTDA	26.570.470/0001-84	18/02/2026 - 15:54:02	N/C	N/C	3,9800	R$21,15	R$ 84,18	Sim
ASLE CONSTRUTORA LTDA	20.511.890/0001-03	20/02/2026 - 09:22:06	N/C	N/C	3,9800	R$21,19	R$ 84,34	Não
MA CONSTRUTORA LTDA	54.197.980/0001-93	21/02/2026 - 14:58:37	N/C	N/C	3,9800	R$21,19	R$ 84,34	Sim
ENGETECH - ENGENHARIA, COMERCIO E SERVICOS LTDA	04.154.467/0001-47	22/02/2026 - 14:50:58	N/C	N/C	3,9800	R$21,19	R$ 84,34	Sim
KLAO ENGENHARIA S/A	24.940.808/0001-17	23/02/2026 - 14:47:04	N/C	N/C	3,9800	R$21,19	R$ 84,34	Não
ADIGE ARQUITETURA E ENGENHARIA LTDA	01.469.689/0001-60	23/02/2026 - 17:45:33	N/C	N/C	3,9800	R$21,00	R$ 83,58	Não
PRIVATE CONSTRUTORA LTDA	10.616.350/0001-30	23/02/2026 - 18:12:01	N/C	N/C	3,9800	R$21,19	R$ 84,34	Não
HIMALAIA CONSTRUTORA LTDA	00.471.823/0001-03	24/02/2026 - 08:26:03	N/C	N/C	3,9800	R$21,19	R$ 84,34	Não

LOTE 0001 - ITEM 0091 - Armacao de pilar ou viga de estrutura convencional de concreto armado utilizando aco CA-50 de 10,0mm Armacao de pilar ou viga de estrutura convencional de concreto armado utilizando aco CA-50 de 10,0 mm - montagem. af_06/2022

Fornecedor	CNPJ/CPF	Data	Modelo	Marca/ Fabricante	Quantidade	Lance	Valor Total	LC 123/2006
ESTRUTURA COMERCIO E CONSTRUCOES LTDA	10.664.099/0001-80	11/02/2026 - 12:53:17	N/C	N/C	1.855,7100	R$18,59	R$ 34.497,65	Sim
INOVAR SERVICOS DE ENGENHARIA E CONSULTORIA LTDA	41.155.098/0001-33	12/02/2026 - 13:51:53	N/C	N/C	1.855,7100	R$18,59	R$ 34.497,65	Sim
WH CONSTRUTORA LTDA	23.305.610/0001-07	13/02/2026 - 16:34:17	N/C	N/C	1.855,7100	R$18,21	R$ 33.792,48	Sim
CONSTRUTORA E SERVICOS W. B. M. LTDA	26.570.470/0001-84	18/02/2026 - 15:58:34	N/C	N/C	1.855,7100	R$18,55	R$ 34.423,42	Sim
ASLE CONSTRUTORA LTDA	20.511.890/0001-03	20/02/2026 - 09:22:06	N/C	N/C	1.855,7100	R$18,59	R$ 34.497,65	Não
MA CONSTRUTORA LTDA	54.197.980/0001-93	21/02/2026 - 14:58:37	N/C	N/C	1.855,7100	R$18,59	R$ 34.497,65	Sim
ENGETECH - ENGENHARIA, COMERCIO E SERVICOS LTDA	04.154.467/0001-47	22/02/2026 - 14:50:58	N/C	N/C	1.855,7100	R$18,59	R$ 34.497,65	Sim
KLAO ENGENHARIA S/A	24.940.808/0001-17	23/02/2026 - 14:47:04	N/C	N/C	1.855,7100	R$18,59	R$ 34.497,65	Não
ADIGE ARQUITETURA E ENGENHARIA LTDA	01.469.689/0001-60	23/02/2026 - 17:45:33	N/C	N/C	1.855,7100	R$18,00	R$ 33.402,78	Não
PRIVATE CONSTRUTORA LTDA	10.616.350/0001-30	23/02/2026 - 18:12:01	N/C	N/C	1.855,7100	R$18,59	R$ 34.497,65	Não
HIMALAIA CONSTRUTORA LTDA	00.471.823/0001-03	24/02/2026 - 08:26:03	N/C	N/C	1.855,7100	R$18,59	R$ 34.497,65	Não

LOTE 0001 - ITEM 0092 - ARMACAO DE PILAR OU VIGA DE ESTRUTURA CONVENCIONAL DE CONCRETO ARMADO UTILIZANDO ACO CA-50 DE 12,5MM ARMACAO DE PILAR OU VIGA DE ESTRUTURA CONVENCIONAL DE CONCRETO ARMADO UTILIZANDO ACO CA-50 DE 12,5 MM - MONTAGEM. AF_06/2022

Fornecedor	CNPJ/CPF	Data	Modelo	Marca/ Fabricante	Quantidade	Lance	Valor Total	LC 123/2006
ESTRUTURA COMERCIO E CONSTRUCOES LTDA	10.664.099/0001-80	11/02/2026 - 12:53:18	N/C	N/C	1.436,7000	R$15,79	R$ 22.685,49	Sim
INOVAR SERVICOS DE ENGENHARIA E CONSULTORIA LTDA	41.155.098/0001-33	12/02/2026 - 13:52:16	N/C	N/C	1.436,7000	R$15,79	R$ 22.685,49	Sim

PORTAL DE COMPRAS PÚBLICAS

A autenticidade do documento pode ser verificada no site https://validaarquivo.portaldecompraspublicas.com.br
Documento gerado eletronicamente no Portal de Compras Públicas em 24/02/2026 às 10:40:55.
Código verificador: 1138E10

E-DOCS - CÓPIA DO PROCESSO 2025-6X76D GERADO POR UDSON OLIVEIRA RAMOS DE AGUIAR EM 13/05/2026 07:51 DOCUMENTO 1 / 1 PÁGINA 1825 / 5723

2026-NRNZGP - E-DOCS - DOCUMENTO ORIGINAL 06/03/2026 11:54 PÁGINA 42 / 274

WH CONSTRUTORA LTDA	23.305.610/0001-07	13/02/2026 - 16:35:05	N/C	N/C	1.436,7000	R$15,47	R$ 22.225,75	Sim
CONSTRUTORA E SERVICOS W. B. M. LTDA	26.570.470/0001-84	18/02/2026 - 15:58:36	N/C	N/C	1.436,7000	R$15,75	R$ 22.628,03	Sim
ASLE CONSTRUTORA LTDA	20.511.890/0001-03	20/02/2026 - 09:22:06	N/C	N/C	1.436,7000	R$15,79	R$ 22.685,49	Não
MA CONSTRUTORA LTDA	54.197.980/0001-93	21/02/2026 - 14:58:37	N/C	N/C	1.436,7000	R$15,79	R$ 22.685,49	Sim
ENGETECH - ENGENHARIA, COMERCIO E SERVICOS LTDA	04.154.467/0001-47	22/02/2026 - 14:50:58	N/C	N/C	1.436,7000	R$15,79	R$ 22.685,49	Sim
KLAO ENGENHARIA S/A	24.940.808/0001-17	23/02/2026 - 14:47:04	N/C	N/C	1.436,7000	R$15,79	R$ 22.685,49	Não
ADIGE ARQUITETURA E ENGENHARIA LTDA	01.469.689/0001-60	23/02/2026 - 17:45:33	N/C	N/C	1.436,7000	R$15,00	R$ 21.550,50	Não
PRIVATE CONSTRUTORA LTDA	10.616.350/0001-30	23/02/2026 - 18:12:01	N/C	N/C	1.436,7000	R$15,79	R$ 22.685,49	Não
HIMALAIA CONSTRUTORA LTDA	00.471.823/0001-03	24/02/2026 - 08:26:03	N/C	N/C	1.436,7000	R$15,79	R$ 22.685,49	Não

LOTE 0001 - ITEM 0093 - Armacao de pilar ou viga de estrutura convencional de concreto armado utilizando aco CA-50 de 16,0mm Armacao de pilar ou viga de estrutura convencional de concreto armado utilizando aco CA-50 de 16,0 mm - montagem. af_06/2022

Fornecedor	CNPJ/CPF	Data	Modelo	Marca/ Fabricante	Quantidade	Lance	Valor Total	LC 123/2006
ESTRUTURA COMERCIO E CONSTRUCOES LTDA	10.664.099/0001-80	11/02/2026 - 12:53:19	N/C	N/C	1.561,2700	R$15,43	R$ 24.090,40	Sim
INOVAR SERVICOS DE ENGENHARIA E CONSULTORIA LTDA	41.155.098/0001-33	12/02/2026 - 13:52:46	N/C	N/C	1.561,2700	R$15,43	R$ 24.090,40	Sim
WH CONSTRUTORA LTDA	23.305.610/0001-07	13/02/2026 - 16:35:51	N/C	N/C	1.561,2700	R$15,12	R$ 23.606,40	Sim
CONSTRUTORA E SERVICOS W. B. M. LTDA	26.570.470/0001-84	18/02/2026 - 15:58:39	N/C	N/C	1.561,2700	R$15,40	R$ 24.043,56	Sim
ASLE CONSTRUTORA LTDA	20.511.890/0001-03	20/02/2026 - 09:22:06	N/C	N/C	1.561,2700	R$15,43	R$ 24.090,40	Não
MA CONSTRUTORA LTDA	54.197.980/0001-93	21/02/2026 - 14:58:37	N/C	N/C	1.561,2700	R$15,43	R$ 24.090,40	Sim
ENGETECH - ENGENHARIA, COMERCIO E SERVICOS LTDA	04.154.467/0001-47	22/02/2026 - 14:50:58	N/C	N/C	1.561,2700	R$15,43	R$ 24.090,40	Sim
KLAO ENGENHARIA S/A	24.940.808/0001-17	23/02/2026 - 14:47:04	N/C	N/C	1.561,2700	R$15,43	R$ 24.090,40	Não
ADIGE ARQUITETURA E ENGENHARIA LTDA	01.469.689/0001-60	23/02/2026 - 17:45:33	N/C	N/C	1.561,2700	R$15,00	R$ 23.419,05	Não
PRIVATE CONSTRUTORA LTDA	10.616.350/0001-30	23/02/2026 - 18:12:01	N/C	N/C	1.561,2700	R$15,43	R$ 24.090,40	Não
HIMALAIA CONSTRUTORA LTDA	00.471.823/0001-03	24/02/2026 - 08:26:03	N/C	N/C	1.561,2700	R$15,43	R$ 24.090,40	Não

LOTE 0001 - ITEM 0094 - Armacao de pilar ou viga de estrutura convencional de concreto armado utilizando aco CA-50 de 20,0mm Armacao de pilar ou viga de estrutura convencional de concreto armado utilizando aco CA-50 de 20,0 mm - montagem. af_06/2022

Fornecedor	CNPJ/CPF	Data	Modelo	Marca/ Fabricante	Quantidade	Lance	Valor Total	LC 123/2006
ESTRUTURA COMERCIO E CONSTRUCOES LTDA	10.664.099/0001-80	11/02/2026 - 12:53:21	N/C	N/C	126,7500	R$17,76	R$ 2.251,08	Sim
INOVAR SERVICOS DE ENGENHARIA E CONSULTORIA LTDA	41.155.098/0001-33	12/02/2026 - 13:53:30	N/C	N/C	126,7500	R$17,76	R$ 2.251,08	Sim
WH CONSTRUTORA LTDA	23.305.610/0001-07	13/02/2026 - 16:36:49	N/C	N/C	126,7500	R$17,42	R$ 2.207,99	Sim
CONSTRUTORA E SERVICOS W. B. M. LTDA	26.570.470/0001-84	18/02/2026 - 16:00:05	N/C	N/C	126,7500	R$17,73	R$ 2.247,28	Sim
ASLE CONSTRUTORA LTDA	20.511.890/0001-03	20/02/2026 - 09:22:06	N/C	N/C	126,7500	R$17,76	R$ 2.251,08	Não
MA CONSTRUTORA LTDA	54.197.980/0001-93	21/02/2026 - 14:58:37	N/C	N/C	126,7500	R$17,76	R$ 2.251,08	Sim

PORTAL DE COMPRAS PÚBLICAS

A autenticidade do documento pode ser verificada no site https://validaarquivo.portaldecompraspublicas.com.br
Documento gerado eletronicamente no Portal de Compras Públicas em 24/02/2026 às 10:40:55.
Código verificador: 1138E10

E-DOCS - CÓPIA DO PROCESSO 2025-6X76D GERADO POR UDSON OLIVEIRA RAMOS DE AGUIAR EM 13/05/2026 07:51 DOCUMENTO 1 / 1 PÁGINA 1826 / 5723

2026-NRNZGP - E-DOCS - DOCUMENTO ORIGINAL 06/03/2026 11:54 PÁGINA 43 / 274

ENGETECH - ENGENHARIA, COMERCIO E SERVICOS LTDA	04.154.467/0001-47	22/02/2026 - 14:50:58	N/C	N/C	126,7500	R$17,76	R$ 2.251,08	Sim
KLAO ENGENHARIA S/A	24.940.808/0001-17	23/02/2026 - 14:47:04	N/C	N/C	126,7500	R$17,76	R$ 2.251,08	Não
ADIGE ARQUITETURA E ENGENHARIA LTDA	01.469.689/0001-60	23/02/2026 - 17:45:33	N/C	N/C	126,7500	R$17,00	R$ 2.154,75	Não
PRIVATE CONSTRUTORA LTDA	10.616.350/0001-30	23/02/2026 - 18:12:01	N/C	N/C	126,7500	R$17,76	R$ 2.251,08	Não
HIMALAIA CONSTRUTORA LTDA	00.471.823/0001-03	24/02/2026 - 08:26:03	N/C	N/C	126,7500	R$17,76	R$ 2.251,08	Não

LOTE 0001 - ITEM 0095 - Armacao de pilar ou viga de estrutura convencional de concreto armado utilizando aco CA-60 de 5,0 mm Armacao de pilar ou viga de estrutura convencional de concreto armado utilizando aco CA-60 de 5,0 mm - montagem. af_06/2022

Fornecedor	CNPJ/CPF	Data	Modelo	Marca/ Fabricante	Quantidade	Lance	Valor Total	LC 123/2006
ESTRUTURA COMERCIO E CONSTRUCOES LTDA	10.664.099/0001-80	11/02/2026 - 12:53:22	N/C	N/C	1.550,7800	R$21,55	R$ 33.419,31	Sim
INOVAR SERVICOS DE ENGENHARIA E CONSULTORIA LTDA	41.155.098/0001-33	12/02/2026 - 13:54:12	N/C	N/C	1.550,7800	R$21,55	R$ 33.419,31	Sim
WH CONSTRUTORA LTDA	23.305.610/0001-07	13/02/2026 - 16:38:50	N/C	N/C	1.550,7800	R$21,11	R$ 32.736,97	Sim
CONSTRUTORA E SERVICOS W. B. M. LTDA	26.570.470/0001-84	18/02/2026 - 16:00:16	N/C	N/C	1.550,7800	R$21,50	R$ 33.341,77	Sim
ASLE CONSTRUTORA LTDA	20.511.890/0001-03	20/02/2026 - 09:22:07	N/C	N/C	1.550,7800	R$21,55	R$ 33.419,31	Não
MA CONSTRUTORA LTDA	54.197.980/0001-93	21/02/2026 - 14:58:37	N/C	N/C	1.550,7800	R$21,55	R$ 33.419,31	Sim
ENGETECH - ENGENHARIA, COMERCIO E SERVICOS LTDA	04.154.467/0001-47	22/02/2026 - 14:50:58	N/C	N/C	1.550,7800	R$21,55	R$ 33.419,31	Sim
KLAO ENGENHARIA S/A	24.940.808/0001-17	23/02/2026 - 14:47:04	N/C	N/C	1.550,7800	R$21,55	R$ 33.419,31	Não
ADIGE ARQUITETURA E ENGENHARIA LTDA	01.469.689/0001-60	23/02/2026 - 17:45:33	N/C	N/C	1.550,7800	R$21,00	R$ 32.566,38	Não
PRIVATE CONSTRUTORA LTDA	10.616.350/0001-30	23/02/2026 - 18:12:01	N/C	N/C	1.550,7800	R$21,55	R$ 33.419,31	Não
HIMALAIA CONSTRUTORA LTDA	00.471.823/0001-03	24/02/2026 - 08:26:03	N/C	N/C	1.550,7800	R$21,55	R$ 33.419,31	Não

LOTE 0001 - ITEM 0096 - Concretagem de pilares, fck = 30 Mpa, com uso de bomba - lancamento, adensamento e acabamento Concretagem de pilares, fck = 30 Mpa, com uso de bomba - lancamento, adensamento e acabamento.

Fornecedor	CNPJ/CPF	Data	Modelo	Marca/ Fabricante	Quantidade	Lance	Valor Total	LC 123/2006
ESTRUTURA COMERCIO E CONSTRUCOES LTDA	10.664.099/0001-80	11/02/2026 - 12:53:23	N/C	N/C	61,7700	R$873,53	R$ 53.957,95	Sim
INOVAR SERVICOS DE ENGENHARIA E CONSULTORIA LTDA	41.155.098/0001-33	12/02/2026 - 13:54:41	N/C	N/C	61,7700	R$873,53	R$ 53.957,95	Sim
WH CONSTRUTORA LTDA	23.305.610/0001-07	13/02/2026 - 16:39:57	N/C	N/C	61,7700	R$856,05	R$ 52.878,21	Sim
CONSTRUTORA E SERVICOS W. B. M. LTDA	26.570.470/0001-84	18/02/2026 - 16:00:18	N/C	N/C	61,7700	R$873,50	R$ 53.956,10	Sim
ASLE CONSTRUTORA LTDA	20.511.890/0001-03	20/02/2026 - 09:22:07	N/C	N/C	61,7700	R$873,53	R$ 53.957,95	Não
MA CONSTRUTORA LTDA	54.197.980/0001-93	21/02/2026 - 14:58:37	N/C	N/C	61,7700	R$873,53	R$ 53.957,95	Sim
ENGETECH - ENGENHARIA, COMERCIO E SERVICOS LTDA	04.154.467/0001-47	22/02/2026 - 14:50:58	N/C	N/C	61,7700	R$873,53	R$ 53.957,95	Sim
KLAO ENGENHARIA S/A	24.940.808/0001-17	23/02/2026 - 14:47:04	N/C	N/C	61,7700	R$873,53	R$ 53.957,95	Não
ADIGE ARQUITETURA E ENGENHARIA LTDA	01.469.689/0001-60	23/02/2026 - 17:45:33	N/C	N/C	61,7700	R$873,00	R$ 53.925,21	Não
PRIVATE CONSTRUTORA LTDA	10.616.350/0001-30	23/02/2026 - 18:12:01	N/C	N/C	61,7700	R$873,53	R$ 53.957,95	Não

PORTAL DE COMPRAS PÚBLICAS

A autenticidade do documento pode ser verificada no site https://validaarquivo.portaldecompraspublicas.com.br
Documento gerado eletronicamente no Portal de Compras Públicas em 24/02/2026 às 10:40:55.
Código verificador: 1138E10

E-DOCS - CÓPIA DO PROCESSO 2025-6X76D GERADO POR UDSON OLIVEIRA RAMOS DE AGUIAR EM 13/05/2026 07:51 DOCUMENTO 1 / 1 PÁGINA 1827 / 5723

2026-NRNZGP - E-DOCS - DOCUMENTO ORIGINAL 06/03/2026 11:54 PÁGINA 44 / 274

HIMALAIA CONSTRUTORA LTDA	00.471.823/0001-03	24/02/2026 - 08:26:03	N/C	N/C	61,7700	R$873,53	R$ 53.957,95	Não

LOTE 0001 - ITEM 0097 - Montagem e desmontagem de forma de pilares retangulares e estruturas similares (Item 4,9 da PO) Montagem e desmontagem de forma de pilares retangulares e estruturas similares, pe-direito simples, em chapa de madeira compensada plastificada, 18 utilizacoes. af_09/2020 (Item 4,9 da PO)

Fornecedor	CNPJ/CPF	Data	Modelo	Marca/ Fabricante	Quantidade	Lance	Valor Total	LC 123/2006
ESTRUTURA COMERCIO E CONSTRUCOES LTDA	10.664.099/0001-80	11/02/2026 - 12:53:24	N/C	N/C	96,1600	R$69,10	R$ 6.644,66	Sim
INOVAR SERVICOS DE ENGENHARIA E CONSULTORIA LTDA	41.155.098/0001-33	12/02/2026 - 13:55:08	N/C	N/C	96,1600	R$69,10	R$ 6.644,66	Sim
WH CONSTRUTORA LTDA	23.305.610/0001-07	13/02/2026 - 16:40:57	N/C	N/C	96,1600	R$67,61	R$ 6.501,38	Sim
CONSTRUTORA E SERVICOS W. B. M. LTDA	26.570.470/0001-84	18/02/2026 - 16:00:22	N/C	N/C	96,1600	R$69,05	R$ 6.639,85	Sim
ASLE CONSTRUTORA LTDA	20.511.890/0001-03	20/02/2026 - 09:22:07	N/C	N/C	96,1600	R$69,10	R$ 6.644,66	Não
MA CONSTRUTORA LTDA	54.197.980/0001-93	21/02/2026 - 14:58:37	N/C	N/C	96,1600	R$69,10	R$ 6.644,66	Sim
ENGETECH - ENGENHARIA, COMERCIO E SERVICOS LTDA	04.154.467/0001-47	22/02/2026 - 14:50:58	N/C	N/C	96,1600	R$69,10	R$ 6.644,66	Sim
KLAO ENGENHARIA S/A	24.940.808/0001-17	23/02/2026 - 14:47:04	N/C	N/C	96,1600	R$69,10	R$ 6.644,66	Não
ADIGE ARQUITETURA E ENGENHARIA LTDA	01.469.689/0001-60	23/02/2026 - 17:45:33	N/C	N/C	96,1600	R$69,00	R$ 6.635,04	Não
PRIVATE CONSTRUTORA LTDA	10.616.350/0001-30	23/02/2026 - 18:12:01	N/C	N/C	96,1600	R$69,10	R$ 6.644,66	Não
HIMALAIA CONSTRUTORA LTDA	00.471.823/0001-03	24/02/2026 - 08:26:03	N/C	N/C	96,1600	R$69,10	R$ 6.644,66	Não

LOTE 0001 - ITEM 0098 - Armacao de pilar ou viga de estrutura convencional de concreto armado (Item 4.10 da PO) Armacao de pilar ou viga de estrutura convencional de concreto armado utilizando aco CA-50 de 10,0 mm - montagem. af_06/2022 (Item 4.10 da PO)

Fornecedor	CNPJ/CPF	Data	Modelo	Marca/ Fabricante	Quantidade	Lance	Valor Total	LC 123/2006
ESTRUTURA COMERCIO E CONSTRUCOES LTDA	10.664.099/0001-80	11/02/2026 - 12:53:24	N/C	N/C	536,7700	R$18,59	R$ 9.978,55	Sim
INOVAR SERVICOS DE ENGENHARIA E CONSULTORIA LTDA	41.155.098/0001-33	12/02/2026 - 13:55:35	N/C	N/C	536,7700	R$18,59	R$ 9.978,55	Sim
WH CONSTRUTORA LTDA	23.305.610/0001-07	13/02/2026 - 16:43:42	N/C	N/C	536,7700	R$18,21	R$ 9.774,58	Sim
CONSTRUTORA E SERVICOS W. B. M. LTDA	26.570.470/0001-84	18/02/2026 - 16:00:26	N/C	N/C	536,7700	R$18,55	R$ 9.957,08	Sim
ASLE CONSTRUTORA LTDA	20.511.890/0001-03	20/02/2026 - 09:22:07	N/C	N/C	536,7700	R$18,59	R$ 9.978,55	Não
MA CONSTRUTORA LTDA	54.197.980/0001-93	21/02/2026 - 14:58:37	N/C	N/C	536,7700	R$18,59	R$ 9.978,55	Sim
ENGETECH - ENGENHARIA, COMERCIO E SERVICOS LTDA	04.154.467/0001-47	22/02/2026 - 14:50:58	N/C	N/C	536,7700	R$18,59	R$ 9.978,55	Sim
KLAO ENGENHARIA S/A	24.940.808/0001-17	23/02/2026 - 14:47:04	N/C	N/C	536,7700	R$18,59	R$ 9.978,55	Não
ADIGE ARQUITETURA E ENGENHARIA LTDA	01.469.689/0001-60	23/02/2026 - 17:45:33	N/C	N/C	536,7700	R$18,00	R$ 9.661,86	Não
PRIVATE CONSTRUTORA LTDA	10.616.350/0001-30	23/02/2026 - 18:12:01	N/C	N/C	536,7700	R$18,59	R$ 9.978,55	Não
HIMALAIA CONSTRUTORA LTDA	00.471.823/0001-03	24/02/2026 - 08:26:03	N/C	N/C	536,7700	R$18,59	R$ 9.978,55	Não

LOTE 0001 - ITEM 0099 - Armacao de pilar ou viga de estrutura convencional de concreto armado (Item 4.11 da PO) Armacao de pilar ou viga de estrutura convencional de concreto armado utilizando aco CA-60 de 5,0 mm - montagem. af_06/2022 (Item 4.11 da PO)

Fornecedor	CNPJ/CPF	Data	Modelo	Marca/ Fabricante	Quantidade	Lance	Valor Total	LC 123/2006

PORTAL DE COMPRAS PÚBLICAS
A autenticidade do documento pode ser verificada no site https://validaarquivo.portaldecompraspublicas.com.br
Documento gerado eletronicamente no Portal de Compras Públicas em 24/02/2026 às 10:40:55.
Código verificador: 1138E10

E-DOCS - CÓPIA DO PROCESSO 2025-6X76D GERADO POR UDSON OLIVEIRA RAMOS DE AGUIAR EM 13/05/2026 07:51 DOCUMENTO 1 / 1 PÁGINA 1828 / 5723

2026-NRNZGP - E-DOCS - DOCUMENTO ORIGINAL 06/03/2026 11:54 PÁGINA 45 / 274

ESTRUTURA COMERCIO E CONSTRUCOES LTDA	10.664.099/0001-80	11/02/2026 - 12:53:25	N/C	N/C	133,1600	R$21,55	R$ 2.869,60	Sim
INOVAR SERVICOS DE ENGENHARIA E CONSULTORIA LTDA	41.155.098/0001-33	12/02/2026 - 14:00:47	N/C	N/C	133,1600	R$21,55	R$ 2.869,60	Sim
WH CONSTRUTORA LTDA	23.305.610/0001-07	13/02/2026 - 16:45:04	N/C	N/C	133,1600	R$21,11	R$ 2.811,01	Sim
CONSTRUTORA E SERVICOS W. B. M. LTDA	26.570.470/0001-84	18/02/2026 - 16:00:27	N/C	N/C	133,1600	R$21,50	R$ 2.862,94	Sim
ASLE CONSTRUTORA LTDA	20.511.890/0001-03	20/02/2026 - 09:22:07	N/C	N/C	133,1600	R$21,55	R$ 2.869,60	Não
MA CONSTRUTORA LTDA	54.197.980/0001-93	21/02/2026 - 14:58:37	N/C	N/C	133,1600	R$21,55	R$ 2.869,60	Sim
ENGETECH - ENGENHARIA, COMERCIO E SERVICOS LTDA	04.154.467/0001-47	22/02/2026 - 14:50:58	N/C	N/C	133,1600	R$21,55	R$ 2.869,60	Sim
KLAO ENGENHARIA S/A	24.940.808/0001-17	23/02/2026 - 14:47:04	N/C	N/C	133,1600	R$21,55	R$ 2.869,60	Não
ADIGE ARQUITETURA E ENGENHARIA LTDA	01.469.689/0001-60	23/02/2026 - 17:45:33	N/C	N/C	133,1600	R$21,00	R$ 2.796,36	Não
PRIVATE CONSTRUTORA LTDA	10.616.350/0001-30	23/02/2026 - 18:12:01	N/C	N/C	133,1600	R$21,55	R$ 2.869,60	Não
HIMALAIA CONSTRUTORA LTDA	00.471.823/0001-03	24/02/2026 - 08:26:03	N/C	N/C	133,1600	R$21,55	R$ 2.869,60	Não

LOTE 0001 - ITEM 0100 - Concretagem de pilares, fck = 30 Mpa, com uso de bomba - lancamento (Item 4.12 da PO)
Concretagem de pilares, fck = 30 Mpa, com uso de bomba - lancamento, adensamento e acabamento. (Item 4.12 da PO)

Fornecedor	CNPJ/CPF	Data	Modelo	Marca/ Fabricante	Quantidade	Lance	Valor Total	LC 123/2006
ESTRUTURA COMERCIO E CONSTRUCOES LTDA	10.664.099/0001-80	11/02/2026 - 12:53:26	N/C	N/C	4,7000	R$873,53	R$ 4.105,59	Sim
INOVAR SERVICOS DE ENGENHARIA E CONSULTORIA LTDA	41.155.098/0001-33	12/02/2026 - 14:01:18	N/C	N/C	4,7000	R$873,53	R$ 4.105,59	Sim
WH CONSTRUTORA LTDA	23.305.610/0001-07	13/02/2026 - 16:46:01	N/C	N/C	4,7000	R$856,05	R$ 4.023,43	Sim
CONSTRUTORA E SERVICOS W. B. M. LTDA	26.570.470/0001-84	18/02/2026 - 16:00:32	N/C	N/C	4,7000	R$873,50	R$ 4.105,45	Sim
ASLE CONSTRUTORA LTDA	20.511.890/0001-03	20/02/2026 - 09:22:07	N/C	N/C	4,7000	R$873,53	R$ 4.105,59	Não
MA CONSTRUTORA LTDA	54.197.980/0001-93	21/02/2026 - 14:58:37	N/C	N/C	4,7000	R$873,53	R$ 4.105,59	Sim
ENGETECH - ENGENHARIA, COMERCIO E SERVICOS LTDA	04.154.467/0001-47	22/02/2026 - 14:50:58	N/C	N/C	4,7000	R$873,53	R$ 4.105,59	Sim
KLAO ENGENHARIA S/A	24.940.808/0001-17	23/02/2026 - 14:47:04	N/C	N/C	4,7000	R$873,53	R$ 4.105,59	Não
ADIGE ARQUITETURA E ENGENHARIA LTDA	01.469.689/0001-60	23/02/2026 - 17:45:33	N/C	N/C	4,7000	R$873,00	R$ 4.103,10	Não
PRIVATE CONSTRUTORA LTDA	10.616.350/0001-30	23/02/2026 - 18:12:01	N/C	N/C	4,7000	R$873,53	R$ 4.105,59	Não
HIMALAIA CONSTRUTORA LTDA	00.471.823/0001-03	24/02/2026 - 08:26:03	N/C	N/C	4,7000	R$873,53	R$ 4.105,59	Não

LOTE 0001 - ITEM 0101 - Montagem e desmontagem de forma de pilares retangulares e estruturas similares (Item 4.13 da PO)
Montagem e desmontagem de forma de pilares retangulares e estruturas similares, pe-direito simples, em chapa de madeira compensada plastificada, 18 utilizacoes. af_09/2020 (Item 4.13 da PO)

Fornecedor	CNPJ/CPF	Data	Modelo	Marca/ Fabricante	Quantidade	Lance	Valor Total	LC 123/2006
ESTRUTURA COMERCIO E CONSTRUCOES LTDA	10.664.099/0001-80	11/02/2026 - 12:53:27	N/C	N/C	16,0000	R$69,10	R$ 1.105,60	Sim
INOVAR SERVICOS DE ENGENHARIA E CONSULTORIA LTDA	41.155.098/0001-33	12/02/2026 - 14:01:56	N/C	N/C	16,0000	R$69,10	R$ 1.105,60	Sim
WH CONSTRUTORA LTDA	23.305.610/0001-07	13/02/2026 - 16:47:06	N/C	N/C	16,0000	R$67,71	R$ 1.083,36	Sim
CONSTRUTORA E SERVICOS W. B. M. LTDA	26.570.470/0001-84	18/02/2026 - 16:08:24	N/C	N/C	16,0000	R$69,05	R$ 1.104,80	Sim

PORTAL DE COMPRAS PÚBLICAS
A autenticidade do documento pode ser verificada no site https://validaarquivo.portaldecompraspublicas.com.br
Documento gerado eletronicamente no Portal de Compras Públicas em 24/02/2026 às 10:40:55.
Código verificador: 1138E10

E-DOCS - CÓPIA DO PROCESSO 2025-6X76D GERADO POR UDSON OLIVEIRA RAMOS DE AGUIAR EM 13/05/2026 07:51 DOCUMENTO 1 / 1 PÁGINA 1829 / 5723

2026-NRNZGP - E-DOCS - DOCUMENTO ORIGINAL 06/03/2026 11:54 PÁGINA 46 / 274

ASLE CONSTRUTORA LTDA	20.511.890/0001-03	20/02/2026 - 09:22:07	N/C	N/C	16,0000	R$69,10	R$ 1.105,60	Não
MA CONSTRUTORA LTDA	54.197.980/0001-93	21/02/2026 - 14:58:37	N/C	N/C	16,0000	R$69,10	R$ 1.105,60	Sim
ENGETECH - ENGENHARIA, COMERCIO E SERVICOS LTDA	04.154.467/0001-47	22/02/2026 - 14:50:58	N/C	N/C	16,0000	R$69,10	R$ 1.105,60	Sim
KLAO ENGENHARIA S/A	24.940.808/0001-17	23/02/2026 - 14:47:05	N/C	N/C	16,0000	R$69,10	R$ 1.105,60	Não
ADIGE ARQUITETURA E ENGENHARIA LTDA	01.469.689/0001-60	23/02/2026 - 17:45:33	N/C	N/C	16,0000	R$69,00	R$ 1.104,00	Não
PRIVATE CONSTRUTORA LTDA	10.616.350/0001-30	23/02/2026 - 18:12:01	N/C	N/C	16,0000	R$69,10	R$ 1.105,60	Não
HIMALAIA CONSTRUTORA LTDA	00.471.823/0001-03	24/02/2026 - 08:26:03	N/C	N/C	16,0000	R$69,10	R$ 1.105,60	Não

LOTE 0001 - ITEM 0102 - Armacao de pilar ou viga de estrutura convencional de concreto armado (Item 4.14 da PO) Armacao de pilar ou viga de estrutura convencional de concreto armado utilizando aco CA-50 de 10,0 mm - montagem. af_06/2022 (Item 4.14 da PO)

Fornecedor	CNPJ/CPF	Data	Modelo	Marca/ Fabricante	Quantidade	Lance	Valor Total	LC 123/2006
ESTRUTURA COMERCIO E CONSTRUCOES LTDA	10.664.099/0001-80	11/02/2026 - 12:53:28	N/C	N/C	79,4500	R$18,59	R$ 1.476,98	Sim
INOVAR SERVICOS DE ENGENHARIA E CONSULTORIA LTDA	41.155.098/0001-33	12/02/2026 - 14:02:21	N/C	N/C	79,4500	R$18,59	R$ 1.476,98	Sim
WH CONSTRUTORA LTDA	23.305.610/0001-07	13/02/2026 - 16:51:02	N/C	N/C	79,4500	R$18,21	R$ 1.446,78	Sim
CONSTRUTORA E SERVICOS W. B. M. LTDA	26.570.470/0001-84	18/02/2026 - 16:08:27	N/C	N/C	79,4500	R$18,55	R$ 1.473,80	Sim
ASLE CONSTRUTORA LTDA	20.511.890/0001-03	20/02/2026 - 09:22:07	N/C	N/C	79,4500	R$18,59	R$ 1.476,98	Não
MA CONSTRUTORA LTDA	54.197.980/0001-93	21/02/2026 - 14:58:37	N/C	N/C	79,4500	R$18,59	R$ 1.476,98	Sim
ENGETECH - ENGENHARIA, COMERCIO E SERVICOS LTDA	04.154.467/0001-47	22/02/2026 - 14:50:58	N/C	N/C	79,4500	R$18,59	R$ 1.476,98	Sim
KLAO ENGENHARIA S/A	24.940.808/0001-17	23/02/2026 - 14:47:05	N/C	N/C	79,4500	R$18,59	R$ 1.476,98	Não
ADIGE ARQUITETURA E ENGENHARIA LTDA	01.469.689/0001-60	23/02/2026 - 17:45:33	N/C	N/C	79,4500	R$18,00	R$ 1.430,10	Não
PRIVATE CONSTRUTORA LTDA	10.616.350/0001-30	23/02/2026 - 18:12:02	N/C	N/C	79,4500	R$18,59	R$ 1.476,98	Não
HIMALAIA CONSTRUTORA LTDA	00.471.823/0001-03	24/02/2026 - 08:26:03	N/C	N/C	79,4500	R$18,59	R$ 1.476,98	Não

LOTE 0001 - ITEM 0103 - Armacao de pilar ou viga de estrutura convencional de concreto armado (Item 4.15 da PO) Armacao de pilar ou viga de estrutura convencional de concreto armado utilizando aco CA-60 de 5,0 mm - montagem. af_06/2022 (Item 4.15 da PO)

Fornecedor	CNPJ/CPF	Data	Modelo	Marca/ Fabricante	Quantidade	Lance	Valor Total	LC 123/2006
ESTRUTURA COMERCIO E CONSTRUCOES LTDA	10.664.099/0001-80	11/02/2026 - 12:53:29	N/C	N/C	27,6100	R$21,55	R$ 595,00	Sim
INOVAR SERVICOS DE ENGENHARIA E CONSULTORIA LTDA	41.155.098/0001-33	12/02/2026 - 14:05:01	N/C	N/C	27,6100	R$21,55	R$ 595,00	Sim
WH CONSTRUTORA LTDA	23.305.610/0001-07	13/02/2026 - 16:51:42	N/C	N/C	27,6100	R$21,11	R$ 582,85	Sim
CONSTRUTORA E SERVICOS W. B. M. LTDA	26.570.470/0001-84	18/02/2026 - 16:08:29	N/C	N/C	27,6100	R$21,50	R$ 593,62	Sim
ASLE CONSTRUTORA LTDA	20.511.890/0001-03	20/02/2026 - 09:22:07	N/C	N/C	27,6100	R$21,55	R$ 595,00	Não
MA CONSTRUTORA LTDA	54.197.980/0001-93	21/02/2026 - 14:58:37	N/C	N/C	27,6100	R$21,55	R$ 595,00	Sim
ENGETECH - ENGENHARIA, COMERCIO E SERVICOS LTDA	04.154.467/0001-47	22/02/2026 - 14:50:58	N/C	N/C	27,6100	R$21,55	R$ 595,00	Sim
KLAO ENGENHARIA S/A	24.940.808/0001-17	23/02/2026 - 14:47:05	N/C	N/C	27,6100	R$21,55	R$ 595,00	Não

PORTAL DE COMPRAS PÚBLICAS
A autenticidade do documento pode ser verificada no site https://validaarquivo.portaldecompraspublicas.com.br
Documento gerado eletronicamente no Portal de Compras Públicas em 24/02/2026 às 10:40:55.
Código verificador: 1138E10

E-DOCS - CÓPIA DO PROCESSO 2025-6X76D GERADO POR UDSON OLIVEIRA RAMOS DE AGUIAR EM 13/05/2026 07:51 DOCUMENTO 1 / 1 PÁGINA 1830 / 5723

2026-NRNZGP - E-DOCS - DOCUMENTO ORIGINAL 06/03/2026 11:54 PÁGINA 47 / 274

ADIGE ARQUITETURA E ENGENHARIA LTDA	01.469.689/0001-60	23/02/2026 - 17:45:33	N/C	N/C	27,6100	R$21,00	R$ 579,81	Não
PRIVATE CONSTRUTORA LTDA	10.616.350/0001-30	23/02/2026 - 18:12:03	N/C	N/C	27,6100	R$21,55	R$ 595,00	Não
HIMALAIA CONSTRUTORA LTDA	00.471.823/0001-03	24/02/2026 - 08:26:03	N/C	N/C	27,6100	R$21,55	R$ 595,00	Não

LOTE 0001 - ITEM 0104 - Concretagem de pilares, fck = 30 Mpa, com uso de bomba - lancamento (Item 4.16 da PO)
Concretagem de pilares, fck = 30 Mpa, com uso de bomba - lancamento, adensamento e acabamento. (Item 4.16 da PO)

Fornecedor	CNPJ/CPF	Data	Modelo	Marca/ Fabricante	Quantidade	Lance	Valor Total	LC 123/2006
ESTRUTURA COMERCIO E CONSTRUCOES LTDA	10.664.099/0001-80	11/02/2026 - 12:53:30	N/C	N/C	1,0900	R$873,53	R$ 952,15	Sim
INOVAR SERVICOS DE ENGENHARIA E CONSULTORIA LTDA	41.155.098/0001-33	12/02/2026 - 14:05:40	N/C	N/C	1,0900	R$873,53	R$ 952,15	Sim
WH CONSTRUTORA LTDA	23.305.610/0001-07	13/02/2026 - 16:52:45	N/C	N/C	1,0900	R$856,05	R$ 933,09	Sim
CONSTRUTORA E SERVICOS W. B. M. LTDA	26.570.470/0001-84	18/02/2026 - 16:08:31	N/C	N/C	1,0900	R$873,50	R$ 952,12	Sim
ASLE CONSTRUTORA LTDA	20.511.890/0001-03	20/02/2026 - 09:22:07	N/C	N/C	1,0900	R$873,53	R$ 952,15	Não
MA CONSTRUTORA LTDA	54.197.980/0001-93	21/02/2026 - 14:58:37	N/C	N/C	1,0900	R$873,53	R$ 952,15	Sim
ENGETECH - ENGENHARIA, COMERCIO E SERVICOS LTDA	04.154.467/0001-47	22/02/2026 - 14:50:59	N/C	N/C	1,0900	R$873,53	R$ 952,15	Sim
KLAO ENGENHARIA S/A	24.940.808/0001-17	23/02/2026 - 14:47:05	N/C	N/C	1,0900	R$873,53	R$ 952,15	Não
ADIGE ARQUITETURA E ENGENHARIA LTDA	01.469.689/0001-60	23/02/2026 - 17:45:33	N/C	N/C	1,0900	R$873,00	R$ 951,57	Não
PRIVATE CONSTRUTORA LTDA	10.616.350/0001-30	23/02/2026 - 18:12:03	N/C	N/C	1,0900	R$873,53	R$ 952,15	Não
HIMALAIA CONSTRUTORA LTDA	00.471.823/0001-03	24/02/2026 - 08:26:03	N/C	N/C	1,0900	R$879,53	R$ 958,69	Não

LOTE 0001 - ITEM 0105 - Montagem e desmontagem de forma de viga, escoramento com garfo de madeira, pe-direito simples
Montagem e desmontagem de forma de viga, escoramento com garfo de madeira, pe-direito simples, em chapa de madeira plastificada, 18 utilizacoes. af_09/2020

Fornecedor	CNPJ/CPF	Data	Modelo	Marca/ Fabricante	Quantidade	Lance	Valor Total	LC 123/2006
ESTRUTURA COMERCIO E CONSTRUCOES LTDA	10.664.099/0001-80	11/02/2026 - 12:53:31	N/C	N/C	1.194,0100	R$87,14	R$ 104.046,03	Sim
INOVAR SERVICOS DE ENGENHARIA E CONSULTORIA LTDA	41.155.098/0001-33	12/02/2026 - 14:06:10	N/C	N/C	1.194,0100	R$87,14	R$ 104.046,03	Sim
WH CONSTRUTORA LTDA	23.305.610/0001-07	13/02/2026 - 16:53:50	N/C	N/C	1.194,0100	R$85,39	R$ 101.956,51	Sim
CONSTRUTORA E SERVICOS W. B. M. LTDA	26.570.470/0001-84	18/02/2026 - 16:08:32	N/C	N/C	1.194,0100	R$87,10	R$ 103.998,27	Sim
ASLE CONSTRUTORA LTDA	20.511.890/0001-03	20/02/2026 - 09:22:07	N/C	N/C	1.194,0100	R$87,14	R$ 104.046,03	Não
MA CONSTRUTORA LTDA	54.197.980/0001-93	21/02/2026 - 14:58:37	N/C	N/C	1.194,0100	R$87,14	R$ 104.046,03	Sim
ENGETECH - ENGENHARIA, COMERCIO E SERVICOS LTDA	04.154.467/0001-47	22/02/2026 - 14:50:59	N/C	N/C	1.194,0100	R$87,14	R$ 104.046,03	Sim
KLAO ENGENHARIA S/A	24.940.808/0001-17	23/02/2026 - 14:47:05	N/C	N/C	1.194,0100	R$87,14	R$ 104.046,03	Não
ADIGE ARQUITETURA E ENGENHARIA LTDA	01.469.689/0001-60	23/02/2026 - 17:45:33	N/C	N/C	1.194,0100	R$87,00	R$ 103.878,87	Não
PRIVATE CONSTRUTORA LTDA	10.616.350/0001-30	23/02/2026 - 18:12:03	N/C	N/C	1.194,0100	R$87,14	R$ 104.046,03	Não
HIMALAIA CONSTRUTORA LTDA	00.471.823/0001-03	24/02/2026 - 08:26:03	N/C	N/C	1.194,0100	R$87,14	R$ 104.046,03	Não

LOTE 0001 - ITEM 0106 - Armacao de pilar ou viga de estrutura convencional de concreto armado (Item 4.18 da PO) Armacao de pilar ou viga de estrutura convencional de concreto armado utilizando aco CA-50 de 6,3 mm - montagem. af_06/2022 (Item 4.18 da PO)

PORTAL DE COMPRAS PÚBLICAS
A autenticidade do documento pode ser verificada no site https://validaarquivo.portaldecompraspublicas.com.br
Documento gerado eletronicamente no Portal de Compras Públicas em 24/02/2026 às 10:40:55.
Código verificador: 1138E10

E-DOCS - CÓPIA DO PROCESSO 2025-6X76D GERADO POR UDSON OLIVEIRA RAMOS DE AGUIAR EM 13/05/2026 07:51 DOCUMENTO 1 / 1 PÁGINA 1831 / 5723

2026-NRNZGP - E-DOCS - DOCUMENTO ORIGINAL 06/03/2026 11:54 PÁGINA 48 / 274

Fornecedor	CNPJ/CPF	Data	Modelo	Marca/ Fabricante	Quantidade	Lance	Valor Total	LC 123/2006
ESTRUTURA COMERCIO E CONSTRUCOES LTDA	10.664.099/0001-80	11/02/2026 - 12:53:32	N/C	N/C	252,6000	R$21,19	R$ 5.352,59	Sim
INOVAR SERVICOS DE ENGENHARIA E CONSULTORIA LTDA	41.155.098/0001-33	12/02/2026 - 14:06:38	N/C	N/C	252,6000	R$21,19	R$ 5.352,59	Sim
WH CONSTRUTORA LTDA	23.305.610/0001-07	13/02/2026 - 16:54:31	N/C	N/C	252,6000	R$20,76	R$ 5.243,98	Sim
CONSTRUTORA E SERVICOS W. B. M. LTDA	26.570.470/0001-84	18/02/2026 - 16:08:34	N/C	N/C	252,6000	R$21,15	R$ 5.342,49	Sim
ASLE CONSTRUTORA LTDA	20.511.890/0001-03	20/02/2026 - 09:22:07	N/C	N/C	252,6000	R$21,19	R$ 5.352,59	Não
MA CONSTRUTORA LTDA	54.197.980/0001-93	21/02/2026 - 14:58:37	N/C	N/C	252,6000	R$21,19	R$ 5.352,59	Sim
ENGETECH - ENGENHARIA, COMERCIO E SERVICOS LTDA	04.154.467/0001-47	22/02/2026 - 14:50:59	N/C	N/C	252,6000	R$21,19	R$ 5.352,59	Sim
KLAO ENGENHARIA S/A	24.940.808/0001-17	23/02/2026 - 14:47:05	N/C	N/C	252,6000	R$21,19	R$ 5.352,59	Não
ADIGE ARQUITETURA E ENGENHARIA LTDA	01.469.689/0001-60	23/02/2026 - 17:45:33	N/C	N/C	252,6000	R$21,00	R$ 5.304,60	Não
PRIVATE CONSTRUTORA LTDA	10.616.350/0001-30	23/02/2026 - 18:12:03	N/C	N/C	252,6000	R$21,19	R$ 5.352,59	Não
HIMALAIA CONSTRUTORA LTDA	00.471.823/0001-03	24/02/2026 - 08:26:03	N/C	N/C	252,6000	R$21,19	R$ 5.352,59	Não

LOTE 0001 - ITEM 0107 - ARMACAO DE PILAR OU VIGA DE ESTRUTURA CONVENCIONAL DE CONCRETO ARMADO UTILIZANDO ACO CA-50 DE 8,0 MM ARMACAO DE PILAR OU VIGA DE ESTRUTURA CONVENCIONAL DE CONCRETO ARMADO UTILIZANDO ACO CA-50 DE 8,0 MM - MONTAGEM. AF_06/2022

Fornecedor	CNPJ/CPF	Data	Modelo	Marca/ Fabricante	Quantidade	Lance	Valor Total	LC 123/2006
ESTRUTURA COMERCIO E CONSTRUCOES LTDA	10.664.099/0001-80	11/02/2026 - 12:53:33	N/C	N/C	1.146,0600	R$20,49	R$ 23.482,77	Sim
INOVAR SERVICOS DE ENGENHARIA E CONSULTORIA LTDA	41.155.098/0001-33	12/02/2026 - 14:07:02	N/C	N/C	1.146,0600	R$20,49	R$ 23.482,77	Sim
WH CONSTRUTORA LTDA	23.305.610/0001-07	13/02/2026 - 16:55:24	N/C	N/C	1.146,0600	R$20,08	R$ 23.012,88	Sim
CONSTRUTORA E SERVICOS W. B. M. LTDA	26.570.470/0001-84	18/02/2026 - 16:08:38	N/C	N/C	1.146,0600	R$20,45	R$ 23.436,93	Sim
ASLE CONSTRUTORA LTDA	20.511.890/0001-03	20/02/2026 - 09:22:07	N/C	N/C	1.146,0600	R$20,49	R$ 23.482,77	Não
MA CONSTRUTORA LTDA	54.197.980/0001-93	21/02/2026 - 14:58:37	N/C	N/C	1.146,0600	R$20,49	R$ 23.482,77	Sim
ENGETECH - ENGENHARIA, COMERCIO E SERVICOS LTDA	04.154.467/0001-47	22/02/2026 - 14:50:59	N/C	N/C	1.146,0600	R$20,49	R$ 23.482,77	Sim
KLAO ENGENHARIA S/A	24.940.808/0001-17	23/02/2026 - 14:47:05	N/C	N/C	1.146,0600	R$20,49	R$ 23.482,77	Não
ADIGE ARQUITETURA E ENGENHARIA LTDA	01.469.689/0001-60	23/02/2026 - 17:45:33	N/C	N/C	1.146,0600	R$20,00	R$ 22.921,20	Não
PRIVATE CONSTRUTORA LTDA	10.616.350/0001-30	23/02/2026 - 18:12:03	N/C	N/C	1.146,0600	R$20,49	R$ 23.482,77	Não
HIMALAIA CONSTRUTORA LTDA	00.471.823/0001-03	24/02/2026 - 08:26:04	N/C	N/C	1.146,0600	R$20,49	R$ 23.482,77	Não

LOTE 0001 - ITEM 0108 - Armacao de pilar ou viga de estrutura convencional de concreto armado (Item 4.20 da PO) Armacao de pilar ou viga de estrutura convencional de concreto armado utilizando aco CA-50 de 10,0 mm - montagem. af_06/2022 (Item 4.20 da PO)

Fornecedor	CNPJ/CPF	Data	Modelo	Marca/ Fabricante	Quantidade	Lance	Valor Total	LC 123/2006
ESTRUTURA COMERCIO E CONSTRUCOES LTDA	10.664.099/0001-80	11/02/2026 - 12:53:34	N/C	N/C	1.635,2200	R$18,59	R$ 30.398,74	Sim
INOVAR SERVICOS DE ENGENHARIA E CONSULTORIA LTDA	41.155.098/0001-33	12/02/2026 - 14:07:29	N/C	N/C	1.635,2200	R$18,59	R$ 30.398,74	Sim
WH CONSTRUTORA LTDA	23.305.610/0001-07	13/02/2026 - 16:56:17	N/C	N/C	1.635,2200	R$18,21	R$ 29.777,36	Sim

PORTAL DE COMPRAS PÚBLICAS

A autenticidade do documento pode ser verificada no site https://validaarquivo.portaldecompraspublicas.com.br
Documento gerado eletronicamente no Portal de Compras Públicas em 24/02/2026 às 10:40:55.
Código verificador: 1138E10

E-DOCS - CÓPIA DO PROCESSO 2025-6X76D GERADO POR UDSON OLIVEIRA RAMOS DE AGUIAR EM 13/05/2026 07:51 DOCUMENTO 1 / 1 PÁGINA 1832 / 5723

2026-NRNZGP - E-DOCS - DOCUMENTO ORIGINAL 06/03/2026 11:54 PÁGINA 49 / 274

CONSTRUTORA E SERVICOS W. B. M. LTDA	26.570.470/0001-84	19/02/2026 - 15:20:25	N/C	N/C	1.635,2200	R$18,56	R$ 30.349,68	Sim
ASLE CONSTRUTORA LTDA	20.511.890/0001-03	20/02/2026 - 09:22:07	N/C	N/C	1.635,2200	R$18,59	R$ 30.398,74	Não
MA CONSTRUTORA LTDA	54.197.980/0001-93	21/02/2026 - 14:58:37	N/C	N/C	1.635,2200	R$18,59	R$ 30.398,74	Sim
ENGETECH - ENGENHARIA, COMERCIO E SERVICOS LTDA	04.154.467/0001-47	22/02/2026 - 14:50:59	N/C	N/C	1.635,2200	R$18,59	R$ 30.398,74	Sim
KLAO ENGENHARIA S/A	24.940.808/0001-17	23/02/2026 - 14:47:05	N/C	N/C	1.635,2200	R$18,59	R$ 30.398,74	Não
ADIGE ARQUITETURA E ENGENHARIA LTDA	01.469.689/0001-60	23/02/2026 - 17:45:33	N/C	N/C	1.635,2200	R$18,00	R$ 29.433,96	Não
PRIVATE CONSTRUTORA LTDA	10.616.350/0001-30	23/02/2026 - 18:12:03	N/C	N/C	1.635,2200	R$18,59	R$ 30.398,74	Não
HIMALAIA CONSTRUTORA LTDA	00.471.823/0001-03	24/02/2026 - 08:26:04	N/C	N/C	1.635,2200	R$18,59	R$ 30.398,74	Não

LOTE 0001 - ITEM 0109 - ARMACAO DE PILAR OU VIGA DE ESTRUTURA CONVENCIONAL DE CONCRETO ARMADO (Item 4.21 da PO) ARMACAO DE PILAR OU VIGA DE ESTRUTURA CONVENCIONAL DE CONCRETO ARMADO UTILIZANDO ACO CA-50 DE 12,5 MM - MONTAGEM. AF_06/2022 (Item 4.21 da PO)

Fornecedor	CNPJ/CPF	Data	Modelo	Marca/ Fabricante	Quantidade	Lance	Valor Total	LC 123/2006
ESTRUTURA COMERCIO E CONSTRUCOES LTDA	10.664.099/0001-80	11/02/2026 - 12:53:35	N/C	N/C	1.699,5900	R$15,79	R$ 26.836,53	Sim
INOVAR SERVICOS DE ENGENHARIA E CONSULTORIA LTDA	41.155.098/0001-33	12/02/2026 - 14:08:06	N/C	N/C	1.699,5900	R$15,79	R$ 26.836,53	Sim
WH CONSTRUTORA LTDA	23.305.610/0001-07	13/02/2026 - 16:57:12	N/C	N/C	1.699,5900	R$15,47	R$ 26.292,66	Sim
CONSTRUTORA E SERVICOS W. B. M. LTDA	26.570.470/0001-84	18/02/2026 - 16:08:41	N/C	N/C	1.699,5900	R$15,75	R$ 26.768,54	Sim
ASLE CONSTRUTORA LTDA	20.511.890/0001-03	20/02/2026 - 09:22:07	N/C	N/C	1.699,5900	R$15,79	R$ 26.836,53	Não
MA CONSTRUTORA LTDA	54.197.980/0001-93	21/02/2026 - 14:58:37	N/C	N/C	1.699,5900	R$15,79	R$ 26.836,53	Sim
ENGETECH - ENGENHARIA, COMERCIO E SERVICOS LTDA	04.154.467/0001-47	22/02/2026 - 14:50:59	N/C	N/C	1.699,5900	R$15,79	R$ 26.836,53	Sim
KLAO ENGENHARIA S/A	24.940.808/0001-17	23/02/2026 - 14:47:05	N/C	N/C	1.699,5900	R$15,79	R$ 26.836,53	Não
ADIGE ARQUITETURA E ENGENHARIA LTDA	01.469.689/0001-60	23/02/2026 - 17:45:33	N/C	N/C	1.699,5900	R$15,00	R$ 25.493,85	Não
PRIVATE CONSTRUTORA LTDA	10.616.350/0001-30	23/02/2026 - 18:12:03	N/C	N/C	1.699,5900	R$15,79	R$ 26.836,53	Não
HIMALAIA CONSTRUTORA LTDA	00.471.823/0001-03	24/02/2026 - 08:26:04	N/C	N/C	1.699,5900	R$15,79	R$ 26.836,53	Não

LOTE 0001 - ITEM 0110 - Armacao de pilar ou viga de estrutura convencional de concreto armado (Item 4.22 da PO) Armacao de pilar ou viga de estrutura convencional de concreto armado utilizando aco CA-50 de 16,0 mm - montagem. af_06/2022 (Item 4.22 da PO)

Fornecedor	CNPJ/CPF	Data	Modelo	Marca/ Fabricante	Quantidade	Lance	Valor Total	LC 123/2006
ESTRUTURA COMERCIO E CONSTRUCOES LTDA	10.664.099/0001-80	11/02/2026 - 12:53:36	N/C	N/C	916,3800	R$15,43	R$ 14.139,74	Sim
INOVAR SERVICOS DE ENGENHARIA E CONSULTORIA LTDA	41.155.098/0001-33	12/02/2026 - 14:08:34	N/C	N/C	916,3800	R$15,43	R$ 14.139,74	Sim
WH CONSTRUTORA LTDA	23.305.610/0001-07	13/02/2026 - 16:57:59	N/C	N/C	916,3800	R$15,12	R$ 13.855,67	Sim
CONSTRUTORA E SERVICOS W. B. M. LTDA	26.570.470/0001-84	18/02/2026 - 16:08:43	N/C	N/C	916,3800	R$15,40	R$ 14.112,25	Sim
ASLE CONSTRUTORA LTDA	20.511.890/0001-03	20/02/2026 - 09:22:07	N/C	N/C	916,3800	R$15,43	R$ 14.139,74	Não
MA CONSTRUTORA LTDA	54.197.980/0001-93	21/02/2026 - 14:58:37	N/C	N/C	916,3800	R$15,43	R$ 14.139,74	Sim

PORTAL DE COMPRAS PÚBLICAS

A autenticidade do documento pode ser verificada no site https://validaarquivo.portaldecompraspublicas.com.br
Documento gerado eletronicamente no Portal de Compras Públicas em 24/02/2026 às 10:40:55.
Código verificador: 1138E10

E-DOCS - CÓPIA DO PROCESSO 2025-6X76D GERADO POR UDSON OLIVEIRA RAMOS DE AGUIAR EM 13/05/2026 07:51 DOCUMENTO 1 / 1 PÁGINA 1833 / 5723

2026-NRNZGP - E-DOCS - DOCUMENTO ORIGINAL 06/03/2026 11:54 PÁGINA 50 / 274

ENGETECH - ENGENHARIA, COMERCIO E SERVICOS LTDA	04.154.467/0001-47	22/02/2026 - 14:50:59	N/C	N/C	916,3800	R$15,43	R$ 14.139,74	Sim
KLAO ENGENHARIA S/A	24.940.808/0001-17	23/02/2026 - 14:47:05	N/C	N/C	916,3800	R$15,43	R$ 14.139,74	Não
ADIGE ARQUITETURA E ENGENHARIA LTDA	01.469.689/0001-60	23/02/2026 - 17:45:33	N/C	N/C	916,3800	R$15,00	R$ 13.745,70	Não
PRIVATE CONSTRUTORA LTDA	10.616.350/0001-30	23/02/2026 - 18:12:03	N/C	N/C	916,3800	R$15,43	R$ 14.139,74	Não
HIMALAIA CONSTRUTORA LTDA	00.471.823/0001-03	24/02/2026 - 08:26:04	N/C	N/C	916,3800	R$15,43	R$ 14.139,74	Não

LOTE 0001 - ITEM 0111 - Armacao de pilar ou viga de estrutura convencional de concreto armado (Item 4.23 da PO) Armacao de pilar ou viga de estrutura convencional de concreto armado utilizando aco CA-50 de 20,0 mm - montagem. af_06/2022 (Item 4.23 da PO)

Fornecedor	CNPJ/CPF	Data	Modelo	Marca/ Fabricante	Quantidade	Lance	Valor Total	LC 123/2006
ESTRUTURA COMERCIO E CONSTRUCOES LTDA	10.664.099/0001-80	11/02/2026 - 12:53:37	N/C	N/C	193,8300	R$17,76	R$ 3.442,42	Sim
INOVAR SERVICOS DE ENGENHARIA E CONSULTORIA LTDA	41.155.098/0001-33	12/02/2026 - 14:09:57	N/C	N/C	193,8300	R$17,76	R$ 3.442,42	Sim
WH CONSTRUTORA LTDA	23.305.610/0001-07	13/02/2026 - 16:58:43	N/C	N/C	193,8300	R$17,40	R$ 3.372,64	Sim
CONSTRUTORA E SERVICOS W. B. M. LTDA	26.570.470/0001-84	18/02/2026 - 16:08:44	N/C	N/C	193,8300	R$17,72	R$ 3.434,67	Sim
ASLE CONSTRUTORA LTDA	20.511.890/0001-03	20/02/2026 - 09:22:07	N/C	N/C	193,8300	R$17,76	R$ 3.442,42	Não
MA CONSTRUTORA LTDA	54.197.980/0001-93	21/02/2026 - 14:58:38	N/C	N/C	193,8300	R$17,76	R$ 3.442,42	Sim
ENGETECH - ENGENHARIA, COMERCIO E SERVICOS LTDA	04.154.467/0001-47	22/02/2026 - 14:50:59	N/C	N/C	193,8300	R$17,76	R$ 3.442,42	Sim
KLAO ENGENHARIA S/A	24.940.808/0001-17	23/02/2026 - 14:47:05	N/C	N/C	193,8300	R$17,76	R$ 3.442,42	Não
ADIGE ARQUITETURA E ENGENHARIA LTDA	01.469.689/0001-60	23/02/2026 - 17:45:33	N/C	N/C	193,8300	R$17,00	R$ 3.295,11	Não
PRIVATE CONSTRUTORA LTDA	10.616.350/0001-30	23/02/2026 - 18:12:03	N/C	N/C	193,8300	R$17,76	R$ 3.442,42	Não
HIMALAIA CONSTRUTORA LTDA	00.471.823/0001-03	24/02/2026 - 08:26:04	N/C	N/C	193,8300	R$17,76	R$ 3.442,42	Não

LOTE 0001 - ITEM 0112 - Armacao de pilar ou viga de estrutura convencional de concreto armado (Item 4.24 da PO) Armacao de pilar ou viga de estrutura convencional de concreto armado utilizando aco CA-60 de 5,0 mm - montagem. af_06/2022 (Item 4.24 da PO)

Fornecedor	CNPJ/CPF	Data	Modelo	Marca/ Fabricante	Quantidade	Lance	Valor Total	LC 123/2006
ESTRUTURA COMERCIO E CONSTRUCOES LTDA	10.664.099/0001-80	11/02/2026 - 12:53:38	N/C	N/C	1.649,7000	R$21,55	R$ 35.551,04	Sim
INOVAR SERVICOS DE ENGENHARIA E CONSULTORIA LTDA	41.155.098/0001-33	12/02/2026 - 14:10:22	N/C	N/C	1.649,7000	R$21,55	R$ 35.551,04	Sim
WH CONSTRUTORA LTDA	23.305.610/0001-07	13/02/2026 - 16:59:35	N/C	N/C	1.649,7000	R$21,11	R$ 34.825,17	Sim
CONSTRUTORA E SERVICOS W. B. M. LTDA	26.570.470/0001-84	18/02/2026 - 16:08:46	N/C	N/C	1.649,7000	R$21,50	R$ 35.468,55	Sim
ASLE CONSTRUTORA LTDA	20.511.890/0001-03	20/02/2026 - 09:22:07	N/C	N/C	1.649,7000	R$21,55	R$ 35.551,04	Não
MA CONSTRUTORA LTDA	54.197.980/0001-93	21/02/2026 - 14:58:38	N/C	N/C	1.649,7000	R$21,55	R$ 35.551,04	Sim
ENGETECH - ENGENHARIA, COMERCIO E SERVICOS LTDA	04.154.467/0001-47	22/02/2026 - 14:50:59	N/C	N/C	1.649,7000	R$21,55	R$ 35.551,04	Sim
KLAO ENGENHARIA S/A	24.940.808/0001-17	23/02/2026 - 14:47:05	N/C	N/C	1.649,7000	R$21,55	R$ 35.551,04	Não
ADIGE ARQUITETURA E ENGENHARIA LTDA	01.469.689/0001-60	23/02/2026 - 17:45:33	N/C	N/C	1.649,7000	R$21,00	R$ 34.643,70	Não
PRIVATE CONSTRUTORA LTDA	10.616.350/0001-30	23/02/2026 - 18:12:03	N/C	N/C	1.649,7000	R$21,55	R$ 35.551,04	Não

PORTAL DE COMPRAS PÚBLICAS

A autenticidade do documento pode ser verificada no site https://validaarquivo.portaldecompraspublicas.com.br
Documento gerado eletronicamente no Portal de Compras Públicas em 24/02/2026 às 10:40:55.
Código verificador: 1138E10

E-DOCS - CÓPIA DO PROCESSO 2025-6X76D GERADO POR UDSON OLIVEIRA RAMOS DE AGUIAR EM 13/05/2026 07:51 DOCUMENTO 1 / 1 PÁGINA 1834 / 5723

2026-NRNZGP - E-DOCS - DOCUMENTO ORIGINAL 06/03/2026 11:54 PÁGINA 51 / 274

HIMALAIA CONSTRUTORA LTDA	00.471.823/0001-03	24/02/2026 - 08:26:04	N/C	N/C	1.649,7000	R$21,55	R$ 35.551,04	Não

LOTE 0001 - ITEM 0113 - Concretagem de vigas e lajes, fck=30 Mpa, para lajes macicas ou nervuradas com uso de bomba Concretagem de vigas e lajes, fck=30 Mpa, para lajes macicas ou nervuradas com uso de bomba - lancamento, adensamento e acabamento.

Fornecedor	CNPJ/CPF	Data	Modelo	Marca/ Fabricante	Quantidade	Lance	Valor Total	LC 123/2006
ESTRUTURA COMERCIO E CONSTRUCOES LTDA	10.664.099/0001-80	11/02/2026 - 12:53:38	N/C	N/C	88,3400	R$874,50	R$ 77.253,33	Sim
INOVAR SERVICOS DE ENGENHARIA E CONSULTORIA LTDA	41.155.098/0001-33	12/02/2026 - 14:10:48	N/C	N/C	88,3400	R$874,50	R$ 77.253,33	Sim
WH CONSTRUTORA LTDA	23.305.610/0001-07	13/02/2026 - 17:00:22	N/C	N/C	88,3400	R$857,01	R$ 75.708,26	Sim
CONSTRUTORA E SERVICOS W. B. M. LTDA	26.570.470/0001-84	18/02/2026 - 16:08:47	N/C	N/C	88,3400	R$874,46	R$ 77.249,80	Sim
ASLE CONSTRUTORA LTDA	20.511.890/0001-03	20/02/2026 - 09:22:07	N/C	N/C	88,3400	R$874,50	R$ 77.253,33	Não
MA CONSTRUTORA LTDA	54.197.980/0001-93	21/02/2026 - 14:58:38	N/C	N/C	88,3400	R$874,50	R$ 77.253,33	Sim
ENGETECH - ENGENHARIA, COMERCIO E SERVICOS LTDA	04.154.467/0001-47	22/02/2026 - 14:50:59	N/C	N/C	88,3400	R$874,50	R$ 77.253,33	Sim
KLAO ENGENHARIA S/A	24.940.808/0001-17	23/02/2026 - 14:47:05	N/C	N/C	88,3400	R$874,50	R$ 77.253,33	Não
ADIGE ARQUITETURA E ENGENHARIA LTDA	01.469.689/0001-60	23/02/2026 - 17:45:34	N/C	N/C	88,3400	R$874,00	R$ 77.209,16	Não
PRIVATE CONSTRUTORA LTDA	10.616.350/0001-30	23/02/2026 - 18:12:03	N/C	N/C	88,3400	R$874,50	R$ 77.253,33	Não
HIMALAIA CONSTRUTORA LTDA	00.471.823/0001-03	24/02/2026 - 08:26:04	N/C	N/C	88,3400	R$874,50	R$ 77.253,33	Não

LOTE 0001 - ITEM 0114 - Montagem e desmontagem de forma de viga, escoramento com garfo de madeira (Item 4.16 da PO) Montagem e desmontagem de forma de viga, escoramento com garfo de madeira, pe-direito simples, em chapa de madeira plastificada, 18 utilizacoes. af_09/2020 (Item 4.16 da PO)

Fornecedor	CNPJ/CPF	Data	Modelo	Marca/ Fabricante	Quantidade	Lance	Valor Total	LC 123/2006
ESTRUTURA COMERCIO E CONSTRUCOES LTDA	10.664.099/0001-80	11/02/2026 - 12:53:39	N/C	N/C	1.055,7700	R$87,14	R$ 91.999,80	Sim
INOVAR SERVICOS DE ENGENHARIA E CONSULTORIA LTDA	41.155.098/0001-33	12/02/2026 - 14:11:12	N/C	N/C	1.055,7700	R$87,14	R$ 91.999,80	Sim
WH CONSTRUTORA LTDA	23.305.610/0001-07	13/02/2026 - 17:01:07	N/C	N/C	1.055,7700	R$85,39	R$ 90.152,20	Sim
CONSTRUTORA E SERVICOS W. B. M. LTDA	26.570.470/0001-84	18/02/2026 - 16:08:50	N/C	N/C	1.055,7700	R$87,10	R$ 91.957,57	Sim
ASLE CONSTRUTORA LTDA	20.511.890/0001-03	20/02/2026 - 09:22:07	N/C	N/C	1.055,7700	R$87,14	R$ 91.999,80	Não
MA CONSTRUTORA LTDA	54.197.980/0001-93	21/02/2026 - 14:58:38	N/C	N/C	1.055,7700	R$87,14	R$ 91.999,80	Sim
ENGETECH - ENGENHARIA, COMERCIO E SERVICOS LTDA	04.154.467/0001-47	22/02/2026 - 14:50:59	N/C	N/C	1.055,7700	R$87,14	R$ 91.999,80	Sim
KLAO ENGENHARIA S/A	24.940.808/0001-17	23/02/2026 - 14:47:05	N/C	N/C	1.055,7700	R$87,14	R$ 91.999,80	Não
ADIGE ARQUITETURA E ENGENHARIA LTDA	01.469.689/0001-60	23/02/2026 - 17:45:34	N/C	N/C	1.055,7700	R$87,00	R$ 91.851,99	Não
PRIVATE CONSTRUTORA LTDA	10.616.350/0001-30	23/02/2026 - 18:12:03	N/C	N/C	1.055,7700	R$87,14	R$ 91.999,80	Não
HIMALAIA CONSTRUTORA LTDA	00.471.823/0001-03	24/02/2026 - 08:26:04	N/C	N/C	1.055,7700	R$87,14	R$ 91.999,80	Não

LOTE 0001 - ITEM 0115 - ARMACAO DE PILAR OU VIGA DE ESTRUTURA CONVENCIONAL DE CONCRETO ARMADO (Item 4.27 da PO) ARMACAO DE PILAR OU VIGA DE ESTRUTURA CONVENCIONAL DE CONCRETO ARMADO UTILIZANDO ACO CA-50 DE 8,0 MM - MONTAGEM. AF_06/2022 (Item 4.27 da PO)

Fornecedor	CNPJ/CPF	Data	Modelo	Marca/ Fabricante	Quantidade	Lance	Valor Total	LC 123/2006

PORTAL DE COMPRAS PÚBLICAS
A autenticidade do documento pode ser verificada no site https://validaarquivo.portaldecompraspublicas.com.br
Documento gerado eletronicamente no Portal de Compras Públicas em 24/02/2026 às 10:40:55.
Código verificador: 1138E10

E-DOCS - CÓPIA DO PROCESSO 2025-6X76D GERADO POR UDSON OLIVEIRA RAMOS DE AGUIAR EM 13/05/2026 07:51 DOCUMENTO 1 / 1 PÁGINA 1835 / 5723

2026-NRNZGP - E-DOCS - DOCUMENTO ORIGINAL 06/03/2026 11:54 PÁGINA 52 / 274

ESTRUTURA COMERCIO E CONSTRUCOES LTDA	10.664.099/0001-80	10/02/2026 - 08:21:05	N/C	N/C	433,1100	R$20,49	R$ 8.874,42	Sim
INOVAR SERVICOS DE ENGENHARIA E CONSULTORIA LTDA	41.155.098/0001-33	12/02/2026 - 14:11:37	N/C	N/C	433,1100	R$20,49	R$ 8.874,42	Sim
WH CONSTRUTORA LTDA	23.305.610/0001-07	13/02/2026 - 17:01:57	N/C	N/C	433,1100	R$20,08	R$ 8.696,85	Sim
CONSTRUTORA E SERVICOS W. B. M. LTDA	26.570.470/0001-84	18/02/2026 - 16:08:52	N/C	N/C	433,1100	R$20,46	R$ 8.861,43	Sim
ASLE CONSTRUTORA LTDA	20.511.890/0001-03	20/02/2026 - 09:22:08	N/C	N/C	433,1100	R$20,49	R$ 8.874,42	Não
MA CONSTRUTORA LTDA	54.197.980/0001-93	21/02/2026 - 14:58:38	N/C	N/C	433,1100	R$20,49	R$ 8.874,42	Sim
ENGETECH - ENGENHARIA, COMERCIO E SERVICOS LTDA	04.154.467/0001-47	22/02/2026 - 14:50:59	N/C	N/C	433,1100	R$20,49	R$ 8.874,42	Sim
KLAO ENGENHARIA S/A	24.940.808/0001-17	23/02/2026 - 14:47:05	N/C	N/C	433,1100	R$20,49	R$ 8.874,42	Não
ADIGE ARQUITETURA E ENGENHARIA LTDA	01.469.689/0001-60	23/02/2026 - 17:45:34	N/C	N/C	433,1100	R$20,00	R$ 8.662,20	Não
PRIVATE CONSTRUTORA LTDA	10.616.350/0001-30	23/02/2026 - 18:12:03	N/C	N/C	433,1100	R$20,49	R$ 8.874,42	Não
HIMALAIA CONSTRUTORA LTDA	00.471.823/0001-03	24/02/2026 - 08:26:04	N/C	N/C	433,1100	R$20,49	R$ 8.874,42	Não

LOTE 0001 - ITEM 0116 - Armacao de pilar ou viga de estrutura convencional de concreto armado (Item 4.28 da PO) Armacao de pilar ou viga de estrutura convencional de concreto armado utilizando aco CA-50 de 10,0 mm - montagem. af_06/2022 (Item 4.28 da PO)

Fornecedor	CNPJ/CPF	Data	Modelo	Marca/ Fabricante	Quantidade	Lance	Valor Total	LC 123/2006
ESTRUTURA COMERCIO E CONSTRUCOES LTDA	10.664.099/0001-80	10/02/2026 - 08:21:20	N/C	N/C	45,4900	R$18,59	R$ 845,66	Sim
INOVAR SERVICOS DE ENGENHARIA E CONSULTORIA LTDA	41.155.098/0001-33	12/02/2026 - 14:12:04	N/C	N/C	45,4900	R$18,59	R$ 845,66	Sim
WH CONSTRUTORA LTDA	23.305.610/0001-07	13/02/2026 - 17:02:55	N/C	N/C	45,4900	R$18,21	R$ 828,37	Sim
CONSTRUTORA E SERVICOS W. B. M. LTDA	26.570.470/0001-84	18/02/2026 - 16:08:54	N/C	N/C	45,4900	R$18,56	R$ 844,29	Sim
ASLE CONSTRUTORA LTDA	20.511.890/0001-03	20/02/2026 - 09:22:08	N/C	N/C	45,4900	R$18,59	R$ 845,66	Não
MA CONSTRUTORA LTDA	54.197.980/0001-93	21/02/2026 - 14:58:38	N/C	N/C	45,4900	R$18,59	R$ 845,66	Sim
ENGETECH - ENGENHARIA, COMERCIO E SERVICOS LTDA	04.154.467/0001-47	22/02/2026 - 14:50:59	N/C	N/C	45,4900	R$18,59	R$ 845,66	Sim
KLAO ENGENHARIA S/A	24.940.808/0001-17	23/02/2026 - 14:47:05	N/C	N/C	45,4900	R$18,59	R$ 845,66	Não
ADIGE ARQUITETURA E ENGENHARIA LTDA	01.469.689/0001-60	23/02/2026 - 17:45:34	N/C	N/C	45,4900	R$18,00	R$ 818,82	Não
PRIVATE CONSTRUTORA LTDA	10.616.350/0001-30	23/02/2026 - 18:12:03	N/C	N/C	45,4900	R$18,59	R$ 845,66	Não
HIMALAIA CONSTRUTORA LTDA	00.471.823/0001-03	24/02/2026 - 08:26:04	N/C	N/C	45,4900	R$18,59	R$ 845,66	Não

LOTE 0001 - ITEM 0117 - ARMACAO DE PILAR OU VIGA DE ESTRUTURA CONVENCIONAL DE CONCRETO ARMADO (Item 4.29 da PO) ARMACAO DE PILAR OU VIGA DE ESTRUTURA CONVENCIONAL DE CONCRETO ARMADO UTILIZANDO ACO CA-50 DE 12,5 MM - MONTAGEM. AF_06/2022 (Item 4.29 da PO)

Fornecedor	CNPJ/CPF	Data	Modelo	Marca/ Fabricante	Quantidade	Lance	Valor Total	LC 123/2006
ESTRUTURA COMERCIO E CONSTRUCOES LTDA	10.664.099/0001-80	10/02/2026 - 08:21:51	N/C	N/C	3,4700	R$15,79	R$ 54,79	Sim
INOVAR SERVICOS DE ENGENHARIA E CONSULTORIA LTDA	41.155.098/0001-33	12/02/2026 - 14:12:26	N/C	N/C	3,4700	R$15,79	R$ 54,79	Sim
WH CONSTRUTORA LTDA	23.305.610/0001-07	13/02/2026 - 17:03:47	N/C	N/C	3,4700	R$16,45	R$ 57,08	Sim

PORTAL DE COMPRAS PÚBLICAS

A autenticidade do documento pode ser verificada no site https://validaarquivo.portaldecompraspublicas.com.br
Documento gerado eletronicamente no Portal de Compras Públicas em 24/02/2026 às 10:40:55.
Código verificador: 1138E10

E-DOCS - CÓPIA DO PROCESSO 2025-6X76D GERADO POR UDSON OLIVEIRA RAMOS DE AGUIAR EM 13/05/2026 07:51 DOCUMENTO 1 / 1 PÁGINA 1836 / 5723

2026-NRNZGP - E-DOCS - DOCUMENTO ORIGINAL 06/03/2026 11:54 PÁGINA 53 / 274

CONSTRUTORA E SERVICOS W. B. M. LTDA	26.570.470/0001-84	18/02/2026 - 16:08:55	N/C	N/C	3,4700	R$15,76	R$ 54,69	Sim
ASLE CONSTRUTORA LTDA	20.511.890/0001-03	20/02/2026 - 09:22:08	N/C	N/C	3,4700	R$15,79	R$ 54,79	Não
MA CONSTRUTORA LTDA	54.197.980/0001-93	21/02/2026 - 14:58:38	N/C	N/C	3,4700	R$15,79	R$ 54,79	Sim
ENGETECH - ENGENHARIA, COMERCIO E SERVICOS LTDA	04.154.467/0001-47	22/02/2026 - 14:50:59	N/C	N/C	3,4700	R$15,79	R$ 54,79	Sim
KLAO ENGENHARIA S/A	24.940.808/0001-17	23/02/2026 - 14:47:05	N/C	N/C	3,4700	R$15,79	R$ 54,79	Não
ADIGE ARQUITETURA E ENGENHARIA LTDA	01.469.689/0001-60	23/02/2026 - 17:45:34	N/C	N/C	3,4700	R$15,00	R$ 52,05	Não
PRIVATE CONSTRUTORA LTDA	10.616.350/0001-30	23/02/2026 - 18:12:03	N/C	N/C	3,4700	R$15,79	R$ 54,79	Não
HIMALAIA CONSTRUTORA LTDA	00.471.823/0001-03	24/02/2026 - 08:26:04	N/C	N/C	3,4700	R$15,79	R$ 54,79	Não

LOTE 0001 - ITEM 0118 - Armacao de pilar ou viga de estrutura convencional de concreto armado (Item 4.30 da PO) Armacao de pilar ou viga de estrutura convencional de concreto armado utilizando aco CA-60 de 5,0 mm - montagem. af_06/2022 (Item 4.30 da PO)

Fornecedor	CNPJ/CPF	Data	Modelo	Marca/ Fabricante	Quantidade	Lance	Valor Total	LC 123/2006
ESTRUTURA COMERCIO E CONSTRUCOES LTDA	10.664.099/0001-80	10/02/2026 - 08:22:07	N/C	N/C	226,8900	R$21,55	R$ 4.889,48	Sim
INOVAR SERVICOS DE ENGENHARIA E CONSULTORIA LTDA	41.155.098/0001-33	12/02/2026 - 14:12:47	N/C	N/C	226,8900	R$21,55	R$ 4.889,48	Sim
WH CONSTRUTORA LTDA	23.305.610/0001-07	13/02/2026 - 17:04:28	N/C	N/C	226,8900	R$21,11	R$ 4.789,65	Sim
CONSTRUTORA E SERVICOS W. B. M. LTDA	26.570.470/0001-84	19/02/2026 - 15:25:21	N/C	N/C	226,8900	R$21,53	R$ 4.884,94	Sim
ASLE CONSTRUTORA LTDA	20.511.890/0001-03	20/02/2026 - 09:22:08	N/C	N/C	226,8900	R$21,55	R$ 4.889,48	Não
MA CONSTRUTORA LTDA	54.197.980/0001-93	21/02/2026 - 14:58:38	N/C	N/C	226,8900	R$21,55	R$ 4.889,48	Sim
ENGETECH - ENGENHARIA, COMERCIO E SERVICOS LTDA	04.154.467/0001-47	22/02/2026 - 14:50:59	N/C	N/C	226,8900	R$21,55	R$ 4.889,48	Sim
KLAO ENGENHARIA S/A	24.940.808/0001-17	23/02/2026 - 14:47:05	N/C	N/C	226,8900	R$21,55	R$ 4.889,48	Não
ADIGE ARQUITETURA E ENGENHARIA LTDA	01.469.689/0001-60	23/02/2026 - 17:45:34	N/C	N/C	226,8900	R$21,00	R$ 4.764,69	Não
PRIVATE CONSTRUTORA LTDA	10.616.350/0001-30	23/02/2026 - 18:12:03	N/C	N/C	226,8900	R$21,55	R$ 4.889,48	Não
HIMALAIA CONSTRUTORA LTDA	00.471.823/0001-03	24/02/2026 - 08:26:04	N/C	N/C	226,8900	R$21,55	R$ 4.889,48	Não

LOTE 0001 - ITEM 0119 - Verga pre-moldada para portas com ate 1,5 m de vao (Item 4.31 da PO) Verga pre-moldada para portas com ate 1,5 m de vao. af_03/2016 (Item 4.31 da PO)

Fornecedor	CNPJ/CPF	Data	Modelo	Marca/ Fabricante	Quantidade	Lance	Valor Total	LC 123/2006
ESTRUTURA COMERCIO E CONSTRUCOES LTDA	10.664.099/0001-80	10/02/2026 - 08:26:00	N/C	N/C	75,2600	R$874,50	R$ 65.814,87	Sim
INOVAR SERVICOS DE ENGENHARIA E CONSULTORIA LTDA	41.155.098/0001-33	12/02/2026 - 14:20:27	N/C	N/C	75,2600	R$874,50	R$ 65.814,87	Sim
WH CONSTRUTORA LTDA	23.305.610/0001-07	13/02/2026 - 17:08:13	N/C	N/C	75,2600	R$35,67	R$ 2.684,52	Sim
CONSTRUTORA E SERVICOS W. B. M. LTDA	26.570.470/0001-84	18/02/2026 - 16:08:58	N/C	N/C	75,2600	R$874,47	R$ 65.812,61	Sim
ASLE CONSTRUTORA LTDA	20.511.890/0001-03	20/02/2026 - 09:22:08	N/C	N/C	75,2600	R$874,50	R$ 65.814,87	Não
MA CONSTRUTORA LTDA	54.197.980/0001-93	21/02/2026 - 14:58:38	N/C	N/C	75,2600	R$874,50	R$ 65.814,87	Sim
ENGETECH - ENGENHARIA, COMERCIO E SERVICOS LTDA	04.154.467/0001-47	22/02/2026 - 14:50:59	N/C	N/C	75,2600	R$874,50	R$ 65.814,87	Sim

PORTAL DE COMPRAS PÚBLICAS

A autenticidade do documento pode ser verificada no site https://validaarquivo.portaldecompraspublicas.com.br
Documento gerado eletronicamente no Portal de Compras Públicas em 24/02/2026 às 10:40:55.
Código verificador: 1138E10

E-DOCS - CÓPIA DO PROCESSO 2025-6X76D GERADO POR UDSON OLIVEIRA RAMOS DE AGUIAR EM 13/05/2026 07:51 DOCUMENTO 1 / 1 PÁGINA 1837 / 5723

2026-NRNZGP - E-DOCS - DOCUMENTO ORIGINAL 06/03/2026 11:54 PÁGINA 54 / 274

KLAO ENGENHARIA S/A	24.940.808/0001-17	23/02/2026 - 14:47:05	N/C	N/C	75,2600	R$874,50	R$ 65.814,87	Não
ADIGE ARQUITETURA E ENGENHARIA LTDA	01.469.689/0001-60	23/02/2026 - 17:45:34	N/C	N/C	75,2600	R$874,00	R$ 65.777,24	Não
PRIVATE CONSTRUTORA LTDA	10.616.350/0001-30	23/02/2026 - 18:12:03	N/C	N/C	75,2600	R$874,50	R$ 65.814,87	Não
HIMALAIA CONSTRUTORA LTDA	00.471.823/0001-03	24/02/2026 - 08:26:04	N/C	N/C	75,2600	R$874,50	R$ 65.814,87	Não

LOTE 0001 - ITEM 0120 - Verga pre-moldada para portas com ate 1,5 m de vao. (Item 4.32 da PO) Verga pre-moldada para portas com ate 1,5 m de vao. af_03/2016 (Item 4.32 da PO)

Fornecedor	CNPJ/CPF	Data	Modelo	Marca/ Fabricante	Quantidade	Lance	Valor Total	LC 123/2006
ESTRUTURA COMERCIO E CONSTRUCOES LTDA	10.664.099/0001-80	10/02/2026 - 08:26:15	N/C	N/C	238,0000	R$36,40	R$ 8.663,20	Sim
INOVAR SERVICOS DE ENGENHARIA E CONSULTORIA LTDA	41.155.098/0001-33	16/02/2026 - 07:28:16	N/C	N/C	238,0000	R$36,40	R$ 8.663,20	Sim
CONSTRUTORA E SERVICOS W. B. M. LTDA	26.570.470/0001-84	18/02/2026 - 16:09:00	N/C	N/C	238,0000	R$36,35	R$ 8.651,30	Sim
WH CONSTRUTORA LTDA	23.305.610/0001-07	19/02/2026 - 15:51:00	N/C	N/C	238,0000	R$35,67	R$ 8.489,46	Sim
ASLE CONSTRUTORA LTDA	20.511.890/0001-03	20/02/2026 - 09:22:08	N/C	N/C	238,0000	R$36,40	R$ 8.663,20	Não
MA CONSTRUTORA LTDA	54.197.980/0001-93	21/02/2026 - 14:58:38	N/C	N/C	238,0000	R$36,40	R$ 8.663,20	Sim
ENGETECH - ENGENHARIA, COMERCIO E SERVICOS LTDA	04.154.467/0001-47	22/02/2026 - 14:50:59	N/C	N/C	238,0000	R$36,40	R$ 8.663,20	Sim
KLAO ENGENHARIA S/A	24.940.808/0001-17	23/02/2026 - 14:47:06	N/C	N/C	238,0000	R$36,40	R$ 8.663,20	Não
ADIGE ARQUITETURA E ENGENHARIA LTDA	01.469.689/0001-60	23/02/2026 - 17:45:34	N/C	N/C	238,0000	R$36,00	R$ 8.568,00	Não
PRIVATE CONSTRUTORA LTDA	10.616.350/0001-30	23/02/2026 - 18:12:03	N/C	N/C	238,0000	R$36,40	R$ 8.663,20	Não
HIMALAIA CONSTRUTORA LTDA	00.471.823/0001-03	24/02/2026 - 08:26:04	N/C	N/C	238,0000	R$36,40	R$ 8.663,20	Não

LOTE 0001 - ITEM 0121 - Montagem e desmontagem de forma de laje macica, pe-direito simples, 10 utilizacoes.(Item 4.33 da PO) Montagem e desmontagem de forma de laje macica, pe-direito simples, em chapa de madeira compensada plastificada, 10 utilizacoes. af_09/2020 (Item 4.33 da PO)

Fornecedor	CNPJ/CPF	Data	Modelo	Marca/ Fabricante	Quantidade	Lance	Valor Total	LC 123/2006
ESTRUTURA COMERCIO E CONSTRUCOES LTDA	10.664.099/0001-80	10/02/2026 - 08:26:25	N/C	N/C	5,0400	R$56,49	R$ 284,71	Sim
WH CONSTRUTORA LTDA	23.305.610/0001-07	13/02/2026 - 17:15:01	N/C	N/C	5,0400	R$55,36	R$ 279,01	Sim
INOVAR SERVICOS DE ENGENHARIA E CONSULTORIA LTDA	41.155.098/0001-33	16/02/2026 - 08:33:14	N/C	N/C	5,0400	R$56,49	R$ 284,71	Sim
CONSTRUTORA E SERVICOS W. B. M. LTDA	26.570.470/0001-84	18/02/2026 - 16:25:53	N/C	N/C	5,0400	R$56,46	R$ 284,56	Sim
ASLE CONSTRUTORA LTDA	20.511.890/0001-03	20/02/2026 - 09:22:08	N/C	N/C	5,0400	R$56,49	R$ 284,71	Não
MA CONSTRUTORA LTDA	54.197.980/0001-93	21/02/2026 - 14:58:38	N/C	N/C	5,0400	R$56,49	R$ 284,71	Sim
ENGETECH - ENGENHARIA, COMERCIO E SERVICOS LTDA	04.154.467/0001-47	22/02/2026 - 14:50:59	N/C	N/C	5,0400	R$56,49	R$ 284,71	Sim
KLAO ENGENHARIA S/A	24.940.808/0001-17	23/02/2026 - 14:47:06	N/C	N/C	5,0400	R$56,49	R$ 284,71	Não
ADIGE ARQUITETURA E ENGENHARIA LTDA	01.469.689/0001-60	23/02/2026 - 17:45:34	N/C	N/C	5,0400	R$56,00	R$ 282,24	Não
PRIVATE CONSTRUTORA LTDA	10.616.350/0001-30	23/02/2026 - 18:12:03	N/C	N/C	5,0400	R$56,49	R$ 284,71	Não
HIMALAIA CONSTRUTORA LTDA	00.471.823/0001-03	24/02/2026 - 08:26:04	N/C	N/C	5,0400	R$56,49	R$ 284,71	Não

PORTAL DE COMPRAS PÚBLICAS

A autenticidade do documento pode ser verificada no site https://validaarquivo.portaldecompraspublicas.com.br
Documento gerado eletronicamente no Portal de Compras Públicas em 24/02/2026 às 10:40:55.
Código verificador: 1138E10

E-DOCS - CÓPIA DO PROCESSO 2025-6X76D GERADO POR UDSON OLIVEIRA RAMOS DE AGUIAR EM 13/05/2026 07:51 DOCUMENTO 1 / 1 PÁGINA 1838 / 5723

2026-NRNZGP - E-DOCS - DOCUMENTO ORIGINAL 06/03/2026 11:54 PÁGINA 55 / 274

LOTE 0001 - ITEM 0122 - APLICACAO DE LONA PLASTICA PARA EXECUCAO DE PAVIMENTOS DE CONCRETO. APLICACAO DE LONA PLASTICA PARA EXECUCAO DE PAVIMENTOS DE CONCRETO. AF_04/2022

Fornecedor	CNPJ/CPF	Data	Modelo	Marca/ Fabricante	Quantidade	Lance	Valor Total	LC 123/2006
ESTRUTURA COMERCIO E CONSTRUCOES LTDA	10.664.099/0001-80	10/02/2026 - 08:26:42	N/C	N/C	416,0000	R$3,21	R$ 1.335,36	Sim
WH CONSTRUTORA LTDA	23.305.610/0001-07	13/02/2026 - 17:16:26	N/C	N/C	416,0000	R$3,14	R$ 1.306,24	Sim
INOVAR SERVICOS DE ENGENHARIA E CONSULTORIA LTDA	41.155.098/0001-33	16/02/2026 - 08:33:50	N/C	N/C	416,0000	R$3,21	R$ 1.335,36	Sim
CONSTRUTORA E SERVICOS W. B. M. LTDA	26.570.470/0001-84	18/02/2026 - 16:25:56	N/C	N/C	416,0000	R$3,20	R$ 1.331,20	Sim
ASLE CONSTRUTORA LTDA	20.511.890/0001-03	20/02/2026 - 09:22:08	N/C	N/C	416,0000	R$3,21	R$ 1.335,36	Não
MA CONSTRUTORA LTDA	54.197.980/0001-93	21/02/2026 - 14:58:38	N/C	N/C	416,0000	R$3,21	R$ 1.335,36	Sim
ENGETECH - ENGENHARIA, COMERCIO E SERVICOS LTDA	04.154.467/0001-47	22/02/2026 - 14:50:59	N/C	N/C	416,0000	R$3,21	R$ 1.335,36	Sim
KLAO ENGENHARIA S/A	24.940.808/0001-17	23/02/2026 - 14:47:06	N/C	N/C	416,0000	R$3,21	R$ 1.335,36	Não
ADIGE ARQUITETURA E ENGENHARIA LTDA	01.469.689/0001-60	23/02/2026 - 17:45:34	N/C	N/C	416,0000	R$3,00	R$ 1.248,00	Não
PRIVATE CONSTRUTORA LTDA	10.616.350/0001-30	23/02/2026 - 18:12:03	N/C	N/C	416,0000	R$3,21	R$ 1.335,36	Não
HIMALAIA CONSTRUTORA LTDA	00.471.823/0001-03	24/02/2026 - 08:26:04	N/C	N/C	416,0000	R$3,21	R$ 1.335,36	Não

LOTE 0001 - ITEM 0123 - ARMACAO PARA EXECUCAO DE RADIER, PISO DE CONCRETO OU LAJE SOBRE SOLO, COM USO DE TELA Q-92. ARMACAO PARA EXECUCAO DE RADIER, PISO DE CONCRETO OU LAJE SOBRE SOLO, COM USO DE TELA Q-92. AF_09/2021

Fornecedor	CNPJ/CPF	Data	Modelo	Marca/ Fabricante	Quantidade	Lance	Valor Total	LC 123/2006
ESTRUTURA COMERCIO E CONSTRUCOES LTDA	10.664.099/0001-80	10/02/2026 - 08:26:58	N/C	N/C	615,5800	R$24,38	R$ 15.007,84	Sim
WH CONSTRUTORA LTDA	23.305.610/0001-07	13/02/2026 - 17:17:12	N/C	N/C	615,5800	R$23,89	R$ 14.706,21	Sim
INOVAR SERVICOS DE ENGENHARIA E CONSULTORIA LTDA	41.155.098/0001-33	16/02/2026 - 08:34:13	N/C	N/C	615,5800	R$24,38	R$ 15.007,84	Sim
CONSTRUTORA E SERVICOS W. B. M. LTDA	26.570.470/0001-84	18/02/2026 - 16:25:58	N/C	N/C	615,5800	R$24,35	R$ 14.989,37	Sim
ASLE CONSTRUTORA LTDA	20.511.890/0001-03	20/02/2026 - 09:22:08	N/C	N/C	615,5800	R$24,38	R$ 15.007,84	Não
MA CONSTRUTORA LTDA	54.197.980/0001-93	21/02/2026 - 14:58:38	N/C	N/C	615,5800	R$24,38	R$ 15.007,84	Sim
ENGETECH - ENGENHARIA, COMERCIO E SERVICOS LTDA	04.154.467/0001-47	22/02/2026 - 14:50:59	N/C	N/C	615,5800	R$24,38	R$ 15.007,84	Sim
KLAO ENGENHARIA S/A	24.940.808/0001-17	23/02/2026 - 14:47:06	N/C	N/C	615,5800	R$24,38	R$ 15.007,84	Não
ADIGE ARQUITETURA E ENGENHARIA LTDA	01.469.689/0001-60	23/02/2026 - 17:45:34	N/C	N/C	615,5800	R$24,00	R$ 14.773,92	Não
PRIVATE CONSTRUTORA LTDA	10.616.350/0001-30	23/02/2026 - 18:12:03	N/C	N/C	615,5800	R$24,38	R$ 15.007,84	Não
HIMALAIA CONSTRUTORA LTDA	00.471.823/0001-03	24/02/2026 - 08:26:05	N/C	N/C	615,5800	R$24,38	R$ 15.007,84	Não

LOTE 0001 - ITEM 0124 - PISO EM CONCRETO 20 MPA PREPARO MECANICO, ESPESSURA 7CM. AF_09/2020 PISO EM CONCRETO 20 MPA PREPARO MECANICO, ESPESSURA 7CM. AF_09/2020

Fornecedor	CNPJ/CPF	Data	Modelo	Marca/ Fabricante	Quantidade	Lance	Valor Total	LC 123/2006
ESTRUTURA COMERCIO E CONSTRUCOES LTDA	10.664.099/0001-80	10/02/2026 - 08:27:21	N/C	N/C	416,0000	R$97,59	R$ 40.597,44	Sim
WH CONSTRUTORA LTDA	23.305.610/0001-07	13/02/2026 - 17:19:19	N/C	N/C	416,0000	R$95,63	R$ 39.782,08	Sim

PORTAL DE COMPRAS PÚBLICAS

A autenticidade do documento pode ser verificada no site https://validaarquivo.portaldecompraspublicas.com.br
Documento gerado eletronicamente no Portal de Compras Públicas em 24/02/2026 às 10:40:55.
Código verificador: 1138E10

E-DOCS - CÓPIA DO PROCESSO 2025-6X76D GERADO POR UDSON OLIVEIRA RAMOS DE AGUIAR EM 13/05/2026 07:51 DOCUMENTO 1 / 1 PÁGINA 1839 / 5723

2026-NRNZGP - E-DOCS - DOCUMENTO ORIGINAL 06/03/2026 11:54 PÁGINA 56 / 274

INOVAR SERVICOS DE ENGENHARIA E CONSULTORIA LTDA	41.155.098/0001-33	16/02/2026 - 08:34:33	N/C	N/C	416,0000	R$97,59	R$ 40.597,44	Sim
CONSTRUTORA E SERVICOS W. B. M. LTDA	26.570.470/0001-84	18/02/2026 - 16:26:00	N/C	N/C	416,0000	R$97,56	R$ 40.584,96	Sim
ASLE CONSTRUTORA LTDA	20.511.890/0001-03	20/02/2026 - 09:22:08	N/C	N/C	416,0000	R$97,59	R$ 40.597,44	Não
MA CONSTRUTORA LTDA	54.197.980/0001-93	21/02/2026 - 14:58:38	N/C	N/C	416,0000	R$97,59	R$ 40.597,44	Sim
ENGETECH - ENGENHARIA, COMERCIO E SERVICOS LTDA	04.154.467/0001-47	22/02/2026 - 14:50:59	N/C	N/C	416,0000	R$97,59	R$ 40.597,44	Sim
KLAO ENGENHARIA S/A	24.940.808/0001-17	23/02/2026 - 14:47:06	N/C	N/C	416,0000	R$97,59	R$ 40.597,44	Não
ADIGE ARQUITETURA E ENGENHARIA LTDA	01.469.689/0001-60	23/02/2026 - 17:45:34	N/C	N/C	416,0000	R$97,00	R$ 40.352,00	Não
PRIVATE CONSTRUTORA LTDA	10.616.350/0001-30	23/02/2026 - 18:12:03	N/C	N/C	416,0000	R$97,59	R$ 40.597,44	Não
HIMALAIA CONSTRUTORA LTDA	00.471.823/0001-03	24/02/2026 - 08:26:05	N/C	N/C	416,0000	R$97,59	R$ 40.597,44	Não

LOTE 0001 - ITEM 0125 - LASTRO COM MATERIAL GRANULAR (PEDRA BRITADA N.1 E PEDRA BRITADA N.2), APLICADO EM PISOS OU LAJES 1 LASTRO COM MATERIAL GRANULAR (PEDRA BRITADA N.1 E PEDRA BRITADA N.2), APLICADO EM PISOS OU LAJES SOBRE SOLO, ESPESSURA DE *10 CM*. AF_01/2024

Fornecedor	CNPJ/CPF	Data	Modelo	Marca/ Fabricante	Quantidade	Lance	Valor Total	LC 123/2006
ESTRUTURA COMERCIO E CONSTRUCOES LTDA	10.664.099/0001-80	10/02/2026 - 08:27:43	N/C	N/C	20,8000	R$257,59	R$ 5.357,87	Sim
WH CONSTRUTORA LTDA	23.305.610/0001-07	13/02/2026 - 17:21:33	N/C	N/C	20,8000	R$252,43	R$ 5.250,54	Sim
INOVAR SERVICOS DE ENGENHARIA E CONSULTORIA LTDA	41.155.098/0001-33	16/02/2026 - 08:35:00	N/C	N/C	20,8000	R$257,59	R$ 5.357,87	Sim
CONSTRUTORA E SERVICOS W. B. M. LTDA	26.570.470/0001-84	18/02/2026 - 16:26:04	N/C	N/C	20,8000	R$257,56	R$ 5.357,25	Sim
ASLE CONSTRUTORA LTDA	20.511.890/0001-03	20/02/2026 - 09:22:08	N/C	N/C	20,8000	R$257,59	R$ 5.357,87	Não
MA CONSTRUTORA LTDA	54.197.980/0001-93	21/02/2026 - 14:58:38	N/C	N/C	20,8000	R$257,59	R$ 5.357,87	Sim
ENGETECH - ENGENHARIA, COMERCIO E SERVICOS LTDA	04.154.467/0001-47	22/02/2026 - 14:51:00	N/C	N/C	20,8000	R$257,59	R$ 5.357,87	Sim
KLAO ENGENHARIA S/A	24.940.808/0001-17	23/02/2026 - 14:47:06	N/C	N/C	20,8000	R$257,59	R$ 5.357,87	Não
ADIGE ARQUITETURA E ENGENHARIA LTDA	01.469.689/0001-60	23/02/2026 - 17:45:34	N/C	N/C	20,8000	R$257,00	R$ 5.345,60	Não
PRIVATE CONSTRUTORA LTDA	10.616.350/0001-30	23/02/2026 - 18:12:04	N/C	N/C	20,8000	R$257,59	R$ 5.357,87	Não
HIMALAIA CONSTRUTORA LTDA	00.471.823/0001-03	24/02/2026 - 08:26:05	N/C	N/C	20,8000	R$257,59	R$ 5.357,87	Não

LOTE 0001 - ITEM 0126 - Montagem e desmontagem de forma de laje macica, pe-direito simples, 10 utilizacoes. af_09/2020 Montagem e desmontagem de forma de laje macica, pe-direito simples, em chapa de madeira compensada plastificada, 10 utilizacoes. af_09/2020

Fornecedor	CNPJ/CPF	Data	Modelo	Marca/ Fabricante	Quantidade	Lance	Valor Total	LC 123/2006
ESTRUTURA COMERCIO E CONSTRUCOES LTDA	10.664.099/0001-80	10/02/2026 - 08:28:03	N/C	N/C	98,7300	R$70,43	R$ 6.953,55	Sim
WH CONSTRUTORA LTDA	23.305.610/0001-07	13/02/2026 - 17:22:37	N/C	N/C	98,7300	R$69,02	R$ 6.814,34	Sim
INOVAR SERVICOS DE ENGENHARIA E CONSULTORIA LTDA	41.155.098/0001-33	16/02/2026 - 08:35:27	N/C	N/C	98,7300	R$70,43	R$ 6.953,55	Sim
CONSTRUTORA E SERVICOS W. B. M. LTDA	26.570.470/0001-84	18/02/2026 - 16:26:08	N/C	N/C	98,7300	R$70,40	R$ 6.950,59	Sim
ASLE CONSTRUTORA LTDA	20.511.890/0001-03	20/02/2026 - 09:22:08	N/C	N/C	98,7300	R$70,43	R$ 6.953,55	Não
MA CONSTRUTORA LTDA	54.197.980/0001-93	21/02/2026 - 14:58:38	N/C	N/C	98,7300	R$70,43	R$ 6.953,55	Sim

PORTAL DE COMPRAS PÚBLICAS

A autenticidade do documento pode ser verificada no site https://validaarquivo.portaldecompraspublicas.com.br
Documento gerado eletronicamente no Portal de Compras Públicas em 24/02/2026 às 10:40:55.
Código verificador: 1138E10

E-DOCS - CÓPIA DO PROCESSO 2025-6X76D GERADO POR UDSON OLIVEIRA RAMOS DE AGUIAR EM 13/05/2026 07:51 DOCUMENTO 1 / 1 PÁGINA 1840 / 5723

2026-NRNZGP - E-DOCS - DOCUMENTO ORIGINAL 06/03/2026 11:54 PÁGINA 57 / 274

ENGETECH - ENGENHARIA, COMERCIO E SERVICOS LTDA	04.154.467/0001-47	22/02/2026 - 14:51:00	N/C	N/C	98,7300	R$70,43	R$ 6.953,55	Sim
KLAO ENGENHARIA S/A	24.940.808/0001-17	23/02/2026 - 14:47:06	N/C	N/C	98,7300	R$70,43	R$ 6.953,55	Não
ADIGE ARQUITETURA E ENGENHARIA LTDA	01.469.689/0001-60	23/02/2026 - 17:45:34	N/C	N/C	98,7300	R$70,00	R$ 6.911,10	Não
PRIVATE CONSTRUTORA LTDA	10.616.350/0001-30	23/02/2026 - 18:12:04	N/C	N/C	98,7300	R$70,43	R$ 6.953,55	Não
HIMALAIA CONSTRUTORA LTDA	00.471.823/0001-03	24/02/2026 - 08:26:05	N/C	N/C	98,7300	R$70,43	R$ 6.953,55	Não

LOTE 0001 - ITEM 0127 - ARMACAO DE LAJE DE ESTRUTURA CONVENCIONAL DE CONCRETO ARMADO UTILIZANDO ACO CA-50 DE 6,3 MM ARMACAO DE LAJE DE ESTRUTURA CONVENCIONAL DE CONCRETO ARMADO UTILIZANDO ACO CA-50 DE 6,3 MM - MONTAGEM. AF_06/2022

Fornecedor	CNPJ/CPF	Data	Modelo	Marca/ Fabricante	Quantidade	Lance	Valor Total	LC 123/2006
ESTRUTURA COMERCIO E CONSTRUCOES LTDA	10.664.099/0001-80	10/02/2026 - 08:28:17	N/C	N/C	6,5800	R$20,59	R$ 135,48	Sim
WH CONSTRUTORA LTDA	23.305.610/0001-07	13/02/2026 - 17:24:00	N/C	N/C	6,5800	R$20,17	R$ 132,72	Sim
INOVAR SERVICOS DE ENGENHARIA E CONSULTORIA LTDA	41.155.098/0001-33	16/02/2026 - 08:35:47	N/C	N/C	6,5800	R$20,59	R$ 135,48	Sim
CONSTRUTORA E SERVICOS W. B. M. LTDA	26.570.470/0001-84	18/02/2026 - 16:26:09	N/C	N/C	6,5800	R$20,56	R$ 135,28	Sim
ASLE CONSTRUTORA LTDA	20.511.890/0001-03	20/02/2026 - 09:22:08	N/C	N/C	6,5800	R$20,59	R$ 135,48	Não
MA CONSTRUTORA LTDA	54.197.980/0001-93	21/02/2026 - 14:58:38	N/C	N/C	6,5800	R$20,59	R$ 135,48	Sim
ENGETECH - ENGENHARIA, COMERCIO E SERVICOS LTDA	04.154.467/0001-47	22/02/2026 - 14:51:00	N/C	N/C	6,5800	R$20,59	R$ 135,48	Sim
KLAO ENGENHARIA S/A	24.940.808/0001-17	23/02/2026 - 14:47:06	N/C	N/C	6,5800	R$20,59	R$ 135,48	Não
ADIGE ARQUITETURA E ENGENHARIA LTDA	01.469.689/0001-60	23/02/2026 - 17:45:34	N/C	N/C	6,5800	R$20,00	R$ 131,60	Não
PRIVATE CONSTRUTORA LTDA	10.616.350/0001-30	23/02/2026 - 18:12:04	N/C	N/C	6,5800	R$20,59	R$ 135,48	Não
HIMALAIA CONSTRUTORA LTDA	00.471.823/0001-03	24/02/2026 - 08:26:05	N/C	N/C	6,5800	R$20,59	R$ 135,48	Não

LOTE 0001 - ITEM 0128 - Armacao de laje de estrutura convencional de concreto armado utilizando aco CA-60 de 5,0 mm Armacao de laje de estrutura convencional de concreto armado utilizando aco CA-60 de 5,0 mm - montagem. af_06/2022

Fornecedor	CNPJ/CPF	Data	Modelo	Marca/ Fabricante	Quantidade	Lance	Valor Total	LC 123/2006
ESTRUTURA COMERCIO E CONSTRUCOES LTDA	10.664.099/0001-80	10/02/2026 - 08:28:36	N/C	N/C	106,9600	R$20,98	R$ 2.244,02	Sim
WH CONSTRUTORA LTDA	23.305.610/0001-07	13/02/2026 - 17:25:21	N/C	N/C	106,9600	R$20,56	R$ 2.199,10	Sim
INOVAR SERVICOS DE ENGENHARIA E CONSULTORIA LTDA	41.155.098/0001-33	16/02/2026 - 08:51:41	N/C	N/C	106,9600	R$20,98	R$ 2.244,02	Sim
CONSTRUTORA E SERVICOS W. B. M. LTDA	26.570.470/0001-84	18/02/2026 - 16:26:11	N/C	N/C	106,9600	R$20,95	R$ 2.240,81	Sim
ASLE CONSTRUTORA LTDA	20.511.890/0001-03	20/02/2026 - 09:22:08	N/C	N/C	106,9600	R$20,98	R$ 2.244,02	Não
MA CONSTRUTORA LTDA	54.197.980/0001-93	21/02/2026 - 14:58:38	N/C	N/C	106,9600	R$20,98	R$ 2.244,02	Sim
ENGETECH - ENGENHARIA, COMERCIO E SERVICOS LTDA	04.154.467/0001-47	22/02/2026 - 14:51:00	N/C	N/C	106,9600	R$20,98	R$ 2.244,02	Sim
KLAO ENGENHARIA S/A	24.940.808/0001-17	23/02/2026 - 14:47:06	N/C	N/C	106,9600	R$20,98	R$ 2.244,02	Não
ADIGE ARQUITETURA E ENGENHARIA LTDA	01.469.689/0001-60	23/02/2026 - 17:45:34	N/C	N/C	106,9600	R$20,00	R$ 2.139,20	Não
PRIVATE CONSTRUTORA LTDA	10.616.350/0001-30	23/02/2026 - 18:12:04	N/C	N/C	106,9600	R$20,98	R$ 2.244,02	Não

PORTAL DE COMPRAS PÚBLICAS

A autenticidade do documento pode ser verificada no site https://validaarquivo.portaldecompraspublicas.com.br
Documento gerado eletronicamente no Portal de Compras Públicas em 24/02/2026 às 10:40:55.
Código verificador: 1138E10

E-DOCS - CÓPIA DO PROCESSO 2025-6X76D GERADO POR UDSON OLIVEIRA RAMOS DE AGUIAR EM 13/05/2026 07:51 DOCUMENTO 1 / 1 PÁGINA 1841 / 5723

2026-NRNZGP - E-DOCS - DOCUMENTO ORIGINAL 06/03/2026 11:54 PÁGINA 58 / 274

HIMALAIA CONSTRUTORA LTDA	00.471.823/0001-03	24/02/2026 - 08:26:05	N/C	N/C	106,9600	R$20,98	R$ 2.244,02	Não

LOTE 0001 - ITEM 0129 - Concretagem de vigas e lajes, fck=30 Mpa, para lajes macicas ou nervuradas (Item 4.41 da PO)
Concretagem de vigas e lajes, fck=30 Mpa, para lajes macicas ou nervuradas com uso de bomba - lancamento, adensamento e acabamento. (Item 4.41 da PO)

Fornecedor	CNPJ/CPF	Data	Modelo	Marca/ Fabricante	Quantidade	Lance	Valor Total	LC 123/2006
ESTRUTURA COMERCIO E CONSTRUCOES LTDA	10.664.099/0001-80	10/02/2026 - 08:29:02	N/C	N/C	7,3700	R$874,50	R$ 6.445,07	Sim
WH CONSTRUTORA LTDA	23.305.610/0001-07	13/02/2026 - 17:26:06	N/C	N/C	7,3700	R$857,01	R$ 6.316,16	Sim
INOVAR SERVICOS DE ENGENHARIA E CONSULTORIA LTDA	41.155.098/0001-33	16/02/2026 - 08:52:05	N/C	N/C	7,3700	R$874,50	R$ 6.445,07	Sim
CONSTRUTORA E SERVICOS W. B. M. LTDA	26.570.470/0001-84	18/02/2026 - 16:26:13	N/C	N/C	7,3700	R$874,45	R$ 6.444,70	Sim
ASLE CONSTRUTORA LTDA	20.511.890/0001-03	20/02/2026 - 09:22:08	N/C	N/C	7,3700	R$874,50	R$ 6.445,07	Não
MA CONSTRUTORA LTDA	54.197.980/0001-93	21/02/2026 - 14:58:38	N/C	N/C	7,3700	R$874,50	R$ 6.445,07	Sim
ENGETECH - ENGENHARIA, COMERCIO E SERVICOS LTDA	04.154.467/0001-47	22/02/2026 - 14:51:00	N/C	N/C	7,3700	R$874,50	R$ 6.445,07	Sim
KLAO ENGENHARIA S/A	24.940.808/0001-17	23/02/2026 - 14:47:06	N/C	N/C	7,3700	R$874,50	R$ 6.445,07	Não
ADIGE ARQUITETURA E ENGENHARIA LTDA	01.469.689/0001-60	23/02/2026 - 17:45:34	N/C	N/C	7,3700	R$874,00	R$ 6.441,38	Não
PRIVATE CONSTRUTORA LTDA	10.616.350/0001-30	23/02/2026 - 18:12:04	N/C	N/C	7,3700	R$874,50	R$ 6.445,07	Não
HIMALAIA CONSTRUTORA LTDA	00.471.823/0001-03	24/02/2026 - 08:26:05	N/C	N/C	7,3700	R$874,50	R$ 6.445,07	Não

LOTE 0001 - ITEM 0130 - Montagem e desmontagem de forma de laje macica, pe-direito simples, 10 utilizacoes.(Item 4.42 da PO) Montagem e desmontagem de forma de laje macica, pe-direito simples, em chapa de madeira compensada plastificada, 10 utilizacoes. af_09/2020 (Item 4.42 da PO)

Fornecedor	CNPJ/CPF	Data	Modelo	Marca/ Fabricante	Quantidade	Lance	Valor Total	LC 123/2006
ESTRUTURA COMERCIO E CONSTRUCOES LTDA	10.664.099/0001-80	10/02/2026 - 08:29:17	N/C	N/C	10,4500	R$70,43	R$ 735,99	Sim
WH CONSTRUTORA LTDA	23.305.610/0001-07	13/02/2026 - 17:26:56	N/C	N/C	10,4500	R$69,02	R$ 721,26	Sim
INOVAR SERVICOS DE ENGENHARIA E CONSULTORIA LTDA	41.155.098/0001-33	16/02/2026 - 08:52:34	N/C	N/C	10,4500	R$70,43	R$ 735,99	Sim
CONSTRUTORA E SERVICOS W. B. M. LTDA	26.570.470/0001-84	18/02/2026 - 16:26:23	N/C	N/C	10,4500	R$70,40	R$ 735,68	Sim
ASLE CONSTRUTORA LTDA	20.511.890/0001-03	20/02/2026 - 09:22:08	N/C	N/C	10,4500	R$70,43	R$ 735,99	Não
MA CONSTRUTORA LTDA	54.197.980/0001-93	21/02/2026 - 14:58:38	N/C	N/C	10,4500	R$70,43	R$ 735,99	Sim
ENGETECH - ENGENHARIA, COMERCIO E SERVICOS LTDA	04.154.467/0001-47	22/02/2026 - 14:51:00	N/C	N/C	10,4500	R$70,43	R$ 735,99	Sim
KLAO ENGENHARIA S/A	24.940.808/0001-17	23/02/2026 - 14:47:06	N/C	N/C	10,4500	R$70,43	R$ 735,99	Não
ADIGE ARQUITETURA E ENGENHARIA LTDA	01.469.689/0001-60	23/02/2026 - 17:45:35	N/C	N/C	10,4500	R$70,00	R$ 731,50	Não
PRIVATE CONSTRUTORA LTDA	10.616.350/0001-30	23/02/2026 - 18:12:04	N/C	N/C	10,4500	R$70,43	R$ 735,99	Não
HIMALAIA CONSTRUTORA LTDA	00.471.823/0001-03	24/02/2026 - 08:26:05	N/C	N/C	10,4500	R$70,43	R$ 735,99	Não

LOTE 0001 - ITEM 0131 - Armacao de laje de estrutura convencional de concreto armado utilizando aco CA-50 de 8,0 mm
Armacao de laje de estrutura convencional de concreto armado utilizando aco CA-50 de 8,0 mm - montagem. af_06/2022

Fornecedor	CNPJ/CPF	Data	Modelo	Marca/ Fabricante	Quantidade	Lance	Valor Total	LC 123/2006

PORTAL DE COMPRAS PÚBLICAS
A autenticidade do documento pode ser verificada no site https://validaarquivo.portaldecompraspublicas.com.br
Documento gerado eletronicamente no Portal de Compras Públicas em 24/02/2026 às 10:40:55.
Código verificador: 1138E10

E-DOCS - CÓPIA DO PROCESSO 2025-6X76D GERADO POR UDSON OLIVEIRA RAMOS DE AGUIAR EM 13/05/2026 07:51 DOCUMENTO 1 / 1 PÁGINA 1842 / 5723

2026-NRNZGP - E-DOCS - DOCUMENTO ORIGINAL 06/03/2026 11:54 PÁGINA 59 / 274

ESTRUTURA COMERCIO E CONSTRUCOES LTDA	10.664.099/0001-80	10/02/2026 - 08:29:35	N/C	N/C	65,2100	R$19,93	R$ 1.299,64	Sim
WH CONSTRUTORA LTDA	23.305.610/0001-07	13/02/2026 - 17:42:45	N/C	N/C	65,2100	R$20,57	R$ 1.341,37	Sim
INOVAR SERVICOS DE ENGENHARIA E CONSULTORIA LTDA	41.155.098/0001-33	16/02/2026 - 08:53:13	N/C	N/C	65,2100	R$19,93	R$ 1.299,64	Sim
CONSTRUTORA E SERVICOS W. B. M. LTDA	26.570.470/0001-84	18/02/2026 - 16:26:25	N/C	N/C	65,2100	R$19,90	R$ 1.297,68	Sim
ASLE CONSTRUTORA LTDA	20.511.890/0001-03	20/02/2026 - 09:22:08	N/C	N/C	65,2100	R$19,93	R$ 1.299,64	Não
MA CONSTRUTORA LTDA	54.197.980/0001-93	21/02/2026 - 14:58:38	N/C	N/C	65,2100	R$19,93	R$ 1.299,64	Sim
ENGETECH - ENGENHARIA, COMERCIO E SERVICOS LTDA	04.154.467/0001-47	22/02/2026 - 14:51:00	N/C	N/C	65,2100	R$19,93	R$ 1.299,64	Sim
KLAO ENGENHARIA S/A	24.940.808/0001-17	23/02/2026 - 14:47:06	N/C	N/C	65,2100	R$19,93	R$ 1.299,64	Não
ADIGE ARQUITETURA E ENGENHARIA LTDA	01.469.689/0001-60	23/02/2026 - 17:45:35	N/C	N/C	65,2100	R$19,00	R$ 1.238,99	Não
PRIVATE CONSTRUTORA LTDA	10.616.350/0001-30	23/02/2026 - 18:12:04	N/C	N/C	65,2100	R$19,93	R$ 1.299,64	Não
HIMALAIA CONSTRUTORA LTDA	00.471.823/0001-03	24/02/2026 - 08:26:05	N/C	N/C	65,2100	R$19,93	R$ 1.299,64	Não

LOTE 0001 - ITEM 0132 - Concretagem de vigas e lajes, fck=30 Mpa, para lajes macicas ou nervuradas (Item 4.44 da PO)
Concretagem de vigas e lajes, fck=30 Mpa, para lajes macicas ou nervuradas com uso de bomba - lancamento, adensamento e acabamento. (Item 4.44 da PO)

Fornecedor	CNPJ/CPF	Data	Modelo	Marca/ Fabricante	Quantidade	Lance	Valor Total	LC 123/2006
ESTRUTURA COMERCIO E CONSTRUCOES LTDA	10.664.099/0001-80	10/02/2026 - 08:29:54	N/C	N/C	0,4300	R$874,50	R$ 376,03	Sim
WH CONSTRUTORA LTDA	23.305.610/0001-07	13/02/2026 - 17:43:38	N/C	N/C	0,4300	R$857,01	R$ 368,51	Sim
INOVAR SERVICOS DE ENGENHARIA E CONSULTORIA LTDA	41.155.098/0001-33	16/02/2026 - 08:53:41	N/C	N/C	0,4300	R$874,50	R$ 376,03	Sim
CONSTRUTORA E SERVICOS W. B. M. LTDA	26.570.470/0001-84	18/02/2026 - 16:26:27	N/C	N/C	0,4300	R$874,45	R$ 376,01	Sim
ASLE CONSTRUTORA LTDA	20.511.890/0001-03	20/02/2026 - 09:22:08	N/C	N/C	0,4300	R$874,50	R$ 376,03	Não
MA CONSTRUTORA LTDA	54.197.980/0001-93	21/02/2026 - 14:58:38	N/C	N/C	0,4300	R$874,50	R$ 376,03	Sim
ENGETECH - ENGENHARIA, COMERCIO E SERVICOS LTDA	04.154.467/0001-47	22/02/2026 - 14:51:00	N/C	N/C	0,4300	R$874,50	R$ 376,03	Sim
KLAO ENGENHARIA S/A	24.940.808/0001-17	23/02/2026 - 14:47:06	N/C	N/C	0,4300	R$874,50	R$ 376,03	Não
ADIGE ARQUITETURA E ENGENHARIA LTDA	01.469.689/0001-60	23/02/2026 - 17:45:35	N/C	N/C	0,4300	R$874,00	R$ 375,82	Não
PRIVATE CONSTRUTORA LTDA	10.616.350/0001-30	23/02/2026 - 18:12:04	N/C	N/C	0,4300	R$874,50	R$ 376,03	Não
HIMALAIA CONSTRUTORA LTDA	00.471.823/0001-03	24/02/2026 - 08:26:05	N/C	N/C	0,4300	R$874,50	R$ 376,03	Não

LOTE 0001 - ITEM 0133 - FORNECIMENTO DE ESTRUTURA TRELICADA DE COBERTURA, TIPO FINK, COM LIGACOES SOLDADAS ESTRUTURA TRELICADA DE COBERTURA, TIPO FINK, COM LIGACOESSOLDADAS, INCLUSOS PERFIS METALICOS, CHAPAS METALICAS, MAO DE OBRA E TRANSPORTE COM GUINDASTE - FORNECIMENTO E INSTALACAO. AF_01/2020_PSA

Fornecedor	CNPJ/CPF	Data	Modelo	Marca/ Fabricante	Quantidade	Lance	Valor Total	LC 123/2006
ESTRUTURA COMERCIO E CONSTRUCOES LTDA	10.664.099/0001-80	10/02/2026 - 08:30:10	N/C	N/C	61.475,7000	R$16,86	R$ 1.036.480,30	Sim
WH CONSTRUTORA LTDA	23.305.610/0001-07	16/02/2026 - 08:24:07	N/C	N/C	61.475,7000	R$18,48	R$ 1.136.070,94	Sim
INOVAR SERVICOS DE ENGENHARIA E CONSULTORIA LTDA	41.155.098/0001-33	16/02/2026 - 09:00:47	N/C	N/C	61.475,7000	R$16,86	R$ 1.036.480,30	Sim

PORTAL DE COMPRAS PÚBLICAS
A autenticidade do documento pode ser verificada no site https://validaarquivo.portaldecompraspublicas.com.br
Documento gerado eletronicamente no Portal de Compras Públicas em 24/02/2026 às 10:40:55.
Código verificador: 1138E10

E-DOCS - CÓPIA DO PROCESSO 2025-6X76D GERADO POR UDSON OLIVEIRA RAMOS DE AGUIAR EM 13/05/2026 07:51 DOCUMENTO 1 / 1 PÁGINA 1843 / 5723

2026-NRNZGP - E-DOCS - DOCUMENTO ORIGINAL 06/03/2026 11:54 PÁGINA 60 / 274

CONSTRUTORA E SERVICOS W. B. M. LTDA	26.570.470/0001-84	18/02/2026 - 16:26:29	N/C	N/C	61.475,7000	R$16,84	R$ 1.035.250,79	Sim
ASLE CONSTRUTORA LTDA	20.511.890/0001-03	20/02/2026 - 09:22:08	N/C	N/C	61.475,7000	R$16,86	R$ 1.036.480,30	Não
MA CONSTRUTORA LTDA	54.197.980/0001-93	21/02/2026 - 14:58:38	N/C	N/C	61.475,7000	R$16,86	R$ 1.036.480,30	Sim
ENGETECH - ENGENHARIA, COMERCIO E SERVICOS LTDA	04.154.467/0001-47	22/02/2026 - 14:51:00	N/C	N/C	61.475,7000	R$16,86	R$ 1.036.480,30	Sim
KLAO ENGENHARIA S/A	24.940.808/0001-17	23/02/2026 - 14:47:06	N/C	N/C	61.475,7000	R$16,86	R$ 1.036.480,30	Não
ADIGE ARQUITETURA E ENGENHARIA LTDA	01.469.689/0001-60	23/02/2026 - 17:45:35	N/C	N/C	61.475,7000	R$16,00	R$ 983.611,20	Não
PRIVATE CONSTRUTORA LTDA	10.616.350/0001-30	23/02/2026 - 18:12:04	N/C	N/C	61.475,7000	R$16,86	R$ 1.036.480,30	Não
HIMALAIA CONSTRUTORA LTDA	00.471.823/0001-03	24/02/2026 - 08:26:05	N/C	N/C	61.475,7000	R$16,86	R$ 1.036.480,30	Não

LOTE 0001 - ITEM 0134 - COMPACTACAO MECANICA DO SOLO PARA EXECUCAO DE RADIER, PISO DE CONCRETO OU LAJE SOBRE SOLO COMPACTACAO MECANICA DE SOLO PARA EXECUCAO DE RADIER, PISO DE CONCRETO OU LAJE SOBRE SOLO, COM COMPACTADOR DE SOLOS A PERCUSSAO. AF_09/2021

Fornecedor	CNPJ/CPF	Data	Modelo	Marca/ Fabricante	Quantidade	Lance	Valor Total	LC 123/2006
ESTRUTURA COMERCIO E CONSTRUCOES LTDA	10.664.099/0001-80	10/02/2026 - 08:30:26	N/C	N/C	2.036,8100	R$3,78	R$ 7.699,14	Sim
WH CONSTRUTORA LTDA	23.305.610/0001-07	16/02/2026 - 08:25:28	N/C	N/C	2.036,8100	R$3,70	R$ 7.536,20	Sim
INOVAR SERVICOS DE ENGENHARIA E CONSULTORIA LTDA	41.155.098/0001-33	16/02/2026 - 09:01:09	N/C	N/C	2.036,8100	R$3,78	R$ 7.699,14	Sim
CONSTRUTORA E SERVICOS W. B. M. LTDA	26.570.470/0001-84	18/02/2026 - 16:26:30	N/C	N/C	2.036,8100	R$3,75	R$ 7.638,04	Sim
ASLE CONSTRUTORA LTDA	20.511.890/0001-03	20/02/2026 - 09:22:08	N/C	N/C	2.036,8100	R$3,78	R$ 7.699,14	Não
MA CONSTRUTORA LTDA	54.197.980/0001-93	21/02/2026 - 14:58:38	N/C	N/C	2.036,8100	R$3,78	R$ 7.699,14	Sim
ENGETECH - ENGENHARIA, COMERCIO E SERVICOS LTDA	04.154.467/0001-47	22/02/2026 - 14:51:00	N/C	N/C	2.036,8100	R$3,78	R$ 7.699,14	Sim
KLAO ENGENHARIA S/A	24.940.808/0001-17	23/02/2026 - 14:47:06	N/C	N/C	2.036,8100	R$3,78	R$ 7.699,14	Não
ADIGE ARQUITETURA E ENGENHARIA LTDA	01.469.689/0001-60	23/02/2026 - 17:45:35	N/C	N/C	2.036,8100	R$3,00	R$ 6.110,43	Não
PRIVATE CONSTRUTORA LTDA	10.616.350/0001-30	23/02/2026 - 18:12:04	N/C	N/C	2.036,8100	R$3,78	R$ 7.699,14	Não
HIMALAIA CONSTRUTORA LTDA	00.471.823/0001-03	24/02/2026 - 08:26:05	N/C	N/C	2.036,8100	R$2.036,81	R$ 4.148.594,98	Não

LOTE 0001 - ITEM 0135 - Lastro com material granular, aplicado em pisos ou lajes sobre solo, espessura de *5 cm* Lastro com material granular, aplicado em pisos ou lajes sobre solo, espessura de *5 cm*. af_01/2024

Fornecedor	CNPJ/CPF	Data	Modelo	Marca/ Fabricante	Quantidade	Lance	Valor Total	LC 123/2006
ESTRUTURA COMERCIO E CONSTRUCOES LTDA	10.664.099/0001-80	10/02/2026 - 08:25:34	N/C	N/C	101,8400	R$303,46	R$ 30.904,37	Sim
WH CONSTRUTORA LTDA	23.305.610/0001-07	16/02/2026 - 08:27:23	N/C	N/C	101,8400	R$297,39	R$ 30.286,20	Sim
INOVAR SERVICOS DE ENGENHARIA E CONSULTORIA LTDA	41.155.098/0001-33	16/02/2026 - 09:01:34	N/C	N/C	101,8400	R$303,46	R$ 30.904,37	Sim
CONSTRUTORA E SERVICOS W. B. M. LTDA	26.570.470/0001-84	18/02/2026 - 16:26:33	N/C	N/C	101,8400	R$303,44	R$ 30.902,33	Sim
ASLE CONSTRUTORA LTDA	20.511.890/0001-03	20/02/2026 - 09:22:08	N/C	N/C	101,8400	R$303,46	R$ 30.904,37	Não
MA CONSTRUTORA LTDA	54.197.980/0001-93	21/02/2026 - 14:58:39	N/C	N/C	101,8400	R$303,46	R$ 30.904,37	Sim
ENGETECH - ENGENHARIA, COMERCIO E SERVICOS LTDA	04.154.467/0001-47	22/02/2026 - 14:51:00	N/C	N/C	101,8400	R$303,46	R$ 30.904,37	Sim

PORTAL DE COMPRAS PÚBLICAS

A autenticidade do documento pode ser verificada no site https://validaarquivo.portaldecompraspublicas.com.br
Documento gerado eletronicamente no Portal de Compras Públicas em 24/02/2026 às 10:40:55.
Código verificador: 1138E10

E-DOCS - CÓPIA DO PROCESSO 2025-6X76D GERADO POR UDSON OLIVEIRA RAMOS DE AGUIAR EM 13/05/2026 07:51 DOCUMENTO 1 / 1 PÁGINA 1844 / 5723

2026-NRNZGP - E-DOCS - DOCUMENTO ORIGINAL 06/03/2026 11:54 PÁGINA 61 / 274

KLAO ENGENHARIA S/A	24.940.808/0001-17	23/02/2026 - 14:47:06	N/C	N/C	101,8400	R$303,46	R$ 30.904,37	Não
ADIGE ARQUITETURA E ENGENHARIA LTDA	01.469.689/0001-60	23/02/2026 - 17:45:35	N/C	N/C	101,8400	R$303,00	R$ 30.857,52	Não
PRIVATE CONSTRUTORA LTDA	10.616.350/0001-30	23/02/2026 - 18:12:04	N/C	N/C	101,8400	R$303,46	R$ 30.904,37	Não
HIMALAIA CONSTRUTORA LTDA	00.471.823/0001-03	24/02/2026 - 08:26:05	N/C	N/C	101,8400	R$303,46	R$ 30.904,37	Não

LOTE 0001 - ITEM 0136 - CAMADA SEPARADORA PARA EXECUCAO DE RADIER, PISO DE CONCRETO OU LAJE SOBRE SOLO, EM LONA PLASTICA CAMADA SEPARADORA PARA EXECUCAO DE RADIER, PISO DE CONCRETO OU LAJE SOBRE SOLO, EM LONA PLASTICA. AF_09/2021

Fornecedor	CNPJ/CPF	Data	Modelo	Marca/ Fabricante	Quantidade	Lance	Valor Total	LC 123/2006
ESTRUTURA COMERCIO E CONSTRUCOES LTDA	10.664.099/0001-80	10/02/2026 - 08:33:55	N/C	N/C	2.036,8100	R$3,25	R$ 6.619,63	Sim
WH CONSTRUTORA LTDA	23.305.610/0001-07	16/02/2026 - 08:28:11	N/C	N/C	2.036,8100	R$3,18	R$ 6.477,06	Sim
INOVAR SERVICOS DE ENGENHARIA E CONSULTORIA LTDA	41.155.098/0001-33	16/02/2026 - 09:01:55	N/C	N/C	2.036,8100	R$3,25	R$ 6.619,63	Sim
CONSTRUTORA E SERVICOS W. B. M. LTDA	26.570.470/0001-84	18/02/2026 - 16:26:35	N/C	N/C	2.036,8100	R$3,20	R$ 6.517,79	Sim
ASLE CONSTRUTORA LTDA	20.511.890/0001-03	20/02/2026 - 09:22:09	N/C	N/C	2.036,8100	R$3,25	R$ 6.619,63	Não
MA CONSTRUTORA LTDA	54.197.980/0001-93	21/02/2026 - 14:58:39	N/C	N/C	2.036,8100	R$3,25	R$ 6.619,63	Sim
ENGETECH - ENGENHARIA, COMERCIO E SERVICOS LTDA	04.154.467/0001-47	22/02/2026 - 14:51:00	N/C	N/C	2.036,8100	R$3,25	R$ 6.619,63	Sim
KLAO ENGENHARIA S/A	24.940.808/0001-17	23/02/2026 - 14:47:06	N/C	N/C	2.036,8100	R$3,25	R$ 6.619,63	Não
ADIGE ARQUITETURA E ENGENHARIA LTDA	01.469.689/0001-60	23/02/2026 - 17:45:35	N/C	N/C	2.036,8100	R$3,00	R$ 6.110,43	Não
PRIVATE CONSTRUTORA LTDA	10.616.350/0001-30	23/02/2026 - 18:12:04	N/C	N/C	2.036,8100	R$3,25	R$ 6.619,63	Não
HIMALAIA CONSTRUTORA LTDA	00.471.823/0001-03	24/02/2026 - 08:26:05	N/C	N/C	2.036,8100	R$3,25	R$ 6.619,63	Não

LOTE 0001 - ITEM 0137 - EXECUCAO DE PASSEIO (CALCADA) OU PISO DE CONCRETO COM CONCRETO MOLDADO IN LOCO, USINADO C20 EXECUCAO DE PASSEIO (CALCADA) OU PISO DE CONCRETO COM CONCRETO MOLDADO IN LOCO, USINADO C20, ACABAMENTO CONVENCIONAL, NAO ARMADO. AF_08/2022

Fornecedor	CNPJ/CPF	Data	Modelo	Marca/ Fabricante	Quantidade	Lance	Valor Total	LC 123/2006
ESTRUTURA COMERCIO E CONSTRUCOES LTDA	10.664.099/0001-80	10/02/2026 - 08:34:12	N/C	N/C	142,5800	R$938,65	R$ 133.832,72	Sim
WH CONSTRUTORA LTDA	23.305.610/0001-07	16/02/2026 - 08:30:19	N/C	N/C	142,5800	R$919,87	R$ 131.155,06	Sim
INOVAR SERVICOS DE ENGENHARIA E CONSULTORIA LTDA	41.155.098/0001-33	16/02/2026 - 09:02:26	N/C	N/C	142,5800	R$938,65	R$ 133.832,72	Sim
CONSTRUTORA E SERVICOS W. B. M. LTDA	26.570.470/0001-84	18/02/2026 - 16:26:36	N/C	N/C	142,5800	R$938,60	R$ 133.825,59	Sim
ASLE CONSTRUTORA LTDA	20.511.890/0001-03	20/02/2026 - 09:22:09	N/C	N/C	142,5800	R$938,65	R$ 133.832,72	Não
MA CONSTRUTORA LTDA	54.197.980/0001-93	21/02/2026 - 14:58:39	N/C	N/C	142,5800	R$938,65	R$ 133.832,72	Sim
ENGETECH - ENGENHARIA, COMERCIO E SERVICOS LTDA	04.154.467/0001-47	22/02/2026 - 14:51:00	N/C	N/C	142,5800	R$938,65	R$ 133.832,72	Sim
KLAO ENGENHARIA S/A	24.940.808/0001-17	23/02/2026 - 14:47:06	N/C	N/C	142,5800	R$938,65	R$ 133.832,72	Não
ADIGE ARQUITETURA E ENGENHARIA LTDA	01.469.689/0001-60	23/02/2026 - 17:45:35	N/C	N/C	142,5800	R$938,00	R$ 133.740,04	Não
PRIVATE CONSTRUTORA LTDA	10.616.350/0001-30	23/02/2026 - 18:12:04	N/C	N/C	142,5800	R$938,65	R$ 133.832,72	Não
HIMALAIA CONSTRUTORA LTDA	00.471.823/0001-03	24/02/2026 - 08:26:05	N/C	N/C	142,5800	R$938,65	R$ 133.832,72	Não

PORTAL DE COMPRAS PÚBLICAS

A autenticidade do documento pode ser verificada no site https://validaarquivo.portaldecompraspublicas.com.br
Documento gerado eletronicamente no Portal de Compras Públicas em 24/02/2026 às 10:40:55.
Código verificador: 1138E10

E-DOCS - CÓPIA DO PROCESSO 2025-6X76D GERADO POR UDSON OLIVEIRA RAMOS DE AGUIAR EM 13/05/2026 07:51 DOCUMENTO 1 / 1 PÁGINA 1845 / 5723

2026-NRNZGP - E-DOCS - DOCUMENTO ORIGINAL 06/03/2026 11:54 PÁGINA 62 / 274

LOTE 0001 - ITEM 0138 - COMPACTACAO MECANICA DO SOLO PARA EXECUCAO DE RADIER, PISO DE CONCRETO OU LAJE (Item 4.53 da PO) COMPACTACAO MECANICA DE SOLO PARA EXECUCAO DE RADIER, PISO DE CONCRETO OU LAJE SOBRE SOLO, COM COMPACTADOR DE SOLOS A PERCUSSAO. AF_09/2021 (Item 4.53 da PO)

Fornecedor	CNPJ/CPF	Data	Modelo	Marca/ Fabricante	Quantidade	Lance	Valor Total	LC 123/2006
ESTRUTURA COMERCIO E CONSTRUCOES LTDA	10.664.099/0001-80	10/02/2026 - 08:34:25	N/C	N/C	730,2600	R$3,78	R$ 2.760,38	Sim
WH CONSTRUTORA LTDA	23.305.610/0001-07	16/02/2026 - 08:31:35	N/C	N/C	730,2600	R$3,70	R$ 2.701,96	Sim
INOVAR SERVICOS DE ENGENHARIA E CONSULTORIA LTDA	41.155.098/0001-33	16/02/2026 - 09:02:47	N/C	N/C	730,2600	R$3,78	R$ 2.760,38	Sim
CONSTRUTORA E SERVICOS W. B. M. LTDA	26.570.470/0001-84	18/02/2026 - 16:26:38	N/C	N/C	730,2600	R$3,76	R$ 2.745,78	Sim
ASLE CONSTRUTORA LTDA	20.511.890/0001-03	20/02/2026 - 09:22:09	N/C	N/C	730,2600	R$3,78	R$ 2.760,38	Não
MA CONSTRUTORA LTDA	54.197.980/0001-93	21/02/2026 - 14:58:39	N/C	N/C	730,2600	R$3,78	R$ 2.760,38	Sim
ENGETECH - ENGENHARIA, COMERCIO E SERVICOS LTDA	04.154.467/0001-47	22/02/2026 - 14:51:00	N/C	N/C	730,2600	R$3,78	R$ 2.760,38	Sim
KLAO ENGENHARIA S/A	24.940.808/0001-17	23/02/2026 - 14:47:06	N/C	N/C	730,2600	R$3,78	R$ 2.760,38	Não
ADIGE ARQUITETURA E ENGENHARIA LTDA	01.469.689/0001-60	23/02/2026 - 17:45:35	N/C	N/C	730,2600	R$3,00	R$ 2.190,78	Não
PRIVATE CONSTRUTORA LTDA	10.616.350/0001-30	23/02/2026 - 18:12:04	N/C	N/C	730,2600	R$3,78	R$ 2.760,38	Não
HIMALAIA CONSTRUTORA LTDA	00.471.823/0001-03	24/02/2026 - 08:26:05	N/C	N/C	730,2600	R$3,78	R$ 2.760,38	Não

LOTE 0001 - ITEM 0139 - Lastro com material granular, aplicado em pisos ou lajes sobre solo, (Item 4.54 da PO) Lastro com material granular, aplicado em pisos ou lajes sobre solo, espessura de *5 cm*. af_01/2024 (Item 4.54 da PO)

Fornecedor	CNPJ/CPF	Data	Modelo	Marca/ Fabricante	Quantidade	Lance	Valor Total	LC 123/2006
ESTRUTURA COMERCIO E CONSTRUCOES LTDA	10.664.099/0001-80	10/02/2026 - 08:34:40	N/C	N/C	36,5100	R$303,46	R$ 11.079,32	Sim
WH CONSTRUTORA LTDA	23.305.610/0001-07	16/02/2026 - 08:32:57	N/C	N/C	36,5100	R$297,39	R$ 10.857,71	Sim
INOVAR SERVICOS DE ENGENHARIA E CONSULTORIA LTDA	41.155.098/0001-33	16/02/2026 - 09:03:23	N/C	N/C	36,5100	R$303,46	R$ 11.079,32	Sim
CONSTRUTORA E SERVICOS W. B. M. LTDA	26.570.470/0001-84	18/02/2026 - 16:26:40	N/C	N/C	36,5100	R$303,44	R$ 11.078,59	Sim
ASLE CONSTRUTORA LTDA	20.511.890/0001-03	20/02/2026 - 09:22:09	N/C	N/C	36,5100	R$303,46	R$ 11.079,32	Não
MA CONSTRUTORA LTDA	54.197.980/0001-93	21/02/2026 - 14:58:39	N/C	N/C	36,5100	R$303,46	R$ 11.079,32	Sim
ENGETECH - ENGENHARIA, COMERCIO E SERVICOS LTDA	04.154.467/0001-47	22/02/2026 - 14:51:00	N/C	N/C	36,5100	R$303,46	R$ 11.079,32	Sim
KLAO ENGENHARIA S/A	24.940.808/0001-17	23/02/2026 - 14:47:06	N/C	N/C	36,5100	R$303,46	R$ 11.079,32	Não
ADIGE ARQUITETURA E ENGENHARIA LTDA	01.469.689/0001-60	23/02/2026 - 17:45:35	N/C	N/C	36,5100	R$303,00	R$ 11.062,53	Não
PRIVATE CONSTRUTORA LTDA	10.616.350/0001-30	23/02/2026 - 18:12:04	N/C	N/C	36,5100	R$303,46	R$ 11.079,32	Não
HIMALAIA CONSTRUTORA LTDA	00.471.823/0001-03	24/02/2026 - 08:26:05	N/C	N/C	36,5100	R$303,46	R$ 11.079,32	Não

LOTE 0001 - ITEM 0140 - CAMADA SEPARADORA PARA EXECUCAO DE RADIER, PISO DE CONCRETO OU LAJE SOBRE SOLO (Item 4.55 da PO) CAMADA SEPARADORA PARA EXECUCAO DE RADIER, PISO DE CONCRETO OU LAJE SOBRE SOLO, EM LONA PLASTICA. AF_09/2021 (Item 4.55 da PO)

Fornecedor	CNPJ/CPF	Data	Modelo	Marca/ Fabricante	Quantidade	Lance	Valor Total	LC 123/2006
ESTRUTURA COMERCIO E CONSTRUCOES LTDA	10.664.099/0001-80	10/02/2026 - 10:55:10	N/C	N/C	730,2600	R$3,24	R$ 2.366,04	Sim

PORTAL DE COMPRAS PÚBLICAS

A autenticidade do documento pode ser verificada no site https://validaarquivo.portaldecompraspublicas.com.br
Documento gerado eletronicamente no Portal de Compras Públicas em 24/02/2026 às 10:40:55.
Código verificador: 1138E10

E-DOCS - CÓPIA DO PROCESSO 2025-6X76D GERADO POR UDSON OLIVEIRA RAMOS DE AGUIAR EM 13/05/2026 07:51 DOCUMENTO 1 / 1 PÁGINA 1846 / 5723

2026-NRNZGP - E-DOCS - DOCUMENTO ORIGINAL 06/03/2026 11:54 PÁGINA 63 / 274

WH CONSTRUTORA LTDA	23.305.610/0001-07	16/02/2026 - 08:33:55	N/C	N/C	730,2600	R$3,18	R$ 2.322,23	Sim
INOVAR SERVICOS DE ENGENHARIA E CONSULTORIA LTDA	41.155.098/0001-33	16/02/2026 - 09:03:48	N/C	N/C	730,2600	R$3,25	R$ 2.373,34	Sim
CONSTRUTORA E SERVICOS W. B. M. LTDA	26.570.470/0001-84	18/02/2026 - 16:26:41	N/C	N/C	730,2600	R$3,20	R$ 2.336,83	Sim
ASLE CONSTRUTORA LTDA	20.511.890/0001-03	20/02/2026 - 09:22:09	N/C	N/C	730,2600	R$3,25	R$ 2.373,34	Não
MA CONSTRUTORA LTDA	54.197.980/0001-93	21/02/2026 - 14:58:39	N/C	N/C	730,2600	R$3,25	R$ 2.373,34	Sim
ENGETECH - ENGENHARIA, COMERCIO E SERVICOS LTDA	04.154.467/0001-47	22/02/2026 - 14:51:00	N/C	N/C	730,2600	R$3,25	R$ 2.373,34	Sim
KLAO ENGENHARIA S/A	24.940.808/0001-17	23/02/2026 - 14:47:06	N/C	N/C	730,2600	R$3,25	R$ 2.373,34	Não
ADIGE ARQUITETURA E ENGENHARIA LTDA	01.469.689/0001-60	23/02/2026 - 17:45:35	N/C	N/C	730,2600	R$3,00	R$ 2.190,78	Não
PRIVATE CONSTRUTORA LTDA	10.616.350/0001-30	23/02/2026 - 18:12:04	N/C	N/C	730,2600	R$3,25	R$ 2.373,34	Não
HIMALAIA CONSTRUTORA LTDA	00.471.823/0001-03	24/02/2026 - 08:26:05	N/C	N/C	730,2600	R$3,25	R$ 2.373,34	Não

LOTE 0001 - ITEM 0141 - EXECUCAO DE PASSEIO (CALCADA) OU PISO DE CONCRETO COM CONCRETO MOLDADO IN LOCO (Item 4.56 da PO) EXECUCAO DE PASSEIO (CALCADA) OU PISO DE CONCRETO COM CONCRETO MOLDADO IN LOCO, USINADO C20, ACABAMENTO CONVENCIONAL, NAO ARMADO. AF_08/2022 (Item 4.56 da PO)

Fornecedor	CNPJ/CPF	Data	Modelo	Marca/ Fabricante	Quantidade	Lance	Valor Total	LC 123/2006
ESTRUTURA COMERCIO E CONSTRUCOES LTDA	10.664.099/0001-80	10/02/2026 - 08:37:09	N/C	N/C	51,1200	R$938,65	R$ 47.983,79	Sim
WH CONSTRUTORA LTDA	23.305.610/0001-07	16/02/2026 - 08:35:11	N/C	N/C	51,1200	R$919,87	R$ 47.023,75	Sim
INOVAR SERVICOS DE ENGENHARIA E CONSULTORIA LTDA	41.155.098/0001-33	16/02/2026 - 09:04:24	N/C	N/C	51,1200	R$938,65	R$ 47.983,79	Sim
CONSTRUTORA E SERVICOS W. B. M. LTDA	26.570.470/0001-84	18/02/2026 - 16:26:43	N/C	N/C	51,1200	R$938,62	R$ 47.982,25	Sim
ASLE CONSTRUTORA LTDA	20.511.890/0001-03	20/02/2026 - 09:22:09	N/C	N/C	51,1200	R$938,65	R$ 47.983,79	Não
MA CONSTRUTORA LTDA	54.197.980/0001-93	21/02/2026 - 14:58:39	N/C	N/C	51,1200	R$938,65	R$ 47.983,79	Sim
ENGETECH - ENGENHARIA, COMERCIO E SERVICOS LTDA	04.154.467/0001-47	22/02/2026 - 14:51:00	N/C	N/C	51,1200	R$938,65	R$ 47.983,79	Sim
KLAO ENGENHARIA S/A	24.940.808/0001-17	23/02/2026 - 14:47:06	N/C	N/C	51,1200	R$938,65	R$ 47.983,79	Não
ADIGE ARQUITETURA E ENGENHARIA LTDA	01.469.689/0001-60	23/02/2026 - 17:45:35	N/C	N/C	51,1200	R$938,00	R$ 47.950,56	Não
PRIVATE CONSTRUTORA LTDA	10.616.350/0001-30	23/02/2026 - 18:12:04	N/C	N/C	51,1200	R$938,65	R$ 47.983,79	Não
HIMALAIA CONSTRUTORA LTDA	00.471.823/0001-03	24/02/2026 - 08:26:05	N/C	N/C	51,1200	R$938,65	R$ 47.983,79	Não

LOTE 0001 - ITEM 0142 - Alvenaria de vedacao com elemento vazado de concreto (cobogo) de 7x50x50cm Alvenaria de vedacao com elemento vazado de concreto (cobogo) de 7x50x50cm e argamassa de assentamento com preparo em betoneira. af_05/2020

Fornecedor	CNPJ/CPF	Data	Modelo	Marca/ Fabricante	Quantidade	Lance	Valor Total	LC 123/2006
ESTRUTURA COMERCIO E CONSTRUCOES LTDA	10.664.099/0001-80	10/02/2026 - 08:37:44	N/C	N/C	122,2500	R$266,00	R$ 32.518,50	Sim
WH CONSTRUTORA LTDA	23.305.610/0001-07	16/02/2026 - 08:36:11	N/C	N/C	122,2500	R$260,68	R$ 31.868,13	Sim
INOVAR SERVICOS DE ENGENHARIA E CONSULTORIA LTDA	41.155.098/0001-33	16/02/2026 - 09:08:41	N/C	N/C	122,2500	R$266,00	R$ 32.518,50	Sim
CONSTRUTORA E SERVICOS W. B. M. LTDA	26.570.470/0001-84	18/02/2026 - 16:26:45	N/C	N/C	122,2500	R$266,00	R$ 32.518,50	Sim
ASLE CONSTRUTORA LTDA	20.511.890/0001-03	20/02/2026 - 09:22:09	N/C	N/C	122,2500	R$266,00	R$ 32.518,50	Não

PORTAL DE COMPRAS PÚBLICAS

A autenticidade do documento pode ser verificada no site https://validaarquivo.portaldecompraspublicas.com.br
Documento gerado eletronicamente no Portal de Compras Públicas em 24/02/2026 às 10:40:55.
Código verificador: 1138E10

E-DOCS - CÓPIA DO PROCESSO 2025-6X76D GERADO POR UDSON OLIVEIRA RAMOS DE AGUIAR EM 13/05/2026 07:51 DOCUMENTO 1 / 1 PÁGINA 1847 / 5723

2026-NRNZGP - E-DOCS - DOCUMENTO ORIGINAL 06/03/2026 11:54 PÁGINA 64 / 274

MA CONSTRUTORA LTDA	54.197.980/0001-93	21/02/2026 - 14:58:39	N/C	N/C	122,2500	R$266,00	R$ 32.518,50	Sim
ENGETECH - ENGENHARIA, COMERCIO E SERVICOS LTDA	04.154.467/0001-47	22/02/2026 - 14:51:00	N/C	N/C	122,2500	R$266,00	R$ 32.518,50	Sim
KLAO ENGENHARIA S/A	24.940.808/0001-17	23/02/2026 - 14:47:06	N/C	N/C	122,2500	R$266,00	R$ 32.518,50	Não
ADIGE ARQUITETURA E ENGENHARIA LTDA	01.469.689/0001-60	23/02/2026 - 17:45:35	N/C	N/C	122,2500	R$266,00	R$ 32.518,50	Não
PRIVATE CONSTRUTORA LTDA	10.616.350/0001-30	23/02/2026 - 18:12:04	N/C	N/C	122,2500	R$266,00	R$ 32.518,50	Não
HIMALAIA CONSTRUTORA LTDA	00.471.823/0001-03	24/02/2026 - 08:26:05	N/C	N/C	122,2500	R$266,00	R$ 32.518,50	Não

LOTE 0001 - ITEM 0143 - ALVENARIA DE VEDACAO DE BLOCOS CERAMICOS FURADOS NA VERTICAL DE 14X19X39 CM ALVENARIA DE VEDACAO DE BLOCOS CERAMICOS FURADOS NA VERTICAL DE 14X19X39 CM (ESPESSURA 14 CM) E ARGAMASSA DE ASSENTAMENTO COM PREPARO EM BETONEIRA. AF_12/2021

Fornecedor	CNPJ/CPF	Data	Modelo	Marca/ Fabricante	Quantidade	Lance	Valor Total	LC 123/2006
ESTRUTURA COMERCIO E CONSTRUCOES LTDA	10.664.099/0001-80	10/02/2026 - 08:38:10	N/C	N/C	1.406,5500	R$76,50	R$ 107.601,07	Sim
WH CONSTRUTORA LTDA	23.305.610/0001-07	16/02/2026 - 08:38:45	N/C	N/C	1.406,5500	R$76,93	R$ 108.205,89	Sim
INOVAR SERVICOS DE ENGENHARIA E CONSULTORIA LTDA	41.155.098/0001-33	16/02/2026 - 09:11:17	N/C	N/C	1.406,5500	R$76,50	R$ 107.601,07	Sim
CONSTRUTORA E SERVICOS W. B. M. LTDA	26.570.470/0001-84	18/02/2026 - 16:26:46	N/C	N/C	1.406,5500	R$76,45	R$ 107.530,75	Sim
ASLE CONSTRUTORA LTDA	20.511.890/0001-03	20/02/2026 - 09:22:09	N/C	N/C	1.406,5500	R$76,50	R$ 107.601,07	Não
MA CONSTRUTORA LTDA	54.197.980/0001-93	21/02/2026 - 14:58:39	N/C	N/C	1.406,5500	R$76,50	R$ 107.601,07	Sim
ENGETECH - ENGENHARIA, COMERCIO E SERVICOS LTDA	04.154.467/0001-47	22/02/2026 - 14:51:00	N/C	N/C	1.406,5500	R$76,50	R$ 107.601,07	Sim
KLAO ENGENHARIA S/A	24.940.808/0001-17	23/02/2026 - 14:47:07	N/C	N/C	1.406,5500	R$76,50	R$ 107.601,07	Não
ADIGE ARQUITETURA E ENGENHARIA LTDA	01.469.689/0001-60	23/02/2026 - 17:45:35	N/C	N/C	1.406,5500	R$76,00	R$ 106.897,80	Não
PRIVATE CONSTRUTORA LTDA	10.616.350/0001-30	23/02/2026 - 18:12:04	N/C	N/C	1.406,5500	R$76,50	R$ 107.601,07	Não
HIMALAIA CONSTRUTORA LTDA	00.471.823/0001-03	24/02/2026 - 08:26:05	N/C	N/C	1.406,5500	R$76,50	R$ 107.601,07	Não

LOTE 0001 - ITEM 0144 - ALVENARIA DE VEDACAO DE BLOCOS CERAMICOS FURADOS NA VERTICAL DE 9X19X39 CM ALVENARIA DE VEDACAO DE BLOCOS CERAMICOS FURADOS NA VERTICAL DE 9X19X39 CM (ESPESSURA 9 CM) E ARGAMASSA DE ASSENTAMENTO COM PREPARO EM BETONEIRA. AF_12/2021

Fornecedor	CNPJ/CPF	Data	Modelo	Marca/ Fabricante	Quantidade	Lance	Valor Total	LC 123/2006
ESTRUTURA COMERCIO E CONSTRUCOES LTDA	10.664.099/0001-80	10/02/2026 - 08:38:27	N/C	N/C	345,2700	R$56,65	R$ 19.559,55	Sim
WH CONSTRUTORA LTDA	23.305.610/0001-07	16/02/2026 - 08:40:25	N/C	N/C	345,2700	R$55,51	R$ 19.165,94	Sim
INOVAR SERVICOS DE ENGENHARIA E CONSULTORIA LTDA	41.155.098/0001-33	16/02/2026 - 09:11:39	N/C	N/C	345,2700	R$56,65	R$ 19.559,55	Sim
CONSTRUTORA E SERVICOS W. B. M. LTDA	26.570.470/0001-84	18/02/2026 - 16:26:48	N/C	N/C	345,2700	R$56,60	R$ 19.542,28	Sim
ASLE CONSTRUTORA LTDA	20.511.890/0001-03	20/02/2026 - 09:22:09	N/C	N/C	345,2700	R$56,65	R$ 19.559,55	Não
MA CONSTRUTORA LTDA	54.197.980/0001-93	21/02/2026 - 14:58:39	N/C	N/C	345,2700	R$56,65	R$ 19.559,55	Sim
ENGETECH - ENGENHARIA, COMERCIO E SERVICOS LTDA	04.154.467/0001-47	22/02/2026 - 14:51:00	N/C	N/C	345,2700	R$56,65	R$ 19.559,55	Sim
KLAO ENGENHARIA S/A	24.940.808/0001-17	23/02/2026 - 14:47:07	N/C	N/C	345,2700	R$56,65	R$ 19.559,55	Não
ADIGE ARQUITETURA E ENGENHARIA LTDA	01.469.689/0001-60	23/02/2026 - 17:45:35	N/C	N/C	345,2700	R$56,00	R$ 19.335,12	Não

PORTAL DE COMPRAS PÚBLICAS

A autenticidade do documento pode ser verificada no site https://validaarquivo.portaldecompraspublicas.com.br
Documento gerado eletronicamente no Portal de Compras Públicas em 24/02/2026 às 10:40:55.
Código verificador: 1138E10

E-DOCS - CÓPIA DO PROCESSO 2025-6X76D GERADO POR UDSON OLIVEIRA RAMOS DE AGUIAR EM 13/05/2026 07:51 DOCUMENTO 1 / 1 PÁGINA 1848 / 5723

2026-NRNZGP - E-DOCS - DOCUMENTO ORIGINAL 06/03/2026 11:54 PÁGINA 65 / 274

PRIVATE CONSTRUTORA LTDA	10.616.350/0001-30	23/02/2026 - 18:12:04	N/C	N/C	345,2700	R$56,65	R$ 19.559,55	Não
HIMALAIA CONSTRUTORA LTDA	00.471.823/0001-03	24/02/2026 - 08:26:05	N/C	N/C	345,2700	R$56,65	R$ 19.559,55	Não

LOTE 0001 - ITEM 0145 - Alvenaria de vedacao de blocos ceramicos furados na vertical de 19x19x39 cm (espessura 19 cm) Alvenaria de vedacao de blocos ceramicos furados na vertical de 19x19x39 cm (espessura 19 cm) e argamassa de assentamento com preparo manual. af_12/2021

Fornecedor	CNPJ/CPF	Data	Modelo	Marca/ Fabricante	Quantidade	Lance	Valor Total	LC 123/2006
ESTRUTURA COMERCIO E CONSTRUCOES LTDA	10.664.099/0001-80	10/02/2026 - 08:38:45	N/C	N/C	9,3600	R$93,38	R$ 874,04	Sim
WH CONSTRUTORA LTDA	23.305.610/0001-07	16/02/2026 - 08:41:39	N/C	N/C	9,3600	R$91,51	R$ 856,53	Sim
INOVAR SERVICOS DE ENGENHARIA E CONSULTORIA LTDA	41.155.098/0001-33	16/02/2026 - 09:12:05	N/C	N/C	9,3600	R$93,38	R$ 874,04	Sim
CONSTRUTORA E SERVICOS W. B. M. LTDA	26.570.470/0001-84	18/02/2026 - 16:26:50	N/C	N/C	9,3600	R$93,35	R$ 873,76	Sim
ASLE CONSTRUTORA LTDA	20.511.890/0001-03	20/02/2026 - 09:22:09	N/C	N/C	9,3600	R$93,38	R$ 874,04	Não
MA CONSTRUTORA LTDA	54.197.980/0001-93	21/02/2026 - 14:58:39	N/C	N/C	9,3600	R$93,38	R$ 874,04	Sim
ENGETECH - ENGENHARIA, COMERCIO E SERVICOS LTDA	04.154.467/0001-47	22/02/2026 - 14:51:00	N/C	N/C	9,3600	R$93,38	R$ 874,04	Sim
KLAO ENGENHARIA S/A	24.940.808/0001-17	23/02/2026 - 14:47:07	N/C	N/C	9,3600	R$93,38	R$ 874,04	Não
ADIGE ARQUITETURA E ENGENHARIA LTDA	01.469.689/0001-60	23/02/2026 - 17:45:35	N/C	N/C	9,3600	R$93,00	R$ 870,48	Não
PRIVATE CONSTRUTORA LTDA	10.616.350/0001-30	23/02/2026 - 18:12:04	N/C	N/C	9,3600	R$93,38	R$ 874,04	Não
HIMALAIA CONSTRUTORA LTDA	00.471.823/0001-03	24/02/2026 - 08:26:06	N/C	N/C	9,3600	R$93,38	R$ 874,04	Não

LOTE 0001 - ITEM 0146 - ALVENARIA DE VEDACAO DE BLOCOS CERAMICOS FURADOS NA VERTICAL DE 9X19X39 CM - 1 ALVENARIA DE VEDACAO DE BLOCOS CERAMICOS FURADOS NA VERTICAL DE 9X19X39 CM (ESPESSURA 9 CM) E ARGAMASSA DE ASSENTAMENTO COM PREPARO EM BETONEIRA. AF_12/2021 - SOCULOS

Fornecedor	CNPJ/CPF	Data	Modelo	Marca/ Fabricante	Quantidade	Lance	Valor Total	LC 123/2006
ESTRUTURA COMERCIO E CONSTRUCOES LTDA	10.664.099/0001-80	10/02/2026 - 08:39:11	N/C	N/C	6,8500	R$96,03	R$ 657,81	Sim
WH CONSTRUTORA LTDA	23.305.610/0001-07	16/02/2026 - 08:43:06	N/C	N/C	6,8500	R$96,06	R$ 658,01	Sim
INOVAR SERVICOS DE ENGENHARIA E CONSULTORIA LTDA	41.155.098/0001-33	16/02/2026 - 09:12:29	N/C	N/C	6,8500	R$96,03	R$ 657,81	Sim
CONSTRUTORA E SERVICOS W. B. M. LTDA	26.570.470/0001-84	18/02/2026 - 16:26:52	N/C	N/C	6,8500	R$96,00	R$ 657,60	Sim
ASLE CONSTRUTORA LTDA	20.511.890/0001-03	20/02/2026 - 09:22:09	N/C	N/C	6,8500	R$96,03	R$ 657,81	Não
MA CONSTRUTORA LTDA	54.197.980/0001-93	21/02/2026 - 14:58:39	N/C	N/C	6,8500	R$96,03	R$ 657,81	Sim
ENGETECH - ENGENHARIA, COMERCIO E SERVICOS LTDA	04.154.467/0001-47	22/02/2026 - 14:51:01	N/C	N/C	6,8500	R$96,03	R$ 657,81	Sim
KLAO ENGENHARIA S/A	24.940.808/0001-17	23/02/2026 - 14:47:07	N/C	N/C	6,8500	R$96,03	R$ 657,81	Não
ADIGE ARQUITETURA E ENGENHARIA LTDA	01.469.689/0001-60	23/02/2026 - 17:45:35	N/C	N/C	6,8500	R$96,00	R$ 657,60	Não
PRIVATE CONSTRUTORA LTDA	10.616.350/0001-30	23/02/2026 - 18:12:04	N/C	N/C	6,8500	R$96,03	R$ 657,81	Não
HIMALAIA CONSTRUTORA LTDA	00.471.823/0001-03	24/02/2026 - 08:26:06	N/C	N/C	6,8500	R$96,03	R$ 657,81	Não

LOTE 0001 - ITEM 0147 - Fixacao (encunhamento) de alvenaria de vedacao com argamassa aplicada com colher Fixacao (encunhamento) de alvenaria de vedacao com argamassa aplicada com colher. af_03/2016

Fornecedor	CNPJ/CPF	Data	Modelo	Marca/ Fabricante	Quantidade	Lance	Valor Total	LC 123/2006

PORTAL DE COMPRAS PÚBLICAS

A autenticidade do documento pode ser verificada no site https://validaarquivo.portaldecompraspublicas.com.br
Documento gerado eletronicamente no Portal de Compras Públicas em 24/02/2026 às 10:40:55.
Código verificador: 1138E10

E-DOCS - CÓPIA DO PROCESSO 2025-6X76D GERADO POR UDSON OLIVEIRA RAMOS DE AGUIAR EM 13/05/2026 07:51 DOCUMENTO 1 / 1 PÁGINA 1849 / 5723

2026-NRNZGP - E-DOCS - DOCUMENTO ORIGINAL 06/03/2026 11:54 PÁGINA 66 / 274

ESTRUTURA COMERCIO E CONSTRUCOES LTDA	10.664.099/0001-80	10/02/2026 - 08:39:29	N/C	N/C	706,4100	R$7,74	R$ 5.467,61	Sim
WH CONSTRUTORA LTDA	23.305.610/0001-07	16/02/2026 - 08:44:06	N/C	N/C	706,4100	R$7,74	R$ 5.467,61	Sim
INOVAR SERVICOS DE ENGENHARIA E CONSULTORIA LTDA	41.155.098/0001-33	16/02/2026 - 09:13:01	N/C	N/C	706,4100	R$7,74	R$ 5.467,61	Sim
CONSTRUTORA E SERVICOS W. B. M. LTDA	26.570.470/0001-84	18/02/2026 - 16:26:54	N/C	N/C	706,4100	R$7,71	R$ 5.446,42	Sim
ASLE CONSTRUTORA LTDA	20.511.890/0001-03	20/02/2026 - 09:22:09	N/C	N/C	706,4100	R$7,74	R$ 5.467,61	Não
MA CONSTRUTORA LTDA	54.197.980/0001-93	21/02/2026 - 14:58:39	N/C	N/C	706,4100	R$7,74	R$ 5.467,61	Sim
ENGETECH - ENGENHARIA, COMERCIO E SERVICOS LTDA	04.154.467/0001-47	22/02/2026 - 14:51:01	N/C	N/C	706,4100	R$7,74	R$ 5.467,61	Sim
KLAO ENGENHARIA S/A	24.940.808/0001-17	23/02/2026 - 14:47:07	N/C	N/C	706,4100	R$7,74	R$ 5.467,61	Não
ADIGE ARQUITETURA E ENGENHARIA LTDA	01.469.689/0001-60	23/02/2026 - 17:45:35	N/C	N/C	706,4100	R$7,00	R$ 4.944,87	Não
PRIVATE CONSTRUTORA LTDA	10.616.350/0001-30	23/02/2026 - 18:12:04	N/C	N/C	706,4100	R$7,74	R$ 5.467,61	Não
HIMALAIA CONSTRUTORA LTDA	00.471.823/0001-03	24/02/2026 - 08:26:07	N/C	N/C	706,4100	R$7,74	R$ 5.467,61	Não

LOTE 0001 - ITEM 0148 - Divisoria sanitaria, tipo cabine, em granito cinza polido, esp = 3cm Divisoria sanitaria, tipo cabine, em granito cinza polido, esp = 3cm, assentado com argamassa colante ac iii-e, exclusive ferragens. af_01/2021

Fornecedor	CNPJ/CPF	Data	Modelo	Marca/ Fabricante	Quantidade	Lance	Valor Total	LC 123/2006
ESTRUTURA COMERCIO E CONSTRUCOES LTDA	10.664.099/0001-80	10/02/2026 - 08:39:49	N/C	N/C	25,5400	R$672,29	R$ 17.170,29	Sim
WH CONSTRUTORA LTDA	23.305.610/0001-07	16/02/2026 - 08:45:45	N/C	N/C	25,5400	R$658,84	R$ 16.826,77	Sim
INOVAR SERVICOS DE ENGENHARIA E CONSULTORIA LTDA	41.155.098/0001-33	16/02/2026 - 09:13:33	N/C	N/C	25,5400	R$672,29	R$ 17.170,29	Sim
CONSTRUTORA E SERVICOS W. B. M. LTDA	26.570.470/0001-84	18/02/2026 - 16:26:56	N/C	N/C	25,5400	R$672,26	R$ 17.169,52	Sim
ASLE CONSTRUTORA LTDA	20.511.890/0001-03	20/02/2026 - 09:22:09	N/C	N/C	25,5400	R$672,29	R$ 17.170,29	Não
MA CONSTRUTORA LTDA	54.197.980/0001-93	21/02/2026 - 14:58:39	N/C	N/C	25,5400	R$672,29	R$ 17.170,29	Sim
ENGETECH - ENGENHARIA, COMERCIO E SERVICOS LTDA	04.154.467/0001-47	22/02/2026 - 14:51:01	N/C	N/C	25,5400	R$672,29	R$ 17.170,29	Sim
KLAO ENGENHARIA S/A	24.940.808/0001-17	23/02/2026 - 14:47:07	N/C	N/C	25,5400	R$672,29	R$ 17.170,29	Não
ADIGE ARQUITETURA E ENGENHARIA LTDA	01.469.689/0001-60	23/02/2026 - 17:45:35	N/C	N/C	25,5400	R$672,00	R$ 17.162,88	Não
PRIVATE CONSTRUTORA LTDA	10.616.350/0001-30	23/02/2026 - 18:12:04	N/C	N/C	25,5400	R$672,29	R$ 17.170,29	Não
HIMALAIA CONSTRUTORA LTDA	00.471.823/0001-03	24/02/2026 - 08:26:07	N/C	N/C	25,5400	R$672,29	R$ 17.170,29	Não

LOTE 0001 - ITEM 0149 - Divisoria articulada de 70 mm de espessura em mdf, revestido em laminado melaminico Divisoria articulada de 70 mm de espessura em mdf, revestido em laminado melaminico

Fornecedor	CNPJ/CPF	Data	Modelo	Marca/ Fabricante	Quantidade	Lance	Valor Total	LC 123/2006
ESTRUTURA COMERCIO E CONSTRUCOES LTDA	10.664.099/0001-80	10/02/2026 - 08:40:05	N/C	N/C	19,8700	R$583,49	R$ 11.593,95	Sim
WH CONSTRUTORA LTDA	23.305.610/0001-07	16/02/2026 - 08:49:38	N/C	N/C	19,8700	R$571,82	R$ 11.362,06	Sim
INOVAR SERVICOS DE ENGENHARIA E CONSULTORIA LTDA	41.155.098/0001-33	16/02/2026 - 09:14:09	N/C	N/C	19,8700	R$583,49	R$ 11.593,95	Sim
CONSTRUTORA E SERVICOS W. B. M. LTDA	26.570.470/0001-84	18/02/2026 - 16:26:58	N/C	N/C	19,8700	R$583,46	R$ 11.593,35	Sim

PORTAL DE COMPRAS PÚBLICAS

A autenticidade do documento pode ser verificada no site https://validaarquivo.portaldecompraspublicas.com.br
Documento gerado eletronicamente no Portal de Compras Públicas em 24/02/2026 às 10:40:55.
Código verificador: 1138E10

E-DOCS - CÓPIA DO PROCESSO 2025-6X76D GERADO POR UDSON OLIVEIRA RAMOS DE AGUIAR EM 13/05/2026 07:51 DOCUMENTO 1 / 1 PÁGINA 1850 / 5723

2026-NRNZGP - E-DOCS - DOCUMENTO ORIGINAL 06/03/2026 11:54 PÁGINA 67 / 274

ASLE CONSTRUTORA LTDA	20.511.890/0001-03	20/02/2026 - 09:22:09	N/C	N/C	19,8700	R$583,49	R$ 11.593,95	Não
MA CONSTRUTORA LTDA	54.197.980/0001-93	21/02/2026 - 14:58:39	N/C	N/C	19,8700	R$583,49	R$ 11.593,95	Sim
ENGETECH - ENGENHARIA, COMERCIO E SERVICOS LTDA	04.154.467/0001-47	22/02/2026 - 14:51:01	N/C	N/C	19,8700	R$583,49	R$ 11.593,95	Sim
KLAO ENGENHARIA S/A	24.940.808/0001-17	23/02/2026 - 14:47:07	N/C	N/C	19,8700	R$583,49	R$ 11.593,95	Não
ADIGE ARQUITETURA E ENGENHARIA LTDA	01.469.689/0001-60	23/02/2026 - 17:45:36	N/C	N/C	19,8700	R$583,00	R$ 11.584,21	Não
PRIVATE CONSTRUTORA LTDA	10.616.350/0001-30	23/02/2026 - 18:12:05	N/C	N/C	19,8700	R$583,49	R$ 11.593,95	Não
HIMALAIA CONSTRUTORA LTDA	00.471.823/0001-03	24/02/2026 - 08:26:07	N/C	N/C	19,8700	R$583,49	R$ 11.593,95	Não

LOTE 0001 - ITEM 0150 - Fechamento de shafts com placas de gesso acartonado Fechamento de shafts com placas de gesso acartonado

Fornecedor	CNPJ/CPF	Data	Modelo	Marca/ Fabricante	Quantidade	Lance	Valor Total	LC 123/2006
ESTRUTURA COMERCIO E CONSTRUCOES LTDA	10.664.099/0001-80	10/02/2026 - 08:40:21	N/C	N/C	48,1900	R$74,34	R$ 3.582,44	Sim
WH CONSTRUTORA LTDA	23.305.610/0001-07	16/02/2026 - 08:50:45	N/C	N/C	48,1900	R$72,85	R$ 3.510,64	Sim
INOVAR SERVICOS DE ENGENHARIA E CONSULTORIA LTDA	41.155.098/0001-33	16/02/2026 - 09:14:44	N/C	N/C	48,1900	R$74,34	R$ 3.582,44	Sim
CONSTRUTORA E SERVICOS W. B. M. LTDA	26.570.470/0001-84	18/02/2026 - 16:27:01	N/C	N/C	48,1900	R$74,30	R$ 3.580,52	Sim
ASLE CONSTRUTORA LTDA	20.511.890/0001-03	20/02/2026 - 09:22:09	N/C	N/C	48,1900	R$74,34	R$ 3.582,44	Não
MA CONSTRUTORA LTDA	54.197.980/0001-93	21/02/2026 - 14:58:39	N/C	N/C	48,1900	R$74,34	R$ 3.582,44	Sim
ENGETECH - ENGENHARIA, COMERCIO E SERVICOS LTDA	04.154.467/0001-47	22/02/2026 - 14:51:01	N/C	N/C	48,1900	R$74,34	R$ 3.582,44	Sim
KLAO ENGENHARIA S/A	24.940.808/0001-17	23/02/2026 - 14:47:07	N/C	N/C	48,1900	R$74,34	R$ 3.582,44	Não
ADIGE ARQUITETURA E ENGENHARIA LTDA	01.469.689/0001-60	23/02/2026 - 17:45:36	N/C	N/C	48,1900	R$74,00	R$ 3.566,06	Não
PRIVATE CONSTRUTORA LTDA	10.616.350/0001-30	23/02/2026 - 18:12:05	N/C	N/C	48,1900	R$74,34	R$ 3.582,44	Não
HIMALAIA CONSTRUTORA LTDA	00.471.823/0001-03	24/02/2026 - 08:26:07	N/C	N/C	48,1900	R$74,34	R$ 3.582,44	Não

LOTE 0001 - ITEM 0151 - Instalacao de box de vidro temperado, e = 10 mm, encaixado em perfil u Instalacao de box de vidro temperado, e = 10 mm, encaixado em perfil u

Fornecedor	CNPJ/CPF	Data	Modelo	Marca/ Fabricante	Quantidade	Lance	Valor Total	LC 123/2006
ESTRUTURA COMERCIO E CONSTRUCOES LTDA	10.664.099/0001-80	10/02/2026 - 08:40:35	N/C	N/C	7,2000	R$631,48	R$ 4.546,66	Sim
WH CONSTRUTORA LTDA	23.305.610/0001-07	16/02/2026 - 08:52:45	N/C	N/C	7,2000	R$618,85	R$ 4.455,72	Sim
INOVAR SERVICOS DE ENGENHARIA E CONSULTORIA LTDA	41.155.098/0001-33	16/02/2026 - 09:15:26	N/C	N/C	7,2000	R$631,48	R$ 4.546,66	Sim
CONSTRUTORA E SERVICOS W. B. M. LTDA	26.570.470/0001-84	18/02/2026 - 16:46:46	N/C	N/C	7,2000	R$631,45	R$ 4.546,44	Sim
ASLE CONSTRUTORA LTDA	20.511.890/0001-03	20/02/2026 - 09:22:09	N/C	N/C	7,2000	R$631,48	R$ 4.546,66	Não
MA CONSTRUTORA LTDA	54.197.980/0001-93	21/02/2026 - 14:58:39	N/C	N/C	7,2000	R$631,48	R$ 4.546,66	Sim
ENGETECH - ENGENHARIA, COMERCIO E SERVICOS LTDA	04.154.467/0001-47	22/02/2026 - 14:51:01	N/C	N/C	7,2000	R$631,48	R$ 4.546,66	Sim
KLAO ENGENHARIA S/A	24.940.808/0001-17	23/02/2026 - 14:47:07	N/C	N/C	7,2000	R$631,48	R$ 4.546,66	Não
ADIGE ARQUITETURA E ENGENHARIA LTDA	01.469.689/0001-60	23/02/2026 - 17:45:36	N/C	N/C	7,2000	R$631,00	R$ 4.543,20	Não

PORTAL DE COMPRAS PÚBLICAS

A autenticidade do documento pode ser verificada no site https://validaarquivo.portaldecompraspublicas.com.br
Documento gerado eletronicamente no Portal de Compras Públicas em 24/02/2026 às 10:40:55.
Código verificador: 1138E10

E-DOCS - CÓPIA DO PROCESSO 2025-6X76D GERADO POR UDSON OLIVEIRA RAMOS DE AGUIAR EM 13/05/2026 07:51 DOCUMENTO 1 / 1 PÁGINA 1851 / 5723

2026-NRNZGP - E-DOCS - DOCUMENTO ORIGINAL 06/03/2026 11:54 PÁGINA 68 / 274

PRIVATE CONSTRUTORA LTDA	10.616.350/0001-30	23/02/2026 - 18:12:05	N/C	N/C	7,2000	R$631,48	R$ 4.546,66	Não
HIMALAIA CONSTRUTORA LTDA	00.471.823/0001-03	24/02/2026 - 08:26:07	N/C	N/C	7,2000	R$631,48	R$ 4.546,66	Não

LOTE 0001 - ITEM 0152 - Fechamento em placa cimenticia, espessura 10 mm Fechamento em placa cimenticia, espessura 10 mm

Fornecedor	CNPJ/CPF	Data	Modelo	Marca/ Fabricante	Quantidade	Lance	Valor Total	LC 123/2006
ESTRUTURA COMERCIO E CONSTRUCOES LTDA	10.664.099/0001-80	10/02/2026 - 08:33:22	N/C	N/C	168,2800	R$108,21	R$ 18.209,58	Sim
WH CONSTRUTORA LTDA	23.305.610/0001-07	16/02/2026 - 08:53:40	N/C	N/C	168,2800	R$106,05	R$ 17.846,09	Sim
INOVAR SERVICOS DE ENGENHARIA E CONSULTORIA LTDA	41.155.098/0001-33	16/02/2026 - 09:17:34	N/C	N/C	168,2800	R$108,21	R$ 18.209,58	Sim
CONSTRUTORA E SERVICOS W. B. M. LTDA	26.570.470/0001-84	18/02/2026 - 16:46:49	N/C	N/C	168,2800	R$108,16	R$ 18.201,16	Sim
ASLE CONSTRUTORA LTDA	20.511.890/0001-03	20/02/2026 - 09:22:09	N/C	N/C	168,2800	R$108,21	R$ 18.209,58	Não
MA CONSTRUTORA LTDA	54.197.980/0001-93	21/02/2026 - 14:58:39	N/C	N/C	168,2800	R$108,21	R$ 18.209,58	Sim
ENGETECH - ENGENHARIA, COMERCIO E SERVICOS LTDA	04.154.467/0001-47	22/02/2026 - 14:51:01	N/C	N/C	168,2800	R$108,21	R$ 18.209,58	Sim
KLAO ENGENHARIA S/A	24.940.808/0001-17	23/02/2026 - 14:47:07	N/C	N/C	168,2800	R$108,21	R$ 18.209,58	Não
ADIGE ARQUITETURA E ENGENHARIA LTDA	01.469.689/0001-60	23/02/2026 - 17:45:36	N/C	N/C	168,2800	R$108,00	R$ 18.174,24	Não
PRIVATE CONSTRUTORA LTDA	10.616.350/0001-30	23/02/2026 - 18:12:05	N/C	N/C	168,2800	R$108,21	R$ 18.209,58	Não
HIMALAIA CONSTRUTORA LTDA	00.471.823/0001-03	24/02/2026 - 08:26:07	N/C	N/C	168,2800	R$108,21	R$ 18.209,58	Não

LOTE 0001 - ITEM 0153 - ALVENARIA DE VEDACAO DE BLOCOS CERAMICOS FURADOS NA VERTICAL DE 14X19X39 CM (Item 5.12 da PO) ALVENARIA DE VEDACAO DE BLOCOS CERAMICOS FURADOS NA VERTICAL DE 14X19X39 CM (ESPESSURA 14 CM) E ARGAMASSA DE ASSENTAMENTO COM PREPARO EM BETONEIRA. AF_12/2021 (Item 5.12 da PO)

Fornecedor	CNPJ/CPF	Data	Modelo	Marca/ Fabricante	Quantidade	Lance	Valor Total	LC 123/2006
ESTRUTURA COMERCIO E CONSTRUCOES LTDA	10.664.099/0001-80	10/02/2026 - 08:46:59	N/C	N/C	11,6000	R$76,50	R$ 887,40	Sim
WH CONSTRUTORA LTDA	23.305.610/0001-07	16/02/2026 - 09:00:38	N/C	N/C	11,6000	R$74,94	R$ 869,30	Sim
INOVAR SERVICOS DE ENGENHARIA E CONSULTORIA LTDA	41.155.098/0001-33	16/02/2026 - 09:18:25	N/C	N/C	11,6000	R$76,50	R$ 887,40	Sim
CONSTRUTORA E SERVICOS W. B. M. LTDA	26.570.470/0001-84	18/02/2026 - 16:46:50	N/C	N/C	11,6000	R$76,45	R$ 886,82	Sim
ASLE CONSTRUTORA LTDA	20.511.890/0001-03	20/02/2026 - 09:22:09	N/C	N/C	11,6000	R$76,50	R$ 887,40	Não
MA CONSTRUTORA LTDA	54.197.980/0001-93	21/02/2026 - 14:58:39	N/C	N/C	11,6000	R$76,50	R$ 887,40	Sim
ENGETECH - ENGENHARIA, COMERCIO E SERVICOS LTDA	04.154.467/0001-47	22/02/2026 - 14:51:01	N/C	N/C	11,6000	R$76,50	R$ 887,40	Sim
KLAO ENGENHARIA S/A	24.940.808/0001-17	23/02/2026 - 14:47:07	N/C	N/C	11,6000	R$76,50	R$ 887,40	Não
ADIGE ARQUITETURA E ENGENHARIA LTDA	01.469.689/0001-60	23/02/2026 - 17:45:36	N/C	N/C	11,6000	R$76,00	R$ 881,60	Não
PRIVATE CONSTRUTORA LTDA	10.616.350/0001-30	23/02/2026 - 18:12:05	N/C	N/C	11,6000	R$76,50	R$ 887,40	Não
HIMALAIA CONSTRUTORA LTDA	00.471.823/0001-03	24/02/2026 - 08:26:07	N/C	N/C	11,6000	R$76,50	R$ 887,40	Não

LOTE 0001 - ITEM 0154 - ALVENARIA DE VEDACAO DE BLOCOS CERAMICOS FURADOS NA VERTICAL DE 9X19X39 CM (Item 5.13 da PO) ALVENARIA DE VEDACAO DE BLOCOS CERAMICOS FURADOS NA VERTICAL DE 9X19X39 CM (ESPESSURA 9 CM) E ARGAMASSA DE ASSENTAMENTO COM PREPARO EM BETONEIRA. AF_12/2021 (Item 5.13 da PO)

Fornecedor	CNPJ/CPF	Data	Modelo	Marca/ Fabricante	Quantidade	Lance	Valor Total	LC 123/2006

PORTAL DE COMPRAS PÚBLICAS

A autenticidade do documento pode ser verificada no site https://validaarquivo.portaldecompraspublicas.com.br
Documento gerado eletronicamente no Portal de Compras Públicas em 24/02/2026 às 10:40:55.
Código verificador: 1138E10

E-DOCS - CÓPIA DO PROCESSO 2025-6X76D GERADO POR UDSON OLIVEIRA RAMOS DE AGUIAR EM 13/05/2026 07:51 DOCUMENTO 1 / 1 PÁGINA 1852 / 5723

2026-NRNZGP - E-DOCS - DOCUMENTO ORIGINAL 06/03/2026 11:54 PÁGINA 69 / 274

ESTRUTURA COMERCIO E CONSTRUCOES LTDA	10.664.099/0001-80	10/02/2026 - 08:47:13	N/C	N/C	536,4800	R$56,65	R$ 30.391,59	Sim
WH CONSTRUTORA LTDA	23.305.610/0001-07	16/02/2026 - 09:02:36	N/C	N/C	536,4800	R$56,65	R$ 30.391,59	Sim
INOVAR SERVICOS DE ENGENHARIA E CONSULTORIA LTDA	41.155.098/0001-33	16/02/2026 - 09:19:03	N/C	N/C	536,4800	R$56,65	R$ 30.391,59	Sim
CONSTRUTORA E SERVICOS W. B. M. LTDA	26.570.470/0001-84	18/02/2026 - 16:46:52	N/C	N/C	536,4800	R$56,60	R$ 30.364,77	Sim
ASLE CONSTRUTORA LTDA	20.511.890/0001-03	20/02/2026 - 09:22:09	N/C	N/C	536,4800	R$56,65	R$ 30.391,59	Não
MA CONSTRUTORA LTDA	54.197.980/0001-93	21/02/2026 - 14:58:39	N/C	N/C	536,4800	R$56,65	R$ 30.391,59	Sim
ENGETECH - ENGENHARIA, COMERCIO E SERVICOS LTDA	04.154.467/0001-47	22/02/2026 - 14:51:01	N/C	N/C	536,4800	R$56,65	R$ 30.391,59	Sim
KLAO ENGENHARIA S/A	24.940.808/0001-17	23/02/2026 - 14:47:07	N/C	N/C	536,4800	R$56,65	R$ 30.391,59	Não
ADIGE ARQUITETURA E ENGENHARIA LTDA	01.469.689/0001-60	23/02/2026 - 17:45:36	N/C	N/C	536,4800	R$56,00	R$ 30.042,88	Não
PRIVATE CONSTRUTORA LTDA	10.616.350/0001-30	23/02/2026 - 18:12:05	N/C	N/C	536,4800	R$56,65	R$ 30.391,59	Não
HIMALAIA CONSTRUTORA LTDA	00.471.823/0001-03	24/02/2026 - 08:26:07	N/C	N/C	536,4800	R$56,65	R$ 30.391,59	Não

LOTE 0001 - ITEM 0155 - Fixacao (encunhamento) de alvenaria de vedacao com argamassa aplicada com colher (Item 5.14 da PO) Fixacao (encunhamento) de alvenaria de vedacao com argamassa aplicada com colher. af_03/2016 (Item 5.14 da PO)

Fornecedor	CNPJ/CPF	Data	Modelo	Marca/ Fabricante	Quantidade	Lance	Valor Total	LC 123/2006
ESTRUTURA COMERCIO E CONSTRUCOES LTDA	10.664.099/0001-80	10/02/2026 - 08:47:28	N/C	N/C	247,9900	R$7,74	R$ 1.919,44	Sim
WH CONSTRUTORA LTDA	23.305.610/0001-07	16/02/2026 - 09:04:28	N/C	N/C	247,9900	R$7,58	R$ 1.879,76	Sim
INOVAR SERVICOS DE ENGENHARIA E CONSULTORIA LTDA	41.155.098/0001-33	16/02/2026 - 09:24:32	N/C	N/C	247,9900	R$7,74	R$ 1.919,44	Sim
CONSTRUTORA E SERVICOS W. B. M. LTDA	26.570.470/0001-84	18/02/2026 - 16:46:54	N/C	N/C	247,9900	R$7,72	R$ 1.914,48	Sim
ASLE CONSTRUTORA LTDA	20.511.890/0001-03	20/02/2026 - 09:22:09	N/C	N/C	247,9900	R$7,74	R$ 1.919,44	Não
MA CONSTRUTORA LTDA	54.197.980/0001-93	21/02/2026 - 14:58:39	N/C	N/C	247,9900	R$7,74	R$ 1.919,44	Sim
ENGETECH - ENGENHARIA, COMERCIO E SERVICOS LTDA	04.154.467/0001-47	22/02/2026 - 14:51:01	N/C	N/C	247,9900	R$7,74	R$ 1.919,44	Sim
KLAO ENGENHARIA S/A	24.940.808/0001-17	23/02/2026 - 14:47:07	N/C	N/C	247,9900	R$7,74	R$ 1.919,44	Não
ADIGE ARQUITETURA E ENGENHARIA LTDA	01.469.689/0001-60	23/02/2026 - 17:45:36	N/C	N/C	247,9900	R$7,00	R$ 1.735,93	Não
PRIVATE CONSTRUTORA LTDA	10.616.350/0001-30	23/02/2026 - 18:12:05	N/C	N/C	247,9900	R$7,74	R$ 1.919,44	Não
HIMALAIA CONSTRUTORA LTDA	00.471.823/0001-03	24/02/2026 - 08:26:07	N/C	N/C	247,9900	R$7,74	R$ 1.919,44	Não

LOTE 0001 - ITEM 0156 - ALVENARIA DE VEDACAO DE BLOCOS CERAMICOS FURADOS NA VERTICAL DE 9X19X39 CM - 2 ALVENARIA DE VEDACAO DE BLOCOS CERAMICOS FURADOS NA VERTICAL DE 9X19X39 CM (ESPESSURA 9 CM) E ARGAMASSA DE ASSENTAMENTO COM PREPARO EM BETONEIRA. AF_12/2021 - SOCULOS - GAS

Fornecedor	CNPJ/CPF	Data	Modelo	Marca/ Fabricante	Quantidade	Lance	Valor Total	LC 123/2006
ESTRUTURA COMERCIO E CONSTRUCOES LTDA	10.664.099/0001-80	10/02/2026 - 08:47:49	N/C	N/C	2,2600	R$56,65	R$ 128,03	Sim
WH CONSTRUTORA LTDA	23.305.610/0001-07	16/02/2026 - 09:05:22	N/C	N/C	2,2600	R$55,51	R$ 125,45	Sim
INOVAR SERVICOS DE ENGENHARIA E CONSULTORIA LTDA	41.155.098/0001-33	16/02/2026 - 09:25:49	N/C	N/C	2,2600	R$56,65	R$ 128,03	Sim
CONSTRUTORA E SERVICOS W. B. M. LTDA	26.570.470/0001-84	18/02/2026 - 16:46:56	N/C	N/C	2,2600	R$56,62	R$ 127,96	Sim

PORTAL DE COMPRAS PÚBLICAS

A autenticidade do documento pode ser verificada no site https://validaarquivo.portaldecompraspublicas.com.br
Documento gerado eletronicamente no Portal de Compras Públicas em 24/02/2026 às 10:40:55.
Código verificador: 1138E10

E-DOCS - CÓPIA DO PROCESSO 2025-6X76D GERADO POR UDSON OLIVEIRA RAMOS DE AGUIAR EM 13/05/2026 07:51 DOCUMENTO 1 / 1 PÁGINA 1853 / 5723

2026-NRNZGP - E-DOCS - DOCUMENTO ORIGINAL 06/03/2026 11:54 PÁGINA 70 / 274

ASLE CONSTRUTORA LTDA	20.511.890/0001-03	20/02/2026 - 09:22:09	N/C	N/C	2,2600	R$56,65	R$ 128,03	Não
MA CONSTRUTORA LTDA	54.197.980/0001-93	21/02/2026 - 14:58:39	N/C	N/C	2,2600	R$56,65	R$ 128,03	Sim
ENGETECH - ENGENHARIA, COMERCIO E SERVICOS LTDA	04.154.467/0001-47	22/02/2026 - 14:51:01	N/C	N/C	2,2600	R$56,65	R$ 128,03	Sim
KLAO ENGENHARIA S/A	24.940.808/0001-17	23/02/2026 - 14:47:07	N/C	N/C	2,2600	R$56,65	R$ 128,03	Não
ADIGE ARQUITETURA E ENGENHARIA LTDA	01.469.689/0001-60	23/02/2026 - 17:45:36	N/C	N/C	2,2600	R$56,00	R$ 126,56	Não
PRIVATE CONSTRUTORA LTDA	10.616.350/0001-30	23/02/2026 - 18:12:05	N/C	N/C	2,2600	R$56,65	R$ 128,03	Não
HIMALAIA CONSTRUTORA LTDA	00.471.823/0001-03	24/02/2026 - 08:26:07	N/C	N/C	2,2600	R$56,65	R$ 128,03	Não

LOTE 0001 - ITEM 0157 - Pm1 - kit de porta de madeira frisada, semi-oca (leve ou media), padrao medio, 80x210cm Pm1 - kit de porta de madeira frisada, semi-oca (leve ou media), padrao medio, 80x210cm, espessura de 3,5cm, itens inclusos: dobradicas, montagem e instalacao de batente, fechadura com execucao do furo - fornecimento e instalacao

Fornecedor	CNPJ/CPF	Data	Modelo	Marca/ Fabricante	Quantidade	Lance	Valor Total	LC 123/2006
ESTRUTURA COMERCIO E CONSTRUCOES LTDA	10.664.099/0001-80	10/02/2026 - 08:48:08	N/C	N/C	9,0000	R$1.279,94	R$ 11.519,46	Sim
WH CONSTRUTORA LTDA	23.305.610/0001-07	16/02/2026 - 09:06:16	N/C	N/C	9,0000	R$1.254,34	R$ 11.289,06	Sim
INOVAR SERVICOS DE ENGENHARIA E CONSULTORIA LTDA	41.155.098/0001-33	16/02/2026 - 09:29:01	N/C	N/C	9,0000	R$1.279,94	R$ 11.519,46	Sim
CONSTRUTORA E SERVICOS W. B. M. LTDA	26.570.470/0001-84	18/02/2026 - 16:46:58	N/C	N/C	9,0000	R$1.279,90	R$ 11.519,10	Sim
ASLE CONSTRUTORA LTDA	20.511.890/0001-03	20/02/2026 - 09:22:09	N/C	N/C	9,0000	R$1.279,94	R$ 11.519,46	Não
MA CONSTRUTORA LTDA	54.197.980/0001-93	21/02/2026 - 14:58:39	N/C	N/C	9,0000	R$1.279,94	R$ 11.519,46	Sim
ENGETECH - ENGENHARIA, COMERCIO E SERVICOS LTDA	04.154.467/0001-47	22/02/2026 - 14:51:01	N/C	N/C	9,0000	R$1.279,94	R$ 11.519,46	Sim
KLAO ENGENHARIA S/A	24.940.808/0001-17	23/02/2026 - 14:47:07	N/C	N/C	9,0000	R$1.279,94	R$ 11.519,46	Não
ADIGE ARQUITETURA E ENGENHARIA LTDA	01.469.689/0001-60	23/02/2026 - 17:45:36	N/C	N/C	9,0000	R$1.279,00	R$ 11.511,00	Não
PRIVATE CONSTRUTORA LTDA	10.616.350/0001-30	23/02/2026 - 18:12:05	N/C	N/C	9,0000	R$1.279,94	R$ 11.519,46	Não
HIMALAIA CONSTRUTORA LTDA	00.471.823/0001-03	24/02/2026 - 08:26:07	N/C	N/C	9,0000	R$1.279,94	R$ 11.519,46	Não

LOTE 0001 - ITEM 0158 - Pm2 - kit de porta de madeira tipo veneziana, 80x210cm (espessura de 3cm) Pm2 - kit de porta de madeira tipo veneziana, 80x210cm (espessura de 3cm), padrao medio, itens inclusos: dobradicas, montagem e instalacao de batente, fechadura com execucao do furo - fornecimento e instalacao.

Fornecedor	CNPJ/CPF	Data	Modelo	Marca/ Fabricante	Quantidade	Lance	Valor Total	LC 123/2006
ESTRUTURA COMERCIO E CONSTRUCOES LTDA	10.664.099/0001-80	10/02/2026 - 08:48:26	N/C	N/C	6,0000	R$1.930,26	R$ 11.581,56	Sim
WH CONSTRUTORA LTDA	23.305.610/0001-07	16/02/2026 - 09:07:16	N/C	N/C	6,0000	R$1.891,65	R$ 11.349,90	Sim
INOVAR SERVICOS DE ENGENHARIA E CONSULTORIA LTDA	41.155.098/0001-33	16/02/2026 - 09:30:41	N/C	N/C	6,0000	R$1.930,26	R$ 11.581,56	Sim
CONSTRUTORA E SERVICOS W. B. M. LTDA	26.570.470/0001-84	18/02/2026 - 16:46:59	N/C	N/C	6,0000	R$1.930,24	R$ 11.581,44	Sim
ASLE CONSTRUTORA LTDA	20.511.890/0001-03	20/02/2026 - 09:22:10	N/C	N/C	6,0000	R$1.930,26	R$ 11.581,56	Não
MA CONSTRUTORA LTDA	54.197.980/0001-93	21/02/2026 - 14:58:39	N/C	N/C	6,0000	R$1.930,26	R$ 11.581,56	Sim
ENGETECH - ENGENHARIA, COMERCIO E SERVICOS LTDA	04.154.467/0001-47	22/02/2026 - 14:51:01	N/C	N/C	6,0000	R$1.930,26	R$ 11.581,56	Sim
KLAO ENGENHARIA S/A	24.940.808/0001-17	23/02/2026 - 14:47:07	N/C	N/C	6,0000	R$1.930,26	R$ 11.581,56	Não

PORTAL DE COMPRAS PÚBLICAS

A autenticidade do documento pode ser verificada no site https://validaarquivo.portaldecompraspublicas.com.br
Documento gerado eletronicamente no Portal de Compras Públicas em 24/02/2026 às 10:40:55.
Código verificador: 1138E10

E-DOCS - CÓPIA DO PROCESSO 2025-6X76D GERADO POR UDSON OLIVEIRA RAMOS DE AGUIAR EM 13/05/2026 07:51 DOCUMENTO 1 / 1 PÁGINA 1854 / 5723

2026-NRNZGP - E-DOCS - DOCUMENTO ORIGINAL 06/03/2026 11:54 PÁGINA 71 / 274

ADIGE ARQUITETURA E ENGENHARIA LTDA	01.469.689/0001-60	23/02/2026 - 17:45:36	N/C	N/C	6,0000	R$1.930,00	R$ 11.580,00	Não
PRIVATE CONSTRUTORA LTDA	10.616.350/0001-30	23/02/2026 - 18:12:05	N/C	N/C	6,0000	R$1.930,26	R$ 11.581,56	Não
HIMALAIA CONSTRUTORA LTDA	00.471.823/0001-03	24/02/2026 - 08:26:07	N/C	N/C	6,0000	R$1.930,94	R$ 11.585,64	Não

LOTE 0001 - ITEM 0159 - Pm3 - kit de porta de madeira frisada, semi-oca (leve ou media), padrao medio, 80x210cm, espessura d Pm3 - kit de porta de madeira frisada, semi-oca (leve ou media), padrao medio, 80x210cm, espessura de 3,5cm, itens inclusos: dobradicas, montagem e instalacao de batente, fechadura com execucao do furo - fornecimento e instalacao

Fornecedor	CNPJ/CPF	Data	Modelo	Marca/ Fabricante	Quantidade	Lance	Valor Total	LC 123/2006
ESTRUTURA COMERCIO E CONSTRUCOES LTDA	10.664.099/0001-80	10/02/2026 - 08:48:44	N/C	N/C	5,0000	R$1.279,94	R$ 6.399,70	Sim
WH CONSTRUTORA LTDA	23.305.610/0001-07	16/02/2026 - 09:08:09	N/C	N/C	5,0000	R$1.254,34	R$ 6.271,70	Sim
INOVAR SERVICOS DE ENGENHARIA E CONSULTORIA LTDA	41.155.098/0001-33	16/02/2026 - 09:31:29	N/C	N/C	5,0000	R$1.279,94	R$ 6.399,70	Sim
CONSTRUTORA E SERVICOS W. B. M. LTDA	26.570.470/0001-84	18/02/2026 - 16:47:00	N/C	N/C	5,0000	R$1.279,90	R$ 6.399,50	Sim
ASLE CONSTRUTORA LTDA	20.511.890/0001-03	20/02/2026 - 09:22:10	N/C	N/C	5,0000	R$1.279,94	R$ 6.399,70	Não
MA CONSTRUTORA LTDA	54.197.980/0001-93	21/02/2026 - 14:58:40	N/C	N/C	5,0000	R$1.279,94	R$ 6.399,70	Sim
ENGETECH - ENGENHARIA, COMERCIO E SERVICOS LTDA	04.154.467/0001-47	22/02/2026 - 14:51:01	N/C	N/C	5,0000	R$1.279,94	R$ 6.399,70	Sim
KLAO ENGENHARIA S/A	24.940.808/0001-17	23/02/2026 - 14:47:07	N/C	N/C	5,0000	R$1.279,94	R$ 6.399,70	Não
ADIGE ARQUITETURA E ENGENHARIA LTDA	01.469.689/0001-60	23/02/2026 - 17:45:36	N/C	N/C	5,0000	R$1.279,00	R$ 6.395,00	Não
PRIVATE CONSTRUTORA LTDA	10.616.350/0001-30	23/02/2026 - 18:12:05	N/C	N/C	5,0000	R$1.279,94	R$ 6.399,70	Não
HIMALAIA CONSTRUTORA LTDA	00.471.823/0001-03	24/02/2026 - 08:26:07	N/C	N/C	5,0000	R$1.279,94	R$ 6.399,70	Não

LOTE 0001 - ITEM 0160 - Instalacao de vidro liso incolor esquadria pm3 , e = 6 mm, em esquadria de madeira, fixado c bagute Instalacao de vidro liso incolor esquadria pm3 , e = 6 mm, em esquadria de madeira, fixado com baguete

Fornecedor	CNPJ/CPF	Data	Modelo	Marca/ Fabricante	Quantidade	Lance	Valor Total	LC 123/2006
ESTRUTURA COMERCIO E CONSTRUCOES LTDA	10.664.099/0001-80	10/02/2026 - 08:48:59	N/C	N/C	4,6000	R$275,74	R$ 1.268,40	Sim
WH CONSTRUTORA LTDA	23.305.610/0001-07	16/02/2026 - 09:10:04	N/C	N/C	4,6000	R$270,22	R$ 1.243,01	Sim
INOVAR SERVICOS DE ENGENHARIA E CONSULTORIA LTDA	41.155.098/0001-33	16/02/2026 - 09:32:07	N/C	N/C	4,6000	R$275,74	R$ 1.268,40	Sim
CONSTRUTORA E SERVICOS W. B. M. LTDA	26.570.470/0001-84	18/02/2026 - 16:47:02	N/C	N/C	4,6000	R$275,72	R$ 1.268,31	Sim
ASLE CONSTRUTORA LTDA	20.511.890/0001-03	20/02/2026 - 09:22:11	N/C	N/C	4,6000	R$275,74	R$ 1.268,40	Não
MA CONSTRUTORA LTDA	54.197.980/0001-93	21/02/2026 - 14:58:40	N/C	N/C	4,6000	R$275,74	R$ 1.268,40	Sim
ENGETECH - ENGENHARIA, COMERCIO E SERVICOS LTDA	04.154.467/0001-47	22/02/2026 - 14:51:01	N/C	N/C	4,6000	R$275,74	R$ 1.268,40	Sim
KLAO ENGENHARIA S/A	24.940.808/0001-17	23/02/2026 - 14:47:07	N/C	N/C	4,6000	R$275,74	R$ 1.268,40	Não
ADIGE ARQUITETURA E ENGENHARIA LTDA	01.469.689/0001-60	23/02/2026 - 17:45:36	N/C	N/C	4,6000	R$275,00	R$ 1.265,00	Não
PRIVATE CONSTRUTORA LTDA	10.616.350/0001-30	23/02/2026 - 18:12:05	N/C	N/C	4,6000	R$275,74	R$ 1.268,40	Não
HIMALAIA CONSTRUTORA LTDA	00.471.823/0001-03	24/02/2026 - 08:26:07	N/C	N/C	4,6000	R$275,74	R$ 1.268,40	Não

LOTE 0001 - ITEM 0161 - Tarjeta tipo livre/ocupado para porta de banheiro. af_12/2019 Tarjeta tipo livre/ocupado para porta de banheiro. af_12/2019

PORTAL DE COMPRAS PÚBLICAS

A autenticidade do documento pode ser verificada no site https://validaarquivo.portaldecompraspublicas.com.br
Documento gerado eletronicamente no Portal de Compras Públicas em 24/02/2026 às 10:40:55.
Código verificador: 1138E10

E-DOCS - CÓPIA DO PROCESSO 2025-6X76D GERADO POR UDSON OLIVEIRA RAMOS DE AGUIAR EM 13/05/2026 07:51 DOCUMENTO 1 / 1 PÁGINA 1855 / 5723

2026-NRNZGP - E-DOCS - DOCUMENTO ORIGINAL 06/03/2026 11:54 PÁGINA 72 / 274

Fornecedor	CNPJ/CPF	Data	Modelo	Marca/ Fabricante	Quantidade	Lance	Valor Total	LC 123/2006
ESTRUTURA COMERCIO E CONSTRUCOES LTDA	10.664.099/0001-80	10/02/2026 - 08:49:16	N/C	N/C	11,0000	R$95,73	R$ 1.053,03	Sim
WH CONSTRUTORA LTDA	23.305.610/0001-07	16/02/2026 - 09:11:09	N/C	N/C	11,0000	R$93,81	R$ 1.031,91	Sim
INOVAR SERVICOS DE ENGENHARIA E CONSULTORIA LTDA	41.155.098/0001-33	16/02/2026 - 09:35:14	N/C	N/C	11,0000	R$95,73	R$ 1.053,03	Sim
CONSTRUTORA E SERVICOS W. B. M. LTDA	26.570.470/0001-84	18/02/2026 - 16:47:03	N/C	N/C	11,0000	R$95,70	R$ 1.052,70	Sim
ASLE CONSTRUTORA LTDA	20.511.890/0001-03	20/02/2026 - 09:22:11	N/C	N/C	11,0000	R$95,73	R$ 1.053,03	Não
MA CONSTRUTORA LTDA	54.197.980/0001-93	21/02/2026 - 14:58:40	N/C	N/C	11,0000	R$95,73	R$ 1.053,03	Sim
ENGETECH - ENGENHARIA, COMERCIO E SERVICOS LTDA	04.154.467/0001-47	22/02/2026 - 14:51:01	N/C	N/C	11,0000	R$95,73	R$ 1.053,03	Sim
KLAO ENGENHARIA S/A	24.940.808/0001-17	23/02/2026 - 14:47:07	N/C	N/C	11,0000	R$95,73	R$ 1.053,03	Não
ADIGE ARQUITETURA E ENGENHARIA LTDA	01.469.689/0001-60	23/02/2026 - 17:45:36	N/C	N/C	11,0000	R$95,00	R$ 1.045,00	Não
PRIVATE CONSTRUTORA LTDA	10.616.350/0001-30	23/02/2026 - 18:12:05	N/C	N/C	11,0000	R$95,73	R$ 1.053,03	Não
HIMALAIA CONSTRUTORA LTDA	00.471.823/0001-03	24/02/2026 - 08:26:07	N/C	N/C	11,0000	R$95,73	R$ 1.053,03	Não

LOTE 0001 - ITEM 0162 - Barra de apoio reta, em aco inox polido, comprimento 60cm, fixada na parede Barra de apoio reta, em aco inox polido, comprimento 60cm, fixada na parede - fornecimento e instalacao. af_01/2020

Fornecedor	CNPJ/CPF	Data	Modelo	Marca/ Fabricante	Quantidade	Lance	Valor Total	LC 123/2006
ESTRUTURA COMERCIO E CONSTRUCOES LTDA	10.664.099/0001-80	10/02/2026 - 08:49:39	N/C	N/C	6,0000	R$401,91	R$ 2.411,46	Sim
WH CONSTRUTORA LTDA	23.305.610/0001-07	16/02/2026 - 09:13:47	N/C	N/C	6,0000	R$393,87	R$ 2.363,22	Sim
INOVAR SERVICOS DE ENGENHARIA E CONSULTORIA LTDA	41.155.098/0001-33	16/02/2026 - 09:35:59	N/C	N/C	6,0000	R$401,91	R$ 2.411,46	Sim
CONSTRUTORA E SERVICOS W. B. M. LTDA	26.570.470/0001-84	18/02/2026 - 16:47:05	N/C	N/C	6,0000	R$401,90	R$ 2.411,40	Sim
ASLE CONSTRUTORA LTDA	20.511.890/0001-03	20/02/2026 - 09:22:11	N/C	N/C	6,0000	R$401,91	R$ 2.411,46	Não
MA CONSTRUTORA LTDA	54.197.980/0001-93	21/02/2026 - 14:58:40	N/C	N/C	6,0000	R$401,91	R$ 2.411,46	Sim
ENGETECH - ENGENHARIA, COMERCIO E SERVICOS LTDA	04.154.467/0001-47	22/02/2026 - 14:51:01	N/C	N/C	6,0000	R$401,91	R$ 2.411,46	Sim
KLAO ENGENHARIA S/A	24.940.808/0001-17	23/02/2026 - 14:47:07	N/C	N/C	6,0000	R$401,91	R$ 2.411,46	Não
ADIGE ARQUITETURA E ENGENHARIA LTDA	01.469.689/0001-60	23/02/2026 - 17:45:36	N/C	N/C	6,0000	R$401,00	R$ 2.406,00	Não
PRIVATE CONSTRUTORA LTDA	10.616.350/0001-30	23/02/2026 - 18:12:05	N/C	N/C	6,0000	R$401,91	R$ 2.411,46	Não
HIMALAIA CONSTRUTORA LTDA	00.471.823/0001-03	24/02/2026 - 08:26:07	N/C	N/C	6,0000	R$401,91	R$ 2.411,46	Não

LOTE 0001 - ITEM 0163 - Chapa metalica (aluminio) 0,90 m x 0,40 m, espessura 1 mm para as portas Chapa metalica (aluminio) 0,90 m x 0,40 m, espessura 1 mm para as portas

Fornecedor	CNPJ/CPF	Data	Modelo	Marca/ Fabricante	Quantidade	Lance	Valor Total	LC 123/2006
ESTRUTURA COMERCIO E CONSTRUCOES LTDA	10.664.099/0001-80	10/02/2026 - 08:50:08	N/C	N/C	6,4000	R$280,89	R$ 1.797,70	Sim
WH CONSTRUTORA LTDA	23.305.610/0001-07	16/02/2026 - 09:14:45	N/C	N/C	6,4000	R$275,27	R$ 1.761,73	Sim
INOVAR SERVICOS DE ENGENHARIA E CONSULTORIA LTDA	41.155.098/0001-33	16/02/2026 - 09:36:59	N/C	N/C	6,4000	R$280,89	R$ 1.797,70	Sim

PORTAL DE COMPRAS PÚBLICAS

A autenticidade do documento pode ser verificada no site https://validaarquivo.portaldecompraspublicas.com.br
Documento gerado eletronicamente no Portal de Compras Públicas em 24/02/2026 às 10:40:55.
Código verificador: 1138E10

E-DOCS - CÓPIA DO PROCESSO 2025-6X76D GERADO POR UDSON OLIVEIRA RAMOS DE AGUIAR EM 13/05/2026 07:51 DOCUMENTO 1 / 1 PÁGINA 1856 / 5723

2026-NRNZGP - E-DOCS - DOCUMENTO ORIGINAL 06/03/2026 11:54 PÁGINA 73 / 274

CONSTRUTORA E SERVICOS W. B. M. LTDA	26.570.470/0001-84	18/02/2026 - 16:47:08	N/C	N/C	6,4000	R$280,86	R$ 1.797,50	Sim
ASLE CONSTRUTORA LTDA	20.511.890/0001-03	20/02/2026 - 09:22:11	N/C	N/C	6,4000	R$280,89	R$ 1.797,70	Não
MA CONSTRUTORA LTDA	54.197.980/0001-93	21/02/2026 - 14:58:40	N/C	N/C	6,4000	R$280,89	R$ 1.797,70	Sim
ENGETECH - ENGENHARIA, COMERCIO E SERVICOS LTDA	04.154.467/0001-47	22/02/2026 - 14:51:01	N/C	N/C	6,4000	R$280,89	R$ 1.797,70	Sim
KLAO ENGENHARIA S/A	24.940.808/0001-17	23/02/2026 - 14:47:07	N/C	N/C	6,4000	R$280,89	R$ 1.797,70	Não
ADIGE ARQUITETURA E ENGENHARIA LTDA	01.469.689/0001-60	23/02/2026 - 17:45:36	N/C	N/C	6,4000	R$280,00	R$ 1.792,00	Não
PRIVATE CONSTRUTORA LTDA	10.616.350/0001-30	23/02/2026 - 18:12:05	N/C	N/C	6,4000	R$280,89	R$ 1.797,70	Não
HIMALAIA CONSTRUTORA LTDA	00.471.823/0001-03	24/02/2026 - 08:26:07	N/C	N/C	6,4000	R$280,89	R$ 1.797,70	Não

LOTE 0001 - ITEM 0164 - Porta de abrir - pa1 - 100 x 210 cm em chapa de aluminio, tipo veneziana com guarnicao Porta de abrir - pa1 - 100 x 210 cm em chapa de aluminio, tipo veneziana com guarnicao, fixacao com parafusos - fornecimento e instalacao - conforme projeto de esquadrias

Fornecedor	CNPJ/CPF	Data	Modelo	Marca/ Fabricante	Quantidade	Lance	Valor Total	LC 123/2006
ESTRUTURA COMERCIO E CONSTRUCOES LTDA	10.664.099/0001-80	10/02/2026 - 08:50:26	N/C	N/C	4,2000	R$579,53	R$ 2.434,03	Sim
WH CONSTRUTORA LTDA	23.305.610/0001-07	16/02/2026 - 09:17:49	N/C	N/C	4,2000	R$567,93	R$ 2.385,31	Sim
INOVAR SERVICOS DE ENGENHARIA E CONSULTORIA LTDA	41.155.098/0001-33	16/02/2026 - 09:37:32	N/C	N/C	4,2000	R$579,53	R$ 2.434,03	Sim
CONSTRUTORA E SERVICOS W. B. M. LTDA	26.570.470/0001-84	18/02/2026 - 16:47:10	N/C	N/C	4,2000	R$579,50	R$ 2.433,90	Sim
ASLE CONSTRUTORA LTDA	20.511.890/0001-03	20/02/2026 - 09:22:11	N/C	N/C	4,2000	R$579,53	R$ 2.434,03	Não
MA CONSTRUTORA LTDA	54.197.980/0001-93	21/02/2026 - 14:58:40	N/C	N/C	4,2000	R$579,53	R$ 2.434,03	Sim
ENGETECH - ENGENHARIA, COMERCIO E SERVICOS LTDA	04.154.467/0001-47	22/02/2026 - 14:51:01	N/C	N/C	4,2000	R$579,53	R$ 2.434,03	Sim
KLAO ENGENHARIA S/A	24.940.808/0001-17	23/02/2026 - 14:47:08	N/C	N/C	4,2000	R$579,53	R$ 2.434,03	Não
ADIGE ARQUITETURA E ENGENHARIA LTDA	01.469.689/0001-60	23/02/2026 - 17:45:36	N/C	N/C	4,2000	R$579,00	R$ 2.431,80	Não
PRIVATE CONSTRUTORA LTDA	10.616.350/0001-30	23/02/2026 - 18:12:05	N/C	N/C	4,2000	R$579,53	R$ 2.434,03	Não
HIMALAIA CONSTRUTORA LTDA	00.471.823/0001-03	24/02/2026 - 08:26:07	N/C	N/C	4,2000	R$579,53	R$ 2.434,03	Não

LOTE 0001 - ITEM 0165 - Porta de abrir - pa2 - 90 x 210 cm em chapa de aluminio, tipo veneziana com guarnicao Porta de abrir - pa2 - 90 x 210 cm em chapa de aluminio, tipo veneziana com guarnicao, fixacao com parafusos - fornecimento e instalacao - conforme projeto de esquadrias

Fornecedor	CNPJ/CPF	Data	Modelo	Marca/ Fabricante	Quantidade	Lance	Valor Total	LC 123/2006
ESTRUTURA COMERCIO E CONSTRUCOES LTDA	10.664.099/0001-80	10/02/2026 - 08:50:48	N/C	N/C	3,7800	R$804,84	R$ 3.042,30	Sim
WH CONSTRUTORA LTDA	23.305.610/0001-07	16/02/2026 - 09:19:10	N/C	N/C	3,7800	R$788,74	R$ 2.981,44	Sim
INOVAR SERVICOS DE ENGENHARIA E CONSULTORIA LTDA	41.155.098/0001-33	16/02/2026 - 09:40:23	N/C	N/C	3,7800	R$804,84	R$ 3.042,30	Sim
CONSTRUTORA E SERVICOS W. B. M. LTDA	26.570.470/0001-84	18/02/2026 - 16:47:12	N/C	N/C	3,7800	R$804,82	R$ 3.042,22	Sim
ASLE CONSTRUTORA LTDA	20.511.890/0001-03	20/02/2026 - 09:22:12	N/C	N/C	3,7800	R$804,84	R$ 3.042,30	Não
MA CONSTRUTORA LTDA	54.197.980/0001-93	21/02/2026 - 14:58:40	N/C	N/C	3,7800	R$804,84	R$ 3.042,30	Sim

PORTAL DE COMPRAS PÚBLICAS

A autenticidade do documento pode ser verificada no site https://validaarquivo.portaldecompraspublicas.com.br
Documento gerado eletronicamente no Portal de Compras Públicas em 24/02/2026 às 10:40:55.
Código verificador: 1138E10

E-DOCS - CÓPIA DO PROCESSO 2025-6X76D GERADO POR UDSON OLIVEIRA RAMOS DE AGUIAR EM 13/05/2026 07:51 DOCUMENTO 1 / 1 PÁGINA 1857 / 5723

2026-NRNZGP - E-DOCS - DOCUMENTO ORIGINAL 06/03/2026 11:54 PÁGINA 74 / 274

ENGETECH - ENGENHARIA, COMERCIO E SERVICOS LTDA	04.154.467/0001-47	22/02/2026 - 14:51:01	N/C	N/C	3,7800	R$804,84	R$ 3.042,30	Sim
KLAO ENGENHARIA S/A	24.940.808/0001-17	23/02/2026 - 14:47:08	N/C	N/C	3,7800	R$804,84	R$ 3.042,30	Não
ADIGE ARQUITETURA E ENGENHARIA LTDA	01.469.689/0001-60	23/02/2026 - 17:45:36	N/C	N/C	3,7800	R$804,00	R$ 3.039,12	Não
PRIVATE CONSTRUTORA LTDA	10.616.350/0001-30	23/02/2026 - 18:12:05	N/C	N/C	3,7800	R$804,84	R$ 3.042,30	Não
HIMALAIA CONSTRUTORA LTDA	00.471.823/0001-03	24/02/2026 - 08:26:07	N/C	N/C	3,7800	R$804,84	R$ 3.042,30	Não

LOTE 0001 - ITEM 0166 - Porta de abrir - pa3 - 90 x 210 cm em chapa de aluminio, tipo veneziana com guarnicao Porta de abrir - pa3 - 90 x 210 cm em chapa de aluminio, tipo veneziana com guarnicao, fixacao com parafusos - fornecimento e instalacao - conforme projeto de esquadrias

Fornecedor	CNPJ/CPF	Data	Modelo	Marca/ Fabricante	Quantidade	Lance	Valor Total	LC 123/2006
ESTRUTURA COMERCIO E CONSTRUCOES LTDA	10.664.099/0001-80	10/02/2026 - 08:46:28	N/C	N/C	11,3400	R$804,84	R$ 9.126,89	Sim
WH CONSTRUTORA LTDA	23.305.610/0001-07	16/02/2026 - 09:20:08	N/C	N/C	11,3400	R$788,74	R$ 8.944,31	Sim
INOVAR SERVICOS DE ENGENHARIA E CONSULTORIA LTDA	41.155.098/0001-33	16/02/2026 - 10:49:00	N/C	N/C	11,3400	R$804,84	R$ 9.126,89	Sim
CONSTRUTORA E SERVICOS W. B. M. LTDA	26.570.470/0001-84	18/02/2026 - 16:47:14	N/C	N/C	11,3400	R$804,82	R$ 9.126,66	Sim
ASLE CONSTRUTORA LTDA	20.511.890/0001-03	20/02/2026 - 09:22:12	N/C	N/C	11,3400	R$804,84	R$ 9.126,89	Não
MA CONSTRUTORA LTDA	54.197.980/0001-93	21/02/2026 - 14:58:40	N/C	N/C	11,3400	R$804,84	R$ 9.126,89	Sim
ENGETECH - ENGENHARIA, COMERCIO E SERVICOS LTDA	04.154.467/0001-47	22/02/2026 - 14:51:01	N/C	N/C	11,3400	R$804,84	R$ 9.126,89	Sim
KLAO ENGENHARIA S/A	24.940.808/0001-17	23/02/2026 - 14:47:08	N/C	N/C	11,3400	R$804,84	R$ 9.126,89	Não
ADIGE ARQUITETURA E ENGENHARIA LTDA	01.469.689/0001-60	23/02/2026 - 17:45:36	N/C	N/C	11,3400	R$804,00	R$ 9.117,36	Não
PRIVATE CONSTRUTORA LTDA	10.616.350/0001-30	23/02/2026 - 18:12:05	N/C	N/C	11,3400	R$804,84	R$ 9.126,89	Não
HIMALAIA CONSTRUTORA LTDA	00.471.823/0001-03	24/02/2026 - 08:26:07	N/C	N/C	11,3400	R$804,84	R$ 9.126,89	Não

LOTE 0001 - ITEM 0167 - Porta de abrir - pa4 - 80 x 165 cm em chapa de aluminio, tipo veneziana com guarnicao Porta de abrir - pa4 - 80 x 165 cm em chapa de aluminio, tipo veneziana com guarnicao, fixacao com parafusos - fornecimento e instalacao - conforme projeto de esquadrias

Fornecedor	CNPJ/CPF	Data	Modelo	Marca/ Fabricante	Quantidade	Lance	Valor Total	LC 123/2006
ESTRUTURA COMERCIO E CONSTRUCOES LTDA	10.664.099/0001-80	10/02/2026 - 08:46:15	N/C	N/C	6,6000	R$804,84	R$ 5.311,94	Sim
WH CONSTRUTORA LTDA	23.305.610/0001-07	16/02/2026 - 09:21:53	N/C	N/C	6,6000	R$788,74	R$ 5.205,68	Sim
INOVAR SERVICOS DE ENGENHARIA E CONSULTORIA LTDA	41.155.098/0001-33	16/02/2026 - 10:49:21	N/C	N/C	6,6000	R$804,84	R$ 5.311,94	Sim
CONSTRUTORA E SERVICOS W. B. M. LTDA	26.570.470/0001-84	18/02/2026 - 16:47:16	N/C	N/C	6,6000	R$804,82	R$ 5.311,81	Sim
ASLE CONSTRUTORA LTDA	20.511.890/0001-03	20/02/2026 - 09:22:12	N/C	N/C	6,6000	R$804,84	R$ 5.311,94	Não
MA CONSTRUTORA LTDA	54.197.980/0001-93	21/02/2026 - 14:58:40	N/C	N/C	6,6000	R$804,84	R$ 5.311,94	Sim
ENGETECH - ENGENHARIA, COMERCIO E SERVICOS LTDA	04.154.467/0001-47	22/02/2026 - 14:51:02	N/C	N/C	6,6000	R$804,84	R$ 5.311,94	Sim
KLAO ENGENHARIA S/A	24.940.808/0001-17	23/02/2026 - 14:47:08	N/C	N/C	6,6000	R$804,84	R$ 5.311,94	Não
ADIGE ARQUITETURA E ENGENHARIA LTDA	01.469.689/0001-60	23/02/2026 - 17:45:36	N/C	N/C	6,6000	R$804,00	R$ 5.306,40	Não
PRIVATE CONSTRUTORA LTDA	10.616.350/0001-30	23/02/2026 - 18:12:05	N/C	N/C	6,6000	R$804,84	R$ 5.311,94	Não

PORTAL DE COMPRAS PÚBLICAS

A autenticidade do documento pode ser verificada no site https://validaarquivo.portaldecompraspublicas.com.br
Documento gerado eletronicamente no Portal de Compras Públicas em 24/02/2026 às 10:40:55.
Código verificador: 1138E10

E-DOCS - CÓPIA DO PROCESSO 2025-6X76D GERADO POR UDSON OLIVEIRA RAMOS DE AGUIAR EM 13/05/2026 07:51 DOCUMENTO 1 / 1 PÁGINA 1858 / 5723

2026-NRNZGP - E-DOCS - DOCUMENTO ORIGINAL 06/03/2026 11:54 PÁGINA 75 / 274

HIMALAIA CONSTRUTORA LTDA	00.471.823/0001-03	24/02/2026 - 08:26:07	N/C	N/C	6,6000	R$804,84	R$ 5.311,94	Não

LOTE 0001 - ITEM 0168 - Porta de abrir - pa5 - 70 x 165 cm em chapa de aluminio, tipo veneziana com guarnicao Porta de abrir - pa5 - 70 x 165 cm em chapa de aluminio, tipo veneziana com guarnicao, fixacao com parafusos - fornecimento e instalacao - conforme projeto de esquadrias

Fornecedor	CNPJ/CPF	Data	Modelo	Marca/ Fabricante	Quantidade	Lance	Valor Total	LC 123/2006
ESTRUTURA COMERCIO E CONSTRUCOES LTDA	10.664.099/0001-80	10/02/2026 - 08:45:57	N/C	N/C	6,9300	R$804,84	R$ 5.577,54	Sim
WH CONSTRUTORA LTDA	23.305.610/0001-07	16/02/2026 - 09:23:49	N/C	N/C	6,9300	R$788,74	R$ 5.465,97	Sim
INOVAR SERVICOS DE ENGENHARIA E CONSULTORIA LTDA	41.155.098/0001-33	16/02/2026 - 10:49:45	N/C	N/C	6,9300	R$804,84	R$ 5.577,54	Sim
CONSTRUTORA E SERVICOS W. B. M. LTDA	26.570.470/0001-84	19/02/2026 - 15:35:16	N/C	N/C	6,9300	R$804,82	R$ 5.577,40	Sim
ASLE CONSTRUTORA LTDA	20.511.890/0001-03	20/02/2026 - 09:22:12	N/C	N/C	6,9300	R$804,84	R$ 5.577,54	Não
MA CONSTRUTORA LTDA	54.197.980/0001-93	21/02/2026 - 14:58:40	N/C	N/C	6,9300	R$804,84	R$ 5.577,54	Sim
ENGETECH - ENGENHARIA, COMERCIO E SERVICOS LTDA	04.154.467/0001-47	22/02/2026 - 14:51:02	N/C	N/C	6,9300	R$804,84	R$ 5.577,54	Sim
KLAO ENGENHARIA S/A	24.940.808/0001-17	23/02/2026 - 14:47:08	N/C	N/C	6,9300	R$804,84	R$ 5.577,54	Não
ADIGE ARQUITETURA E ENGENHARIA LTDA	01.469.689/0001-60	23/02/2026 - 17:45:36	N/C	N/C	6,9300	R$804,00	R$ 5.571,72	Não
PRIVATE CONSTRUTORA LTDA	10.616.350/0001-30	23/02/2026 - 18:12:05	N/C	N/C	6,9300	R$804,84	R$ 5.577,54	Não
HIMALAIA CONSTRUTORA LTDA	00.471.823/0001-03	24/02/2026 - 08:26:07	N/C	N/C	6,9300	R$804,84	R$ 5.577,54	Não

LOTE 0001 - ITEM 0169 - Porta de abrir - pa6 - 170 x 215 + 70 cm em chapa de aluminio com bandeira e vidro Porta de abrir - pa6 - 170 x 215 + 70 cm em chapa de aluminio com bandeira e vidro - conforme projeto de esquadrias, inclusive ferragens e vidro monolitico

Fornecedor	CNPJ/CPF	Data	Modelo	Marca/ Fabricante	Quantidade	Lance	Valor Total	LC 123/2006
ESTRUTURA COMERCIO E CONSTRUCOES LTDA	10.664.099/0001-80	10/02/2026 - 08:55:30	N/C	N/C	38,7600	R$579,53	R$ 22.462,58	Sim
WH CONSTRUTORA LTDA	23.305.610/0001-07	16/02/2026 - 09:25:40	N/C	N/C	38,7600	R$567,93	R$ 22.012,97	Sim
INOVAR SERVICOS DE ENGENHARIA E CONSULTORIA LTDA	41.155.098/0001-33	16/02/2026 - 10:50:18	N/C	N/C	38,7600	R$579,53	R$ 22.462,58	Sim
CONSTRUTORA E SERVICOS W. B. M. LTDA	26.570.470/0001-84	18/02/2026 - 16:47:20	N/C	N/C	38,7600	R$579,50	R$ 22.461,42	Sim
ASLE CONSTRUTORA LTDA	20.511.890/0001-03	20/02/2026 - 09:22:13	N/C	N/C	38,7600	R$579,53	R$ 22.462,58	Não
MA CONSTRUTORA LTDA	54.197.980/0001-93	21/02/2026 - 14:58:40	N/C	N/C	38,7600	R$579,53	R$ 22.462,58	Sim
ENGETECH - ENGENHARIA, COMERCIO E SERVICOS LTDA	04.154.467/0001-47	22/02/2026 - 14:51:02	N/C	N/C	38,7600	R$579,53	R$ 22.462,58	Sim
KLAO ENGENHARIA S/A	24.940.808/0001-17	23/02/2026 - 14:47:08	N/C	N/C	38,7600	R$579,53	R$ 22.462,58	Não
ADIGE ARQUITETURA E ENGENHARIA LTDA	01.469.689/0001-60	23/02/2026 - 17:45:36	N/C	N/C	38,7600	R$579,00	R$ 22.442,04	Não
PRIVATE CONSTRUTORA LTDA	10.616.350/0001-30	23/02/2026 - 18:12:05	N/C	N/C	38,7600	R$579,53	R$ 22.462,58	Não
HIMALAIA CONSTRUTORA LTDA	00.471.823/0001-03	24/02/2026 - 08:26:07	N/C	N/C	38,7600	R$579,53	R$ 22.462,58	Não

LOTE 0001 - ITEM 0170 - Porta de correr - pa7 - 420 x 215 + 70 cm em chapa de aluminio com bandeira e vidro Porta de correr - pa7 - 420 x 215 + 70 cm em chapa de aluminio com bandeira e vidro - conforme projeto de esquadrias, inclusive ferragens e vidro

Fornecedor	CNPJ/CPF	Data	Modelo	Marca/ Fabricante	Quantidade	Lance	Valor Total	LC 123/2006

PORTAL DE COMPRAS PÚBLICAS

A autenticidade do documento pode ser verificada no site https://validaarquivo.portaldecompraspublicas.com.br
Documento gerado eletronicamente no Portal de Compras Públicas em 24/02/2026 às 10:40:55.
Código verificador: 1138E10

E-DOCS - CÓPIA DO PROCESSO 2025-6X76D GERADO POR UDSON OLIVEIRA RAMOS DE AGUIAR EM 13/05/2026 07:51 DOCUMENTO 1 / 1 PÁGINA 1859 / 5723

2026-NRNZGP - E-DOCS - DOCUMENTO ORIGINAL 06/03/2026 11:54 PÁGINA 76 / 274

ESTRUTURA COMERCIO E CONSTRUCOES LTDA	10.664.099/0001-80	10/02/2026 - 08:55:42	N/C	N/C	35,9100	R$579,53	R$ 20.810,92	Sim
WH CONSTRUTORA LTDA	23.305.610/0001-07	16/02/2026 - 09:26:24	N/C	N/C	35,9100	R$567,93	R$ 20.394,37	Sim
INOVAR SERVICOS DE ENGENHARIA E CONSULTORIA LTDA	41.155.098/0001-33	16/02/2026 - 10:50:44	N/C	N/C	35,9100	R$579,53	R$ 20.810,92	Sim
CONSTRUTORA E SERVICOS W. B. M. LTDA	26.570.470/0001-84	18/02/2026 - 16:48:39	N/C	N/C	35,9100	R$579,52	R$ 20.810,56	Sim
ASLE CONSTRUTORA LTDA	20.511.890/0001-03	20/02/2026 - 09:22:13	N/C	N/C	35,9100	R$579,53	R$ 20.810,92	Não
MA CONSTRUTORA LTDA	54.197.980/0001-93	21/02/2026 - 14:58:40	N/C	N/C	35,9100	R$579,53	R$ 20.810,92	Sim
ENGETECH - ENGENHARIA, COMERCIO E SERVICOS LTDA	04.154.467/0001-47	22/02/2026 - 14:51:02	N/C	N/C	35,9100	R$579,53	R$ 20.810,92	Sim
KLAO ENGENHARIA S/A	24.940.808/0001-17	23/02/2026 - 14:47:08	N/C	N/C	35,9100	R$579,53	R$ 20.810,92	Não
ADIGE ARQUITETURA E ENGENHARIA LTDA	01.469.689/0001-60	23/02/2026 - 17:45:36	N/C	N/C	35,9100	R$579,00	R$ 20.791,89	Não
PRIVATE CONSTRUTORA LTDA	10.616.350/0001-30	23/02/2026 - 18:12:05	N/C	N/C	35,9100	R$579,53	R$ 20.810,92	Não
HIMALAIA CONSTRUTORA LTDA	00.471.823/0001-03	24/02/2026 - 08:26:08	N/C	N/C	35,9100	R$579,53	R$ 20.810,92	Não

LOTE 0001 - ITEM 0171 - Porta de correr - pa8 - 210 x 215 + 70 cm em chapa de aluminio com bandeira e vidro Porta de correr - pa8 - 210 x 215 + 70 cm em chapa de aluminio com bandeira e vidro - conforme projeto de esquadrias, inclusive ferragens e vidro

Fornecedor	CNPJ/CPF	Data	Modelo	Marca/ Fabricante	Quantidade	Lance	Valor Total	LC 123/2006
ESTRUTURA COMERCIO E CONSTRUCOES LTDA	10.664.099/0001-80	10/02/2026 - 08:55:55	N/C	N/C	5,9900	R$579,53	R$ 3.471,38	Sim
WH CONSTRUTORA LTDA	23.305.610/0001-07	16/02/2026 - 09:27:28	N/C	N/C	5,9900	R$567,93	R$ 3.401,90	Sim
INOVAR SERVICOS DE ENGENHARIA E CONSULTORIA LTDA	41.155.098/0001-33	16/02/2026 - 10:54:59	N/C	N/C	5,9900	R$579,53	R$ 3.471,38	Sim
CONSTRUTORA E SERVICOS W. B. M. LTDA	26.570.470/0001-84	18/02/2026 - 16:48:43	N/C	N/C	5,9900	R$579,50	R$ 3.471,20	Sim
ASLE CONSTRUTORA LTDA	20.511.890/0001-03	20/02/2026 - 09:22:13	N/C	N/C	5,9900	R$579,53	R$ 3.471,38	Não
MA CONSTRUTORA LTDA	54.197.980/0001-93	21/02/2026 - 14:58:40	N/C	N/C	5,9900	R$579,53	R$ 3.471,38	Sim
ENGETECH - ENGENHARIA, COMERCIO E SERVICOS LTDA	04.154.467/0001-47	22/02/2026 - 14:51:02	N/C	N/C	5,9900	R$579,53	R$ 3.471,38	Sim
KLAO ENGENHARIA S/A	24.940.808/0001-17	23/02/2026 - 14:47:08	N/C	N/C	5,9900	R$579,53	R$ 3.471,38	Não
ADIGE ARQUITETURA E ENGENHARIA LTDA	01.469.689/0001-60	23/02/2026 - 17:45:37	N/C	N/C	5,9900	R$579,00	R$ 3.468,21	Não
PRIVATE CONSTRUTORA LTDA	10.616.350/0001-30	23/02/2026 - 18:12:05	N/C	N/C	5,9900	R$579,53	R$ 3.471,38	Não
HIMALAIA CONSTRUTORA LTDA	00.471.823/0001-03	24/02/2026 - 08:26:08	N/C	N/C	5,9900	R$579,53	R$ 3.471,38	Não

LOTE 0001 - ITEM 0172 - Porta de abrir - pa9 - 120 x 210 + 65 cm em chapa de aluminio com bandeira e veneziana Porta de abrir - pa9 - 120 x 210 + 65 cm em chapa de aluminio com bandeira e veneziana - conforme projeto de esquadrias, inclusive ferragens

Fornecedor	CNPJ/CPF	Data	Modelo	Marca/ Fabricante	Quantidade	Lance	Valor Total	LC 123/2006
ESTRUTURA COMERCIO E CONSTRUCOES LTDA	10.664.099/0001-80	10/02/2026 - 08:56:06	N/C	N/C	3,3000	R$579,53	R$ 1.912,45	Sim
WH CONSTRUTORA LTDA	23.305.610/0001-07	16/02/2026 - 09:28:29	N/C	N/C	3,3000	R$567,93	R$ 1.874,17	Sim
INOVAR SERVICOS DE ENGENHARIA E CONSULTORIA LTDA	41.155.098/0001-33	16/02/2026 - 10:55:33	N/C	N/C	3,3000	R$579,53	R$ 1.912,45	Sim
CONSTRUTORA E SERVICOS W. B. M. LTDA	26.570.470/0001-84	18/02/2026 - 16:48:45	N/C	N/C	3,3000	R$579,50	R$ 1.912,35	Sim

A autenticidade do documento pode ser verificada no site https://validaarquivo.portaldecompraspublicas.com.br
Documento gerado eletronicamente no Portal de Compras Públicas em 24/02/2026 às 10:40:55.
Código verificador: 1138E10

E-DOCS - CÓPIA DO PROCESSO 2025-6X76D GERADO POR UDSON OLIVEIRA RAMOS DE AGUIAR EM 13/05/2026 07:51 DOCUMENTO 1 / 1 PÁGINA 1860 / 5723

2026-NRNZGP - E-DOCS - DOCUMENTO ORIGINAL 06/03/2026 11:54 PÁGINA 77 / 274

ASLE CONSTRUTORA LTDA	20.511.890/0001-03	20/02/2026 - 09:22:13	N/C	N/C	3,3000	R$579,53	R$ 1.912,45	Não
MA CONSTRUTORA LTDA	54.197.980/0001-93	21/02/2026 - 14:58:40	N/C	N/C	3,3000	R$579,53	R$ 1.912,45	Sim
ENGETECH - ENGENHARIA, COMERCIO E SERVICOS LTDA	04.154.467/0001-47	22/02/2026 - 14:51:02	N/C	N/C	3,3000	R$579,53	R$ 1.912,45	Sim
KLAO ENGENHARIA S/A	24.940.808/0001-17	23/02/2026 - 14:47:08	N/C	N/C	3,3000	R$579,53	R$ 1.912,45	Não
ADIGE ARQUITETURA E ENGENHARIA LTDA	01.469.689/0001-60	23/02/2026 - 17:45:37	N/C	N/C	3,3000	R$579,00	R$ 1.910,70	Não
PRIVATE CONSTRUTORA LTDA	10.616.350/0001-30	23/02/2026 - 18:12:05	N/C	N/C	3,3000	R$579,53	R$ 1.912,45	Não
HIMALAIA CONSTRUTORA LTDA	00.471.823/0001-03	24/02/2026 - 08:26:08	N/C	N/C	3,3000	R$579,53	R$ 1.912,45	Não

LOTE 0001 - ITEM 0173 - Porta de correr - pa10 - 175 x 230 cm em chapa de aluminio com veneziana Porta de correr - pa10 - 175 x 230 cm em chapa de aluminio com veneziana - conforme projeto de esquadrias, inclusive ferragens

Fornecedor	CNPJ/CPF	Data	Modelo	Marca/ Fabricante	Quantidade	Lance	Valor Total	LC 123/2006
ESTRUTURA COMERCIO E CONSTRUCOES LTDA	10.664.099/0001-80	10/02/2026 - 08:56:22	N/C	N/C	5,5200	R$579,53	R$ 3.199,01	Sim
WH CONSTRUTORA LTDA	23.305.610/0001-07	16/02/2026 - 09:30:19	N/C	N/C	5,5200	R$567,93	R$ 3.134,97	Sim
INOVAR SERVICOS DE ENGENHARIA E CONSULTORIA LTDA	41.155.098/0001-33	16/02/2026 - 10:58:14	N/C	N/C	5,5200	R$579,53	R$ 3.199,01	Sim
CONSTRUTORA E SERVICOS W. B. M. LTDA	26.570.470/0001-84	18/02/2026 - 16:48:48	N/C	N/C	5,5200	R$579,50	R$ 3.198,84	Sim
ASLE CONSTRUTORA LTDA	20.511.890/0001-03	20/02/2026 - 09:22:13	N/C	N/C	5,5200	R$579,53	R$ 3.199,01	Não
MA CONSTRUTORA LTDA	54.197.980/0001-93	21/02/2026 - 14:58:40	N/C	N/C	5,5200	R$579,53	R$ 3.199,01	Sim
ENGETECH - ENGENHARIA, COMERCIO E SERVICOS LTDA	04.154.467/0001-47	22/02/2026 - 14:51:02	N/C	N/C	5,5200	R$579,53	R$ 3.199,01	Sim
KLAO ENGENHARIA S/A	24.940.808/0001-17	23/02/2026 - 14:47:08	N/C	N/C	5,5200	R$579,53	R$ 3.199,01	Não
ADIGE ARQUITETURA E ENGENHARIA LTDA	01.469.689/0001-60	23/02/2026 - 17:45:37	N/C	N/C	5,5200	R$579,00	R$ 3.196,08	Não
PRIVATE CONSTRUTORA LTDA	10.616.350/0001-30	23/02/2026 - 18:12:05	N/C	N/C	5,5200	R$579,53	R$ 3.199,01	Não
HIMALAIA CONSTRUTORA LTDA	00.471.823/0001-03	24/02/2026 - 08:26:08	N/C	N/C	5,5200	R$579,53	R$ 3.199,01	Não

LOTE 0001 - ITEM 0174 - Porta de correr - pa11- 230 x 240 cm em chapa de aluminio com veneziana Porta de correr - pa11- 230 x 240 cm em chapa de aluminio com veneziana - conforme projeto de esquadrias, inclusive ferragens

Fornecedor	CNPJ/CPF	Data	Modelo	Marca/ Fabricante	Quantidade	Lance	Valor Total	LC 123/2006
ESTRUTURA COMERCIO E CONSTRUCOES LTDA	10.664.099/0001-80	10/02/2026 - 08:56:42	N/C	N/C	4,0800	R$579,53	R$ 2.364,48	Sim
WH CONSTRUTORA LTDA	23.305.610/0001-07	16/02/2026 - 09:30:52	N/C	N/C	4,0800	R$567,93	R$ 2.317,15	Sim
INOVAR SERVICOS DE ENGENHARIA E CONSULTORIA LTDA	41.155.098/0001-33	16/02/2026 - 10:58:45	N/C	N/C	4,0800	R$579,53	R$ 2.364,48	Sim
CONSTRUTORA E SERVICOS W. B. M. LTDA	26.570.470/0001-84	18/02/2026 - 16:48:50	N/C	N/C	4,0800	R$579,50	R$ 2.364,36	Sim
ASLE CONSTRUTORA LTDA	20.511.890/0001-03	20/02/2026 - 09:22:13	N/C	N/C	4,0800	R$579,53	R$ 2.364,48	Não
MA CONSTRUTORA LTDA	54.197.980/0001-93	21/02/2026 - 14:58:40	N/C	N/C	4,0800	R$579,53	R$ 2.364,48	Sim
ENGETECH - ENGENHARIA, COMERCIO E SERVICOS LTDA	04.154.467/0001-47	22/02/2026 - 14:51:02	N/C	N/C	4,0800	R$579,53	R$ 2.364,48	Sim
KLAO ENGENHARIA S/A	24.940.808/0001-17	23/02/2026 - 14:47:08	N/C	N/C	4,0800	R$579,53	R$ 2.364,48	Não
ADIGE ARQUITETURA E ENGENHARIA LTDA	01.469.689/0001-60	23/02/2026 - 17:45:37	N/C	N/C	4,0800	R$579,00	R$ 2.362,32	Não

PORTAL DE COMPRAS PÚBLICAS

A autenticidade do documento pode ser verificada no site https://validaarquivo.portaldecompraspublicas.com.br
Documento gerado eletronicamente no Portal de Compras Públicas em 24/02/2026 às 10:40:55.
Código verificador: 1138E10

E-DOCS - CÓPIA DO PROCESSO 2025-6X76D GERADO POR UDSON OLIVEIRA RAMOS DE AGUIAR EM 13/05/2026 07:51 DOCUMENTO 1 / 1 PÁGINA 1861 / 5723

2026-NRNZGP - E-DOCS - DOCUMENTO ORIGINAL 06/03/2026 11:54 PÁGINA 78 / 274

PRIVATE CONSTRUTORA LTDA	10.616.350/0001-30	23/02/2026 - 18:12:07	N/C	N/C	4,0800	R$579,53	R$ 2.364,48	Não
HIMALAIA CONSTRUTORA LTDA	00.471.823/0001-03	24/02/2026 - 08:26:08	N/C	N/C	4,0800	R$579,53	R$ 2.364,48	Não

LOTE 0001 - ITEM 0175 - Janela de aluminio - ja-1 - 210 x 130 cm completa, conforme projeto de esquadrias Janela de aluminio - ja-1 - 210 x 130 cm completa, conforme projeto de esquadrias - guilhotina - incluso vidro

Fornecedor	CNPJ/CPF	Data	Modelo	Marca/ Fabricante	Quantidade	Lance	Valor Total	LC 123/2006
ESTRUTURA COMERCIO E CONSTRUCOES LTDA	10.664.099/0001-80	10/02/2026 - 08:56:55	N/C	N/C	5,4600	R$786,33	R$ 4.293,36	Sim
WH CONSTRUTORA LTDA	23.305.610/0001-07	16/02/2026 - 09:32:53	N/C	N/C	5,4600	R$770,60	R$ 4.207,48	Sim
INOVAR SERVICOS DE ENGENHARIA E CONSULTORIA LTDA	41.155.098/0001-33	16/02/2026 - 10:59:17	N/C	N/C	5,4600	R$786,33	R$ 4.293,36	Sim
CONSTRUTORA E SERVICOS W. B. M. LTDA	26.570.470/0001-84	18/02/2026 - 16:48:52	N/C	N/C	5,4600	R$786,30	R$ 4.293,20	Sim
ASLE CONSTRUTORA LTDA	20.511.890/0001-03	20/02/2026 - 09:22:13	N/C	N/C	5,4600	R$786,33	R$ 4.293,36	Não
MA CONSTRUTORA LTDA	54.197.980/0001-93	21/02/2026 - 14:58:40	N/C	N/C	5,4600	R$786,33	R$ 4.293,36	Sim
ENGETECH - ENGENHARIA, COMERCIO E SERVICOS LTDA	04.154.467/0001-47	22/02/2026 - 14:51:02	N/C	N/C	5,4600	R$786,33	R$ 4.293,36	Sim
KLAO ENGENHARIA S/A	24.940.808/0001-17	23/02/2026 - 14:47:08	N/C	N/C	5,4600	R$786,33	R$ 4.293,36	Não
ADIGE ARQUITETURA E ENGENHARIA LTDA	01.469.689/0001-60	23/02/2026 - 17:45:37	N/C	N/C	5,4600	R$786,00	R$ 4.291,56	Não
PRIVATE CONSTRUTORA LTDA	10.616.350/0001-30	23/02/2026 - 18:12:07	N/C	N/C	5,4600	R$786,33	R$ 4.293,36	Não
HIMALAIA CONSTRUTORA LTDA	00.471.823/0001-03	24/02/2026 - 08:26:08	N/C	N/C	5,4600	R$786,33	R$ 4.293,36	Não

LOTE 0001 - ITEM 0176 - Janela de aluminio - ja-2 - 150 x 140 cm completa, conforme projeto de esquadrias Janela de aluminio - ja-2 - 150 x 140 cm completa, conforme projeto de esquadrias - correr - incluso vidro

Fornecedor	CNPJ/CPF	Data	Modelo	Marca/ Fabricante	Quantidade	Lance	Valor Total	LC 123/2006
ESTRUTURA COMERCIO E CONSTRUCOES LTDA	10.664.099/0001-80	10/02/2026 - 08:57:17	N/C	N/C	2,1000	R$406,89	R$ 854,47	Sim
WH CONSTRUTORA LTDA	23.305.610/0001-07	16/02/2026 - 09:35:11	N/C	N/C	2,1000	R$398,72	R$ 837,31	Sim
INOVAR SERVICOS DE ENGENHARIA E CONSULTORIA LTDA	41.155.098/0001-33	16/02/2026 - 10:59:42	N/C	N/C	2,1000	R$406,89	R$ 854,47	Sim
CONSTRUTORA E SERVICOS W. B. M. LTDA	26.570.470/0001-84	18/02/2026 - 16:48:54	N/C	N/C	2,1000	R$406,86	R$ 854,41	Sim
ASLE CONSTRUTORA LTDA	20.511.890/0001-03	20/02/2026 - 09:22:13	N/C	N/C	2,1000	R$406,89	R$ 854,47	Não
MA CONSTRUTORA LTDA	54.197.980/0001-93	21/02/2026 - 14:58:40	N/C	N/C	2,1000	R$406,89	R$ 854,47	Sim
ENGETECH - ENGENHARIA, COMERCIO E SERVICOS LTDA	04.154.467/0001-47	22/02/2026 - 14:51:02	N/C	N/C	2,1000	R$406,89	R$ 854,47	Sim
KLAO ENGENHARIA S/A	24.940.808/0001-17	23/02/2026 - 14:47:08	N/C	N/C	2,1000	R$406,89	R$ 854,47	Não
ADIGE ARQUITETURA E ENGENHARIA LTDA	01.469.689/0001-60	23/02/2026 - 17:45:37	N/C	N/C	2,1000	R$406,00	R$ 852,60	Não
PRIVATE CONSTRUTORA LTDA	10.616.350/0001-30	23/02/2026 - 18:12:07	N/C	N/C	2,1000	R$406,89	R$ 854,47	Não
HIMALAIA CONSTRUTORA LTDA	00.471.823/0001-03	24/02/2026 - 08:26:08	N/C	N/C	2,1000	R$406,89	R$ 854,47	Não

LOTE 0001 - ITEM 0177 - Janela de aluminio - ja-3 - 280 x 205 cm completa, conforme projeto de esquadrias Janela de aluminio - ja-3 - 280 x 205 cm completa, conforme projeto de esquadrias - correr com bandeira - incluso vidro

Fornecedor	CNPJ/CPF	Data	Modelo	Marca/ Fabricante	Quantidade	Lance	Valor Total	LC 123/2006

PORTAL DE COMPRAS PÚBLICAS
A autenticidade do documento pode ser verificada no site https://validaarquivo.portaldecompraspublicas.com.br
Documento gerado eletronicamente no Portal de Compras Públicas em 24/02/2026 às 10:40:55.
Código verificador: 1138E10

E-DOCS - CÓPIA DO PROCESSO 2025-6X76D GERADO POR UDSON OLIVEIRA RAMOS DE AGUIAR EM 13/05/2026 07:51 DOCUMENTO 1 / 1 PÁGINA 1862 / 5723

2026-NRNZGP - E-DOCS - DOCUMENTO ORIGINAL 06/03/2026 11:54 PÁGINA 79 / 274

ESTRUTURA COMERCIO E CONSTRUCOES LTDA	10.664.099/0001-80	10/02/2026 - 08:57:30	N/C	N/C	5,7400	R$406,89	R$ 2.335,55	Sim
WH CONSTRUTORA LTDA	23.305.610/0001-07	16/02/2026 - 09:39:55	N/C	N/C	5,7400	R$398,75	R$ 2.288,83	Sim
INOVAR SERVICOS DE ENGENHARIA E CONSULTORIA LTDA	41.155.098/0001-33	16/02/2026 - 11:02:15	N/C	N/C	5,7400	R$406,89	R$ 2.335,55	Sim
CONSTRUTORA E SERVICOS W. B. M. LTDA	26.570.470/0001-84	18/02/2026 - 16:48:56	N/C	N/C	5,7400	R$406,86	R$ 2.335,38	Sim
ASLE CONSTRUTORA LTDA	20.511.890/0001-03	20/02/2026 - 09:22:13	N/C	N/C	5,7400	R$406,89	R$ 2.335,55	Não
MA CONSTRUTORA LTDA	54.197.980/0001-93	21/02/2026 - 14:58:40	N/C	N/C	5,7400	R$406,89	R$ 2.335,55	Sim
ENGETECH - ENGENHARIA, COMERCIO E SERVICOS LTDA	04.154.467/0001-47	22/02/2026 - 14:51:02	N/C	N/C	5,7400	R$406,89	R$ 2.335,55	Sim
KLAO ENGENHARIA S/A	24.940.808/0001-17	23/02/2026 - 14:47:08	N/C	N/C	5,7400	R$406,89	R$ 2.335,55	Não
ADIGE ARQUITETURA E ENGENHARIA LTDA	01.469.689/0001-60	23/02/2026 - 17:45:37	N/C	N/C	5,7400	R$406,00	R$ 2.330,44	Não
PRIVATE CONSTRUTORA LTDA	10.616.350/0001-30	23/02/2026 - 18:12:07	N/C	N/C	5,7400	R$406,89	R$ 2.335,55	Não
HIMALAIA CONSTRUTORA LTDA	00.471.823/0001-03	24/02/2026 - 08:26:08	N/C	N/C	5,7400	R$406,89	R$ 2.335,55	Não

LOTE 0001 - ITEM 0178 - Janela de aluminio - ja-4 - 280 x 185 cm completa, conforme projeto de esquadrias Janela de aluminio - ja-4 - 280 x 185 cm completa, conforme projeto de esquadrias - correr com bandeira - incluso vidro monilitico

Fornecedor	CNPJ/CPF	Data	Modelo	Marca/ Fabricante	Quantidade	Lance	Valor Total	LC 123/2006
ESTRUTURA COMERCIO E CONSTRUCOES LTDA	10.664.099/0001-80	10/02/2026 - 08:57:46	N/C	N/C	10,3600	R$406,89	R$ 4.215,38	Sim
WH CONSTRUTORA LTDA	23.305.610/0001-07	16/02/2026 - 09:40:36	N/C	N/C	10,3600	R$398,75	R$ 4.131,05	Sim
INOVAR SERVICOS DE ENGENHARIA E CONSULTORIA LTDA	41.155.098/0001-33	16/02/2026 - 13:01:35	N/C	N/C	10,3600	R$406,89	R$ 4.215,38	Sim
CONSTRUTORA E SERVICOS W. B. M. LTDA	26.570.470/0001-84	18/02/2026 - 16:48:57	N/C	N/C	10,3600	R$406,86	R$ 4.215,07	Sim
ASLE CONSTRUTORA LTDA	20.511.890/0001-03	20/02/2026 - 09:22:13	N/C	N/C	10,3600	R$406,89	R$ 4.215,38	Não
MA CONSTRUTORA LTDA	54.197.980/0001-93	21/02/2026 - 14:58:40	N/C	N/C	10,3600	R$406,89	R$ 4.215,38	Sim
ENGETECH - ENGENHARIA, COMERCIO E SERVICOS LTDA	04.154.467/0001-47	22/02/2026 - 14:51:02	N/C	N/C	10,3600	R$406,89	R$ 4.215,38	Sim
KLAO ENGENHARIA S/A	24.940.808/0001-17	23/02/2026 - 14:47:08	N/C	N/C	10,3600	R$406,89	R$ 4.215,38	Não
ADIGE ARQUITETURA E ENGENHARIA LTDA	01.469.689/0001-60	23/02/2026 - 17:45:37	N/C	N/C	10,3600	R$406,00	R$ 4.206,16	Não
PRIVATE CONSTRUTORA LTDA	10.616.350/0001-30	23/02/2026 - 18:12:07	N/C	N/C	10,3600	R$406,89	R$ 4.215,38	Não
HIMALAIA CONSTRUTORA LTDA	00.471.823/0001-03	24/02/2026 - 08:26:08	N/C	N/C	10,3600	R$406,89	R$ 4.215,38	Não

LOTE 0001 - ITEM 0179 - Janela de aluminio - ja-5 - 350 x 185 cm completa, conforme projeto de esquadrias Janela de aluminio - ja-5 - 350 x 185 cm completa, conforme projeto de esquadrias - correr com bandeira - incluso vidro

Fornecedor	CNPJ/CPF	Data	Modelo	Marca/ Fabricante	Quantidade	Lance	Valor Total	LC 123/2006
ESTRUTURA COMERCIO E CONSTRUCOES LTDA	10.664.099/0001-80	10/02/2026 - 08:57:57	N/C	N/C	19,4300	R$406,89	R$ 7.905,87	Sim
WH CONSTRUTORA LTDA	23.305.610/0001-07	16/02/2026 - 09:41:14	N/C	N/C	19,4300	R$398,75	R$ 7.747,71	Sim
INOVAR SERVICOS DE ENGENHARIA E CONSULTORIA LTDA	41.155.098/0001-33	16/02/2026 - 13:02:32	N/C	N/C	19,4300	R$406,89	R$ 7.905,87	Sim
CONSTRUTORA E SERVICOS W. B. M. LTDA	26.570.470/0001-84	18/02/2026 - 16:48:59	N/C	N/C	19,4300	R$406,86	R$ 7.905,29	Sim

PORTAL DE COMPRAS PÚBLICAS

A autenticidade do documento pode ser verificada no site https://validaarquivo.portaldecompraspublicas.com.br
Documento gerado eletronicamente no Portal de Compras Públicas em 24/02/2026 às 10:40:55.
Código verificador: 1138E10

E-DOCS - CÓPIA DO PROCESSO 2025-6X76D GERADO POR UDSON OLIVEIRA RAMOS DE AGUIAR EM 13/05/2026 07:51 DOCUMENTO 1 / 1 PÁGINA 1863 / 5723

2026-NRNZGP - E-DOCS - DOCUMENTO ORIGINAL 06/03/2026 11:54 PÁGINA 80 / 274

ASLE CONSTRUTORA LTDA	20.511.890/0001-03	20/02/2026 - 09:22:13	N/C	N/C	19,4300	R$406,89	R$ 7.905,87	Não
MA CONSTRUTORA LTDA	54.197.980/0001-93	21/02/2026 - 14:58:40	N/C	N/C	19,4300	R$406,89	R$ 7.905,87	Sim
ENGETECH - ENGENHARIA, COMERCIO E SERVICOS LTDA	04.154.467/0001-47	22/02/2026 - 14:51:02	N/C	N/C	19,4300	R$406,89	R$ 7.905,87	Sim
KLAO ENGENHARIA S/A	24.940.808/0001-17	23/02/2026 - 14:47:08	N/C	N/C	19,4300	R$406,89	R$ 7.905,87	Não
ADIGE ARQUITETURA E ENGENHARIA LTDA	01.469.689/0001-60	23/02/2026 - 17:45:37	N/C	N/C	19,4300	R$406,00	R$ 7.888,58	Não
PRIVATE CONSTRUTORA LTDA	10.616.350/0001-30	23/02/2026 - 18:12:07	N/C	N/C	19,4300	R$406,89	R$ 7.905,87	Não
HIMALAIA CONSTRUTORA LTDA	00.471.823/0001-03	24/02/2026 - 08:26:08	N/C	N/C	19,4300	R$406,89	R$ 7.905,87	Não

LOTE 0001 - ITEM 0180 - Janela de aluminio - ja-6, 350 x 120 cm completa, conforme projeto de esquadrias Janela de aluminio - ja-6, 350 x 120 cm completa, conforme projeto de esquadrias - fixa - incluso vidro

Fornecedor	CNPJ/CPF	Data	Modelo	Marca/ Fabricante	Quantidade	Lance	Valor Total	LC 123/2006
ESTRUTURA COMERCIO E CONSTRUCOES LTDA	10.664.099/0001-80	10/02/2026 - 08:58:21	N/C	N/C	4,2000	R$847,66	R$ 3.560,17	Sim
WH CONSTRUTORA LTDA	23.305.610/0001-07	16/02/2026 - 09:43:37	N/C	N/C	4,2000	R$830,90	R$ 3.489,78	Sim
INOVAR SERVICOS DE ENGENHARIA E CONSULTORIA LTDA	41.155.098/0001-33	16/02/2026 - 13:02:54	N/C	N/C	4,2000	R$847,66	R$ 3.560,17	Sim
CONSTRUTORA E SERVICOS W. B. M. LTDA	26.570.470/0001-84	18/02/2026 - 16:49:02	N/C	N/C	4,2000	R$847,62	R$ 3.560,00	Sim
ASLE CONSTRUTORA LTDA	20.511.890/0001-03	20/02/2026 - 09:22:13	N/C	N/C	4,2000	R$847,66	R$ 3.560,17	Não
MA CONSTRUTORA LTDA	54.197.980/0001-93	21/02/2026 - 14:58:40	N/C	N/C	4,2000	R$847,66	R$ 3.560,17	Sim
ENGETECH - ENGENHARIA, COMERCIO E SERVICOS LTDA	04.154.467/0001-47	22/02/2026 - 14:51:02	N/C	N/C	4,2000	R$847,66	R$ 3.560,17	Sim
KLAO ENGENHARIA S/A	24.940.808/0001-17	23/02/2026 - 14:47:08	N/C	N/C	4,2000	R$847,66	R$ 3.560,17	Não
ADIGE ARQUITETURA E ENGENHARIA LTDA	01.469.689/0001-60	23/02/2026 - 17:45:37	N/C	N/C	4,2000	R$847,00	R$ 3.557,40	Não
PRIVATE CONSTRUTORA LTDA	10.616.350/0001-30	23/02/2026 - 18:12:07	N/C	N/C	4,2000	R$847,66	R$ 3.560,17	Não
HIMALAIA CONSTRUTORA LTDA	00.471.823/0001-03	24/02/2026 - 08:26:08	N/C	N/C	4,2000	R$847,66	R$ 3.560,17	Não

LOTE 0001 - ITEM 0181 - Janela de aluminio - ja-7 - 280 x 230 cm completa, conforme projeto de esquadrias Janela de aluminio - ja-7 - 280 x 230 cm completa, conforme projeto de esquadrias - fixa com bandeira - incluso vidro

Fornecedor	CNPJ/CPF	Data	Modelo	Marca/ Fabricante	Quantidade	Lance	Valor Total	LC 123/2006
ESTRUTURA COMERCIO E CONSTRUCOES LTDA	10.664.099/0001-80	10/02/2026 - 08:58:47	N/C	N/C	19,3200	R$847,66	R$ 16.376,79	Sim
WH CONSTRUTORA LTDA	23.305.610/0001-07	16/02/2026 - 09:44:43	N/C	N/C	19,3200	R$830,90	R$ 16.052,99	Sim
INOVAR SERVICOS DE ENGENHARIA E CONSULTORIA LTDA	41.155.098/0001-33	16/02/2026 - 13:03:16	N/C	N/C	19,3200	R$847,66	R$ 16.376,79	Sim
CONSTRUTORA E SERVICOS W. B. M. LTDA	26.570.470/0001-84	18/02/2026 - 17:03:47	N/C	N/C	19,3200	R$847,64	R$ 16.376,40	Sim
ASLE CONSTRUTORA LTDA	20.511.890/0001-03	20/02/2026 - 09:22:13	N/C	N/C	19,3200	R$847,66	R$ 16.376,79	Não
MA CONSTRUTORA LTDA	54.197.980/0001-93	21/02/2026 - 14:58:40	N/C	N/C	19,3200	R$847,66	R$ 16.376,79	Sim
ENGETECH - ENGENHARIA, COMERCIO E SERVICOS LTDA	04.154.467/0001-47	22/02/2026 - 14:51:02	N/C	N/C	19,3200	R$847,66	R$ 16.376,79	Sim
KLAO ENGENHARIA S/A	24.940.808/0001-17	23/02/2026 - 14:47:08	N/C	N/C	19,3200	R$847,66	R$ 16.376,79	Não
ADIGE ARQUITETURA E ENGENHARIA LTDA	01.469.689/0001-60	23/02/2026 - 17:45:37	N/C	N/C	19,3200	R$847,00	R$ 16.364,04	Não

PORTAL DE COMPRAS PÚBLICAS

A autenticidade do documento pode ser verificada no site https://validaarquivo.portaldecompraspublicas.com.br
Documento gerado eletronicamente no Portal de Compras Públicas em 24/02/2026 às 10:40:55.
Código verificador: 1138E10

E-DOCS - CÓPIA DO PROCESSO 2025-6X76D GERADO POR UDSON OLIVEIRA RAMOS DE AGUIAR EM 13/05/2026 07:51 DOCUMENTO 1 / 1 PÁGINA 1864 / 5723

2026-NRNZGP - E-DOCS - DOCUMENTO ORIGINAL 06/03/2026 11:54 PÁGINA 81 / 274

PRIVATE CONSTRUTORA LTDA	10.616.350/0001-30	23/02/2026 - 18:12:07	N/C	N/C	19,3200	R$847,66	R$ 16.376,79	Não
HIMALAIA CONSTRUTORA LTDA	00.471.823/0001-03	24/02/2026 - 08:26:08	N/C	N/C	19,3200	R$847,66	R$ 16.376,79	Não

LOTE 0001 - ITEM 0182 - Janela de aluminio - ja-8, 700 x 230 cm completa, conforme projeto de esquadrias Janela de aluminio - ja-8, 700 x 230 cm completa, conforme projeto de esquadrias - fixa com bandeira - incluso vidro

Fornecedor	CNPJ/CPF	Data	Modelo	Marca/ Fabricante	Quantidade	Lance	Valor Total	LC 123/2006
ESTRUTURA COMERCIO E CONSTRUCOES LTDA	10.664.099/0001-80	10/02/2026 - 08:59:03	N/C	N/C	20,3000	R$847,66	R$ 17.207,50	Sim
WH CONSTRUTORA LTDA	23.305.610/0001-07	16/02/2026 - 09:45:45	N/C	N/C	20,3000	R$830,90	R$ 16.867,27	Sim
INOVAR SERVICOS DE ENGENHARIA E CONSULTORIA LTDA	41.155.098/0001-33	16/02/2026 - 13:03:40	N/C	N/C	20,3000	R$847,66	R$ 17.207,50	Sim
CONSTRUTORA E SERVICOS W. B. M. LTDA	26.570.470/0001-84	18/02/2026 - 17:03:50	N/C	N/C	20,3000	R$847,64	R$ 17.207,09	Sim
ASLE CONSTRUTORA LTDA	20.511.890/0001-03	20/02/2026 - 09:22:13	N/C	N/C	20,3000	R$847,66	R$ 17.207,50	Não
MA CONSTRUTORA LTDA	54.197.980/0001-93	21/02/2026 - 14:58:41	N/C	N/C	20,3000	R$847,66	R$ 17.207,50	Sim
ENGETECH - ENGENHARIA, COMERCIO E SERVICOS LTDA	04.154.467/0001-47	22/02/2026 - 14:51:02	N/C	N/C	20,3000	R$847,66	R$ 17.207,50	Sim
KLAO ENGENHARIA S/A	24.940.808/0001-17	23/02/2026 - 14:47:08	N/C	N/C	20,3000	R$847,66	R$ 17.207,50	Não
ADIGE ARQUITETURA E ENGENHARIA LTDA	01.469.689/0001-60	23/02/2026 - 17:45:37	N/C	N/C	20,3000	R$847,00	R$ 17.194,10	Não
PRIVATE CONSTRUTORA LTDA	10.616.350/0001-30	23/02/2026 - 18:12:07	N/C	N/C	20,3000	R$847,66	R$ 17.207,50	Não
HIMALAIA CONSTRUTORA LTDA	00.471.823/0001-03	24/02/2026 - 08:26:08	N/C	N/C	20,3000	R$847,66	R$ 17.207,50	Não

LOTE 0001 - ITEM 0183 - Janela de aluminio - ja-9 - 85 x 210 cm completa, conforme projeto de esquadrias maxim-ar Janela de aluminio - ja-9 - 85 x 210 cm completa, conforme projeto de esquadrias maxim-ar - incluso vidro

Fornecedor	CNPJ/CPF	Data	Modelo	Marca/ Fabricante	Quantidade	Lance	Valor Total	LC 123/2006
ESTRUTURA COMERCIO E CONSTRUCOES LTDA	10.664.099/0001-80	10/02/2026 - 08:59:19	N/C	N/C	53,5500	R$847,66	R$ 45.392,19	Sim
WH CONSTRUTORA LTDA	23.305.610/0001-07	16/02/2026 - 09:46:36	N/C	N/C	53,5500	R$830,90	R$ 44.494,69	Sim
INOVAR SERVICOS DE ENGENHARIA E CONSULTORIA LTDA	41.155.098/0001-33	16/02/2026 - 13:04:05	N/C	N/C	53,5500	R$847,66	R$ 45.392,19	Sim
CONSTRUTORA E SERVICOS W. B. M. LTDA	26.570.470/0001-84	18/02/2026 - 17:04:09	N/C	N/C	53,5500	R$847,64	R$ 45.391,12	Sim
ASLE CONSTRUTORA LTDA	20.511.890/0001-03	20/02/2026 - 09:22:13	N/C	N/C	53,5500	R$847,66	R$ 45.392,19	Não
MA CONSTRUTORA LTDA	54.197.980/0001-93	21/02/2026 - 14:58:41	N/C	N/C	53,5500	R$847,66	R$ 45.392,19	Sim
ENGETECH - ENGENHARIA, COMERCIO E SERVICOS LTDA	04.154.467/0001-47	22/02/2026 - 14:51:02	N/C	N/C	53,5500	R$847,66	R$ 45.392,19	Sim
KLAO ENGENHARIA S/A	24.940.808/0001-17	23/02/2026 - 14:47:08	N/C	N/C	53,5500	R$847,66	R$ 45.392,19	Não
ADIGE ARQUITETURA E ENGENHARIA LTDA	01.469.689/0001-60	23/02/2026 - 17:45:37	N/C	N/C	53,5500	R$847,00	R$ 45.356,85	Não
PRIVATE CONSTRUTORA LTDA	10.616.350/0001-30	23/02/2026 - 18:12:07	N/C	N/C	53,5500	R$847,66	R$ 45.392,19	Não
HIMALAIA CONSTRUTORA LTDA	00.471.823/0001-03	24/02/2026 - 08:26:08	N/C	N/C	53,5500	R$847,66	R$ 45.392,19	Não

LOTE 0001 - ITEM 0184 - Janela de aluminio - ja-10 - 150 x 60 cm completa, conforme projeto de esquadrias - maxim-ar Janela de aluminio - ja-10 - 150 x 60 cm completa, conforme projeto de esquadrias - maxim-ar - incluso vidro

Fornecedor	CNPJ/CPF	Data	Modelo	Marca/ Fabricante	Quantidade	Lance	Valor Total	LC 123/2006

PORTAL DE COMPRAS PÚBLICAS

A autenticidade do documento pode ser verificada no site https://validaarquivo.portaldecompraspublicas.com.br
Documento gerado eletronicamente no Portal de Compras Públicas em 24/02/2026 às 10:40:55.
Código verificador: 1138E10

E-DOCS - CÓPIA DO PROCESSO 2025-6X76D GERADO POR UDSON OLIVEIRA RAMOS DE AGUIAR EM 13/05/2026 07:51 DOCUMENTO 1 / 1 PÁGINA 1865 / 5723

2026-NRNZGP - E-DOCS - DOCUMENTO ORIGINAL 06/03/2026 11:54 PÁGINA 82 / 274

ESTRUTURA COMERCIO E CONSTRUCOES LTDA	10.664.099/0001-80	10/02/2026 - 08:59:34	N/C	N/C	12,6000	R$786,33	R$ 9.907,76	Sim
WH CONSTRUTORA LTDA	23.305.610/0001-07	16/02/2026 - 09:47:28	N/C	N/C	12,6000	R$770,60	R$ 9.709,56	Sim
INOVAR SERVICOS DE ENGENHARIA E CONSULTORIA LTDA	41.155.098/0001-33	16/02/2026 - 13:04:27	N/C	N/C	12,6000	R$786,33	R$ 9.907,76	Sim
CONSTRUTORA E SERVICOS W. B. M. LTDA	26.570.470/0001-84	18/02/2026 - 17:04:11	N/C	N/C	12,6000	R$786,30	R$ 9.907,38	Sim
ASLE CONSTRUTORA LTDA	20.511.890/0001-03	20/02/2026 - 09:22:13	N/C	N/C	12,6000	R$786,33	R$ 9.907,76	Não
MA CONSTRUTORA LTDA	54.197.980/0001-93	21/02/2026 - 14:58:41	N/C	N/C	12,6000	R$786,33	R$ 9.907,76	Sim
ENGETECH - ENGENHARIA, COMERCIO E SERVICOS LTDA	04.154.467/0001-47	22/02/2026 - 14:51:02	N/C	N/C	12,6000	R$786,33	R$ 9.907,76	Sim
KLAO ENGENHARIA S/A	24.940.808/0001-17	23/02/2026 - 14:47:09	N/C	N/C	12,6000	R$786,33	R$ 9.907,76	Não
ADIGE ARQUITETURA E ENGENHARIA LTDA	01.469.689/0001-60	23/02/2026 - 17:45:37	N/C	N/C	12,6000	R$786,00	R$ 9.903,60	Não
PRIVATE CONSTRUTORA LTDA	10.616.350/0001-30	23/02/2026 - 18:12:07	N/C	N/C	12,6000	R$786,33	R$ 9.907,76	Não
HIMALAIA CONSTRUTORA LTDA	00.471.823/0001-03	24/02/2026 - 08:26:08	N/C	N/C	12,6000	R$786,33	R$ 9.907,76	Não

LOTE 0001 - ITEM 0185 - Janela de aluminio - ja-11 - 150 x 80 cm completa, conforme projeto de esquadrias - maxim-ar Janela de aluminio - ja-11 - 150 x 80 cm completa, conforme projeto de esquadrias - maxim-ar - incluso vidro

Fornecedor	CNPJ/CPF	Data	Modelo	Marca/ Fabricante	Quantidade	Lance	Valor Total	LC 123/2006
ESTRUTURA COMERCIO E CONSTRUCOES LTDA	10.664.099/0001-80	10/02/2026 - 08:59:47	N/C	N/C	2,4000	R$786,33	R$ 1.887,19	Sim
WH CONSTRUTORA LTDA	23.305.610/0001-07	16/02/2026 - 09:48:31	N/C	N/C	2,4000	R$770,60	R$ 1.849,44	Sim
INOVAR SERVICOS DE ENGENHARIA E CONSULTORIA LTDA	41.155.098/0001-33	16/02/2026 - 13:04:51	N/C	N/C	2,4000	R$786,33	R$ 1.887,19	Sim
CONSTRUTORA E SERVICOS W. B. M. LTDA	26.570.470/0001-84	18/02/2026 - 17:04:13	N/C	N/C	2,4000	R$786,30	R$ 1.887,12	Sim
ASLE CONSTRUTORA LTDA	20.511.890/0001-03	20/02/2026 - 09:22:13	N/C	N/C	2,4000	R$786,33	R$ 1.887,19	Não
MA CONSTRUTORA LTDA	54.197.980/0001-93	21/02/2026 - 14:58:41	N/C	N/C	2,4000	R$786,33	R$ 1.887,19	Sim
ENGETECH - ENGENHARIA, COMERCIO E SERVICOS LTDA	04.154.467/0001-47	22/02/2026 - 14:51:02	N/C	N/C	2,4000	R$786,33	R$ 1.887,19	Sim
KLAO ENGENHARIA S/A	24.940.808/0001-17	23/02/2026 - 14:47:09	N/C	N/C	2,4000	R$786,33	R$ 1.887,19	Não
ADIGE ARQUITETURA E ENGENHARIA LTDA	01.469.689/0001-60	23/02/2026 - 17:45:37	N/C	N/C	2,4000	R$786,00	R$ 1.886,40	Não
PRIVATE CONSTRUTORA LTDA	10.616.350/0001-30	23/02/2026 - 18:12:07	N/C	N/C	2,4000	R$786,33	R$ 1.887,19	Não
HIMALAIA CONSTRUTORA LTDA	00.471.823/0001-03	24/02/2026 - 08:26:08	N/C	N/C	2,4000	R$786,33	R$ 1.887,19	Não

LOTE 0001 - ITEM 0186 - Janela de aluminio - ja-12 - 280 x 80 cm completa, conforme projeto de esquadrias - maxim-ar Janela de aluminio - ja-12 - 280 x 80 cm completa, conforme projeto de esquadrias - maxim-ar - incluso vidro

Fornecedor	CNPJ/CPF	Data	Modelo	Marca/ Fabricante	Quantidade	Lance	Valor Total	LC 123/2006
ESTRUTURA COMERCIO E CONSTRUCOES LTDA	10.664.099/0001-80	10/02/2026 - 09:00:56	N/C	N/C	20,1600	R$786,33	R$ 15.852,41	Sim
WH CONSTRUTORA LTDA	23.305.610/0001-07	16/02/2026 - 09:49:19	N/C	N/C	20,1600	R$770,60	R$ 15.535,30	Sim
INOVAR SERVICOS DE ENGENHARIA E CONSULTORIA LTDA	41.155.098/0001-33	16/02/2026 - 13:05:21	N/C	N/C	20,1600	R$786,33	R$ 15.852,41	Sim
CONSTRUTORA E SERVICOS W. B. M. LTDA	26.570.470/0001-84	18/02/2026 - 17:04:15	N/C	N/C	20,1600	R$786,30	R$ 15.851,81	Sim

PORTAL DE COMPRAS PÚBLICAS

A autenticidade do documento pode ser verificada no site https://validaarquivo.portaldecompraspublicas.com.br
Documento gerado eletronicamente no Portal de Compras Públicas em 24/02/2026 às 10:40:55.
Código verificador: 1138E10

E-DOCS - CÓPIA DO PROCESSO 2025-6X76D GERADO POR UDSON OLIVEIRA RAMOS DE AGUIAR EM 13/05/2026 07:51 DOCUMENTO 1 / 1 PÁGINA 1866 / 5723

2026-NRNZGP - E-DOCS - DOCUMENTO ORIGINAL 06/03/2026 11:54 PÁGINA 83 / 274

ASLE CONSTRUTORA LTDA	20.511.890/0001-03	20/02/2026 - 09:22:14	N/C	N/C	20,1600	R$786,33	R$ 15.852,41	Não
MA CONSTRUTORA LTDA	54.197.980/0001-93	21/02/2026 - 14:58:41	N/C	N/C	20,1600	R$786,33	R$ 15.852,41	Sim
ENGETECH - ENGENHARIA, COMERCIO E SERVICOS LTDA	04.154.467/0001-47	22/02/2026 - 14:51:02	N/C	N/C	20,1600	R$786,33	R$ 15.852,41	Sim
KLAO ENGENHARIA S/A	24.940.808/0001-17	23/02/2026 - 14:47:09	N/C	N/C	20,1600	R$786,33	R$ 15.852,41	Não
ADIGE ARQUITETURA E ENGENHARIA LTDA	01.469.689/0001-60	23/02/2026 - 17:45:37	N/C	N/C	20,1600	R$786,00	R$ 15.845,76	Não
PRIVATE CONSTRUTORA LTDA	10.616.350/0001-30	23/02/2026 - 18:12:07	N/C	N/C	20,1600	R$786,33	R$ 15.852,41	Não
HIMALAIA CONSTRUTORA LTDA	00.471.823/0001-03	24/02/2026 - 08:26:08	N/C	N/C	20,1600	R$786,33	R$ 15.852,41	Não

LOTE 0001 - ITEM 0187 - Janela de aluminio - ja-13 - 280 x 60 cm completa, conforme projeto de esquadrias - maxim-ar Janela de aluminio - ja-13 - 280 x 60 cm completa, conforme projeto de esquadrias - maxim-ar - incluso vidro

Fornecedor	CNPJ/CPF	Data	Modelo	Marca/ Fabricante	Quantidade	Lance	Valor Total	LC 123/2006
ESTRUTURA COMERCIO E CONSTRUCOES LTDA	10.664.099/0001-80	10/02/2026 - 08:55:02	N/C	N/C	3,3600	R$786,33	R$ 2.642,07	Sim
WH CONSTRUTORA LTDA	23.305.610/0001-07	16/02/2026 - 09:50:31	N/C	N/C	3,3600	R$770,60	R$ 2.589,22	Sim
INOVAR SERVICOS DE ENGENHARIA E CONSULTORIA LTDA	41.155.098/0001-33	16/02/2026 - 13:06:32	N/C	N/C	3,3600	R$786,33	R$ 2.642,07	Sim
CONSTRUTORA E SERVICOS W. B. M. LTDA	26.570.470/0001-84	18/02/2026 - 17:04:38	N/C	N/C	3,3600	R$786,30	R$ 2.641,97	Sim
ASLE CONSTRUTORA LTDA	20.511.890/0001-03	20/02/2026 - 09:22:14	N/C	N/C	3,3600	R$786,33	R$ 2.642,07	Não
MA CONSTRUTORA LTDA	54.197.980/0001-93	21/02/2026 - 14:58:41	N/C	N/C	3,3600	R$786,33	R$ 2.642,07	Sim
ENGETECH - ENGENHARIA, COMERCIO E SERVICOS LTDA	04.154.467/0001-47	22/02/2026 - 14:51:02	N/C	N/C	3,3600	R$786,33	R$ 2.642,07	Sim
KLAO ENGENHARIA S/A	24.940.808/0001-17	23/02/2026 - 14:47:09	N/C	N/C	3,3600	R$786,33	R$ 2.642,07	Não
ADIGE ARQUITETURA E ENGENHARIA LTDA	01.469.689/0001-60	23/02/2026 - 17:45:37	N/C	N/C	3,3600	R$786,00	R$ 2.640,96	Não
PRIVATE CONSTRUTORA LTDA	10.616.350/0001-30	23/02/2026 - 18:12:07	N/C	N/C	3,3600	R$786,33	R$ 2.642,07	Não
HIMALAIA CONSTRUTORA LTDA	00.471.823/0001-03	24/02/2026 - 08:26:08	N/C	N/C	3,3600	R$786,33	R$ 2.642,07	Não

LOTE 0001 - ITEM 0188 - Janela de aluminio - ja-14 - 280 x 185 cm completa, conforme projeto de esquadrias - maxim-ar Janela de aluminio - ja-14 - 280 x 185 cm completa, conforme projeto de esquadrias - maxim-ar - incluso vidro monolitico

Fornecedor	CNPJ/CPF	Data	Modelo	Marca/ Fabricante	Quantidade	Lance	Valor Total	LC 123/2006
ESTRUTURA COMERCIO E CONSTRUCOES LTDA	10.664.099/0001-80	10/02/2026 - 08:54:41	N/C	N/C	15,5400	R$786,33	R$ 12.219,57	Sim
WH CONSTRUTORA LTDA	23.305.610/0001-07	16/02/2026 - 09:51:09	N/C	N/C	15,5400	R$770,60	R$ 11.975,12	Sim
INOVAR SERVICOS DE ENGENHARIA E CONSULTORIA LTDA	41.155.098/0001-33	16/02/2026 - 13:06:54	N/C	N/C	15,5400	R$786,33	R$ 12.219,57	Sim
CONSTRUTORA E SERVICOS W. B. M. LTDA	26.570.470/0001-84	18/02/2026 - 17:04:39	N/C	N/C	15,5400	R$786,30	R$ 12.219,10	Sim
ASLE CONSTRUTORA LTDA	20.511.890/0001-03	20/02/2026 - 09:22:14	N/C	N/C	15,5400	R$786,33	R$ 12.219,57	Não
MA CONSTRUTORA LTDA	54.197.980/0001-93	21/02/2026 - 14:58:41	N/C	N/C	15,5400	R$786,33	R$ 12.219,57	Sim
ENGETECH - ENGENHARIA, COMERCIO E SERVICOS LTDA	04.154.467/0001-47	22/02/2026 - 14:51:03	N/C	N/C	15,5400	R$786,33	R$ 12.219,57	Sim
KLAO ENGENHARIA S/A	24.940.808/0001-17	23/02/2026 - 14:47:09	N/C	N/C	15,5400	R$786,33	R$ 12.219,57	Não
ADIGE ARQUITETURA E ENGENHARIA LTDA	01.469.689/0001-60	23/02/2026 - 17:45:37	N/C	N/C	15,5400	R$786,00	R$ 12.214,44	Não

PORTAL DE COMPRAS PÚBLICAS

A autenticidade do documento pode ser verificada no site https://validaarquivo.portaldecompraspublicas.com.br
Documento gerado eletronicamente no Portal de Compras Públicas em 24/02/2026 às 10:40:55.
Código verificador: 1138E10

E-DOCS - CÓPIA DO PROCESSO 2025-6X76D GERADO POR UDSON OLIVEIRA RAMOS DE AGUIAR EM 13/05/2026 07:51 DOCUMENTO 1 / 1 PÁGINA 1867 / 5723

2026-NRNZGP - E-DOCS - DOCUMENTO ORIGINAL 06/03/2026 11:54 PÁGINA 84 / 274

PRIVATE CONSTRUTORA LTDA	10.616.350/0001-30	23/02/2026 - 18:12:07	N/C	N/C	15,5400	R$786,33	R$ 12.219,57	Não
HIMALAIA CONSTRUTORA LTDA	00.471.823/0001-03	24/02/2026 - 08:26:08	N/C	N/C	15,5400	R$786,33	R$ 12.219,57	Não

LOTE 0001 - ITEM 0189 - Janela de aluminio - ja-15 - 350 x 80 cm completa, conforme projeto de esquadrias - maxim-ar Janela de aluminio - ja-15 - 350 x 80 cm completa, conforme projeto de esquadrias - maxim-ar -incluso vidro

Fornecedor	CNPJ/CPF	Data	Modelo	Marca/ Fabricante	Quantidade	Lance	Valor Total	LC 123/2006
ESTRUTURA COMERCIO E CONSTRUCOES LTDA	10.664.099/0001-80	10/02/2026 - 09:05:16	N/C	N/C	16,8000	R$786,33	R$ 13.210,34	Sim
WH CONSTRUTORA LTDA	23.305.610/0001-07	16/02/2026 - 09:55:25	N/C	N/C	16,8000	R$770,60	R$ 12.946,08	Sim
INOVAR SERVICOS DE ENGENHARIA E CONSULTORIA LTDA	41.155.098/0001-33	16/02/2026 - 13:10:12	N/C	N/C	16,8000	R$786,33	R$ 13.210,34	Sim
CONSTRUTORA E SERVICOS W. B. M. LTDA	26.570.470/0001-84	18/02/2026 - 17:04:41	N/C	N/C	16,8000	R$786,30	R$ 13.209,84	Sim
ASLE CONSTRUTORA LTDA	20.511.890/0001-03	20/02/2026 - 09:22:14	N/C	N/C	16,8000	R$786,33	R$ 13.210,34	Não
MA CONSTRUTORA LTDA	54.197.980/0001-93	21/02/2026 - 14:58:41	N/C	N/C	16,8000	R$786,33	R$ 13.210,34	Sim
ENGETECH - ENGENHARIA, COMERCIO E SERVICOS LTDA	04.154.467/0001-47	22/02/2026 - 14:51:03	N/C	N/C	16,8000	R$786,33	R$ 13.210,34	Sim
KLAO ENGENHARIA S/A	24.940.808/0001-17	23/02/2026 - 14:47:09	N/C	N/C	16,8000	R$786,33	R$ 13.210,34	Não
ADIGE ARQUITETURA E ENGENHARIA LTDA	01.469.689/0001-60	23/02/2026 - 17:45:37	N/C	N/C	16,8000	R$786,00	R$ 13.204,80	Não
PRIVATE CONSTRUTORA LTDA	10.616.350/0001-30	23/02/2026 - 18:12:08	N/C	N/C	16,8000	R$786,33	R$ 13.210,34	Não
HIMALAIA CONSTRUTORA LTDA	00.471.823/0001-03	24/02/2026 - 08:26:08	N/C	N/C	16,8000	R$786,33	R$ 13.210,34	Não

LOTE 0001 - ITEM 0190 - Tela tipo mosquiteiro - fixada na esquadria - conforme projeto de esquadrias Tela tipo mosquiteiro - fixada na esquadria - conforme projeto de esquadrias

Fornecedor	CNPJ/CPF	Data	Modelo	Marca/ Fabricante	Quantidade	Lance	Valor Total	LC 123/2006
ESTRUTURA COMERCIO E CONSTRUCOES LTDA	10.664.099/0001-80	10/02/2026 - 09:05:29	N/C	N/C	2,7300	R$222,40	R$ 607,15	Sim
WH CONSTRUTORA LTDA	23.305.610/0001-07	16/02/2026 - 09:57:12	N/C	N/C	2,7300	R$217,95	R$ 595,00	Sim
INOVAR SERVICOS DE ENGENHARIA E CONSULTORIA LTDA	41.155.098/0001-33	16/02/2026 - 13:10:43	N/C	N/C	2,7300	R$222,40	R$ 607,15	Sim
CONSTRUTORA E SERVICOS W. B. M. LTDA	26.570.470/0001-84	18/02/2026 - 17:04:43	N/C	N/C	2,7300	R$222,35	R$ 607,02	Sim
ASLE CONSTRUTORA LTDA	20.511.890/0001-03	20/02/2026 - 09:22:14	N/C	N/C	2,7300	R$222,40	R$ 607,15	Não
MA CONSTRUTORA LTDA	54.197.980/0001-93	21/02/2026 - 14:58:41	N/C	N/C	2,7300	R$222,40	R$ 607,15	Sim
ENGETECH - ENGENHARIA, COMERCIO E SERVICOS LTDA	04.154.467/0001-47	22/02/2026 - 14:51:03	N/C	N/C	2,7300	R$222,40	R$ 607,15	Sim
KLAO ENGENHARIA S/A	24.940.808/0001-17	23/02/2026 - 14:47:09	N/C	N/C	2,7300	R$222,40	R$ 607,15	Não
ADIGE ARQUITETURA E ENGENHARIA LTDA	01.469.689/0001-60	23/02/2026 - 17:45:37	N/C	N/C	2,7300	R$222,00	R$ 606,06	Não
PRIVATE CONSTRUTORA LTDA	10.616.350/0001-30	23/02/2026 - 18:12:08	N/C	N/C	2,7300	R$222,40	R$ 607,15	Não
HIMALAIA CONSTRUTORA LTDA	00.471.823/0001-03	24/02/2026 - 08:26:08	N/C	N/C	2,7300	R$222,40	R$ 607,15	Não

LOTE 0001 - ITEM 0191 - Espelho cristal, espessura 4mm, com parafusos de fixacao, sem moldura Espelho cristal, espessura 4mm, com parafusos de fixacao, sem moldura

Fornecedor	CNPJ/CPF	Data	Modelo	Marca/ Fabricante	Quantidade	Lance	Valor Total	LC 123/2006

PORTAL DE COMPRAS PÚBLICAS

A autenticidade do documento pode ser verificada no site https://validaarquivo.portaldecompraspublicas.com.br
Documento gerado eletronicamente no Portal de Compras Públicas em 24/02/2026 às 10:40:55.
Código verificador: 1138E10

E-DOCS - CÓPIA DO PROCESSO 2025-6X76D GERADO POR UDSON OLIVEIRA RAMOS DE AGUIAR EM 13/05/2026 07:51 DOCUMENTO 1 / 1 PÁGINA 1868 / 5723

2026-NRNZGP - E-DOCS - DOCUMENTO ORIGINAL 06/03/2026 11:54 PÁGINA 85 / 274

ESTRUTURA COMERCIO E CONSTRUCOES LTDA	10.664.099/0001-80	10/02/2026 - 09:05:46	N/C	N/C	6,6500	R$593,49	R$ 3.946,71	Sim
WH CONSTRUTORA LTDA	23.305.610/0001-07	16/02/2026 - 09:58:41	N/C	N/C	6,6500	R$581,62	R$ 3.867,77	Sim
INOVAR SERVICOS DE ENGENHARIA E CONSULTORIA LTDA	41.155.098/0001-33	16/02/2026 - 13:12:53	N/C	N/C	6,6500	R$593,49	R$ 3.946,71	Sim
CONSTRUTORA E SERVICOS W. B. M. LTDA	26.570.470/0001-84	18/02/2026 - 17:04:45	N/C	N/C	6,6500	R$593,46	R$ 3.946,51	Sim
ASLE CONSTRUTORA LTDA	20.511.890/0001-03	20/02/2026 - 09:22:14	N/C	N/C	6,6500	R$593,49	R$ 3.946,71	Não
MA CONSTRUTORA LTDA	54.197.980/0001-93	21/02/2026 - 14:58:41	N/C	N/C	6,6500	R$593,49	R$ 3.946,71	Sim
ENGETECH - ENGENHARIA, COMERCIO E SERVICOS LTDA	04.154.467/0001-47	22/02/2026 - 14:51:03	N/C	N/C	6,6500	R$593,49	R$ 3.946,71	Sim
KLAO ENGENHARIA S/A	24.940.808/0001-17	23/02/2026 - 14:47:09	N/C	N/C	6,6500	R$593,49	R$ 3.946,71	Não
ADIGE ARQUITETURA E ENGENHARIA LTDA	01.469.689/0001-60	23/02/2026 - 17:45:38	N/C	N/C	6,6500	R$593,00	R$ 3.943,45	Não
PRIVATE CONSTRUTORA LTDA	10.616.350/0001-30	23/02/2026 - 18:12:08	N/C	N/C	6,6500	R$593,49	R$ 3.946,71	Não
HIMALAIA CONSTRUTORA LTDA	00.471.823/0001-03	24/02/2026 - 08:26:08	N/C	N/C	6,6500	R$593,49	R$ 3.946,71	Não

LOTE 0001 - ITEM 0192 - P01 - portao metalico de abrir, 3,50 x 2,20 m, com chapa metalica carbono perfurada P01 - portao metalico de abrir, 3,50 x 2,20 m, com chapa metalica carbono perfurada, incluso pintura, conforme projeto de esquadrias

Fornecedor	CNPJ/CPF	Data	Modelo	Marca/ Fabricante	Quantidade	Lance	Valor Total	LC 123/2006
ESTRUTURA COMERCIO E CONSTRUCOES LTDA	10.664.099/0001-80	10/02/2026 - 09:06:19	N/C	N/C	7,7000	R$1.043,46	R$ 8.034,64	Sim
WH CONSTRUTORA LTDA	23.305.610/0001-07	16/02/2026 - 10:04:19	N/C	N/C	7,7000	R$1.022,14	R$ 7.870,48	Sim
INOVAR SERVICOS DE ENGENHARIA E CONSULTORIA LTDA	41.155.098/0001-33	16/02/2026 - 13:13:27	N/C	N/C	7,7000	R$1.043,46	R$ 8.034,64	Sim
CONSTRUTORA E SERVICOS W. B. M. LTDA	26.570.470/0001-84	18/02/2026 - 17:05:27	N/C	N/C	7,7000	R$1.043,44	R$ 8.034,49	Sim
ASLE CONSTRUTORA LTDA	20.511.890/0001-03	20/02/2026 - 09:22:14	N/C	N/C	7,7000	R$1.043,46	R$ 8.034,64	Não
MA CONSTRUTORA LTDA	54.197.980/0001-93	21/02/2026 - 14:58:41	N/C	N/C	7,7000	R$1.043,46	R$ 8.034,64	Sim
ENGETECH - ENGENHARIA, COMERCIO E SERVICOS LTDA	04.154.467/0001-47	22/02/2026 - 14:51:03	N/C	N/C	7,7000	R$1.043,46	R$ 8.034,64	Sim
KLAO ENGENHARIA S/A	24.940.808/0001-17	23/02/2026 - 14:47:09	N/C	N/C	7,7000	R$1.043,46	R$ 8.034,64	Não
ADIGE ARQUITETURA E ENGENHARIA LTDA	01.469.689/0001-60	23/02/2026 - 17:45:38	N/C	N/C	7,7000	R$1.043,00	R$ 8.031,10	Não
PRIVATE CONSTRUTORA LTDA	10.616.350/0001-30	23/02/2026 - 18:12:08	N/C	N/C	7,7000	R$1.043,46	R$ 8.034,64	Não
HIMALAIA CONSTRUTORA LTDA	00.471.823/0001-03	24/02/2026 - 08:26:09	N/C	N/C	7,7000	R$1.053,46	R$ 8.111,64	Não

LOTE 0001 - ITEM 0193 - P02 - portao metalico tipo gradil 3,40 x 2,38 m , malha 5 x 20cm - fio 5,00mm, P02 - portao metalico tipo gradil 3,40 x 2,38 m , malha 5 x 20cm - fio 5,00mm, revestidos em poliester por processo de pintura eletrostatica (gradil), na cor branca - fornecimento e instalacao

Fornecedor	CNPJ/CPF	Data	Modelo	Marca/ Fabricante	Quantidade	Lance	Valor Total	LC 123/2006
ESTRUTURA COMERCIO E CONSTRUCOES LTDA	10.664.099/0001-80	10/02/2026 - 09:06:33	N/C	N/C	8,0900	R$1.371,01	R$ 11.091,47	Sim
WH CONSTRUTORA LTDA	23.305.610/0001-07	16/02/2026 - 10:08:16	N/C	N/C	8,0900	R$1.343,58	R$ 10.869,56	Sim
INOVAR SERVICOS DE ENGENHARIA E CONSULTORIA LTDA	41.155.098/0001-33	16/02/2026 - 13:13:52	N/C	N/C	8,0900	R$1.371,01	R$ 11.091,47	Sim
CONSTRUTORA E SERVICOS W. B. M. LTDA	26.570.470/0001-84	18/02/2026 - 17:05:29	N/C	N/C	8,0900	R$1.371,00	R$ 11.091,39	Sim

PORTAL DE COMPRAS PÚBLICAS

A autenticidade do documento pode ser verificada no site https://validaarquivo.portaldecompraspublicas.com.br
Documento gerado eletronicamente no Portal de Compras Públicas em 24/02/2026 às 10:40:55.
Código verificador: 1138E10

E-DOCS - CÓPIA DO PROCESSO 2025-6X76D GERADO POR UDSON OLIVEIRA RAMOS DE AGUIAR EM 13/05/2026 07:51 DOCUMENTO 1 / 1 PÁGINA 1869 / 5723

2026-NRNZGP - E-DOCS - DOCUMENTO ORIGINAL 06/03/2026 11:54 PÁGINA 86 / 274

ASLE CONSTRUTORA LTDA	20.511.890/0001-03	20/02/2026 - 09:22:14	N/C	N/C	8,0900	R$1.371,01	R$ 11.091,47	Não
MA CONSTRUTORA LTDA	54.197.980/0001-93	21/02/2026 - 14:58:41	N/C	N/C	8,0900	R$1.371,01	R$ 11.091,47	Sim
ENGETECH - ENGENHARIA, COMERCIO E SERVICOS LTDA	04.154.467/0001-47	22/02/2026 - 14:51:03	N/C	N/C	8,0900	R$1.371,01	R$ 11.091,47	Sim
KLAO ENGENHARIA S/A	24.940.808/0001-17	23/02/2026 - 14:47:09	N/C	N/C	8,0900	R$1.371,01	R$ 11.091,47	Não
ADIGE ARQUITETURA E ENGENHARIA LTDA	01.469.689/0001-60	23/02/2026 - 17:45:38	N/C	N/C	8,0900	R$1.371,00	R$ 11.091,39	Não
PRIVATE CONSTRUTORA LTDA	10.616.350/0001-30	23/02/2026 - 18:12:08	N/C	N/C	8,0900	R$1.371,01	R$ 11.091,47	Não
HIMALAIA CONSTRUTORA LTDA	00.471.823/0001-03	24/02/2026 - 08:26:09	N/C	N/C	8,0900	R$1.371,01	R$ 11.091,47	Não

LOTE 0001 - ITEM 0194 - P03 - portao metalico de abrir, 1,80 x 1,80 m, com chapa metalica carbono perfurada P03 - portao metalico de abrir, 1,80 x 1,80 m, com chapa metalica carbono perfurada, incluso pintura, conforme projeto de esquadrias

Fornecedor	CNPJ/CPF	Data	Modelo	Marca/ Fabricante	Quantidade	Lance	Valor Total	LC 123/2006
ESTRUTURA COMERCIO E CONSTRUCOES LTDA	10.664.099/0001-80	10/02/2026 - 09:06:46	N/C	N/C	3,2400	R$1.043,46	R$ 3.380,81	Sim
WH CONSTRUTORA LTDA	23.305.610/0001-07	16/02/2026 - 10:16:24	N/C	N/C	3,2400	R$1.022,59	R$ 3.313,19	Sim
INOVAR SERVICOS DE ENGENHARIA E CONSULTORIA LTDA	41.155.098/0001-33	16/02/2026 - 13:14:14	N/C	N/C	3,2400	R$1.043,46	R$ 3.380,81	Sim
CONSTRUTORA E SERVICOS W. B. M. LTDA	26.570.470/0001-84	18/02/2026 - 17:05:31	N/C	N/C	3,2400	R$1.043,44	R$ 3.380,75	Sim
ASLE CONSTRUTORA LTDA	20.511.890/0001-03	20/02/2026 - 09:22:14	N/C	N/C	3,2400	R$1.043,46	R$ 3.380,81	Não
MA CONSTRUTORA LTDA	54.197.980/0001-93	21/02/2026 - 14:58:41	N/C	N/C	3,2400	R$1.043,46	R$ 3.380,81	Sim
ENGETECH - ENGENHARIA, COMERCIO E SERVICOS LTDA	04.154.467/0001-47	22/02/2026 - 14:51:03	N/C	N/C	3,2400	R$1.043,46	R$ 3.380,81	Sim
KLAO ENGENHARIA S/A	24.940.808/0001-17	23/02/2026 - 14:47:09	N/C	N/C	3,2400	R$1.043,46	R$ 3.380,81	Não
ADIGE ARQUITETURA E ENGENHARIA LTDA	01.469.689/0001-60	23/02/2026 - 17:45:38	N/C	N/C	3,2400	R$1.043,00	R$ 3.379,32	Não
PRIVATE CONSTRUTORA LTDA	10.616.350/0001-30	23/02/2026 - 18:12:08	N/C	N/C	3,2400	R$1.043,46	R$ 3.380,81	Não
HIMALAIA CONSTRUTORA LTDA	00.471.823/0001-03	24/02/2026 - 08:26:09	N/C	N/C	3,2400	R$1.043,46	R$ 3.380,81	Não

LOTE 0001 - ITEM 0195 - P04 - portao metalico nylofor 0,90 x 2,03 m , malha 5 x 20cm - fio 5,00mm P04 - portao metalico nylofor 0,90 x 2,03 m , malha 5 x 20cm - fio 5,00mm, revestidos em poliester por processo de pintura eletrostatica (gradil), na cor branca - fornecimento e instalacao

Fornecedor	CNPJ/CPF	Data	Modelo	Marca/ Fabricante	Quantidade	Lance	Valor Total	LC 123/2006
ESTRUTURA COMERCIO E CONSTRUCOES LTDA	10.664.099/0001-80	10/02/2026 - 09:07:03	N/C	N/C	1,8300	R$1.371,01	R$ 2.508,95	Sim
WH CONSTRUTORA LTDA	23.305.610/0001-07	16/02/2026 - 10:19:42	N/C	N/C	1,8300	R$1.314,58	R$ 2.405,68	Sim
INOVAR SERVICOS DE ENGENHARIA E CONSULTORIA LTDA	41.155.098/0001-33	16/02/2026 - 13:14:41	N/C	N/C	1,8300	R$1.371,01	R$ 2.508,95	Sim
CONSTRUTORA E SERVICOS W. B. M. LTDA	26.570.470/0001-84	18/02/2026 - 17:05:33	N/C	N/C	1,8300	R$1.371,00	R$ 2.508,93	Sim
ASLE CONSTRUTORA LTDA	20.511.890/0001-03	20/02/2026 - 09:22:14	N/C	N/C	1,8300	R$1.371,01	R$ 2.508,95	Não
MA CONSTRUTORA LTDA	54.197.980/0001-93	21/02/2026 - 14:58:41	N/C	N/C	1,8300	R$1.371,01	R$ 2.508,95	Sim
ENGETECH - ENGENHARIA, COMERCIO E SERVICOS LTDA	04.154.467/0001-47	22/02/2026 - 14:51:03	N/C	N/C	1,8300	R$1.371,01	R$ 2.508,95	Sim
KLAO ENGENHARIA S/A	24.940.808/0001-17	23/02/2026 - 14:47:09	N/C	N/C	1,8300	R$1.371,01	R$ 2.508,95	Não

PORTAL DE COMPRAS PÚBLICAS

A autenticidade do documento pode ser verificada no site https://validaarquivo.portaldecompraspublicas.com.br
Documento gerado eletronicamente no Portal de Compras Públicas em 24/02/2026 às 10:40:55.
Código verificador: 1138E10

E-DOCS - CÓPIA DO PROCESSO 2025-6X76D GERADO POR UDSON OLIVEIRA RAMOS DE AGUIAR EM 13/05/2026 07:51 DOCUMENTO 1 / 1 PÁGINA 1870 / 5723

2026-NRNZGP - E-DOCS - DOCUMENTO ORIGINAL 06/03/2026 11:54 PÁGINA 87 / 274

ADIGE ARQUITETURA E ENGENHARIA LTDA	01.469.689/0001-60	23/02/2026 - 17:45:38	N/C	N/C	1,8300	R$1.371,00	R$ 2.508,93	Não
PRIVATE CONSTRUTORA LTDA	10.616.350/0001-30	23/02/2026 - 18:12:08	N/C	N/C	1,8300	R$1.371,01	R$ 2.508,95	Não
HIMALAIA CONSTRUTORA LTDA	00.471.823/0001-03	24/02/2026 - 08:26:09	N/C	N/C	1,8300	R$1.371,01	R$ 2.508,95	Não

LOTE 0001 - ITEM 0196 - Fechamento em chapa metalica perfurada, incluso pintura, conforme projeto (gr1, gr2) Fechamento em chapa metalica perfurada, incluso pintura, conforme projeto (gr1, gr2)

Fornecedor	CNPJ/CPF	Data	Modelo	Marca/ Fabricante	Quantidade	Lance	Valor Total	LC 123/2006
ESTRUTURA COMERCIO E CONSTRUCOES LTDA	10.664.099/0001-80	10/02/2026 - 09:07:19	N/C	N/C	34,6900	R$1.019,89	R$ 35.379,98	Sim
WH CONSTRUTORA LTDA	23.305.610/0001-07	16/02/2026 - 10:28:19	N/C	N/C	34,6900	R$999,49	R$ 34.672,31	Sim
INOVAR SERVICOS DE ENGENHARIA E CONSULTORIA LTDA	41.155.098/0001-33	16/02/2026 - 13:15:10	N/C	N/C	34,6900	R$1.019,89	R$ 35.379,98	Sim
CONSTRUTORA E SERVICOS W. B. M. LTDA	26.570.470/0001-84	18/02/2026 - 17:05:35	N/C	N/C	34,6900	R$1.019,86	R$ 35.378,94	Sim
ASLE CONSTRUTORA LTDA	20.511.890/0001-03	20/02/2026 - 09:22:14	N/C	N/C	34,6900	R$1.019,89	R$ 35.379,98	Não
MA CONSTRUTORA LTDA	54.197.980/0001-93	21/02/2026 - 14:58:41	N/C	N/C	34,6900	R$1.019,89	R$ 35.379,98	Sim
ENGETECH - ENGENHARIA, COMERCIO E SERVICOS LTDA	04.154.467/0001-47	22/02/2026 - 14:51:03	N/C	N/C	34,6900	R$1.019,89	R$ 35.379,98	Sim
KLAO ENGENHARIA S/A	24.940.808/0001-17	23/02/2026 - 14:47:09	N/C	N/C	34,6900	R$1.019,89	R$ 35.379,98	Não
ADIGE ARQUITETURA E ENGENHARIA LTDA	01.469.689/0001-60	23/02/2026 - 17:45:38	N/C	N/C	34,6900	R$1.019,00	R$ 35.349,11	Não
PRIVATE CONSTRUTORA LTDA	10.616.350/0001-30	23/02/2026 - 18:12:08	N/C	N/C	34,6900	R$1.019,89	R$ 35.379,98	Não
HIMALAIA CONSTRUTORA LTDA	00.471.823/0001-03	24/02/2026 - 08:26:09	N/C	N/C	34,6900	R$1.019,89	R$ 35.379,98	Não

LOTE 0001 - ITEM 0197 - Gradil metalico e tela de aco galvanizado fio 12 bwg, malha 2 - jardim vertical Gradil metalico e tela de aco galvanizado fio 12 bwg, malha 2 - jardim vertical

Fornecedor	CNPJ/CPF	Data	Modelo	Marca/ Fabricante	Quantidade	Lance	Valor Total	LC 123/2006
ESTRUTURA COMERCIO E CONSTRUCOES LTDA	10.664.099/0001-80	10/02/2026 - 09:07:32	N/C	N/C	104,1500	R$81,66	R$ 8.504,89	Sim
WH CONSTRUTORA LTDA	23.305.610/0001-07	16/02/2026 - 10:29:24	N/C	N/C	104,1500	R$80,04	R$ 8.336,17	Sim
INOVAR SERVICOS DE ENGENHARIA E CONSULTORIA LTDA	41.155.098/0001-33	16/02/2026 - 13:36:03	N/C	N/C	104,1500	R$81,66	R$ 8.504,89	Sim
CONSTRUTORA E SERVICOS W. B. M. LTDA	26.570.470/0001-84	18/02/2026 - 17:05:39	N/C	N/C	104,1500	R$81,64	R$ 8.502,81	Sim
ASLE CONSTRUTORA LTDA	20.511.890/0001-03	20/02/2026 - 09:22:15	N/C	N/C	104,1500	R$81,66	R$ 8.504,89	Não
MA CONSTRUTORA LTDA	54.197.980/0001-93	21/02/2026 - 14:58:41	N/C	N/C	104,1500	R$81,66	R$ 8.504,89	Sim
ENGETECH - ENGENHARIA, COMERCIO E SERVICOS LTDA	04.154.467/0001-47	22/02/2026 - 14:51:03	N/C	N/C	104,1500	R$81,66	R$ 8.504,89	Sim
KLAO ENGENHARIA S/A	24.940.808/0001-17	23/02/2026 - 14:47:09	N/C	N/C	104,1500	R$81,66	R$ 8.504,89	Não
ADIGE ARQUITETURA E ENGENHARIA LTDA	01.469.689/0001-60	23/02/2026 - 17:45:38	N/C	N/C	104,1500	R$81,00	R$ 8.436,15	Não
PRIVATE CONSTRUTORA LTDA	10.616.350/0001-30	23/02/2026 - 18:12:08	N/C	N/C	104,1500	R$81,66	R$ 8.504,89	Não
HIMALAIA CONSTRUTORA LTDA	00.471.823/0001-03	24/02/2026 - 08:26:09	N/C	N/C	104,1500	R$81,66	R$ 8.504,89	Não

LOTE 0001 - ITEM 0198 - Fechamento com chapa metalica perfurada, incluso pintura, conforme projeto Fechamento com chapa metalica perfurada, incluso pintura, conforme projeto

PORTAL DE COMPRAS PÚBLICAS

A autenticidade do documento pode ser verificada no site https://validaarquivo.portaldecompraspublicas.com.br
Documento gerado eletronicamente no Portal de Compras Públicas em 24/02/2026 às 10:40:55.
Código verificador: 1138E10

E-DOCS - CÓPIA DO PROCESSO 2025-6X76D GERADO POR UDSON OLIVEIRA RAMOS DE AGUIAR EM 13/05/2026 07:51 DOCUMENTO 1 / 1 PÁGINA 1871 / 5723

2026-NRNZGP - E-DOCS - DOCUMENTO ORIGINAL 06/03/2026 11:54 PÁGINA 88 / 274

Fornecedor	CNPJ/CPF	Data	Modelo	Marca/ Fabricante	Quantidade	Lance	Valor Total	LC 123/2006
ESTRUTURA COMERCIO E CONSTRUCOES LTDA	10.664.099/0001-80	10/02/2026 - 09:07:53	N/C	N/C	151,6000	R$1.009,83	R$ 153.090,23	Sim
WH CONSTRUTORA LTDA	23.305.610/0001-07	16/02/2026 - 10:37:30	N/C	N/C	151,6000	R$989,63	R$ 150.027,91	Sim
INOVAR SERVICOS DE ENGENHARIA E CONSULTORIA LTDA	41.155.098/0001-33	16/02/2026 - 13:36:32	N/C	N/C	151,6000	R$1.009,83	R$ 153.090,23	Sim
CONSTRUTORA E SERVICOS W. B. M. LTDA	26.570.470/0001-84	18/02/2026 - 17:05:40	N/C	N/C	151,6000	R$1.009,80	R$ 153.085,68	Sim
ASLE CONSTRUTORA LTDA	20.511.890/0001-03	20/02/2026 - 09:22:15	N/C	N/C	151,6000	R$1.009,83	R$ 153.090,23	Não
MA CONSTRUTORA LTDA	54.197.980/0001-93	21/02/2026 - 14:58:41	N/C	N/C	151,6000	R$1.009,83	R$ 153.090,23	Sim
ENGETECH - ENGENHARIA, COMERCIO E SERVICOS LTDA	04.154.467/0001-47	22/02/2026 - 14:51:03	N/C	N/C	151,6000	R$1.009,83	R$ 153.090,23	Sim
KLAO ENGENHARIA S/A	24.940.808/0001-17	23/02/2026 - 14:47:09	N/C	N/C	151,6000	R$1.009,83	R$ 153.090,23	Não
ADIGE ARQUITETURA E ENGENHARIA LTDA	01.469.689/0001-60	23/02/2026 - 17:45:38	N/C	N/C	151,6000	R$1.009,00	R$ 152.964,40	Não
PRIVATE CONSTRUTORA LTDA	10.616.350/0001-30	23/02/2026 - 18:12:08	N/C	N/C	151,6000	R$1.009,83	R$ 153.090,23	Não
HIMALAIA CONSTRUTORA LTDA	00.471.823/0001-03	24/02/2026 - 08:26:09	N/C	N/C	151,6000	R$1.009,83	R$ 153.090,23	Não

LOTE 0001 - ITEM 0199 - Telha termoisolante revestida em aco galvalume, face superior trapezoidal e face inferior plana Telha termoisolante revestida em aco galvalume, face superior trapezoidal e face inferior plana (nao inclui acessorios de fixacao), revest com espessura de 0,50 mm, com pre-pintura de cor branca nas duas faces, nucleo em poliiocianurato (pir) com espessur

Fornecedor	CNPJ/CPF	Data	Modelo	Marca/ Fabricante	Quantidade	Lance	Valor Total	LC 123/2006
ESTRUTURA COMERCIO E CONSTRUCOES LTDA	10.664.099/0001-80	10/02/2026 - 09:08:07	N/C	N/C	1.858,8200	R$246,55	R$ 458.292,07	Sim
WH CONSTRUTORA LTDA	23.305.610/0001-07	16/02/2026 - 10:40:37	N/C	N/C	1.858,8200	R$241,61	R$ 449.109,50	Sim
INOVAR SERVICOS DE ENGENHARIA E CONSULTORIA LTDA	41.155.098/0001-33	16/02/2026 - 13:36:59	N/C	N/C	1.858,8200	R$246,55	R$ 458.292,07	Sim
CONSTRUTORA E SERVICOS W. B. M. LTDA	26.570.470/0001-84	18/02/2026 - 17:05:44	N/C	N/C	1.858,8200	R$246,50	R$ 458.199,13	Sim
ASLE CONSTRUTORA LTDA	20.511.890/0001-03	20/02/2026 - 09:22:15	N/C	N/C	1.858,8200	R$246,55	R$ 458.292,07	Não
MA CONSTRUTORA LTDA	54.197.980/0001-93	21/02/2026 - 14:58:41	N/C	N/C	1.858,8200	R$246,55	R$ 458.292,07	Sim
ENGETECH - ENGENHARIA, COMERCIO E SERVICOS LTDA	04.154.467/0001-47	22/02/2026 - 14:51:03	N/C	N/C	1.858,8200	R$246,55	R$ 458.292,07	Sim
KLAO ENGENHARIA S/A	24.940.808/0001-17	23/02/2026 - 14:47:09	N/C	N/C	1.858,8200	R$246,55	R$ 458.292,07	Não
ADIGE ARQUITETURA E ENGENHARIA LTDA	01.469.689/0001-60	23/02/2026 - 17:45:38	N/C	N/C	1.858,8200	R$246,00	R$ 457.269,72	Não
PRIVATE CONSTRUTORA LTDA	10.616.350/0001-30	23/02/2026 - 18:12:08	N/C	N/C	1.858,8200	R$246,55	R$ 458.292,07	Não
HIMALAIA CONSTRUTORA LTDA	00.471.823/0001-03	24/02/2026 - 08:26:09	N/C	N/C	1.858,8200	R$246,55	R$ 458.292,07	Não

LOTE 0001 - ITEM 0200 - FORCEIMENTO E INSTALACAO DE CHAPA POLICARBONATO ALVEOLAR CRISTAL ESP.= 6MM CHAPA POLICARBONATO ALVEOLAR CRISTAL ESP.= 6MM

Fornecedor	CNPJ/CPF	Data	Modelo	Marca/ Fabricante	Quantidade	Lance	Valor Total	LC 123/2006
ESTRUTURA COMERCIO E CONSTRUCOES LTDA	10.664.099/0001-80	10/02/2026 - 09:04:55	N/C	N/C	9,3700	R$136,78	R$ 1.281,63	Sim
WH CONSTRUTORA LTDA	23.305.610/0001-07	16/02/2026 - 10:41:48	N/C	N/C	9,3700	R$134,04	R$ 1.255,95	Sim
INOVAR SERVICOS DE ENGENHARIA E CONSULTORIA LTDA	41.155.098/0001-33	16/02/2026 - 13:37:22	N/C	N/C	9,3700	R$136,78	R$ 1.281,63	Sim

PORTAL DE COMPRAS PÚBLICAS

A autenticidade do documento pode ser verificada no site https://validaarquivo.portaldecompraspublicas.com.br
Documento gerado eletronicamente no Portal de Compras Públicas em 24/02/2026 às 10:40:55.
Código verificador: 1138E10

E-DOCS - CÓPIA DO PROCESSO 2025-6X76D GERADO POR UDSON OLIVEIRA RAMOS DE AGUIAR EM 13/05/2026 07:51 DOCUMENTO 1 / 1 PÁGINA 1872 / 5723

2026-NRNZGP - E-DOCS - DOCUMENTO ORIGINAL 06/03/2026 11:54 PÁGINA 89 / 274

CONSTRUTORA E SERVICOS W. B. M. LTDA	26.570.470/0001-84	18/02/2026 - 17:05:46	N/C	N/C	9,3700	R$136,75	R$ 1.281,35	Sim
ASLE CONSTRUTORA LTDA	20.511.890/0001-03	20/02/2026 - 09:22:15	N/C	N/C	9,3700	R$136,78	R$ 1.281,63	Não
MA CONSTRUTORA LTDA	54.197.980/0001-93	21/02/2026 - 14:58:41	N/C	N/C	9,3700	R$136,78	R$ 1.281,63	Sim
ENGETECH - ENGENHARIA, COMERCIO E SERVICOS LTDA	04.154.467/0001-47	22/02/2026 - 14:51:03	N/C	N/C	9,3700	R$136,78	R$ 1.281,63	Sim
KLAO ENGENHARIA S/A	24.940.808/0001-17	23/02/2026 - 14:47:09	N/C	N/C	9,3700	R$136,78	R$ 1.281,63	Não
ADIGE ARQUITETURA E ENGENHARIA LTDA	01.469.689/0001-60	23/02/2026 - 17:45:38	N/C	N/C	9,3700	R$136,00	R$ 1.274,32	Não
PRIVATE CONSTRUTORA LTDA	10.616.350/0001-30	23/02/2026 - 18:12:08	N/C	N/C	9,3700	R$136,78	R$ 1.281,63	Não
HIMALAIA CONSTRUTORA LTDA	00.471.823/0001-03	24/02/2026 - 08:26:09	N/C	N/C	9,3700	R$136,78	R$ 1.281,63	Não

LOTE 0001 - ITEM 0201 - Calha em chapa de aco galvanizado (30x15 cm) Calha em chapa de aco galvanizado (30x15 cm)

Fornecedor	CNPJ/CPF	Data	Modelo	Marca/ Fabricante	Quantidade	Lance	Valor Total	LC 123/2006
ESTRUTURA COMERCIO E CONSTRUCOES LTDA	10.664.099/0001-80	10/02/2026 - 09:10:29	N/C	N/C	88,7100	R$109,41	R$ 9.705,76	Sim
WH CONSTRUTORA LTDA	23.305.610/0001-07	16/02/2026 - 10:43:59	N/C	N/C	88,7100	R$107,22	R$ 9.511,49	Sim
INOVAR SERVICOS DE ENGENHARIA E CONSULTORIA LTDA	41.155.098/0001-33	16/02/2026 - 13:37:58	N/C	N/C	88,7100	R$109,41	R$ 9.705,76	Sim
CONSTRUTORA E SERVICOS W. B. M. LTDA	26.570.470/0001-84	19/02/2026 - 08:09:07	N/C	N/C	88,7100	R$109,36	R$ 9.701,33	Sim
ASLE CONSTRUTORA LTDA	20.511.890/0001-03	20/02/2026 - 09:22:15	N/C	N/C	88,7100	R$109,41	R$ 9.705,76	Não
MA CONSTRUTORA LTDA	54.197.980/0001-93	21/02/2026 - 14:58:41	N/C	N/C	88,7100	R$109,41	R$ 9.705,76	Sim
ENGETECH - ENGENHARIA, COMERCIO E SERVICOS LTDA	04.154.467/0001-47	22/02/2026 - 14:51:03	N/C	N/C	88,7100	R$109,41	R$ 9.705,76	Sim
KLAO ENGENHARIA S/A	24.940.808/0001-17	23/02/2026 - 14:47:09	N/C	N/C	88,7100	R$109,41	R$ 9.705,76	Não
ADIGE ARQUITETURA E ENGENHARIA LTDA	01.469.689/0001-60	23/02/2026 - 17:45:38	N/C	N/C	88,7100	R$109,00	R$ 9.669,39	Não
PRIVATE CONSTRUTORA LTDA	10.616.350/0001-30	23/02/2026 - 18:12:08	N/C	N/C	88,7100	R$109,41	R$ 9.705,76	Não
HIMALAIA CONSTRUTORA LTDA	00.471.823/0001-03	24/02/2026 - 08:26:09	N/C	N/C	88,7100	R$109,41	R$ 9.705,76	Não

LOTE 0001 - ITEM 0202 - Calha em chapa de aco galvanizado (35x15cm) Calha em chapa de aco galvanizado (35x15cm)

Fornecedor	CNPJ/CPF	Data	Modelo	Marca/ Fabricante	Quantidade	Lance	Valor Total	LC 123/2006
ESTRUTURA COMERCIO E CONSTRUCOES LTDA	10.664.099/0001-80	10/02/2026 - 09:10:39	N/C	N/C	64,6000	R$109,41	R$ 7.067,89	Sim
WH CONSTRUTORA LTDA	23.305.610/0001-07	16/02/2026 - 10:45:42	N/C	N/C	64,6000	R$107,22	R$ 6.926,41	Sim
INOVAR SERVICOS DE ENGENHARIA E CONSULTORIA LTDA	41.155.098/0001-33	16/02/2026 - 13:38:21	N/C	N/C	64,6000	R$109,41	R$ 7.067,89	Sim
CONSTRUTORA E SERVICOS W. B. M. LTDA	26.570.470/0001-84	19/02/2026 - 08:09:11	N/C	N/C	64,6000	R$109,36	R$ 7.064,66	Sim
ASLE CONSTRUTORA LTDA	20.511.890/0001-03	20/02/2026 - 09:22:15	N/C	N/C	64,6000	R$109,41	R$ 7.067,89	Não
MA CONSTRUTORA LTDA	54.197.980/0001-93	21/02/2026 - 14:58:41	N/C	N/C	64,6000	R$109,41	R$ 7.067,89	Sim
ENGETECH - ENGENHARIA, COMERCIO E SERVICOS LTDA	04.154.467/0001-47	22/02/2026 - 14:51:03	N/C	N/C	64,6000	R$109,41	R$ 7.067,89	Sim
KLAO ENGENHARIA S/A	24.940.808/0001-17	23/02/2026 - 14:47:09	N/C	N/C	64,6000	R$109,41	R$ 7.067,89	Não

PORTAL DE COMPRAS PÚBLICAS

A autenticidade do documento pode ser verificada no site https://validaarquivo.portaldecompraspublicas.com.br
Documento gerado eletronicamente no Portal de Compras Públicas em 24/02/2026 às 10:40:55.
Código verificador: 1138E10

E-DOCS - CÓPIA DO PROCESSO 2025-6X76D GERADO POR UDSON OLIVEIRA RAMOS DE AGUIAR EM 13/05/2026 07:51 DOCUMENTO 1 / 1 PÁGINA 1873 / 5723

2026-NRNZGP - E-DOCS - DOCUMENTO ORIGINAL 06/03/2026 11:54 PÁGINA 90 / 274

ADIGE ARQUITETURA E ENGENHARIA LTDA	01.469.689/0001-60	23/02/2026 - 17:45:38	N/C	N/C	64,6000	R$109,00	R$ 7.041,40	Não
PRIVATE CONSTRUTORA LTDA	10.616.350/0001-30	23/02/2026 - 18:12:08	N/C	N/C	64,6000	R$109,41	R$ 7.067,89	Não
HIMALAIA CONSTRUTORA LTDA	00.471.823/0001-03	24/02/2026 - 08:26:09	N/C	N/C	64,6000	R$109,41	R$ 7.067,89	Não

LOTE 0001 - ITEM 0203 - Calha em chapa de aco galvanizado (35x20cm) Calha em chapa de aco galvanizado (35x20cm)

Fornecedor	CNPJ/CPF	Data	Modelo	Marca/ Fabricante	Quantidade	Lance	Valor Total	LC 123/2006
ESTRUTURA COMERCIO E CONSTRUCOES LTDA	10.664.099/0001-80	10/02/2026 - 09:10:49	N/C	N/C	63,2000	R$109,41	R$ 6.914,71	Sim
WH CONSTRUTORA LTDA	23.305.610/0001-07	16/02/2026 - 10:46:34	N/C	N/C	63,2000	R$107,22	R$ 6.776,30	Sim
INOVAR SERVICOS DE ENGENHARIA E CONSULTORIA LTDA	41.155.098/0001-33	16/02/2026 - 13:38:49	N/C	N/C	63,2000	R$109,41	R$ 6.914,71	Sim
CONSTRUTORA E SERVICOS W. B. M. LTDA	26.570.470/0001-84	19/02/2026 - 08:09:13	N/C	N/C	63,2000	R$109,36	R$ 6.911,55	Sim
ASLE CONSTRUTORA LTDA	20.511.890/0001-03	20/02/2026 - 09:22:15	N/C	N/C	63,2000	R$109,41	R$ 6.914,71	Não
MA CONSTRUTORA LTDA	54.197.980/0001-93	21/02/2026 - 14:58:41	N/C	N/C	63,2000	R$109,41	R$ 6.914,71	Sim
ENGETECH - ENGENHARIA, COMERCIO E SERVICOS LTDA	04.154.467/0001-47	22/02/2026 - 14:51:03	N/C	N/C	63,2000	R$109,41	R$ 6.914,71	Sim
KLAO ENGENHARIA S/A	24.940.808/0001-17	23/02/2026 - 14:47:09	N/C	N/C	63,2000	R$109,41	R$ 6.914,71	Não
ADIGE ARQUITETURA E ENGENHARIA LTDA	01.469.689/0001-60	23/02/2026 - 17:45:38	N/C	N/C	63,2000	R$109,00	R$ 6.888,80	Não
PRIVATE CONSTRUTORA LTDA	10.616.350/0001-30	23/02/2026 - 18:12:08	N/C	N/C	63,2000	R$109,41	R$ 6.914,71	Não
HIMALAIA CONSTRUTORA LTDA	00.471.823/0001-03	24/02/2026 - 08:26:09	N/C	N/C	63,2000	R$109,41	R$ 6.914,71	Não

LOTE 0001 - ITEM 0204 - Calha em chapa de aco galvanizado (42,5x15cm) Calha em chapa de aco galvanizado (42,5x15cm)

Fornecedor	CNPJ/CPF	Data	Modelo	Marca/ Fabricante	Quantidade	Lance	Valor Total	LC 123/2006
ESTRUTURA COMERCIO E CONSTRUCOES LTDA	10.664.099/0001-80	10/02/2026 - 09:11:02	N/C	N/C	20,9000	R$109,41	R$ 2.286,67	Sim
WH CONSTRUTORA LTDA	23.305.610/0001-07	16/02/2026 - 10:48:54	N/C	N/C	20,9000	R$107,22	R$ 2.240,90	Sim
INOVAR SERVICOS DE ENGENHARIA E CONSULTORIA LTDA	41.155.098/0001-33	16/02/2026 - 13:45:20	N/C	N/C	20,9000	R$109,41	R$ 2.286,67	Sim
CONSTRUTORA E SERVICOS W. B. M. LTDA	26.570.470/0001-84	19/02/2026 - 08:09:19	N/C	N/C	20,9000	R$109,36	R$ 2.285,62	Sim
ASLE CONSTRUTORA LTDA	20.511.890/0001-03	20/02/2026 - 09:22:15	N/C	N/C	20,9000	R$109,41	R$ 2.286,67	Não
MA CONSTRUTORA LTDA	54.197.980/0001-93	21/02/2026 - 14:58:41	N/C	N/C	20,9000	R$109,41	R$ 2.286,67	Sim
ENGETECH - ENGENHARIA, COMERCIO E SERVICOS LTDA	04.154.467/0001-47	22/02/2026 - 14:51:03	N/C	N/C	20,9000	R$109,41	R$ 2.286,67	Sim
KLAO ENGENHARIA S/A	24.940.808/0001-17	23/02/2026 - 14:47:09	N/C	N/C	20,9000	R$109,41	R$ 2.286,67	Não
ADIGE ARQUITETURA E ENGENHARIA LTDA	01.469.689/0001-60	23/02/2026 - 17:45:38	N/C	N/C	20,9000	R$109,00	R$ 2.278,10	Não
PRIVATE CONSTRUTORA LTDA	10.616.350/0001-30	23/02/2026 - 18:12:08	N/C	N/C	20,9000	R$109,41	R$ 2.286,67	Não
HIMALAIA CONSTRUTORA LTDA	00.471.823/0001-03	24/02/2026 - 08:26:09	N/C	N/C	20,9000	R$109,41	R$ 2.286,67	Não

LOTE 0001 - ITEM 0205 - Calha em chapa de aco galvanizado (45x15cm) Calha em chapa de aco galvanizado (45x15cm)

Fornecedor	CNPJ/CPF	Data	Modelo	Marca/ Fabricante	Quantidade	Lance	Valor Total	LC 123/2006
ESTRUTURA COMERCIO E CONSTRUCOES LTDA	10.664.099/0001-80	10/02/2026 - 09:11:17	N/C	N/C	190,7800	R$109,41	R$ 20.873,24	Sim

PORTAL DE COMPRAS PÚBLICAS

A autenticidade do documento pode ser verificada no site https://validaarquivo.portaldecompraspublicas.com.br
Documento gerado eletronicamente no Portal de Compras Públicas em 24/02/2026 às 10:40:55.
Código verificador: 1138E10

E-DOCS - CÓPIA DO PROCESSO 2025-6X76D GERADO POR UDSON OLIVEIRA RAMOS DE AGUIAR EM 13/05/2026 07:51 DOCUMENTO 1 / 1 PÁGINA 1874 / 5723

2026-NRNZGP - E-DOCS - DOCUMENTO ORIGINAL 06/03/2026 11:54 PÁGINA 91 / 274

WH CONSTRUTORA LTDA	23.305.610/0001-07	16/02/2026 - 10:51:08	N/C	N/C	190,7800	R$107,22	R$ 20.455,43	Sim
INOVAR SERVICOS DE ENGENHARIA E CONSULTORIA LTDA	41.155.098/0001-33	16/02/2026 - 13:47:52	N/C	N/C	190,7800	R$109,41	R$ 20.873,24	Sim
CONSTRUTORA E SERVICOS W. B. M. LTDA	26.570.470/0001-84	19/02/2026 - 08:09:23	N/C	N/C	190,7800	R$109,36	R$ 20.863,70	Sim
ASLE CONSTRUTORA LTDA	20.511.890/0001-03	20/02/2026 - 09:22:15	N/C	N/C	190,7800	R$109,41	R$ 20.873,24	Não
MA CONSTRUTORA LTDA	54.197.980/0001-93	21/02/2026 - 14:58:41	N/C	N/C	190,7800	R$109,41	R$ 20.873,24	Sim
ENGETECH - ENGENHARIA, COMERCIO E SERVICOS LTDA	04.154.467/0001-47	22/02/2026 - 14:51:03	N/C	N/C	190,7800	R$109,41	R$ 20.873,24	Sim
KLAO ENGENHARIA S/A	24.940.808/0001-17	23/02/2026 - 14:47:10	N/C	N/C	190,7800	R$109,41	R$ 20.873,24	Não
ADIGE ARQUITETURA E ENGENHARIA LTDA	01.469.689/0001-60	23/02/2026 - 17:45:38	N/C	N/C	190,7800	R$109,00	R$ 20.795,02	Não
PRIVATE CONSTRUTORA LTDA	10.616.350/0001-30	23/02/2026 - 18:12:08	N/C	N/C	190,7800	R$109,41	R$ 20.873,24	Não
HIMALAIA CONSTRUTORA LTDA	00.471.823/0001-03	24/02/2026 - 08:26:09	N/C	N/C	190,7800	R$109,41	R$ 20.873,24	Não

LOTE 0001 - ITEM 0206 - Calha em chapa de aco galvanizado (40x20cm) Calha em chapa de aco galvanizado (40x20cm)

Fornecedor	CNPJ/CPF	Data	Modelo	Marca/ Fabricante	Quantidade	Lance	Valor Total	LC 123/2006
ESTRUTURA COMERCIO E CONSTRUCOES LTDA	10.664.099/0001-80	10/02/2026 - 09:11:34	N/C	N/C	74,1600	R$109,41	R$ 8.113,85	Sim
WH CONSTRUTORA LTDA	23.305.610/0001-07	16/02/2026 - 10:52:42	N/C	N/C	74,1600	R$107,22	R$ 7.951,44	Sim
INOVAR SERVICOS DE ENGENHARIA E CONSULTORIA LTDA	41.155.098/0001-33	16/02/2026 - 13:48:36	N/C	N/C	74,1600	R$109,41	R$ 8.113,85	Sim
CONSTRUTORA E SERVICOS W. B. M. LTDA	26.570.470/0001-84	19/02/2026 - 08:09:29	N/C	N/C	74,1600	R$109,36	R$ 8.110,14	Sim
ASLE CONSTRUTORA LTDA	20.511.890/0001-03	20/02/2026 - 09:22:15	N/C	N/C	74,1600	R$109,41	R$ 8.113,85	Não
MA CONSTRUTORA LTDA	54.197.980/0001-93	21/02/2026 - 14:58:42	N/C	N/C	74,1600	R$109,41	R$ 8.113,85	Sim
ENGETECH - ENGENHARIA, COMERCIO E SERVICOS LTDA	04.154.467/0001-47	22/02/2026 - 14:51:03	N/C	N/C	74,1600	R$109,41	R$ 8.113,85	Sim
KLAO ENGENHARIA S/A	24.940.808/0001-17	23/02/2026 - 14:47:10	N/C	N/C	74,1600	R$109,41	R$ 8.113,85	Não
ADIGE ARQUITETURA E ENGENHARIA LTDA	01.469.689/0001-60	23/02/2026 - 17:45:38	N/C	N/C	74,1600	R$109,00	R$ 8.083,44	Não
PRIVATE CONSTRUTORA LTDA	10.616.350/0001-30	23/02/2026 - 18:12:08	N/C	N/C	74,1600	R$109,41	R$ 8.113,85	Não
HIMALAIA CONSTRUTORA LTDA	00.471.823/0001-03	24/02/2026 - 08:26:09	N/C	N/C	74,1600	R$109,41	R$ 8.113,85	Não

LOTE 0001 - ITEM 0207 - Cumeeira normal para telha trapezoidal de aco, e = 0,5 mm, incluso acessorios de fixacao e icamento. Cumeeira normal para telha trapezoidal de aco, e = 0,5 mm, incluso acessorios de fixacao e icamento

Fornecedor	CNPJ/CPF	Data	Modelo	Marca/ Fabricante	Quantidade	Lance	Valor Total	LC 123/2006
ESTRUTURA COMERCIO E CONSTRUCOES LTDA	10.664.099/0001-80	10/02/2026 - 09:11:49	N/C	N/C	157,4900	R$197,19	R$ 31.055,45	Sim
WH CONSTRUTORA LTDA	23.305.610/0001-07	16/02/2026 - 10:54:15	N/C	N/C	157,4900	R$193,24	R$ 30.433,37	Sim
INOVAR SERVICOS DE ENGENHARIA E CONSULTORIA LTDA	41.155.098/0001-33	16/02/2026 - 13:51:11	N/C	N/C	157,4900	R$197,19	R$ 31.055,45	Sim
CONSTRUTORA E SERVICOS W. B. M. LTDA	26.570.470/0001-84	19/02/2026 - 08:09:32	N/C	N/C	157,4900	R$197,16	R$ 31.050,73	Sim
ASLE CONSTRUTORA LTDA	20.511.890/0001-03	20/02/2026 - 09:22:15	N/C	N/C	157,4900	R$197,19	R$ 31.055,45	Não
MA CONSTRUTORA LTDA	54.197.980/0001-93	21/02/2026 - 14:58:42	N/C	N/C	157,4900	R$197,19	R$ 31.055,45	Sim

PORTAL DE COMPRAS PÚBLICAS

A autenticidade do documento pode ser verificada no site https://validaarquivo.portaldecompraspublicas.com.br
Documento gerado eletronicamente no Portal de Compras Públicas em 24/02/2026 às 10:40:55.
Código verificador: 1138E10

E-DOCS - CÓPIA DO PROCESSO 2025-6X76D GERADO POR UDSON OLIVEIRA RAMOS DE AGUIAR EM 13/05/2026 07:51 DOCUMENTO 1 / 1 PÁGINA 1875 / 5723

2026-NRNZGP - E-DOCS - DOCUMENTO ORIGINAL 06/03/2026 11:54 PÁGINA 92 / 274

ENGETECH - ENGENHARIA, COMERCIO E SERVICOS LTDA	04.154.467/0001-47	22/02/2026 - 14:51:03	N/C	N/C	157,4900	R$197,19	R$ 31.055,45	Sim
KLAO ENGENHARIA S/A	24.940.808/0001-17	23/02/2026 - 14:47:10	N/C	N/C	157,4900	R$197,19	R$ 31.055,45	Não
ADIGE ARQUITETURA E ENGENHARIA LTDA	01.469.689/0001-60	23/02/2026 - 17:45:38	N/C	N/C	157,4900	R$197,00	R$ 31.025,53	Não
PRIVATE CONSTRUTORA LTDA	10.616.350/0001-30	23/02/2026 - 18:12:08	N/C	N/C	157,4900	R$197,19	R$ 31.055,45	Não
HIMALAIA CONSTRUTORA LTDA	00.471.823/0001-03	24/02/2026 - 08:26:09	N/C	N/C	157,4900	R$197,19	R$ 31.055,45	Não

LOTE 0001 - ITEM 0208 - Pingadeira em chapa de aco galvanizado Pingadeira em chapa de aco galvanizado

Fornecedor	CNPJ/CPF	Data	Modelo	Marca/ Fabricante	Quantidade	Lance	Valor Total	LC 123/2006
ESTRUTURA COMERCIO E CONSTRUCOES LTDA	10.664.099/0001-80	10/02/2026 - 09:12:03	N/C	N/C	307,0900	R$64,78	R$ 19.893,29	Sim
INOVAR SERVICOS DE ENGENHARIA E CONSULTORIA LTDA	41.155.098/0001-33	16/02/2026 - 13:51:36	N/C	N/C	307,0900	R$64,78	R$ 19.893,29	Sim
WH CONSTRUTORA LTDA	23.305.610/0001-07	18/02/2026 - 08:04:06	N/C	N/C	307,0900	R$63,48	R$ 19.494,07	Sim
CONSTRUTORA E SERVICOS W. B. M. LTDA	26.570.470/0001-84	19/02/2026 - 08:09:35	N/C	N/C	307,0900	R$64,75	R$ 19.884,08	Sim
ASLE CONSTRUTORA LTDA	20.511.890/0001-03	20/02/2026 - 09:22:15	N/C	N/C	307,0900	R$64,78	R$ 19.893,29	Não
MA CONSTRUTORA LTDA	54.197.980/0001-93	21/02/2026 - 14:58:42	N/C	N/C	307,0900	R$64,78	R$ 19.893,29	Sim
ENGETECH - ENGENHARIA, COMERCIO E SERVICOS LTDA	04.154.467/0001-47	22/02/2026 - 14:51:03	N/C	N/C	307,0900	R$64,78	R$ 19.893,29	Sim
KLAO ENGENHARIA S/A	24.940.808/0001-17	23/02/2026 - 14:47:10	N/C	N/C	307,0900	R$64,78	R$ 19.893,29	Não
ADIGE ARQUITETURA E ENGENHARIA LTDA	01.469.689/0001-60	23/02/2026 - 17:45:38	N/C	N/C	307,0900	R$64,00	R$ 19.653,76	Não
PRIVATE CONSTRUTORA LTDA	10.616.350/0001-30	23/02/2026 - 18:12:08	N/C	N/C	307,0900	R$64,78	R$ 19.893,29	Não
HIMALAIA CONSTRUTORA LTDA	00.471.823/0001-03	24/02/2026 - 08:26:09	N/C	N/C	307,0900	R$64,78	R$ 19.893,29	Não

LOTE 0001 - ITEM 0209 - Rufo-pingadeira em chapa de aco galvanizado Rufo-pingadeira em chapa de aco galvanizado

Fornecedor	CNPJ/CPF	Data	Modelo	Marca/ Fabricante	Quantidade	Lance	Valor Total	LC 123/2006
ESTRUTURA COMERCIO E CONSTRUCOES LTDA	10.664.099/0001-80	10/02/2026 - 09:12:16	N/C	N/C	421,0500	R$64,78	R$ 27.275,62	Sim
INOVAR SERVICOS DE ENGENHARIA E CONSULTORIA LTDA	41.155.098/0001-33	16/02/2026 - 13:51:57	N/C	N/C	421,0500	R$64,78	R$ 27.275,62	Sim
WH CONSTRUTORA LTDA	23.305.610/0001-07	18/02/2026 - 08:04:37	N/C	N/C	421,0500	R$63,48	R$ 26.728,25	Sim
CONSTRUTORA E SERVICOS W. B. M. LTDA	26.570.470/0001-84	19/02/2026 - 08:09:42	N/C	N/C	421,0500	R$64,75	R$ 27.262,99	Sim
ASLE CONSTRUTORA LTDA	20.511.890/0001-03	20/02/2026 - 09:22:15	N/C	N/C	421,0500	R$64,78	R$ 27.275,62	Não
MA CONSTRUTORA LTDA	54.197.980/0001-93	21/02/2026 - 14:58:42	N/C	N/C	421,0500	R$64,78	R$ 27.275,62	Sim
ENGETECH - ENGENHARIA, COMERCIO E SERVICOS LTDA	04.154.467/0001-47	22/02/2026 - 14:51:04	N/C	N/C	421,0500	R$64,78	R$ 27.275,62	Sim
KLAO ENGENHARIA S/A	24.940.808/0001-17	23/02/2026 - 14:47:10	N/C	N/C	421,0500	R$64,78	R$ 27.275,62	Não
ADIGE ARQUITETURA E ENGENHARIA LTDA	01.469.689/0001-60	23/02/2026 - 17:45:38	N/C	N/C	421,0500	R$64,00	R$ 26.947,20	Não
PRIVATE CONSTRUTORA LTDA	10.616.350/0001-30	23/02/2026 - 18:12:08	N/C	N/C	421,0500	R$64,78	R$ 27.275,62	Não
HIMALAIA CONSTRUTORA LTDA	00.471.823/0001-03	24/02/2026 - 08:26:09	N/C	N/C	421,0500	R$64,78	R$ 27.275,62	Não

PORTAL DE COMPRAS PÚBLICAS

A autenticidade do documento pode ser verificada no site https://validaarquivo.portaldecompraspublicas.com.br
Documento gerado eletronicamente no Portal de Compras Públicas em 24/02/2026 às 10:40:55.
Código verificador: 1138E10

E-DOCS - CÓPIA DO PROCESSO 2025-6X76D GERADO POR UDSON OLIVEIRA RAMOS DE AGUIAR EM 13/05/2026 07:51 DOCUMENTO 1 / 1 PÁGINA 1876 / 5723

2026-NRNZGP - E-DOCS - DOCUMENTO ORIGINAL 06/03/2026 11:54 PÁGINA 93 / 274

LOTE 0001 - ITEM 0210 - Rufo em chapa de aco galvanizado Rufo em chapa de aco galvanizado

Fornecedor	CNPJ/CPF	Data	Modelo	Marca/ Fabricante	Quantidade	Lance	Valor Total	LC 123/2006
ESTRUTURA COMERCIO E CONSTRUCOES LTDA	10.664.099/0001-80	10/02/2026 - 09:12:30	N/C	N/C	206,8000	R$64,78	R$ 13.396,50	Sim
INOVAR SERVICOS DE ENGENHARIA E CONSULTORIA LTDA	41.155.098/0001-33	16/02/2026 - 13:52:24	N/C	N/C	206,8000	R$64,78	R$ 13.396,50	Sim
WH CONSTRUTORA LTDA	23.305.610/0001-07	18/02/2026 - 08:05:08	N/C	N/C	206,8000	R$63,48	R$ 13.127,66	Sim
CONSTRUTORA E SERVICOS W. B. M. LTDA	26.570.470/0001-84	19/02/2026 - 08:09:52	N/C	N/C	206,8000	R$64,75	R$ 13.390,30	Sim
ASLE CONSTRUTORA LTDA	20.511.890/0001-03	20/02/2026 - 09:22:15	N/C	N/C	206,8000	R$64,78	R$ 13.396,50	Não
MA CONSTRUTORA LTDA	54.197.980/0001-93	21/02/2026 - 14:58:42	N/C	N/C	206,8000	R$64,78	R$ 13.396,50	Sim
ENGETECH - ENGENHARIA, COMERCIO E SERVICOS LTDA	04.154.467/0001-47	22/02/2026 - 14:51:04	N/C	N/C	206,8000	R$64,78	R$ 13.396,50	Sim
KLAO ENGENHARIA S/A	24.940.808/0001-17	23/02/2026 - 14:47:10	N/C	N/C	206,8000	R$64,78	R$ 13.396,50	Não
ADIGE ARQUITETURA E ENGENHARIA LTDA	01.469.689/0001-60	23/02/2026 - 17:45:38	N/C	N/C	206,8000	R$64,00	R$ 13.235,20	Não
PRIVATE CONSTRUTORA LTDA	10.616.350/0001-30	23/02/2026 - 18:12:08	N/C	N/C	206,8000	R$64,78	R$ 13.396,50	Não
HIMALAIA CONSTRUTORA LTDA	00.471.823/0001-03	24/02/2026 - 08:26:09	N/C	N/C	206,8000	R$64,78	R$ 13.396,50	Não

LOTE 0001 - ITEM 0211 - Contra-rufo lateral acabamento calha em chapa metalica dobrada, desenvolvimento 39 cm Contra-rufo lateral acabamento calha em chapa metalica dobrada, desenvolvimento 39 cm

Fornecedor	CNPJ/CPF	Data	Modelo	Marca/ Fabricante	Quantidade	Lance	Valor Total	LC 123/2006
ESTRUTURA COMERCIO E CONSTRUCOES LTDA	10.664.099/0001-80	10/02/2026 - 09:12:43	N/C	N/C	268,4600	R$64,78	R$ 17.390,84	Sim
INOVAR SERVICOS DE ENGENHARIA E CONSULTORIA LTDA	41.155.098/0001-33	16/02/2026 - 13:52:52	N/C	N/C	268,4600	R$64,78	R$ 17.390,84	Sim
WH CONSTRUTORA LTDA	23.305.610/0001-07	18/02/2026 - 08:05:53	N/C	N/C	268,4600	R$63,48	R$ 17.041,84	Sim
CONSTRUTORA E SERVICOS W. B. M. LTDA	26.570.470/0001-84	19/02/2026 - 08:09:54	N/C	N/C	268,4600	R$64,75	R$ 17.382,78	Sim
ASLE CONSTRUTORA LTDA	20.511.890/0001-03	20/02/2026 - 09:22:15	N/C	N/C	268,4600	R$64,78	R$ 17.390,84	Não
MA CONSTRUTORA LTDA	54.197.980/0001-93	21/02/2026 - 14:58:42	N/C	N/C	268,4600	R$64,78	R$ 17.390,84	Sim
ENGETECH - ENGENHARIA, COMERCIO E SERVICOS LTDA	04.154.467/0001-47	22/02/2026 - 14:51:04	N/C	N/C	268,4600	R$64,78	R$ 17.390,84	Sim
KLAO ENGENHARIA S/A	24.940.808/0001-17	23/02/2026 - 14:47:10	N/C	N/C	268,4600	R$64,78	R$ 17.390,84	Não
ADIGE ARQUITETURA E ENGENHARIA LTDA	01.469.689/0001-60	23/02/2026 - 17:45:38	N/C	N/C	268,4600	R$64,00	R$ 17.181,44	Não
PRIVATE CONSTRUTORA LTDA	10.616.350/0001-30	23/02/2026 - 18:12:08	N/C	N/C	268,4600	R$64,78	R$ 17.390,84	Não
HIMALAIA CONSTRUTORA LTDA	00.471.823/0001-03	24/02/2026 - 08:26:09	N/C	N/C	268,4600	R$64,78	R$ 17.390,84	Não

LOTE 0001 - ITEM 0212 - TELHAMENTO COM TELHA DE ACO / ALUMINIO E = 0,5 MM, COM ATE 2 AGUAS, INCLUSO ICAMENTO TELHAMENTO COM TELHA DE ACO/ALUMINIO E = 0,5 MM, COM ATE 2AGUAS, INCLUSO ICAMENTO. AF_07/2019

Fornecedor	CNPJ/CPF	Data	Modelo	Marca/ Fabricante	Quantidade	Lance	Valor Total	LC 123/2006
ESTRUTURA COMERCIO E CONSTRUCOES LTDA	10.664.099/0001-80	10/02/2026 - 09:10:04	N/C	N/C	724,8100	R$85,56	R$ 62.014,74	Sim
INOVAR SERVICOS DE ENGENHARIA E CONSULTORIA LTDA	41.155.098/0001-33	16/02/2026 - 13:53:20	N/C	N/C	724,8100	R$85,56	R$ 62.014,74	Sim

PORTAL DE COMPRAS PÚBLICAS

A autenticidade do documento pode ser verificada no site https://validaarquivo.portaldecompraspublicas.com.br
Documento gerado eletronicamente no Portal de Compras Públicas em 24/02/2026 às 10:40:55.
Código verificador: 1138E10

E-DOCS - CÓPIA DO PROCESSO 2025-6X76D GERADO POR UDSON OLIVEIRA RAMOS DE AGUIAR EM 13/05/2026 07:51 DOCUMENTO 1 / 1 PÁGINA 1877 / 5723

2026-NRNZGP - E-DOCS - DOCUMENTO ORIGINAL 06/03/2026 11:54 PÁGINA 94 / 274

WH CONSTRUTORA LTDA	23.305.610/0001-07	18/02/2026 - 08:06:31	N/C	N/C	724,8100	R$83,85	R$ 60.775,32	Sim
CONSTRUTORA E SERVICOS W. B. M. LTDA	26.570.470/0001-84	19/02/2026 - 08:09:56	N/C	N/C	724,8100	R$85,56	R$ 62.014,74	Sim
ASLE CONSTRUTORA LTDA	20.511.890/0001-03	20/02/2026 - 09:22:15	N/C	N/C	724,8100	R$85,56	R$ 62.014,74	Não
MA CONSTRUTORA LTDA	54.197.980/0001-93	21/02/2026 - 14:58:42	N/C	N/C	724,8100	R$85,56	R$ 62.014,74	Sim
ENGETECH - ENGENHARIA, COMERCIO E SERVICOS LTDA	04.154.467/0001-47	22/02/2026 - 14:51:04	N/C	N/C	724,8100	R$85,56	R$ 62.014,74	Sim
KLAO ENGENHARIA S/A	24.940.808/0001-17	23/02/2026 - 14:47:10	N/C	N/C	724,8100	R$85,56	R$ 62.014,74	Não
ADIGE ARQUITETURA E ENGENHARIA LTDA	01.469.689/0001-60	23/02/2026 - 17:45:38	N/C	N/C	724,8100	R$85,00	R$ 61.608,85	Não
PRIVATE CONSTRUTORA LTDA	10.616.350/0001-30	23/02/2026 - 18:12:08	N/C	N/C	724,8100	R$85,56	R$ 62.014,74	Não
HIMALAIA CONSTRUTORA LTDA	00.471.823/0001-03	24/02/2026 - 08:26:09	N/C	N/C	724,8100	R$85,56	R$ 62.014,74	Não

LOTE 0001 - ITEM 0213 - Cumeeira normal para telha trapezoidal de aco, e = 0,5 mm (Item 7.15 da PO) Cumeeira normal para telha trapezoidal de aco, e = 0,5 mm, incluso acessorios de fixacao e icamento (Item 7.15 da PO)

Fornecedor	CNPJ/CPF	Data	Modelo	Marca/ Fabricante	Quantidade	Lance	Valor Total	LC 123/2006
ESTRUTURA COMERCIO E CONSTRUCOES LTDA	10.664.099/0001-80	10/02/2026 - 09:16:57	N/C	N/C	32,3000	R$197,19	R$ 6.369,24	Sim
INOVAR SERVICOS DE ENGENHARIA E CONSULTORIA LTDA	41.155.098/0001-33	16/02/2026 - 13:53:42	N/C	N/C	32,3000	R$197,19	R$ 6.369,24	Sim
WH CONSTRUTORA LTDA	23.305.610/0001-07	18/02/2026 - 08:06:57	N/C	N/C	32,3000	R$193,25	R$ 6.241,97	Sim
CONSTRUTORA E SERVICOS W. B. M. LTDA	26.570.470/0001-84	19/02/2026 - 08:09:57	N/C	N/C	32,3000	R$197,16	R$ 6.368,27	Sim
ASLE CONSTRUTORA LTDA	20.511.890/0001-03	20/02/2026 - 09:22:15	N/C	N/C	32,3000	R$197,19	R$ 6.369,24	Não
MA CONSTRUTORA LTDA	54.197.980/0001-93	21/02/2026 - 14:58:42	N/C	N/C	32,3000	R$197,19	R$ 6.369,24	Sim
ENGETECH - ENGENHARIA, COMERCIO E SERVICOS LTDA	04.154.467/0001-47	22/02/2026 - 14:51:04	N/C	N/C	32,3000	R$197,19	R$ 6.369,24	Sim
KLAO ENGENHARIA S/A	24.940.808/0001-17	23/02/2026 - 14:47:10	N/C	N/C	32,3000	R$197,19	R$ 6.369,24	Não
ADIGE ARQUITETURA E ENGENHARIA LTDA	01.469.689/0001-60	23/02/2026 - 17:45:38	N/C	N/C	32,3000	R$197,00	R$ 6.363,10	Não
PRIVATE CONSTRUTORA LTDA	10.616.350/0001-30	23/02/2026 - 18:12:08	N/C	N/C	32,3000	R$197,19	R$ 6.369,24	Não
HIMALAIA CONSTRUTORA LTDA	00.471.823/0001-03	24/02/2026 - 08:26:09	N/C	N/C	32,3000	R$197,19	R$ 6.369,24	Não

LOTE 0001 - ITEM 0214 - Telhamento com telha de aco/aluminio e = 0,5 mm, telha metalica perfurada para fechamento Telhamento com telha de aco/aluminio e = 0,5 mm, telha metalica perfurada para fechamento, incluso icamento

Fornecedor	CNPJ/CPF	Data	Modelo	Marca/ Fabricante	Quantidade	Lance	Valor Total	LC 123/2006
ESTRUTURA COMERCIO E CONSTRUCOES LTDA	10.664.099/0001-80	10/02/2026 - 09:17:21	N/C	N/C	632,7000	R$85,59	R$ 54.152,79	Sim
INOVAR SERVICOS DE ENGENHARIA E CONSULTORIA LTDA	41.155.098/0001-33	16/02/2026 - 13:54:03	N/C	N/C	632,7000	R$85,59	R$ 54.152,79	Sim
WH CONSTRUTORA LTDA	23.305.610/0001-07	18/02/2026 - 08:07:42	N/C	N/C	632,7000	R$83,88	R$ 53.070,88	Sim
CONSTRUTORA E SERVICOS W. B. M. LTDA	26.570.470/0001-84	19/02/2026 - 08:10:00	N/C	N/C	632,7000	R$85,56	R$ 54.133,81	Sim
ASLE CONSTRUTORA LTDA	20.511.890/0001-03	20/02/2026 - 09:22:15	N/C	N/C	632,7000	R$85,59	R$ 54.152,79	Não
MA CONSTRUTORA LTDA	54.197.980/0001-93	21/02/2026 - 14:58:42	N/C	N/C	632,7000	R$85,59	R$ 54.152,79	Sim

PORTAL DE COMPRAS PÚBLICAS

A autenticidade do documento pode ser verificada no site https://validaarquivo.portaldecompraspublicas.com.br
Documento gerado eletronicamente no Portal de Compras Públicas em 24/02/2026 às 10:40:55.
Código verificador: 1138E10

E-DOCS - CÓPIA DO PROCESSO 2025-6X76D GERADO POR UDSON OLIVEIRA RAMOS DE AGUIAR EM 13/05/2026 07:51 DOCUMENTO 1 / 1 PÁGINA 1878 / 5723

2026-NRNZGP - E-DOCS - DOCUMENTO ORIGINAL 06/03/2026 11:54 PÁGINA 95 / 274

ENGETECH - ENGENHARIA, COMERCIO E SERVICOS LTDA	04.154.467/0001-47	22/02/2026 - 14:51:04	N/C	N/C	632,7000	R$85,59	R$ 54.152,79	Sim
KLAO ENGENHARIA S/A	24.940.808/0001-17	23/02/2026 - 14:47:10	N/C	N/C	632,7000	R$85,59	R$ 54.152,79	Não
ADIGE ARQUITETURA E ENGENHARIA LTDA	01.469.689/0001-60	23/02/2026 - 17:45:39	N/C	N/C	632,7000	R$85,00	R$ 53.779,50	Não
PRIVATE CONSTRUTORA LTDA	10.616.350/0001-30	23/02/2026 - 18:12:09	N/C	N/C	632,7000	R$85,59	R$ 54.152,79	Não
HIMALAIA CONSTRUTORA LTDA	00.471.823/0001-03	24/02/2026 - 08:26:10	N/C	N/C	632,7000	R$86,59	R$ 54.785,49	Não

LOTE 0001 - ITEM 0215 - Impermeabilizacao de viga baldrame com emulsao asfaltica, 2 demaos Impermeabilizacao de viga baldrame com emulsao asfaltica, 2 demaos

Fornecedor	CNPJ/CPF	Data	Modelo	Marca/ Fabricante	Quantidade	Lance	Valor Total	LC 123/2006
ESTRUTURA COMERCIO E CONSTRUCOES LTDA	10.664.099/0001-80	10/02/2026 - 09:17:49	N/C	N/C	1.078,0600	R$46,01	R$ 49.601,54	Sim
INOVAR SERVICOS DE ENGENHARIA E CONSULTORIA LTDA	41.155.098/0001-33	16/02/2026 - 13:54:24	N/C	N/C	1.078,0600	R$46,01	R$ 49.601,54	Sim
WH CONSTRUTORA LTDA	23.305.610/0001-07	18/02/2026 - 08:08:09	N/C	N/C	1.078,0600	R$45,09	R$ 48.609,73	Sim
CONSTRUTORA E SERVICOS W. B. M. LTDA	26.570.470/0001-84	19/02/2026 - 08:10:03	N/C	N/C	1.078,0600	R$46,00	R$ 49.590,76	Sim
ASLE CONSTRUTORA LTDA	20.511.890/0001-03	20/02/2026 - 09:22:15	N/C	N/C	1.078,0600	R$46,01	R$ 49.601,54	Não
MA CONSTRUTORA LTDA	54.197.980/0001-93	21/02/2026 - 14:58:42	N/C	N/C	1.078,0600	R$46,01	R$ 49.601,54	Sim
ENGETECH - ENGENHARIA, COMERCIO E SERVICOS LTDA	04.154.467/0001-47	22/02/2026 - 14:51:04	N/C	N/C	1.078,0600	R$46,01	R$ 49.601,54	Sim
KLAO ENGENHARIA S/A	24.940.808/0001-17	23/02/2026 - 14:47:10	N/C	N/C	1.078,0600	R$46,01	R$ 49.601,54	Não
ADIGE ARQUITETURA E ENGENHARIA LTDA	01.469.689/0001-60	23/02/2026 - 17:45:39	N/C	N/C	1.078,0600	R$46,00	R$ 49.590,76	Não
PRIVATE CONSTRUTORA LTDA	10.616.350/0001-30	23/02/2026 - 18:12:09	N/C	N/C	1.078,0600	R$46,01	R$ 49.601,54	Não
HIMALAIA CONSTRUTORA LTDA	00.471.823/0001-03	24/02/2026 - 08:26:10	N/C	N/C	1.078,0600	R$46,01	R$ 49.601,54	Não

LOTE 0001 - ITEM 0216 - Impermeabilizacao da laje com emulsao asfaltica, 2 demaos Impermeabilizacao da laje com emulsao asfaltica, 2 demaos

Fornecedor	CNPJ/CPF	Data	Modelo	Marca/ Fabricante	Quantidade	Lance	Valor Total	LC 123/2006
ESTRUTURA COMERCIO E CONSTRUCOES LTDA	10.664.099/0001-80	10/02/2026 - 09:17:57	N/C	N/C	60,0300	R$46,01	R$ 2.761,98	Sim
INOVAR SERVICOS DE ENGENHARIA E CONSULTORIA LTDA	41.155.098/0001-33	16/02/2026 - 13:54:43	N/C	N/C	60,0300	R$46,01	R$ 2.761,98	Sim
WH CONSTRUTORA LTDA	23.305.610/0001-07	18/02/2026 - 08:10:43	N/C	N/C	60,0300	R$45,09	R$ 2.706,75	Sim
CONSTRUTORA E SERVICOS W. B. M. LTDA	26.570.470/0001-84	19/02/2026 - 08:10:06	N/C	N/C	60,0300	R$46,00	R$ 2.761,38	Sim
ASLE CONSTRUTORA LTDA	20.511.890/0001-03	20/02/2026 - 09:22:15	N/C	N/C	60,0300	R$46,01	R$ 2.761,98	Não
MA CONSTRUTORA LTDA	54.197.980/0001-93	21/02/2026 - 14:58:42	N/C	N/C	60,0300	R$46,01	R$ 2.761,98	Sim
ENGETECH - ENGENHARIA, COMERCIO E SERVICOS LTDA	04.154.467/0001-47	22/02/2026 - 14:51:04	N/C	N/C	60,0300	R$46,01	R$ 2.761,98	Sim
KLAO ENGENHARIA S/A	24.940.808/0001-17	23/02/2026 - 14:47:10	N/C	N/C	60,0300	R$46,01	R$ 2.761,98	Não
ADIGE ARQUITETURA E ENGENHARIA LTDA	01.469.689/0001-60	23/02/2026 - 17:45:39	N/C	N/C	60,0300	R$46,00	R$ 2.761,38	Não
PRIVATE CONSTRUTORA LTDA	10.616.350/0001-30	23/02/2026 - 18:12:09	N/C	N/C	60,0300	R$46,01	R$ 2.761,98	Não
HIMALAIA CONSTRUTORA LTDA	00.471.823/0001-03	24/02/2026 - 08:26:10	N/C	N/C	60,0300	R$46,01	R$ 2.761,98	Não

PORTAL DE COMPRAS PÚBLICAS

A autenticidade do documento pode ser verificada no site https://validaarquivo.portaldecompraspublicas.com.br
Documento gerado eletronicamente no Portal de Compras Públicas em 24/02/2026 às 10:40:55.
Código verificador: 1138E10

E-DOCS - CÓPIA DO PROCESSO 2025-6X76D GERADO POR UDSON OLIVEIRA RAMOS DE AGUIAR EM 13/05/2026 07:51 DOCUMENTO 1 / 1 PÁGINA 1879 / 5723

2026-NRNZGP - E-DOCS - DOCUMENTO ORIGINAL 06/03/2026 11:54 PÁGINA 96 / 274

LOTE 0001 - ITEM 0217 - Impermeabilizacao de piso com emulsao asfaltica, 2 demaos Impermeabilizacao de piso com emulsao asfaltica, 2 demaos

Fornecedor	CNPJ/CPF	Data	Modelo	Marca/ Fabricante	Quantidade	Lance	Valor Total	LC 123/2006
ESTRUTURA COMERCIO E CONSTRUCOES LTDA	10.664.099/0001-80	10/02/2026 - 09:18:03	N/C	N/C	197,4600	R$46,01	R$ 9.085,13	Sim
INOVAR SERVICOS DE ENGENHARIA E CONSULTORIA LTDA	41.155.098/0001-33	16/02/2026 - 13:55:01	N/C	N/C	197,4600	R$46,01	R$ 9.085,13	Sim
WH CONSTRUTORA LTDA	23.305.610/0001-07	18/02/2026 - 08:10:49	N/C	N/C	197,4600	R$45,09	R$ 8.903,47	Sim
CONSTRUTORA E SERVICOS W. B. M. LTDA	26.570.470/0001-84	19/02/2026 - 08:10:28	N/C	N/C	197,4600	R$46,00	R$ 9.083,16	Sim
ASLE CONSTRUTORA LTDA	20.511.890/0001-03	20/02/2026 - 09:22:15	N/C	N/C	197,4600	R$46,01	R$ 9.085,13	Não
MA CONSTRUTORA LTDA	54.197.980/0001-93	21/02/2026 - 14:58:42	N/C	N/C	197,4600	R$46,01	R$ 9.085,13	Sim
ENGETECH - ENGENHARIA, COMERCIO E SERVICOS LTDA	04.154.467/0001-47	22/02/2026 - 14:51:04	N/C	N/C	197,4600	R$46,01	R$ 9.085,13	Sim
KLAO ENGENHARIA S/A	24.940.808/0001-17	23/02/2026 - 14:47:10	N/C	N/C	197,4600	R$46,01	R$ 9.085,13	Não
ADIGE ARQUITETURA E ENGENHARIA LTDA	01.469.689/0001-60	23/02/2026 - 17:45:39	N/C	N/C	197,4600	R$46,00	R$ 9.083,16	Não
PRIVATE CONSTRUTORA LTDA	10.616.350/0001-30	23/02/2026 - 18:12:09	N/C	N/C	197,4600	R$46,01	R$ 9.085,13	Não
HIMALAIA CONSTRUTORA LTDA	00.471.823/0001-03	24/02/2026 - 08:26:10	N/C	N/C	197,4600	R$46,01	R$ 9.085,13	Não

LOTE 0001 - ITEM 0218 - Impermeabilizacao da parede com emulsao asfaltica, 2 demaos Impermeabilizacao da parede com emulsao asfaltica, 2 demaos

Fornecedor	CNPJ/CPF	Data	Modelo	Marca/ Fabricante	Quantidade	Lance	Valor Total	LC 123/2006
ESTRUTURA COMERCIO E CONSTRUCOES LTDA	10.664.099/0001-80	10/02/2026 - 09:18:17	N/C	N/C	29,4000	R$46,01	R$ 1.352,69	Sim
INOVAR SERVICOS DE ENGENHARIA E CONSULTORIA LTDA	41.155.098/0001-33	16/02/2026 - 13:55:23	N/C	N/C	29,4000	R$46,01	R$ 1.352,69	Sim
WH CONSTRUTORA LTDA	23.305.610/0001-07	18/02/2026 - 08:11:07	N/C	N/C	29,4000	R$45,09	R$ 1.325,65	Sim
CONSTRUTORA E SERVICOS W. B. M. LTDA	26.570.470/0001-84	19/02/2026 - 08:10:31	N/C	N/C	29,4000	R$46,00	R$ 1.352,40	Sim
ASLE CONSTRUTORA LTDA	20.511.890/0001-03	20/02/2026 - 09:22:16	N/C	N/C	29,4000	R$46,01	R$ 1.352,69	Não
MA CONSTRUTORA LTDA	54.197.980/0001-93	21/02/2026 - 14:58:42	N/C	N/C	29,4000	R$46,01	R$ 1.352,69	Sim
ENGETECH - ENGENHARIA, COMERCIO E SERVICOS LTDA	04.154.467/0001-47	22/02/2026 - 14:51:04	N/C	N/C	29,4000	R$46,01	R$ 1.352,69	Sim
KLAO ENGENHARIA S/A	24.940.808/0001-17	23/02/2026 - 14:47:10	N/C	N/C	29,4000	R$46,01	R$ 1.352,69	Não
ADIGE ARQUITETURA E ENGENHARIA LTDA	01.469.689/0001-60	23/02/2026 - 17:45:39	N/C	N/C	29,4000	R$46,00	R$ 1.352,40	Não
PRIVATE CONSTRUTORA LTDA	10.616.350/0001-30	23/02/2026 - 18:12:09	N/C	N/C	29,4000	R$46,01	R$ 1.352,69	Não
HIMALAIA CONSTRUTORA LTDA	00.471.823/0001-03	24/02/2026 - 08:26:10	N/C	N/C	29,4000	R$46,01	R$ 1.352,69	Não

LOTE 0001 - ITEM 0219 - Contrapiso em argamassa traco 1:4 (cimento e areia), preparo mecanico com betoneira 400 l Contrapiso em argamassa traco 1:4 (cimento e areia), preparo mecanico com betoneira 400 l, aplicado em areas molhadas sobre impermeabilizacao, acabamento nao reforcado, espessura 3cm. af_07/2021

Fornecedor	CNPJ/CPF	Data	Modelo	Marca/ Fabricante	Quantidade	Lance	Valor Total	LC 123/2006
ESTRUTURA COMERCIO E CONSTRUCOES LTDA	10.664.099/0001-80	10/02/2026 - 09:18:28	N/C	N/C	60,0300	R$57,28	R$ 3.438,52	Sim

PORTAL DE COMPRAS PÚBLICAS

A autenticidade do documento pode ser verificada no site https://validaarquivo.portaldecompraspublicas.com.br
Documento gerado eletronicamente no Portal de Compras Públicas em 24/02/2026 às 10:40:55.
Código verificador: 1138E10

E-DOCS - CÓPIA DO PROCESSO 2025-6X76D GERADO POR UDSON OLIVEIRA RAMOS DE AGUIAR EM 13/05/2026 07:51 DOCUMENTO 1 / 1 PÁGINA 1880 / 5723

2026-NRNZGP - E-DOCS - DOCUMENTO ORIGINAL 06/03/2026 11:54 PÁGINA 97 / 274

INOVAR SERVICOS DE ENGENHARIA E CONSULTORIA LTDA	41.155.098/0001-33	16/02/2026 - 13:57:12	N/C	N/C	60,0300	R$57,28	R$ 3.438,52	Sim
WH CONSTRUTORA LTDA	23.305.610/0001-07	18/02/2026 - 08:11:36	N/C	N/C	60,0300	R$56,13	R$ 3.369,48	Sim
CONSTRUTORA E SERVICOS W. B. M. LTDA	26.570.470/0001-84	19/02/2026 - 08:10:33	N/C	N/C	60,0300	R$57,25	R$ 3.436,72	Sim
ASLE CONSTRUTORA LTDA	20.511.890/0001-03	20/02/2026 - 09:22:16	N/C	N/C	60,0300	R$57,28	R$ 3.438,52	Não
MA CONSTRUTORA LTDA	54.197.980/0001-93	21/02/2026 - 14:58:42	N/C	N/C	60,0300	R$57,28	R$ 3.438,52	Sim
ENGETECH - ENGENHARIA, COMERCIO E SERVICOS LTDA	04.154.467/0001-47	22/02/2026 - 14:51:04	N/C	N/C	60,0300	R$57,28	R$ 3.438,52	Sim
KLAO ENGENHARIA S/A	24.940.808/0001-17	23/02/2026 - 14:47:10	N/C	N/C	60,0300	R$57,28	R$ 3.438,52	Não
ADIGE ARQUITETURA E ENGENHARIA LTDA	01.469.689/0001-60	23/02/2026 - 17:45:39	N/C	N/C	60,0300	R$57,00	R$ 3.421,71	Não
PRIVATE CONSTRUTORA LTDA	10.616.350/0001-30	23/02/2026 - 18:12:09	N/C	N/C	60,0300	R$57,28	R$ 3.438,52	Não
HIMALAIA CONSTRUTORA LTDA	00.471.823/0001-03	24/02/2026 - 08:26:10	N/C	N/C	60,0300	R$57,28	R$ 3.438,52	Não

LOTE 0001 - ITEM 0220 - Protecao mecanica de superficie horizontal com argamassa de cimento e areia, traco 1:3, e=3cm. af_09 Protecao mecanica de superficie horizontal com argamassa de cimento e areia, traco 1:3, e=3cm. af_09/2023

Fornecedor	CNPJ/CPF	Data	Modelo	Marca/ Fabricante	Quantidade	Lance	Valor Total	LC 123/2006
ESTRUTURA COMERCIO E CONSTRUCOES LTDA	10.664.099/0001-80	10/02/2026 - 09:18:42	N/C	N/C	60,0300	R$61,34	R$ 3.682,24	Sim
INOVAR SERVICOS DE ENGENHARIA E CONSULTORIA LTDA	41.155.098/0001-33	16/02/2026 - 13:59:39	N/C	N/C	60,0300	R$61,34	R$ 3.682,24	Sim
WH CONSTRUTORA LTDA	23.305.610/0001-07	18/02/2026 - 08:12:07	N/C	N/C	60,0300	R$60,11	R$ 3.608,40	Sim
CONSTRUTORA E SERVICOS W. B. M. LTDA	26.570.470/0001-84	19/02/2026 - 08:11:26	N/C	N/C	60,0300	R$61,32	R$ 3.681,04	Sim
ASLE CONSTRUTORA LTDA	20.511.890/0001-03	20/02/2026 - 09:22:16	N/C	N/C	60,0300	R$61,34	R$ 3.682,24	Não
MA CONSTRUTORA LTDA	54.197.980/0001-93	21/02/2026 - 14:58:42	N/C	N/C	60,0300	R$61,34	R$ 3.682,24	Sim
ENGETECH - ENGENHARIA, COMERCIO E SERVICOS LTDA	04.154.467/0001-47	22/02/2026 - 14:51:04	N/C	N/C	60,0300	R$61,34	R$ 3.682,24	Sim
KLAO ENGENHARIA S/A	24.940.808/0001-17	23/02/2026 - 14:47:10	N/C	N/C	60,0300	R$61,34	R$ 3.682,24	Não
ADIGE ARQUITETURA E ENGENHARIA LTDA	01.469.689/0001-60	23/02/2026 - 17:45:39	N/C	N/C	60,0300	R$61,00	R$ 3.661,83	Não
PRIVATE CONSTRUTORA LTDA	10.616.350/0001-30	23/02/2026 - 18:12:09	N/C	N/C	60,0300	R$61,34	R$ 3.682,24	Não
HIMALAIA CONSTRUTORA LTDA	00.471.823/0001-03	24/02/2026 - 08:26:10	N/C	N/C	60,0300	R$61,34	R$ 3.682,24	Não

LOTE 0001 - ITEM 0221 - Chapisco aplicado em alvenarias e estruturas de concreto externas, com colher de pedreiro - externo Chapisco aplicado em alvenarias e estruturas de concreto externas, com colher de pedreiro. argamassa traco 1:3 com preparo em betoneira 400l. - externo

Fornecedor	CNPJ/CPF	Data	Modelo	Marca/ Fabricante	Quantidade	Lance	Valor Total	LC 123/2006
ESTRUTURA COMERCIO E CONSTRUCOES LTDA	10.664.099/0001-80	10/02/2026 - 09:18:58	N/C	N/C	2.179,6800	R$5,11	R$ 11.138,16	Sim
INOVAR SERVICOS DE ENGENHARIA E CONSULTORIA LTDA	41.155.098/0001-33	16/02/2026 - 14:00:31	N/C	N/C	2.179,6800	R$5,11	R$ 11.138,16	Sim
WH CONSTRUTORA LTDA	23.305.610/0001-07	18/02/2026 - 08:12:40	N/C	N/C	2.179,6800	R$5,00	R$ 10.898,40	Sim
CONSTRUTORA E SERVICOS W. B. M. LTDA	26.570.470/0001-84	19/02/2026 - 08:29:43	N/C	N/C	2.179,6800	R$5,10	R$ 11.116,37	Sim
ASLE CONSTRUTORA LTDA	20.511.890/0001-03	20/02/2026 - 09:22:16	N/C	N/C	2.179,6800	R$5,11	R$ 11.138,16	Não

PORTAL DE COMPRAS PÚBLICAS

A autenticidade do documento pode ser verificada no site https://validaarquivo.portaldecompraspublicas.com.br
Documento gerado eletronicamente no Portal de Compras Públicas em 24/02/2026 às 10:40:55.
Código verificador: 1138E10

E-DOCS - CÓPIA DO PROCESSO 2025-6X76D GERADO POR UDSON OLIVEIRA RAMOS DE AGUIAR EM 13/05/2026 07:51 DOCUMENTO 1 / 1 PÁGINA 1881 / 5723

2026-NRNZGP - E-DOCS - DOCUMENTO ORIGINAL 06/03/2026 11:54 PÁGINA 98 / 274

MA CONSTRUTORA LTDA	54.197.980/0001-93	21/02/2026 - 14:58:42	N/C	N/C	2.179,6800	R$5,11	R$ 11.138,16	Sim
ENGETECH - ENGENHARIA, COMERCIO E SERVICOS LTDA	04.154.467/0001-47	22/02/2026 - 14:51:04	N/C	N/C	2.179,6800	R$5,11	R$ 11.138,16	Sim
KLAO ENGENHARIA S/A	24.940.808/0001-17	23/02/2026 - 14:47:10	N/C	N/C	2.179,6800	R$5,11	R$ 11.138,16	Não
ADIGE ARQUITETURA E ENGENHARIA LTDA	01.469.689/0001-60	23/02/2026 - 17:45:39	N/C	N/C	2.179,6800	R$5,00	R$ 10.898,40	Não
PRIVATE CONSTRUTORA LTDA	10.616.350/0001-30	23/02/2026 - 18:12:09	N/C	N/C	2.179,6800	R$5,11	R$ 11.138,16	Não
HIMALAIA CONSTRUTORA LTDA	00.471.823/0001-03	24/02/2026 - 08:26:10	N/C	N/C	2.179,6800	R$5,11	R$ 11.138,16	Não

LOTE 0001 - ITEM 0222 - Chapisco aplicado em alvenarias e estruturas de concreto externas, com colher de pedreiro - interno
Chapisco aplicado em alvenarias e estruturas de concreto externas, com colher de pedreiro. argamassa traco 1:3 com preparo em betoneira 400l. - interno

Fornecedor	CNPJ/CPF	Data	Modelo	Marca/ Fabricante	Quantidade	Lance	Valor Total	LC 123/2006
ESTRUTURA COMERCIO E CONSTRUCOES LTDA	10.664.099/0001-80	10/02/2026 - 09:19:10	N/C	N/C	1.734,9500	R$5,11	R$ 8.865,59	Sim
INOVAR SERVICOS DE ENGENHARIA E CONSULTORIA LTDA	41.155.098/0001-33	16/02/2026 - 14:00:53	N/C	N/C	1.734,9500	R$5,11	R$ 8.865,59	Sim
WH CONSTRUTORA LTDA	23.305.610/0001-07	18/02/2026 - 08:13:18	N/C	N/C	1.734,9500	R$5,00	R$ 8.674,75	Sim
CONSTRUTORA E SERVICOS W. B. M. LTDA	26.570.470/0001-84	19/02/2026 - 08:30:28	N/C	N/C	1.734,9500	R$5,08	R$ 8.813,55	Sim
ASLE CONSTRUTORA LTDA	20.511.890/0001-03	20/02/2026 - 09:22:16	N/C	N/C	1.734,9500	R$5,11	R$ 8.865,59	Não
MA CONSTRUTORA LTDA	54.197.980/0001-93	21/02/2026 - 14:58:42	N/C	N/C	1.734,9500	R$5,11	R$ 8.865,59	Sim
ENGETECH - ENGENHARIA, COMERCIO E SERVICOS LTDA	04.154.467/0001-47	22/02/2026 - 14:51:04	N/C	N/C	1.734,9500	R$5,11	R$ 8.865,59	Sim
KLAO ENGENHARIA S/A	24.940.808/0001-17	23/02/2026 - 14:47:10	N/C	N/C	1.734,9500	R$5,11	R$ 8.865,59	Não
ADIGE ARQUITETURA E ENGENHARIA LTDA	01.469.689/0001-60	23/02/2026 - 17:45:39	N/C	N/C	1.734,9500	R$5,00	R$ 8.674,75	Não
PRIVATE CONSTRUTORA LTDA	10.616.350/0001-30	23/02/2026 - 18:12:09	N/C	N/C	1.734,9500	R$5,11	R$ 8.865,59	Não
HIMALAIA CONSTRUTORA LTDA	00.471.823/0001-03	24/02/2026 - 08:26:10	N/C	N/C	1.734,9500	R$5,11	R$ 8.865,59	Não

LOTE 0001 - ITEM 0223 - Emboco ou massa unica em argamassa traco 1:2:8,aplicada manualmente em panos cegos - interno
Emboco ou massa unica em argamassa traco 1:2:8, preparo mecanico com betoneira 400 l, aplicada manualmente em panos cegos - revestimento interno (sem presenca de vaos), espessura de 25 mm

Fornecedor	CNPJ/CPF	Data	Modelo	Marca/ Fabricante	Quantidade	Lance	Valor Total	LC 123/2006
ESTRUTURA COMERCIO E CONSTRUCOES LTDA	10.664.099/0001-80	10/02/2026 - 09:19:23	N/C	N/C	1.119,2300	R$47,28	R$ 52.917,19	Sim
INOVAR SERVICOS DE ENGENHARIA E CONSULTORIA LTDA	41.155.098/0001-33	16/02/2026 - 14:01:17	N/C	N/C	1.119,2300	R$47,28	R$ 52.917,19	Sim
WH CONSTRUTORA LTDA	23.305.610/0001-07	18/02/2026 - 08:13:58	N/C	N/C	1.119,2300	R$46,33	R$ 51.853,93	Sim
CONSTRUTORA E SERVICOS W. B. M. LTDA	26.570.470/0001-84	19/02/2026 - 08:30:31	N/C	N/C	1.119,2300	R$47,25	R$ 52.883,62	Sim
ASLE CONSTRUTORA LTDA	20.511.890/0001-03	20/02/2026 - 09:22:16	N/C	N/C	1.119,2300	R$47,28	R$ 52.917,19	Não
MA CONSTRUTORA LTDA	54.197.980/0001-93	21/02/2026 - 14:58:42	N/C	N/C	1.119,2300	R$47,28	R$ 52.917,19	Sim
ENGETECH - ENGENHARIA, COMERCIO E SERVICOS LTDA	04.154.467/0001-47	22/02/2026 - 14:51:04	N/C	N/C	1.119,2300	R$47,28	R$ 52.917,19	Sim
KLAO ENGENHARIA S/A	24.940.808/0001-17	23/02/2026 - 14:47:10	N/C	N/C	1.119,2300	R$47,28	R$ 52.917,19	Não
ADIGE ARQUITETURA E ENGENHARIA LTDA	01.469.689/0001-60	23/02/2026 - 17:45:39	N/C	N/C	1.119,2300	R$47,00	R$ 52.603,81	Não

PORTAL DE COMPRAS PÚBLICAS
A autenticidade do documento pode ser verificada no site https://validaarquivo.portaldecompraspublicas.com.br
Documento gerado eletronicamente no Portal de Compras Públicas em 24/02/2026 às 10:40:55.
Código verificador: 1138E10

E-DOCS - CÓPIA DO PROCESSO 2025-6X76D GERADO POR UDSON OLIVEIRA RAMOS DE AGUIAR EM 13/05/2026 07:51 DOCUMENTO 1 / 1 PÁGINA 1882 / 5723

2026-NRNZGP - E-DOCS - DOCUMENTO ORIGINAL 06/03/2026 11:54 PÁGINA 99 / 274

PRIVATE CONSTRUTORA LTDA	10.616.350/0001-30	23/02/2026 - 18:12:09	N/C	N/C	1.119,2300	R$47,28	R$ 52.917,19	Não
HIMALAIA CONSTRUTORA LTDA	00.471.823/0001-03	24/02/2026 - 08:26:10	N/C	N/C	1.119,2300	R$47,28	R$ 52.917,19	Não

LOTE 0001 - ITEM 0224 - Emboco ou massa unica em argamassa traco 1:2:8,aplicada manualmente em panos cegos - externo Emboco ou massa unica em argamassa traco 1:2:8, preparo mecanico com betoneira 400 l, aplicada manualmente em panos cegos - revestimento externo (sem presenca de vaos), espessura de 25 mm

Fornecedor	CNPJ/CPF	Data	Modelo	Marca/ Fabricante	Quantidade	Lance	Valor Total	LC 123/2006
ESTRUTURA COMERCIO E CONSTRUCOES LTDA	10.664.099/0001-80	10/02/2026 - 09:19:35	N/C	N/C	615,7200	R$47,28	R$ 29.111,24	Sim
INOVAR SERVICOS DE ENGENHARIA E CONSULTORIA LTDA	41.155.098/0001-33	16/02/2026 - 14:01:42	N/C	N/C	615,7200	R$47,28	R$ 29.111,24	Sim
WH CONSTRUTORA LTDA	23.305.610/0001-07	18/02/2026 - 08:14:33	N/C	N/C	615,7200	R$46,33	R$ 28.526,31	Sim
CONSTRUTORA E SERVICOS W. B. M. LTDA	26.570.470/0001-84	19/02/2026 - 08:30:33	N/C	N/C	615,7200	R$47,25	R$ 29.092,77	Sim
ASLE CONSTRUTORA LTDA	20.511.890/0001-03	20/02/2026 - 09:22:16	N/C	N/C	615,7200	R$47,28	R$ 29.111,24	Não
MA CONSTRUTORA LTDA	54.197.980/0001-93	21/02/2026 - 14:58:42	N/C	N/C	615,7200	R$47,28	R$ 29.111,24	Sim
ENGETECH - ENGENHARIA, COMERCIO E SERVICOS LTDA	04.154.467/0001-47	22/02/2026 - 14:51:04	N/C	N/C	615,7200	R$47,28	R$ 29.111,24	Sim
KLAO ENGENHARIA S/A	24.940.808/0001-17	23/02/2026 - 14:47:10	N/C	N/C	615,7200	R$47,28	R$ 29.111,24	Não
ADIGE ARQUITETURA E ENGENHARIA LTDA	01.469.689/0001-60	23/02/2026 - 17:45:39	N/C	N/C	615,7200	R$47,00	R$ 28.938,84	Não
PRIVATE CONSTRUTORA LTDA	10.616.350/0001-30	23/02/2026 - 18:12:09	N/C	N/C	615,7200	R$47,28	R$ 29.111,24	Não
HIMALAIA CONSTRUTORA LTDA	00.471.823/0001-03	24/02/2026 - 08:26:10	N/C	N/C	615,7200	R$47,28	R$ 29.111,24	Não

LOTE 0001 - ITEM 0225 - REVESTIMENTO CERAMICO PARA PAREDES INTERNAS COMPLACAS TIPO ESMALTADA EXTRA DE DIMENSOES 33 X 45 REVESTIMENTO CERAMICO PARA PAREDES INTERNAS COM PLACAS TIPO ESMALTADA EXTRA DE DIMENSOES 33X45 CM APLICADAS NA ALTURA INTEIRA DAS PAREDES. AF_02/2023_PE

Fornecedor	CNPJ/CPF	Data	Modelo	Marca/ Fabricante	Quantidade	Lance	Valor Total	LC 123/2006
ESTRUTURA COMERCIO E CONSTRUCOES LTDA	10.664.099/0001-80	10/02/2026 - 09:19:48	N/C	N/C	398,0900	R$83,84	R$ 33.375,87	Sim
INOVAR SERVICOS DE ENGENHARIA E CONSULTORIA LTDA	41.155.098/0001-33	16/02/2026 - 14:02:23	N/C	N/C	398,0900	R$83,84	R$ 33.375,87	Sim
WH CONSTRUTORA LTDA	23.305.610/0001-07	18/02/2026 - 08:15:05	N/C	N/C	398,0900	R$82,16	R$ 32.707,07	Sim
CONSTRUTORA E SERVICOS W. B. M. LTDA	26.570.470/0001-84	19/02/2026 - 08:30:35	N/C	N/C	398,0900	R$83,82	R$ 33.367,90	Sim
ASLE CONSTRUTORA LTDA	20.511.890/0001-03	20/02/2026 - 09:22:16	N/C	N/C	398,0900	R$83,84	R$ 33.375,87	Não
MA CONSTRUTORA LTDA	54.197.980/0001-93	21/02/2026 - 14:58:42	N/C	N/C	398,0900	R$83,84	R$ 33.375,87	Sim
ENGETECH - ENGENHARIA, COMERCIO E SERVICOS LTDA	04.154.467/0001-47	22/02/2026 - 14:51:04	N/C	N/C	398,0900	R$83,84	R$ 33.375,87	Sim
KLAO ENGENHARIA S/A	24.940.808/0001-17	23/02/2026 - 14:47:10	N/C	N/C	398,0900	R$83,84	R$ 33.375,87	Não
ADIGE ARQUITETURA E ENGENHARIA LTDA	01.469.689/0001-60	23/02/2026 - 17:45:39	N/C	N/C	398,0900	R$83,00	R$ 33.041,47	Não
PRIVATE CONSTRUTORA LTDA	10.616.350/0001-30	23/02/2026 - 18:12:09	N/C	N/C	398,0900	R$83,84	R$ 33.375,87	Não
HIMALAIA CONSTRUTORA LTDA	00.471.823/0001-03	24/02/2026 - 08:26:10	N/C	N/C	398,0900	R$83,84	R$ 33.375,87	Não

LOTE 0001 - ITEM 0226 - Revestimento ceramico para paredes com placas tipo esmaltada extra de dimensoes 10x10 cm, cor cinza Revestimento ceramico para paredes com placas tipo esmaltada extra de dimensoes 10x10 cm, cor cinza claro aplicadas na altura inteira das paredes.

PORTAL DE COMPRAS PÚBLICAS

A autenticidade do documento pode ser verificada no site https://validaarquivo.portaldecompraspublicas.com.br
Documento gerado eletronicamente no Portal de Compras Públicas em 24/02/2026 às 10:40:55.
Código verificador: 1138E10

E-DOCS - CÓPIA DO PROCESSO 2025-6X76D GERADO POR UDSON OLIVEIRA RAMOS DE AGUIAR EM 13/05/2026 07:51 DOCUMENTO 1 / 1 PÁGINA 1883 / 5723

2026-NRNZGP - E-DOCS - DOCUMENTO ORIGINAL 06/03/2026 11:54 PÁGINA 100 / 274

Fornecedor	CNPJ/CPF	Data	Modelo	Marca/ Fabricante	Quantidade	Lance	Valor Total	LC 123/2006
ESTRUTURA COMERCIO E CONSTRUCOES LTDA	10.664.099/0001-80	10/02/2026 - 09:20:08	N/C	N/C	162,0500	R$75,91	R$ 12.301,22	Sim
INOVAR SERVICOS DE ENGENHARIA E CONSULTORIA LTDA	41.155.098/0001-33	16/02/2026 - 14:02:57	N/C	N/C	162,0500	R$75,91	R$ 12.301,22	Sim
WH CONSTRUTORA LTDA	23.305.610/0001-07	18/02/2026 - 08:15:52	N/C	N/C	162,0500	R$74,39	R$ 12.054,90	Sim
CONSTRUTORA E SERVICOS W. B. M. LTDA	26.570.470/0001-84	19/02/2026 - 08:30:38	N/C	N/C	162,0500	R$75,90	R$ 12.299,60	Sim
ASLE CONSTRUTORA LTDA	20.511.890/0001-03	20/02/2026 - 09:22:16	N/C	N/C	162,0500	R$75,91	R$ 12.301,22	Não
MA CONSTRUTORA LTDA	54.197.980/0001-93	21/02/2026 - 14:58:42	N/C	N/C	162,0500	R$75,91	R$ 12.301,22	Sim
ENGETECH - ENGENHARIA, COMERCIO E SERVICOS LTDA	04.154.467/0001-47	22/02/2026 - 14:51:04	N/C	N/C	162,0500	R$75,91	R$ 12.301,22	Sim
KLAO ENGENHARIA S/A	24.940.808/0001-17	23/02/2026 - 14:47:11	N/C	N/C	162,0500	R$75,91	R$ 12.301,22	Não
ADIGE ARQUITETURA E ENGENHARIA LTDA	01.469.689/0001-60	23/02/2026 - 17:45:39	N/C	N/C	162,0500	R$75,00	R$ 12.153,75	Não
PRIVATE CONSTRUTORA LTDA	10.616.350/0001-30	23/02/2026 - 18:12:09	N/C	N/C	162,0500	R$75,91	R$ 12.301,22	Não
HIMALAIA CONSTRUTORA LTDA	00.471.823/0001-03	24/02/2026 - 08:26:10	N/C	N/C	162,0500	R$75,91	R$ 12.301,22	Não

LOTE 0001 - ITEM 0227 - Revestimento ceramico para paredes com placas tipo esmaltada extra de dimensoes 10x10 cm, laranja
Revestimento ceramico para paredes com placas tipo esmaltada extra de dimensoes 10x10 cm, cor laranja aplicadas na altura inteira das paredes..

Fornecedor	CNPJ/CPF	Data	Modelo	Marca/ Fabricante	Quantidade	Lance	Valor Total	LC 123/2006
ESTRUTURA COMERCIO E CONSTRUCOES LTDA	10.664.099/0001-80	10/02/2026 - 09:20:30	N/C	N/C	41,3800	R$75,91	R$ 3.141,16	Sim
INOVAR SERVICOS DE ENGENHARIA E CONSULTORIA LTDA	41.155.098/0001-33	16/02/2026 - 14:03:42	N/C	N/C	41,3800	R$75,91	R$ 3.141,16	Sim
WH CONSTRUTORA LTDA	23.305.610/0001-07	18/02/2026 - 08:16:33	N/C	N/C	41,3800	R$74,39	R$ 3.078,26	Sim
CONSTRUTORA E SERVICOS W. B. M. LTDA	26.570.470/0001-84	19/02/2026 - 08:30:40	N/C	N/C	41,3800	R$75,90	R$ 3.140,74	Sim
ASLE CONSTRUTORA LTDA	20.511.890/0001-03	20/02/2026 - 09:22:16	N/C	N/C	41,3800	R$75,91	R$ 3.141,16	Não
MA CONSTRUTORA LTDA	54.197.980/0001-93	21/02/2026 - 14:58:42	N/C	N/C	41,3800	R$75,91	R$ 3.141,16	Sim
ENGETECH - ENGENHARIA, COMERCIO E SERVICOS LTDA	04.154.467/0001-47	22/02/2026 - 14:51:04	N/C	N/C	41,3800	R$75,91	R$ 3.141,16	Sim
KLAO ENGENHARIA S/A	24.940.808/0001-17	23/02/2026 - 14:47:11	N/C	N/C	41,3800	R$75,91	R$ 3.141,16	Não
ADIGE ARQUITETURA E ENGENHARIA LTDA	01.469.689/0001-60	23/02/2026 - 17:45:39	N/C	N/C	41,3800	R$75,00	R$ 3.103,50	Não
PRIVATE CONSTRUTORA LTDA	10.616.350/0001-30	23/02/2026 - 18:12:09	N/C	N/C	41,3800	R$75,91	R$ 3.141,16	Não
HIMALAIA CONSTRUTORA LTDA	00.471.823/0001-03	24/02/2026 - 08:26:10	N/C	N/C	41,3800	R$75,91	R$ 3.141,16	Não

LOTE 0001 - ITEM 0228 - Roda meio em madeira, altura 7cm, fixado com cola Roda meio em madeira, altura 7cm, fixado com cola

Fornecedor	CNPJ/CPF	Data	Modelo	Marca/ Fabricante	Quantidade	Lance	Valor Total	LC 123/2006
ESTRUTURA COMERCIO E CONSTRUCOES LTDA	10.664.099/0001-80	10/02/2026 - 09:20:51	N/C	N/C	149,4000	R$37,53	R$ 5.606,98	Sim
INOVAR SERVICOS DE ENGENHARIA E CONSULTORIA LTDA	41.155.098/0001-33	16/02/2026 - 14:04:12	N/C	N/C	149,4000	R$37,53	R$ 5.606,98	Sim
WH CONSTRUTORA LTDA	23.305.610/0001-07	18/02/2026 - 08:17:14	N/C	N/C	149,4000	R$36,78	R$ 5.494,93	Sim

PORTAL DE COMPRAS PÚBLICAS
A autenticidade do documento pode ser verificada no site https://validaarquivo.portaldecompraspublicas.com.br
Documento gerado eletronicamente no Portal de Compras Públicas em 24/02/2026 às 10:40:55.
Código verificador: 1138E10

E-DOCS - CÓPIA DO PROCESSO 2025-6X76D GERADO POR UDSON OLIVEIRA RAMOS DE AGUIAR EM 13/05/2026 07:51 DOCUMENTO 1 / 1 PÁGINA 1884 / 5723

2026-NRNZGP - E-DOCS - DOCUMENTO ORIGINAL 06/03/2026 11:54 PÁGINA 101 / 274

CONSTRUTORA E SERVICOS W. B. M. LTDA	26.570.470/0001-84	19/02/2026 - 08:30:42	N/C	N/C	149,4000	R$37,50	R$ 5.602,50	Sim
ASLE CONSTRUTORA LTDA	20.511.890/0001-03	20/02/2026 - 09:22:16	N/C	N/C	149,4000	R$37,53	R$ 5.606,98	Não
MA CONSTRUTORA LTDA	54.197.980/0001-93	21/02/2026 - 14:58:42	N/C	N/C	149,4000	R$37,53	R$ 5.606,98	Sim
ENGETECH - ENGENHARIA, COMERCIO E SERVICOS LTDA	04.154.467/0001-47	22/02/2026 - 14:51:04	N/C	N/C	149,4000	R$37,53	R$ 5.606,98	Sim
KLAO ENGENHARIA S/A	24.940.808/0001-17	23/02/2026 - 14:47:11	N/C	N/C	149,4000	R$37,53	R$ 5.606,98	Não
ADIGE ARQUITETURA E ENGENHARIA LTDA	01.469.689/0001-60	23/02/2026 - 17:45:39	N/C	N/C	149,4000	R$37,00	R$ 5.527,80	Não
PRIVATE CONSTRUTORA LTDA	10.616.350/0001-30	23/02/2026 - 18:12:09	N/C	N/C	149,4000	R$37,53	R$ 5.606,98	Não
HIMALAIA CONSTRUTORA LTDA	00.471.823/0001-03	24/02/2026 - 08:26:11	N/C	N/C	149,4000	R$37,53	R$ 5.606,98	Não

LOTE 0001 - ITEM 0229 - Forro em drywall, para ambientes comerciais, inclusive estrutura birecional de fixacao. Forro em drywall, para ambientes comerciais, inclusive estrutura birecional de fixacao. af_08/2023_ps

Fornecedor	CNPJ/CPF	Data	Modelo	Marca/ Fabricante	Quantidade	Lance	Valor Total	LC 123/2006
ESTRUTURA COMERCIO E CONSTRUCOES LTDA	10.664.099/0001-80	10/02/2026 - 09:21:11	N/C	N/C	338,1100	R$91,15	R$ 30.818,73	Sim
INOVAR SERVICOS DE ENGENHARIA E CONSULTORIA LTDA	41.155.098/0001-33	16/02/2026 - 14:04:51	N/C	N/C	338,1100	R$91,15	R$ 30.818,73	Sim
WH CONSTRUTORA LTDA	23.305.610/0001-07	18/02/2026 - 08:18:14	N/C	N/C	338,1100	R$89,33	R$ 30.203,37	Sim
CONSTRUTORA E SERVICOS W. B. M. LTDA	26.570.470/0001-84	19/02/2026 - 08:30:44	N/C	N/C	338,1100	R$91,10	R$ 30.801,82	Sim
ASLE CONSTRUTORA LTDA	20.511.890/0001-03	20/02/2026 - 09:22:16	N/C	N/C	338,1100	R$91,15	R$ 30.818,73	Não
MA CONSTRUTORA LTDA	54.197.980/0001-93	21/02/2026 - 14:58:42	N/C	N/C	338,1100	R$91,15	R$ 30.818,73	Sim
ENGETECH - ENGENHARIA, COMERCIO E SERVICOS LTDA	04.154.467/0001-47	22/02/2026 - 14:51:04	N/C	N/C	338,1100	R$91,15	R$ 30.818,73	Sim
KLAO ENGENHARIA S/A	24.940.808/0001-17	23/02/2026 - 14:47:11	N/C	N/C	338,1100	R$91,15	R$ 30.818,73	Não
ADIGE ARQUITETURA E ENGENHARIA LTDA	01.469.689/0001-60	23/02/2026 - 17:45:39	N/C	N/C	338,1100	R$91,00	R$ 30.768,01	Não
PRIVATE CONSTRUTORA LTDA	10.616.350/0001-30	23/02/2026 - 18:12:09	N/C	N/C	338,1100	R$91,15	R$ 30.818,73	Não
HIMALAIA CONSTRUTORA LTDA	00.471.823/0001-03	24/02/2026 - 08:26:11	N/C	N/C	338,1100	R$91,15	R$ 30.818,73	Não

LOTE 0001 - ITEM 0230 - Forro de fibra mineral em placas de 625 x 625 mm, e = 15 mm, borda reta, com pintura antimofo Forro de fibra mineral em placas de 625 x 625 mm, e = 15 mm, borda reta, com pintura antimofo, apoiado em perfil de aco galvanizado com 24 mm de base - instalado

Fornecedor	CNPJ/CPF	Data	Modelo	Marca/ Fabricante	Quantidade	Lance	Valor Total	LC 123/2006
ESTRUTURA COMERCIO E CONSTRUCOES LTDA	10.664.099/0001-80	10/02/2026 - 09:21:34	N/C	N/C	646,4900	R$182,45	R$ 117.952,10	Sim
INOVAR SERVICOS DE ENGENHARIA E CONSULTORIA LTDA	41.155.098/0001-33	16/02/2026 - 14:05:15	N/C	N/C	646,4900	R$182,45	R$ 117.952,10	Sim
WH CONSTRUTORA LTDA	23.305.610/0001-07	18/02/2026 - 08:18:55	N/C	N/C	646,4900	R$168,80	R$ 109.127,51	Sim
CONSTRUTORA E SERVICOS W. B. M. LTDA	26.570.470/0001-84	19/02/2026 - 08:30:46	N/C	N/C	646,4900	R$182,42	R$ 117.932,71	Sim
ASLE CONSTRUTORA LTDA	20.511.890/0001-03	20/02/2026 - 09:22:16	N/C	N/C	646,4900	R$182,45	R$ 117.952,10	Não
MA CONSTRUTORA LTDA	54.197.980/0001-93	21/02/2026 - 14:58:43	N/C	N/C	646,4900	R$182,45	R$ 117.952,10	Sim
ENGETECH - ENGENHARIA, COMERCIO E SERVICOS LTDA	04.154.467/0001-47	22/02/2026 - 14:51:05	N/C	N/C	646,4900	R$182,45	R$ 117.952,10	Sim

PORTAL DE COMPRAS PÚBLICAS

A autenticidade do documento pode ser verificada no site https://validaarquivo.portaldecompraspublicas.com.br
Documento gerado eletronicamente no Portal de Compras Públicas em 24/02/2026 às 10:40:55.
Código verificador: 1138E10

E-DOCS - CÓPIA DO PROCESSO 2025-6X76D GERADO POR UDSON OLIVEIRA RAMOS DE AGUIAR EM 13/05/2026 07:51 DOCUMENTO 1 / 1 PÁGINA 1885 / 5723

2026-NRNZGP - E-DOCS - DOCUMENTO ORIGINAL 06/03/2026 11:54 PÁGINA 102 / 274

KLAO ENGENHARIA S/A	24.940.808/0001-17	23/02/2026 - 14:47:11	N/C	N/C	646,4900	R$182,45	R$ 117.952,10	Não
ADIGE ARQUITETURA E ENGENHARIA LTDA	01.469.689/0001-60	23/02/2026 - 17:45:39	N/C	N/C	646,4900	R$182,00	R$ 117.661,18	Não
PRIVATE CONSTRUTORA LTDA	10.616.350/0001-30	23/02/2026 - 18:12:09	N/C	N/C	646,4900	R$182,45	R$ 117.952,10	Não
HIMALAIA CONSTRUTORA LTDA	00.471.823/0001-03	24/02/2026 - 08:26:11	N/C	N/C	646,4900	R$182,45	R$ 117.952,10	Não

LOTE 0001 - ITEM 0231 - Forro de tela ondulada em arame galvanizado - cor natural Forro de tela ondulada em arame galvanizado - cor natural

Fornecedor	CNPJ/CPF	Data	Modelo	Marca/ Fabricante	Quantidade	Lance	Valor Total	LC 123/2006
ESTRUTURA COMERCIO E CONSTRUCOES LTDA	10.664.099/0001-80	10/02/2026 - 09:16:31	N/C	N/C	254,8800	R$188,96	R$ 48.162,12	Sim
INOVAR SERVICOS DE ENGENHARIA E CONSULTORIA LTDA	41.155.098/0001-33	16/02/2026 - 14:05:53	N/C	N/C	254,8800	R$188,96	R$ 48.162,12	Sim
WH CONSTRUTORA LTDA	23.305.610/0001-07	18/02/2026 - 08:19:34	N/C	N/C	254,8800	R$185,18	R$ 47.198,68	Sim
CONSTRUTORA E SERVICOS W. B. M. LTDA	26.570.470/0001-84	19/02/2026 - 08:30:48	N/C	N/C	254,8800	R$188,93	R$ 48.154,48	Sim
ASLE CONSTRUTORA LTDA	20.511.890/0001-03	20/02/2026 - 09:22:16	N/C	N/C	254,8800	R$188,96	R$ 48.162,12	Não
MA CONSTRUTORA LTDA	54.197.980/0001-93	21/02/2026 - 14:58:43	N/C	N/C	254,8800	R$188,96	R$ 48.162,12	Sim
ENGETECH - ENGENHARIA, COMERCIO E SERVICOS LTDA	04.154.467/0001-47	22/02/2026 - 14:51:05	N/C	N/C	254,8800	R$188,96	R$ 48.162,12	Sim
KLAO ENGENHARIA S/A	24.940.808/0001-17	23/02/2026 - 14:47:11	N/C	N/C	254,8800	R$188,96	R$ 48.162,12	Não
ADIGE ARQUITETURA E ENGENHARIA LTDA	01.469.689/0001-60	23/02/2026 - 17:45:39	N/C	N/C	254,8800	R$188,00	R$ 47.917,44	Não
PRIVATE CONSTRUTORA LTDA	10.616.350/0001-30	23/02/2026 - 18:12:09	N/C	N/C	254,8800	R$188,96	R$ 48.162,12	Não
HIMALAIA CONSTRUTORA LTDA	00.471.823/0001-03	24/02/2026 - 08:26:11	N/C	N/C	254,8800	R$188,96	R$ 48.162,12	Não

LOTE 0001 - ITEM 0232 - Chapisco aplicado em alvenarias e estruturas de concreto internas, com colher de pedreiro Chapisco aplicado em alvenarias e estruturas de concreto internas, com colher de pedreiro. argamassa traco 1:3 com preparo em betoneira 400l. af_10/2022

Fornecedor	CNPJ/CPF	Data	Modelo	Marca/ Fabricante	Quantidade	Lance	Valor Total	LC 123/2006
ESTRUTURA COMERCIO E CONSTRUCOES LTDA	10.664.099/0001-80	10/02/2026 - 09:26:57	N/C	N/C	1.298,6800	R$5,09	R$ 6.610,28	Sim
INOVAR SERVICOS DE ENGENHARIA E CONSULTORIA LTDA	41.155.098/0001-33	16/02/2026 - 14:06:15	N/C	N/C	1.298,6800	R$5,09	R$ 6.610,28	Sim
WH CONSTRUTORA LTDA	23.305.610/0001-07	18/02/2026 - 08:20:12	N/C	N/C	1.298,6800	R$4,99	R$ 6.480,41	Sim
CONSTRUTORA E SERVICOS W. B. M. LTDA	26.570.470/0001-84	19/02/2026 - 08:30:49	N/C	N/C	1.298,6800	R$5,05	R$ 6.558,33	Sim
ASLE CONSTRUTORA LTDA	20.511.890/0001-03	20/02/2026 - 09:22:16	N/C	N/C	1.298,6800	R$5,09	R$ 6.610,28	Não
MA CONSTRUTORA LTDA	54.197.980/0001-93	21/02/2026 - 14:58:43	N/C	N/C	1.298,6800	R$5,09	R$ 6.610,28	Sim
ENGETECH - ENGENHARIA, COMERCIO E SERVICOS LTDA	04.154.467/0001-47	22/02/2026 - 14:51:05	N/C	N/C	1.298,6800	R$5,09	R$ 6.610,28	Sim
KLAO ENGENHARIA S/A	24.940.808/0001-17	23/02/2026 - 14:47:11	N/C	N/C	1.298,6800	R$5,09	R$ 6.610,28	Não
ADIGE ARQUITETURA E ENGENHARIA LTDA	01.469.689/0001-60	23/02/2026 - 17:45:39	N/C	N/C	1.298,6800	R$5,00	R$ 6.493,40	Não
PRIVATE CONSTRUTORA LTDA	10.616.350/0001-30	23/02/2026 - 18:12:09	N/C	N/C	1.298,6800	R$5,09	R$ 6.610,28	Não
HIMALAIA CONSTRUTORA LTDA	00.471.823/0001-03	24/02/2026 - 08:26:11	N/C	N/C	1.298,6800	R$5,09	R$ 6.610,28	Não

PORTAL DE COMPRAS PÚBLICAS

A autenticidade do documento pode ser verificada no site https://validaarquivo.portaldecompraspublicas.com.br
Documento gerado eletronicamente no Portal de Compras Públicas em 24/02/2026 às 10:40:55.
Código verificador: 1138E10

E-DOCS - CÓPIA DO PROCESSO 2025-6X76D GERADO POR UDSON OLIVEIRA RAMOS DE AGUIAR EM 13/05/2026 07:51 DOCUMENTO 1 / 1 PÁGINA 1886 / 5723

2026-NRNZGP - E-DOCS - DOCUMENTO ORIGINAL 06/03/2026 11:54 PÁGINA 103 / 274

LOTE 0001 - ITEM 0233 - Emboco ou massa unica em argamassa traco 1:2:8, aplicada manualmente em panos cegos de fachada Emboco ou massa unica em argamassa traco 1:2:8, preparo mecanico com betoneira 400 l, aplicada manualmente em panos cegos de fachada (sem presenca de vaos), espessura de 25 mm. af_08/2022

Fornecedor	CNPJ/CPF	Data	Modelo	Marca/ Fabricante	Quantidade	Lance	Valor Total	LC 123/2006
ESTRUTURA COMERCIO E CONSTRUCOES LTDA	10.664.099/0001-80	10/02/2026 - 09:27:09	N/C	N/C	1.298,6800	R$47,28	R$ 61.401,59	Sim
INOVAR SERVICOS DE ENGENHARIA E CONSULTORIA LTDA	41.155.098/0001-33	16/02/2026 - 14:08:53	N/C	N/C	1.298,6800	R$47,28	R$ 61.401,59	Sim
WH CONSTRUTORA LTDA	23.305.610/0001-07	18/02/2026 - 08:20:34	N/C	N/C	1.298,6800	R$46,33	R$ 60.167,84	Sim
CONSTRUTORA E SERVICOS W. B. M. LTDA	26.570.470/0001-84	19/02/2026 - 08:30:50	N/C	N/C	1.298,6800	R$47,25	R$ 61.362,63	Sim
ASLE CONSTRUTORA LTDA	20.511.890/0001-03	20/02/2026 - 09:22:16	N/C	N/C	1.298,6800	R$47,28	R$ 61.401,59	Não
MA CONSTRUTORA LTDA	54.197.980/0001-93	21/02/2026 - 14:58:43	N/C	N/C	1.298,6800	R$47,28	R$ 61.401,59	Sim
ENGETECH - ENGENHARIA, COMERCIO E SERVICOS LTDA	04.154.467/0001-47	22/02/2026 - 14:51:05	N/C	N/C	1.298,6800	R$47,28	R$ 61.401,59	Sim
KLAO ENGENHARIA S/A	24.940.808/0001-17	23/02/2026 - 14:47:11	N/C	N/C	1.298,6800	R$47,28	R$ 61.401,59	Não
ADIGE ARQUITETURA E ENGENHARIA LTDA	01.469.689/0001-60	23/02/2026 - 17:45:39	N/C	N/C	1.298,6800	R$47,00	R$ 61.037,96	Não
PRIVATE CONSTRUTORA LTDA	10.616.350/0001-30	23/02/2026 - 18:12:09	N/C	N/C	1.298,6800	R$47,28	R$ 61.401,59	Não
HIMALAIA CONSTRUTORA LTDA	00.471.823/0001-03	24/02/2026 - 08:26:11	N/C	N/C	1.298,6800	R$47,28	R$ 61.401,59	Não

LOTE 0001 - ITEM 0234 - Contrapiso de concreto nao-estrutural, espessura 3 cm e preparo mecanico Contrapiso de concreto nao-estrutural, espessura 3 cm e preparo mecanico

Fornecedor	CNPJ/CPF	Data	Modelo	Marca/ Fabricante	Quantidade	Lance	Valor Total	LC 123/2006
ESTRUTURA COMERCIO E CONSTRUCOES LTDA	10.664.099/0001-80	10/02/2026 - 09:27:25	N/C	N/C	1.780,5800	R$45,83	R$ 81.603,98	Sim
INOVAR SERVICOS DE ENGENHARIA E CONSULTORIA LTDA	41.155.098/0001-33	16/02/2026 - 14:29:19	N/C	N/C	1.780,5800	R$45,83	R$ 81.603,98	Sim
WH CONSTRUTORA LTDA	23.305.610/0001-07	18/02/2026 - 08:20:59	N/C	N/C	1.780,5800	R$44,91	R$ 79.965,85	Sim
CONSTRUTORA E SERVICOS W. B. M. LTDA	26.570.470/0001-84	19/02/2026 - 08:30:52	N/C	N/C	1.780,5800	R$45,80	R$ 81.550,56	Sim
ASLE CONSTRUTORA LTDA	20.511.890/0001-03	20/02/2026 - 09:22:16	N/C	N/C	1.780,5800	R$45,83	R$ 81.603,98	Não
MA CONSTRUTORA LTDA	54.197.980/0001-93	21/02/2026 - 14:58:43	N/C	N/C	1.780,5800	R$45,83	R$ 81.603,98	Sim
ENGETECH - ENGENHARIA, COMERCIO E SERVICOS LTDA	04.154.467/0001-47	22/02/2026 - 14:51:05	N/C	N/C	1.780,5800	R$45,83	R$ 81.603,98	Sim
KLAO ENGENHARIA S/A	24.940.808/0001-17	23/02/2026 - 14:47:11	N/C	N/C	1.780,5800	R$45,83	R$ 81.603,98	Não
ADIGE ARQUITETURA E ENGENHARIA LTDA	01.469.689/0001-60	23/02/2026 - 17:45:39	N/C	N/C	1.780,5800	R$45,00	R$ 80.126,10	Não
PRIVATE CONSTRUTORA LTDA	10.616.350/0001-30	23/02/2026 - 18:12:09	N/C	N/C	1.780,5800	R$45,83	R$ 81.603,98	Não
HIMALAIA CONSTRUTORA LTDA	00.471.823/0001-03	24/02/2026 - 08:26:11	N/C	N/C	1.780,5800	R$45,83	R$ 81.603,98	Não

LOTE 0001 - ITEM 0235 - Piso em granilite, marmorite ou granitina em ambientes internos, com espessura de 8 mm Piso em granilite, marmorite ou granitina em ambientes internos, com espessura de 8 mm, incluso mistura em betoneira, colocacao das juntas, aplicacao do piso, 4 polimentos com politriz, estucamento, selador e cera. af_06/2022

Fornecedor	CNPJ/CPF	Data	Modelo	Marca/ Fabricante	Quantidade	Lance	Valor Total	LC 123/2006
ESTRUTURA COMERCIO E CONSTRUCOES LTDA	10.664.099/0001-80	10/02/2026 - 09:27:42	N/C	N/C	1.780,5800	R$106,34	R$ 189.346,88	Sim

PORTAL DE COMPRAS PÚBLICAS

A autenticidade do documento pode ser verificada no site https://validaarquivo.portaldecompraspublicas.com.br
Documento gerado eletronicamente no Portal de Compras Públicas em 24/02/2026 às 10:40:55.
Código verificador: 1138E10

E-DOCS - CÓPIA DO PROCESSO 2025-6X76D GERADO POR UDSON OLIVEIRA RAMOS DE AGUIAR EM 13/05/2026 07:51 DOCUMENTO 1 / 1 PÁGINA 1887 / 5723

2026-NRNZGP - E-DOCS - DOCUMENTO ORIGINAL 06/03/2026 11:54 PÁGINA 104 / 274

INOVAR SERVICOS DE ENGENHARIA E CONSULTORIA LTDA	41.155.098/0001-33	16/02/2026 - 14:29:50	N/C	N/C	1.780,5800	R$106,34	R$ 189.346,88	Sim
WH CONSTRUTORA LTDA	23.305.610/0001-07	18/02/2026 - 08:21:43	N/C	N/C	1.780,5800	R$104,21	R$ 185.554,24	Sim
CONSTRUTORA E SERVICOS W. B. M. LTDA	26.570.470/0001-84	19/02/2026 - 08:30:54	N/C	N/C	1.780,5800	R$106,32	R$ 189.311,27	Sim
ASLE CONSTRUTORA LTDA	20.511.890/0001-03	20/02/2026 - 09:22:16	N/C	N/C	1.780,5800	R$106,34	R$ 189.346,88	Não
MA CONSTRUTORA LTDA	54.197.980/0001-93	21/02/2026 - 14:58:43	N/C	N/C	1.780,5800	R$106,34	R$ 189.346,88	Sim
ENGETECH - ENGENHARIA, COMERCIO E SERVICOS LTDA	04.154.467/0001-47	22/02/2026 - 14:51:05	N/C	N/C	1.780,5800	R$106,34	R$ 189.346,88	Sim
KLAO ENGENHARIA S/A	24.940.808/0001-17	23/02/2026 - 14:47:11	N/C	N/C	1.780,5800	R$106,34	R$ 189.346,88	Não
ADIGE ARQUITETURA E ENGENHARIA LTDA	01.469.689/0001-60	23/02/2026 - 17:45:39	N/C	N/C	1.780,5800	R$106,00	R$ 188.741,48	Não
PRIVATE CONSTRUTORA LTDA	10.616.350/0001-30	23/02/2026 - 18:12:09	N/C	N/C	1.780,5800	R$106,34	R$ 189.346,88	Não
HIMALAIA CONSTRUTORA LTDA	00.471.823/0001-03	24/02/2026 - 08:26:11	N/C	N/C	1.780,5800	R$106,34	R$ 189.346,88	Não

LOTE 0001 - ITEM 0236 - Contrapiso em argamassa traco 1:4 (cimento e areia) (Item 10.3 da PO) Contrapiso em argamassa traco 1:4 (cimento e areia), preparo mecanico com betoneira 400 l, aplicado em areas molhadas sobre impermeabilizacao, acabamento nao reforcado, espessura 3cm. af_07/2021 (Item 10.3 da PO)

Fornecedor	CNPJ/CPF	Data	Modelo	Marca/ Fabricante	Quantidade	Lance	Valor Total	LC 123/2006
ESTRUTURA COMERCIO E CONSTRUCOES LTDA	10.664.099/0001-80	10/02/2026 - 09:28:40	N/C	N/C	256,2300	R$57,28	R$ 14.676,85	Sim
INOVAR SERVICOS DE ENGENHARIA E CONSULTORIA LTDA	41.155.098/0001-33	16/02/2026 - 14:30:14	N/C	N/C	256,2300	R$57,28	R$ 14.676,85	Sim
WH CONSTRUTORA LTDA	23.305.610/0001-07	18/02/2026 - 08:22:09	N/C	N/C	256,2300	R$56,13	R$ 14.382,19	Sim
CONSTRUTORA E SERVICOS W. B. M. LTDA	26.570.470/0001-84	19/02/2026 - 08:30:57	N/C	N/C	256,2300	R$57,25	R$ 14.669,17	Sim
ASLE CONSTRUTORA LTDA	20.511.890/0001-03	20/02/2026 - 09:22:16	N/C	N/C	256,2300	R$57,28	R$ 14.676,85	Não
MA CONSTRUTORA LTDA	54.197.980/0001-93	21/02/2026 - 14:58:43	N/C	N/C	256,2300	R$57,28	R$ 14.676,85	Sim
ENGETECH - ENGENHARIA, COMERCIO E SERVICOS LTDA	04.154.467/0001-47	22/02/2026 - 14:51:05	N/C	N/C	256,2300	R$57,28	R$ 14.676,85	Sim
KLAO ENGENHARIA S/A	24.940.808/0001-17	23/02/2026 - 14:47:11	N/C	N/C	256,2300	R$57,28	R$ 14.676,85	Não
ADIGE ARQUITETURA E ENGENHARIA LTDA	01.469.689/0001-60	23/02/2026 - 17:45:39	N/C	N/C	256,2300	R$57,00	R$ 14.605,11	Não
PRIVATE CONSTRUTORA LTDA	10.616.350/0001-30	23/02/2026 - 18:12:09	N/C	N/C	256,2300	R$57,28	R$ 14.676,85	Não
HIMALAIA CONSTRUTORA LTDA	00.471.823/0001-03	24/02/2026 - 08:26:11	N/C	N/C	256,2300	R$57,28	R$ 14.676,85	Não

LOTE 0001 - ITEM 0237 - Revestimento ceramico para piso com placas tipo esmaltada extra de dimensoes 45x45 cm Revestimento ceramico para piso com placas tipo esmaltada extra de dimensoes 45x45 cm aplicada em ambientes de area maior que 10 m2. af_02/2023_pe

Fornecedor	CNPJ/CPF	Data	Modelo	Marca/ Fabricante	Quantidade	Lance	Valor Total	LC 123/2006
ESTRUTURA COMERCIO E CONSTRUCOES LTDA	10.664.099/0001-80	10/02/2026 - 10:22:16	N/C	N/C	256,2300	R$69,14	R$ 17.715,74	Sim
INOVAR SERVICOS DE ENGENHARIA E CONSULTORIA LTDA	41.155.098/0001-33	16/02/2026 - 14:30:43	N/C	N/C	256,2300	R$69,14	R$ 17.715,74	Sim
WH CONSTRUTORA LTDA	23.305.610/0001-07	18/02/2026 - 08:22:36	N/C	N/C	256,2300	R$77,76	R$ 19.924,44	Sim
CONSTRUTORA E SERVICOS W. B. M. LTDA	26.570.470/0001-84	19/02/2026 - 08:30:58	N/C	N/C	256,2300	R$69,12	R$ 17.710,62	Sim
ASLE CONSTRUTORA LTDA	20.511.890/0001-03	20/02/2026 - 09:22:16	N/C	N/C	256,2300	R$69,14	R$ 17.715,74	Não

PORTAL DE COMPRAS PÚBLICAS
A autenticidade do documento pode ser verificada no site https://validaarquivo.portaldecompraspublicas.com.br
Documento gerado eletronicamente no Portal de Compras Públicas em 24/02/2026 às 10:40:55.
Código verificador: 1138E10

E-DOCS - CÓPIA DO PROCESSO 2025-6X76D GERADO POR UDSON OLIVEIRA RAMOS DE AGUIAR EM 13/05/2026 07:51 DOCUMENTO 1 / 1 PÁGINA 1888 / 5723

2026-NRNZGP - E-DOCS - DOCUMENTO ORIGINAL 06/03/2026 11:54 PÁGINA 105 / 274

MA CONSTRUTORA LTDA	54.197.980/0001-93	21/02/2026 - 14:58:43	N/C	N/C	256,2300	R$69,14	R$ 17.715,74	Sim
ENGETECH - ENGENHARIA, COMERCIO E SERVICOS LTDA	04.154.467/0001-47	22/02/2026 - 14:51:05	N/C	N/C	256,2300	R$69,14	R$ 17.715,74	Sim
KLAO ENGENHARIA S/A	24.940.808/0001-17	23/02/2026 - 14:47:11	N/C	N/C	256,2300	R$69,14	R$ 17.715,74	Não
ADIGE ARQUITETURA E ENGENHARIA LTDA	01.469.689/0001-60	23/02/2026 - 17:45:40	N/C	N/C	256,2300	R$69,00	R$ 17.679,87	Não
PRIVATE CONSTRUTORA LTDA	10.616.350/0001-30	23/02/2026 - 18:12:09	N/C	N/C	256,2300	R$69,14	R$ 17.715,74	Não
HIMALAIA CONSTRUTORA LTDA	00.471.823/0001-03	24/02/2026 - 08:26:11	N/C	N/C	256,2300	R$69,14	R$ 17.715,74	Não

LOTE 0001 - ITEM 0238 - Rodape ceramico h= 10 cm Rodape ceramico h= 10 cm

Fornecedor	CNPJ/CPF	Data	Modelo	Marca/ Fabricante	Quantidade	Lance	Valor Total	LC 123/2006
ESTRUTURA COMERCIO E CONSTRUCOES LTDA	10.664.099/0001-80	10/02/2026 - 10:23:38	N/C	N/C	16,0600	R$11,08	R$ 177,94	Sim
INOVAR SERVICOS DE ENGENHARIA E CONSULTORIA LTDA	41.155.098/0001-33	16/02/2026 - 14:30:59	N/C	N/C	16,0600	R$11,08	R$ 177,94	Sim
WH CONSTRUTORA LTDA	23.305.610/0001-07	18/02/2026 - 08:23:10	N/C	N/C	16,0600	R$10,86	R$ 174,41	Sim
CONSTRUTORA E SERVICOS W. B. M. LTDA	26.570.470/0001-84	19/02/2026 - 08:31:01	N/C	N/C	16,0600	R$11,05	R$ 177,46	Sim
ASLE CONSTRUTORA LTDA	20.511.890/0001-03	20/02/2026 - 09:22:16	N/C	N/C	16,0600	R$11,08	R$ 177,94	Não
MA CONSTRUTORA LTDA	54.197.980/0001-93	21/02/2026 - 14:58:43	N/C	N/C	16,0600	R$11,08	R$ 177,94	Sim
ENGETECH - ENGENHARIA, COMERCIO E SERVICOS LTDA	04.154.467/0001-47	22/02/2026 - 14:51:05	N/C	N/C	16,0600	R$11,08	R$ 177,94	Sim
KLAO ENGENHARIA S/A	24.940.808/0001-17	23/02/2026 - 14:47:11	N/C	N/C	16,0600	R$11,08	R$ 177,94	Não
ADIGE ARQUITETURA E ENGENHARIA LTDA	01.469.689/0001-60	23/02/2026 - 17:45:40	N/C	N/C	16,0600	R$11,00	R$ 176,66	Não
PRIVATE CONSTRUTORA LTDA	10.616.350/0001-30	23/02/2026 - 18:12:10	N/C	N/C	16,0600	R$11,08	R$ 177,94	Não
HIMALAIA CONSTRUTORA LTDA	00.471.823/0001-03	24/02/2026 - 08:26:11	N/C	N/C	16,0600	R$11,08	R$ 177,94	Não

LOTE 0001 - ITEM 0239 - Rodape em granitina, altura 10cm Rodape em granitina, altura 10cm

Fornecedor	CNPJ/CPF	Data	Modelo	Marca/ Fabricante	Quantidade	Lance	Valor Total	LC 123/2006
ESTRUTURA COMERCIO E CONSTRUCOES LTDA	10.664.099/0001-80	10/02/2026 - 10:24:04	N/C	N/C	297,2900	R$26,44	R$ 7.860,35	Sim
INOVAR SERVICOS DE ENGENHARIA E CONSULTORIA LTDA	41.155.098/0001-33	16/02/2026 - 14:31:24	N/C	N/C	297,2900	R$26,44	R$ 7.860,35	Sim
WH CONSTRUTORA LTDA	23.305.610/0001-07	18/02/2026 - 08:23:37	N/C	N/C	297,2900	R$25,91	R$ 7.702,78	Sim
CONSTRUTORA E SERVICOS W. B. M. LTDA	26.570.470/0001-84	19/02/2026 - 08:31:02	N/C	N/C	297,2900	R$26,42	R$ 7.854,40	Sim
ASLE CONSTRUTORA LTDA	20.511.890/0001-03	20/02/2026 - 09:22:17	N/C	N/C	297,2900	R$26,44	R$ 7.860,35	Não
MA CONSTRUTORA LTDA	54.197.980/0001-93	21/02/2026 - 14:58:43	N/C	N/C	297,2900	R$26,44	R$ 7.860,35	Sim
ENGETECH - ENGENHARIA, COMERCIO E SERVICOS LTDA	04.154.467/0001-47	22/02/2026 - 14:51:05	N/C	N/C	297,2900	R$26,44	R$ 7.860,35	Sim
KLAO ENGENHARIA S/A	24.940.808/0001-17	23/02/2026 - 14:47:11	N/C	N/C	297,2900	R$26,44	R$ 7.860,35	Não
ADIGE ARQUITETURA E ENGENHARIA LTDA	01.469.689/0001-60	23/02/2026 - 17:45:40	N/C	N/C	297,2900	R$26,00	R$ 7.729,54	Não
PRIVATE CONSTRUTORA LTDA	10.616.350/0001-30	23/02/2026 - 18:12:10	N/C	N/C	297,2900	R$26,44	R$ 7.860,35	Não
HIMALAIA CONSTRUTORA LTDA	00.471.823/0001-03	24/02/2026 - 08:26:11	N/C	N/C	297,2900	R$26,44	R$ 7.860,35	Não

PORTAL DE COMPRAS PÚBLICAS

A autenticidade do documento pode ser verificada no site https://validaarquivo.portaldecompraspublicas.com.br
Documento gerado eletronicamente no Portal de Compras Públicas em 24/02/2026 às 10:40:55.
Código verificador: 1138E10

E-DOCS - CÓPIA DO PROCESSO 2025-6X76D GERADO POR UDSON OLIVEIRA RAMOS DE AGUIAR EM 13/05/2026 07:51 DOCUMENTO 1 / 1 PÁGINA 1889 / 5723

2026-NRNZGP - E-DOCS - DOCUMENTO ORIGINAL 06/03/2026 11:54 PÁGINA 106 / 274

LOTE 0001 - ITEM 0240 - Soleira em granito, largura 15 cm, espessura 2,0 cm. af_09/2020 Soleira em granito, largura 15 cm, espessura 2,0 cm. af_09/2020

Fornecedor	CNPJ/CPF	Data	Modelo	Marca/ Fabricante	Quantidade	Lance	Valor Total	LC 123/2006
ESTRUTURA COMERCIO E CONSTRUCOES LTDA	10.664.099/0001-80	10/02/2026 - 10:24:28	N/C	N/C	12,8900	R$89,91	R$ 1.158,94	Sim
INOVAR SERVICOS DE ENGENHARIA E CONSULTORIA LTDA	41.155.098/0001-33	16/02/2026 - 14:31:58	N/C	N/C	12,8900	R$89,91	R$ 1.158,94	Sim
WH CONSTRUTORA LTDA	23.305.610/0001-07	18/02/2026 - 08:23:58	N/C	N/C	12,8900	R$88,11	R$ 1.135,74	Sim
CONSTRUTORA E SERVICOS W. B. M. LTDA	26.570.470/0001-84	19/02/2026 - 08:31:04	N/C	N/C	12,8900	R$89,90	R$ 1.158,81	Sim
ASLE CONSTRUTORA LTDA	20.511.890/0001-03	20/02/2026 - 09:22:17	N/C	N/C	12,8900	R$89,91	R$ 1.158,94	Não
MA CONSTRUTORA LTDA	54.197.980/0001-93	21/02/2026 - 14:58:43	N/C	N/C	12,8900	R$89,91	R$ 1.158,94	Sim
ENGETECH - ENGENHARIA, COMERCIO E SERVICOS LTDA	04.154.467/0001-47	22/02/2026 - 14:51:05	N/C	N/C	12,8900	R$89,91	R$ 1.158,94	Sim
KLAO ENGENHARIA S/A	24.940.808/0001-17	23/02/2026 - 14:47:11	N/C	N/C	12,8900	R$89,91	R$ 1.158,94	Não
ADIGE ARQUITETURA E ENGENHARIA LTDA	01.469.689/0001-60	23/02/2026 - 17:45:40	N/C	N/C	12,8900	R$89,00	R$ 1.147,21	Não
PRIVATE CONSTRUTORA LTDA	10.616.350/0001-30	23/02/2026 - 18:12:10	N/C	N/C	12,8900	R$89,91	R$ 1.158,94	Não
HIMALAIA CONSTRUTORA LTDA	00.471.823/0001-03	24/02/2026 - 08:26:11	N/C	N/C	12,8900	R$89,91	R$ 1.158,94	Não

LOTE 0001 - ITEM 0241 - Soleira em granito, largura 20 cm, espessura 2,0 cm Soleira em granito, largura 20 cm, espessura 2,0 cm

Fornecedor	CNPJ/CPF	Data	Modelo	Marca/ Fabricante	Quantidade	Lance	Valor Total	LC 123/2006
ESTRUTURA COMERCIO E CONSTRUCOES LTDA	10.664.099/0001-80	10/02/2026 - 10:26:17	N/C	N/C	48,6000	R$89,93	R$ 4.370,60	Sim
INOVAR SERVICOS DE ENGENHARIA E CONSULTORIA LTDA	41.155.098/0001-33	16/02/2026 - 14:32:17	N/C	N/C	48,6000	R$89,93	R$ 4.370,60	Sim
WH CONSTRUTORA LTDA	23.305.610/0001-07	18/02/2026 - 08:24:22	N/C	N/C	48,6000	R$88,13	R$ 4.283,12	Sim
CONSTRUTORA E SERVICOS W. B. M. LTDA	26.570.470/0001-84	19/02/2026 - 08:31:06	N/C	N/C	48,6000	R$89,90	R$ 4.369,14	Sim
ASLE CONSTRUTORA LTDA	20.511.890/0001-03	20/02/2026 - 09:22:17	N/C	N/C	48,6000	R$89,93	R$ 4.370,60	Não
MA CONSTRUTORA LTDA	54.197.980/0001-93	21/02/2026 - 14:58:43	N/C	N/C	48,6000	R$89,93	R$ 4.370,60	Sim
ENGETECH - ENGENHARIA, COMERCIO E SERVICOS LTDA	04.154.467/0001-47	22/02/2026 - 14:51:05	N/C	N/C	48,6000	R$89,93	R$ 4.370,60	Sim
KLAO ENGENHARIA S/A	24.940.808/0001-17	23/02/2026 - 14:47:11	N/C	N/C	48,6000	R$89,93	R$ 4.370,60	Não
ADIGE ARQUITETURA E ENGENHARIA LTDA	01.469.689/0001-60	23/02/2026 - 17:45:40	N/C	N/C	48,6000	R$89,00	R$ 4.325,40	Não
PRIVATE CONSTRUTORA LTDA	10.616.350/0001-30	23/02/2026 - 18:12:10	N/C	N/C	48,6000	R$89,93	R$ 4.370,60	Não
HIMALAIA CONSTRUTORA LTDA	00.471.823/0001-03	24/02/2026 - 08:26:11	N/C	N/C	48,6000	R$89,93	R$ 4.370,60	Não

LOTE 0001 - ITEM 0242 - Piso cimentado, traco 1:3 (cimento e areia), acabamento rustico, espessura 3,0 cm Piso cimentado, traco 1:3 (cimento e areia), acabamento rustico, espessura 3,0 cm, preparo mecanico da argamassa. af_09/2020

Fornecedor	CNPJ/CPF	Data	Modelo	Marca/ Fabricante	Quantidade	Lance	Valor Total	LC 123/2006
ESTRUTURA COMERCIO E CONSTRUCOES LTDA	10.664.099/0001-80	10/02/2026 - 10:26:38	N/C	N/C	572,4300	R$51,80	R$ 29.651,87	Sim
INOVAR SERVICOS DE ENGENHARIA E CONSULTORIA LTDA	41.155.098/0001-33	16/02/2026 - 15:47:59	N/C	N/C	572,4300	R$51,80	R$ 29.651,87	Sim

PORTAL DE COMPRAS PÚBLICAS

A autenticidade do documento pode ser verificada no site https://validaarquivo.portaldecompraspublicas.com.br
Documento gerado eletronicamente no Portal de Compras Públicas em 24/02/2026 às 10:40:55.
Código verificador: 1138E10

E-DOCS - CÓPIA DO PROCESSO 2025-6X76D GERADO POR UDSON OLIVEIRA RAMOS DE AGUIAR EM 13/05/2026 07:51 DOCUMENTO 1 / 1 PÁGINA 1890 / 5723

2026-NRNZGP - E-DOCS - DOCUMENTO ORIGINAL 06/03/2026 11:54 PÁGINA 107 / 274

WH CONSTRUTORA LTDA	23.305.610/0001-07	18/02/2026 - 08:24:48	N/C	N/C	572,4300	R$50,76	R$ 29.056,55	Sim
CONSTRUTORA E SERVICOS W. B. M. LTDA	26.570.470/0001-84	19/02/2026 - 08:31:07	N/C	N/C	572,4300	R$51,76	R$ 29.628,98	Sim
ASLE CONSTRUTORA LTDA	20.511.890/0001-03	20/02/2026 - 09:22:17	N/C	N/C	572,4300	R$51,80	R$ 29.651,87	Não
MA CONSTRUTORA LTDA	54.197.980/0001-93	21/02/2026 - 14:58:43	N/C	N/C	572,4300	R$51,80	R$ 29.651,87	Sim
ENGETECH - ENGENHARIA, COMERCIO E SERVICOS LTDA	04.154.467/0001-47	22/02/2026 - 14:51:05	N/C	N/C	572,4300	R$51,80	R$ 29.651,87	Sim
KLAO ENGENHARIA S/A	24.940.808/0001-17	23/02/2026 - 14:47:11	N/C	N/C	572,4300	R$51,80	R$ 29.651,87	Não
ADIGE ARQUITETURA E ENGENHARIA LTDA	01.469.689/0001-60	23/02/2026 - 17:45:40	N/C	N/C	572,4300	R$51,00	R$ 29.193,93	Não
PRIVATE CONSTRUTORA LTDA	10.616.350/0001-30	23/02/2026 - 18:12:10	N/C	N/C	572,4300	R$51,80	R$ 29.651,87	Não
HIMALAIA CONSTRUTORA LTDA	00.471.823/0001-03	24/02/2026 - 08:26:11	N/C	N/C	572,4300	R$51,80	R$ 29.651,87	Não

LOTE 0001 - ITEM 0243 - Piso cimentado, traco 1:3 (cimento e areia), acabamento liso, espessura 3,0 cm Piso cimentado, traco 1:3 (cimento e areia), acabamento liso, espessura 3,0 cm, preparo mecanico da argamassa. af_09/2020

Fornecedor	CNPJ/CPF	Data	Modelo	Marca/ Fabricante	Quantidade	Lance	Valor Total	LC 123/2006
ESTRUTURA COMERCIO E CONSTRUCOES LTDA	10.664.099/0001-80	10/02/2026 - 10:27:00	N/C	N/C	157,8300	R$54,70	R$ 8.633,30	Sim
INOVAR SERVICOS DE ENGENHARIA E CONSULTORIA LTDA	41.155.098/0001-33	16/02/2026 - 15:48:20	N/C	N/C	157,8300	R$54,70	R$ 8.633,30	Sim
WH CONSTRUTORA LTDA	23.305.610/0001-07	18/02/2026 - 08:25:28	N/C	N/C	157,8300	R$53,61	R$ 8.461,27	Sim
CONSTRUTORA E SERVICOS W. B. M. LTDA	26.570.470/0001-84	19/02/2026 - 08:31:09	N/C	N/C	157,8300	R$54,67	R$ 8.628,57	Sim
ASLE CONSTRUTORA LTDA	20.511.890/0001-03	20/02/2026 - 09:22:17	N/C	N/C	157,8300	R$54,70	R$ 8.633,30	Não
MA CONSTRUTORA LTDA	54.197.980/0001-93	21/02/2026 - 14:58:43	N/C	N/C	157,8300	R$54,70	R$ 8.633,30	Sim
ENGETECH - ENGENHARIA, COMERCIO E SERVICOS LTDA	04.154.467/0001-47	22/02/2026 - 14:51:05	N/C	N/C	157,8300	R$54,70	R$ 8.633,30	Sim
KLAO ENGENHARIA S/A	24.940.808/0001-17	23/02/2026 - 14:47:11	N/C	N/C	157,8300	R$54,70	R$ 8.633,30	Não
ADIGE ARQUITETURA E ENGENHARIA LTDA	01.469.689/0001-60	23/02/2026 - 17:45:40	N/C	N/C	157,8300	R$54,00	R$ 8.522,82	Não
PRIVATE CONSTRUTORA LTDA	10.616.350/0001-30	23/02/2026 - 18:12:10	N/C	N/C	157,8300	R$54,70	R$ 8.633,30	Não
HIMALAIA CONSTRUTORA LTDA	00.471.823/0001-03	24/02/2026 - 08:26:11	N/C	N/C	157,8300	R$54,70	R$ 8.633,30	Não

LOTE 0001 - ITEM 0244 - Execucao de passeio em piso intertravado, com bloco retangular cor natural de 20 x 10 cm Execucao de passeio em piso intertravado, com bloco retangular cor natural de 20 x 10 cm, espessura 6 cm. af_10/2022

Fornecedor	CNPJ/CPF	Data	Modelo	Marca/ Fabricante	Quantidade	Lance	Valor Total	LC 123/2006
ESTRUTURA COMERCIO E CONSTRUCOES LTDA	10.664.099/0001-80	10/02/2026 - 10:27:13	N/C	N/C	135,9500	R$101,21	R$ 13.759,50	Sim
INOVAR SERVICOS DE ENGENHARIA E CONSULTORIA LTDA	41.155.098/0001-33	16/02/2026 - 15:48:42	N/C	N/C	135,9500	R$101,21	R$ 13.759,50	Sim
WH CONSTRUTORA LTDA	23.305.610/0001-07	18/02/2026 - 08:26:01	N/C	N/C	135,9500	R$99,19	R$ 13.484,88	Sim
CONSTRUTORA E SERVICOS W. B. M. LTDA	26.570.470/0001-84	19/02/2026 - 08:31:11	N/C	N/C	135,9500	R$101,20	R$ 13.758,14	Sim
ASLE CONSTRUTORA LTDA	20.511.890/0001-03	20/02/2026 - 09:22:17	N/C	N/C	135,9500	R$101,21	R$ 13.759,50	Não
MA CONSTRUTORA LTDA	54.197.980/0001-93	21/02/2026 - 14:58:43	N/C	N/C	135,9500	R$101,21	R$ 13.759,50	Sim

PORTAL DE COMPRAS PÚBLICAS

A autenticidade do documento pode ser verificada no site https://validaarquivo.portaldecompraspublicas.com.br
Documento gerado eletronicamente no Portal de Compras Públicas em 24/02/2026 às 10:40:55.
Código verificador: 1138E10

E-DOCS - CÓPIA DO PROCESSO 2025-6X76D GERADO POR UDSON OLIVEIRA RAMOS DE AGUIAR EM 13/05/2026 07:51 DOCUMENTO 1 / 1 PÁGINA 1891 / 5723

2026-NRNZGP - E-DOCS - DOCUMENTO ORIGINAL 06/03/2026 11:54 PÁGINA 108 / 274

ENGETECH - ENGENHARIA, COMERCIO E SERVICOS LTDA	04.154.467/0001-47	22/02/2026 - 14:51:05	N/C	N/C	135,9500	R$101,21	R$ 13.759,50	Sim
KLAO ENGENHARIA S/A	24.940.808/0001-17	23/02/2026 - 14:47:11	N/C	N/C	135,9500	R$101,21	R$ 13.759,50	Não
ADIGE ARQUITETURA E ENGENHARIA LTDA	01.469.689/0001-60	23/02/2026 - 17:45:40	N/C	N/C	135,9500	R$101,00	R$ 13.730,95	Não
PRIVATE CONSTRUTORA LTDA	10.616.350/0001-30	23/02/2026 - 18:12:10	N/C	N/C	135,9500	R$101,21	R$ 13.759,50	Não
HIMALAIA CONSTRUTORA LTDA	00.471.823/0001-03	24/02/2026 - 08:26:11	N/C	N/C	135,9500	R$101,21	R$ 13.759,50	Não

LOTE 0001 - ITEM 0245 - Execucao de pavimento em piso intertravado, com bloco pisograma de 35 x 15 cm, espessura 6 cm
Execucao de pavimento em piso intertravado, com bloco pisograma de 35 x 15 cm, espessura 6 cm. af_10/2022

Fornecedor	CNPJ/CPF	Data	Modelo	Marca/ Fabricante	Quantidade	Lance	Valor Total	LC 123/2006
ESTRUTURA COMERCIO E CONSTRUCOES LTDA	10.664.099/0001-80	10/02/2026 - 10:27:39	N/C	N/C	98,5000	R$87,29	R$ 8.598,07	Sim
INOVAR SERVICOS DE ENGENHARIA E CONSULTORIA LTDA	41.155.098/0001-33	16/02/2026 - 15:49:23	N/C	N/C	98,5000	R$87,29	R$ 8.598,07	Sim
WH CONSTRUTORA LTDA	23.305.610/0001-07	18/02/2026 - 08:26:29	N/C	N/C	98,5000	R$85,54	R$ 8.425,69	Sim
CONSTRUTORA E SERVICOS W. B. M. LTDA	26.570.470/0001-84	19/02/2026 - 08:31:13	N/C	N/C	98,5000	R$87,26	R$ 8.595,11	Sim
ASLE CONSTRUTORA LTDA	20.511.890/0001-03	20/02/2026 - 09:22:17	N/C	N/C	98,5000	R$87,29	R$ 8.598,07	Não
MA CONSTRUTORA LTDA	54.197.980/0001-93	21/02/2026 - 14:58:43	N/C	N/C	98,5000	R$87,29	R$ 8.598,07	Sim
ENGETECH - ENGENHARIA, COMERCIO E SERVICOS LTDA	04.154.467/0001-47	22/02/2026 - 14:51:05	N/C	N/C	98,5000	R$87,29	R$ 8.598,07	Sim
KLAO ENGENHARIA S/A	24.940.808/0001-17	23/02/2026 - 14:47:11	N/C	N/C	98,5000	R$87,29	R$ 8.598,07	Não
ADIGE ARQUITETURA E ENGENHARIA LTDA	01.469.689/0001-60	23/02/2026 - 17:45:40	N/C	N/C	98,5000	R$87,00	R$ 8.569,50	Não
PRIVATE CONSTRUTORA LTDA	10.616.350/0001-30	23/02/2026 - 18:12:10	N/C	N/C	98,5000	R$87,29	R$ 8.598,07	Não
HIMALAIA CONSTRUTORA LTDA	00.471.823/0001-03	24/02/2026 - 08:26:11	N/C	N/C	98,5000	R$87,29	R$ 8.598,07	Não

LOTE 0001 - ITEM 0246 - Piso podotatil direcional, cor vermelha, de concreto, assentado sobre argamassa Piso podotatil direcional, cor vermelha, de concreto, assentado sobre argamassa

Fornecedor	CNPJ/CPF	Data	Modelo	Marca/ Fabricante	Quantidade	Lance	Valor Total	LC 123/2006
ESTRUTURA COMERCIO E CONSTRUCOES LTDA	10.664.099/0001-80	10/02/2026 - 10:28:00	N/C	N/C	24,6300	R$236,59	R$ 5.827,21	Sim
INOVAR SERVICOS DE ENGENHARIA E CONSULTORIA LTDA	41.155.098/0001-33	16/02/2026 - 15:52:07	N/C	N/C	24,6300	R$236,59	R$ 5.827,21	Sim
WH CONSTRUTORA LTDA	23.305.610/0001-07	18/02/2026 - 08:27:04	N/C	N/C	24,6300	R$231,86	R$ 5.710,71	Sim
CONSTRUTORA E SERVICOS W. B. M. LTDA	26.570.470/0001-84	19/02/2026 - 08:31:15	N/C	N/C	24,6300	R$236,56	R$ 5.826,47	Sim
ASLE CONSTRUTORA LTDA	20.511.890/0001-03	20/02/2026 - 09:22:17	N/C	N/C	24,6300	R$236,59	R$ 5.827,21	Não
MA CONSTRUTORA LTDA	54.197.980/0001-93	21/02/2026 - 14:58:43	N/C	N/C	24,6300	R$236,59	R$ 5.827,21	Sim
ENGETECH - ENGENHARIA, COMERCIO E SERVICOS LTDA	04.154.467/0001-47	22/02/2026 - 14:51:05	N/C	N/C	24,6300	R$236,59	R$ 5.827,21	Sim
KLAO ENGENHARIA S/A	24.940.808/0001-17	23/02/2026 - 14:47:12	N/C	N/C	24,6300	R$236,59	R$ 5.827,21	Não
ADIGE ARQUITETURA E ENGENHARIA LTDA	01.469.689/0001-60	23/02/2026 - 17:45:40	N/C	N/C	24,6300	R$236,00	R$ 5.812,68	Não
PRIVATE CONSTRUTORA LTDA	10.616.350/0001-30	23/02/2026 - 18:12:10	N/C	N/C	24,6300	R$236,59	R$ 5.827,21	Não
HIMALAIA CONSTRUTORA LTDA	00.471.823/0001-03	24/02/2026 - 08:26:11	N/C	N/C	24,6300	R$236,59	R$ 5.827,21	Não

PORTAL DE COMPRAS PÚBLICAS
A autenticidade do documento pode ser verificada no site https://validaarquivo.portaldecompraspublicas.com.br
Documento gerado eletronicamente no Portal de Compras Públicas em 24/02/2026 às 10:40:55.
Código verificador: 1138E10

E-DOCS - CÓPIA DO PROCESSO 2025-6X76D GERADO POR UDSON OLIVEIRA RAMOS DE AGUIAR EM 13/05/2026 07:51 DOCUMENTO 1 / 1 PÁGINA 1892 / 5723

2026-NRNZGP - E-DOCS - DOCUMENTO ORIGINAL 06/03/2026 11:54 PÁGINA 109 / 274

LOTE 0001 - ITEM 0247 - Piso podotatil de alerta, cor vermelha, de concreto, assentado sobre argamassa Piso podotatil de alerta, cor vermelha, de concreto, assentado sobre argamassa

Fornecedor	CNPJ/CPF	Data	Modelo	Marca/ Fabricante	Quantidade	Lance	Valor Total	LC 123/2006
ESTRUTURA COMERCIO E CONSTRUCOES LTDA	10.664.099/0001-80	10/02/2026 - 10:28:21	N/C	N/C	7,3700	R$236,59	R$ 1.743,67	Sim
INOVAR SERVICOS DE ENGENHARIA E CONSULTORIA LTDA	41.155.098/0001-33	16/02/2026 - 15:52:30	N/C	N/C	7,3700	R$236,59	R$ 1.743,67	Sim
WH CONSTRUTORA LTDA	23.305.610/0001-07	18/02/2026 - 08:27:29	N/C	N/C	7,3700	R$231,86	R$ 1.708,81	Sim
CONSTRUTORA E SERVICOS W. B. M. LTDA	26.570.470/0001-84	19/02/2026 - 08:31:17	N/C	N/C	7,3700	R$236,56	R$ 1.743,45	Sim
ASLE CONSTRUTORA LTDA	20.511.890/0001-03	20/02/2026 - 09:22:18	N/C	N/C	7,3700	R$236,59	R$ 1.743,67	Não
MA CONSTRUTORA LTDA	54.197.980/0001-93	21/02/2026 - 14:58:43	N/C	N/C	7,3700	R$236,59	R$ 1.743,67	Sim
ENGETECH - ENGENHARIA, COMERCIO E SERVICOS LTDA	04.154.467/0001-47	22/02/2026 - 14:51:05	N/C	N/C	7,3700	R$236,59	R$ 1.743,67	Sim
KLAO ENGENHARIA S/A	24.940.808/0001-17	23/02/2026 - 14:47:12	N/C	N/C	7,3700	R$236,59	R$ 1.743,67	Não
ADIGE ARQUITETURA E ENGENHARIA LTDA	01.469.689/0001-60	23/02/2026 - 17:45:40	N/C	N/C	7,3700	R$236,00	R$ 1.739,32	Não
PRIVATE CONSTRUTORA LTDA	10.616.350/0001-30	23/02/2026 - 18:12:10	N/C	N/C	7,3700	R$236,59	R$ 1.743,67	Não
HIMALAIA CONSTRUTORA LTDA	00.471.823/0001-03	24/02/2026 - 08:26:11	N/C	N/C	7,3700	R$236,59	R$ 1.743,67	Não

LOTE 0001 - ITEM 0248 - Piso podotatil de alerta, cor amarela, de concreto, assentado sobre argamassa Piso podotatil de alerta, cor amarela, de concreto, assentado sobre argamassa

Fornecedor	CNPJ/CPF	Data	Modelo	Marca/ Fabricante	Quantidade	Lance	Valor Total	LC 123/2006
ESTRUTURA COMERCIO E CONSTRUCOES LTDA	10.664.099/0001-80	10/02/2026 - 10:28:39	N/C	N/C	20,2500	R$236,59	R$ 4.790,95	Sim
INOVAR SERVICOS DE ENGENHARIA E CONSULTORIA LTDA	41.155.098/0001-33	16/02/2026 - 15:52:53	N/C	N/C	20,2500	R$236,59	R$ 4.790,95	Sim
WH CONSTRUTORA LTDA	23.305.610/0001-07	18/02/2026 - 08:27:52	N/C	N/C	20,2500	R$231,86	R$ 4.695,16	Sim
CONSTRUTORA E SERVICOS W. B. M. LTDA	26.570.470/0001-84	19/02/2026 - 08:31:18	N/C	N/C	20,2500	R$236,56	R$ 4.790,34	Sim
ASLE CONSTRUTORA LTDA	20.511.890/0001-03	20/02/2026 - 09:22:18	N/C	N/C	20,2500	R$236,59	R$ 4.790,95	Não
MA CONSTRUTORA LTDA	54.197.980/0001-93	21/02/2026 - 14:58:43	N/C	N/C	20,2500	R$236,59	R$ 4.790,95	Sim
ENGETECH - ENGENHARIA, COMERCIO E SERVICOS LTDA	04.154.467/0001-47	22/02/2026 - 14:51:05	N/C	N/C	20,2500	R$236,59	R$ 4.790,95	Sim
KLAO ENGENHARIA S/A	24.940.808/0001-17	23/02/2026 - 14:47:12	N/C	N/C	20,2500	R$236,59	R$ 4.790,95	Não
ADIGE ARQUITETURA E ENGENHARIA LTDA	01.469.689/0001-60	23/02/2026 - 17:45:40	N/C	N/C	20,2500	R$236,00	R$ 4.779,00	Não
PRIVATE CONSTRUTORA LTDA	10.616.350/0001-30	23/02/2026 - 18:12:10	N/C	N/C	20,2500	R$236,59	R$ 4.790,95	Não
HIMALAIA CONSTRUTORA LTDA	00.471.823/0001-03	24/02/2026 - 08:26:11	N/C	N/C	20,2500	R$236,59	R$ 4.790,95	Não

LOTE 0001 - ITEM 0249 - Colchao drenante de areia h= 30 cm Colchao drenante de areia h= 30 cm

Fornecedor	CNPJ/CPF	Data	Modelo	Marca/ Fabricante	Quantidade	Lance	Valor Total	LC 123/2006
ESTRUTURA COMERCIO E CONSTRUCOES LTDA	10.664.099/0001-80	10/02/2026 - 10:21:15	N/C	N/C	40,6500	R$136,33	R$ 5.541,81	Sim
INOVAR SERVICOS DE ENGENHARIA E CONSULTORIA LTDA	41.155.098/0001-33	16/02/2026 - 15:53:22	N/C	N/C	40,6500	R$136,33	R$ 5.541,81	Sim

PORTAL DE COMPRAS PÚBLICAS
A autenticidade do documento pode ser verificada no site https://validaarquivo.portaldecompraspublicas.com.br
Documento gerado eletronicamente no Portal de Compras Públicas em 24/02/2026 às 10:40:55.
Código verificador: 1138E10

E-DOCS - CÓPIA DO PROCESSO 2025-6X76D GERADO POR UDSON OLIVEIRA RAMOS DE AGUIAR EM 13/05/2026 07:51 DOCUMENTO 1 / 1 PÁGINA 1893 / 5723

2026-NRNZGP - E-DOCS - DOCUMENTO ORIGINAL 06/03/2026 11:54 PÁGINA 110 / 274

WH CONSTRUTORA LTDA	23.305.610/0001-07	18/02/2026 - 08:28:19	N/C	N/C	40,6500	R$133,60	R$ 5.430,84	Sim
CONSTRUTORA E SERVICOS W. B. M. LTDA	26.570.470/0001-84	19/02/2026 - 08:31:21	N/C	N/C	40,6500	R$136,30	R$ 5.540,60	Sim
ASLE CONSTRUTORA LTDA	20.511.890/0001-03	20/02/2026 - 09:22:18	N/C	N/C	40,6500	R$136,33	R$ 5.541,81	Não
MA CONSTRUTORA LTDA	54.197.980/0001-93	21/02/2026 - 14:58:43	N/C	N/C	40,6500	R$136,33	R$ 5.541,81	Sim
ENGETECH - ENGENHARIA, COMERCIO E SERVICOS LTDA	04.154.467/0001-47	22/02/2026 - 14:51:05	N/C	N/C	40,6500	R$136,33	R$ 5.541,81	Sim
KLAO ENGENHARIA S/A	24.940.808/0001-17	23/02/2026 - 14:47:12	N/C	N/C	40,6500	R$136,33	R$ 5.541,81	Não
ADIGE ARQUITETURA E ENGENHARIA LTDA	01.469.689/0001-60	23/02/2026 - 17:45:40	N/C	N/C	40,6500	R$136,00	R$ 5.528,40	Não
PRIVATE CONSTRUTORA LTDA	10.616.350/0001-30	23/02/2026 - 18:12:10	N/C	N/C	40,6500	R$136,33	R$ 5.541,81	Não
HIMALAIA CONSTRUTORA LTDA	00.471.823/0001-03	24/02/2026 - 08:26:11	N/C	N/C	40,6500	R$136,33	R$ 5.541,81	Não

LOTE 0001 - ITEM 0250 - Plantio de grama batatais em placas. af_05/2018 Plantio de grama batatais em placas. af_05/2018

Fornecedor	CNPJ/CPF	Data	Modelo	Marca/ Fabricante	Quantidade	Lance	Valor Total	LC 123/2006
ESTRUTURA COMERCIO E CONSTRUCOES LTDA	10.664.099/0001-80	10/02/2026 - 10:20:30	N/C	N/C	1.006,4100	R$15,90	R$ 16.001,92	Sim
INOVAR SERVICOS DE ENGENHARIA E CONSULTORIA LTDA	41.155.098/0001-33	16/02/2026 - 15:53:40	N/C	N/C	1.006,4100	R$15,90	R$ 16.001,92	Sim
WH CONSTRUTORA LTDA	23.305.610/0001-07	18/02/2026 - 08:28:44	N/C	N/C	1.006,4100	R$15,58	R$ 15.679,87	Sim
CONSTRUTORA E SERVICOS W. B. M. LTDA	26.570.470/0001-84	19/02/2026 - 08:31:22	N/C	N/C	1.006,4100	R$15,87	R$ 15.971,73	Sim
ASLE CONSTRUTORA LTDA	20.511.890/0001-03	20/02/2026 - 09:22:18	N/C	N/C	1.006,4100	R$15,90	R$ 16.001,92	Não
MA CONSTRUTORA LTDA	54.197.980/0001-93	21/02/2026 - 14:58:43	N/C	N/C	1.006,4100	R$15,90	R$ 16.001,92	Sim
ENGETECH - ENGENHARIA, COMERCIO E SERVICOS LTDA	04.154.467/0001-47	22/02/2026 - 14:51:06	N/C	N/C	1.006,4100	R$15,90	R$ 16.001,92	Sim
KLAO ENGENHARIA S/A	24.940.808/0001-17	23/02/2026 - 14:47:12	N/C	N/C	1.006,4100	R$15,90	R$ 16.001,92	Não
ADIGE ARQUITETURA E ENGENHARIA LTDA	01.469.689/0001-60	23/02/2026 - 17:45:40	N/C	N/C	1.006,4100	R$15,00	R$ 15.096,15	Não
PRIVATE CONSTRUTORA LTDA	10.616.350/0001-30	23/02/2026 - 18:12:10	N/C	N/C	1.006,4100	R$15,90	R$ 16.001,92	Não
HIMALAIA CONSTRUTORA LTDA	00.471.823/0001-03	24/02/2026 - 08:26:11	N/C	N/C	1.006,4100	R$15,90	R$ 16.001,92	Não

LOTE 0001 - ITEM 0251 - GUIA (MEIO-FIO) CONCRETO, MOLDADA IN LOCO EM TRECHO RETO COM EXTRUSORA GUIA (MEIO-FIO) CONCRETO, MOLDADA IN LOCO EM TRECHO RETO COM EXTRUSORA, M 13 CM BASE X 22 CM ALTURA. AF_01/2024.

Fornecedor	CNPJ/CPF	Data	Modelo	Marca/ Fabricante	Quantidade	Lance	Valor Total	LC 123/2006
ESTRUTURA COMERCIO E CONSTRUCOES LTDA	10.664.099/0001-80	10/02/2026 - 10:19:55	N/C	N/C	96,5200	R$41,36	R$ 3.992,07	Sim
INOVAR SERVICOS DE ENGENHARIA E CONSULTORIA LTDA	41.155.098/0001-33	16/02/2026 - 15:54:13	N/C	N/C	96,5200	R$41,36	R$ 3.992,07	Sim
WH CONSTRUTORA LTDA	23.305.610/0001-07	18/02/2026 - 08:29:15	N/C	N/C	96,5200	R$40,53	R$ 3.911,96	Sim
CONSTRUTORA E SERVICOS W. B. M. LTDA	26.570.470/0001-84	19/02/2026 - 08:49:39	N/C	N/C	96,5200	R$41,34	R$ 3.990,14	Sim
ASLE CONSTRUTORA LTDA	20.511.890/0001-03	20/02/2026 - 09:22:18	N/C	N/C	96,5200	R$41,36	R$ 3.992,07	Não
MA CONSTRUTORA LTDA	54.197.980/0001-93	21/02/2026 - 14:58:43	N/C	N/C	96,5200	R$41,36	R$ 3.992,07	Sim

PORTAL DE COMPRAS PÚBLICAS

A autenticidade do documento pode ser verificada no site https://validaarquivo.portaldecompraspublicas.com.br
Documento gerado eletronicamente no Portal de Compras Públicas em 24/02/2026 às 10:40:55.
Código verificador: 1138E10

E-DOCS - CÓPIA DO PROCESSO 2025-6X76D GERADO POR UDSON OLIVEIRA RAMOS DE AGUIAR EM 13/05/2026 07:51 DOCUMENTO 1 / 1 PÁGINA 1894 / 5723

2026-NRNZGP - E-DOCS - DOCUMENTO ORIGINAL 06/03/2026 11:54 PÁGINA 111 / 274

ENGETECH - ENGENHARIA, COMERCIO E SERVICOS LTDA	04.154.467/0001-47	22/02/2026 - 14:51:06	N/C	N/C	96,5200	R$41,36	R$ 3.992,07	Sim
KLAO ENGENHARIA S/A	24.940.808/0001-17	23/02/2026 - 14:47:12	N/C	N/C	96,5200	R$41,36	R$ 3.992,07	Não
ADIGE ARQUITETURA E ENGENHARIA LTDA	01.469.689/0001-60	23/02/2026 - 17:45:40	N/C	N/C	96,5200	R$41,00	R$ 3.957,32	Não
PRIVATE CONSTRUTORA LTDA	10.616.350/0001-30	23/02/2026 - 18:12:10	N/C	N/C	96,5200	R$41,36	R$ 3.992,07	Não
HIMALAIA CONSTRUTORA LTDA	00.471.823/0001-03	24/02/2026 - 08:26:12	N/C	N/C	96,5200	R$41,36	R$ 3.992,07	Não

LOTE 0001 - ITEM 0252 - Emassamento com massa corrida pva, aplicacao em teto, uma demao, lixamento manual
Emassamento com massa corrida pva, aplicacao em teto, uma demao, lixamento manual

Fornecedor	CNPJ/CPF	Data	Modelo	Marca/ Fabricante	Quantidade	Lance	Valor Total	LC 123/2006
ESTRUTURA COMERCIO E CONSTRUCOES LTDA	10.664.099/0001-80	10/02/2026 - 10:19:42	N/C	N/C	338,1100	R$26,68	R$ 9.020,77	Sim
INOVAR SERVICOS DE ENGENHARIA E CONSULTORIA LTDA	41.155.098/0001-33	16/02/2026 - 15:54:37	N/C	N/C	338,1100	R$26,68	R$ 9.020,77	Sim
WH CONSTRUTORA LTDA	23.305.610/0001-07	18/02/2026 - 08:29:51	N/C	N/C	338,1100	R$26,15	R$ 8.841,58	Sim
CONSTRUTORA E SERVICOS W. B. M. LTDA	26.570.470/0001-84	19/02/2026 - 08:49:42	N/C	N/C	338,1100	R$26,65	R$ 9.010,63	Sim
ASLE CONSTRUTORA LTDA	20.511.890/0001-03	20/02/2026 - 09:22:18	N/C	N/C	338,1100	R$26,68	R$ 9.020,77	Não
MA CONSTRUTORA LTDA	54.197.980/0001-93	21/02/2026 - 14:58:43	N/C	N/C	338,1100	R$26,68	R$ 9.020,77	Sim
ENGETECH - ENGENHARIA, COMERCIO E SERVICOS LTDA	04.154.467/0001-47	22/02/2026 - 14:51:06	N/C	N/C	338,1100	R$26,68	R$ 9.020,77	Sim
KLAO ENGENHARIA S/A	24.940.808/0001-17	23/02/2026 - 14:47:12	N/C	N/C	338,1100	R$26,68	R$ 9.020,77	Não
ADIGE ARQUITETURA E ENGENHARIA LTDA	01.469.689/0001-60	23/02/2026 - 17:45:40	N/C	N/C	338,1100	R$26,00	R$ 8.790,86	Não
PRIVATE CONSTRUTORA LTDA	10.616.350/0001-30	23/02/2026 - 18:12:10	N/C	N/C	338,1100	R$26,68	R$ 9.020,77	Não
HIMALAIA CONSTRUTORA LTDA	00.471.823/0001-03	24/02/2026 - 08:26:12	N/C	N/C	338,1100	R$26,68	R$ 9.020,77	Não

LOTE 0001 - ITEM 0253 - EMASSAMENTO COM MASSA LATEX, APLICACAO EM PAREDE, DUAS DEMAOS, LIXAMENTO MANUAL. AF_04/2023 EMASSAMENTO COM MASSA LATEX, APLICACAO EM PAREDE, DUAS DEMAOS, LIXAMENTO MANUAL. AF_04/2023

Fornecedor	CNPJ/CPF	Data	Modelo	Marca/ Fabricante	Quantidade	Lance	Valor Total	LC 123/2006
ESTRUTURA COMERCIO E CONSTRUCOES LTDA	10.664.099/0001-80	10/02/2026 - 09:26:24	N/C	N/C	895,4800	R$23,88	R$ 21.384,06	Sim
INOVAR SERVICOS DE ENGENHARIA E CONSULTORIA LTDA	41.155.098/0001-33	16/02/2026 - 15:55:01	N/C	N/C	895,4800	R$23,88	R$ 21.384,06	Sim
WH CONSTRUTORA LTDA	23.305.610/0001-07	18/02/2026 - 08:30:20	N/C	N/C	895,4800	R$23,40	R$ 20.954,23	Sim
CONSTRUTORA E SERVICOS W. B. M. LTDA	26.570.470/0001-84	19/02/2026 - 08:49:44	N/C	N/C	895,4800	R$23,85	R$ 21.357,20	Sim
ASLE CONSTRUTORA LTDA	20.511.890/0001-03	20/02/2026 - 09:22:18	N/C	N/C	895,4800	R$23,88	R$ 21.384,06	Não
MA CONSTRUTORA LTDA	54.197.980/0001-93	21/02/2026 - 14:58:43	N/C	N/C	895,4800	R$23,88	R$ 21.384,06	Sim
ENGETECH - ENGENHARIA, COMERCIO E SERVICOS LTDA	04.154.467/0001-47	22/02/2026 - 14:51:06	N/C	N/C	895,4800	R$23,88	R$ 21.384,06	Sim
KLAO ENGENHARIA S/A	24.940.808/0001-17	23/02/2026 - 14:47:12	N/C	N/C	895,4800	R$23,88	R$ 21.384,06	Não
ADIGE ARQUITETURA E ENGENHARIA LTDA	01.469.689/0001-60	23/02/2026 - 17:45:40	N/C	N/C	895,4800	R$23,00	R$ 20.596,04	Não
PRIVATE CONSTRUTORA LTDA	10.616.350/0001-30	23/02/2026 - 18:12:10	N/C	N/C	895,4800	R$23,88	R$ 21.384,06	Não

PORTAL DE COMPRAS PÚBLICAS
A autenticidade do documento pode ser verificada no site https://validaarquivo.portaldecompraspublicas.com.br
Documento gerado eletronicamente no Portal de Compras Públicas em 24/02/2026 às 10:40:55.
Código verificador: 1138E10

E-DOCS - CÓPIA DO PROCESSO 2025-6X76D GERADO POR UDSON OLIVEIRA RAMOS DE AGUIAR EM 13/05/2026 07:51 DOCUMENTO 1 / 1 PÁGINA 1895 / 5723

2026-NRNZGP - E-DOCS - DOCUMENTO ORIGINAL 06/03/2026 11:54 PÁGINA 112 / 274

HIMALAIA CONSTRUTORA LTDA	00.471.823/0001-03	24/02/2026 - 08:26:12	N/C	N/C	895,4800	R$23,88	R$ 21.384,06	Não

LOTE 0001 - ITEM 0254 - Emassamento de paredes com massa acrilica, duas demaos, areas molhadas Emassamento de paredes com massa acrilica, duas demaos, areas molhadas

Fornecedor	CNPJ/CPF	Data	Modelo	Marca/ Fabricante	Quantidade	Lance	Valor Total	LC 123/2006
ESTRUTURA COMERCIO E CONSTRUCOES LTDA	10.664.099/0001-80	10/02/2026 - 10:32:44	N/C	N/C	105,9300	R$26,14	R$ 2.769,01	Sim
INOVAR SERVICOS DE ENGENHARIA E CONSULTORIA LTDA	41.155.098/0001-33	16/02/2026 - 15:55:30	N/C	N/C	105,9300	R$26,14	R$ 2.769,01	Sim
WH CONSTRUTORA LTDA	23.305.610/0001-07	18/02/2026 - 08:30:45	N/C	N/C	105,9300	R$25,62	R$ 2.713,93	Sim
CONSTRUTORA E SERVICOS W. B. M. LTDA	26.570.470/0001-84	19/02/2026 - 08:49:46	N/C	N/C	105,9300	R$26,12	R$ 2.766,89	Sim
ASLE CONSTRUTORA LTDA	20.511.890/0001-03	20/02/2026 - 09:22:18	N/C	N/C	105,9300	R$26,14	R$ 2.769,01	Não
MA CONSTRUTORA LTDA	54.197.980/0001-93	21/02/2026 - 14:58:43	N/C	N/C	105,9300	R$26,14	R$ 2.769,01	Sim
ENGETECH - ENGENHARIA, COMERCIO E SERVICOS LTDA	04.154.467/0001-47	22/02/2026 - 14:51:06	N/C	N/C	105,9300	R$26,14	R$ 2.769,01	Sim
KLAO ENGENHARIA S/A	24.940.808/0001-17	23/02/2026 - 14:47:12	N/C	N/C	105,9300	R$26,14	R$ 2.769,01	Não
ADIGE ARQUITETURA E ENGENHARIA LTDA	01.469.689/0001-60	23/02/2026 - 17:45:40	N/C	N/C	105,9300	R$26,00	R$ 2.754,18	Não
PRIVATE CONSTRUTORA LTDA	10.616.350/0001-30	23/02/2026 - 18:12:10	N/C	N/C	105,9300	R$26,14	R$ 2.769,01	Não
HIMALAIA CONSTRUTORA LTDA	00.471.823/0001-03	24/02/2026 - 08:26:12	N/C	N/C	105,9300	R$26,14	R$ 2.769,01	Não

LOTE 0001 - ITEM 0255 - Pintura latex pva, aplicacao manual em paredes, duas demaos, cor branco gelo Pintura latex pva, aplicacao manual em paredes, duas demaos, cor branco gelo

Fornecedor	CNPJ/CPF	Data	Modelo	Marca/ Fabricante	Quantidade	Lance	Valor Total	LC 123/2006
ESTRUTURA COMERCIO E CONSTRUCOES LTDA	10.664.099/0001-80	10/02/2026 - 10:32:56	N/C	N/C	484,4600	R$15,21	R$ 7.368,64	Sim
INOVAR SERVICOS DE ENGENHARIA E CONSULTORIA LTDA	41.155.098/0001-33	16/02/2026 - 15:55:54	N/C	N/C	484,4600	R$15,21	R$ 7.368,64	Sim
WH CONSTRUTORA LTDA	23.305.610/0001-07	18/02/2026 - 08:31:11	N/C	N/C	484,4600	R$14,91	R$ 7.223,30	Sim
CONSTRUTORA E SERVICOS W. B. M. LTDA	26.570.470/0001-84	19/02/2026 - 08:49:48	N/C	N/C	484,4600	R$15,20	R$ 7.363,79	Sim
ASLE CONSTRUTORA LTDA	20.511.890/0001-03	20/02/2026 - 09:22:18	N/C	N/C	484,4600	R$15,21	R$ 7.368,64	Não
MA CONSTRUTORA LTDA	54.197.980/0001-93	21/02/2026 - 14:58:44	N/C	N/C	484,4600	R$15,21	R$ 7.368,64	Sim
ENGETECH - ENGENHARIA, COMERCIO E SERVICOS LTDA	04.154.467/0001-47	22/02/2026 - 14:51:06	N/C	N/C	484,4600	R$15,21	R$ 7.368,64	Sim
KLAO ENGENHARIA S/A	24.940.808/0001-17	23/02/2026 - 14:47:12	N/C	N/C	484,4600	R$15,21	R$ 7.368,64	Não
ADIGE ARQUITETURA E ENGENHARIA LTDA	01.469.689/0001-60	23/02/2026 - 17:45:40	N/C	N/C	484,4600	R$15,00	R$ 7.266,90	Não
PRIVATE CONSTRUTORA LTDA	10.616.350/0001-30	23/02/2026 - 18:12:10	N/C	N/C	484,4600	R$15,21	R$ 7.368,64	Não
HIMALAIA CONSTRUTORA LTDA	00.471.823/0001-03	24/02/2026 - 08:26:12	N/C	N/C	484,4600	R$15,21	R$ 7.368,64	Não

LOTE 0001 - ITEM 0256 - Pintura latex acrilica premium, aplicacao manual em teto, duas demaos. af_04/2023 Pintura latex acrilica premium, aplicacao manual em teto, duas demaos. af_04/2023

Fornecedor	CNPJ/CPF	Data	Modelo	Marca/ Fabricante	Quantidade	Lance	Valor Total	LC 123/2006
ESTRUTURA COMERCIO E CONSTRUCOES LTDA	10.664.099/0001-80	10/02/2026 - 10:33:10	N/C	N/C	338,1100	R$18,01	R$ 6.089,36	Sim

PORTAL DE COMPRAS PÚBLICAS
A autenticidade do documento pode ser verificada no site https://validaarquivo.portaldecompraspublicas.com.br
Documento gerado eletronicamente no Portal de Compras Públicas em 24/02/2026 às 10:40:55.
Código verificador: 1138E10

E-DOCS - CÓPIA DO PROCESSO 2025-6X76D GERADO POR UDSON OLIVEIRA RAMOS DE AGUIAR EM 13/05/2026 07:51 DOCUMENTO 1 / 1 PÁGINA 1896 / 5723

2026-NRNZGP - E-DOCS - DOCUMENTO ORIGINAL 06/03/2026 11:54 PÁGINA 113 / 274

INOVAR SERVICOS DE ENGENHARIA E CONSULTORIA LTDA	41.155.098/0001-33	16/02/2026 - 15:56:17	N/C	N/C	338,1100	R$18,01	R$ 6.089,36	Sim
WH CONSTRUTORA LTDA	23.305.610/0001-07	18/02/2026 - 08:31:39	N/C	N/C	338,1100	R$17,65	R$ 5.967,64	Sim
CONSTRUTORA E SERVICOS W. B. M. LTDA	26.570.470/0001-84	19/02/2026 - 08:49:50	N/C	N/C	338,1100	R$18,00	R$ 6.085,98	Sim
ASLE CONSTRUTORA LTDA	20.511.890/0001-03	20/02/2026 - 09:22:18	N/C	N/C	338,1100	R$18,01	R$ 6.089,36	Não
MA CONSTRUTORA LTDA	54.197.980/0001-93	21/02/2026 - 14:58:44	N/C	N/C	338,1100	R$18,01	R$ 6.089,36	Sim
ENGETECH - ENGENHARIA, COMERCIO E SERVICOS LTDA	04.154.467/0001-47	22/02/2026 - 14:51:06	N/C	N/C	338,1100	R$18,01	R$ 6.089,36	Sim
KLAO ENGENHARIA S/A	24.940.808/0001-17	23/02/2026 - 14:47:12	N/C	N/C	338,1100	R$18,01	R$ 6.089,36	Não
ADIGE ARQUITETURA E ENGENHARIA LTDA	01.469.689/0001-60	23/02/2026 - 17:45:40	N/C	N/C	338,1100	R$18,00	R$ 6.085,98	Não
PRIVATE CONSTRUTORA LTDA	10.616.350/0001-30	23/02/2026 - 18:12:10	N/C	N/C	338,1100	R$18,01	R$ 6.089,36	Não
HIMALAIA CONSTRUTORA LTDA	00.471.823/0001-03	24/02/2026 - 08:26:12	N/C	N/C	338,1100	R$18,01	R$ 6.089,36	Não

LOTE 0001 - ITEM 0257 - Pintura latex acrilica, sobre reboco liso, cor cinza claro, aplicacao manual em paredes, duas demaos
Pintura latex acrilica, sobre reboco liso, cor cinza claro, aplicacao manual em paredes, duas demaos

Fornecedor	CNPJ/CPF	Data	Modelo	Marca/ Fabricante	Quantidade	Lance	Valor Total	LC 123/2006
ESTRUTURA COMERCIO E CONSTRUCOES LTDA	10.664.099/0001-80	10/02/2026 - 10:33:28	N/C	N/C	212,5800	R$15,21	R$ 3.233,34	Sim
INOVAR SERVICOS DE ENGENHARIA E CONSULTORIA LTDA	41.155.098/0001-33	16/02/2026 - 15:56:41	N/C	N/C	212,5800	R$15,21	R$ 3.233,34	Sim
WH CONSTRUTORA LTDA	23.305.610/0001-07	18/02/2026 - 08:32:43	N/C	N/C	212,5800	R$14,91	R$ 3.169,57	Sim
CONSTRUTORA E SERVICOS W. B. M. LTDA	26.570.470/0001-84	19/02/2026 - 08:49:52	N/C	N/C	212,5800	R$15,20	R$ 3.231,22	Sim
ASLE CONSTRUTORA LTDA	20.511.890/0001-03	20/02/2026 - 09:22:18	N/C	N/C	212,5800	R$15,21	R$ 3.233,34	Não
MA CONSTRUTORA LTDA	54.197.980/0001-93	21/02/2026 - 14:58:44	N/C	N/C	212,5800	R$15,21	R$ 3.233,34	Sim
ENGETECH - ENGENHARIA, COMERCIO E SERVICOS LTDA	04.154.467/0001-47	22/02/2026 - 14:51:06	N/C	N/C	212,5800	R$15,21	R$ 3.233,34	Sim
KLAO ENGENHARIA S/A	24.940.808/0001-17	23/02/2026 - 14:47:12	N/C	N/C	212,5800	R$15,21	R$ 3.233,34	Não
ADIGE ARQUITETURA E ENGENHARIA LTDA	01.469.689/0001-60	23/02/2026 - 17:45:40	N/C	N/C	212,5800	R$15,00	R$ 3.188,70	Não
PRIVATE CONSTRUTORA LTDA	10.616.350/0001-30	23/02/2026 - 18:12:10	N/C	N/C	212,5800	R$15,21	R$ 3.233,34	Não
HIMALAIA CONSTRUTORA LTDA	00.471.823/0001-03	24/02/2026 - 08:26:12	N/C	N/C	212,5800	R$15,21	R$ 3.233,34	Não

LOTE 0001 - ITEM 0258 - Pintura latex acrilica, sobre reboco liso, cor laranja, aplicacao manual em paredes, duas demaos
Pintura latex acrilica, sobre reboco liso, cor laranja, aplicacao manual em paredes, duas demaos

Fornecedor	CNPJ/CPF	Data	Modelo	Marca/ Fabricante	Quantidade	Lance	Valor Total	LC 123/2006
ESTRUTURA COMERCIO E CONSTRUCOES LTDA	10.664.099/0001-80	10/02/2026 - 10:33:37	N/C	N/C	11,1800	R$15,21	R$ 170,05	Sim
INOVAR SERVICOS DE ENGENHARIA E CONSULTORIA LTDA	41.155.098/0001-33	16/02/2026 - 15:57:06	N/C	N/C	11,1800	R$15,21	R$ 170,05	Sim
WH CONSTRUTORA LTDA	23.305.610/0001-07	18/02/2026 - 08:33:03	N/C	N/C	11,1800	R$14,91	R$ 166,69	Sim
CONSTRUTORA E SERVICOS W. B. M. LTDA	26.570.470/0001-84	19/02/2026 - 08:49:55	N/C	N/C	11,1800	R$15,20	R$ 169,94	Sim
ASLE CONSTRUTORA LTDA	20.511.890/0001-03	20/02/2026 - 09:22:18	N/C	N/C	11,1800	R$15,21	R$ 170,05	Não
MA CONSTRUTORA LTDA	54.197.980/0001-93	21/02/2026 - 14:58:44	N/C	N/C	11,1800	R$15,21	R$ 170,05	Sim

PORTAL DE COMPRAS PÚBLICAS
A autenticidade do documento pode ser verificada no site https://validaarquivo.portaldecompraspublicas.com.br
Documento gerado eletronicamente no Portal de Compras Públicas em 24/02/2026 às 10:40:55.
Código verificador: 1138E10

E-DOCS - CÓPIA DO PROCESSO 2025-6X76D GERADO POR UDSON OLIVEIRA RAMOS DE AGUIAR EM 13/05/2026 07:51 DOCUMENTO 1 / 1 PÁGINA 1897 / 5723

2026-NRNZGP - E-DOCS - DOCUMENTO ORIGINAL 06/03/2026 11:54 PÁGINA 114 / 274

ENGETECH - ENGENHARIA, COMERCIO E SERVICOS LTDA	04.154.467/0001-47	22/02/2026 - 14:51:06	N/C	N/C	11,1800	R$15,21	R$ 170,05	Sim
KLAO ENGENHARIA S/A	24.940.808/0001-17	23/02/2026 - 14:47:12	N/C	N/C	11,1800	R$15,21	R$ 170,05	Não
ADIGE ARQUITETURA E ENGENHARIA LTDA	01.469.689/0001-60	23/02/2026 - 17:45:40	N/C	N/C	11,1800	R$15,00	R$ 167,70	Não
PRIVATE CONSTRUTORA LTDA	10.616.350/0001-30	23/02/2026 - 18:12:10	N/C	N/C	11,1800	R$15,21	R$ 170,05	Não
HIMALAIA CONSTRUTORA LTDA	00.471.823/0001-03	24/02/2026 - 08:26:12	N/C	N/C	11,1800	R$15,21	R$ 170,05	Não

LOTE 0001 - ITEM 0259 - Pintura latex acrilica, sobre massa acrilica, cor branco gelo, areas molhadas Pintura latex acrilica, sobre massa acrilica, cor branco gelo, areas molhadas

Fornecedor	CNPJ/CPF	Data	Modelo	Marca/ Fabricante	Quantidade	Lance	Valor Total	LC 123/2006
ESTRUTURA COMERCIO E CONSTRUCOES LTDA	10.664.099/0001-80	10/02/2026 - 10:33:48	N/C	N/C	105,9300	R$15,21	R$ 1.611,20	Sim
INOVAR SERVICOS DE ENGENHARIA E CONSULTORIA LTDA	41.155.098/0001-33	16/02/2026 - 15:57:26	N/C	N/C	105,9300	R$15,21	R$ 1.611,20	Sim
WH CONSTRUTORA LTDA	23.305.610/0001-07	18/02/2026 - 08:33:34	N/C	N/C	105,9300	R$14,91	R$ 1.579,42	Sim
CONSTRUTORA E SERVICOS W. B. M. LTDA	26.570.470/0001-84	19/02/2026 - 15:51:18	N/C	N/C	105,9300	R$15,20	R$ 1.610,14	Sim
ASLE CONSTRUTORA LTDA	20.511.890/0001-03	20/02/2026 - 09:22:18	N/C	N/C	105,9300	R$15,21	R$ 1.611,20	Não
MA CONSTRUTORA LTDA	54.197.980/0001-93	21/02/2026 - 14:58:44	N/C	N/C	105,9300	R$15,21	R$ 1.611,20	Sim
ENGETECH - ENGENHARIA, COMERCIO E SERVICOS LTDA	04.154.467/0001-47	22/02/2026 - 14:51:06	N/C	N/C	105,9300	R$15,21	R$ 1.611,20	Sim
KLAO ENGENHARIA S/A	24.940.808/0001-17	23/02/2026 - 14:47:12	N/C	N/C	105,9300	R$15,21	R$ 1.611,20	Não
ADIGE ARQUITETURA E ENGENHARIA LTDA	01.469.689/0001-60	23/02/2026 - 17:45:41	N/C	N/C	105,9300	R$15,00	R$ 1.588,95	Não
PRIVATE CONSTRUTORA LTDA	10.616.350/0001-30	23/02/2026 - 18:12:10	N/C	N/C	105,9300	R$15,21	R$ 1.611,20	Não
HIMALAIA CONSTRUTORA LTDA	00.471.823/0001-03	24/02/2026 - 08:26:12	N/C	N/C	105,9300	R$15,21	R$ 1.611,20	Não

LOTE 0001 - ITEM 0260 - Pintura em esmalte sintetico em esquadrias de madeira, 2 demaos Pintura em esmalte sintetico em esquadrias de madeira, 2 demaos

Fornecedor	CNPJ/CPF	Data	Modelo	Marca/ Fabricante	Quantidade	Lance	Valor Total	LC 123/2006
ESTRUTURA COMERCIO E CONSTRUCOES LTDA	10.664.099/0001-80	10/02/2026 - 10:34:10	N/C	N/C	113,4000	R$21,33	R$ 2.418,82	Sim
INOVAR SERVICOS DE ENGENHARIA E CONSULTORIA LTDA	41.155.098/0001-33	16/02/2026 - 15:57:51	N/C	N/C	113,4000	R$21,33	R$ 2.418,82	Sim
WH CONSTRUTORA LTDA	23.305.610/0001-07	18/02/2026 - 08:34:02	N/C	N/C	113,4000	R$20,90	R$ 2.370,06	Sim
CONSTRUTORA E SERVICOS W. B. M. LTDA	26.570.470/0001-84	19/02/2026 - 08:49:59	N/C	N/C	113,4000	R$21,30	R$ 2.415,42	Sim
ASLE CONSTRUTORA LTDA	20.511.890/0001-03	20/02/2026 - 09:22:18	N/C	N/C	113,4000	R$21,33	R$ 2.418,82	Não
MA CONSTRUTORA LTDA	54.197.980/0001-93	21/02/2026 - 14:58:44	N/C	N/C	113,4000	R$21,33	R$ 2.418,82	Sim
ENGETECH - ENGENHARIA, COMERCIO E SERVICOS LTDA	04.154.467/0001-47	22/02/2026 - 14:51:06	N/C	N/C	113,4000	R$21,33	R$ 2.418,82	Sim
KLAO ENGENHARIA S/A	24.940.808/0001-17	23/02/2026 - 14:47:12	N/C	N/C	113,4000	R$21,33	R$ 2.418,82	Não
ADIGE ARQUITETURA E ENGENHARIA LTDA	01.469.689/0001-60	23/02/2026 - 17:45:41	N/C	N/C	113,4000	R$21,00	R$ 2.381,40	Não
PRIVATE CONSTRUTORA LTDA	10.616.350/0001-30	23/02/2026 - 18:12:11	N/C	N/C	113,4000	R$21,33	R$ 2.418,82	Não
HIMALAIA CONSTRUTORA LTDA	00.471.823/0001-03	24/02/2026 - 08:26:12	N/C	N/C	113,4000	R$21,33	R$ 2.418,82	Não

PORTAL DE COMPRAS PÚBLICAS

A autenticidade do documento pode ser verificada no site https://validaarquivo.portaldecompraspublicas.com.br
Documento gerado eletronicamente no Portal de Compras Públicas em 24/02/2026 às 10:40:55.
Código verificador: 1138E10

E-DOCS - CÓPIA DO PROCESSO 2025-6X76D GERADO POR UDSON OLIVEIRA RAMOS DE AGUIAR EM 13/05/2026 07:51 DOCUMENTO 1 / 1 PÁGINA 1898 / 5723

2026-NRNZGP - E-DOCS - DOCUMENTO ORIGINAL 06/03/2026 11:54 PÁGINA 115 / 274

LOTE 0001 - ITEM 0261 - Pintura em esmalte sintetico em rodameio de madeira, 2 demaos - cor branco Pintura em esmalte sintetico em rodameio de madeira, 2 demaos - cor branco

Fornecedor	CNPJ/CPF	Data	Modelo	Marca/ Fabricante	Quantidade	Lance	Valor Total	LC 123/2006
ESTRUTURA COMERCIO E CONSTRUCOES LTDA	10.664.099/0001-80	10/02/2026 - 10:34:22	N/C	N/C	16,8800	R$21,33	R$ 360,05	Sim
INOVAR SERVICOS DE ENGENHARIA E CONSULTORIA LTDA	41.155.098/0001-33	16/02/2026 - 15:58:08	N/C	N/C	16,8800	R$21,33	R$ 360,05	Sim
WH CONSTRUTORA LTDA	23.305.610/0001-07	18/02/2026 - 08:34:56	N/C	N/C	16,8800	R$20,90	R$ 352,79	Sim
CONSTRUTORA E SERVICOS W. B. M. LTDA	26.570.470/0001-84	19/02/2026 - 08:50:03	N/C	N/C	16,8800	R$21,30	R$ 359,54	Sim
ASLE CONSTRUTORA LTDA	20.511.890/0001-03	20/02/2026 - 09:22:18	N/C	N/C	16,8800	R$21,33	R$ 360,05	Não
MA CONSTRUTORA LTDA	54.197.980/0001-93	21/02/2026 - 14:58:44	N/C	N/C	16,8800	R$21,33	R$ 360,05	Sim
ENGETECH - ENGENHARIA, COMERCIO E SERVICOS LTDA	04.154.467/0001-47	22/02/2026 - 14:51:06	N/C	N/C	16,8800	R$21,33	R$ 360,05	Sim
KLAO ENGENHARIA S/A	24.940.808/0001-17	23/02/2026 - 14:47:12	N/C	N/C	16,8800	R$21,33	R$ 360,05	Não
ADIGE ARQUITETURA E ENGENHARIA LTDA	01.469.689/0001-60	23/02/2026 - 17:45:41	N/C	N/C	16,8800	R$21,00	R$ 354,48	Não
PRIVATE CONSTRUTORA LTDA	10.616.350/0001-30	23/02/2026 - 18:12:11	N/C	N/C	16,8800	R$21,33	R$ 360,05	Não
HIMALAIA CONSTRUTORA LTDA	00.471.823/0001-03	24/02/2026 - 08:26:12	N/C	N/C	16,8800	R$21,33	R$ 360,05	Não

LOTE 0001 - ITEM 0262 - Pintura latex acrilica sobre paredes externas, cor laranja, aplicacao manual em paredes, duas demaos Pintura latex acrilica sobre paredes externas, cor laranja, aplicacao manual em paredes, duas demaos

Fornecedor	CNPJ/CPF	Data	Modelo	Marca/ Fabricante	Quantidade	Lance	Valor Total	LC 123/2006
ESTRUTURA COMERCIO E CONSTRUCOES LTDA	10.664.099/0001-80	10/02/2026 - 10:34:45	N/C	N/C	176,8600	R$15,21	R$ 2.690,04	Sim
INOVAR SERVICOS DE ENGENHARIA E CONSULTORIA LTDA	41.155.098/0001-33	16/02/2026 - 15:58:28	N/C	N/C	176,8600	R$15,21	R$ 2.690,04	Sim
WH CONSTRUTORA LTDA	23.305.610/0001-07	18/02/2026 - 08:35:25	N/C	N/C	176,8600	R$14,91	R$ 2.636,98	Sim
CONSTRUTORA E SERVICOS W. B. M. LTDA	26.570.470/0001-84	19/02/2026 - 08:50:05	N/C	N/C	176,8600	R$15,20	R$ 2.688,27	Sim
ASLE CONSTRUTORA LTDA	20.511.890/0001-03	20/02/2026 - 09:22:18	N/C	N/C	176,8600	R$15,21	R$ 2.690,04	Não
MA CONSTRUTORA LTDA	54.197.980/0001-93	21/02/2026 - 14:58:44	N/C	N/C	176,8600	R$15,21	R$ 2.690,04	Sim
ENGETECH - ENGENHARIA, COMERCIO E SERVICOS LTDA	04.154.467/0001-47	22/02/2026 - 14:51:06	N/C	N/C	176,8600	R$15,21	R$ 2.690,04	Sim
KLAO ENGENHARIA S/A	24.940.808/0001-17	23/02/2026 - 14:47:12	N/C	N/C	176,8600	R$15,21	R$ 2.690,04	Não
ADIGE ARQUITETURA E ENGENHARIA LTDA	01.469.689/0001-60	23/02/2026 - 17:45:41	N/C	N/C	176,8600	R$15,00	R$ 2.652,90	Não
PRIVATE CONSTRUTORA LTDA	10.616.350/0001-30	23/02/2026 - 18:12:11	N/C	N/C	176,8600	R$15,21	R$ 2.690,04	Não
HIMALAIA CONSTRUTORA LTDA	00.471.823/0001-03	24/02/2026 - 08:26:12	N/C	N/C	176,8600	R$15,21	R$ 2.690,04	Não

LOTE 0001 - ITEM 0263 - Textura acrilica, cor branca, aplicacao manual em parede externa, uma demao Textura acrilica, cor branca, aplicacao manual em parede externa, uma demao

Fornecedor	CNPJ/CPF	Data	Modelo	Marca/ Fabricante	Quantidade	Lance	Valor Total	LC 123/2006
ESTRUTURA COMERCIO E CONSTRUCOES LTDA	10.664.099/0001-80	10/02/2026 - 10:35:05	N/C	N/C	269,7200	R$16,06	R$ 4.331,70	Sim
INOVAR SERVICOS DE ENGENHARIA E CONSULTORIA LTDA	41.155.098/0001-33	16/02/2026 - 15:58:50	N/C	N/C	269,7200	R$16,06	R$ 4.331,70	Sim

PORTAL DE COMPRAS PÚBLICAS

A autenticidade do documento pode ser verificada no site https://validaarquivo.portaldecompraspublicas.com.br
Documento gerado eletronicamente no Portal de Compras Públicas em 24/02/2026 às 10:40:55.
Código verificador: 1138E10

E-DOCS - CÓPIA DO PROCESSO 2025-6X76D GERADO POR UDSON OLIVEIRA RAMOS DE AGUIAR EM 13/05/2026 07:51 DOCUMENTO 1 / 1 PÁGINA 1899 / 5723

2026-NRNZGP - E-DOCS - DOCUMENTO ORIGINAL 06/03/2026 11:54 PÁGINA 116 / 274

WH CONSTRUTORA LTDA	23.305.610/0001-07	18/02/2026 - 08:35:51	N/C	N/C	269,7200	R$15,74	R$ 4.245,39	Sim
CONSTRUTORA E SERVICOS W. B. M. LTDA	26.570.470/0001-84	19/02/2026 - 08:50:07	N/C	N/C	269,7200	R$16,05	R$ 4.329,01	Sim
ASLE CONSTRUTORA LTDA	20.511.890/0001-03	20/02/2026 - 09:22:18	N/C	N/C	269,7200	R$16,06	R$ 4.331,70	Não
MA CONSTRUTORA LTDA	54.197.980/0001-93	21/02/2026 - 14:58:44	N/C	N/C	269,7200	R$16,06	R$ 4.331,70	Sim
ENGETECH - ENGENHARIA, COMERCIO E SERVICOS LTDA	04.154.467/0001-47	22/02/2026 - 14:51:06	N/C	N/C	269,7200	R$16,06	R$ 4.331,70	Sim
KLAO ENGENHARIA S/A	24.940.808/0001-17	23/02/2026 - 14:47:12	N/C	N/C	269,7200	R$16,06	R$ 4.331,70	Não
ADIGE ARQUITETURA E ENGENHARIA LTDA	01.469.689/0001-60	23/02/2026 - 17:45:41	N/C	N/C	269,7200	R$16,00	R$ 4.315,52	Não
PRIVATE CONSTRUTORA LTDA	10.616.350/0001-30	23/02/2026 - 18:12:11	N/C	N/C	269,7200	R$16,06	R$ 4.331,70	Não
HIMALAIA CONSTRUTORA LTDA	00.471.823/0001-03	24/02/2026 - 08:26:12	N/C	N/C	269,7200	R$16,06	R$ 4.331,70	Não

LOTE 0001 - ITEM 0264 - Textura acrilica, cor cinza claro, aplicacao manual em parede externa, uma demao Textura acrilica, cor cinza claro, aplicacao manual em parede externa, uma demao

Fornecedor	CNPJ/CPF	Data	Modelo	Marca/ Fabricante	Quantidade	Lance	Valor Total	LC 123/2006
ESTRUTURA COMERCIO E CONSTRUCOES LTDA	10.664.099/0001-80	10/02/2026 - 10:35:24	N/C	N/C	1.173,2100	R$16,06	R$ 18.841,75	Sim
INOVAR SERVICOS DE ENGENHARIA E CONSULTORIA LTDA	41.155.098/0001-33	16/02/2026 - 15:59:17	N/C	N/C	1.173,2100	R$16,06	R$ 18.841,75	Sim
WH CONSTRUTORA LTDA	23.305.610/0001-07	18/02/2026 - 08:36:41	N/C	N/C	1.173,2100	R$15,74	R$ 18.466,33	Sim
CONSTRUTORA E SERVICOS W. B. M. LTDA	26.570.470/0001-84	19/02/2026 - 08:50:12	N/C	N/C	1.173,2100	R$16,05	R$ 18.830,02	Sim
ASLE CONSTRUTORA LTDA	20.511.890/0001-03	20/02/2026 - 09:22:18	N/C	N/C	1.173,2100	R$16,06	R$ 18.841,75	Não
MA CONSTRUTORA LTDA	54.197.980/0001-93	21/02/2026 - 14:58:44	N/C	N/C	1.173,2100	R$16,06	R$ 18.841,75	Sim
ENGETECH - ENGENHARIA, COMERCIO E SERVICOS LTDA	04.154.467/0001-47	22/02/2026 - 14:51:06	N/C	N/C	1.173,2100	R$16,06	R$ 18.841,75	Sim
KLAO ENGENHARIA S/A	24.940.808/0001-17	23/02/2026 - 14:47:12	N/C	N/C	1.173,2100	R$16,06	R$ 18.841,75	Não
ADIGE ARQUITETURA E ENGENHARIA LTDA	01.469.689/0001-60	23/02/2026 - 17:45:41	N/C	N/C	1.173,2100	R$16,00	R$ 18.771,36	Não
PRIVATE CONSTRUTORA LTDA	10.616.350/0001-30	23/02/2026 - 18:12:11	N/C	N/C	1.173,2100	R$16,06	R$ 18.841,75	Não
HIMALAIA CONSTRUTORA LTDA	00.471.823/0001-03	24/02/2026 - 08:26:12	N/C	N/C	1.173,2100	R$16,06	R$ 18.841,75	Não

LOTE 0001 - ITEM 0265 - Textura acrilica, cor cinza escuro, aplicacao manual em parede externa, uma demao Textura acrilica, cor cinza escuro, aplicacao manual em parede externa, uma demao

Fornecedor	CNPJ/CPF	Data	Modelo	Marca/ Fabricante	Quantidade	Lance	Valor Total	LC 123/2006
ESTRUTURA COMERCIO E CONSTRUCOES LTDA	10.664.099/0001-80	10/02/2026 - 10:35:45	N/C	N/C	426,5800	R$16,06	R$ 6.850,87	Sim
INOVAR SERVICOS DE ENGENHARIA E CONSULTORIA LTDA	41.155.098/0001-33	16/02/2026 - 15:59:44	N/C	N/C	426,5800	R$16,06	R$ 6.850,87	Sim
WH CONSTRUTORA LTDA	23.305.610/0001-07	18/02/2026 - 08:37:10	N/C	N/C	426,5800	R$15,74	R$ 6.714,37	Sim
CONSTRUTORA E SERVICOS W. B. M. LTDA	26.570.470/0001-84	19/02/2026 - 08:50:16	N/C	N/C	426,5800	R$16,05	R$ 6.846,61	Sim
ASLE CONSTRUTORA LTDA	20.511.890/0001-03	20/02/2026 - 09:22:18	N/C	N/C	426,5800	R$16,06	R$ 6.850,87	Não
MA CONSTRUTORA LTDA	54.197.980/0001-93	21/02/2026 - 14:58:44	N/C	N/C	426,5800	R$16,06	R$ 6.850,87	Sim

PORTAL DE COMPRAS PÚBLICAS

A autenticidade do documento pode ser verificada no site https://validaarquivo.portaldecompraspublicas.com.br
Documento gerado eletronicamente no Portal de Compras Públicas em 24/02/2026 às 10:40:55.
Código verificador: 1138E10

E-DOCS - CÓPIA DO PROCESSO 2025-6X76D GERADO POR UDSON OLIVEIRA RAMOS DE AGUIAR EM 13/05/2026 07:51 DOCUMENTO 1 / 1 PÁGINA 1900 / 5723

2026-NRNZGP - E-DOCS - DOCUMENTO ORIGINAL 06/03/2026 11:54 PÁGINA 117 / 274

ENGETECH - ENGENHARIA, COMERCIO E SERVICOS LTDA	04.154.467/0001-47	22/02/2026 - 14:51:06	N/C	N/C	426,5800	R$16,06	R$ 6.850,87	Sim
KLAO ENGENHARIA S/A	24.940.808/0001-17	23/02/2026 - 14:47:13	N/C	N/C	426,5800	R$16,06	R$ 6.850,87	Não
ADIGE ARQUITETURA E ENGENHARIA LTDA	01.469.689/0001-60	23/02/2026 - 17:45:41	N/C	N/C	426,5800	R$16,00	R$ 6.825,28	Não
PRIVATE CONSTRUTORA LTDA	10.616.350/0001-30	23/02/2026 - 18:12:11	N/C	N/C	426,5800	R$16,06	R$ 6.850,87	Não
HIMALAIA CONSTRUTORA LTDA	00.471.823/0001-03	24/02/2026 - 08:26:12	N/C	N/C	426,5800	R$16,06	R$ 6.850,87	Não

LOTE 0001 - ITEM 0266 - Textura acrilica, cor cinza claro, aplicacao manual em parede externa, uma demao (Item 11.15 da PO)
Textura acrilica, cor cinza claro, aplicacao manual em parede externa, uma demao (Item 11.15 da PO)

Fornecedor	CNPJ/CPF	Data	Modelo	Marca/ Fabricante	Quantidade	Lance	Valor Total	LC 123/2006
ESTRUTURA COMERCIO E CONSTRUCOES LTDA	10.664.099/0001-80	10/02/2026 - 10:36:23	N/C	N/C	1.201,4100	R$16,06	R$ 19.294,64	Sim
INOVAR SERVICOS DE ENGENHARIA E CONSULTORIA LTDA	41.155.098/0001-33	16/02/2026 - 16:00:07	N/C	N/C	1.201,4100	R$16,06	R$ 19.294,64	Sim
WH CONSTRUTORA LTDA	23.305.610/0001-07	18/02/2026 - 08:37:44	N/C	N/C	1.201,4100	R$15,74	R$ 18.910,19	Sim
CONSTRUTORA E SERVICOS W. B. M. LTDA	26.570.470/0001-84	19/02/2026 - 08:50:19	N/C	N/C	1.201,4100	R$16,05	R$ 19.282,63	Sim
ASLE CONSTRUTORA LTDA	20.511.890/0001-03	20/02/2026 - 09:22:18	N/C	N/C	1.201,4100	R$16,06	R$ 19.294,64	Não
MA CONSTRUTORA LTDA	54.197.980/0001-93	21/02/2026 - 14:58:44	N/C	N/C	1.201,4100	R$16,06	R$ 19.294,64	Sim
ENGETECH - ENGENHARIA, COMERCIO E SERVICOS LTDA	04.154.467/0001-47	22/02/2026 - 14:51:06	N/C	N/C	1.201,4100	R$16,06	R$ 19.294,64	Sim
KLAO ENGENHARIA S/A	24.940.808/0001-17	23/02/2026 - 14:47:13	N/C	N/C	1.201,4100	R$16,06	R$ 19.294,64	Não
ADIGE ARQUITETURA E ENGENHARIA LTDA	01.469.689/0001-60	23/02/2026 - 17:45:41	N/C	N/C	1.201,4100	R$16,00	R$ 19.222,56	Não
PRIVATE CONSTRUTORA LTDA	10.616.350/0001-30	23/02/2026 - 18:12:11	N/C	N/C	1.201,4100	R$16,06	R$ 19.294,64	Não
HIMALAIA CONSTRUTORA LTDA	00.471.823/0001-03	24/02/2026 - 08:26:12	N/C	N/C	1.201,4100	R$16,06	R$ 19.294,64	Não

LOTE 0001 - ITEM 0267 - Textura acrilica, cor cinza escuro, aplicacao manual em parede externa, uma demao (Item 11.16 da PO)
Textura acrilica, cor cinza escuro, aplicacao manual em parede externa, uma demao (Item 11.16 da PO)

Fornecedor	CNPJ/CPF	Data	Modelo	Marca/ Fabricante	Quantidade	Lance	Valor Total	LC 123/2006
ESTRUTURA COMERCIO E CONSTRUCOES LTDA	10.664.099/0001-80	10/02/2026 - 10:36:36	N/C	N/C	97,2700	R$16,06	R$ 1.562,16	Sim
INOVAR SERVICOS DE ENGENHARIA E CONSULTORIA LTDA	41.155.098/0001-33	16/02/2026 - 16:00:25	N/C	N/C	97,2700	R$16,06	R$ 1.562,16	Sim
WH CONSTRUTORA LTDA	23.305.610/0001-07	18/02/2026 - 08:38:10	N/C	N/C	97,2700	R$15,74	R$ 1.531,03	Sim
CONSTRUTORA E SERVICOS W. B. M. LTDA	26.570.470/0001-84	19/02/2026 - 08:50:22	N/C	N/C	97,2700	R$16,05	R$ 1.561,18	Sim
ASLE CONSTRUTORA LTDA	20.511.890/0001-03	20/02/2026 - 09:22:18	N/C	N/C	97,2700	R$16,06	R$ 1.562,16	Não
MA CONSTRUTORA LTDA	54.197.980/0001-93	21/02/2026 - 14:58:44	N/C	N/C	97,2700	R$16,06	R$ 1.562,16	Sim
ENGETECH - ENGENHARIA, COMERCIO E SERVICOS LTDA	04.154.467/0001-47	22/02/2026 - 14:51:06	N/C	N/C	97,2700	R$16,06	R$ 1.562,16	Sim
KLAO ENGENHARIA S/A	24.940.808/0001-17	23/02/2026 - 14:47:13	N/C	N/C	97,2700	R$16,06	R$ 1.562,16	Não
ADIGE ARQUITETURA E ENGENHARIA LTDA	01.469.689/0001-60	23/02/2026 - 17:45:41	N/C	N/C	97,2700	R$16,00	R$ 1.556,32	Não
PRIVATE CONSTRUTORA LTDA	10.616.350/0001-30	23/02/2026 - 18:12:11	N/C	N/C	97,2700	R$16,06	R$ 1.562,16	Não
HIMALAIA CONSTRUTORA LTDA	00.471.823/0001-03	24/02/2026 - 08:26:12	N/C	N/C	97,2700	R$16,06	R$ 1.562,16	Não

PORTAL DE COMPRAS PÚBLICAS
A autenticidade do documento pode ser verificada no site https://validaarquivo.portaldecompraspublicas.com.br
Documento gerado eletronicamente no Portal de Compras Públicas em 24/02/2026 às 10:40:55.
Código verificador: 1138E10

E-DOCS - CÓPIA DO PROCESSO 2025-6X76D GERADO POR UDSON OLIVEIRA RAMOS DE AGUIAR EM 13/05/2026 07:51 DOCUMENTO 1 / 1 PÁGINA 1901 / 5723

2026-NRNZGP - E-DOCS - DOCUMENTO ORIGINAL 06/03/2026 11:54 PÁGINA 118 / 274

LOTE 0001 - ITEM 0268 - Pintura com tinta alquidica de fundo e acabamento (esmalte sintetico grafite) Pintura com tinta alquidica de fundo e acabamento (esmalte sintetico grafite) aplicada a rolo ou pincel sobre perfil metalico executado em fabrica (por demao). af_01/2020

Fornecedor	CNPJ/CPF	Data	Modelo	Marca/ Fabricante	Quantidade	Lance	Valor Total	LC 123/2006
ESTRUTURA COMERCIO E CONSTRUCOES LTDA	10.664.099/0001-80	10/02/2026 - 10:37:01	N/C	N/C	4.943,0800	R$17,86	R$ 88.283,41	Sim
INOVAR SERVICOS DE ENGENHARIA E CONSULTORIA LTDA	41.155.098/0001-33	16/02/2026 - 16:00:47	N/C	N/C	4.943,0800	R$17,86	R$ 88.283,41	Sim
WH CONSTRUTORA LTDA	23.305.610/0001-07	18/02/2026 - 08:39:10	N/C	N/C	4.943,0800	R$17,50	R$ 86.503,90	Sim
CONSTRUTORA E SERVICOS W. B. M. LTDA	26.570.470/0001-84	19/02/2026 - 08:50:24	N/C	N/C	4.943,0800	R$17,83	R$ 88.135,12	Sim
ASLE CONSTRUTORA LTDA	20.511.890/0001-03	20/02/2026 - 09:22:19	N/C	N/C	4.943,0800	R$17,86	R$ 88.283,41	Não
MA CONSTRUTORA LTDA	54.197.980/0001-93	21/02/2026 - 14:58:44	N/C	N/C	4.943,0800	R$17,86	R$ 88.283,41	Sim
ENGETECH - ENGENHARIA, COMERCIO E SERVICOS LTDA	04.154.467/0001-47	22/02/2026 - 14:51:06	N/C	N/C	4.943,0800	R$17,86	R$ 88.283,41	Sim
KLAO ENGENHARIA S/A	24.940.808/0001-17	23/02/2026 - 14:47:13	N/C	N/C	4.943,0800	R$17,86	R$ 88.283,41	Não
ADIGE ARQUITETURA E ENGENHARIA LTDA	01.469.689/0001-60	23/02/2026 - 17:45:41	N/C	N/C	4.943,0800	R$17,00	R$ 84.032,36	Não
PRIVATE CONSTRUTORA LTDA	10.616.350/0001-30	23/02/2026 - 18:12:11	N/C	N/C	4.943,0800	R$17,86	R$ 88.283,41	Não
HIMALAIA CONSTRUTORA LTDA	00.471.823/0001-03	24/02/2026 - 08:26:12	N/C	N/C	4.943,0800	R$17,86	R$ 88.283,41	Não

LOTE 0001 - ITEM 0269 - PINTURA DE PISO COM TINTA EPOXI, APLICACAO MANUAL, 2 DEMAOS, INCLUSO PRIMER PINTURA DE PISO COM TINTA EPOXI, APLICACAO MANUAL, 2 DEMAOS, INCLUSO PRIMER EPOXI. AF_05/2021

Fornecedor	CNPJ/CPF	Data	Modelo	Marca/ Fabricante	Quantidade	Lance	Valor Total	LC 123/2006
ESTRUTURA COMERCIO E CONSTRUCOES LTDA	10.664.099/0001-80	10/02/2026 - 10:37:21	N/C	N/C	416,0000	R$80,23	R$ 33.375,68	Sim
INOVAR SERVICOS DE ENGENHARIA E CONSULTORIA LTDA	41.155.098/0001-33	16/02/2026 - 16:01:07	N/C	N/C	416,0000	R$80,23	R$ 33.375,68	Sim
WH CONSTRUTORA LTDA	23.305.610/0001-07	18/02/2026 - 08:39:58	N/C	N/C	416,0000	R$78,63	R$ 32.710,08	Sim
CONSTRUTORA E SERVICOS W. B. M. LTDA	26.570.470/0001-84	19/02/2026 - 08:50:27	N/C	N/C	416,0000	R$80,20	R$ 33.363,20	Sim
ASLE CONSTRUTORA LTDA	20.511.890/0001-03	20/02/2026 - 09:22:19	N/C	N/C	416,0000	R$80,23	R$ 33.375,68	Não
MA CONSTRUTORA LTDA	54.197.980/0001-93	21/02/2026 - 14:58:44	N/C	N/C	416,0000	R$80,23	R$ 33.375,68	Sim
ENGETECH - ENGENHARIA, COMERCIO E SERVICOS LTDA	04.154.467/0001-47	22/02/2026 - 14:51:06	N/C	N/C	416,0000	R$80,23	R$ 33.375,68	Sim
KLAO ENGENHARIA S/A	24.940.808/0001-17	23/02/2026 - 14:47:13	N/C	N/C	416,0000	R$80,23	R$ 33.375,68	Não
ADIGE ARQUITETURA E ENGENHARIA LTDA	01.469.689/0001-60	23/02/2026 - 17:45:41	N/C	N/C	416,0000	R$80,00	R$ 33.280,00	Não
PRIVATE CONSTRUTORA LTDA	10.616.350/0001-30	23/02/2026 - 18:12:11	N/C	N/C	416,0000	R$80,23	R$ 33.375,68	Não
HIMALAIA CONSTRUTORA LTDA	00.471.823/0001-03	24/02/2026 - 08:26:12	N/C	N/C	416,0000	R$80,23	R$ 33.375,68	Não

LOTE 0001 - ITEM 0270 - TUBO, PVC, SOLDAVEL, DN 25MM, INSTALADO EM RAMAL OU SUB-RAMAL DE AGUA - FORNECIMENTO E INSTALACAO. A TUBO, PVC, SOLDAVEL, DN 25MM, INSTALADO EM RAMAL OU SUB-RAMAL DE AGUA - FORNECIMENTO E INSTALACAO. AF_06/2022

Fornecedor	CNPJ/CPF	Data	Modelo	Marca/ Fabricante	Quantidade	Lance	Valor Total	LC 123/2006
ESTRUTURA COMERCIO E CONSTRUCOES LTDA	10.664.099/0001-80	10/02/2026 - 10:37:32	N/C	N/C	194,5000	R$27,33	R$ 5.315,68	Sim

PORTAL DE COMPRAS PÚBLICAS

A autenticidade do documento pode ser verificada no site https://validaarquivo.portaldecompraspublicas.com.br
Documento gerado eletronicamente no Portal de Compras Públicas em 24/02/2026 às 10:40:55.
Código verificador: 1138E10

E-DOCS - CÓPIA DO PROCESSO 2025-6X76D GERADO POR UDSON OLIVEIRA RAMOS DE AGUIAR EM 13/05/2026 07:51 DOCUMENTO 1 / 1 PÁGINA 1902 / 5723

2026-NRNZGP - E-DOCS - DOCUMENTO ORIGINAL 06/03/2026 11:54 PÁGINA 119 / 274

INOVAR SERVICOS DE ENGENHARIA E CONSULTORIA LTDA	41.155.098/0001-33	16/02/2026 - 16:01:53	N/C	N/C	194,5000	R$27,33	R$ 5.315,68	Sim
WH CONSTRUTORA LTDA	23.305.610/0001-07	18/02/2026 - 08:40:36	N/C	N/C	194,5000	R$26,78	R$ 5.208,71	Sim
CONSTRUTORA E SERVICOS W. B. M. LTDA	26.570.470/0001-84	19/02/2026 - 08:50:30	N/C	N/C	194,5000	R$27,30	R$ 5.309,85	Sim
ASLE CONSTRUTORA LTDA	20.511.890/0001-03	20/02/2026 - 09:22:19	N/C	N/C	194,5000	R$27,33	R$ 5.315,68	Não
MA CONSTRUTORA LTDA	54.197.980/0001-93	21/02/2026 - 14:58:44	N/C	N/C	194,5000	R$27,33	R$ 5.315,68	Sim
ENGETECH - ENGENHARIA, COMERCIO E SERVICOS LTDA	04.154.467/0001-47	22/02/2026 - 14:51:06	N/C	N/C	194,5000	R$27,33	R$ 5.315,68	Sim
KLAO ENGENHARIA S/A	24.940.808/0001-17	23/02/2026 - 14:47:13	N/C	N/C	194,5000	R$27,33	R$ 5.315,68	Não
ADIGE ARQUITETURA E ENGENHARIA LTDA	01.469.689/0001-60	23/02/2026 - 17:45:41	N/C	N/C	194,5000	R$27,00	R$ 5.251,50	Não
PRIVATE CONSTRUTORA LTDA	10.616.350/0001-30	23/02/2026 - 18:12:11	N/C	N/C	194,5000	R$27,33	R$ 5.315,68	Não
HIMALAIA CONSTRUTORA LTDA	00.471.823/0001-03	24/02/2026 - 08:26:12	N/C	N/C	194,5000	R$27,33	R$ 5.315,68	Não

LOTE 0001 - ITEM 0271 - Tubo, pvc, soldavel, dn 32mm, instalado em ramal ou sub-ramal de agua - fornecimento e instalacao
Tubo, pvc, soldavel, dn 32mm, instalado em ramal ou sub-ramal de agua - fornecimento e instalacao. af_06/2022

Fornecedor	CNPJ/CPF	Data	Modelo	Marca/ Fabricante	Quantidade	Lance	Valor Total	LC 123/2006
ESTRUTURA COMERCIO E CONSTRUCOES LTDA	10.664.099/0001-80	10/02/2026 - 10:37:47	N/C	N/C	105,9700	R$38,51	R$ 4.080,90	Sim
INOVAR SERVICOS DE ENGENHARIA E CONSULTORIA LTDA	41.155.098/0001-33	16/02/2026 - 16:02:15	N/C	N/C	105,9700	R$38,51	R$ 4.080,90	Sim
WH CONSTRUTORA LTDA	23.305.610/0001-07	18/02/2026 - 08:41:01	N/C	N/C	105,9700	R$37,74	R$ 3.999,31	Sim
CONSTRUTORA E SERVICOS W. B. M. LTDA	26.570.470/0001-84	19/02/2026 - 08:50:34	N/C	N/C	105,9700	R$38,50	R$ 4.079,84	Sim
ASLE CONSTRUTORA LTDA	20.511.890/0001-03	20/02/2026 - 09:22:19	N/C	N/C	105,9700	R$38,51	R$ 4.080,90	Não
MA CONSTRUTORA LTDA	54.197.980/0001-93	21/02/2026 - 14:58:44	N/C	N/C	105,9700	R$38,51	R$ 4.080,90	Sim
ENGETECH - ENGENHARIA, COMERCIO E SERVICOS LTDA	04.154.467/0001-47	22/02/2026 - 14:51:07	N/C	N/C	105,9700	R$38,51	R$ 4.080,90	Sim
KLAO ENGENHARIA S/A	24.940.808/0001-17	23/02/2026 - 14:47:13	N/C	N/C	105,9700	R$38,51	R$ 4.080,90	Não
ADIGE ARQUITETURA E ENGENHARIA LTDA	01.469.689/0001-60	23/02/2026 - 17:45:41	N/C	N/C	105,9700	R$38,00	R$ 4.026,86	Não
PRIVATE CONSTRUTORA LTDA	10.616.350/0001-30	23/02/2026 - 18:12:11	N/C	N/C	105,9700	R$38,51	R$ 4.080,90	Não
HIMALAIA CONSTRUTORA LTDA	00.471.823/0001-03	24/02/2026 - 08:26:12	N/C	N/C	105,9700	R$38,51	R$ 4.080,90	Não

LOTE 0001 - ITEM 0272 - Tubo, pvc, soldavel, dn 50mm, instalado em ramal de distribuicao de agua - fornecimento e instalacao
Tubo, pvc, soldavel, dn 50mm, instalado em ramal de distribuicao de agua - fornecimento e instalacao. af_06/2022

Fornecedor	CNPJ/CPF	Data	Modelo	Marca/ Fabricante	Quantidade	Lance	Valor Total	LC 123/2006
ESTRUTURA COMERCIO E CONSTRUCOES LTDA	10.664.099/0001-80	10/02/2026 - 10:38:05	N/C	N/C	148,8000	R$37,66	R$ 5.603,81	Sim
INOVAR SERVICOS DE ENGENHARIA E CONSULTORIA LTDA	41.155.098/0001-33	16/02/2026 - 16:02:39	N/C	N/C	148,8000	R$37,66	R$ 5.603,81	Sim
WH CONSTRUTORA LTDA	23.305.610/0001-07	18/02/2026 - 08:41:38	N/C	N/C	148,8000	R$36,91	R$ 5.492,21	Sim
CONSTRUTORA E SERVICOS W. B. M. LTDA	26.570.470/0001-84	19/02/2026 - 08:50:37	N/C	N/C	148,8000	R$37,63	R$ 5.599,34	Sim
ASLE CONSTRUTORA LTDA	20.511.890/0001-03	20/02/2026 - 09:22:19	N/C	N/C	148,8000	R$37,66	R$ 5.603,81	Não
MA CONSTRUTORA LTDA	54.197.980/0001-93	21/02/2026 - 14:58:44	N/C	N/C	148,8000	R$37,66	R$ 5.603,81	Sim

PORTAL DE COMPRAS PÚBLICAS
A autenticidade do documento pode ser verificada no site https://validaarquivo.portaldecompraspublicas.com.br
Documento gerado eletronicamente no Portal de Compras Públicas em 24/02/2026 às 10:40:55.
Código verificador: 1138E10

E-DOCS - CÓPIA DO PROCESSO 2025-6X76D GERADO POR UDSON OLIVEIRA RAMOS DE AGUIAR EM 13/05/2026 07:51 DOCUMENTO 1 / 1 PÁGINA 1903 / 5723

2026-NRNZGP - E-DOCS - DOCUMENTO ORIGINAL 06/03/2026 11:54 PÁGINA 120 / 274

ENGETECH - ENGENHARIA, COMERCIO E SERVICOS LTDA	04.154.467/0001-47	22/02/2026 - 14:51:07	N/C	N/C	148,8000	R$37,66	R$ 5.603,81	Sim
KLAO ENGENHARIA S/A	24.940.808/0001-17	23/02/2026 - 14:47:13	N/C	N/C	148,8000	R$37,66	R$ 5.603,81	Não
ADIGE ARQUITETURA E ENGENHARIA LTDA	01.469.689/0001-60	23/02/2026 - 17:45:41	N/C	N/C	148,8000	R$37,00	R$ 5.505,60	Não
PRIVATE CONSTRUTORA LTDA	10.616.350/0001-30	23/02/2026 - 18:12:11	N/C	N/C	148,8000	R$37,66	R$ 5.603,81	Não
HIMALAIA CONSTRUTORA LTDA	00.471.823/0001-03	24/02/2026 - 08:26:12	N/C	N/C	148,8000	R$37,66	R$ 5.603,81	Não

LOTE 0001 - ITEM 0273 - Tubo, pvc, soldavel, dn 60mm, instalado em prumada de agua - fornecimento e instalacao Tubo, pvc, soldavel, dn 60mm, instalado em prumada de agua - fornecimento e instalacao. af_06/2022

Fornecedor	CNPJ/CPF	Data	Modelo	Marca/ Fabricante	Quantidade	Lance	Valor Total	LC 123/2006
ESTRUTURA COMERCIO E CONSTRUCOES LTDA	10.664.099/0001-80	10/02/2026 - 10:38:27	N/C	N/C	132,1600	R$39,84	R$ 5.265,25	Sim
INOVAR SERVICOS DE ENGENHARIA E CONSULTORIA LTDA	41.155.098/0001-33	16/02/2026 - 16:03:01	N/C	N/C	132,1600	R$39,84	R$ 5.265,25	Sim
WH CONSTRUTORA LTDA	23.305.610/0001-07	18/02/2026 - 08:42:02	N/C	N/C	132,1600	R$39,04	R$ 5.159,53	Sim
CONSTRUTORA E SERVICOS W. B. M. LTDA	26.570.470/0001-84	19/02/2026 - 08:51:17	N/C	N/C	132,1600	R$39,82	R$ 5.262,61	Sim
ASLE CONSTRUTORA LTDA	20.511.890/0001-03	20/02/2026 - 09:22:19	N/C	N/C	132,1600	R$39,84	R$ 5.265,25	Não
MA CONSTRUTORA LTDA	54.197.980/0001-93	21/02/2026 - 14:58:44	N/C	N/C	132,1600	R$39,84	R$ 5.265,25	Sim
ENGETECH - ENGENHARIA, COMERCIO E SERVICOS LTDA	04.154.467/0001-47	22/02/2026 - 14:51:07	N/C	N/C	132,1600	R$39,84	R$ 5.265,25	Sim
KLAO ENGENHARIA S/A	24.940.808/0001-17	23/02/2026 - 14:47:13	N/C	N/C	132,1600	R$39,84	R$ 5.265,25	Não
ADIGE ARQUITETURA E ENGENHARIA LTDA	01.469.689/0001-60	23/02/2026 - 17:45:41	N/C	N/C	132,1600	R$39,00	R$ 5.154,24	Não
PRIVATE CONSTRUTORA LTDA	10.616.350/0001-30	23/02/2026 - 18:12:11	N/C	N/C	132,1600	R$39,84	R$ 5.265,25	Não
HIMALAIA CONSTRUTORA LTDA	00.471.823/0001-03	24/02/2026 - 08:26:13	N/C	N/C	132,1600	R$39,84	R$ 5.265,25	Não

LOTE 0001 - ITEM 0274 - Tubo, pvc, soldavel, dn 75mm, instalado em prumada de agua - fornecimento e instalacao Tubo, pvc, soldavel, dn 75mm, instalado em prumada de agua - fornecimento e instalacao. af_06/2022

Fornecedor	CNPJ/CPF	Data	Modelo	Marca/ Fabricante	Quantidade	Lance	Valor Total	LC 123/2006
ESTRUTURA COMERCIO E CONSTRUCOES LTDA	10.664.099/0001-80	10/02/2026 - 10:39:26	N/C	N/C	44,7400	R$65,06	R$ 2.910,78	Sim
INOVAR SERVICOS DE ENGENHARIA E CONSULTORIA LTDA	41.155.098/0001-33	16/02/2026 - 16:03:58	N/C	N/C	44,7400	R$65,06	R$ 2.910,78	Sim
WH CONSTRUTORA LTDA	23.305.610/0001-07	18/02/2026 - 08:42:32	N/C	N/C	44,7400	R$63,75	R$ 2.852,18	Sim
CONSTRUTORA E SERVICOS W. B. M. LTDA	26.570.470/0001-84	19/02/2026 - 08:51:25	N/C	N/C	44,7400	R$65,05	R$ 2.910,34	Sim
ASLE CONSTRUTORA LTDA	20.511.890/0001-03	20/02/2026 - 09:22:19	N/C	N/C	44,7400	R$65,06	R$ 2.910,78	Não
MA CONSTRUTORA LTDA	54.197.980/0001-93	21/02/2026 - 14:58:44	N/C	N/C	44,7400	R$65,06	R$ 2.910,78	Sim
ENGETECH - ENGENHARIA, COMERCIO E SERVICOS LTDA	04.154.467/0001-47	22/02/2026 - 14:51:07	N/C	N/C	44,7400	R$65,06	R$ 2.910,78	Sim
KLAO ENGENHARIA S/A	24.940.808/0001-17	23/02/2026 - 14:47:13	N/C	N/C	44,7400	R$65,06	R$ 2.910,78	Não
ADIGE ARQUITETURA E ENGENHARIA LTDA	01.469.689/0001-60	23/02/2026 - 17:45:41	N/C	N/C	44,7400	R$65,00	R$ 2.908,10	Não
PRIVATE CONSTRUTORA LTDA	10.616.350/0001-30	23/02/2026 - 18:12:11	N/C	N/C	44,7400	R$65,06	R$ 2.910,78	Não
HIMALAIA CONSTRUTORA LTDA	00.471.823/0001-03	24/02/2026 - 08:26:13	N/C	N/C	44,7400	R$65,06	R$ 2.910,78	Não

PORTAL DE COMPRAS PÚBLICAS

A autenticidade do documento pode ser verificada no site https://validaarquivo.portaldecompraspublicas.com.br
Documento gerado eletronicamente no Portal de Compras Públicas em 24/02/2026 às 10:40:55.
Código verificador: 1138E10

E-DOCS - CÓPIA DO PROCESSO 2025-6X76D GERADO POR UDSON OLIVEIRA RAMOS DE AGUIAR EM 13/05/2026 07:51 DOCUMENTO 1 / 1 PÁGINA 1904 / 5723

2026-NRNZGP - E-DOCS - DOCUMENTO ORIGINAL 06/03/2026 11:54 PÁGINA 121 / 274

LOTE 0001 - ITEM 0275 - Tubo, pvc, soldavel, dn 85mm, instalado em prumada de agua - fornecimento e instalacao Tubo, pvc, soldavel, dn 85mm, instalado em prumada de agua - fornecimento e instalacao. af_06/2022

Fornecedor	CNPJ/CPF	Data	Modelo	Marca/ Fabricante	Quantidade	Lance	Valor Total	LC 123/2006
ESTRUTURA COMERCIO E CONSTRUCOES LTDA	10.664.099/0001-80	10/02/2026 - 10:39:54	N/C	N/C	25,6300	R$89,79	R$ 2.301,32	Sim
INOVAR SERVICOS DE ENGENHARIA E CONSULTORIA LTDA	41.155.098/0001-33	18/02/2026 - 08:01:33	N/C	N/C	25,6300	R$89,79	R$ 2.301,32	Sim
WH CONSTRUTORA LTDA	23.305.610/0001-07	18/02/2026 - 08:42:58	N/C	N/C	25,6300	R$87,99	R$ 2.255,18	Sim
CONSTRUTORA E SERVICOS W. B. M. LTDA	26.570.470/0001-84	19/02/2026 - 08:51:27	N/C	N/C	25,6300	R$89,76	R$ 2.300,55	Sim
ASLE CONSTRUTORA LTDA	20.511.890/0001-03	20/02/2026 - 09:22:19	N/C	N/C	25,6300	R$89,79	R$ 2.301,32	Não
MA CONSTRUTORA LTDA	54.197.980/0001-93	21/02/2026 - 14:58:44	N/C	N/C	25,6300	R$89,79	R$ 2.301,32	Sim
ENGETECH - ENGENHARIA, COMERCIO E SERVICOS LTDA	04.154.467/0001-47	22/02/2026 - 14:51:07	N/C	N/C	25,6300	R$89,79	R$ 2.301,32	Sim
KLAO ENGENHARIA S/A	24.940.808/0001-17	23/02/2026 - 14:47:13	N/C	N/C	25,6300	R$89,79	R$ 2.301,32	Não
ADIGE ARQUITETURA E ENGENHARIA LTDA	01.469.689/0001-60	23/02/2026 - 17:45:41	N/C	N/C	25,6300	R$89,00	R$ 2.281,07	Não
PRIVATE CONSTRUTORA LTDA	10.616.350/0001-30	23/02/2026 - 18:12:11	N/C	N/C	25,6300	R$89,79	R$ 2.301,32	Não
HIMALAIA CONSTRUTORA LTDA	00.471.823/0001-03	24/02/2026 - 08:26:13	N/C	N/C	25,6300	R$89,79	R$ 2.301,32	Não

LOTE 0001 - ITEM 0276 - Adaptador curto com bolsa e rosca para registro, pvc, soldavel, dn 25mm x 3/4 Adaptador curto com bolsa e rosca para registro, pvc, soldavel, dn 25mm x 3/4 , instalado em ramal de distribuicao de agua - fornecimento e instalacao. af_06/2022

Fornecedor	CNPJ/CPF	Data	Modelo	Marca/ Fabricante	Quantidade	Lance	Valor Total	LC 123/2006
ESTRUTURA COMERCIO E CONSTRUCOES LTDA	10.664.099/0001-80	10/02/2026 - 10:43:32	N/C	N/C	1,0000	R$7,11	R$ 7,11	Sim
INOVAR SERVICOS DE ENGENHARIA E CONSULTORIA LTDA	41.155.098/0001-33	18/02/2026 - 08:01:59	N/C	N/C	1,0000	R$7,11	R$ 7,11	Sim
WH CONSTRUTORA LTDA	23.305.610/0001-07	18/02/2026 - 08:43:30	N/C	N/C	1,0000	R$6,97	R$ 6,97	Sim
CONSTRUTORA E SERVICOS W. B. M. LTDA	26.570.470/0001-84	19/02/2026 - 08:51:30	N/C	N/C	1,0000	R$7,10	R$ 7,10	Sim
ASLE CONSTRUTORA LTDA	20.511.890/0001-03	20/02/2026 - 09:22:19	N/C	N/C	1,0000	R$7,11	R$ 7,11	Não
MA CONSTRUTORA LTDA	54.197.980/0001-93	21/02/2026 - 14:58:44	N/C	N/C	1,0000	R$7,11	R$ 7,11	Sim
ENGETECH - ENGENHARIA, COMERCIO E SERVICOS LTDA	04.154.467/0001-47	22/02/2026 - 14:51:07	N/C	N/C	1,0000	R$7,11	R$ 7,11	Sim
KLAO ENGENHARIA S/A	24.940.808/0001-17	23/02/2026 - 14:47:13	N/C	N/C	1,0000	R$7,11	R$ 7,11	Não
ADIGE ARQUITETURA E ENGENHARIA LTDA	01.469.689/0001-60	23/02/2026 - 17:45:41	N/C	N/C	1,0000	R$7,00	R$ 7,00	Não
PRIVATE CONSTRUTORA LTDA	10.616.350/0001-30	23/02/2026 - 18:12:11	N/C	N/C	1,0000	R$7,11	R$ 7,11	Não
HIMALAIA CONSTRUTORA LTDA	00.471.823/0001-03	24/02/2026 - 08:26:13	N/C	N/C	1,0000	R$7,11	R$ 7,11	Não

LOTE 0001 - ITEM 0277 - Adaptador curto com bolsa e rosca para registro, pvc, soldavel, dn 32mm x 1 Adaptador curto com bolsa e rosca para registro, pvc, soldavel, dn 32mm x 1 , instalado em prumada de agua - fornecimento e instalacao. af_06/2022

Fornecedor	CNPJ/CPF	Data	Modelo	Marca/ Fabricante	Quantidade	Lance	Valor Total	LC 123/2006
ESTRUTURA COMERCIO E CONSTRUCOES LTDA	10.664.099/0001-80	10/02/2026 - 10:44:00	N/C	N/C	1,0000	R$6,99	R$ 6,99	Sim

PORTAL DE COMPRAS PÚBLICAS

A autenticidade do documento pode ser verificada no site https://validaarquivo.portaldecompraspublicas.com.br
Documento gerado eletronicamente no Portal de Compras Públicas em 24/02/2026 às 10:40:55.
Código verificador: 1138E10

E-DOCS - CÓPIA DO PROCESSO 2025-6X76D GERADO POR UDSON OLIVEIRA RAMOS DE AGUIAR EM 13/05/2026 07:51 DOCUMENTO 1 / 1 PÁGINA 1905 / 5723

2026-NRNZGP - E-DOCS - DOCUMENTO ORIGINAL 06/03/2026 11:54 PÁGINA 122 / 274

INOVAR SERVICOS DE ENGENHARIA E CONSULTORIA LTDA	41.155.098/0001-33	18/02/2026 - 08:03:48	N/C	N/C	1,0000	R$6,99	R$ 6,99	Sim
WH CONSTRUTORA LTDA	23.305.610/0001-07	18/02/2026 - 08:43:53	N/C	N/C	1,0000	R$6,85	R$ 6,85	Sim
CONSTRUTORA E SERVICOS W. B. M. LTDA	26.570.470/0001-84	19/02/2026 - 08:51:31	N/C	N/C	1,0000	R$6,99	R$ 6,99	Sim
ASLE CONSTRUTORA LTDA	20.511.890/0001-03	20/02/2026 - 09:22:19	N/C	N/C	1,0000	R$6,99	R$ 6,99	Não
MA CONSTRUTORA LTDA	54.197.980/0001-93	21/02/2026 - 14:58:44	N/C	N/C	1,0000	R$6,99	R$ 6,99	Sim
ENGETECH - ENGENHARIA, COMERCIO E SERVICOS LTDA	04.154.467/0001-47	22/02/2026 - 14:51:07	N/C	N/C	1,0000	R$6,99	R$ 6,99	Sim
KLAO ENGENHARIA S/A	24.940.808/0001-17	23/02/2026 - 14:47:13	N/C	N/C	1,0000	R$6,99	R$ 6,99	Não
ADIGE ARQUITETURA E ENGENHARIA LTDA	01.469.689/0001-60	23/02/2026 - 17:45:41	N/C	N/C	1,0000	R$6,00	R$ 6,00	Não
PRIVATE CONSTRUTORA LTDA	10.616.350/0001-30	23/02/2026 - 18:12:11	N/C	N/C	1,0000	R$6,99	R$ 6,99	Não
HIMALAIA CONSTRUTORA LTDA	00.471.823/0001-03	24/02/2026 - 08:26:13	N/C	N/C	1,0000	R$6,99	R$ 6,99	Não

LOTE 0001 - ITEM 0278 - Adaptador com flanges livres, pvc, soldavel, dn 75 mm x 2 1/2 Adaptador com flanges livres, pvc, soldavel, dn 75 mm x 2 1/2 , instalado em reservacao de agua de edificacao que possua reservatorio de fibra/fibrocimento fornecimento e instalacao. af_06/2016

Fornecedor	CNPJ/CPF	Data	Modelo	Marca/ Fabricante	Quantidade	Lance	Valor Total	LC 123/2006
ESTRUTURA COMERCIO E CONSTRUCOES LTDA	10.664.099/0001-80	10/02/2026 - 10:44:24	N/C	N/C	1,0000	R$328,66	R$ 328,66	Sim
INOVAR SERVICOS DE ENGENHARIA E CONSULTORIA LTDA	41.155.098/0001-33	18/02/2026 - 08:04:17	N/C	N/C	1,0000	R$328,66	R$ 328,66	Sim
WH CONSTRUTORA LTDA	23.305.610/0001-07	18/02/2026 - 08:44:21	N/C	N/C	1,0000	R$322,09	R$ 322,09	Sim
CONSTRUTORA E SERVICOS W. B. M. LTDA	26.570.470/0001-84	19/02/2026 - 08:51:33	N/C	N/C	1,0000	R$328,65	R$ 328,65	Sim
ASLE CONSTRUTORA LTDA	20.511.890/0001-03	20/02/2026 - 09:22:19	N/C	N/C	1,0000	R$328,66	R$ 328,66	Não
MA CONSTRUTORA LTDA	54.197.980/0001-93	21/02/2026 - 14:58:45	N/C	N/C	1,0000	R$328,66	R$ 328,66	Sim
ENGETECH - ENGENHARIA, COMERCIO E SERVICOS LTDA	04.154.467/0001-47	22/02/2026 - 14:51:07	N/C	N/C	1,0000	R$328,66	R$ 328,66	Sim
KLAO ENGENHARIA S/A	24.940.808/0001-17	23/02/2026 - 14:47:14	N/C	N/C	1,0000	R$328,66	R$ 328,66	Não
ADIGE ARQUITETURA E ENGENHARIA LTDA	01.469.689/0001-60	23/02/2026 - 17:45:41	N/C	N/C	1,0000	R$328,00	R$ 328,00	Não
PRIVATE CONSTRUTORA LTDA	10.616.350/0001-30	23/02/2026 - 18:12:11	N/C	N/C	1,0000	R$328,66	R$ 328,66	Não
HIMALAIA CONSTRUTORA LTDA	00.471.823/0001-03	24/02/2026 - 08:26:13	N/C	N/C	1,0000	R$328,66	R$ 328,66	Não

LOTE 0001 - ITEM 0279 - Adaptador curto com bolsa e rosca para registro, pvc, soldavel, dn 25 mm x 3/4 Adaptador curto com bolsa e rosca para registro, pvc, soldavel, dn 25 mm x 3/4 , instalado em reservacao de agua de edificacao que possua reservatorio de fibra/fibrocimento fornecimento e instalacao. af_06/2016

Fornecedor	CNPJ/CPF	Data	Modelo	Marca/ Fabricante	Quantidade	Lance	Valor Total	LC 123/2006
ESTRUTURA COMERCIO E CONSTRUCOES LTDA	10.664.099/0001-80	10/02/2026 - 10:44:54	N/C	N/C	58,0000	R$7,69	R$ 446,02	Sim
INOVAR SERVICOS DE ENGENHARIA E CONSULTORIA LTDA	41.155.098/0001-33	18/02/2026 - 08:05:14	N/C	N/C	58,0000	R$7,69	R$ 446,02	Sim
WH CONSTRUTORA LTDA	23.305.610/0001-07	18/02/2026 - 08:44:47	N/C	N/C	58,0000	R$7,54	R$ 437,32	Sim
CONSTRUTORA E SERVICOS W. B. M. LTDA	26.570.470/0001-84	19/02/2026 - 08:51:35	N/C	N/C	58,0000	R$7,66	R$ 444,28	Sim
ASLE CONSTRUTORA LTDA	20.511.890/0001-03	20/02/2026 - 09:22:19	N/C	N/C	58,0000	R$7,69	R$ 446,02	Não

PORTAL DE COMPRAS PÚBLICAS

A autenticidade do documento pode ser verificada no site https://validaarquivo.portaldecompraspublicas.com.br
Documento gerado eletronicamente no Portal de Compras Públicas em 24/02/2026 às 10:40:55.
Código verificador: 1138E10

E-DOCS - CÓPIA DO PROCESSO 2025-6X76D GERADO POR UDSON OLIVEIRA RAMOS DE AGUIAR EM 13/05/2026 07:51 DOCUMENTO 1 / 1 PÁGINA 1906 / 5723

2026-NRNZGP - E-DOCS - DOCUMENTO ORIGINAL 06/03/2026 11:54 PÁGINA 123 / 274

MA CONSTRUTORA LTDA	54.197.980/0001-93	21/02/2026 - 14:58:45	N/C	N/C	58,0000	R$7,69	R$ 446,02	Sim
ENGETECH - ENGENHARIA, COMERCIO E SERVICOS LTDA	04.154.467/0001-47	22/02/2026 - 14:51:07	N/C	N/C	58,0000	R$7,69	R$ 446,02	Sim
KLAO ENGENHARIA S/A	24.940.808/0001-17	23/02/2026 - 14:47:14	N/C	N/C	58,0000	R$7,69	R$ 446,02	Não
ADIGE ARQUITETURA E ENGENHARIA LTDA	01.469.689/0001-60	23/02/2026 - 17:45:41	N/C	N/C	58,0000	R$7,00	R$ 406,00	Não
PRIVATE CONSTRUTORA LTDA	10.616.350/0001-30	23/02/2026 - 18:12:11	N/C	N/C	58,0000	R$7,69	R$ 446,02	Não
HIMALAIA CONSTRUTORA LTDA	00.471.823/0001-03	24/02/2026 - 08:26:13	N/C	N/C	58,0000	R$7,69	R$ 446,02	Não

LOTE 0001 - ITEM 0280 - Adaptador curto com bolsa e rosca para registro, pvc, soldavel, dn 32mm x 1 (Item 12.11 da PO) Adaptador curto com bolsa e rosca para registro, pvc, soldavel, dn 32mm x 1 , instalado em prumada de agua - fornecimento e instalacao. af_06/2022 (Item 12.11 da PO)

Fornecedor	CNPJ/CPF	Data	Modelo	Marca/ Fabricante	Quantidade	Lance	Valor Total	LC 123/2006
ESTRUTURA COMERCIO E CONSTRUCOES LTDA	10.664.099/0001-80	10/02/2026 - 10:45:19	N/C	N/C	14,0000	R$6,99	R$ 97,86	Sim
INOVAR SERVICOS DE ENGENHARIA E CONSULTORIA LTDA	41.155.098/0001-33	18/02/2026 - 08:06:26	N/C	N/C	14,0000	R$6,99	R$ 97,86	Sim
WH CONSTRUTORA LTDA	23.305.610/0001-07	18/02/2026 - 08:45:09	N/C	N/C	14,0000	R$6,85	R$ 95,90	Sim
CONSTRUTORA E SERVICOS W. B. M. LTDA	26.570.470/0001-84	19/02/2026 - 08:51:36	N/C	N/C	14,0000	R$6,96	R$ 97,44	Sim
ASLE CONSTRUTORA LTDA	20.511.890/0001-03	20/02/2026 - 09:22:19	N/C	N/C	14,0000	R$6,99	R$ 97,86	Não
MA CONSTRUTORA LTDA	54.197.980/0001-93	21/02/2026 - 14:58:45	N/C	N/C	14,0000	R$6,99	R$ 97,86	Sim
ENGETECH - ENGENHARIA, COMERCIO E SERVICOS LTDA	04.154.467/0001-47	22/02/2026 - 14:51:07	N/C	N/C	14,0000	R$6,99	R$ 97,86	Sim
KLAO ENGENHARIA S/A	24.940.808/0001-17	23/02/2026 - 14:47:14	N/C	N/C	14,0000	R$6,99	R$ 97,86	Não
ADIGE ARQUITETURA E ENGENHARIA LTDA	01.469.689/0001-60	23/02/2026 - 17:45:41	N/C	N/C	14,0000	R$6,00	R$ 84,00	Não
PRIVATE CONSTRUTORA LTDA	10.616.350/0001-30	23/02/2026 - 18:12:12	N/C	N/C	14,0000	R$6,99	R$ 97,86	Não
HIMALAIA CONSTRUTORA LTDA	00.471.823/0001-03	24/02/2026 - 08:26:13	N/C	N/C	14,0000	R$6,99	R$ 97,86	Não

LOTE 0001 - ITEM 0281 - Adaptador curto com bolsa e rosca para registro, pvc, soldavel, dn 50mm x 1.1/2 Adaptador curto com bolsa e rosca para registro, pvc, soldavel, dn 50mm x 1.1/2, instalado em ramal de distribuicao de agua - fornecimento e instalacao. af_06/2022

Fornecedor	CNPJ/CPF	Data	Modelo	Marca/ Fabricante	Quantidade	Lance	Valor Total	LC 123/2006
ESTRUTURA COMERCIO E CONSTRUCOES LTDA	10.664.099/0001-80	10/02/2026 - 10:45:38	N/C	N/C	38,0000	R$16,68	R$ 633,84	Sim
INOVAR SERVICOS DE ENGENHARIA E CONSULTORIA LTDA	41.155.098/0001-33	18/02/2026 - 08:11:21	N/C	N/C	38,0000	R$16,68	R$ 633,84	Sim
WH CONSTRUTORA LTDA	23.305.610/0001-07	18/02/2026 - 08:45:37	N/C	N/C	38,0000	R$16,35	R$ 621,30	Sim
CONSTRUTORA E SERVICOS W. B. M. LTDA	26.570.470/0001-84	19/02/2026 - 08:51:39	N/C	N/C	38,0000	R$16,65	R$ 632,70	Sim
ASLE CONSTRUTORA LTDA	20.511.890/0001-03	20/02/2026 - 09:22:19	N/C	N/C	38,0000	R$16,68	R$ 633,84	Não
MA CONSTRUTORA LTDA	54.197.980/0001-93	21/02/2026 - 14:58:45	N/C	N/C	38,0000	R$16,68	R$ 633,84	Sim
ENGETECH - ENGENHARIA, COMERCIO E SERVICOS LTDA	04.154.467/0001-47	22/02/2026 - 14:51:07	N/C	N/C	38,0000	R$16,68	R$ 633,84	Sim
KLAO ENGENHARIA S/A	24.940.808/0001-17	23/02/2026 - 14:47:14	N/C	N/C	38,0000	R$16,68	R$ 633,84	Não
ADIGE ARQUITETURA E ENGENHARIA LTDA	01.469.689/0001-60	23/02/2026 - 17:45:41	N/C	N/C	38,0000	R$16,00	R$ 608,00	Não

PORTAL DE COMPRAS PÚBLICAS

A autenticidade do documento pode ser verificada no site https://validaarquivo.portaldecompraspublicas.com.br
Documento gerado eletronicamente no Portal de Compras Públicas em 24/02/2026 às 10:40:55.
Código verificador: 1138E10

E-DOCS - CÓPIA DO PROCESSO 2025-6X76D GERADO POR UDSON OLIVEIRA RAMOS DE AGUIAR EM 13/05/2026 07:51 DOCUMENTO 1 / 1 PÁGINA 1907 / 5723

2026-NRNZGP - E-DOCS - DOCUMENTO ORIGINAL 06/03/2026 11:54 PÁGINA 124 / 274

PRIVATE CONSTRUTORA LTDA	10.616.350/0001-30	23/02/2026 - 18:12:12	N/C	N/C	38,0000	R$16,68	R$ 633,84	Não
HIMALAIA CONSTRUTORA LTDA	00.471.823/0001-03	24/02/2026 - 08:26:13	N/C	N/C	38,0000	R$16,68	R$ 633,84	Não

LOTE 0001 - ITEM 0282 - Adaptador curto com bolsa e rosca para registro, pvc, soldavel, dn 60mm x 2 Adaptador curto com bolsa e rosca para registro, pvc, soldavel, dn 60mm x 2 , instalado em prumada de agua - fornecimento e instalacao. af_06/2022

Fornecedor	CNPJ/CPF	Data	Modelo	Marca/ Fabricante	Quantidade	Lance	Valor Total	LC 123/2006
ESTRUTURA COMERCIO E CONSTRUCOES LTDA	10.664.099/0001-80	10/02/2026 - 10:45:55	N/C	N/C	10,0000	R$24,91	R$ 249,10	Sim
INOVAR SERVICOS DE ENGENHARIA E CONSULTORIA LTDA	41.155.098/0001-33	18/02/2026 - 08:12:29	N/C	N/C	10,0000	R$24,91	R$ 249,10	Sim
WH CONSTRUTORA LTDA	23.305.610/0001-07	18/02/2026 - 08:45:59	N/C	N/C	10,0000	R$24,41	R$ 244,10	Sim
CONSTRUTORA E SERVICOS W. B. M. LTDA	26.570.470/0001-84	19/02/2026 - 08:51:41	N/C	N/C	10,0000	R$24,90	R$ 249,00	Sim
ASLE CONSTRUTORA LTDA	20.511.890/0001-03	20/02/2026 - 09:22:19	N/C	N/C	10,0000	R$24,91	R$ 249,10	Não
MA CONSTRUTORA LTDA	54.197.980/0001-93	21/02/2026 - 14:58:45	N/C	N/C	10,0000	R$24,91	R$ 249,10	Sim
ENGETECH - ENGENHARIA, COMERCIO E SERVICOS LTDA	04.154.467/0001-47	22/02/2026 - 14:51:07	N/C	N/C	10,0000	R$24,91	R$ 249,10	Sim
KLAO ENGENHARIA S/A	24.940.808/0001-17	23/02/2026 - 14:47:14	N/C	N/C	10,0000	R$24,91	R$ 249,10	Não
ADIGE ARQUITETURA E ENGENHARIA LTDA	01.469.689/0001-60	23/02/2026 - 17:45:42	N/C	N/C	10,0000	R$24,00	R$ 240,00	Não
PRIVATE CONSTRUTORA LTDA	10.616.350/0001-30	23/02/2026 - 18:12:12	N/C	N/C	10,0000	R$24,91	R$ 249,10	Não
HIMALAIA CONSTRUTORA LTDA	00.471.823/0001-03	24/02/2026 - 08:26:13	N/C	N/C	10,0000	R$24,91	R$ 249,10	Não

LOTE 0001 - ITEM 0283 - BUCHA DE REDUCAO, CURTA, PVC, SOLDAVEL, DN 32 X 25 MM, INSTALADO EM RAMAL DE DISTRIBUICAO DE AGUA BUCHA DE REDUCAO, CURTA, PVC, SOLDAVEL, DN 32 X 25 MM, INSTALADO EM RAMAL DE DISTRIBUICAO DE AGUA - FORNECIMENTO E INSTALACAO. AF_06/2022

Fornecedor	CNPJ/CPF	Data	Modelo	Marca/ Fabricante	Quantidade	Lance	Valor Total	LC 123/2006
ESTRUTURA COMERCIO E CONSTRUCOES LTDA	10.664.099/0001-80	10/02/2026 - 10:47:22	N/C	N/C	3,0000	R$8,48	R$ 25,44	Sim
INOVAR SERVICOS DE ENGENHARIA E CONSULTORIA LTDA	41.155.098/0001-33	18/02/2026 - 08:14:03	N/C	N/C	3,0000	R$8,48	R$ 25,44	Sim
WH CONSTRUTORA LTDA	23.305.610/0001-07	18/02/2026 - 08:46:15	N/C	N/C	3,0000	R$8,48	R$ 25,44	Sim
CONSTRUTORA E SERVICOS W. B. M. LTDA	26.570.470/0001-84	19/02/2026 - 08:51:42	N/C	N/C	3,0000	R$8,45	R$ 25,35	Sim
ASLE CONSTRUTORA LTDA	20.511.890/0001-03	20/02/2026 - 09:22:19	N/C	N/C	3,0000	R$8,48	R$ 25,44	Não
MA CONSTRUTORA LTDA	54.197.980/0001-93	21/02/2026 - 14:58:45	N/C	N/C	3,0000	R$8,48	R$ 25,44	Sim
ENGETECH - ENGENHARIA, COMERCIO E SERVICOS LTDA	04.154.467/0001-47	22/02/2026 - 14:51:07	N/C	N/C	3,0000	R$8,48	R$ 25,44	Sim
KLAO ENGENHARIA S/A	24.940.808/0001-17	23/02/2026 - 14:47:14	N/C	N/C	3,0000	R$8,48	R$ 25,44	Não
ADIGE ARQUITETURA E ENGENHARIA LTDA	01.469.689/0001-60	23/02/2026 - 17:45:42	N/C	N/C	3,0000	R$8,00	R$ 24,00	Não
PRIVATE CONSTRUTORA LTDA	10.616.350/0001-30	23/02/2026 - 18:12:12	N/C	N/C	3,0000	R$8,48	R$ 25,44	Não
HIMALAIA CONSTRUTORA LTDA	00.471.823/0001-03	24/02/2026 - 08:26:13	N/C	N/C	3,0000	R$8,48	R$ 25,44	Não

LOTE 0001 - ITEM 0284 - Bucha de reducao, curta, pvc, soldavel, dn 60 x 50 mm, instalado em prumada de agua Bucha de reducao, curta, pvc, soldavel, dn 60 x 50 mm, instalado em prumada de agua - fornecimento e instalacao. af_06/2022

Fornecedor	CNPJ/CPF	Data	Modelo	Marca/ Fabricante	Quantidade	Lance	Valor Total	LC 123/2006

PORTAL DE COMPRAS PÚBLICAS

A autenticidade do documento pode ser verificada no site https://validaarquivo.portaldecompraspublicas.com.br
Documento gerado eletronicamente no Portal de Compras Públicas em 24/02/2026 às 10:40:55.
Código verificador: 1138E10

E-DOCS - CÓPIA DO PROCESSO 2025-6X76D GERADO POR UDSON OLIVEIRA RAMOS DE AGUIAR EM 13/05/2026 07:51 DOCUMENTO 1 / 1 PÁGINA 1908 / 5723

2026-NRNZGP - E-DOCS - DOCUMENTO ORIGINAL 06/03/2026 11:54 PÁGINA 125 / 274

ESTRUTURA COMERCIO E CONSTRUCOES LTDA	10.664.099/0001-80	10/02/2026 - 10:47:33	N/C	N/C	7,0000	R$18,78	R$ 131,46	Sim
INOVAR SERVICOS DE ENGENHARIA E CONSULTORIA LTDA	41.155.098/0001-33	18/02/2026 - 08:14:29	N/C	N/C	7,0000	R$18,78	R$ 131,46	Sim
WH CONSTRUTORA LTDA	23.305.610/0001-07	18/02/2026 - 08:46:38	N/C	N/C	7,0000	R$18,38	R$ 128,66	Sim
CONSTRUTORA E SERVICOS W. B. M. LTDA	26.570.470/0001-84	19/02/2026 - 08:51:45	N/C	N/C	7,0000	R$18,75	R$ 131,25	Sim
ASLE CONSTRUTORA LTDA	20.511.890/0001-03	20/02/2026 - 09:22:19	N/C	N/C	7,0000	R$18,78	R$ 131,46	Não
MA CONSTRUTORA LTDA	54.197.980/0001-93	21/02/2026 - 14:58:45	N/C	N/C	7,0000	R$18,78	R$ 131,46	Sim
ENGETECH - ENGENHARIA, COMERCIO E SERVICOS LTDA	04.154.467/0001-47	22/02/2026 - 14:51:07	N/C	N/C	7,0000	R$18,78	R$ 131,46	Sim
KLAO ENGENHARIA S/A	24.940.808/0001-17	23/02/2026 - 14:47:14	N/C	N/C	7,0000	R$18,78	R$ 131,46	Não
ADIGE ARQUITETURA E ENGENHARIA LTDA	01.469.689/0001-60	23/02/2026 - 17:45:42	N/C	N/C	7,0000	R$18,00	R$ 126,00	Não
PRIVATE CONSTRUTORA LTDA	10.616.350/0001-30	23/02/2026 - 18:12:12	N/C	N/C	7,0000	R$18,78	R$ 131,46	Não
HIMALAIA CONSTRUTORA LTDA	00.471.823/0001-03	24/02/2026 - 08:26:13	N/C	N/C	7,0000	R$18,78	R$ 131,46	Não

LOTE 0001 - ITEM 0285 - Bucha de reducao, curta, pvc, soldavel, dn 75 x 60 mm, instalado em prumada de agua Bucha de reducao, curta, pvc, soldavel, dn 75 x 60 mm, instalado em prumada de agua - fornecimento e instalacao

Fornecedor	CNPJ/CPF	Data	Modelo	Marca/ Fabricante	Quantidade	Lance	Valor Total	LC 123/2006
ESTRUTURA COMERCIO E CONSTRUCOES LTDA	10.664.099/0001-80	10/02/2026 - 10:47:55	N/C	N/C	1,0000	R$18,79	R$ 18,79	Sim
INOVAR SERVICOS DE ENGENHARIA E CONSULTORIA LTDA	41.155.098/0001-33	18/02/2026 - 08:15:01	N/C	N/C	1,0000	R$18,79	R$ 18,79	Sim
WH CONSTRUTORA LTDA	23.305.610/0001-07	18/02/2026 - 08:47:44	N/C	N/C	1,0000	R$18,41	R$ 18,41	Sim
CONSTRUTORA E SERVICOS W. B. M. LTDA	26.570.470/0001-84	19/02/2026 - 08:51:47	N/C	N/C	1,0000	R$18,76	R$ 18,76	Sim
ASLE CONSTRUTORA LTDA	20.511.890/0001-03	20/02/2026 - 09:22:19	N/C	N/C	1,0000	R$18,79	R$ 18,79	Não
MA CONSTRUTORA LTDA	54.197.980/0001-93	21/02/2026 - 14:58:45	N/C	N/C	1,0000	R$18,79	R$ 18,79	Sim
ENGETECH - ENGENHARIA, COMERCIO E SERVICOS LTDA	04.154.467/0001-47	22/02/2026 - 14:51:07	N/C	N/C	1,0000	R$18,79	R$ 18,79	Sim
KLAO ENGENHARIA S/A	24.940.808/0001-17	23/02/2026 - 14:47:14	N/C	N/C	1,0000	R$18,79	R$ 18,79	Não
ADIGE ARQUITETURA E ENGENHARIA LTDA	01.469.689/0001-60	23/02/2026 - 17:45:42	N/C	N/C	1,0000	R$18,00	R$ 18,00	Não
PRIVATE CONSTRUTORA LTDA	10.616.350/0001-30	23/02/2026 - 18:12:12	N/C	N/C	1,0000	R$18,79	R$ 18,79	Não
HIMALAIA CONSTRUTORA LTDA	00.471.823/0001-03	24/02/2026 - 08:26:13	N/C	N/C	1,0000	R$18,79	R$ 18,79	Não

LOTE 0001 - ITEM 0286 - Bucha de reducao, curta, pvc, soldavel, dn 85 x 75 mm, instalado em prumada de agua Bucha de reducao, curta, pvc, soldavel, dn 85 x 75 mm, instalado em prumada de agua - fornecimento e instalacao

Fornecedor	CNPJ/CPF	Data	Modelo	Marca/ Fabricante	Quantidade	Lance	Valor Total	LC 123/2006
ESTRUTURA COMERCIO E CONSTRUCOES LTDA	10.664.099/0001-80	10/02/2026 - 10:48:18	N/C	N/C	2,0000	R$18,79	R$ 37,58	Sim
INOVAR SERVICOS DE ENGENHARIA E CONSULTORIA LTDA	41.155.098/0001-33	18/02/2026 - 08:16:07	N/C	N/C	2,0000	R$18,79	R$ 37,58	Sim
WH CONSTRUTORA LTDA	23.305.610/0001-07	18/02/2026 - 08:47:34	N/C	N/C	2,0000	R$18,41	R$ 36,82	Sim
CONSTRUTORA E SERVICOS W. B. M. LTDA	26.570.470/0001-84	19/02/2026 - 09:01:05	N/C	N/C	2,0000	R$18,76	R$ 37,52	Sim

PORTAL DE COMPRAS PÚBLICAS

A autenticidade do documento pode ser verificada no site https://validaarquivo.portaldecompraspublicas.com.br
Documento gerado eletronicamente no Portal de Compras Públicas em 24/02/2026 às 10:40:55.
Código verificador: 1138E10

E-DOCS - CÓPIA DO PROCESSO 2025-6X76D GERADO POR UDSON OLIVEIRA RAMOS DE AGUIAR EM 13/05/2026 07:51 DOCUMENTO 1 / 1 PÁGINA 1909 / 5723

2026-NRNZGP - E-DOCS - DOCUMENTO ORIGINAL 06/03/2026 11:54 PÁGINA 126 / 274

ASLE CONSTRUTORA LTDA	20.511.890/0001-03	20/02/2026 - 09:22:19	N/C	N/C	2,0000	R$18,79	R$ 37,58	Não
MA CONSTRUTORA LTDA	54.197.980/0001-93	21/02/2026 - 14:58:45	N/C	N/C	2,0000	R$18,79	R$ 37,58	Sim
ENGETECH - ENGENHARIA, COMERCIO E SERVICOS LTDA	04.154.467/0001-47	22/02/2026 - 14:51:07	N/C	N/C	2,0000	R$18,79	R$ 37,58	Sim
KLAO ENGENHARIA S/A	24.940.808/0001-17	23/02/2026 - 14:47:14	N/C	N/C	2,0000	R$18,79	R$ 37,58	Não
ADIGE ARQUITETURA E ENGENHARIA LTDA	01.469.689/0001-60	23/02/2026 - 17:45:42	N/C	N/C	2,0000	R$18,00	R$ 36,00	Não
PRIVATE CONSTRUTORA LTDA	10.616.350/0001-30	23/02/2026 - 18:12:12	N/C	N/C	2,0000	R$18,79	R$ 37,58	Não
HIMALAIA CONSTRUTORA LTDA	00.471.823/0001-03	24/02/2026 - 08:26:13	N/C	N/C	2,0000	R$18,79	R$ 37,58	Não

LOTE 0001 - ITEM 0287 - Bucha de reducao, longa, pvc, soldavel, dn 50 x 25 mm, instalado em ramal de distribuicao de agua
Bucha de reducao, longa, pvc, soldavel, dn 50 x 25 mm, instalado em ramal de distribuicao de agua - fornecimento e instalacao. af_06/2022

Fornecedor	CNPJ/CPF	Data	Modelo	Marca/ Fabricante	Quantidade	Lance	Valor Total	LC 123/2006
ESTRUTURA COMERCIO E CONSTRUCOES LTDA	10.664.099/0001-80	10/02/2026 - 10:48:31	N/C	N/C	7,0000	R$18,79	R$ 131,53	Sim
INOVAR SERVICOS DE ENGENHARIA E CONSULTORIA LTDA	41.155.098/0001-33	18/02/2026 - 08:16:30	N/C	N/C	7,0000	R$15,19	R$ 106,33	Sim
WH CONSTRUTORA LTDA	23.305.610/0001-07	18/02/2026 - 08:48:11	N/C	N/C	7,0000	R$15,19	R$ 106,33	Sim
CONSTRUTORA E SERVICOS W. B. M. LTDA	26.570.470/0001-84	19/02/2026 - 09:01:07	N/C	N/C	7,0000	R$15,16	R$ 106,12	Sim
ASLE CONSTRUTORA LTDA	20.511.890/0001-03	20/02/2026 - 09:22:19	N/C	N/C	7,0000	R$15,19	R$ 106,33	Não
MA CONSTRUTORA LTDA	54.197.980/0001-93	21/02/2026 - 14:58:45	N/C	N/C	7,0000	R$15,19	R$ 106,33	Sim
ENGETECH - ENGENHARIA, COMERCIO E SERVICOS LTDA	04.154.467/0001-47	22/02/2026 - 14:51:07	N/C	N/C	7,0000	R$15,19	R$ 106,33	Sim
KLAO ENGENHARIA S/A	24.940.808/0001-17	23/02/2026 - 14:47:14	N/C	N/C	7,0000	R$15,19	R$ 106,33	Não
ADIGE ARQUITETURA E ENGENHARIA LTDA	01.469.689/0001-60	23/02/2026 - 17:45:42	N/C	N/C	7,0000	R$15,00	R$ 105,00	Não
PRIVATE CONSTRUTORA LTDA	10.616.350/0001-30	23/02/2026 - 18:12:12	N/C	N/C	7,0000	R$15,19	R$ 106,33	Não
HIMALAIA CONSTRUTORA LTDA	00.471.823/0001-03	24/02/2026 - 08:26:13	N/C	N/C	7,0000	R$15,19	R$ 106,33	Não

LOTE 0001 - ITEM 0288 - Bucha de reducao, longa, pvc, soldavel, dn 50 x 32 mm, instalado em ramal de distribuicao de agua
Bucha de reducao, longa, pvc, soldavel, dn 50 x 32 mm, instalado em ramal de distribuicao de agua - fornecimento e instalacao.

Fornecedor	CNPJ/CPF	Data	Modelo	Marca/ Fabricante	Quantidade	Lance	Valor Total	LC 123/2006
ESTRUTURA COMERCIO E CONSTRUCOES LTDA	10.664.099/0001-80	10/02/2026 - 10:49:17	N/C	N/C	1,0000	R$15,23	R$ 15,23	Sim
INOVAR SERVICOS DE ENGENHARIA E CONSULTORIA LTDA	41.155.098/0001-33	18/02/2026 - 08:19:16	N/C	N/C	1,0000	R$15,23	R$ 15,23	Sim
WH CONSTRUTORA LTDA	23.305.610/0001-07	18/02/2026 - 08:48:38	N/C	N/C	1,0000	R$14,93	R$ 14,93	Sim
CONSTRUTORA E SERVICOS W. B. M. LTDA	26.570.470/0001-84	19/02/2026 - 09:01:09	N/C	N/C	1,0000	R$15,20	R$ 15,20	Sim
ASLE CONSTRUTORA LTDA	20.511.890/0001-03	20/02/2026 - 09:22:19	N/C	N/C	1,0000	R$15,23	R$ 15,23	Não
MA CONSTRUTORA LTDA	54.197.980/0001-93	21/02/2026 - 14:58:45	N/C	N/C	1,0000	R$15,23	R$ 15,23	Sim
ENGETECH - ENGENHARIA, COMERCIO E SERVICOS LTDA	04.154.467/0001-47	22/02/2026 - 14:51:07	N/C	N/C	1,0000	R$15,23	R$ 15,23	Sim
KLAO ENGENHARIA S/A	24.940.808/0001-17	23/02/2026 - 14:47:14	N/C	N/C	1,0000	R$15,23	R$ 15,23	Não

PORTAL DE COMPRAS PÚBLICAS
A autenticidade do documento pode ser verificada no site https://validaarquivo.portaldecompraspublicas.com.br
Documento gerado eletronicamente no Portal de Compras Públicas em 24/02/2026 às 10:40:55.
Código verificador: 1138E10

E-DOCS - CÓPIA DO PROCESSO 2025-6X76D GERADO POR UDSON OLIVEIRA RAMOS DE AGUIAR EM 13/05/2026 07:51 DOCUMENTO 1 / 1 PÁGINA 1910 / 5723

2026-NRNZGP - E-DOCS - DOCUMENTO ORIGINAL 06/03/2026 11:54 PÁGINA 127 / 274

ADIGE ARQUITETURA E ENGENHARIA LTDA	01.469.689/0001-60	23/02/2026 - 17:45:42	N/C	N/C	1,0000	R$15,00	R$ 15,00	Não
PRIVATE CONSTRUTORA LTDA	10.616.350/0001-30	23/02/2026 - 18:12:12	N/C	N/C	1,0000	R$15,23	R$ 15,23	Não
HIMALAIA CONSTRUTORA LTDA	00.471.823/0001-03	24/02/2026 - 08:26:13	N/C	N/C	1,0000	R$15,23	R$ 15,23	Não

LOTE 0001 - ITEM 0289 - Bucha de reducao, longa, pvc, soldavel, dn 60 x 25 mm, instalado em prumada de agua Bucha de reducao, longa, pvc, soldavel, dn 60 x 25 mm, instalado em prumada de agua - fornecimento e instalacao. af_06/2022

Fornecedor	CNPJ/CPF	Data	Modelo	Marca/ Fabricante	Quantidade	Lance	Valor Total	LC 123/2006
ESTRUTURA COMERCIO E CONSTRUCOES LTDA	10.664.099/0001-80	10/02/2026 - 10:49:46	N/C	N/C	7,0000	R$21,40	R$ 149,80	Sim
INOVAR SERVICOS DE ENGENHARIA E CONSULTORIA LTDA	41.155.098/0001-33	18/02/2026 - 08:19:58	N/C	N/C	7,0000	R$21,40	R$ 149,80	Sim
WH CONSTRUTORA LTDA	23.305.610/0001-07	18/02/2026 - 08:49:17	N/C	N/C	7,0000	R$20,97	R$ 146,79	Sim
CONSTRUTORA E SERVICOS W. B. M. LTDA	26.570.470/0001-84	19/02/2026 - 09:01:11	N/C	N/C	7,0000	R$21,38	R$ 149,66	Sim
ASLE CONSTRUTORA LTDA	20.511.890/0001-03	20/02/2026 - 09:22:20	N/C	N/C	7,0000	R$21,40	R$ 149,80	Não
MA CONSTRUTORA LTDA	54.197.980/0001-93	21/02/2026 - 14:58:45	N/C	N/C	7,0000	R$21,40	R$ 149,80	Sim
ENGETECH - ENGENHARIA, COMERCIO E SERVICOS LTDA	04.154.467/0001-47	22/02/2026 - 14:51:07	N/C	N/C	7,0000	R$21,40	R$ 149,80	Sim
KLAO ENGENHARIA S/A	24.940.808/0001-17	23/02/2026 - 14:47:14	N/C	N/C	7,0000	R$21,40	R$ 149,80	Não
ADIGE ARQUITETURA E ENGENHARIA LTDA	01.469.689/0001-60	23/02/2026 - 17:45:42	N/C	N/C	7,0000	R$21,00	R$ 147,00	Não
PRIVATE CONSTRUTORA LTDA	10.616.350/0001-30	23/02/2026 - 18:12:12	N/C	N/C	7,0000	R$21,40	R$ 149,80	Não
HIMALAIA CONSTRUTORA LTDA	00.471.823/0001-03	24/02/2026 - 08:26:13	N/C	N/C	7,0000	R$21,40	R$ 149,80	Não

LOTE 0001 - ITEM 0290 - Bucha de reducao, longa, pvc, soldavel, dn 60 x 32 mm, instalado em prumada de agua Bucha de reducao, longa, pvc, soldavel, dn 60 x 32 mm, instalado em prumada de agua - fornecimento e instalacao. af_06/2022

Fornecedor	CNPJ/CPF	Data	Modelo	Marca/ Fabricante	Quantidade	Lance	Valor Total	LC 123/2006
ESTRUTURA COMERCIO E CONSTRUCOES LTDA	10.664.099/0001-80	10/02/2026 - 10:49:59	N/C	N/C	3,0000	R$25,40	R$ 76,20	Sim
INOVAR SERVICOS DE ENGENHARIA E CONSULTORIA LTDA	41.155.098/0001-33	18/02/2026 - 08:20:22	N/C	N/C	3,0000	R$25,40	R$ 76,20	Sim
WH CONSTRUTORA LTDA	23.305.610/0001-07	18/02/2026 - 08:49:53	N/C	N/C	3,0000	R$24,89	R$ 74,67	Sim
CONSTRUTORA E SERVICOS W. B. M. LTDA	26.570.470/0001-84	19/02/2026 - 09:01:13	N/C	N/C	3,0000	R$25,38	R$ 76,14	Sim
ASLE CONSTRUTORA LTDA	20.511.890/0001-03	20/02/2026 - 09:22:20	N/C	N/C	3,0000	R$25,40	R$ 76,20	Não
MA CONSTRUTORA LTDA	54.197.980/0001-93	21/02/2026 - 14:58:45	N/C	N/C	3,0000	R$25,40	R$ 76,20	Sim
ENGETECH - ENGENHARIA, COMERCIO E SERVICOS LTDA	04.154.467/0001-47	22/02/2026 - 14:51:07	N/C	N/C	3,0000	R$25,40	R$ 76,20	Sim
KLAO ENGENHARIA S/A	24.940.808/0001-17	23/02/2026 - 14:47:14	N/C	N/C	3,0000	R$25,40	R$ 76,20	Não
ADIGE ARQUITETURA E ENGENHARIA LTDA	01.469.689/0001-60	23/02/2026 - 17:45:42	N/C	N/C	3,0000	R$25,00	R$ 75,00	Não
PRIVATE CONSTRUTORA LTDA	10.616.350/0001-30	23/02/2026 - 18:12:12	N/C	N/C	3,0000	R$25,40	R$ 76,20	Não
HIMALAIA CONSTRUTORA LTDA	00.471.823/0001-03	24/02/2026 - 08:26:13	N/C	N/C	3,0000	R$25,40	R$ 76,20	Não

LOTE 0001 - ITEM 0291 - Bucha de reducao, longa, pvc, soldavel, dn 75 x 50 mm, instalado em prumada de agua Bucha de reducao, longa, pvc, soldavel, dn 75 x 50 mm, instalado em prumada de agua - fornecimento e instalacao. af_06/2022

PORTAL DE COMPRAS PÚBLICAS

A autenticidade do documento pode ser verificada no site https://validaarquivo.portaldecompraspublicas.com.br
Documento gerado eletronicamente no Portal de Compras Públicas em 24/02/2026 às 10:40:55.
Código verificador: 1138E10

E-DOCS - CÓPIA DO PROCESSO 2025-6X76D GERADO POR UDSON OLIVEIRA RAMOS DE AGUIAR EM 13/05/2026 07:51 DOCUMENTO 1 / 1 PÁGINA 1911 / 5723

2026-NRNZGP - E-DOCS - DOCUMENTO ORIGINAL 06/03/2026 11:54 PÁGINA 128 / 274

Fornecedor	CNPJ/CPF	Data	Modelo	Marca/ Fabricante	Quantidade	Lance	Valor Total	LC 123/2006
ESTRUTURA COMERCIO E CONSTRUCOES LTDA	10.664.099/0001-80	10/02/2026 - 10:50:23	N/C	N/C	1,0000	R$37,54	R$ 37,54	Sim
INOVAR SERVICOS DE ENGENHARIA E CONSULTORIA LTDA	41.155.098/0001-33	18/02/2026 - 08:20:57	N/C	N/C	1,0000	R$37,54	R$ 37,54	Sim
WH CONSTRUTORA LTDA	23.305.610/0001-07	18/02/2026 - 08:51:33	N/C	N/C	1,0000	R$36,79	R$ 36,79	Sim
CONSTRUTORA E SERVICOS W. B. M. LTDA	26.570.470/0001-84	19/02/2026 - 09:01:16	N/C	N/C	1,0000	R$37,54	R$ 37,54	Sim
ASLE CONSTRUTORA LTDA	20.511.890/0001-03	20/02/2026 - 09:22:20	N/C	N/C	1,0000	R$37,54	R$ 37,54	Não
MA CONSTRUTORA LTDA	54.197.980/0001-93	21/02/2026 - 14:58:45	N/C	N/C	1,0000	R$37,54	R$ 37,54	Sim
ENGETECH - ENGENHARIA, COMERCIO E SERVICOS LTDA	04.154.467/0001-47	22/02/2026 - 14:51:07	N/C	N/C	1,0000	R$37,54	R$ 37,54	Sim
KLAO ENGENHARIA S/A	24.940.808/0001-17	23/02/2026 - 14:47:14	N/C	N/C	1,0000	R$37,54	R$ 37,54	Não
ADIGE ARQUITETURA E ENGENHARIA LTDA	01.469.689/0001-60	23/02/2026 - 17:45:42	N/C	N/C	1,0000	R$37,00	R$ 37,00	Não
PRIVATE CONSTRUTORA LTDA	10.616.350/0001-30	23/02/2026 - 18:12:12	N/C	N/C	1,0000	R$37,54	R$ 37,54	Não
HIMALAIA CONSTRUTORA LTDA	00.471.823/0001-03	24/02/2026 - 08:26:13	N/C	N/C	1,0000	R$37,54	R$ 37,54	Não

LOTE 0001 - ITEM 0292 - Bucha de reducao, longa, pvc, soldavel, dn 50 x 32 mm (Item 12.23 da PO) Bucha de reducao, longa, pvc, soldavel, dn 50 x 32 mm, instalado em ramal de distribuicao de agua - fornecimento e instalacao. (Item 12.23 da PO)

Fornecedor	CNPJ/CPF	Data	Modelo	Marca/ Fabricante	Quantidade	Lance	Valor Total	LC 123/2006
ESTRUTURA COMERCIO E CONSTRUCOES LTDA	10.664.099/0001-80	10/02/2026 - 10:43:14	N/C	N/C	1,0000	R$15,23	R$ 15,23	Sim
INOVAR SERVICOS DE ENGENHARIA E CONSULTORIA LTDA	41.155.098/0001-33	18/02/2026 - 08:21:24	N/C	N/C	1,0000	R$15,23	R$ 15,23	Sim
WH CONSTRUTORA LTDA	23.305.610/0001-07	18/02/2026 - 08:51:48	N/C	N/C	1,0000	R$14,93	R$ 14,93	Sim
CONSTRUTORA E SERVICOS W. B. M. LTDA	26.570.470/0001-84	19/02/2026 - 09:01:18	N/C	N/C	1,0000	R$15,20	R$ 15,20	Sim
ASLE CONSTRUTORA LTDA	20.511.890/0001-03	20/02/2026 - 09:22:20	N/C	N/C	1,0000	R$15,23	R$ 15,23	Não
MA CONSTRUTORA LTDA	54.197.980/0001-93	21/02/2026 - 14:58:45	N/C	N/C	1,0000	R$15,23	R$ 15,23	Sim
ENGETECH - ENGENHARIA, COMERCIO E SERVICOS LTDA	04.154.467/0001-47	22/02/2026 - 14:51:08	N/C	N/C	1,0000	R$15,23	R$ 15,23	Sim
KLAO ENGENHARIA S/A	24.940.808/0001-17	23/02/2026 - 14:47:14	N/C	N/C	1,0000	R$15,23	R$ 15,23	Não
ADIGE ARQUITETURA E ENGENHARIA LTDA	01.469.689/0001-60	23/02/2026 - 17:45:42	N/C	N/C	1,0000	R$15,00	R$ 15,00	Não
PRIVATE CONSTRUTORA LTDA	10.616.350/0001-30	23/02/2026 - 18:12:12	N/C	N/C	1,0000	R$15,23	R$ 15,23	Não
HIMALAIA CONSTRUTORA LTDA	00.471.823/0001-03	24/02/2026 - 08:26:13	N/C	N/C	1,0000	R$15,23	R$ 15,23	Não

LOTE 0001 - ITEM 0293 - Luva de correr, pvc, soldavel, dn 60mm, instalado em prumada de agua Luva de correr, pvc, soldavel, dn 60mm, instalado em prumada de agua fornecimento e instalacao. af_06/2022

Fornecedor	CNPJ/CPF	Data	Modelo	Marca/ Fabricante	Quantidade	Lance	Valor Total	LC 123/2006
ESTRUTURA COMERCIO E CONSTRUCOES LTDA	10.664.099/0001-80	10/02/2026 - 10:52:34	N/C	N/C	1,0000	R$65,56	R$ 65,56	Sim
INOVAR SERVICOS DE ENGENHARIA E CONSULTORIA LTDA	41.155.098/0001-33	18/02/2026 - 08:21:50	N/C	N/C	1,0000	R$65,56	R$ 65,56	Sim
WH CONSTRUTORA LTDA	23.305.610/0001-07	18/02/2026 - 08:52:16	N/C	N/C	1,0000	R$64,25	R$ 64,25	Sim

PORTAL DE COMPRAS PÚBLICAS

A autenticidade do documento pode ser verificada no site https://validaarquivo.portaldecompraspublicas.com.br
Documento gerado eletronicamente no Portal de Compras Públicas em 24/02/2026 às 10:40:55.
Código verificador: 1138E10

E-DOCS - CÓPIA DO PROCESSO 2025-6X76D GERADO POR UDSON OLIVEIRA RAMOS DE AGUIAR EM 13/05/2026 07:51 DOCUMENTO 1 / 1 PÁGINA 1912 / 5723

2026-NRNZGP - E-DOCS - DOCUMENTO ORIGINAL 06/03/2026 11:54 PÁGINA 129 / 274

CONSTRUTORA E SERVICOS W. B. M. LTDA	26.570.470/0001-84	19/02/2026 - 09:01:20	N/C	N/C	1,0000	R$65,55	R$ 65,55	Sim
ASLE CONSTRUTORA LTDA	20.511.890/0001-03	20/02/2026 - 09:22:20	N/C	N/C	1,0000	R$65,56	R$ 65,56	Não
MA CONSTRUTORA LTDA	54.197.980/0001-93	21/02/2026 - 14:58:45	N/C	N/C	1,0000	R$65,56	R$ 65,56	Sim
ENGETECH - ENGENHARIA, COMERCIO E SERVICOS LTDA	04.154.467/0001-47	22/02/2026 - 14:51:08	N/C	N/C	1,0000	R$65,56	R$ 65,56	Sim
KLAO ENGENHARIA S/A	24.940.808/0001-17	23/02/2026 - 14:47:14	N/C	N/C	1,0000	R$65,56	R$ 65,56	Não
ADIGE ARQUITETURA E ENGENHARIA LTDA	01.469.689/0001-60	23/02/2026 - 17:45:42	N/C	N/C	1,0000	R$65,00	R$ 65,00	Não
PRIVATE CONSTRUTORA LTDA	10.616.350/0001-30	23/02/2026 - 18:12:12	N/C	N/C	1,0000	R$65,56	R$ 65,56	Não
HIMALAIA CONSTRUTORA LTDA	00.471.823/0001-03	24/02/2026 - 08:26:14	N/C	N/C	1,0000	R$65,56	R$ 65,56	Não

LOTE 0001 - ITEM 0294 - Luva de reducao, pvc, soldavel, dn 32mm x 25mm, instalado em ramal ou sub-ramal de agua Luva de reducao, pvc, soldavel, dn 32mm x 25mm, instalado em ramal ou sub-ramal de agua - fornecimento e instalacao. af_06/2022

Fornecedor	CNPJ/CPF	Data	Modelo	Marca/ Fabricante	Quantidade	Lance	Valor Total	LC 123/2006
ESTRUTURA COMERCIO E CONSTRUCOES LTDA	10.664.099/0001-80	10/02/2026 - 10:52:44	N/C	N/C	4,0000	R$12,16	R$ 48,64	Sim
INOVAR SERVICOS DE ENGENHARIA E CONSULTORIA LTDA	41.155.098/0001-33	18/02/2026 - 08:23:03	N/C	N/C	4,0000	R$12,16	R$ 48,64	Sim
WH CONSTRUTORA LTDA	23.305.610/0001-07	18/02/2026 - 08:52:47	N/C	N/C	4,0000	R$11,92	R$ 47,68	Sim
CONSTRUTORA E SERVICOS W. B. M. LTDA	26.570.470/0001-84	19/02/2026 - 09:01:22	N/C	N/C	4,0000	R$12,15	R$ 48,60	Sim
ASLE CONSTRUTORA LTDA	20.511.890/0001-03	20/02/2026 - 09:22:20	N/C	N/C	4,0000	R$12,16	R$ 48,64	Não
MA CONSTRUTORA LTDA	54.197.980/0001-93	21/02/2026 - 14:58:45	N/C	N/C	4,0000	R$12,16	R$ 48,64	Sim
ENGETECH - ENGENHARIA, COMERCIO E SERVICOS LTDA	04.154.467/0001-47	22/02/2026 - 14:51:08	N/C	N/C	4,0000	R$12,16	R$ 48,64	Sim
KLAO ENGENHARIA S/A	24.940.808/0001-17	23/02/2026 - 14:47:14	N/C	N/C	4,0000	R$12,16	R$ 48,64	Não
ADIGE ARQUITETURA E ENGENHARIA LTDA	01.469.689/0001-60	23/02/2026 - 17:45:42	N/C	N/C	4,0000	R$12,00	R$ 48,00	Não
PRIVATE CONSTRUTORA LTDA	10.616.350/0001-30	23/02/2026 - 18:12:12	N/C	N/C	4,0000	R$12,16	R$ 48,64	Não
HIMALAIA CONSTRUTORA LTDA	00.471.823/0001-03	24/02/2026 - 08:26:14	N/C	N/C	4,0000	R$12,16	R$ 48,64	Não

LOTE 0001 - ITEM 0295 - Luva de reducao, pvc, soldavel, dn 60mm x 50mm, instalado em prumada de agua Luva de reducao, pvc, soldavel, dn 60mm x 50mm, instalado em prumada de agua - fornecimento e instalacao. af_06/2022

Fornecedor	CNPJ/CPF	Data	Modelo	Marca/ Fabricante	Quantidade	Lance	Valor Total	LC 123/2006
ESTRUTURA COMERCIO E CONSTRUCOES LTDA	10.664.099/0001-80	10/02/2026 - 10:52:56	N/C	N/C	3,0000	R$26,41	R$ 79,23	Sim
INOVAR SERVICOS DE ENGENHARIA E CONSULTORIA LTDA	41.155.098/0001-33	18/02/2026 - 08:23:31	N/C	N/C	3,0000	R$26,41	R$ 79,23	Sim
WH CONSTRUTORA LTDA	23.305.610/0001-07	18/02/2026 - 08:53:29	N/C	N/C	3,0000	R$25,88	R$ 77,64	Sim
CONSTRUTORA E SERVICOS W. B. M. LTDA	26.570.470/0001-84	19/02/2026 - 09:01:24	N/C	N/C	3,0000	R$26,40	R$ 79,20	Sim
ASLE CONSTRUTORA LTDA	20.511.890/0001-03	20/02/2026 - 09:22:20	N/C	N/C	3,0000	R$26,41	R$ 79,23	Não
MA CONSTRUTORA LTDA	54.197.980/0001-93	21/02/2026 - 14:58:45	N/C	N/C	3,0000	R$26,41	R$ 79,23	Sim
ENGETECH - ENGENHARIA, COMERCIO E SERVICOS LTDA	04.154.467/0001-47	22/02/2026 - 14:51:08	N/C	N/C	3,0000	R$26,41	R$ 79,23	Sim

PORTAL DE COMPRAS PÚBLICAS

A autenticidade do documento pode ser verificada no site https://validaarquivo.portaldecompraspublicas.com.br
Documento gerado eletronicamente no Portal de Compras Públicas em 24/02/2026 às 10:40:55.
Código verificador: 1138E10

E-DOCS - CÓPIA DO PROCESSO 2025-6X76D GERADO POR UDSON OLIVEIRA RAMOS DE AGUIAR EM 13/05/2026 07:51 DOCUMENTO 1 / 1 PÁGINA 1913 / 5723

2026-NRNZGP - E-DOCS - DOCUMENTO ORIGINAL 06/03/2026 11:54 PÁGINA 130 / 274

KLAO ENGENHARIA S/A	24.940.808/0001-17	23/02/2026 - 14:47:14	N/C	N/C	3,0000	R$26,41	R$ 79,23	Não
ADIGE ARQUITETURA E ENGENHARIA LTDA	01.469.689/0001-60	23/02/2026 - 17:45:42	N/C	N/C	3,0000	R$26,00	R$ 78,00	Não
PRIVATE CONSTRUTORA LTDA	10.616.350/0001-30	23/02/2026 - 18:12:12	N/C	N/C	3,0000	R$26,41	R$ 79,23	Não
HIMALAIA CONSTRUTORA LTDA	00.471.823/0001-03	24/02/2026 - 08:26:14	N/C	N/C	3,0000	R$26,41	R$ 79,23	Não

LOTE 0001 - ITEM 0296 - Luva, pvc, soldavel, dn 32mm, instalado em prumada de agua Luva, pvc, soldavel, dn 32mm, instalado em prumada de agua - fornecimento e instalacao. af_06/2022

Fornecedor	CNPJ/CPF	Data	Modelo	Marca/ Fabricante	Quantidade	Lance	Valor Total	LC 123/2006
ESTRUTURA COMERCIO E CONSTRUCOES LTDA	10.664.099/0001-80	10/02/2026 - 10:53:07	N/C	N/C	2,0000	R$7,83	R$ 15,66	Sim
INOVAR SERVICOS DE ENGENHARIA E CONSULTORIA LTDA	41.155.098/0001-33	18/02/2026 - 08:23:58	N/C	N/C	2,0000	R$7,83	R$ 15,66	Sim
WH CONSTRUTORA LTDA	23.305.610/0001-07	18/02/2026 - 08:54:02	N/C	N/C	2,0000	R$7,67	R$ 15,34	Sim
CONSTRUTORA E SERVICOS W. B. M. LTDA	26.570.470/0001-84	19/02/2026 - 09:01:25	N/C	N/C	2,0000	R$7,80	R$ 15,60	Sim
ASLE CONSTRUTORA LTDA	20.511.890/0001-03	20/02/2026 - 09:22:20	N/C	N/C	2,0000	R$7,83	R$ 15,66	Não
MA CONSTRUTORA LTDA	54.197.980/0001-93	21/02/2026 - 14:58:45	N/C	N/C	2,0000	R$7,83	R$ 15,66	Sim
ENGETECH - ENGENHARIA, COMERCIO E SERVICOS LTDA	04.154.467/0001-47	22/02/2026 - 14:51:08	N/C	N/C	2,0000	R$7,83	R$ 15,66	Sim
KLAO ENGENHARIA S/A	24.940.808/0001-17	23/02/2026 - 14:47:14	N/C	N/C	2,0000	R$7,83	R$ 15,66	Não
ADIGE ARQUITETURA E ENGENHARIA LTDA	01.469.689/0001-60	23/02/2026 - 17:45:42	N/C	N/C	2,0000	R$7,00	R$ 14,00	Não
PRIVATE CONSTRUTORA LTDA	10.616.350/0001-30	23/02/2026 - 18:12:12	N/C	N/C	2,0000	R$7,83	R$ 15,66	Não
HIMALAIA CONSTRUTORA LTDA	00.471.823/0001-03	24/02/2026 - 08:26:14	N/C	N/C	2,0000	R$7,83	R$ 15,66	Não

LOTE 0001 - ITEM 0297 - Luva, pvc, soldavel, dn 60mm, instalado em prumada de agua Luva, pvc, soldavel, dn 60mm, instalado em prumada de agua - fornecimento e instalacao. af_06/2022

Fornecedor	CNPJ/CPF	Data	Modelo	Marca/ Fabricante	Quantidade	Lance	Valor Total	LC 123/2006
ESTRUTURA COMERCIO E CONSTRUCOES LTDA	10.664.099/0001-80	10/02/2026 - 10:53:29	N/C	N/C	2,0000	R$10,81	R$ 21,62	Sim
INOVAR SERVICOS DE ENGENHARIA E CONSULTORIA LTDA	41.155.098/0001-33	18/02/2026 - 08:24:19	N/C	N/C	2,0000	R$29,00	R$ 58,00	Sim
WH CONSTRUTORA LTDA	23.305.610/0001-07	18/02/2026 - 08:54:21	N/C	N/C	2,0000	R$28,42	R$ 56,84	Sim
CONSTRUTORA E SERVICOS W. B. M. LTDA	26.570.470/0001-84	19/02/2026 - 09:01:28	N/C	N/C	2,0000	R$29,00	R$ 58,00	Sim
ASLE CONSTRUTORA LTDA	20.511.890/0001-03	20/02/2026 - 09:22:20	N/C	N/C	2,0000	R$29,00	R$ 58,00	Não
MA CONSTRUTORA LTDA	54.197.980/0001-93	21/02/2026 - 14:58:45	N/C	N/C	2,0000	R$29,00	R$ 58,00	Sim
ENGETECH - ENGENHARIA, COMERCIO E SERVICOS LTDA	04.154.467/0001-47	22/02/2026 - 14:51:08	N/C	N/C	2,0000	R$29,00	R$ 58,00	Sim
KLAO ENGENHARIA S/A	24.940.808/0001-17	23/02/2026 - 14:47:15	N/C	N/C	2,0000	R$29,00	R$ 58,00	Não
ADIGE ARQUITETURA E ENGENHARIA LTDA	01.469.689/0001-60	23/02/2026 - 17:45:42	N/C	N/C	2,0000	R$29,00	R$ 58,00	Não
PRIVATE CONSTRUTORA LTDA	10.616.350/0001-30	23/02/2026 - 18:12:12	N/C	N/C	2,0000	R$29,00	R$ 58,00	Não
HIMALAIA CONSTRUTORA LTDA	00.471.823/0001-03	24/02/2026 - 08:26:14	N/C	N/C	2,0000	R$29,00	R$ 58,00	Não

LOTE 0001 - ITEM 0298 - JOELHO 90 GRAUS, PVC, SOLDAVEL, DN 25MM, INSTALADO EM RAMAL OU SUB-RAMAL DE

PORTAL DE COMPRAS PÚBLICAS
A autenticidade do documento pode ser verificada no site https://validaarquivo.portaldecompraspublicas.com.br
Documento gerado eletronicamente no Portal de Compras Públicas em 24/02/2026 às 10:40:55.
Código verificador: 1138E10

E-DOCS - CÓPIA DO PROCESSO 2025-6X76D GERADO POR UDSON OLIVEIRA RAMOS DE AGUIAR EM 13/05/2026 07:51 DOCUMENTO 1 / 1 PÁGINA 1914 / 5723

2026-NRNZGP - E-DOCS - DOCUMENTO ORIGINAL 06/03/2026 11:54 PÁGINA 131 / 274

AGUA JOELHO 90 GRAUS, PVC, SOLDAVEL, DN 25MM, INSTALADO EM RAMAL OU SUB-RAMAL DE AGUA - FORNECIMENTO E INSTALACAO. AF_06/2022

Fornecedor	CNPJ/CPF	Data	Modelo	Marca/ Fabricante	Quantidade	Lance	Valor Total	LC 123/2006
ESTRUTURA COMERCIO E CONSTRUCOES LTDA	10.664.099/0001-80	10/02/2026 - 10:53:39	N/C	N/C	123,0000	R$10,81	R$ 1.329,63	Sim
INOVAR SERVICOS DE ENGENHARIA E CONSULTORIA LTDA	41.155.098/0001-33	18/02/2026 - 08:24:44	N/C	N/C	123,0000	R$10,81	R$ 1.329,63	Sim
WH CONSTRUTORA LTDA	23.305.610/0001-07	18/02/2026 - 08:54:51	N/C	N/C	123,0000	R$10,59	R$ 1.302,57	Sim
CONSTRUTORA E SERVICOS W. B. M. LTDA	26.570.470/0001-84	19/02/2026 - 09:01:30	N/C	N/C	123,0000	R$10,80	R$ 1.328,40	Sim
ASLE CONSTRUTORA LTDA	20.511.890/0001-03	20/02/2026 - 09:22:20	N/C	N/C	123,0000	R$10,81	R$ 1.329,63	Não
MA CONSTRUTORA LTDA	54.197.980/0001-93	21/02/2026 - 14:58:45	N/C	N/C	123,0000	R$10,81	R$ 1.329,63	Sim
ENGETECH - ENGENHARIA, COMERCIO E SERVICOS LTDA	04.154.467/0001-47	22/02/2026 - 14:51:08	N/C	N/C	123,0000	R$10,81	R$ 1.329,63	Sim
KLAO ENGENHARIA S/A	24.940.808/0001-17	23/02/2026 - 14:47:15	N/C	N/C	123,0000	R$10,81	R$ 1.329,63	Não
ADIGE ARQUITETURA E ENGENHARIA LTDA	01.469.689/0001-60	23/02/2026 - 17:45:42	N/C	N/C	123,0000	R$10,00	R$ 1.230,00	Não
PRIVATE CONSTRUTORA LTDA	10.616.350/0001-30	23/02/2026 - 18:12:12	N/C	N/C	123,0000	R$10,81	R$ 1.329,63	Não
HIMALAIA CONSTRUTORA LTDA	00.471.823/0001-03	24/02/2026 - 08:26:14	N/C	N/C	123,0000	R$10,81	R$ 1.329,63	Não

LOTE 0001 - ITEM 0299 - Joelho 90 graus, pvc, soldavel, dn 32mm, instalado em ramal ou sub-ramal de agua Joelho 90 graus, pvc, soldavel, dn 32mm, instalado em ramal ou sub-ramal de agua - fornecimento e instalacao. af_06/2022

Fornecedor	CNPJ/CPF	Data	Modelo	Marca/ Fabricante	Quantidade	Lance	Valor Total	LC 123/2006
ESTRUTURA COMERCIO E CONSTRUCOES LTDA	10.664.099/0001-80	10/02/2026 - 10:53:49	N/C	N/C	53,0000	R$15,30	R$ 810,90	Sim
INOVAR SERVICOS DE ENGENHARIA E CONSULTORIA LTDA	41.155.098/0001-33	18/02/2026 - 08:25:47	N/C	N/C	53,0000	R$15,30	R$ 810,90	Sim
WH CONSTRUTORA LTDA	23.305.610/0001-07	18/02/2026 - 08:55:14	N/C	N/C	53,0000	R$14,99	R$ 794,47	Sim
CONSTRUTORA E SERVICOS W. B. M. LTDA	26.570.470/0001-84	19/02/2026 - 09:01:35	N/C	N/C	53,0000	R$15,30	R$ 810,90	Sim
ASLE CONSTRUTORA LTDA	20.511.890/0001-03	20/02/2026 - 09:22:20	N/C	N/C	53,0000	R$15,30	R$ 810,90	Não
MA CONSTRUTORA LTDA	54.197.980/0001-93	21/02/2026 - 14:58:45	N/C	N/C	53,0000	R$15,30	R$ 810,90	Sim
ENGETECH - ENGENHARIA, COMERCIO E SERVICOS LTDA	04.154.467/0001-47	22/02/2026 - 14:51:08	N/C	N/C	53,0000	R$15,30	R$ 810,90	Sim
KLAO ENGENHARIA S/A	24.940.808/0001-17	23/02/2026 - 14:47:15	N/C	N/C	53,0000	R$15,30	R$ 810,90	Não
ADIGE ARQUITETURA E ENGENHARIA LTDA	01.469.689/0001-60	23/02/2026 - 17:45:42	N/C	N/C	53,0000	R$15,00	R$ 795,00	Não
PRIVATE CONSTRUTORA LTDA	10.616.350/0001-30	23/02/2026 - 18:12:13	N/C	N/C	53,0000	R$15,30	R$ 810,90	Não
HIMALAIA CONSTRUTORA LTDA	00.471.823/0001-03	24/02/2026 - 08:26:14	N/C	N/C	53,0000	R$15,30	R$ 810,90	Não

LOTE 0001 - ITEM 0300 - Joelho 90 graus, pvc, soldavel, dn 50mm, instalado em prumada de agua Joelho 90 graus, pvc, soldavel, dn 50mm, instalado em prumada de agua - fornecimento e instalacao. af_06/2022

Fornecedor	CNPJ/CPF	Data	Modelo	Marca/ Fabricante	Quantidade	Lance	Valor Total	LC 123/2006
ESTRUTURA COMERCIO E CONSTRUCOES LTDA	10.664.099/0001-80	10/02/2026 - 10:52:14	N/C	N/C	60,0000	R$17,51	R$ 1.050,60	Sim
INOVAR SERVICOS DE ENGENHARIA E CONSULTORIA LTDA	41.155.098/0001-33	18/02/2026 - 08:26:10	N/C	N/C	60,0000	R$17,51	R$ 1.050,60	Sim
WH CONSTRUTORA LTDA	23.305.610/0001-07	18/02/2026 - 08:55:34	N/C	N/C	60,0000	R$17,16	R$ 1.029,60	Sim

PORTAL DE COMPRAS PÚBLICAS

A autenticidade do documento pode ser verificada no site https://validaarquivo.portaldecompraspublicas.com.br
Documento gerado eletronicamente no Portal de Compras Públicas em 24/02/2026 às 10:40:55.
Código verificador: 1138E10

E-DOCS - CÓPIA DO PROCESSO 2025-6X76D GERADO POR UDSON OLIVEIRA RAMOS DE AGUIAR EM 13/05/2026 07:51 DOCUMENTO 1 / 1 PÁGINA 1915 / 5723

2026-NRNZGP - E-DOCS - DOCUMENTO ORIGINAL 06/03/2026 11:54 PÁGINA 132 / 274

CONSTRUTORA E SERVICOS W. B. M. LTDA	26.570.470/0001-84	19/02/2026 - 09:01:40	N/C	N/C	60,0000	R$17,50	R$ 1.050,00	Sim
ASLE CONSTRUTORA LTDA	20.511.890/0001-03	20/02/2026 - 09:22:20	N/C	N/C	60,0000	R$17,51	R$ 1.050,60	Não
MA CONSTRUTORA LTDA	54.197.980/0001-93	21/02/2026 - 14:58:45	N/C	N/C	60,0000	R$17,51	R$ 1.050,60	Sim
ENGETECH - ENGENHARIA, COMERCIO E SERVICOS LTDA	04.154.467/0001-47	22/02/2026 - 14:51:08	N/C	N/C	60,0000	R$17,51	R$ 1.050,60	Sim
KLAO ENGENHARIA S/A	24.940.808/0001-17	23/02/2026 - 14:47:15	N/C	N/C	60,0000	R$17,51	R$ 1.050,60	Não
ADIGE ARQUITETURA E ENGENHARIA LTDA	01.469.689/0001-60	23/02/2026 - 17:45:42	N/C	N/C	60,0000	R$17,00	R$ 1.020,00	Não
PRIVATE CONSTRUTORA LTDA	10.616.350/0001-30	23/02/2026 - 18:12:13	N/C	N/C	60,0000	R$17,51	R$ 1.050,60	Não
HIMALAIA CONSTRUTORA LTDA	00.471.823/0001-03	24/02/2026 - 08:26:14	N/C	N/C	60,0000	R$17,51	R$ 1.050,60	Não

LOTE 0001 - ITEM 0301 - Te, pvc, soldavel, dn 60mm, instalado em prumada de agua Te, pvc, soldavel, dn 60mm, instalado em prumada de agua - fornecimento e instalacao. af_06/2022

Fornecedor	CNPJ/CPF	Data	Modelo	Marca/ Fabricante	Quantidade	Lance	Valor Total	LC 123/2006
ESTRUTURA COMERCIO E CONSTRUCOES LTDA	10.664.099/0001-80	10/02/2026 - 11:33:28	N/C	N/C	36,0000	R$61,69	R$ 2.220,84	Sim
INOVAR SERVICOS DE ENGENHARIA E CONSULTORIA LTDA	41.155.098/0001-33	18/02/2026 - 08:26:57	N/C	N/C	36,0000	R$61,69	R$ 2.220,84	Sim
WH CONSTRUTORA LTDA	23.305.610/0001-07	18/02/2026 - 08:56:10	N/C	N/C	36,0000	R$60,46	R$ 2.176,56	Sim
CONSTRUTORA E SERVICOS W. B. M. LTDA	26.570.470/0001-84	19/02/2026 - 09:19:55	N/C	N/C	36,0000	R$61,66	R$ 2.219,76	Sim
ASLE CONSTRUTORA LTDA	20.511.890/0001-03	20/02/2026 - 09:22:20	N/C	N/C	36,0000	R$61,69	R$ 2.220,84	Não
MA CONSTRUTORA LTDA	54.197.980/0001-93	21/02/2026 - 14:58:45	N/C	N/C	36,0000	R$61,69	R$ 2.220,84	Sim
ENGETECH - ENGENHARIA, COMERCIO E SERVICOS LTDA	04.154.467/0001-47	22/02/2026 - 14:51:08	N/C	N/C	36,0000	R$61,69	R$ 2.220,84	Sim
KLAO ENGENHARIA S/A	24.940.808/0001-17	23/02/2026 - 14:47:15	N/C	N/C	36,0000	R$61,69	R$ 2.220,84	Não
ADIGE ARQUITETURA E ENGENHARIA LTDA	01.469.689/0001-60	23/02/2026 - 17:45:42	N/C	N/C	36,0000	R$61,00	R$ 2.196,00	Não
PRIVATE CONSTRUTORA LTDA	10.616.350/0001-30	23/02/2026 - 18:12:13	N/C	N/C	36,0000	R$61,69	R$ 2.220,84	Não
HIMALAIA CONSTRUTORA LTDA	00.471.823/0001-03	24/02/2026 - 08:26:14	N/C	N/C	36,0000	R$61,69	R$ 2.220,84	Não

LOTE 0001 - ITEM 0302 - Joelho 90 graus, pvc, soldavel, dn 60mm, instalado em prumada de agua Joelho 90 graus, pvc, soldavel, dn 60mm, instalado em prumada de agua - fornecimento e instalacao. af_06/2022

Fornecedor	CNPJ/CPF	Data	Modelo	Marca/ Fabricante	Quantidade	Lance	Valor Total	LC 123/2006
ESTRUTURA COMERCIO E CONSTRUCOES LTDA	10.664.099/0001-80	10/02/2026 - 11:33:39	N/C	N/C	10,0000	R$53,79	R$ 537,90	Sim
INOVAR SERVICOS DE ENGENHARIA E CONSULTORIA LTDA	41.155.098/0001-33	18/02/2026 - 08:27:59	N/C	N/C	10,0000	R$53,79	R$ 537,90	Sim
WH CONSTRUTORA LTDA	23.305.610/0001-07	18/02/2026 - 08:56:40	N/C	N/C	10,0000	R$52,71	R$ 527,10	Sim
CONSTRUTORA E SERVICOS W. B. M. LTDA	26.570.470/0001-84	19/02/2026 - 09:19:58	N/C	N/C	10,0000	R$53,76	R$ 537,60	Sim
ASLE CONSTRUTORA LTDA	20.511.890/0001-03	20/02/2026 - 09:22:20	N/C	N/C	10,0000	R$53,79	R$ 537,90	Não
MA CONSTRUTORA LTDA	54.197.980/0001-93	21/02/2026 - 14:58:46	N/C	N/C	10,0000	R$53,79	R$ 537,90	Sim
ENGETECH - ENGENHARIA, COMERCIO E SERVICOS LTDA	04.154.467/0001-47	22/02/2026 - 14:51:08	N/C	N/C	10,0000	R$53,79	R$ 537,90	Sim

PORTAL DE COMPRAS PÚBLICAS

A autenticidade do documento pode ser verificada no site https://validaarquivo.portaldecompraspublicas.com.br
Documento gerado eletronicamente no Portal de Compras Públicas em 24/02/2026 às 10:40:55.
Código verificador: 1138E10

E-DOCS - CÓPIA DO PROCESSO 2025-6X76D GERADO POR UDSON OLIVEIRA RAMOS DE AGUIAR EM 13/05/2026 07:51 DOCUMENTO 1 / 1 PÁGINA 1916 / 5723

2026-NRNZGP - E-DOCS - DOCUMENTO ORIGINAL 06/03/2026 11:54 PÁGINA 133 / 274

KLAO ENGENHARIA S/A	24.940.808/0001-17	23/02/2026 - 14:47:15	N/C	N/C	10,0000	R$53,79	R$ 537,90	Não
ADIGE ARQUITETURA E ENGENHARIA LTDA	01.469.689/0001-60	23/02/2026 - 17:45:42	N/C	N/C	10,0000	R$53,00	R$ 530,00	Não
PRIVATE CONSTRUTORA LTDA	10.616.350/0001-30	23/02/2026 - 18:12:13	N/C	N/C	10,0000	R$53,79	R$ 537,90	Não
HIMALAIA CONSTRUTORA LTDA	00.471.823/0001-03	24/02/2026 - 08:26:14	N/C	N/C	10,0000	R$53,79	R$ 537,90	Não

LOTE 0001 - ITEM 0303 - Joelho 90 graus, pvc, soldavel, dn 75mm, instalado em prumada de agua Joelho 90 graus, pvc, soldavel, dn 75mm, instalado em prumada de agua - fornecimento e instalacao. af_06/2022

Fornecedor	CNPJ/CPF	Data	Modelo	Marca/ Fabricante	Quantidade	Lance	Valor Total	LC 123/2006
ESTRUTURA COMERCIO E CONSTRUCOES LTDA	10.664.099/0001-80	10/02/2026 - 11:34:10	N/C	N/C	10,0000	R$137,60	R$ 1.376,00	Sim
INOVAR SERVICOS DE ENGENHARIA E CONSULTORIA LTDA	41.155.098/0001-33	18/02/2026 - 08:28:22	N/C	N/C	10,0000	R$137,60	R$ 1.376,00	Sim
WH CONSTRUTORA LTDA	23.305.610/0001-07	18/02/2026 - 08:57:08	N/C	N/C	10,0000	R$134,85	R$ 1.348,50	Sim
CONSTRUTORA E SERVICOS W. B. M. LTDA	26.570.470/0001-84	19/02/2026 - 09:20:04	N/C	N/C	10,0000	R$137,58	R$ 1.375,80	Sim
ASLE CONSTRUTORA LTDA	20.511.890/0001-03	20/02/2026 - 09:22:20	N/C	N/C	10,0000	R$137,60	R$ 1.376,00	Não
MA CONSTRUTORA LTDA	54.197.980/0001-93	21/02/2026 - 14:58:46	N/C	N/C	10,0000	R$137,60	R$ 1.376,00	Sim
ENGETECH - ENGENHARIA, COMERCIO E SERVICOS LTDA	04.154.467/0001-47	22/02/2026 - 14:51:08	N/C	N/C	10,0000	R$137,60	R$ 1.376,00	Sim
KLAO ENGENHARIA S/A	24.940.808/0001-17	23/02/2026 - 14:47:15	N/C	N/C	10,0000	R$137,60	R$ 1.376,00	Não
ADIGE ARQUITETURA E ENGENHARIA LTDA	01.469.689/0001-60	23/02/2026 - 17:45:43	N/C	N/C	10,0000	R$137,00	R$ 1.370,00	Não
PRIVATE CONSTRUTORA LTDA	10.616.350/0001-30	23/02/2026 - 18:12:13	N/C	N/C	10,0000	R$137,60	R$ 1.376,00	Não
HIMALAIA CONSTRUTORA LTDA	00.471.823/0001-03	24/02/2026 - 08:26:14	N/C	N/C	10,0000	R$137,60	R$ 1.376,00	Não

LOTE 0001 - ITEM 0304 - Joelho 90 graus com bucha de latao, pvc, soldavel, dn 25mm, x 1/2 Joelho 90 graus com bucha de latao, pvc, soldavel, dn 25mm, x 1/2 instalado em ramal ou sub-ramal de agua - fornecimento e instalacao. af_06/2022

Fornecedor	CNPJ/CPF	Data	Modelo	Marca/ Fabricante	Quantidade	Lance	Valor Total	LC 123/2006
ESTRUTURA COMERCIO E CONSTRUCOES LTDA	10.664.099/0001-80	10/02/2026 - 11:34:23	N/C	N/C	50,0000	R$15,99	R$ 799,50	Sim
INOVAR SERVICOS DE ENGENHARIA E CONSULTORIA LTDA	41.155.098/0001-33	18/02/2026 - 08:28:45	N/C	N/C	50,0000	R$15,99	R$ 799,50	Sim
WH CONSTRUTORA LTDA	23.305.610/0001-07	18/02/2026 - 08:57:37	N/C	N/C	50,0000	R$15,67	R$ 783,50	Sim
CONSTRUTORA E SERVICOS W. B. M. LTDA	26.570.470/0001-84	19/02/2026 - 09:20:07	N/C	N/C	50,0000	R$15,96	R$ 798,00	Sim
ASLE CONSTRUTORA LTDA	20.511.890/0001-03	20/02/2026 - 09:22:20	N/C	N/C	50,0000	R$15,99	R$ 799,50	Não
MA CONSTRUTORA LTDA	54.197.980/0001-93	21/02/2026 - 14:58:46	N/C	N/C	50,0000	R$15,99	R$ 799,50	Sim
ENGETECH - ENGENHARIA, COMERCIO E SERVICOS LTDA	04.154.467/0001-47	22/02/2026 - 14:51:08	N/C	N/C	50,0000	R$15,99	R$ 799,50	Sim
KLAO ENGENHARIA S/A	24.940.808/0001-17	23/02/2026 - 14:47:15	N/C	N/C	50,0000	R$15,99	R$ 799,50	Não
ADIGE ARQUITETURA E ENGENHARIA LTDA	01.469.689/0001-60	23/02/2026 - 17:45:43	N/C	N/C	50,0000	R$15,00	R$ 750,00	Não
PRIVATE CONSTRUTORA LTDA	10.616.350/0001-30	23/02/2026 - 18:12:13	N/C	N/C	50,0000	R$15,99	R$ 799,50	Não
HIMALAIA CONSTRUTORA LTDA	00.471.823/0001-03	24/02/2026 - 08:26:14	N/C	N/C	50,0000	R$15,99	R$ 799,50	Não

LOTE 0001 - ITEM 0305 - Te, pvc, soldavel, dn 25mm, instalado em ramal de distribuicao de agua Te, pvc, soldavel, dn 25mm, instalado em ramal de distribuicao de agua - fornecimento e instalacao. af_06/2022

PORTAL DE COMPRAS PÚBLICAS
A autenticidade do documento pode ser verificada no site https://validaarquivo.portaldecompraspublicas.com.br
Documento gerado eletronicamente no Portal de Compras Públicas em 24/02/2026 às 10:40:55.
Código verificador: 1138E10

E-DOCS - CÓPIA DO PROCESSO 2025-6X76D GERADO POR UDSON OLIVEIRA RAMOS DE AGUIAR EM 13/05/2026 07:51 DOCUMENTO 1 / 1 PÁGINA 1917 / 5723

2026-NRNZGP - E-DOCS - DOCUMENTO ORIGINAL 06/03/2026 11:54 PÁGINA 134 / 274

Fornecedor	CNPJ/CPF	Data	Modelo	Marca/ Fabricante	Quantidade	Lance	Valor Total	LC 123/2006
ESTRUTURA COMERCIO E CONSTRUCOES LTDA	10.664.099/0001-80	10/02/2026 - 11:34:34	N/C	N/C	22,0000	R$13,80	R$ 303,60	Sim
INOVAR SERVICOS DE ENGENHARIA E CONSULTORIA LTDA	41.155.098/0001-33	18/02/2026 - 08:29:03	N/C	N/C	22,0000	R$13,80	R$ 303,60	Sim
WH CONSTRUTORA LTDA	23.305.610/0001-07	18/02/2026 - 08:58:08	N/C	N/C	22,0000	R$13,52	R$ 297,44	Sim
CONSTRUTORA E SERVICOS W. B. M. LTDA	26.570.470/0001-84	19/02/2026 - 09:20:09	N/C	N/C	22,0000	R$13,78	R$ 303,16	Sim
ASLE CONSTRUTORA LTDA	20.511.890/0001-03	20/02/2026 - 09:22:20	N/C	N/C	22,0000	R$13,80	R$ 303,60	Não
MA CONSTRUTORA LTDA	54.197.980/0001-93	21/02/2026 - 14:58:46	N/C	N/C	22,0000	R$13,80	R$ 303,60	Sim
ENGETECH - ENGENHARIA, COMERCIO E SERVICOS LTDA	04.154.467/0001-47	22/02/2026 - 14:51:08	N/C	N/C	22,0000	R$13,80	R$ 303,60	Sim
KLAO ENGENHARIA S/A	24.940.808/0001-17	23/02/2026 - 14:47:15	N/C	N/C	22,0000	R$13,80	R$ 303,60	Não
ADIGE ARQUITETURA E ENGENHARIA LTDA	01.469.689/0001-60	23/02/2026 - 17:45:43	N/C	N/C	22,0000	R$13,00	R$ 286,00	Não
PRIVATE CONSTRUTORA LTDA	10.616.350/0001-30	23/02/2026 - 18:12:13	N/C	N/C	22,0000	R$13,80	R$ 303,60	Não
HIMALAIA CONSTRUTORA LTDA	00.471.823/0001-03	24/02/2026 - 08:26:14	N/C	N/C	22,0000	R$13,80	R$ 303,60	Não

LOTE 0001 - ITEM 0306 - Te, pvc, soldavel, dn 32mm, instalado em ramal de distribuicao de agua Te, pvc, soldavel, dn 32mm, instalado em ramal de distribuicao de agua - fornecimento e instalacao. af_06/2022

Fornecedor	CNPJ/CPF	Data	Modelo	Marca/ Fabricante	Quantidade	Lance	Valor Total	LC 123/2006
ESTRUTURA COMERCIO E CONSTRUCOES LTDA	10.664.099/0001-80	10/02/2026 - 11:34:58	N/C	N/C	3,0000	R$20,09	R$ 60,27	Sim
INOVAR SERVICOS DE ENGENHARIA E CONSULTORIA LTDA	41.155.098/0001-33	18/02/2026 - 08:29:22	N/C	N/C	3,0000	R$20,09	R$ 60,27	Sim
WH CONSTRUTORA LTDA	23.305.610/0001-07	18/02/2026 - 08:58:38	N/C	N/C	3,0000	R$19,69	R$ 59,07	Sim
CONSTRUTORA E SERVICOS W. B. M. LTDA	26.570.470/0001-84	19/02/2026 - 09:20:11	N/C	N/C	3,0000	R$20,06	R$ 60,18	Sim
ASLE CONSTRUTORA LTDA	20.511.890/0001-03	20/02/2026 - 09:22:20	N/C	N/C	3,0000	R$20,09	R$ 60,27	Não
MA CONSTRUTORA LTDA	54.197.980/0001-93	21/02/2026 - 14:58:46	N/C	N/C	3,0000	R$20,09	R$ 60,27	Sim
ENGETECH - ENGENHARIA, COMERCIO E SERVICOS LTDA	04.154.467/0001-47	22/02/2026 - 14:51:08	N/C	N/C	3,0000	R$20,09	R$ 60,27	Sim
KLAO ENGENHARIA S/A	24.940.808/0001-17	23/02/2026 - 14:47:15	N/C	N/C	3,0000	R$20,09	R$ 60,27	Não
ADIGE ARQUITETURA E ENGENHARIA LTDA	01.469.689/0001-60	23/02/2026 - 17:45:43	N/C	N/C	3,0000	R$20,00	R$ 60,00	Não
PRIVATE CONSTRUTORA LTDA	10.616.350/0001-30	23/02/2026 - 18:12:13	N/C	N/C	3,0000	R$20,09	R$ 60,27	Não
HIMALAIA CONSTRUTORA LTDA	00.471.823/0001-03	24/02/2026 - 08:26:14	N/C	N/C	3,0000	R$20,09	R$ 60,27	Não

LOTE 0001 - ITEM 0307 - Te, pvc, soldavel, dn 50mm, instalado em prumada de agua Te, pvc, soldavel, dn 50mm, instalado em prumada de agua - fornecimento e instalacao. af_06/2022

Fornecedor	CNPJ/CPF	Data	Modelo	Marca/ Fabricante	Quantidade	Lance	Valor Total	LC 123/2006
ESTRUTURA COMERCIO E CONSTRUCOES LTDA	10.664.099/0001-80	10/02/2026 - 11:35:27	N/C	N/C	16,0000	R$28,16	R$ 450,56	Sim
INOVAR SERVICOS DE ENGENHARIA E CONSULTORIA LTDA	41.155.098/0001-33	18/02/2026 - 08:29:44	N/C	N/C	16,0000	R$28,16	R$ 450,56	Sim
WH CONSTRUTORA LTDA	23.305.610/0001-07	18/02/2026 - 08:59:12	N/C	N/C	16,0000	R$27,60	R$ 441,60	Sim

PORTAL DE COMPRAS PÚBLICAS
A autenticidade do documento pode ser verificada no site https://validaarquivo.portaldecompraspublicas.com.br
Documento gerado eletronicamente no Portal de Compras Públicas em 24/02/2026 às 10:40:55.
Código verificador: 1138E10

E-DOCS - CÓPIA DO PROCESSO 2025-6X76D GERADO POR UDSON OLIVEIRA RAMOS DE AGUIAR EM 13/05/2026 07:51 DOCUMENTO 1 / 1 PÁGINA 1918 / 5723

2026-NRNZGP - E-DOCS - DOCUMENTO ORIGINAL 06/03/2026 11:54 PÁGINA 135 / 274

CONSTRUTORA E SERVICOS W. B. M. LTDA	26.570.470/0001-84	19/02/2026 - 09:20:13	N/C	N/C	16,0000	R$28,15	R$ 450,40	Sim
ASLE CONSTRUTORA LTDA	20.511.890/0001-03	20/02/2026 - 09:22:20	N/C	N/C	16,0000	R$28,16	R$ 450,56	Não
MA CONSTRUTORA LTDA	54.197.980/0001-93	21/02/2026 - 14:58:46	N/C	N/C	16,0000	R$28,16	R$ 450,56	Sim
ENGETECH - ENGENHARIA, COMERCIO E SERVICOS LTDA	04.154.467/0001-47	22/02/2026 - 14:51:08	N/C	N/C	16,0000	R$28,16	R$ 450,56	Sim
KLAO ENGENHARIA S/A	24.940.808/0001-17	23/02/2026 - 14:47:15	N/C	N/C	16,0000	R$28,16	R$ 450,56	Não
ADIGE ARQUITETURA E ENGENHARIA LTDA	01.469.689/0001-60	23/02/2026 - 17:45:43	N/C	N/C	16,0000	R$28,00	R$ 448,00	Não
PRIVATE CONSTRUTORA LTDA	10.616.350/0001-30	23/02/2026 - 18:12:13	N/C	N/C	16,0000	R$28,16	R$ 450,56	Não
HIMALAIA CONSTRUTORA LTDA	00.471.823/0001-03	24/02/2026 - 08:26:14	N/C	N/C	16,0000	R$28,16	R$ 450,56	Não

LOTE 0001 - ITEM 0308 - Te, pvc, soldavel, dn 60mm, instalado em prumada de agua (Item 12.39 da PO) Te, pvc, soldavel, dn 60mm, instalado em prumada de agua - fornecimento e instalacao. af_06/2022 (Item 12.39 da PO)

Fornecedor	CNPJ/CPF	Data	Modelo	Marca/ Fabricante	Quantidade	Lance	Valor Total	LC 123/2006
ESTRUTURA COMERCIO E CONSTRUCOES LTDA	10.664.099/0001-80	10/02/2026 - 11:35:47	N/C	N/C	14,0000	R$61,69	R$ 863,66	Sim
INOVAR SERVICOS DE ENGENHARIA E CONSULTORIA LTDA	41.155.098/0001-33	18/02/2026 - 08:30:04	N/C	N/C	14,0000	R$61,69	R$ 863,66	Sim
WH CONSTRUTORA LTDA	23.305.610/0001-07	18/02/2026 - 08:59:36	N/C	N/C	14,0000	R$60,46	R$ 846,44	Sim
CONSTRUTORA E SERVICOS W. B. M. LTDA	26.570.470/0001-84	19/02/2026 - 09:20:14	N/C	N/C	14,0000	R$61,66	R$ 863,24	Sim
ASLE CONSTRUTORA LTDA	20.511.890/0001-03	20/02/2026 - 09:22:20	N/C	N/C	14,0000	R$61,69	R$ 863,66	Não
MA CONSTRUTORA LTDA	54.197.980/0001-93	21/02/2026 - 14:58:46	N/C	N/C	14,0000	R$61,69	R$ 863,66	Sim
ENGETECH - ENGENHARIA, COMERCIO E SERVICOS LTDA	04.154.467/0001-47	22/02/2026 - 14:51:08	N/C	N/C	14,0000	R$61,69	R$ 863,66	Sim
KLAO ENGENHARIA S/A	24.940.808/0001-17	23/02/2026 - 14:47:15	N/C	N/C	14,0000	R$61,69	R$ 863,66	Não
ADIGE ARQUITETURA E ENGENHARIA LTDA	01.469.689/0001-60	23/02/2026 - 17:45:43	N/C	N/C	14,0000	R$61,00	R$ 854,00	Não
PRIVATE CONSTRUTORA LTDA	10.616.350/0001-30	23/02/2026 - 18:12:13	N/C	N/C	14,0000	R$61,69	R$ 863,66	Não
HIMALAIA CONSTRUTORA LTDA	00.471.823/0001-03	24/02/2026 - 08:26:15	N/C	N/C	14,0000	R$61,69	R$ 863,66	Não

LOTE 0001 - ITEM 0309 - Te, pvc, soldavel, dn 75mm, instalado em prumada de agua Te, pvc, soldavel, dn 75mm, instalado em prumada de agua - fornecimento e instalacao. af_06/2022

Fornecedor	CNPJ/CPF	Data	Modelo	Marca/ Fabricante	Quantidade	Lance	Valor Total	LC 123/2006
ESTRUTURA COMERCIO E CONSTRUCOES LTDA	10.664.099/0001-80	10/02/2026 - 11:36:13	N/C	N/C	1,0000	R$105,01	R$ 105,01	Sim
INOVAR SERVICOS DE ENGENHARIA E CONSULTORIA LTDA	41.155.098/0001-33	18/02/2026 - 08:31:10	N/C	N/C	1,0000	R$105,01	R$ 105,01	Sim
WH CONSTRUTORA LTDA	23.305.610/0001-07	18/02/2026 - 09:00:04	N/C	N/C	1,0000	R$102,91	R$ 102,91	Sim
CONSTRUTORA E SERVICOS W. B. M. LTDA	26.570.470/0001-84	19/02/2026 - 09:20:16	N/C	N/C	1,0000	R$105,00	R$ 105,00	Sim
ASLE CONSTRUTORA LTDA	20.511.890/0001-03	20/02/2026 - 09:22:20	N/C	N/C	1,0000	R$105,01	R$ 105,01	Não
MA CONSTRUTORA LTDA	54.197.980/0001-93	21/02/2026 - 14:58:46	N/C	N/C	1,0000	R$105,01	R$ 105,01	Sim
ENGETECH - ENGENHARIA, COMERCIO E SERVICOS LTDA	04.154.467/0001-47	22/02/2026 - 14:51:08	N/C	N/C	1,0000	R$105,01	R$ 105,01	Sim

PORTAL DE COMPRAS PÚBLICAS

A autenticidade do documento pode ser verificada no site https://validaarquivo.portaldecompraspublicas.com.br
Documento gerado eletronicamente no Portal de Compras Públicas em 24/02/2026 às 10:40:55.
Código verificador: 1138E10

E-DOCS - CÓPIA DO PROCESSO 2025-6X76D GERADO POR UDSON OLIVEIRA RAMOS DE AGUIAR EM 13/05/2026 07:51 DOCUMENTO 1 / 1 PÁGINA 1919 / 5723

2026-NRNZGP - E-DOCS - DOCUMENTO ORIGINAL 06/03/2026 11:54 PÁGINA 136 / 274

KLAO ENGENHARIA S/A	24.940.808/0001-17	23/02/2026 - 14:47:15	N/C	N/C	1,0000	R$105,01	R$ 105,01	Não
ADIGE ARQUITETURA E ENGENHARIA LTDA	01.469.689/0001-60	23/02/2026 - 17:45:43	N/C	N/C	1,0000	R$105,00	R$ 105,00	Não
PRIVATE CONSTRUTORA LTDA	10.616.350/0001-30	23/02/2026 - 18:12:13	N/C	N/C	1,0000	R$105,01	R$ 105,01	Não
HIMALAIA CONSTRUTORA LTDA	00.471.823/0001-03	24/02/2026 - 08:26:15	N/C	N/C	1,0000	R$105,01	R$ 105,01	Não

LOTE 0001 - ITEM 0310 - Te de reducao, pvc, soldavel, dn 32mm x 25mm, instalado em prumada de agua Te de reducao, pvc, soldavel, dn 32mm x 25mm, instalado em prumada de agua - fornecimento e instalacao. af_06/2022

Fornecedor	CNPJ/CPF	Data	Modelo	Marca/ Fabricante	Quantidade	Lance	Valor Total	LC 123/2006
ESTRUTURA COMERCIO E CONSTRUCOES LTDA	10.664.099/0001-80	10/02/2026 - 11:36:45	N/C	N/C	3,0000	R$25,28	R$ 75,84	Sim
INOVAR SERVICOS DE ENGENHARIA E CONSULTORIA LTDA	41.155.098/0001-33	18/02/2026 - 08:31:31	N/C	N/C	3,0000	R$17,60	R$ 52,80	Sim
WH CONSTRUTORA LTDA	23.305.610/0001-07	18/02/2026 - 09:00:28	N/C	N/C	3,0000	R$17,25	R$ 51,75	Sim
CONSTRUTORA E SERVICOS W. B. M. LTDA	26.570.470/0001-84	19/02/2026 - 09:20:18	N/C	N/C	3,0000	R$17,58	R$ 52,74	Sim
ASLE CONSTRUTORA LTDA	20.511.890/0001-03	20/02/2026 - 09:22:21	N/C	N/C	3,0000	R$17,60	R$ 52,80	Não
MA CONSTRUTORA LTDA	54.197.980/0001-93	21/02/2026 - 14:58:46	N/C	N/C	3,0000	R$17,60	R$ 52,80	Sim
ENGETECH - ENGENHARIA, COMERCIO E SERVICOS LTDA	04.154.467/0001-47	22/02/2026 - 14:51:08	N/C	N/C	3,0000	R$17,60	R$ 52,80	Sim
KLAO ENGENHARIA S/A	24.940.808/0001-17	23/02/2026 - 14:47:15	N/C	N/C	3,0000	R$17,60	R$ 52,80	Não
ADIGE ARQUITETURA E ENGENHARIA LTDA	01.469.689/0001-60	23/02/2026 - 17:45:43	N/C	N/C	3,0000	R$17,00	R$ 51,00	Não
PRIVATE CONSTRUTORA LTDA	10.616.350/0001-30	23/02/2026 - 18:12:13	N/C	N/C	3,0000	R$17,60	R$ 52,80	Não
HIMALAIA CONSTRUTORA LTDA	00.471.823/0001-03	24/02/2026 - 08:26:15	N/C	N/C	3,0000	R$17,60	R$ 52,80	Não

LOTE 0001 - ITEM 0311 - Te de reducao, pvc, soldavel, dn 50mm x 25mm, instalado em prumada de agua Te de reducao, pvc, soldavel, dn 50mm x 25mm, instalado em prumada de agua - fornecimento e instalacao. af_06/2022

Fornecedor	CNPJ/CPF	Data	Modelo	Marca/ Fabricante	Quantidade	Lance	Valor Total	LC 123/2006
ESTRUTURA COMERCIO E CONSTRUCOES LTDA	10.664.099/0001-80	10/02/2026 - 11:36:59	N/C	N/C	13,0000	R$25,28	R$ 328,64	Sim
INOVAR SERVICOS DE ENGENHARIA E CONSULTORIA LTDA	41.155.098/0001-33	18/02/2026 - 08:31:55	N/C	N/C	13,0000	R$25,28	R$ 328,64	Sim
WH CONSTRUTORA LTDA	23.305.610/0001-07	18/02/2026 - 09:00:52	N/C	N/C	13,0000	R$24,77	R$ 322,01	Sim
CONSTRUTORA E SERVICOS W. B. M. LTDA	26.570.470/0001-84	19/02/2026 - 09:20:20	N/C	N/C	13,0000	R$25,25	R$ 328,25	Sim
ASLE CONSTRUTORA LTDA	20.511.890/0001-03	20/02/2026 - 09:22:21	N/C	N/C	13,0000	R$25,28	R$ 328,64	Não
MA CONSTRUTORA LTDA	54.197.980/0001-93	21/02/2026 - 14:58:46	N/C	N/C	13,0000	R$25,28	R$ 328,64	Sim
ENGETECH - ENGENHARIA, COMERCIO E SERVICOS LTDA	04.154.467/0001-47	22/02/2026 - 14:51:08	N/C	N/C	13,0000	R$25,28	R$ 328,64	Sim
KLAO ENGENHARIA S/A	24.940.808/0001-17	23/02/2026 - 14:47:15	N/C	N/C	13,0000	R$25,28	R$ 328,64	Não
ADIGE ARQUITETURA E ENGENHARIA LTDA	01.469.689/0001-60	23/02/2026 - 17:45:43	N/C	N/C	13,0000	R$25,00	R$ 325,00	Não
PRIVATE CONSTRUTORA LTDA	10.616.350/0001-30	23/02/2026 - 18:12:13	N/C	N/C	13,0000	R$25,28	R$ 328,64	Não
HIMALAIA CONSTRUTORA LTDA	00.471.823/0001-03	24/02/2026 - 08:26:15	N/C	N/C	13,0000	R$25,28	R$ 328,64	Não

LOTE 0001 - ITEM 0312 - Te de reducao, pvc, soldavel, dn 75mm x 50mm, instalado em prumada de agua Te de reducao, pvc, soldavel, dn 75mm x 50mm, instalado em prumada de agua - fornecimento e instalacao. af_06/2022

PORTAL DE COMPRAS PÚBLICAS

A autenticidade do documento pode ser verificada no site https://validaarquivo.portaldecompraspublicas.com.br
Documento gerado eletronicamente no Portal de Compras Públicas em 24/02/2026 às 10:40:55.
Código verificador: 1138E10

E-DOCS - CÓPIA DO PROCESSO 2025-6X76D GERADO POR UDSON OLIVEIRA RAMOS DE AGUIAR EM 13/05/2026 07:51 DOCUMENTO 1 / 1 PÁGINA 1920 / 5723

2026-NRNZGP - E-DOCS - DOCUMENTO ORIGINAL 06/03/2026 11:54 PÁGINA 137 / 274

Fornecedor	CNPJ/CPF	Data	Modelo	Marca/ Fabricante	Quantidade	Lance	Valor Total	LC 123/2006
ESTRUTURA COMERCIO E CONSTRUCOES LTDA	10.664.099/0001-80	10/02/2026 - 11:37:24	N/C	N/C	1,0000	R$79,39	R$ 79,39	Sim
INOVAR SERVICOS DE ENGENHARIA E CONSULTORIA LTDA	41.155.098/0001-33	18/02/2026 - 08:32:21	N/C	N/C	1,0000	R$79,39	R$ 79,39	Sim
WH CONSTRUTORA LTDA	23.305.610/0001-07	18/02/2026 - 09:01:09	N/C	N/C	1,0000	R$77,80	R$ 77,80	Sim
CONSTRUTORA E SERVICOS W. B. M. LTDA	26.570.470/0001-84	19/02/2026 - 09:20:22	N/C	N/C	1,0000	R$79,36	R$ 79,36	Sim
ASLE CONSTRUTORA LTDA	20.511.890/0001-03	20/02/2026 - 09:22:21	N/C	N/C	1,0000	R$79,39	R$ 79,39	Não
MA CONSTRUTORA LTDA	54.197.980/0001-93	21/02/2026 - 14:58:46	N/C	N/C	1,0000	R$79,39	R$ 79,39	Sim
ENGETECH - ENGENHARIA, COMERCIO E SERVICOS LTDA	04.154.467/0001-47	22/02/2026 - 14:51:09	N/C	N/C	1,0000	R$79,39	R$ 79,39	Sim
KLAO ENGENHARIA S/A	24.940.808/0001-17	23/02/2026 - 14:47:15	N/C	N/C	1,0000	R$79,39	R$ 79,39	Não
ADIGE ARQUITETURA E ENGENHARIA LTDA	01.469.689/0001-60	23/02/2026 - 17:45:43	N/C	N/C	1,0000	R$79,00	R$ 79,00	Não
PRIVATE CONSTRUTORA LTDA	10.616.350/0001-30	23/02/2026 - 18:12:13	N/C	N/C	1,0000	R$79,39	R$ 79,39	Não
HIMALAIA CONSTRUTORA LTDA	00.471.823/0001-03	24/02/2026 - 08:26:15	N/C	N/C	1,0000	R$79,39	R$ 79,39	Não

LOTE 0001 - ITEM 0313 - Te de reducao, pvc, soldavel, dn 75mm x 60 mm, instalado em prumada de agua Te de reducao, pvc, soldavel, dn 75mm x 60 mm, instalado em prumada de agua - fornecimento e instalacao.

Fornecedor	CNPJ/CPF	Data	Modelo	Marca/ Fabricante	Quantidade	Lance	Valor Total	LC 123/2006
ESTRUTURA COMERCIO E CONSTRUCOES LTDA	10.664.099/0001-80	10/02/2026 - 11:37:39	N/C	N/C	2,0000	R$38,45	R$ 76,90	Sim
INOVAR SERVICOS DE ENGENHARIA E CONSULTORIA LTDA	41.155.098/0001-33	18/02/2026 - 08:32:41	N/C	N/C	2,0000	R$38,45	R$ 76,90	Sim
WH CONSTRUTORA LTDA	23.305.610/0001-07	18/02/2026 - 09:01:34	N/C	N/C	2,0000	R$37,68	R$ 75,36	Sim
CONSTRUTORA E SERVICOS W. B. M. LTDA	26.570.470/0001-84	19/02/2026 - 09:20:27	N/C	N/C	2,0000	R$38,42	R$ 76,84	Sim
ASLE CONSTRUTORA LTDA	20.511.890/0001-03	20/02/2026 - 09:22:21	N/C	N/C	2,0000	R$38,45	R$ 76,90	Não
MA CONSTRUTORA LTDA	54.197.980/0001-93	21/02/2026 - 14:58:46	N/C	N/C	2,0000	R$38,45	R$ 76,90	Sim
ENGETECH - ENGENHARIA, COMERCIO E SERVICOS LTDA	04.154.467/0001-47	22/02/2026 - 14:51:09	N/C	N/C	2,0000	R$38,45	R$ 76,90	Sim
KLAO ENGENHARIA S/A	24.940.808/0001-17	23/02/2026 - 14:47:15	N/C	N/C	2,0000	R$38,45	R$ 76,90	Não
ADIGE ARQUITETURA E ENGENHARIA LTDA	01.469.689/0001-60	23/02/2026 - 17:45:43	N/C	N/C	2,0000	R$38,00	R$ 76,00	Não
PRIVATE CONSTRUTORA LTDA	10.616.350/0001-30	23/02/2026 - 18:12:13	N/C	N/C	2,0000	R$38,45	R$ 76,90	Não
HIMALAIA CONSTRUTORA LTDA	00.471.823/0001-03	24/02/2026 - 08:26:15	N/C	N/C	2,0000	R$38,45	R$ 76,90	Não

LOTE 0001 - ITEM 0314 - Te de reducao, pvc, soldavel, dn 85mm x 60mm, instalado em prumada de agua Te de reducao, pvc, soldavel, dn 85mm x 60mm, instalado em prumada de agua - fornecimento e instalacao. af_06/2022

Fornecedor	CNPJ/CPF	Data	Modelo	Marca/ Fabricante	Quantidade	Lance	Valor Total	LC 123/2006
ESTRUTURA COMERCIO E CONSTRUCOES LTDA	10.664.099/0001-80	10/02/2026 - 11:32:58	N/C	N/C	2,0000	R$162,04	R$ 324,08	Sim
INOVAR SERVICOS DE ENGENHARIA E CONSULTORIA LTDA	41.155.098/0001-33	18/02/2026 - 08:33:11	N/C	N/C	2,0000	R$162,04	R$ 324,08	Sim
WH CONSTRUTORA LTDA	23.305.610/0001-07	18/02/2026 - 09:01:59	N/C	N/C	2,0000	R$158,80	R$ 317,60	Sim

PORTAL DE COMPRAS PÚBLICAS

A autenticidade do documento pode ser verificada no site https://validaarquivo.portaldecompraspublicas.com.br
Documento gerado eletronicamente no Portal de Compras Públicas em 24/02/2026 às 10:40:55.
Código verificador: 1138E10

E-DOCS - CÓPIA DO PROCESSO 2025-6X76D GERADO POR UDSON OLIVEIRA RAMOS DE AGUIAR EM 13/05/2026 07:51 DOCUMENTO 1 / 1 PÁGINA 1921 / 5723

2026-NRNZGP - E-DOCS - DOCUMENTO ORIGINAL 06/03/2026 11:54 PÁGINA 138 / 274

CONSTRUTORA E SERVICOS W. B. M. LTDA	26.570.470/0001-84	19/02/2026 - 09:20:29	N/C	N/C	2,0000	R$162,00	R$ 324,00	Sim
ASLE CONSTRUTORA LTDA	20.511.890/0001-03	20/02/2026 - 09:22:21	N/C	N/C	2,0000	R$162,04	R$ 324,08	Não
MA CONSTRUTORA LTDA	54.197.980/0001-93	21/02/2026 - 14:58:46	N/C	N/C	2,0000	R$162,04	R$ 324,08	Sim
ENGETECH - ENGENHARIA, COMERCIO E SERVICOS LTDA	04.154.467/0001-47	22/02/2026 - 14:51:09	N/C	N/C	2,0000	R$162,04	R$ 324,08	Sim
KLAO ENGENHARIA S/A	24.940.808/0001-17	23/02/2026 - 14:47:15	N/C	N/C	2,0000	R$162,04	R$ 324,08	Não
ADIGE ARQUITETURA E ENGENHARIA LTDA	01.469.689/0001-60	23/02/2026 - 17:45:43	N/C	N/C	2,0000	R$162,00	R$ 324,00	Não
PRIVATE CONSTRUTORA LTDA	10.616.350/0001-30	23/02/2026 - 18:12:13	N/C	N/C	2,0000	R$162,04	R$ 324,08	Não
HIMALAIA CONSTRUTORA LTDA	00.471.823/0001-03	24/02/2026 - 08:26:15	N/C	N/C	2,0000	R$162,04	R$ 324,08	Não

LOTE 0001 - ITEM 0315 - Te com bucha de latao na bolsa central, pvc, soldavel, dn 25mm x 1/2 Te com bucha de latao na bolsa central, pvc, soldavel, dn 25mm x 1/2 , instalado em ramal ou sub-ramal de agua - fornecimento e instalacao. af_06/2022

Fornecedor	CNPJ/CPF	Data	Modelo	Marca/ Fabricante	Quantidade	Lance	Valor Total	LC 123/2006
ESTRUTURA COMERCIO E CONSTRUCOES LTDA	10.664.099/0001-80	10/02/2026 - 11:32:41	N/C	N/C	16,0000	R$25,60	R$ 409,60	Sim
INOVAR SERVICOS DE ENGENHARIA E CONSULTORIA LTDA	41.155.098/0001-33	18/02/2026 - 08:33:41	N/C	N/C	16,0000	R$25,60	R$ 409,60	Sim
WH CONSTRUTORA LTDA	23.305.610/0001-07	18/02/2026 - 09:02:22	N/C	N/C	16,0000	R$25,09	R$ 401,44	Sim
CONSTRUTORA E SERVICOS W. B. M. LTDA	26.570.470/0001-84	19/02/2026 - 09:20:31	N/C	N/C	16,0000	R$25,56	R$ 408,96	Sim
ASLE CONSTRUTORA LTDA	20.511.890/0001-03	20/02/2026 - 09:22:21	N/C	N/C	16,0000	R$25,60	R$ 409,60	Não
MA CONSTRUTORA LTDA	54.197.980/0001-93	21/02/2026 - 14:58:46	N/C	N/C	16,0000	R$25,60	R$ 409,60	Sim
ENGETECH - ENGENHARIA, COMERCIO E SERVICOS LTDA	04.154.467/0001-47	22/02/2026 - 14:51:09	N/C	N/C	16,0000	R$25,60	R$ 409,60	Sim
KLAO ENGENHARIA S/A	24.940.808/0001-17	23/02/2026 - 14:47:15	N/C	N/C	16,0000	R$25,60	R$ 409,60	Não
ADIGE ARQUITETURA E ENGENHARIA LTDA	01.469.689/0001-60	23/02/2026 - 17:45:43	N/C	N/C	16,0000	R$25,00	R$ 400,00	Não
PRIVATE CONSTRUTORA LTDA	10.616.350/0001-30	23/02/2026 - 18:12:13	N/C	N/C	16,0000	R$25,60	R$ 409,60	Não
HIMALAIA CONSTRUTORA LTDA	00.471.823/0001-03	24/02/2026 - 08:26:15	N/C	N/C	16,0000	R$25,60	R$ 409,60	Não

LOTE 0001 - ITEM 0316 - Uniao, pvc, soldavel, dn 25mm, instalado em prumada de agua Uniao, pvc, soldavel, dn 25mm, instalado em prumada de agua - fornecimento e instalacao. af_06/2022

Fornecedor	CNPJ/CPF	Data	Modelo	Marca/ Fabricante	Quantidade	Lance	Valor Total	LC 123/2006
ESTRUTURA COMERCIO E CONSTRUCOES LTDA	10.664.099/0001-80	10/02/2026 - 11:32:30	N/C	N/C	2,0000	R$15,21	R$ 30,42	Sim
INOVAR SERVICOS DE ENGENHARIA E CONSULTORIA LTDA	41.155.098/0001-33	18/02/2026 - 08:34:02	N/C	N/C	2,0000	R$15,21	R$ 30,42	Sim
WH CONSTRUTORA LTDA	23.305.610/0001-07	18/02/2026 - 09:02:41	N/C	N/C	2,0000	R$14,91	R$ 29,82	Sim
CONSTRUTORA E SERVICOS W. B. M. LTDA	26.570.470/0001-84	19/02/2026 - 09:20:34	N/C	N/C	2,0000	R$15,20	R$ 30,40	Sim
ASLE CONSTRUTORA LTDA	20.511.890/0001-03	20/02/2026 - 09:22:21	N/C	N/C	2,0000	R$15,21	R$ 30,42	Não
MA CONSTRUTORA LTDA	54.197.980/0001-93	21/02/2026 - 14:58:46	N/C	N/C	2,0000	R$15,21	R$ 30,42	Sim
ENGETECH - ENGENHARIA, COMERCIO E SERVICOS LTDA	04.154.467/0001-47	22/02/2026 - 14:51:09	N/C	N/C	2,0000	R$15,21	R$ 30,42	Sim

PORTAL DE COMPRAS PÚBLICAS

A autenticidade do documento pode ser verificada no site https://validaarquivo.portaldecompraspublicas.com.br
Documento gerado eletronicamente no Portal de Compras Públicas em 24/02/2026 às 10:40:55.
Código verificador: 1138E10

E-DOCS - CÓPIA DO PROCESSO 2025-6X76D GERADO POR UDSON OLIVEIRA RAMOS DE AGUIAR EM 13/05/2026 07:51 DOCUMENTO 1 / 1 PÁGINA 1922 / 5723

2026-NRNZGP - E-DOCS - DOCUMENTO ORIGINAL 06/03/2026 11:54 PÁGINA 139 / 274

KLAO ENGENHARIA S/A	24.940.808/0001-17	23/02/2026 - 14:47:15	N/C	N/C	2,0000	R$15,21	R$ 30,42	Não
ADIGE ARQUITETURA E ENGENHARIA LTDA	01.469.689/0001-60	23/02/2026 - 17:45:43	N/C	N/C	2,0000	R$15,00	R$ 30,00	Não
PRIVATE CONSTRUTORA LTDA	10.616.350/0001-30	23/02/2026 - 18:12:13	N/C	N/C	2,0000	R$15,21	R$ 30,42	Não
HIMALAIA CONSTRUTORA LTDA	00.471.823/0001-03	24/02/2026 - 08:26:15	N/C	N/C	2,0000	R$15,21	R$ 30,42	Não

LOTE 0001 - ITEM 0317 - Uniao, pvc, soldavel, dn 50mm, instalado em prumada de agua Uniao, pvc, soldavel, dn 50mm, instalado em prumada de agua - fornecimento e instalacao. af_06/2022

Fornecedor	CNPJ/CPF	Data	Modelo	Marca/ Fabricante	Quantidade	Lance	Valor Total	LC 123/2006
ESTRUTURA COMERCIO E CONSTRUCOES LTDA	10.664.099/0001-80	10/02/2026 - 11:32:09	N/C	N/C	2,0000	R$47,14	R$ 94,28	Sim
INOVAR SERVICOS DE ENGENHARIA E CONSULTORIA LTDA	41.155.098/0001-33	18/02/2026 - 08:34:22	N/C	N/C	2,0000	R$47,14	R$ 94,28	Sim
WH CONSTRUTORA LTDA	23.305.610/0001-07	18/02/2026 - 09:03:09	N/C	N/C	2,0000	R$46,20	R$ 92,40	Sim
CONSTRUTORA E SERVICOS W. B. M. LTDA	26.570.470/0001-84	19/02/2026 - 09:20:36	N/C	N/C	2,0000	R$47,10	R$ 94,20	Sim
ASLE CONSTRUTORA LTDA	20.511.890/0001-03	20/02/2026 - 09:22:21	N/C	N/C	2,0000	R$47,14	R$ 94,28	Não
MA CONSTRUTORA LTDA	54.197.980/0001-93	21/02/2026 - 14:58:46	N/C	N/C	2,0000	R$47,14	R$ 94,28	Sim
ENGETECH - ENGENHARIA, COMERCIO E SERVICOS LTDA	04.154.467/0001-47	22/02/2026 - 14:51:09	N/C	N/C	2,0000	R$47,14	R$ 94,28	Sim
KLAO ENGENHARIA S/A	24.940.808/0001-17	23/02/2026 - 14:47:16	N/C	N/C	2,0000	R$47,14	R$ 94,28	Não
ADIGE ARQUITETURA E ENGENHARIA LTDA	01.469.689/0001-60	23/02/2026 - 17:45:43	N/C	N/C	2,0000	R$47,00	R$ 94,00	Não
PRIVATE CONSTRUTORA LTDA	10.616.350/0001-30	23/02/2026 - 18:12:13	N/C	N/C	2,0000	R$47,14	R$ 94,28	Não
HIMALAIA CONSTRUTORA LTDA	00.471.823/0001-03	24/02/2026 - 08:26:15	N/C	N/C	2,0000	R$47,14	R$ 94,28	Não

LOTE 0001 - ITEM 0318 - REGISTRO DE GAVETA BRUTO, LATAO, ROSCAVEL, 1 - FORNECIMENTO E INSTALACAO. AF_08/2021 REGISTRO DE GAVETA BRUTO, LATAO, ROSCAVEL, 1 - FORNECIMENTO E INSTALACAO. AF_08/2021

Fornecedor	CNPJ/CPF	Data	Modelo	Marca/ Fabricante	Quantidade	Lance	Valor Total	LC 123/2006
ESTRUTURA COMERCIO E CONSTRUCOES LTDA	10.664.099/0001-80	10/02/2026 - 12:04:24	N/C	N/C	6,0000	R$88,98	R$ 533,88	Sim
INOVAR SERVICOS DE ENGENHARIA E CONSULTORIA LTDA	41.155.098/0001-33	18/02/2026 - 08:35:18	N/C	N/C	6,0000	R$88,98	R$ 533,88	Sim
WH CONSTRUTORA LTDA	23.305.610/0001-07	18/02/2026 - 09:03:37	N/C	N/C	6,0000	R$87,20	R$ 523,20	Sim
CONSTRUTORA E SERVICOS W. B. M. LTDA	26.570.470/0001-84	19/02/2026 - 09:20:38	N/C	N/C	6,0000	R$88,95	R$ 533,70	Sim
ASLE CONSTRUTORA LTDA	20.511.890/0001-03	20/02/2026 - 09:22:21	N/C	N/C	6,0000	R$88,98	R$ 533,88	Não
MA CONSTRUTORA LTDA	54.197.980/0001-93	21/02/2026 - 14:58:46	N/C	N/C	6,0000	R$88,98	R$ 533,88	Sim
ENGETECH - ENGENHARIA, COMERCIO E SERVICOS LTDA	04.154.467/0001-47	22/02/2026 - 14:51:09	N/C	N/C	6,0000	R$88,98	R$ 533,88	Sim
KLAO ENGENHARIA S/A	24.940.808/0001-17	23/02/2026 - 14:47:16	N/C	N/C	6,0000	R$88,98	R$ 533,88	Não
ADIGE ARQUITETURA E ENGENHARIA LTDA	01.469.689/0001-60	23/02/2026 - 17:45:43	N/C	N/C	6,0000	R$88,00	R$ 528,00	Não
PRIVATE CONSTRUTORA LTDA	10.616.350/0001-30	23/02/2026 - 18:12:13	N/C	N/C	6,0000	R$88,98	R$ 533,88	Não
HIMALAIA CONSTRUTORA LTDA	00.471.823/0001-03	24/02/2026 - 08:26:15	N/C	N/C	6,0000	R$88,98	R$ 533,88	Não

LOTE 0001 - ITEM 0319 - Registro de gaveta bruto, latao, roscavel, 1 1/2 Registro de gaveta bruto, latao, roscavel, 1 1/2 - fornecimento e instalacao. af_08/2021

PORTAL DE COMPRAS PÚBLICAS

A autenticidade do documento pode ser verificada no site https://validaarquivo.portaldecompraspublicas.com.br
Documento gerado eletronicamente no Portal de Compras Públicas em 24/02/2026 às 10:40:55.
Código verificador: 1138E10

E-DOCS - CÓPIA DO PROCESSO 2025-6X76D GERADO POR UDSON OLIVEIRA RAMOS DE AGUIAR EM 13/05/2026 07:51 DOCUMENTO 1 / 1 PÁGINA 1923 / 5723

2026-NRNZGP - E-DOCS - DOCUMENTO ORIGINAL 06/03/2026 11:54 PÁGINA 140 / 274

Fornecedor	CNPJ/CPF	Data	Modelo	Marca/ Fabricante	Quantidade	Lance	Valor Total	LC 123/2006
ESTRUTURA COMERCIO E CONSTRUCOES LTDA	10.664.099/0001-80	10/02/2026 - 12:17:22	N/C	N/C	7,0000	R$153,45	R$ 1.074,15	Sim
INOVAR SERVICOS DE ENGENHARIA E CONSULTORIA LTDA	41.155.098/0001-33	18/02/2026 - 08:35:46	N/C	N/C	7,0000	R$153,45	R$ 1.074,15	Sim
WH CONSTRUTORA LTDA	23.305.610/0001-07	18/02/2026 - 09:04:13	N/C	N/C	7,0000	R$150,31	R$ 1.052,17	Sim
CONSTRUTORA E SERVICOS W. B. M. LTDA	26.570.470/0001-84	19/02/2026 - 09:20:40	N/C	N/C	7,0000	R$153,42	R$ 1.073,94	Sim
ASLE CONSTRUTORA LTDA	20.511.890/0001-03	20/02/2026 - 09:22:21	N/C	N/C	7,0000	R$153,45	R$ 1.074,15	Não
MA CONSTRUTORA LTDA	54.197.980/0001-93	21/02/2026 - 14:58:46	N/C	N/C	7,0000	R$153,45	R$ 1.074,15	Sim
ENGETECH - ENGENHARIA, COMERCIO E SERVICOS LTDA	04.154.467/0001-47	22/02/2026 - 14:51:09	N/C	N/C	7,0000	R$153,45	R$ 1.074,15	Sim
KLAO ENGENHARIA S/A	24.940.808/0001-17	23/02/2026 - 14:47:16	N/C	N/C	7,0000	R$153,45	R$ 1.074,15	Não
ADIGE ARQUITETURA E ENGENHARIA LTDA	01.469.689/0001-60	23/02/2026 - 17:45:43	N/C	N/C	7,0000	R$153,00	R$ 1.071,00	Não
PRIVATE CONSTRUTORA LTDA	10.616.350/0001-30	23/02/2026 - 18:12:13	N/C	N/C	7,0000	R$153,45	R$ 1.074,15	Não
HIMALAIA CONSTRUTORA LTDA	00.471.823/0001-03	24/02/2026 - 08:26:15	N/C	N/C	7,0000	R$153,45	R$ 1.074,15	Não

LOTE 0001 - ITEM 0320 - Registro de gaveta bruto, latao, roscavel, 2 Registro de gaveta bruto, latao, roscavel, 2 - fornecimento e instalacao. af_08/2021

Fornecedor	CNPJ/CPF	Data	Modelo	Marca/ Fabricante	Quantidade	Lance	Valor Total	LC 123/2006
ESTRUTURA COMERCIO E CONSTRUCOES LTDA	10.664.099/0001-80	10/02/2026 - 12:15:48	N/C	N/C	5,0000	R$212,00	R$ 1.060,00	Sim
INOVAR SERVICOS DE ENGENHARIA E CONSULTORIA LTDA	41.155.098/0001-33	18/02/2026 - 08:36:50	N/C	N/C	5,0000	R$212,20	R$ 1.061,00	Sim
WH CONSTRUTORA LTDA	23.305.610/0001-07	18/02/2026 - 09:04:45	N/C	N/C	5,0000	R$207,96	R$ 1.039,80	Sim
CONSTRUTORA E SERVICOS W. B. M. LTDA	26.570.470/0001-84	19/02/2026 - 09:20:42	N/C	N/C	5,0000	R$212,15	R$ 1.060,75	Sim
ASLE CONSTRUTORA LTDA	20.511.890/0001-03	20/02/2026 - 09:22:21	N/C	N/C	5,0000	R$212,20	R$ 1.061,00	Não
MA CONSTRUTORA LTDA	54.197.980/0001-93	21/02/2026 - 14:58:46	N/C	N/C	5,0000	R$212,20	R$ 1.061,00	Sim
ENGETECH - ENGENHARIA, COMERCIO E SERVICOS LTDA	04.154.467/0001-47	22/02/2026 - 14:51:09	N/C	N/C	5,0000	R$212,20	R$ 1.061,00	Sim
KLAO ENGENHARIA S/A	24.940.808/0001-17	23/02/2026 - 14:47:16	N/C	N/C	5,0000	R$212,20	R$ 1.061,00	Não
ADIGE ARQUITETURA E ENGENHARIA LTDA	01.469.689/0001-60	23/02/2026 - 17:45:43	N/C	N/C	5,0000	R$212,00	R$ 1.060,00	Não
PRIVATE CONSTRUTORA LTDA	10.616.350/0001-30	23/02/2026 - 18:12:13	N/C	N/C	5,0000	R$212,20	R$ 1.061,00	Não
HIMALAIA CONSTRUTORA LTDA	00.471.823/0001-03	24/02/2026 - 08:26:15	N/C	N/C	5,0000	R$212,20	R$ 1.061,00	Não

LOTE 0001 - ITEM 0321 - Registro de gaveta bruto, latao, roscavel, 1, com acabamento e canopla cromados Registro de gaveta bruto, latao, roscavel, 1, com acabamento e canopla cromados - fornecimento e instalacao. af_08/2021

Fornecedor	CNPJ/CPF	Data	Modelo	Marca/ Fabricante	Quantidade	Lance	Valor Total	LC 123/2006
ESTRUTURA COMERCIO E CONSTRUCOES LTDA	10.664.099/0001-80	10/02/2026 - 12:15:31	N/C	N/C	1,0000	R$166,90	R$ 166,90	Sim
INOVAR SERVICOS DE ENGENHARIA E CONSULTORIA LTDA	41.155.098/0001-33	18/02/2026 - 08:37:25	N/C	N/C	1,0000	R$166,90	R$ 166,90	Sim
WH CONSTRUTORA LTDA	23.305.610/0001-07	18/02/2026 - 09:05:13	N/C	N/C	1,0000	R$163,56	R$ 163,56	Sim

PORTAL DE COMPRAS PÚBLICAS
A autenticidade do documento pode ser verificada no site https://validaarquivo.portaldecompraspublicas.com.br
Documento gerado eletronicamente no Portal de Compras Públicas em 24/02/2026 às 10:40:55.
Código verificador: 1138E10

E-DOCS - CÓPIA DO PROCESSO 2025-6X76D GERADO POR UDSON OLIVEIRA RAMOS DE AGUIAR EM 13/05/2026 07:51 DOCUMENTO 1 / 1 PÁGINA 1924 / 5723

2026-NRNZGP - E-DOCS - DOCUMENTO ORIGINAL 06/03/2026 11:54 PÁGINA 141 / 274

CONSTRUTORA E SERVICOS W. B. M. LTDA	26.570.470/0001-84	19/02/2026 - 09:21:10	N/C	N/C	1,0000	R$166,85	R$ 166,85	Sim
ASLE CONSTRUTORA LTDA	20.511.890/0001-03	20/02/2026 - 09:22:21	N/C	N/C	1,0000	R$166,90	R$ 166,90	Não
MA CONSTRUTORA LTDA	54.197.980/0001-93	21/02/2026 - 14:58:46	N/C	N/C	1,0000	R$166,90	R$ 166,90	Sim
ENGETECH - ENGENHARIA, COMERCIO E SERVICOS LTDA	04.154.467/0001-47	22/02/2026 - 14:51:09	N/C	N/C	1,0000	R$166,90	R$ 166,90	Sim
KLAO ENGENHARIA S/A	24.940.808/0001-17	23/02/2026 - 14:47:16	N/C	N/C	1,0000	R$166,90	R$ 166,90	Não
ADIGE ARQUITETURA E ENGENHARIA LTDA	01.469.689/0001-60	23/02/2026 - 17:45:43	N/C	N/C	1,0000	R$166,00	R$ 166,00	Não
PRIVATE CONSTRUTORA LTDA	10.616.350/0001-30	23/02/2026 - 18:12:13	N/C	N/C	1,0000	R$166,90	R$ 166,90	Não
HIMALAIA CONSTRUTORA LTDA	00.471.823/0001-03	24/02/2026 - 08:26:15	N/C	N/C	1,0000	R$166,90	R$ 166,90	Não

LOTE 0001 - ITEM 0322 - Registro de gaveta bruto, latao, roscavel, 1 1/2, com acabamento e canopla cromados Registro de gaveta bruto, latao, roscavel, 1 1/2, com acabamento e canopla cromados - fornecimento e instalacao. af_08/2021

Fornecedor	CNPJ/CPF	Data	Modelo	Marca/ Fabricante	Quantidade	Lance	Valor Total	LC 123/2006
ESTRUTURA COMERCIO E CONSTRUCOES LTDA	10.664.099/0001-80	10/02/2026 - 12:15:17	N/C	N/C	10,0000	R$242,55	R$ 2.425,50	Sim
INOVAR SERVICOS DE ENGENHARIA E CONSULTORIA LTDA	41.155.098/0001-33	18/02/2026 - 08:39:15	N/C	N/C	10,0000	R$242,55	R$ 2.425,50	Sim
WH CONSTRUTORA LTDA	23.305.610/0001-07	18/02/2026 - 09:05:41	N/C	N/C	10,0000	R$237,70	R$ 2.377,00	Sim
CONSTRUTORA E SERVICOS W. B. M. LTDA	26.570.470/0001-84	19/02/2026 - 09:21:13	N/C	N/C	10,0000	R$242,52	R$ 2.425,20	Sim
ASLE CONSTRUTORA LTDA	20.511.890/0001-03	20/02/2026 - 09:22:21	N/C	N/C	10,0000	R$242,55	R$ 2.425,50	Não
MA CONSTRUTORA LTDA	54.197.980/0001-93	21/02/2026 - 14:58:46	N/C	N/C	10,0000	R$242,55	R$ 2.425,50	Sim
ENGETECH - ENGENHARIA, COMERCIO E SERVICOS LTDA	04.154.467/0001-47	22/02/2026 - 14:51:09	N/C	N/C	10,0000	R$242,55	R$ 2.425,50	Sim
KLAO ENGENHARIA S/A	24.940.808/0001-17	23/02/2026 - 14:47:16	N/C	N/C	10,0000	R$242,55	R$ 2.425,50	Não
ADIGE ARQUITETURA E ENGENHARIA LTDA	01.469.689/0001-60	23/02/2026 - 17:45:43	N/C	N/C	10,0000	R$242,00	R$ 2.420,00	Não
PRIVATE CONSTRUTORA LTDA	10.616.350/0001-30	23/02/2026 - 18:12:14	N/C	N/C	10,0000	R$242,55	R$ 2.425,50	Não
HIMALAIA CONSTRUTORA LTDA	00.471.823/0001-03	24/02/2026 - 08:26:15	N/C	N/C	10,0000	R$242,55	R$ 2.425,50	Não

LOTE 0001 - ITEM 0323 - Registro de pressao bruto, latao, roscavel, 3/4, com acabamento e canopla cromados Registro de pressao bruto, latao, roscavel, 3/4, com acabamento e canopla cromados - fornecimento e instalacao. af_08/2021

Fornecedor	CNPJ/CPF	Data	Modelo	Marca/ Fabricante	Quantidade	Lance	Valor Total	LC 123/2006
ESTRUTURA COMERCIO E CONSTRUCOES LTDA	10.664.099/0001-80	10/02/2026 - 12:14:13	N/C	N/C	10,0000	R$129,76	R$ 1.297,60	Sim
INOVAR SERVICOS DE ENGENHARIA E CONSULTORIA LTDA	41.155.098/0001-33	18/02/2026 - 08:39:59	N/C	N/C	10,0000	R$129,76	R$ 1.297,60	Sim
WH CONSTRUTORA LTDA	23.305.610/0001-07	18/02/2026 - 09:06:05	N/C	N/C	10,0000	R$77,16	R$ 771,60	Sim
CONSTRUTORA E SERVICOS W. B. M. LTDA	26.570.470/0001-84	19/02/2026 - 09:21:16	N/C	N/C	10,0000	R$129,74	R$ 1.297,40	Sim
ASLE CONSTRUTORA LTDA	20.511.890/0001-03	20/02/2026 - 09:22:21	N/C	N/C	10,0000	R$129,76	R$ 1.297,60	Não
MA CONSTRUTORA LTDA	54.197.980/0001-93	21/02/2026 - 14:58:46	N/C	N/C	10,0000	R$129,76	R$ 1.297,60	Sim
ENGETECH - ENGENHARIA, COMERCIO E SERVICOS LTDA	04.154.467/0001-47	22/02/2026 - 14:51:09	N/C	N/C	10,0000	R$129,76	R$ 1.297,60	Sim

PORTAL DE COMPRAS PÚBLICAS

A autenticidade do documento pode ser verificada no site https://validaarquivo.portaldecompraspublicas.com.br
Documento gerado eletronicamente no Portal de Compras Públicas em 24/02/2026 às 10:40:55.
Código verificador: 1138E10

E-DOCS - CÓPIA DO PROCESSO 2025-6X76D GERADO POR UDSON OLIVEIRA RAMOS DE AGUIAR EM 13/05/2026 07:51 DOCUMENTO 1 / 1 PÁGINA 1925 / 5723

2026-NRNZGP - E-DOCS - DOCUMENTO ORIGINAL 06/03/2026 11:54 PÁGINA 142 / 274

KLAO ENGENHARIA S/A	24.940.808/0001-17	23/02/2026 - 14:47:16	N/C	N/C	10,0000	R$129,76	R$ 1.297,60	Não
ADIGE ARQUITETURA E ENGENHARIA LTDA	01.469.689/0001-60	23/02/2026 - 17:45:43	N/C	N/C	10,0000	R$129,00	R$ 1.290,00	Não
PRIVATE CONSTRUTORA LTDA	10.616.350/0001-30	23/02/2026 - 18:12:14	N/C	N/C	10,0000	R$129,76	R$ 1.297,60	Não
HIMALAIA CONSTRUTORA LTDA	00.471.823/0001-03	24/02/2026 - 08:26:15	N/C	N/C	10,0000	R$129,76	R$ 1.297,60	Não

LOTE 0001 - ITEM 0324 - Valvula de retencao vertical, de bronze, roscavel, 1 1/2 Valvula de retencao vertical, de bronze, roscavel, 1 1/2 - fornecimento e instalacao. af_08/2021

Fornecedor	CNPJ/CPF	Data	Modelo	Marca/ Fabricante	Quantidade	Lance	Valor Total	LC 123/2006
ESTRUTURA COMERCIO E CONSTRUCOES LTDA	10.664.099/0001-80	10/02/2026 - 12:13:54	N/C	N/C	1,0000	R$146,38	R$ 146,38	Sim
INOVAR SERVICOS DE ENGENHARIA E CONSULTORIA LTDA	41.155.098/0001-33	18/02/2026 - 08:40:29	N/C	N/C	1,0000	R$146,38	R$ 146,38	Sim
WH CONSTRUTORA LTDA	23.305.610/0001-07	18/02/2026 - 09:06:25	N/C	N/C	1,0000	R$143,45	R$ 143,45	Sim
CONSTRUTORA E SERVICOS W. B. M. LTDA	26.570.470/0001-84	19/02/2026 - 09:33:24	N/C	N/C	1,0000	R$146,35	R$ 146,35	Sim
ASLE CONSTRUTORA LTDA	20.511.890/0001-03	20/02/2026 - 09:22:21	N/C	N/C	1,0000	R$146,38	R$ 146,38	Não
MA CONSTRUTORA LTDA	54.197.980/0001-93	21/02/2026 - 14:58:46	N/C	N/C	1,0000	R$146,38	R$ 146,38	Sim
ENGETECH - ENGENHARIA, COMERCIO E SERVICOS LTDA	04.154.467/0001-47	22/02/2026 - 14:51:09	N/C	N/C	1,0000	R$146,38	R$ 146,38	Sim
KLAO ENGENHARIA S/A	24.940.808/0001-17	23/02/2026 - 14:47:16	N/C	N/C	1,0000	R$146,38	R$ 146,38	Não
ADIGE ARQUITETURA E ENGENHARIA LTDA	01.469.689/0001-60	23/02/2026 - 17:45:43	N/C	N/C	1,0000	R$146,00	R$ 146,00	Não
PRIVATE CONSTRUTORA LTDA	10.616.350/0001-30	23/02/2026 - 18:12:14	N/C	N/C	1,0000	R$146,38	R$ 146,38	Não
HIMALAIA CONSTRUTORA LTDA	00.471.823/0001-03	24/02/2026 - 08:26:15	N/C	N/C	1,0000	R$146,38	R$ 146,38	Não

LOTE 0001 - ITEM 0325 - Pressurizador (grupo de pressao) - pressao maxima: 32 (m.c.a.);vazao maxima: 52.000 (l/h) Pressurizador (grupo de pressao) - pressao maxima: 32 (m.c.a.);vazao maxima: 52.000 (l/h)

Fornecedor	CNPJ/CPF	Data	Modelo	Marca/ Fabricante	Quantidade	Lance	Valor Total	LC 123/2006
ESTRUTURA COMERCIO E CONSTRUCOES LTDA	10.664.099/0001-80	10/02/2026 - 12:13:22	N/C	N/C	1,0000	R$62.608,19	R$ 62.608,19	Sim
INOVAR SERVICOS DE ENGENHARIA E CONSULTORIA LTDA	41.155.098/0001-33	18/02/2026 - 08:41:02	N/C	N/C	1,0000	R$62.608,19	R$ 62.608,19	Sim
WH CONSTRUTORA LTDA	23.305.610/0001-07	18/02/2026 - 09:07:19	N/C	N/C	1,0000	R$61.356,03	R$ 61.356,03	Sim
CONSTRUTORA E SERVICOS W. B. M. LTDA	26.570.470/0001-84	19/02/2026 - 09:33:26	N/C	N/C	1,0000	R$62.608,16	R$ 62.608,16	Sim
ASLE CONSTRUTORA LTDA	20.511.890/0001-03	20/02/2026 - 09:22:22	N/C	N/C	1,0000	R$62.608,19	R$ 62.608,19	Não
MA CONSTRUTORA LTDA	54.197.980/0001-93	21/02/2026 - 14:58:47	N/C	N/C	1,0000	R$62.608,19	R$ 62.608,19	Sim
ENGETECH - ENGENHARIA, COMERCIO E SERVICOS LTDA	04.154.467/0001-47	22/02/2026 - 14:51:09	N/C	N/C	1,0000	R$62.608,19	R$ 62.608,19	Sim
KLAO ENGENHARIA S/A	24.940.808/0001-17	23/02/2026 - 14:47:16	N/C	N/C	1,0000	R$62.608,19	R$ 62.608,19	Não
ADIGE ARQUITETURA E ENGENHARIA LTDA	01.469.689/0001-60	23/02/2026 - 17:45:43	N/C	N/C	1,0000	R$62.608,00	R$ 62.608,00	Não
PRIVATE CONSTRUTORA LTDA	10.616.350/0001-30	23/02/2026 - 18:12:14	N/C	N/C	1,0000	R$62.608,19	R$ 62.608,19	Não
HIMALAIA CONSTRUTORA LTDA	00.471.823/0001-03	24/02/2026 - 08:26:15	N/C	N/C	1,0000	R$62.608,19	R$ 62.608,19	Não

LOTE 0001 - ITEM 0326 - Bomba centrifuga, trifasica, 1,5 cv ou 1,48 hp, hm 10 a 24 m, q 6,1 a 21,9 m3/h Bomba centrifuga, trifasica, 1,5 cv ou 1,48 hp, hm 10 a 24 m, q 6,1 a 21,9 m3/h - fornecimento e instalacao. af_12/2020

PORTAL DE COMPRAS PÚBLICAS
A autenticidade do documento pode ser verificada no site https://validaarquivo.portaldecompraspublicas.com.br
Documento gerado eletronicamente no Portal de Compras Públicas em 24/02/2026 às 10:40:55.
Código verificador: 1138E10

E-DOCS - CÓPIA DO PROCESSO 2025-6X76D GERADO POR UDSON OLIVEIRA RAMOS DE AGUIAR EM 13/05/2026 07:51 DOCUMENTO 1 / 1 PÁGINA 1926 / 5723

2026-NRNZGP - E-DOCS - DOCUMENTO ORIGINAL 06/03/2026 11:54 PÁGINA 143 / 274

Fornecedor	CNPJ/CPF	Data	Modelo	Marca/ Fabricante	Quantidade	Lance	Valor Total	LC 123/2006
ESTRUTURA COMERCIO E CONSTRUCOES LTDA	10.664.099/0001-80	10/02/2026 - 12:12:31	N/C	N/C	2,0000	R$2.102,65	R$ 4.205,30	Sim
INOVAR SERVICOS DE ENGENHARIA E CONSULTORIA LTDA	41.155.098/0001-33	18/02/2026 - 08:41:27	N/C	N/C	2,0000	R$2.102,65	R$ 4.205,30	Sim
WH CONSTRUTORA LTDA	23.305.610/0001-07	18/02/2026 - 09:08:05	N/C	N/C	2,0000	R$2.060,60	R$ 4.121,20	Sim
CONSTRUTORA E SERVICOS W. B. M. LTDA	26.570.470/0001-84	19/02/2026 - 09:33:30	N/C	N/C	2,0000	R$2.102,63	R$ 4.205,26	Sim
ASLE CONSTRUTORA LTDA	20.511.890/0001-03	20/02/2026 - 09:22:22	N/C	N/C	2,0000	R$2.102,65	R$ 4.205,30	Não
MA CONSTRUTORA LTDA	54.197.980/0001-93	21/02/2026 - 14:58:47	N/C	N/C	2,0000	R$2.102,65	R$ 4.205,30	Sim
ENGETECH - ENGENHARIA, COMERCIO E SERVICOS LTDA	04.154.467/0001-47	22/02/2026 - 14:51:09	N/C	N/C	2,0000	R$2.102,65	R$ 4.205,30	Sim
KLAO ENGENHARIA S/A	24.940.808/0001-17	23/02/2026 - 14:47:16	N/C	N/C	2,0000	R$2.102,65	R$ 4.205,30	Não
ADIGE ARQUITETURA E ENGENHARIA LTDA	01.469.689/0001-60	23/02/2026 - 17:45:44	N/C	N/C	2,0000	R$2.102,00	R$ 4.204,00	Não
PRIVATE CONSTRUTORA LTDA	10.616.350/0001-30	23/02/2026 - 18:12:14	N/C	N/C	2,0000	R$2.102,65	R$ 4.205,30	Não
HIMALAIA CONSTRUTORA LTDA	00.471.823/0001-03	24/02/2026 - 08:26:15	N/C	N/C	2,0000	R$2.102,65	R$ 4.205,30	Não

LOTE 0001 - ITEM 0327 - Caixa d´agua em polietileno, 2000 litros - fornecimento e instalacao. af_06/2021 Caixa d´agua em polietileno, 2000 litros - fornecimento e instalacao. af_06/2021

Fornecedor	CNPJ/CPF	Data	Modelo	Marca/ Fabricante	Quantidade	Lance	Valor Total	LC 123/2006
ESTRUTURA COMERCIO E CONSTRUCOES LTDA	10.664.099/0001-80	10/02/2026 - 12:11:34	N/C	N/C	1,0000	R$1.503,91	R$ 1.503,91	Sim
INOVAR SERVICOS DE ENGENHARIA E CONSULTORIA LTDA	41.155.098/0001-33	18/02/2026 - 08:41:47	N/C	N/C	1,0000	R$1.503,91	R$ 1.503,91	Sim
WH CONSTRUTORA LTDA	23.305.610/0001-07	18/02/2026 - 09:08:35	N/C	N/C	1,0000	R$1.571,83	R$ 1.571,83	Sim
CONSTRUTORA E SERVICOS W. B. M. LTDA	26.570.470/0001-84	19/02/2026 - 09:33:48	N/C	N/C	1,0000	R$1.503,90	R$ 1.503,90	Sim
ASLE CONSTRUTORA LTDA	20.511.890/0001-03	20/02/2026 - 09:22:22	N/C	N/C	1,0000	R$1.503,91	R$ 1.503,91	Não
MA CONSTRUTORA LTDA	54.197.980/0001-93	21/02/2026 - 14:58:47	N/C	N/C	1,0000	R$1.503,91	R$ 1.503,91	Sim
ENGETECH - ENGENHARIA, COMERCIO E SERVICOS LTDA	04.154.467/0001-47	22/02/2026 - 14:51:09	N/C	N/C	1,0000	R$1.503,91	R$ 1.503,91	Sim
KLAO ENGENHARIA S/A	24.940.808/0001-17	23/02/2026 - 14:47:16	N/C	N/C	1,0000	R$1.503,91	R$ 1.503,91	Não
ADIGE ARQUITETURA E ENGENHARIA LTDA	01.469.689/0001-60	23/02/2026 - 17:45:44	N/C	N/C	1,0000	R$1.503,00	R$ 1.503,00	Não
PRIVATE CONSTRUTORA LTDA	10.616.350/0001-30	23/02/2026 - 18:12:14	N/C	N/C	1,0000	R$1.503,91	R$ 1.503,91	Não
HIMALAIA CONSTRUTORA LTDA	00.471.823/0001-03	24/02/2026 - 08:26:16	N/C	N/C	1,0000	R$1.503,61	R$ 1.503,61	Não

LOTE 0001 - ITEM 0328 - Cisterna modular 600 litros Cisterna modular 600 litros

Fornecedor	CNPJ/CPF	Data	Modelo	Marca/ Fabricante	Quantidade	Lance	Valor Total	LC 123/2006
ESTRUTURA COMERCIO E CONSTRUCOES LTDA	10.664.099/0001-80	10/02/2026 - 12:11:16	N/C	N/C	6,0000	R$2.327,00	R$ 13.962,00	Sim
INOVAR SERVICOS DE ENGENHARIA E CONSULTORIA LTDA	41.155.098/0001-33	18/02/2026 - 08:42:14	N/C	N/C	6,0000	R$2.327,30	R$ 13.963,80	Sim
WH CONSTRUTORA LTDA	23.305.610/0001-07	18/02/2026 - 09:09:12	N/C	N/C	6,0000	R$2.280,75	R$ 13.684,50	Sim
CONSTRUTORA E SERVICOS W. B. M. LTDA	26.570.470/0001-84	19/02/2026 - 09:33:57	N/C	N/C	6,0000	R$2.327,28	R$ 13.963,68	Sim

PORTAL DE COMPRAS PÚBLICAS

A autenticidade do documento pode ser verificada no site https://validaarquivo.portaldecompraspublicas.com.br
Documento gerado eletronicamente no Portal de Compras Públicas em 24/02/2026 às 10:40:55.
Código verificador: 1138E10

E-DOCS - CÓPIA DO PROCESSO 2025-6X76D GERADO POR UDSON OLIVEIRA RAMOS DE AGUIAR EM 13/05/2026 07:51 DOCUMENTO 1 / 1 PÁGINA 1927 / 5723

2026-NRNZGP - E-DOCS - DOCUMENTO ORIGINAL 06/03/2026 11:54 PÁGINA 144 / 274

ASLE CONSTRUTORA LTDA	20.511.890/0001-03	20/02/2026 - 09:22:22	N/C	N/C	6,0000	R$2.327,30	R$ 13.963,80	Não
MA CONSTRUTORA LTDA	54.197.980/0001-93	21/02/2026 - 14:58:47	N/C	N/C	6,0000	R$2.327,30	R$ 13.963,80	Sim
ENGETECH - ENGENHARIA, COMERCIO E SERVICOS LTDA	04.154.467/0001-47	22/02/2026 - 14:51:09	N/C	N/C	6,0000	R$2.327,30	R$ 13.963,80	Sim
KLAO ENGENHARIA S/A	24.940.808/0001-17	23/02/2026 - 14:47:16	N/C	N/C	6,0000	R$2.327,30	R$ 13.963,80	Não
ADIGE ARQUITETURA E ENGENHARIA LTDA	01.469.689/0001-60	23/02/2026 - 17:45:44	N/C	N/C	6,0000	R$2.327,00	R$ 13.962,00	Não
PRIVATE CONSTRUTORA LTDA	10.616.350/0001-30	23/02/2026 - 18:12:14	N/C	N/C	6,0000	R$2.327,30	R$ 13.963,80	Não
HIMALAIA CONSTRUTORA LTDA	00.471.823/0001-03	24/02/2026 - 08:26:17	N/C	N/C	6,0000	R$2.327,30	R$ 13.963,80	Não

LOTE 0001 - ITEM 0329 - Smart filtro Smart filtro

Fornecedor	CNPJ/CPF	Data	Modelo	Marca/ Fabricante	Quantidade	Lance	Valor Total	LC 123/2006
ESTRUTURA COMERCIO E CONSTRUCOES LTDA	10.664.099/0001-80	10/02/2026 - 12:09:56	N/C	N/C	2,0000	R$502,30	R$ 1.004,60	Sim
INOVAR SERVICOS DE ENGENHARIA E CONSULTORIA LTDA	41.155.098/0001-33	18/02/2026 - 08:42:37	N/C	N/C	2,0000	R$502,30	R$ 1.004,60	Sim
WH CONSTRUTORA LTDA	23.305.610/0001-07	18/02/2026 - 09:09:40	N/C	N/C	2,0000	R$492,25	R$ 984,50	Sim
CONSTRUTORA E SERVICOS W. B. M. LTDA	26.570.470/0001-84	19/02/2026 - 09:34:18	N/C	N/C	2,0000	R$502,28	R$ 1.004,56	Sim
ASLE CONSTRUTORA LTDA	20.511.890/0001-03	20/02/2026 - 09:22:22	N/C	N/C	2,0000	R$502,30	R$ 1.004,60	Não
MA CONSTRUTORA LTDA	54.197.980/0001-93	21/02/2026 - 14:58:47	N/C	N/C	2,0000	R$502,30	R$ 1.004,60	Sim
ENGETECH - ENGENHARIA, COMERCIO E SERVICOS LTDA	04.154.467/0001-47	22/02/2026 - 14:51:09	N/C	N/C	2,0000	R$502,30	R$ 1.004,60	Sim
KLAO ENGENHARIA S/A	24.940.808/0001-17	23/02/2026 - 14:47:16	N/C	N/C	2,0000	R$502,30	R$ 1.004,60	Não
ADIGE ARQUITETURA E ENGENHARIA LTDA	01.469.689/0001-60	23/02/2026 - 17:45:44	N/C	N/C	2,0000	R$502,00	R$ 1.004,00	Não
PRIVATE CONSTRUTORA LTDA	10.616.350/0001-30	23/02/2026 - 18:12:14	N/C	N/C	2,0000	R$502,30	R$ 1.004,60	Não
HIMALAIA CONSTRUTORA LTDA	00.471.823/0001-03	24/02/2026 - 08:26:17	N/C	N/C	2,0000	R$502,30	R$ 1.004,60	Não

LOTE 0001 - ITEM 0330 - Niple, em ferro galvanizado, conexao rosqueada, dn 15 (1/2),instalado em ramais e sub-ramais de gas Niple, em ferro galvanizado, conexao rosqueada, dn 15 (1/2), instalado em ramais e sub-ramais de gas - fornecimento e instalacao. af_10/2020

Fornecedor	CNPJ/CPF	Data	Modelo	Marca/ Fabricante	Quantidade	Lance	Valor Total	LC 123/2006
ESTRUTURA COMERCIO E CONSTRUCOES LTDA	10.664.099/0001-80	10/02/2026 - 12:09:40	N/C	N/C	10,0000	R$17,66	R$ 176,60	Sim
INOVAR SERVICOS DE ENGENHARIA E CONSULTORIA LTDA	41.155.098/0001-33	18/02/2026 - 08:42:57	N/C	N/C	10,0000	R$17,66	R$ 176,60	Sim
WH CONSTRUTORA LTDA	23.305.610/0001-07	18/02/2026 - 09:10:20	N/C	N/C	10,0000	R$17,31	R$ 173,10	Sim
CONSTRUTORA E SERVICOS W. B. M. LTDA	26.570.470/0001-84	19/02/2026 - 09:34:22	N/C	N/C	10,0000	R$17,65	R$ 176,50	Sim
ASLE CONSTRUTORA LTDA	20.511.890/0001-03	20/02/2026 - 09:22:22	N/C	N/C	10,0000	R$17,66	R$ 176,60	Não
MA CONSTRUTORA LTDA	54.197.980/0001-93	21/02/2026 - 14:58:47	N/C	N/C	10,0000	R$17,66	R$ 176,60	Sim
ENGETECH - ENGENHARIA, COMERCIO E SERVICOS LTDA	04.154.467/0001-47	22/02/2026 - 14:51:09	N/C	N/C	10,0000	R$17,66	R$ 176,60	Sim
KLAO ENGENHARIA S/A	24.940.808/0001-17	23/02/2026 - 14:47:16	N/C	N/C	10,0000	R$17,66	R$ 176,60	Não
ADIGE ARQUITETURA E ENGENHARIA LTDA	01.469.689/0001-60	23/02/2026 - 17:45:44	N/C	N/C	10,0000	R$17,00	R$ 170,00	Não

PORTAL DE COMPRAS PÚBLICAS

A autenticidade do documento pode ser verificada no site https://validaarquivo.portaldecompraspublicas.com.br
Documento gerado eletronicamente no Portal de Compras Públicas em 24/02/2026 às 10:40:55.
Código verificador: 1138E10

E-DOCS - CÓPIA DO PROCESSO 2025-6X76D GERADO POR UDSON OLIVEIRA RAMOS DE AGUIAR EM 13/05/2026 07:51 DOCUMENTO 1 / 1 PÁGINA 1928 / 5723

2026-NRNZGP - E-DOCS - DOCUMENTO ORIGINAL 06/03/2026 11:54 PÁGINA 145 / 274

PRIVATE CONSTRUTORA LTDA	10.616.350/0001-30	23/02/2026 - 18:12:14	N/C	N/C	10,0000	R$17,66	R$ 176,60	Não
HIMALAIA CONSTRUTORA LTDA	00.471.823/0001-03	24/02/2026 - 08:26:17	N/C	N/C	10,0000	R$17,66	R$ 176,60	Não

LOTE 0001 - ITEM 0331 - FORNECIMENTO E INSTALACAO DE ENGATE FLEXIVEL EM PLASTICO BRANCO, 1/2 X 30 CM ENGATE FLEXIVEL EM PLASTICO BRANCO, 1/2 X 30CM - FORNECIMENTO E INSTALACAO. AF_01/2020

Fornecedor	CNPJ/CPF	Data	Modelo	Marca/ Fabricante	Quantidade	Lance	Valor Total	LC 123/2006
ESTRUTURA COMERCIO E CONSTRUCOES LTDA	10.664.099/0001-80	10/02/2026 - 12:09:28	N/C	N/C	5,0000	R$11,80	R$ 59,00	Sim
INOVAR SERVICOS DE ENGENHARIA E CONSULTORIA LTDA	41.155.098/0001-33	18/02/2026 - 08:43:17	N/C	N/C	5,0000	R$11,80	R$ 59,00	Sim
WH CONSTRUTORA LTDA	23.305.610/0001-07	18/02/2026 - 09:10:36	N/C	N/C	5,0000	R$11,56	R$ 57,80	Sim
CONSTRUTORA E SERVICOS W. B. M. LTDA	26.570.470/0001-84	19/02/2026 - 09:34:46	N/C	N/C	5,0000	R$11,75	R$ 58,75	Sim
ASLE CONSTRUTORA LTDA	20.511.890/0001-03	20/02/2026 - 09:22:22	N/C	N/C	5,0000	R$11,80	R$ 59,00	Não
MA CONSTRUTORA LTDA	54.197.980/0001-93	21/02/2026 - 14:58:47	N/C	N/C	5,0000	R$11,80	R$ 59,00	Sim
ENGETECH - ENGENHARIA, COMERCIO E SERVICOS LTDA	04.154.467/0001-47	22/02/2026 - 14:51:09	N/C	N/C	5,0000	R$11,80	R$ 59,00	Sim
KLAO ENGENHARIA S/A	24.940.808/0001-17	23/02/2026 - 14:47:16	N/C	N/C	5,0000	R$11,80	R$ 59,00	Não
ADIGE ARQUITETURA E ENGENHARIA LTDA	01.469.689/0001-60	23/02/2026 - 17:45:44	N/C	N/C	5,0000	R$11,00	R$ 55,00	Não
PRIVATE CONSTRUTORA LTDA	10.616.350/0001-30	23/02/2026 - 18:12:14	N/C	N/C	5,0000	R$11,80	R$ 59,00	Não
HIMALAIA CONSTRUTORA LTDA	00.471.823/0001-03	24/02/2026 - 08:26:17	N/C	N/C	5,0000	R$11,80	R$ 59,00	Não

LOTE 0001 - ITEM 0332 - Reservatorio dagua conforme projeto 40m3 - coluna seca 10,0m pintada Reservatorio dagua conforme projeto 40m3 - coluna seca 10,0m pintada

Fornecedor	CNPJ/CPF	Data	Modelo	Marca/ Fabricante	Quantidade	Lance	Valor Total	LC 123/2006
ESTRUTURA COMERCIO E CONSTRUCOES LTDA	10.664.099/0001-80	10/02/2026 - 12:09:12	N/C	N/C	1,0000	R$108.650,00	R$ 108.650,00	Sim
INOVAR SERVICOS DE ENGENHARIA E CONSULTORIA LTDA	41.155.098/0001-33	18/02/2026 - 08:43:42	N/C	N/C	1,0000	R$108.650,00	R$ 108.650,00	Sim
WH CONSTRUTORA LTDA	23.305.610/0001-07	18/02/2026 - 09:11:19	N/C	N/C	1,0000	R$106.477,00	R$ 106.477,00	Sim
CONSTRUTORA E SERVICOS W. B. M. LTDA	26.570.470/0001-84	19/02/2026 - 09:34:49	N/C	N/C	1,0000	R$108.650,00	R$ 108.650,00	Sim
ASLE CONSTRUTORA LTDA	20.511.890/0001-03	20/02/2026 - 09:22:22	N/C	N/C	1,0000	R$108.650,00	R$ 108.650,00	Não
MA CONSTRUTORA LTDA	54.197.980/0001-93	21/02/2026 - 14:58:47	N/C	N/C	1,0000	R$108.650,00	R$ 108.650,00	Sim
ENGETECH - ENGENHARIA, COMERCIO E SERVICOS LTDA	04.154.467/0001-47	22/02/2026 - 14:51:09	N/C	N/C	1,0000	R$108.650,00	R$ 108.650,00	Sim
KLAO ENGENHARIA S/A	24.940.808/0001-17	23/02/2026 - 14:47:16	N/C	N/C	1,0000	R$108.650,00	R$ 108.650,00	Não
ADIGE ARQUITETURA E ENGENHARIA LTDA	01.469.689/0001-60	23/02/2026 - 17:45:44	N/C	N/C	1,0000	R$108.650,00	R$ 108.650,00	Não
PRIVATE CONSTRUTORA LTDA	10.616.350/0001-30	23/02/2026 - 18:12:14	N/C	N/C	1,0000	R$108.650,00	R$ 108.650,00	Não
HIMALAIA CONSTRUTORA LTDA	00.471.823/0001-03	24/02/2026 - 08:26:17	N/C	N/C	1,0000	R$108.650,00	R$ 108.650,00	Não

LOTE 0001 - ITEM 0333 - TUBO PVC, SERIE R, AGUA PLUVIAL, DN 100 MM FORNECIDO E INSTALADO EM CONDUTORES VERTICAIS TUBO PVC, SERIE R, AGUA PLUVIAL, DN 100 MM, FORNECIDO E INSTALADO EM CONDUTORES VERTICAIS DE AGUAS PLUVIAIS. AF_06/2022

Fornecedor	CNPJ/CPF	Data	Modelo	Marca/ Fabricante	Quantidade	Lance	Valor Total	LC 123/2006

PORTAL DE COMPRAS PÚBLICAS
A autenticidade do documento pode ser verificada no site https://validaarquivo.portaldecompraspublicas.com.br
Documento gerado eletronicamente no Portal de Compras Públicas em 24/02/2026 às 10:40:55.
Código verificador: 1138E10

E-DOCS - CÓPIA DO PROCESSO 2025-6X76D GERADO POR UDSON OLIVEIRA RAMOS DE AGUIAR EM 13/05/2026 07:51 DOCUMENTO 1 / 1 PÁGINA 1929 / 5723

2026-NRNZGP - E-DOCS - DOCUMENTO ORIGINAL 06/03/2026 11:54 PÁGINA 146 / 274

ESTRUTURA COMERCIO E CONSTRUCOES LTDA	10.664.099/0001-80	10/02/2026 - 12:08:54	N/C	N/C	414,8000	R$46,54	R$ 19.304,79	Sim
INOVAR SERVICOS DE ENGENHARIA E CONSULTORIA LTDA	41.155.098/0001-33	18/02/2026 - 08:44:18	N/C	N/C	414,8000	R$46,54	R$ 19.304,79	Sim
WH CONSTRUTORA LTDA	23.305.610/0001-07	18/02/2026 - 09:11:45	N/C	N/C	414,8000	R$45,61	R$ 18.919,03	Sim
CONSTRUTORA E SERVICOS W. B. M. LTDA	26.570.470/0001-84	19/02/2026 - 09:34:52	N/C	N/C	414,8000	R$46,52	R$ 19.296,50	Sim
ASLE CONSTRUTORA LTDA	20.511.890/0001-03	20/02/2026 - 09:22:22	N/C	N/C	414,8000	R$46,54	R$ 19.304,79	Não
MA CONSTRUTORA LTDA	54.197.980/0001-93	21/02/2026 - 14:58:47	N/C	N/C	414,8000	R$46,54	R$ 19.304,79	Sim
ENGETECH - ENGENHARIA, COMERCIO E SERVICOS LTDA	04.154.467/0001-47	22/02/2026 - 14:51:10	N/C	N/C	414,8000	R$46,54	R$ 19.304,79	Sim
KLAO ENGENHARIA S/A	24.940.808/0001-17	23/02/2026 - 14:47:16	N/C	N/C	414,8000	R$46,54	R$ 19.304,79	Não
ADIGE ARQUITETURA E ENGENHARIA LTDA	01.469.689/0001-60	23/02/2026 - 17:45:44	N/C	N/C	414,8000	R$46,00	R$ 19.080,80	Não
PRIVATE CONSTRUTORA LTDA	10.616.350/0001-30	23/02/2026 - 18:12:14	N/C	N/C	414,8000	R$46,54	R$ 19.304,79	Não
HIMALAIA CONSTRUTORA LTDA	00.471.823/0001-03	24/02/2026 - 08:26:17	N/C	N/C	414,8000	R$46,54	R$ 19.304,79	Não

LOTE 0001 - ITEM 0334 - Tubo pvc, serie r, agua pluvial, dn 150 mm Tubo pvc, serie r, agua pluvial, dn 150 mm, fornecido e instalado em condutores verticais de aguas pluviais. af_06/2022

Fornecedor	CNPJ/CPF	Data	Modelo	Marca/ Fabricante	Quantidade	Lance	Valor Total	LC 123/2006
ESTRUTURA COMERCIO E CONSTRUCOES LTDA	10.664.099/0001-80	10/02/2026 - 12:08:32	N/C	N/C	186,0000	R$96,69	R$ 17.984,34	Sim
INOVAR SERVICOS DE ENGENHARIA E CONSULTORIA LTDA	41.155.098/0001-33	18/02/2026 - 08:44:43	N/C	N/C	186,0000	R$96,69	R$ 17.984,34	Sim
WH CONSTRUTORA LTDA	23.305.610/0001-07	18/02/2026 - 09:12:08	N/C	N/C	186,0000	R$94,76	R$ 17.625,36	Sim
CONSTRUTORA E SERVICOS W. B. M. LTDA	26.570.470/0001-84	19/02/2026 - 09:34:55	N/C	N/C	186,0000	R$96,66	R$ 17.978,76	Sim
ASLE CONSTRUTORA LTDA	20.511.890/0001-03	20/02/2026 - 09:22:22	N/C	N/C	186,0000	R$96,69	R$ 17.984,34	Não
MA CONSTRUTORA LTDA	54.197.980/0001-93	21/02/2026 - 14:58:47	N/C	N/C	186,0000	R$96,69	R$ 17.984,34	Sim
ENGETECH - ENGENHARIA, COMERCIO E SERVICOS LTDA	04.154.467/0001-47	22/02/2026 - 14:51:10	N/C	N/C	186,0000	R$96,69	R$ 17.984,34	Sim
KLAO ENGENHARIA S/A	24.940.808/0001-17	23/02/2026 - 14:47:16	N/C	N/C	186,0000	R$96,69	R$ 17.984,34	Não
ADIGE ARQUITETURA E ENGENHARIA LTDA	01.469.689/0001-60	23/02/2026 - 17:45:44	N/C	N/C	186,0000	R$96,00	R$ 17.856,00	Não
PRIVATE CONSTRUTORA LTDA	10.616.350/0001-30	23/02/2026 - 18:12:14	N/C	N/C	186,0000	R$96,69	R$ 17.984,34	Não
HIMALAIA CONSTRUTORA LTDA	00.471.823/0001-03	24/02/2026 - 08:26:17	N/C	N/C	186,0000	R$96,69	R$ 17.984,34	Não

LOTE 0001 - ITEM 0335 - Tubo de pvc corrugado de dupla parede para rede coletora de esgoto, dn 200 mm, junta elastica Tubo de pvc corrugado de dupla parede para rede coletora de esgoto, dn 200 mm, junta elastica - fornecimento e assentamento. af_01/2021

Fornecedor	CNPJ/CPF	Data	Modelo	Marca/ Fabricante	Quantidade	Lance	Valor Total	LC 123/2006
ESTRUTURA COMERCIO E CONSTRUCOES LTDA	10.664.099/0001-80	10/02/2026 - 12:08:18	N/C	N/C	58,4000	R$163,14	R$ 9.527,38	Sim
INOVAR SERVICOS DE ENGENHARIA E CONSULTORIA LTDA	41.155.098/0001-33	18/02/2026 - 08:46:06	N/C	N/C	58,4000	R$163,14	R$ 9.527,38	Sim
WH CONSTRUTORA LTDA	23.305.610/0001-07	18/02/2026 - 09:12:31	N/C	N/C	58,4000	R$159,88	R$ 9.336,99	Sim
CONSTRUTORA E SERVICOS W. B. M. LTDA	26.570.470/0001-84	19/02/2026 - 09:34:57	N/C	N/C	58,4000	R$163,12	R$ 9.526,21	Sim

PORTAL DE COMPRAS PÚBLICAS

A autenticidade do documento pode ser verificada no site https://validaarquivo.portaldecompraspublicas.com.br
Documento gerado eletronicamente no Portal de Compras Públicas em 24/02/2026 às 10:40:55.
Código verificador: 1138E10

E-DOCS - CÓPIA DO PROCESSO 2025-6X76D GERADO POR UDSON OLIVEIRA RAMOS DE AGUIAR EM 13/05/2026 07:51 DOCUMENTO 1 / 1 PÁGINA 1930 / 5723

2026-NRNZGP - E-DOCS - DOCUMENTO ORIGINAL 06/03/2026 11:54 PÁGINA 147 / 274

ASLE CONSTRUTORA LTDA	20.511.890/0001-03	20/02/2026 - 09:22:22	N/C	N/C	58,4000	R$163,14	R$ 9.527,38	Não
MA CONSTRUTORA LTDA	54.197.980/0001-93	21/02/2026 - 14:58:47	N/C	N/C	58,4000	R$163,14	R$ 9.527,38	Sim
ENGETECH - ENGENHARIA, COMERCIO E SERVICOS LTDA	04.154.467/0001-47	22/02/2026 - 14:51:10	N/C	N/C	58,4000	R$163,14	R$ 9.527,38	Sim
KLAO ENGENHARIA S/A	24.940.808/0001-17	23/02/2026 - 14:47:16	N/C	N/C	58,4000	R$163,14	R$ 9.527,38	Não
ADIGE ARQUITETURA E ENGENHARIA LTDA	01.469.689/0001-60	23/02/2026 - 17:45:44	N/C	N/C	58,4000	R$163,00	R$ 9.519,20	Não
PRIVATE CONSTRUTORA LTDA	10.616.350/0001-30	23/02/2026 - 18:12:14	N/C	N/C	58,4000	R$163,14	R$ 9.527,38	Não
HIMALAIA CONSTRUTORA LTDA	00.471.823/0001-03	24/02/2026 - 08:26:17	N/C	N/C	58,4000	R$163,14	R$ 9.527,38	Não

LOTE 0001 - ITEM 0336 - Tubo de pvc corrugado de dupla parede para rede coletora de esgoto, dn 250 mm, junta elastica - forn Tubo de pvc corrugado de dupla parede para rede coletora de esgoto, dn 250 mm, junta elastica - fornecimento e assentamento. af_01/2021

Fornecedor	CNPJ/CPF	Data	Modelo	Marca/ Fabricante	Quantidade	Lance	Valor Total	LC 123/2006
ESTRUTURA COMERCIO E CONSTRUCOES LTDA	10.664.099/0001-80	10/02/2026 - 12:21:39	N/C	N/C	103,6000	R$256,36	R$ 26.558,90	Sim
INOVAR SERVICOS DE ENGENHARIA E CONSULTORIA LTDA	41.155.098/0001-33	18/02/2026 - 08:46:28	N/C	N/C	103,6000	R$256,36	R$ 26.558,90	Sim
WH CONSTRUTORA LTDA	23.305.610/0001-07	18/02/2026 - 09:12:57	N/C	N/C	103,6000	R$251,23	R$ 26.027,43	Sim
CONSTRUTORA E SERVICOS W. B. M. LTDA	26.570.470/0001-84	19/02/2026 - 09:35:10	N/C	N/C	103,6000	R$256,35	R$ 26.557,86	Sim
ASLE CONSTRUTORA LTDA	20.511.890/0001-03	20/02/2026 - 09:22:22	N/C	N/C	103,6000	R$256,36	R$ 26.558,90	Não
MA CONSTRUTORA LTDA	54.197.980/0001-93	21/02/2026 - 14:58:47	N/C	N/C	103,6000	R$256,36	R$ 26.558,90	Sim
ENGETECH - ENGENHARIA, COMERCIO E SERVICOS LTDA	04.154.467/0001-47	22/02/2026 - 14:51:10	N/C	N/C	103,6000	R$256,36	R$ 26.558,90	Sim
KLAO ENGENHARIA S/A	24.940.808/0001-17	23/02/2026 - 14:47:17	N/C	N/C	103,6000	R$256,36	R$ 26.558,90	Não
ADIGE ARQUITETURA E ENGENHARIA LTDA	01.469.689/0001-60	23/02/2026 - 17:45:44	N/C	N/C	103,6000	R$256,00	R$ 26.521,60	Não
PRIVATE CONSTRUTORA LTDA	10.616.350/0001-30	23/02/2026 - 18:12:14	N/C	N/C	103,6000	R$256,36	R$ 26.558,90	Não
HIMALAIA CONSTRUTORA LTDA	00.471.823/0001-03	24/02/2026 - 08:26:17	N/C	N/C	103,6000	R$259,36	R$ 26.869,70	Não

LOTE 0001 - ITEM 0337 - Joelho 45 graus, pvc, serie r, agua pluvial, dn 100 mm, junta elastica, Joelho 45 graus, pvc, serie r, agua pluvial, dn 100 mm, junta elastica, fornecido e instalado em condutores verticais de aguas pluviais. af_06/2022

Fornecedor	CNPJ/CPF	Data	Modelo	Marca/ Fabricante	Quantidade	Lance	Valor Total	LC 123/2006
ESTRUTURA COMERCIO E CONSTRUCOES LTDA	10.664.099/0001-80	10/02/2026 - 12:21:56	N/C	N/C	13,0000	R$58,81	R$ 764,53	Sim
INOVAR SERVICOS DE ENGENHARIA E CONSULTORIA LTDA	41.155.098/0001-33	18/02/2026 - 08:46:57	N/C	N/C	13,0000	R$58,81	R$ 764,53	Sim
WH CONSTRUTORA LTDA	23.305.610/0001-07	18/02/2026 - 09:13:17	N/C	N/C	13,0000	R$57,63	R$ 749,19	Sim
CONSTRUTORA E SERVICOS W. B. M. LTDA	26.570.470/0001-84	19/02/2026 - 09:35:06	N/C	N/C	13,0000	R$58,80	R$ 764,40	Sim
ASLE CONSTRUTORA LTDA	20.511.890/0001-03	20/02/2026 - 09:22:23	N/C	N/C	13,0000	R$58,81	R$ 764,53	Não
MA CONSTRUTORA LTDA	54.197.980/0001-93	21/02/2026 - 14:58:47	N/C	N/C	13,0000	R$58,81	R$ 764,53	Sim
ENGETECH - ENGENHARIA, COMERCIO E SERVICOS LTDA	04.154.467/0001-47	22/02/2026 - 14:51:10	N/C	N/C	13,0000	R$58,81	R$ 764,53	Sim
KLAO ENGENHARIA S/A	24.940.808/0001-17	23/02/2026 - 14:47:17	N/C	N/C	13,0000	R$58,81	R$ 764,53	Não

PORTAL DE COMPRAS PÚBLICAS

A autenticidade do documento pode ser verificada no site https://validaarquivo.portaldecompraspublicas.com.br
Documento gerado eletronicamente no Portal de Compras Públicas em 24/02/2026 às 10:40:55.
Código verificador: 1138E10

E-DOCS - CÓPIA DO PROCESSO 2025-6X76D GERADO POR UDSON OLIVEIRA RAMOS DE AGUIAR EM 13/05/2026 07:51 DOCUMENTO 1 / 1 PÁGINA 1931 / 5723

2026-NRNZGP - E-DOCS - DOCUMENTO ORIGINAL 06/03/2026 11:54 PÁGINA 148 / 274

ADIGE ARQUITETURA E ENGENHARIA LTDA	01.469.689/0001-60	23/02/2026 - 17:45:44	N/C	N/C	13,0000	R$58,00	R$ 754,00	Não
PRIVATE CONSTRUTORA LTDA	10.616.350/0001-30	23/02/2026 - 18:12:14	N/C	N/C	13,0000	R$58,81	R$ 764,53	Não
HIMALAIA CONSTRUTORA LTDA	00.471.823/0001-03	24/02/2026 - 08:26:17	N/C	N/C	13,0000	R$58,81	R$ 764,53	Não

LOTE 0001 - ITEM 0338 - Joelho 45 graus, pvc, serie r, agua pluvial, dn 150 mm, junta elastica Joelho 45 graus, pvc, serie r, agua pluvial, dn 150 mm, junta elastica, fornecido e instalado em condutores verticais de aguas pluviais. af_06/2022

Fornecedor	CNPJ/CPF	Data	Modelo	Marca/ Fabricante	Quantidade	Lance	Valor Total	LC 123/2006
ESTRUTURA COMERCIO E CONSTRUCOES LTDA	10.664.099/0001-80	10/02/2026 - 12:22:07	N/C	N/C	4,0000	R$174,56	R$ 698,24	Sim
INOVAR SERVICOS DE ENGENHARIA E CONSULTORIA LTDA	41.155.098/0001-33	18/02/2026 - 08:47:16	N/C	N/C	4,0000	R$174,56	R$ 698,24	Sim
WH CONSTRUTORA LTDA	23.305.610/0001-07	18/02/2026 - 09:13:40	N/C	N/C	4,0000	R$171,07	R$ 684,28	Sim
CONSTRUTORA E SERVICOS W. B. M. LTDA	26.570.470/0001-84	19/02/2026 - 09:37:10	N/C	N/C	4,0000	R$174,55	R$ 698,20	Sim
ASLE CONSTRUTORA LTDA	20.511.890/0001-03	20/02/2026 - 09:22:23	N/C	N/C	4,0000	R$174,56	R$ 698,24	Não
MA CONSTRUTORA LTDA	54.197.980/0001-93	21/02/2026 - 14:58:47	N/C	N/C	4,0000	R$174,56	R$ 698,24	Sim
ENGETECH - ENGENHARIA, COMERCIO E SERVICOS LTDA	04.154.467/0001-47	22/02/2026 - 14:51:10	N/C	N/C	4,0000	R$174,56	R$ 698,24	Sim
KLAO ENGENHARIA S/A	24.940.808/0001-17	23/02/2026 - 14:47:17	N/C	N/C	4,0000	R$174,56	R$ 698,24	Não
ADIGE ARQUITETURA E ENGENHARIA LTDA	01.469.689/0001-60	23/02/2026 - 17:45:44	N/C	N/C	4,0000	R$174,00	R$ 696,00	Não
PRIVATE CONSTRUTORA LTDA	10.616.350/0001-30	23/02/2026 - 18:12:14	N/C	N/C	4,0000	R$174,56	R$ 698,24	Não
HIMALAIA CONSTRUTORA LTDA	00.471.823/0001-03	24/02/2026 - 08:26:17	N/C	N/C	4,0000	R$174,56	R$ 698,24	Não

LOTE 0001 - ITEM 0339 - Joelho 90 graus, pvc, serie r, agua pluvial, dn 100 mm, junta elastica Joelho 90 graus, pvc, serie r, agua pluvial, dn 100 mm, junta elastica, fornecido e instalado em condutores verticais de aguas pluviais. af_06/2022

Fornecedor	CNPJ/CPF	Data	Modelo	Marca/ Fabricante	Quantidade	Lance	Valor Total	LC 123/2006
ESTRUTURA COMERCIO E CONSTRUCOES LTDA	10.664.099/0001-80	10/02/2026 - 12:22:23	N/C	N/C	129,0000	R$57,33	R$ 7.395,57	Sim
INOVAR SERVICOS DE ENGENHARIA E CONSULTORIA LTDA	41.155.098/0001-33	18/02/2026 - 08:47:39	N/C	N/C	129,0000	R$57,33	R$ 7.395,57	Sim
WH CONSTRUTORA LTDA	23.305.610/0001-07	18/02/2026 - 09:14:03	N/C	N/C	129,0000	R$56,18	R$ 7.247,22	Sim
CONSTRUTORA E SERVICOS W. B. M. LTDA	26.570.470/0001-84	19/02/2026 - 09:37:26	N/C	N/C	129,0000	R$57,30	R$ 7.391,70	Sim
ASLE CONSTRUTORA LTDA	20.511.890/0001-03	20/02/2026 - 09:22:23	N/C	N/C	129,0000	R$57,33	R$ 7.395,57	Não
MA CONSTRUTORA LTDA	54.197.980/0001-93	21/02/2026 - 14:58:47	N/C	N/C	129,0000	R$57,33	R$ 7.395,57	Sim
ENGETECH - ENGENHARIA, COMERCIO E SERVICOS LTDA	04.154.467/0001-47	22/02/2026 - 14:51:10	N/C	N/C	129,0000	R$57,33	R$ 7.395,57	Sim
KLAO ENGENHARIA S/A	24.940.808/0001-17	23/02/2026 - 14:47:17	N/C	N/C	129,0000	R$57,33	R$ 7.395,57	Não
ADIGE ARQUITETURA E ENGENHARIA LTDA	01.469.689/0001-60	23/02/2026 - 17:45:44	N/C	N/C	129,0000	R$57,00	R$ 7.353,00	Não
PRIVATE CONSTRUTORA LTDA	10.616.350/0001-30	23/02/2026 - 18:12:14	N/C	N/C	129,0000	R$57,33	R$ 7.395,57	Não
HIMALAIA CONSTRUTORA LTDA	00.471.823/0001-03	24/02/2026 - 08:26:17	N/C	N/C	129,0000	R$57,33	R$ 7.395,57	Não

LOTE 0001 - ITEM 0340 - Joelho 90 graus, pvc, serie r, agua pluvial, dn 150 mm, junta elastica Joelho 90 graus, pvc, serie r, agua pluvial, dn 150 mm, junta elastica, fornecido e instalado em condutores verticais de aguas pluviais. af_06/2022

PORTAL DE COMPRAS PÚBLICAS

A autenticidade do documento pode ser verificada no site https://validaarquivo.portaldecompraspublicas.com.br
Documento gerado eletronicamente no Portal de Compras Públicas em 24/02/2026 às 10:40:55.
Código verificador: 1138E10

E-DOCS - CÓPIA DO PROCESSO 2025-6X76D GERADO POR UDSON OLIVEIRA RAMOS DE AGUIAR EM 13/05/2026 07:51 DOCUMENTO 1 / 1 PÁGINA 1932 / 5723

2026-NRNZGP - E-DOCS - DOCUMENTO ORIGINAL 06/03/2026 11:54 PÁGINA 149 / 274

Fornecedor	CNPJ/CPF	Data	Modelo	Marca/ Fabricante	Quantidade	Lance	Valor Total	LC 123/2006
ESTRUTURA COMERCIO E CONSTRUCOES LTDA	10.664.099/0001-80	10/02/2026 - 12:22:40	N/C	N/C	34,0000	R$179,13	R$ 6.090,42	Sim
INOVAR SERVICOS DE ENGENHARIA E CONSULTORIA LTDA	41.155.098/0001-33	18/02/2026 - 08:47:59	N/C	N/C	34,0000	R$179,13	R$ 6.090,42	Sim
WH CONSTRUTORA LTDA	23.305.610/0001-07	18/02/2026 - 09:14:26	N/C	N/C	34,0000	R$175,55	R$ 5.968,70	Sim
CONSTRUTORA E SERVICOS W. B. M. LTDA	26.570.470/0001-84	19/02/2026 - 09:39:50	N/C	N/C	34,0000	R$179,10	R$ 6.089,40	Sim
ASLE CONSTRUTORA LTDA	20.511.890/0001-03	20/02/2026 - 09:22:23	N/C	N/C	34,0000	R$179,13	R$ 6.090,42	Não
MA CONSTRUTORA LTDA	54.197.980/0001-93	21/02/2026 - 14:58:47	N/C	N/C	34,0000	R$179,13	R$ 6.090,42	Sim
ENGETECH - ENGENHARIA, COMERCIO E SERVICOS LTDA	04.154.467/0001-47	22/02/2026 - 14:51:10	N/C	N/C	34,0000	R$179,13	R$ 6.090,42	Sim
KLAO ENGENHARIA S/A	24.940.808/0001-17	23/02/2026 - 14:47:17	N/C	N/C	34,0000	R$179,13	R$ 6.090,42	Não
ADIGE ARQUITETURA E ENGENHARIA LTDA	01.469.689/0001-60	23/02/2026 - 17:45:44	N/C	N/C	34,0000	R$179,00	R$ 6.086,00	Não
PRIVATE CONSTRUTORA LTDA	10.616.350/0001-30	23/02/2026 - 18:12:14	N/C	N/C	34,0000	R$179,13	R$ 6.090,42	Não
HIMALAIA CONSTRUTORA LTDA	00.471.823/0001-03	24/02/2026 - 08:26:18	N/C	N/C	34,0000	R$179,13	R$ 6.090,42	Não

LOTE 0001 - ITEM 0341 - Juncao simples, pvc, serie r, agua pluvial, dn 100 x 100 mm, junta elastica Juncao simples, pvc, serie r, agua pluvial, dn 100 x 100 mm, junta elastica, fornecido e instalado em ramal de encaminhamento. af_06/2022

Fornecedor	CNPJ/CPF	Data	Modelo	Marca/ Fabricante	Quantidade	Lance	Valor Total	LC 123/2006
ESTRUTURA COMERCIO E CONSTRUCOES LTDA	10.664.099/0001-80	10/02/2026 - 12:23:14	N/C	N/C	7,0000	R$109,36	R$ 765,52	Sim
INOVAR SERVICOS DE ENGENHARIA E CONSULTORIA LTDA	41.155.098/0001-33	18/02/2026 - 08:48:19	N/C	N/C	7,0000	R$109,36	R$ 765,52	Sim
WH CONSTRUTORA LTDA	23.305.610/0001-07	18/02/2026 - 09:14:47	N/C	N/C	7,0000	R$107,17	R$ 750,19	Sim
CONSTRUTORA E SERVICOS W. B. M. LTDA	26.570.470/0001-84	19/02/2026 - 09:39:52	N/C	N/C	7,0000	R$109,35	R$ 765,45	Sim
ASLE CONSTRUTORA LTDA	20.511.890/0001-03	20/02/2026 - 09:22:23	N/C	N/C	7,0000	R$109,36	R$ 765,52	Não
MA CONSTRUTORA LTDA	54.197.980/0001-93	21/02/2026 - 14:58:47	N/C	N/C	7,0000	R$109,36	R$ 765,52	Sim
ENGETECH - ENGENHARIA, COMERCIO E SERVICOS LTDA	04.154.467/0001-47	22/02/2026 - 14:51:10	N/C	N/C	7,0000	R$109,36	R$ 765,52	Sim
KLAO ENGENHARIA S/A	24.940.808/0001-17	23/02/2026 - 14:47:17	N/C	N/C	7,0000	R$109,36	R$ 765,52	Não
ADIGE ARQUITETURA E ENGENHARIA LTDA	01.469.689/0001-60	23/02/2026 - 17:45:44	N/C	N/C	7,0000	R$109,00	R$ 763,00	Não
PRIVATE CONSTRUTORA LTDA	10.616.350/0001-30	23/02/2026 - 18:12:14	N/C	N/C	7,0000	R$109,36	R$ 765,52	Não
HIMALAIA CONSTRUTORA LTDA	00.471.823/0001-03	24/02/2026 - 08:26:18	N/C	N/C	7,0000	R$109,36	R$ 765,52	Não

LOTE 0001 - ITEM 0342 - Juncao simples, pvc, serie r, agua pluvial, dn 150 x 100 mm, junta elastica Juncao simples, pvc, serie r, agua pluvial, dn 150 x 100 mm, junta elastica, fornecido e instalado em condutores verticais de aguas pluviais. af_06/2022

Fornecedor	CNPJ/CPF	Data	Modelo	Marca/ Fabricante	Quantidade	Lance	Valor Total	LC 123/2006
ESTRUTURA COMERCIO E CONSTRUCOES LTDA	10.664.099/0001-80	10/02/2026 - 12:23:27	N/C	N/C	2,0000	R$272,34	R$ 544,68	Sim
INOVAR SERVICOS DE ENGENHARIA E CONSULTORIA LTDA	41.155.098/0001-33	18/02/2026 - 08:48:42	N/C	N/C	2,0000	R$272,34	R$ 544,68	Sim
WH CONSTRUTORA LTDA	23.305.610/0001-07	18/02/2026 - 09:15:19	N/C	N/C	2,0000	R$266,09	R$ 532,18	Sim

PORTAL DE COMPRAS PÚBLICAS
A autenticidade do documento pode ser verificada no site https://validaarquivo.portaldecompraspublicas.com.br
Documento gerado eletronicamente no Portal de Compras Públicas em 24/02/2026 às 10:40:55.
Código verificador: 1138E10

E-DOCS - CÓPIA DO PROCESSO 2025-6X76D GERADO POR UDSON OLIVEIRA RAMOS DE AGUIAR EM 13/05/2026 07:51 DOCUMENTO 1 / 1 PÁGINA 1933 / 5723

2026-NRNZGP - E-DOCS - DOCUMENTO ORIGINAL 06/03/2026 11:54 PÁGINA 150 / 274

CONSTRUTORA E SERVICOS W. B. M. LTDA	26.570.470/0001-84	19/02/2026 - 09:40:06	N/C	N/C	2,0000	R$272,30	R$ 544,60	Sim
ASLE CONSTRUTORA LTDA	20.511.890/0001-03	20/02/2026 - 09:22:23	N/C	N/C	2,0000	R$272,34	R$ 544,68	Não
MA CONSTRUTORA LTDA	54.197.980/0001-93	21/02/2026 - 14:58:47	N/C	N/C	2,0000	R$272,34	R$ 544,68	Sim
ENGETECH - ENGENHARIA, COMERCIO E SERVICOS LTDA	04.154.467/0001-47	22/02/2026 - 14:51:10	N/C	N/C	2,0000	R$272,34	R$ 544,68	Sim
KLAO ENGENHARIA S/A	24.940.808/0001-17	23/02/2026 - 14:47:17	N/C	N/C	2,0000	R$272,34	R$ 544,68	Não
ADIGE ARQUITETURA E ENGENHARIA LTDA	01.469.689/0001-60	23/02/2026 - 17:45:44	N/C	N/C	2,0000	R$272,00	R$ 544,00	Não
PRIVATE CONSTRUTORA LTDA	10.616.350/0001-30	23/02/2026 - 18:12:14	N/C	N/C	2,0000	R$272,34	R$ 544,68	Não
HIMALAIA CONSTRUTORA LTDA	00.471.823/0001-03	24/02/2026 - 08:26:18	N/C	N/C	2,0000	R$272,34	R$ 544,68	Não

LOTE 0001 - ITEM 0343 - Luva simples, pvc, serie r, agua pluvial, dn 100 mm, junta elastica Luva simples, pvc, serie r, agua pluvial, dn 100 mm, junta elastica, fornecido e instalado em condutores verticais de aguas pluviais. af_06/2022

Fornecedor	CNPJ/CPF	Data	Modelo	Marca/ Fabricante	Quantidade	Lance	Valor Total	LC 123/2006
ESTRUTURA COMERCIO E CONSTRUCOES LTDA	10.664.099/0001-80	10/02/2026 - 12:23:47	N/C	N/C	33,0000	R$42,73	R$ 1.410,09	Sim
INOVAR SERVICOS DE ENGENHARIA E CONSULTORIA LTDA	41.155.098/0001-33	18/02/2026 - 08:49:09	N/C	N/C	33,0000	R$42,73	R$ 1.410,09	Sim
WH CONSTRUTORA LTDA	23.305.610/0001-07	18/02/2026 - 09:15:46	N/C	N/C	33,0000	R$41,88	R$ 1.382,04	Sim
CONSTRUTORA E SERVICOS W. B. M. LTDA	26.570.470/0001-84	19/02/2026 - 09:41:13	N/C	N/C	33,0000	R$42,70	R$ 1.409,10	Sim
ASLE CONSTRUTORA LTDA	20.511.890/0001-03	20/02/2026 - 09:22:23	N/C	N/C	33,0000	R$42,73	R$ 1.410,09	Não
MA CONSTRUTORA LTDA	54.197.980/0001-93	21/02/2026 - 14:58:47	N/C	N/C	33,0000	R$42,73	R$ 1.410,09	Sim
ENGETECH - ENGENHARIA, COMERCIO E SERVICOS LTDA	04.154.467/0001-47	22/02/2026 - 14:51:10	N/C	N/C	33,0000	R$42,73	R$ 1.410,09	Sim
KLAO ENGENHARIA S/A	24.940.808/0001-17	23/02/2026 - 14:47:17	N/C	N/C	33,0000	R$42,73	R$ 1.410,09	Não
ADIGE ARQUITETURA E ENGENHARIA LTDA	01.469.689/0001-60	23/02/2026 - 17:45:44	N/C	N/C	33,0000	R$42,00	R$ 1.386,00	Não
PRIVATE CONSTRUTORA LTDA	10.616.350/0001-30	23/02/2026 - 18:12:14	N/C	N/C	33,0000	R$42,73	R$ 1.410,09	Não
HIMALAIA CONSTRUTORA LTDA	00.471.823/0001-03	24/02/2026 - 08:26:18	N/C	N/C	33,0000	R$42,73	R$ 1.410,09	Não

LOTE 0001 - ITEM 0344 - Luva simples, pvc, serie r, agua pluvial, dn 150 mm, junta elastica Luva simples, pvc, serie r, agua pluvial, dn 150 mm, junta elastica, fornecido e instalado em condutores verticais de aguas pluviais. af_06/2022

Fornecedor	CNPJ/CPF	Data	Modelo	Marca/ Fabricante	Quantidade	Lance	Valor Total	LC 123/2006
ESTRUTURA COMERCIO E CONSTRUCOES LTDA	10.664.099/0001-80	10/02/2026 - 12:23:58	N/C	N/C	2,0000	R$102,28	R$ 204,56	Sim
INOVAR SERVICOS DE ENGENHARIA E CONSULTORIA LTDA	41.155.098/0001-33	18/02/2026 - 08:49:36	N/C	N/C	2,0000	R$102,28	R$ 204,56	Sim
WH CONSTRUTORA LTDA	23.305.610/0001-07	18/02/2026 - 09:16:05	N/C	N/C	2,0000	R$100,23	R$ 200,46	Sim
CONSTRUTORA E SERVICOS W. B. M. LTDA	26.570.470/0001-84	19/02/2026 - 09:41:14	N/C	N/C	2,0000	R$102,25	R$ 204,50	Sim
ASLE CONSTRUTORA LTDA	20.511.890/0001-03	20/02/2026 - 09:22:23	N/C	N/C	2,0000	R$102,28	R$ 204,56	Não
MA CONSTRUTORA LTDA	54.197.980/0001-93	21/02/2026 - 14:58:47	N/C	N/C	2,0000	R$102,28	R$ 204,56	Sim
ENGETECH - ENGENHARIA, COMERCIO E SERVICOS LTDA	04.154.467/0001-47	22/02/2026 - 14:51:10	N/C	N/C	2,0000	R$102,28	R$ 204,56	Sim

PORTAL DE COMPRAS PÚBLICAS

A autenticidade do documento pode ser verificada no site https://validaarquivo.portaldecompraspublicas.com.br
Documento gerado eletronicamente no Portal de Compras Públicas em 24/02/2026 às 10:40:55.
Código verificador: 1138E10

E-DOCS - CÓPIA DO PROCESSO 2025-6X76D GERADO POR UDSON OLIVEIRA RAMOS DE AGUIAR EM 13/05/2026 07:51 DOCUMENTO 1 / 1 PÁGINA 1934 / 5723

2026-NRNZGP - E-DOCS - DOCUMENTO ORIGINAL 06/03/2026 11:54 PÁGINA 151 / 274

KLAO ENGENHARIA S/A	24.940.808/0001-17	23/02/2026 - 14:47:17	N/C	N/C	2,0000	R$102,28	R$ 204,56	Não
ADIGE ARQUITETURA E ENGENHARIA LTDA	01.469.689/0001-60	23/02/2026 - 17:45:44	N/C	N/C	2,0000	R$102,00	R$ 204,00	Não
PRIVATE CONSTRUTORA LTDA	10.616.350/0001-30	23/02/2026 - 18:12:14	N/C	N/C	2,0000	R$102,28	R$ 204,56	Não
HIMALAIA CONSTRUTORA LTDA	00.471.823/0001-03	24/02/2026 - 08:26:18	N/C	N/C	2,0000	R$102,28	R$ 204,56	Não

LOTE 0001 - ITEM 0345 - Reducao excentrica, pvc, serie r, agua pluvial, dn 150 x 100 mm, junta elastica Reducao excentrica, pvc, serie r, agua pluvial, dn 150 x 100 mm, junta elastica, fornecido e instalado em condutores verticais de aguas pluviais. af_06/2022

Fornecedor	CNPJ/CPF	Data	Modelo	Marca/ Fabricante	Quantidade	Lance	Valor Total	LC 123/2006
ESTRUTURA COMERCIO E CONSTRUCOES LTDA	10.664.099/0001-80	10/02/2026 - 12:24:12	N/C	N/C	7,0000	R$121,60	R$ 851,20	Sim
INOVAR SERVICOS DE ENGENHARIA E CONSULTORIA LTDA	41.155.098/0001-33	18/02/2026 - 08:49:56	N/C	N/C	7,0000	R$121,60	R$ 851,20	Sim
WH CONSTRUTORA LTDA	23.305.610/0001-07	18/02/2026 - 09:16:46	N/C	N/C	7,0000	R$119,17	R$ 834,19	Sim
CONSTRUTORA E SERVICOS W. B. M. LTDA	26.570.470/0001-84	19/02/2026 - 09:41:16	N/C	N/C	7,0000	R$121,58	R$ 851,06	Sim
ASLE CONSTRUTORA LTDA	20.511.890/0001-03	20/02/2026 - 09:22:23	N/C	N/C	7,0000	R$121,60	R$ 851,20	Não
MA CONSTRUTORA LTDA	54.197.980/0001-93	21/02/2026 - 14:58:47	N/C	N/C	7,0000	R$121,60	R$ 851,20	Sim
ENGETECH - ENGENHARIA, COMERCIO E SERVICOS LTDA	04.154.467/0001-47	22/02/2026 - 14:51:10	N/C	N/C	7,0000	R$121,60	R$ 851,20	Sim
KLAO ENGENHARIA S/A	24.940.808/0001-17	23/02/2026 - 14:47:17	N/C	N/C	7,0000	R$121,60	R$ 851,20	Não
ADIGE ARQUITETURA E ENGENHARIA LTDA	01.469.689/0001-60	23/02/2026 - 17:45:44	N/C	N/C	7,0000	R$121,00	R$ 847,00	Não
PRIVATE CONSTRUTORA LTDA	10.616.350/0001-30	23/02/2026 - 18:12:15	N/C	N/C	7,0000	R$121,60	R$ 851,20	Não
HIMALAIA CONSTRUTORA LTDA	00.471.823/0001-03	24/02/2026 - 08:26:18	N/C	N/C	7,0000	R$121,60	R$ 851,20	Não

LOTE 0001 - ITEM 0346 - Caixa enterrada hidraulica retangular em alvenaria com tijolos ceramicos macicos 0,6x0,6x0,6 m Caixa enterrada hidraulica retangular em alvenaria com tijolos ceramicos macicos, dimensoes internas: 0,6x0,6x0,6 m para rede de drenagem. af_12/2020

Fornecedor	CNPJ/CPF	Data	Modelo	Marca/ Fabricante	Quantidade	Lance	Valor Total	LC 123/2006
ESTRUTURA COMERCIO E CONSTRUCOES LTDA	10.664.099/0001-80	10/02/2026 - 12:24:28	N/C	N/C	13,0000	R$610,23	R$ 7.932,99	Sim
INOVAR SERVICOS DE ENGENHARIA E CONSULTORIA LTDA	41.155.098/0001-33	18/02/2026 - 08:50:25	N/C	N/C	13,0000	R$610,23	R$ 7.932,99	Sim
WH CONSTRUTORA LTDA	23.305.610/0001-07	18/02/2026 - 09:17:16	N/C	N/C	13,0000	R$198,03	R$ 2.574,39	Sim
CONSTRUTORA E SERVICOS W. B. M. LTDA	26.570.470/0001-84	19/02/2026 - 09:41:19	N/C	N/C	13,0000	R$610,20	R$ 7.932,60	Sim
ASLE CONSTRUTORA LTDA	20.511.890/0001-03	20/02/2026 - 09:22:23	N/C	N/C	13,0000	R$610,23	R$ 7.932,99	Não
MA CONSTRUTORA LTDA	54.197.980/0001-93	21/02/2026 - 14:58:47	N/C	N/C	13,0000	R$610,23	R$ 7.932,99	Sim
ENGETECH - ENGENHARIA, COMERCIO E SERVICOS LTDA	04.154.467/0001-47	22/02/2026 - 14:51:10	N/C	N/C	13,0000	R$610,23	R$ 7.932,99	Sim
KLAO ENGENHARIA S/A	24.940.808/0001-17	23/02/2026 - 14:47:17	N/C	N/C	13,0000	R$610,23	R$ 7.932,99	Não
ADIGE ARQUITETURA E ENGENHARIA LTDA	01.469.689/0001-60	23/02/2026 - 17:45:44	N/C	N/C	13,0000	R$610,00	R$ 7.930,00	Não
PRIVATE CONSTRUTORA LTDA	10.616.350/0001-30	23/02/2026 - 18:12:15	N/C	N/C	13,0000	R$610,23	R$ 7.932,99	Não
HIMALAIA CONSTRUTORA LTDA	00.471.823/0001-03	24/02/2026 - 08:26:18	N/C	N/C	13,0000	R$610,23	R$ 7.932,99	Não

PORTAL DE COMPRAS PÚBLICAS

A autenticidade do documento pode ser verificada no site https://validaarquivo.portaldecompraspublicas.com.br
Documento gerado eletronicamente no Portal de Compras Públicas em 24/02/2026 às 10:40:55.
Código verificador: 1138E10

E-DOCS - CÓPIA DO PROCESSO 2025-6X76D GERADO POR UDSON OLIVEIRA RAMOS DE AGUIAR EM 13/05/2026 07:51 DOCUMENTO 1 / 1 PÁGINA 1935 / 5723

2026-NRNZGP - E-DOCS - DOCUMENTO ORIGINAL 06/03/2026 11:54 PÁGINA 152 / 274

LOTE 0001 - ITEM 0347 - Poco de inspecao circular para drenagem, diametro interno = 0,60 m, profundidade = 0,90 m Poco de inspecao circular para drenagem, em concreto pre-moldado, diametro interno = 0,60 m, profundidade = 0,90 m, excluindo tampao. af_12/2020_pa

Fornecedor	CNPJ/CPF	Data	Modelo	Marca/ Fabricante	Quantidade	Lance	Valor Total	LC 123/2006
ESTRUTURA COMERCIO E CONSTRUCOES LTDA	10.664.099/0001-80	10/02/2026 - 12:25:23	N/C	N/C	9,0000	R$554,21	R$ 4.987,89	Sim
INOVAR SERVICOS DE ENGENHARIA E CONSULTORIA LTDA	41.155.098/0001-33	18/02/2026 - 08:50:48	N/C	N/C	9,0000	R$554,21	R$ 4.987,89	Sim
WH CONSTRUTORA LTDA	23.305.610/0001-07	18/02/2026 - 09:17:48	N/C	N/C	9,0000	R$543,13	R$ 4.888,17	Sim
CONSTRUTORA E SERVICOS W. B. M. LTDA	26.570.470/0001-84	19/02/2026 - 09:41:20	N/C	N/C	9,0000	R$554,20	R$ 4.987,80	Sim
ASLE CONSTRUTORA LTDA	20.511.890/0001-03	20/02/2026 - 09:22:23	N/C	N/C	9,0000	R$554,21	R$ 4.987,89	Não
MA CONSTRUTORA LTDA	54.197.980/0001-93	21/02/2026 - 14:58:47	N/C	N/C	9,0000	R$554,21	R$ 4.987,89	Sim
ENGETECH - ENGENHARIA, COMERCIO E SERVICOS LTDA	04.154.467/0001-47	22/02/2026 - 14:51:10	N/C	N/C	9,0000	R$554,21	R$ 4.987,89	Sim
KLAO ENGENHARIA S/A	24.940.808/0001-17	23/02/2026 - 14:47:18	N/C	N/C	9,0000	R$554,21	R$ 4.987,89	Não
ADIGE ARQUITETURA E ENGENHARIA LTDA	01.469.689/0001-60	23/02/2026 - 17:45:44	N/C	N/C	9,0000	R$554,00	R$ 4.986,00	Não
PRIVATE CONSTRUTORA LTDA	10.616.350/0001-30	23/02/2026 - 18:12:15	N/C	N/C	9,0000	R$554,21	R$ 4.987,89	Não
HIMALAIA CONSTRUTORA LTDA	00.471.823/0001-03	24/02/2026 - 08:26:18	N/C	N/C	9,0000	R$554,21	R$ 4.987,89	Não

LOTE 0001 - ITEM 0348 - Grelha de ferro p/ calhas e caixas Grelha de ferro p/ calhas e caixas)

Fornecedor	CNPJ/CPF	Data	Modelo	Marca/ Fabricante	Quantidade	Lance	Valor Total	LC 123/2006
ESTRUTURA COMERCIO E CONSTRUCOES LTDA	10.664.099/0001-80	10/02/2026 - 12:25:44	N/C	N/C	12,5500	R$1.339,36	R$ 16.808,97	Sim
INOVAR SERVICOS DE ENGENHARIA E CONSULTORIA LTDA	41.155.098/0001-33	18/02/2026 - 08:51:16	N/C	N/C	12,5500	R$1.339,36	R$ 16.808,97	Sim
WH CONSTRUTORA LTDA	23.305.610/0001-07	18/02/2026 - 09:18:24	N/C	N/C	12,5500	R$1.312,57	R$ 16.472,75	Sim
CONSTRUTORA E SERVICOS W. B. M. LTDA	26.570.470/0001-84	19/02/2026 - 09:41:22	N/C	N/C	12,5500	R$1.339,35	R$ 16.808,84	Sim
ASLE CONSTRUTORA LTDA	20.511.890/0001-03	20/02/2026 - 09:22:23	N/C	N/C	12,5500	R$1.339,36	R$ 16.808,97	Não
MA CONSTRUTORA LTDA	54.197.980/0001-93	21/02/2026 - 14:58:48	N/C	N/C	12,5500	R$1.339,36	R$ 16.808,97	Sim
ENGETECH - ENGENHARIA, COMERCIO E SERVICOS LTDA	04.154.467/0001-47	22/02/2026 - 14:51:10	N/C	N/C	12,5500	R$1.339,36	R$ 16.808,97	Sim
KLAO ENGENHARIA S/A	24.940.808/0001-17	23/02/2026 - 14:47:18	N/C	N/C	12,5500	R$1.339,36	R$ 16.808,97	Não
ADIGE ARQUITETURA E ENGENHARIA LTDA	01.469.689/0001-60	23/02/2026 - 17:45:44	N/C	N/C	12,5500	R$1.339,00	R$ 16.804,45	Não
PRIVATE CONSTRUTORA LTDA	10.616.350/0001-30	23/02/2026 - 18:12:15	N/C	N/C	12,5500	R$1.339,36	R$ 16.808,97	Não
HIMALAIA CONSTRUTORA LTDA	00.471.823/0001-03	24/02/2026 - 08:26:18	N/C	N/C	12,5500	R$1.339,36	R$ 16.808,97	Não

LOTE 0001 - ITEM 0349 - Tubo pvc, serie normal, esgoto predial, dn 40 mm Tubo pvc, serie normal, esgoto predial, dn 40 mm, fornecido e instalado em ramal de descarga ou ramal de esgoto sanitario. af_08/2022

Fornecedor	CNPJ/CPF	Data	Modelo	Marca/ Fabricante	Quantidade	Lance	Valor Total	LC 123/2006
ESTRUTURA COMERCIO E CONSTRUCOES LTDA	10.664.099/0001-80	10/02/2026 - 12:26:03	N/C	N/C	246,1100	R$26,15	R$ 6.435,78	Sim
INOVAR SERVICOS DE ENGENHARIA E CONSULTORIA LTDA	41.155.098/0001-33	18/02/2026 - 08:51:43	N/C	N/C	246,1100	R$26,15	R$ 6.435,78	Sim

PORTAL DE COMPRAS PÚBLICAS

A autenticidade do documento pode ser verificada no site https://validaarquivo.portaldecompraspublicas.com.br
Documento gerado eletronicamente no Portal de Compras Públicas em 24/02/2026 às 10:40:55.
Código verificador: 1138E10

E-DOCS - CÓPIA DO PROCESSO 2025-6X76D GERADO POR UDSON OLIVEIRA RAMOS DE AGUIAR EM 13/05/2026 07:51 DOCUMENTO 1 / 1 PÁGINA 1936 / 5723

2026-NRNZGP - E-DOCS - DOCUMENTO ORIGINAL 06/03/2026 11:54 PÁGINA 153 / 274

WH CONSTRUTORA LTDA	23.305.610/0001-07	18/02/2026 - 09:18:45	N/C	N/C	246,1100	R$25,03	R$ 6.160,13	Sim
CONSTRUTORA E SERVICOS W. B. M. LTDA	26.570.470/0001-84	19/02/2026 - 09:41:25	N/C	N/C	246,1100	R$26,10	R$ 6.423,47	Sim
ASLE CONSTRUTORA LTDA	20.511.890/0001-03	20/02/2026 - 09:22:23	N/C	N/C	246,1100	R$26,15	R$ 6.435,78	Não
MA CONSTRUTORA LTDA	54.197.980/0001-93	21/02/2026 - 14:58:48	N/C	N/C	246,1100	R$26,15	R$ 6.435,78	Sim
ENGETECH - ENGENHARIA, COMERCIO E SERVICOS LTDA	04.154.467/0001-47	22/02/2026 - 14:51:10	N/C	N/C	246,1100	R$26,15	R$ 6.435,78	Sim
KLAO ENGENHARIA S/A	24.940.808/0001-17	23/02/2026 - 14:47:18	N/C	N/C	246,1100	R$26,15	R$ 6.435,78	Não
ADIGE ARQUITETURA E ENGENHARIA LTDA	01.469.689/0001-60	23/02/2026 - 17:45:45	N/C	N/C	246,1100	R$26,00	R$ 6.398,86	Não
PRIVATE CONSTRUTORA LTDA	10.616.350/0001-30	23/02/2026 - 18:12:15	N/C	N/C	246,1100	R$26,15	R$ 6.435,78	Não
HIMALAIA CONSTRUTORA LTDA	00.471.823/0001-03	24/02/2026 - 08:26:18	N/C	N/C	246,1100	R$26,15	R$ 6.435,78	Não

LOTE 0001 - ITEM 0350 - Tubo pvc, serie normal, esgoto predial, dn 50 mm Tubo pvc, serie normal, esgoto predial, dn 50 mm, fornecido e instalado em ramal de descarga ou ramal de esgoto sanitario. af_08/2022

Fornecedor	CNPJ/CPF	Data	Modelo	Marca/ Fabricante	Quantidade	Lance	Valor Total	LC 123/2006
ESTRUTURA COMERCIO E CONSTRUCOES LTDA	10.664.099/0001-80	10/02/2026 - 12:26:15	N/C	N/C	67,8500	R$34,05	R$ 2.310,29	Sim
INOVAR SERVICOS DE ENGENHARIA E CONSULTORIA LTDA	41.155.098/0001-33	18/02/2026 - 09:12:10	N/C	N/C	67,8500	R$34,05	R$ 2.310,29	Sim
WH CONSTRUTORA LTDA	23.305.610/0001-07	18/02/2026 - 09:19:10	N/C	N/C	67,8500	R$33,97	R$ 2.304,86	Sim
CONSTRUTORA E SERVICOS W. B. M. LTDA	26.570.470/0001-84	19/02/2026 - 09:41:26	N/C	N/C	67,8500	R$34,00	R$ 2.306,90	Sim
ASLE CONSTRUTORA LTDA	20.511.890/0001-03	20/02/2026 - 09:22:23	N/C	N/C	67,8500	R$34,05	R$ 2.310,29	Não
MA CONSTRUTORA LTDA	54.197.980/0001-93	21/02/2026 - 14:58:48	N/C	N/C	67,8500	R$34,05	R$ 2.310,29	Sim
ENGETECH - ENGENHARIA, COMERCIO E SERVICOS LTDA	04.154.467/0001-47	22/02/2026 - 14:51:10	N/C	N/C	67,8500	R$34,05	R$ 2.310,29	Sim
KLAO ENGENHARIA S/A	24.940.808/0001-17	23/02/2026 - 14:47:18	N/C	N/C	67,8500	R$34,05	R$ 2.310,29	Não
ADIGE ARQUITETURA E ENGENHARIA LTDA	01.469.689/0001-60	23/02/2026 - 17:45:45	N/C	N/C	67,8500	R$34,00	R$ 2.306,90	Não
PRIVATE CONSTRUTORA LTDA	10.616.350/0001-30	23/02/2026 - 18:12:15	N/C	N/C	67,8500	R$34,05	R$ 2.310,29	Não
HIMALAIA CONSTRUTORA LTDA	00.471.823/0001-03	24/02/2026 - 08:26:18	N/C	N/C	67,8500	R$34,05	R$ 2.310,29	Não

LOTE 0001 - ITEM 0351 - Tubo pvc, serie normal, esgoto predial, dn 75 mm Tubo pvc, serie normal, esgoto predial, dn 75 mm, fornecido e instalado em ramal de descarga ou ramal de esgoto sanitario. af_08/2022

Fornecedor	CNPJ/CPF	Data	Modelo	Marca/ Fabricante	Quantidade	Lance	Valor Total	LC 123/2006
ESTRUTURA COMERCIO E CONSTRUCOES LTDA	10.664.099/0001-80	10/02/2026 - 12:26:31	N/C	N/C	31,3800	R$34,05	R$ 1.068,49	Sim
INOVAR SERVICOS DE ENGENHARIA E CONSULTORIA LTDA	41.155.098/0001-33	18/02/2026 - 09:12:33	N/C	N/C	31,3800	R$42,69	R$ 1.339,61	Sim
WH CONSTRUTORA LTDA	23.305.610/0001-07	18/02/2026 - 09:19:39	N/C	N/C	31,3800	R$41,04	R$ 1.287,84	Sim
CONSTRUTORA E SERVICOS W. B. M. LTDA	26.570.470/0001-84	19/02/2026 - 09:50:16	N/C	N/C	31,3800	R$42,66	R$ 1.338,67	Sim
ASLE CONSTRUTORA LTDA	20.511.890/0001-03	20/02/2026 - 09:22:23	N/C	N/C	31,3800	R$42,69	R$ 1.339,61	Não
MA CONSTRUTORA LTDA	54.197.980/0001-93	21/02/2026 - 14:58:48	N/C	N/C	31,3800	R$42,69	R$ 1.339,61	Sim

PORTAL DE COMPRAS PÚBLICAS

A autenticidade do documento pode ser verificada no site https://validaarquivo.portaldecompraspublicas.com.br
Documento gerado eletronicamente no Portal de Compras Públicas em 24/02/2026 às 10:40:55.
Código verificador: 1138E10

E-DOCS - CÓPIA DO PROCESSO 2025-6X76D GERADO POR UDSON OLIVEIRA RAMOS DE AGUIAR EM 13/05/2026 07:51 DOCUMENTO 1 / 1 PÁGINA 1937 / 5723

2026-NRNZGP - E-DOCS - DOCUMENTO ORIGINAL 06/03/2026 11:54 PÁGINA 154 / 274

ENGETECH - ENGENHARIA, COMERCIO E SERVICOS LTDA	04.154.467/0001-47	22/02/2026 - 14:51:10	N/C	N/C	31,3800	R$42,69	R$ 1.339,61	Sim
KLAO ENGENHARIA S/A	24.940.808/0001-17	23/02/2026 - 14:47:18	N/C	N/C	31,3800	R$42,69	R$ 1.339,61	Não
ADIGE ARQUITETURA E ENGENHARIA LTDA	01.469.689/0001-60	23/02/2026 - 17:45:45	N/C	N/C	31,3800	R$42,00	R$ 1.317,96	Não
PRIVATE CONSTRUTORA LTDA	10.616.350/0001-30	23/02/2026 - 18:12:15	N/C	N/C	31,3800	R$42,69	R$ 1.339,61	Não
HIMALAIA CONSTRUTORA LTDA	00.471.823/0001-03	24/02/2026 - 08:26:18	N/C	N/C	31,3800	R$42,69	R$ 1.339,61	Não

LOTE 0001 - ITEM 0352 - Tubo pvc, serie normal, esgoto predial, dn 100 mm Tubo pvc, serie normal, esgoto predial, dn 100 mm, fornecido e instalado em ramal de descarga ou ramal de esgoto sanitario. af_08/2022

Fornecedor	CNPJ/CPF	Data	Modelo	Marca/ Fabricante	Quantidade	Lance	Valor Total	LC 123/2006
ESTRUTURA COMERCIO E CONSTRUCOES LTDA	10.664.099/0001-80	10/02/2026 - 12:26:48	N/C	N/C	255,6200	R$47,10	R$ 12.039,70	Sim
INOVAR SERVICOS DE ENGENHARIA E CONSULTORIA LTDA	41.155.098/0001-33	18/02/2026 - 09:12:57	N/C	N/C	255,6200	R$47,40	R$ 12.116,39	Sim
WH CONSTRUTORA LTDA	23.305.610/0001-07	18/02/2026 - 09:19:59	N/C	N/C	255,6200	R$46,45	R$ 11.873,55	Sim
CONSTRUTORA E SERVICOS W. B. M. LTDA	26.570.470/0001-84	19/02/2026 - 09:50:18	N/C	N/C	255,6200	R$47,38	R$ 12.111,28	Sim
ASLE CONSTRUTORA LTDA	20.511.890/0001-03	20/02/2026 - 09:22:23	N/C	N/C	255,6200	R$47,40	R$ 12.116,39	Não
MA CONSTRUTORA LTDA	54.197.980/0001-93	21/02/2026 - 14:58:48	N/C	N/C	255,6200	R$47,40	R$ 12.116,39	Sim
ENGETECH - ENGENHARIA, COMERCIO E SERVICOS LTDA	04.154.467/0001-47	22/02/2026 - 14:51:10	N/C	N/C	255,6200	R$47,40	R$ 12.116,39	Sim
KLAO ENGENHARIA S/A	24.940.808/0001-17	23/02/2026 - 14:47:18	N/C	N/C	255,6200	R$47,40	R$ 12.116,39	Não
ADIGE ARQUITETURA E ENGENHARIA LTDA	01.469.689/0001-60	23/02/2026 - 17:45:45	N/C	N/C	255,6200	R$47,00	R$ 12.014,14	Não
PRIVATE CONSTRUTORA LTDA	10.616.350/0001-30	23/02/2026 - 18:12:15	N/C	N/C	255,6200	R$47,40	R$ 12.116,39	Não
HIMALAIA CONSTRUTORA LTDA	00.471.823/0001-03	24/02/2026 - 08:26:18	N/C	N/C	255,6200	R$47,40	R$ 12.116,39	Não

LOTE 0001 - ITEM 0353 - Tubo pvc, serie normal, esgoto predial, dn 150 mm Tubo pvc, serie normal, esgoto predial, dn 150 mm, fornecido e instalado em subcoletor aereo de esgoto sanitario. af_08/2022

Fornecedor	CNPJ/CPF	Data	Modelo	Marca/ Fabricante	Quantidade	Lance	Valor Total	LC 123/2006
ESTRUTURA COMERCIO E CONSTRUCOES LTDA	10.664.099/0001-80	10/02/2026 - 12:27:15	N/C	N/C	31,3800	R$76,94	R$ 2.414,38	Sim
INOVAR SERVICOS DE ENGENHARIA E CONSULTORIA LTDA	41.155.098/0001-33	18/02/2026 - 09:13:25	N/C	N/C	31,3800	R$76,94	R$ 2.414,38	Sim
WH CONSTRUTORA LTDA	23.305.610/0001-07	18/02/2026 - 09:20:33	N/C	N/C	31,3800	R$75,40	R$ 2.366,05	Sim
CONSTRUTORA E SERVICOS W. B. M. LTDA	26.570.470/0001-84	19/02/2026 - 09:50:20	N/C	N/C	31,3800	R$76,90	R$ 2.413,12	Sim
ASLE CONSTRUTORA LTDA	20.511.890/0001-03	20/02/2026 - 09:22:23	N/C	N/C	31,3800	R$76,94	R$ 2.414,38	Não
MA CONSTRUTORA LTDA	54.197.980/0001-93	21/02/2026 - 14:58:48	N/C	N/C	31,3800	R$76,94	R$ 2.414,38	Sim
ENGETECH - ENGENHARIA, COMERCIO E SERVICOS LTDA	04.154.467/0001-47	22/02/2026 - 14:51:11	N/C	N/C	31,3800	R$76,94	R$ 2.414,38	Sim
KLAO ENGENHARIA S/A	24.940.808/0001-17	23/02/2026 - 14:47:18	N/C	N/C	31,3800	R$76,94	R$ 2.414,38	Não
ADIGE ARQUITETURA E ENGENHARIA LTDA	01.469.689/0001-60	23/02/2026 - 17:45:45	N/C	N/C	31,3800	R$76,00	R$ 2.384,88	Não
PRIVATE CONSTRUTORA LTDA	10.616.350/0001-30	23/02/2026 - 18:12:15	N/C	N/C	31,3800	R$76,94	R$ 2.414,38	Não
HIMALAIA CONSTRUTORA LTDA	00.471.823/0001-03	24/02/2026 - 08:26:18	N/C	N/C	31,3800	R$76,94	R$ 2.414,38	Não

PORTAL DE COMPRAS PÚBLICAS

A autenticidade do documento pode ser verificada no site https://validaarquivo.portaldecompraspublicas.com.br
Documento gerado eletronicamente no Portal de Compras Públicas em 24/02/2026 às 10:40:55.
Código verificador: 1138E10

E-DOCS - CÓPIA DO PROCESSO 2025-6X76D GERADO POR UDSON OLIVEIRA RAMOS DE AGUIAR EM 13/05/2026 07:51 DOCUMENTO 1 / 1 PÁGINA 1938 / 5723

2026-NRNZGP - E-DOCS - DOCUMENTO ORIGINAL 06/03/2026 11:54 PÁGINA 155 / 274

LOTE 0001 - ITEM 0354 - Joelho 45 graus, pvc, serie normal, esgoto predial, dn 40 mm, junta soldavel Joelho 45 graus, pvc, serie normal, esgoto predial, dn 40 mm, junta soldavel, fornecido e instalado em ramal de descarga ou ramal de esgoto sanitario. af_08/2022

Fornecedor	CNPJ/CPF	Data	Modelo	Marca/ Fabricante	Quantidade	Lance	Valor Total	LC 123/2006
ESTRUTURA COMERCIO E CONSTRUCOES LTDA	10.664.099/0001-80	10/02/2026 - 12:21:18	N/C	N/C	45,0000	R$12,63	R$ 568,35	Sim
INOVAR SERVICOS DE ENGENHARIA E CONSULTORIA LTDA	41.155.098/0001-33	18/02/2026 - 09:13:57	N/C	N/C	45,0000	R$12,63	R$ 568,35	Sim
WH CONSTRUTORA LTDA	23.305.610/0001-07	18/02/2026 - 09:21:08	N/C	N/C	45,0000	R$12,38	R$ 557,10	Sim
CONSTRUTORA E SERVICOS W. B. M. LTDA	26.570.470/0001-84	19/02/2026 - 09:50:23	N/C	N/C	45,0000	R$12,60	R$ 567,00	Sim
ASLE CONSTRUTORA LTDA	20.511.890/0001-03	20/02/2026 - 09:22:23	N/C	N/C	45,0000	R$12,63	R$ 568,35	Não
MA CONSTRUTORA LTDA	54.197.980/0001-93	21/02/2026 - 14:58:48	N/C	N/C	45,0000	R$12,63	R$ 568,35	Sim
ENGETECH - ENGENHARIA, COMERCIO E SERVICOS LTDA	04.154.467/0001-47	22/02/2026 - 14:51:11	N/C	N/C	45,0000	R$12,63	R$ 568,35	Sim
KLAO ENGENHARIA S/A	24.940.808/0001-17	23/02/2026 - 14:47:18	N/C	N/C	45,0000	R$12,63	R$ 568,35	Não
ADIGE ARQUITETURA E ENGENHARIA LTDA	01.469.689/0001-60	23/02/2026 - 17:45:45	N/C	N/C	45,0000	R$12,00	R$ 540,00	Não
PRIVATE CONSTRUTORA LTDA	10.616.350/0001-30	23/02/2026 - 18:12:15	N/C	N/C	45,0000	R$12,63	R$ 568,35	Não
HIMALAIA CONSTRUTORA LTDA	00.471.823/0001-03	24/02/2026 - 08:26:18	N/C	N/C	45,0000	R$12,63	R$ 568,35	Não

LOTE 0001 - ITEM 0355 - Joelho 45 graus, pvc, serie normal, esgoto predial, dn 50 mm, junta elastica Joelho 45 graus, pvc, serie normal, esgoto predial, dn 50 mm, junta elastica, fornecido e instalado em ramal de descarga ou ramal de esgoto sanitario. af_08/2022

Fornecedor	CNPJ/CPF	Data	Modelo	Marca/ Fabricante	Quantidade	Lance	Valor Total	LC 123/2006
ESTRUTURA COMERCIO E CONSTRUCOES LTDA	10.664.099/0001-80	10/02/2026 - 12:20:33	N/C	N/C	29,0000	R$19,68	R$ 570,72	Sim
INOVAR SERVICOS DE ENGENHARIA E CONSULTORIA LTDA	41.155.098/0001-33	18/02/2026 - 09:14:33	N/C	N/C	29,0000	R$19,68	R$ 570,72	Sim
WH CONSTRUTORA LTDA	23.305.610/0001-07	18/02/2026 - 09:21:32	N/C	N/C	29,0000	R$19,29	R$ 559,41	Sim
CONSTRUTORA E SERVICOS W. B. M. LTDA	26.570.470/0001-84	19/02/2026 - 09:50:26	N/C	N/C	29,0000	R$19,65	R$ 569,85	Sim
ASLE CONSTRUTORA LTDA	20.511.890/0001-03	20/02/2026 - 09:22:23	N/C	N/C	29,0000	R$19,68	R$ 570,72	Não
MA CONSTRUTORA LTDA	54.197.980/0001-93	21/02/2026 - 14:58:48	N/C	N/C	29,0000	R$19,68	R$ 570,72	Sim
ENGETECH - ENGENHARIA, COMERCIO E SERVICOS LTDA	04.154.467/0001-47	22/02/2026 - 14:51:11	N/C	N/C	29,0000	R$19,68	R$ 570,72	Sim
KLAO ENGENHARIA S/A	24.940.808/0001-17	23/02/2026 - 14:47:18	N/C	N/C	29,0000	R$19,68	R$ 570,72	Não
ADIGE ARQUITETURA E ENGENHARIA LTDA	01.469.689/0001-60	23/02/2026 - 17:45:45	N/C	N/C	29,0000	R$19,00	R$ 551,00	Não
PRIVATE CONSTRUTORA LTDA	10.616.350/0001-30	23/02/2026 - 18:12:15	N/C	N/C	29,0000	R$19,68	R$ 570,72	Não
HIMALAIA CONSTRUTORA LTDA	00.471.823/0001-03	24/02/2026 - 08:26:18	N/C	N/C	29,0000	R$19,69	R$ 571,01	Não

LOTE 0001 - ITEM 0356 - Joelho 45 graus, pvc, serie normal, esgoto predial, dn 75 mm, junta elastica Joelho 45 graus, pvc, serie normal, esgoto predial, dn 75 mm, junta elastica, fornecido e instalado em ramal de descarga ou ramal de esgoto sanitario. af_08/2022

Fornecedor	CNPJ/CPF	Data	Modelo	Marca/ Fabricante	Quantidade	Lance	Valor Total	LC 123/2006
ESTRUTURA COMERCIO E CONSTRUCOES LTDA	10.664.099/0001-80	10/02/2026 - 12:28:07	N/C	N/C	3,0000	R$30,36	R$ 91,08	Sim

PORTAL DE COMPRAS PÚBLICAS

A autenticidade do documento pode ser verificada no site https://validaarquivo.portaldecompraspublicas.com.br
Documento gerado eletronicamente no Portal de Compras Públicas em 24/02/2026 às 10:40:55.
Código verificador: 1138E10

E-DOCS - CÓPIA DO PROCESSO 2025-6X76D GERADO POR UDSON OLIVEIRA RAMOS DE AGUIAR EM 13/05/2026 07:51 DOCUMENTO 1 / 1 PÁGINA 1939 / 5723

2026-NRNZGP - E-DOCS - DOCUMENTO ORIGINAL 06/03/2026 11:54 PÁGINA 156 / 274

INOVAR SERVICOS DE ENGENHARIA E CONSULTORIA LTDA	41.155.098/0001-33	18/02/2026 - 09:15:28	N/C	N/C	3,0000	R$30,36	R$ 91,08	Sim
WH CONSTRUTORA LTDA	23.305.610/0001-07	18/02/2026 - 09:22:03	N/C	N/C	3,0000	R$29,75	R$ 89,25	Sim
CONSTRUTORA E SERVICOS W. B. M. LTDA	26.570.470/0001-84	19/02/2026 - 09:50:28	N/C	N/C	3,0000	R$30,35	R$ 91,05	Sim
ASLE CONSTRUTORA LTDA	20.511.890/0001-03	20/02/2026 - 09:22:23	N/C	N/C	3,0000	R$30,36	R$ 91,08	Não
MA CONSTRUTORA LTDA	54.197.980/0001-93	21/02/2026 - 14:58:48	N/C	N/C	3,0000	R$30,36	R$ 91,08	Sim
ENGETECH - ENGENHARIA, COMERCIO E SERVICOS LTDA	04.154.467/0001-47	22/02/2026 - 14:51:11	N/C	N/C	3,0000	R$30,36	R$ 91,08	Sim
KLAO ENGENHARIA S/A	24.940.808/0001-17	23/02/2026 - 14:47:18	N/C	N/C	3,0000	R$30,36	R$ 91,08	Não
ADIGE ARQUITETURA E ENGENHARIA LTDA	01.469.689/0001-60	23/02/2026 - 17:45:45	N/C	N/C	3,0000	R$30,00	R$ 90,00	Não
PRIVATE CONSTRUTORA LTDA	10.616.350/0001-30	23/02/2026 - 18:12:15	N/C	N/C	3,0000	R$30,36	R$ 91,08	Não
HIMALAIA CONSTRUTORA LTDA	00.471.823/0001-03	24/02/2026 - 08:26:18	N/C	N/C	3,0000	R$30,36	R$ 91,08	Não

LOTE 0001 - ITEM 0357 - Joelho 45 graus, pvc, serie normal, esgoto predial, dn 100 mm, junta elastica Joelho 45 graus, pvc, serie normal, esgoto predial, dn 100 mm, junta elastica, fornecido e instalado em ramal de descarga ou ramal de esgoto sanitario. af_08/2022

Fornecedor	CNPJ/CPF	Data	Modelo	Marca/ Fabricante	Quantidade	Lance	Valor Total	LC 123/2006
ESTRUTURA COMERCIO E CONSTRUCOES LTDA	10.664.099/0001-80	10/02/2026 - 12:31:48	N/C	N/C	16,0000	R$36,48	R$ 583,68	Sim
INOVAR SERVICOS DE ENGENHARIA E CONSULTORIA LTDA	41.155.098/0001-33	18/02/2026 - 09:15:56	N/C	N/C	16,0000	R$36,48	R$ 583,68	Sim
WH CONSTRUTORA LTDA	23.305.610/0001-07	18/02/2026 - 09:22:26	N/C	N/C	16,0000	R$36,75	R$ 588,00	Sim
CONSTRUTORA E SERVICOS W. B. M. LTDA	26.570.470/0001-84	19/02/2026 - 09:50:30	N/C	N/C	16,0000	R$36,45	R$ 583,20	Sim
ASLE CONSTRUTORA LTDA	20.511.890/0001-03	20/02/2026 - 09:22:24	N/C	N/C	16,0000	R$36,48	R$ 583,68	Não
MA CONSTRUTORA LTDA	54.197.980/0001-93	21/02/2026 - 14:58:48	N/C	N/C	16,0000	R$36,48	R$ 583,68	Sim
ENGETECH - ENGENHARIA, COMERCIO E SERVICOS LTDA	04.154.467/0001-47	22/02/2026 - 14:51:11	N/C	N/C	16,0000	R$36,48	R$ 583,68	Sim
KLAO ENGENHARIA S/A	24.940.808/0001-17	23/02/2026 - 14:47:18	N/C	N/C	16,0000	R$36,48	R$ 583,68	Não
ADIGE ARQUITETURA E ENGENHARIA LTDA	01.469.689/0001-60	23/02/2026 - 17:45:45	N/C	N/C	16,0000	R$36,00	R$ 576,00	Não
PRIVATE CONSTRUTORA LTDA	10.616.350/0001-30	23/02/2026 - 18:12:15	N/C	N/C	16,0000	R$36,48	R$ 583,68	Não
HIMALAIA CONSTRUTORA LTDA	00.471.823/0001-03	24/02/2026 - 08:26:18	N/C	N/C	16,0000	R$36,48	R$ 583,68	Não

LOTE 0001 - ITEM 0358 - Joelho 90 graus, pvc, serie normal, esgoto predial, dn 40 mm, junta soldave Joelho 90 graus, pvc, serie normal, esgoto predial, dn 40 mm, junta soldavel, fornecido e instalado em ramal de descarga ou ramal de esgoto sanitario. af_08/2022

Fornecedor	CNPJ/CPF	Data	Modelo	Marca/ Fabricante	Quantidade	Lance	Valor Total	LC 123/2006
ESTRUTURA COMERCIO E CONSTRUCOES LTDA	10.664.099/0001-80	10/02/2026 - 12:38:19	N/C	N/C	59,0000	R$12,30	R$ 725,70	Sim
INOVAR SERVICOS DE ENGENHARIA E CONSULTORIA LTDA	41.155.098/0001-33	18/02/2026 - 09:16:22	N/C	N/C	59,0000	R$12,30	R$ 725,70	Sim
WH CONSTRUTORA LTDA	23.305.610/0001-07	18/02/2026 - 09:27:03	N/C	N/C	59,0000	R$12,05	R$ 710,95	Sim
CONSTRUTORA E SERVICOS W. B. M. LTDA	26.570.470/0001-84	19/02/2026 - 09:50:32	N/C	N/C	59,0000	R$12,28	R$ 724,52	Sim
ASLE CONSTRUTORA LTDA	20.511.890/0001-03	20/02/2026 - 09:22:24	N/C	N/C	59,0000	R$12,30	R$ 725,70	Não

PORTAL DE COMPRAS PÚBLICAS

A autenticidade do documento pode ser verificada no site https://validaarquivo.portaldecompraspublicas.com.br
Documento gerado eletronicamente no Portal de Compras Públicas em 24/02/2026 às 10:40:55.
Código verificador: 1138E10

E-DOCS - CÓPIA DO PROCESSO 2025-6X76D GERADO POR UDSON OLIVEIRA RAMOS DE AGUIAR EM 13/05/2026 07:51 DOCUMENTO 1 / 1 PÁGINA 1940 / 5723

2026-NRNZGP - E-DOCS - DOCUMENTO ORIGINAL 06/03/2026 11:54 PÁGINA 157 / 274

MA CONSTRUTORA LTDA	54.197.980/0001-93	21/02/2026 - 14:58:48	N/C	N/C	59,0000	R$12,30	R$ 725,70	Sim
ENGETECH - ENGENHARIA, COMERCIO E SERVICOS LTDA	04.154.467/0001-47	22/02/2026 - 14:51:11	N/C	N/C	59,0000	R$12,30	R$ 725,70	Sim
KLAO ENGENHARIA S/A	24.940.808/0001-17	23/02/2026 - 14:47:18	N/C	N/C	59,0000	R$12,30	R$ 725,70	Não
ADIGE ARQUITETURA E ENGENHARIA LTDA	01.469.689/0001-60	23/02/2026 - 17:45:45	N/C	N/C	59,0000	R$12,00	R$ 708,00	Não
PRIVATE CONSTRUTORA LTDA	10.616.350/0001-30	23/02/2026 - 18:12:15	N/C	N/C	59,0000	R$12,30	R$ 725,70	Não
HIMALAIA CONSTRUTORA LTDA	00.471.823/0001-03	24/02/2026 - 08:26:18	N/C	N/C	59,0000	R$12,30	R$ 725,70	Não

LOTE 0001 - ITEM 0359 - Joelho 90 graus, pvc, serie normal, esgoto predial, dn 50 mm, junta elastica Joelho 90 graus, pvc, serie normal, esgoto predial, dn 50 mm, junta elastica, fornecido e instalado em ramal de descarga ou ramal de esgoto sanitario. af_08/2022

Fornecedor	CNPJ/CPF	Data	Modelo	Marca/ Fabricante	Quantidade	Lance	Valor Total	LC 123/2006
ESTRUTURA COMERCIO E CONSTRUCOES LTDA	10.664.099/0001-80	10/02/2026 - 12:38:41	N/C	N/C	24,0000	R$18,61	R$ 446,64	Sim
INOVAR SERVICOS DE ENGENHARIA E CONSULTORIA LTDA	41.155.098/0001-33	18/02/2026 - 09:17:16	N/C	N/C	24,0000	R$18,61	R$ 446,64	Sim
WH CONSTRUTORA LTDA	23.305.610/0001-07	18/02/2026 - 09:27:51	N/C	N/C	24,0000	R$18,24	R$ 437,76	Sim
CONSTRUTORA E SERVICOS W. B. M. LTDA	26.570.470/0001-84	19/02/2026 - 09:50:37	N/C	N/C	24,0000	R$18,60	R$ 446,40	Sim
ASLE CONSTRUTORA LTDA	20.511.890/0001-03	20/02/2026 - 09:22:24	N/C	N/C	24,0000	R$18,61	R$ 446,64	Não
MA CONSTRUTORA LTDA	54.197.980/0001-93	21/02/2026 - 14:58:48	N/C	N/C	24,0000	R$18,61	R$ 446,64	Sim
ENGETECH - ENGENHARIA, COMERCIO E SERVICOS LTDA	04.154.467/0001-47	22/02/2026 - 14:51:11	N/C	N/C	24,0000	R$18,61	R$ 446,64	Sim
KLAO ENGENHARIA S/A	24.940.808/0001-17	23/02/2026 - 14:47:18	N/C	N/C	24,0000	R$18,61	R$ 446,64	Não
ADIGE ARQUITETURA E ENGENHARIA LTDA	01.469.689/0001-60	23/02/2026 - 17:45:45	N/C	N/C	24,0000	R$18,00	R$ 432,00	Não
PRIVATE CONSTRUTORA LTDA	10.616.350/0001-30	23/02/2026 - 18:12:15	N/C	N/C	24,0000	R$18,61	R$ 446,64	Não
HIMALAIA CONSTRUTORA LTDA	00.471.823/0001-03	24/02/2026 - 08:26:18	N/C	N/C	24,0000	R$18,31	R$ 439,44	Não

LOTE 0001 - ITEM 0360 - Juncao simples, pvc, serie normal, esgoto predial, dn 100 x 50 mm, junta elastica Juncao simples, pvc, serie normal, esgoto predial, dn 100 x 50 mm, junta elastica, fornecido e instalado em prumada de esgoto sanitario ou ventilacao

Fornecedor	CNPJ/CPF	Data	Modelo	Marca/ Fabricante	Quantidade	Lance	Valor Total	LC 123/2006
ESTRUTURA COMERCIO E CONSTRUCOES LTDA	10.664.099/0001-80	10/02/2026 - 12:39:41	N/C	N/C	24,0000	R$69,79	R$ 1.674,96	Sim
INOVAR SERVICOS DE ENGENHARIA E CONSULTORIA LTDA	41.155.098/0001-33	18/02/2026 - 09:17:47	N/C	N/C	24,0000	R$69,79	R$ 1.674,96	Sim
WH CONSTRUTORA LTDA	23.305.610/0001-07	18/02/2026 - 09:28:16	N/C	N/C	24,0000	R$68,31	R$ 1.639,44	Sim
CONSTRUTORA E SERVICOS W. B. M. LTDA	26.570.470/0001-84	19/02/2026 - 09:50:39	N/C	N/C	24,0000	R$69,76	R$ 1.674,24	Sim
ASLE CONSTRUTORA LTDA	20.511.890/0001-03	20/02/2026 - 09:22:24	N/C	N/C	24,0000	R$69,79	R$ 1.674,96	Não
MA CONSTRUTORA LTDA	54.197.980/0001-93	21/02/2026 - 14:58:48	N/C	N/C	24,0000	R$69,79	R$ 1.674,96	Sim
ENGETECH - ENGENHARIA, COMERCIO E SERVICOS LTDA	04.154.467/0001-47	22/02/2026 - 14:51:11	N/C	N/C	24,0000	R$69,79	R$ 1.674,96	Sim
KLAO ENGENHARIA S/A	24.940.808/0001-17	23/02/2026 - 14:47:18	N/C	N/C	24,0000	R$69,79	R$ 1.674,96	Não
ADIGE ARQUITETURA E ENGENHARIA LTDA	01.469.689/0001-60	23/02/2026 - 17:45:45	N/C	N/C	24,0000	R$69,00	R$ 1.656,00	Não

PORTAL DE COMPRAS PÚBLICAS

A autenticidade do documento pode ser verificada no site https://validaarquivo.portaldecompraspublicas.com.br
Documento gerado eletronicamente no Portal de Compras Públicas em 24/02/2026 às 10:40:55.
Código verificador: 1138E10

E-DOCS - CÓPIA DO PROCESSO 2025-6X76D GERADO POR UDSON OLIVEIRA RAMOS DE AGUIAR EM 13/05/2026 07:51 DOCUMENTO 1 / 1 PÁGINA 1941 / 5723

2026-NRNZGP - E-DOCS - DOCUMENTO ORIGINAL 06/03/2026 11:54 PÁGINA 158 / 274

PRIVATE CONSTRUTORA LTDA	10.616.350/0001-30	23/02/2026 - 18:12:15	N/C	N/C	24,0000	R$69,79	R$ 1.674,96	Não
HIMALAIA CONSTRUTORA LTDA	00.471.823/0001-03	24/02/2026 - 08:26:19	N/C	N/C	24,0000	R$69,79	R$ 1.674,96	Não

LOTE 0001 - ITEM 0361 - Juncao simples, pvc, serie normal, esgoto predial, dn 100 x 100 mm, junta elastica Juncao simples, pvc, serie normal, esgoto predial, dn 100 x 100 mm, junta elastica, fornecido e instalado em prumada de esgoto sanitario ou ventilacao

Fornecedor	CNPJ/CPF	Data	Modelo	Marca/ Fabricante	Quantidade	Lance	Valor Total	LC 123/2006
ESTRUTURA COMERCIO E CONSTRUCOES LTDA	10.664.099/0001-80	10/02/2026 - 12:39:56	N/C	N/C	1,0000	R$69,79	R$ 69,79	Sim
INOVAR SERVICOS DE ENGENHARIA E CONSULTORIA LTDA	41.155.098/0001-33	18/02/2026 - 09:18:12	N/C	N/C	1,0000	R$69,79	R$ 69,79	Sim
WH CONSTRUTORA LTDA	23.305.610/0001-07	18/02/2026 - 09:28:39	N/C	N/C	1,0000	R$68,39	R$ 68,39	Sim
CONSTRUTORA E SERVICOS W. B. M. LTDA	26.570.470/0001-84	19/02/2026 - 09:50:41	N/C	N/C	1,0000	R$69,76	R$ 69,76	Sim
ASLE CONSTRUTORA LTDA	20.511.890/0001-03	20/02/2026 - 09:22:24	N/C	N/C	1,0000	R$69,79	R$ 69,79	Não
MA CONSTRUTORA LTDA	54.197.980/0001-93	21/02/2026 - 14:58:48	N/C	N/C	1,0000	R$69,79	R$ 69,79	Sim
ENGETECH - ENGENHARIA, COMERCIO E SERVICOS LTDA	04.154.467/0001-47	22/02/2026 - 14:51:11	N/C	N/C	1,0000	R$69,79	R$ 69,79	Sim
KLAO ENGENHARIA S/A	24.940.808/0001-17	23/02/2026 - 14:47:18	N/C	N/C	1,0000	R$69,79	R$ 69,79	Não
ADIGE ARQUITETURA E ENGENHARIA LTDA	01.469.689/0001-60	23/02/2026 - 17:45:45	N/C	N/C	1,0000	R$69,00	R$ 69,00	Não
PRIVATE CONSTRUTORA LTDA	10.616.350/0001-30	23/02/2026 - 18:12:15	N/C	N/C	1,0000	R$69,79	R$ 69,79	Não
HIMALAIA CONSTRUTORA LTDA	00.471.823/0001-03	24/02/2026 - 08:26:19	N/C	N/C	1,0000	R$69,79	R$ 69,79	Não

LOTE 0001 - ITEM 0362 - Juncao simples, pvc, serie normal, esgoto predial, dn 100 x 100 mm, junta elastica 1 Juncao simples, pvc, serie normal, esgoto predial, dn 100 x 100 mm, junta elastica, fornecido e instalado em prumada de esgoto sanitario ou ventilacao. af_08/2022

Fornecedor	CNPJ/CPF	Data	Modelo	Marca/ Fabricante	Quantidade	Lance	Valor Total	LC 123/2006
ESTRUTURA COMERCIO E CONSTRUCOES LTDA	10.664.099/0001-80	10/02/2026 - 12:40:16	N/C	N/C	12,0000	R$69,76	R$ 837,12	Sim
INOVAR SERVICOS DE ENGENHARIA E CONSULTORIA LTDA	41.155.098/0001-33	18/02/2026 - 09:18:33	N/C	N/C	12,0000	R$69,76	R$ 837,12	Sim
WH CONSTRUTORA LTDA	23.305.610/0001-07	18/02/2026 - 09:29:07	N/C	N/C	12,0000	R$68,36	R$ 820,32	Sim
CONSTRUTORA E SERVICOS W. B. M. LTDA	26.570.470/0001-84	19/02/2026 - 09:50:44	N/C	N/C	12,0000	R$69,75	R$ 837,00	Sim
ASLE CONSTRUTORA LTDA	20.511.890/0001-03	20/02/2026 - 09:22:24	N/C	N/C	12,0000	R$69,76	R$ 837,12	Não
MA CONSTRUTORA LTDA	54.197.980/0001-93	21/02/2026 - 14:58:48	N/C	N/C	12,0000	R$69,76	R$ 837,12	Sim
ENGETECH - ENGENHARIA, COMERCIO E SERVICOS LTDA	04.154.467/0001-47	22/02/2026 - 14:51:11	N/C	N/C	12,0000	R$69,76	R$ 837,12	Sim
KLAO ENGENHARIA S/A	24.940.808/0001-17	23/02/2026 - 14:47:18	N/C	N/C	12,0000	R$69,76	R$ 837,12	Não
ADIGE ARQUITETURA E ENGENHARIA LTDA	01.469.689/0001-60	23/02/2026 - 17:45:45	N/C	N/C	12,0000	R$69,00	R$ 828,00	Não
PRIVATE CONSTRUTORA LTDA	10.616.350/0001-30	23/02/2026 - 18:12:15	N/C	N/C	12,0000	R$69,76	R$ 837,12	Não
HIMALAIA CONSTRUTORA LTDA	00.471.823/0001-03	24/02/2026 - 08:26:19	N/C	N/C	12,0000	R$69,76	R$ 837,12	Não

LOTE 0001 - ITEM 0363 - Juncao simples, pvc, serie normal, esgoto predial, dn 50 x 50 mm, junta elastica Juncao simples, pvc, serie normal, esgoto predial, dn 50 x 50 mm, junta elastica, fornecido e instalado em prumada de esgoto sanitario ou ventilacao. af_08/2022

PORTAL DE COMPRAS PÚBLICAS
A autenticidade do documento pode ser verificada no site https://validaarquivo.portaldecompraspublicas.com.br
Documento gerado eletronicamente no Portal de Compras Públicas em 24/02/2026 às 10:40:55.
Código verificador: 1138E10

E-DOCS - CÓPIA DO PROCESSO 2025-6X76D GERADO POR UDSON OLIVEIRA RAMOS DE AGUIAR EM 13/05/2026 07:51 DOCUMENTO 1 / 1 PÁGINA 1942 / 5723

2026-NRNZGP - E-DOCS - DOCUMENTO ORIGINAL 06/03/2026 11:54 PÁGINA 159 / 274

Fornecedor	CNPJ/CPF	Data	Modelo	Marca/ Fabricante	Quantidade	Lance	Valor Total	LC 123/2006
ESTRUTURA COMERCIO E CONSTRUCOES LTDA	10.664.099/0001-80	10/02/2026 - 12:40:28	N/C	N/C	5,0000	R$26,73	R$ 133,65	Sim
INOVAR SERVICOS DE ENGENHARIA E CONSULTORIA LTDA	41.155.098/0001-33	18/02/2026 - 09:19:25	N/C	N/C	5,0000	R$26,73	R$ 133,65	Sim
WH CONSTRUTORA LTDA	23.305.610/0001-07	18/02/2026 - 09:29:34	N/C	N/C	5,0000	R$26,20	R$ 131,00	Sim
CONSTRUTORA E SERVICOS W. B. M. LTDA	26.570.470/0001-84	19/02/2026 - 09:50:46	N/C	N/C	5,0000	R$26,70	R$ 133,50	Sim
ASLE CONSTRUTORA LTDA	20.511.890/0001-03	20/02/2026 - 09:22:24	N/C	N/C	5,0000	R$26,73	R$ 133,65	Não
MA CONSTRUTORA LTDA	54.197.980/0001-93	21/02/2026 - 14:58:48	N/C	N/C	5,0000	R$26,73	R$ 133,65	Sim
ENGETECH - ENGENHARIA, COMERCIO E SERVICOS LTDA	04.154.467/0001-47	22/02/2026 - 14:51:11	N/C	N/C	5,0000	R$26,73	R$ 133,65	Sim
KLAO ENGENHARIA S/A	24.940.808/0001-17	23/02/2026 - 14:47:18	N/C	N/C	5,0000	R$26,73	R$ 133,65	Não
ADIGE ARQUITETURA E ENGENHARIA LTDA	01.469.689/0001-60	23/02/2026 - 17:45:45	N/C	N/C	5,0000	R$26,00	R$ 130,00	Não
PRIVATE CONSTRUTORA LTDA	10.616.350/0001-30	23/02/2026 - 18:12:15	N/C	N/C	5,0000	R$26,73	R$ 133,65	Não
HIMALAIA CONSTRUTORA LTDA	00.471.823/0001-03	24/02/2026 - 08:26:19	N/C	N/C	5,0000	R$26,73	R$ 133,65	Não

LOTE 0001 - ITEM 0364 - Juncao simples, pvc, serie normal, esgoto predial, dn 75 x 50 mm, junta elastica Juncao simples, pvc, serie normal, esgoto predial, dn 75 x 50 mm, junta elastica, fornecido e instalado em ramal de descarga ou ramal de esgoto sanitario

Fornecedor	CNPJ/CPF	Data	Modelo	Marca/ Fabricante	Quantidade	Lance	Valor Total	LC 123/2006
ESTRUTURA COMERCIO E CONSTRUCOES LTDA	10.664.099/0001-80	10/02/2026 - 12:40:43	N/C	N/C	6,0000	R$53,93	R$ 323,58	Sim
INOVAR SERVICOS DE ENGENHARIA E CONSULTORIA LTDA	41.155.098/0001-33	18/02/2026 - 09:19:49	N/C	N/C	6,0000	R$53,93	R$ 323,58	Sim
WH CONSTRUTORA LTDA	23.305.610/0001-07	18/02/2026 - 09:30:13	N/C	N/C	6,0000	R$52,85	R$ 317,10	Sim
CONSTRUTORA E SERVICOS W. B. M. LTDA	26.570.470/0001-84	19/02/2026 - 09:50:47	N/C	N/C	6,0000	R$53,90	R$ 323,40	Sim
ASLE CONSTRUTORA LTDA	20.511.890/0001-03	20/02/2026 - 09:22:24	N/C	N/C	6,0000	R$53,93	R$ 323,58	Não
MA CONSTRUTORA LTDA	54.197.980/0001-93	21/02/2026 - 14:58:48	N/C	N/C	6,0000	R$53,93	R$ 323,58	Sim
ENGETECH - ENGENHARIA, COMERCIO E SERVICOS LTDA	04.154.467/0001-47	22/02/2026 - 14:51:11	N/C	N/C	6,0000	R$53,93	R$ 323,58	Sim
KLAO ENGENHARIA S/A	24.940.808/0001-17	23/02/2026 - 14:47:18	N/C	N/C	6,0000	R$53,93	R$ 323,58	Não
ADIGE ARQUITETURA E ENGENHARIA LTDA	01.469.689/0001-60	23/02/2026 - 17:45:45	N/C	N/C	6,0000	R$53,00	R$ 318,00	Não
PRIVATE CONSTRUTORA LTDA	10.616.350/0001-30	23/02/2026 - 18:12:15	N/C	N/C	6,0000	R$53,93	R$ 323,58	Não
HIMALAIA CONSTRUTORA LTDA	00.471.823/0001-03	24/02/2026 - 08:26:19	N/C	N/C	6,0000	R$53,93	R$ 323,58	Não

LOTE 0001 - ITEM 0365 - Juncao simples, pvc, serie normal, esgoto predial, dn 75 x 75 mm, junta elastica Juncao simples, pvc, serie normal, esgoto predial, dn 75 x 75 mm, junta elastica, fornecido e instalado em ramal de descarga ou ramal de esgoto sanitario. af_08/2022

Fornecedor	CNPJ/CPF	Data	Modelo	Marca/ Fabricante	Quantidade	Lance	Valor Total	LC 123/2006
ESTRUTURA COMERCIO E CONSTRUCOES LTDA	10.664.099/0001-80	10/02/2026 - 12:40:58	N/C	N/C	1,0000	R$53,90	R$ 53,90	Sim
INOVAR SERVICOS DE ENGENHARIA E CONSULTORIA LTDA	41.155.098/0001-33	18/02/2026 - 09:20:09	N/C	N/C	1,0000	R$53,90	R$ 53,90	Sim
WH CONSTRUTORA LTDA	23.305.610/0001-07	18/02/2026 - 09:30:40	N/C	N/C	1,0000	R$52,82	R$ 52,82	Sim

PORTAL DE COMPRAS PÚBLICAS

A autenticidade do documento pode ser verificada no site https://validaarquivo.portaldecompraspublicas.com.br
Documento gerado eletronicamente no Portal de Compras Públicas em 24/02/2026 às 10:40:55.
Código verificador: 1138E10

E-DOCS - CÓPIA DO PROCESSO 2025-6X76D GERADO POR UDSON OLIVEIRA RAMOS DE AGUIAR EM 13/05/2026 07:51 DOCUMENTO 1 / 1 PÁGINA 1943 / 5723

2026-NRNZGP - E-DOCS - DOCUMENTO ORIGINAL 06/03/2026 11:54 PÁGINA 160 / 274

CONSTRUTORA E SERVICOS W. B. M. LTDA	26.570.470/0001-84	19/02/2026 - 09:50:49	N/C	N/C	1,0000	R$53,90	R$ 53,90	Sim
ASLE CONSTRUTORA LTDA	20.511.890/0001-03	20/02/2026 - 09:22:24	N/C	N/C	1,0000	R$53,90	R$ 53,90	Não
MA CONSTRUTORA LTDA	54.197.980/0001-93	21/02/2026 - 14:58:48	N/C	N/C	1,0000	R$53,90	R$ 53,90	Sim
ENGETECH - ENGENHARIA, COMERCIO E SERVICOS LTDA	04.154.467/0001-47	22/02/2026 - 14:51:11	N/C	N/C	1,0000	R$53,90	R$ 53,90	Sim
KLAO ENGENHARIA S/A	24.940.808/0001-17	23/02/2026 - 14:47:18	N/C	N/C	1,0000	R$53,90	R$ 53,90	Não
ADIGE ARQUITETURA E ENGENHARIA LTDA	01.469.689/0001-60	23/02/2026 - 17:45:45	N/C	N/C	1,0000	R$53,00	R$ 53,00	Não
PRIVATE CONSTRUTORA LTDA	10.616.350/0001-30	23/02/2026 - 18:12:15	N/C	N/C	1,0000	R$53,90	R$ 53,90	Não
HIMALAIA CONSTRUTORA LTDA	00.471.823/0001-03	24/02/2026 - 08:26:19	N/C	N/C	1,0000	R$53,90	R$ 53,90	Não

LOTE 0001 - ITEM 0366 - Bucha de reducao longa, pvc, serie normal, esgoto predial, dn 50 x 40 mm, junta soldavel e elastica
Bucha de reducao longa, pvc, serie normal, esgoto predial, dn 50 x 40 mm, junta soldavel e elastica, fornecido e instalado em ramal de descarga ou ramal de esgoto sanitario. af_08/2022

Fornecedor	CNPJ/CPF	Data	Modelo	Marca/ Fabricante	Quantidade	Lance	Valor Total	LC 123/2006
ESTRUTURA COMERCIO E CONSTRUCOES LTDA	10.664.099/0001-80	10/02/2026 - 12:41:14	N/C	N/C	3,0000	R$13,73	R$ 41,19	Sim
INOVAR SERVICOS DE ENGENHARIA E CONSULTORIA LTDA	41.155.098/0001-33	18/02/2026 - 09:20:28	N/C	N/C	3,0000	R$13,73	R$ 41,19	Sim
WH CONSTRUTORA LTDA	23.305.610/0001-07	18/02/2026 - 09:31:10	N/C	N/C	3,0000	R$13,46	R$ 40,38	Sim
CONSTRUTORA E SERVICOS W. B. M. LTDA	26.570.470/0001-84	19/02/2026 - 09:50:55	N/C	N/C	3,0000	R$13,70	R$ 41,10	Sim
ASLE CONSTRUTORA LTDA	20.511.890/0001-03	20/02/2026 - 09:22:24	N/C	N/C	3,0000	R$13,73	R$ 41,19	Não
MA CONSTRUTORA LTDA	54.197.980/0001-93	21/02/2026 - 14:58:48	N/C	N/C	3,0000	R$13,73	R$ 41,19	Sim
ENGETECH - ENGENHARIA, COMERCIO E SERVICOS LTDA	04.154.467/0001-47	22/02/2026 - 14:51:11	N/C	N/C	3,0000	R$13,73	R$ 41,19	Sim
KLAO ENGENHARIA S/A	24.940.808/0001-17	23/02/2026 - 14:47:18	N/C	N/C	3,0000	R$13,73	R$ 41,19	Não
ADIGE ARQUITETURA E ENGENHARIA LTDA	01.469.689/0001-60	23/02/2026 - 17:45:45	N/C	N/C	3,0000	R$13,00	R$ 39,00	Não
PRIVATE CONSTRUTORA LTDA	10.616.350/0001-30	23/02/2026 - 18:12:15	N/C	N/C	3,0000	R$13,73	R$ 41,19	Não
HIMALAIA CONSTRUTORA LTDA	00.471.823/0001-03	24/02/2026 - 08:26:19	N/C	N/C	3,0000	R$13,73	R$ 41,19	Não

LOTE 0001 - ITEM 0367 - Cap, pvc, serie normal, esgoto predial, dn 100 mm, junta elastica Cap, pvc, serie normal, esgoto predial, dn 100 mm, junta elastica, fornecido e instalado em subcoletor aereo de esgoto sanitario. af_08/2022

Fornecedor	CNPJ/CPF	Data	Modelo	Marca/ Fabricante	Quantidade	Lance	Valor Total	LC 123/2006
ESTRUTURA COMERCIO E CONSTRUCOES LTDA	10.664.099/0001-80	10/02/2026 - 12:41:31	N/C	N/C	2,0000	R$25,40	R$ 50,80	Sim
INOVAR SERVICOS DE ENGENHARIA E CONSULTORIA LTDA	41.155.098/0001-33	18/02/2026 - 09:20:49	N/C	N/C	2,0000	R$25,40	R$ 50,80	Sim
WH CONSTRUTORA LTDA	23.305.610/0001-07	18/02/2026 - 09:31:47	N/C	N/C	2,0000	R$24,89	R$ 49,78	Sim
CONSTRUTORA E SERVICOS W. B. M. LTDA	26.570.470/0001-84	19/02/2026 - 09:50:57	N/C	N/C	2,0000	R$25,40	R$ 50,80	Sim
ASLE CONSTRUTORA LTDA	20.511.890/0001-03	20/02/2026 - 09:22:24	N/C	N/C	2,0000	R$25,40	R$ 50,80	Não
MA CONSTRUTORA LTDA	54.197.980/0001-93	21/02/2026 - 14:58:48	N/C	N/C	2,0000	R$25,40	R$ 50,80	Sim
ENGETECH - ENGENHARIA, COMERCIO E SERVICOS LTDA	04.154.467/0001-47	22/02/2026 - 14:51:11	N/C	N/C	2,0000	R$25,40	R$ 50,80	Sim

PORTAL DE COMPRAS PÚBLICAS
A autenticidade do documento pode ser verificada no site https://validaarquivo.portaldecompraspublicas.com.br
Documento gerado eletronicamente no Portal de Compras Públicas em 24/02/2026 às 10:40:55.
Código verificador: 1138E10

E-DOCS - CÓPIA DO PROCESSO 2025-6X76D GERADO POR UDSON OLIVEIRA RAMOS DE AGUIAR EM 13/05/2026 07:51 DOCUMENTO 1 / 1 PÁGINA 1944 / 5723

2026-NRNZGP - E-DOCS - DOCUMENTO ORIGINAL 06/03/2026 11:54 PÁGINA 161 / 274

KLAO ENGENHARIA S/A	24.940.808/0001-17	23/02/2026 - 14:47:19	N/C	N/C	2,0000	R$25,40	R$ 50,80	Não
ADIGE ARQUITETURA E ENGENHARIA LTDA	01.469.689/0001-60	23/02/2026 - 17:45:45	N/C	N/C	2,0000	R$25,00	R$ 50,00	Não
PRIVATE CONSTRUTORA LTDA	10.616.350/0001-30	23/02/2026 - 18:12:15	N/C	N/C	2,0000	R$25,40	R$ 50,80	Não
HIMALAIA CONSTRUTORA LTDA	00.471.823/0001-03	24/02/2026 - 08:26:19	N/C	N/C	2,0000	R$25,40	R$ 50,80	Não

LOTE 0001 - ITEM 0368 - Plug, pvc ocre, junta elastica, dn 100 mm, para coletor predial de esgoto. af_06/2022 Plug, pvc ocre, junta elastica, dn 100 mm, para coletor predial de esgoto. af_06/2022

Fornecedor	CNPJ/CPF	Data	Modelo	Marca/ Fabricante	Quantidade	Lance	Valor Total	LC 123/2006
ESTRUTURA COMERCIO E CONSTRUCOES LTDA	10.664.099/0001-80	10/02/2026 - 12:41:41	N/C	N/C	2,0000	R$41,38	R$ 82,76	Sim
INOVAR SERVICOS DE ENGENHARIA E CONSULTORIA LTDA	41.155.098/0001-33	18/02/2026 - 09:21:09	N/C	N/C	2,0000	R$41,38	R$ 82,76	Sim
WH CONSTRUTORA LTDA	23.305.610/0001-07	18/02/2026 - 09:32:18	N/C	N/C	2,0000	R$40,55	R$ 81,10	Sim
CONSTRUTORA E SERVICOS W. B. M. LTDA	26.570.470/0001-84	19/02/2026 - 09:50:59	N/C	N/C	2,0000	R$41,35	R$ 82,70	Sim
ASLE CONSTRUTORA LTDA	20.511.890/0001-03	20/02/2026 - 09:22:24	N/C	N/C	2,0000	R$41,38	R$ 82,76	Não
MA CONSTRUTORA LTDA	54.197.980/0001-93	21/02/2026 - 14:58:48	N/C	N/C	2,0000	R$41,38	R$ 82,76	Sim
ENGETECH - ENGENHARIA, COMERCIO E SERVICOS LTDA	04.154.467/0001-47	22/02/2026 - 14:51:11	N/C	N/C	2,0000	R$41,38	R$ 82,76	Sim
KLAO ENGENHARIA S/A	24.940.808/0001-17	23/02/2026 - 14:47:19	N/C	N/C	2,0000	R$41,38	R$ 82,76	Não
ADIGE ARQUITETURA E ENGENHARIA LTDA	01.469.689/0001-60	23/02/2026 - 17:45:45	N/C	N/C	2,0000	R$41,00	R$ 82,00	Não
PRIVATE CONSTRUTORA LTDA	10.616.350/0001-30	23/02/2026 - 18:12:16	N/C	N/C	2,0000	R$41,38	R$ 82,76	Não
HIMALAIA CONSTRUTORA LTDA	00.471.823/0001-03	24/02/2026 - 08:26:19	N/C	N/C	2,0000	R$41,38	R$ 82,76	Não

LOTE 0001 - ITEM 0369 - Curva curta 90 graus, pvc, serie normal, esgoto predial, dn 40 mm, junta soldavel Curva curta 90 graus, pvc, serie normal, esgoto predial, dn 40 mm, junta soldavel, fornecido e instalado em ramal de descarga ou ramal de esgoto sanitario. af_08/2022

Fornecedor	CNPJ/CPF	Data	Modelo	Marca/ Fabricante	Quantidade	Lance	Valor Total	LC 123/2006
ESTRUTURA COMERCIO E CONSTRUCOES LTDA	10.664.099/0001-80	10/02/2026 - 12:41:59	N/C	N/C	40,0000	R$16,54	R$ 661,60	Sim
INOVAR SERVICOS DE ENGENHARIA E CONSULTORIA LTDA	41.155.098/0001-33	18/02/2026 - 09:21:27	N/C	N/C	40,0000	R$16,54	R$ 661,60	Sim
WH CONSTRUTORA LTDA	23.305.610/0001-07	18/02/2026 - 09:32:54	N/C	N/C	40,0000	R$16,21	R$ 648,40	Sim
CONSTRUTORA E SERVICOS W. B. M. LTDA	26.570.470/0001-84	19/02/2026 - 09:51:01	N/C	N/C	40,0000	R$16,50	R$ 660,00	Sim
ASLE CONSTRUTORA LTDA	20.511.890/0001-03	20/02/2026 - 09:22:24	N/C	N/C	40,0000	R$16,54	R$ 661,60	Não
MA CONSTRUTORA LTDA	54.197.980/0001-93	21/02/2026 - 14:58:48	N/C	N/C	40,0000	R$16,54	R$ 661,60	Sim
ENGETECH - ENGENHARIA, COMERCIO E SERVICOS LTDA	04.154.467/0001-47	22/02/2026 - 14:51:11	N/C	N/C	40,0000	R$16,54	R$ 661,60	Sim
KLAO ENGENHARIA S/A	24.940.808/0001-17	23/02/2026 - 14:47:19	N/C	N/C	40,0000	R$16,54	R$ 661,60	Não
ADIGE ARQUITETURA E ENGENHARIA LTDA	01.469.689/0001-60	23/02/2026 - 17:45:45	N/C	N/C	40,0000	R$16,00	R$ 640,00	Não
PRIVATE CONSTRUTORA LTDA	10.616.350/0001-30	23/02/2026 - 18:12:16	N/C	N/C	40,0000	R$16,54	R$ 661,60	Não
HIMALAIA CONSTRUTORA LTDA	00.471.823/0001-03	24/02/2026 - 08:26:19	N/C	N/C	40,0000	R$16,54	R$ 661,60	Não

PORTAL DE COMPRAS PÚBLICAS

A autenticidade do documento pode ser verificada no site https://validaarquivo.portaldecompraspublicas.com.br
Documento gerado eletronicamente no Portal de Compras Públicas em 24/02/2026 às 10:40:55.
Código verificador: 1138E10

E-DOCS - CÓPIA DO PROCESSO 2025-6X76D GERADO POR UDSON OLIVEIRA RAMOS DE AGUIAR EM 13/05/2026 07:51 DOCUMENTO 1 / 1 PÁGINA 1945 / 5723

2026-NRNZGP - E-DOCS - DOCUMENTO ORIGINAL 06/03/2026 11:54 PÁGINA 162 / 274

LOTE 0001 - ITEM 0370 - Joelho 90 graus, pvc, serie normal, esgoto predial, dn 40 mm, junta soldavel Joelho 90 graus, pvc, serie normal, esgoto predial, dn 40 mm, junta soldavel, fornecido e instalado em ramal de descarga ou ramal de esgoto sanitario. af_08/2022

Fornecedor	CNPJ/CPF	Data	Modelo	Marca/ Fabricante	Quantidade	Lance	Valor Total	LC 123/2006
ESTRUTURA COMERCIO E CONSTRUCOES LTDA	10.664.099/0001-80	10/02/2026 - 12:42:11	N/C	N/C	37,0000	R$12,30	R$ 455,10	Sim
INOVAR SERVICOS DE ENGENHARIA E CONSULTORIA LTDA	41.155.098/0001-33	18/02/2026 - 09:21:49	N/C	N/C	37,0000	R$12,30	R$ 455,10	Sim
WH CONSTRUTORA LTDA	23.305.610/0001-07	18/02/2026 - 09:33:28	N/C	N/C	37,0000	R$12,05	R$ 445,85	Sim
CONSTRUTORA E SERVICOS W. B. M. LTDA	26.570.470/0001-84	19/02/2026 - 09:51:04	N/C	N/C	37,0000	R$12,30	R$ 455,10	Sim
ASLE CONSTRUTORA LTDA	20.511.890/0001-03	20/02/2026 - 09:22:24	N/C	N/C	37,0000	R$12,30	R$ 455,10	Não
MA CONSTRUTORA LTDA	54.197.980/0001-93	21/02/2026 - 14:58:48	N/C	N/C	37,0000	R$12,30	R$ 455,10	Sim
ENGETECH - ENGENHARIA, COMERCIO E SERVICOS LTDA	04.154.467/0001-47	22/02/2026 - 14:51:11	N/C	N/C	37,0000	R$12,30	R$ 455,10	Sim
KLAO ENGENHARIA S/A	24.940.808/0001-17	23/02/2026 - 14:47:19	N/C	N/C	37,0000	R$12,30	R$ 455,10	Não
ADIGE ARQUITETURA E ENGENHARIA LTDA	01.469.689/0001-60	23/02/2026 - 17:45:45	N/C	N/C	37,0000	R$12,00	R$ 444,00	Não
PRIVATE CONSTRUTORA LTDA	10.616.350/0001-30	23/02/2026 - 18:12:16	N/C	N/C	37,0000	R$12,30	R$ 455,10	Não
HIMALAIA CONSTRUTORA LTDA	00.471.823/0001-03	24/02/2026 - 08:26:19	N/C	N/C	37,0000	R$12,30	R$ 455,10	Não

LOTE 0001 - ITEM 0371 - Reducao excentrica, pvc, serie r, agua pluvial, dn 100 x 75 mm, junta elastica Reducao excentrica, pvc, serie r, agua pluvial, dn 100 x 75 mm, junta elastica, fornecido e instalado em condutores verticais de aguas pluviais

Fornecedor	CNPJ/CPF	Data	Modelo	Marca/ Fabricante	Quantidade	Lance	Valor Total	LC 123/2006
ESTRUTURA COMERCIO E CONSTRUCOES LTDA	10.664.099/0001-80	10/02/2026 - 12:42:33	N/C	N/C	2,0000	R$47,24	R$ 94,48	Sim
INOVAR SERVICOS DE ENGENHARIA E CONSULTORIA LTDA	41.155.098/0001-33	18/02/2026 - 09:22:10	N/C	N/C	2,0000	R$47,24	R$ 94,48	Sim
WH CONSTRUTORA LTDA	23.305.610/0001-07	18/02/2026 - 09:33:53	N/C	N/C	2,0000	R$46,30	R$ 92,60	Sim
CONSTRUTORA E SERVICOS W. B. M. LTDA	26.570.470/0001-84	19/02/2026 - 09:51:06	N/C	N/C	2,0000	R$47,20	R$ 94,40	Sim
ASLE CONSTRUTORA LTDA	20.511.890/0001-03	20/02/2026 - 09:22:24	N/C	N/C	2,0000	R$47,24	R$ 94,48	Não
MA CONSTRUTORA LTDA	54.197.980/0001-93	21/02/2026 - 14:58:48	N/C	N/C	2,0000	R$47,24	R$ 94,48	Sim
ENGETECH - ENGENHARIA, COMERCIO E SERVICOS LTDA	04.154.467/0001-47	22/02/2026 - 14:51:11	N/C	N/C	2,0000	R$47,24	R$ 94,48	Sim
KLAO ENGENHARIA S/A	24.940.808/0001-17	23/02/2026 - 14:47:19	N/C	N/C	2,0000	R$47,24	R$ 94,48	Não
ADIGE ARQUITETURA E ENGENHARIA LTDA	01.469.689/0001-60	23/02/2026 - 17:45:46	N/C	N/C	2,0000	R$47,00	R$ 94,00	Não
PRIVATE CONSTRUTORA LTDA	10.616.350/0001-30	23/02/2026 - 18:12:16	N/C	N/C	2,0000	R$47,24	R$ 94,48	Não
HIMALAIA CONSTRUTORA LTDA	00.471.823/0001-03	24/02/2026 - 08:26:19	N/C	N/C	2,0000	R$47,24	R$ 94,48	Não

LOTE 0001 - ITEM 0372 - Reducao excentrica, pvc, serie r, agua pluvial, dn 75 x 50 mm, junta elastica Reducao excentrica, pvc, serie r, agua pluvial, dn 75 x 50 mm, junta elastica, fornecido e instalado em ramal de encaminhamento. af_06/2022

Fornecedor	CNPJ/CPF	Data	Modelo	Marca/ Fabricante	Quantidade	Lance	Valor Total	LC 123/2006
ESTRUTURA COMERCIO E CONSTRUCOES LTDA	10.664.099/0001-80	10/02/2026 - 12:42:51	N/C	N/C	5,0000	R$25,63	R$ 128,15	Sim

PORTAL DE COMPRAS PÚBLICAS

A autenticidade do documento pode ser verificada no site https://validaarquivo.portaldecompraspublicas.com.br
Documento gerado eletronicamente no Portal de Compras Públicas em 24/02/2026 às 10:40:55.
Código verificador: 1138E10

E-DOCS - CÓPIA DO PROCESSO 2025-6X76D GERADO POR UDSON OLIVEIRA RAMOS DE AGUIAR EM 13/05/2026 07:51 DOCUMENTO 1 / 1 PÁGINA 1946 / 5723

2026-NRNZGP - E-DOCS - DOCUMENTO ORIGINAL 06/03/2026 11:54 PÁGINA 163 / 274

INOVAR SERVICOS DE ENGENHARIA E CONSULTORIA LTDA	41.155.098/0001-33	18/02/2026 - 09:23:27	N/C	N/C	5,0000	R$25,63	R$ 128,15	Sim
WH CONSTRUTORA LTDA	23.305.610/0001-07	18/02/2026 - 09:34:16	N/C	N/C	5,0000	R$25,12	R$ 125,60	Sim
CONSTRUTORA E SERVICOS W. B. M. LTDA	26.570.470/0001-84	19/02/2026 - 10:04:49	N/C	N/C	5,0000	R$25,60	R$ 128,00	Sim
ASLE CONSTRUTORA LTDA	20.511.890/0001-03	20/02/2026 - 09:22:24	N/C	N/C	5,0000	R$25,63	R$ 128,15	Não
MA CONSTRUTORA LTDA	54.197.980/0001-93	21/02/2026 - 14:58:49	N/C	N/C	5,0000	R$25,63	R$ 128,15	Sim
ENGETECH - ENGENHARIA, COMERCIO E SERVICOS LTDA	04.154.467/0001-47	22/02/2026 - 14:51:11	N/C	N/C	5,0000	R$25,63	R$ 128,15	Sim
KLAO ENGENHARIA S/A	24.940.808/0001-17	23/02/2026 - 14:47:19	N/C	N/C	5,0000	R$25,63	R$ 128,15	Não
ADIGE ARQUITETURA E ENGENHARIA LTDA	01.469.689/0001-60	23/02/2026 - 17:45:46	N/C	N/C	5,0000	R$25,00	R$ 125,00	Não
PRIVATE CONSTRUTORA LTDA	10.616.350/0001-30	23/02/2026 - 18:12:16	N/C	N/C	5,0000	R$25,63	R$ 128,15	Não
HIMALAIA CONSTRUTORA LTDA	00.471.823/0001-03	24/02/2026 - 08:26:19	N/C	N/C	5,0000	R$25,63	R$ 128,15	Não

LOTE 0001 - ITEM 0373 - Te, pvc, serie normal, esgoto predial, dn 50 x 50 mm, junta elastica Te, pvc, serie normal, esgoto predial, dn 50 x 50 mm, junta elastica, fornecido e instalado em prumada de esgoto sanitario ou ventilacao. af_08/2022

Fornecedor	CNPJ/CPF	Data	Modelo	Marca/ Fabricante	Quantidade	Lance	Valor Total	LC 123/2006
ESTRUTURA COMERCIO E CONSTRUCOES LTDA	10.664.099/0001-80	10/02/2026 - 12:43:08	N/C	N/C	2,0000	R$23,31	R$ 46,62	Sim
INOVAR SERVICOS DE ENGENHARIA E CONSULTORIA LTDA	41.155.098/0001-33	18/02/2026 - 09:24:07	N/C	N/C	2,0000	R$23,31	R$ 46,62	Sim
WH CONSTRUTORA LTDA	23.305.610/0001-07	18/02/2026 - 09:34:41	N/C	N/C	2,0000	R$22,84	R$ 45,68	Sim
CONSTRUTORA E SERVICOS W. B. M. LTDA	26.570.470/0001-84	19/02/2026 - 10:04:51	N/C	N/C	2,0000	R$23,30	R$ 46,60	Sim
ASLE CONSTRUTORA LTDA	20.511.890/0001-03	20/02/2026 - 09:22:24	N/C	N/C	2,0000	R$23,31	R$ 46,62	Não
MA CONSTRUTORA LTDA	54.197.980/0001-93	21/02/2026 - 14:58:49	N/C	N/C	2,0000	R$23,31	R$ 46,62	Sim
ENGETECH - ENGENHARIA, COMERCIO E SERVICOS LTDA	04.154.467/0001-47	22/02/2026 - 14:51:11	N/C	N/C	2,0000	R$23,31	R$ 46,62	Sim
KLAO ENGENHARIA S/A	24.940.808/0001-17	23/02/2026 - 14:47:19	N/C	N/C	2,0000	R$23,31	R$ 46,62	Não
ADIGE ARQUITETURA E ENGENHARIA LTDA	01.469.689/0001-60	23/02/2026 - 17:45:46	N/C	N/C	2,0000	R$23,00	R$ 46,00	Não
PRIVATE CONSTRUTORA LTDA	10.616.350/0001-30	23/02/2026 - 18:12:16	N/C	N/C	2,0000	R$23,31	R$ 46,62	Não
HIMALAIA CONSTRUTORA LTDA	00.471.823/0001-03	24/02/2026 - 08:26:19	N/C	N/C	2,0000	R$23,31	R$ 46,62	Não

LOTE 0001 - ITEM 0374 - Te, pvc, serie normal, esgoto predial, dn 40 x 40 mm, junta soldavel Te, pvc, serie normal, esgoto predial, dn 40 x 40 mm, junta soldavel, fornecido e instalado em ramal de descarga ou ramal de esgoto sanitario. af_08/2022

Fornecedor	CNPJ/CPF	Data	Modelo	Marca/ Fabricante	Quantidade	Lance	Valor Total	LC 123/2006
ESTRUTURA COMERCIO E CONSTRUCOES LTDA	10.664.099/0001-80	10/02/2026 - 12:43:25	N/C	N/C	11,0000	R$18,03	R$ 198,33	Sim
INOVAR SERVICOS DE ENGENHARIA E CONSULTORIA LTDA	41.155.098/0001-33	18/02/2026 - 09:24:30	N/C	N/C	11,0000	R$18,03	R$ 198,33	Sim
WH CONSTRUTORA LTDA	23.305.610/0001-07	18/02/2026 - 09:35:11	N/C	N/C	11,0000	R$17,67	R$ 194,37	Sim
CONSTRUTORA E SERVICOS W. B. M. LTDA	26.570.470/0001-84	19/02/2026 - 10:04:53	N/C	N/C	11,0000	R$18,00	R$ 198,00	Sim
ASLE CONSTRUTORA LTDA	20.511.890/0001-03	20/02/2026 - 09:22:24	N/C	N/C	11,0000	R$18,03	R$ 198,33	Não
MA CONSTRUTORA LTDA	54.197.980/0001-93	21/02/2026 - 14:58:49	N/C	N/C	11,0000	R$18,03	R$ 198,33	Sim

PORTAL DE COMPRAS PÚBLICAS

A autenticidade do documento pode ser verificada no site https://validaarquivo.portaldecompraspublicas.com.br
Documento gerado eletronicamente no Portal de Compras Públicas em 24/02/2026 às 10:40:55.
Código verificador: 1138E10

E-DOCS - CÓPIA DO PROCESSO 2025-6X76D GERADO POR UDSON OLIVEIRA RAMOS DE AGUIAR EM 13/05/2026 07:51 DOCUMENTO 1 / 1 PÁGINA 1947 / 5723

2026-NRNZGP - E-DOCS - DOCUMENTO ORIGINAL 06/03/2026 11:54 PÁGINA 164 / 274

ENGETECH - ENGENHARIA, COMERCIO E SERVICOS LTDA	04.154.467/0001-47	22/02/2026 - 14:51:12	N/C	N/C	11,0000	R$18,03	R$ 198,33	Sim
KLAO ENGENHARIA S/A	24.940.808/0001-17	23/02/2026 - 14:47:19	N/C	N/C	11,0000	R$18,03	R$ 198,33	Não
ADIGE ARQUITETURA E ENGENHARIA LTDA	01.469.689/0001-60	23/02/2026 - 17:45:46	N/C	N/C	11,0000	R$18,00	R$ 198,00	Não
PRIVATE CONSTRUTORA LTDA	10.616.350/0001-30	23/02/2026 - 18:12:16	N/C	N/C	11,0000	R$18,03	R$ 198,33	Não
HIMALAIA CONSTRUTORA LTDA	00.471.823/0001-03	24/02/2026 - 08:26:19	N/C	N/C	11,0000	R$18,03	R$ 198,33	Não

LOTE 0001 - ITEM 0375 - Caixa sifonada, pvc, dn 100 x 100 x 50 mm, junta elastica Caixa sifonada, pvc, dn 100 x 100 x 50 mm, junta elastica, fornecida e instalada em ramal de descarga ou em ramal de esgoto sanitario. af_08/2022

Fornecedor	CNPJ/CPF	Data	Modelo	Marca/ Fabricante	Quantidade	Lance	Valor Total	LC 123/2006
ESTRUTURA COMERCIO E CONSTRUCOES LTDA	10.664.099/0001-80	10/02/2026 - 12:43:52	N/C	N/C	2,0000	R$59,64	R$ 119,28	Sim
INOVAR SERVICOS DE ENGENHARIA E CONSULTORIA LTDA	41.155.098/0001-33	18/02/2026 - 09:24:56	N/C	N/C	2,0000	R$59,64	R$ 119,28	Sim
WH CONSTRUTORA LTDA	23.305.610/0001-07	18/02/2026 - 09:35:45	N/C	N/C	2,0000	R$58,45	R$ 116,90	Sim
CONSTRUTORA E SERVICOS W. B. M. LTDA	26.570.470/0001-84	19/02/2026 - 10:04:54	N/C	N/C	2,0000	R$59,60	R$ 119,20	Sim
ASLE CONSTRUTORA LTDA	20.511.890/0001-03	20/02/2026 - 09:22:24	N/C	N/C	2,0000	R$59,64	R$ 119,28	Não
MA CONSTRUTORA LTDA	54.197.980/0001-93	21/02/2026 - 14:58:49	N/C	N/C	2,0000	R$59,64	R$ 119,28	Sim
ENGETECH - ENGENHARIA, COMERCIO E SERVICOS LTDA	04.154.467/0001-47	22/02/2026 - 14:51:12	N/C	N/C	2,0000	R$59,64	R$ 119,28	Sim
KLAO ENGENHARIA S/A	24.940.808/0001-17	23/02/2026 - 14:47:19	N/C	N/C	2,0000	R$59,64	R$ 119,28	Não
ADIGE ARQUITETURA E ENGENHARIA LTDA	01.469.689/0001-60	23/02/2026 - 17:45:46	N/C	N/C	2,0000	R$59,00	R$ 118,00	Não
PRIVATE CONSTRUTORA LTDA	10.616.350/0001-30	23/02/2026 - 18:12:16	N/C	N/C	2,0000	R$59,64	R$ 119,28	Não
HIMALAIA CONSTRUTORA LTDA	00.471.823/0001-03	24/02/2026 - 08:26:20	N/C	N/C	2,0000	R$59,64	R$ 119,28	Não

LOTE 0001 - ITEM 0376 - Caixa sifonada, pvc, dn 150 x 185 x 75 mm, junta elastica Caixa sifonada, pvc, dn 150 x 185 x 75 mm, junta elastica, fornecida e instalada em ramal de descarga ou em ramal de esgoto sanitario. af_08/2022

Fornecedor	CNPJ/CPF	Data	Modelo	Marca/ Fabricante	Quantidade	Lance	Valor Total	LC 123/2006
ESTRUTURA COMERCIO E CONSTRUCOES LTDA	10.664.099/0001-80	10/02/2026 - 12:44:15	N/C	N/C	1,0000	R$130,80	R$ 130,80	Sim
INOVAR SERVICOS DE ENGENHARIA E CONSULTORIA LTDA	41.155.098/0001-33	18/02/2026 - 09:26:10	N/C	N/C	1,0000	R$130,80	R$ 130,80	Sim
WH CONSTRUTORA LTDA	23.305.610/0001-07	18/02/2026 - 09:36:13	N/C	N/C	1,0000	R$128,18	R$ 128,18	Sim
CONSTRUTORA E SERVICOS W. B. M. LTDA	26.570.470/0001-84	19/02/2026 - 10:04:57	N/C	N/C	1,0000	R$130,78	R$ 130,78	Sim
ASLE CONSTRUTORA LTDA	20.511.890/0001-03	20/02/2026 - 09:22:24	N/C	N/C	1,0000	R$130,80	R$ 130,80	Não
MA CONSTRUTORA LTDA	54.197.980/0001-93	21/02/2026 - 14:58:49	N/C	N/C	1,0000	R$130,80	R$ 130,80	Sim
ENGETECH - ENGENHARIA, COMERCIO E SERVICOS LTDA	04.154.467/0001-47	22/02/2026 - 14:51:12	N/C	N/C	1,0000	R$130,80	R$ 130,80	Sim
KLAO ENGENHARIA S/A	24.940.808/0001-17	23/02/2026 - 14:47:19	N/C	N/C	1,0000	R$130,80	R$ 130,80	Não
ADIGE ARQUITETURA E ENGENHARIA LTDA	01.469.689/0001-60	23/02/2026 - 17:45:46	N/C	N/C	1,0000	R$130,00	R$ 130,00	Não
PRIVATE CONSTRUTORA LTDA	10.616.350/0001-30	23/02/2026 - 18:12:16	N/C	N/C	1,0000	R$130,80	R$ 130,80	Não
HIMALAIA CONSTRUTORA LTDA	00.471.823/0001-03	24/02/2026 - 08:26:20	N/C	N/C	1,0000	R$130,80	R$ 130,80	Não

PORTAL DE COMPRAS PÚBLICAS

A autenticidade do documento pode ser verificada no site https://validaarquivo.portaldecompraspublicas.com.br
Documento gerado eletronicamente no Portal de Compras Públicas em 24/02/2026 às 10:40:55.
Código verificador: 1138E10

E-DOCS - CÓPIA DO PROCESSO 2025-6X76D GERADO POR UDSON OLIVEIRA RAMOS DE AGUIAR EM 13/05/2026 07:51 DOCUMENTO 1 / 1 PÁGINA 1948 / 5723

2026-NRNZGP - E-DOCS - DOCUMENTO ORIGINAL 06/03/2026 11:54 PÁGINA 165 / 274

LOTE 0001 - ITEM 0377 - Caixa sifonada, com grelha quadrada, pvc, dn 150 x 150 x 50 mm (Item 14,29 da PO) Caixa sifonada, com grelha quadrada, pvc, dn 150 x 150 x 50 mm, junta soldavel, fornecida e instalada em ramal de descarga ou em ramal de esgoto sanitario. af_08/2022 (Item 14,29 da PO)

Fornecedor	CNPJ/CPF	Data	Modelo	Marca/ Fabricante	Quantidade	Lance	Valor Total	LC 123/2006
ESTRUTURA COMERCIO E CONSTRUCOES LTDA	10.664.099/0001-80	10/02/2026 - 12:47:29	N/C	N/C	8,0000	R$88,08	R$ 704,64	Sim
INOVAR SERVICOS DE ENGENHARIA E CONSULTORIA LTDA	41.155.098/0001-33	18/02/2026 - 09:26:31	N/C	N/C	8,0000	R$88,08	R$ 704,64	Sim
WH CONSTRUTORA LTDA	23.305.610/0001-07	18/02/2026 - 09:36:48	N/C	N/C	8,0000	R$86,32	R$ 690,56	Sim
CONSTRUTORA E SERVICOS W. B. M. LTDA	26.570.470/0001-84	19/02/2026 - 10:04:58	N/C	N/C	8,0000	R$88,05	R$ 704,40	Sim
ASLE CONSTRUTORA LTDA	20.511.890/0001-03	20/02/2026 - 09:22:24	N/C	N/C	8,0000	R$88,08	R$ 704,64	Não
MA CONSTRUTORA LTDA	54.197.980/0001-93	21/02/2026 - 14:58:49	N/C	N/C	8,0000	R$88,08	R$ 704,64	Sim
ENGETECH - ENGENHARIA, COMERCIO E SERVICOS LTDA	04.154.467/0001-47	22/02/2026 - 14:51:12	N/C	N/C	8,0000	R$88,08	R$ 704,64	Sim
KLAO ENGENHARIA S/A	24.940.808/0001-17	23/02/2026 - 14:47:19	N/C	N/C	8,0000	R$88,08	R$ 704,64	Não
ADIGE ARQUITETURA E ENGENHARIA LTDA	01.469.689/0001-60	23/02/2026 - 17:45:46	N/C	N/C	8,0000	R$88,00	R$ 704,00	Não
PRIVATE CONSTRUTORA LTDA	10.616.350/0001-30	23/02/2026 - 18:12:16	N/C	N/C	8,0000	R$88,08	R$ 704,64	Não
HIMALAIA CONSTRUTORA LTDA	00.471.823/0001-03	24/02/2026 - 08:26:20	N/C	N/C	8,0000	R$88,08	R$ 704,64	Não

LOTE 0001 - ITEM 0378 - CAIXA SIFONADA, COM GRELHA REDONDA, PVC, DN 150 X 150 X 50 MM, JUNTA SOLDAVEL CAIXA SIFONADA, COM GRELHA REDONDA, PVC, DN 150 X 150 X 50 MM, JUNTA SOLDAVEL, FORNECIDA E INSTALADA EM RAMAL DE DESCARGA OU EM RAMAL DE ESGOTO SANITARIO. AF_08/2022

Fornecedor	CNPJ/CPF	Data	Modelo	Marca/ Fabricante	Quantidade	Lance	Valor Total	LC 123/2006
ESTRUTURA COMERCIO E CONSTRUCOES LTDA	10.664.099/0001-80	10/02/2026 - 12:48:28	N/C	N/C	24,0000	R$88,08	R$ 2.113,92	Sim
INOVAR SERVICOS DE ENGENHARIA E CONSULTORIA LTDA	41.155.098/0001-33	18/02/2026 - 09:26:58	N/C	N/C	24,0000	R$88,08	R$ 2.113,92	Sim
WH CONSTRUTORA LTDA	23.305.610/0001-07	18/02/2026 - 09:37:18	N/C	N/C	24,0000	R$86,32	R$ 2.071,68	Sim
CONSTRUTORA E SERVICOS W. B. M. LTDA	26.570.470/0001-84	19/02/2026 - 10:05:15	N/C	N/C	24,0000	R$88,05	R$ 2.113,20	Sim
ASLE CONSTRUTORA LTDA	20.511.890/0001-03	20/02/2026 - 09:22:24	N/C	N/C	24,0000	R$88,08	R$ 2.113,92	Não
MA CONSTRUTORA LTDA	54.197.980/0001-93	21/02/2026 - 14:58:49	N/C	N/C	24,0000	R$88,08	R$ 2.113,92	Sim
ENGETECH - ENGENHARIA, COMERCIO E SERVICOS LTDA	04.154.467/0001-47	22/02/2026 - 14:51:12	N/C	N/C	24,0000	R$88,08	R$ 2.113,92	Sim
KLAO ENGENHARIA S/A	24.940.808/0001-17	23/02/2026 - 14:47:19	N/C	N/C	24,0000	R$88,08	R$ 2.113,92	Não
ADIGE ARQUITETURA E ENGENHARIA LTDA	01.469.689/0001-60	23/02/2026 - 17:45:46	N/C	N/C	24,0000	R$88,00	R$ 2.112,00	Não
PRIVATE CONSTRUTORA LTDA	10.616.350/0001-30	23/02/2026 - 18:12:16	N/C	N/C	24,0000	R$88,08	R$ 2.113,92	Não
HIMALAIA CONSTRUTORA LTDA	00.471.823/0001-03	24/02/2026 - 08:26:20	N/C	N/C	24,0000	R$88,08	R$ 2.113,92	Não

LOTE 0001 - ITEM 0379 - Corpo caixa seca 100 x 100 x 40 cm Corpo caixa seca 100 x 100 x 40 cm

Fornecedor	CNPJ/CPF	Data	Modelo	Marca/ Fabricante	Quantidade	Lance	Valor Total	LC 123/2006
ESTRUTURA COMERCIO E CONSTRUCOES LTDA	10.664.099/0001-80	10/02/2026 - 12:48:50	N/C	N/C	2,0000	R$49,68	R$ 99,36	Sim

PORTAL DE COMPRAS PÚBLICAS

A autenticidade do documento pode ser verificada no site https://validaarquivo.portaldecompraspublicas.com.br
Documento gerado eletronicamente no Portal de Compras Públicas em 24/02/2026 às 10:40:55.
Código verificador: 1138E10

E-DOCS - CÓPIA DO PROCESSO 2025-6X76D GERADO POR UDSON OLIVEIRA RAMOS DE AGUIAR EM 13/05/2026 07:51 DOCUMENTO 1 / 1 PÁGINA 1949 / 5723

2026-NRNZGP - E-DOCS - DOCUMENTO ORIGINAL 06/03/2026 11:54 PÁGINA 166 / 274

INOVAR SERVICOS DE ENGENHARIA E CONSULTORIA LTDA	41.155.098/0001-33	18/02/2026 - 09:27:15	N/C	N/C	2,0000	R$49,68	R$ 99,36	Sim
WH CONSTRUTORA LTDA	23.305.610/0001-07	18/02/2026 - 09:37:52	N/C	N/C	2,0000	R$48,69	R$ 97,38	Sim
CONSTRUTORA E SERVICOS W. B. M. LTDA	26.570.470/0001-84	19/02/2026 - 10:05:18	N/C	N/C	2,0000	R$49,65	R$ 99,30	Sim
ASLE CONSTRUTORA LTDA	20.511.890/0001-03	20/02/2026 - 09:22:25	N/C	N/C	2,0000	R$49,68	R$ 99,36	Não
MA CONSTRUTORA LTDA	54.197.980/0001-93	21/02/2026 - 14:58:49	N/C	N/C	2,0000	R$49,68	R$ 99,36	Sim
ENGETECH - ENGENHARIA, COMERCIO E SERVICOS LTDA	04.154.467/0001-47	22/02/2026 - 14:51:12	N/C	N/C	2,0000	R$49,68	R$ 99,36	Sim
KLAO ENGENHARIA S/A	24.940.808/0001-17	23/02/2026 - 14:47:19	N/C	N/C	2,0000	R$49,68	R$ 99,36	Não
ADIGE ARQUITETURA E ENGENHARIA LTDA	01.469.689/0001-60	23/02/2026 - 17:45:46	N/C	N/C	2,0000	R$49,00	R$ 98,00	Não
PRIVATE CONSTRUTORA LTDA	10.616.350/0001-30	23/02/2026 - 18:12:16	N/C	N/C	2,0000	R$49,68	R$ 99,36	Não
HIMALAIA CONSTRUTORA LTDA	00.471.823/0001-03	24/02/2026 - 08:26:20	N/C	N/C	2,0000	R$49,68	R$ 99,36	Não

LOTE 0001 - ITEM 0380 - Caixa enterrada hidraulica retangular em alvenaria com tijolos ceramicos macicos (Item 14.32 da PO)
Caixa enterrada hidraulica retangular em alvenaria com tijolos ceramicos macicos, dimensoes internas: 0,6x0,6x0,6 m para rede de drenagem. af_12/2020 (Item 14.32 da PO)

Fornecedor	CNPJ/CPF	Data	Modelo	Marca/ Fabricante	Quantidade	Lance	Valor Total	LC 123/2006
ESTRUTURA COMERCIO E CONSTRUCOES LTDA	10.664.099/0001-80	10/02/2026 - 12:50:17	N/C	N/C	9,0000	R$610,23	R$ 5.492,07	Sim
INOVAR SERVICOS DE ENGENHARIA E CONSULTORIA LTDA	41.155.098/0001-33	18/02/2026 - 09:28:01	N/C	N/C	9,0000	R$610,23	R$ 5.492,07	Sim
WH CONSTRUTORA LTDA	23.305.610/0001-07	18/02/2026 - 09:38:43	N/C	N/C	9,0000	R$598,03	R$ 5.382,27	Sim
CONSTRUTORA E SERVICOS W. B. M. LTDA	26.570.470/0001-84	19/02/2026 - 10:05:51	N/C	N/C	9,0000	R$610,20	R$ 5.491,80	Sim
ASLE CONSTRUTORA LTDA	20.511.890/0001-03	20/02/2026 - 09:22:25	N/C	N/C	9,0000	R$610,23	R$ 5.492,07	Não
MA CONSTRUTORA LTDA	54.197.980/0001-93	21/02/2026 - 14:58:49	N/C	N/C	9,0000	R$610,23	R$ 5.492,07	Sim
ENGETECH - ENGENHARIA, COMERCIO E SERVICOS LTDA	04.154.467/0001-47	22/02/2026 - 14:51:12	N/C	N/C	9,0000	R$610,23	R$ 5.492,07	Sim
KLAO ENGENHARIA S/A	24.940.808/0001-17	23/02/2026 - 14:47:19	N/C	N/C	9,0000	R$610,23	R$ 5.492,07	Não
ADIGE ARQUITETURA E ENGENHARIA LTDA	01.469.689/0001-60	23/02/2026 - 17:45:46	N/C	N/C	9,0000	R$610,00	R$ 5.490,00	Não
PRIVATE CONSTRUTORA LTDA	10.616.350/0001-30	23/02/2026 - 18:12:16	N/C	N/C	9,0000	R$610,23	R$ 5.492,07	Não
HIMALAIA CONSTRUTORA LTDA	00.471.823/0001-03	24/02/2026 - 08:26:20	N/C	N/C	9,0000	R$610,23	R$ 5.492,07	Não

LOTE 0001 - ITEM 0381 - Poco de inspecao circular para drenagem, diametro interno = 0,60 m (Item 14.33 da PO) Poco de inspecao circular para drenagem, em concreto pre-moldado, diametro interno = 0,60 m, profundidade = 0,90 m, excluindo tampao. af_12/2020_pa (Item 14.33 da PO)

Fornecedor	CNPJ/CPF	Data	Modelo	Marca/ Fabricante	Quantidade	Lance	Valor Total	LC 123/2006
ESTRUTURA COMERCIO E CONSTRUCOES LTDA	10.664.099/0001-80	10/02/2026 - 12:55:22	N/C	N/C	5,0000	R$559,18	R$ 2.795,90	Sim
INOVAR SERVICOS DE ENGENHARIA E CONSULTORIA LTDA	41.155.098/0001-33	18/02/2026 - 09:28:33	N/C	N/C	5,0000	R$559,18	R$ 2.795,90	Sim
WH CONSTRUTORA LTDA	23.305.610/0001-07	18/02/2026 - 09:39:32	N/C	N/C	5,0000	R$548,00	R$ 2.740,00	Sim
CONSTRUTORA E SERVICOS W. B. M. LTDA	26.570.470/0001-84	19/02/2026 - 10:05:55	N/C	N/C	5,0000	R$559,15	R$ 2.795,75	Sim
ASLE CONSTRUTORA LTDA	20.511.890/0001-03	20/02/2026 - 09:22:25	N/C	N/C	5,0000	R$559,18	R$ 2.795,90	Não

PORTAL DE COMPRAS PÚBLICAS
A autenticidade do documento pode ser verificada no site https://validaarquivo.portaldecompraspublicas.com.br
Documento gerado eletronicamente no Portal de Compras Públicas em 24/02/2026 às 10:40:55.
Código verificador: 1138E10

E-DOCS - CÓPIA DO PROCESSO 2025-6X76D GERADO POR UDSON OLIVEIRA RAMOS DE AGUIAR EM 13/05/2026 07:51 DOCUMENTO 1 / 1 PÁGINA 1950 / 5723

2026-NRNZGP - E-DOCS - DOCUMENTO ORIGINAL 06/03/2026 11:54 PÁGINA 167 / 274

MA CONSTRUTORA LTDA	54.197.980/0001-93	21/02/2026 - 14:58:49	N/C	N/C	5,0000	R$559,18	R$ 2.795,90	Sim
ENGETECH - ENGENHARIA, COMERCIO E SERVICOS LTDA	04.154.467/0001-47	22/02/2026 - 14:51:12	N/C	N/C	5,0000	R$559,18	R$ 2.795,90	Sim
KLAO ENGENHARIA S/A	24.940.808/0001-17	23/02/2026 - 14:47:19	N/C	N/C	5,0000	R$559,18	R$ 2.795,90	Não
ADIGE ARQUITETURA E ENGENHARIA LTDA	01.469.689/0001-60	23/02/2026 - 17:45:46	N/C	N/C	5,0000	R$559,00	R$ 2.795,00	Não
PRIVATE CONSTRUTORA LTDA	10.616.350/0001-30	23/02/2026 - 18:12:16	N/C	N/C	5,0000	R$559,18	R$ 2.795,90	Não
HIMALAIA CONSTRUTORA LTDA	00.471.823/0001-03	24/02/2026 - 08:26:20	N/C	N/C	5,0000	R$559,18	R$ 2.795,90	Não

LOTE 0001 - ITEM 0382 - Sifao do tipo flexivel em pvc 1 x 1.1/2 Sifao do tipo flexivel em pvc 1 x 1.1/2 - fornecimento e instalacao. af_01/2020

Fornecedor	CNPJ/CPF	Data	Modelo	Marca/ Fabricante	Quantidade	Lance	Valor Total	LC 123/2006
ESTRUTURA COMERCIO E CONSTRUCOES LTDA	10.664.099/0001-80	10/02/2026 - 12:55:34	N/C	N/C	2,0000	R$13,29	R$ 26,58	Sim
INOVAR SERVICOS DE ENGENHARIA E CONSULTORIA LTDA	41.155.098/0001-33	18/02/2026 - 09:29:03	N/C	N/C	2,0000	R$13,29	R$ 26,58	Sim
WH CONSTRUTORA LTDA	23.305.610/0001-07	18/02/2026 - 09:40:06	N/C	N/C	2,0000	R$13,02	R$ 26,04	Sim
CONSTRUTORA E SERVICOS W. B. M. LTDA	26.570.470/0001-84	19/02/2026 - 10:06:00	N/C	N/C	2,0000	R$13,26	R$ 26,52	Sim
ASLE CONSTRUTORA LTDA	20.511.890/0001-03	20/02/2026 - 09:22:25	N/C	N/C	2,0000	R$13,29	R$ 26,58	Não
MA CONSTRUTORA LTDA	54.197.980/0001-93	21/02/2026 - 14:58:49	N/C	N/C	2,0000	R$13,29	R$ 26,58	Sim
ENGETECH - ENGENHARIA, COMERCIO E SERVICOS LTDA	04.154.467/0001-47	22/02/2026 - 14:51:12	N/C	N/C	2,0000	R$13,29	R$ 26,58	Sim
KLAO ENGENHARIA S/A	24.940.808/0001-17	23/02/2026 - 14:47:19	N/C	N/C	2,0000	R$13,29	R$ 26,58	Não
ADIGE ARQUITETURA E ENGENHARIA LTDA	01.469.689/0001-60	23/02/2026 - 17:45:46	N/C	N/C	2,0000	R$13,00	R$ 26,00	Não
PRIVATE CONSTRUTORA LTDA	10.616.350/0001-30	23/02/2026 - 18:12:16	N/C	N/C	2,0000	R$13,29	R$ 26,58	Não
HIMALAIA CONSTRUTORA LTDA	00.471.823/0001-03	24/02/2026 - 08:26:20	N/C	N/C	2,0000	R$13,29	R$ 26,58	Não

LOTE 0001 - ITEM 0383 - Tanque septico retangular, dimensoes internas: 1,6 x 4,6 x h=2,4 m, volume util: 14720 l Tanque septico retangular, em alvenaria com blocos de concreto, dimensoes internas: 1,6 x 4,6 x h=2,4 m, volume util: 14720 l (para 105 contribuintes). af_12/2020

Fornecedor	CNPJ/CPF	Data	Modelo	Marca/ Fabricante	Quantidade	Lance	Valor Total	LC 123/2006
ESTRUTURA COMERCIO E CONSTRUCOES LTDA	10.664.099/0001-80	10/02/2026 - 12:57:12	N/C	N/C	1,0000	R$13.333,68	R$ 13.333,68	Sim
INOVAR SERVICOS DE ENGENHARIA E CONSULTORIA LTDA	41.155.098/0001-33	18/02/2026 - 09:29:37	N/C	N/C	1,0000	R$13.333,68	R$ 13.333,68	Sim
WH CONSTRUTORA LTDA	23.305.610/0001-07	18/02/2026 - 09:40:31	N/C	N/C	1,0000	R$13.067,01	R$ 13.067,01	Sim
CONSTRUTORA E SERVICOS W. B. M. LTDA	26.570.470/0001-84	19/02/2026 - 10:06:01	N/C	N/C	1,0000	R$13.333,65	R$ 13.333,65	Sim
ASLE CONSTRUTORA LTDA	20.511.890/0001-03	20/02/2026 - 09:22:25	N/C	N/C	1,0000	R$13.333,68	R$ 13.333,68	Não
MA CONSTRUTORA LTDA	54.197.980/0001-93	21/02/2026 - 14:58:49	N/C	N/C	1,0000	R$13.333,68	R$ 13.333,68	Sim
ENGETECH - ENGENHARIA, COMERCIO E SERVICOS LTDA	04.154.467/0001-47	22/02/2026 - 14:51:12	N/C	N/C	1,0000	R$13.333,68	R$ 13.333,68	Sim
KLAO ENGENHARIA S/A	24.940.808/0001-17	23/02/2026 - 14:47:19	N/C	N/C	1,0000	R$13.333,68	R$ 13.333,68	Não
ADIGE ARQUITETURA E ENGENHARIA LTDA	01.469.689/0001-60	23/02/2026 - 17:45:46	N/C	N/C	1,0000	R$13.333,00	R$ 13.333,00	Não

PORTAL DE COMPRAS PÚBLICAS

A autenticidade do documento pode ser verificada no site https://validaarquivo.portaldecompraspublicas.com.br
Documento gerado eletronicamente no Portal de Compras Públicas em 24/02/2026 às 10:40:55.
Código verificador: 1138E10

E-DOCS - CÓPIA DO PROCESSO 2025-6X76D GERADO POR UDSON OLIVEIRA RAMOS DE AGUIAR EM 13/05/2026 07:51 DOCUMENTO 1 / 1 PÁGINA 1951 / 5723

2026-NRNZGP - E-DOCS - DOCUMENTO ORIGINAL 06/03/2026 11:54 PÁGINA 168 / 274

PRIVATE CONSTRUTORA LTDA	10.616.350/0001-30	23/02/2026 - 18:12:16	N/C	N/C	1,0000	R$13.333,68	R$ 13.333,68	Não
HIMALAIA CONSTRUTORA LTDA	00.471.823/0001-03	24/02/2026 - 08:26:20	N/C	N/C	1,0000	R$13.333,68	R$ 13.333,68	Não

LOTE 0001 - ITEM 0384 - Sumidouro circular, em concreto pre-moldado, diametro interno = 2,88 m, altura interna = 3,0 m
Sumidouro circular, em concreto pre-moldado, diametro interno = 2,88 m, altura interna = 3,0 m, area de infiltracao: 31,4 m2 (para 12 contribuintes). af_12/2020_pa

Fornecedor	CNPJ/CPF	Data	Modelo	Marca/ Fabricante	Quantidade	Lance	Valor Total	LC 123/2006
ESTRUTURA COMERCIO E CONSTRUCOES LTDA	10.664.099/0001-80	10/02/2026 - 12:58:57	N/C	N/C	1,0000	R$8.381,99	R$ 8.381,99	Sim
INOVAR SERVICOS DE ENGENHARIA E CONSULTORIA LTDA	41.155.098/0001-33	18/02/2026 - 09:30:01	N/C	N/C	1,0000	R$8.381,99	R$ 8.381,99	Sim
WH CONSTRUTORA LTDA	23.305.610/0001-07	18/02/2026 - 09:41:06	N/C	N/C	1,0000	R$8.194,75	R$ 8.194,75	Sim
CONSTRUTORA E SERVICOS W. B. M. LTDA	26.570.470/0001-84	19/02/2026 - 10:06:03	N/C	N/C	1,0000	R$8.381,96	R$ 8.381,96	Sim
ASLE CONSTRUTORA LTDA	20.511.890/0001-03	20/02/2026 - 09:22:25	N/C	N/C	1,0000	R$8.381,99	R$ 8.381,99	Não
MA CONSTRUTORA LTDA	54.197.980/0001-93	21/02/2026 - 14:58:49	N/C	N/C	1,0000	R$8.381,99	R$ 8.381,99	Sim
ENGETECH - ENGENHARIA, COMERCIO E SERVICOS LTDA	04.154.467/0001-47	22/02/2026 - 14:51:12	N/C	N/C	1,0000	R$8.381,99	R$ 8.381,99	Sim
KLAO ENGENHARIA S/A	24.940.808/0001-17	23/02/2026 - 14:47:19	N/C	N/C	1,0000	R$8.381,99	R$ 8.381,99	Não
ADIGE ARQUITETURA E ENGENHARIA LTDA	01.469.689/0001-60	23/02/2026 - 17:45:46	N/C	N/C	1,0000	R$8.381,00	R$ 8.381,00	Não
PRIVATE CONSTRUTORA LTDA	10.616.350/0001-30	23/02/2026 - 18:12:16	N/C	N/C	1,0000	R$8.381,99	R$ 8.381,99	Não
HIMALAIA CONSTRUTORA LTDA	00.471.823/0001-03	24/02/2026 - 08:26:20	N/C	N/C	1,0000	R$8.381,99	R$ 8.381,99	Não

LOTE 0001 - ITEM 0385 - Filtro anaerobio retangular, em alvenaria com blocos de concreto, dim internas:1,4 x 3,0 x h=1,67m
Filtro anaerobio retangular, em alvenaria com blocos de concreto, dimensoes internas: 1,4 x 3,0 x h=1,67 m, volume util: 5040 l (para 32 contribuintes). af_12/2020

Fornecedor	CNPJ/CPF	Data	Modelo	Marca/ Fabricante	Quantidade	Lance	Valor Total	LC 123/2006
ESTRUTURA COMERCIO E CONSTRUCOES LTDA	10.664.099/0001-80	10/02/2026 - 12:59:56	N/C	N/C	1,0000	R$9.747,51	R$ 9.747,51	Sim
INOVAR SERVICOS DE ENGENHARIA E CONSULTORIA LTDA	41.155.098/0001-33	18/02/2026 - 09:31:40	N/C	N/C	1,0000	R$9.747,51	R$ 9.747,51	Sim
WH CONSTRUTORA LTDA	23.305.610/0001-07	18/02/2026 - 09:41:56	N/C	N/C	1,0000	R$9.552,56	R$ 9.552,56	Sim
CONSTRUTORA E SERVICOS W. B. M. LTDA	26.570.470/0001-84	19/02/2026 - 10:06:05	N/C	N/C	1,0000	R$9.747,50	R$ 9.747,50	Sim
ASLE CONSTRUTORA LTDA	20.511.890/0001-03	20/02/2026 - 09:22:25	N/C	N/C	1,0000	R$9.747,51	R$ 9.747,51	Não
MA CONSTRUTORA LTDA	54.197.980/0001-93	21/02/2026 - 14:58:49	N/C	N/C	1,0000	R$9.747,51	R$ 9.747,51	Sim
ENGETECH - ENGENHARIA, COMERCIO E SERVICOS LTDA	04.154.467/0001-47	22/02/2026 - 14:51:12	N/C	N/C	1,0000	R$9.747,51	R$ 9.747,51	Sim
KLAO ENGENHARIA S/A	24.940.808/0001-17	23/02/2026 - 14:47:19	N/C	N/C	1,0000	R$9.747,51	R$ 9.747,51	Não
ADIGE ARQUITETURA E ENGENHARIA LTDA	01.469.689/0001-60	23/02/2026 - 17:45:46	N/C	N/C	1,0000	R$9.747,00	R$ 9.747,00	Não
PRIVATE CONSTRUTORA LTDA	10.616.350/0001-30	23/02/2026 - 18:12:16	N/C	N/C	1,0000	R$9.747,51	R$ 9.747,51	Não
HIMALAIA CONSTRUTORA LTDA	00.471.823/0001-03	24/02/2026 - 08:26:20	N/C	N/C	1,0000	R$9.747,51	R$ 9.747,51	Não

LOTE 0001 - ITEM 0386 - Tubo pvc, serie normal, esgoto predial, dn 50 mm (Item 14.38 da PO) Tubo pvc, serie normal, esgoto predial, dn 50 mm, fornecido e instalado em ramal de descarga ou ramal de esgoto sanitario. af_08/2022 (Item 14.38 da PO)

Fornecedor	CNPJ/CPF	Data	Modelo	Marca/ Fabricante	Quantidade	Lance	Valor Total	LC 123/2006

PORTAL DE COMPRAS PÚBLICAS
A autenticidade do documento pode ser verificada no site https://validaarquivo.portaldecompraspublicas.com.br
Documento gerado eletronicamente no Portal de Compras Públicas em 24/02/2026 às 10:40:55.
Código verificador: 1138E10

E-DOCS - CÓPIA DO PROCESSO 2025-6X76D GERADO POR UDSON OLIVEIRA RAMOS DE AGUIAR EM 13/05/2026 07:51 DOCUMENTO 1 / 1 PÁGINA 1952 / 5723

2026-NRNZGP - E-DOCS - DOCUMENTO ORIGINAL 06/03/2026 11:54 PÁGINA 169 / 274

ESTRUTURA COMERCIO E CONSTRUCOES LTDA	10.664.099/0001-80	10/02/2026 - 13:00:20	N/C	N/C	179,4000	R$34,05	R$ 6.108,57	Sim
INOVAR SERVICOS DE ENGENHARIA E CONSULTORIA LTDA	41.155.098/0001-33	18/02/2026 - 09:32:06	N/C	N/C	179,4000	R$34,05	R$ 6.108,57	Sim
WH CONSTRUTORA LTDA	23.305.610/0001-07	18/02/2026 - 09:42:26	N/C	N/C	179,4000	R$36,37	R$ 6.524,78	Sim
CONSTRUTORA E SERVICOS W. B. M. LTDA	26.570.470/0001-84	19/02/2026 - 10:06:07	N/C	N/C	179,4000	R$34,05	R$ 6.108,57	Sim
ASLE CONSTRUTORA LTDA	20.511.890/0001-03	20/02/2026 - 09:22:25	N/C	N/C	179,4000	R$34,05	R$ 6.108,57	Não
MA CONSTRUTORA LTDA	54.197.980/0001-93	21/02/2026 - 14:58:49	N/C	N/C	179,4000	R$34,05	R$ 6.108,57	Sim
ENGETECH - ENGENHARIA, COMERCIO E SERVICOS LTDA	04.154.467/0001-47	22/02/2026 - 14:51:12	N/C	N/C	179,4000	R$34,05	R$ 6.108,57	Sim
KLAO ENGENHARIA S/A	24.940.808/0001-17	23/02/2026 - 14:47:20	N/C	N/C	179,4000	R$34,05	R$ 6.108,57	Não
ADIGE ARQUITETURA E ENGENHARIA LTDA	01.469.689/0001-60	23/02/2026 - 17:45:46	N/C	N/C	179,4000	R$34,00	R$ 6.099,60	Não
PRIVATE CONSTRUTORA LTDA	10.616.350/0001-30	23/02/2026 - 18:12:16	N/C	N/C	179,4000	R$34,05	R$ 6.108,57	Não
HIMALAIA CONSTRUTORA LTDA	00.471.823/0001-03	24/02/2026 - 08:26:20	N/C	N/C	179,4000	R$34,05	R$ 6.108,57	Não

LOTE 0001 - ITEM 0387 - Tubo pvc, serie r, agua pluvial, dn 75 mm Tubo pvc, serie r, agua pluvial, dn 75 mm, fornecido e instalado em ramal de encaminhamento. af_06/2022

Fornecedor	CNPJ/CPF	Data	Modelo	Marca/ Fabricante	Quantidade	Lance	Valor Total	LC 123/2006
ESTRUTURA COMERCIO E CONSTRUCOES LTDA	10.664.099/0001-80	10/02/2026 - 13:01:09	N/C	N/C	37,1000	R$51,23	R$ 1.900,63	Sim
INOVAR SERVICOS DE ENGENHARIA E CONSULTORIA LTDA	41.155.098/0001-33	18/02/2026 - 09:32:28	N/C	N/C	37,1000	R$51,23	R$ 1.900,63	Sim
WH CONSTRUTORA LTDA	23.305.610/0001-07	18/02/2026 - 09:43:06	N/C	N/C	37,1000	R$50,21	R$ 1.862,79	Sim
CONSTRUTORA E SERVICOS W. B. M. LTDA	26.570.470/0001-84	19/02/2026 - 10:06:09	N/C	N/C	37,1000	R$51,20	R$ 1.899,52	Sim
ASLE CONSTRUTORA LTDA	20.511.890/0001-03	20/02/2026 - 09:22:25	N/C	N/C	37,1000	R$51,23	R$ 1.900,63	Não
MA CONSTRUTORA LTDA	54.197.980/0001-93	21/02/2026 - 14:58:49	N/C	N/C	37,1000	R$51,23	R$ 1.900,63	Sim
ENGETECH - ENGENHARIA, COMERCIO E SERVICOS LTDA	04.154.467/0001-47	22/02/2026 - 14:51:12	N/C	N/C	37,1000	R$51,23	R$ 1.900,63	Sim
KLAO ENGENHARIA S/A	24.940.808/0001-17	23/02/2026 - 14:47:21	N/C	N/C	37,1000	R$51,23	R$ 1.900,63	Não
ADIGE ARQUITETURA E ENGENHARIA LTDA	01.469.689/0001-60	23/02/2026 - 17:45:46	N/C	N/C	37,1000	R$51,00	R$ 1.892,10	Não
PRIVATE CONSTRUTORA LTDA	10.616.350/0001-30	23/02/2026 - 18:12:16	N/C	N/C	37,1000	R$51,23	R$ 1.900,63	Não
HIMALAIA CONSTRUTORA LTDA	00.471.823/0001-03	24/02/2026 - 08:26:21	N/C	N/C	37,1000	R$51,23	R$ 1.900,63	Não

LOTE 0001 - ITEM 0388 - Joelho 45 graus, pvc, serie normal, esgoto predial, dn 50 mm (Item 14.40 da PO) Joelho 45 graus, pvc, serie normal, esgoto predial, dn 50 mm, junta elastica, fornecido e instalado em ramal de descarga ou ramal de esgoto sanitario. af_08/2022 (Item 14.40 da PO)

Fornecedor	CNPJ/CPF	Data	Modelo	Marca/ Fabricante	Quantidade	Lance	Valor Total	LC 123/2006
ESTRUTURA COMERCIO E CONSTRUCOES LTDA	10.664.099/0001-80	10/02/2026 - 13:01:34	N/C	N/C	36,0000	R$19,68	R$ 708,48	Sim
INOVAR SERVICOS DE ENGENHARIA E CONSULTORIA LTDA	41.155.098/0001-33	18/02/2026 - 09:32:46	N/C	N/C	36,0000	R$19,68	R$ 708,48	Sim
WH CONSTRUTORA LTDA	23.305.610/0001-07	18/02/2026 - 09:43:31	N/C	N/C	36,0000	R$19,29	R$ 694,44	Sim
CONSTRUTORA E SERVICOS W. B. M. LTDA	26.570.470/0001-84	19/02/2026 - 10:06:11	N/C	N/C	36,0000	R$19,65	R$ 707,40	Sim

PORTAL DE COMPRAS PÚBLICAS

A autenticidade do documento pode ser verificada no site https://validaarquivo.portaldecompraspublicas.com.br
Documento gerado eletronicamente no Portal de Compras Públicas em 24/02/2026 às 10:40:55.
Código verificador: 1138E10

E-DOCS - CÓPIA DO PROCESSO 2025-6X76D GERADO POR UDSON OLIVEIRA RAMOS DE AGUIAR EM 13/05/2026 07:51 DOCUMENTO 1 / 1 PÁGINA 1953 / 5723

2026-NRNZGP - E-DOCS - DOCUMENTO ORIGINAL 06/03/2026 11:54 PÁGINA 170 / 274

ASLE CONSTRUTORA LTDA	20.511.890/0001-03	20/02/2026 - 09:22:25	N/C	N/C	36,0000	R$19,68	R$ 708,48	Não
MA CONSTRUTORA LTDA	54.197.980/0001-93	21/02/2026 - 14:58:49	N/C	N/C	36,0000	R$19,68	R$ 708,48	Sim
ENGETECH - ENGENHARIA, COMERCIO E SERVICOS LTDA	04.154.467/0001-47	22/02/2026 - 14:51:12	N/C	N/C	36,0000	R$19,68	R$ 708,48	Sim
KLAO ENGENHARIA S/A	24.940.808/0001-17	23/02/2026 - 14:47:21	N/C	N/C	36,0000	R$19,68	R$ 708,48	Não
ADIGE ARQUITETURA E ENGENHARIA LTDA	01.469.689/0001-60	23/02/2026 - 17:45:46	N/C	N/C	36,0000	R$19,00	R$ 684,00	Não
PRIVATE CONSTRUTORA LTDA	10.616.350/0001-30	23/02/2026 - 18:12:16	N/C	N/C	36,0000	R$19,68	R$ 708,48	Não
HIMALAIA CONSTRUTORA LTDA	00.471.823/0001-03	24/02/2026 - 08:26:21	N/C	N/C	36,0000	R$19,68	R$ 708,48	Não

LOTE 0001 - ITEM 0389 - Joelho 45 graus, pvc, serie normal, esgoto predial, dn 75 mm (Item 14.41 da PO) Joelho 45 graus, pvc, serie normal, esgoto predial, dn 75 mm, junta elastica, fornecido e instalado em ramal de descarga ou ramal de esgoto sanitario. af_08/2022 (Item 14.41 da PO)

Fornecedor	CNPJ/CPF	Data	Modelo	Marca/ Fabricante	Quantidade	Lance	Valor Total	LC 123/2006
ESTRUTURA COMERCIO E CONSTRUCOES LTDA	10.664.099/0001-80	10/02/2026 - 13:02:02	N/C	N/C	2,0000	R$30,36	R$ 60,72	Sim
INOVAR SERVICOS DE ENGENHARIA E CONSULTORIA LTDA	41.155.098/0001-33	18/02/2026 - 09:34:55	N/C	N/C	2,0000	R$30,36	R$ 60,72	Sim
WH CONSTRUTORA LTDA	23.305.610/0001-07	18/02/2026 - 09:43:55	N/C	N/C	2,0000	R$29,77	R$ 59,54	Sim
CONSTRUTORA E SERVICOS W. B. M. LTDA	26.570.470/0001-84	19/02/2026 - 10:06:15	N/C	N/C	2,0000	R$30,35	R$ 60,70	Sim
ASLE CONSTRUTORA LTDA	20.511.890/0001-03	20/02/2026 - 09:22:25	N/C	N/C	2,0000	R$30,36	R$ 60,72	Não
MA CONSTRUTORA LTDA	54.197.980/0001-93	21/02/2026 - 14:58:49	N/C	N/C	2,0000	R$30,36	R$ 60,72	Sim
ENGETECH - ENGENHARIA, COMERCIO E SERVICOS LTDA	04.154.467/0001-47	22/02/2026 - 14:51:12	N/C	N/C	2,0000	R$30,36	R$ 60,72	Sim
KLAO ENGENHARIA S/A	24.940.808/0001-17	23/02/2026 - 14:47:21	N/C	N/C	2,0000	R$30,36	R$ 60,72	Não
ADIGE ARQUITETURA E ENGENHARIA LTDA	01.469.689/0001-60	23/02/2026 - 17:45:46	N/C	N/C	2,0000	R$30,00	R$ 60,00	Não
PRIVATE CONSTRUTORA LTDA	10.616.350/0001-30	23/02/2026 - 18:12:16	N/C	N/C	2,0000	R$30,36	R$ 60,72	Não
HIMALAIA CONSTRUTORA LTDA	00.471.823/0001-03	24/02/2026 - 08:26:21	N/C	N/C	2,0000	R$30,36	R$ 60,72	Não

LOTE 0001 - ITEM 0390 - Joelho 90 graus, pvc, serie normal, esgoto predial, dn 50 mm (Item 14.42 da PO) Joelho 90 graus, pvc, serie normal, esgoto predial, dn 50 mm, junta elastica, fornecido e instalado em ramal de descarga ou ramal de esgoto sanitario. af_08/2022 (Item 14.42 da PO)

Fornecedor	CNPJ/CPF	Data	Modelo	Marca/ Fabricante	Quantidade	Lance	Valor Total	LC 123/2006
ESTRUTURA COMERCIO E CONSTRUCOES LTDA	10.664.099/0001-80	10/02/2026 - 13:02:30	N/C	N/C	80,0000	R$18,61	R$ 1.488,80	Sim
INOVAR SERVICOS DE ENGENHARIA E CONSULTORIA LTDA	41.155.098/0001-33	18/02/2026 - 09:36:08	N/C	N/C	80,0000	R$18,61	R$ 1.488,80	Sim
WH CONSTRUTORA LTDA	23.305.610/0001-07	18/02/2026 - 09:44:33	N/C	N/C	80,0000	R$18,24	R$ 1.459,20	Sim
CONSTRUTORA E SERVICOS W. B. M. LTDA	26.570.470/0001-84	19/02/2026 - 10:06:35	N/C	N/C	80,0000	R$18,60	R$ 1.488,00	Sim
ASLE CONSTRUTORA LTDA	20.511.890/0001-03	20/02/2026 - 09:22:25	N/C	N/C	80,0000	R$18,61	R$ 1.488,80	Não
MA CONSTRUTORA LTDA	54.197.980/0001-93	21/02/2026 - 14:58:49	N/C	N/C	80,0000	R$18,61	R$ 1.488,80	Sim
ENGETECH - ENGENHARIA, COMERCIO E SERVICOS LTDA	04.154.467/0001-47	22/02/2026 - 14:51:12	N/C	N/C	80,0000	R$18,61	R$ 1.488,80	Sim
KLAO ENGENHARIA S/A	24.940.808/0001-17	23/02/2026 - 14:47:21	N/C	N/C	80,0000	R$18,61	R$ 1.488,80	Não

PORTAL DE COMPRAS PÚBLICAS

A autenticidade do documento pode ser verificada no site https://validaarquivo.portaldecompraspublicas.com.br
Documento gerado eletronicamente no Portal de Compras Públicas em 24/02/2026 às 10:40:55.
Código verificador: 1138E10

E-DOCS - CÓPIA DO PROCESSO 2025-6X76D GERADO POR UDSON OLIVEIRA RAMOS DE AGUIAR EM 13/05/2026 07:51 DOCUMENTO 1 / 1 PÁGINA 1954 / 5723

2026-NRNZGP - E-DOCS - DOCUMENTO ORIGINAL 06/03/2026 11:54 PÁGINA 171 / 274

ADIGE ARQUITETURA E ENGENHARIA LTDA	01.469.689/0001-60	23/02/2026 - 17:45:46	N/C	N/C	80,0000	R$18,00	R$ 1.440,00	Não
PRIVATE CONSTRUTORA LTDA	10.616.350/0001-30	23/02/2026 - 18:12:16	N/C	N/C	80,0000	R$18,61	R$ 1.488,80	Não
HIMALAIA CONSTRUTORA LTDA	00.471.823/0001-03	24/02/2026 - 08:26:21	N/C	N/C	80,0000	R$18,61	R$ 1.488,80	Não

LOTE 0001 - ITEM 0391 - Joelho 90 graus, pvc, serie normal, esgoto predial, dn 75 mm, junta elastica Joelho 90 graus, pvc, serie normal, esgoto predial, dn 75 mm, junta elastica, fornecido e instalado em ramal de descarga ou ramal de esgoto sanitario. af_08/2022

Fornecedor	CNPJ/CPF	Data	Modelo	Marca/ Fabricante	Quantidade	Lance	Valor Total	LC 123/2006
ESTRUTURA COMERCIO E CONSTRUCOES LTDA	10.664.099/0001-80	10/02/2026 - 13:03:07	N/C	N/C	9,0000	R$28,95	R$ 260,55	Sim
INOVAR SERVICOS DE ENGENHARIA E CONSULTORIA LTDA	41.155.098/0001-33	18/02/2026 - 09:36:27	N/C	N/C	9,0000	R$28,95	R$ 260,55	Sim
WH CONSTRUTORA LTDA	23.305.610/0001-07	18/02/2026 - 09:47:04	N/C	N/C	9,0000	R$28,37	R$ 255,33	Sim
CONSTRUTORA E SERVICOS W. B. M. LTDA	26.570.470/0001-84	19/02/2026 - 10:06:42	N/C	N/C	9,0000	R$28,95	R$ 260,55	Sim
ASLE CONSTRUTORA LTDA	20.511.890/0001-03	20/02/2026 - 09:22:25	N/C	N/C	9,0000	R$28,95	R$ 260,55	Não
MA CONSTRUTORA LTDA	54.197.980/0001-93	21/02/2026 - 14:58:49	N/C	N/C	9,0000	R$28,95	R$ 260,55	Sim
ENGETECH - ENGENHARIA, COMERCIO E SERVICOS LTDA	04.154.467/0001-47	22/02/2026 - 14:51:12	N/C	N/C	9,0000	R$28,95	R$ 260,55	Sim
KLAO ENGENHARIA S/A	24.940.808/0001-17	23/02/2026 - 14:47:21	N/C	N/C	9,0000	R$28,95	R$ 260,55	Não
ADIGE ARQUITETURA E ENGENHARIA LTDA	01.469.689/0001-60	23/02/2026 - 17:45:46	N/C	N/C	9,0000	R$28,00	R$ 252,00	Não
PRIVATE CONSTRUTORA LTDA	10.616.350/0001-30	23/02/2026 - 18:12:17	N/C	N/C	9,0000	R$28,95	R$ 260,55	Não
HIMALAIA CONSTRUTORA LTDA	00.471.823/0001-03	24/02/2026 - 08:26:21	N/C	N/C	9,0000	R$28,95	R$ 260,55	Não

LOTE 0001 - ITEM 0392 - Juncao simples, pvc, serie r, agua pluvial, dn 75 x 50 mm, junta elastica Juncao simples, pvc, serie r, agua pluvial, dn 75 x 50 mm, junta elastica, fornecido e instalado em condutores verticais de aguas pluviais

Fornecedor	CNPJ/CPF	Data	Modelo	Marca/ Fabricante	Quantidade	Lance	Valor Total	LC 123/2006
ESTRUTURA COMERCIO E CONSTRUCOES LTDA	10.664.099/0001-80	10/02/2026 - 13:03:19	N/C	N/C	2,0000	R$82,04	R$ 164,08	Sim
INOVAR SERVICOS DE ENGENHARIA E CONSULTORIA LTDA	41.155.098/0001-33	18/02/2026 - 09:36:50	N/C	N/C	2,0000	R$82,04	R$ 164,08	Sim
WH CONSTRUTORA LTDA	23.305.610/0001-07	18/02/2026 - 09:47:25	N/C	N/C	2,0000	R$80,40	R$ 160,80	Sim
CONSTRUTORA E SERVICOS W. B. M. LTDA	26.570.470/0001-84	19/02/2026 - 10:06:47	N/C	N/C	2,0000	R$82,00	R$ 164,00	Sim
ASLE CONSTRUTORA LTDA	20.511.890/0001-03	20/02/2026 - 09:22:25	N/C	N/C	2,0000	R$82,04	R$ 164,08	Não
MA CONSTRUTORA LTDA	54.197.980/0001-93	21/02/2026 - 14:58:49	N/C	N/C	2,0000	R$82,04	R$ 164,08	Sim
ENGETECH - ENGENHARIA, COMERCIO E SERVICOS LTDA	04.154.467/0001-47	22/02/2026 - 14:51:12	N/C	N/C	2,0000	R$82,04	R$ 164,08	Sim
KLAO ENGENHARIA S/A	24.940.808/0001-17	23/02/2026 - 14:47:21	N/C	N/C	2,0000	R$82,04	R$ 164,08	Não
ADIGE ARQUITETURA E ENGENHARIA LTDA	01.469.689/0001-60	23/02/2026 - 17:45:46	N/C	N/C	2,0000	R$82,00	R$ 164,00	Não
PRIVATE CONSTRUTORA LTDA	10.616.350/0001-30	23/02/2026 - 18:12:17	N/C	N/C	2,0000	R$82,04	R$ 164,08	Não
HIMALAIA CONSTRUTORA LTDA	00.471.823/0001-03	24/02/2026 - 08:26:21	N/C	N/C	2,0000	R$82,04	R$ 164,08	Não

LOTE 0001 - ITEM 0393 - Luva simples, pvc, serie normal, esgoto predial, dn 50 mm, junta elastica Luva simples, pvc, serie normal, esgoto predial, dn 50 mm, junta elastica, fornecido e instalado em prumada de esgoto sanitario ou ventilacao. af_08/2022

PORTAL DE COMPRAS PÚBLICAS

A autenticidade do documento pode ser verificada no site https://validaarquivo.portaldecompraspublicas.com.br
Documento gerado eletronicamente no Portal de Compras Públicas em 24/02/2026 às 10:40:55.
Código verificador: 1138E10

E-DOCS - CÓPIA DO PROCESSO 2025-6X76D GERADO POR UDSON OLIVEIRA RAMOS DE AGUIAR EM 13/05/2026 07:51 DOCUMENTO 1 / 1 PÁGINA 1955 / 5723

2026-NRNZGP - E-DOCS - DOCUMENTO ORIGINAL 06/03/2026 11:54 PÁGINA 172 / 274

Fornecedor	CNPJ/CPF	Data	Modelo	Marca/ Fabricante	Quantidade	Lance	Valor Total	LC 123/2006
ESTRUTURA COMERCIO E CONSTRUCOES LTDA	10.664.099/0001-80	10/02/2026 - 13:03:40	N/C	N/C	1,0000	R$7,69	R$ 7,69	Sim
INOVAR SERVICOS DE ENGENHARIA E CONSULTORIA LTDA	41.155.098/0001-33	18/02/2026 - 09:37:11	N/C	N/C	1,0000	R$7,69	R$ 7,69	Sim
WH CONSTRUTORA LTDA	23.305.610/0001-07	18/02/2026 - 09:47:44	N/C	N/C	1,0000	R$7,54	R$ 7,54	Sim
CONSTRUTORA E SERVICOS W. B. M. LTDA	26.570.470/0001-84	19/02/2026 - 10:06:54	N/C	N/C	1,0000	R$7,66	R$ 7,66	Sim
ASLE CONSTRUTORA LTDA	20.511.890/0001-03	20/02/2026 - 09:22:25	N/C	N/C	1,0000	R$7,69	R$ 7,69	Não
MA CONSTRUTORA LTDA	54.197.980/0001-93	21/02/2026 - 14:58:49	N/C	N/C	1,0000	R$7,69	R$ 7,69	Sim
ENGETECH - ENGENHARIA, COMERCIO E SERVICOS LTDA	04.154.467/0001-47	22/02/2026 - 14:51:12	N/C	N/C	1,0000	R$7,69	R$ 7,69	Sim
KLAO ENGENHARIA S/A	24.940.808/0001-17	23/02/2026 - 14:47:21	N/C	N/C	1,0000	R$7,69	R$ 7,69	Não
ADIGE ARQUITETURA E ENGENHARIA LTDA	01.469.689/0001-60	23/02/2026 - 17:45:47	N/C	N/C	1,0000	R$7,00	R$ 7,00	Não
PRIVATE CONSTRUTORA LTDA	10.616.350/0001-30	23/02/2026 - 18:12:17	N/C	N/C	1,0000	R$7,69	R$ 7,69	Não
HIMALAIA CONSTRUTORA LTDA	00.471.823/0001-03	24/02/2026 - 08:26:21	N/C	N/C	1,0000	R$7,69	R$ 7,69	Não

LOTE 0001 - ITEM 0394 - Reducao excentrica, pvc, serie r, agua pluvial, dn 75 x 50 mm (Item 14.46 da PO) Reducao excentrica, pvc, serie r, agua pluvial, dn 75 x 50 mm, junta elastica, fornecido e instalado em ramal de encaminhamento. af_06/2022 (Item 14.46 da PO)

Fornecedor	CNPJ/CPF	Data	Modelo	Marca/ Fabricante	Quantidade	Lance	Valor Total	LC 123/2006
ESTRUTURA COMERCIO E CONSTRUCOES LTDA	10.664.099/0001-80	10/02/2026 - 13:04:50	N/C	N/C	6,0000	R$25,63	R$ 153,78	Sim
INOVAR SERVICOS DE ENGENHARIA E CONSULTORIA LTDA	41.155.098/0001-33	18/02/2026 - 09:37:32	N/C	N/C	6,0000	R$25,63	R$ 153,78	Sim
WH CONSTRUTORA LTDA	23.305.610/0001-07	18/02/2026 - 09:48:07	N/C	N/C	6,0000	R$25,12	R$ 150,72	Sim
CONSTRUTORA E SERVICOS W. B. M. LTDA	26.570.470/0001-84	19/02/2026 - 10:06:59	N/C	N/C	6,0000	R$25,60	R$ 153,60	Sim
ASLE CONSTRUTORA LTDA	20.511.890/0001-03	20/02/2026 - 09:22:25	N/C	N/C	6,0000	R$25,63	R$ 153,78	Não
MA CONSTRUTORA LTDA	54.197.980/0001-93	21/02/2026 - 14:58:50	N/C	N/C	6,0000	R$25,63	R$ 153,78	Sim
ENGETECH - ENGENHARIA, COMERCIO E SERVICOS LTDA	04.154.467/0001-47	22/02/2026 - 14:51:13	N/C	N/C	6,0000	R$25,63	R$ 153,78	Sim
KLAO ENGENHARIA S/A	24.940.808/0001-17	23/02/2026 - 14:47:21	N/C	N/C	6,0000	R$25,63	R$ 153,78	Não
ADIGE ARQUITETURA E ENGENHARIA LTDA	01.469.689/0001-60	23/02/2026 - 17:45:47	N/C	N/C	6,0000	R$25,00	R$ 150,00	Não
PRIVATE CONSTRUTORA LTDA	10.616.350/0001-30	23/02/2026 - 18:12:17	N/C	N/C	6,0000	R$25,63	R$ 153,78	Não
HIMALAIA CONSTRUTORA LTDA	00.471.823/0001-03	24/02/2026 - 08:26:21	N/C	N/C	6,0000	R$25,63	R$ 153,78	Não

LOTE 0001 - ITEM 0395 - TERMINAL DE VENTILACAO, PVC, SERIE NORMAL, ESGOTO PREDIAL, DN 50 MM, JUNTA SOLDAVEL TERMINAL DE VENTILACAO, PVC, SERIE NORMAL, ESGOTO PREDIAL, DN 50 MM, JUNTA SOLDAVEL, FORNECIDO E INSTALADO EM PRUMADA DE ESGOTO SANITARIO OU VENTILACAO. AF_08/2022

Fornecedor	CNPJ/CPF	Data	Modelo	Marca/ Fabricante	Quantidade	Lance	Valor Total	LC 123/2006
ESTRUTURA COMERCIO E CONSTRUCOES LTDA	10.664.099/0001-80	10/02/2026 - 13:05:08	N/C	N/C	4,0000	R$15,53	R$ 62,12	Sim
INOVAR SERVICOS DE ENGENHARIA E CONSULTORIA LTDA	41.155.098/0001-33	18/02/2026 - 09:37:49	N/C	N/C	4,0000	R$15,53	R$ 62,12	Sim
WH CONSTRUTORA LTDA	23.305.610/0001-07	18/02/2026 - 09:48:25	N/C	N/C	4,0000	R$15,22	R$ 60,88	Sim

PORTAL DE COMPRAS PÚBLICAS

A autenticidade do documento pode ser verificada no site https://validaarquivo.portaldecompraspublicas.com.br
Documento gerado eletronicamente no Portal de Compras Públicas em 24/02/2026 às 10:40:55.
Código verificador: 1138E10

E-DOCS - CÓPIA DO PROCESSO 2025-6X76D GERADO POR UDSON OLIVEIRA RAMOS DE AGUIAR EM 13/05/2026 07:51 DOCUMENTO 1 / 1 PÁGINA 1956 / 5723

2026-NRNZGP - E-DOCS - DOCUMENTO ORIGINAL 06/03/2026 11:54 PÁGINA 173 / 274

CONSTRUTORA E SERVICOS W. B. M. LTDA	26.570.470/0001-84	19/02/2026 - 10:07:07	N/C	N/C	4,0000	R$15,50	R$ 62,00	Sim
ASLE CONSTRUTORA LTDA	20.511.890/0001-03	20/02/2026 - 09:22:25	N/C	N/C	4,0000	R$15,53	R$ 62,12	Não
MA CONSTRUTORA LTDA	54.197.980/0001-93	21/02/2026 - 14:58:50	N/C	N/C	4,0000	R$15,53	R$ 62,12	Sim
ENGETECH - ENGENHARIA, COMERCIO E SERVICOS LTDA	04.154.467/0001-47	22/02/2026 - 14:51:13	N/C	N/C	4,0000	R$15,53	R$ 62,12	Sim
KLAO ENGENHARIA S/A	24.940.808/0001-17	23/02/2026 - 14:47:21	N/C	N/C	4,0000	R$15,53	R$ 62,12	Não
ADIGE ARQUITETURA E ENGENHARIA LTDA	01.469.689/0001-60	23/02/2026 - 17:45:47	N/C	N/C	4,0000	R$15,00	R$ 60,00	Não
PRIVATE CONSTRUTORA LTDA	10.616.350/0001-30	23/02/2026 - 18:12:17	N/C	N/C	4,0000	R$15,53	R$ 62,12	Não
HIMALAIA CONSTRUTORA LTDA	00.471.823/0001-03	24/02/2026 - 08:26:21	N/C	N/C	4,0000	R$15,53	R$ 62,12	Não

LOTE 0001 - ITEM 0396 - Terminal de ventilacao, pvc, serie normal, esgoto predial, dn 75 mm, junta soldavel Terminal de ventilacao, pvc, serie normal, esgoto predial, dn 75 mm, junta soldavel, fornecido e instalado em prumada de esgoto sanitario ou ventilacao. af_08/2022

Fornecedor	CNPJ/CPF	Data	Modelo	Marca/ Fabricante	Quantidade	Lance	Valor Total	LC 123/2006
ESTRUTURA COMERCIO E CONSTRUCOES LTDA	10.664.099/0001-80	10/02/2026 - 13:05:24	N/C	N/C	4,0000	R$31,73	R$ 126,92	Sim
INOVAR SERVICOS DE ENGENHARIA E CONSULTORIA LTDA	41.155.098/0001-33	18/02/2026 - 09:41:09	N/C	N/C	4,0000	R$31,73	R$ 126,92	Sim
WH CONSTRUTORA LTDA	23.305.610/0001-07	18/02/2026 - 09:48:45	N/C	N/C	4,0000	R$31,10	R$ 124,40	Sim
CONSTRUTORA E SERVICOS W. B. M. LTDA	26.570.470/0001-84	19/02/2026 - 10:07:11	N/C	N/C	4,0000	R$31,70	R$ 126,80	Sim
ASLE CONSTRUTORA LTDA	20.511.890/0001-03	20/02/2026 - 09:22:25	N/C	N/C	4,0000	R$31,73	R$ 126,92	Não
MA CONSTRUTORA LTDA	54.197.980/0001-93	21/02/2026 - 14:58:50	N/C	N/C	4,0000	R$31,73	R$ 126,92	Sim
ENGETECH - ENGENHARIA, COMERCIO E SERVICOS LTDA	04.154.467/0001-47	22/02/2026 - 14:51:13	N/C	N/C	4,0000	R$31,73	R$ 126,92	Sim
KLAO ENGENHARIA S/A	24.940.808/0001-17	23/02/2026 - 14:47:21	N/C	N/C	4,0000	R$31,73	R$ 126,92	Não
ADIGE ARQUITETURA E ENGENHARIA LTDA	01.469.689/0001-60	23/02/2026 - 17:45:47	N/C	N/C	4,0000	R$31,00	R$ 124,00	Não
PRIVATE CONSTRUTORA LTDA	10.616.350/0001-30	23/02/2026 - 18:12:17	N/C	N/C	4,0000	R$31,73	R$ 126,92	Não
HIMALAIA CONSTRUTORA LTDA	00.471.823/0001-03	24/02/2026 - 08:26:21	N/C	N/C	4,0000	R$31,73	R$ 126,92	Não

LOTE 0001 - ITEM 0397 - Te, pvc, serie r, agua pluvial, dn 100 x 50 mm, junta elastica Te, pvc, serie r, agua pluvial, dn 100 x 50 mm, junta elastica, fornecido e instalado em condutores verticais de aguas pluviais

Fornecedor	CNPJ/CPF	Data	Modelo	Marca/ Fabricante	Quantidade	Lance	Valor Total	LC 123/2006
ESTRUTURA COMERCIO E CONSTRUCOES LTDA	10.664.099/0001-80	10/02/2026 - 13:05:49	N/C	N/C	6,0000	R$113,19	R$ 679,14	Sim
INOVAR SERVICOS DE ENGENHARIA E CONSULTORIA LTDA	41.155.098/0001-33	18/02/2026 - 09:41:31	N/C	N/C	6,0000	R$113,19	R$ 679,14	Sim
WH CONSTRUTORA LTDA	23.305.610/0001-07	18/02/2026 - 09:49:12	N/C	N/C	6,0000	R$110,93	R$ 665,58	Sim
CONSTRUTORA E SERVICOS W. B. M. LTDA	26.570.470/0001-84	19/02/2026 - 10:07:16	N/C	N/C	6,0000	R$113,16	R$ 678,96	Sim
ASLE CONSTRUTORA LTDA	20.511.890/0001-03	20/02/2026 - 09:22:25	N/C	N/C	6,0000	R$113,19	R$ 679,14	Não
MA CONSTRUTORA LTDA	54.197.980/0001-93	21/02/2026 - 14:58:50	N/C	N/C	6,0000	R$113,19	R$ 679,14	Sim
ENGETECH - ENGENHARIA, COMERCIO E SERVICOS LTDA	04.154.467/0001-47	22/02/2026 - 14:51:13	N/C	N/C	6,0000	R$113,19	R$ 679,14	Sim

PORTAL DE COMPRAS PÚBLICAS

A autenticidade do documento pode ser verificada no site https://validaarquivo.portaldecompraspublicas.com.br
Documento gerado eletronicamente no Portal de Compras Públicas em 24/02/2026 às 10:40:55.
Código verificador: 1138E10

E-DOCS - CÓPIA DO PROCESSO 2025-6X76D GERADO POR UDSON OLIVEIRA RAMOS DE AGUIAR EM 13/05/2026 07:51 DOCUMENTO 1 / 1 PÁGINA 1957 / 5723

2026-NRNZGP - E-DOCS - DOCUMENTO ORIGINAL 06/03/2026 11:54 PÁGINA 174 / 274

KLAO ENGENHARIA S/A	24.940.808/0001-17	23/02/2026 - 14:47:21	N/C	N/C	6,0000	R$113,19	R$ 679,14	Não
ADIGE ARQUITETURA E ENGENHARIA LTDA	01.469.689/0001-60	23/02/2026 - 17:45:47	N/C	N/C	6,0000	R$113,00	R$ 678,00	Não
PRIVATE CONSTRUTORA LTDA	10.616.350/0001-30	23/02/2026 - 18:12:17	N/C	N/C	6,0000	R$113,19	R$ 679,14	Não
HIMALAIA CONSTRUTORA LTDA	00.471.823/0001-03	24/02/2026 - 08:26:21	N/C	N/C	6,0000	R$113,19	R$ 679,14	Não

LOTE 0001 - ITEM 0398 - Te, pvc, serie r, agua pluvial, dn 100 x 75 mm, junta elastica Te, pvc, serie r, agua pluvial, dn 100 x 75 mm, junta elastica, fornecido e instalado em condutores verticais de aguas pluviais. af_06/2022

Fornecedor	CNPJ/CPF	Data	Modelo	Marca/ Fabricante	Quantidade	Lance	Valor Total	LC 123/2006
ESTRUTURA COMERCIO E CONSTRUCOES LTDA	10.664.099/0001-80	10/02/2026 - 13:06:47	N/C	N/C	2,0000	R$113,16	R$ 226,32	Sim
INOVAR SERVICOS DE ENGENHARIA E CONSULTORIA LTDA	41.155.098/0001-33	18/02/2026 - 09:41:51	N/C	N/C	2,0000	R$113,16	R$ 226,32	Sim
WH CONSTRUTORA LTDA	23.305.610/0001-07	18/02/2026 - 09:49:32	N/C	N/C	2,0000	R$110,90	R$ 221,80	Sim
CONSTRUTORA E SERVICOS W. B. M. LTDA	26.570.470/0001-84	19/02/2026 - 10:07:24	N/C	N/C	2,0000	R$113,15	R$ 226,30	Sim
ASLE CONSTRUTORA LTDA	20.511.890/0001-03	20/02/2026 - 09:22:25	N/C	N/C	2,0000	R$113,16	R$ 226,32	Não
MA CONSTRUTORA LTDA	54.197.980/0001-93	21/02/2026 - 14:58:50	N/C	N/C	2,0000	R$113,16	R$ 226,32	Sim
ENGETECH - ENGENHARIA, COMERCIO E SERVICOS LTDA	04.154.467/0001-47	22/02/2026 - 14:51:13	N/C	N/C	2,0000	R$113,16	R$ 226,32	Sim
KLAO ENGENHARIA S/A	24.940.808/0001-17	23/02/2026 - 14:47:21	N/C	N/C	2,0000	R$113,16	R$ 226,32	Não
ADIGE ARQUITETURA E ENGENHARIA LTDA	01.469.689/0001-60	23/02/2026 - 17:45:47	N/C	N/C	2,0000	R$113,00	R$ 226,00	Não
PRIVATE CONSTRUTORA LTDA	10.616.350/0001-30	23/02/2026 - 18:12:17	N/C	N/C	2,0000	R$113,16	R$ 226,32	Não
HIMALAIA CONSTRUTORA LTDA	00.471.823/0001-03	24/02/2026 - 08:26:21	N/C	N/C	2,0000	R$113,16	R$ 226,32	Não

LOTE 0001 - ITEM 0399 - Te, pvc, serie normal, esgoto predial, dn 50 x 50 mm, junta elastica 1 Te, pvc, serie normal, esgoto predial, dn 50 x 50 mm, junta elastica, fornecido e instalado em ramal de descarga ou ramal de esgoto sanitario. af_08/2022

Fornecedor	CNPJ/CPF	Data	Modelo	Marca/ Fabricante	Quantidade	Lance	Valor Total	LC 123/2006
ESTRUTURA COMERCIO E CONSTRUCOES LTDA	10.664.099/0001-80	10/02/2026 - 13:08:06	N/C	N/C	57,0000	R$30,93	R$ 1.763,01	Sim
INOVAR SERVICOS DE ENGENHARIA E CONSULTORIA LTDA	41.155.098/0001-33	18/02/2026 - 09:42:12	N/C	N/C	57,0000	R$30,93	R$ 1.763,01	Sim
WH CONSTRUTORA LTDA	23.305.610/0001-07	18/02/2026 - 09:49:58	N/C	N/C	57,0000	R$30,31	R$ 1.727,67	Sim
CONSTRUTORA E SERVICOS W. B. M. LTDA	26.570.470/0001-84	19/02/2026 - 10:07:25	N/C	N/C	57,0000	R$30,90	R$ 1.761,30	Sim
ASLE CONSTRUTORA LTDA	20.511.890/0001-03	20/02/2026 - 09:22:25	N/C	N/C	57,0000	R$30,93	R$ 1.763,01	Não
MA CONSTRUTORA LTDA	54.197.980/0001-93	21/02/2026 - 14:58:50	N/C	N/C	57,0000	R$30,93	R$ 1.763,01	Sim
ENGETECH - ENGENHARIA, COMERCIO E SERVICOS LTDA	04.154.467/0001-47	22/02/2026 - 14:51:13	N/C	N/C	57,0000	R$30,93	R$ 1.763,01	Sim
KLAO ENGENHARIA S/A	24.940.808/0001-17	23/02/2026 - 14:47:21	N/C	N/C	57,0000	R$30,93	R$ 1.763,01	Não
ADIGE ARQUITETURA E ENGENHARIA LTDA	01.469.689/0001-60	23/02/2026 - 17:45:47	N/C	N/C	57,0000	R$30,00	R$ 1.710,00	Não
PRIVATE CONSTRUTORA LTDA	10.616.350/0001-30	23/02/2026 - 18:12:17	N/C	N/C	57,0000	R$30,93	R$ 1.763,01	Não
HIMALAIA CONSTRUTORA LTDA	00.471.823/0001-03	24/02/2026 - 08:26:21	N/C	N/C	57,0000	R$30,93	R$ 1.763,01	Não

LOTE 0001 - ITEM 0400 - Te, pvc, serie r, agua pluvial, dn 75 x 75 mm, junta elastica Te, pvc, serie r, agua pluvial, dn 75 x 75 mm, junta elastica, fornecido e instalado em condutores verticais de aguas pluviais. af_06/2022

PORTAL DE COMPRAS PÚBLICAS

A autenticidade do documento pode ser verificada no site https://validaarquivo.portaldecompraspublicas.com.br
Documento gerado eletronicamente no Portal de Compras Públicas em 24/02/2026 às 10:40:55.
Código verificador: 1138E10

E-DOCS - CÓPIA DO PROCESSO 2025-6X76D GERADO POR UDSON OLIVEIRA RAMOS DE AGUIAR EM 13/05/2026 07:51 DOCUMENTO 1 / 1 PÁGINA 1958 / 5723

2026-NRNZGP - E-DOCS - DOCUMENTO ORIGINAL 06/03/2026 11:54 PÁGINA 175 / 274

Fornecedor	CNPJ/CPF	Data	Modelo	Marca/ Fabricante	Quantidade	Lance	Valor Total	LC 123/2006
ESTRUTURA COMERCIO E CONSTRUCOES LTDA	10.664.099/0001-80	10/02/2026 - 13:08:25	N/C	N/C	5,0000	R$70,00	R$ 350,00	Sim
INOVAR SERVICOS DE ENGENHARIA E CONSULTORIA LTDA	41.155.098/0001-33	18/02/2026 - 09:42:29	N/C	N/C	5,0000	R$70,00	R$ 350,00	Sim
WH CONSTRUTORA LTDA	23.305.610/0001-07	18/02/2026 - 09:50:21	N/C	N/C	5,0000	R$68,60	R$ 343,00	Sim
CONSTRUTORA E SERVICOS W. B. M. LTDA	26.570.470/0001-84	19/02/2026 - 10:07:56	N/C	N/C	5,0000	R$70,00	R$ 350,00	Sim
ASLE CONSTRUTORA LTDA	20.511.890/0001-03	20/02/2026 - 09:22:26	N/C	N/C	5,0000	R$70,00	R$ 350,00	Não
MA CONSTRUTORA LTDA	54.197.980/0001-93	21/02/2026 - 14:58:50	N/C	N/C	5,0000	R$70,00	R$ 350,00	Sim
ENGETECH - ENGENHARIA, COMERCIO E SERVICOS LTDA	04.154.467/0001-47	22/02/2026 - 14:51:13	N/C	N/C	5,0000	R$70,00	R$ 350,00	Sim
KLAO ENGENHARIA S/A	24.940.808/0001-17	23/02/2026 - 14:47:23	N/C	N/C	5,0000	R$70,00	R$ 350,00	Não
ADIGE ARQUITETURA E ENGENHARIA LTDA	01.469.689/0001-60	23/02/2026 - 17:45:47	N/C	N/C	5,0000	R$70,00	R$ 350,00	Não
PRIVATE CONSTRUTORA LTDA	10.616.350/0001-30	23/02/2026 - 18:12:17	N/C	N/C	5,0000	R$70,00	R$ 350,00	Não
HIMALAIA CONSTRUTORA LTDA	00.471.823/0001-03	24/02/2026 - 08:26:21	N/C	N/C	5,0000	R$70,00	R$ 350,00	Não

LOTE 0001 - ITEM 0401 - Te, pvc, serie r, agua pluvial, dn 75 x 50 mm, junta elastica Te, pvc, serie r, agua pluvial, dn 75 x 50 mm, junta elastica, fornecido e instalado em condutores verticais de aguas pluviais

Fornecedor	CNPJ/CPF	Data	Modelo	Marca/ Fabricante	Quantidade	Lance	Valor Total	LC 123/2006
ESTRUTURA COMERCIO E CONSTRUCOES LTDA	10.664.099/0001-80	10/02/2026 - 13:19:37	N/C	N/C	9,0000	R$70,01	R$ 630,09	Sim
INOVAR SERVICOS DE ENGENHARIA E CONSULTORIA LTDA	41.155.098/0001-33	18/02/2026 - 09:42:53	N/C	N/C	9,0000	R$70,01	R$ 630,09	Sim
WH CONSTRUTORA LTDA	23.305.610/0001-07	18/02/2026 - 09:51:07	N/C	N/C	9,0000	R$68,61	R$ 617,49	Sim
CONSTRUTORA E SERVICOS W. B. M. LTDA	26.570.470/0001-84	19/02/2026 - 10:16:10	N/C	N/C	9,0000	R$70,00	R$ 630,00	Sim
ASLE CONSTRUTORA LTDA	20.511.890/0001-03	20/02/2026 - 09:22:26	N/C	N/C	9,0000	R$70,01	R$ 630,09	Não
MA CONSTRUTORA LTDA	54.197.980/0001-93	21/02/2026 - 14:58:50	N/C	N/C	9,0000	R$70,01	R$ 630,09	Sim
ENGETECH - ENGENHARIA, COMERCIO E SERVICOS LTDA	04.154.467/0001-47	22/02/2026 - 14:51:13	N/C	N/C	9,0000	R$70,01	R$ 630,09	Sim
KLAO ENGENHARIA S/A	24.940.808/0001-17	23/02/2026 - 14:47:23	N/C	N/C	9,0000	R$70,01	R$ 630,09	Não
ADIGE ARQUITETURA E ENGENHARIA LTDA	01.469.689/0001-60	23/02/2026 - 17:45:47	N/C	N/C	9,0000	R$70,00	R$ 630,00	Não
PRIVATE CONSTRUTORA LTDA	10.616.350/0001-30	23/02/2026 - 18:12:17	N/C	N/C	9,0000	R$70,01	R$ 630,09	Não
HIMALAIA CONSTRUTORA LTDA	00.471.823/0001-03	24/02/2026 - 08:26:21	N/C	N/C	9,0000	R$70,01	R$ 630,09	Não

LOTE 0001 - ITEM 0402 - Vaso sanitario sifonado convencional com louca branca Vaso sanitario sifonado convencional com louca branca, incluso conjunto de ligacao para bacia sanitaria ajustavel - fornecimento e instalacao. af_10/2016

Fornecedor	CNPJ/CPF	Data	Modelo	Marca/ Fabricante	Quantidade	Lance	Valor Total	LC 123/2006
ESTRUTURA COMERCIO E CONSTRUCOES LTDA	10.664.099/0001-80	10/02/2026 - 13:19:48	N/C	N/C	13,0000	R$376,94	R$ 4.900,22	Sim
INOVAR SERVICOS DE ENGENHARIA E CONSULTORIA LTDA	41.155.098/0001-33	18/02/2026 - 09:48:13	N/C	N/C	13,0000	R$376,94	R$ 4.900,22	Sim
WH CONSTRUTORA LTDA	23.305.610/0001-07	18/02/2026 - 09:51:38	N/C	N/C	13,0000	R$369,40	R$ 4.802,20	Sim

PORTAL DE COMPRAS PÚBLICAS

A autenticidade do documento pode ser verificada no site https://validaarquivo.portaldecompraspublicas.com.br
Documento gerado eletronicamente no Portal de Compras Públicas em 24/02/2026 às 10:40:55.
Código verificador: 1138E10

E-DOCS - CÓPIA DO PROCESSO 2025-6X76D GERADO POR UDSON OLIVEIRA RAMOS DE AGUIAR EM 13/05/2026 07:51 DOCUMENTO 1 / 1 PÁGINA 1959 / 5723

2026-NRNZGP - E-DOCS - DOCUMENTO ORIGINAL 06/03/2026 11:54 PÁGINA 176 / 274

CONSTRUTORA E SERVICOS W. B. M. LTDA	26.570.470/0001-84	19/02/2026 - 10:16:40	N/C	N/C	13,0000	R$376,90	R$ 4.899,70	Sim
ASLE CONSTRUTORA LTDA	20.511.890/0001-03	20/02/2026 - 09:22:26	N/C	N/C	13,0000	R$376,94	R$ 4.900,22	Não
MA CONSTRUTORA LTDA	54.197.980/0001-93	21/02/2026 - 14:58:50	N/C	N/C	13,0000	R$376,94	R$ 4.900,22	Sim
ENGETECH - ENGENHARIA, COMERCIO E SERVICOS LTDA	04.154.467/0001-47	22/02/2026 - 14:51:13	N/C	N/C	13,0000	R$376,94	R$ 4.900,22	Sim
KLAO ENGENHARIA S/A	24.940.808/0001-17	23/02/2026 - 14:47:23	N/C	N/C	13,0000	R$376,94	R$ 4.900,22	Não
ADIGE ARQUITETURA E ENGENHARIA LTDA	01.469.689/0001-60	23/02/2026 - 17:45:47	N/C	N/C	13,0000	R$376,00	R$ 4.888,00	Não
PRIVATE CONSTRUTORA LTDA	10.616.350/0001-30	23/02/2026 - 18:12:17	N/C	N/C	13,0000	R$376,94	R$ 4.900,22	Não
HIMALAIA CONSTRUTORA LTDA	00.471.823/0001-03	24/02/2026 - 08:26:21	N/C	N/C	13,0000	R$376,94	R$ 4.900,22	Não

LOTE 0001 - ITEM 0403 - Valvula de descarga metalica, duplo acionamento eco, base 1 1/2, acabamento metalico cromado Valvula de descarga metalica, duplo acionamento eco, base 1 1/2, acabamento metalico cromado - fornecimento e instalacao

Fornecedor	CNPJ/CPF	Data	Modelo	Marca/ Fabricante	Quantidade	Lance	Valor Total	LC 123/2006
ESTRUTURA COMERCIO E CONSTRUCOES LTDA	10.664.099/0001-80	10/02/2026 - 13:20:05	N/C	N/C	13,0000	R$400,61	R$ 5.207,93	Sim
INOVAR SERVICOS DE ENGENHARIA E CONSULTORIA LTDA	41.155.098/0001-33	18/02/2026 - 09:48:32	N/C	N/C	13,0000	R$400,61	R$ 5.207,93	Sim
WH CONSTRUTORA LTDA	23.305.610/0001-07	18/02/2026 - 09:52:14	N/C	N/C	13,0000	R$392,60	R$ 5.103,80	Sim
CONSTRUTORA E SERVICOS W. B. M. LTDA	26.570.470/0001-84	19/02/2026 - 10:17:01	N/C	N/C	13,0000	R$400,60	R$ 5.207,80	Sim
ASLE CONSTRUTORA LTDA	20.511.890/0001-03	20/02/2026 - 09:22:26	N/C	N/C	13,0000	R$400,61	R$ 5.207,93	Não
MA CONSTRUTORA LTDA	54.197.980/0001-93	21/02/2026 - 14:58:50	N/C	N/C	13,0000	R$400,61	R$ 5.207,93	Sim
ENGETECH - ENGENHARIA, COMERCIO E SERVICOS LTDA	04.154.467/0001-47	22/02/2026 - 14:51:13	N/C	N/C	13,0000	R$400,61	R$ 5.207,93	Sim
KLAO ENGENHARIA S/A	24.940.808/0001-17	23/02/2026 - 14:47:23	N/C	N/C	13,0000	R$400,61	R$ 5.207,93	Não
ADIGE ARQUITETURA E ENGENHARIA LTDA	01.469.689/0001-60	23/02/2026 - 17:45:47	N/C	N/C	13,0000	R$400,00	R$ 5.200,00	Não
PRIVATE CONSTRUTORA LTDA	10.616.350/0001-30	23/02/2026 - 18:12:17	N/C	N/C	13,0000	R$400,61	R$ 5.207,93	Não
HIMALAIA CONSTRUTORA LTDA	00.471.823/0001-03	24/02/2026 - 08:26:21	N/C	N/C	13,0000	R$400,61	R$ 5.207,93	Não

LOTE 0001 - ITEM 0404 - ASSENTO SANITARIO CONVENCIONAL - FORNECIMENTO E INSTALACAO. AF_01/2020 ASSENTO SANITARIO CONVENCIONAL - FORNECIMENTO E INSTALACAO. AF_01/2020

Fornecedor	CNPJ/CPF	Data	Modelo	Marca/ Fabricante	Quantidade	Lance	Valor Total	LC 123/2006
ESTRUTURA COMERCIO E CONSTRUCOES LTDA	10.664.099/0001-80	10/02/2026 - 13:20:30	N/C	N/C	13,0000	R$56,68	R$ 736,84	Sim
INOVAR SERVICOS DE ENGENHARIA E CONSULTORIA LTDA	41.155.098/0001-33	18/02/2026 - 09:48:52	N/C	N/C	13,0000	R$56,68	R$ 736,84	Sim
WH CONSTRUTORA LTDA	23.305.610/0001-07	18/02/2026 - 09:52:38	N/C	N/C	13,0000	R$55,55	R$ 722,15	Sim
CONSTRUTORA E SERVICOS W. B. M. LTDA	26.570.470/0001-84	19/02/2026 - 10:17:09	N/C	N/C	13,0000	R$56,65	R$ 736,45	Sim
ASLE CONSTRUTORA LTDA	20.511.890/0001-03	20/02/2026 - 09:22:26	N/C	N/C	13,0000	R$56,68	R$ 736,84	Não
MA CONSTRUTORA LTDA	54.197.980/0001-93	21/02/2026 - 14:58:50	N/C	N/C	13,0000	R$56,68	R$ 736,84	Sim
ENGETECH - ENGENHARIA, COMERCIO E SERVICOS LTDA	04.154.467/0001-47	22/02/2026 - 14:51:13	N/C	N/C	13,0000	R$56,68	R$ 736,84	Sim

PORTAL DE COMPRAS PÚBLICAS

A autenticidade do documento pode ser verificada no site https://validaarquivo.portaldecompraspublicas.com.br
Documento gerado eletronicamente no Portal de Compras Públicas em 24/02/2026 às 10:40:55.
Código verificador: 1138E10

E-DOCS - CÓPIA DO PROCESSO 2025-6X76D GERADO POR UDSON OLIVEIRA RAMOS DE AGUIAR EM 13/05/2026 07:51 DOCUMENTO 1 / 1 PÁGINA 1960 / 5723

2026-NRNZGP - E-DOCS - DOCUMENTO ORIGINAL 06/03/2026 11:54 PÁGINA 177 / 274

KLAO ENGENHARIA S/A	24.940.808/0001-17	23/02/2026 - 14:47:23	N/C	N/C	13,0000	R$56,68	R$ 736,84	Não
ADIGE ARQUITETURA E ENGENHARIA LTDA	01.469.689/0001-60	23/02/2026 - 17:45:47	N/C	N/C	13,0000	R$56,00	R$ 728,00	Não
PRIVATE CONSTRUTORA LTDA	10.616.350/0001-30	23/02/2026 - 18:12:17	N/C	N/C	13,0000	R$56,68	R$ 736,84	Não
HIMALAIA CONSTRUTORA LTDA	00.471.823/0001-03	24/02/2026 - 08:26:21	N/C	N/C	13,0000	R$56,68	R$ 736,84	Não

LOTE 0001 - ITEM 0405 - Mictorio sifonado louca branca - padrao medio Mictorio sifonado louca branca - padrao medio - fornecimento e instalacao. af_01/2020

Fornecedor	CNPJ/CPF	Data	Modelo	Marca/ Fabricante	Quantidade	Lance	Valor Total	LC 123/2006
ESTRUTURA COMERCIO E CONSTRUCOES LTDA	10.664.099/0001-80	10/02/2026 - 13:20:58	N/C	N/C	3,0000	R$842,63	R$ 2.527,89	Sim
INOVAR SERVICOS DE ENGENHARIA E CONSULTORIA LTDA	41.155.098/0001-33	18/02/2026 - 09:49:20	N/C	N/C	3,0000	R$842,63	R$ 2.527,89	Sim
WH CONSTRUTORA LTDA	23.305.610/0001-07	18/02/2026 - 09:53:04	N/C	N/C	3,0000	R$825,78	R$ 2.477,34	Sim
CONSTRUTORA E SERVICOS W. B. M. LTDA	26.570.470/0001-84	19/02/2026 - 10:17:14	N/C	N/C	3,0000	R$842,60	R$ 2.527,80	Sim
ASLE CONSTRUTORA LTDA	20.511.890/0001-03	20/02/2026 - 09:22:26	N/C	N/C	3,0000	R$842,63	R$ 2.527,89	Não
MA CONSTRUTORA LTDA	54.197.980/0001-93	21/02/2026 - 14:58:50	N/C	N/C	3,0000	R$842,63	R$ 2.527,89	Sim
ENGETECH - ENGENHARIA, COMERCIO E SERVICOS LTDA	04.154.467/0001-47	22/02/2026 - 14:51:13	N/C	N/C	3,0000	R$842,63	R$ 2.527,89	Sim
KLAO ENGENHARIA S/A	24.940.808/0001-17	23/02/2026 - 14:47:23	N/C	N/C	3,0000	R$842,63	R$ 2.527,89	Não
ADIGE ARQUITETURA E ENGENHARIA LTDA	01.469.689/0001-60	23/02/2026 - 17:45:47	N/C	N/C	3,0000	R$842,00	R$ 2.526,00	Não
PRIVATE CONSTRUTORA LTDA	10.616.350/0001-30	23/02/2026 - 18:12:17	N/C	N/C	3,0000	R$842,63	R$ 2.527,89	Não
HIMALAIA CONSTRUTORA LTDA	00.471.823/0001-03	24/02/2026 - 08:26:21	N/C	N/C	3,0000	R$842,63	R$ 2.527,89	Não

LOTE 0001 - ITEM 0406 - Sifao para mictorio, deca 1681, 1 x 2, acabamento cromodado e similar Sifao para mictorio, deca 1681, 1 x 2, acabamento cromodado e similar

Fornecedor	CNPJ/CPF	Data	Modelo	Marca/ Fabricante	Quantidade	Lance	Valor Total	LC 123/2006
ESTRUTURA COMERCIO E CONSTRUCOES LTDA	10.664.099/0001-80	10/02/2026 - 13:21:14	N/C	N/C	3,0000	R$614,58	R$ 1.843,74	Sim
INOVAR SERVICOS DE ENGENHARIA E CONSULTORIA LTDA	41.155.098/0001-33	18/02/2026 - 09:52:15	N/C	N/C	3,0000	R$614,58	R$ 1.843,74	Sim
WH CONSTRUTORA LTDA	23.305.610/0001-07	18/02/2026 - 09:53:38	N/C	N/C	3,0000	R$602,29	R$ 1.806,87	Sim
CONSTRUTORA E SERVICOS W. B. M. LTDA	26.570.470/0001-84	19/02/2026 - 10:17:21	N/C	N/C	3,0000	R$614,55	R$ 1.843,65	Sim
ASLE CONSTRUTORA LTDA	20.511.890/0001-03	20/02/2026 - 09:22:26	N/C	N/C	3,0000	R$614,58	R$ 1.843,74	Não
MA CONSTRUTORA LTDA	54.197.980/0001-93	21/02/2026 - 14:58:50	N/C	N/C	3,0000	R$614,58	R$ 1.843,74	Sim
ENGETECH - ENGENHARIA, COMERCIO E SERVICOS LTDA	04.154.467/0001-47	22/02/2026 - 14:51:13	N/C	N/C	3,0000	R$614,58	R$ 1.843,74	Sim
KLAO ENGENHARIA S/A	24.940.808/0001-17	23/02/2026 - 14:47:23	N/C	N/C	3,0000	R$614,58	R$ 1.843,74	Não
ADIGE ARQUITETURA E ENGENHARIA LTDA	01.469.689/0001-60	23/02/2026 - 17:45:47	N/C	N/C	3,0000	R$614,00	R$ 1.842,00	Não
PRIVATE CONSTRUTORA LTDA	10.616.350/0001-30	23/02/2026 - 18:12:17	N/C	N/C	3,0000	R$614,58	R$ 1.843,74	Não
HIMALAIA CONSTRUTORA LTDA	00.471.823/0001-03	24/02/2026 - 08:26:21	N/C	N/C	3,0000	R$614,58	R$ 1.843,74	Não

LOTE 0001 - ITEM 0407 - Cuba de embutir oval em louca branca, 35 x 50cm ou equivalente Cuba de embutir oval em louca

PORTAL DE COMPRAS PÚBLICAS
A autenticidade do documento pode ser verificada no site https://validaarquivo.portaldecompraspublicas.com.br
Documento gerado eletronicamente no Portal de Compras Públicas em 24/02/2026 às 10:40:55.
Código verificador: 1138E10

E-DOCS - CÓPIA DO PROCESSO 2025-6X76D GERADO POR UDSON OLIVEIRA RAMOS DE AGUIAR EM 13/05/2026 07:51 DOCUMENTO 1 / 1 PÁGINA 1961 / 5723

2026-NRNZGP - E-DOCS - DOCUMENTO ORIGINAL 06/03/2026 11:54 PÁGINA 178 / 274

branca, 35 x 50cm ou equivalente, incluso valvula em metal cromado e sifao flexivel em pvc - fornecimento e instalacao. af_01/2020

Fornecedor	CNPJ/CPF	Data	Modelo	Marca/ Fabricante	Quantidade	Lance	Valor Total	LC 123/2006
ESTRUTURA COMERCIO E CONSTRUCOES LTDA	10.664.099/0001-80	10/02/2026 - 13:21:25	N/C	N/C	15,0000	R$286,01	R$ 4.290,15	Sim
WH CONSTRUTORA LTDA	23.305.610/0001-07	18/02/2026 - 09:54:15	N/C	N/C	15,0000	R$280,29	R$ 4.204,35	Sim
INOVAR SERVICOS DE ENGENHARIA E CONSULTORIA LTDA	41.155.098/0001-33	18/02/2026 - 09:58:50	N/C	N/C	15,0000	R$286,01	R$ 4.290,15	Sim
CONSTRUTORA E SERVICOS W. B. M. LTDA	26.570.470/0001-84	19/02/2026 - 10:17:26	N/C	N/C	15,0000	R$286,00	R$ 4.290,00	Sim
ASLE CONSTRUTORA LTDA	20.511.890/0001-03	20/02/2026 - 09:22:26	N/C	N/C	15,0000	R$286,01	R$ 4.290,15	Não
MA CONSTRUTORA LTDA	54.197.980/0001-93	21/02/2026 - 14:58:50	N/C	N/C	15,0000	R$286,01	R$ 4.290,15	Sim
ENGETECH - ENGENHARIA, COMERCIO E SERVICOS LTDA	04.154.467/0001-47	22/02/2026 - 14:51:13	N/C	N/C	15,0000	R$286,01	R$ 4.290,15	Sim
KLAO ENGENHARIA S/A	24.940.808/0001-17	23/02/2026 - 14:47:23	N/C	N/C	15,0000	R$286,01	R$ 4.290,15	Não
ADIGE ARQUITETURA E ENGENHARIA LTDA	01.469.689/0001-60	23/02/2026 - 17:45:47	N/C	N/C	15,0000	R$286,00	R$ 4.290,00	Não
PRIVATE CONSTRUTORA LTDA	10.616.350/0001-30	23/02/2026 - 18:12:17	N/C	N/C	15,0000	R$286,01	R$ 4.290,15	Não
HIMALAIA CONSTRUTORA LTDA	00.471.823/0001-03	24/02/2026 - 08:26:21	N/C	N/C	15,0000	R$286,01	R$ 4.290,15	Não

LOTE 0001 - ITEM 0408 - Cuba de embutir retangular de aco inoxidavel, 40 x 34 x 14 cm Cuba de embutir retangular de aco inoxidavel, 40 x 34 x 14 cm - fornecimento e instalacao

Fornecedor	CNPJ/CPF	Data	Modelo	Marca/ Fabricante	Quantidade	Lance	Valor Total	LC 123/2006
ESTRUTURA COMERCIO E CONSTRUCOES LTDA	10.664.099/0001-80	10/02/2026 - 13:24:02	N/C	N/C	10,0000	R$273,36	R$ 2.733,60	Sim
WH CONSTRUTORA LTDA	23.305.610/0001-07	18/02/2026 - 09:55:42	N/C	N/C	10,0000	R$267,89	R$ 2.678,90	Sim
INOVAR SERVICOS DE ENGENHARIA E CONSULTORIA LTDA	41.155.098/0001-33	18/02/2026 - 09:59:39	N/C	N/C	10,0000	R$273,36	R$ 2.733,60	Sim
CONSTRUTORA E SERVICOS W. B. M. LTDA	26.570.470/0001-84	19/02/2026 - 10:17:33	N/C	N/C	10,0000	R$273,35	R$ 2.733,50	Sim
ASLE CONSTRUTORA LTDA	20.511.890/0001-03	20/02/2026 - 09:22:26	N/C	N/C	10,0000	R$273,36	R$ 2.733,60	Não
MA CONSTRUTORA LTDA	54.197.980/0001-93	21/02/2026 - 14:58:50	N/C	N/C	10,0000	R$273,36	R$ 2.733,60	Sim
ENGETECH - ENGENHARIA, COMERCIO E SERVICOS LTDA	04.154.467/0001-47	22/02/2026 - 14:51:13	N/C	N/C	10,0000	R$273,36	R$ 2.733,60	Sim
KLAO ENGENHARIA S/A	24.940.808/0001-17	23/02/2026 - 14:47:23	N/C	N/C	10,0000	R$273,36	R$ 2.733,60	Não
ADIGE ARQUITETURA E ENGENHARIA LTDA	01.469.689/0001-60	23/02/2026 - 17:45:47	N/C	N/C	10,0000	R$273,00	R$ 2.730,00	Não
PRIVATE CONSTRUTORA LTDA	10.616.350/0001-30	23/02/2026 - 18:12:17	N/C	N/C	10,0000	R$273,36	R$ 2.733,60	Não
HIMALAIA CONSTRUTORA LTDA	00.471.823/0001-03	24/02/2026 - 08:26:21	N/C	N/C	10,0000	R$273,36	R$ 2.733,60	Não

LOTE 0001 - ITEM 0409 - Cuba de embutir retangular de aco inoxidavel, 50 x 40 x 20 cm Cuba de embutir retangular de aco inoxidavel, 50 x 40 x 20 cm - fornecimento e instalacao

Fornecedor	CNPJ/CPF	Data	Modelo	Marca/ Fabricante	Quantidade	Lance	Valor Total	LC 123/2006
ESTRUTURA COMERCIO E CONSTRUCOES LTDA	10.664.099/0001-80	10/02/2026 - 13:24:30	N/C	N/C	2,0000	R$273,36	R$ 546,72	Sim
WH CONSTRUTORA LTDA	23.305.610/0001-07	18/02/2026 - 09:56:03	N/C	N/C	2,0000	R$267,89	R$ 535,78	Sim
INOVAR SERVICOS DE ENGENHARIA E CONSULTORIA LTDA	41.155.098/0001-33	18/02/2026 - 10:02:13	N/C	N/C	2,0000	R$273,36	R$ 546,72	Sim

PORTAL DE COMPRAS PÚBLICAS

A autenticidade do documento pode ser verificada no site https://validaarquivo.portaldecompraspublicas.com.br
Documento gerado eletronicamente no Portal de Compras Públicas em 24/02/2026 às 10:40:55.
Código verificador: 1138E10

E-DOCS - CÓPIA DO PROCESSO 2025-6X76D GERADO POR UDSON OLIVEIRA RAMOS DE AGUIAR EM 13/05/2026 07:51 DOCUMENTO 1 / 1 PÁGINA 1962 / 5723

2026-NRNZGP - E-DOCS - DOCUMENTO ORIGINAL 06/03/2026 11:54 PÁGINA 179 / 274

CONSTRUTORA E SERVICOS W. B. M. LTDA	26.570.470/0001-84	19/02/2026 - 10:17:38	N/C	N/C	2,0000	R$273,35	R$ 546,70	Sim
ASLE CONSTRUTORA LTDA	20.511.890/0001-03	20/02/2026 - 09:22:26	N/C	N/C	2,0000	R$273,36	R$ 546,72	Não
MA CONSTRUTORA LTDA	54.197.980/0001-93	21/02/2026 - 14:58:50	N/C	N/C	2,0000	R$273,36	R$ 546,72	Sim
ENGETECH - ENGENHARIA, COMERCIO E SERVICOS LTDA	04.154.467/0001-47	22/02/2026 - 14:51:13	N/C	N/C	2,0000	R$273,36	R$ 546,72	Sim
KLAO ENGENHARIA S/A	24.940.808/0001-17	23/02/2026 - 14:47:23	N/C	N/C	2,0000	R$273,36	R$ 546,72	Não
ADIGE ARQUITETURA E ENGENHARIA LTDA	01.469.689/0001-60	23/02/2026 - 17:45:47	N/C	N/C	2,0000	R$273,00	R$ 546,00	Não
PRIVATE CONSTRUTORA LTDA	10.616.350/0001-30	23/02/2026 - 18:12:17	N/C	N/C	2,0000	R$273,36	R$ 546,72	Não
HIMALAIA CONSTRUTORA LTDA	00.471.823/0001-03	24/02/2026 - 08:26:22	N/C	N/C	2,0000	R$273,36	R$ 546,72	Não

LOTE 0001 - ITEM 0410 - Cuba de embutir retangular de aco inoxidavel, 60 x 50 x 40 cm Cuba de embutir retangular de aco inoxidavel, 60 x 50 x 40 cm - fornecimento e instalacao

Fornecedor	CNPJ/CPF	Data	Modelo	Marca/ Fabricante	Quantidade	Lance	Valor Total	LC 123/2006
ESTRUTURA COMERCIO E CONSTRUCOES LTDA	10.664.099/0001-80	10/02/2026 - 13:24:47	N/C	N/C	3,0000	R$273,36	R$ 820,08	Sim
WH CONSTRUTORA LTDA	23.305.610/0001-07	18/02/2026 - 09:56:39	N/C	N/C	3,0000	R$267,89	R$ 803,67	Sim
INOVAR SERVICOS DE ENGENHARIA E CONSULTORIA LTDA	41.155.098/0001-33	18/02/2026 - 10:02:36	N/C	N/C	3,0000	R$273,36	R$ 820,08	Sim
CONSTRUTORA E SERVICOS W. B. M. LTDA	26.570.470/0001-84	19/02/2026 - 10:17:43	N/C	N/C	3,0000	R$273,35	R$ 820,05	Sim
ASLE CONSTRUTORA LTDA	20.511.890/0001-03	20/02/2026 - 09:22:26	N/C	N/C	3,0000	R$273,36	R$ 820,08	Não
MA CONSTRUTORA LTDA	54.197.980/0001-93	21/02/2026 - 14:58:50	N/C	N/C	3,0000	R$273,36	R$ 820,08	Sim
ENGETECH - ENGENHARIA, COMERCIO E SERVICOS LTDA	04.154.467/0001-47	22/02/2026 - 14:51:13	N/C	N/C	3,0000	R$273,36	R$ 820,08	Sim
KLAO ENGENHARIA S/A	24.940.808/0001-17	23/02/2026 - 14:47:23	N/C	N/C	3,0000	R$273,36	R$ 820,08	Não
ADIGE ARQUITETURA E ENGENHARIA LTDA	01.469.689/0001-60	23/02/2026 - 17:45:47	N/C	N/C	3,0000	R$273,00	R$ 819,00	Não
PRIVATE CONSTRUTORA LTDA	10.616.350/0001-30	23/02/2026 - 18:12:17	N/C	N/C	3,0000	R$273,36	R$ 820,08	Não
HIMALAIA CONSTRUTORA LTDA	00.471.823/0001-03	24/02/2026 - 08:26:22	N/C	N/C	3,0000	R$273,36	R$ 820,08	Não

LOTE 0001 - ITEM 0411 - Lavatorio de canto, louca branca suspenso, 29,5 x 39cm ou equivalente, padrao popular Lavatorio de canto, louca branca suspenso, 29,5 x 39cm ou equivalente, padrao popular - fornecimento e instalacao

Fornecedor	CNPJ/CPF	Data	Modelo	Marca/ Fabricante	Quantidade	Lance	Valor Total	LC 123/2006
ESTRUTURA COMERCIO E CONSTRUCOES LTDA	10.664.099/0001-80	10/02/2026 - 13:25:11	N/C	N/C	4,0000	R$180,66	R$ 722,64	Sim
WH CONSTRUTORA LTDA	23.305.610/0001-07	18/02/2026 - 09:57:13	N/C	N/C	4,0000	R$157,64	R$ 630,56	Sim
INOVAR SERVICOS DE ENGENHARIA E CONSULTORIA LTDA	41.155.098/0001-33	18/02/2026 - 10:03:02	N/C	N/C	4,0000	R$180,66	R$ 722,64	Sim
CONSTRUTORA E SERVICOS W. B. M. LTDA	26.570.470/0001-84	19/02/2026 - 10:17:49	N/C	N/C	4,0000	R$180,63	R$ 722,52	Sim
ASLE CONSTRUTORA LTDA	20.511.890/0001-03	20/02/2026 - 09:22:26	N/C	N/C	4,0000	R$180,66	R$ 722,64	Não
MA CONSTRUTORA LTDA	54.197.980/0001-93	21/02/2026 - 14:58:50	N/C	N/C	4,0000	R$180,66	R$ 722,64	Sim
ENGETECH - ENGENHARIA, COMERCIO E SERVICOS LTDA	04.154.467/0001-47	22/02/2026 - 14:51:13	N/C	N/C	4,0000	R$180,66	R$ 722,64	Sim

PORTAL DE COMPRAS PÚBLICAS

A autenticidade do documento pode ser verificada no site https://validaarquivo.portaldecompraspublicas.com.br
Documento gerado eletronicamente no Portal de Compras Públicas em 24/02/2026 às 10:40:55.
Código verificador: 1138E10

E-DOCS - CÓPIA DO PROCESSO 2025-6X76D GERADO POR UDSON OLIVEIRA RAMOS DE AGUIAR EM 13/05/2026 07:51 DOCUMENTO 1 / 1 PÁGINA 1963 / 5723

2026-NRNZGP - E-DOCS - DOCUMENTO ORIGINAL 06/03/2026 11:54 PÁGINA 180 / 274

KLAO ENGENHARIA S/A	24.940.808/0001-17	23/02/2026 - 14:47:23	N/C	N/C	4,0000	R$180,66	R$ 722,64	Não
ADIGE ARQUITETURA E ENGENHARIA LTDA	01.469.689/0001-60	23/02/2026 - 17:45:47	N/C	N/C	4,0000	R$180,00	R$ 720,00	Não
PRIVATE CONSTRUTORA LTDA	10.616.350/0001-30	23/02/2026 - 18:12:17	N/C	N/C	4,0000	R$180,66	R$ 722,64	Não
HIMALAIA CONSTRUTORA LTDA	00.471.823/0001-03	24/02/2026 - 08:26:22	N/C	N/C	4,0000	R$180,66	R$ 722,64	Não

LOTE 0001 - ITEM 0412 - Lavatorio louca branca suspenso, 29,5 x 39cm ou equivalente, padrao popular Lavatorio louca branca suspenso, 29,5 x 39cm ou equivalente, padrao popular - fornecimento e instalacao. af_01/2020

Fornecedor	CNPJ/CPF	Data	Modelo	Marca/ Fabricante	Quantidade	Lance	Valor Total	LC 123/2006
ESTRUTURA COMERCIO E CONSTRUCOES LTDA	10.664.099/0001-80	10/02/2026 - 13:25:55	N/C	N/C	1,0000	R$180,65	R$ 180,65	Sim
WH CONSTRUTORA LTDA	23.305.610/0001-07	18/02/2026 - 09:58:02	N/C	N/C	1,0000	R$157,44	R$ 157,44	Sim
INOVAR SERVICOS DE ENGENHARIA E CONSULTORIA LTDA	41.155.098/0001-33	18/02/2026 - 10:03:23	N/C	N/C	1,0000	R$180,64	R$ 180,64	Sim
CONSTRUTORA E SERVICOS W. B. M. LTDA	26.570.470/0001-84	19/02/2026 - 10:17:54	N/C	N/C	1,0000	R$180,62	R$ 180,62	Sim
ASLE CONSTRUTORA LTDA	20.511.890/0001-03	20/02/2026 - 09:22:26	N/C	N/C	1,0000	R$180,65	R$ 180,65	Não
MA CONSTRUTORA LTDA	54.197.980/0001-93	21/02/2026 - 14:58:50	N/C	N/C	1,0000	R$180,65	R$ 180,65	Sim
ENGETECH - ENGENHARIA, COMERCIO E SERVICOS LTDA	04.154.467/0001-47	22/02/2026 - 14:51:13	N/C	N/C	1,0000	R$180,65	R$ 180,65	Sim
KLAO ENGENHARIA S/A	24.940.808/0001-17	23/02/2026 - 14:47:23	N/C	N/C	1,0000	R$180,65	R$ 180,65	Não
ADIGE ARQUITETURA E ENGENHARIA LTDA	01.469.689/0001-60	23/02/2026 - 17:45:47	N/C	N/C	1,0000	R$180,00	R$ 180,00	Não
PRIVATE CONSTRUTORA LTDA	10.616.350/0001-30	23/02/2026 - 18:12:17	N/C	N/C	1,0000	R$180,65	R$ 180,65	Não
HIMALAIA CONSTRUTORA LTDA	00.471.823/0001-03	24/02/2026 - 08:26:22	N/C	N/C	1,0000	R$180,65	R$ 180,65	Não

LOTE 0001 - ITEM 0413 - Lavatorio sobrepor, deca ou equivalente Lavatorio sobrepor, deca ou equivalente

Fornecedor	CNPJ/CPF	Data	Modelo	Marca/ Fabricante	Quantidade	Lance	Valor Total	LC 123/2006
ESTRUTURA COMERCIO E CONSTRUCOES LTDA	10.664.099/0001-80	10/02/2026 - 13:26:15	N/C	N/C	2,0000	R$675,14	R$ 1.350,28	Sim
WH CONSTRUTORA LTDA	23.305.610/0001-07	18/02/2026 - 09:58:32	N/C	N/C	2,0000	R$661,64	R$ 1.323,28	Sim
INOVAR SERVICOS DE ENGENHARIA E CONSULTORIA LTDA	41.155.098/0001-33	18/02/2026 - 10:03:46	N/C	N/C	2,0000	R$675,14	R$ 1.350,28	Sim
CONSTRUTORA E SERVICOS W. B. M. LTDA	26.570.470/0001-84	19/02/2026 - 10:18:00	N/C	N/C	2,0000	R$675,12	R$ 1.350,24	Sim
ASLE CONSTRUTORA LTDA	20.511.890/0001-03	20/02/2026 - 09:22:27	N/C	N/C	2,0000	R$675,14	R$ 1.350,28	Não
MA CONSTRUTORA LTDA	54.197.980/0001-93	21/02/2026 - 14:58:50	N/C	N/C	2,0000	R$675,14	R$ 1.350,28	Sim
ENGETECH - ENGENHARIA, COMERCIO E SERVICOS LTDA	04.154.467/0001-47	22/02/2026 - 14:51:13	N/C	N/C	2,0000	R$675,14	R$ 1.350,28	Sim
KLAO ENGENHARIA S/A	24.940.808/0001-17	23/02/2026 - 14:47:23	N/C	N/C	2,0000	R$675,14	R$ 1.350,28	Não
ADIGE ARQUITETURA E ENGENHARIA LTDA	01.469.689/0001-60	23/02/2026 - 17:45:47	N/C	N/C	2,0000	R$675,00	R$ 1.350,00	Não
PRIVATE CONSTRUTORA LTDA	10.616.350/0001-30	23/02/2026 - 18:12:17	N/C	N/C	2,0000	R$675,14	R$ 1.350,28	Não
HIMALAIA CONSTRUTORA LTDA	00.471.823/0001-03	24/02/2026 - 08:26:22	N/C	N/C	2,0000	R$675,14	R$ 1.350,28	Não

LOTE 0001 - ITEM 0414 - Tanque de louca branca com coluna, 40l ou equivalente Tanque de louca branca com coluna, 40l ou equivalente - fornecimento e instalacao

PORTAL DE COMPRAS PÚBLICAS

A autenticidade do documento pode ser verificada no site https://validaarquivo.portaldecompraspublicas.com.br
Documento gerado eletronicamente no Portal de Compras Públicas em 24/02/2026 às 10:40:55.
Código verificador: 1138E10

E-DOCS - CÓPIA DO PROCESSO 2025-6X76D GERADO POR UDSON OLIVEIRA RAMOS DE AGUIAR EM 13/05/2026 07:51 DOCUMENTO 1 / 1 PÁGINA 1964 / 5723

2026-NRNZGP - E-DOCS - DOCUMENTO ORIGINAL 06/03/2026 11:54 PÁGINA 181 / 274

Fornecedor	CNPJ/CPF	Data	Modelo	Marca/ Fabricante	Quantidade	Lance	Valor Total	LC 123/2006
ESTRUTURA COMERCIO E CONSTRUCOES LTDA	10.664.099/0001-80	10/02/2026 - 13:27:30	N/C	N/C	2,0000	R$882,98	R$ 1.765,96	Sim
WH CONSTRUTORA LTDA	23.305.610/0001-07	18/02/2026 - 09:59:05	N/C	N/C	2,0000	R$865,32	R$ 1.730,64	Sim
INOVAR SERVICOS DE ENGENHARIA E CONSULTORIA LTDA	41.155.098/0001-33	18/02/2026 - 10:04:09	N/C	N/C	2,0000	R$882,98	R$ 1.765,96	Sim
CONSTRUTORA E SERVICOS W. B. M. LTDA	26.570.470/0001-84	19/02/2026 - 10:18:09	N/C	N/C	2,0000	R$882,95	R$ 1.765,90	Sim
ASLE CONSTRUTORA LTDA	20.511.890/0001-03	20/02/2026 - 09:22:27	N/C	N/C	2,0000	R$882,98	R$ 1.765,96	Não
MA CONSTRUTORA LTDA	54.197.980/0001-93	21/02/2026 - 14:58:50	N/C	N/C	2,0000	R$882,98	R$ 1.765,96	Sim
ENGETECH - ENGENHARIA, COMERCIO E SERVICOS LTDA	04.154.467/0001-47	22/02/2026 - 14:51:14	N/C	N/C	2,0000	R$882,98	R$ 1.765,96	Sim
KLAO ENGENHARIA S/A	24.940.808/0001-17	23/02/2026 - 14:47:23	N/C	N/C	2,0000	R$882,98	R$ 1.765,96	Não
ADIGE ARQUITETURA E ENGENHARIA LTDA	01.469.689/0001-60	23/02/2026 - 17:45:47	N/C	N/C	2,0000	R$882,00	R$ 1.764,00	Não
PRIVATE CONSTRUTORA LTDA	10.616.350/0001-30	23/02/2026 - 18:12:18	N/C	N/C	2,0000	R$882,98	R$ 1.765,96	Não
HIMALAIA CONSTRUTORA LTDA	00.471.823/0001-03	24/02/2026 - 08:26:22	N/C	N/C	2,0000	R$882,98	R$ 1.765,96	Não

LOTE 0001 - ITEM 0415 - Chuveiro eletrico comum corpo plastico, tipo ducha Chuveiro eletrico comum corpo plastico, tipo ducha - fornecimento e instalacao. af_01/2020

Fornecedor	CNPJ/CPF	Data	Modelo	Marca/ Fabricante	Quantidade	Lance	Valor Total	LC 123/2006
ESTRUTURA COMERCIO E CONSTRUCOES LTDA	10.664.099/0001-80	10/02/2026 - 13:27:48	N/C	N/C	10,0000	R$112,86	R$ 1.128,60	Sim
WH CONSTRUTORA LTDA	23.305.610/0001-07	18/02/2026 - 09:59:27	N/C	N/C	10,0000	R$110,60	R$ 1.106,00	Sim
INOVAR SERVICOS DE ENGENHARIA E CONSULTORIA LTDA	41.155.098/0001-33	18/02/2026 - 10:04:47	N/C	N/C	10,0000	R$112,86	R$ 1.128,60	Sim
CONSTRUTORA E SERVICOS W. B. M. LTDA	26.570.470/0001-84	19/02/2026 - 10:18:15	N/C	N/C	10,0000	R$112,83	R$ 1.128,30	Sim
ASLE CONSTRUTORA LTDA	20.511.890/0001-03	20/02/2026 - 09:22:27	N/C	N/C	10,0000	R$112,86	R$ 1.128,60	Não
MA CONSTRUTORA LTDA	54.197.980/0001-93	21/02/2026 - 14:58:50	N/C	N/C	10,0000	R$112,86	R$ 1.128,60	Sim
ENGETECH - ENGENHARIA, COMERCIO E SERVICOS LTDA	04.154.467/0001-47	22/02/2026 - 14:51:14	N/C	N/C	10,0000	R$112,86	R$ 1.128,60	Sim
KLAO ENGENHARIA S/A	24.940.808/0001-17	23/02/2026 - 14:47:24	N/C	N/C	10,0000	R$112,86	R$ 1.128,60	Não
ADIGE ARQUITETURA E ENGENHARIA LTDA	01.469.689/0001-60	23/02/2026 - 17:45:47	N/C	N/C	10,0000	R$112,00	R$ 1.120,00	Não
PRIVATE CONSTRUTORA LTDA	10.616.350/0001-30	23/02/2026 - 18:12:18	N/C	N/C	10,0000	R$112,86	R$ 1.128,60	Não
HIMALAIA CONSTRUTORA LTDA	00.471.823/0001-03	24/02/2026 - 08:26:22	N/C	N/C	10,0000	R$112,86	R$ 1.128,60	Não

LOTE 0001 - ITEM 0416 - Porta papel higienico, conforme projeto Porta papel higienico, conforme projeto

Fornecedor	CNPJ/CPF	Data	Modelo	Marca/ Fabricante	Quantidade	Lance	Valor Total	LC 123/2006
ESTRUTURA COMERCIO E CONSTRUCOES LTDA	10.664.099/0001-80	10/02/2026 - 13:27:58	N/C	N/C	2,0000	R$52,15	R$ 104,30	Sim
WH CONSTRUTORA LTDA	23.305.610/0001-07	18/02/2026 - 09:59:52	N/C	N/C	2,0000	R$51,11	R$ 102,22	Sim
INOVAR SERVICOS DE ENGENHARIA E CONSULTORIA LTDA	41.155.098/0001-33	18/02/2026 - 10:05:10	N/C	N/C	2,0000	R$52,15	R$ 104,30	Sim
CONSTRUTORA E SERVICOS W. B. M. LTDA	26.570.470/0001-84	19/02/2026 - 10:18:22	N/C	N/C	2,0000	R$52,10	R$ 104,20	Sim

PORTAL DE COMPRAS PÚBLICAS
A autenticidade do documento pode ser verificada no site https://validaarquivo.portaldecompraspublicas.com.br
Documento gerado eletronicamente no Portal de Compras Públicas em 24/02/2026 às 10:40:55.
Código verificador: 1138E10

E-DOCS - CÓPIA DO PROCESSO 2025-6X76D GERADO POR UDSON OLIVEIRA RAMOS DE AGUIAR EM 13/05/2026 07:51 DOCUMENTO 1 / 1 PÁGINA 1965 / 5723

2026-NRNZGP - E-DOCS - DOCUMENTO ORIGINAL 06/03/2026 11:54 PÁGINA 182 / 274

ASLE CONSTRUTORA LTDA	20.511.890/0001-03	20/02/2026 - 09:22:27	N/C	N/C	2,0000	R$52,15	R$ 104,30	Não
MA CONSTRUTORA LTDA	54.197.980/0001-93	21/02/2026 - 14:58:50	N/C	N/C	2,0000	R$52,15	R$ 104,30	Sim
ENGETECH - ENGENHARIA, COMERCIO E SERVICOS LTDA	04.154.467/0001-47	22/02/2026 - 14:51:14	N/C	N/C	2,0000	R$52,15	R$ 104,30	Sim
KLAO ENGENHARIA S/A	24.940.808/0001-17	23/02/2026 - 14:47:24	N/C	N/C	2,0000	R$52,15	R$ 104,30	Não
ADIGE ARQUITETURA E ENGENHARIA LTDA	01.469.689/0001-60	23/02/2026 - 17:45:48	N/C	N/C	2,0000	R$52,00	R$ 104,00	Não
PRIVATE CONSTRUTORA LTDA	10.616.350/0001-30	23/02/2026 - 18:12:18	N/C	N/C	2,0000	R$52,15	R$ 104,30	Não
HIMALAIA CONSTRUTORA LTDA	00.471.823/0001-03	24/02/2026 - 08:26:22	N/C	N/C	2,0000	R$52,15	R$ 104,30	Não

LOTE 0001 - ITEM 0417 - FORNECIMENTO E INSTALACAO DE PAPELEIRA PLASTICA DIPO DISPENSER PARA PAPEL HIGIENICO ROLAO PAPELEIRA PLASTICA TIPO DISPENSER PARA PAPEL HIGIENICO ROLAO

Fornecedor	CNPJ/CPF	Data	Modelo	Marca/ Fabricante	Quantidade	Lance	Valor Total	LC 123/2006
ESTRUTURA COMERCIO E CONSTRUCOES LTDA	10.664.099/0001-80	10/02/2026 - 13:28:10	N/C	N/C	11,0000	R$89,01	R$ 979,11	Sim
WH CONSTRUTORA LTDA	23.305.610/0001-07	18/02/2026 - 10:00:18	N/C	N/C	11,0000	R$87,23	R$ 959,53	Sim
INOVAR SERVICOS DE ENGENHARIA E CONSULTORIA LTDA	41.155.098/0001-33	18/02/2026 - 10:05:28	N/C	N/C	11,0000	R$89,01	R$ 979,11	Sim
CONSTRUTORA E SERVICOS W. B. M. LTDA	26.570.470/0001-84	19/02/2026 - 10:18:30	N/C	N/C	11,0000	R$89,00	R$ 979,00	Sim
ASLE CONSTRUTORA LTDA	20.511.890/0001-03	20/02/2026 - 09:22:27	N/C	N/C	11,0000	R$89,01	R$ 979,11	Não
MA CONSTRUTORA LTDA	54.197.980/0001-93	21/02/2026 - 14:58:50	N/C	N/C	11,0000	R$89,01	R$ 979,11	Sim
ENGETECH - ENGENHARIA, COMERCIO E SERVICOS LTDA	04.154.467/0001-47	22/02/2026 - 14:51:14	N/C	N/C	11,0000	R$89,01	R$ 979,11	Sim
KLAO ENGENHARIA S/A	24.940.808/0001-17	23/02/2026 - 14:47:24	N/C	N/C	11,0000	R$89,01	R$ 979,11	Não
ADIGE ARQUITETURA E ENGENHARIA LTDA	01.469.689/0001-60	23/02/2026 - 17:45:48	N/C	N/C	11,0000	R$89,00	R$ 979,00	Não
PRIVATE CONSTRUTORA LTDA	10.616.350/0001-30	23/02/2026 - 18:12:18	N/C	N/C	11,0000	R$89,01	R$ 979,11	Não
HIMALAIA CONSTRUTORA LTDA	00.471.823/0001-03	24/02/2026 - 08:26:22	N/C	N/C	11,0000	R$89,01	R$ 979,11	Não

LOTE 0001 - ITEM 0418 - Ducha / chuveiro metalico, de parede, articulavel, com desviador e ducha manual Ducha / chuveiro metalico, de parede, articulavel, com desviador e ducha manual

Fornecedor	CNPJ/CPF	Data	Modelo	Marca/ Fabricante	Quantidade	Lance	Valor Total	LC 123/2006
ESTRUTURA COMERCIO E CONSTRUCOES LTDA	10.664.099/0001-80	10/02/2026 - 13:28:27	N/C	N/C	6,0000	R$187,31	R$ 1.123,86	Sim
WH CONSTRUTORA LTDA	23.305.610/0001-07	18/02/2026 - 10:00:39	N/C	N/C	6,0000	R$183,56	R$ 1.101,36	Sim
INOVAR SERVICOS DE ENGENHARIA E CONSULTORIA LTDA	41.155.098/0001-33	18/02/2026 - 10:05:55	N/C	N/C	6,0000	R$187,31	R$ 1.123,86	Sim
CONSTRUTORA E SERVICOS W. B. M. LTDA	26.570.470/0001-84	19/02/2026 - 10:18:38	N/C	N/C	6,0000	R$187,30	R$ 1.123,80	Sim
ASLE CONSTRUTORA LTDA	20.511.890/0001-03	20/02/2026 - 09:22:27	N/C	N/C	6,0000	R$187,31	R$ 1.123,86	Não
MA CONSTRUTORA LTDA	54.197.980/0001-93	21/02/2026 - 14:58:51	N/C	N/C	6,0000	R$187,31	R$ 1.123,86	Sim
ENGETECH - ENGENHARIA, COMERCIO E SERVICOS LTDA	04.154.467/0001-47	22/02/2026 - 14:51:14	N/C	N/C	6,0000	R$187,31	R$ 1.123,86	Sim
KLAO ENGENHARIA S/A	24.940.808/0001-17	23/02/2026 - 14:47:24	N/C	N/C	6,0000	R$187,31	R$ 1.123,86	Não
ADIGE ARQUITETURA E ENGENHARIA LTDA	01.469.689/0001-60	23/02/2026 - 17:45:48	N/C	N/C	6,0000	R$187,00	R$ 1.122,00	Não

PORTAL DE COMPRAS PÚBLICAS

A autenticidade do documento pode ser verificada no site https://validaarquivo.portaldecompraspublicas.com.br
Documento gerado eletronicamente no Portal de Compras Públicas em 24/02/2026 às 10:40:55.
Código verificador: 1138E10

E-DOCS - CÓPIA DO PROCESSO 2025-6X76D GERADO POR UDSON OLIVEIRA RAMOS DE AGUIAR EM 13/05/2026 07:51 DOCUMENTO 1 / 1 PÁGINA 1966 / 5723

2026-NRNZGP - E-DOCS - DOCUMENTO ORIGINAL 06/03/2026 11:54 PÁGINA 183 / 274

PRIVATE CONSTRUTORA LTDA	10.616.350/0001-30	23/02/2026 - 18:12:18	N/C	N/C	6,0000	R$187,31	R$ 1.123,86	Não
HIMALAIA CONSTRUTORA LTDA	00.471.823/0001-03	24/02/2026 - 08:26:22	N/C	N/C	6,0000	R$187,31	R$ 1.123,86	Não

LOTE 0001 - ITEM 0419 - Torneira eletrica de parede, bica alta, para cozinha, 5500 w (110/220 v) Torneira eletrica de parede, bica alta, para cozinha, 5500 w (110/220 v)

Fornecedor	CNPJ/CPF	Data	Modelo	Marca/ Fabricante	Quantidade	Lance	Valor Total	LC 123/2006
ESTRUTURA COMERCIO E CONSTRUCOES LTDA	10.664.099/0001-80	10/02/2026 - 13:28:46	N/C	N/C	2,0000	R$236,90	R$ 473,80	Sim
WH CONSTRUTORA LTDA	23.305.610/0001-07	18/02/2026 - 10:01:11	N/C	N/C	2,0000	R$232,16	R$ 464,32	Sim
INOVAR SERVICOS DE ENGENHARIA E CONSULTORIA LTDA	41.155.098/0001-33	18/02/2026 - 10:06:15	N/C	N/C	2,0000	R$236,90	R$ 473,80	Sim
CONSTRUTORA E SERVICOS W. B. M. LTDA	26.570.470/0001-84	19/02/2026 - 10:18:44	N/C	N/C	2,0000	R$236,87	R$ 473,74	Sim
ASLE CONSTRUTORA LTDA	20.511.890/0001-03	20/02/2026 - 09:22:27	N/C	N/C	2,0000	R$236,90	R$ 473,80	Não
MA CONSTRUTORA LTDA	54.197.980/0001-93	21/02/2026 - 14:58:51	N/C	N/C	2,0000	R$236,90	R$ 473,80	Sim
ENGETECH - ENGENHARIA, COMERCIO E SERVICOS LTDA	04.154.467/0001-47	22/02/2026 - 14:51:14	N/C	N/C	2,0000	R$236,90	R$ 473,80	Sim
KLAO ENGENHARIA S/A	24.940.808/0001-17	23/02/2026 - 14:47:24	N/C	N/C	2,0000	R$236,90	R$ 473,80	Não
ADIGE ARQUITETURA E ENGENHARIA LTDA	01.469.689/0001-60	23/02/2026 - 17:45:48	N/C	N/C	2,0000	R$236,00	R$ 472,00	Não
PRIVATE CONSTRUTORA LTDA	10.616.350/0001-30	23/02/2026 - 18:12:18	N/C	N/C	2,0000	R$236,90	R$ 473,80	Não
HIMALAIA CONSTRUTORA LTDA	00.471.823/0001-03	24/02/2026 - 08:26:22	N/C	N/C	2,0000	R$236,90	R$ 473,80	Não

LOTE 0001 - ITEM 0420 - Torneira de mesa bica movel, conforme projeto Torneira de mesa bica movel, conforme projeto

Fornecedor	CNPJ/CPF	Data	Modelo	Marca/ Fabricante	Quantidade	Lance	Valor Total	LC 123/2006
ESTRUTURA COMERCIO E CONSTRUCOES LTDA	10.664.099/0001-80	10/02/2026 - 13:29:11	N/C	N/C	9,0000	R$140,85	R$ 1.267,65	Sim
WH CONSTRUTORA LTDA	23.305.610/0001-07	18/02/2026 - 10:01:41	N/C	N/C	9,0000	R$138,03	R$ 1.242,27	Sim
INOVAR SERVICOS DE ENGENHARIA E CONSULTORIA LTDA	41.155.098/0001-33	18/02/2026 - 10:06:34	N/C	N/C	9,0000	R$140,85	R$ 1.267,65	Sim
CONSTRUTORA E SERVICOS W. B. M. LTDA	26.570.470/0001-84	19/02/2026 - 10:18:49	N/C	N/C	9,0000	R$140,80	R$ 1.267,20	Sim
ASLE CONSTRUTORA LTDA	20.511.890/0001-03	20/02/2026 - 09:22:27	N/C	N/C	9,0000	R$140,85	R$ 1.267,65	Não
MA CONSTRUTORA LTDA	54.197.980/0001-93	21/02/2026 - 14:58:51	N/C	N/C	9,0000	R$140,85	R$ 1.267,65	Sim
ENGETECH - ENGENHARIA, COMERCIO E SERVICOS LTDA	04.154.467/0001-47	22/02/2026 - 14:51:14	N/C	N/C	9,0000	R$140,85	R$ 1.267,65	Sim
KLAO ENGENHARIA S/A	24.940.808/0001-17	23/02/2026 - 14:47:24	N/C	N/C	9,0000	R$140,85	R$ 1.267,65	Não
ADIGE ARQUITETURA E ENGENHARIA LTDA	01.469.689/0001-60	23/02/2026 - 17:45:48	N/C	N/C	9,0000	R$140,00	R$ 1.260,00	Não
PRIVATE CONSTRUTORA LTDA	10.616.350/0001-30	23/02/2026 - 18:12:18	N/C	N/C	9,0000	R$140,85	R$ 1.267,65	Não
HIMALAIA CONSTRUTORA LTDA	00.471.823/0001-03	24/02/2026 - 08:26:22	N/C	N/C	9,0000	R$140,85	R$ 1.267,65	Não

LOTE 0001 - ITEM 0421 - Torneira de parede, conforme projeto Torneira de parede, conforme projeto

Fornecedor	CNPJ/CPF	Data	Modelo	Marca/ Fabricante	Quantidade	Lance	Valor Total	LC 123/2006
ESTRUTURA COMERCIO E CONSTRUCOES LTDA	10.664.099/0001-80	10/02/2026 - 13:29:33	N/C	N/C	6,0000	R$125,95	R$ 755,70	Sim

PORTAL DE COMPRAS PÚBLICAS

A autenticidade do documento pode ser verificada no site https://validaarquivo.portaldecompraspublicas.com.br
Documento gerado eletronicamente no Portal de Compras Públicas em 24/02/2026 às 10:40:55.
Código verificador: 1138E10

E-DOCS - CÓPIA DO PROCESSO 2025-6X76D GERADO POR UDSON OLIVEIRA RAMOS DE AGUIAR EM 13/05/2026 07:51 DOCUMENTO 1 / 1 PÁGINA 1967 / 5723

2026-NRNZGP - E-DOCS - DOCUMENTO ORIGINAL 06/03/2026 11:54 PÁGINA 184 / 274

WH CONSTRUTORA LTDA	23.305.610/0001-07	18/02/2026 - 10:02:29	N/C	N/C	6,0000	R$123,43	R$ 740,58	Sim
INOVAR SERVICOS DE ENGENHARIA E CONSULTORIA LTDA	41.155.098/0001-33	18/02/2026 - 10:07:44	N/C	N/C	6,0000	R$125,95	R$ 755,70	Sim
CONSTRUTORA E SERVICOS W. B. M. LTDA	26.570.470/0001-84	19/02/2026 - 10:36:52	N/C	N/C	6,0000	R$125,90	R$ 755,40	Sim
ASLE CONSTRUTORA LTDA	20.511.890/0001-03	20/02/2026 - 09:22:27	N/C	N/C	6,0000	R$125,95	R$ 755,70	Não
MA CONSTRUTORA LTDA	54.197.980/0001-93	21/02/2026 - 14:58:51	N/C	N/C	6,0000	R$125,95	R$ 755,70	Sim
ENGETECH - ENGENHARIA, COMERCIO E SERVICOS LTDA	04.154.467/0001-47	22/02/2026 - 14:51:14	N/C	N/C	6,0000	R$125,95	R$ 755,70	Sim
KLAO ENGENHARIA S/A	24.940.808/0001-17	23/02/2026 - 14:47:24	N/C	N/C	6,0000	R$125,95	R$ 755,70	Não
ADIGE ARQUITETURA E ENGENHARIA LTDA	01.469.689/0001-60	23/02/2026 - 17:45:48	N/C	N/C	6,0000	R$125,00	R$ 750,00	Não
PRIVATE CONSTRUTORA LTDA	10.616.350/0001-30	23/02/2026 - 18:12:18	N/C	N/C	6,0000	R$125,95	R$ 755,70	Não
HIMALAIA CONSTRUTORA LTDA	00.471.823/0001-03	24/02/2026 - 08:26:22	N/C	N/C	6,0000	R$125,95	R$ 755,70	Não

LOTE 0001 - ITEM 0422 - Torneira cromada de mesa, 1/2? ou 3/4?, para lavatorio, com temporizador Torneira cromada de mesa, 1/2? ou 3/4?, para lavatorio, com temporizador - fornecimento e instalacao.

Fornecedor	CNPJ/CPF	Data	Modelo	Marca/ Fabricante	Quantidade	Lance	Valor Total	LC 123/2006
ESTRUTURA COMERCIO E CONSTRUCOES LTDA	10.664.099/0001-80	10/02/2026 - 13:29:46	N/C	N/C	15,0000	R$140,85	R$ 2.112,75	Sim
WH CONSTRUTORA LTDA	23.305.610/0001-07	18/02/2026 - 10:03:13	N/C	N/C	15,0000	R$138,03	R$ 2.070,45	Sim
INOVAR SERVICOS DE ENGENHARIA E CONSULTORIA LTDA	41.155.098/0001-33	18/02/2026 - 10:13:12	N/C	N/C	15,0000	R$140,85	R$ 2.112,75	Sim
CONSTRUTORA E SERVICOS W. B. M. LTDA	26.570.470/0001-84	19/02/2026 - 10:37:00	N/C	N/C	15,0000	R$140,83	R$ 2.112,45	Sim
ASLE CONSTRUTORA LTDA	20.511.890/0001-03	20/02/2026 - 09:22:27	N/C	N/C	15,0000	R$140,85	R$ 2.112,75	Não
MA CONSTRUTORA LTDA	54.197.980/0001-93	21/02/2026 - 14:58:51	N/C	N/C	15,0000	R$140,85	R$ 2.112,75	Sim
ENGETECH - ENGENHARIA, COMERCIO E SERVICOS LTDA	04.154.467/0001-47	22/02/2026 - 14:51:14	N/C	N/C	15,0000	R$140,85	R$ 2.112,75	Sim
KLAO ENGENHARIA S/A	24.940.808/0001-17	23/02/2026 - 14:47:24	N/C	N/C	15,0000	R$140,85	R$ 2.112,75	Não
ADIGE ARQUITETURA E ENGENHARIA LTDA	01.469.689/0001-60	23/02/2026 - 17:45:48	N/C	N/C	15,0000	R$140,00	R$ 2.100,00	Não
PRIVATE CONSTRUTORA LTDA	10.616.350/0001-30	23/02/2026 - 18:12:18	N/C	N/C	15,0000	R$140,85	R$ 2.112,75	Não
HIMALAIA CONSTRUTORA LTDA	00.471.823/0001-03	24/02/2026 - 08:26:22	N/C	N/C	15,0000	R$140,85	R$ 2.112,75	Não

LOTE 0001 - ITEM 0423 - Torneira cromada de mesa para lavatorio, tipo monocomando Torneira cromada de mesa para lavatorio, tipo monocomando - acionamento tipo alavanca

Fornecedor	CNPJ/CPF	Data	Modelo	Marca/ Fabricante	Quantidade	Lance	Valor Total	LC 123/2006
ESTRUTURA COMERCIO E CONSTRUCOES LTDA	10.664.099/0001-80	10/02/2026 - 13:30:12	N/C	N/C	16,0000	R$339,20	R$ 5.427,20	Sim
WH CONSTRUTORA LTDA	23.305.610/0001-07	18/02/2026 - 10:04:00	N/C	N/C	16,0000	R$332,42	R$ 5.318,72	Sim
INOVAR SERVICOS DE ENGENHARIA E CONSULTORIA LTDA	41.155.098/0001-33	18/02/2026 - 10:13:34	N/C	N/C	16,0000	R$339,20	R$ 5.427,20	Sim
CONSTRUTORA E SERVICOS W. B. M. LTDA	26.570.470/0001-84	19/02/2026 - 10:37:05	N/C	N/C	16,0000	R$339,18	R$ 5.426,88	Sim
ASLE CONSTRUTORA LTDA	20.511.890/0001-03	20/02/2026 - 09:22:27	N/C	N/C	16,0000	R$339,20	R$ 5.427,20	Não
MA CONSTRUTORA LTDA	54.197.980/0001-93	21/02/2026 - 14:58:51	N/C	N/C	16,0000	R$339,20	R$ 5.427,20	Sim

PORTAL DE COMPRAS PÚBLICAS
A autenticidade do documento pode ser verificada no site https://validaarquivo.portaldecompraspublicas.com.br
Documento gerado eletronicamente no Portal de Compras Públicas em 24/02/2026 às 10:40:55.
Código verificador: 1138E10

E-DOCS - CÓPIA DO PROCESSO 2025-6X76D GERADO POR UDSON OLIVEIRA RAMOS DE AGUIAR EM 13/05/2026 07:51 DOCUMENTO 1 / 1 PÁGINA 1968 / 5723

2026-NRNZGP - E-DOCS - DOCUMENTO ORIGINAL 06/03/2026 11:54 PÁGINA 185 / 274

ENGETECH - ENGENHARIA, COMERCIO E SERVICOS LTDA	04.154.467/0001-47	22/02/2026 - 14:51:14	N/C	N/C	16,0000	R$339,20	R$ 5.427,20	Sim
KLAO ENGENHARIA S/A	24.940.808/0001-17	23/02/2026 - 14:47:24	N/C	N/C	16,0000	R$339,20	R$ 5.427,20	Não
ADIGE ARQUITETURA E ENGENHARIA LTDA	01.469.689/0001-60	23/02/2026 - 17:45:48	N/C	N/C	16,0000	R$339,00	R$ 5.424,00	Não
PRIVATE CONSTRUTORA LTDA	10.616.350/0001-30	23/02/2026 - 18:12:18	N/C	N/C	16,0000	R$339,20	R$ 5.427,20	Não
HIMALAIA CONSTRUTORA LTDA	00.471.823/0001-03	24/02/2026 - 08:26:22	N/C	N/C	16,0000	R$339,20	R$ 5.427,20	Não

LOTE 0001 - ITEM 0424 - FORNECIMENTO E INSTALACAO DE SABONETEIRA PLASTICA TIPO DISPENSER PARA SABONETE LIQUIDO SABONETEIRA PLASTICA TIPO DISPENSER PARA SABONETE LIQUIDO COM RESERVATORIO 800 A 1500 ML, INCLUSO FIXACAO. AF_01/2020

Fornecedor	CNPJ/CPF	Data	Modelo	Marca/ Fabricante	Quantidade	Lance	Valor Total	LC 123/2006
ESTRUTURA COMERCIO E CONSTRUCOES LTDA	10.664.099/0001-80	10/02/2026 - 13:30:26	N/C	N/C	10,0000	R$97,18	R$ 971,80	Sim
WH CONSTRUTORA LTDA	23.305.610/0001-07	18/02/2026 - 10:04:38	N/C	N/C	10,0000	R$95,24	R$ 952,40	Sim
INOVAR SERVICOS DE ENGENHARIA E CONSULTORIA LTDA	41.155.098/0001-33	18/02/2026 - 10:14:10	N/C	N/C	10,0000	R$97,18	R$ 971,80	Sim
CONSTRUTORA E SERVICOS W. B. M. LTDA	26.570.470/0001-84	19/02/2026 - 10:37:13	N/C	N/C	10,0000	R$97,15	R$ 971,50	Sim
ASLE CONSTRUTORA LTDA	20.511.890/0001-03	20/02/2026 - 09:22:27	N/C	N/C	10,0000	R$97,18	R$ 971,80	Não
MA CONSTRUTORA LTDA	54.197.980/0001-93	21/02/2026 - 14:58:51	N/C	N/C	10,0000	R$97,18	R$ 971,80	Sim
ENGETECH - ENGENHARIA, COMERCIO E SERVICOS LTDA	04.154.467/0001-47	22/02/2026 - 14:51:14	N/C	N/C	10,0000	R$97,18	R$ 971,80	Sim
KLAO ENGENHARIA S/A	24.940.808/0001-17	23/02/2026 - 14:47:24	N/C	N/C	10,0000	R$97,18	R$ 971,80	Não
ADIGE ARQUITETURA E ENGENHARIA LTDA	01.469.689/0001-60	23/02/2026 - 17:45:48	N/C	N/C	10,0000	R$97,00	R$ 970,00	Não
PRIVATE CONSTRUTORA LTDA	10.616.350/0001-30	23/02/2026 - 18:12:18	N/C	N/C	10,0000	R$97,18	R$ 971,80	Não
HIMALAIA CONSTRUTORA LTDA	00.471.823/0001-03	24/02/2026 - 08:26:22	N/C	N/C	10,0000	R$97,18	R$ 971,80	Não

LOTE 0001 - ITEM 0425 - FORNECIMENTO E INSTALACAO DE TOALHEIRO PLASTICO DIPO DISPENSER PARA PAPEL TOALHA INTERFOLHADO TOALHEIRO PLASTICO TIPO DISPENSER PARA PAPEL TOALHA INTERFOLHADO

Fornecedor	CNPJ/CPF	Data	Modelo	Marca/ Fabricante	Quantidade	Lance	Valor Total	LC 123/2006
ESTRUTURA COMERCIO E CONSTRUCOES LTDA	10.664.099/0001-80	10/02/2026 - 13:30:40	N/C	N/C	10,0000	R$116,55	R$ 1.165,50	Sim
WH CONSTRUTORA LTDA	23.305.610/0001-07	18/02/2026 - 10:05:10	N/C	N/C	10,0000	R$114,22	R$ 1.142,20	Sim
INOVAR SERVICOS DE ENGENHARIA E CONSULTORIA LTDA	41.155.098/0001-33	18/02/2026 - 10:14:32	N/C	N/C	10,0000	R$116,55	R$ 1.165,50	Sim
CONSTRUTORA E SERVICOS W. B. M. LTDA	26.570.470/0001-84	19/02/2026 - 10:37:23	N/C	N/C	10,0000	R$116,53	R$ 1.165,30	Sim
ASLE CONSTRUTORA LTDA	20.511.890/0001-03	20/02/2026 - 09:22:27	N/C	N/C	10,0000	R$116,55	R$ 1.165,50	Não
MA CONSTRUTORA LTDA	54.197.980/0001-93	21/02/2026 - 14:58:51	N/C	N/C	10,0000	R$116,55	R$ 1.165,50	Sim
ENGETECH - ENGENHARIA, COMERCIO E SERVICOS LTDA	04.154.467/0001-47	22/02/2026 - 14:51:14	N/C	N/C	10,0000	R$116,55	R$ 1.165,50	Sim
KLAO ENGENHARIA S/A	24.940.808/0001-17	23/02/2026 - 14:47:24	N/C	N/C	10,0000	R$116,55	R$ 1.165,50	Não
ADIGE ARQUITETURA E ENGENHARIA LTDA	01.469.689/0001-60	23/02/2026 - 17:45:48	N/C	N/C	10,0000	R$116,00	R$ 1.160,00	Não
PRIVATE CONSTRUTORA LTDA	10.616.350/0001-30	23/02/2026 - 18:12:18	N/C	N/C	10,0000	R$116,55	R$ 1.165,50	Não

PORTAL DE COMPRAS PÚBLICAS

A autenticidade do documento pode ser verificada no site https://validaarquivo.portaldecompraspublicas.com.br
Documento gerado eletronicamente no Portal de Compras Públicas em 24/02/2026 às 10:40:55.
Código verificador: 1138E10

E-DOCS - CÓPIA DO PROCESSO 2025-6X76D GERADO POR UDSON OLIVEIRA RAMOS DE AGUIAR EM 13/05/2026 07:51 DOCUMENTO 1 / 1 PÁGINA 1969 / 5723

2026-NRNZGP - E-DOCS - DOCUMENTO ORIGINAL 06/03/2026 11:54 PÁGINA 186 / 274

HIMALAIA CONSTRUTORA LTDA	00.471.823/0001-03	24/02/2026 - 08:26:22	N/C	N/C	10,0000	R$116,55	R$ 1.165,50	Não

LOTE 0001 - ITEM 0426 - Cabide/gancho de banheiro simples em metal cromado Cabide/gancho de banheiro simples em metal cromado

Fornecedor	CNPJ/CPF	Data	Modelo	Marca/ Fabricante	Quantidade	Lance	Valor Total	LC 123/2006
ESTRUTURA COMERCIO E CONSTRUCOES LTDA	10.664.099/0001-80	10/02/2026 - 13:30:52	N/C	N/C	12,0000	R$54,33	R$ 651,96	Sim
WH CONSTRUTORA LTDA	23.305.610/0001-07	18/02/2026 - 10:05:46	N/C	N/C	12,0000	R$53,24	R$ 638,88	Sim
INOVAR SERVICOS DE ENGENHARIA E CONSULTORIA LTDA	41.155.098/0001-33	18/02/2026 - 10:14:53	N/C	N/C	12,0000	R$54,33	R$ 651,96	Sim
CONSTRUTORA E SERVICOS W. B. M. LTDA	26.570.470/0001-84	19/02/2026 - 10:37:27	N/C	N/C	12,0000	R$54,30	R$ 651,60	Sim
ASLE CONSTRUTORA LTDA	20.511.890/0001-03	20/02/2026 - 09:22:27	N/C	N/C	12,0000	R$54,33	R$ 651,96	Não
MA CONSTRUTORA LTDA	54.197.980/0001-93	21/02/2026 - 14:58:51	N/C	N/C	12,0000	R$54,33	R$ 651,96	Sim
ENGETECH - ENGENHARIA, COMERCIO E SERVICOS LTDA	04.154.467/0001-47	22/02/2026 - 14:51:14	N/C	N/C	12,0000	R$54,33	R$ 651,96	Sim
KLAO ENGENHARIA S/A	24.940.808/0001-17	23/02/2026 - 14:47:24	N/C	N/C	12,0000	R$54,33	R$ 651,96	Não
ADIGE ARQUITETURA E ENGENHARIA LTDA	01.469.689/0001-60	23/02/2026 - 17:45:48	N/C	N/C	12,0000	R$54,00	R$ 648,00	Não
PRIVATE CONSTRUTORA LTDA	10.616.350/0001-30	23/02/2026 - 18:12:18	N/C	N/C	12,0000	R$54,33	R$ 651,96	Não
HIMALAIA CONSTRUTORA LTDA	00.471.823/0001-03	24/02/2026 - 08:26:22	N/C	N/C	12,0000	R$54,33	R$ 651,96	Não

LOTE 0001 - ITEM 0427 - Valvula em metal cromado 1.1/2 x 1.1/2 para tanque ou lavatorio, com ou sem ladrao Valvula em metal cromado 1.1/2 x 1.1/2 para tanque ou lavatorio, com ou sem ladrao - fornecimento e instalacao. af_01/2020

Fornecedor	CNPJ/CPF	Data	Modelo	Marca/ Fabricante	Quantidade	Lance	Valor Total	LC 123/2006
ESTRUTURA COMERCIO E CONSTRUCOES LTDA	10.664.099/0001-80	10/02/2026 - 13:31:15	N/C	N/C	12,0000	R$90,84	R$ 1.090,08	Sim
WH CONSTRUTORA LTDA	23.305.610/0001-07	18/02/2026 - 10:06:09	N/C	N/C	12,0000	R$89,02	R$ 1.068,24	Sim
INOVAR SERVICOS DE ENGENHARIA E CONSULTORIA LTDA	41.155.098/0001-33	18/02/2026 - 10:15:13	N/C	N/C	12,0000	R$90,84	R$ 1.090,08	Sim
CONSTRUTORA E SERVICOS W. B. M. LTDA	26.570.470/0001-84	19/02/2026 - 10:37:30	N/C	N/C	12,0000	R$90,82	R$ 1.089,84	Sim
ASLE CONSTRUTORA LTDA	20.511.890/0001-03	20/02/2026 - 09:22:27	N/C	N/C	12,0000	R$90,84	R$ 1.090,08	Não
MA CONSTRUTORA LTDA	54.197.980/0001-93	21/02/2026 - 14:58:51	N/C	N/C	12,0000	R$90,84	R$ 1.090,08	Sim
ENGETECH - ENGENHARIA, COMERCIO E SERVICOS LTDA	04.154.467/0001-47	22/02/2026 - 14:51:14	N/C	N/C	12,0000	R$90,84	R$ 1.090,08	Sim
KLAO ENGENHARIA S/A	24.940.808/0001-17	23/02/2026 - 14:47:24	N/C	N/C	12,0000	R$90,84	R$ 1.090,08	Não
ADIGE ARQUITETURA E ENGENHARIA LTDA	01.469.689/0001-60	23/02/2026 - 17:45:48	N/C	N/C	12,0000	R$90,00	R$ 1.080,00	Não
PRIVATE CONSTRUTORA LTDA	10.616.350/0001-30	23/02/2026 - 18:12:18	N/C	N/C	12,0000	R$90,84	R$ 1.090,08	Não
HIMALAIA CONSTRUTORA LTDA	00.471.823/0001-03	24/02/2026 - 08:26:22	N/C	N/C	12,0000	R$90,84	R$ 1.090,08	Não

LOTE 0001 - ITEM 0428 - FORNECIMENTO E INSTALACAO DE BARRA DE APOIO RETA EM ACO INOX POLIDO, COMPRIMENTO 80 CM BARRA DE APOIO RETA, EM ACO INOX POLIDO, COMPRIMENTO 80 CM, FIXADA NA PAREDE - FORNECIMENTO E INSTALACAO. AF_01/2020

Fornecedor	CNPJ/CPF	Data	Modelo	Marca/ Fabricante	Quantidade	Lance	Valor Total	LC 123/2006
ESTRUTURA COMERCIO E CONSTRUCOES LTDA	10.664.099/0001-80	10/02/2026 - 13:31:32	N/C	N/C	10,0000	R$444,69	R$ 4.446,90	Sim

PORTAL DE COMPRAS PÚBLICAS
A autenticidade do documento pode ser verificada no site https://validaarquivo.portaldecompraspublicas.com.br
Documento gerado eletronicamente no Portal de Compras Públicas em 24/02/2026 às 10:40:55.
Código verificador: 1138E10

E-DOCS - CÓPIA DO PROCESSO 2025-6X76D GERADO POR UDSON OLIVEIRA RAMOS DE AGUIAR EM 13/05/2026 07:51 DOCUMENTO 1 / 1 PÁGINA 1970 / 5723

2026-NRNZGP - E-DOCS - DOCUMENTO ORIGINAL 06/03/2026 11:54 PÁGINA 187 / 274

WH CONSTRUTORA LTDA	23.305.610/0001-07	18/02/2026 - 10:06:37	N/C	N/C	10,0000	R$435,80	R$ 4.358,00	Sim
INOVAR SERVICOS DE ENGENHARIA E CONSULTORIA LTDA	41.155.098/0001-33	18/02/2026 - 10:15:37	N/C	N/C	10,0000	R$444,69	R$ 4.446,90	Sim
CONSTRUTORA E SERVICOS W. B. M. LTDA	26.570.470/0001-84	19/02/2026 - 10:37:33	N/C	N/C	10,0000	R$444,66	R$ 4.446,60	Sim
ASLE CONSTRUTORA LTDA	20.511.890/0001-03	20/02/2026 - 09:22:27	N/C	N/C	10,0000	R$444,69	R$ 4.446,90	Não
MA CONSTRUTORA LTDA	54.197.980/0001-93	21/02/2026 - 14:58:51	N/C	N/C	10,0000	R$444,69	R$ 4.446,90	Sim
ENGETECH - ENGENHARIA, COMERCIO E SERVICOS LTDA	04.154.467/0001-47	22/02/2026 - 14:51:14	N/C	N/C	10,0000	R$444,69	R$ 4.446,90	Sim
KLAO ENGENHARIA S/A	24.940.808/0001-17	23/02/2026 - 14:47:24	N/C	N/C	10,0000	R$444,69	R$ 4.446,90	Não
ADIGE ARQUITETURA E ENGENHARIA LTDA	01.469.689/0001-60	23/02/2026 - 17:45:48	N/C	N/C	10,0000	R$444,00	R$ 4.440,00	Não
PRIVATE CONSTRUTORA LTDA	10.616.350/0001-30	23/02/2026 - 18:12:18	N/C	N/C	10,0000	R$444,69	R$ 4.446,90	Não
HIMALAIA CONSTRUTORA LTDA	00.471.823/0001-03	24/02/2026 - 08:26:22	N/C	N/C	10,0000	R$444,69	R$ 4.446,90	Não

LOTE 0001 - ITEM 0429 - FORNECIMENTO E INSTALACAO DE BARRA DE APOIO RETA EM ACO INOX POLIDO, COMPRIMENTO 70 CM 1 BARRA DE APOIO RETA, EM ACO INOX POLIDO, COMPRIMENTO 70 CM, FIXADA NA PAREDE - FORNECIMENTO E INSTALACAO. AF_01/2020

Fornecedor	CNPJ/CPF	Data	Modelo	Marca/ Fabricante	Quantidade	Lance	Valor Total	LC 123/2006
ESTRUTURA COMERCIO E CONSTRUCOES LTDA	10.664.099/0001-80	10/02/2026 - 13:31:54	N/C	N/C	12,0000	R$427,60	R$ 5.131,20	Sim
WH CONSTRUTORA LTDA	23.305.610/0001-07	18/02/2026 - 10:07:19	N/C	N/C	12,0000	R$419,05	R$ 5.028,60	Sim
INOVAR SERVICOS DE ENGENHARIA E CONSULTORIA LTDA	41.155.098/0001-33	18/02/2026 - 10:17:25	N/C	N/C	12,0000	R$427,60	R$ 5.131,20	Sim
CONSTRUTORA E SERVICOS W. B. M. LTDA	26.570.470/0001-84	19/02/2026 - 10:37:46	N/C	N/C	12,0000	R$427,58	R$ 5.130,96	Sim
ASLE CONSTRUTORA LTDA	20.511.890/0001-03	20/02/2026 - 09:22:27	N/C	N/C	12,0000	R$427,60	R$ 5.131,20	Não
MA CONSTRUTORA LTDA	54.197.980/0001-93	21/02/2026 - 14:58:51	N/C	N/C	12,0000	R$427,60	R$ 5.131,20	Sim
ENGETECH - ENGENHARIA, COMERCIO E SERVICOS LTDA	04.154.467/0001-47	22/02/2026 - 14:51:14	N/C	N/C	12,0000	R$427,60	R$ 5.131,20	Sim
KLAO ENGENHARIA S/A	24.940.808/0001-17	23/02/2026 - 14:47:24	N/C	N/C	12,0000	R$427,60	R$ 5.131,20	Não
ADIGE ARQUITETURA E ENGENHARIA LTDA	01.469.689/0001-60	23/02/2026 - 17:45:48	N/C	N/C	12,0000	R$427,00	R$ 5.124,00	Não
PRIVATE CONSTRUTORA LTDA	10.616.350/0001-30	23/02/2026 - 18:12:18	N/C	N/C	12,0000	R$427,60	R$ 5.131,20	Não
HIMALAIA CONSTRUTORA LTDA	00.471.823/0001-03	24/02/2026 - 08:26:23	N/C	N/C	12,0000	R$427,60	R$ 5.131,20	Não

LOTE 0001 - ITEM 0430 - Barra de apoio reta, em aco inox polido, comprimento 40cm, fixada na parede Barra de apoio reta, em aco inox polido, comprimento 40cm, fixada na parede - fornecimento e instalacao

Fornecedor	CNPJ/CPF	Data	Modelo	Marca/ Fabricante	Quantidade	Lance	Valor Total	LC 123/2006
ESTRUTURA COMERCIO E CONSTRUCOES LTDA	10.664.099/0001-80	10/02/2026 - 13:32:16	N/C	N/C	12,0000	R$401,93	R$ 4.823,16	Sim
WH CONSTRUTORA LTDA	23.305.610/0001-07	18/02/2026 - 10:07:49	N/C	N/C	12,0000	R$393,89	R$ 4.726,68	Sim
INOVAR SERVICOS DE ENGENHARIA E CONSULTORIA LTDA	41.155.098/0001-33	18/02/2026 - 10:17:48	N/C	N/C	12,0000	R$401,93	R$ 4.823,16	Sim
CONSTRUTORA E SERVICOS W. B. M. LTDA	26.570.470/0001-84	19/02/2026 - 10:37:50	N/C	N/C	12,0000	R$401,90	R$ 4.822,80	Sim
ASLE CONSTRUTORA LTDA	20.511.890/0001-03	20/02/2026 - 09:22:27	N/C	N/C	12,0000	R$401,93	R$ 4.823,16	Não

PORTAL DE COMPRAS PÚBLICAS

A autenticidade do documento pode ser verificada no site https://validaarquivo.portaldecompraspublicas.com.br
Documento gerado eletronicamente no Portal de Compras Públicas em 24/02/2026 às 10:40:55.
Código verificador: 1138E10

E-DOCS - CÓPIA DO PROCESSO 2025-6X76D GERADO POR UDSON OLIVEIRA RAMOS DE AGUIAR EM 13/05/2026 07:51 DOCUMENTO 1 / 1 PÁGINA 1971 / 5723

2026-NRNZGP - E-DOCS - DOCUMENTO ORIGINAL 06/03/2026 11:54 PÁGINA 188 / 274

MA CONSTRUTORA LTDA	54.197.980/0001-93	21/02/2026 - 14:58:51	N/C	N/C	12,0000	R$401,93	R$ 4.823,16	Sim
ENGETECH - ENGENHARIA, COMERCIO E SERVICOS LTDA	04.154.467/0001-47	22/02/2026 - 14:51:14	N/C	N/C	12,0000	R$401,93	R$ 4.823,16	Sim
KLAO ENGENHARIA S/A	24.940.808/0001-17	23/02/2026 - 14:47:24	N/C	N/C	12,0000	R$401,93	R$ 4.823,16	Não
ADIGE ARQUITETURA E ENGENHARIA LTDA	01.469.689/0001-60	23/02/2026 - 17:45:48	N/C	N/C	12,0000	R$401,00	R$ 4.812,00	Não
PRIVATE CONSTRUTORA LTDA	10.616.350/0001-30	23/02/2026 - 18:12:18	N/C	N/C	12,0000	R$401,93	R$ 4.823,16	Não
HIMALAIA CONSTRUTORA LTDA	00.471.823/0001-03	24/02/2026 - 08:26:23	N/C	N/C	12,0000	R$401,93	R$ 4.823,16	Não

LOTE 0001 - ITEM 0431 - Barra de apoio lateral articulada, com trava, em aco inox polido, fixada na parede Barra de apoio lateral articulada, com trava, em aco inox polido, fixada na parede - fornecimento e instalacao. af_01/2020

Fornecedor	CNPJ/CPF	Data	Modelo	Marca/ Fabricante	Quantidade	Lance	Valor Total	LC 123/2006
ESTRUTURA COMERCIO E CONSTRUCOES LTDA	10.664.099/0001-80	10/02/2026 - 13:32:41	N/C	N/C	2,0000	R$768,10	R$ 1.536,20	Sim
WH CONSTRUTORA LTDA	23.305.610/0001-07	18/02/2026 - 10:08:29	N/C	N/C	2,0000	R$752,74	R$ 1.505,48	Sim
INOVAR SERVICOS DE ENGENHARIA E CONSULTORIA LTDA	41.155.098/0001-33	18/02/2026 - 10:20:58	N/C	N/C	2,0000	R$768,10	R$ 1.536,20	Sim
CONSTRUTORA E SERVICOS W. B. M. LTDA	26.570.470/0001-84	19/02/2026 - 10:37:56	N/C	N/C	2,0000	R$768,05	R$ 1.536,10	Sim
ASLE CONSTRUTORA LTDA	20.511.890/0001-03	20/02/2026 - 09:22:27	N/C	N/C	2,0000	R$768,10	R$ 1.536,20	Não
MA CONSTRUTORA LTDA	54.197.980/0001-93	21/02/2026 - 14:58:51	N/C	N/C	2,0000	R$768,10	R$ 1.536,20	Sim
ENGETECH - ENGENHARIA, COMERCIO E SERVICOS LTDA	04.154.467/0001-47	22/02/2026 - 14:51:14	N/C	N/C	2,0000	R$768,10	R$ 1.536,20	Sim
KLAO ENGENHARIA S/A	24.940.808/0001-17	23/02/2026 - 14:47:24	N/C	N/C	2,0000	R$768,10	R$ 1.536,20	Não
ADIGE ARQUITETURA E ENGENHARIA LTDA	01.469.689/0001-60	23/02/2026 - 17:45:48	N/C	N/C	2,0000	R$768,00	R$ 1.536,00	Não
PRIVATE CONSTRUTORA LTDA	10.616.350/0001-30	23/02/2026 - 18:12:18	N/C	N/C	2,0000	R$768,10	R$ 1.536,20	Não
HIMALAIA CONSTRUTORA LTDA	00.471.823/0001-03	24/02/2026 - 08:26:23	N/C	N/C	2,0000	R$768,10	R$ 1.536,20	Não

LOTE 0001 - ITEM 0432 - FORNECIMENTO DE BANCO ARTICULADO, EM ACO INOX, PARA PCD BANCO ARTICULADO, EM ACO INOX, PARA PCD, FIXADO NA PAREDE - FORNECIMENTO E INSTALACAO. AF_01/2020

Fornecedor	CNPJ/CPF	Data	Modelo	Marca/ Fabricante	Quantidade	Lance	Valor Total	LC 123/2006
ESTRUTURA COMERCIO E CONSTRUCOES LTDA	10.664.099/0001-80	10/02/2026 - 13:32:56	N/C	N/C	2,0000	R$1.417,14	R$ 2.834,28	Sim
WH CONSTRUTORA LTDA	23.305.610/0001-07	18/02/2026 - 10:08:59	N/C	N/C	2,0000	R$1.388,80	R$ 2.777,60	Sim
INOVAR SERVICOS DE ENGENHARIA E CONSULTORIA LTDA	41.155.098/0001-33	18/02/2026 - 10:23:07	N/C	N/C	2,0000	R$1.417,14	R$ 2.834,28	Sim
CONSTRUTORA E SERVICOS W. B. M. LTDA	26.570.470/0001-84	19/02/2026 - 10:38:01	N/C	N/C	2,0000	R$1.417,10	R$ 2.834,20	Sim
ASLE CONSTRUTORA LTDA	20.511.890/0001-03	20/02/2026 - 09:22:27	N/C	N/C	2,0000	R$1.417,14	R$ 2.834,28	Não
MA CONSTRUTORA LTDA	54.197.980/0001-93	21/02/2026 - 14:58:51	N/C	N/C	2,0000	R$1.417,14	R$ 2.834,28	Sim
ENGETECH - ENGENHARIA, COMERCIO E SERVICOS LTDA	04.154.467/0001-47	22/02/2026 - 14:51:14	N/C	N/C	2,0000	R$1.417,14	R$ 2.834,28	Sim
KLAO ENGENHARIA S/A	24.940.808/0001-17	23/02/2026 - 14:47:24	N/C	N/C	2,0000	R$1.417,14	R$ 2.834,28	Não
ADIGE ARQUITETURA E ENGENHARIA LTDA	01.469.689/0001-60	23/02/2026 - 17:45:48	N/C	N/C	2,0000	R$1.417,00	R$ 2.834,00	Não
PRIVATE CONSTRUTORA LTDA	10.616.350/0001-30	23/02/2026 - 18:12:18	N/C	N/C	2,0000	R$1.417,14	R$ 2.834,28	Não

PORTAL DE COMPRAS PÚBLICAS

A autenticidade do documento pode ser verificada no site https://validaarquivo.portaldecompraspublicas.com.br
Documento gerado eletronicamente no Portal de Compras Públicas em 24/02/2026 às 10:40:55.
Código verificador: 1138E10

E-DOCS - CÓPIA DO PROCESSO 2025-6X76D GERADO POR UDSON OLIVEIRA RAMOS DE AGUIAR EM 13/05/2026 07:51 DOCUMENTO 1 / 1 PÁGINA 1972 / 5723

2026-NRNZGP - E-DOCS - DOCUMENTO ORIGINAL 06/03/2026 11:54 PÁGINA 189 / 274

HIMALAIA CONSTRUTORA LTDA	00.471.823/0001-03	24/02/2026 - 08:26:23	N/C	N/C	2,0000	R$1.417,14	R$ 2.834,28	Não

LOTE 0001 - ITEM 0433 - Tubo de aco galvanizado com costura, classe media, conexao rosqueada, dn 20 (3/4) Tubo de aco galvanizado com costura, classe media, conexao rosqueada, dn 20 (3/4), instalado em ramais e sub-ramais de gas - fornecimento e instalacao. af_10/2020

Fornecedor	CNPJ/CPF	Data	Modelo	Marca/ Fabricante	Quantidade	Lance	Valor Total	LC 123/2006
ESTRUTURA COMERCIO E CONSTRUCOES LTDA	10.664.099/0001-80	10/02/2026 - 13:33:10	N/C	N/C	35,2000	R$69,33	R$ 2.440,42	Sim
WH CONSTRUTORA LTDA	23.305.610/0001-07	18/02/2026 - 10:09:28	N/C	N/C	35,2000	R$67,94	R$ 2.391,49	Sim
INOVAR SERVICOS DE ENGENHARIA E CONSULTORIA LTDA	41.155.098/0001-33	18/02/2026 - 10:30:43	N/C	N/C	35,2000	R$69,33	R$ 2.440,42	Sim
CONSTRUTORA E SERVICOS W. B. M. LTDA	26.570.470/0001-84	19/02/2026 - 10:38:08	N/C	N/C	35,2000	R$69,30	R$ 2.439,36	Sim
ASLE CONSTRUTORA LTDA	20.511.890/0001-03	20/02/2026 - 09:22:27	N/C	N/C	35,2000	R$69,33	R$ 2.440,42	Não
MA CONSTRUTORA LTDA	54.197.980/0001-93	21/02/2026 - 14:58:51	N/C	N/C	35,2000	R$69,33	R$ 2.440,42	Sim
ENGETECH - ENGENHARIA, COMERCIO E SERVICOS LTDA	04.154.467/0001-47	22/02/2026 - 14:51:14	N/C	N/C	35,2000	R$69,33	R$ 2.440,42	Sim
KLAO ENGENHARIA S/A	24.940.808/0001-17	23/02/2026 - 14:47:24	N/C	N/C	35,2000	R$69,33	R$ 2.440,42	Não
ADIGE ARQUITETURA E ENGENHARIA LTDA	01.469.689/0001-60	23/02/2026 - 17:45:48	N/C	N/C	35,2000	R$69,00	R$ 2.428,80	Não
PRIVATE CONSTRUTORA LTDA	10.616.350/0001-30	23/02/2026 - 18:12:18	N/C	N/C	35,2000	R$69,33	R$ 2.440,42	Não
HIMALAIA CONSTRUTORA LTDA	00.471.823/0001-03	24/02/2026 - 08:26:23	N/C	N/C	35,2000	R$69,30	R$ 2.439,36	Não

LOTE 0001 - ITEM 0434 - Curva 90 graus, em aco, conexao soldada, dn 20 (3/4), instalado em ramais e sub-ramais de gas Curva 90 graus, em aco, conexao soldada, dn 20 (3/4), instalado em ramais e sub-ramais de gas - fornecimento e instalacao. af_10/2020

Fornecedor	CNPJ/CPF	Data	Modelo	Marca/ Fabricante	Quantidade	Lance	Valor Total	LC 123/2006
ESTRUTURA COMERCIO E CONSTRUCOES LTDA	10.664.099/0001-80	10/02/2026 - 13:33:30	N/C	N/C	6,0000	R$93,29	R$ 559,74	Sim
WH CONSTRUTORA LTDA	23.305.610/0001-07	18/02/2026 - 10:09:53	N/C	N/C	6,0000	R$91,42	R$ 548,52	Sim
INOVAR SERVICOS DE ENGENHARIA E CONSULTORIA LTDA	41.155.098/0001-33	18/02/2026 - 10:31:42	N/C	N/C	6,0000	R$93,29	R$ 559,74	Sim
CONSTRUTORA E SERVICOS W. B. M. LTDA	26.570.470/0001-84	19/02/2026 - 10:38:13	N/C	N/C	6,0000	R$93,26	R$ 559,56	Sim
ASLE CONSTRUTORA LTDA	20.511.890/0001-03	20/02/2026 - 09:22:28	N/C	N/C	6,0000	R$93,29	R$ 559,74	Não
MA CONSTRUTORA LTDA	54.197.980/0001-93	21/02/2026 - 14:58:51	N/C	N/C	6,0000	R$93,29	R$ 559,74	Sim
ENGETECH - ENGENHARIA, COMERCIO E SERVICOS LTDA	04.154.467/0001-47	22/02/2026 - 14:51:15	N/C	N/C	6,0000	R$93,29	R$ 559,74	Sim
KLAO ENGENHARIA S/A	24.940.808/0001-17	23/02/2026 - 14:47:24	N/C	N/C	6,0000	R$93,29	R$ 559,74	Não
ADIGE ARQUITETURA E ENGENHARIA LTDA	01.469.689/0001-60	23/02/2026 - 17:45:48	N/C	N/C	6,0000	R$93,00	R$ 558,00	Não
PRIVATE CONSTRUTORA LTDA	10.616.350/0001-30	23/02/2026 - 18:12:18	N/C	N/C	6,0000	R$93,29	R$ 559,74	Não
HIMALAIA CONSTRUTORA LTDA	00.471.823/0001-03	24/02/2026 - 08:26:23	N/C	N/C	6,0000	R$93,29	R$ 559,74	Não

LOTE 0001 - ITEM 0435 - Te, em ferro galvanizado, conexao rosqueada, dn 20 (3/4) Te, em ferro galvanizado, conexao rosqueada, dn 20 (3/4), instalado em ramais e sub-ramais de gas - fornecimento e instalacao. af_10/2020

Fornecedor	CNPJ/CPF	Data	Modelo	Marca/ Fabricante	Quantidade	Lance	Valor Total	LC 123/2006

PORTAL DE COMPRAS PÚBLICAS

A autenticidade do documento pode ser verificada no site https://validaarquivo.portaldecompraspublicas.com.br
Documento gerado eletronicamente no Portal de Compras Públicas em 24/02/2026 às 10:40:55.
Código verificador: 1138E10

E-DOCS - CÓPIA DO PROCESSO 2025-6X76D GERADO POR UDSON OLIVEIRA RAMOS DE AGUIAR EM 13/05/2026 07:51 DOCUMENTO 1 / 1 PÁGINA 1973 / 5723

2026-NRNZGP - E-DOCS - DOCUMENTO ORIGINAL 06/03/2026 11:54 PÁGINA 190 / 274

ESTRUTURA COMERCIO E CONSTRUCOES LTDA	10.664.099/0001-80	10/02/2026 - 13:33:50	N/C	N/C	4,0000	R$51,93	R$ 207,72	Sim
WH CONSTRUTORA LTDA	23.305.610/0001-07	18/02/2026 - 10:10:49	N/C	N/C	4,0000	R$50,89	R$ 203,56	Sim
INOVAR SERVICOS DE ENGENHARIA E CONSULTORIA LTDA	41.155.098/0001-33	18/02/2026 - 10:32:03	N/C	N/C	4,0000	R$51,93	R$ 207,72	Sim
CONSTRUTORA E SERVICOS W. B. M. LTDA	26.570.470/0001-84	19/02/2026 - 10:38:16	N/C	N/C	4,0000	R$51,90	R$ 207,60	Sim
ASLE CONSTRUTORA LTDA	20.511.890/0001-03	20/02/2026 - 09:22:28	N/C	N/C	4,0000	R$51,93	R$ 207,72	Não
MA CONSTRUTORA LTDA	54.197.980/0001-93	21/02/2026 - 14:58:51	N/C	N/C	4,0000	R$51,93	R$ 207,72	Sim
ENGETECH - ENGENHARIA, COMERCIO E SERVICOS LTDA	04.154.467/0001-47	22/02/2026 - 14:51:15	N/C	N/C	4,0000	R$51,93	R$ 207,72	Sim
KLAO ENGENHARIA S/A	24.940.808/0001-17	23/02/2026 - 14:47:25	N/C	N/C	4,0000	R$51,93	R$ 207,72	Não
ADIGE ARQUITETURA E ENGENHARIA LTDA	01.469.689/0001-60	23/02/2026 - 17:45:48	N/C	N/C	4,0000	R$51,00	R$ 204,00	Não
PRIVATE CONSTRUTORA LTDA	10.616.350/0001-30	23/02/2026 - 18:12:19	N/C	N/C	4,0000	R$51,93	R$ 207,72	Não
HIMALAIA CONSTRUTORA LTDA	00.471.823/0001-03	24/02/2026 - 08:26:23	N/C	N/C	4,0000	R$51,93	R$ 207,72	Não

LOTE 0001 - ITEM 0436 - Curva em cobre, dn 15 mm, 45 graus, sem anel de solda, bolsa x bolsa Curva em cobre, dn 15 mm, 45 graus, sem anel de solda, bolsa x bolsa, instalado em ramal de distribuicao de hidraulica predial - fornecimento e instalacao. af_04/2022

Fornecedor	CNPJ/CPF	Data	Modelo	Marca/ Fabricante	Quantidade	Lance	Valor Total	LC 123/2006
ESTRUTURA COMERCIO E CONSTRUCOES LTDA	10.664.099/0001-80	10/02/2026 - 13:34:05	N/C	N/C	2,0000	R$15,46	R$ 30,92	Sim
WH CONSTRUTORA LTDA	23.305.610/0001-07	18/02/2026 - 10:11:19	N/C	N/C	2,0000	R$15,15	R$ 30,30	Sim
INOVAR SERVICOS DE ENGENHARIA E CONSULTORIA LTDA	41.155.098/0001-33	18/02/2026 - 10:32:27	N/C	N/C	2,0000	R$15,46	R$ 30,92	Sim
CONSTRUTORA E SERVICOS W. B. M. LTDA	26.570.470/0001-84	19/02/2026 - 10:38:18	N/C	N/C	2,0000	R$15,43	R$ 30,86	Sim
ASLE CONSTRUTORA LTDA	20.511.890/0001-03	20/02/2026 - 09:22:28	N/C	N/C	2,0000	R$15,46	R$ 30,92	Não
MA CONSTRUTORA LTDA	54.197.980/0001-93	21/02/2026 - 14:58:51	N/C	N/C	2,0000	R$15,46	R$ 30,92	Sim
ENGETECH - ENGENHARIA, COMERCIO E SERVICOS LTDA	04.154.467/0001-47	22/02/2026 - 14:51:15	N/C	N/C	2,0000	R$15,46	R$ 30,92	Sim
KLAO ENGENHARIA S/A	24.940.808/0001-17	23/02/2026 - 14:47:25	N/C	N/C	2,0000	R$15,46	R$ 30,92	Não
ADIGE ARQUITETURA E ENGENHARIA LTDA	01.469.689/0001-60	23/02/2026 - 17:45:48	N/C	N/C	2,0000	R$15,00	R$ 30,00	Não
PRIVATE CONSTRUTORA LTDA	10.616.350/0001-30	23/02/2026 - 18:12:19	N/C	N/C	2,0000	R$15,46	R$ 30,92	Não
HIMALAIA CONSTRUTORA LTDA	00.471.823/0001-03	24/02/2026 - 08:26:23	N/C	N/C	2,0000	R$15,46	R$ 30,92	Não

LOTE 0001 - ITEM 0437 - Cap ou taMpao de ferro galvanizado, com rosca bsp, de 3/4 Cap ou taMpao de ferro galvanizado, com rosca bsp, de 3/4

Fornecedor	CNPJ/CPF	Data	Modelo	Marca/ Fabricante	Quantidade	Lance	Valor Total	LC 123/2006
ESTRUTURA COMERCIO E CONSTRUCOES LTDA	10.664.099/0001-80	10/02/2026 - 13:34:14	N/C	N/C	1,0000	R$18,45	R$ 18,45	Sim
WH CONSTRUTORA LTDA	23.305.610/0001-07	18/02/2026 - 10:11:47	N/C	N/C	1,0000	R$18,08	R$ 18,08	Sim
INOVAR SERVICOS DE ENGENHARIA E CONSULTORIA LTDA	41.155.098/0001-33	18/02/2026 - 10:34:41	N/C	N/C	1,0000	R$18,45	R$ 18,45	Sim
CONSTRUTORA E SERVICOS W. B. M. LTDA	26.570.470/0001-84	19/02/2026 - 10:38:19	N/C	N/C	1,0000	R$18,43	R$ 18,43	Sim

PORTAL DE COMPRAS PÚBLICAS

A autenticidade do documento pode ser verificada no site https://validaarquivo.portaldecompraspublicas.com.br
Documento gerado eletronicamente no Portal de Compras Públicas em 24/02/2026 às 10:40:55.
Código verificador: 1138E10

E-DOCS - CÓPIA DO PROCESSO 2025-6X76D GERADO POR UDSON OLIVEIRA RAMOS DE AGUIAR EM 13/05/2026 07:51 DOCUMENTO 1 / 1 PÁGINA 1974 / 5723

2026-NRNZGP - E-DOCS - DOCUMENTO ORIGINAL 06/03/2026 11:54 PÁGINA 191 / 274

ASLE CONSTRUTORA LTDA	20.511.890/0001-03	20/02/2026 - 09:22:28	N/C	N/C	1,0000	R$18,45	R$ 18,45	Não
MA CONSTRUTORA LTDA	54.197.980/0001-93	21/02/2026 - 14:58:51	N/C	N/C	1,0000	R$18,45	R$ 18,45	Sim
ENGETECH - ENGENHARIA, COMERCIO E SERVICOS LTDA	04.154.467/0001-47	22/02/2026 - 14:51:15	N/C	N/C	1,0000	R$18,45	R$ 18,45	Sim
KLAO ENGENHARIA S/A	24.940.808/0001-17	23/02/2026 - 14:47:25	N/C	N/C	1,0000	R$18,45	R$ 18,45	Não
ADIGE ARQUITETURA E ENGENHARIA LTDA	01.469.689/0001-60	23/02/2026 - 17:45:49	N/C	N/C	1,0000	R$18,00	R$ 18,00	Não
PRIVATE CONSTRUTORA LTDA	10.616.350/0001-30	23/02/2026 - 18:12:19	N/C	N/C	1,0000	R$18,45	R$ 18,45	Não
HIMALAIA CONSTRUTORA LTDA	00.471.823/0001-03	24/02/2026 - 08:26:23	N/C	N/C	1,0000	R$18,45	R$ 18,45	Não

LOTE 0001 - ITEM 0438 - Regulador de alta pressao glp Regulador de alta pressao glp

Fornecedor	CNPJ/CPF	Data	Modelo	Marca/ Fabricante	Quantidade	Lance	Valor Total	LC 123/2006
ESTRUTURA COMERCIO E CONSTRUCOES LTDA	10.664.099/0001-80	10/02/2026 - 13:34:27	N/C	N/C	1,0000	R$839,90	R$ 839,90	Sim
WH CONSTRUTORA LTDA	23.305.610/0001-07	18/02/2026 - 10:12:29	N/C	N/C	1,0000	R$823,10	R$ 823,10	Sim
INOVAR SERVICOS DE ENGENHARIA E CONSULTORIA LTDA	41.155.098/0001-33	18/02/2026 - 10:35:01	N/C	N/C	1,0000	R$839,90	R$ 839,90	Sim
CONSTRUTORA E SERVICOS W. B. M. LTDA	26.570.470/0001-84	19/02/2026 - 10:38:21	N/C	N/C	1,0000	R$839,88	R$ 839,88	Sim
ASLE CONSTRUTORA LTDA	20.511.890/0001-03	20/02/2026 - 09:22:28	N/C	N/C	1,0000	R$839,90	R$ 839,90	Não
MA CONSTRUTORA LTDA	54.197.980/0001-93	21/02/2026 - 14:58:51	N/C	N/C	1,0000	R$839,90	R$ 839,90	Sim
ENGETECH - ENGENHARIA, COMERCIO E SERVICOS LTDA	04.154.467/0001-47	22/02/2026 - 14:51:15	N/C	N/C	1,0000	R$839,90	R$ 839,90	Sim
KLAO ENGENHARIA S/A	24.940.808/0001-17	23/02/2026 - 14:47:25	N/C	N/C	1,0000	R$839,90	R$ 839,90	Não
ADIGE ARQUITETURA E ENGENHARIA LTDA	01.469.689/0001-60	23/02/2026 - 17:45:49	N/C	N/C	1,0000	R$839,00	R$ 839,00	Não
PRIVATE CONSTRUTORA LTDA	10.616.350/0001-30	23/02/2026 - 18:12:19	N/C	N/C	1,0000	R$839,90	R$ 839,90	Não
HIMALAIA CONSTRUTORA LTDA	00.471.823/0001-03	24/02/2026 - 08:26:23	N/C	N/C	1,0000	R$839,90	R$ 839,90	Não

LOTE 0001 - ITEM 0439 - Registro ou regulador de gas de cozinha Registro ou regulador de gas de cozinha - fornecimento e instalacao. af_08/2021

Fornecedor	CNPJ/CPF	Data	Modelo	Marca/ Fabricante	Quantidade	Lance	Valor Total	LC 123/2006
ESTRUTURA COMERCIO E CONSTRUCOES LTDA	10.664.099/0001-80	10/02/2026 - 13:34:37	N/C	N/C	2,0000	R$65,71	R$ 131,42	Sim
WH CONSTRUTORA LTDA	23.305.610/0001-07	18/02/2026 - 10:12:57	N/C	N/C	2,0000	R$64,40	R$ 128,80	Sim
INOVAR SERVICOS DE ENGENHARIA E CONSULTORIA LTDA	41.155.098/0001-33	18/02/2026 - 10:35:19	N/C	N/C	2,0000	R$65,71	R$ 131,42	Sim
CONSTRUTORA E SERVICOS W. B. M. LTDA	26.570.470/0001-84	19/02/2026 - 10:38:22	N/C	N/C	2,0000	R$65,70	R$ 131,40	Sim
ASLE CONSTRUTORA LTDA	20.511.890/0001-03	20/02/2026 - 09:22:28	N/C	N/C	2,0000	R$65,71	R$ 131,42	Não
MA CONSTRUTORA LTDA	54.197.980/0001-93	21/02/2026 - 14:58:51	N/C	N/C	2,0000	R$65,71	R$ 131,42	Sim
ENGETECH - ENGENHARIA, COMERCIO E SERVICOS LTDA	04.154.467/0001-47	22/02/2026 - 14:51:15	N/C	N/C	2,0000	R$65,71	R$ 131,42	Sim
KLAO ENGENHARIA S/A	24.940.808/0001-17	23/02/2026 - 14:47:25	N/C	N/C	2,0000	R$65,71	R$ 131,42	Não
ADIGE ARQUITETURA E ENGENHARIA LTDA	01.469.689/0001-60	23/02/2026 - 17:45:49	N/C	N/C	2,0000	R$65,00	R$ 130,00	Não

PORTAL DE COMPRAS PÚBLICAS

A autenticidade do documento pode ser verificada no site https://validaarquivo.portaldecompraspublicas.com.br
Documento gerado eletronicamente no Portal de Compras Públicas em 24/02/2026 às 10:40:55.
Código verificador: 1138E10

E-DOCS - CÓPIA DO PROCESSO 2025-6X76D GERADO POR UDSON OLIVEIRA RAMOS DE AGUIAR EM 13/05/2026 07:51 DOCUMENTO 1 / 1 PÁGINA 1975 / 5723

2026-NRNZGP - E-DOCS - DOCUMENTO ORIGINAL 06/03/2026 11:54 PÁGINA 192 / 274

PRIVATE CONSTRUTORA LTDA	10.616.350/0001-30	23/02/2026 - 18:12:19	N/C	N/C	2,0000	R$65,71	R$ 131,42	Não
HIMALAIA CONSTRUTORA LTDA	00.471.823/0001-03	24/02/2026 - 08:26:23	N/C	N/C	2,0000	R$65,71	R$ 131,42	Não

LOTE 0001 - ITEM 0440 - Valvula de esfera bruta, bronze, roscavel, 3/4 Valvula de esfera bruta, bronze, roscavel, 3/4 - fornecimento e instalacao. af_08/2021

Fornecedor	CNPJ/CPF	Data	Modelo	Marca/ Fabricante	Quantidade	Lance	Valor Total	LC 123/2006
ESTRUTURA COMERCIO E CONSTRUCOES LTDA	10.664.099/0001-80	10/02/2026 - 13:34:56	N/C	N/C	4,0000	R$89,95	R$ 359,80	Sim
WH CONSTRUTORA LTDA	23.305.610/0001-07	18/02/2026 - 10:13:24	N/C	N/C	4,0000	R$88,15	R$ 352,60	Sim
INOVAR SERVICOS DE ENGENHARIA E CONSULTORIA LTDA	41.155.098/0001-33	18/02/2026 - 10:35:45	N/C	N/C	4,0000	R$89,95	R$ 359,80	Sim
CONSTRUTORA E SERVICOS W. B. M. LTDA	26.570.470/0001-84	19/02/2026 - 10:38:24	N/C	N/C	4,0000	R$89,93	R$ 359,72	Sim
ASLE CONSTRUTORA LTDA	20.511.890/0001-03	20/02/2026 - 09:22:28	N/C	N/C	4,0000	R$89,95	R$ 359,80	Não
MA CONSTRUTORA LTDA	54.197.980/0001-93	21/02/2026 - 14:58:51	N/C	N/C	4,0000	R$89,95	R$ 359,80	Sim
ENGETECH - ENGENHARIA, COMERCIO E SERVICOS LTDA	04.154.467/0001-47	22/02/2026 - 14:51:15	N/C	N/C	4,0000	R$89,95	R$ 359,80	Sim
KLAO ENGENHARIA S/A	24.940.808/0001-17	23/02/2026 - 14:47:25	N/C	N/C	4,0000	R$89,95	R$ 359,80	Não
ADIGE ARQUITETURA E ENGENHARIA LTDA	01.469.689/0001-60	23/02/2026 - 17:45:49	N/C	N/C	4,0000	R$89,00	R$ 356,00	Não
PRIVATE CONSTRUTORA LTDA	10.616.350/0001-30	23/02/2026 - 18:12:19	N/C	N/C	4,0000	R$89,95	R$ 359,80	Não
HIMALAIA CONSTRUTORA LTDA	00.471.823/0001-03	24/02/2026 - 08:26:23	N/C	N/C	4,0000	R$89,95	R$ 359,80	Não

LOTE 0001 - ITEM 0441 - Requadro em aluminio tipo veneziana com guarnicao, fixacao com parafusos Requadro em aluminio tipo veneziana com guarnicao, fixacao com parafusos - fornecimento e instalacao.

Fornecedor	CNPJ/CPF	Data	Modelo	Marca/ Fabricante	Quantidade	Lance	Valor Total	LC 123/2006
ESTRUTURA COMERCIO E CONSTRUCOES LTDA	10.664.099/0001-80	10/02/2026 - 13:35:11	N/C	N/C	0,4800	R$619,60	R$ 297,41	Sim
WH CONSTRUTORA LTDA	23.305.610/0001-07	18/02/2026 - 10:14:12	N/C	N/C	0,4800	R$607,21	R$ 291,46	Sim
INOVAR SERVICOS DE ENGENHARIA E CONSULTORIA LTDA	41.155.098/0001-33	18/02/2026 - 10:36:08	N/C	N/C	0,4800	R$619,60	R$ 297,41	Sim
CONSTRUTORA E SERVICOS W. B. M. LTDA	26.570.470/0001-84	19/02/2026 - 10:38:26	N/C	N/C	0,4800	R$619,58	R$ 297,40	Sim
ASLE CONSTRUTORA LTDA	20.511.890/0001-03	20/02/2026 - 09:22:28	N/C	N/C	0,4800	R$619,60	R$ 297,41	Não
MA CONSTRUTORA LTDA	54.197.980/0001-93	21/02/2026 - 14:58:52	N/C	N/C	0,4800	R$619,60	R$ 297,41	Sim
ENGETECH - ENGENHARIA, COMERCIO E SERVICOS LTDA	04.154.467/0001-47	22/02/2026 - 14:51:15	N/C	N/C	0,4800	R$619,60	R$ 297,41	Sim
KLAO ENGENHARIA S/A	24.940.808/0001-17	23/02/2026 - 14:47:25	N/C	N/C	0,4800	R$619,60	R$ 297,41	Não
ADIGE ARQUITETURA E ENGENHARIA LTDA	01.469.689/0001-60	23/02/2026 - 17:45:49	N/C	N/C	0,4800	R$619,00	R$ 297,12	Não
PRIVATE CONSTRUTORA LTDA	10.616.350/0001-30	23/02/2026 - 18:12:19	N/C	N/C	0,4800	R$619,60	R$ 297,41	Não
HIMALAIA CONSTRUTORA LTDA	00.471.823/0001-03	24/02/2026 - 08:26:23	N/C	N/C	0,4800	R$619,60	R$ 297,41	Não

LOTE 0001 - ITEM 0442 - Extintor de incendio portatil com carga de pqs de 6 Kg, classe bc Extintor de incendio portatil com carga de pqs de 6 Kg, classe bc - fornecimento e instalacao. af_10/2020_pe

Fornecedor	CNPJ/CPF	Data	Modelo	Marca/ Fabricante	Quantidade	Lance	Valor Total	LC 123/2006

PORTAL DE COMPRAS PÚBLICAS

A autenticidade do documento pode ser verificada no site https://validaarquivo.portaldecompraspublicas.com.br
Documento gerado eletronicamente no Portal de Compras Públicas em 24/02/2026 às 10:40:55.
Código verificador: 1138E10

E-DOCS - CÓPIA DO PROCESSO 2025-6X76D GERADO POR UDSON OLIVEIRA RAMOS DE AGUIAR EM 13/05/2026 07:51 DOCUMENTO 1 / 1 PÁGINA 1976 / 5723

2026-NRNZGP - E-DOCS - DOCUMENTO ORIGINAL 06/03/2026 11:54 PÁGINA 193 / 274

ESTRUTURA COMERCIO E CONSTRUCOES LTDA	10.664.099/0001-80	10/02/2026 - 13:35:35	N/C	N/C	22,0000	R$301,88	R$ 6.641,36	Sim
WH CONSTRUTORA LTDA	23.305.610/0001-07	18/02/2026 - 10:14:39	N/C	N/C	22,0000	R$295,84	R$ 6.508,48	Sim
INOVAR SERVICOS DE ENGENHARIA E CONSULTORIA LTDA	41.155.098/0001-33	18/02/2026 - 10:36:34	N/C	N/C	22,0000	R$301,88	R$ 6.641,36	Sim
CONSTRUTORA E SERVICOS W. B. M. LTDA	26.570.470/0001-84	19/02/2026 - 10:38:27	N/C	N/C	22,0000	R$301,85	R$ 6.640,70	Sim
ASLE CONSTRUTORA LTDA	20.511.890/0001-03	20/02/2026 - 09:22:28	N/C	N/C	22,0000	R$301,88	R$ 6.641,36	Não
MA CONSTRUTORA LTDA	54.197.980/0001-93	21/02/2026 - 14:58:52	N/C	N/C	22,0000	R$301,88	R$ 6.641,36	Sim
ENGETECH - ENGENHARIA, COMERCIO E SERVICOS LTDA	04.154.467/0001-47	22/02/2026 - 14:51:15	N/C	N/C	22,0000	R$301,88	R$ 6.641,36	Sim
KLAO ENGENHARIA S/A	24.940.808/0001-17	23/02/2026 - 14:47:25	N/C	N/C	22,0000	R$301,88	R$ 6.641,36	Não
ADIGE ARQUITETURA E ENGENHARIA LTDA	01.469.689/0001-60	23/02/2026 - 17:45:49	N/C	N/C	22,0000	R$301,00	R$ 6.622,00	Não
PRIVATE CONSTRUTORA LTDA	10.616.350/0001-30	23/02/2026 - 18:12:19	N/C	N/C	22,0000	R$301,88	R$ 6.641,36	Não
HIMALAIA CONSTRUTORA LTDA	00.471.823/0001-03	24/02/2026 - 08:26:23	N/C	N/C	22,0000	R$301,88	R$ 6.641,36	Não

LOTE 0001 - ITEM 0443 - Extintor de incendio portatil com carga de co2 de 6 Kg, classe bc Extintor de incendio portatil com carga de co2 de 6 Kg, classe bc - fornecimento e instalacao. af_10/2020_pe

Fornecedor	CNPJ/CPF	Data	Modelo	Marca/ Fabricante	Quantidade	Lance	Valor Total	LC 123/2006
ESTRUTURA COMERCIO E CONSTRUCOES LTDA	10.664.099/0001-80	10/02/2026 - 13:35:53	N/C	N/C	2,0000	R$851,88	R$ 1.703,76	Sim
WH CONSTRUTORA LTDA	23.305.610/0001-07	18/02/2026 - 10:15:22	N/C	N/C	2,0000	R$834,84	R$ 1.669,68	Sim
INOVAR SERVICOS DE ENGENHARIA E CONSULTORIA LTDA	41.155.098/0001-33	18/02/2026 - 10:36:55	N/C	N/C	2,0000	R$851,88	R$ 1.703,76	Sim
CONSTRUTORA E SERVICOS W. B. M. LTDA	26.570.470/0001-84	19/02/2026 - 10:38:30	N/C	N/C	2,0000	R$851,83	R$ 1.703,66	Sim
ASLE CONSTRUTORA LTDA	20.511.890/0001-03	20/02/2026 - 09:22:28	N/C	N/C	2,0000	R$851,88	R$ 1.703,76	Não
MA CONSTRUTORA LTDA	54.197.980/0001-93	21/02/2026 - 14:58:52	N/C	N/C	2,0000	R$851,88	R$ 1.703,76	Sim
ENGETECH - ENGENHARIA, COMERCIO E SERVICOS LTDA	04.154.467/0001-47	22/02/2026 - 14:51:15	N/C	N/C	2,0000	R$851,88	R$ 1.703,76	Sim
KLAO ENGENHARIA S/A	24.940.808/0001-17	23/02/2026 - 14:47:25	N/C	N/C	2,0000	R$851,88	R$ 1.703,76	Não
ADIGE ARQUITETURA E ENGENHARIA LTDA	01.469.689/0001-60	23/02/2026 - 17:45:49	N/C	N/C	2,0000	R$851,00	R$ 1.702,00	Não
PRIVATE CONSTRUTORA LTDA	10.616.350/0001-30	23/02/2026 - 18:12:19	N/C	N/C	2,0000	R$851,88	R$ 1.703,76	Não
HIMALAIA CONSTRUTORA LTDA	00.471.823/0001-03	24/02/2026 - 08:26:23	N/C	N/C	2,0000	R$851,88	R$ 1.703,76	Não

LOTE 0001 - ITEM 0444 - Cotovelo 90 graus, em ferro galvanizado, conexao rosqueada, dn 65 (2 1/2) Cotovelo 90 graus, em ferro galvanizado, conexao rosqueada, dn 65 (2 1/2), instalado em reservacao de agua de edificacao que possua reservatorio de fibra/fibrocimento - fornecimento e instalacao. af_06/2016

Fornecedor	CNPJ/CPF	Data	Modelo	Marca/ Fabricante	Quantidade	Lance	Valor Total	LC 123/2006
ESTRUTURA COMERCIO E CONSTRUCOES LTDA	10.664.099/0001-80	10/02/2026 - 13:36:09	N/C	N/C	43,0000	R$156,19	R$ 6.716,17	Sim
WH CONSTRUTORA LTDA	23.305.610/0001-07	18/02/2026 - 10:16:18	N/C	N/C	43,0000	R$153,07	R$ 6.582,01	Sim
INOVAR SERVICOS DE ENGENHARIA E CONSULTORIA LTDA	41.155.098/0001-33	18/02/2026 - 10:37:20	N/C	N/C	43,0000	R$156,19	R$ 6.716,17	Sim
CONSTRUTORA E SERVICOS W. B. M. LTDA	26.570.470/0001-84	19/02/2026 - 10:38:32	N/C	N/C	43,0000	R$156,16	R$ 6.714,88	Sim

PORTAL DE COMPRAS PÚBLICAS

A autenticidade do documento pode ser verificada no site https://validaarquivo.portaldecompraspublicas.com.br
Documento gerado eletronicamente no Portal de Compras Públicas em 24/02/2026 às 10:40:55.
Código verificador: 1138E10

E-DOCS - CÓPIA DO PROCESSO 2025-6X76D GERADO POR UDSON OLIVEIRA RAMOS DE AGUIAR EM 13/05/2026 07:51 DOCUMENTO 1 / 1 PÁGINA 1977 / 5723

2026-NRNZGP - E-DOCS - DOCUMENTO ORIGINAL 06/03/2026 11:54 PÁGINA 194 / 274

ASLE CONSTRUTORA LTDA	20.511.890/0001-03	20/02/2026 - 09:22:28	N/C	N/C	43,0000	R$156,19	R$ 6.716,17	Não
MA CONSTRUTORA LTDA	54.197.980/0001-93	21/02/2026 - 14:58:52	N/C	N/C	43,0000	R$156,19	R$ 6.716,17	Sim
ENGETECH - ENGENHARIA, COMERCIO E SERVICOS LTDA	04.154.467/0001-47	22/02/2026 - 14:51:15	N/C	N/C	43,0000	R$156,19	R$ 6.716,17	Sim
KLAO ENGENHARIA S/A	24.940.808/0001-17	23/02/2026 - 14:47:25	N/C	N/C	43,0000	R$156,19	R$ 6.716,17	Não
ADIGE ARQUITETURA E ENGENHARIA LTDA	01.469.689/0001-60	23/02/2026 - 17:45:49	N/C	N/C	43,0000	R$156,00	R$ 6.708,00	Não
PRIVATE CONSTRUTORA LTDA	10.616.350/0001-30	23/02/2026 - 18:12:19	N/C	N/C	43,0000	R$156,19	R$ 6.716,17	Não
HIMALAIA CONSTRUTORA LTDA	00.471.823/0001-03	24/02/2026 - 08:26:23	N/C	N/C	43,0000	R$156,19	R$ 6.716,17	Não

LOTE 0001 - ITEM 0445 - Curva 90 graus, em aco, conexao soldada, dn 65 (2 1/2) Curva 90 graus, em aco, conexao soldada, dn 65 (2 1/2), instalado em rede de alimentacao para hidrante - fornecimento e instalacao. af_10/2020

Fornecedor	CNPJ/CPF	Data	Modelo	Marca/ Fabricante	Quantidade	Lance	Valor Total	LC 123/2006
ESTRUTURA COMERCIO E CONSTRUCOES LTDA	10.664.099/0001-80	10/02/2026 - 13:36:28	N/C	N/C	1,0000	R$695,88	R$ 695,88	Sim
WH CONSTRUTORA LTDA	23.305.610/0001-07	18/02/2026 - 10:16:48	N/C	N/C	1,0000	R$681,96	R$ 681,96	Sim
INOVAR SERVICOS DE ENGENHARIA E CONSULTORIA LTDA	41.155.098/0001-33	18/02/2026 - 12:48:06	N/C	N/C	1,0000	R$695,88	R$ 695,88	Sim
CONSTRUTORA E SERVICOS W. B. M. LTDA	26.570.470/0001-84	19/02/2026 - 10:57:33	N/C	N/C	1,0000	R$695,85	R$ 695,85	Sim
ASLE CONSTRUTORA LTDA	20.511.890/0001-03	20/02/2026 - 09:22:28	N/C	N/C	1,0000	R$695,88	R$ 695,88	Não
MA CONSTRUTORA LTDA	54.197.980/0001-93	21/02/2026 - 14:58:52	N/C	N/C	1,0000	R$695,88	R$ 695,88	Sim
ENGETECH - ENGENHARIA, COMERCIO E SERVICOS LTDA	04.154.467/0001-47	22/02/2026 - 14:51:15	N/C	N/C	1,0000	R$695,88	R$ 695,88	Sim
KLAO ENGENHARIA S/A	24.940.808/0001-17	23/02/2026 - 14:47:25	N/C	N/C	1,0000	R$695,88	R$ 695,88	Não
ADIGE ARQUITETURA E ENGENHARIA LTDA	01.469.689/0001-60	23/02/2026 - 17:45:49	N/C	N/C	1,0000	R$695,00	R$ 695,00	Não
PRIVATE CONSTRUTORA LTDA	10.616.350/0001-30	23/02/2026 - 18:12:19	N/C	N/C	1,0000	R$695,88	R$ 695,88	Não
HIMALAIA CONSTRUTORA LTDA	00.471.823/0001-03	24/02/2026 - 08:26:23	N/C	N/C	1,0000	R$695,88	R$ 695,88	Não

LOTE 0001 - ITEM 0446 - Niple, em ferro galvanizado, dn 65 (2 1/2) Niple, em ferro galvanizado, dn 65 (2 1/2), conexao rosqueada, instalado em rede de alimentacao para hidrante - fornecimento e instalacao. af_10/2020

Fornecedor	CNPJ/CPF	Data	Modelo	Marca/ Fabricante	Quantidade	Lance	Valor Total	LC 123/2006
ESTRUTURA COMERCIO E CONSTRUCOES LTDA	10.664.099/0001-80	10/02/2026 - 13:36:43	N/C	N/C	11,0000	R$116,60	R$ 1.282,60	Sim
WH CONSTRUTORA LTDA	23.305.610/0001-07	18/02/2026 - 10:17:19	N/C	N/C	11,0000	R$114,27	R$ 1.256,97	Sim
INOVAR SERVICOS DE ENGENHARIA E CONSULTORIA LTDA	41.155.098/0001-33	18/02/2026 - 12:48:36	N/C	N/C	11,0000	R$116,60	R$ 1.282,60	Sim
CONSTRUTORA E SERVICOS W. B. M. LTDA	26.570.470/0001-84	19/02/2026 - 10:57:35	N/C	N/C	11,0000	R$116,57	R$ 1.282,27	Sim
ASLE CONSTRUTORA LTDA	20.511.890/0001-03	20/02/2026 - 09:22:28	N/C	N/C	11,0000	R$116,60	R$ 1.282,60	Não
MA CONSTRUTORA LTDA	54.197.980/0001-93	21/02/2026 - 14:58:52	N/C	N/C	11,0000	R$116,60	R$ 1.282,60	Sim
ENGETECH - ENGENHARIA, COMERCIO E SERVICOS LTDA	04.154.467/0001-47	22/02/2026 - 14:51:15	N/C	N/C	11,0000	R$116,60	R$ 1.282,60	Sim
KLAO ENGENHARIA S/A	24.940.808/0001-17	23/02/2026 - 14:47:25	N/C	N/C	11,0000	R$116,60	R$ 1.282,60	Não
ADIGE ARQUITETURA E ENGENHARIA LTDA	01.469.689/0001-60	23/02/2026 - 17:45:49	N/C	N/C	11,0000	R$116,00	R$ 1.276,00	Não

PORTAL DE COMPRAS PÚBLICAS

A autenticidade do documento pode ser verificada no site https://validaarquivo.portaldecompraspublicas.com.br
Documento gerado eletronicamente no Portal de Compras Públicas em 24/02/2026 às 10:40:55.
Código verificador: 1138E10

E-DOCS - CÓPIA DO PROCESSO 2025-6X76D GERADO POR UDSON OLIVEIRA RAMOS DE AGUIAR EM 13/05/2026 07:51 DOCUMENTO 1 / 1 PÁGINA 1978 / 5723

2026-NRNZGP - E-DOCS - DOCUMENTO ORIGINAL 06/03/2026 11:54 PÁGINA 195 / 274

PRIVATE CONSTRUTORA LTDA	10.616.350/0001-30	23/02/2026 - 18:12:19	N/C	N/C	11,0000	R$116,60	R$ 1.282,60	Não
HIMALAIA CONSTRUTORA LTDA	00.471.823/0001-03	24/02/2026 - 08:26:23	N/C	N/C	11,0000	R$116,60	R$ 1.282,60	Não

LOTE 0001 - ITEM 0447 - FORNECIMENTO E INSTALACAO DE TUBO DE ACO GALVANIZADO COM COSTURA, CLASSE MEDIA, DN 65 (2 1/2) 1 TUBO DE ACO GALVANIZADO COM COSTURA, CLASSE MEDIA, DN 65 (2 1/2), CONEXAO ROSQUEADA, INSTALADO EM REDE DE ALIMENTACAO PARA HIDRANTE - FORNECIMENTE E INSTALACAO. AF_10/2010

Fornecedor	CNPJ/CPF	Data	Modelo	Marca/ Fabricante	Quantidade	Lance	Valor Total	LC 123/2006
ESTRUTURA COMERCIO E CONSTRUCOES LTDA	10.664.099/0001-80	10/02/2026 - 13:37:09	N/C	N/C	272,3100	R$219,59	R$ 59.796,55	Sim
WH CONSTRUTORA LTDA	23.305.610/0001-07	18/02/2026 - 10:17:52	N/C	N/C	272,3100	R$215,20	R$ 58.601,11	Sim
INOVAR SERVICOS DE ENGENHARIA E CONSULTORIA LTDA	41.155.098/0001-33	18/02/2026 - 12:49:04	N/C	N/C	272,3100	R$219,59	R$ 59.796,55	Sim
CONSTRUTORA E SERVICOS W. B. M. LTDA	26.570.470/0001-84	19/02/2026 - 10:57:36	N/C	N/C	272,3100	R$219,56	R$ 59.788,38	Sim
ASLE CONSTRUTORA LTDA	20.511.890/0001-03	20/02/2026 - 09:22:28	N/C	N/C	272,3100	R$219,59	R$ 59.796,55	Não
MA CONSTRUTORA LTDA	54.197.980/0001-93	21/02/2026 - 14:58:52	N/C	N/C	272,3100	R$219,59	R$ 59.796,55	Sim
ENGETECH - ENGENHARIA, COMERCIO E SERVICOS LTDA	04.154.467/0001-47	22/02/2026 - 14:51:15	N/C	N/C	272,3100	R$219,59	R$ 59.796,55	Sim
KLAO ENGENHARIA S/A	24.940.808/0001-17	23/02/2026 - 14:47:25	N/C	N/C	272,3100	R$219,59	R$ 59.796,55	Não
ADIGE ARQUITETURA E ENGENHARIA LTDA	01.469.689/0001-60	23/02/2026 - 17:45:49	N/C	N/C	272,3100	R$219,00	R$ 59.635,89	Não
PRIVATE CONSTRUTORA LTDA	10.616.350/0001-30	23/02/2026 - 18:12:19	N/C	N/C	272,3100	R$219,59	R$ 59.796,55	Não
HIMALAIA CONSTRUTORA LTDA	00.471.823/0001-03	24/02/2026 - 08:26:23	N/C	N/C	272,3100	R$219,59	R$ 59.796,55	Não

LOTE 0001 - ITEM 0448 - Te, em ferro galvanizado, conexao rosqueada, dn 65 (2 1/2) Te, em ferro galvanizado, conexao rosqueada, dn 65 (2 1/2), instalado em rede de alimentacao para hidrante - fornecimento e instalacao. af_10/2020

Fornecedor	CNPJ/CPF	Data	Modelo	Marca/ Fabricante	Quantidade	Lance	Valor Total	LC 123/2006
ESTRUTURA COMERCIO E CONSTRUCOES LTDA	10.664.099/0001-80	10/02/2026 - 13:37:37	N/C	N/C	13,0000	R$258,31	R$ 3.358,03	Sim
WH CONSTRUTORA LTDA	23.305.610/0001-07	18/02/2026 - 10:18:41	N/C	N/C	13,0000	R$253,14	R$ 3.290,82	Sim
INOVAR SERVICOS DE ENGENHARIA E CONSULTORIA LTDA	41.155.098/0001-33	18/02/2026 - 12:49:26	N/C	N/C	13,0000	R$258,31	R$ 3.358,03	Sim
CONSTRUTORA E SERVICOS W. B. M. LTDA	26.570.470/0001-84	19/02/2026 - 10:57:38	N/C	N/C	13,0000	R$258,30	R$ 3.357,90	Sim
ASLE CONSTRUTORA LTDA	20.511.890/0001-03	20/02/2026 - 09:22:28	N/C	N/C	13,0000	R$258,31	R$ 3.358,03	Não
MA CONSTRUTORA LTDA	54.197.980/0001-93	21/02/2026 - 14:58:52	N/C	N/C	13,0000	R$258,31	R$ 3.358,03	Sim
ENGETECH - ENGENHARIA, COMERCIO E SERVICOS LTDA	04.154.467/0001-47	22/02/2026 - 14:51:15	N/C	N/C	13,0000	R$258,31	R$ 3.358,03	Sim
KLAO ENGENHARIA S/A	24.940.808/0001-17	23/02/2026 - 14:47:25	N/C	N/C	13,0000	R$258,31	R$ 3.358,03	Não
ADIGE ARQUITETURA E ENGENHARIA LTDA	01.469.689/0001-60	23/02/2026 - 17:45:49	N/C	N/C	13,0000	R$258,00	R$ 3.354,00	Não
PRIVATE CONSTRUTORA LTDA	10.616.350/0001-30	23/02/2026 - 18:12:20	N/C	N/C	13,0000	R$258,31	R$ 3.358,03	Não
HIMALAIA CONSTRUTORA LTDA	00.471.823/0001-03	24/02/2026 - 08:26:23	N/C	N/C	13,0000	R$258,31	R$ 3.358,03	Não

LOTE 0001 - ITEM 0449 - Uniao, em ferro galvanizado, dn 65 (2 1/2), conexao rosqueada Uniao, em ferro galvanizado, dn 65 (2 1/2), conexao rosqueada, instalado em rede de alimentacao para hidrante - fornecimento e instalacao. af_10/2020

Fornecedor	CNPJ/CPF	Data	Modelo	Marca/ Fabricante	Quantidade	Lance	Valor Total	LC 123/2006

PORTAL DE COMPRAS PÚBLICAS

A autenticidade do documento pode ser verificada no site https://validaarquivo.portaldecompraspublicas.com.br
Documento gerado eletronicamente no Portal de Compras Públicas em 24/02/2026 às 10:40:55.
Código verificador: 1138E10

E-DOCS - CÓPIA DO PROCESSO 2025-6X76D GERADO POR UDSON OLIVEIRA RAMOS DE AGUIAR EM 13/05/2026 07:51 DOCUMENTO 1 / 1 PÁGINA 1979 / 5723

2026-NRNZGP - E-DOCS - DOCUMENTO ORIGINAL 06/03/2026 11:54 PÁGINA 196 / 274

ESTRUTURA COMERCIO E CONSTRUCOES LTDA	10.664.099/0001-80	10/02/2026 - 13:37:56	N/C	N/C	6,0000	R$276,68	R$ 1.660,08	Sim
WH CONSTRUTORA LTDA	23.305.610/0001-07	18/02/2026 - 10:19:39	N/C	N/C	6,0000	R$271,15	R$ 1.626,90	Sim
INOVAR SERVICOS DE ENGENHARIA E CONSULTORIA LTDA	41.155.098/0001-33	18/02/2026 - 12:49:46	N/C	N/C	6,0000	R$276,68	R$ 1.660,08	Sim
CONSTRUTORA E SERVICOS W. B. M. LTDA	26.570.470/0001-84	19/02/2026 - 10:57:39	N/C	N/C	6,0000	R$276,65	R$ 1.659,90	Sim
ASLE CONSTRUTORA LTDA	20.511.890/0001-03	20/02/2026 - 09:22:28	N/C	N/C	6,0000	R$276,68	R$ 1.660,08	Não
MA CONSTRUTORA LTDA	54.197.980/0001-93	21/02/2026 - 14:58:52	N/C	N/C	6,0000	R$276,68	R$ 1.660,08	Sim
ENGETECH - ENGENHARIA, COMERCIO E SERVICOS LTDA	04.154.467/0001-47	22/02/2026 - 14:51:15	N/C	N/C	6,0000	R$276,68	R$ 1.660,08	Sim
KLAO ENGENHARIA S/A	24.940.808/0001-17	23/02/2026 - 14:47:25	N/C	N/C	6,0000	R$276,68	R$ 1.660,08	Não
ADIGE ARQUITETURA E ENGENHARIA LTDA	01.469.689/0001-60	23/02/2026 - 17:45:49	N/C	N/C	6,0000	R$276,00	R$ 1.656,00	Não
PRIVATE CONSTRUTORA LTDA	10.616.350/0001-30	23/02/2026 - 18:12:20	N/C	N/C	6,0000	R$276,68	R$ 1.660,08	Não
HIMALAIA CONSTRUTORA LTDA	00.471.823/0001-03	24/02/2026 - 08:26:23	N/C	N/C	6,0000	R$276,68	R$ 1.660,08	Não

LOTE 0001 - ITEM 0450 - Adaptador com flanges livres, pvc, soldavel, dn 75 mm x 2 1/2 (Item 17,9 da PO) Adaptador com flanges livres, pvc, soldavel, dn 75 mm x 2 1/2 , instalado em reservacao de agua de edificacao que possua reservatorio de fibra/fibrocimento fornecimento e instalacao. af_06/2016 (Item 17,9 da PO)

Fornecedor	CNPJ/CPF	Data	Modelo	Marca/ Fabricante	Quantidade	Lance	Valor Total	LC 123/2006
ESTRUTURA COMERCIO E CONSTRUCOES LTDA	10.664.099/0001-80	10/02/2026 - 13:38:12	N/C	N/C	1,0000	R$314,01	R$ 314,01	Sim
WH CONSTRUTORA LTDA	23.305.610/0001-07	18/02/2026 - 10:20:48	N/C	N/C	1,0000	R$307,73	R$ 307,73	Sim
INOVAR SERVICOS DE ENGENHARIA E CONSULTORIA LTDA	41.155.098/0001-33	18/02/2026 - 12:50:10	N/C	N/C	1,0000	R$314,01	R$ 314,01	Sim
CONSTRUTORA E SERVICOS W. B. M. LTDA	26.570.470/0001-84	19/02/2026 - 10:57:41	N/C	N/C	1,0000	R$314,00	R$ 314,00	Sim
ASLE CONSTRUTORA LTDA	20.511.890/0001-03	20/02/2026 - 09:22:28	N/C	N/C	1,0000	R$314,01	R$ 314,01	Não
MA CONSTRUTORA LTDA	54.197.980/0001-93	21/02/2026 - 14:58:52	N/C	N/C	1,0000	R$314,01	R$ 314,01	Sim
ENGETECH - ENGENHARIA, COMERCIO E SERVICOS LTDA	04.154.467/0001-47	22/02/2026 - 14:51:15	N/C	N/C	1,0000	R$314,01	R$ 314,01	Sim
KLAO ENGENHARIA S/A	24.940.808/0001-17	23/02/2026 - 14:47:25	N/C	N/C	1,0000	R$314,01	R$ 314,01	Não
ADIGE ARQUITETURA E ENGENHARIA LTDA	01.469.689/0001-60	23/02/2026 - 17:45:49	N/C	N/C	1,0000	R$314,00	R$ 314,00	Não
PRIVATE CONSTRUTORA LTDA	10.616.350/0001-30	23/02/2026 - 18:12:20	N/C	N/C	1,0000	R$314,01	R$ 314,01	Não
HIMALAIA CONSTRUTORA LTDA	00.471.823/0001-03	24/02/2026 - 08:26:24	N/C	N/C	1,0000	R$314,01	R$ 314,01	Não

LOTE 0001 - ITEM 0451 - Registro de gaveta bruto, latao, roscavel, 2 1/2 Registro de gaveta bruto, latao, roscavel, 2 1/2 - fornecimento e instalacao. af_08/2021

Fornecedor	CNPJ/CPF	Data	Modelo	Marca/ Fabricante	Quantidade	Lance	Valor Total	LC 123/2006
ESTRUTURA COMERCIO E CONSTRUCOES LTDA	10.664.099/0001-80	10/02/2026 - 13:38:26	N/C	N/C	5,0000	R$425,88	R$ 2.129,40	Sim
WH CONSTRUTORA LTDA	23.305.610/0001-07	18/02/2026 - 10:21:25	N/C	N/C	5,0000	R$417,36	R$ 2.086,80	Sim
INOVAR SERVICOS DE ENGENHARIA E CONSULTORIA LTDA	41.155.098/0001-33	18/02/2026 - 12:50:36	N/C	N/C	5,0000	R$425,88	R$ 2.129,40	Sim
CONSTRUTORA E SERVICOS W. B. M. LTDA	26.570.470/0001-84	19/02/2026 - 10:57:45	N/C	N/C	5,0000	R$425,85	R$ 2.129,25	Sim

PORTAL DE COMPRAS PÚBLICAS

A autenticidade do documento pode ser verificada no site https://validaarquivo.portaldecompraspublicas.com.br
Documento gerado eletronicamente no Portal de Compras Públicas em 24/02/2026 às 10:40:55.
Código verificador: 1138E10

E-DOCS - CÓPIA DO PROCESSO 2025-6X76D GERADO POR UDSON OLIVEIRA RAMOS DE AGUIAR EM 13/05/2026 07:51 DOCUMENTO 1 / 1 PÁGINA 1980 / 5723

2026-NRNZGP - E-DOCS - DOCUMENTO ORIGINAL 06/03/2026 11:54 PÁGINA 197 / 274

ASLE CONSTRUTORA LTDA	20.511.890/0001-03	20/02/2026 - 09:22:28	N/C	N/C	5,0000	R$425,88	R$ 2.129,40	Não
MA CONSTRUTORA LTDA	54.197.980/0001-93	21/02/2026 - 14:58:52	N/C	N/C	5,0000	R$425,88	R$ 2.129,40	Sim
ENGETECH - ENGENHARIA, COMERCIO E SERVICOS LTDA	04.154.467/0001-47	22/02/2026 - 14:51:15	N/C	N/C	5,0000	R$425,88	R$ 2.129,40	Sim
KLAO ENGENHARIA S/A	24.940.808/0001-17	23/02/2026 - 14:47:25	N/C	N/C	5,0000	R$425,88	R$ 2.129,40	Não
ADIGE ARQUITETURA E ENGENHARIA LTDA	01.469.689/0001-60	23/02/2026 - 17:45:49	N/C	N/C	5,0000	R$425,00	R$ 2.125,00	Não
PRIVATE CONSTRUTORA LTDA	10.616.350/0001-30	23/02/2026 - 18:12:20	N/C	N/C	5,0000	R$425,88	R$ 2.129,40	Não
HIMALAIA CONSTRUTORA LTDA	00.471.823/0001-03	24/02/2026 - 08:26:24	N/C	N/C	5,0000	R$425,88	R$ 2.129,40	Não

LOTE 0001 - ITEM 0452 - Valvula de retencao horizontal, de bronze, roscavel, 2 1/2 Valvula de retencao horizontal, de bronze, roscavel, 2 1/2 - fornecimento e instalacao. af_08/2021

Fornecedor	CNPJ/CPF	Data	Modelo	Marca/ Fabricante	Quantidade	Lance	Valor Total	LC 123/2006
ESTRUTURA COMERCIO E CONSTRUCOES LTDA	10.664.099/0001-80	10/02/2026 - 13:38:41	N/C	N/C	2,0000	R$520,44	R$ 1.040,88	Sim
WH CONSTRUTORA LTDA	23.305.610/0001-07	18/02/2026 - 10:21:51	N/C	N/C	2,0000	R$510,03	R$ 1.020,06	Sim
INOVAR SERVICOS DE ENGENHARIA E CONSULTORIA LTDA	41.155.098/0001-33	18/02/2026 - 12:51:00	N/C	N/C	2,0000	R$520,44	R$ 1.040,88	Sim
CONSTRUTORA E SERVICOS W. B. M. LTDA	26.570.470/0001-84	19/02/2026 - 10:57:46	N/C	N/C	2,0000	R$520,40	R$ 1.040,80	Sim
ASLE CONSTRUTORA LTDA	20.511.890/0001-03	20/02/2026 - 09:22:28	N/C	N/C	2,0000	R$520,44	R$ 1.040,88	Não
MA CONSTRUTORA LTDA	54.197.980/0001-93	21/02/2026 - 14:58:52	N/C	N/C	2,0000	R$520,44	R$ 1.040,88	Sim
ENGETECH - ENGENHARIA, COMERCIO E SERVICOS LTDA	04.154.467/0001-47	22/02/2026 - 14:51:15	N/C	N/C	2,0000	R$520,44	R$ 1.040,88	Sim
KLAO ENGENHARIA S/A	24.940.808/0001-17	23/02/2026 - 14:47:25	N/C	N/C	2,0000	R$520,44	R$ 1.040,88	Não
ADIGE ARQUITETURA E ENGENHARIA LTDA	01.469.689/0001-60	23/02/2026 - 17:45:49	N/C	N/C	2,0000	R$520,00	R$ 1.040,00	Não
PRIVATE CONSTRUTORA LTDA	10.616.350/0001-30	23/02/2026 - 18:12:20	N/C	N/C	2,0000	R$520,44	R$ 1.040,88	Não
HIMALAIA CONSTRUTORA LTDA	00.471.823/0001-03	24/02/2026 - 08:26:24	N/C	N/C	2,0000	R$520,44	R$ 1.040,88	Não

LOTE 0001 - ITEM 0453 - Valvula de retencao horizontal, de bronze, roscavel, 2 1/2 (Item 17.12 da PO) Valvula de retencao horizontal, de bronze, roscavel, 2 1/2 - fornecimento e instalacao. af_08/2021 (Item 17.12 da PO)

Fornecedor	CNPJ/CPF	Data	Modelo	Marca/ Fabricante	Quantidade	Lance	Valor Total	LC 123/2006
ESTRUTURA COMERCIO E CONSTRUCOES LTDA	10.664.099/0001-80	10/02/2026 - 13:39:07	N/C	N/C	1,0000	R$520,44	R$ 520,44	Sim
WH CONSTRUTORA LTDA	23.305.610/0001-07	18/02/2026 - 10:22:16	N/C	N/C	1,0000	R$510,03	R$ 510,03	Sim
INOVAR SERVICOS DE ENGENHARIA E CONSULTORIA LTDA	41.155.098/0001-33	18/02/2026 - 12:51:18	N/C	N/C	1,0000	R$520,44	R$ 520,44	Sim
CONSTRUTORA E SERVICOS W. B. M. LTDA	26.570.470/0001-84	19/02/2026 - 10:57:48	N/C	N/C	1,0000	R$520,40	R$ 520,40	Sim
ASLE CONSTRUTORA LTDA	20.511.890/0001-03	20/02/2026 - 09:22:28	N/C	N/C	1,0000	R$520,44	R$ 520,44	Não
MA CONSTRUTORA LTDA	54.197.980/0001-93	21/02/2026 - 14:58:52	N/C	N/C	1,0000	R$520,44	R$ 520,44	Sim
ENGETECH - ENGENHARIA, COMERCIO E SERVICOS LTDA	04.154.467/0001-47	22/02/2026 - 14:51:15	N/C	N/C	1,0000	R$520,44	R$ 520,44	Sim
KLAO ENGENHARIA S/A	24.940.808/0001-17	23/02/2026 - 14:47:25	N/C	N/C	1,0000	R$520,44	R$ 520,44	Não
ADIGE ARQUITETURA E ENGENHARIA LTDA	01.469.689/0001-60	23/02/2026 - 17:45:49	N/C	N/C	1,0000	R$520,00	R$ 520,00	Não

PORTAL DE COMPRAS PÚBLICAS

A autenticidade do documento pode ser verificada no site https://validaarquivo.portaldecompraspublicas.com.br
Documento gerado eletronicamente no Portal de Compras Públicas em 24/02/2026 às 10:40:55.
Código verificador: 1138E10

E-DOCS - CÓPIA DO PROCESSO 2025-6X76D GERADO POR UDSON OLIVEIRA RAMOS DE AGUIAR EM 13/05/2026 07:51 DOCUMENTO 1 / 1 PÁGINA 1981 / 5723

2026-NRNZGP - E-DOCS - DOCUMENTO ORIGINAL 06/03/2026 11:54 PÁGINA 198 / 274

PRIVATE CONSTRUTORA LTDA	10.616.350/0001-30	23/02/2026 - 18:12:20	N/C	N/C	1,0000	R$520,44	R$ 520,44	Não
HIMALAIA CONSTRUTORA LTDA	00.471.823/0001-03	24/02/2026 - 08:26:24	N/C	N/C	1,0000	R$520,44	R$ 520,44	Não

LOTE 0001 - ITEM 0454 - Bomba centrifuga, trifasica, 6 cv, hm 30 a 40 m, q 26,36 m3/h Bomba centrifuga, trifasica, 6 cv, hm 30 a 40 m, q 26,36 m3/h - fornecimento e instalacao.

Fornecedor	CNPJ/CPF	Data	Modelo	Marca/ Fabricante	Quantidade	Lance	Valor Total	LC 123/2006
ESTRUTURA COMERCIO E CONSTRUCOES LTDA	10.664.099/0001-80	10/02/2026 - 13:39:27	N/C	N/C	2,0000	R$4.860,06	R$ 9.720,12	Sim
WH CONSTRUTORA LTDA	23.305.610/0001-07	18/02/2026 - 10:23:01	N/C	N/C	2,0000	R$4.762,86	R$ 9.525,72	Sim
INOVAR SERVICOS DE ENGENHARIA E CONSULTORIA LTDA	41.155.098/0001-33	18/02/2026 - 12:51:41	N/C	N/C	2,0000	R$4.860,06	R$ 9.720,12	Sim
CONSTRUTORA E SERVICOS W. B. M. LTDA	26.570.470/0001-84	19/02/2026 - 10:57:49	N/C	N/C	2,0000	R$4.860,05	R$ 9.720,10	Sim
ASLE CONSTRUTORA LTDA	20.511.890/0001-03	20/02/2026 - 09:22:29	N/C	N/C	2,0000	R$4.860,06	R$ 9.720,12	Não
MA CONSTRUTORA LTDA	54.197.980/0001-93	21/02/2026 - 14:58:52	N/C	N/C	2,0000	R$4.860,06	R$ 9.720,12	Sim
ENGETECH - ENGENHARIA, COMERCIO E SERVICOS LTDA	04.154.467/0001-47	22/02/2026 - 14:51:15	N/C	N/C	2,0000	R$4.860,06	R$ 9.720,12	Sim
KLAO ENGENHARIA S/A	24.940.808/0001-17	23/02/2026 - 14:47:25	N/C	N/C	2,0000	R$4.860,06	R$ 9.720,12	Não
ADIGE ARQUITETURA E ENGENHARIA LTDA	01.469.689/0001-60	23/02/2026 - 17:45:49	N/C	N/C	2,0000	R$4.860,00	R$ 9.720,00	Não
PRIVATE CONSTRUTORA LTDA	10.616.350/0001-30	23/02/2026 - 18:12:20	N/C	N/C	2,0000	R$4.860,06	R$ 9.720,12	Não
HIMALAIA CONSTRUTORA LTDA	00.471.823/0001-03	24/02/2026 - 08:26:24	N/C	N/C	2,0000	R$4.860,06	R$ 9.720,12	Não

LOTE 0001 - ITEM 0455 - Manometro 0 a 200 psi (0 a 14 Kgf/cm2), d = 50mm Manometro 0 a 200 psi (0 a 14 Kgf/cm2), d = 50mm - fornecimento e instalacao. af_10/2020

Fornecedor	CNPJ/CPF	Data	Modelo	Marca/ Fabricante	Quantidade	Lance	Valor Total	LC 123/2006
ESTRUTURA COMERCIO E CONSTRUCOES LTDA	10.664.099/0001-80	10/02/2026 - 13:39:42	N/C	N/C	1,0000	R$177,59	R$ 177,59	Sim
WH CONSTRUTORA LTDA	23.305.610/0001-07	18/02/2026 - 10:23:31	N/C	N/C	1,0000	R$174,04	R$ 174,04	Sim
INOVAR SERVICOS DE ENGENHARIA E CONSULTORIA LTDA	41.155.098/0001-33	18/02/2026 - 12:52:05	N/C	N/C	1,0000	R$177,59	R$ 177,59	Sim
CONSTRUTORA E SERVICOS W. B. M. LTDA	26.570.470/0001-84	19/02/2026 - 10:57:51	N/C	N/C	1,0000	R$177,56	R$ 177,56	Sim
ASLE CONSTRUTORA LTDA	20.511.890/0001-03	20/02/2026 - 09:22:29	N/C	N/C	1,0000	R$177,59	R$ 177,59	Não
MA CONSTRUTORA LTDA	54.197.980/0001-93	21/02/2026 - 14:58:52	N/C	N/C	1,0000	R$177,59	R$ 177,59	Sim
ENGETECH - ENGENHARIA, COMERCIO E SERVICOS LTDA	04.154.467/0001-47	22/02/2026 - 14:51:16	N/C	N/C	1,0000	R$177,59	R$ 177,59	Sim
KLAO ENGENHARIA S/A	24.940.808/0001-17	23/02/2026 - 14:47:25	N/C	N/C	1,0000	R$177,59	R$ 177,59	Não
ADIGE ARQUITETURA E ENGENHARIA LTDA	01.469.689/0001-60	23/02/2026 - 17:45:49	N/C	N/C	1,0000	R$177,00	R$ 177,00	Não
PRIVATE CONSTRUTORA LTDA	10.616.350/0001-30	23/02/2026 - 18:12:20	N/C	N/C	1,0000	R$177,59	R$ 177,59	Não
HIMALAIA CONSTRUTORA LTDA	00.471.823/0001-03	24/02/2026 - 08:26:24	N/C	N/C	1,0000	R$177,59	R$ 177,59	Não

LOTE 0001 - ITEM 0456 - Central alarme enderecavel Central alarme enderecavel

Fornecedor	CNPJ/CPF	Data	Modelo	Marca/ Fabricante	Quantidade	Lance	Valor Total	LC 123/2006
ESTRUTURA COMERCIO E CONSTRUCOES LTDA	10.664.099/0001-80	10/02/2026 - 13:40:10	N/C	N/C	1,0000	R$4.813,88	R$ 4.813,88	Sim

PORTAL DE COMPRAS PÚBLICAS

A autenticidade do documento pode ser verificada no site https://validaarquivo.portaldecompraspublicas.com.br
Documento gerado eletronicamente no Portal de Compras Públicas em 24/02/2026 às 10:40:55.
Código verificador: 1138E10

E-DOCS - CÓPIA DO PROCESSO 2025-6X76D GERADO POR UDSON OLIVEIRA RAMOS DE AGUIAR EM 13/05/2026 07:51 DOCUMENTO 1 / 1 PÁGINA 1982 / 5723

2026-NRNZGP - E-DOCS - DOCUMENTO ORIGINAL 06/03/2026 11:54 PÁGINA 199 / 274

WH CONSTRUTORA LTDA	23.305.610/0001-07	18/02/2026 - 10:24:00	N/C	N/C	1,0000	R$4.717,60	R$ 4.717,60	Sim
INOVAR SERVICOS DE ENGENHARIA E CONSULTORIA LTDA	41.155.098/0001-33	18/02/2026 - 12:52:29	N/C	N/C	1,0000	R$4.813,88	R$ 4.813,88	Sim
CONSTRUTORA E SERVICOS W. B. M. LTDA	26.570.470/0001-84	19/02/2026 - 10:57:53	N/C	N/C	1,0000	R$4.813,85	R$ 4.813,85	Sim
ASLE CONSTRUTORA LTDA	20.511.890/0001-03	20/02/2026 - 09:22:29	N/C	N/C	1,0000	R$4.813,88	R$ 4.813,88	Não
MA CONSTRUTORA LTDA	54.197.980/0001-93	21/02/2026 - 14:58:52	N/C	N/C	1,0000	R$4.813,88	R$ 4.813,88	Sim
ENGETECH - ENGENHARIA, COMERCIO E SERVICOS LTDA	04.154.467/0001-47	22/02/2026 - 14:51:16	N/C	N/C	1,0000	R$4.813,88	R$ 4.813,88	Sim
KLAO ENGENHARIA S/A	24.940.808/0001-17	23/02/2026 - 14:47:26	N/C	N/C	1,0000	R$4.813,88	R$ 4.813,88	Não
ADIGE ARQUITETURA E ENGENHARIA LTDA	01.469.689/0001-60	23/02/2026 - 17:45:49	N/C	N/C	1,0000	R$4.813,00	R$ 4.813,00	Não
PRIVATE CONSTRUTORA LTDA	10.616.350/0001-30	23/02/2026 - 18:12:20	N/C	N/C	1,0000	R$4.813,88	R$ 4.813,88	Não
HIMALAIA CONSTRUTORA LTDA	00.471.823/0001-03	24/02/2026 - 08:26:24	N/C	N/C	1,0000	R$4.813,88	R$ 4.813,88	Não

LOTE 0001 - ITEM 0457 - Eletroduto em aco zincado ou galvanizado dn=3/4, aparente Eletroduto em aco zincado ou galvanizado dn=3/4, aparente - fornecimento e instalacao.

Fornecedor	CNPJ/CPF	Data	Modelo	Marca/ Fabricante	Quantidade	Lance	Valor Total	LC 123/2006
ESTRUTURA COMERCIO E CONSTRUCOES LTDA	10.664.099/0001-80	10/02/2026 - 13:40:27	N/C	N/C	456,0000	R$32,08	R$ 14.628,48	Sim
WH CONSTRUTORA LTDA	23.305.610/0001-07	18/02/2026 - 10:24:44	N/C	N/C	456,0000	R$31,44	R$ 14.336,64	Sim
INOVAR SERVICOS DE ENGENHARIA E CONSULTORIA LTDA	41.155.098/0001-33	18/02/2026 - 12:52:57	N/C	N/C	456,0000	R$32,08	R$ 14.628,48	Sim
CONSTRUTORA E SERVICOS W. B. M. LTDA	26.570.470/0001-84	19/02/2026 - 10:57:55	N/C	N/C	456,0000	R$32,05	R$ 14.614,80	Sim
ASLE CONSTRUTORA LTDA	20.511.890/0001-03	20/02/2026 - 09:22:29	N/C	N/C	456,0000	R$32,08	R$ 14.628,48	Não
MA CONSTRUTORA LTDA	54.197.980/0001-93	21/02/2026 - 14:58:52	N/C	N/C	456,0000	R$32,08	R$ 14.628,48	Sim
ENGETECH - ENGENHARIA, COMERCIO E SERVICOS LTDA	04.154.467/0001-47	22/02/2026 - 14:51:16	N/C	N/C	456,0000	R$32,08	R$ 14.628,48	Sim
KLAO ENGENHARIA S/A	24.940.808/0001-17	23/02/2026 - 14:47:26	N/C	N/C	456,0000	R$32,08	R$ 14.628,48	Não
ADIGE ARQUITETURA E ENGENHARIA LTDA	01.469.689/0001-60	23/02/2026 - 17:45:49	N/C	N/C	456,0000	R$32,00	R$ 14.592,00	Não
PRIVATE CONSTRUTORA LTDA	10.616.350/0001-30	23/02/2026 - 18:12:21	N/C	N/C	456,0000	R$32,08	R$ 14.628,48	Não
HIMALAIA CONSTRUTORA LTDA	00.471.823/0001-03	24/02/2026 - 08:26:24	N/C	N/C	456,0000	R$32,08	R$ 14.628,48	Não

LOTE 0001 - ITEM 0458 - Cabo de cobre flexivel isolado, 1,5 mm2, anti-chama 450/750 v, para circuitos terminais Cabo de cobre flexivel isolado, 1,5 mm2, anti-chama 450/750 v, para circuitos terminais - fornecimento e instalacao. af_03/2023

Fornecedor	CNPJ/CPF	Data	Modelo	Marca/ Fabricante	Quantidade	Lance	Valor Total	LC 123/2006
ESTRUTURA COMERCIO E CONSTRUCOES LTDA	10.664.099/0001-80	10/02/2026 - 13:45:47	N/C	N/C	228,0000	R$3,44	R$ 784,32	Sim
WH CONSTRUTORA LTDA	23.305.610/0001-07	18/02/2026 - 10:25:23	N/C	N/C	228,0000	R$13,37	R$ 3.048,36	Sim
INOVAR SERVICOS DE ENGENHARIA E CONSULTORIA LTDA	41.155.098/0001-33	18/02/2026 - 12:53:17	N/C	N/C	228,0000	R$3,44	R$ 784,32	Sim
CONSTRUTORA E SERVICOS W. B. M. LTDA	26.570.470/0001-84	19/02/2026 - 10:57:56	N/C	N/C	228,0000	R$3,40	R$ 775,20	Sim
ASLE CONSTRUTORA LTDA	20.511.890/0001-03	20/02/2026 - 09:22:29	N/C	N/C	228,0000	R$3,44	R$ 784,32	Não
MA CONSTRUTORA LTDA	54.197.980/0001-93	21/02/2026 - 14:58:52	N/C	N/C	228,0000	R$3,44	R$ 784,32	Sim

PORTAL DE COMPRAS PÚBLICAS

A autenticidade do documento pode ser verificada no site https://validaarquivo.portaldecompraspublicas.com.br
Documento gerado eletronicamente no Portal de Compras Públicas em 24/02/2026 às 10:40:55.
Código verificador: 1138E10

E-DOCS - CÓPIA DO PROCESSO 2025-6X76D GERADO POR UDSON OLIVEIRA RAMOS DE AGUIAR EM 13/05/2026 07:51 DOCUMENTO 1 / 1 PÁGINA 1983 / 5723

2026-NRNZGP - E-DOCS - DOCUMENTO ORIGINAL 06/03/2026 11:54 PÁGINA 200 / 274

ENGETECH - ENGENHARIA, COMERCIO E SERVICOS LTDA	04.154.467/0001-47	22/02/2026 - 14:51:16	N/C	N/C	228,0000	R$3,44	R$ 784,32	Sim
KLAO ENGENHARIA S/A	24.940.808/0001-17	23/02/2026 - 14:47:26	N/C	N/C	228,0000	R$3,44	R$ 784,32	Não
ADIGE ARQUITETURA E ENGENHARIA LTDA	01.469.689/0001-60	23/02/2026 - 17:45:49	N/C	N/C	228,0000	R$3,00	R$ 684,00	Não
PRIVATE CONSTRUTORA LTDA	10.616.350/0001-30	23/02/2026 - 18:12:21	N/C	N/C	228,0000	R$3,44	R$ 784,32	Não
HIMALAIA CONSTRUTORA LTDA	00.471.823/0001-03	24/02/2026 - 08:26:24	N/C	N/C	228,0000	R$3,44	R$ 784,32	Não

LOTE 0001 - ITEM 0459 - CABO DE COBRE FLEXIVEL ISOLADO, 2,5 MM2, ANTI-CHAMA 450/750 V, AF_03/2023 CABO DE COBRE FLEXIVEL ISOLADO, 2,5 MM2, ANTI-CHAMA 450/750 V, PARA CIRCUITOS TERMINAIS - FORNECIMENTO E INSTALACAO. AF_03/2023

Fornecedor	CNPJ/CPF	Data	Modelo	Marca/ Fabricante	Quantidade	Lance	Valor Total	LC 123/2006
ESTRUTURA COMERCIO E CONSTRUCOES LTDA	10.664.099/0001-80	10/02/2026 - 13:45:59	N/C	N/C	228,0000	R$4,98	R$ 1.135,44	Sim
WH CONSTRUTORA LTDA	23.305.610/0001-07	18/02/2026 - 10:26:02	N/C	N/C	228,0000	R$4,88	R$ 1.112,64	Sim
INOVAR SERVICOS DE ENGENHARIA E CONSULTORIA LTDA	41.155.098/0001-33	18/02/2026 - 12:53:35	N/C	N/C	228,0000	R$4,98	R$ 1.135,44	Sim
CONSTRUTORA E SERVICOS W. B. M. LTDA	26.570.470/0001-84	19/02/2026 - 10:57:59	N/C	N/C	228,0000	R$4,95	R$ 1.128,60	Sim
ASLE CONSTRUTORA LTDA	20.511.890/0001-03	20/02/2026 - 09:22:29	N/C	N/C	228,0000	R$4,98	R$ 1.135,44	Não
MA CONSTRUTORA LTDA	54.197.980/0001-93	21/02/2026 - 14:58:52	N/C	N/C	228,0000	R$4,98	R$ 1.135,44	Sim
ENGETECH - ENGENHARIA, COMERCIO E SERVICOS LTDA	04.154.467/0001-47	22/02/2026 - 14:51:16	N/C	N/C	228,0000	R$4,98	R$ 1.135,44	Sim
KLAO ENGENHARIA S/A	24.940.808/0001-17	23/02/2026 - 14:47:26	N/C	N/C	228,0000	R$4,98	R$ 1.135,44	Não
ADIGE ARQUITETURA E ENGENHARIA LTDA	01.469.689/0001-60	23/02/2026 - 17:45:49	N/C	N/C	228,0000	R$4,00	R$ 912,00	Não
PRIVATE CONSTRUTORA LTDA	10.616.350/0001-30	23/02/2026 - 18:12:21	N/C	N/C	228,0000	R$4,98	R$ 1.135,44	Não
HIMALAIA CONSTRUTORA LTDA	00.471.823/0001-03	24/02/2026 - 08:26:24	N/C	N/C	228,0000	R$4,98	R$ 1.135,44	Não

LOTE 0001 - ITEM 0460 - CAIXA RETANGULAR 4 X 2 MEDIA (1,30 M DO PISO), PVC, INSTALADA EM PAREDE CAIXA RETANGULAR 4 X 2 MEDIA (1,30 M DO PISO), PVC, INSTALADA EM PAREDE - FORNECIMENTO E INSTALACAO. AF_03/2023

Fornecedor	CNPJ/CPF	Data	Modelo	Marca/ Fabricante	Quantidade	Lance	Valor Total	LC 123/2006
ESTRUTURA COMERCIO E CONSTRUCOES LTDA	10.664.099/0001-80	10/02/2026 - 13:46:12	N/C	N/C	7,0000	R$22,23	R$ 155,61	Sim
WH CONSTRUTORA LTDA	23.305.610/0001-07	18/02/2026 - 10:27:13	N/C	N/C	7,0000	R$21,79	R$ 152,53	Sim
INOVAR SERVICOS DE ENGENHARIA E CONSULTORIA LTDA	41.155.098/0001-33	18/02/2026 - 12:53:57	N/C	N/C	7,0000	R$22,23	R$ 155,61	Sim
CONSTRUTORA E SERVICOS W. B. M. LTDA	26.570.470/0001-84	19/02/2026 - 10:58:00	N/C	N/C	7,0000	R$22,20	R$ 155,40	Sim
ASLE CONSTRUTORA LTDA	20.511.890/0001-03	20/02/2026 - 09:22:29	N/C	N/C	7,0000	R$22,23	R$ 155,61	Não
MA CONSTRUTORA LTDA	54.197.980/0001-93	21/02/2026 - 14:58:52	N/C	N/C	7,0000	R$22,23	R$ 155,61	Sim
ENGETECH - ENGENHARIA, COMERCIO E SERVICOS LTDA	04.154.467/0001-47	22/02/2026 - 14:51:16	N/C	N/C	7,0000	R$22,23	R$ 155,61	Sim
KLAO ENGENHARIA S/A	24.940.808/0001-17	23/02/2026 - 14:47:26	N/C	N/C	7,0000	R$22,23	R$ 155,61	Não
ADIGE ARQUITETURA E ENGENHARIA LTDA	01.469.689/0001-60	23/02/2026 - 17:45:50	N/C	N/C	7,0000	R$22,00	R$ 154,00	Não
PRIVATE CONSTRUTORA LTDA	10.616.350/0001-30	23/02/2026 - 18:12:21	N/C	N/C	7,0000	R$22,23	R$ 155,61	Não

PORTAL DE COMPRAS PÚBLICAS

A autenticidade do documento pode ser verificada no site https://validaarquivo.portaldecompraspublicas.com.br
Documento gerado eletronicamente no Portal de Compras Públicas em 24/02/2026 às 10:40:55.
Código verificador: 1138E10

E-DOCS - CÓPIA DO PROCESSO 2025-6X76D GERADO POR UDSON OLIVEIRA RAMOS DE AGUIAR EM 13/05/2026 07:51 DOCUMENTO 1 / 1 PÁGINA 1984 / 5723

2026-NRNZGP - E-DOCS - DOCUMENTO ORIGINAL 06/03/2026 11:54 PÁGINA 201 / 274

HIMALAIA CONSTRUTORA LTDA	00.471.823/0001-03	24/02/2026 - 08:26:24	N/C	N/C	7,0000	R$22,23	R$ 155,61	Não

LOTE 0001 - ITEM 0461 - Caixa retangular 4 x 4 media (1,30 m do piso), pvc, instalada em parede Caixa retangular 4 x 4 media (1,30 m do piso), pvc, instalada em parede - fornecimento e instalacao. af_03/2023

Fornecedor	CNPJ/CPF	Data	Modelo	Marca/ Fabricante	Quantidade	Lance	Valor Total	LC 123/2006
ESTRUTURA COMERCIO E CONSTRUCOES LTDA	10.664.099/0001-80	10/02/2026 - 13:46:25	N/C	N/C	9,0000	R$26,23	R$ 236,07	Sim
WH CONSTRUTORA LTDA	23.305.610/0001-07	18/02/2026 - 10:27:43	N/C	N/C	9,0000	R$25,71	R$ 231,39	Sim
INOVAR SERVICOS DE ENGENHARIA E CONSULTORIA LTDA	41.155.098/0001-33	18/02/2026 - 12:54:17	N/C	N/C	9,0000	R$26,23	R$ 236,07	Sim
CONSTRUTORA E SERVICOS W. B. M. LTDA	26.570.470/0001-84	19/02/2026 - 10:58:03	N/C	N/C	9,0000	R$26,20	R$ 235,80	Sim
ASLE CONSTRUTORA LTDA	20.511.890/0001-03	20/02/2026 - 09:22:29	N/C	N/C	9,0000	R$26,23	R$ 236,07	Não
MA CONSTRUTORA LTDA	54.197.980/0001-93	21/02/2026 - 14:58:52	N/C	N/C	9,0000	R$26,23	R$ 236,07	Sim
ENGETECH - ENGENHARIA, COMERCIO E SERVICOS LTDA	04.154.467/0001-47	22/02/2026 - 14:51:16	N/C	N/C	9,0000	R$26,23	R$ 236,07	Sim
KLAO ENGENHARIA S/A	24.940.808/0001-17	23/02/2026 - 14:47:26	N/C	N/C	9,0000	R$26,23	R$ 236,07	Não
ADIGE ARQUITETURA E ENGENHARIA LTDA	01.469.689/0001-60	23/02/2026 - 17:45:50	N/C	N/C	9,0000	R$26,00	R$ 234,00	Não
PRIVATE CONSTRUTORA LTDA	10.616.350/0001-30	23/02/2026 - 18:12:21	N/C	N/C	9,0000	R$26,23	R$ 236,07	Não
HIMALAIA CONSTRUTORA LTDA	00.471.823/0001-03	24/02/2026 - 08:26:24	N/C	N/C	9,0000	R$26,23	R$ 236,07	Não

LOTE 0001 - ITEM 0462 - FORNECIMENTO DE ABRIGO PARA HIDRANTE, 90X60X17 CM. 1 ABRIGO PARA HIDRANTE, 90X60X17CM, COM REGISTRO GLOBO ANGULAR 45 GRAUS 2 1/2, ADAPTADOR STORZ 2 1/2, MANGUEIRA DE INCENDIO 20M, REDUCAO 2 1/2 X 1 1/2 E ESGUICHO EM LATAO 1 1/2 - FORNECIMENTO E INSTALACAO. AF_10/2020

Fornecedor	CNPJ/CPF	Data	Modelo	Marca/ Fabricante	Quantidade	Lance	Valor Total	LC 123/2006
ESTRUTURA COMERCIO E CONSTRUCOES LTDA	10.664.099/0001-80	10/02/2026 - 13:46:47	N/C	N/C	9,0000	R$2.002,75	R$ 18.024,75	Sim
WH CONSTRUTORA LTDA	23.305.610/0001-07	18/02/2026 - 10:28:16	N/C	N/C	9,0000	R$1.962,70	R$ 17.664,30	Sim
INOVAR SERVICOS DE ENGENHARIA E CONSULTORIA LTDA	41.155.098/0001-33	18/02/2026 - 12:54:43	N/C	N/C	9,0000	R$2.002,75	R$ 18.024,75	Sim
CONSTRUTORA E SERVICOS W. B. M. LTDA	26.570.470/0001-84	19/02/2026 - 10:58:05	N/C	N/C	9,0000	R$2.002,72	R$ 18.024,48	Sim
ASLE CONSTRUTORA LTDA	20.511.890/0001-03	20/02/2026 - 09:22:29	N/C	N/C	9,0000	R$2.002,75	R$ 18.024,75	Não
MA CONSTRUTORA LTDA	54.197.980/0001-93	21/02/2026 - 14:58:52	N/C	N/C	9,0000	R$2.002,75	R$ 18.024,75	Sim
ENGETECH - ENGENHARIA, COMERCIO E SERVICOS LTDA	04.154.467/0001-47	22/02/2026 - 14:51:16	N/C	N/C	9,0000	R$2.002,75	R$ 18.024,75	Sim
KLAO ENGENHARIA S/A	24.940.808/0001-17	23/02/2026 - 14:47:26	N/C	N/C	9,0000	R$2.002,75	R$ 18.024,75	Não
ADIGE ARQUITETURA E ENGENHARIA LTDA	01.469.689/0001-60	23/02/2026 - 17:45:50	N/C	N/C	9,0000	R$2.002,00	R$ 18.018,00	Não
PRIVATE CONSTRUTORA LTDA	10.616.350/0001-30	23/02/2026 - 18:12:21	N/C	N/C	9,0000	R$2.002,75	R$ 18.024,75	Não
HIMALAIA CONSTRUTORA LTDA	00.471.823/0001-03	24/02/2026 - 08:26:24	N/C	N/C	9,0000	R$2.002,75	R$ 18.024,75	Não

LOTE 0001 - ITEM 0463 - TAMPA PARA CAIXA TIPO R1, EM FERRO FUNDIDO, DIMENSOES INTERNAS: 0,40 X 0,60 M TAMPA PARA CAIXA TIPO R1, EM FERRO FUNDIDO, DIMENSOES INTERNAS: 0,40 X 0,60 M - FORNECIMENTO E INSTALACAO. AF_12/2020

Fornecedor	CNPJ/CPF	Data	Modelo	Marca/ Fabricante	Quantidade	Lance	Valor Total	LC 123/2006

PORTAL DE COMPRAS PÚBLICAS

A autenticidade do documento pode ser verificada no site https://validaarquivo.portaldecompraspublicas.com.br
Documento gerado eletronicamente no Portal de Compras Públicas em 24/02/2026 às 10:40:55.
Código verificador: 1138E10

E-DOCS - CÓPIA DO PROCESSO 2025-6X76D GERADO POR UDSON OLIVEIRA RAMOS DE AGUIAR EM 13/05/2026 07:51 DOCUMENTO 1 / 1 PÁGINA 1985 / 5723

2026-NRNZGP - E-DOCS - DOCUMENTO ORIGINAL 06/03/2026 11:54 PÁGINA 202 / 274

ESTRUTURA COMERCIO E CONSTRUCOES LTDA	10.664.099/0001-80	10/02/2026 - 13:46:58	N/C	N/C	1,0000	R$465,39	R$ 465,39	Sim
WH CONSTRUTORA LTDA	23.305.610/0001-07	18/02/2026 - 10:28:52	N/C	N/C	1,0000	R$456,08	R$ 456,08	Sim
INOVAR SERVICOS DE ENGENHARIA E CONSULTORIA LTDA	41.155.098/0001-33	18/02/2026 - 12:55:04	N/C	N/C	1,0000	R$465,39	R$ 465,39	Sim
CONSTRUTORA E SERVICOS W. B. M. LTDA	26.570.470/0001-84	19/02/2026 - 10:58:07	N/C	N/C	1,0000	R$465,36	R$ 465,36	Sim
ASLE CONSTRUTORA LTDA	20.511.890/0001-03	20/02/2026 - 09:22:29	N/C	N/C	1,0000	R$465,39	R$ 465,39	Não
MA CONSTRUTORA LTDA	54.197.980/0001-93	21/02/2026 - 14:58:52	N/C	N/C	1,0000	R$465,39	R$ 465,39	Sim
ENGETECH - ENGENHARIA, COMERCIO E SERVICOS LTDA	04.154.467/0001-47	22/02/2026 - 14:51:16	N/C	N/C	1,0000	R$465,39	R$ 465,39	Sim
KLAO ENGENHARIA S/A	24.940.808/0001-17	23/02/2026 - 14:47:26	N/C	N/C	1,0000	R$465,39	R$ 465,39	Não
ADIGE ARQUITETURA E ENGENHARIA LTDA	01.469.689/0001-60	23/02/2026 - 17:45:50	N/C	N/C	1,0000	R$465,00	R$ 465,00	Não
PRIVATE CONSTRUTORA LTDA	10.616.350/0001-30	23/02/2026 - 18:12:21	N/C	N/C	1,0000	R$465,39	R$ 465,39	Não
HIMALAIA CONSTRUTORA LTDA	00.471.823/0001-03	24/02/2026 - 08:26:24	N/C	N/C	1,0000	R$465,39	R$ 465,39	Não

LOTE 0001 - ITEM 0464 - Registro de gaveta bruto, latao, roscavel, 2 1/2 (Item 17.23 da PO) Registro de gaveta bruto, latao, roscavel, 2 1/2 - fornecimento e instalacao. af_08/2021 (Item 17.23 da PO)

Fornecedor	CNPJ/CPF	Data	Modelo	Marca/ Fabricante	Quantidade	Lance	Valor Total	LC 123/2006
ESTRUTURA COMERCIO E CONSTRUCOES LTDA	10.664.099/0001-80	10/02/2026 - 13:47:15	N/C	N/C	1,0000	R$425,88	R$ 425,88	Sim
WH CONSTRUTORA LTDA	23.305.610/0001-07	18/02/2026 - 10:29:17	N/C	N/C	1,0000	R$417,36	R$ 417,36	Sim
INOVAR SERVICOS DE ENGENHARIA E CONSULTORIA LTDA	41.155.098/0001-33	18/02/2026 - 12:55:25	N/C	N/C	1,0000	R$425,88	R$ 425,88	Sim
CONSTRUTORA E SERVICOS W. B. M. LTDA	26.570.470/0001-84	19/02/2026 - 10:58:09	N/C	N/C	1,0000	R$425,85	R$ 425,85	Sim
ASLE CONSTRUTORA LTDA	20.511.890/0001-03	20/02/2026 - 09:22:29	N/C	N/C	1,0000	R$425,88	R$ 425,88	Não
MA CONSTRUTORA LTDA	54.197.980/0001-93	21/02/2026 - 14:58:53	N/C	N/C	1,0000	R$425,88	R$ 425,88	Sim
ENGETECH - ENGENHARIA, COMERCIO E SERVICOS LTDA	04.154.467/0001-47	22/02/2026 - 14:51:16	N/C	N/C	1,0000	R$425,88	R$ 425,88	Sim
KLAO ENGENHARIA S/A	24.940.808/0001-17	23/02/2026 - 14:47:26	N/C	N/C	1,0000	R$425,88	R$ 425,88	Não
ADIGE ARQUITETURA E ENGENHARIA LTDA	01.469.689/0001-60	23/02/2026 - 17:45:50	N/C	N/C	1,0000	R$425,00	R$ 425,00	Não
PRIVATE CONSTRUTORA LTDA	10.616.350/0001-30	23/02/2026 - 18:12:21	N/C	N/C	1,0000	R$425,88	R$ 425,88	Não
HIMALAIA CONSTRUTORA LTDA	00.471.823/0001-03	24/02/2026 - 08:26:24	N/C	N/C	1,0000	R$425,88	R$ 425,88	Não

LOTE 0001 - ITEM 0465 - Hidrante subterraneo predial (com curva longa e caixa), dn 75 mm Hidrante subterraneo predial (com curva longa e caixa), dn 75 mm - fornecimento e instalacao. af_10/2020

Fornecedor	CNPJ/CPF	Data	Modelo	Marca/ Fabricante	Quantidade	Lance	Valor Total	LC 123/2006
ESTRUTURA COMERCIO E CONSTRUCOES LTDA	10.664.099/0001-80	10/02/2026 - 13:47:39	N/C	N/C	1,0000	R$4.401,29	R$ 4.401,29	Sim
WH CONSTRUTORA LTDA	23.305.610/0001-07	18/02/2026 - 10:29:43	N/C	N/C	1,0000	R$4.313,26	R$ 4.313,26	Sim
INOVAR SERVICOS DE ENGENHARIA E CONSULTORIA LTDA	41.155.098/0001-33	18/02/2026 - 12:55:47	N/C	N/C	1,0000	R$4.401,29	R$ 4.401,29	Sim
CONSTRUTORA E SERVICOS W. B. M. LTDA	26.570.470/0001-84	19/02/2026 - 10:58:11	N/C	N/C	1,0000	R$4.401,26	R$ 4.401,26	Sim

PORTAL DE COMPRAS PÚBLICAS
A autenticidade do documento pode ser verificada no site https://validaarquivo.portaldecompraspublicas.com.br
Documento gerado eletronicamente no Portal de Compras Públicas em 24/02/2026 às 10:40:55.
Código verificador: 1138E10

E-DOCS - CÓPIA DO PROCESSO 2025-6X76D GERADO POR UDSON OLIVEIRA RAMOS DE AGUIAR EM 13/05/2026 07:51 DOCUMENTO 1 / 1 PÁGINA 1986 / 5723

2026-NRNZGP - E-DOCS - DOCUMENTO ORIGINAL 06/03/2026 11:54 PÁGINA 203 / 274

ASLE CONSTRUTORA LTDA	20.511.890/0001-03	20/02/2026 - 09:22:29	N/C	N/C	1,0000	R$4.401,29	R$ 4.401,29	Não
MA CONSTRUTORA LTDA	54.197.980/0001-93	21/02/2026 - 14:58:53	N/C	N/C	1,0000	R$4.401,29	R$ 4.401,29	Sim
ENGETECH - ENGENHARIA, COMERCIO E SERVICOS LTDA	04.154.467/0001-47	22/02/2026 - 14:51:16	N/C	N/C	1,0000	R$4.401,29	R$ 4.401,29	Sim
KLAO ENGENHARIA S/A	24.940.808/0001-17	23/02/2026 - 14:47:26	N/C	N/C	1,0000	R$4.401,29	R$ 4.401,29	Não
ADIGE ARQUITETURA E ENGENHARIA LTDA	01.469.689/0001-60	23/02/2026 - 17:45:50	N/C	N/C	1,0000	R$4.401,00	R$ 4.401,00	Não
PRIVATE CONSTRUTORA LTDA	10.616.350/0001-30	23/02/2026 - 18:12:21	N/C	N/C	1,0000	R$4.401,29	R$ 4.401,29	Não
HIMALAIA CONSTRUTORA LTDA	00.471.823/0001-03	24/02/2026 - 08:26:24	N/C	N/C	1,0000	R$4.401,29	R$ 4.401,29	Não

LOTE 0001 - ITEM 0466 - FORNECIMENTO E INSTALACAO DE LUMINARIA DE EMERGENCIA, COM 30 LAMPADAS LED DE 2W, SEM REATOR LUMINARIA DE EMERGENCIA, COM 30 LAMPADAS LED DE 2 W, SEM REATOR - FORNECIMENTO E INSTALACAO. AF_02/2020

Fornecedor	CNPJ/CPF	Data	Modelo	Marca/ Fabricante	Quantidade	Lance	Valor Total	LC 123/2006
ESTRUTURA COMERCIO E CONSTRUCOES LTDA	10.664.099/0001-80	10/02/2026 - 13:47:50	N/C	N/C	69,0000	R$26,20	R$ 1.807,80	Sim
WH CONSTRUTORA LTDA	23.305.610/0001-07	18/02/2026 - 10:30:30	N/C	N/C	69,0000	R$26,68	R$ 1.840,92	Sim
INOVAR SERVICOS DE ENGENHARIA E CONSULTORIA LTDA	41.155.098/0001-33	18/02/2026 - 12:56:08	N/C	N/C	69,0000	R$26,20	R$ 1.807,80	Sim
CONSTRUTORA E SERVICOS W. B. M. LTDA	26.570.470/0001-84	19/02/2026 - 10:58:13	N/C	N/C	69,0000	R$26,18	R$ 1.806,42	Sim
ASLE CONSTRUTORA LTDA	20.511.890/0001-03	20/02/2026 - 09:22:29	N/C	N/C	69,0000	R$26,20	R$ 1.807,80	Não
MA CONSTRUTORA LTDA	54.197.980/0001-93	21/02/2026 - 14:58:53	N/C	N/C	69,0000	R$26,20	R$ 1.807,80	Sim
ENGETECH - ENGENHARIA, COMERCIO E SERVICOS LTDA	04.154.467/0001-47	22/02/2026 - 14:51:16	N/C	N/C	69,0000	R$26,20	R$ 1.807,80	Sim
KLAO ENGENHARIA S/A	24.940.808/0001-17	23/02/2026 - 14:47:26	N/C	N/C	69,0000	R$26,20	R$ 1.807,80	Não
ADIGE ARQUITETURA E ENGENHARIA LTDA	01.469.689/0001-60	23/02/2026 - 17:45:50	N/C	N/C	69,0000	R$26,00	R$ 1.794,00	Não
PRIVATE CONSTRUTORA LTDA	10.616.350/0001-30	23/02/2026 - 18:12:21	N/C	N/C	69,0000	R$26,20	R$ 1.807,80	Não
HIMALAIA CONSTRUTORA LTDA	00.471.823/0001-03	24/02/2026 - 08:26:24	N/C	N/C	69,0000	R$26,20	R$ 1.807,80	Não

LOTE 0001 - ITEM 0467 - Sinalizacao com placa indicativa fixada na estrutura. Sinalizacao com placa indicativa fixada na estrutura.

Fornecedor	CNPJ/CPF	Data	Modelo	Marca/ Fabricante	Quantidade	Lance	Valor Total	LC 123/2006
ESTRUTURA COMERCIO E CONSTRUCOES LTDA	10.664.099/0001-80	10/02/2026 - 13:48:05	N/C	N/C	110,0000	R$51,14	R$ 5.625,40	Sim
WH CONSTRUTORA LTDA	23.305.610/0001-07	18/02/2026 - 10:30:59	N/C	N/C	110,0000	R$50,12	R$ 5.513,20	Sim
INOVAR SERVICOS DE ENGENHARIA E CONSULTORIA LTDA	41.155.098/0001-33	18/02/2026 - 12:56:36	N/C	N/C	110,0000	R$51,14	R$ 5.625,40	Sim
CONSTRUTORA E SERVICOS W. B. M. LTDA	26.570.470/0001-84	19/02/2026 - 10:58:15	N/C	N/C	110,0000	R$51,10	R$ 5.621,00	Sim
ASLE CONSTRUTORA LTDA	20.511.890/0001-03	20/02/2026 - 09:22:29	N/C	N/C	110,0000	R$51,14	R$ 5.625,40	Não
MA CONSTRUTORA LTDA	54.197.980/0001-93	21/02/2026 - 14:58:53	N/C	N/C	110,0000	R$51,14	R$ 5.625,40	Sim
ENGETECH - ENGENHARIA, COMERCIO E SERVICOS LTDA	04.154.467/0001-47	22/02/2026 - 14:51:16	N/C	N/C	110,0000	R$51,14	R$ 5.625,40	Sim
KLAO ENGENHARIA S/A	24.940.808/0001-17	23/02/2026 - 14:47:26	N/C	N/C	110,0000	R$51,14	R$ 5.625,40	Não

PORTAL DE COMPRAS PÚBLICAS

A autenticidade do documento pode ser verificada no site https://validaarquivo.portaldecompraspublicas.com.br
Documento gerado eletronicamente no Portal de Compras Públicas em 24/02/2026 às 10:40:55.
Código verificador: 1138E10

E-DOCS - CÓPIA DO PROCESSO 2025-6X76D GERADO POR UDSON OLIVEIRA RAMOS DE AGUIAR EM 13/05/2026 07:51 DOCUMENTO 1 / 1 PÁGINA 1987 / 5723

2026-NRNZGP - E-DOCS - DOCUMENTO ORIGINAL 06/03/2026 11:54 PÁGINA 204 / 274

ADIGE ARQUITETURA E ENGENHARIA LTDA	01.469.689/0001-60	23/02/2026 - 17:45:50	N/C	N/C	110,0000	R$51,00	R$ 5.610,00	Não
PRIVATE CONSTRUTORA LTDA	10.616.350/0001-30	23/02/2026 - 18:12:21	N/C	N/C	110,0000	R$51,14	R$ 5.625,40	Não
HIMALAIA CONSTRUTORA LTDA	00.471.823/0001-03	24/02/2026 - 08:26:24	N/C	N/C	110,0000	R$51,14	R$ 5.625,40	Não

LOTE 0001 - ITEM 0468 - Pintura de sinalizacao vertical de seguranca, faixas amarela e preta, aplicacao manual, 2 demaos
Pintura de sinalizacao vertical de seguranca, faixas amarela e preta, aplicacao manual, 2 demaos. af_05/2021

Fornecedor	CNPJ/CPF	Data	Modelo	Marca/ Fabricante	Quantidade	Lance	Valor Total	LC 123/2006
ESTRUTURA COMERCIO E CONSTRUCOES LTDA	10.664.099/0001-80	10/02/2026 - 13:48:18	N/C	N/C	27,0000	R$99,61	R$ 2.689,47	Sim
WH CONSTRUTORA LTDA	23.305.610/0001-07	18/02/2026 - 10:31:27	N/C	N/C	27,0000	R$97,62	R$ 2.635,74	Sim
INOVAR SERVICOS DE ENGENHARIA E CONSULTORIA LTDA	41.155.098/0001-33	18/02/2026 - 13:01:04	N/C	N/C	27,0000	R$99,61	R$ 2.689,47	Sim
CONSTRUTORA E SERVICOS W. B. M. LTDA	26.570.470/0001-84	19/02/2026 - 10:58:17	N/C	N/C	27,0000	R$99,60	R$ 2.689,20	Sim
ASLE CONSTRUTORA LTDA	20.511.890/0001-03	20/02/2026 - 09:22:29	N/C	N/C	27,0000	R$99,61	R$ 2.689,47	Não
MA CONSTRUTORA LTDA	54.197.980/0001-93	21/02/2026 - 14:58:53	N/C	N/C	27,0000	R$99,61	R$ 2.689,47	Sim
ENGETECH - ENGENHARIA, COMERCIO E SERVICOS LTDA	04.154.467/0001-47	22/02/2026 - 14:51:16	N/C	N/C	27,0000	R$99,61	R$ 2.689,47	Sim
KLAO ENGENHARIA S/A	24.940.808/0001-17	23/02/2026 - 14:47:26	N/C	N/C	27,0000	R$99,61	R$ 2.689,47	Não
ADIGE ARQUITETURA E ENGENHARIA LTDA	01.469.689/0001-60	23/02/2026 - 17:45:50	N/C	N/C	27,0000	R$99,00	R$ 2.673,00	Não
PRIVATE CONSTRUTORA LTDA	10.616.350/0001-30	23/02/2026 - 18:12:21	N/C	N/C	27,0000	R$99,61	R$ 2.689,47	Não
HIMALAIA CONSTRUTORA LTDA	00.471.823/0001-03	24/02/2026 - 08:26:24	N/C	N/C	27,0000	R$99,61	R$ 2.689,47	Não

LOTE 0001 - ITEM 0469 - Quadro de medicao geral de energia para 1 medidor de sobrepor Quadro de medicao geral de energia para 1 medidor de sobrepor - fornecimento e instalacao. af_10/2020

Fornecedor	CNPJ/CPF	Data	Modelo	Marca/ Fabricante	Quantidade	Lance	Valor Total	LC 123/2006
ESTRUTURA COMERCIO E CONSTRUCOES LTDA	10.664.099/0001-80	10/02/2026 - 13:48:29	N/C	N/C	3,0000	R$183,64	R$ 550,92	Sim
WH CONSTRUTORA LTDA	23.305.610/0001-07	18/02/2026 - 10:32:07	N/C	N/C	3,0000	R$179,97	R$ 539,91	Sim
INOVAR SERVICOS DE ENGENHARIA E CONSULTORIA LTDA	41.155.098/0001-33	18/02/2026 - 13:01:43	N/C	N/C	3,0000	R$183,64	R$ 550,92	Sim
CONSTRUTORA E SERVICOS W. B. M. LTDA	26.570.470/0001-84	19/02/2026 - 10:58:19	N/C	N/C	3,0000	R$183,60	R$ 550,80	Sim
ASLE CONSTRUTORA LTDA	20.511.890/0001-03	20/02/2026 - 09:22:29	N/C	N/C	3,0000	R$183,64	R$ 550,92	Não
MA CONSTRUTORA LTDA	54.197.980/0001-93	21/02/2026 - 14:58:53	N/C	N/C	3,0000	R$183,64	R$ 550,92	Sim
ENGETECH - ENGENHARIA, COMERCIO E SERVICOS LTDA	04.154.467/0001-47	22/02/2026 - 14:51:16	N/C	N/C	3,0000	R$183,64	R$ 550,92	Sim
KLAO ENGENHARIA S/A	24.940.808/0001-17	23/02/2026 - 14:47:26	N/C	N/C	3,0000	R$183,64	R$ 550,92	Não
ADIGE ARQUITETURA E ENGENHARIA LTDA	01.469.689/0001-60	23/02/2026 - 17:45:50	N/C	N/C	3,0000	R$183,00	R$ 549,00	Não
PRIVATE CONSTRUTORA LTDA	10.616.350/0001-30	23/02/2026 - 18:12:21	N/C	N/C	3,0000	R$183,64	R$ 550,92	Não
HIMALAIA CONSTRUTORA LTDA	00.471.823/0001-03	24/02/2026 - 08:26:24	N/C	N/C	3,0000	R$183,64	R$ 550,92	Não

LOTE 0001 - ITEM 0470 - Quadro de distribuicao de energia em chapa de aco galvanizado, para 40 disjuntores din 100a Quadro de distribuicao de energia em chapa de aco galvanizado, de embutir, com barramento trifasico, para 40 disjuntores din 100a - fornecimento e instalacao. af_10/2020

PORTAL DE COMPRAS PÚBLICAS
A autenticidade do documento pode ser verificada no site https://validaarquivo.portaldecompraspublicas.com.br
Documento gerado eletronicamente no Portal de Compras Públicas em 24/02/2026 às 10:40:55.
Código verificador: 1138E10

E-DOCS - CÓPIA DO PROCESSO 2025-6X76D GERADO POR UDSON OLIVEIRA RAMOS DE AGUIAR EM 13/05/2026 07:51 DOCUMENTO 1 / 1 PÁGINA 1988 / 5723

2026-NRNZGP - E-DOCS - DOCUMENTO ORIGINAL 06/03/2026 11:54 PÁGINA 205 / 274

Fornecedor	CNPJ/CPF	Data	Modelo	Marca/ Fabricante	Quantidade	Lance	Valor Total	LC 123/2006
ESTRUTURA COMERCIO E CONSTRUCOES LTDA	10.664.099/0001-80	10/02/2026 - 13:49:00	N/C	N/C	3,0000	R$1.282,90	R$ 3.848,70	Sim
WH CONSTRUTORA LTDA	23.305.610/0001-07	18/02/2026 - 10:32:40	N/C	N/C	3,0000	R$1.257,24	R$ 3.771,72	Sim
INOVAR SERVICOS DE ENGENHARIA E CONSULTORIA LTDA	41.155.098/0001-33	18/02/2026 - 13:02:10	N/C	N/C	3,0000	R$1.282,90	R$ 3.848,70	Sim
CONSTRUTORA E SERVICOS W. B. M. LTDA	26.570.470/0001-84	19/02/2026 - 10:58:22	N/C	N/C	3,0000	R$1.282,87	R$ 3.848,61	Sim
ASLE CONSTRUTORA LTDA	20.511.890/0001-03	20/02/2026 - 09:22:29	N/C	N/C	3,0000	R$1.282,90	R$ 3.848,70	Não
MA CONSTRUTORA LTDA	54.197.980/0001-93	21/02/2026 - 14:58:53	N/C	N/C	3,0000	R$1.282,90	R$ 3.848,70	Sim
ENGETECH - ENGENHARIA, COMERCIO E SERVICOS LTDA	04.154.467/0001-47	22/02/2026 - 14:51:16	N/C	N/C	3,0000	R$1.282,90	R$ 3.848,70	Sim
KLAO ENGENHARIA S/A	24.940.808/0001-17	23/02/2026 - 14:47:26	N/C	N/C	3,0000	R$1.282,90	R$ 3.848,70	Não
ADIGE ARQUITETURA E ENGENHARIA LTDA	01.469.689/0001-60	23/02/2026 - 17:45:50	N/C	N/C	3,0000	R$1.282,00	R$ 3.846,00	Não
PRIVATE CONSTRUTORA LTDA	10.616.350/0001-30	23/02/2026 - 18:12:21	N/C	N/C	3,0000	R$1.282,90	R$ 3.848,70	Não
HIMALAIA CONSTRUTORA LTDA	00.471.823/0001-03	24/02/2026 - 08:26:24	N/C	N/C	3,0000	R$1.282,90	R$ 3.848,70	Não

LOTE 0001 - ITEM 0471 - Quadro de distribuicao de energia em chapa de aco galvanizado, para 50 disjuntores din 225a Quadro de distribuicao de energia em chapa de aco galvanizado, de embutir, com barramento trifasico, para 50 disjuntores din 225a - fornecimento e instalacao.

Fornecedor	CNPJ/CPF	Data	Modelo	Marca/ Fabricante	Quantidade	Lance	Valor Total	LC 123/2006
ESTRUTURA COMERCIO E CONSTRUCOES LTDA	10.664.099/0001-80	10/02/2026 - 13:49:28	N/C	N/C	4,0000	R$3.058,26	R$ 12.233,04	Sim
WH CONSTRUTORA LTDA	23.305.610/0001-07	18/02/2026 - 10:33:09	N/C	N/C	4,0000	R$2.997,09	R$ 11.988,36	Sim
INOVAR SERVICOS DE ENGENHARIA E CONSULTORIA LTDA	41.155.098/0001-33	18/02/2026 - 13:02:35	N/C	N/C	4,0000	R$3.058,26	R$ 12.233,04	Sim
CONSTRUTORA E SERVICOS W. B. M. LTDA	26.570.470/0001-84	19/02/2026 - 10:58:27	N/C	N/C	4,0000	R$3.058,25	R$ 12.233,00	Sim
ASLE CONSTRUTORA LTDA	20.511.890/0001-03	20/02/2026 - 09:22:29	N/C	N/C	4,0000	R$3.058,26	R$ 12.233,04	Não
MA CONSTRUTORA LTDA	54.197.980/0001-93	21/02/2026 - 14:58:53	N/C	N/C	4,0000	R$3.058,26	R$ 12.233,04	Sim
ENGETECH - ENGENHARIA, COMERCIO E SERVICOS LTDA	04.154.467/0001-47	22/02/2026 - 14:51:16	N/C	N/C	4,0000	R$3.058,26	R$ 12.233,04	Sim
KLAO ENGENHARIA S/A	24.940.808/0001-17	23/02/2026 - 14:47:26	N/C	N/C	4,0000	R$3.058,26	R$ 12.233,04	Não
ADIGE ARQUITETURA E ENGENHARIA LTDA	01.469.689/0001-60	23/02/2026 - 17:45:50	N/C	N/C	4,0000	R$3.058,00	R$ 12.232,00	Não
PRIVATE CONSTRUTORA LTDA	10.616.350/0001-30	23/02/2026 - 18:12:21	N/C	N/C	4,0000	R$3.058,26	R$ 12.233,04	Não
HIMALAIA CONSTRUTORA LTDA	00.471.823/0001-03	24/02/2026 - 08:26:25	N/C	N/C	4,0000	R$3.058,26	R$ 12.233,04	Não

LOTE 0001 - ITEM 0472 - Quadro de distribuicao de energia em chapa de aco galvanizado, para 18 disjuntores din 100a Quadro de distribuicao de energia em chapa de aco galvanizado, de embutir, com barramento trifasico, para 18 disjuntores din 100a - fornecimento e instalacao. af_10/2020

Fornecedor	CNPJ/CPF	Data	Modelo	Marca/ Fabricante	Quantidade	Lance	Valor Total	LC 123/2006
ESTRUTURA COMERCIO E CONSTRUCOES LTDA	10.664.099/0001-80	10/02/2026 - 13:50:05	N/C	N/C	2,0000	R$738,50	R$ 1.477,00	Sim
WH CONSTRUTORA LTDA	23.305.610/0001-07	18/02/2026 - 10:33:40	N/C	N/C	2,0000	R$723,73	R$ 1.447,46	Sim
INOVAR SERVICOS DE ENGENHARIA E CONSULTORIA LTDA	41.155.098/0001-33	18/02/2026 - 13:02:58	N/C	N/C	2,0000	R$738,50	R$ 1.477,00	Sim

PORTAL DE COMPRAS PÚBLICAS

A autenticidade do documento pode ser verificada no site https://validaarquivo.portaldecompraspublicas.com.br
Documento gerado eletronicamente no Portal de Compras Públicas em 24/02/2026 às 10:40:55.
Código verificador: 1138E10

E-DOCS - CÓPIA DO PROCESSO 2025-6X76D GERADO POR UDSON OLIVEIRA RAMOS DE AGUIAR EM 13/05/2026 07:51 DOCUMENTO 1 / 1 PÁGINA 1989 / 5723

2026-NRNZGP - E-DOCS - DOCUMENTO ORIGINAL 06/03/2026 11:54 PÁGINA 206 / 274

CONSTRUTORA E SERVICOS W. B. M. LTDA	26.570.470/0001-84	19/02/2026 - 10:58:29	N/C	N/C	2,0000	R$738,47	R$ 1.476,94	Sim
ASLE CONSTRUTORA LTDA	20.511.890/0001-03	20/02/2026 - 09:22:29	N/C	N/C	2,0000	R$738,50	R$ 1.477,00	Não
MA CONSTRUTORA LTDA	54.197.980/0001-93	21/02/2026 - 14:58:53	N/C	N/C	2,0000	R$738,50	R$ 1.477,00	Sim
ENGETECH - ENGENHARIA, COMERCIO E SERVICOS LTDA	04.154.467/0001-47	22/02/2026 - 14:51:16	N/C	N/C	2,0000	R$738,50	R$ 1.477,00	Sim
KLAO ENGENHARIA S/A	24.940.808/0001-17	23/02/2026 - 14:47:26	N/C	N/C	2,0000	R$738,50	R$ 1.477,00	Não
ADIGE ARQUITETURA E ENGENHARIA LTDA	01.469.689/0001-60	23/02/2026 - 17:45:50	N/C	N/C	2,0000	R$738,00	R$ 1.476,00	Não
PRIVATE CONSTRUTORA LTDA	10.616.350/0001-30	23/02/2026 - 18:12:21	N/C	N/C	2,0000	R$738,50	R$ 1.477,00	Não
HIMALAIA CONSTRUTORA LTDA	00.471.823/0001-03	24/02/2026 - 08:26:25	N/C	N/C	2,0000	R$738,50	R$ 1.477,00	Não

LOTE 0001 - ITEM 0473 - Quadro de distribuicao de energia em chapa de aco galvanizado, para 24 disjuntores din 100a Quadro de distribuicao de energia em chapa de aco galvanizado, de embutir, com barramento trifasico, para 24 disjuntores din 100a - fornecimento e instalacao. af_10/2020

Fornecedor	CNPJ/CPF	Data	Modelo	Marca/ Fabricante	Quantidade	Lance	Valor Total	LC 123/2006
ESTRUTURA COMERCIO E CONSTRUCOES LTDA	10.664.099/0001-80	10/02/2026 - 13:50:30	N/C	N/C	2,0000	R$774,68	R$ 1.549,36	Sim
WH CONSTRUTORA LTDA	23.305.610/0001-07	18/02/2026 - 10:35:30	N/C	N/C	2,0000	R$759,19	R$ 1.518,38	Sim
INOVAR SERVICOS DE ENGENHARIA E CONSULTORIA LTDA	41.155.098/0001-33	18/02/2026 - 13:06:40	N/C	N/C	2,0000	R$774,68	R$ 1.549,36	Sim
CONSTRUTORA E SERVICOS W. B. M. LTDA	26.570.470/0001-84	19/02/2026 - 10:58:31	N/C	N/C	2,0000	R$774,65	R$ 1.549,30	Sim
ASLE CONSTRUTORA LTDA	20.511.890/0001-03	20/02/2026 - 09:22:29	N/C	N/C	2,0000	R$774,68	R$ 1.549,36	Não
MA CONSTRUTORA LTDA	54.197.980/0001-93	21/02/2026 - 14:58:53	N/C	N/C	2,0000	R$774,68	R$ 1.549,36	Sim
ENGETECH - ENGENHARIA, COMERCIO E SERVICOS LTDA	04.154.467/0001-47	22/02/2026 - 14:51:16	N/C	N/C	2,0000	R$774,68	R$ 1.549,36	Sim
KLAO ENGENHARIA S/A	24.940.808/0001-17	23/02/2026 - 14:47:26	N/C	N/C	2,0000	R$774,68	R$ 1.549,36	Não
ADIGE ARQUITETURA E ENGENHARIA LTDA	01.469.689/0001-60	23/02/2026 - 17:45:50	N/C	N/C	2,0000	R$774,00	R$ 1.548,00	Não
PRIVATE CONSTRUTORA LTDA	10.616.350/0001-30	23/02/2026 - 18:12:21	N/C	N/C	2,0000	R$774,68	R$ 1.549,36	Não
HIMALAIA CONSTRUTORA LTDA	00.471.823/0001-03	24/02/2026 - 08:26:25	N/C	N/C	2,0000	R$774,68	R$ 1.549,36	Não

LOTE 0001 - ITEM 0474 - FORNECIMENTO E INSTALACAO DE DISJUNTOR MONOPOLAR TIPO DIN, CORRENTE NOMINAL DE 10A DISJUNTOR MONOPOLAR TIPO DIN, CORRENTE NOMINAL DE 10A - FORNECIMENTO E INSTALACAO. AF_10/2020

Fornecedor	CNPJ/CPF	Data	Modelo	Marca/ Fabricante	Quantidade	Lance	Valor Total	LC 123/2006
ESTRUTURA COMERCIO E CONSTRUCOES LTDA	10.664.099/0001-80	10/02/2026 - 13:50:51	N/C	N/C	54,0000	R$13,13	R$ 709,02	Sim
WH CONSTRUTORA LTDA	23.305.610/0001-07	18/02/2026 - 10:36:31	N/C	N/C	54,0000	R$12,87	R$ 694,98	Sim
INOVAR SERVICOS DE ENGENHARIA E CONSULTORIA LTDA	41.155.098/0001-33	18/02/2026 - 13:07:04	N/C	N/C	54,0000	R$13,13	R$ 709,02	Sim
CONSTRUTORA E SERVICOS W. B. M. LTDA	26.570.470/0001-84	19/02/2026 - 10:58:33	N/C	N/C	54,0000	R$13,10	R$ 707,40	Sim
ASLE CONSTRUTORA LTDA	20.511.890/0001-03	20/02/2026 - 09:22:30	N/C	N/C	54,0000	R$13,13	R$ 709,02	Não
MA CONSTRUTORA LTDA	54.197.980/0001-93	21/02/2026 - 14:58:53	N/C	N/C	54,0000	R$13,13	R$ 709,02	Sim
ENGETECH - ENGENHARIA, COMERCIO E SERVICOS LTDA	04.154.467/0001-47	22/02/2026 - 14:51:16	N/C	N/C	54,0000	R$13,13	R$ 709,02	Sim

PORTAL DE COMPRAS PÚBLICAS

A autenticidade do documento pode ser verificada no site https://validaarquivo.portaldecompraspublicas.com.br
Documento gerado eletronicamente no Portal de Compras Públicas em 24/02/2026 às 10:40:55.
Código verificador: 1138E10

E-DOCS - CÓPIA DO PROCESSO 2025-6X76D GERADO POR UDSON OLIVEIRA RAMOS DE AGUIAR EM 13/05/2026 07:51 DOCUMENTO 1 / 1 PÁGINA 1990 / 5723

2026-NRNZGP - E-DOCS - DOCUMENTO ORIGINAL 06/03/2026 11:54 PÁGINA 207 / 274

KLAO ENGENHARIA S/A	24.940.808/0001-17	23/02/2026 - 14:47:27	N/C	N/C	54,0000	R$13,13	R$ 709,02	Não
ADIGE ARQUITETURA E ENGENHARIA LTDA	01.469.689/0001-60	23/02/2026 - 17:45:50	N/C	N/C	54,0000	R$13,00	R$ 702,00	Não
PRIVATE CONSTRUTORA LTDA	10.616.350/0001-30	23/02/2026 - 18:12:21	N/C	N/C	54,0000	R$13,13	R$ 709,02	Não
HIMALAIA CONSTRUTORA LTDA	00.471.823/0001-03	24/02/2026 - 08:26:25	N/C	N/C	54,0000	R$13,13	R$ 709,02	Não

LOTE 0001 - ITEM 0475 - FORNECIMENTO E INSTALACAO DE DISJUNTOR MONOPOLAR TIPO DIN, CORRENTE NOMINAL DE 16A DISJUNTOR MONOPOLAR TIPO DIN, CORRENTE NOMINAL DE 16A - FORNECIMENTO EINSTALACAO. AF_10/2020

Fornecedor	CNPJ/CPF	Data	Modelo	Marca/ Fabricante	Quantidade	Lance	Valor Total	LC 123/2006
ESTRUTURA COMERCIO E CONSTRUCOES LTDA	10.664.099/0001-80	10/02/2026 - 13:51:08	N/C	N/C	21,0000	R$13,91	R$ 292,11	Sim
WH CONSTRUTORA LTDA	23.305.610/0001-07	18/02/2026 - 10:37:23	N/C	N/C	21,0000	R$13,63	R$ 286,23	Sim
INOVAR SERVICOS DE ENGENHARIA E CONSULTORIA LTDA	41.155.098/0001-33	18/02/2026 - 13:07:28	N/C	N/C	21,0000	R$13,91	R$ 292,11	Sim
CONSTRUTORA E SERVICOS W. B. M. LTDA	26.570.470/0001-84	19/02/2026 - 10:58:35	N/C	N/C	21,0000	R$13,90	R$ 291,90	Sim
ASLE CONSTRUTORA LTDA	20.511.890/0001-03	20/02/2026 - 09:22:30	N/C	N/C	21,0000	R$13,91	R$ 292,11	Não
MA CONSTRUTORA LTDA	54.197.980/0001-93	21/02/2026 - 14:58:53	N/C	N/C	21,0000	R$13,91	R$ 292,11	Sim
ENGETECH - ENGENHARIA, COMERCIO E SERVICOS LTDA	04.154.467/0001-47	22/02/2026 - 14:51:17	N/C	N/C	21,0000	R$13,91	R$ 292,11	Sim
KLAO ENGENHARIA S/A	24.940.808/0001-17	23/02/2026 - 14:47:27	N/C	N/C	21,0000	R$13,91	R$ 292,11	Não
ADIGE ARQUITETURA E ENGENHARIA LTDA	01.469.689/0001-60	23/02/2026 - 17:45:50	N/C	N/C	21,0000	R$13,00	R$ 273,00	Não
PRIVATE CONSTRUTORA LTDA	10.616.350/0001-30	23/02/2026 - 18:12:21	N/C	N/C	21,0000	R$13,91	R$ 292,11	Não
HIMALAIA CONSTRUTORA LTDA	00.471.823/0001-03	24/02/2026 - 08:26:25	N/C	N/C	21,0000	R$13,91	R$ 292,11	Não

LOTE 0001 - ITEM 0476 - FORNECIMENTO E INSTALACAO DE DISJUNTOR MONOPOLAR TIPO DIN, CORRENTE NOMINAL DE 20A DISJUNTOR MONOPOLAR TIPO DIN, CORRENTE NOMINAL DE 20A - FORNECIMENTO E INS UN TALACAO. AF_10/2020

Fornecedor	CNPJ/CPF	Data	Modelo	Marca/ Fabricante	Quantidade	Lance	Valor Total	LC 123/2006
ESTRUTURA COMERCIO E CONSTRUCOES LTDA	10.664.099/0001-80	10/02/2026 - 13:51:26	N/C	N/C	11,0000	R$15,46	R$ 170,06	Sim
WH CONSTRUTORA LTDA	23.305.610/0001-07	18/02/2026 - 10:38:01	N/C	N/C	11,0000	R$15,15	R$ 166,65	Sim
INOVAR SERVICOS DE ENGENHARIA E CONSULTORIA LTDA	41.155.098/0001-33	18/02/2026 - 13:07:52	N/C	N/C	11,0000	R$15,46	R$ 170,06	Sim
CONSTRUTORA E SERVICOS W. B. M. LTDA	26.570.470/0001-84	19/02/2026 - 10:58:37	N/C	N/C	11,0000	R$15,43	R$ 169,73	Sim
ASLE CONSTRUTORA LTDA	20.511.890/0001-03	20/02/2026 - 09:22:30	N/C	N/C	11,0000	R$15,46	R$ 170,06	Não
MA CONSTRUTORA LTDA	54.197.980/0001-93	21/02/2026 - 14:58:53	N/C	N/C	11,0000	R$15,46	R$ 170,06	Sim
ENGETECH - ENGENHARIA, COMERCIO E SERVICOS LTDA	04.154.467/0001-47	22/02/2026 - 14:51:17	N/C	N/C	11,0000	R$15,46	R$ 170,06	Sim
KLAO ENGENHARIA S/A	24.940.808/0001-17	23/02/2026 - 14:47:27	N/C	N/C	11,0000	R$15,46	R$ 170,06	Não
ADIGE ARQUITETURA E ENGENHARIA LTDA	01.469.689/0001-60	23/02/2026 - 17:45:50	N/C	N/C	11,0000	R$15,00	R$ 165,00	Não
PRIVATE CONSTRUTORA LTDA	10.616.350/0001-30	23/02/2026 - 18:12:21	N/C	N/C	11,0000	R$15,46	R$ 170,06	Não
HIMALAIA CONSTRUTORA LTDA	00.471.823/0001-03	24/02/2026 - 08:26:25	N/C	N/C	11,0000	R$15,46	R$ 170,06	Não

PORTAL DE COMPRAS PÚBLICAS

A autenticidade do documento pode ser verificada no site https://validaarquivo.portaldecompraspublicas.com.br
Documento gerado eletronicamente no Portal de Compras Públicas em 24/02/2026 às 10:40:55.
Código verificador: 1138E10

E-DOCS - CÓPIA DO PROCESSO 2025-6X76D GERADO POR UDSON OLIVEIRA RAMOS DE AGUIAR EM 13/05/2026 07:51 DOCUMENTO 1 / 1 PÁGINA 1991 / 5723

2026-NRNZGP - E-DOCS - DOCUMENTO ORIGINAL 06/03/2026 11:54 PÁGINA 208 / 274

LOTE 0001 - ITEM 0477 - Disjuntor monopolar tipo din, corrente nominal de 25a Disjuntor monopolar tipo din, corrente nominal de 25a - fornecimento e instalacao. af_10/2020

Fornecedor	CNPJ/CPF	Data	Modelo	Marca/ Fabricante	Quantidade	Lance	Valor Total	LC 123/2006
ESTRUTURA COMERCIO E CONSTRUCOES LTDA	10.664.099/0001-80	10/02/2026 - 13:51:53	N/C	N/C	12,0000	R$15,46	R$ 185,52	Sim
WH CONSTRUTORA LTDA	23.305.610/0001-07	18/02/2026 - 10:38:25	N/C	N/C	12,0000	R$15,15	R$ 181,80	Sim
INOVAR SERVICOS DE ENGENHARIA E CONSULTORIA LTDA	41.155.098/0001-33	18/02/2026 - 13:08:15	N/C	N/C	12,0000	R$15,46	R$ 185,52	Sim
CONSTRUTORA E SERVICOS W. B. M. LTDA	26.570.470/0001-84	19/02/2026 - 10:58:38	N/C	N/C	12,0000	R$15,43	R$ 185,16	Sim
ASLE CONSTRUTORA LTDA	20.511.890/0001-03	20/02/2026 - 09:22:30	N/C	N/C	12,0000	R$15,46	R$ 185,52	Não
MA CONSTRUTORA LTDA	54.197.980/0001-93	21/02/2026 - 14:58:53	N/C	N/C	12,0000	R$15,46	R$ 185,52	Sim
ENGETECH - ENGENHARIA, COMERCIO E SERVICOS LTDA	04.154.467/0001-47	22/02/2026 - 14:51:17	N/C	N/C	12,0000	R$15,46	R$ 185,52	Sim
KLAO ENGENHARIA S/A	24.940.808/0001-17	23/02/2026 - 14:47:27	N/C	N/C	12,0000	R$15,46	R$ 185,52	Não
ADIGE ARQUITETURA E ENGENHARIA LTDA	01.469.689/0001-60	23/02/2026 - 17:45:50	N/C	N/C	12,0000	R$15,00	R$ 180,00	Não
PRIVATE CONSTRUTORA LTDA	10.616.350/0001-30	23/02/2026 - 18:12:21	N/C	N/C	12,0000	R$15,46	R$ 185,52	Não
HIMALAIA CONSTRUTORA LTDA	00.471.823/0001-03	24/02/2026 - 08:26:25	N/C	N/C	12,0000	R$15,46	R$ 185,52	Não

LOTE 0001 - ITEM 0478 - Disjuntor monopolar tipo din, corrente nominal de 40a Disjuntor monopolar tipo din, corrente nominal de 40a - fornecimento e instalacao. af_10/2020

Fornecedor	CNPJ/CPF	Data	Modelo	Marca/ Fabricante	Quantidade	Lance	Valor Total	LC 123/2006
ESTRUTURA COMERCIO E CONSTRUCOES LTDA	10.664.099/0001-80	10/02/2026 - 13:52:09	N/C	N/C	1,0000	R$24,96	R$ 24,96	Sim
WH CONSTRUTORA LTDA	23.305.610/0001-07	18/02/2026 - 10:39:15	N/C	N/C	1,0000	R$24,46	R$ 24,46	Sim
INOVAR SERVICOS DE ENGENHARIA E CONSULTORIA LTDA	41.155.098/0001-33	18/02/2026 - 13:08:33	N/C	N/C	1,0000	R$24,96	R$ 24,96	Sim
CONSTRUTORA E SERVICOS W. B. M. LTDA	26.570.470/0001-84	19/02/2026 - 10:58:41	N/C	N/C	1,0000	R$24,95	R$ 24,95	Sim
ASLE CONSTRUTORA LTDA	20.511.890/0001-03	20/02/2026 - 09:22:30	N/C	N/C	1,0000	R$24,96	R$ 24,96	Não
MA CONSTRUTORA LTDA	54.197.980/0001-93	21/02/2026 - 14:58:53	N/C	N/C	1,0000	R$24,96	R$ 24,96	Sim
ENGETECH - ENGENHARIA, COMERCIO E SERVICOS LTDA	04.154.467/0001-47	22/02/2026 - 14:51:17	N/C	N/C	1,0000	R$24,96	R$ 24,96	Sim
KLAO ENGENHARIA S/A	24.940.808/0001-17	23/02/2026 - 14:47:27	N/C	N/C	1,0000	R$24,96	R$ 24,96	Não
ADIGE ARQUITETURA E ENGENHARIA LTDA	01.469.689/0001-60	23/02/2026 - 17:45:50	N/C	N/C	1,0000	R$24,00	R$ 24,00	Não
PRIVATE CONSTRUTORA LTDA	10.616.350/0001-30	23/02/2026 - 18:12:21	N/C	N/C	1,0000	R$24,96	R$ 24,96	Não
HIMALAIA CONSTRUTORA LTDA	00.471.823/0001-03	24/02/2026 - 08:26:25	N/C	N/C	1,0000	R$24,96	R$ 24,96	Não

LOTE 0001 - ITEM 0479 - Disjuntor tripolar tipo din, corrente nominal de 10a Disjuntor tripolar tipo din, corrente nominal de 10a - fornecimento e instalacao. af_10/2020

Fornecedor	CNPJ/CPF	Data	Modelo	Marca/ Fabricante	Quantidade	Lance	Valor Total	LC 123/2006
ESTRUTURA COMERCIO E CONSTRUCOES LTDA	10.664.099/0001-80	10/02/2026 - 13:52:20	N/C	N/C	9,0000	R$78,16	R$ 703,44	Sim
WH CONSTRUTORA LTDA	23.305.610/0001-07	18/02/2026 - 10:39:56	N/C	N/C	9,0000	R$76,60	R$ 689,40	Sim

PORTAL DE COMPRAS PÚBLICAS
A autenticidade do documento pode ser verificada no site https://validaarquivo.portaldecompraspublicas.com.br
Documento gerado eletronicamente no Portal de Compras Públicas em 24/02/2026 às 10:40:55.
Código verificador: 1138E10

E-DOCS - CÓPIA DO PROCESSO 2025-6X76D GERADO POR UDSON OLIVEIRA RAMOS DE AGUIAR EM 13/05/2026 07:51 DOCUMENTO 1 / 1 PÁGINA 1992 / 5723

2026-NRNZGP - E-DOCS - DOCUMENTO ORIGINAL 06/03/2026 11:54 PÁGINA 209 / 274

INOVAR SERVICOS DE ENGENHARIA E CONSULTORIA LTDA	41.155.098/0001-33	18/02/2026 - 13:08:56	N/C	N/C	9,0000	R$78,16	R$ 703,44	Sim
CONSTRUTORA E SERVICOS W. B. M. LTDA	26.570.470/0001-84	19/02/2026 - 10:58:43	N/C	N/C	9,0000	R$78,14	R$ 703,26	Sim
ASLE CONSTRUTORA LTDA	20.511.890/0001-03	20/02/2026 - 09:22:30	N/C	N/C	9,0000	R$78,16	R$ 703,44	Não
MA CONSTRUTORA LTDA	54.197.980/0001-93	21/02/2026 - 14:58:53	N/C	N/C	9,0000	R$78,16	R$ 703,44	Sim
ENGETECH - ENGENHARIA, COMERCIO E SERVICOS LTDA	04.154.467/0001-47	22/02/2026 - 14:51:17	N/C	N/C	9,0000	R$78,16	R$ 703,44	Sim
KLAO ENGENHARIA S/A	24.940.808/0001-17	23/02/2026 - 14:47:27	N/C	N/C	9,0000	R$78,16	R$ 703,44	Não
ADIGE ARQUITETURA E ENGENHARIA LTDA	01.469.689/0001-60	23/02/2026 - 17:45:50	N/C	N/C	9,0000	R$78,00	R$ 702,00	Não
PRIVATE CONSTRUTORA LTDA	10.616.350/0001-30	23/02/2026 - 18:12:21	N/C	N/C	9,0000	R$78,16	R$ 703,44	Não
HIMALAIA CONSTRUTORA LTDA	00.471.823/0001-03	24/02/2026 - 08:26:25	N/C	N/C	9,0000	R$78,16	R$ 703,44	Não

LOTE 0001 - ITEM 0480 - Disjuntor tripolar tipo din, corrente nominal de 16a Disjuntor tripolar tipo din, corrente nominal de 16a - fornecimento e instalacao. af_10/2020

Fornecedor	CNPJ/CPF	Data	Modelo	Marca/ Fabricante	Quantidade	Lance	Valor Total	LC 123/2006
ESTRUTURA COMERCIO E CONSTRUCOES LTDA	10.664.099/0001-80	10/02/2026 - 13:52:41	N/C	N/C	7,0000	R$80,51	R$ 563,57	Sim
WH CONSTRUTORA LTDA	23.305.610/0001-07	18/02/2026 - 10:40:26	N/C	N/C	7,0000	R$78,90	R$ 552,30	Sim
INOVAR SERVICOS DE ENGENHARIA E CONSULTORIA LTDA	41.155.098/0001-33	18/02/2026 - 13:09:15	N/C	N/C	7,0000	R$80,51	R$ 563,57	Sim
CONSTRUTORA E SERVICOS W. B. M. LTDA	26.570.470/0001-84	19/02/2026 - 10:58:55	N/C	N/C	7,0000	R$80,50	R$ 563,50	Sim
ASLE CONSTRUTORA LTDA	20.511.890/0001-03	20/02/2026 - 09:22:30	N/C	N/C	7,0000	R$80,51	R$ 563,57	Não
MA CONSTRUTORA LTDA	54.197.980/0001-93	21/02/2026 - 14:58:53	N/C	N/C	7,0000	R$80,51	R$ 563,57	Sim
ENGETECH - ENGENHARIA, COMERCIO E SERVICOS LTDA	04.154.467/0001-47	22/02/2026 - 14:51:17	N/C	N/C	7,0000	R$80,51	R$ 563,57	Sim
KLAO ENGENHARIA S/A	24.940.808/0001-17	23/02/2026 - 14:47:27	N/C	N/C	7,0000	R$80,51	R$ 563,57	Não
ADIGE ARQUITETURA E ENGENHARIA LTDA	01.469.689/0001-60	23/02/2026 - 17:45:50	N/C	N/C	7,0000	R$80,00	R$ 560,00	Não
PRIVATE CONSTRUTORA LTDA	10.616.350/0001-30	23/02/2026 - 18:12:21	N/C	N/C	7,0000	R$80,51	R$ 563,57	Não
HIMALAIA CONSTRUTORA LTDA	00.471.823/0001-03	24/02/2026 - 08:26:25	N/C	N/C	7,0000	R$80,51	R$ 563,57	Não

LOTE 0001 - ITEM 0481 - DISJUNTOR TRIPOLAR TIPO DIN, CORRENTE NOMINAL DE 32A - FORNECIMENTO E INSTALACAO DISJUNTOR TRIPOLAR TIPO DIN, CORRENTE NOMINAL DE 32A - FORNECIMENTO E INSTALACAO. AF_10/2020

Fornecedor	CNPJ/CPF	Data	Modelo	Marca/ Fabricante	Quantidade	Lance	Valor Total	LC 123/2006
ESTRUTURA COMERCIO E CONSTRUCOES LTDA	10.664.099/0001-80	10/02/2026 - 13:58:41	N/C	N/C	4,0000	R$90,88	R$ 363,52	Sim
WH CONSTRUTORA LTDA	23.305.610/0001-07	18/02/2026 - 10:40:48	N/C	N/C	4,0000	R$89,06	R$ 356,24	Sim
INOVAR SERVICOS DE ENGENHARIA E CONSULTORIA LTDA	41.155.098/0001-33	18/02/2026 - 13:10:55	N/C	N/C	4,0000	R$90,88	R$ 363,52	Sim
CONSTRUTORA E SERVICOS W. B. M. LTDA	26.570.470/0001-84	19/02/2026 - 13:20:08	N/C	N/C	4,0000	R$90,85	R$ 363,40	Sim
ASLE CONSTRUTORA LTDA	20.511.890/0001-03	20/02/2026 - 09:22:30	N/C	N/C	4,0000	R$90,88	R$ 363,52	Não
MA CONSTRUTORA LTDA	54.197.980/0001-93	21/02/2026 - 14:58:53	N/C	N/C	4,0000	R$90,88	R$ 363,52	Sim

PORTAL DE COMPRAS PÚBLICAS

A autenticidade do documento pode ser verificada no site https://validaarquivo.portaldecompraspublicas.com.br
Documento gerado eletronicamente no Portal de Compras Públicas em 24/02/2026 às 10:40:55.
Código verificador: 1138E10

E-DOCS - CÓPIA DO PROCESSO 2025-6X76D GERADO POR UDSON OLIVEIRA RAMOS DE AGUIAR EM 13/05/2026 07:51 DOCUMENTO 1 / 1 PÁGINA 1993 / 5723

2026-NRNZGP - E-DOCS - DOCUMENTO ORIGINAL 06/03/2026 11:54 PÁGINA 210 / 274

ENGETECH - ENGENHARIA, COMERCIO E SERVICOS LTDA	04.154.467/0001-47	22/02/2026 - 14:51:17	N/C	N/C	4,0000	R$90,88	R$ 363,52	Sim
KLAO ENGENHARIA S/A	24.940.808/0001-17	23/02/2026 - 14:47:27	N/C	N/C	4,0000	R$90,88	R$ 363,52	Não
ADIGE ARQUITETURA E ENGENHARIA LTDA	01.469.689/0001-60	23/02/2026 - 17:45:50	N/C	N/C	4,0000	R$90,00	R$ 360,00	Não
PRIVATE CONSTRUTORA LTDA	10.616.350/0001-30	23/02/2026 - 18:12:22	N/C	N/C	4,0000	R$90,88	R$ 363,52	Não
HIMALAIA CONSTRUTORA LTDA	00.471.823/0001-03	24/02/2026 - 08:26:25	N/C	N/C	4,0000	R$90,88	R$ 363,52	Não

LOTE 0001 - ITEM 0482 - Disjuntor tripolar tipo din, corrente nominal de 40a Disjuntor tripolar tipo din, corrente nominal de 40a - fornecimento e instalacao. af_10/2020

Fornecedor	CNPJ/CPF	Data	Modelo	Marca/ Fabricante	Quantidade	Lance	Valor Total	LC 123/2006
ESTRUTURA COMERCIO E CONSTRUCOES LTDA	10.664.099/0001-80	10/02/2026 - 13:58:57	N/C	N/C	2,0000	R$99,73	R$ 199,46	Sim
WH CONSTRUTORA LTDA	23.305.610/0001-07	18/02/2026 - 10:41:21	N/C	N/C	2,0000	R$97,74	R$ 195,48	Sim
INOVAR SERVICOS DE ENGENHARIA E CONSULTORIA LTDA	41.155.098/0001-33	18/02/2026 - 13:14:10	N/C	N/C	2,0000	R$99,73	R$ 199,46	Sim
CONSTRUTORA E SERVICOS W. B. M. LTDA	26.570.470/0001-84	19/02/2026 - 13:20:11	N/C	N/C	2,0000	R$99,70	R$ 199,40	Sim
ASLE CONSTRUTORA LTDA	20.511.890/0001-03	20/02/2026 - 09:22:30	N/C	N/C	2,0000	R$99,73	R$ 199,46	Não
MA CONSTRUTORA LTDA	54.197.980/0001-93	21/02/2026 - 14:58:53	N/C	N/C	2,0000	R$99,73	R$ 199,46	Sim
ENGETECH - ENGENHARIA, COMERCIO E SERVICOS LTDA	04.154.467/0001-47	22/02/2026 - 14:51:17	N/C	N/C	2,0000	R$99,73	R$ 199,46	Sim
KLAO ENGENHARIA S/A	24.940.808/0001-17	23/02/2026 - 14:47:27	N/C	N/C	2,0000	R$99,73	R$ 199,46	Não
ADIGE ARQUITETURA E ENGENHARIA LTDA	01.469.689/0001-60	23/02/2026 - 17:45:51	N/C	N/C	2,0000	R$99,00	R$ 198,00	Não
PRIVATE CONSTRUTORA LTDA	10.616.350/0001-30	23/02/2026 - 18:12:22	N/C	N/C	2,0000	R$99,73	R$ 199,46	Não
HIMALAIA CONSTRUTORA LTDA	00.471.823/0001-03	24/02/2026 - 08:26:25	N/C	N/C	2,0000	R$99,73	R$ 199,46	Não

LOTE 0001 - ITEM 0483 - Disjuntor tripolar tipo nema, corrente nominal de 60 ate 100a Disjuntor tripolar tipo nema, corrente nominal de 60 ate 100a - fornecimento e instalacao. af_10/2020

Fornecedor	CNPJ/CPF	Data	Modelo	Marca/ Fabricante	Quantidade	Lance	Valor Total	LC 123/2006
ESTRUTURA COMERCIO E CONSTRUCOES LTDA	10.664.099/0001-80	10/02/2026 - 14:00:03	N/C	N/C	4,0000	R$178,10	R$ 712,40	Sim
WH CONSTRUTORA LTDA	23.305.610/0001-07	18/02/2026 - 10:41:50	N/C	N/C	4,0000	R$174,54	R$ 698,16	Sim
INOVAR SERVICOS DE ENGENHARIA E CONSULTORIA LTDA	41.155.098/0001-33	18/02/2026 - 13:14:27	N/C	N/C	4,0000	R$178,10	R$ 712,40	Sim
CONSTRUTORA E SERVICOS W. B. M. LTDA	26.570.470/0001-84	19/02/2026 - 13:20:12	N/C	N/C	4,0000	R$178,05	R$ 712,20	Sim
ASLE CONSTRUTORA LTDA	20.511.890/0001-03	20/02/2026 - 09:22:30	N/C	N/C	4,0000	R$178,10	R$ 712,40	Não
MA CONSTRUTORA LTDA	54.197.980/0001-93	21/02/2026 - 14:58:53	N/C	N/C	4,0000	R$178,10	R$ 712,40	Sim
ENGETECH - ENGENHARIA, COMERCIO E SERVICOS LTDA	04.154.467/0001-47	22/02/2026 - 14:51:17	N/C	N/C	4,0000	R$178,10	R$ 712,40	Sim
KLAO ENGENHARIA S/A	24.940.808/0001-17	23/02/2026 - 14:47:27	N/C	N/C	4,0000	R$178,10	R$ 712,40	Não
ADIGE ARQUITETURA E ENGENHARIA LTDA	01.469.689/0001-60	23/02/2026 - 17:45:51	N/C	N/C	4,0000	R$178,00	R$ 712,00	Não
PRIVATE CONSTRUTORA LTDA	10.616.350/0001-30	23/02/2026 - 18:12:22	N/C	N/C	4,0000	R$178,10	R$ 712,40	Não
HIMALAIA CONSTRUTORA LTDA	00.471.823/0001-03	24/02/2026 - 08:26:25	N/C	N/C	4,0000	R$178,10	R$ 712,40	Não

PORTAL DE COMPRAS PÚBLICAS

A autenticidade do documento pode ser verificada no site https://validaarquivo.portaldecompraspublicas.com.br
Documento gerado eletronicamente no Portal de Compras Públicas em 24/02/2026 às 10:40:55.
Código verificador: 1138E10

E-DOCS - CÓPIA DO PROCESSO 2025-6X76D GERADO POR UDSON OLIVEIRA RAMOS DE AGUIAR EM 13/05/2026 07:51 DOCUMENTO 1 / 1 PÁGINA 1994 / 5723

2026-NRNZGP - E-DOCS - DOCUMENTO ORIGINAL 06/03/2026 11:54 PÁGINA 211 / 274

LOTE 0001 - ITEM 0484 - DISJUNTOR TERMOMAGNETICO TRIPOLAR , CORRENTE NOMINAL DE 125A - FORNECIMENTO E INSTALACAO DISJUNTOR TERMOMAGNETICO TRIPOLAR , CORRENTE NOMINAL DE 125A - FORNECIMENTO E INSTALACAO. AF_10/2020

Fornecedor	CNPJ/CPF	Data	Modelo	Marca/ Fabricante	Quantidade	Lance	Valor Total	LC 123/2006
ESTRUTURA COMERCIO E CONSTRUCOES LTDA	10.664.099/0001-80	10/02/2026 - 14:00:30	N/C	N/C	2,0000	R$473,38	R$ 946,76	Sim
WH CONSTRUTORA LTDA	23.305.610/0001-07	18/02/2026 - 10:42:32	N/C	N/C	2,0000	R$463,91	R$ 927,82	Sim
INOVAR SERVICOS DE ENGENHARIA E CONSULTORIA LTDA	41.155.098/0001-33	18/02/2026 - 13:14:51	N/C	N/C	2,0000	R$473,38	R$ 946,76	Sim
CONSTRUTORA E SERVICOS W. B. M. LTDA	26.570.470/0001-84	19/02/2026 - 13:20:14	N/C	N/C	2,0000	R$473,35	R$ 946,70	Sim
ASLE CONSTRUTORA LTDA	20.511.890/0001-03	20/02/2026 - 09:22:30	N/C	N/C	2,0000	R$473,38	R$ 946,76	Não
MA CONSTRUTORA LTDA	54.197.980/0001-93	21/02/2026 - 14:58:53	N/C	N/C	2,0000	R$473,38	R$ 946,76	Sim
ENGETECH - ENGENHARIA, COMERCIO E SERVICOS LTDA	04.154.467/0001-47	22/02/2026 - 14:51:17	N/C	N/C	2,0000	R$473,38	R$ 946,76	Sim
KLAO ENGENHARIA S/A	24.940.808/0001-17	23/02/2026 - 14:47:27	N/C	N/C	2,0000	R$473,38	R$ 946,76	Não
ADIGE ARQUITETURA E ENGENHARIA LTDA	01.469.689/0001-60	23/02/2026 - 17:45:51	N/C	N/C	2,0000	R$473,00	R$ 946,00	Não
PRIVATE CONSTRUTORA LTDA	10.616.350/0001-30	23/02/2026 - 18:12:22	N/C	N/C	2,0000	R$473,38	R$ 946,76	Não
HIMALAIA CONSTRUTORA LTDA	00.471.823/0001-03	24/02/2026 - 08:26:25	N/C	N/C	2,0000	R$473,38	R$ 946,76	Não

LOTE 0001 - ITEM 0485 - Disjuntor termomagnetico tripolar , corrente nominal de 250a Disjuntor termomagnetico tripolar , corrente nominal de 250a - fornecimento e instalacao. af_10/2020

Fornecedor	CNPJ/CPF	Data	Modelo	Marca/ Fabricante	Quantidade	Lance	Valor Total	LC 123/2006
ESTRUTURA COMERCIO E CONSTRUCOES LTDA	10.664.099/0001-80	10/02/2026 - 14:00:53	N/C	N/C	3,0000	R$1.112,25	R$ 3.336,75	Sim
WH CONSTRUTORA LTDA	23.305.610/0001-07	18/02/2026 - 10:43:13	N/C	N/C	3,0000	R$1.090,01	R$ 3.270,03	Sim
INOVAR SERVICOS DE ENGENHARIA E CONSULTORIA LTDA	41.155.098/0001-33	18/02/2026 - 13:15:18	N/C	N/C	3,0000	R$1.112,25	R$ 3.336,75	Sim
CONSTRUTORA E SERVICOS W. B. M. LTDA	26.570.470/0001-84	19/02/2026 - 13:20:16	N/C	N/C	3,0000	R$1.112,23	R$ 3.336,69	Sim
ASLE CONSTRUTORA LTDA	20.511.890/0001-03	20/02/2026 - 09:22:30	N/C	N/C	3,0000	R$1.112,25	R$ 3.336,75	Não
MA CONSTRUTORA LTDA	54.197.980/0001-93	21/02/2026 - 14:58:53	N/C	N/C	3,0000	R$1.112,25	R$ 3.336,75	Sim
ENGETECH - ENGENHARIA, COMERCIO E SERVICOS LTDA	04.154.467/0001-47	22/02/2026 - 14:51:17	N/C	N/C	3,0000	R$1.112,25	R$ 3.336,75	Sim
KLAO ENGENHARIA S/A	24.940.808/0001-17	23/02/2026 - 14:47:27	N/C	N/C	3,0000	R$1.112,25	R$ 3.336,75	Não
ADIGE ARQUITETURA E ENGENHARIA LTDA	01.469.689/0001-60	23/02/2026 - 17:45:51	N/C	N/C	3,0000	R$1.112,00	R$ 3.336,00	Não
PRIVATE CONSTRUTORA LTDA	10.616.350/0001-30	23/02/2026 - 18:12:22	N/C	N/C	3,0000	R$1.112,25	R$ 3.336,75	Não
HIMALAIA CONSTRUTORA LTDA	00.471.823/0001-03	24/02/2026 - 08:26:25	N/C	N/C	3,0000	R$1.112,25	R$ 3.336,75	Não

LOTE 0001 - ITEM 0486 - Disjuntor bipolar tipo dr, corrente nominal de 25a - 30ma Disjuntor bipolar tipo dr, corrente nominal de 25a - 30ma

Fornecedor	CNPJ/CPF	Data	Modelo	Marca/ Fabricante	Quantidade	Lance	Valor Total	LC 123/2006
ESTRUTURA COMERCIO E CONSTRUCOES LTDA	10.664.099/0001-80	10/02/2026 - 14:01:11	N/C	N/C	3,0000	R$170,78	R$ 512,34	Sim
WH CONSTRUTORA LTDA	23.305.610/0001-07	18/02/2026 - 10:43:45	N/C	N/C	3,0000	R$167,36	R$ 502,08	Sim

PORTAL DE COMPRAS PÚBLICAS
A autenticidade do documento pode ser verificada no site https://validaarquivo.portaldecompraspublicas.com.br
Documento gerado eletronicamente no Portal de Compras Públicas em 24/02/2026 às 10:40:55.
Código verificador: 1138E10

E-DOCS - CÓPIA DO PROCESSO 2025-6X76D GERADO POR UDSON OLIVEIRA RAMOS DE AGUIAR EM 13/05/2026 07:51 DOCUMENTO 1 / 1 PÁGINA 1995 / 5723

2026-NRNZGP - E-DOCS - DOCUMENTO ORIGINAL 06/03/2026 11:54 PÁGINA 212 / 274

INOVAR SERVICOS DE ENGENHARIA E CONSULTORIA LTDA	41.155.098/0001-33	18/02/2026 - 13:16:51	N/C	N/C	3,0000	R$170,78	R$ 512,34	Sim
CONSTRUTORA E SERVICOS W. B. M. LTDA	26.570.470/0001-84	19/02/2026 - 13:20:18	N/C	N/C	3,0000	R$170,75	R$ 512,25	Sim
ASLE CONSTRUTORA LTDA	20.511.890/0001-03	20/02/2026 - 09:22:30	N/C	N/C	3,0000	R$170,78	R$ 512,34	Não
MA CONSTRUTORA LTDA	54.197.980/0001-93	21/02/2026 - 14:58:53	N/C	N/C	3,0000	R$170,78	R$ 512,34	Sim
ENGETECH - ENGENHARIA, COMERCIO E SERVICOS LTDA	04.154.467/0001-47	22/02/2026 - 14:51:17	N/C	N/C	3,0000	R$170,78	R$ 512,34	Sim
KLAO ENGENHARIA S/A	24.940.808/0001-17	23/02/2026 - 14:47:27	N/C	N/C	3,0000	R$170,78	R$ 512,34	Não
ADIGE ARQUITETURA E ENGENHARIA LTDA	01.469.689/0001-60	23/02/2026 - 17:45:51	N/C	N/C	3,0000	R$170,00	R$ 510,00	Não
PRIVATE CONSTRUTORA LTDA	10.616.350/0001-30	23/02/2026 - 18:12:22	N/C	N/C	3,0000	R$170,78	R$ 512,34	Não
HIMALAIA CONSTRUTORA LTDA	00.471.823/0001-03	24/02/2026 - 08:26:25	N/C	N/C	3,0000	R$170,78	R$ 512,34	Não

LOTE 0001 - ITEM 0487 - Disjuntor bipolar tipo dr, corrente nominal de 40a - 30ma Disjuntor bipolar tipo dr, corrente nominal de 40a - 30ma

Fornecedor	CNPJ/CPF	Data	Modelo	Marca/ Fabricante	Quantidade	Lance	Valor Total	LC 123/2006
ESTRUTURA COMERCIO E CONSTRUCOES LTDA	10.664.099/0001-80	10/02/2026 - 14:01:23	N/C	N/C	1,0000	R$176,58	R$ 176,58	Sim
WH CONSTRUTORA LTDA	23.305.610/0001-07	18/02/2026 - 10:44:08	N/C	N/C	1,0000	R$173,05	R$ 173,05	Sim
INOVAR SERVICOS DE ENGENHARIA E CONSULTORIA LTDA	41.155.098/0001-33	18/02/2026 - 13:17:11	N/C	N/C	1,0000	R$176,58	R$ 176,58	Sim
CONSTRUTORA E SERVICOS W. B. M. LTDA	26.570.470/0001-84	19/02/2026 - 13:20:21	N/C	N/C	1,0000	R$176,55	R$ 176,55	Sim
ASLE CONSTRUTORA LTDA	20.511.890/0001-03	20/02/2026 - 09:22:30	N/C	N/C	1,0000	R$176,58	R$ 176,58	Não
MA CONSTRUTORA LTDA	54.197.980/0001-93	21/02/2026 - 14:58:54	N/C	N/C	1,0000	R$176,58	R$ 176,58	Sim
ENGETECH - ENGENHARIA, COMERCIO E SERVICOS LTDA	04.154.467/0001-47	22/02/2026 - 14:51:17	N/C	N/C	1,0000	R$176,58	R$ 176,58	Sim
KLAO ENGENHARIA S/A	24.940.808/0001-17	23/02/2026 - 14:47:27	N/C	N/C	1,0000	R$176,58	R$ 176,58	Não
ADIGE ARQUITETURA E ENGENHARIA LTDA	01.469.689/0001-60	23/02/2026 - 17:45:51	N/C	N/C	1,0000	R$176,00	R$ 176,00	Não
PRIVATE CONSTRUTORA LTDA	10.616.350/0001-30	23/02/2026 - 18:12:22	N/C	N/C	1,0000	R$176,58	R$ 176,58	Não
HIMALAIA CONSTRUTORA LTDA	00.471.823/0001-03	24/02/2026 - 08:26:25	N/C	N/C	1,0000	R$176,58	R$ 176,58	Não

LOTE 0001 - ITEM 0488 - Disjuntor tetrapolar tipo dr, corrente nominal de 25a - 30ma Disjuntor tetrapolar tipo dr, corrente nominal de 25a - 30ma

Fornecedor	CNPJ/CPF	Data	Modelo	Marca/ Fabricante	Quantidade	Lance	Valor Total	LC 123/2006
ESTRUTURA COMERCIO E CONSTRUCOES LTDA	10.664.099/0001-80	10/02/2026 - 14:01:43	N/C	N/C	26,0000	R$191,44	R$ 4.977,44	Sim
WH CONSTRUTORA LTDA	23.305.610/0001-07	18/02/2026 - 10:44:50	N/C	N/C	26,0000	R$187,61	R$ 4.877,86	Sim
INOVAR SERVICOS DE ENGENHARIA E CONSULTORIA LTDA	41.155.098/0001-33	18/02/2026 - 13:17:38	N/C	N/C	26,0000	R$191,44	R$ 4.977,44	Sim
CONSTRUTORA E SERVICOS W. B. M. LTDA	26.570.470/0001-84	19/02/2026 - 13:20:23	N/C	N/C	26,0000	R$191,40	R$ 4.976,40	Sim
ASLE CONSTRUTORA LTDA	20.511.890/0001-03	20/02/2026 - 09:22:30	N/C	N/C	26,0000	R$191,44	R$ 4.977,44	Não
MA CONSTRUTORA LTDA	54.197.980/0001-93	21/02/2026 - 14:58:54	N/C	N/C	26,0000	R$191,44	R$ 4.977,44	Sim

PORTAL DE COMPRAS PÚBLICAS

A autenticidade do documento pode ser verificada no site https://validaarquivo.portaldecompraspublicas.com.br
Documento gerado eletronicamente no Portal de Compras Públicas em 24/02/2026 às 10:40:55.
Código verificador: 1138E10

E-DOCS - CÓPIA DO PROCESSO 2025-6X76D GERADO POR UDSON OLIVEIRA RAMOS DE AGUIAR EM 13/05/2026 07:51 DOCUMENTO 1 / 1 PÁGINA 1996 / 5723

2026-NRNZGP - E-DOCS - DOCUMENTO ORIGINAL 06/03/2026 11:54 PÁGINA 213 / 274

ENGETECH - ENGENHARIA, COMERCIO E SERVICOS LTDA	04.154.467/0001-47	22/02/2026 - 14:51:17	N/C	N/C	26,0000	R$191,44	R$ 4.977,44	Sim
KLAO ENGENHARIA S/A	24.940.808/0001-17	23/02/2026 - 14:47:27	N/C	N/C	26,0000	R$191,44	R$ 4.977,44	Não
ADIGE ARQUITETURA E ENGENHARIA LTDA	01.469.689/0001-60	23/02/2026 - 17:45:51	N/C	N/C	26,0000	R$191,00	R$ 4.966,00	Não
PRIVATE CONSTRUTORA LTDA	10.616.350/0001-30	23/02/2026 - 18:12:22	N/C	N/C	26,0000	R$191,44	R$ 4.977,44	Não
HIMALAIA CONSTRUTORA LTDA	00.471.823/0001-03	24/02/2026 - 08:26:25	N/C	N/C	26,0000	R$191,44	R$ 4.977,44	Não

LOTE 0001 - ITEM 0489 - Dispositivo contra surto - dps 40 ka Dispositivo contra surto - dps 40 ka

Fornecedor	CNPJ/CPF	Data	Modelo	Marca/ Fabricante	Quantidade	Lance	Valor Total	LC 123/2006
ESTRUTURA COMERCIO E CONSTRUCOES LTDA	10.664.099/0001-80	10/02/2026 - 14:02:04	N/C	N/C	40,0000	R$123,54	R$ 4.941,60	Sim
WH CONSTRUTORA LTDA	23.305.610/0001-07	18/02/2026 - 10:45:15	N/C	N/C	40,0000	R$121,07	R$ 4.842,80	Sim
INOVAR SERVICOS DE ENGENHARIA E CONSULTORIA LTDA	41.155.098/0001-33	18/02/2026 - 13:17:59	N/C	N/C	40,0000	R$123,54	R$ 4.941,60	Sim
CONSTRUTORA E SERVICOS W. B. M. LTDA	26.570.470/0001-84	19/02/2026 - 13:20:27	N/C	N/C	40,0000	R$123,50	R$ 4.940,00	Sim
ASLE CONSTRUTORA LTDA	20.511.890/0001-03	20/02/2026 - 09:22:30	N/C	N/C	40,0000	R$123,54	R$ 4.941,60	Não
MA CONSTRUTORA LTDA	54.197.980/0001-93	21/02/2026 - 14:58:54	N/C	N/C	40,0000	R$123,54	R$ 4.941,60	Sim
ENGETECH - ENGENHARIA, COMERCIO E SERVICOS LTDA	04.154.467/0001-47	22/02/2026 - 14:51:17	N/C	N/C	40,0000	R$123,54	R$ 4.941,60	Sim
KLAO ENGENHARIA S/A	24.940.808/0001-17	23/02/2026 - 14:47:27	N/C	N/C	40,0000	R$123,54	R$ 4.941,60	Não
ADIGE ARQUITETURA E ENGENHARIA LTDA	01.469.689/0001-60	23/02/2026 - 17:45:51	N/C	N/C	40,0000	R$123,00	R$ 4.920,00	Não
PRIVATE CONSTRUTORA LTDA	10.616.350/0001-30	23/02/2026 - 18:12:22	N/C	N/C	40,0000	R$123,54	R$ 4.941,60	Não
HIMALAIA CONSTRUTORA LTDA	00.471.823/0001-03	24/02/2026 - 08:26:25	N/C	N/C	40,0000	R$123,54	R$ 4.941,60	Não

LOTE 0001 - ITEM 0490 - Dispositivo contra surto - dps 80 ka Dispositivo contra surto - dps 80 ka

Fornecedor	CNPJ/CPF	Data	Modelo	Marca/ Fabricante	Quantidade	Lance	Valor Total	LC 123/2006
ESTRUTURA COMERCIO E CONSTRUCOES LTDA	10.664.099/0001-80	10/02/2026 - 14:02:21	N/C	N/C	8,0000	R$205,31	R$ 1.642,48	Sim
WH CONSTRUTORA LTDA	23.305.610/0001-07	18/02/2026 - 10:45:52	N/C	N/C	8,0000	R$201,20	R$ 1.609,60	Sim
INOVAR SERVICOS DE ENGENHARIA E CONSULTORIA LTDA	41.155.098/0001-33	18/02/2026 - 13:18:29	N/C	N/C	8,0000	R$205,31	R$ 1.642,48	Sim
CONSTRUTORA E SERVICOS W. B. M. LTDA	26.570.470/0001-84	19/02/2026 - 13:20:29	N/C	N/C	8,0000	R$205,30	R$ 1.642,40	Sim
ASLE CONSTRUTORA LTDA	20.511.890/0001-03	20/02/2026 - 09:22:30	N/C	N/C	8,0000	R$205,31	R$ 1.642,48	Não
MA CONSTRUTORA LTDA	54.197.980/0001-93	21/02/2026 - 14:58:54	N/C	N/C	8,0000	R$205,31	R$ 1.642,48	Sim
ENGETECH - ENGENHARIA, COMERCIO E SERVICOS LTDA	04.154.467/0001-47	22/02/2026 - 14:51:17	N/C	N/C	8,0000	R$205,31	R$ 1.642,48	Sim
KLAO ENGENHARIA S/A	24.940.808/0001-17	23/02/2026 - 14:47:27	N/C	N/C	8,0000	R$205,31	R$ 1.642,48	Não
ADIGE ARQUITETURA E ENGENHARIA LTDA	01.469.689/0001-60	23/02/2026 - 17:45:51	N/C	N/C	8,0000	R$205,00	R$ 1.640,00	Não
PRIVATE CONSTRUTORA LTDA	10.616.350/0001-30	23/02/2026 - 18:12:22	N/C	N/C	8,0000	R$205,31	R$ 1.642,48	Não
HIMALAIA CONSTRUTORA LTDA	00.471.823/0001-03	24/02/2026 - 08:26:25	N/C	N/C	8,0000	R$205,31	R$ 1.642,48	Não

PORTAL DE COMPRAS PÚBLICAS

A autenticidade do documento pode ser verificada no site https://validaarquivo.portaldecompraspublicas.com.br
Documento gerado eletronicamente no Portal de Compras Públicas em 24/02/2026 às 10:40:55.
Código verificador: 1138E10

E-DOCS - CÓPIA DO PROCESSO 2025-6X76D GERADO POR UDSON OLIVEIRA RAMOS DE AGUIAR EM 13/05/2026 07:51 DOCUMENTO 1 / 1 PÁGINA 1997 / 5723

2026-NRNZGP - E-DOCS - DOCUMENTO ORIGINAL 06/03/2026 11:54 PÁGINA 214 / 274

LOTE 0001 - ITEM 0491 - Eletroduto flexivel corrugado, pvc, dn 25 mm (3/4), para circuitos terminais Eletroduto flexivel corrugado, pvc, dn 25 mm (3/4), para circuitos terminais, instalado em forro - fornecimento e instalacao. af_03/2023

Fornecedor	CNPJ/CPF	Data	Modelo	Marca/ Fabricante	Quantidade	Lance	Valor Total	LC 123/2006
ESTRUTURA COMERCIO E CONSTRUCOES LTDA	10.664.099/0001-80	10/02/2026 - 14:02:51	N/C	N/C	184,3000	R$20,38	R$ 3.756,03	Sim
WH CONSTRUTORA LTDA	23.305.610/0001-07	18/02/2026 - 10:46:16	N/C	N/C	184,3000	R$20,38	R$ 3.756,03	Sim
INOVAR SERVICOS DE ENGENHARIA E CONSULTORIA LTDA	41.155.098/0001-33	18/02/2026 - 13:23:30	N/C	N/C	184,3000	R$20,38	R$ 3.756,03	Sim
CONSTRUTORA E SERVICOS W. B. M. LTDA	26.570.470/0001-84	19/02/2026 - 13:20:31	N/C	N/C	184,3000	R$20,35	R$ 3.750,51	Sim
ASLE CONSTRUTORA LTDA	20.511.890/0001-03	20/02/2026 - 09:22:30	N/C	N/C	184,3000	R$20,38	R$ 3.756,03	Não
MA CONSTRUTORA LTDA	54.197.980/0001-93	21/02/2026 - 14:58:54	N/C	N/C	184,3000	R$20,38	R$ 3.756,03	Sim
ENGETECH - ENGENHARIA, COMERCIO E SERVICOS LTDA	04.154.467/0001-47	22/02/2026 - 14:51:17	N/C	N/C	184,3000	R$20,38	R$ 3.756,03	Sim
KLAO ENGENHARIA S/A	24.940.808/0001-17	23/02/2026 - 14:47:27	N/C	N/C	184,3000	R$20,38	R$ 3.756,03	Não
ADIGE ARQUITETURA E ENGENHARIA LTDA	01.469.689/0001-60	23/02/2026 - 17:45:51	N/C	N/C	184,3000	R$20,00	R$ 3.686,00	Não
PRIVATE CONSTRUTORA LTDA	10.616.350/0001-30	23/02/2026 - 18:12:22	N/C	N/C	184,3000	R$20,38	R$ 3.756,03	Não
HIMALAIA CONSTRUTORA LTDA	00.471.823/0001-03	24/02/2026 - 08:26:25	N/C	N/C	184,3000	R$20,38	R$ 3.756,03	Não

LOTE 0001 - ITEM 0492 - Eletroduto flexivel corrugado, pvc, dn 32 mm (1), para circuitos terminais Eletroduto flexivel corrugado, pvc, dn 32 mm (1), para circuitos terminais, instalado em forro - fornecimento e instalacao. af_03/2023

Fornecedor	CNPJ/CPF	Data	Modelo	Marca/ Fabricante	Quantidade	Lance	Valor Total	LC 123/2006
ESTRUTURA COMERCIO E CONSTRUCOES LTDA	10.664.099/0001-80	10/02/2026 - 14:03:07	N/C	N/C	1.235,0700	R$23,31	R$ 28.789,48	Sim
WH CONSTRUTORA LTDA	23.305.610/0001-07	18/02/2026 - 10:46:54	N/C	N/C	1.235,0700	R$22,84	R$ 28.209,00	Sim
INOVAR SERVICOS DE ENGENHARIA E CONSULTORIA LTDA	41.155.098/0001-33	18/02/2026 - 13:23:53	N/C	N/C	1.235,0700	R$23,31	R$ 28.789,48	Sim
CONSTRUTORA E SERVICOS W. B. M. LTDA	26.570.470/0001-84	19/02/2026 - 13:20:33	N/C	N/C	1.235,0700	R$23,30	R$ 28.777,13	Sim
ASLE CONSTRUTORA LTDA	20.511.890/0001-03	20/02/2026 - 09:22:30	N/C	N/C	1.235,0700	R$23,31	R$ 28.789,48	Não
MA CONSTRUTORA LTDA	54.197.980/0001-93	21/02/2026 - 14:58:54	N/C	N/C	1.235,0700	R$23,31	R$ 28.789,48	Sim
ENGETECH - ENGENHARIA, COMERCIO E SERVICOS LTDA	04.154.467/0001-47	22/02/2026 - 14:51:17	N/C	N/C	1.235,0700	R$23,31	R$ 28.789,48	Sim
KLAO ENGENHARIA S/A	24.940.808/0001-17	23/02/2026 - 14:47:27	N/C	N/C	1.235,0700	R$23,31	R$ 28.789,48	Não
ADIGE ARQUITETURA E ENGENHARIA LTDA	01.469.689/0001-60	23/02/2026 - 17:45:51	N/C	N/C	1.235,0700	R$23,00	R$ 28.406,61	Não
PRIVATE CONSTRUTORA LTDA	10.616.350/0001-30	23/02/2026 - 18:12:23	N/C	N/C	1.235,0700	R$23,31	R$ 28.789,48	Não
HIMALAIA CONSTRUTORA LTDA	00.471.823/0001-03	24/02/2026 - 08:26:26	N/C	N/C	1.235,0700	R$23,31	R$ 28.789,48	Não

LOTE 0001 - ITEM 0493 - Eletroduto flexivel corrugado, pead, dn 40 mm (1 1/4), para circuitos terminais Eletroduto flexivel corrugado, pead, dn 40 mm (1 1/4), para circuitos terminais, instalado em parede - fornecimento e instalacao. af_03/2023

Fornecedor	CNPJ/CPF	Data	Modelo	Marca/ Fabricante	Quantidade	Lance	Valor Total	LC 123/2006
ESTRUTURA COMERCIO E CONSTRUCOES LTDA	10.664.099/0001-80	10/02/2026 - 14:03:30	N/C	N/C	1,5000	R$16,38	R$ 24,57	Sim
WH CONSTRUTORA LTDA	23.305.610/0001-07	18/02/2026 - 10:47:14	N/C	N/C	1,5000	R$16,05	R$ 24,08	Sim

PORTAL DE COMPRAS PÚBLICAS

A autenticidade do documento pode ser verificada no site https://validaarquivo.portaldecompraspublicas.com.br
Documento gerado eletronicamente no Portal de Compras Públicas em 24/02/2026 às 10:40:55.
Código verificador: 1138E10

E-DOCS - CÓPIA DO PROCESSO 2025-6X76D GERADO POR UDSON OLIVEIRA RAMOS DE AGUIAR EM 13/05/2026 07:51 DOCUMENTO 1 / 1 PÁGINA 1998 / 5723

2026-NRNZGP - E-DOCS - DOCUMENTO ORIGINAL 06/03/2026 11:54 PÁGINA 215 / 274

INOVAR SERVICOS DE ENGENHARIA E CONSULTORIA LTDA	41.155.098/0001-33	18/02/2026 - 13:24:20	N/C	N/C	1,5000	R$16,38	R$ 24,57	Sim
CONSTRUTORA E SERVICOS W. B. M. LTDA	26.570.470/0001-84	19/02/2026 - 13:20:35	N/C	N/C	1,5000	R$16,35	R$ 24,53	Sim
ASLE CONSTRUTORA LTDA	20.511.890/0001-03	20/02/2026 - 09:22:30	N/C	N/C	1,5000	R$16,38	R$ 24,57	Não
MA CONSTRUTORA LTDA	54.197.980/0001-93	21/02/2026 - 14:58:54	N/C	N/C	1,5000	R$16,38	R$ 24,57	Sim
ENGETECH - ENGENHARIA, COMERCIO E SERVICOS LTDA	04.154.467/0001-47	22/02/2026 - 14:51:17	N/C	N/C	1,5000	R$16,38	R$ 24,57	Sim
KLAO ENGENHARIA S/A	24.940.808/0001-17	23/02/2026 - 14:47:27	N/C	N/C	1,5000	R$16,38	R$ 24,57	Não
ADIGE ARQUITETURA E ENGENHARIA LTDA	01.469.689/0001-60	23/02/2026 - 17:45:51	N/C	N/C	1,5000	R$16,00	R$ 24,00	Não
PRIVATE CONSTRUTORA LTDA	10.616.350/0001-30	23/02/2026 - 18:12:23	N/C	N/C	1,5000	R$16,38	R$ 24,57	Não
HIMALAIA CONSTRUTORA LTDA	00.471.823/0001-03	24/02/2026 - 08:26:26	N/C	N/C	1,5000	R$16,38	R$ 24,57	Não

LOTE 0001 - ITEM 0494 - Eletroduto rigido roscavel, pvc, dn 20 mm (1/2), para circuitos terminais Eletroduto rigido roscavel, pvc, dn 20 mm (1/2), para circuitos terminais, instalado em laje - fornecimento e instalacao. af_03/2023

Fornecedor	CNPJ/CPF	Data	Modelo	Marca/ Fabricante	Quantidade	Lance	Valor Total	LC 123/2006
ESTRUTURA COMERCIO E CONSTRUCOES LTDA	10.664.099/0001-80	10/02/2026 - 14:03:44	N/C	N/C	3,0000	R$9,13	R$ 27,39	Sim
WH CONSTRUTORA LTDA	23.305.610/0001-07	18/02/2026 - 10:48:09	N/C	N/C	3,0000	R$8,95	R$ 26,85	Sim
INOVAR SERVICOS DE ENGENHARIA E CONSULTORIA LTDA	41.155.098/0001-33	18/02/2026 - 13:24:46	N/C	N/C	3,0000	R$9,13	R$ 27,39	Sim
CONSTRUTORA E SERVICOS W. B. M. LTDA	26.570.470/0001-84	19/02/2026 - 13:20:37	N/C	N/C	3,0000	R$9,10	R$ 27,30	Sim
ASLE CONSTRUTORA LTDA	20.511.890/0001-03	20/02/2026 - 09:22:31	N/C	N/C	3,0000	R$9,13	R$ 27,39	Não
MA CONSTRUTORA LTDA	54.197.980/0001-93	21/02/2026 - 14:58:54	N/C	N/C	3,0000	R$9,13	R$ 27,39	Sim
ENGETECH - ENGENHARIA, COMERCIO E SERVICOS LTDA	04.154.467/0001-47	22/02/2026 - 14:51:17	N/C	N/C	3,0000	R$9,13	R$ 27,39	Sim
KLAO ENGENHARIA S/A	24.940.808/0001-17	23/02/2026 - 14:47:28	N/C	N/C	3,0000	R$9,13	R$ 27,39	Não
ADIGE ARQUITETURA E ENGENHARIA LTDA	01.469.689/0001-60	23/02/2026 - 17:45:51	N/C	N/C	3,0000	R$9,00	R$ 27,00	Não
PRIVATE CONSTRUTORA LTDA	10.616.350/0001-30	23/02/2026 - 18:12:23	N/C	N/C	3,0000	R$9,13	R$ 27,39	Não
HIMALAIA CONSTRUTORA LTDA	00.471.823/0001-03	24/02/2026 - 08:26:26	N/C	N/C	3,0000	R$9,13	R$ 27,39	Não

LOTE 0001 - ITEM 0495 - Eletroduto rigido, em aco zincado ou galvanizado, tipo pesado, dn=1, aparente Eletroduto rigido, em aco zincado ou galvanizado, tipo pesado, dn=1, aparente - fornecimento e instalacao.

Fornecedor	CNPJ/CPF	Data	Modelo	Marca/ Fabricante	Quantidade	Lance	Valor Total	LC 123/2006
ESTRUTURA COMERCIO E CONSTRUCOES LTDA	10.664.099/0001-80	10/02/2026 - 14:03:57	N/C	N/C	59,7800	R$35,30	R$ 2.110,23	Sim
WH CONSTRUTORA LTDA	23.305.610/0001-07	18/02/2026 - 10:48:35	N/C	N/C	59,7800	R$34,59	R$ 2.067,79	Sim
INOVAR SERVICOS DE ENGENHARIA E CONSULTORIA LTDA	41.155.098/0001-33	18/02/2026 - 13:25:09	N/C	N/C	59,7800	R$35,30	R$ 2.110,23	Sim
CONSTRUTORA E SERVICOS W. B. M. LTDA	26.570.470/0001-84	19/02/2026 - 13:20:39	N/C	N/C	59,7800	R$35,30	R$ 2.110,23	Sim
ASLE CONSTRUTORA LTDA	20.511.890/0001-03	20/02/2026 - 09:22:31	N/C	N/C	59,7800	R$35,30	R$ 2.110,23	Não
MA CONSTRUTORA LTDA	54.197.980/0001-93	21/02/2026 - 14:58:54	N/C	N/C	59,7800	R$35,30	R$ 2.110,23	Sim

PORTAL DE COMPRAS PÚBLICAS

A autenticidade do documento pode ser verificada no site https://validaarquivo.portaldecompraspublicas.com.br
Documento gerado eletronicamente no Portal de Compras Públicas em 24/02/2026 às 10:40:55.
Código verificador: 1138E10

E-DOCS - CÓPIA DO PROCESSO 2025-6X76D GERADO POR UDSON OLIVEIRA RAMOS DE AGUIAR EM 13/05/2026 07:51 DOCUMENTO 1 / 1 PÁGINA 1999 / 5723

2026-NRNZGP - E-DOCS - DOCUMENTO ORIGINAL 06/03/2026 11:54 PÁGINA 216 / 274

ENGETECH - ENGENHARIA, COMERCIO E SERVICOS LTDA	04.154.467/0001-47	22/02/2026 - 14:51:17	N/C	N/C	59,7800	R$35,30	R$ 2.110,23	Sim
KLAO ENGENHARIA S/A	24.940.808/0001-17	23/02/2026 - 14:47:28	N/C	N/C	59,7800	R$35,30	R$ 2.110,23	Não
ADIGE ARQUITETURA E ENGENHARIA LTDA	01.469.689/0001-60	23/02/2026 - 17:45:51	N/C	N/C	59,7800	R$35,00	R$ 2.092,30	Não
PRIVATE CONSTRUTORA LTDA	10.616.350/0001-30	23/02/2026 - 18:12:23	N/C	N/C	59,7800	R$35,30	R$ 2.110,23	Não
HIMALAIA CONSTRUTORA LTDA	00.471.823/0001-03	24/02/2026 - 08:26:26	N/C	N/C	59,7800	R$35,30	R$ 2.110,23	Não

LOTE 0001 - ITEM 0496 - Eletroduto em aco zincado ou galvanizado dn=1 1/2, aparente Eletroduto em aco zincado ou galvanizado dn=1 1/2, aparente - fornecimento e instalacao.

Fornecedor	CNPJ/CPF	Data	Modelo	Marca/ Fabricante	Quantidade	Lance	Valor Total	LC 123/2006
ESTRUTURA COMERCIO E CONSTRUCOES LTDA	10.664.099/0001-80	10/02/2026 - 14:04:19	N/C	N/C	51,8500	R$48,06	R$ 2.491,91	Sim
WH CONSTRUTORA LTDA	23.305.610/0001-07	18/02/2026 - 10:48:56	N/C	N/C	51,8500	R$47,10	R$ 2.442,14	Sim
INOVAR SERVICOS DE ENGENHARIA E CONSULTORIA LTDA	41.155.098/0001-33	18/02/2026 - 13:25:32	N/C	N/C	51,8500	R$48,06	R$ 2.491,91	Sim
CONSTRUTORA E SERVICOS W. B. M. LTDA	26.570.470/0001-84	19/02/2026 - 13:20:41	N/C	N/C	51,8500	R$48,05	R$ 2.491,39	Sim
ASLE CONSTRUTORA LTDA	20.511.890/0001-03	20/02/2026 - 09:22:31	N/C	N/C	51,8500	R$48,06	R$ 2.491,91	Não
MA CONSTRUTORA LTDA	54.197.980/0001-93	21/02/2026 - 14:58:54	N/C	N/C	51,8500	R$48,06	R$ 2.491,91	Sim
ENGETECH - ENGENHARIA, COMERCIO E SERVICOS LTDA	04.154.467/0001-47	22/02/2026 - 14:51:18	N/C	N/C	51,8500	R$48,06	R$ 2.491,91	Sim
KLAO ENGENHARIA S/A	24.940.808/0001-17	23/02/2026 - 14:47:28	N/C	N/C	51,8500	R$48,06	R$ 2.491,91	Não
ADIGE ARQUITETURA E ENGENHARIA LTDA	01.469.689/0001-60	23/02/2026 - 17:45:51	N/C	N/C	51,8500	R$48,00	R$ 2.488,80	Não
PRIVATE CONSTRUTORA LTDA	10.616.350/0001-30	23/02/2026 - 18:12:23	N/C	N/C	51,8500	R$48,06	R$ 2.491,91	Não
HIMALAIA CONSTRUTORA LTDA	00.471.823/0001-03	24/02/2026 - 08:26:26	N/C	N/C	51,8500	R$48,06	R$ 2.491,91	Não

LOTE 0001 - ITEM 0497 - Eletroduto em aco zincado ou galvanizado dn=1 1/4, aparente Eletroduto em aco zincado ou galvanizado dn=1 1/4, aparente - fornecimento e instalacao.

Fornecedor	CNPJ/CPF	Data	Modelo	Marca/ Fabricante	Quantidade	Lance	Valor Total	LC 123/2006
ESTRUTURA COMERCIO E CONSTRUCOES LTDA	10.664.099/0001-80	10/02/2026 - 14:04:33	N/C	N/C	132,6500	R$42,20	R$ 5.597,83	Sim
WH CONSTRUTORA LTDA	23.305.610/0001-07	18/02/2026 - 10:49:20	N/C	N/C	132,6500	R$41,36	R$ 5.486,40	Sim
INOVAR SERVICOS DE ENGENHARIA E CONSULTORIA LTDA	41.155.098/0001-33	18/02/2026 - 13:25:56	N/C	N/C	132,6500	R$42,20	R$ 5.597,83	Sim
CONSTRUTORA E SERVICOS W. B. M. LTDA	26.570.470/0001-84	19/02/2026 - 13:20:43	N/C	N/C	132,6500	R$42,18	R$ 5.595,18	Sim
ASLE CONSTRUTORA LTDA	20.511.890/0001-03	20/02/2026 - 09:22:31	N/C	N/C	132,6500	R$42,20	R$ 5.597,83	Não
MA CONSTRUTORA LTDA	54.197.980/0001-93	21/02/2026 - 14:58:54	N/C	N/C	132,6500	R$42,20	R$ 5.597,83	Sim
ENGETECH - ENGENHARIA, COMERCIO E SERVICOS LTDA	04.154.467/0001-47	22/02/2026 - 14:51:18	N/C	N/C	132,6500	R$42,20	R$ 5.597,83	Sim
KLAO ENGENHARIA S/A	24.940.808/0001-17	23/02/2026 - 14:47:28	N/C	N/C	132,6500	R$42,20	R$ 5.597,83	Não
ADIGE ARQUITETURA E ENGENHARIA LTDA	01.469.689/0001-60	23/02/2026 - 17:45:51	N/C	N/C	132,6500	R$42,00	R$ 5.571,30	Não
PRIVATE CONSTRUTORA LTDA	10.616.350/0001-30	23/02/2026 - 18:12:23	N/C	N/C	132,6500	R$42,20	R$ 5.597,83	Não
HIMALAIA CONSTRUTORA LTDA	00.471.823/0001-03	24/02/2026 - 08:26:26	N/C	N/C	132,6500	R$42,20	R$ 5.597,83	Não

PORTAL DE COMPRAS PÚBLICAS

A autenticidade do documento pode ser verificada no site https://validaarquivo.portaldecompraspublicas.com.br
Documento gerado eletronicamente no Portal de Compras Públicas em 24/02/2026 às 10:40:55.
Código verificador: 1138E10

E-DOCS - CÓPIA DO PROCESSO 2025-6X76D GERADO POR UDSON OLIVEIRA RAMOS DE AGUIAR EM 13/05/2026 07:51 DOCUMENTO 1 / 1 PÁGINA 2000 / 5723

2026-NRNZGP - E-DOCS - DOCUMENTO ORIGINAL 06/03/2026 11:54 PÁGINA 217 / 274

LOTE 0001 - ITEM 0498 - Eletroduto em aco zincado ou galvanizado dn=2, aparente Eletroduto em aco zincado ou galvanizado dn=2, aparente - fornecimento e instalacao.

Fornecedor	CNPJ/CPF	Data	Modelo	Marca/ Fabricante	Quantidade	Lance	Valor Total	LC 123/2006
ESTRUTURA COMERCIO E CONSTRUCOES LTDA	10.664.099/0001-80	10/02/2026 - 14:04:45	N/C	N/C	42,6500	R$56,81	R$ 2.422,95	Sim
WH CONSTRUTORA LTDA	23.305.610/0001-07	18/02/2026 - 10:49:45	N/C	N/C	42,6500	R$55,67	R$ 2.374,33	Sim
INOVAR SERVICOS DE ENGENHARIA E CONSULTORIA LTDA	41.155.098/0001-33	18/02/2026 - 13:31:02	N/C	N/C	42,6500	R$56,81	R$ 2.422,95	Sim
CONSTRUTORA E SERVICOS W. B. M. LTDA	26.570.470/0001-84	19/02/2026 - 13:20:46	N/C	N/C	42,6500	R$56,80	R$ 2.422,52	Sim
ASLE CONSTRUTORA LTDA	20.511.890/0001-03	20/02/2026 - 09:22:31	N/C	N/C	42,6500	R$56,81	R$ 2.422,95	Não
MA CONSTRUTORA LTDA	54.197.980/0001-93	21/02/2026 - 14:58:54	N/C	N/C	42,6500	R$58,81	R$ 2.508,25	Sim
ENGETECH - ENGENHARIA, COMERCIO E SERVICOS LTDA	04.154.467/0001-47	22/02/2026 - 14:51:18	N/C	N/C	42,6500	R$56,81	R$ 2.422,95	Sim
KLAO ENGENHARIA S/A	24.940.808/0001-17	23/02/2026 - 14:47:28	N/C	N/C	42,6500	R$56,81	R$ 2.422,95	Não
ADIGE ARQUITETURA E ENGENHARIA LTDA	01.469.689/0001-60	23/02/2026 - 17:45:51	N/C	N/C	42,6500	R$56,00	R$ 2.388,40	Não
PRIVATE CONSTRUTORA LTDA	10.616.350/0001-30	23/02/2026 - 18:12:23	N/C	N/C	42,6500	R$56,81	R$ 2.422,95	Não
HIMALAIA CONSTRUTORA LTDA	00.471.823/0001-03	24/02/2026 - 08:26:26	N/C	N/C	42,6500	R$56,81	R$ 2.422,95	Não

LOTE 0001 - ITEM 0499 - Eletroduto em aco zincado ou galvanizado dn=3/4, aparente (Item 18.31 da PO) Eletroduto em aco zincado ou galvanizado dn=3/4, aparente - fornecimento e instalacao. (Item 18.31 da PO)

Fornecedor	CNPJ/CPF	Data	Modelo	Marca/ Fabricante	Quantidade	Lance	Valor Total	LC 123/2006
ESTRUTURA COMERCIO E CONSTRUCOES LTDA	10.664.099/0001-80	10/02/2026 - 14:05:01	N/C	N/C	650,0800	R$32,08	R$ 20.854,57	Sim
WH CONSTRUTORA LTDA	23.305.610/0001-07	18/02/2026 - 10:50:11	N/C	N/C	650,0800	R$31,41	R$ 20.419,01	Sim
INOVAR SERVICOS DE ENGENHARIA E CONSULTORIA LTDA	41.155.098/0001-33	18/02/2026 - 13:31:24	N/C	N/C	650,0800	R$32,08	R$ 20.854,57	Sim
CONSTRUTORA E SERVICOS W. B. M. LTDA	26.570.470/0001-84	19/02/2026 - 13:20:48	N/C	N/C	650,0800	R$32,05	R$ 20.835,06	Sim
ASLE CONSTRUTORA LTDA	20.511.890/0001-03	20/02/2026 - 09:22:31	N/C	N/C	650,0800	R$32,08	R$ 20.854,57	Não
MA CONSTRUTORA LTDA	54.197.980/0001-93	21/02/2026 - 14:58:54	N/C	N/C	650,0800	R$32,08	R$ 20.854,57	Sim
ENGETECH - ENGENHARIA, COMERCIO E SERVICOS LTDA	04.154.467/0001-47	22/02/2026 - 14:51:18	N/C	N/C	650,0800	R$32,08	R$ 20.854,57	Sim
KLAO ENGENHARIA S/A	24.940.808/0001-17	23/02/2026 - 14:47:28	N/C	N/C	650,0800	R$32,08	R$ 20.854,57	Não
ADIGE ARQUITETURA E ENGENHARIA LTDA	01.469.689/0001-60	23/02/2026 - 17:45:51	N/C	N/C	650,0800	R$32,00	R$ 20.802,56	Não
PRIVATE CONSTRUTORA LTDA	10.616.350/0001-30	23/02/2026 - 18:12:23	N/C	N/C	650,0800	R$32,08	R$ 20.854,57	Não
HIMALAIA CONSTRUTORA LTDA	00.471.823/0001-03	24/02/2026 - 08:26:26	N/C	N/C	650,0800	R$32,08	R$ 20.854,57	Não

LOTE 0001 - ITEM 0500 - Eletroduto em aco zincado ou galvanizado dn=4, aparente Eletroduto em aco zincado ou galvanizado dn=4, aparente - fornecimento e instalacao.

Fornecedor	CNPJ/CPF	Data	Modelo	Marca/ Fabricante	Quantidade	Lance	Valor Total	LC 123/2006
ESTRUTURA COMERCIO E CONSTRUCOES LTDA	10.664.099/0001-80	10/02/2026 - 14:05:22	N/C	N/C	110,6000	R$81,60	R$ 9.024,96	Sim
WH CONSTRUTORA LTDA	23.305.610/0001-07	18/02/2026 - 10:50:39	N/C	N/C	110,6000	R$79,97	R$ 8.844,68	Sim

PORTAL DE COMPRAS PÚBLICAS
A autenticidade do documento pode ser verificada no site https://validaarquivo.portaldecompraspublicas.com.br
Documento gerado eletronicamente no Portal de Compras Públicas em 24/02/2026 às 10:40:55.
Código verificador: 1138E10

E-DOCS - CÓPIA DO PROCESSO 2025-6X76D GERADO POR UDSON OLIVEIRA RAMOS DE AGUIAR EM 13/05/2026 07:51 DOCUMENTO 1 / 1 PÁGINA 2001 / 5723

2026-NRNZGP - E-DOCS - DOCUMENTO ORIGINAL 06/03/2026 11:54 PÁGINA 218 / 274

INOVAR SERVICOS DE ENGENHARIA E CONSULTORIA LTDA	41.155.098/0001-33	18/02/2026 - 13:31:43	N/C	N/C	110,6000	R$81,60	R$ 9.024,96	Sim
CONSTRUTORA E SERVICOS W. B. M. LTDA	26.570.470/0001-84	19/02/2026 - 13:20:52	N/C	N/C	110,6000	R$81,57	R$ 9.021,64	Sim
ASLE CONSTRUTORA LTDA	20.511.890/0001-03	20/02/2026 - 09:22:31	N/C	N/C	110,6000	R$81,60	R$ 9.024,96	Não
MA CONSTRUTORA LTDA	54.197.980/0001-93	21/02/2026 - 14:58:54	N/C	N/C	110,6000	R$81,60	R$ 9.024,96	Sim
ENGETECH - ENGENHARIA, COMERCIO E SERVICOS LTDA	04.154.467/0001-47	22/02/2026 - 14:51:18	N/C	N/C	110,6000	R$81,60	R$ 9.024,96	Sim
KLAO ENGENHARIA S/A	24.940.808/0001-17	23/02/2026 - 14:47:28	N/C	N/C	110,6000	R$81,60	R$ 9.024,96	Não
ADIGE ARQUITETURA E ENGENHARIA LTDA	01.469.689/0001-60	23/02/2026 - 17:45:51	N/C	N/C	110,6000	R$81,00	R$ 8.958,60	Não
PRIVATE CONSTRUTORA LTDA	10.616.350/0001-30	23/02/2026 - 18:12:23	N/C	N/C	110,6000	R$81,60	R$ 9.024,96	Não
HIMALAIA CONSTRUTORA LTDA	00.471.823/0001-03	24/02/2026 - 08:26:26	N/C	N/C	110,6000	R$81,60	R$ 9.024,96	Não

LOTE 0001 - ITEM 0501 - Caixa enterrada eletrica retangular dimensoes internas: 0,3x0,3x0,3 m Caixa enterrada eletrica retangular, em alvenaria com tijolos ceramicos macicos, fundo com brita, dimensoes internas: 0,3x0,3x0,3 m. af_12/2020

Fornecedor	CNPJ/CPF	Data	Modelo	Marca/ Fabricante	Quantidade	Lance	Valor Total	LC 123/2006
ESTRUTURA COMERCIO E CONSTRUCOES LTDA	10.664.099/0001-80	10/02/2026 - 14:19:40	N/C	N/C	7,0000	R$186,79	R$ 1.307,53	Sim
WH CONSTRUTORA LTDA	23.305.610/0001-07	18/02/2026 - 10:51:30	N/C	N/C	7,0000	R$183,05	R$ 1.281,35	Sim
INOVAR SERVICOS DE ENGENHARIA E CONSULTORIA LTDA	41.155.098/0001-33	18/02/2026 - 13:32:16	N/C	N/C	7,0000	R$186,79	R$ 1.307,53	Sim
CONSTRUTORA E SERVICOS W. B. M. LTDA	26.570.470/0001-84	19/02/2026 - 13:30:49	N/C	N/C	7,0000	R$186,76	R$ 1.307,32	Sim
ASLE CONSTRUTORA LTDA	20.511.890/0001-03	20/02/2026 - 09:22:53	N/C	N/C	7,0000	R$186,79	R$ 1.307,53	Não
MA CONSTRUTORA LTDA	54.197.980/0001-93	21/02/2026 - 14:59:32	N/C	N/C	7,0000	R$186,79	R$ 1.307,53	Sim
ENGETECH - ENGENHARIA, COMERCIO E SERVICOS LTDA	04.154.467/0001-47	22/02/2026 - 14:53:36	N/C	N/C	7,0000	R$186,79	R$ 1.307,53	Sim
KLAO ENGENHARIA S/A	24.940.808/0001-17	23/02/2026 - 14:48:19	N/C	N/C	7,0000	R$186,79	R$ 1.307,53	Não
ADIGE ARQUITETURA E ENGENHARIA LTDA	01.469.689/0001-60	23/02/2026 - 17:46:30	N/C	N/C	7,0000	R$186,00	R$ 1.302,00	Não
PRIVATE CONSTRUTORA LTDA	10.616.350/0001-30	23/02/2026 - 18:12:39	N/C	N/C	7,0000	R$186,79	R$ 1.307,53	Não
HIMALAIA CONSTRUTORA LTDA	00.471.823/0001-03	24/02/2026 - 08:36:15	N/C	N/C	7,0000	R$186,79	R$ 1.307,53	Não

LOTE 0001 - ITEM 0502 - Caixa enterrada eletrica retangular dimensoes internas: 0,4x0,4x0,4 m Caixa enterrada eletrica retangular, em alvenaria com tijolos ceramicos macicos, fundo com brita, dimensoes internas: 0,4x0,4x0,4 m. af_12/2020

Fornecedor	CNPJ/CPF	Data	Modelo	Marca/ Fabricante	Quantidade	Lance	Valor Total	LC 123/2006
ESTRUTURA COMERCIO E CONSTRUCOES LTDA	10.664.099/0001-80	10/02/2026 - 14:19:52	N/C	N/C	10,0000	R$292,86	R$ 2.928,60	Sim
WH CONSTRUTORA LTDA	23.305.610/0001-07	18/02/2026 - 10:52:07	N/C	N/C	10,0000	R$287,00	R$ 2.870,00	Sim
INOVAR SERVICOS DE ENGENHARIA E CONSULTORIA LTDA	41.155.098/0001-33	18/02/2026 - 13:33:56	N/C	N/C	10,0000	R$292,86	R$ 2.928,60	Sim
CONSTRUTORA E SERVICOS W. B. M. LTDA	26.570.470/0001-84	19/02/2026 - 13:30:51	N/C	N/C	10,0000	R$292,83	R$ 2.928,30	Sim
ASLE CONSTRUTORA LTDA	20.511.890/0001-03	20/02/2026 - 09:22:53	N/C	N/C	10,0000	R$292,86	R$ 2.928,60	Não
MA CONSTRUTORA LTDA	54.197.980/0001-93	21/02/2026 - 14:59:32	N/C	N/C	10,0000	R$292,86	R$ 2.928,60	Sim

PORTAL DE COMPRAS PÚBLICAS

A autenticidade do documento pode ser verificada no site https://validaarquivo.portaldecompraspublicas.com.br
Documento gerado eletronicamente no Portal de Compras Públicas em 24/02/2026 às 10:40:55.
Código verificador: 1138E10

E-DOCS - CÓPIA DO PROCESSO 2025-6X76D GERADO POR UDSON OLIVEIRA RAMOS DE AGUIAR EM 13/05/2026 07:51 DOCUMENTO 1 / 1 PÁGINA 2002 / 5723

2026-NRNZGP - E-DOCS - DOCUMENTO ORIGINAL 06/03/2026 11:54 PÁGINA 219 / 274

ENGETECH - ENGENHARIA, COMERCIO E SERVICOS LTDA	04.154.467/0001-47	22/02/2026 - 14:53:36	N/C	N/C	10,0000	R$292,86	R$ 2.928,60	Sim
KLAO ENGENHARIA S/A	24.940.808/0001-17	23/02/2026 - 14:48:19	N/C	N/C	10,0000	R$292,86	R$ 2.928,60	Não
ADIGE ARQUITETURA E ENGENHARIA LTDA	01.469.689/0001-60	23/02/2026 - 17:46:30	N/C	N/C	10,0000	R$292,00	R$ 2.920,00	Não
PRIVATE CONSTRUTORA LTDA	10.616.350/0001-30	23/02/2026 - 18:12:40	N/C	N/C	10,0000	R$292,86	R$ 2.928,60	Não
HIMALAIA CONSTRUTORA LTDA	00.471.823/0001-03	24/02/2026 - 08:36:16	N/C	N/C	10,0000	R$292,86	R$ 2.928,60	Não

LOTE 0001 - ITEM 0503 - Caixa de passagem/ luz / telefonia, de embutir, chapa de aco galvanizado, dimensoes 20 x 20 x *12cm
Caixa de passagem/ luz / telefonia, de embutir, em chapa de aco galvanizado, dimensoes 20 x 20 x *12* cm (padrao concessionaria local)

Fornecedor	CNPJ/CPF	Data	Modelo	Marca/ Fabricante	Quantidade	Lance	Valor Total	LC 123/2006
ESTRUTURA COMERCIO E CONSTRUCOES LTDA	10.664.099/0001-80	10/02/2026 - 14:20:01	N/C	N/C	1,0000	R$106,55	R$ 106,55	Sim
WH CONSTRUTORA LTDA	23.305.610/0001-07	18/02/2026 - 10:52:49	N/C	N/C	1,0000	R$104,42	R$ 104,42	Sim
INOVAR SERVICOS DE ENGENHARIA E CONSULTORIA LTDA	41.155.098/0001-33	18/02/2026 - 13:34:18	N/C	N/C	1,0000	R$106,55	R$ 106,55	Sim
CONSTRUTORA E SERVICOS W. B. M. LTDA	26.570.470/0001-84	19/02/2026 - 13:30:53	N/C	N/C	1,0000	R$106,53	R$ 106,53	Sim
ASLE CONSTRUTORA LTDA	20.511.890/0001-03	20/02/2026 - 09:22:53	N/C	N/C	1,0000	R$106,55	R$ 106,55	Não
MA CONSTRUTORA LTDA	54.197.980/0001-93	21/02/2026 - 14:59:32	N/C	N/C	1,0000	R$106,55	R$ 106,55	Sim
ENGETECH - ENGENHARIA, COMERCIO E SERVICOS LTDA	04.154.467/0001-47	22/02/2026 - 14:53:36	N/C	N/C	1,0000	R$106,55	R$ 106,55	Sim
KLAO ENGENHARIA S/A	24.940.808/0001-17	23/02/2026 - 14:48:19	N/C	N/C	1,0000	R$106,55	R$ 106,55	Não
ADIGE ARQUITETURA E ENGENHARIA LTDA	01.469.689/0001-60	23/02/2026 - 17:46:30	N/C	N/C	1,0000	R$106,00	R$ 106,00	Não
PRIVATE CONSTRUTORA LTDA	10.616.350/0001-30	23/02/2026 - 18:12:40	N/C	N/C	1,0000	R$106,55	R$ 106,55	Não
HIMALAIA CONSTRUTORA LTDA	00.471.823/0001-03	24/02/2026 - 08:36:16	N/C	N/C	1,0000	R$106,55	R$ 106,55	Não

LOTE 0001 - ITEM 0504 - Caixa de passagem/ luz / telefonia, de embutir, chapa de aco galvanizado, dimensoes 40 x 40 x *12*cm
Caixa de passagem/ luz / telefonia, de embutir, em chapa de aco galvanizado, dimensoes 40 x 40 x *12* cm (padrao concessionaria local)

Fornecedor	CNPJ/CPF	Data	Modelo	Marca/ Fabricante	Quantidade	Lance	Valor Total	LC 123/2006
ESTRUTURA COMERCIO E CONSTRUCOES LTDA	10.664.099/0001-80	10/02/2026 - 14:20:14	N/C	N/C	1,0000	R$209,43	R$ 209,43	Sim
WH CONSTRUTORA LTDA	23.305.610/0001-07	18/02/2026 - 10:53:20	N/C	N/C	1,0000	R$205,24	R$ 205,24	Sim
INOVAR SERVICOS DE ENGENHARIA E CONSULTORIA LTDA	41.155.098/0001-33	18/02/2026 - 13:34:52	N/C	N/C	1,0000	R$209,43	R$ 209,43	Sim
CONSTRUTORA E SERVICOS W. B. M. LTDA	26.570.470/0001-84	19/02/2026 - 13:30:55	N/C	N/C	1,0000	R$209,40	R$ 209,40	Sim
ASLE CONSTRUTORA LTDA	20.511.890/0001-03	20/02/2026 - 09:22:53	N/C	N/C	1,0000	R$209,43	R$ 209,43	Não
MA CONSTRUTORA LTDA	54.197.980/0001-93	21/02/2026 - 14:59:32	N/C	N/C	1,0000	R$209,43	R$ 209,43	Sim
ENGETECH - ENGENHARIA, COMERCIO E SERVICOS LTDA	04.154.467/0001-47	22/02/2026 - 14:53:36	N/C	N/C	1,0000	R$209,43	R$ 209,43	Sim
KLAO ENGENHARIA S/A	24.940.808/0001-17	23/02/2026 - 14:48:19	N/C	N/C	1,0000	R$209,43	R$ 209,43	Não
ADIGE ARQUITETURA E ENGENHARIA LTDA	01.469.689/0001-60	23/02/2026 - 17:46:30	N/C	N/C	1,0000	R$209,00	R$ 209,00	Não
PRIVATE CONSTRUTORA LTDA	10.616.350/0001-30	23/02/2026 - 18:12:40	N/C	N/C	1,0000	R$209,43	R$ 209,43	Não

PORTAL DE COMPRAS PÚBLICAS
A autenticidade do documento pode ser verificada no site https://validaarquivo.portaldecompraspublicas.com.br
Documento gerado eletronicamente no Portal de Compras Públicas em 24/02/2026 às 10:40:55.
Código verificador: 1138E10

E-DOCS - CÓPIA DO PROCESSO 2025-6X76D GERADO POR UDSON OLIVEIRA RAMOS DE AGUIAR EM 13/05/2026 07:51 DOCUMENTO 1 / 1 PÁGINA 2003 / 5723

2026-NRNZGP - E-DOCS - DOCUMENTO ORIGINAL 06/03/2026 11:54 PÁGINA 220 / 274

HIMALAIA CONSTRUTORA LTDA	00.471.823/0001-03	24/02/2026 - 08:36:16	N/C	N/C	1,0000	R$209,43	R$ 209,43	Não

LOTE 0001 - ITEM 0505 - CAIXA RETANGULAR 4 X 2 MEDIA (1,30 M DO PISO), PVC, INSTALADA EM PAREDE (Item 18.37 da PO) CAIXA RETANGULAR 4 X 2 MEDIA (1,30 M DO PISO), PVC, INSTALADA EM PAREDE - FORNECIMENTO E INSTALACAO. AF_03/2023 (Item 18.37 da PO)

Fornecedor	CNPJ/CPF	Data	Modelo	Marca/ Fabricante	Quantidade	Lance	Valor Total	LC 123/2006
ESTRUTURA COMERCIO E CONSTRUCOES LTDA	10.664.099/0001-80	10/02/2026 - 14:20:27	N/C	N/C	10,0000	R$22,23	R$ 222,30	Sim
WH CONSTRUTORA LTDA	23.305.610/0001-07	18/02/2026 - 10:53:38	N/C	N/C	10,0000	R$21,79	R$ 217,90	Sim
INOVAR SERVICOS DE ENGENHARIA E CONSULTORIA LTDA	41.155.098/0001-33	18/02/2026 - 13:35:26	N/C	N/C	10,0000	R$22,23	R$ 222,30	Sim
CONSTRUTORA E SERVICOS W. B. M. LTDA	26.570.470/0001-84	19/02/2026 - 13:30:57	N/C	N/C	10,0000	R$22,20	R$ 222,00	Sim
ASLE CONSTRUTORA LTDA	20.511.890/0001-03	20/02/2026 - 09:22:53	N/C	N/C	10,0000	R$22,23	R$ 222,30	Não
MA CONSTRUTORA LTDA	54.197.980/0001-93	21/02/2026 - 14:59:32	N/C	N/C	10,0000	R$22,23	R$ 222,30	Sim
ENGETECH - ENGENHARIA, COMERCIO E SERVICOS LTDA	04.154.467/0001-47	22/02/2026 - 14:53:36	N/C	N/C	10,0000	R$22,23	R$ 222,30	Sim
KLAO ENGENHARIA S/A	24.940.808/0001-17	23/02/2026 - 14:48:19	N/C	N/C	10,0000	R$22,23	R$ 222,30	Não
ADIGE ARQUITETURA E ENGENHARIA LTDA	01.469.689/0001-60	23/02/2026 - 17:46:30	N/C	N/C	10,0000	R$22,00	R$ 220,00	Não
PRIVATE CONSTRUTORA LTDA	10.616.350/0001-30	23/02/2026 - 18:12:40	N/C	N/C	10,0000	R$22,23	R$ 222,30	Não
HIMALAIA CONSTRUTORA LTDA	00.471.823/0001-03	24/02/2026 - 08:36:16	N/C	N/C	10,0000	R$22,23	R$ 222,30	Não

LOTE 0001 - ITEM 0506 - CAIXA OCTOGONAL 3 X 3, PVC, INSTALADA EM LAJE - FORNECIMENTO E INSTALACAO. AF_03/2023 CAIXA OCTOGONAL 3 X 3, PVC, INSTALADA EM LAJE - FORNECIMENTO E INSTALACAO. AF_03/2023

Fornecedor	CNPJ/CPF	Data	Modelo	Marca/ Fabricante	Quantidade	Lance	Valor Total	LC 123/2006
ESTRUTURA COMERCIO E CONSTRUCOES LTDA	10.664.099/0001-80	10/02/2026 - 14:20:39	N/C	N/C	45,0000	R$19,69	R$ 886,05	Sim
WH CONSTRUTORA LTDA	23.305.610/0001-07	18/02/2026 - 10:54:01	N/C	N/C	45,0000	R$19,30	R$ 868,50	Sim
INOVAR SERVICOS DE ENGENHARIA E CONSULTORIA LTDA	41.155.098/0001-33	18/02/2026 - 13:38:54	N/C	N/C	45,0000	R$19,69	R$ 886,05	Sim
CONSTRUTORA E SERVICOS W. B. M. LTDA	26.570.470/0001-84	19/02/2026 - 13:30:58	N/C	N/C	45,0000	R$19,66	R$ 884,70	Sim
ASLE CONSTRUTORA LTDA	20.511.890/0001-03	20/02/2026 - 09:22:53	N/C	N/C	45,0000	R$19,69	R$ 886,05	Não
MA CONSTRUTORA LTDA	54.197.980/0001-93	21/02/2026 - 14:59:32	N/C	N/C	45,0000	R$19,69	R$ 886,05	Sim
ENGETECH - ENGENHARIA, COMERCIO E SERVICOS LTDA	04.154.467/0001-47	22/02/2026 - 14:53:36	N/C	N/C	45,0000	R$19,69	R$ 886,05	Sim
KLAO ENGENHARIA S/A	24.940.808/0001-17	23/02/2026 - 14:48:20	N/C	N/C	45,0000	R$19,69	R$ 886,05	Não
ADIGE ARQUITETURA E ENGENHARIA LTDA	01.469.689/0001-60	23/02/2026 - 17:46:30	N/C	N/C	45,0000	R$19,00	R$ 855,00	Não
PRIVATE CONSTRUTORA LTDA	10.616.350/0001-30	23/02/2026 - 18:12:40	N/C	N/C	45,0000	R$19,69	R$ 886,05	Não
HIMALAIA CONSTRUTORA LTDA	00.471.823/0001-03	24/02/2026 - 08:36:16	N/C	N/C	45,0000	R$19,69	R$ 886,05	Não

LOTE 0001 - ITEM 0507 - Luva, em ferro galvanizado, conexao rosqueada, dn 25 (1) Luva, em ferro galvanizado, conexao rosqueada, dn 25 (1), instalado em rede de alimentacao para sprinkler - fornecimento e instalacao. af_10/2020

Fornecedor	CNPJ/CPF	Data	Modelo	Marca/ Fabricante	Quantidade	Lance	Valor Total	LC 123/2006
ESTRUTURA COMERCIO E CONSTRUCOES LTDA	10.664.099/0001-80	10/02/2026 - 14:20:52	N/C	N/C	111,0000	R$35,69	R$ 3.961,59	Sim

PORTAL DE COMPRAS PÚBLICAS

A autenticidade do documento pode ser verificada no site https://validaarquivo.portaldecompraspublicas.com.br
Documento gerado eletronicamente no Portal de Compras Públicas em 24/02/2026 às 10:40:55.
Código verificador: 1138E10

E-DOCS - CÓPIA DO PROCESSO 2025-6X76D GERADO POR UDSON OLIVEIRA RAMOS DE AGUIAR EM 13/05/2026 07:51 DOCUMENTO 1 / 1 PÁGINA 2004 / 5723

2026-NRNZGP - E-DOCS - DOCUMENTO ORIGINAL 06/03/2026 11:54 PÁGINA 221 / 274

WH CONSTRUTORA LTDA	23.305.610/0001-07	18/02/2026 - 10:54:38	N/C	N/C	111,0000	R$34,98	R$ 3.882,78	Sim
INOVAR SERVICOS DE ENGENHARIA E CONSULTORIA LTDA	41.155.098/0001-33	18/02/2026 - 13:40:03	N/C	N/C	111,0000	R$35,69	R$ 3.961,59	Sim
CONSTRUTORA E SERVICOS W. B. M. LTDA	26.570.470/0001-84	19/02/2026 - 13:31:00	N/C	N/C	111,0000	R$35,66	R$ 3.958,26	Sim
ASLE CONSTRUTORA LTDA	20.511.890/0001-03	20/02/2026 - 09:22:53	N/C	N/C	111,0000	R$35,69	R$ 3.961,59	Não
MA CONSTRUTORA LTDA	54.197.980/0001-93	21/02/2026 - 14:59:32	N/C	N/C	111,0000	R$35,69	R$ 3.961,59	Sim
ENGETECH - ENGENHARIA, COMERCIO E SERVICOS LTDA	04.154.467/0001-47	22/02/2026 - 14:53:36	N/C	N/C	111,0000	R$35,69	R$ 3.961,59	Sim
KLAO ENGENHARIA S/A	24.940.808/0001-17	23/02/2026 - 14:48:20	N/C	N/C	111,0000	R$35,69	R$ 3.961,59	Não
ADIGE ARQUITETURA E ENGENHARIA LTDA	01.469.689/0001-60	23/02/2026 - 17:46:30	N/C	N/C	111,0000	R$35,00	R$ 3.885,00	Não
PRIVATE CONSTRUTORA LTDA	10.616.350/0001-30	23/02/2026 - 18:12:40	N/C	N/C	111,0000	R$35,69	R$ 3.961,59	Não
HIMALAIA CONSTRUTORA LTDA	00.471.823/0001-03	24/02/2026 - 08:36:16	N/C	N/C	111,0000	R$35,69	R$ 3.961,59	Não

LOTE 0001 - ITEM 0508 - Luva, em ferro galvanizado, conexao rosqueada, dn 40 (1 1/2) Luva, em ferro galvanizado, conexao rosqueada, dn 40 (1 1/2), instalado em rede de alimentacao para sprinkler - fornecimento e instalacao. af_10/2020

Fornecedor	CNPJ/CPF	Data	Modelo	Marca/ Fabricante	Quantidade	Lance	Valor Total	LC 123/2006
ESTRUTURA COMERCIO E CONSTRUCOES LTDA	10.664.099/0001-80	10/02/2026 - 14:21:04	N/C	N/C	16,0000	R$51,21	R$ 819,36	Sim
WH CONSTRUTORA LTDA	23.305.610/0001-07	18/02/2026 - 10:55:23	N/C	N/C	16,0000	R$50,19	R$ 803,04	Sim
INOVAR SERVICOS DE ENGENHARIA E CONSULTORIA LTDA	41.155.098/0001-33	18/02/2026 - 13:40:34	N/C	N/C	16,0000	R$51,21	R$ 819,36	Sim
CONSTRUTORA E SERVICOS W. B. M. LTDA	26.570.470/0001-84	19/02/2026 - 13:31:02	N/C	N/C	16,0000	R$51,20	R$ 819,20	Sim
ASLE CONSTRUTORA LTDA	20.511.890/0001-03	20/02/2026 - 09:22:53	N/C	N/C	16,0000	R$51,21	R$ 819,36	Não
MA CONSTRUTORA LTDA	54.197.980/0001-93	21/02/2026 - 14:59:32	N/C	N/C	16,0000	R$51,21	R$ 819,36	Sim
ENGETECH - ENGENHARIA, COMERCIO E SERVICOS LTDA	04.154.467/0001-47	22/02/2026 - 14:53:36	N/C	N/C	16,0000	R$51,21	R$ 819,36	Sim
KLAO ENGENHARIA S/A	24.940.808/0001-17	23/02/2026 - 14:48:20	N/C	N/C	16,0000	R$51,21	R$ 819,36	Não
ADIGE ARQUITETURA E ENGENHARIA LTDA	01.469.689/0001-60	23/02/2026 - 17:46:30	N/C	N/C	16,0000	R$51,00	R$ 816,00	Não
PRIVATE CONSTRUTORA LTDA	10.616.350/0001-30	23/02/2026 - 18:12:40	N/C	N/C	16,0000	R$51,21	R$ 819,36	Não
HIMALAIA CONSTRUTORA LTDA	00.471.823/0001-03	24/02/2026 - 08:36:16	N/C	N/C	16,0000	R$51,21	R$ 819,36	Não

LOTE 0001 - ITEM 0509 - Luva, em ferro galvanizado, conexao rosqueada, dn 32 (1 1/4) Luva, em ferro galvanizado, conexao rosqueada, dn 32 (1 1/4), instalado em rede de alimentacao para sprinkler - fornecimento e instalacao. af_10/2020

Fornecedor	CNPJ/CPF	Data	Modelo	Marca/ Fabricante	Quantidade	Lance	Valor Total	LC 123/2006
ESTRUTURA COMERCIO E CONSTRUCOES LTDA	10.664.099/0001-80	10/02/2026 - 14:21:16	N/C	N/C	35,0000	R$44,21	R$ 1.547,35	Sim
WH CONSTRUTORA LTDA	23.305.610/0001-07	18/02/2026 - 10:55:57	N/C	N/C	35,0000	R$43,33	R$ 1.516,55	Sim
INOVAR SERVICOS DE ENGENHARIA E CONSULTORIA LTDA	41.155.098/0001-33	18/02/2026 - 13:41:09	N/C	N/C	35,0000	R$44,21	R$ 1.547,35	Sim
CONSTRUTORA E SERVICOS W. B. M. LTDA	26.570.470/0001-84	19/02/2026 - 13:31:04	N/C	N/C	35,0000	R$44,20	R$ 1.547,00	Sim
ASLE CONSTRUTORA LTDA	20.511.890/0001-03	20/02/2026 - 09:22:53	N/C	N/C	35,0000	R$44,21	R$ 1.547,35	Não
MA CONSTRUTORA LTDA	54.197.980/0001-93	21/02/2026 - 14:59:32	N/C	N/C	35,0000	R$44,21	R$ 1.547,35	Sim

PORTAL DE COMPRAS PÚBLICAS

A autenticidade do documento pode ser verificada no site https://validaarquivo.portaldecompraspublicas.com.br
Documento gerado eletronicamente no Portal de Compras Públicas em 24/02/2026 às 10:40:55.
Código verificador: 1138E10

E-DOCS - CÓPIA DO PROCESSO 2025-6X76D GERADO POR UDSON OLIVEIRA RAMOS DE AGUIAR EM 13/05/2026 07:51 DOCUMENTO 1 / 1 PÁGINA 2005 / 5723

2026-NRNZGP - E-DOCS - DOCUMENTO ORIGINAL 06/03/2026 11:54 PÁGINA 222 / 274

ENGETECH - ENGENHARIA, COMERCIO E SERVICOS LTDA	04.154.467/0001-47	22/02/2026 - 14:53:37	N/C	N/C	35,0000	R$44,21	R$ 1.547,35	Sim
KLAO ENGENHARIA S/A	24.940.808/0001-17	23/02/2026 - 14:48:20	N/C	N/C	35,0000	R$44,21	R$ 1.547,35	Não
ADIGE ARQUITETURA E ENGENHARIA LTDA	01.469.689/0001-60	23/02/2026 - 17:46:31	N/C	N/C	35,0000	R$44,00	R$ 1.540,00	Não
PRIVATE CONSTRUTORA LTDA	10.616.350/0001-30	23/02/2026 - 18:12:40	N/C	N/C	35,0000	R$44,21	R$ 1.547,35	Não
HIMALAIA CONSTRUTORA LTDA	00.471.823/0001-03	24/02/2026 - 08:36:16	N/C	N/C	35,0000	R$44,21	R$ 1.547,35	Não

LOTE 0001 - ITEM 0510 - Luva, em ferro galvanizado, conexao rosqueada, dn 25 (1) (Item 18.42 da PO) Luva, em ferro galvanizado, conexao rosqueada, dn 25 (1), instalado em rede de alimentacao para sprinkler - fornecimento e instalacao. af_10/2020 (Item 18.42 da PO)

Fornecedor	CNPJ/CPF	Data	Modelo	Marca/ Fabricante	Quantidade	Lance	Valor Total	LC 123/2006
ESTRUTURA COMERCIO E CONSTRUCOES LTDA	10.664.099/0001-80	10/02/2026 - 14:21:27	N/C	N/C	2,0000	R$35,69	R$ 71,38	Sim
WH CONSTRUTORA LTDA	23.305.610/0001-07	18/02/2026 - 10:56:26	N/C	N/C	2,0000	R$34,98	R$ 69,96	Sim
INOVAR SERVICOS DE ENGENHARIA E CONSULTORIA LTDA	41.155.098/0001-33	18/02/2026 - 13:41:55	N/C	N/C	2,0000	R$35,69	R$ 71,38	Sim
CONSTRUTORA E SERVICOS W. B. M. LTDA	26.570.470/0001-84	19/02/2026 - 13:31:05	N/C	N/C	2,0000	R$35,66	R$ 71,32	Sim
ASLE CONSTRUTORA LTDA	20.511.890/0001-03	20/02/2026 - 09:22:53	N/C	N/C	2,0000	R$35,69	R$ 71,38	Não
MA CONSTRUTORA LTDA	54.197.980/0001-93	21/02/2026 - 14:59:32	N/C	N/C	2,0000	R$35,69	R$ 71,38	Sim
ENGETECH - ENGENHARIA, COMERCIO E SERVICOS LTDA	04.154.467/0001-47	22/02/2026 - 14:53:37	N/C	N/C	2,0000	R$35,69	R$ 71,38	Sim
KLAO ENGENHARIA S/A	24.940.808/0001-17	23/02/2026 - 14:48:20	N/C	N/C	2,0000	R$35,69	R$ 71,38	Não
ADIGE ARQUITETURA E ENGENHARIA LTDA	01.469.689/0001-60	23/02/2026 - 17:46:31	N/C	N/C	2,0000	R$35,00	R$ 70,00	Não
PRIVATE CONSTRUTORA LTDA	10.616.350/0001-30	23/02/2026 - 18:12:40	N/C	N/C	2,0000	R$35,69	R$ 71,38	Não
HIMALAIA CONSTRUTORA LTDA	00.471.823/0001-03	24/02/2026 - 08:36:16	N/C	N/C	2,0000	R$35,69	R$ 71,38	Não

LOTE 0001 - ITEM 0511 - Luva, em ferro galvanizado, conexao rosqueada, dn 50 (2) Luva, em ferro galvanizado, conexao rosqueada, dn 50 (2), instalado em rede de alimentacao para sprinkler - fornecimento e instalacao. af_10/2020

Fornecedor	CNPJ/CPF	Data	Modelo	Marca/ Fabricante	Quantidade	Lance	Valor Total	LC 123/2006
ESTRUTURA COMERCIO E CONSTRUCOES LTDA	10.664.099/0001-80	10/02/2026 - 14:25:17	N/C	N/C	11,0000	R$69,78	R$ 767,58	Sim
WH CONSTRUTORA LTDA	23.305.610/0001-07	18/02/2026 - 10:56:45	N/C	N/C	11,0000	R$68,38	R$ 752,18	Sim
INOVAR SERVICOS DE ENGENHARIA E CONSULTORIA LTDA	41.155.098/0001-33	18/02/2026 - 13:43:25	N/C	N/C	11,0000	R$69,78	R$ 767,58	Sim
CONSTRUTORA E SERVICOS W. B. M. LTDA	26.570.470/0001-84	19/02/2026 - 13:31:07	N/C	N/C	11,0000	R$69,75	R$ 767,25	Sim
ASLE CONSTRUTORA LTDA	20.511.890/0001-03	20/02/2026 - 09:22:53	N/C	N/C	11,0000	R$69,78	R$ 767,58	Não
MA CONSTRUTORA LTDA	54.197.980/0001-93	21/02/2026 - 14:59:32	N/C	N/C	11,0000	R$69,78	R$ 767,58	Sim
ENGETECH - ENGENHARIA, COMERCIO E SERVICOS LTDA	04.154.467/0001-47	22/02/2026 - 14:53:37	N/C	N/C	11,0000	R$69,78	R$ 767,58	Sim
KLAO ENGENHARIA S/A	24.940.808/0001-17	23/02/2026 - 14:48:20	N/C	N/C	11,0000	R$69,78	R$ 767,58	Não
ADIGE ARQUITETURA E ENGENHARIA LTDA	01.469.689/0001-60	23/02/2026 - 17:46:31	N/C	N/C	11,0000	R$69,00	R$ 759,00	Não
PRIVATE CONSTRUTORA LTDA	10.616.350/0001-30	23/02/2026 - 18:12:40	N/C	N/C	11,0000	R$69,78	R$ 767,58	Não

PORTAL DE COMPRAS PÚBLICAS

A autenticidade do documento pode ser verificada no site https://validaarquivo.portaldecompraspublicas.com.br
Documento gerado eletronicamente no Portal de Compras Públicas em 24/02/2026 às 10:40:55.
Código verificador: 1138E10

E-DOCS - CÓPIA DO PROCESSO 2025-6X76D GERADO POR UDSON OLIVEIRA RAMOS DE AGUIAR EM 13/05/2026 07:51 DOCUMENTO 1 / 1 PÁGINA 2006 / 5723

2026-NRNZGP - E-DOCS - DOCUMENTO ORIGINAL 06/03/2026 11:54 PÁGINA 223 / 274

HIMALAIA CONSTRUTORA LTDA	00.471.823/0001-03	24/02/2026 - 08:36:16	N/C	N/C	11,0000	R$69,78	R$ 767,58	Não

LOTE 0001 - ITEM 0512 - Luva, em ferro galvanizado, conexao rosqueada, dn 80 (3) Luva, em ferro galvanizado, conexao rosqueada, dn 80 (3), instalado em rede de alimentacao para sprinkler - fornecimento e instalacao. af_10/2020

Fornecedor	CNPJ/CPF	Data	Modelo	Marca/ Fabricante	Quantidade	Lance	Valor Total	LC 123/2006
ESTRUTURA COMERCIO E CONSTRUCOES LTDA	10.664.099/0001-80	10/02/2026 - 14:25:28	N/C	N/C	24,0000	R$160,01	R$ 3.840,24	Sim
WH CONSTRUTORA LTDA	23.305.610/0001-07	18/02/2026 - 10:57:20	N/C	N/C	24,0000	R$156,81	R$ 3.763,44	Sim
INOVAR SERVICOS DE ENGENHARIA E CONSULTORIA LTDA	41.155.098/0001-33	18/02/2026 - 13:43:57	N/C	N/C	24,0000	R$160,01	R$ 3.840,24	Sim
CONSTRUTORA E SERVICOS W. B. M. LTDA	26.570.470/0001-84	19/02/2026 - 13:31:09	N/C	N/C	24,0000	R$160,00	R$ 3.840,00	Sim
ASLE CONSTRUTORA LTDA	20.511.890/0001-03	20/02/2026 - 09:22:53	N/C	N/C	24,0000	R$160,01	R$ 3.840,24	Não
MA CONSTRUTORA LTDA	54.197.980/0001-93	21/02/2026 - 14:59:32	N/C	N/C	24,0000	R$160,01	R$ 3.840,24	Sim
ENGETECH - ENGENHARIA, COMERCIO E SERVICOS LTDA	04.154.467/0001-47	22/02/2026 - 14:53:37	N/C	N/C	24,0000	R$160,01	R$ 3.840,24	Sim
KLAO ENGENHARIA S/A	24.940.808/0001-17	23/02/2026 - 14:48:20	N/C	N/C	24,0000	R$160,01	R$ 3.840,24	Não
ADIGE ARQUITETURA E ENGENHARIA LTDA	01.469.689/0001-60	23/02/2026 - 17:46:31	N/C	N/C	24,0000	R$160,00	R$ 3.840,00	Não
PRIVATE CONSTRUTORA LTDA	10.616.350/0001-30	23/02/2026 - 18:12:40	N/C	N/C	24,0000	R$160,01	R$ 3.840,24	Não
HIMALAIA CONSTRUTORA LTDA	00.471.823/0001-03	24/02/2026 - 08:36:16	N/C	N/C	24,0000	R$160,01	R$ 3.840,24	Não

LOTE 0001 - ITEM 0513 - Condulete de aluminio, tipo t, para eletroduto de aco galvanizado dn 20 mm (3/4), aparente Condulete de aluminio, tipo t, para eletroduto de aco galvanizado dn 20 mm (3/4), aparente - fornecimento e instalacao. af_10/2022

Fornecedor	CNPJ/CPF	Data	Modelo	Marca/ Fabricante	Quantidade	Lance	Valor Total	LC 123/2006
ESTRUTURA COMERCIO E CONSTRUCOES LTDA	10.664.099/0001-80	10/02/2026 - 14:25:41	N/C	N/C	22,0000	R$40,71	R$ 895,62	Sim
WH CONSTRUTORA LTDA	23.305.610/0001-07	18/02/2026 - 10:57:44	N/C	N/C	22,0000	R$39,90	R$ 877,80	Sim
INOVAR SERVICOS DE ENGENHARIA E CONSULTORIA LTDA	41.155.098/0001-33	18/02/2026 - 13:44:20	N/C	N/C	22,0000	R$40,71	R$ 895,62	Sim
CONSTRUTORA E SERVICOS W. B. M. LTDA	26.570.470/0001-84	19/02/2026 - 13:31:12	N/C	N/C	22,0000	R$40,70	R$ 895,40	Sim
ASLE CONSTRUTORA LTDA	20.511.890/0001-03	20/02/2026 - 09:22:53	N/C	N/C	22,0000	R$40,71	R$ 895,62	Não
MA CONSTRUTORA LTDA	54.197.980/0001-93	21/02/2026 - 14:59:32	N/C	N/C	22,0000	R$40,71	R$ 895,62	Sim
ENGETECH - ENGENHARIA, COMERCIO E SERVICOS LTDA	04.154.467/0001-47	22/02/2026 - 14:53:37	N/C	N/C	22,0000	R$40,71	R$ 895,62	Sim
KLAO ENGENHARIA S/A	24.940.808/0001-17	23/02/2026 - 14:48:20	N/C	N/C	22,0000	R$40,71	R$ 895,62	Não
ADIGE ARQUITETURA E ENGENHARIA LTDA	01.469.689/0001-60	23/02/2026 - 17:46:31	N/C	N/C	22,0000	R$40,00	R$ 880,00	Não
PRIVATE CONSTRUTORA LTDA	10.616.350/0001-30	23/02/2026 - 18:12:40	N/C	N/C	22,0000	R$40,71	R$ 895,62	Não
HIMALAIA CONSTRUTORA LTDA	00.471.823/0001-03	24/02/2026 - 08:36:16	N/C	N/C	22,0000	R$40,71	R$ 895,62	Não

LOTE 0001 - ITEM 0514 - Condulete de aluminio, tipo lr, para eletroduto de aco galvanizado dn 20 mm (3/4), aparente Condulete de aluminio, tipo lr, para eletroduto de aco galvanizado dn 20 mm (3/4), aparente - fornecimento e instalacao. af_10/2022

Fornecedor	CNPJ/CPF	Data	Modelo	Marca/ Fabricante	Quantidade	Lance	Valor Total	LC 123/2006
ESTRUTURA COMERCIO E CONSTRUCOES LTDA	10.664.099/0001-80	10/02/2026 - 14:25:53	N/C	N/C	13,0000	R$35,69	R$ 463,97	Sim

A autenticidade do documento pode ser verificada no site https://validaarquivo.portaldecompraspublicas.com.br
Documento gerado eletronicamente no Portal de Compras Públicas em 24/02/2026 às 10:40:55.
Código verificador: 1138E10

E-DOCS - CÓPIA DO PROCESSO 2025-6X76D GERADO POR UDSON OLIVEIRA RAMOS DE AGUIAR EM 13/05/2026 07:51 DOCUMENTO 1 / 1 PÁGINA 2007 / 5723

2026-NRNZGP - E-DOCS - DOCUMENTO ORIGINAL 06/03/2026 11:54 PÁGINA 224 / 274

WH CONSTRUTORA LTDA	23.305.610/0001-07	18/02/2026 - 10:58:08	N/C	N/C	13,0000	R$34,98	R$ 454,74	Sim
INOVAR SERVICOS DE ENGENHARIA E CONSULTORIA LTDA	41.155.098/0001-33	18/02/2026 - 13:44:40	N/C	N/C	13,0000	R$35,69	R$ 463,97	Sim
CONSTRUTORA E SERVICOS W. B. M. LTDA	26.570.470/0001-84	19/02/2026 - 13:31:14	N/C	N/C	13,0000	R$35,66	R$ 463,58	Sim
ASLE CONSTRUTORA LTDA	20.511.890/0001-03	20/02/2026 - 09:22:53	N/C	N/C	13,0000	R$35,69	R$ 463,97	Não
MA CONSTRUTORA LTDA	54.197.980/0001-93	21/02/2026 - 14:59:32	N/C	N/C	13,0000	R$35,69	R$ 463,97	Sim
ENGETECH - ENGENHARIA, COMERCIO E SERVICOS LTDA	04.154.467/0001-47	22/02/2026 - 14:53:37	N/C	N/C	13,0000	R$35,69	R$ 463,97	Sim
KLAO ENGENHARIA S/A	24.940.808/0001-17	23/02/2026 - 14:48:20	N/C	N/C	13,0000	R$35,69	R$ 463,97	Não
ADIGE ARQUITETURA E ENGENHARIA LTDA	01.469.689/0001-60	23/02/2026 - 17:46:31	N/C	N/C	13,0000	R$35,00	R$ 455,00	Não
PRIVATE CONSTRUTORA LTDA	10.616.350/0001-30	23/02/2026 - 18:12:40	N/C	N/C	13,0000	R$35,69	R$ 463,97	Não
HIMALAIA CONSTRUTORA LTDA	00.471.823/0001-03	24/02/2026 - 08:36:16	N/C	N/C	13,0000	R$35,69	R$ 463,97	Não

LOTE 0001 - ITEM 0515 - CABO DE COBRE FLEXIVEL ISOLADO, 2,5 MM2, ANTI-CHAMA 450/750 V, AF_03/2023 (Item 18.47 da PO) CABO DE COBRE FLEXIVEL ISOLADO, 2,5 MM2, ANTI-CHAMA 450/750 V, PARA CIRCUITOS TERMINAIS - FORNECIMENTO E INSTALACAO. AF_03/2023 (Item 18.47 da PO)

Fornecedor	CNPJ/CPF	Data	Modelo	Marca/ Fabricante	Quantidade	Lance	Valor Total	LC 123/2006
ESTRUTURA COMERCIO E CONSTRUCOES LTDA	10.664.099/0001-80	10/02/2026 - 14:26:07	N/C	N/C	8.209,3800	R$4,98	R$ 40.882,71	Sim
WH CONSTRUTORA LTDA	23.305.610/0001-07	18/02/2026 - 10:58:59	N/C	N/C	8.209,3800	R$4,88	R$ 40.061,77	Sim
INOVAR SERVICOS DE ENGENHARIA E CONSULTORIA LTDA	41.155.098/0001-33	18/02/2026 - 13:45:00	N/C	N/C	8.209,3800	R$4,98	R$ 40.882,71	Sim
CONSTRUTORA E SERVICOS W. B. M. LTDA	26.570.470/0001-84	19/02/2026 - 13:31:16	N/C	N/C	8.209,3800	R$4,95	R$ 40.636,43	Sim
ASLE CONSTRUTORA LTDA	20.511.890/0001-03	20/02/2026 - 09:22:54	N/C	N/C	8.209,3800	R$4,98	R$ 40.882,71	Não
MA CONSTRUTORA LTDA	54.197.980/0001-93	21/02/2026 - 14:59:32	N/C	N/C	8.209,3800	R$4,98	R$ 40.882,71	Sim
ENGETECH - ENGENHARIA, COMERCIO E SERVICOS LTDA	04.154.467/0001-47	22/02/2026 - 14:53:37	N/C	N/C	8.209,3800	R$4,98	R$ 40.882,71	Sim
KLAO ENGENHARIA S/A	24.940.808/0001-17	23/02/2026 - 14:48:20	N/C	N/C	8.209,3800	R$4,98	R$ 40.882,71	Não
ADIGE ARQUITETURA E ENGENHARIA LTDA	01.469.689/0001-60	23/02/2026 - 17:46:31	N/C	N/C	8.209,3800	R$4,00	R$ 32.837,52	Não
PRIVATE CONSTRUTORA LTDA	10.616.350/0001-30	23/02/2026 - 18:12:40	N/C	N/C	8.209,3800	R$4,98	R$ 40.882,71	Não
HIMALAIA CONSTRUTORA LTDA	00.471.823/0001-03	24/02/2026 - 08:36:16	N/C	N/C	8.209,3800	R$4,97	R$ 40.800,62	Não

LOTE 0001 - ITEM 0516 - Cabo de cobre flexivel isolado, 4 mm2, anti-chama 450/750 v, para circuitos terminais Cabo de cobre flexivel isolado, 4 mm2, anti-chama 450/750 v, para circuitos terminais - fornecimento e instalacao. af_03/2023

Fornecedor	CNPJ/CPF	Data	Modelo	Marca/ Fabricante	Quantidade	Lance	Valor Total	LC 123/2006
ESTRUTURA COMERCIO E CONSTRUCOES LTDA	10.664.099/0001-80	10/02/2026 - 14:26:39	N/C	N/C	3.917,0700	R$7,65	R$ 29.965,59	Sim
WH CONSTRUTORA LTDA	23.305.610/0001-07	18/02/2026 - 10:59:36	N/C	N/C	3.917,0700	R$7,50	R$ 29.378,03	Sim
INOVAR SERVICOS DE ENGENHARIA E CONSULTORIA LTDA	41.155.098/0001-33	18/02/2026 - 13:45:27	N/C	N/C	3.917,0700	R$7,65	R$ 29.965,59	Sim
CONSTRUTORA E SERVICOS W. B. M. LTDA	26.570.470/0001-84	19/02/2026 - 13:31:17	N/C	N/C	3.917,0700	R$7,63	R$ 29.887,24	Sim
ASLE CONSTRUTORA LTDA	20.511.890/0001-03	20/02/2026 - 09:22:54	N/C	N/C	3.917,0700	R$7,65	R$ 29.965,59	Não

PORTAL DE COMPRAS PÚBLICAS

A autenticidade do documento pode ser verificada no site https://validaarquivo.portaldecompraspublicas.com.br
Documento gerado eletronicamente no Portal de Compras Públicas em 24/02/2026 às 10:40:55.
Código verificador: 1138E10

E-DOCS - CÓPIA DO PROCESSO 2025-6X76D GERADO POR UDSON OLIVEIRA RAMOS DE AGUIAR EM 13/05/2026 07:51 DOCUMENTO 1 / 1 PÁGINA 2008 / 5723

2026-NRNZGP - E-DOCS - DOCUMENTO ORIGINAL 06/03/2026 11:54 PÁGINA 225 / 274

MA CONSTRUTORA LTDA	54.197.980/0001-93	21/02/2026 - 14:59:32	N/C	N/C	3.917,0700	R$7,65	R$ 29.965,59	Sim
ENGETECH - ENGENHARIA, COMERCIO E SERVICOS LTDA	04.154.467/0001-47	22/02/2026 - 14:53:37	N/C	N/C	3.917,0700	R$7,65	R$ 29.965,59	Sim
KLAO ENGENHARIA S/A	24.940.808/0001-17	23/02/2026 - 14:48:20	N/C	N/C	3.917,0700	R$7,65	R$ 29.965,59	Não
ADIGE ARQUITETURA E ENGENHARIA LTDA	01.469.689/0001-60	23/02/2026 - 17:46:31	N/C	N/C	3.917,0700	R$7,00	R$ 27.419,49	Não
PRIVATE CONSTRUTORA LTDA	10.616.350/0001-30	23/02/2026 - 18:12:40	N/C	N/C	3.917,0700	R$7,65	R$ 29.965,59	Não
HIMALAIA CONSTRUTORA LTDA	00.471.823/0001-03	24/02/2026 - 08:36:16	N/C	N/C	3.917,0700	R$7,65	R$ 29.965,59	Não

LOTE 0001 - ITEM 0517 - Cabo de cobre flexivel isolado, 6 mm2, anti-chama 450/750 v, para circuitos terminais Cabo de cobre flexivel isolado, 6 mm2, anti-chama 450/750 v, para circuitos terminais - fornecimento e instalacao. af_03/2023

Fornecedor	CNPJ/CPF	Data	Modelo	Marca/ Fabricante	Quantidade	Lance	Valor Total	LC 123/2006
ESTRUTURA COMERCIO E CONSTRUCOES LTDA	10.664.099/0001-80	10/02/2026 - 14:26:53	N/C	N/C	1.335,8000	R$10,68	R$ 14.266,34	Sim
WH CONSTRUTORA LTDA	23.305.610/0001-07	18/02/2026 - 11:00:19	N/C	N/C	1.335,8000	R$10,47	R$ 13.985,83	Sim
INOVAR SERVICOS DE ENGENHARIA E CONSULTORIA LTDA	41.155.098/0001-33	18/02/2026 - 13:45:52	N/C	N/C	1.335,8000	R$10,68	R$ 14.266,34	Sim
CONSTRUTORA E SERVICOS W. B. M. LTDA	26.570.470/0001-84	19/02/2026 - 13:31:19	N/C	N/C	1.335,8000	R$10,65	R$ 14.226,27	Sim
ASLE CONSTRUTORA LTDA	20.511.890/0001-03	20/02/2026 - 09:22:54	N/C	N/C	1.335,8000	R$10,68	R$ 14.266,34	Não
MA CONSTRUTORA LTDA	54.197.980/0001-93	21/02/2026 - 14:59:33	N/C	N/C	1.335,8000	R$10,68	R$ 14.266,34	Sim
ENGETECH - ENGENHARIA, COMERCIO E SERVICOS LTDA	04.154.467/0001-47	22/02/2026 - 14:53:37	N/C	N/C	1.335,8000	R$10,68	R$ 14.266,34	Sim
KLAO ENGENHARIA S/A	24.940.808/0001-17	23/02/2026 - 14:48:20	N/C	N/C	1.335,8000	R$10,68	R$ 14.266,34	Não
ADIGE ARQUITETURA E ENGENHARIA LTDA	01.469.689/0001-60	23/02/2026 - 17:46:31	N/C	N/C	1.335,8000	R$10,00	R$ 13.358,00	Não
PRIVATE CONSTRUTORA LTDA	10.616.350/0001-30	23/02/2026 - 18:12:40	N/C	N/C	1.335,8000	R$10,68	R$ 14.266,34	Não
HIMALAIA CONSTRUTORA LTDA	00.471.823/0001-03	24/02/2026 - 08:36:16	N/C	N/C	1.335,8000	R$10,68	R$ 14.266,34	Não

LOTE 0001 - ITEM 0518 - Cabo de cobre flexivel isolado, 10 mm2, anti-chama 450/750 v, para circuitos terminais Cabo de cobre flexivel isolado, 10 mm2, anti-chama 450/750 v, para circuitos terminais - fornecimento e instalacao. af_03/2023

Fornecedor	CNPJ/CPF	Data	Modelo	Marca/ Fabricante	Quantidade	Lance	Valor Total	LC 123/2006
ESTRUTURA COMERCIO E CONSTRUCOES LTDA	10.664.099/0001-80	10/02/2026 - 14:27:05	N/C	N/C	113,1000	R$19,00	R$ 2.148,90	Sim
INOVAR SERVICOS DE ENGENHARIA E CONSULTORIA LTDA	41.155.098/0001-33	18/02/2026 - 13:46:14	N/C	N/C	113,1000	R$19,00	R$ 2.148,90	Sim
CONSTRUTORA E SERVICOS W. B. M. LTDA	26.570.470/0001-84	19/02/2026 - 13:31:20	N/C	N/C	113,1000	R$19,00	R$ 2.148,90	Sim
WH CONSTRUTORA LTDA	23.305.610/0001-07	19/02/2026 - 14:37:15	N/C	N/C	113,1000	R$18,62	R$ 2.105,92	Sim
ASLE CONSTRUTORA LTDA	20.511.890/0001-03	20/02/2026 - 09:22:54	N/C	N/C	113,1000	R$19,00	R$ 2.148,90	Não
MA CONSTRUTORA LTDA	54.197.980/0001-93	21/02/2026 - 14:59:33	N/C	N/C	113,1000	R$19,00	R$ 2.148,90	Sim
ENGETECH - ENGENHARIA, COMERCIO E SERVICOS LTDA	04.154.467/0001-47	22/02/2026 - 14:53:37	N/C	N/C	113,1000	R$19,00	R$ 2.148,90	Sim
KLAO ENGENHARIA S/A	24.940.808/0001-17	23/02/2026 - 14:48:20	N/C	N/C	113,1000	R$19,00	R$ 2.148,90	Não
ADIGE ARQUITETURA E ENGENHARIA LTDA	01.469.689/0001-60	23/02/2026 - 17:46:31	N/C	N/C	113,1000	R$19,00	R$ 2.148,90	Não
PRIVATE CONSTRUTORA LTDA	10.616.350/0001-30	23/02/2026 - 18:12:40	N/C	N/C	113,1000	R$19,00	R$ 2.148,90	Não

PORTAL DE COMPRAS PÚBLICAS

A autenticidade do documento pode ser verificada no site https://validaarquivo.portaldecompraspublicas.com.br
Documento gerado eletronicamente no Portal de Compras Públicas em 24/02/2026 às 10:40:55.
Código verificador: 1138E10

E-DOCS - CÓPIA DO PROCESSO 2025-6X76D GERADO POR UDSON OLIVEIRA RAMOS DE AGUIAR EM 13/05/2026 07:51 DOCUMENTO 1 / 1 PÁGINA 2009 / 5723

2026-NRNZGP - E-DOCS - DOCUMENTO ORIGINAL 06/03/2026 11:54 PÁGINA 226 / 274

HIMALAIA CONSTRUTORA LTDA	00.471.823/0001-03	24/02/2026 - 08:36:16	N/C	N/C	113,1000	R$19,00	R$ 2.148,90	Não

LOTE 0001 - ITEM 0519 - CABO DE COBRE FLEXIVEL ISOLADO, 4 MM2, ANTI-CHAMA 0,6/1,0 KV, PARA CIRCUITOS TERMINAIS CABO DE COBRE FLEXIVEL ISOLADO, 4 MM2, ANTI-CHAMA 0,6/1,0 KV, PARA CIRCUITOS TERMINAIS - FORNECIMENTO E INSTALACAO. AF_03/2023

Fornecedor	CNPJ/CPF	Data	Modelo	Marca/ Fabricante	Quantidade	Lance	Valor Total	LC 123/2006
ESTRUTURA COMERCIO E CONSTRUCOES LTDA	10.664.099/0001-80	10/02/2026 - 14:27:19	N/C	N/C	700,0000	R$8,16	R$ 5.712,00	Sim
INOVAR SERVICOS DE ENGENHARIA E CONSULTORIA LTDA	41.155.098/0001-33	18/02/2026 - 13:49:15	N/C	N/C	700,0000	R$8,16	R$ 5.712,00	Sim
CONSTRUTORA E SERVICOS W. B. M. LTDA	26.570.470/0001-84	19/02/2026 - 13:31:22	N/C	N/C	700,0000	R$8,15	R$ 5.705,00	Sim
WH CONSTRUTORA LTDA	23.305.610/0001-07	19/02/2026 - 14:37:37	N/C	N/C	700,0000	R$8,00	R$ 5.600,00	Sim
ASLE CONSTRUTORA LTDA	20.511.890/0001-03	20/02/2026 - 09:22:54	N/C	N/C	700,0000	R$8,16	R$ 5.712,00	Não
MA CONSTRUTORA LTDA	54.197.980/0001-93	21/02/2026 - 14:59:33	N/C	N/C	700,0000	R$8,16	R$ 5.712,00	Sim
ENGETECH - ENGENHARIA, COMERCIO E SERVICOS LTDA	04.154.467/0001-47	22/02/2026 - 14:53:37	N/C	N/C	700,0000	R$8,16	R$ 5.712,00	Sim
KLAO ENGENHARIA S/A	24.940.808/0001-17	23/02/2026 - 14:48:20	N/C	N/C	700,0000	R$8,16	R$ 5.712,00	Não
ADIGE ARQUITETURA E ENGENHARIA LTDA	01.469.689/0001-60	23/02/2026 - 17:46:31	N/C	N/C	700,0000	R$8,00	R$ 5.600,00	Não
PRIVATE CONSTRUTORA LTDA	10.616.350/0001-30	23/02/2026 - 18:12:40	N/C	N/C	700,0000	R$8,16	R$ 5.712,00	Não
HIMALAIA CONSTRUTORA LTDA	00.471.823/0001-03	24/02/2026 - 08:36:16	N/C	N/C	700,0000	R$8,16	R$ 5.712,00	Não

LOTE 0001 - ITEM 0520 - Cabo de cobre flexivel isolado, 6 mm2, anti-chama 0,6/1,0 kv, para circuitos terminais Cabo de cobre flexivel isolado, 6 mm2, anti-chama 0,6/1,0 kv, para circuitos terminais - fornecimento e instalacao. af_03/2023

Fornecedor	CNPJ/CPF	Data	Modelo	Marca/ Fabricante	Quantidade	Lance	Valor Total	LC 123/2006
ESTRUTURA COMERCIO E CONSTRUCOES LTDA	10.664.099/0001-80	10/02/2026 - 14:27:31	N/C	N/C	578,0000	R$11,50	R$ 6.647,00	Sim
INOVAR SERVICOS DE ENGENHARIA E CONSULTORIA LTDA	41.155.098/0001-33	18/02/2026 - 13:49:47	N/C	N/C	578,0000	R$11,50	R$ 6.647,00	Sim
CONSTRUTORA E SERVICOS W. B. M. LTDA	26.570.470/0001-84	19/02/2026 - 13:31:23	N/C	N/C	578,0000	R$11,47	R$ 6.629,66	Sim
WH CONSTRUTORA LTDA	23.305.610/0001-07	19/02/2026 - 14:37:57	N/C	N/C	578,0000	R$11,27	R$ 6.514,06	Sim
ASLE CONSTRUTORA LTDA	20.511.890/0001-03	20/02/2026 - 09:22:54	N/C	N/C	578,0000	R$11,50	R$ 6.647,00	Não
MA CONSTRUTORA LTDA	54.197.980/0001-93	21/02/2026 - 14:59:33	N/C	N/C	578,0000	R$11,50	R$ 6.647,00	Sim
ENGETECH - ENGENHARIA, COMERCIO E SERVICOS LTDA	04.154.467/0001-47	22/02/2026 - 14:53:37	N/C	N/C	578,0000	R$11,50	R$ 6.647,00	Sim
KLAO ENGENHARIA S/A	24.940.808/0001-17	23/02/2026 - 14:48:20	N/C	N/C	578,0000	R$11,50	R$ 6.647,00	Não
ADIGE ARQUITETURA E ENGENHARIA LTDA	01.469.689/0001-60	23/02/2026 - 17:46:31	N/C	N/C	578,0000	R$11,00	R$ 6.358,00	Não
PRIVATE CONSTRUTORA LTDA	10.616.350/0001-30	23/02/2026 - 18:12:40	N/C	N/C	578,0000	R$11,50	R$ 6.647,00	Não
HIMALAIA CONSTRUTORA LTDA	00.471.823/0001-03	24/02/2026 - 08:36:16	N/C	N/C	578,0000	R$11,50	R$ 6.647,00	Não

LOTE 0001 - ITEM 0521 - Cabo de cobre flexivel isolado, 10 mm2, anti-chama 0,6/1,0 kv, para distribuicao Cabo de cobre flexivel isolado, 10 mm2, anti-chama 0,6/1,0 kv, para distribuicao - fornecimento e instalacao. af_10/2020

Fornecedor	CNPJ/CPF	Data	Modelo	Marca/ Fabricante	Quantidade	Lance	Valor Total	LC 123/2006
ESTRUTURA COMERCIO E CONSTRUCOES LTDA	10.664.099/0001-80	10/02/2026 - 14:27:43	N/C	N/C	238,5000	R$11,76	R$ 2.804,76	Sim

PORTAL DE COMPRAS PÚBLICAS

A autenticidade do documento pode ser verificada no site https://validaarquivo.portaldecompraspublicas.com.br
Documento gerado eletronicamente no Portal de Compras Públicas em 24/02/2026 às 10:40:55.
Código verificador: 1138E10

E-DOCS - CÓPIA DO PROCESSO 2025-6X76D GERADO POR UDSON OLIVEIRA RAMOS DE AGUIAR EM 13/05/2026 07:51 DOCUMENTO 1 / 1 PÁGINA 2010 / 5723

2026-NRNZGP - E-DOCS - DOCUMENTO ORIGINAL 06/03/2026 11:54 PÁGINA 227 / 274

INOVAR SERVICOS DE ENGENHARIA E CONSULTORIA LTDA	41.155.098/0001-33	18/02/2026 - 13:51:03	N/C	N/C	238,5000	R$11,76	R$ 2.804,76	Sim
CONSTRUTORA E SERVICOS W. B. M. LTDA	26.570.470/0001-84	19/02/2026 - 13:40:38	N/C	N/C	238,5000	R$11,73	R$ 2.797,61	Sim
WH CONSTRUTORA LTDA	23.305.610/0001-07	19/02/2026 - 14:38:19	N/C	N/C	238,5000	R$11,52	R$ 2.747,52	Sim
ASLE CONSTRUTORA LTDA	20.511.890/0001-03	20/02/2026 - 09:22:54	N/C	N/C	238,5000	R$11,76	R$ 2.804,76	Não
MA CONSTRUTORA LTDA	54.197.980/0001-93	21/02/2026 - 14:59:33	N/C	N/C	238,5000	R$11,76	R$ 2.804,76	Sim
ENGETECH - ENGENHARIA, COMERCIO E SERVICOS LTDA	04.154.467/0001-47	22/02/2026 - 14:53:37	N/C	N/C	238,5000	R$11,76	R$ 2.804,76	Sim
KLAO ENGENHARIA S/A	24.940.808/0001-17	23/02/2026 - 14:48:20	N/C	N/C	238,5000	R$11,76	R$ 2.804,76	Não
ADIGE ARQUITETURA E ENGENHARIA LTDA	01.469.689/0001-60	23/02/2026 - 17:46:31	N/C	N/C	238,5000	R$11,00	R$ 2.623,50	Não
PRIVATE CONSTRUTORA LTDA	10.616.350/0001-30	23/02/2026 - 18:12:40	N/C	N/C	238,5000	R$11,76	R$ 2.804,76	Não
HIMALAIA CONSTRUTORA LTDA	00.471.823/0001-03	24/02/2026 - 08:36:16	N/C	N/C	238,5000	R$11,76	R$ 2.804,76	Não

LOTE 0001 - ITEM 0522 - Cabo de cobre flexivel isolado, 16 mm2, anti-chama 0,6/1,0 kv, para distribuicao Cabo de cobre flexivel isolado, 16 mm2, anti-chama 0,6/1,0 kv, para distribuicao - fornecimento e instalacao. af_10/2020

Fornecedor	CNPJ/CPF	Data	Modelo	Marca/ Fabricante	Quantidade	Lance	Valor Total	LC 123/2006
ESTRUTURA COMERCIO E CONSTRUCOES LTDA	10.664.099/0001-80	10/02/2026 - 14:27:59	N/C	N/C	97,5000	R$18,63	R$ 1.816,42	Sim
INOVAR SERVICOS DE ENGENHARIA E CONSULTORIA LTDA	41.155.098/0001-33	18/02/2026 - 13:51:29	N/C	N/C	97,5000	R$18,63	R$ 1.816,42	Sim
CONSTRUTORA E SERVICOS W. B. M. LTDA	26.570.470/0001-84	19/02/2026 - 13:40:43	N/C	N/C	97,5000	R$18,60	R$ 1.813,50	Sim
WH CONSTRUTORA LTDA	23.305.610/0001-07	19/02/2026 - 14:38:44	N/C	N/C	97,5000	R$18,26	R$ 1.780,35	Sim
ASLE CONSTRUTORA LTDA	20.511.890/0001-03	20/02/2026 - 09:22:54	N/C	N/C	97,5000	R$18,63	R$ 1.816,42	Não
MA CONSTRUTORA LTDA	54.197.980/0001-93	21/02/2026 - 14:59:33	N/C	N/C	97,5000	R$18,63	R$ 1.816,42	Sim
ENGETECH - ENGENHARIA, COMERCIO E SERVICOS LTDA	04.154.467/0001-47	22/02/2026 - 14:53:37	N/C	N/C	97,5000	R$18,63	R$ 1.816,42	Sim
KLAO ENGENHARIA S/A	24.940.808/0001-17	23/02/2026 - 14:48:20	N/C	N/C	97,5000	R$18,63	R$ 1.816,42	Não
ADIGE ARQUITETURA E ENGENHARIA LTDA	01.469.689/0001-60	23/02/2026 - 17:46:31	N/C	N/C	97,5000	R$18,00	R$ 1.755,00	Não
PRIVATE CONSTRUTORA LTDA	10.616.350/0001-30	23/02/2026 - 18:12:40	N/C	N/C	97,5000	R$18,63	R$ 1.816,42	Não
HIMALAIA CONSTRUTORA LTDA	00.471.823/0001-03	24/02/2026 - 08:36:16	N/C	N/C	97,5000	R$18,63	R$ 1.816,42	Não

LOTE 0001 - ITEM 0523 - Cabo de cobre flexivel isolado, 25 mm2, anti-chama 0,6/1,0 kv, para rede enterrada de distribuicao Cabo de cobre flexivel isolado, 25 mm2, anti-chama 0,6/1,0 kv, para rede enterrada de distribuicao de energia eletrica - fornecimento e instalacao. af_12/2021

Fornecedor	CNPJ/CPF	Data	Modelo	Marca/ Fabricante	Quantidade	Lance	Valor Total	LC 123/2006
ESTRUTURA COMERCIO E CONSTRUCOES LTDA	10.664.099/0001-80	10/02/2026 - 14:28:13	N/C	N/C	50,3000	R$31,10	R$ 1.564,33	Sim
INOVAR SERVICOS DE ENGENHARIA E CONSULTORIA LTDA	41.155.098/0001-33	18/02/2026 - 13:52:14	N/C	N/C	50,3000	R$31,10	R$ 1.564,33	Sim
CONSTRUTORA E SERVICOS W. B. M. LTDA	26.570.470/0001-84	19/02/2026 - 13:40:46	N/C	N/C	50,3000	R$31,05	R$ 1.561,82	Sim
WH CONSTRUTORA LTDA	23.305.610/0001-07	19/02/2026 - 14:39:03	N/C	N/C	50,3000	R$30,48	R$ 1.533,14	Sim
ASLE CONSTRUTORA LTDA	20.511.890/0001-03	20/02/2026 - 09:22:54	N/C	N/C	50,3000	R$31,10	R$ 1.564,33	Não

PORTAL DE COMPRAS PÚBLICAS

A autenticidade do documento pode ser verificada no site https://validaarquivo.portaldecompraspublicas.com.br
Documento gerado eletronicamente no Portal de Compras Públicas em 24/02/2026 às 10:40:55.
Código verificador: 1138E10

E-DOCS - CÓPIA DO PROCESSO 2025-6X76D GERADO POR UDSON OLIVEIRA RAMOS DE AGUIAR EM 13/05/2026 07:51 DOCUMENTO 1 / 1 PÁGINA 2011 / 5723

2026-NRNZGP - E-DOCS - DOCUMENTO ORIGINAL 06/03/2026 11:54 PÁGINA 228 / 274

MA CONSTRUTORA LTDA	54.197.980/0001-93	21/02/2026 - 14:59:33	N/C	N/C	50,3000	R$31,10	R$ 1.564,33	Sim
ENGETECH - ENGENHARIA, COMERCIO E SERVICOS LTDA	04.154.467/0001-47	22/02/2026 - 14:53:37	N/C	N/C	50,3000	R$31,10	R$ 1.564,33	Sim
KLAO ENGENHARIA S/A	24.940.808/0001-17	23/02/2026 - 14:48:20	N/C	N/C	50,3000	R$31,10	R$ 1.564,33	Não
ADIGE ARQUITETURA E ENGENHARIA LTDA	01.469.689/0001-60	23/02/2026 - 17:46:31	N/C	N/C	50,3000	R$31,00	R$ 1.559,30	Não
PRIVATE CONSTRUTORA LTDA	10.616.350/0001-30	23/02/2026 - 18:12:40	N/C	N/C	50,3000	R$31,10	R$ 1.564,33	Não
HIMALAIA CONSTRUTORA LTDA	00.471.823/0001-03	24/02/2026 - 08:36:16	N/C	N/C	50,3000	R$31,10	R$ 1.564,33	Não

LOTE 0001 - ITEM 0524 - Cabo de cobre flexivel isolado, 50 mm2, anti-chama 0,6/1,0 kv, para rede enterrada de distribuicao Cabo de cobre flexivel isolado, 50 mm2, anti-chama 0,6/1,0 kv, para rede enterrada de distribuicao de energia eletrica - fornecimento e instalacao. af_12/2021

Fornecedor	CNPJ/CPF	Data	Modelo	Marca/ Fabricante	Quantidade	Lance	Valor Total	LC 123/2006
ESTRUTURA COMERCIO E CONSTRUCOES LTDA	10.664.099/0001-80	10/02/2026 - 14:28:35	N/C	N/C	256,6000	R$62,20	R$ 15.960,52	Sim
INOVAR SERVICOS DE ENGENHARIA E CONSULTORIA LTDA	41.155.098/0001-33	18/02/2026 - 13:52:40	N/C	N/C	256,6000	R$62,20	R$ 15.960,52	Sim
CONSTRUTORA E SERVICOS W. B. M. LTDA	26.570.470/0001-84	19/02/2026 - 13:40:49	N/C	N/C	256,6000	R$62,18	R$ 15.955,39	Sim
WH CONSTRUTORA LTDA	23.305.610/0001-07	19/02/2026 - 14:39:34	N/C	N/C	256,6000	R$60,96	R$ 15.642,34	Sim
ASLE CONSTRUTORA LTDA	20.511.890/0001-03	20/02/2026 - 09:22:54	N/C	N/C	256,6000	R$62,20	R$ 15.960,52	Não
MA CONSTRUTORA LTDA	54.197.980/0001-93	21/02/2026 - 14:59:33	N/C	N/C	256,6000	R$62,20	R$ 15.960,52	Sim
ENGETECH - ENGENHARIA, COMERCIO E SERVICOS LTDA	04.154.467/0001-47	22/02/2026 - 14:53:37	N/C	N/C	256,6000	R$62,20	R$ 15.960,52	Sim
KLAO ENGENHARIA S/A	24.940.808/0001-17	23/02/2026 - 14:48:20	N/C	N/C	256,6000	R$62,20	R$ 15.960,52	Não
ADIGE ARQUITETURA E ENGENHARIA LTDA	01.469.689/0001-60	23/02/2026 - 17:46:31	N/C	N/C	256,6000	R$62,00	R$ 15.909,20	Não
PRIVATE CONSTRUTORA LTDA	10.616.350/0001-30	23/02/2026 - 18:12:41	N/C	N/C	256,6000	R$62,20	R$ 15.960,52	Não
HIMALAIA CONSTRUTORA LTDA	00.471.823/0001-03	24/02/2026 - 08:36:17	N/C	N/C	256,6000	R$62,20	R$ 15.960,52	Não

LOTE 0001 - ITEM 0525 - Cabo de cobre flexivel isolado, 95 mm2, anti-chama 0,6/1,0 kv, para rede enterrada de distribuicao Cabo de cobre flexivel isolado, 95 mm2, anti-chama 0,6/1,0 kv, para rede enterrada de distribuicao de energia eletrica - fornecimento e instalacao. af_12/2021

Fornecedor	CNPJ/CPF	Data	Modelo	Marca/ Fabricante	Quantidade	Lance	Valor Total	LC 123/2006
ESTRUTURA COMERCIO E CONSTRUCOES LTDA	10.664.099/0001-80	10/02/2026 - 14:28:55	N/C	N/C	221,6000	R$111,19	R$ 24.639,70	Sim
INOVAR SERVICOS DE ENGENHARIA E CONSULTORIA LTDA	41.155.098/0001-33	18/02/2026 - 13:53:32	N/C	N/C	221,6000	R$111,19	R$ 24.639,70	Sim
CONSTRUTORA E SERVICOS W. B. M. LTDA	26.570.470/0001-84	19/02/2026 - 13:40:50	N/C	N/C	221,6000	R$111,16	R$ 24.633,06	Sim
WH CONSTRUTORA LTDA	23.305.610/0001-07	19/02/2026 - 14:39:55	N/C	N/C	221,6000	R$108,97	R$ 24.147,75	Sim
ASLE CONSTRUTORA LTDA	20.511.890/0001-03	20/02/2026 - 09:22:54	N/C	N/C	221,6000	R$111,19	R$ 24.639,70	Não
MA CONSTRUTORA LTDA	54.197.980/0001-93	21/02/2026 - 14:59:33	N/C	N/C	221,6000	R$111,19	R$ 24.639,70	Sim
ENGETECH - ENGENHARIA, COMERCIO E SERVICOS LTDA	04.154.467/0001-47	22/02/2026 - 14:53:37	N/C	N/C	221,6000	R$111,19	R$ 24.639,70	Sim
KLAO ENGENHARIA S/A	24.940.808/0001-17	23/02/2026 - 14:48:21	N/C	N/C	221,6000	R$111,19	R$ 24.639,70	Não
ADIGE ARQUITETURA E ENGENHARIA LTDA	01.469.689/0001-60	23/02/2026 - 17:46:31	N/C	N/C	221,6000	R$111,00	R$ 24.597,60	Não

PORTAL DE COMPRAS PÚBLICAS

A autenticidade do documento pode ser verificada no site https://validaarquivo.portaldecompraspublicas.com.br
Documento gerado eletronicamente no Portal de Compras Públicas em 24/02/2026 às 10:40:55.
Código verificador: 1138E10

E-DOCS - CÓPIA DO PROCESSO 2025-6X76D GERADO POR UDSON OLIVEIRA RAMOS DE AGUIAR EM 13/05/2026 07:51 DOCUMENTO 1 / 1 PÁGINA 2012 / 5723

2026-NRNZGP - E-DOCS - DOCUMENTO ORIGINAL 06/03/2026 11:54 PÁGINA 229 / 274

PRIVATE CONSTRUTORA LTDA	10.616.350/0001-30	23/02/2026 - 18:12:41	N/C	N/C	221,6000	R$111,19	R$ 24.639,70	Não
HIMALAIA CONSTRUTORA LTDA	00.471.823/0001-03	24/02/2026 - 08:36:17	N/C	N/C	221,6000	R$111,19	R$ 24.639,70	Não

LOTE 0001 - ITEM 0526 - Eletrocalha lisa ou perfurada em aco galvanizado, largura 100mm e altura 50mm Eletrocalha lisa ou perfurada em aco galvanizado, largura 100mm e altura 50mm, inclusive emenda e fixacao - fornecimento e instalacao.

Fornecedor	CNPJ/CPF	Data	Modelo	Marca/ Fabricante	Quantidade	Lance	Valor Total	LC 123/2006
ESTRUTURA COMERCIO E CONSTRUCOES LTDA	10.664.099/0001-80	10/02/2026 - 14:29:08	N/C	N/C	18,1000	R$179,90	R$ 3.256,19	Sim
INOVAR SERVICOS DE ENGENHARIA E CONSULTORIA LTDA	41.155.098/0001-33	18/02/2026 - 13:55:48	N/C	N/C	18,1000	R$179,90	R$ 3.256,19	Sim
CONSTRUTORA E SERVICOS W. B. M. LTDA	26.570.470/0001-84	19/02/2026 - 13:40:52	N/C	N/C	18,1000	R$179,86	R$ 3.255,47	Sim
WH CONSTRUTORA LTDA	23.305.610/0001-07	19/02/2026 - 14:40:23	N/C	N/C	18,1000	R$176,30	R$ 3.191,03	Sim
ASLE CONSTRUTORA LTDA	20.511.890/0001-03	20/02/2026 - 09:22:54	N/C	N/C	18,1000	R$179,90	R$ 3.256,19	Não
MA CONSTRUTORA LTDA	54.197.980/0001-93	21/02/2026 - 14:59:33	N/C	N/C	18,1000	R$179,90	R$ 3.256,19	Sim
ENGETECH - ENGENHARIA, COMERCIO E SERVICOS LTDA	04.154.467/0001-47	22/02/2026 - 14:53:37	N/C	N/C	18,1000	R$179,90	R$ 3.256,19	Sim
KLAO ENGENHARIA S/A	24.940.808/0001-17	23/02/2026 - 14:48:21	N/C	N/C	18,1000	R$179,90	R$ 3.256,19	Não
ADIGE ARQUITETURA E ENGENHARIA LTDA	01.469.689/0001-60	23/02/2026 - 17:46:31	N/C	N/C	18,1000	R$179,00	R$ 3.239,90	Não
PRIVATE CONSTRUTORA LTDA	10.616.350/0001-30	23/02/2026 - 18:12:41	N/C	N/C	18,1000	R$179,90	R$ 3.256,19	Não
HIMALAIA CONSTRUTORA LTDA	00.471.823/0001-03	24/02/2026 - 08:36:17	N/C	N/C	18,1000	R$179,90	R$ 3.256,19	Não

LOTE 0001 - ITEM 0527 - Eletrocalha lisa ou perfurada em aco galvanizado, largura 150mm e altura 50mm Eletrocalha lisa ou perfurada em aco galvanizado, largura 150mm e altura 50mm, inclusive emenda e fixacao - fornecimento e instalacao.

Fornecedor	CNPJ/CPF	Data	Modelo	Marca/ Fabricante	Quantidade	Lance	Valor Total	LC 123/2006
ESTRUTURA COMERCIO E CONSTRUCOES LTDA	10.664.099/0001-80	10/02/2026 - 14:29:27	N/C	N/C	11,4000	R$213,24	R$ 2.430,94	Sim
INOVAR SERVICOS DE ENGENHARIA E CONSULTORIA LTDA	41.155.098/0001-33	18/02/2026 - 13:56:16	N/C	N/C	11,4000	R$213,24	R$ 2.430,94	Sim
CONSTRUTORA E SERVICOS W. B. M. LTDA	26.570.470/0001-84	19/02/2026 - 13:40:53	N/C	N/C	11,4000	R$213,20	R$ 2.430,48	Sim
WH CONSTRUTORA LTDA	23.305.610/0001-07	19/02/2026 - 14:40:49	N/C	N/C	11,4000	R$208,98	R$ 2.382,37	Sim
ASLE CONSTRUTORA LTDA	20.511.890/0001-03	20/02/2026 - 09:22:54	N/C	N/C	11,4000	R$213,24	R$ 2.430,94	Não
MA CONSTRUTORA LTDA	54.197.980/0001-93	21/02/2026 - 14:59:33	N/C	N/C	11,4000	R$213,24	R$ 2.430,94	Sim
ENGETECH - ENGENHARIA, COMERCIO E SERVICOS LTDA	04.154.467/0001-47	22/02/2026 - 14:53:37	N/C	N/C	11,4000	R$213,24	R$ 2.430,94	Sim
KLAO ENGENHARIA S/A	24.940.808/0001-17	23/02/2026 - 14:48:21	N/C	N/C	11,4000	R$213,24	R$ 2.430,94	Não
ADIGE ARQUITETURA E ENGENHARIA LTDA	01.469.689/0001-60	23/02/2026 - 17:46:31	N/C	N/C	11,4000	R$213,00	R$ 2.428,20	Não
PRIVATE CONSTRUTORA LTDA	10.616.350/0001-30	23/02/2026 - 18:12:41	N/C	N/C	11,4000	R$213,24	R$ 2.430,94	Não
HIMALAIA CONSTRUTORA LTDA	00.471.823/0001-03	24/02/2026 - 08:36:17	N/C	N/C	11,4000	R$213,24	R$ 2.430,94	Não

LOTE 0001 - ITEM 0528 - Eletrocalha lisa ou perfurada em aco galvanizado, largura 50mm e altura 50mm Eletrocalha lisa ou perfurada em aco galvanizado, largura 50mm e altura 50mm, inclusive emenda e fixacao - fornecimento e instalacao.

Fornecedor	CNPJ/CPF	Data	Modelo	Marca/ Fabricante	Quantidade	Lance	Valor Total	LC 123/2006

PORTAL DE COMPRAS PÚBLICAS

A autenticidade do documento pode ser verificada no site https://validaarquivo.portaldecompraspublicas.com.br
Documento gerado eletronicamente no Portal de Compras Públicas em 24/02/2026 às 10:40:55.
Código verificador: 1138E10

E-DOCS - CÓPIA DO PROCESSO 2025-6X76D GERADO POR UDSON OLIVEIRA RAMOS DE AGUIAR EM 13/05/2026 07:51 DOCUMENTO 1 / 1 PÁGINA 2013 / 5723

2026-NRNZGP - E-DOCS - DOCUMENTO ORIGINAL 06/03/2026 11:54 PÁGINA 230 / 274

ESTRUTURA COMERCIO E CONSTRUCOES LTDA	10.664.099/0001-80	10/02/2026 - 14:29:54	N/C	N/C	120,4000	R$136,39	R$ 16.421,36	Sim
INOVAR SERVICOS DE ENGENHARIA E CONSULTORIA LTDA	41.155.098/0001-33	18/02/2026 - 13:56:50	N/C	N/C	120,4000	R$136,39	R$ 16.421,36	Sim
CONSTRUTORA E SERVICOS W. B. M. LTDA	26.570.470/0001-84	19/02/2026 - 13:40:55	N/C	N/C	120,4000	R$136,36	R$ 16.417,74	Sim
WH CONSTRUTORA LTDA	23.305.610/0001-07	19/02/2026 - 14:41:21	N/C	N/C	120,4000	R$133,66	R$ 16.092,66	Sim
ASLE CONSTRUTORA LTDA	20.511.890/0001-03	20/02/2026 - 09:22:54	N/C	N/C	120,4000	R$136,39	R$ 16.421,36	Não
MA CONSTRUTORA LTDA	54.197.980/0001-93	21/02/2026 - 14:59:33	N/C	N/C	120,4000	R$136,39	R$ 16.421,36	Sim
ENGETECH - ENGENHARIA, COMERCIO E SERVICOS LTDA	04.154.467/0001-47	22/02/2026 - 14:53:37	N/C	N/C	120,4000	R$136,39	R$ 16.421,36	Sim
KLAO ENGENHARIA S/A	24.940.808/0001-17	23/02/2026 - 14:48:21	N/C	N/C	120,4000	R$136,39	R$ 16.421,36	Não
ADIGE ARQUITETURA E ENGENHARIA LTDA	01.469.689/0001-60	23/02/2026 - 17:46:31	N/C	N/C	120,4000	R$136,00	R$ 16.374,40	Não
PRIVATE CONSTRUTORA LTDA	10.616.350/0001-30	23/02/2026 - 18:12:41	N/C	N/C	120,4000	R$136,39	R$ 16.421,36	Não
HIMALAIA CONSTRUTORA LTDA	00.471.823/0001-03	24/02/2026 - 08:36:17	N/C	N/C	120,4000	R$136,39	R$ 16.421,36	Não

LOTE 0001 - ITEM 0529 - Suporte para 2 eletrodutos, espacado a cada 80 cm, em perfilado com comprimento de 25 cm Suporte para 2 eletrodutos, espacado a cada 80 cm, em perfilado com comprimento de 25 cm fixado em laje, por metro de eletroduto fixado. af_09/2023

Fornecedor	CNPJ/CPF	Data	Modelo	Marca/ Fabricante	Quantidade	Lance	Valor Total	LC 123/2006
ESTRUTURA COMERCIO E CONSTRUCOES LTDA	10.664.099/0001-80	10/02/2026 - 14:30:20	N/C	N/C	127,5200	R$26,18	R$ 3.338,47	Sim
INOVAR SERVICOS DE ENGENHARIA E CONSULTORIA LTDA	41.155.098/0001-33	18/02/2026 - 14:00:17	N/C	N/C	127,5200	R$26,18	R$ 3.338,47	Sim
CONSTRUTORA E SERVICOS W. B. M. LTDA	26.570.470/0001-84	19/02/2026 - 13:40:56	N/C	N/C	127,5200	R$26,15	R$ 3.334,65	Sim
WH CONSTRUTORA LTDA	23.305.610/0001-07	19/02/2026 - 14:41:50	N/C	N/C	127,5200	R$24,68	R$ 3.147,19	Sim
ASLE CONSTRUTORA LTDA	20.511.890/0001-03	20/02/2026 - 09:22:54	N/C	N/C	127,5200	R$26,18	R$ 3.338,47	Não
MA CONSTRUTORA LTDA	54.197.980/0001-93	21/02/2026 - 14:59:33	N/C	N/C	127,5200	R$26,18	R$ 3.338,47	Sim
ENGETECH - ENGENHARIA, COMERCIO E SERVICOS LTDA	04.154.467/0001-47	22/02/2026 - 14:53:38	N/C	N/C	127,5200	R$26,18	R$ 3.338,47	Sim
KLAO ENGENHARIA S/A	24.940.808/0001-17	23/02/2026 - 14:48:21	N/C	N/C	127,5200	R$26,18	R$ 3.338,47	Não
ADIGE ARQUITETURA E ENGENHARIA LTDA	01.469.689/0001-60	23/02/2026 - 17:46:31	N/C	N/C	127,5200	R$26,00	R$ 3.315,52	Não
PRIVATE CONSTRUTORA LTDA	10.616.350/0001-30	23/02/2026 - 18:12:41	N/C	N/C	127,5200	R$26,18	R$ 3.338,47	Não
HIMALAIA CONSTRUTORA LTDA	00.471.823/0001-03	24/02/2026 - 08:36:17	N/C	N/C	127,5200	R$26,18	R$ 3.338,47	Não

LOTE 0001 - ITEM 0530 - TOMADA BAIXA DE EMBUTIR (1 MODULO), 2P+T 10 A, INCLUINDO SUPORTE E PLACA - FORNECIMENTO E INSTALACAO TOMADA BAIXA DE EMBUTIR (1 MODULO), 2P+T 10 A, INCLUINDO SUPORTE E PLACA - FORNECIMENTO E INSTALACAO. AF_03/2023

Fornecedor	CNPJ/CPF	Data	Modelo	Marca/ Fabricante	Quantidade	Lance	Valor Total	LC 123/2006
ESTRUTURA COMERCIO E CONSTRUCOES LTDA	10.664.099/0001-80	10/02/2026 - 14:32:51	N/C	N/C	160,0000	R$41,05	R$ 6.568,00	Sim
INOVAR SERVICOS DE ENGENHARIA E CONSULTORIA LTDA	41.155.098/0001-33	18/02/2026 - 14:00:46	N/C	N/C	160,0000	R$41,05	R$ 6.568,00	Sim
CONSTRUTORA E SERVICOS W. B. M. LTDA	26.570.470/0001-84	19/02/2026 - 13:40:59	N/C	N/C	160,0000	R$41,00	R$ 6.560,00	Sim

PORTAL DE COMPRAS PÚBLICAS

A autenticidade do documento pode ser verificada no site https://validaarquivo.portaldecompraspublicas.com.br
Documento gerado eletronicamente no Portal de Compras Públicas em 24/02/2026 às 10:40:55.
Código verificador: 1138E10

E-DOCS - CÓPIA DO PROCESSO 2025-6X76D GERADO POR UDSON OLIVEIRA RAMOS DE AGUIAR EM 13/05/2026 07:51 DOCUMENTO 1 / 1 PÁGINA 2014 / 5723

2026-NRNZGP - E-DOCS - DOCUMENTO ORIGINAL 06/03/2026 11:54 PÁGINA 231 / 274

WH CONSTRUTORA LTDA	23.305.610/0001-07	19/02/2026 - 14:42:11	N/C	N/C	160,0000	R$40,23	R$ 6.436,80	Sim
ASLE CONSTRUTORA LTDA	20.511.890/0001-03	20/02/2026 - 09:22:54	N/C	N/C	160,0000	R$41,05	R$ 6.568,00	Não
MA CONSTRUTORA LTDA	54.197.980/0001-93	21/02/2026 - 14:59:33	N/C	N/C	160,0000	R$41,05	R$ 6.568,00	Sim
ENGETECH - ENGENHARIA, COMERCIO E SERVICOS LTDA	04.154.467/0001-47	22/02/2026 - 14:53:38	N/C	N/C	160,0000	R$41,05	R$ 6.568,00	Sim
KLAO ENGENHARIA S/A	24.940.808/0001-17	23/02/2026 - 14:48:21	N/C	N/C	160,0000	R$41,05	R$ 6.568,00	Não
ADIGE ARQUITETURA E ENGENHARIA LTDA	01.469.689/0001-60	23/02/2026 - 17:46:32	N/C	N/C	160,0000	R$41,00	R$ 6.560,00	Não
PRIVATE CONSTRUTORA LTDA	10.616.350/0001-30	23/02/2026 - 18:12:41	N/C	N/C	160,0000	R$41,05	R$ 6.568,00	Não
HIMALAIA CONSTRUTORA LTDA	00.471.823/0001-03	24/02/2026 - 08:36:17	N/C	N/C	160,0000	R$41,05	R$ 6.568,00	Não

LOTE 0001 - ITEM 0531 - Tomada baixa de embutir (1 modulo), 2p+t 20 a, incluindo suporte e placa Tomada baixa de embutir (1 modulo), 2p+t 20 a, incluindo suporte e placa - fornecimento e instalacao. af_03/2023

Fornecedor	CNPJ/CPF	Data	Modelo	Marca/ Fabricante	Quantidade	Lance	Valor Total	LC 123/2006
ESTRUTURA COMERCIO E CONSTRUCOES LTDA	10.664.099/0001-80	10/02/2026 - 14:35:43	N/C	N/C	28,0000	R$44,20	R$ 1.237,60	Sim
INOVAR SERVICOS DE ENGENHARIA E CONSULTORIA LTDA	41.155.098/0001-33	18/02/2026 - 14:01:08	N/C	N/C	28,0000	R$44,20	R$ 1.237,60	Sim
CONSTRUTORA E SERVICOS W. B. M. LTDA	26.570.470/0001-84	19/02/2026 - 13:41:02	N/C	N/C	28,0000	R$44,17	R$ 1.236,76	Sim
WH CONSTRUTORA LTDA	23.305.610/0001-07	19/02/2026 - 14:42:45	N/C	N/C	28,0000	R$43,32	R$ 1.212,96	Sim
ASLE CONSTRUTORA LTDA	20.511.890/0001-03	20/02/2026 - 09:22:54	N/C	N/C	28,0000	R$44,20	R$ 1.237,60	Não
MA CONSTRUTORA LTDA	54.197.980/0001-93	21/02/2026 - 14:59:33	N/C	N/C	28,0000	R$44,20	R$ 1.237,60	Sim
ENGETECH - ENGENHARIA, COMERCIO E SERVICOS LTDA	04.154.467/0001-47	22/02/2026 - 14:53:38	N/C	N/C	28,0000	R$44,20	R$ 1.237,60	Sim
KLAO ENGENHARIA S/A	24.940.808/0001-17	23/02/2026 - 14:48:21	N/C	N/C	28,0000	R$44,20	R$ 1.237,60	Não
ADIGE ARQUITETURA E ENGENHARIA LTDA	01.469.689/0001-60	23/02/2026 - 17:46:32	N/C	N/C	28,0000	R$44,00	R$ 1.232,00	Não
PRIVATE CONSTRUTORA LTDA	10.616.350/0001-30	23/02/2026 - 18:12:41	N/C	N/C	28,0000	R$44,20	R$ 1.237,60	Não
HIMALAIA CONSTRUTORA LTDA	00.471.823/0001-03	24/02/2026 - 08:36:17	N/C	N/C	28,0000	R$44,20	R$ 1.237,60	Não

LOTE 0001 - ITEM 0532 - INTERRUPTOR PARALELO (1 MODULO), 10A/250V, INCLUINDO SUPORTE E PLACA INTERRUPTOR PARALELO (1 MODULO), 10A/250V, INCLUINDO SUPORTE E PLACA - FORNECIMENTO E INSTALACAO. AF_03/2023

Fornecedor	CNPJ/CPF	Data	Modelo	Marca/ Fabricante	Quantidade	Lance	Valor Total	LC 123/2006
ESTRUTURA COMERCIO E CONSTRUCOES LTDA	10.664.099/0001-80	10/02/2026 - 14:36:04	N/C	N/C	5,0000	R$47,41	R$ 237,05	Sim
INOVAR SERVICOS DE ENGENHARIA E CONSULTORIA LTDA	41.155.098/0001-33	18/02/2026 - 14:01:45	N/C	N/C	5,0000	R$47,41	R$ 237,05	Sim
CONSTRUTORA E SERVICOS W. B. M. LTDA	26.570.470/0001-84	19/02/2026 - 13:41:05	N/C	N/C	5,0000	R$47,40	R$ 237,00	Sim
WH CONSTRUTORA LTDA	23.305.610/0001-07	19/02/2026 - 14:43:04	N/C	N/C	5,0000	R$46,46	R$ 232,30	Sim
ASLE CONSTRUTORA LTDA	20.511.890/0001-03	20/02/2026 - 09:22:54	N/C	N/C	5,0000	R$47,41	R$ 237,05	Não
MA CONSTRUTORA LTDA	54.197.980/0001-93	21/02/2026 - 14:59:33	N/C	N/C	5,0000	R$47,41	R$ 237,05	Sim
ENGETECH - ENGENHARIA, COMERCIO E SERVICOS LTDA	04.154.467/0001-47	22/02/2026 - 14:53:38	N/C	N/C	5,0000	R$47,41	R$ 237,05	Sim

PORTAL DE COMPRAS PÚBLICAS

A autenticidade do documento pode ser verificada no site https://validaarquivo.portaldecompraspublicas.com.br
Documento gerado eletronicamente no Portal de Compras Públicas em 24/02/2026 às 10:40:55.
Código verificador: 1138E10

E-DOCS - CÓPIA DO PROCESSO 2025-6X76D GERADO POR UDSON OLIVEIRA RAMOS DE AGUIAR EM 13/05/2026 07:51 DOCUMENTO 1 / 1 PÁGINA 2015 / 5723

2026-NRNZGP - E-DOCS - DOCUMENTO ORIGINAL 06/03/2026 11:54 PÁGINA 232 / 274

KLAO ENGENHARIA S/A	24.940.808/0001-17	23/02/2026 - 14:48:21	N/C	N/C	5,0000	R$47,41	R$ 237,05	Não
ADIGE ARQUITETURA E ENGENHARIA LTDA	01.469.689/0001-60	23/02/2026 - 17:46:32	N/C	N/C	5,0000	R$47,00	R$ 235,00	Não
PRIVATE CONSTRUTORA LTDA	10.616.350/0001-30	23/02/2026 - 18:12:41	N/C	N/C	5,0000	R$47,41	R$ 237,05	Não
HIMALAIA CONSTRUTORA LTDA	00.471.823/0001-03	24/02/2026 - 08:36:17	N/C	N/C	5,0000	R$47,41	R$ 237,05	Não

LOTE 0001 - ITEM 0533 - Interruptor paralelo (2 modulos) com 1 tomada de embutir 2p+t 10 a, incluindo suporte e placa
Interruptor paralelo (2 modulos) com 1 tomada de embutir 2p+t 10 a, incluindo suporte e placa - fornecimento e instalacao. af_03/2023

Fornecedor	CNPJ/CPF	Data	Modelo	Marca/ Fabricante	Quantidade	Lance	Valor Total	LC 123/2006
ESTRUTURA COMERCIO E CONSTRUCOES LTDA	10.664.099/0001-80	10/02/2026 - 14:36:21	N/C	N/C	4,0000	R$103,83	R$ 415,32	Sim
INOVAR SERVICOS DE ENGENHARIA E CONSULTORIA LTDA	41.155.098/0001-33	18/02/2026 - 14:02:17	N/C	N/C	4,0000	R$103,83	R$ 415,32	Sim
CONSTRUTORA E SERVICOS W. B. M. LTDA	26.570.470/0001-84	19/02/2026 - 13:41:13	N/C	N/C	4,0000	R$103,80	R$ 415,20	Sim
WH CONSTRUTORA LTDA	23.305.610/0001-07	19/02/2026 - 14:43:23	N/C	N/C	4,0000	R$101,75	R$ 407,00	Sim
ASLE CONSTRUTORA LTDA	20.511.890/0001-03	20/02/2026 - 09:22:54	N/C	N/C	4,0000	R$103,83	R$ 415,32	Não
MA CONSTRUTORA LTDA	54.197.980/0001-93	21/02/2026 - 14:59:33	N/C	N/C	4,0000	R$103,83	R$ 415,32	Sim
ENGETECH - ENGENHARIA, COMERCIO E SERVICOS LTDA	04.154.467/0001-47	22/02/2026 - 14:53:38	N/C	N/C	4,0000	R$103,83	R$ 415,32	Sim
KLAO ENGENHARIA S/A	24.940.808/0001-17	23/02/2026 - 14:48:21	N/C	N/C	4,0000	R$103,83	R$ 415,32	Não
ADIGE ARQUITETURA E ENGENHARIA LTDA	01.469.689/0001-60	23/02/2026 - 17:46:32	N/C	N/C	4,0000	R$103,00	R$ 412,00	Não
PRIVATE CONSTRUTORA LTDA	10.616.350/0001-30	23/02/2026 - 18:12:41	N/C	N/C	4,0000	R$103,83	R$ 415,32	Não
HIMALAIA CONSTRUTORA LTDA	00.471.823/0001-03	24/02/2026 - 08:36:17	N/C	N/C	4,0000	R$103,83	R$ 415,32	Não

LOTE 0001 - ITEM 0534 - Interruptor paralelo (1 modulo) com 1 tomada de embutir 2p+t 10 a, incluindo suporte e placa
Interruptor paralelo (1 modulo) com 1 tomada de embutir 2p+t 10 a, incluindo suporte e placa - fornecimento e instalacao. af_03/2023

Fornecedor	CNPJ/CPF	Data	Modelo	Marca/ Fabricante	Quantidade	Lance	Valor Total	LC 123/2006
ESTRUTURA COMERCIO E CONSTRUCOES LTDA	10.664.099/0001-80	10/02/2026 - 14:36:39	N/C	N/C	8,0000	R$74,84	R$ 598,72	Sim
INOVAR SERVICOS DE ENGENHARIA E CONSULTORIA LTDA	41.155.098/0001-33	18/02/2026 - 14:03:14	N/C	N/C	8,0000	R$74,84	R$ 598,72	Sim
CONSTRUTORA E SERVICOS W. B. M. LTDA	26.570.470/0001-84	19/02/2026 - 13:41:14	N/C	N/C	8,0000	R$74,80	R$ 598,40	Sim
WH CONSTRUTORA LTDA	23.305.610/0001-07	19/02/2026 - 14:43:45	N/C	N/C	8,0000	R$73,34	R$ 586,72	Sim
ASLE CONSTRUTORA LTDA	20.511.890/0001-03	20/02/2026 - 09:22:54	N/C	N/C	8,0000	R$74,84	R$ 598,72	Não
MA CONSTRUTORA LTDA	54.197.980/0001-93	21/02/2026 - 14:59:33	N/C	N/C	8,0000	R$74,84	R$ 598,72	Sim
ENGETECH - ENGENHARIA, COMERCIO E SERVICOS LTDA	04.154.467/0001-47	22/02/2026 - 14:53:38	N/C	N/C	8,0000	R$74,84	R$ 598,72	Sim
KLAO ENGENHARIA S/A	24.940.808/0001-17	23/02/2026 - 14:48:21	N/C	N/C	8,0000	R$74,84	R$ 598,72	Não
ADIGE ARQUITETURA E ENGENHARIA LTDA	01.469.689/0001-60	23/02/2026 - 17:46:32	N/C	N/C	8,0000	R$74,00	R$ 592,00	Não
PRIVATE CONSTRUTORA LTDA	10.616.350/0001-30	23/02/2026 - 18:12:41	N/C	N/C	8,0000	R$74,84	R$ 598,72	Não
HIMALAIA CONSTRUTORA LTDA	00.471.823/0001-03	24/02/2026 - 08:36:17	N/C	N/C	8,0000	R$74,84	R$ 598,72	Não

PORTAL DE COMPRAS PÚBLICAS
A autenticidade do documento pode ser verificada no site https://validaarquivo.portaldecompraspublicas.com.br
Documento gerado eletronicamente no Portal de Compras Públicas em 24/02/2026 às 10:40:55.
Código verificador: 1138E10

E-DOCS - CÓPIA DO PROCESSO 2025-6X76D GERADO POR UDSON OLIVEIRA RAMOS DE AGUIAR EM 13/05/2026 07:51 DOCUMENTO 1 / 1 PÁGINA 2016 / 5723

2026-NRNZGP - E-DOCS - DOCUMENTO ORIGINAL 06/03/2026 11:54 PÁGINA 233 / 274

LOTE 0001 - ITEM 0535 - INTERRUPTOR SIMPLES (1 MODULO), 10A/250V, INCLUINDO SUPORTE E PLACA INTERRUPTOR SIMPLES (1 MODULO), 10A/250V, INCLUINDO SUPORTE E PLACA - FORNECIMENTO E INSTALACAO. AF_03/2023

Fornecedor	CNPJ/CPF	Data	Modelo	Marca/ Fabricante	Quantidade	Lance	Valor Total	LC 123/2006
ESTRUTURA COMERCIO E CONSTRUCOES LTDA	10.664.099/0001-80	10/02/2026 - 14:36:53	N/C	N/C	23,0000	R$39,04	R$ 897,92	Sim
INOVAR SERVICOS DE ENGENHARIA E CONSULTORIA LTDA	41.155.098/0001-33	18/02/2026 - 14:03:35	N/C	N/C	23,0000	R$39,04	R$ 897,92	Sim
CONSTRUTORA E SERVICOS W. B. M. LTDA	26.570.470/0001-84	19/02/2026 - 13:41:16	N/C	N/C	23,0000	R$39,00	R$ 897,00	Sim
WH CONSTRUTORA LTDA	23.305.610/0001-07	19/02/2026 - 14:44:14	N/C	N/C	23,0000	R$38,26	R$ 879,98	Sim
ASLE CONSTRUTORA LTDA	20.511.890/0001-03	20/02/2026 - 09:22:55	N/C	N/C	23,0000	R$39,04	R$ 897,92	Não
MA CONSTRUTORA LTDA	54.197.980/0001-93	21/02/2026 - 14:59:33	N/C	N/C	23,0000	R$39,04	R$ 897,92	Sim
ENGETECH - ENGENHARIA, COMERCIO E SERVICOS LTDA	04.154.467/0001-47	22/02/2026 - 14:53:38	N/C	N/C	23,0000	R$39,04	R$ 897,92	Sim
KLAO ENGENHARIA S/A	24.940.808/0001-17	23/02/2026 - 14:48:21	N/C	N/C	23,0000	R$39,04	R$ 897,92	Não
ADIGE ARQUITETURA E ENGENHARIA LTDA	01.469.689/0001-60	23/02/2026 - 17:46:32	N/C	N/C	23,0000	R$39,00	R$ 897,00	Não
PRIVATE CONSTRUTORA LTDA	10.616.350/0001-30	23/02/2026 - 18:12:41	N/C	N/C	23,0000	R$39,04	R$ 897,92	Não
HIMALAIA CONSTRUTORA LTDA	00.471.823/0001-03	24/02/2026 - 08:36:17	N/C	N/C	23,0000	R$39,04	R$ 897,92	Não

LOTE 0001 - ITEM 0536 - INTERRUPTOR SIMPLES (2 MODULOS), 10A/250V, INCLUINDO SUPORTE E PLACA INTERRUPTOR SIMPLES (2 MODULOS), 10A/250V, INCLUINDO SUPORTE E PLACA - FORNECIMENTO E INSTALACAO. AF_12/2015

Fornecedor	CNPJ/CPF	Data	Modelo	Marca/ Fabricante	Quantidade	Lance	Valor Total	LC 123/2006
ESTRUTURA COMERCIO E CONSTRUCOES LTDA	10.664.099/0001-80	10/02/2026 - 14:37:08	N/C	N/C	9,0000	R$59,71	R$ 537,39	Sim
INOVAR SERVICOS DE ENGENHARIA E CONSULTORIA LTDA	41.155.098/0001-33	18/02/2026 - 14:04:11	N/C	N/C	9,0000	R$59,71	R$ 537,39	Sim
CONSTRUTORA E SERVICOS W. B. M. LTDA	26.570.470/0001-84	19/02/2026 - 13:41:18	N/C	N/C	9,0000	R$59,70	R$ 537,30	Sim
WH CONSTRUTORA LTDA	23.305.610/0001-07	19/02/2026 - 14:44:45	N/C	N/C	9,0000	R$526,64	R$ 4.739,76	Sim
ASLE CONSTRUTORA LTDA	20.511.890/0001-03	20/02/2026 - 09:22:55	N/C	N/C	9,0000	R$59,71	R$ 537,39	Não
MA CONSTRUTORA LTDA	54.197.980/0001-93	21/02/2026 - 14:59:33	N/C	N/C	9,0000	R$59,71	R$ 537,39	Sim
ENGETECH - ENGENHARIA, COMERCIO E SERVICOS LTDA	04.154.467/0001-47	22/02/2026 - 14:53:38	N/C	N/C	9,0000	R$59,71	R$ 537,39	Sim
KLAO ENGENHARIA S/A	24.940.808/0001-17	23/02/2026 - 14:48:21	N/C	N/C	9,0000	R$59,71	R$ 537,39	Não
ADIGE ARQUITETURA E ENGENHARIA LTDA	01.469.689/0001-60	23/02/2026 - 17:46:32	N/C	N/C	9,0000	R$59,00	R$ 531,00	Não
PRIVATE CONSTRUTORA LTDA	10.616.350/0001-30	23/02/2026 - 18:12:41	N/C	N/C	9,0000	R$59,71	R$ 537,39	Não
HIMALAIA CONSTRUTORA LTDA	00.471.823/0001-03	24/02/2026 - 08:36:17	N/C	N/C	9,0000	R$59,71	R$ 537,39	Não

LOTE 0001 - ITEM 0537 - INTERRUPTOR SIMPLES (3 MODULOS), 10A/250V, INCLUINDO SUPORTE E PLACA - FORNECIMENTO E INSTALACAO INTERRUPTOR SIMPLES (3 MODULOS), 10A/250V, INCLUINDO SUPORTE E PLACA - FORNECIMENTO E INSTALACAO. AF_03/2023

Fornecedor	CNPJ/CPF	Data	Modelo	Marca/ Fabricante	Quantidade	Lance	Valor Total	LC 123/2006
ESTRUTURA COMERCIO E CONSTRUCOES LTDA	10.664.099/0001-80	10/02/2026 - 14:37:19	N/C	N/C	2,0000	R$80,39	R$ 160,78	Sim

PORTAL DE COMPRAS PÚBLICAS

A autenticidade do documento pode ser verificada no site https://validaarquivo.portaldecompraspublicas.com.br
Documento gerado eletronicamente no Portal de Compras Públicas em 24/02/2026 às 10:40:55.
Código verificador: 1138E10

E-DOCS - CÓPIA DO PROCESSO 2025-6X76D GERADO POR UDSON OLIVEIRA RAMOS DE AGUIAR EM 13/05/2026 07:51 DOCUMENTO 1 / 1 PÁGINA 2017 / 5723

2026-NRNZGP - E-DOCS - DOCUMENTO ORIGINAL 06/03/2026 11:54 PÁGINA 234 / 274

INOVAR SERVICOS DE ENGENHARIA E CONSULTORIA LTDA	41.155.098/0001-33	18/02/2026 - 14:04:52	N/C	N/C	2,0000	R$80,39	R$ 160,78	Sim
CONSTRUTORA E SERVICOS W. B. M. LTDA	26.570.470/0001-84	19/02/2026 - 13:41:20	N/C	N/C	2,0000	R$80,36	R$ 160,72	Sim
WH CONSTRUTORA LTDA	23.305.610/0001-07	19/02/2026 - 14:45:00	N/C	N/C	2,0000	R$78,78	R$ 157,56	Sim
ASLE CONSTRUTORA LTDA	20.511.890/0001-03	20/02/2026 - 09:22:55	N/C	N/C	2,0000	R$80,39	R$ 160,78	Não
MA CONSTRUTORA LTDA	54.197.980/0001-93	21/02/2026 - 14:59:33	N/C	N/C	2,0000	R$80,39	R$ 160,78	Sim
ENGETECH - ENGENHARIA, COMERCIO E SERVICOS LTDA	04.154.467/0001-47	22/02/2026 - 14:53:38	N/C	N/C	2,0000	R$80,39	R$ 160,78	Sim
KLAO ENGENHARIA S/A	24.940.808/0001-17	23/02/2026 - 14:48:21	N/C	N/C	2,0000	R$80,39	R$ 160,78	Não
ADIGE ARQUITETURA E ENGENHARIA LTDA	01.469.689/0001-60	23/02/2026 - 17:46:32	N/C	N/C	2,0000	R$80,00	R$ 160,00	Não
PRIVATE CONSTRUTORA LTDA	10.616.350/0001-30	23/02/2026 - 18:12:41	N/C	N/C	2,0000	R$80,39	R$ 160,78	Não
HIMALAIA CONSTRUTORA LTDA	00.471.823/0001-03	24/02/2026 - 08:36:17	N/C	N/C	2,0000	R$80,39	R$ 160,78	Não

LOTE 0001 - ITEM 0538 - Interruptor paralelo (3 modulos), 10a/250v, incluindo suporte e placa Interruptor paralelo (3 modulos), 10a/250v, incluindo suporte e placa - fornecimento e instalacao. af_03/2023

Fornecedor	CNPJ/CPF	Data	Modelo	Marca/ Fabricante	Quantidade	Lance	Valor Total	LC 123/2006
ESTRUTURA COMERCIO E CONSTRUCOES LTDA	10.664.099/0001-80	10/02/2026 - 14:37:28	N/C	N/C	2,0000	R$105,45	R$ 210,90	Sim
INOVAR SERVICOS DE ENGENHARIA E CONSULTORIA LTDA	41.155.098/0001-33	18/02/2026 - 14:06:31	N/C	N/C	2,0000	R$105,45	R$ 210,90	Sim
CONSTRUTORA E SERVICOS W. B. M. LTDA	26.570.470/0001-84	19/02/2026 - 13:41:22	N/C	N/C	2,0000	R$105,43	R$ 210,86	Sim
WH CONSTRUTORA LTDA	23.305.610/0001-07	19/02/2026 - 14:45:26	N/C	N/C	2,0000	R$103,34	R$ 206,68	Sim
ASLE CONSTRUTORA LTDA	20.511.890/0001-03	20/02/2026 - 09:22:55	N/C	N/C	2,0000	R$105,45	R$ 210,90	Não
MA CONSTRUTORA LTDA	54.197.980/0001-93	21/02/2026 - 14:59:33	N/C	N/C	2,0000	R$105,45	R$ 210,90	Sim
ENGETECH - ENGENHARIA, COMERCIO E SERVICOS LTDA	04.154.467/0001-47	22/02/2026 - 14:53:38	N/C	N/C	2,0000	R$105,45	R$ 210,90	Sim
KLAO ENGENHARIA S/A	24.940.808/0001-17	23/02/2026 - 14:48:21	N/C	N/C	2,0000	R$105,45	R$ 210,90	Não
ADIGE ARQUITETURA E ENGENHARIA LTDA	01.469.689/0001-60	23/02/2026 - 17:46:32	N/C	N/C	2,0000	R$105,00	R$ 210,00	Não
PRIVATE CONSTRUTORA LTDA	10.616.350/0001-30	23/02/2026 - 18:12:41	N/C	N/C	2,0000	R$105,45	R$ 210,90	Não
HIMALAIA CONSTRUTORA LTDA	00.471.823/0001-03	24/02/2026 - 08:36:17	N/C	N/C	2,0000	R$105,45	R$ 210,90	Não

LOTE 0001 - ITEM 0539 - Espelho / placa cega 4 x 2, para instalacao de tomadas e interruptores Espelho / placa cega 4 x 2, para instalacao de tomadas e interruptores

Fornecedor	CNPJ/CPF	Data	Modelo	Marca/ Fabricante	Quantidade	Lance	Valor Total	LC 123/2006
ESTRUTURA COMERCIO E CONSTRUCOES LTDA	10.664.099/0001-80	10/02/2026 - 14:37:43	N/C	N/C	16,0000	R$17,95	R$ 287,20	Sim
INOVAR SERVICOS DE ENGENHARIA E CONSULTORIA LTDA	41.155.098/0001-33	18/02/2026 - 14:06:53	N/C	N/C	16,0000	R$17,95	R$ 287,20	Sim
CONSTRUTORA E SERVICOS W. B. M. LTDA	26.570.470/0001-84	19/02/2026 - 13:41:26	N/C	N/C	16,0000	R$17,93	R$ 286,88	Sim
WH CONSTRUTORA LTDA	23.305.610/0001-07	19/02/2026 - 14:45:46	N/C	N/C	16,0000	R$17,59	R$ 281,44	Sim
ASLE CONSTRUTORA LTDA	20.511.890/0001-03	20/02/2026 - 09:22:55	N/C	N/C	16,0000	R$17,95	R$ 287,20	Não
MA CONSTRUTORA LTDA	54.197.980/0001-93	21/02/2026 - 14:59:34	N/C	N/C	16,0000	R$17,95	R$ 287,20	Sim

PORTAL DE COMPRAS PÚBLICAS

A autenticidade do documento pode ser verificada no site https://validaarquivo.portaldecompraspublicas.com.br
Documento gerado eletronicamente no Portal de Compras Públicas em 24/02/2026 às 10:40:55.
Código verificador: 1138E10

E-DOCS - CÓPIA DO PROCESSO 2025-6X76D GERADO POR UDSON OLIVEIRA RAMOS DE AGUIAR EM 13/05/2026 07:51 DOCUMENTO 1 / 1 PÁGINA 2018 / 5723

2026-NRNZGP - E-DOCS - DOCUMENTO ORIGINAL 06/03/2026 11:54 PÁGINA 235 / 274

ENGETECH - ENGENHARIA, COMERCIO E SERVICOS LTDA	04.154.467/0001-47	22/02/2026 - 14:53:38	N/C	N/C	16,0000	R$17,95	R$ 287,20	Sim
KLAO ENGENHARIA S/A	24.940.808/0001-17	23/02/2026 - 14:48:21	N/C	N/C	16,0000	R$17,95	R$ 287,20	Não
ADIGE ARQUITETURA E ENGENHARIA LTDA	01.469.689/0001-60	23/02/2026 - 17:46:32	N/C	N/C	16,0000	R$17,00	R$ 272,00	Não
PRIVATE CONSTRUTORA LTDA	10.616.350/0001-30	23/02/2026 - 18:12:41	N/C	N/C	16,0000	R$17,95	R$ 287,20	Não
HIMALAIA CONSTRUTORA LTDA	00.471.823/0001-03	24/02/2026 - 08:36:17	N/C	N/C	16,0000	R$17,95	R$ 287,20	Não

LOTE 0001 - ITEM 0540 - Luminaria de embutir, com laMpada led de 18 w Luminaria de embutir, com laMpada led de 18 w

Fornecedor	CNPJ/CPF	Data	Modelo	Marca/ Fabricante	Quantidade	Lance	Valor Total	LC 123/2006
ESTRUTURA COMERCIO E CONSTRUCOES LTDA	10.664.099/0001-80	10/02/2026 - 14:37:56	N/C	N/C	29,0000	R$66,33	R$ 1.923,57	Sim
INOVAR SERVICOS DE ENGENHARIA E CONSULTORIA LTDA	41.155.098/0001-33	18/02/2026 - 14:07:23	N/C	N/C	29,0000	R$66,33	R$ 1.923,57	Sim
CONSTRUTORA E SERVICOS W. B. M. LTDA	26.570.470/0001-84	19/02/2026 - 13:41:27	N/C	N/C	29,0000	R$66,30	R$ 1.922,70	Sim
WH CONSTRUTORA LTDA	23.305.610/0001-07	19/02/2026 - 14:46:13	N/C	N/C	29,0000	R$65,00	R$ 1.885,00	Sim
ASLE CONSTRUTORA LTDA	20.511.890/0001-03	20/02/2026 - 09:22:55	N/C	N/C	29,0000	R$66,33	R$ 1.923,57	Não
MA CONSTRUTORA LTDA	54.197.980/0001-93	21/02/2026 - 14:59:34	N/C	N/C	29,0000	R$66,33	R$ 1.923,57	Sim
ENGETECH - ENGENHARIA, COMERCIO E SERVICOS LTDA	04.154.467/0001-47	22/02/2026 - 14:53:38	N/C	N/C	29,0000	R$66,33	R$ 1.923,57	Sim
KLAO ENGENHARIA S/A	24.940.808/0001-17	23/02/2026 - 14:48:21	N/C	N/C	29,0000	R$66,33	R$ 1.923,57	Não
ADIGE ARQUITETURA E ENGENHARIA LTDA	01.469.689/0001-60	23/02/2026 - 17:46:32	N/C	N/C	29,0000	R$66,00	R$ 1.914,00	Não
PRIVATE CONSTRUTORA LTDA	10.616.350/0001-30	23/02/2026 - 18:12:41	N/C	N/C	29,0000	R$66,33	R$ 1.923,57	Não
HIMALAIA CONSTRUTORA LTDA	00.471.823/0001-03	24/02/2026 - 08:36:17	N/C	N/C	29,0000	R$66,33	R$ 1.923,57	Não

LOTE 0001 - ITEM 0541 - Luminaria de embutir, com lampada led de 31 w Luminaria de embutir, com lampada led de 31 w

Fornecedor	CNPJ/CPF	Data	Modelo	Marca/ Fabricante	Quantidade	Lance	Valor Total	LC 123/2006
ESTRUTURA COMERCIO E CONSTRUCOES LTDA	10.664.099/0001-80	10/02/2026 - 14:38:13	N/C	N/C	20,0000	R$166,85	R$ 3.337,00	Sim
INOVAR SERVICOS DE ENGENHARIA E CONSULTORIA LTDA	41.155.098/0001-33	18/02/2026 - 14:07:59	N/C	N/C	20,0000	R$166,85	R$ 3.337,00	Sim
CONSTRUTORA E SERVICOS W. B. M. LTDA	26.570.470/0001-84	19/02/2026 - 14:00:33	N/C	N/C	20,0000	R$166,83	R$ 3.336,60	Sim
WH CONSTRUTORA LTDA	23.305.610/0001-07	19/02/2026 - 14:46:39	N/C	N/C	20,0000	R$163,51	R$ 3.270,20	Sim
ASLE CONSTRUTORA LTDA	20.511.890/0001-03	20/02/2026 - 09:22:55	N/C	N/C	20,0000	R$166,85	R$ 3.337,00	Não
MA CONSTRUTORA LTDA	54.197.980/0001-93	21/02/2026 - 14:59:34	N/C	N/C	20,0000	R$166,85	R$ 3.337,00	Sim
ENGETECH - ENGENHARIA, COMERCIO E SERVICOS LTDA	04.154.467/0001-47	22/02/2026 - 14:53:38	N/C	N/C	20,0000	R$166,85	R$ 3.337,00	Sim
KLAO ENGENHARIA S/A	24.940.808/0001-17	23/02/2026 - 14:48:21	N/C	N/C	20,0000	R$166,85	R$ 3.337,00	Não
ADIGE ARQUITETURA E ENGENHARIA LTDA	01.469.689/0001-60	23/02/2026 - 17:46:32	N/C	N/C	20,0000	R$166,00	R$ 3.320,00	Não
PRIVATE CONSTRUTORA LTDA	10.616.350/0001-30	23/02/2026 - 18:12:41	N/C	N/C	20,0000	R$166,85	R$ 3.337,00	Não
HIMALAIA CONSTRUTORA LTDA	00.471.823/0001-03	24/02/2026 - 08:36:17	N/C	N/C	20,0000	R$166,85	R$ 3.337,00	Não

PORTAL DE COMPRAS PÚBLICAS

A autenticidade do documento pode ser verificada no site https://validaarquivo.portaldecompraspublicas.com.br
Documento gerado eletronicamente no Portal de Compras Públicas em 24/02/2026 às 10:40:55.
Código verificador: 1138E10

E-DOCS - CÓPIA DO PROCESSO 2025-6X76D GERADO POR UDSON OLIVEIRA RAMOS DE AGUIAR EM 13/05/2026 07:51 DOCUMENTO 1 / 1 PÁGINA 2019 / 5723

2026-NRNZGP - E-DOCS - DOCUMENTO ORIGINAL 06/03/2026 11:54 PÁGINA 236 / 274

LOTE 0001 - ITEM 0542 - Luminaria de embutir, com lampada led de 39 w Luminaria de embutir, com lampada led de 39 w

Fornecedor	CNPJ/CPF	Data	Modelo	Marca/ Fabricante	Quantidade	Lance	Valor Total	LC 123/2006
ESTRUTURA COMERCIO E CONSTRUCOES LTDA	10.664.099/0001-80	10/02/2026 - 14:38:37	N/C	N/C	95,0000	R$166,85	R$ 15.850,75	Sim
INOVAR SERVICOS DE ENGENHARIA E CONSULTORIA LTDA	41.155.098/0001-33	18/02/2026 - 14:08:20	N/C	N/C	95,0000	R$166,85	R$ 15.850,75	Sim
CONSTRUTORA E SERVICOS W. B. M. LTDA	26.570.470/0001-84	19/02/2026 - 14:00:35	N/C	N/C	95,0000	R$166,83	R$ 15.848,85	Sim
WH CONSTRUTORA LTDA	23.305.610/0001-07	19/02/2026 - 14:47:12	N/C	N/C	95,0000	R$163,51	R$ 15.533,45	Sim
ASLE CONSTRUTORA LTDA	20.511.890/0001-03	20/02/2026 - 09:22:55	N/C	N/C	95,0000	R$166,85	R$ 15.850,75	Não
MA CONSTRUTORA LTDA	54.197.980/0001-93	21/02/2026 - 14:59:34	N/C	N/C	95,0000	R$166,85	R$ 15.850,75	Sim
ENGETECH - ENGENHARIA, COMERCIO E SERVICOS LTDA	04.154.467/0001-47	22/02/2026 - 14:53:38	N/C	N/C	95,0000	R$166,85	R$ 15.850,75	Sim
KLAO ENGENHARIA S/A	24.940.808/0001-17	23/02/2026 - 14:48:21	N/C	N/C	95,0000	R$166,85	R$ 15.850,75	Não
ADIGE ARQUITETURA E ENGENHARIA LTDA	01.469.689/0001-60	23/02/2026 - 17:46:32	N/C	N/C	95,0000	R$166,00	R$ 15.770,00	Não
PRIVATE CONSTRUTORA LTDA	10.616.350/0001-30	23/02/2026 - 18:12:41	N/C	N/C	95,0000	R$166,85	R$ 15.850,75	Não
HIMALAIA CONSTRUTORA LTDA	00.471.823/0001-03	24/02/2026 - 08:36:17	N/C	N/C	95,0000	R$166,85	R$ 15.850,75	Não

LOTE 0001 - ITEM 0543 - Lampada tubular led de 18/20 w, base g13 Lampada tubular led de 18/20 w, base g13 - fornecimento e instalacao. af_02/2020_ps

Fornecedor	CNPJ/CPF	Data	Modelo	Marca/ Fabricante	Quantidade	Lance	Valor Total	LC 123/2006
ESTRUTURA COMERCIO E CONSTRUCOES LTDA	10.664.099/0001-80	10/02/2026 - 14:39:41	N/C	N/C	86,0000	R$32,41	R$ 2.787,26	Sim
INOVAR SERVICOS DE ENGENHARIA E CONSULTORIA LTDA	41.155.098/0001-33	18/02/2026 - 14:09:03	N/C	N/C	86,0000	R$32,41	R$ 2.787,26	Sim
CONSTRUTORA E SERVICOS W. B. M. LTDA	26.570.470/0001-84	19/02/2026 - 14:01:09	N/C	N/C	86,0000	R$32,40	R$ 2.786,40	Sim
WH CONSTRUTORA LTDA	23.305.610/0001-07	19/02/2026 - 14:47:33	N/C	N/C	86,0000	R$31,76	R$ 2.731,36	Sim
ASLE CONSTRUTORA LTDA	20.511.890/0001-03	20/02/2026 - 09:22:55	N/C	N/C	86,0000	R$32,41	R$ 2.787,26	Não
MA CONSTRUTORA LTDA	54.197.980/0001-93	21/02/2026 - 14:59:34	N/C	N/C	86,0000	R$32,41	R$ 2.787,26	Sim
ENGETECH - ENGENHARIA, COMERCIO E SERVICOS LTDA	04.154.467/0001-47	22/02/2026 - 14:53:38	N/C	N/C	86,0000	R$32,41	R$ 2.787,26	Sim
KLAO ENGENHARIA S/A	24.940.808/0001-17	23/02/2026 - 14:48:22	N/C	N/C	86,0000	R$32,41	R$ 2.787,26	Não
ADIGE ARQUITETURA E ENGENHARIA LTDA	01.469.689/0001-60	23/02/2026 - 17:46:32	N/C	N/C	86,0000	R$32,00	R$ 2.752,00	Não
PRIVATE CONSTRUTORA LTDA	10.616.350/0001-30	23/02/2026 - 18:12:41	N/C	N/C	86,0000	R$32,41	R$ 2.787,26	Não
HIMALAIA CONSTRUTORA LTDA	00.471.823/0001-03	24/02/2026 - 08:36:17	N/C	N/C	86,0000	R$32,41	R$ 2.787,26	Não

LOTE 0001 - ITEM 0544 - Refletor em aluminio, de suporte e alca, com lampada led de 200 w Refletor em aluminio, de suporte e alca, com lampada led de 200 w

Fornecedor	CNPJ/CPF	Data	Modelo	Marca/ Fabricante	Quantidade	Lance	Valor Total	LC 123/2006
ESTRUTURA COMERCIO E CONSTRUCOES LTDA	10.664.099/0001-80	10/02/2026 - 14:40:01	N/C	N/C	18,0000	R$184,95	R$ 3.329,10	Sim
INOVAR SERVICOS DE ENGENHARIA E CONSULTORIA LTDA	41.155.098/0001-33	18/02/2026 - 14:09:39	N/C	N/C	18,0000	R$184,95	R$ 3.329,10	Sim

PORTAL DE COMPRAS PÚBLICAS

A autenticidade do documento pode ser verificada no site https://validaarquivo.portaldecompraspublicas.com.br
Documento gerado eletronicamente no Portal de Compras Públicas em 24/02/2026 às 10:40:55.
Código verificador: 1138E10

E-DOCS - CÓPIA DO PROCESSO 2025-6X76D GERADO POR UDSON OLIVEIRA RAMOS DE AGUIAR EM 13/05/2026 07:51 DOCUMENTO 1 / 1 PÁGINA 2020 / 5723

2026-NRNZGP - E-DOCS - DOCUMENTO ORIGINAL 06/03/2026 11:54 PÁGINA 237 / 274

CONSTRUTORA E SERVICOS W. B. M. LTDA	26.570.470/0001-84	19/02/2026 - 14:01:10	N/C	N/C	18,0000	R$184,92	R$ 3.328,56	Sim
WH CONSTRUTORA LTDA	23.305.610/0001-07	19/02/2026 - 14:47:59	N/C	N/C	18,0000	R$161,65	R$ 2.909,70	Sim
ASLE CONSTRUTORA LTDA	20.511.890/0001-03	20/02/2026 - 09:22:55	N/C	N/C	18,0000	R$184,95	R$ 3.329,10	Não
MA CONSTRUTORA LTDA	54.197.980/0001-93	21/02/2026 - 14:59:34	N/C	N/C	18,0000	R$184,95	R$ 3.329,10	Sim
ENGETECH - ENGENHARIA, COMERCIO E SERVICOS LTDA	04.154.467/0001-47	22/02/2026 - 14:53:38	N/C	N/C	18,0000	R$184,95	R$ 3.329,10	Sim
KLAO ENGENHARIA S/A	24.940.808/0001-17	23/02/2026 - 14:48:22	N/C	N/C	18,0000	R$184,95	R$ 3.329,10	Não
ADIGE ARQUITETURA E ENGENHARIA LTDA	01.469.689/0001-60	23/02/2026 - 17:46:32	N/C	N/C	18,0000	R$184,00	R$ 3.312,00	Não
PRIVATE CONSTRUTORA LTDA	10.616.350/0001-30	23/02/2026 - 18:12:41	N/C	N/C	18,0000	R$184,95	R$ 3.329,10	Não
HIMALAIA CONSTRUTORA LTDA	00.471.823/0001-03	24/02/2026 - 08:36:18	N/C	N/C	18,0000	R$184,99	R$ 3.329,82	Não

LOTE 0001 - ITEM 0545 - Luminaria arandela tipo tartaruga, de sobrepor, com 1 lampada led de 6 w, sem reator Luminaria arandela tipo tartaruga, de sobrepor, com 1 lampada led de 6 w, sem reator - fornecimento e instalacao. af_02/2020

Fornecedor	CNPJ/CPF	Data	Modelo	Marca/ Fabricante	Quantidade	Lance	Valor Total	LC 123/2006
ESTRUTURA COMERCIO E CONSTRUCOES LTDA	10.664.099/0001-80	10/02/2026 - 14:40:11	N/C	N/C	46,0000	R$137,40	R$ 6.320,40	Sim
INOVAR SERVICOS DE ENGENHARIA E CONSULTORIA LTDA	41.155.098/0001-33	18/02/2026 - 14:10:03	N/C	N/C	46,0000	R$137,40	R$ 6.320,40	Sim
CONSTRUTORA E SERVICOS W. B. M. LTDA	26.570.470/0001-84	19/02/2026 - 14:01:15	N/C	N/C	46,0000	R$137,37	R$ 6.319,02	Sim
WH CONSTRUTORA LTDA	23.305.610/0001-07	19/02/2026 - 14:48:27	N/C	N/C	46,0000	R$134,65	R$ 6.193,90	Sim
ASLE CONSTRUTORA LTDA	20.511.890/0001-03	20/02/2026 - 09:22:55	N/C	N/C	46,0000	R$137,40	R$ 6.320,40	Não
MA CONSTRUTORA LTDA	54.197.980/0001-93	21/02/2026 - 14:59:34	N/C	N/C	46,0000	R$137,40	R$ 6.320,40	Sim
ENGETECH - ENGENHARIA, COMERCIO E SERVICOS LTDA	04.154.467/0001-47	22/02/2026 - 14:53:38	N/C	N/C	46,0000	R$137,40	R$ 6.320,40	Sim
KLAO ENGENHARIA S/A	24.940.808/0001-17	23/02/2026 - 14:48:22	N/C	N/C	46,0000	R$137,40	R$ 6.320,40	Não
ADIGE ARQUITETURA E ENGENHARIA LTDA	01.469.689/0001-60	23/02/2026 - 17:46:32	N/C	N/C	46,0000	R$137,00	R$ 6.302,00	Não
PRIVATE CONSTRUTORA LTDA	10.616.350/0001-30	23/02/2026 - 18:12:41	N/C	N/C	46,0000	R$137,40	R$ 6.320,40	Não
HIMALAIA CONSTRUTORA LTDA	00.471.823/0001-03	24/02/2026 - 08:36:18	N/C	N/C	46,0000	R$137,40	R$ 6.320,40	Não

LOTE 0001 - ITEM 0546 - Luminaria tipo spot balizador led 12w Luminaria tipo spot balizador led 12w

Fornecedor	CNPJ/CPF	Data	Modelo	Marca/ Fabricante	Quantidade	Lance	Valor Total	LC 123/2006
ESTRUTURA COMERCIO E CONSTRUCOES LTDA	10.664.099/0001-80	10/02/2026 - 14:40:23	N/C	N/C	18,0000	R$168,19	R$ 3.027,42	Sim
INOVAR SERVICOS DE ENGENHARIA E CONSULTORIA LTDA	41.155.098/0001-33	18/02/2026 - 14:10:34	N/C	N/C	18,0000	R$168,19	R$ 3.027,42	Sim
CONSTRUTORA E SERVICOS W. B. M. LTDA	26.570.470/0001-84	19/02/2026 - 14:01:17	N/C	N/C	18,0000	R$168,16	R$ 3.026,88	Sim
WH CONSTRUTORA LTDA	23.305.610/0001-07	19/02/2026 - 14:49:04	N/C	N/C	18,0000	R$164,83	R$ 2.966,94	Sim
ASLE CONSTRUTORA LTDA	20.511.890/0001-03	20/02/2026 - 09:22:55	N/C	N/C	18,0000	R$168,19	R$ 3.027,42	Não
MA CONSTRUTORA LTDA	54.197.980/0001-93	21/02/2026 - 14:59:34	N/C	N/C	18,0000	R$168,19	R$ 3.027,42	Sim
ENGETECH - ENGENHARIA, COMERCIO E SERVICOS LTDA	04.154.467/0001-47	22/02/2026 - 14:53:38	N/C	N/C	18,0000	R$168,19	R$ 3.027,42	Sim

PORTAL DE COMPRAS PÚBLICAS

A autenticidade do documento pode ser verificada no site https://validaarquivo.portaldecompraspublicas.com.br
Documento gerado eletronicamente no Portal de Compras Públicas em 24/02/2026 às 10:40:55.
Código verificador: 1138E10

E-DOCS - CÓPIA DO PROCESSO 2025-6X76D GERADO POR UDSON OLIVEIRA RAMOS DE AGUIAR EM 13/05/2026 07:51 DOCUMENTO 1 / 1 PÁGINA 2021 / 5723

2026-NRNZGP - E-DOCS - DOCUMENTO ORIGINAL 06/03/2026 11:54 PÁGINA 238 / 274

KLAO ENGENHARIA S/A	24.940.808/0001-17	23/02/2026 - 14:48:22	N/C	N/C	18,0000	R$168,19	R$ 3.027,42	Não
ADIGE ARQUITETURA E ENGENHARIA LTDA	01.469.689/0001-60	23/02/2026 - 17:46:32	N/C	N/C	18,0000	R$168,00	R$ 3.024,00	Não
PRIVATE CONSTRUTORA LTDA	10.616.350/0001-30	23/02/2026 - 18:12:41	N/C	N/C	18,0000	R$168,19	R$ 3.027,42	Não
HIMALAIA CONSTRUTORA LTDA	00.471.823/0001-03	24/02/2026 - 08:36:18	N/C	N/C	18,0000	R$168,19	R$ 3.027,42	Não

LOTE 0001 - ITEM 0547 - TUBO EM COBRE FLEXIVEL, DN 3/8 TUBO EM COBRE FLEXIVEL, DN 3/8, COM ISOLAMENTO, INSTALADO EM RAMALALIMENTACAO DE AR CONDICIONADO COM CONDENSADORA INDIVIDUAL FORNECIMENTOE INSTALACAO. AF_12/2015

Fornecedor	CNPJ/CPF	Data	Modelo	Marca/ Fabricante	Quantidade	Lance	Valor Total	LC 123/2006
ESTRUTURA COMERCIO E CONSTRUCOES LTDA	10.664.099/0001-80	10/02/2026 - 14:40:40	N/C	N/C	156,0000	R$52,60	R$ 8.205,60	Sim
INOVAR SERVICOS DE ENGENHARIA E CONSULTORIA LTDA	41.155.098/0001-33	18/02/2026 - 14:10:53	N/C	N/C	156,0000	R$52,60	R$ 8.205,60	Sim
CONSTRUTORA E SERVICOS W. B. M. LTDA	26.570.470/0001-84	19/02/2026 - 16:57:57	N/C	N/C	156,0000	R$52,57	R$ 8.200,92	Sim
WH CONSTRUTORA LTDA	23.305.610/0001-07	19/02/2026 - 14:49:29	N/C	N/C	156,0000	R$51,55	R$ 8.041,80	Sim
ASLE CONSTRUTORA LTDA	20.511.890/0001-03	20/02/2026 - 09:22:55	N/C	N/C	156,0000	R$52,60	R$ 8.205,60	Não
MA CONSTRUTORA LTDA	54.197.980/0001-93	21/02/2026 - 14:59:34	N/C	N/C	156,0000	R$52,60	R$ 8.205,60	Sim
ENGETECH - ENGENHARIA, COMERCIO E SERVICOS LTDA	04.154.467/0001-47	22/02/2026 - 14:53:38	N/C	N/C	156,0000	R$52,60	R$ 8.205,60	Sim
KLAO ENGENHARIA S/A	24.940.808/0001-17	23/02/2026 - 14:48:22	N/C	N/C	156,0000	R$52,60	R$ 8.205,60	Não
ADIGE ARQUITETURA E ENGENHARIA LTDA	01.469.689/0001-60	23/02/2026 - 17:46:32	N/C	N/C	156,0000	R$52,00	R$ 8.112,00	Não
PRIVATE CONSTRUTORA LTDA	10.616.350/0001-30	23/02/2026 - 18:12:42	N/C	N/C	156,0000	R$52,60	R$ 8.205,60	Não
HIMALAIA CONSTRUTORA LTDA	00.471.823/0001-03	24/02/2026 - 08:36:18	N/C	N/C	156,0000	R$52,60	R$ 8.205,60	Não

LOTE 0001 - ITEM 0548 - Tubo em cobre flexivel, dn 1/4 Tubo em cobre flexivel, dn 1/4, com isolamento, instalado em ramal de alimentacao de ar condicionado com condensadora individual fornecimento e instalacao. af_12/2015

Fornecedor	CNPJ/CPF	Data	Modelo	Marca/ Fabricante	Quantidade	Lance	Valor Total	LC 123/2006
ESTRUTURA COMERCIO E CONSTRUCOES LTDA	10.664.099/0001-80	10/02/2026 - 14:42:14	N/C	N/C	18,0000	R$31,64	R$ 569,52	Sim
INOVAR SERVICOS DE ENGENHARIA E CONSULTORIA LTDA	41.155.098/0001-33	18/02/2026 - 14:11:12	N/C	N/C	18,0000	R$31,64	R$ 569,52	Sim
CONSTRUTORA E SERVICOS W. B. M. LTDA	26.570.470/0001-84	19/02/2026 - 14:01:20	N/C	N/C	18,0000	R$31,60	R$ 568,80	Sim
WH CONSTRUTORA LTDA	23.305.610/0001-07	19/02/2026 - 14:52:10	N/C	N/C	18,0000	R$31,01	R$ 558,18	Sim
ASLE CONSTRUTORA LTDA	20.511.890/0001-03	20/02/2026 - 09:22:55	N/C	N/C	18,0000	R$31,64	R$ 569,52	Não
MA CONSTRUTORA LTDA	54.197.980/0001-93	21/02/2026 - 14:59:34	N/C	N/C	18,0000	R$31,64	R$ 569,52	Sim
ENGETECH - ENGENHARIA, COMERCIO E SERVICOS LTDA	04.154.467/0001-47	22/02/2026 - 14:53:38	N/C	N/C	18,0000	R$31,64	R$ 569,52	Sim
KLAO ENGENHARIA S/A	24.940.808/0001-17	23/02/2026 - 14:48:22	N/C	N/C	18,0000	R$31,64	R$ 569,52	Não
ADIGE ARQUITETURA E ENGENHARIA LTDA	01.469.689/0001-60	23/02/2026 - 17:46:32	N/C	N/C	18,0000	R$31,00	R$ 558,00	Não
PRIVATE CONSTRUTORA LTDA	10.616.350/0001-30	23/02/2026 - 18:12:42	N/C	N/C	18,0000	R$31,64	R$ 569,52	Não
HIMALAIA CONSTRUTORA LTDA	00.471.823/0001-03	24/02/2026 - 08:36:18	N/C	N/C	18,0000	R$31,64	R$ 569,52	Não

PORTAL DE COMPRAS PÚBLICAS

A autenticidade do documento pode ser verificada no site https://validaarquivo.portaldecompraspublicas.com.br
Documento gerado eletronicamente no Portal de Compras Públicas em 24/02/2026 às 10:40:55.
Código verificador: 1138E10

E-DOCS - CÓPIA DO PROCESSO 2025-6X76D GERADO POR UDSON OLIVEIRA RAMOS DE AGUIAR EM 13/05/2026 07:51 DOCUMENTO 1 / 1 PÁGINA 2022 / 5723

2026-NRNZGP - E-DOCS - DOCUMENTO ORIGINAL 06/03/2026 11:54 PÁGINA 239 / 274

LOTE 0001 - ITEM 0549 - Tubo em cobre flexivel, dn 3/4 Tubo em cobre flexivel, dn 3/4, com isolamento, instalado em ramal de alimentacao de ar condicionado com condensadora individual ? fornecimento e instalacao.

Fornecedor	CNPJ/CPF	Data	Modelo	Marca/ Fabricante	Quantidade	Lance	Valor Total	LC 123/2006
ESTRUTURA COMERCIO E CONSTRUCOES LTDA	10.664.099/0001-80	10/02/2026 - 14:42:33	N/C	N/C	140,0000	R$94,86	R$ 13.280,40	Sim
INOVAR SERVICOS DE ENGENHARIA E CONSULTORIA LTDA	41.155.098/0001-33	18/02/2026 - 14:12:28	N/C	N/C	140,0000	R$94,86	R$ 13.280,40	Sim
CONSTRUTORA E SERVICOS W. B. M. LTDA	26.570.470/0001-84	19/02/2026 - 14:01:24	N/C	N/C	140,0000	R$94,83	R$ 13.276,20	Sim
WH CONSTRUTORA LTDA	23.305.610/0001-07	19/02/2026 - 14:52:43	N/C	N/C	140,0000	R$92,95	R$ 13.013,00	Sim
ASLE CONSTRUTORA LTDA	20.511.890/0001-03	20/02/2026 - 09:22:55	N/C	N/C	140,0000	R$94,86	R$ 13.280,40	Não
MA CONSTRUTORA LTDA	54.197.980/0001-93	21/02/2026 - 14:59:34	N/C	N/C	140,0000	R$94,86	R$ 13.280,40	Sim
ENGETECH - ENGENHARIA, COMERCIO E SERVICOS LTDA	04.154.467/0001-47	22/02/2026 - 14:53:38	N/C	N/C	140,0000	R$94,86	R$ 13.280,40	Sim
KLAO ENGENHARIA S/A	24.940.808/0001-17	23/02/2026 - 14:48:22	N/C	N/C	140,0000	R$94,86	R$ 13.280,40	Não
ADIGE ARQUITETURA E ENGENHARIA LTDA	01.469.689/0001-60	23/02/2026 - 17:46:32	N/C	N/C	140,0000	R$94,00	R$ 13.160,00	Não
PRIVATE CONSTRUTORA LTDA	10.616.350/0001-30	23/02/2026 - 18:12:42	N/C	N/C	140,0000	R$94,86	R$ 13.280,40	Não
HIMALAIA CONSTRUTORA LTDA	00.471.823/0001-03	24/02/2026 - 08:36:18	N/C	N/C	140,0000	R$94,86	R$ 13.280,40	Não

LOTE 0001 - ITEM 0550 - TUBO EM COBRE FLEXIVEL, DN 5/8 TUBO EM COBRE FLEXIVEL, DN 5/8, COM ISOLAMENTO, INSTALADO EM RAMALALIMENTACAO DE AR CONDICIONADO COM CONDENSADORA INDIVIDUAL FORNECIMENTOE INSTALACAO. AF_12/2015

Fornecedor	CNPJ/CPF	Data	Modelo	Marca/ Fabricante	Quantidade	Lance	Valor Total	LC 123/2006
ESTRUTURA COMERCIO E CONSTRUCOES LTDA	10.664.099/0001-80	10/02/2026 - 14:42:57	N/C	N/C	16,0000	R$82,05	R$ 1.312,80	Sim
INOVAR SERVICOS DE ENGENHARIA E CONSULTORIA LTDA	41.155.098/0001-33	18/02/2026 - 14:12:50	N/C	N/C	16,0000	R$82,05	R$ 1.312,80	Sim
CONSTRUTORA E SERVICOS W. B. M. LTDA	26.570.470/0001-84	19/02/2026 - 14:01:26	N/C	N/C	16,0000	R$82,00	R$ 1.312,00	Sim
WH CONSTRUTORA LTDA	23.305.610/0001-07	19/02/2026 - 14:53:12	N/C	N/C	16,0000	R$80,41	R$ 1.286,56	Sim
ASLE CONSTRUTORA LTDA	20.511.890/0001-03	20/02/2026 - 09:22:56	N/C	N/C	16,0000	R$82,05	R$ 1.312,80	Não
MA CONSTRUTORA LTDA	54.197.980/0001-93	21/02/2026 - 14:59:34	N/C	N/C	16,0000	R$82,05	R$ 1.312,80	Sim
ENGETECH - ENGENHARIA, COMERCIO E SERVICOS LTDA	04.154.467/0001-47	22/02/2026 - 14:53:39	N/C	N/C	16,0000	R$82,05	R$ 1.312,80	Sim
KLAO ENGENHARIA S/A	24.940.808/0001-17	23/02/2026 - 14:48:22	N/C	N/C	16,0000	R$82,05	R$ 1.312,80	Não
ADIGE ARQUITETURA E ENGENHARIA LTDA	01.469.689/0001-60	23/02/2026 - 17:46:32	N/C	N/C	16,0000	R$82,00	R$ 1.312,00	Não
PRIVATE CONSTRUTORA LTDA	10.616.350/0001-30	23/02/2026 - 18:12:42	N/C	N/C	16,0000	R$82,05	R$ 1.312,80	Não
HIMALAIA CONSTRUTORA LTDA	00.471.823/0001-03	24/02/2026 - 08:36:18	N/C	N/C	16,0000	R$82,05	R$ 1.312,80	Não

LOTE 0001 - ITEM 0551 - Tubo em cobre flexivel, dn 1/2 Tubo em cobre flexivel, dn 1/2, com isolamento, instalado em ramal de alimentacao de ar condicionado com condensadora central - fornecimento e instalacao. af_12/2015

Fornecedor	CNPJ/CPF	Data	Modelo	Marca/ Fabricante	Quantidade	Lance	Valor Total	LC 123/2006
ESTRUTURA COMERCIO E CONSTRUCOES LTDA	10.664.099/0001-80	10/02/2026 - 14:51:38	N/C	N/C	18,0000	R$67,61	R$ 1.216,98	Sim

PORTAL DE COMPRAS PÚBLICAS

A autenticidade do documento pode ser verificada no site https://validaarquivo.portaldecompraspublicas.com.br
Documento gerado eletronicamente no Portal de Compras Públicas em 24/02/2026 às 10:40:55.
Código verificador: 1138E10

E-DOCS - CÓPIA DO PROCESSO 2025-6X76D GERADO POR UDSON OLIVEIRA RAMOS DE AGUIAR EM 13/05/2026 07:51 DOCUMENTO 1 / 1 PÁGINA 2023 / 5723

2026-NRNZGP - E-DOCS - DOCUMENTO ORIGINAL 06/03/2026 11:54 PÁGINA 240 / 274

INOVAR SERVICOS DE ENGENHARIA E CONSULTORIA LTDA	41.155.098/0001-33	18/02/2026 - 14:13:15	N/C	N/C	18,0000	R$67,61	R$ 1.216,98	Sim
CONSTRUTORA E SERVICOS W. B. M. LTDA	26.570.470/0001-84	19/02/2026 - 14:01:28	N/C	N/C	18,0000	R$67,60	R$ 1.216,80	Sim
WH CONSTRUTORA LTDA	23.305.610/0001-07	19/02/2026 - 14:58:29	N/C	N/C	18,0000	R$66,26	R$ 1.192,68	Sim
ASLE CONSTRUTORA LTDA	20.511.890/0001-03	20/02/2026 - 09:22:56	N/C	N/C	18,0000	R$67,61	R$ 1.216,98	Não
MA CONSTRUTORA LTDA	54.197.980/0001-93	21/02/2026 - 14:59:34	N/C	N/C	18,0000	R$67,61	R$ 1.216,98	Sim
ENGETECH - ENGENHARIA, COMERCIO E SERVICOS LTDA	04.154.467/0001-47	22/02/2026 - 14:53:39	N/C	N/C	18,0000	R$67,61	R$ 1.216,98	Sim
KLAO ENGENHARIA S/A	24.940.808/0001-17	23/02/2026 - 14:48:22	N/C	N/C	18,0000	R$67,61	R$ 1.216,98	Não
ADIGE ARQUITETURA E ENGENHARIA LTDA	01.469.689/0001-60	23/02/2026 - 17:46:33	N/C	N/C	18,0000	R$67,00	R$ 1.206,00	Não
PRIVATE CONSTRUTORA LTDA	10.616.350/0001-30	23/02/2026 - 18:12:42	N/C	N/C	18,0000	R$67,61	R$ 1.216,98	Não
HIMALAIA CONSTRUTORA LTDA	00.471.823/0001-03	24/02/2026 - 08:36:18	N/C	N/C	18,0000	R$67,61	R$ 1.216,98	Não

LOTE 0001 - ITEM 0552 - VIGA METALICA EM PERFIL LAMINADO OU SOLDADO EMACO ESTRUTURAK COM CONEXOES PARAFUSADAS Viga metalica em perfil laminado ou soldado em aco estrutural, com conexoesparafusadas, inclusos mao de obra, transporte e icamento utilizando guindaste - fornecimento e instalacao. af_01/2020_psa

Fornecedor	CNPJ/CPF	Data	Modelo	Marca/ Fabricante	Quantidade	Lance	Valor Total	LC 123/2006
ESTRUTURA COMERCIO E CONSTRUCOES LTDA	10.664.099/0001-80	10/02/2026 - 14:51:58	N/C	N/C	257,4400	R$19,91	R$ 5.125,63	Sim
INOVAR SERVICOS DE ENGENHARIA E CONSULTORIA LTDA	41.155.098/0001-33	18/02/2026 - 14:13:36	N/C	N/C	257,4400	R$19,91	R$ 5.125,63	Sim
CONSTRUTORA E SERVICOS W. B. M. LTDA	26.570.470/0001-84	19/02/2026 - 14:01:29	N/C	N/C	257,4400	R$19,90	R$ 5.123,06	Sim
WH CONSTRUTORA LTDA	23.305.610/0001-07	19/02/2026 - 14:59:19	N/C	N/C	257,4400	R$19,51	R$ 5.022,65	Sim
ASLE CONSTRUTORA LTDA	20.511.890/0001-03	20/02/2026 - 09:22:56	N/C	N/C	257,4400	R$19,91	R$ 5.125,63	Não
MA CONSTRUTORA LTDA	54.197.980/0001-93	21/02/2026 - 14:59:34	N/C	N/C	257,4400	R$19,91	R$ 5.125,63	Sim
ENGETECH - ENGENHARIA, COMERCIO E SERVICOS LTDA	04.154.467/0001-47	22/02/2026 - 14:53:39	N/C	N/C	257,4400	R$19,91	R$ 5.125,63	Sim
KLAO ENGENHARIA S/A	24.940.808/0001-17	23/02/2026 - 14:48:22	N/C	N/C	257,4400	R$19,91	R$ 5.125,63	Não
ADIGE ARQUITETURA E ENGENHARIA LTDA	01.469.689/0001-60	23/02/2026 - 17:46:33	N/C	N/C	257,4400	R$19,00	R$ 4.891,36	Não
PRIVATE CONSTRUTORA LTDA	10.616.350/0001-30	23/02/2026 - 18:12:42	N/C	N/C	257,4400	R$19,91	R$ 5.125,63	Não
HIMALAIA CONSTRUTORA LTDA	00.471.823/0001-03	24/02/2026 - 08:36:18	N/C	N/C	257,4400	R$19,91	R$ 5.125,63	Não

LOTE 0001 - ITEM 0553 - TUBO, PVC, SOLDAVEL, DN 25MM, INSTALADO EM DRENO DE AR-CONDICIONADO AF_08/2022 TUBO, PVC, SOLDAVEL, DN 25MM, INSTALADO EM DRENO DE AR-CONDICIONADO - FORNECIMENTO E INSTALACAO. AF_08/2022

Fornecedor	CNPJ/CPF	Data	Modelo	Marca/ Fabricante	Quantidade	Lance	Valor Total	LC 123/2006
ESTRUTURA COMERCIO E CONSTRUCOES LTDA	10.664.099/0001-80	10/02/2026 - 14:52:21	N/C	N/C	55,0000	R$20,25	R$ 1.113,75	Sim
INOVAR SERVICOS DE ENGENHARIA E CONSULTORIA LTDA	41.155.098/0001-33	18/02/2026 - 14:14:00	N/C	N/C	55,0000	R$20,25	R$ 1.113,75	Sim
CONSTRUTORA E SERVICOS W. B. M. LTDA	26.570.470/0001-84	19/02/2026 - 14:01:33	N/C	N/C	55,0000	R$20,22	R$ 1.112,10	Sim
WH CONSTRUTORA LTDA	23.305.610/0001-07	19/02/2026 - 14:59:49	N/C	N/C	55,0000	R$19,85	R$ 1.091,75	Sim
ASLE CONSTRUTORA LTDA	20.511.890/0001-03	20/02/2026 - 09:22:56	N/C	N/C	55,0000	R$20,25	R$ 1.113,75	Não

PORTAL DE COMPRAS PÚBLICAS

A autenticidade do documento pode ser verificada no site https://validaarquivo.portaldecompraspublicas.com.br
Documento gerado eletronicamente no Portal de Compras Públicas em 24/02/2026 às 10:40:55.
Código verificador: 1138E10

E-DOCS - CÓPIA DO PROCESSO 2025-6X76D GERADO POR UDSON OLIVEIRA RAMOS DE AGUIAR EM 13/05/2026 07:51 DOCUMENTO 1 / 1 PÁGINA 2024 / 5723

2026-NRNZGP - E-DOCS - DOCUMENTO ORIGINAL 06/03/2026 11:54 PÁGINA 241 / 274

MA CONSTRUTORA LTDA	54.197.980/0001-93	21/02/2026 - 14:59:34	N/C	N/C	55,0000	R$20,25	R$ 1.113,75	Sim
ENGETECH - ENGENHARIA, COMERCIO E SERVICOS LTDA	04.154.467/0001-47	22/02/2026 - 14:53:39	N/C	N/C	55,0000	R$20,25	R$ 1.113,75	Sim
KLAO ENGENHARIA S/A	24.940.808/0001-17	23/02/2026 - 14:48:22	N/C	N/C	55,0000	R$20,25	R$ 1.113,75	Não
ADIGE ARQUITETURA E ENGENHARIA LTDA	01.469.689/0001-60	23/02/2026 - 17:46:33	N/C	N/C	55,0000	R$20,00	R$ 1.100,00	Não
PRIVATE CONSTRUTORA LTDA	10.616.350/0001-30	23/02/2026 - 18:12:42	N/C	N/C	55,0000	R$20,25	R$ 1.113,75	Não
HIMALAIA CONSTRUTORA LTDA	00.471.823/0001-03	24/02/2026 - 08:36:18	N/C	N/C	55,0000	R$20,25	R$ 1.113,75	Não

LOTE 0001 - ITEM 0554 - Joelho 90 graus, pvc, soldavel, dn 25mm, instalado em dreno de ar-condicionado Joelho 90 graus, pvc, soldavel, dn 25mm, instalado em dreno de ar-condicionado - fornecimento e instalacao. af_08/2022

Fornecedor	CNPJ/CPF	Data	Modelo	Marca/ Fabricante	Quantidade	Lance	Valor Total	LC 123/2006
ESTRUTURA COMERCIO E CONSTRUCOES LTDA	10.664.099/0001-80	10/02/2026 - 14:52:48	N/C	N/C	105,0000	R$8,45	R$ 887,25	Sim
INOVAR SERVICOS DE ENGENHARIA E CONSULTORIA LTDA	41.155.098/0001-33	18/02/2026 - 14:19:21	N/C	N/C	105,0000	R$8,45	R$ 887,25	Sim
CONSTRUTORA E SERVICOS W. B. M. LTDA	26.570.470/0001-84	19/02/2026 - 14:01:50	N/C	N/C	105,0000	R$8,43	R$ 885,15	Sim
WH CONSTRUTORA LTDA	23.305.610/0001-07	19/02/2026 - 15:00:19	N/C	N/C	105,0000	R$8,28	R$ 869,40	Sim
ASLE CONSTRUTORA LTDA	20.511.890/0001-03	20/02/2026 - 09:22:56	N/C	N/C	105,0000	R$8,45	R$ 887,25	Não
MA CONSTRUTORA LTDA	54.197.980/0001-93	21/02/2026 - 14:59:34	N/C	N/C	105,0000	R$8,45	R$ 887,25	Sim
ENGETECH - ENGENHARIA, COMERCIO E SERVICOS LTDA	04.154.467/0001-47	22/02/2026 - 14:53:39	N/C	N/C	105,0000	R$8,45	R$ 887,25	Sim
KLAO ENGENHARIA S/A	24.940.808/0001-17	23/02/2026 - 14:48:22	N/C	N/C	105,0000	R$8,45	R$ 887,25	Não
ADIGE ARQUITETURA E ENGENHARIA LTDA	01.469.689/0001-60	23/02/2026 - 17:46:33	N/C	N/C	105,0000	R$8,00	R$ 840,00	Não
PRIVATE CONSTRUTORA LTDA	10.616.350/0001-30	23/02/2026 - 18:12:42	N/C	N/C	105,0000	R$8,45	R$ 887,25	Não
HIMALAIA CONSTRUTORA LTDA	00.471.823/0001-03	24/02/2026 - 08:36:18	N/C	N/C	105,0000	R$8,45	R$ 887,25	Não

LOTE 0001 - ITEM 0555 - Bucha de reducao, longa, pvc, soldavel, dn 40 x 25 mm, instalado em ramal de distribuicao de agua Bucha de reducao, longa, pvc, soldavel, dn 40 x 25 mm, instalado em ramal de distribuicao de agua - fornecimento e instalacao. af_06/2022

Fornecedor	CNPJ/CPF	Data	Modelo	Marca/ Fabricante	Quantidade	Lance	Valor Total	LC 123/2006
ESTRUTURA COMERCIO E CONSTRUCOES LTDA	10.664.099/0001-80	10/02/2026 - 14:53:07	N/C	N/C	21,0000	R$13,08	R$ 274,68	Sim
INOVAR SERVICOS DE ENGENHARIA E CONSULTORIA LTDA	41.155.098/0001-33	18/02/2026 - 14:19:41	N/C	N/C	21,0000	R$13,08	R$ 274,68	Sim
CONSTRUTORA E SERVICOS W. B. M. LTDA	26.570.470/0001-84	19/02/2026 - 14:01:53	N/C	N/C	21,0000	R$13,05	R$ 274,05	Sim
WH CONSTRUTORA LTDA	23.305.610/0001-07	19/02/2026 - 15:00:49	N/C	N/C	21,0000	R$12,82	R$ 269,22	Sim
ASLE CONSTRUTORA LTDA	20.511.890/0001-03	20/02/2026 - 09:22:56	N/C	N/C	21,0000	R$13,08	R$ 274,68	Não
MA CONSTRUTORA LTDA	54.197.980/0001-93	21/02/2026 - 14:59:34	N/C	N/C	21,0000	R$13,08	R$ 274,68	Sim
ENGETECH - ENGENHARIA, COMERCIO E SERVICOS LTDA	04.154.467/0001-47	22/02/2026 - 14:53:39	N/C	N/C	21,0000	R$13,08	R$ 274,68	Sim
KLAO ENGENHARIA S/A	24.940.808/0001-17	23/02/2026 - 14:48:22	N/C	N/C	21,0000	R$13,08	R$ 274,68	Não
ADIGE ARQUITETURA E ENGENHARIA LTDA	01.469.689/0001-60	23/02/2026 - 17:46:33	N/C	N/C	21,0000	R$13,00	R$ 273,00	Não

PORTAL DE COMPRAS PÚBLICAS

A autenticidade do documento pode ser verificada no site https://validaarquivo.portaldecompraspublicas.com.br
Documento gerado eletronicamente no Portal de Compras Públicas em 24/02/2026 às 10:40:55.
Código verificador: 1138E10

E-DOCS - CÓPIA DO PROCESSO 2025-6X76D GERADO POR UDSON OLIVEIRA RAMOS DE AGUIAR EM 13/05/2026 07:51 DOCUMENTO 1 / 1 PÁGINA 2025 / 5723

2026-NRNZGP - E-DOCS - DOCUMENTO ORIGINAL 06/03/2026 11:54 PÁGINA 242 / 274

PRIVATE CONSTRUTORA LTDA	10.616.350/0001-30	23/02/2026 - 18:12:42	N/C	N/C	21,0000	R$13,08	R$ 274,68	Não
HIMALAIA CONSTRUTORA LTDA	00.471.823/0001-03	24/02/2026 - 08:36:18	N/C	N/C	21,0000	R$13,08	R$ 274,68	Não

LOTE 0001 - ITEM 0556 - Switch tipo 24 portas Switch tipo 24 portas

Fornecedor	CNPJ/CPF	Data	Modelo	Marca/ Fabricante	Quantidade	Lance	Valor Total	LC 123/2006
ESTRUTURA COMERCIO E CONSTRUCOES LTDA	10.664.099/0001-80	10/02/2026 - 14:56:42	N/C	N/C	5,0000	R$3.677,86	R$ 18.389,30	Sim
INOVAR SERVICOS DE ENGENHARIA E CONSULTORIA LTDA	41.155.098/0001-33	18/02/2026 - 14:20:06	N/C	N/C	5,0000	R$3.677,86	R$ 18.389,30	Sim
CONSTRUTORA E SERVICOS W. B. M. LTDA	26.570.470/0001-84	19/02/2026 - 14:01:55	N/C	N/C	5,0000	R$3.677,85	R$ 18.389,25	Sim
WH CONSTRUTORA LTDA	23.305.610/0001-07	19/02/2026 - 15:01:22	N/C	N/C	5,0000	R$3.604,30	R$ 18.021,50	Sim
ASLE CONSTRUTORA LTDA	20.511.890/0001-03	20/02/2026 - 09:22:56	N/C	N/C	5,0000	R$3.677,86	R$ 18.389,30	Não
MA CONSTRUTORA LTDA	54.197.980/0001-93	21/02/2026 - 14:59:34	N/C	N/C	5,0000	R$3.677,86	R$ 18.389,30	Sim
ENGETECH - ENGENHARIA, COMERCIO E SERVICOS LTDA	04.154.467/0001-47	22/02/2026 - 14:53:39	N/C	N/C	5,0000	R$3.677,86	R$ 18.389,30	Sim
KLAO ENGENHARIA S/A	24.940.808/0001-17	23/02/2026 - 14:48:22	N/C	N/C	5,0000	R$3.677,86	R$ 18.389,30	Não
ADIGE ARQUITETURA E ENGENHARIA LTDA	01.469.689/0001-60	23/02/2026 - 17:46:33	N/C	N/C	5,0000	R$3.677,00	R$ 18.385,00	Não
PRIVATE CONSTRUTORA LTDA	10.616.350/0001-30	23/02/2026 - 18:12:42	N/C	N/C	5,0000	R$3.677,86	R$ 18.389,30	Não
HIMALAIA CONSTRUTORA LTDA	00.471.823/0001-03	24/02/2026 - 08:36:18	N/C	N/C	5,0000	R$3.677,86	R$ 18.389,30	Não

LOTE 0001 - ITEM 0557 - Patch panel 24 portas, categoria 5e Patch panel 24 portas, categoria 5e - fornecimento e instalacao. af_11/2019

Fornecedor	CNPJ/CPF	Data	Modelo	Marca/ Fabricante	Quantidade	Lance	Valor Total	LC 123/2006
ESTRUTURA COMERCIO E CONSTRUCOES LTDA	10.664.099/0001-80	10/02/2026 - 14:57:06	N/C	N/C	10,0000	R$971,10	R$ 9.711,00	Sim
INOVAR SERVICOS DE ENGENHARIA E CONSULTORIA LTDA	41.155.098/0001-33	18/02/2026 - 14:20:26	N/C	N/C	10,0000	R$971,10	R$ 9.711,00	Sim
CONSTRUTORA E SERVICOS W. B. M. LTDA	26.570.470/0001-84	19/02/2026 - 14:01:56	N/C	N/C	10,0000	R$971,05	R$ 9.710,50	Sim
WH CONSTRUTORA LTDA	23.305.610/0001-07	19/02/2026 - 15:02:00	N/C	N/C	10,0000	R$951,68	R$ 9.516,80	Sim
ASLE CONSTRUTORA LTDA	20.511.890/0001-03	20/02/2026 - 09:22:56	N/C	N/C	10,0000	R$971,10	R$ 9.711,00	Não
MA CONSTRUTORA LTDA	54.197.980/0001-93	21/02/2026 - 14:59:34	N/C	N/C	10,0000	R$971,10	R$ 9.711,00	Sim
ENGETECH - ENGENHARIA, COMERCIO E SERVICOS LTDA	04.154.467/0001-47	22/02/2026 - 14:53:39	N/C	N/C	10,0000	R$971,10	R$ 9.711,00	Sim
KLAO ENGENHARIA S/A	24.940.808/0001-17	23/02/2026 - 14:48:22	N/C	N/C	10,0000	R$971,10	R$ 9.711,00	Não
ADIGE ARQUITETURA E ENGENHARIA LTDA	01.469.689/0001-60	23/02/2026 - 17:46:33	N/C	N/C	10,0000	R$971,00	R$ 9.710,00	Não
PRIVATE CONSTRUTORA LTDA	10.616.350/0001-30	23/02/2026 - 18:12:42	N/C	N/C	10,0000	R$971,10	R$ 9.711,00	Não
HIMALAIA CONSTRUTORA LTDA	00.471.823/0001-03	24/02/2026 - 08:36:18	N/C	N/C	10,0000	R$971,10	R$ 9.711,00	Não

LOTE 0001 - ITEM 0558 - Rack aberto em coluna 44u para servidor Rack aberto em coluna 44u para servidor - fornecimento e instalacao. af_11/2019

Fornecedor	CNPJ/CPF	Data	Modelo	Marca/ Fabricante	Quantidade	Lance	Valor Total	LC 123/2006
ESTRUTURA COMERCIO E CONSTRUCOES LTDA	10.664.099/0001-80	10/02/2026 - 14:57:21	N/C	N/C	1,0000	R$2.380,39	R$ 2.380,39	Sim

PORTAL DE COMPRAS PÚBLICAS
A autenticidade do documento pode ser verificada no site https://validaarquivo.portaldecompraspublicas.com.br
Documento gerado eletronicamente no Portal de Compras Públicas em 24/02/2026 às 10:40:55.
Código verificador: 1138E10

E-DOCS - CÓPIA DO PROCESSO 2025-6X76D GERADO POR UDSON OLIVEIRA RAMOS DE AGUIAR EM 13/05/2026 07:51 DOCUMENTO 1 / 1 PÁGINA 2026 / 5723

2026-NRNZGP - E-DOCS - DOCUMENTO ORIGINAL 06/03/2026 11:54 PÁGINA 243 / 274

INOVAR SERVICOS DE ENGENHARIA E CONSULTORIA LTDA	41.155.098/0001-33	18/02/2026 - 14:21:01	N/C	N/C	1,0000	R$2.380,39	R$ 2.380,39	Sim
CONSTRUTORA E SERVICOS W. B. M. LTDA	26.570.470/0001-84	19/02/2026 - 14:01:59	N/C	N/C	1,0000	R$2.380,36	R$ 2.380,36	Sim
WH CONSTRUTORA LTDA	23.305.610/0001-07	19/02/2026 - 15:02:38	N/C	N/C	1,0000	R$2.332,78	R$ 2.332,78	Sim
ASLE CONSTRUTORA LTDA	20.511.890/0001-03	20/02/2026 - 09:22:56	N/C	N/C	1,0000	R$2.380,39	R$ 2.380,39	Não
MA CONSTRUTORA LTDA	54.197.980/0001-93	21/02/2026 - 14:59:34	N/C	N/C	1,0000	R$2.380,39	R$ 2.380,39	Sim
ENGETECH - ENGENHARIA, COMERCIO E SERVICOS LTDA	04.154.467/0001-47	22/02/2026 - 14:53:39	N/C	N/C	1,0000	R$2.380,39	R$ 2.380,39	Sim
KLAO ENGENHARIA S/A	24.940.808/0001-17	23/02/2026 - 14:48:22	N/C	N/C	1,0000	R$2.380,39	R$ 2.380,39	Não
ADIGE ARQUITETURA E ENGENHARIA LTDA	01.469.689/0001-60	23/02/2026 - 17:46:33	N/C	N/C	1,0000	R$2.380,00	R$ 2.380,00	Não
PRIVATE CONSTRUTORA LTDA	10.616.350/0001-30	23/02/2026 - 18:12:42	N/C	N/C	1,0000	R$2.380,39	R$ 2.380,39	Não
HIMALAIA CONSTRUTORA LTDA	00.471.823/0001-03	24/02/2026 - 08:36:18	N/C	N/C	1,0000	R$2.380,39	R$ 2.380,39	Não

LOTE 0001 - ITEM 0559 - Cabo eletronico categoria 6, instalado em edificacao institucional Cabo eletronico categoria 6, instalado em edificacao institucional - fornecimento e instalacao. af_11/2019

Fornecedor	CNPJ/CPF	Data	Modelo	Marca/ Fabricante	Quantidade	Lance	Valor Total	LC 123/2006
ESTRUTURA COMERCIO E CONSTRUCOES LTDA	10.664.099/0001-80	10/02/2026 - 14:57:39	N/C	N/C	5.034,4100	R$6,81	R$ 34.284,33	Sim
INOVAR SERVICOS DE ENGENHARIA E CONSULTORIA LTDA	41.155.098/0001-33	18/02/2026 - 14:21:25	N/C	N/C	5.034,4100	R$6,81	R$ 34.284,33	Sim
CONSTRUTORA E SERVICOS W. B. M. LTDA	26.570.470/0001-84	19/02/2026 - 14:02:07	N/C	N/C	5.034,4100	R$6,80	R$ 34.233,99	Sim
WH CONSTRUTORA LTDA	23.305.610/0001-07	19/02/2026 - 15:03:16	N/C	N/C	5.034,4100	R$6,67	R$ 33.579,51	Sim
ASLE CONSTRUTORA LTDA	20.511.890/0001-03	20/02/2026 - 09:22:56	N/C	N/C	5.034,4100	R$6,81	R$ 34.284,33	Não
MA CONSTRUTORA LTDA	54.197.980/0001-93	21/02/2026 - 14:59:34	N/C	N/C	5.034,4100	R$6,81	R$ 34.284,33	Sim
ENGETECH - ENGENHARIA, COMERCIO E SERVICOS LTDA	04.154.467/0001-47	22/02/2026 - 14:53:39	N/C	N/C	5.034,4100	R$6,81	R$ 34.284,33	Sim
KLAO ENGENHARIA S/A	24.940.808/0001-17	23/02/2026 - 14:48:22	N/C	N/C	5.034,4100	R$6,81	R$ 34.284,33	Não
ADIGE ARQUITETURA E ENGENHARIA LTDA	01.469.689/0001-60	23/02/2026 - 17:46:33	N/C	N/C	5.034,4100	R$6,00	R$ 30.206,46	Não
PRIVATE CONSTRUTORA LTDA	10.616.350/0001-30	23/02/2026 - 18:12:42	N/C	N/C	5.034,4100	R$6,81	R$ 34.284,33	Não
HIMALAIA CONSTRUTORA LTDA	00.471.823/0001-03	24/02/2026 - 08:36:18	N/C	N/C	5.034,4100	R$6.381,00	R$ 32.124.570,21	Não

LOTE 0001 - ITEM 0560 - TOMADA DE REDE RJ45 - FORNECIMENTO E INSTALACAO. AF_11/2019 TOMADA DE REDE RJ45 - FORNECIMENTO E INSTALACAO. AF_11/2019

Fornecedor	CNPJ/CPF	Data	Modelo	Marca/ Fabricante	Quantidade	Lance	Valor Total	LC 123/2006
ESTRUTURA COMERCIO E CONSTRUCOES LTDA	10.664.099/0001-80	10/02/2026 - 14:58:10	N/C	N/C	56,0000	R$64,66	R$ 3.620,96	Sim
INOVAR SERVICOS DE ENGENHARIA E CONSULTORIA LTDA	41.155.098/0001-33	18/02/2026 - 14:21:57	N/C	N/C	56,0000	R$64,66	R$ 3.620,96	Sim
CONSTRUTORA E SERVICOS W. B. M. LTDA	26.570.470/0001-84	19/02/2026 - 14:02:13	N/C	N/C	56,0000	R$64,65	R$ 3.620,40	Sim
WH CONSTRUTORA LTDA	23.305.610/0001-07	19/02/2026 - 15:03:50	N/C	N/C	56,0000	R$63,37	R$ 3.548,72	Sim
ASLE CONSTRUTORA LTDA	20.511.890/0001-03	20/02/2026 - 09:22:57	N/C	N/C	56,0000	R$64,66	R$ 3.620,96	Não
MA CONSTRUTORA LTDA	54.197.980/0001-93	21/02/2026 - 14:59:34	N/C	N/C	56,0000	R$64,66	R$ 3.620,96	Sim

PORTAL DE COMPRAS PÚBLICAS

A autenticidade do documento pode ser verificada no site https://validaarquivo.portaldecompraspublicas.com.br
Documento gerado eletronicamente no Portal de Compras Públicas em 24/02/2026 às 10:40:55.
Código verificador: 1138E10

E-DOCS - CÓPIA DO PROCESSO 2025-6X76D GERADO POR UDSON OLIVEIRA RAMOS DE AGUIAR EM 13/05/2026 07:51 DOCUMENTO 1 / 1 PÁGINA 2027 / 5723

2026-NRNZGP - E-DOCS - DOCUMENTO ORIGINAL 06/03/2026 11:54 PÁGINA 244 / 274

ENGETECH - ENGENHARIA, COMERCIO E SERVICOS LTDA	04.154.467/0001-47	22/02/2026 - 14:53:39	N/C	N/C	56,0000	R$64,66	R$ 3.620,96	Sim
KLAO ENGENHARIA S/A	24.940.808/0001-17	23/02/2026 - 14:48:22	N/C	N/C	56,0000	R$64,66	R$ 3.620,96	Não
ADIGE ARQUITETURA E ENGENHARIA LTDA	01.469.689/0001-60	23/02/2026 - 17:46:33	N/C	N/C	56,0000	R$64,00	R$ 3.584,00	Não
PRIVATE CONSTRUTORA LTDA	10.616.350/0001-30	23/02/2026 - 18:12:42	N/C	N/C	56,0000	R$64,66	R$ 3.620,96	Não
HIMALAIA CONSTRUTORA LTDA	00.471.823/0001-03	24/02/2026 - 08:36:18	N/C	N/C	56,0000	R$64,66	R$ 3.620,96	Não

LOTE 0001 - ITEM 0561 - Condulete de aluminio, tipo t, para eletroduto de aco galvanizado dn 20 mm (3/4) (Item 20.6 da PO)
Condulete de aluminio, tipo t, para eletroduto de aco galvanizado dn 20 mm (3/4), aparente - fornecimento e instalacao. af_10/2022 (Item 20.6 da PO)

Fornecedor	CNPJ/CPF	Data	Modelo	Marca/ Fabricante	Quantidade	Lance	Valor Total	LC 123/2006
ESTRUTURA COMERCIO E CONSTRUCOES LTDA	10.664.099/0001-80	10/02/2026 - 14:59:33	N/C	N/C	9,0000	R$40,71	R$ 366,39	Sim
INOVAR SERVICOS DE ENGENHARIA E CONSULTORIA LTDA	41.155.098/0001-33	18/02/2026 - 14:22:34	N/C	N/C	9,0000	R$40,71	R$ 366,39	Sim
CONSTRUTORA E SERVICOS W. B. M. LTDA	26.570.470/0001-84	19/02/2026 - 14:02:21	N/C	N/C	9,0000	R$40,70	R$ 366,30	Sim
WH CONSTRUTORA LTDA	23.305.610/0001-07	19/02/2026 - 15:04:21	N/C	N/C	9,0000	R$39,90	R$ 359,10	Sim
ASLE CONSTRUTORA LTDA	20.511.890/0001-03	20/02/2026 - 09:22:57	N/C	N/C	9,0000	R$40,71	R$ 366,39	Não
MA CONSTRUTORA LTDA	54.197.980/0001-93	21/02/2026 - 14:59:34	N/C	N/C	9,0000	R$40,71	R$ 366,39	Sim
ENGETECH - ENGENHARIA, COMERCIO E SERVICOS LTDA	04.154.467/0001-47	22/02/2026 - 14:53:39	N/C	N/C	9,0000	R$40,71	R$ 366,39	Sim
KLAO ENGENHARIA S/A	24.940.808/0001-17	23/02/2026 - 14:48:22	N/C	N/C	9,0000	R$40,71	R$ 366,39	Não
ADIGE ARQUITETURA E ENGENHARIA LTDA	01.469.689/0001-60	23/02/2026 - 17:46:33	N/C	N/C	9,0000	R$40,00	R$ 360,00	Não
PRIVATE CONSTRUTORA LTDA	10.616.350/0001-30	23/02/2026 - 18:12:42	N/C	N/C	9,0000	R$40,71	R$ 366,39	Não
HIMALAIA CONSTRUTORA LTDA	00.471.823/0001-03	24/02/2026 - 08:36:18	N/C	N/C	9,0000	R$40,71	R$ 366,39	Não

LOTE 0001 - ITEM 0562 - Condulete de aluminio, tipo t, para eletroduto de aco galvanizado dn 20 mm (3/4),(Item 20.7 da PO)
Condulete de aluminio, tipo t, para eletroduto de aco galvanizado dn 20 mm (3/4), aparente - fornecimento e instalacao. af_10/2022 (Item 20.7 da PO)

Fornecedor	CNPJ/CPF	Data	Modelo	Marca/ Fabricante	Quantidade	Lance	Valor Total	LC 123/2006
ESTRUTURA COMERCIO E CONSTRUCOES LTDA	10.664.099/0001-80	10/02/2026 - 14:59:50	N/C	N/C	4,0000	R$40,71	R$ 162,84	Sim
INOVAR SERVICOS DE ENGENHARIA E CONSULTORIA LTDA	41.155.098/0001-33	18/02/2026 - 14:22:54	N/C	N/C	4,0000	R$40,71	R$ 162,84	Sim
CONSTRUTORA E SERVICOS W. B. M. LTDA	26.570.470/0001-84	19/02/2026 - 14:02:23	N/C	N/C	4,0000	R$40,70	R$ 162,80	Sim
WH CONSTRUTORA LTDA	23.305.610/0001-07	19/02/2026 - 15:05:03	N/C	N/C	4,0000	R$39,90	R$ 159,60	Sim
ASLE CONSTRUTORA LTDA	20.511.890/0001-03	20/02/2026 - 09:22:57	N/C	N/C	4,0000	R$40,71	R$ 162,84	Não
MA CONSTRUTORA LTDA	54.197.980/0001-93	21/02/2026 - 14:59:35	N/C	N/C	4,0000	R$40,71	R$ 162,84	Sim
ENGETECH - ENGENHARIA, COMERCIO E SERVICOS LTDA	04.154.467/0001-47	22/02/2026 - 14:53:39	N/C	N/C	4,0000	R$40,71	R$ 162,84	Sim
KLAO ENGENHARIA S/A	24.940.808/0001-17	23/02/2026 - 14:48:23	N/C	N/C	4,0000	R$40,71	R$ 162,84	Não
ADIGE ARQUITETURA E ENGENHARIA LTDA	01.469.689/0001-60	23/02/2026 - 17:46:33	N/C	N/C	4,0000	R$40,00	R$ 160,00	Não
PRIVATE CONSTRUTORA LTDA	10.616.350/0001-30	23/02/2026 - 18:12:42	N/C	N/C	4,0000	R$40,71	R$ 162,84	Não

PORTAL DE COMPRAS PÚBLICAS
A autenticidade do documento pode ser verificada no site https://validaarquivo.portaldecompraspublicas.com.br
Documento gerado eletronicamente no Portal de Compras Públicas em 24/02/2026 às 10:40:55.
Código verificador: 1138E10

E-DOCS - CÓPIA DO PROCESSO 2025-6X76D GERADO POR UDSON OLIVEIRA RAMOS DE AGUIAR EM 13/05/2026 07:51 DOCUMENTO 1 / 1 PÁGINA 2028 / 5723

2026-NRNZGP - E-DOCS - DOCUMENTO ORIGINAL 06/03/2026 11:54 PÁGINA 245 / 274

HIMALAIA CONSTRUTORA LTDA	00.471.823/0001-03	24/02/2026 - 08:36:18	N/C	N/C	4,0000	R$40,71	R$ 162,84	Não

LOTE 0001 - ITEM 0563 - Caixa retangular 4 x 4 media (1,30 m do piso), pvc, instalada em parede (Item 20.8 da PO) Caixa retangular 4 x 4 media (1,30 m do piso), pvc, instalada em parede - fornecimento e instalacao. af_03/2023 (Item 20.8 da PO)

Fornecedor	CNPJ/CPF	Data	Modelo	Marca/ Fabricante	Quantidade	Lance	Valor Total	LC 123/2006
ESTRUTURA COMERCIO E CONSTRUCOES LTDA	10.664.099/0001-80	10/02/2026 - 15:00:05	N/C	N/C	1,0000	R$26,23	R$ 26,23	Sim
INOVAR SERVICOS DE ENGENHARIA E CONSULTORIA LTDA	41.155.098/0001-33	18/02/2026 - 14:23:18	N/C	N/C	1,0000	R$26,23	R$ 26,23	Sim
CONSTRUTORA E SERVICOS W. B. M. LTDA	26.570.470/0001-84	19/02/2026 - 14:02:24	N/C	N/C	1,0000	R$26,20	R$ 26,20	Sim
WH CONSTRUTORA LTDA	23.305.610/0001-07	19/02/2026 - 15:05:25	N/C	N/C	1,0000	R$25,71	R$ 25,71	Sim
ASLE CONSTRUTORA LTDA	20.511.890/0001-03	20/02/2026 - 09:22:57	N/C	N/C	1,0000	R$26,23	R$ 26,23	Não
MA CONSTRUTORA LTDA	54.197.980/0001-93	21/02/2026 - 14:59:35	N/C	N/C	1,0000	R$26,23	R$ 26,23	Sim
ENGETECH - ENGENHARIA, COMERCIO E SERVICOS LTDA	04.154.467/0001-47	22/02/2026 - 14:53:39	N/C	N/C	1,0000	R$26,23	R$ 26,23	Sim
KLAO ENGENHARIA S/A	24.940.808/0001-17	23/02/2026 - 14:48:23	N/C	N/C	1,0000	R$26,23	R$ 26,23	Não
ADIGE ARQUITETURA E ENGENHARIA LTDA	01.469.689/0001-60	23/02/2026 - 17:46:33	N/C	N/C	1,0000	R$26,00	R$ 26,00	Não
PRIVATE CONSTRUTORA LTDA	10.616.350/0001-30	23/02/2026 - 18:12:42	N/C	N/C	1,0000	R$26,23	R$ 26,23	Não
HIMALAIA CONSTRUTORA LTDA	00.471.823/0001-03	24/02/2026 - 08:36:18	N/C	N/C	1,0000	R$26,23	R$ 26,23	Não

LOTE 0001 - ITEM 0564 - Luva, em ferro galvanizado, dn 25 (1) Luva, em ferro galvanizado, dn 25 (1), conexao rosqueada, instalado em rede de alimentacao para hidrante - fornecimento e instalacao. af_10/2020

Fornecedor	CNPJ/CPF	Data	Modelo	Marca/ Fabricante	Quantidade	Lance	Valor Total	LC 123/2006
ESTRUTURA COMERCIO E CONSTRUCOES LTDA	10.664.099/0001-80	10/02/2026 - 15:00:27	N/C	N/C	2,0000	R$46,09	R$ 92,18	Sim
INOVAR SERVICOS DE ENGENHARIA E CONSULTORIA LTDA	41.155.098/0001-33	18/02/2026 - 14:23:39	N/C	N/C	2,0000	R$46,09	R$ 92,18	Sim
CONSTRUTORA E SERVICOS W. B. M. LTDA	26.570.470/0001-84	19/02/2026 - 14:02:25	N/C	N/C	2,0000	R$46,06	R$ 92,12	Sim
WH CONSTRUTORA LTDA	23.305.610/0001-07	19/02/2026 - 15:05:45	N/C	N/C	2,0000	R$45,17	R$ 90,34	Sim
ASLE CONSTRUTORA LTDA	20.511.890/0001-03	20/02/2026 - 09:22:57	N/C	N/C	2,0000	R$46,09	R$ 92,18	Não
MA CONSTRUTORA LTDA	54.197.980/0001-93	21/02/2026 - 14:59:35	N/C	N/C	2,0000	R$46,09	R$ 92,18	Sim
ENGETECH - ENGENHARIA, COMERCIO E SERVICOS LTDA	04.154.467/0001-47	22/02/2026 - 14:53:39	N/C	N/C	2,0000	R$46,09	R$ 92,18	Sim
KLAO ENGENHARIA S/A	24.940.808/0001-17	23/02/2026 - 14:48:23	N/C	N/C	2,0000	R$46,09	R$ 92,18	Não
ADIGE ARQUITETURA E ENGENHARIA LTDA	01.469.689/0001-60	23/02/2026 - 17:46:33	N/C	N/C	2,0000	R$46,00	R$ 92,00	Não
PRIVATE CONSTRUTORA LTDA	10.616.350/0001-30	23/02/2026 - 18:12:42	N/C	N/C	2,0000	R$46,09	R$ 92,18	Não
HIMALAIA CONSTRUTORA LTDA	00.471.823/0001-03	24/02/2026 - 08:36:18	N/C	N/C	2,0000	R$46,09	R$ 92,18	Não

LOTE 0001 - ITEM 0565 - Luva, em ferro galvanizado, conexao rosqueada, dn 40 (1 1/2) (Item 20.10 da PO) Luva, em ferro galvanizado, conexao rosqueada, dn 40 (1 1/2), instalado em rede de alimentacao para sprinkler - fornecimento e instalacao. af_10/2020 (Item 20.10 da PO)

Fornecedor	CNPJ/CPF	Data	Modelo	Marca/ Fabricante	Quantidade	Lance	Valor Total	LC 123/2006
ESTRUTURA COMERCIO E CONSTRUCOES LTDA	10.664.099/0001-80	10/02/2026 - 15:00:50	N/C	N/C	38,0000	R$51,21	R$ 1.945,98	Sim

PORTAL DE COMPRAS PÚBLICAS
A autenticidade do documento pode ser verificada no site https://validaarquivo.portaldecompraspublicas.com.br
Documento gerado eletronicamente no Portal de Compras Públicas em 24/02/2026 às 10:40:55.
Código verificador: 1138E10

E-DOCS - CÓPIA DO PROCESSO 2025-6X76D GERADO POR UDSON OLIVEIRA RAMOS DE AGUIAR EM 13/05/2026 07:51 DOCUMENTO 1 / 1 PÁGINA 2029 / 5723

2026-NRNZGP - E-DOCS - DOCUMENTO ORIGINAL 06/03/2026 11:54 PÁGINA 246 / 274

INOVAR SERVICOS DE ENGENHARIA E CONSULTORIA LTDA	41.155.098/0001-33	18/02/2026 - 14:23:57	N/C	N/C	38,0000	R$51,21	R$ 1.945,98	Sim
CONSTRUTORA E SERVICOS W. B. M. LTDA	26.570.470/0001-84	19/02/2026 - 14:02:28	N/C	N/C	38,0000	R$51,20	R$ 1.945,60	Sim
WH CONSTRUTORA LTDA	23.305.610/0001-07	19/02/2026 - 15:06:10	N/C	N/C	38,0000	R$50,19	R$ 1.907,22	Sim
ASLE CONSTRUTORA LTDA	20.511.890/0001-03	20/02/2026 - 09:22:57	N/C	N/C	38,0000	R$51,21	R$ 1.945,98	Não
MA CONSTRUTORA LTDA	54.197.980/0001-93	21/02/2026 - 14:59:35	N/C	N/C	38,0000	R$51,21	R$ 1.945,98	Sim
ENGETECH - ENGENHARIA, COMERCIO E SERVICOS LTDA	04.154.467/0001-47	22/02/2026 - 14:53:39	N/C	N/C	38,0000	R$51,21	R$ 1.945,98	Sim
KLAO ENGENHARIA S/A	24.940.808/0001-17	23/02/2026 - 14:48:23	N/C	N/C	38,0000	R$51,21	R$ 1.945,98	Não
ADIGE ARQUITETURA E ENGENHARIA LTDA	01.469.689/0001-60	23/02/2026 - 17:46:33	N/C	N/C	38,0000	R$51,00	R$ 1.938,00	Não
PRIVATE CONSTRUTORA LTDA	10.616.350/0001-30	23/02/2026 - 18:12:42	N/C	N/C	38,0000	R$51,21	R$ 1.945,98	Não
HIMALAIA CONSTRUTORA LTDA	00.471.823/0001-03	24/02/2026 - 08:36:19	N/C	N/C	38,0000	R$51,21	R$ 1.945,98	Não

LOTE 0001 - ITEM 0566 - Luva, em ferro galvanizado, conexao rosqueada, dn 40 (1 1/2) (Item 20.11 da PO) Luva, em ferro galvanizado, conexao rosqueada, dn 40 (1 1/2), instalado em rede de alimentacao para sprinkler - fornecimento e instalacao. af_10/2020 (Item 20.11 da PO)

Fornecedor	CNPJ/CPF	Data	Modelo	Marca/ Fabricante	Quantidade	Lance	Valor Total	LC 123/2006
ESTRUTURA COMERCIO E CONSTRUCOES LTDA	10.664.099/0001-80	10/02/2026 - 15:01:06	N/C	N/C	8,0000	R$51,21	R$ 409,68	Sim
INOVAR SERVICOS DE ENGENHARIA E CONSULTORIA LTDA	41.155.098/0001-33	18/02/2026 - 14:28:15	N/C	N/C	8,0000	R$51,21	R$ 409,68	Sim
CONSTRUTORA E SERVICOS W. B. M. LTDA	26.570.470/0001-84	19/02/2026 - 14:02:45	N/C	N/C	8,0000	R$51,20	R$ 409,60	Sim
WH CONSTRUTORA LTDA	23.305.610/0001-07	19/02/2026 - 15:06:31	N/C	N/C	8,0000	R$50,19	R$ 401,52	Sim
ASLE CONSTRUTORA LTDA	20.511.890/0001-03	20/02/2026 - 09:22:57	N/C	N/C	8,0000	R$51,21	R$ 409,68	Não
MA CONSTRUTORA LTDA	54.197.980/0001-93	21/02/2026 - 14:59:35	N/C	N/C	8,0000	R$51,21	R$ 409,68	Sim
ENGETECH - ENGENHARIA, COMERCIO E SERVICOS LTDA	04.154.467/0001-47	22/02/2026 - 14:53:39	N/C	N/C	8,0000	R$51,21	R$ 409,68	Sim
KLAO ENGENHARIA S/A	24.940.808/0001-17	23/02/2026 - 14:48:23	N/C	N/C	8,0000	R$51,21	R$ 409,68	Não
ADIGE ARQUITETURA E ENGENHARIA LTDA	01.469.689/0001-60	23/02/2026 - 17:46:33	N/C	N/C	8,0000	R$51,00	R$ 408,00	Não
PRIVATE CONSTRUTORA LTDA	10.616.350/0001-30	23/02/2026 - 18:12:42	N/C	N/C	8,0000	R$51,21	R$ 409,68	Não
HIMALAIA CONSTRUTORA LTDA	00.471.823/0001-03	24/02/2026 - 08:36:19	N/C	N/C	8,0000	R$51,21	R$ 409,68	Não

LOTE 0001 - ITEM 0567 - Luva, em ferro galvanizado, conexao rosqueada, dn 65 (2 1/2) Luva, em ferro galvanizado, conexao rosqueada, dn 65 (2 1/2), instalado em rede de alimentacao para sprinkler - fornecimento e instalacao. af_10/2020

Fornecedor	CNPJ/CPF	Data	Modelo	Marca/ Fabricante	Quantidade	Lance	Valor Total	LC 123/2006
ESTRUTURA COMERCIO E CONSTRUCOES LTDA	10.664.099/0001-80	10/02/2026 - 15:01:17	N/C	N/C	8,0000	R$112,33	R$ 898,64	Sim
INOVAR SERVICOS DE ENGENHARIA E CONSULTORIA LTDA	41.155.098/0001-33	18/02/2026 - 14:28:41	N/C	N/C	8,0000	R$112,33	R$ 898,64	Sim
CONSTRUTORA E SERVICOS W. B. M. LTDA	26.570.470/0001-84	19/02/2026 - 14:02:47	N/C	N/C	8,0000	R$112,30	R$ 898,40	Sim
WH CONSTRUTORA LTDA	23.305.610/0001-07	19/02/2026 - 15:06:51	N/C	N/C	8,0000	R$110,08	R$ 880,64	Sim
ASLE CONSTRUTORA LTDA	20.511.890/0001-03	20/02/2026 - 09:22:57	N/C	N/C	8,0000	R$112,33	R$ 898,64	Não

PORTAL DE COMPRAS PÚBLICAS

A autenticidade do documento pode ser verificada no site https://validaarquivo.portaldecompraspublicas.com.br
Documento gerado eletronicamente no Portal de Compras Públicas em 24/02/2026 às 10:40:55.
Código verificador: 1138E10

E-DOCS - CÓPIA DO PROCESSO 2025-6X76D GERADO POR UDSON OLIVEIRA RAMOS DE AGUIAR EM 13/05/2026 07:51 DOCUMENTO 1 / 1 PÁGINA 2030 / 5723

2026-NRNZGP - E-DOCS - DOCUMENTO ORIGINAL 06/03/2026 11:54 PÁGINA 247 / 274

MA CONSTRUTORA LTDA	54.197.980/0001-93	21/02/2026 - 14:59:35	N/C	N/C	8,0000	R$112,33	R$ 898,64	Sim
ENGETECH - ENGENHARIA, COMERCIO E SERVICOS LTDA	04.154.467/0001-47	22/02/2026 - 14:53:39	N/C	N/C	8,0000	R$112,33	R$ 898,64	Sim
KLAO ENGENHARIA S/A	24.940.808/0001-17	23/02/2026 - 14:48:23	N/C	N/C	8,0000	R$112,33	R$ 898,64	Não
ADIGE ARQUITETURA E ENGENHARIA LTDA	01.469.689/0001-60	23/02/2026 - 17:46:33	N/C	N/C	8,0000	R$112,00	R$ 896,00	Não
PRIVATE CONSTRUTORA LTDA	10.616.350/0001-30	23/02/2026 - 18:12:42	N/C	N/C	8,0000	R$112,33	R$ 898,64	Não
HIMALAIA CONSTRUTORA LTDA	00.471.823/0001-03	24/02/2026 - 08:36:19	N/C	N/C	8,0000	R$112,23	R$ 897,84	Não

LOTE 0001 - ITEM 0568 - Niple, em ferro galvanizado, conexao rosqueada, dn 20 (3/4),instalado em ramais e sub-ramais de gas Niple, em ferro galvanizado, conexao rosqueada, dn 20 (3/4), instalado em ramais e sub-ramais de gas - fornecimento e instalacao. af_10/2020

Fornecedor	CNPJ/CPF	Data	Modelo	Marca/ Fabricante	Quantidade	Lance	Valor Total	LC 123/2006
ESTRUTURA COMERCIO E CONSTRUCOES LTDA	10.664.099/0001-80	10/02/2026 - 15:01:32	N/C	N/C	18,0000	R$27,65	R$ 497,70	Sim
INOVAR SERVICOS DE ENGENHARIA E CONSULTORIA LTDA	41.155.098/0001-33	18/02/2026 - 14:29:01	N/C	N/C	18,0000	R$27,65	R$ 497,70	Sim
CONSTRUTORA E SERVICOS W. B. M. LTDA	26.570.470/0001-84	19/02/2026 - 14:02:49	N/C	N/C	18,0000	R$27,63	R$ 497,34	Sim
WH CONSTRUTORA LTDA	23.305.610/0001-07	19/02/2026 - 15:07:13	N/C	N/C	18,0000	R$27,10	R$ 487,80	Sim
ASLE CONSTRUTORA LTDA	20.511.890/0001-03	20/02/2026 - 09:22:57	N/C	N/C	18,0000	R$27,65	R$ 497,70	Não
MA CONSTRUTORA LTDA	54.197.980/0001-93	21/02/2026 - 14:59:35	N/C	N/C	18,0000	R$27,65	R$ 497,70	Sim
ENGETECH - ENGENHARIA, COMERCIO E SERVICOS LTDA	04.154.467/0001-47	22/02/2026 - 14:53:39	N/C	N/C	18,0000	R$27,65	R$ 497,70	Sim
KLAO ENGENHARIA S/A	24.940.808/0001-17	23/02/2026 - 14:48:23	N/C	N/C	18,0000	R$27,65	R$ 497,70	Não
ADIGE ARQUITETURA E ENGENHARIA LTDA	01.469.689/0001-60	23/02/2026 - 17:46:33	N/C	N/C	18,0000	R$27,00	R$ 486,00	Não
PRIVATE CONSTRUTORA LTDA	10.616.350/0001-30	23/02/2026 - 18:12:43	N/C	N/C	18,0000	R$27,65	R$ 497,70	Não
HIMALAIA CONSTRUTORA LTDA	00.471.823/0001-03	24/02/2026 - 08:36:19	N/C	N/C	18,0000	R$27,65	R$ 497,70	Não

LOTE 0001 - ITEM 0569 - Caixa de concreto armado pre-moldado, com fundo e taMpa, dimensoes de 0,30 x 0,30 x 0,30 m Caixa de concreto armado pre-moldado, com fundo e taMpa, dimensoes de 0,30 x 0,30 x 0,30 m

Fornecedor	CNPJ/CPF	Data	Modelo	Marca/ Fabricante	Quantidade	Lance	Valor Total	LC 123/2006
ESTRUTURA COMERCIO E CONSTRUCOES LTDA	10.664.099/0001-80	10/02/2026 - 15:02:40	N/C	N/C	6,0000	R$459,64	R$ 2.757,84	Sim
INOVAR SERVICOS DE ENGENHARIA E CONSULTORIA LTDA	41.155.098/0001-33	18/02/2026 - 14:29:24	N/C	N/C	6,0000	R$459,64	R$ 2.757,84	Sim
CONSTRUTORA E SERVICOS W. B. M. LTDA	26.570.470/0001-84	19/02/2026 - 14:02:50	N/C	N/C	6,0000	R$459,60	R$ 2.757,60	Sim
WH CONSTRUTORA LTDA	23.305.610/0001-07	19/02/2026 - 15:07:35	N/C	N/C	6,0000	R$450,45	R$ 2.702,70	Sim
ASLE CONSTRUTORA LTDA	20.511.890/0001-03	20/02/2026 - 09:22:57	N/C	N/C	6,0000	R$459,64	R$ 2.757,84	Não
MA CONSTRUTORA LTDA	54.197.980/0001-93	21/02/2026 - 14:59:35	N/C	N/C	6,0000	R$459,64	R$ 2.757,84	Sim
ENGETECH - ENGENHARIA, COMERCIO E SERVICOS LTDA	04.154.467/0001-47	22/02/2026 - 14:53:39	N/C	N/C	6,0000	R$459,64	R$ 2.757,84	Sim
KLAO ENGENHARIA S/A	24.940.808/0001-17	23/02/2026 - 14:48:23	N/C	N/C	6,0000	R$459,64	R$ 2.757,84	Não
ADIGE ARQUITETURA E ENGENHARIA LTDA	01.469.689/0001-60	23/02/2026 - 17:46:33	N/C	N/C	6,0000	R$459,00	R$ 2.754,00	Não

PORTAL DE COMPRAS PÚBLICAS

A autenticidade do documento pode ser verificada no site https://validaarquivo.portaldecompraspublicas.com.br
Documento gerado eletronicamente no Portal de Compras Públicas em 24/02/2026 às 10:40:55.
Código verificador: 1138E10

E-DOCS - CÓPIA DO PROCESSO 2025-6X76D GERADO POR UDSON OLIVEIRA RAMOS DE AGUIAR EM 13/05/2026 07:51 DOCUMENTO 1 / 1 PÁGINA 2031 / 5723

2026-NRNZGP - E-DOCS - DOCUMENTO ORIGINAL 06/03/2026 11:54 PÁGINA 248 / 274

PRIVATE CONSTRUTORA LTDA	10.616.350/0001-30	23/02/2026 - 18:12:43	N/C	N/C	6,0000	R$459,64	R$ 2.757,84	Não
HIMALAIA CONSTRUTORA LTDA	00.471.823/0001-03	24/02/2026 - 08:36:19	N/C	N/C	6,0000	R$459,64	R$ 2.757,84	Não

LOTE 0001 - ITEM 0570 - Caixa de passagem para telefone 80x80x15cm (sobrepor) Caixa de passagem para telefone 80x80x15cm (sobrepor) fornecimento e instalacao. af_11/2019

Fornecedor	CNPJ/CPF	Data	Modelo	Marca/ Fabricante	Quantidade	Lance	Valor Total	LC 123/2006
ESTRUTURA COMERCIO E CONSTRUCOES LTDA	10.664.099/0001-80	10/02/2026 - 15:03:00	N/C	N/C	2,0000	R$647,38	R$ 1.294,76	Sim
INOVAR SERVICOS DE ENGENHARIA E CONSULTORIA LTDA	41.155.098/0001-33	18/02/2026 - 14:29:59	N/C	N/C	2,0000	R$647,38	R$ 1.294,76	Sim
CONSTRUTORA E SERVICOS W. B. M. LTDA	26.570.470/0001-84	19/02/2026 - 14:02:57	N/C	N/C	2,0000	R$647,35	R$ 1.294,70	Sim
WH CONSTRUTORA LTDA	23.305.610/0001-07	19/02/2026 - 15:07:58	N/C	N/C	2,0000	R$634,43	R$ 1.268,86	Sim
ASLE CONSTRUTORA LTDA	20.511.890/0001-03	20/02/2026 - 09:22:57	N/C	N/C	2,0000	R$647,38	R$ 1.294,76	Não
MA CONSTRUTORA LTDA	54.197.980/0001-93	21/02/2026 - 14:59:35	N/C	N/C	2,0000	R$647,38	R$ 1.294,76	Sim
ENGETECH - ENGENHARIA, COMERCIO E SERVICOS LTDA	04.154.467/0001-47	22/02/2026 - 14:53:39	N/C	N/C	2,0000	R$647,38	R$ 1.294,76	Sim
KLAO ENGENHARIA S/A	24.940.808/0001-17	23/02/2026 - 14:48:23	N/C	N/C	2,0000	R$647,38	R$ 1.294,76	Não
ADIGE ARQUITETURA E ENGENHARIA LTDA	01.469.689/0001-60	23/02/2026 - 17:46:33	N/C	N/C	2,0000	R$647,00	R$ 1.294,00	Não
PRIVATE CONSTRUTORA LTDA	10.616.350/0001-30	23/02/2026 - 18:12:43	N/C	N/C	2,0000	R$647,38	R$ 1.294,76	Não
HIMALAIA CONSTRUTORA LTDA	00.471.823/0001-03	24/02/2026 - 08:36:19	N/C	N/C	2,0000	R$647,38	R$ 1.294,76	Não

LOTE 0001 - ITEM 0571 - CAIXA ENTERRADA PARA INSTALACOES TELEFONICAS TIPO R1, 0,35X0,60X0,60 M CAIXA ENTERRADA PARA INSTALACOES TELEFONICAS TIPO R1, EM ALVENARIA COM BLOCOS DE CONCRETO, DIMENSOES INTERNAS: 0,35X0,60X0,60 M, EXCLUINDO TAMPAO. AF_12/2020

Fornecedor	CNPJ/CPF	Data	Modelo	Marca/ Fabricante	Quantidade	Lance	Valor Total	LC 123/2006
ESTRUTURA COMERCIO E CONSTRUCOES LTDA	10.664.099/0001-80	10/02/2026 - 15:03:12	N/C	N/C	3,0000	R$696,76	R$ 2.090,28	Sim
INOVAR SERVICOS DE ENGENHARIA E CONSULTORIA LTDA	41.155.098/0001-33	18/02/2026 - 14:31:43	N/C	N/C	3,0000	R$696,76	R$ 2.090,28	Sim
CONSTRUTORA E SERVICOS W. B. M. LTDA	26.570.470/0001-84	19/02/2026 - 14:11:46	N/C	N/C	3,0000	R$696,74	R$ 2.090,22	Sim
WH CONSTRUTORA LTDA	23.305.610/0001-07	19/02/2026 - 15:08:30	N/C	N/C	3,0000	R$682,82	R$ 2.048,46	Sim
ASLE CONSTRUTORA LTDA	20.511.890/0001-03	20/02/2026 - 09:22:57	N/C	N/C	3,0000	R$696,76	R$ 2.090,28	Não
MA CONSTRUTORA LTDA	54.197.980/0001-93	21/02/2026 - 14:59:35	N/C	N/C	3,0000	R$696,76	R$ 2.090,28	Sim
ENGETECH - ENGENHARIA, COMERCIO E SERVICOS LTDA	04.154.467/0001-47	22/02/2026 - 14:53:40	N/C	N/C	3,0000	R$696,76	R$ 2.090,28	Sim
KLAO ENGENHARIA S/A	24.940.808/0001-17	23/02/2026 - 14:48:23	N/C	N/C	3,0000	R$696,76	R$ 2.090,28	Não
ADIGE ARQUITETURA E ENGENHARIA LTDA	01.469.689/0001-60	23/02/2026 - 17:46:33	N/C	N/C	3,0000	R$696,00	R$ 2.088,00	Não
PRIVATE CONSTRUTORA LTDA	10.616.350/0001-30	23/02/2026 - 18:12:43	N/C	N/C	3,0000	R$696,76	R$ 2.090,28	Não
HIMALAIA CONSTRUTORA LTDA	00.471.823/0001-03	24/02/2026 - 08:36:19	N/C	N/C	3,0000	R$696,76	R$ 2.090,28	Não

LOTE 0001 - ITEM 0572 - Caixa de passagem para telefone 15x15x10cm (sobrepor) Caixa de passagem para telefone 15x15x10cm (sobrepor), fornecimento e instalacao. af_11/2019

Fornecedor	CNPJ/CPF	Data	Modelo	Marca/ Fabricante	Quantidade	Lance	Valor Total	LC 123/2006

PORTAL DE COMPRAS PÚBLICAS
A autenticidade do documento pode ser verificada no site https://validaarquivo.portaldecompraspublicas.com.br
Documento gerado eletronicamente no Portal de Compras Públicas em 24/02/2026 às 10:40:55.
Código verificador: 1138E10

E-DOCS - CÓPIA DO PROCESSO 2025-6X76D GERADO POR UDSON OLIVEIRA RAMOS DE AGUIAR EM 13/05/2026 07:51 DOCUMENTO 1 / 1 PÁGINA 2032 / 5723

2026-NRNZGP - E-DOCS - DOCUMENTO ORIGINAL 06/03/2026 11:54 PÁGINA 249 / 274

ESTRUTURA COMERCIO E CONSTRUCOES LTDA	10.664.099/0001-80	10/02/2026 - 15:03:22	N/C	N/C	3,0000	R$53,01	R$ 159,03	Sim
INOVAR SERVICOS DE ENGENHARIA E CONSULTORIA LTDA	41.155.098/0001-33	18/02/2026 - 14:32:12	N/C	N/C	3,0000	R$53,01	R$ 159,03	Sim
CONSTRUTORA E SERVICOS W. B. M. LTDA	26.570.470/0001-84	19/02/2026 - 14:11:50	N/C	N/C	3,0000	R$53,00	R$ 159,00	Sim
WH CONSTRUTORA LTDA	23.305.610/0001-07	19/02/2026 - 15:08:55	N/C	N/C	3,0000	R$51,95	R$ 155,85	Sim
ASLE CONSTRUTORA LTDA	20.511.890/0001-03	20/02/2026 - 09:22:57	N/C	N/C	3,0000	R$53,01	R$ 159,03	Não
MA CONSTRUTORA LTDA	54.197.980/0001-93	21/02/2026 - 14:59:35	N/C	N/C	3,0000	R$53,01	R$ 159,03	Sim
ENGETECH - ENGENHARIA, COMERCIO E SERVICOS LTDA	04.154.467/0001-47	22/02/2026 - 14:53:40	N/C	N/C	3,0000	R$53,01	R$ 159,03	Sim
KLAO ENGENHARIA S/A	24.940.808/0001-17	23/02/2026 - 14:48:23	N/C	N/C	3,0000	R$53,01	R$ 159,03	Não
ADIGE ARQUITETURA E ENGENHARIA LTDA	01.469.689/0001-60	23/02/2026 - 17:46:34	N/C	N/C	3,0000	R$53,00	R$ 159,00	Não
PRIVATE CONSTRUTORA LTDA	10.616.350/0001-30	23/02/2026 - 18:12:43	N/C	N/C	3,0000	R$53,01	R$ 159,03	Não
HIMALAIA CONSTRUTORA LTDA	00.471.823/0001-03	24/02/2026 - 08:36:19	N/C	N/C	3,0000	R$53,01	R$ 159,03	Não

LOTE 0001 - ITEM 0573 - Eletroduto flexivel corrugado, pvc, dn 25 mm (3/4), para circuitos terminais (Item 20.18 da PO)
Eletroduto flexivel corrugado, pvc, dn 25 mm (3/4), para circuitos terminais, instalado em forro - fornecimento e instalacao. af_03/2023 (Item 20.18 da PO)

Fornecedor	CNPJ/CPF	Data	Modelo	Marca/ Fabricante	Quantidade	Lance	Valor Total	LC 123/2006
ESTRUTURA COMERCIO E CONSTRUCOES LTDA	10.664.099/0001-80	10/02/2026 - 15:03:45	N/C	N/C	167,4900	R$20,38	R$ 3.413,45	Sim
INOVAR SERVICOS DE ENGENHARIA E CONSULTORIA LTDA	41.155.098/0001-33	18/02/2026 - 14:33:16	N/C	N/C	167,4900	R$20,38	R$ 3.413,45	Sim
CONSTRUTORA E SERVICOS W. B. M. LTDA	26.570.470/0001-84	19/02/2026 - 14:11:55	N/C	N/C	167,4900	R$20,35	R$ 3.408,42	Sim
WH CONSTRUTORA LTDA	23.305.610/0001-07	19/02/2026 - 15:09:17	N/C	N/C	167,4900	R$19,97	R$ 3.344,78	Sim
ASLE CONSTRUTORA LTDA	20.511.890/0001-03	20/02/2026 - 09:22:57	N/C	N/C	167,4900	R$20,38	R$ 3.413,45	Não
MA CONSTRUTORA LTDA	54.197.980/0001-93	21/02/2026 - 14:59:35	N/C	N/C	167,4900	R$20,38	R$ 3.413,45	Sim
ENGETECH - ENGENHARIA, COMERCIO E SERVICOS LTDA	04.154.467/0001-47	22/02/2026 - 14:53:40	N/C	N/C	167,4900	R$20,38	R$ 3.413,45	Sim
KLAO ENGENHARIA S/A	24.940.808/0001-17	23/02/2026 - 14:48:23	N/C	N/C	167,4900	R$20,38	R$ 3.413,45	Não
ADIGE ARQUITETURA E ENGENHARIA LTDA	01.469.689/0001-60	23/02/2026 - 17:46:34	N/C	N/C	167,4900	R$20,00	R$ 3.349,80	Não
PRIVATE CONSTRUTORA LTDA	10.616.350/0001-30	23/02/2026 - 18:12:43	N/C	N/C	167,4900	R$20,38	R$ 3.413,45	Não
HIMALAIA CONSTRUTORA LTDA	00.471.823/0001-03	24/02/2026 - 08:36:19	N/C	N/C	167,4900	R$20,38	R$ 3.413,45	Não

LOTE 0001 - ITEM 0574 - Eletroduto flexivel corrugado, pvc, dn 25 mm (3/4), para circuitos terminais (Item 20.19 da PO)
Eletroduto flexivel corrugado, pvc, dn 25 mm (3/4), para circuitos terminais, instalado em forro - fornecimento e instalacao. af_03/2023 (Item 20.19 da PO)

Fornecedor	CNPJ/CPF	Data	Modelo	Marca/ Fabricante	Quantidade	Lance	Valor Total	LC 123/2006
ESTRUTURA COMERCIO E CONSTRUCOES LTDA	10.664.099/0001-80	10/02/2026 - 15:04:05	N/C	N/C	106,1900	R$20,38	R$ 2.164,15	Sim
INOVAR SERVICOS DE ENGENHARIA E CONSULTORIA LTDA	41.155.098/0001-33	18/02/2026 - 14:33:51	N/C	N/C	106,1900	R$20,38	R$ 2.164,15	Sim
CONSTRUTORA E SERVICOS W. B. M. LTDA	26.570.470/0001-84	19/02/2026 - 14:12:04	N/C	N/C	106,1900	R$20,35	R$ 2.160,97	Sim

PORTAL DE COMPRAS PÚBLICAS
A autenticidade do documento pode ser verificada no site https://validaarquivo.portaldecompraspublicas.com.br
Documento gerado eletronicamente no Portal de Compras Públicas em 24/02/2026 às 10:40:55.
Código verificador: 1138E10

E-DOCS - CÓPIA DO PROCESSO 2025-6X76D GERADO POR UDSON OLIVEIRA RAMOS DE AGUIAR EM 13/05/2026 07:51 DOCUMENTO 1 / 1 PÁGINA 2033 / 5723

2026-NRNZGP - E-DOCS - DOCUMENTO ORIGINAL 06/03/2026 11:54 PÁGINA 250 / 274

WH CONSTRUTORA LTDA	23.305.610/0001-07	19/02/2026 - 15:09:35	N/C	N/C	106,1900	R$19,97	R$ 2.120,61	Sim
ASLE CONSTRUTORA LTDA	20.511.890/0001-03	20/02/2026 - 09:22:57	N/C	N/C	106,1900	R$20,38	R$ 2.164,15	Não
MA CONSTRUTORA LTDA	54.197.980/0001-93	21/02/2026 - 14:59:35	N/C	N/C	106,1900	R$20,38	R$ 2.164,15	Sim
ENGETECH - ENGENHARIA, COMERCIO E SERVICOS LTDA	04.154.467/0001-47	22/02/2026 - 14:53:40	N/C	N/C	106,1900	R$20,38	R$ 2.164,15	Sim
KLAO ENGENHARIA S/A	24.940.808/0001-17	23/02/2026 - 14:48:23	N/C	N/C	106,1900	R$20,38	R$ 2.164,15	Não
ADIGE ARQUITETURA E ENGENHARIA LTDA	01.469.689/0001-60	23/02/2026 - 17:46:34	N/C	N/C	106,1900	R$20,00	R$ 2.123,80	Não
PRIVATE CONSTRUTORA LTDA	10.616.350/0001-30	23/02/2026 - 18:12:43	N/C	N/C	106,1900	R$20,38	R$ 2.164,15	Não
HIMALAIA CONSTRUTORA LTDA	00.471.823/0001-03	24/02/2026 - 08:36:19	N/C	N/C	106,1900	R$20,38	R$ 2.164,15	Não

LOTE 0001 - ITEM 0575 - Eletroduto flexivel corrugado, pvc, dn 32 mm (1), para circuitos terminais (Item 20.20 da PO) Eletroduto flexivel corrugado, pvc, dn 32 mm (1), para circuitos terminais, instalado em forro - fornecimento e instalacao. af_03/2023 (Item 20.20 da PO)

Fornecedor	CNPJ/CPF	Data	Modelo	Marca/ Fabricante	Quantidade	Lance	Valor Total	LC 123/2006
ESTRUTURA COMERCIO E CONSTRUCOES LTDA	10.664.099/0001-80	10/02/2026 - 15:04:14	N/C	N/C	9,9000	R$23,31	R$ 230,77	Sim
INOVAR SERVICOS DE ENGENHARIA E CONSULTORIA LTDA	41.155.098/0001-33	18/02/2026 - 14:37:18	N/C	N/C	9,9000	R$23,31	R$ 230,77	Sim
CONSTRUTORA E SERVICOS W. B. M. LTDA	26.570.470/0001-84	19/02/2026 - 14:12:09	N/C	N/C	9,9000	R$23,30	R$ 230,67	Sim
WH CONSTRUTORA LTDA	23.305.610/0001-07	19/02/2026 - 15:10:00	N/C	N/C	9,9000	R$22,84	R$ 226,12	Sim
ASLE CONSTRUTORA LTDA	20.511.890/0001-03	20/02/2026 - 09:22:57	N/C	N/C	9,9000	R$23,31	R$ 230,77	Não
MA CONSTRUTORA LTDA	54.197.980/0001-93	21/02/2026 - 14:59:35	N/C	N/C	9,9000	R$23,31	R$ 230,77	Sim
ENGETECH - ENGENHARIA, COMERCIO E SERVICOS LTDA	04.154.467/0001-47	22/02/2026 - 14:53:40	N/C	N/C	9,9000	R$23,31	R$ 230,77	Sim
KLAO ENGENHARIA S/A	24.940.808/0001-17	23/02/2026 - 14:48:23	N/C	N/C	9,9000	R$23,31	R$ 230,77	Não
ADIGE ARQUITETURA E ENGENHARIA LTDA	01.469.689/0001-60	23/02/2026 - 17:46:34	N/C	N/C	9,9000	R$23,00	R$ 227,70	Não
PRIVATE CONSTRUTORA LTDA	10.616.350/0001-30	23/02/2026 - 18:12:43	N/C	N/C	9,9000	R$23,31	R$ 230,77	Não
HIMALAIA CONSTRUTORA LTDA	00.471.823/0001-03	24/02/2026 - 08:36:19	N/C	N/C	9,9000	R$23,31	R$ 230,77	Não

LOTE 0001 - ITEM 0576 - Eletrocalha lisa ou perfurada em aco galvanizado, largura 50mm e altura 50mm (Item 20.21 da PO) Eletrocalha lisa ou perfurada em aco galvanizado, largura 50mm e altura 50mm, inclusive emenda e fixacao - fornecimento e instalacao. (Item 20.21 da PO)

Fornecedor	CNPJ/CPF	Data	Modelo	Marca/ Fabricante	Quantidade	Lance	Valor Total	LC 123/2006
ESTRUTURA COMERCIO E CONSTRUCOES LTDA	10.664.099/0001-80	10/02/2026 - 15:04:29	N/C	N/C	25,4000	R$136,39	R$ 3.464,31	Sim
INOVAR SERVICOS DE ENGENHARIA E CONSULTORIA LTDA	41.155.098/0001-33	18/02/2026 - 14:37:38	N/C	N/C	25,4000	R$136,39	R$ 3.464,31	Sim
CONSTRUTORA E SERVICOS W. B. M. LTDA	26.570.470/0001-84	19/02/2026 - 14:12:16	N/C	N/C	25,4000	R$136,36	R$ 3.463,54	Sim
WH CONSTRUTORA LTDA	23.305.610/0001-07	19/02/2026 - 15:10:35	N/C	N/C	25,4000	R$136,66	R$ 3.471,16	Sim
ASLE CONSTRUTORA LTDA	20.511.890/0001-03	20/02/2026 - 09:22:57	N/C	N/C	25,4000	R$136,39	R$ 3.464,31	Não
MA CONSTRUTORA LTDA	54.197.980/0001-93	21/02/2026 - 14:59:35	N/C	N/C	25,4000	R$136,39	R$ 3.464,31	Sim
ENGETECH - ENGENHARIA, COMERCIO E SERVICOS LTDA	04.154.467/0001-47	22/02/2026 - 14:53:40	N/C	N/C	25,4000	R$136,39	R$ 3.464,31	Sim

PORTAL DE COMPRAS PÚBLICAS

A autenticidade do documento pode ser verificada no site https://validaarquivo.portaldecompraspublicas.com.br
Documento gerado eletronicamente no Portal de Compras Públicas em 24/02/2026 às 10:40:55.
Código verificador: 1138E10

E-DOCS - CÓPIA DO PROCESSO 2025-6X76D GERADO POR UDSON OLIVEIRA RAMOS DE AGUIAR EM 13/05/2026 07:51 DOCUMENTO 1 / 1 PÁGINA 2034 / 5723

2026-NRNZGP - E-DOCS - DOCUMENTO ORIGINAL 06/03/2026 11:54 PÁGINA 251 / 274

KLAO ENGENHARIA S/A	24.940.808/0001-17	23/02/2026 - 14:48:23	N/C	N/C	25,4000	R$136,39	R$ 3.464,31	Não
ADIGE ARQUITETURA E ENGENHARIA LTDA	01.469.689/0001-60	23/02/2026 - 17:46:34	N/C	N/C	25,4000	R$136,00	R$ 3.454,40	Não
PRIVATE CONSTRUTORA LTDA	10.616.350/0001-30	23/02/2026 - 18:12:43	N/C	N/C	25,4000	R$136,39	R$ 3.464,31	Não
HIMALAIA CONSTRUTORA LTDA	00.471.823/0001-03	24/02/2026 - 08:36:19	N/C	N/C	25,4000	R$136,39	R$ 3.464,31	Não

LOTE 0001 - ITEM 0577 - Eletrocalha lisa ou perfurada em aco galvanizado, largura 100mm e altura 50mm (Item 20.22 da PO) Eletrocalha lisa ou perfurada em aco galvanizado, largura 100mm e altura 50mm, inclusive emenda e fixacao - fornecimento e instalacao. (Item 20.22 da PO)

Fornecedor	CNPJ/CPF	Data	Modelo	Marca/ Fabricante	Quantidade	Lance	Valor Total	LC 123/2006
ESTRUTURA COMERCIO E CONSTRUCOES LTDA	10.664.099/0001-80	10/02/2026 - 15:04:41	N/C	N/C	113,4000	R$179,90	R$ 20.400,66	Sim
INOVAR SERVICOS DE ENGENHARIA E CONSULTORIA LTDA	41.155.098/0001-33	18/02/2026 - 14:38:04	N/C	N/C	113,4000	R$179,90	R$ 20.400,66	Sim
CONSTRUTORA E SERVICOS W. B. M. LTDA	26.570.470/0001-84	19/02/2026 - 14:12:24	N/C	N/C	113,4000	R$179,88	R$ 20.398,39	Sim
WH CONSTRUTORA LTDA	23.305.610/0001-07	19/02/2026 - 15:11:09	N/C	N/C	113,4000	R$176,30	R$ 19.992,42	Sim
ASLE CONSTRUTORA LTDA	20.511.890/0001-03	20/02/2026 - 09:22:58	N/C	N/C	113,4000	R$179,90	R$ 20.400,66	Não
MA CONSTRUTORA LTDA	54.197.980/0001-93	21/02/2026 - 14:59:35	N/C	N/C	113,4000	R$179,90	R$ 20.400,66	Sim
ENGETECH - ENGENHARIA, COMERCIO E SERVICOS LTDA	04.154.467/0001-47	22/02/2026 - 14:53:40	N/C	N/C	113,4000	R$179,90	R$ 20.400,66	Sim
KLAO ENGENHARIA S/A	24.940.808/0001-17	23/02/2026 - 14:48:23	N/C	N/C	113,4000	R$179,90	R$ 20.400,66	Não
ADIGE ARQUITETURA E ENGENHARIA LTDA	01.469.689/0001-60	23/02/2026 - 17:46:34	N/C	N/C	113,4000	R$179,00	R$ 20.298,60	Não
PRIVATE CONSTRUTORA LTDA	10.616.350/0001-30	23/02/2026 - 18:12:43	N/C	N/C	113,4000	R$179,90	R$ 20.400,66	Não
HIMALAIA CONSTRUTORA LTDA	00.471.823/0001-03	24/02/2026 - 08:36:19	N/C	N/C	113,4000	R$179,90	R$ 20.400,66	Não

LOTE 0001 - ITEM 0578 - Eletroduto rigido, em aco zincado ou galvanizado, tipo pesado, dn=3/4, aparente Eletroduto rigido, em aco zincado ou galvanizado, tipo pesado, dn=3/4, aparente - fornecimento e instalacao.

Fornecedor	CNPJ/CPF	Data	Modelo	Marca/ Fabricante	Quantidade	Lance	Valor Total	LC 123/2006
ESTRUTURA COMERCIO E CONSTRUCOES LTDA	10.664.099/0001-80	10/02/2026 - 15:04:55	N/C	N/C	3,7000	R$31,06	R$ 114,92	Sim
INOVAR SERVICOS DE ENGENHARIA E CONSULTORIA LTDA	41.155.098/0001-33	19/02/2026 - 08:04:46	N/C	N/C	3,7000	R$31,06	R$ 114,92	Sim
CONSTRUTORA E SERVICOS W. B. M. LTDA	26.570.470/0001-84	19/02/2026 - 14:12:28	N/C	N/C	3,7000	R$31,05	R$ 114,89	Sim
WH CONSTRUTORA LTDA	23.305.610/0001-07	19/02/2026 - 15:11:30	N/C	N/C	3,7000	R$30,44	R$ 112,63	Sim
ASLE CONSTRUTORA LTDA	20.511.890/0001-03	20/02/2026 - 09:22:58	N/C	N/C	3,7000	R$31,06	R$ 114,92	Não
MA CONSTRUTORA LTDA	54.197.980/0001-93	21/02/2026 - 14:59:35	N/C	N/C	3,7000	R$31,06	R$ 114,92	Sim
ENGETECH - ENGENHARIA, COMERCIO E SERVICOS LTDA	04.154.467/0001-47	22/02/2026 - 14:53:40	N/C	N/C	3,7000	R$31,06	R$ 114,92	Sim
KLAO ENGENHARIA S/A	24.940.808/0001-17	23/02/2026 - 14:48:23	N/C	N/C	3,7000	R$31,06	R$ 114,92	Não
ADIGE ARQUITETURA E ENGENHARIA LTDA	01.469.689/0001-60	23/02/2026 - 17:46:34	N/C	N/C	3,7000	R$31,00	R$ 114,70	Não
PRIVATE CONSTRUTORA LTDA	10.616.350/0001-30	23/02/2026 - 18:12:43	N/C	N/C	3,7000	R$31,06	R$ 114,92	Não
HIMALAIA CONSTRUTORA LTDA	00.471.823/0001-03	24/02/2026 - 08:36:19	N/C	N/C	3,7000	R$31,06	R$ 114,92	Não

PORTAL DE COMPRAS PÚBLICAS

A autenticidade do documento pode ser verificada no site https://validaarquivo.portaldecompraspublicas.com.br
Documento gerado eletronicamente no Portal de Compras Públicas em 24/02/2026 às 10:40:55.
Código verificador: 1138E10

E-DOCS - CÓPIA DO PROCESSO 2025-6X76D GERADO POR UDSON OLIVEIRA RAMOS DE AGUIAR EM 13/05/2026 07:51 DOCUMENTO 1 / 1 PÁGINA 2035 / 5723

2026-NRNZGP - E-DOCS - DOCUMENTO ORIGINAL 06/03/2026 11:54 PÁGINA 252 / 274

LOTE 0001 - ITEM 0579 - Eletroduto rigido, em aco zincado ou galvanizado, tipo pesado, dn=1, aparente (Item 20.24 da PO)
Eletroduto rigido, em aco zincado ou galvanizado, tipo pesado, dn=1, aparente - fornecimento e instalacao. (Item 20.24 da PO)

Fornecedor	CNPJ/CPF	Data	Modelo	Marca/ Fabricante	Quantidade	Lance	Valor Total	LC 123/2006
ESTRUTURA COMERCIO E CONSTRUCOES LTDA	10.664.099/0001-80	10/02/2026 - 15:05:14	N/C	N/C	32,4000	R$35,30	R$ 1.143,72	Sim
INOVAR SERVICOS DE ENGENHARIA E CONSULTORIA LTDA	41.155.098/0001-33	19/02/2026 - 08:05:21	N/C	N/C	32,4000	R$35,30	R$ 1.143,72	Sim
CONSTRUTORA E SERVICOS W. B. M. LTDA	26.570.470/0001-84	19/02/2026 - 14:12:59	N/C	N/C	32,4000	R$35,30	R$ 1.143,72	Sim
WH CONSTRUTORA LTDA	23.305.610/0001-07	19/02/2026 - 15:12:19	N/C	N/C	32,4000	R$34,59	R$ 1.120,72	Sim
ASLE CONSTRUTORA LTDA	20.511.890/0001-03	20/02/2026 - 09:22:58	N/C	N/C	32,4000	R$35,30	R$ 1.143,72	Não
MA CONSTRUTORA LTDA	54.197.980/0001-93	21/02/2026 - 14:59:35	N/C	N/C	32,4000	R$35,30	R$ 1.143,72	Sim
ENGETECH - ENGENHARIA, COMERCIO E SERVICOS LTDA	04.154.467/0001-47	22/02/2026 - 14:53:40	N/C	N/C	32,4000	R$35,30	R$ 1.143,72	Sim
KLAO ENGENHARIA S/A	24.940.808/0001-17	23/02/2026 - 14:48:23	N/C	N/C	32,4000	R$35,30	R$ 1.143,72	Não
ADIGE ARQUITETURA E ENGENHARIA LTDA	01.469.689/0001-60	23/02/2026 - 17:46:34	N/C	N/C	32,4000	R$35,00	R$ 1.134,00	Não
PRIVATE CONSTRUTORA LTDA	10.616.350/0001-30	23/02/2026 - 18:12:43	N/C	N/C	32,4000	R$35,30	R$ 1.143,72	Não
HIMALAIA CONSTRUTORA LTDA	00.471.823/0001-03	24/02/2026 - 08:36:19	N/C	N/C	32,4000	R$35,30	R$ 1.143,72	Não

LOTE 0001 - ITEM 0580 - Eletroduto em aco zincado ou galvanizado dn=1 1/2, aparente (Item 20.25 da PO) Eletroduto em aco zincado ou galvanizado dn=1 1/2, aparente - fornecimento e instalacao. (Item 20.25 da PO)

Fornecedor	CNPJ/CPF	Data	Modelo	Marca/ Fabricante	Quantidade	Lance	Valor Total	LC 123/2006
ESTRUTURA COMERCIO E CONSTRUCOES LTDA	10.664.099/0001-80	10/02/2026 - 15:05:31	N/C	N/C	128,9000	R$48,06	R$ 6.194,93	Sim
INOVAR SERVICOS DE ENGENHARIA E CONSULTORIA LTDA	41.155.098/0001-33	19/02/2026 - 08:09:19	N/C	N/C	128,9000	R$48,06	R$ 6.194,93	Sim
CONSTRUTORA E SERVICOS W. B. M. LTDA	26.570.470/0001-84	19/02/2026 - 14:13:15	N/C	N/C	128,9000	R$48,05	R$ 6.193,64	Sim
WH CONSTRUTORA LTDA	23.305.610/0001-07	19/02/2026 - 15:14:33	N/C	N/C	128,9000	R$47,10	R$ 6.071,19	Sim
ASLE CONSTRUTORA LTDA	20.511.890/0001-03	20/02/2026 - 09:22:58	N/C	N/C	128,9000	R$48,06	R$ 6.194,93	Não
MA CONSTRUTORA LTDA	54.197.980/0001-93	21/02/2026 - 14:59:35	N/C	N/C	128,9000	R$48,06	R$ 6.194,93	Sim
ENGETECH - ENGENHARIA, COMERCIO E SERVICOS LTDA	04.154.467/0001-47	22/02/2026 - 14:53:40	N/C	N/C	128,9000	R$48,06	R$ 6.194,93	Sim
KLAO ENGENHARIA S/A	24.940.808/0001-17	23/02/2026 - 14:48:23	N/C	N/C	128,9000	R$48,06	R$ 6.194,93	Não
ADIGE ARQUITETURA E ENGENHARIA LTDA	01.469.689/0001-60	23/02/2026 - 17:46:34	N/C	N/C	128,9000	R$48,00	R$ 6.187,20	Não
PRIVATE CONSTRUTORA LTDA	10.616.350/0001-30	23/02/2026 - 18:12:43	N/C	N/C	128,9000	R$48,06	R$ 6.194,93	Não
HIMALAIA CONSTRUTORA LTDA	00.471.823/0001-03	24/02/2026 - 08:36:19	N/C	N/C	128,9000	R$48,06	R$ 6.194,93	Não

LOTE 0001 - ITEM 0581 - Eletroduto em aco zincado ou galvanizado dn=1 1/4, aparente (Item 20.26 da PO) Eletroduto em aco zincado ou galvanizado dn=1 1/4, aparente - fornecimento e instalacao. (Item 20.26 da PO)

Fornecedor	CNPJ/CPF	Data	Modelo	Marca/ Fabricante	Quantidade	Lance	Valor Total	LC 123/2006
ESTRUTURA COMERCIO E CONSTRUCOES LTDA	10.664.099/0001-80	10/02/2026 - 15:09:04	N/C	N/C	33,1000	R$42,20	R$ 1.396,82	Sim
INOVAR SERVICOS DE ENGENHARIA E CONSULTORIA LTDA	41.155.098/0001-33	19/02/2026 - 08:09:45	N/C	N/C	33,1000	R$42,20	R$ 1.396,82	Sim

PORTAL DE COMPRAS PÚBLICAS
A autenticidade do documento pode ser verificada no site https://validaarquivo.portaldecompraspublicas.com.br
Documento gerado eletronicamente no Portal de Compras Públicas em 24/02/2026 às 10:40:55.
Código verificador: 1138E10

E-DOCS - CÓPIA DO PROCESSO 2025-6X76D GERADO POR UDSON OLIVEIRA RAMOS DE AGUIAR EM 13/05/2026 07:51 DOCUMENTO 1 / 1 PÁGINA 2036 / 5723

2026-NRNZGP - E-DOCS - DOCUMENTO ORIGINAL 06/03/2026 11:54 PÁGINA 253 / 274

CONSTRUTORA E SERVICOS W. B. M. LTDA	26.570.470/0001-84	19/02/2026 - 14:13:22	N/C	N/C	33,1000	R$42,18	R$ 1.396,16	Sim
WH CONSTRUTORA LTDA	23.305.610/0001-07	19/02/2026 - 15:15:20	N/C	N/C	33,1000	R$41,36	R$ 1.369,02	Sim
ASLE CONSTRUTORA LTDA	20.511.890/0001-03	20/02/2026 - 09:22:58	N/C	N/C	33,1000	R$42,20	R$ 1.396,82	Não
MA CONSTRUTORA LTDA	54.197.980/0001-93	21/02/2026 - 14:59:35	N/C	N/C	33,1000	R$42,20	R$ 1.396,82	Sim
ENGETECH - ENGENHARIA, COMERCIO E SERVICOS LTDA	04.154.467/0001-47	22/02/2026 - 14:53:40	N/C	N/C	33,1000	R$42,20	R$ 1.396,82	Sim
KLAO ENGENHARIA S/A	24.940.808/0001-17	23/02/2026 - 14:48:23	N/C	N/C	33,1000	R$42,20	R$ 1.396,82	Não
ADIGE ARQUITETURA E ENGENHARIA LTDA	01.469.689/0001-60	23/02/2026 - 17:46:34	N/C	N/C	33,1000	R$42,00	R$ 1.390,20	Não
PRIVATE CONSTRUTORA LTDA	10.616.350/0001-30	23/02/2026 - 18:12:43	N/C	N/C	33,1000	R$42,20	R$ 1.396,82	Não
HIMALAIA CONSTRUTORA LTDA	00.471.823/0001-03	24/02/2026 - 08:36:19	N/C	N/C	33,1000	R$42,20	R$ 1.396,82	Não

LOTE 0001 - ITEM 0582 - Eletroduto flexivel, em aco galvanizado, revestido externamente com pvc preto 75 mm (2 1/2)
Eletroduto flexivel, em aco galvanizado, revestido externamente com pvc preto, diametro externo de 75 mm (2 1/2), tipo sealtubo

Fornecedor	CNPJ/CPF	Data	Modelo	Marca/ Fabricante	Quantidade	Lance	Valor Total	LC 123/2006
ESTRUTURA COMERCIO E CONSTRUCOES LTDA	10.664.099/0001-80	10/02/2026 - 15:09:16	N/C	N/C	39,8500	R$56,81	R$ 2.263,88	Sim
INOVAR SERVICOS DE ENGENHARIA E CONSULTORIA LTDA	41.155.098/0001-33	19/02/2026 - 08:10:09	N/C	N/C	39,8500	R$56,81	R$ 2.263,88	Sim
CONSTRUTORA E SERVICOS W. B. M. LTDA	26.570.470/0001-84	19/02/2026 - 14:13:33	N/C	N/C	39,8500	R$56,80	R$ 2.263,48	Sim
WH CONSTRUTORA LTDA	23.305.610/0001-07	19/02/2026 - 15:15:48	N/C	N/C	39,8500	R$55,67	R$ 2.218,45	Sim
ASLE CONSTRUTORA LTDA	20.511.890/0001-03	20/02/2026 - 09:22:58	N/C	N/C	39,8500	R$56,81	R$ 2.263,88	Não
MA CONSTRUTORA LTDA	54.197.980/0001-93	21/02/2026 - 14:59:35	N/C	N/C	39,8500	R$56,81	R$ 2.263,88	Sim
ENGETECH - ENGENHARIA, COMERCIO E SERVICOS LTDA	04.154.467/0001-47	22/02/2026 - 14:53:40	N/C	N/C	39,8500	R$56,81	R$ 2.263,88	Sim
KLAO ENGENHARIA S/A	24.940.808/0001-17	23/02/2026 - 14:48:23	N/C	N/C	39,8500	R$56,81	R$ 2.263,88	Não
ADIGE ARQUITETURA E ENGENHARIA LTDA	01.469.689/0001-60	23/02/2026 - 17:46:34	N/C	N/C	39,8500	R$56,00	R$ 2.231,60	Não
PRIVATE CONSTRUTORA LTDA	10.616.350/0001-30	23/02/2026 - 18:12:43	N/C	N/C	39,8500	R$56,81	R$ 2.263,88	Não
HIMALAIA CONSTRUTORA LTDA	00.471.823/0001-03	24/02/2026 - 08:36:19	N/C	N/C	39,8500	R$6,81	R$ 271,38	Não

LOTE 0001 - ITEM 0583 - Duto de alongamento para exaustor Duto de alongamento para exaustor

Fornecedor	CNPJ/CPF	Data	Modelo	Marca/ Fabricante	Quantidade	Lance	Valor Total	LC 123/2006
ESTRUTURA COMERCIO E CONSTRUCOES LTDA	10.664.099/0001-80	10/02/2026 - 15:09:26	N/C	N/C	6,0000	R$147,10	R$ 882,60	Sim
INOVAR SERVICOS DE ENGENHARIA E CONSULTORIA LTDA	41.155.098/0001-33	19/02/2026 - 08:10:27	N/C	N/C	6,0000	R$147,10	R$ 882,60	Sim
CONSTRUTORA E SERVICOS W. B. M. LTDA	26.570.470/0001-84	19/02/2026 - 14:13:53	N/C	N/C	6,0000	R$147,05	R$ 882,30	Sim
WH CONSTRUTORA LTDA	23.305.610/0001-07	19/02/2026 - 15:16:29	N/C	N/C	6,0000	R$144,16	R$ 864,96	Sim
ASLE CONSTRUTORA LTDA	20.511.890/0001-03	20/02/2026 - 09:22:58	N/C	N/C	6,0000	R$147,10	R$ 882,60	Não
MA CONSTRUTORA LTDA	54.197.980/0001-93	21/02/2026 - 14:59:35	N/C	N/C	6,0000	R$147,10	R$ 882,60	Sim
ENGETECH - ENGENHARIA, COMERCIO E SERVICOS LTDA	04.154.467/0001-47	22/02/2026 - 14:53:40	N/C	N/C	6,0000	R$147,10	R$ 882,60	Sim

PORTAL DE COMPRAS PÚBLICAS
A autenticidade do documento pode ser verificada no site https://validaarquivo.portaldecompraspublicas.com.br
Documento gerado eletronicamente no Portal de Compras Públicas em 24/02/2026 às 10:40:55.
Código verificador: 1138E10

E-DOCS - CÓPIA DO PROCESSO 2025-6X76D GERADO POR UDSON OLIVEIRA RAMOS DE AGUIAR EM 13/05/2026 07:51 DOCUMENTO 1 / 1 PÁGINA 2037 / 5723

2026-NRNZGP - E-DOCS - DOCUMENTO ORIGINAL 06/03/2026 11:54 PÁGINA 254 / 274

KLAO ENGENHARIA S/A	24.940.808/0001-17	23/02/2026 - 14:48:24	N/C	N/C	6,0000	R$147,10	R$ 882,60	Não
ADIGE ARQUITETURA E ENGENHARIA LTDA	01.469.689/0001-60	23/02/2026 - 17:46:34	N/C	N/C	6,0000	R$147,00	R$ 882,00	Não
PRIVATE CONSTRUTORA LTDA	10.616.350/0001-30	23/02/2026 - 18:12:43	N/C	N/C	6,0000	R$147,10	R$ 882,60	Não
HIMALAIA CONSTRUTORA LTDA	00.471.823/0001-03	24/02/2026 - 08:36:19	N/C	N/C	6,0000	R$147,10	R$ 882,60	Não

LOTE 0001 - ITEM 0584 - Coifa em aco inox 100cm x 150cm Coifa em aco inox 100cm x 150cm

Fornecedor	CNPJ/CPF	Data	Modelo	Marca/ Fabricante	Quantidade	Lance	Valor Total	LC 123/2006
ESTRUTURA COMERCIO E CONSTRUCOES LTDA	10.664.099/0001-80	10/02/2026 - 15:09:56	N/C	N/C	1,0000	R$11.297,38	R$ 11.297,38	Sim
INOVAR SERVICOS DE ENGENHARIA E CONSULTORIA LTDA	41.155.098/0001-33	19/02/2026 - 08:10:47	N/C	N/C	1,0000	R$11.297,38	R$ 11.297,38	Sim
CONSTRUTORA E SERVICOS W. B. M. LTDA	26.570.470/0001-84	19/02/2026 - 14:14:18	N/C	N/C	1,0000	R$11.297,35	R$ 11.297,35	Sim
WH CONSTRUTORA LTDA	23.305.610/0001-07	19/02/2026 - 15:17:12	N/C	N/C	1,0000	R$11.071,43	R$ 11.071,43	Sim
ASLE CONSTRUTORA LTDA	20.511.890/0001-03	20/02/2026 - 09:22:58	N/C	N/C	1,0000	R$11.297,38	R$ 11.297,38	Não
MA CONSTRUTORA LTDA	54.197.980/0001-93	21/02/2026 - 14:59:36	N/C	N/C	1,0000	R$11.297,38	R$ 11.297,38	Sim
ENGETECH - ENGENHARIA, COMERCIO E SERVICOS LTDA	04.154.467/0001-47	22/02/2026 - 14:53:40	N/C	N/C	1,0000	R$11.297,38	R$ 11.297,38	Sim
KLAO ENGENHARIA S/A	24.940.808/0001-17	23/02/2026 - 14:48:24	N/C	N/C	1,0000	R$11.297,38	R$ 11.297,38	Não
ADIGE ARQUITETURA E ENGENHARIA LTDA	01.469.689/0001-60	23/02/2026 - 17:46:34	N/C	N/C	1,0000	R$11.297,00	R$ 11.297,00	Não
PRIVATE CONSTRUTORA LTDA	10.616.350/0001-30	23/02/2026 - 18:12:43	N/C	N/C	1,0000	R$11.297,38	R$ 11.297,38	Não
HIMALAIA CONSTRUTORA LTDA	00.471.823/0001-03	24/02/2026 - 08:36:19	N/C	N/C	1,0000	R$11.297,38	R$ 11.297,38	Não

LOTE 0001 - ITEM 0585 - Captor tipo franklin para spda - fornecimento e instalacao. af_08/2023 Captor tipo franklin para spda - fornecimento e instalacao. af_08/2023

Fornecedor	CNPJ/CPF	Data	Modelo	Marca/ Fabricante	Quantidade	Lance	Valor Total	LC 123/2006
ESTRUTURA COMERCIO E CONSTRUCOES LTDA	10.664.099/0001-80	10/02/2026 - 15:10:05	N/C	N/C	1,0000	R$139,13	R$ 139,13	Sim
INOVAR SERVICOS DE ENGENHARIA E CONSULTORIA LTDA	41.155.098/0001-33	19/02/2026 - 08:11:06	N/C	N/C	1,0000	R$139,13	R$ 139,13	Sim
CONSTRUTORA E SERVICOS W. B. M. LTDA	26.570.470/0001-84	19/02/2026 - 14:14:32	N/C	N/C	1,0000	R$139,10	R$ 139,10	Sim
WH CONSTRUTORA LTDA	23.305.610/0001-07	19/02/2026 - 15:17:34	N/C	N/C	1,0000	R$136,35	R$ 136,35	Sim
ASLE CONSTRUTORA LTDA	20.511.890/0001-03	20/02/2026 - 09:22:58	N/C	N/C	1,0000	R$139,13	R$ 139,13	Não
MA CONSTRUTORA LTDA	54.197.980/0001-93	21/02/2026 - 14:59:36	N/C	N/C	1,0000	R$139,13	R$ 139,13	Sim
ENGETECH - ENGENHARIA, COMERCIO E SERVICOS LTDA	04.154.467/0001-47	22/02/2026 - 14:53:40	N/C	N/C	1,0000	R$139,13	R$ 139,13	Sim
KLAO ENGENHARIA S/A	24.940.808/0001-17	23/02/2026 - 14:48:24	N/C	N/C	1,0000	R$139,13	R$ 139,13	Não
ADIGE ARQUITETURA E ENGENHARIA LTDA	01.469.689/0001-60	23/02/2026 - 17:46:34	N/C	N/C	1,0000	R$139,00	R$ 139,00	Não
PRIVATE CONSTRUTORA LTDA	10.616.350/0001-30	23/02/2026 - 18:12:43	N/C	N/C	1,0000	R$139,13	R$ 139,13	Não
HIMALAIA CONSTRUTORA LTDA	00.471.823/0001-03	24/02/2026 - 08:36:20	N/C	N/C	1,0000	R$139,13	R$ 139,13	Não

LOTE 0001 - ITEM 0586 - Armacao utilizando aco ca-25 de 10,0 mm - montagem Armacao utilizando aco ca-25 de 10,0 mm - montagem. af_06/2022

PORTAL DE COMPRAS PÚBLICAS

A autenticidade do documento pode ser verificada no site https://validaarquivo.portaldecompraspublicas.com.br
Documento gerado eletronicamente no Portal de Compras Públicas em 24/02/2026 às 10:40:55.
Código verificador: 1138E10

E-DOCS - CÓPIA DO PROCESSO 2025-6X76D GERADO POR UDSON OLIVEIRA RAMOS DE AGUIAR EM 13/05/2026 07:51 DOCUMENTO 1 / 1 PÁGINA 2038 / 5723

2026-NRNZGP - E-DOCS - DOCUMENTO ORIGINAL 06/03/2026 11:54 PÁGINA 255 / 274

Fornecedor	CNPJ/CPF	Data	Modelo	Marca/ Fabricante	Quantidade	Lance	Valor Total	LC 123/2006
ESTRUTURA COMERCIO E CONSTRUCOES LTDA	10.664.099/0001-80	10/02/2026 - 15:10:16	N/C	N/C	45,0000	R$20,38	R$ 917,10	Sim
INOVAR SERVICOS DE ENGENHARIA E CONSULTORIA LTDA	41.155.098/0001-33	19/02/2026 - 08:11:24	N/C	N/C	45,0000	R$20,38	R$ 917,10	Sim
CONSTRUTORA E SERVICOS W. B. M. LTDA	26.570.470/0001-84	19/02/2026 - 14:15:06	N/C	N/C	45,0000	R$20,35	R$ 915,75	Sim
WH CONSTRUTORA LTDA	23.305.610/0001-07	19/02/2026 - 15:17:53	N/C	N/C	45,0000	R$19,97	R$ 898,65	Sim
ASLE CONSTRUTORA LTDA	20.511.890/0001-03	20/02/2026 - 09:22:58	N/C	N/C	45,0000	R$20,38	R$ 917,10	Não
MA CONSTRUTORA LTDA	54.197.980/0001-93	21/02/2026 - 14:59:36	N/C	N/C	45,0000	R$20,38	R$ 917,10	Sim
ENGETECH - ENGENHARIA, COMERCIO E SERVICOS LTDA	04.154.467/0001-47	22/02/2026 - 14:53:40	N/C	N/C	45,0000	R$20,38	R$ 917,10	Sim
KLAO ENGENHARIA S/A	24.940.808/0001-17	23/02/2026 - 14:48:24	N/C	N/C	45,0000	R$20,38	R$ 917,10	Não
ADIGE ARQUITETURA E ENGENHARIA LTDA	01.469.689/0001-60	23/02/2026 - 17:46:34	N/C	N/C	45,0000	R$20,00	R$ 900,00	Não
PRIVATE CONSTRUTORA LTDA	10.616.350/0001-30	23/02/2026 - 18:12:43	N/C	N/C	45,0000	R$20,38	R$ 917,10	Não
HIMALAIA CONSTRUTORA LTDA	00.471.823/0001-03	24/02/2026 - 08:36:20	N/C	N/C	45,0000	R$20,38	R$ 917,10	Não

LOTE 0001 - ITEM 0587 - Conector split-bolt, para spda, para cabos ate 50 mm2 Conector split-bolt, para spda, para cabos ate 50 mm2 - fornecimento e instalacao. af_08/2023

Fornecedor	CNPJ/CPF	Data	Modelo	Marca/ Fabricante	Quantidade	Lance	Valor Total	LC 123/2006
ESTRUTURA COMERCIO E CONSTRUCOES LTDA	10.664.099/0001-80	10/02/2026 - 15:10:31	N/C	N/C	25,0000	R$30,11	R$ 752,75	Sim
INOVAR SERVICOS DE ENGENHARIA E CONSULTORIA LTDA	41.155.098/0001-33	19/02/2026 - 08:11:55	N/C	N/C	25,0000	R$30,11	R$ 752,75	Sim
CONSTRUTORA E SERVICOS W. B. M. LTDA	26.570.470/0001-84	19/02/2026 - 14:15:16	N/C	N/C	25,0000	R$30,10	R$ 752,50	Sim
WH CONSTRUTORA LTDA	23.305.610/0001-07	19/02/2026 - 15:18:27	N/C	N/C	25,0000	R$29,51	R$ 737,75	Sim
ASLE CONSTRUTORA LTDA	20.511.890/0001-03	20/02/2026 - 09:22:58	N/C	N/C	25,0000	R$30,11	R$ 752,75	Não
MA CONSTRUTORA LTDA	54.197.980/0001-93	21/02/2026 - 14:59:36	N/C	N/C	25,0000	R$30,11	R$ 752,75	Sim
ENGETECH - ENGENHARIA, COMERCIO E SERVICOS LTDA	04.154.467/0001-47	22/02/2026 - 14:53:40	N/C	N/C	25,0000	R$30,11	R$ 752,75	Sim
KLAO ENGENHARIA S/A	24.940.808/0001-17	23/02/2026 - 14:48:24	N/C	N/C	25,0000	R$30,11	R$ 752,75	Não
ADIGE ARQUITETURA E ENGENHARIA LTDA	01.469.689/0001-60	23/02/2026 - 17:46:34	N/C	N/C	25,0000	R$30,00	R$ 750,00	Não
PRIVATE CONSTRUTORA LTDA	10.616.350/0001-30	23/02/2026 - 18:12:43	N/C	N/C	25,0000	R$30,11	R$ 752,75	Não
HIMALAIA CONSTRUTORA LTDA	00.471.823/0001-03	24/02/2026 - 08:36:20	N/C	N/C	25,0000	R$30,11	R$ 752,75	Não

LOTE 0001 - ITEM 0588 - Abracadeira de fixacao de bracos de luminarias de 2 Abracadeira de fixacao de bracos de luminarias de 2 - fornecimento e instalacao. af_08/2020

Fornecedor	CNPJ/CPF	Data	Modelo	Marca/ Fabricante	Quantidade	Lance	Valor Total	LC 123/2006
ESTRUTURA COMERCIO E CONSTRUCOES LTDA	10.664.099/0001-80	10/02/2026 - 15:10:45	N/C	N/C	6,0000	R$33,65	R$ 201,90	Sim
INOVAR SERVICOS DE ENGENHARIA E CONSULTORIA LTDA	41.155.098/0001-33	19/02/2026 - 08:12:28	N/C	N/C	6,0000	R$33,65	R$ 201,90	Sim
CONSTRUTORA E SERVICOS W. B. M. LTDA	26.570.470/0001-84	19/02/2026 - 14:15:49	N/C	N/C	6,0000	R$33,63	R$ 201,78	Sim

PORTAL DE COMPRAS PÚBLICAS

A autenticidade do documento pode ser verificada no site https://validaarquivo.portaldecompraspublicas.com.br
Documento gerado eletronicamente no Portal de Compras Públicas em 24/02/2026 às 10:40:55.
Código verificador: 1138E10

E-DOCS - CÓPIA DO PROCESSO 2025-6X76D GERADO POR UDSON OLIVEIRA RAMOS DE AGUIAR EM 13/05/2026 07:51 DOCUMENTO 1 / 1 PÁGINA 2039 / 5723

2026-NRNZGP - E-DOCS - DOCUMENTO ORIGINAL 06/03/2026 11:54 PÁGINA 256 / 274

WH CONSTRUTORA LTDA	23.305.610/0001-07	19/02/2026 - 15:26:38	N/C	N/C	6,0000	R$32,98	R$ 197,88	Sim
ASLE CONSTRUTORA LTDA	20.511.890/0001-03	20/02/2026 - 09:22:58	N/C	N/C	6,0000	R$33,65	R$ 201,90	Não
MA CONSTRUTORA LTDA	54.197.980/0001-93	21/02/2026 - 14:59:36	N/C	N/C	6,0000	R$33,65	R$ 201,90	Sim
ENGETECH - ENGENHARIA, COMERCIO E SERVICOS LTDA	04.154.467/0001-47	22/02/2026 - 14:53:40	N/C	N/C	6,0000	R$33,65	R$ 201,90	Sim
KLAO ENGENHARIA S/A	24.940.808/0001-17	23/02/2026 - 14:48:24	N/C	N/C	6,0000	R$33,65	R$ 201,90	Não
ADIGE ARQUITETURA E ENGENHARIA LTDA	01.469.689/0001-60	23/02/2026 - 17:46:34	N/C	N/C	6,0000	R$33,00	R$ 198,00	Não
PRIVATE CONSTRUTORA LTDA	10.616.350/0001-30	23/02/2026 - 18:12:43	N/C	N/C	6,0000	R$33,65	R$ 201,90	Não
HIMALAIA CONSTRUTORA LTDA	00.471.823/0001-03	24/02/2026 - 08:36:20	N/C	N/C	6,0000	R$33,65	R$ 201,90	Não

LOTE 0001 - ITEM 0589 - Conjunto de estaiamento para mastro de spda Conjunto de estaiamento para mastro de spda

Fornecedor	CNPJ/CPF	Data	Modelo	Marca/ Fabricante	Quantidade	Lance	Valor Total	LC 123/2006
ESTRUTURA COMERCIO E CONSTRUCOES LTDA	10.664.099/0001-80	10/02/2026 - 15:11:06	N/C	N/C	1,0000	R$506,24	R$ 506,24	Sim
INOVAR SERVICOS DE ENGENHARIA E CONSULTORIA LTDA	41.155.098/0001-33	19/02/2026 - 08:12:46	N/C	N/C	1,0000	R$506,24	R$ 506,24	Sim
CONSTRUTORA E SERVICOS W. B. M. LTDA	26.570.470/0001-84	19/02/2026 - 14:15:58	N/C	N/C	1,0000	R$506,22	R$ 506,22	Sim
WH CONSTRUTORA LTDA	23.305.610/0001-07	19/02/2026 - 15:27:07	N/C	N/C	1,0000	R$496,12	R$ 496,12	Sim
ASLE CONSTRUTORA LTDA	20.511.890/0001-03	20/02/2026 - 09:22:58	N/C	N/C	1,0000	R$506,24	R$ 506,24	Não
MA CONSTRUTORA LTDA	54.197.980/0001-93	21/02/2026 - 14:59:36	N/C	N/C	1,0000	R$506,24	R$ 506,24	Sim
ENGETECH - ENGENHARIA, COMERCIO E SERVICOS LTDA	04.154.467/0001-47	22/02/2026 - 14:53:40	N/C	N/C	1,0000	R$506,24	R$ 506,24	Sim
KLAO ENGENHARIA S/A	24.940.808/0001-17	23/02/2026 - 14:48:24	N/C	N/C	1,0000	R$506,24	R$ 506,24	Não
ADIGE ARQUITETURA E ENGENHARIA LTDA	01.469.689/0001-60	23/02/2026 - 17:46:34	N/C	N/C	1,0000	R$506,00	R$ 506,00	Não
PRIVATE CONSTRUTORA LTDA	10.616.350/0001-30	23/02/2026 - 18:12:43	N/C	N/C	1,0000	R$506,24	R$ 506,24	Não
HIMALAIA CONSTRUTORA LTDA	00.471.823/0001-03	24/02/2026 - 08:36:20	N/C	N/C	1,0000	R$506,24	R$ 506,24	Não

LOTE 0001 - ITEM 0590 - Suporte isolador para fixacao da cordoalha de cobre em alvenaria ou concreto Suporte isolador para fixacao da cordoalha de cobre em alvenaria ou concreto - fornecimento e instalacao. af_08/2023

Fornecedor	CNPJ/CPF	Data	Modelo	Marca/ Fabricante	Quantidade	Lance	Valor Total	LC 123/2006
ESTRUTURA COMERCIO E CONSTRUCOES LTDA	10.664.099/0001-80	10/02/2026 - 15:11:18	N/C	N/C	150,0000	R$29,95	R$ 4.492,50	Sim
INOVAR SERVICOS DE ENGENHARIA E CONSULTORIA LTDA	41.155.098/0001-33	19/02/2026 - 08:13:12	N/C	N/C	150,0000	R$29,95	R$ 4.492,50	Sim
CONSTRUTORA E SERVICOS W. B. M. LTDA	26.570.470/0001-84	19/02/2026 - 14:16:18	N/C	N/C	150,0000	R$29,90	R$ 4.485,00	Sim
WH CONSTRUTORA LTDA	23.305.610/0001-07	19/02/2026 - 15:27:34	N/C	N/C	150,0000	R$29,35	R$ 4.402,50	Sim
ASLE CONSTRUTORA LTDA	20.511.890/0001-03	20/02/2026 - 09:22:58	N/C	N/C	150,0000	R$29,95	R$ 4.492,50	Não
MA CONSTRUTORA LTDA	54.197.980/0001-93	21/02/2026 - 14:59:36	N/C	N/C	150,0000	R$29,95	R$ 4.492,50	Sim
ENGETECH - ENGENHARIA, COMERCIO E SERVICOS LTDA	04.154.467/0001-47	22/02/2026 - 14:53:40	N/C	N/C	150,0000	R$29,95	R$ 4.492,50	Sim
KLAO ENGENHARIA S/A	24.940.808/0001-17	23/02/2026 - 14:48:24	N/C	N/C	150,0000	R$29,95	R$ 4.492,50	Não

PORTAL DE COMPRAS PÚBLICAS

A autenticidade do documento pode ser verificada no site https://validaarquivo.portaldecompraspublicas.com.br
Documento gerado eletronicamente no Portal de Compras Públicas em 24/02/2026 às 10:40:55.
Código verificador: 1138E10

E-DOCS - CÓPIA DO PROCESSO 2025-6X76D GERADO POR UDSON OLIVEIRA RAMOS DE AGUIAR EM 13/05/2026 07:51 DOCUMENTO 1 / 1 PÁGINA 2040 / 5723

2026-NRNZGP - E-DOCS - DOCUMENTO ORIGINAL 06/03/2026 11:54 PÁGINA 257 / 274

ADIGE ARQUITETURA E ENGENHARIA LTDA	01.469.689/0001-60	23/02/2026 - 17:46:34	N/C	N/C	150,0000	R$29,00	R$ 4.350,00	Não
PRIVATE CONSTRUTORA LTDA	10.616.350/0001-30	23/02/2026 - 18:12:44	N/C	N/C	150,0000	R$29,95	R$ 4.492,50	Não
HIMALAIA CONSTRUTORA LTDA	00.471.823/0001-03	24/02/2026 - 08:36:20	N/C	N/C	150,0000	R$29,95	R$ 4.492,50	Não

LOTE 0001 - ITEM 0591 - Caixa de equalizacao de aterramento eletrico Caixa de equalizacao de aterramento eletrico

Fornecedor	CNPJ/CPF	Data	Modelo	Marca/ Fabricante	Quantidade	Lance	Valor Total	LC 123/2006
ESTRUTURA COMERCIO E CONSTRUCOES LTDA	10.664.099/0001-80	10/02/2026 - 15:11:30	N/C	N/C	1,0000	R$424,34	R$ 424,34	Sim
INOVAR SERVICOS DE ENGENHARIA E CONSULTORIA LTDA	41.155.098/0001-33	19/02/2026 - 08:13:32	N/C	N/C	1,0000	R$424,34	R$ 424,34	Sim
CONSTRUTORA E SERVICOS W. B. M. LTDA	26.570.470/0001-84	19/02/2026 - 14:16:34	N/C	N/C	1,0000	R$424,30	R$ 424,30	Sim
WH CONSTRUTORA LTDA	23.305.610/0001-07	19/02/2026 - 15:28:01	N/C	N/C	1,0000	R$415,85	R$ 415,85	Sim
ASLE CONSTRUTORA LTDA	20.511.890/0001-03	20/02/2026 - 09:22:58	N/C	N/C	1,0000	R$424,34	R$ 424,34	Não
MA CONSTRUTORA LTDA	54.197.980/0001-93	21/02/2026 - 14:59:36	N/C	N/C	1,0000	R$424,34	R$ 424,34	Sim
ENGETECH - ENGENHARIA, COMERCIO E SERVICOS LTDA	04.154.467/0001-47	22/02/2026 - 14:53:41	N/C	N/C	1,0000	R$424,34	R$ 424,34	Sim
KLAO ENGENHARIA S/A	24.940.808/0001-17	23/02/2026 - 14:48:24	N/C	N/C	1,0000	R$424,34	R$ 424,34	Não
ADIGE ARQUITETURA E ENGENHARIA LTDA	01.469.689/0001-60	23/02/2026 - 17:46:34	N/C	N/C	1,0000	R$424,00	R$ 424,00	Não
PRIVATE CONSTRUTORA LTDA	10.616.350/0001-30	23/02/2026 - 18:12:45	N/C	N/C	1,0000	R$424,34	R$ 424,34	Não
HIMALAIA CONSTRUTORA LTDA	00.471.823/0001-03	24/02/2026 - 08:36:20	N/C	N/C	1,0000	R$424,34	R$ 424,34	Não

LOTE 0001 - ITEM 0592 - ESCAVACAO MANUAL DE VALA ESCAVACAO MANUAL DE VALA COM PROFUNDIDADE MENOR OUIGUAL A 1,30 M. AF_02/2021

Fornecedor	CNPJ/CPF	Data	Modelo	Marca/ Fabricante	Quantidade	Lance	Valor Total	LC 123/2006
ESTRUTURA COMERCIO E CONSTRUCOES LTDA	10.664.099/0001-80	10/02/2026 - 15:11:48	N/C	N/C	43,9500	R$94,69	R$ 4.161,63	Sim
INOVAR SERVICOS DE ENGENHARIA E CONSULTORIA LTDA	41.155.098/0001-33	19/02/2026 - 08:13:55	N/C	N/C	43,9500	R$94,69	R$ 4.161,63	Sim
CONSTRUTORA E SERVICOS W. B. M. LTDA	26.570.470/0001-84	19/02/2026 - 14:16:49	N/C	N/C	43,9500	R$94,66	R$ 4.160,31	Sim
WH CONSTRUTORA LTDA	23.305.610/0001-07	19/02/2026 - 15:28:26	N/C	N/C	43,9500	R$92,80	R$ 4.078,56	Sim
ASLE CONSTRUTORA LTDA	20.511.890/0001-03	20/02/2026 - 09:22:58	N/C	N/C	43,9500	R$94,69	R$ 4.161,63	Não
MA CONSTRUTORA LTDA	54.197.980/0001-93	21/02/2026 - 14:59:36	N/C	N/C	43,9500	R$94,69	R$ 4.161,63	Sim
ENGETECH - ENGENHARIA, COMERCIO E SERVICOS LTDA	04.154.467/0001-47	22/02/2026 - 14:53:41	N/C	N/C	43,9500	R$94,69	R$ 4.161,63	Sim
KLAO ENGENHARIA S/A	24.940.808/0001-17	23/02/2026 - 14:48:24	N/C	N/C	43,9500	R$94,69	R$ 4.161,63	Não
ADIGE ARQUITETURA E ENGENHARIA LTDA	01.469.689/0001-60	23/02/2026 - 17:46:34	N/C	N/C	43,9500	R$94,00	R$ 4.131,30	Não
PRIVATE CONSTRUTORA LTDA	10.616.350/0001-30	23/02/2026 - 18:12:45	N/C	N/C	43,9500	R$94,69	R$ 4.161,63	Não
HIMALAIA CONSTRUTORA LTDA	00.471.823/0001-03	24/02/2026 - 08:36:20	N/C	N/C	43,9500	R$94,69	R$ 4.161,63	Não

LOTE 0001 - ITEM 0593 - REATERRO MANUAL DE VALAS, COM COMPACTADOR DE SOLOS DE PERCUSSAO. AF_08/2023 REATERRO MANUAL DE VALAS, COM COMPACTADOR DE SOLOS DE PERCUSSAO. AF_08/2023

Fornecedor	CNPJ/CPF	Data	Modelo	Marca/ Fabricante	Quantidade	Lance	Valor Total	LC 123/2006

PORTAL DE COMPRAS PÚBLICAS

A autenticidade do documento pode ser verificada no site https://validaarquivo.portaldecompraspublicas.com.br
Documento gerado eletronicamente no Portal de Compras Públicas em 24/02/2026 às 10:40:55.
Código verificador: 1138E10

E-DOCS - CÓPIA DO PROCESSO 2025-6X76D GERADO POR UDSON OLIVEIRA RAMOS DE AGUIAR EM 13/05/2026 07:51 DOCUMENTO 1 / 1 PÁGINA 2041 / 5723

2026-NRNZGP - E-DOCS - DOCUMENTO ORIGINAL 06/03/2026 11:54 PÁGINA 258 / 274

ESTRUTURA COMERCIO E CONSTRUCOES LTDA	10.664.099/0001-80	10/02/2026 - 15:12:03	N/C	N/C	43,9500	R$31,10	R$ 1.366,85	Sim
INOVAR SERVICOS DE ENGENHARIA E CONSULTORIA LTDA	41.155.098/0001-33	19/02/2026 - 08:14:14	N/C	N/C	43,9500	R$31,10	R$ 1.366,85	Sim
CONSTRUTORA E SERVICOS W. B. M. LTDA	26.570.470/0001-84	19/02/2026 - 14:17:04	N/C	N/C	43,9500	R$31,05	R$ 1.364,65	Sim
WH CONSTRUTORA LTDA	23.305.610/0001-07	19/02/2026 - 15:28:49	N/C	N/C	43,9500	R$30,48	R$ 1.339,60	Sim
ASLE CONSTRUTORA LTDA	20.511.890/0001-03	20/02/2026 - 09:22:58	N/C	N/C	43,9500	R$31,10	R$ 1.366,85	Não
MA CONSTRUTORA LTDA	54.197.980/0001-93	21/02/2026 - 14:59:36	N/C	N/C	43,9500	R$31,10	R$ 1.366,85	Sim
ENGETECH - ENGENHARIA, COMERCIO E SERVICOS LTDA	04.154.467/0001-47	22/02/2026 - 14:53:41	N/C	N/C	43,9500	R$31,10	R$ 1.366,85	Sim
KLAO ENGENHARIA S/A	24.940.808/0001-17	23/02/2026 - 14:48:24	N/C	N/C	43,9500	R$31,10	R$ 1.366,85	Não
ADIGE ARQUITETURA E ENGENHARIA LTDA	01.469.689/0001-60	23/02/2026 - 17:46:34	N/C	N/C	43,9500	R$31,00	R$ 1.362,45	Não
PRIVATE CONSTRUTORA LTDA	10.616.350/0001-30	23/02/2026 - 18:12:45	N/C	N/C	43,9500	R$31,10	R$ 1.366,85	Não
HIMALAIA CONSTRUTORA LTDA	00.471.823/0001-03	24/02/2026 - 08:36:20	N/C	N/C	43,9500	R$31,10	R$ 1.366,85	Não

LOTE 0001 - ITEM 0594 - Haste de aterramento, diametro 5/8, com 3 metros Haste de aterramento, diametro 5/8, com 3 metros - fornecimento e instalacao. af_08/2023

Fornecedor	CNPJ/CPF	Data	Modelo	Marca/ Fabricante	Quantidade	Lance	Valor Total	LC 123/2006
ESTRUTURA COMERCIO E CONSTRUCOES LTDA	10.664.099/0001-80	10/02/2026 - 15:12:12	N/C	N/C	15,0000	R$99,90	R$ 1.498,50	Sim
INOVAR SERVICOS DE ENGENHARIA E CONSULTORIA LTDA	41.155.098/0001-33	19/02/2026 - 08:14:38	N/C	N/C	15,0000	R$99,90	R$ 1.498,50	Sim
CONSTRUTORA E SERVICOS W. B. M. LTDA	26.570.470/0001-84	19/02/2026 - 14:22:29	N/C	N/C	15,0000	R$99,88	R$ 1.498,20	Sim
WH CONSTRUTORA LTDA	23.305.610/0001-07	19/02/2026 - 15:29:19	N/C	N/C	15,0000	R$97,90	R$ 1.468,50	Sim
ASLE CONSTRUTORA LTDA	20.511.890/0001-03	20/02/2026 - 09:22:58	N/C	N/C	15,0000	R$99,90	R$ 1.498,50	Não
MA CONSTRUTORA LTDA	54.197.980/0001-93	21/02/2026 - 14:59:36	N/C	N/C	15,0000	R$99,90	R$ 1.498,50	Sim
ENGETECH - ENGENHARIA, COMERCIO E SERVICOS LTDA	04.154.467/0001-47	22/02/2026 - 14:53:41	N/C	N/C	15,0000	R$99,90	R$ 1.498,50	Sim
KLAO ENGENHARIA S/A	24.940.808/0001-17	23/02/2026 - 14:48:24	N/C	N/C	15,0000	R$99,90	R$ 1.498,50	Não
ADIGE ARQUITETURA E ENGENHARIA LTDA	01.469.689/0001-60	23/02/2026 - 17:46:35	N/C	N/C	15,0000	R$99,00	R$ 1.485,00	Não
PRIVATE CONSTRUTORA LTDA	10.616.350/0001-30	23/02/2026 - 18:12:45	N/C	N/C	15,0000	R$99,90	R$ 1.498,50	Não
HIMALAIA CONSTRUTORA LTDA	00.471.823/0001-03	24/02/2026 - 08:36:20	N/C	N/C	15,0000	R$99,90	R$ 1.498,50	Não

LOTE 0001 - ITEM 0595 - Cordoalha de cobre nu 35 mm2, nao enterrada, com isolador Cordoalha de cobre nu 35 mm2, nao enterrada, com isolador - fornecimento e instalacao. af_08/2023

Fornecedor	CNPJ/CPF	Data	Modelo	Marca/ Fabricante	Quantidade	Lance	Valor Total	LC 123/2006
ESTRUTURA COMERCIO E CONSTRUCOES LTDA	10.664.099/0001-80	10/02/2026 - 15:12:23	N/C	N/C	50,0000	R$79,11	R$ 3.955,50	Sim
INOVAR SERVICOS DE ENGENHARIA E CONSULTORIA LTDA	41.155.098/0001-33	19/02/2026 - 08:15:41	N/C	N/C	50,0000	R$79,11	R$ 3.955,50	Sim
CONSTRUTORA E SERVICOS W. B. M. LTDA	26.570.470/0001-84	19/02/2026 - 14:22:35	N/C	N/C	50,0000	R$79,10	R$ 3.955,00	Sim
WH CONSTRUTORA LTDA	23.305.610/0001-07	19/02/2026 - 15:29:50	N/C	N/C	50,0000	R$77,53	R$ 3.876,50	Sim

PORTAL DE COMPRAS PÚBLICAS

A autenticidade do documento pode ser verificada no site https://validaarquivo.portaldecompraspublicas.com.br
Documento gerado eletronicamente no Portal de Compras Públicas em 24/02/2026 às 10:40:55.
Código verificador: 1138E10

E-DOCS - CÓPIA DO PROCESSO 2025-6X76D GERADO POR UDSON OLIVEIRA RAMOS DE AGUIAR EM 13/05/2026 07:51 DOCUMENTO 1 / 1 PÁGINA 2042 / 5723

2026-NRNZGP - E-DOCS - DOCUMENTO ORIGINAL 06/03/2026 11:54 PÁGINA 259 / 274

ASLE CONSTRUTORA LTDA	20.511.890/0001-03	20/02/2026 - 09:22:58	N/C	N/C	50,0000	R$79,11	R$ 3.955,50	Não
MA CONSTRUTORA LTDA	54.197.980/0001-93	21/02/2026 - 14:59:36	N/C	N/C	50,0000	R$79,11	R$ 3.955,50	Sim
ENGETECH - ENGENHARIA, COMERCIO E SERVICOS LTDA	04.154.467/0001-47	22/02/2026 - 14:53:41	N/C	N/C	50,0000	R$79,11	R$ 3.955,50	Sim
KLAO ENGENHARIA S/A	24.940.808/0001-17	23/02/2026 - 14:48:24	N/C	N/C	50,0000	R$79,11	R$ 3.955,50	Não
ADIGE ARQUITETURA E ENGENHARIA LTDA	01.469.689/0001-60	23/02/2026 - 17:46:35	N/C	N/C	50,0000	R$79,00	R$ 3.950,00	Não
PRIVATE CONSTRUTORA LTDA	10.616.350/0001-30	23/02/2026 - 18:12:45	N/C	N/C	50,0000	R$79,11	R$ 3.955,50	Não
HIMALAIA CONSTRUTORA LTDA	00.471.823/0001-03	24/02/2026 - 08:36:20	N/C	N/C	50,0000	R$79,11	R$ 3.955,50	Não

LOTE 0001 - ITEM 0596 - Cordoalha de cobre nu 50 mm2, enterrada Cordoalha de cobre nu 50 mm2, enterrada - fornecimento e instalacao. af_08/2023

Fornecedor	CNPJ/CPF	Data	Modelo	Marca/ Fabricante	Quantidade	Lance	Valor Total	LC 123/2006
ESTRUTURA COMERCIO E CONSTRUCOES LTDA	10.664.099/0001-80	10/02/2026 - 15:12:40	N/C	N/C	470,0000	R$64,00	R$ 30.080,00	Sim
INOVAR SERVICOS DE ENGENHARIA E CONSULTORIA LTDA	41.155.098/0001-33	19/02/2026 - 08:16:03	N/C	N/C	470,0000	R$64,00	R$ 30.080,00	Sim
CONSTRUTORA E SERVICOS W. B. M. LTDA	26.570.470/0001-84	19/02/2026 - 14:22:38	N/C	N/C	470,0000	R$64,00	R$ 30.080,00	Sim
WH CONSTRUTORA LTDA	23.305.610/0001-07	19/02/2026 - 15:30:13	N/C	N/C	470,0000	R$62,72	R$ 29.478,40	Sim
ASLE CONSTRUTORA LTDA	20.511.890/0001-03	20/02/2026 - 09:22:58	N/C	N/C	470,0000	R$64,00	R$ 30.080,00	Não
MA CONSTRUTORA LTDA	54.197.980/0001-93	21/02/2026 - 14:59:36	N/C	N/C	470,0000	R$64,00	R$ 30.080,00	Sim
ENGETECH - ENGENHARIA, COMERCIO E SERVICOS LTDA	04.154.467/0001-47	22/02/2026 - 14:53:41	N/C	N/C	470,0000	R$64,00	R$ 30.080,00	Sim
KLAO ENGENHARIA S/A	24.940.808/0001-17	23/02/2026 - 14:48:24	N/C	N/C	470,0000	R$64,00	R$ 30.080,00	Não
ADIGE ARQUITETURA E ENGENHARIA LTDA	01.469.689/0001-60	23/02/2026 - 17:46:35	N/C	N/C	470,0000	R$64,00	R$ 30.080,00	Não
PRIVATE CONSTRUTORA LTDA	10.616.350/0001-30	23/02/2026 - 18:12:45	N/C	N/C	470,0000	R$64,00	R$ 30.080,00	Não
HIMALAIA CONSTRUTORA LTDA	00.471.823/0001-03	24/02/2026 - 08:36:20	N/C	N/C	470,0000	R$64,00	R$ 30.080,00	Não

LOTE 0001 - ITEM 0597 - Caixa de inspecao para aterramento, circular, em polietileno, diametro interno = 0,3 m Caixa de inspecao para aterramento, circular, em polietileno, diametro interno = 0,3 m. af_12/2020

Fornecedor	CNPJ/CPF	Data	Modelo	Marca/ Fabricante	Quantidade	Lance	Valor Total	LC 123/2006
ESTRUTURA COMERCIO E CONSTRUCOES LTDA	10.664.099/0001-80	10/02/2026 - 15:12:51	N/C	N/C	15,0000	R$67,18	R$ 1.007,70	Sim
INOVAR SERVICOS DE ENGENHARIA E CONSULTORIA LTDA	41.155.098/0001-33	19/02/2026 - 08:16:29	N/C	N/C	15,0000	R$67,18	R$ 1.007,70	Sim
CONSTRUTORA E SERVICOS W. B. M. LTDA	26.570.470/0001-84	19/02/2026 - 14:22:40	N/C	N/C	15,0000	R$67,15	R$ 1.007,25	Sim
WH CONSTRUTORA LTDA	23.305.610/0001-07	19/02/2026 - 15:30:35	N/C	N/C	15,0000	R$65,84	R$ 987,60	Sim
ASLE CONSTRUTORA LTDA	20.511.890/0001-03	20/02/2026 - 09:22:59	N/C	N/C	15,0000	R$67,18	R$ 1.007,70	Não
MA CONSTRUTORA LTDA	54.197.980/0001-93	21/02/2026 - 14:59:36	N/C	N/C	15,0000	R$67,18	R$ 1.007,70	Sim
ENGETECH - ENGENHARIA, COMERCIO E SERVICOS LTDA	04.154.467/0001-47	22/02/2026 - 14:53:41	N/C	N/C	15,0000	R$67,18	R$ 1.007,70	Sim
KLAO ENGENHARIA S/A	24.940.808/0001-17	23/02/2026 - 14:48:24	N/C	N/C	15,0000	R$67,18	R$ 1.007,70	Não
ADIGE ARQUITETURA E ENGENHARIA LTDA	01.469.689/0001-60	23/02/2026 - 17:46:35	N/C	N/C	15,0000	R$67,00	R$ 1.005,00	Não

PORTAL DE COMPRAS PÚBLICAS
A autenticidade do documento pode ser verificada no site https://validaarquivo.portaldecompraspublicas.com.br
Documento gerado eletronicamente no Portal de Compras Públicas em 24/02/2026 às 10:40:55.
Código verificador: 1138E10

E-DOCS - CÓPIA DO PROCESSO 2025-6X76D GERADO POR UDSON OLIVEIRA RAMOS DE AGUIAR EM 13/05/2026 07:51 DOCUMENTO 1 / 1 PÁGINA 2043 / 5723

2026-NRNZGP - E-DOCS - DOCUMENTO ORIGINAL 06/03/2026 11:54 PÁGINA 260 / 274

PRIVATE CONSTRUTORA LTDA	10.616.350/0001-30	23/02/2026 - 18:12:45	N/C	N/C	15,0000	R$67,18	R$ 1.007,70	Não
HIMALAIA CONSTRUTORA LTDA	00.471.823/0001-03	24/02/2026 - 08:36:20	N/C	N/C	15,0000	R$67,18	R$ 1.007,70	Não

LOTE 0001 - ITEM 0598 - Terminal a compressao Terminal a compressao

Fornecedor	CNPJ/CPF	Data	Modelo	Marca/ Fabricante	Quantidade	Lance	Valor Total	LC 123/2006
ESTRUTURA COMERCIO E CONSTRUCOES LTDA	10.664.099/0001-80	10/02/2026 - 15:13:01	N/C	N/C	25,0000	R$19,03	R$ 475,75	Sim
INOVAR SERVICOS DE ENGENHARIA E CONSULTORIA LTDA	41.155.098/0001-33	19/02/2026 - 08:16:50	N/C	N/C	25,0000	R$19,03	R$ 475,75	Sim
CONSTRUTORA E SERVICOS W. B. M. LTDA	26.570.470/0001-84	19/02/2026 - 14:22:42	N/C	N/C	25,0000	R$19,00	R$ 475,00	Sim
WH CONSTRUTORA LTDA	23.305.610/0001-07	19/02/2026 - 15:31:01	N/C	N/C	25,0000	R$18,65	R$ 466,25	Sim
ASLE CONSTRUTORA LTDA	20.511.890/0001-03	20/02/2026 - 09:22:59	N/C	N/C	25,0000	R$19,03	R$ 475,75	Não
MA CONSTRUTORA LTDA	54.197.980/0001-93	21/02/2026 - 14:59:36	N/C	N/C	25,0000	R$19,03	R$ 475,75	Sim
ENGETECH - ENGENHARIA, COMERCIO E SERVICOS LTDA	04.154.467/0001-47	22/02/2026 - 14:53:41	N/C	N/C	25,0000	R$19,03	R$ 475,75	Sim
KLAO ENGENHARIA S/A	24.940.808/0001-17	23/02/2026 - 14:48:24	N/C	N/C	25,0000	R$19,03	R$ 475,75	Não
ADIGE ARQUITETURA E ENGENHARIA LTDA	01.469.689/0001-60	23/02/2026 - 17:46:35	N/C	N/C	25,0000	R$19,00	R$ 475,00	Não
PRIVATE CONSTRUTORA LTDA	10.616.350/0001-30	23/02/2026 - 18:12:45	N/C	N/C	25,0000	R$19,03	R$ 475,75	Não
HIMALAIA CONSTRUTORA LTDA	00.471.823/0001-03	24/02/2026 - 08:36:20	N/C	N/C	25,0000	R$19,03	R$ 475,75	Não

LOTE 0001 - ITEM 0599 - Solda exotermica para spda Solda exotermica para spda - fornecimento e instalacao.

Fornecedor	CNPJ/CPF	Data	Modelo	Marca/ Fabricante	Quantidade	Lance	Valor Total	LC 123/2006
ESTRUTURA COMERCIO E CONSTRUCOES LTDA	10.664.099/0001-80	10/02/2026 - 15:13:15	N/C	N/C	30,0000	R$82,14	R$ 2.464,20	Sim
INOVAR SERVICOS DE ENGENHARIA E CONSULTORIA LTDA	41.155.098/0001-33	19/02/2026 - 08:17:11	N/C	N/C	30,0000	R$82,14	R$ 2.464,20	Sim
CONSTRUTORA E SERVICOS W. B. M. LTDA	26.570.470/0001-84	19/02/2026 - 14:22:44	N/C	N/C	30,0000	R$82,10	R$ 2.463,00	Sim
WH CONSTRUTORA LTDA	23.305.610/0001-07	19/02/2026 - 15:31:31	N/C	N/C	30,0000	R$80,50	R$ 2.415,00	Sim
ASLE CONSTRUTORA LTDA	20.511.890/0001-03	20/02/2026 - 09:22:59	N/C	N/C	30,0000	R$82,14	R$ 2.464,20	Não
MA CONSTRUTORA LTDA	54.197.980/0001-93	21/02/2026 - 14:59:36	N/C	N/C	30,0000	R$82,14	R$ 2.464,20	Sim
ENGETECH - ENGENHARIA, COMERCIO E SERVICOS LTDA	04.154.467/0001-47	22/02/2026 - 14:53:41	N/C	N/C	30,0000	R$82,14	R$ 2.464,20	Sim
KLAO ENGENHARIA S/A	24.940.808/0001-17	23/02/2026 - 14:48:24	N/C	N/C	30,0000	R$82,14	R$ 2.464,20	Não
ADIGE ARQUITETURA E ENGENHARIA LTDA	01.469.689/0001-60	23/02/2026 - 17:46:35	N/C	N/C	30,0000	R$82,00	R$ 2.460,00	Não
PRIVATE CONSTRUTORA LTDA	10.616.350/0001-30	23/02/2026 - 18:12:45	N/C	N/C	30,0000	R$82,14	R$ 2.464,20	Não
HIMALAIA CONSTRUTORA LTDA	00.471.823/0001-03	24/02/2026 - 08:36:20	N/C	N/C	30,0000	R$82,14	R$ 2.464,20	Não

LOTE 0001 - ITEM 0600 - Conjunto de mastro p/ tres bandeiras e pedestal Conjunto de mastro p/ tres bandeiras e pedestal

Fornecedor	CNPJ/CPF	Data	Modelo	Marca/ Fabricante	Quantidade	Lance	Valor Total	LC 123/2006
ESTRUTURA COMERCIO E CONSTRUCOES LTDA	10.664.099/0001-80	10/02/2026 - 15:14:00	N/C	N/C	1,0000	R$7.314,96	R$ 7.314,96	Sim

PORTAL DE COMPRAS PÚBLICAS
A autenticidade do documento pode ser verificada no site https://validaarquivo.portaldecompraspublicas.com.br
Documento gerado eletronicamente no Portal de Compras Públicas em 24/02/2026 às 10:40:55.
Código verificador: 1138E10

E-DOCS - CÓPIA DO PROCESSO 2025-6X76D GERADO POR UDSON OLIVEIRA RAMOS DE AGUIAR EM 13/05/2026 07:51 DOCUMENTO 1 / 1 PÁGINA 2044 / 5723

2026-NRNZGP - E-DOCS - DOCUMENTO ORIGINAL 06/03/2026 11:54 PÁGINA 261 / 274

INOVAR SERVICOS DE ENGENHARIA E CONSULTORIA LTDA	41.155.098/0001-33	19/02/2026 - 08:17:35	N/C	N/C	1,0000	R$7.314,96	R$ 7.314,96	Sim
CONSTRUTORA E SERVICOS W. B. M. LTDA	26.570.470/0001-84	19/02/2026 - 14:22:46	N/C	N/C	1,0000	R$7.314,95	R$ 7.314,95	Sim
WH CONSTRUTORA LTDA	23.305.610/0001-07	19/02/2026 - 15:31:56	N/C	N/C	1,0000	R$7.168,66	R$ 7.168,66	Sim
ASLE CONSTRUTORA LTDA	20.511.890/0001-03	20/02/2026 - 09:22:59	N/C	N/C	1,0000	R$7.314,96	R$ 7.314,96	Não
MA CONSTRUTORA LTDA	54.197.980/0001-93	21/02/2026 - 14:59:36	N/C	N/C	1,0000	R$7.314,96	R$ 7.314,96	Sim
ENGETECH - ENGENHARIA, COMERCIO E SERVICOS LTDA	04.154.467/0001-47	22/02/2026 - 14:53:41	N/C	N/C	1,0000	R$7.314,96	R$ 7.314,96	Sim
KLAO ENGENHARIA S/A	24.940.808/0001-17	23/02/2026 - 14:48:24	N/C	N/C	1,0000	R$7.314,96	R$ 7.314,96	Não
ADIGE ARQUITETURA E ENGENHARIA LTDA	01.469.689/0001-60	23/02/2026 - 17:46:35	N/C	N/C	1,0000	R$7.314,00	R$ 7.314,00	Não
PRIVATE CONSTRUTORA LTDA	10.616.350/0001-30	23/02/2026 - 18:12:45	N/C	N/C	1,0000	R$7.314,96	R$ 7.314,96	Não
HIMALAIA CONSTRUTORA LTDA	00.471.823/0001-03	24/02/2026 - 08:36:20	N/C	N/C	1,0000	R$7.314,96	R$ 7.314,96	Não

LOTE 0001 - ITEM 0601 - Bancada de granito cinza andorinha, inclusive passa pratos, espessura 2 cm Bancada de granito cinza andorinha, inclusive passa pratos, espessura 2 cm - fornecimento e instalacao

Fornecedor	CNPJ/CPF	Data	Modelo	Marca/ Fabricante	Quantidade	Lance	Valor Total	LC 123/2006
ESTRUTURA COMERCIO E CONSTRUCOES LTDA	10.664.099/0001-80	10/02/2026 - 15:17:59	N/C	N/C	61,7800	R$578,69	R$ 35.751,47	Sim
INOVAR SERVICOS DE ENGENHARIA E CONSULTORIA LTDA	41.155.098/0001-33	19/02/2026 - 08:18:03	N/C	N/C	61,7800	R$578,69	R$ 35.751,47	Sim
CONSTRUTORA E SERVICOS W. B. M. LTDA	26.570.470/0001-84	19/02/2026 - 14:31:52	N/C	N/C	61,7800	R$578,66	R$ 35.749,61	Sim
WH CONSTRUTORA LTDA	23.305.610/0001-07	19/02/2026 - 15:32:49	N/C	N/C	61,7800	R$567,12	R$ 35.036,67	Sim
ASLE CONSTRUTORA LTDA	20.511.890/0001-03	20/02/2026 - 09:22:59	N/C	N/C	61,7800	R$578,69	R$ 35.751,47	Não
MA CONSTRUTORA LTDA	54.197.980/0001-93	21/02/2026 - 14:59:36	N/C	N/C	61,7800	R$578,69	R$ 35.751,47	Sim
ENGETECH - ENGENHARIA, COMERCIO E SERVICOS LTDA	04.154.467/0001-47	22/02/2026 - 14:53:41	N/C	N/C	61,7800	R$578,69	R$ 35.751,47	Sim
KLAO ENGENHARIA S/A	24.940.808/0001-17	23/02/2026 - 14:48:24	N/C	N/C	61,7800	R$578,69	R$ 35.751,47	Não
ADIGE ARQUITETURA E ENGENHARIA LTDA	01.469.689/0001-60	23/02/2026 - 17:46:35	N/C	N/C	61,7800	R$578,00	R$ 35.708,84	Não
PRIVATE CONSTRUTORA LTDA	10.616.350/0001-30	23/02/2026 - 18:12:45	N/C	N/C	61,7800	R$578,69	R$ 35.751,47	Não
HIMALAIA CONSTRUTORA LTDA	00.471.823/0001-03	24/02/2026 - 08:36:20	N/C	N/C	61,7800	R$578,69	R$ 35.751,47	Não

LOTE 0001 - ITEM 0602 - Prateleira de granito cinza andorinha, espessura 2 cm - fornecimento e instalacao Prateleira de granito cinza andorinha, espessura 2 cm - fornecimento e instalacao

Fornecedor	CNPJ/CPF	Data	Modelo	Marca/ Fabricante	Quantidade	Lance	Valor Total	LC 123/2006
ESTRUTURA COMERCIO E CONSTRUCOES LTDA	10.664.099/0001-80	10/02/2026 - 15:18:10	N/C	N/C	27,7100	R$483,60	R$ 13.400,56	Sim
INOVAR SERVICOS DE ENGENHARIA E CONSULTORIA LTDA	41.155.098/0001-33	19/02/2026 - 08:18:22	N/C	N/C	27,7100	R$483,60	R$ 13.400,56	Sim
CONSTRUTORA E SERVICOS W. B. M. LTDA	26.570.470/0001-84	19/02/2026 - 14:31:55	N/C	N/C	27,7100	R$483,60	R$ 13.400,56	Sim
WH CONSTRUTORA LTDA	23.305.610/0001-07	19/02/2026 - 15:33:17	N/C	N/C	27,7100	R$473,93	R$ 13.132,60	Sim
ASLE CONSTRUTORA LTDA	20.511.890/0001-03	20/02/2026 - 09:22:59	N/C	N/C	27,7100	R$483,60	R$ 13.400,56	Não
MA CONSTRUTORA LTDA	54.197.980/0001-93	21/02/2026 - 14:59:36	N/C	N/C	27,7100	R$483,60	R$ 13.400,56	Sim

PORTAL DE COMPRAS PÚBLICAS

A autenticidade do documento pode ser verificada no site https://validaarquivo.portaldecompraspublicas.com.br
Documento gerado eletronicamente no Portal de Compras Públicas em 24/02/2026 às 10:40:55.
Código verificador: 1138E10

E-DOCS - CÓPIA DO PROCESSO 2025-6X76D GERADO POR UDSON OLIVEIRA RAMOS DE AGUIAR EM 13/05/2026 07:51 DOCUMENTO 1 / 1 PÁGINA 2045 / 5723

2026-NRNZGP - E-DOCS - DOCUMENTO ORIGINAL 06/03/2026 11:54 PÁGINA 262 / 274

ENGETECH - ENGENHARIA, COMERCIO E SERVICOS LTDA	04.154.467/0001-47	22/02/2026 - 14:53:41	N/C	N/C	27,7100	R$483,60	R$ 13.400,56	Sim
KLAO ENGENHARIA S/A	24.940.808/0001-17	23/02/2026 - 14:48:24	N/C	N/C	27,7100	R$483,60	R$ 13.400,56	Não
ADIGE ARQUITETURA E ENGENHARIA LTDA	01.469.689/0001-60	23/02/2026 - 17:46:35	N/C	N/C	27,7100	R$483,00	R$ 13.383,93	Não
PRIVATE CONSTRUTORA LTDA	10.616.350/0001-30	23/02/2026 - 18:12:45	N/C	N/C	27,7100	R$483,60	R$ 13.400,56	Não
HIMALAIA CONSTRUTORA LTDA	00.471.823/0001-03	24/02/2026 - 08:36:20	N/C	N/C	27,7100	R$483,60	R$ 13.400,56	Não

LOTE 0001 - ITEM 0603 - Escaninhos em mdf, revestidos em laminado melaminico Escaninhos em mdf, revestidos em laminado melaminico

Fornecedor	CNPJ/CPF	Data	Modelo	Marca/ Fabricante	Quantidade	Lance	Valor Total	LC 123/2006
ESTRUTURA COMERCIO E CONSTRUCOES LTDA	10.664.099/0001-80	10/02/2026 - 15:18:25	N/C	N/C	131,2500	R$238,78	R$ 31.339,88	Sim
INOVAR SERVICOS DE ENGENHARIA E CONSULTORIA LTDA	41.155.098/0001-33	19/02/2026 - 08:18:50	N/C	N/C	131,2500	R$238,78	R$ 31.339,88	Sim
CONSTRUTORA E SERVICOS W. B. M. LTDA	26.570.470/0001-84	19/02/2026 - 14:31:56	N/C	N/C	131,2500	R$238,75	R$ 31.335,94	Sim
WH CONSTRUTORA LTDA	23.305.610/0001-07	19/02/2026 - 15:34:00	N/C	N/C	131,2500	R$234,00	R$ 30.712,50	Sim
ASLE CONSTRUTORA LTDA	20.511.890/0001-03	20/02/2026 - 09:22:59	N/C	N/C	131,2500	R$238,78	R$ 31.339,88	Não
MA CONSTRUTORA LTDA	54.197.980/0001-93	21/02/2026 - 14:59:36	N/C	N/C	131,2500	R$238,78	R$ 31.339,88	Sim
ENGETECH - ENGENHARIA, COMERCIO E SERVICOS LTDA	04.154.467/0001-47	22/02/2026 - 14:53:41	N/C	N/C	131,2500	R$238,78	R$ 31.339,88	Sim
KLAO ENGENHARIA S/A	24.940.808/0001-17	23/02/2026 - 14:48:24	N/C	N/C	131,2500	R$238,78	R$ 31.339,88	Não
ADIGE ARQUITETURA E ENGENHARIA LTDA	01.469.689/0001-60	23/02/2026 - 17:46:35	N/C	N/C	131,2500	R$238,00	R$ 31.237,50	Não
PRIVATE CONSTRUTORA LTDA	10.616.350/0001-30	23/02/2026 - 18:12:45	N/C	N/C	131,2500	R$238,78	R$ 31.339,88	Não
HIMALAIA CONSTRUTORA LTDA	00.471.823/0001-03	24/02/2026 - 08:36:20	N/C	N/C	131,2500	R$238,78	R$ 31.339,88	Não

LOTE 0001 - ITEM 0604 - Peitoril linear em granito ou marmore, l = 24cm, comprimento de ate 2m Peitoril linear em granito ou marmore, l = 24cm, comprimento de ate 2m, assentado com argamassa 1:6 com aditivo.

Fornecedor	CNPJ/CPF	Data	Modelo	Marca/ Fabricante	Quantidade	Lance	Valor Total	LC 123/2006
ESTRUTURA COMERCIO E CONSTRUCOES LTDA	10.664.099/0001-80	10/02/2026 - 15:18:59	N/C	N/C	85,3800	R$127,38	R$ 10.875,70	Sim
INOVAR SERVICOS DE ENGENHARIA E CONSULTORIA LTDA	41.155.098/0001-33	19/02/2026 - 08:19:10	N/C	N/C	85,3800	R$127,38	R$ 10.875,70	Sim
CONSTRUTORA E SERVICOS W. B. M. LTDA	26.570.470/0001-84	19/02/2026 - 14:31:58	N/C	N/C	85,3800	R$127,35	R$ 10.873,14	Sim
WH CONSTRUTORA LTDA	23.305.610/0001-07	19/02/2026 - 15:34:27	N/C	N/C	85,3800	R$124,83	R$ 10.657,99	Sim
ASLE CONSTRUTORA LTDA	20.511.890/0001-03	20/02/2026 - 09:22:59	N/C	N/C	85,3800	R$127,38	R$ 10.875,70	Não
MA CONSTRUTORA LTDA	54.197.980/0001-93	21/02/2026 - 14:59:36	N/C	N/C	85,3800	R$127,38	R$ 10.875,70	Sim
ENGETECH - ENGENHARIA, COMERCIO E SERVICOS LTDA	04.154.467/0001-47	22/02/2026 - 14:53:41	N/C	N/C	85,3800	R$127,38	R$ 10.875,70	Sim
KLAO ENGENHARIA S/A	24.940.808/0001-17	23/02/2026 - 14:48:25	N/C	N/C	85,3800	R$127,38	R$ 10.875,70	Não
ADIGE ARQUITETURA E ENGENHARIA LTDA	01.469.689/0001-60	23/02/2026 - 17:46:35	N/C	N/C	85,3800	R$127,00	R$ 10.843,26	Não
PRIVATE CONSTRUTORA LTDA	10.616.350/0001-30	23/02/2026 - 18:12:45	N/C	N/C	85,3800	R$127,38	R$ 10.875,70	Não
HIMALAIA CONSTRUTORA LTDA	00.471.823/0001-03	24/02/2026 - 08:36:20	N/C	N/C	85,3800	R$127,38	R$ 10.875,70	Não

PORTAL DE COMPRAS PÚBLICAS

A autenticidade do documento pode ser verificada no site https://validaarquivo.portaldecompraspublicas.com.br
Documento gerado eletronicamente no Portal de Compras Públicas em 24/02/2026 às 10:40:55.
Código verificador: 1138E10

E-DOCS - CÓPIA DO PROCESSO 2025-6X76D GERADO POR UDSON OLIVEIRA RAMOS DE AGUIAR EM 13/05/2026 07:51 DOCUMENTO 1 / 1 PÁGINA 2046 / 5723

2026-NRNZGP - E-DOCS - DOCUMENTO ORIGINAL 06/03/2026 11:54 PÁGINA 263 / 274

LOTE 0001 - ITEM 0605 - Suporte mao francesa em aco, abas iguais 30 cm, capacidade minima 60 Kg, branco Suporte mao francesa em aco, abas iguais 30 cm, capacidade minima 60 Kg, branco - fornecimento e instalacao. af_01/2020

Fornecedor	CNPJ/CPF	Data	Modelo	Marca/ Fabricante	Quantidade	Lance	Valor Total	LC 123/2006
ESTRUTURA COMERCIO E CONSTRUCOES LTDA	10.664.099/0001-80	10/02/2026 - 15:19:40	N/C	N/C	87,0000	R$40,89	R$ 3.557,43	Sim
INOVAR SERVICOS DE ENGENHARIA E CONSULTORIA LTDA	41.155.098/0001-33	19/02/2026 - 08:19:30	N/C	N/C	87,0000	R$40,89	R$ 3.557,43	Sim
CONSTRUTORA E SERVICOS W. B. M. LTDA	26.570.470/0001-84	19/02/2026 - 14:31:59	N/C	N/C	87,0000	R$40,86	R$ 3.554,82	Sim
WH CONSTRUTORA LTDA	23.305.610/0001-07	19/02/2026 - 15:34:54	N/C	N/C	87,0000	R$40,07	R$ 3.486,09	Sim
ASLE CONSTRUTORA LTDA	20.511.890/0001-03	20/02/2026 - 09:22:59	N/C	N/C	87,0000	R$40,89	R$ 3.557,43	Não
MA CONSTRUTORA LTDA	54.197.980/0001-93	21/02/2026 - 14:59:36	N/C	N/C	87,0000	R$40,89	R$ 3.557,43	Sim
ENGETECH - ENGENHARIA, COMERCIO E SERVICOS LTDA	04.154.467/0001-47	22/02/2026 - 14:53:41	N/C	N/C	87,0000	R$40,89	R$ 3.557,43	Sim
KLAO ENGENHARIA S/A	24.940.808/0001-17	23/02/2026 - 14:48:25	N/C	N/C	87,0000	R$40,89	R$ 3.557,43	Não
ADIGE ARQUITETURA E ENGENHARIA LTDA	01.469.689/0001-60	23/02/2026 - 17:46:35	N/C	N/C	87,0000	R$40,00	R$ 3.480,00	Não
PRIVATE CONSTRUTORA LTDA	10.616.350/0001-30	23/02/2026 - 18:12:45	N/C	N/C	87,0000	R$40,89	R$ 3.557,43	Não
HIMALAIA CONSTRUTORA LTDA	00.471.823/0001-03	24/02/2026 - 08:36:20	N/C	N/C	87,0000	R$40,89	R$ 3.557,43	Não

LOTE 0001 - ITEM 0606 - Tubo aco galvanizado d=3 p/bicicletario, dimensao: h=75cm, l=150 cm Tubo aco galvanizado d=3 p/bicicletario, dimensao: h=75cm, l=150 cm, fixado em base de concreto, pintado c/esmalte sintetico, exceto base de concreto e pintura de acabamento

Fornecedor	CNPJ/CPF	Data	Modelo	Marca/ Fabricante	Quantidade	Lance	Valor Total	LC 123/2006
ESTRUTURA COMERCIO E CONSTRUCOES LTDA	10.664.099/0001-80	10/02/2026 - 15:19:52	N/C	N/C	6,0000	R$1.221,59	R$ 7.329,54	Sim
INOVAR SERVICOS DE ENGENHARIA E CONSULTORIA LTDA	41.155.098/0001-33	19/02/2026 - 08:19:52	N/C	N/C	6,0000	R$1.221,59	R$ 7.329,54	Sim
CONSTRUTORA E SERVICOS W. B. M. LTDA	26.570.470/0001-84	19/02/2026 - 14:32:01	N/C	N/C	6,0000	R$1.221,56	R$ 7.329,36	Sim
WH CONSTRUTORA LTDA	23.305.610/0001-07	19/02/2026 - 15:35:29	N/C	N/C	6,0000	R$1.197,16	R$ 7.182,96	Sim
ASLE CONSTRUTORA LTDA	20.511.890/0001-03	20/02/2026 - 09:22:59	N/C	N/C	6,0000	R$1.221,59	R$ 7.329,54	Não
MA CONSTRUTORA LTDA	54.197.980/0001-93	21/02/2026 - 14:59:36	N/C	N/C	6,0000	R$1.221,59	R$ 7.329,54	Sim
ENGETECH - ENGENHARIA, COMERCIO E SERVICOS LTDA	04.154.467/0001-47	22/02/2026 - 14:53:41	N/C	N/C	6,0000	R$1.221,59	R$ 7.329,54	Sim
KLAO ENGENHARIA S/A	24.940.808/0001-17	23/02/2026 - 14:48:25	N/C	N/C	6,0000	R$1.221,59	R$ 7.329,54	Não
ADIGE ARQUITETURA E ENGENHARIA LTDA	01.469.689/0001-60	23/02/2026 - 17:46:35	N/C	N/C	6,0000	R$1.221,00	R$ 7.326,00	Não
PRIVATE CONSTRUTORA LTDA	10.616.350/0001-30	23/02/2026 - 18:12:45	N/C	N/C	6,0000	R$1.221,59	R$ 7.329,54	Não
HIMALAIA CONSTRUTORA LTDA	00.471.823/0001-03	24/02/2026 - 08:36:21	N/C	N/C	6,0000	R$1.221,59	R$ 7.329,54	Não

LOTE 0001 - ITEM 0607 - Banco em alvenaria, tampo em concreto, c/encosto h=80cm (pintado) Banco em alvenaria, tampo em concreto, c/encosto h=80cm (pintado)

Fornecedor	CNPJ/CPF	Data	Modelo	Marca/ Fabricante	Quantidade	Lance	Valor Total	LC 123/2006
ESTRUTURA COMERCIO E CONSTRUCOES LTDA	10.664.099/0001-80	10/02/2026 - 15:20:05	N/C	N/C	53,0000	R$306,44	R$ 16.241,32	Sim

PORTAL DE COMPRAS PÚBLICAS

A autenticidade do documento pode ser verificada no site https://validaarquivo.portaldecompraspublicas.com.br
Documento gerado eletronicamente no Portal de Compras Públicas em 24/02/2026 às 10:40:55.
Código verificador: 1138E10

E-DOCS - CÓPIA DO PROCESSO 2025-6X76D GERADO POR UDSON OLIVEIRA RAMOS DE AGUIAR EM 13/05/2026 07:51 DOCUMENTO 1 / 1 PÁGINA 2047 / 5723

2026-NRNZGP - E-DOCS - DOCUMENTO ORIGINAL 06/03/2026 11:54 PÁGINA 264 / 274

INOVAR SERVICOS DE ENGENHARIA E CONSULTORIA LTDA	41.155.098/0001-33	19/02/2026 - 08:20:13	N/C	N/C	53,0000	R$306,44	R$ 16.241,32	Sim
CONSTRUTORA E SERVICOS W. B. M. LTDA	26.570.470/0001-84	19/02/2026 - 14:32:02	N/C	N/C	53,0000	R$306,40	R$ 16.239,20	Sim
WH CONSTRUTORA LTDA	23.305.610/0001-07	19/02/2026 - 15:35:51	N/C	N/C	53,0000	R$300,31	R$ 15.916,43	Sim
ASLE CONSTRUTORA LTDA	20.511.890/0001-03	20/02/2026 - 09:22:59	N/C	N/C	53,0000	R$306,44	R$ 16.241,32	Não
MA CONSTRUTORA LTDA	54.197.980/0001-93	21/02/2026 - 14:59:37	N/C	N/C	53,0000	R$306,44	R$ 16.241,32	Sim
ENGETECH - ENGENHARIA, COMERCIO E SERVICOS LTDA	04.154.467/0001-47	22/02/2026 - 14:53:41	N/C	N/C	53,0000	R$306,44	R$ 16.241,32	Sim
KLAO ENGENHARIA S/A	24.940.808/0001-17	23/02/2026 - 14:48:25	N/C	N/C	53,0000	R$306,44	R$ 16.241,32	Não
ADIGE ARQUITETURA E ENGENHARIA LTDA	01.469.689/0001-60	23/02/2026 - 17:46:35	N/C	N/C	53,0000	R$306,00	R$ 16.218,00	Não
PRIVATE CONSTRUTORA LTDA	10.616.350/0001-30	23/02/2026 - 18:12:45	N/C	N/C	53,0000	R$306,44	R$ 16.241,32	Não
HIMALAIA CONSTRUTORA LTDA	00.471.823/0001-03	24/02/2026 - 08:36:21	N/C	N/C	53,0000	R$306,44	R$ 16.241,32	Não

LOTE 0001 - ITEM 0608 - Banco em alvenaria revestido em ceramica Banco em alvenaria revestido em ceramica

Fornecedor	CNPJ/CPF	Data	Modelo	Marca/ Fabricante	Quantidade	Lance	Valor Total	LC 123/2006
ESTRUTURA COMERCIO E CONSTRUCOES LTDA	10.664.099/0001-80	10/02/2026 - 15:20:45	N/C	N/C	24,0000	R$673,03	R$ 16.152,72	Sim
INOVAR SERVICOS DE ENGENHARIA E CONSULTORIA LTDA	41.155.098/0001-33	19/02/2026 - 08:20:31	N/C	N/C	24,0000	R$673,03	R$ 16.152,72	Sim
CONSTRUTORA E SERVICOS W. B. M. LTDA	26.570.470/0001-84	19/02/2026 - 14:32:03	N/C	N/C	24,0000	R$673,00	R$ 16.152,00	Sim
WH CONSTRUTORA LTDA	23.305.610/0001-07	19/02/2026 - 15:36:17	N/C	N/C	24,0000	R$659,57	R$ 15.829,68	Sim
ASLE CONSTRUTORA LTDA	20.511.890/0001-03	20/02/2026 - 09:22:59	N/C	N/C	24,0000	R$673,03	R$ 16.152,72	Não
MA CONSTRUTORA LTDA	54.197.980/0001-93	21/02/2026 - 14:59:37	N/C	N/C	24,0000	R$673,03	R$ 16.152,72	Sim
ENGETECH - ENGENHARIA, COMERCIO E SERVICOS LTDA	04.154.467/0001-47	22/02/2026 - 14:53:41	N/C	N/C	24,0000	R$673,03	R$ 16.152,72	Sim
KLAO ENGENHARIA S/A	24.940.808/0001-17	23/02/2026 - 14:48:25	N/C	N/C	24,0000	R$673,03	R$ 16.152,72	Não
ADIGE ARQUITETURA E ENGENHARIA LTDA	01.469.689/0001-60	23/02/2026 - 17:46:35	N/C	N/C	24,0000	R$673,00	R$ 16.152,00	Não
PRIVATE CONSTRUTORA LTDA	10.616.350/0001-30	23/02/2026 - 18:12:45	N/C	N/C	24,0000	R$673,03	R$ 16.152,72	Não
HIMALAIA CONSTRUTORA LTDA	00.471.823/0001-03	24/02/2026 - 08:36:21	N/C	N/C	24,0000	R$673,03	R$ 16.152,72	Não

LOTE 0001 - ITEM 0609 - Porta objeto em granito cinza andorinha, espessura 2 cm Porta objeto em granito cinza andorinha, espessura 2 cm - fornecimento e instalacao

Fornecedor	CNPJ/CPF	Data	Modelo	Marca/ Fabricante	Quantidade	Lance	Valor Total	LC 123/2006
ESTRUTURA COMERCIO E CONSTRUCOES LTDA	10.664.099/0001-80	10/02/2026 - 15:21:07	N/C	N/C	0,9700	R$483,60	R$ 469,09	Sim
INOVAR SERVICOS DE ENGENHARIA E CONSULTORIA LTDA	41.155.098/0001-33	19/02/2026 - 08:20:55	N/C	N/C	0,9700	R$483,60	R$ 469,09	Sim
CONSTRUTORA E SERVICOS W. B. M. LTDA	26.570.470/0001-84	19/02/2026 - 14:32:06	N/C	N/C	0,9700	R$483,58	R$ 469,07	Sim
WH CONSTRUTORA LTDA	23.305.610/0001-07	19/02/2026 - 15:36:47	N/C	N/C	0,9700	R$473,93	R$ 459,71	Sim
ASLE CONSTRUTORA LTDA	20.511.890/0001-03	20/02/2026 - 09:22:59	N/C	N/C	0,9700	R$483,60	R$ 469,09	Não
MA CONSTRUTORA LTDA	54.197.980/0001-93	21/02/2026 - 14:59:37	N/C	N/C	0,9700	R$483,60	R$ 469,09	Sim

PORTAL DE COMPRAS PÚBLICAS

A autenticidade do documento pode ser verificada no site https://validaarquivo.portaldecompraspublicas.com.br
Documento gerado eletronicamente no Portal de Compras Públicas em 24/02/2026 às 10:40:55.
Código verificador: 1138E10

E-DOCS - CÓPIA DO PROCESSO 2025-6X76D GERADO POR UDSON OLIVEIRA RAMOS DE AGUIAR EM 13/05/2026 07:51 DOCUMENTO 1 / 1 PÁGINA 2048 / 5723

2026-NRNZGP - E-DOCS - DOCUMENTO ORIGINAL 06/03/2026 11:54 PÁGINA 265 / 274

ENGETECH - ENGENHARIA, COMERCIO E SERVICOS LTDA	04.154.467/0001-47	22/02/2026 - 14:53:41	N/C	N/C	0,9700	R$483,60	R$ 469,09	Sim
KLAO ENGENHARIA S/A	24.940.808/0001-17	23/02/2026 - 14:48:25	N/C	N/C	0,9700	R$483,60	R$ 469,09	Não
ADIGE ARQUITETURA E ENGENHARIA LTDA	01.469.689/0001-60	23/02/2026 - 17:46:35	N/C	N/C	0,9700	R$483,00	R$ 468,51	Não
PRIVATE CONSTRUTORA LTDA	10.616.350/0001-30	23/02/2026 - 18:12:45	N/C	N/C	0,9700	R$483,60	R$ 469,09	Não
HIMALAIA CONSTRUTORA LTDA	00.471.823/0001-03	24/02/2026 - 08:36:21	N/C	N/C	0,9700	R$483,60	R$ 469,09	Não

LOTE 0001 - ITEM 0610 - Poste oficial completo para rede de volei 1 Poste oficial completo para rede de volei

Fornecedor	CNPJ/CPF	Data	Modelo	Marca/ Fabricante	Quantidade	Lance	Valor Total	LC 123/2006
ESTRUTURA COMERCIO E CONSTRUCOES LTDA	10.664.099/0001-80	10/02/2026 - 15:21:51	N/C	N/C	1,0000	R$3.729,69	R$ 3.729,69	Sim
INOVAR SERVICOS DE ENGENHARIA E CONSULTORIA LTDA	41.155.098/0001-33	19/02/2026 - 08:21:35	N/C	N/C	1,0000	R$3.729,69	R$ 3.729,69	Sim
CONSTRUTORA E SERVICOS W. B. M. LTDA	26.570.470/0001-84	19/02/2026 - 14:32:08	N/C	N/C	1,0000	R$3.729,66	R$ 3.729,66	Sim
WH CONSTRUTORA LTDA	23.305.610/0001-07	19/02/2026 - 15:37:17	N/C	N/C	1,0000	R$3.655,10	R$ 3.655,10	Sim
ASLE CONSTRUTORA LTDA	20.511.890/0001-03	20/02/2026 - 09:22:59	N/C	N/C	1,0000	R$3.729,69	R$ 3.729,69	Não
MA CONSTRUTORA LTDA	54.197.980/0001-93	21/02/2026 - 14:59:37	N/C	N/C	1,0000	R$3.729,69	R$ 3.729,69	Sim
ENGETECH - ENGENHARIA, COMERCIO E SERVICOS LTDA	04.154.467/0001-47	22/02/2026 - 14:53:41	N/C	N/C	1,0000	R$3.729,69	R$ 3.729,69	Sim
KLAO ENGENHARIA S/A	24.940.808/0001-17	23/02/2026 - 14:48:25	N/C	N/C	1,0000	R$3.729,69	R$ 3.729,69	Não
ADIGE ARQUITETURA E ENGENHARIA LTDA	01.469.689/0001-60	23/02/2026 - 17:46:35	N/C	N/C	1,0000	R$3.729,00	R$ 3.729,00	Não
PRIVATE CONSTRUTORA LTDA	10.616.350/0001-30	23/02/2026 - 18:12:47	N/C	N/C	1,0000	R$3.729,69	R$ 3.729,69	Não
HIMALAIA CONSTRUTORA LTDA	00.471.823/0001-03	24/02/2026 - 08:36:21	N/C	N/C	1,0000	R$3.729,69	R$ 3.729,69	Não

LOTE 0001 - ITEM 0611 - Tabela de basquete oficial completa Tabela de basquete oficial completa

Fornecedor	CNPJ/CPF	Data	Modelo	Marca/ Fabricante	Quantidade	Lance	Valor Total	LC 123/2006
ESTRUTURA COMERCIO E CONSTRUCOES LTDA	10.664.099/0001-80	10/02/2026 - 15:22:17	N/C	N/C	1,0000	R$11.193,86	R$ 11.193,86	Sim
INOVAR SERVICOS DE ENGENHARIA E CONSULTORIA LTDA	41.155.098/0001-33	19/02/2026 - 08:21:55	N/C	N/C	1,0000	R$11.193,86	R$ 11.193,86	Sim
CONSTRUTORA E SERVICOS W. B. M. LTDA	26.570.470/0001-84	19/02/2026 - 14:32:09	N/C	N/C	1,0000	R$11.193,84	R$ 11.193,84	Sim
WH CONSTRUTORA LTDA	23.305.610/0001-07	19/02/2026 - 15:38:06	N/C	N/C	1,0000	R$10.969,88	R$ 10.969,88	Sim
ASLE CONSTRUTORA LTDA	20.511.890/0001-03	20/02/2026 - 09:22:59	N/C	N/C	1,0000	R$11.193,86	R$ 11.193,86	Não
MA CONSTRUTORA LTDA	54.197.980/0001-93	21/02/2026 - 14:59:37	N/C	N/C	1,0000	R$11.193,86	R$ 11.193,86	Sim
ENGETECH - ENGENHARIA, COMERCIO E SERVICOS LTDA	04.154.467/0001-47	22/02/2026 - 14:53:41	N/C	N/C	1,0000	R$11.193,86	R$ 11.193,86	Sim
KLAO ENGENHARIA S/A	24.940.808/0001-17	23/02/2026 - 14:48:25	N/C	N/C	1,0000	R$11.193,86	R$ 11.193,86	Não
ADIGE ARQUITETURA E ENGENHARIA LTDA	01.469.689/0001-60	23/02/2026 - 17:46:35	N/C	N/C	1,0000	R$11.193,00	R$ 11.193,00	Não
PRIVATE CONSTRUTORA LTDA	10.616.350/0001-30	23/02/2026 - 18:12:47	N/C	N/C	1,0000	R$11.193,86	R$ 11.193,86	Não
HIMALAIA CONSTRUTORA LTDA	00.471.823/0001-03	24/02/2026 - 08:36:21	N/C	N/C	1,0000	R$11.193,86	R$ 11.193,86	Não

PORTAL DE COMPRAS PÚBLICAS

A autenticidade do documento pode ser verificada no site https://validaarquivo.portaldecompraspublicas.com.br
Documento gerado eletronicamente no Portal de Compras Públicas em 24/02/2026 às 10:40:55.
Código verificador: 1138E10

E-DOCS - CÓPIA DO PROCESSO 2025-6X76D GERADO POR UDSON OLIVEIRA RAMOS DE AGUIAR EM 13/05/2026 07:51 DOCUMENTO 1 / 1 PÁGINA 2049 / 5723

2026-NRNZGP - E-DOCS - DOCUMENTO ORIGINAL 06/03/2026 11:54 PÁGINA 266 / 274

LOTE 0001 - ITEM 0612 - Trave oficial completa para futebol de salao Trave oficial completa para futebol de salao

Fornecedor	CNPJ/CPF	Data	Modelo	Marca/ Fabricante	Quantidade	Lance	Valor Total	LC 123/2006
ESTRUTURA COMERCIO E CONSTRUCOES LTDA	10.664.099/0001-80	10/02/2026 - 15:22:34	N/C	N/C	1,0000	R$5.927,13	R$ 5.927,13	Sim
INOVAR SERVICOS DE ENGENHARIA E CONSULTORIA LTDA	41.155.098/0001-33	19/02/2026 - 08:22:23	N/C	N/C	1,0000	R$5.927,13	R$ 5.927,13	Sim
CONSTRUTORA E SERVICOS W. B. M. LTDA	26.570.470/0001-84	19/02/2026 - 14:32:11	N/C	N/C	1,0000	R$5.927,10	R$ 5.927,10	Sim
WH CONSTRUTORA LTDA	23.305.610/0001-07	19/02/2026 - 15:38:32	N/C	N/C	1,0000	R$5.808,59	R$ 5.808,59	Sim
ASLE CONSTRUTORA LTDA	20.511.890/0001-03	20/02/2026 - 09:22:59	N/C	N/C	1,0000	R$5.927,13	R$ 5.927,13	Não
MA CONSTRUTORA LTDA	54.197.980/0001-93	21/02/2026 - 14:59:37	N/C	N/C	1,0000	R$5.927,13	R$ 5.927,13	Sim
ENGETECH - ENGENHARIA, COMERCIO E SERVICOS LTDA	04.154.467/0001-47	22/02/2026 - 14:53:42	N/C	N/C	1,0000	R$5.927,13	R$ 5.927,13	Sim
KLAO ENGENHARIA S/A	24.940.808/0001-17	23/02/2026 - 14:48:25	N/C	N/C	1,0000	R$5.927,13	R$ 5.927,13	Não
ADIGE ARQUITETURA E ENGENHARIA LTDA	01.469.689/0001-60	23/02/2026 - 17:46:35	N/C	N/C	1,0000	R$5.927,00	R$ 5.927,00	Não
PRIVATE CONSTRUTORA LTDA	10.616.350/0001-30	23/02/2026 - 18:12:47	N/C	N/C	1,0000	R$5.927,13	R$ 5.927,13	Não
HIMALAIA CONSTRUTORA LTDA	00.471.823/0001-03	24/02/2026 - 08:36:21	N/C	N/C	1,0000	R$5.927,13	R$ 5.927,13	Não

LOTE 0001 - ITEM 0613 - Limpeza de piso ceramico ou porcelanato com pano umido Limpeza de piso ceramico ou porcelanato com pano umido. af_04/2019

Fornecedor	CNPJ/CPF	Data	Modelo	Marca/ Fabricante	Quantidade	Lance	Valor Total	LC 123/2006
ESTRUTURA COMERCIO E CONSTRUCOES LTDA	10.664.099/0001-80	10/02/2026 - 15:22:53	N/C	N/C	2.935,2500	R$2,31	R$ 6.780,43	Sim
INOVAR SERVICOS DE ENGENHARIA E CONSULTORIA LTDA	41.155.098/0001-33	19/02/2026 - 08:22:41	N/C	N/C	2.935,2500	R$2,31	R$ 6.780,43	Sim
CONSTRUTORA E SERVICOS W. B. M. LTDA	26.570.470/0001-84	19/02/2026 - 14:32:13	N/C	N/C	2.935,2500	R$2,30	R$ 6.751,07	Sim
WH CONSTRUTORA LTDA	23.305.610/0001-07	19/02/2026 - 15:40:05	N/C	N/C	2.935,2500	R$2,26	R$ 6.633,66	Sim
ASLE CONSTRUTORA LTDA	20.511.890/0001-03	20/02/2026 - 09:22:59	N/C	N/C	2.935,2500	R$2,31	R$ 6.780,43	Não
MA CONSTRUTORA LTDA	54.197.980/0001-93	21/02/2026 - 14:59:37	N/C	N/C	2.935,2500	R$2,31	R$ 6.780,43	Sim
ENGETECH - ENGENHARIA, COMERCIO E SERVICOS LTDA	04.154.467/0001-47	22/02/2026 - 14:53:42	N/C	N/C	2.935,2500	R$2,31	R$ 6.780,43	Sim
KLAO ENGENHARIA S/A	24.940.808/0001-17	23/02/2026 - 14:48:25	N/C	N/C	2.935,2500	R$2,31	R$ 6.780,43	Não
ADIGE ARQUITETURA E ENGENHARIA LTDA	01.469.689/0001-60	23/02/2026 - 17:46:35	N/C	N/C	2.935,2500	R$2,00	R$ 5.870,50	Não
PRIVATE CONSTRUTORA LTDA	10.616.350/0001-30	23/02/2026 - 18:12:47	N/C	N/C	2.935,2500	R$2,31	R$ 6.780,43	Não
HIMALAIA CONSTRUTORA LTDA	00.471.823/0001-03	24/02/2026 - 08:36:21	N/C	N/C	2.935,2500	R$2,31	R$ 6.780,43	Não

LOTE 0001 - ITEM 0614 - FORNECIMENTO E INSTALACAO DE PLACA DE OBRA COM CHAPA GALVANIZADA (Item 24.2 da PO) fornecimento e instalacao de placa de obra com chapa galvanizada e estrutura de madeira. af_03/2022_ps (Item 24.2 da PO)

Fornecedor	CNPJ/CPF	Data	Modelo	Marca/ Fabricante	Quantidade	Lance	Valor Total	LC 123/2006
ESTRUTURA COMERCIO E CONSTRUCOES LTDA	10.664.099/0001-80	10/02/2026 - 15:24:02	N/C	N/C	6,0000	R$382,15	R$ 2.292,90	Sim
INOVAR SERVICOS DE ENGENHARIA E CONSULTORIA LTDA	41.155.098/0001-33	19/02/2026 - 08:23:11	N/C	N/C	6,0000	R$382,15	R$ 2.292,90	Sim

PORTAL DE COMPRAS PÚBLICAS

A autenticidade do documento pode ser verificada no site https://validaarquivo.portaldecompraspublicas.com.br
Documento gerado eletronicamente no Portal de Compras Públicas em 24/02/2026 às 10:40:55.
Código verificador: 1138E10

E-DOCS - CÓPIA DO PROCESSO 2025-6X76D GERADO POR UDSON OLIVEIRA RAMOS DE AGUIAR EM 13/05/2026 07:51 DOCUMENTO 1 / 1 PÁGINA 2050 / 5723

2026-NRNZGP - E-DOCS - DOCUMENTO ORIGINAL 06/03/2026 11:54 PÁGINA 267 / 274

CONSTRUTORA E SERVICOS W. B. M. LTDA	26.570.470/0001-84	19/02/2026 - 14:32:14	N/C	N/C	6,0000	R$382,10	R$ 2.292,60	Sim
WH CONSTRUTORA LTDA	23.305.610/0001-07	19/02/2026 - 15:40:31	N/C	N/C	6,0000	R$374,51	R$ 2.247,06	Sim
ASLE CONSTRUTORA LTDA	20.511.890/0001-03	20/02/2026 - 09:22:59	N/C	N/C	6,0000	R$382,15	R$ 2.292,90	Não
MA CONSTRUTORA LTDA	54.197.980/0001-93	21/02/2026 - 14:59:37	N/C	N/C	6,0000	R$382,15	R$ 2.292,90	Sim
ENGETECH - ENGENHARIA, COMERCIO E SERVICOS LTDA	04.154.467/0001-47	22/02/2026 - 14:53:42	N/C	N/C	6,0000	R$382,15	R$ 2.292,90	Sim
KLAO ENGENHARIA S/A	24.940.808/0001-17	23/02/2026 - 14:48:25	N/C	N/C	6,0000	R$382,15	R$ 2.292,90	Não
ADIGE ARQUITETURA E ENGENHARIA LTDA	01.469.689/0001-60	23/02/2026 - 17:46:36	N/C	N/C	6,0000	R$382,00	R$ 2.292,00	Não
PRIVATE CONSTRUTORA LTDA	10.616.350/0001-30	23/02/2026 - 18:12:47	N/C	N/C	6,0000	R$382,15	R$ 2.292,90	Não
HIMALAIA CONSTRUTORA LTDA	00.471.823/0001-03	24/02/2026 - 08:36:21	N/C	N/C	6,0000	R$382,15	R$ 2.292,90	Não

LOTE 0001 - ITEM 0615 - Armacao de laje de estrutura convencional de concreto armado (Item 4.43 da PO) Armacao de laje de estrutura convencional de concreto armado utilizando aco CA-60 de 5,0 mm - montagem. af_06/2022 (Item 4.43 da PO)

Fornecedor	CNPJ/CPF	Data	Modelo	Marca/ Fabricante	Quantidade	Lance	Valor Total	LC 123/2006
ESTRUTURA COMERCIO E CONSTRUCOES LTDA	10.664.099/0001-80	10/02/2026 - 15:24:16	N/C	N/C	18,7500	R$20,98	R$ 393,38	Sim
INOVAR SERVICOS DE ENGENHARIA E CONSULTORIA LTDA	41.155.098/0001-33	19/02/2026 - 08:27:09	N/C	N/C	18,7500	R$20,98	R$ 393,38	Sim
CONSTRUTORA E SERVICOS W. B. M. LTDA	26.570.470/0001-84	19/02/2026 - 14:32:16	N/C	N/C	18,7500	R$20,95	R$ 392,81	Sim
WH CONSTRUTORA LTDA	23.305.610/0001-07	19/02/2026 - 15:48:18	N/C	N/C	18,7500	R$20,56	R$ 385,50	Sim
ASLE CONSTRUTORA LTDA	20.511.890/0001-03	20/02/2026 - 09:23:00	N/C	N/C	18,7500	R$20,98	R$ 393,38	Não
MA CONSTRUTORA LTDA	54.197.980/0001-93	21/02/2026 - 14:59:37	N/C	N/C	18,7500	R$20,98	R$ 393,38	Sim
ENGETECH - ENGENHARIA, COMERCIO E SERVICOS LTDA	04.154.467/0001-47	22/02/2026 - 14:53:42	N/C	N/C	18,7500	R$20,98	R$ 393,38	Sim
KLAO ENGENHARIA S/A	24.940.808/0001-17	23/02/2026 - 14:48:25	N/C	N/C	18,7500	R$20,98	R$ 393,38	Não
ADIGE ARQUITETURA E ENGENHARIA LTDA	01.469.689/0001-60	23/02/2026 - 17:46:36	N/C	N/C	18,7500	R$20,00	R$ 375,00	Não
PRIVATE CONSTRUTORA LTDA	10.616.350/0001-30	23/02/2026 - 18:12:47	N/C	N/C	18,7500	R$20,98	R$ 393,38	Não
HIMALAIA CONSTRUTORA LTDA	00.471.823/0001-03	24/02/2026 - 08:36:21	N/C	N/C	18,7500	R$20,98	R$ 393,38	Não

LOTE 0001 - ITEM 0616 - Concretagem de vigas e lajes, fck=30 Mpa, para lajes macicas ou nervuradas (Item 4.44 da PO 1) Concretagem de vigas e lajes, fck=30 Mpa, para lajes macicas ou nervuradas com uso de bomba - lancamento, adensamento e acabamento. (Item 4.44 da PO)

Fornecedor	CNPJ/CPF	Data	Modelo	Marca/ Fabricante	Quantidade	Lance	Valor Total	LC 123/2006
ESTRUTURA COMERCIO E CONSTRUCOES LTDA	10.664.099/0001-80	10/02/2026 - 15:24:38	N/C	N/C	0,8100	R$874,50	R$ 708,35	Sim
INOVAR SERVICOS DE ENGENHARIA E CONSULTORIA LTDA	41.155.098/0001-33	19/02/2026 - 08:27:30	N/C	N/C	0,8100	R$874,50	R$ 708,35	Sim
CONSTRUTORA E SERVICOS W. B. M. LTDA	26.570.470/0001-84	19/02/2026 - 14:32:23	N/C	N/C	0,8100	R$874,47	R$ 708,32	Sim
WH CONSTRUTORA LTDA	23.305.610/0001-07	19/02/2026 - 15:49:18	N/C	N/C	0,8100	R$857,01	R$ 694,18	Sim
ASLE CONSTRUTORA LTDA	20.511.890/0001-03	20/02/2026 - 09:23:00	N/C	N/C	0,8100	R$874,50	R$ 708,35	Não
MA CONSTRUTORA LTDA	54.197.980/0001-93	21/02/2026 - 14:59:37	N/C	N/C	0,8100	R$874,50	R$ 708,35	Sim

PORTAL DE COMPRAS PÚBLICAS
A autenticidade do documento pode ser verificada no site https://validaarquivo.portaldecompraspublicas.com.br
Documento gerado eletronicamente no Portal de Compras Públicas em 24/02/2026 às 10:40:55.
Código verificador: 1138E10

E-DOCS - CÓPIA DO PROCESSO 2025-6X76D GERADO POR UDSON OLIVEIRA RAMOS DE AGUIAR EM 13/05/2026 07:51 DOCUMENTO 1 / 1 PÁGINA 2051 / 5723

2026-NRNZGP - E-DOCS - DOCUMENTO ORIGINAL 06/03/2026 11:54 PÁGINA 268 / 274

ENGETECH - ENGENHARIA, COMERCIO E SERVICOS LTDA	04.154.467/0001-47	22/02/2026 - 14:53:42	N/C	N/C	0,8100	R$874,50	R$ 708,35	Sim
KLAO ENGENHARIA S/A	24.940.808/0001-17	23/02/2026 - 14:48:25	N/C	N/C	0,8100	R$874,50	R$ 708,35	Não
ADIGE ARQUITETURA E ENGENHARIA LTDA	01.469.689/0001-60	23/02/2026 - 17:46:36	N/C	N/C	0,8100	R$874,00	R$ 707,94	Não
PRIVATE CONSTRUTORA LTDA	10.616.350/0001-30	23/02/2026 - 18:12:47	N/C	N/C	0,8100	R$874,50	R$ 708,35	Não
HIMALAIA CONSTRUTORA LTDA	00.471.823/0001-03	24/02/2026 - 08:36:21	N/C	N/C	0,8100	R$874,50	R$ 708,35	Não

LOTE 0001 - ITEM 0617 - Montagem e desmontagem de forma de laje macica, pe-direito simples, 10 utilizacoes.(Item 4.45 da PO) Montagem e desmontagem de forma de laje macica, pe-direito simples, em chapa de madeira compensada plastificada, 10 utilizacoes. af_09/2020 (Item 4.45 da PO)

Fornecedor	CNPJ/CPF	Data	Modelo	Marca/ Fabricante	Quantidade	Lance	Valor Total	LC 123/2006
ESTRUTURA COMERCIO E CONSTRUCOES LTDA	10.664.099/0001-80	10/02/2026 - 15:24:53	N/C	N/C	4,5100	R$70,43	R$ 317,64	Sim
INOVAR SERVICOS DE ENGENHARIA E CONSULTORIA LTDA	41.155.098/0001-33	19/02/2026 - 08:27:53	N/C	N/C	4,5100	R$70,43	R$ 317,64	Sim
CONSTRUTORA E SERVICOS W. B. M. LTDA	26.570.470/0001-84	19/02/2026 - 14:32:25	N/C	N/C	4,5100	R$70,40	R$ 317,50	Sim
WH CONSTRUTORA LTDA	23.305.610/0001-07	19/02/2026 - 15:50:00	N/C	N/C	4,5100	R$69,02	R$ 311,28	Sim
ASLE CONSTRUTORA LTDA	20.511.890/0001-03	20/02/2026 - 09:23:00	N/C	N/C	4,5100	R$70,43	R$ 317,64	Não
MA CONSTRUTORA LTDA	54.197.980/0001-93	21/02/2026 - 14:59:37	N/C	N/C	4,5100	R$70,43	R$ 317,64	Sim
ENGETECH - ENGENHARIA, COMERCIO E SERVICOS LTDA	04.154.467/0001-47	22/02/2026 - 14:53:42	N/C	N/C	4,5100	R$70,43	R$ 317,64	Sim
KLAO ENGENHARIA S/A	24.940.808/0001-17	23/02/2026 - 14:48:25	N/C	N/C	4,5100	R$70,43	R$ 317,64	Não
ADIGE ARQUITETURA E ENGENHARIA LTDA	01.469.689/0001-60	23/02/2026 - 17:46:36	N/C	N/C	4,5100	R$70,00	R$ 315,70	Não
PRIVATE CONSTRUTORA LTDA	10.616.350/0001-30	23/02/2026 - 18:12:47	N/C	N/C	4,5100	R$70,43	R$ 317,64	Não
HIMALAIA CONSTRUTORA LTDA	00.471.823/0001-03	24/02/2026 - 08:36:21	N/C	N/C	4,5100	R$70,43	R$ 317,64	Não

Critérios de desempate do processo

ADIGE ARQUITETURA E ENGENHARIA LTDA

Declarações	Resposta Selecionada
Empresa capaz de comprovar a prática de mitigação, nos termos da Lei nº 12.187, de 29 de dezembro de 2009.	Sim
Empresa que investe em pesquisa e no desenvolvimento de tecnologia no País.	Não
Empresa brasileira.	Sim
Empresa estabelecida no território do Estado ou do Distrito Federal do órgão ou entidade da Administração Pública estadual ou distrital licitante ou, no caso de licitação realizada por órgão ou entidade de Município, no território do Estado em que este se localize.	Sim
Declaro para os devidos fins legais, realizar ações de integridade, conforme orientações dos órgãos de controle.	Sim
Declaro para os devidos fins legais, realizar ações de equidade entre homens e mulheres.	Sim

ASLE CONSTRUTORA LTDA

Declarações	Resposta Selecionada
Empresa capaz de comprovar a prática de mitigação, nos termos da Lei nº 12.187, de 29 de dezembro de 2009.	Sim
Empresa que investe em pesquisa e no desenvolvimento de tecnologia no País.	Não
Empresa brasileira.	Sim
Empresa estabelecida no território do Estado ou do Distrito Federal do órgão ou entidade da Administração Pública estadual ou distrital licitante ou, no caso de licitação realizada por órgão ou entidade de Município, no território do Estado em que este se localize.	Sim
Declaro para os devidos fins legais, realizar ações de integridade, conforme orientações dos órgãos de controle.	Sim

PORTAL DE COMPRAS PÚBLICAS

A autenticidade do documento pode ser verificada no site https://validaarquivo.portaldecompraspublicas.com.br
Documento gerado eletronicamente no Portal de Compras Públicas em 24/02/2026 às 10:40:55.
Código verificador: 1138E10

E-DOCS - CÓPIA DO PROCESSO 2025-6X76D GERADO POR UDSON OLIVEIRA RAMOS DE AGUIAR EM 13/05/2026 07:51 DOCUMENTO 1 / 1 PÁGINA 2052 / 5723

2026-NRNZGP - E-DOCS - DOCUMENTO ORIGINAL 06/03/2026 11:54 PÁGINA 269 / 274

Declaro para os devidos fins legais, realizar ações de equidade entre homens e mulheres.	Sim

CONSTRUSUL CONSTRUTORA LTDA EPP

Declarações	Resposta Selecionada
Empresa capaz de comprovar a prática de mitigação, nos termos da Lei nº 12.187, de 29 de dezembro de 2009.	Não
Empresa que investe em pesquisa e no desenvolvimento de tecnologia no País.	Não
Empresa brasileira.	Sim
Empresa estabelecida no território do Estado ou do Distrito Federal do órgão ou entidade da Administração Pública estadual ou distrital licitante ou, no caso de licitação realizada por órgão ou entidade de Município, no território do Estado em que este se localize.	Sim
Declaro para os devidos fins legais, realizar ações de integridade, conforme orientações dos órgãos de controle.	Não
Declaro para os devidos fins legais, realizar ações de equidade entre homens e mulheres.	Não

CONSTRUTORA E SERVICOS W. B. M. LTDA

Declarações	Resposta Selecionada
Empresa capaz de comprovar a prática de mitigação, nos termos da Lei nº 12.187, de 29 de dezembro de 2009.	Sim
Empresa que investe em pesquisa e no desenvolvimento de tecnologia no País.	Sim
Empresa brasileira.	Sim
Empresa estabelecida no território do Estado ou do Distrito Federal do órgão ou entidade da Administração Pública estadual ou distrital licitante ou, no caso de licitação realizada por órgão ou entidade de Município, no território do Estado em que este se localize.	Sim
Declaro para os devidos fins legais, realizar ações de integridade, conforme orientações dos órgãos de controle.	Sim
Declaro para os devidos fins legais, realizar ações de equidade entre homens e mulheres.	Sim

CONSTRUTORA MENICUCCI LTDA

Declarações	Resposta Selecionada
Empresa capaz de comprovar a prática de mitigação, nos termos da Lei nº 12.187, de 29 de dezembro de 2009.	Sim
Empresa que investe em pesquisa e no desenvolvimento de tecnologia no País.	Sim
Empresa brasileira.	Sim
Empresa estabelecida no território do Estado ou do Distrito Federal do órgão ou entidade da Administração Pública estadual ou distrital licitante ou, no caso de licitação realizada por órgão ou entidade de Município, no território do Estado em que este se localize.	Sim
Declaro para os devidos fins legais, realizar ações de integridade, conforme orientações dos órgãos de controle.	Sim
Declaro para os devidos fins legais, realizar ações de equidade entre homens e mulheres.	Sim

DECK CONSTRUTORA E INCORPORADORA LTDA

Declarações	Resposta Selecionada
Empresa capaz de comprovar a prática de mitigação, nos termos da Lei nº 12.187, de 29 de dezembro de 2009.	Não
Empresa que investe em pesquisa e no desenvolvimento de tecnologia no País.	Não
Empresa brasileira.	Sim
Empresa estabelecida no território do Estado ou do Distrito Federal do órgão ou entidade da Administração Pública estadual ou distrital licitante ou, no caso de licitação realizada por órgão ou entidade de Município, no território do Estado em que este se localize.	Sim
Declaro para os devidos fins legais, realizar ações de integridade, conforme orientações dos órgãos de controle.	Não
Declaro para os devidos fins legais, realizar ações de equidade entre homens e mulheres.	Não

ENGETECH - ENGENHARIA, COMERCIO E SERVICOS LTDA

Declarações	Resposta Selecionada
Empresa capaz de comprovar a prática de mitigação, nos termos da Lei nº 12.187, de 29 de dezembro de 2009.	Não
Empresa que investe em pesquisa e no desenvolvimento de tecnologia no País.	Não
Empresa brasileira.	Sim
Empresa estabelecida no território do Estado ou do Distrito Federal do órgão ou entidade da Administração Pública estadual ou distrital licitante ou, no caso de licitação realizada por órgão ou entidade de Município, no território do Estado em que este se localize.	Sim
Declaro para os devidos fins legais, realizar ações de integridade, conforme orientações dos órgãos de controle.	Não
Declaro para os devidos fins legais, realizar ações de equidade entre homens e mulheres.	Não

PORTAL DE COMPRAS PÚBLICAS

A autenticidade do documento pode ser verificada no site https://validaarquivo.portaldecompraspublicas.com.br
Documento gerado eletronicamente no Portal de Compras Públicas em 24/02/2026 às 10:40:55.
Código verificador: 1138E10

E-DOCS - CÓPIA DO PROCESSO 2025-6X76D GERADO POR UDSON OLIVEIRA RAMOS DE AGUIAR EM 13/05/2026 07:51 DOCUMENTO 1 / 1 PÁGINA 2053 / 5723

2026-NRNZGP - E-DOCS - DOCUMENTO ORIGINAL 06/03/2026 11:54 PÁGINA 270 / 274

ESTRUTURA COMERCIO E CONSTRUCOES LTDA

Declarações	Resposta Selecionada
Empresa capaz de comprovar a prática de mitigação, nos termos da Lei nº 12.187, de 29 de dezembro de 2009.	Sim
Empresa que investe em pesquisa e no desenvolvimento de tecnologia no País.	Sim
Empresa brasileira.	Sim
Empresa estabelecida no território do Estado ou do Distrito Federal do órgão ou entidade da Administração Pública estadual ou distrital licitante ou, no caso de licitação realizada por órgão ou entidade de Município, no território do Estado em que este se localize.	Sim
Declaro para os devidos fins legais, realizar ações de integridade, conforme orientações dos órgãos de controle.	Sim
Declaro para os devidos fins legais, realizar ações de equidade entre homens e mulheres.	Sim

HIMALAIA CONSTRUTORA LTDA

Declarações	Resposta Selecionada
Empresa capaz de comprovar a prática de mitigação, nos termos da Lei nº 12.187, de 29 de dezembro de 2009.	Não
Empresa que investe em pesquisa e no desenvolvimento de tecnologia no País.	Não
Empresa brasileira.	Sim
Empresa estabelecida no território do Estado ou do Distrito Federal do órgão ou entidade da Administração Pública estadual ou distrital licitante ou, no caso de licitação realizada por órgão ou entidade de Município, no território do Estado em que este se localize.	Sim
Declaro para os devidos fins legais, realizar ações de integridade, conforme orientações dos órgãos de controle.	Sim
Declaro para os devidos fins legais, realizar ações de equidade entre homens e mulheres.	Sim

INOVAR SERVICOS DE ENGENHARIA E CONSULTORIA LTDA

Declarações	Resposta Selecionada
Empresa capaz de comprovar a prática de mitigação, nos termos da Lei nº 12.187, de 29 de dezembro de 2009.	Não
Empresa que investe em pesquisa e no desenvolvimento de tecnologia no País.	Não
Empresa brasileira.	Sim
Empresa estabelecida no território do Estado ou do Distrito Federal do órgão ou entidade da Administração Pública estadual ou distrital licitante ou, no caso de licitação realizada por órgão ou entidade de Município, no território do Estado em que este se localize.	Sim
Declaro para os devidos fins legais, realizar ações de integridade, conforme orientações dos órgãos de controle.	Sim
Declaro para os devidos fins legais, realizar ações de equidade entre homens e mulheres.	Sim

JB DA SILVA JUNIOR LTDA

Declarações	Resposta Selecionada
Empresa capaz de comprovar a prática de mitigação, nos termos da Lei nº 12.187, de 29 de dezembro de 2009.	Sim
Empresa que investe em pesquisa e no desenvolvimento de tecnologia no País.	Sim
Empresa brasileira.	Sim
Empresa estabelecida no território do Estado ou do Distrito Federal do órgão ou entidade da Administração Pública estadual ou distrital licitante ou, no caso de licitação realizada por órgão ou entidade de Município, no território do Estado em que este se localize.	Sim
Declaro para os devidos fins legais, realizar ações de integridade, conforme orientações dos órgãos de controle.	Sim
Declaro para os devidos fins legais, realizar ações de equidade entre homens e mulheres.	Sim

KLAO ENGENHARIA S/A

Declarações	Resposta Selecionada
Empresa capaz de comprovar a prática de mitigação, nos termos da Lei nº 12.187, de 29 de dezembro de 2009.	Sim
Empresa que investe em pesquisa e no desenvolvimento de tecnologia no País.	Não
Empresa brasileira.	Sim
Empresa estabelecida no território do Estado ou do Distrito Federal do órgão ou entidade da Administração Pública estadual ou distrital licitante ou, no caso de licitação realizada por órgão ou entidade de Município, no território do Estado em que este se localize.	Não
Declaro para os devidos fins legais, realizar ações de integridade, conforme orientações dos órgãos de controle.	Sim
Declaro para os devidos fins legais, realizar ações de equidade entre homens e mulheres.	Sim

MA CONSTRUTORA LTDA

PORTAL DE COMPRAS PÚBLICAS

A autenticidade do documento pode ser verificada no site https://validaarquivo.portaldecompraspublicas.com.br
Documento gerado eletronicamente no Portal de Compras Públicas em 24/02/2026 às 10:40:55.
Código verificador: 1138E10

E-DOCS - CÓPIA DO PROCESSO 2025-6X76D GERADO POR UDSON OLIVEIRA RAMOS DE AGUIAR EM 13/05/2026 07:51 DOCUMENTO 1 / 1 PÁGINA 2054 / 5723

2026-NRNZGP - E-DOCS - DOCUMENTO ORIGINAL 06/03/2026 11:54 PÁGINA 271 / 274

Declarações	Resposta Selecionada
Empresa capaz de comprovar a prática de mitigação, nos termos da Lei nº 12.187, de 29 de dezembro de 2009.	Não
Empresa que investe em pesquisa e no desenvolvimento de tecnologia no País.	Não
Empresa brasileira.	Sim
Empresa estabelecida no território do Estado ou do Distrito Federal do órgão ou entidade da Administração Pública estadual ou distrital licitante ou, no caso de licitação realizada por órgão ou entidade de Município, no território do Estado em que este se localize.	Sim
Declaro para os devidos fins legais, realizar ações de integridade, conforme orientações dos órgãos de controle.	Sim
Declaro para os devidos fins legais, realizar ações de equidade entre homens e mulheres.	Sim

PRIVATE CONSTRUTORA LTDA

Declarações	Resposta Selecionada
Empresa capaz de comprovar a prática de mitigação, nos termos da Lei nº 12.187, de 29 de dezembro de 2009.	Não
Empresa que investe em pesquisa e no desenvolvimento de tecnologia no País.	Não
Empresa brasileira.	Sim
Empresa estabelecida no território do Estado ou do Distrito Federal do órgão ou entidade da Administração Pública estadual ou distrital licitante ou, no caso de licitação realizada por órgão ou entidade de Município, no território do Estado em que este se localize.	Não
Declaro para os devidos fins legais, realizar ações de integridade, conforme orientações dos órgãos de controle.	Não
Declaro para os devidos fins legais, realizar ações de equidade entre homens e mulheres.	Não

ROTIV ENGENHARIA LTDA

Declarações	Resposta Selecionada
Empresa capaz de comprovar a prática de mitigação, nos termos da Lei nº 12.187, de 29 de dezembro de 2009.	Não
Empresa que investe em pesquisa e no desenvolvimento de tecnologia no País.	Não
Empresa brasileira.	Sim
Empresa estabelecida no território do Estado ou do Distrito Federal do órgão ou entidade da Administração Pública estadual ou distrital licitante ou, no caso de licitação realizada por órgão ou entidade de Município, no território do Estado em que este se localize.	Sim
Declaro para os devidos fins legais, realizar ações de integridade, conforme orientações dos órgãos de controle.	Sim
Declaro para os devidos fins legais, realizar ações de equidade entre homens e mulheres.	Sim

SANTOS E COSTA ENGENHARIA LTDA

Declarações	Resposta Selecionada
Empresa capaz de comprovar a prática de mitigação, nos termos da Lei nº 12.187, de 29 de dezembro de 2009.	Não
Empresa que investe em pesquisa e no desenvolvimento de tecnologia no País.	Não
Empresa brasileira.	Sim
Empresa estabelecida no território do Estado ou do Distrito Federal do órgão ou entidade da Administração Pública estadual ou distrital licitante ou, no caso de licitação realizada por órgão ou entidade de Município, no território do Estado em que este se localize.	Sim
Declaro para os devidos fins legais, realizar ações de integridade, conforme orientações dos órgãos de controle.	Sim
Declaro para os devidos fins legais, realizar ações de equidade entre homens e mulheres.	Sim

THAIRO DOS REIS PANDOLFI ENGENHARIA E SERVICOS

Declarações	Resposta Selecionada
Empresa capaz de comprovar a prática de mitigação, nos termos da Lei nº 12.187, de 29 de dezembro de 2009.	Sim
Empresa que investe em pesquisa e no desenvolvimento de tecnologia no País.	Sim
Empresa brasileira.	Sim
Empresa estabelecida no território do Estado ou do Distrito Federal do órgão ou entidade da Administração Pública estadual ou distrital licitante ou, no caso de licitação realizada por órgão ou entidade de Município, no território do Estado em que este se localize.	Sim
Declaro para os devidos fins legais, realizar ações de integridade, conforme orientações dos órgãos de controle.	Sim
Declaro para os devidos fins legais, realizar ações de equidade entre homens e mulheres.	Sim

VILLA CONSTRUTORA LTDA

Declarações	Resposta Selecionada
Empresa capaz de comprovar a prática de mitigação, nos termos da Lei nº 12.187, de 29 de dezembro de 2009.	Não
Empresa que investe em pesquisa e no desenvolvimento de tecnologia no País.	Não

PORTAL DE COMPRAS PÚBLICAS

A autenticidade do documento pode ser verificada no site https://validaarquivo.portaldecompraspublicas.com.br
Documento gerado eletronicamente no Portal de Compras Públicas em 24/02/2026 às 10:40:55.
Código verificador: 1138E10

Empresa brasileira.	Sim
Empresa estabelecida no território do Estado ou do Distrito Federal do órgão ou entidade da Administração Pública estadual ou distrital licitante ou, no caso de licitação realizada por órgão ou entidade de Município, no território do Estado em que este se localize.	Sim
Declaro para os devidos fins legais, realizar ações de integridade, conforme orientações dos órgãos de controle.	Não
Declaro para os devidos fins legais, realizar ações de equidade entre homens e mulheres.	Sim

WH CONSTRUTORA LTDA

Declarações	Resposta Selecionada
Empresa capaz de comprovar a prática de mitigação, nos termos da Lei nº 12.187, de 29 de dezembro de 2009.	Sim
Empresa que investe em pesquisa e no desenvolvimento de tecnologia no País.	Sim
Empresa brasileira.	Sim
Empresa estabelecida no território do Estado ou do Distrito Federal do órgão ou entidade da Administração Pública estadual ou distrital licitante ou, no caso de licitação realizada por órgão ou entidade de Município, no território do Estado em que este se localize.	Sim
Declaro para os devidos fins legais, realizar ações de integridade, conforme orientações dos órgãos de controle.	Sim
Declaro para os devidos fins legais, realizar ações de equidade entre homens e mulheres.	Sim

Validade das Propostas

Fornecedor	CPF/CNPJ	Validade (conforme edital)
HIMALAIA CONSTRUTORA LTDA	00.471.823/0001-03	60 dias
ADIGE ARQUITETURA E ENGENHARIA LTDA	01.469.689/0001-60	60 dias
VILLA CONSTRUTORA LTDA	02.394.085/0001-65	60 dias
PRIVATE CONSTRUTORA LTDA	10.616.350/0001-30	60 dias
CONSTRUTORA E SERVICOS W. B. M. LTDA	26.570.470/0001-84	60 dias
ESTRUTURA COMERCIO E CONSTRUCOES LTDA	10.664.099/0001-80	60 dias
ASLE CONSTRUTORA LTDA	20.511.890/0001-03	120 dias
INOVAR SERVICOS DE ENGENHARIA E CONSULTORIA LTDA	41.155.098/0001-33	60 dias
ENGETECH - ENGENHARIA, COMERCIO E SERVICOS LTDA	04.154.467/0001-47	60 dias
KLAO ENGENHARIA S/A	24.940.808/0001-17	60 dias
WH CONSTRUTORA LTDA	23.305.610/0001-07	60 dias
MA CONSTRUTORA LTDA	54.197.980/0001-93	80 dias

Fornecedores divulgados.

Anapaula Paes Alves Monteiro

Agente de Contratação

GABRIEL ROCHA RONDELLI

Apoio

Patrick da Silva Machado

Apoio

A autenticidade do documento pode ser verificada no site https://validaarquivo.portaldecompraspublicas.com.br
Documento gerado eletronicamente no Portal de Compras Públicas em 24/02/2026 às 10:40:55.
Código verificador: 1138E10

E-DOCS - CÓPIA DO PROCESSO 2025-6X76D GERADO POR UDSON OLIVEIRA RAMOS DE AGUIAR EM 13/05/2026 07:51 DOCUMENTO 1 / 1 PÁGINA 2055 / 5723

2026-NRNZGP - E-DOCS - DOCUMENTO ORIGINAL 06/03/2026 11:54 PÁGINA 272 / 274

Thiago Meneguelli Jorge

Apoio

E-DOCS - CÓPIA DO PROCESSO 2025-6X76D GERADO POR UDSON OLIVEIRA RAMOS DE AGUIAR EM 13/05/2026 07:51 DOCUMENTO 1 / 1 PÁGINA 2056 / 5723

2026-NRNZGP - E-DOCS - DOCUMENTO ORIGINAL 06/03/2026 11:54 PÁGINA 273 / 274

PORTAL DE COMPRAS PÚBLICAS

A autenticidade do documento pode ser verificada no site https://validaarquivo.portaldecompraspublicas.com.br
Documento gerado eletronicamente no Portal de Compras Públicas em 24/02/2026 às 10:40:55.
Código verificador: 1138E10

Documento original assinado eletronicamente, conforme MP 2200-2/2001, art. 10, § 2º, por:

ANAPAULA PAES ALVES MONTEIRO
ASSISTENTE ADMINISTRATIVO
DCOMPG - SEFIP - PMAL
assinado em 06/03/2026 11:54:26 -03:00

INFORMAÇÕES DO DOCUMENTO
Documento capturado em 06/03/2026 11:54:26 (HORÁRIO DE BRASÍLIA - UTC-3)
por ANAPAULA PAES ALVES MONTEIRO (ASSISTENTE ADMINISTRATIVO - DCOMPG - SEFIP - PMAL)
Valor Legal: ORIGINAL | Natureza: DOCUMENTO NATO-DIGITAL

A disponibilidade do documento pode ser conferida pelo link: https://e-docs.es.gov.br/d/2026-NRNZGP

E-DOCS - CÓPIA DO PROCESSO 2025-6X76D GERADO POR UDSON OLIVEIRA RAMOS DE AGUIAR EM 13/05/2026 07:51 DOCUMENTO 1 / 1 PÁGINA 2057 / 5723

E-DOCS - CÓPIA DO PROCESSO 2025-6X76D GERADO POR UDSON OLIVEIRA RAMOS DE AGUIAR EM 13/05/2026 07:51 DOCUMENTO 1 / 1 PÁGINA 2058 / 5723

2026-LVLHB5 - E-DOCS - DOCUMENTO ORIGINAL 06/03/2026 11:55 PÁGINA 1 / 381

ATA PARCIAL

Prefeitura Municipal de Alegre
Prefeitura Municipal de Alegre
Concorrência por Menor Preço - 000015/2025

Pedidos de Impugnação

Data Pedido	Pedido	Data Resposta	Julgamento	Arquivos
11/12/2025 - 20:33:58	IMPUGNAÇÃO	24/12/2025 - 16:11:38	Deferido	Pedido: IMPUGNACAO_EDITAL_-_ESCOLA_ALEGRE_-_RIVE_assinado.pdf Julgamento: PARECER de IMPUGNAÇÃO ao EDITAL- CE 015-2025 (Pessoa Jurídica) - - OK.pdf

Embasamento: Segue impugnação em Anexo

Julgamento: SEGUE DISPONÍVEL AOS AUTOS DA LICITAÇÃO NA PLATAFORMA ELETRÔNICA DA CONCORRÊNCIA ELETRÔNICA Nº 015/2025 A RESPOSTA A IMPUGAÇÃO.

24/12/2025 - 16:12:19	PARCELA DE RELEVÂNCIA TÉCNICA ILEGAL	24/12/2025 - 16:12:19	Deferido	

Embasamento: É sabido que a Lei Federal nº 14.133/21 que regula este certame exige que a qualificação técnico-profissional e técnico-operacional será restritiva conforme seu art. 67, `PAR``PAR` 1ºe 2º, vejamos:

Art. 67. A documentação relativa à qualificação técnico-profissional e técnico-operacional será restrita a: (...) `PAR` 1º A exigência de atestados será restrita às parcelas de maior relevância ou valor significativo do objeto da licitação, assim consideradas as que tenham valor individual igual ou superior a 4% (quatro por cento) do valor total estimado da contratação. (gn)

`PAR` 2º Observado o disposto no caput e no `PAR` 1º deste artigo, será admitida a exigência de atestados com quantidades mínimas de até 50% (cinquenta por cento) das parcelas de que trata o referido parágrafo, vedadas limitações de tempo e de locais específicos relativas aos atestados. (gn)

Ao analisarmos a relevância financeira dos critérios considerados restritivos na Planilha Orçamentária apresentada pela própria CONTRATANTE, verificamos que os percentuais de valores não atendem às exigências legais.

A título de informação, o valor estimado desta contratação é de R$ 7.861.146,15 (sete milhões, oitocentos e sessenta e um mil, cento e quarenta e seis e quinze centavos). Assim, 4% (quatro por cento) desse valor corresponde a R$ 314.445,84 (trezentos e quatorze mil, quatrocentos e quarenta e cinco reais e oitenta e quatro centavos).

Dessa forma, nos termos do artigo 67 da Lei Federal nº 14.133/2021, somente poderão ser exigidos, como parcela de comprovação de capacidade técnica operacional e profissional, itens que representem relevância financeira mínima de R$ 314.445,84 (trezentos e quatorze mil, quatrocentos e quarenta e cinco reais e oitenta e quatro centavos) na planilha orçamentária. Feito esse esclarecimento aos nobres julgadores, passamos à análise das parcelas exigidas no edital e sua relevância financeira. 190.632,58

1. PARCELA: Estaca escavada mecanicamente, sem fluido estabilizante, com 40 cm de diâmetro, concreto lançado por caminhão betoneira (exclusive mobilização e desmobilização). Corresponde a R$ 190.632,58, não estando dentro dos limites legais de 4% (quatro por cento) para ser exigida como parcela de relevância técnica.

2. PARCELA: Estrutura treliçada de cobertura, tipo fink, com ligações soldadas, inclusos perfis metálicos, chapas metálicas, mão de obra e transporte com guindaste – fornecimento e instalação. af_01/2020_psa. Corresponde a R$ R$ 1.036.480,30, na planilha orçamentária, possuindo relevância financeira, sendo legal sua exigência.

3. PARCELA: Execução de passeio (calçada) ou piso de concreto com concreto moldado in loco, usinado C20, acabamento convencional, não armado. Corresponde a R$ 181.816,51 da planilha financeira, não estando dentro dos limites legais de no mínimo 4% (quatro por cento) para ser exigida como parcela de relevância técnica.

4. PARCELA: Alvenaria de vedação de blocos cerâmicos furados na vertical de 14x19x39 cm (espessura 14 cm) e argamassa de assentamento com preparo em betoneira. Corresponde a R$ 169.860,41 (cento e sessenta e nove mil, oitocentos e sessenta reais e quarenta e um centavos) da planilha financeira, não estando dentro dos limites legais de no mínimo 4% (quatro por cento) para ser exigida como parcela de relevância técnica.

5. PARCELA: Telha termoisolante revestida em aço galvalume, face superior trapezoidal e face inferior plana (não inclui acessórios de fixação), revestimento com espessura de 0,50 mm, com pré-pintura de cor branca nas duas faces, núcleo em poliisocianurato (PIR) com espessura de 50 mm. Corresponde a 4%, sendo legal sua exigência.

6. PARCELA: Forro de fibra mineral em placas de 625 x 625 mm, espessura de 15 mm, borda reta, com pintura antimofo, apoiado em perfil de aço galvanizado com 24 mm de base – instalado.
Corresponde a R$ 117.952,10, da planilha financeira, não estando dentro dos limites legais de no mínimo 4% (quatro por cento) para ser exigida como parcela de relevância técnica.

7. PARCELA: Piso em granilite, marmorite ou granitina em ambientes internos, com espessura de 8 mm, incluso mistura em betoneira, colocação das juntas, aplicação do piso, 4 polimentos com politriz, estucamento, selador e cera. não estando dentro dos limites legais de no mínimo 4% (quatro por cento) para ser exigida como parcela de relevância técnica.

Ou seja, verifica-se que a Administração Pública não seguiu a legalidade na hora de prever as parcelas técnicas exigidas para comprovação de aptidão do licitante. Veja, não é discricionariedade do agente escolher as parcelas, visto que a lei é clara ao definir os parâmetros para a escolha das parcelas, a fim de evitar direcionamentos ou subjetividade no certame. Além disso, dentro das parcelas de relevância mínima exigidas no instrumento convocatório, apenas 02 (duas) são legais (parcela 02 e 5).

Diante do exposto, é imprescindível a retificação do edital para excluir da lista de parcelas relevantes as parcelas 1,3,4,6,7 e 8 para a comprovação técnica-operacional e técnica-profissional, uma vez que não alcançam o limite de 4% (quatro por cento) do valor total estimado, a fim de garantir a legalidade e a segurança jurídica do certame, assegurando a ampla concorrência e evitando qualquer restrição à participação dos licitantes.

Julgamento: SEGUE DISPONÍVEL AOS AUTOS DA LICITAÇÃO NA PLATAFORMA ELETRÔNICA DA CONCORRÊNCIA ELETRÔNICA Nº 015/2025 A RESPOSTA A IMPUGAÇÃO.

Dúvidas

Data Dúvida	Assunto	Data Resposta
09/02/2026 - 13:36:23	PEDIDO DE ESCLARECIMENTO	09/02/2026 - 13:36:23

Dúvida: Boa noite, prezados. O mapa de localização anexado ao edital não indica o endereço exato do local. Solicitamos que seja informado o endereço ou indicado as coordenadas do local. Atenciosamente, OBJETIVA ASSSESSORIA.

PORTAL DE COMPRAS PÚBLICAS

A autenticidade do documento pode ser verificada no site https://validaarquivo.portaldecompraspublicas.com.br
Documento gerado eletronicamente no Portal de Compras Públicas em 24/02/2026 às 10:45:28.
Código verificador: 1138E88

E-DOCS - CÓPIA DO PROCESSO 2025-6X76D GERADO POR UDSON OLIVEIRA RAMOS DE AGUIAR EM 13/05/2026 07:51 DOCUMENTO 1 / 1 PÁGINA 2059 / 5723

2026-LVLHB5 - E-DOCS - DOCUMENTO ORIGINAL 06/03/2026 11:55 PÁGINA 2 / 381

Resposta: Boa tarde!
Prezado,
Em atenção ao pedido de esclarecimentos apresentado e considerando as informações constantes no processo licitatório da Concorrência Eletrônica nº 015/2025 – Rep. I, informamos que o imóvel está situado na Chácara “Monte Cristo e Fortaleza”, Distrito de Rive, Município de Alegre/ES, nas proximidades do Campo de Futebol de Rive.
Atenciosamente,
ANAPAULA PAES ALVES MONTEIRO
Agente de Contratação

17/12/2025 - 09:11:35 Solicitamos que seja disponibilizada as informações acima, tendo em vista que é imprescindível para 19/12/2025 - 10:34:29

Dúvida: Ao analisar a documentação técnica e orçamentária disponibilizada para o presente processo licitatório, foram identificadas ausências de informações essenciais para a adequada compreensão, análise e conferência dos custos apresentados, conforme segue:

Ausência da data-base das tabelas referenciais.
Não foi informada a data-base das tabelas referenciais utilizadas na elaboração do orçamento, informação indispensável para verificação da atualidade dos preços e para correta comparação com bases oficiais vigentes.

Inexistência das composições de custos unitários abertas
Não foram disponibilizadas as composições de custos unitários abertas, especialmente aquelas vinculadas à base FNDE.

BDI sem detalhamento de composição
O orçamento apresentado não contempla a composição analítica do BDI, impossibilitando a verificação dos percentuais adotados para despesas indiretas, tributos, seguros, garantias, riscos e lucro.

Solicitamos que seja disponibilizada as informações acima, tendo em vista que é imprescindível para elaboração da proposta.

Resposta: Resposta ao Pedido de Esclarecimentos,

Em atenção ao pedido de esclarecimentos apresentado, e com base na manifestação do Setor Técnico/Obras, esclarece-se que segue em anexo aos documentos do processo licitatório da Concorrência Eletrônica Nº 015/2025 na plataforma eletrônica, a resposta do setor competente.

Portanto, registro que consta disponível desde o dia da publicação do presente instrumento convocatório junto as documentações do processo licitatório em referência o link mencionado na resposta.

Informo que o link consta disponível no Anexo II - Planilha orçamentaria e projetos - parte 1 (07-PROJETOS).

Diante do exposto, permanecem inalteradas as disposições do Edital e de seus anexos.

Atenciosamente,
ANAPAULA PAES ALVES MONTEIRO
Agente de Contratação

Lotes Licitados

Lote	Item	Descrição	V. Referência	Qtde	Unidade	Observações	Julgamento
0001							
	0001	FORNECIMENTO E INSTALACAO DE PLACA DE OBRA COM CHAPA GALVANIZADA E ESTRUTURA DE MADEIRA FORNECIMENTO E INSTALACAO DE PLACA DE OBRA COM CHAPA GALVANIZADA E ESTRUTURA DE MADEIRA. AF_03/2022_PS	R$ 382,15	6,4800	M²	Fornecedor divulgado	Menor Preço
	0002	TAPUME COM TELHA METALICA. AF_03/2024 TAPUME COM TELHA METALICA. AF_03/2024	R$ 104,33	616,0000	M²	Fornecedor divulgado	Menor Preço
	0003	ENTRADA DE ENERGIA ELETRICA, AEREA, TRIFASICA, COM CAIXA DE EMBUTIR, CABO DE 10 MM2 E DISJ DIN 50A ENTRADA DE ENERGIA ELETRICA, AEREA, TRIFASICA, COM CAIXA DE EMBUTIR, CABO DE 10 MM2 E DISJUNTOR DIN 50A (NAO INCLUSO O POSTE DE CONCRETO). AF_07/2020_PS	R$ 2.257,81	1,0000	UN	Fornecedor divulgado	Menor Preço
	0004	LIGACAO PROVISORIA DE AGUA E ESGOTO LIGACAO PROVISORIA DE AGUA E ESGOTO	R$ 4.210,43	1,0000	UN	Fornecedor divulgado	Menor Preço
	0005	LOCACAO CONVENCIONAL DE OBRA, UTILIZANDO GABARITO DE TABUAS CORRIDAS PONTALETADAS A CADA 2,00M LOCACAO CONVENCIONAL DE OBRA, UTILIZANDO GABARITO DE TABUAS CORRIDAS PONTALETADAS A CADA 2,00M - 2 UTILIZACOES. AF_03/2024	R$ 77,10	650,4900	M	Fornecedor divulgado	Menor Preço
	0006	LIMPEZA MECANIZADA DE CAMADA VEGETAL, VEGETACAO E PEQUENAS ARVORES COM TRATOR DE ESTEIRAS AF 03/2024 LIMPEZA MECANIZADA DE CAMADA VEGETAL, VEGETACAO E PEQUENAS ARVORES (DIAMETRO DE TRONCO MENOR QUE 0,20 M), COM TRATOR DE ESTEIRAS.AF_03/2024	R$ 0,79	4.800,0000	M²	Fornecedor divulgado	Menor Preço
	0007	ADMINISTRACAO LOCAL - 9 E 5 SALAS ADMINISTRACAO LOCAL - 9 E 5 SALAS	R$ 545.911,65	1,0000	UN	Fornecedor divulgado	Menor Preço

PORTAL DE COMPRAS PÚBLICAS
A autenticidade do documento pode ser verificada no site https://validaarquivo.portaldecompraspublicas.com.br
Documento gerado eletronicamente no Portal de Compras Públicas em 24/02/2026 às 10:45:28.
Código verificador: 1138E88

E-DOCS - CÓPIA DO PROCESSO 2025-6X76D GERADO POR UDSON OLIVEIRA RAMOS DE AGUIAR EM 13/05/2026 07:51 DOCUMENTO 1 / 1 PÁGINA 2060 / 5723

2026-LVLHB5 - E-DOCS - DOCUMENTO ORIGINAL 06/03/2026 11:55 PÁGINA 3 / 381

0008	LOCACAO DE CONTAINER 2,30 X 6,00 M, ALT. 2,50 M, PARA ESCRITORIO LOCACAO DE CONTAINER 2,30 X 6,00 M, ALT. 2,50 M, PARA ESCRITORIO, SEM DIVISORIAS INTERNAS E SEM SANITARIO (NAO INCLUI MOBILIZACAO/DESMOBILIZACAO)	R$ 1.189,94	12,0000	MÊS	Fornecedor divulgado	Menor Preço
0009	LOCACAO DE CONTAINER 2,30 X 6,00 M, ALT. 2,50 M, COM 1 SANITARIO, PARA ESCRITORIO LOCACAO DE CONTAINER 2,30 X 6,00 M, ALT. 2,50 M, COM 1 SANITARIO, PARA ESCRITORIO, COMPLETO, SEM DIVISORIAS INTERNAS (NAO INCLUI MOBILIZACAO/DESMOBILIZACAO)	R$ 1.523,13	12,0000	MÊS	Fornecedor divulgado	Menor Preço
0010	LOCACAO DE CONTAINER 2,30 X 6,00 M, ALT. 2,50 M, PARA SANITARIO, COM 4 BACIAS, 8 CHUVEIROS LOCACAO DE CONTAINER 2,30 X 6,00 M, ALT. 2,50 M, PARA SANITARIO, COM 4 BACIAS, 8 CHUVEIROS,1 LAVATORIO E 1 MICTORIO (NAO INCLUI MOBILIZACAO/DESMOBILIZACAO)	R$ 1.903,90	12,0000	MÊS	Fornecedor divulgado	Menor Preço
0011	ESCAVACAO MECANIZADA PARA BLOCO DE COROAMENTO OU SAPATA COM RETROESCAVADEIRA ESCAVACAO MECANIZADA PARA BLOCO DE COROAMENTO OU SAPATA COM RETROESCAVADEIRA (INCLUINDO ESCAVACAO PARA COLOCACAO DE FORMAS). AF_01/2024	R$ 52,35	196,3900	M³	Fornecedor divulgado	Menor Preço
0012	ATERRO MECANIZADO DE VALA COM RETROESCAVADEIRA, LARGURA ATE 1,5 M, PROFUNDIDADE DE 1,5 A 3,0 M ATERRO MECANIZADO DE VALA COM RETROESCAVADEIRA (CAPACIDADE DA CACAMBA DA RETRO: 0,26 M3 / POTENCIA: 88 HP), LARGURA ATE 1,5 M, PROFUNDIDADE DE 1,5 A 3,0 M, COM SOLO ARGILO-ARENOSO. AF_08/2023	R$ 79,86	229,6300	M³	Fornecedor divulgado	Menor Preço
0013	ESCAVACAO MECANIZADA PARA VIGA BALDRAME OU SAPATA CORRIDA COM MINI-ESCAVADEIRA ESCAVACAO MECANIZADA PARA VIGA BALDRAME OU SAPATA CORRIDA COM MINI-ESCAVADEIRA (INCLUINDO ESCAVACAO PARA COLOCACAO DE FORMAS). AF_01/2024	R$ 69,21	276,3500	M³	Fornecedor divulgado	Menor Preço
0014	PREPARO DE FUNDO DE VALA COM LARGURA MAIOR OU IGUAL A 1,5 M E MENOR QUE 2,5 M PREPARO DE FUNDO DE VALA COM LARGURA MAIOR OU IGUAL A 1,5 M E MENOR QUE 2,5 M (ACERTO DO SOLO NATURAL). AF_08/2020	R$ 3,55	279,1200	M²	Fornecedor divulgado	Menor Preço
0015	REATERRO MECANIZADO DE VALA COM RETROESCAVADEIRA, LARGURA 0,8 A 1,5 M, PROFUNDIDADE 1,5 A 3,0 M REATERRO MECANIZADO DE VALA COM RETROESCAVADEIRA (CAPACIDADE DA CACAMBA DA RETRO: 0,26 M3/POTENCIA: 88 HP), LARGURA 0,8 A 1,5 M, PROFUNDIDADE 1,5 A 3,0 M, COM SOLO (SEM SUBSTITUICAO) DE 1A CATEGORIA E COMPACTADOR DE SOLOS DE PERCUSSAO. AF_08/2023	R$ 16,49	326,2400	M³	Fornecedor divulgado	Menor Preço
0016	ESCAVACAO MECANIZADA PARA BLOCO DE COROAMENTO OU SAPATA COM RETROESCAVADEIRA (ITEM 2.6 DA PO) ESCAVACAO MECANIZADA PARA BLOCO DE COROAMENTO OU SAPATA COM RETROESCAVADEIRA (INCLUINDO ESCAVACAO PARA COLOCACAO DE FORMAS). AF_01/2024 (ITEM 2.6 DA PO)	R$ 52,35	8,7100	M³	Fornecedor divulgado	Menor Preço

PORTAL DE COMPRAS PÚBLICAS

A autenticidade do documento pode ser verificada no site https://validaarquivo.portaldecompraspublicas.com.br
Documento gerado eletronicamente no Portal de Compras Públicas em 24/02/2026 às 10:45:28.
Código verificador: 1138E88

E-DOCS - CÓPIA DO PROCESSO 2025-6X76D GERADO POR UDSON OLIVEIRA RAMOS DE AGUIAR EM 13/05/2026 07:51 DOCUMENTO 1 / 1 PÁGINA 2061 / 5723

2026-LVLHB5 - E-DOCS - DOCUMENTO ORIGINAL 06/03/2026 11:55 PÁGINA 4 / 381

0017	ESCAVACAO MECANIZADA PARA VIGA BALDRAME OU SAPATA CORRIDA COM MINI-ESCAVADEIRA (ITEM 2.7 DA PO) ESCAVACAO MECANIZADA PARA VIGA BALDRAME OU SAPATA CORRIDA COM MINI-ESCAVADEIRA (INCLUINDO ESCAVACAO PARA COLOCACAO DE FORMAS). AF_01/2024 (ITEM 2.7 DA PO)	R$ 69,21	11,4700	M³	Fornecedor divulgado	Menor Preço
0018	PREPARO DE FUNDO DE VALA COM LARGURA MAIOR OU IGUAL A 1,5 M E MENOR QUE 2,5 M (ITEM 2.8 DA PO) PREPARO DE FUNDO DE VALA COM LARGURA MAIOR OU IGUAL A 1,5 M E MENOR QUE 2,5 M (ACERTO DO SOLO NATURAL). AF_08/2020 (ITEM 2.8 DA PO)	R$ 3,55	20,3800	M²	Fornecedor divulgado	Menor Preço
0019	REATERRO MECANIZADO DE VALA COM RETROESCAVADEIRA, LARGURA 0,8 A 1,5 M (ITEM 2.9 DA PO) REATERRO MECANIZADO DE VALA COM RETROESCAVADEIRA (CAPACIDADE DA CACAMBA DA RETRO: 0,26 M3/POTENCIA: 88 HP), LARGURA 0,8 A 1,5 M, PROFUNDIDADE 1,5 A 3,0 M, COM SOLO (SEM SUBSTITUICAO) DE 1A CATEGORIA E COMPACTADOR DE SOLOS DE PERCUSSAO. AF_08/2023 (ITEM 2.9 DA PO)	R$ 16,49	10,7100	M³	Fornecedor divulgado	Menor Preço
0020	ESCAVACAO MECANIZADA PARA BLOCO DE COROAMENTO OU SAPATA COM RETROESCAVADEIRA (ITEM 2.10 DA PO) ESCAVACAO MECANIZADA PARA BLOCO DE COROAMENTO OU SAPATA COM RETROESCAVADEIRA (INCLUINDO ESCAVACAO PARA COLOCACAO DE FORMAS). AF_01/2024 (ITEM 2.10 DA PO)	R$ 52,35	79,6200	M³	Fornecedor divulgado	Menor Preço
0021	PREPARO DE FUNDO DE VALA COM LARGURA MAIOR OU IGUAL A 1,5 M E MENOR QUE 2,5 M (ITEM 2.11 DA PO) PREPARO DE FUNDO DE VALA COM LARGURA MAIOR OU IGUAL A 1,5 M E MENOR QUE 2,5 M (ACERTO DO SOLO NATURAL). AF_08/2020 (ITEM 2.11 DA PO)	R$ 3,55	56,0300	M²	Fornecedor divulgado	Menor Preço
0022	REATERRO MECANIZADO DE VALA COM RETROESCAVADEIRA, LARGURA 0,8 A 1,5 M (ITEM 2.12 DA PO) REATERRO MECANIZADO DE VALA COM RETROESCAVADEIRA (CAPACIDADE DA CACAMBA DA RETRO: 0,26 M3/POTENCIA: 88 HP), LARGURA 0,8 A 1,5 M, PROFUNDIDADE 1,5 A 3,0 M, COM SOLO (SEM SUBSTITUICAO) DE 1A CATEGORIA E COMPACTADOR DE SOLOS DE PERCUSSAO. AF_08/2023 (ITEM	R$ 16,49	39,8000	M³	Fornecedor divulgado	Menor Preço
0023	ESCAVACAO MECANIZADA PARA BLOCO DE COROAMENTO OU SAPATA COM RETROESCAVADEIRA (ITEM 2.13 DA PO) ESCAVACAO MECANIZADA PARA BLOCO DE COROAMENTO OU SAPATA COM RETROESCAVADEIRA (INCLUINDO ESCAVACAO PARA COLOCACAO DE FORMAS). AF_01/2024 (ITEM 2.13 DA PO)	R$ 52,35	52,3400	M³	Fornecedor divulgado	Menor Preço
0024	ATERRO MECANIZADO DE VALA COM RETROESCAVADEIRA, LARGURA ATE 1,5 M (ITEM 2.14 DA PO) ATERRO MECANIZADO DE VALA COM RETROESCAVADEIRA (CAPACIDADE DA CACAMBA DA RETRO: 0,26 M3 / POTENCIA: 88 HP), LARGURA ATE 1,5 M, PROFUNDIDADE DE 1,5 A 3,0 M, COM SOLO ARGILO-ARENOSO. AF_08/2023 (ITEM 2.14 DA PO)	R$ 79,86	1,6300	M³	Fornecedor divulgado	Menor Preço
0025	ESCAVACAO MECANIZADA PARA VIGA BALDRAME OU SAPATA CORRIDA COM MINI-ESCAVADEIRA (ITEM 2.15 DA PO) ESCAVACAO MECANIZADA PARA VIGA BALDRAME OU SAPATA CORRIDA COM MINI-ESCAVADEIRA (INCLUINDO ESCAVACAO PARA COLOCACAO DE FORMAS). AF_01/2024 (ITEM 2.15 DA PO)	R$ 69,21	44,4600	M³	Fornecedor divulgado	Menor Preço

PORTAL DE COMPRAS PÚBLICAS

A autenticidade do documento pode ser verificada no site https://validaarquivo.portaldecompraspublicas.com.br
Documento gerado eletronicamente no Portal de Compras Públicas em 24/02/2026 às 10:45:28.
Código verificador: 1138E88

E-DOCS - CÓPIA DO PROCESSO 2025-6X76D GERADO POR UDSON OLIVEIRA RAMOS DE AGUIAR EM 13/05/2026 07:51 DOCUMENTO 1 / 1 PÁGINA 2062 / 5723

2026-LVLHB5 - E-DOCS - DOCUMENTO ORIGINAL 06/03/2026 11:55 PÁGINA 5 / 381

0026	PREPARO DE FUNDO DE VALA COM LARGURA MAIOR OU IGUAL A 1,5 M E MENOR QUE 2,5 M (ITEM 2.16 DA PO) PREPARO DE FUNDO DE VALA COM LARGURA MAIOR OU IGUAL A 1,5 M E MENOR QUE 2,5 M (ACERTO DO SOLO NATURAL). AF_08/2020 (ITEM 2.16 DA PO)	R$ 3,55	84,6000	M²	Fornecedor divulgado	Menor Preço
0027	REATERRO MECANIZADO DE VALA COM RETROESCAVADEIRA, LARGURA 0,8 A 1,5 M (ITEM 2.17 DA PO) REATERRO MECANIZADO DE VALA COM RETROESCAVADEIRA (CAPACIDADE DA CACAMBA DA RETRO: 0,26 M3/POTENCIA: 88 HP), LARGURA 0,8 A 1,5 M, PROFUNDIDADE 1,5 A 3,0 M, COM SOLO (SEM SUBSTITUICAO) DE 1A CATEGORIA E COMPACTADOR DE SOLOS DE PERCUSSAO. AF_08/2023 (ITEM	R$ 16,49	47,6100	M³	Fornecedor divulgado	Menor Preço
0028	ESTACA ESCAVADA MECANICAMENTE, SEM FLUIDO ESTABILIZANTE, COM 40CM DE DIAMETRO - EDIFICACAO ESTACA ESCAVADA MECANICAMENTE, SEM FLUIDO ESTABILIZANTE, COM 40CM DE DIAMETRO, CONCRETO LANCADO POR CAMINHAO BETONEIRA (EXCLUSIVE MOBILIZACAO E DESMOBILIZACAO). AF_01/2020_PA - EDIFICACAO	R$ 161,60	672,0000	M	Fornecedor divulgado	Menor Preço
0029	ESTACA ESCAVADA MECANICAMENTE, SEM FLUIDO ESTABILIZANTE, COM 40CM DE DIAMETRO - MURO ESTACA ESCAVADA MECANICAMENTE, SEM FLUIDO ESTABILIZANTE, COM 40CM DE DIAMETRO, CONCRETO LANCADO POR CAMINHAO BETONEIRA (EXCLUSIVE MOBILIZACAO E DESMOBILIZACAO) - MURO	R$ 161,65	196,0000	M	Fornecedor divulgado	Menor Preço
0030	ESTACA ESCAVADA MECANICAMENTE, SEM FLUIDO ESTABILIZANTE, COM 40CM DE DIAMETRO - RESERVATORIO ESTACA ESCAVADA MECANICAMENTE, SEM FLUIDO ESTABILIZANTE, COM 40CM DE DIAMETRO, CONCRETO LANCADO POR CAMINHAO BETONEIRA (EXCLUSIVE MOBILIZACAO E DESMOBILIZACAO). RESERVATORIO	R$ 161,65	42,0000	M	Fornecedor divulgado	Menor Preço
0031	ESTACA ESCAVADA MECANICAMENTE, SEM FLUIDO ESTABILIZANTE, COM 40CM DE DIAMETRO - ESTRUTURA METALICA ESTACA ESCAVADA MECANICAMENTE, SEM FLUIDO ESTABILIZANTE, COM 40CM DE DIAMETRO, CONCRETO LANCADO POR CAMINHAO BETONEIRA (EXCLUSIVE MOBILIZACAO E DESMOBILIZACAO) - ESTRUTURA METALICA	R$ 161,65	269,5000	M	Fornecedor divulgado	Menor Preço
0032	LASTRO DE CONCRETO MAGRO, APLICADO EM BLOCOS DE COROAMENTO OU SAPATAS, ESPESSURA DE 5 CM LASTRO DE CONCRETO MAGRO, APLICADO EM BLOCOS DE COROAMENTO OU SAPATAS, ESPESSURA DE 5 CM. AF_01/2024	R$ 46,36	117,1600	M²	Fornecedor divulgado	Menor Preço
0033	FABRICACAO, MONTAGEM E DESMONTAGEM DE FORMA PARA BLOCO DE COROAMENTO, EM MADEIRA SERRADA AF 01/2024 FABRICACAO, MONTAGEM E DESMONTAGEM DE FORMA PARA BLOCO DE COROAMENTO, EM MADEIRA SERRADA, E=25 MM, 4 UTILIZACOES. AF_01/2024	R$ 93,30	509,0900	M²	Fornecedor divulgado	Menor Preço
0034	ARMACAO DE BLOCO UTILIZANDO ACO CA-50 DE 6,3 MM - MONTAGEM. AF_01/2024 ARMACAO DE BLOCO UTILIZANDO ACO CA-50 DE 6,3 MM - MONTAGEM. AF_01/2024	R$ 26,46	461,4100	KG	Fornecedor divulgado	Menor Preço
0035	ARMACAO DE BLOCO UTILIZANDO ACO CA-50 DE 8 MM - MONTAGEM. AF_01/2024 ARMACAO DE BLOCO UTILIZANDO ACO CA-50 DE 8 MM - MONTAGEM. AF_01/2024	R$ 24,66	1.303,8500	KG	Fornecedor divulgado	Menor Preço

PORTAL DE COMPRAS PÚBLICAS
A autenticidade do documento pode ser verificada no site https://validaarquivo.portaldecompraspublicas.com.br
Documento gerado eletronicamente no Portal de Compras Públicas em 24/02/2026 às 10:45:28.
Código verificador: 1138E88

E-DOCS - CÓPIA DO PROCESSO 2025-6X76D GERADO POR UDSON OLIVEIRA RAMOS DE AGUIAR EM 13/05/2026 07:51 DOCUMENTO 1 / 1 PÁGINA 2063 / 5723

2026-LVLHB5 - E-DOCS - DOCUMENTO ORIGINAL 06/03/2026 11:55 PÁGINA 6 / 381

0036	ARMACAO DE BLOCO UTILIZANDO ACO CA-50 DE 10 MM - MONTAGEM. AF_01/2024 ARMACAO DE BLOCO UTILIZANDO ACO CA-50 DE 10 MM - MONTAGEM. AF_01/2024	R$ 21,98	866,3500	KG	Fornecedor divulgado	Menor Preço
0037	ARMACAO DE BLOCO, SAPATA ISOLADA, VIGA BALDRAME E SAPATA CORRIDA UTILIZANDO ACO CA-50 DE 12,5 MM ARMACAO DE BLOCO, SAPATA ISOLADA, VIGA BALDRAME E SAPATA CORRIDA UTILIZANDO ACO CA-50 DE 12,5 MM - MONTAGEM. AF_01/2024	R$ 17,51	788,9000	KG	Fornecedor divulgado	Menor Preço
0038	ARMACAO DE BLOCO, SAPATA ISOLADA, VIGA BALDRAME E SAPATA CORRIDA UTILIZANDO ACO CA-50 DE 16 MM ARMACAO DE BLOCO, SAPATA ISOLADA, VIGA BALDRAME E SAPATA CORRIDA UTILIZANDO ACO CA-50 DE 16 MM - MONTAGEM. AF_01/2024	R$ 16,80	681,6000	KG	Fornecedor divulgado	Menor Preço
0039	ARMACAO DE BLOCO, SAPATA ISOLADA E SAPATA CORRIDA UTILIZANDO ACO CA-50 DE 20 MM ARMACAO DE BLOCO, SAPATA ISOLADA E SAPATA CORRIDA UTILIZANDO ACO CA-50 DE 20 MM - MONTAGEM. AF_01/2024	R$ 18,85	42,4200	KG	Fornecedor divulgado	Menor Preço
0040	ARMACAO DE ESTRUTURAS DIVERSAS DE CONCRETO ARMADO,UTILIZANDO ACO CA-60 DE 5,0 MM - MONTAGEM. ARMACAO DE ESTRUTURAS DIVERSAS DE CONCRETO ARMADO, EXCETO VIGAS, PILARES, LAJES E FUNDACOES, UTILIZANDO ACO CA-60 DE 5,0 MM - MONTAGEM. AF_06/2022	R$ 24,64	400,0500	KG	Fornecedor divulgado	Menor Preço
0041	CONCRETAGEM DE BLOCOS DE COROAMENTO, FCK 30 MPA, COM USO DE BOMBA LANCAMENTO, ADENSAMENTO E ACABAMEN CONCRETAGEM DE BLOCOS DE COROAMENTO , FCK 30 MPA, COM USO DE BOMBA ? LANCAMENTO, ADENSAMENTO E ACABAMENTO. AF_06/2017	R$ 944,20	91,8300	M³	Fornecedor divulgado	Menor Preço
0042	LASTRO DE CONCRETO MAGRO, APLICADO EM BLOCOS DE COROAMENTO OU SAPATAS (ITEM 3.15 DA PO) LASTRO DE CONCRETO MAGRO, APLICADO EM BLOCOS DE COROAMENTO OU SAPATAS, ESPESSURA DE 5 CM. AF_01/2024 (ITEM 3.15 DA PO)	R$ 46,36	26,8100	M²	Fornecedor divulgado	Menor Preço
0043	FABRICACAO, MONTAGEM E DESMONTAGEM DE FORMA PARA BLOCO DE COROAMENTO (ITEM 3.16 DA PO) FABRICACAO, MONTAGEM E DESMONTAGEM DE FORMA PARA BLOCO DE COROAMENTO, EM MADEIRA SERRADA, E=25 MM, 4 UTILIZACOES. AF_01/2024 (ITEM 3.16 DA PO)	R$ 93,30	101,4800	M²	Fornecedor divulgado	Menor Preço
0044	ARMACAO DE BLOCO UTILIZANDO ACO CA-50 DE 6,3 MM - MONTAGEM. (ITEM 3.17 DA PO) ARMACAO DE BLOCO UTILIZANDO ACO CA-50 DE 6,3 MM - MONTAGEM. AF_01/2024 (ITEM 3.17 DA PO)	R$ 26,46	237,1600	KG	Fornecedor divulgado	Menor Preço
0045	ARMACAO DE BLOCO UTILIZANDO ACO CA-50 DE 10 MM - MONTAGEM. (ITEM 3.18 DA PO) ARMACAO DE BLOCO UTILIZANDO ACO CA-50 DE 10 MM - MONTAGEM. AF_01/2024 (ITEM 3.18 DA PO)	R$ 21,98	318,5300	KG	Fornecedor divulgado	Menor Preço
0046	ARMACAO DE ESTRUTURAS DIVERSAS DE CONCRETO ARMADO,UTILIZANDO ACO CA-60 DE 5,0 MM (ITEM 3.19 DA PO) ARMACAO DE ESTRUTURAS DIVERSAS DE CONCRETO ARMADO, EXCETO VIGAS, PILARES, LAJES E FUNDACOES, UTILIZANDO ACO CA-60 DE 5,0 MM - MONTAGEM. AF_06/2022 (ITEM 3.19 DA PO)	R$ 24,64	668,4400	KG	Fornecedor divulgado	Menor Preço

PORTAL DE COMPRAS PÚBLICAS

A autenticidade do documento pode ser verificada no site https://validaarquivo.portaldecompraspublicas.com.br
Documento gerado eletronicamente no Portal de Compras Públicas em 24/02/2026 às 10:45:28.
Código verificador: 1138E88

E-DOCS - CÓPIA DO PROCESSO 2025-6X76D GERADO POR UDSON OLIVEIRA RAMOS DE AGUIAR EM 13/05/2026 07:51 DOCUMENTO 1 / 1 PÁGINA 2064 / 5723

2026-LVLHB5 - E-DOCS - DOCUMENTO ORIGINAL 06/03/2026 11:55 PÁGINA 7 / 381

0047	CONCRETAGEM DE BLOCO DE COROAMENTO OU VIGA BALDRAME, FCK 30 MPA CONCRETAGEM DE BLOCO DE COROAMENTO OU VIGA BALDRAME, FCK 30 MPA, COM USO DE BOMBA - LANCAMENTO, ADENSAMENTO E ACABAMENTO. AF_01/2024	R$ 944,20	18,0700	M³	Fornecedor divulgado	Menor Preço
0048	LASTRO DE CONCRETO MAGRO, APLICADO EM BLOCOS DE COROAMENTO OU SAPATAS (ITEM 3.21 DA PO) LASTRO DE CONCRETO MAGRO, APLICADO EM BLOCOS DE COROAMENTO OU SAPATAS, ESPESSURA DE 5 CM. AF_01/2024 (ITEM 3.21 DA PO)	R$ 46,36	4,3200	M²	Fornecedor divulgado	Menor Preço
0049	FABRICACAO, MONTAGEM E DESMONTAGEM DE FORMA PARA BLOCO DE COROAMENTO (ITEM 3.22 DA PO) FABRICACAO, MONTAGEM E DESMONTAGEM DE FORMA PARA BLOCO DE COROAMENTO, EM MADEIRA SERRADA, E=25 MM, 4 UTILIZACOES. AF_01/2024 (ITEM 3.22 DA PO)	R$ 93,30	17,2800	M²	Fornecedor divulgado	Menor Preço
0050	ARMACAO DE BLOCO UTILIZANDO ACO CA-50 DE 8 MM (ITEM 3.23 DA PO) ARMACAO DE BLOCO UTILIZANDO ACO CA-50 DE 8 MM - MONTAGEM. AF_01/2024 (ITEM 3.23 DA PO)	R$ 24,66	45,1200	KG	Fornecedor divulgado	Menor Preço
0051	ARMACAO DE BLOCO UTILIZANDO ACO CA-50 DE 10 MM (ITEM 3.24 DA PO) ARMACAO DE BLOCO UTILIZANDO ACO CA-50 DE 10 MM - MONTAGEM. AF_01/2024 (ITEM 3.24 DA PO)	R$ 21,98	95,5100	KG	Fornecedor divulgado	Menor Preço
0052	CONCRETAGEM DE BLOCO DE COROAMENTO OU VIGA BALDRAME (ITEM 3.25 DA PO) CONCRETAGEM DE BLOCO DE COROAMENTO OU VIGA BALDRAME, FCK 30 MPA, COM USO DE BOMBA - LANCAMENTO, ADENSAMENTO E ACABAMENTO. AF_01/2024 (ITEM 3.25 DA PO)	R$ 944,20	2,5900	M³	Fornecedor divulgado	Menor Preço
0053	LASTRO DE CONCRETO MAGRO, APLICADO EM BLOCOS DE COROAMENTO OU SAPATAS (ITEM 3.26 DA PO) LASTRO DE CONCRETO MAGRO, APLICADO EM BLOCOS DE COROAMENTO OU SAPATAS, ESPESSURA DE 5 CM. AF_01/2024 (ITEM 3.26 DA PO)	R$ 46,36	52,6700	M²	Fornecedor divulgado	Menor Preço
0054	FABRICACAO, MONTAGEM E DESMONTAGEM DE FORMA PARA BLOCO DE COROAMENTO (ITEM 3.27 DA PO) FABRICACAO, MONTAGEM E DESMONTAGEM DE FORMA PARA BLOCO DE COROAMENTO, EM MADEIRA SERRADA, E=25 MM, 4 UTILIZACOES. AF_01/2024 (ITEM 3.27 DA PO)	R$ 93,30	126,9100	M²	Fornecedor divulgado	Menor Preço
0055	ARMACAO DE BLOCO UTILIZANDO ACO CA-50 DE 6,3 MM - MONTAGEM. (ITEM 3.28 DA PO) ARMACAO DE BLOCO UTILIZANDO ACO CA-50 DE 6,3 MM - MONTAGEM. AF_01/2024 (ITEM 3.28 DA PO)	R$ 26,46	349,3200	KG	Fornecedor divulgado	Menor Preço
0056	ARMACAO DE BLOCO UTILIZANDO ACO CA-50 DE 8 MM - MONTAGEM. (ITEM 3.29 DA PO) ARMACAO DE BLOCO UTILIZANDO ACO CA-50 DE 8 MM - MONTAGEM. AF_01/2024 (ITEM 3.29 DA PO)	R$ 24,66	247,8400	KG	Fornecedor divulgado	Menor Preço
0057	ARMACAO DE BLOCO, SAPATA ISOLADA, VIGA BALDRAME E SAPATA CORRIDA (ITEM 3.30 DA PO) ARMACAO DE BLOCO, SAPATA ISOLADA, VIGA BALDRAME E SAPATA CORRIDA UTILIZANDO ACO CA-50 DE 12,5 MM - MONTAGEM. AF_01/2024 (ITEM 3.30 DA PO)	R$ 17,51	888,9200	KG	Fornecedor divulgado	Menor Preço

PORTAL DE COMPRAS PÚBLICAS

A autenticidade do documento pode ser verificada no site https://validaarquivo.portaldecompraspublicas.com.br
Documento gerado eletronicamente no Portal de Compras Públicas em 24/02/2026 às 10:45:28.
Código verificador: 1138E88

E-DOCS - CÓPIA DO PROCESSO 2025-6X76D GERADO POR UDSON OLIVEIRA RAMOS DE AGUIAR EM 13/05/2026 07:51 DOCUMENTO 1 / 1 PÁGINA 2065 / 5723

2026-LVLHB5 - E-DOCS - DOCUMENTO ORIGINAL 06/03/2026 11:55 PÁGINA 8 / 381

0058	CONCRETAGEM DE BLOCO DE COROAMENTO OU VIGA BALDRAME, FCK 30 MPA (ITEM 3.31 DA PO) CONCRETAGEM DE BLOCO DE COROAMENTO OU VIGA BALDRAME, FCK 30 MPA, COM USO DE BOMBA - LANCAMENTO, ADENSAMENTO E ACABAMENTO. AF_01/2024 (ITEM 3.31 DA PO)	R$ 944,20	38,3800	M³	Fornecedor divulgado	Menor Preço
0059	LASTRO DE CONCRETO MAGRO, APLICADO EM BLOCOS DE COROAMENTO OU SAPATAS (ITEM 3.32 DA PO) LASTRO DE CONCRETO MAGRO, APLICADO EM BLOCOS DE COROAMENTO OU SAPATAS, ESPESSURA DE 5 CM. AF_01/2024 (ITEM 3.32 DA PO)	R$ 46,36	161,9600	M²	Fornecedor divulgado	Menor Preço
0060	LASTRO DE CONCRETO NAO ESTRUTURAL, ESPESSURA 7 CM, COM IMPERMEABILIZANTE (ITEM 3.33 DA PO) LASTRO DE CONCRETO NAO ESTRUTURAL, ESPESSURA 7 CM, COM IMPERMEABILIZANTE - ENTRE BALDRAMES (ITEM 3.33 DA PO)	R$ 474,03	80,2100	M³	Fornecedor divulgado	Menor Preço
0061	FABRICACAO, MONTAGEM E DESMONTAGEM DE FORMA PARA VIGA BALDRAME (ITEM 3.34 DA PO) FABRICACAO, MONTAGEM E DESMONTAGEM DE FORMA PARA VIGA BALDRAME, EM MADEIRA SERRADA, E=25 MM, 4 UTILIZACOES. AF_01/2024 (ITEM 3.34 DA PO)	R$ 81,20	844,7500	M²	Fornecedor divulgado	Menor Preço
0062	ARMACAO DE BLOCO UTILIZANDO ACO CA-50 DE 6,3 MM - MONTAGEM (ITEM 3.35 DA PO) ARMACAO DE BLOCO UTILIZANDO ACO CA-50 DE 6,3 MM - MONTAGEM. AF_01/2024 (ITEM 3.35 DA PO)	R$ 26,46	33,8400	KG	Fornecedor divulgado	Menor Preço
0063	ARMACAO DE BLOCO UTILIZANDO ACO CA-50 DE 8 MM - MONTAGEM. (ITEM 3.36 DA PO) ARMACAO DE BLOCO UTILIZANDO ACO CA-50 DE 8 MM - MONTAGEM. AF_01/2024 (ITEM 3.36 DA PO)	R$ 24,66	1.381,4100	KG	Fornecedor divulgado	Menor Preço
0064	ARMACAO DE BLOCO UTILIZANDO ACO CA-50 DE 10 MM - MONTAGEM. (ITEM 3.37 DA PO) ARMACAO DE BLOCO UTILIZANDO ACO CA-50 DE 10 MM - MONTAGEM. AF_01/2024 (ITEM 3.37 DA PO)	R$ 21,98	577,2200	KG	Fornecedor divulgado	Menor Preço
0065	ARMACAO DE BLOCO, SAPATA ISOLADA, VIGA BALDRAME E SAPATA CORRIDA (ITEM 3.38 DA PO) ARMACAO DE BLOCO, SAPATA ISOLADA, VIGA BALDRAME E SAPATA CORRIDA UTILIZANDO ACO CA-50 DE 12,5 MM - MONTAGEM. AF_01/2024 (ITEM 3.38 DA PO)	R$ 17,51	52,3900	KG	Fornecedor divulgado	Menor Preço
0066	ARMACAO DE ESTRUTURAS DIVERSAS DE CONCRETO ARMADO,UTILIZANDO ACO CA-60 DE 5,0 MM (ITEM 3.39 DA PO) ARMACAO DE ESTRUTURAS DIVERSAS DE CONCRETO ARMADO, EXCETO VIGAS, PILARES, LAJES E FUNDACOES, UTILIZANDO ACO CA-60 DE 5,0 MM - MONTAGEM. AF_06/2022 (ITEM 3.39 DA PO)	R$ 24,64	699,2600	KG	Fornecedor divulgado	Menor Preço
0067	CONCRETAGEM DE BLOCOS DE COROAMENTO, FCK 30 MPA, COM USO DE BOMBA LANCAMENTO (ITEM 3.40 DA PO) CONCRETAGEM DE BLOCOS DE COROAMENTO , FCK 30 MPA, COM USO DE BOMBA ? LANCAMENTO, ADENSAMENTO E ACABAMENTO. AF_06/2017 (ITEM 3.40 DA PO)	R$ 944,20	65,1600	M³	Fornecedor divulgado	Menor Preço
0068	LASTRO DE CONCRETO MAGRO, APLICADO EM BLOCOS DE COROAMENTO OU SAPATAS (ITEM 3.41 DA PO) LASTRO DE CONCRETO MAGRO, APLICADO EM BLOCOS DE COROAMENTO OU SAPATAS, ESPESSURA DE 5 CM. AF_01/2024 (ITEM 3.41 DA PO)	R$ 46,36	44,4600	M²	Fornecedor divulgado	Menor Preço

PORTAL DE COMPRAS PÚBLICAS

A autenticidade do documento pode ser verificada no site https://validaarquivo.portaldecompraspublicas.com.br
Documento gerado eletronicamente no Portal de Compras Públicas em 24/02/2026 às 10:45:28.
Código verificador: 1138E88

E-DOCS - CÓPIA DO PROCESSO 2025-6X76D GERADO POR UDSON OLIVEIRA RAMOS DE AGUIAR EM 13/05/2026 07:51 DOCUMENTO 1 / 1 PÁGINA 2066 / 5723

2026-LVLHB5 - E-DOCS - DOCUMENTO ORIGINAL 06/03/2026 11:55 PÁGINA 9 / 381

0069	LASTRO DE CONCRETO NAO ESTRUTURAL, ESPESSURA 7 CM, COM IMPERMEABILIZANTE (ITEM 3.42 DA PO) LASTRO DE CONCRETO NAO ESTRUTURAL, ESPESSURA 7 CM, COM IMPERMEABILIZANTE - ENTRE BALDRAMES (ITEM 3.42 DA PO)	R$ 474,03	0,5700	M³	Fornecedor divulgado	Menor Preço
0070	FABRICACAO, MONTAGEM E DESMONTAGEM DE FORMA PARA VIGA BALDRAME, EM MADEIRA SERRADA (ITEM 3.43 DA PO) FABRICACAO, MONTAGEM E DESMONTAGEM DE FORMA PARA VIGA BALDRAME, EM MADEIRA SERRADA, E=25 MM, 4 UTILIZACOES. AF_01/2024 (ITEM 3.43 DA PO)	R$ 81,20	177,8300	M²	Fornecedor divulgado	Menor Preço
0071	ARMACAO DE BLOCO UTILIZANDO ACO CA-50 DE 8 MM - MONTAGEM (ITEM 3.44 DA PO) ARMACAO DE BLOCO UTILIZANDO ACO CA-50 DE 8 MM - MONTAGEM. AF_01/2024 (ITEM 3.44 DA PO)	R$ 24,66	474,5300	KG	Fornecedor divulgado	Menor Preço
0072	ARMACAO DE ESTRUTURAS DIVERSAS DE CONCRETO ARMADO,UTILIZANDO ACO CA-60 DE 5,0 MM (ITEM 3.45 DA PO) ARMACAO DE ESTRUTURAS DIVERSAS DE CONCRETO ARMADO, EXCETO VIGAS, PILARES, LAJES E FUNDACOES, UTILIZANDO ACO CA-60 DE 5,0 MM - MONTAGEM. AF_06/2022 (ITEM 3.45 DA PO)	R$ 24,64	226,7700	KG	Fornecedor divulgado	Menor Preço
0073	CONCRETAGEM DE BLOCOS DE COROAMENTO, FCK 30 MPA, COM USO DE BOMBA LANCAMENTO, (ITEM 3.46 DA PO) CONCRETAGEM DE BLOCOS DE COROAMENTO , FCK 30 MPA, COM USO DE BOMBA ? LANCAMENTO, ADENSAMENTO E ACABAMENTO. AF_06/2017 (ITEM 3.46 DA PO)	R$ 944,20	13,3400	M³	Fornecedor divulgado	Menor Preço
0074	LASTRO DE CONCRETO MAGRO, APLICADO EM BLOCOS DE COROAMENTO OU SAPATAS (ITEM 3.47 DA PO) LASTRO DE CONCRETO MAGRO, APLICADO EM BLOCOS DE COROAMENTO OU SAPATAS, ESPESSURA DE 5 CM. AF_01/2024 (ITEM 3.47 DA PO)	R$ 46,36	7,6500	M²	Fornecedor divulgado	Menor Preço
0075	FABRICACAO, MONTAGEM E DESMONTAGEM DE FORMA PARA VIGA BALDRAME, EM MADEIRA SERRADA (ITEM 3.48 DA PO) FABRICACAO, MONTAGEM E DESMONTAGEM DE FORMA PARA VIGA BALDRAME, EM MADEIRA SERRADA, E=25 MM, 4 UTILIZACOES. AF_01/2024 (ITEM 3.48 DA PO)	R$ 81,20	45,8900	M²	Fornecedor divulgado	Menor Preço
0076	ARMACAO DE BLOCO UTILIZANDO ACO CA-50 DE 6,3 MM - MONTAGEM (ITEM 3.49 DA PO) ARMACAO DE BLOCO UTILIZANDO ACO CA-50 DE 6,3 MM - MONTAGEM. AF_01/2024 (ITEM 3.49 DA PO)	R$ 26,46	2,9200	KG	Fornecedor divulgado	Menor Preço
0077	ARMACAO DE BLOCO UTILIZANDO ACO CA-50 DE 8 MM - MONTAGEM. (ITEM 3.50 DA PO) ARMACAO DE BLOCO UTILIZANDO ACO CA-50 DE 8 MM - MONTAGEM. AF_01/2024 (ITEM 3.50 DA PO)	R$ 24,66	5,4900	KG	Fornecedor divulgado	Menor Preço
0078	ARMACAO DE BLOCO UTILIZANDO ACO CA-50 DE 10 MM - MONTAGEM. (ITEM 3.51 DA PO) ARMACAO DE BLOCO UTILIZANDO ACO CA-50 DE 10 MM - MONTAGEM. AF_01/2024 (ITEM 3.51 DA PO)	R$ 21,98	132,3800	KG	Fornecedor divulgado	Menor Preço
0079	ARMACAO DE BLOCO, SAPATA ISOLADA, VIGA BALDRAME E SAPATA CORRIDA (ITEM 3.52 DA PO) ARMACAO DE BLOCO, SAPATA ISOLADA, VIGA BALDRAME E SAPATA CORRIDA UTILIZANDO ACO CA-50 DE 12,5 MM - MONTAGEM. AF_01/2024 (ITEM 3.52 DA PO)	R$ 17,51	22,5300	KG	Fornecedor divulgado	Menor Preço

PORTAL DE COMPRAS PÚBLICAS
A autenticidade do documento pode ser verificada no site https://validaarquivo.portaldecompraspublicas.com.br
Documento gerado eletronicamente no Portal de Compras Públicas em 24/02/2026 às 10:45:28.
Código verificador: 1138E88

E-DOCS - CÓPIA DO PROCESSO 2025-6X76D GERADO POR UDSON OLIVEIRA RAMOS DE AGUIAR EM 13/05/2026 07:51 DOCUMENTO 1 / 1 PÁGINA 2067 / 5723

2026-LVLHB5 - E-DOCS - DOCUMENTO ORIGINAL 06/03/2026 11:55 PÁGINA 10 / 381

0080	ARMACAO DE ESTRUTURAS DIVERSAS DE CONCRETO ARMADO,UTILIZANDO ACO CA-60 DE 5,0 MM (ITEM 3,53 DA PO) ARMACAO DE ESTRUTURAS DIVERSAS DE CONCRETO ARMADO, EXCETO VIGAS, PILARES, LAJES E FUNDACOES, UTILIZANDO ACO CA-60 DE 5,0 MM - MONTAGEM. AF_06/2022 (ITEM 3,53 DA PO)	R$ 24,64	40,3400	KG	Fornecedor divulgado	Menor Preço
0081	CONCRETAGEM DE BLOCO DE COROAMENTO OU VIGA BALDRAME (ITEM 3.54 DA PO) CONCRETAGEM DE BLOCO DE COROAMENTO OU VIGA BALDRAME, FCK 30 MPA, COM USO DE BOMBA - LANCAMENTO, ADENSAMENTO E ACABAMENTO. AF_01/2024 (ITEM 3.54 DA PO)	R$ 944,20	4,5900	M³	Fornecedor divulgado	Menor Preço
0082	FABRICACAO, MONTAGEM E DESMONTAGEM DE FORMA PARA RADIER (ITEM 3.55 DA PO) FABRICACAO, MONTAGEM E DESMONTAGEM DE FORMA PARA RADIER, PISO DE CONCRETO OU LAJE SOBRE SOLO, EM MADEIRA SERRADA, 4 UTILIZACOES. AF_09/2021 (ITEM 3.55 DA PO)	R$ 158,30	25,0100	M²	Fornecedor divulgado	Menor Preço
0083	ARMACAO DE BLOCO UTILIZANDO ACO CA-50 DE 8 MM - MONTAGEM. (ITEM 3.56 DA PO) ARMACAO DE BLOCO UTILIZANDO ACO CA-50 DE 8 MM - MONTAGEM. AF_01/2024 (ITEM 3.56 DA PO)	R$ 24,66	266,4900	KG	Fornecedor divulgado	Menor Preço
0084	CONCRETAGEM DE RADIER, PISO DE CONCRETO OU LAJE SOBRE SOLO, FCK 30 MPA CONCRETAGEM DE RADIER, PISO DE CONCRETO OU LAJE SOBRE SOLO, FCK 30 MPA - LANCAMENTO, ADENSAMENTO E ACABAMENTO. AF_09/2021	R$ 817,05	2,8700	M³	Fornecedor divulgado	Menor Preço
0085	LASTRO DE CONCRETO MAGRO, APLICADO EM BLOCOS DE COROAMENTO OU SAPATAS (ITEM 3.58 DA PO) LASTRO DE CONCRETO MAGRO, APLICADO EM BLOCOS DE COROAMENTO OU SAPATAS, ESPESSURA DE 5 CM. AF_01/2024 (ITEM 3.58 DA PO)	R$ 46,36	1,6000	M²	Fornecedor divulgado	Menor Preço
0086	FABRICACAO, MONTAGEM E DESMONTAGEM DE FORMA PARA BLOCO DE COROAMENTO (ITEM 3.59 DA PO) FABRICACAO, MONTAGEM E DESMONTAGEM DE FORMA PARA BLOCO DE COROAMENTO, EM MADEIRA SERRADA, E=25 MM, 4 UTILIZACOES. AF_01/2024 (ITEM 3.59 DA PO)	R$ 93,30	9,6000	M²	Fornecedor divulgado	Menor Preço
0087	ARMACAO DE BLOCO UTILIZANDO ACO CA-50 DE 10 MM - MONTAGEM. (ITEM 3.60 DA PO) ARMACAO DE BLOCO UTILIZANDO ACO CA-50 DE 10 MM - MONTAGEM. AF_01/2024 (ITEM 3.60 DA PO)	R$ 21,98	22,4600	KG	Fornecedor divulgado	Menor Preço
0088	CONCRETAGEM DE BLOCO DE COROAMENTO OU VIGA BALDRAME (ITEM 3.61 DA PO) CONCRETAGEM DE BLOCO DE COROAMENTO OU VIGA BALDRAME, FCK 30 MPA, COM USO DE BOMBA - LANCAMENTO, ADENSAMENTO E ACABAMENTO. AF_01/2024 (ITEM 3.61 DA PO)	R$ 944,20	0,9600	M³	Fornecedor divulgado	Menor Preço
0089	MONTAGEM E DESMONTAGEM DE FORMA DE PILARES RETANGULARES E ESTRUTURAS SIMILARES, PE-DIREITO SIMPLES MONTAGEM E DESMONTAGEM DE FORMA DE PILARES RETANGULARES E ESTRUTURAS SIMILARES, PE-DIREITO SIMPLES, EM CHAPA DE MADEIRA COMPENSADA PLASTIFICADA, 18 UTILIZACOES. AF_09/2020	R$ 69,10	886,5800	M²	Fornecedor divulgado	Menor Preço

PORTAL DE COMPRAS PÚBLICAS

A autenticidade do documento pode ser verificada no site https://validaarquivo.portaldecompraspublicas.com.br
Documento gerado eletronicamente no Portal de Compras Públicas em 24/02/2026 às 10:45:28.
Código verificador: 1138E88

E-DOCS - CÓPIA DO PROCESSO 2025-6X76D GERADO POR UDSON OLIVEIRA RAMOS DE AGUIAR EM 13/05/2026 07:51 DOCUMENTO 1 / 1 PÁGINA 2068 / 5723

2026-LVLHB5 - E-DOCS - DOCUMENTO ORIGINAL 06/03/2026 11:55 PÁGINA 11 / 381

0090	ARMACAO DE PILAR OU VIGA DE ESTRUTURA CONVENCIONAL DE CONCRETO ARMADO UTILIZANDO ACO CA-50 DE 6,3 MM ARMACAO DE PILAR OU VIGA DE ESTRUTURA CONVENCIONAL DE CONCRETO ARMADO UTILIZANDO ACO CA-50 DE 6,3 MM - MONTAGEM. AF_06/2022	R$ 21,19	3,9800	KG	Fornecedor divulgado	Menor Preço
0091	ARMACAO DE PILAR OU VIGA DE ESTRUTURA CONVENCIONAL DE CONCRETO ARMADO UTILIZANDO ACO CA-50 DE 10,0MM ARMACAO DE PILAR OU VIGA DE ESTRUTURA CONVENCIONAL DE CONCRETO ARMADO UTILIZANDO ACO CA-50 DE 10,0 MM - MONTAGEM. AF_06/2022	R$ 18,59	1.855,7100	KG	Fornecedor divulgado	Menor Preço
0092	ARMACAO DE PILAR OU VIGA DE ESTRUTURA CONVENCIONAL DE CONCRETO ARMADO UTILIZANDO ACO CA-50 DE 12,5MM ARMACAO DE PILAR OU VIGA DE ESTRUTURA CONVENCIONAL DE CONCRETO ARMADO UTILIZANDO ACO CA-50 DE 12,5 MM - MONTAGEM. AF_06/2022	R$ 15,79	1.436,7000	KG	Fornecedor divulgado	Menor Preço
0093	ARMACAO DE PILAR OU VIGA DE ESTRUTURA CONVENCIONAL DE CONCRETO ARMADO UTILIZANDO ACO CA-50 DE 16,0MM ARMACAO DE PILAR OU VIGA DE ESTRUTURA CONVENCIONAL DE CONCRETO ARMADO UTILIZANDO ACO CA-50 DE 16,0 MM - MONTAGEM. AF_06/2022	R$ 15,43	1.561,2700	KG	Fornecedor divulgado	Menor Preço
0094	ARMACAO DE PILAR OU VIGA DE ESTRUTURA CONVENCIONAL DE CONCRETO ARMADO UTILIZANDO ACO CA-50 DE 20,0MM ARMACAO DE PILAR OU VIGA DE ESTRUTURA CONVENCIONAL DE CONCRETO ARMADO UTILIZANDO ACO CA-50 DE 20,0 MM - MONTAGEM. AF_06/2022	R$ 17,76	126,7500	KG	Fornecedor divulgado	Menor Preço
0095	ARMACAO DE PILAR OU VIGA DE ESTRUTURA CONVENCIONAL DE CONCRETO ARMADO UTILIZANDO ACO CA-60 DE 5,0 MM ARMACAO DE PILAR OU VIGA DE ESTRUTURA CONVENCIONAL DE CONCRETO ARMADO UTILIZANDO ACO CA-60 DE 5,0 MM - MONTAGEM. AF_06/2022	R$ 21,55	1.550,7800	KG	Fornecedor divulgado	Menor Preço
0096	CONCRETAGEM DE PILARES, FCK = 30 MPA, COM USO DE BOMBA - LANCAMENTO, ADENSAMENTO E ACABAMENTO CONCRETAGEM DE PILARES, FCK = 30 MPA, COM USO DE BOMBA - LANCAMENTO, ADENSAMENTO E ACABAMENTO.	R$ 873,53	61,7700	M³	Fornecedor divulgado	Menor Preço
0097	MONTAGEM E DESMONTAGEM DE FORMA DE PILARES RETANGULARES E ESTRUTURAS SIMILARES (ITEM 4,9 DA PO) MONTAGEM E DESMONTAGEM DE FORMA DE PILARES RETANGULARES E ESTRUTURAS SIMILARES, PE-DIREITO SIMPLES, EM CHAPA DE MADEIRA COMPENSADA PLASTIFICADA, 18 UTILIZACOES. AF_09/2020 (ITEM 4,9 DA PO)	R$ 69,10	96,1600	M²	Fornecedor divulgado	Menor Preço
0098	ARMACAO DE PILAR OU VIGA DE ESTRUTURA CONVENCIONAL DE CONCRETO ARMADO (ITEM 4.10 DA PO) ARMACAO DE PILAR OU VIGA DE ESTRUTURA CONVENCIONAL DE CONCRETO ARMADO UTILIZANDO ACO CA-50 DE 10,0 MM - MONTAGEM. AF_06/2022 (ITEM 4.10 DA PO)	R$ 18,59	536,7700	KG	Fornecedor divulgado	Menor Preço
0099	ARMACAO DE PILAR OU VIGA DE ESTRUTURA CONVENCIONAL DE CONCRETO ARMADO (ITEM 4.11 DA PO) ARMACAO DE PILAR OU VIGA DE ESTRUTURA CONVENCIONAL DE CONCRETO ARMADO UTILIZANDO ACO CA-60 DE 5,0 MM - MONTAGEM. AF_06/2022 (ITEM 4.11 DA PO)	R$ 21,55	133,1600	KG	Fornecedor divulgado	Menor Preço

PORTAL DE COMPRAS PÚBLICAS

A autenticidade do documento pode ser verificada no site https://validaarquivo.portaldecompraspublicas.com.br
Documento gerado eletronicamente no Portal de Compras Públicas em 24/02/2026 às 10:45:28.
Código verificador: 1138E88

E-DOCS - CÓPIA DO PROCESSO 2025-6X76D GERADO POR UDSON OLIVEIRA RAMOS DE AGUIAR EM 13/05/2026 07:51 DOCUMENTO 1 / 1 PÁGINA 2069 / 5723

2026-LVLHB5 - E-DOCS - DOCUMENTO ORIGINAL 06/03/2026 11:55 PÁGINA 12 / 381

0100	CONCRETAGEM DE PILARES, FCK = 30 MPA, COM USO DE BOMBA - LANCAMENTO (ITEM 4.12 DA PO) CONCRETAGEM DE PILARES, FCK = 30 MPA, COM USO DE BOMBA - LANCAMENTO, ADENSAMENTO E ACABAMENTO. (ITEM 4.12 DA PO)	R$ 873,53	4,7000	M³	Fornecedor divulgado	Menor Preço
0101	MONTAGEM E DESMONTAGEM DE FORMA DE PILARES RETANGULARES E ESTRUTURAS SIMILARES (ITEM 4.13 DA PO) MONTAGEM E DESMONTAGEM DE FORMA DE PILARES RETANGULARES E ESTRUTURAS SIMILARES, PE-DIREITO SIMPLES, EM CHAPA DE MADEIRA COMPENSADA PLASTIFICADA, 18 UTILIZACOES. AF_09/2020 (ITEM 4.13 DA PO)	R$ 69,10	16,0000	M²	Fornecedor divulgado	Menor Preço
0102	ARMACAO DE PILAR OU VIGA DE ESTRUTURA CONVENCIONAL DE CONCRETO ARMADO (ITEM 4.14 DA PO) ARMACAO DE PILAR OU VIGA DE ESTRUTURA CONVENCIONAL DE CONCRETO ARMADO UTILIZANDO ACO CA-50 DE 10,0 MM - MONTAGEM. AF_06/2022 (ITEM 4.14 DA PO)	R$ 18,59	79,4500	KG	Fornecedor divulgado	Menor Preço
0103	ARMACAO DE PILAR OU VIGA DE ESTRUTURA CONVENCIONAL DE CONCRETO ARMADO (ITEM 4.15 DA PO) ARMACAO DE PILAR OU VIGA DE ESTRUTURA CONVENCIONAL DE CONCRETO ARMADO UTILIZANDO ACO CA-60 DE 5,0 MM - MONTAGEM. AF_06/2022 (ITEM 4.15 DA PO)	R$ 21,55	27,6100	KG	Fornecedor divulgado	Menor Preço
0104	CONCRETAGEM DE PILARES, FCK = 30 MPA, COM USO DE BOMBA - LANCAMENTO (ITEM 4.16 DA PO) CONCRETAGEM DE PILARES, FCK = 30 MPA, COM USO DE BOMBA - LANCAMENTO, ADENSAMENTO E ACABAMENTO. (ITEM 4.16 DA PO)	R$ 873,53	1,0900	M³	Fornecedor divulgado	Menor Preço
0105	MONTAGEM E DESMONTAGEM DE FORMA DE VIGA, ESCORAMENTO COM GARFO DE MADEIRA, PE-DIREITO SIMPLES MONTAGEM E DESMONTAGEM DE FORMA DE VIGA, ESCORAMENTO COM GARFO DE MADEIRA, PE-DIREITO SIMPLES, EM CHAPA DE MADEIRA PLASTIFICADA, 18 UTILIZACOES. AF_09/2020	R$ 87,14	1.194,0100	M²	Fornecedor divulgado	Menor Preço
0106	ARMACAO DE PILAR OU VIGA DE ESTRUTURA CONVENCIONAL DE CONCRETO ARMADO (ITEM 4.18 DA PO) ARMACAO DE PILAR OU VIGA DE ESTRUTURA CONVENCIONAL DE CONCRETO ARMADO UTILIZANDO ACO CA-50 DE 6,3 MM - MONTAGEM. AF_06/2022 (ITEM 4.18 DA PO)	R$ 21,19	252,6000	KG	Fornecedor divulgado	Menor Preço
0107	ARMACAO DE PILAR OU VIGA DE ESTRUTURA CONVENCIONAL DE CONCRETO ARMADO UTILIZANDO ACO CA-50 DE 8,0 MM ARMACAO DE PILAR OU VIGA DE ESTRUTURA CONVENCIONAL DE CONCRETO ARMADO UTILIZANDO ACO CA-50 DE 8,0 MM - MONTAGEM. AF_06/2022	R$ 20,49	1.146,0600	KG	Fornecedor divulgado	Menor Preço
0108	ARMACAO DE PILAR OU VIGA DE ESTRUTURA CONVENCIONAL DE CONCRETO ARMADO (ITEM 4.20 DA PO) ARMACAO DE PILAR OU VIGA DE ESTRUTURA CONVENCIONAL DE CONCRETO ARMADO UTILIZANDO ACO CA-50 DE 10,0 MM - MONTAGEM. AF_06/2022 (ITEM 4.20 DA PO)	R$ 18,59	1.635,2200	KG	Fornecedor divulgado	Menor Preço
0109	ARMACAO DE PILAR OU VIGA DE ESTRUTURA CONVENCIONAL DE CONCRETO ARMADO (ITEM 4.21 DA PO) ARMACAO DE PILAR OU VIGA DE ESTRUTURA CONVENCIONAL DE CONCRETO ARMADO UTILIZANDO ACO CA-50 DE 12,5 MM - MONTAGEM. AF_06/2022 (ITEM 4.21 DA PO)	R$ 15,79	1.699,5900	KG	Fornecedor divulgado	Menor Preço

PORTAL DE COMPRAS PÚBLICAS

A autenticidade do documento pode ser verificada no site https://validaarquivo.portaldecompraspublicas.com.br
Documento gerado eletronicamente no Portal de Compras Públicas em 24/02/2026 às 10:45:28.
Código verificador: 1138E88

E-DOCS - CÓPIA DO PROCESSO 2025-6X76D GERADO POR UDSON OLIVEIRA RAMOS DE AGUIAR EM 13/05/2026 07:51 DOCUMENTO 1 / 1 PÁGINA 2070 / 5723

2026-LVLHB5 - E-DOCS - DOCUMENTO ORIGINAL 06/03/2026 11:55 PÁGINA 13 / 381

0110	ARMACAO DE PILAR OU VIGA DE ESTRUTURA CONVENCIONAL DE CONCRETO ARMADO (ITEM 4.22 DA PO) ARMACAO DE PILAR OU VIGA DE ESTRUTURA CONVENCIONAL DE CONCRETO ARMADO UTILIZANDO ACO CA-50 DE 16,0 MM - MONTAGEM. AF_06/2022 (ITEM 4.22 DA PO)	R$ 15,43	916,3800	KG	Fornecedor divulgado	Menor Preço
0111	ARMACAO DE PILAR OU VIGA DE ESTRUTURA CONVENCIONAL DE CONCRETO ARMADO (ITEM 4.23 DA PO) ARMACAO DE PILAR OU VIGA DE ESTRUTURA CONVENCIONAL DE CONCRETO ARMADO UTILIZANDO ACO CA-50 DE 20,0 MM - MONTAGEM. AF_06/2022 (ITEM 4.23 DA PO)	R$ 17,76	193,8300	KG	Fornecedor divulgado	Menor Preço
0112	ARMACAO DE PILAR OU VIGA DE ESTRUTURA CONVENCIONAL DE CONCRETO ARMADO (ITEM 4.24 DA PO) ARMACAO DE PILAR OU VIGA DE ESTRUTURA CONVENCIONAL DE CONCRETO ARMADO UTILIZANDO ACO CA-60 DE 5,0 MM - MONTAGEM. AF_06/2022 (ITEM 4.24 DA PO)	R$ 21,55	1.649,7000	KG	Fornecedor divulgado	Menor Preço
0113	CONCRETAGEM DE VIGAS E LAJES, FCK=30 MPA, PARA LAJES MACICAS OU NERVURADAS COM USO DE BOMBA CONCRETAGEM DE VIGAS E LAJES, FCK=30 MPA, PARA LAJES MACICAS OU NERVURADAS COM USO DE BOMBA - LANCAMENTO, ADENSAMENTO E ACABAMENTO.	R$ 874,50	88,3400	M³	Fornecedor divulgado	Menor Preço
0114	MONTAGEM E DESMONTAGEM DE FORMA DE VIGA, ESCORAMENTO COM GARFO DE MADEIRA (ITEM 4.16 DA PO) MONTAGEM E DESMONTAGEM DE FORMA DE VIGA, ESCORAMENTO COM GARFO DE MADEIRA, PE-DIREITO SIMPLES, EM CHAPA DE MADEIRA PLASTIFICADA, 18 UTILIZACOES. AF_09/2020 (ITEM 4.16 DA PO)	R$ 87,14	1.055,7700	M²	Fornecedor divulgado	Menor Preço
0115	ARMACAO DE PILAR OU VIGA DE ESTRUTURA CONVENCIONAL DE CONCRETO ARMADO (ITEM 4.27 DA PO) ARMACAO DE PILAR OU VIGA DE ESTRUTURA CONVENCIONAL DE CONCRETO ARMADO UTILIZANDO ACO CA-50 DE 8,0 MM - MONTAGEM. AF_06/2022 (ITEM 4.27 DA PO)	R$ 20,49	433,1100	KG	Fornecedor divulgado	Menor Preço
0116	ARMACAO DE PILAR OU VIGA DE ESTRUTURA CONVENCIONAL DE CONCRETO ARMADO (ITEM 4.28 DA PO) ARMACAO DE PILAR OU VIGA DE ESTRUTURA CONVENCIONAL DE CONCRETO ARMADO UTILIZANDO ACO CA-50 DE 10,0 MM - MONTAGEM. AF_06/2022 (ITEM 4.28 DA PO)	R$ 18,59	45,4900	KG	Fornecedor divulgado	Menor Preço
0117	ARMACAO DE PILAR OU VIGA DE ESTRUTURA CONVENCIONAL DE CONCRETO ARMADO (ITEM 4.29 DA PO) ARMACAO DE PILAR OU VIGA DE ESTRUTURA CONVENCIONAL DE CONCRETO ARMADO UTILIZANDO ACO CA-50 DE 12,5 MM - MONTAGEM. AF_06/2022 (ITEM 4.29 DA PO)	R$ 15,79	3,4700	KG	Fornecedor divulgado	Menor Preço
0118	ARMACAO DE PILAR OU VIGA DE ESTRUTURA CONVENCIONAL DE CONCRETO ARMADO (ITEM 4.30 DA PO) ARMACAO DE PILAR OU VIGA DE ESTRUTURA CONVENCIONAL DE CONCRETO ARMADO UTILIZANDO ACO CA-60 DE 5,0 MM - MONTAGEM. AF_06/2022 (ITEM 4.30 DA PO)	R$ 21,55	226,8900	KG	Fornecedor divulgado	Menor Preço
0119	VERGA PRE-MOLDADA PARA PORTAS COM ATE 1,5 M DE VAO (ITEM 4.31 DA PO) VERGA PRE-MOLDADA PARA PORTAS COM ATE 1,5 M DE VAO. AF_03/2016 (ITEM 4.31 DA PO)	R$ 874,50	75,2600	M	Fornecedor divulgado	Menor Preço
0120	VERGA PRE-MOLDADA PARA PORTAS COM ATE 1,5 M DE VAO. (ITEM 4.32 DA PO) VERGA PRE-MOLDADA PARA PORTAS COM ATE 1,5 M DE VAO. AF_03/2016 (ITEM 4.32 DA PO)	R$ 36,40	238,0000	M	Fornecedor divulgado	Menor Preço

PORTAL DE COMPRAS PÚBLICAS

A autenticidade do documento pode ser verificada no site https://validaarquivo.portaldecompraspublicas.com.br
Documento gerado eletronicamente no Portal de Compras Públicas em 24/02/2026 às 10:45:28.
Código verificador: 1138E88

E-DOCS - CÓPIA DO PROCESSO 2025-6X76D GERADO POR UDSON OLIVEIRA RAMOS DE AGUIAR EM 13/05/2026 07:51 DOCUMENTO 1 / 1 PÁGINA 2071 / 5723

2026-LVLHB5 - E-DOCS - DOCUMENTO ORIGINAL 06/03/2026 11:55 PÁGINA 14 / 381

0121	MONTAGEM E DESMONTAGEM DE FORMA DE LAJE MACICA, PE-DIREITO SIMPLES, 10 UTILIZACOES.(ITEM 4.33 DA PO) MONTAGEM E DESMONTAGEM DE FORMA DE LAJE MACICA, PE-DIREITO SIMPLES, EM CHAPA DE MADEIRA COMPENSADA PLASTIFICADA, 10 UTILIZACOES. AF_09/2020 (ITEM 4.33 DA PO)	R$ 56,49	5,0400	M²	Fornecedor divulgado	Menor Preço
0122	APLICACAO DE LONA PLASTICA PARA EXECUCAO DE PAVIMENTOS DE CONCRETO. APLICACAO DE LONA PLASTICA PARA EXECUCAO DE PAVIMENTOS DE CONCRETO. AF_04/2022	R$ 3,21	416,0000	M²	Fornecedor divulgado	Menor Preço
0123	ARMACAO PARA EXECUCAO DE RADIER, PISO DE CONCRETO OU LAJE SOBRE SOLO, COM USO DE TELA Q-92. ARMACAO PARA EXECUCAO DE RADIER, PISO DE CONCRETO OU LAJE SOBRE SOLO, COM USO DE TELA Q-92. AF_09/2021	R$ 24,38	615,5800	KG	Fornecedor divulgado	Menor Preço
0124	PISO EM CONCRETO 20 MPA PREPARO MECANICO, ESPESSURA 7CM. AF_09/2020 PISO EM CONCRETO 20 MPA PREPARO MECANICO, ESPESSURA 7CM. AF_09/2020	R$ 97,59	416,0000	M²	Fornecedor divulgado	Menor Preço
0125	LASTRO COM MATERIAL GRANULAR (PEDRA BRITADA N.1 E PEDRA BRITADA N.2), APLICADO EM PISOS OU LAJES 1 LASTRO COM MATERIAL GRANULAR (PEDRA BRITADA N.1 E PEDRA BRITADA N.2), APLICADO EM PISOS OU LAJES SOBRE SOLO, ESPESSURA DE *10 CM*. AF_01/2024	R$ 257,59	20,8000	M³	Fornecedor divulgado	Menor Preço
0126	MONTAGEM E DESMONTAGEM DE FORMA DE LAJE MACICA, PE-DIREITO SIMPLES, 10 UTILIZACOES. AF_09/2020 MONTAGEM E DESMONTAGEM DE FORMA DE LAJE MACICA, PE-DIREITO SIMPLES, EM CHAPA DE MADEIRA COMPENSADA PLASTIFICADA, 10 UTILIZACOES. AF_09/2020	R$ 70,43	98,7300	M²	Fornecedor divulgado	Menor Preço
0127	ARMACAO DE LAJE DE ESTRUTURA CONVENCIONAL DE CONCRETO ARMADO UTILIZANDO ACO CA-50 DE 6,3 MM ARMACAO DE LAJE DE ESTRUTURA CONVENCIONAL DE CONCRETO ARMADO UTILIZANDO ACO CA-50 DE 6,3 MM - MONTAGEM. AF_06/2022	R$ 20,59	6,5800	KG	Fornecedor divulgado	Menor Preço
0128	ARMACAO DE LAJE DE ESTRUTURA CONVENCIONAL DE CONCRETO ARMADO UTILIZANDO ACO CA-60 DE 5,0 MM ARMACAO DE LAJE DE ESTRUTURA CONVENCIONAL DE CONCRETO ARMADO UTILIZANDO ACO CA-60 DE 5,0 MM - MONTAGEM. AF_06/2022	R$ 20,98	106,9600	KG	Fornecedor divulgado	Menor Preço
0129	CONCRETAGEM DE VIGAS E LAJES, FCK=30 MPA, PARA LAJES MACICAS OU NERVURADAS (ITEM 4.41 DA PO) CONCRETAGEM DE VIGAS E LAJES, FCK=30 MPA, PARA LAJES MACICAS OU NERVURADAS COM USO DE BOMBA - LANCAMENTO, ADENSAMENTO E ACABAMENTO. (ITEM 4.41 DA PO)	R$ 874,50	7,3700	M³	Fornecedor divulgado	Menor Preço
0130	MONTAGEM E DESMONTAGEM DE FORMA DE LAJE MACICA, PE-DIREITO SIMPLES, 10 UTILIZACOES.(ITEM 4.42 DA PO) MONTAGEM E DESMONTAGEM DE FORMA DE LAJE MACICA, PE-DIREITO SIMPLES, EM CHAPA DE MADEIRA COMPENSADA PLASTIFICADA, 10 UTILIZACOES. AF_09/2020 (ITEM 4.42 DA PO)	R$ 70,43	10,4500	M²	Fornecedor divulgado	Menor Preço

PORTAL DE COMPRAS PÚBLICAS

A autenticidade do documento pode ser verificada no site https://validaarquivo.portaldecompraspublicas.com.br
Documento gerado eletronicamente no Portal de Compras Públicas em 24/02/2026 às 10:45:28.
Código verificador: 1138E88

E-DOCS - CÓPIA DO PROCESSO 2025-6X76D GERADO POR UDSON OLIVEIRA RAMOS DE AGUIAR EM 13/05/2026 07:51 DOCUMENTO 1 / 1 PÁGINA 2072 / 5723

2026-LVLHB5 - E-DOCS - DOCUMENTO ORIGINAL 06/03/2026 11:55 PÁGINA 15 / 381

0131	ARMACAO DE LAJE DE ESTRUTURA CONVENCIONAL DE CONCRETO ARMADO UTILIZANDO ACO CA-50 DE 8,0 MM ARMACAO DE LAJE DE ESTRUTURA CONVENCIONAL DE CONCRETO ARMADO UTILIZANDO ACO CA-50 DE 8,0 MM - MONTAGEM. AF_06/2022	R$ 19,93	65,2100	KG	Fornecedor divulgado	Menor Preço
0132	CONCRETAGEM DE VIGAS E LAJES, FCK=30 MPA, PARA LAJES MACICAS OU NERVURADAS (ITEM 4.44 DA PO) CONCRETAGEM DE VIGAS E LAJES, FCK=30 MPA, PARA LAJES MACICAS OU NERVURADAS COM USO DE BOMBA - LANCAMENTO, ADENSAMENTO E ACABAMENTO. (ITEM 4.44 DA PO)	R$ 874,50	0,4300	M³	Fornecedor divulgado	Menor Preço
0133	FORNECIMENTO DE ESTRUTURA TRELICADA DE COBERTURA, TIPO FINK, COM LIGACOES SOLDADAS ESTRUTURA TRELICADA DE COBERTURA, TIPO FINK, COM LIGACOESSOLDADAS, INCLUSOS PERFIS METALICOS, CHAPAS METALICAS, MAO DE OBRA E TRANSPORTE COM GUINDASTE - FORNECIMENTO E INSTALACAO. AF_01/2020_PSA	R$ 16,86	61.475,7000	KG	Fornecedor divulgado	Menor Preço
0134	COMPACTACAO MECANICA DO SOLO PARA EXECUCAO DE RADIER, PISO DE CONCRETO OU LAJE SOBRE SOLO COMPACTACAO MECANICA DE SOLO PARA EXECUCAO DE RADIER, PISO DE CONCRETO OU LAJE SOBRE SOLO, COM COMPACTADOR DE SOLOS A PERCUSSAO. AF_09/2021	R$ 3,78	2.036,8100	M²	Fornecedor divulgado	Menor Preço
0135	LASTRO COM MATERIAL GRANULAR, APLICADO EM PISOS OU LAJES SOBRE SOLO, ESPESSURA DE *5 CM* LASTRO COM MATERIAL GRANULAR, APLICADO EM PISOS OU LAJES SOBRE SOLO, ESPESSURA DE *5 CM*. AF_01/2024	R$ 303,46	101,8400	M³	Fornecedor divulgado	Menor Preço
0136	CAMADA SEPARADORA PARA EXECUCAO DE RADIER, PISO DE CONCRETO OU LAJE SOBRE SOLO, EM LONA PLASTICA CAMADA SEPARADORA PARA EXECUCAO DE RADIER, PISO DE CONCRETO OU LAJE SOBRE SOLO, EM LONA PLASTICA. AF_09/2021	R$ 3,25	2.036,8100	M²	Fornecedor divulgado	Menor Preço
0137	EXECUCAO DE PASSEIO (CALCADA) OU PISO DE CONCRETO COM CONCRETO MOLDADO IN LOCO, USINADO C20 EXECUCAO DE PASSEIO (CALCADA) OU PISO DE CONCRETO COM CONCRETO MOLDADO IN LOCO, USINADO C20, ACABAMENTO CONVENCIONAL, NAO ARMADO. AF_08/2022	R$ 938,65	142,5800	M³	Fornecedor divulgado	Menor Preço
0138	COMPACTACAO MECANICA DO SOLO PARA EXECUCAO DE RADIER, PISO DE CONCRETO OU LAJE (ITEM 4.53 DA PO) COMPACTACAO MECANICA DE SOLO PARA EXECUCAO DE RADIER, PISO DE CONCRETO OU LAJE SOBRE SOLO, COM COMPACTADOR DE SOLOS A PERCUSSAO. AF_09/2021 (ITEM 4.53 DA PO)	R$ 3,78	730,2600	M²	Fornecedor divulgado	Menor Preço
0139	LASTRO COM MATERIAL GRANULAR, APLICADO EM PISOS OU LAJES SOBRE SOLO, (ITEM 4.54 DA PO) LASTRO COM MATERIAL GRANULAR, APLICADO EM PISOS OU LAJES SOBRE SOLO, ESPESSURA DE *5 CM*. AF_01/2024 (ITEM 4.54 DA PO)	R$ 303,46	36,5100	M³	Fornecedor divulgado	Menor Preço
0140	CAMADA SEPARADORA PARA EXECUCAO DE RADIER, PISO DE CONCRETO OU LAJE SOBRE SOLO (ITEM 4.55 DA PO) CAMADA SEPARADORA PARA EXECUCAO DE RADIER, PISO DE CONCRETO OU LAJE SOBRE SOLO, EM LONA PLASTICA. AF_09/2021 (ITEM 4.55 DA PO)	R$ 3,25	730,2600	M²	Fornecedor divulgado	Menor Preço

PORTAL DE COMPRAS PÚBLICAS

A autenticidade do documento pode ser verificada no site https://validaarquivo.portaldecompraspublicas.com.br
Documento gerado eletronicamente no Portal de Compras Públicas em 24/02/2026 às 10:45:28.
Código verificador: 1138E88

E-DOCS - CÓPIA DO PROCESSO 2025-6X76D GERADO POR UDSON OLIVEIRA RAMOS DE AGUIAR EM 13/05/2026 07:51 DOCUMENTO 1 / 1 PÁGINA 2073 / 5723

2026-LVLHB5 - E-DOCS - DOCUMENTO ORIGINAL 06/03/2026 11:55 PÁGINA 16 / 381

0141	EXECUCAO DE PASSEIO (CALCADA) OU PISO DE CONCRETO COM CONCRETO MOLDADO IN LOCO (ITEM 4.56 DA PO) EXECUCAO DE PASSEIO (CALCADA) OU PISO DE CONCRETO COM CONCRETO MOLDADO IN LOCO, USINADO C20, ACABAMENTO CONVENCIONAL, NAO ARMADO. AF_08/2022 (ITEM 4.56 DA PO)	R$ 938,65	51,1200	M³	Fornecedor divulgado	Menor Preço
0142	ALVENARIA DE VEDACAO COM ELEMENTO VAZADO DE CONCRETO (COBOGO) DE 7X50X50CM ALVENARIA DE VEDACAO COM ELEMENTO VAZADO DE CONCRETO (COBOGO) DE 7X50X50CM E ARGAMASSA DE ASSENTAMENTO COM PREPARO EM BETONEIRA. AF_05/2020	R$ 266,00	122,2500	M²	Fornecedor divulgado	Menor Preço
0143	ALVENARIA DE VEDACAO DE BLOCOS CERAMICOS FURADOS NA VERTICAL DE 14X19X39 CM ALVENARIA DE VEDACAO DE BLOCOS CERAMICOS FURADOS NA VERTICAL DE 14X19X39 CM (ESPESSURA 14 CM) E ARGAMASSA DE ASSENTAMENTO COM PREPARO EM BETONEIRA. AF_12/2021	R$ 76,50	1.406,5500	M²	Fornecedor divulgado	Menor Preço
0144	ALVENARIA DE VEDACAO DE BLOCOS CERAMICOS FURADOS NA VERTICAL DE 9X19X39 CM ALVENARIA DE VEDACAO DE BLOCOS CERAMICOS FURADOS NA VERTICAL DE 9X19X39 CM (ESPESSURA 9 CM) E ARGAMASSA DE ASSENTAMENTO COM PREPARO EM BETONEIRA. AF_12/2021	R$ 56,65	345,2700	M²	Fornecedor divulgado	Menor Preço
0145	ALVENARIA DE VEDACAO DE BLOCOS CERAMICOS FURADOS NA VERTICAL DE 19X19X39 CM (ESPESSURA 19 CM) ALVENARIA DE VEDACAO DE BLOCOS CERAMICOS FURADOS NA VERTICAL DE 19X19X39 CM (ESPESSURA 19 CM) E ARGAMASSA DE ASSENTAMENTO COM PREPARO MANUAL. AF_12/2021	R$ 93,38	9,3600	M²	Fornecedor divulgado	Menor Preço
0146	ALVENARIA DE VEDACAO DE BLOCOS CERAMICOS FURADOS NA VERTICAL DE 9X19X39 CM - 1 ALVENARIA DE VEDACAO DE BLOCOS CERAMICOS FURADOS NA VERTICAL DE 9X19X39 CM (ESPESSURA 9 CM) E ARGAMASSA DE ASSENTAMENTO COM PREPARO EM BETONEIRA. AF_12/2021 - SOCULOS	R$ 96,03	6,8500	M²	Fornecedor divulgado	Menor Preço
0147	FIXACAO (ENCUNHAMENTO) DE ALVENARIA DE VEDACAO COM ARGAMASSA APLICADA COM COLHER FIXACAO (ENCUNHAMENTO) DE ALVENARIA DE VEDACAO COM ARGAMASSA APLICADA COM COLHER. AF_03/2016	R$ 7,74	706,4100	M	Fornecedor divulgado	Menor Preço
0148	DIVISORIA SANITARIA, TIPO CABINE, EM GRANITO CINZA POLIDO, ESP = 3CM DIVISORIA SANITARIA, TIPO CABINE, EM GRANITO CINZA POLIDO, ESP = 3CM, ASSENTADO COM ARGAMASSA COLANTE AC III-E, EXCLUSIVE FERRAGENS. AF_01/2021	R$ 672,29	25,5400	M²	Fornecedor divulgado	Menor Preço
0149	DIVISORIA ARTICULADA DE 70 MM DE ESPESSURA EM MDF, REVESTIDO EM LAMINADO MELAMINICO DIVISORIA ARTICULADA DE 70 MM DE ESPESSURA EM MDF, REVESTIDO EM LAMINADO MELAMINICO	R$ 583,49	19,8700	M²	Fornecedor divulgado	Menor Preço
0150	FECHAMENTO DE SHAFTS COM PLACAS DE GESSO ACARTONADO FECHAMENTO DE SHAFTS COM PLACAS DE GESSO ACARTONADO	R$ 74,34	48,1900	M²	Fornecedor divulgado	Menor Preço
0151	INSTALACAO DE BOX DE VIDRO TEMPERADO, E = 10 MM, ENCAIXADO EM PERFIL U INSTALACAO DE BOX DE VIDRO TEMPERADO, E = 10 MM, ENCAIXADO EM PERFIL U	R$ 631,48	7,2000	M²	Fornecedor divulgado	Menor Preço

PORTAL DE COMPRAS PÚBLICAS

A autenticidade do documento pode ser verificada no site https://validaarquivo.portaldecompraspublicas.com.br
Documento gerado eletronicamente no Portal de Compras Públicas em 24/02/2026 às 10:45:28.
Código verificador: 1138E88

E-DOCS - CÓPIA DO PROCESSO 2025-6X76D GERADO POR UDSON OLIVEIRA RAMOS DE AGUIAR EM 13/05/2026 07:51 DOCUMENTO 1 / 1 PÁGINA 2074 / 5723

2026-LVLHB5 - E-DOCS - DOCUMENTO ORIGINAL 06/03/2026 11:55 PÁGINA 17 / 381

0152	FECHAMENTO EM PLACA CIMENTICIA, ESPESSURA 10 MM FECHAMENTO EM PLACA CIMENTICIA, ESPESSURA 10 MM	R$ 108,21	168,2800	M²	Fornecedor divulgado	Menor Preço
0153	ALVENARIA DE VEDACAO DE BLOCOS CERAMICOS FURADOS NA VERTICAL DE 14X19X39 CM (ITEM 5.12 DA PO) ALVENARIA DE VEDACAO DE BLOCOS CERAMICOS FURADOS NA VERTICAL DE 14X19X39 CM (ESPESSURA 14 CM) E ARGAMASSA DE ASSENTAMENTO COM PREPARO EM BETONEIRA. AF_12/2021 (ITEM 5.12 DA PO)	R$ 76,50	11,6000	M²	Fornecedor divulgado	Menor Preço
0154	ALVENARIA DE VEDACAO DE BLOCOS CERAMICOS FURADOS NA VERTICAL DE 9X19X39 CM (ITEM 5.13 DA PO) ALVENARIA DE VEDACAO DE BLOCOS CERAMICOS FURADOS NA VERTICAL DE 9X19X39 CM (ESPESSURA 9 CM) E ARGAMASSA DE ASSENTAMENTO COM PREPARO EM BETONEIRA. AF_12/2021 (ITEM 5.13 DA PO)	R$ 56,65	536,4800	M²	Fornecedor divulgado	Menor Preço
0155	FIXACAO (ENCUNHAMENTO) DE ALVENARIA DE VEDACAO COM ARGAMASSA APLICADA COM COLHER (ITEM 5.14 DA PO) FIXACAO (ENCUNHAMENTO) DE ALVENARIA DE VEDACAO COM ARGAMASSA APLICADA COM COLHER. AF_03/2016 (ITEM 5.14 DA PO)	R$ 7,74	247,9900	M	Fornecedor divulgado	Menor Preço
0156	ALVENARIA DE VEDACAO DE BLOCOS CERAMICOS FURADOS NA VERTICAL DE 9X19X39 CM - 2 ALVENARIA DE VEDACAO DE BLOCOS CERAMICOS FURADOS NA VERTICAL DE 9X19X39 CM (ESPESSURA 9 CM) E ARGAMASSA DE ASSENTAMENTO COM PREPARO EM BETONEIRA. AF_12/2021 - SOCULOS - GAS	R$ 56,65	2,2600	M²	Fornecedor divulgado	Menor Preço
0157	PM1 - KIT DE PORTA DE MADEIRA FRISADA, SEMI-OCA (LEVE OU MEDIA), PADRAO MEDIO, 80X210CM PM1 - KIT DE PORTA DE MADEIRA FRISADA, SEMI-OCA (LEVE OU MEDIA), PADRAO MEDIO, 80X210CM, ESPESSURA DE 3,5CM, ITENS INCLUSOS: DOBRADICAS, MONTAGEM E INSTALACAO DE BATENTE, FECHADURA COM EXECUCAO DO FURO - FORNECIMENTO E INSTALACAO	R$ 1.279,94	9,0000	UN	Fornecedor divulgado	Menor Preço
0158	PM2 - KIT DE PORTA DE MADEIRA TIPO VENEZIANA, 80X210CM (ESPESSURA DE 3CM) PM2 - KIT DE PORTA DE MADEIRA TIPO VENEZIANA, 80X210CM (ESPESSURA DE 3CM), PADRAO MEDIO, ITENS INCLUSOS: DOBRADICAS, MONTAGEM E INSTALACAO DE BATENTE, FECHADURA COM EXECUCAO DO FURO - FORNECIMENTO E INSTALACAO.	R$ 1.930,26	6,0000	UN	Fornecedor divulgado	Menor Preço
0159	PM3 - KIT DE PORTA DE MADEIRA FRISADA, SEMI-OCA (LEVE OU MEDIA), PADRAO MEDIO, 80X210CM, ESPESSURA D PM3 - KIT DE PORTA DE MADEIRA FRISADA, SEMI-OCA (LEVE OU MEDIA), PADRAO MEDIO, 80X210CM, ESPESSURA DE 3,5CM, ITENS INCLUSOS: DOBRADICAS, MONTAGEM E INSTALACAO DE BATENTE, FECHADURA COM EXECUCAO DO FURO - FORNECIMENTO E INSTALACAO	R$ 1.279,94	5,0000	UN	Fornecedor divulgado	Menor Preço
0160	INSTALACAO DE VIDRO LISO INCOLOR ESQUADRIA PM3 , E = 6 MM, EM ESQUADRIA DE MADEIRA, FIXADO C BAGUTE INSTALACAO DE VIDRO LISO INCOLOR ESQUADRIA PM3 , E = 6 MM, EM ESQUADRIA DE MADEIRA, FIXADO COM BAGUETE	R$ 275,74	4,6000	M²	Fornecedor divulgado	Menor Preço
0161	TARJETA TIPO LIVRE/OCUPADO PARA PORTA DE BANHEIRO. AF_12/2019 TARJETA TIPO LIVRE/OCUPADO PARA PORTA DE BANHEIRO. AF_12/2019	R$ 95,73	11,0000	UN	Fornecedor divulgado	Menor Preço

PORTAL DE COMPRAS PÚBLICAS

A autenticidade do documento pode ser verificada no site https://validaarquivo.portaldecompraspublicas.com.br
Documento gerado eletronicamente no Portal de Compras Públicas em 24/02/2026 às 10:45:28.
Código verificador: 1138E88

E-DOCS - CÓPIA DO PROCESSO 2025-6X76D GERADO POR UDSON OLIVEIRA RAMOS DE AGUIAR EM 13/05/2026 07:51 DOCUMENTO 1 / 1 PÁGINA 2075 / 5723

2026-LVLHB5 - E-DOCS - DOCUMENTO ORIGINAL 06/03/2026 11:55 PÁGINA 18 / 381

0162	BARRA DE APOIO RETA, EM ACO INOX POLIDO, COMPRIMENTO 60CM, FIXADA NA PAREDE BARRA DE APOIO RETA, EM ACO INOX POLIDO, COMPRIMENTO 60CM, FIXADA NA PAREDE - FORNECIMENTO E INSTALACAO. AF_01/2020	R$ 401,91	6,0000	UN	Fornecedor divulgado	Menor Preço
0163	CHAPA METALICA (ALUMINIO) 0,90 M X 0,40 M, ESPESSURA 1 MM PARA AS PORTAS CHAPA METALICA (ALUMINIO) 0,90 M X 0,40 M, ESPESSURA 1 MM PARA AS PORTAS	R$ 280,89	6,4000	M²	Fornecedor divulgado	Menor Preço
0164	PORTA DE ABRIR - PA1 - 100 X 210 CM EM CHAPA DE ALUMINIO, TIPO VENEZIANA COM GUARNICAO PORTA DE ABRIR - PA1 - 100 X 210 CM EM CHAPA DE ALUMINIO, TIPO VENEZIANA COM GUARNICAO, FIXACAO COM PARAFUSOS - FORNECIMENTO E INSTALACAO - CONFORME PROJETO DE ESQUADRIAS	R$ 579,53	4,2000	M²	Fornecedor divulgado	Menor Preço
0165	PORTA DE ABRIR - PA2 - 90 X 210 CM EM CHAPA DE ALUMINIO, TIPO VENEZIANA COM GUARNICAO PORTA DE ABRIR - PA2 - 90 X 210 CM EM CHAPA DE ALUMINIO, TIPO VENEZIANA COM GUARNICAO, FIXACAO COM PARAFUSOS - FORNECIMENTO E INSTALACAO - CONFORME PROJETO DE ESQUADRIAS	R$ 804,84	3,7800	M²	Fornecedor divulgado	Menor Preço
0166	PORTA DE ABRIR - PA3 - 90 X 210 CM EM CHAPA DE ALUMINIO, TIPO VENEZIANA COM GUARNICAO PORTA DE ABRIR - PA3 - 90 X 210 CM EM CHAPA DE ALUMINIO, TIPO VENEZIANA COM GUARNICAO, FIXACAO COM PARAFUSOS - FORNECIMENTO E INSTALACAO - CONFORME PROJETO DE ESQUADRIAS	R$ 804,84	11,3400	M²	Fornecedor divulgado	Menor Preço
0167	PORTA DE ABRIR - PA4 - 80 X 165 CM EM CHAPA DE ALUMINIO, TIPO VENEZIANA COM GUARNICAO PORTA DE ABRIR - PA4 - 80 X 165 CM EM CHAPA DE ALUMINIO, TIPO VENEZIANA COM GUARNICAO, FIXACAO COM PARAFUSOS - FORNECIMENTO E INSTALACAO - CONFORME PROJETO DE ESQUADRIAS	R$ 804,84	6,6000	M²	Fornecedor divulgado	Menor Preço
0168	PORTA DE ABRIR - PA5 - 70 X 165 CM EM CHAPA DE ALUMINIO, TIPO VENEZIANA COM GUARNICAO PORTA DE ABRIR - PA5 - 70 X 165 CM EM CHAPA DE ALUMINIO, TIPO VENEZIANA COM GUARNICAO, FIXACAO COM PARAFUSOS - FORNECIMENTO E INSTALACAO - CONFORME PROJETO DE ESQUADRIAS	R$ 804,84	6,9300	M²	Fornecedor divulgado	Menor Preço
0169	PORTA DE ABRIR - PA6 - 170 X 215 + 70 CM EM CHAPA DE ALUMINIO COM BANDEIRA E VIDRO PORTA DE ABRIR - PA6 - 170 X 215 + 70 CM EM CHAPA DE ALUMINIO COM BANDEIRA E VIDRO - CONFORME PROJETO DE ESQUADRIAS, INCLUSIVE FERRAGENS E VIDRO MONOLITICO	R$ 579,53	38,7600	M²	Fornecedor divulgado	Menor Preço
0170	PORTA DE CORRER - PA7 - 420 X 215 + 70 CM EM CHAPA DE ALUMINIO COM BANDEIRA E VIDRO PORTA DE CORRER - PA7 - 420 X 215 + 70 CM EM CHAPA DE ALUMINIO COM BANDEIRA E VIDRO - CONFORME PROJETO DE ESQUADRIAS, INCLUSIVE FERRAGENS E VIDRO	R$ 579,53	35,9100	M²	Fornecedor divulgado	Menor Preço
0171	PORTA DE CORRER - PA8 - 210 X 215 + 70 CM EM CHAPA DE ALUMINIO COM BANDEIRA E VIDRO PORTA DE CORRER - PA8 - 210 X 215 + 70 CM EM CHAPA DE ALUMINIO COM BANDEIRA E VIDRO - CONFORME PROJETO DE ESQUADRIAS, INCLUSIVE FERRAGENS E VIDRO	R$ 579,53	5,9900	M²	Fornecedor divulgado	Menor Preço

PORTAL DE COMPRAS PÚBLICAS
A autenticidade do documento pode ser verificada no site https://validaarquivo.portaldecompraspublicas.com.br
Documento gerado eletronicamente no Portal de Compras Públicas em 24/02/2026 às 10:45:28.
Código verificador: 1138E88

E-DOCS - CÓPIA DO PROCESSO 2025-6X76D GERADO POR UDSON OLIVEIRA RAMOS DE AGUIAR EM 13/05/2026 07:51 DOCUMENTO 1 / 1 PÁGINA 2076 / 5723

2026-LVLHB5 - E-DOCS - DOCUMENTO ORIGINAL 06/03/2026 11:55 PÁGINA 19 / 381

0172	PORTA DE ABRIR - PA9 - 120 X 210 + 65 CM EM CHAPA DE ALUMINIO COM BANDEIRA E VENEZIANA PORTA DE ABRIR - PA9 - 120 X 210 + 65 CM EM CHAPA DE ALUMINIO COM BANDEIRA E VENEZIANA - CONFORME PROJETO DE ESQUADRIAS, INCLUSIVE FERRAGENS	R$ 579,53	3,3000	M²	Fornecedor divulgado	Menor Preço
0173	PORTA DE CORRER - PA10 - 175 X 230 CM EM CHAPA DE ALUMINIO COM VENEZIANA PORTA DE CORRER - PA10 - 175 X 230 CM EM CHAPA DE ALUMINIO COM VENEZIANA - CONFORME PROJETO DE ESQUADRIAS, INCLUSIVE FERRAGENS	R$ 579,53	5,5200	M²	Fornecedor divulgado	Menor Preço
0174	PORTA DE CORRER - PA11- 230 X 240 CM EM CHAPA DE ALUMINIO COM VENEZIANA PORTA DE CORRER - PA11- 230 X 240 CM EM CHAPA DE ALUMINIO COM VENEZIANA - CONFORME PROJETO DE ESQUADRIAS, INCLUSIVE FERRAGENS	R$ 579,53	4,0800	M²	Fornecedor divulgado	Menor Preço
0175	JANELA DE ALUMINIO - JA-1 - 210 X 130 CM COMPLETA, CONFORME PROJETO DE ESQUADRIAS JANELA DE ALUMINIO - JA-1 - 210 X 130 CM COMPLETA, CONFORME PROJETO DE ESQUADRIAS - GUILHOTINA - INCLUSO VIDRO	R$ 786,33	5,4600	M²	Fornecedor divulgado	Menor Preço
0176	JANELA DE ALUMINIO - JA-2 - 150 X 140 CM COMPLETA, CONFORME PROJETO DE ESQUADRIAS JANELA DE ALUMINIO - JA-2 - 150 X 140 CM COMPLETA, CONFORME PROJETO DE ESQUADRIAS - CORRER - INCLUSO VIDRO	R$ 406,89	2,1000	M²	Fornecedor divulgado	Menor Preço
0177	JANELA DE ALUMINIO - JA-3 - 280 X 205 CM COMPLETA, CONFORME PROJETO DE ESQUADRIAS JANELA DE ALUMINIO - JA-3 - 280 X 205 CM COMPLETA, CONFORME PROJETO DE ESQUADRIAS - CORRER COM BANDEIRA - INCLUSO VIDRO	R$ 406,89	5,7400	M²	Fornecedor divulgado	Menor Preço
0178	JANELA DE ALUMINIO - JA-4 - 280 X 185 CM COMPLETA, CONFORME PROJETO DE ESQUADRIAS JANELA DE ALUMINIO - JA-4 - 280 X 185 CM COMPLETA, CONFORME PROJETO DE ESQUADRIAS - CORRER COM BANDEIRA - INCLUSO VIDRO MONILITICO	R$ 406,89	10,3600	M²	Fornecedor divulgado	Menor Preço
0179	JANELA DE ALUMINIO - JA-5 - 350 X 185 CM COMPLETA, CONFORME PROJETO DE ESQUADRIAS JANELA DE ALUMINIO - JA-5 - 350 X 185 CM COMPLETA, CONFORME PROJETO DE ESQUADRIAS - CORRER COM BANDEIRA - INCLUSO VIDRO	R$ 406,89	19,4300	M²	Fornecedor divulgado	Menor Preço
0180	JANELA DE ALUMINIO - JA-6, 350 X 120 CM COMPLETA, CONFORME PROJETO DE ESQUADRIAS JANELA DE ALUMINIO - JA-6, 350 X 120 CM COMPLETA, CONFORME PROJETO DE ESQUADRIAS - FIXA - INCLUSO VIDRO	R$ 847,66	4,2000	M²	Fornecedor divulgado	Menor Preço
0181	JANELA DE ALUMINIO - JA-7 - 280 X 230 CM COMPLETA, CONFORME PROJETO DE ESQUADRIAS JANELA DE ALUMINIO - JA-7 - 280 X 230 CM COMPLETA, CONFORME PROJETO DE ESQUADRIAS - FIXA COM BANDEIRA - INCLUSO VIDRO	R$ 847,66	19,3200	M²	Fornecedor divulgado	Menor Preço
0182	JANELA DE ALUMINIO - JA-8, 700 X 230 CM COMPLETA, CONFORME PROJETO DE ESQUADRIAS JANELA DE ALUMINIO - JA-8, 700 X 230 CM COMPLETA, CONFORME PROJETO DE ESQUADRIAS - FIXA COM BANDEIRA - INCLUSO VIDRO	R$ 847,66	20,3000	M²	Fornecedor divulgado	Menor Preço
0183	JANELA DE ALUMINIO - JA-9 - 85 X 210 CM COMPLETA, CONFORME PROJETO DE ESQUADRIAS MAXIM-AR JANELA DE ALUMINIO - JA-9 - 85 X 210 CM COMPLETA, CONFORME PROJETO DE ESQUADRIAS MAXIM-AR - INCLUSO VIDRO	R$ 847,66	53,5500	M²	Fornecedor divulgado	Menor Preço

PORTAL DE COMPRAS PÚBLICAS

A autenticidade do documento pode ser verificada no site https://validaarquivo.portaldecompraspublicas.com.br
Documento gerado eletronicamente no Portal de Compras Públicas em 24/02/2026 às 10:45:28.
Código verificador: 1138E88

E-DOCS - CÓPIA DO PROCESSO 2025-6X76D GERADO POR UDSON OLIVEIRA RAMOS DE AGUIAR EM 13/05/2026 07:51 DOCUMENTO 1 / 1 PÁGINA 2077 / 5723

2026-LVLHB5 - E-DOCS - DOCUMENTO ORIGINAL 06/03/2026 11:55 PÁGINA 20 / 381

0184	JANELA DE ALUMINIO - JA-10 - 150 X 60 CM COMPLETA, CONFORME PROJETO DE ESQUADRIAS - MAXIM-AR JANELA DE ALUMINIO - JA-10 - 150 X 60 CM COMPLETA, CONFORME PROJETO DE ESQUADRIAS - MAXIM-AR - INCLUSO VIDRO	R$ 786,33	12,6000	M²	Fornecedor divulgado	Menor Preço
0185	JANELA DE ALUMINIO - JA-11 - 150 X 80 CM COMPLETA, CONFORME PROJETO DE ESQUADRIAS - MAXIM-AR JANELA DE ALUMINIO - JA-11 - 150 X 80 CM COMPLETA, CONFORME PROJETO DE ESQUADRIAS - MAXIM-AR - INCLUSO VIDRO	R$ 786,33	2,4000	M²	Fornecedor divulgado	Menor Preço
0186	JANELA DE ALUMINIO - JA-12 - 280 X 80 CM COMPLETA, CONFORME PROJETO DE ESQUADRIAS - MAXIM-AR JANELA DE ALUMINIO - JA-12 - 280 X 80 CM COMPLETA, CONFORME PROJETO DE ESQUADRIAS - MAXIM-AR - INCLUSO VIDRO	R$ 786,33	20,1600	M²	Fornecedor divulgado	Menor Preço
0187	JANELA DE ALUMINIO - JA-13 - 280 X 60 CM COMPLETA, CONFORME PROJETO DE ESQUADRIAS - MAXIM-AR JANELA DE ALUMINIO - JA-13 - 280 X 60 CM COMPLETA, CONFORME PROJETO DE ESQUADRIAS - MAXIM-AR - INCLUSO VIDRO	R$ 786,33	3,3600	M²	Fornecedor divulgado	Menor Preço
0188	JANELA DE ALUMINIO - JA-14 - 280 X 185 CM COMPLETA, CONFORME PROJETO DE ESQUADRIAS - MAXIM-AR JANELA DE ALUMINIO - JA-14 - 280 X 185 CM COMPLETA, CONFORME PROJETO DE ESQUADRIAS - MAXIM-AR - INCLUSO VIDRO MONOLITICO	R$ 786,33	15,5400	M²	Fornecedor divulgado	Menor Preço
0189	JANELA DE ALUMINIO - JA-15 - 350 X 80 CM COMPLETA, CONFORME PROJETO DE ESQUADRIAS - MAXIM-AR JANELA DE ALUMINIO - JA-15 - 350 X 80 CM COMPLETA, CONFORME PROJETO DE ESQUADRIAS - MAXIM-AR - INCLUSO VIDRO	R$ 786,33	16,8000	M²	Fornecedor divulgado	Menor Preço
0190	TELA TIPO MOSQUITEIRO - FIXADA NA ESQUADRIA - CONFORME PROJETO DE ESQUADRIAS TELA TIPO MOSQUITEIRO - FIXADA NA ESQUADRIA - CONFORME PROJETO DE ESQUADRIAS	R$ 222,40	2,7300	M²	Fornecedor divulgado	Menor Preço
0191	ESPELHO CRISTAL, ESPESSURA 4MM, COM PARAFUSOS DE FIXACAO, SEM MOLDURA ESPELHO CRISTAL, ESPESSURA 4MM, COM PARAFUSOS DE FIXACAO, SEM MOLDURA	R$ 593,49	6,6500	M²	Fornecedor divulgado	Menor Preço
0192	P01 - PORTAO METALICO DE ABRIR, 3,50 X 2,20 M, COM CHAPA METALICA CARBONO PERFURADA P01 - PORTAO METALICO DE ABRIR, 3,50 X 2,20 M, COM CHAPA METALICA CARBONO PERFURADA, INCLUSO PINTURA, CONFORME PROJETO DE ESQUADRIAS	R$ 1.043,46	7,7000	M²	Fornecedor divulgado	Menor Preço
0193	P02 - PORTAO METALICO TIPO GRADIL 3,40 X 2,38 M , MALHA 5 X 20CM - FIO 5,00MM, P02 - PORTAO METALICO TIPO GRADIL 3,40 X 2,38 M , MALHA 5 X 20CM - FIO 5,00MM, REVESTIDOS EM POLIESTER POR PROCESSO DE PINTURA ELETROSTATICA (GRADIL), NA COR BRANCA - FORNECIMENTO E INSTALACAO	R$ 1.371,01	8,0900	M²	Fornecedor divulgado	Menor Preço
0194	P03 - PORTAO METALICO DE ABRIR, 1,80 X 1,80 M, COM CHAPA METALICA CARBONO PERFURADA P03 - PORTAO METALICO DE ABRIR, 1,80 X 1,80 M, COM CHAPA METALICA CARBONO PERFURADA, INCLUSO PINTURA, CONFORME PROJETO DE ESQUADRIAS	R$ 1.043,46	3,2400	M²	Fornecedor divulgado	Menor Preço

PORTAL DE COMPRAS PÚBLICAS

A autenticidade do documento pode ser verificada no site https://validaarquivo.portaldecompraspublicas.com.br
Documento gerado eletronicamente no Portal de Compras Públicas em 24/02/2026 às 10:45:28.
Código verificador: 1138E88

E-DOCS - CÓPIA DO PROCESSO 2025-6X76D GERADO POR UDSON OLIVEIRA RAMOS DE AGUIAR EM 13/05/2026 07:51 DOCUMENTO 1 / 1 PÁGINA 2078 / 5723

2026-LVLHB5 - E-DOCS - DOCUMENTO ORIGINAL 06/03/2026 11:55 PÁGINA 21 / 381

0195	P04 - PORTAO METALICO NYLOFOR 0,90 X 2,03 M , MALHA 5 X 20CM - FIO 5,00MM P04 - PORTAO METALICO NYLOFOR 0,90 X 2,03 M , MALHA 5 X 20CM - FIO 5,00MM, REVESTIDOS EM POLIESTER POR PROCESSO DE PINTURA ELETROSTATICA (GRADIL), NA COR BRANCA - FORNECIMENTO E INSTALACAO	R$ 1.371,01	1,8300	M²	Fornecedor divulgado	Menor Preço
0196	FECHAMENTO EM CHAPA METALICA PERFURADA, INCLUSO PINTURA, CONFORME PROJETO (GR1, GR2) FECHAMENTO EM CHAPA METALICA PERFURADA, INCLUSO PINTURA, CONFORME PROJETO (GR1, GR2)	R$ 1.019,89	34,6900	M²	Fornecedor divulgado	Menor Preço
0197	GRADIL METALICO E TELA DE ACO GALVANIZADO FIO 12 BWG, MALHA 2 - JARDIM VERTICAL GRADIL METALICO E TELA DE ACO GALVANIZADO FIO 12 BWG, MALHA 2 - JARDIM VERTICAL	R$ 81,66	104,1500	M²	Fornecedor divulgado	Menor Preço
0198	FECHAMENTO COM CHAPA METALICA PERFURADA, INCLUSO PINTURA, CONFORME PROJETO FECHAMENTO COM CHAPA METALICA PERFURADA, INCLUSO PINTURA, CONFORME PROJETO	R$ 1.009,83	151,6000	M²	Fornecedor divulgado	Menor Preço
0199	TELHA TERMOISOLANTE REVESTIDA EM ACO GALVALUME, FACE SUPERIOR TRAPEZOIDAL E FACE INFERIOR PLANA TELHA TERMOISOLANTE REVESTIDA EM ACO GALVALUME, FACE SUPERIOR TRAPEZOIDAL E FACE INFERIOR PLANA (NAO INCLUI ACESSORIOS DE FIXACAO), REVEST COM ESPESSURA DE 0,50 MM, COM PRE-PINTURA DE COR BRANCA NAS DUAS FACES, NUCLEO EM POLIIOCIANURATO (PIR) COM ESPESSUR	R$ 246,55	1.858,8200	M²	Fornecedor divulgado	Menor Preço
0200	FORCEIMENTO E INSTALACAO DE CHAPA POLICARBONATO ALVEOLAR CRISTAL ESP.= 6MM CHAPA POLICARBONATO ALVEOLAR CRISTAL ESP.= 6MM	R$ 136,78	9,3700	M²	Fornecedor divulgado	Menor Preço
0201	CALHA EM CHAPA DE ACO GALVANIZADO (30X15 CM) CALHA EM CHAPA DE ACO GALVANIZADO (30X15 CM)	R$ 109,41	88,7100	M	Fornecedor divulgado	Menor Preço
0202	CALHA EM CHAPA DE ACO GALVANIZADO (35X15CM) CALHA EM CHAPA DE ACO GALVANIZADO (35X15CM)	R$ 109,41	64,6000	M	Fornecedor divulgado	Menor Preço
0203	CALHA EM CHAPA DE ACO GALVANIZADO (35X20CM) CALHA EM CHAPA DE ACO GALVANIZADO (35X20CM)	R$ 109,41	63,2000	M	Fornecedor divulgado	Menor Preço
0204	CALHA EM CHAPA DE ACO GALVANIZADO (42,5X15CM) CALHA EM CHAPA DE ACO GALVANIZADO (42,5X15CM)	R$ 109,41	20,9000	M	Fornecedor divulgado	Menor Preço
0205	CALHA EM CHAPA DE ACO GALVANIZADO (45X15CM) CALHA EM CHAPA DE ACO GALVANIZADO (45X15CM)	R$ 109,41	190,7800	M	Fornecedor divulgado	Menor Preço
0206	CALHA EM CHAPA DE ACO GALVANIZADO (40X20CM) CALHA EM CHAPA DE ACO GALVANIZADO (40X20CM)	R$ 109,41	74,1600	M	Fornecedor divulgado	Menor Preço
0207	CUMEEIRA NORMAL PARA TELHA TRAPEZOIDAL DE ACO, E = 0,5 MM, INCLUSO ACESSORIOS DE FIXACAO E ICAMENTO. CUMEEIRA NORMAL PARA TELHA TRAPEZOIDAL DE ACO, E = 0,5 MM, INCLUSO ACESSORIOS DE FIXACAO E ICAMENTO	R$ 197,19	157,4900	M	Fornecedor divulgado	Menor Preço
0208	PINGADEIRA EM CHAPA DE ACO GALVANIZADO PINGADEIRA EM CHAPA DE ACO GALVANIZADO	R$ 64,78	307,0900	M	Fornecedor divulgado	Menor Preço
0209	RUFO-PINGADEIRA EM CHAPA DE ACO GALVANIZADO RUFO-PINGADEIRA EM CHAPA DE ACO GALVANIZADO	R$ 64,78	421,0500	M	Fornecedor divulgado	Menor Preço
0210	RUFO EM CHAPA DE ACO GALVANIZADO RUFO EM CHAPA DE ACO GALVANIZADO	R$ 64,78	206,8000	M	Fornecedor divulgado	Menor Preço

PORTAL DE COMPRAS PÚBLICAS

A autenticidade do documento pode ser verificada no site https://validaarquivo.portaldecompraspublicas.com.br
Documento gerado eletronicamente no Portal de Compras Públicas em 24/02/2026 às 10:45:28.
Código verificador: 1138E88

E-DOCS - CÓPIA DO PROCESSO 2025-6X76D GERADO POR UDSON OLIVEIRA RAMOS DE AGUIAR EM 13/05/2026 07:51 DOCUMENTO 1 / 1 PÁGINA 2079 / 5723

2026-LVLHB5 - E-DOCS - DOCUMENTO ORIGINAL 06/03/2026 11:55 PÁGINA 22 / 381

0211	CONTRA-RUFO LATERAL ACABAMENTO CALHA EM CHAPA METALICA DOBRADA, DESENVOLVIMENTO 39 CM CONTRA-RUFO LATERAL ACABAMENTO CALHA EM CHAPA METALICA DOBRADA, DESENVOLVIMENTO 39 CM	R$ 64,78	268,4600	M	Fornecedor divulgado	Menor Preço
0212	TELHAMENTO COM TELHA DE ACO / ALUMINIO E = 0,5 MM, COM ATE 2 AGUAS, INCLUSO ICAMENTO TELHAMENTO COM TELHA DE ACO/ALUMINIO E = 0,5 MM, COM ATE 2AGUAS, INCLUSO ICAMENTO. AF_07/2019	R$ 85,56	724,8100	M²	Fornecedor divulgado	Menor Preço
0213	CUMEEIRA NORMAL PARA TELHA TRAPEZOIDAL DE ACO, E = 0,5 MM (ITEM 7.15 DA PO) CUMEEIRA NORMAL PARA TELHA TRAPEZOIDAL DE ACO, E = 0,5 MM, INCLUSO ACESSORIOS DE FIXACAO E ICAMENTO (ITEM 7.15 DA PO)	R$ 197,19	32,3000	M	Fornecedor divulgado	Menor Preço
0214	TELHAMENTO COM TELHA DE ACO/ALUMINIO E = 0,5 MM, TELHA METALICA PERFURADA PARA FECHAMENTO TELHAMENTO COM TELHA DE ACO/ALUMINIO E = 0,5 MM, TELHA METALICA PERFURADA PARA FECHAMENTO, INCLUSO ICAMENTO	R$ 85,59	632,7000	M²	Fornecedor divulgado	Menor Preço
0215	IMPERMEABILIZACAO DE VIGA BALDRAME COM EMULSAO ASFALTICA, 2 DEMAOS IMPERMEABILIZACAO DE VIGA BALDRAME COM EMULSAO ASFALTICA, 2 DEMAOS	R$ 46,01	1.078,0600	M²	Fornecedor divulgado	Menor Preço
0216	IMPERMEABILIZACAO DA LAJE COM EMULSAO ASFALTICA, 2 DEMAOS IMPERMEABILIZACAO DA LAJE COM EMULSAO ASFALTICA, 2 DEMAOS	R$ 46,01	60,0300	M²	Fornecedor divulgado	Menor Preço
0217	IMPERMEABILIZACAO DE PISO COM EMULSAO ASFALTICA, 2 DEMAOS IMPERMEABILIZACAO DE PISO COM EMULSAO ASFALTICA, 2 DEMAOS	R$ 46,01	197,4600	M²	Fornecedor divulgado	Menor Preço
0218	IMPERMEABILIZACAO DA PAREDE COM EMULSAO ASFALTICA, 2 DEMAOS IMPERMEABILIZACAO DA PAREDE COM EMULSAO ASFALTICA, 2 DEMAOS	R$ 46,01	29,4000	M²	Fornecedor divulgado	Menor Preço
0219	CONTRAPISO EM ARGAMASSA TRACO 1:4 (CIMENTO E AREIA), PREPARO MECANICO COM BETONEIRA 400 L CONTRAPISO EM ARGAMASSA TRACO 1:4 (CIMENTO E AREIA), PREPARO MECANICO COM BETONEIRA 400 L, APLICADO EM AREAS MOLHADAS SOBRE IMPERMEABILIZACAO, ACABAMENTO NAO REFORCADO, ESPESSURA 3CM. AF_07/2021	R$ 57,28	60,0300	M²	Fornecedor divulgado	Menor Preço
0220	PROTECAO MECANICA DE SUPERFICIE HORIZONTAL COM ARGAMASSA DE CIMENTO E AREIA, TRACO 1:3, E=3CM. AF_09 PROTECAO MECANICA DE SUPERFICIE HORIZONTAL COM ARGAMASSA DE CIMENTO E AREIA, TRACO 1:3, E=3CM. AF_09/2023	R$ 61,34	60,0300	M²	Fornecedor divulgado	Menor Preço
0221	CHAPISCO APLICADO EM ALVENARIAS E ESTRUTURAS DE CONCRETO EXTERNAS, COM COLHER DE PEDREIRO - EXTERNO CHAPISCO APLICADO EM ALVENARIAS E ESTRUTURAS DE CONCRETO EXTERNAS, COM COLHER DE PEDREIRO. ARGAMASSA TRACO 1:3 COM PREPARO EM BETONEIRA 400L. - EXTERNO	R$ 5,11	2.179,6800	M²	Fornecedor divulgado	Menor Preço
0222	CHAPISCO APLICADO EM ALVENARIAS E ESTRUTURAS DE CONCRETO EXTERNAS, COM COLHER DE PEDREIRO - INTERNO CHAPISCO APLICADO EM ALVENARIAS E ESTRUTURAS DE CONCRETO EXTERNAS, COM COLHER DE PEDREIRO. ARGAMASSA TRACO 1:3 COM PREPARO EM BETONEIRA 400L. - INTERNO	R$ 5,11	1.734,9500	M²	Fornecedor divulgado	Menor Preço

PORTAL DE COMPRAS PÚBLICAS

A autenticidade do documento pode ser verificada no site https://validaarquivo.portaldecompraspublicas.com.br
Documento gerado eletronicamente no Portal de Compras Públicas em 24/02/2026 às 10:45:28.
Código verificador: 1138E88

E-DOCS - CÓPIA DO PROCESSO 2025-6X76D GERADO POR UDSON OLIVEIRA RAMOS DE AGUIAR EM 13/05/2026 07:51 DOCUMENTO 1 / 1 PÁGINA 2080 / 5723

2026-LVLHB5 - E-DOCS - DOCUMENTO ORIGINAL 06/03/2026 11:55 PÁGINA 23 / 381

0223	EMBOCO OU MASSA UNICA EM ARGAMASSA TRACO 1:2:8,APLICADA MANUALMENTE EM PANOS CEGOS - INTERNO EMBOCO OU MASSA UNICA EM ARGAMASSA TRACO 1:2:8, PREPARO MECANICO COM BETONEIRA 400 L, APLICADA MANUALMENTE EM PANOS CEGOS - REVESTIMENTO INTERNO (SEM PRESENCA DE VAOS), ESPESSURA DE 25 MM	R$ 47,28	1.119,2300	M²	Fornecedor divulgado	Menor Preço
0224	EMBOCO OU MASSA UNICA EM ARGAMASSA TRACO 1:2:8,APLICADA MANUALMENTE EM PANOS CEGOS - EXTERNO EMBOCO OU MASSA UNICA EM ARGAMASSA TRACO 1:2:8, PREPARO MECANICO COM BETONEIRA 400 L, APLICADA MANUALMENTE EM PANOS CEGOS - REVESTIMENTO EXTERNO (SEM PRESENCA DE VAOS), ESPESSURA DE 25 MM	R$ 47,28	615,7200	M²	Fornecedor divulgado	Menor Preço
0225	REVESTIMENTO CERAMICO PARA PAREDES INTERNAS COMPLACAS TIPO ESMALTADA EXTRA DE DIMENSOES 33 X 45 REVESTIMENTO CERAMICO PARA PAREDES INTERNAS COM PLACAS TIPO ESMALTADA EXTRA DE DIMENSOES 33X45 CM APLICADAS NA ALTURA INTEIRA DAS PAREDES. AF_02/2023_PE	R$ 83,84	398,0900	M²	Fornecedor divulgado	Menor Preço
0226	REVESTIMENTO CERAMICO PARA PAREDES COM PLACAS TIPO ESMALTADA EXTRA DE DIMENSOES 10X10 CM, COR CINZA REVESTIMENTO CERAMICO PARA PAREDES COM PLACAS TIPO ESMALTADA EXTRA DE DIMENSOES 10X10 CM, COR CINZA CLARO APLICADAS NA ALTURA INTEIRA DAS PAREDES.	R$ 75,91	162,0500	M²	Fornecedor divulgado	Menor Preço
0227	REVESTIMENTO CERAMICO PARA PAREDES COM PLACAS TIPO ESMALTADA EXTRA DE DIMENSOES 10X10 CM, LARANJA REVESTIMENTO CERAMICO PARA PAREDES COM PLACAS TIPO ESMALTADA EXTRA DE DIMENSOES 10X10 CM, COR LARANJA APLICADAS NA ALTURA INTEIRA DAS PAREDES..	R$ 75,91	41,3800	M²	Fornecedor divulgado	Menor Preço
0228	RODA MEIO EM MADEIRA, ALTURA 7CM, FIXADO COM COLA RODA MEIO EM MADEIRA, ALTURA 7CM, FIXADO COM COLA	R$ 37,53	149,4000	M	Fornecedor divulgado	Menor Preço
0229	FORRO EM DRYWALL, PARA AMBIENTES COMERCIAIS, INCLUSIVE ESTRUTURA BIRECIONAL DE FIXACAO. FORRO EM DRYWALL, PARA AMBIENTES COMERCIAIS, INCLUSIVE ESTRUTURA BIRECIONAL DE FIXACAO. AF_08/2023_PS	R$ 91,15	338,1100	M²	Fornecedor divulgado	Menor Preço
0230	FORRO DE FIBRA MINERAL EM PLACAS DE 625 X 625 MM, E = 15 MM, BORDA RETA, COM PINTURA ANTIMOFO FORRO DE FIBRA MINERAL EM PLACAS DE 625 X 625 MM, E = 15 MM, BORDA RETA, COM PINTURA ANTIMOFO, APOIADO EM PERFIL DE ACO GALVANIZADO COM 24 MM DE BASE - INSTALADO	R$ 182,45	646,4900	M²	Fornecedor divulgado	Menor Preço
0231	FORRO DE TELA ONDULADA EM ARAME GALVANIZADO - COR NATURAL FORRO DE TELA ONDULADA EM ARAME GALVANIZADO - COR NATURAL	R$ 188,96	254,8800	M²	Fornecedor divulgado	Menor Preço
0232	CHAPISCO APLICADO EM ALVENARIAS E ESTRUTURAS DE CONCRETO INTERNAS, COM COLHER DE PEDREIRO CHAPISCO APLICADO EM ALVENARIAS E ESTRUTURAS DE CONCRETO INTERNAS, COM COLHER DE PEDREIRO. ARGAMASSA TRACO 1:3 COM PREPARO EM BETONEIRA 400L. AF_10/2022	R$ 5,09	1.298,6800	M²	Fornecedor divulgado	Menor Preço

PORTAL DE COMPRAS PÚBLICAS

A autenticidade do documento pode ser verificada no site https://validaarquivo.portaldecompraspublicas.com.br
Documento gerado eletronicamente no Portal de Compras Públicas em 24/02/2026 às 10:45:28.
Código verificador: 1138E88

E-DOCS - CÓPIA DO PROCESSO 2025-6X76D GERADO POR UDSON OLIVEIRA RAMOS DE AGUIAR EM 13/05/2026 07:51 DOCUMENTO 1 / 1 PÁGINA 2081 / 5723

2026-LVLHB5 - E-DOCS - DOCUMENTO ORIGINAL 06/03/2026 11:55 PÁGINA 24 / 381

0233	EMBOCO OU MASSA UNICA EM ARGAMASSA TRACO 1:2:8, APLICADA MANUALMENTE EM PANOS CEGOS DE FACHADA EMBOCO OU MASSA UNICA EM ARGAMASSA TRACO 1:2:8, PREPARO MECANICO COM BETONEIRA 400 L, APLICADA MANUALMENTE EM PANOS CEGOS DE FACHADA (SEM PRESENCA DE VAOS), ESPESSURA DE 25 MM. AF_08/2022	R$ 47,28	1.298,6800	M²	Fornecedor divulgado	Menor Preço
0234	CONTRAPISO DE CONCRETO NAO-ESTRUTURAL, ESPESSURA 3 CM E PREPARO MECANICO CONTRAPISO DE CONCRETO NAO-ESTRUTURAL, ESPESSURA 3 CM E PREPARO MECANICO	R$ 45,83	1.780,5800	M²	Fornecedor divulgado	Menor Preço
0235	PISO EM GRANILITE, MARMORITE OU GRANITINA EM AMBIENTES INTERNOS, COM ESPESSURA DE 8 MM PISO EM GRANILITE, MARMORITE OU GRANITINA EM AMBIENTES INTERNOS, COM ESPESSURA DE 8 MM, INCLUSO MISTURA EM BETONEIRA, COLOCACAO DAS JUNTAS, APLICACAO DO PISO, 4 POLIMENTOS COM POLITRIZ, ESTUCAMENTO, SELADOR E CERA. AF_06/2022	R$ 106,34	1.780,5800	M²	Fornecedor divulgado	Menor Preço
0236	CONTRAPISO EM ARGAMASSA TRACO 1:4 (CIMENTO E AREIA) (ITEM 10.3 DA PO) CONTRAPISO EM ARGAMASSA TRACO 1:4 (CIMENTO E AREIA), PREPARO MECANICO COM BETONEIRA 400 L, APLICADO EM AREAS MOLHADAS SOBRE IMPERMEABILIZACAO, ACABAMENTO NAO REFORCADO, ESPESSURA 3CM. AF_07/2021 (ITEM 10.3 DA PO)	R$ 57,28	256,2300	M²	Fornecedor divulgado	Menor Preço
0237	REVESTIMENTO CERAMICO PARA PISO COM PLACAS TIPO ESMALTADA EXTRA DE DIMENSOES 45X45 CM REVESTIMENTO CERAMICO PARA PISO COM PLACAS TIPO ESMALTADA EXTRA DE DIMENSOES 45X45 CM APLICADA EM AMBIENTES DE AREA MAIOR QUE 10 M2. AF_02/2023_PE	R$ 69,14	256,2300	M²	Fornecedor divulgado	Menor Preço
0238	RODAPE CERAMICO H= 10 CM RODAPE CERAMICO H= 10 CM	R$ 11,08	16,0600	M	Fornecedor divulgado	Menor Preço
0239	RODAPE EM GRANITINA, ALTURA 10CM RODAPE EM GRANITINA, ALTURA 10CM	R$ 26,44	297,2900	M	Fornecedor divulgado	Menor Preço
0240	SOLEIRA EM GRANITO, LARGURA 15 CM, ESPESSURA 2,0 CM. AF_09/2020 SOLEIRA EM GRANITO, LARGURA 15 CM, ESPESSURA 2,0 CM. AF_09/2020	R$ 89,91	12,8900	M	Fornecedor divulgado	Menor Preço
0241	SOLEIRA EM GRANITO, LARGURA 20 CM, ESPESSURA 2,0 CM SOLEIRA EM GRANITO, LARGURA 20 CM, ESPESSURA 2,0 CM	R$ 89,93	48,6000	M	Fornecedor divulgado	Menor Preço
0242	PISO CIMENTADO, TRACO 1:3 (CIMENTO E AREIA), ACABAMENTO RUSTICO, ESPESSURA 3,0 CM PISO CIMENTADO, TRACO 1:3 (CIMENTO E AREIA), ACABAMENTO RUSTICO, ESPESSURA 3,0 CM, PREPARO MECANICO DA ARGAMASSA. AF_09/2020	R$ 51,80	572,4300	M²	Fornecedor divulgado	Menor Preço
0243	PISO CIMENTADO, TRACO 1:3 (CIMENTO E AREIA), ACABAMENTO LISO, ESPESSURA 3,0 CM PISO CIMENTADO, TRACO 1:3 (CIMENTO E AREIA), ACABAMENTO LISO, ESPESSURA 3,0 CM, PREPARO MECANICO DA ARGAMASSA. AF_09/2020	R$ 54,70	157,8300	M²	Fornecedor divulgado	Menor Preço
0244	EXECUCAO DE PASSEIO EM PISO INTERTRAVADO, COM BLOCO RETANGULAR COR NATURAL DE 20 X 10 CM EXECUCAO DE PASSEIO EM PISO INTERTRAVADO, COM BLOCO RETANGULAR COR NATURAL DE 20 X 10 CM, ESPESSURA 6 CM. AF_10/2022	R$ 101,21	135,9500	M²	Fornecedor divulgado	Menor Preço

PORTAL DE COMPRAS PÚBLICAS

A autenticidade do documento pode ser verificada no site https://validaarquivo.portaldecompraspublicas.com.br
Documento gerado eletronicamente no Portal de Compras Públicas em 24/02/2026 às 10:45:28.
Código verificador: 1138E88

E-DOCS - CÓPIA DO PROCESSO 2025-6X76D GERADO POR UDSON OLIVEIRA RAMOS DE AGUIAR EM 13/05/2026 07:51 DOCUMENTO 1 / 1 PÁGINA 2082 / 5723

2026-LVLHB5 - E-DOCS - DOCUMENTO ORIGINAL 06/03/2026 11:55 PÁGINA 25 / 381

0245	EXECUCAO DE PAVIMENTO EM PISO INTERTRAVADO, COM BLOCO PISOGRAMA DE 35 X 15 CM, ESPESSURA 6 CM EXECUCAO DE PAVIMENTO EM PISO INTERTRAVADO, COM BLOCO PISOGRAMA DE 35 X 15 CM, ESPESSURA 6 CM. AF_10/2022	R$ 87,29	98,5000	M²	Fornecedor divulgado	Menor Preço
0246	PISO PODOTATIL DIRECIONAL, COR VERMELHA, DE CONCRETO, ASSENTADO SOBRE ARGAMASSA PISO PODOTATIL DIRECIONAL, COR VERMELHA, DE CONCRETO, ASSENTADO SOBRE ARGAMASSA	R$ 236,59	24,6300	M²	Fornecedor divulgado	Menor Preço
0247	PISO PODOTATIL DE ALERTA, COR VERMELHA, DE CONCRETO, ASSENTADO SOBRE ARGAMASSA PISO PODOTATIL DE ALERTA, COR VERMELHA, DE CONCRETO, ASSENTADO SOBRE ARGAMASSA	R$ 236,59	7,3700	M²	Fornecedor divulgado	Menor Preço
0248	PISO PODOTATIL DE ALERTA, COR AMARELA, DE CONCRETO, ASSENTADO SOBRE ARGAMASSA PISO PODOTATIL DE ALERTA, COR AMARELA, DE CONCRETO, ASSENTADO SOBRE ARGAMASSA	R$ 236,59	20,2500	M²	Fornecedor divulgado	Menor Preço
0249	COLCHAO DRENANTE DE AREIA H= 30 CM COLCHAO DRENANTE DE AREIA H= 30 CM	R$ 136,33	40,6500	M³	Fornecedor divulgado	Menor Preço
0250	PLANTIO DE GRAMA BATATAIS EM PLACAS. AF_05/2018 PLANTIO DE GRAMA BATATAIS EM PLACAS. AF_05/2018	R$ 15,90	1.006,4100	M²	Fornecedor divulgado	Menor Preço
0251	GUIA (MEIO-FIO) CONCRETO, MOLDADA IN LOCO EM TRECHO RETO COM EXTRUSORA GUIA (MEIO-FIO) CONCRETO, MOLDADA IN LOCO EM TRECHO RETO COM EXTRUSORA, M 13 CM BASE X 22 CM ALTURA. AF_01/2024.	R$ 41,36	96,5200	M	Fornecedor divulgado	Menor Preço
0252	EMASSAMENTO COM MASSA CORRIDA PVA, APLICACAO EM TETO, UMA DEMAO, LIXAMENTO MANUAL EMASSAMENTO COM MASSA CORRIDA PVA, APLICACAO EM TETO, UMA DEMAO, LIXAMENTO MANUAL	R$ 26,68	338,1100	M²	Fornecedor divulgado	Menor Preço
0253	EMASSAMENTO COM MASSA LATEX, APLICACAO EM PAREDE, DUAS DEMAOS, LIXAMENTO MANUAL. AF_04/2023 EMASSAMENTO COM MASSA LATEX, APLICACAO EM PAREDE, DUAS DEMAOS, LIXAMENTO MANUAL. AF_04/2023	R$ 23,88	895,4800	M²	Fornecedor divulgado	Menor Preço
0254	EMASSAMENTO DE PAREDES COM MASSA ACRILICA, DUAS DEMAOS, AREAS MOLHADAS EMASSAMENTO DE PAREDES COM MASSA ACRILICA, DUAS DEMAOS, AREAS MOLHADAS	R$ 26,14	105,9300	M²	Fornecedor divulgado	Menor Preço
0255	PINTURA LATEX PVA, APLICACAO MANUAL EM PAREDES, DUAS DEMAOS, COR BRANCO GELO PINTURA LATEX PVA, APLICACAO MANUAL EM PAREDES, DUAS DEMAOS, COR BRANCO GELO	R$ 15,21	484,4600	M²	Fornecedor divulgado	Menor Preço
0256	PINTURA LATEX ACRILICA PREMIUM, APLICACAO MANUAL EM TETO, DUAS DEMAOS. AF_04/2023 PINTURA LATEX ACRILICA PREMIUM, APLICACAO MANUAL EM TETO, DUAS DEMAOS. AF_04/2023	R$ 18,01	338,1100	M²	Fornecedor divulgado	Menor Preço
0257	PINTURA LATEX ACRILICA, SOBRE REBOCO LISO, COR CINZA CLARO, APLICACAO MANUAL EM PAREDES, DUAS DEMAOS PINTURA LATEX ACRILICA, SOBRE REBOCO LISO, COR CINZA CLARO, APLICACAO MANUAL EM PAREDES, DUAS DEMAOS	R$ 15,21	212,5800	M²	Fornecedor divulgado	Menor Preço
0258	PINTURA LATEX ACRILICA, SOBRE REBOCO LISO, COR LARANJA, APLICACAO MANUAL EM PAREDES, DUAS DEMAOS PINTURA LATEX ACRILICA, SOBRE REBOCO LISO, COR LARANJA, APLICACAO MANUAL EM PAREDES, DUAS DEMAOS	R$ 15,21	11,1800	M²	Fornecedor divulgado	Menor Preço

PORTAL DE COMPRAS PÚBLICAS

A autenticidade do documento pode ser verificada no site https://validaarquivo.portaldecompraspublicas.com.br
Documento gerado eletronicamente no Portal de Compras Públicas em 24/02/2026 às 10:45:28.
Código verificador: 1138E88

E-DOCS - CÓPIA DO PROCESSO 2025-6X76D GERADO POR UDSON OLIVEIRA RAMOS DE AGUIAR EM 13/05/2026 07:51 DOCUMENTO 1 / 1 PÁGINA 2083 / 5723

2026-LVLHB5 - E-DOCS - DOCUMENTO ORIGINAL 06/03/2026 11:55 PÁGINA 26 / 381

0259	PINTURA LATEX ACRILICA, SOBRE MASSA ACRILICA, COR BRANCO GELO, AREAS MOLHADAS PINTURA LATEX ACRILICA, SOBRE MASSA ACRILICA, COR BRANCO GELO, AREAS MOLHADAS	R$ 15,21	105,9300	M²	Fornecedor divulgado	Menor Preço
0260	PINTURA EM ESMALTE SINTETICO EM ESQUADRIAS DE MADEIRA, 2 DEMAOS PINTURA EM ESMALTE SINTETICO EM ESQUADRIAS DE MADEIRA, 2 DEMAOS	R$ 21,33	113,4000	M²	Fornecedor divulgado	Menor Preço
0261	PINTURA EM ESMALTE SINTETICO EM RODAMEIO DE MADEIRA, 2 DEMAOS - COR BRANCO PINTURA EM ESMALTE SINTETICO EM RODAMEIO DE MADEIRA, 2 DEMAOS - COR BRANCO	R$ 21,33	16,8800	M²	Fornecedor divulgado	Menor Preço
0262	PINTURA LATEX ACRILICA SOBRE PAREDES EXTERNAS, COR LARANJA, APLICACAO MANUAL EM PAREDES, DUAS DEMAOS PINTURA LATEX ACRILICA SOBRE PAREDES EXTERNAS, COR LARANJA, APLICACAO MANUAL EM PAREDES, DUAS DEMAOS	R$ 15,21	176,8600	M²	Fornecedor divulgado	Menor Preço
0263	TEXTURA ACRILICA, COR BRANCA, APLICACAO MANUAL EM PAREDE EXTERNA, UMA DEMAO TEXTURA ACRILICA, COR BRANCA, APLICACAO MANUAL EM PAREDE EXTERNA, UMA DEMAO	R$ 16,06	269,7200	M²	Fornecedor divulgado	Menor Preço
0264	TEXTURA ACRILICA, COR CINZA CLARO, APLICACAO MANUAL EM PAREDE EXTERNA, UMA DEMAO TEXTURA ACRILICA, COR CINZA CLARO, APLICACAO MANUAL EM PAREDE EXTERNA, UMA DEMAO	R$ 16,06	1.173,2100	M²	Fornecedor divulgado	Menor Preço
0265	TEXTURA ACRILICA, COR CINZA ESCURO, APLICACAO MANUAL EM PAREDE EXTERNA, UMA DEMAO TEXTURA ACRILICA, COR CINZA ESCURO, APLICACAO MANUAL EM PAREDE EXTERNA, UMA DEMAO	R$ 16,06	426,5800	M²	Fornecedor divulgado	Menor Preço
0266	TEXTURA ACRILICA, COR CINZA CLARO, APLICACAO MANUAL EM PAREDE EXTERNA, UMA DEMAO (ITEM 11.15 DA PO) TEXTURA ACRILICA, COR CINZA CLARO, APLICACAO MANUAL EM PAREDE EXTERNA, UMA DEMAO (ITEM 11.15 DA PO)	R$ 16,06	1.201,4100	M²	Fornecedor divulgado	Menor Preço
0267	TEXTURA ACRILICA, COR CINZA ESCURO, APLICACAO MANUAL EM PAREDE EXTERNA, UMA DEMAO (ITEM 11.16 DA PO) TEXTURA ACRILICA, COR CINZA ESCURO, APLICACAO MANUAL EM PAREDE EXTERNA, UMA DEMAO (ITEM 11.16 DA PO)	R$ 16,06	97,2700	M²	Fornecedor divulgado	Menor Preço
0268	PINTURA COM TINTA ALQUIDICA DE FUNDO E ACABAMENTO (ESMALTE SINTETICO GRAFITE) PINTURA COM TINTA ALQUIDICA DE FUNDO E ACABAMENTO (ESMALTE SINTETICO GRAFITE) APLICADA A ROLO OU PINCEL SOBRE PERFIL METALICO EXECUTADO EM FABRICA (POR DEMAO). AF_01/2020	R$ 17,86	4.943,0800	M²	Fornecedor divulgado	Menor Preço
0269	PINTURA DE PISO COM TINTA EPOXI, APLICACAO MANUAL, 2 DEMAOS, INCLUSO PRIMER PINTURA DE PISO COM TINTA EPOXI, APLICACAO MANUAL, 2 DEMAOS, INCLUSO PRIMER EPOXI. AF_05/2021	R$ 80,23	416,0000	M²	Fornecedor divulgado	Menor Preço
0270	TUBO, PVC, SOLDAVEL, DN 25MM, INSTALADO EM RAMAL OU SUB-RAMAL DE AGUA - FORNECIMENTO E INSTALACAO. A TUBO, PVC, SOLDAVEL, DN 25MM, INSTALADO EM RAMAL OU SUB-RAMAL DE AGUA - FORNECIMENTO E INSTALACAO. AF_06/2022	R$ 27,33	194,5000	M	Fornecedor divulgado	Menor Preço
0271	TUBO, PVC, SOLDAVEL, DN 32MM, INSTALADO EM RAMAL OU SUB-RAMAL DE AGUA - FORNECIMENTO E INSTALACAO TUBO, PVC, SOLDAVEL, DN 32MM, INSTALADO EM RAMAL OU SUB-RAMAL DE AGUA - FORNECIMENTO E INSTALACAO. AF_06/2022	R$ 38,51	105,9700	M	Fornecedor divulgado	Menor Preço

PORTAL DE COMPRAS PÚBLICAS
A autenticidade do documento pode ser verificada no site https://validaarquivo.portaldecompraspublicas.com.br
Documento gerado eletronicamente no Portal de Compras Públicas em 24/02/2026 às 10:45:28.
Código verificador: 1138E88

E-DOCS - CÓPIA DO PROCESSO 2025-6X76D GERADO POR UDSON OLIVEIRA RAMOS DE AGUIAR EM 13/05/2026 07:51 DOCUMENTO 1 / 1 PÁGINA 2084 / 5723

2026-LVLHB5 - E-DOCS - DOCUMENTO ORIGINAL 06/03/2026 11:55 PÁGINA 27 / 381

0272	TUBO, PVC, SOLDAVEL, DN 50MM, INSTALADO EM RAMAL DE DISTRIBUICAO DE AGUA - FORNECIMENTO E INSTALACAO TUBO, PVC, SOLDAVEL, DN 50MM, INSTALADO EM RAMAL DE DISTRIBUICAO DE AGUA - FORNECIMENTO E INSTALACAO. AF_06/2022	R$ 37,66	148,8000	M	Fornecedor divulgado	Menor Preço
0273	TUBO, PVC, SOLDAVEL, DN 60MM, INSTALADO EM PRUMADA DE AGUA - FORNECIMENTO E INSTALACAO TUBO, PVC, SOLDAVEL, DN 60MM, INSTALADO EM PRUMADA DE AGUA - FORNECIMENTO E INSTALACAO. AF_06/2022	R$ 39,84	132,1600	M	Fornecedor divulgado	Menor Preço
0274	TUBO, PVC, SOLDAVEL, DN 75MM, INSTALADO EM PRUMADA DE AGUA - FORNECIMENTO E INSTALACAO TUBO, PVC, SOLDAVEL, DN 75MM, INSTALADO EM PRUMADA DE AGUA - FORNECIMENTO E INSTALACAO. AF_06/2022	R$ 65,06	44,7400	M	Fornecedor divulgado	Menor Preço
0275	TUBO, PVC, SOLDAVEL, DN 85MM, INSTALADO EM PRUMADA DE AGUA - FORNECIMENTO E INSTALACAO TUBO, PVC, SOLDAVEL, DN 85MM, INSTALADO EM PRUMADA DE AGUA - FORNECIMENTO E INSTALACAO. AF_06/2022	R$ 89,79	25,6300	M	Fornecedor divulgado	Menor Preço
0276	ADAPTADOR CURTO COM BOLSA E ROSCA PARA REGISTRO, PVC, SOLDAVEL, DN 25MM X 3/4 ADAPTADOR CURTO COM BOLSA E ROSCA PARA REGISTRO, PVC, SOLDAVEL, DN 25MM X 3/4 , INSTALADO EM RAMAL DE DISTRIBUICAO DE AGUA - FORNECIMENTO E INSTALACAO. AF_06/2022	R$ 7,11	1,0000	UN	Fornecedor divulgado	Menor Preço
0277	ADAPTADOR CURTO COM BOLSA E ROSCA PARA REGISTRO, PVC, SOLDAVEL, DN 32MM X 1 ADAPTADOR CURTO COM BOLSA E ROSCA PARA REGISTRO, PVC, SOLDAVEL, DN 32MM X 1 , INSTALADO EM PRUMADA DE AGUA - FORNECIMENTO E INSTALACAO. AF_06/2022	R$ 6,99	1,0000	UN	Fornecedor divulgado	Menor Preço
0278	ADAPTADOR COM FLANGES LIVRES, PVC, SOLDAVEL, DN 75 MM X 2 1/2 ADAPTADOR COM FLANGES LIVRES, PVC, SOLDAVEL, DN 75 MM X 2 1/2 , INSTALADO EM RESERVACAO DE AGUA DE EDIFICACAO QUE POSSUA RESERVATORIO DE FIBRA/FIBROCIMENTO FORNECIMENTO E INSTALACAO. AF_06/2016	R$ 328,66	1,0000	UN	Fornecedor divulgado	Menor Preço
0279	ADAPTADOR CURTO COM BOLSA E ROSCA PARA REGISTRO, PVC, SOLDAVEL, DN 25 MM X 3/4 ADAPTADOR CURTO COM BOLSA E ROSCA PARA REGISTRO, PVC, SOLDAVEL, DN 25 MM X 3/4 , INSTALADO EM RESERVACAO DE AGUA DE EDIFICACAO QUE POSSUA RESERVATORIO DE FIBRA/FIBROCIMENTO FORNECIMENTO E INSTALACAO. AF_06/2016	R$ 7,69	58,0000	UN	Fornecedor divulgado	Menor Preço
0280	ADAPTADOR CURTO COM BOLSA E ROSCA PARA REGISTRO, PVC, SOLDAVEL, DN 32MM X 1 (ITEM 12.11 DA PO) ADAPTADOR CURTO COM BOLSA E ROSCA PARA REGISTRO, PVC, SOLDAVEL, DN 32MM X 1 , INSTALADO EM PRUMADA DE AGUA - FORNECIMENTO E INSTALACAO. AF_06/2022 (ITEM 12.11 DA PO)	R$ 6,99	14,0000	UN	Fornecedor divulgado	Menor Preço
0281	ADAPTADOR CURTO COM BOLSA E ROSCA PARA REGISTRO, PVC, SOLDAVEL, DN 50MM X 1.1/2 ADAPTADOR CURTO COM BOLSA E ROSCA PARA REGISTRO, PVC, SOLDAVEL, DN 50MM X 1.1/2, INSTALADO EM RAMAL DE DISTRIBUICAO DE AGUA - FORNECIMENTO E INSTALACAO. AF_06/2022	R$ 16,68	38,0000	UN	Fornecedor divulgado	Menor Preço

PORTAL DE COMPRAS PÚBLICAS
A autenticidade do documento pode ser verificada no site https://validaarquivo.portaldecompraspublicas.com.br
Documento gerado eletronicamente no Portal de Compras Públicas em 24/02/2026 às 10:45:28.
Código verificador: 1138E88

E-DOCS - CÓPIA DO PROCESSO 2025-6X76D GERADO POR UDSON OLIVEIRA RAMOS DE AGUIAR EM 13/05/2026 07:51 DOCUMENTO 1 / 1 PÁGINA 2085 / 5723

2026-LVLHB5 - E-DOCS - DOCUMENTO ORIGINAL 06/03/2026 11:55 PÁGINA 28 / 381

0282	ADAPTADOR CURTO COM BOLSA E ROSCA PARA REGISTRO, PVC, SOLDAVEL, DN 60MM X 2 ADAPTADOR CURTO COM BOLSA E ROSCA PARA REGISTRO, PVC, SOLDAVEL, DN 60MM X 2 , INSTALADO EM PRUMADA DE AGUA - FORNECIMENTO E INSTALACAO. AF_06/2022	R$ 24,91	10,0000	UN	Fornecedor divulgado	Menor Preço
0283	BUCHA DE REDUCAO, CURTA, PVC, SOLDAVEL, DN 32 X 25 MM, INSTALADO EM RAMAL DE DISTRIBUICAO DE AGUA BUCHA DE REDUCAO, CURTA, PVC, SOLDAVEL, DN 32 X 25 MM, INSTALADO EM RAMAL DE DISTRIBUICAO DE AGUA - FORNECIMENTO E INSTALACAO. AF_06/2022	R$ 8,48	3,0000	UN	Fornecedor divulgado	Menor Preço
0284	BUCHA DE REDUCAO, CURTA, PVC, SOLDAVEL, DN 60 X 50 MM, INSTALADO EM PRUMADA DE AGUA BUCHA DE REDUCAO, CURTA, PVC, SOLDAVEL, DN 60 X 50 MM, INSTALADO EM PRUMADA DE AGUA - FORNECIMENTO E INSTALACAO. AF_06/2022	R$ 18,78	7,0000	UN	Fornecedor divulgado	Menor Preço
0285	BUCHA DE REDUCAO, CURTA, PVC, SOLDAVEL, DN 75 X 60 MM, INSTALADO EM PRUMADA DE AGUA BUCHA DE REDUCAO, CURTA, PVC, SOLDAVEL, DN 75 X 60 MM, INSTALADO EM PRUMADA DE AGUA - FORNECIMENTO E INSTALACAO	R$ 18,79	1,0000	UN	Fornecedor divulgado	Menor Preço
0286	BUCHA DE REDUCAO, CURTA, PVC, SOLDAVEL, DN 85 X 75 MM, INSTALADO EM PRUMADA DE AGUA BUCHA DE REDUCAO, CURTA, PVC, SOLDAVEL, DN 85 X 75 MM, INSTALADO EM PRUMADA DE AGUA - FORNECIMENTO E INSTALACAO	R$ 18,79	2,0000	UN	Fornecedor divulgado	Menor Preço
0287	BUCHA DE REDUCAO, LONGA, PVC, SOLDAVEL, DN 50 X 25 MM, INSTALADO EM RAMAL DE DISTRIBUICAO DE AGUA BUCHA DE REDUCAO, LONGA, PVC, SOLDAVEL, DN 50 X 25 MM, INSTALADO EM RAMAL DE DISTRIBUICAO DE AGUA - FORNECIMENTO E INSTALACAO. AF_06/2022	R$ 15,19	7,0000	UN	Fornecedor divulgado	Menor Preço
0288	BUCHA DE REDUCAO, LONGA, PVC, SOLDAVEL, DN 50 X 32 MM, INSTALADO EM RAMAL DE DISTRIBUICAO DE AGUA BUCHA DE REDUCAO, LONGA, PVC, SOLDAVEL, DN 50 X 32 MM, INSTALADO EM RAMAL DE DISTRIBUICAO DE AGUA - FORNECIMENTO E INSTALACAO.	R$ 15,23	1,0000	UN	Fornecedor divulgado	Menor Preço
0289	BUCHA DE REDUCAO, LONGA, PVC, SOLDAVEL, DN 60 X 25 MM, INSTALADO EM PRUMADA DE AGUA BUCHA DE REDUCAO, LONGA, PVC, SOLDAVEL, DN 60 X 25 MM, INSTALADO EM PRUMADA DE AGUA - FORNECIMENTO E INSTALACAO. AF_06/2022	R$ 21,40	7,0000	UN	Fornecedor divulgado	Menor Preço
0290	BUCHA DE REDUCAO, LONGA, PVC, SOLDAVEL, DN 60 X 32 MM, INSTALADO EM PRUMADA DE AGUA BUCHA DE REDUCAO, LONGA, PVC, SOLDAVEL, DN 60 X 32 MM, INSTALADO EM PRUMADA DE AGUA - FORNECIMENTO E INSTALACAO. AF_06/2022	R$ 25,40	3,0000	UN	Fornecedor divulgado	Menor Preço
0291	BUCHA DE REDUCAO, LONGA, PVC, SOLDAVEL, DN 75 X 50 MM, INSTALADO EM PRUMADA DE AGUA BUCHA DE REDUCAO, LONGA, PVC, SOLDAVEL, DN 75 X 50 MM, INSTALADO EM PRUMADA DE AGUA - FORNECIMENTO E INSTALACAO. AF_06/2022	R$ 37,54	1,0000	UN	Fornecedor divulgado	Menor Preço
0292	BUCHA DE REDUCAO, LONGA, PVC, SOLDAVEL, DN 50 X 32 MM (ITEM 12.23 DA PO) BUCHA DE REDUCAO, LONGA, PVC, SOLDAVEL, DN 50 X 32 MM, INSTALADO EM RAMAL DE DISTRIBUICAO DE AGUA - FORNECIMENTO E INSTALACAO. (ITEM 12.23 DA PO)	R$ 15,23	1,0000	UN	Fornecedor divulgado	Menor Preço

PORTAL DE COMPRAS PÚBLICAS

A autenticidade do documento pode ser verificada no site https://validaarquivo.portaldecompraspublicas.com.br
Documento gerado eletronicamente no Portal de Compras Públicas em 24/02/2026 às 10:45:28.
Código verificador: 1138E88

E-DOCS - CÓPIA DO PROCESSO 2025-6X76D GERADO POR UDSON OLIVEIRA RAMOS DE AGUIAR EM 13/05/2026 07:51 DOCUMENTO 1 / 1 PÁGINA 2086 / 5723

2026-LVLHB5 - E-DOCS - DOCUMENTO ORIGINAL 06/03/2026 11:55 PÁGINA 29 / 381

0293	LUVA DE CORRER, PVC, SOLDAVEL, DN 60MM, INSTALADO EM PRUMADA DE AGUA LUVA DE CORRER, PVC, SOLDAVEL, DN 60MM, INSTALADO EM PRUMADA DE AGUA FORNECIMENTO E INSTALACAO. AF_06/2022	R$ 65,56	1,0000	UN	Fornecedor divulgado	Menor Preço
0294	LUVA DE REDUCAO, PVC, SOLDAVEL, DN 32MM X 25MM, INSTALADO EM RAMAL OU SUB-RAMAL DE AGUA LUVA DE REDUCAO, PVC, SOLDAVEL, DN 32MM X 25MM, INSTALADO EM RAMAL OU SUB-RAMAL DE AGUA - FORNECIMENTO E INSTALACAO. AF_06/2022	R$ 12,16	4,0000	UN	Fornecedor divulgado	Menor Preço
0295	LUVA DE REDUCAO, PVC, SOLDAVEL, DN 60MM X 50MM, INSTALADO EM PRUMADA DE AGUA LUVA DE REDUCAO, PVC, SOLDAVEL, DN 60MM X 50MM, INSTALADO EM PRUMADA DE AGUA - FORNECIMENTO E INSTALACAO. AF_06/2022	R$ 26,41	3,0000	UN	Fornecedor divulgado	Menor Preço
0296	LUVA, PVC, SOLDAVEL, DN 32MM, INSTALADO EM PRUMADA DE AGUA LUVA, PVC, SOLDAVEL, DN 32MM, INSTALADO EM PRUMADA DE AGUA - FORNECIMENTO E INSTALACAO. AF_06/2022	R$ 7,83	2,0000	UN	Fornecedor divulgado	Menor Preço
0297	LUVA, PVC, SOLDAVEL, DN 60MM, INSTALADO EM PRUMADA DE AGUA LUVA, PVC, SOLDAVEL, DN 60MM, INSTALADO EM PRUMADA DE AGUA - FORNECIMENTO E INSTALACAO. AF_06/2022	R$ 29,00	2,0000	UN	Fornecedor divulgado	Menor Preço
0298	JOELHO 90 GRAUS, PVC, SOLDAVEL, DN 25MM, INSTALADO EM RAMAL OU SUB-RAMAL DE AGUA JOELHO 90 GRAUS, PVC, SOLDAVEL, DN 25MM, INSTALADO EM RAMAL OU SUB-RAMAL DE AGUA - FORNECIMENTO E INSTALACAO. AF_06/2022	R$ 10,81	123,0000	UN	Fornecedor divulgado	Menor Preço
0299	JOELHO 90 GRAUS, PVC, SOLDAVEL, DN 32MM, INSTALADO EM RAMAL OU SUB-RAMAL DE AGUA JOELHO 90 GRAUS, PVC, SOLDAVEL, DN 32MM, INSTALADO EM RAMAL OU SUB-RAMAL DE AGUA - FORNECIMENTO E INSTALACAO. AF_06/2022	R$ 15,30	53,0000	UN	Fornecedor divulgado	Menor Preço
0300	JOELHO 90 GRAUS, PVC, SOLDAVEL, DN 50MM, INSTALADO EM PRUMADA DE AGUA JOELHO 90 GRAUS, PVC, SOLDAVEL, DN 50MM, INSTALADO EM PRUMADA DE AGUA - FORNECIMENTO E INSTALACAO. AF_06/2022	R$ 17,51	60,0000	UN	Fornecedor divulgado	Menor Preço
0301	TE, PVC, SOLDAVEL, DN 60MM, INSTALADO EM PRUMADA DE AGUA TE, PVC, SOLDAVEL, DN 60MM, INSTALADO EM PRUMADA DE AGUA - FORNECIMENTO E INSTALACAO. AF_06/2022	R$ 61,69	36,0000	UN	Fornecedor divulgado	Menor Preço
0302	JOELHO 90 GRAUS, PVC, SOLDAVEL, DN 60MM, INSTALADO EM PRUMADA DE AGUA JOELHO 90 GRAUS, PVC, SOLDAVEL, DN 60MM, INSTALADO EM PRUMADA DE AGUA - FORNECIMENTO E INSTALACAO. AF_06/2022	R$ 53,79	10,0000	UN	Fornecedor divulgado	Menor Preço
0303	JOELHO 90 GRAUS, PVC, SOLDAVEL, DN 75MM, INSTALADO EM PRUMADA DE AGUA JOELHO 90 GRAUS, PVC, SOLDAVEL, DN 75MM, INSTALADO EM PRUMADA DE AGUA - FORNECIMENTO E INSTALACAO. AF_06/2022	R$ 137,60	10,0000	UN	Fornecedor divulgado	Menor Preço
0304	JOELHO 90 GRAUS COM BUCHA DE LATAO, PVC, SOLDAVEL, DN 25MM, X 1/2 JOELHO 90 GRAUS COM BUCHA DE LATAO, PVC, SOLDAVEL, DN 25MM, X 1/2 INSTALADO EM RAMAL OU SUB-RAMAL DE AGUA - FORNECIMENTO E INSTALACAO. AF_06/2022	R$ 15,99	50,0000	UN	Fornecedor divulgado	Menor Preço
0305	TE, PVC, SOLDAVEL, DN 25MM, INSTALADO EM RAMAL DE DISTRIBUICAO DE AGUA TE, PVC, SOLDAVEL, DN 25MM, INSTALADO EM RAMAL DE DISTRIBUICAO DE AGUA - FORNECIMENTO E INSTALACAO. AF_06/2022	R$ 13,80	22,0000	UN	Fornecedor divulgado	Menor Preço

PORTAL DE COMPRAS PÚBLICAS

A autenticidade do documento pode ser verificada no site https://validaarquivo.portaldecompraspublicas.com.br
Documento gerado eletronicamente no Portal de Compras Públicas em 24/02/2026 às 10:45:28.
Código verificador: 1138E88

E-DOCS - CÓPIA DO PROCESSO 2025-6X76D GERADO POR UDSON OLIVEIRA RAMOS DE AGUIAR EM 13/05/2026 07:51 DOCUMENTO 1 / 1 PÁGINA 2087 / 5723

2026-LVLHB5 - E-DOCS - DOCUMENTO ORIGINAL 06/03/2026 11:55 PÁGINA 30 / 381

0306	TE, PVC, SOLDAVEL, DN 32MM, INSTALADO EM RAMAL DE DISTRIBUICAO DE AGUA TE, PVC, SOLDAVEL, DN 32MM, INSTALADO EM RAMAL DE DISTRIBUICAO DE AGUA - FORNECIMENTO E INSTALACAO. AF_06/2022	R$ 20,09	3,0000 UN		Fornecedor divulgado	Menor Preço
0307	TE, PVC, SOLDAVEL, DN 50MM, INSTALADO EM PRUMADA DE AGUA TE, PVC, SOLDAVEL, DN 50MM, INSTALADO EM PRUMADA DE AGUA - FORNECIMENTO E INSTALACAO. AF_06/2022	R$ 28,16	16,0000 UN		Fornecedor divulgado	Menor Preço
0308	TE, PVC, SOLDAVEL, DN 60MM, INSTALADO EM PRUMADA DE AGUA (ITEM 12.39 DA PO) TE, PVC, SOLDAVEL, DN 60MM, INSTALADO EM PRUMADA DE AGUA - FORNECIMENTO E INSTALACAO. AF_06/2022 (ITEM 12.39 DA PO)	R$ 61,69	14,0000 UN		Fornecedor divulgado	Menor Preço
0309	TE, PVC, SOLDAVEL, DN 75MM, INSTALADO EM PRUMADA DE AGUA TE, PVC, SOLDAVEL, DN 75MM, INSTALADO EM PRUMADA DE AGUA - FORNECIMENTO E INSTALACAO. AF_06/2022	R$ 105,01	1,0000 UN		Fornecedor divulgado	Menor Preço
0310	TE DE REDUCAO, PVC, SOLDAVEL, DN 32MM X 25MM, INSTALADO EM PRUMADA DE AGUA TE DE REDUCAO, PVC, SOLDAVEL, DN 32MM X 25MM, INSTALADO EM PRUMADA DE AGUA - FORNECIMENTO E INSTALACAO. AF_06/2022	R$ 17,60	3,0000 UN		Fornecedor divulgado	Menor Preço
0311	TE DE REDUCAO, PVC, SOLDAVEL, DN 50MM X 25MM, INSTALADO EM PRUMADA DE AGUA TE DE REDUCAO, PVC, SOLDAVEL, DN 50MM X 25MM, INSTALADO EM PRUMADA DE AGUA - FORNECIMENTO E INSTALACAO. AF_06/2022	R$ 25,28	13,0000 UN		Fornecedor divulgado	Menor Preço
0312	TE DE REDUCAO, PVC, SOLDAVEL, DN 75MM X 50MM, INSTALADO EM PRUMADA DE AGUA TE DE REDUCAO, PVC, SOLDAVEL, DN 75MM X 50MM, INSTALADO EM PRUMADA DE AGUA - FORNECIMENTO E INSTALACAO. AF_06/2022	R$ 79,39	1,0000 UN		Fornecedor divulgado	Menor Preço
0313	TE DE REDUCAO, PVC, SOLDAVEL, DN 75MM X 60 MM, INSTALADO EM PRUMADA DE AGUA TE DE REDUCAO, PVC, SOLDAVEL, DN 75MM X 60 MM, INSTALADO EM PRUMADA DE AGUA - FORNECIMENTO E INSTALACAO.	R$ 38,45	2,0000 UN		Fornecedor divulgado	Menor Preço
0314	TE DE REDUCAO, PVC, SOLDAVEL, DN 85MM X 60MM, INSTALADO EM PRUMADA DE AGUA TE DE REDUCAO, PVC, SOLDAVEL, DN 85MM X 60MM, INSTALADO EM PRUMADA DE AGUA - FORNECIMENTO E INSTALACAO. AF_06/2022	R$ 162,04	2,0000 UN		Fornecedor divulgado	Menor Preço
0315	TE COM BUCHA DE LATAO NA BOLSA CENTRAL, PVC, SOLDAVEL, DN 25MM X 1/2 TE COM BUCHA DE LATAO NA BOLSA CENTRAL, PVC, SOLDAVEL, DN 25MM X 1/2 , INSTALADO EM RAMAL OU SUB-RAMAL DE AGUA - FORNECIMENTO E INSTALACAO. AF_06/2022	R$ 25,60	16,0000 UN		Fornecedor divulgado	Menor Preço
0316	UNIAO, PVC, SOLDAVEL, DN 25MM, INSTALADO EM PRUMADA DE AGUA UNIAO, PVC, SOLDAVEL, DN 25MM, INSTALADO EM PRUMADA DE AGUA - FORNECIMENTO E INSTALACAO. AF_06/2022	R$ 15,21	2,0000 UN		Fornecedor divulgado	Menor Preço
0317	UNIAO, PVC, SOLDAVEL, DN 50MM, INSTALADO EM PRUMADA DE AGUA UNIAO, PVC, SOLDAVEL, DN 50MM, INSTALADO EM PRUMADA DE AGUA - FORNECIMENTO E INSTALACAO. AF_06/2022	R$ 47,14	2,0000 UN		Fornecedor divulgado	Menor Preço
0318	REGISTRO DE GAVETA BRUTO, LATAO, ROSCAVEL, 1 - FORNECIMENTO E INSTALACAO. AF_08/2021 REGISTRO DE GAVETA BRUTO, LATAO, ROSCAVEL, 1 - FORNECIMENTO E INSTALACAO. AF_08/2021	R$ 88,98	6,0000 UN		Fornecedor divulgado	Menor Preço

PORTAL DE COMPRAS PÚBLICAS

A autenticidade do documento pode ser verificada no site https://validaarquivo.portaldecompraspublicas.com.br
Documento gerado eletronicamente no Portal de Compras Públicas em 24/02/2026 às 10:45:28.
Código verificador: 1138E88

E-DOCS - CÓPIA DO PROCESSO 2025-6X76D GERADO POR UDSON OLIVEIRA RAMOS DE AGUIAR EM 13/05/2026 07:51 DOCUMENTO 1 / 1 PÁGINA 2088 / 5723

2026-LVLHB5 - E-DOCS - DOCUMENTO ORIGINAL 06/03/2026 11:55 PÁGINA 31 / 381

0319	REGISTRO DE GAVETA BRUTO, LATAO, ROSCAVEL, 1 1/2 REGISTRO DE GAVETA BRUTO, LATAO, ROSCAVEL, 1 1/2 - FORNECIMENTO E INSTALACAO. AF_08/2021	R$ 153,45	7,0000	UN	Fornecedor divulgado	Menor Preço
0320	REGISTRO DE GAVETA BRUTO, LATAO, ROSCAVEL, 2 REGISTRO DE GAVETA BRUTO, LATAO, ROSCAVEL, 2 - FORNECIMENTO E INSTALACAO. AF_08/2021	R$ 212,20	5,0000	UN	Fornecedor divulgado	Menor Preço
0321	REGISTRO DE GAVETA BRUTO, LATAO, ROSCAVEL, 1, COM ACABAMENTO E CANOPLA CROMADOS REGISTRO DE GAVETA BRUTO, LATAO, ROSCAVEL, 1, COM ACABAMENTO E CANOPLA CROMADOS - FORNECIMENTO E INSTALACAO. AF_08/2021	R$ 166,90	1,0000	UN	Fornecedor divulgado	Menor Preço
0322	REGISTRO DE GAVETA BRUTO, LATAO, ROSCAVEL, 1 1/2, COM ACABAMENTO E CANOPLA CROMADOS REGISTRO DE GAVETA BRUTO, LATAO, ROSCAVEL, 1 1/2, COM ACABAMENTO E CANOPLA CROMADOS - FORNECIMENTO E INSTALACAO. AF_08/2021	R$ 242,55	10,0000	UN	Fornecedor divulgado	Menor Preço
0323	REGISTRO DE PRESSAO BRUTO, LATAO, ROSCAVEL, 3/4, COM ACABAMENTO E CANOPLA CROMADOS REGISTRO DE PRESSAO BRUTO, LATAO, ROSCAVEL, 3/4, COM ACABAMENTO E CANOPLA CROMADOS - FORNECIMENTO E INSTALACAO. AF_08/2021	R$ 129,76	10,0000	UN	Fornecedor divulgado	Menor Preço
0324	VALVULA DE RETENCAO VERTICAL, DE BRONZE, ROSCAVEL, 1 1/2 VALVULA DE RETENCAO VERTICAL, DE BRONZE, ROSCAVEL, 1 1/2 - FORNECIMENTO E INSTALACAO. AF_08/2021	R$ 146,38	1,0000	UN	Fornecedor divulgado	Menor Preço
0325	PRESSURIZADOR (GRUPO DE PRESSAO) - PRESSAO MAXIMA: 32 (M.C.A.);VAZAO MAXIMA: 52.000 (L/H) PRESSURIZADOR (GRUPO DE PRESSAO) - PRESSAO MAXIMA: 32 (M.C.A.);VAZAO MAXIMA: 52.000 (L/H)	R$ 62.608,19	1,0000	UN	Fornecedor divulgado	Menor Preço
0326	BOMBA CENTRIFUGA, TRIFASICA, 1,5 CV OU 1,48 HP, HM 10 A 24 M, Q 6,1 A 21,9 M3/H BOMBA CENTRIFUGA, TRIFASICA, 1,5 CV OU 1,48 HP, HM 10 A 24 M, Q 6,1 A 21,9 M3/H - FORNECIMENTO E INSTALACAO. AF_12/2020	R$ 2.102,65	2,0000	UN	Fornecedor divulgado	Menor Preço
0327	CAIXA D´AGUA EM POLIETILENO, 2000 LITROS - FORNECIMENTO E INSTALACAO. AF_06/2021 CAIXA D´AGUA EM POLIETILENO, 2000 LITROS - FORNECIMENTO E INSTALACAO. AF_06/2021	R$ 1.503,91	1,0000	UN	Fornecedor divulgado	Menor Preço
0328	CISTERNA MODULAR 600 LITROS CISTERNA MODULAR 600 LITROS	R$ 2.327,30	6,0000	UN	Fornecedor divulgado	Menor Preço
0329	SMART FILTRO SMART FILTRO	R$ 502,30	2,0000	UN	Fornecedor divulgado	Menor Preço
0330	NIPLE, EM FERRO GALVANIZADO, CONEXAO ROSQUEADA, DN 15 (1/2),INSTALADO EM RAMAIS E SUB-RAMAIS DE GAS NIPLE, EM FERRO GALVANIZADO, CONEXAO ROSQUEADA, DN 15 (1/2), INSTALADO EM RAMAIS E SUB-RAMAIS DE GAS - FORNECIMENTO E INSTALACAO. AF_10/2020	R$ 17,66	10,0000	UN	Fornecedor divulgado	Menor Preço
0331	FORNECIMENTO E INSTALACAO DE ENGATE FLEXIVEL EM PLASTICO BRANCO, 1/2 X 30 CM ENGATE FLEXIVEL EM PLASTICO BRANCO, 1/2 X 30CM - FORNECIMENTO E INSTALACAO. AF_01/2020	R$ 11,80	5,0000	UN	Fornecedor divulgado	Menor Preço
0332	RESERVATORIO DAGUA CONFORME PROJETO 40M3 - COLUNA SECA 10,0M PINTADA RESERVATORIO DAGUA CONFORME PROJETO 40M3 - COLUNA SECA 10,0M PINTADA	R$ 108.650,00	1,0000	UN	Fornecedor divulgado	Menor Preço

PORTAL DE COMPRAS PÚBLICAS
A autenticidade do documento pode ser verificada no site https://validaarquivo.portaldecompraspublicas.com.br
Documento gerado eletronicamente no Portal de Compras Públicas em 24/02/2026 às 10:45:28.
Código verificador: 1138E88

E-DOCS - CÓPIA DO PROCESSO 2025-6X76D GERADO POR UDSON OLIVEIRA RAMOS DE AGUIAR EM 13/05/2026 07:51 DOCUMENTO 1 / 1 PÁGINA 2089 / 5723

2026-LVLHB5 - E-DOCS - DOCUMENTO ORIGINAL 06/03/2026 11:55 PÁGINA 32 / 381

0333	TUBO PVC, SERIE R, AGUA PLUVIAL, DN 100 MM FORNECIDO E INSTALADO EM CONDUTORES VERTICAIS TUBO PVC, SERIE R, AGUA PLUVIAL, DN 100 MM, FORNECIDO E INSTALADO EM CONDUTORES VERTICAIS DE AGUAS PLUVIAIS. AF_06/2022	R$ 46,54	414,8000	M	Fornecedor divulgado	Menor Preço
0334	TUBO PVC, SERIE R, AGUA PLUVIAL, DN 150 MM TUBO PVC, SERIE R, AGUA PLUVIAL, DN 150 MM, FORNECIDO E INSTALADO EM CONDUTORES VERTICAIS DE AGUAS PLUVIAIS. AF_06/2022	R$ 96,69	186,0000	M	Fornecedor divulgado	Menor Preço
0335	TUBO DE PVC CORRUGADO DE DUPLA PAREDE PARA REDE COLETORA DE ESGOTO, DN 200 MM, JUNTA ELASTICA TUBO DE PVC CORRUGADO DE DUPLA PAREDE PARA REDE COLETORA DE ESGOTO, DN 200 MM, JUNTA ELASTICA - FORNECIMENTO E ASSENTAMENTO. AF_01/2021	R$ 163,14	58,4000	M	Fornecedor divulgado	Menor Preço
0336	TUBO DE PVC CORRUGADO DE DUPLA PAREDE PARA REDE COLETORA DE ESGOTO, DN 250 MM, JUNTA ELASTICA - FORN TUBO DE PVC CORRUGADO DE DUPLA PAREDE PARA REDE COLETORA DE ESGOTO, DN 250 MM, JUNTA ELASTICA - FORNECIMENTO E ASSENTAMENTO. AF_01/2021	R$ 256,36	103,6000	M	Fornecedor divulgado	Menor Preço
0337	JOELHO 45 GRAUS, PVC, SERIE R, AGUA PLUVIAL, DN 100 MM, JUNTA ELASTICA, JOELHO 45 GRAUS, PVC, SERIE R, AGUA PLUVIAL, DN 100 MM, JUNTA ELASTICA, FORNECIDO E INSTALADO EM CONDUTORES VERTICAIS DE AGUAS PLUVIAIS. AF_06/2022	R$ 58,81	13,0000	UN	Fornecedor divulgado	Menor Preço
0338	JOELHO 45 GRAUS, PVC, SERIE R, AGUA PLUVIAL, DN 150 MM, JUNTA ELASTICA JOELHO 45 GRAUS, PVC, SERIE R, AGUA PLUVIAL, DN 150 MM, JUNTA ELASTICA, FORNECIDO E INSTALADO EM CONDUTORES VERTICAIS DE AGUAS PLUVIAIS. AF_06/2022	R$ 174,56	4,0000	UN	Fornecedor divulgado	Menor Preço
0339	JOELHO 90 GRAUS, PVC, SERIE R, AGUA PLUVIAL, DN 100 MM, JUNTA ELASTICA JOELHO 90 GRAUS, PVC, SERIE R, AGUA PLUVIAL, DN 100 MM, JUNTA ELASTICA, FORNECIDO E INSTALADO EM CONDUTORES VERTICAIS DE AGUAS PLUVIAIS. AF_06/2022	R$ 57,33	129,0000	UN	Fornecedor divulgado	Menor Preço
0340	JOELHO 90 GRAUS, PVC, SERIE R, AGUA PLUVIAL, DN 150 MM, JUNTA ELASTICA JOELHO 90 GRAUS, PVC, SERIE R, AGUA PLUVIAL, DN 150 MM, JUNTA ELASTICA, FORNECIDO E INSTALADO EM CONDUTORES VERTICAIS DE AGUAS PLUVIAIS. AF_06/2022	R$ 179,13	34,0000	UN	Fornecedor divulgado	Menor Preço
0341	JUNCAO SIMPLES, PVC, SERIE R, AGUA PLUVIAL, DN 100 X 100 MM, JUNTA ELASTICA JUNCAO SIMPLES, PVC, SERIE R, AGUA PLUVIAL, DN 100 X 100 MM, JUNTA ELASTICA, FORNECIDO E INSTALADO EM RAMAL DE ENCAMINHAMENTO. AF_06/2022	R$ 109,36	7,0000	UN	Fornecedor divulgado	Menor Preço
0342	JUNCAO SIMPLES, PVC, SERIE R, AGUA PLUVIAL, DN 150 X 100 MM, JUNTA ELASTICA JUNCAO SIMPLES, PVC, SERIE R, AGUA PLUVIAL, DN 150 X 100 MM, JUNTA ELASTICA, FORNECIDO E INSTALADO EM CONDUTORES VERTICAIS DE AGUAS PLUVIAIS. AF_06/2022	R$ 272,34	2,0000	UN	Fornecedor divulgado	Menor Preço
0343	LUVA SIMPLES, PVC, SERIE R, AGUA PLUVIAL, DN 100 MM, JUNTA ELASTICA LUVA SIMPLES, PVC, SERIE R, AGUA PLUVIAL, DN 100 MM, JUNTA ELASTICA, FORNECIDO E INSTALADO EM CONDUTORES VERTICAIS DE AGUAS PLUVIAIS. AF_06/2022	R$ 42,73	33,0000	UN	Fornecedor divulgado	Menor Preço

PORTAL DE COMPRAS PÚBLICAS

A autenticidade do documento pode ser verificada no site https://validaarquivo.portaldecompraspublicas.com.br
Documento gerado eletronicamente no Portal de Compras Públicas em 24/02/2026 às 10:45:28.
Código verificador: 1138E88

E-DOCS - CÓPIA DO PROCESSO 2025-6X76D GERADO POR UDSON OLIVEIRA RAMOS DE AGUIAR EM 13/05/2026 07:51 DOCUMENTO 1 / 1 PÁGINA 2090 / 5723

2026-LVLHB5 - E-DOCS - DOCUMENTO ORIGINAL 06/03/2026 11:55 PÁGINA 33 / 381

0344	LUVA SIMPLES, PVC, SERIE R, AGUA PLUVIAL, DN 150 MM, JUNTA ELASTICA LUVA SIMPLES, PVC, SERIE R, AGUA PLUVIAL, DN 150 MM, JUNTA ELASTICA, FORNECIDO E INSTALADO EM CONDUTORES VERTICAIS DE AGUAS PLUVIAIS. AF_06/2022	R$ 102,28	2,0000	UN	Fornecedor divulgado	Menor Preço
0345	REDUCAO EXCENTRICA, PVC, SERIE R, AGUA PLUVIAL, DN 150 X 100 MM, JUNTA ELASTICA REDUCAO EXCENTRICA, PVC, SERIE R, AGUA PLUVIAL, DN 150 X 100 MM, JUNTA ELASTICA, FORNECIDO E INSTALADO EM CONDUTORES VERTICAIS DE AGUAS PLUVIAIS. AF_06/2022	R$ 121,60	7,0000	UN	Fornecedor divulgado	Menor Preço
0346	CAIXA ENTERRADA HIDRAULICA RETANGULAR EM ALVENARIA COM TIJOLOS CERAMICOS MACICOS 0,6X0,6X0,6 M CAIXA ENTERRADA HIDRAULICA RETANGULAR EM ALVENARIA COM TIJOLOS CERAMICOS MACICOS, DIMENSOES INTERNAS: 0,6X0,6X0,6 M PARA REDE DE DRENAGEM. AF_12/2020	R$ 610,23	13,0000	UN	Fornecedor divulgado	Menor Preço
0347	POCO DE INSPECAO CIRCULAR PARA DRENAGEM, DIAMETRO INTERNO = 0,60 M, PROFUNDIDADE = 0,90 M POCO DE INSPECAO CIRCULAR PARA DRENAGEM, EM CONCRETO PRE-MOLDADO, DIAMETRO INTERNO = 0,60 M, PROFUNDIDADE = 0,90 M, EXCLUINDO TAMPAO. AF_12/2020_PA	R$ 554,21	9,0000	UN	Fornecedor divulgado	Menor Preço
0348	GRELHA DE FERRO P/ CALHAS E CAIXAS GRELHA DE FERRO P/ CALHAS E CAIXAS)	R$ 1.339,36	12,5500	M²	Fornecedor divulgado	Menor Preço
0349	TUBO PVC, SERIE NORMAL, ESGOTO PREDIAL, DN 40 MM TUBO PVC, SERIE NORMAL, ESGOTO PREDIAL, DN 40 MM, FORNECIDO E INSTALADO EM RAMAL DE DESCARGA OU RAMAL DE ESGOTO SANITARIO. AF_08/2022	R$ 26,15	246,1100	M	Fornecedor divulgado	Menor Preço
0350	TUBO PVC, SERIE NORMAL, ESGOTO PREDIAL, DN 50 MM TUBO PVC, SERIE NORMAL, ESGOTO PREDIAL, DN 50 MM, FORNECIDO E INSTALADO EM RAMAL DE DESCARGA OU RAMAL DE ESGOTO SANITARIO. AF_08/2022	R$ 34,05	67,8500	M	Fornecedor divulgado	Menor Preço
0351	TUBO PVC, SERIE NORMAL, ESGOTO PREDIAL, DN 75 MM TUBO PVC, SERIE NORMAL, ESGOTO PREDIAL, DN 75 MM, FORNECIDO E INSTALADO EM RAMAL DE DESCARGA OU RAMAL DE ESGOTO SANITARIO. AF_08/2022	R$ 42,69	31,3800	M	Fornecedor divulgado	Menor Preço
0352	TUBO PVC, SERIE NORMAL, ESGOTO PREDIAL, DN 100 MM TUBO PVC, SERIE NORMAL, ESGOTO PREDIAL, DN 100 MM, FORNECIDO E INSTALADO EM RAMAL DE DESCARGA OU RAMAL DE ESGOTO SANITARIO. AF_08/2022	R$ 47,40	255,6200	M	Fornecedor divulgado	Menor Preço
0353	TUBO PVC, SERIE NORMAL, ESGOTO PREDIAL, DN 150 MM TUBO PVC, SERIE NORMAL, ESGOTO PREDIAL, DN 150 MM, FORNECIDO E INSTALADO EM SUBCOLETOR AEREO DE ESGOTO SANITARIO. AF_08/2022	R$ 76,94	31,3800	M	Fornecedor divulgado	Menor Preço
0354	JOELHO 45 GRAUS, PVC, SERIE NORMAL, ESGOTO PREDIAL, DN 40 MM, JUNTA SOLDAVEL JOELHO 45 GRAUS, PVC, SERIE NORMAL, ESGOTO PREDIAL, DN 40 MM, JUNTA SOLDAVEL, FORNECIDO E INSTALADO EM RAMAL DE DESCARGA OU RAMAL DE ESGOTO SANITARIO. AF_08/2022	R$ 12,63	45,0000	UN	Fornecedor divulgado	Menor Preço
0355	JOELHO 45 GRAUS, PVC, SERIE NORMAL, ESGOTO PREDIAL, DN 50 MM, JUNTA ELASTICA JOELHO 45 GRAUS, PVC, SERIE NORMAL, ESGOTO PREDIAL, DN 50 MM, JUNTA ELASTICA, FORNECIDO E INSTALADO EM RAMAL DE DESCARGA OU RAMAL DE ESGOTO SANITARIO. AF_08/2022	R$ 19,68	29,0000	UN	Fornecedor divulgado	Menor Preço

PORTAL DE COMPRAS PÚBLICAS

A autenticidade do documento pode ser verificada no site https://validaarquivo.portaldecompraspublicas.com.br
Documento gerado eletronicamente no Portal de Compras Públicas em 24/02/2026 às 10:45:28.
Código verificador: 1138E88

E-DOCS - CÓPIA DO PROCESSO 2025-6X76D GERADO POR UDSON OLIVEIRA RAMOS DE AGUIAR EM 13/05/2026 07:51 DOCUMENTO 1 / 1 PÁGINA 2091 / 5723

2026-LVLHB5 - E-DOCS - DOCUMENTO ORIGINAL 06/03/2026 11:55 PÁGINA 34 / 381

0356	JOELHO 45 GRAUS, PVC, SERIE NORMAL, ESGOTO PREDIAL, DN 75 MM, JUNTA ELASTICA JOELHO 45 GRAUS, PVC, SERIE NORMAL, ESGOTO PREDIAL, DN 75 MM, JUNTA ELASTICA, FORNECIDO E INSTALADO EM RAMAL DE DESCARGA OU RAMAL DE ESGOTO SANITARIO. AF_08/2022	R$ 30,36	3,0000	UN	Fornecedor divulgado	Menor Preço
0357	JOELHO 45 GRAUS, PVC, SERIE NORMAL, ESGOTO PREDIAL, DN 100 MM, JUNTA ELASTICA JOELHO 45 GRAUS, PVC, SERIE NORMAL, ESGOTO PREDIAL, DN 100 MM, JUNTA ELASTICA, FORNECIDO E INSTALADO EM RAMAL DE DESCARGA OU RAMAL DE ESGOTO SANITARIO. AF_08/2022	R$ 36,48	16,0000	UN	Fornecedor divulgado	Menor Preço
0358	JOELHO 90 GRAUS, PVC, SERIE NORMAL, ESGOTO PREDIAL, DN 40 MM, JUNTA SOLDAVE JOELHO 90 GRAUS, PVC, SERIE NORMAL, ESGOTO PREDIAL, DN 40 MM, JUNTA SOLDAVEL, FORNECIDO E INSTALADO EM RAMAL DE DESCARGA OU RAMAL DE ESGOTO SANITARIO. AF_08/2022	R$ 12,30	59,0000	UN	Fornecedor divulgado	Menor Preço
0359	JOELHO 90 GRAUS, PVC, SERIE NORMAL, ESGOTO PREDIAL, DN 50 MM, JUNTA ELASTICA JOELHO 90 GRAUS, PVC, SERIE NORMAL, ESGOTO PREDIAL, DN 50 MM, JUNTA ELASTICA, FORNECIDO E INSTALADO EM RAMAL DE DESCARGA OU RAMAL DE ESGOTO SANITARIO. AF_08/2022	R$ 18,61	24,0000	UN	Fornecedor divulgado	Menor Preço
0360	JUNCAO SIMPLES, PVC, SERIE NORMAL, ESGOTO PREDIAL, DN 100 X 50 MM, JUNTA ELASTICA JUNCAO SIMPLES, PVC, SERIE NORMAL, ESGOTO PREDIAL, DN 100 X 50 MM, JUNTA ELASTICA, FORNECIDO E INSTALADO EM PRUMADA DE ESGOTO SANITARIO OU VENTILACAO	R$ 69,79	24,0000	UN	Fornecedor divulgado	Menor Preço
0361	JUNCAO SIMPLES, PVC, SERIE NORMAL, ESGOTO PREDIAL, DN 100 X 100 MM, JUNTA ELASTICA JUNCAO SIMPLES, PVC, SERIE NORMAL, ESGOTO PREDIAL, DN 100 X 100 MM, JUNTA ELASTICA, FORNECIDO E INSTALADO EM PRUMADA DE ESGOTO SANITARIO OU VENTILACAO	R$ 69,79	1,0000	UN	Fornecedor divulgado	Menor Preço
0362	JUNCAO SIMPLES, PVC, SERIE NORMAL, ESGOTO PREDIAL, DN 100 X 100 MM, JUNTA ELASTICA 1 JUNCAO SIMPLES, PVC, SERIE NORMAL, ESGOTO PREDIAL, DN 100 X 100 MM, JUNTA ELASTICA, FORNECIDO E INSTALADO EM PRUMADA DE ESGOTO SANITARIO OU VENTILACAO. AF_08/2022	R$ 69,76	12,0000	UN	Fornecedor divulgado	Menor Preço
0363	JUNCAO SIMPLES, PVC, SERIE NORMAL, ESGOTO PREDIAL, DN 50 X 50 MM, JUNTA ELASTICA JUNCAO SIMPLES, PVC, SERIE NORMAL, ESGOTO PREDIAL, DN 50 X 50 MM, JUNTA ELASTICA, FORNECIDO E INSTALADO EM PRUMADA DE ESGOTO SANITARIO OU VENTILACAO. AF_08/2022	R$ 26,73	5,0000	UN	Fornecedor divulgado	Menor Preço
0364	JUNCAO SIMPLES, PVC, SERIE NORMAL, ESGOTO PREDIAL, DN 75 X 50 MM, JUNTA ELASTICA JUNCAO SIMPLES, PVC, SERIE NORMAL, ESGOTO PREDIAL, DN 75 X 50 MM, JUNTA ELASTICA, FORNECIDO E INSTALADO EM RAMAL DE DESCARGA OU RAMAL DE ESGOTO SANITARIO	R$ 53,93	6,0000	UN	Fornecedor divulgado	Menor Preço
0365	JUNCAO SIMPLES, PVC, SERIE NORMAL, ESGOTO PREDIAL, DN 75 X 75 MM, JUNTA ELASTICA JUNCAO SIMPLES, PVC, SERIE NORMAL, ESGOTO PREDIAL, DN 75 X 75 MM, JUNTA ELASTICA, FORNECIDO E INSTALADO EM RAMAL DE DESCARGA OU RAMAL DE ESGOTO SANITARIO. AF_08/2022	R$ 53,90	1,0000	UN	Fornecedor divulgado	Menor Preço

PORTAL DE COMPRAS PÚBLICAS
A autenticidade do documento pode ser verificada no site https://validaarquivo.portaldecompraspublicas.com.br
Documento gerado eletronicamente no Portal de Compras Públicas em 24/02/2026 às 10:45:28.
Código verificador: 1138E88

E-DOCS - CÓPIA DO PROCESSO 2025-6X76D GERADO POR UDSON OLIVEIRA RAMOS DE AGUIAR EM 13/05/2026 07:51 DOCUMENTO 1 / 1 PÁGINA 2092 / 5723

2026-LVLHB5 - E-DOCS - DOCUMENTO ORIGINAL 06/03/2026 11:55 PÁGINA 35 / 381

0366	BUCHA DE REDUCAO LONGA, PVC, SERIE NORMAL, ESGOTO PREDIAL, DN 50 X 40 MM, JUNTA SOLDAVEL E ELASTICA BUCHA DE REDUCAO LONGA, PVC, SERIE NORMAL, ESGOTO PREDIAL, DN 50 X 40 MM, JUNTA SOLDAVEL E ELASTICA, FORNECIDO E INSTALADO EM RAMAL DE DESCARGA OU RAMAL DE ESGOTO SANITARIO. AF_08/2022	R$ 13,73	3,0000	UN	Fornecedor divulgado	Menor Preço
0367	CAP, PVC, SERIE NORMAL, ESGOTO PREDIAL, DN 100 MM, JUNTA ELASTICA CAP, PVC, SERIE NORMAL, ESGOTO PREDIAL, DN 100 MM, JUNTA ELASTICA, FORNECIDO E INSTALADO EM SUBCOLETOR AEREO DE ESGOTO SANITARIO. AF_08/2022	R$ 25,40	2,0000	UN	Fornecedor divulgado	Menor Preço
0368	PLUG, PVC OCRE, JUNTA ELASTICA, DN 100 MM, PARA COLETOR PREDIAL DE ESGOTO. AF_06/2022 PLUG, PVC OCRE, JUNTA ELASTICA, DN 100 MM, PARA COLETOR PREDIAL DE ESGOTO. AF_06/2022	R$ 41,38	2,0000	UN	Fornecedor divulgado	Menor Preço
0369	CURVA CURTA 90 GRAUS, PVC, SERIE NORMAL, ESGOTO PREDIAL, DN 40 MM, JUNTA SOLDAVEL CURVA CURTA 90 GRAUS, PVC, SERIE NORMAL, ESGOTO PREDIAL, DN 40 MM, JUNTA SOLDAVEL, FORNECIDO E INSTALADO EM RAMAL DE DESCARGA OU RAMAL DE ESGOTO SANITARIO. AF_08/2022	R$ 16,54	40,0000	UN	Fornecedor divulgado	Menor Preço
0370	JOELHO 90 GRAUS, PVC, SERIE NORMAL, ESGOTO PREDIAL, DN 40 MM, JUNTA SOLDAVEL JOELHO 90 GRAUS, PVC, SERIE NORMAL, ESGOTO PREDIAL, DN 40 MM, JUNTA SOLDAVEL, FORNECIDO E INSTALADO EM RAMAL DE DESCARGA OU RAMAL DE ESGOTO SANITARIO. AF_08/2022	R$ 12,30	37,0000	UN	Fornecedor divulgado	Menor Preço
0371	REDUCAO EXCENTRICA, PVC, SERIE R, AGUA PLUVIAL, DN 100 X 75 MM, JUNTA ELASTICA REDUCAO EXCENTRICA, PVC, SERIE R, AGUA PLUVIAL, DN 100 X 75 MM, JUNTA ELASTICA, FORNECIDO E INSTALADO EM CONDUTORES VERTICAIS DE AGUAS PLUVIAIS	R$ 47,24	2,0000	UN	Fornecedor divulgado	Menor Preço
0372	REDUCAO EXCENTRICA, PVC, SERIE R, AGUA PLUVIAL, DN 75 X 50 MM, JUNTA ELASTICA REDUCAO EXCENTRICA, PVC, SERIE R, AGUA PLUVIAL, DN 75 X 50 MM, JUNTA ELASTICA, FORNECIDO E INSTALADO EM RAMAL DE ENCAMINHAMENTO. AF_06/2022	R$ 25,63	5,0000	UN	Fornecedor divulgado	Menor Preço
0373	TE, PVC, SERIE NORMAL, ESGOTO PREDIAL, DN 50 X 50 MM, JUNTA ELASTICA TE, PVC, SERIE NORMAL, ESGOTO PREDIAL, DN 50 X 50 MM, JUNTA ELASTICA, FORNECIDO E INSTALADO EM PRUMADA DE ESGOTO SANITARIO OU VENTILACAO. AF_08/2022	R$ 23,31	2,0000	UN	Fornecedor divulgado	Menor Preço
0374	TE, PVC, SERIE NORMAL, ESGOTO PREDIAL, DN 40 X 40 MM, JUNTA SOLDAVEL TE, PVC, SERIE NORMAL, ESGOTO PREDIAL, DN 40 X 40 MM, JUNTA SOLDAVEL, FORNECIDO E INSTALADO EM RAMAL DE DESCARGA OU RAMAL DE ESGOTO SANITARIO. AF_08/2022	R$ 18,03	11,0000	UN	Fornecedor divulgado	Menor Preço
0375	CAIXA SIFONADA, PVC, DN 100 X 100 X 50 MM, JUNTA ELASTICA CAIXA SIFONADA, PVC, DN 100 X 100 X 50 MM, JUNTA ELASTICA, FORNECIDA E INSTALADA EM RAMAL DE DESCARGA OU EM RAMAL DE ESGOTO SANITARIO. AF_08/2022	R$ 59,64	2,0000	UN	Fornecedor divulgado	Menor Preço
0376	CAIXA SIFONADA, PVC, DN 150 X 185 X 75 MM, JUNTA ELASTICA CAIXA SIFONADA, PVC, DN 150 X 185 X 75 MM, JUNTA ELASTICA, FORNECIDA E INSTALADA EM RAMAL DE DESCARGA OU EM RAMAL DE ESGOTO SANITARIO. AF_08/2022	R$ 130,80	1,0000	UN	Fornecedor divulgado	Menor Preço

PORTAL DE COMPRAS PÚBLICAS
A autenticidade do documento pode ser verificada no site https://validaarquivo.portaldecompraspublicas.com.br
Documento gerado eletronicamente no Portal de Compras Públicas em 24/02/2026 às 10:45:28.
Código verificador: 1138E88

E-DOCS - CÓPIA DO PROCESSO 2025-6X76D GERADO POR UDSON OLIVEIRA RAMOS DE AGUIAR EM 13/05/2026 07:51 DOCUMENTO 1 / 1 PÁGINA 2093 / 5723

2026-LVLHB5 - E-DOCS - DOCUMENTO ORIGINAL 06/03/2026 11:55 PÁGINA 36 / 381

0377	CAIXA SIFONADA, COM GRELHA QUADRADA, PVC, DN 150 X 150 X 50 MM (ITEM 14,29 DA PO) CAIXA SIFONADA, COM GRELHA QUADRADA, PVC, DN 150 X 150 X 50 MM, JUNTA SOLDAVEL, FORNECIDA E INSTALADA EM RAMAL DE DESCARGA OU EM RAMAL DE ESGOTO SANITARIO. AF_08/2022 (ITEM 14,29 DA PO)	R$ 88,08	8,0000	UN	Fornecedor divulgado	Menor Preço
0378	CAIXA SIFONADA, COM GRELHA REDONDA, PVC, DN 150 X 150 X 50 MM, JUNTA SOLDAVEL CAIXA SIFONADA, COM GRELHA REDONDA, PVC, DN 150 X 150 X 50 MM, JUNTA SOLDAVEL, FORNECIDA E INSTALADA EM RAMAL DE DESCARGA OU EM RAMAL DE ESGOTO SANITARIO. AF_08/2022	R$ 88,08	24,0000	UN	Fornecedor divulgado	Menor Preço
0379	CORPO CAIXA SECA 100 X 100 X 40 CM CORPO CAIXA SECA 100 X 100 X 40 CM	R$ 49,68	2,0000	UN	Fornecedor divulgado	Menor Preço
0380	CAIXA ENTERRADA HIDRAULICA RETANGULAR EM ALVENARIA COM TIJOLOS CERAMICOS MACICOS (ITEM 14.32 DA PO) CAIXA ENTERRADA HIDRAULICA RETANGULAR EM ALVENARIA COM TIJOLOS CERAMICOS MACICOS, DIMENSOES INTERNAS: 0,6X0,6X0,6 M PARA REDE DE DRENAGEM. AF_12/2020 (ITEM 14.32 DA PO)	R$ 610,23	9,0000	UN	Fornecedor divulgado	Menor Preço
0381	POCO DE INSPECAO CIRCULAR PARA DRENAGEM, DIAMETRO INTERNO = 0,60 M (ITEM 14.33 DA PO) POCO DE INSPECAO CIRCULAR PARA DRENAGEM, EM CONCRETO PRE-MOLDADO, DIAMETRO INTERNO = 0,60 M, PROFUNDIDADE = 0,90 M, EXCLUINDO TAMPAO. AF_12/2020_PA (ITEM 14.33 DA PO)	R$ 559,18	5,0000	UN	Fornecedor divulgado	Menor Preço
0382	SIFAO DO TIPO FLEXIVEL EM PVC 1 X 1.1/2 SIFAO DO TIPO FLEXIVEL EM PVC 1 X 1.1/2 - FORNECIMENTO E INSTALACAO. AF_01/2020	R$ 13,29	2,0000	UN	Fornecedor divulgado	Menor Preço
0383	TANQUE SEPTICO RETANGULAR, DIMENSOES INTERNAS: 1,6 X 4,6 X H=2,4 M, VOLUME UTIL: 14720 L TANQUE SEPTICO RETANGULAR, EM ALVENARIA COM BLOCOS DE CONCRETO, DIMENSOES INTERNAS: 1,6 X 4,6 X H=2,4 M, VOLUME UTIL: 14720 L (PARA 105 CONTRIBUINTES). AF_12/2020	R$ 13.333,68	1,0000	UN	Fornecedor divulgado	Menor Preço
0384	SUMIDOURO CIRCULAR, EM CONCRETO PRE-MOLDADO, DIAMETRO INTERNO = 2,88 M, ALTURA INTERNA = 3,0 M SUMIDOURO CIRCULAR, EM CONCRETO PRE-MOLDADO, DIAMETRO INTERNO = 2,88 M, ALTURA INTERNA = 3,0 M, AREA DE INFILTRACAO: 31,4 M2 (PARA 12 CONTRIBUINTES). AF_12/2020_PA	R$ 8.381,99	1,0000	UN	Fornecedor divulgado	Menor Preço
0385	FILTRO ANAEROBIO RETANGULAR, EM ALVENARIA COM BLOCOS DE CONCRETO, DIM INTERNAS:1,4 X 3,0 X H=1,67M FILTRO ANAEROBIO RETANGULAR, EM ALVENARIA COM BLOCOS DE CONCRETO, DIMENSOES INTERNAS: 1,4 X 3,0 X H=1,67 M, VOLUME UTIL: 5040 L (PARA 32 CONTRIBUINTES). AF_12/2020	R$ 9.747,51	1,0000	UN	Fornecedor divulgado	Menor Preço
0386	TUBO PVC, SERIE NORMAL, ESGOTO PREDIAL, DN 50 MM (ITEM 14.38 DA PO) TUBO PVC, SERIE NORMAL, ESGOTO PREDIAL, DN 50 MM, FORNECIDO E INSTALADO EM RAMAL DE DESCARGA OU RAMAL DE ESGOTO SANITARIO. AF_08/2022 (ITEM 14.38 DA PO)	R$ 34,05	179,4000	M	Fornecedor divulgado	Menor Preço
0387	TUBO PVC, SERIE R, AGUA PLUVIAL, DN 75 MM TUBO PVC, SERIE R, AGUA PLUVIAL, DN 75 MM, FORNECIDO E INSTALADO EM RAMAL DE ENCAMINHAMENTO. AF_06/2022	R$ 51,23	37,1000	M	Fornecedor divulgado	Menor Preço

PORTAL DE COMPRAS PÚBLICAS

A autenticidade do documento pode ser verificada no site https://validaarquivo.portaldecompraspublicas.com.br
Documento gerado eletronicamente no Portal de Compras Públicas em 24/02/2026 às 10:45:28.
Código verificador: 1138E88

E-DOCS - CÓPIA DO PROCESSO 2025-6X76D GERADO POR UDSON OLIVEIRA RAMOS DE AGUIAR EM 13/05/2026 07:51 DOCUMENTO 1 / 1 PÁGINA 2094 / 5723

2026-LVLHB5 - E-DOCS - DOCUMENTO ORIGINAL 06/03/2026 11:55 PÁGINA 37 / 381

0388	JOELHO 45 GRAUS, PVC, SERIE NORMAL, ESGOTO PREDIAL, DN 50 MM (ITEM 14.40 DA PO) JOELHO 45 GRAUS, PVC, SERIE NORMAL, ESGOTO PREDIAL, DN 50 MM, JUNTA ELASTICA, FORNECIDO E INSTALADO EM RAMAL DE DESCARGA OU RAMAL DE ESGOTO SANITARIO. AF_08/2022 (ITEM 14.40 DA PO)	R$ 19,68	36,0000	UN	Fornecedor divulgado	Menor Preço
0389	JOELHO 45 GRAUS, PVC, SERIE NORMAL, ESGOTO PREDIAL, DN 75 MM (ITEM 14.41 DA PO) JOELHO 45 GRAUS, PVC, SERIE NORMAL, ESGOTO PREDIAL, DN 75 MM, JUNTA ELASTICA, FORNECIDO E INSTALADO EM RAMAL DE DESCARGA OU RAMAL DE ESGOTO SANITARIO. AF_08/2022 (ITEM 14.41 DA PO)	R$ 30,36	2,0000	UN	Fornecedor divulgado	Menor Preço
0390	JOELHO 90 GRAUS, PVC, SERIE NORMAL, ESGOTO PREDIAL, DN 50 MM (ITEM 14.42 DA PO) JOELHO 90 GRAUS, PVC, SERIE NORMAL, ESGOTO PREDIAL, DN 50 MM, JUNTA ELASTICA, FORNECIDO E INSTALADO EM RAMAL DE DESCARGA OU RAMAL DE ESGOTO SANITARIO. AF_08/2022 (ITEM 14.42 DA PO)	R$ 18,61	80,0000	UN	Fornecedor divulgado	Menor Preço
0391	JOELHO 90 GRAUS, PVC, SERIE NORMAL, ESGOTO PREDIAL, DN 75 MM, JUNTA ELASTICA JOELHO 90 GRAUS, PVC, SERIE NORMAL, ESGOTO PREDIAL, DN 75 MM, JUNTA ELASTICA, FORNECIDO E INSTALADO EM RAMAL DE DESCARGA OU RAMAL DE ESGOTO SANITARIO. AF_08/2022	R$ 28,95	9,0000	UN	Fornecedor divulgado	Menor Preço
0392	JUNCAO SIMPLES, PVC, SERIE R, AGUA PLUVIAL, DN 75 X 50 MM, JUNTA ELASTICA JUNCAO SIMPLES, PVC, SERIE R, AGUA PLUVIAL, DN 75 X 50 MM, JUNTA ELASTICA, FORNECIDO E INSTALADO EM CONDUTORES VERTICAIS DE AGUAS PLUVIAIS	R$ 82,04	2,0000	UN	Fornecedor divulgado	Menor Preço
0393	LUVA SIMPLES, PVC, SERIE NORMAL, ESGOTO PREDIAL, DN 50 MM, JUNTA ELASTICA LUVA SIMPLES, PVC, SERIE NORMAL, ESGOTO PREDIAL, DN 50 MM, JUNTA ELASTICA, FORNECIDO E INSTALADO EM PRUMADA DE ESGOTO SANITARIO OU VENTILACAO. AF_08/2022	R$ 7,69	1,0000	UN	Fornecedor divulgado	Menor Preço
0394	REDUCAO EXCENTRICA, PVC, SERIE R, AGUA PLUVIAL, DN 75 X 50 MM (ITEM 14.46 DA PO) REDUCAO EXCENTRICA, PVC, SERIE R, AGUA PLUVIAL, DN 75 X 50 MM, JUNTA ELASTICA, FORNECIDO E INSTALADO EM RAMAL DE ENCAMINHAMENTO. AF_06/2022 (ITEM 14.46 DA PO)	R$ 25,63	6,0000	UN	Fornecedor divulgado	Menor Preço
0395	TERMINAL DE VENTILACAO, PVC, SERIE NORMAL, ESGOTO PREDIAL, DN 50 MM, JUNTA SOLDAVEL TERMINAL DE VENTILACAO, PVC, SERIE NORMAL, ESGOTO PREDIAL, DN 50 MM, JUNTA SOLDAVEL, FORNECIDO E INSTALADO EM PRUMADA DE ESGOTO SANITARIO OU VENTILACAO. AF_08/2022	R$ 15,53	4,0000	UN	Fornecedor divulgado	Menor Preço
0396	TERMINAL DE VENTILACAO, PVC, SERIE NORMAL, ESGOTO PREDIAL, DN 75 MM, JUNTA SOLDAVEL TERMINAL DE VENTILACAO, PVC, SERIE NORMAL, ESGOTO PREDIAL, DN 75 MM, JUNTA SOLDAVEL, FORNECIDO E INSTALADO EM PRUMADA DE ESGOTO SANITARIO OU VENTILACAO. AF_08/2022	R$ 31,73	4,0000	UN	Fornecedor divulgado	Menor Preço
0397	TE, PVC, SERIE R, AGUA PLUVIAL, DN 100 X 50 MM, JUNTA ELASTICA TE, PVC, SERIE R, AGUA PLUVIAL, DN 100 X 50 MM, JUNTA ELASTICA, FORNECIDO E INSTALADO EM CONDUTORES VERTICAIS DE AGUAS PLUVIAIS	R$ 113,19	6,0000	UN	Fornecedor divulgado	Menor Preço

PORTAL DE COMPRAS PÚBLICAS

A autenticidade do documento pode ser verificada no site https://validaarquivo.portaldecompraspublicas.com.br
Documento gerado eletronicamente no Portal de Compras Públicas em 24/02/2026 às 10:45:28.
Código verificador: 1138E88

E-DOCS - CÓPIA DO PROCESSO 2025-6X76D GERADO POR UDSON OLIVEIRA RAMOS DE AGUIAR EM 13/05/2026 07:51 DOCUMENTO 1 / 1 PÁGINA 2095 / 5723

2026-LVLHB5 - E-DOCS - DOCUMENTO ORIGINAL 06/03/2026 11:55 PÁGINA 38 / 381

0398	TE, PVC, SERIE R, AGUA PLUVIAL, DN 100 X 75 MM, JUNTA ELASTICA TE, PVC, SERIE R, AGUA PLUVIAL, DN 100 X 75 MM, JUNTA ELASTICA, FORNECIDO E INSTALADO EM CONDUTORES VERTICAIS DE AGUAS PLUVIAIS. AF_06/2022	R$ 113,16	2,0000	UN	Fornecedor divulgado	Menor Preço
0399	TE, PVC, SERIE NORMAL, ESGOTO PREDIAL, DN 50 X 50 MM, JUNTA ELASTICA 1 TE, PVC, SERIE NORMAL, ESGOTO PREDIAL, DN 50 X 50 MM, JUNTA ELASTICA, FORNECIDO E INSTALADO EM RAMAL DE DESCARGA OU RAMAL DE ESGOTO SANITARIO. AF_08/2022	R$ 30,93	57,0000	UN	Fornecedor divulgado	Menor Preço
0400	TE, PVC, SERIE R, AGUA PLUVIAL, DN 75 X 75 MM, JUNTA ELASTICA TE, PVC, SERIE R, AGUA PLUVIAL, DN 75 X 75 MM, JUNTA ELASTICA, FORNECIDO E INSTALADO EM CONDUTORES VERTICAIS DE AGUAS PLUVIAIS. AF_06/2022	R$ 70,00	5,0000	UN	Fornecedor divulgado	Menor Preço
0401	TE, PVC, SERIE R, AGUA PLUVIAL, DN 75 X 50 MM, JUNTA ELASTICA TE, PVC, SERIE R, AGUA PLUVIAL, DN 75 X 50 MM, JUNTA ELASTICA, FORNECIDO E INSTALADO EM CONDUTORES VERTICAIS DE AGUAS PLUVIAIS	R$ 70,01	9,0000	UN	Fornecedor divulgado	Menor Preço
0402	VASO SANITARIO SIFONADO CONVENCIONAL COM LOUCA BRANCA VASO SANITARIO SIFONADO CONVENCIONAL COM LOUCA BRANCA, INCLUSO CONJUNTO DE LIGACAO PARA BACIA SANITARIA AJUSTAVEL - FORNECIMENTO E INSTALACAO. AF_10/2016	R$ 376,94	13,0000	UN	Fornecedor divulgado	Menor Preço
0403	VALVULA DE DESCARGA METALICA, DUPLO ACIONAMENTO ECO, BASE 1 1/2, ACABAMENTO METALICO CROMADO VALVULA DE DESCARGA METALICA, DUPLO ACIONAMENTO ECO, BASE 1 1/2, ACABAMENTO METALICO CROMADO - FORNECIMENTO E INSTALACAO	R$ 400,61	13,0000	UN	Fornecedor divulgado	Menor Preço
0404	ASSENTO SANITARIO CONVENCIONAL - FORNECIMENTO E INSTALACAO. AF_01/2020 ASSENTO SANITÁRIO CONVENCIONAL - FORNECIMENTO E INSTALACAO. AF_01/2020	R$ 56,68	13,0000	UN	Fornecedor divulgado	Menor Preço
0405	MICTORIO SIFONADO LOUCA BRANCA - PADRAO MEDIO MICTORIO SIFONADO LOUCA BRANCA - PADRAO MEDIO - FORNECIMENTO E INSTALACAO. AF_01/2020	R$ 842,63	3,0000	UN	Fornecedor divulgado	Menor Preço
0406	SIFAO PARA MICTORIO, DECA 1681, 1 X 2, ACABAMENTO CROMODADO E SIMILAR SIFAO PARA MICTORIO, DECA 1681, 1 X 2, ACABAMENTO CROMODADO E SIMILAR	R$ 614,58	3,0000	UN	Fornecedor divulgado	Menor Preço
0407	CUBA DE EMBUTIR OVAL EM LOUCA BRANCA, 35 X 50CM OU EQUIVALENTE CUBA DE EMBUTIR OVAL EM LOUCA BRANCA, 35 X 50CM OU EQUIVALENTE, INCLUSO VALVULA EM METAL CROMADO E SIFAO FLEXIVEL EM PVC - FORNECIMENTO E INSTALACAO. AF_01/2020	R$ 286,01	15,0000	UN	Fornecedor divulgado	Menor Preço
0408	CUBA DE EMBUTIR RETANGULAR DE ACO INOXIDAVEL, 40 X 34 X 14 CM CUBA DE EMBUTIR RETANGULAR DE ACO INOXIDAVEL, 40 X 34 X 14 CM - FORNECIMENTO E INSTALACAO	R$ 273,36	10,0000	UN	Fornecedor divulgado	Menor Preço
0409	CUBA DE EMBUTIR RETANGULAR DE ACO INOXIDAVEL, 50 X 40 X 20 CM CUBA DE EMBUTIR RETANGULAR DE ACO INOXIDAVEL, 50 X 40 X 20 CM - FORNECIMENTO E INSTALACAO	R$ 273,36	2,0000	UN	Fornecedor divulgado	Menor Preço
0410	CUBA DE EMBUTIR RETANGULAR DE ACO INOXIDAVEL, 60 X 50 X 40 CM CUBA DE EMBUTIR RETANGULAR DE ACO INOXIDAVEL, 60 X 50 X 40 CM - FORNECIMENTO E INSTALACAO	R$ 273,36	3,0000	UN	Fornecedor divulgado	Menor Preço

PORTAL DE COMPRAS PÚBLICAS

A autenticidade do documento pode ser verificada no site https://validaarquivo.portaldecompraspublicas.com.br
Documento gerado eletronicamente no Portal de Compras Públicas em 24/02/2026 às 10:45:28.
Código verificador: 1138E88

E-DOCS - CÓPIA DO PROCESSO 2025-6X76D GERADO POR UDSON OLIVEIRA RAMOS DE AGUIAR EM 13/05/2026 07:51 DOCUMENTO 1 / 1 PÁGINA 2096 / 5723

2026-LVLHB5 - E-DOCS - DOCUMENTO ORIGINAL 06/03/2026 11:55 PÁGINA 39 / 381

0411	LAVATORIO DE CANTO, LOUCA BRANCA SUSPENSO, 29,5 X 39CM OU EQUIVALENTE, PADRAO POPULAR LAVATORIO DE CANTO, LOUCA BRANCA SUSPENSO, 29,5 X 39CM OU EQUIVALENTE, PADRAO POPULAR - FORNECIMENTO E INSTALACAO	R$ 180,66	4,0000	UN	Fornecedor divulgado	Menor Preço
0412	LAVATORIO LOUCA BRANCA SUSPENSO, 29,5 X 39CM OU EQUIVALENTE, PADRAO POPULAR LAVATORIO LOUCA BRANCA SUSPENSO, 29,5 X 39CM OU EQUIVALENTE, PADRAO POPULAR - FORNECIMENTO E INSTALACAO. AF_01/2020	R$ 180,65	1,0000	UN	Fornecedor divulgado	Menor Preço
0413	LAVATORIO SOBREPOR, DECA OU EQUIVALENTE LAVATORIO SOBREPOR, DECA OU EQUIVALENTE	R$ 675,14	2,0000	UN	Fornecedor divulgado	Menor Preço
0414	TANQUE DE LOUCA BRANCA COM COLUNA, 40L OU EQUIVALENTE TANQUE DE LOUCA BRANCA COM COLUNA, 40L OU EQUIVALENTE - FORNECIMENTO E INSTALACAO	R$ 882,98	2,0000	UN	Fornecedor divulgado	Menor Preço
0415	CHUVEIRO ELETRICO COMUM CORPO PLASTICO, TIPO DUCHA CHUVEIRO ELETRICO COMUM CORPO PLASTICO, TIPO DUCHA - FORNECIMENTO E INSTALACAO. AF_01/2020	R$ 112,86	10,0000	UN	Fornecedor divulgado	Menor Preço
0416	PORTA PAPEL HIGIENICO, CONFORME PROJETO PORTA PAPEL HIGIENICO, CONFORME PROJETO	R$ 52,15	2,0000	UN	Fornecedor divulgado	Menor Preço
0417	FORNECIMENTO E INSTALACAO DE PAPELEIRA PLASTICA DIPO DISPENSER PARA PAPEL HIGIENICO ROLAO PAPELEIRA PLASTICA TIPO DISPENSER PARA PAPEL HIGIENICO ROLAO	R$ 89,01	11,0000	UN	Fornecedor divulgado	Menor Preço
0418	DUCHA / CHUVEIRO METALICO, DE PAREDE, ARTICULAVEL, COM DESVIADOR E DUCHA MANUAL DUCHA / CHUVEIRO METALICO, DE PAREDE, ARTICULAVEL, COM DESVIADOR E DUCHA MANUAL	R$ 187,31	6,0000	UN	Fornecedor divulgado	Menor Preço
0419	TORNEIRA ELETRICA DE PAREDE, BICA ALTA, PARA COZINHA, 5500 W (110/220 V) TORNEIRA ELETRICA DE PAREDE, BICA ALTA, PARA COZINHA, 5500 W (110/220 V)	R$ 236,90	2,0000	UN	Fornecedor divulgado	Menor Preço
0420	TORNEIRA DE MESA BICA MOVEL, CONFORME PROJETO TORNEIRA DE MESA BICA MOVEL, CONFORME PROJETO	R$ 140,85	9,0000	UN	Fornecedor divulgado	Menor Preço
0421	TORNEIRA DE PAREDE, CONFORME PROJETO TORNEIRA DE PAREDE, CONFORME PROJETO	R$ 125,95	6,0000	UN	Fornecedor divulgado	Menor Preço
0422	TORNEIRA CROMADA DE MESA, 1/2? OU 3/4?, PARA LAVATORIO, COM TEMPORIZADOR TORNEIRA CROMADA DE MESA, 1/2? OU 3/4?, PARA LAVATORIO, COM TEMPORIZADOR - FORNECIMENTO E INSTALACAO.	R$ 140,85	15,0000	UN	Fornecedor divulgado	Menor Preço
0423	TORNEIRA CROMADA DE MESA PARA LAVATORIO, TIPO MONOCOMANDO TORNEIRA CROMADA DE MESA PARA LAVATORIO, TIPO MONOCOMANDO - ACIONAMENTO TIPO ALAVANCA	R$ 339,20	16,0000	UN	Fornecedor divulgado	Menor Preço
0424	FORNECIMENTO E INSTALACAO DE SABONETEIRA PLASTICA TIPO DISPENSER PARA SABONETE LIQUIDO SABONETEIRA PLASTICA TIPO DISPENSER PARA SABONETE LIQUIDO COM RESERVATORIO 800 A 1500 ML, INCLUSO FIXACAO. AF_01/2020	R$ 97,18	10,0000	UN	Fornecedor divulgado	Menor Preço
0425	FORNECIMENTO E INSTALACAO DE TOALHEIRO PLASTICO DIPO DISPENSER PARA PAPEL TOALHA INTERFOLHADO TOALHEIRO PLASTICO TIPO DISPENSER PARA PAPEL TOALHA INTERFOLHADO	R$ 116,55	10,0000	UN	Fornecedor divulgado	Menor Preço
0426	CABIDE/GANCHO DE BANHEIRO SIMPLES EM METAL CROMADO CABIDE/GANCHO DE BANHEIRO SIMPLES EM METAL CROMADO	R$ 54,33	12,0000	UN	Fornecedor divulgado	Menor Preço

PORTAL DE COMPRAS PÚBLICAS

A autenticidade do documento pode ser verificada no site https://validaarquivo.portaldecompraspublicas.com.br
Documento gerado eletronicamente no Portal de Compras Públicas em 24/02/2026 às 10:45:28.
Código verificador: 1138E88

E-DOCS - CÓPIA DO PROCESSO 2025-6X76D GERADO POR UDSON OLIVEIRA RAMOS DE AGUIAR EM 13/05/2026 07:51 DOCUMENTO 1 / 1 PÁGINA 2097 / 5723

2026-LVLHB5 - E-DOCS - DOCUMENTO ORIGINAL 06/03/2026 11:55 PÁGINA 40 / 381

0427	VALVULA EM METAL CROMADO 1.1/2 X 1.1/2 PARA TANQUE OU LAVATORIO, COM OU SEM LADRAO VALVULA EM METAL CROMADO 1.1/2 X 1.1/2 PARA TANQUE OU LAVATORIO, COM OU SEM LADRAO - FORNECIMENTO E INSTALACAO. AF_01/2020	R$ 90,84	12,0000	UN	Fornecedor divulgado	Menor Preço
0428	FORNECIMENTO E INSTALACAO DE BARRA DE APOIO RETA EM ACO INOX POLIDO, COMPRIMENTO 80 CM BARRA DE APOIO RETA, EM ACO INOX POLIDO, COMPRIMENTO 80 CM, FIXADA NA PAREDE - FORNECIMENTO E INSTALACAO. AF_01/2020	R$ 444,69	10,0000	UN	Fornecedor divulgado	Menor Preço
0429	FORNECIMENTO E INSTALACAO DE BARRA DE APOIO RETA EM ACO INOX POLIDO, COMPRIMENTO 70 CM 1 BARRA DE APOIO RETA, EM ACO INOX POLIDO, COMPRIMENTO 70 CM, FIXADA NA PAREDE - FORNECIMENTO E INSTALACAO. AF_01/2020	R$ 427,60	12,0000	UN	Fornecedor divulgado	Menor Preço
0430	BARRA DE APOIO RETA, EM ACO INOX POLIDO, COMPRIMENTO 40CM, FIXADA NA PAREDE BARRA DE APOIO RETA, EM ACO INOX POLIDO, COMPRIMENTO 40CM, FIXADA NA PAREDE - FORNECIMENTO E INSTALACAO	R$ 401,93	12,0000	UN	Fornecedor divulgado	Menor Preço
0431	BARRA DE APOIO LATERAL ARTICULADA, COM TRAVA, EM ACO INOX POLIDO, FIXADA NA PAREDE BARRA DE APOIO LATERAL ARTICULADA, COM TRAVA, EM ACO INOX POLIDO, FIXADA NA PAREDE - FORNECIMENTO E INSTALACAO. AF_01/2020	R$ 768,10	2,0000	UN	Fornecedor divulgado	Menor Preço
0432	FORNECIMENTO DE BANCO ARTICULADO, EM ACO INOX, PARA PCD BANCO ARTICULADO, EM ACO INOX, PARA PCD, FIXADO NA PAREDE - FORNECIMENTO E INSTALACAO. AF_01/2020	R$ 1.417,14	2,0000	UN	Fornecedor divulgado	Menor Preço
0433	TUBO DE ACO GALVANIZADO COM COSTURA, CLASSE MEDIA, CONEXAO ROSQUEADA, DN 20 (3/4) TUBO DE ACO GALVANIZADO COM COSTURA, CLASSE MEDIA, CONEXAO ROSQUEADA, DN 20 (3/4), INSTALADO EM RAMAIS E SUB-RAMAIS DE GAS - FORNECIMENTO E INSTALACAO. AF_10/2020	R$ 69,33	35,2000	M	Fornecedor divulgado	Menor Preço
0434	CURVA 90 GRAUS, EM ACO, CONEXAO SOLDADA, DN 20 (3/4), INSTALADO EM RAMAIS E SUB-RAMAIS DE GAS CURVA 90 GRAUS, EM ACO, CONEXAO SOLDADA, DN 20 (3/4), INSTALADO EM RAMAIS E SUB-RAMAIS DE GAS - FORNECIMENTO E INSTALACAO. AF_10/2020	R$ 93,29	6,0000	UN	Fornecedor divulgado	Menor Preço
0435	TE, EM FERRO GALVANIZADO, CONEXAO ROSQUEADA, DN 20 (3/4) TE, EM FERRO GALVANIZADO, CONEXAO ROSQUEADA, DN 20 (3/4), INSTALADO EM RAMAIS E SUB-RAMAIS DE GAS - FORNECIMENTO E INSTALACAO. AF_10/2020	R$ 51,93	4,0000	UN	Fornecedor divulgado	Menor Preço
0436	CURVA EM COBRE, DN 15 MM, 45 GRAUS, SEM ANEL DE SOLDA, BOLSA X BOLSA CURVA EM COBRE, DN 15 MM, 45 GRAUS, SEM ANEL DE SOLDA, BOLSA X BOLSA, INSTALADO EM RAMAL DE DISTRIBUICAO DE HIDRAULICA PREDIAL - FORNECIMENTO E INSTALACAO. AF_04/2022	R$ 15,46	2,0000	UN	Fornecedor divulgado	Menor Preço
0437	CAP OU TAMPAO DE FERRO GALVANIZADO, COM ROSCA BSP, DE 3/4 CAP OU TAMPAO DE FERRO GALVANIZADO, COM ROSCA BSP, DE 3/4	R$ 18,45	1,0000	UN	Fornecedor divulgado	Menor Preço
0438	REGULADOR DE ALTA PRESSAO GLP REGULADOR DE ALTA PRESSAO GLP	R$ 839,90	1,0000	UN	Fornecedor divulgado	Menor Preço

PORTAL DE COMPRAS PÚBLICAS

A autenticidade do documento pode ser verificada no site https://validaarquivo.portaldecompraspublicas.com.br
Documento gerado eletronicamente no Portal de Compras Públicas em 24/02/2026 às 10:45:28.
Código verificador: 1138E88

E-DOCS - CÓPIA DO PROCESSO 2025-6X76D GERADO POR UDSON OLIVEIRA RAMOS DE AGUIAR EM 13/05/2026 07:51 DOCUMENTO 1 / 1 PÁGINA 2098 / 5723

2026-LVLHB5 - E-DOCS - DOCUMENTO ORIGINAL 06/03/2026 11:55 PÁGINA 41 / 381

0439	REGISTRO OU REGULADOR DE GAS DE COZINHA REGISTRO OU REGULADOR DE GAS DE COZINHA - FORNECIMENTO E INSTALACAO. AF_08/2021	R$ 65,71	2,0000	UN	Fornecedor divulgado	Menor Preço
0440	VALVULA DE ESFERA BRUTA, BRONZE, ROSCAVEL, 3/4 VALVULA DE ESFERA BRUTA, BRONZE, ROSCAVEL, 3/4 - FORNECIMENTO E INSTALACAO. AF_08/2021	R$ 89,95	4,0000	UN	Fornecedor divulgado	Menor Preço
0441	REQUADRO EM ALUMINIO TIPO VENEZIANA COM GUARNICAO, FIXACAO COM PARAFUSOS REQUADRO EM ALUMINIO TIPO VENEZIANA COM GUARNICAO, FIXACAO COM PARAFUSOS - FORNECIMENTO E INSTALACAO.	R$ 619,60	0,4800	UN	Fornecedor divulgado	Menor Preço
0442	EXTINTOR DE INCENDIO PORTATIL COM CARGA DE PQS DE 6 KG, CLASSE BC EXTINTOR DE INCENDIO PORTATIL COM CARGA DE PQS DE 6 KG, CLASSE BC - FORNECIMENTO E INSTALACAO. AF_10/2020_PE	R$ 301,88	22,0000	UN	Fornecedor divulgado	Menor Preço
0443	EXTINTOR DE INCENDIO PORTATIL COM CARGA DE CO2 DE 6 KG, CLASSE BC EXTINTOR DE INCENDIO PORTATIL COM CARGA DE CO2 DE 6 KG, CLASSE BC - FORNECIMENTO E INSTALACAO. AF_10/2020_PE	R$ 851,88	2,0000	UN	Fornecedor divulgado	Menor Preço
0444	COTOVELO 90 GRAUS, EM FERRO GALVANIZADO, CONEXAO ROSQUEADA, DN 65 (2 1/2) COTOVELO 90 GRAUS, EM FERRO GALVANIZADO, CONEXAO ROSQUEADA, DN 65 (2 1/2), INSTALADO EM RESERVACAO DE AGUA DE EDIFICACAO QUE POSSUA RESERVATORIO DE FIBRA/FIBROCIMENTO - FORNECIMENTO E INSTALACAO. AF_06/2016	R$ 156,19	43,0000	UN	Fornecedor divulgado	Menor Preço
0445	CURVA 90 GRAUS, EM ACO, CONEXAO SOLDADA, DN 65 (2 1/2) CURVA 90 GRAUS, EM ACO, CONEXAO SOLDADA, DN 65 (2 1/2), INSTALADO EM REDE DE ALIMENTACAO PARA HIDRANTE - FORNECIMENTO E INSTALACAO. AF_10/2020	R$ 695,88	1,0000	UN	Fornecedor divulgado	Menor Preço
0446	NIPLE, EM FERRO GALVANIZADO, DN 65 (2 1/2) NIPLE, EM FERRO GALVANIZADO, DN 65 (2 1/2), CONEXAO ROSQUEADA, INSTALADO EM REDE DE ALIMENTACAO PARA HIDRANTE - FORNECIMENTO E INSTALACAO. AF_10/2020	R$ 116,60	11,0000	UN	Fornecedor divulgado	Menor Preço
0447	FORNECIMENTO E INSTALACAO DE TUBO DE ACO GALVANIZADO COM COSTURA, CLASSE MEDIA, DN 65 (2 1/2) 1 TUBO DE ACO GALVANIZADO COM COSTURA, CLASSE MEDIA, DN 65 (2 1/2), CONEXAO ROSQUEADA, INSTALADO EM REDE DE ALIMENTACAO PARA HIDRANTE - FORNECIMENTE E INSTALACAO. AF_10/2010	R$ 219,59	272,3100	M	Fornecedor divulgado	Menor Preço
0448	TE, EM FERRO GALVANIZADO, CONEXAO ROSQUEADA, DN 65 (2 1/2) TE, EM FERRO GALVANIZADO, CONEXAO ROSQUEADA, DN 65 (2 1/2), INSTALADO EM REDE DE ALIMENTACAO PARA HIDRANTE - FORNECIMENTO E INSTALACAO. AF_10/2020	R$ 258,31	13,0000	UN	Fornecedor divulgado	Menor Preço
0449	UNIAO, EM FERRO GALVANIZADO, DN 65 (2 1/2), CONEXAO ROSQUEADA UNIAO, EM FERRO GALVANIZADO, DN 65 (2 1/2), CONEXAO ROSQUEADA, INSTALADO EM REDE DE ALIMENTACAO PARA HIDRANTE - FORNECIMENTO E INSTALACAO. AF_10/2020	R$ 276,68	6,0000	UN	Fornecedor divulgado	Menor Preço

PORTAL DE COMPRAS PÚBLICAS

A autenticidade do documento pode ser verificada no site https://validaarquivo.portaldecompraspublicas.com.br
Documento gerado eletronicamente no Portal de Compras Públicas em 24/02/2026 às 10:45:28.
Código verificador: 1138E88

E-DOCS - CÓPIA DO PROCESSO 2025-6X76D GERADO POR UDSON OLIVEIRA RAMOS DE AGUIAR EM 13/05/2026 07:51 DOCUMENTO 1 / 1 PÁGINA 2099 / 5723

2026-LVLHB5 - E-DOCS - DOCUMENTO ORIGINAL 06/03/2026 11:55 PÁGINA 42 / 381

0450	ADAPTADOR COM FLANGES LIVRES, PVC, SOLDAVEL, DN 75 MM X 2 1/2 (ITEM 17,9 DA PO) ADAPTADOR COM FLANGES LIVRES, PVC, SOLDAVEL, DN 75 MM X 2 1/2 , INSTALADO EM RESERVACAO DE AGUA DE EDIFICACAO QUE POSSUA RESERVATORIO DE FIBRA/FIBROCIMENTO FORNECIMENTO E INSTALACAO. AF_06/2016 (ITEM 17,9 DA PO)	R$ 314,01	1,0000	UN	Fornecedor divulgado	Menor Preço
0451	REGISTRO DE GAVETA BRUTO, LATAO, ROSCAVEL, 2 1/2 REGISTRO DE GAVETA BRUTO, LATAO, ROSCAVEL, 2 1/2 - FORNECIMENTO E INSTALACAO. AF_08/2021	R$ 425,88	5,0000	UN	Fornecedor divulgado	Menor Preço
0452	VALVULA DE RETENCAO HORIZONTAL, DE BRONZE, ROSCAVEL, 2 1/2 VALVULA DE RETENCAO HORIZONTAL, DE BRONZE, ROSCAVEL, 2 1/2 - FORNECIMENTO E INSTALACAO. AF_08/2021	R$ 520,44	2,0000	UN	Fornecedor divulgado	Menor Preço
0453	VALVULA DE RETENCAO HORIZONTAL, DE BRONZE, ROSCAVEL, 2 1/2 (ITEM 17.12 DA PO) VALVULA DE RETENCAO HORIZONTAL, DE BRONZE, ROSCAVEL, 2 1/2 - FORNECIMENTO E INSTALACAO. AF_08/2021 (ITEM 17.12 DA PO)	R$ 520,44	1,0000	UN	Fornecedor divulgado	Menor Preço
0454	BOMBA CENTRIFUGA, TRIFASICA, 6 CV, HM 30 A 40 M, Q 26,36 M3/H BOMBA CENTRIFUGA, TRIFASICA, 6 CV, HM 30 A 40 M, Q 26,36 M3/H - FORNECIMENTO E INSTALACAO.	R$ 4.860,06	2,0000	UN	Fornecedor divulgado	Menor Preço
0455	MANOMETRO 0 A 200 PSI (0 A 14 KGF/CM2), D = 50MM MANOMETRO 0 A 200 PSI (0 A 14 KGF/CM2), D = 50MM - FORNECIMENTO E INSTALACAO. AF_10/2020	R$ 177,59	1,0000	UN	Fornecedor divulgado	Menor Preço
0456	CENTRAL ALARME ENDERECAVEL CENTRAL ALARME ENDERECAVEL	R$ 4.813,88	1,0000	UN	Fornecedor divulgado	Menor Preço
0457	ELETRODUTO EM ACO ZINCADO OU GALVANIZADO DN=3/4, APARENTE ELETRODUTO EM ACO ZINCADO OU GALVANIZADO DN=3/4, APARENTE - FORNECIMENTO E INSTALACAO.	R$ 32,08	456,0000	M	Fornecedor divulgado	Menor Preço
0458	CABO DE COBRE FLEXIVEL ISOLADO, 1,5 MM2, ANTI-CHAMA 450/750 V, PARA CIRCUITOS TERMINAIS CABO DE COBRE FLEXIVEL ISOLADO, 1,5 MM2, ANTI-CHAMA 450/750 V, PARA CIRCUITOS TERMINAIS - FORNECIMENTO E INSTALACAO. AF_03/2023	R$ 3,44	228,0000	M	Fornecedor divulgado	Menor Preço
0459	CABO DE COBRE FLEXIVEL ISOLADO, 2,5 MM2, ANTI-CHAMA 450/750 V, AF_03/2023 CABO DE COBRE FLEXIVEL ISOLADO, 2,5 MM2, ANTI-CHAMA 450/750 V, PARA CIRCUITOS TERMINAIS - FORNECIMENTO E INSTALACAO. AF_03/2023	R$ 4,98	228,0000	M	Fornecedor divulgado	Menor Preço
0460	CAIXA RETANGULAR 4 X 2 MEDIA (1,30 M DO PISO), PVC, INSTALADA EM PAREDE CAIXA RETANGULAR 4 X 2 MEDIA (1,30 M DO PISO), PVC, INSTALADA EM PAREDE - FORNECIMENTO E INSTALACAO. AF_03/2023	R$ 22,23	7,0000	UN	Fornecedor divulgado	Menor Preço
0461	CAIXA RETANGULAR 4 X 4 MEDIA (1,30 M DO PISO), PVC, INSTALADA EM PAREDE CAIXA RETANGULAR 4 X 4 MEDIA (1,30 M DO PISO), PVC, INSTALADA EM PAREDE - FORNECIMENTO E INSTALACAO. AF_03/2023	R$ 26,23	9,0000	UN	Fornecedor divulgado	Menor Preço
0462	FORNECIMENTO DE ABRIGO PARA HIDRANTE, 90X60X17 CM. 1 ABRIGO PARA HIDRANTE, 90X60X17CM, COM REGISTRO GLOBO ANGULAR 45 GRAUS 2 1/2, ADAPTADOR STORZ 2 1/2, MANGUEIRA DE INCENDIO 20M, REDUCAO 2 1/2 X 1 1/2 E ESGUICHO EM LATAO 1 1/2 - FORNECIMENTO E INSTALACAO. AF_10/2020	R$ 2.002,75	9,0000	UN	Fornecedor divulgado	Menor Preço

PORTAL DE COMPRAS PÚBLICAS

A autenticidade do documento pode ser verificada no site https://validaarquivo.portaldecompraspublicas.com.br
Documento gerado eletronicamente no Portal de Compras Públicas em 24/02/2026 às 10:45:28.
Código verificador: 1138E88

E-DOCS - CÓPIA DO PROCESSO 2025-6X76D GERADO POR UDSON OLIVEIRA RAMOS DE AGUIAR EM 13/05/2026 07:51 DOCUMENTO 1 / 1 PÁGINA 2100 / 5723

2026-LVLHB5 - E-DOCS - DOCUMENTO ORIGINAL 06/03/2026 11:55 PÁGINA 43 / 381

0463	TAMPA PARA CAIXA TIPO R1, EM FERRO FUNDIDO, DIMENSOES INTERNAS: 0,40 X 0,60 M TAMPA PARA CAIXA TIPO R1, EM FERRO FUNDIDO, DIMENSOES INTERNAS: 0,40 X 0,60 M - FORNECIMENTO E INSTALACAO. AF_12/2020	R$ 465,39	1,0000	UN	Fornecedor divulgado	Menor Preço
0464	REGISTRO DE GAVETA BRUTO, LATAO, ROSCAVEL, 2 1/2 (ITEM 17.23 DA PO) REGISTRO DE GAVETA BRUTO, LATAO, ROSCAVEL, 2 1/2 - FORNECIMENTO E INSTALACAO. AF_08/2021 (ITEM 17.23 DA PO)	R$ 425,88	1,0000	UN	Fornecedor divulgado	Menor Preço
0465	HIDRANTE SUBTERRANEO PREDIAL (COM CURVA LONGA E CAIXA), DN 75 MM HIDRANTE SUBTERRANEO PREDIAL (COM CURVA LONGA E CAIXA), DN 75 MM - FORNECIMENTO E INSTALACAO. AF_10/2020	R$ 4.401,29	1,0000	UN	Fornecedor divulgado	Menor Preço
0466	FORNECIMENTO E INSTALACAO DE LUMINARIA DE EMERGENCIA, COM 30 LAMPADAS LED DE 2W, SEM REATOR LUMINARIA DE EMERGENCIA, COM 30 LAMPADAS LED DE 2 W, SEM REATOR - FORNECIMENTO E INSTALACAO. AF_02/2020	R$ 26,20	69,0000	UN	Fornecedor divulgado	Menor Preço
0467	SINALIZACAO COM PLACA INDICATIVA FIXADA NA ESTRUTURA. SINALIZACAO COM PLACA INDICATIVA FIXADA NA ESTRUTURA.	R$ 51,14	110,0000	UN	Fornecedor divulgado	Menor Preço
0468	PINTURA DE SINALIZACAO VERTICAL DE SEGURANCA, FAIXAS AMARELA E PRETA, APLICACAO MANUAL, 2 DEMAOS PINTURA DE SINALIZACAO VERTICAL DE SEGURANCA, FAIXAS AMARELA E PRETA, APLICACAO MANUAL, 2 DEMAOS. AF_05/2021	R$ 99,61	27,0000	M²	Fornecedor divulgado	Menor Preço
0469	QUADRO DE MEDICAO GERAL DE ENERGIA PARA 1 MEDIDOR DE SOBREPOR QUADRO DE MEDICAO GERAL DE ENERGIA PARA 1 MEDIDOR DE SOBREPOR - FORNECIMENTO E INSTALACAO. AF_10/2020	R$ 183,64	3,0000	UN	Fornecedor divulgado	Menor Preço
0470	QUADRO DE DISTRIBUICAO DE ENERGIA EM CHAPA DE ACO GALVANIZADO, PARA 40 DISJUNTORES DIN 100A QUADRO DE DISTRIBUICAO DE ENERGIA EM CHAPA DE ACO GALVANIZADO, DE EMBUTIR, COM BARRAMENTO TRIFASICO, PARA 40 DISJUNTORES DIN 100A - FORNECIMENTO E INSTALACAO. AF_10/2020	R$ 1.282,90	3,0000	UN	Fornecedor divulgado	Menor Preço
0471	QUADRO DE DISTRIBUICAO DE ENERGIA EM CHAPA DE ACO GALVANIZADO, PARA 50 DISJUNTORES DIN 225A QUADRO DE DISTRIBUICAO DE ENERGIA EM CHAPA DE ACO GALVANIZADO, DE EMBUTIR, COM BARRAMENTO TRIFASICO, PARA 50 DISJUNTORES DIN 225A - FORNECIMENTO E INSTALACAO.	R$ 3.058,26	4,0000	UN	Fornecedor divulgado	Menor Preço
0472	QUADRO DE DISTRIBUICAO DE ENERGIA EM CHAPA DE ACO GALVANIZADO, PARA 18 DISJUNTORES DIN 100A QUADRO DE DISTRIBUICAO DE ENERGIA EM CHAPA DE ACO GALVANIZADO, DE EMBUTIR, COM BARRAMENTO TRIFASICO, PARA 18 DISJUNTORES DIN 100A - FORNECIMENTO E INSTALACAO. AF_10/2020	R$ 738,50	2,0000	UN	Fornecedor divulgado	Menor Preço
0473	QUADRO DE DISTRIBUICAO DE ENERGIA EM CHAPA DE ACO GALVANIZADO, PARA 24 DISJUNTORES DIN 100A QUADRO DE DISTRIBUICAO DE ENERGIA EM CHAPA DE ACO GALVANIZADO, DE EMBUTIR, COM BARRAMENTO TRIFASICO, PARA 24 DISJUNTORES DIN 100A - FORNECIMENTO E INSTALACAO. AF_10/2020	R$ 774,68	2,0000	UN	Fornecedor divulgado	Menor Preço

PORTAL DE COMPRAS PÚBLICAS

A autenticidade do documento pode ser verificada no site https://validaarquivo.portaldecompraspublicas.com.br
Documento gerado eletronicamente no Portal de Compras Públicas em 24/02/2026 às 10:45:28.
Código verificador: 1138E88

E-DOCS - CÓPIA DO PROCESSO 2025-6X76D GERADO POR UDSON OLIVEIRA RAMOS DE AGUIAR EM 13/05/2026 07:51 DOCUMENTO 1 / 1 PÁGINA 2101 / 5723

2026-LVLHB5 - E-DOCS - DOCUMENTO ORIGINAL 06/03/2026 11:55 PÁGINA 44 / 381

0474	FORNECIMENTO E INSTALACAO DE DISJUNTOR MONOPOLAR TIPO DIN, CORRENTE NOMINAL DE 10A DISJUNTOR MONOPOLAR TIPO DIN, CORRENTE NOMINAL DE 10A - FORNECIMENTO E INSTALACAO. AF_10/2020	R$ 13,13	54,0000	UN	Fornecedor divulgado	Menor Preço
0475	FORNECIMENTO E INSTALACAO DE DISJUNTOR MONOPOLAR TIPO DIN, CORRENTE NOMINAL DE 16A DISJUNTOR MONOPOLAR TIPO DIN, CORRENTE NOMINAL DE 16A - FORNECIMENTO EINSTALACAO. AF_10/2020	R$ 13,91	21,0000	UN	Fornecedor divulgado	Menor Preço
0476	FORNECIMENTO E INSTALACAO DE DISJUNTOR MONOPOLAR TIPO DIN, CORRENTE NOMINAL DE 20A DISJUNTOR MONOPOLAR TIPO DIN, CORRENTE NOMINAL DE 20A - FORNECIMENTO E INS UN TALACAO. AF_10/2020	R$ 15,46	11,0000	UN	Fornecedor divulgado	Menor Preço
0477	DISJUNTOR MONOPOLAR TIPO DIN, CORRENTE NOMINAL DE 25A DISJUNTOR MONOPOLAR TIPO DIN, CORRENTE NOMINAL DE 25A - FORNECIMENTO E INSTALACAO. AF_10/2020	R$ 15,46	12,0000	UN	Fornecedor divulgado	Menor Preço
0478	DISJUNTOR MONOPOLAR TIPO DIN, CORRENTE NOMINAL DE 40A DISJUNTOR MONOPOLAR TIPO DIN, CORRENTE NOMINAL DE 40A - FORNECIMENTO E INSTALACAO. AF_10/2020	R$ 24,96	1,0000	UN	Fornecedor divulgado	Menor Preço
0479	DISJUNTOR TRIPOLAR TIPO DIN, CORRENTE NOMINAL DE 10A DISJUNTOR TRIPOLAR TIPO DIN, CORRENTE NOMINAL DE 10A - FORNECIMENTO E INSTALACAO. AF_10/2020	R$ 78,16	9,0000	UN	Fornecedor divulgado	Menor Preço
0480	DISJUNTOR TRIPOLAR TIPO DIN, CORRENTE NOMINAL DE 16A DISJUNTOR TRIPOLAR TIPO DIN, CORRENTE NOMINAL DE 16A - FORNECIMENTO E INSTALACAO. AF_10/2020	R$ 80,51	7,0000	UN	Fornecedor divulgado	Menor Preço
0481	DISJUNTOR TRIPOLAR TIPO DIN, CORRENTE NOMINAL DE 32A - FORNECIMENTO E INSTALACAO DISJUNTOR TRIPOLAR TIPO DIN, CORRENTE NOMINAL DE 32A - FORNECIMENTO E INSTALACAO. AF_10/2020	R$ 90,88	4,0000	UN	Fornecedor divulgado	Menor Preço
0482	DISJUNTOR TRIPOLAR TIPO DIN, CORRENTE NOMINAL DE 40A DISJUNTOR TRIPOLAR TIPO DIN, CORRENTE NOMINAL DE 40A - FORNECIMENTO E INSTALACAO. AF_10/2020	R$ 99,73	2,0000	UN	Fornecedor divulgado	Menor Preço
0483	DISJUNTOR TRIPOLAR TIPO NEMA, CORRENTE NOMINAL DE 60 ATE 100A DISJUNTOR TRIPOLAR TIPO NEMA, CORRENTE NOMINAL DE 60 ATE 100A - FORNECIMENTO E INSTALACAO. AF_10/2020	R$ 178,10	4,0000	UN	Fornecedor divulgado	Menor Preço
0484	DISJUNTOR TERMOMAGNETICO TRIPOLAR , CORRENTE NOMINAL DE 125A - FORNECIMENTO E INSTALACAO DISJUNTOR TERMOMAGNETICO TRIPOLAR , CORRENTE NOMINAL DE 125A - FORNECIMENTO E INSTALACAO. AF_10/2020	R$ 473,38	2,0000	UN	Fornecedor divulgado	Menor Preço
0485	DISJUNTOR TERMOMAGNETICO TRIPOLAR , CORRENTE NOMINAL DE 250A DISJUNTOR TERMOMAGNETICO TRIPOLAR , CORRENTE NOMINAL DE 250A - FORNECIMENTO E INSTALACAO. AF_10/2020	R$ 1.112,25	3,0000	UN	Fornecedor divulgado	Menor Preço
0486	DISJUNTOR BIPOLAR TIPO DR, CORRENTE NOMINAL DE 25A - 30MA DISJUNTOR BIPOLAR TIPO DR, CORRENTE NOMINAL DE 25A - 30MA	R$ 170,78	3,0000	UN	Fornecedor divulgado	Menor Preço
0487	DISJUNTOR BIPOLAR TIPO DR, CORRENTE NOMINAL DE 40A - 30MA DISJUNTOR BIPOLAR TIPO DR, CORRENTE NOMINAL DE 40A - 30MA	R$ 176,58	1,0000	UN	Fornecedor divulgado	Menor Preço

PORTAL DE COMPRAS PÚBLICAS

A autenticidade do documento pode ser verificada no site https://validaarquivo.portaldecompraspublicas.com.br
Documento gerado eletronicamente no Portal de Compras Públicas em 24/02/2026 às 10:45:28.
Código verificador: 1138E88

E-DOCS - CÓPIA DO PROCESSO 2025-6X76D GERADO POR UDSON OLIVEIRA RAMOS DE AGUIAR EM 13/05/2026 07:51 DOCUMENTO 1 / 1 PÁGINA 2102 / 5723

2026-LVLHB5 - E-DOCS - DOCUMENTO ORIGINAL 06/03/2026 11:55 PÁGINA 45 / 381

0488	DISJUNTOR TETRAPOLAR TIPO DR, CORRENTE NOMINAL DE 25A - 30MA DISJUNTOR TETRAPOLAR TIPO DR, CORRENTE NOMINAL DE 25A - 30MA	R$ 191,44	26,0000	UN	Fornecedor divulgado	Menor Preço
0489	DISPOSITIVO CONTRA SURTO - DPS 40 KA DISPOSITIVO CONTRA SURTO - DPS 40 KA	R$ 123,54	40,0000	UN	Fornecedor divulgado	Menor Preço
0490	DISPOSITIVO CONTRA SURTO - DPS 80 KA DISPOSITIVO CONTRA SURTO - DPS 80 KA	R$ 205,31	8,0000	UN	Fornecedor divulgado	Menor Preço
0491	ELETRODUTO FLEXIVEL CORRUGADO, PVC, DN 25 MM (3/4), PARA CIRCUITOS TERMINAIS ELETRODUTO FLEXIVEL CORRUGADO, PVC, DN 25 MM (3/4), PARA CIRCUITOS TERMINAIS, INSTALADO EM FORRO - FORNECIMENTO E INSTALACAO. AF_03/2023	R$ 20,38	184,3000	M	Fornecedor divulgado	Menor Preço
0492	ELETRODUTO FLEXIVEL CORRUGADO, PVC, DN 32 MM (1), PARA CIRCUITOS TERMINAIS ELETRODUTO FLEXIVEL CORRUGADO, PVC, DN 32 MM (1), PARA CIRCUITOS TERMINAIS, INSTALADO EM FORRO - FORNECIMENTO E INSTALACAO. AF_03/2023	R$ 23,31	1.235,0700	M	Fornecedor divulgado	Menor Preço
0493	ELETRODUTO FLEXIVEL CORRUGADO, PEAD, DN 40 MM (1 1/4), PARA CIRCUITOS TERMINAIS ELETRODUTO FLEXIVEL CORRUGADO, PEAD, DN 40 MM (1 1/4), PARA CIRCUITOS TERMINAIS, INSTALADO EM PAREDE - FORNECIMENTO E INSTALACAO. AF_03/2023	R$ 16,38	1,5000	M	Fornecedor divulgado	Menor Preço
0494	ELETRODUTO RIGIDO ROSCAVEL, PVC, DN 20 MM (1/2), PARA CIRCUITOS TERMINAIS ELETRODUTO RIGIDO ROSCAVEL, PVC, DN 20 MM (1/2), PARA CIRCUITOS TERMINAIS, INSTALADO EM LAJE - FORNECIMENTO E INSTALACAO. AF_03/2023	R$ 9,13	3,0000	M	Fornecedor divulgado	Menor Preço
0495	ELETRODUTO RIGIDO, EM ACO ZINCADO OU GALVANIZADO, TIPO PESADO, DN=1, APARENTE ELETRODUTO RIGIDO, EM ACO ZINCADO OU GALVANIZADO, TIPO PESADO, DN=1, APARENTE - FORNECIMENTO E INSTALACAO.	R$ 35,30	59,7800	M	Fornecedor divulgado	Menor Preço
0496	ELETRODUTO EM ACO ZINCADO OU GALVANIZADO DN=1 1/2, APARENTE ELETRODUTO EM ACO ZINCADO OU GALVANIZADO DN=1 1/2, APARENTE - FORNECIMENTO E INSTALACAO.	R$ 48,06	51,8500	M	Fornecedor divulgado	Menor Preço
0497	ELETRODUTO EM ACO ZINCADO OU GALVANIZADO DN=1 1/4, APARENTE ELETRODUTO EM ACO ZINCADO OU GALVANIZADO DN=1 1/4, APARENTE - FORNECIMENTO E INSTALACAO.	R$ 42,20	132,6500	M	Fornecedor divulgado	Menor Preço
0498	ELETRODUTO EM ACO ZINCADO OU GALVANIZADO DN=2, APARENTE ELETRODUTO EM ACO ZINCADO OU GALVANIZADO DN=2, APARENTE - FORNECIMENTO E INSTALACAO.	R$ 56,81	42,6500	M	Fornecedor divulgado	Menor Preço
0499	ELETRODUTO EM ACO ZINCADO OU GALVANIZADO DN=3/4, APARENTE (ITEM 18.31 DA PO) ELETRODUTO EM ACO ZINCADO OU GALVANIZADO DN=3/4, APARENTE - FORNECIMENTO E INSTALACAO. (ITEM 18.31 DA PO)	R$ 32,08	650,0800	M	Fornecedor divulgado	Menor Preço
0500	ELETRODUTO EM ACO ZINCADO OU GALVANIZADO DN=4, APARENTE ELETRODUTO EM ACO ZINCADO OU GALVANIZADO DN=4, APARENTE - FORNECIMENTO E INSTALACAO.	R$ 81,60	110,6000	M	Fornecedor divulgado	Menor Preço

PORTAL DE COMPRAS PÚBLICAS

A autenticidade do documento pode ser verificada no site https://validaarquivo.portaldecompraspublicas.com.br
Documento gerado eletronicamente no Portal de Compras Públicas em 24/02/2026 às 10:45:28.
Código verificador: 1138E88

E-DOCS - CÓPIA DO PROCESSO 2025-6X76D GERADO POR UDSON OLIVEIRA RAMOS DE AGUIAR EM 13/05/2026 07:51 DOCUMENTO 1 / 1 PÁGINA 2103 / 5723

2026-LVLHB5 - E-DOCS - DOCUMENTO ORIGINAL 06/03/2026 11:55 PÁGINA 46 / 381

0501	CAIXA ENTERRADA ELETRICA RETANGULAR DIMENSOES INTERNAS: 0,3X0,3X0,3 M CAIXA ENTERRADA ELETRICA RETANGULAR, EM ALVENARIA COM TIJOLOS CERAMICOS MACICOS, FUNDO COM BRITA, DIMENSOES INTERNAS: 0,3X0,3X0,3 M. AF_12/2020	R$ 186,79	7,0000	UN	Fornecedor divulgado	Menor Preço
0502	CAIXA ENTERRADA ELETRICA RETANGULAR DIMENSOES INTERNAS: 0,4X0,4X0,4 M CAIXA ENTERRADA ELETRICA RETANGULAR, EM ALVENARIA COM TIJOLOS CERAMICOS MACICOS, FUNDO COM BRITA, DIMENSOES INTERNAS: 0,4X0,4X0,4 M. AF_12/2020	R$ 292,86	10,0000	UN	Fornecedor divulgado	Menor Preço
0503	CAIXA DE PASSAGEM/ LUZ / TELEFONIA, DE EMBUTIR, CHAPA DE ACO GALVANIZADO, DIMENSOES 20 X 20 X *12CM CAIXA DE PASSAGEM/ LUZ / TELEFONIA, DE EMBUTIR, EM CHAPA DE ACO GALVANIZADO, DIMENSOES 20 X 20 X *12* CM (PADRAO CONCESSIONARIA LOCAL)	R$ 106,55	1,0000	UN	Fornecedor divulgado	Menor Preço
0504	CAIXA DE PASSAGEM/ LUZ / TELEFONIA, DE EMBUTIR, CHAPA DE ACO GALVANIZADO, DIMENSOES 40 X 40 X *12*CM CAIXA DE PASSAGEM/ LUZ / TELEFONIA, DE EMBUTIR, EM CHAPA DE ACO GALVANIZADO, DIMENSOES 40 X 40 X *12* CM (PADRAO CONCESSIONARIA LOCAL)	R$ 209,43	1,0000	UN	Fornecedor divulgado	Menor Preço
0505	CAIXA RETANGULAR 4 X 2 MEDIA (1,30 M DO PISO), PVC, INSTALADA EM PAREDE (ITEM 18.37 DA PO) CAIXA RETANGULAR 4 X 2 MEDIA (1,30 M DO PISO), PVC, INSTALADA EM PAREDE - FORNECIMENTO E INSTALACAO. AF_03/2023 (ITEM 18.37 DA PO)	R$ 22,23	10,0000	UN	Fornecedor divulgado	Menor Preço
0506	CAIXA OCTOGONAL 3 X 3, PVC, INSTALADA EM LAJE - FORNECIMENTO E INSTALACAO. AF_03/2023 CAIXA OCTOGONAL 3 X 3, PVC, INSTALADA EM LAJE - FORNECIMENTO E INSTALACAO. AF_03/2023	R$ 19,69	45,0000	UN	Fornecedor divulgado	Menor Preço
0507	LUVA, EM FERRO GALVANIZADO, CONEXAO ROSQUEADA, DN 25 (1) LUVA, EM FERRO GALVANIZADO, CONEXAO ROSQUEADA, DN 25 (1), INSTALADO EM REDE DE ALIMENTACAO PARA SPRINKLER - FORNECIMENTO E INSTALACAO. AF_10/2020	R$ 35,69	111,0000	UN	Fornecedor divulgado	Menor Preço
0508	LUVA, EM FERRO GALVANIZADO, CONEXAO ROSQUEADA, DN 40 (1 1/2) LUVA, EM FERRO GALVANIZADO, CONEXAO ROSQUEADA, DN 40 (1 1/2), INSTALADO EM REDE DE ALIMENTACAO PARA SPRINKLER - FORNECIMENTO E INSTALACAO. AF_10/2020	R$ 51,21	16,0000	UN	Fornecedor divulgado	Menor Preço
0509	LUVA, EM FERRO GALVANIZADO, CONEXAO ROSQUEADA, DN 32 (1 1/4) LUVA, EM FERRO GALVANIZADO, CONEXAO ROSQUEADA, DN 32 (1 1/4), INSTALADO EM REDE DE ALIMENTACAO PARA SPRINKLER - FORNECIMENTO E INSTALACAO. AF_10/2020	R$ 44,21	35,0000	UN	Fornecedor divulgado	Menor Preço
0510	LUVA, EM FERRO GALVANIZADO, CONEXAO ROSQUEADA, DN 25 (1) (ITEM 18.42 DA PO) LUVA, EM FERRO GALVANIZADO, CONEXAO ROSQUEADA, DN 25 (1), INSTALADO EM REDE DE ALIMENTACAO PARA SPRINKLER - FORNECIMENTO E INSTALACAO. AF_10/2020 (ITEM 18.42 DA PO)	R$ 35,69	2,0000	UN	Fornecedor divulgado	Menor Preço
0511	LUVA, EM FERRO GALVANIZADO, CONEXAO ROSQUEADA, DN 50 (2) LUVA, EM FERRO GALVANIZADO, CONEXAO ROSQUEADA, DN 50 (2), INSTALADO EM REDE DE ALIMENTACAO PARA SPRINKLER - FORNECIMENTO E INSTALACAO. AF_10/2020	R$ 69,78	11,0000	UN	Fornecedor divulgado	Menor Preço

PORTAL DE COMPRAS PÚBLICAS

A autenticidade do documento pode ser verificada no site https://validaarquivo.portaldecompraspublicas.com.br
Documento gerado eletronicamente no Portal de Compras Públicas em 24/02/2026 às 10:45:28.
Código verificador: 1138E88

E-DOCS - CÓPIA DO PROCESSO 2025-6X76D GERADO POR UDSON OLIVEIRA RAMOS DE AGUIAR EM 13/05/2026 07:51 DOCUMENTO 1 / 1 PÁGINA 2104 / 5723

2026-LVLHB5 - E-DOCS - DOCUMENTO ORIGINAL 06/03/2026 11:55 PÁGINA 47 / 381

0512	LUVA, EM FERRO GALVANIZADO, CONEXAO ROSQUEADA, DN 80 (3) LUVA, EM FERRO GALVANIZADO, CONEXAO ROSQUEADA, DN 80 (3), INSTALADO EM REDE DE ALIMENTACAO PARA SPRINKLER - FORNECIMENTO E INSTALACAO. AF_10/2020	R$ 160,01	24,0000	UN	Fornecedor divulgado	Menor Preço
0513	CONDULETE DE ALUMINIO, TIPO T, PARA ELETRODUTO DE ACO GALVANIZADO DN 20 MM (3/4), APARENTE CONDULETE DE ALUMINIO, TIPO T, PARA ELETRODUTO DE ACO GALVANIZADO DN 20 MM (3/4), APARENTE - FORNECIMENTO E INSTALACAO. AF_10/2022	R$ 40,71	22,0000	UN	Fornecedor divulgado	Menor Preço
0514	CONDULETE DE ALUMINIO, TIPO LR, PARA ELETRODUTO DE ACO GALVANIZADO DN 20 MM (3/4), APARENTE CONDULETE DE ALUMINIO, TIPO LR, PARA ELETRODUTO DE ACO GALVANIZADO DN 20 MM (3/4), APARENTE - FORNECIMENTO E INSTALACAO. AF_10/2022	R$ 35,69	13,0000	UN	Fornecedor divulgado	Menor Preço
0515	CABO DE COBRE FLEXIVEL ISOLADO, 2,5 MM2, ANTI-CHAMA 450/750 V, AF_03/2023 (ITEM 18.47 DA PO) CABO DE COBRE FLEXIVEL ISOLADO, 2,5 MM2, ANTI-CHAMA 450/750 V, PARA CIRCUITOS TERMINAIS - FORNECIMENTO E INSTALACAO. AF_03/2023 (ITEM 18.47 DA PO)	R$ 4,98	8.209,3800	M	Fornecedor divulgado	Menor Preço
0516	CABO DE COBRE FLEXIVEL ISOLADO, 4 MM2, ANTI-CHAMA 450/750 V, PARA CIRCUITOS TERMINAIS CABO DE COBRE FLEXIVEL ISOLADO, 4 MM2, ANTI-CHAMA 450/750 V, PARA CIRCUITOS TERMINAIS - FORNECIMENTO E INSTALACAO. AF_03/2023	R$ 7,65	3.917,0700	M	Fornecedor divulgado	Menor Preço
0517	CABO DE COBRE FLEXIVEL ISOLADO, 6 MM2, ANTI-CHAMA 450/750 V, PARA CIRCUITOS TERMINAIS CABO DE COBRE FLEXIVEL ISOLADO, 6 MM2, ANTI-CHAMA 450/750 V, PARA CIRCUITOS TERMINAIS - FORNECIMENTO E INSTALACAO. AF_03/2023	R$ 10,68	1.335,8000	M	Fornecedor divulgado	Menor Preço
0518	CABO DE COBRE FLEXIVEL ISOLADO, 10 MM2, ANTI-CHAMA 450/750 V, PARA CIRCUITOS TERMINAIS CABO DE COBRE FLEXIVEL ISOLADO, 10 MM2, ANTI-CHAMA 450/750 V, PARA CIRCUITOS TERMINAIS - FORNECIMENTO E INSTALACAO. AF_03/2023	R$ 19,00	113,1000	M	Fornecedor divulgado	Menor Preço
0519	CABO DE COBRE FLEXIVEL ISOLADO, 4 MM2, ANTI-CHAMA 0,6/1,0 KV, PARA CIRCUITOS TERMINAIS CABO DE COBRE FLEXIVEL ISOLADO, 4 MM2, ANTI-CHAMA 0,6/1,0 KV, PARA CIRCUITOS TERMINAIS - FORNECIMENTO E INSTALACAO. AF_03/2023	R$ 8,16	700,0000	M	Fornecedor divulgado	Menor Preço
0520	CABO DE COBRE FLEXIVEL ISOLADO, 6 MM2, ANTI-CHAMA 0,6/1,0 KV, PARA CIRCUITOS TERMINAIS CABO DE COBRE FLEXIVEL ISOLADO, 6 MM2, ANTI-CHAMA 0,6/1,0 KV, PARA CIRCUITOS TERMINAIS - FORNECIMENTO E INSTALACAO. AF_03/2023	R$ 11,50	578,0000	M	Fornecedor divulgado	Menor Preço
0521	CABO DE COBRE FLEXIVEL ISOLADO, 10 MM2, ANTI-CHAMA 0,6/1,0 KV, PARA DISTRIBUICAO CABO DE COBRE FLEXIVEL ISOLADO, 10 MM2, ANTI-CHAMA 0,6/1,0 KV, PARA DISTRIBUICAO - FORNECIMENTO E INSTALACAO. AF_10/2020	R$ 11,76	238,5000	M	Fornecedor divulgado	Menor Preço

PORTAL DE COMPRAS PÚBLICAS

A autenticidade do documento pode ser verificada no site https://validaarquivo.portaldecompraspublicas.com.br
Documento gerado eletronicamente no Portal de Compras Públicas em 24/02/2026 às 10:45:28.
Código verificador: 1138E88

E-DOCS - CÓPIA DO PROCESSO 2025-6X76D GERADO POR UDSON OLIVEIRA RAMOS DE AGUIAR EM 13/05/2026 07:51 DOCUMENTO 1 / 1 PÁGINA 2105 / 5723

2026-LVLHB5 - E-DOCS - DOCUMENTO ORIGINAL 06/03/2026 11:55 PÁGINA 48 / 381

0522	CABO DE COBRE FLEXIVEL ISOLADO, 16 MM2, ANTI-CHAMA 0,6/1,0 KV, PARA DISTRIBUICAO CABO DE COBRE FLEXIVEL ISOLADO, 16 MM2, ANTI-CHAMA 0,6/1,0 KV, PARA DISTRIBUICAO - FORNECIMENTO E INSTALACAO. AF_10/2020	R$ 18,63	97,5000	M	Fornecedor divulgado	Menor Preço
0523	CABO DE COBRE FLEXIVEL ISOLADO, 25 MM2, ANTI-CHAMA 0,6/1,0 KV, PARA REDE ENTERRADA DE DISTRIBUICAO CABO DE COBRE FLEXIVEL ISOLADO, 25 MM2, ANTI-CHAMA 0,6/1,0 KV, PARA REDE ENTERRADA DE DISTRIBUICAO DE ENERGIA ELETRICA - FORNECIMENTO E INSTALACAO. AF_12/2021	R$ 31,10	50,3000	M	Fornecedor divulgado	Menor Preço
0524	CABO DE COBRE FLEXIVEL ISOLADO, 50 MM2, ANTI-CHAMA 0,6/1,0 KV, PARA REDE ENTERRADA DE DISTRIBUICAO CABO DE COBRE FLEXIVEL ISOLADO, 50 MM2, ANTI-CHAMA 0,6/1,0 KV, PARA REDE ENTERRADA DE DISTRIBUICAO DE ENERGIA ELETRICA - FORNECIMENTO E INSTALACAO. AF_12/2021	R$ 62,20	256,6000	M	Fornecedor divulgado	Menor Preço
0525	CABO DE COBRE FLEXIVEL ISOLADO, 95 MM2, ANTI-CHAMA 0,6/1,0 KV, PARA REDE ENTERRADA DE DISTRIBUICAO CABO DE COBRE FLEXIVEL ISOLADO, 95 MM2, ANTI-CHAMA 0,6/1,0 KV, PARA REDE ENTERRADA DE DISTRIBUICAO DE ENERGIA ELETRICA - FORNECIMENTO E INSTALACAO. AF_12/2021	R$ 111,19	221,6000	M	Fornecedor divulgado	Menor Preço
0526	ELETROCALHA LISA OU PERFURADA EM ACO GALVANIZADO, LARGURA 100MM E ALTURA 50MM ELETROCALHA LISA OU PERFURADA EM ACO GALVANIZADO, LARGURA 100MM E ALTURA 50MM, INCLUSIVE EMENDA E FIXACAO - FORNECIMENTO E INSTALACAO.	R$ 179,90	18,1000	M	Fornecedor divulgado	Menor Preço
0527	ELETROCALHA LISA OU PERFURADA EM ACO GALVANIZADO, LARGURA 150MM E ALTURA 50MM ELETROCALHA LISA OU PERFURADA EM ACO GALVANIZADO, LARGURA 150MM E ALTURA 50MM, INCLUSIVE EMENDA E FIXACAO - FORNECIMENTO E INSTALACAO.	R$ 213,24	11,4000	M	Fornecedor divulgado	Menor Preço
0528	ELETROCALHA LISA OU PERFURADA EM ACO GALVANIZADO, LARGURA 50MM E ALTURA 50MM ELETROCALHA LISA OU PERFURADA EM ACO GALVANIZADO, LARGURA 50MM E ALTURA 50MM, INCLUSIVE EMENDA E FIXACAO - FORNECIMENTO E INSTALACAO.	R$ 136,39	120,4000	M	Fornecedor divulgado	Menor Preço
0529	SUPORTE PARA 2 ELETRODUTOS, ESPACADO A CADA 80 CM, EM PERFILADO COM COMPRIMENTO DE 25 CM SUPORTE PARA 2 ELETRODUTOS, ESPACADO A CADA 80 CM, EM PERFILADO COM COMPRIMENTO DE 25 CM FIXADO EM LAJE, POR METRO DE ELETRODUTO FIXADO. AF_09/2023	R$ 26,18	127,5200	M	Fornecedor divulgado	Menor Preço
0530	TOMADA BAIXA DE EMBUTIR (1 MODULO), 2P+T 10 A, INCLUINDO SUPORTE E PLACA - FORNECIMENTO E INSTALACAO TOMADA BAIXA DE EMBUTIR (1 MODULO), 2P+T 10 A, INCLUINDO SUPORTE E PLACA - FORNECIMENTO E INSTALACAO. AF_03/2023	R$ 41,05	160,0000	UN	Fornecedor divulgado	Menor Preço
0531	TOMADA BAIXA DE EMBUTIR (1 MODULO), 2P+T 20 A, INCLUINDO SUPORTE E PLACA TOMADA BAIXA DE EMBUTIR (1 MODULO), 2P+T 20 A, INCLUINDO SUPORTE E PLACA - FORNECIMENTO E INSTALACAO. AF_03/2023	R$ 44,20	28,0000	UN	Fornecedor divulgado	Menor Preço

PORTAL DE COMPRAS PÚBLICAS
A autenticidade do documento pode ser verificada no site https://validaarquivo.portaldecompraspublicas.com.br
Documento gerado eletronicamente no Portal de Compras Públicas em 24/02/2026 às 10:45:28.
Código verificador: 1138E88

E-DOCS - CÓPIA DO PROCESSO 2025-6X76D GERADO POR UDSON OLIVEIRA RAMOS DE AGUIAR EM 13/05/2026 07:51 DOCUMENTO 1 / 1 PÁGINA 2106 / 5723

2026-LVLHB5 - E-DOCS - DOCUMENTO ORIGINAL 06/03/2026 11:55 PÁGINA 49 / 381

0532	INTERRUPTOR PARALELO (1 MODULO), 10A/250V, INCLUINDO SUPORTE E PLACA INTERRUPTOR PARALELO (1 MODULO), 10A/250V, INCLUINDO SUPORTE E PLACA - FORNECIMENTO E INSTALACAO. AF_03/2023	R$ 47,41	5,0000	UN	Fornecedor divulgado	Menor Preço
0533	INTERRUPTOR PARALELO (2 MODULOS) COM 1 TOMADA DE EMBUTIR 2P+T 10 A, INCLUINDO SUPORTE E PLACA INTERRUPTOR PARALELO (2 MODULOS) COM 1 TOMADA DE EMBUTIR 2P+T 10 A, INCLUINDO SUPORTE E PLACA - FORNECIMENTO E INSTALACAO. AF_03/2023	R$ 103,83	4,0000	UN	Fornecedor divulgado	Menor Preço
0534	INTERRUPTOR PARALELO (1 MODULO) COM 1 TOMADA DE EMBUTIR 2P+T 10 A, INCLUINDO SUPORTE E PLACA INTERRUPTOR PARALELO (1 MODULO) COM 1 TOMADA DE EMBUTIR 2P+T 10 A, INCLUINDO SUPORTE E PLACA - FORNECIMENTO E INSTALACAO. AF_03/2023	R$ 74,84	8,0000	UN	Fornecedor divulgado	Menor Preço
0535	INTERRUPTOR SIMPLES (1 MODULO), 10A/250V, INCLUINDO SUPORTE E PLACA INTERRUPTOR SIMPLES (1 MODULO), 10A/250V, INCLUINDO SUPORTE E PLACA - FORNECIMENTO E INSTALACAO. AF_03/2023	R$ 39,04	23,0000	UN	Fornecedor divulgado	Menor Preço
0536	INTERRUPTOR SIMPLES (2 MODULOS), 10A/250V, INCLUINDO SUPORTE E PLACA INTERRUPTOR SIMPLES (2 MODULOS), 10A/250V, INCLUINDO SUPORTE E PLACA - FORNECIMENTO E INSTALACAO. AF_12/2015	R$ 59,71	9,0000	UN	Fornecedor divulgado	Menor Preço
0537	INTERRUPTOR SIMPLES (3 MODULOS), 10A/250V, INCLUINDO SUPORTE E PLACA - FORNECIMENTO E INSTALACAO INTERRUPTOR SIMPLES (3 MODULOS), 10A/250V, INCLUINDO SUPORTE E PLACA - FORNECIMENTO E INSTALACAO. AF_03/2023	R$ 80,39	2,0000	UN	Fornecedor divulgado	Menor Preço
0538	INTERRUPTOR PARALELO (3 MODULOS), 10A/250V, INCLUINDO SUPORTE E PLACA INTERRUPTOR PARALELO (3 MODULOS), 10A/250V, INCLUINDO SUPORTE E PLACA - FORNECIMENTO E INSTALACAO. AF_03/2023	R$ 105,45	2,0000	UN	Fornecedor divulgado	Menor Preço
0539	ESPELHO / PLACA CEGA 4 X 2, PARA INSTALACAO DE TOMADAS E INTERRUPTORES ESPELHO / PLACA CEGA 4 X 2, PARA INSTALACAO DE TOMADAS E INTERRUPTORES	R$ 17,95	16,0000	UN	Fornecedor divulgado	Menor Preço
0540	LUMINARIA DE EMBUTIR, COM LAMPADA LED DE 18 W LUMINARIA DE EMBUTIR, COM LAMPADA LED DE 18 W	R$ 66,33	29,0000	UN	Fornecedor divulgado	Menor Preço
0541	LUMINARIA DE EMBUTIR, COM LAMPADA LED DE 31 W LUMINARIA DE EMBUTIR, COM LAMPADA LED DE 31 W	R$ 166,85	20,0000	UN	Fornecedor divulgado	Menor Preço
0542	LUMINARIA DE EMBUTIR, COM LAMPADA LED DE 39 W LUMINARIA DE EMBUTIR, COM LAMPADA LED DE 39 W	R$ 166,85	95,0000	UN	Fornecedor divulgado	Menor Preço
0543	LAMPADA TUBULAR LED DE 18/20 W, BASE G13 LAMPADA TUBULAR LED DE 18/20 W, BASE G13 - FORNECIMENTO E INSTALACAO. AF_02/2020_PS	R$ 32,41	86,0000	UN	Fornecedor divulgado	Menor Preço
0544	REFLETOR EM ALUMINIO, DE SUPORTE E ALCA, COM LAMPADA LED DE 200 W REFLETOR EM ALUMINIO, DE SUPORTE E ALCA, COM LAMPADA LED DE 200 W	R$ 184,95	18,0000	UN	Fornecedor divulgado	Menor Preço
0545	LUMINARIA ARANDELA TIPO TARTARUGA, DE SOBREPOR, COM 1 LAMPADA LED DE 6 W, SEM REATOR LUMINARIA ARANDELA TIPO TARTARUGA, DE SOBREPOR, COM 1 LAMPADA LED DE 6 W, SEM REATOR - FORNECIMENTO E INSTALACAO. AF_02/2020	R$ 137,40	46,0000	UN	Fornecedor divulgado	Menor Preço

PORTAL DE COMPRAS PÚBLICAS
A autenticidade do documento pode ser verificada no site https://validaarquivo.portaldecompraspublicas.com.br
Documento gerado eletronicamente no Portal de Compras Públicas em 24/02/2026 às 10:45:28.
Código verificador: 1138E88

E-DOCS - CÓPIA DO PROCESSO 2025-6X76D GERADO POR UDSON OLIVEIRA RAMOS DE AGUIAR EM 13/05/2026 07:51 DOCUMENTO 1 / 1 PÁGINA 2107 / 5723

2026-LVLHB5 - E-DOCS - DOCUMENTO ORIGINAL 06/03/2026 11:55 PÁGINA 50 / 381

0546	LUMINARIA TIPO SPOT BALIZADOR LED 12W LUMINARIA TIPO SPOT BALIZADOR LED 12W	R$ 168,19	18,0000	UN	Fornecedor divulgado	Menor Preço
0547	TUBO EM COBRE FLEXIVEL, DN 3/8 TUBO EM COBRE FLEXIVEL, DN 3/8, COM ISOLAMENTO, INSTALADO EM RAMALALIMENTACAO DE AR CONDICIONADO COM CONDENSADORA INDIVIDUAL FORNECIMENTOE INSTALACAO. AF_12/2015	R$ 52,60	156,0000	M	Fornecedor divulgado	Menor Preço
0548	TUBO EM COBRE FLEXIVEL, DN 1/4 TUBO EM COBRE FLEXIVEL, DN 1/4, COM ISOLAMENTO, INSTALADO EM RAMAL DE ALIMENTACAO DE AR CONDICIONADO COM CONDENSADORA INDIVIDUAL FORNECIMENTO E INSTALACAO. AF_12/2015	R$ 31,64	18,0000	M	Fornecedor divulgado	Menor Preço
0549	TUBO EM COBRE FLEXIVEL, DN 3/4 TUBO EM COBRE FLEXIVEL, DN 3/4, COM ISOLAMENTO, INSTALADO EM RAMAL DE ALIMENTACAO DE AR CONDICIONADO COM CONDENSADORA INDIVIDUAL ? FORNECIMENTO E INSTALACAO.	R$ 94,86	140,0000	M	Fornecedor divulgado	Menor Preço
0550	TUBO EM COBRE FLEXIVEL, DN 5/8 TUBO EM COBRE FLEXIVEL, DN 5/8, COM ISOLAMENTO, INSTALADO EM RAMALALIMENTACAO DE AR CONDICIONADO COM CONDENSADORA INDIVIDUAL FORNECIMENTOE INSTALACAO. AF_12/2015	R$ 82,05	16,0000	M	Fornecedor divulgado	Menor Preço
0551	TUBO EM COBRE FLEXIVEL, DN 1/2 TUBO EM COBRE FLEXIVEL, DN 1/2, COM ISOLAMENTO, INSTALADO EM RAMAL DE ALIMENTACAO DE AR CONDICIONADO COM CONDENSADORA CENTRAL - FORNECIMENTO E INSTALACAO. AF_12/2015	R$ 67,61	18,0000	M	Fornecedor divulgado	Menor Preço
0552	VIGA METALICA EM PERFIL LAMINADO OU SOLDADO EMACO ESTRUTURAK COM CONEXOES PARAFUSADAS VIGA METALICA EM PERFIL LAMINADO OU SOLDADO EM ACO ESTRUTURAL, COM CONEXOESPARAFUSADAS, INCLUSOS MAO DE OBRA, TRANSPORTE E ICAMENTO UTILIZANDO GUINDASTE - FORNECIMENTO E INSTALACAO. AF_01/2020_PSA	R$ 19,91	257,4400	KG	Fornecedor divulgado	Menor Preço
0553	TUBO, PVC, SOLDAVEL, DN 25MM, INSTALADO EM DRENO DE AR-CONDICIONADO AF_08/2022 TUBO, PVC, SOLDAVEL, DN 25MM, INSTALADO EM DRENO DE AR-CONDICIONADO - FORNECIMENTO E INSTALACAO. AF_08/2022	R$ 20,25	55,0000	M	Fornecedor divulgado	Menor Preço
0554	JOELHO 90 GRAUS, PVC, SOLDAVEL, DN 25MM, INSTALADO EM DRENO DE AR-CONDICIONADO JOELHO 90 GRAUS, PVC, SOLDAVEL, DN 25MM, INSTALADO EM DRENO DE AR-CONDICIONADO - FORNECIMENTO E INSTALACAO. AF_08/2022	R$ 8,45	105,0000	UN	Fornecedor divulgado	Menor Preço
0555	BUCHA DE REDUCAO, LONGA, PVC, SOLDAVEL, DN 40 X 25 MM, INSTALADO EM RAMAL DE DISTRIBUICAO DE AGUA BUCHA DE REDUCAO, LONGA, PVC, SOLDAVEL, DN 40 X 25 MM, INSTALADO EM RAMAL DE DISTRIBUICAO DE AGUA - FORNECIMENTO E INSTALACAO. AF_06/2022	R$ 13,08	21,0000	UN	Fornecedor divulgado	Menor Preço
0556	SWITCH TIPO 24 PORTAS SWITCH TIPO 24 PORTAS	R$ 3.677,86	5,0000	UN	Fornecedor divulgado	Menor Preço
0557	PATCH PANEL 24 PORTAS, CATEGORIA 5E PATCH PANEL 24 PORTAS, CATEGORIA 5E - FORNECIMENTO E INSTALACAO. AF_11/2019	R$ 971,10	10,0000	UN	Fornecedor divulgado	Menor Preço
0558	RACK ABERTO EM COLUNA 44U PARA SERVIDOR RACK ABERTO EM COLUNA 44U PARA SERVIDOR - FORNECIMENTO E INSTALACAO. AF_11/2019	R$ 2.380,39	1,0000	UN	Fornecedor divulgado	Menor Preço

PORTAL DE COMPRAS PÚBLICAS

A autenticidade do documento pode ser verificada no site https://validaarquivo.portaldecompraspublicas.com.br
Documento gerado eletronicamente no Portal de Compras Públicas em 24/02/2026 às 10:45:28.
Código verificador: 1138E88

E-DOCS - CÓPIA DO PROCESSO 2025-6X76D GERADO POR UDSON OLIVEIRA RAMOS DE AGUIAR EM 13/05/2026 07:51 DOCUMENTO 1 / 1 PÁGINA 2108 / 5723

2026-LVLHB5 - E-DOCS - DOCUMENTO ORIGINAL 06/03/2026 11:55 PÁGINA 51 / 381

0559	CABO ELETRONICO CATEGORIA 6, INSTALADO EM EDIFICACAO INSTITUCIONAL CABO ELETRONICO CATEGORIA 6, INSTALADO EM EDIFICACAO INSTITUCIONAL - FORNECIMENTO E INSTALACAO. AF_11/2019	R$ 6,81	5.034,4100	M	Fornecedor divulgado	Menor Preço
0560	TOMADA DE REDE RJ45 - FORNECIMENTO E INSTALACAO. AF_11/2019 TOMADA DE REDE RJ45 - FORNECIMENTO E INSTALACAO. AF_11/2019	R$ 64,66	56,0000	UN	Fornecedor divulgado	Menor Preço
0561	CONDULETE DE ALUMINIO, TIPO T, PARA ELETRODUTO DE ACO GALVANIZADO DN 20 MM (3/4) (ITEM 20.6 DA PO) CONDULETE DE ALUMINIO, TIPO T, PARA ELETRODUTO DE ACO GALVANIZADO DN 20 MM (3/4), APARENTE - FORNECIMENTO E INSTALACAO. AF_10/2022 (ITEM 20.6 DA PO)	R$ 40,71	9,0000	UN	Fornecedor divulgado	Menor Preço
0562	CONDULETE DE ALUMINIO, TIPO T, PARA ELETRODUTO DE ACO GALVANIZADO DN 20 MM (3/4),(ITEM 20.7 DA PO) CONDULETE DE ALUMINIO, TIPO T, PARA ELETRODUTO DE ACO GALVANIZADO DN 20 MM (3/4), APARENTE - FORNECIMENTO E INSTALACAO. AF_10/2022 (ITEM 20.7 DA PO)	R$ 40,71	4,0000	UN	Fornecedor divulgado	Menor Preço
0563	CAIXA RETANGULAR 4 X 4 MEDIA (1,30 M DO PISO), PVC, INSTALADA EM PAREDE (ITEM 20.8 DA PO) CAIXA RETANGULAR 4 X 4 MEDIA (1,30 M DO PISO), PVC, INSTALADA EM PAREDE - FORNECIMENTO E INSTALACAO. AF_03/2023 (ITEM 20.8 DA PO)	R$ 26,23	1,0000	UN	Fornecedor divulgado	Menor Preço
0564	LUVA, EM FERRO GALVANIZADO, DN 25 (1) LUVA, EM FERRO GALVANIZADO, DN 25 (1), CONEXAO ROSQUEADA, INSTALADO EM REDE DE ALIMENTACAO PARA HIDRANTE - FORNECIMENTO E INSTALACAO. AF_10/2020	R$ 46,09	2,0000	UN	Fornecedor divulgado	Menor Preço
0565	LUVA, EM FERRO GALVANIZADO, CONEXAO ROSQUEADA, DN 40 (1 1/2) (ITEM 20.10 DA PO) LUVA, EM FERRO GALVANIZADO, CONEXAO ROSQUEADA, DN 40 (1 1/2), INSTALADO EM REDE DE ALIMENTACAO PARA SPRINKLER - FORNECIMENTO E INSTALACAO. AF_10/2020 (ITEM 20.10 DA PO)	R$ 51,21	38,0000	UN	Fornecedor divulgado	Menor Preço
0566	LUVA, EM FERRO GALVANIZADO, CONEXAO ROSQUEADA, DN 40 (1 1/2) (ITEM 20.11 DA PO) LUVA, EM FERRO GALVANIZADO, CONEXAO ROSQUEADA, DN 40 (1 1/2), INSTALADO EM REDE DE ALIMENTACAO PARA SPRINKLER - FORNECIMENTO E INSTALACAO. AF_10/2020 (ITEM 20.11 DA PO)	R$ 51,21	8,0000	UN	Fornecedor divulgado	Menor Preço
0567	LUVA, EM FERRO GALVANIZADO, CONEXAO ROSQUEADA, DN 65 (2 1/2) LUVA, EM FERRO GALVANIZADO, CONEXAO ROSQUEADA, DN 65 (2 1/2), INSTALADO EM REDE DE ALIMENTACAO PARA SPRINKLER - FORNECIMENTO E INSTALACAO. AF_10/2020	R$ 112,33	8,0000	UN	Fornecedor divulgado	Menor Preço
0568	NIPLE, EM FERRO GALVANIZADO, CONEXAO ROSQUEADA, DN 20 (3/4),INSTALADO EM RAMAIS E SUB-RAMAIS DE GAS NIPLE, EM FERRO GALVANIZADO, CONEXAO ROSQUEADA, DN 20 (3/4), INSTALADO EM RAMAIS E SUB-RAMAIS DE GAS - FORNECIMENTO E INSTALACAO. AF_10/2020	R$ 27,65	18,0000	UN	Fornecedor divulgado	Menor Preço
0569	CAIXA DE CONCRETO ARMADO PRE-MOLDADO, COM FUNDO E TAMPA, DIMENSOES DE 0,30 X 0,30 X 0,30 M CAIXA DE CONCRETO ARMADO PRE-MOLDADO, COM FUNDO E TAMPA, DIMENSOES DE 0,30 X 0,30 X 0,30 M	R$ 459,64	6,0000	UN	Fornecedor divulgado	Menor Preço

PORTAL DE COMPRAS PÚBLICAS
A autenticidade do documento pode ser verificada no site https://validaarquivo.portaldecompraspublicas.com.br
Documento gerado eletronicamente no Portal de Compras Públicas em 24/02/2026 às 10:45:28.
Código verificador: 1138E88

E-DOCS - CÓPIA DO PROCESSO 2025-6X76D GERADO POR UDSON OLIVEIRA RAMOS DE AGUIAR EM 13/05/2026 07:51 DOCUMENTO 1 / 1 PÁGINA 2109 / 5723

2026-LVLHB5 - E-DOCS - DOCUMENTO ORIGINAL 06/03/2026 11:55 PÁGINA 52 / 381

0570	CAIXA DE PASSAGEM PARA TELEFONE 80X80X15CM (SOBREPOR) CAIXA DE PASSAGEM PARA TELEFONE 80X80X15CM (SOBREPOR) FORNECIMENTO E INSTALACAO. AF_11/2019	R$ 647,38	2,0000	UN	Fornecedor divulgado	Menor Preço
0571	CAIXA ENTERRADA PARA INSTALACOES TELEFONICAS TIPO R1, 0,35X0,60X0,60 M CAIXA ENTERRADA PARA INSTALACOES TELEFONICAS TIPO R1, EM ALVENARIA COM BLOCOS DE CONCRETO, DIMENSOES INTERNAS: 0,35X0,60X0,60 M, EXCLUINDO TAMPAO. AF_12/2020	R$ 696,76	3,0000	UN	Fornecedor divulgado	Menor Preço
0572	CAIXA DE PASSAGEM PARA TELEFONE 15X15X10CM (SOBREPOR) CAIXA DE PASSAGEM PARA TELEFONE 15X15X10CM (SOBREPOR), FORNECIMENTO E INSTALACAO. AF_11/2019	R$ 53,01	3,0000	UN	Fornecedor divulgado	Menor Preço
0573	ELETRODUTO FLEXIVEL CORRUGADO, PVC, DN 25 MM (3/4), PARA CIRCUITOS TERMINAIS (ITEM 20.18 DA PO) ELETRODUTO FLEXIVEL CORRUGADO, PVC, DN 25 MM (3/4), PARA CIRCUITOS TERMINAIS, INSTALADO EM FORRO - FORNECIMENTO E INSTALACAO. AF_03/2023 (ITEM 20.18 DA PO)	R$ 20,38	167,4900	M	Fornecedor divulgado	Menor Preço
0574	ELETRODUTO FLEXIVEL CORRUGADO, PVC, DN 25 MM (3/4), PARA CIRCUITOS TERMINAIS (ITEM 20.19 DA PO) ELETRODUTO FLEXIVEL CORRUGADO, PVC, DN 25 MM (3/4), PARA CIRCUITOS TERMINAIS, INSTALADO EM FORRO - FORNECIMENTO E INSTALACAO. AF_03/2023 (ITEM 20.19 DA PO)	R$ 20,38	106,1900	M	Fornecedor divulgado	Menor Preço
0575	ELETRODUTO FLEXIVEL CORRUGADO, PVC, DN 32 MM (1), PARA CIRCUITOS TERMINAIS (ITEM 20.20 DA PO) ELETRODUTO FLEXIVEL CORRUGADO, PVC, DN 32 MM (1), PARA CIRCUITOS TERMINAIS, INSTALADO EM FORRO - FORNECIMENTO E INSTALACAO. AF_03/2023 (ITEM 20.20 DA PO)	R$ 23,31	9,9000	M	Fornecedor divulgado	Menor Preço
0576	ELETROCALHA LISA OU PERFURADA EM ACO GALVANIZADO, LARGURA 50MM E ALTURA 50MM (ITEM 20.21 DA PO) ELETROCALHA LISA OU PERFURADA EM ACO GALVANIZADO, LARGURA 50MM E ALTURA 50MM, INCLUSIVE EMENDA E FIXACAO - FORNECIMENTO E INSTALACAO. (ITEM 20.21 DA PO)	R$ 136,39	25,4000	M	Fornecedor divulgado	Menor Preço
0577	ELETROCALHA LISA OU PERFURADA EM ACO GALVANIZADO, LARGURA 100MM E ALTURA 50MM (ITEM 20.22 DA PO) ELETROCALHA LISA OU PERFURADA EM ACO GALVANIZADO, LARGURA 100MM E ALTURA 50MM, INCLUSIVE EMENDA E FIXACAO - FORNECIMENTO E INSTALACAO. (ITEM 20.22 DA PO)	R$ 179,90	113,4000	M	Fornecedor divulgado	Menor Preço
0578	ELETRODUTO RIGIDO, EM ACO ZINCADO OU GALVANIZADO, TIPO PESADO, DN=3/4, APARENTE ELETRODUTO RIGIDO, EM ACO ZINCADO OU GALVANIZADO, TIPO PESADO, DN=3/4, APARENTE - FORNECIMENTO E INSTALACAO.	R$ 31,06	3,7000	M	Fornecedor divulgado	Menor Preço
0579	ELETRODUTO RIGIDO, EM ACO ZINCADO OU GALVANIZADO, TIPO PESADO, DN=1, APARENTE (ITEM 20.24 DA PO) ELETRODUTO RIGIDO, EM ACO ZINCADO OU GALVANIZADO, TIPO PESADO, DN=1, APARENTE - FORNECIMENTO E INSTALACAO. (ITEM 20.24 DA PO)	R$ 35,30	32,4000	M	Fornecedor divulgado	Menor Preço

PORTAL DE COMPRAS PÚBLICAS

A autenticidade do documento pode ser verificada no site https://validaarquivo.portaldecompraspublicas.com.br
Documento gerado eletronicamente no Portal de Compras Públicas em 24/02/2026 às 10:45:28.
Código verificador: 1138E88

E-DOCS - CÓPIA DO PROCESSO 2025-6X76D GERADO POR UDSON OLIVEIRA RAMOS DE AGUIAR EM 13/05/2026 07:51 DOCUMENTO 1 / 1 PÁGINA 2110 / 5723

2026-LVLHB5 - E-DOCS - DOCUMENTO ORIGINAL 06/03/2026 11:55 PÁGINA 53 / 381

0580	ELETRODUTO EM ACO ZINCADO OU GALVANIZADO DN=1 1/2, APARENTE (ITEM 20.25 DA PO) ELETRODUTO EM ACO ZINCADO OU GALVANIZADO DN=1 1/2, APARENTE - FORNECIMENTO E INSTALACAO. (ITEM 20.25 DA PO)	R$ 48,06	128,9000	M	Fornecedor divulgado	Menor Preço
0581	ELETRODUTO EM ACO ZINCADO OU GALVANIZADO DN=1 1/4, APARENTE (ITEM 20.26 DA PO) ELETRODUTO EM ACO ZINCADO OU GALVANIZADO DN=1 1/4, APARENTE - FORNECIMENTO E INSTALACAO. (ITEM 20.26 DA PO)	R$ 42,20	33,1000	M	Fornecedor divulgado	Menor Preço
0582	ELETRODUTO FLEXIVEL, EM ACO GALVANIZADO, REVESTIDO EXTERNAMENTE COM PVC PRETO 75 MM (2 1/2) ELETRODUTO FLEXIVEL, EM ACO GALVANIZADO, REVESTIDO EXTERNAMENTE COM PVC PRETO, DIAMETRO EXTERNO DE 75 MM (2 1/2), TIPO SEALTUBO	R$ 56,81	39,8500	M	Fornecedor divulgado	Menor Preço
0583	DUTO DE ALONGAMENTO PARA EXAUSTOR DUTO DE ALONGAMENTO PARA EXAUSTOR	R$ 147,10	6,0000	M	Fornecedor divulgado	Menor Preço
0584	COIFA EM ACO INOX 100CM X 150CM COIFA EM ACO INOX 100CM X 150CM	R$ 11.297,38	1,0000	UN	Fornecedor divulgado	Menor Preço
0585	CAPTOR TIPO FRANKLIN PARA SPDA - FORNECIMENTO E INSTALACAO. AF_08/2023 CAPTOR TIPO FRANKLIN PARA SPDA - FORNECIMENTO E INSTALACAO. AF_08/2023	R$ 139,13	1,0000	UN	Fornecedor divulgado	Menor Preço
0586	ARMACAO UTILIZANDO ACO CA-25 DE 10,0 MM - MONTAGEM ARMACAO UTILIZANDO ACO CA-25 DE 10,0 MM - MONTAGEM. AF_06/2022	R$ 20,38	45,0000	KG	Fornecedor divulgado	Menor Preço
0587	CONECTOR SPLIT-BOLT, PARA SPDA, PARA CABOS ATE 50 MM2 CONECTOR SPLIT-BOLT, PARA SPDA, PARA CABOS ATE 50 MM2 - FORNECIMENTO E INSTALACAO. AF_08/2023	R$ 30,11	25,0000	UN	Fornecedor divulgado	Menor Preço
0588	ABRACADEIRA DE FIXACAO DE BRACOS DE LUMINARIAS DE 2 ABRACADEIRA DE FIXACAO DE BRACOS DE LUMINARIAS DE 2 - FORNECIMENTO E INSTALACAO. AF_08/2020	R$ 33,65	6,0000	UN	Fornecedor divulgado	Menor Preço
0589	CONJUNTO DE ESTAIAMENTO PARA MASTRO DE SPDA CONJUNTO DE ESTAIAMENTO PARA MASTRO DE SPDA	R$ 506,24	1,0000	UN	Fornecedor divulgado	Menor Preço
0590	SUPORTE ISOLADOR PARA FIXACAO DA CORDOALHA DE COBRE EM ALVENARIA OU CONCRETO SUPORTE ISOLADOR PARA FIXACAO DA CORDOALHA DE COBRE EM ALVENARIA OU CONCRETO - FORNECIMENTO E INSTALACAO. AF_08/2023	R$ 29,95	150,0000	UN	Fornecedor divulgado	Menor Preço
0591	CAIXA DE EQUALIZACAO DE ATERRAMENTO ELETRICO CAIXA DE EQUALIZACAO DE ATERRAMENTO ELETRICO	R$ 424,34	1,0000	UN	Fornecedor divulgado	Menor Preço
0592	ESCAVACAO MANUAL DE VALA ESCAVACAO MANUAL DE VALA COM PROFUNDIDADE MENOR OUIGUAL A 1,30 M. AF_02/2021	R$ 94,69	43,9500	M²	Fornecedor divulgado	Menor Preço
0593	REATERRO MANUAL DE VALAS, COM COMPACTADOR DE SOLOS DE PERCUSSAO. AF_08/2023 REATERRO MANUAL DE VALAS, COM COMPACTADOR DE SOLOS DE PERCUSSAO. AF_08/2023	R$ 31,10	43,9500	M³	Fornecedor divulgado	Menor Preço
0594	HASTE DE ATERRAMENTO, DIAMETRO 5/8, COM 3 METROS HASTE DE ATERRAMENTO, DIAMETRO 5/8, COM 3 METROS - FORNECIMENTO E INSTALACAO. AF_08/2023	R$ 99,90	15,0000	UN	Fornecedor divulgado	Menor Preço
0595	CORDOALHA DE COBRE NU 35 MM2, NAO ENTERRADA, COM ISOLADOR CORDOALHA DE COBRE NU 35 MM2, NAO ENTERRADA, COM ISOLADOR - FORNECIMENTO E INSTALACAO. AF_08/2023	R$ 79,11	50,0000	M	Fornecedor divulgado	Menor Preço

PORTAL DE COMPRAS PÚBLICAS
A autenticidade do documento pode ser verificada no site https://validaarquivo.portaldecompraspublicas.com.br
Documento gerado eletronicamente no Portal de Compras Públicas em 24/02/2026 às 10:45:28.
Código verificador: 1138E88

E-DOCS - CÓPIA DO PROCESSO 2025-6X76D GERADO POR UDSON OLIVEIRA RAMOS DE AGUIAR EM 13/05/2026 07:51 DOCUMENTO 1 / 1 PÁGINA 2111 / 5723

2026-LVLHB5 - E-DOCS - DOCUMENTO ORIGINAL 06/03/2026 11:55 PÁGINA 54 / 381

0596	CORDOALHA DE COBRE NU 50 MM2, ENTERRADA CORDOALHA DE COBRE NU 50 MM2, ENTERRADA - FORNECIMENTO E INSTALACAO. AF_08/2023	R$ 64,00	470,0000	M	Fornecedor divulgado	Menor Preço
0597	CAIXA DE INSPECAO PARA ATERRAMENTO, CIRCULAR, EM POLIETILENO, DIAMETRO INTERNO = 0,3 M CAIXA DE INSPECAO PARA ATERRAMENTO, CIRCULAR, EM POLIETILENO, DIAMETRO INTERNO = 0,3 M. AF_12/2020	R$ 67,18	15,0000	UN	Fornecedor divulgado	Menor Preço
0598	TERMINAL A COMPRESSAO TERMINAL A COMPRESSAO	R$ 19,03	25,0000	UN	Fornecedor divulgado	Menor Preço
0599	SOLDA EXOTERMICA PARA SPDA SOLDA EXOTERMICA PARA SPDA - FORNECIMENTO E INSTALACAO.	R$ 82,14	30,0000	UN	Fornecedor divulgado	Menor Preço
0600	CONJUNTO DE MASTRO P/ TRES BANDEIRAS E PEDESTAL CONJUNTO DE MASTRO P/ TRES BANDEIRAS E PEDESTAL	R$ 7.314,96	1,0000	UN	Fornecedor divulgado	Menor Preço
0601	BANCADA DE GRANITO CINZA ANDORINHA, INCLUSIVE PASSA PRATOS, ESPESSURA 2 CM BANCADA DE GRANITO CINZA ANDORINHA, INCLUSIVE PASSA PRATOS, ESPESSURA 2 CM - FORNECIMENTO E INSTALACAO	R$ 578,69	61,7800	M²	Fornecedor divulgado	Menor Preço
0602	PRATELEIRA DE GRANITO CINZA ANDORINHA, ESPESSURA 2 CM - FORNECIMENTO E INSTALACAO PRATELEIRA DE GRANITO CINZA ANDORINHA, ESPESSURA 2 CM - FORNECIMENTO E INSTALACAO	R$ 483,60	27,7100	M²	Fornecedor divulgado	Menor Preço
0603	ESCANINHOS EM MDF, REVESTIDOS EM LAMINADO MELAMINICO ESCANINHOS EM MDF, REVESTIDOS EM LAMINADO MELAMINICO	R$ 238,78	131,2500	M²	Fornecedor divulgado	Menor Preço
0604	PEITORIL LINEAR EM GRANITO OU MARMORE, L = 24CM, COMPRIMENTO DE ATE 2M PEITORIL LINEAR EM GRANITO OU MARMORE, L = 24CM, COMPRIMENTO DE ATE 2M, ASSENTADO COM ARGAMASSA 1:6 COM ADITIVO.	R$ 127,38	85,3800	M	Fornecedor divulgado	Menor Preço
0605	SUPORTE MAO FRANCESA EM ACO, ABAS IGUAIS 30 CM, CAPACIDADE MINIMA 60 KG, BRANCO SUPORTE MAO FRANCESA EM ACO, ABAS IGUAIS 30 CM, CAPACIDADE MINIMA 60 KG, BRANCO - FORNECIMENTO E INSTALACAO. AF_01/2020	R$ 40,89	87,0000	UN	Fornecedor divulgado	Menor Preço
0606	TUBO ACO GALVANIZADO D=3 P/BICICLETARIO, DIMENSAO: H=75CM, L=150 CM TUBO ACO GALVANIZADO D=3 P/BICICLETARIO, DIMENSAO: H=75CM, L=150 CM, FIXADO EM BASE DE CONCRETO, PINTADO C/ESMALTE SINTETICO, EXCETO BASE DE CONCRETO E PINTURA DE ACABAMENTO	R$ 1.221,59	6,0000	UN	Fornecedor divulgado	Menor Preço
0607	BANCO EM ALVENARIA, TAMPO EM CONCRETO, C/ENCOSTO H=80CM (PINTADO) BANCO EM ALVENARIA, TAMPO EM CONCRETO, C/ENCOSTO H=80CM (PINTADO)	R$ 306,44	53,0000	M	Fornecedor divulgado	Menor Preço
0608	BANCO EM ALVENARIA REVESTIDO EM CERAMICA BANCO EM ALVENARIA REVESTIDO EM CERAMICA	R$ 673,03	24,0000	M	Fornecedor divulgado	Menor Preço
0609	PORTA OBJETO EM GRANITO CINZA ANDORINHA, ESPESSURA 2 CM PORTA OBJETO EM GRANITO CINZA ANDORINHA, ESPESSURA 2 CM - FORNECIMENTO E INSTALACAO	R$ 483,60	0,9700	M²	Fornecedor divulgado	Menor Preço
0610	POSTE OFICIAL COMPLETO PARA REDE DE VOLEI 1 POSTE OFICIAL COMPLETO PARA REDE DE VOLEI	R$ 3.729,69	1,0000	CJ	Fornecedor divulgado	Menor Preço
0611	TABELA DE BASQUETE OFICIAL COMPLETA TABELA DE BASQUETE OFICIAL COMPLETA	R$ 11.193,86	1,0000	CJ	Fornecedor divulgado	Menor Preço
0612	TRAVE OFICIAL COMPLETA PARA FUTEBOL DE SALAO TRAVE OFICIAL COMPLETA PARA FUTEBOL DE SALAO	R$ 5.927,13	1,0000	CJ	Fornecedor divulgado	Menor Preço

PORTAL DE COMPRAS PÚBLICAS
A autenticidade do documento pode ser verificada no site https://validaarquivo.portaldecompraspublicas.com.br
Documento gerado eletronicamente no Portal de Compras Públicas em 24/02/2026 às 10:45:28.
Código verificador: 1138E88

E-DOCS - CÓPIA DO PROCESSO 2025-6X76D GERADO POR UDSON OLIVEIRA RAMOS DE AGUIAR EM 13/05/2026 07:51 DOCUMENTO 1 / 1 PÁGINA 2112 / 5723

2026-LVLHB5 - E-DOCS - DOCUMENTO ORIGINAL 06/03/2026 11:55 PÁGINA 55 / 381

	0613	LIMPEZA DE PISO CERAMICO OU PORCELANATO COM PANO UMIDO LIMPEZA DE PISO CERAMICO OU PORCELANATO COM PANO UMIDO. AF_04/2019	R$ 2,31	2.935,2500	M²	Fornecedor divulgado	Menor Preço
	0614	FORNECIMENTO E INSTALACAO DE PLACA DE OBRA COM CHAPA GALVANIZADA (ITEM 24.2 DA PO) FORNECIMENTO E INSTALACAO DE PLACA DE OBRA COM CHAPA GALVANIZADA E ESTRUTURA DE MADEIRA. AF_03/2022_PS (ITEM 24.2 DA PO)	R$ 382,15	6,0000	M²	Fornecedor divulgado	Menor Preço
	0615	ARMACAO DE LAJE DE ESTRUTURA CONVENCIONAL DE CONCRETO ARMADO (ITEM 4.43 DA PO) ARMACAO DE LAJE DE ESTRUTURA CONVENCIONAL DE CONCRETO ARMADO UTILIZANDO ACO CA-60 DE 5,0 MM - MONTAGEM. AF_06/2022 (ITEM 4.43 DA PO)	R$ 20,98	18,7500	KG	Fornecedor divulgado	Menor Preço
	0616	CONCRETAGEM DE VIGAS E LAJES, FCK=30 MPA, PARA LAJES MACICAS OU NERVURADAS (ITEM 4.44 DA PO 1) CONCRETAGEM DE VIGAS E LAJES, FCK=30 MPA, PARA LAJES MACICAS OU NERVURADAS COM USO DE BOMBA - LANCAMENTO, ADENSAMENTO E ACABAMENTO. (ITEM 4.44 DA PO)	R$ 874,50	0,8100	M³	Fornecedor divulgado	Menor Preço
	0617	MONTAGEM E DESMONTAGEM DE FORMA DE LAJE MACICA, PE-DIREITO SIMPLES, 10 UTILIZACOES.(ITEM 4.45 DA PO) MONTAGEM E DESMONTAGEM DE FORMA DE LAJE MACICA, PE-DIREITO SIMPLES, EM CHAPA DE MADEIRA COMPENSADA PLASTIFICADA, 10 UTILIZACOES. AF_09/2020 (ITEM 4.45 DA PO)	R$ 70,43	4,5100	M²	Fornecedor divulgado	Menor Preço
		VALOR TOTAL ESTIMADO	0,00				

Documentos Anexados ao Processo

Data	Documento
26/11/2025 - 11:23	015_-_Edital_-_CE_015-2025_-_Construção_Escola_no_distrito_de_Rive - ass.pdf
26/11/2025 - 21:53	Relatorio Itens Cadastrados - CE 015-2025.pdf
26/11/2025 - 22:11	Anexo II - Planilha orçamentaria e projetos - parte 1.zip
26/11/2025 - 22:12	Anexo II - Planilha orçamentaria e projetos - parte 2.zip
26/11/2025 - 22:12	Anexo II - Planilha orçamentaria e projetos - parte 3.zip
26/11/2025 - 22:13	Anexo II - Planilha orçamentaria e projetos - parte 4.zip
26/11/2025 - 22:14	Anexo II - Planilha orçamentaria e projetos - parte 5.zip
26/11/2025 - 22:14	Anexo II - Planilha orçamentaria e projetos - parte 6.zip
26/11/2025 - 22:15	Anexo II - Planilha orçamentaria e projetos - parte 7.zip
22/12/2025 - 16:41	DESPACHO (Aviso de Suspensão - CE 015-2025) -- assinado (ok).pdf
24/12/2025 - 16:14	PARECER de IMPUGNAÇÃO ao EDITAL- CE 015-2025 (Pessoa Física) -- OK.pdf
24/12/2025 - 16:15	PARECER de IMPUGNAÇÃO ao EDITAL- CE 015-2025 (Pessoa Jurídica) -- OK.pdf
23/01/2026 - 15:39	Edital_-_CE_015-2025_-_REP_I_-_Construção_Escola_no_distrito_de_Rive - ass.pdf
23/01/2026 - 15:40	Anexo I -Termo_de_Referência_-_Escola_de_Rive_-_RETIFICADO.pdf

Mensagens Enviadas pelo Agente de Contratação

Data	Assunto	Frase
23/01/2026 - 15:40:32	Republicação concluída	A republicação do processo foi concluída

Vencedores

CONSTRUTORA E SERVICOS W. B. M. LTDA - Tipo: ME - LC123: Sim - Documento 26.570.470/0001-84 - Endereço: R ROMARIO BARBOSA FERNANDES - CEP: 29500000 - UF: ES - Município: - Telefone: (28) 99925-3057

Lote	Item	Produto	Modelo	Marca/ Fabricante	Quantidade	Melhor Lance	Valor Total

PORTAL DE COMPRAS PÚBLICAS

A autenticidade do documento pode ser verificada no site https://validaarquivo.portaldecompraspublicas.com.br
Documento gerado eletronicamente no Portal de Compras Públicas em 24/02/2026 às 10:45:28.
Código verificador: 1138E88

E-DOCS - CÓPIA DO PROCESSO 2025-6X76D GERADO POR UDSON OLIVEIRA RAMOS DE AGUIAR EM 13/05/2026 07:51 DOCUMENTO 1 / 1 PÁGINA 2113 / 5723

2026-LVLHB5 - E-DOCS - DOCUMENTO ORIGINAL 06/03/2026 11:55 PÁGINA 56 / 381

0001		G L O B A L CONTRATACAO DE EMPRESA ESPECIALIZADA PARA A CONSTRUCAO DA ESCOLA EM TEMPO INTEGRAL NO DISTRITO DE RIVE, NO MUNICIPIO DE ALEGRE/ES.					
	0001	FORNECIMENTO E INSTALACAO DE PLACA DE OBRA COM CHAPA GALVANIZADA E ESTRUTURA DE MADEIRA fornecimento e instalacao de placa de obra com chapa galvanizada e estrutura de madeira. af_03/2022_ps	N/C	N/C	6,4800 M²	R$ 0,00	R$ 2.475,36
	0002	TAPUME COM TELHA METALICA. AF_03/2024 TAPUME COM TELHA METALICA. AF_03/2024	N/C	N/C	616,0000 M²	R$ 0,00	R$ 64.248,80
	0003	Entrada de energia eletrica, aerea, trifasica, com caixa de embutir, cabo de 10 mm2 e disj din 50a Entrada de energia eletrica, aerea, trifasica, com caixa de embutir, cabo de 10 mm2 e disjuntor din 50a (nao incluso o poste de concreto). af_07/2020_ps	N/C	N/C	1,0000 UN	R$ 0,00	R$ 2.257,75
	0004	Ligacao provisoria de agua e esgoto Ligacao provisoria de agua e esgoto	N/C	N/C	1,0000 UN	R$ 0,00	R$ 4.210,40
	0005	Locacao convencional de obra, utilizando gabarito de tabuas corridas pontaletadas a cada 2,00m Locacao convencional de obra, utilizando gabarito de tabuas corridas pontaletadas a cada 2,00m - 2 utilizacoes. af_03/2024	N/C	N/C	650,4900 M	R$ 0,00	R$ 50.087,73
	0006	LIMPEZA MECANIZADA DE CAMADA VEGETAL, VEGETACAO E PEQUENAS ARVORES COM TRATOR DE ESTEIRAS AF 03/2024 LIMPEZA MECANIZADA DE CAMADA VEGETAL, VEGETACAO E PEQUENAS ARVORES (DIAMETRO DE TRONCO MENOR QUE 0,20 M), COM TRATOR DE ESTEIRAS.AF_03/2024	N/C	N/C	4.800,0000 M²	R$ 0,00	R$ 3.792,00
	0007	ADMINISTRACAO LOCAL - 9 E 5 SALAS ADMINISTRACAO LOCAL - 9 E 5 SALAS	N/C	N/C	1,0000 UN	R$ 0,00	R$ 545.911,60
	0008	Locacao de container 2,30 x 6,00 m, alt. 2,50 m, para escritorio Locacao de container 2,30 x 6,00 m, alt. 2,50 m, para escritorio, sem divisorias internas e sem sanitario (nao inclui mobilizacao/desmobilizacao)	N/C	N/C	12,0000 MÊS	R$ 0,00	R$ 14.278,80
	0009	Locacao de container 2,30 x 6,00 m, alt. 2,50 m, com 1 sanitario, para escritorio Locacao de container 2,30 x 6,00 m, alt. 2,50 m, com 1 sanitario, para escritorio, completo, sem divisorias internas (nao inclui mobilizacao/desmobilizacao)	N/C	N/C	12,0000 MÊS	R$ 0,00	R$ 18.277,20
	0010	Locacao de container 2,30 x 6,00 m, alt. 2,50 m, para sanitario, com 4 bacias, 8 chuveiros Locacao de container 2,30 x 6,00 m, alt. 2,50 m, para sanitario, com 4 bacias, 8 chuveiros,1 lavatorio e 1 mictorio (nao inclui mobilizacao/desmobilizacao)	N/C	N/C	12,0000 MÊS	R$ 0,00	R$ 22.846,20
	0011	Escavacao mecanizada para bloco de coroamento ou sapata com retroescavadeira Escavacao mecanizada para bloco de coroamento ou sapata com retroescavadeira (incluindo escavacao para colocacao de formas). af_01/2024	N/C	N/C	196,3900 M³	R$ 0,00	R$ 10.271,20
	0012	Aterro mecanizado de vala com retroescavadeira, largura ate 1,5 m, profundidade de 1,5 a 3,0 m Aterro mecanizado de vala com retroescavadeira (capacidade da cacamba da retro: 0,26 m3 / potencia: 88 hp), largura ate 1,5 m, profundidade de 1,5 a 3,0 m, com solo argilo-arenoso. af_08/2023	N/C	N/C	229,6300 M³	R$ 0,00	R$ 18.324,47

PORTAL DE COMPRAS PÚBLICAS
A autenticidade do documento pode ser verificada no site https://validaarquivo.portaldecompraspublicas.com.br
Documento gerado eletronicamente no Portal de Compras Públicas em 24/02/2026 às 10:45:28.
Código verificador: 1138E88

E-DOCS - CÓPIA DO PROCESSO 2025-6X76D GERADO POR UDSON OLIVEIRA RAMOS DE AGUIAR EM 13/05/2026 07:51 DOCUMENTO 1 / 1 PÁGINA 2114 / 5723

2026-LVLHB5 - E-DOCS - DOCUMENTO ORIGINAL 06/03/2026 11:55 PÁGINA 57 / 381

0013	Escavacao mecanizada para viga baldrame ou sapata corrida com mini-escavadeira Escavacao mecanizada para viga baldrame ou sapata corrida com mini-escavadeira (incluindo escavacao para colocacao de formas). af_01/2024	N/C	N/C	276,3500 M³	R$ 0,00	R$ 19.123,42
0014	Preparo de fundo de vala com largura maior ou igual a 1,5 m e menor que 2,5 m Preparo de fundo de vala com largura maior ou igual a 1,5 m e menor que 2,5 m (acerto do solo natural). af_08/2020	N/C	N/C	279,1200 M²	R$ 0,00	R$ 976,92
0015	Reaterro mecanizado de vala com retroescavadeira, largura 0,8 a 1,5 m, profundidade 1,5 a 3,0 m Reaterro mecanizado de vala com retroescavadeira (capacidade da cacamba da retro: 0,26 m3/potencia: 88 hp), largura 0,8 a 1,5 m, profundidade 1,5 a 3,0 m, com solo (sem substituicao) de 1A categoria e coMpactador de solos de percussao. af_08/2023	N/C	N/C	326,2400 M³	R$ 0,00	R$ 5.350,34
0016	Escavacao mecanizada para bloco de coroamento ou sapata com retroescavadeira (item 2.6 da PO) Escavacao mecanizada para bloco de coroamento ou sapata com retroescavadeira (incluindo escavacao para colocacao de formas). af_01/2024 (item 2.6 da PO)	N/C	N/C	8,7100 M³	R$ 0,00	R$ 455,53
0017	Escavacao mecanizada para viga baldrame ou sapata corrida com mini-escavadeira (Item 2.7 da PO) Escavacao mecanizada para viga baldrame ou sapata corrida com mini-escavadeira (incluindo escavacao para colocacao de formas). af_01/2024 (Item 2.7 da PO)	N/C	N/C	11,4700 M³	R$ 0,00	R$ 793,72
0018	Preparo de fundo de vala com largura maior ou igual a 1,5 m e menor que 2,5 m (Item 2.8 da PO) Preparo de fundo de vala com largura maior ou igual a 1,5 m e menor que 2,5 m (acerto do solo natural). af_08/2020 (Item 2.8 da PO)	N/C	N/C	20,3800 M²	R$ 0,00	R$ 71,33
0019	Reaterro mecanizado de vala com retroescavadeira, largura 0,8 a 1,5 m (Item 2.9 da PO) Reaterro mecanizado de vala com retroescavadeira (capacidade da cacamba da retro: 0,26 m3/potencia: 88 hp), largura 0,8 a 1,5 m, profundidade 1,5 a 3,0 m, com solo (sem substituicao) de 1A categoria e coMpactador de solos de percussao. af_08/2023 (Item 2.9 da PO)	N/C	N/C	10,7100 M³	R$ 0,00	R$ 175,64
0020	Escavacao mecanizada para bloco de coroamento ou sapata com retroescavadeira (Item 2.10 da PO) Escavacao mecanizada para bloco de coroamento ou sapata com retroescavadeira (incluindo escavacao para colocacao de formas). af_01/2024 (Item 2.10 da PO)	N/C	N/C	79,6200 M³	R$ 0,00	R$ 4.164,13
0021	Preparo de fundo de vala com largura maior ou igual a 1,5 m e menor que 2,5 m (Item 2.11 da PO) Preparo de fundo de vala com largura maior ou igual a 1,5 m e menor que 2,5 m (acerto do solo natural). af_08/2020 (Item 2.11 da PO)	N/C	N/C	56,0300 M²	R$ 0,00	R$ 196,11
0022	Reaterro mecanizado de vala com retroescavadeira, largura 0,8 a 1,5 m (Item 2.12 da PO) Reaterro mecanizado de vala com retroescavadeira (capacidade da cacamba da retro: 0,26 m3/potencia: 88 hp), largura 0,8 a 1,5 m, profundidade 1,5 a 3,0 m, com solo (sem substituicao) de 1A categoria e coMpactador de solos de percussao. af_08/2023 (Item	N/C	N/C	39,8000 M³	R$ 0,00	R$ 652,72

PORTAL DE COMPRAS PÚBLICAS
A autenticidade do documento pode ser verificada no site https://validaarquivo.portaldecompraspublicas.com.br
Documento gerado eletronicamente no Portal de Compras Públicas em 24/02/2026 às 10:45:28.
Código verificador: 1138E88

E-DOCS - CÓPIA DO PROCESSO 2025-6X76D GERADO POR UDSON OLIVEIRA RAMOS DE AGUIAR EM 13/05/2026 07:51 DOCUMENTO 1 / 1 PÁGINA 2115 / 5723

2026-LVLHB5 - E-DOCS - DOCUMENTO ORIGINAL 06/03/2026 11:55 PÁGINA 58 / 381

0023	Escavacao mecanizada para bloco de coroamento ou sapata com retroescavadeira (Item 2.13 da PO) Escavacao mecanizada para bloco de coroamento ou sapata com retroescavadeira (incluindo escavacao para colocacao de formas). af_01/2024 (Item 2.13 da PO)	N/C	N/C	52,3400 M³	R$ 0,00	R$ 2.737,38
0024	Aterro mecanizado de vala com retroescavadeira, largura ate 1,5 m (Item 2.14 da PO) Aterro mecanizado de vala com retroescavadeira (capacidade da cacamba da retro: 0,26 m3 / potencia: 88 hp), largura ate 1,5 m, profundidade de 1,5 a 3,0 m, com solo argilo-arenoso. af_08/2023 (Item 2.14 da PO)	N/C	N/C	1,6300 M³	R$ 0,00	R$ 130,07
0025	Escavacao mecanizada para viga baldrame ou sapata corrida com mini-escavadeira (Item 2.15 da PO) Escavacao mecanizada para viga baldrame ou sapata corrida com mini-escavadeira (incluindo escavacao para colocacao de formas). af_01/2024 (Item 2.15 da PO)	N/C	N/C	44,4600 M³	R$ 0,00	R$ 3.076,63
0026	Preparo de fundo de vala com largura maior ou igual a 1,5 m e menor que 2,5 m (Item 2.16 da PO) Preparo de fundo de vala com largura maior ou igual a 1,5 m e menor que 2,5 m (acerto do solo natural). af_08/2020 (Item 2.16 da PO)	N/C	N/C	84,6000 M²	R$ 0,00	R$ 296,10
0027	Reaterro mecanizado de vala com retroescavadeira, largura 0,8 a 1,5 m (Item 2.17 da PO) Reaterro mecanizado de vala com retroescavadeira (capacidade da cacamba da retro: 0,26 m3/potencia: 88 hp), largura 0,8 a 1,5 m, profundidade 1,5 a 3,0 m, com solo (sem substituicao) de 1A categoria e coMpactador de solos de percussao. af_08/2023 (Item	N/C	N/C	47,6100 M³	R$ 0,00	R$ 783,18
0028	Estaca escavada mecanicamente, sem fluido estabilizante, com 40cm de diametro - edificacao Estaca escavada mecanicamente, sem fluido estabilizante, com 40cm de diametro, concreto lancado por caminhao betoneira (exclusive mobilizacao e desmobilizacao). af_01/2020_pa - edificacao	N/C	N/C	672,0000 M	R$ 0,00	R$ 108.561,60
0029	Estaca escavada mecanicamente, sem fluido estabilizante, com 40cm de diametro - muro Estaca escavada mecanicamente, sem fluido estabilizante, com 40cm de diametro, concreto lancado por caminhao betoneira (exclusive mobilizacao e desmobilizacao) - muro	N/C	N/C	196,0000 M	R$ 0,00	R$ 31.673,60
0030	Estaca escavada mecanicamente, sem fluido estabilizante, com 40cm de diametro - reservatorio Estaca escavada mecanicamente, sem fluido estabilizante, com 40cm de diametro, concreto lancado por caminhao betoneira (exclusive mobilizacao e desmobilizacao). reservatorio	N/C	N/C	42,0000 M	R$ 0,00	R$ 6.787,20
0031	Estaca escavada mecanicamente, sem fluido estabilizante, com 40cm de diametro - estrutura metalica Estaca escavada mecanicamente, sem fluido estabilizante, com 40cm de diametro, concreto lancado por caminhao betoneira (exclusive mobilizacao e desmobilizacao) - estrutura metalica	N/C	N/C	269,5000 M	R$ 0,00	R$ 43.551,20
0032	Lastro de concreto magro, aplicado em blocos de coroamento ou sapatas, espessura de 5 cm Lastro de concreto magro, aplicado em blocos de coroamento ou sapatas, espessura de 5 cm. af_01/2024	N/C	N/C	117,1600 M²	R$ 0,00	R$ 5.430,37

PORTAL DE COMPRAS PÚBLICAS

A autenticidade do documento pode ser verificada no site https://validaarquivo.portaldecompraspublicas.com.br
Documento gerado eletronicamente no Portal de Compras Públicas em 24/02/2026 às 10:45:28.
Código verificador: 1138E88

E-DOCS - CÓPIA DO PROCESSO 2025-6X76D GERADO POR UDSON OLIVEIRA RAMOS DE AGUIAR EM 13/05/2026 07:51 DOCUMENTO 1 / 1 PÁGINA 2116 / 5723

2026-LVLHB5 - E-DOCS - DOCUMENTO ORIGINAL 06/03/2026 11:55 PÁGINA 59 / 381

0033	FABRICACAO, MONTAGEM E DESMONTAGEM DE FORMA PARA BLOCO DE COROAMENTO, EM MADEIRA SERRADA AF 01/2024 FABRICACAO, MONTAGEM E DESMONTAGEM DE FORMA PARA BLOCO DE COROAMENTO, EM MADEIRA SERRADA, E=25 MM, 4 UTILIZACOES. AF_01/2024	N/C	N/C	509,0900 M²	R$ 0,00	R$ 47.472,64
0034	Armacao de bloco utilizando aco CA-50 de 6,3 mm - montagem. af_01/2024 Armacao de bloco utilizando aco CA-50 de 6,3 mm - montagem. af_01/2024	N/C	N/C	461,4100 KG	R$ 0,00	R$ 12.204,29
0035	Armacao de bloco utilizando aco CA-50 de 8 mm - montagem. af_01/2024 Armacao de bloco utilizando aco CA-50 de 8 mm - montagem. af_01/2024	N/C	N/C	1.303,8500 KG	R$ 0,00	R$ 32.139,90
0036	Armacao de bloco utilizando aco CA-50 de 10 mm - montagem. af_01/2024 Armacao de bloco utilizando aco CA-50 de 10 mm - montagem. af_01/2024	N/C	N/C	866,3500 KG	R$ 0,00	R$ 19.016,38
0037	Armacao de bloco, sapata isolada, viga baldrame e sapata corrida utilizando aco CA-50 de 12,5 mm Armacao de bloco, sapata isolada, viga baldrame e sapata corrida utilizando aco CA-50 de 12,5 mm - montagem. af_01/2024	N/C	N/C	788,9000 KG	R$ 0,00	R$ 13.805,75
0038	Armacao de bloco, sapata isolada, viga baldrame e sapata corrida utilizando aco CA-50 de 16 mm Armacao de bloco, sapata isolada, viga baldrame e sapata corrida utilizando aco CA-50 de 16 mm - montagem. af_01/2024	N/C	N/C	681,6000 KG	R$ 0,00	R$ 11.416,80
0039	Armacao de bloco, sapata isolada e sapata corrida utilizando aco CA-50 de 20 mm Armacao de bloco, sapata isolada e sapata corrida utilizando aco CA-50 de 20 mm - montagem. af_01/2024	N/C	N/C	42,4200 KG	R$ 0,00	R$ 797,50
0040	Armacao de estruturas diversas de concreto armado,utilizando aco CA-60 de 5,0 mm - montagem. Armacao de estruturas diversas de concreto armado, exceto vigas, pilares, lajes e fundacoes, utilizando aco CA-60 de 5,0 mm - montagem. af_06/2022	N/C	N/C	400,0500 KG	R$ 0,00	R$ 9.841,23
0041	Concretagem de blocos de coroamento, fck 30 Mpa, com uso de bomba lancamento, adensamento e acabamen Concretagem de blocos de coroamento , fck 30 Mpa, com uso de bomba ? lancamento, adensamento e acabamento. af_06/2017	N/C	N/C	91,8300 M³	R$ 0,00	R$ 86.701,29
0042	Lastro de concreto magro, aplicado em blocos de coroamento ou sapatas (Item 3.15 da PO) Lastro de concreto magro, aplicado em blocos de coroamento ou sapatas, espessura de 5 cm. af_01/2024 (Item 3.15 da PO)	N/C	N/C	26,8100 M²	R$ 0,00	R$ 1.242,64
0043	FABRICACAO, MONTAGEM E DESMONTAGEM DE FORMA PARA BLOCO DE COROAMENTO (Item 3.16 da PO) FABRICACAO, MONTAGEM E DESMONTAGEM DE FORMA PARA BLOCO DE COROAMENTO, EM MADEIRA SERRADA, E=25 MM, 4 UTILIZACOES. AF_01/2024 (Item 3.16 da PO)	N/C	N/C	101,4800 M²	R$ 0,00	R$ 9.463,01
0044	Armacao de bloco utilizando aco CA-50 de 6,3 mm - montagem. (Item 3.17 da PO) Armacao de bloco utilizando aco CA-50 de 6,3 mm - montagem. af_01/2024 (Item 3.17 da PO)	N/C	N/C	237,1600 KG	R$ 0,00	R$ 6.272,88
0045	Armacao de bloco utilizando aco CA-50 de 10 mm - montagem. (Item 3.18 da PO) Armacao de bloco utilizando aco CA-50 de 10 mm - montagem. af_01/2024 (Item 3.18 da PO)	N/C	N/C	318,5300 KG	R$ 0,00	R$ 6.991,73

PORTAL DE COMPRAS PÚBLICAS

A autenticidade do documento pode ser verificada no site https://validaarquivo.portaldecompraspublicas.com.br
Documento gerado eletronicamente no Portal de Compras Públicas em 24/02/2026 às 10:45:28.
Código verificador: 1138E88

E-DOCS - CÓPIA DO PROCESSO 2025-6X76D GERADO POR UDSON OLIVEIRA RAMOS DE AGUIAR EM 13/05/2026 07:51 DOCUMENTO 1 / 1 PÁGINA 2117 / 5723

2026-LVLHB5 - E-DOCS - DOCUMENTO ORIGINAL 06/03/2026 11:55 PÁGINA 60 / 381

0046	Armacao de estruturas diversas de concreto armado,utilizando aco CA-60 de 5,0 mm (Item 3.19 da PO) Armacao de estruturas diversas de concreto armado, exceto vigas, pilares, lajes e fundacoes, utilizando aco CA-60 de 5,0 mm - montagem. af_06/2022 (Item 3.19 da PO)	N/C	N/C	668,4400 KG	R$ 0,00	R$ 16.443,62
0047	Concretagem de bloco de coroamento ou viga baldrame, fck 30 Mpa Concretagem de bloco de coroamento ou viga baldrame, fck 30 Mpa, com uso de bomba - lancamento, adensamento e acabamento. af_01/2024	N/C	N/C	18,0700 M³	R$ 0,00	R$ 17.060,79
0048	Lastro de concreto magro, aplicado em blocos de coroamento ou sapatas (Item 3.21 da PO) Lastro de concreto magro, aplicado em blocos de coroamento ou sapatas, espessura de 5 cm. af_01/2024 (Item 3.21 da PO)	N/C	N/C	4,3200 M²	R$ 0,00	R$ 200,23
0049	FABRICACAO, MONTAGEM E DESMONTAGEM DE FORMA PARA BLOCO DE COROAMENTO (Item 3.22 da PO) FABRICACAO, MONTAGEM E DESMONTAGEM DE FORMA PARA BLOCO DE COROAMENTO, EM MADEIRA SERRADA, E=25 MM, 4 UTILIZACOES. AF_01/2024 (Item 3.22 da PO)	N/C	N/C	17,2800 M²	R$ 0,00	R$ 1.611,36
0050	Armacao de bloco utilizando aco CA-50 de 8 mm (Item 3.23 da PO) Armacao de bloco utilizando aco CA-50 de 8 mm - montagem. af_01/2024 (Item 3.23 da PO)	N/C	N/C	45,1200 KG	R$ 0,00	R$ 1.109,95
0051	Armacao de bloco utilizando aco CA-50 de 10 mm (Item 3.24 da PO) Armacao de bloco utilizando aco CA-50 de 10 mm - montagem. af_01/2024 (Item 3.24 da PO)	N/C	N/C	95,5100 KG	R$ 0,00	R$ 2.096,44
0052	Concretagem de bloco de coroamento ou viga baldrame (Item 3.25 da PO) Concretagem de bloco de coroamento ou viga baldrame, fck 30 Mpa, com uso de bomba - lancamento, adensamento e acabamento. af_01/2024 (Item 3.25 da PO)	N/C	N/C	2,5900 M³	R$ 0,00	R$ 2.445,35
0053	Lastro de concreto magro, aplicado em blocos de coroamento ou sapatas (Item 3.26 da PO) Lastro de concreto magro, aplicado em blocos de coroamento ou sapatas, espessura de 5 cm. af_01/2024 (Item 3.26 da PO)	N/C	N/C	52,6700 M²	R$ 0,00	R$ 2.441,25
0054	FABRICACAO, MONTAGEM E DESMONTAGEM DE FORMA PARA BLOCO DE COROAMENTO (Item 3.27 da PO) FABRICACAO, MONTAGEM E DESMONTAGEM DE FORMA PARA BLOCO DE COROAMENTO, EM MADEIRA SERRADA, E=25 MM, 4 UTILIZACOES. AF_01/2024 (Item 3.27 da PO)	N/C	N/C	126,9100 M²	R$ 0,00	R$ 11.834,36
0055	Armacao de bloco utilizando aco CA-50 de 6,3 mm - montagem. (Item 3.28 da PO) Armacao de bloco utilizando aco CA-50 de 6,3 mm - montagem. af_01/2024 (Item 3.28 da PO)	N/C	N/C	349,3200 KG	R$ 0,00	R$ 9.222,05
0056	Armacao de bloco utilizando aco CA-50 de 8 mm - montagem. (Item 3.29 da PO) Armacao de bloco utilizando aco CA-50 de 8 mm - montagem. af_01/2024 (Item 3.29 da PO)	N/C	N/C	247,8400 KG	R$ 0,00	R$ 6.096,86
0057	Armacao de bloco, sapata isolada, viga baldrame e sapata corrida (Item 3.30 da PO) Armacao de bloco, sapata isolada, viga baldrame e sapata corrida utilizando aco CA-50 de 12,5 mm - montagem. af_01/2024 (Item 3.30 da PO)	N/C	N/C	888,9200 KG	R$ 0,00	R$ 15.538,32

PORTAL DE COMPRAS PÚBLICAS

A autenticidade do documento pode ser verificada no site https://validaarquivo.portaldecompraspublicas.com.br
Documento gerado eletronicamente no Portal de Compras Públicas em 24/02/2026 às 10:45:28.
Código verificador: 1138E88

E-DOCS - CÓPIA DO PROCESSO 2025-6X76D GERADO POR UDSON OLIVEIRA RAMOS DE AGUIAR EM 13/05/2026 07:51 DOCUMENTO 1 / 1 PÁGINA 2118 / 5723

2026-LVLHB5 - E-DOCS - DOCUMENTO ORIGINAL 06/03/2026 11:55 PÁGINA 61 / 381

0058	Concretagem de bloco de coroamento ou viga baldrame, fck 30 Mpa (Item 3.31 da PO) Concretagem de bloco de coroamento ou viga baldrame, fck 30 Mpa, com uso de bomba - lancamento, adensamento e acabamento. af_01/2024 (Item 3.31 da PO)	N/C	N/C	38,3800 M³	R$ 0,00	R$ 36.236,48
0059	Lastro de concreto magro, aplicado em blocos de coroamento ou sapatas (Item 3.32 da PO) Lastro de concreto magro, aplicado em blocos de coroamento ou sapatas, espessura de 5 cm. af_01/2024 (Item 3.32 da PO)	N/C	N/C	161,9600 M²	R$ 0,00	R$ 7.498,75
0060	Lastro de concreto nao estrutural, espessura 7 cm, com impermeabilizante (Item 3.33 da PO) Lastro de concreto nao estrutural, espessura 7 cm, com impermeabilizante - entre baldrames (Item 3.33 da PO)	N/C	N/C	80,2100 M³	R$ 0,00	R$ 38.019,54
0061	FABRICACAO, MONTAGEM E DESMONTAGEM DE FORMA PARA VIGA BALDRAME (Item 3.34 da PO) FABRICACAO, MONTAGEM E DESMONTAGEM DE FORMA PARA VIGA BALDRAME, EM MADEIRA SERRADA, E=25 MM, 4 UTILIZACOES. AF_01/2024 (Item 3.34 da PO)	N/C	N/C	844,7500 M²	R$ 0,00	R$ 68.551,46
0062	Armacao de bloco utilizando aco CA-50 de 6,3 mm - montagem (Item 3.35 da PO) Armacao de bloco utilizando aco CA-50 de 6,3 mm - montagem. af_01/2024 (Item 3.35 da PO)	N/C	N/C	33,8400 KG	R$ 0,00	R$ 895,07
0063	Armacao de bloco utilizando aco CA-50 de 8 mm - montagem. (Item 3.36 da PO) Armacao de bloco utilizando aco CA-50 de 8 mm - montagem. af_01/2024 (Item 3.36 da PO)	N/C	N/C	1.381,4100 KG	R$ 0,00	R$ 34.051,76
0064	Armacao de bloco utilizando aco CA-50 de 10 mm - montagem. (Item 3.37 da PO) Armacao de bloco utilizando aco CA-50 de 10 mm - montagem. af_01/2024 (Item 3.37 da PO)	N/C	N/C	577,2200 KG	R$ 0,00	R$ 12.669,98
0065	Armacao de bloco, sapata isolada, viga baldrame e sapata corrida (Item 3.38 da PO) Armacao de bloco, sapata isolada, viga baldrame e sapata corrida utilizando aco CA-50 de 12,5 mm - montagem. af_01/2024 (Item 3.38 da PO)	N/C	N/C	52,3900 KG	R$ 0,00	R$ 915,78
0066	Armacao de estruturas diversas de concreto armado,utilizando aco CA-60 de 5,0 mm (Item 3.39 da PO) Armacao de estruturas diversas de concreto armado, exceto vigas, pilares, lajes e fundacoes, utilizando aco CA-60 de 5,0 mm - montagem. af_06/2022 (Item 3.39 da PO)	N/C	N/C	699,2600 KG	R$ 0,00	R$ 17.215,78
0067	Concretagem de blocos de coroamento, fck 30 Mpa, com uso de bomba lancamento (Item 3.40 da PO) Concretagem de blocos de coroamento , fck 30 Mpa, com uso de bomba ? lancamento, adensamento e acabamento. af_06/2017 (Item 3.40 da PO)	N/C	N/C	65,1600 M³	R$ 0,00	R$ 61.520,81
0068	Lastro de concreto magro, aplicado em blocos de coroamento ou sapatas (Item 3.41 da PO) Lastro de concreto magro, aplicado em blocos de coroamento ou sapatas, espessura de 5 cm. af_01/2024 (Item 3.41 da PO)	N/C	N/C	44,4600 M²	R$ 0,00	R$ 2.059,39
0069	Lastro de concreto nao estrutural, espessura 7 cm, com impermeabilizante (Item 3.42 da PO) Lastro de concreto nao estrutural, espessura 7 cm, com impermeabilizante - entre baldrames (Item 3.42 da PO)	N/C	N/C	0,5700 M³	R$ 0,00	R$ 270,18

PORTAL DE COMPRAS PÚBLICAS
A autenticidade do documento pode ser verificada no site https://validaarquivo.portaldecompraspublicas.com.br
Documento gerado eletronicamente no Portal de Compras Públicas em 24/02/2026 às 10:45:28.
Código verificador: 1138E88

E-DOCS - CÓPIA DO PROCESSO 2025-6X76D GERADO POR UDSON OLIVEIRA RAMOS DE AGUIAR EM 13/05/2026 07:51 DOCUMENTO 1 / 1 PÁGINA 2119 / 5723

2026-LVLHB5 - E-DOCS - DOCUMENTO ORIGINAL 06/03/2026 11:55 PÁGINA 62 / 381

0070	FABRICACAO, MONTAGEM E DESMONTAGEM DE FORMA PARA VIGA BALDRAME, EM MADEIRA SERRADA (Item 3.43 da PO) FABRICACAO, MONTAGEM E DESMONTAGEM DE FORMA PARA VIGA BALDRAME, EM MADEIRA SERRADA, E=25 MM, 4 UTILIZACOES. AF_01/2024 (Item 3.43 da PO)	N/C	N/C	177,8300 M²	R$ 0,00	R$ 14.430,90
0071	Armacao de bloco utilizando aco CA-50 de 8 mm - montagem (Item 3.44 da PO) Armacao de bloco utilizando aco CA-50 de 8 mm - montagem. af_01/2024 (Item 3.44 da PO)	N/C	N/C	474,5300 KG	R$ 0,00	R$ 11.682,93
0072	Armacao de estruturas diversas de concreto armado,utilizando aco CA-60 de 5,0 mm (Item 3.45 da PO) Armacao de estruturas diversas de concreto armado, exceto vigas, pilares, lajes e fundacoes, utilizando aco CA-60 de 5,0 mm - montagem. af_06/2022 (Item 3.45 da PO)	N/C	N/C	226,7700 KG	R$ 0,00	R$ 5.578,54
0073	Concretagem de blocos de coroamento, fck 30 Mpa, com uso de bomba lancamento, (Item 3.46 da PO) Concretagem de blocos de coroamento , fck 30 Mpa, com uso de bomba ? lancamento, adensamento e acabamento. af_06/2017 (Item 3.46 da PO)	N/C	N/C	13,3400 M³	R$ 0,00	R$ 12.594,96
0074	Lastro de concreto magro, aplicado em blocos de coroamento ou sapatas (Item 3.47 da PO) Lastro de concreto magro, aplicado em blocos de coroamento ou sapatas, espessura de 5 cm. af_01/2024 (Item 3.47 da PO)	N/C	N/C	7,6500 M²	R$ 0,00	R$ 354,35
0075	FABRICACAO, MONTAGEM E DESMONTAGEM DE FORMA PARA VIGA BALDRAME, EM MADEIRA SERRADA (Item 3.48 da PO) FABRICACAO, MONTAGEM E DESMONTAGEM DE FORMA PARA VIGA BALDRAME, EM MADEIRA SERRADA, E=25 MM, 4 UTILIZACOES. AF_01/2024 (Item 3.48 da PO)	N/C	N/C	45,8900 M²	R$ 0,00	R$ 3.723,97
0076	Armacao de bloco utilizando aco CA-50 de 6,3 mm - montagem (Item 3.49 da PO) Armacao de bloco utilizando aco CA-50 de 6,3 mm - montagem. af_01/2024 (Item 3.49 da PO)	N/C	N/C	2,9200 KG	R$ 0,00	R$ 77,20
0077	Armacao de bloco utilizando aco CA-50 de 8 mm - montagem. (Item 3.50 da PO) Armacao de bloco utilizando aco CA-50 de 8 mm - montagem. af_01/2024 (Item 3.50 da PO)	N/C	N/C	5,4900 KG	R$ 0,00	R$ 135,22
0078	Armacao de bloco utilizando aco CA-50 de 10 mm - montagem. (Item 3.51 da PO) Armacao de bloco utilizando aco CA-50 de 10 mm - montagem. af_01/2024 (Item 3.51 da PO)	N/C	N/C	132,3800 KG	R$ 0,00	R$ 2.905,74
0079	Armacao de bloco, sapata isolada, viga baldrame e sapata corrida (Item 3.52 da PO) Armacao de bloco, sapata isolada, viga baldrame e sapata corrida utilizando aco CA-50 de 12,5 mm - montagem. af_01/2024 (Item 3.52 da PO)	N/C	N/C	22,5300 KG	R$ 0,00	R$ 394,28
0080	Armacao de estruturas diversas de concreto armado,utilizando aco CA-60 de 5,0 mm (Item 3,53 da PO) Armacao de estruturas diversas de concreto armado, exceto vigas, pilares, lajes e fundacoes, utilizando aco CA-60 de 5,0 mm - montagem. af_06/2022 (Item 3,53 da PO)	N/C	N/C	40,3400 KG	R$ 0,00	R$ 992,36

PORTAL DE COMPRAS PÚBLICAS

A autenticidade do documento pode ser verificada no site https://validaarquivo.portaldecompraspublicas.com.br
Documento gerado eletronicamente no Portal de Compras Públicas em 24/02/2026 às 10:45:28.
Código verificador: 1138E88

E-DOCS - CÓPIA DO PROCESSO 2025-6X76D GERADO POR UDSON OLIVEIRA RAMOS DE AGUIAR EM 13/05/2026 07:51 DOCUMENTO 1 / 1 PÁGINA 2120 / 5723

2026-LVLHB5 - E-DOCS - DOCUMENTO ORIGINAL 06/03/2026 11:55 PÁGINA 63 / 381

0081	Concretagem de bloco de coroamento ou viga baldrame (Item 3.54 da PO) Concretagem de bloco de coroamento ou viga baldrame, fck 30 Mpa, com uso de bomba - lancamento, adensamento e acabamento. af_01/2024 (Item 3.54 da PO)	N/C	N/C	4,5900 M³	R$ 0,00	R$ 4.333,65
0082	Fabricacao, montagem e desmontagem de forma para radier (Item 3.55 da PO) Fabricacao, montagem e desmontagem de forma para radier, piso de concreto ou laje sobre solo, em madeira serrada, 4 utilizacoes. af_09/2021 (Item 3.55 da PO)	N/C	N/C	25,0100 M²	R$ 0,00	R$ 3.957,83
0083	Armacao de bloco utilizando aco CA-50 de 8 mm - montagem. (Item 3.56 da PO) Armacao de bloco utilizando aco CA-50 de 8 mm - montagem. af_01/2024 (Item 3.56 da PO)	N/C	N/C	266,4900 KG	R$ 0,00	R$ 6.560,98
0084	CONCRETAGEM DE RADIER, PISO DE CONCRETO OU LAJE SOBRE SOLO, FCK 30 MPA CONCRETAGEM DE RADIER, PISO DE CONCRETO OU LAJE SOBRE SOLO, FCK 30 MPA - LANCAMENTO, ADENSAMENTO E ACABAMENTO. AF_09/2021	N/C	N/C	2,8700 M³	R$ 0,00	R$ 2.344,79
0085	Lastro de concreto magro, aplicado em blocos de coroamento ou sapatas (Item 3.58 da PO) Lastro de concreto magro, aplicado em blocos de coroamento ou sapatas, espessura de 5 cm. af_01/2024 (Item 3.58 da PO)	N/C	N/C	1,6000 M²	R$ 0,00	R$ 74,13
0086	FABRICACAO, MONTAGEM E DESMONTAGEM DE FORMA PARA BLOCO DE COROAMENTO (Item 3.59 da PO) FABRICACAO, MONTAGEM E DESMONTAGEM DE FORMA PARA BLOCO DE COROAMENTO, EM MADEIRA SERRADA, E=25 MM, 4 UTILIZACOES. AF_01/2024 (Item 3.59 da PO)	N/C	N/C	9,6000 M²	R$ 0,00	R$ 895,20
0087	Armacao de bloco utilizando aco CA-50 de 10 mm - montagem. (Item 3.60 da PO) Armacao de bloco utilizando aco CA-50 de 10 mm - montagem. af_01/2024 (Item 3.60 da PO)	N/C	N/C	22,4600 KG	R$ 0,00	R$ 493,00
0088	Concretagem de bloco de coroamento ou viga baldrame (Item 3.61 da PO) Concretagem de bloco de coroamento ou viga baldrame, fck 30 Mpa, com uso de bomba - lancamento, adensamento e acabamento. af_01/2024 (Item 3.61 da PO)	N/C	N/C	0,9600 M³	R$ 0,00	R$ 906,38
0089	Montagem e desmontagem de forma de pilares retangulares e estruturas similares, pe-direito simples Montagem e desmontagem de forma de pilares retangulares e estruturas similares, pe-direito simples, em chapa de madeira compensada plastificada, 18 utilizacoes. af_09/2020	N/C	N/C	886,5800 M²	R$ 0,00	R$ 61.218,35
0090	Armacao de pilar ou viga de estrutura convencional de concreto armado utilizando aco CA-50 de 6,3 mm Armacao de pilar ou viga de estrutura convencional de concreto armado utilizando aco CA-50 de 6,3 mm - montagem. af_06/2022	N/C	N/C	3,9800 KG	R$ 0,00	R$ 84,18
0091	Armacao de pilar ou viga de estrutura convencional de concreto armado utilizando aco CA-50 de 10,0mm Armacao de pilar ou viga de estrutura convencional de concreto armado utilizando aco CA-50 de 10,0 mm - montagem. af_06/2022	N/C	N/C	1.855,7100 KG	R$ 0,00	R$ 34.423,42

PORTAL DE COMPRAS PÚBLICAS

A autenticidade do documento pode ser verificada no site https://validaarquivo.portaldecompraspublicas.com.br
Documento gerado eletronicamente no Portal de Compras Públicas em 24/02/2026 às 10:45:28.
Código verificador: 1138E88

E-DOCS - CÓPIA DO PROCESSO 2025-6X76D GERADO POR UDSON OLIVEIRA RAMOS DE AGUIAR EM 13/05/2026 07:51 DOCUMENTO 1 / 1 PÁGINA 2121 / 5723

2026-LVLHB5 - E-DOCS - DOCUMENTO ORIGINAL 06/03/2026 11:55 PÁGINA 64 / 381

0092	ARMACAO DE PILAR OU VIGA DE ESTRUTURA CONVENCIONAL DE CONCRETO ARMADO UTILIZANDO ACO CA-50 DE 12,5MM ARMACAO DE PILAR OU VIGA DE ESTRUTURA CONVENCIONAL DE CONCRETO ARMADO UTILIZANDO ACO CA-50 DE 12,5 MM - MONTAGEM. AF_06/2022	N/C	N/C	1.436,7000 KG	R$ 0,00	R$ 22.628,03
0093	Armacao de pilar ou viga de estrutura convencional de concreto armado utilizando aco CA-50 de 16,0mm Armacao de pilar ou viga de estrutura convencional de concreto armado utilizando aco CA-50 de 16,0 mm - montagem. af_06/2022	N/C	N/C	1.561,2700 KG	R$ 0,00	R$ 24.043,56
0094	Armacao de pilar ou viga de estrutura convencional de concreto armado utilizando aco CA-50 de 20,0mm Armacao de pilar ou viga de estrutura convencional de concreto armado utilizando aco CA-50 de 20,0 mm - montagem. af_06/2022	N/C	N/C	126,7500 KG	R$ 0,00	R$ 2.247,28
0095	Armacao de pilar ou viga de estrutura convencional de concreto armado utilizando aco CA-60 de 5,0 mm Armacao de pilar ou viga de estrutura convencional de concreto armado utilizando aco CA-60 de 5,0 mm - montagem. af_06/2022	N/C	N/C	1.550,7800 KG	R$ 0,00	R$ 33.341,77
0096	Concretagem de pilares, fck = 30 Mpa, com uso de bomba - lancamento, adensamento e acabamento Concretagem de pilares, fck = 30 Mpa, com uso de bomba - lancamento, adensamento e acabamento.	N/C	N/C	61,7700 M³	R$ 0,00	R$ 53.956,10
0097	Montagem e desmontagem de forma de pilares retangulares e estruturas similares (Item 4,9 da PO) Montagem e desmontagem de forma de pilares retangulares e estruturas similares, pe-direito simples, em chapa de madeira compensada plastificada, 18 utilizacoes. af_09/2020 (Item 4,9 da PO)	N/C	N/C	96,1600 M²	R$ 0,00	R$ 6.639,85
0098	Armacao de pilar ou viga de estrutura convencional de concreto armado (Item 4.10 da PO) Armacao de pilar ou viga de estrutura convencional de concreto armado utilizando aco CA-50 de 10,0 mm - montagem. af_06/2022 (Item 4.10 da PO)	N/C	N/C	536,7700 KG	R$ 0,00	R$ 9.957,08
0099	Armacao de pilar ou viga de estrutura convencional de concreto armado (Item 4.11 da PO) Armacao de pilar ou viga de estrutura convencional de concreto armado utilizando aco CA-60 de 5,0 mm - montagem. af_06/2022 (Item 4.11 da PO)	N/C	N/C	133,1600 KG	R$ 0,00	R$ 2.862,94
0100	Concretagem de pilares, fck = 30 Mpa, com uso de bomba - lancamento (Item 4.12 da PO) Concretagem de pilares, fck = 30 Mpa, com uso de bomba - lancamento, adensamento e acabamento. (Item 4.12 da PO)	N/C	N/C	4,7000 M³	R$ 0,00	R$ 4.105,45
0101	Montagem e desmontagem de forma de pilares retangulares e estruturas similares (Item 4.13 da PO) Montagem e desmontagem de forma de pilares retangulares e estruturas similares, pe-direito simples, em chapa de madeira compensada plastificada, 18 utilizacoes. af_09/2020 (Item 4.13 da PO)	N/C	N/C	16,0000 M²	R$ 0,00	R$ 1.104,80
0102	Armacao de pilar ou viga de estrutura convencional de concreto armado (Item 4.14 da PO) Armacao de pilar ou viga de estrutura convencional de concreto armado utilizando aco CA-50 de 10,0 mm - montagem. af_06/2022 (Item 4.14 da PO)	N/C	N/C	79,4500 KG	R$ 0,00	R$ 1.473,80

PORTAL DE COMPRAS PÚBLICAS
A autenticidade do documento pode ser verificada no site https://validaarquivo.portaldecompraspublicas.com.br
Documento gerado eletronicamente no Portal de Compras Públicas em 24/02/2026 às 10:45:28.
Código verificador: 1138E88

E-DOCS - CÓPIA DO PROCESSO 2025-6X76D GERADO POR UDSON OLIVEIRA RAMOS DE AGUIAR EM 13/05/2026 07:51 DOCUMENTO 1 / 1 PÁGINA 2122 / 5723

2026-LVLHB5 - E-DOCS - DOCUMENTO ORIGINAL 06/03/2026 11:55 PÁGINA 65 / 381

0103	Armacao de pilar ou viga de estrutura convencional de concreto armado (Item 4.15 da PO) Armacao de pilar ou viga de estrutura convencional de concreto armado utilizando aco CA-60 de 5,0 mm - montagem. af_06/2022 (Item 4.15 da PO)	N/C	N/C	27,6100 KG	R$ 0,00	R$ 593,62
0104	Concretagem de pilares, fck = 30 Mpa, com uso de bomba - lancamento (Item 4.16 da PO) Concretagem de pilares, fck = 30 Mpa, com uso de bomba - lancamento, adensamento e acabamento. (Item 4.16 da PO)	N/C	N/C	1,0900 M³	R$ 0,00	R$ 952,12
0105	Montagem e desmontagem de forma de viga, escoramento com garfo de madeira, pe-direito simples Montagem e desmontagem de forma de viga, escoramento com garfo de madeira, pe-direito simples, em chapa de madeira plastificada, 18 utilizacoes. af_09/2020	N/C	N/C	1.194,0100 M²	R$ 0,00	R$ 103.998,27
0106	Armacao de pilar ou viga de estrutura convencional de concreto armado (Item 4.18 da PO) Armacao de pilar ou viga de estrutura convencional de concreto armado utilizando aco CA-50 de 6,3 mm - montagem. af_06/2022 (Item 4.18 da PO)	N/C	N/C	252,6000 KG	R$ 0,00	R$ 5.342,49
0107	ARMACAO DE PILAR OU VIGA DE ESTRUTURA CONVENCIONAL DE CONCRETO ARMADO UTILIZANDO ACO CA-50 DE 8,0 MM ARMACAO DE PILAR OU VIGA DE ESTRUTURA CONVENCIONAL DE CONCRETO ARMADO UTILIZANDO ACO CA-50 DE 8,0 MM - MONTAGEM. AF_06/2022	N/C	N/C	1.146,0600 KG	R$ 0,00	R$ 23.436,93
0108	Armacao de pilar ou viga de estrutura convencional de concreto armado (Item 4.20 da PO) Armacao de pilar ou viga de estrutura convencional de concreto armado utilizando aco CA-50 de 10,0 mm - montagem. af_06/2022 (Item 4.20 da PO)	N/C	N/C	1.635,2200 KG	R$ 0,00	R$ 30.349,68
0109	ARMACAO DE PILAR OU VIGA DE ESTRUTURA CONVENCIONAL DE CONCRETO ARMADO (Item 4.21 da PO) ARMACAO DE PILAR OU VIGA DE ESTRUTURA CONVENCIONAL DE CONCRETO ARMADO UTILIZANDO ACO CA-50 DE 12,5 MM - MONTAGEM. AF_06/2022 (Item 4.21 da PO)	N/C	N/C	1.699,5900 KG	R$ 0,00	R$ 26.768,54
0110	Armacao de pilar ou viga de estrutura convencional de concreto armado (Item 4.22 da PO) Armacao de pilar ou viga de estrutura convencional de concreto armado utilizando aco CA-50 de 16,0 mm - montagem. af_06/2022 (Item 4.22 da PO)	N/C	N/C	916,3800 KG	R$ 0,00	R$ 14.112,25
0111	Armacao de pilar ou viga de estrutura convencional de concreto armado (Item 4.23 da PO) Armacao de pilar ou viga de estrutura convencional de concreto armado utilizando aco CA-50 de 20,0 mm - montagem. af_06/2022 (Item 4.23 da PO)	N/C	N/C	193,8300 KG	R$ 0,00	R$ 3.434,67
0112	Armacao de pilar ou viga de estrutura convencional de concreto armado (Item 4.24 da PO) Armacao de pilar ou viga de estrutura convencional de concreto armado utilizando aco CA-60 de 5,0 mm - montagem. af_06/2022 (Item 4.24 da PO)	N/C	N/C	1.649,7000 KG	R$ 0,00	R$ 35.468,55
0113	Concretagem de vigas e lajes, fck=30 Mpa, para lajes macicas ou nervuradas com uso de bomba Concretagem de vigas e lajes, fck=30 Mpa, para lajes macicas ou nervuradas com uso de bomba - lancamento, adensamento e acabamento.	N/C	N/C	88,3400 M³	R$ 0,00	R$ 77.249,80

PORTAL DE COMPRAS PÚBLICAS

A autenticidade do documento pode ser verificada no site https://validaarquivo.portaldecompraspublicas.com.br
Documento gerado eletronicamente no Portal de Compras Públicas em 24/02/2026 às 10:45:28.
Código verificador: 1138E88

E-DOCS - CÓPIA DO PROCESSO 2025-6X76D GERADO POR UDSON OLIVEIRA RAMOS DE AGUIAR EM 13/05/2026 07:51 DOCUMENTO 1 / 1 PÁGINA 2123 / 5723

2026-LVLHB5 - E-DOCS - DOCUMENTO ORIGINAL 06/03/2026 11:55 PÁGINA 66 / 381

0114	Montagem e desmontagem de forma de viga, escoramento com garfo de madeira (Item 4.16 da PO) Montagem e desmontagem de forma de viga, escoramento com garfo de madeira, pe-direito simples, em chapa de madeira plastificada, 18 utilizacoes. af_09/2020 (Item 4.16 da PO)	N/C	N/C	1.055,7700 M²	R$ 0,00	R$ 91.957,57
0115	ARMACAO DE PILAR OU VIGA DE ESTRUTURA CONVENCIONAL DE CONCRETO ARMADO (Item 4.27 da PO) ARMACAO DE PILAR OU VIGA DE ESTRUTURA CONVENCIONAL DE CONCRETO ARMADO UTILIZANDO ACO CA-50 DE 8,0 MM - MONTAGEM. AF_06/2022 (Item 4.27 da PO)	N/C	N/C	433,1100 KG	R$ 0,00	R$ 8.861,43
0116	Armacao de pilar ou viga de estrutura convencional de concreto armado (Item 4.28 da PO) Armacao de pilar ou viga de estrutura convencional de concreto armado utilizando aco CA-50 de 10,0 mm - montagem. af_06/2022 (Item 4.28 da PO)	N/C	N/C	45,4900 KG	R$ 0,00	R$ 844,29
0117	ARMACAO DE PILAR OU VIGA DE ESTRUTURA CONVENCIONAL DE CONCRETO ARMADO (Item 4.29 da PO) ARMACAO DE PILAR OU VIGA DE ESTRUTURA CONVENCIONAL DE CONCRETO ARMADO UTILIZANDO ACO CA-50 DE 12,5 MM - MONTAGEM. AF_06/2022 (Item 4.29 da PO)	N/C	N/C	3,4700 KG	R$ 0,00	R$ 54,69
0118	Armacao de pilar ou viga de estrutura convencional de concreto armado (Item 4.30 da PO) Armacao de pilar ou viga de estrutura convencional de concreto armado utilizando aco CA-60 de 5,0 mm - montagem. af_06/2022 (Item 4.30 da PO)	N/C	N/C	226,8900 KG	R$ 0,00	R$ 4.884,94
0119	Verga pre-moldada para portas com ate 1,5 m de vao (Item 4.31 da PO) Verga pre-moldada para portas com ate 1,5 m de vao. af_03/2016 (Item 4.31 da PO)	N/C	N/C	75,2600 M	R$ 0,00	R$ 65.812,61
0120	Verga pre-moldada para portas com ate 1,5 m de vao. (Item 4.32 da PO) Verga pre-moldada para portas com ate 1,5 m de vao. af_03/2016 (Item 4.32 da PO)	N/C	N/C	238,0000 M	R$ 0,00	R$ 8.651,30
0121	Montagem e desmontagem de forma de laje macica, pe-direito simples, 10 utilizacoes.(Item 4.33 da PO) Montagem e desmontagem de forma de laje macica, pe-direito simples, em chapa de madeira compensada plastificada, 10 utilizacoes. af_09/2020 (Item 4.33 da PO)	N/C	N/C	5,0400 M²	R$ 0,00	R$ 284,56
0122	APLICACAO DE LONA PLASTICA PARA EXECUCAO DE PAVIMENTOS DE CONCRETO. APLICACAO DE LONA PLASTICA PARA EXECUCAO DE PAVIMENTOS DE CONCRETO. AF_04/2022	N/C	N/C	416,0000 M²	R$ 0,00	R$ 1.331,20
0123	ARMACAO PARA EXECUCAO DE RADIER, PISO DE CONCRETO OU LAJE SOBRE SOLO, COM USO DE TELA Q-92. ARMACAO PARA EXECUCAO DE RADIER, PISO DE CONCRETO OU LAJE SOBRE SOLO, COM USO DE TELA Q-92. AF_09/2021	N/C	N/C	615,5800 KG	R$ 0,00	R$ 14.989,37
0124	PISO EM CONCRETO 20 MPA PREPARO MECANICO, ESPESSURA 7CM. AF_09/2020 PISO EM CONCRETO 20 MPA PREPARO MECANICO, ESPESSURA 7CM. AF_09/2020	N/C	N/C	416,0000 M²	R$ 0,00	R$ 40.584,96

PORTAL DE COMPRAS PÚBLICAS

A autenticidade do documento pode ser verificada no site https://validaarquivo.portaldecompraspublicas.com.br
Documento gerado eletronicamente no Portal de Compras Públicas em 24/02/2026 às 10:45:28.
Código verificador: 1138E88

E-DOCS - CÓPIA DO PROCESSO 2025-6X76D GERADO POR UDSON OLIVEIRA RAMOS DE AGUIAR EM 13/05/2026 07:51 DOCUMENTO 1 / 1 PÁGINA 2124 / 5723

2026-LVLHB5 - E-DOCS - DOCUMENTO ORIGINAL 06/03/2026 11:55 PÁGINA 67 / 381

0125	LASTRO COM MATERIAL GRANULAR (PEDRA BRITADA N.1 E PEDRA BRITADA N.2), APLICADO EM PISOS OU LAJES 1 LASTRO COM MATERIAL GRANULAR (PEDRA BRITADA N.1 E PEDRA BRITADA N.2), APLICADO EM PISOS OU LAJES SOBRE SOLO, ESPESSURA DE *10 CM*. AF_01/2024	N/C	N/C	20,8000 M³	R$ 0,00	R$ 5.357,25
0126	Montagem e desmontagem de forma de laje macica, pe-direito simples, 10 utilizacoes. af_09/2020 Montagem e desmontagem de forma de laje macica, pe-direito simples, em chapa de madeira compensada plastificada, 10 utilizacoes. af_09/2020	N/C	N/C	98,7300 M²	R$ 0,00	R$ 6.950,59
0127	ARMACAO DE LAJE DE ESTRUTURA CONVENCIONAL DE CONCRETO ARMADO UTILIZANDO ACO CA-50 DE 6,3 MM ARMACAO DE LAJE DE ESTRUTURA CONVENCIONAL DE CONCRETO ARMADO UTILIZANDO ACO CA-50 DE 6,3 MM - MONTAGEM. AF_06/2022	N/C	N/C	6,5800 KG	R$ 0,00	R$ 135,28
0128	Armacao de laje de estrutura convencional de concreto armado utilizando aco CA-60 de 5,0 mm Armacao de laje de estrutura convencional de concreto armado utilizando aco CA-60 de 5,0 mm - montagem. af_06/2022	N/C	N/C	106,9600 KG	R$ 0,00	R$ 2.240,81
0129	Concretagem de vigas e lajes, fck=30 Mpa, para lajes macicas ou nervuradas (Item 4.41 da PO) Concretagem de vigas e lajes, fck=30 Mpa, para lajes macicas ou nervuradas com uso de bomba - lancamento, adensamento e acabamento. (Item 4.41 da PO)	N/C	N/C	7,3700 M³	R$ 0,00	R$ 6.444,70
0130	Montagem e desmontagem de forma de laje macica, pe-direito simples, 10 utilizacoes.(Item 4.42 da PO) Montagem e desmontagem de forma de laje macica, pe-direito simples, em chapa de madeira compensada plastificada, 10 utilizacoes. af_09/2020 (Item 4.42 da PO)	N/C	N/C	10,4500 M²	R$ 0,00	R$ 735,68
0131	Armacao de laje de estrutura convencional de concreto armado utilizando aco CA-50 de 8,0 mm Armacao de laje de estrutura convencional de concreto armado utilizando aco CA-50 de 8,0 mm - montagem. af_06/2022	N/C	N/C	65,2100 KG	R$ 0,00	R$ 1.297,68
0132	Concretagem de vigas e lajes, fck=30 Mpa, para lajes macicas ou nervuradas (Item 4.44 da PO) Concretagem de vigas e lajes, fck=30 Mpa, para lajes macicas ou nervuradas com uso de bomba - lancamento, adensamento e acabamento. (Item 4.44 da PO)	N/C	N/C	0,4300 M³	R$ 0,00	R$ 376,01
0133	FORNECIMENTO DE ESTRUTURA TRELICADA DE COBERTURA, TIPO FINK, COM LIGACOES SOLDADAS ESTRUTURA TRELICADA DE COBERTURA, TIPO FINK, COM LIGACOESSOLDADAS, INCLUSOS PERFIS METALICOS, CHAPAS METALICAS, MAO DE OBRA E TRANSPORTE COM GUINDASTE - FORNECIMENTO E INSTALACAO. AF_01/2020_PSA	N/C	N/C	61.475,7000 KG	R$ 0,00	R$ 1.035.250,79
0134	COMPACTACAO MECANICA DO SOLO PARA EXECUCAO DE RADIER, PISO DE CONCRETO OU LAJE SOBRE SOLO COMPACTACAO MECANICA DE SOLO PARA EXECUCAO DE RADIER, PISO DE CONCRETO OU LAJE SOBRE SOLO, COM COMPACTADOR DE SOLOS A PERCUSSAO. AF_09/2021	N/C	N/C	2.036,8100 M²	R$ 0,00	R$ 7.638,04
0135	Lastro com material granular, aplicado em pisos ou lajes sobre solo, espessura de *5 cm* Lastro com material granular, aplicado em pisos ou lajes sobre solo, espessura de *5 cm*. af_01/2024	N/C	N/C	101,8400 M³	R$ 0,00	R$ 30.902,33

PORTAL DE COMPRAS PÚBLICAS
A autenticidade do documento pode ser verificada no site https://validaarquivo.portaldecompraspublicas.com.br
Documento gerado eletronicamente no Portal de Compras Públicas em 24/02/2026 às 10:45:28.
Código verificador: 1138E88

E-DOCS - CÓPIA DO PROCESSO 2025-6X76D GERADO POR UDSON OLIVEIRA RAMOS DE AGUIAR EM 13/05/2026 07:51 DOCUMENTO 1 / 1 PÁGINA 2125 / 5723

2026-LVLHB5 - E-DOCS - DOCUMENTO ORIGINAL 06/03/2026 11:55 PÁGINA 68 / 381

0136	CAMADA SEPARADORA PARA EXECUCAO DE RADIER, PISO DE CONCRETO OU LAJE SOBRE SOLO, EM LONA PLASTICA CAMADA SEPARADORA PARA EXECUCAO DE RADIER, PISO DE CONCRETO OU LAJE SOBRE SOLO, EM LONA PLASTICA. AF_09/2021	N/C	N/C	2.036,8100 M²	R$ 0,00	R$ 6.517,79
0137	EXECUCAO DE PASSEIO (CALCADA) OU PISO DE CONCRETO COM CONCRETO MOLDADO IN LOCO, USINADO C20 EXECUCAO DE PASSEIO (CALCADA) OU PISO DE CONCRETO COM CONCRETO MOLDADO IN LOCO, USINADO C20, ACABAMENTO CONVENCIONAL, NAO ARMADO. AF_08/2022	N/C	N/C	142,5800 M³	R$ 0,00	R$ 133.825,59
0138	COMPACTACAO MECANICA DO SOLO PARA EXECUCAO DE RADIER, PISO DE CONCRETO OU LAJE (Item 4.53 da PO) COMPACTACAO MECANICA DE SOLO PARA EXECUCAO DE RADIER, PISO DE CONCRETO OU LAJE SOBRE SOLO, COM COMPACTADOR DE SOLOS A PERCUSSAO. AF_09/2021 (Item 4.53 da PO)	N/C	N/C	730,2600 M²	R$ 0,00	R$ 2.745,78
0139	Lastro com material granular, aplicado em pisos ou lajes sobre solo, (Item 4.54 da PO) Lastro com material granular, aplicado em pisos ou lajes sobre solo, espessura de *5 cm*. af_01/2024 (Item 4.54 da PO)	N/C	N/C	36,5100 M³	R$ 0,00	R$ 11.078,59
0140	CAMADA SEPARADORA PARA EXECUCAO DE RADIER, PISO DE CONCRETO OU LAJE SOBRE SOLO (Item 4.55 da PO) CAMADA SEPARADORA PARA EXECUCAO DE RADIER, PISO DE CONCRETO OU LAJE SOBRE SOLO, EM LONA PLASTICA. AF_09/2021 (Item 4.55 da PO)	N/C	N/C	730,2600 M²	R$ 0,00	R$ 2.336,83
0141	EXECUCAO DE PASSEIO (CALCADA) OU PISO DE CONCRETO COM CONCRETO MOLDADO IN LOCO (Item 4.56 da PO) EXECUCAO DE PASSEIO (CALCADA) OU PISO DE CONCRETO COM CONCRETO MOLDADO IN LOCO, USINADO C20, ACABAMENTO CONVENCIONAL, NAO ARMADO. AF_08/2022 (Item 4.56 da PO)	N/C	N/C	51,1200 M³	R$ 0,00	R$ 47.982,25
0142	Alvenaria de vedacao com elemento vazado de concreto (cobogo) de 7x50x50cm Alvenaria de vedacao com elemento vazado de concreto (cobogo) de 7x50x50cm e argamassa de assentamento com preparo em betoneira. af_05/2020	N/C	N/C	122,2500 M²	R$ 0,00	R$ 32.518,50
0143	ALVENARIA DE VEDACAO DE BLOCOS CERAMICOS FURADOS NA VERTICAL DE 14X19X39 CM ALVENARIA DE VEDACAO DE BLOCOS CERAMICOS FURADOS NA VERTICAL DE 14X19X39 CM (ESPESSURA 14 CM) E ARGAMASSA DE ASSENTAMENTO COM PREPARO EM BETONEIRA. AF_12/2021	N/C	N/C	1.406,5500 M²	R$ 0,00	R$ 107.530,75
0144	ALVENARIA DE VEDACAO DE BLOCOS CERAMICOS FURADOS NA VERTICAL DE 9X19X39 CM ALVENARIA DE VEDACAO DE BLOCOS CERAMICOS FURADOS NA VERTICAL DE 9X19X39 CM (ESPESSURA 9 CM) E ARGAMASSA DE ASSENTAMENTO COM PREPARO EM BETONEIRA. AF_12/2021	N/C	N/C	345,2700 M²	R$ 0,00	R$ 19.542,28

PORTAL DE COMPRAS PÚBLICAS

A autenticidade do documento pode ser verificada no site https://validaarquivo.portaldecompraspublicas.com.br
Documento gerado eletronicamente no Portal de Compras Públicas em 24/02/2026 às 10:45:28.
Código verificador: 1138E88

E-DOCS - CÓPIA DO PROCESSO 2025-6X76D GERADO POR UDSON OLIVEIRA RAMOS DE AGUIAR EM 13/05/2026 07:51 DOCUMENTO 1 / 1 PÁGINA 2126 / 5723

2026-LVLHB5 - E-DOCS - DOCUMENTO ORIGINAL 06/03/2026 11:55 PÁGINA 69 / 381

0145	Alvenaria de vedacao de blocos ceramicos furados na vertical de 19x19x39 cm (espessura 19 cm) Alvenaria de vedacao de blocos ceramicos furados na vertical de 19x19x39 cm (espessura 19 cm) e argamassa de assentamento com preparo manual. af_12/2021	N/C	N/C	9,3600 M²	R$ 0,00	R$ 873,76
0146	ALVENARIA DE VEDACAO DE BLOCOS CERAMICOS FURADOS NA VERTICAL DE 9X19X39 CM - 1 ALVENARIA DE VEDACAO DE BLOCOS CERAMICOS FURADOS NA VERTICAL DE 9X19X39 CM (ESPESSURA 9 CM) E ARGAMASSA DE ASSENTAMENTO COM PREPARO EM BETONEIRA. AF_12/2021 - SOCULOS	N/C	N/C	6,8500 M²	R$ 0,00	R$ 657,60
0147	Fixacao (encunhamento) de alvenaria de vedacao com argamassa aplicada com colher Fixacao (encunhamento) de alvenaria de vedacao com argamassa aplicada com colher. af_03/2016	N/C	N/C	706,4100 M	R$ 0,00	R$ 5.446,42
0148	Divisoria sanitaria, tipo cabine, em granito cinza polido, esp = 3cm Divisoria sanitaria, tipo cabine, em granito cinza polido, esp = 3cm, assentado com argamassa colante ac iii-e, exclusive ferragens. af_01/2021	N/C	N/C	25,5400 M²	R$ 0,00	R$ 17.169,52
0149	Divisoria articulada de 70 mm de espessura em mdf, revestido em laminado melaminico Divisoria articulada de 70 mm de espessura em mdf, revestido em laminado melaminico	N/C	N/C	19,8700 M²	R$ 0,00	R$ 11.593,35
0150	Fechamento de shafts com placas de gesso acartonado Fechamento de shafts com placas de gesso acartonado	N/C	N/C	48,1900 M²	R$ 0,00	R$ 3.580,52
0151	Instalacao de box de vidro temperado, e = 10 mm, encaixado em perfil u Instalacao de box de vidro temperado, e = 10 mm, encaixado em perfil u	N/C	N/C	7,2000 M²	R$ 0,00	R$ 4.546,44
0152	Fechamento em placa cimenticia, espessura 10 mm Fechamento em placa cimenticia, espessura 10 mm	N/C	N/C	168,2800 M²	R$ 0,00	R$ 18.201,16
0153	ALVENARIA DE VEDACAO DE BLOCOS CERAMICOS FURADOS NA VERTICAL DE 14X19X39 CM (Item 5.12 da PO) ALVENARIA DE VEDACAO DE BLOCOS CERAMICOS FURADOS NA VERTICAL DE 14X19X39 CM (ESPESSURA 14 CM) E ARGAMASSA DE ASSENTAMENTO COM PREPARO EM BETONEIRA. AF_12/2021 (Item 5.12 da PO)	N/C	N/C	11,6000 M²	R$ 0,00	R$ 886,82
0154	ALVENARIA DE VEDACAO DE BLOCOS CERAMICOS FURADOS NA VERTICAL DE 9X19X39 CM (Item 5.13 da PO) ALVENARIA DE VEDACAO DE BLOCOS CERAMICOS FURADOS NA VERTICAL DE 9X19X39 CM (ESPESSURA 9 CM) E ARGAMASSA DE ASSENTAMENTO COM PREPARO EM BETONEIRA. AF_12/2021 (Item 5.13 da PO)	N/C	N/C	536,4800 M²	R$ 0,00	R$ 30.364,77
0155	Fixacao (encunhamento) de alvenaria de vedacao com argamassa aplicada com colher (Item 5.14 da PO) Fixacao (encunhamento) de alvenaria de vedacao com argamassa aplicada com colher. af_03/2016 (Item 5.14 da PO)	N/C	N/C	247,9900 M	R$ 0,00	R$ 1.914,48

PORTAL DE COMPRAS PÚBLICAS

A autenticidade do documento pode ser verificada no site https://validaarquivo.portaldecompraspublicas.com.br
Documento gerado eletronicamente no Portal de Compras Públicas em 24/02/2026 às 10:45:28.
Código verificador: 1138E88

E-DOCS - CÓPIA DO PROCESSO 2025-6X76D GERADO POR UDSON OLIVEIRA RAMOS DE AGUIAR EM 13/05/2026 07:51 DOCUMENTO 1 / 1 PÁGINA 2127 / 5723

2026-LVLHB5 - E-DOCS - DOCUMENTO ORIGINAL 06/03/2026 11:55 PÁGINA 70 / 381

0156	ALVENARIA DE VEDACAO DE BLOCOS CERAMICOS FURADOS NA VERTICAL DE 9X19X39 CM - 2 ALVENARIA DE VEDACAO DE BLOCOS CERAMICOS FURADOS NA VERTICAL DE 9X19X39 CM (ESPESSURA 9 CM) E ARGAMASSA DE ASSENTAMENTO COM PREPARO EM BETONEIRA. AF_12/2021 - SOCULOS - GAS	N/C	N/C	2,2600 M²	R$ 0,00	R$ 127,96
0157	Pm1 - kit de porta de madeira frisada, semi-oca (leve ou media), padrao medio, 80x210cm Pm1 - kit de porta de madeira frisada, semi-oca (leve ou media), padrao medio, 80x210cm, espessura de 3,5cm, itens inclusos: dobradicas, montagem e instalacao de batente, fechadura com execucao do furo - fornecimento e instalacao	N/C	N/C	9,0000 UN	R$ 0,00	R$ 11.519,10
0158	Pm2 - kit de porta de madeira tipo veneziana, 80x210cm (espessura de 3cm) Pm2 - kit de porta de madeira tipo veneziana, 80x210cm (espessura de 3cm), padrao medio, itens inclusos: dobradicas, montagem e instalacao de batente, fechadura com execucao do furo - fornecimento e instalacao.	N/C	N/C	6,0000 UN	R$ 0,00	R$ 11.581,44
0159	Pm3 - kit de porta de madeira frisada, semi-oca (leve ou media), padrao medio, 80x210cm, espessura d Pm3 - kit de porta de madeira frisada, semi-oca (leve ou media), padrao medio, 80x210cm, espessura de 3,5cm, itens inclusos: dobradicas, montagem e instalacao de batente, fechadura com execucao do furo - fornecimento e instalacao	N/C	N/C	5,0000 UN	R$ 0,00	R$ 6.399,50
0160	Instalacao de vidro liso incolor esquadria pm3 , e = 6 mm, em esquadria de madeira, fixado c bagute Instalacao de vidro liso incolor esquadria pm3 , e = 6 mm, em esquadria de madeira, fixado com baguete	N/C	N/C	4,6000 M²	R$ 0,00	R$ 1.268,31
0161	Tarjeta tipo livre/ocupado para porta de banheiro. af_12/2019 Tarjeta tipo livre/ocupado para porta de banheiro. af_12/2019	N/C	N/C	11,0000 UN	R$ 0,00	R$ 1.052,70
0162	Barra de apoio reta, em aco inox polido, comprimento 60cm, fixada na parede Barra de apoio reta, em aco inox polido, comprimento 60cm, fixada na parede - fornecimento e instalacao. af_01/2020	N/C	N/C	6,0000 UN	R$ 0,00	R$ 2.411,40
0163	Chapa metalica (aluminio) 0,90 m x 0,40 m, espessura 1 mm para as portas Chapa metalica (aluminio) 0,90 m x 0,40 m, espessura 1 mm para as portas	N/C	N/C	6,4000 M²	R$ 0,00	R$ 1.797,50
0164	Porta de abrir - pa1 - 100 x 210 cm em chapa de aluminio, tipo veneziana com guarnicao Porta de abrir - pa1 - 100 x 210 cm em chapa de aluminio, tipo veneziana com guarnicao, fixacao com parafusos - fornecimento e instalacao - conforme projeto de esquadrias	N/C	N/C	4,2000 M²	R$ 0,00	R$ 2.433,90
0165	Porta de abrir - pa2 - 90 x 210 cm em chapa de aluminio, tipo veneziana com guarnicao Porta de abrir - pa2 - 90 x 210 cm em chapa de aluminio, tipo veneziana com guarnicao, fixacao com parafusos - fornecimento e instalacao - conforme projeto de esquadrias	N/C	N/C	3,7800 M²	R$ 0,00	R$ 3.042,22
0166	Porta de abrir - pa3 - 90 x 210 cm em chapa de aluminio, tipo veneziana com guarnicao Porta de abrir - pa3 - 90 x 210 cm em chapa de aluminio, tipo veneziana com guarnicao, fixacao com parafusos - fornecimento e instalacao - conforme projeto de esquadrias	N/C	N/C	11,3400 M²	R$ 0,00	R$ 9.126,66

PORTAL DE COMPRAS PÚBLICAS

A autenticidade do documento pode ser verificada no site https://validaarquivo.portaldecompraspublicas.com.br
Documento gerado eletronicamente no Portal de Compras Públicas em 24/02/2026 às 10:45:28.
Código verificador: 1138E88

E-DOCS - CÓPIA DO PROCESSO 2025-6X76D GERADO POR UDSON OLIVEIRA RAMOS DE AGUIAR EM 13/05/2026 07:51 DOCUMENTO 1 / 1 PÁGINA 2128 / 5723

2026-LVLHB5 - E-DOCS - DOCUMENTO ORIGINAL 06/03/2026 11:55 PÁGINA 71 / 381

0167	Porta de abrir - pa4 - 80 x 165 cm em chapa de aluminio, tipo veneziana com guarnicao Porta de abrir - pa4 - 80 x 165 cm em chapa de aluminio, tipo veneziana com guarnicao, fixacao com parafusos - fornecimento e instalacao - conforme projeto de esquadrias	N/C	N/C	6,6000 M²	R$ 0,00	R$ 5.311,81
0168	Porta de abrir - pa5 - 70 x 165 cm em chapa de aluminio, tipo veneziana com guarnicao Porta de abrir - pa5 - 70 x 165 cm em chapa de aluminio, tipo veneziana com guarnicao, fixacao com parafusos - fornecimento e instalacao - conforme projeto de esquadrias	N/C	N/C	6,9300 M²	R$ 0,00	R$ 5.577,40
0169	Porta de abrir - pa6 - 170 x 215 + 70 cm em chapa de aluminio com bandeira e vidro Porta de abrir - pa6 - 170 x 215 + 70 cm em chapa de aluminio com bandeira e vidro - conforme projeto de esquadrias, inclusive ferragens e vidro monolitico	N/C	N/C	38,7600 M²	R$ 0,00	R$ 22.461,42
0170	Porta de correr - pa7 - 420 x 215 + 70 cm em chapa de aluminio com bandeira e vidro Porta de correr - pa7 - 420 x 215 + 70 cm em chapa de aluminio com bandeira e vidro - conforme projeto de esquadrias, inclusive ferragens e vidro	N/C	N/C	35,9100 M²	R$ 0,00	R$ 20.810,56
0171	Porta de correr - pa8 - 210 x 215 + 70 cm em chapa de aluminio com bandeira e vidro Porta de correr - pa8 - 210 x 215 + 70 cm em chapa de aluminio com bandeira e vidro - conforme projeto de esquadrias, inclusive ferragens e vidro	N/C	N/C	5,9900 M²	R$ 0,00	R$ 3.471,20
0172	Porta de abrir - pa9 - 120 x 210 + 65 cm em chapa de aluminio com bandeira e veneziana Porta de abrir - pa9 - 120 x 210 + 65 cm em chapa de aluminio com bandeira e veneziana - conforme projeto de esquadrias, inclusive ferragens	N/C	N/C	3,3000 M²	R$ 0,00	R$ 1.912,35
0173	Porta de correr - pa10 - 175 x 230 cm em chapa de aluminio com veneziana Porta de correr - pa10 - 175 x 230 cm em chapa de aluminio com veneziana - conforme projeto de esquadrias, inclusive ferragens	N/C	N/C	5,5200 M²	R$ 0,00	R$ 3.198,84
0174	Porta de correr - pa11- 230 x 240 cm em chapa de aluminio com veneziana Porta de correr - pa11- 230 x 240 cm em chapa de aluminio com veneziana - conforme projeto de esquadrias, inclusive ferragens	N/C	N/C	4,0800 M²	R$ 0,00	R$ 2.364,36
0175	Janela de aluminio - ja-1 - 210 x 130 cm completa, conforme projeto de esquadrias Janela de aluminio - ja-1 - 210 x 130 cm completa, conforme projeto de esquadrias - guilhotina - incluso vidro	N/C	N/C	5,4600 M²	R$ 0,00	R$ 4.293,20
0176	Janela de aluminio - ja-2 - 150 x 140 cm completa, conforme projeto de esquadrias Janela de aluminio - ja-2 - 150 x 140 cm completa, conforme projeto de esquadrias - correr - incluso vidro	N/C	N/C	2,1000 M²	R$ 0,00	R$ 854,41
0177	Janela de aluminio - ja-3 - 280 x 205 cm completa, conforme projeto de esquadrias Janela de aluminio - ja-3 - 280 x 205 cm completa, conforme projeto de esquadrias - correr com bandeira - incluso vidro	N/C	N/C	5,7400 M²	R$ 0,00	R$ 2.335,38
0178	Janela de aluminio - ja-4 - 280 x 185 cm completa, conforme projeto de esquadrias Janela de aluminio - ja-4 - 280 x 185 cm completa, conforme projeto de esquadrias - correr com bandeira - incluso vidro monilitico	N/C	N/C	10,3600 M²	R$ 0,00	R$ 4.215,07
0179	Janela de aluminio - ja-5 - 350 x 185 cm completa, conforme projeto de esquadrias Janela de aluminio - ja-5 - 350 x 185 cm completa, conforme projeto de esquadrias - correr com bandeira - incluso vidro	N/C	N/C	19,4300 M²	R$ 0,00	R$ 7.905,29

PORTAL DE COMPRAS PÚBLICAS

A autenticidade do documento pode ser verificada no site https://validaarquivo.portaldecompraspublicas.com.br
Documento gerado eletronicamente no Portal de Compras Públicas em 24/02/2026 às 10:45:28.
Código verificador: 1138E88

E-DOCS - CÓPIA DO PROCESSO 2025-6X76D GERADO POR UDSON OLIVEIRA RAMOS DE AGUIAR EM 13/05/2026 07:51 DOCUMENTO 1 / 1 PÁGINA 2129 / 5723

2026-LVLHB5 - E-DOCS - DOCUMENTO ORIGINAL 06/03/2026 11:55 PÁGINA 72 / 381

0180	Janela de aluminio - ja-6, 350 x 120 cm completa, conforme projeto de esquadrias Janela de aluminio - ja-6, 350 x 120 cm completa, conforme projeto de esquadrias - fixa - incluso vidro	N/C	N/C	4,2000 M²	R$ 0,00	R$ 3.560,00
0181	Janela de aluminio - ja-7 - 280 x 230 cm completa, conforme projeto de esquadrias Janela de aluminio - ja-7 - 280 x 230 cm completa, conforme projeto de esquadrias - fixa com bandeira - incluso vidro	N/C	N/C	19,3200 M²	R$ 0,00	R$ 16.376,40
0182	Janela de aluminio - ja-8, 700 x 230 cm completa, conforme projeto de esquadrias Janela de aluminio - ja-8, 700 x 230 cm completa, conforme projeto de esquadrias - fixa com bandeira - incluso vidro	N/C	N/C	20,3000 M²	R$ 0,00	R$ 17.207,09
0183	Janela de aluminio - ja-9 - 85 x 210 cm completa, conforme projeto de esquadrias maxim-ar Janela de aluminio - ja-9 - 85 x 210 cm completa, conforme projeto de esquadrias maxim-ar - incluso vidro	N/C	N/C	53,5500 M²	R$ 0,00	R$ 45.391,12
0184	Janela de aluminio - ja-10 - 150 x 60 cm completa, conforme projeto de esquadrias - maxim-ar Janela de aluminio - ja-10 - 150 x 60 cm completa, conforme projeto de esquadrias - maxim-ar - incluso vidro	N/C	N/C	12,6000 M²	R$ 0,00	R$ 9.907,38
0185	Janela de aluminio - ja-11 - 150 x 80 cm completa, conforme projeto de esquadrias - maxim-ar Janela de aluminio - ja-11 - 150 x 80 cm completa, conforme projeto de esquadrias - maxim-ar - incluso vidro	N/C	N/C	2,4000 M²	R$ 0,00	R$ 1.887,12
0186	Janela de aluminio - ja-12 - 280 x 80 cm completa, conforme projeto de esquadrias - maxim-ar Janela de aluminio - ja-12 - 280 x 80 cm completa, conforme projeto de esquadrias - maxim-ar - incluso vidro	N/C	N/C	20,1600 M²	R$ 0,00	R$ 15.851,81
0187	Janela de aluminio - ja-13 - 280 x 60 cm completa, conforme projeto de esquadrias - maxim-ar Janela de aluminio - ja-13 - 280 x 60 cm completa, conforme projeto de esquadrias - maxim-ar - incluso vidro	N/C	N/C	3,3600 M²	R$ 0,00	R$ 2.641,97
0188	Janela de aluminio - ja-14 - 280 x 185 cm completa, conforme projeto de esquadrias - maxim-ar Janela de aluminio - ja-14 - 280 x 185 cm completa, conforme projeto de esquadrias - maxim-ar - incluso vidro monolitico	N/C	N/C	15,5400 M²	R$ 0,00	R$ 12.219,10
0189	Janela de aluminio - ja-15 - 350 x 80 cm completa, conforme projeto de esquadrias - maxim-ar Janela de aluminio - ja-15 - 350 x 80 cm completa, conforme projeto de esquadrias - maxim-ar -incluso vidro	N/C	N/C	16,8000 M²	R$ 0,00	R$ 13.209,84
0190	Tela tipo mosquiteiro - fixada na esquadria - conforme projeto de esquadrias Tela tipo mosquiteiro - fixada na esquadria - conforme projeto de esquadrias	N/C	N/C	2,7300 M²	R$ 0,00	R$ 607,02
0191	Espelho cristal, espessura 4mm, com parafusos de fixacao, sem moldura Espelho cristal, espessura 4mm, com parafusos de fixacao, sem moldura	N/C	N/C	6,6500 M²	R$ 0,00	R$ 3.946,51
0192	P01 - portao metalico de abrir, 3,50 x 2,20 m, com chapa metalica carbono perfurada P01 - portao metalico de abrir, 3,50 x 2,20 m, com chapa metalica carbono perfurada, incluso pintura, conforme projeto de esquadrias	N/C	N/C	7,7000 M²	R$ 0,00	R$ 8.034,49

PORTAL DE COMPRAS PÚBLICAS

A autenticidade do documento pode ser verificada no site https://validaarquivo.portaldecompraspublicas.com.br
Documento gerado eletronicamente no Portal de Compras Públicas em 24/02/2026 às 10:45:28.
Código verificador: 1138E88

E-DOCS - CÓPIA DO PROCESSO 2025-6X76D GERADO POR UDSON OLIVEIRA RAMOS DE AGUIAR EM 13/05/2026 07:51 DOCUMENTO 1 / 1 PÁGINA 2130 / 5723

2026-LVLHB5 - E-DOCS - DOCUMENTO ORIGINAL 06/03/2026 11:55 PÁGINA 73 / 381

0193	P02 - portao metalico tipo gradil 3,40 x 2,38 m , malha 5 x 20cm - fio 5,00mm, P02 - portao metalico tipo gradil 3,40 x 2,38 m , malha 5 x 20cm - fio 5,00mm, revestidos em poliester por processo de pintura eletrostatica (gradil), na cor branca - fornecimento e instalacao	N/C	N/C	8,0900 M²	R$ 0,00	R$ 11.091,39
0194	P03 - portao metalico de abrir, 1,80 x 1,80 m, com chapa metalica carbono perfurada P03 - portao metalico de abrir, 1,80 x 1,80 m, com chapa metalica carbono perfurada, incluso pintura, conforme projeto de esquadrias	N/C	N/C	3,2400 M²	R$ 0,00	R$ 3.380,75
0195	P04 - portao metalico nylofor 0,90 x 2,03 m , malha 5 x 20cm - fio 5,00mm P04 - portao metalico nylofor 0,90 x 2,03 m , malha 5 x 20cm - fio 5,00mm, revestidos em poliester por processo de pintura eletrostatica (gradil), na cor branca - fornecimento e instalacao	N/C	N/C	1,8300 M²	R$ 0,00	R$ 2.508,93
0196	Fechamento em chapa metalica perfurada, incluso pintura, conforme projeto (gr1, gr2) Fechamento em chapa metalica perfurada, incluso pintura, conforme projeto (gr1, gr2)	N/C	N/C	34,6900 M²	R$ 0,00	R$ 35.378,94
0197	Gradil metalico e tela de aco galvanizado fio 12 bwg, malha 2 - jardim vertical Gradil metalico e tela de aco galvanizado fio 12 bwg, malha 2 - jardim vertical	N/C	N/C	104,1500 M²	R$ 0,00	R$ 8.502,81
0198	Fechamento com chapa metalica perfurada, incluso pintura, conforme projeto Fechamento com chapa metalica perfurada, incluso pintura, conforme projeto	N/C	N/C	151,6000 M²	R$ 0,00	R$ 153.085,68
0199	Telha termoisolante revestida em aco galvalume, face superior trapezoidal e face inferior plana Telha termoisolante revestida em aco galvalume, face superior trapezoidal e face inferior plana (nao inclui acessorios de fixacao), revest com espessura de 0,50 mm, com pre-pintura de cor branca nas duas faces, nucleo em poliiocianurato (pir) com espessur	N/C	N/C	1.858,8200 M²	R$ 0,00	R$ 458.199,13
0200	FORCEIMENTO E INSTALACAO DE CHAPA POLICARBONATO ALVEOLAR CRISTAL ESP.= 6MM CHAPA POLICARBONATO ALVEOLAR CRISTAL ESP.= 6MM	N/C	N/C	9,3700 M²	R$ 0,00	R$ 1.281,35
0201	Calha em chapa de aco galvanizado (30x15 cm) Calha em chapa de aco galvanizado (30x15 cm)	N/C	N/C	88,7100 M	R$ 0,00	R$ 9.701,33
0202	Calha em chapa de aco galvanizado (35x15cm) Calha em chapa de aco galvanizado (35x15cm)	N/C	N/C	64,6000 M	R$ 0,00	R$ 7.064,66
0203	Calha em chapa de aco galvanizado (35x20cm) Calha em chapa de aco galvanizado (35x20cm)	N/C	N/C	63,2000 M	R$ 0,00	R$ 6.911,55
0204	Calha em chapa de aco galvanizado (42,5x15cm) Calha em chapa de aco galvanizado (42,5x15cm)	N/C	N/C	20,9000 M	R$ 0,00	R$ 2.285,62
0205	Calha em chapa de aco galvanizado (45x15cm) Calha em chapa de aco galvanizado (45x15cm)	N/C	N/C	190,7800 M	R$ 0,00	R$ 20.863,70
0206	Calha em chapa de aco galvanizado (40x20cm) Calha em chapa de aco galvanizado (40x20cm)	N/C	N/C	74,1600 M	R$ 0,00	R$ 8.110,14
0207	Cumeeira normal para telha trapezoidal de aco, e = 0,5 mm, incluso acessorios de fixacao e icamento. Cumeeira normal para telha trapezoidal de aco, e = 0,5 mm, incluso acessorios de fixacao e icamento	N/C	N/C	157,4900 M	R$ 0,00	R$ 31.050,73
0208	Pingadeira em chapa de aco galvanizado Pingadeira em chapa de aco galvanizado	N/C	N/C	307,0900 M	R$ 0,00	R$ 19.884,08

PORTAL DE COMPRAS PÚBLICAS

A autenticidade do documento pode ser verificada no site https://validaarquivo.portaldecompraspublicas.com.br
Documento gerado eletronicamente no Portal de Compras Públicas em 24/02/2026 às 10:45:28.
Código verificador: 1138E88

E-DOCS - CÓPIA DO PROCESSO 2025-6X76D GERADO POR UDSON OLIVEIRA RAMOS DE AGUIAR EM 13/05/2026 07:51 DOCUMENTO 1 / 1 PÁGINA 2131 / 5723

2026-LVLHB5 - E-DOCS - DOCUMENTO ORIGINAL 06/03/2026 11:55 PÁGINA 74 / 381

0209	Rufo-pingadeira em chapa de aco galvanizado Rufo-pingadeira em chapa de aco galvanizado	N/C	N/C	421,0500 M	R$ 0,00	R$ 27.262,99
0210	Rufo em chapa de aco galvanizado Rufo em chapa de aco galvanizado	N/C	N/C	206,8000 M	R$ 0,00	R$ 13.390,30
0211	Contra-rufo lateral acabamento calha em chapa metalica dobrada, desenvolvimento 39 cm Contra-rufo lateral acabamento calha em chapa metalica dobrada, desenvolvimento 39 cm	N/C	N/C	268,4600 M	R$ 0,00	R$ 17.382,78
0212	TELHAMENTO COM TELHA DE ACO / ALUMINIO E = 0,5 MM, COM ATE 2 AGUAS, INCLUSO ICAMENTO TELHAMENTO COM TELHA DE ACO/ALUMINIO E = 0,5 MM, COM ATE 2AGUAS, INCLUSO ICAMENTO. AF_07/2019	N/C	N/C	724,8100 M²	R$ 0,00	R$ 62.014,74
0213	Cumeeira normal para telha trapezoidal de aco, e = 0,5 mm (Item 7.15 da PO) Cumeeira normal para telha trapezoidal de aco, e = 0,5 mm, incluso acessorios de fixacao e icamento (Item 7.15 da PO)	N/C	N/C	32,3000 M	R$ 0,00	R$ 6.368,27
0214	Telhamento com telha de aco/aluminio e = 0,5 mm, telha metalica perfurada para fechamento Telhamento com telha de aco/aluminio e = 0,5 mm, telha metalica perfurada para fechamento, incluso icamento	N/C	N/C	632,7000 M²	R$ 0,00	R$ 54.133,81
0215	Impermeabilizacao de viga baldrame com emulsao asfaltica, 2 demaos Impermeabilizacao de viga baldrame com emulsao asfaltica, 2 demaos	N/C	N/C	1.078,0600 M²	R$ 0,00	R$ 49.590,76
0216	Impermeabilizacao da laje com emulsao asfaltica, 2 demaos Impermeabilizacao da laje com emulsao asfaltica, 2 demaos	N/C	N/C	60,0300 M²	R$ 0,00	R$ 2.761,38
0217	Impermeabilizacao de piso com emulsao asfaltica, 2 demaos Impermeabilizacao de piso com emulsao asfaltica, 2 demaos	N/C	N/C	197,4600 M²	R$ 0,00	R$ 9.083,16
0218	Impermeabilizacao da parede com emulsao asfaltica, 2 demaos Impermeabilizacao da parede com emulsao asfaltica, 2 demaos	N/C	N/C	29,4000 M²	R$ 0,00	R$ 1.352,40
0219	Contrapiso em argamassa traco 1:4 (cimento e areia), preparo mecanico com betoneira 400 l Contrapiso em argamassa traco 1:4 (cimento e areia), preparo mecanico com betoneira 400 l, aplicado em areas molhadas sobre impermeabilizacao, acabamento nao reforcado, espessura 3cm. af_07/2021	N/C	N/C	60,0300 M²	R$ 0,00	R$ 3.436,72
0220	Protecao mecanica de superficie horizontal com argamassa de cimento e areia, traco 1:3, e=3cm. af_09 Protecao mecanica de superficie horizontal com argamassa de cimento e areia, traco 1:3, e=3cm. af_09/2023	N/C	N/C	60,0300 M²	R$ 0,00	R$ 3.681,04
0221	Chapisco aplicado em alvenarias e estruturas de concreto externas, com colher de pedreiro - externo Chapisco aplicado em alvenarias e estruturas de concreto externas, com colher de pedreiro. argamassa traco 1:3 com preparo em betoneira 400l. - externo	N/C	N/C	2.179,6800 M²	R$ 0,00	R$ 11.116,37
0222	Chapisco aplicado em alvenarias e estruturas de concreto externas, com colher de pedreiro - interno Chapisco aplicado em alvenarias e estruturas de concreto externas, com colher de pedreiro. argamassa traco 1:3 com preparo em betoneira 400l. - interno	N/C	N/C	1.734,9500 M²	R$ 0,00	R$ 8.813,55

PORTAL DE COMPRAS PÚBLICAS

A autenticidade do documento pode ser verificada no site https://validaarquivo.portaldecompraspublicas.com.br
Documento gerado eletronicamente no Portal de Compras Públicas em 24/02/2026 às 10:45:28.
Código verificador: 1138E88

E-DOCS - CÓPIA DO PROCESSO 2025-6X76D GERADO POR UDSON OLIVEIRA RAMOS DE AGUIAR EM 13/05/2026 07:51 DOCUMENTO 1 / 1 PÁGINA 2132 / 5723

2026-LVLHB5 - E-DOCS - DOCUMENTO ORIGINAL 06/03/2026 11:55 PÁGINA 75 / 381

0223	Emboco ou massa unica em argamassa traco 1:2:8,aplicada manualmente em panos cegos - interno Emboco ou massa unica em argamassa traco 1:2:8, preparo mecanico com betoneira 400 l, aplicada manualmente em panos cegos - revestimento interno (sem presenca de vaos), espessura de 25 mm	N/C	N/C	1.119,2300 M²	R$ 0,00	R$ 52.883,62
0224	Emboco ou massa unica em argamassa traco 1:2:8,aplicada manualmente em panos cegos - externo Emboco ou massa unica em argamassa traco 1:2:8, preparo mecanico com betoneira 400 l, aplicada manualmente em panos cegos - revestimento externo (sem presenca de vaos), espessura de 25 mm	N/C	N/C	615,7200 M²	R$ 0,00	R$ 29.092,77
0225	REVESTIMENTO CERAMICO PARA PAREDES INTERNAS COMPLACAS TIPO ESMALTADA EXTRA DE DIMENSOES 33 X 45 REVESTIMENTO CERAMICO PARA PAREDES INTERNAS COM PLACAS TIPO ESMALTADA EXTRA DE DIMENSOES 33X45 CM APLICADAS NA ALTURA INTEIRA DAS PAREDES. AF_02/2023_PE	N/C	N/C	398,0900 M²	R$ 0,00	R$ 33.367,90
0226	Revestimento ceramico para paredes com placas tipo esmaltada extra de dimensoes 10x10 cm, cor cinza Revestimento ceramico para paredes com placas tipo esmaltada extra de dimensoes 10x10 cm, cor cinza claro aplicadas na altura inteira das paredes.	N/C	N/C	162,0500 M²	R$ 0,00	R$ 12.299,60
0227	Revestimento ceramico para paredes com placas tipo esmaltada extra de dimensoes 10x10 cm, laranja Revestimento ceramico para paredes com placas tipo esmaltada extra de dimensoes 10x10 cm, cor laranja aplicadas na altura inteira das paredes..	N/C	N/C	41,3800 M²	R$ 0,00	R$ 3.140,74
0228	Roda meio em madeira, altura 7cm, fixado com cola Roda meio em madeira, altura 7cm, fixado com cola	N/C	N/C	149,4000 M	R$ 0,00	R$ 5.602,50
0229	Forro em drywall, para ambientes comerciais, inclusive estrutura birecional de fixacao. Forro em drywall, para ambientes comerciais, inclusive estrutura birecional de fixacao. af_08/2023_ps	N/C	N/C	338,1100 M²	R$ 0,00	R$ 30.801,82
0230	Forro de fibra mineral em placas de 625 x 625 mm, e = 15 mm, borda reta, com pintura antimofo Forro de fibra mineral em placas de 625 x 625 mm, e = 15 mm, borda reta, com pintura antimofo, apoiado em perfil de aco galvanizado com 24 mm de base - instalado	N/C	N/C	646,4900 M²	R$ 0,00	R$ 117.932,71
0231	Forro de tela ondulada em arame galvanizado - cor natural Forro de tela ondulada em arame galvanizado - cor natural	N/C	N/C	254,8800 M²	R$ 0,00	R$ 48.154,48
0232	Chapisco aplicado em alvenarias e estruturas de concreto internas, com colher de pedreiro Chapisco aplicado em alvenarias e estruturas de concreto internas, com colher de pedreiro. argamassa traco 1:3 com preparo em betoneira 400l. af_10/2022	N/C	N/C	1.298,6800 M²	R$ 0,00	R$ 6.558,33
0233	Emboco ou massa unica em argamassa traco 1:2:8, aplicada manualmente em panos cegos de fachada Emboco ou massa unica em argamassa traco 1:2:8, preparo mecanico com betoneira 400 l, aplicada manualmente em panos cegos de fachada (sem presenca de vaos), espessura de 25 mm. af_08/2022	N/C	N/C	1.298,6800 M²	R$ 0,00	R$ 61.362,63

PORTAL DE COMPRAS PÚBLICAS

A autenticidade do documento pode ser verificada no site https://validaarquivo.portaldecompraspublicas.com.br
Documento gerado eletronicamente no Portal de Compras Públicas em 24/02/2026 às 10:45:28.
Código verificador: 1138E88

E-DOCS - CÓPIA DO PROCESSO 2025-6X76D GERADO POR UDSON OLIVEIRA RAMOS DE AGUIAR EM 13/05/2026 07:51 DOCUMENTO 1 / 1 PÁGINA 2133 / 5723

2026-LVLHB5 - E-DOCS - DOCUMENTO ORIGINAL 06/03/2026 11:55 PÁGINA 76 / 381

0234	Contrapiso de concreto nao-estrutural, espessura 3 cm e preparo mecanico Contrapiso de concreto nao-estrutural, espessura 3 cm e preparo mecanico	N/C	N/C	1.780,5800 M²	R$ 0,00	R$ 81.550,56
0235	Piso em granilite, marmorite ou granitina em ambientes internos, com espessura de 8 mm Piso em granilite, marmorite ou granitina em ambientes internos, com espessura de 8 mm, incluso mistura em betoneira, colocacao das juntas, aplicacao do piso, 4 polimentos com politriz, estucamento, selador e cera. af_06/2022	N/C	N/C	1.780,5800 M²	R$ 0,00	R$ 189.311,27
0236	Contrapiso em argamassa traco 1:4 (cimento e areia) (Item 10.3 da PO) Contrapiso em argamassa traco 1:4 (cimento e areia), preparo mecanico com betoneira 400 l, aplicado em areas molhadas sobre impermeabilizacao, acabamento nao reforcado, espessura 3cm. af_07/2021 (Item 10.3 da PO)	N/C	N/C	256,2300 M²	R$ 0,00	R$ 14.669,17
0237	Revestimento ceramico para piso com placas tipo esmaltada extra de dimensoes 45x45 cm Revestimento ceramico para piso com placas tipo esmaltada extra de dimensoes 45x45 cm aplicada em ambientes de area maior que 10 m2. af_02/2023_pe	N/C	N/C	256,2300 M²	R$ 0,00	R$ 17.710,62
0238	Rodape ceramico h= 10 cm Rodape ceramico h= 10 cm	N/C	N/C	16,0600 M	R$ 0,00	R$ 177,46
0239	Rodape em granitina, altura 10cm Rodape em granitina, altura 10cm	N/C	N/C	297,2900 M	R$ 0,00	R$ 7.854,40
0240	Soleira em granito, largura 15 cm, espessura 2,0 cm. af_09/2020 Soleira em granito, largura 15 cm, espessura 2,0 cm. af_09/2020	N/C	N/C	12,8900 M	R$ 0,00	R$ 1.158,81
0241	Soleira em granito, largura 20 cm, espessura 2,0 cm Soleira em granito, largura 20 cm, espessura 2,0 cm	N/C	N/C	48,6000 M	R$ 0,00	R$ 4.369,14
0242	Piso cimentado, traco 1:3 (cimento e areia), acabamento rustico, espessura 3,0 cm Piso cimentado, traco 1:3 (cimento e areia), acabamento rustico, espessura 3,0 cm, preparo mecanico da argamassa. af_09/2020	N/C	N/C	572,4300 M²	R$ 0,00	R$ 29.628,98
0243	Piso cimentado, traco 1:3 (cimento e areia), acabamento liso, espessura 3,0 cm Piso cimentado, traco 1:3 (cimento e areia), acabamento liso, espessura 3,0 cm, preparo mecanico da argamassa. af_09/2020	N/C	N/C	157,8300 M²	R$ 0,00	R$ 8.628,57
0244	Execucao de passeio em piso intertravado, com bloco retangular cor natural de 20 x 10 cm Execucao de passeio em piso intertravado, com bloco retangular cor natural de 20 x 10 cm, espessura 6 cm. af_10/2022	N/C	N/C	135,9500 M²	R$ 0,00	R$ 13.758,14
0245	Execucao de pavimento em piso intertravado, com bloco pisograma de 35 x 15 cm, espessura 6 cm Execucao de pavimento em piso intertravado, com bloco pisograma de 35 x 15 cm, espessura 6 cm. af_10/2022	N/C	N/C	98,5000 M²	R$ 0,00	R$ 8.595,11
0246	Piso podotatil direcional, cor vermelha, de concreto, assentado sobre argamassa Piso podotatil direcional, cor vermelha, de concreto, assentado sobre argamassa	N/C	N/C	24,6300 M²	R$ 0,00	R$ 5.826,47
0247	Piso podotatil de alerta, cor vermelha, de concreto, assentado sobre argamassa Piso podotatil de alerta, cor vermelha, de concreto, assentado sobre argamassa	N/C	N/C	7,3700 M²	R$ 0,00	R$ 1.743,45
0248	Piso podotatil de alerta, cor amarela, de concreto, assentado sobre argamassa Piso podotatil de alerta, cor amarela, de concreto, assentado sobre argamassa	N/C	N/C	20,2500 M²	R$ 0,00	R$ 4.790,34

PORTAL DE COMPRAS PÚBLICAS
A autenticidade do documento pode ser verificada no site https://validaarquivo.portaldecompraspublicas.com.br
Documento gerado eletronicamente no Portal de Compras Públicas em 24/02/2026 às 10:45:28.
Código verificador: 1138E88

E-DOCS - CÓPIA DO PROCESSO 2025-6X76D GERADO POR UDSON OLIVEIRA RAMOS DE AGUIAR EM 13/05/2026 07:51 DOCUMENTO 1 / 1 PÁGINA 2134 / 5723

2026-LVLHB5 - E-DOCS - DOCUMENTO ORIGINAL 06/03/2026 11:55 PÁGINA 77 / 381

0249	Colchao drenante de areia h= 30 cm Colchao drenante de areia h= 30 cm	N/C	N/C	40,6500 M³	R$ 0,00	R$ 5.540,60
0250	Plantio de grama batatais em placas. af_05/2018 Plantio de grama batatais em placas. af_05/2018	N/C	N/C	1.006,4100 M²	R$ 0,00	R$ 15.971,73
0251	GUIA (MEIO-FIO) CONCRETO, MOLDADA IN LOCO EM TRECHO RETO COM EXTRUSORA GUIA (MEIO-FIO) CONCRETO, MOLDADA IN LOCO EM TRECHO RETO COM EXTRUSORA, M 13 CM BASE X 22 CM ALTURA. AF_01/2024.	N/C	N/C	96,5200 M	R$ 0,00	R$ 3.990,14
0252	Emassamento com massa corrida pva, aplicacao em teto, uma demao, lixamento manual Emassamento com massa corrida pva, aplicacao em teto, uma demao, lixamento manual	N/C	N/C	338,1100 M²	R$ 0,00	R$ 9.010,63
0253	EMASSAMENTO COM MASSA LATEX, APLICACAO EM PAREDE, DUAS DEMAOS, LIXAMENTO MANUAL. AF_04/2023 EMASSAMENTO COM MASSA LATEX, APLICACAO EM PAREDE, DUAS DEMAOS, LIXAMENTO MANUAL. AF_04/2023	N/C	N/C	895,4800 M²	R$ 0,00	R$ 21.357,20
0254	Emassamento de paredes com massa acrilica, duas demaos, areas molhadas Emassamento de paredes com massa acrilica, duas demaos, areas molhadas	N/C	N/C	105,9300 M²	R$ 0,00	R$ 2.766,89
0255	Pintura latex pva, aplicacao manual em paredes, duas demaos, cor branco gelo Pintura latex pva, aplicacao manual em paredes, duas demaos, cor branco gelo	N/C	N/C	484,4600 M²	R$ 0,00	R$ 7.363,79
0256	Pintura latex acrilica premium, aplicacao manual em teto, duas demaos. af_04/2023 Pintura latex acrilica premium, aplicacao manual em teto, duas demaos. af_04/2023	N/C	N/C	338,1100 M²	R$ 0,00	R$ 6.085,98
0257	Pintura latex acrilica, sobre reboco liso, cor cinza claro, aplicacao manual em paredes, duas demaos Pintura latex acrilica, sobre reboco liso, cor cinza claro, aplicacao manual em paredes, duas demaos	N/C	N/C	212,5800 M²	R$ 0,00	R$ 3.231,22
0258	Pintura latex acrilica, sobre reboco liso, cor laranja, aplicacao manual em paredes, duas demaos Pintura latex acrilica, sobre reboco liso, cor laranja, aplicacao manual em paredes, duas demaos	N/C	N/C	11,1800 M²	R$ 0,00	R$ 169,94
0259	Pintura latex acrilica, sobre massa acrilica, cor branco gelo, areas molhadas Pintura latex acrilica, sobre massa acrilica, cor branco gelo, areas molhadas	N/C	N/C	105,9300 M²	R$ 0,00	R$ 1.610,14
0260	Pintura em esmalte sintetico em esquadrias de madeira, 2 demaos Pintura em esmalte sintetico em esquadrias de madeira, 2 demaos	N/C	N/C	113,4000 M²	R$ 0,00	R$ 2.415,42
0261	Pintura em esmalte sintetico em rodameio de madeira, 2 demaos - cor branco Pintura em esmalte sintetico em rodameio de madeira, 2 demaos - cor branco	N/C	N/C	16,8800 M²	R$ 0,00	R$ 359,54
0262	Pintura latex acrilica sobre paredes externas, cor laranja, aplicacao manual em paredes, duas demaos Pintura latex acrilica sobre paredes externas, cor laranja, aplicacao manual em paredes, duas demaos	N/C	N/C	176,8600 M²	R$ 0,00	R$ 2.688,27
0263	Textura acrilica, cor branca, aplicacao manual em parede externa, uma demao Textura acrilica, cor branca, aplicacao manual em parede externa, uma demao	N/C	N/C	269,7200 M²	R$ 0,00	R$ 4.329,01

PORTAL DE COMPRAS PÚBLICAS

A autenticidade do documento pode ser verificada no site https://validaarquivo.portaldecompraspublicas.com.br
Documento gerado eletronicamente no Portal de Compras Públicas em 24/02/2026 às 10:45:28.
Código verificador: 1138E88

E-DOCS - CÓPIA DO PROCESSO 2025-6X76D GERADO POR UDSON OLIVEIRA RAMOS DE AGUIAR EM 13/05/2026 07:51 DOCUMENTO 1 / 1 PÁGINA 2135 / 5723

2026-LVLHB5 - E-DOCS - DOCUMENTO ORIGINAL 06/03/2026 11:55 PÁGINA 78 / 381

0264	Textura acrilica, cor cinza claro, aplicacao manual em parede externa, uma demao Textura acrilica, cor cinza claro, aplicacao manual em parede externa, uma demao	N/C	N/C	1.173,2100 M²	R$ 0,00	R$ 18.830,02
0265	Textura acrilica, cor cinza escuro, aplicacao manual em parede externa, uma demao Textura acrilica, cor cinza escuro, aplicacao manual em parede externa, uma demao	N/C	N/C	426,5800 M²	R$ 0,00	R$ 6.846,61
0266	Textura acrilica, cor cinza claro, aplicacao manual em parede externa, uma demao (Item 11.15 da PO) Textura acrilica, cor cinza claro, aplicacao manual em parede externa, uma demao (Item 11.15 da PO)	N/C	N/C	1.201,4100 M²	R$ 0,00	R$ 19.282,63
0267	Textura acrilica, cor cinza escuro, aplicacao manual em parede externa, uma demao (Item 11.16 da PO) Textura acrilica, cor cinza escuro, aplicacao manual em parede externa, uma demao (Item 11.16 da PO)	N/C	N/C	97,2700 M²	R$ 0,00	R$ 1.561,18
0268	Pintura com tinta alquidica de fundo e acabamento (esmalte sintetico grafite) Pintura com tinta alquidica de fundo e acabamento (esmalte sintetico grafite) aplicada a rolo ou pincel sobre perfil metalico executado em fabrica (por demao). af_01/2020	N/C	N/C	4.943,0800 M²	R$ 0,00	R$ 88.135,12
0269	PINTURA DE PISO COM TINTA EPOXI, APLICACAO MANUAL, 2 DEMAOS, INCLUSO PRIMER PINTURA DE PISO COM TINTA EPOXI, APLICACAO MANUAL, 2 DEMAOS, INCLUSO PRIMER EPOXI. AF_05/2021	N/C	N/C	416,0000 M²	R$ 0,00	R$ 33.363,20
0270	TUBO, PVC, SOLDAVEL, DN 25MM, INSTALADO EM RAMAL OU SUB-RAMAL DE AGUA - FORNECIMENTO E INSTALACAO. A TUBO, PVC, SOLDAVEL, DN 25MM, INSTALADO EM RAMAL OU SUB-RAMAL DE AGUA - FORNECIMENTO E INSTALACAO. AF_06/2022	N/C	N/C	194,5000 M	R$ 0,00	R$ 5.309,85
0271	Tubo, pvc, soldavel, dn 32mm, instalado em ramal ou sub-ramal de agua - fornecimento e instalacao Tubo, pvc, soldavel, dn 32mm, instalado em ramal ou sub-ramal de agua - fornecimento e instalacao. af_06/2022	N/C	N/C	105,9700 M	R$ 0,00	R$ 4.079,84
0272	Tubo, pvc, soldavel, dn 50mm, instalado em ramal de distribuicao de agua - fornecimento e instalacao Tubo, pvc, soldavel, dn 50mm, instalado em ramal de distribuicao de agua - fornecimento e instalacao. af_06/2022	N/C	N/C	148,8000 M	R$ 0,00	R$ 5.599,34
0273	Tubo, pvc, soldavel, dn 60mm, instalado em prumada de agua - fornecimento e instalacao Tubo, pvc, soldavel, dn 60mm, instalado em prumada de agua - fornecimento e instalacao. af_06/2022	N/C	N/C	132,1600 M	R$ 0,00	R$ 5.262,61
0274	Tubo, pvc, soldavel, dn 75mm, instalado em prumada de agua - fornecimento e instalacao Tubo, pvc, soldavel, dn 75mm, instalado em prumada de agua - fornecimento e instalacao. af_06/2022	N/C	N/C	44,7400 M	R$ 0,00	R$ 2.910,34
0275	Tubo, pvc, soldavel, dn 85mm, instalado em prumada de agua - fornecimento e instalacao Tubo, pvc, soldavel, dn 85mm, instalado em prumada de agua - fornecimento e instalacao. af_06/2022	N/C	N/C	25,6300 M	R$ 0,00	R$ 2.300,55

PORTAL DE COMPRAS PÚBLICAS

A autenticidade do documento pode ser verificada no site https://validaarquivo.portaldecompraspublicas.com.br
Documento gerado eletronicamente no Portal de Compras Públicas em 24/02/2026 às 10:45:28.
Código verificador: 1138E88

E-DOCS - CÓPIA DO PROCESSO 2025-6X76D GERADO POR UDSON OLIVEIRA RAMOS DE AGUIAR EM 13/05/2026 07:51 DOCUMENTO 1 / 1 PÁGINA 2136 / 5723

2026-LVLHB5 - E-DOCS - DOCUMENTO ORIGINAL 06/03/2026 11:55 PÁGINA 79 / 381

0276	Adaptador curto com bolsa e rosca para registro, pvc, soldavel, dn 25mm x 3/4 Adaptador curto com bolsa e rosca para registro, pvc, soldavel, dn 25mm x 3/4 , instalado em ramal de distribuicao de agua - fornecimento e instalacao. af_06/2022	N/C	N/C	1,0000 UN	R$ 0,00	R$ 7,10
0277	Adaptador curto com bolsa e rosca para registro, pvc, soldavel, dn 32mm x 1 Adaptador curto com bolsa e rosca para registro, pvc, soldavel, dn 32mm x 1 , instalado em prumada de agua - fornecimento e instalacao. af_06/2022	N/C	N/C	1,0000 UN	R$ 0,00	R$ 6,99
0278	Adaptador com flanges livres, pvc, soldavel, dn 75 mm x 2 1/2 Adaptador com flanges livres, pvc, soldavel, dn 75 mm x 2 1/2 , instalado em reservacao de agua de edificacao que possua reservatorio de fibra/fibrocimento fornecimento e instalacao. af_06/2016	N/C	N/C	1,0000 UN	R$ 0,00	R$ 328,65
0279	Adaptador curto com bolsa e rosca para registro, pvc, soldavel, dn 25 mm x 3/4 Adaptador curto com bolsa e rosca para registro, pvc, soldavel, dn 25 mm x 3/4 , instalado em reservacao de agua de edificacao que possua reservatorio de fibra/fibrocimento fornecimento e instalacao. af_06/2016	N/C	N/C	58,0000 UN	R$ 0,00	R$ 444,28
0280	Adaptador curto com bolsa e rosca para registro, pvc, soldavel, dn 32mm x 1 (Item 12.11 da PO) Adaptador curto com bolsa e rosca para registro, pvc, soldavel, dn 32mm x 1 , instalado em prumada de agua - fornecimento e instalacao. af_06/2022 (Item 12.11 da PO)	N/C	N/C	14,0000 UN	R$ 0,00	R$ 97,44
0281	Adaptador curto com bolsa e rosca para registro, pvc, soldavel, dn 50mm x 1.1/2 Adaptador curto com bolsa e rosca para registro, pvc, soldavel, dn 50mm x 1.1/2, instalado em ramal de distribuicao de agua - fornecimento e instalacao. af_06/2022	N/C	N/C	38,0000 UN	R$ 0,00	R$ 632,70
0282	Adaptador curto com bolsa e rosca para registro, pvc, soldavel, dn 60mm x 2 Adaptador curto com bolsa e rosca para registro, pvc, soldavel, dn 60mm x 2 , instalado em prumada de agua - fornecimento e instalacao. af_06/2022	N/C	N/C	10,0000 UN	R$ 0,00	R$ 249,00
0283	BUCHA DE REDUCAO, CURTA, PVC, SOLDAVEL, DN 32 X 25 MM, INSTALADO EM RAMAL DE DISTRIBUICAO DE AGUA BUCHA DE REDUCAO, CURTA, PVC, SOLDAVEL, DN 32 X 25 MM, INSTALADO EM RAMAL DE DISTRIBUICAO DE AGUA - FORNECIMENTO E INSTALACAO. AF_06/2022	N/C	N/C	3,0000 UN	R$ 0,00	R$ 25,35
0284	Bucha de reducao, curta, pvc, soldavel, dn 60 x 50 mm, instalado em prumada de agua Bucha de reducao, curta, pvc, soldavel, dn 60 x 50 mm, instalado em prumada de agua - fornecimento e instalacao. af_06/2022	N/C	N/C	7,0000 UN	R$ 0,00	R$ 131,25
0285	Bucha de reducao, curta, pvc, soldavel, dn 75 x 60 mm, instalado em prumada de agua Bucha de reducao, curta, pvc, soldavel, dn 75 x 60 mm, instalado em prumada de agua - fornecimento e instalacao	N/C	N/C	1,0000 UN	R$ 0,00	R$ 18,76
0286	Bucha de reducao, curta, pvc, soldavel, dn 85 x 75 mm, instalado em prumada de agua Bucha de reducao, curta, pvc, soldavel, dn 85 x 75 mm, instalado em prumada de agua - fornecimento e instalacao	N/C	N/C	2,0000 UN	R$ 0,00	R$ 37,52

PORTAL DE COMPRAS PÚBLICAS

A autenticidade do documento pode ser verificada no site https://validaarquivo.portaldecompraspublicas.com.br
Documento gerado eletronicamente no Portal de Compras Públicas em 24/02/2026 às 10:45:28.
Código verificador: 1138E88

E-DOCS - CÓPIA DO PROCESSO 2025-6X76D GERADO POR UDSON OLIVEIRA RAMOS DE AGUIAR EM 13/05/2026 07:51 DOCUMENTO 1 / 1 PÁGINA 2137 / 5723

2026-LVLHB5 - E-DOCS - DOCUMENTO ORIGINAL 06/03/2026 11:55 PÁGINA 80 / 381

0287	Bucha de reducao, longa, pvc, soldavel, dn 50 x 25 mm, instalado em ramal de distribuicao de agua Bucha de reducao, longa, pvc, soldavel, dn 50 x 25 mm, instalado em ramal de distribuicao de agua - fornecimento e instalacao. af_06/2022	N/C	N/C	7,0000 UN	R$ 0,00	R$ 106,12
0288	Bucha de reducao, longa, pvc, soldavel, dn 50 x 32 mm, instalado em ramal de distribuicao de agua Bucha de reducao, longa, pvc, soldavel, dn 50 x 32 mm, instalado em ramal de distribuicao de agua - fornecimento e instalacao.	N/C	N/C	1,0000 UN	R$ 0,00	R$ 15,20
0289	Bucha de reducao, longa, pvc, soldavel, dn 60 x 25 mm, instalado em prumada de agua Bucha de reducao, longa, pvc, soldavel, dn 60 x 25 mm, instalado em prumada de agua - fornecimento e instalacao. af_06/2022	N/C	N/C	7,0000 UN	R$ 0,00	R$ 149,66
0290	Bucha de reducao, longa, pvc, soldavel, dn 60 x 32 mm, instalado em prumada de agua Bucha de reducao, longa, pvc, soldavel, dn 60 x 32 mm, instalado em prumada de agua - fornecimento e instalacao. af_06/2022	N/C	N/C	3,0000 UN	R$ 0,00	R$ 76,14
0291	Bucha de reducao, longa, pvc, soldavel, dn 75 x 50 mm, instalado em prumada de agua Bucha de reducao, longa, pvc, soldavel, dn 75 x 50 mm, instalado em prumada de agua - fornecimento e instalacao. af_06/2022	N/C	N/C	1,0000 UN	R$ 0,00	R$ 37,54
0292	Bucha de reducao, longa, pvc, soldavel, dn 50 x 32 mm (Item 12.23 da PO) Bucha de reducao, longa, pvc, soldavel, dn 50 x 32 mm, instalado em ramal de distribuicao de agua - fornecimento e instalacao. (Item 12.23 da PO)	N/C	N/C	1,0000 UN	R$ 0,00	R$ 15,20
0293	Luva de correr, pvc, soldavel, dn 60mm, instalado em prumada de agua Luva de correr, pvc, soldavel, dn 60mm, instalado em prumada de agua fornecimento e instalacao. af_06/2022	N/C	N/C	1,0000 UN	R$ 0,00	R$ 65,55
0294	Luva de reducao, pvc, soldavel, dn 32mm x 25mm, instalado em ramal ou sub-ramal de agua Luva de reducao, pvc, soldavel, dn 32mm x 25mm, instalado em ramal ou sub-ramal de agua - fornecimento e instalacao. af_06/2022	N/C	N/C	4,0000 UN	R$ 0,00	R$ 48,60
0295	Luva de reducao, pvc, soldavel, dn 60mm x 50mm, instalado em prumada de agua Luva de reducao, pvc, soldavel, dn 60mm x 50mm, instalado em prumada de agua - fornecimento e instalacao. af_06/2022	N/C	N/C	3,0000 UN	R$ 0,00	R$ 79,20
0296	Luva, pvc, soldavel, dn 32mm, instalado em prumada de agua Luva, pvc, soldavel, dn 32mm, instalado em prumada de agua - fornecimento e instalacao. af_06/2022	N/C	N/C	2,0000 UN	R$ 0,00	R$ 15,60
0297	Luva, pvc, soldavel, dn 60mm, instalado em prumada de agua Luva, pvc, soldavel, dn 60mm, instalado em prumada de agua - fornecimento e instalacao. af_06/2022	N/C	N/C	2,0000 UN	R$ 0,00	R$ 58,00
0298	JOELHO 90 GRAUS, PVC, SOLDAVEL, DN 25MM, INSTALADO EM RAMAL OU SUB-RAMAL DE AGUA JOELHO 90 GRAUS, PVC, SOLDAVEL, DN 25MM, INSTALADO EM RAMAL OU SUB-RAMAL DE AGUA - FORNECIMENTO E INSTALACAO. AF_06/2022	N/C	N/C	123,0000 UN	R$ 0,00	R$ 1.328,40
0299	Joelho 90 graus, pvc, soldavel, dn 32mm, instalado em ramal ou sub-ramal de agua Joelho 90 graus, pvc, soldavel, dn 32mm, instalado em ramal ou sub-ramal de agua - fornecimento e instalacao. af_06/2022	N/C	N/C	53,0000 UN	R$ 0,00	R$ 810,90

PORTAL DE COMPRAS PÚBLICAS

A autenticidade do documento pode ser verificada no site https://validaarquivo.portaldecompraspublicas.com.br
Documento gerado eletronicamente no Portal de Compras Públicas em 24/02/2026 às 10:45:28.
Código verificador: 1138E88

E-DOCS - CÓPIA DO PROCESSO 2025-6X76D GERADO POR UDSON OLIVEIRA RAMOS DE AGUIAR EM 13/05/2026 07:51 DOCUMENTO 1 / 1 PÁGINA 2138 / 5723

2026-LVLHB5 - E-DOCS - DOCUMENTO ORIGINAL 06/03/2026 11:55 PÁGINA 81 / 381

0300	Joelho 90 graus, pvc, soldavel, dn 50mm, instalado em prumada de agua Joelho 90 graus, pvc, soldavel, dn 50mm, instalado em prumada de agua - fornecimento e instalacao. af_06/2022	N/C	N/C	60,0000 UN	R$ 0,00	R$ 1.050,00
0301	Te, pvc, soldavel, dn 60mm, instalado em prumada de agua Te, pvc, soldavel, dn 60mm, instalado em prumada de agua - fornecimento e instalacao. af_06/2022	N/C	N/C	36,0000 UN	R$ 0,00	R$ 2.219,76
0302	Joelho 90 graus, pvc, soldavel, dn 60mm, instalado em prumada de agua Joelho 90 graus, pvc, soldavel, dn 60mm, instalado em prumada de agua - fornecimento e instalacao. af_06/2022	N/C	N/C	10,0000 UN	R$ 0,00	R$ 537,60
0303	Joelho 90 graus, pvc, soldavel, dn 75mm, instalado em prumada de agua Joelho 90 graus, pvc, soldavel, dn 75mm, instalado em prumada de agua - fornecimento e instalacao. af_06/2022	N/C	N/C	10,0000 UN	R$ 0,00	R$ 1.375,80
0304	Joelho 90 graus com bucha de latao, pvc, soldavel, dn 25mm, x 1/2 Joelho 90 graus com bucha de latao, pvc, soldavel, dn 25mm, x 1/2 instalado em ramal ou sub-ramal de agua - fornecimento e instalacao. af_06/2022	N/C	N/C	50,0000 UN	R$ 0,00	R$ 798,00
0305	Te, pvc, soldavel, dn 25mm, instalado em ramal de distribuicao de agua Te, pvc, soldavel, dn 25mm, instalado em ramal de distribuicao de agua - fornecimento e instalacao. af_06/2022	N/C	N/C	22,0000 UN	R$ 0,00	R$ 303,16
0306	Te, pvc, soldavel, dn 32mm, instalado em ramal de distribuicao de agua Te, pvc, soldavel, dn 32mm, instalado em ramal de distribuicao de agua - fornecimento e instalacao. af_06/2022	N/C	N/C	3,0000 UN	R$ 0,00	R$ 60,18
0307	Te, pvc, soldavel, dn 50mm, instalado em prumada de agua Te, pvc, soldavel, dn 50mm, instalado em prumada de agua - fornecimento e instalacao. af_06/2022	N/C	N/C	16,0000 UN	R$ 0,00	R$ 450,40
0308	Te, pvc, soldavel, dn 60mm, instalado em prumada de agua (Item 12.39 da PO) Te, pvc, soldavel, dn 60mm, instalado em prumada de agua - fornecimento e instalacao. af_06/2022 (Item 12.39 da PO)	N/C	N/C	14,0000 UN	R$ 0,00	R$ 863,24
0309	Te, pvc, soldavel, dn 75mm, instalado em prumada de agua Te, pvc, soldavel, dn 75mm, instalado em prumada de agua - fornecimento e instalacao. af_06/2022	N/C	N/C	1,0000 UN	R$ 0,00	R$ 105,00
0310	Te de reducao, pvc, soldavel, dn 32mm x 25mm, instalado em prumada de agua Te de reducao, pvc, soldavel, dn 32mm x 25mm, instalado em prumada de agua - fornecimento e instalacao. af_06/2022	N/C	N/C	3,0000 UN	R$ 0,00	R$ 52,74
0311	Te de reducao, pvc, soldavel, dn 50mm x 25mm, instalado em prumada de agua Te de reducao, pvc, soldavel, dn 50mm x 25mm, instalado em prumada de agua - fornecimento e instalacao. af_06/2022	N/C	N/C	13,0000 UN	R$ 0,00	R$ 328,25
0312	Te de reducao, pvc, soldavel, dn 75mm x 50mm, instalado em prumada de agua Te de reducao, pvc, soldavel, dn 75mm x 50mm, instalado em prumada de agua - fornecimento e instalacao. af_06/2022	N/C	N/C	1,0000 UN	R$ 0,00	R$ 79,36
0313	Te de reducao, pvc, soldavel, dn 75mm x 60 mm, instalado em prumada de agua Te de reducao, pvc, soldavel, dn 75mm x 60 mm, instalado em prumada de agua - fornecimento e instalacao.	N/C	N/C	2,0000 UN	R$ 0,00	R$ 76,84

PORTAL DE COMPRAS PÚBLICAS
A autenticidade do documento pode ser verificada no site https://validaarquivo.portaldecompraspublicas.com.br
Documento gerado eletronicamente no Portal de Compras Públicas em 24/02/2026 às 10:45:28.
Código verificador: 1138E88

E-DOCS - CÓPIA DO PROCESSO 2025-6X76D GERADO POR UDSON OLIVEIRA RAMOS DE AGUIAR EM 13/05/2026 07:51 DOCUMENTO 1 / 1 PÁGINA 2139 / 5723

2026-LVLHB5 - E-DOCS - DOCUMENTO ORIGINAL 06/03/2026 11:55 PÁGINA 82 / 381

0314	Te de reducao, pvc, soldavel, dn 85mm x 60mm, instalado em prumada de agua Te de reducao, pvc, soldavel, dn 85mm x 60mm, instalado em prumada de agua - fornecimento e instalacao. af_06/2022	N/C	N/C	2,0000 UN	R$ 0,00	R$ 324,00
0315	Te com bucha de latao na bolsa central, pvc, soldavel, dn 25mm x 1/2 Te com bucha de latao na bolsa central, pvc, soldavel, dn 25mm x 1/2 , instalado em ramal ou sub-ramal de agua - fornecimento e instalacao. af_06/2022	N/C	N/C	16,0000 UN	R$ 0,00	R$ 408,96
0316	Uniao, pvc, soldavel, dn 25mm, instalado em prumada de agua Uniao, pvc, soldavel, dn 25mm, instalado em prumada de agua - fornecimento e instalacao. af_06/2022	N/C	N/C	2,0000 UN	R$ 0,00	R$ 30,40
0317	Uniao, pvc, soldavel, dn 50mm, instalado em prumada de agua Uniao, pvc, soldavel, dn 50mm, instalado em prumada de agua - fornecimento e instalacao. af_06/2022	N/C	N/C	2,0000 UN	R$ 0,00	R$ 94,20
0318	REGISTRO DE GAVETA BRUTO, LATAO, ROSCAVEL, 1 - FORNECIMENTO E INSTALACAO. AF_08/2021 REGISTRO DE GAVETA BRUTO, LATAO, ROSCAVEL, 1 - FORNECIMENTO E INSTALACAO. AF_08/2021	N/C	N/C	6,0000 UN	R$ 0,00	R$ 533,70
0319	Registro de gaveta bruto, latao, roscavel, 1 1/2 Registro de gaveta bruto, latao, roscavel, 1 1/2 - fornecimento e instalacao. af_08/2021	N/C	N/C	7,0000 UN	R$ 0,00	R$ 1.073,94
0320	Registro de gaveta bruto, latao, roscavel, 2 Registro de gaveta bruto, latao, roscavel, 2 - fornecimento e instalacao. af_08/2021	N/C	N/C	5,0000 UN	R$ 0,00	R$ 1.060,75
0321	Registro de gaveta bruto, latao, roscavel, 1, com acabamento e canopla cromados Registro de gaveta bruto, latao, roscavel, 1, com acabamento e canopla cromados - fornecimento e instalacao. af_08/2021	N/C	N/C	1,0000 UN	R$ 0,00	R$ 166,85
0322	Registro de gaveta bruto, latao, roscavel, 1 1/2, com acabamento e canopla cromados Registro de gaveta bruto, latao, roscavel, 1 1/2, com acabamento e canopla cromados - fornecimento e instalacao. af_08/2021	N/C	N/C	10,0000 UN	R$ 0,00	R$ 2.425,20
0323	Registro de pressao bruto, latao, roscavel, 3/4, com acabamento e canopla cromados Registro de pressao bruto, latao, roscavel, 3/4, com acabamento e canopla cromados - fornecimento e instalacao. af_08/2021	N/C	N/C	10,0000 UN	R$ 0,00	R$ 1.297,40
0324	Valvula de retencao vertical, de bronze, roscavel, 1 1/2 Valvula de retencao vertical, de bronze, roscavel, 1 1/2 - fornecimento e instalacao. af_08/2021	N/C	N/C	1,0000 UN	R$ 0,00	R$ 146,35
0325	Pressurizador (grupo de pressao) - pressao maxima: 32 (m.c.a.);vazao maxima: 52.000 (l/h) Pressurizador (grupo de pressao) - pressao maxima: 32 (m.c.a.);vazao maxima: 52.000 (l/h)	N/C	N/C	1,0000 UN	R$ 0,00	R$ 62.608,16
0326	Bomba centrifuga, trifasica, 1,5 cv ou 1,48 hp, hm 10 a 24 m, q 6,1 a 21,9 m3/h Bomba centrifuga, trifasica, 1,5 cv ou 1,48 hp, hm 10 a 24 m, q 6,1 a 21,9 m3/h - fornecimento e instalacao. af_12/2020	N/C	N/C	2,0000 UN	R$ 0,00	R$ 4.205,26
0327	Caixa d´agua em polietileno, 2000 litros - fornecimento e instalacao. af_06/2021 Caixa d´agua em polietileno, 2000 litros - fornecimento e instalacao. af_06/2021	N/C	N/C	1,0000 UN	R$ 0,00	R$ 1.503,90

PORTAL DE COMPRAS PÚBLICAS

A autenticidade do documento pode ser verificada no site https://validaarquivo.portaldecompraspublicas.com.br
Documento gerado eletronicamente no Portal de Compras Públicas em 24/02/2026 às 10:45:28.
Código verificador: 1138E88

E-DOCS - CÓPIA DO PROCESSO 2025-6X76D GERADO POR UDSON OLIVEIRA RAMOS DE AGUIAR EM 13/05/2026 07:51 DOCUMENTO 1 / 1 PÁGINA 2140 / 5723

2026-LVLHB5 - E-DOCS - DOCUMENTO ORIGINAL 06/03/2026 11:55 PÁGINA 83 / 381

0328	Cisterna modular 600 litros Cisterna modular 600 litros	N/C	N/C	6,0000 UN	R$ 0,00	R$ 13.963,68
0329	Smart filtro Smart filtro	N/C	N/C	2,0000 UN	R$ 0,00	R$ 1.004,56
0330	Niple, em ferro galvanizado, conexao rosqueada, dn 15 (1/2),instalado em ramais e sub-ramais de gas Niple, em ferro galvanizado, conexao rosqueada, dn 15 (1/2), instalado em ramais e sub-ramais de gas - fornecimento e instalacao. af_10/2020	N/C	N/C	10,0000 UN	R$ 0,00	R$ 176,50
0331	FORNECIMENTO E INSTALACAO DE ENGATE FLEXIVEL EM PLASTICO BRANCO, 1/2 X 30 CM ENGATE FLEXIVEL EM PLASTICO BRANCO, 1/2 X 30CM - FORNECIMENTO E INSTALACAO. AF_01/2020	N/C	N/C	5,0000 UN	R$ 0,00	R$ 58,75
0332	Reservatorio dagua conforme projeto 40m3 - coluna seca 10,0m pintada Reservatorio dagua conforme projeto 40m3 - coluna seca 10,0m pintada	N/C	N/C	1,0000 UN	R$ 0,00	R$ 108.650,00
0333	TUBO PVC, SERIE R, AGUA PLUVIAL, DN 100 MM FORNECIDO E INSTALADO EM CONDUTORES VERTICAIS TUBO PVC, SERIE R, AGUA PLUVIAL, DN 100 MM, FORNECIDO E INSTALADO EM CONDUTORES VERTICAIS DE AGUAS PLUVIAIS. AF_06/2022	N/C	N/C	414,8000 M	R$ 0,00	R$ 19.296,50
0334	Tubo pvc, serie r, agua pluvial, dn 150 mm Tubo pvc, serie r, agua pluvial, dn 150 mm, fornecido e instalado em condutores verticais de aguas pluviais. af_06/2022	N/C	N/C	186,0000 M	R$ 0,00	R$ 17.978,76
0335	Tubo de pvc corrugado de dupla parede para rede coletora de esgoto, dn 200 mm, junta elastica Tubo de pvc corrugado de dupla parede para rede coletora de esgoto, dn 200 mm, junta elastica - fornecimento e assentamento. af_01/2021	N/C	N/C	58,4000 M	R$ 0,00	R$ 9.526,21
0336	Tubo de pvc corrugado de dupla parede para rede coletora de esgoto, dn 250 mm, junta elastica - forn Tubo de pvc corrugado de dupla parede para rede coletora de esgoto, dn 250 mm, junta elastica - fornecimento e assentamento. af_01/2021	N/C	N/C	103,6000 M	R$ 0,00	R$ 26.557,86
0337	Joelho 45 graus, pvc, serie r, agua pluvial, dn 100 mm, junta elastica, Joelho 45 graus, pvc, serie r, agua pluvial, dn 100 mm, junta elastica, fornecido e instalado em condutores verticais de aguas pluviais. af_06/2022	N/C	N/C	13,0000 UN	R$ 0,00	R$ 764,40
0338	Joelho 45 graus, pvc, serie r, agua pluvial, dn 150 mm, junta elastica Joelho 45 graus, pvc, serie r, agua pluvial, dn 150 mm, junta elastica, fornecido e instalado em condutores verticais de aguas pluviais. af_06/2022	N/C	N/C	4,0000 UN	R$ 0,00	R$ 698,20
0339	Joelho 90 graus, pvc, serie r, agua pluvial, dn 100 mm, junta elastica Joelho 90 graus, pvc, serie r, agua pluvial, dn 100 mm, junta elastica, fornecido e instalado em condutores verticais de aguas pluviais. af_06/2022	N/C	N/C	129,0000 UN	R$ 0,00	R$ 7.391,70
0340	Joelho 90 graus, pvc, serie r, agua pluvial, dn 150 mm, junta elastica Joelho 90 graus, pvc, serie r, agua pluvial, dn 150 mm, junta elastica, fornecido e instalado em condutores verticais de aguas pluviais. af_06/2022	N/C	N/C	34,0000 UN	R$ 0,00	R$ 6.089,40
0341	Juncao simples, pvc, serie r, agua pluvial, dn 100 x 100 mm, junta elastica Juncao simples, pvc, serie r, agua pluvial, dn 100 x 100 mm, junta elastica, fornecido e instalado em ramal de encaminhamento. af_06/2022	N/C	N/C	7,0000 UN	R$ 0,00	R$ 765,45

PORTAL DE COMPRAS PÚBLICAS

A autenticidade do documento pode ser verificada no site https://validaarquivo.portaldecompraspublicas.com.br
Documento gerado eletronicamente no Portal de Compras Públicas em 24/02/2026 às 10:45:28.
Código verificador: 1138E88

E-DOCS - CÓPIA DO PROCESSO 2025-6X76D GERADO POR UDSON OLIVEIRA RAMOS DE AGUIAR EM 13/05/2026 07:51 DOCUMENTO 1 / 1 PÁGINA 2141 / 5723

2026-LVLHB5 - E-DOCS - DOCUMENTO ORIGINAL 06/03/2026 11:55 PÁGINA 84 / 381

0342	Juncao simples, pvc, serie r, agua pluvial, dn 150 x 100 mm, junta elastica Juncao simples, pvc, serie r, agua pluvial, dn 150 x 100 mm, junta elastica, fornecido e instalado em condutores verticais de aguas pluviais. af_06/2022	N/C	N/C	2,0000 UN	R$ 0,00	R$ 544,60
0343	Luva simples, pvc, serie r, agua pluvial, dn 100 mm, junta elastica Luva simples, pvc, serie r, agua pluvial, dn 100 mm, junta elastica, fornecido e instalado em condutores verticais de aguas pluviais. af_06/2022	N/C	N/C	33,0000 UN	R$ 0,00	R$ 1.409,10
0344	Luva simples, pvc, serie r, agua pluvial, dn 150 mm, junta elastica Luva simples, pvc, serie r, agua pluvial, dn 150 mm, junta elastica, fornecido e instalado em condutores verticais de aguas pluviais. af_06/2022	N/C	N/C	2,0000 UN	R$ 0,00	R$ 204,50
0345	Reducao excentrica, pvc, serie r, agua pluvial, dn 150 x 100 mm, junta elastica Reducao excentrica, pvc, serie r, agua pluvial, dn 150 x 100 mm, junta elastica, fornecido e instalado em condutores verticais de aguas pluviais. af_06/2022	N/C	N/C	7,0000 UN	R$ 0,00	R$ 851,06
0346	Caixa enterrada hidraulica retangular em alvenaria com tijolos ceramicos macicos 0,6x0,6x0,6 m Caixa enterrada hidraulica retangular em alvenaria com tijolos ceramicos macicos, dimensoes internas: 0,6x0,6x0,6 m para rede de drenagem. af_12/2020	N/C	N/C	13,0000 UN	R$ 0,00	R$ 7.932,60
0347	Poco de inspecao circular para drenagem, diametro interno = 0,60 m, profundidade = 0,90 m Poco de inspecao circular para drenagem, em concreto pre-moldado, diametro interno = 0,60 m, profundidade = 0,90 m, excluindo tampao. af_12/2020_pa	N/C	N/C	9,0000 UN	R$ 0,00	R$ 4.987,80
0348	Grelha de ferro p/ calhas e caixas Grelha de ferro p/ calhas e caixas)	N/C	N/C	12,5500 M²	R$ 0,00	R$ 16.808,84
0349	Tubo pvc, serie normal, esgoto predial, dn 40 mm Tubo pvc, serie normal, esgoto predial, dn 40 mm, fornecido e instalado em ramal de descarga ou ramal de esgoto sanitario. af_08/2022	N/C	N/C	246,1100 M	R$ 0,00	R$ 6.423,47
0350	Tubo pvc, serie normal, esgoto predial, dn 50 mm Tubo pvc, serie normal, esgoto predial, dn 50 mm, fornecido e instalado em ramal de descarga ou ramal de esgoto sanitario. af_08/2022	N/C	N/C	67,8500 M	R$ 0,00	R$ 2.306,90
0351	Tubo pvc, serie normal, esgoto predial, dn 75 mm Tubo pvc, serie normal, esgoto predial, dn 75 mm, fornecido e instalado em ramal de descarga ou ramal de esgoto sanitario. af_08/2022	N/C	N/C	31,3800 M	R$ 0,00	R$ 1.338,67
0352	Tubo pvc, serie normal, esgoto predial, dn 100 mm Tubo pvc, serie normal, esgoto predial, dn 100 mm, fornecido e instalado em ramal de descarga ou ramal de esgoto sanitario. af_08/2022	N/C	N/C	255,6200 M	R$ 0,00	R$ 12.111,28
0353	Tubo pvc, serie normal, esgoto predial, dn 150 mm Tubo pvc, serie normal, esgoto predial, dn 150 mm, fornecido e instalado em subcoletor aereo de esgoto sanitario. af_08/2022	N/C	N/C	31,3800 M	R$ 0,00	R$ 2.413,12
0354	Joelho 45 graus, pvc, serie normal, esgoto predial, dn 40 mm, junta soldavel Joelho 45 graus, pvc, serie normal, esgoto predial, dn 40 mm, junta soldavel, fornecido e instalado em ramal de descarga ou ramal de esgoto sanitario. af_08/2022	N/C	N/C	45,0000 UN	R$ 0,00	R$ 567,00
0355	Joelho 45 graus, pvc, serie normal, esgoto predial, dn 50 mm, junta elastica Joelho 45 graus, pvc, serie normal, esgoto predial, dn 50 mm, junta elastica, fornecido e instalado em ramal de descarga ou ramal de esgoto sanitario. af_08/2022	N/C	N/C	29,0000 UN	R$ 0,00	R$ 569,85

PORTAL DE COMPRAS PÚBLICAS
A autenticidade do documento pode ser verificada no site https://validaarquivo.portaldecompraspublicas.com.br
Documento gerado eletronicamente no Portal de Compras Públicas em 24/02/2026 às 10:45:28.
Código verificador: 1138E88

E-DOCS - CÓPIA DO PROCESSO 2025-6X76D GERADO POR UDSON OLIVEIRA RAMOS DE AGUIAR EM 13/05/2026 07:51 DOCUMENTO 1 / 1 PÁGINA 2142 / 5723

2026-LVLHB5 - E-DOCS - DOCUMENTO ORIGINAL 06/03/2026 11:55 PÁGINA 85 / 381

0356	Joelho 45 graus, pvc, serie normal, esgoto predial, dn 75 mm, junta elastica Joelho 45 graus, pvc, serie normal, esgoto predial, dn 75 mm, junta elastica, fornecido e instalado em ramal de descarga ou ramal de esgoto sanitario. af_08/2022	N/C	N/C	3,0000 UN	R$ 0,00	R$ 91,05
0357	Joelho 45 graus, pvc, serie normal, esgoto predial, dn 100 mm, junta elastica Joelho 45 graus, pvc, serie normal, esgoto predial, dn 100 mm, junta elastica, fornecido e instalado em ramal de descarga ou ramal de esgoto sanitario. af_08/2022	N/C	N/C	16,0000 UN	R$ 0,00	R$ 583,20
0358	Joelho 90 graus, pvc, serie normal, esgoto predial, dn 40 mm, junta soldave Joelho 90 graus, pvc, serie normal, esgoto predial, dn 40 mm, junta soldavel, fornecido e instalado em ramal de descarga ou ramal de esgoto sanitario. af_08/2022	N/C	N/C	59,0000 UN	R$ 0,00	R$ 724,52
0359	Joelho 90 graus, pvc, serie normal, esgoto predial, dn 50 mm, junta elastica Joelho 90 graus, pvc, serie normal, esgoto predial, dn 50 mm, junta elastica, fornecido e instalado em ramal de descarga ou ramal de esgoto sanitario. af_08/2022	N/C	N/C	24,0000 UN	R$ 0,00	R$ 446,40
0360	Juncao simples, pvc, serie normal, esgoto predial, dn 100 x 50 mm, junta elastica Juncao simples, pvc, serie normal, esgoto predial, dn 100 x 50 mm, junta elastica, fornecido e instalado em prumada de esgoto sanitario ou ventilacao	N/C	N/C	24,0000 UN	R$ 0,00	R$ 1.674,24
0361	Juncao simples, pvc, serie normal, esgoto predial, dn 100 x 100 mm, junta elastica Juncao simples, pvc, serie normal, esgoto predial, dn 100 x 100 mm, junta elastica, fornecido e instalado em prumada de esgoto sanitario ou ventilacao	N/C	N/C	1,0000 UN	R$ 0,00	R$ 69,76
0362	Juncao simples, pvc, serie normal, esgoto predial, dn 100 x 100 mm, junta elastica 1 Juncao simples, pvc, serie normal, esgoto predial, dn 100 x 100 mm, junta elastica, fornecido e instalado em prumada de esgoto sanitario ou ventilacao. af_08/2022	N/C	N/C	12,0000 UN	R$ 0,00	R$ 837,00
0363	Juncao simples, pvc, serie normal, esgoto predial, dn 50 x 50 mm, junta elastica Juncao simples, pvc, serie normal, esgoto predial, dn 50 x 50 mm, junta elastica, fornecido e instalado em prumada de esgoto sanitario ou ventilacao. af_08/2022	N/C	N/C	5,0000 UN	R$ 0,00	R$ 133,50
0364	Juncao simples, pvc, serie normal, esgoto predial, dn 75 x 50 mm, junta elastica Juncao simples, pvc, serie normal, esgoto predial, dn 75 x 50 mm, junta elastica, fornecido e instalado em ramal de descarga ou ramal de esgoto sanitario	N/C	N/C	6,0000 UN	R$ 0,00	R$ 323,40
0365	Juncao simples, pvc, serie normal, esgoto predial, dn 75 x 75 mm, junta elastica Juncao simples, pvc, serie normal, esgoto predial, dn 75 x 75 mm, junta elastica, fornecido e instalado em ramal de descarga ou ramal de esgoto sanitario. af_08/2022	N/C	N/C	1,0000 UN	R$ 0,00	R$ 53,90
0366	Bucha de reducao longa, pvc, serie normal, esgoto predial, dn 50 x 40 mm, junta soldavel e elastica Bucha de reducao longa, pvc, serie normal, esgoto predial, dn 50 x 40 mm, junta soldavel e elastica, fornecido e instalado em ramal de descarga ou ramal de esgoto sanitario. af_08/2022	N/C	N/C	3,0000 UN	R$ 0,00	R$ 41,10
0367	Cap, pvc, serie normal, esgoto predial, dn 100 mm, junta elastica Cap, pvc, serie normal, esgoto predial, dn 100 mm, junta elastica, fornecido e instalado em subcoletor aereo de esgoto sanitario. af_08/2022	N/C	N/C	2,0000 UN	R$ 0,00	R$ 50,80

PORTAL DE COMPRAS PÚBLICAS

A autenticidade do documento pode ser verificada no site https://validaarquivo.portaldecompraspublicas.com.br
Documento gerado eletronicamente no Portal de Compras Públicas em 24/02/2026 às 10:45:28.
Código verificador: 1138E88

E-DOCS - CÓPIA DO PROCESSO 2025-6X76D GERADO POR UDSON OLIVEIRA RAMOS DE AGUIAR EM 13/05/2026 07:51 DOCUMENTO 1 / 1 PÁGINA 2143 / 5723

2026-LVLHB5 - E-DOCS - DOCUMENTO ORIGINAL 06/03/2026 11:55 PÁGINA 86 / 381

0368	Plug, pvc ocre, junta elastica, dn 100 mm, para coletor predial de esgoto. af_06/2022 Plug, pvc ocre, junta elastica, dn 100 mm, para coletor predial de esgoto. af_06/2022	N/C	N/C	2,0000 UN	R$ 0,00	R$ 82,70
0369	Curva curta 90 graus, pvc, serie normal, esgoto predial, dn 40 mm, junta soldavel Curva curta 90 graus, pvc, serie normal, esgoto predial, dn 40 mm, junta soldavel, fornecido e instalado em ramal de descarga ou ramal de esgoto sanitario. af_08/2022	N/C	N/C	40,0000 UN	R$ 0,00	R$ 660,00
0370	Joelho 90 graus, pvc, serie normal, esgoto predial, dn 40 mm, junta soldavel Joelho 90 graus, pvc, serie normal, esgoto predial, dn 40 mm, junta soldavel, fornecido e instalado em ramal de descarga ou ramal de esgoto sanitario. af_08/2022	N/C	N/C	37,0000 UN	R$ 0,00	R$ 455,10
0371	Reducao excentrica, pvc, serie r, agua pluvial, dn 100 x 75 mm, junta elastica Reducao excentrica, pvc, serie r, agua pluvial, dn 100 x 75 mm, junta elastica, fornecido e instalado em condutores verticais de aguas pluviais	N/C	N/C	2,0000 UN	R$ 0,00	R$ 94,40
0372	Reducao excentrica, pvc, serie r, agua pluvial, dn 75 x 50 mm, junta elastica Reducao excentrica, pvc, serie r, agua pluvial, dn 75 x 50 mm, junta elastica, fornecido e instalado em ramal de encaminhamento. af_06/2022	N/C	N/C	5,0000 UN	R$ 0,00	R$ 128,00
0373	Te, pvc, serie normal, esgoto predial, dn 50 x 50 mm, junta elastica Te, pvc, serie normal, esgoto predial, dn 50 x 50 mm, junta elastica, fornecido e instalado em prumada de esgoto sanitario ou ventilacao. af_08/2022	N/C	N/C	2,0000 UN	R$ 0,00	R$ 46,60
0374	Te, pvc, serie normal, esgoto predial, dn 40 x 40 mm, junta soldavel Te, pvc, serie normal, esgoto predial, dn 40 x 40 mm, junta soldavel, fornecido e instalado em ramal de descarga ou ramal de esgoto sanitario. af_08/2022	N/C	N/C	11,0000 UN	R$ 0,00	R$ 198,00
0375	Caixa sifonada, pvc, dn 100 x 100 x 50 mm, junta elastica Caixa sifonada, pvc, dn 100 x 100 x 50 mm, junta elastica, fornecida e instalada em ramal de descarga ou em ramal de esgoto sanitario. af_08/2022	N/C	N/C	2,0000 UN	R$ 0,00	R$ 119,20
0376	Caixa sifonada, pvc, dn 150 x 185 x 75 mm, junta elastica Caixa sifonada, pvc, dn 150 x 185 x 75 mm, junta elastica, fornecida e instalada em ramal de descarga ou em ramal de esgoto sanitario. af_08/2022	N/C	N/C	1,0000 UN	R$ 0,00	R$ 130,78
0377	Caixa sifonada, com grelha quadrada, pvc, dn 150 x 150 x 50 mm (Item 14,29 da PO) Caixa sifonada, com grelha quadrada, pvc, dn 150 x 150 x 50 mm, junta soldavel, fornecida e instalada em ramal de descarga ou em ramal de esgoto sanitario. af_08/2022 (Item 14,29 da PO)	N/C	N/C	8,0000 UN	R$ 0,00	R$ 704,40
0378	CAIXA SIFONADA, COM GRELHA REDONDA, PVC, DN 150 X 150 X 50 MM, JUNTA SOLDAVEL CAIXA SIFONADA, COM GRELHA REDONDA, PVC, DN 150 X 150 X 50 MM, JUNTA SOLDAVEL, FORNECIDA E INSTALADA EM RAMAL DE DESCARGA OU EM RAMAL DE ESGOTO SANITARIO. AF_08/2022	N/C	N/C	24,0000 UN	R$ 0,00	R$ 2.113,20
0379	Corpo caixa seca 100 x 100 x 40 cm Corpo caixa seca 100 x 100 x 40 cm	N/C	N/C	2,0000 UN	R$ 0,00	R$ 99,30

PORTAL DE COMPRAS PÚBLICAS
A autenticidade do documento pode ser verificada no site https://validaarquivo.portaldecompraspublicas.com.br
Documento gerado eletronicamente no Portal de Compras Públicas em 24/02/2026 às 10:45:28.
Código verificador: 1138E88

E-DOCS - CÓPIA DO PROCESSO 2025-6X76D GERADO POR UDSON OLIVEIRA RAMOS DE AGUIAR EM 13/05/2026 07:51 DOCUMENTO 1 / 1 PÁGINA 2144 / 5723

2026-LVLHB5 - E-DOCS - DOCUMENTO ORIGINAL 06/03/2026 11:55 PÁGINA 87 / 381

0380	Caixa enterrada hidraulica retangular em alvenaria com tijolos ceramicos macicos (Item 14.32 da PO) Caixa enterrada hidraulica retangular em alvenaria com tijolos ceramicos macicos, dimensoes internas: 0,6x0,6x0,6 m para rede de drenagem. af_12/2020 (Item 14.32 da PO)	N/C	N/C	9,0000 UN	R$ 0,00	R$ 5.491,80
0381	Poco de inspecao circular para drenagem, diametro interno = 0,60 m (Item 14.33 da PO) Poco de inspecao circular para drenagem, em concreto pre-moldado, diametro interno = 0,60 m, profundidade = 0,90 m, excluindo tampao. af_12/2020_pa (Item 14.33 da PO)	N/C	N/C	5,0000 UN	R$ 0,00	R$ 2.795,75
0382	Sifao do tipo flexivel em pvc 1 x 1.1/2 Sifao do tipo flexivel em pvc 1 x 1.1/2 - fornecimento e instalacao. af_01/2020	N/C	N/C	2,0000 UN	R$ 0,00	R$ 26,52
0383	Tanque septico retangular, dimensoes internas: 1,6 x 4,6 x h=2,4 m, volume util: 14720 l Tanque septico retangular, em alvenaria com blocos de concreto, dimensoes internas: 1,6 x 4,6 x h=2,4 m, volume util: 14720 l (para 105 contribuintes). af_12/2020	N/C	N/C	1,0000 UN	R$ 0,00	R$ 13.333,65
0384	Sumidouro circular, em concreto pre-moldado, diametro interno = 2,88 m, altura interna = 3,0 m Sumidouro circular, em concreto pre-moldado, diametro interno = 2,88 m, altura interna = 3,0 m, area de infiltracao: 31,4 m2 (para 12 contribuintes). af_12/2020_pa	N/C	N/C	1,0000 UN	R$ 0,00	R$ 8.381,96
0385	Filtro anaerobio retangular, em alvenaria com blocos de concreto, dim internas:1,4 x 3,0 x h=1,67m Filtro anaerobio retangular, em alvenaria com blocos de concreto, dimensoes internas: 1,4 x 3,0 x h=1,67 m, volume util: 5040 l (para 32 contribuintes). af_12/2020	N/C	N/C	1,0000 UN	R$ 0,00	R$ 9.747,50
0386	Tubo pvc, serie normal, esgoto predial, dn 50 mm (Item 14.38 da PO) Tubo pvc, serie normal, esgoto predial, dn 50 mm, fornecido e instalado em ramal de descarga ou ramal de esgoto sanitario. af_08/2022 (Item 14.38 da PO)	N/C	N/C	179,4000 M	R$ 0,00	R$ 6.108,57
0387	Tubo pvc, serie r, agua pluvial, dn 75 mm Tubo pvc, serie r, agua pluvial, dn 75 mm, fornecido e instalado em ramal de encaminhamento. af_06/2022	N/C	N/C	37,1000 M	R$ 0,00	R$ 1.899,52
0388	Joelho 45 graus, pvc, serie normal, esgoto predial, dn 50 mm (Item 14.40 da PO) Joelho 45 graus, pvc, serie normal, esgoto predial, dn 50 mm, junta elastica, fornecido e instalado em ramal de descarga ou ramal de esgoto sanitario. af_08/2022 (Item 14.40 da PO)	N/C	N/C	36,0000 UN	R$ 0,00	R$ 707,40
0389	Joelho 45 graus, pvc, serie normal, esgoto predial, dn 75 mm (Item 14.41 da PO) Joelho 45 graus, pvc, serie normal, esgoto predial, dn 75 mm, junta elastica, fornecido e instalado em ramal de descarga ou ramal de esgoto sanitario. af_08/2022 (Item 14.41 da PO)	N/C	N/C	2,0000 UN	R$ 0,00	R$ 60,70
0390	Joelho 90 graus, pvc, serie normal, esgoto predial, dn 50 mm (Item 14.42 da PO) Joelho 90 graus, pvc, serie normal, esgoto predial, dn 50 mm, junta elastica, fornecido e instalado em ramal de descarga ou ramal de esgoto sanitario. af_08/2022 (Item 14.42 da PO)	N/C	N/C	80,0000 UN	R$ 0,00	R$ 1.488,00
0391	Joelho 90 graus, pvc, serie normal, esgoto predial, dn 75 mm, junta elastica Joelho 90 graus, pvc, serie normal, esgoto predial, dn 75 mm, junta elastica, fornecido e instalado em ramal de descarga ou ramal de esgoto sanitario. af_08/2022	N/C	N/C	9,0000 UN	R$ 0,00	R$ 260,55

PORTAL DE COMPRAS PÚBLICAS
A autenticidade do documento pode ser verificada no site https://validaarquivo.portaldecompraspublicas.com.br
Documento gerado eletronicamente no Portal de Compras Públicas em 24/02/2026 às 10:45:28.
Código verificador: 1138E88

E-DOCS - CÓPIA DO PROCESSO 2025-6X76D GERADO POR UDSON OLIVEIRA RAMOS DE AGUIAR EM 13/05/2026 07:51 DOCUMENTO 1 / 1 PÁGINA 2145 / 5723

2026-LVLHB5 - E-DOCS - DOCUMENTO ORIGINAL 06/03/2026 11:55 PÁGINA 88 / 381

0392	Juncao simples, pvc, serie r, agua pluvial, dn 75 x 50 mm, junta elastica Juncao simples, pvc, serie r, agua pluvial, dn 75 x 50 mm, junta elastica, fornecido e instalado em condutores verticais de aguas pluviais	N/C	N/C	2,0000 UN	R$ 0,00	R$ 164,00
0393	Luva simples, pvc, serie normal, esgoto predial, dn 50 mm, junta elastica Luva simples, pvc, serie normal, esgoto predial, dn 50 mm, junta elastica, fornecido e instalado em prumada de esgoto sanitario ou ventilacao. af_08/2022	N/C	N/C	1,0000 UN	R$ 0,00	R$ 7,66
0394	Reducao excentrica, pvc, serie r, agua pluvial, dn 75 x 50 mm (Item 14.46 da PO) Reducao excentrica, pvc, serie r, agua pluvial, dn 75 x 50 mm, junta elastica, fornecido e instalado em ramal de encaminhamento. af_06/2022 (Item 14.46 da PO)	N/C	N/C	6,0000 UN	R$ 0,00	R$ 153,60
0395	TERMINAL DE VENTILACAO, PVC, SERIE NORMAL, ESGOTO PREDIAL, DN 50 MM, JUNTA SOLDAVEL TERMINAL DE VENTILACAO, PVC, SERIE NORMAL, ESGOTO PREDIAL, DN 50 MM, JUNTA SOLDAVEL, FORNECIDO E INSTALADO EM PRUMADA DE ESGOTO SANITARIO OU VENTILACAO. AF_08/2022	N/C	N/C	4,0000 UN	R$ 0,00	R$ 62,00
0396	Terminal de ventilacao, pvc, serie normal, esgoto predial, dn 75 mm, junta soldavel Terminal de ventilacao, pvc, serie normal, esgoto predial, dn 75 mm, junta soldavel, fornecido e instalado em prumada de esgoto sanitario ou ventilacao. af_08/2022	N/C	N/C	4,0000 UN	R$ 0,00	R$ 126,80
0397	Te, pvc, serie r, agua pluvial, dn 100 x 50 mm, junta elastica Te, pvc, serie r, agua pluvial, dn 100 x 50 mm, junta elastica, fornecido e instalado em condutores verticais de aguas pluviais	N/C	N/C	6,0000 UN	R$ 0,00	R$ 678,96
0398	Te, pvc, serie r, agua pluvial, dn 100 x 75 mm, junta elastica Te, pvc, serie r, agua pluvial, dn 100 x 75 mm, junta elastica, fornecido e instalado em condutores verticais de aguas pluviais. af_06/2022	N/C	N/C	2,0000 UN	R$ 0,00	R$ 226,30
0399	Te, pvc, serie normal, esgoto predial, dn 50 x 50 mm, junta elastica 1 Te, pvc, serie normal, esgoto predial, dn 50 x 50 mm, junta elastica, fornecido e instalado em ramal de descarga ou ramal de esgoto sanitario. af_08/2022	N/C	N/C	57,0000 UN	R$ 0,00	R$ 1.761,30
0400	Te, pvc, serie r, agua pluvial, dn 75 x 75 mm, junta elastica Te, pvc, serie r, agua pluvial, dn 75 x 75 mm, junta elastica, fornecido e instalado em condutores verticais de aguas pluviais. af_06/2022	N/C	N/C	5,0000 UN	R$ 0,00	R$ 350,00
0401	Te, pvc, serie r, agua pluvial, dn 75 x 50 mm, junta elastica Te, pvc, serie r, agua pluvial, dn 75 x 50 mm, junta elastica, fornecido e instalado em condutores verticais de aguas pluviais	N/C	N/C	9,0000 UN	R$ 0,00	R$ 630,00
0402	Vaso sanitario sifonado convencional com louca branca Vaso sanitario sifonado convencional com louca branca, incluso conjunto de ligacao para bacia sanitaria ajustavel - fornecimento e instalacao. af_10/2016	N/C	N/C	13,0000 UN	R$ 0,00	R$ 4.899,70
0403	Valvula de descarga metalica, duplo acionamento eco, base 1 1/2, acabamento metalico cromado Valvula de descarga metalica, duplo acionamento eco, base 1 1/2, acabamento metalico cromado - fornecimento e instalacao	N/C	N/C	13,0000 UN	R$ 0,00	R$ 5.207,80

PORTAL DE COMPRAS PÚBLICAS

A autenticidade do documento pode ser verificada no site https://validaarquivo.portaldecompraspublicas.com.br
Documento gerado eletronicamente no Portal de Compras Públicas em 24/02/2026 às 10:45:28.
Código verificador: 1138E88

E-DOCS - CÓPIA DO PROCESSO 2025-6X76D GERADO POR UDSON OLIVEIRA RAMOS DE AGUIAR EM 13/05/2026 07:51 DOCUMENTO 1 / 1 PÁGINA 2146 / 5723

2026-LVLHB5 - E-DOCS - DOCUMENTO ORIGINAL 06/03/2026 11:55 PÁGINA 89 / 381

0404	ASSENTO SANITARIO CONVENCIONAL - FORNECIMENTO E INSTALACAO. AF_01/2020 ASSENTO SANITARIO CONVENCIONAL - FORNECIMENTO E INSTALACAO. AF_01/2020	N/C	N/C	13,0000 UN	R$ 0,00	R$ 736,45
0405	Mictorio sifonado louca branca - padrao medio Mictorio sifonado louca branca - padrao medio - fornecimento e instalacao. af_01/2020	N/C	N/C	3,0000 UN	R$ 0,00	R$ 2.527,80
0406	Sifao para mictorio, deca 1681, 1 x 2, acabamento cromodado e similar Sifao para mictorio, deca 1681, 1 x 2, acabamento cromodado e similar	N/C	N/C	3,0000 UN	R$ 0,00	R$ 1.843,65
0407	Cuba de embutir oval em louca branca, 35 x 50cm ou equivalente Cuba de embutir oval em louca branca, 35 x 50cm ou equivalente, incluso valvula em metal cromado e sifao flexivel em pvc - fornecimento e instalacao. af_01/2020	N/C	N/C	15,0000 UN	R$ 0,00	R$ 4.290,00
0408	Cuba de embutir retangular de aco inoxidavel, 40 x 34 x 14 cm Cuba de embutir retangular de aco inoxidavel, 40 x 34 x 14 cm - fornecimento e instalacao	N/C	N/C	10,0000 UN	R$ 0,00	R$ 2.733,50
0409	Cuba de embutir retangular de aco inoxidavel, 50 x 40 x 20 cm Cuba de embutir retangular de aco inoxidavel, 50 x 40 x 20 cm - fornecimento e instalacao	N/C	N/C	2,0000 UN	R$ 0,00	R$ 546,70
0410	Cuba de embutir retangular de aco inoxidavel, 60 x 50 x 40 cm Cuba de embutir retangular de aco inoxidavel, 60 x 50 x 40 cm - fornecimento e instalacao	N/C	N/C	3,0000 UN	R$ 0,00	R$ 820,05
0411	Lavatorio de canto, louca branca suspenso, 29,5 x 39cm ou equivalente, padrao popular Lavatorio de canto, louca branca suspenso, 29,5 x 39cm ou equivalente, padrao popular - fornecimento e instalacao	N/C	N/C	4,0000 UN	R$ 0,00	R$ 722,52
0412	Lavatorio louca branca suspenso, 29,5 x 39cm ou equivalente, padrao popular Lavatorio louca branca suspenso, 29,5 x 39cm ou equivalente, padrao popular - fornecimento e instalacao. af_01/2020	N/C	N/C	1,0000 UN	R$ 0,00	R$ 180,62
0413	Lavatorio sobrepor, deca ou equivalente Lavatorio sobrepor, deca ou equivalente	N/C	N/C	2,0000 UN	R$ 0,00	R$ 1.350,24
0414	Tanque de louca branca com coluna, 40l ou equivalente Tanque de louca branca com coluna, 40l ou equivalente - fornecimento e instalacao	N/C	N/C	2,0000 UN	R$ 0,00	R$ 1.765,90
0415	Chuveiro eletrico comum corpo plastico, tipo ducha Chuveiro eletrico comum corpo plastico, tipo ducha - fornecimento e instalacao. af_01/2020	N/C	N/C	10,0000 UN	R$ 0,00	R$ 1.128,30
0416	Porta papel higienico, conforme projeto Porta papel higienico, conforme projeto	N/C	N/C	2,0000 UN	R$ 0,00	R$ 104,20
0417	FORNECIMENTO E INSTALACAO DE PAPELEIRA PLASTICA DIPO DISPENSER PARA PAPEL HIGIENICO ROLAO PAPELEIRA PLASTICA TIPO DISPENSER PARA PAPEL HIGIENICO ROLAO	N/C	N/C	11,0000 UN	R$ 0,00	R$ 979,00
0418	Ducha / chuveiro metalico, de parede, articulavel, com desviador e ducha manual Ducha / chuveiro metalico, de parede, articulavel, com desviador e ducha manual	N/C	N/C	6,0000 UN	R$ 0,00	R$ 1.123,80
0419	Torneira eletrica de parede, bica alta, para cozinha, 5500 w (110/220 v) Torneira eletrica de parede, bica alta, para cozinha, 5500 w (110/220 v)	N/C	N/C	2,0000 UN	R$ 0,00	R$ 473,74

PORTAL DE COMPRAS PÚBLICAS

A autenticidade do documento pode ser verificada no site https://validaarquivo.portaldecompraspublicas.com.br
Documento gerado eletronicamente no Portal de Compras Públicas em 24/02/2026 às 10:45:28.
Código verificador: 1138E88

E-DOCS - CÓPIA DO PROCESSO 2025-6X76D GERADO POR UDSON OLIVEIRA RAMOS DE AGUIAR EM 13/05/2026 07:51 DOCUMENTO 1 / 1 PÁGINA 2147 / 5723

2026-LVLHB5 - E-DOCS - DOCUMENTO ORIGINAL 06/03/2026 11:55 PÁGINA 90 / 381

0420	Torneira de mesa bica movel, conforme projeto Torneira de mesa bica movel, conforme projeto	N/C	N/C	9,0000 UN	R$ 0,00	R$ 1.267,20
0421	Torneira de parede, conforme projeto Torneira de parede, conforme projeto	N/C	N/C	6,0000 UN	R$ 0,00	R$ 755,40
0422	Torneira cromada de mesa, 1/2? ou 3/4?, para lavatorio, com temporizador Torneira cromada de mesa, 1/2? ou 3/4?, para lavatorio, com temporizador - fornecimento e instalacao.	N/C	N/C	15,0000 UN	R$ 0,00	R$ 2.112,45
0423	Torneira cromada de mesa para lavatorio, tipo monocomando Torneira cromada de mesa para lavatorio, tipo monocomando - acionamento tipo alavanca	N/C	N/C	16,0000 UN	R$ 0,00	R$ 5.426,88
0424	FORNECIMENTO E INSTALACAO DE SABONETEIRA PLASTICA TIPO DISPENSER PARA SABONETE LIQUIDO SABONETEIRA PLASTICA TIPO DISPENSER PARA SABONETE LIQUIDO COM RESERVATORIO 800 A 1500 ML, INCLUSO FIXACAO. AF_01/2020	N/C	N/C	10,0000 UN	R$ 0,00	R$ 971,50
0425	FORNECIMENTO E INSTALACAO DE TOALHEIRO PLASTICO DIPO DISPENSER PARA PAPEL TOALHA INTERFOLHADO TOALHEIRO PLASTICO TIPO DISPENSER PARA PAPEL TOALHA INTERFOLHADO	N/C	N/C	10,0000 UN	R$ 0,00	R$ 1.165,30
0426	Cabide/gancho de banheiro simples em metal cromado Cabide/gancho de banheiro simples em metal cromado	N/C	N/C	12,0000 UN	R$ 0,00	R$ 651,60
0427	Valvula em metal cromado 1.1/2 x 1.1/2 para tanque ou lavatorio, com ou sem ladrao Valvula em metal cromado 1.1/2 x 1.1/2 para tanque ou lavatorio, com ou sem ladrao - fornecimento e instalacao. af_01/2020	N/C	N/C	12,0000 UN	R$ 0,00	R$ 1.089,84
0428	FORNECIMENTO E INSTALACAO DE BARRA DE APOIO RETA EM ACO INOX POLIDO, COMPRIMENTO 80 CM BARRA DE APOIO RETA, EM ACO INOX POLIDO, COMPRIMENTO 80 CM, FIXADA NA PAREDE - FORNECIMENTO E INSTALACAO. AF_01/2020	N/C	N/C	10,0000 UN	R$ 0,00	R$ 4.446,60
0429	FORNECIMENTO E INSTALACAO DE BARRA DE APOIO RETA EM ACO INOX POLIDO, COMPRIMENTO 70 CM 1 BARRA DE APOIO RETA, EM ACO INOX POLIDO, COMPRIMENTO 70 CM, FIXADA NA PAREDE - FORNECIMENTO E INSTALACAO. AF_01/2020	N/C	N/C	12,0000 UN	R$ 0,00	R$ 5.130,96
0430	Barra de apoio reta, em aco inox polido, comprimento 40cm, fixada na parede Barra de apoio reta, em aco inox polido, comprimento 40cm, fixada na parede - fornecimento e instalacao	N/C	N/C	12,0000 UN	R$ 0,00	R$ 4.822,80
0431	Barra de apoio lateral articulada, com trava, em aco inox polido, fixada na parede Barra de apoio lateral articulada, com trava, em aco inox polido, fixada na parede - fornecimento e instalacao. af_01/2020	N/C	N/C	2,0000 UN	R$ 0,00	R$ 1.536,10
0432	FORNECIMENTO DE BANCO ARTICULADO, EM ACO INOX, PARA PCD BANCO ARTICULADO, EM ACO INOX, PARA PCD, FIXADO NA PAREDE - FORNECIMENTO E INSTALACAO. AF_01/2020	N/C	N/C	2,0000 UN	R$ 0,00	R$ 2.834,20
0433	Tubo de aco galvanizado com costura, classe media, conexao rosqueada, dn 20 (3/4) Tubo de aco galvanizado com costura, classe media, conexao rosqueada, dn 20 (3/4), instalado em ramais e sub-ramais de gas - fornecimento e instalacao. af_10/2020	N/C	N/C	35,2000 M	R$ 0,00	R$ 2.439,36

PORTAL DE COMPRAS PÚBLICAS
A autenticidade do documento pode ser verificada no site https://validaarquivo.portaldecompraspublicas.com.br
Documento gerado eletronicamente no Portal de Compras Públicas em 24/02/2026 às 10:45:28.
Código verificador: 1138E88

E-DOCS - CÓPIA DO PROCESSO 2025-6X76D GERADO POR UDSON OLIVEIRA RAMOS DE AGUIAR EM 13/05/2026 07:51 DOCUMENTO 1 / 1 PÁGINA 2148 / 5723

2026-LVLHB5 - E-DOCS - DOCUMENTO ORIGINAL 06/03/2026 11:55 PÁGINA 91 / 381

0434	Curva 90 graus, em aco, conexao soldada, dn 20 (3/4), instalado em ramais e sub-ramais de gas Curva 90 graus, em aco, conexao soldada, dn 20 (3/4), instalado em ramais e sub-ramais de gas - fornecimento e instalacao. af_10/2020	N/C	N/C	6,0000 UN	R$ 0,00	R$ 559,56
0435	Te, em ferro galvanizado, conexao rosqueada, dn 20 (3/4) Te, em ferro galvanizado, conexao rosqueada, dn 20 (3/4), instalado em ramais e sub-ramais de gas - fornecimento e instalacao. af_10/2020	N/C	N/C	4,0000 UN	R$ 0,00	R$ 207,60
0436	Curva em cobre, dn 15 mm, 45 graus, sem anel de solda, bolsa x bolsa Curva em cobre, dn 15 mm, 45 graus, sem anel de solda, bolsa x bolsa, instalado em ramal de distribuicao de hidraulica predial - fornecimento e instalacao. af_04/2022	N/C	N/C	2,0000 UN	R$ 0,00	R$ 30,86
0437	Cap ou taMpao de ferro galvanizado, com rosca bsp, de 3/4 Cap ou taMpao de ferro galvanizado, com rosca bsp, de 3/4	N/C	N/C	1,0000 UN	R$ 0,00	R$ 18,43
0438	Regulador de alta pressao glp Regulador de alta pressao glp	N/C	N/C	1,0000 UN	R$ 0,00	R$ 839,88
0439	Registro ou regulador de gas de cozinha Registro ou regulador de gas de cozinha - fornecimento e instalacao. af_08/2021	N/C	N/C	2,0000 UN	R$ 0,00	R$ 131,40
0440	Valvula de esfera bruta, bronze, roscavel, 3/4 Valvula de esfera bruta, bronze, roscavel, 3/4 - fornecimento e instalacao. af_08/2021	N/C	N/C	4,0000 UN	R$ 0,00	R$ 359,72
0441	Requadro em aluminio tipo veneziana com guarnicao, fixacao com parafusos Requadro em aluminio tipo veneziana com guarnicao, fixacao com parafusos - fornecimento e instalacao.	N/C	N/C	0,4800 UN	R$ 0,00	R$ 297,40
0442	Extintor de incendio portatil com carga de pqs de 6 Kg, classe bc Extintor de incendio portatil com carga de pqs de 6 Kg, classe bc - fornecimento e instalacao. af_10/2020_pe	N/C	N/C	22,0000 UN	R$ 0,00	R$ 6.640,70
0443	Extintor de incendio portatil com carga de co2 de 6 Kg, classe bc Extintor de incendio portatil com carga de co2 de 6 Kg, classe bc - fornecimento e instalacao. af_10/2020_pe	N/C	N/C	2,0000 UN	R$ 0,00	R$ 1.703,66
0444	Cotovelo 90 graus, em ferro galvanizado, conexao rosqueada, dn 65 (2 1/2) Cotovelo 90 graus, em ferro galvanizado, conexao rosqueada, dn 65 (2 1/2), instalado em reservacao de agua de edificacao que possua reservatorio de fibra/fibrocimento - fornecimento e instalacao. af_06/2016	N/C	N/C	43,0000 UN	R$ 0,00	R$ 6.714,88
0445	Curva 90 graus, em aco, conexao soldada, dn 65 (2 1/2) Curva 90 graus, em aco, conexao soldada, dn 65 (2 1/2), instalado em rede de alimentacao para hidrante - fornecimento e instalacao. af_10/2020	N/C	N/C	1,0000 UN	R$ 0,00	R$ 695,85
0446	Niple, em ferro galvanizado, dn 65 (2 1/2) Niple, em ferro galvanizado, dn 65 (2 1/2), conexao rosqueada, instalado em rede de alimentacao para hidrante - fornecimento e instalacao. af_10/2020	N/C	N/C	11,0000 UN	R$ 0,00	R$ 1.282,27
0447	FORNECIMENTO E INSTALACAO DE TUBO DE ACO GALVANIZADO COM COSTURA, CLASSE MEDIA, DN 65 (2 1/2) 1 TUBO DE ACO GALVANIZADO COM COSTURA, CLASSE MEDIA, DN 65 (2 1/2), CONEXAO ROSQUEADA, INSTALADO EM REDE DE ALIMENTACAO PARA HIDRANTE - FORNECIMENTE E INSTALACAO. AF_10/2010	N/C	N/C	272,3100 M	R$ 0,00	R$ 59.788,38

PORTAL DE COMPRAS PÚBLICAS

A autenticidade do documento pode ser verificada no site https://validaarquivo.portaldecompraspublicas.com.br
Documento gerado eletronicamente no Portal de Compras Públicas em 24/02/2026 às 10:45:28.
Código verificador: 1138E88

E-DOCS - CÓPIA DO PROCESSO 2025-6X76D GERADO POR UDSON OLIVEIRA RAMOS DE AGUIAR EM 13/05/2026 07:51 DOCUMENTO 1 / 1 PÁGINA 2149 / 5723

2026-LVLHB5 - E-DOCS - DOCUMENTO ORIGINAL 06/03/2026 11:55 PÁGINA 92 / 381

0448	Te, em ferro galvanizado, conexao rosqueada, dn 65 (2 1/2) Te, em ferro galvanizado, conexao rosqueada, dn 65 (2 1/2), instalado em rede de alimentacao para hidrante - fornecimento e instalacao. af_10/2020	N/C	N/C	13,0000 UN	R$ 0,00	R$ 3.357,90
0449	Uniao, em ferro galvanizado, dn 65 (2 1/2), conexao rosqueada Uniao, em ferro galvanizado, dn 65 (2 1/2), conexao rosqueada, instalado em rede de alimentacao para hidrante - fornecimento e instalacao. af_10/2020	N/C	N/C	6,0000 UN	R$ 0,00	R$ 1.659,90
0450	Adaptador com flanges livres, pvc, soldavel, dn 75 mm x 2 1/2 (Item 17,9 da PO) Adaptador com flanges livres, pvc, soldavel, dn 75 mm x 2 1/2 , instalado em reservacao de agua de edificacao que possua reservatorio de fibra/fibrocimento fornecimento e instalacao. af_06/2016 (Item 17,9 da PO)	N/C	N/C	1,0000 UN	R$ 0,00	R$ 314,00
0451	Registro de gaveta bruto, latao, roscavel, 2 1/2 Registro de gaveta bruto, latao, roscavel, 2 1/2 - fornecimento e instalacao. af_08/2021	N/C	N/C	5,0000 UN	R$ 0,00	R$ 2.129,25
0452	Valvula de retencao horizontal, de bronze, roscavel, 2 1/2 Valvula de retencao horizontal, de bronze, roscavel, 2 1/2 - fornecimento e instalacao. af_08/2021	N/C	N/C	2,0000 UN	R$ 0,00	R$ 1.040,80
0453	Valvula de retencao horizontal, de bronze, roscavel, 2 1/2 (Item 17.12 da PO) Valvula de retencao horizontal, de bronze, roscavel, 2 1/2 - fornecimento e instalacao. af_08/2021 (Item 17.12 da PO)	N/C	N/C	1,0000 UN	R$ 0,00	R$ 520,40
0454	Bomba centrifuga, trifasica, 6 cv, hm 30 a 40 m, q 26,36 m3/h Bomba centrifuga, trifasica, 6 cv, hm 30 a 40 m, q 26,36 m3/h - fornecimento e instalacao.	N/C	N/C	2,0000 UN	R$ 0,00	R$ 9.720,10
0455	Manometro 0 a 200 psi (0 a 14 Kgf/cm2), d = 50mm Manometro 0 a 200 psi (0 a 14 Kgf/cm2), d = 50mm - fornecimento e instalacao. af_10/2020	N/C	N/C	1,0000 UN	R$ 0,00	R$ 177,56
0456	Central alarme enderecavel Central alarme enderecavel	N/C	N/C	1,0000 UN	R$ 0,00	R$ 4.813,85
0457	Eletroduto em aco zincado ou galvanizado dn=3/4, aparente Eletroduto em aco zincado ou galvanizado dn=3/4, aparente - fornecimento e instalacao.	N/C	N/C	456,0000 M	R$ 0,00	R$ 14.614,80
0458	Cabo de cobre flexivel isolado, 1,5 mm2, anti-chama 450/750 v, para circuitos terminais Cabo de cobre flexivel isolado, 1,5 mm2, anti-chama 450/750 v, para circuitos terminais - fornecimento e instalacao. af_03/2023	N/C	N/C	228,0000 M	R$ 0,00	R$ 775,20
0459	CABO DE COBRE FLEXIVEL ISOLADO, 2,5 MM2, ANTI-CHAMA 450/750 V, AF_03/2023 CABO DE COBRE FLEXIVEL ISOLADO, 2,5 MM2, ANTI-CHAMA 450/750 V, PARA CIRCUITOS TERMINAIS - FORNECIMENTO E INSTALACAO. AF_03/2023	N/C	N/C	228,0000 M	R$ 0,00	R$ 1.128,60
0460	CAIXA RETANGULAR 4 X 2 MEDIA (1,30 M DO PISO), PVC, INSTALADA EM PAREDE CAIXA RETANGULAR 4 X 2 MEDIA (1,30 M DO PISO), PVC, INSTALADA EM PAREDE - FORNECIMENTO E INSTALACAO. AF_03/2023	N/C	N/C	7,0000 UN	R$ 0,00	R$ 155,40
0461	Caixa retangular 4 x 4 media (1,30 m do piso), pvc, instalada em parede Caixa retangular 4 x 4 media (1,30 m do piso), pvc, instalada em parede - fornecimento e instalacao. af_03/2023	N/C	N/C	9,0000 UN	R$ 0,00	R$ 235,80

PORTAL DE COMPRAS PÚBLICAS

A autenticidade do documento pode ser verificada no site https://validaarquivo.portaldecompraspublicas.com.br
Documento gerado eletronicamente no Portal de Compras Públicas em 24/02/2026 às 10:45:28.
Código verificador: 1138E88

E-DOCS - CÓPIA DO PROCESSO 2025-6X76D GERADO POR UDSON OLIVEIRA RAMOS DE AGUIAR EM 13/05/2026 07:51 DOCUMENTO 1 / 1 PÁGINA 2150 / 5723

2026-LVLHB5 - E-DOCS - DOCUMENTO ORIGINAL 06/03/2026 11:55 PÁGINA 93 / 381

0462	FORNECIMENTO DE ABRIGO PARA HIDRANTE, 90X60X17 CM. 1 ABRIGO PARA HIDRANTE, 90X60X17CM, COM REGISTRO GLOBO ANGULAR 45 GRAUS 2 1/2, ADAPTADOR STORZ 2 1/2, MANGUEIRA DE INCENDIO 20M, REDUCAO 2 1/2 X 1 1/2 E ESGUICHO EM LATAO 1 1/2 - FORNECIMENTO E INSTALACAO. AF_10/2020	N/C	N/C	9,0000 UN	R$ 0,00	R$ 18.024,48
0463	TAMPA PARA CAIXA TIPO R1, EM FERRO FUNDIDO, DIMENSOES INTERNAS: 0,40 X 0,60 M TAMPA PARA CAIXA TIPO R1, EM FERRO FUNDIDO, DIMENSOES INTERNAS: 0,40 X 0,60 M - FORNECIMENTO E INSTALACAO. AF_12/2020	N/C	N/C	1,0000 UN	R$ 0,00	R$ 465,36
0464	Registro de gaveta bruto, latao, roscavel, 2 1/2 (Item 17.23 da PO) Registro de gaveta bruto, latao, roscavel, 2 1/2 - fornecimento e instalacao. af_08/2021 (Item 17.23 da PO)	N/C	N/C	1,0000 UN	R$ 0,00	R$ 425,85
0465	Hidrante subterraneo predial (com curva longa e caixa), dn 75 mm Hidrante subterraneo predial (com curva longa e caixa), dn 75 mm - fornecimento e instalacao. af_10/2020	N/C	N/C	1,0000 UN	R$ 0,00	R$ 4.401,26
0466	FORNECIMENTO E INSTALACAO DE LUMINARIA DE EMERGENCIA, COM 30 LAMPADAS LED DE 2W, SEM REATOR LUMINARIA DE EMERGENCIA, COM 30 LAMPADAS LED DE 2 W, SEM REATOR - FORNECIMENTO E INSTALACAO. AF_02/2020	N/C	N/C	69,0000 UN	R$ 0,00	R$ 1.806,42
0467	Sinalizacao com placa indicativa fixada na estrutura. Sinalizacao com placa indicativa fixada na estrutura.	N/C	N/C	110,0000 UN	R$ 0,00	R$ 5.621,00
0468	Pintura de sinalizacao vertical de seguranca, faixas amarela e preta, aplicacao manual, 2 demaos Pintura de sinalizacao vertical de seguranca, faixas amarela e preta, aplicacao manual, 2 demaos. af_05/2021	N/C	N/C	27,0000 M²	R$ 0,00	R$ 2.689,20
0469	Quadro de medicao geral de energia para 1 medidor de sobrepor Quadro de medicao geral de energia para 1 medidor de sobrepor - fornecimento e instalacao. af_10/2020	N/C	N/C	3,0000 UN	R$ 0,00	R$ 550,80
0470	Quadro de distribuicao de energia em chapa de aco galvanizado, para 40 disjuntores din 100a Quadro de distribuicao de energia em chapa de aco galvanizado, de embutir, com barramento trifasico, para 40 disjuntores din 100a - fornecimento e instalacao. af_10/2020	N/C	N/C	3,0000 UN	R$ 0,00	R$ 3.848,61
0471	Quadro de distribuicao de energia em chapa de aco galvanizado, para 50 disjuntores din 225a Quadro de distribuicao de energia em chapa de aco galvanizado, de embutir, com barramento trifasico, para 50 disjuntores din 225a - fornecimento e instalacao.	N/C	N/C	4,0000 UN	R$ 0,00	R$ 12.233,00
0472	Quadro de distribuicao de energia em chapa de aco galvanizado, para 18 disjuntores din 100a Quadro de distribuicao de energia em chapa de aco galvanizado, de embutir, com barramento trifasico, para 18 disjuntores din 100a - fornecimento e instalacao. af_10/2020	N/C	N/C	2,0000 UN	R$ 0,00	R$ 1.476,94
0473	Quadro de distribuicao de energia em chapa de aco galvanizado, para 24 disjuntores din 100a Quadro de distribuicao de energia em chapa de aco galvanizado, de embutir, com barramento trifasico, para 24 disjuntores din 100a - fornecimento e instalacao. af_10/2020	N/C	N/C	2,0000 UN	R$ 0,00	R$ 1.549,30

PORTAL DE COMPRAS PÚBLICAS

A autenticidade do documento pode ser verificada no site https://validaarquivo.portaldecompraspublicas.com.br
Documento gerado eletronicamente no Portal de Compras Públicas em 24/02/2026 às 10:45:28.
Código verificador: 1138E88

E-DOCS - CÓPIA DO PROCESSO 2025-6X76D GERADO POR UDSON OLIVEIRA RAMOS DE AGUIAR EM 13/05/2026 07:51 DOCUMENTO 1 / 1 PÁGINA 2151 / 5723

2026-LVLHB5 - E-DOCS - DOCUMENTO ORIGINAL 06/03/2026 11:55 PÁGINA 94 / 381

0474	FORNECIMENTO E INSTALACAO DE DISJUNTOR MONOPOLAR TIPO DIN, CORRENTE NOMINAL DE 10A DISJUNTOR MONOPOLAR TIPO DIN, CORRENTE NOMINAL DE 10A - FORNECIMENTO E INSTALACAO. AF_10/2020	N/C	N/C	54,0000 UN	R$ 0,00	R$ 707,40
0475	FORNECIMENTO E INSTALACAO DE DISJUNTOR MONOPOLAR TIPO DIN, CORRENTE NOMINAL DE 16A DISJUNTOR MONOPOLAR TIPO DIN, CORRENTE NOMINAL DE 16A - FORNECIMENTO EINSTALACAO. AF_10/2020	N/C	N/C	21,0000 UN	R$ 0,00	R$ 291,90
0476	FORNECIMENTO E INSTALACAO DE DISJUNTOR MONOPOLAR TIPO DIN, CORRENTE NOMINAL DE 20A DISJUNTOR MONOPOLAR TIPO DIN, CORRENTE NOMINAL DE 20A - FORNECIMENTO E INS UN TALACAO. AF_10/2020	N/C	N/C	11,0000 UN	R$ 0,00	R$ 169,73
0477	Disjuntor monopolar tipo din, corrente nominal de 25a Disjuntor monopolar tipo din, corrente nominal de 25a - fornecimento e instalacao. af_10/2020	N/C	N/C	12,0000 UN	R$ 0,00	R$ 185,16
0478	Disjuntor monopolar tipo din, corrente nominal de 40a Disjuntor monopolar tipo din, corrente nominal de 40a - fornecimento e instalacao. af_10/2020	N/C	N/C	1,0000 UN	R$ 0,00	R$ 24,95
0479	Disjuntor tripolar tipo din, corrente nominal de 10a Disjuntor tripolar tipo din, corrente nominal de 10a - fornecimento e instalacao. af_10/2020	N/C	N/C	9,0000 UN	R$ 0,00	R$ 703,26
0480	Disjuntor tripolar tipo din, corrente nominal de 16a Disjuntor tripolar tipo din, corrente nominal de 16a - fornecimento e instalacao. af_10/2020	N/C	N/C	7,0000 UN	R$ 0,00	R$ 563,50
0481	DISJUNTOR TRIPOLAR TIPO DIN, CORRENTE NOMINAL DE 32A - FORNECIMENTO E INSTALACAO DISJUNTOR TRIPOLAR TIPO DIN, CORRENTE NOMINAL DE 32A - FORNECIMENTO E INSTALACAO. AF_10/2020	N/C	N/C	4,0000 UN	R$ 0,00	R$ 363,40
0482	Disjuntor tripolar tipo din, corrente nominal de 40a Disjuntor tripolar tipo din, corrente nominal de 40a - fornecimento e instalacao. af_10/2020	N/C	N/C	2,0000 UN	R$ 0,00	R$ 199,40
0483	Disjuntor tripolar tipo nema, corrente nominal de 60 ate 100a Disjuntor tripolar tipo nema, corrente nominal de 60 ate 100a - fornecimento e instalacao. af_10/2020	N/C	N/C	4,0000 UN	R$ 0,00	R$ 712,20
0484	DISJUNTOR TERMOMAGNETICO TRIPOLAR , CORRENTE NOMINAL DE 125A - FORNECIMENTO E INSTALACAO DISJUNTOR TERMOMAGNETICO TRIPOLAR , CORRENTE NOMINAL DE 125A - FORNECIMENTO E INSTALACAO. AF_10/2020	N/C	N/C	2,0000 UN	R$ 0,00	R$ 946,70
0485	Disjuntor termomagnetico tripolar , corrente nominal de 250a Disjuntor termomagnetico tripolar , corrente nominal de 250a - fornecimento e instalacao. af_10/2020	N/C	N/C	3,0000 UN	R$ 0,00	R$ 3.336,69
0486	Disjuntor bipolar tipo dr, corrente nominal de 25a - 30ma Disjuntor bipolar tipo dr, corrente nominal de 25a - 30ma	N/C	N/C	3,0000 UN	R$ 0,00	R$ 512,25
0487	Disjuntor bipolar tipo dr, corrente nominal de 40a - 30ma Disjuntor bipolar tipo dr, corrente nominal de 40a - 30ma	N/C	N/C	1,0000 UN	R$ 0,00	R$ 176,55
0488	Disjuntor tetrapolar tipo dr, corrente nominal de 25a - 30ma Disjuntor tetrapolar tipo dr, corrente nominal de 25a - 30ma	N/C	N/C	26,0000 UN	R$ 0,00	R$ 4.976,40

PORTAL DE COMPRAS PÚBLICAS
A autenticidade do documento pode ser verificada no site https://validaarquivo.portaldecompraspublicas.com.br
Documento gerado eletronicamente no Portal de Compras Públicas em 24/02/2026 às 10:45:28.
Código verificador: 1138E88

E-DOCS - CÓPIA DO PROCESSO 2025-6X76D GERADO POR UDSON OLIVEIRA RAMOS DE AGUIAR EM 13/05/2026 07:51 DOCUMENTO 1 / 1 PÁGINA 2152 / 5723

2026-LVLHB5 - E-DOCS - DOCUMENTO ORIGINAL 06/03/2026 11:55 PÁGINA 95 / 381

0489	Dispositivo contra surto - dps 40 ka Dispositivo contra surto - dps 40 ka	N/C	N/C	40,0000 UN	R$ 0,00	R$ 4.940,00
0490	Dispositivo contra surto - dps 80 ka Dispositivo contra surto - dps 80 ka	N/C	N/C	8,0000 UN	R$ 0,00	R$ 1.642,40
0491	Eletroduto flexivel corrugado, pvc, dn 25 mm (3/4), para circuitos terminais Eletroduto flexivel corrugado, pvc, dn 25 mm (3/4), para circuitos terminais, instalado em forro - fornecimento e instalacao. af_03/2023	N/C	N/C	184,3000 M	R$ 0,00	R$ 3.750,51
0492	Eletroduto flexivel corrugado, pvc, dn 32 mm (1), para circuitos terminais Eletroduto flexivel corrugado, pvc, dn 32 mm (1), para circuitos terminais, instalado em forro - fornecimento e instalacao. af_03/2023	N/C	N/C	1.235,0700 M	R$ 0,00	R$ 28.777,13
0493	Eletroduto flexivel corrugado, pead, dn 40 mm (1 1/4), para circuitos terminais Eletroduto flexivel corrugado, pead, dn 40 mm (1 1/4), para circuitos terminais, instalado em parede - fornecimento e instalacao. af_03/2023	N/C	N/C	1,5000 M	R$ 0,00	R$ 24,53
0494	Eletroduto rigido roscavel, pvc, dn 20 mm (1/2), para circuitos terminais Eletroduto rigido roscavel, pvc, dn 20 mm (1/2), para circuitos terminais, instalado em laje - fornecimento e instalacao. af_03/2023	N/C	N/C	3,0000 M	R$ 0,00	R$ 27,30
0495	Eletroduto rigido, em aco zincado ou galvanizado, tipo pesado, dn=1, aparente Eletroduto rigido, em aco zincado ou galvanizado, tipo pesado, dn=1, aparente - fornecimento e instalacao.	N/C	N/C	59,7800 M	R$ 0,00	R$ 2.110,23
0496	Eletroduto em aco zincado ou galvanizado dn=1 1/2, aparente Eletroduto em aco zincado ou galvanizado dn=1 1/2, aparente - fornecimento e instalacao.	N/C	N/C	51,8500 M	R$ 0,00	R$ 2.491,39
0497	Eletroduto em aco zincado ou galvanizado dn=1 1/4, aparente Eletroduto em aco zincado ou galvanizado dn=1 1/4, aparente - fornecimento e instalacao.	N/C	N/C	132,6500 M	R$ 0,00	R$ 5.595,18
0498	Eletroduto em aco zincado ou galvanizado dn=2, aparente Eletroduto em aco zincado ou galvanizado dn=2, aparente - fornecimento e instalacao.	N/C	N/C	42,6500 M	R$ 0,00	R$ 2.422,52
0499	Eletroduto em aco zincado ou galvanizado dn=3/4, aparente (Item 18.31 da PO) Eletroduto em aco zincado ou galvanizado dn=3/4, aparente - fornecimento e instalacao. (Item 18.31 da PO)	N/C	N/C	650,0800 M	R$ 0,00	R$ 20.835,06
0500	Eletroduto em aco zincado ou galvanizado dn=4, aparente Eletroduto em aco zincado ou galvanizado dn=4, aparente - fornecimento e instalacao.	N/C	N/C	110,6000 M	R$ 0,00	R$ 9.021,64
0501	Caixa enterrada eletrica retangular dimensoes internas: 0,3x0,3x0,3 m Caixa enterrada eletrica retangular, em alvenaria com tijolos ceramicos macicos, fundo com brita, dimensoes internas: 0,3x0,3x0,3 m. af_12/2020	N/C	N/C	7,0000 UN	R$ 0,00	R$ 1.307,32
0502	Caixa enterrada eletrica retangular dimensoes internas: 0,4x0,4x0,4 m Caixa enterrada eletrica retangular, em alvenaria com tijolos ceramicos macicos, fundo com brita, dimensoes internas: 0,4x0,4x0,4 m. af_12/2020	N/C	N/C	10,0000 UN	R$ 0,00	R$ 2.928,30
0503	Caixa de passagem/ luz / telefonia, de embutir, chapa de aco galvanizado, dimensoes 20 x 20 x *12cm Caixa de passagem/ luz / telefonia, de embutir, em chapa de aco galvanizado, dimensoes 20 x 20 x *12* cm (padrao concessionaria local)	N/C	N/C	1,0000 UN	R$ 0,00	R$ 106,53

PORTAL DE COMPRAS PÚBLICAS

A autenticidade do documento pode ser verificada no site https://validaarquivo.portaldecompraspublicas.com.br
Documento gerado eletronicamente no Portal de Compras Públicas em 24/02/2026 às 10:45:28.
Código verificador: 1138E88

E-DOCS - CÓPIA DO PROCESSO 2025-6X76D GERADO POR UDSON OLIVEIRA RAMOS DE AGUIAR EM 13/05/2026 07:51 DOCUMENTO 1 / 1 PÁGINA 2153 / 5723

2026-LVLHB5 - E-DOCS - DOCUMENTO ORIGINAL 06/03/2026 11:55 PÁGINA 96 / 381

0504	Caixa de passagem/ luz / telefonia, de embutir, chapa de aco galvanizado, dimensoes 40 x 40 x *12*cm Caixa de passagem/ luz / telefonia, de embutir, em chapa de aco galvanizado, dimensoes 40 x 40 x *12* cm (padrao concessionaria local)	N/C	N/C	1,0000 UN	R$ 0,00	R$ 209,40
0505	CAIXA RETANGULAR 4 X 2 MEDIA (1,30 M DO PISO), PVC, INSTALADA EM PAREDE (Item 18.37 da PO) CAIXA RETANGULAR 4 X 2 MEDIA (1,30 M DO PISO), PVC, INSTALADA EM PAREDE - FORNECIMENTO E INSTALACAO. AF_03/2023 (Item 18.37 da PO)	N/C	N/C	10,0000 UN	R$ 0,00	R$ 222,00
0506	CAIXA OCTOGONAL 3 X 3, PVC, INSTALADA EM LAJE - FORNECIMENTO E INSTALACAO. AF_03/2023 CAIXA OCTOGONAL 3 X 3, PVC, INSTALADA EM LAJE - FORNECIMENTO E INSTALACAO. AF_03/2023	N/C	N/C	45,0000 UN	R$ 0,00	R$ 884,70
0507	Luva, em ferro galvanizado, conexao rosqueada, dn 25 (1) Luva, em ferro galvanizado, conexao rosqueada, dn 25 (1), instalado em rede de alimentacao para sprinkler - fornecimento e instalacao. af_10/2020	N/C	N/C	111,0000 UN	R$ 0,00	R$ 3.958,26
0508	Luva, em ferro galvanizado, conexao rosqueada, dn 40 (1 1/2) Luva, em ferro galvanizado, conexao rosqueada, dn 40 (1 1/2), instalado em rede de alimentacao para sprinkler - fornecimento e instalacao. af_10/2020	N/C	N/C	16,0000 UN	R$ 0,00	R$ 819,20
0509	Luva, em ferro galvanizado, conexao rosqueada, dn 32 (1 1/4) Luva, em ferro galvanizado, conexao rosqueada, dn 32 (1 1/4), instalado em rede de alimentacao para sprinkler - fornecimento e instalacao. af_10/2020	N/C	N/C	35,0000 UN	R$ 0,00	R$ 1.547,00
0510	Luva, em ferro galvanizado, conexao rosqueada, dn 25 (1) (Item 18.42 da PO) Luva, em ferro galvanizado, conexao rosqueada, dn 25 (1), instalado em rede de alimentacao para sprinkler - fornecimento e instalacao. af_10/2020 (Item 18.42 da PO)	N/C	N/C	2,0000 UN	R$ 0,00	R$ 71,32
0511	Luva, em ferro galvanizado, conexao rosqueada, dn 50 (2) Luva, em ferro galvanizado, conexao rosqueada, dn 50 (2), instalado em rede de alimentacao para sprinkler - fornecimento e instalacao. af_10/2020	N/C	N/C	11,0000 UN	R$ 0,00	R$ 767,25
0512	Luva, em ferro galvanizado, conexao rosqueada, dn 80 (3) Luva, em ferro galvanizado, conexao rosqueada, dn 80 (3), instalado em rede de alimentacao para sprinkler - fornecimento e instalacao. af_10/2020	N/C	N/C	24,0000 UN	R$ 0,00	R$ 3.840,00
0513	Condulete de aluminio, tipo t, para eletroduto de aco galvanizado dn 20 mm (3/4), aparente Condulete de aluminio, tipo t, para eletroduto de aco galvanizado dn 20 mm (3/4), aparente - fornecimento e instalacao. af_10/2022	N/C	N/C	22,0000 UN	R$ 0,00	R$ 895,40
0514	Condulete de aluminio, tipo lr, para eletroduto de aco galvanizado dn 20 mm (3/4), aparente Condulete de aluminio, tipo lr, para eletroduto de aco galvanizado dn 20 mm (3/4), aparente - fornecimento e instalacao. af_10/2022	N/C	N/C	13,0000 UN	R$ 0,00	R$ 463,58
0515	CABO DE COBRE FLEXIVEL ISOLADO, 2,5 MM2, ANTI-CHAMA 450/750 V, AF_03/2023 (Item 18.47 da PO) CABO DE COBRE FLEXIVEL ISOLADO, 2,5 MM2, ANTI-CHAMA 450/750 V, PARA CIRCUITOS TERMINAIS - FORNECIMENTO E INSTALACAO. AF_03/2023 (Item 18.47 da PO)	N/C	N/C	8.209,3800 M	R$ 0,00	R$ 40.636,43

PORTAL DE COMPRAS PÚBLICAS

A autenticidade do documento pode ser verificada no site https://validaarquivo.portaldecompraspublicas.com.br
Documento gerado eletronicamente no Portal de Compras Públicas em 24/02/2026 às 10:45:28.
Código verificador: 1138E88

E-DOCS - CÓPIA DO PROCESSO 2025-6X76D GERADO POR UDSON OLIVEIRA RAMOS DE AGUIAR EM 13/05/2026 07:51 DOCUMENTO 1 / 1 PÁGINA 2154 / 5723

2026-LVLHB5 - E-DOCS - DOCUMENTO ORIGINAL 06/03/2026 11:55 PÁGINA 97 / 381

0516	Cabo de cobre flexivel isolado, 4 mm2, anti-chama 450/750 v, para circuitos terminais Cabo de cobre flexivel isolado, 4 mm2, anti-chama 450/750 v, para circuitos terminais - fornecimento e instalacao. af_03/2023	N/C	N/C	3.917,0700 M	R$ 0,00	R$ 29.887,24
0517	Cabo de cobre flexivel isolado, 6 mm2, anti-chama 450/750 v, para circuitos terminais Cabo de cobre flexivel isolado, 6 mm2, anti-chama 450/750 v, para circuitos terminais - fornecimento e instalacao. af_03/2023	N/C	N/C	1.335,8000 M	R$ 0,00	R$ 14.226,27
0518	Cabo de cobre flexivel isolado, 10 mm2, anti-chama 450/750 v, para circuitos terminais Cabo de cobre flexivel isolado, 10 mm2, anti-chama 450/750 v, para circuitos terminais - fornecimento e instalacao. af_03/2023	N/C	N/C	113,1000 M	R$ 0,00	R$ 2.148,90
0519	CABO DE COBRE FLEXIVEL ISOLADO, 4 MM2, ANTI-CHAMA 0,6/1,0 KV, PARA CIRCUITOS TERMINAIS CABO DE COBRE FLEXIVEL ISOLADO, 4 MM2, ANTI-CHAMA 0,6/1,0 KV, PARA CIRCUITOS TERMINAIS - FORNECIMENTO E INSTALACAO. AF_03/2023	N/C	N/C	700,0000 M	R$ 0,00	R$ 5.705,00
0520	Cabo de cobre flexivel isolado, 6 mm2, anti-chama 0,6/1,0 kv, para circuitos terminais Cabo de cobre flexivel isolado, 6 mm2, anti-chama 0,6/1,0 kv, para circuitos terminais - fornecimento e instalacao. af_03/2023	N/C	N/C	578,0000 M	R$ 0,00	R$ 6.629,66
0521	Cabo de cobre flexivel isolado, 10 mm2, anti-chama 0,6/1,0 kv, para distribuicao Cabo de cobre flexivel isolado, 10 mm2, anti-chama 0,6/1,0 kv, para distribuicao - fornecimento e instalacao. af_10/2020	N/C	N/C	238,5000 M	R$ 0,00	R$ 2.797,61
0522	Cabo de cobre flexivel isolado, 16 mm2, anti-chama 0,6/1,0 kv, para distribuicao Cabo de cobre flexivel isolado, 16 mm2, anti-chama 0,6/1,0 kv, para distribuicao - fornecimento e instalacao. af_10/2020	N/C	N/C	97,5000 M	R$ 0,00	R$ 1.813,50
0523	Cabo de cobre flexivel isolado, 25 mm2, anti-chama 0,6/1,0 kv, para rede enterrada de distribuicao Cabo de cobre flexivel isolado, 25 mm2, anti-chama 0,6/1,0 kv, para rede enterrada de distribuicao de energia eletrica - fornecimento e instalacao. af_12/2021	N/C	N/C	50,3000 M	R$ 0,00	R$ 1.561,82
0524	Cabo de cobre flexivel isolado, 50 mm2, anti-chama 0,6/1,0 kv, para rede enterrada de distribuicao Cabo de cobre flexivel isolado, 50 mm2, anti-chama 0,6/1,0 kv, para rede enterrada de distribuicao de energia eletrica - fornecimento e instalacao. af_12/2021	N/C	N/C	256,6000 M	R$ 0,00	R$ 15.955,39
0525	Cabo de cobre flexivel isolado, 95 mm2, anti-chama 0,6/1,0 kv, para rede enterrada de distribuicao Cabo de cobre flexivel isolado, 95 mm2, anti-chama 0,6/1,0 kv, para rede enterrada de distribuicao de energia eletrica - fornecimento e instalacao. af_12/2021	N/C	N/C	221,6000 M	R$ 0,00	R$ 24.633,06
0526	Eletrocalha lisa ou perfurada em aco galvanizado, largura 100mm e altura 50mm Eletrocalha lisa ou perfurada em aco galvanizado, largura 100mm e altura 50mm, inclusive emenda e fixacao - fornecimento e instalacao.	N/C	N/C	18,1000 M	R$ 0,00	R$ 3.255,47
0527	Eletrocalha lisa ou perfurada em aco galvanizado, largura 150mm e altura 50mm Eletrocalha lisa ou perfurada em aco galvanizado, largura 150mm e altura 50mm, inclusive emenda e fixacao - fornecimento e instalacao.	N/C	N/C	11,4000 M	R$ 0,00	R$ 2.430,48

PORTAL DE COMPRAS PÚBLICAS

A autenticidade do documento pode ser verificada no site https://validaarquivo.portaldecompraspublicas.com.br
Documento gerado eletronicamente no Portal de Compras Públicas em 24/02/2026 às 10:45:28.
Código verificador: 1138E88

E-DOCS - CÓPIA DO PROCESSO 2025-6X76D GERADO POR UDSON OLIVEIRA RAMOS DE AGUIAR EM 13/05/2026 07:51 DOCUMENTO 1 / 1 PÁGINA 2155 / 5723

2026-LVLHB5 - E-DOCS - DOCUMENTO ORIGINAL 06/03/2026 11:55 PÁGINA 98 / 381

0528	Eletrocalha lisa ou perfurada em aco galvanizado, largura 50mm e altura 50mm Eletrocalha lisa ou perfurada em aco galvanizado, largura 50mm e altura 50mm, inclusive emenda e fixacao - fornecimento e instalacao.	N/C	N/C	120,4000 M	R$ 0,00	R$ 16.417,74
0529	Suporte para 2 eletrodutos, espacado a cada 80 cm, em perfilado com comprimento de 25 cm Suporte para 2 eletrodutos, espacado a cada 80 cm, em perfilado com comprimento de 25 cm fixado em laje, por metro de eletroduto fixado. af_09/2023	N/C	N/C	127,5200 M	R$ 0,00	R$ 3.334,65
0530	TOMADA BAIXA DE EMBUTIR (1 MODULO), 2P+T 10 A, INCLUINDO SUPORTE E PLACA - FORNECIMENTO E INSTALACAO TOMADA BAIXA DE EMBUTIR (1 MODULO), 2P+T 10 A, INCLUINDO SUPORTE E PLACA - FORNECIMENTO E INSTALACAO. AF_03/2023	N/C	N/C	160,0000 UN	R$ 0,00	R$ 6.560,00
0531	Tomada baixa de embutir (1 modulo), 2p+t 20 a, incluindo suporte e placa Tomada baixa de embutir (1 modulo), 2p+t 20 a, incluindo suporte e placa - fornecimento e instalacao. af_03/2023	N/C	N/C	28,0000 UN	R$ 0,00	R$ 1.236,76
0532	INTERRUPTOR PARALELO (1 MODULO), 10A/250V, INCLUINDO SUPORTE E PLACA INTERRUPTOR PARALELO (1 MODULO), 10A/250V, INCLUINDO SUPORTE E PLACA - FORNECIMENTO E INSTALACAO. AF_03/2023	N/C	N/C	5,0000 UN	R$ 0,00	R$ 237,00
0533	Interruptor paralelo (2 modulos) com 1 tomada de embutir 2p+t 10 a, incluindo suporte e placa Interruptor paralelo (2 modulos) com 1 tomada de embutir 2p+t 10 a, incluindo suporte e placa - fornecimento e instalacao. af_03/2023	N/C	N/C	4,0000 UN	R$ 0,00	R$ 415,20
0534	Interruptor paralelo (1 modulo) com 1 tomada de embutir 2p+t 10 a, incluindo suporte e placa Interruptor paralelo (1 modulo) com 1 tomada de embutir 2p+t 10 a, incluindo suporte e placa - fornecimento e instalacao. af_03/2023	N/C	N/C	8,0000 UN	R$ 0,00	R$ 598,40
0535	INTERRUPTOR SIMPLES (1 MODULO), 10A/250V, INCLUINDO SUPORTE E PLACA INTERRUPTOR SIMPLES (1 MODULO), 10A/250V, INCLUINDO SUPORTE E PLACA - FORNECIMENTO E INSTALACAO. AF_03/2023	N/C	N/C	23,0000 UN	R$ 0,00	R$ 897,00
0536	INTERRUPTOR SIMPLES (2 MODULOS), 10A/250V, INCLUINDO SUPORTE E PLACA INTERRUPTOR SIMPLES (2 MODULOS), 10A/250V, INCLUINDO SUPORTE E PLACA - FORNECIMENTO E INSTALACAO. AF_12/2015	N/C	N/C	9,0000 UN	R$ 0,00	R$ 537,30
0537	INTERRUPTOR SIMPLES (3 MODULOS), 10A/250V, INCLUINDO SUPORTE E PLACA - FORNECIMENTO E INSTALACAO INTERRUPTOR SIMPLES (3 MODULOS), 10A/250V, INCLUINDO SUPORTE E PLACA - FORNECIMENTO E INSTALACAO. AF_03/2023	N/C	N/C	2,0000 UN	R$ 0,00	R$ 160,72
0538	Interruptor paralelo (3 modulos), 10a/250v, incluindo suporte e placa Interruptor paralelo (3 modulos), 10a/250v, incluindo suporte e placa - fornecimento e instalacao. af_03/2023	N/C	N/C	2,0000 UN	R$ 0,00	R$ 210,86
0539	Espelho / placa cega 4 x 2, para instalacao de tomadas e interruptores Espelho / placa cega 4 x 2, para instalacao de tomadas e interruptores	N/C	N/C	16,0000 UN	R$ 0,00	R$ 286,88
0540	Luminaria de embutir, com laMpada led de 18 w Luminaria de embutir, com laMpada led de 18 w	N/C	N/C	29,0000 UN	R$ 0,00	R$ 1.922,70

PORTAL DE COMPRAS PÚBLICAS
A autenticidade do documento pode ser verificada no site https://validaarquivo.portaldecompraspublicas.com.br
Documento gerado eletronicamente no Portal de Compras Públicas em 24/02/2026 às 10:45:28.
Código verificador: 1138E88

E-DOCS - CÓPIA DO PROCESSO 2025-6X76D GERADO POR UDSON OLIVEIRA RAMOS DE AGUIAR EM 13/05/2026 07:51 DOCUMENTO 1 / 1 PÁGINA 2156 / 5723

2026-LVLHB5 - E-DOCS - DOCUMENTO ORIGINAL 06/03/2026 11:55 PÁGINA 99 / 381

0541	Luminaria de embutir, com lampada led de 31 w Luminaria de embutir, com lampada led de 31 w	N/C	N/C	20,0000 UN	R$ 0,00	R$ 3.336,60
0542	Luminaria de embutir, com lampada led de 39 w Luminaria de embutir, com lampada led de 39 w	N/C	N/C	95,0000 UN	R$ 0,00	R$ 15.848,85
0543	Lampada tubular led de 18/20 w, base g13 Lampada tubular led de 18/20 w, base g13 - fornecimento e instalacao. af_02/2020_ps	N/C	N/C	86,0000 UN	R$ 0,00	R$ 2.786,40
0544	Refletor em aluminio, de suporte e alca, com lampada led de 200 w Refletor em aluminio, de suporte e alca, com lampada led de 200 w	N/C	N/C	18,0000 UN	R$ 0,00	R$ 3.328,56
0545	Luminaria arandela tipo tartaruga, de sobrepor, com 1 lampada led de 6 w, sem reator Luminaria arandela tipo tartaruga, de sobrepor, com 1 lampada led de 6 w, sem reator - fornecimento e instalacao. af_02/2020	N/C	N/C	46,0000 UN	R$ 0,00	R$ 6.319,02
0546	Luminaria tipo spot balizador led 12w Luminaria tipo spot balizador led 12w	N/C	N/C	18,0000 UN	R$ 0,00	R$ 3.026,88
0547	TUBO EM COBRE FLEXIVEL, DN 3/8 TUBO EM COBRE FLEXIVEL, DN 3/8, COM ISOLAMENTO, INSTALADO EM RAMALALIMENTACAO DE AR CONDICIONADO COM CONDENSADORA INDIVIDUAL FORNECIMENTOE INSTALACAO. AF_12/2015	N/C	N/C	156,0000 M	R$ 0,00	R$ 8.200,92
0548	Tubo em cobre flexivel, dn 1/4 Tubo em cobre flexivel, dn 1/4, com isolamento, instalado em ramal de alimentacao de ar condicionado com condensadora individual fornecimento e instalacao. af_12/2015	N/C	N/C	18,0000 M	R$ 0,00	R$ 568,80
0549	Tubo em cobre flexivel, dn 3/4 Tubo em cobre flexivel, dn 3/4, com isolamento, instalado em ramal de alimentacao de ar condicionado com condensadora individual ? fornecimento e instalacao.	N/C	N/C	140,0000 M	R$ 0,00	R$ 13.276,20
0550	TUBO EM COBRE FLEXIVEL, DN 5/8 TUBO EM COBRE FLEXIVEL, DN 5/8, COM ISOLAMENTO, INSTALADO EM RAMALALIMENTACAO DE AR CONDICIONADO COM CONDENSADORA INDIVIDUAL FORNECIMENTOE INSTALACAO. AF_12/2015	N/C	N/C	16,0000 M	R$ 0,00	R$ 1.312,00
0551	Tubo em cobre flexivel, dn 1/2 Tubo em cobre flexivel, dn 1/2, com isolamento, instalado em ramal de alimentacao de ar condicionado com condensadora central - fornecimento e instalacao. af_12/2015	N/C	N/C	18,0000 M	R$ 0,00	R$ 1.216,80
0552	VIGA METALICA EM PERFIL LAMINADO OU SOLDADO EMACO ESTRUTURAK COM CONEXOES PARAFUSADAS Viga metalica em perfil laminado ou soldado em aco estrutural, com conexoesparafusadas, inclusos mao de obra, transporte e icamento utilizando guindaste - fornecimento e instalacao. af_01/2020_psa	N/C	N/C	257,4400 KG	R$ 0,00	R$ 5.123,06
0553	TUBO, PVC, SOLDAVEL, DN 25MM, INSTALADO EM DRENO DE AR-CONDICIONADO AF_08/2022 TUBO, PVC, SOLDAVEL, DN 25MM, INSTALADO EM DRENO DE AR-CONDICIONADO - FORNECIMENTO E INSTALACAO. AF_08/2022	N/C	N/C	55,0000 M	R$ 0,00	R$ 1.112,10
0554	Joelho 90 graus, pvc, soldavel, dn 25mm, instalado em dreno de ar-condicionado Joelho 90 graus, pvc, soldavel, dn 25mm, instalado em dreno de ar-condicionado - fornecimento e instalacao. af_08/2022	N/C	N/C	105,0000 UN	R$ 0,00	R$ 885,15

PORTAL DE COMPRAS PÚBLICAS

A autenticidade do documento pode ser verificada no site https://validaarquivo.portaldecompraspublicas.com.br
Documento gerado eletronicamente no Portal de Compras Públicas em 24/02/2026 às 10:45:28.
Código verificador: 1138E88

E-DOCS - CÓPIA DO PROCESSO 2025-6X76D GERADO POR UDSON OLIVEIRA RAMOS DE AGUIAR EM 13/05/2026 07:51 DOCUMENTO 1 / 1 PÁGINA 2157 / 5723

2026-LVLHB5 - E-DOCS - DOCUMENTO ORIGINAL 06/03/2026 11:55 PÁGINA 100 / 381

0555	Bucha de reducao, longa, pvc, soldavel, dn 40 x 25 mm, instalado em ramal de distribuicao de agua Bucha de reducao, longa, pvc, soldavel, dn 40 x 25 mm, instalado em ramal de distribuicao de agua - fornecimento e instalacao. af_06/2022	N/C	N/C	21,0000 UN	R$ 0,00	R$ 274,05
0556	Switch tipo 24 portas Switch tipo 24 portas	N/C	N/C	5,0000 UN	R$ 0,00	R$ 18.389,25
0557	Patch panel 24 portas, categoria 5e Patch panel 24 portas, categoria 5e - fornecimento e instalacao. af_11/2019	N/C	N/C	10,0000 UN	R$ 0,00	R$ 9.710,50
0558	Rack aberto em coluna 44u para servidor Rack aberto em coluna 44u para servidor - fornecimento e instalacao. af_11/2019	N/C	N/C	1,0000 UN	R$ 0,00	R$ 2.380,36
0559	Cabo eletronico categoria 6, instalado em edificacao institucional Cabo eletronico categoria 6, instalado em edificacao institucional - fornecimento e instalacao. af_11/2019	N/C	N/C	5.034,4100 M	R$ 0,00	R$ 34.233,99
0560	TOMADA DE REDE RJ45 - FORNECIMENTO E INSTALACAO. AF_11/2019 TOMADA DE REDE RJ45 - FORNECIMENTO E INSTALACAO. AF_11/2019	N/C	N/C	56,0000 UN	R$ 0,00	R$ 3.620,40
0561	Condulete de aluminio, tipo t, para eletroduto de aco galvanizado dn 20 mm (3/4) (Item 20.6 da PO) Condulete de aluminio, tipo t, para eletroduto de aco galvanizado dn 20 mm (3/4), aparente - fornecimento e instalacao. af_10/2022 (Item 20.6 da PO)	N/C	N/C	9,0000 UN	R$ 0,00	R$ 366,30
0562	Condulete de aluminio, tipo t, para eletroduto de aco galvanizado dn 20 mm (3/4),(Item 20.7 da PO) Condulete de aluminio, tipo t, para eletroduto de aco galvanizado dn 20 mm (3/4), aparente - fornecimento e instalacao. af_10/2022 (Item 20.7 da PO)	N/C	N/C	4,0000 UN	R$ 0,00	R$ 162,80
0563	Caixa retangular 4 x 4 media (1,30 m do piso), pvc, instalada em parede (Item 20.8 da PO) Caixa retangular 4 x 4 media (1,30 m do piso), pvc, instalada em parede - fornecimento e instalacao. af_03/2023 (Item 20.8 da PO)	N/C	N/C	1,0000 UN	R$ 0,00	R$ 26,20
0564	Luva, em ferro galvanizado, dn 25 (1) Luva, em ferro galvanizado, dn 25 (1), conexao rosqueada, instalado em rede de alimentacao para hidrante - fornecimento e instalacao. af_10/2020	N/C	N/C	2,0000 UN	R$ 0,00	R$ 92,12
0565	Luva, em ferro galvanizado, conexao rosqueada, dn 40 (1 1/2) (Item 20.10 da PO) Luva, em ferro galvanizado, conexao rosqueada, dn 40 (1 1/2), instalado em rede de alimentacao para sprinkler - fornecimento e instalacao. af_10/2020 (Item 20.10 da PO)	N/C	N/C	38,0000 UN	R$ 0,00	R$ 1.945,60
0566	Luva, em ferro galvanizado, conexao rosqueada, dn 40 (1 1/2) (Item 20.11 da PO) Luva, em ferro galvanizado, conexao rosqueada, dn 40 (1 1/2), instalado em rede de alimentacao para sprinkler - fornecimento e instalacao. af_10/2020 (Item 20.11 da PO)	N/C	N/C	8,0000 UN	R$ 0,00	R$ 409,60
0567	Luva, em ferro galvanizado, conexao rosqueada, dn 65 (2 1/2) Luva, em ferro galvanizado, conexao rosqueada, dn 65 (2 1/2), instalado em rede de alimentacao para sprinkler - fornecimento e instalacao. af_10/2020	N/C	N/C	8,0000 UN	R$ 0,00	R$ 898,40
0568	Niple, em ferro galvanizado, conexao rosqueada, dn 20 (3/4),instalado em ramais e sub-ramais de gas Niple, em ferro galvanizado, conexao rosqueada, dn 20 (3/4), instalado em ramais e sub-ramais de gas - fornecimento e instalacao. af_10/2020	N/C	N/C	18,0000 UN	R$ 0,00	R$ 497,34

PORTAL DE COMPRAS PÚBLICAS

A autenticidade do documento pode ser verificada no site https://validaarquivo.portaldecompraspublicas.com.br
Documento gerado eletronicamente no Portal de Compras Públicas em 24/02/2026 às 10:45:28.
Código verificador: 1138E88

E-DOCS - CÓPIA DO PROCESSO 2025-6X76D GERADO POR UDSON OLIVEIRA RAMOS DE AGUIAR EM 13/05/2026 07:51 DOCUMENTO 1 / 1 PÁGINA 2158 / 5723

2026-LVLHB5 - E-DOCS - DOCUMENTO ORIGINAL 06/03/2026 11:55 PÁGINA 101 / 381

0569	Caixa de concreto armado pre-moldado, com fundo e taMpa, dimensoes de 0,30 x 0,30 x 0,30 m Caixa de concreto armado pre-moldado, com fundo e taMpa, dimensoes de 0,30 x 0,30 x 0,30 m	N/C	N/C	6,0000 UN	R$ 0,00	R$ 2.757,60
0570	Caixa de passagem para telefone 80x80x15cm (sobrepor) Caixa de passagem para telefone 80x80x15cm (sobrepor) fornecimento e instalacao. af_11/2019	N/C	N/C	2,0000 UN	R$ 0,00	R$ 1.294,70
0571	CAIXA ENTERRADA PARA INSTALACOES TELEFONICAS TIPO R1, 0,35X0,60X0,60 M CAIXA ENTERRADA PARA INSTALACOES TELEFONICAS TIPO R1, EM ALVENARIA COM BLOCOS DE CONCRETO, DIMENSOES INTERNAS: 0,35X0,60X0,60 M, EXCLUINDO TAMPAO. AF_12/2020	N/C	N/C	3,0000 UN	R$ 0,00	R$ 2.090,22
0572	Caixa de passagem para telefone 15x15x10cm (sobrepor) Caixa de passagem para telefone 15x15x10cm (sobrepor), fornecimento e instalacao. af_11/2019	N/C	N/C	3,0000 UN	R$ 0,00	R$ 159,00
0573	Eletroduto flexivel corrugado, pvc, dn 25 mm (3/4), para circuitos terminais (Item 20.18 da PO) Eletroduto flexivel corrugado, pvc, dn 25 mm (3/4), para circuitos terminais, instalado em forro - fornecimento e instalacao. af_03/2023 (Item 20.18 da PO)	N/C	N/C	167,4900 M	R$ 0,00	R$ 3.408,42
0574	Eletroduto flexivel corrugado, pvc, dn 25 mm (3/4), para circuitos terminais (Item 20.19 da PO) Eletroduto flexivel corrugado, pvc, dn 25 mm (3/4), para circuitos terminais, instalado em forro - fornecimento e instalacao. af_03/2023 (Item 20.19 da PO)	N/C	N/C	106,1900 M	R$ 0,00	R$ 2.160,97
0575	Eletroduto flexivel corrugado, pvc, dn 32 mm (1), para circuitos terminais (Item 20.20 da PO) Eletroduto flexivel corrugado, pvc, dn 32 mm (1), para circuitos terminais, instalado em forro - fornecimento e instalacao. af_03/2023 (Item 20.20 da PO)	N/C	N/C	9,9000 M	R$ 0,00	R$ 230,67
0576	Eletrocalha lisa ou perfurada em aco galvanizado, largura 50mm e altura 50mm (Item 20.21 da PO) Eletrocalha lisa ou perfurada em aco galvanizado, largura 50mm e altura 50mm, inclusive emenda e fixacao - fornecimento e instalacao. (Item 20.21 da PO)	N/C	N/C	25,4000 M	R$ 0,00	R$ 3.463,54
0577	Eletrocalha lisa ou perfurada em aco galvanizado, largura 100mm e altura 50mm (Item 20.22 da PO) Eletrocalha lisa ou perfurada em aco galvanizado, largura 100mm e altura 50mm, inclusive emenda e fixacao - fornecimento e instalacao. (Item 20.22 da PO)	N/C	N/C	113,4000 M	R$ 0,00	R$ 20.398,39
0578	Eletroduto rigido, em aco zincado ou galvanizado, tipo pesado, dn=3/4, aparente Eletroduto rigido, em aco zincado ou galvanizado, tipo pesado, dn=3/4, aparente - fornecimento e instalacao.	N/C	N/C	3,7000 M	R$ 0,00	R$ 114,89
0579	Eletroduto rigido, em aco zincado ou galvanizado, tipo pesado, dn=1, aparente (Item 20.24 da PO) Eletroduto rigido, em aco zincado ou galvanizado, tipo pesado, dn=1, aparente - fornecimento e instalacao. (Item 20.24 da PO)	N/C	N/C	32,4000 M	R$ 0,00	R$ 1.143,72
0580	Eletroduto em aco zincado ou galvanizado dn=1 1/2, aparente (Item 20.25 da PO) Eletroduto em aco zincado ou galvanizado dn=1 1/2, aparente - fornecimento e instalacao. (Item 20.25 da PO)	N/C	N/C	128,9000 M	R$ 0,00	R$ 6.193,64
0581	Eletroduto em aco zincado ou galvanizado dn=1 1/4, aparente (Item 20.26 da PO) Eletroduto em aco zincado ou galvanizado dn=1 1/4, aparente - fornecimento e instalacao. (Item 20.26 da PO)	N/C	N/C	33,1000 M	R$ 0,00	R$ 1.396,16

PORTAL DE COMPRAS PÚBLICAS

A autenticidade do documento pode ser verificada no site https://validaarquivo.portaldecompraspublicas.com.br
Documento gerado eletronicamente no Portal de Compras Públicas em 24/02/2026 às 10:45:28.
Código verificador: 1138E88

E-DOCS - CÓPIA DO PROCESSO 2025-6X76D GERADO POR UDSON OLIVEIRA RAMOS DE AGUIAR EM 13/05/2026 07:51 DOCUMENTO 1 / 1 PÁGINA 2159 / 5723

2026-LVLHB5 - E-DOCS - DOCUMENTO ORIGINAL 06/03/2026 11:55 PÁGINA 102 / 381

0582	Eletroduto flexivel, em aco galvanizado, revestido externamente com pvc preto 75 mm (2 1/2) Eletroduto flexivel, em aco galvanizado, revestido externamente com pvc preto, diametro externo de 75 mm (2 1/2), tipo sealtubo	N/C	N/C	39,8500 M	R$ 0,00	R$ 2.263,48
0583	Duto de alongamento para exaustor Duto de alongamento para exaustor	N/C	N/C	6,0000 M	R$ 0,00	R$ 882,30
0584	Coifa em aco inox 100cm x 150cm Coifa em aco inox 100cm x 150cm	N/C	N/C	1,0000 UN	R$ 0,00	R$ 11.297,35
0585	Captor tipo franklin para spda - fornecimento e instalacao. af_08/2023 Captor tipo franklin para spda - fornecimento e instalacao. af_08/2023	N/C	N/C	1,0000 UN	R$ 0,00	R$ 139,10
0586	Armacao utilizando aco ca-25 de 10,0 mm - montagem Armacao utilizando aco ca-25 de 10,0 mm - montagem. af_06/2022	N/C	N/C	45,0000 KG	R$ 0,00	R$ 915,75
0587	Conector split-bolt, para spda, para cabos ate 50 mm2 Conector split-bolt, para spda, para cabos ate 50 mm2 - fornecimento e instalacao. af_08/2023	N/C	N/C	25,0000 UN	R$ 0,00	R$ 752,50
0588	Abracadeira de fixacao de bracos de luminarias de 2 Abracadeira de fixacao de bracos de luminarias de 2 - fornecimento e instalacao. af_08/2020	N/C	N/C	6,0000 UN	R$ 0,00	R$ 201,78
0589	Conjunto de estaiamento para mastro de spda Conjunto de estaiamento para mastro de spda	N/C	N/C	1,0000 UN	R$ 0,00	R$ 506,22
0590	Suporte isolador para fixacao da cordoalha de cobre em alvenaria ou concreto Suporte isolador para fixacao da cordoalha de cobre em alvenaria ou concreto - fornecimento e instalacao. af_08/2023	N/C	N/C	150,0000 UN	R$ 0,00	R$ 4.485,00
0591	Caixa de equalizacao de aterramento eletrico Caixa de equalizacao de aterramento eletrico	N/C	N/C	1,0000 UN	R$ 0,00	R$ 424,30
0592	ESCAVACAO MANUAL DE VALA ESCAVACAO MANUAL DE VALA COM PROFUNDIDADE MENOR OUIGUAL A 1,30 M. AF_02/2021	N/C	N/C	43,9500 M²	R$ 0,00	R$ 4.160,31
0593	REATERRO MANUAL DE VALAS, COM COMPACTADOR DE SOLOS DE PERCUSSAO. AF_08/2023 REATERRO MANUAL DE VALAS, COM COMPACTADOR DE SOLOS DE PERCUSSAO. AF_08/2023	N/C	N/C	43,9500 M³	R$ 0,00	R$ 1.364,65
0594	Haste de aterramento, diametro 5/8, com 3 metros Haste de aterramento, diametro 5/8, com 3 metros - fornecimento e instalacao. af_08/2023	N/C	N/C	15,0000 UN	R$ 0,00	R$ 1.498,20
0595	Cordoalha de cobre nu 35 mm2, nao enterrada, com isolador Cordoalha de cobre nu 35 mm2, nao enterrada, com isolador - fornecimento e instalacao. af_08/2023	N/C	N/C	50,0000 M	R$ 0,00	R$ 3.955,00
0596	Cordoalha de cobre nu 50 mm2, enterrada Cordoalha de cobre nu 50 mm2, enterrada - fornecimento e instalacao. af_08/2023	N/C	N/C	470,0000 M	R$ 0,00	R$ 30.080,00
0597	Caixa de inspecao para aterramento, circular, em polietileno, diametro interno = 0,3 m Caixa de inspecao para aterramento, circular, em polietileno, diametro interno = 0,3 m. af_12/2020	N/C	N/C	15,0000 UN	R$ 0,00	R$ 1.007,25
0598	Terminal a compressao Terminal a compressao	N/C	N/C	25,0000 UN	R$ 0,00	R$ 475,00
0599	Solda exotermica para spda Solda exotermica para spda - fornecimento e instalacao.	N/C	N/C	30,0000 UN	R$ 0,00	R$ 2.463,00
0600	Conjunto de mastro p/ tres bandeiras e pedestal Conjunto de mastro p/ tres bandeiras e pedestal	N/C	N/C	1,0000 UN	R$ 0,00	R$ 7.314,95

PORTAL DE COMPRAS PÚBLICAS

A autenticidade do documento pode ser verificada no site https://validaarquivo.portaldecompraspublicas.com.br
Documento gerado eletronicamente no Portal de Compras Públicas em 24/02/2026 às 10:45:28.
Código verificador: 1138E88

E-DOCS - CÓPIA DO PROCESSO 2025-6X76D GERADO POR UDSON OLIVEIRA RAMOS DE AGUIAR EM 13/05/2026 07:51 DOCUMENTO 1 / 1 PÁGINA 2160 / 5723

2026-LVLHB5 - E-DOCS - DOCUMENTO ORIGINAL 06/03/2026 11:55 PÁGINA 103 / 381

0601	Bancada de granito cinza andorinha, inclusive passa pratos, espessura 2 cm Bancada de granito cinza andorinha, inclusive passa pratos, espessura 2 cm - fornecimento e instalacao	N/C	N/C	61,7800 M²	R$ 0,00	R$ 35.749,61
0602	Prateleira de granito cinza andorinha, espessura 2 cm - fornecimento e instalacao Prateleira de granito cinza andorinha, espessura 2 cm - fornecimento e instalacao	N/C	N/C	27,7100 M²	R$ 0,00	R$ 13.400,56
0603	Escaninhos em mdf, revestidos em laminado melaminico Escaninhos em mdf, revestidos em laminado melaminico	N/C	N/C	131,2500 M²	R$ 0,00	R$ 31.335,94
0604	Peitoril linear em granito ou marmore, l = 24cm, comprimento de ate 2m Peitoril linear em granito ou marmore, l = 24cm, comprimento de ate 2m, assentado com argamassa 1:6 com aditivo.	N/C	N/C	85,3800 M	R$ 0,00	R$ 10.873,14
0605	Suporte mao francesa em aco, abas iguais 30 cm, capacidade minima 60 Kg, branco Suporte mao francesa em aco, abas iguais 30 cm, capacidade minima 60 Kg, branco - fornecimento e instalacao. af_01/2020	N/C	N/C	87,0000 UN	R$ 0,00	R$ 3.554,82
0606	Tubo aco galvanizado d=3 p/bicicletario, dimensao: h=75cm, l=150 cm Tubo aco galvanizado d=3 p/bicicletario, dimensao: h=75cm, l=150 cm, fixado em base de concreto, pintado c/esmalte sintetico, exceto base de concreto e pintura de acabamento	N/C	N/C	6,0000 UN	R$ 0,00	R$ 7.329,36
0607	Banco em alvenaria, tampo em concreto, c/encosto h=80cm (pintado) Banco em alvenaria, tampo em concreto, c/encosto h=80cm (pintado)	N/C	N/C	53,0000 M	R$ 0,00	R$ 16.239,20
0608	Banco em alvenaria revestido em ceramica Banco em alvenaria revestido em ceramica	N/C	N/C	24,0000 M	R$ 0,00	R$ 16.152,00
0609	Porta objeto em granito cinza andorinha, espessura 2 cm Porta objeto em granito cinza andorinha, espessura 2 cm - fornecimento e instalacao	N/C	N/C	0,9700 M²	R$ 0,00	R$ 469,07
0610	Poste oficial completo para rede de volei 1 Poste oficial completo para rede de volei	N/C	N/C	1,0000 CJ	R$ 0,00	R$ 3.729,66
0611	Tabela de basquete oficial completa Tabela de basquete oficial completa	N/C	N/C	1,0000 CJ	R$ 0,00	R$ 11.193,84
0612	Trave oficial completa para futebol de salao Trave oficial completa para futebol de salao	N/C	N/C	1,0000 CJ	R$ 0,00	R$ 5.927,10
0613	Limpeza de piso ceramico ou porcelanato com pano umido Limpeza de piso ceramico ou porcelanato com pano umido. af_04/2019	N/C	N/C	2.935,2500 M²	R$ 0,00	R$ 6.751,07
0614	FORNECIMENTO E INSTALACAO DE PLACA DE OBRA COM CHAPA GALVANIZADA (Item 24.2 da PO) fornecimento e instalacao de placa de obra com chapa galvanizada e estrutura de madeira. af_03/2022_ps (Item 24.2 da PO)	N/C	N/C	6,0000 M²	R$ 0,00	R$ 2.292,60
0615	Armacao de laje de estrutura convencional de concreto armado (Item 4.43 da PO) Armacao de laje de estrutura convencional de concreto armado utilizando aco CA-60 de 5,0 mm - montagem. af_06/2022 (Item 4.43 da PO)	N/C	N/C	18,7500 KG	R$ 0,00	R$ 392,81
0616	Concretagem de vigas e lajes, fck=30 Mpa, para lajes macicas ou nervuradas (Item 4.44 da PO 1) Concretagem de vigas e lajes, fck=30 Mpa, para lajes macicas ou nervuradas com uso de bomba - lancamento, adensamento e acabamento. (Item 4.44 da PO)	N/C	N/C	0,8100 M³	R$ 0,00	R$ 708,32

PORTAL DE COMPRAS PÚBLICAS

A autenticidade do documento pode ser verificada no site https://validaarquivo.portaldecompraspublicas.com.br
Documento gerado eletronicamente no Portal de Compras Públicas em 24/02/2026 às 10:45:28.
Código verificador: 1138E88

E-DOCS - CÓPIA DO PROCESSO 2025-6X76D GERADO POR UDSON OLIVEIRA RAMOS DE AGUIAR EM 13/05/2026 07:51 DOCUMENTO 1 / 1 PÁGINA 2161 / 5723

2026-LVLHB5 - E-DOCS - DOCUMENTO ORIGINAL 06/03/2026 11:55 PÁGINA 104 / 381

0617	Montagem e desmontagem de forma de laje macica, pe-direito simples, 10 utilizacoes.(Item 4.45 da PO) Montagem e desmontagem de forma de laje macica, pe-direito simples, em chapa de madeira compensada plastificada, 10 utilizacoes. af_09/2020 (Item 4.45 da PO)	N/C	N/C	4,5100 M²	R$ 0,00	R$ 317,50
	TOTAL DO LOTE					R$ 7.856.367,31

TOTAL DO VENCEDOR R$ 7.856.367,31

Declarações Obrigatórias

Título	Declaração
Declaração de conhecimento do Edital	Declaro que estou ciente e concordo com as condições contidas no edital e seus anexos, bem como de que cumpro plenamente os requisitos de habilitação definidos no edital.
Declaração de reserva de cargos	Declaro cumprir as exigências de reserva de cargos para pessoa com deficiência e para reabilitado da Previdência Social, previstas em lei e em outras normas específicas.
Declaração de proposta econômica	Sob pena de desclassificação, declaro que minhas propostas econômicas compreendem a integralidade dos custos para atendimento dos direitos trabalhistas assegurados na Constituição Federal, nas leis trabalhistas, nas normas infralegais, nas convenções coletivas de trabalho e nos termos de ajustamento de conduta vigentes na data de entrega das propostas.
Declaração de Não-Emprego de menores	Declaro para fins do inciso XXXIII do artigo 7° da Constituição Federal, com redação dada pela Emenda Constitucional, nº 20/98, que não emprega menores de dezoito anos em trabalho noturno, perigoso ou insalubre e de que qualquer trabalho a menores de 16 anos.
Declaração de Não-Emprego de trabalho degradante	Declaro não possuir em sua cadeia produtiva, empregados executando trabalho degradante ou forçado, nos termos do inciso III e IV do art.1º e no inciso III do art.5º da Constituição Federal.
Declaração de Acessibilidade	Declaro que, conforme disposto no art. 93 da Lei nº 8.213, de 24 de julho de 1991, estou ciente do cumprimento da reserva de cargos prevista em lei para pessoa com deficiência ou para reabilitado da Previdência Social e que, se aplicado ao número de funcionários da minha empresa, atendo às regras de acessibilidade previstas na legislação.
Declaração de Inexistência de Fato Superveniente	Declaro sob as penas da lei, que até a presente data inexistem fatos impeditivos para sua habilitação no presente processo licitatório, ciente da obrigatoriedade de declarar ocorrências posteriores.

* As declarações supracitadas foram aceitas por todos os participantes.

Propostas Enviadas

LOTE 0001 - ITEM 0001 - FORNECIMENTO E INSTALACAO DE PLACA DE OBRA COM CHAPA GALVANIZADA E ESTRUTURA DE MADEIRA fornecimento e instalacao de placa de obra com chapa galvanizada e estrutura de madeira. af_03/2022_ps

Fornecedor	CNPJ/CPF	Data	Modelo	Marca/ Fabricante	Quantidade	Lance	Valor Total	LC 123/2006
ESTRUTURA COMERCIO E CONSTRUCOES LTDA	10.664.099/0001-80	11/02/2026 - 12:51:37	N/C	N/C	6,4800	R$382,15	R$ 2.476,33	Sim
INOVAR SERVICOS DE ENGENHARIA E CONSULTORIA LTDA	41.155.098/0001-33	11/02/2026 - 13:06:45	N/C	N/C	6,4800	R$382,15	R$ 2.476,33	Sim
WH CONSTRUTORA LTDA	23.305.610/0001-07	13/02/2026 - 14:36:06	N/C	N/C	6,4800	R$374,51	R$ 2.426,82	Sim
CONSTRUTORA E SERVICOS W. B. M. LTDA	26.570.470/0001-84	23/02/2026 - 16:22:28	N/C	N/C	6,4800	R$382,00	R$ 2.475,36	Sim
ASLE CONSTRUTORA LTDA	20.511.890/0001-03	20/02/2026 - 09:22:02	N/C	N/C	6,4800	R$382,15	R$ 2.476,33	Não
MA CONSTRUTORA LTDA	54.197.980/0001-93	21/02/2026 - 14:58:33	N/C	N/C	6,4800	R$382,15	R$ 2.476,33	Sim
ENGETECH - ENGENHARIA, COMERCIO E SERVICOS LTDA	04.154.467/0001-47	22/02/2026 - 14:50:54	N/C	N/C	6,4800	R$382,15	R$ 2.476,33	Sim
KLAO ENGENHARIA S/A	24.940.808/0001-17	23/02/2026 - 14:47:00	N/C	N/C	6,4800	R$382,15	R$ 2.476,33	Não
ADIGE ARQUITETURA E ENGENHARIA LTDA	01.469.689/0001-60	23/02/2026 - 17:45:29	N/C	N/C	6,4800	R$382,00	R$ 2.475,36	Não
PRIVATE CONSTRUTORA LTDA	10.616.350/0001-30	23/02/2026 - 18:11:55	N/C	N/C	6,4800	R$382,15	R$ 2.476,33	Não
VILLA CONSTRUTORA LTDA	02.394.085/0001-65	24/02/2026 - 08:18:10	N/C	N/C	6,4800	R$382,15	R$ 2.476,33	Não
HIMALAIA CONSTRUTORA LTDA	00.471.823/0001-03	24/02/2026 - 08:25:57	N/C	N/C	6,4800	R$382,15	R$ 2.476,33	Não

LOTE 0001 - ITEM 0002 - TAPUME COM TELHA METALICA. AF_03/2024 TAPUME COM TELHA METALICA. AF_03/2024

PORTAL DE COMPRAS PÚBLICAS
A autenticidade do documento pode ser verificada no site https://validaarquivo.portaldecompraspublicas.com.br
Documento gerado eletronicamente no Portal de Compras Públicas em 24/02/2026 às 10:45:28.
Código verificador: 1138E88

E-DOCS - CÓPIA DO PROCESSO 2025-6X76D GERADO POR UDSON OLIVEIRA RAMOS DE AGUIAR EM 13/05/2026 07:51 DOCUMENTO 1 / 1 PÁGINA 2162 / 5723

2026-LVLHB5 - E-DOCS - DOCUMENTO ORIGINAL 06/03/2026 11:55 PÁGINA 105 / 381

Fornecedor	CNPJ/CPF	Data	Modelo	Marca/ Fabricante	Quantidade	Lance	Valor Total	LC 123/2006
ESTRUTURA COMERCIO E CONSTRUCOES LTDA	10.664.099/0001-80	11/02/2026 - 12:51:38	N/C	N/C	616,0000	R$104,33	R$ 64.267,28	Sim
INOVAR SERVICOS DE ENGENHARIA E CONSULTORIA LTDA	41.155.098/0001-33	11/02/2026 - 13:09:35	N/C	N/C	616,0000	R$104,33	R$ 64.267,28	Sim
WH CONSTRUTORA LTDA	23.305.610/0001-07	13/02/2026 - 14:38:27	N/C	N/C	616,0000	R$102,24	R$ 62.979,84	Sim
CONSTRUTORA E SERVICOS W. B. M. LTDA	26.570.470/0001-84	18/02/2026 - 14:48:32	N/C	N/C	616,0000	R$104,30	R$ 64.248,80	Sim
ASLE CONSTRUTORA LTDA	20.511.890/0001-03	20/02/2026 - 09:22:02	N/C	N/C	616,0000	R$104,33	R$ 64.267,28	Não
MA CONSTRUTORA LTDA	54.197.980/0001-93	21/02/2026 - 14:58:33	N/C	N/C	616,0000	R$104,33	R$ 64.267,28	Sim
ENGETECH - ENGENHARIA, COMERCIO E SERVICOS LTDA	04.154.467/0001-47	22/02/2026 - 14:50:54	N/C	N/C	616,0000	R$104,33	R$ 64.267,28	Sim
KLAO ENGENHARIA S/A	24.940.808/0001-17	23/02/2026 - 14:47:00	N/C	N/C	616,0000	R$104,33	R$ 64.267,28	Não
ADIGE ARQUITETURA E ENGENHARIA LTDA	01.469.689/0001-60	23/02/2026 - 17:45:29	N/C	N/C	616,0000	R$104,00	R$ 64.064,00	Não
PRIVATE CONSTRUTORA LTDA	10.616.350/0001-30	23/02/2026 - 18:11:55	N/C	N/C	616,0000	R$104,33	R$ 64.267,28	Não
VILLA CONSTRUTORA LTDA	02.394.085/0001-65	24/02/2026 - 08:18:43	N/C	N/C	616,0000	R$104,33	R$ 64.267,28	Não
HIMALAIA CONSTRUTORA LTDA	00.471.823/0001-03	24/02/2026 - 08:25:57	N/C	N/C	616,0000	R$104,33	R$ 64.267,28	Não

LOTE 0001 - ITEM 0003 - Entrada de energia eletrica, aerea, trifasica, com caixa de embutir, cabo de 10 mm2 e disj din 50a Entrada de energia eletrica, aerea, trifasica, com caixa de embutir, cabo de 10 mm2 e disjuntor din 50a (nao incluso o poste de concreto). af_07/2020_ps

Fornecedor	CNPJ/CPF	Data	Modelo	Marca/ Fabricante	Quantidade	Lance	Valor Total	LC 123/2006
ESTRUTURA COMERCIO E CONSTRUCOES LTDA	10.664.099/0001-80	11/02/2026 - 12:51:39	N/C	N/C	1,0000	R$2.257,81	R$ 2.257,81	Sim
INOVAR SERVICOS DE ENGENHARIA E CONSULTORIA LTDA	41.155.098/0001-33	11/02/2026 - 13:11:07	N/C	N/C	1,0000	R$2.257,81	R$ 2.257,81	Sim
WH CONSTRUTORA LTDA	23.305.610/0001-07	13/02/2026 - 14:39:16	N/C	N/C	1,0000	R$2.212,65	R$ 2.212,65	Sim
CONSTRUTORA E SERVICOS W. B. M. LTDA	26.570.470/0001-84	18/02/2026 - 14:49:07	N/C	N/C	1,0000	R$2.257,75	R$ 2.257,75	Sim
ASLE CONSTRUTORA LTDA	20.511.890/0001-03	20/02/2026 - 09:22:02	N/C	N/C	1,0000	R$2.257,81	R$ 2.257,81	Não
MA CONSTRUTORA LTDA	54.197.980/0001-93	21/02/2026 - 14:58:33	N/C	N/C	1,0000	R$2.257,81	R$ 2.257,81	Sim
ENGETECH - ENGENHARIA, COMERCIO E SERVICOS LTDA	04.154.467/0001-47	22/02/2026 - 14:50:54	N/C	N/C	1,0000	R$2.257,81	R$ 2.257,81	Sim
KLAO ENGENHARIA S/A	24.940.808/0001-17	23/02/2026 - 14:47:00	N/C	N/C	1,0000	R$2.257,81	R$ 2.257,81	Não
ADIGE ARQUITETURA E ENGENHARIA LTDA	01.469.689/0001-60	23/02/2026 - 17:45:29	N/C	N/C	1,0000	R$2.257,00	R$ 2.257,00	Não
PRIVATE CONSTRUTORA LTDA	10.616.350/0001-30	23/02/2026 - 18:11:55	N/C	N/C	1,0000	R$2.257,81	R$ 2.257,81	Não
VILLA CONSTRUTORA LTDA	02.394.085/0001-65	24/02/2026 - 08:19:09	N/C	N/C	1,0000	R$2.257,81	R$ 2.257,81	Não
HIMALAIA CONSTRUTORA LTDA	00.471.823/0001-03	24/02/2026 - 08:25:57	N/C	N/C	1,0000	R$2.257,81	R$ 2.257,81	Não

LOTE 0001 - ITEM 0004 - Ligacao provisoria de agua e esgoto Ligacao provisoria de agua e esgoto

Fornecedor	CNPJ/CPF	Data	Modelo	Marca/ Fabricante	Quantidade	Lance	Valor Total	LC 123/2006
ESTRUTURA COMERCIO E CONSTRUCOES LTDA	10.664.099/0001-80	11/02/2026 - 12:51:40	N/C	N/C	1,0000	R$4.210,43	R$ 4.210,43	Sim
INOVAR SERVICOS DE ENGENHARIA E CONSULTORIA LTDA	41.155.098/0001-33	11/02/2026 - 13:11:47	N/C	N/C	1,0000	R$4.210,43	R$ 4.210,43	Sim

PORTAL DE COMPRAS PÚBLICAS

A autenticidade do documento pode ser verificada no site https://validaarquivo.portaldecompraspublicas.com.br
Documento gerado eletronicamente no Portal de Compras Públicas em 24/02/2026 às 10:45:28.
Código verificador: 1138E88

E-DOCS - CÓPIA DO PROCESSO 2025-6X76D GERADO POR UDSON OLIVEIRA RAMOS DE AGUIAR EM 13/05/2026 07:51 DOCUMENTO 1 / 1 PÁGINA 2163 / 5723

2026-LVLHB5 - E-DOCS - DOCUMENTO ORIGINAL 06/03/2026 11:55 PÁGINA 106 / 381

WH CONSTRUTORA LTDA	23.305.610/0001-07	13/02/2026 - 14:39:56	N/C	N/C	1,0000	R$4.126,22	R$ 4.126,22	Sim
CONSTRUTORA E SERVICOS W. B. M. LTDA	26.570.470/0001-84	18/02/2026 - 14:49:28	N/C	N/C	1,0000	R$4.210,40	R$ 4.210,40	Sim
ASLE CONSTRUTORA LTDA	20.511.890/0001-03	20/02/2026 - 09:22:02	N/C	N/C	1,0000	R$4.210,43	R$ 4.210,43	Não
MA CONSTRUTORA LTDA	54.197.980/0001-93	21/02/2026 - 14:58:33	N/C	N/C	1,0000	R$4.210,43	R$ 4.210,43	Sim
ENGETECH - ENGENHARIA, COMERCIO E SERVICOS LTDA	04.154.467/0001-47	22/02/2026 - 14:50:54	N/C	N/C	1,0000	R$4.210,43	R$ 4.210,43	Sim
KLAO ENGENHARIA S/A	24.940.808/0001-17	23/02/2026 - 14:47:00	N/C	N/C	1,0000	R$4.210,43	R$ 4.210,43	Não
ADIGE ARQUITETURA E ENGENHARIA LTDA	01.469.689/0001-60	23/02/2026 - 17:45:29	N/C	N/C	1,0000	R$4.210,00	R$ 4.210,00	Não
PRIVATE CONSTRUTORA LTDA	10.616.350/0001-30	23/02/2026 - 18:11:55	N/C	N/C	1,0000	R$4.210,43	R$ 4.210,43	Não
VILLA CONSTRUTORA LTDA	02.394.085/0001-65	24/02/2026 - 08:19:39	N/C	N/C	1,0000	R$4.210,43	R$ 4.210,43	Não
HIMALAIA CONSTRUTORA LTDA	00.471.823/0001-03	24/02/2026 - 08:25:57	N/C	N/C	1,0000	R$4.210,43	R$ 4.210,43	Não

LOTE 0001 - ITEM 0005 - Locacao convencional de obra, utilizando gabarito de tabuas corridas pontaletadas a cada 2,00m
Locacao convencional de obra, utilizando gabarito de tabuas corridas pontaletadas a cada 2,00m - 2 utilizacoes. af_03/2024

Fornecedor	CNPJ/CPF	Data	Modelo	Marca/ Fabricante	Quantidade	Lance	Valor Total	LC 123/2006
ESTRUTURA COMERCIO E CONSTRUCOES LTDA	10.664.099/0001-80	11/02/2026 - 12:51:41	N/C	N/C	650,4900	R$77,10	R$ 50.152,78	Sim
INOVAR SERVICOS DE ENGENHARIA E CONSULTORIA LTDA	41.155.098/0001-33	11/02/2026 - 13:37:14	N/C	N/C	650,4900	R$77,10	R$ 50.152,78	Sim
WH CONSTRUTORA LTDA	23.305.610/0001-07	13/02/2026 - 14:41:46	N/C	N/C	650,4900	R$75,56	R$ 49.151,02	Sim
CONSTRUTORA E SERVICOS W. B. M. LTDA	26.570.470/0001-84	18/02/2026 - 14:52:05	N/C	N/C	650,4900	R$77,00	R$ 50.087,73	Sim
ASLE CONSTRUTORA LTDA	20.511.890/0001-03	20/02/2026 - 09:22:02	N/C	N/C	650,4900	R$77,10	R$ 50.152,78	Não
MA CONSTRUTORA LTDA	54.197.980/0001-93	21/02/2026 - 14:58:33	N/C	N/C	650,4900	R$77,10	R$ 50.152,78	Sim
ENGETECH - ENGENHARIA, COMERCIO E SERVICOS LTDA	04.154.467/0001-47	22/02/2026 - 14:50:54	N/C	N/C	650,4900	R$77,10	R$ 50.152,78	Sim
KLAO ENGENHARIA S/A	24.940.808/0001-17	23/02/2026 - 14:47:00	N/C	N/C	650,4900	R$77,10	R$ 50.152,78	Não
ADIGE ARQUITETURA E ENGENHARIA LTDA	01.469.689/0001-60	23/02/2026 - 17:45:29	N/C	N/C	650,4900	R$77,00	R$ 50.087,73	Não
PRIVATE CONSTRUTORA LTDA	10.616.350/0001-30	23/02/2026 - 18:11:55	N/C	N/C	650,4900	R$77,10	R$ 50.152,78	Não
VILLA CONSTRUTORA LTDA	02.394.085/0001-65	24/02/2026 - 08:20:20	N/C	N/C	650,4900	R$77,10	R$ 50.152,78	Não
HIMALAIA CONSTRUTORA LTDA	00.471.823/0001-03	24/02/2026 - 08:25:57	N/C	N/C	650,4900	R$77,10	R$ 50.152,78	Não

LOTE 0001 - ITEM 0006 - LIMPEZA MECANIZADA DE CAMADA VEGETAL, VEGETACAO E PEQUENAS ARVORES COM TRATOR DE ESTEIRAS AF 03/2024 LIMPEZA MECANIZADA DE CAMADA VEGETAL, VEGETACAO E PEQUENAS ARVORES (DIAMETRO DE TRONCO MENOR QUE 0,20 M), COM TRATOR DE ESTEIRAS.AF_03/2024

Fornecedor	CNPJ/CPF	Data	Modelo	Marca/ Fabricante	Quantidade	Lance	Valor Total	LC 123/2006
ESTRUTURA COMERCIO E CONSTRUCOES LTDA	10.664.099/0001-80	11/02/2026 - 12:51:43	N/C	N/C	4.800,0000	R$0,79	R$ 3.792,00	Sim
INOVAR SERVICOS DE ENGENHARIA E CONSULTORIA LTDA	41.155.098/0001-33	11/02/2026 - 13:42:35	N/C	N/C	4.800,0000	R$0,79	R$ 3.792,00	Sim
WH CONSTRUTORA LTDA	23.305.610/0001-07	13/02/2026 - 14:42:18	N/C	N/C	4.800,0000	R$0,77	R$ 3.696,00	Sim
CONSTRUTORA E SERVICOS W. B. M. LTDA	26.570.470/0001-84	18/02/2026 - 14:52:36	N/C	N/C	4.800,0000	R$0,79	R$ 3.792,00	Sim
ASLE CONSTRUTORA LTDA	20.511.890/0001-03	20/02/2026 - 09:22:02	N/C	N/C	4.800,0000	R$0,79	R$ 3.792,00	Não

PORTAL DE COMPRAS PÚBLICAS

A autenticidade do documento pode ser verificada no site https://validaarquivo.portaldecompraspublicas.com.br
Documento gerado eletronicamente no Portal de Compras Públicas em 24/02/2026 às 10:45:28.
Código verificador: 1138E88

E-DOCS - CÓPIA DO PROCESSO 2025-6X76D GERADO POR UDSON OLIVEIRA RAMOS DE AGUIAR EM 13/05/2026 07:51 DOCUMENTO 1 / 1 PÁGINA 2164 / 5723

2026-LVLHB5 - E-DOCS - DOCUMENTO ORIGINAL 06/03/2026 11:55 PÁGINA 107 / 381

MA CONSTRUTORA LTDA	54.197.980/0001-93	21/02/2026 - 14:58:33	N/C	N/C	4.800,0000	R$0,79	R$ 3.792,00	Sim
ENGETECH - ENGENHARIA, COMERCIO E SERVICOS LTDA	04.154.467/0001-47	22/02/2026 - 14:50:54	N/C	N/C	4.800,0000	R$0,79	R$ 3.792,00	Sim
KLAO ENGENHARIA S/A	24.940.808/0001-17	23/02/2026 - 14:47:00	N/C	N/C	4.800,0000	R$0,79	R$ 3.792,00	Não
ADIGE ARQUITETURA E ENGENHARIA LTDA	01.469.689/0001-60	23/02/2026 - 17:45:29	N/C	N/C	4.800,0000	R$0,70	R$ 3.360,00	Não
PRIVATE CONSTRUTORA LTDA	10.616.350/0001-30	23/02/2026 - 18:11:56	N/C	N/C	4.800,0000	R$0,79	R$ 3.792,00	Não
VILLA CONSTRUTORA LTDA	02.394.085/0001-65	24/02/2026 - 08:20:45	N/C	N/C	4.800,0000	R$0,79	R$ 3.792,00	Não
HIMALAIA CONSTRUTORA LTDA	00.471.823/0001-03	24/02/2026 - 08:25:57	N/C	N/C	4.800,0000	R$0,79	R$ 3.792,00	Não

LOTE 0001 - ITEM 0007 - ADMINISTRACAO LOCAL - 9 E 5 SALAS ADMINISTRACAO LOCAL - 9 E 5 SALAS

Fornecedor	CNPJ/CPF	Data	Modelo	Marca/ Fabricante	Quantidade	Lance	Valor Total	LC 123/2006
ESTRUTURA COMERCIO E CONSTRUCOES LTDA	10.664.099/0001-80	11/02/2026 - 12:51:44	N/C	N/C	1,0000	R$545.911,65	R$ 545.911,65	Sim
INOVAR SERVICOS DE ENGENHARIA E CONSULTORIA LTDA	41.155.098/0001-33	11/02/2026 - 13:43:25	N/C	N/C	1,0000	R$545.911,65	R$ 545.911,65	Sim
WH CONSTRUTORA LTDA	23.305.610/0001-07	13/02/2026 - 14:43:26	N/C	N/C	1,0000	R$534.993,42	R$ 534.993,42	Sim
CONSTRUTORA E SERVICOS W. B. M. LTDA	26.570.470/0001-84	18/02/2026 - 14:54:44	N/C	N/C	1,0000	R$545.911,60	R$ 545.911,60	Sim
ASLE CONSTRUTORA LTDA	20.511.890/0001-03	20/02/2026 - 09:22:02	N/C	N/C	1,0000	R$545.911,65	R$ 545.911,65	Não
MA CONSTRUTORA LTDA	54.197.980/0001-93	21/02/2026 - 14:58:33	N/C	N/C	1,0000	R$545.911,65	R$ 545.911,65	Sim
ENGETECH - ENGENHARIA, COMERCIO E SERVICOS LTDA	04.154.467/0001-47	22/02/2026 - 14:50:54	N/C	N/C	1,0000	R$545.911,65	R$ 545.911,65	Sim
KLAO ENGENHARIA S/A	24.940.808/0001-17	23/02/2026 - 14:47:00	N/C	N/C	1,0000	R$545.911,65	R$ 545.911,65	Não
ADIGE ARQUITETURA E ENGENHARIA LTDA	01.469.689/0001-60	23/02/2026 - 17:45:29	N/C	N/C	1,0000	R$545.911,00	R$ 545.911,00	Não
PRIVATE CONSTRUTORA LTDA	10.616.350/0001-30	23/02/2026 - 18:11:57	N/C	N/C	1,0000	R$545.911,65	R$ 545.911,65	Não
VILLA CONSTRUTORA LTDA	02.394.085/0001-65	24/02/2026 - 08:21:19	N/C	N/C	1,0000	R$545.911,65	R$ 545.911,65	Não
HIMALAIA CONSTRUTORA LTDA	00.471.823/0001-03	24/02/2026 - 08:25:57	N/C	N/C	1,0000	R$545.911,65	R$ 545.911,65	Não

LOTE 0001 - ITEM 0008 - Locacao de container 2,30 x 6,00 m, alt. 2,50 m, para escritorio Locacao de container 2,30 x 6,00 m, alt. 2,50 m, para escritorio, sem divisorias internas e sem sanitario (nao inclui mobilizacao/desmobilizacao)

Fornecedor	CNPJ/CPF	Data	Modelo	Marca/ Fabricante	Quantidade	Lance	Valor Total	LC 123/2006
ESTRUTURA COMERCIO E CONSTRUCOES LTDA	10.664.099/0001-80	11/02/2026 - 12:51:45	N/C	N/C	12,0000	R$1.189,94	R$ 14.279,28	Sim
INOVAR SERVICOS DE ENGENHARIA E CONSULTORIA LTDA	41.155.098/0001-33	11/02/2026 - 13:44:24	N/C	N/C	12,0000	R$1.189,94	R$ 14.279,28	Sim
WH CONSTRUTORA LTDA	23.305.610/0001-07	13/02/2026 - 14:44:52	N/C	N/C	12,0000	R$1.166,14	R$ 13.993,68	Sim
CONSTRUTORA E SERVICOS W. B. M. LTDA	26.570.470/0001-84	18/02/2026 - 14:56:06	N/C	N/C	12,0000	R$1.189,90	R$ 14.278,80	Sim
ASLE CONSTRUTORA LTDA	20.511.890/0001-03	20/02/2026 - 09:22:02	N/C	N/C	12,0000	R$1.189,94	R$ 14.279,28	Não
MA CONSTRUTORA LTDA	54.197.980/0001-93	21/02/2026 - 14:58:33	N/C	N/C	12,0000	R$1.189,94	R$ 14.279,28	Sim
ENGETECH - ENGENHARIA, COMERCIO E SERVICOS LTDA	04.154.467/0001-47	22/02/2026 - 14:50:54	N/C	N/C	12,0000	R$1.189,94	R$ 14.279,28	Sim
KLAO ENGENHARIA S/A	24.940.808/0001-17	23/02/2026 - 14:47:00	N/C	N/C	12,0000	R$1.189,94	R$ 14.279,28	Não

PORTAL DE COMPRAS PÚBLICAS

A autenticidade do documento pode ser verificada no site https://validaarquivo.portaldecompraspublicas.com.br
Documento gerado eletronicamente no Portal de Compras Públicas em 24/02/2026 às 10:45:28.
Código verificador: 1138E88

E-DOCS - CÓPIA DO PROCESSO 2025-6X76D GERADO POR UDSON OLIVEIRA RAMOS DE AGUIAR EM 13/05/2026 07:51 DOCUMENTO 1 / 1 PÁGINA 2165 / 5723

2026-LVLHB5 - E-DOCS - DOCUMENTO ORIGINAL 06/03/2026 11:55 PÁGINA 108 / 381

ADIGE ARQUITETURA E ENGENHARIA LTDA	01.469.689/0001-60	23/02/2026 - 17:45:29	N/C	N/C	12,0000	R$1.189,00	R$ 14.268,00	Não
PRIVATE CONSTRUTORA LTDA	10.616.350/0001-30	23/02/2026 - 18:11:57	N/C	N/C	12,0000	R$1.189,94	R$ 14.279,28	Não
VILLA CONSTRUTORA LTDA	02.394.085/0001-65	24/02/2026 - 08:22:14	N/C	N/C	12,0000	R$1.189,94	R$ 14.279,28	Não
HIMALAIA CONSTRUTORA LTDA	00.471.823/0001-03	24/02/2026 - 08:25:57	N/C	N/C	12,0000	R$1.189,94	R$ 14.279,28	Não

LOTE 0001 - ITEM 0009 - Locacao de container 2,30 x 6,00 m, alt. 2,50 m, com 1 sanitario, para escritorio Locacao de container 2,30 x 6,00 m, alt. 2,50 m, com 1 sanitario, para escritorio, completo, sem divisorias internas (nao inclui mobilizacao/desmobilizacao)

Fornecedor	CNPJ/CPF	Data	Modelo	Marca/ Fabricante	Quantidade	Lance	Valor Total	LC 123/2006
ESTRUTURA COMERCIO E CONSTRUCOES LTDA	10.664.099/0001-80	11/02/2026 - 12:51:47	N/C	N/C	12,0000	R$1.523,13	R$ 18.277,56	Sim
INOVAR SERVICOS DE ENGENHARIA E CONSULTORIA LTDA	41.155.098/0001-33	11/02/2026 - 13:45:34	N/C	N/C	12,0000	R$1.523,13	R$ 18.277,56	Sim
WH CONSTRUTORA LTDA	23.305.610/0001-07	13/02/2026 - 14:45:45	N/C	N/C	12,0000	R$1.492,67	R$ 17.912,04	Sim
CONSTRUTORA E SERVICOS W. B. M. LTDA	26.570.470/0001-84	18/02/2026 - 14:56:43	N/C	N/C	12,0000	R$1.523,10	R$ 18.277,20	Sim
ASLE CONSTRUTORA LTDA	20.511.890/0001-03	20/02/2026 - 09:22:02	N/C	N/C	12,0000	R$1.523,13	R$ 18.277,56	Não
MA CONSTRUTORA LTDA	54.197.980/0001-93	21/02/2026 - 14:58:33	N/C	N/C	12,0000	R$1.523,13	R$ 18.277,56	Sim
ENGETECH - ENGENHARIA, COMERCIO E SERVICOS LTDA	04.154.467/0001-47	22/02/2026 - 14:50:54	N/C	N/C	12,0000	R$1.523,13	R$ 18.277,56	Sim
KLAO ENGENHARIA S/A	24.940.808/0001-17	23/02/2026 - 14:47:00	N/C	N/C	12,0000	R$1.523,13	R$ 18.277,56	Não
ADIGE ARQUITETURA E ENGENHARIA LTDA	01.469.689/0001-60	23/02/2026 - 17:45:29	N/C	N/C	12,0000	R$1.523,00	R$ 18.276,00	Não
PRIVATE CONSTRUTORA LTDA	10.616.350/0001-30	23/02/2026 - 18:11:57	N/C	N/C	12,0000	R$1.523,13	R$ 18.277,56	Não
VILLA CONSTRUTORA LTDA	02.394.085/0001-65	24/02/2026 - 08:23:31	N/C	N/C	12,0000	R$1.523,13	R$ 18.277,56	Não
HIMALAIA CONSTRUTORA LTDA	00.471.823/0001-03	24/02/2026 - 08:25:57	N/C	N/C	12,0000	R$1.523,13	R$ 18.277,56	Não

LOTE 0001 - ITEM 0010 - Locacao de container 2,30 x 6,00 m, alt. 2,50 m, para sanitario, com 4 bacias, 8 chuveiros Locacao de container 2,30 x 6,00 m, alt. 2,50 m, para sanitario, com 4 bacias, 8 chuveiros,1 lavatorio e 1 mictorio (nao inclui mobilizacao/desmobilizacao)

Fornecedor	CNPJ/CPF	Data	Modelo	Marca/ Fabricante	Quantidade	Lance	Valor Total	LC 123/2006
ESTRUTURA COMERCIO E CONSTRUCOES LTDA	10.664.099/0001-80	11/02/2026 - 12:51:48	N/C	N/C	12,0000	R$1.903,90	R$ 22.846,80	Sim
INOVAR SERVICOS DE ENGENHARIA E CONSULTORIA LTDA	41.155.098/0001-33	11/02/2026 - 13:46:23	N/C	N/C	12,0000	R$1.903,90	R$ 22.846,80	Sim
WH CONSTRUTORA LTDA	23.305.610/0001-07	13/02/2026 - 14:46:19	N/C	N/C	12,0000	R$1.865,82	R$ 22.389,84	Sim
CONSTRUTORA E SERVICOS W. B. M. LTDA	26.570.470/0001-84	18/02/2026 - 14:57:23	N/C	N/C	12,0000	R$1.903,85	R$ 22.846,20	Sim
ASLE CONSTRUTORA LTDA	20.511.890/0001-03	20/02/2026 - 09:22:02	N/C	N/C	12,0000	R$1.903,90	R$ 22.846,80	Não
MA CONSTRUTORA LTDA	54.197.980/0001-93	21/02/2026 - 14:58:33	N/C	N/C	12,0000	R$1.903,90	R$ 22.846,80	Sim
ENGETECH - ENGENHARIA, COMERCIO E SERVICOS LTDA	04.154.467/0001-47	22/02/2026 - 14:50:54	N/C	N/C	12,0000	R$1.903,90	R$ 22.846,80	Sim
KLAO ENGENHARIA S/A	24.940.808/0001-17	23/02/2026 - 14:47:00	N/C	N/C	12,0000	R$1.903,90	R$ 22.846,80	Não
ADIGE ARQUITETURA E ENGENHARIA LTDA	01.469.689/0001-60	23/02/2026 - 17:45:29	N/C	N/C	12,0000	R$1.903,00	R$ 22.836,00	Não
PRIVATE CONSTRUTORA LTDA	10.616.350/0001-30	23/02/2026 - 18:11:57	N/C	N/C	12,0000	R$1.903,90	R$ 22.846,80	Não

A autenticidade do documento pode ser verificada no site https://validaarquivo.portaldecompraspublicas.com.br
Documento gerado eletronicamente no Portal de Compras Públicas em 24/02/2026 às 10:45:28.
Código verificador: 1138E88

E-DOCS - CÓPIA DO PROCESSO 2025-6X76D GERADO POR UDSON OLIVEIRA RAMOS DE AGUIAR EM 13/05/2026 07:51 DOCUMENTO 1 / 1 PÁGINA 2166 / 5723

2026-LVLHB5 - E-DOCS - DOCUMENTO ORIGINAL 06/03/2026 11:55 PÁGINA 109 / 381

VILLA CONSTRUTORA LTDA	02.394.085/0001-65	24/02/2026 - 08:23:58	N/C	N/C	12,0000	R$1.903,90	R$ 22.846,80	Não
HIMALAIA CONSTRUTORA LTDA	00.471.823/0001-03	24/02/2026 - 08:25:58	N/C	N/C	12,0000	R$1.903,90	R$ 22.846,80	Não

LOTE 0001 - ITEM 0011 - Escavacao mecanizada para bloco de coroamento ou sapata com retroescavadeira Escavacao mecanizada para bloco de coroamento ou sapata com retroescavadeira (incluindo escavacao para colocacao de formas). af_01/2024

Fornecedor	CNPJ/CPF	Data	Modelo	Marca/ Fabricante	Quantidade	Lance	Valor Total	LC 123/2006
ESTRUTURA COMERCIO E CONSTRUCOES LTDA	10.664.099/0001-80	11/02/2026 - 12:51:49	N/C	N/C	196,3900	R$52,35	R$ 10.281,02	Sim
INOVAR SERVICOS DE ENGENHARIA E CONSULTORIA LTDA	41.155.098/0001-33	11/02/2026 - 13:48:53	N/C	N/C	196,3900	R$52,35	R$ 10.281,02	Sim
WH CONSTRUTORA LTDA	23.305.610/0001-07	13/02/2026 - 14:46:51	N/C	N/C	196,3900	R$51,30	R$ 10.074,81	Sim
CONSTRUTORA E SERVICOS W. B. M. LTDA	26.570.470/0001-84	18/02/2026 - 14:57:46	N/C	N/C	196,3900	R$52,30	R$ 10.271,20	Sim
ASLE CONSTRUTORA LTDA	20.511.890/0001-03	20/02/2026 - 09:22:02	N/C	N/C	196,3900	R$52,35	R$ 10.281,02	Não
MA CONSTRUTORA LTDA	54.197.980/0001-93	21/02/2026 - 14:58:34	N/C	N/C	196,3900	R$52,35	R$ 10.281,02	Sim
ENGETECH - ENGENHARIA, COMERCIO E SERVICOS LTDA	04.154.467/0001-47	22/02/2026 - 14:50:54	N/C	N/C	196,3900	R$52,35	R$ 10.281,02	Sim
KLAO ENGENHARIA S/A	24.940.808/0001-17	23/02/2026 - 14:47:01	N/C	N/C	196,3900	R$52,35	R$ 10.281,02	Não
ADIGE ARQUITETURA E ENGENHARIA LTDA	01.469.689/0001-60	23/02/2026 - 17:45:29	N/C	N/C	196,3900	R$52,00	R$ 10.212,28	Não
PRIVATE CONSTRUTORA LTDA	10.616.350/0001-30	23/02/2026 - 18:11:57	N/C	N/C	196,3900	R$52,35	R$ 10.281,02	Não
VILLA CONSTRUTORA LTDA	02.394.085/0001-65	24/02/2026 - 08:24:25	N/C	N/C	196,3900	R$52,35	R$ 10.281,02	Não
HIMALAIA CONSTRUTORA LTDA	00.471.823/0001-03	24/02/2026 - 08:25:59	N/C	N/C	196,3900	R$52,35	R$ 10.281,02	Não

LOTE 0001 - ITEM 0012 - Aterro mecanizado de vala com retroescavadeira, largura ate 1,5 m, profundidade de 1,5 a 3,0 m Aterro mecanizado de vala com retroescavadeira (capacidade da cacamba da retro: 0,26 m3 / potencia: 88 hp), largura ate 1,5 m, profundidade de 1,5 a 3,0 m, com solo argilo-arenoso. af_08/2023

Fornecedor	CNPJ/CPF	Data	Modelo	Marca/ Fabricante	Quantidade	Lance	Valor Total	LC 123/2006
ESTRUTURA COMERCIO E CONSTRUCOES LTDA	10.664.099/0001-80	11/02/2026 - 12:51:50	N/C	N/C	229,6300	R$79,86	R$ 18.338,25	Sim
INOVAR SERVICOS DE ENGENHARIA E CONSULTORIA LTDA	41.155.098/0001-33	11/02/2026 - 13:50:50	N/C	N/C	229,6300	R$79,86	R$ 18.338,25	Sim
WH CONSTRUTORA LTDA	23.305.610/0001-07	13/02/2026 - 14:47:29	N/C	N/C	229,6300	R$78,26	R$ 17.970,84	Sim
CONSTRUTORA E SERVICOS W. B. M. LTDA	26.570.470/0001-84	18/02/2026 - 14:58:10	N/C	N/C	229,6300	R$79,80	R$ 18.324,47	Sim
ASLE CONSTRUTORA LTDA	20.511.890/0001-03	20/02/2026 - 09:22:02	N/C	N/C	229,6300	R$79,86	R$ 18.338,25	Não
MA CONSTRUTORA LTDA	54.197.980/0001-93	21/02/2026 - 14:58:34	N/C	N/C	229,6300	R$79,86	R$ 18.338,25	Sim
ENGETECH - ENGENHARIA, COMERCIO E SERVICOS LTDA	04.154.467/0001-47	22/02/2026 - 14:50:54	N/C	N/C	229,6300	R$79,86	R$ 18.338,25	Sim
KLAO ENGENHARIA S/A	24.940.808/0001-17	23/02/2026 - 14:47:01	N/C	N/C	229,6300	R$79,86	R$ 18.338,25	Não
ADIGE ARQUITETURA E ENGENHARIA LTDA	01.469.689/0001-60	23/02/2026 - 17:45:29	N/C	N/C	229,6300	R$79,00	R$ 18.140,77	Não
PRIVATE CONSTRUTORA LTDA	10.616.350/0001-30	23/02/2026 - 18:11:57	N/C	N/C	229,6300	R$79,86	R$ 18.338,25	Não
VILLA CONSTRUTORA LTDA	02.394.085/0001-65	24/02/2026 - 08:24:55	N/C	N/C	229,6300	R$79,86	R$ 18.338,25	Não
HIMALAIA CONSTRUTORA LTDA	00.471.823/0001-03	24/02/2026 - 08:25:59	N/C	N/C	229,6300	R$79,86	R$ 18.338,25	Não

PORTAL DE COMPRAS PÚBLICAS

A autenticidade do documento pode ser verificada no site https://validaarquivo.portaldecompraspublicas.com.br
Documento gerado eletronicamente no Portal de Compras Públicas em 24/02/2026 às 10:45:28.
Código verificador: 1138E88

E-DOCS - CÓPIA DO PROCESSO 2025-6X76D GERADO POR UDSON OLIVEIRA RAMOS DE AGUIAR EM 13/05/2026 07:51 DOCUMENTO 1 / 1 PÁGINA 2167 / 5723

2026-LVLHB5 - E-DOCS - DOCUMENTO ORIGINAL 06/03/2026 11:55 PÁGINA 110 / 381

LOTE 0001 - ITEM 0013 - Escavacao mecanizada para viga baldrame ou sapata corrida com mini-escavadeira Escavacao mecanizada para viga baldrame ou sapata corrida com mini-escavadeira (incluindo escavacao para colocacao de formas). af_01/2024

Fornecedor	CNPJ/CPF	Data	Modelo	Marca/ Fabricante	Quantidade	Lance	Valor Total	LC 123/2006
ESTRUTURA COMERCIO E CONSTRUCOES LTDA	10.664.099/0001-80	11/02/2026 - 12:51:51	N/C	N/C	276,3500	R$69,21	R$ 19.126,18	Sim
INOVAR SERVICOS DE ENGENHARIA E CONSULTORIA LTDA	41.155.098/0001-33	11/02/2026 - 13:51:38	N/C	N/C	276,3500	R$69,21	R$ 19.126,18	Sim
WH CONSTRUTORA LTDA	23.305.610/0001-07	13/02/2026 - 14:47:54	N/C	N/C	276,3500	R$67,83	R$ 18.744,82	Sim
CONSTRUTORA E SERVICOS W. B. M. LTDA	26.570.470/0001-84	18/02/2026 - 14:58:34	N/C	N/C	276,3500	R$69,20	R$ 19.123,42	Sim
ASLE CONSTRUTORA LTDA	20.511.890/0001-03	20/02/2026 - 09:22:02	N/C	N/C	276,3500	R$69,21	R$ 19.126,18	Não
MA CONSTRUTORA LTDA	54.197.980/0001-93	21/02/2026 - 14:58:34	N/C	N/C	276,3500	R$69,21	R$ 19.126,18	Sim
ENGETECH - ENGENHARIA, COMERCIO E SERVICOS LTDA	04.154.467/0001-47	22/02/2026 - 14:50:54	N/C	N/C	276,3500	R$69,21	R$ 19.126,18	Sim
KLAO ENGENHARIA S/A	24.940.808/0001-17	23/02/2026 - 14:47:01	N/C	N/C	276,3500	R$69,21	R$ 19.126,18	Não
ADIGE ARQUITETURA E ENGENHARIA LTDA	01.469.689/0001-60	23/02/2026 - 17:45:29	N/C	N/C	276,3500	R$69,00	R$ 19.068,15	Não
PRIVATE CONSTRUTORA LTDA	10.616.350/0001-30	23/02/2026 - 18:11:57	N/C	N/C	276,3500	R$69,21	R$ 19.126,18	Não
VILLA CONSTRUTORA LTDA	02.394.085/0001-65	24/02/2026 - 08:25:20	N/C	N/C	276,3500	R$69,21	R$ 19.126,18	Não
HIMALAIA CONSTRUTORA LTDA	00.471.823/0001-03	24/02/2026 - 08:25:59	N/C	N/C	276,3500	R$69,21	R$ 19.126,18	Não

LOTE 0001 - ITEM 0014 - Preparo de fundo de vala com largura maior ou igual a 1,5 m e menor que 2,5 m Preparo de fundo de vala com largura maior ou igual a 1,5 m e menor que 2,5 m (acerto do solo natural). af_08/2020

Fornecedor	CNPJ/CPF	Data	Modelo	Marca/ Fabricante	Quantidade	Lance	Valor Total	LC 123/2006
ESTRUTURA COMERCIO E CONSTRUCOES LTDA	10.664.099/0001-80	11/02/2026 - 12:51:52	N/C	N/C	279,1200	R$3,55	R$ 990,88	Sim
INOVAR SERVICOS DE ENGENHARIA E CONSULTORIA LTDA	41.155.098/0001-33	11/02/2026 - 13:55:59	N/C	N/C	279,1200	R$3,55	R$ 990,88	Sim
WH CONSTRUTORA LTDA	23.305.610/0001-07	13/02/2026 - 14:48:30	N/C	N/C	279,1200	R$3,48	R$ 971,34	Sim
CONSTRUTORA E SERVICOS W. B. M. LTDA	26.570.470/0001-84	18/02/2026 - 14:58:50	N/C	N/C	279,1200	R$3,50	R$ 976,92	Sim
ASLE CONSTRUTORA LTDA	20.511.890/0001-03	20/02/2026 - 09:22:02	N/C	N/C	279,1200	R$3,55	R$ 990,88	Não
MA CONSTRUTORA LTDA	54.197.980/0001-93	21/02/2026 - 14:58:34	N/C	N/C	279,1200	R$3,55	R$ 990,88	Sim
ENGETECH - ENGENHARIA, COMERCIO E SERVICOS LTDA	04.154.467/0001-47	22/02/2026 - 14:50:54	N/C	N/C	279,1200	R$3,55	R$ 990,88	Sim
KLAO ENGENHARIA S/A	24.940.808/0001-17	23/02/2026 - 14:47:01	N/C	N/C	279,1200	R$3,55	R$ 990,88	Não
ADIGE ARQUITETURA E ENGENHARIA LTDA	01.469.689/0001-60	23/02/2026 - 17:45:29	N/C	N/C	279,1200	R$3,00	R$ 837,36	Não
PRIVATE CONSTRUTORA LTDA	10.616.350/0001-30	23/02/2026 - 18:11:57	N/C	N/C	279,1200	R$3,55	R$ 990,88	Não
VILLA CONSTRUTORA LTDA	02.394.085/0001-65	24/02/2026 - 08:25:43	N/C	N/C	279,1200	R$3,55	R$ 990,88	Não
HIMALAIA CONSTRUTORA LTDA	00.471.823/0001-03	24/02/2026 - 08:25:59	N/C	N/C	279,1200	R$3,55	R$ 990,88	Não

LOTE 0001 - ITEM 0015 - Reaterro mecanizado de vala com retroescavadeira, largura 0,8 a 1,5 m, profundidade 1,5 a 3,0 m Reaterro mecanizado de vala com retroescavadeira (capacidade da cacamba da retro: 0,26 m3/potencia: 88 hp), largura 0,8 a 1,5 m, profundidade 1,5 a 3,0 m, com solo (sem substituicao) de 1A categoria e coMpactador de solos de percussao. af_08/2023

Fornecedor	CNPJ/CPF	Data	Modelo	Marca/ Fabricante	Quantidade	Lance	Valor Total	LC 123/2006

PORTAL DE COMPRAS PÚBLICAS

A autenticidade do documento pode ser verificada no site https://validaarquivo.portaldecompraspublicas.com.br
Documento gerado eletronicamente no Portal de Compras Públicas em 24/02/2026 às 10:45:28.
Código verificador: 1138E88

E-DOCS - CÓPIA DO PROCESSO 2025-6X76D GERADO POR UDSON OLIVEIRA RAMOS DE AGUIAR EM 13/05/2026 07:51 DOCUMENTO 1 / 1 PÁGINA 2168 / 5723

2026-LVLHB5 - E-DOCS - DOCUMENTO ORIGINAL 06/03/2026 11:55 PÁGINA 111 / 381

ESTRUTURA COMERCIO E CONSTRUCOES LTDA	10.664.099/0001-80	11/02/2026 - 12:51:53	N/C	N/C	326,2400	R$16,49	R$ 5.379,70	Sim
INOVAR SERVICOS DE ENGENHARIA E CONSULTORIA LTDA	41.155.098/0001-33	11/02/2026 - 13:57:57	N/C	N/C	326,2400	R$16,49	R$ 5.379,70	Sim
WH CONSTRUTORA LTDA	23.305.610/0001-07	13/02/2026 - 14:48:56	N/C	N/C	326,2400	R$16,16	R$ 5.272,04	Sim
CONSTRUTORA E SERVICOS W. B. M. LTDA	26.570.470/0001-84	18/02/2026 - 14:59:23	N/C	N/C	326,2400	R$16,40	R$ 5.350,34	Sim
ASLE CONSTRUTORA LTDA	20.511.890/0001-03	20/02/2026 - 09:22:02	N/C	N/C	326,2400	R$16,49	R$ 5.379,70	Não
MA CONSTRUTORA LTDA	54.197.980/0001-93	21/02/2026 - 14:58:34	N/C	N/C	326,2400	R$16,49	R$ 5.379,70	Sim
ENGETECH - ENGENHARIA, COMERCIO E SERVICOS LTDA	04.154.467/0001-47	22/02/2026 - 14:50:54	N/C	N/C	326,2400	R$16,49	R$ 5.379,70	Sim
KLAO ENGENHARIA S/A	24.940.808/0001-17	23/02/2026 - 14:47:01	N/C	N/C	326,2400	R$16,49	R$ 5.379,70	Não
ADIGE ARQUITETURA E ENGENHARIA LTDA	01.469.689/0001-60	23/02/2026 - 17:45:29	N/C	N/C	326,2400	R$16,00	R$ 5.219,84	Não
PRIVATE CONSTRUTORA LTDA	10.616.350/0001-30	23/02/2026 - 18:11:57	N/C	N/C	326,2400	R$16,49	R$ 5.379,70	Não
HIMALAIA CONSTRUTORA LTDA	00.471.823/0001-03	24/02/2026 - 08:25:59	N/C	N/C	326,2400	R$16,49	R$ 5.379,70	Não
VILLA CONSTRUTORA LTDA	02.394.085/0001-65	24/02/2026 - 08:26:12	N/C	N/C	326,2400	R$16,49	R$ 5.379,70	Não

LOTE 0001 - ITEM 0016 - Escavacao mecanizada para bloco de coroamento ou sapata com retroescavadeira (item 2.6 da PO)
Escavacao mecanizada para bloco de coroamento ou sapata com retroescavadeira (incluindo escavacao para colocacao de formas). af_01/2024 (item 2.6 da PO)

Fornecedor	CNPJ/CPF	Data	Modelo	Marca/ Fabricante	Quantidade	Lance	Valor Total	LC 123/2006
ESTRUTURA COMERCIO E CONSTRUCOES LTDA	10.664.099/0001-80	11/02/2026 - 12:51:54	N/C	N/C	8,7100	R$52,35	R$ 455,97	Sim
INOVAR SERVICOS DE ENGENHARIA E CONSULTORIA LTDA	41.155.098/0001-33	11/02/2026 - 14:01:44	N/C	N/C	8,7100	R$52,35	R$ 455,97	Sim
WH CONSTRUTORA LTDA	23.305.610/0001-07	13/02/2026 - 14:49:18	N/C	N/C	8,7100	R$51,30	R$ 446,82	Sim
CONSTRUTORA E SERVICOS W. B. M. LTDA	26.570.470/0001-84	18/02/2026 - 15:01:24	N/C	N/C	8,7100	R$52,30	R$ 455,53	Sim
ASLE CONSTRUTORA LTDA	20.511.890/0001-03	20/02/2026 - 09:22:02	N/C	N/C	8,7100	R$52,35	R$ 455,97	Não
MA CONSTRUTORA LTDA	54.197.980/0001-93	21/02/2026 - 14:58:34	N/C	N/C	8,7100	R$52,35	R$ 455,97	Sim
ENGETECH - ENGENHARIA, COMERCIO E SERVICOS LTDA	04.154.467/0001-47	22/02/2026 - 14:50:54	N/C	N/C	8,7100	R$52,35	R$ 455,97	Sim
KLAO ENGENHARIA S/A	24.940.808/0001-17	23/02/2026 - 14:47:01	N/C	N/C	8,7100	R$52,35	R$ 455,97	Não
ADIGE ARQUITETURA E ENGENHARIA LTDA	01.469.689/0001-60	23/02/2026 - 17:45:29	N/C	N/C	8,7100	R$52,00	R$ 452,92	Não
PRIVATE CONSTRUTORA LTDA	10.616.350/0001-30	23/02/2026 - 18:11:57	N/C	N/C	8,7100	R$52,35	R$ 455,97	Não
HIMALAIA CONSTRUTORA LTDA	00.471.823/0001-03	24/02/2026 - 08:25:59	N/C	N/C	8,7100	R$52,35	R$ 455,97	Não
VILLA CONSTRUTORA LTDA	02.394.085/0001-65	24/02/2026 - 08:26:35	N/C	N/C	8,7100	R$52,35	R$ 455,97	Não

LOTE 0001 - ITEM 0017 - Escavacao mecanizada para viga baldrame ou sapata corrida com mini-escavadeira (Item 2.7 da PO)
Escavacao mecanizada para viga baldrame ou sapata corrida com mini-escavadeira (incluindo escavacao para colocacao de formas). af_01/2024 (Item 2.7 da PO)

Fornecedor	CNPJ/CPF	Data	Modelo	Marca/ Fabricante	Quantidade	Lance	Valor Total	LC 123/2006
ESTRUTURA COMERCIO E CONSTRUCOES LTDA	10.664.099/0001-80	11/02/2026 - 12:51:55	N/C	N/C	11,4700	R$69,21	R$ 793,84	Sim
INOVAR SERVICOS DE ENGENHARIA E CONSULTORIA LTDA	41.155.098/0001-33	11/02/2026 - 14:02:26	N/C	N/C	11,4700	R$69,21	R$ 793,84	Sim

PORTAL DE COMPRAS PÚBLICAS
A autenticidade do documento pode ser verificada no site https://validaarquivo.portaldecompraspublicas.com.br
Documento gerado eletronicamente no Portal de Compras Públicas em 24/02/2026 às 10:45:28.
Código verificador: 1138E88

E-DOCS - CÓPIA DO PROCESSO 2025-6X76D GERADO POR UDSON OLIVEIRA RAMOS DE AGUIAR EM 13/05/2026 07:51 DOCUMENTO 1 / 1 PÁGINA 2169 / 5723

2026-LVLHB5 - E-DOCS - DOCUMENTO ORIGINAL 06/03/2026 11:55 PÁGINA 112 / 381

WH CONSTRUTORA LTDA	23.305.610/0001-07	13/02/2026 - 14:49:41	N/C	N/C	11,4700	R$67,83	R$ 778,01	Sim
CONSTRUTORA E SERVICOS W. B. M. LTDA	26.570.470/0001-84	18/02/2026 - 15:04:28	N/C	N/C	11,4700	R$69,20	R$ 793,72	Sim
ASLE CONSTRUTORA LTDA	20.511.890/0001-03	20/02/2026 - 09:22:02	N/C	N/C	11,4700	R$69,21	R$ 793,84	Não
MA CONSTRUTORA LTDA	54.197.980/0001-93	21/02/2026 - 14:58:34	N/C	N/C	11,4700	R$69,21	R$ 793,84	Sim
ENGETECH - ENGENHARIA, COMERCIO E SERVICOS LTDA	04.154.467/0001-47	22/02/2026 - 14:50:54	N/C	N/C	11,4700	R$69,21	R$ 793,84	Sim
KLAO ENGENHARIA S/A	24.940.808/0001-17	23/02/2026 - 14:47:01	N/C	N/C	11,4700	R$69,21	R$ 793,84	Não
ADIGE ARQUITETURA E ENGENHARIA LTDA	01.469.689/0001-60	23/02/2026 - 17:45:29	N/C	N/C	11,4700	R$69,00	R$ 791,43	Não
PRIVATE CONSTRUTORA LTDA	10.616.350/0001-30	23/02/2026 - 18:11:57	N/C	N/C	11,4700	R$69,21	R$ 793,84	Não
HIMALAIA CONSTRUTORA LTDA	00.471.823/0001-03	24/02/2026 - 08:25:59	N/C	N/C	11,4700	R$69,21	R$ 793,84	Não
VILLA CONSTRUTORA LTDA	02.394.085/0001-65	24/02/2026 - 08:27:02	N/C	N/C	11,4700	R$69,21	R$ 793,84	Não

LOTE 0001 - ITEM 0018 - Preparo de fundo de vala com largura maior ou igual a 1,5 m e menor que 2,5 m (Item 2.8 da PO)
Preparo de fundo de vala com largura maior ou igual a 1,5 m e menor que 2,5 m (acerto do solo natural). af_08/2020 (Item 2.8 da PO)

Fornecedor	CNPJ/CPF	Data	Modelo	Marca/ Fabricante	Quantidade	Lance	Valor Total	LC 123/2006
ESTRUTURA COMERCIO E CONSTRUCOES LTDA	10.664.099/0001-80	11/02/2026 - 12:51:56	N/C	N/C	20,3800	R$3,55	R$ 72,35	Sim
INOVAR SERVICOS DE ENGENHARIA E CONSULTORIA LTDA	41.155.098/0001-33	11/02/2026 - 14:02:57	N/C	N/C	20,3800	R$3,55	R$ 72,35	Sim
WH CONSTRUTORA LTDA	23.305.610/0001-07	13/02/2026 - 14:50:07	N/C	N/C	20,3800	R$3,48	R$ 70,92	Sim
CONSTRUTORA E SERVICOS W. B. M. LTDA	26.570.470/0001-84	18/02/2026 - 15:04:31	N/C	N/C	20,3800	R$3,50	R$ 71,33	Sim
ASLE CONSTRUTORA LTDA	20.511.890/0001-03	20/02/2026 - 09:22:03	N/C	N/C	20,3800	R$3,55	R$ 72,35	Não
MA CONSTRUTORA LTDA	54.197.980/0001-93	21/02/2026 - 14:58:34	N/C	N/C	20,3800	R$3,55	R$ 72,35	Sim
ENGETECH - ENGENHARIA, COMERCIO E SERVICOS LTDA	04.154.467/0001-47	22/02/2026 - 14:50:54	N/C	N/C	20,3800	R$3,55	R$ 72,35	Sim
KLAO ENGENHARIA S/A	24.940.808/0001-17	23/02/2026 - 14:47:01	N/C	N/C	20,3800	R$3,55	R$ 72,35	Não
ADIGE ARQUITETURA E ENGENHARIA LTDA	01.469.689/0001-60	23/02/2026 - 17:45:29	N/C	N/C	20,3800	R$3,00	R$ 61,14	Não
PRIVATE CONSTRUTORA LTDA	10.616.350/0001-30	23/02/2026 - 18:11:57	N/C	N/C	20,3800	R$3,55	R$ 72,35	Não
HIMALAIA CONSTRUTORA LTDA	00.471.823/0001-03	24/02/2026 - 08:25:59	N/C	N/C	20,3800	R$3,55	R$ 72,35	Não
VILLA CONSTRUTORA LTDA	02.394.085/0001-65	24/02/2026 - 08:27:37	N/C	N/C	20,3800	R$3,55	R$ 72,35	Não

LOTE 0001 - ITEM 0019 - Reaterro mecanizado de vala com retroescavadeira, largura 0,8 a 1,5 m (Item 2.9 da PO) Reaterro mecanizado de vala com retroescavadeira (capacidade da cacamba da retro: 0,26 m3/potencia: 88 hp), largura 0,8 a 1,5 m, profundidade 1,5 a 3,0 m, com solo (sem substituicao) de 1A categoria e coMpactador de solos de percussao. af_08/2023 (Item 2.9 da PO)

Fornecedor	CNPJ/CPF	Data	Modelo	Marca/ Fabricante	Quantidade	Lance	Valor Total	LC 123/2006
ESTRUTURA COMERCIO E CONSTRUCOES LTDA	10.664.099/0001-80	11/02/2026 - 12:51:58	N/C	N/C	10,7100	R$16,49	R$ 176,61	Sim
INOVAR SERVICOS DE ENGENHARIA E CONSULTORIA LTDA	41.155.098/0001-33	11/02/2026 - 14:17:42	N/C	N/C	10,7100	R$16,49	R$ 176,61	Sim
WH CONSTRUTORA LTDA	23.305.610/0001-07	13/02/2026 - 14:50:34	N/C	N/C	10,7100	R$16,16	R$ 173,07	Sim
CONSTRUTORA E SERVICOS W. B. M. LTDA	26.570.470/0001-84	18/02/2026 - 15:04:33	N/C	N/C	10,7100	R$16,40	R$ 175,64	Sim

PORTAL DE COMPRAS PÚBLICAS
A autenticidade do documento pode ser verificada no site https://validaarquivo.portaldecompraspublicas.com.br
Documento gerado eletronicamente no Portal de Compras Públicas em 24/02/2026 às 10:45:28.
Código verificador: 1138E88

E-DOCS - CÓPIA DO PROCESSO 2025-6X76D GERADO POR UDSON OLIVEIRA RAMOS DE AGUIAR EM 13/05/2026 07:51 DOCUMENTO 1 / 1 PÁGINA 2170 / 5723

2026-LVLHB5 - E-DOCS - DOCUMENTO ORIGINAL 06/03/2026 11:55 PÁGINA 113 / 381

ASLE CONSTRUTORA LTDA	20.511.890/0001-03	20/02/2026 - 09:22:03	N/C	N/C	10,7100	R$16,49	R$ 176,61	Não
MA CONSTRUTORA LTDA	54.197.980/0001-93	21/02/2026 - 14:58:34	N/C	N/C	10,7100	R$16,49	R$ 176,61	Sim
ENGETECH - ENGENHARIA, COMERCIO E SERVICOS LTDA	04.154.467/0001-47	22/02/2026 - 14:50:55	N/C	N/C	10,7100	R$16,49	R$ 176,61	Sim
KLAO ENGENHARIA S/A	24.940.808/0001-17	23/02/2026 - 14:47:01	N/C	N/C	10,7100	R$16,49	R$ 176,61	Não
ADIGE ARQUITETURA E ENGENHARIA LTDA	01.469.689/0001-60	23/02/2026 - 17:45:30	N/C	N/C	10,7100	R$16,00	R$ 171,36	Não
PRIVATE CONSTRUTORA LTDA	10.616.350/0001-30	23/02/2026 - 18:11:57	N/C	N/C	10,7100	R$16,49	R$ 176,61	Não
HIMALAIA CONSTRUTORA LTDA	00.471.823/0001-03	24/02/2026 - 08:25:59	N/C	N/C	10,7100	R$16,49	R$ 176,61	Não
VILLA CONSTRUTORA LTDA	02.394.085/0001-65	24/02/2026 - 08:28:16	N/C	N/C	10,7100	R$16,49	R$ 176,61	Não

LOTE 0001 - ITEM 0020 - Escavacao mecanizada para bloco de coroamento ou sapata com retroescavadeira (Item 2.10 da PO)
Escavacao mecanizada para bloco de coroamento ou sapata com retroescavadeira (incluindo escavacao para colocacao de formas). af_01/2024 (Item 2.10 da PO)

Fornecedor	CNPJ/CPF	Data	Modelo	Marca/ Fabricante	Quantidade	Lance	Valor Total	LC 123/2006
ESTRUTURA COMERCIO E CONSTRUCOES LTDA	10.664.099/0001-80	11/02/2026 - 12:51:59	N/C	N/C	79,6200	R$52,35	R$ 4.168,11	Sim
INOVAR SERVICOS DE ENGENHARIA E CONSULTORIA LTDA	41.155.098/0001-33	11/02/2026 - 14:18:14	N/C	N/C	79,6200	R$52,35	R$ 4.168,11	Sim
WH CONSTRUTORA LTDA	23.305.610/0001-07	13/02/2026 - 14:50:59	N/C	N/C	79,6200	R$51,30	R$ 4.084,51	Sim
CONSTRUTORA E SERVICOS W. B. M. LTDA	26.570.470/0001-84	18/02/2026 - 15:04:35	N/C	N/C	79,6200	R$52,30	R$ 4.164,13	Sim
ASLE CONSTRUTORA LTDA	20.511.890/0001-03	20/02/2026 - 09:22:03	N/C	N/C	79,6200	R$52,35	R$ 4.168,11	Não
MA CONSTRUTORA LTDA	54.197.980/0001-93	21/02/2026 - 14:58:34	N/C	N/C	79,6200	R$52,35	R$ 4.168,11	Sim
ENGETECH - ENGENHARIA, COMERCIO E SERVICOS LTDA	04.154.467/0001-47	22/02/2026 - 14:50:55	N/C	N/C	79,6200	R$52,35	R$ 4.168,11	Sim
KLAO ENGENHARIA S/A	24.940.808/0001-17	23/02/2026 - 14:47:01	N/C	N/C	79,6200	R$52,35	R$ 4.168,11	Não
ADIGE ARQUITETURA E ENGENHARIA LTDA	01.469.689/0001-60	23/02/2026 - 17:45:30	N/C	N/C	79,6200	R$52,00	R$ 4.140,24	Não
PRIVATE CONSTRUTORA LTDA	10.616.350/0001-30	23/02/2026 - 18:11:57	N/C	N/C	79,6200	R$52,35	R$ 4.168,11	Não
HIMALAIA CONSTRUTORA LTDA	00.471.823/0001-03	24/02/2026 - 08:25:59	N/C	N/C	79,6200	R$52,35	R$ 4.168,11	Não
VILLA CONSTRUTORA LTDA	02.394.085/0001-65	24/02/2026 - 08:29:09	N/C	N/C	79,6200	R$52,35	R$ 4.168,11	Não

LOTE 0001 - ITEM 0021 - Preparo de fundo de vala com largura maior ou igual a 1,5 m e menor que 2,5 m (Item 2.11 da PO)
Preparo de fundo de vala com largura maior ou igual a 1,5 m e menor que 2,5 m (acerto do solo natural). af_08/2020 (Item 2.11 da PO)

Fornecedor	CNPJ/CPF	Data	Modelo	Marca/ Fabricante	Quantidade	Lance	Valor Total	LC 123/2006
ESTRUTURA COMERCIO E CONSTRUCOES LTDA	10.664.099/0001-80	11/02/2026 - 12:52:00	N/C	N/C	56,0300	R$3,55	R$ 198,91	Sim
INOVAR SERVICOS DE ENGENHARIA E CONSULTORIA LTDA	41.155.098/0001-33	11/02/2026 - 14:27:36	N/C	N/C	56,0300	R$3,55	R$ 198,91	Sim
WH CONSTRUTORA LTDA	23.305.610/0001-07	13/02/2026 - 14:51:23	N/C	N/C	56,0300	R$3,48	R$ 194,98	Sim
CONSTRUTORA E SERVICOS W. B. M. LTDA	26.570.470/0001-84	18/02/2026 - 15:09:25	N/C	N/C	56,0300	R$3,50	R$ 196,11	Sim
ASLE CONSTRUTORA LTDA	20.511.890/0001-03	20/02/2026 - 09:22:03	N/C	N/C	56,0300	R$3,55	R$ 198,91	Não
MA CONSTRUTORA LTDA	54.197.980/0001-93	21/02/2026 - 14:58:34	N/C	N/C	56,0300	R$3,55	R$ 198,91	Sim

PORTAL DE COMPRAS PÚBLICAS
A autenticidade do documento pode ser verificada no site https://validaarquivo.portaldecompraspublicas.com.br
Documento gerado eletronicamente no Portal de Compras Públicas em 24/02/2026 às 10:45:28.
Código verificador: 1138E88

E-DOCS - CÓPIA DO PROCESSO 2025-6X76D GERADO POR UDSON OLIVEIRA RAMOS DE AGUIAR EM 13/05/2026 07:51 DOCUMENTO 1 / 1 PÁGINA 2171 / 5723

2026-LVLHB5 - E-DOCS - DOCUMENTO ORIGINAL 06/03/2026 11:55 PÁGINA 114 / 381

ENGETECH - ENGENHARIA, COMERCIO E SERVICOS LTDA	04.154.467/0001-47	22/02/2026 - 14:50:55	N/C	N/C	56,0300	R$3,55	R$ 198,91	Sim
KLAO ENGENHARIA S/A	24.940.808/0001-17	23/02/2026 - 14:47:01	N/C	N/C	56,0300	R$3,55	R$ 198,91	Não
ADIGE ARQUITETURA E ENGENHARIA LTDA	01.469.689/0001-60	23/02/2026 - 17:45:30	N/C	N/C	56,0300	R$3,00	R$ 168,09	Não
PRIVATE CONSTRUTORA LTDA	10.616.350/0001-30	23/02/2026 - 18:11:57	N/C	N/C	56,0300	R$3,55	R$ 198,91	Não
HIMALAIA CONSTRUTORA LTDA	00.471.823/0001-03	24/02/2026 - 08:25:59	N/C	N/C	56,0300	R$3,55	R$ 198,91	Não
VILLA CONSTRUTORA LTDA	02.394.085/0001-65	24/02/2026 - 08:29:31	N/C	N/C	56,0300	R$3,55	R$ 198,91	Não

LOTE 0001 - ITEM 0022 - Reaterro mecanizado de vala com retroescavadeira, largura 0,8 a 1,5 m (Item 2.12 da PO) Reaterro mecanizado de vala com retroescavadeira (capacidade da cacamba da retro: 0,26 m3/potencia: 88 hp), largura 0,8 a 1,5 m, profundidade 1,5 a 3,0 m, com solo (sem substituicao) de 1A categoria e coMpactador de solos de percussao. af_08/2023 (Item

Fornecedor	CNPJ/CPF	Data	Modelo	Marca/ Fabricante	Quantidade	Lance	Valor Total	LC 123/2006
ESTRUTURA COMERCIO E CONSTRUCOES LTDA	10.664.099/0001-80	11/02/2026 - 12:52:00	N/C	N/C	39,8000	R$16,49	R$ 656,30	Sim
INOVAR SERVICOS DE ENGENHARIA E CONSULTORIA LTDA	41.155.098/0001-33	11/02/2026 - 14:28:09	N/C	N/C	39,8000	R$16,49	R$ 656,30	Sim
WH CONSTRUTORA LTDA	23.305.610/0001-07	13/02/2026 - 14:51:46	N/C	N/C	39,8000	R$16,16	R$ 643,17	Sim
CONSTRUTORA E SERVICOS W. B. M. LTDA	26.570.470/0001-84	18/02/2026 - 15:09:29	N/C	N/C	39,8000	R$16,40	R$ 652,72	Sim
ASLE CONSTRUTORA LTDA	20.511.890/0001-03	20/02/2026 - 09:22:03	N/C	N/C	39,8000	R$16,49	R$ 656,30	Não
MA CONSTRUTORA LTDA	54.197.980/0001-93	21/02/2026 - 14:58:34	N/C	N/C	39,8000	R$16,49	R$ 656,30	Sim
ENGETECH - ENGENHARIA, COMERCIO E SERVICOS LTDA	04.154.467/0001-47	22/02/2026 - 14:50:55	N/C	N/C	39,8000	R$16,49	R$ 656,30	Sim
KLAO ENGENHARIA S/A	24.940.808/0001-17	23/02/2026 - 14:47:01	N/C	N/C	39,8000	R$16,49	R$ 656,30	Não
ADIGE ARQUITETURA E ENGENHARIA LTDA	01.469.689/0001-60	23/02/2026 - 17:45:30	N/C	N/C	39,8000	R$16,00	R$ 636,80	Não
PRIVATE CONSTRUTORA LTDA	10.616.350/0001-30	23/02/2026 - 18:11:57	N/C	N/C	39,8000	R$16,49	R$ 656,30	Não
HIMALAIA CONSTRUTORA LTDA	00.471.823/0001-03	24/02/2026 - 08:25:59	N/C	N/C	39,8000	R$16,49	R$ 656,30	Não
VILLA CONSTRUTORA LTDA	02.394.085/0001-65	24/02/2026 - 08:30:10	N/C	N/C	39,8000	R$16,49	R$ 656,30	Não

LOTE 0001 - ITEM 0023 - Escavacao mecanizada para bloco de coroamento ou sapata com retroescavadeira (Item 2.13 da PO) Escavacao mecanizada para bloco de coroamento ou sapata com retroescavadeira (incluindo escavacao para colocacao de formas). af_01/2024 (Item 2.13 da PO)

Fornecedor	CNPJ/CPF	Data	Modelo	Marca/ Fabricante	Quantidade	Lance	Valor Total	LC 123/2006
ESTRUTURA COMERCIO E CONSTRUCOES LTDA	10.664.099/0001-80	11/02/2026 - 12:52:01	N/C	N/C	52,3400	R$52,35	R$ 2.740,00	Sim
INOVAR SERVICOS DE ENGENHARIA E CONSULTORIA LTDA	41.155.098/0001-33	11/02/2026 - 14:29:22	N/C	N/C	52,3400	R$52,35	R$ 2.740,00	Sim
WH CONSTRUTORA LTDA	23.305.610/0001-07	13/02/2026 - 14:52:28	N/C	N/C	52,3400	R$51,30	R$ 2.685,04	Sim
CONSTRUTORA E SERVICOS W. B. M. LTDA	26.570.470/0001-84	18/02/2026 - 15:09:31	N/C	N/C	52,3400	R$52,30	R$ 2.737,38	Sim
ASLE CONSTRUTORA LTDA	20.511.890/0001-03	20/02/2026 - 09:22:03	N/C	N/C	52,3400	R$52,35	R$ 2.740,00	Não
MA CONSTRUTORA LTDA	54.197.980/0001-93	21/02/2026 - 14:58:34	N/C	N/C	52,3400	R$52,35	R$ 2.740,00	Sim
ENGETECH - ENGENHARIA, COMERCIO E SERVICOS LTDA	04.154.467/0001-47	22/02/2026 - 14:50:55	N/C	N/C	52,3400	R$52,35	R$ 2.740,00	Sim
KLAO ENGENHARIA S/A	24.940.808/0001-17	23/02/2026 - 14:47:01	N/C	N/C	52,3400	R$52,35	R$ 2.740,00	Não

PORTAL DE COMPRAS PÚBLICAS

A autenticidade do documento pode ser verificada no site https://validaarquivo.portaldecompraspublicas.com.br
Documento gerado eletronicamente no Portal de Compras Públicas em 24/02/2026 às 10:45:28.
Código verificador: 1138E88

E-DOCS - CÓPIA DO PROCESSO 2025-6X76D GERADO POR UDSON OLIVEIRA RAMOS DE AGUIAR EM 13/05/2026 07:51 DOCUMENTO 1 / 1 PÁGINA 2172 / 5723

2026-LVLHB5 - E-DOCS - DOCUMENTO ORIGINAL 06/03/2026 11:55 PÁGINA 115 / 381

ADIGE ARQUITETURA E ENGENHARIA LTDA	01.469.689/0001-60	23/02/2026 - 17:45:30	N/C	N/C	52,3400	R$52,00	R$ 2.721,68	Não
PRIVATE CONSTRUTORA LTDA	10.616.350/0001-30	23/02/2026 - 18:11:57	N/C	N/C	52,3400	R$52,35	R$ 2.740,00	Não
HIMALAIA CONSTRUTORA LTDA	00.471.823/0001-03	24/02/2026 - 08:25:59	N/C	N/C	52,3400	R$52,35	R$ 2.740,00	Não
VILLA CONSTRUTORA LTDA	02.394.085/0001-65	24/02/2026 - 08:30:33	N/C	N/C	52,3400	R$52,35	R$ 2.740,00	Não

LOTE 0001 - ITEM 0024 - Aterro mecanizado de vala com retroescavadeira, largura ate 1,5 m (Item 2.14 da PO) Aterro mecanizado de vala com retroescavadeira (capacidade da cacamba da retro: 0,26 m3 / potencia: 88 hp), largura ate 1,5 m, profundidade de 1,5 a 3,0 m, com solo argilo-arenoso. af_08/2023 (Item 2.14 da PO)

Fornecedor	CNPJ/CPF	Data	Modelo	Marca/ Fabricante	Quantidade	Lance	Valor Total	LC 123/2006
ESTRUTURA COMERCIO E CONSTRUCOES LTDA	10.664.099/0001-80	11/02/2026 - 12:52:02	N/C	N/C	1,6300	R$79,86	R$ 130,17	Sim
INOVAR SERVICOS DE ENGENHARIA E CONSULTORIA LTDA	41.155.098/0001-33	11/02/2026 - 14:33:31	N/C	N/C	1,6300	R$79,86	R$ 130,17	Sim
WH CONSTRUTORA LTDA	23.305.610/0001-07	13/02/2026 - 14:52:47	N/C	N/C	1,6300	R$62,61	R$ 102,05	Sim
CONSTRUTORA E SERVICOS W. B. M. LTDA	26.570.470/0001-84	18/02/2026 - 15:09:33	N/C	N/C	1,6300	R$79,80	R$ 130,07	Sim
ASLE CONSTRUTORA LTDA	20.511.890/0001-03	20/02/2026 - 09:22:03	N/C	N/C	1,6300	R$79,86	R$ 130,17	Não
MA CONSTRUTORA LTDA	54.197.980/0001-93	21/02/2026 - 14:58:34	N/C	N/C	1,6300	R$79,86	R$ 130,17	Sim
ENGETECH - ENGENHARIA, COMERCIO E SERVICOS LTDA	04.154.467/0001-47	22/02/2026 - 14:50:55	N/C	N/C	1,6300	R$79,86	R$ 130,17	Sim
KLAO ENGENHARIA S/A	24.940.808/0001-17	23/02/2026 - 14:47:01	N/C	N/C	1,6300	R$79,86	R$ 130,17	Não
ADIGE ARQUITETURA E ENGENHARIA LTDA	01.469.689/0001-60	23/02/2026 - 17:45:30	N/C	N/C	1,6300	R$79,00	R$ 128,77	Não
PRIVATE CONSTRUTORA LTDA	10.616.350/0001-30	23/02/2026 - 18:11:57	N/C	N/C	1,6300	R$79,86	R$ 130,17	Não
HIMALAIA CONSTRUTORA LTDA	00.471.823/0001-03	24/02/2026 - 08:25:59	N/C	N/C	1,6300	R$79,86	R$ 130,17	Não
VILLA CONSTRUTORA LTDA	02.394.085/0001-65	24/02/2026 - 08:30:55	N/C	N/C	1,6300	R$79,86	R$ 130,17	Não

LOTE 0001 - ITEM 0025 - Escavacao mecanizada para viga baldrame ou sapata corrida com mini-escavadeira (Item 2.15 da PO) Escavacao mecanizada para viga baldrame ou sapata corrida com mini-escavadeira (incluindo escavacao para colocacao de formas). af_01/2024 (Item 2.15 da PO)

Fornecedor	CNPJ/CPF	Data	Modelo	Marca/ Fabricante	Quantidade	Lance	Valor Total	LC 123/2006
ESTRUTURA COMERCIO E CONSTRUCOES LTDA	10.664.099/0001-80	11/02/2026 - 12:52:03	N/C	N/C	44,4600	R$69,21	R$ 3.077,08	Sim
INOVAR SERVICOS DE ENGENHARIA E CONSULTORIA LTDA	41.155.098/0001-33	11/02/2026 - 14:34:04	N/C	N/C	44,4600	R$69,21	R$ 3.077,08	Sim
WH CONSTRUTORA LTDA	23.305.610/0001-07	13/02/2026 - 14:53:30	N/C	N/C	44,4600	R$67,83	R$ 3.015,72	Sim
CONSTRUTORA E SERVICOS W. B. M. LTDA	26.570.470/0001-84	18/02/2026 - 15:09:35	N/C	N/C	44,4600	R$69,20	R$ 3.076,63	Sim
ASLE CONSTRUTORA LTDA	20.511.890/0001-03	20/02/2026 - 09:22:03	N/C	N/C	44,4600	R$69,21	R$ 3.077,08	Não
MA CONSTRUTORA LTDA	54.197.980/0001-93	21/02/2026 - 14:58:34	N/C	N/C	44,4600	R$69,21	R$ 3.077,08	Sim
ENGETECH - ENGENHARIA, COMERCIO E SERVICOS LTDA	04.154.467/0001-47	22/02/2026 - 14:50:55	N/C	N/C	44,4600	R$69,21	R$ 3.077,08	Sim
KLAO ENGENHARIA S/A	24.940.808/0001-17	23/02/2026 - 14:47:01	N/C	N/C	44,4600	R$69,21	R$ 3.077,08	Não
ADIGE ARQUITETURA E ENGENHARIA LTDA	01.469.689/0001-60	23/02/2026 - 17:45:30	N/C	N/C	44,4600	R$69,00	R$ 3.067,74	Não
PRIVATE CONSTRUTORA LTDA	10.616.350/0001-30	23/02/2026 - 18:11:57	N/C	N/C	44,4600	R$69,21	R$ 3.077,08	Não

A autenticidade do documento pode ser verificada no site https://validaarquivo.portaldecompraspublicas.com.br
Documento gerado eletronicamente no Portal de Compras Públicas em 24/02/2026 às 10:45:28.
Código verificador: 1138E88

E-DOCS - CÓPIA DO PROCESSO 2025-6X76D GERADO POR UDSON OLIVEIRA RAMOS DE AGUIAR EM 13/05/2026 07:51 DOCUMENTO 1 / 1 PÁGINA 2173 / 5723

2026-LVLHB5 - E-DOCS - DOCUMENTO ORIGINAL 06/03/2026 11:55 PÁGINA 116 / 381

HIMALAIA CONSTRUTORA LTDA	00.471.823/0001-03	24/02/2026 - 08:25:59	N/C	N/C	44,4600	R$69,21	R$ 3.077,08	Não
VILLA CONSTRUTORA LTDA	02.394.085/0001-65	24/02/2026 - 08:31:21	N/C	N/C	44,4600	R$69,21	R$ 3.077,08	Não

LOTE 0001 - ITEM 0026 - Preparo de fundo de vala com largura maior ou igual a 1,5 m e menor que 2,5 m (Item 2.16 da PO)
Preparo de fundo de vala com largura maior ou igual a 1,5 m e menor que 2,5 m (acerto do solo natural). af_08/2020 (Item 2.16 da PO)

Fornecedor	CNPJ/CPF	Data	Modelo	Marca/ Fabricante	Quantidade	Lance	Valor Total	LC 123/2006
ESTRUTURA COMERCIO E CONSTRUCOES LTDA	10.664.099/0001-80	11/02/2026 - 12:52:04	N/C	N/C	84,6000	R$3,55	R$ 300,33	Sim
INOVAR SERVICOS DE ENGENHARIA E CONSULTORIA LTDA	41.155.098/0001-33	11/02/2026 - 14:34:29	N/C	N/C	84,6000	R$3,55	R$ 300,33	Sim
WH CONSTRUTORA LTDA	23.305.610/0001-07	13/02/2026 - 14:53:53	N/C	N/C	84,6000	R$3,48	R$ 294,41	Sim
CONSTRUTORA E SERVICOS W. B. M. LTDA	26.570.470/0001-84	18/02/2026 - 15:09:39	N/C	N/C	84,6000	R$3,50	R$ 296,10	Sim
ASLE CONSTRUTORA LTDA	20.511.890/0001-03	20/02/2026 - 09:22:03	N/C	N/C	84,6000	R$3,55	R$ 300,33	Não
MA CONSTRUTORA LTDA	54.197.980/0001-93	21/02/2026 - 14:58:34	N/C	N/C	84,6000	R$3,55	R$ 300,33	Sim
ENGETECH - ENGENHARIA, COMERCIO E SERVICOS LTDA	04.154.467/0001-47	22/02/2026 - 14:50:55	N/C	N/C	84,6000	R$3,55	R$ 300,33	Sim
KLAO ENGENHARIA S/A	24.940.808/0001-17	23/02/2026 - 14:47:01	N/C	N/C	84,6000	R$3,55	R$ 300,33	Não
ADIGE ARQUITETURA E ENGENHARIA LTDA	01.469.689/0001-60	23/02/2026 - 17:45:30	N/C	N/C	84,6000	R$3,00	R$ 253,80	Não
PRIVATE CONSTRUTORA LTDA	10.616.350/0001-30	23/02/2026 - 18:11:57	N/C	N/C	84,6000	R$3,55	R$ 300,33	Não
HIMALAIA CONSTRUTORA LTDA	00.471.823/0001-03	24/02/2026 - 08:25:59	N/C	N/C	84,6000	R$3,55	R$ 300,33	Não
VILLA CONSTRUTORA LTDA	02.394.085/0001-65	24/02/2026 - 08:34:46	N/C	N/C	84,6000	R$3,55	R$ 300,33	Não

LOTE 0001 - ITEM 0027 - Reaterro mecanizado de vala com retroescavadeira, largura 0,8 a 1,5 m (Item 2.17 da PO) Reaterro mecanizado de vala com retroescavadeira (capacidade da cacamba da retro: 0,26 m3/potencia: 88 hp), largura 0,8 a 1,5 m, profundidade 1,5 a 3,0 m, com solo (sem substituicao) de 1A categoria e coMpactador de solos de percussao. af_08/2023 (Item

Fornecedor	CNPJ/CPF	Data	Modelo	Marca/ Fabricante	Quantidade	Lance	Valor Total	LC 123/2006
ESTRUTURA COMERCIO E CONSTRUCOES LTDA	10.664.099/0001-80	11/02/2026 - 12:52:05	N/C	N/C	47,6100	R$16,49	R$ 785,09	Sim
INOVAR SERVICOS DE ENGENHARIA E CONSULTORIA LTDA	41.155.098/0001-33	11/02/2026 - 14:35:00	N/C	N/C	47,6100	R$16,49	R$ 785,09	Sim
WH CONSTRUTORA LTDA	23.305.610/0001-07	13/02/2026 - 14:54:44	N/C	N/C	47,6100	R$16,16	R$ 769,38	Sim
CONSTRUTORA E SERVICOS W. B. M. LTDA	26.570.470/0001-84	18/02/2026 - 15:09:42	N/C	N/C	47,6100	R$16,45	R$ 783,18	Sim
ASLE CONSTRUTORA LTDA	20.511.890/0001-03	20/02/2026 - 09:22:03	N/C	N/C	47,6100	R$16,49	R$ 785,09	Não
MA CONSTRUTORA LTDA	54.197.980/0001-93	21/02/2026 - 14:58:34	N/C	N/C	47,6100	R$16,49	R$ 785,09	Sim
ENGETECH - ENGENHARIA, COMERCIO E SERVICOS LTDA	04.154.467/0001-47	22/02/2026 - 14:50:55	N/C	N/C	47,6100	R$16,49	R$ 785,09	Sim
KLAO ENGENHARIA S/A	24.940.808/0001-17	23/02/2026 - 14:47:01	N/C	N/C	47,6100	R$16,49	R$ 785,09	Não
ADIGE ARQUITETURA E ENGENHARIA LTDA	01.469.689/0001-60	23/02/2026 - 17:45:30	N/C	N/C	47,6100	R$16,00	R$ 761,76	Não
PRIVATE CONSTRUTORA LTDA	10.616.350/0001-30	23/02/2026 - 18:11:57	N/C	N/C	47,6100	R$16,49	R$ 785,09	Não
HIMALAIA CONSTRUTORA LTDA	00.471.823/0001-03	24/02/2026 - 08:26:00	N/C	N/C	47,6100	R$16,49	R$ 785,09	Não
VILLA CONSTRUTORA LTDA	02.394.085/0001-65	24/02/2026 - 08:35:33	N/C	N/C	47,6100	R$16,49	R$ 785,09	Não

PORTAL DE COMPRAS PÚBLICAS
A autenticidade do documento pode ser verificada no site https://validaarquivo.portaldecompraspublicas.com.br
Documento gerado eletronicamente no Portal de Compras Públicas em 24/02/2026 às 10:45:28.
Código verificador: 1138E88

E-DOCS - CÓPIA DO PROCESSO 2025-6X76D GERADO POR UDSON OLIVEIRA RAMOS DE AGUIAR EM 13/05/2026 07:51 DOCUMENTO 1 / 1 PÁGINA 2174 / 5723

2026-LVLHB5 - E-DOCS - DOCUMENTO ORIGINAL 06/03/2026 11:55 PÁGINA 117 / 381

LOTE 0001 - ITEM 0028 - Estaca escavada mecanicamente, sem fluido estabilizante, com 40cm de diametro - edificacao Estaca escavada mecanicamente, sem fluido estabilizante, com 40cm de diametro, concreto lancado por caminhao betoneira (exclusive mobilizacao e desmobilizacao). af_01/2020_pa - edificacao

Fornecedor	CNPJ/CPF	Data	Modelo	Marca/ Fabricante	Quantidade	Lance	Valor Total	LC 123/2006
ESTRUTURA COMERCIO E CONSTRUCOES LTDA	10.664.099/0001-80	11/02/2026 - 12:52:07	N/C	N/C	672,0000	R$161,60	R$ 108.595,20	Sim
INOVAR SERVICOS DE ENGENHARIA E CONSULTORIA LTDA	41.155.098/0001-33	11/02/2026 - 14:35:31	N/C	N/C	672,0000	R$161,60	R$ 108.595,20	Sim
WH CONSTRUTORA LTDA	23.305.610/0001-07	13/02/2026 - 15:00:03	N/C	N/C	672,0000	R$158,37	R$ 106.424,64	Sim
CONSTRUTORA E SERVICOS W. B. M. LTDA	26.570.470/0001-84	18/02/2026 - 15:09:45	N/C	N/C	672,0000	R$161,55	R$ 108.561,60	Sim
ASLE CONSTRUTORA LTDA	20.511.890/0001-03	20/02/2026 - 09:22:03	N/C	N/C	672,0000	R$161,60	R$ 108.595,20	Não
MA CONSTRUTORA LTDA	54.197.980/0001-93	21/02/2026 - 14:58:34	N/C	N/C	672,0000	R$161,60	R$ 108.595,20	Sim
ENGETECH - ENGENHARIA, COMERCIO E SERVICOS LTDA	04.154.467/0001-47	22/02/2026 - 14:50:55	N/C	N/C	672,0000	R$161,60	R$ 108.595,20	Sim
KLAO ENGENHARIA S/A	24.940.808/0001-17	23/02/2026 - 14:47:01	N/C	N/C	672,0000	R$161,60	R$ 108.595,20	Não
ADIGE ARQUITETURA E ENGENHARIA LTDA	01.469.689/0001-60	23/02/2026 - 17:45:30	N/C	N/C	672,0000	R$161,00	R$ 108.192,00	Não
PRIVATE CONSTRUTORA LTDA	10.616.350/0001-30	23/02/2026 - 18:11:57	N/C	N/C	672,0000	R$161,60	R$ 108.595,20	Não
HIMALAIA CONSTRUTORA LTDA	00.471.823/0001-03	24/02/2026 - 08:26:00	N/C	N/C	672,0000	R$161,60	R$ 108.595,20	Não
VILLA CONSTRUTORA LTDA	02.394.085/0001-65	24/02/2026 - 08:36:02	N/C	N/C	672,0000	R$161,60	R$ 108.595,20	Não

LOTE 0001 - ITEM 0029 - Estaca escavada mecanicamente, sem fluido estabilizante, com 40cm de diametro - muro Estaca escavada mecanicamente, sem fluido estabilizante, com 40cm de diametro, concreto lancado por caminhao betoneira (exclusive mobilizacao e desmobilizacao) - muro

Fornecedor	CNPJ/CPF	Data	Modelo	Marca/ Fabricante	Quantidade	Lance	Valor Total	LC 123/2006
ESTRUTURA COMERCIO E CONSTRUCOES LTDA	10.664.099/0001-80	11/02/2026 - 12:52:08	N/C	N/C	196,0000	R$161,65	R$ 31.683,40	Sim
INOVAR SERVICOS DE ENGENHARIA E CONSULTORIA LTDA	41.155.098/0001-33	11/02/2026 - 14:36:20	N/C	N/C	196,0000	R$161,65	R$ 31.683,40	Sim
WH CONSTRUTORA LTDA	23.305.610/0001-07	13/02/2026 - 15:00:47	N/C	N/C	196,0000	R$158,27	R$ 31.020,92	Sim
CONSTRUTORA E SERVICOS W. B. M. LTDA	26.570.470/0001-84	18/02/2026 - 15:10:00	N/C	N/C	196,0000	R$161,60	R$ 31.673,60	Sim
ASLE CONSTRUTORA LTDA	20.511.890/0001-03	20/02/2026 - 09:22:03	N/C	N/C	196,0000	R$161,65	R$ 31.683,40	Não
MA CONSTRUTORA LTDA	54.197.980/0001-93	21/02/2026 - 14:58:34	N/C	N/C	196,0000	R$161,65	R$ 31.683,40	Sim
ENGETECH - ENGENHARIA, COMERCIO E SERVICOS LTDA	04.154.467/0001-47	22/02/2026 - 14:50:55	N/C	N/C	196,0000	R$161,65	R$ 31.683,40	Sim
KLAO ENGENHARIA S/A	24.940.808/0001-17	23/02/2026 - 14:47:01	N/C	N/C	196,0000	R$161,65	R$ 31.683,40	Não
ADIGE ARQUITETURA E ENGENHARIA LTDA	01.469.689/0001-60	23/02/2026 - 17:45:30	N/C	N/C	196,0000	R$161,00	R$ 31.556,00	Não
PRIVATE CONSTRUTORA LTDA	10.616.350/0001-30	23/02/2026 - 18:11:57	N/C	N/C	196,0000	R$161,65	R$ 31.683,40	Não
HIMALAIA CONSTRUTORA LTDA	00.471.823/0001-03	24/02/2026 - 08:26:00	N/C	N/C	196,0000	R$161,65	R$ 31.683,40	Não

LOTE 0001 - ITEM 0030 - Estaca escavada mecanicamente, sem fluido estabilizante, com 40cm de diametro - reservatorio Estaca escavada mecanicamente, sem fluido estabilizante, com 40cm de diametro, concreto lancado por caminhao betoneira (exclusive mobilizacao e desmobilizacao). reservatorio

Fornecedor	CNPJ/CPF	Data	Modelo	Marca/ Fabricante	Quantidade	Lance	Valor Total	LC 123/2006

PORTAL DE COMPRAS PÚBLICAS

A autenticidade do documento pode ser verificada no site https://validaarquivo.portaldecompraspublicas.com.br
Documento gerado eletronicamente no Portal de Compras Públicas em 24/02/2026 às 10:45:28.
Código verificador: 1138E88

E-DOCS - CÓPIA DO PROCESSO 2025-6X76D GERADO POR UDSON OLIVEIRA RAMOS DE AGUIAR EM 13/05/2026 07:51 DOCUMENTO 1 / 1 PÁGINA 2175 / 5723

2026-LVLHB5 - E-DOCS - DOCUMENTO ORIGINAL 06/03/2026 11:55 PÁGINA 118 / 381

ESTRUTURA COMERCIO E CONSTRUCOES LTDA	10.664.099/0001-80	11/02/2026 - 12:52:09	N/C	N/C	42,0000	R$161,65	R$ 6.789,30	Sim
INOVAR SERVICOS DE ENGENHARIA E CONSULTORIA LTDA	41.155.098/0001-33	11/02/2026 - 14:38:00	N/C	N/C	42,0000	R$161,65	R$ 6.789,30	Sim
WH CONSTRUTORA LTDA	23.305.610/0001-07	13/02/2026 - 15:01:30	N/C	N/C	42,0000	R$158,27	R$ 6.647,34	Sim
CONSTRUTORA E SERVICOS W. B. M. LTDA	26.570.470/0001-84	18/02/2026 - 15:10:10	N/C	N/C	42,0000	R$161,60	R$ 6.787,20	Sim
ASLE CONSTRUTORA LTDA	20.511.890/0001-03	20/02/2026 - 09:22:03	N/C	N/C	42,0000	R$161,65	R$ 6.789,30	Não
MA CONSTRUTORA LTDA	54.197.980/0001-93	21/02/2026 - 14:58:34	N/C	N/C	42,0000	R$161,65	R$ 6.789,30	Sim
ENGETECH - ENGENHARIA, COMERCIO E SERVICOS LTDA	04.154.467/0001-47	22/02/2026 - 14:50:55	N/C	N/C	42,0000	R$161,65	R$ 6.789,30	Sim
KLAO ENGENHARIA S/A	24.940.808/0001-17	23/02/2026 - 14:47:01	N/C	N/C	42,0000	R$161,65	R$ 6.789,30	Não
ADIGE ARQUITETURA E ENGENHARIA LTDA	01.469.689/0001-60	23/02/2026 - 17:45:30	N/C	N/C	42,0000	R$161,00	R$ 6.762,00	Não
PRIVATE CONSTRUTORA LTDA	10.616.350/0001-30	23/02/2026 - 18:11:57	N/C	N/C	42,0000	R$161,65	R$ 6.789,30	Não
HIMALAIA CONSTRUTORA LTDA	00.471.823/0001-03	24/02/2026 - 08:26:00	N/C	N/C	42,0000	R$161,65	R$ 6.789,30	Não

LOTE 0001 - ITEM 0031 - Estaca escavada mecanicamente, sem fluido estabilizante, com 40cm de diametro - estrutura metalica
Estaca escavada mecanicamente, sem fluido estabilizante, com 40cm de diametro, concreto lancado por caminhao betoneira (exclusive mobilizacao e desmobilizacao) - estrutura metalica

Fornecedor	CNPJ/CPF	Data	Modelo	Marca/ Fabricante	Quantidade	Lance	Valor Total	LC 123/2006
ESTRUTURA COMERCIO E CONSTRUCOES LTDA	10.664.099/0001-80	11/02/2026 - 12:52:10	N/C	N/C	269,5000	R$161,65	R$ 43.564,68	Sim
INOVAR SERVICOS DE ENGENHARIA E CONSULTORIA LTDA	41.155.098/0001-33	12/02/2026 - 10:33:11	N/C	N/C	269,5000	R$161,65	R$ 43.564,68	Sim
WH CONSTRUTORA LTDA	23.305.610/0001-07	13/02/2026 - 15:02:07	N/C	N/C	269,5000	R$158,27	R$ 42.653,76	Sim
CONSTRUTORA E SERVICOS W. B. M. LTDA	26.570.470/0001-84	18/02/2026 - 15:13:27	N/C	N/C	269,5000	R$161,60	R$ 43.551,20	Sim
ASLE CONSTRUTORA LTDA	20.511.890/0001-03	20/02/2026 - 09:22:03	N/C	N/C	269,5000	R$161,65	R$ 43.564,68	Não
MA CONSTRUTORA LTDA	54.197.980/0001-93	21/02/2026 - 14:58:34	N/C	N/C	269,5000	R$161,65	R$ 43.564,68	Sim
ENGETECH - ENGENHARIA, COMERCIO E SERVICOS LTDA	04.154.467/0001-47	22/02/2026 - 14:50:55	N/C	N/C	269,5000	R$161,65	R$ 43.564,68	Sim
KLAO ENGENHARIA S/A	24.940.808/0001-17	23/02/2026 - 14:47:01	N/C	N/C	269,5000	R$161,65	R$ 43.564,68	Não
ADIGE ARQUITETURA E ENGENHARIA LTDA	01.469.689/0001-60	23/02/2026 - 17:45:30	N/C	N/C	269,5000	R$161,00	R$ 43.389,50	Não
PRIVATE CONSTRUTORA LTDA	10.616.350/0001-30	23/02/2026 - 18:11:57	N/C	N/C	269,5000	R$161,65	R$ 43.564,68	Não
HIMALAIA CONSTRUTORA LTDA	00.471.823/0001-03	24/02/2026 - 08:26:00	N/C	N/C	269,5000	R$161,65	R$ 43.564,68	Não

LOTE 0001 - ITEM 0032 - Lastro de concreto magro, aplicado em blocos de coroamento ou sapatas, espessura de 5 cm Lastro de concreto magro, aplicado em blocos de coroamento ou sapatas, espessura de 5 cm. af_01/2024

Fornecedor	CNPJ/CPF	Data	Modelo	Marca/ Fabricante	Quantidade	Lance	Valor Total	LC 123/2006
ESTRUTURA COMERCIO E CONSTRUCOES LTDA	10.664.099/0001-80	11/02/2026 - 12:52:11	N/C	N/C	117,1600	R$46,36	R$ 5.431,54	Sim
INOVAR SERVICOS DE ENGENHARIA E CONSULTORIA LTDA	41.155.098/0001-33	12/02/2026 - 10:33:46	N/C	N/C	117,1600	R$46,36	R$ 5.431,54	Sim
WH CONSTRUTORA LTDA	23.305.610/0001-07	13/02/2026 - 15:02:54	N/C	N/C	117,1600	R$45,43	R$ 5.322,58	Sim
CONSTRUTORA E SERVICOS W. B. M. LTDA	26.570.470/0001-84	18/02/2026 - 15:16:38	N/C	N/C	117,1600	R$46,35	R$ 5.430,37	Sim

PORTAL DE COMPRAS PÚBLICAS
A autenticidade do documento pode ser verificada no site https://validaarquivo.portaldecompraspublicas.com.br
Documento gerado eletronicamente no Portal de Compras Públicas em 24/02/2026 às 10:45:28.
Código verificador: 1138E88

E-DOCS - CÓPIA DO PROCESSO 2025-6X76D GERADO POR UDSON OLIVEIRA RAMOS DE AGUIAR EM 13/05/2026 07:51 DOCUMENTO 1 / 1 PÁGINA 2176 / 5723

2026-LVLHB5 - E-DOCS - DOCUMENTO ORIGINAL 06/03/2026 11:55 PÁGINA 119 / 381

ASLE CONSTRUTORA LTDA	20.511.890/0001-03	20/02/2026 - 09:22:03	N/C	N/C	117,1600	R$46,36	R$ 5.431,54	Não
MA CONSTRUTORA LTDA	54.197.980/0001-93	21/02/2026 - 14:58:34	N/C	N/C	117,1600	R$46,36	R$ 5.431,54	Sim
ENGETECH - ENGENHARIA, COMERCIO E SERVICOS LTDA	04.154.467/0001-47	22/02/2026 - 14:50:55	N/C	N/C	117,1600	R$46,36	R$ 5.431,54	Sim
KLAO ENGENHARIA S/A	24.940.808/0001-17	23/02/2026 - 14:47:01	N/C	N/C	117,1600	R$46,36	R$ 5.431,54	Não
ADIGE ARQUITETURA E ENGENHARIA LTDA	01.469.689/0001-60	23/02/2026 - 17:45:30	N/C	N/C	117,1600	R$46,00	R$ 5.389,36	Não
PRIVATE CONSTRUTORA LTDA	10.616.350/0001-30	23/02/2026 - 18:11:57	N/C	N/C	117,1600	R$46,36	R$ 5.431,54	Não
HIMALAIA CONSTRUTORA LTDA	00.471.823/0001-03	24/02/2026 - 08:26:00	N/C	N/C	117,1600	R$46,36	R$ 5.431,54	Não

LOTE 0001 - ITEM 0033 - FABRICACAO, MONTAGEM E DESMONTAGEM DE FORMA PARA BLOCO DE COROAMENTO, EM MADEIRA SERRADA AF 01/2024 FABRICACAO, MONTAGEM E DESMONTAGEM DE FORMA PARA BLOCO DE COROAMENTO, EM MADEIRA SERRADA, E=25 MM, 4 UTILIZACOES. AF_01/2024

Fornecedor	CNPJ/CPF	Data	Modelo	Marca/ Fabricante	Quantidade	Lance	Valor Total	LC 123/2006
ESTRUTURA COMERCIO E CONSTRUCOES LTDA	10.664.099/0001-80	11/02/2026 - 12:52:12	N/C	N/C	509,0900	R$93,30	R$ 47.498,10	Sim
INOVAR SERVICOS DE ENGENHARIA E CONSULTORIA LTDA	41.155.098/0001-33	12/02/2026 - 10:46:31	N/C	N/C	509,0900	R$93,30	R$ 47.498,10	Sim
WH CONSTRUTORA LTDA	23.305.610/0001-07	13/02/2026 - 15:03:52	N/C	N/C	509,0900	R$91,43	R$ 46.546,10	Sim
CONSTRUTORA E SERVICOS W. B. M. LTDA	26.570.470/0001-84	18/02/2026 - 15:22:46	N/C	N/C	509,0900	R$93,25	R$ 47.472,64	Sim
ASLE CONSTRUTORA LTDA	20.511.890/0001-03	20/02/2026 - 09:22:03	N/C	N/C	509,0900	R$93,30	R$ 47.498,10	Não
MA CONSTRUTORA LTDA	54.197.980/0001-93	21/02/2026 - 14:58:34	N/C	N/C	509,0900	R$93,30	R$ 47.498,10	Sim
ENGETECH - ENGENHARIA, COMERCIO E SERVICOS LTDA	04.154.467/0001-47	22/02/2026 - 14:50:55	N/C	N/C	509,0900	R$93,30	R$ 47.498,10	Sim
KLAO ENGENHARIA S/A	24.940.808/0001-17	23/02/2026 - 14:47:01	N/C	N/C	509,0900	R$93,30	R$ 47.498,10	Não
ADIGE ARQUITETURA E ENGENHARIA LTDA	01.469.689/0001-60	23/02/2026 - 17:45:30	N/C	N/C	509,0900	R$93,00	R$ 47.345,37	Não
PRIVATE CONSTRUTORA LTDA	10.616.350/0001-30	23/02/2026 - 18:11:57	N/C	N/C	509,0900	R$93,30	R$ 47.498,10	Não
HIMALAIA CONSTRUTORA LTDA	00.471.823/0001-03	24/02/2026 - 08:26:00	N/C	N/C	509,0900	R$93,30	R$ 47.498,10	Não

LOTE 0001 - ITEM 0034 - Armacao de bloco utilizando aco CA-50 de 6,3 mm - montagem. af_01/2024 Armacao de bloco utilizando aco CA-50 de 6,3 mm - montagem. af_01/2024

Fornecedor	CNPJ/CPF	Data	Modelo	Marca/ Fabricante	Quantidade	Lance	Valor Total	LC 123/2006
ESTRUTURA COMERCIO E CONSTRUCOES LTDA	10.664.099/0001-80	11/02/2026 - 12:52:13	N/C	N/C	461,4100	R$26,46	R$ 12.208,91	Sim
INOVAR SERVICOS DE ENGENHARIA E CONSULTORIA LTDA	41.155.098/0001-33	12/02/2026 - 10:46:56	N/C	N/C	461,4100	R$26,46	R$ 12.208,91	Sim
WH CONSTRUTORA LTDA	23.305.610/0001-07	13/02/2026 - 15:04:33	N/C	N/C	461,4100	R$25,93	R$ 11.964,36	Sim
CONSTRUTORA E SERVICOS W. B. M. LTDA	26.570.470/0001-84	18/02/2026 - 15:23:11	N/C	N/C	461,4100	R$26,45	R$ 12.204,29	Sim
ASLE CONSTRUTORA LTDA	20.511.890/0001-03	20/02/2026 - 09:22:03	N/C	N/C	461,4100	R$26,46	R$ 12.208,91	Não
MA CONSTRUTORA LTDA	54.197.980/0001-93	21/02/2026 - 14:58:34	N/C	N/C	461,4100	R$26,46	R$ 12.208,91	Sim
ENGETECH - ENGENHARIA, COMERCIO E SERVICOS LTDA	04.154.467/0001-47	22/02/2026 - 14:50:55	N/C	N/C	461,4100	R$26,46	R$ 12.208,91	Sim
KLAO ENGENHARIA S/A	24.940.808/0001-17	23/02/2026 - 14:47:02	N/C	N/C	461,4100	R$26,46	R$ 12.208,91	Não

PORTAL DE COMPRAS PÚBLICAS

A autenticidade do documento pode ser verificada no site https://validaarquivo.portaldecompraspublicas.com.br
Documento gerado eletronicamente no Portal de Compras Públicas em 24/02/2026 às 10:45:28.
Código verificador: 1138E88

E-DOCS - CÓPIA DO PROCESSO 2025-6X76D GERADO POR UDSON OLIVEIRA RAMOS DE AGUIAR EM 13/05/2026 07:51 DOCUMENTO 1 / 1 PÁGINA 2177 / 5723

2026-LVLHB5 - E-DOCS - DOCUMENTO ORIGINAL 06/03/2026 11:55 PÁGINA 120 / 381

ADIGE ARQUITETURA E ENGENHARIA LTDA	01.469.689/0001-60	23/02/2026 - 17:45:30	N/C	N/C	461,4100	R$26,00	R$ 11.996,66	Não
PRIVATE CONSTRUTORA LTDA	10.616.350/0001-30	23/02/2026 - 18:11:59	N/C	N/C	461,4100	R$26,46	R$ 12.208,91	Não
HIMALAIA CONSTRUTORA LTDA	00.471.823/0001-03	24/02/2026 - 08:26:00	N/C	N/C	461,4100	R$26,46	R$ 12.208,91	Não

LOTE 0001 - ITEM 0035 - Armacao de bloco utilizando aco CA-50 de 8 mm - montagem. af_01/2024 Armacao de bloco utilizando aco CA-50 de 8 mm - montagem. af_01/2024

Fornecedor	CNPJ/CPF	Data	Modelo	Marca/ Fabricante	Quantidade	Lance	Valor Total	LC 123/2006
ESTRUTURA COMERCIO E CONSTRUCOES LTDA	10.664.099/0001-80	11/02/2026 - 12:52:14	N/C	N/C	1.303,8500	R$24,66	R$ 32.152,94	Sim
INOVAR SERVICOS DE ENGENHARIA E CONSULTORIA LTDA	41.155.098/0001-33	12/02/2026 - 10:47:20	N/C	N/C	1.303,8500	R$24,66	R$ 32.152,94	Sim
WH CONSTRUTORA LTDA	23.305.610/0001-07	13/02/2026 - 15:05:16	N/C	N/C	1.303,8500	R$24,36	R$ 31.761,79	Sim
CONSTRUTORA E SERVICOS W. B. M. LTDA	26.570.470/0001-84	18/02/2026 - 15:23:14	N/C	N/C	1.303,8500	R$24,65	R$ 32.139,90	Sim
ASLE CONSTRUTORA LTDA	20.511.890/0001-03	20/02/2026 - 09:22:03	N/C	N/C	1.303,8500	R$24,66	R$ 32.152,94	Não
MA CONSTRUTORA LTDA	54.197.980/0001-93	21/02/2026 - 14:58:34	N/C	N/C	1.303,8500	R$24,66	R$ 32.152,94	Sim
ENGETECH - ENGENHARIA, COMERCIO E SERVICOS LTDA	04.154.467/0001-47	22/02/2026 - 14:50:55	N/C	N/C	1.303,8500	R$24,66	R$ 32.152,94	Sim
KLAO ENGENHARIA S/A	24.940.808/0001-17	23/02/2026 - 14:47:02	N/C	N/C	1.303,8500	R$24,66	R$ 32.152,94	Não
ADIGE ARQUITETURA E ENGENHARIA LTDA	01.469.689/0001-60	23/02/2026 - 17:45:30	N/C	N/C	1.303,8500	R$24,00	R$ 31.292,40	Não
PRIVATE CONSTRUTORA LTDA	10.616.350/0001-30	23/02/2026 - 18:11:59	N/C	N/C	1.303,8500	R$24,66	R$ 32.152,94	Não
HIMALAIA CONSTRUTORA LTDA	00.471.823/0001-03	24/02/2026 - 08:26:01	N/C	N/C	1.303,8500	R$24,66	R$ 32.152,94	Não

LOTE 0001 - ITEM 0036 - Armacao de bloco utilizando aco CA-50 de 10 mm - montagem. af_01/2024 Armacao de bloco utilizando aco CA-50 de 10 mm - montagem. af_01/2024

Fornecedor	CNPJ/CPF	Data	Modelo	Marca/ Fabricante	Quantidade	Lance	Valor Total	LC 123/2006
ESTRUTURA COMERCIO E CONSTRUCOES LTDA	10.664.099/0001-80	11/02/2026 - 12:52:15	N/C	N/C	866,3500	R$21,98	R$ 19.042,37	Sim
INOVAR SERVICOS DE ENGENHARIA E CONSULTORIA LTDA	41.155.098/0001-33	12/02/2026 - 11:31:54	N/C	N/C	866,3500	R$21,98	R$ 19.042,37	Sim
WH CONSTRUTORA LTDA	23.305.610/0001-07	13/02/2026 - 15:05:50	N/C	N/C	866,3500	R$21,54	R$ 18.661,18	Sim
CONSTRUTORA E SERVICOS W. B. M. LTDA	26.570.470/0001-84	18/02/2026 - 15:23:17	N/C	N/C	866,3500	R$21,95	R$ 19.016,38	Sim
ASLE CONSTRUTORA LTDA	20.511.890/0001-03	20/02/2026 - 09:22:03	N/C	N/C	866,3500	R$21,98	R$ 19.042,37	Não
MA CONSTRUTORA LTDA	54.197.980/0001-93	21/02/2026 - 14:58:34	N/C	N/C	866,3500	R$21,98	R$ 19.042,37	Sim
ENGETECH - ENGENHARIA, COMERCIO E SERVICOS LTDA	04.154.467/0001-47	22/02/2026 - 14:50:55	N/C	N/C	866,3500	R$21,98	R$ 19.042,37	Sim
KLAO ENGENHARIA S/A	24.940.808/0001-17	23/02/2026 - 14:47:02	N/C	N/C	866,3500	R$21,98	R$ 19.042,37	Não
ADIGE ARQUITETURA E ENGENHARIA LTDA	01.469.689/0001-60	23/02/2026 - 17:45:30	N/C	N/C	866,3500	R$21,00	R$ 18.193,35	Não
PRIVATE CONSTRUTORA LTDA	10.616.350/0001-30	23/02/2026 - 18:11:59	N/C	N/C	866,3500	R$21,98	R$ 19.042,37	Não
HIMALAIA CONSTRUTORA LTDA	00.471.823/0001-03	24/02/2026 - 08:26:01	N/C	N/C	866,3500	R$21,98	R$ 19.042,37	Não

LOTE 0001 - ITEM 0037 - Armacao de bloco, sapata isolada, viga baldrame e sapata corrida utilizando aco CA-50 de 12,5 mm Armacao de bloco, sapata isolada, viga baldrame e sapata corrida utilizando aco CA-50 de 12,5 mm - montagem. af_01/2024

PORTAL DE COMPRAS PÚBLICAS

A autenticidade do documento pode ser verificada no site https://validaarquivo.portaldecompraspublicas.com.br
Documento gerado eletronicamente no Portal de Compras Públicas em 24/02/2026 às 10:45:28.
Código verificador: 1138E88

E-DOCS - CÓPIA DO PROCESSO 2025-6X76D GERADO POR UDSON OLIVEIRA RAMOS DE AGUIAR EM 13/05/2026 07:51 DOCUMENTO 1 / 1 PÁGINA 2178 / 5723

2026-LVLHB5 - E-DOCS - DOCUMENTO ORIGINAL 06/03/2026 11:55 PÁGINA 121 / 381

Fornecedor	CNPJ/CPF	Data	Modelo	Marca/ Fabricante	Quantidade	Lance	Valor Total	LC 123/2006
ESTRUTURA COMERCIO E CONSTRUCOES LTDA	10.664.099/0001-80	11/02/2026 - 12:52:17	N/C	N/C	788,9000	R$17,51	R$ 13.813,64	Sim
INOVAR SERVICOS DE ENGENHARIA E CONSULTORIA LTDA	41.155.098/0001-33	12/02/2026 - 11:32:30	N/C	N/C	788,9000	R$17,51	R$ 13.813,64	Sim
WH CONSTRUTORA LTDA	23.305.610/0001-07	13/02/2026 - 15:06:21	N/C	N/C	788,9000	R$17,16	R$ 13.537,52	Sim
CONSTRUTORA E SERVICOS W. B. M. LTDA	26.570.470/0001-84	18/02/2026 - 15:23:34	N/C	N/C	788,9000	R$17,50	R$ 13.805,75	Sim
ASLE CONSTRUTORA LTDA	20.511.890/0001-03	20/02/2026 - 09:22:03	N/C	N/C	788,9000	R$17,51	R$ 13.813,64	Não
MA CONSTRUTORA LTDA	54.197.980/0001-93	21/02/2026 - 14:58:34	N/C	N/C	788,9000	R$17,51	R$ 13.813,64	Sim
ENGETECH - ENGENHARIA, COMERCIO E SERVICOS LTDA	04.154.467/0001-47	22/02/2026 - 14:50:55	N/C	N/C	788,9000	R$17,51	R$ 13.813,64	Sim
KLAO ENGENHARIA S/A	24.940.808/0001-17	23/02/2026 - 14:47:02	N/C	N/C	788,9000	R$17,51	R$ 13.813,64	Não
ADIGE ARQUITETURA E ENGENHARIA LTDA	01.469.689/0001-60	23/02/2026 - 17:45:30	N/C	N/C	788,9000	R$17,00	R$ 13.411,30	Não
PRIVATE CONSTRUTORA LTDA	10.616.350/0001-30	23/02/2026 - 18:11:59	N/C	N/C	788,9000	R$17,51	R$ 13.813,64	Não
HIMALAIA CONSTRUTORA LTDA	00.471.823/0001-03	24/02/2026 - 08:26:01	N/C	N/C	788,9000	R$17,51	R$ 13.813,64	Não

LOTE 0001 - ITEM 0038 - Armacao de bloco, sapata isolada, viga baldrame e sapata corrida utilizando aco CA-50 de 16 mm Armacao de bloco, sapata isolada, viga baldrame e sapata corrida utilizando aco CA-50 de 16 mm - montagem. af_01/2024

Fornecedor	CNPJ/CPF	Data	Modelo	Marca/ Fabricante	Quantidade	Lance	Valor Total	LC 123/2006
ESTRUTURA COMERCIO E CONSTRUCOES LTDA	10.664.099/0001-80	11/02/2026 - 12:52:18	N/C	N/C	681,6000	R$16,80	R$ 11.450,88	Sim
INOVAR SERVICOS DE ENGENHARIA E CONSULTORIA LTDA	41.155.098/0001-33	12/02/2026 - 11:33:00	N/C	N/C	681,6000	R$16,80	R$ 11.450,88	Sim
WH CONSTRUTORA LTDA	23.305.610/0001-07	13/02/2026 - 15:09:46	N/C	N/C	681,6000	R$16,46	R$ 11.219,14	Sim
CONSTRUTORA E SERVICOS W. B. M. LTDA	26.570.470/0001-84	18/02/2026 - 15:23:37	N/C	N/C	681,6000	R$16,75	R$ 11.416,80	Sim
ASLE CONSTRUTORA LTDA	20.511.890/0001-03	20/02/2026 - 09:22:03	N/C	N/C	681,6000	R$16,80	R$ 11.450,88	Não
MA CONSTRUTORA LTDA	54.197.980/0001-93	21/02/2026 - 14:58:35	N/C	N/C	681,6000	R$16,80	R$ 11.450,88	Sim
ENGETECH - ENGENHARIA, COMERCIO E SERVICOS LTDA	04.154.467/0001-47	22/02/2026 - 14:50:55	N/C	N/C	681,6000	R$16,80	R$ 11.450,88	Sim
KLAO ENGENHARIA S/A	24.940.808/0001-17	23/02/2026 - 14:47:02	N/C	N/C	681,6000	R$16,80	R$ 11.450,88	Não
ADIGE ARQUITETURA E ENGENHARIA LTDA	01.469.689/0001-60	23/02/2026 - 17:45:30	N/C	N/C	681,6000	R$16,00	R$ 10.905,60	Não
PRIVATE CONSTRUTORA LTDA	10.616.350/0001-30	23/02/2026 - 18:11:59	N/C	N/C	681,6000	R$16,80	R$ 11.450,88	Não
HIMALAIA CONSTRUTORA LTDA	00.471.823/0001-03	24/02/2026 - 08:26:01	N/C	N/C	681,6000	R$16,80	R$ 11.450,88	Não

LOTE 0001 - ITEM 0039 - Armacao de bloco, sapata isolada e sapata corrida utilizando aco CA-50 de 20 mm Armacao de bloco, sapata isolada e sapata corrida utilizando aco CA-50 de 20 mm - montagem. af_01/2024

Fornecedor	CNPJ/CPF	Data	Modelo	Marca/ Fabricante	Quantidade	Lance	Valor Total	LC 123/2006
ESTRUTURA COMERCIO E CONSTRUCOES LTDA	10.664.099/0001-80	11/02/2026 - 12:52:19	N/C	N/C	42,4200	R$18,85	R$ 799,62	Sim
INOVAR SERVICOS DE ENGENHARIA E CONSULTORIA LTDA	41.155.098/0001-33	12/02/2026 - 11:33:35	N/C	N/C	42,4200	R$18,85	R$ 799,62	Sim
WH CONSTRUTORA LTDA	23.305.610/0001-07	13/02/2026 - 15:10:32	N/C	N/C	42,4200	R$18,47	R$ 783,50	Sim

PORTAL DE COMPRAS PÚBLICAS

A autenticidade do documento pode ser verificada no site https://validaarquivo.portaldecompraspublicas.com.br
Documento gerado eletronicamente no Portal de Compras Públicas em 24/02/2026 às 10:45:28.
Código verificador: 1138E88

E-DOCS - CÓPIA DO PROCESSO 2025-6X76D GERADO POR UDSON OLIVEIRA RAMOS DE AGUIAR EM 13/05/2026 07:51 DOCUMENTO 1 / 1 PÁGINA 2179 / 5723

2026-LVLHB5 - E-DOCS - DOCUMENTO ORIGINAL 06/03/2026 11:55 PÁGINA 122 / 381

CONSTRUTORA E SERVICOS W. B. M. LTDA	26.570.470/0001-84	18/02/2026 - 15:23:42	N/C	N/C	42,4200	R$18,80	R$ 797,50	Sim
ASLE CONSTRUTORA LTDA	20.511.890/0001-03	20/02/2026 - 09:22:04	N/C	N/C	42,4200	R$18,85	R$ 799,62	Não
MA CONSTRUTORA LTDA	54.197.980/0001-93	21/02/2026 - 14:58:35	N/C	N/C	42,4200	R$18,85	R$ 799,62	Sim
ENGETECH - ENGENHARIA, COMERCIO E SERVICOS LTDA	04.154.467/0001-47	22/02/2026 - 14:50:55	N/C	N/C	42,4200	R$18,85	R$ 799,62	Sim
KLAO ENGENHARIA S/A	24.940.808/0001-17	23/02/2026 - 14:47:02	N/C	N/C	42,4200	R$18,85	R$ 799,62	Não
ADIGE ARQUITETURA E ENGENHARIA LTDA	01.469.689/0001-60	23/02/2026 - 17:45:30	N/C	N/C	42,4200	R$18,00	R$ 763,56	Não
PRIVATE CONSTRUTORA LTDA	10.616.350/0001-30	23/02/2026 - 18:11:59	N/C	N/C	42,4200	R$18,85	R$ 799,62	Não
HIMALAIA CONSTRUTORA LTDA	00.471.823/0001-03	24/02/2026 - 08:26:01	N/C	N/C	42,4200	R$18,85	R$ 799,62	Não

LOTE 0001 - ITEM 0040 - Armacao de estruturas diversas de concreto armado,utilizando aco CA-60 de 5,0 mm - montagem. Armacao de estruturas diversas de concreto armado, exceto vigas, pilares, lajes e fundacoes, utilizando aco CA-60 de 5,0 mm - montagem. af_06/2022

Fornecedor	CNPJ/CPF	Data	Modelo	Marca/ Fabricante	Quantidade	Lance	Valor Total	LC 123/2006
ESTRUTURA COMERCIO E CONSTRUCOES LTDA	10.664.099/0001-80	11/02/2026 - 12:52:20	N/C	N/C	400,0500	R$24,64	R$ 9.857,23	Sim
INOVAR SERVICOS DE ENGENHARIA E CONSULTORIA LTDA	41.155.098/0001-33	12/02/2026 - 11:34:10	N/C	N/C	400,0500	R$24,64	R$ 9.857,23	Sim
WH CONSTRUTORA LTDA	23.305.610/0001-07	13/02/2026 - 15:11:09	N/C	N/C	400,0500	R$24,15	R$ 9.661,21	Sim
CONSTRUTORA E SERVICOS W. B. M. LTDA	26.570.470/0001-84	18/02/2026 - 15:23:44	N/C	N/C	400,0500	R$24,60	R$ 9.841,23	Sim
ASLE CONSTRUTORA LTDA	20.511.890/0001-03	20/02/2026 - 09:22:04	N/C	N/C	400,0500	R$24,64	R$ 9.857,23	Não
MA CONSTRUTORA LTDA	54.197.980/0001-93	21/02/2026 - 14:58:35	N/C	N/C	400,0500	R$24,64	R$ 9.857,23	Sim
ENGETECH - ENGENHARIA, COMERCIO E SERVICOS LTDA	04.154.467/0001-47	22/02/2026 - 14:50:56	N/C	N/C	400,0500	R$24,64	R$ 9.857,23	Sim
KLAO ENGENHARIA S/A	24.940.808/0001-17	23/02/2026 - 14:47:02	N/C	N/C	400,0500	R$24,64	R$ 9.857,23	Não
ADIGE ARQUITETURA E ENGENHARIA LTDA	01.469.689/0001-60	23/02/2026 - 17:45:30	N/C	N/C	400,0500	R$24,00	R$ 9.601,20	Não
PRIVATE CONSTRUTORA LTDA	10.616.350/0001-30	23/02/2026 - 18:11:59	N/C	N/C	400,0500	R$24,64	R$ 9.857,23	Não
HIMALAIA CONSTRUTORA LTDA	00.471.823/0001-03	24/02/2026 - 08:26:01	N/C	N/C	400,0500	R$24,64	R$ 9.857,23	Não

LOTE 0001 - ITEM 0041 - Concretagem de blocos de coroamento, fck 30 Mpa, com uso de bomba lancamento, adensamento e acabamen Concretagem de blocos de coroamento , fck 30 Mpa, com uso de bomba ? lancamento, adensamento e acabamento. af_06/2017

Fornecedor	CNPJ/CPF	Data	Modelo	Marca/ Fabricante	Quantidade	Lance	Valor Total	LC 123/2006
ESTRUTURA COMERCIO E CONSTRUCOES LTDA	10.664.099/0001-80	11/02/2026 - 12:52:21	N/C	N/C	91,8300	R$944,20	R$ 86.705,89	Sim
INOVAR SERVICOS DE ENGENHARIA E CONSULTORIA LTDA	41.155.098/0001-33	12/02/2026 - 11:34:45	N/C	N/C	91,8300	R$944,20	R$ 86.705,89	Sim
WH CONSTRUTORA LTDA	23.305.610/0001-07	13/02/2026 - 15:11:36	N/C	N/C	91,8300	R$925,32	R$ 84.972,14	Sim
CONSTRUTORA E SERVICOS W. B. M. LTDA	26.570.470/0001-84	18/02/2026 - 15:31:33	N/C	N/C	91,8300	R$944,15	R$ 86.701,29	Sim
ASLE CONSTRUTORA LTDA	20.511.890/0001-03	20/02/2026 - 09:22:04	N/C	N/C	91,8300	R$944,20	R$ 86.705,89	Não
MA CONSTRUTORA LTDA	54.197.980/0001-93	21/02/2026 - 14:58:35	N/C	N/C	91,8300	R$944,20	R$ 86.705,89	Sim

PORTAL DE COMPRAS PÚBLICAS

A autenticidade do documento pode ser verificada no site https://validaarquivo.portaldecompraspublicas.com.br
Documento gerado eletronicamente no Portal de Compras Públicas em 24/02/2026 às 10:45:28.
Código verificador: 1138E88

E-DOCS - CÓPIA DO PROCESSO 2025-6X76D GERADO POR UDSON OLIVEIRA RAMOS DE AGUIAR EM 13/05/2026 07:51 DOCUMENTO 1 / 1 PÁGINA 2180 / 5723

2026-LVLHB5 - E-DOCS - DOCUMENTO ORIGINAL 06/03/2026 11:55 PÁGINA 123 / 381

ENGETECH - ENGENHARIA, COMERCIO E SERVICOS LTDA	04.154.467/0001-47	22/02/2026 - 14:50:56	N/C	N/C	91,8300	R$944,20	R$ 86.705,89	Sim
KLAO ENGENHARIA S/A	24.940.808/0001-17	23/02/2026 - 14:47:02	N/C	N/C	91,8300	R$944,20	R$ 86.705,89	Não
ADIGE ARQUITETURA E ENGENHARIA LTDA	01.469.689/0001-60	23/02/2026 - 17:45:30	N/C	N/C	91,8300	R$944,00	R$ 86.687,52	Não
PRIVATE CONSTRUTORA LTDA	10.616.350/0001-30	23/02/2026 - 18:11:59	N/C	N/C	91,8300	R$944,20	R$ 86.705,89	Não
HIMALAIA CONSTRUTORA LTDA	00.471.823/0001-03	24/02/2026 - 08:26:01	N/C	N/C	91,8300	R$944,20	R$ 86.705,89	Não

LOTE 0001 - ITEM 0042 - Lastro de concreto magro, aplicado em blocos de coroamento ou sapatas (Item 3.15 da PO) Lastro de concreto magro, aplicado em blocos de coroamento ou sapatas, espessura de 5 cm. af_01/2024 (Item 3.15 da PO)

Fornecedor	CNPJ/CPF	Data	Modelo	Marca/ Fabricante	Quantidade	Lance	Valor Total	LC 123/2006
ESTRUTURA COMERCIO E CONSTRUCOES LTDA	10.664.099/0001-80	11/02/2026 - 12:52:22	N/C	N/C	26,8100	R$46,36	R$ 1.242,91	Sim
INOVAR SERVICOS DE ENGENHARIA E CONSULTORIA LTDA	41.155.098/0001-33	12/02/2026 - 11:35:14	N/C	N/C	26,8100	R$46,36	R$ 1.242,91	Sim
WH CONSTRUTORA LTDA	23.305.610/0001-07	13/02/2026 - 15:12:07	N/C	N/C	26,8100	R$45,43	R$ 1.217,98	Sim
CONSTRUTORA E SERVICOS W. B. M. LTDA	26.570.470/0001-84	18/02/2026 - 15:33:46	N/C	N/C	26,8100	R$46,35	R$ 1.242,64	Sim
ASLE CONSTRUTORA LTDA	20.511.890/0001-03	20/02/2026 - 09:22:04	N/C	N/C	26,8100	R$46,36	R$ 1.242,91	Não
MA CONSTRUTORA LTDA	54.197.980/0001-93	21/02/2026 - 14:58:35	N/C	N/C	26,8100	R$46,36	R$ 1.242,91	Sim
ENGETECH - ENGENHARIA, COMERCIO E SERVICOS LTDA	04.154.467/0001-47	22/02/2026 - 14:50:56	N/C	N/C	26,8100	R$46,36	R$ 1.242,91	Sim
KLAO ENGENHARIA S/A	24.940.808/0001-17	23/02/2026 - 14:47:02	N/C	N/C	26,8100	R$46,36	R$ 1.242,91	Não
ADIGE ARQUITETURA E ENGENHARIA LTDA	01.469.689/0001-60	23/02/2026 - 17:45:31	N/C	N/C	26,8100	R$46,00	R$ 1.233,26	Não
PRIVATE CONSTRUTORA LTDA	10.616.350/0001-30	23/02/2026 - 18:11:59	N/C	N/C	26,8100	R$46,36	R$ 1.242,91	Não
HIMALAIA CONSTRUTORA LTDA	00.471.823/0001-03	24/02/2026 - 08:26:01	N/C	N/C	26,8100	R$46,36	R$ 1.242,91	Não

LOTE 0001 - ITEM 0043 - FABRICACAO, MONTAGEM E DESMONTAGEM DE FORMA PARA BLOCO DE COROAMENTO (Item 3.16 da PO) FABRICACAO, MONTAGEM E DESMONTAGEM DE FORMA PARA BLOCO DE COROAMENTO, EM MADEIRA SERRADA, E=25 MM, 4 UTILIZACOES. AF_01/2024 (Item 3.16 da PO)

Fornecedor	CNPJ/CPF	Data	Modelo	Marca/ Fabricante	Quantidade	Lance	Valor Total	LC 123/2006
ESTRUTURA COMERCIO E CONSTRUCOES LTDA	10.664.099/0001-80	11/02/2026 - 12:52:23	N/C	N/C	101,4800	R$93,30	R$ 9.468,08	Sim
INOVAR SERVICOS DE ENGENHARIA E CONSULTORIA LTDA	41.155.098/0001-33	12/02/2026 - 13:03:42	N/C	N/C	101,4800	R$93,30	R$ 9.468,08	Sim
WH CONSTRUTORA LTDA	23.305.610/0001-07	13/02/2026 - 15:14:31	N/C	N/C	101,4800	R$91,43	R$ 9.278,32	Sim
CONSTRUTORA E SERVICOS W. B. M. LTDA	26.570.470/0001-84	18/02/2026 - 15:33:55	N/C	N/C	101,4800	R$93,25	R$ 9.463,01	Sim
ASLE CONSTRUTORA LTDA	20.511.890/0001-03	20/02/2026 - 09:22:04	N/C	N/C	101,4800	R$93,30	R$ 9.468,08	Não
MA CONSTRUTORA LTDA	54.197.980/0001-93	21/02/2026 - 14:58:35	N/C	N/C	101,4800	R$93,30	R$ 9.468,08	Sim
ENGETECH - ENGENHARIA, COMERCIO E SERVICOS LTDA	04.154.467/0001-47	22/02/2026 - 14:50:56	N/C	N/C	101,4800	R$93,30	R$ 9.468,08	Sim
KLAO ENGENHARIA S/A	24.940.808/0001-17	23/02/2026 - 14:47:02	N/C	N/C	101,4800	R$93,30	R$ 9.468,08	Não
ADIGE ARQUITETURA E ENGENHARIA LTDA	01.469.689/0001-60	23/02/2026 - 17:45:31	N/C	N/C	101,4800	R$93,00	R$ 9.437,64	Não
PRIVATE CONSTRUTORA LTDA	10.616.350/0001-30	23/02/2026 - 18:11:59	N/C	N/C	101,4800	R$93,30	R$ 9.468,08	Não

PORTAL DE COMPRAS PÚBLICAS

A autenticidade do documento pode ser verificada no site https://validaarquivo.portaldecompraspublicas.com.br
Documento gerado eletronicamente no Portal de Compras Públicas em 24/02/2026 às 10:45:28.
Código verificador: 1138E88

E-DOCS - CÓPIA DO PROCESSO 2025-6X76D GERADO POR UDSON OLIVEIRA RAMOS DE AGUIAR EM 13/05/2026 07:51 DOCUMENTO 1 / 1 PÁGINA 2181 / 5723

2026-LVLHB5 - E-DOCS - DOCUMENTO ORIGINAL 06/03/2026 11:55 PÁGINA 124 / 381

HIMALAIA CONSTRUTORA LTDA	00.471.823/0001-03	24/02/2026 - 08:26:01	N/C	N/C	101,4800	R$93,30	R$ 9.468,08	Não

LOTE 0001 - ITEM 0044 - Armacao de bloco utilizando aco CA-50 de 6,3 mm - montagem. (Item 3.17 da PO) Armacao de bloco utilizando aco CA-50 de 6,3 mm - montagem. af_01/2024 (Item 3.17 da PO)

Fornecedor	CNPJ/CPF	Data	Modelo	Marca/ Fabricante	Quantidade	Lance	Valor Total	LC 123/2006
ESTRUTURA COMERCIO E CONSTRUCOES LTDA	10.664.099/0001-80	11/02/2026 - 12:52:24	N/C	N/C	237,1600	R$26,46	R$ 6.275,25	Sim
INOVAR SERVICOS DE ENGENHARIA E CONSULTORIA LTDA	41.155.098/0001-33	12/02/2026 - 13:04:13	N/C	N/C	237,1600	R$26,46	R$ 6.275,25	Sim
WH CONSTRUTORA LTDA	23.305.610/0001-07	13/02/2026 - 15:15:04	N/C	N/C	237,1600	R$25,93	R$ 6.149,56	Sim
CONSTRUTORA E SERVICOS W. B. M. LTDA	26.570.470/0001-84	18/02/2026 - 15:34:13	N/C	N/C	237,1600	R$26,45	R$ 6.272,88	Sim
ASLE CONSTRUTORA LTDA	20.511.890/0001-03	20/02/2026 - 09:22:04	N/C	N/C	237,1600	R$26,46	R$ 6.275,25	Não
MA CONSTRUTORA LTDA	54.197.980/0001-93	21/02/2026 - 14:58:35	N/C	N/C	237,1600	R$26,46	R$ 6.275,25	Sim
ENGETECH - ENGENHARIA, COMERCIO E SERVICOS LTDA	04.154.467/0001-47	22/02/2026 - 14:50:56	N/C	N/C	237,1600	R$26,46	R$ 6.275,25	Sim
KLAO ENGENHARIA S/A	24.940.808/0001-17	23/02/2026 - 14:47:02	N/C	N/C	237,1600	R$26,46	R$ 6.275,25	Não
ADIGE ARQUITETURA E ENGENHARIA LTDA	01.469.689/0001-60	23/02/2026 - 17:45:31	N/C	N/C	237,1600	R$26,00	R$ 6.166,16	Não
PRIVATE CONSTRUTORA LTDA	10.616.350/0001-30	23/02/2026 - 18:11:59	N/C	N/C	237,1600	R$26,46	R$ 6.275,25	Não
HIMALAIA CONSTRUTORA LTDA	00.471.823/0001-03	24/02/2026 - 08:26:01	N/C	N/C	237,1600	R$26,46	R$ 6.275,25	Não

LOTE 0001 - ITEM 0045 - Armacao de bloco utilizando aco CA-50 de 10 mm - montagem. (Item 3.18 da PO) Armacao de bloco utilizando aco CA-50 de 10 mm - montagem. af_01/2024 (Item 3.18 da PO)

Fornecedor	CNPJ/CPF	Data	Modelo	Marca/ Fabricante	Quantidade	Lance	Valor Total	LC 123/2006
ESTRUTURA COMERCIO E CONSTRUCOES LTDA	10.664.099/0001-80	11/02/2026 - 12:52:25	N/C	N/C	318,5300	R$21,98	R$ 7.001,29	Sim
INOVAR SERVICOS DE ENGENHARIA E CONSULTORIA LTDA	41.155.098/0001-33	12/02/2026 - 13:05:14	N/C	N/C	318,5300	R$21,98	R$ 7.001,29	Sim
WH CONSTRUTORA LTDA	23.305.610/0001-07	13/02/2026 - 15:15:34	N/C	N/C	318,5300	R$21,54	R$ 6.861,14	Sim
CONSTRUTORA E SERVICOS W. B. M. LTDA	26.570.470/0001-84	18/02/2026 - 15:34:21	N/C	N/C	318,5300	R$21,95	R$ 6.991,73	Sim
ASLE CONSTRUTORA LTDA	20.511.890/0001-03	20/02/2026 - 09:22:04	N/C	N/C	318,5300	R$21,98	R$ 7.001,29	Não
MA CONSTRUTORA LTDA	54.197.980/0001-93	21/02/2026 - 14:58:35	N/C	N/C	318,5300	R$21,98	R$ 7.001,29	Sim
ENGETECH - ENGENHARIA, COMERCIO E SERVICOS LTDA	04.154.467/0001-47	22/02/2026 - 14:50:56	N/C	N/C	318,5300	R$21,98	R$ 7.001,29	Sim
KLAO ENGENHARIA S/A	24.940.808/0001-17	23/02/2026 - 14:47:02	N/C	N/C	318,5300	R$21,98	R$ 7.001,29	Não
ADIGE ARQUITETURA E ENGENHARIA LTDA	01.469.689/0001-60	23/02/2026 - 17:45:31	N/C	N/C	318,5300	R$21,00	R$ 6.689,13	Não
PRIVATE CONSTRUTORA LTDA	10.616.350/0001-30	23/02/2026 - 18:11:59	N/C	N/C	318,5300	R$21,98	R$ 7.001,29	Não
HIMALAIA CONSTRUTORA LTDA	00.471.823/0001-03	24/02/2026 - 08:26:01	N/C	N/C	318,5300	R$21,98	R$ 7.001,29	Não

LOTE 0001 - ITEM 0046 - Armacao de estruturas diversas de concreto armado,utilizando aco CA-60 de 5,0 mm (Item 3.19 da PO) Armacao de estruturas diversas de concreto armado, exceto vigas, pilares, lajes e fundacoes, utilizando aco CA-60 de 5,0 mm - montagem. af_06/2022 (Item 3.19 da PO)

Fornecedor	CNPJ/CPF	Data	Modelo	Marca/ Fabricante	Quantidade	Lance	Valor Total	LC 123/2006
ESTRUTURA COMERCIO E CONSTRUCOES LTDA	10.664.099/0001-80	11/02/2026 - 12:52:26	N/C	N/C	668,4400	R$24,64	R$ 16.470,36	Sim

PORTAL DE COMPRAS PÚBLICAS

A autenticidade do documento pode ser verificada no site https://validaarquivo.portaldecompraspublicas.com.br
Documento gerado eletronicamente no Portal de Compras Públicas em 24/02/2026 às 10:45:28.
Código verificador: 1138E88

E-DOCS - CÓPIA DO PROCESSO 2025-6X76D GERADO POR UDSON OLIVEIRA RAMOS DE AGUIAR EM 13/05/2026 07:51 DOCUMENTO 1 / 1 PÁGINA 2182 / 5723

2026-LVLHB5 - E-DOCS - DOCUMENTO ORIGINAL 06/03/2026 11:55 PÁGINA 125 / 381

INOVAR SERVICOS DE ENGENHARIA E CONSULTORIA LTDA	41.155.098/0001-33	12/02/2026 - 13:06:41	N/C	N/C	668,4400	R$24,64	R$ 16.470,36	Sim
WH CONSTRUTORA LTDA	23.305.610/0001-07	13/02/2026 - 15:16:01	N/C	N/C	668,4400	R$24,15	R$ 16.142,83	Sim
CONSTRUTORA E SERVICOS W. B. M. LTDA	26.570.470/0001-84	18/02/2026 - 15:34:26	N/C	N/C	668,4400	R$24,60	R$ 16.443,62	Sim
ASLE CONSTRUTORA LTDA	20.511.890/0001-03	20/02/2026 - 09:22:04	N/C	N/C	668,4400	R$24,64	R$ 16.470,36	Não
MA CONSTRUTORA LTDA	54.197.980/0001-93	21/02/2026 - 14:58:35	N/C	N/C	668,4400	R$24,64	R$ 16.470,36	Sim
ENGETECH - ENGENHARIA, COMERCIO E SERVICOS LTDA	04.154.467/0001-47	22/02/2026 - 14:50:56	N/C	N/C	668,4400	R$24,64	R$ 16.470,36	Sim
KLAO ENGENHARIA S/A	24.940.808/0001-17	23/02/2026 - 14:47:02	N/C	N/C	668,4400	R$24,64	R$ 16.470,36	Não
ADIGE ARQUITETURA E ENGENHARIA LTDA	01.469.689/0001-60	23/02/2026 - 17:45:31	N/C	N/C	668,4400	R$24,00	R$ 16.042,56	Não
PRIVATE CONSTRUTORA LTDA	10.616.350/0001-30	23/02/2026 - 18:11:59	N/C	N/C	668,4400	R$24,64	R$ 16.470,36	Não
HIMALAIA CONSTRUTORA LTDA	00.471.823/0001-03	24/02/2026 - 08:26:01	N/C	N/C	668,4400	R$24,64	R$ 16.470,36	Não

LOTE 0001 - ITEM 0047 - Concretagem de bloco de coroamento ou viga baldrame, fck 30 Mpa Concretagem de bloco de coroamento ou viga baldrame, fck 30 Mpa, com uso de bomba - lancamento, adensamento e acabamento. af_01/2024

Fornecedor	CNPJ/CPF	Data	Modelo	Marca/ Fabricante	Quantidade	Lance	Valor Total	LC 123/2006
ESTRUTURA COMERCIO E CONSTRUCOES LTDA	10.664.099/0001-80	11/02/2026 - 12:52:27	N/C	N/C	18,0700	R$944,20	R$ 17.061,69	Sim
INOVAR SERVICOS DE ENGENHARIA E CONSULTORIA LTDA	41.155.098/0001-33	12/02/2026 - 13:07:23	N/C	N/C	18,0700	R$944,20	R$ 17.061,69	Sim
WH CONSTRUTORA LTDA	23.305.610/0001-07	13/02/2026 - 15:16:26	N/C	N/C	18,0700	R$925,32	R$ 16.720,53	Sim
CONSTRUTORA E SERVICOS W. B. M. LTDA	26.570.470/0001-84	18/02/2026 - 15:34:44	N/C	N/C	18,0700	R$944,15	R$ 17.060,79	Sim
ASLE CONSTRUTORA LTDA	20.511.890/0001-03	20/02/2026 - 09:22:04	N/C	N/C	18,0700	R$944,20	R$ 17.061,69	Não
MA CONSTRUTORA LTDA	54.197.980/0001-93	21/02/2026 - 14:58:35	N/C	N/C	18,0700	R$944,20	R$ 17.061,69	Sim
ENGETECH - ENGENHARIA, COMERCIO E SERVICOS LTDA	04.154.467/0001-47	22/02/2026 - 14:50:56	N/C	N/C	18,0700	R$944,20	R$ 17.061,69	Sim
KLAO ENGENHARIA S/A	24.940.808/0001-17	23/02/2026 - 14:47:02	N/C	N/C	18,0700	R$944,20	R$ 17.061,69	Não
ADIGE ARQUITETURA E ENGENHARIA LTDA	01.469.689/0001-60	23/02/2026 - 17:45:31	N/C	N/C	18,0700	R$944,00	R$ 17.058,08	Não
PRIVATE CONSTRUTORA LTDA	10.616.350/0001-30	23/02/2026 - 18:11:59	N/C	N/C	18,0700	R$944,20	R$ 17.061,69	Não
HIMALAIA CONSTRUTORA LTDA	00.471.823/0001-03	24/02/2026 - 08:26:01	N/C	N/C	18,0700	R$944,20	R$ 17.061,69	Não

LOTE 0001 - ITEM 0048 - Lastro de concreto magro, aplicado em blocos de coroamento ou sapatas (Item 3.21 da PO) Lastro de concreto magro, aplicado em blocos de coroamento ou sapatas, espessura de 5 cm. af_01/2024 (Item 3.21 da PO)

Fornecedor	CNPJ/CPF	Data	Modelo	Marca/ Fabricante	Quantidade	Lance	Valor Total	LC 123/2006
ESTRUTURA COMERCIO E CONSTRUCOES LTDA	10.664.099/0001-80	11/02/2026 - 12:52:28	N/C	N/C	4,3200	R$46,36	R$ 200,28	Sim
INOVAR SERVICOS DE ENGENHARIA E CONSULTORIA LTDA	41.155.098/0001-33	12/02/2026 - 13:09:29	N/C	N/C	4,3200	R$46,36	R$ 200,28	Sim
WH CONSTRUTORA LTDA	23.305.610/0001-07	13/02/2026 - 15:16:50	N/C	N/C	4,3200	R$45,43	R$ 196,26	Sim
CONSTRUTORA E SERVICOS W. B. M. LTDA	26.570.470/0001-84	18/02/2026 - 15:34:52	N/C	N/C	4,3200	R$46,35	R$ 200,23	Sim
ASLE CONSTRUTORA LTDA	20.511.890/0001-03	20/02/2026 - 09:22:04	N/C	N/C	4,3200	R$46,36	R$ 200,28	Não
MA CONSTRUTORA LTDA	54.197.980/0001-93	21/02/2026 - 14:58:35	N/C	N/C	4,3200	R$46,36	R$ 200,28	Sim

PORTAL DE COMPRAS PÚBLICAS

A autenticidade do documento pode ser verificada no site https://validaarquivo.portaldecompraspublicas.com.br
Documento gerado eletronicamente no Portal de Compras Públicas em 24/02/2026 às 10:45:28.
Código verificador: 1138E88

E-DOCS - CÓPIA DO PROCESSO 2025-6X76D GERADO POR UDSON OLIVEIRA RAMOS DE AGUIAR EM 13/05/2026 07:51 DOCUMENTO 1 / 1 PÁGINA 2183 / 5723

2026-LVLHB5 - E-DOCS - DOCUMENTO ORIGINAL 06/03/2026 11:55 PÁGINA 126 / 381

ENGETECH - ENGENHARIA, COMERCIO E SERVICOS LTDA	04.154.467/0001-47	22/02/2026 - 14:50:56	N/C	N/C	4,3200	R$46,36	R$ 200,28	Sim
KLAO ENGENHARIA S/A	24.940.808/0001-17	23/02/2026 - 14:47:02	N/C	N/C	4,3200	R$46,36	R$ 200,28	Não
ADIGE ARQUITETURA E ENGENHARIA LTDA	01.469.689/0001-60	23/02/2026 - 17:45:31	N/C	N/C	4,3200	R$46,00	R$ 198,72	Não
PRIVATE CONSTRUTORA LTDA	10.616.350/0001-30	23/02/2026 - 18:11:59	N/C	N/C	4,3200	R$46,36	R$ 200,28	Não
HIMALAIA CONSTRUTORA LTDA	00.471.823/0001-03	24/02/2026 - 08:26:01	N/C	N/C	4,3200	R$46,36	R$ 200,28	Não

LOTE 0001 - ITEM 0049 - FABRICACAO, MONTAGEM E DESMONTAGEM DE FORMA PARA BLOCO DE COROAMENTO (Item 3.22 da PO) FABRICACAO, MONTAGEM E DESMONTAGEM DE FORMA PARA BLOCO DE COROAMENTO, EM MADEIRA SERRADA, E=25 MM, 4 UTILIZACOES. AF_01/2024 (Item 3.22 da PO)

Fornecedor	CNPJ/CPF	Data	Modelo	Marca/ Fabricante	Quantidade	Lance	Valor Total	LC 123/2006
ESTRUTURA COMERCIO E CONSTRUCOES LTDA	10.664.099/0001-80	11/02/2026 - 12:52:29	N/C	N/C	17,2800	R$93,30	R$ 1.612,22	Sim
INOVAR SERVICOS DE ENGENHARIA E CONSULTORIA LTDA	41.155.098/0001-33	12/02/2026 - 13:10:16	N/C	N/C	17,2800	R$93,30	R$ 1.612,22	Sim
WH CONSTRUTORA LTDA	23.305.610/0001-07	13/02/2026 - 15:17:16	N/C	N/C	17,2800	R$91,43	R$ 1.579,91	Sim
CONSTRUTORA E SERVICOS W. B. M. LTDA	26.570.470/0001-84	18/02/2026 - 15:35:13	N/C	N/C	17,2800	R$93,25	R$ 1.611,36	Sim
ASLE CONSTRUTORA LTDA	20.511.890/0001-03	20/02/2026 - 09:22:04	N/C	N/C	17,2800	R$93,30	R$ 1.612,22	Não
MA CONSTRUTORA LTDA	54.197.980/0001-93	21/02/2026 - 14:58:35	N/C	N/C	17,2800	R$93,30	R$ 1.612,22	Sim
ENGETECH - ENGENHARIA, COMERCIO E SERVICOS LTDA	04.154.467/0001-47	22/02/2026 - 14:50:56	N/C	N/C	17,2800	R$93,30	R$ 1.612,22	Sim
KLAO ENGENHARIA S/A	24.940.808/0001-17	23/02/2026 - 14:47:02	N/C	N/C	17,2800	R$93,30	R$ 1.612,22	Não
ADIGE ARQUITETURA E ENGENHARIA LTDA	01.469.689/0001-60	23/02/2026 - 17:45:31	N/C	N/C	17,2800	R$93,00	R$ 1.607,04	Não
PRIVATE CONSTRUTORA LTDA	10.616.350/0001-30	23/02/2026 - 18:11:59	N/C	N/C	17,2800	R$93,30	R$ 1.612,22	Não
HIMALAIA CONSTRUTORA LTDA	00.471.823/0001-03	24/02/2026 - 08:26:01	N/C	N/C	17,2800	R$93,30	R$ 1.612,22	Não

LOTE 0001 - ITEM 0050 - Armacao de bloco utilizando aco CA-50 de 8 mm (Item 3.23 da PO) Armacao de bloco utilizando aco CA-50 de 8 mm - montagem. af_01/2024 (Item 3.23 da PO)

Fornecedor	CNPJ/CPF	Data	Modelo	Marca/ Fabricante	Quantidade	Lance	Valor Total	LC 123/2006
ESTRUTURA COMERCIO E CONSTRUCOES LTDA	10.664.099/0001-80	11/02/2026 - 12:52:31	N/C	N/C	45,1200	R$24,66	R$ 1.112,66	Sim
INOVAR SERVICOS DE ENGENHARIA E CONSULTORIA LTDA	41.155.098/0001-33	12/02/2026 - 13:10:51	N/C	N/C	45,1200	R$24,66	R$ 1.112,66	Sim
WH CONSTRUTORA LTDA	23.305.610/0001-07	13/02/2026 - 15:18:00	N/C	N/C	45,1200	R$24,17	R$ 1.090,55	Sim
CONSTRUTORA E SERVICOS W. B. M. LTDA	26.570.470/0001-84	18/02/2026 - 15:35:16	N/C	N/C	45,1200	R$24,60	R$ 1.109,95	Sim
ASLE CONSTRUTORA LTDA	20.511.890/0001-03	20/02/2026 - 09:22:04	N/C	N/C	45,1200	R$24,66	R$ 1.112,66	Não
MA CONSTRUTORA LTDA	54.197.980/0001-93	21/02/2026 - 14:58:35	N/C	N/C	45,1200	R$24,66	R$ 1.112,66	Sim
ENGETECH - ENGENHARIA, COMERCIO E SERVICOS LTDA	04.154.467/0001-47	22/02/2026 - 14:50:56	N/C	N/C	45,1200	R$24,66	R$ 1.112,66	Sim
KLAO ENGENHARIA S/A	24.940.808/0001-17	23/02/2026 - 14:47:02	N/C	N/C	45,1200	R$24,66	R$ 1.112,66	Não
ADIGE ARQUITETURA E ENGENHARIA LTDA	01.469.689/0001-60	23/02/2026 - 17:45:31	N/C	N/C	45,1200	R$24,00	R$ 1.082,88	Não
PRIVATE CONSTRUTORA LTDA	10.616.350/0001-30	23/02/2026 - 18:11:59	N/C	N/C	45,1200	R$24,66	R$ 1.112,66	Não

PORTAL DE COMPRAS PÚBLICAS

A autenticidade do documento pode ser verificada no site https://validaarquivo.portaldecompraspublicas.com.br
Documento gerado eletronicamente no Portal de Compras Públicas em 24/02/2026 às 10:45:28.
Código verificador: 1138E88

E-DOCS - CÓPIA DO PROCESSO 2025-6X76D GERADO POR UDSON OLIVEIRA RAMOS DE AGUIAR EM 13/05/2026 07:51 DOCUMENTO 1 / 1 PÁGINA 2184 / 5723

2026-LVLHB5 - E-DOCS - DOCUMENTO ORIGINAL 06/03/2026 11:55 PÁGINA 127 / 381

HIMALAIA CONSTRUTORA LTDA	00.471.823/0001-03	24/02/2026 - 08:26:01	N/C	N/C	45,1200	R$24,66	R$ 1.112,66	Não

LOTE 0001 - ITEM 0051 - Armacao de bloco utilizando aco CA-50 de 10 mm (Item 3.24 da PO) Armacao de bloco utilizando aco CA-50 de 10 mm - montagem. af_01/2024 (Item 3.24 da PO)

Fornecedor	CNPJ/CPF	Data	Modelo	Marca/ Fabricante	Quantidade	Lance	Valor Total	LC 123/2006
ESTRUTURA COMERCIO E CONSTRUCOES LTDA	10.664.099/0001-80	11/02/2026 - 12:52:32	N/C	N/C	95,5100	R$21,98	R$ 2.099,31	Sim
INOVAR SERVICOS DE ENGENHARIA E CONSULTORIA LTDA	41.155.098/0001-33	12/02/2026 - 13:11:27	N/C	N/C	95,5100	R$21,98	R$ 2.099,31	Sim
WH CONSTRUTORA LTDA	23.305.610/0001-07	13/02/2026 - 15:18:34	N/C	N/C	95,5100	R$21,54	R$ 2.057,29	Sim
CONSTRUTORA E SERVICOS W. B. M. LTDA	26.570.470/0001-84	18/02/2026 - 15:35:18	N/C	N/C	95,5100	R$21,95	R$ 2.096,44	Sim
ASLE CONSTRUTORA LTDA	20.511.890/0001-03	20/02/2026 - 09:22:04	N/C	N/C	95,5100	R$21,98	R$ 2.099,31	Não
MA CONSTRUTORA LTDA	54.197.980/0001-93	21/02/2026 - 14:58:35	N/C	N/C	95,5100	R$21,98	R$ 2.099,31	Sim
ENGETECH - ENGENHARIA, COMERCIO E SERVICOS LTDA	04.154.467/0001-47	22/02/2026 - 14:50:56	N/C	N/C	95,5100	R$21,98	R$ 2.099,31	Sim
KLAO ENGENHARIA S/A	24.940.808/0001-17	23/02/2026 - 14:47:02	N/C	N/C	95,5100	R$21,98	R$ 2.099,31	Não
ADIGE ARQUITETURA E ENGENHARIA LTDA	01.469.689/0001-60	23/02/2026 - 17:45:31	N/C	N/C	95,5100	R$21,00	R$ 2.005,71	Não
PRIVATE CONSTRUTORA LTDA	10.616.350/0001-30	23/02/2026 - 18:12:00	N/C	N/C	95,5100	R$21,98	R$ 2.099,31	Não
HIMALAIA CONSTRUTORA LTDA	00.471.823/0001-03	24/02/2026 - 08:26:01	N/C	N/C	95,5100	R$21,98	R$ 2.099,31	Não

LOTE 0001 - ITEM 0052 - Concretagem de bloco de coroamento ou viga baldrame (Item 3.25 da PO) Concretagem de bloco de coroamento ou viga baldrame, fck 30 Mpa, com uso de bomba - lancamento, adensamento e acabamento. af_01/2024 (Item 3.25 da PO)

Fornecedor	CNPJ/CPF	Data	Modelo	Marca/ Fabricante	Quantidade	Lance	Valor Total	LC 123/2006
ESTRUTURA COMERCIO E CONSTRUCOES LTDA	10.664.099/0001-80	11/02/2026 - 12:52:33	N/C	N/C	2,5900	R$944,20	R$ 2.445,48	Sim
INOVAR SERVICOS DE ENGENHARIA E CONSULTORIA LTDA	41.155.098/0001-33	12/02/2026 - 13:13:13	N/C	N/C	2,5900	R$944,20	R$ 2.445,48	Sim
WH CONSTRUTORA LTDA	23.305.610/0001-07	13/02/2026 - 15:19:16	N/C	N/C	2,5900	R$925,32	R$ 2.396,58	Sim
CONSTRUTORA E SERVICOS W. B. M. LTDA	26.570.470/0001-84	18/02/2026 - 15:35:20	N/C	N/C	2,5900	R$944,15	R$ 2.445,35	Sim
ASLE CONSTRUTORA LTDA	20.511.890/0001-03	20/02/2026 - 09:22:04	N/C	N/C	2,5900	R$944,20	R$ 2.445,48	Não
MA CONSTRUTORA LTDA	54.197.980/0001-93	21/02/2026 - 14:58:35	N/C	N/C	2,5900	R$944,20	R$ 2.445,48	Sim
ENGETECH - ENGENHARIA, COMERCIO E SERVICOS LTDA	04.154.467/0001-47	22/02/2026 - 14:50:56	N/C	N/C	2,5900	R$944,20	R$ 2.445,48	Sim
KLAO ENGENHARIA S/A	24.940.808/0001-17	23/02/2026 - 14:47:02	N/C	N/C	2,5900	R$944,20	R$ 2.445,48	Não
ADIGE ARQUITETURA E ENGENHARIA LTDA	01.469.689/0001-60	23/02/2026 - 17:45:31	N/C	N/C	2,5900	R$944,00	R$ 2.444,96	Não
PRIVATE CONSTRUTORA LTDA	10.616.350/0001-30	23/02/2026 - 18:12:00	N/C	N/C	2,5900	R$944,20	R$ 2.445,48	Não
HIMALAIA CONSTRUTORA LTDA	00.471.823/0001-03	24/02/2026 - 08:26:01	N/C	N/C	2,5900	R$944,20	R$ 2.445,48	Não

LOTE 0001 - ITEM 0053 - Lastro de concreto magro, aplicado em blocos de coroamento ou sapatas (Item 3.26 da PO) Lastro de concreto magro, aplicado em blocos de coroamento ou sapatas, espessura de 5 cm. af_01/2024 (Item 3.26 da PO)

Fornecedor	CNPJ/CPF	Data	Modelo	Marca/ Fabricante	Quantidade	Lance	Valor Total	LC 123/2006
ESTRUTURA COMERCIO E CONSTRUCOES LTDA	10.664.099/0001-80	11/02/2026 - 12:52:34	N/C	N/C	52,6700	R$46,36	R$ 2.441,78	Sim

PORTAL DE COMPRAS PÚBLICAS

A autenticidade do documento pode ser verificada no site https://validaarquivo.portaldecompraspublicas.com.br
Documento gerado eletronicamente no Portal de Compras Públicas em 24/02/2026 às 10:45:28.
Código verificador: 1138E88

E-DOCS - CÓPIA DO PROCESSO 2025-6X76D GERADO POR UDSON OLIVEIRA RAMOS DE AGUIAR EM 13/05/2026 07:51 DOCUMENTO 1 / 1 PÁGINA 2185 / 5723

2026-LVLHB5 - E-DOCS - DOCUMENTO ORIGINAL 06/03/2026 11:55 PÁGINA 128 / 381

INOVAR SERVICOS DE ENGENHARIA E CONSULTORIA LTDA	41.155.098/0001-33	12/02/2026 - 13:19:41	N/C	N/C	52,6700	R$46,36	R$ 2.441,78	Sim
WH CONSTRUTORA LTDA	23.305.610/0001-07	13/02/2026 - 15:20:05	N/C	N/C	52,6700	R$45,43	R$ 2.392,80	Sim
CONSTRUTORA E SERVICOS W. B. M. LTDA	26.570.470/0001-84	18/02/2026 - 15:35:23	N/C	N/C	52,6700	R$46,35	R$ 2.441,25	Sim
ASLE CONSTRUTORA LTDA	20.511.890/0001-03	20/02/2026 - 09:22:04	N/C	N/C	52,6700	R$46,36	R$ 2.441,78	Não
MA CONSTRUTORA LTDA	54.197.980/0001-93	21/02/2026 - 14:58:35	N/C	N/C	52,6700	R$46,36	R$ 2.441,78	Sim
ENGETECH - ENGENHARIA, COMERCIO E SERVICOS LTDA	04.154.467/0001-47	22/02/2026 - 14:50:56	N/C	N/C	52,6700	R$46,36	R$ 2.441,78	Sim
KLAO ENGENHARIA S/A	24.940.808/0001-17	23/02/2026 - 14:47:02	N/C	N/C	52,6700	R$46,36	R$ 2.441,78	Não
ADIGE ARQUITETURA E ENGENHARIA LTDA	01.469.689/0001-60	23/02/2026 - 17:45:31	N/C	N/C	52,6700	R$46,00	R$ 2.422,82	Não
PRIVATE CONSTRUTORA LTDA	10.616.350/0001-30	23/02/2026 - 18:12:00	N/C	N/C	52,6700	R$46,36	R$ 2.441,78	Não
HIMALAIA CONSTRUTORA LTDA	00.471.823/0001-03	24/02/2026 - 08:26:01	N/C	N/C	52,6700	R$46,36	R$ 2.441,78	Não

LOTE 0001 - ITEM 0054 - FABRICACAO, MONTAGEM E DESMONTAGEM DE FORMA PARA BLOCO DE COROAMENTO (Item 3.27 da PO) FABRICACAO, MONTAGEM E DESMONTAGEM DE FORMA PARA BLOCO DE COROAMENTO, EM MADEIRA SERRADA, E=25 MM, 4 UTILIZACOES. AF_01/2024 (Item 3.27 da PO)

Fornecedor	CNPJ/CPF	Data	Modelo	Marca/ Fabricante	Quantidade	Lance	Valor Total	LC 123/2006
ESTRUTURA COMERCIO E CONSTRUCOES LTDA	10.664.099/0001-80	11/02/2026 - 12:52:35	N/C	N/C	126,9100	R$93,30	R$ 11.840,70	Sim
INOVAR SERVICOS DE ENGENHARIA E CONSULTORIA LTDA	41.155.098/0001-33	12/02/2026 - 13:23:36	N/C	N/C	126,9100	R$93,30	R$ 11.840,70	Sim
WH CONSTRUTORA LTDA	23.305.610/0001-07	13/02/2026 - 15:20:26	N/C	N/C	126,9100	R$91,43	R$ 11.603,38	Sim
CONSTRUTORA E SERVICOS W. B. M. LTDA	26.570.470/0001-84	18/02/2026 - 15:35:25	N/C	N/C	126,9100	R$93,25	R$ 11.834,36	Sim
ASLE CONSTRUTORA LTDA	20.511.890/0001-03	20/02/2026 - 09:22:04	N/C	N/C	126,9100	R$93,30	R$ 11.840,70	Não
MA CONSTRUTORA LTDA	54.197.980/0001-93	21/02/2026 - 14:58:35	N/C	N/C	126,9100	R$93,30	R$ 11.840,70	Sim
ENGETECH - ENGENHARIA, COMERCIO E SERVICOS LTDA	04.154.467/0001-47	22/02/2026 - 14:50:56	N/C	N/C	126,9100	R$93,30	R$ 11.840,70	Sim
KLAO ENGENHARIA S/A	24.940.808/0001-17	23/02/2026 - 14:47:02	N/C	N/C	126,9100	R$93,30	R$ 11.840,70	Não
ADIGE ARQUITETURA E ENGENHARIA LTDA	01.469.689/0001-60	23/02/2026 - 17:45:31	N/C	N/C	126,9100	R$93,00	R$ 11.802,63	Não
PRIVATE CONSTRUTORA LTDA	10.616.350/0001-30	23/02/2026 - 18:12:00	N/C	N/C	126,9100	R$93,30	R$ 11.840,70	Não
HIMALAIA CONSTRUTORA LTDA	00.471.823/0001-03	24/02/2026 - 08:26:01	N/C	N/C	126,9100	R$93,30	R$ 11.840,70	Não

LOTE 0001 - ITEM 0055 - Armacao de bloco utilizando aco CA-50 de 6,3 mm - montagem. (Item 3.28 da PO) Armacao de bloco utilizando aco CA-50 de 6,3 mm - montagem. af_01/2024 (Item 3.28 da PO)

Fornecedor	CNPJ/CPF	Data	Modelo	Marca/ Fabricante	Quantidade	Lance	Valor Total	LC 123/2006
ESTRUTURA COMERCIO E CONSTRUCOES LTDA	10.664.099/0001-80	11/02/2026 - 12:52:36	N/C	N/C	349,3200	R$26,46	R$ 9.243,01	Sim
INOVAR SERVICOS DE ENGENHARIA E CONSULTORIA LTDA	41.155.098/0001-33	12/02/2026 - 13:24:04	N/C	N/C	349,3200	R$26,46	R$ 9.243,01	Sim
WH CONSTRUTORA LTDA	23.305.610/0001-07	13/02/2026 - 15:21:01	N/C	N/C	349,3200	R$25,93	R$ 9.057,87	Sim
CONSTRUTORA E SERVICOS W. B. M. LTDA	26.570.470/0001-84	18/02/2026 - 15:35:29	N/C	N/C	349,3200	R$26,40	R$ 9.222,05	Sim
ASLE CONSTRUTORA LTDA	20.511.890/0001-03	20/02/2026 - 09:22:04	N/C	N/C	349,3200	R$26,46	R$ 9.243,01	Não

PORTAL DE COMPRAS PÚBLICAS

A autenticidade do documento pode ser verificada no site https://validaarquivo.portaldecompraspublicas.com.br
Documento gerado eletronicamente no Portal de Compras Públicas em 24/02/2026 às 10:45:28.
Código verificador: 1138E88

E-DOCS - CÓPIA DO PROCESSO 2025-6X76D GERADO POR UDSON OLIVEIRA RAMOS DE AGUIAR EM 13/05/2026 07:51 DOCUMENTO 1 / 1 PÁGINA 2186 / 5723

2026-LVLHB5 - E-DOCS - DOCUMENTO ORIGINAL 06/03/2026 11:55 PÁGINA 129 / 381

MA CONSTRUTORA LTDA	54.197.980/0001-93	21/02/2026 - 14:58:35	N/C	N/C	349,3200	R$26,46	R$ 9.243,01	Sim
ENGETECH - ENGENHARIA, COMERCIO E SERVICOS LTDA	04.154.467/0001-47	22/02/2026 - 14:50:56	N/C	N/C	349,3200	R$26,46	R$ 9.243,01	Sim
KLAO ENGENHARIA S/A	24.940.808/0001-17	23/02/2026 - 14:47:02	N/C	N/C	349,3200	R$26,46	R$ 9.243,01	Não
ADIGE ARQUITETURA E ENGENHARIA LTDA	01.469.689/0001-60	23/02/2026 - 17:45:31	N/C	N/C	349,3200	R$26,00	R$ 9.082,32	Não
PRIVATE CONSTRUTORA LTDA	10.616.350/0001-30	23/02/2026 - 18:12:00	N/C	N/C	349,3200	R$26,46	R$ 9.243,01	Não
HIMALAIA CONSTRUTORA LTDA	00.471.823/0001-03	24/02/2026 - 08:26:01	N/C	N/C	349,3200	R$26,46	R$ 9.243,01	Não

LOTE 0001 - ITEM 0056 - Armacao de bloco utilizando aco CA-50 de 8 mm - montagem. (Item 3.29 da PO) Armacao de bloco utilizando aco CA-50 de 8 mm - montagem. af_01/2024 (Item 3.29 da PO)

Fornecedor	CNPJ/CPF	Data	Modelo	Marca/ Fabricante	Quantidade	Lance	Valor Total	LC 123/2006
ESTRUTURA COMERCIO E CONSTRUCOES LTDA	10.664.099/0001-80	11/02/2026 - 12:52:37	N/C	N/C	247,8400	R$24,66	R$ 6.111,73	Sim
INOVAR SERVICOS DE ENGENHARIA E CONSULTORIA LTDA	41.155.098/0001-33	12/02/2026 - 13:25:58	N/C	N/C	247,8400	R$24,66	R$ 6.111,73	Sim
WH CONSTRUTORA LTDA	23.305.610/0001-07	13/02/2026 - 15:22:31	N/C	N/C	247,8400	R$24,17	R$ 5.990,29	Sim
CONSTRUTORA E SERVICOS W. B. M. LTDA	26.570.470/0001-84	18/02/2026 - 15:35:31	N/C	N/C	247,8400	R$24,60	R$ 6.096,86	Sim
ASLE CONSTRUTORA LTDA	20.511.890/0001-03	20/02/2026 - 09:22:04	N/C	N/C	247,8400	R$24,66	R$ 6.111,73	Não
MA CONSTRUTORA LTDA	54.197.980/0001-93	21/02/2026 - 14:58:35	N/C	N/C	247,8400	R$24,66	R$ 6.111,73	Sim
ENGETECH - ENGENHARIA, COMERCIO E SERVICOS LTDA	04.154.467/0001-47	22/02/2026 - 14:50:56	N/C	N/C	247,8400	R$24,66	R$ 6.111,73	Sim
KLAO ENGENHARIA S/A	24.940.808/0001-17	23/02/2026 - 14:47:02	N/C	N/C	247,8400	R$24,66	R$ 6.111,73	Não
ADIGE ARQUITETURA E ENGENHARIA LTDA	01.469.689/0001-60	23/02/2026 - 17:45:31	N/C	N/C	247,8400	R$24,00	R$ 5.948,16	Não
PRIVATE CONSTRUTORA LTDA	10.616.350/0001-30	23/02/2026 - 18:12:00	N/C	N/C	247,8400	R$24,66	R$ 6.111,73	Não
HIMALAIA CONSTRUTORA LTDA	00.471.823/0001-03	24/02/2026 - 08:26:01	N/C	N/C	247,8400	R$24,66	R$ 6.111,73	Não

LOTE 0001 - ITEM 0057 - Armacao de bloco, sapata isolada, viga baldrame e sapata corrida (Item 3.30 da PO) Armacao de bloco, sapata isolada, viga baldrame e sapata corrida utilizando aco CA-50 de 12,5 mm - montagem. af_01/2024 (Item 3.30 da PO)

Fornecedor	CNPJ/CPF	Data	Modelo	Marca/ Fabricante	Quantidade	Lance	Valor Total	LC 123/2006
ESTRUTURA COMERCIO E CONSTRUCOES LTDA	10.664.099/0001-80	11/02/2026 - 12:52:38	N/C	N/C	888,9200	R$17,51	R$ 15.564,99	Sim
INOVAR SERVICOS DE ENGENHARIA E CONSULTORIA LTDA	41.155.098/0001-33	12/02/2026 - 13:26:55	N/C	N/C	888,9200	R$17,51	R$ 15.564,99	Sim
WH CONSTRUTORA LTDA	23.305.610/0001-07	13/02/2026 - 15:23:13	N/C	N/C	888,9200	R$17,16	R$ 15.253,87	Sim
CONSTRUTORA E SERVICOS W. B. M. LTDA	26.570.470/0001-84	18/02/2026 - 15:35:33	N/C	N/C	888,9200	R$17,48	R$ 15.538,32	Sim
ASLE CONSTRUTORA LTDA	20.511.890/0001-03	20/02/2026 - 09:22:04	N/C	N/C	888,9200	R$17,51	R$ 15.564,99	Não
MA CONSTRUTORA LTDA	54.197.980/0001-93	21/02/2026 - 14:58:35	N/C	N/C	888,9200	R$17,51	R$ 15.564,99	Sim
ENGETECH - ENGENHARIA, COMERCIO E SERVICOS LTDA	04.154.467/0001-47	22/02/2026 - 14:50:56	N/C	N/C	888,9200	R$17,51	R$ 15.564,99	Sim
KLAO ENGENHARIA S/A	24.940.808/0001-17	23/02/2026 - 14:47:03	N/C	N/C	888,9200	R$17,51	R$ 15.564,99	Não
ADIGE ARQUITETURA E ENGENHARIA LTDA	01.469.689/0001-60	23/02/2026 - 17:45:31	N/C	N/C	888,9200	R$17,00	R$ 15.111,64	Não

PORTAL DE COMPRAS PÚBLICAS

A autenticidade do documento pode ser verificada no site https://validaarquivo.portaldecompraspublicas.com.br
Documento gerado eletronicamente no Portal de Compras Públicas em 24/02/2026 às 10:45:28.
Código verificador: 1138E88

E-DOCS - CÓPIA DO PROCESSO 2025-6X76D GERADO POR UDSON OLIVEIRA RAMOS DE AGUIAR EM 13/05/2026 07:51 DOCUMENTO 1 / 1 PÁGINA 2187 / 5723

2026-LVLHB5 - E-DOCS - DOCUMENTO ORIGINAL 06/03/2026 11:55 PÁGINA 130 / 381

PRIVATE CONSTRUTORA LTDA	10.616.350/0001-30	23/02/2026 - 18:12:00	N/C	N/C	888,9200	R$17,51	R$ 15.564,99	Não
HIMALAIA CONSTRUTORA LTDA	00.471.823/0001-03	24/02/2026 - 08:26:01	N/C	N/C	888,9200	R$17,51	R$ 15.564,99	Não

LOTE 0001 - ITEM 0058 - Concretagem de bloco de coroamento ou viga baldrame, fck 30 Mpa (Item 3.31 da PO) Concretagem de bloco de coroamento ou viga baldrame, fck 30 Mpa, com uso de bomba - lancamento, adensamento e acabamento. af_01/2024 (Item 3.31 da PO)

Fornecedor	CNPJ/CPF	Data	Modelo	Marca/ Fabricante	Quantidade	Lance	Valor Total	LC 123/2006
ESTRUTURA COMERCIO E CONSTRUCOES LTDA	10.664.099/0001-80	11/02/2026 - 12:52:39	N/C	N/C	38,3800	R$944,20	R$ 36.238,40	Sim
INOVAR SERVICOS DE ENGENHARIA E CONSULTORIA LTDA	41.155.098/0001-33	12/02/2026 - 13:27:39	N/C	N/C	38,3800	R$944,20	R$ 36.238,40	Sim
WH CONSTRUTORA LTDA	23.305.610/0001-07	13/02/2026 - 15:23:57	N/C	N/C	38,3800	R$925,32	R$ 35.513,78	Sim
CONSTRUTORA E SERVICOS W. B. M. LTDA	26.570.470/0001-84	18/02/2026 - 15:35:35	N/C	N/C	38,3800	R$944,15	R$ 36.236,48	Sim
ASLE CONSTRUTORA LTDA	20.511.890/0001-03	20/02/2026 - 09:22:04	N/C	N/C	38,3800	R$944,20	R$ 36.238,40	Não
MA CONSTRUTORA LTDA	54.197.980/0001-93	21/02/2026 - 14:58:35	N/C	N/C	38,3800	R$944,20	R$ 36.238,40	Sim
ENGETECH - ENGENHARIA, COMERCIO E SERVICOS LTDA	04.154.467/0001-47	22/02/2026 - 14:50:56	N/C	N/C	38,3800	R$944,20	R$ 36.238,40	Sim
KLAO ENGENHARIA S/A	24.940.808/0001-17	23/02/2026 - 14:47:03	N/C	N/C	38,3800	R$944,20	R$ 36.238,40	Não
ADIGE ARQUITETURA E ENGENHARIA LTDA	01.469.689/0001-60	23/02/2026 - 17:45:31	N/C	N/C	38,3800	R$944,00	R$ 36.230,72	Não
PRIVATE CONSTRUTORA LTDA	10.616.350/0001-30	23/02/2026 - 18:12:00	N/C	N/C	38,3800	R$944,20	R$ 36.238,40	Não
HIMALAIA CONSTRUTORA LTDA	00.471.823/0001-03	24/02/2026 - 08:26:01	N/C	N/C	38,3800	R$944,20	R$ 36.238,40	Não

LOTE 0001 - ITEM 0059 - Lastro de concreto magro, aplicado em blocos de coroamento ou sapatas (Item 3.32 da PO) Lastro de concreto magro, aplicado em blocos de coroamento ou sapatas, espessura de 5 cm. af_01/2024 (Item 3.32 da PO)

Fornecedor	CNPJ/CPF	Data	Modelo	Marca/ Fabricante	Quantidade	Lance	Valor Total	LC 123/2006
ESTRUTURA COMERCIO E CONSTRUCOES LTDA	10.664.099/0001-80	11/02/2026 - 12:52:41	N/C	N/C	161,9600	R$46,36	R$ 7.508,47	Sim
INOVAR SERVICOS DE ENGENHARIA E CONSULTORIA LTDA	41.155.098/0001-33	12/02/2026 - 13:28:11	N/C	N/C	161,9600	R$46,36	R$ 7.508,47	Sim
WH CONSTRUTORA LTDA	23.305.610/0001-07	13/02/2026 - 15:24:57	N/C	N/C	161,9600	R$45,43	R$ 7.357,84	Sim
CONSTRUTORA E SERVICOS W. B. M. LTDA	26.570.470/0001-84	18/02/2026 - 15:35:37	N/C	N/C	161,9600	R$46,30	R$ 7.498,75	Sim
ASLE CONSTRUTORA LTDA	20.511.890/0001-03	20/02/2026 - 09:22:04	N/C	N/C	161,9600	R$46,36	R$ 7.508,47	Não
MA CONSTRUTORA LTDA	54.197.980/0001-93	21/02/2026 - 14:58:35	N/C	N/C	161,9600	R$46,36	R$ 7.508,47	Sim
ENGETECH - ENGENHARIA, COMERCIO E SERVICOS LTDA	04.154.467/0001-47	22/02/2026 - 14:50:56	N/C	N/C	161,9600	R$46,36	R$ 7.508,47	Sim
KLAO ENGENHARIA S/A	24.940.808/0001-17	23/02/2026 - 14:47:03	N/C	N/C	161,9600	R$46,36	R$ 7.508,47	Não
ADIGE ARQUITETURA E ENGENHARIA LTDA	01.469.689/0001-60	23/02/2026 - 17:45:31	N/C	N/C	161,9600	R$46,00	R$ 7.450,16	Não
PRIVATE CONSTRUTORA LTDA	10.616.350/0001-30	23/02/2026 - 18:12:00	N/C	N/C	161,9600	R$46,36	R$ 7.508,47	Não
HIMALAIA CONSTRUTORA LTDA	00.471.823/0001-03	24/02/2026 - 08:26:01	N/C	N/C	161,9600	R$46,36	R$ 7.508,47	Não

LOTE 0001 - ITEM 0060 - Lastro de concreto nao estrutural, espessura 7 cm, com impermeabilizante (Item 3.33 da PO) Lastro de concreto nao estrutural, espessura 7 cm, com impermeabilizante - entre baldrames (Item 3.33 da PO)

Fornecedor	CNPJ/CPF	Data	Modelo	Marca/ Fabricante	Quantidade	Lance	Valor Total	LC 123/2006

PORTAL DE COMPRAS PÚBLICAS

A autenticidade do documento pode ser verificada no site https://validaarquivo.portaldecompraspublicas.com.br
Documento gerado eletronicamente no Portal de Compras Públicas em 24/02/2026 às 10:45:28.
Código verificador: 1138E88

E-DOCS - CÓPIA DO PROCESSO 2025-6X76D GERADO POR UDSON OLIVEIRA RAMOS DE AGUIAR EM 13/05/2026 07:51 DOCUMENTO 1 / 1 PÁGINA 2188 / 5723

2026-LVLHB5 - E-DOCS - DOCUMENTO ORIGINAL 06/03/2026 11:55 PÁGINA 131 / 381

ESTRUTURA COMERCIO E CONSTRUCOES LTDA	10.664.099/0001-80	11/02/2026 - 12:52:43	N/C	N/C	80,2100	R$474,03	R$ 38.021,95	Sim
INOVAR SERVICOS DE ENGENHARIA E CONSULTORIA LTDA	41.155.098/0001-33	12/02/2026 - 13:28:40	N/C	N/C	80,2100	R$474,03	R$ 38.021,95	Sim
WH CONSTRUTORA LTDA	23.305.610/0001-07	13/02/2026 - 15:26:20	N/C	N/C	80,2100	R$464,55	R$ 37.261,56	Sim
CONSTRUTORA E SERVICOS W. B. M. LTDA	26.570.470/0001-84	18/02/2026 - 15:35:39	N/C	N/C	80,2100	R$474,00	R$ 38.019,54	Sim
ASLE CONSTRUTORA LTDA	20.511.890/0001-03	20/02/2026 - 09:22:05	N/C	N/C	80,2100	R$474,03	R$ 38.021,95	Não
MA CONSTRUTORA LTDA	54.197.980/0001-93	21/02/2026 - 14:58:35	N/C	N/C	80,2100	R$474,03	R$ 38.021,95	Sim
ENGETECH - ENGENHARIA, COMERCIO E SERVICOS LTDA	04.154.467/0001-47	22/02/2026 - 14:50:56	N/C	N/C	80,2100	R$474,03	R$ 38.021,95	Sim
KLAO ENGENHARIA S/A	24.940.808/0001-17	23/02/2026 - 14:47:03	N/C	N/C	80,2100	R$474,03	R$ 38.021,95	Não
ADIGE ARQUITETURA E ENGENHARIA LTDA	01.469.689/0001-60	23/02/2026 - 17:45:31	N/C	N/C	80,2100	R$474,00	R$ 38.019,54	Não
PRIVATE CONSTRUTORA LTDA	10.616.350/0001-30	23/02/2026 - 18:12:00	N/C	N/C	80,2100	R$474,03	R$ 38.021,95	Não
HIMALAIA CONSTRUTORA LTDA	00.471.823/0001-03	24/02/2026 - 08:26:01	N/C	N/C	80,2100	R$474,03	R$ 38.021,95	Não

LOTE 0001 - ITEM 0061 - FABRICACAO, MONTAGEM E DESMONTAGEM DE FORMA PARA VIGA BALDRAME (Item 3.34 da PO) FABRICACAO, MONTAGEM E DESMONTAGEM DE FORMA PARA VIGA BALDRAME, EM MADEIRA SERRADA, E=25 MM, 4 UTILIZACOES. AF_01/2024 (Item 3.34 da PO)

Fornecedor	CNPJ/CPF	Data	Modelo	Marca/ Fabricante	Quantidade	Lance	Valor Total	LC 123/2006
ESTRUTURA COMERCIO E CONSTRUCOES LTDA	10.664.099/0001-80	11/02/2026 - 12:52:44	N/C	N/C	844,7500	R$81,20	R$ 68.593,70	Sim
INOVAR SERVICOS DE ENGENHARIA E CONSULTORIA LTDA	41.155.098/0001-33	12/02/2026 - 13:29:13	N/C	N/C	844,7500	R$81,20	R$ 68.593,70	Sim
WH CONSTRUTORA LTDA	23.305.610/0001-07	13/02/2026 - 15:26:50	N/C	N/C	844,7500	R$79,58	R$ 67.225,21	Sim
CONSTRUTORA E SERVICOS W. B. M. LTDA	26.570.470/0001-84	18/02/2026 - 15:52:53	N/C	N/C	844,7500	R$81,15	R$ 68.551,46	Sim
ASLE CONSTRUTORA LTDA	20.511.890/0001-03	20/02/2026 - 09:22:05	N/C	N/C	844,7500	R$81,20	R$ 68.593,70	Não
MA CONSTRUTORA LTDA	54.197.980/0001-93	21/02/2026 - 14:58:35	N/C	N/C	844,7500	R$81,20	R$ 68.593,70	Sim
ENGETECH - ENGENHARIA, COMERCIO E SERVICOS LTDA	04.154.467/0001-47	22/02/2026 - 14:50:56	N/C	N/C	844,7500	R$81,20	R$ 68.593,70	Sim
KLAO ENGENHARIA S/A	24.940.808/0001-17	23/02/2026 - 14:47:03	N/C	N/C	844,7500	R$81,20	R$ 68.593,70	Não
ADIGE ARQUITETURA E ENGENHARIA LTDA	01.469.689/0001-60	23/02/2026 - 17:45:31	N/C	N/C	844,7500	R$81,00	R$ 68.424,75	Não
PRIVATE CONSTRUTORA LTDA	10.616.350/0001-30	23/02/2026 - 18:12:00	N/C	N/C	844,7500	R$81,20	R$ 68.593,70	Não
HIMALAIA CONSTRUTORA LTDA	00.471.823/0001-03	24/02/2026 - 08:26:01	N/C	N/C	844,7500	R$81,20	R$ 68.593,70	Não

LOTE 0001 - ITEM 0062 - Armacao de bloco utilizando aco CA-50 de 6,3 mm - montagem (Item 3.35 da PO) Armacao de bloco utilizando aco CA-50 de 6,3 mm - montagem. af_01/2024 (Item 3.35 da PO)

Fornecedor	CNPJ/CPF	Data	Modelo	Marca/ Fabricante	Quantidade	Lance	Valor Total	LC 123/2006
ESTRUTURA COMERCIO E CONSTRUCOES LTDA	10.664.099/0001-80	11/02/2026 - 12:52:44	N/C	N/C	33,8400	R$26,46	R$ 895,41	Sim
INOVAR SERVICOS DE ENGENHARIA E CONSULTORIA LTDA	41.155.098/0001-33	12/02/2026 - 13:30:27	N/C	N/C	33,8400	R$26,46	R$ 895,41	Sim
WH CONSTRUTORA LTDA	23.305.610/0001-07	13/02/2026 - 15:27:32	N/C	N/C	33,8400	R$25,93	R$ 877,47	Sim
CONSTRUTORA E SERVICOS W. B. M. LTDA	26.570.470/0001-84	18/02/2026 - 15:52:59	N/C	N/C	33,8400	R$26,45	R$ 895,07	Sim

PORTAL DE COMPRAS PÚBLICAS

A autenticidade do documento pode ser verificada no site https://validaarquivo.portaldecompraspublicas.com.br
Documento gerado eletronicamente no Portal de Compras Públicas em 24/02/2026 às 10:45:28.
Código verificador: 1138E88

E-DOCS - CÓPIA DO PROCESSO 2025-6X76D GERADO POR UDSON OLIVEIRA RAMOS DE AGUIAR EM 13/05/2026 07:51 DOCUMENTO 1 / 1 PÁGINA 2189 / 5723

2026-LVLHB5 - E-DOCS - DOCUMENTO ORIGINAL 06/03/2026 11:55 PÁGINA 132 / 381

ASLE CONSTRUTORA LTDA	20.511.890/0001-03	20/02/2026 - 09:22:05	N/C	N/C	33,8400	R$26,46	R$ 895,41	Não
MA CONSTRUTORA LTDA	54.197.980/0001-93	21/02/2026 - 14:58:35	N/C	N/C	33,8400	R$26,46	R$ 895,41	Sim
ENGETECH - ENGENHARIA, COMERCIO E SERVICOS LTDA	04.154.467/0001-47	22/02/2026 - 14:50:57	N/C	N/C	33,8400	R$26,46	R$ 895,41	Sim
KLAO ENGENHARIA S/A	24.940.808/0001-17	23/02/2026 - 14:47:03	N/C	N/C	33,8400	R$26,46	R$ 895,41	Não
ADIGE ARQUITETURA E ENGENHARIA LTDA	01.469.689/0001-60	23/02/2026 - 17:45:31	N/C	N/C	33,8400	R$26,00	R$ 879,84	Não
PRIVATE CONSTRUTORA LTDA	10.616.350/0001-30	23/02/2026 - 18:12:00	N/C	N/C	33,8400	R$26,46	R$ 895,41	Não
HIMALAIA CONSTRUTORA LTDA	00.471.823/0001-03	24/02/2026 - 08:26:02	N/C	N/C	33,8400	R$26,46	R$ 895,41	Não

LOTE 0001 - ITEM 0063 - Armacao de bloco utilizando aco CA-50 de 8 mm - montagem. (Item 3.36 da PO) Armacao de bloco utilizando aco CA-50 de 8 mm - montagem. af_01/2024 (Item 3.36 da PO)

Fornecedor	CNPJ/CPF	Data	Modelo	Marca/ Fabricante	Quantidade	Lance	Valor Total	LC 123/2006
ESTRUTURA COMERCIO E CONSTRUCOES LTDA	10.664.099/0001-80	11/02/2026 - 12:52:45	N/C	N/C	1.381,4100	R$24,66	R$ 34.065,57	Sim
INOVAR SERVICOS DE ENGENHARIA E CONSULTORIA LTDA	41.155.098/0001-33	12/02/2026 - 13:31:06	N/C	N/C	1.381,4100	R$24,66	R$ 34.065,57	Sim
WH CONSTRUTORA LTDA	23.305.610/0001-07	13/02/2026 - 15:29:16	N/C	N/C	1.381,4100	R$24,19	R$ 33.416,31	Sim
CONSTRUTORA E SERVICOS W. B. M. LTDA	26.570.470/0001-84	18/02/2026 - 15:53:01	N/C	N/C	1.381,4100	R$24,65	R$ 34.051,76	Sim
ASLE CONSTRUTORA LTDA	20.511.890/0001-03	20/02/2026 - 09:22:05	N/C	N/C	1.381,4100	R$24,66	R$ 34.065,57	Não
MA CONSTRUTORA LTDA	54.197.980/0001-93	21/02/2026 - 14:58:35	N/C	N/C	1.381,4100	R$24,66	R$ 34.065,57	Sim
ENGETECH - ENGENHARIA, COMERCIO E SERVICOS LTDA	04.154.467/0001-47	22/02/2026 - 14:50:57	N/C	N/C	1.381,4100	R$24,66	R$ 34.065,57	Sim
KLAO ENGENHARIA S/A	24.940.808/0001-17	23/02/2026 - 14:47:03	N/C	N/C	1.381,4100	R$24,66	R$ 34.065,57	Não
ADIGE ARQUITETURA E ENGENHARIA LTDA	01.469.689/0001-60	23/02/2026 - 17:45:31	N/C	N/C	1.381,4100	R$24,00	R$ 33.153,84	Não
PRIVATE CONSTRUTORA LTDA	10.616.350/0001-30	23/02/2026 - 18:12:00	N/C	N/C	1.381,4100	R$24,66	R$ 34.065,57	Não
HIMALAIA CONSTRUTORA LTDA	00.471.823/0001-03	24/02/2026 - 08:26:02	N/C	N/C	1.381,4100	R$24,66	R$ 34.065,57	Não

LOTE 0001 - ITEM 0064 - Armacao de bloco utilizando aco CA-50 de 10 mm - montagem. (Item 3.37 da PO) Armacao de bloco utilizando aco CA-50 de 10 mm - montagem. af_01/2024 (Item 3.37 da PO)

Fornecedor	CNPJ/CPF	Data	Modelo	Marca/ Fabricante	Quantidade	Lance	Valor Total	LC 123/2006
ESTRUTURA COMERCIO E CONSTRUCOES LTDA	10.664.099/0001-80	11/02/2026 - 12:52:47	N/C	N/C	577,2200	R$21,98	R$ 12.687,30	Sim
INOVAR SERVICOS DE ENGENHARIA E CONSULTORIA LTDA	41.155.098/0001-33	12/02/2026 - 13:31:33	N/C	N/C	577,2200	R$21,98	R$ 12.687,30	Sim
WH CONSTRUTORA LTDA	23.305.610/0001-07	13/02/2026 - 15:30:09	N/C	N/C	577,2200	R$21,54	R$ 12.433,32	Sim
CONSTRUTORA E SERVICOS W. B. M. LTDA	26.570.470/0001-84	18/02/2026 - 15:53:04	N/C	N/C	577,2200	R$21,95	R$ 12.669,98	Sim
ASLE CONSTRUTORA LTDA	20.511.890/0001-03	20/02/2026 - 09:22:05	N/C	N/C	577,2200	R$21,98	R$ 12.687,30	Não
MA CONSTRUTORA LTDA	54.197.980/0001-93	21/02/2026 - 14:58:36	N/C	N/C	577,2200	R$21,98	R$ 12.687,30	Sim
ENGETECH - ENGENHARIA, COMERCIO E SERVICOS LTDA	04.154.467/0001-47	22/02/2026 - 14:50:57	N/C	N/C	577,2200	R$21,98	R$ 12.687,30	Sim
KLAO ENGENHARIA S/A	24.940.808/0001-17	23/02/2026 - 14:47:03	N/C	N/C	577,2200	R$21,98	R$ 12.687,30	Não
ADIGE ARQUITETURA E ENGENHARIA LTDA	01.469.689/0001-60	23/02/2026 - 17:45:31	N/C	N/C	577,2200	R$21,00	R$ 12.121,62	Não

PORTAL DE COMPRAS PÚBLICAS

A autenticidade do documento pode ser verificada no site https://validaarquivo.portaldecompraspublicas.com.br
Documento gerado eletronicamente no Portal de Compras Públicas em 24/02/2026 às 10:45:28.
Código verificador: 1138E88

E-DOCS - CÓPIA DO PROCESSO 2025-6X76D GERADO POR UDSON OLIVEIRA RAMOS DE AGUIAR EM 13/05/2026 07:51 DOCUMENTO 1 / 1 PÁGINA 2190 / 5723

2026-LVLHB5 - E-DOCS - DOCUMENTO ORIGINAL 06/03/2026 11:55 PÁGINA 133 / 381

PRIVATE CONSTRUTORA LTDA	10.616.350/0001-30	23/02/2026 - 18:12:00	N/C	N/C	577,2200	R$21,98	R$ 12.687,30	Não
HIMALAIA CONSTRUTORA LTDA	00.471.823/0001-03	24/02/2026 - 08:26:02	N/C	N/C	577,2200	R$21,98	R$ 12.687,30	Não

LOTE 0001 - ITEM 0065 - Armacao de bloco, sapata isolada, viga baldrame e sapata corrida (Item 3.38 da PO) Armacao de bloco, sapata isolada, viga baldrame e sapata corrida utilizando aco CA-50 de 12,5 mm - montagem. af_01/2024 (Item 3.38 da PO)

Fornecedor	CNPJ/CPF	Data	Modelo	Marca/ Fabricante	Quantidade	Lance	Valor Total	LC 123/2006
ESTRUTURA COMERCIO E CONSTRUCOES LTDA	10.664.099/0001-80	11/02/2026 - 12:52:49	N/C	N/C	52,3900	R$17,51	R$ 917,35	Sim
INOVAR SERVICOS DE ENGENHARIA E CONSULTORIA LTDA	41.155.098/0001-33	12/02/2026 - 13:32:00	N/C	N/C	52,3900	R$17,51	R$ 917,35	Sim
WH CONSTRUTORA LTDA	23.305.610/0001-07	13/02/2026 - 15:30:36	N/C	N/C	52,3900	R$17,16	R$ 899,01	Sim
CONSTRUTORA E SERVICOS W. B. M. LTDA	26.570.470/0001-84	18/02/2026 - 15:53:06	N/C	N/C	52,3900	R$17,48	R$ 915,78	Sim
ASLE CONSTRUTORA LTDA	20.511.890/0001-03	20/02/2026 - 09:22:05	N/C	N/C	52,3900	R$17,51	R$ 917,35	Não
MA CONSTRUTORA LTDA	54.197.980/0001-93	21/02/2026 - 14:58:36	N/C	N/C	52,3900	R$17,51	R$ 917,35	Sim
ENGETECH - ENGENHARIA, COMERCIO E SERVICOS LTDA	04.154.467/0001-47	22/02/2026 - 14:50:57	N/C	N/C	52,3900	R$17,51	R$ 917,35	Sim
KLAO ENGENHARIA S/A	24.940.808/0001-17	23/02/2026 - 14:47:03	N/C	N/C	52,3900	R$17,51	R$ 917,35	Não
ADIGE ARQUITETURA E ENGENHARIA LTDA	01.469.689/0001-60	23/02/2026 - 17:45:31	N/C	N/C	52,3900	R$17,00	R$ 890,63	Não
PRIVATE CONSTRUTORA LTDA	10.616.350/0001-30	23/02/2026 - 18:12:00	N/C	N/C	52,3900	R$17,51	R$ 917,35	Não
HIMALAIA CONSTRUTORA LTDA	00.471.823/0001-03	24/02/2026 - 08:26:02	N/C	N/C	52,3900	R$17,51	R$ 917,35	Não

LOTE 0001 - ITEM 0066 - Armacao de estruturas diversas de concreto armado,utilizando aco CA-60 de 5,0 mm (Item 3.39 da PO) Armacao de estruturas diversas de concreto armado, exceto vigas, pilares, lajes e fundacoes, utilizando aco CA-60 de 5,0 mm - montagem. af_06/2022 (Item 3.39 da PO)

Fornecedor	CNPJ/CPF	Data	Modelo	Marca/ Fabricante	Quantidade	Lance	Valor Total	LC 123/2006
ESTRUTURA COMERCIO E CONSTRUCOES LTDA	10.664.099/0001-80	11/02/2026 - 12:52:50	N/C	N/C	699,2600	R$24,64	R$ 17.229,77	Sim
INOVAR SERVICOS DE ENGENHARIA E CONSULTORIA LTDA	41.155.098/0001-33	12/02/2026 - 13:34:13	N/C	N/C	699,2600	R$24,64	R$ 17.229,77	Sim
WH CONSTRUTORA LTDA	23.305.610/0001-07	13/02/2026 - 15:33:41	N/C	N/C	699,2600	R$24,15	R$ 16.887,13	Sim
CONSTRUTORA E SERVICOS W. B. M. LTDA	26.570.470/0001-84	18/02/2026 - 15:53:08	N/C	N/C	699,2600	R$24,62	R$ 17.215,78	Sim
ASLE CONSTRUTORA LTDA	20.511.890/0001-03	20/02/2026 - 09:22:05	N/C	N/C	699,2600	R$24,64	R$ 17.229,77	Não
MA CONSTRUTORA LTDA	54.197.980/0001-93	21/02/2026 - 14:58:36	N/C	N/C	699,2600	R$24,64	R$ 17.229,77	Sim
ENGETECH - ENGENHARIA, COMERCIO E SERVICOS LTDA	04.154.467/0001-47	22/02/2026 - 14:50:57	N/C	N/C	699,2600	R$24,64	R$ 17.229,77	Sim
KLAO ENGENHARIA S/A	24.940.808/0001-17	23/02/2026 - 14:47:03	N/C	N/C	699,2600	R$24,64	R$ 17.229,77	Não
ADIGE ARQUITETURA E ENGENHARIA LTDA	01.469.689/0001-60	23/02/2026 - 17:45:32	N/C	N/C	699,2600	R$24,00	R$ 16.782,24	Não
PRIVATE CONSTRUTORA LTDA	10.616.350/0001-30	23/02/2026 - 18:12:00	N/C	N/C	699,2600	R$24,64	R$ 17.229,77	Não
HIMALAIA CONSTRUTORA LTDA	00.471.823/0001-03	24/02/2026 - 08:26:02	N/C	N/C	699,2600	R$24,64	R$ 17.229,77	Não

LOTE 0001 - ITEM 0067 - Concretagem de blocos de coroamento, fck 30 Mpa, com uso de bomba lancamento (Item 3.40 da PO) Concretagem de blocos de coroamento , fck 30 Mpa, com uso de bomba ? lancamento, adensamento e acabamento. af_06/2017 (Item 3.40 da PO)

PORTAL DE COMPRAS PÚBLICAS

A autenticidade do documento pode ser verificada no site https://validaarquivo.portaldecompraspublicas.com.br
Documento gerado eletronicamente no Portal de Compras Públicas em 24/02/2026 às 10:45:28.
Código verificador: 1138E88

E-DOCS - CÓPIA DO PROCESSO 2025-6X76D GERADO POR UDSON OLIVEIRA RAMOS DE AGUIAR EM 13/05/2026 07:51 DOCUMENTO 1 / 1 PÁGINA 2191 / 5723

2026-LVLHB5 - E-DOCS - DOCUMENTO ORIGINAL 06/03/2026 11:55 PÁGINA 134 / 381

Fornecedor	CNPJ/CPF	Data	Modelo	Marca/ Fabricante	Quantidade	Lance	Valor Total	LC 123/2006
ESTRUTURA COMERCIO E CONSTRUCOES LTDA	10.664.099/0001-80	11/02/2026 - 12:52:51	N/C	N/C	65,1600	R$944,20	R$ 61.524,07	Sim
INOVAR SERVICOS DE ENGENHARIA E CONSULTORIA LTDA	41.155.098/0001-33	12/02/2026 - 13:36:43	N/C	N/C	65,1600	R$944,20	R$ 61.524,07	Sim
WH CONSTRUTORA LTDA	23.305.610/0001-07	13/02/2026 - 15:36:47	N/C	N/C	65,1600	R$925,32	R$ 60.293,85	Sim
CONSTRUTORA E SERVICOS W. B. M. LTDA	26.570.470/0001-84	18/02/2026 - 15:53:10	N/C	N/C	65,1600	R$944,15	R$ 61.520,81	Sim
ASLE CONSTRUTORA LTDA	20.511.890/0001-03	20/02/2026 - 09:22:05	N/C	N/C	65,1600	R$944,20	R$ 61.524,07	Não
MA CONSTRUTORA LTDA	54.197.980/0001-93	21/02/2026 - 14:58:36	N/C	N/C	65,1600	R$944,20	R$ 61.524,07	Sim
ENGETECH - ENGENHARIA, COMERCIO E SERVICOS LTDA	04.154.467/0001-47	22/02/2026 - 14:50:57	N/C	N/C	65,1600	R$944,20	R$ 61.524,07	Sim
KLAO ENGENHARIA S/A	24.940.808/0001-17	23/02/2026 - 14:47:03	N/C	N/C	65,1600	R$944,20	R$ 61.524,07	Não
ADIGE ARQUITETURA E ENGENHARIA LTDA	01.469.689/0001-60	23/02/2026 - 17:45:32	N/C	N/C	65,1600	R$944,00	R$ 61.511,04	Não
PRIVATE CONSTRUTORA LTDA	10.616.350/0001-30	23/02/2026 - 18:12:00	N/C	N/C	65,1600	R$944,20	R$ 61.524,07	Não
HIMALAIA CONSTRUTORA LTDA	00.471.823/0001-03	24/02/2026 - 08:26:02	N/C	N/C	65,1600	R$944,20	R$ 61.524,07	Não

LOTE 0001 - ITEM 0068 - Lastro de concreto magro, aplicado em blocos de coroamento ou sapatas (Item 3.41 da PO) Lastro de concreto magro, aplicado em blocos de coroamento ou sapatas, espessura de 5 cm. af_01/2024 (Item 3.41 da PO)

Fornecedor	CNPJ/CPF	Data	Modelo	Marca/ Fabricante	Quantidade	Lance	Valor Total	LC 123/2006
ESTRUTURA COMERCIO E CONSTRUCOES LTDA	10.664.099/0001-80	11/02/2026 - 12:52:52	N/C	N/C	44,4600	R$46,36	R$ 2.061,17	Sim
INOVAR SERVICOS DE ENGENHARIA E CONSULTORIA LTDA	41.155.098/0001-33	12/02/2026 - 13:37:10	N/C	N/C	44,4600	R$46,36	R$ 2.061,17	Sim
WH CONSTRUTORA LTDA	23.305.610/0001-07	13/02/2026 - 15:37:42	N/C	N/C	44,4600	R$45,43	R$ 2.019,82	Sim
CONSTRUTORA E SERVICOS W. B. M. LTDA	26.570.470/0001-84	18/02/2026 - 15:53:12	N/C	N/C	44,4600	R$46,32	R$ 2.059,39	Sim
ASLE CONSTRUTORA LTDA	20.511.890/0001-03	20/02/2026 - 09:22:05	N/C	N/C	44,4600	R$46,36	R$ 2.061,17	Não
MA CONSTRUTORA LTDA	54.197.980/0001-93	21/02/2026 - 14:58:36	N/C	N/C	44,4600	R$46,36	R$ 2.061,17	Sim
ENGETECH - ENGENHARIA, COMERCIO E SERVICOS LTDA	04.154.467/0001-47	22/02/2026 - 14:50:57	N/C	N/C	44,4600	R$46,36	R$ 2.061,17	Sim
KLAO ENGENHARIA S/A	24.940.808/0001-17	23/02/2026 - 14:47:03	N/C	N/C	44,4600	R$46,36	R$ 2.061,17	Não
ADIGE ARQUITETURA E ENGENHARIA LTDA	01.469.689/0001-60	23/02/2026 - 17:45:32	N/C	N/C	44,4600	R$46,00	R$ 2.045,16	Não
PRIVATE CONSTRUTORA LTDA	10.616.350/0001-30	23/02/2026 - 18:12:00	N/C	N/C	44,4600	R$46,36	R$ 2.061,17	Não
HIMALAIA CONSTRUTORA LTDA	00.471.823/0001-03	24/02/2026 - 08:26:02	N/C	N/C	44,4600	R$46,36	R$ 2.061,17	Não

LOTE 0001 - ITEM 0069 - Lastro de concreto nao estrutural, espessura 7 cm, com impermeabilizante (Item 3.42 da PO) Lastro de concreto nao estrutural, espessura 7 cm, com impermeabilizante - entre baldrames (Item 3.42 da PO)

Fornecedor	CNPJ/CPF	Data	Modelo	Marca/ Fabricante	Quantidade	Lance	Valor Total	LC 123/2006
ESTRUTURA COMERCIO E CONSTRUCOES LTDA	10.664.099/0001-80	11/02/2026 - 12:52:53	N/C	N/C	0,5700	R$474,03	R$ 270,20	Sim
INOVAR SERVICOS DE ENGENHARIA E CONSULTORIA LTDA	41.155.098/0001-33	12/02/2026 - 13:37:39	N/C	N/C	0,5700	R$474,03	R$ 270,20	Sim
WH CONSTRUTORA LTDA	23.305.610/0001-07	13/02/2026 - 15:39:14	N/C	N/C	0,5700	R$464,55	R$ 264,79	Sim

PORTAL DE COMPRAS PÚBLICAS
A autenticidade do documento pode ser verificada no site https://validaarquivo.portaldecompraspublicas.com.br
Documento gerado eletronicamente no Portal de Compras Públicas em 24/02/2026 às 10:45:28.
Código verificador: 1138E88

E-DOCS - CÓPIA DO PROCESSO 2025-6X76D GERADO POR UDSON OLIVEIRA RAMOS DE AGUIAR EM 13/05/2026 07:51 DOCUMENTO 1 / 1 PÁGINA 2192 / 5723

2026-LVLHB5 - E-DOCS - DOCUMENTO ORIGINAL 06/03/2026 11:55 PÁGINA 135 / 381

CONSTRUTORA E SERVICOS W. B. M. LTDA	26.570.470/0001-84	18/02/2026 - 15:53:13	N/C	N/C	0,5700	R$474,00	R$ 270,18	Sim
ASLE CONSTRUTORA LTDA	20.511.890/0001-03	20/02/2026 - 09:22:05	N/C	N/C	0,5700	R$474,03	R$ 270,20	Não
MA CONSTRUTORA LTDA	54.197.980/0001-93	21/02/2026 - 14:58:36	N/C	N/C	0,5700	R$474,03	R$ 270,20	Sim
ENGETECH - ENGENHARIA, COMERCIO E SERVICOS LTDA	04.154.467/0001-47	22/02/2026 - 14:50:57	N/C	N/C	0,5700	R$474,03	R$ 270,20	Sim
KLAO ENGENHARIA S/A	24.940.808/0001-17	23/02/2026 - 14:47:03	N/C	N/C	0,5700	R$474,03	R$ 270,20	Não
ADIGE ARQUITETURA E ENGENHARIA LTDA	01.469.689/0001-60	23/02/2026 - 17:45:32	N/C	N/C	0,5700	R$474,00	R$ 270,18	Não
PRIVATE CONSTRUTORA LTDA	10.616.350/0001-30	23/02/2026 - 18:12:00	N/C	N/C	0,5700	R$474,03	R$ 270,20	Não
HIMALAIA CONSTRUTORA LTDA	00.471.823/0001-03	24/02/2026 - 08:26:02	N/C	N/C	0,5700	R$474,03	R$ 270,20	Não

LOTE 0001 - ITEM 0070 - FABRICACAO, MONTAGEM E DESMONTAGEM DE FORMA PARA VIGA BALDRAME, EM MADEIRA SERRADA (Item 3.43 da PO) FABRICACAO, MONTAGEM E DESMONTAGEM DE FORMA PARA VIGA BALDRAME, EM MADEIRA SERRADA, E=25 MM, 4 UTILIZACOES. AF_01/2024 (Item 3.43 da PO)

Fornecedor	CNPJ/CPF	Data	Modelo	Marca/ Fabricante	Quantidade	Lance	Valor Total	LC 123/2006
ESTRUTURA COMERCIO E CONSTRUCOES LTDA	10.664.099/0001-80	11/02/2026 - 12:52:54	N/C	N/C	177,8300	R$81,20	R$ 14.439,80	Sim
INOVAR SERVICOS DE ENGENHARIA E CONSULTORIA LTDA	41.155.098/0001-33	12/02/2026 - 13:38:11	N/C	N/C	177,8300	R$81,20	R$ 14.439,80	Sim
WH CONSTRUTORA LTDA	23.305.610/0001-07	13/02/2026 - 15:39:48	N/C	N/C	177,8300	R$79,58	R$ 14.151,71	Sim
CONSTRUTORA E SERVICOS W. B. M. LTDA	26.570.470/0001-84	18/02/2026 - 15:53:15	N/C	N/C	177,8300	R$81,15	R$ 14.430,90	Sim
ASLE CONSTRUTORA LTDA	20.511.890/0001-03	20/02/2026 - 09:22:05	N/C	N/C	177,8300	R$81,20	R$ 14.439,80	Não
MA CONSTRUTORA LTDA	54.197.980/0001-93	21/02/2026 - 14:58:36	N/C	N/C	177,8300	R$81,20	R$ 14.439,80	Sim
ENGETECH - ENGENHARIA, COMERCIO E SERVICOS LTDA	04.154.467/0001-47	22/02/2026 - 14:50:57	N/C	N/C	177,8300	R$81,20	R$ 14.439,80	Sim
KLAO ENGENHARIA S/A	24.940.808/0001-17	23/02/2026 - 14:47:03	N/C	N/C	177,8300	R$81,20	R$ 14.439,80	Não
ADIGE ARQUITETURA E ENGENHARIA LTDA	01.469.689/0001-60	23/02/2026 - 17:45:32	N/C	N/C	177,8300	R$81,00	R$ 14.404,23	Não
PRIVATE CONSTRUTORA LTDA	10.616.350/0001-30	23/02/2026 - 18:12:00	N/C	N/C	177,8300	R$81,20	R$ 14.439,80	Não
HIMALAIA CONSTRUTORA LTDA	00.471.823/0001-03	24/02/2026 - 08:26:02	N/C	N/C	177,8300	R$81,20	R$ 14.439,80	Não

LOTE 0001 - ITEM 0071 - Armacao de bloco utilizando aco CA-50 de 8 mm - montagem (Item 3.44 da PO) Armacao de bloco utilizando aco CA-50 de 8 mm - montagem. af_01/2024 (Item 3.44 da PO)

Fornecedor	CNPJ/CPF	Data	Modelo	Marca/ Fabricante	Quantidade	Lance	Valor Total	LC 123/2006
ESTRUTURA COMERCIO E CONSTRUCOES LTDA	10.664.099/0001-80	11/02/2026 - 12:52:55	N/C	N/C	474,5300	R$24,66	R$ 11.701,91	Sim
INOVAR SERVICOS DE ENGENHARIA E CONSULTORIA LTDA	41.155.098/0001-33	12/02/2026 - 13:38:36	N/C	N/C	474,5300	R$24,66	R$ 11.701,91	Sim
WH CONSTRUTORA LTDA	23.305.610/0001-07	13/02/2026 - 15:43:24	N/C	N/C	474,5300	R$24,17	R$ 11.469,39	Sim
CONSTRUTORA E SERVICOS W. B. M. LTDA	26.570.470/0001-84	18/02/2026 - 15:53:16	N/C	N/C	474,5300	R$24,62	R$ 11.682,93	Sim
ASLE CONSTRUTORA LTDA	20.511.890/0001-03	20/02/2026 - 09:22:05	N/C	N/C	474,5300	R$24,66	R$ 11.701,91	Não
MA CONSTRUTORA LTDA	54.197.980/0001-93	21/02/2026 - 14:58:36	N/C	N/C	474,5300	R$24,66	R$ 11.701,91	Sim
ENGETECH - ENGENHARIA, COMERCIO E SERVICOS LTDA	04.154.467/0001-47	22/02/2026 - 14:50:57	N/C	N/C	474,5300	R$24,66	R$ 11.701,91	Sim

PORTAL DE COMPRAS PÚBLICAS

A autenticidade do documento pode ser verificada no site https://validaarquivo.portaldecompraspublicas.com.br
Documento gerado eletronicamente no Portal de Compras Públicas em 24/02/2026 às 10:45:28.
Código verificador: 1138E88

E-DOCS - CÓPIA DO PROCESSO 2025-6X76D GERADO POR UDSON OLIVEIRA RAMOS DE AGUIAR EM 13/05/2026 07:51 DOCUMENTO 1 / 1 PÁGINA 2193 / 5723

2026-LVLHB5 - E-DOCS - DOCUMENTO ORIGINAL 06/03/2026 11:55 PÁGINA 136 / 381

KLAO ENGENHARIA S/A	24.940.808/0001-17	23/02/2026 - 14:47:03	N/C	N/C	474,5300	R$24,66	R$ 11.701,91	Não
ADIGE ARQUITETURA E ENGENHARIA LTDA	01.469.689/0001-60	23/02/2026 - 17:45:32	N/C	N/C	474,5300	R$24,00	R$ 11.388,72	Não
PRIVATE CONSTRUTORA LTDA	10.616.350/0001-30	23/02/2026 - 18:12:00	N/C	N/C	474,5300	R$24,66	R$ 11.701,91	Não
HIMALAIA CONSTRUTORA LTDA	00.471.823/0001-03	24/02/2026 - 08:26:02	N/C	N/C	474,5300	R$24,66	R$ 11.701,91	Não

LOTE 0001 - ITEM 0072 - Armacao de estruturas diversas de concreto armado,utilizando aco CA-60 de 5,0 mm (Item 3.45 da PO) Armacao de estruturas diversas de concreto armado, exceto vigas, pilares, lajes e fundacoes, utilizando aco CA-60 de 5,0 mm - montagem. af_06/2022 (Item 3.45 da PO)

Fornecedor	CNPJ/CPF	Data	Modelo	Marca/ Fabricante	Quantidade	Lance	Valor Total	LC 123/2006
ESTRUTURA COMERCIO E CONSTRUCOES LTDA	10.664.099/0001-80	11/02/2026 - 12:52:56	N/C	N/C	226,7700	R$24,64	R$ 5.587,61	Sim
INOVAR SERVICOS DE ENGENHARIA E CONSULTORIA LTDA	41.155.098/0001-33	12/02/2026 - 13:39:04	N/C	N/C	226,7700	R$24,64	R$ 5.587,61	Sim
WH CONSTRUTORA LTDA	23.305.610/0001-07	13/02/2026 - 15:43:53	N/C	N/C	226,7700	R$24,15	R$ 5.476,50	Sim
CONSTRUTORA E SERVICOS W. B. M. LTDA	26.570.470/0001-84	18/02/2026 - 15:53:19	N/C	N/C	226,7700	R$24,60	R$ 5.578,54	Sim
ASLE CONSTRUTORA LTDA	20.511.890/0001-03	20/02/2026 - 09:22:05	N/C	N/C	226,7700	R$24,64	R$ 5.587,61	Não
MA CONSTRUTORA LTDA	54.197.980/0001-93	21/02/2026 - 14:58:36	N/C	N/C	226,7700	R$24,64	R$ 5.587,61	Sim
ENGETECH - ENGENHARIA, COMERCIO E SERVICOS LTDA	04.154.467/0001-47	22/02/2026 - 14:50:57	N/C	N/C	226,7700	R$24,64	R$ 5.587,61	Sim
KLAO ENGENHARIA S/A	24.940.808/0001-17	23/02/2026 - 14:47:03	N/C	N/C	226,7700	R$24,64	R$ 5.587,61	Não
ADIGE ARQUITETURA E ENGENHARIA LTDA	01.469.689/0001-60	23/02/2026 - 17:45:32	N/C	N/C	226,7700	R$24,00	R$ 5.442,48	Não
PRIVATE CONSTRUTORA LTDA	10.616.350/0001-30	23/02/2026 - 18:12:00	N/C	N/C	226,7700	R$24,64	R$ 5.587,61	Não
HIMALAIA CONSTRUTORA LTDA	00.471.823/0001-03	24/02/2026 - 08:26:02	N/C	N/C	226,7700	R$24,64	R$ 5.587,61	Não

LOTE 0001 - ITEM 0073 - Concretagem de blocos de coroamento, fck 30 Mpa, com uso de bomba lancamento, (Item 3.46 da PO) Concretagem de blocos de coroamento , fck 30 Mpa, com uso de bomba ? lancamento, adensamento e acabamento. af_06/2017 (Item 3.46 da PO)

Fornecedor	CNPJ/CPF	Data	Modelo	Marca/ Fabricante	Quantidade	Lance	Valor Total	LC 123/2006
ESTRUTURA COMERCIO E CONSTRUCOES LTDA	10.664.099/0001-80	11/02/2026 - 12:52:57	N/C	N/C	13,3400	R$944,20	R$ 12.595,63	Sim
INOVAR SERVICOS DE ENGENHARIA E CONSULTORIA LTDA	41.155.098/0001-33	12/02/2026 - 13:39:32	N/C	N/C	13,3400	R$944,20	R$ 12.595,63	Sim
WH CONSTRUTORA LTDA	23.305.610/0001-07	13/02/2026 - 15:44:57	N/C	N/C	13,3400	R$925,32	R$ 12.343,77	Sim
CONSTRUTORA E SERVICOS W. B. M. LTDA	26.570.470/0001-84	18/02/2026 - 15:53:20	N/C	N/C	13,3400	R$944,15	R$ 12.594,96	Sim
ASLE CONSTRUTORA LTDA	20.511.890/0001-03	20/02/2026 - 09:22:05	N/C	N/C	13,3400	R$944,20	R$ 12.595,63	Não
MA CONSTRUTORA LTDA	54.197.980/0001-93	21/02/2026 - 14:58:36	N/C	N/C	13,3400	R$944,20	R$ 12.595,63	Sim
ENGETECH - ENGENHARIA, COMERCIO E SERVICOS LTDA	04.154.467/0001-47	22/02/2026 - 14:50:57	N/C	N/C	13,3400	R$944,20	R$ 12.595,63	Sim
KLAO ENGENHARIA S/A	24.940.808/0001-17	23/02/2026 - 14:47:03	N/C	N/C	13,3400	R$944,20	R$ 12.595,63	Não
ADIGE ARQUITETURA E ENGENHARIA LTDA	01.469.689/0001-60	23/02/2026 - 17:45:32	N/C	N/C	13,3400	R$944,00	R$ 12.592,96	Não
PRIVATE CONSTRUTORA LTDA	10.616.350/0001-30	23/02/2026 - 18:12:00	N/C	N/C	13,3400	R$944,20	R$ 12.595,63	Não
HIMALAIA CONSTRUTORA LTDA	00.471.823/0001-03	24/02/2026 - 08:26:02	N/C	N/C	13,3400	R$944,20	R$ 12.595,63	Não

PORTAL DE COMPRAS PÚBLICAS

A autenticidade do documento pode ser verificada no site https://validaarquivo.portaldecompraspublicas.com.br
Documento gerado eletronicamente no Portal de Compras Públicas em 24/02/2026 às 10:45:28.
Código verificador: 1138E88

E-DOCS - CÓPIA DO PROCESSO 2025-6X76D GERADO POR UDSON OLIVEIRA RAMOS DE AGUIAR EM 13/05/2026 07:51 DOCUMENTO 1 / 1 PÁGINA 2194 / 5723

2026-LVLHB5 - E-DOCS - DOCUMENTO ORIGINAL 06/03/2026 11:55 PÁGINA 137 / 381

LOTE 0001 - ITEM 0074 - Lastro de concreto magro, aplicado em blocos de coroamento ou sapatas (Item 3.47 da PO) Lastro de concreto magro, aplicado em blocos de coroamento ou sapatas, espessura de 5 cm. af_01/2024 (Item 3.47 da PO)

Fornecedor	CNPJ/CPF	Data	Modelo	Marca/ Fabricante	Quantidade	Lance	Valor Total	LC 123/2006
ESTRUTURA COMERCIO E CONSTRUCOES LTDA	10.664.099/0001-80	11/02/2026 - 12:52:58	N/C	N/C	7,6500	R$46,36	R$ 354,65	Sim
INOVAR SERVICOS DE ENGENHARIA E CONSULTORIA LTDA	41.155.098/0001-33	12/02/2026 - 13:39:59	N/C	N/C	7,6500	R$46,36	R$ 354,65	Sim
WH CONSTRUTORA LTDA	23.305.610/0001-07	13/02/2026 - 15:45:43	N/C	N/C	7,6500	R$45,43	R$ 347,54	Sim
CONSTRUTORA E SERVICOS W. B. M. LTDA	26.570.470/0001-84	18/02/2026 - 15:53:22	N/C	N/C	7,6500	R$46,32	R$ 354,35	Sim
ASLE CONSTRUTORA LTDA	20.511.890/0001-03	20/02/2026 - 09:22:05	N/C	N/C	7,6500	R$46,36	R$ 354,65	Não
MA CONSTRUTORA LTDA	54.197.980/0001-93	21/02/2026 - 14:58:36	N/C	N/C	7,6500	R$46,36	R$ 354,65	Sim
ENGETECH - ENGENHARIA, COMERCIO E SERVICOS LTDA	04.154.467/0001-47	22/02/2026 - 14:50:57	N/C	N/C	7,6500	R$46,36	R$ 354,65	Sim
KLAO ENGENHARIA S/A	24.940.808/0001-17	23/02/2026 - 14:47:03	N/C	N/C	7,6500	R$46,36	R$ 354,65	Não
ADIGE ARQUITETURA E ENGENHARIA LTDA	01.469.689/0001-60	23/02/2026 - 17:45:32	N/C	N/C	7,6500	R$46,00	R$ 351,90	Não
PRIVATE CONSTRUTORA LTDA	10.616.350/0001-30	23/02/2026 - 18:12:00	N/C	N/C	7,6500	R$46,36	R$ 354,65	Não
HIMALAIA CONSTRUTORA LTDA	00.471.823/0001-03	24/02/2026 - 08:26:02	N/C	N/C	7,6500	R$46,36	R$ 354,65	Não

LOTE 0001 - ITEM 0075 - FABRICACAO, MONTAGEM E DESMONTAGEM DE FORMA PARA VIGA BALDRAME, EM MADEIRA SERRADA (Item 3.48 da PO) FABRICACAO, MONTAGEM E DESMONTAGEM DE FORMA PARA VIGA BALDRAME, EM MADEIRA SERRADA, E=25 MM, 4 UTILIZACOES. AF_01/2024 (Item 3.48 da PO)

Fornecedor	CNPJ/CPF	Data	Modelo	Marca/ Fabricante	Quantidade	Lance	Valor Total	LC 123/2006
ESTRUTURA COMERCIO E CONSTRUCOES LTDA	10.664.099/0001-80	11/02/2026 - 12:52:59	N/C	N/C	45,8900	R$81,20	R$ 3.726,27	Sim
INOVAR SERVICOS DE ENGENHARIA E CONSULTORIA LTDA	41.155.098/0001-33	12/02/2026 - 13:40:23	N/C	N/C	45,8900	R$81,20	R$ 3.726,27	Sim
WH CONSTRUTORA LTDA	23.305.610/0001-07	13/02/2026 - 15:46:17	N/C	N/C	45,8900	R$79,58	R$ 3.651,93	Sim
CONSTRUTORA E SERVICOS W. B. M. LTDA	26.570.470/0001-84	18/02/2026 - 15:53:24	N/C	N/C	45,8900	R$81,15	R$ 3.723,97	Sim
ASLE CONSTRUTORA LTDA	20.511.890/0001-03	20/02/2026 - 09:22:05	N/C	N/C	45,8900	R$81,20	R$ 3.726,27	Não
MA CONSTRUTORA LTDA	54.197.980/0001-93	21/02/2026 - 14:58:36	N/C	N/C	45,8900	R$81,20	R$ 3.726,27	Sim
ENGETECH - ENGENHARIA, COMERCIO E SERVICOS LTDA	04.154.467/0001-47	22/02/2026 - 14:50:57	N/C	N/C	45,8900	R$81,20	R$ 3.726,27	Sim
KLAO ENGENHARIA S/A	24.940.808/0001-17	23/02/2026 - 14:47:03	N/C	N/C	45,8900	R$81,20	R$ 3.726,27	Não
ADIGE ARQUITETURA E ENGENHARIA LTDA	01.469.689/0001-60	23/02/2026 - 17:45:32	N/C	N/C	45,8900	R$81,00	R$ 3.717,09	Não
PRIVATE CONSTRUTORA LTDA	10.616.350/0001-30	23/02/2026 - 18:12:00	N/C	N/C	45,8900	R$81,20	R$ 3.726,27	Não
HIMALAIA CONSTRUTORA LTDA	00.471.823/0001-03	24/02/2026 - 08:26:02	N/C	N/C	45,8900	R$81,20	R$ 3.726,27	Não

LOTE 0001 - ITEM 0076 - Armacao de bloco utilizando aco CA-50 de 6,3 mm - montagem (Item 3.49 da PO) Armacao de bloco utilizando aco CA-50 de 6,3 mm - montagem. af_01/2024 (Item 3.49 da PO)

Fornecedor	CNPJ/CPF	Data	Modelo	Marca/ Fabricante	Quantidade	Lance	Valor Total	LC 123/2006
ESTRUTURA COMERCIO E CONSTRUCOES LTDA	10.664.099/0001-80	11/02/2026 - 12:53:00	N/C	N/C	2,9200	R$26,46	R$ 77,26	Sim

PORTAL DE COMPRAS PÚBLICAS

A autenticidade do documento pode ser verificada no site https://validaarquivo.portaldecompraspublicas.com.br
Documento gerado eletronicamente no Portal de Compras Públicas em 24/02/2026 às 10:45:28.
Código verificador: 1138E88

E-DOCS - CÓPIA DO PROCESSO 2025-6X76D GERADO POR UDSON OLIVEIRA RAMOS DE AGUIAR EM 13/05/2026 07:51 DOCUMENTO 1 / 1 PÁGINA 2195 / 5723

2026-LVLHB5 - E-DOCS - DOCUMENTO ORIGINAL 06/03/2026 11:55 PÁGINA 138 / 381

INOVAR SERVICOS DE ENGENHARIA E CONSULTORIA LTDA	41.155.098/0001-33	12/02/2026 - 13:40:52	N/C	N/C	2,9200	R$26,46	R$ 77,26	Sim
WH CONSTRUTORA LTDA	23.305.610/0001-07	13/02/2026 - 15:48:36	N/C	N/C	2,9200	R$25,93	R$ 75,72	Sim
CONSTRUTORA E SERVICOS W. B. M. LTDA	26.570.470/0001-84	18/02/2026 - 15:53:26	N/C	N/C	2,9200	R$26,44	R$ 77,20	Sim
ASLE CONSTRUTORA LTDA	20.511.890/0001-03	20/02/2026 - 09:22:05	N/C	N/C	2,9200	R$26,46	R$ 77,26	Não
MA CONSTRUTORA LTDA	54.197.980/0001-93	21/02/2026 - 14:58:36	N/C	N/C	2,9200	R$26,46	R$ 77,26	Sim
ENGETECH - ENGENHARIA, COMERCIO E SERVICOS LTDA	04.154.467/0001-47	22/02/2026 - 14:50:57	N/C	N/C	2,9200	R$26,46	R$ 77,26	Sim
KLAO ENGENHARIA S/A	24.940.808/0001-17	23/02/2026 - 14:47:03	N/C	N/C	2,9200	R$26,46	R$ 77,26	Não
ADIGE ARQUITETURA E ENGENHARIA LTDA	01.469.689/0001-60	23/02/2026 - 17:45:32	N/C	N/C	2,9200	R$26,00	R$ 75,92	Não
PRIVATE CONSTRUTORA LTDA	10.616.350/0001-30	23/02/2026 - 18:12:00	N/C	N/C	2,9200	R$26,46	R$ 77,26	Não
HIMALAIA CONSTRUTORA LTDA	00.471.823/0001-03	24/02/2026 - 08:26:02	N/C	N/C	2,9200	R$26,46	R$ 77,26	Não

LOTE 0001 - ITEM 0077 - Armacao de bloco utilizando aco CA-50 de 8 mm - montagem. (Item 3.50 da PO) Armacao de bloco utilizando aco CA-50 de 8 mm - montagem. af_01/2024 (Item 3.50 da PO)

Fornecedor	CNPJ/CPF	Data	Modelo	Marca/ Fabricante	Quantidade	Lance	Valor Total	LC 123/2006
ESTRUTURA COMERCIO E CONSTRUCOES LTDA	10.664.099/0001-80	11/02/2026 - 12:53:00	N/C	N/C	5,4900	R$24,66	R$ 135,38	Sim
INOVAR SERVICOS DE ENGENHARIA E CONSULTORIA LTDA	41.155.098/0001-33	12/02/2026 - 13:41:18	N/C	N/C	5,4900	R$24,66	R$ 135,38	Sim
WH CONSTRUTORA LTDA	23.305.610/0001-07	13/02/2026 - 15:50:05	N/C	N/C	5,4900	R$24,17	R$ 132,69	Sim
CONSTRUTORA E SERVICOS W. B. M. LTDA	26.570.470/0001-84	18/02/2026 - 15:53:28	N/C	N/C	5,4900	R$24,63	R$ 135,22	Sim
ASLE CONSTRUTORA LTDA	20.511.890/0001-03	20/02/2026 - 09:22:05	N/C	N/C	5,4900	R$24,66	R$ 135,38	Não
MA CONSTRUTORA LTDA	54.197.980/0001-93	21/02/2026 - 14:58:36	N/C	N/C	5,4900	R$24,66	R$ 135,38	Sim
ENGETECH - ENGENHARIA, COMERCIO E SERVICOS LTDA	04.154.467/0001-47	22/02/2026 - 14:50:57	N/C	N/C	5,4900	R$24,66	R$ 135,38	Sim
KLAO ENGENHARIA S/A	24.940.808/0001-17	23/02/2026 - 14:47:03	N/C	N/C	5,4900	R$24,66	R$ 135,38	Não
ADIGE ARQUITETURA E ENGENHARIA LTDA	01.469.689/0001-60	23/02/2026 - 17:45:32	N/C	N/C	5,4900	R$24,00	R$ 131,76	Não
PRIVATE CONSTRUTORA LTDA	10.616.350/0001-30	23/02/2026 - 18:12:00	N/C	N/C	5,4900	R$24,66	R$ 135,38	Não
HIMALAIA CONSTRUTORA LTDA	00.471.823/0001-03	24/02/2026 - 08:26:02	N/C	N/C	5,4900	R$24,66	R$ 135,38	Não

LOTE 0001 - ITEM 0078 - Armacao de bloco utilizando aco CA-50 de 10 mm - montagem. (Item 3.51 da PO) Armacao de bloco utilizando aco CA-50 de 10 mm - montagem. af_01/2024 (Item 3.51 da PO)

Fornecedor	CNPJ/CPF	Data	Modelo	Marca/ Fabricante	Quantidade	Lance	Valor Total	LC 123/2006
ESTRUTURA COMERCIO E CONSTRUCOES LTDA	10.664.099/0001-80	11/02/2026 - 12:53:01	N/C	N/C	132,3800	R$21,98	R$ 2.909,71	Sim
INOVAR SERVICOS DE ENGENHARIA E CONSULTORIA LTDA	41.155.098/0001-33	12/02/2026 - 13:41:51	N/C	N/C	132,3800	R$21,98	R$ 2.909,71	Sim
WH CONSTRUTORA LTDA	23.305.610/0001-07	13/02/2026 - 15:50:51	N/C	N/C	132,3800	R$21,54	R$ 2.851,47	Sim
CONSTRUTORA E SERVICOS W. B. M. LTDA	26.570.470/0001-84	18/02/2026 - 15:53:30	N/C	N/C	132,3800	R$21,95	R$ 2.905,74	Sim
ASLE CONSTRUTORA LTDA	20.511.890/0001-03	20/02/2026 - 09:22:05	N/C	N/C	132,3800	R$21,98	R$ 2.909,71	Não
MA CONSTRUTORA LTDA	54.197.980/0001-93	21/02/2026 - 14:58:36	N/C	N/C	132,3800	R$21,98	R$ 2.909,71	Sim

PORTAL DE COMPRAS PÚBLICAS

A autenticidade do documento pode ser verificada no site https://validaarquivo.portaldecompraspublicas.com.br
Documento gerado eletronicamente no Portal de Compras Públicas em 24/02/2026 às 10:45:28.
Código verificador: 1138E88

E-DOCS - CÓPIA DO PROCESSO 2025-6X76D GERADO POR UDSON OLIVEIRA RAMOS DE AGUIAR EM 13/05/2026 07:51 DOCUMENTO 1 / 1 PÁGINA 2196 / 5723

2026-LVLHB5 - E-DOCS - DOCUMENTO ORIGINAL 06/03/2026 11:55 PÁGINA 139 / 381

ENGETECH - ENGENHARIA, COMERCIO E SERVICOS LTDA	04.154.467/0001-47	22/02/2026 - 14:50:57	N/C	N/C	132,3800	R$21,98	R$ 2.909,71	Sim
KLAO ENGENHARIA S/A	24.940.808/0001-17	23/02/2026 - 14:47:03	N/C	N/C	132,3800	R$21,98	R$ 2.909,71	Não
ADIGE ARQUITETURA E ENGENHARIA LTDA	01.469.689/0001-60	23/02/2026 - 17:45:32	N/C	N/C	132,3800	R$21,00	R$ 2.779,98	Não
PRIVATE CONSTRUTORA LTDA	10.616.350/0001-30	23/02/2026 - 18:12:01	N/C	N/C	132,3800	R$21,98	R$ 2.909,71	Não
HIMALAIA CONSTRUTORA LTDA	00.471.823/0001-03	24/02/2026 - 08:26:02	N/C	N/C	132,3800	R$21,98	R$ 2.909,71	Não

LOTE 0001 - ITEM 0079 - Armacao de bloco, sapata isolada, viga baldrame e sapata corrida (Item 3.52 da PO) Armacao de bloco, sapata isolada, viga baldrame e sapata corrida utilizando aco CA-50 de 12,5 mm - montagem. af_01/2024 (Item 3.52 da PO)

Fornecedor	CNPJ/CPF	Data	Modelo	Marca/ Fabricante	Quantidade	Lance	Valor Total	LC 123/2006
ESTRUTURA COMERCIO E CONSTRUCOES LTDA	10.664.099/0001-80	11/02/2026 - 12:53:03	N/C	N/C	22,5300	R$17,51	R$ 394,50	Sim
INOVAR SERVICOS DE ENGENHARIA E CONSULTORIA LTDA	41.155.098/0001-33	12/02/2026 - 13:42:22	N/C	N/C	22,5300	R$17,51	R$ 394,50	Sim
WH CONSTRUTORA LTDA	23.305.610/0001-07	13/02/2026 - 15:51:36	N/C	N/C	22,5300	R$17,16	R$ 386,61	Sim
CONSTRUTORA E SERVICOS W. B. M. LTDA	26.570.470/0001-84	18/02/2026 - 15:53:32	N/C	N/C	22,5300	R$17,50	R$ 394,28	Sim
ASLE CONSTRUTORA LTDA	20.511.890/0001-03	20/02/2026 - 09:22:05	N/C	N/C	22,5300	R$17,51	R$ 394,50	Não
MA CONSTRUTORA LTDA	54.197.980/0001-93	21/02/2026 - 14:58:36	N/C	N/C	22,5300	R$17,51	R$ 394,50	Sim
ENGETECH - ENGENHARIA, COMERCIO E SERVICOS LTDA	04.154.467/0001-47	22/02/2026 - 14:50:57	N/C	N/C	22,5300	R$17,51	R$ 394,50	Sim
KLAO ENGENHARIA S/A	24.940.808/0001-17	23/02/2026 - 14:47:03	N/C	N/C	22,5300	R$17,51	R$ 394,50	Não
ADIGE ARQUITETURA E ENGENHARIA LTDA	01.469.689/0001-60	23/02/2026 - 17:45:32	N/C	N/C	22,5300	R$17,00	R$ 383,01	Não
PRIVATE CONSTRUTORA LTDA	10.616.350/0001-30	23/02/2026 - 18:12:01	N/C	N/C	22,5300	R$17,51	R$ 394,50	Não
HIMALAIA CONSTRUTORA LTDA	00.471.823/0001-03	24/02/2026 - 08:26:02	N/C	N/C	22,5300	R$17,51	R$ 394,50	Não

LOTE 0001 - ITEM 0080 - Armacao de estruturas diversas de concreto armado,utilizando aco CA-60 de 5,0 mm (Item 3,53 da PO) Armacao de estruturas diversas de concreto armado, exceto vigas, pilares, lajes e fundacoes, utilizando aco CA-60 de 5,0 mm - montagem. af_06/2022 (Item 3,53 da PO)

Fornecedor	CNPJ/CPF	Data	Modelo	Marca/ Fabricante	Quantidade	Lance	Valor Total	LC 123/2006
ESTRUTURA COMERCIO E CONSTRUCOES LTDA	10.664.099/0001-80	11/02/2026 - 12:53:04	N/C	N/C	40,3400	R$24,64	R$ 993,98	Sim
INOVAR SERVICOS DE ENGENHARIA E CONSULTORIA LTDA	41.155.098/0001-33	12/02/2026 - 13:42:58	N/C	N/C	40,3400	R$24,64	R$ 993,98	Sim
WH CONSTRUTORA LTDA	23.305.610/0001-07	13/02/2026 - 15:52:33	N/C	N/C	40,3400	R$24,15	R$ 974,21	Sim
CONSTRUTORA E SERVICOS W. B. M. LTDA	26.570.470/0001-84	18/02/2026 - 15:53:34	N/C	N/C	40,3400	R$24,60	R$ 992,36	Sim
ASLE CONSTRUTORA LTDA	20.511.890/0001-03	20/02/2026 - 09:22:05	N/C	N/C	40,3400	R$24,64	R$ 993,98	Não
MA CONSTRUTORA LTDA	54.197.980/0001-93	21/02/2026 - 14:58:36	N/C	N/C	40,3400	R$24,64	R$ 993,98	Sim
ENGETECH - ENGENHARIA, COMERCIO E SERVICOS LTDA	04.154.467/0001-47	22/02/2026 - 14:50:57	N/C	N/C	40,3400	R$24,64	R$ 993,98	Sim
KLAO ENGENHARIA S/A	24.940.808/0001-17	23/02/2026 - 14:47:04	N/C	N/C	40,3400	R$24,64	R$ 993,98	Não
ADIGE ARQUITETURA E ENGENHARIA LTDA	01.469.689/0001-60	23/02/2026 - 17:45:32	N/C	N/C	40,3400	R$24,00	R$ 968,16	Não
PRIVATE CONSTRUTORA LTDA	10.616.350/0001-30	23/02/2026 - 18:12:01	N/C	N/C	40,3400	R$24,64	R$ 993,98	Não

PORTAL DE COMPRAS PÚBLICAS

A autenticidade do documento pode ser verificada no site https://validaarquivo.portaldecompraspublicas.com.br
Documento gerado eletronicamente no Portal de Compras Públicas em 24/02/2026 às 10:45:28.
Código verificador: 1138E88

E-DOCS - CÓPIA DO PROCESSO 2025-6X76D GERADO POR UDSON OLIVEIRA RAMOS DE AGUIAR EM 13/05/2026 07:51 DOCUMENTO 1 / 1 PÁGINA 2197 / 5723

2026-LVLHB5 - E-DOCS - DOCUMENTO ORIGINAL 06/03/2026 11:55 PÁGINA 140 / 381

HIMALAIA CONSTRUTORA LTDA	00.471.823/0001-03	24/02/2026 - 08:26:02	N/C	N/C	40,3400	R$24,64	R$ 993,98	Não

LOTE 0001 - ITEM 0081 - Concretagem de bloco de coroamento ou viga baldrame (Item 3.54 da PO) Concretagem de bloco de coroamento ou viga baldrame, fck 30 Mpa, com uso de bomba - lancamento, adensamento e acabamento. af_01/2024 (Item 3.54 da PO)

Fornecedor	CNPJ/CPF	Data	Modelo	Marca/ Fabricante	Quantidade	Lance	Valor Total	LC 123/2006
ESTRUTURA COMERCIO E CONSTRUCOES LTDA	10.664.099/0001-80	11/02/2026 - 12:53:05	N/C	N/C	4,5900	R$944,20	R$ 4.333,88	Sim
INOVAR SERVICOS DE ENGENHARIA E CONSULTORIA LTDA	41.155.098/0001-33	12/02/2026 - 13:43:24	N/C	N/C	4,5900	R$944,20	R$ 4.333,88	Sim
WH CONSTRUTORA LTDA	23.305.610/0001-07	13/02/2026 - 15:53:53	N/C	N/C	4,5900	R$925,32	R$ 4.247,22	Sim
CONSTRUTORA E SERVICOS W. B. M. LTDA	26.570.470/0001-84	18/02/2026 - 15:53:36	N/C	N/C	4,5900	R$944,15	R$ 4.333,65	Sim
ASLE CONSTRUTORA LTDA	20.511.890/0001-03	20/02/2026 - 09:22:06	N/C	N/C	4,5900	R$944,20	R$ 4.333,88	Não
MA CONSTRUTORA LTDA	54.197.980/0001-93	21/02/2026 - 14:58:36	N/C	N/C	4,5900	R$944,20	R$ 4.333,88	Sim
ENGETECH - ENGENHARIA, COMERCIO E SERVICOS LTDA	04.154.467/0001-47	22/02/2026 - 14:50:57	N/C	N/C	4,5900	R$944,20	R$ 4.333,88	Sim
KLAO ENGENHARIA S/A	24.940.808/0001-17	23/02/2026 - 14:47:04	N/C	N/C	4,5900	R$944,20	R$ 4.333,88	Não
ADIGE ARQUITETURA E ENGENHARIA LTDA	01.469.689/0001-60	23/02/2026 - 17:45:32	N/C	N/C	4,5900	R$944,00	R$ 4.332,96	Não
PRIVATE CONSTRUTORA LTDA	10.616.350/0001-30	23/02/2026 - 18:12:01	N/C	N/C	4,5900	R$944,20	R$ 4.333,88	Não
HIMALAIA CONSTRUTORA LTDA	00.471.823/0001-03	24/02/2026 - 08:26:02	N/C	N/C	4,5900	R$944,20	R$ 4.333,88	Não

LOTE 0001 - ITEM 0082 - Fabricacao, montagem e desmontagem de forma para radier (Item 3.55 da PO) Fabricacao, montagem e desmontagem de forma para radier, piso de concreto ou laje sobre solo, em madeira serrada, 4 utilizacoes. af_09/2021 (Item 3.55 da PO)

Fornecedor	CNPJ/CPF	Data	Modelo	Marca/ Fabricante	Quantidade	Lance	Valor Total	LC 123/2006
ESTRUTURA COMERCIO E CONSTRUCOES LTDA	10.664.099/0001-80	11/02/2026 - 12:53:06	N/C	N/C	25,0100	R$158,30	R$ 3.959,08	Sim
INOVAR SERVICOS DE ENGENHARIA E CONSULTORIA LTDA	41.155.098/0001-33	12/02/2026 - 13:47:40	N/C	N/C	25,0100	R$158,30	R$ 3.959,08	Sim
WH CONSTRUTORA LTDA	23.305.610/0001-07	13/02/2026 - 16:18:20	N/C	N/C	25,0100	R$155,13	R$ 3.879,80	Sim
CONSTRUTORA E SERVICOS W. B. M. LTDA	26.570.470/0001-84	18/02/2026 - 15:53:38	N/C	N/C	25,0100	R$158,25	R$ 3.957,83	Sim
ASLE CONSTRUTORA LTDA	20.511.890/0001-03	20/02/2026 - 09:22:06	N/C	N/C	25,0100	R$158,30	R$ 3.959,08	Não
MA CONSTRUTORA LTDA	54.197.980/0001-93	21/02/2026 - 14:58:36	N/C	N/C	25,0100	R$158,30	R$ 3.959,08	Sim
ENGETECH - ENGENHARIA, COMERCIO E SERVICOS LTDA	04.154.467/0001-47	22/02/2026 - 14:50:57	N/C	N/C	25,0100	R$158,30	R$ 3.959,08	Sim
KLAO ENGENHARIA S/A	24.940.808/0001-17	23/02/2026 - 14:47:04	N/C	N/C	25,0100	R$158,30	R$ 3.959,08	Não
ADIGE ARQUITETURA E ENGENHARIA LTDA	01.469.689/0001-60	23/02/2026 - 17:45:32	N/C	N/C	25,0100	R$158,00	R$ 3.951,58	Não
PRIVATE CONSTRUTORA LTDA	10.616.350/0001-30	23/02/2026 - 18:12:01	N/C	N/C	25,0100	R$158,30	R$ 3.959,08	Não
HIMALAIA CONSTRUTORA LTDA	00.471.823/0001-03	24/02/2026 - 08:26:02	N/C	N/C	25,0100	R$158,30	R$ 3.959,08	Não

LOTE 0001 - ITEM 0083 - Armacao de bloco utilizando aco CA-50 de 8 mm - montagem. (Item 3.56 da PO) Armacao de bloco utilizando aco CA-50 de 8 mm - montagem. af_01/2024 (Item 3.56 da PO)

Fornecedor	CNPJ/CPF	Data	Modelo	Marca/ Fabricante	Quantidade	Lance	Valor Total	LC 123/2006

PORTAL DE COMPRAS PÚBLICAS

A autenticidade do documento pode ser verificada no site https://validaarquivo.portaldecompraspublicas.com.br
Documento gerado eletronicamente no Portal de Compras Públicas em 24/02/2026 às 10:45:28.
Código verificador: 1138E88

E-DOCS - CÓPIA DO PROCESSO 2025-6X76D GERADO POR UDSON OLIVEIRA RAMOS DE AGUIAR EM 13/05/2026 07:51 DOCUMENTO 1 / 1 PÁGINA 2198 / 5723

2026-LVLHB5 - E-DOCS - DOCUMENTO ORIGINAL 06/03/2026 11:55 PÁGINA 141 / 381

ESTRUTURA COMERCIO E CONSTRUCOES LTDA	10.664.099/0001-80	11/02/2026 - 12:53:07	N/C	N/C	266,4900	R$24,66	R$ 6.571,64	Sim
INOVAR SERVICOS DE ENGENHARIA E CONSULTORIA LTDA	41.155.098/0001-33	12/02/2026 - 13:48:06	N/C	N/C	266,4900	R$24,66	R$ 6.571,64	Sim
WH CONSTRUTORA LTDA	23.305.610/0001-07	13/02/2026 - 16:19:23	N/C	N/C	266,4900	R$24,16	R$ 6.438,40	Sim
CONSTRUTORA E SERVICOS W. B. M. LTDA	26.570.470/0001-84	18/02/2026 - 15:53:40	N/C	N/C	266,4900	R$24,62	R$ 6.560,98	Sim
ASLE CONSTRUTORA LTDA	20.511.890/0001-03	20/02/2026 - 09:22:06	N/C	N/C	266,4900	R$24,66	R$ 6.571,64	Não
MA CONSTRUTORA LTDA	54.197.980/0001-93	21/02/2026 - 14:58:36	N/C	N/C	266,4900	R$24,66	R$ 6.571,64	Sim
ENGETECH - ENGENHARIA, COMERCIO E SERVICOS LTDA	04.154.467/0001-47	22/02/2026 - 14:50:58	N/C	N/C	266,4900	R$24,66	R$ 6.571,64	Sim
KLAO ENGENHARIA S/A	24.940.808/0001-17	23/02/2026 - 14:47:04	N/C	N/C	266,4900	R$24,66	R$ 6.571,64	Não
ADIGE ARQUITETURA E ENGENHARIA LTDA	01.469.689/0001-60	23/02/2026 - 17:45:32	N/C	N/C	266,4900	R$24,00	R$ 6.395,76	Não
PRIVATE CONSTRUTORA LTDA	10.616.350/0001-30	23/02/2026 - 18:12:01	N/C	N/C	266,4900	R$24,66	R$ 6.571,64	Não
HIMALAIA CONSTRUTORA LTDA	00.471.823/0001-03	24/02/2026 - 08:26:02	N/C	N/C	266,4900	R$24,66	R$ 6.571,64	Não

LOTE 0001 - ITEM 0084 - CONCRETAGEM DE RADIER, PISO DE CONCRETO OU LAJE SOBRE SOLO, FCK 30 MPA CONCRETAGEM DE RADIER, PISO DE CONCRETO OU LAJE SOBRE SOLO, FCK 30 MPA - LANCAMENTO, ADENSAMENTO E ACABAMENTO. AF_09/2021

Fornecedor	CNPJ/CPF	Data	Modelo	Marca/ Fabricante	Quantidade	Lance	Valor Total	LC 123/2006
ESTRUTURA COMERCIO E CONSTRUCOES LTDA	10.664.099/0001-80	11/02/2026 - 12:53:08	N/C	N/C	2,8700	R$817,05	R$ 2.344,93	Sim
INOVAR SERVICOS DE ENGENHARIA E CONSULTORIA LTDA	41.155.098/0001-33	12/02/2026 - 13:48:39	N/C	N/C	2,8700	R$817,05	R$ 2.344,93	Sim
WH CONSTRUTORA LTDA	23.305.610/0001-07	13/02/2026 - 16:23:01	N/C	N/C	2,8700	R$800,70	R$ 2.298,01	Sim
CONSTRUTORA E SERVICOS W. B. M. LTDA	26.570.470/0001-84	18/02/2026 - 15:53:41	N/C	N/C	2,8700	R$817,00	R$ 2.344,79	Sim
ASLE CONSTRUTORA LTDA	20.511.890/0001-03	20/02/2026 - 09:22:06	N/C	N/C	2,8700	R$817,05	R$ 2.344,93	Não
MA CONSTRUTORA LTDA	54.197.980/0001-93	21/02/2026 - 14:58:36	N/C	N/C	2,8700	R$817,05	R$ 2.344,93	Sim
ENGETECH - ENGENHARIA, COMERCIO E SERVICOS LTDA	04.154.467/0001-47	22/02/2026 - 14:50:58	N/C	N/C	2,8700	R$817,05	R$ 2.344,93	Sim
KLAO ENGENHARIA S/A	24.940.808/0001-17	23/02/2026 - 14:47:04	N/C	N/C	2,8700	R$817,05	R$ 2.344,93	Não
ADIGE ARQUITETURA E ENGENHARIA LTDA	01.469.689/0001-60	23/02/2026 - 17:45:32	N/C	N/C	2,8700	R$817,00	R$ 2.344,79	Não
PRIVATE CONSTRUTORA LTDA	10.616.350/0001-30	23/02/2026 - 18:12:01	N/C	N/C	2,8700	R$817,05	R$ 2.344,93	Não
HIMALAIA CONSTRUTORA LTDA	00.471.823/0001-03	24/02/2026 - 08:26:03	N/C	N/C	2,8700	R$817,05	R$ 2.344,93	Não

LOTE 0001 - ITEM 0085 - Lastro de concreto magro, aplicado em blocos de coroamento ou sapatas (Item 3.58 da PO) Lastro de concreto magro, aplicado em blocos de coroamento ou sapatas, espessura de 5 cm. af_01/2024 (Item 3.58 da PO)

Fornecedor	CNPJ/CPF	Data	Modelo	Marca/ Fabricante	Quantidade	Lance	Valor Total	LC 123/2006
ESTRUTURA COMERCIO E CONSTRUCOES LTDA	10.664.099/0001-80	11/02/2026 - 12:53:09	N/C	N/C	1,6000	R$46,36	R$ 74,18	Sim
INOVAR SERVICOS DE ENGENHARIA E CONSULTORIA LTDA	41.155.098/0001-33	12/02/2026 - 13:49:05	N/C	N/C	1,6000	R$46,36	R$ 74,18	Sim
WH CONSTRUTORA LTDA	23.305.610/0001-07	13/02/2026 - 16:28:04	N/C	N/C	1,6000	R$45,43	R$ 72,69	Sim
CONSTRUTORA E SERVICOS W. B. M. LTDA	26.570.470/0001-84	18/02/2026 - 15:53:43	N/C	N/C	1,6000	R$46,33	R$ 74,13	Sim

PORTAL DE COMPRAS PÚBLICAS

A autenticidade do documento pode ser verificada no site https://validaarquivo.portaldecompraspublicas.com.br
Documento gerado eletronicamente no Portal de Compras Públicas em 24/02/2026 às 10:45:28.
Código verificador: 1138E88

E-DOCS - CÓPIA DO PROCESSO 2025-6X76D GERADO POR UDSON OLIVEIRA RAMOS DE AGUIAR EM 13/05/2026 07:51 DOCUMENTO 1 / 1 PÁGINA 2199 / 5723

2026-LVLHB5 - E-DOCS - DOCUMENTO ORIGINAL 06/03/2026 11:55 PÁGINA 142 / 381

ASLE CONSTRUTORA LTDA	20.511.890/0001-03	20/02/2026 - 09:22:06	N/C	N/C	1,6000	R$46,36	R$ 74,18	Não
MA CONSTRUTORA LTDA	54.197.980/0001-93	21/02/2026 - 14:58:36	N/C	N/C	1,6000	R$46,36	R$ 74,18	Sim
ENGETECH - ENGENHARIA, COMERCIO E SERVICOS LTDA	04.154.467/0001-47	22/02/2026 - 14:50:58	N/C	N/C	1,6000	R$46,36	R$ 74,18	Sim
KLAO ENGENHARIA S/A	24.940.808/0001-17	23/02/2026 - 14:47:04	N/C	N/C	1,6000	R$46,36	R$ 74,18	Não
ADIGE ARQUITETURA E ENGENHARIA LTDA	01.469.689/0001-60	23/02/2026 - 17:45:32	N/C	N/C	1,6000	R$46,00	R$ 73,60	Não
PRIVATE CONSTRUTORA LTDA	10.616.350/0001-30	23/02/2026 - 18:12:01	N/C	N/C	1,6000	R$46,36	R$ 74,18	Não
HIMALAIA CONSTRUTORA LTDA	00.471.823/0001-03	24/02/2026 - 08:26:03	N/C	N/C	1,6000	R$46,36	R$ 74,18	Não

LOTE 0001 - ITEM 0086 - FABRICACAO, MONTAGEM E DESMONTAGEM DE FORMA PARA BLOCO DE COROAMENTO (Item 3.59 da PO) FABRICACAO, MONTAGEM E DESMONTAGEM DE FORMA PARA BLOCO DE COROAMENTO, EM MADEIRA SERRADA, E=25 MM, 4 UTILIZACOES. AF_01/2024 (Item 3.59 da PO)

Fornecedor	CNPJ/CPF	Data	Modelo	Marca/ Fabricante	Quantidade	Lance	Valor Total	LC 123/2006
ESTRUTURA COMERCIO E CONSTRUCOES LTDA	10.664.099/0001-80	11/02/2026 - 12:53:11	N/C	N/C	9,6000	R$93,30	R$ 895,68	Sim
INOVAR SERVICOS DE ENGENHARIA E CONSULTORIA LTDA	41.155.098/0001-33	12/02/2026 - 13:49:30	N/C	N/C	9,6000	R$93,30	R$ 895,68	Sim
WH CONSTRUTORA LTDA	23.305.610/0001-07	13/02/2026 - 16:29:24	N/C	N/C	9,6000	R$91,43	R$ 877,73	Sim
CONSTRUTORA E SERVICOS W. B. M. LTDA	26.570.470/0001-84	18/02/2026 - 15:53:46	N/C	N/C	9,6000	R$93,25	R$ 895,20	Sim
ASLE CONSTRUTORA LTDA	20.511.890/0001-03	20/02/2026 - 09:22:06	N/C	N/C	9,6000	R$93,30	R$ 895,68	Não
MA CONSTRUTORA LTDA	54.197.980/0001-93	21/02/2026 - 14:58:36	N/C	N/C	9,6000	R$93,30	R$ 895,68	Sim
ENGETECH - ENGENHARIA, COMERCIO E SERVICOS LTDA	04.154.467/0001-47	22/02/2026 - 14:50:58	N/C	N/C	9,6000	R$93,30	R$ 895,68	Sim
KLAO ENGENHARIA S/A	24.940.808/0001-17	23/02/2026 - 14:47:04	N/C	N/C	9,6000	R$93,30	R$ 895,68	Não
ADIGE ARQUITETURA E ENGENHARIA LTDA	01.469.689/0001-60	23/02/2026 - 17:45:32	N/C	N/C	9,6000	R$93,00	R$ 892,80	Não
PRIVATE CONSTRUTORA LTDA	10.616.350/0001-30	23/02/2026 - 18:12:01	N/C	N/C	9,6000	R$93,30	R$ 895,68	Não
HIMALAIA CONSTRUTORA LTDA	00.471.823/0001-03	24/02/2026 - 08:26:03	N/C	N/C	9,6000	R$93,30	R$ 895,68	Não

LOTE 0001 - ITEM 0087 - Armacao de bloco utilizando aco CA-50 de 10 mm - montagem. (Item 3.60 da PO) Armacao de bloco utilizando aco CA-50 de 10 mm - montagem. af_01/2024 (Item 3.60 da PO)

Fornecedor	CNPJ/CPF	Data	Modelo	Marca/ Fabricante	Quantidade	Lance	Valor Total	LC 123/2006
ESTRUTURA COMERCIO E CONSTRUCOES LTDA	10.664.099/0001-80	11/02/2026 - 12:53:13	N/C	N/C	22,4600	R$21,98	R$ 493,67	Sim
INOVAR SERVICOS DE ENGENHARIA E CONSULTORIA LTDA	41.155.098/0001-33	12/02/2026 - 13:49:56	N/C	N/C	22,4600	R$21,98	R$ 493,67	Sim
WH CONSTRUTORA LTDA	23.305.610/0001-07	13/02/2026 - 16:30:21	N/C	N/C	22,4600	R$21,54	R$ 483,79	Sim
CONSTRUTORA E SERVICOS W. B. M. LTDA	26.570.470/0001-84	18/02/2026 - 15:53:48	N/C	N/C	22,4600	R$21,95	R$ 493,00	Sim
ASLE CONSTRUTORA LTDA	20.511.890/0001-03	20/02/2026 - 09:22:06	N/C	N/C	22,4600	R$21,98	R$ 493,67	Não
MA CONSTRUTORA LTDA	54.197.980/0001-93	21/02/2026 - 14:58:36	N/C	N/C	22,4600	R$21,98	R$ 493,67	Sim
ENGETECH - ENGENHARIA, COMERCIO E SERVICOS LTDA	04.154.467/0001-47	22/02/2026 - 14:50:58	N/C	N/C	22,4600	R$21,98	R$ 493,67	Sim
KLAO ENGENHARIA S/A	24.940.808/0001-17	23/02/2026 - 14:47:04	N/C	N/C	22,4600	R$21,98	R$ 493,67	Não

PORTAL DE COMPRAS PÚBLICAS

A autenticidade do documento pode ser verificada no site https://validaarquivo.portaldecompraspublicas.com.br
Documento gerado eletronicamente no Portal de Compras Públicas em 24/02/2026 às 10:45:28.
Código verificador: 1138E88

E-DOCS - CÓPIA DO PROCESSO 2025-6X76D GERADO POR UDSON OLIVEIRA RAMOS DE AGUIAR EM 13/05/2026 07:51 DOCUMENTO 1 / 1 PÁGINA 2200 / 5723

2026-LVLHB5 - E-DOCS - DOCUMENTO ORIGINAL 06/03/2026 11:55 PÁGINA 143 / 381

ADIGE ARQUITETURA E ENGENHARIA LTDA	01.469.689/0001-60	23/02/2026 - 17:45:32	N/C	N/C	22,4600	R$21,00	R$ 471,66	Não
PRIVATE CONSTRUTORA LTDA	10.616.350/0001-30	23/02/2026 - 18:12:01	N/C	N/C	22,4600	R$21,98	R$ 493,67	Não
HIMALAIA CONSTRUTORA LTDA	00.471.823/0001-03	24/02/2026 - 08:26:03	N/C	N/C	22,4600	R$21,98	R$ 493,67	Não

LOTE 0001 - ITEM 0088 - Concretagem de bloco de coroamento ou viga baldrame (Item 3.61 da PO) Concretagem de bloco de coroamento ou viga baldrame, fck 30 Mpa, com uso de bomba - lancamento, adensamento e acabamento. af_01/2024 (Item 3.61 da PO)

Fornecedor	CNPJ/CPF	Data	Modelo	Marca/ Fabricante	Quantidade	Lance	Valor Total	LC 123/2006
ESTRUTURA COMERCIO E CONSTRUCOES LTDA	10.664.099/0001-80	11/02/2026 - 12:53:14	N/C	N/C	0,9600	R$944,20	R$ 906,43	Sim
INOVAR SERVICOS DE ENGENHARIA E CONSULTORIA LTDA	41.155.098/0001-33	12/02/2026 - 13:50:20	N/C	N/C	0,9600	R$944,20	R$ 906,43	Sim
WH CONSTRUTORA LTDA	23.305.610/0001-07	13/02/2026 - 16:31:12	N/C	N/C	0,9600	R$925,31	R$ 888,30	Sim
CONSTRUTORA E SERVICOS W. B. M. LTDA	26.570.470/0001-84	18/02/2026 - 15:53:58	N/C	N/C	0,9600	R$944,15	R$ 906,38	Sim
ASLE CONSTRUTORA LTDA	20.511.890/0001-03	20/02/2026 - 09:22:06	N/C	N/C	0,9600	R$944,20	R$ 906,43	Não
MA CONSTRUTORA LTDA	54.197.980/0001-93	21/02/2026 - 14:58:37	N/C	N/C	0,9600	R$944,20	R$ 906,43	Sim
ENGETECH - ENGENHARIA, COMERCIO E SERVICOS LTDA	04.154.467/0001-47	22/02/2026 - 14:50:58	N/C	N/C	0,9600	R$944,20	R$ 906,43	Sim
KLAO ENGENHARIA S/A	24.940.808/0001-17	23/02/2026 - 14:47:04	N/C	N/C	0,9600	R$944,20	R$ 906,43	Não
ADIGE ARQUITETURA E ENGENHARIA LTDA	01.469.689/0001-60	23/02/2026 - 17:45:32	N/C	N/C	0,9600	R$944,00	R$ 906,24	Não
PRIVATE CONSTRUTORA LTDA	10.616.350/0001-30	23/02/2026 - 18:12:01	N/C	N/C	0,9600	R$944,20	R$ 906,43	Não
HIMALAIA CONSTRUTORA LTDA	00.471.823/0001-03	24/02/2026 - 08:26:03	N/C	N/C	0,9600	R$944,20	R$ 906,43	Não

LOTE 0001 - ITEM 0089 - Montagem e desmontagem de forma de pilares retangulares e estruturas similares, pe-direito simples Montagem e desmontagem de forma de pilares retangulares e estruturas similares, pe-direito simples, em chapa de madeira compensada plastificada, 18 utilizacoes. af_09/2020

Fornecedor	CNPJ/CPF	Data	Modelo	Marca/ Fabricante	Quantidade	Lance	Valor Total	LC 123/2006
ESTRUTURA COMERCIO E CONSTRUCOES LTDA	10.664.099/0001-80	11/02/2026 - 12:53:15	N/C	N/C	886,5800	R$69,10	R$ 61.262,68	Sim
INOVAR SERVICOS DE ENGENHARIA E CONSULTORIA LTDA	41.155.098/0001-33	12/02/2026 - 13:50:59	N/C	N/C	886,5800	R$69,10	R$ 61.262,68	Sim
WH CONSTRUTORA LTDA	23.305.610/0001-07	13/02/2026 - 16:32:26	N/C	N/C	886,5800	R$67,71	R$ 60.030,33	Sim
CONSTRUTORA E SERVICOS W. B. M. LTDA	26.570.470/0001-84	18/02/2026 - 15:54:00	N/C	N/C	886,5800	R$69,05	R$ 61.218,35	Sim
ASLE CONSTRUTORA LTDA	20.511.890/0001-03	20/02/2026 - 09:22:06	N/C	N/C	886,5800	R$69,10	R$ 61.262,68	Não
MA CONSTRUTORA LTDA	54.197.980/0001-93	21/02/2026 - 14:58:37	N/C	N/C	886,5800	R$69,10	R$ 61.262,68	Sim
ENGETECH - ENGENHARIA, COMERCIO E SERVICOS LTDA	04.154.467/0001-47	22/02/2026 - 14:50:58	N/C	N/C	886,5800	R$69,10	R$ 61.262,68	Sim
KLAO ENGENHARIA S/A	24.940.808/0001-17	23/02/2026 - 14:47:04	N/C	N/C	886,5800	R$69,10	R$ 61.262,68	Não
ADIGE ARQUITETURA E ENGENHARIA LTDA	01.469.689/0001-60	23/02/2026 - 17:45:32	N/C	N/C	886,5800	R$69,00	R$ 61.174,02	Não
PRIVATE CONSTRUTORA LTDA	10.616.350/0001-30	23/02/2026 - 18:12:01	N/C	N/C	886,5800	R$69,10	R$ 61.262,68	Não
HIMALAIA CONSTRUTORA LTDA	00.471.823/0001-03	24/02/2026 - 08:26:03	N/C	N/C	886,5800	R$69,10	R$ 61.262,68	Não

LOTE 0001 - ITEM 0090 - Armacao de pilar ou viga de estrutura convencional de concreto armado utilizando aco CA-50 de 6,3

PORTAL DE COMPRAS PÚBLICAS

A autenticidade do documento pode ser verificada no site https://validaarquivo.portaldecompraspublicas.com.br
Documento gerado eletronicamente no Portal de Compras Públicas em 24/02/2026 às 10:45:28.
Código verificador: 1138E88

E-DOCS - CÓPIA DO PROCESSO 2025-6X76D GERADO POR UDSON OLIVEIRA RAMOS DE AGUIAR EM 13/05/2026 07:51 DOCUMENTO 1 / 1 PÁGINA 2201 / 5723

2026-LVLHB5 - E-DOCS - DOCUMENTO ORIGINAL 06/03/2026 11:55 PÁGINA 144 / 381

mm Armacao de pilar ou viga de estrutura convencional de concreto armado utilizando aco CA-50 de 6,3 mm - montagem. af_06/2022

Fornecedor	CNPJ/CPF	Data	Modelo	Marca/ Fabricante	Quantidade	Lance	Valor Total	LC 123/2006
ESTRUTURA COMERCIO E CONSTRUCOES LTDA	10.664.099/0001-80	11/02/2026 - 12:53:16	N/C	N/C	3,9800	R$21,19	R$ 84,34	Sim
INOVAR SERVICOS DE ENGENHARIA E CONSULTORIA LTDA	41.155.098/0001-33	12/02/2026 - 13:51:25	N/C	N/C	3,9800	R$21,19	R$ 84,34	Sim
WH CONSTRUTORA LTDA	23.305.610/0001-07	13/02/2026 - 16:33:10	N/C	N/C	3,9800	R$20,76	R$ 82,62	Sim
CONSTRUTORA E SERVICOS W. B. M. LTDA	26.570.470/0001-84	18/02/2026 - 15:54:02	N/C	N/C	3,9800	R$21,15	R$ 84,18	Sim
ASLE CONSTRUTORA LTDA	20.511.890/0001-03	20/02/2026 - 09:22:06	N/C	N/C	3,9800	R$21,19	R$ 84,34	Não
MA CONSTRUTORA LTDA	54.197.980/0001-93	21/02/2026 - 14:58:37	N/C	N/C	3,9800	R$21,19	R$ 84,34	Sim
ENGETECH - ENGENHARIA, COMERCIO E SERVICOS LTDA	04.154.467/0001-47	22/02/2026 - 14:50:58	N/C	N/C	3,9800	R$21,19	R$ 84,34	Sim
KLAO ENGENHARIA S/A	24.940.808/0001-17	23/02/2026 - 14:47:04	N/C	N/C	3,9800	R$21,19	R$ 84,34	Não
ADIGE ARQUITETURA E ENGENHARIA LTDA	01.469.689/0001-60	23/02/2026 - 17:45:33	N/C	N/C	3,9800	R$21,00	R$ 83,58	Não
PRIVATE CONSTRUTORA LTDA	10.616.350/0001-30	23/02/2026 - 18:12:01	N/C	N/C	3,9800	R$21,19	R$ 84,34	Não
HIMALAIA CONSTRUTORA LTDA	00.471.823/0001-03	24/02/2026 - 08:26:03	N/C	N/C	3,9800	R$21,19	R$ 84,34	Não

LOTE 0001 - ITEM 0091 - Armacao de pilar ou viga de estrutura convencional de concreto armado utilizando aco CA-50 de 10,0mm Armacao de pilar ou viga de estrutura convencional de concreto armado utilizando aco CA-50 de 10,0 mm - montagem. af_06/2022

Fornecedor	CNPJ/CPF	Data	Modelo	Marca/ Fabricante	Quantidade	Lance	Valor Total	LC 123/2006
ESTRUTURA COMERCIO E CONSTRUCOES LTDA	10.664.099/0001-80	11/02/2026 - 12:53:17	N/C	N/C	1.855,7100	R$18,59	R$ 34.497,65	Sim
INOVAR SERVICOS DE ENGENHARIA E CONSULTORIA LTDA	41.155.098/0001-33	12/02/2026 - 13:51:53	N/C	N/C	1.855,7100	R$18,59	R$ 34.497,65	Sim
WH CONSTRUTORA LTDA	23.305.610/0001-07	13/02/2026 - 16:34:17	N/C	N/C	1.855,7100	R$18,21	R$ 33.792,48	Sim
CONSTRUTORA E SERVICOS W. B. M. LTDA	26.570.470/0001-84	18/02/2026 - 15:58:34	N/C	N/C	1.855,7100	R$18,55	R$ 34.423,42	Sim
ASLE CONSTRUTORA LTDA	20.511.890/0001-03	20/02/2026 - 09:22:06	N/C	N/C	1.855,7100	R$18,59	R$ 34.497,65	Não
MA CONSTRUTORA LTDA	54.197.980/0001-93	21/02/2026 - 14:58:37	N/C	N/C	1.855,7100	R$18,59	R$ 34.497,65	Sim
ENGETECH - ENGENHARIA, COMERCIO E SERVICOS LTDA	04.154.467/0001-47	22/02/2026 - 14:50:58	N/C	N/C	1.855,7100	R$18,59	R$ 34.497,65	Sim
KLAO ENGENHARIA S/A	24.940.808/0001-17	23/02/2026 - 14:47:04	N/C	N/C	1.855,7100	R$18,59	R$ 34.497,65	Não
ADIGE ARQUITETURA E ENGENHARIA LTDA	01.469.689/0001-60	23/02/2026 - 17:45:33	N/C	N/C	1.855,7100	R$18,00	R$ 33.402,78	Não
PRIVATE CONSTRUTORA LTDA	10.616.350/0001-30	23/02/2026 - 18:12:01	N/C	N/C	1.855,7100	R$18,59	R$ 34.497,65	Não
HIMALAIA CONSTRUTORA LTDA	00.471.823/0001-03	24/02/2026 - 08:26:03	N/C	N/C	1.855,7100	R$18,59	R$ 34.497,65	Não

LOTE 0001 - ITEM 0092 - ARMACAO DE PILAR OU VIGA DE ESTRUTURA CONVENCIONAL DE CONCRETO ARMADO UTILIZANDO ACO CA-50 DE 12,5MM ARMACAO DE PILAR OU VIGA DE ESTRUTURA CONVENCIONAL DE CONCRETO ARMADO UTILIZANDO ACO CA-50 DE 12,5 MM - MONTAGEM. AF_06/2022

Fornecedor	CNPJ/CPF	Data	Modelo	Marca/ Fabricante	Quantidade	Lance	Valor Total	LC 123/2006
ESTRUTURA COMERCIO E CONSTRUCOES LTDA	10.664.099/0001-80	11/02/2026 - 12:53:18	N/C	N/C	1.436,7000	R$15,79	R$ 22.685,49	Sim
INOVAR SERVICOS DE ENGENHARIA E CONSULTORIA LTDA	41.155.098/0001-33	12/02/2026 - 13:52:16	N/C	N/C	1.436,7000	R$15,79	R$ 22.685,49	Sim

PORTAL DE COMPRAS PÚBLICAS

A autenticidade do documento pode ser verificada no site https://validaarquivo.portaldecompraspublicas.com.br
Documento gerado eletronicamente no Portal de Compras Públicas em 24/02/2026 às 10:45:28.
Código verificador: 1138E88

E-DOCS - CÓPIA DO PROCESSO 2025-6X76D GERADO POR UDSON OLIVEIRA RAMOS DE AGUIAR EM 13/05/2026 07:51 DOCUMENTO 1 / 1 PÁGINA 2202 / 5723

2026-LVLHB5 - E-DOCS - DOCUMENTO ORIGINAL 06/03/2026 11:55 PÁGINA 145 / 381

WH CONSTRUTORA LTDA	23.305.610/0001-07	13/02/2026 - 16:35:05	N/C	N/C	1.436,7000	R$15,47	R$ 22.225,75	Sim
CONSTRUTORA E SERVICOS W. B. M. LTDA	26.570.470/0001-84	18/02/2026 - 15:58:36	N/C	N/C	1.436,7000	R$15,75	R$ 22.628,03	Sim
ASLE CONSTRUTORA LTDA	20.511.890/0001-03	20/02/2026 - 09:22:06	N/C	N/C	1.436,7000	R$15,79	R$ 22.685,49	Não
MA CONSTRUTORA LTDA	54.197.980/0001-93	21/02/2026 - 14:58:37	N/C	N/C	1.436,7000	R$15,79	R$ 22.685,49	Sim
ENGETECH - ENGENHARIA, COMERCIO E SERVICOS LTDA	04.154.467/0001-47	22/02/2026 - 14:50:58	N/C	N/C	1.436,7000	R$15,79	R$ 22.685,49	Sim
KLAO ENGENHARIA S/A	24.940.808/0001-17	23/02/2026 - 14:47:04	N/C	N/C	1.436,7000	R$15,79	R$ 22.685,49	Não
ADIGE ARQUITETURA E ENGENHARIA LTDA	01.469.689/0001-60	23/02/2026 - 17:45:33	N/C	N/C	1.436,7000	R$15,00	R$ 21.550,50	Não
PRIVATE CONSTRUTORA LTDA	10.616.350/0001-30	23/02/2026 - 18:12:01	N/C	N/C	1.436,7000	R$15,79	R$ 22.685,49	Não
HIMALAIA CONSTRUTORA LTDA	00.471.823/0001-03	24/02/2026 - 08:26:03	N/C	N/C	1.436,7000	R$15,79	R$ 22.685,49	Não

LOTE 0001 - ITEM 0093 - Armacao de pilar ou viga de estrutura convencional de concreto armado utilizando aco CA-50 de 16,0mm Armacao de pilar ou viga de estrutura convencional de concreto armado utilizando aco CA-50 de 16,0 mm - montagem. af_06/2022

Fornecedor	CNPJ/CPF	Data	Modelo	Marca/ Fabricante	Quantidade	Lance	Valor Total	LC 123/2006
ESTRUTURA COMERCIO E CONSTRUCOES LTDA	10.664.099/0001-80	11/02/2026 - 12:53:19	N/C	N/C	1.561,2700	R$15,43	R$ 24.090,40	Sim
INOVAR SERVICOS DE ENGENHARIA E CONSULTORIA LTDA	41.155.098/0001-33	12/02/2026 - 13:52:46	N/C	N/C	1.561,2700	R$15,43	R$ 24.090,40	Sim
WH CONSTRUTORA LTDA	23.305.610/0001-07	13/02/2026 - 16:35:51	N/C	N/C	1.561,2700	R$15,12	R$ 23.606,40	Sim
CONSTRUTORA E SERVICOS W. B. M. LTDA	26.570.470/0001-84	18/02/2026 - 15:58:39	N/C	N/C	1.561,2700	R$15,40	R$ 24.043,56	Sim
ASLE CONSTRUTORA LTDA	20.511.890/0001-03	20/02/2026 - 09:22:06	N/C	N/C	1.561,2700	R$15,43	R$ 24.090,40	Não
MA CONSTRUTORA LTDA	54.197.980/0001-93	21/02/2026 - 14:58:37	N/C	N/C	1.561,2700	R$15,43	R$ 24.090,40	Sim
ENGETECH - ENGENHARIA, COMERCIO E SERVICOS LTDA	04.154.467/0001-47	22/02/2026 - 14:50:58	N/C	N/C	1.561,2700	R$15,43	R$ 24.090,40	Sim
KLAO ENGENHARIA S/A	24.940.808/0001-17	23/02/2026 - 14:47:04	N/C	N/C	1.561,2700	R$15,43	R$ 24.090,40	Não
ADIGE ARQUITETURA E ENGENHARIA LTDA	01.469.689/0001-60	23/02/2026 - 17:45:33	N/C	N/C	1.561,2700	R$15,00	R$ 23.419,05	Não
PRIVATE CONSTRUTORA LTDA	10.616.350/0001-30	23/02/2026 - 18:12:01	N/C	N/C	1.561,2700	R$15,43	R$ 24.090,40	Não
HIMALAIA CONSTRUTORA LTDA	00.471.823/0001-03	24/02/2026 - 08:26:03	N/C	N/C	1.561,2700	R$15,43	R$ 24.090,40	Não

LOTE 0001 - ITEM 0094 - Armacao de pilar ou viga de estrutura convencional de concreto armado utilizando aco CA-50 de 20,0mm Armacao de pilar ou viga de estrutura convencional de concreto armado utilizando aco CA-50 de 20,0 mm - montagem. af_06/2022

Fornecedor	CNPJ/CPF	Data	Modelo	Marca/ Fabricante	Quantidade	Lance	Valor Total	LC 123/2006
ESTRUTURA COMERCIO E CONSTRUCOES LTDA	10.664.099/0001-80	11/02/2026 - 12:53:21	N/C	N/C	126,7500	R$17,76	R$ 2.251,08	Sim
INOVAR SERVICOS DE ENGENHARIA E CONSULTORIA LTDA	41.155.098/0001-33	12/02/2026 - 13:53:30	N/C	N/C	126,7500	R$17,76	R$ 2.251,08	Sim
WH CONSTRUTORA LTDA	23.305.610/0001-07	13/02/2026 - 16:36:49	N/C	N/C	126,7500	R$17,42	R$ 2.207,99	Sim
CONSTRUTORA E SERVICOS W. B. M. LTDA	26.570.470/0001-84	18/02/2026 - 16:00:05	N/C	N/C	126,7500	R$17,73	R$ 2.247,28	Sim
ASLE CONSTRUTORA LTDA	20.511.890/0001-03	20/02/2026 - 09:22:06	N/C	N/C	126,7500	R$17,76	R$ 2.251,08	Não
MA CONSTRUTORA LTDA	54.197.980/0001-93	21/02/2026 - 14:58:37	N/C	N/C	126,7500	R$17,76	R$ 2.251,08	Sim

PORTAL DE COMPRAS PÚBLICAS

A autenticidade do documento pode ser verificada no site https://validaarquivo.portaldecompraspublicas.com.br
Documento gerado eletronicamente no Portal de Compras Públicas em 24/02/2026 às 10:45:28.
Código verificador: 1138E88

E-DOCS - CÓPIA DO PROCESSO 2025-6X76D GERADO POR UDSON OLIVEIRA RAMOS DE AGUIAR EM 13/05/2026 07:51 DOCUMENTO 1 / 1 PÁGINA 2203 / 5723

2026-LVLHB5 - E-DOCS - DOCUMENTO ORIGINAL 06/03/2026 11:55 PÁGINA 146 / 381

ENGETECH - ENGENHARIA, COMERCIO E SERVICOS LTDA	04.154.467/0001-47	22/02/2026 - 14:50:58	N/C	N/C	126,7500	R$17,76	R$ 2.251,08	Sim
KLAO ENGENHARIA S/A	24.940.808/0001-17	23/02/2026 - 14:47:04	N/C	N/C	126,7500	R$17,76	R$ 2.251,08	Não
ADIGE ARQUITETURA E ENGENHARIA LTDA	01.469.689/0001-60	23/02/2026 - 17:45:33	N/C	N/C	126,7500	R$17,00	R$ 2.154,75	Não
PRIVATE CONSTRUTORA LTDA	10.616.350/0001-30	23/02/2026 - 18:12:01	N/C	N/C	126,7500	R$17,76	R$ 2.251,08	Não
HIMALAIA CONSTRUTORA LTDA	00.471.823/0001-03	24/02/2026 - 08:26:03	N/C	N/C	126,7500	R$17,76	R$ 2.251,08	Não

LOTE 0001 - ITEM 0095 - Armacao de pilar ou viga de estrutura convencional de concreto armado utilizando aco CA-60 de 5,0 mm Armacao de pilar ou viga de estrutura convencional de concreto armado utilizando aco CA-60 de 5,0 mm - montagem. af_06/2022

Fornecedor	CNPJ/CPF	Data	Modelo	Marca/ Fabricante	Quantidade	Lance	Valor Total	LC 123/2006
ESTRUTURA COMERCIO E CONSTRUCOES LTDA	10.664.099/0001-80	11/02/2026 - 12:53:22	N/C	N/C	1.550,7800	R$21,55	R$ 33.419,31	Sim
INOVAR SERVICOS DE ENGENHARIA E CONSULTORIA LTDA	41.155.098/0001-33	12/02/2026 - 13:54:12	N/C	N/C	1.550,7800	R$21,55	R$ 33.419,31	Sim
WH CONSTRUTORA LTDA	23.305.610/0001-07	13/02/2026 - 16:38:50	N/C	N/C	1.550,7800	R$21,11	R$ 32.736,97	Sim
CONSTRUTORA E SERVICOS W. B. M. LTDA	26.570.470/0001-84	18/02/2026 - 16:00:16	N/C	N/C	1.550,7800	R$21,50	R$ 33.341,77	Sim
ASLE CONSTRUTORA LTDA	20.511.890/0001-03	20/02/2026 - 09:22:07	N/C	N/C	1.550,7800	R$21,55	R$ 33.419,31	Não
MA CONSTRUTORA LTDA	54.197.980/0001-93	21/02/2026 - 14:58:37	N/C	N/C	1.550,7800	R$21,55	R$ 33.419,31	Sim
ENGETECH - ENGENHARIA, COMERCIO E SERVICOS LTDA	04.154.467/0001-47	22/02/2026 - 14:50:58	N/C	N/C	1.550,7800	R$21,55	R$ 33.419,31	Sim
KLAO ENGENHARIA S/A	24.940.808/0001-17	23/02/2026 - 14:47:04	N/C	N/C	1.550,7800	R$21,55	R$ 33.419,31	Não
ADIGE ARQUITETURA E ENGENHARIA LTDA	01.469.689/0001-60	23/02/2026 - 17:45:33	N/C	N/C	1.550,7800	R$21,00	R$ 32.566,38	Não
PRIVATE CONSTRUTORA LTDA	10.616.350/0001-30	23/02/2026 - 18:12:01	N/C	N/C	1.550,7800	R$21,55	R$ 33.419,31	Não
HIMALAIA CONSTRUTORA LTDA	00.471.823/0001-03	24/02/2026 - 08:26:03	N/C	N/C	1.550,7800	R$21,55	R$ 33.419,31	Não

LOTE 0001 - ITEM 0096 - Concretagem de pilares, fck = 30 Mpa, com uso de bomba - lancamento, adensamento e acabamento Concretagem de pilares, fck = 30 Mpa, com uso de bomba - lancamento, adensamento e acabamento.

Fornecedor	CNPJ/CPF	Data	Modelo	Marca/ Fabricante	Quantidade	Lance	Valor Total	LC 123/2006
ESTRUTURA COMERCIO E CONSTRUCOES LTDA	10.664.099/0001-80	11/02/2026 - 12:53:23	N/C	N/C	61,7700	R$873,53	R$ 53.957,95	Sim
INOVAR SERVICOS DE ENGENHARIA E CONSULTORIA LTDA	41.155.098/0001-33	12/02/2026 - 13:54:41	N/C	N/C	61,7700	R$873,53	R$ 53.957,95	Sim
WH CONSTRUTORA LTDA	23.305.610/0001-07	13/02/2026 - 16:39:57	N/C	N/C	61,7700	R$856,05	R$ 52.878,21	Sim
CONSTRUTORA E SERVICOS W. B. M. LTDA	26.570.470/0001-84	18/02/2026 - 16:00:18	N/C	N/C	61,7700	R$873,50	R$ 53.956,10	Sim
ASLE CONSTRUTORA LTDA	20.511.890/0001-03	20/02/2026 - 09:22:07	N/C	N/C	61,7700	R$873,53	R$ 53.957,95	Não
MA CONSTRUTORA LTDA	54.197.980/0001-93	21/02/2026 - 14:58:37	N/C	N/C	61,7700	R$873,53	R$ 53.957,95	Sim
ENGETECH - ENGENHARIA, COMERCIO E SERVICOS LTDA	04.154.467/0001-47	22/02/2026 - 14:50:58	N/C	N/C	61,7700	R$873,53	R$ 53.957,95	Sim
KLAO ENGENHARIA S/A	24.940.808/0001-17	23/02/2026 - 14:47:04	N/C	N/C	61,7700	R$873,53	R$ 53.957,95	Não
ADIGE ARQUITETURA E ENGENHARIA LTDA	01.469.689/0001-60	23/02/2026 - 17:45:33	N/C	N/C	61,7700	R$873,00	R$ 53.925,21	Não
PRIVATE CONSTRUTORA LTDA	10.616.350/0001-30	23/02/2026 - 18:12:01	N/C	N/C	61,7700	R$873,53	R$ 53.957,95	Não

PORTAL DE COMPRAS PÚBLICAS

A autenticidade do documento pode ser verificada no site https://validaarquivo.portaldecompraspublicas.com.br
Documento gerado eletronicamente no Portal de Compras Públicas em 24/02/2026 às 10:45:28.
Código verificador: 1138E88

E-DOCS - CÓPIA DO PROCESSO 2025-6X76D GERADO POR UDSON OLIVEIRA RAMOS DE AGUIAR EM 13/05/2026 07:51 DOCUMENTO 1 / 1 PÁGINA 2204 / 5723

2026-LVLHB5 - E-DOCS - DOCUMENTO ORIGINAL 06/03/2026 11:55 PÁGINA 147 / 381

HIMALAIA CONSTRUTORA LTDA	00.471.823/0001-03	24/02/2026 - 08:26:03	N/C	N/C	61,7700	R$873,53	R$ 53.957,95	Não

LOTE 0001 - ITEM 0097 - Montagem e desmontagem de forma de pilares retangulares e estruturas similares (Item 4,9 da PO) Montagem e desmontagem de forma de pilares retangulares e estruturas similares, pe-direito simples, em chapa de madeira compensada plastificada, 18 utilizacoes. af_09/2020 (Item 4,9 da PO)

Fornecedor	CNPJ/CPF	Data	Modelo	Marca/ Fabricante	Quantidade	Lance	Valor Total	LC 123/2006
ESTRUTURA COMERCIO E CONSTRUCOES LTDA	10.664.099/0001-80	11/02/2026 - 12:53:24	N/C	N/C	96,1600	R$69,10	R$ 6.644,66	Sim
INOVAR SERVICOS DE ENGENHARIA E CONSULTORIA LTDA	41.155.098/0001-33	12/02/2026 - 13:55:08	N/C	N/C	96,1600	R$69,10	R$ 6.644,66	Sim
WH CONSTRUTORA LTDA	23.305.610/0001-07	13/02/2026 - 16:40:57	N/C	N/C	96,1600	R$67,61	R$ 6.501,38	Sim
CONSTRUTORA E SERVICOS W. B. M. LTDA	26.570.470/0001-84	18/02/2026 - 16:00:22	N/C	N/C	96,1600	R$69,05	R$ 6.639,85	Sim
ASLE CONSTRUTORA LTDA	20.511.890/0001-03	20/02/2026 - 09:22:07	N/C	N/C	96,1600	R$69,10	R$ 6.644,66	Não
MA CONSTRUTORA LTDA	54.197.980/0001-93	21/02/2026 - 14:58:37	N/C	N/C	96,1600	R$69,10	R$ 6.644,66	Sim
ENGETECH - ENGENHARIA, COMERCIO E SERVICOS LTDA	04.154.467/0001-47	22/02/2026 - 14:50:58	N/C	N/C	96,1600	R$69,10	R$ 6.644,66	Sim
KLAO ENGENHARIA S/A	24.940.808/0001-17	23/02/2026 - 14:47:04	N/C	N/C	96,1600	R$69,10	R$ 6.644,66	Não
ADIGE ARQUITETURA E ENGENHARIA LTDA	01.469.689/0001-60	23/02/2026 - 17:45:33	N/C	N/C	96,1600	R$69,00	R$ 6.635,04	Não
PRIVATE CONSTRUTORA LTDA	10.616.350/0001-30	23/02/2026 - 18:12:01	N/C	N/C	96,1600	R$69,10	R$ 6.644,66	Não
HIMALAIA CONSTRUTORA LTDA	00.471.823/0001-03	24/02/2026 - 08:26:03	N/C	N/C	96,1600	R$69,10	R$ 6.644,66	Não

LOTE 0001 - ITEM 0098 - Armacao de pilar ou viga de estrutura convencional de concreto armado (Item 4.10 da PO) Armacao de pilar ou viga de estrutura convencional de concreto armado utilizando aco CA-50 de 10,0 mm - montagem. af_06/2022 (Item 4.10 da PO)

Fornecedor	CNPJ/CPF	Data	Modelo	Marca/ Fabricante	Quantidade	Lance	Valor Total	LC 123/2006
ESTRUTURA COMERCIO E CONSTRUCOES LTDA	10.664.099/0001-80	11/02/2026 - 12:53:24	N/C	N/C	536,7700	R$18,59	R$ 9.978,55	Sim
INOVAR SERVICOS DE ENGENHARIA E CONSULTORIA LTDA	41.155.098/0001-33	12/02/2026 - 13:55:35	N/C	N/C	536,7700	R$18,59	R$ 9.978,55	Sim
WH CONSTRUTORA LTDA	23.305.610/0001-07	13/02/2026 - 16:43:42	N/C	N/C	536,7700	R$18,21	R$ 9.774,58	Sim
CONSTRUTORA E SERVICOS W. B. M. LTDA	26.570.470/0001-84	18/02/2026 - 16:00:26	N/C	N/C	536,7700	R$18,55	R$ 9.957,08	Sim
ASLE CONSTRUTORA LTDA	20.511.890/0001-03	20/02/2026 - 09:22:07	N/C	N/C	536,7700	R$18,59	R$ 9.978,55	Não
MA CONSTRUTORA LTDA	54.197.980/0001-93	21/02/2026 - 14:58:37	N/C	N/C	536,7700	R$18,59	R$ 9.978,55	Sim
ENGETECH - ENGENHARIA, COMERCIO E SERVICOS LTDA	04.154.467/0001-47	22/02/2026 - 14:50:58	N/C	N/C	536,7700	R$18,59	R$ 9.978,55	Sim
KLAO ENGENHARIA S/A	24.940.808/0001-17	23/02/2026 - 14:47:04	N/C	N/C	536,7700	R$18,59	R$ 9.978,55	Não
ADIGE ARQUITETURA E ENGENHARIA LTDA	01.469.689/0001-60	23/02/2026 - 17:45:33	N/C	N/C	536,7700	R$18,00	R$ 9.661,86	Não
PRIVATE CONSTRUTORA LTDA	10.616.350/0001-30	23/02/2026 - 18:12:01	N/C	N/C	536,7700	R$18,59	R$ 9.978,55	Não
HIMALAIA CONSTRUTORA LTDA	00.471.823/0001-03	24/02/2026 - 08:26:03	N/C	N/C	536,7700	R$18,59	R$ 9.978,55	Não

LOTE 0001 - ITEM 0099 - Armacao de pilar ou viga de estrutura convencional de concreto armado (Item 4.11 da PO) Armacao de pilar ou viga de estrutura convencional de concreto armado utilizando aco CA-60 de 5,0 mm - montagem. af_06/2022 (Item 4.11 da PO)

Fornecedor	CNPJ/CPF	Data	Modelo	Marca/ Fabricante	Quantidade	Lance	Valor Total	LC 123/2006

PORTAL DE COMPRAS PÚBLICAS
A autenticidade do documento pode ser verificada no site https://validaarquivo.portaldecompraspublicas.com.br
Documento gerado eletronicamente no Portal de Compras Públicas em 24/02/2026 às 10:45:28.
Código verificador: 1138E88

E-DOCS - CÓPIA DO PROCESSO 2025-6X76D GERADO POR UDSON OLIVEIRA RAMOS DE AGUIAR EM 13/05/2026 07:51 DOCUMENTO 1 / 1 PÁGINA 2205 / 5723

2026-LVLHB5 - E-DOCS - DOCUMENTO ORIGINAL 06/03/2026 11:55 PÁGINA 148 / 381

ESTRUTURA COMERCIO E CONSTRUCOES LTDA	10.664.099/0001-80	11/02/2026 - 12:53:25	N/C	N/C	133,1600	R$21,55	R$ 2.869,60	Sim
INOVAR SERVICOS DE ENGENHARIA E CONSULTORIA LTDA	41.155.098/0001-33	12/02/2026 - 14:00:47	N/C	N/C	133,1600	R$21,55	R$ 2.869,60	Sim
WH CONSTRUTORA LTDA	23.305.610/0001-07	13/02/2026 - 16:45:04	N/C	N/C	133,1600	R$21,11	R$ 2.811,01	Sim
CONSTRUTORA E SERVICOS W. B. M. LTDA	26.570.470/0001-84	18/02/2026 - 16:00:27	N/C	N/C	133,1600	R$21,50	R$ 2.862,94	Sim
ASLE CONSTRUTORA LTDA	20.511.890/0001-03	20/02/2026 - 09:22:07	N/C	N/C	133,1600	R$21,55	R$ 2.869,60	Não
MA CONSTRUTORA LTDA	54.197.980/0001-93	21/02/2026 - 14:58:37	N/C	N/C	133,1600	R$21,55	R$ 2.869,60	Sim
ENGETECH - ENGENHARIA, COMERCIO E SERVICOS LTDA	04.154.467/0001-47	22/02/2026 - 14:50:58	N/C	N/C	133,1600	R$21,55	R$ 2.869,60	Sim
KLAO ENGENHARIA S/A	24.940.808/0001-17	23/02/2026 - 14:47:04	N/C	N/C	133,1600	R$21,55	R$ 2.869,60	Não
ADIGE ARQUITETURA E ENGENHARIA LTDA	01.469.689/0001-60	23/02/2026 - 17:45:33	N/C	N/C	133,1600	R$21,00	R$ 2.796,36	Não
PRIVATE CONSTRUTORA LTDA	10.616.350/0001-30	23/02/2026 - 18:12:01	N/C	N/C	133,1600	R$21,55	R$ 2.869,60	Não
HIMALAIA CONSTRUTORA LTDA	00.471.823/0001-03	24/02/2026 - 08:26:03	N/C	N/C	133,1600	R$21,55	R$ 2.869,60	Não

LOTE 0001 - ITEM 0100 - Concretagem de pilares, fck = 30 Mpa, com uso de bomba - lancamento (Item 4.12 da PO)
Concretagem de pilares, fck = 30 Mpa, com uso de bomba - lancamento, adensamento e acabamento. (Item 4.12 da PO)

Fornecedor	CNPJ/CPF	Data	Modelo	Marca/ Fabricante	Quantidade	Lance	Valor Total	LC 123/2006
ESTRUTURA COMERCIO E CONSTRUCOES LTDA	10.664.099/0001-80	11/02/2026 - 12:53:26	N/C	N/C	4,7000	R$873,53	R$ 4.105,59	Sim
INOVAR SERVICOS DE ENGENHARIA E CONSULTORIA LTDA	41.155.098/0001-33	12/02/2026 - 14:01:18	N/C	N/C	4,7000	R$873,53	R$ 4.105,59	Sim
WH CONSTRUTORA LTDA	23.305.610/0001-07	13/02/2026 - 16:46:01	N/C	N/C	4,7000	R$856,05	R$ 4.023,43	Sim
CONSTRUTORA E SERVICOS W. B. M. LTDA	26.570.470/0001-84	18/02/2026 - 16:00:32	N/C	N/C	4,7000	R$873,50	R$ 4.105,45	Sim
ASLE CONSTRUTORA LTDA	20.511.890/0001-03	20/02/2026 - 09:22:07	N/C	N/C	4,7000	R$873,53	R$ 4.105,59	Não
MA CONSTRUTORA LTDA	54.197.980/0001-93	21/02/2026 - 14:58:37	N/C	N/C	4,7000	R$873,53	R$ 4.105,59	Sim
ENGETECH - ENGENHARIA, COMERCIO E SERVICOS LTDA	04.154.467/0001-47	22/02/2026 - 14:50:58	N/C	N/C	4,7000	R$873,53	R$ 4.105,59	Sim
KLAO ENGENHARIA S/A	24.940.808/0001-17	23/02/2026 - 14:47:04	N/C	N/C	4,7000	R$873,53	R$ 4.105,59	Não
ADIGE ARQUITETURA E ENGENHARIA LTDA	01.469.689/0001-60	23/02/2026 - 17:45:33	N/C	N/C	4,7000	R$873,00	R$ 4.103,10	Não
PRIVATE CONSTRUTORA LTDA	10.616.350/0001-30	23/02/2026 - 18:12:01	N/C	N/C	4,7000	R$873,53	R$ 4.105,59	Não
HIMALAIA CONSTRUTORA LTDA	00.471.823/0001-03	24/02/2026 - 08:26:03	N/C	N/C	4,7000	R$873,53	R$ 4.105,59	Não

LOTE 0001 - ITEM 0101 - Montagem e desmontagem de forma de pilares retangulares e estruturas similares (Item 4.13 da PO)
Montagem e desmontagem de forma de pilares retangulares e estruturas similares, pe-direito simples, em chapa de madeira compensada plastificada, 18 utilizacoes. af_09/2020 (Item 4.13 da PO)

Fornecedor	CNPJ/CPF	Data	Modelo	Marca/ Fabricante	Quantidade	Lance	Valor Total	LC 123/2006
ESTRUTURA COMERCIO E CONSTRUCOES LTDA	10.664.099/0001-80	11/02/2026 - 12:53:27	N/C	N/C	16,0000	R$69,10	R$ 1.105,60	Sim
INOVAR SERVICOS DE ENGENHARIA E CONSULTORIA LTDA	41.155.098/0001-33	12/02/2026 - 14:01:56	N/C	N/C	16,0000	R$69,10	R$ 1.105,60	Sim
WH CONSTRUTORA LTDA	23.305.610/0001-07	13/02/2026 - 16:47:06	N/C	N/C	16,0000	R$67,71	R$ 1.083,36	Sim
CONSTRUTORA E SERVICOS W. B. M. LTDA	26.570.470/0001-84	18/02/2026 - 16:08:24	N/C	N/C	16,0000	R$69,05	R$ 1.104,80	Sim

PORTAL DE COMPRAS PÚBLICAS
A autenticidade do documento pode ser verificada no site https://validaarquivo.portaldecompraspublicas.com.br
Documento gerado eletronicamente no Portal de Compras Públicas em 24/02/2026 às 10:45:28.
Código verificador: 1138E88

E-DOCS - CÓPIA DO PROCESSO 2025-6X76D GERADO POR UDSON OLIVEIRA RAMOS DE AGUIAR EM 13/05/2026 07:51 DOCUMENTO 1 / 1 PÁGINA 2206 / 5723

2026-LVLHB5 - E-DOCS - DOCUMENTO ORIGINAL 06/03/2026 11:55 PÁGINA 149 / 381

ASLE CONSTRUTORA LTDA	20.511.890/0001-03	20/02/2026 - 09:22:07	N/C	N/C	16,0000	R$69,10	R$ 1.105,60	Não
MA CONSTRUTORA LTDA	54.197.980/0001-93	21/02/2026 - 14:58:37	N/C	N/C	16,0000	R$69,10	R$ 1.105,60	Sim
ENGETECH - ENGENHARIA, COMERCIO E SERVICOS LTDA	04.154.467/0001-47	22/02/2026 - 14:50:58	N/C	N/C	16,0000	R$69,10	R$ 1.105,60	Sim
KLAO ENGENHARIA S/A	24.940.808/0001-17	23/02/2026 - 14:47:05	N/C	N/C	16,0000	R$69,10	R$ 1.105,60	Não
ADIGE ARQUITETURA E ENGENHARIA LTDA	01.469.689/0001-60	23/02/2026 - 17:45:33	N/C	N/C	16,0000	R$69,00	R$ 1.104,00	Não
PRIVATE CONSTRUTORA LTDA	10.616.350/0001-30	23/02/2026 - 18:12:01	N/C	N/C	16,0000	R$69,10	R$ 1.105,60	Não
HIMALAIA CONSTRUTORA LTDA	00.471.823/0001-03	24/02/2026 - 08:26:03	N/C	N/C	16,0000	R$69,10	R$ 1.105,60	Não

LOTE 0001 - ITEM 0102 - Armacao de pilar ou viga de estrutura convencional de concreto armado (Item 4.14 da PO) Armacao de pilar ou viga de estrutura convencional de concreto armado utilizando aco CA-50 de 10,0 mm - montagem. af_06/2022 (Item 4.14 da PO)

Fornecedor	CNPJ/CPF	Data	Modelo	Marca/ Fabricante	Quantidade	Lance	Valor Total	LC 123/2006
ESTRUTURA COMERCIO E CONSTRUCOES LTDA	10.664.099/0001-80	11/02/2026 - 12:53:28	N/C	N/C	79,4500	R$18,59	R$ 1.476,98	Sim
INOVAR SERVICOS DE ENGENHARIA E CONSULTORIA LTDA	41.155.098/0001-33	12/02/2026 - 14:02:21	N/C	N/C	79,4500	R$18,59	R$ 1.476,98	Sim
WH CONSTRUTORA LTDA	23.305.610/0001-07	13/02/2026 - 16:51:02	N/C	N/C	79,4500	R$18,21	R$ 1.446,78	Sim
CONSTRUTORA E SERVICOS W. B. M. LTDA	26.570.470/0001-84	18/02/2026 - 16:08:27	N/C	N/C	79,4500	R$18,55	R$ 1.473,80	Sim
ASLE CONSTRUTORA LTDA	20.511.890/0001-03	20/02/2026 - 09:22:07	N/C	N/C	79,4500	R$18,59	R$ 1.476,98	Não
MA CONSTRUTORA LTDA	54.197.980/0001-93	21/02/2026 - 14:58:37	N/C	N/C	79,4500	R$18,59	R$ 1.476,98	Sim
ENGETECH - ENGENHARIA, COMERCIO E SERVICOS LTDA	04.154.467/0001-47	22/02/2026 - 14:50:58	N/C	N/C	79,4500	R$18,59	R$ 1.476,98	Sim
KLAO ENGENHARIA S/A	24.940.808/0001-17	23/02/2026 - 14:47:05	N/C	N/C	79,4500	R$18,59	R$ 1.476,98	Não
ADIGE ARQUITETURA E ENGENHARIA LTDA	01.469.689/0001-60	23/02/2026 - 17:45:33	N/C	N/C	79,4500	R$18,00	R$ 1.430,10	Não
PRIVATE CONSTRUTORA LTDA	10.616.350/0001-30	23/02/2026 - 18:12:02	N/C	N/C	79,4500	R$18,59	R$ 1.476,98	Não
HIMALAIA CONSTRUTORA LTDA	00.471.823/0001-03	24/02/2026 - 08:26:03	N/C	N/C	79,4500	R$18,59	R$ 1.476,98	Não

LOTE 0001 - ITEM 0103 - Armacao de pilar ou viga de estrutura convencional de concreto armado (Item 4.15 da PO) Armacao de pilar ou viga de estrutura convencional de concreto armado utilizando aco CA-60 de 5,0 mm - montagem. af_06/2022 (Item 4.15 da PO)

Fornecedor	CNPJ/CPF	Data	Modelo	Marca/ Fabricante	Quantidade	Lance	Valor Total	LC 123/2006
ESTRUTURA COMERCIO E CONSTRUCOES LTDA	10.664.099/0001-80	11/02/2026 - 12:53:29	N/C	N/C	27,6100	R$21,55	R$ 595,00	Sim
INOVAR SERVICOS DE ENGENHARIA E CONSULTORIA LTDA	41.155.098/0001-33	12/02/2026 - 14:05:01	N/C	N/C	27,6100	R$21,55	R$ 595,00	Sim
WH CONSTRUTORA LTDA	23.305.610/0001-07	13/02/2026 - 16:51:42	N/C	N/C	27,6100	R$21,11	R$ 582,85	Sim
CONSTRUTORA E SERVICOS W. B. M. LTDA	26.570.470/0001-84	18/02/2026 - 16:08:29	N/C	N/C	27,6100	R$21,50	R$ 593,62	Sim
ASLE CONSTRUTORA LTDA	20.511.890/0001-03	20/02/2026 - 09:22:07	N/C	N/C	27,6100	R$21,55	R$ 595,00	Não
MA CONSTRUTORA LTDA	54.197.980/0001-93	21/02/2026 - 14:58:37	N/C	N/C	27,6100	R$21,55	R$ 595,00	Sim
ENGETECH - ENGENHARIA, COMERCIO E SERVICOS LTDA	04.154.467/0001-47	22/02/2026 - 14:50:58	N/C	N/C	27,6100	R$21,55	R$ 595,00	Sim
KLAO ENGENHARIA S/A	24.940.808/0001-17	23/02/2026 - 14:47:05	N/C	N/C	27,6100	R$21,55	R$ 595,00	Não

PORTAL DE COMPRAS PÚBLICAS

A autenticidade do documento pode ser verificada no site https://validaarquivo.portaldecompraspublicas.com.br
Documento gerado eletronicamente no Portal de Compras Públicas em 24/02/2026 às 10:45:28.
Código verificador: 1138E88

E-DOCS - CÓPIA DO PROCESSO 2025-6X76D GERADO POR UDSON OLIVEIRA RAMOS DE AGUIAR EM 13/05/2026 07:51 DOCUMENTO 1 / 1 PÁGINA 2207 / 5723

2026-LVLHB5 - E-DOCS - DOCUMENTO ORIGINAL 06/03/2026 11:55 PÁGINA 150 / 381

ADIGE ARQUITETURA E ENGENHARIA LTDA	01.469.689/0001-60	23/02/2026 - 17:45:33	N/C	N/C	27,6100	R$21,00	R$ 579,81	Não
PRIVATE CONSTRUTORA LTDA	10.616.350/0001-30	23/02/2026 - 18:12:03	N/C	N/C	27,6100	R$21,55	R$ 595,00	Não
HIMALAIA CONSTRUTORA LTDA	00.471.823/0001-03	24/02/2026 - 08:26:03	N/C	N/C	27,6100	R$21,55	R$ 595,00	Não

LOTE 0001 - ITEM 0104 - Concretagem de pilares, fck = 30 Mpa, com uso de bomba - lancamento (Item 4.16 da PO)
Concretagem de pilares, fck = 30 Mpa, com uso de bomba - lancamento, adensamento e acabamento. (Item 4.16 da PO)

Fornecedor	CNPJ/CPF	Data	Modelo	Marca/ Fabricante	Quantidade	Lance	Valor Total	LC 123/2006
ESTRUTURA COMERCIO E CONSTRUCOES LTDA	10.664.099/0001-80	11/02/2026 - 12:53:30	N/C	N/C	1,0900	R$873,53	R$ 952,15	Sim
INOVAR SERVICOS DE ENGENHARIA E CONSULTORIA LTDA	41.155.098/0001-33	12/02/2026 - 14:05:40	N/C	N/C	1,0900	R$873,53	R$ 952,15	Sim
WH CONSTRUTORA LTDA	23.305.610/0001-07	13/02/2026 - 16:52:45	N/C	N/C	1,0900	R$856,05	R$ 933,09	Sim
CONSTRUTORA E SERVICOS W. B. M. LTDA	26.570.470/0001-84	18/02/2026 - 16:08:31	N/C	N/C	1,0900	R$873,50	R$ 952,12	Sim
ASLE CONSTRUTORA LTDA	20.511.890/0001-03	20/02/2026 - 09:22:07	N/C	N/C	1,0900	R$873,53	R$ 952,15	Não
MA CONSTRUTORA LTDA	54.197.980/0001-93	21/02/2026 - 14:58:37	N/C	N/C	1,0900	R$873,53	R$ 952,15	Sim
ENGETECH - ENGENHARIA, COMERCIO E SERVICOS LTDA	04.154.467/0001-47	22/02/2026 - 14:50:59	N/C	N/C	1,0900	R$873,53	R$ 952,15	Sim
KLAO ENGENHARIA S/A	24.940.808/0001-17	23/02/2026 - 14:47:05	N/C	N/C	1,0900	R$873,53	R$ 952,15	Não
ADIGE ARQUITETURA E ENGENHARIA LTDA	01.469.689/0001-60	23/02/2026 - 17:45:33	N/C	N/C	1,0900	R$873,00	R$ 951,57	Não
PRIVATE CONSTRUTORA LTDA	10.616.350/0001-30	23/02/2026 - 18:12:03	N/C	N/C	1,0900	R$873,53	R$ 952,15	Não
HIMALAIA CONSTRUTORA LTDA	00.471.823/0001-03	24/02/2026 - 08:26:03	N/C	N/C	1,0900	R$879,53	R$ 958,69	Não

LOTE 0001 - ITEM 0105 - Montagem e desmontagem de forma de viga, escoramento com garfo de madeira, pe-direito simples
Montagem e desmontagem de forma de viga, escoramento com garfo de madeira, pe-direito simples, em chapa de madeira plastificada, 18 utilizacoes. af_09/2020

Fornecedor	CNPJ/CPF	Data	Modelo	Marca/ Fabricante	Quantidade	Lance	Valor Total	LC 123/2006
ESTRUTURA COMERCIO E CONSTRUCOES LTDA	10.664.099/0001-80	11/02/2026 - 12:53:31	N/C	N/C	1.194,0100	R$87,14	R$ 104.046,03	Sim
INOVAR SERVICOS DE ENGENHARIA E CONSULTORIA LTDA	41.155.098/0001-33	12/02/2026 - 14:06:10	N/C	N/C	1.194,0100	R$87,14	R$ 104.046,03	Sim
WH CONSTRUTORA LTDA	23.305.610/0001-07	13/02/2026 - 16:53:50	N/C	N/C	1.194,0100	R$85,39	R$ 101.956,51	Sim
CONSTRUTORA E SERVICOS W. B. M. LTDA	26.570.470/0001-84	18/02/2026 - 16:08:32	N/C	N/C	1.194,0100	R$87,10	R$ 103.998,27	Sim
ASLE CONSTRUTORA LTDA	20.511.890/0001-03	20/02/2026 - 09:22:07	N/C	N/C	1.194,0100	R$87,14	R$ 104.046,03	Não
MA CONSTRUTORA LTDA	54.197.980/0001-93	21/02/2026 - 14:58:37	N/C	N/C	1.194,0100	R$87,14	R$ 104.046,03	Sim
ENGETECH - ENGENHARIA, COMERCIO E SERVICOS LTDA	04.154.467/0001-47	22/02/2026 - 14:50:59	N/C	N/C	1.194,0100	R$87,14	R$ 104.046,03	Sim
KLAO ENGENHARIA S/A	24.940.808/0001-17	23/02/2026 - 14:47:05	N/C	N/C	1.194,0100	R$87,14	R$ 104.046,03	Não
ADIGE ARQUITETURA E ENGENHARIA LTDA	01.469.689/0001-60	23/02/2026 - 17:45:33	N/C	N/C	1.194,0100	R$87,00	R$ 103.878,87	Não
PRIVATE CONSTRUTORA LTDA	10.616.350/0001-30	23/02/2026 - 18:12:03	N/C	N/C	1.194,0100	R$87,14	R$ 104.046,03	Não
HIMALAIA CONSTRUTORA LTDA	00.471.823/0001-03	24/02/2026 - 08:26:03	N/C	N/C	1.194,0100	R$87,14	R$ 104.046,03	Não

LOTE 0001 - ITEM 0106 - Armacao de pilar ou viga de estrutura convencional de concreto armado (Item 4.18 da PO) Armacao de pilar ou viga de estrutura convencional de concreto armado utilizando aco CA-50 de 6,3 mm - montagem. af_06/2022 (Item 4.18 da PO)

PORTAL DE COMPRAS PÚBLICAS
A autenticidade do documento pode ser verificada no site https://validaarquivo.portaldecompraspublicas.com.br
Documento gerado eletronicamente no Portal de Compras Públicas em 24/02/2026 às 10:45:28.
Código verificador: 1138E88

E-DOCS - CÓPIA DO PROCESSO 2025-6X76D GERADO POR UDSON OLIVEIRA RAMOS DE AGUIAR EM 13/05/2026 07:51 DOCUMENTO 1 / 1 PÁGINA 2208 / 5723

2026-LVLHB5 - E-DOCS - DOCUMENTO ORIGINAL 06/03/2026 11:55 PÁGINA 151 / 381

Fornecedor	CNPJ/CPF	Data	Modelo	Marca/ Fabricante	Quantidade	Lance	Valor Total	LC 123/2006
ESTRUTURA COMERCIO E CONSTRUCOES LTDA	10.664.099/0001-80	11/02/2026 - 12:53:32	N/C	N/C	252,6000	R$21,19	R$ 5.352,59	Sim
INOVAR SERVICOS DE ENGENHARIA E CONSULTORIA LTDA	41.155.098/0001-33	12/02/2026 - 14:06:38	N/C	N/C	252,6000	R$21,19	R$ 5.352,59	Sim
WH CONSTRUTORA LTDA	23.305.610/0001-07	13/02/2026 - 16:54:31	N/C	N/C	252,6000	R$20,76	R$ 5.243,98	Sim
CONSTRUTORA E SERVICOS W. B. M. LTDA	26.570.470/0001-84	18/02/2026 - 16:08:34	N/C	N/C	252,6000	R$21,15	R$ 5.342,49	Sim
ASLE CONSTRUTORA LTDA	20.511.890/0001-03	20/02/2026 - 09:22:07	N/C	N/C	252,6000	R$21,19	R$ 5.352,59	Não
MA CONSTRUTORA LTDA	54.197.980/0001-93	21/02/2026 - 14:58:37	N/C	N/C	252,6000	R$21,19	R$ 5.352,59	Sim
ENGETECH - ENGENHARIA, COMERCIO E SERVICOS LTDA	04.154.467/0001-47	22/02/2026 - 14:50:59	N/C	N/C	252,6000	R$21,19	R$ 5.352,59	Sim
KLAO ENGENHARIA S/A	24.940.808/0001-17	23/02/2026 - 14:47:05	N/C	N/C	252,6000	R$21,19	R$ 5.352,59	Não
ADIGE ARQUITETURA E ENGENHARIA LTDA	01.469.689/0001-60	23/02/2026 - 17:45:33	N/C	N/C	252,6000	R$21,00	R$ 5.304,60	Não
PRIVATE CONSTRUTORA LTDA	10.616.350/0001-30	23/02/2026 - 18:12:03	N/C	N/C	252,6000	R$21,19	R$ 5.352,59	Não
HIMALAIA CONSTRUTORA LTDA	00.471.823/0001-03	24/02/2026 - 08:26:03	N/C	N/C	252,6000	R$21,19	R$ 5.352,59	Não

LOTE 0001 - ITEM 0107 - ARMACAO DE PILAR OU VIGA DE ESTRUTURA CONVENCIONAL DE CONCRETO ARMADO UTILIZANDO ACO CA-50 DE 8,0 MM ARMACAO DE PILAR OU VIGA DE ESTRUTURA CONVENCIONAL DE CONCRETO ARMADO UTILIZANDO ACO CA-50 DE 8,0 MM - MONTAGEM. AF_06/2022

Fornecedor	CNPJ/CPF	Data	Modelo	Marca/ Fabricante	Quantidade	Lance	Valor Total	LC 123/2006
ESTRUTURA COMERCIO E CONSTRUCOES LTDA	10.664.099/0001-80	11/02/2026 - 12:53:33	N/C	N/C	1.146,0600	R$20,49	R$ 23.482,77	Sim
INOVAR SERVICOS DE ENGENHARIA E CONSULTORIA LTDA	41.155.098/0001-33	12/02/2026 - 14:07:02	N/C	N/C	1.146,0600	R$20,49	R$ 23.482,77	Sim
WH CONSTRUTORA LTDA	23.305.610/0001-07	13/02/2026 - 16:55:24	N/C	N/C	1.146,0600	R$20,08	R$ 23.012,88	Sim
CONSTRUTORA E SERVICOS W. B. M. LTDA	26.570.470/0001-84	18/02/2026 - 16:08:38	N/C	N/C	1.146,0600	R$20,45	R$ 23.436,93	Sim
ASLE CONSTRUTORA LTDA	20.511.890/0001-03	20/02/2026 - 09:22:07	N/C	N/C	1.146,0600	R$20,49	R$ 23.482,77	Não
MA CONSTRUTORA LTDA	54.197.980/0001-93	21/02/2026 - 14:58:37	N/C	N/C	1.146,0600	R$20,49	R$ 23.482,77	Sim
ENGETECH - ENGENHARIA, COMERCIO E SERVICOS LTDA	04.154.467/0001-47	22/02/2026 - 14:50:59	N/C	N/C	1.146,0600	R$20,49	R$ 23.482,77	Sim
KLAO ENGENHARIA S/A	24.940.808/0001-17	23/02/2026 - 14:47:05	N/C	N/C	1.146,0600	R$20,49	R$ 23.482,77	Não
ADIGE ARQUITETURA E ENGENHARIA LTDA	01.469.689/0001-60	23/02/2026 - 17:45:33	N/C	N/C	1.146,0600	R$20,00	R$ 22.921,20	Não
PRIVATE CONSTRUTORA LTDA	10.616.350/0001-30	23/02/2026 - 18:12:03	N/C	N/C	1.146,0600	R$20,49	R$ 23.482,77	Não
HIMALAIA CONSTRUTORA LTDA	00.471.823/0001-03	24/02/2026 - 08:26:04	N/C	N/C	1.146,0600	R$20,49	R$ 23.482,77	Não

LOTE 0001 - ITEM 0108 - Armacao de pilar ou viga de estrutura convencional de concreto armado (Item 4.20 da PO) Armacao de pilar ou viga de estrutura convencional de concreto armado utilizando aco CA-50 de 10,0 mm - montagem. af_06/2022 (Item 4.20 da PO)

Fornecedor	CNPJ/CPF	Data	Modelo	Marca/ Fabricante	Quantidade	Lance	Valor Total	LC 123/2006
ESTRUTURA COMERCIO E CONSTRUCOES LTDA	10.664.099/0001-80	11/02/2026 - 12:53:34	N/C	N/C	1.635,2200	R$18,59	R$ 30.398,74	Sim
INOVAR SERVICOS DE ENGENHARIA E CONSULTORIA LTDA	41.155.098/0001-33	12/02/2026 - 14:07:29	N/C	N/C	1.635,2200	R$18,59	R$ 30.398,74	Sim
WH CONSTRUTORA LTDA	23.305.610/0001-07	13/02/2026 - 16:56:17	N/C	N/C	1.635,2200	R$18,21	R$ 29.777,36	Sim

PORTAL DE COMPRAS PÚBLICAS

A autenticidade do documento pode ser verificada no site https://validaarquivo.portaldecompraspublicas.com.br
Documento gerado eletronicamente no Portal de Compras Públicas em 24/02/2026 às 10:45:28.
Código verificador: 1138E88

E-DOCS - CÓPIA DO PROCESSO 2025-6X76D GERADO POR UDSON OLIVEIRA RAMOS DE AGUIAR EM 13/05/2026 07:51 DOCUMENTO 1 / 1 PÁGINA 2209 / 5723

2026-LVLHB5 - E-DOCS - DOCUMENTO ORIGINAL 06/03/2026 11:55 PÁGINA 152 / 381

CONSTRUTORA E SERVICOS W. B. M. LTDA	26.570.470/0001-84	19/02/2026 - 15:20:25	N/C	N/C	1.635,2200	R$18,56	R$ 30.349,68	Sim
ASLE CONSTRUTORA LTDA	20.511.890/0001-03	20/02/2026 - 09:22:07	N/C	N/C	1.635,2200	R$18,59	R$ 30.398,74	Não
MA CONSTRUTORA LTDA	54.197.980/0001-93	21/02/2026 - 14:58:37	N/C	N/C	1.635,2200	R$18,59	R$ 30.398,74	Sim
ENGETECH - ENGENHARIA, COMERCIO E SERVICOS LTDA	04.154.467/0001-47	22/02/2026 - 14:50:59	N/C	N/C	1.635,2200	R$18,59	R$ 30.398,74	Sim
KLAO ENGENHARIA S/A	24.940.808/0001-17	23/02/2026 - 14:47:05	N/C	N/C	1.635,2200	R$18,59	R$ 30.398,74	Não
ADIGE ARQUITETURA E ENGENHARIA LTDA	01.469.689/0001-60	23/02/2026 - 17:45:33	N/C	N/C	1.635,2200	R$18,00	R$ 29.433,96	Não
PRIVATE CONSTRUTORA LTDA	10.616.350/0001-30	23/02/2026 - 18:12:03	N/C	N/C	1.635,2200	R$18,59	R$ 30.398,74	Não
HIMALAIA CONSTRUTORA LTDA	00.471.823/0001-03	24/02/2026 - 08:26:04	N/C	N/C	1.635,2200	R$18,59	R$ 30.398,74	Não

LOTE 0001 - ITEM 0109 - ARMACAO DE PILAR OU VIGA DE ESTRUTURA CONVENCIONAL DE CONCRETO ARMADO (Item 4.21 da PO) ARMACAO DE PILAR OU VIGA DE ESTRUTURA CONVENCIONAL DE CONCRETO ARMADO UTILIZANDO ACO CA-50 DE 12,5 MM - MONTAGEM. AF_06/2022 (Item 4.21 da PO)

Fornecedor	CNPJ/CPF	Data	Modelo	Marca/ Fabricante	Quantidade	Lance	Valor Total	LC 123/2006
ESTRUTURA COMERCIO E CONSTRUCOES LTDA	10.664.099/0001-80	11/02/2026 - 12:53:35	N/C	N/C	1.699,5900	R$15,79	R$ 26.836,53	Sim
INOVAR SERVICOS DE ENGENHARIA E CONSULTORIA LTDA	41.155.098/0001-33	12/02/2026 - 14:08:06	N/C	N/C	1.699,5900	R$15,79	R$ 26.836,53	Sim
WH CONSTRUTORA LTDA	23.305.610/0001-07	13/02/2026 - 16:57:12	N/C	N/C	1.699,5900	R$15,47	R$ 26.292,66	Sim
CONSTRUTORA E SERVICOS W. B. M. LTDA	26.570.470/0001-84	18/02/2026 - 16:08:41	N/C	N/C	1.699,5900	R$15,75	R$ 26.768,54	Sim
ASLE CONSTRUTORA LTDA	20.511.890/0001-03	20/02/2026 - 09:22:07	N/C	N/C	1.699,5900	R$15,79	R$ 26.836,53	Não
MA CONSTRUTORA LTDA	54.197.980/0001-93	21/02/2026 - 14:58:37	N/C	N/C	1.699,5900	R$15,79	R$ 26.836,53	Sim
ENGETECH - ENGENHARIA, COMERCIO E SERVICOS LTDA	04.154.467/0001-47	22/02/2026 - 14:50:59	N/C	N/C	1.699,5900	R$15,79	R$ 26.836,53	Sim
KLAO ENGENHARIA S/A	24.940.808/0001-17	23/02/2026 - 14:47:05	N/C	N/C	1.699,5900	R$15,79	R$ 26.836,53	Não
ADIGE ARQUITETURA E ENGENHARIA LTDA	01.469.689/0001-60	23/02/2026 - 17:45:33	N/C	N/C	1.699,5900	R$15,00	R$ 25.493,85	Não
PRIVATE CONSTRUTORA LTDA	10.616.350/0001-30	23/02/2026 - 18:12:03	N/C	N/C	1.699,5900	R$15,79	R$ 26.836,53	Não
HIMALAIA CONSTRUTORA LTDA	00.471.823/0001-03	24/02/2026 - 08:26:04	N/C	N/C	1.699,5900	R$15,79	R$ 26.836,53	Não

LOTE 0001 - ITEM 0110 - Armacao de pilar ou viga de estrutura convencional de concreto armado (Item 4.22 da PO) Armacao de pilar ou viga de estrutura convencional de concreto armado utilizando aco CA-50 de 16,0 mm - montagem. af_06/2022 (Item 4.22 da PO)

Fornecedor	CNPJ/CPF	Data	Modelo	Marca/ Fabricante	Quantidade	Lance	Valor Total	LC 123/2006
ESTRUTURA COMERCIO E CONSTRUCOES LTDA	10.664.099/0001-80	11/02/2026 - 12:53:36	N/C	N/C	916,3800	R$15,43	R$ 14.139,74	Sim
INOVAR SERVICOS DE ENGENHARIA E CONSULTORIA LTDA	41.155.098/0001-33	12/02/2026 - 14:08:34	N/C	N/C	916,3800	R$15,43	R$ 14.139,74	Sim
WH CONSTRUTORA LTDA	23.305.610/0001-07	13/02/2026 - 16:57:59	N/C	N/C	916,3800	R$15,12	R$ 13.855,67	Sim
CONSTRUTORA E SERVICOS W. B. M. LTDA	26.570.470/0001-84	18/02/2026 - 16:08:43	N/C	N/C	916,3800	R$15,40	R$ 14.112,25	Sim
ASLE CONSTRUTORA LTDA	20.511.890/0001-03	20/02/2026 - 09:22:07	N/C	N/C	916,3800	R$15,43	R$ 14.139,74	Não
MA CONSTRUTORA LTDA	54.197.980/0001-93	21/02/2026 - 14:58:37	N/C	N/C	916,3800	R$15,43	R$ 14.139,74	Sim

PORTAL DE COMPRAS PÚBLICAS

A autenticidade do documento pode ser verificada no site https://validaarquivo.portaldecompraspublicas.com.br
Documento gerado eletronicamente no Portal de Compras Públicas em 24/02/2026 às 10:45:28.
Código verificador: 1138E88

E-DOCS - CÓPIA DO PROCESSO 2025-6X76D GERADO POR UDSON OLIVEIRA RAMOS DE AGUIAR EM 13/05/2026 07:51 DOCUMENTO 1 / 1 PÁGINA 2210 / 5723

2026-LVLHB5 - E-DOCS - DOCUMENTO ORIGINAL 06/03/2026 11:55 PÁGINA 153 / 381

ENGETECH - ENGENHARIA, COMERCIO E SERVICOS LTDA	04.154.467/0001-47	22/02/2026 - 14:50:59	N/C	N/C	916,3800	R$15,43	R$ 14.139,74	Sim
KLAO ENGENHARIA S/A	24.940.808/0001-17	23/02/2026 - 14:47:05	N/C	N/C	916,3800	R$15,43	R$ 14.139,74	Não
ADIGE ARQUITETURA E ENGENHARIA LTDA	01.469.689/0001-60	23/02/2026 - 17:45:33	N/C	N/C	916,3800	R$15,00	R$ 13.745,70	Não
PRIVATE CONSTRUTORA LTDA	10.616.350/0001-30	23/02/2026 - 18:12:03	N/C	N/C	916,3800	R$15,43	R$ 14.139,74	Não
HIMALAIA CONSTRUTORA LTDA	00.471.823/0001-03	24/02/2026 - 08:26:04	N/C	N/C	916,3800	R$15,43	R$ 14.139,74	Não

LOTE 0001 - ITEM 0111 - Armacao de pilar ou viga de estrutura convencional de concreto armado (Item 4.23 da PO) Armacao de pilar ou viga de estrutura convencional de concreto armado utilizando aco CA-50 de 20,0 mm - montagem. af_06/2022 (Item 4.23 da PO)

Fornecedor	CNPJ/CPF	Data	Modelo	Marca/ Fabricante	Quantidade	Lance	Valor Total	LC 123/2006
ESTRUTURA COMERCIO E CONSTRUCOES LTDA	10.664.099/0001-80	11/02/2026 - 12:53:37	N/C	N/C	193,8300	R$17,76	R$ 3.442,42	Sim
INOVAR SERVICOS DE ENGENHARIA E CONSULTORIA LTDA	41.155.098/0001-33	12/02/2026 - 14:09:57	N/C	N/C	193,8300	R$17,76	R$ 3.442,42	Sim
WH CONSTRUTORA LTDA	23.305.610/0001-07	13/02/2026 - 16:58:43	N/C	N/C	193,8300	R$17,40	R$ 3.372,64	Sim
CONSTRUTORA E SERVICOS W. B. M. LTDA	26.570.470/0001-84	18/02/2026 - 16:08:44	N/C	N/C	193,8300	R$17,72	R$ 3.434,67	Sim
ASLE CONSTRUTORA LTDA	20.511.890/0001-03	20/02/2026 - 09:22:07	N/C	N/C	193,8300	R$17,76	R$ 3.442,42	Não
MA CONSTRUTORA LTDA	54.197.980/0001-93	21/02/2026 - 14:58:38	N/C	N/C	193,8300	R$17,76	R$ 3.442,42	Sim
ENGETECH - ENGENHARIA, COMERCIO E SERVICOS LTDA	04.154.467/0001-47	22/02/2026 - 14:50:59	N/C	N/C	193,8300	R$17,76	R$ 3.442,42	Sim
KLAO ENGENHARIA S/A	24.940.808/0001-17	23/02/2026 - 14:47:05	N/C	N/C	193,8300	R$17,76	R$ 3.442,42	Não
ADIGE ARQUITETURA E ENGENHARIA LTDA	01.469.689/0001-60	23/02/2026 - 17:45:33	N/C	N/C	193,8300	R$17,00	R$ 3.295,11	Não
PRIVATE CONSTRUTORA LTDA	10.616.350/0001-30	23/02/2026 - 18:12:03	N/C	N/C	193,8300	R$17,76	R$ 3.442,42	Não
HIMALAIA CONSTRUTORA LTDA	00.471.823/0001-03	24/02/2026 - 08:26:04	N/C	N/C	193,8300	R$17,76	R$ 3.442,42	Não

LOTE 0001 - ITEM 0112 - Armacao de pilar ou viga de estrutura convencional de concreto armado (Item 4.24 da PO) Armacao de pilar ou viga de estrutura convencional de concreto armado utilizando aco CA-60 de 5,0 mm - montagem. af_06/2022 (Item 4.24 da PO)

Fornecedor	CNPJ/CPF	Data	Modelo	Marca/ Fabricante	Quantidade	Lance	Valor Total	LC 123/2006
ESTRUTURA COMERCIO E CONSTRUCOES LTDA	10.664.099/0001-80	11/02/2026 - 12:53:38	N/C	N/C	1.649,7000	R$21,55	R$ 35.551,04	Sim
INOVAR SERVICOS DE ENGENHARIA E CONSULTORIA LTDA	41.155.098/0001-33	12/02/2026 - 14:10:22	N/C	N/C	1.649,7000	R$21,55	R$ 35.551,04	Sim
WH CONSTRUTORA LTDA	23.305.610/0001-07	13/02/2026 - 16:59:35	N/C	N/C	1.649,7000	R$21,11	R$ 34.825,17	Sim
CONSTRUTORA E SERVICOS W. B. M. LTDA	26.570.470/0001-84	18/02/2026 - 16:08:46	N/C	N/C	1.649,7000	R$21,50	R$ 35.468,55	Sim
ASLE CONSTRUTORA LTDA	20.511.890/0001-03	20/02/2026 - 09:22:07	N/C	N/C	1.649,7000	R$21,55	R$ 35.551,04	Não
MA CONSTRUTORA LTDA	54.197.980/0001-93	21/02/2026 - 14:58:38	N/C	N/C	1.649,7000	R$21,55	R$ 35.551,04	Sim
ENGETECH - ENGENHARIA, COMERCIO E SERVICOS LTDA	04.154.467/0001-47	22/02/2026 - 14:50:59	N/C	N/C	1.649,7000	R$21,55	R$ 35.551,04	Sim
KLAO ENGENHARIA S/A	24.940.808/0001-17	23/02/2026 - 14:47:05	N/C	N/C	1.649,7000	R$21,55	R$ 35.551,04	Não
ADIGE ARQUITETURA E ENGENHARIA LTDA	01.469.689/0001-60	23/02/2026 - 17:45:33	N/C	N/C	1.649,7000	R$21,00	R$ 34.643,70	Não
PRIVATE CONSTRUTORA LTDA	10.616.350/0001-30	23/02/2026 - 18:12:03	N/C	N/C	1.649,7000	R$21,55	R$ 35.551,04	Não

PORTAL DE COMPRAS PÚBLICAS

A autenticidade do documento pode ser verificada no site https://validaarquivo.portaldecompraspublicas.com.br
Documento gerado eletronicamente no Portal de Compras Públicas em 24/02/2026 às 10:45:28.
Código verificador: 1138E88

E-DOCS - CÓPIA DO PROCESSO 2025-6X76D GERADO POR UDSON OLIVEIRA RAMOS DE AGUIAR EM 13/05/2026 07:51 DOCUMENTO 1 / 1 PÁGINA 2211 / 5723

2026-LVLHB5 - E-DOCS - DOCUMENTO ORIGINAL 06/03/2026 11:55 PÁGINA 154 / 381

HIMALAIA CONSTRUTORA LTDA	00.471.823/0001-03	24/02/2026 - 08:26:04	N/C	N/C	1.649,7000	R$21,55	R$ 35.551,04	Não

LOTE 0001 - ITEM 0113 - Concretagem de vigas e lajes, fck=30 Mpa, para lajes macicas ou nervuradas com uso de bomba
Concretagem de vigas e lajes, fck=30 Mpa, para lajes macicas ou nervuradas com uso de bomba - lancamento, adensamento e acabamento.

Fornecedor	CNPJ/CPF	Data	Modelo	Marca/ Fabricante	Quantidade	Lance	Valor Total	LC 123/2006
ESTRUTURA COMERCIO E CONSTRUCOES LTDA	10.664.099/0001-80	11/02/2026 - 12:53:38	N/C	N/C	88,3400	R$874,50	R$ 77.253,33	Sim
INOVAR SERVICOS DE ENGENHARIA E CONSULTORIA LTDA	41.155.098/0001-33	12/02/2026 - 14:10:48	N/C	N/C	88,3400	R$874,50	R$ 77.253,33	Sim
WH CONSTRUTORA LTDA	23.305.610/0001-07	13/02/2026 - 17:00:22	N/C	N/C	88,3400	R$857,01	R$ 75.708,26	Sim
CONSTRUTORA E SERVICOS W. B. M. LTDA	26.570.470/0001-84	18/02/2026 - 16:08:47	N/C	N/C	88,3400	R$874,46	R$ 77.249,80	Sim
ASLE CONSTRUTORA LTDA	20.511.890/0001-03	20/02/2026 - 09:22:07	N/C	N/C	88,3400	R$874,50	R$ 77.253,33	Não
MA CONSTRUTORA LTDA	54.197.980/0001-93	21/02/2026 - 14:58:38	N/C	N/C	88,3400	R$874,50	R$ 77.253,33	Sim
ENGETECH - ENGENHARIA, COMERCIO E SERVICOS LTDA	04.154.467/0001-47	22/02/2026 - 14:50:59	N/C	N/C	88,3400	R$874,50	R$ 77.253,33	Sim
KLAO ENGENHARIA S/A	24.940.808/0001-17	23/02/2026 - 14:47:05	N/C	N/C	88,3400	R$874,50	R$ 77.253,33	Não
ADIGE ARQUITETURA E ENGENHARIA LTDA	01.469.689/0001-60	23/02/2026 - 17:45:34	N/C	N/C	88,3400	R$874,00	R$ 77.209,16	Não
PRIVATE CONSTRUTORA LTDA	10.616.350/0001-30	23/02/2026 - 18:12:03	N/C	N/C	88,3400	R$874,50	R$ 77.253,33	Não
HIMALAIA CONSTRUTORA LTDA	00.471.823/0001-03	24/02/2026 - 08:26:04	N/C	N/C	88,3400	R$874,50	R$ 77.253,33	Não

LOTE 0001 - ITEM 0114 - Montagem e desmontagem de forma de viga, escoramento com garfo de madeira (Item 4.16 da PO)
Montagem e desmontagem de forma de viga, escoramento com garfo de madeira, pe-direito simples, em chapa de madeira plastificada, 18 utilizacoes. af_09/2020 (Item 4.16 da PO)

Fornecedor	CNPJ/CPF	Data	Modelo	Marca/ Fabricante	Quantidade	Lance	Valor Total	LC 123/2006
ESTRUTURA COMERCIO E CONSTRUCOES LTDA	10.664.099/0001-80	11/02/2026 - 12:53:39	N/C	N/C	1.055,7700	R$87,14	R$ 91.999,80	Sim
INOVAR SERVICOS DE ENGENHARIA E CONSULTORIA LTDA	41.155.098/0001-33	12/02/2026 - 14:11:12	N/C	N/C	1.055,7700	R$87,14	R$ 91.999,80	Sim
WH CONSTRUTORA LTDA	23.305.610/0001-07	13/02/2026 - 17:01:07	N/C	N/C	1.055,7700	R$85,39	R$ 90.152,20	Sim
CONSTRUTORA E SERVICOS W. B. M. LTDA	26.570.470/0001-84	18/02/2026 - 16:08:50	N/C	N/C	1.055,7700	R$87,10	R$ 91.957,57	Sim
ASLE CONSTRUTORA LTDA	20.511.890/0001-03	20/02/2026 - 09:22:07	N/C	N/C	1.055,7700	R$87,14	R$ 91.999,80	Não
MA CONSTRUTORA LTDA	54.197.980/0001-93	21/02/2026 - 14:58:38	N/C	N/C	1.055,7700	R$87,14	R$ 91.999,80	Sim
ENGETECH - ENGENHARIA, COMERCIO E SERVICOS LTDA	04.154.467/0001-47	22/02/2026 - 14:50:59	N/C	N/C	1.055,7700	R$87,14	R$ 91.999,80	Sim
KLAO ENGENHARIA S/A	24.940.808/0001-17	23/02/2026 - 14:47:05	N/C	N/C	1.055,7700	R$87,14	R$ 91.999,80	Não
ADIGE ARQUITETURA E ENGENHARIA LTDA	01.469.689/0001-60	23/02/2026 - 17:45:34	N/C	N/C	1.055,7700	R$87,00	R$ 91.851,99	Não
PRIVATE CONSTRUTORA LTDA	10.616.350/0001-30	23/02/2026 - 18:12:03	N/C	N/C	1.055,7700	R$87,14	R$ 91.999,80	Não
HIMALAIA CONSTRUTORA LTDA	00.471.823/0001-03	24/02/2026 - 08:26:04	N/C	N/C	1.055,7700	R$87,14	R$ 91.999,80	Não

LOTE 0001 - ITEM 0115 - ARMACAO DE PILAR OU VIGA DE ESTRUTURA CONVENCIONAL DE CONCRETO ARMADO (Item 4.27 da PO)
ARMACAO DE PILAR OU VIGA DE ESTRUTURA CONVENCIONAL DE CONCRETO ARMADO UTILIZANDO ACO CA-50 DE 8,0 MM - MONTAGEM. AF_06/2022 (Item 4.27 da PO)

Fornecedor	CNPJ/CPF	Data	Modelo	Marca/ Fabricante	Quantidade	Lance	Valor Total	LC 123/2006

PORTAL DE COMPRAS PÚBLICAS
A autenticidade do documento pode ser verificada no site https://validaarquivo.portaldecompraspublicas.com.br
Documento gerado eletronicamente no Portal de Compras Públicas em 24/02/2026 às 10:45:28.
Código verificador: 1138E88

E-DOCS - CÓPIA DO PROCESSO 2025-6X76D GERADO POR UDSON OLIVEIRA RAMOS DE AGUIAR EM 13/05/2026 07:51 DOCUMENTO 1 / 1 PÁGINA 2212 / 5723

2026-LVLHB5 - E-DOCS - DOCUMENTO ORIGINAL 06/03/2026 11:55 PÁGINA 155 / 381

ESTRUTURA COMERCIO E CONSTRUCOES LTDA	10.664.099/0001-80	10/02/2026 - 08:21:05	N/C	N/C	433,1100	R$20,49	R$ 8.874,42	Sim
INOVAR SERVICOS DE ENGENHARIA E CONSULTORIA LTDA	41.155.098/0001-33	12/02/2026 - 14:11:37	N/C	N/C	433,1100	R$20,49	R$ 8.874,42	Sim
WH CONSTRUTORA LTDA	23.305.610/0001-07	13/02/2026 - 17:01:57	N/C	N/C	433,1100	R$20,08	R$ 8.696,85	Sim
CONSTRUTORA E SERVICOS W. B. M. LTDA	26.570.470/0001-84	18/02/2026 - 16:08:52	N/C	N/C	433,1100	R$20,46	R$ 8.861,43	Sim
ASLE CONSTRUTORA LTDA	20.511.890/0001-03	20/02/2026 - 09:22:08	N/C	N/C	433,1100	R$20,49	R$ 8.874,42	Não
MA CONSTRUTORA LTDA	54.197.980/0001-93	21/02/2026 - 14:58:38	N/C	N/C	433,1100	R$20,49	R$ 8.874,42	Sim
ENGETECH - ENGENHARIA, COMERCIO E SERVICOS LTDA	04.154.467/0001-47	22/02/2026 - 14:50:59	N/C	N/C	433,1100	R$20,49	R$ 8.874,42	Sim
KLAO ENGENHARIA S/A	24.940.808/0001-17	23/02/2026 - 14:47:05	N/C	N/C	433,1100	R$20,49	R$ 8.874,42	Não
ADIGE ARQUITETURA E ENGENHARIA LTDA	01.469.689/0001-60	23/02/2026 - 17:45:34	N/C	N/C	433,1100	R$20,00	R$ 8.662,20	Não
PRIVATE CONSTRUTORA LTDA	10.616.350/0001-30	23/02/2026 - 18:12:03	N/C	N/C	433,1100	R$20,49	R$ 8.874,42	Não
HIMALAIA CONSTRUTORA LTDA	00.471.823/0001-03	24/02/2026 - 08:26:04	N/C	N/C	433,1100	R$20,49	R$ 8.874,42	Não

LOTE 0001 - ITEM 0116 - Armacao de pilar ou viga de estrutura convencional de concreto armado (Item 4.28 da PO) Armacao de pilar ou viga de estrutura convencional de concreto armado utilizando aco CA-50 de 10,0 mm - montagem. af_06/2022 (Item 4.28 da PO)

Fornecedor	CNPJ/CPF	Data	Modelo	Marca/ Fabricante	Quantidade	Lance	Valor Total	LC 123/2006
ESTRUTURA COMERCIO E CONSTRUCOES LTDA	10.664.099/0001-80	10/02/2026 - 08:21:20	N/C	N/C	45,4900	R$18,59	R$ 845,66	Sim
INOVAR SERVICOS DE ENGENHARIA E CONSULTORIA LTDA	41.155.098/0001-33	12/02/2026 - 14:12:04	N/C	N/C	45,4900	R$18,59	R$ 845,66	Sim
WH CONSTRUTORA LTDA	23.305.610/0001-07	13/02/2026 - 17:02:55	N/C	N/C	45,4900	R$18,21	R$ 828,37	Sim
CONSTRUTORA E SERVICOS W. B. M. LTDA	26.570.470/0001-84	18/02/2026 - 16:08:54	N/C	N/C	45,4900	R$18,56	R$ 844,29	Sim
ASLE CONSTRUTORA LTDA	20.511.890/0001-03	20/02/2026 - 09:22:08	N/C	N/C	45,4900	R$18,59	R$ 845,66	Não
MA CONSTRUTORA LTDA	54.197.980/0001-93	21/02/2026 - 14:58:38	N/C	N/C	45,4900	R$18,59	R$ 845,66	Sim
ENGETECH - ENGENHARIA, COMERCIO E SERVICOS LTDA	04.154.467/0001-47	22/02/2026 - 14:50:59	N/C	N/C	45,4900	R$18,59	R$ 845,66	Sim
KLAO ENGENHARIA S/A	24.940.808/0001-17	23/02/2026 - 14:47:05	N/C	N/C	45,4900	R$18,59	R$ 845,66	Não
ADIGE ARQUITETURA E ENGENHARIA LTDA	01.469.689/0001-60	23/02/2026 - 17:45:34	N/C	N/C	45,4900	R$18,00	R$ 818,82	Não
PRIVATE CONSTRUTORA LTDA	10.616.350/0001-30	23/02/2026 - 18:12:03	N/C	N/C	45,4900	R$18,59	R$ 845,66	Não
HIMALAIA CONSTRUTORA LTDA	00.471.823/0001-03	24/02/2026 - 08:26:04	N/C	N/C	45,4900	R$18,59	R$ 845,66	Não

LOTE 0001 - ITEM 0117 - ARMACAO DE PILAR OU VIGA DE ESTRUTURA CONVENCIONAL DE CONCRETO ARMADO (Item 4.29 da PO) ARMACAO DE PILAR OU VIGA DE ESTRUTURA CONVENCIONAL DE CONCRETO ARMADO UTILIZANDO ACO CA-50 DE 12,5 MM - MONTAGEM. AF_06/2022 (Item 4.29 da PO)

Fornecedor	CNPJ/CPF	Data	Modelo	Marca/ Fabricante	Quantidade	Lance	Valor Total	LC 123/2006
ESTRUTURA COMERCIO E CONSTRUCOES LTDA	10.664.099/0001-80	10/02/2026 - 08:21:51	N/C	N/C	3,4700	R$15,79	R$ 54,79	Sim
INOVAR SERVICOS DE ENGENHARIA E CONSULTORIA LTDA	41.155.098/0001-33	12/02/2026 - 14:12:26	N/C	N/C	3,4700	R$15,79	R$ 54,79	Sim
WH CONSTRUTORA LTDA	23.305.610/0001-07	13/02/2026 - 17:03:47	N/C	N/C	3,4700	R$16,45	R$ 57,08	Sim

PORTAL DE COMPRAS PÚBLICAS

A autenticidade do documento pode ser verificada no site https://validaarquivo.portaldecompraspublicas.com.br
Documento gerado eletronicamente no Portal de Compras Públicas em 24/02/2026 às 10:45:28.
Código verificador: 1138E88

E-DOCS - CÓPIA DO PROCESSO 2025-6X76D GERADO POR UDSON OLIVEIRA RAMOS DE AGUIAR EM 13/05/2026 07:51 DOCUMENTO 1 / 1 PÁGINA 2213 / 5723

2026-LVLHB5 - E-DOCS - DOCUMENTO ORIGINAL 06/03/2026 11:55 PÁGINA 156 / 381

CONSTRUTORA E SERVICOS W. B. M. LTDA	26.570.470/0001-84	18/02/2026 - 16:08:55	N/C	N/C	3,4700	R$15,76	R$ 54,69	Sim
ASLE CONSTRUTORA LTDA	20.511.890/0001-03	20/02/2026 - 09:22:08	N/C	N/C	3,4700	R$15,79	R$ 54,79	Não
MA CONSTRUTORA LTDA	54.197.980/0001-93	21/02/2026 - 14:58:38	N/C	N/C	3,4700	R$15,79	R$ 54,79	Sim
ENGETECH - ENGENHARIA, COMERCIO E SERVICOS LTDA	04.154.467/0001-47	22/02/2026 - 14:50:59	N/C	N/C	3,4700	R$15,79	R$ 54,79	Sim
KLAO ENGENHARIA S/A	24.940.808/0001-17	23/02/2026 - 14:47:05	N/C	N/C	3,4700	R$15,79	R$ 54,79	Não
ADIGE ARQUITETURA E ENGENHARIA LTDA	01.469.689/0001-60	23/02/2026 - 17:45:34	N/C	N/C	3,4700	R$15,00	R$ 52,05	Não
PRIVATE CONSTRUTORA LTDA	10.616.350/0001-30	23/02/2026 - 18:12:03	N/C	N/C	3,4700	R$15,79	R$ 54,79	Não
HIMALAIA CONSTRUTORA LTDA	00.471.823/0001-03	24/02/2026 - 08:26:04	N/C	N/C	3,4700	R$15,79	R$ 54,79	Não

LOTE 0001 - ITEM 0118 - Armacao de pilar ou viga de estrutura convencional de concreto armado (Item 4.30 da PO) Armacao de pilar ou viga de estrutura convencional de concreto armado utilizando aco CA-60 de 5,0 mm - montagem. af_06/2022 (Item 4.30 da PO)

Fornecedor	CNPJ/CPF	Data	Modelo	Marca/ Fabricante	Quantidade	Lance	Valor Total	LC 123/2006
ESTRUTURA COMERCIO E CONSTRUCOES LTDA	10.664.099/0001-80	10/02/2026 - 08:22:07	N/C	N/C	226,8900	R$21,55	R$ 4.889,48	Sim
INOVAR SERVICOS DE ENGENHARIA E CONSULTORIA LTDA	41.155.098/0001-33	12/02/2026 - 14:12:47	N/C	N/C	226,8900	R$21,55	R$ 4.889,48	Sim
WH CONSTRUTORA LTDA	23.305.610/0001-07	13/02/2026 - 17:04:28	N/C	N/C	226,8900	R$21,11	R$ 4.789,65	Sim
CONSTRUTORA E SERVICOS W. B. M. LTDA	26.570.470/0001-84	19/02/2026 - 15:25:21	N/C	N/C	226,8900	R$21,53	R$ 4.884,94	Sim
ASLE CONSTRUTORA LTDA	20.511.890/0001-03	20/02/2026 - 09:22:08	N/C	N/C	226,8900	R$21,55	R$ 4.889,48	Não
MA CONSTRUTORA LTDA	54.197.980/0001-93	21/02/2026 - 14:58:38	N/C	N/C	226,8900	R$21,55	R$ 4.889,48	Sim
ENGETECH - ENGENHARIA, COMERCIO E SERVICOS LTDA	04.154.467/0001-47	22/02/2026 - 14:50:59	N/C	N/C	226,8900	R$21,55	R$ 4.889,48	Sim
KLAO ENGENHARIA S/A	24.940.808/0001-17	23/02/2026 - 14:47:05	N/C	N/C	226,8900	R$21,55	R$ 4.889,48	Não
ADIGE ARQUITETURA E ENGENHARIA LTDA	01.469.689/0001-60	23/02/2026 - 17:45:34	N/C	N/C	226,8900	R$21,00	R$ 4.764,69	Não
PRIVATE CONSTRUTORA LTDA	10.616.350/0001-30	23/02/2026 - 18:12:03	N/C	N/C	226,8900	R$21,55	R$ 4.889,48	Não
HIMALAIA CONSTRUTORA LTDA	00.471.823/0001-03	24/02/2026 - 08:26:04	N/C	N/C	226,8900	R$21,55	R$ 4.889,48	Não

LOTE 0001 - ITEM 0119 - Verga pre-moldada para portas com ate 1,5 m de vao (Item 4.31 da PO) Verga pre-moldada para portas com ate 1,5 m de vao. af_03/2016 (Item 4.31 da PO)

Fornecedor	CNPJ/CPF	Data	Modelo	Marca/ Fabricante	Quantidade	Lance	Valor Total	LC 123/2006
ESTRUTURA COMERCIO E CONSTRUCOES LTDA	10.664.099/0001-80	10/02/2026 - 08:26:00	N/C	N/C	75,2600	R$874,50	R$ 65.814,87	Sim
INOVAR SERVICOS DE ENGENHARIA E CONSULTORIA LTDA	41.155.098/0001-33	12/02/2026 - 14:20:27	N/C	N/C	75,2600	R$874,50	R$ 65.814,87	Sim
WH CONSTRUTORA LTDA	23.305.610/0001-07	13/02/2026 - 17:08:13	N/C	N/C	75,2600	R$35,67	R$ 2.684,52	Sim
CONSTRUTORA E SERVICOS W. B. M. LTDA	26.570.470/0001-84	18/02/2026 - 16:08:58	N/C	N/C	75,2600	R$874,47	R$ 65.812,61	Sim
ASLE CONSTRUTORA LTDA	20.511.890/0001-03	20/02/2026 - 09:22:08	N/C	N/C	75,2600	R$874,50	R$ 65.814,87	Não
MA CONSTRUTORA LTDA	54.197.980/0001-93	21/02/2026 - 14:58:38	N/C	N/C	75,2600	R$874,50	R$ 65.814,87	Sim
ENGETECH - ENGENHARIA, COMERCIO E SERVICOS LTDA	04.154.467/0001-47	22/02/2026 - 14:50:59	N/C	N/C	75,2600	R$874,50	R$ 65.814,87	Sim

PORTAL DE COMPRAS PÚBLICAS

A autenticidade do documento pode ser verificada no site https://validaarquivo.portaldecompraspublicas.com.br
Documento gerado eletronicamente no Portal de Compras Públicas em 24/02/2026 às 10:45:28.
Código verificador: 1138E88

E-DOCS - CÓPIA DO PROCESSO 2025-6X76D GERADO POR UDSON OLIVEIRA RAMOS DE AGUIAR EM 13/05/2026 07:51 DOCUMENTO 1 / 1 PÁGINA 2214 / 5723

2026-LVLHB5 - E-DOCS - DOCUMENTO ORIGINAL 06/03/2026 11:55 PÁGINA 157 / 381

KLAO ENGENHARIA S/A	24.940.808/0001-17	23/02/2026 - 14:47:05	N/C	N/C	75,2600	R$874,50	R$ 65.814,87	Não
ADIGE ARQUITETURA E ENGENHARIA LTDA	01.469.689/0001-60	23/02/2026 - 17:45:34	N/C	N/C	75,2600	R$874,00	R$ 65.777,24	Não
PRIVATE CONSTRUTORA LTDA	10.616.350/0001-30	23/02/2026 - 18:12:03	N/C	N/C	75,2600	R$874,50	R$ 65.814,87	Não
HIMALAIA CONSTRUTORA LTDA	00.471.823/0001-03	24/02/2026 - 08:26:04	N/C	N/C	75,2600	R$874,50	R$ 65.814,87	Não

LOTE 0001 - ITEM 0120 - Verga pre-moldada para portas com ate 1,5 m de vao. (Item 4.32 da PO) Verga pre-moldada para portas com ate 1,5 m de vao. af_03/2016 (Item 4.32 da PO)

Fornecedor	CNPJ/CPF	Data	Modelo	Marca/ Fabricante	Quantidade	Lance	Valor Total	LC 123/2006
ESTRUTURA COMERCIO E CONSTRUCOES LTDA	10.664.099/0001-80	10/02/2026 - 08:26:15	N/C	N/C	238,0000	R$36,40	R$ 8.663,20	Sim
INOVAR SERVICOS DE ENGENHARIA E CONSULTORIA LTDA	41.155.098/0001-33	16/02/2026 - 07:28:16	N/C	N/C	238,0000	R$36,40	R$ 8.663,20	Sim
CONSTRUTORA E SERVICOS W. B. M. LTDA	26.570.470/0001-84	18/02/2026 - 16:09:00	N/C	N/C	238,0000	R$36,35	R$ 8.651,30	Sim
WH CONSTRUTORA LTDA	23.305.610/0001-07	19/02/2026 - 15:51:00	N/C	N/C	238,0000	R$35,67	R$ 8.489,46	Sim
ASLE CONSTRUTORA LTDA	20.511.890/0001-03	20/02/2026 - 09:22:08	N/C	N/C	238,0000	R$36,40	R$ 8.663,20	Não
MA CONSTRUTORA LTDA	54.197.980/0001-93	21/02/2026 - 14:58:38	N/C	N/C	238,0000	R$36,40	R$ 8.663,20	Sim
ENGETECH - ENGENHARIA, COMERCIO E SERVICOS LTDA	04.154.467/0001-47	22/02/2026 - 14:50:59	N/C	N/C	238,0000	R$36,40	R$ 8.663,20	Sim
KLAO ENGENHARIA S/A	24.940.808/0001-17	23/02/2026 - 14:47:06	N/C	N/C	238,0000	R$36,40	R$ 8.663,20	Não
ADIGE ARQUITETURA E ENGENHARIA LTDA	01.469.689/0001-60	23/02/2026 - 17:45:34	N/C	N/C	238,0000	R$36,00	R$ 8.568,00	Não
PRIVATE CONSTRUTORA LTDA	10.616.350/0001-30	23/02/2026 - 18:12:03	N/C	N/C	238,0000	R$36,40	R$ 8.663,20	Não
HIMALAIA CONSTRUTORA LTDA	00.471.823/0001-03	24/02/2026 - 08:26:04	N/C	N/C	238,0000	R$36,40	R$ 8.663,20	Não

LOTE 0001 - ITEM 0121 - Montagem e desmontagem de forma de laje macica, pe-direito simples, 10 utilizacoes.(Item 4.33 da PO) Montagem e desmontagem de forma de laje macica, pe-direito simples, em chapa de madeira compensada plastificada, 10 utilizacoes. af_09/2020 (Item 4.33 da PO)

Fornecedor	CNPJ/CPF	Data	Modelo	Marca/ Fabricante	Quantidade	Lance	Valor Total	LC 123/2006
ESTRUTURA COMERCIO E CONSTRUCOES LTDA	10.664.099/0001-80	10/02/2026 - 08:26:25	N/C	N/C	5,0400	R$56,49	R$ 284,71	Sim
WH CONSTRUTORA LTDA	23.305.610/0001-07	13/02/2026 - 17:15:01	N/C	N/C	5,0400	R$55,36	R$ 279,01	Sim
INOVAR SERVICOS DE ENGENHARIA E CONSULTORIA LTDA	41.155.098/0001-33	16/02/2026 - 08:33:14	N/C	N/C	5,0400	R$56,49	R$ 284,71	Sim
CONSTRUTORA E SERVICOS W. B. M. LTDA	26.570.470/0001-84	18/02/2026 - 16:25:53	N/C	N/C	5,0400	R$56,46	R$ 284,56	Sim
ASLE CONSTRUTORA LTDA	20.511.890/0001-03	20/02/2026 - 09:22:08	N/C	N/C	5,0400	R$56,49	R$ 284,71	Não
MA CONSTRUTORA LTDA	54.197.980/0001-93	21/02/2026 - 14:58:38	N/C	N/C	5,0400	R$56,49	R$ 284,71	Sim
ENGETECH - ENGENHARIA, COMERCIO E SERVICOS LTDA	04.154.467/0001-47	22/02/2026 - 14:50:59	N/C	N/C	5,0400	R$56,49	R$ 284,71	Sim
KLAO ENGENHARIA S/A	24.940.808/0001-17	23/02/2026 - 14:47:06	N/C	N/C	5,0400	R$56,49	R$ 284,71	Não
ADIGE ARQUITETURA E ENGENHARIA LTDA	01.469.689/0001-60	23/02/2026 - 17:45:34	N/C	N/C	5,0400	R$56,00	R$ 282,24	Não
PRIVATE CONSTRUTORA LTDA	10.616.350/0001-30	23/02/2026 - 18:12:03	N/C	N/C	5,0400	R$56,49	R$ 284,71	Não
HIMALAIA CONSTRUTORA LTDA	00.471.823/0001-03	24/02/2026 - 08:26:04	N/C	N/C	5,0400	R$56,49	R$ 284,71	Não

PORTAL DE COMPRAS PÚBLICAS

A autenticidade do documento pode ser verificada no site https://validaarquivo.portaldecompraspublicas.com.br
Documento gerado eletronicamente no Portal de Compras Públicas em 24/02/2026 às 10:45:28.
Código verificador: 1138E88

E-DOCS - CÓPIA DO PROCESSO 2025-6X76D GERADO POR UDSON OLIVEIRA RAMOS DE AGUIAR EM 13/05/2026 07:51 DOCUMENTO 1 / 1 PÁGINA 2215 / 5723

2026-LVLHB5 - E-DOCS - DOCUMENTO ORIGINAL 06/03/2026 11:55 PÁGINA 158 / 381

LOTE 0001 - ITEM 0122 - APLICACAO DE LONA PLASTICA PARA EXECUCAO DE PAVIMENTOS DE CONCRETO. APLICACAO DE LONA PLASTICA PARA EXECUCAO DE PAVIMENTOS DE CONCRETO. AF_04/2022

Fornecedor	CNPJ/CPF	Data	Modelo	Marca/ Fabricante	Quantidade	Lance	Valor Total	LC 123/2006
ESTRUTURA COMERCIO E CONSTRUCOES LTDA	10.664.099/0001-80	10/02/2026 - 08:26:42	N/C	N/C	416,0000	R$3,21	R$ 1.335,36	Sim
WH CONSTRUTORA LTDA	23.305.610/0001-07	13/02/2026 - 17:16:26	N/C	N/C	416,0000	R$3,14	R$ 1.306,24	Sim
INOVAR SERVICOS DE ENGENHARIA E CONSULTORIA LTDA	41.155.098/0001-33	16/02/2026 - 08:33:50	N/C	N/C	416,0000	R$3,21	R$ 1.335,36	Sim
CONSTRUTORA E SERVICOS W. B. M. LTDA	26.570.470/0001-84	18/02/2026 - 16:25:56	N/C	N/C	416,0000	R$3,20	R$ 1.331,20	Sim
ASLE CONSTRUTORA LTDA	20.511.890/0001-03	20/02/2026 - 09:22:08	N/C	N/C	416,0000	R$3,21	R$ 1.335,36	Não
MA CONSTRUTORA LTDA	54.197.980/0001-93	21/02/2026 - 14:58:38	N/C	N/C	416,0000	R$3,21	R$ 1.335,36	Sim
ENGETECH - ENGENHARIA, COMERCIO E SERVICOS LTDA	04.154.467/0001-47	22/02/2026 - 14:50:59	N/C	N/C	416,0000	R$3,21	R$ 1.335,36	Sim
KLAO ENGENHARIA S/A	24.940.808/0001-17	23/02/2026 - 14:47:06	N/C	N/C	416,0000	R$3,21	R$ 1.335,36	Não
ADIGE ARQUITETURA E ENGENHARIA LTDA	01.469.689/0001-60	23/02/2026 - 17:45:34	N/C	N/C	416,0000	R$3,00	R$ 1.248,00	Não
PRIVATE CONSTRUTORA LTDA	10.616.350/0001-30	23/02/2026 - 18:12:03	N/C	N/C	416,0000	R$3,21	R$ 1.335,36	Não
HIMALAIA CONSTRUTORA LTDA	00.471.823/0001-03	24/02/2026 - 08:26:04	N/C	N/C	416,0000	R$3,21	R$ 1.335,36	Não

LOTE 0001 - ITEM 0123 - ARMACAO PARA EXECUCAO DE RADIER, PISO DE CONCRETO OU LAJE SOBRE SOLO, COM USO DE TELA Q-92. ARMACAO PARA EXECUCAO DE RADIER, PISO DE CONCRETO OU LAJE SOBRE SOLO, COM USO DE TELA Q-92. AF_09/2021

Fornecedor	CNPJ/CPF	Data	Modelo	Marca/ Fabricante	Quantidade	Lance	Valor Total	LC 123/2006
ESTRUTURA COMERCIO E CONSTRUCOES LTDA	10.664.099/0001-80	10/02/2026 - 08:26:58	N/C	N/C	615,5800	R$24,38	R$ 15.007,84	Sim
WH CONSTRUTORA LTDA	23.305.610/0001-07	13/02/2026 - 17:17:12	N/C	N/C	615,5800	R$23,89	R$ 14.706,21	Sim
INOVAR SERVICOS DE ENGENHARIA E CONSULTORIA LTDA	41.155.098/0001-33	16/02/2026 - 08:34:13	N/C	N/C	615,5800	R$24,38	R$ 15.007,84	Sim
CONSTRUTORA E SERVICOS W. B. M. LTDA	26.570.470/0001-84	18/02/2026 - 16:25:58	N/C	N/C	615,5800	R$24,35	R$ 14.989,37	Sim
ASLE CONSTRUTORA LTDA	20.511.890/0001-03	20/02/2026 - 09:22:08	N/C	N/C	615,5800	R$24,38	R$ 15.007,84	Não
MA CONSTRUTORA LTDA	54.197.980/0001-93	21/02/2026 - 14:58:38	N/C	N/C	615,5800	R$24,38	R$ 15.007,84	Sim
ENGETECH - ENGENHARIA, COMERCIO E SERVICOS LTDA	04.154.467/0001-47	22/02/2026 - 14:50:59	N/C	N/C	615,5800	R$24,38	R$ 15.007,84	Sim
KLAO ENGENHARIA S/A	24.940.808/0001-17	23/02/2026 - 14:47:06	N/C	N/C	615,5800	R$24,38	R$ 15.007,84	Não
ADIGE ARQUITETURA E ENGENHARIA LTDA	01.469.689/0001-60	23/02/2026 - 17:45:34	N/C	N/C	615,5800	R$24,00	R$ 14.773,92	Não
PRIVATE CONSTRUTORA LTDA	10.616.350/0001-30	23/02/2026 - 18:12:03	N/C	N/C	615,5800	R$24,38	R$ 15.007,84	Não
HIMALAIA CONSTRUTORA LTDA	00.471.823/0001-03	24/02/2026 - 08:26:05	N/C	N/C	615,5800	R$24,38	R$ 15.007,84	Não

LOTE 0001 - ITEM 0124 - PISO EM CONCRETO 20 MPA PREPARO MECANICO, ESPESSURA 7CM. AF_09/2020 PISO EM CONCRETO 20 MPA PREPARO MECANICO, ESPESSURA 7CM. AF_09/2020

Fornecedor	CNPJ/CPF	Data	Modelo	Marca/ Fabricante	Quantidade	Lance	Valor Total	LC 123/2006
ESTRUTURA COMERCIO E CONSTRUCOES LTDA	10.664.099/0001-80	10/02/2026 - 08:27:21	N/C	N/C	416,0000	R$97,59	R$ 40.597,44	Sim
WH CONSTRUTORA LTDA	23.305.610/0001-07	13/02/2026 - 17:19:19	N/C	N/C	416,0000	R$95,63	R$ 39.782,08	Sim

PORTAL DE COMPRAS PÚBLICAS

A autenticidade do documento pode ser verificada no site https://validaarquivo.portaldecompraspublicas.com.br
Documento gerado eletronicamente no Portal de Compras Públicas em 24/02/2026 às 10:45:28.
Código verificador: 1138E88

E-DOCS - CÓPIA DO PROCESSO 2025-6X76D GERADO POR UDSON OLIVEIRA RAMOS DE AGUIAR EM 13/05/2026 07:51 DOCUMENTO 1 / 1 PÁGINA 2216 / 5723

2026-LVLHB5 - E-DOCS - DOCUMENTO ORIGINAL 06/03/2026 11:55 PÁGINA 159 / 381

INOVAR SERVICOS DE ENGENHARIA E CONSULTORIA LTDA	41.155.098/0001-33	16/02/2026 - 08:34:33	N/C	N/C	416,0000	R$97,59	R$ 40.597,44	Sim
CONSTRUTORA E SERVICOS W. B. M. LTDA	26.570.470/0001-84	18/02/2026 - 16:26:00	N/C	N/C	416,0000	R$97,56	R$ 40.584,96	Sim
ASLE CONSTRUTORA LTDA	20.511.890/0001-03	20/02/2026 - 09:22:08	N/C	N/C	416,0000	R$97,59	R$ 40.597,44	Não
MA CONSTRUTORA LTDA	54.197.980/0001-93	21/02/2026 - 14:58:38	N/C	N/C	416,0000	R$97,59	R$ 40.597,44	Sim
ENGETECH - ENGENHARIA, COMERCIO E SERVICOS LTDA	04.154.467/0001-47	22/02/2026 - 14:50:59	N/C	N/C	416,0000	R$97,59	R$ 40.597,44	Sim
KLAO ENGENHARIA S/A	24.940.808/0001-17	23/02/2026 - 14:47:06	N/C	N/C	416,0000	R$97,59	R$ 40.597,44	Não
ADIGE ARQUITETURA E ENGENHARIA LTDA	01.469.689/0001-60	23/02/2026 - 17:45:34	N/C	N/C	416,0000	R$97,00	R$ 40.352,00	Não
PRIVATE CONSTRUTORA LTDA	10.616.350/0001-30	23/02/2026 - 18:12:03	N/C	N/C	416,0000	R$97,59	R$ 40.597,44	Não
HIMALAIA CONSTRUTORA LTDA	00.471.823/0001-03	24/02/2026 - 08:26:05	N/C	N/C	416,0000	R$97,59	R$ 40.597,44	Não

LOTE 0001 - ITEM 0125 - LASTRO COM MATERIAL GRANULAR (PEDRA BRITADA N.1 E PEDRA BRITADA N.2), APLICADO EM PISOS OU LAJES 1 LASTRO COM MATERIAL GRANULAR (PEDRA BRITADA N.1 E PEDRA BRITADA N.2), APLICADO EM PISOS OU LAJES SOBRE SOLO, ESPESSURA DE *10 CM*. AF_01/2024

Fornecedor	CNPJ/CPF	Data	Modelo	Marca/ Fabricante	Quantidade	Lance	Valor Total	LC 123/2006
ESTRUTURA COMERCIO E CONSTRUCOES LTDA	10.664.099/0001-80	10/02/2026 - 08:27:43	N/C	N/C	20,8000	R$257,59	R$ 5.357,87	Sim
WH CONSTRUTORA LTDA	23.305.610/0001-07	13/02/2026 - 17:21:33	N/C	N/C	20,8000	R$252,43	R$ 5.250,54	Sim
INOVAR SERVICOS DE ENGENHARIA E CONSULTORIA LTDA	41.155.098/0001-33	16/02/2026 - 08:35:00	N/C	N/C	20,8000	R$257,59	R$ 5.357,87	Sim
CONSTRUTORA E SERVICOS W. B. M. LTDA	26.570.470/0001-84	18/02/2026 - 16:26:04	N/C	N/C	20,8000	R$257,56	R$ 5.357,25	Sim
ASLE CONSTRUTORA LTDA	20.511.890/0001-03	20/02/2026 - 09:22:08	N/C	N/C	20,8000	R$257,59	R$ 5.357,87	Não
MA CONSTRUTORA LTDA	54.197.980/0001-93	21/02/2026 - 14:58:38	N/C	N/C	20,8000	R$257,59	R$ 5.357,87	Sim
ENGETECH - ENGENHARIA, COMERCIO E SERVICOS LTDA	04.154.467/0001-47	22/02/2026 - 14:51:00	N/C	N/C	20,8000	R$257,59	R$ 5.357,87	Sim
KLAO ENGENHARIA S/A	24.940.808/0001-17	23/02/2026 - 14:47:06	N/C	N/C	20,8000	R$257,59	R$ 5.357,87	Não
ADIGE ARQUITETURA E ENGENHARIA LTDA	01.469.689/0001-60	23/02/2026 - 17:45:34	N/C	N/C	20,8000	R$257,00	R$ 5.345,60	Não
PRIVATE CONSTRUTORA LTDA	10.616.350/0001-30	23/02/2026 - 18:12:04	N/C	N/C	20,8000	R$257,59	R$ 5.357,87	Não
HIMALAIA CONSTRUTORA LTDA	00.471.823/0001-03	24/02/2026 - 08:26:05	N/C	N/C	20,8000	R$257,59	R$ 5.357,87	Não

LOTE 0001 - ITEM 0126 - Montagem e desmontagem de forma de laje macica, pe-direito simples, 10 utilizacoes. af_09/2020 Montagem e desmontagem de forma de laje macica, pe-direito simples, em chapa de madeira compensada plastificada, 10 utilizacoes. af_09/2020

Fornecedor	CNPJ/CPF	Data	Modelo	Marca/ Fabricante	Quantidade	Lance	Valor Total	LC 123/2006
ESTRUTURA COMERCIO E CONSTRUCOES LTDA	10.664.099/0001-80	10/02/2026 - 08:28:03	N/C	N/C	98,7300	R$70,43	R$ 6.953,55	Sim
WH CONSTRUTORA LTDA	23.305.610/0001-07	13/02/2026 - 17:22:37	N/C	N/C	98,7300	R$69,02	R$ 6.814,34	Sim
INOVAR SERVICOS DE ENGENHARIA E CONSULTORIA LTDA	41.155.098/0001-33	16/02/2026 - 08:35:27	N/C	N/C	98,7300	R$70,43	R$ 6.953,55	Sim
CONSTRUTORA E SERVICOS W. B. M. LTDA	26.570.470/0001-84	18/02/2026 - 16:26:08	N/C	N/C	98,7300	R$70,40	R$ 6.950,59	Sim
ASLE CONSTRUTORA LTDA	20.511.890/0001-03	20/02/2026 - 09:22:08	N/C	N/C	98,7300	R$70,43	R$ 6.953,55	Não
MA CONSTRUTORA LTDA	54.197.980/0001-93	21/02/2026 - 14:58:38	N/C	N/C	98,7300	R$70,43	R$ 6.953,55	Sim

PORTAL DE COMPRAS PÚBLICAS

A autenticidade do documento pode ser verificada no site https://validaarquivo.portaldecompraspublicas.com.br
Documento gerado eletronicamente no Portal de Compras Públicas em 24/02/2026 às 10:45:28.
Código verificador: 1138E88

E-DOCS - CÓPIA DO PROCESSO 2025-6X76D GERADO POR UDSON OLIVEIRA RAMOS DE AGUIAR EM 13/05/2026 07:51 DOCUMENTO 1 / 1 PÁGINA 2217 / 5723

2026-LVLHB5 - E-DOCS - DOCUMENTO ORIGINAL 06/03/2026 11:55 PÁGINA 160 / 381

ENGETECH - ENGENHARIA, COMERCIO E SERVICOS LTDA	04.154.467/0001-47	22/02/2026 - 14:51:00	N/C	N/C	98,7300	R$70,43	R$ 6.953,55	Sim
KLAO ENGENHARIA S/A	24.940.808/0001-17	23/02/2026 - 14:47:06	N/C	N/C	98,7300	R$70,43	R$ 6.953,55	Não
ADIGE ARQUITETURA E ENGENHARIA LTDA	01.469.689/0001-60	23/02/2026 - 17:45:34	N/C	N/C	98,7300	R$70,00	R$ 6.911,10	Não
PRIVATE CONSTRUTORA LTDA	10.616.350/0001-30	23/02/2026 - 18:12:04	N/C	N/C	98,7300	R$70,43	R$ 6.953,55	Não
HIMALAIA CONSTRUTORA LTDA	00.471.823/0001-03	24/02/2026 - 08:26:05	N/C	N/C	98,7300	R$70,43	R$ 6.953,55	Não

LOTE 0001 - ITEM 0127 - ARMACAO DE LAJE DE ESTRUTURA CONVENCIONAL DE CONCRETO ARMADO UTILIZANDO ACO CA-50 DE 6,3 MM ARMACAO DE LAJE DE ESTRUTURA CONVENCIONAL DE CONCRETO ARMADO UTILIZANDO ACO CA-50 DE 6,3 MM - MONTAGEM. AF_06/2022

Fornecedor	CNPJ/CPF	Data	Modelo	Marca/ Fabricante	Quantidade	Lance	Valor Total	LC 123/2006
ESTRUTURA COMERCIO E CONSTRUCOES LTDA	10.664.099/0001-80	10/02/2026 - 08:28:17	N/C	N/C	6,5800	R$20,59	R$ 135,48	Sim
WH CONSTRUTORA LTDA	23.305.610/0001-07	13/02/2026 - 17:24:00	N/C	N/C	6,5800	R$20,17	R$ 132,72	Sim
INOVAR SERVICOS DE ENGENHARIA E CONSULTORIA LTDA	41.155.098/0001-33	16/02/2026 - 08:35:47	N/C	N/C	6,5800	R$20,59	R$ 135,48	Sim
CONSTRUTORA E SERVICOS W. B. M. LTDA	26.570.470/0001-84	18/02/2026 - 16:26:09	N/C	N/C	6,5800	R$20,56	R$ 135,28	Sim
ASLE CONSTRUTORA LTDA	20.511.890/0001-03	20/02/2026 - 09:22:08	N/C	N/C	6,5800	R$20,59	R$ 135,48	Não
MA CONSTRUTORA LTDA	54.197.980/0001-93	21/02/2026 - 14:58:38	N/C	N/C	6,5800	R$20,59	R$ 135,48	Sim
ENGETECH - ENGENHARIA, COMERCIO E SERVICOS LTDA	04.154.467/0001-47	22/02/2026 - 14:51:00	N/C	N/C	6,5800	R$20,59	R$ 135,48	Sim
KLAO ENGENHARIA S/A	24.940.808/0001-17	23/02/2026 - 14:47:06	N/C	N/C	6,5800	R$20,59	R$ 135,48	Não
ADIGE ARQUITETURA E ENGENHARIA LTDA	01.469.689/0001-60	23/02/2026 - 17:45:34	N/C	N/C	6,5800	R$20,00	R$ 131,60	Não
PRIVATE CONSTRUTORA LTDA	10.616.350/0001-30	23/02/2026 - 18:12:04	N/C	N/C	6,5800	R$20,59	R$ 135,48	Não
HIMALAIA CONSTRUTORA LTDA	00.471.823/0001-03	24/02/2026 - 08:26:05	N/C	N/C	6,5800	R$20,59	R$ 135,48	Não

LOTE 0001 - ITEM 0128 - Armacao de laje de estrutura convencional de concreto armado utilizando aco CA-60 de 5,0 mm Armacao de laje de estrutura convencional de concreto armado utilizando aco CA-60 de 5,0 mm - montagem. af_06/2022

Fornecedor	CNPJ/CPF	Data	Modelo	Marca/ Fabricante	Quantidade	Lance	Valor Total	LC 123/2006
ESTRUTURA COMERCIO E CONSTRUCOES LTDA	10.664.099/0001-80	10/02/2026 - 08:28:36	N/C	N/C	106,9600	R$20,98	R$ 2.244,02	Sim
WH CONSTRUTORA LTDA	23.305.610/0001-07	13/02/2026 - 17:25:21	N/C	N/C	106,9600	R$20,56	R$ 2.199,10	Sim
INOVAR SERVICOS DE ENGENHARIA E CONSULTORIA LTDA	41.155.098/0001-33	16/02/2026 - 08:51:41	N/C	N/C	106,9600	R$20,98	R$ 2.244,02	Sim
CONSTRUTORA E SERVICOS W. B. M. LTDA	26.570.470/0001-84	18/02/2026 - 16:26:11	N/C	N/C	106,9600	R$20,95	R$ 2.240,81	Sim
ASLE CONSTRUTORA LTDA	20.511.890/0001-03	20/02/2026 - 09:22:08	N/C	N/C	106,9600	R$20,98	R$ 2.244,02	Não
MA CONSTRUTORA LTDA	54.197.980/0001-93	21/02/2026 - 14:58:38	N/C	N/C	106,9600	R$20,98	R$ 2.244,02	Sim
ENGETECH - ENGENHARIA, COMERCIO E SERVICOS LTDA	04.154.467/0001-47	22/02/2026 - 14:51:00	N/C	N/C	106,9600	R$20,98	R$ 2.244,02	Sim
KLAO ENGENHARIA S/A	24.940.808/0001-17	23/02/2026 - 14:47:06	N/C	N/C	106,9600	R$20,98	R$ 2.244,02	Não
ADIGE ARQUITETURA E ENGENHARIA LTDA	01.469.689/0001-60	23/02/2026 - 17:45:34	N/C	N/C	106,9600	R$20,00	R$ 2.139,20	Não
PRIVATE CONSTRUTORA LTDA	10.616.350/0001-30	23/02/2026 - 18:12:04	N/C	N/C	106,9600	R$20,98	R$ 2.244,02	Não

PORTAL DE COMPRAS PÚBLICAS

A autenticidade do documento pode ser verificada no site https://validaarquivo.portaldecompraspublicas.com.br
Documento gerado eletronicamente no Portal de Compras Públicas em 24/02/2026 às 10:45:28.
Código verificador: 1138E88

E-DOCS - CÓPIA DO PROCESSO 2025-6X76D GERADO POR UDSON OLIVEIRA RAMOS DE AGUIAR EM 13/05/2026 07:51 DOCUMENTO 1 / 1 PÁGINA 2218 / 5723

2026-LVLHB5 - E-DOCS - DOCUMENTO ORIGINAL 06/03/2026 11:55 PÁGINA 161 / 381

HIMALAIA CONSTRUTORA LTDA	00.471.823/0001-03	24/02/2026 - 08:26:05	N/C	N/C	106,9600	R$20,98	R$ 2.244,02	Não

LOTE 0001 - ITEM 0129 - Concretagem de vigas e lajes, fck=30 Mpa, para lajes macicas ou nervuradas (Item 4.41 da PO)
Concretagem de vigas e lajes, fck=30 Mpa, para lajes macicas ou nervuradas com uso de bomba - lancamento, adensamento e acabamento. (Item 4.41 da PO)

Fornecedor	CNPJ/CPF	Data	Modelo	Marca/ Fabricante	Quantidade	Lance	Valor Total	LC 123/2006
ESTRUTURA COMERCIO E CONSTRUCOES LTDA	10.664.099/0001-80	10/02/2026 - 08:29:02	N/C	N/C	7,3700	R$874,50	R$ 6.445,07	Sim
WH CONSTRUTORA LTDA	23.305.610/0001-07	13/02/2026 - 17:26:06	N/C	N/C	7,3700	R$857,01	R$ 6.316,16	Sim
INOVAR SERVICOS DE ENGENHARIA E CONSULTORIA LTDA	41.155.098/0001-33	16/02/2026 - 08:52:05	N/C	N/C	7,3700	R$874,50	R$ 6.445,07	Sim
CONSTRUTORA E SERVICOS W. B. M. LTDA	26.570.470/0001-84	18/02/2026 - 16:26:13	N/C	N/C	7,3700	R$874,45	R$ 6.444,70	Sim
ASLE CONSTRUTORA LTDA	20.511.890/0001-03	20/02/2026 - 09:22:08	N/C	N/C	7,3700	R$874,50	R$ 6.445,07	Não
MA CONSTRUTORA LTDA	54.197.980/0001-93	21/02/2026 - 14:58:38	N/C	N/C	7,3700	R$874,50	R$ 6.445,07	Sim
ENGETECH - ENGENHARIA, COMERCIO E SERVICOS LTDA	04.154.467/0001-47	22/02/2026 - 14:51:00	N/C	N/C	7,3700	R$874,50	R$ 6.445,07	Sim
KLAO ENGENHARIA S/A	24.940.808/0001-17	23/02/2026 - 14:47:06	N/C	N/C	7,3700	R$874,50	R$ 6.445,07	Não
ADIGE ARQUITETURA E ENGENHARIA LTDA	01.469.689/0001-60	23/02/2026 - 17:45:34	N/C	N/C	7,3700	R$874,00	R$ 6.441,38	Não
PRIVATE CONSTRUTORA LTDA	10.616.350/0001-30	23/02/2026 - 18:12:04	N/C	N/C	7,3700	R$874,50	R$ 6.445,07	Não
HIMALAIA CONSTRUTORA LTDA	00.471.823/0001-03	24/02/2026 - 08:26:05	N/C	N/C	7,3700	R$874,50	R$ 6.445,07	Não

LOTE 0001 - ITEM 0130 - Montagem e desmontagem de forma de laje macica, pe-direito simples, 10 utilizacoes.(Item 4.42 da PO) Montagem e desmontagem de forma de laje macica, pe-direito simples, em chapa de madeira compensada plastificada, 10 utilizacoes. af_09/2020 (Item 4.42 da PO)

Fornecedor	CNPJ/CPF	Data	Modelo	Marca/ Fabricante	Quantidade	Lance	Valor Total	LC 123/2006
ESTRUTURA COMERCIO E CONSTRUCOES LTDA	10.664.099/0001-80	10/02/2026 - 08:29:17	N/C	N/C	10,4500	R$70,43	R$ 735,99	Sim
WH CONSTRUTORA LTDA	23.305.610/0001-07	13/02/2026 - 17:26:56	N/C	N/C	10,4500	R$69,02	R$ 721,26	Sim
INOVAR SERVICOS DE ENGENHARIA E CONSULTORIA LTDA	41.155.098/0001-33	16/02/2026 - 08:52:34	N/C	N/C	10,4500	R$70,43	R$ 735,99	Sim
CONSTRUTORA E SERVICOS W. B. M. LTDA	26.570.470/0001-84	18/02/2026 - 16:26:23	N/C	N/C	10,4500	R$70,40	R$ 735,68	Sim
ASLE CONSTRUTORA LTDA	20.511.890/0001-03	20/02/2026 - 09:22:08	N/C	N/C	10,4500	R$70,43	R$ 735,99	Não
MA CONSTRUTORA LTDA	54.197.980/0001-93	21/02/2026 - 14:58:38	N/C	N/C	10,4500	R$70,43	R$ 735,99	Sim
ENGETECH - ENGENHARIA, COMERCIO E SERVICOS LTDA	04.154.467/0001-47	22/02/2026 - 14:51:00	N/C	N/C	10,4500	R$70,43	R$ 735,99	Sim
KLAO ENGENHARIA S/A	24.940.808/0001-17	23/02/2026 - 14:47:06	N/C	N/C	10,4500	R$70,43	R$ 735,99	Não
ADIGE ARQUITETURA E ENGENHARIA LTDA	01.469.689/0001-60	23/02/2026 - 17:45:35	N/C	N/C	10,4500	R$70,00	R$ 731,50	Não
PRIVATE CONSTRUTORA LTDA	10.616.350/0001-30	23/02/2026 - 18:12:04	N/C	N/C	10,4500	R$70,43	R$ 735,99	Não
HIMALAIA CONSTRUTORA LTDA	00.471.823/0001-03	24/02/2026 - 08:26:05	N/C	N/C	10,4500	R$70,43	R$ 735,99	Não

LOTE 0001 - ITEM 0131 - Armacao de laje de estrutura convencional de concreto armado utilizando aco CA-50 de 8,0 mm
Armacao de laje de estrutura convencional de concreto armado utilizando aco CA-50 de 8,0 mm - montagem. af_06/2022

Fornecedor	CNPJ/CPF	Data	Modelo	Marca/ Fabricante	Quantidade	Lance	Valor Total	LC 123/2006

PORTAL DE COMPRAS PÚBLICAS
A autenticidade do documento pode ser verificada no site https://validaarquivo.portaldecompraspublicas.com.br
Documento gerado eletronicamente no Portal de Compras Públicas em 24/02/2026 às 10:45:28.
Código verificador: 1138E88

E-DOCS - CÓPIA DO PROCESSO 2025-6X76D GERADO POR UDSON OLIVEIRA RAMOS DE AGUIAR EM 13/05/2026 07:51 DOCUMENTO 1 / 1 PÁGINA 2219 / 5723

2026-LVLHB5 - E-DOCS - DOCUMENTO ORIGINAL 06/03/2026 11:55 PÁGINA 162 / 381

ESTRUTURA COMERCIO E CONSTRUCOES LTDA	10.664.099/0001-80	10/02/2026 - 08:29:35	N/C	N/C	65,2100	R$19,93	R$ 1.299,64	Sim
WH CONSTRUTORA LTDA	23.305.610/0001-07	13/02/2026 - 17:42:45	N/C	N/C	65,2100	R$20,57	R$ 1.341,37	Sim
INOVAR SERVICOS DE ENGENHARIA E CONSULTORIA LTDA	41.155.098/0001-33	16/02/2026 - 08:53:13	N/C	N/C	65,2100	R$19,93	R$ 1.299,64	Sim
CONSTRUTORA E SERVICOS W. B. M. LTDA	26.570.470/0001-84	18/02/2026 - 16:26:25	N/C	N/C	65,2100	R$19,90	R$ 1.297,68	Sim
ASLE CONSTRUTORA LTDA	20.511.890/0001-03	20/02/2026 - 09:22:08	N/C	N/C	65,2100	R$19,93	R$ 1.299,64	Não
MA CONSTRUTORA LTDA	54.197.980/0001-93	21/02/2026 - 14:58:38	N/C	N/C	65,2100	R$19,93	R$ 1.299,64	Sim
ENGETECH - ENGENHARIA, COMERCIO E SERVICOS LTDA	04.154.467/0001-47	22/02/2026 - 14:51:00	N/C	N/C	65,2100	R$19,93	R$ 1.299,64	Sim
KLAO ENGENHARIA S/A	24.940.808/0001-17	23/02/2026 - 14:47:06	N/C	N/C	65,2100	R$19,93	R$ 1.299,64	Não
ADIGE ARQUITETURA E ENGENHARIA LTDA	01.469.689/0001-60	23/02/2026 - 17:45:35	N/C	N/C	65,2100	R$19,00	R$ 1.238,99	Não
PRIVATE CONSTRUTORA LTDA	10.616.350/0001-30	23/02/2026 - 18:12:04	N/C	N/C	65,2100	R$19,93	R$ 1.299,64	Não
HIMALAIA CONSTRUTORA LTDA	00.471.823/0001-03	24/02/2026 - 08:26:05	N/C	N/C	65,2100	R$19,93	R$ 1.299,64	Não

LOTE 0001 - ITEM 0132 - Concretagem de vigas e lajes, fck=30 Mpa, para lajes macicas ou nervuradas (Item 4.44 da PO)
Concretagem de vigas e lajes, fck=30 Mpa, para lajes macicas ou nervuradas com uso de bomba - lancamento, adensamento e acabamento. (Item 4.44 da PO)

Fornecedor	CNPJ/CPF	Data	Modelo	Marca/ Fabricante	Quantidade	Lance	Valor Total	LC 123/2006
ESTRUTURA COMERCIO E CONSTRUCOES LTDA	10.664.099/0001-80	10/02/2026 - 08:29:54	N/C	N/C	0,4300	R$874,50	R$ 376,03	Sim
WH CONSTRUTORA LTDA	23.305.610/0001-07	13/02/2026 - 17:43:38	N/C	N/C	0,4300	R$857,01	R$ 368,51	Sim
INOVAR SERVICOS DE ENGENHARIA E CONSULTORIA LTDA	41.155.098/0001-33	16/02/2026 - 08:53:41	N/C	N/C	0,4300	R$874,50	R$ 376,03	Sim
CONSTRUTORA E SERVICOS W. B. M. LTDA	26.570.470/0001-84	18/02/2026 - 16:26:27	N/C	N/C	0,4300	R$874,45	R$ 376,01	Sim
ASLE CONSTRUTORA LTDA	20.511.890/0001-03	20/02/2026 - 09:22:08	N/C	N/C	0,4300	R$874,50	R$ 376,03	Não
MA CONSTRUTORA LTDA	54.197.980/0001-93	21/02/2026 - 14:58:38	N/C	N/C	0,4300	R$874,50	R$ 376,03	Sim
ENGETECH - ENGENHARIA, COMERCIO E SERVICOS LTDA	04.154.467/0001-47	22/02/2026 - 14:51:00	N/C	N/C	0,4300	R$874,50	R$ 376,03	Sim
KLAO ENGENHARIA S/A	24.940.808/0001-17	23/02/2026 - 14:47:06	N/C	N/C	0,4300	R$874,50	R$ 376,03	Não
ADIGE ARQUITETURA E ENGENHARIA LTDA	01.469.689/0001-60	23/02/2026 - 17:45:35	N/C	N/C	0,4300	R$874,00	R$ 375,82	Não
PRIVATE CONSTRUTORA LTDA	10.616.350/0001-30	23/02/2026 - 18:12:04	N/C	N/C	0,4300	R$874,50	R$ 376,03	Não
HIMALAIA CONSTRUTORA LTDA	00.471.823/0001-03	24/02/2026 - 08:26:05	N/C	N/C	0,4300	R$874,50	R$ 376,03	Não

LOTE 0001 - ITEM 0133 - FORNECIMENTO DE ESTRUTURA TRELICADA DE COBERTURA, TIPO FINK, COM LIGACOES SOLDADAS ESTRUTURA TRELICADA DE COBERTURA, TIPO FINK, COM LIGACOESSOLDADAS, INCLUSOS PERFIS METALICOS, CHAPAS METALICAS, MAO DE OBRA E TRANSPORTE COM GUINDASTE - FORNECIMENTO E INSTALACAO. AF_01/2020_PSA

Fornecedor	CNPJ/CPF	Data	Modelo	Marca/ Fabricante	Quantidade	Lance	Valor Total	LC 123/2006
ESTRUTURA COMERCIO E CONSTRUCOES LTDA	10.664.099/0001-80	10/02/2026 - 08:30:10	N/C	N/C	61.475,7000	R$16,86	R$ 1.036.480,30	Sim
WH CONSTRUTORA LTDA	23.305.610/0001-07	16/02/2026 - 08:24:07	N/C	N/C	61.475,7000	R$18,48	R$ 1.136.070,94	Sim
INOVAR SERVICOS DE ENGENHARIA E CONSULTORIA LTDA	41.155.098/0001-33	16/02/2026 - 09:00:47	N/C	N/C	61.475,7000	R$16,86	R$ 1.036.480,30	Sim

PORTAL DE COMPRAS PÚBLICAS
A autenticidade do documento pode ser verificada no site https://validaarquivo.portaldecompraspublicas.com.br
Documento gerado eletronicamente no Portal de Compras Públicas em 24/02/2026 às 10:45:28.
Código verificador: 1138E88

E-DOCS - CÓPIA DO PROCESSO 2025-6X76D GERADO POR UDSON OLIVEIRA RAMOS DE AGUIAR EM 13/05/2026 07:51 DOCUMENTO 1 / 1 PÁGINA 2220 / 5723

2026-LVLHB5 - E-DOCS - DOCUMENTO ORIGINAL 06/03/2026 11:55 PÁGINA 163 / 381

CONSTRUTORA E SERVICOS W. B. M. LTDA	26.570.470/0001-84	18/02/2026 - 16:26:29	N/C	N/C	61.475,7000	R$16,84	R$ 1.035.250,79	Sim
ASLE CONSTRUTORA LTDA	20.511.890/0001-03	20/02/2026 - 09:22:08	N/C	N/C	61.475,7000	R$16,86	R$ 1.036.480,30	Não
MA CONSTRUTORA LTDA	54.197.980/0001-93	21/02/2026 - 14:58:38	N/C	N/C	61.475,7000	R$16,86	R$ 1.036.480,30	Sim
ENGETECH - ENGENHARIA, COMERCIO E SERVICOS LTDA	04.154.467/0001-47	22/02/2026 - 14:51:00	N/C	N/C	61.475,7000	R$16,86	R$ 1.036.480,30	Sim
KLAO ENGENHARIA S/A	24.940.808/0001-17	23/02/2026 - 14:47:06	N/C	N/C	61.475,7000	R$16,86	R$ 1.036.480,30	Não
ADIGE ARQUITETURA E ENGENHARIA LTDA	01.469.689/0001-60	23/02/2026 - 17:45:35	N/C	N/C	61.475,7000	R$16,00	R$ 983.611,20	Não
PRIVATE CONSTRUTORA LTDA	10.616.350/0001-30	23/02/2026 - 18:12:04	N/C	N/C	61.475,7000	R$16,86	R$ 1.036.480,30	Não
HIMALAIA CONSTRUTORA LTDA	00.471.823/0001-03	24/02/2026 - 08:26:05	N/C	N/C	61.475,7000	R$16,86	R$ 1.036.480,30	Não

LOTE 0001 - ITEM 0134 - COMPACTACAO MECANICA DO SOLO PARA EXECUCAO DE RADIER, PISO DE CONCRETO OU LAJE SOBRE SOLO COMPACTACAO MECANICA DE SOLO PARA EXECUCAO DE RADIER, PISO DE CONCRETO OU LAJE SOBRE SOLO, COM COMPACTADOR DE SOLOS A PERCUSSAO. AF_09/2021

Fornecedor	CNPJ/CPF	Data	Modelo	Marca/ Fabricante	Quantidade	Lance	Valor Total	LC 123/2006
ESTRUTURA COMERCIO E CONSTRUCOES LTDA	10.664.099/0001-80	10/02/2026 - 08:30:26	N/C	N/C	2.036,8100	R$3,78	R$ 7.699,14	Sim
WH CONSTRUTORA LTDA	23.305.610/0001-07	16/02/2026 - 08:25:28	N/C	N/C	2.036,8100	R$3,70	R$ 7.536,20	Sim
INOVAR SERVICOS DE ENGENHARIA E CONSULTORIA LTDA	41.155.098/0001-33	16/02/2026 - 09:01:09	N/C	N/C	2.036,8100	R$3,78	R$ 7.699,14	Sim
CONSTRUTORA E SERVICOS W. B. M. LTDA	26.570.470/0001-84	18/02/2026 - 16:26:30	N/C	N/C	2.036,8100	R$3,75	R$ 7.638,04	Sim
ASLE CONSTRUTORA LTDA	20.511.890/0001-03	20/02/2026 - 09:22:08	N/C	N/C	2.036,8100	R$3,78	R$ 7.699,14	Não
MA CONSTRUTORA LTDA	54.197.980/0001-93	21/02/2026 - 14:58:38	N/C	N/C	2.036,8100	R$3,78	R$ 7.699,14	Sim
ENGETECH - ENGENHARIA, COMERCIO E SERVICOS LTDA	04.154.467/0001-47	22/02/2026 - 14:51:00	N/C	N/C	2.036,8100	R$3,78	R$ 7.699,14	Sim
KLAO ENGENHARIA S/A	24.940.808/0001-17	23/02/2026 - 14:47:06	N/C	N/C	2.036,8100	R$3,78	R$ 7.699,14	Não
ADIGE ARQUITETURA E ENGENHARIA LTDA	01.469.689/0001-60	23/02/2026 - 17:45:35	N/C	N/C	2.036,8100	R$3,00	R$ 6.110,43	Não
PRIVATE CONSTRUTORA LTDA	10.616.350/0001-30	23/02/2026 - 18:12:04	N/C	N/C	2.036,8100	R$3,78	R$ 7.699,14	Não
HIMALAIA CONSTRUTORA LTDA	00.471.823/0001-03	24/02/2026 - 08:26:05	N/C	N/C	2.036,8100	R$2.036,81	R$ 4.148.594,98	Não

LOTE 0001 - ITEM 0135 - Lastro com material granular, aplicado em pisos ou lajes sobre solo, espessura de *5 cm* Lastro com material granular, aplicado em pisos ou lajes sobre solo, espessura de *5 cm*. af_01/2024

Fornecedor	CNPJ/CPF	Data	Modelo	Marca/ Fabricante	Quantidade	Lance	Valor Total	LC 123/2006
ESTRUTURA COMERCIO E CONSTRUCOES LTDA	10.664.099/0001-80	10/02/2026 - 08:25:34	N/C	N/C	101,8400	R$303,46	R$ 30.904,37	Sim
WH CONSTRUTORA LTDA	23.305.610/0001-07	16/02/2026 - 08:27:23	N/C	N/C	101,8400	R$297,39	R$ 30.286,20	Sim
INOVAR SERVICOS DE ENGENHARIA E CONSULTORIA LTDA	41.155.098/0001-33	16/02/2026 - 09:01:34	N/C	N/C	101,8400	R$303,46	R$ 30.904,37	Sim
CONSTRUTORA E SERVICOS W. B. M. LTDA	26.570.470/0001-84	18/02/2026 - 16:26:33	N/C	N/C	101,8400	R$303,44	R$ 30.902,33	Sim
ASLE CONSTRUTORA LTDA	20.511.890/0001-03	20/02/2026 - 09:22:08	N/C	N/C	101,8400	R$303,46	R$ 30.904,37	Não
MA CONSTRUTORA LTDA	54.197.980/0001-93	21/02/2026 - 14:58:39	N/C	N/C	101,8400	R$303,46	R$ 30.904,37	Sim
ENGETECH - ENGENHARIA, COMERCIO E SERVICOS LTDA	04.154.467/0001-47	22/02/2026 - 14:51:00	N/C	N/C	101,8400	R$303,46	R$ 30.904,37	Sim

PORTAL DE COMPRAS PÚBLICAS

A autenticidade do documento pode ser verificada no site https://validaarquivo.portaldecompraspublicas.com.br
Documento gerado eletronicamente no Portal de Compras Públicas em 24/02/2026 às 10:45:28.
Código verificador: 1138E88

E-DOCS - CÓPIA DO PROCESSO 2025-6X76D GERADO POR UDSON OLIVEIRA RAMOS DE AGUIAR EM 13/05/2026 07:51 DOCUMENTO 1 / 1 PÁGINA 2221 / 5723

2026-LVLHB5 - E-DOCS - DOCUMENTO ORIGINAL 06/03/2026 11:55 PÁGINA 164 / 381

KLAO ENGENHARIA S/A	24.940.808/0001-17	23/02/2026 - 14:47:06	N/C	N/C	101,8400	R$303,46	R$ 30.904,37	Não
ADIGE ARQUITETURA E ENGENHARIA LTDA	01.469.689/0001-60	23/02/2026 - 17:45:35	N/C	N/C	101,8400	R$303,00	R$ 30.857,52	Não
PRIVATE CONSTRUTORA LTDA	10.616.350/0001-30	23/02/2026 - 18:12:04	N/C	N/C	101,8400	R$303,46	R$ 30.904,37	Não
HIMALAIA CONSTRUTORA LTDA	00.471.823/0001-03	24/02/2026 - 08:26:05	N/C	N/C	101,8400	R$303,46	R$ 30.904,37	Não

LOTE 0001 - ITEM 0136 - CAMADA SEPARADORA PARA EXECUCAO DE RADIER, PISO DE CONCRETO OU LAJE SOBRE SOLO, EM LONA PLASTICA CAMADA SEPARADORA PARA EXECUCAO DE RADIER, PISO DE CONCRETO OU LAJE SOBRE SOLO, EM LONA PLASTICA. AF_09/2021

Fornecedor	CNPJ/CPF	Data	Modelo	Marca/ Fabricante	Quantidade	Lance	Valor Total	LC 123/2006
ESTRUTURA COMERCIO E CONSTRUCOES LTDA	10.664.099/0001-80	10/02/2026 - 08:33:55	N/C	N/C	2.036,8100	R$3,25	R$ 6.619,63	Sim
WH CONSTRUTORA LTDA	23.305.610/0001-07	16/02/2026 - 08:28:11	N/C	N/C	2.036,8100	R$3,18	R$ 6.477,06	Sim
INOVAR SERVICOS DE ENGENHARIA E CONSULTORIA LTDA	41.155.098/0001-33	16/02/2026 - 09:01:55	N/C	N/C	2.036,8100	R$3,25	R$ 6.619,63	Sim
CONSTRUTORA E SERVICOS W. B. M. LTDA	26.570.470/0001-84	18/02/2026 - 16:26:35	N/C	N/C	2.036,8100	R$3,20	R$ 6.517,79	Sim
ASLE CONSTRUTORA LTDA	20.511.890/0001-03	20/02/2026 - 09:22:09	N/C	N/C	2.036,8100	R$3,25	R$ 6.619,63	Não
MA CONSTRUTORA LTDA	54.197.980/0001-93	21/02/2026 - 14:58:39	N/C	N/C	2.036,8100	R$3,25	R$ 6.619,63	Sim
ENGETECH - ENGENHARIA, COMERCIO E SERVICOS LTDA	04.154.467/0001-47	22/02/2026 - 14:51:00	N/C	N/C	2.036,8100	R$3,25	R$ 6.619,63	Sim
KLAO ENGENHARIA S/A	24.940.808/0001-17	23/02/2026 - 14:47:06	N/C	N/C	2.036,8100	R$3,25	R$ 6.619,63	Não
ADIGE ARQUITETURA E ENGENHARIA LTDA	01.469.689/0001-60	23/02/2026 - 17:45:35	N/C	N/C	2.036,8100	R$3,00	R$ 6.110,43	Não
PRIVATE CONSTRUTORA LTDA	10.616.350/0001-30	23/02/2026 - 18:12:04	N/C	N/C	2.036,8100	R$3,25	R$ 6.619,63	Não
HIMALAIA CONSTRUTORA LTDA	00.471.823/0001-03	24/02/2026 - 08:26:05	N/C	N/C	2.036,8100	R$3,25	R$ 6.619,63	Não

LOTE 0001 - ITEM 0137 - EXECUCAO DE PASSEIO (CALCADA) OU PISO DE CONCRETO COM CONCRETO MOLDADO IN LOCO, USINADO C20 EXECUCAO DE PASSEIO (CALCADA) OU PISO DE CONCRETO COM CONCRETO MOLDADO IN LOCO, USINADO C20, ACABAMENTO CONVENCIONAL, NAO ARMADO. AF_08/2022

Fornecedor	CNPJ/CPF	Data	Modelo	Marca/ Fabricante	Quantidade	Lance	Valor Total	LC 123/2006
ESTRUTURA COMERCIO E CONSTRUCOES LTDA	10.664.099/0001-80	10/02/2026 - 08:34:12	N/C	N/C	142,5800	R$938,65	R$ 133.832,72	Sim
WH CONSTRUTORA LTDA	23.305.610/0001-07	16/02/2026 - 08:30:19	N/C	N/C	142,5800	R$919,87	R$ 131.155,06	Sim
INOVAR SERVICOS DE ENGENHARIA E CONSULTORIA LTDA	41.155.098/0001-33	16/02/2026 - 09:02:26	N/C	N/C	142,5800	R$938,65	R$ 133.832,72	Sim
CONSTRUTORA E SERVICOS W. B. M. LTDA	26.570.470/0001-84	18/02/2026 - 16:26:36	N/C	N/C	142,5800	R$938,60	R$ 133.825,59	Sim
ASLE CONSTRUTORA LTDA	20.511.890/0001-03	20/02/2026 - 09:22:09	N/C	N/C	142,5800	R$938,65	R$ 133.832,72	Não
MA CONSTRUTORA LTDA	54.197.980/0001-93	21/02/2026 - 14:58:39	N/C	N/C	142,5800	R$938,65	R$ 133.832,72	Sim
ENGETECH - ENGENHARIA, COMERCIO E SERVICOS LTDA	04.154.467/0001-47	22/02/2026 - 14:51:00	N/C	N/C	142,5800	R$938,65	R$ 133.832,72	Sim
KLAO ENGENHARIA S/A	24.940.808/0001-17	23/02/2026 - 14:47:06	N/C	N/C	142,5800	R$938,65	R$ 133.832,72	Não
ADIGE ARQUITETURA E ENGENHARIA LTDA	01.469.689/0001-60	23/02/2026 - 17:45:35	N/C	N/C	142,5800	R$938,00	R$ 133.740,04	Não
PRIVATE CONSTRUTORA LTDA	10.616.350/0001-30	23/02/2026 - 18:12:04	N/C	N/C	142,5800	R$938,65	R$ 133.832,72	Não
HIMALAIA CONSTRUTORA LTDA	00.471.823/0001-03	24/02/2026 - 08:26:05	N/C	N/C	142,5800	R$938,65	R$ 133.832,72	Não

PORTAL DE COMPRAS PÚBLICAS

A autenticidade do documento pode ser verificada no site https://validaarquivo.portaldecompraspublicas.com.br
Documento gerado eletronicamente no Portal de Compras Públicas em 24/02/2026 às 10:45:28.
Código verificador: 1138E88

E-DOCS - CÓPIA DO PROCESSO 2025-6X76D GERADO POR UDSON OLIVEIRA RAMOS DE AGUIAR EM 13/05/2026 07:51 DOCUMENTO 1 / 1 PÁGINA 2222 / 5723

2026-LVLHB5 - E-DOCS - DOCUMENTO ORIGINAL 06/03/2026 11:55 PÁGINA 165 / 381

LOTE 0001 - ITEM 0138 - COMPACTACAO MECANICA DO SOLO PARA EXECUCAO DE RADIER, PISO DE CONCRETO OU LAJE (Item 4.53 da PO) COMPACTACAO MECANICA DE SOLO PARA EXECUCAO DE RADIER, PISO DE CONCRETO OU LAJE SOBRE SOLO, COM COMPACTADOR DE SOLOS A PERCUSSAO. AF_09/2021 (Item 4.53 da PO)

Fornecedor	CNPJ/CPF	Data	Modelo	Marca/ Fabricante	Quantidade	Lance	Valor Total	LC 123/2006
ESTRUTURA COMERCIO E CONSTRUCOES LTDA	10.664.099/0001-80	10/02/2026 - 08:34:25	N/C	N/C	730,2600	R$3,78	R$ 2.760,38	Sim
WH CONSTRUTORA LTDA	23.305.610/0001-07	16/02/2026 - 08:31:35	N/C	N/C	730,2600	R$3,70	R$ 2.701,96	Sim
INOVAR SERVICOS DE ENGENHARIA E CONSULTORIA LTDA	41.155.098/0001-33	16/02/2026 - 09:02:47	N/C	N/C	730,2600	R$3,78	R$ 2.760,38	Sim
CONSTRUTORA E SERVICOS W. B. M. LTDA	26.570.470/0001-84	18/02/2026 - 16:26:38	N/C	N/C	730,2600	R$3,76	R$ 2.745,78	Sim
ASLE CONSTRUTORA LTDA	20.511.890/0001-03	20/02/2026 - 09:22:09	N/C	N/C	730,2600	R$3,78	R$ 2.760,38	Não
MA CONSTRUTORA LTDA	54.197.980/0001-93	21/02/2026 - 14:58:39	N/C	N/C	730,2600	R$3,78	R$ 2.760,38	Sim
ENGETECH - ENGENHARIA, COMERCIO E SERVICOS LTDA	04.154.467/0001-47	22/02/2026 - 14:51:00	N/C	N/C	730,2600	R$3,78	R$ 2.760,38	Sim
KLAO ENGENHARIA S/A	24.940.808/0001-17	23/02/2026 - 14:47:06	N/C	N/C	730,2600	R$3,78	R$ 2.760,38	Não
ADIGE ARQUITETURA E ENGENHARIA LTDA	01.469.689/0001-60	23/02/2026 - 17:45:35	N/C	N/C	730,2600	R$3,00	R$ 2.190,78	Não
PRIVATE CONSTRUTORA LTDA	10.616.350/0001-30	23/02/2026 - 18:12:04	N/C	N/C	730,2600	R$3,78	R$ 2.760,38	Não
HIMALAIA CONSTRUTORA LTDA	00.471.823/0001-03	24/02/2026 - 08:26:05	N/C	N/C	730,2600	R$3,78	R$ 2.760,38	Não

LOTE 0001 - ITEM 0139 - Lastro com material granular, aplicado em pisos ou lajes sobre solo, (Item 4.54 da PO) Lastro com material granular, aplicado em pisos ou lajes sobre solo, espessura de *5 cm*. af_01/2024 (Item 4.54 da PO)

Fornecedor	CNPJ/CPF	Data	Modelo	Marca/ Fabricante	Quantidade	Lance	Valor Total	LC 123/2006
ESTRUTURA COMERCIO E CONSTRUCOES LTDA	10.664.099/0001-80	10/02/2026 - 08:34:40	N/C	N/C	36,5100	R$303,46	R$ 11.079,32	Sim
WH CONSTRUTORA LTDA	23.305.610/0001-07	16/02/2026 - 08:32:57	N/C	N/C	36,5100	R$297,39	R$ 10.857,71	Sim
INOVAR SERVICOS DE ENGENHARIA E CONSULTORIA LTDA	41.155.098/0001-33	16/02/2026 - 09:03:23	N/C	N/C	36,5100	R$303,46	R$ 11.079,32	Sim
CONSTRUTORA E SERVICOS W. B. M. LTDA	26.570.470/0001-84	18/02/2026 - 16:26:40	N/C	N/C	36,5100	R$303,44	R$ 11.078,59	Sim
ASLE CONSTRUTORA LTDA	20.511.890/0001-03	20/02/2026 - 09:22:09	N/C	N/C	36,5100	R$303,46	R$ 11.079,32	Não
MA CONSTRUTORA LTDA	54.197.980/0001-93	21/02/2026 - 14:58:39	N/C	N/C	36,5100	R$303,46	R$ 11.079,32	Sim
ENGETECH - ENGENHARIA, COMERCIO E SERVICOS LTDA	04.154.467/0001-47	22/02/2026 - 14:51:00	N/C	N/C	36,5100	R$303,46	R$ 11.079,32	Sim
KLAO ENGENHARIA S/A	24.940.808/0001-17	23/02/2026 - 14:47:06	N/C	N/C	36,5100	R$303,46	R$ 11.079,32	Não
ADIGE ARQUITETURA E ENGENHARIA LTDA	01.469.689/0001-60	23/02/2026 - 17:45:35	N/C	N/C	36,5100	R$303,00	R$ 11.062,53	Não
PRIVATE CONSTRUTORA LTDA	10.616.350/0001-30	23/02/2026 - 18:12:04	N/C	N/C	36,5100	R$303,46	R$ 11.079,32	Não
HIMALAIA CONSTRUTORA LTDA	00.471.823/0001-03	24/02/2026 - 08:26:05	N/C	N/C	36,5100	R$303,46	R$ 11.079,32	Não

LOTE 0001 - ITEM 0140 - CAMADA SEPARADORA PARA EXECUCAO DE RADIER, PISO DE CONCRETO OU LAJE SOBRE SOLO (Item 4.55 da PO) CAMADA SEPARADORA PARA EXECUCAO DE RADIER, PISO DE CONCRETO OU LAJE SOBRE SOLO, EM LONA PLASTICA. AF_09/2021 (Item 4.55 da PO)

Fornecedor	CNPJ/CPF	Data	Modelo	Marca/ Fabricante	Quantidade	Lance	Valor Total	LC 123/2006
ESTRUTURA COMERCIO E CONSTRUCOES LTDA	10.664.099/0001-80	10/02/2026 - 10:55:10	N/C	N/C	730,2600	R$3,24	R$ 2.366,04	Sim

PORTAL DE COMPRAS PÚBLICAS

A autenticidade do documento pode ser verificada no site https://validaarquivo.portaldecompraspublicas.com.br
Documento gerado eletronicamente no Portal de Compras Públicas em 24/02/2026 às 10:45:28.
Código verificador: 1138E88

E-DOCS - CÓPIA DO PROCESSO 2025-6X76D GERADO POR UDSON OLIVEIRA RAMOS DE AGUIAR EM 13/05/2026 07:51 DOCUMENTO 1 / 1 PÁGINA 2223 / 5723

2026-LVLHB5 - E-DOCS - DOCUMENTO ORIGINAL 06/03/2026 11:55 PÁGINA 166 / 381

WH CONSTRUTORA LTDA	23.305.610/0001-07	16/02/2026 - 08:33:55	N/C	N/C	730,2600	R$3,18	R$ 2.322,23	Sim
INOVAR SERVICOS DE ENGENHARIA E CONSULTORIA LTDA	41.155.098/0001-33	16/02/2026 - 09:03:48	N/C	N/C	730,2600	R$3,25	R$ 2.373,34	Sim
CONSTRUTORA E SERVICOS W. B. M. LTDA	26.570.470/0001-84	18/02/2026 - 16:26:41	N/C	N/C	730,2600	R$3,20	R$ 2.336,83	Sim
ASLE CONSTRUTORA LTDA	20.511.890/0001-03	20/02/2026 - 09:22:09	N/C	N/C	730,2600	R$3,25	R$ 2.373,34	Não
MA CONSTRUTORA LTDA	54.197.980/0001-93	21/02/2026 - 14:58:39	N/C	N/C	730,2600	R$3,25	R$ 2.373,34	Sim
ENGETECH - ENGENHARIA, COMERCIO E SERVICOS LTDA	04.154.467/0001-47	22/02/2026 - 14:51:00	N/C	N/C	730,2600	R$3,25	R$ 2.373,34	Sim
KLAO ENGENHARIA S/A	24.940.808/0001-17	23/02/2026 - 14:47:06	N/C	N/C	730,2600	R$3,25	R$ 2.373,34	Não
ADIGE ARQUITETURA E ENGENHARIA LTDA	01.469.689/0001-60	23/02/2026 - 17:45:35	N/C	N/C	730,2600	R$3,00	R$ 2.190,78	Não
PRIVATE CONSTRUTORA LTDA	10.616.350/0001-30	23/02/2026 - 18:12:04	N/C	N/C	730,2600	R$3,25	R$ 2.373,34	Não
HIMALAIA CONSTRUTORA LTDA	00.471.823/0001-03	24/02/2026 - 08:26:05	N/C	N/C	730,2600	R$3,25	R$ 2.373,34	Não

LOTE 0001 - ITEM 0141 - EXECUCAO DE PASSEIO (CALCADA) OU PISO DE CONCRETO COM CONCRETO MOLDADO IN LOCO (Item 4.56 da PO) EXECUCAO DE PASSEIO (CALCADA) OU PISO DE CONCRETO COM CONCRETO MOLDADO IN LOCO, USINADO C20, ACABAMENTO CONVENCIONAL, NAO ARMADO. AF_08/2022 (Item 4.56 da PO)

Fornecedor	CNPJ/CPF	Data	Modelo	Marca/ Fabricante	Quantidade	Lance	Valor Total	LC 123/2006
ESTRUTURA COMERCIO E CONSTRUCOES LTDA	10.664.099/0001-80	10/02/2026 - 08:37:09	N/C	N/C	51,1200	R$938,65	R$ 47.983,79	Sim
WH CONSTRUTORA LTDA	23.305.610/0001-07	16/02/2026 - 08:35:11	N/C	N/C	51,1200	R$919,87	R$ 47.023,75	Sim
INOVAR SERVICOS DE ENGENHARIA E CONSULTORIA LTDA	41.155.098/0001-33	16/02/2026 - 09:04:24	N/C	N/C	51,1200	R$938,65	R$ 47.983,79	Sim
CONSTRUTORA E SERVICOS W. B. M. LTDA	26.570.470/0001-84	18/02/2026 - 16:26:43	N/C	N/C	51,1200	R$938,62	R$ 47.982,25	Sim
ASLE CONSTRUTORA LTDA	20.511.890/0001-03	20/02/2026 - 09:22:09	N/C	N/C	51,1200	R$938,65	R$ 47.983,79	Não
MA CONSTRUTORA LTDA	54.197.980/0001-93	21/02/2026 - 14:58:39	N/C	N/C	51,1200	R$938,65	R$ 47.983,79	Sim
ENGETECH - ENGENHARIA, COMERCIO E SERVICOS LTDA	04.154.467/0001-47	22/02/2026 - 14:51:00	N/C	N/C	51,1200	R$938,65	R$ 47.983,79	Sim
KLAO ENGENHARIA S/A	24.940.808/0001-17	23/02/2026 - 14:47:06	N/C	N/C	51,1200	R$938,65	R$ 47.983,79	Não
ADIGE ARQUITETURA E ENGENHARIA LTDA	01.469.689/0001-60	23/02/2026 - 17:45:35	N/C	N/C	51,1200	R$938,00	R$ 47.950,56	Não
PRIVATE CONSTRUTORA LTDA	10.616.350/0001-30	23/02/2026 - 18:12:04	N/C	N/C	51,1200	R$938,65	R$ 47.983,79	Não
HIMALAIA CONSTRUTORA LTDA	00.471.823/0001-03	24/02/2026 - 08:26:05	N/C	N/C	51,1200	R$938,65	R$ 47.983,79	Não

LOTE 0001 - ITEM 0142 - Alvenaria de vedacao com elemento vazado de concreto (cobogo) de 7x50x50cm Alvenaria de vedacao com elemento vazado de concreto (cobogo) de 7x50x50cm e argamassa de assentamento com preparo em betoneira. af_05/2020

Fornecedor	CNPJ/CPF	Data	Modelo	Marca/ Fabricante	Quantidade	Lance	Valor Total	LC 123/2006
ESTRUTURA COMERCIO E CONSTRUCOES LTDA	10.664.099/0001-80	10/02/2026 - 08:37:44	N/C	N/C	122,2500	R$266,00	R$ 32.518,50	Sim
WH CONSTRUTORA LTDA	23.305.610/0001-07	16/02/2026 - 08:36:11	N/C	N/C	122,2500	R$260,68	R$ 31.868,13	Sim
INOVAR SERVICOS DE ENGENHARIA E CONSULTORIA LTDA	41.155.098/0001-33	16/02/2026 - 09:08:41	N/C	N/C	122,2500	R$266,00	R$ 32.518,50	Sim
CONSTRUTORA E SERVICOS W. B. M. LTDA	26.570.470/0001-84	18/02/2026 - 16:26:45	N/C	N/C	122,2500	R$266,00	R$ 32.518,50	Sim
ASLE CONSTRUTORA LTDA	20.511.890/0001-03	20/02/2026 - 09:22:09	N/C	N/C	122,2500	R$266,00	R$ 32.518,50	Não

PORTAL DE COMPRAS PÚBLICAS

A autenticidade do documento pode ser verificada no site https://validaarquivo.portaldecompraspublicas.com.br
Documento gerado eletronicamente no Portal de Compras Públicas em 24/02/2026 às 10:45:28.
Código verificador: 1138E88

E-DOCS - CÓPIA DO PROCESSO 2025-6X76D GERADO POR UDSON OLIVEIRA RAMOS DE AGUIAR EM 13/05/2026 07:51 DOCUMENTO 1 / 1 PÁGINA 2224 / 5723

2026-LVLHB5 - E-DOCS - DOCUMENTO ORIGINAL 06/03/2026 11:55 PÁGINA 167 / 381

MA CONSTRUTORA LTDA	54.197.980/0001-93	21/02/2026 - 14:58:39	N/C	N/C	122,2500	R$266,00	R$ 32.518,50	Sim
ENGETECH - ENGENHARIA, COMERCIO E SERVICOS LTDA	04.154.467/0001-47	22/02/2026 - 14:51:00	N/C	N/C	122,2500	R$266,00	R$ 32.518,50	Sim
KLAO ENGENHARIA S/A	24.940.808/0001-17	23/02/2026 - 14:47:06	N/C	N/C	122,2500	R$266,00	R$ 32.518,50	Não
ADIGE ARQUITETURA E ENGENHARIA LTDA	01.469.689/0001-60	23/02/2026 - 17:45:35	N/C	N/C	122,2500	R$266,00	R$ 32.518,50	Não
PRIVATE CONSTRUTORA LTDA	10.616.350/0001-30	23/02/2026 - 18:12:04	N/C	N/C	122,2500	R$266,00	R$ 32.518,50	Não
HIMALAIA CONSTRUTORA LTDA	00.471.823/0001-03	24/02/2026 - 08:26:05	N/C	N/C	122,2500	R$266,00	R$ 32.518,50	Não

LOTE 0001 - ITEM 0143 - ALVENARIA DE VEDACAO DE BLOCOS CERAMICOS FURADOS NA VERTICAL DE 14X19X39 CM ALVENARIA DE VEDACAO DE BLOCOS CERAMICOS FURADOS NA VERTICAL DE 14X19X39 CM (ESPESSURA 14 CM) E ARGAMASSA DE ASSENTAMENTO COM PREPARO EM BETONEIRA. AF_12/2021

Fornecedor	CNPJ/CPF	Data	Modelo	Marca/ Fabricante	Quantidade	Lance	Valor Total	LC 123/2006
ESTRUTURA COMERCIO E CONSTRUCOES LTDA	10.664.099/0001-80	10/02/2026 - 08:38:10	N/C	N/C	1.406,5500	R$76,50	R$ 107.601,07	Sim
WH CONSTRUTORA LTDA	23.305.610/0001-07	16/02/2026 - 08:38:45	N/C	N/C	1.406,5500	R$76,93	R$ 108.205,89	Sim
INOVAR SERVICOS DE ENGENHARIA E CONSULTORIA LTDA	41.155.098/0001-33	16/02/2026 - 09:11:17	N/C	N/C	1.406,5500	R$76,50	R$ 107.601,07	Sim
CONSTRUTORA E SERVICOS W. B. M. LTDA	26.570.470/0001-84	18/02/2026 - 16:26:46	N/C	N/C	1.406,5500	R$76,45	R$ 107.530,75	Sim
ASLE CONSTRUTORA LTDA	20.511.890/0001-03	20/02/2026 - 09:22:09	N/C	N/C	1.406,5500	R$76,50	R$ 107.601,07	Não
MA CONSTRUTORA LTDA	54.197.980/0001-93	21/02/2026 - 14:58:39	N/C	N/C	1.406,5500	R$76,50	R$ 107.601,07	Sim
ENGETECH - ENGENHARIA, COMERCIO E SERVICOS LTDA	04.154.467/0001-47	22/02/2026 - 14:51:00	N/C	N/C	1.406,5500	R$76,50	R$ 107.601,07	Sim
KLAO ENGENHARIA S/A	24.940.808/0001-17	23/02/2026 - 14:47:07	N/C	N/C	1.406,5500	R$76,50	R$ 107.601,07	Não
ADIGE ARQUITETURA E ENGENHARIA LTDA	01.469.689/0001-60	23/02/2026 - 17:45:35	N/C	N/C	1.406,5500	R$76,00	R$ 106.897,80	Não
PRIVATE CONSTRUTORA LTDA	10.616.350/0001-30	23/02/2026 - 18:12:04	N/C	N/C	1.406,5500	R$76,50	R$ 107.601,07	Não
HIMALAIA CONSTRUTORA LTDA	00.471.823/0001-03	24/02/2026 - 08:26:05	N/C	N/C	1.406,5500	R$76,50	R$ 107.601,07	Não

LOTE 0001 - ITEM 0144 - ALVENARIA DE VEDACAO DE BLOCOS CERAMICOS FURADOS NA VERTICAL DE 9X19X39 CM ALVENARIA DE VEDACAO DE BLOCOS CERAMICOS FURADOS NA VERTICAL DE 9X19X39 CM (ESPESSURA 9 CM) E ARGAMASSA DE ASSENTAMENTO COM PREPARO EM BETONEIRA. AF_12/2021

Fornecedor	CNPJ/CPF	Data	Modelo	Marca/ Fabricante	Quantidade	Lance	Valor Total	LC 123/2006
ESTRUTURA COMERCIO E CONSTRUCOES LTDA	10.664.099/0001-80	10/02/2026 - 08:38:27	N/C	N/C	345,2700	R$56,65	R$ 19.559,55	Sim
WH CONSTRUTORA LTDA	23.305.610/0001-07	16/02/2026 - 08:40:25	N/C	N/C	345,2700	R$55,51	R$ 19.165,94	Sim
INOVAR SERVICOS DE ENGENHARIA E CONSULTORIA LTDA	41.155.098/0001-33	16/02/2026 - 09:11:39	N/C	N/C	345,2700	R$56,65	R$ 19.559,55	Sim
CONSTRUTORA E SERVICOS W. B. M. LTDA	26.570.470/0001-84	18/02/2026 - 16:26:48	N/C	N/C	345,2700	R$56,60	R$ 19.542,28	Sim
ASLE CONSTRUTORA LTDA	20.511.890/0001-03	20/02/2026 - 09:22:09	N/C	N/C	345,2700	R$56,65	R$ 19.559,55	Não
MA CONSTRUTORA LTDA	54.197.980/0001-93	21/02/2026 - 14:58:39	N/C	N/C	345,2700	R$56,65	R$ 19.559,55	Sim
ENGETECH - ENGENHARIA, COMERCIO E SERVICOS LTDA	04.154.467/0001-47	22/02/2026 - 14:51:00	N/C	N/C	345,2700	R$56,65	R$ 19.559,55	Sim
KLAO ENGENHARIA S/A	24.940.808/0001-17	23/02/2026 - 14:47:07	N/C	N/C	345,2700	R$56,65	R$ 19.559,55	Não
ADIGE ARQUITETURA E ENGENHARIA LTDA	01.469.689/0001-60	23/02/2026 - 17:45:35	N/C	N/C	345,2700	R$56,00	R$ 19.335,12	Não

PORTAL DE COMPRAS PÚBLICAS

A autenticidade do documento pode ser verificada no site https://validaarquivo.portaldecompraspublicas.com.br
Documento gerado eletronicamente no Portal de Compras Públicas em 24/02/2026 às 10:45:28.
Código verificador: 1138E88

E-DOCS - CÓPIA DO PROCESSO 2025-6X76D GERADO POR UDSON OLIVEIRA RAMOS DE AGUIAR EM 13/05/2026 07:51 DOCUMENTO 1 / 1 PÁGINA 2225 / 5723

2026-LVLHB5 - E-DOCS - DOCUMENTO ORIGINAL 06/03/2026 11:55 PÁGINA 168 / 381

PRIVATE CONSTRUTORA LTDA	10.616.350/0001-30	23/02/2026 - 18:12:04	N/C	N/C	345,2700	R$56,65	R$ 19.559,55	Não
HIMALAIA CONSTRUTORA LTDA	00.471.823/0001-03	24/02/2026 - 08:26:05	N/C	N/C	345,2700	R$56,65	R$ 19.559,55	Não

LOTE 0001 - ITEM 0145 - Alvenaria de vedacao de blocos ceramicos furados na vertical de 19x19x39 cm (espessura 19 cm) Alvenaria de vedacao de blocos ceramicos furados na vertical de 19x19x39 cm (espessura 19 cm) e argamassa de assentamento com preparo manual. af_12/2021

Fornecedor	CNPJ/CPF	Data	Modelo	Marca/ Fabricante	Quantidade	Lance	Valor Total	LC 123/2006
ESTRUTURA COMERCIO E CONSTRUCOES LTDA	10.664.099/0001-80	10/02/2026 - 08:38:45	N/C	N/C	9,3600	R$93,38	R$ 874,04	Sim
WH CONSTRUTORA LTDA	23.305.610/0001-07	16/02/2026 - 08:41:39	N/C	N/C	9,3600	R$91,51	R$ 856,53	Sim
INOVAR SERVICOS DE ENGENHARIA E CONSULTORIA LTDA	41.155.098/0001-33	16/02/2026 - 09:12:05	N/C	N/C	9,3600	R$93,38	R$ 874,04	Sim
CONSTRUTORA E SERVICOS W. B. M. LTDA	26.570.470/0001-84	18/02/2026 - 16:26:50	N/C	N/C	9,3600	R$93,35	R$ 873,76	Sim
ASLE CONSTRUTORA LTDA	20.511.890/0001-03	20/02/2026 - 09:22:09	N/C	N/C	9,3600	R$93,38	R$ 874,04	Não
MA CONSTRUTORA LTDA	54.197.980/0001-93	21/02/2026 - 14:58:39	N/C	N/C	9,3600	R$93,38	R$ 874,04	Sim
ENGETECH - ENGENHARIA, COMERCIO E SERVICOS LTDA	04.154.467/0001-47	22/02/2026 - 14:51:00	N/C	N/C	9,3600	R$93,38	R$ 874,04	Sim
KLAO ENGENHARIA S/A	24.940.808/0001-17	23/02/2026 - 14:47:07	N/C	N/C	9,3600	R$93,38	R$ 874,04	Não
ADIGE ARQUITETURA E ENGENHARIA LTDA	01.469.689/0001-60	23/02/2026 - 17:45:35	N/C	N/C	9,3600	R$93,00	R$ 870,48	Não
PRIVATE CONSTRUTORA LTDA	10.616.350/0001-30	23/02/2026 - 18:12:04	N/C	N/C	9,3600	R$93,38	R$ 874,04	Não
HIMALAIA CONSTRUTORA LTDA	00.471.823/0001-03	24/02/2026 - 08:26:06	N/C	N/C	9,3600	R$93,38	R$ 874,04	Não

LOTE 0001 - ITEM 0146 - ALVENARIA DE VEDACAO DE BLOCOS CERAMICOS FURADOS NA VERTICAL DE 9X19X39 CM - 1 ALVENARIA DE VEDACAO DE BLOCOS CERAMICOS FURADOS NA VERTICAL DE 9X19X39 CM (ESPESSURA 9 CM) E ARGAMASSA DE ASSENTAMENTO COM PREPARO EM BETONEIRA. AF_12/2021 - SOCULOS

Fornecedor	CNPJ/CPF	Data	Modelo	Marca/ Fabricante	Quantidade	Lance	Valor Total	LC 123/2006
ESTRUTURA COMERCIO E CONSTRUCOES LTDA	10.664.099/0001-80	10/02/2026 - 08:39:11	N/C	N/C	6,8500	R$96,03	R$ 657,81	Sim
WH CONSTRUTORA LTDA	23.305.610/0001-07	16/02/2026 - 08:43:06	N/C	N/C	6,8500	R$96,06	R$ 658,01	Sim
INOVAR SERVICOS DE ENGENHARIA E CONSULTORIA LTDA	41.155.098/0001-33	16/02/2026 - 09:12:29	N/C	N/C	6,8500	R$96,03	R$ 657,81	Sim
CONSTRUTORA E SERVICOS W. B. M. LTDA	26.570.470/0001-84	18/02/2026 - 16:26:52	N/C	N/C	6,8500	R$96,00	R$ 657,60	Sim
ASLE CONSTRUTORA LTDA	20.511.890/0001-03	20/02/2026 - 09:22:09	N/C	N/C	6,8500	R$96,03	R$ 657,81	Não
MA CONSTRUTORA LTDA	54.197.980/0001-93	21/02/2026 - 14:58:39	N/C	N/C	6,8500	R$96,03	R$ 657,81	Sim
ENGETECH - ENGENHARIA, COMERCIO E SERVICOS LTDA	04.154.467/0001-47	22/02/2026 - 14:51:01	N/C	N/C	6,8500	R$96,03	R$ 657,81	Sim
KLAO ENGENHARIA S/A	24.940.808/0001-17	23/02/2026 - 14:47:07	N/C	N/C	6,8500	R$96,03	R$ 657,81	Não
ADIGE ARQUITETURA E ENGENHARIA LTDA	01.469.689/0001-60	23/02/2026 - 17:45:35	N/C	N/C	6,8500	R$96,00	R$ 657,60	Não
PRIVATE CONSTRUTORA LTDA	10.616.350/0001-30	23/02/2026 - 18:12:04	N/C	N/C	6,8500	R$96,03	R$ 657,81	Não
HIMALAIA CONSTRUTORA LTDA	00.471.823/0001-03	24/02/2026 - 08:26:06	N/C	N/C	6,8500	R$96,03	R$ 657,81	Não

LOTE 0001 - ITEM 0147 - Fixacao (encunhamento) de alvenaria de vedacao com argamassa aplicada com colher Fixacao (encunhamento) de alvenaria de vedacao com argamassa aplicada com colher. af_03/2016

Fornecedor	CNPJ/CPF	Data	Modelo	Marca/ Fabricante	Quantidade	Lance	Valor Total	LC 123/2006

PORTAL DE COMPRAS PÚBLICAS

A autenticidade do documento pode ser verificada no site https://validaarquivo.portaldecompraspublicas.com.br
Documento gerado eletronicamente no Portal de Compras Públicas em 24/02/2026 às 10:45:28.
Código verificador: 1138E88

E-DOCS - CÓPIA DO PROCESSO 2025-6X76D GERADO POR UDSON OLIVEIRA RAMOS DE AGUIAR EM 13/05/2026 07:51 DOCUMENTO 1 / 1 PÁGINA 2226 / 5723

2026-LVLHB5 - E-DOCS - DOCUMENTO ORIGINAL 06/03/2026 11:55 PÁGINA 169 / 381

ESTRUTURA COMERCIO E CONSTRUCOES LTDA	10.664.099/0001-80	10/02/2026 - 08:39:29	N/C	N/C	706,4100	R$7,74	R$ 5.467,61	Sim
WH CONSTRUTORA LTDA	23.305.610/0001-07	16/02/2026 - 08:44:06	N/C	N/C	706,4100	R$7,74	R$ 5.467,61	Sim
INOVAR SERVICOS DE ENGENHARIA E CONSULTORIA LTDA	41.155.098/0001-33	16/02/2026 - 09:13:01	N/C	N/C	706,4100	R$7,74	R$ 5.467,61	Sim
CONSTRUTORA E SERVICOS W. B. M. LTDA	26.570.470/0001-84	18/02/2026 - 16:26:54	N/C	N/C	706,4100	R$7,71	R$ 5.446,42	Sim
ASLE CONSTRUTORA LTDA	20.511.890/0001-03	20/02/2026 - 09:22:09	N/C	N/C	706,4100	R$7,74	R$ 5.467,61	Não
MA CONSTRUTORA LTDA	54.197.980/0001-93	21/02/2026 - 14:58:39	N/C	N/C	706,4100	R$7,74	R$ 5.467,61	Sim
ENGETECH - ENGENHARIA, COMERCIO E SERVICOS LTDA	04.154.467/0001-47	22/02/2026 - 14:51:01	N/C	N/C	706,4100	R$7,74	R$ 5.467,61	Sim
KLAO ENGENHARIA S/A	24.940.808/0001-17	23/02/2026 - 14:47:07	N/C	N/C	706,4100	R$7,74	R$ 5.467,61	Não
ADIGE ARQUITETURA E ENGENHARIA LTDA	01.469.689/0001-60	23/02/2026 - 17:45:35	N/C	N/C	706,4100	R$7,00	R$ 4.944,87	Não
PRIVATE CONSTRUTORA LTDA	10.616.350/0001-30	23/02/2026 - 18:12:04	N/C	N/C	706,4100	R$7,74	R$ 5.467,61	Não
HIMALAIA CONSTRUTORA LTDA	00.471.823/0001-03	24/02/2026 - 08:26:07	N/C	N/C	706,4100	R$7,74	R$ 5.467,61	Não

LOTE 0001 - ITEM 0148 - Divisoria sanitaria, tipo cabine, em granito cinza polido, esp = 3cm Divisoria sanitaria, tipo cabine, em granito cinza polido, esp = 3cm, assentado com argamassa colante ac iii-e, exclusive ferragens. af_01/2021

Fornecedor	CNPJ/CPF	Data	Modelo	Marca/ Fabricante	Quantidade	Lance	Valor Total	LC 123/2006
ESTRUTURA COMERCIO E CONSTRUCOES LTDA	10.664.099/0001-80	10/02/2026 - 08:39:49	N/C	N/C	25,5400	R$672,29	R$ 17.170,29	Sim
WH CONSTRUTORA LTDA	23.305.610/0001-07	16/02/2026 - 08:45:45	N/C	N/C	25,5400	R$658,84	R$ 16.826,77	Sim
INOVAR SERVICOS DE ENGENHARIA E CONSULTORIA LTDA	41.155.098/0001-33	16/02/2026 - 09:13:33	N/C	N/C	25,5400	R$672,29	R$ 17.170,29	Sim
CONSTRUTORA E SERVICOS W. B. M. LTDA	26.570.470/0001-84	18/02/2026 - 16:26:56	N/C	N/C	25,5400	R$672,26	R$ 17.169,52	Sim
ASLE CONSTRUTORA LTDA	20.511.890/0001-03	20/02/2026 - 09:22:09	N/C	N/C	25,5400	R$672,29	R$ 17.170,29	Não
MA CONSTRUTORA LTDA	54.197.980/0001-93	21/02/2026 - 14:58:39	N/C	N/C	25,5400	R$672,29	R$ 17.170,29	Sim
ENGETECH - ENGENHARIA, COMERCIO E SERVICOS LTDA	04.154.467/0001-47	22/02/2026 - 14:51:01	N/C	N/C	25,5400	R$672,29	R$ 17.170,29	Sim
KLAO ENGENHARIA S/A	24.940.808/0001-17	23/02/2026 - 14:47:07	N/C	N/C	25,5400	R$672,29	R$ 17.170,29	Não
ADIGE ARQUITETURA E ENGENHARIA LTDA	01.469.689/0001-60	23/02/2026 - 17:45:35	N/C	N/C	25,5400	R$672,00	R$ 17.162,88	Não
PRIVATE CONSTRUTORA LTDA	10.616.350/0001-30	23/02/2026 - 18:12:04	N/C	N/C	25,5400	R$672,29	R$ 17.170,29	Não
HIMALAIA CONSTRUTORA LTDA	00.471.823/0001-03	24/02/2026 - 08:26:07	N/C	N/C	25,5400	R$672,29	R$ 17.170,29	Não

LOTE 0001 - ITEM 0149 - Divisoria articulada de 70 mm de espessura em mdf, revestido em laminado melaminico Divisoria articulada de 70 mm de espessura em mdf, revestido em laminado melaminico

Fornecedor	CNPJ/CPF	Data	Modelo	Marca/ Fabricante	Quantidade	Lance	Valor Total	LC 123/2006
ESTRUTURA COMERCIO E CONSTRUCOES LTDA	10.664.099/0001-80	10/02/2026 - 08:40:05	N/C	N/C	19,8700	R$583,49	R$ 11.593,95	Sim
WH CONSTRUTORA LTDA	23.305.610/0001-07	16/02/2026 - 08:49:38	N/C	N/C	19,8700	R$571,82	R$ 11.362,06	Sim
INOVAR SERVICOS DE ENGENHARIA E CONSULTORIA LTDA	41.155.098/0001-33	16/02/2026 - 09:14:09	N/C	N/C	19,8700	R$583,49	R$ 11.593,95	Sim
CONSTRUTORA E SERVICOS W. B. M. LTDA	26.570.470/0001-84	18/02/2026 - 16:26:58	N/C	N/C	19,8700	R$583,46	R$ 11.593,35	Sim

PORTAL DE COMPRAS PÚBLICAS

A autenticidade do documento pode ser verificada no site https://validaarquivo.portaldecompraspublicas.com.br
Documento gerado eletronicamente no Portal de Compras Públicas em 24/02/2026 às 10:45:28.
Código verificador: 1138E88

E-DOCS - CÓPIA DO PROCESSO 2025-6X76D GERADO POR UDSON OLIVEIRA RAMOS DE AGUIAR EM 13/05/2026 07:51 DOCUMENTO 1 / 1 PÁGINA 2227 / 5723

2026-LVLHB5 - E-DOCS - DOCUMENTO ORIGINAL 06/03/2026 11:55 PÁGINA 170 / 381

ASLE CONSTRUTORA LTDA	20.511.890/0001-03	20/02/2026 - 09:22:09	N/C	N/C	19,8700	R$583,49	R$ 11.593,95	Não
MA CONSTRUTORA LTDA	54.197.980/0001-93	21/02/2026 - 14:58:39	N/C	N/C	19,8700	R$583,49	R$ 11.593,95	Sim
ENGETECH - ENGENHARIA, COMERCIO E SERVICOS LTDA	04.154.467/0001-47	22/02/2026 - 14:51:01	N/C	N/C	19,8700	R$583,49	R$ 11.593,95	Sim
KLAO ENGENHARIA S/A	24.940.808/0001-17	23/02/2026 - 14:47:07	N/C	N/C	19,8700	R$583,49	R$ 11.593,95	Não
ADIGE ARQUITETURA E ENGENHARIA LTDA	01.469.689/0001-60	23/02/2026 - 17:45:36	N/C	N/C	19,8700	R$583,00	R$ 11.584,21	Não
PRIVATE CONSTRUTORA LTDA	10.616.350/0001-30	23/02/2026 - 18:12:05	N/C	N/C	19,8700	R$583,49	R$ 11.593,95	Não
HIMALAIA CONSTRUTORA LTDA	00.471.823/0001-03	24/02/2026 - 08:26:07	N/C	N/C	19,8700	R$583,49	R$ 11.593,95	Não

LOTE 0001 - ITEM 0150 - Fechamento de shafts com placas de gesso acartonado Fechamento de shafts com placas de gesso acartonado

Fornecedor	CNPJ/CPF	Data	Modelo	Marca/ Fabricante	Quantidade	Lance	Valor Total	LC 123/2006
ESTRUTURA COMERCIO E CONSTRUCOES LTDA	10.664.099/0001-80	10/02/2026 - 08:40:21	N/C	N/C	48,1900	R$74,34	R$ 3.582,44	Sim
WH CONSTRUTORA LTDA	23.305.610/0001-07	16/02/2026 - 08:50:45	N/C	N/C	48,1900	R$72,85	R$ 3.510,64	Sim
INOVAR SERVICOS DE ENGENHARIA E CONSULTORIA LTDA	41.155.098/0001-33	16/02/2026 - 09:14:44	N/C	N/C	48,1900	R$74,34	R$ 3.582,44	Sim
CONSTRUTORA E SERVICOS W. B. M. LTDA	26.570.470/0001-84	18/02/2026 - 16:27:01	N/C	N/C	48,1900	R$74,30	R$ 3.580,52	Sim
ASLE CONSTRUTORA LTDA	20.511.890/0001-03	20/02/2026 - 09:22:09	N/C	N/C	48,1900	R$74,34	R$ 3.582,44	Não
MA CONSTRUTORA LTDA	54.197.980/0001-93	21/02/2026 - 14:58:39	N/C	N/C	48,1900	R$74,34	R$ 3.582,44	Sim
ENGETECH - ENGENHARIA, COMERCIO E SERVICOS LTDA	04.154.467/0001-47	22/02/2026 - 14:51:01	N/C	N/C	48,1900	R$74,34	R$ 3.582,44	Sim
KLAO ENGENHARIA S/A	24.940.808/0001-17	23/02/2026 - 14:47:07	N/C	N/C	48,1900	R$74,34	R$ 3.582,44	Não
ADIGE ARQUITETURA E ENGENHARIA LTDA	01.469.689/0001-60	23/02/2026 - 17:45:36	N/C	N/C	48,1900	R$74,00	R$ 3.566,06	Não
PRIVATE CONSTRUTORA LTDA	10.616.350/0001-30	23/02/2026 - 18:12:05	N/C	N/C	48,1900	R$74,34	R$ 3.582,44	Não
HIMALAIA CONSTRUTORA LTDA	00.471.823/0001-03	24/02/2026 - 08:26:07	N/C	N/C	48,1900	R$74,34	R$ 3.582,44	Não

LOTE 0001 - ITEM 0151 - Instalacao de box de vidro temperado, e = 10 mm, encaixado em perfil u Instalacao de box de vidro temperado, e = 10 mm, encaixado em perfil u

Fornecedor	CNPJ/CPF	Data	Modelo	Marca/ Fabricante	Quantidade	Lance	Valor Total	LC 123/2006
ESTRUTURA COMERCIO E CONSTRUCOES LTDA	10.664.099/0001-80	10/02/2026 - 08:40:35	N/C	N/C	7,2000	R$631,48	R$ 4.546,66	Sim
WH CONSTRUTORA LTDA	23.305.610/0001-07	16/02/2026 - 08:52:45	N/C	N/C	7,2000	R$618,85	R$ 4.455,72	Sim
INOVAR SERVICOS DE ENGENHARIA E CONSULTORIA LTDA	41.155.098/0001-33	16/02/2026 - 09:15:26	N/C	N/C	7,2000	R$631,48	R$ 4.546,66	Sim
CONSTRUTORA E SERVICOS W. B. M. LTDA	26.570.470/0001-84	18/02/2026 - 16:46:46	N/C	N/C	7,2000	R$631,45	R$ 4.546,44	Sim
ASLE CONSTRUTORA LTDA	20.511.890/0001-03	20/02/2026 - 09:22:09	N/C	N/C	7,2000	R$631,48	R$ 4.546,66	Não
MA CONSTRUTORA LTDA	54.197.980/0001-93	21/02/2026 - 14:58:39	N/C	N/C	7,2000	R$631,48	R$ 4.546,66	Sim
ENGETECH - ENGENHARIA, COMERCIO E SERVICOS LTDA	04.154.467/0001-47	22/02/2026 - 14:51:01	N/C	N/C	7,2000	R$631,48	R$ 4.546,66	Sim
KLAO ENGENHARIA S/A	24.940.808/0001-17	23/02/2026 - 14:47:07	N/C	N/C	7,2000	R$631,48	R$ 4.546,66	Não
ADIGE ARQUITETURA E ENGENHARIA LTDA	01.469.689/0001-60	23/02/2026 - 17:45:36	N/C	N/C	7,2000	R$631,00	R$ 4.543,20	Não

PORTAL DE COMPRAS PÚBLICAS

A autenticidade do documento pode ser verificada no site https://validaarquivo.portaldecompraspublicas.com.br
Documento gerado eletronicamente no Portal de Compras Públicas em 24/02/2026 às 10:45:28.
Código verificador: 1138E88

E-DOCS - CÓPIA DO PROCESSO 2025-6X76D GERADO POR UDSON OLIVEIRA RAMOS DE AGUIAR EM 13/05/2026 07:51 DOCUMENTO 1 / 1 PÁGINA 2228 / 5723

2026-LVLHB5 - E-DOCS - DOCUMENTO ORIGINAL 06/03/2026 11:55 PÁGINA 171 / 381

PRIVATE CONSTRUTORA LTDA	10.616.350/0001-30	23/02/2026 - 18:12:05	N/C	N/C	7,2000	R$631,48	R$ 4.546,66	Não
HIMALAIA CONSTRUTORA LTDA	00.471.823/0001-03	24/02/2026 - 08:26:07	N/C	N/C	7,2000	R$631,48	R$ 4.546,66	Não

LOTE 0001 - ITEM 0152 - Fechamento em placa cimenticia, espessura 10 mm Fechamento em placa cimenticia, espessura 10 mm

Fornecedor	CNPJ/CPF	Data	Modelo	Marca/ Fabricante	Quantidade	Lance	Valor Total	LC 123/2006
ESTRUTURA COMERCIO E CONSTRUCOES LTDA	10.664.099/0001-80	10/02/2026 - 08:33:22	N/C	N/C	168,2800	R$108,21	R$ 18.209,58	Sim
WH CONSTRUTORA LTDA	23.305.610/0001-07	16/02/2026 - 08:53:40	N/C	N/C	168,2800	R$106,05	R$ 17.846,09	Sim
INOVAR SERVICOS DE ENGENHARIA E CONSULTORIA LTDA	41.155.098/0001-33	16/02/2026 - 09:17:34	N/C	N/C	168,2800	R$108,21	R$ 18.209,58	Sim
CONSTRUTORA E SERVICOS W. B. M. LTDA	26.570.470/0001-84	18/02/2026 - 16:46:49	N/C	N/C	168,2800	R$108,16	R$ 18.201,16	Sim
ASLE CONSTRUTORA LTDA	20.511.890/0001-03	20/02/2026 - 09:22:09	N/C	N/C	168,2800	R$108,21	R$ 18.209,58	Não
MA CONSTRUTORA LTDA	54.197.980/0001-93	21/02/2026 - 14:58:39	N/C	N/C	168,2800	R$108,21	R$ 18.209,58	Sim
ENGETECH - ENGENHARIA, COMERCIO E SERVICOS LTDA	04.154.467/0001-47	22/02/2026 - 14:51:01	N/C	N/C	168,2800	R$108,21	R$ 18.209,58	Sim
KLAO ENGENHARIA S/A	24.940.808/0001-17	23/02/2026 - 14:47:07	N/C	N/C	168,2800	R$108,21	R$ 18.209,58	Não
ADIGE ARQUITETURA E ENGENHARIA LTDA	01.469.689/0001-60	23/02/2026 - 17:45:36	N/C	N/C	168,2800	R$108,00	R$ 18.174,24	Não
PRIVATE CONSTRUTORA LTDA	10.616.350/0001-30	23/02/2026 - 18:12:05	N/C	N/C	168,2800	R$108,21	R$ 18.209,58	Não
HIMALAIA CONSTRUTORA LTDA	00.471.823/0001-03	24/02/2026 - 08:26:07	N/C	N/C	168,2800	R$108,21	R$ 18.209,58	Não

LOTE 0001 - ITEM 0153 - ALVENARIA DE VEDACAO DE BLOCOS CERAMICOS FURADOS NA VERTICAL DE 14X19X39 CM (Item 5.12 da PO) ALVENARIA DE VEDACAO DE BLOCOS CERAMICOS FURADOS NA VERTICAL DE 14X19X39 CM (ESPESSURA 14 CM) E ARGAMASSA DE ASSENTAMENTO COM PREPARO EM BETONEIRA. AF_12/2021 (Item 5.12 da PO)

Fornecedor	CNPJ/CPF	Data	Modelo	Marca/ Fabricante	Quantidade	Lance	Valor Total	LC 123/2006
ESTRUTURA COMERCIO E CONSTRUCOES LTDA	10.664.099/0001-80	10/02/2026 - 08:46:59	N/C	N/C	11,6000	R$76,50	R$ 887,40	Sim
WH CONSTRUTORA LTDA	23.305.610/0001-07	16/02/2026 - 09:00:38	N/C	N/C	11,6000	R$74,94	R$ 869,30	Sim
INOVAR SERVICOS DE ENGENHARIA E CONSULTORIA LTDA	41.155.098/0001-33	16/02/2026 - 09:18:25	N/C	N/C	11,6000	R$76,50	R$ 887,40	Sim
CONSTRUTORA E SERVICOS W. B. M. LTDA	26.570.470/0001-84	18/02/2026 - 16:46:50	N/C	N/C	11,6000	R$76,45	R$ 886,82	Sim
ASLE CONSTRUTORA LTDA	20.511.890/0001-03	20/02/2026 - 09:22:09	N/C	N/C	11,6000	R$76,50	R$ 887,40	Não
MA CONSTRUTORA LTDA	54.197.980/0001-93	21/02/2026 - 14:58:39	N/C	N/C	11,6000	R$76,50	R$ 887,40	Sim
ENGETECH - ENGENHARIA, COMERCIO E SERVICOS LTDA	04.154.467/0001-47	22/02/2026 - 14:51:01	N/C	N/C	11,6000	R$76,50	R$ 887,40	Sim
KLAO ENGENHARIA S/A	24.940.808/0001-17	23/02/2026 - 14:47:07	N/C	N/C	11,6000	R$76,50	R$ 887,40	Não
ADIGE ARQUITETURA E ENGENHARIA LTDA	01.469.689/0001-60	23/02/2026 - 17:45:36	N/C	N/C	11,6000	R$76,00	R$ 881,60	Não
PRIVATE CONSTRUTORA LTDA	10.616.350/0001-30	23/02/2026 - 18:12:05	N/C	N/C	11,6000	R$76,50	R$ 887,40	Não
HIMALAIA CONSTRUTORA LTDA	00.471.823/0001-03	24/02/2026 - 08:26:07	N/C	N/C	11,6000	R$76,50	R$ 887,40	Não

LOTE 0001 - ITEM 0154 - ALVENARIA DE VEDACAO DE BLOCOS CERAMICOS FURADOS NA VERTICAL DE 9X19X39 CM (Item 5.13 da PO) ALVENARIA DE VEDACAO DE BLOCOS CERAMICOS FURADOS NA VERTICAL DE 9X19X39 CM (ESPESSURA 9 CM) E ARGAMASSA DE ASSENTAMENTO COM PREPARO EM BETONEIRA. AF_12/2021 (Item 5.13 da PO)

Fornecedor	CNPJ/CPF	Data	Modelo	Marca/ Fabricante	Quantidade	Lance	Valor Total	LC 123/2006

PORTAL DE COMPRAS PÚBLICAS

A autenticidade do documento pode ser verificada no site https://validaarquivo.portaldecompraspublicas.com.br
Documento gerado eletronicamente no Portal de Compras Públicas em 24/02/2026 às 10:45:28.
Código verificador: 1138E88

E-DOCS - CÓPIA DO PROCESSO 2025-6X76D GERADO POR UDSON OLIVEIRA RAMOS DE AGUIAR EM 13/05/2026 07:51 DOCUMENTO 1 / 1 PÁGINA 2229 / 5723

2026-LVLHB5 - E-DOCS - DOCUMENTO ORIGINAL 06/03/2026 11:55 PÁGINA 172 / 381

ESTRUTURA COMERCIO E CONSTRUCOES LTDA	10.664.099/0001-80	10/02/2026 - 08:47:13	N/C	N/C	536,4800	R$56,65	R$ 30.391,59	Sim
WH CONSTRUTORA LTDA	23.305.610/0001-07	16/02/2026 - 09:02:36	N/C	N/C	536,4800	R$56,65	R$ 30.391,59	Sim
INOVAR SERVICOS DE ENGENHARIA E CONSULTORIA LTDA	41.155.098/0001-33	16/02/2026 - 09:19:03	N/C	N/C	536,4800	R$56,65	R$ 30.391,59	Sim
CONSTRUTORA E SERVICOS W. B. M. LTDA	26.570.470/0001-84	18/02/2026 - 16:46:52	N/C	N/C	536,4800	R$56,60	R$ 30.364,77	Sim
ASLE CONSTRUTORA LTDA	20.511.890/0001-03	20/02/2026 - 09:22:09	N/C	N/C	536,4800	R$56,65	R$ 30.391,59	Não
MA CONSTRUTORA LTDA	54.197.980/0001-93	21/02/2026 - 14:58:39	N/C	N/C	536,4800	R$56,65	R$ 30.391,59	Sim
ENGETECH - ENGENHARIA, COMERCIO E SERVICOS LTDA	04.154.467/0001-47	22/02/2026 - 14:51:01	N/C	N/C	536,4800	R$56,65	R$ 30.391,59	Sim
KLAO ENGENHARIA S/A	24.940.808/0001-17	23/02/2026 - 14:47:07	N/C	N/C	536,4800	R$56,65	R$ 30.391,59	Não
ADIGE ARQUITETURA E ENGENHARIA LTDA	01.469.689/0001-60	23/02/2026 - 17:45:36	N/C	N/C	536,4800	R$56,00	R$ 30.042,88	Não
PRIVATE CONSTRUTORA LTDA	10.616.350/0001-30	23/02/2026 - 18:12:05	N/C	N/C	536,4800	R$56,65	R$ 30.391,59	Não
HIMALAIA CONSTRUTORA LTDA	00.471.823/0001-03	24/02/2026 - 08:26:07	N/C	N/C	536,4800	R$56,65	R$ 30.391,59	Não

LOTE 0001 - ITEM 0155 - Fixacao (encunhamento) de alvenaria de vedacao com argamassa aplicada com colher (Item 5.14 da PO) Fixacao (encunhamento) de alvenaria de vedacao com argamassa aplicada com colher. af_03/2016 (Item 5.14 da PO)

Fornecedor	CNPJ/CPF	Data	Modelo	Marca/ Fabricante	Quantidade	Lance	Valor Total	LC 123/2006
ESTRUTURA COMERCIO E CONSTRUCOES LTDA	10.664.099/0001-80	10/02/2026 - 08:47:28	N/C	N/C	247,9900	R$7,74	R$ 1.919,44	Sim
WH CONSTRUTORA LTDA	23.305.610/0001-07	16/02/2026 - 09:04:28	N/C	N/C	247,9900	R$7,58	R$ 1.879,76	Sim
INOVAR SERVICOS DE ENGENHARIA E CONSULTORIA LTDA	41.155.098/0001-33	16/02/2026 - 09:24:32	N/C	N/C	247,9900	R$7,74	R$ 1.919,44	Sim
CONSTRUTORA E SERVICOS W. B. M. LTDA	26.570.470/0001-84	18/02/2026 - 16:46:54	N/C	N/C	247,9900	R$7,72	R$ 1.914,48	Sim
ASLE CONSTRUTORA LTDA	20.511.890/0001-03	20/02/2026 - 09:22:09	N/C	N/C	247,9900	R$7,74	R$ 1.919,44	Não
MA CONSTRUTORA LTDA	54.197.980/0001-93	21/02/2026 - 14:58:39	N/C	N/C	247,9900	R$7,74	R$ 1.919,44	Sim
ENGETECH - ENGENHARIA, COMERCIO E SERVICOS LTDA	04.154.467/0001-47	22/02/2026 - 14:51:01	N/C	N/C	247,9900	R$7,74	R$ 1.919,44	Sim
KLAO ENGENHARIA S/A	24.940.808/0001-17	23/02/2026 - 14:47:07	N/C	N/C	247,9900	R$7,74	R$ 1.919,44	Não
ADIGE ARQUITETURA E ENGENHARIA LTDA	01.469.689/0001-60	23/02/2026 - 17:45:36	N/C	N/C	247,9900	R$7,00	R$ 1.735,93	Não
PRIVATE CONSTRUTORA LTDA	10.616.350/0001-30	23/02/2026 - 18:12:05	N/C	N/C	247,9900	R$7,74	R$ 1.919,44	Não
HIMALAIA CONSTRUTORA LTDA	00.471.823/0001-03	24/02/2026 - 08:26:07	N/C	N/C	247,9900	R$7,74	R$ 1.919,44	Não

LOTE 0001 - ITEM 0156 - ALVENARIA DE VEDACAO DE BLOCOS CERAMICOS FURADOS NA VERTICAL DE 9X19X39 CM - 2 ALVENARIA DE VEDACAO DE BLOCOS CERAMICOS FURADOS NA VERTICAL DE 9X19X39 CM (ESPESSURA 9 CM) E ARGAMASSA DE ASSENTAMENTO COM PREPARO EM BETONEIRA. AF_12/2021 - SOCULOS - GAS

Fornecedor	CNPJ/CPF	Data	Modelo	Marca/ Fabricante	Quantidade	Lance	Valor Total	LC 123/2006
ESTRUTURA COMERCIO E CONSTRUCOES LTDA	10.664.099/0001-80	10/02/2026 - 08:47:49	N/C	N/C	2,2600	R$56,65	R$ 128,03	Sim
WH CONSTRUTORA LTDA	23.305.610/0001-07	16/02/2026 - 09:05:22	N/C	N/C	2,2600	R$55,51	R$ 125,45	Sim
INOVAR SERVICOS DE ENGENHARIA E CONSULTORIA LTDA	41.155.098/0001-33	16/02/2026 - 09:25:49	N/C	N/C	2,2600	R$56,65	R$ 128,03	Sim
CONSTRUTORA E SERVICOS W. B. M. LTDA	26.570.470/0001-84	18/02/2026 - 16:46:56	N/C	N/C	2,2600	R$56,62	R$ 127,96	Sim

PORTAL DE COMPRAS PÚBLICAS

A autenticidade do documento pode ser verificada no site https://validaarquivo.portaldecompraspublicas.com.br
Documento gerado eletronicamente no Portal de Compras Públicas em 24/02/2026 às 10:45:28.
Código verificador: 1138E88

E-DOCS - CÓPIA DO PROCESSO 2025-6X76D GERADO POR UDSON OLIVEIRA RAMOS DE AGUIAR EM 13/05/2026 07:51 DOCUMENTO 1 / 1 PÁGINA 2230 / 5723

2026-LVLHB5 - E-DOCS - DOCUMENTO ORIGINAL 06/03/2026 11:55 PÁGINA 173 / 381

ASLE CONSTRUTORA LTDA	20.511.890/0001-03	20/02/2026 - 09:22:09	N/C	N/C	2,2600	R$56,65	R$ 128,03	Não
MA CONSTRUTORA LTDA	54.197.980/0001-93	21/02/2026 - 14:58:39	N/C	N/C	2,2600	R$56,65	R$ 128,03	Sim
ENGETECH - ENGENHARIA, COMERCIO E SERVICOS LTDA	04.154.467/0001-47	22/02/2026 - 14:51:01	N/C	N/C	2,2600	R$56,65	R$ 128,03	Sim
KLAO ENGENHARIA S/A	24.940.808/0001-17	23/02/2026 - 14:47:07	N/C	N/C	2,2600	R$56,65	R$ 128,03	Não
ADIGE ARQUITETURA E ENGENHARIA LTDA	01.469.689/0001-60	23/02/2026 - 17:45:36	N/C	N/C	2,2600	R$56,00	R$ 126,56	Não
PRIVATE CONSTRUTORA LTDA	10.616.350/0001-30	23/02/2026 - 18:12:05	N/C	N/C	2,2600	R$56,65	R$ 128,03	Não
HIMALAIA CONSTRUTORA LTDA	00.471.823/0001-03	24/02/2026 - 08:26:07	N/C	N/C	2,2600	R$56,65	R$ 128,03	Não

LOTE 0001 - ITEM 0157 - Pm1 - kit de porta de madeira frisada, semi-oca (leve ou media), padrao medio, 80x210cm Pm1 - kit de porta de madeira frisada, semi-oca (leve ou media), padrao medio, 80x210cm, espessura de 3,5cm, itens inclusos: dobradicas, montagem e instalacao de batente, fechadura com execucao do furo - fornecimento e instalacao

Fornecedor	CNPJ/CPF	Data	Modelo	Marca/ Fabricante	Quantidade	Lance	Valor Total	LC 123/2006
ESTRUTURA COMERCIO E CONSTRUCOES LTDA	10.664.099/0001-80	10/02/2026 - 08:48:08	N/C	N/C	9,0000	R$1.279,94	R$ 11.519,46	Sim
WH CONSTRUTORA LTDA	23.305.610/0001-07	16/02/2026 - 09:06:16	N/C	N/C	9,0000	R$1.254,34	R$ 11.289,06	Sim
INOVAR SERVICOS DE ENGENHARIA E CONSULTORIA LTDA	41.155.098/0001-33	16/02/2026 - 09:29:01	N/C	N/C	9,0000	R$1.279,94	R$ 11.519,46	Sim
CONSTRUTORA E SERVICOS W. B. M. LTDA	26.570.470/0001-84	18/02/2026 - 16:46:58	N/C	N/C	9,0000	R$1.279,90	R$ 11.519,10	Sim
ASLE CONSTRUTORA LTDA	20.511.890/0001-03	20/02/2026 - 09:22:09	N/C	N/C	9,0000	R$1.279,94	R$ 11.519,46	Não
MA CONSTRUTORA LTDA	54.197.980/0001-93	21/02/2026 - 14:58:39	N/C	N/C	9,0000	R$1.279,94	R$ 11.519,46	Sim
ENGETECH - ENGENHARIA, COMERCIO E SERVICOS LTDA	04.154.467/0001-47	22/02/2026 - 14:51:01	N/C	N/C	9,0000	R$1.279,94	R$ 11.519,46	Sim
KLAO ENGENHARIA S/A	24.940.808/0001-17	23/02/2026 - 14:47:07	N/C	N/C	9,0000	R$1.279,94	R$ 11.519,46	Não
ADIGE ARQUITETURA E ENGENHARIA LTDA	01.469.689/0001-60	23/02/2026 - 17:45:36	N/C	N/C	9,0000	R$1.279,00	R$ 11.511,00	Não
PRIVATE CONSTRUTORA LTDA	10.616.350/0001-30	23/02/2026 - 18:12:05	N/C	N/C	9,0000	R$1.279,94	R$ 11.519,46	Não
HIMALAIA CONSTRUTORA LTDA	00.471.823/0001-03	24/02/2026 - 08:26:07	N/C	N/C	9,0000	R$1.279,94	R$ 11.519,46	Não

LOTE 0001 - ITEM 0158 - Pm2 - kit de porta de madeira tipo veneziana, 80x210cm (espessura de 3cm) Pm2 - kit de porta de madeira tipo veneziana, 80x210cm (espessura de 3cm), padrao medio, itens inclusos: dobradicas, montagem e instalacao de batente, fechadura com execucao do furo - fornecimento e instalacao.

Fornecedor	CNPJ/CPF	Data	Modelo	Marca/ Fabricante	Quantidade	Lance	Valor Total	LC 123/2006
ESTRUTURA COMERCIO E CONSTRUCOES LTDA	10.664.099/0001-80	10/02/2026 - 08:48:26	N/C	N/C	6,0000	R$1.930,26	R$ 11.581,56	Sim
WH CONSTRUTORA LTDA	23.305.610/0001-07	16/02/2026 - 09:07:16	N/C	N/C	6,0000	R$1.891,65	R$ 11.349,90	Sim
INOVAR SERVICOS DE ENGENHARIA E CONSULTORIA LTDA	41.155.098/0001-33	16/02/2026 - 09:30:41	N/C	N/C	6,0000	R$1.930,26	R$ 11.581,56	Sim
CONSTRUTORA E SERVICOS W. B. M. LTDA	26.570.470/0001-84	18/02/2026 - 16:46:59	N/C	N/C	6,0000	R$1.930,24	R$ 11.581,44	Sim
ASLE CONSTRUTORA LTDA	20.511.890/0001-03	20/02/2026 - 09:22:10	N/C	N/C	6,0000	R$1.930,26	R$ 11.581,56	Não
MA CONSTRUTORA LTDA	54.197.980/0001-93	21/02/2026 - 14:58:39	N/C	N/C	6,0000	R$1.930,26	R$ 11.581,56	Sim
ENGETECH - ENGENHARIA, COMERCIO E SERVICOS LTDA	04.154.467/0001-47	22/02/2026 - 14:51:01	N/C	N/C	6,0000	R$1.930,26	R$ 11.581,56	Sim
KLAO ENGENHARIA S/A	24.940.808/0001-17	23/02/2026 - 14:47:07	N/C	N/C	6,0000	R$1.930,26	R$ 11.581,56	Não

PORTAL DE COMPRAS PÚBLICAS

A autenticidade do documento pode ser verificada no site https://validaarquivo.portaldecompraspublicas.com.br
Documento gerado eletronicamente no Portal de Compras Públicas em 24/02/2026 às 10:45:28.
Código verificador: 1138E88

E-DOCS - CÓPIA DO PROCESSO 2025-6X76D GERADO POR UDSON OLIVEIRA RAMOS DE AGUIAR EM 13/05/2026 07:51 DOCUMENTO 1 / 1 PÁGINA 2231 / 5723

2026-LVLHB5 - E-DOCS - DOCUMENTO ORIGINAL 06/03/2026 11:55 PÁGINA 174 / 381

ADIGE ARQUITETURA E ENGENHARIA LTDA	01.469.689/0001-60	23/02/2026 - 17:45:36	N/C	N/C	6,0000	R$1.930,00	R$ 11.580,00	Não
PRIVATE CONSTRUTORA LTDA	10.616.350/0001-30	23/02/2026 - 18:12:05	N/C	N/C	6,0000	R$1.930,26	R$ 11.581,56	Não
HIMALAIA CONSTRUTORA LTDA	00.471.823/0001-03	24/02/2026 - 08:26:07	N/C	N/C	6,0000	R$1.930,94	R$ 11.585,64	Não

LOTE 0001 - ITEM 0159 - Pm3 - kit de porta de madeira frisada, semi-oca (leve ou media), padrao medio, 80x210cm, espessura d Pm3 - kit de porta de madeira frisada, semi-oca (leve ou media), padrao medio, 80x210cm, espessura de 3,5cm, itens inclusos: dobradicas, montagem e instalacao de batente, fechadura com execucao do furo - fornecimento e instalacao

Fornecedor	CNPJ/CPF	Data	Modelo	Marca/ Fabricante	Quantidade	Lance	Valor Total	LC 123/2006
ESTRUTURA COMERCIO E CONSTRUCOES LTDA	10.664.099/0001-80	10/02/2026 - 08:48:44	N/C	N/C	5,0000	R$1.279,94	R$ 6.399,70	Sim
WH CONSTRUTORA LTDA	23.305.610/0001-07	16/02/2026 - 09:08:09	N/C	N/C	5,0000	R$1.254,34	R$ 6.271,70	Sim
INOVAR SERVICOS DE ENGENHARIA E CONSULTORIA LTDA	41.155.098/0001-33	16/02/2026 - 09:31:29	N/C	N/C	5,0000	R$1.279,94	R$ 6.399,70	Sim
CONSTRUTORA E SERVICOS W. B. M. LTDA	26.570.470/0001-84	18/02/2026 - 16:47:00	N/C	N/C	5,0000	R$1.279,90	R$ 6.399,50	Sim
ASLE CONSTRUTORA LTDA	20.511.890/0001-03	20/02/2026 - 09:22:10	N/C	N/C	5,0000	R$1.279,94	R$ 6.399,70	Não
MA CONSTRUTORA LTDA	54.197.980/0001-93	21/02/2026 - 14:58:40	N/C	N/C	5,0000	R$1.279,94	R$ 6.399,70	Sim
ENGETECH - ENGENHARIA, COMERCIO E SERVICOS LTDA	04.154.467/0001-47	22/02/2026 - 14:51:01	N/C	N/C	5,0000	R$1.279,94	R$ 6.399,70	Sim
KLAO ENGENHARIA S/A	24.940.808/0001-17	23/02/2026 - 14:47:07	N/C	N/C	5,0000	R$1.279,94	R$ 6.399,70	Não
ADIGE ARQUITETURA E ENGENHARIA LTDA	01.469.689/0001-60	23/02/2026 - 17:45:36	N/C	N/C	5,0000	R$1.279,00	R$ 6.395,00	Não
PRIVATE CONSTRUTORA LTDA	10.616.350/0001-30	23/02/2026 - 18:12:05	N/C	N/C	5,0000	R$1.279,94	R$ 6.399,70	Não
HIMALAIA CONSTRUTORA LTDA	00.471.823/0001-03	24/02/2026 - 08:26:07	N/C	N/C	5,0000	R$1.279,94	R$ 6.399,70	Não

LOTE 0001 - ITEM 0160 - Instalacao de vidro liso incolor esquadria pm3 , e = 6 mm, em esquadria de madeira, fixado c bagute Instalacao de vidro liso incolor esquadria pm3 , e = 6 mm, em esquadria de madeira, fixado com baguete

Fornecedor	CNPJ/CPF	Data	Modelo	Marca/ Fabricante	Quantidade	Lance	Valor Total	LC 123/2006
ESTRUTURA COMERCIO E CONSTRUCOES LTDA	10.664.099/0001-80	10/02/2026 - 08:48:59	N/C	N/C	4,6000	R$275,74	R$ 1.268,40	Sim
WH CONSTRUTORA LTDA	23.305.610/0001-07	16/02/2026 - 09:10:04	N/C	N/C	4,6000	R$270,22	R$ 1.243,01	Sim
INOVAR SERVICOS DE ENGENHARIA E CONSULTORIA LTDA	41.155.098/0001-33	16/02/2026 - 09:32:07	N/C	N/C	4,6000	R$275,74	R$ 1.268,40	Sim
CONSTRUTORA E SERVICOS W. B. M. LTDA	26.570.470/0001-84	18/02/2026 - 16:47:02	N/C	N/C	4,6000	R$275,72	R$ 1.268,31	Sim
ASLE CONSTRUTORA LTDA	20.511.890/0001-03	20/02/2026 - 09:22:11	N/C	N/C	4,6000	R$275,74	R$ 1.268,40	Não
MA CONSTRUTORA LTDA	54.197.980/0001-93	21/02/2026 - 14:58:40	N/C	N/C	4,6000	R$275,74	R$ 1.268,40	Sim
ENGETECH - ENGENHARIA, COMERCIO E SERVICOS LTDA	04.154.467/0001-47	22/02/2026 - 14:51:01	N/C	N/C	4,6000	R$275,74	R$ 1.268,40	Sim
KLAO ENGENHARIA S/A	24.940.808/0001-17	23/02/2026 - 14:47:07	N/C	N/C	4,6000	R$275,74	R$ 1.268,40	Não
ADIGE ARQUITETURA E ENGENHARIA LTDA	01.469.689/0001-60	23/02/2026 - 17:45:36	N/C	N/C	4,6000	R$275,00	R$ 1.265,00	Não
PRIVATE CONSTRUTORA LTDA	10.616.350/0001-30	23/02/2026 - 18:12:05	N/C	N/C	4,6000	R$275,74	R$ 1.268,40	Não
HIMALAIA CONSTRUTORA LTDA	00.471.823/0001-03	24/02/2026 - 08:26:07	N/C	N/C	4,6000	R$275,74	R$ 1.268,40	Não

LOTE 0001 - ITEM 0161 - Tarjeta tipo livre/ocupado para porta de banheiro. af_12/2019 Tarjeta tipo livre/ocupado para porta de banheiro. af_12/2019

PORTAL DE COMPRAS PÚBLICAS

A autenticidade do documento pode ser verificada no site https://validaarquivo.portaldecompraspublicas.com.br
Documento gerado eletronicamente no Portal de Compras Públicas em 24/02/2026 às 10:45:28.
Código verificador: 1138E88

E-DOCS - CÓPIA DO PROCESSO 2025-6X76D GERADO POR UDSON OLIVEIRA RAMOS DE AGUIAR EM 13/05/2026 07:51 DOCUMENTO 1 / 1 PÁGINA 2232 / 5723

2026-LVLHB5 - E-DOCS - DOCUMENTO ORIGINAL 06/03/2026 11:55 PÁGINA 175 / 381

Fornecedor	CNPJ/CPF	Data	Modelo	Marca/ Fabricante	Quantidade	Lance	Valor Total	LC 123/2006
ESTRUTURA COMERCIO E CONSTRUCOES LTDA	10.664.099/0001-80	10/02/2026 - 08:49:16	N/C	N/C	11,0000	R$95,73	R$ 1.053,03	Sim
WH CONSTRUTORA LTDA	23.305.610/0001-07	16/02/2026 - 09:11:09	N/C	N/C	11,0000	R$93,81	R$ 1.031,91	Sim
INOVAR SERVICOS DE ENGENHARIA E CONSULTORIA LTDA	41.155.098/0001-33	16/02/2026 - 09:35:14	N/C	N/C	11,0000	R$95,73	R$ 1.053,03	Sim
CONSTRUTORA E SERVICOS W. B. M. LTDA	26.570.470/0001-84	18/02/2026 - 16:47:03	N/C	N/C	11,0000	R$95,70	R$ 1.052,70	Sim
ASLE CONSTRUTORA LTDA	20.511.890/0001-03	20/02/2026 - 09:22:11	N/C	N/C	11,0000	R$95,73	R$ 1.053,03	Não
MA CONSTRUTORA LTDA	54.197.980/0001-93	21/02/2026 - 14:58:40	N/C	N/C	11,0000	R$95,73	R$ 1.053,03	Sim
ENGETECH - ENGENHARIA, COMERCIO E SERVICOS LTDA	04.154.467/0001-47	22/02/2026 - 14:51:01	N/C	N/C	11,0000	R$95,73	R$ 1.053,03	Sim
KLAO ENGENHARIA S/A	24.940.808/0001-17	23/02/2026 - 14:47:07	N/C	N/C	11,0000	R$95,73	R$ 1.053,03	Não
ADIGE ARQUITETURA E ENGENHARIA LTDA	01.469.689/0001-60	23/02/2026 - 17:45:36	N/C	N/C	11,0000	R$95,00	R$ 1.045,00	Não
PRIVATE CONSTRUTORA LTDA	10.616.350/0001-30	23/02/2026 - 18:12:05	N/C	N/C	11,0000	R$95,73	R$ 1.053,03	Não
HIMALAIA CONSTRUTORA LTDA	00.471.823/0001-03	24/02/2026 - 08:26:07	N/C	N/C	11,0000	R$95,73	R$ 1.053,03	Não

LOTE 0001 - ITEM 0162 - Barra de apoio reta, em aco inox polido, comprimento 60cm, fixada na parede Barra de apoio reta, em aco inox polido, comprimento 60cm, fixada na parede - fornecimento e instalacao. af_01/2020

Fornecedor	CNPJ/CPF	Data	Modelo	Marca/ Fabricante	Quantidade	Lance	Valor Total	LC 123/2006
ESTRUTURA COMERCIO E CONSTRUCOES LTDA	10.664.099/0001-80	10/02/2026 - 08:49:39	N/C	N/C	6,0000	R$401,91	R$ 2.411,46	Sim
WH CONSTRUTORA LTDA	23.305.610/0001-07	16/02/2026 - 09:13:47	N/C	N/C	6,0000	R$393,87	R$ 2.363,22	Sim
INOVAR SERVICOS DE ENGENHARIA E CONSULTORIA LTDA	41.155.098/0001-33	16/02/2026 - 09:35:59	N/C	N/C	6,0000	R$401,91	R$ 2.411,46	Sim
CONSTRUTORA E SERVICOS W. B. M. LTDA	26.570.470/0001-84	18/02/2026 - 16:47:05	N/C	N/C	6,0000	R$401,90	R$ 2.411,40	Sim
ASLE CONSTRUTORA LTDA	20.511.890/0001-03	20/02/2026 - 09:22:11	N/C	N/C	6,0000	R$401,91	R$ 2.411,46	Não
MA CONSTRUTORA LTDA	54.197.980/0001-93	21/02/2026 - 14:58:40	N/C	N/C	6,0000	R$401,91	R$ 2.411,46	Sim
ENGETECH - ENGENHARIA, COMERCIO E SERVICOS LTDA	04.154.467/0001-47	22/02/2026 - 14:51:01	N/C	N/C	6,0000	R$401,91	R$ 2.411,46	Sim
KLAO ENGENHARIA S/A	24.940.808/0001-17	23/02/2026 - 14:47:07	N/C	N/C	6,0000	R$401,91	R$ 2.411,46	Não
ADIGE ARQUITETURA E ENGENHARIA LTDA	01.469.689/0001-60	23/02/2026 - 17:45:36	N/C	N/C	6,0000	R$401,00	R$ 2.406,00	Não
PRIVATE CONSTRUTORA LTDA	10.616.350/0001-30	23/02/2026 - 18:12:05	N/C	N/C	6,0000	R$401,91	R$ 2.411,46	Não
HIMALAIA CONSTRUTORA LTDA	00.471.823/0001-03	24/02/2026 - 08:26:07	N/C	N/C	6,0000	R$401,91	R$ 2.411,46	Não

LOTE 0001 - ITEM 0163 - Chapa metalica (aluminio) 0,90 m x 0,40 m, espessura 1 mm para as portas Chapa metalica (aluminio) 0,90 m x 0,40 m, espessura 1 mm para as portas

Fornecedor	CNPJ/CPF	Data	Modelo	Marca/ Fabricante	Quantidade	Lance	Valor Total	LC 123/2006
ESTRUTURA COMERCIO E CONSTRUCOES LTDA	10.664.099/0001-80	10/02/2026 - 08:50:08	N/C	N/C	6,4000	R$280,89	R$ 1.797,70	Sim
WH CONSTRUTORA LTDA	23.305.610/0001-07	16/02/2026 - 09:14:45	N/C	N/C	6,4000	R$275,27	R$ 1.761,73	Sim
INOVAR SERVICOS DE ENGENHARIA E CONSULTORIA LTDA	41.155.098/0001-33	16/02/2026 - 09:36:59	N/C	N/C	6,4000	R$280,89	R$ 1.797,70	Sim

PORTAL DE COMPRAS PÚBLICAS

A autenticidade do documento pode ser verificada no site https://validaarquivo.portaldecompraspublicas.com.br
Documento gerado eletronicamente no Portal de Compras Públicas em 24/02/2026 às 10:45:28.
Código verificador: 1138E88

E-DOCS - CÓPIA DO PROCESSO 2025-6X76D GERADO POR UDSON OLIVEIRA RAMOS DE AGUIAR EM 13/05/2026 07:51 DOCUMENTO 1 / 1 PÁGINA 2233 / 5723

2026-LVLHB5 - E-DOCS - DOCUMENTO ORIGINAL 06/03/2026 11:55 PÁGINA 176 / 381

CONSTRUTORA E SERVICOS W. B. M. LTDA	26.570.470/0001-84	18/02/2026 - 16:47:08	N/C	N/C	6,4000	R$280,86	R$ 1.797,50	Sim
ASLE CONSTRUTORA LTDA	20.511.890/0001-03	20/02/2026 - 09:22:11	N/C	N/C	6,4000	R$280,89	R$ 1.797,70	Não
MA CONSTRUTORA LTDA	54.197.980/0001-93	21/02/2026 - 14:58:40	N/C	N/C	6,4000	R$280,89	R$ 1.797,70	Sim
ENGETECH - ENGENHARIA, COMERCIO E SERVICOS LTDA	04.154.467/0001-47	22/02/2026 - 14:51:01	N/C	N/C	6,4000	R$280,89	R$ 1.797,70	Sim
KLAO ENGENHARIA S/A	24.940.808/0001-17	23/02/2026 - 14:47:07	N/C	N/C	6,4000	R$280,89	R$ 1.797,70	Não
ADIGE ARQUITETURA E ENGENHARIA LTDA	01.469.689/0001-60	23/02/2026 - 17:45:36	N/C	N/C	6,4000	R$280,00	R$ 1.792,00	Não
PRIVATE CONSTRUTORA LTDA	10.616.350/0001-30	23/02/2026 - 18:12:05	N/C	N/C	6,4000	R$280,89	R$ 1.797,70	Não
HIMALAIA CONSTRUTORA LTDA	00.471.823/0001-03	24/02/2026 - 08:26:07	N/C	N/C	6,4000	R$280,89	R$ 1.797,70	Não

LOTE 0001 - ITEM 0164 - Porta de abrir - pa1 - 100 x 210 cm em chapa de aluminio, tipo veneziana com guarnicao Porta de abrir - pa1 - 100 x 210 cm em chapa de aluminio, tipo veneziana com guarnicao, fixacao com parafusos - fornecimento e instalacao - conforme projeto de esquadrias

Fornecedor	CNPJ/CPF	Data	Modelo	Marca/ Fabricante	Quantidade	Lance	Valor Total	LC 123/2006
ESTRUTURA COMERCIO E CONSTRUCOES LTDA	10.664.099/0001-80	10/02/2026 - 08:50:26	N/C	N/C	4,2000	R$579,53	R$ 2.434,03	Sim
WH CONSTRUTORA LTDA	23.305.610/0001-07	16/02/2026 - 09:17:49	N/C	N/C	4,2000	R$567,93	R$ 2.385,31	Sim
INOVAR SERVICOS DE ENGENHARIA E CONSULTORIA LTDA	41.155.098/0001-33	16/02/2026 - 09:37:32	N/C	N/C	4,2000	R$579,53	R$ 2.434,03	Sim
CONSTRUTORA E SERVICOS W. B. M. LTDA	26.570.470/0001-84	18/02/2026 - 16:47:10	N/C	N/C	4,2000	R$579,50	R$ 2.433,90	Sim
ASLE CONSTRUTORA LTDA	20.511.890/0001-03	20/02/2026 - 09:22:11	N/C	N/C	4,2000	R$579,53	R$ 2.434,03	Não
MA CONSTRUTORA LTDA	54.197.980/0001-93	21/02/2026 - 14:58:40	N/C	N/C	4,2000	R$579,53	R$ 2.434,03	Sim
ENGETECH - ENGENHARIA, COMERCIO E SERVICOS LTDA	04.154.467/0001-47	22/02/2026 - 14:51:01	N/C	N/C	4,2000	R$579,53	R$ 2.434,03	Sim
KLAO ENGENHARIA S/A	24.940.808/0001-17	23/02/2026 - 14:47:08	N/C	N/C	4,2000	R$579,53	R$ 2.434,03	Não
ADIGE ARQUITETURA E ENGENHARIA LTDA	01.469.689/0001-60	23/02/2026 - 17:45:36	N/C	N/C	4,2000	R$579,00	R$ 2.431,80	Não
PRIVATE CONSTRUTORA LTDA	10.616.350/0001-30	23/02/2026 - 18:12:05	N/C	N/C	4,2000	R$579,53	R$ 2.434,03	Não
HIMALAIA CONSTRUTORA LTDA	00.471.823/0001-03	24/02/2026 - 08:26:07	N/C	N/C	4,2000	R$579,53	R$ 2.434,03	Não

LOTE 0001 - ITEM 0165 - Porta de abrir - pa2 - 90 x 210 cm em chapa de aluminio, tipo veneziana com guarnicao Porta de abrir - pa2 - 90 x 210 cm em chapa de aluminio, tipo veneziana com guarnicao, fixacao com parafusos - fornecimento e instalacao - conforme projeto de esquadrias

Fornecedor	CNPJ/CPF	Data	Modelo	Marca/ Fabricante	Quantidade	Lance	Valor Total	LC 123/2006
ESTRUTURA COMERCIO E CONSTRUCOES LTDA	10.664.099/0001-80	10/02/2026 - 08:50:48	N/C	N/C	3,7800	R$804,84	R$ 3.042,30	Sim
WH CONSTRUTORA LTDA	23.305.610/0001-07	16/02/2026 - 09:19:10	N/C	N/C	3,7800	R$788,74	R$ 2.981,44	Sim
INOVAR SERVICOS DE ENGENHARIA E CONSULTORIA LTDA	41.155.098/0001-33	16/02/2026 - 09:40:23	N/C	N/C	3,7800	R$804,84	R$ 3.042,30	Sim
CONSTRUTORA E SERVICOS W. B. M. LTDA	26.570.470/0001-84	18/02/2026 - 16:47:12	N/C	N/C	3,7800	R$804,82	R$ 3.042,22	Sim
ASLE CONSTRUTORA LTDA	20.511.890/0001-03	20/02/2026 - 09:22:12	N/C	N/C	3,7800	R$804,84	R$ 3.042,30	Não
MA CONSTRUTORA LTDA	54.197.980/0001-93	21/02/2026 - 14:58:40	N/C	N/C	3,7800	R$804,84	R$ 3.042,30	Sim

PORTAL DE COMPRAS PÚBLICAS

A autenticidade do documento pode ser verificada no site https://validaarquivo.portaldecompraspublicas.com.br
Documento gerado eletronicamente no Portal de Compras Públicas em 24/02/2026 às 10:45:28.
Código verificador: 1138E88

E-DOCS - CÓPIA DO PROCESSO 2025-6X76D GERADO POR UDSON OLIVEIRA RAMOS DE AGUIAR EM 13/05/2026 07:51 DOCUMENTO 1 / 1 PÁGINA 2234 / 5723

2026-LVLHB5 - E-DOCS - DOCUMENTO ORIGINAL 06/03/2026 11:55 PÁGINA 177 / 381

ENGETECH - ENGENHARIA, COMERCIO E SERVICOS LTDA	04.154.467/0001-47	22/02/2026 - 14:51:01	N/C	N/C	3,7800	R$804,84	R$ 3.042,30	Sim
KLAO ENGENHARIA S/A	24.940.808/0001-17	23/02/2026 - 14:47:08	N/C	N/C	3,7800	R$804,84	R$ 3.042,30	Não
ADIGE ARQUITETURA E ENGENHARIA LTDA	01.469.689/0001-60	23/02/2026 - 17:45:36	N/C	N/C	3,7800	R$804,00	R$ 3.039,12	Não
PRIVATE CONSTRUTORA LTDA	10.616.350/0001-30	23/02/2026 - 18:12:05	N/C	N/C	3,7800	R$804,84	R$ 3.042,30	Não
HIMALAIA CONSTRUTORA LTDA	00.471.823/0001-03	24/02/2026 - 08:26:07	N/C	N/C	3,7800	R$804,84	R$ 3.042,30	Não

LOTE 0001 - ITEM 0166 - Porta de abrir - pa3 - 90 x 210 cm em chapa de aluminio, tipo veneziana com guarnicao Porta de abrir - pa3 - 90 x 210 cm em chapa de aluminio, tipo veneziana com guarnicao, fixacao com parafusos - fornecimento e instalacao - conforme projeto de esquadrias

Fornecedor	CNPJ/CPF	Data	Modelo	Marca/ Fabricante	Quantidade	Lance	Valor Total	LC 123/2006
ESTRUTURA COMERCIO E CONSTRUCOES LTDA	10.664.099/0001-80	10/02/2026 - 08:46:28	N/C	N/C	11,3400	R$804,84	R$ 9.126,89	Sim
WH CONSTRUTORA LTDA	23.305.610/0001-07	16/02/2026 - 09:20:08	N/C	N/C	11,3400	R$788,74	R$ 8.944,31	Sim
INOVAR SERVICOS DE ENGENHARIA E CONSULTORIA LTDA	41.155.098/0001-33	16/02/2026 - 10:49:00	N/C	N/C	11,3400	R$804,84	R$ 9.126,89	Sim
CONSTRUTORA E SERVICOS W. B. M. LTDA	26.570.470/0001-84	18/02/2026 - 16:47:14	N/C	N/C	11,3400	R$804,82	R$ 9.126,66	Sim
ASLE CONSTRUTORA LTDA	20.511.890/0001-03	20/02/2026 - 09:22:12	N/C	N/C	11,3400	R$804,84	R$ 9.126,89	Não
MA CONSTRUTORA LTDA	54.197.980/0001-93	21/02/2026 - 14:58:40	N/C	N/C	11,3400	R$804,84	R$ 9.126,89	Sim
ENGETECH - ENGENHARIA, COMERCIO E SERVICOS LTDA	04.154.467/0001-47	22/02/2026 - 14:51:01	N/C	N/C	11,3400	R$804,84	R$ 9.126,89	Sim
KLAO ENGENHARIA S/A	24.940.808/0001-17	23/02/2026 - 14:47:08	N/C	N/C	11,3400	R$804,84	R$ 9.126,89	Não
ADIGE ARQUITETURA E ENGENHARIA LTDA	01.469.689/0001-60	23/02/2026 - 17:45:36	N/C	N/C	11,3400	R$804,00	R$ 9.117,36	Não
PRIVATE CONSTRUTORA LTDA	10.616.350/0001-30	23/02/2026 - 18:12:05	N/C	N/C	11,3400	R$804,84	R$ 9.126,89	Não
HIMALAIA CONSTRUTORA LTDA	00.471.823/0001-03	24/02/2026 - 08:26:07	N/C	N/C	11,3400	R$804,84	R$ 9.126,89	Não

LOTE 0001 - ITEM 0167 - Porta de abrir - pa4 - 80 x 165 cm em chapa de aluminio, tipo veneziana com guarnicao Porta de abrir - pa4 - 80 x 165 cm em chapa de aluminio, tipo veneziana com guarnicao, fixacao com parafusos - fornecimento e instalacao - conforme projeto de esquadrias

Fornecedor	CNPJ/CPF	Data	Modelo	Marca/ Fabricante	Quantidade	Lance	Valor Total	LC 123/2006
ESTRUTURA COMERCIO E CONSTRUCOES LTDA	10.664.099/0001-80	10/02/2026 - 08:46:15	N/C	N/C	6,6000	R$804,84	R$ 5.311,94	Sim
WH CONSTRUTORA LTDA	23.305.610/0001-07	16/02/2026 - 09:21:53	N/C	N/C	6,6000	R$788,74	R$ 5.205,68	Sim
INOVAR SERVICOS DE ENGENHARIA E CONSULTORIA LTDA	41.155.098/0001-33	16/02/2026 - 10:49:21	N/C	N/C	6,6000	R$804,84	R$ 5.311,94	Sim
CONSTRUTORA E SERVICOS W. B. M. LTDA	26.570.470/0001-84	18/02/2026 - 16:47:16	N/C	N/C	6,6000	R$804,82	R$ 5.311,81	Sim
ASLE CONSTRUTORA LTDA	20.511.890/0001-03	20/02/2026 - 09:22:12	N/C	N/C	6,6000	R$804,84	R$ 5.311,94	Não
MA CONSTRUTORA LTDA	54.197.980/0001-93	21/02/2026 - 14:58:40	N/C	N/C	6,6000	R$804,84	R$ 5.311,94	Sim
ENGETECH - ENGENHARIA, COMERCIO E SERVICOS LTDA	04.154.467/0001-47	22/02/2026 - 14:51:02	N/C	N/C	6,6000	R$804,84	R$ 5.311,94	Sim
KLAO ENGENHARIA S/A	24.940.808/0001-17	23/02/2026 - 14:47:08	N/C	N/C	6,6000	R$804,84	R$ 5.311,94	Não
ADIGE ARQUITETURA E ENGENHARIA LTDA	01.469.689/0001-60	23/02/2026 - 17:45:36	N/C	N/C	6,6000	R$804,00	R$ 5.306,40	Não
PRIVATE CONSTRUTORA LTDA	10.616.350/0001-30	23/02/2026 - 18:12:05	N/C	N/C	6,6000	R$804,84	R$ 5.311,94	Não

PORTAL DE COMPRAS PÚBLICAS

A autenticidade do documento pode ser verificada no site https://validaarquivo.portaldecompraspublicas.com.br
Documento gerado eletronicamente no Portal de Compras Públicas em 24/02/2026 às 10:45:28.
Código verificador: 1138E88

E-DOCS - CÓPIA DO PROCESSO 2025-6X76D GERADO POR UDSON OLIVEIRA RAMOS DE AGUIAR EM 13/05/2026 07:51 DOCUMENTO 1 / 1 PÁGINA 2235 / 5723

2026-LVLHB5 - E-DOCS - DOCUMENTO ORIGINAL 06/03/2026 11:55 PÁGINA 178 / 381

HIMALAIA CONSTRUTORA LTDA	00.471.823/0001-03	24/02/2026 - 08:26:07	N/C	N/C	6,6000	R$804,84	R$ 5.311,94	Não

LOTE 0001 - ITEM 0168 - Porta de abrir - pa5 - 70 x 165 cm em chapa de aluminio, tipo veneziana com guarnicao Porta de abrir - pa5 - 70 x 165 cm em chapa de aluminio, tipo veneziana com guarnicao, fixacao com parafusos - fornecimento e instalacao - conforme projeto de esquadrias

Fornecedor	CNPJ/CPF	Data	Modelo	Marca/ Fabricante	Quantidade	Lance	Valor Total	LC 123/2006
ESTRUTURA COMERCIO E CONSTRUCOES LTDA	10.664.099/0001-80	10/02/2026 - 08:45:57	N/C	N/C	6,9300	R$804,84	R$ 5.577,54	Sim
WH CONSTRUTORA LTDA	23.305.610/0001-07	16/02/2026 - 09:23:49	N/C	N/C	6,9300	R$788,74	R$ 5.465,97	Sim
INOVAR SERVICOS DE ENGENHARIA E CONSULTORIA LTDA	41.155.098/0001-33	16/02/2026 - 10:49:45	N/C	N/C	6,9300	R$804,84	R$ 5.577,54	Sim
CONSTRUTORA E SERVICOS W. B. M. LTDA	26.570.470/0001-84	19/02/2026 - 15:35:16	N/C	N/C	6,9300	R$804,82	R$ 5.577,40	Sim
ASLE CONSTRUTORA LTDA	20.511.890/0001-03	20/02/2026 - 09:22:12	N/C	N/C	6,9300	R$804,84	R$ 5.577,54	Não
MA CONSTRUTORA LTDA	54.197.980/0001-93	21/02/2026 - 14:58:40	N/C	N/C	6,9300	R$804,84	R$ 5.577,54	Sim
ENGETECH - ENGENHARIA, COMERCIO E SERVICOS LTDA	04.154.467/0001-47	22/02/2026 - 14:51:02	N/C	N/C	6,9300	R$804,84	R$ 5.577,54	Sim
KLAO ENGENHARIA S/A	24.940.808/0001-17	23/02/2026 - 14:47:08	N/C	N/C	6,9300	R$804,84	R$ 5.577,54	Não
ADIGE ARQUITETURA E ENGENHARIA LTDA	01.469.689/0001-60	23/02/2026 - 17:45:36	N/C	N/C	6,9300	R$804,00	R$ 5.571,72	Não
PRIVATE CONSTRUTORA LTDA	10.616.350/0001-30	23/02/2026 - 18:12:05	N/C	N/C	6,9300	R$804,84	R$ 5.577,54	Não
HIMALAIA CONSTRUTORA LTDA	00.471.823/0001-03	24/02/2026 - 08:26:07	N/C	N/C	6,9300	R$804,84	R$ 5.577,54	Não

LOTE 0001 - ITEM 0169 - Porta de abrir - pa6 - 170 x 215 + 70 cm em chapa de aluminio com bandeira e vidro Porta de abrir - pa6 - 170 x 215 + 70 cm em chapa de aluminio com bandeira e vidro - conforme projeto de esquadrias, inclusive ferragens e vidro monolitico

Fornecedor	CNPJ/CPF	Data	Modelo	Marca/ Fabricante	Quantidade	Lance	Valor Total	LC 123/2006
ESTRUTURA COMERCIO E CONSTRUCOES LTDA	10.664.099/0001-80	10/02/2026 - 08:55:30	N/C	N/C	38,7600	R$579,53	R$ 22.462,58	Sim
WH CONSTRUTORA LTDA	23.305.610/0001-07	16/02/2026 - 09:25:40	N/C	N/C	38,7600	R$567,93	R$ 22.012,97	Sim
INOVAR SERVICOS DE ENGENHARIA E CONSULTORIA LTDA	41.155.098/0001-33	16/02/2026 - 10:50:18	N/C	N/C	38,7600	R$579,53	R$ 22.462,58	Sim
CONSTRUTORA E SERVICOS W. B. M. LTDA	26.570.470/0001-84	18/02/2026 - 16:47:20	N/C	N/C	38,7600	R$579,50	R$ 22.461,42	Sim
ASLE CONSTRUTORA LTDA	20.511.890/0001-03	20/02/2026 - 09:22:13	N/C	N/C	38,7600	R$579,53	R$ 22.462,58	Não
MA CONSTRUTORA LTDA	54.197.980/0001-93	21/02/2026 - 14:58:40	N/C	N/C	38,7600	R$579,53	R$ 22.462,58	Sim
ENGETECH - ENGENHARIA, COMERCIO E SERVICOS LTDA	04.154.467/0001-47	22/02/2026 - 14:51:02	N/C	N/C	38,7600	R$579,53	R$ 22.462,58	Sim
KLAO ENGENHARIA S/A	24.940.808/0001-17	23/02/2026 - 14:47:08	N/C	N/C	38,7600	R$579,53	R$ 22.462,58	Não
ADIGE ARQUITETURA E ENGENHARIA LTDA	01.469.689/0001-60	23/02/2026 - 17:45:36	N/C	N/C	38,7600	R$579,00	R$ 22.442,04	Não
PRIVATE CONSTRUTORA LTDA	10.616.350/0001-30	23/02/2026 - 18:12:05	N/C	N/C	38,7600	R$579,53	R$ 22.462,58	Não
HIMALAIA CONSTRUTORA LTDA	00.471.823/0001-03	24/02/2026 - 08:26:07	N/C	N/C	38,7600	R$579,53	R$ 22.462,58	Não

LOTE 0001 - ITEM 0170 - Porta de correr - pa7 - 420 x 215 + 70 cm em chapa de aluminio com bandeira e vidro Porta de correr - pa7 - 420 x 215 + 70 cm em chapa de aluminio com bandeira e vidro - conforme projeto de esquadrias, inclusive ferragens e vidro

Fornecedor	CNPJ/CPF	Data	Modelo	Marca/ Fabricante	Quantidade	Lance	Valor Total	LC 123/2006

PORTAL DE COMPRAS PÚBLICAS

A autenticidade do documento pode ser verificada no site https://validaarquivo.portaldecompraspublicas.com.br
Documento gerado eletronicamente no Portal de Compras Públicas em 24/02/2026 às 10:45:28.
Código verificador: 1138E88

E-DOCS - CÓPIA DO PROCESSO 2025-6X76D GERADO POR UDSON OLIVEIRA RAMOS DE AGUIAR EM 13/05/2026 07:51 DOCUMENTO 1 / 1 PÁGINA 2236 / 5723

2026-LVLHB5 - E-DOCS - DOCUMENTO ORIGINAL 06/03/2026 11:55 PÁGINA 179 / 381

ESTRUTURA COMERCIO E CONSTRUCOES LTDA	10.664.099/0001-80	10/02/2026 - 08:55:42	N/C	N/C	35,9100	R$579,53	R$ 20.810,92	Sim
WH CONSTRUTORA LTDA	23.305.610/0001-07	16/02/2026 - 09:26:24	N/C	N/C	35,9100	R$567,93	R$ 20.394,37	Sim
INOVAR SERVICOS DE ENGENHARIA E CONSULTORIA LTDA	41.155.098/0001-33	16/02/2026 - 10:50:44	N/C	N/C	35,9100	R$579,53	R$ 20.810,92	Sim
CONSTRUTORA E SERVICOS W. B. M. LTDA	26.570.470/0001-84	18/02/2026 - 16:48:39	N/C	N/C	35,9100	R$579,52	R$ 20.810,56	Sim
ASLE CONSTRUTORA LTDA	20.511.890/0001-03	20/02/2026 - 09:22:13	N/C	N/C	35,9100	R$579,53	R$ 20.810,92	Não
MA CONSTRUTORA LTDA	54.197.980/0001-93	21/02/2026 - 14:58:40	N/C	N/C	35,9100	R$579,53	R$ 20.810,92	Sim
ENGETECH - ENGENHARIA, COMERCIO E SERVICOS LTDA	04.154.467/0001-47	22/02/2026 - 14:51:02	N/C	N/C	35,9100	R$579,53	R$ 20.810,92	Sim
KLAO ENGENHARIA S/A	24.940.808/0001-17	23/02/2026 - 14:47:08	N/C	N/C	35,9100	R$579,53	R$ 20.810,92	Não
ADIGE ARQUITETURA E ENGENHARIA LTDA	01.469.689/0001-60	23/02/2026 - 17:45:36	N/C	N/C	35,9100	R$579,00	R$ 20.791,89	Não
PRIVATE CONSTRUTORA LTDA	10.616.350/0001-30	23/02/2026 - 18:12:05	N/C	N/C	35,9100	R$579,53	R$ 20.810,92	Não
HIMALAIA CONSTRUTORA LTDA	00.471.823/0001-03	24/02/2026 - 08:26:08	N/C	N/C	35,9100	R$579,53	R$ 20.810,92	Não

LOTE 0001 - ITEM 0171 - Porta de correr - pa8 - 210 x 215 + 70 cm em chapa de aluminio com bandeira e vidro Porta de correr - pa8 - 210 x 215 + 70 cm em chapa de aluminio com bandeira e vidro - conforme projeto de esquadrias, inclusive ferragens e vidro

Fornecedor	CNPJ/CPF	Data	Modelo	Marca/ Fabricante	Quantidade	Lance	Valor Total	LC 123/2006
ESTRUTURA COMERCIO E CONSTRUCOES LTDA	10.664.099/0001-80	10/02/2026 - 08:55:55	N/C	N/C	5,9900	R$579,53	R$ 3.471,38	Sim
WH CONSTRUTORA LTDA	23.305.610/0001-07	16/02/2026 - 09:27:28	N/C	N/C	5,9900	R$567,93	R$ 3.401,90	Sim
INOVAR SERVICOS DE ENGENHARIA E CONSULTORIA LTDA	41.155.098/0001-33	16/02/2026 - 10:54:59	N/C	N/C	5,9900	R$579,53	R$ 3.471,38	Sim
CONSTRUTORA E SERVICOS W. B. M. LTDA	26.570.470/0001-84	18/02/2026 - 16:48:43	N/C	N/C	5,9900	R$579,50	R$ 3.471,20	Sim
ASLE CONSTRUTORA LTDA	20.511.890/0001-03	20/02/2026 - 09:22:13	N/C	N/C	5,9900	R$579,53	R$ 3.471,38	Não
MA CONSTRUTORA LTDA	54.197.980/0001-93	21/02/2026 - 14:58:40	N/C	N/C	5,9900	R$579,53	R$ 3.471,38	Sim
ENGETECH - ENGENHARIA, COMERCIO E SERVICOS LTDA	04.154.467/0001-47	22/02/2026 - 14:51:02	N/C	N/C	5,9900	R$579,53	R$ 3.471,38	Sim
KLAO ENGENHARIA S/A	24.940.808/0001-17	23/02/2026 - 14:47:08	N/C	N/C	5,9900	R$579,53	R$ 3.471,38	Não
ADIGE ARQUITETURA E ENGENHARIA LTDA	01.469.689/0001-60	23/02/2026 - 17:45:37	N/C	N/C	5,9900	R$579,00	R$ 3.468,21	Não
PRIVATE CONSTRUTORA LTDA	10.616.350/0001-30	23/02/2026 - 18:12:05	N/C	N/C	5,9900	R$579,53	R$ 3.471,38	Não
HIMALAIA CONSTRUTORA LTDA	00.471.823/0001-03	24/02/2026 - 08:26:08	N/C	N/C	5,9900	R$579,53	R$ 3.471,38	Não

LOTE 0001 - ITEM 0172 - Porta de abrir - pa9 - 120 x 210 + 65 cm em chapa de aluminio com bandeira e veneziana Porta de abrir - pa9 - 120 x 210 + 65 cm em chapa de aluminio com bandeira e veneziana - conforme projeto de esquadrias, inclusive ferragens

Fornecedor	CNPJ/CPF	Data	Modelo	Marca/ Fabricante	Quantidade	Lance	Valor Total	LC 123/2006
ESTRUTURA COMERCIO E CONSTRUCOES LTDA	10.664.099/0001-80	10/02/2026 - 08:56:06	N/C	N/C	3,3000	R$579,53	R$ 1.912,45	Sim
WH CONSTRUTORA LTDA	23.305.610/0001-07	16/02/2026 - 09:28:29	N/C	N/C	3,3000	R$567,93	R$ 1.874,17	Sim
INOVAR SERVICOS DE ENGENHARIA E CONSULTORIA LTDA	41.155.098/0001-33	16/02/2026 - 10:55:33	N/C	N/C	3,3000	R$579,53	R$ 1.912,45	Sim
CONSTRUTORA E SERVICOS W. B. M. LTDA	26.570.470/0001-84	18/02/2026 - 16:48:45	N/C	N/C	3,3000	R$579,50	R$ 1.912,35	Sim

PORTAL DE COMPRAS PÚBLICAS

A autenticidade do documento pode ser verificada no site https://validaarquivo.portaldecompraspublicas.com.br
Documento gerado eletronicamente no Portal de Compras Públicas em 24/02/2026 às 10:45:28.
Código verificador: 1138E88

E-DOCS - CÓPIA DO PROCESSO 2025-6X76D GERADO POR UDSON OLIVEIRA RAMOS DE AGUIAR EM 13/05/2026 07:51 DOCUMENTO 1 / 1 PÁGINA 2237 / 5723

2026-LVLHB5 - E-DOCS - DOCUMENTO ORIGINAL 06/03/2026 11:55 PÁGINA 180 / 381

ASLE CONSTRUTORA LTDA	20.511.890/0001-03	20/02/2026 - 09:22:13	N/C	N/C	3,3000	R$579,53	R$ 1.912,45	Não
MA CONSTRUTORA LTDA	54.197.980/0001-93	21/02/2026 - 14:58:40	N/C	N/C	3,3000	R$579,53	R$ 1.912,45	Sim
ENGETECH - ENGENHARIA, COMERCIO E SERVICOS LTDA	04.154.467/0001-47	22/02/2026 - 14:51:02	N/C	N/C	3,3000	R$579,53	R$ 1.912,45	Sim
KLAO ENGENHARIA S/A	24.940.808/0001-17	23/02/2026 - 14:47:08	N/C	N/C	3,3000	R$579,53	R$ 1.912,45	Não
ADIGE ARQUITETURA E ENGENHARIA LTDA	01.469.689/0001-60	23/02/2026 - 17:45:37	N/C	N/C	3,3000	R$579,00	R$ 1.910,70	Não
PRIVATE CONSTRUTORA LTDA	10.616.350/0001-30	23/02/2026 - 18:12:05	N/C	N/C	3,3000	R$579,53	R$ 1.912,45	Não
HIMALAIA CONSTRUTORA LTDA	00.471.823/0001-03	24/02/2026 - 08:26:08	N/C	N/C	3,3000	R$579,53	R$ 1.912,45	Não

LOTE 0001 - ITEM 0173 - Porta de correr - pa10 - 175 x 230 cm em chapa de aluminio com veneziana Porta de correr - pa10 - 175 x 230 cm em chapa de aluminio com veneziana - conforme projeto de esquadrias, inclusive ferragens

Fornecedor	CNPJ/CPF	Data	Modelo	Marca/ Fabricante	Quantidade	Lance	Valor Total	LC 123/2006
ESTRUTURA COMERCIO E CONSTRUCOES LTDA	10.664.099/0001-80	10/02/2026 - 08:56:22	N/C	N/C	5,5200	R$579,53	R$ 3.199,01	Sim
WH CONSTRUTORA LTDA	23.305.610/0001-07	16/02/2026 - 09:30:19	N/C	N/C	5,5200	R$567,93	R$ 3.134,97	Sim
INOVAR SERVICOS DE ENGENHARIA E CONSULTORIA LTDA	41.155.098/0001-33	16/02/2026 - 10:58:14	N/C	N/C	5,5200	R$579,53	R$ 3.199,01	Sim
CONSTRUTORA E SERVICOS W. B. M. LTDA	26.570.470/0001-84	18/02/2026 - 16:48:48	N/C	N/C	5,5200	R$579,50	R$ 3.198,84	Sim
ASLE CONSTRUTORA LTDA	20.511.890/0001-03	20/02/2026 - 09:22:13	N/C	N/C	5,5200	R$579,53	R$ 3.199,01	Não
MA CONSTRUTORA LTDA	54.197.980/0001-93	21/02/2026 - 14:58:40	N/C	N/C	5,5200	R$579,53	R$ 3.199,01	Sim
ENGETECH - ENGENHARIA, COMERCIO E SERVICOS LTDA	04.154.467/0001-47	22/02/2026 - 14:51:02	N/C	N/C	5,5200	R$579,53	R$ 3.199,01	Sim
KLAO ENGENHARIA S/A	24.940.808/0001-17	23/02/2026 - 14:47:08	N/C	N/C	5,5200	R$579,53	R$ 3.199,01	Não
ADIGE ARQUITETURA E ENGENHARIA LTDA	01.469.689/0001-60	23/02/2026 - 17:45:37	N/C	N/C	5,5200	R$579,00	R$ 3.196,08	Não
PRIVATE CONSTRUTORA LTDA	10.616.350/0001-30	23/02/2026 - 18:12:05	N/C	N/C	5,5200	R$579,53	R$ 3.199,01	Não
HIMALAIA CONSTRUTORA LTDA	00.471.823/0001-03	24/02/2026 - 08:26:08	N/C	N/C	5,5200	R$579,53	R$ 3.199,01	Não

LOTE 0001 - ITEM 0174 - Porta de correr - pa11- 230 x 240 cm em chapa de aluminio com veneziana Porta de correr - pa11- 230 x 240 cm em chapa de aluminio com veneziana - conforme projeto de esquadrias, inclusive ferragens

Fornecedor	CNPJ/CPF	Data	Modelo	Marca/ Fabricante	Quantidade	Lance	Valor Total	LC 123/2006
ESTRUTURA COMERCIO E CONSTRUCOES LTDA	10.664.099/0001-80	10/02/2026 - 08:56:42	N/C	N/C	4,0800	R$579,53	R$ 2.364,48	Sim
WH CONSTRUTORA LTDA	23.305.610/0001-07	16/02/2026 - 09:30:52	N/C	N/C	4,0800	R$567,93	R$ 2.317,15	Sim
INOVAR SERVICOS DE ENGENHARIA E CONSULTORIA LTDA	41.155.098/0001-33	16/02/2026 - 10:58:45	N/C	N/C	4,0800	R$579,53	R$ 2.364,48	Sim
CONSTRUTORA E SERVICOS W. B. M. LTDA	26.570.470/0001-84	18/02/2026 - 16:48:50	N/C	N/C	4,0800	R$579,50	R$ 2.364,36	Sim
ASLE CONSTRUTORA LTDA	20.511.890/0001-03	20/02/2026 - 09:22:13	N/C	N/C	4,0800	R$579,53	R$ 2.364,48	Não
MA CONSTRUTORA LTDA	54.197.980/0001-93	21/02/2026 - 14:58:40	N/C	N/C	4,0800	R$579,53	R$ 2.364,48	Sim
ENGETECH - ENGENHARIA, COMERCIO E SERVICOS LTDA	04.154.467/0001-47	22/02/2026 - 14:51:02	N/C	N/C	4,0800	R$579,53	R$ 2.364,48	Sim
KLAO ENGENHARIA S/A	24.940.808/0001-17	23/02/2026 - 14:47:08	N/C	N/C	4,0800	R$579,53	R$ 2.364,48	Não
ADIGE ARQUITETURA E ENGENHARIA LTDA	01.469.689/0001-60	23/02/2026 - 17:45:37	N/C	N/C	4,0800	R$579,00	R$ 2.362,32	Não

PORTAL DE COMPRAS PÚBLICAS

A autenticidade do documento pode ser verificada no site https://validaarquivo.portaldecompraspublicas.com.br
Documento gerado eletronicamente no Portal de Compras Públicas em 24/02/2026 às 10:45:28.
Código verificador: 1138E88

E-DOCS - CÓPIA DO PROCESSO 2025-6X76D GERADO POR UDSON OLIVEIRA RAMOS DE AGUIAR EM 13/05/2026 07:51 DOCUMENTO 1 / 1 PÁGINA 2238 / 5723

2026-LVLHB5 - E-DOCS - DOCUMENTO ORIGINAL 06/03/2026 11:55 PÁGINA 181 / 381

PRIVATE CONSTRUTORA LTDA	10.616.350/0001-30	23/02/2026 - 18:12:07	N/C	N/C	4,0800	R$579,53	R$ 2.364,48	Não
HIMALAIA CONSTRUTORA LTDA	00.471.823/0001-03	24/02/2026 - 08:26:08	N/C	N/C	4,0800	R$579,53	R$ 2.364,48	Não

LOTE 0001 - ITEM 0175 - Janela de aluminio - ja-1 - 210 x 130 cm completa, conforme projeto de esquadrias Janela de aluminio - ja-1 - 210 x 130 cm completa, conforme projeto de esquadrias - guilhotina - incluso vidro

Fornecedor	CNPJ/CPF	Data	Modelo	Marca/ Fabricante	Quantidade	Lance	Valor Total	LC 123/2006
ESTRUTURA COMERCIO E CONSTRUCOES LTDA	10.664.099/0001-80	10/02/2026 - 08:56:55	N/C	N/C	5,4600	R$786,33	R$ 4.293,36	Sim
WH CONSTRUTORA LTDA	23.305.610/0001-07	16/02/2026 - 09:32:53	N/C	N/C	5,4600	R$770,60	R$ 4.207,48	Sim
INOVAR SERVICOS DE ENGENHARIA E CONSULTORIA LTDA	41.155.098/0001-33	16/02/2026 - 10:59:17	N/C	N/C	5,4600	R$786,33	R$ 4.293,36	Sim
CONSTRUTORA E SERVICOS W. B. M. LTDA	26.570.470/0001-84	18/02/2026 - 16:48:52	N/C	N/C	5,4600	R$786,30	R$ 4.293,20	Sim
ASLE CONSTRUTORA LTDA	20.511.890/0001-03	20/02/2026 - 09:22:13	N/C	N/C	5,4600	R$786,33	R$ 4.293,36	Não
MA CONSTRUTORA LTDA	54.197.980/0001-93	21/02/2026 - 14:58:40	N/C	N/C	5,4600	R$786,33	R$ 4.293,36	Sim
ENGETECH - ENGENHARIA, COMERCIO E SERVICOS LTDA	04.154.467/0001-47	22/02/2026 - 14:51:02	N/C	N/C	5,4600	R$786,33	R$ 4.293,36	Sim
KLAO ENGENHARIA S/A	24.940.808/0001-17	23/02/2026 - 14:47:08	N/C	N/C	5,4600	R$786,33	R$ 4.293,36	Não
ADIGE ARQUITETURA E ENGENHARIA LTDA	01.469.689/0001-60	23/02/2026 - 17:45:37	N/C	N/C	5,4600	R$786,00	R$ 4.291,56	Não
PRIVATE CONSTRUTORA LTDA	10.616.350/0001-30	23/02/2026 - 18:12:07	N/C	N/C	5,4600	R$786,33	R$ 4.293,36	Não
HIMALAIA CONSTRUTORA LTDA	00.471.823/0001-03	24/02/2026 - 08:26:08	N/C	N/C	5,4600	R$786,33	R$ 4.293,36	Não

LOTE 0001 - ITEM 0176 - Janela de aluminio - ja-2 - 150 x 140 cm completa, conforme projeto de esquadrias Janela de aluminio - ja-2 - 150 x 140 cm completa, conforme projeto de esquadrias - correr - incluso vidro

Fornecedor	CNPJ/CPF	Data	Modelo	Marca/ Fabricante	Quantidade	Lance	Valor Total	LC 123/2006
ESTRUTURA COMERCIO E CONSTRUCOES LTDA	10.664.099/0001-80	10/02/2026 - 08:57:17	N/C	N/C	2,1000	R$406,89	R$ 854,47	Sim
WH CONSTRUTORA LTDA	23.305.610/0001-07	16/02/2026 - 09:35:11	N/C	N/C	2,1000	R$398,72	R$ 837,31	Sim
INOVAR SERVICOS DE ENGENHARIA E CONSULTORIA LTDA	41.155.098/0001-33	16/02/2026 - 10:59:42	N/C	N/C	2,1000	R$406,89	R$ 854,47	Sim
CONSTRUTORA E SERVICOS W. B. M. LTDA	26.570.470/0001-84	18/02/2026 - 16:48:54	N/C	N/C	2,1000	R$406,86	R$ 854,41	Sim
ASLE CONSTRUTORA LTDA	20.511.890/0001-03	20/02/2026 - 09:22:13	N/C	N/C	2,1000	R$406,89	R$ 854,47	Não
MA CONSTRUTORA LTDA	54.197.980/0001-93	21/02/2026 - 14:58:40	N/C	N/C	2,1000	R$406,89	R$ 854,47	Sim
ENGETECH - ENGENHARIA, COMERCIO E SERVICOS LTDA	04.154.467/0001-47	22/02/2026 - 14:51:02	N/C	N/C	2,1000	R$406,89	R$ 854,47	Sim
KLAO ENGENHARIA S/A	24.940.808/0001-17	23/02/2026 - 14:47:08	N/C	N/C	2,1000	R$406,89	R$ 854,47	Não
ADIGE ARQUITETURA E ENGENHARIA LTDA	01.469.689/0001-60	23/02/2026 - 17:45:37	N/C	N/C	2,1000	R$406,00	R$ 852,60	Não
PRIVATE CONSTRUTORA LTDA	10.616.350/0001-30	23/02/2026 - 18:12:07	N/C	N/C	2,1000	R$406,89	R$ 854,47	Não
HIMALAIA CONSTRUTORA LTDA	00.471.823/0001-03	24/02/2026 - 08:26:08	N/C	N/C	2,1000	R$406,89	R$ 854,47	Não

LOTE 0001 - ITEM 0177 - Janela de aluminio - ja-3 - 280 x 205 cm completa, conforme projeto de esquadrias Janela de aluminio - ja-3 - 280 x 205 cm completa, conforme projeto de esquadrias - correr com bandeira - incluso vidro

Fornecedor	CNPJ/CPF	Data	Modelo	Marca/ Fabricante	Quantidade	Lance	Valor Total	LC 123/2006

PORTAL DE COMPRAS PÚBLICAS

A autenticidade do documento pode ser verificada no site https://validaarquivo.portaldecompraspublicas.com.br
Documento gerado eletronicamente no Portal de Compras Públicas em 24/02/2026 às 10:45:28.
Código verificador: 1138E88

E-DOCS - CÓPIA DO PROCESSO 2025-6X76D GERADO POR UDSON OLIVEIRA RAMOS DE AGUIAR EM 13/05/2026 07:51 DOCUMENTO 1 / 1 PÁGINA 2239 / 5723

2026-LVLHB5 - E-DOCS - DOCUMENTO ORIGINAL 06/03/2026 11:55 PÁGINA 182 / 381

ESTRUTURA COMERCIO E CONSTRUCOES LTDA	10.664.099/0001-80	10/02/2026 - 08:57:30	N/C	N/C	5,7400	R$406,89	R$ 2.335,55	Sim
WH CONSTRUTORA LTDA	23.305.610/0001-07	16/02/2026 - 09:39:55	N/C	N/C	5,7400	R$398,75	R$ 2.288,83	Sim
INOVAR SERVICOS DE ENGENHARIA E CONSULTORIA LTDA	41.155.098/0001-33	16/02/2026 - 11:02:15	N/C	N/C	5,7400	R$406,89	R$ 2.335,55	Sim
CONSTRUTORA E SERVICOS W. B. M. LTDA	26.570.470/0001-84	18/02/2026 - 16:48:56	N/C	N/C	5,7400	R$406,86	R$ 2.335,38	Sim
ASLE CONSTRUTORA LTDA	20.511.890/0001-03	20/02/2026 - 09:22:13	N/C	N/C	5,7400	R$406,89	R$ 2.335,55	Não
MA CONSTRUTORA LTDA	54.197.980/0001-93	21/02/2026 - 14:58:40	N/C	N/C	5,7400	R$406,89	R$ 2.335,55	Sim
ENGETECH - ENGENHARIA, COMERCIO E SERVICOS LTDA	04.154.467/0001-47	22/02/2026 - 14:51:02	N/C	N/C	5,7400	R$406,89	R$ 2.335,55	Sim
KLAO ENGENHARIA S/A	24.940.808/0001-17	23/02/2026 - 14:47:08	N/C	N/C	5,7400	R$406,89	R$ 2.335,55	Não
ADIGE ARQUITETURA E ENGENHARIA LTDA	01.469.689/0001-60	23/02/2026 - 17:45:37	N/C	N/C	5,7400	R$406,00	R$ 2.330,44	Não
PRIVATE CONSTRUTORA LTDA	10.616.350/0001-30	23/02/2026 - 18:12:07	N/C	N/C	5,7400	R$406,89	R$ 2.335,55	Não
HIMALAIA CONSTRUTORA LTDA	00.471.823/0001-03	24/02/2026 - 08:26:08	N/C	N/C	5,7400	R$406,89	R$ 2.335,55	Não

LOTE 0001 - ITEM 0178 - Janela de aluminio - ja-4 - 280 x 185 cm completa, conforme projeto de esquadrias Janela de aluminio - ja-4 - 280 x 185 cm completa, conforme projeto de esquadrias - correr com bandeira - incluso vidro monilitico

Fornecedor	CNPJ/CPF	Data	Modelo	Marca/ Fabricante	Quantidade	Lance	Valor Total	LC 123/2006
ESTRUTURA COMERCIO E CONSTRUCOES LTDA	10.664.099/0001-80	10/02/2026 - 08:57:46	N/C	N/C	10,3600	R$406,89	R$ 4.215,38	Sim
WH CONSTRUTORA LTDA	23.305.610/0001-07	16/02/2026 - 09:40:36	N/C	N/C	10,3600	R$398,75	R$ 4.131,05	Sim
INOVAR SERVICOS DE ENGENHARIA E CONSULTORIA LTDA	41.155.098/0001-33	16/02/2026 - 13:01:35	N/C	N/C	10,3600	R$406,89	R$ 4.215,38	Sim
CONSTRUTORA E SERVICOS W. B. M. LTDA	26.570.470/0001-84	18/02/2026 - 16:48:57	N/C	N/C	10,3600	R$406,86	R$ 4.215,07	Sim
ASLE CONSTRUTORA LTDA	20.511.890/0001-03	20/02/2026 - 09:22:13	N/C	N/C	10,3600	R$406,89	R$ 4.215,38	Não
MA CONSTRUTORA LTDA	54.197.980/0001-93	21/02/2026 - 14:58:40	N/C	N/C	10,3600	R$406,89	R$ 4.215,38	Sim
ENGETECH - ENGENHARIA, COMERCIO E SERVICOS LTDA	04.154.467/0001-47	22/02/2026 - 14:51:02	N/C	N/C	10,3600	R$406,89	R$ 4.215,38	Sim
KLAO ENGENHARIA S/A	24.940.808/0001-17	23/02/2026 - 14:47:08	N/C	N/C	10,3600	R$406,89	R$ 4.215,38	Não
ADIGE ARQUITETURA E ENGENHARIA LTDA	01.469.689/0001-60	23/02/2026 - 17:45:37	N/C	N/C	10,3600	R$406,00	R$ 4.206,16	Não
PRIVATE CONSTRUTORA LTDA	10.616.350/0001-30	23/02/2026 - 18:12:07	N/C	N/C	10,3600	R$406,89	R$ 4.215,38	Não
HIMALAIA CONSTRUTORA LTDA	00.471.823/0001-03	24/02/2026 - 08:26:08	N/C	N/C	10,3600	R$406,89	R$ 4.215,38	Não

LOTE 0001 - ITEM 0179 - Janela de aluminio - ja-5 - 350 x 185 cm completa, conforme projeto de esquadrias Janela de aluminio - ja-5 - 350 x 185 cm completa, conforme projeto de esquadrias - correr com bandeira - incluso vidro

Fornecedor	CNPJ/CPF	Data	Modelo	Marca/ Fabricante	Quantidade	Lance	Valor Total	LC 123/2006
ESTRUTURA COMERCIO E CONSTRUCOES LTDA	10.664.099/0001-80	10/02/2026 - 08:57:57	N/C	N/C	19,4300	R$406,89	R$ 7.905,87	Sim
WH CONSTRUTORA LTDA	23.305.610/0001-07	16/02/2026 - 09:41:14	N/C	N/C	19,4300	R$398,75	R$ 7.747,71	Sim
INOVAR SERVICOS DE ENGENHARIA E CONSULTORIA LTDA	41.155.098/0001-33	16/02/2026 - 13:02:32	N/C	N/C	19,4300	R$406,89	R$ 7.905,87	Sim
CONSTRUTORA E SERVICOS W. B. M. LTDA	26.570.470/0001-84	18/02/2026 - 16:48:59	N/C	N/C	19,4300	R$406,86	R$ 7.905,29	Sim

PORTAL DE COMPRAS PÚBLICAS

A autenticidade do documento pode ser verificada no site https://validaarquivo.portaldecompraspublicas.com.br
Documento gerado eletronicamente no Portal de Compras Públicas em 24/02/2026 às 10:45:28.
Código verificador: 1138E88

E-DOCS - CÓPIA DO PROCESSO 2025-6X76D GERADO POR UDSON OLIVEIRA RAMOS DE AGUIAR EM 13/05/2026 07:51 DOCUMENTO 1 / 1 PÁGINA 2240 / 5723

2026-LVLHB5 - E-DOCS - DOCUMENTO ORIGINAL 06/03/2026 11:55 PÁGINA 183 / 381

ASLE CONSTRUTORA LTDA	20.511.890/0001-03	20/02/2026 - 09:22:13	N/C	N/C	19,4300	R$406,89	R$ 7.905,87	Não
MA CONSTRUTORA LTDA	54.197.980/0001-93	21/02/2026 - 14:58:40	N/C	N/C	19,4300	R$406,89	R$ 7.905,87	Sim
ENGETECH - ENGENHARIA, COMERCIO E SERVICOS LTDA	04.154.467/0001-47	22/02/2026 - 14:51:02	N/C	N/C	19,4300	R$406,89	R$ 7.905,87	Sim
KLAO ENGENHARIA S/A	24.940.808/0001-17	23/02/2026 - 14:47:08	N/C	N/C	19,4300	R$406,89	R$ 7.905,87	Não
ADIGE ARQUITETURA E ENGENHARIA LTDA	01.469.689/0001-60	23/02/2026 - 17:45:37	N/C	N/C	19,4300	R$406,00	R$ 7.888,58	Não
PRIVATE CONSTRUTORA LTDA	10.616.350/0001-30	23/02/2026 - 18:12:07	N/C	N/C	19,4300	R$406,89	R$ 7.905,87	Não
HIMALAIA CONSTRUTORA LTDA	00.471.823/0001-03	24/02/2026 - 08:26:08	N/C	N/C	19,4300	R$406,89	R$ 7.905,87	Não

LOTE 0001 - ITEM 0180 - Janela de aluminio - ja-6, 350 x 120 cm completa, conforme projeto de esquadrias Janela de aluminio - ja-6, 350 x 120 cm completa, conforme projeto de esquadrias - fixa - incluso vidro

Fornecedor	CNPJ/CPF	Data	Modelo	Marca/ Fabricante	Quantidade	Lance	Valor Total	LC 123/2006
ESTRUTURA COMERCIO E CONSTRUCOES LTDA	10.664.099/0001-80	10/02/2026 - 08:58:21	N/C	N/C	4,2000	R$847,66	R$ 3.560,17	Sim
WH CONSTRUTORA LTDA	23.305.610/0001-07	16/02/2026 - 09:43:37	N/C	N/C	4,2000	R$830,90	R$ 3.489,78	Sim
INOVAR SERVICOS DE ENGENHARIA E CONSULTORIA LTDA	41.155.098/0001-33	16/02/2026 - 13:02:54	N/C	N/C	4,2000	R$847,66	R$ 3.560,17	Sim
CONSTRUTORA E SERVICOS W. B. M. LTDA	26.570.470/0001-84	18/02/2026 - 16:49:02	N/C	N/C	4,2000	R$847,62	R$ 3.560,00	Sim
ASLE CONSTRUTORA LTDA	20.511.890/0001-03	20/02/2026 - 09:22:13	N/C	N/C	4,2000	R$847,66	R$ 3.560,17	Não
MA CONSTRUTORA LTDA	54.197.980/0001-93	21/02/2026 - 14:58:40	N/C	N/C	4,2000	R$847,66	R$ 3.560,17	Sim
ENGETECH - ENGENHARIA, COMERCIO E SERVICOS LTDA	04.154.467/0001-47	22/02/2026 - 14:51:02	N/C	N/C	4,2000	R$847,66	R$ 3.560,17	Sim
KLAO ENGENHARIA S/A	24.940.808/0001-17	23/02/2026 - 14:47:08	N/C	N/C	4,2000	R$847,66	R$ 3.560,17	Não
ADIGE ARQUITETURA E ENGENHARIA LTDA	01.469.689/0001-60	23/02/2026 - 17:45:37	N/C	N/C	4,2000	R$847,00	R$ 3.557,40	Não
PRIVATE CONSTRUTORA LTDA	10.616.350/0001-30	23/02/2026 - 18:12:07	N/C	N/C	4,2000	R$847,66	R$ 3.560,17	Não
HIMALAIA CONSTRUTORA LTDA	00.471.823/0001-03	24/02/2026 - 08:26:08	N/C	N/C	4,2000	R$847,66	R$ 3.560,17	Não

LOTE 0001 - ITEM 0181 - Janela de aluminio - ja-7 - 280 x 230 cm completa, conforme projeto de esquadrias Janela de aluminio - ja-7 - 280 x 230 cm completa, conforme projeto de esquadrias - fixa com bandeira - incluso vidro

Fornecedor	CNPJ/CPF	Data	Modelo	Marca/ Fabricante	Quantidade	Lance	Valor Total	LC 123/2006
ESTRUTURA COMERCIO E CONSTRUCOES LTDA	10.664.099/0001-80	10/02/2026 - 08:58:47	N/C	N/C	19,3200	R$847,66	R$ 16.376,79	Sim
WH CONSTRUTORA LTDA	23.305.610/0001-07	16/02/2026 - 09:44:43	N/C	N/C	19,3200	R$830,90	R$ 16.052,99	Sim
INOVAR SERVICOS DE ENGENHARIA E CONSULTORIA LTDA	41.155.098/0001-33	16/02/2026 - 13:03:16	N/C	N/C	19,3200	R$847,66	R$ 16.376,79	Sim
CONSTRUTORA E SERVICOS W. B. M. LTDA	26.570.470/0001-84	18/02/2026 - 17:03:47	N/C	N/C	19,3200	R$847,64	R$ 16.376,40	Sim
ASLE CONSTRUTORA LTDA	20.511.890/0001-03	20/02/2026 - 09:22:13	N/C	N/C	19,3200	R$847,66	R$ 16.376,79	Não
MA CONSTRUTORA LTDA	54.197.980/0001-93	21/02/2026 - 14:58:40	N/C	N/C	19,3200	R$847,66	R$ 16.376,79	Sim
ENGETECH - ENGENHARIA, COMERCIO E SERVICOS LTDA	04.154.467/0001-47	22/02/2026 - 14:51:02	N/C	N/C	19,3200	R$847,66	R$ 16.376,79	Sim
KLAO ENGENHARIA S/A	24.940.808/0001-17	23/02/2026 - 14:47:08	N/C	N/C	19,3200	R$847,66	R$ 16.376,79	Não
ADIGE ARQUITETURA E ENGENHARIA LTDA	01.469.689/0001-60	23/02/2026 - 17:45:37	N/C	N/C	19,3200	R$847,00	R$ 16.364,04	Não

PORTAL DE COMPRAS PÚBLICAS

A autenticidade do documento pode ser verificada no site https://validaarquivo.portaldecompraspublicas.com.br
Documento gerado eletronicamente no Portal de Compras Públicas em 24/02/2026 às 10:45:28.
Código verificador: 1138E88

E-DOCS - CÓPIA DO PROCESSO 2025-6X76D GERADO POR UDSON OLIVEIRA RAMOS DE AGUIAR EM 13/05/2026 07:51 DOCUMENTO 1 / 1 PÁGINA 2241 / 5723

2026-LVLHB5 - E-DOCS - DOCUMENTO ORIGINAL 06/03/2026 11:55 PÁGINA 184 / 381

PRIVATE CONSTRUTORA LTDA	10.616.350/0001-30	23/02/2026 - 18:12:07	N/C	N/C	19,3200	R$847,66	R$ 16.376,79	Não
HIMALAIA CONSTRUTORA LTDA	00.471.823/0001-03	24/02/2026 - 08:26:08	N/C	N/C	19,3200	R$847,66	R$ 16.376,79	Não

LOTE 0001 - ITEM 0182 - Janela de aluminio - ja-8, 700 x 230 cm completa, conforme projeto de esquadrias Janela de aluminio - ja-8, 700 x 230 cm completa, conforme projeto de esquadrias - fixa com bandeira - incluso vidro

Fornecedor	CNPJ/CPF	Data	Modelo	Marca/ Fabricante	Quantidade	Lance	Valor Total	LC 123/2006
ESTRUTURA COMERCIO E CONSTRUCOES LTDA	10.664.099/0001-80	10/02/2026 - 08:59:03	N/C	N/C	20,3000	R$847,66	R$ 17.207,50	Sim
WH CONSTRUTORA LTDA	23.305.610/0001-07	16/02/2026 - 09:45:45	N/C	N/C	20,3000	R$830,90	R$ 16.867,27	Sim
INOVAR SERVICOS DE ENGENHARIA E CONSULTORIA LTDA	41.155.098/0001-33	16/02/2026 - 13:03:40	N/C	N/C	20,3000	R$847,66	R$ 17.207,50	Sim
CONSTRUTORA E SERVICOS W. B. M. LTDA	26.570.470/0001-84	18/02/2026 - 17:03:50	N/C	N/C	20,3000	R$847,64	R$ 17.207,09	Sim
ASLE CONSTRUTORA LTDA	20.511.890/0001-03	20/02/2026 - 09:22:13	N/C	N/C	20,3000	R$847,66	R$ 17.207,50	Não
MA CONSTRUTORA LTDA	54.197.980/0001-93	21/02/2026 - 14:58:41	N/C	N/C	20,3000	R$847,66	R$ 17.207,50	Sim
ENGETECH - ENGENHARIA, COMERCIO E SERVICOS LTDA	04.154.467/0001-47	22/02/2026 - 14:51:02	N/C	N/C	20,3000	R$847,66	R$ 17.207,50	Sim
KLAO ENGENHARIA S/A	24.940.808/0001-17	23/02/2026 - 14:47:08	N/C	N/C	20,3000	R$847,66	R$ 17.207,50	Não
ADIGE ARQUITETURA E ENGENHARIA LTDA	01.469.689/0001-60	23/02/2026 - 17:45:37	N/C	N/C	20,3000	R$847,00	R$ 17.194,10	Não
PRIVATE CONSTRUTORA LTDA	10.616.350/0001-30	23/02/2026 - 18:12:07	N/C	N/C	20,3000	R$847,66	R$ 17.207,50	Não
HIMALAIA CONSTRUTORA LTDA	00.471.823/0001-03	24/02/2026 - 08:26:08	N/C	N/C	20,3000	R$847,66	R$ 17.207,50	Não

LOTE 0001 - ITEM 0183 - Janela de aluminio - ja-9 - 85 x 210 cm completa, conforme projeto de esquadrias maxim-ar Janela de aluminio - ja-9 - 85 x 210 cm completa, conforme projeto de esquadrias maxim-ar - incluso vidro

Fornecedor	CNPJ/CPF	Data	Modelo	Marca/ Fabricante	Quantidade	Lance	Valor Total	LC 123/2006
ESTRUTURA COMERCIO E CONSTRUCOES LTDA	10.664.099/0001-80	10/02/2026 - 08:59:19	N/C	N/C	53,5500	R$847,66	R$ 45.392,19	Sim
WH CONSTRUTORA LTDA	23.305.610/0001-07	16/02/2026 - 09:46:36	N/C	N/C	53,5500	R$830,90	R$ 44.494,69	Sim
INOVAR SERVICOS DE ENGENHARIA E CONSULTORIA LTDA	41.155.098/0001-33	16/02/2026 - 13:04:05	N/C	N/C	53,5500	R$847,66	R$ 45.392,19	Sim
CONSTRUTORA E SERVICOS W. B. M. LTDA	26.570.470/0001-84	18/02/2026 - 17:04:09	N/C	N/C	53,5500	R$847,64	R$ 45.391,12	Sim
ASLE CONSTRUTORA LTDA	20.511.890/0001-03	20/02/2026 - 09:22:13	N/C	N/C	53,5500	R$847,66	R$ 45.392,19	Não
MA CONSTRUTORA LTDA	54.197.980/0001-93	21/02/2026 - 14:58:41	N/C	N/C	53,5500	R$847,66	R$ 45.392,19	Sim
ENGETECH - ENGENHARIA, COMERCIO E SERVICOS LTDA	04.154.467/0001-47	22/02/2026 - 14:51:02	N/C	N/C	53,5500	R$847,66	R$ 45.392,19	Sim
KLAO ENGENHARIA S/A	24.940.808/0001-17	23/02/2026 - 14:47:08	N/C	N/C	53,5500	R$847,66	R$ 45.392,19	Não
ADIGE ARQUITETURA E ENGENHARIA LTDA	01.469.689/0001-60	23/02/2026 - 17:45:37	N/C	N/C	53,5500	R$847,00	R$ 45.356,85	Não
PRIVATE CONSTRUTORA LTDA	10.616.350/0001-30	23/02/2026 - 18:12:07	N/C	N/C	53,5500	R$847,66	R$ 45.392,19	Não
HIMALAIA CONSTRUTORA LTDA	00.471.823/0001-03	24/02/2026 - 08:26:08	N/C	N/C	53,5500	R$847,66	R$ 45.392,19	Não

LOTE 0001 - ITEM 0184 - Janela de aluminio - ja-10 - 150 x 60 cm completa, conforme projeto de esquadrias - maxim-ar Janela de aluminio - ja-10 - 150 x 60 cm completa, conforme projeto de esquadrias - maxim-ar - incluso vidro

Fornecedor	CNPJ/CPF	Data	Modelo	Marca/ Fabricante	Quantidade	Lance	Valor Total	LC 123/2006

PORTAL DE COMPRAS PÚBLICAS

A autenticidade do documento pode ser verificada no site https://validaarquivo.portaldecompraspublicas.com.br
Documento gerado eletronicamente no Portal de Compras Públicas em 24/02/2026 às 10:45:28.
Código verificador: 1138E88

E-DOCS - CÓPIA DO PROCESSO 2025-6X76D GERADO POR UDSON OLIVEIRA RAMOS DE AGUIAR EM 13/05/2026 07:51 DOCUMENTO 1 / 1 PÁGINA 2242 / 5723

2026-LVLHB5 - E-DOCS - DOCUMENTO ORIGINAL 06/03/2026 11:55 PÁGINA 185 / 381

ESTRUTURA COMERCIO E CONSTRUCOES LTDA	10.664.099/0001-80	10/02/2026 - 08:59:34	N/C	N/C	12,6000	R$786,33	R$ 9.907,76	Sim
WH CONSTRUTORA LTDA	23.305.610/0001-07	16/02/2026 - 09:47:28	N/C	N/C	12,6000	R$770,60	R$ 9.709,56	Sim
INOVAR SERVICOS DE ENGENHARIA E CONSULTORIA LTDA	41.155.098/0001-33	16/02/2026 - 13:04:27	N/C	N/C	12,6000	R$786,33	R$ 9.907,76	Sim
CONSTRUTORA E SERVICOS W. B. M. LTDA	26.570.470/0001-84	18/02/2026 - 17:04:11	N/C	N/C	12,6000	R$786,30	R$ 9.907,38	Sim
ASLE CONSTRUTORA LTDA	20.511.890/0001-03	20/02/2026 - 09:22:13	N/C	N/C	12,6000	R$786,33	R$ 9.907,76	Não
MA CONSTRUTORA LTDA	54.197.980/0001-93	21/02/2026 - 14:58:41	N/C	N/C	12,6000	R$786,33	R$ 9.907,76	Sim
ENGETECH - ENGENHARIA, COMERCIO E SERVICOS LTDA	04.154.467/0001-47	22/02/2026 - 14:51:02	N/C	N/C	12,6000	R$786,33	R$ 9.907,76	Sim
KLAO ENGENHARIA S/A	24.940.808/0001-17	23/02/2026 - 14:47:09	N/C	N/C	12,6000	R$786,33	R$ 9.907,76	Não
ADIGE ARQUITETURA E ENGENHARIA LTDA	01.469.689/0001-60	23/02/2026 - 17:45:37	N/C	N/C	12,6000	R$786,00	R$ 9.903,60	Não
PRIVATE CONSTRUTORA LTDA	10.616.350/0001-30	23/02/2026 - 18:12:07	N/C	N/C	12,6000	R$786,33	R$ 9.907,76	Não
HIMALAIA CONSTRUTORA LTDA	00.471.823/0001-03	24/02/2026 - 08:26:08	N/C	N/C	12,6000	R$786,33	R$ 9.907,76	Não

LOTE 0001 - ITEM 0185 - Janela de aluminio - ja-11 - 150 x 80 cm completa, conforme projeto de esquadrias - maxim-ar Janela de aluminio - ja-11 - 150 x 80 cm completa, conforme projeto de esquadrias - maxim-ar - incluso vidro

Fornecedor	CNPJ/CPF	Data	Modelo	Marca/ Fabricante	Quantidade	Lance	Valor Total	LC 123/2006
ESTRUTURA COMERCIO E CONSTRUCOES LTDA	10.664.099/0001-80	10/02/2026 - 08:59:47	N/C	N/C	2,4000	R$786,33	R$ 1.887,19	Sim
WH CONSTRUTORA LTDA	23.305.610/0001-07	16/02/2026 - 09:48:31	N/C	N/C	2,4000	R$770,60	R$ 1.849,44	Sim
INOVAR SERVICOS DE ENGENHARIA E CONSULTORIA LTDA	41.155.098/0001-33	16/02/2026 - 13:04:51	N/C	N/C	2,4000	R$786,33	R$ 1.887,19	Sim
CONSTRUTORA E SERVICOS W. B. M. LTDA	26.570.470/0001-84	18/02/2026 - 17:04:13	N/C	N/C	2,4000	R$786,30	R$ 1.887,12	Sim
ASLE CONSTRUTORA LTDA	20.511.890/0001-03	20/02/2026 - 09:22:13	N/C	N/C	2,4000	R$786,33	R$ 1.887,19	Não
MA CONSTRUTORA LTDA	54.197.980/0001-93	21/02/2026 - 14:58:41	N/C	N/C	2,4000	R$786,33	R$ 1.887,19	Sim
ENGETECH - ENGENHARIA, COMERCIO E SERVICOS LTDA	04.154.467/0001-47	22/02/2026 - 14:51:02	N/C	N/C	2,4000	R$786,33	R$ 1.887,19	Sim
KLAO ENGENHARIA S/A	24.940.808/0001-17	23/02/2026 - 14:47:09	N/C	N/C	2,4000	R$786,33	R$ 1.887,19	Não
ADIGE ARQUITETURA E ENGENHARIA LTDA	01.469.689/0001-60	23/02/2026 - 17:45:37	N/C	N/C	2,4000	R$786,00	R$ 1.886,40	Não
PRIVATE CONSTRUTORA LTDA	10.616.350/0001-30	23/02/2026 - 18:12:07	N/C	N/C	2,4000	R$786,33	R$ 1.887,19	Não
HIMALAIA CONSTRUTORA LTDA	00.471.823/0001-03	24/02/2026 - 08:26:08	N/C	N/C	2,4000	R$786,33	R$ 1.887,19	Não

LOTE 0001 - ITEM 0186 - Janela de aluminio - ja-12 - 280 x 80 cm completa, conforme projeto de esquadrias - maxim-ar Janela de aluminio - ja-12 - 280 x 80 cm completa, conforme projeto de esquadrias - maxim-ar - incluso vidro

Fornecedor	CNPJ/CPF	Data	Modelo	Marca/ Fabricante	Quantidade	Lance	Valor Total	LC 123/2006
ESTRUTURA COMERCIO E CONSTRUCOES LTDA	10.664.099/0001-80	10/02/2026 - 09:00:56	N/C	N/C	20,1600	R$786,33	R$ 15.852,41	Sim
WH CONSTRUTORA LTDA	23.305.610/0001-07	16/02/2026 - 09:49:19	N/C	N/C	20,1600	R$770,60	R$ 15.535,30	Sim
INOVAR SERVICOS DE ENGENHARIA E CONSULTORIA LTDA	41.155.098/0001-33	16/02/2026 - 13:05:21	N/C	N/C	20,1600	R$786,33	R$ 15.852,41	Sim
CONSTRUTORA E SERVICOS W. B. M. LTDA	26.570.470/0001-84	18/02/2026 - 17:04:15	N/C	N/C	20,1600	R$786,30	R$ 15.851,81	Sim

PORTAL DE COMPRAS PÚBLICAS

A autenticidade do documento pode ser verificada no site https://validaarquivo.portaldecompraspublicas.com.br
Documento gerado eletronicamente no Portal de Compras Públicas em 24/02/2026 às 10:45:28.
Código verificador: 1138E88

E-DOCS - CÓPIA DO PROCESSO 2025-6X76D GERADO POR UDSON OLIVEIRA RAMOS DE AGUIAR EM 13/05/2026 07:51 DOCUMENTO 1 / 1 PÁGINA 2243 / 5723

2026-LVLHB5 - E-DOCS - DOCUMENTO ORIGINAL 06/03/2026 11:55 PÁGINA 186 / 381

ASLE CONSTRUTORA LTDA	20.511.890/0001-03	20/02/2026 - 09:22:14	N/C	N/C	20,1600	R$786,33	R$ 15.852,41	Não
MA CONSTRUTORA LTDA	54.197.980/0001-93	21/02/2026 - 14:58:41	N/C	N/C	20,1600	R$786,33	R$ 15.852,41	Sim
ENGETECH - ENGENHARIA, COMERCIO E SERVICOS LTDA	04.154.467/0001-47	22/02/2026 - 14:51:02	N/C	N/C	20,1600	R$786,33	R$ 15.852,41	Sim
KLAO ENGENHARIA S/A	24.940.808/0001-17	23/02/2026 - 14:47:09	N/C	N/C	20,1600	R$786,33	R$ 15.852,41	Não
ADIGE ARQUITETURA E ENGENHARIA LTDA	01.469.689/0001-60	23/02/2026 - 17:45:37	N/C	N/C	20,1600	R$786,00	R$ 15.845,76	Não
PRIVATE CONSTRUTORA LTDA	10.616.350/0001-30	23/02/2026 - 18:12:07	N/C	N/C	20,1600	R$786,33	R$ 15.852,41	Não
HIMALAIA CONSTRUTORA LTDA	00.471.823/0001-03	24/02/2026 - 08:26:08	N/C	N/C	20,1600	R$786,33	R$ 15.852,41	Não

LOTE 0001 - ITEM 0187 - Janela de aluminio - ja-13 - 280 x 60 cm completa, conforme projeto de esquadrias - maxim-ar Janela de aluminio - ja-13 - 280 x 60 cm completa, conforme projeto de esquadrias - maxim-ar - incluso vidro

Fornecedor	CNPJ/CPF	Data	Modelo	Marca/ Fabricante	Quantidade	Lance	Valor Total	LC 123/2006
ESTRUTURA COMERCIO E CONSTRUCOES LTDA	10.664.099/0001-80	10/02/2026 - 08:55:02	N/C	N/C	3,3600	R$786,33	R$ 2.642,07	Sim
WH CONSTRUTORA LTDA	23.305.610/0001-07	16/02/2026 - 09:50:31	N/C	N/C	3,3600	R$770,60	R$ 2.589,22	Sim
INOVAR SERVICOS DE ENGENHARIA E CONSULTORIA LTDA	41.155.098/0001-33	16/02/2026 - 13:06:32	N/C	N/C	3,3600	R$786,33	R$ 2.642,07	Sim
CONSTRUTORA E SERVICOS W. B. M. LTDA	26.570.470/0001-84	18/02/2026 - 17:04:38	N/C	N/C	3,3600	R$786,30	R$ 2.641,97	Sim
ASLE CONSTRUTORA LTDA	20.511.890/0001-03	20/02/2026 - 09:22:14	N/C	N/C	3,3600	R$786,33	R$ 2.642,07	Não
MA CONSTRUTORA LTDA	54.197.980/0001-93	21/02/2026 - 14:58:41	N/C	N/C	3,3600	R$786,33	R$ 2.642,07	Sim
ENGETECH - ENGENHARIA, COMERCIO E SERVICOS LTDA	04.154.467/0001-47	22/02/2026 - 14:51:02	N/C	N/C	3,3600	R$786,33	R$ 2.642,07	Sim
KLAO ENGENHARIA S/A	24.940.808/0001-17	23/02/2026 - 14:47:09	N/C	N/C	3,3600	R$786,33	R$ 2.642,07	Não
ADIGE ARQUITETURA E ENGENHARIA LTDA	01.469.689/0001-60	23/02/2026 - 17:45:37	N/C	N/C	3,3600	R$786,00	R$ 2.640,96	Não
PRIVATE CONSTRUTORA LTDA	10.616.350/0001-30	23/02/2026 - 18:12:07	N/C	N/C	3,3600	R$786,33	R$ 2.642,07	Não
HIMALAIA CONSTRUTORA LTDA	00.471.823/0001-03	24/02/2026 - 08:26:08	N/C	N/C	3,3600	R$786,33	R$ 2.642,07	Não

LOTE 0001 - ITEM 0188 - Janela de aluminio - ja-14 - 280 x 185 cm completa, conforme projeto de esquadrias - maxim-ar Janela de aluminio - ja-14 - 280 x 185 cm completa, conforme projeto de esquadrias - maxim-ar - incluso vidro monolitico

Fornecedor	CNPJ/CPF	Data	Modelo	Marca/ Fabricante	Quantidade	Lance	Valor Total	LC 123/2006
ESTRUTURA COMERCIO E CONSTRUCOES LTDA	10.664.099/0001-80	10/02/2026 - 08:54:41	N/C	N/C	15,5400	R$786,33	R$ 12.219,57	Sim
WH CONSTRUTORA LTDA	23.305.610/0001-07	16/02/2026 - 09:51:09	N/C	N/C	15,5400	R$770,60	R$ 11.975,12	Sim
INOVAR SERVICOS DE ENGENHARIA E CONSULTORIA LTDA	41.155.098/0001-33	16/02/2026 - 13:06:54	N/C	N/C	15,5400	R$786,33	R$ 12.219,57	Sim
CONSTRUTORA E SERVICOS W. B. M. LTDA	26.570.470/0001-84	18/02/2026 - 17:04:39	N/C	N/C	15,5400	R$786,30	R$ 12.219,10	Sim
ASLE CONSTRUTORA LTDA	20.511.890/0001-03	20/02/2026 - 09:22:14	N/C	N/C	15,5400	R$786,33	R$ 12.219,57	Não
MA CONSTRUTORA LTDA	54.197.980/0001-93	21/02/2026 - 14:58:41	N/C	N/C	15,5400	R$786,33	R$ 12.219,57	Sim
ENGETECH - ENGENHARIA, COMERCIO E SERVICOS LTDA	04.154.467/0001-47	22/02/2026 - 14:51:03	N/C	N/C	15,5400	R$786,33	R$ 12.219,57	Sim
KLAO ENGENHARIA S/A	24.940.808/0001-17	23/02/2026 - 14:47:09	N/C	N/C	15,5400	R$786,33	R$ 12.219,57	Não
ADIGE ARQUITETURA E ENGENHARIA LTDA	01.469.689/0001-60	23/02/2026 - 17:45:37	N/C	N/C	15,5400	R$786,00	R$ 12.214,44	Não

PORTAL DE COMPRAS PÚBLICAS

A autenticidade do documento pode ser verificada no site https://validaarquivo.portaldecompraspublicas.com.br
Documento gerado eletronicamente no Portal de Compras Públicas em 24/02/2026 às 10:45:28.
Código verificador: 1138E88

E-DOCS - CÓPIA DO PROCESSO 2025-6X76D GERADO POR UDSON OLIVEIRA RAMOS DE AGUIAR EM 13/05/2026 07:51 DOCUMENTO 1 / 1 PÁGINA 2244 / 5723

2026-LVLHB5 - E-DOCS - DOCUMENTO ORIGINAL 06/03/2026 11:55 PÁGINA 187 / 381

PRIVATE CONSTRUTORA LTDA	10.616.350/0001-30	23/02/2026 - 18:12:07	N/C	N/C	15,5400	R$786,33	R$ 12.219,57	Não
HIMALAIA CONSTRUTORA LTDA	00.471.823/0001-03	24/02/2026 - 08:26:08	N/C	N/C	15,5400	R$786,33	R$ 12.219,57	Não

LOTE 0001 - ITEM 0189 - Janela de aluminio - ja-15 - 350 x 80 cm completa, conforme projeto de esquadrias - maxim-ar Janela de aluminio - ja-15 - 350 x 80 cm completa, conforme projeto de esquadrias - maxim-ar -incluso vidro

Fornecedor	CNPJ/CPF	Data	Modelo	Marca/ Fabricante	Quantidade	Lance	Valor Total	LC 123/2006
ESTRUTURA COMERCIO E CONSTRUCOES LTDA	10.664.099/0001-80	10/02/2026 - 09:05:16	N/C	N/C	16,8000	R$786,33	R$ 13.210,34	Sim
WH CONSTRUTORA LTDA	23.305.610/0001-07	16/02/2026 - 09:55:25	N/C	N/C	16,8000	R$770,60	R$ 12.946,08	Sim
INOVAR SERVICOS DE ENGENHARIA E CONSULTORIA LTDA	41.155.098/0001-33	16/02/2026 - 13:10:12	N/C	N/C	16,8000	R$786,33	R$ 13.210,34	Sim
CONSTRUTORA E SERVICOS W. B. M. LTDA	26.570.470/0001-84	18/02/2026 - 17:04:41	N/C	N/C	16,8000	R$786,30	R$ 13.209,84	Sim
ASLE CONSTRUTORA LTDA	20.511.890/0001-03	20/02/2026 - 09:22:14	N/C	N/C	16,8000	R$786,33	R$ 13.210,34	Não
MA CONSTRUTORA LTDA	54.197.980/0001-93	21/02/2026 - 14:58:41	N/C	N/C	16,8000	R$786,33	R$ 13.210,34	Sim
ENGETECH - ENGENHARIA, COMERCIO E SERVICOS LTDA	04.154.467/0001-47	22/02/2026 - 14:51:03	N/C	N/C	16,8000	R$786,33	R$ 13.210,34	Sim
KLAO ENGENHARIA S/A	24.940.808/0001-17	23/02/2026 - 14:47:09	N/C	N/C	16,8000	R$786,33	R$ 13.210,34	Não
ADIGE ARQUITETURA E ENGENHARIA LTDA	01.469.689/0001-60	23/02/2026 - 17:45:37	N/C	N/C	16,8000	R$786,00	R$ 13.204,80	Não
PRIVATE CONSTRUTORA LTDA	10.616.350/0001-30	23/02/2026 - 18:12:08	N/C	N/C	16,8000	R$786,33	R$ 13.210,34	Não
HIMALAIA CONSTRUTORA LTDA	00.471.823/0001-03	24/02/2026 - 08:26:08	N/C	N/C	16,8000	R$786,33	R$ 13.210,34	Não

LOTE 0001 - ITEM 0190 - Tela tipo mosquiteiro - fixada na esquadria - conforme projeto de esquadrias Tela tipo mosquiteiro - fixada na esquadria - conforme projeto de esquadrias

Fornecedor	CNPJ/CPF	Data	Modelo	Marca/ Fabricante	Quantidade	Lance	Valor Total	LC 123/2006
ESTRUTURA COMERCIO E CONSTRUCOES LTDA	10.664.099/0001-80	10/02/2026 - 09:05:29	N/C	N/C	2,7300	R$222,40	R$ 607,15	Sim
WH CONSTRUTORA LTDA	23.305.610/0001-07	16/02/2026 - 09:57:12	N/C	N/C	2,7300	R$217,95	R$ 595,00	Sim
INOVAR SERVICOS DE ENGENHARIA E CONSULTORIA LTDA	41.155.098/0001-33	16/02/2026 - 13:10:43	N/C	N/C	2,7300	R$222,40	R$ 607,15	Sim
CONSTRUTORA E SERVICOS W. B. M. LTDA	26.570.470/0001-84	18/02/2026 - 17:04:43	N/C	N/C	2,7300	R$222,35	R$ 607,02	Sim
ASLE CONSTRUTORA LTDA	20.511.890/0001-03	20/02/2026 - 09:22:14	N/C	N/C	2,7300	R$222,40	R$ 607,15	Não
MA CONSTRUTORA LTDA	54.197.980/0001-93	21/02/2026 - 14:58:41	N/C	N/C	2,7300	R$222,40	R$ 607,15	Sim
ENGETECH - ENGENHARIA, COMERCIO E SERVICOS LTDA	04.154.467/0001-47	22/02/2026 - 14:51:03	N/C	N/C	2,7300	R$222,40	R$ 607,15	Sim
KLAO ENGENHARIA S/A	24.940.808/0001-17	23/02/2026 - 14:47:09	N/C	N/C	2,7300	R$222,40	R$ 607,15	Não
ADIGE ARQUITETURA E ENGENHARIA LTDA	01.469.689/0001-60	23/02/2026 - 17:45:37	N/C	N/C	2,7300	R$222,00	R$ 606,06	Não
PRIVATE CONSTRUTORA LTDA	10.616.350/0001-30	23/02/2026 - 18:12:08	N/C	N/C	2,7300	R$222,40	R$ 607,15	Não
HIMALAIA CONSTRUTORA LTDA	00.471.823/0001-03	24/02/2026 - 08:26:08	N/C	N/C	2,7300	R$222,40	R$ 607,15	Não

LOTE 0001 - ITEM 0191 - Espelho cristal, espessura 4mm, com parafusos de fixacao, sem moldura Espelho cristal, espessura 4mm, com parafusos de fixacao, sem moldura

Fornecedor	CNPJ/CPF	Data	Modelo	Marca/ Fabricante	Quantidade	Lance	Valor Total	LC 123/2006

PORTAL DE COMPRAS PÚBLICAS

A autenticidade do documento pode ser verificada no site https://validaarquivo.portaldecompraspublicas.com.br
Documento gerado eletronicamente no Portal de Compras Públicas em 24/02/2026 às 10:45:28.
Código verificador: 1138E88

E-DOCS - CÓPIA DO PROCESSO 2025-6X76D GERADO POR UDSON OLIVEIRA RAMOS DE AGUIAR EM 13/05/2026 07:51 DOCUMENTO 1 / 1 PÁGINA 2245 / 5723

2026-LVLHB5 - E-DOCS - DOCUMENTO ORIGINAL 06/03/2026 11:55 PÁGINA 188 / 381

ESTRUTURA COMERCIO E CONSTRUCOES LTDA	10.664.099/0001-80	10/02/2026 - 09:05:46	N/C	N/C	6,6500	R$593,49	R$ 3.946,71	Sim
WH CONSTRUTORA LTDA	23.305.610/0001-07	16/02/2026 - 09:58:41	N/C	N/C	6,6500	R$581,62	R$ 3.867,77	Sim
INOVAR SERVICOS DE ENGENHARIA E CONSULTORIA LTDA	41.155.098/0001-33	16/02/2026 - 13:12:53	N/C	N/C	6,6500	R$593,49	R$ 3.946,71	Sim
CONSTRUTORA E SERVICOS W. B. M. LTDA	26.570.470/0001-84	18/02/2026 - 17:04:45	N/C	N/C	6,6500	R$593,46	R$ 3.946,51	Sim
ASLE CONSTRUTORA LTDA	20.511.890/0001-03	20/02/2026 - 09:22:14	N/C	N/C	6,6500	R$593,49	R$ 3.946,71	Não
MA CONSTRUTORA LTDA	54.197.980/0001-93	21/02/2026 - 14:58:41	N/C	N/C	6,6500	R$593,49	R$ 3.946,71	Sim
ENGETECH - ENGENHARIA, COMERCIO E SERVICOS LTDA	04.154.467/0001-47	22/02/2026 - 14:51:03	N/C	N/C	6,6500	R$593,49	R$ 3.946,71	Sim
KLAO ENGENHARIA S/A	24.940.808/0001-17	23/02/2026 - 14:47:09	N/C	N/C	6,6500	R$593,49	R$ 3.946,71	Não
ADIGE ARQUITETURA E ENGENHARIA LTDA	01.469.689/0001-60	23/02/2026 - 17:45:38	N/C	N/C	6,6500	R$593,00	R$ 3.943,45	Não
PRIVATE CONSTRUTORA LTDA	10.616.350/0001-30	23/02/2026 - 18:12:08	N/C	N/C	6,6500	R$593,49	R$ 3.946,71	Não
HIMALAIA CONSTRUTORA LTDA	00.471.823/0001-03	24/02/2026 - 08:26:08	N/C	N/C	6,6500	R$593,49	R$ 3.946,71	Não

LOTE 0001 - ITEM 0192 - P01 - portao metalico de abrir, 3,50 x 2,20 m, com chapa metalica carbono perfurada P01 - portao metalico de abrir, 3,50 x 2,20 m, com chapa metalica carbono perfurada, incluso pintura, conforme projeto de esquadrias

Fornecedor	CNPJ/CPF	Data	Modelo	Marca/ Fabricante	Quantidade	Lance	Valor Total	LC 123/2006
ESTRUTURA COMERCIO E CONSTRUCOES LTDA	10.664.099/0001-80	10/02/2026 - 09:06:19	N/C	N/C	7,7000	R$1.043,46	R$ 8.034,64	Sim
WH CONSTRUTORA LTDA	23.305.610/0001-07	16/02/2026 - 10:04:19	N/C	N/C	7,7000	R$1.022,14	R$ 7.870,48	Sim
INOVAR SERVICOS DE ENGENHARIA E CONSULTORIA LTDA	41.155.098/0001-33	16/02/2026 - 13:13:27	N/C	N/C	7,7000	R$1.043,46	R$ 8.034,64	Sim
CONSTRUTORA E SERVICOS W. B. M. LTDA	26.570.470/0001-84	18/02/2026 - 17:05:27	N/C	N/C	7,7000	R$1.043,44	R$ 8.034,49	Sim
ASLE CONSTRUTORA LTDA	20.511.890/0001-03	20/02/2026 - 09:22:14	N/C	N/C	7,7000	R$1.043,46	R$ 8.034,64	Não
MA CONSTRUTORA LTDA	54.197.980/0001-93	21/02/2026 - 14:58:41	N/C	N/C	7,7000	R$1.043,46	R$ 8.034,64	Sim
ENGETECH - ENGENHARIA, COMERCIO E SERVICOS LTDA	04.154.467/0001-47	22/02/2026 - 14:51:03	N/C	N/C	7,7000	R$1.043,46	R$ 8.034,64	Sim
KLAO ENGENHARIA S/A	24.940.808/0001-17	23/02/2026 - 14:47:09	N/C	N/C	7,7000	R$1.043,46	R$ 8.034,64	Não
ADIGE ARQUITETURA E ENGENHARIA LTDA	01.469.689/0001-60	23/02/2026 - 17:45:38	N/C	N/C	7,7000	R$1.043,00	R$ 8.031,10	Não
PRIVATE CONSTRUTORA LTDA	10.616.350/0001-30	23/02/2026 - 18:12:08	N/C	N/C	7,7000	R$1.043,46	R$ 8.034,64	Não
HIMALAIA CONSTRUTORA LTDA	00.471.823/0001-03	24/02/2026 - 08:26:09	N/C	N/C	7,7000	R$1.053,46	R$ 8.111,64	Não

LOTE 0001 - ITEM 0193 - P02 - portao metalico tipo gradil 3,40 x 2,38 m , malha 5 x 20cm - fio 5,00mm, P02 - portao metalico tipo gradil 3,40 x 2,38 m , malha 5 x 20cm - fio 5,00mm, revestidos em poliester por processo de pintura eletrostatica (gradil), na cor branca - fornecimento e instalacao

Fornecedor	CNPJ/CPF	Data	Modelo	Marca/ Fabricante	Quantidade	Lance	Valor Total	LC 123/2006
ESTRUTURA COMERCIO E CONSTRUCOES LTDA	10.664.099/0001-80	10/02/2026 - 09:06:33	N/C	N/C	8,0900	R$1.371,01	R$ 11.091,47	Sim
WH CONSTRUTORA LTDA	23.305.610/0001-07	16/02/2026 - 10:08:16	N/C	N/C	8,0900	R$1.343,58	R$ 10.869,56	Sim
INOVAR SERVICOS DE ENGENHARIA E CONSULTORIA LTDA	41.155.098/0001-33	16/02/2026 - 13:13:52	N/C	N/C	8,0900	R$1.371,01	R$ 11.091,47	Sim
CONSTRUTORA E SERVICOS W. B. M. LTDA	26.570.470/0001-84	18/02/2026 - 17:05:29	N/C	N/C	8,0900	R$1.371,00	R$ 11.091,39	Sim

PORTAL DE COMPRAS PÚBLICAS

A autenticidade do documento pode ser verificada no site https://validaarquivo.portaldecompraspublicas.com.br
Documento gerado eletronicamente no Portal de Compras Públicas em 24/02/2026 às 10:45:28.
Código verificador: 1138E88

E-DOCS - CÓPIA DO PROCESSO 2025-6X76D GERADO POR UDSON OLIVEIRA RAMOS DE AGUIAR EM 13/05/2026 07:51 DOCUMENTO 1 / 1 PÁGINA 2246 / 5723

2026-LVLHB5 - E-DOCS - DOCUMENTO ORIGINAL 06/03/2026 11:55 PÁGINA 189 / 381

ASLE CONSTRUTORA LTDA	20.511.890/0001-03	20/02/2026 - 09:22:14	N/C	N/C	8,0900	R$1.371,01	R$ 11.091,47	Não
MA CONSTRUTORA LTDA	54.197.980/0001-93	21/02/2026 - 14:58:41	N/C	N/C	8,0900	R$1.371,01	R$ 11.091,47	Sim
ENGETECH - ENGENHARIA, COMERCIO E SERVICOS LTDA	04.154.467/0001-47	22/02/2026 - 14:51:03	N/C	N/C	8,0900	R$1.371,01	R$ 11.091,47	Sim
KLAO ENGENHARIA S/A	24.940.808/0001-17	23/02/2026 - 14:47:09	N/C	N/C	8,0900	R$1.371,01	R$ 11.091,47	Não
ADIGE ARQUITETURA E ENGENHARIA LTDA	01.469.689/0001-60	23/02/2026 - 17:45:38	N/C	N/C	8,0900	R$1.371,00	R$ 11.091,39	Não
PRIVATE CONSTRUTORA LTDA	10.616.350/0001-30	23/02/2026 - 18:12:08	N/C	N/C	8,0900	R$1.371,01	R$ 11.091,47	Não
HIMALAIA CONSTRUTORA LTDA	00.471.823/0001-03	24/02/2026 - 08:26:09	N/C	N/C	8,0900	R$1.371,01	R$ 11.091,47	Não

LOTE 0001 - ITEM 0194 - P03 - portao metalico de abrir, 1,80 x 1,80 m, com chapa metalica carbono perfurada P03 - portao metalico de abrir, 1,80 x 1,80 m, com chapa metalica carbono perfurada, incluso pintura, conforme projeto de esquadrias

Fornecedor	CNPJ/CPF	Data	Modelo	Marca/ Fabricante	Quantidade	Lance	Valor Total	LC 123/2006
ESTRUTURA COMERCIO E CONSTRUCOES LTDA	10.664.099/0001-80	10/02/2026 - 09:06:46	N/C	N/C	3,2400	R$1.043,46	R$ 3.380,81	Sim
WH CONSTRUTORA LTDA	23.305.610/0001-07	16/02/2026 - 10:16:24	N/C	N/C	3,2400	R$1.022,59	R$ 3.313,19	Sim
INOVAR SERVICOS DE ENGENHARIA E CONSULTORIA LTDA	41.155.098/0001-33	16/02/2026 - 13:14:14	N/C	N/C	3,2400	R$1.043,46	R$ 3.380,81	Sim
CONSTRUTORA E SERVICOS W. B. M. LTDA	26.570.470/0001-84	18/02/2026 - 17:05:31	N/C	N/C	3,2400	R$1.043,44	R$ 3.380,75	Sim
ASLE CONSTRUTORA LTDA	20.511.890/0001-03	20/02/2026 - 09:22:14	N/C	N/C	3,2400	R$1.043,46	R$ 3.380,81	Não
MA CONSTRUTORA LTDA	54.197.980/0001-93	21/02/2026 - 14:58:41	N/C	N/C	3,2400	R$1.043,46	R$ 3.380,81	Sim
ENGETECH - ENGENHARIA, COMERCIO E SERVICOS LTDA	04.154.467/0001-47	22/02/2026 - 14:51:03	N/C	N/C	3,2400	R$1.043,46	R$ 3.380,81	Sim
KLAO ENGENHARIA S/A	24.940.808/0001-17	23/02/2026 - 14:47:09	N/C	N/C	3,2400	R$1.043,46	R$ 3.380,81	Não
ADIGE ARQUITETURA E ENGENHARIA LTDA	01.469.689/0001-60	23/02/2026 - 17:45:38	N/C	N/C	3,2400	R$1.043,00	R$ 3.379,32	Não
PRIVATE CONSTRUTORA LTDA	10.616.350/0001-30	23/02/2026 - 18:12:08	N/C	N/C	3,2400	R$1.043,46	R$ 3.380,81	Não
HIMALAIA CONSTRUTORA LTDA	00.471.823/0001-03	24/02/2026 - 08:26:09	N/C	N/C	3,2400	R$1.043,46	R$ 3.380,81	Não

LOTE 0001 - ITEM 0195 - P04 - portao metalico nylofor 0,90 x 2,03 m , malha 5 x 20cm - fio 5,00mm P04 - portao metalico nylofor 0,90 x 2,03 m , malha 5 x 20cm - fio 5,00mm, revestidos em poliester por processo de pintura eletrostatica (gradil), na cor branca - fornecimento e instalacao

Fornecedor	CNPJ/CPF	Data	Modelo	Marca/ Fabricante	Quantidade	Lance	Valor Total	LC 123/2006
ESTRUTURA COMERCIO E CONSTRUCOES LTDA	10.664.099/0001-80	10/02/2026 - 09:07:03	N/C	N/C	1,8300	R$1.371,01	R$ 2.508,95	Sim
WH CONSTRUTORA LTDA	23.305.610/0001-07	16/02/2026 - 10:19:42	N/C	N/C	1,8300	R$1.314,58	R$ 2.405,68	Sim
INOVAR SERVICOS DE ENGENHARIA E CONSULTORIA LTDA	41.155.098/0001-33	16/02/2026 - 13:14:41	N/C	N/C	1,8300	R$1.371,01	R$ 2.508,95	Sim
CONSTRUTORA E SERVICOS W. B. M. LTDA	26.570.470/0001-84	18/02/2026 - 17:05:33	N/C	N/C	1,8300	R$1.371,00	R$ 2.508,93	Sim
ASLE CONSTRUTORA LTDA	20.511.890/0001-03	20/02/2026 - 09:22:14	N/C	N/C	1,8300	R$1.371,01	R$ 2.508,95	Não
MA CONSTRUTORA LTDA	54.197.980/0001-93	21/02/2026 - 14:58:41	N/C	N/C	1,8300	R$1.371,01	R$ 2.508,95	Sim
ENGETECH - ENGENHARIA, COMERCIO E SERVICOS LTDA	04.154.467/0001-47	22/02/2026 - 14:51:03	N/C	N/C	1,8300	R$1.371,01	R$ 2.508,95	Sim
KLAO ENGENHARIA S/A	24.940.808/0001-17	23/02/2026 - 14:47:09	N/C	N/C	1,8300	R$1.371,01	R$ 2.508,95	Não

PORTAL DE COMPRAS PÚBLICAS

A autenticidade do documento pode ser verificada no site https://validaarquivo.portaldecompraspublicas.com.br
Documento gerado eletronicamente no Portal de Compras Públicas em 24/02/2026 às 10:45:28.
Código verificador: 1138E88

E-DOCS - CÓPIA DO PROCESSO 2025-6X76D GERADO POR UDSON OLIVEIRA RAMOS DE AGUIAR EM 13/05/2026 07:51 DOCUMENTO 1 / 1 PÁGINA 2247 / 5723

2026-LVLHB5 - E-DOCS - DOCUMENTO ORIGINAL 06/03/2026 11:55 PÁGINA 190 / 381

ADIGE ARQUITETURA E ENGENHARIA LTDA	01.469.689/0001-60	23/02/2026 - 17:45:38	N/C	N/C	1,8300	R$1.371,00	R$ 2.508,93	Não
PRIVATE CONSTRUTORA LTDA	10.616.350/0001-30	23/02/2026 - 18:12:08	N/C	N/C	1,8300	R$1.371,01	R$ 2.508,95	Não
HIMALAIA CONSTRUTORA LTDA	00.471.823/0001-03	24/02/2026 - 08:26:09	N/C	N/C	1,8300	R$1.371,01	R$ 2.508,95	Não

LOTE 0001 - ITEM 0196 - Fechamento em chapa metalica perfurada, incluso pintura, conforme projeto (gr1, gr2) Fechamento em chapa metalica perfurada, incluso pintura, conforme projeto (gr1, gr2)

Fornecedor	CNPJ/CPF	Data	Modelo	Marca/ Fabricante	Quantidade	Lance	Valor Total	LC 123/2006
ESTRUTURA COMERCIO E CONSTRUCOES LTDA	10.664.099/0001-80	10/02/2026 - 09:07:19	N/C	N/C	34,6900	R$1.019,89	R$ 35.379,98	Sim
WH CONSTRUTORA LTDA	23.305.610/0001-07	16/02/2026 - 10:28:19	N/C	N/C	34,6900	R$999,49	R$ 34.672,31	Sim
INOVAR SERVICOS DE ENGENHARIA E CONSULTORIA LTDA	41.155.098/0001-33	16/02/2026 - 13:15:10	N/C	N/C	34,6900	R$1.019,89	R$ 35.379,98	Sim
CONSTRUTORA E SERVICOS W. B. M. LTDA	26.570.470/0001-84	18/02/2026 - 17:05:35	N/C	N/C	34,6900	R$1.019,86	R$ 35.378,94	Sim
ASLE CONSTRUTORA LTDA	20.511.890/0001-03	20/02/2026 - 09:22:14	N/C	N/C	34,6900	R$1.019,89	R$ 35.379,98	Não
MA CONSTRUTORA LTDA	54.197.980/0001-93	21/02/2026 - 14:58:41	N/C	N/C	34,6900	R$1.019,89	R$ 35.379,98	Sim
ENGETECH - ENGENHARIA, COMERCIO E SERVICOS LTDA	04.154.467/0001-47	22/02/2026 - 14:51:03	N/C	N/C	34,6900	R$1.019,89	R$ 35.379,98	Sim
KLAO ENGENHARIA S/A	24.940.808/0001-17	23/02/2026 - 14:47:09	N/C	N/C	34,6900	R$1.019,89	R$ 35.379,98	Não
ADIGE ARQUITETURA E ENGENHARIA LTDA	01.469.689/0001-60	23/02/2026 - 17:45:38	N/C	N/C	34,6900	R$1.019,00	R$ 35.349,11	Não
PRIVATE CONSTRUTORA LTDA	10.616.350/0001-30	23/02/2026 - 18:12:08	N/C	N/C	34,6900	R$1.019,89	R$ 35.379,98	Não
HIMALAIA CONSTRUTORA LTDA	00.471.823/0001-03	24/02/2026 - 08:26:09	N/C	N/C	34,6900	R$1.019,89	R$ 35.379,98	Não

LOTE 0001 - ITEM 0197 - Gradil metalico e tela de aco galvanizado fio 12 bwg, malha 2 - jardim vertical Gradil metalico e tela de aco galvanizado fio 12 bwg, malha 2 - jardim vertical

Fornecedor	CNPJ/CPF	Data	Modelo	Marca/ Fabricante	Quantidade	Lance	Valor Total	LC 123/2006
ESTRUTURA COMERCIO E CONSTRUCOES LTDA	10.664.099/0001-80	10/02/2026 - 09:07:32	N/C	N/C	104,1500	R$81,66	R$ 8.504,89	Sim
WH CONSTRUTORA LTDA	23.305.610/0001-07	16/02/2026 - 10:29:24	N/C	N/C	104,1500	R$80,04	R$ 8.336,17	Sim
INOVAR SERVICOS DE ENGENHARIA E CONSULTORIA LTDA	41.155.098/0001-33	16/02/2026 - 13:36:03	N/C	N/C	104,1500	R$81,66	R$ 8.504,89	Sim
CONSTRUTORA E SERVICOS W. B. M. LTDA	26.570.470/0001-84	18/02/2026 - 17:05:39	N/C	N/C	104,1500	R$81,64	R$ 8.502,81	Sim
ASLE CONSTRUTORA LTDA	20.511.890/0001-03	20/02/2026 - 09:22:15	N/C	N/C	104,1500	R$81,66	R$ 8.504,89	Não
MA CONSTRUTORA LTDA	54.197.980/0001-93	21/02/2026 - 14:58:41	N/C	N/C	104,1500	R$81,66	R$ 8.504,89	Sim
ENGETECH - ENGENHARIA, COMERCIO E SERVICOS LTDA	04.154.467/0001-47	22/02/2026 - 14:51:03	N/C	N/C	104,1500	R$81,66	R$ 8.504,89	Sim
KLAO ENGENHARIA S/A	24.940.808/0001-17	23/02/2026 - 14:47:09	N/C	N/C	104,1500	R$81,66	R$ 8.504,89	Não
ADIGE ARQUITETURA E ENGENHARIA LTDA	01.469.689/0001-60	23/02/2026 - 17:45:38	N/C	N/C	104,1500	R$81,00	R$ 8.436,15	Não
PRIVATE CONSTRUTORA LTDA	10.616.350/0001-30	23/02/2026 - 18:12:08	N/C	N/C	104,1500	R$81,66	R$ 8.504,89	Não
HIMALAIA CONSTRUTORA LTDA	00.471.823/0001-03	24/02/2026 - 08:26:09	N/C	N/C	104,1500	R$81,66	R$ 8.504,89	Não

LOTE 0001 - ITEM 0198 - Fechamento com chapa metalica perfurada, incluso pintura, conforme projeto Fechamento com chapa metalica perfurada, incluso pintura, conforme projeto

PORTAL DE COMPRAS PÚBLICAS

A autenticidade do documento pode ser verificada no site https://validaarquivo.portaldecompraspublicas.com.br
Documento gerado eletronicamente no Portal de Compras Públicas em 24/02/2026 às 10:45:28.
Código verificador: 1138E88

E-DOCS - CÓPIA DO PROCESSO 2025-6X76D GERADO POR UDSON OLIVEIRA RAMOS DE AGUIAR EM 13/05/2026 07:51 DOCUMENTO 1 / 1 PÁGINA 2248 / 5723

2026-LVLHB5 - E-DOCS - DOCUMENTO ORIGINAL 06/03/2026 11:55 PÁGINA 191 / 381

Fornecedor	CNPJ/CPF	Data	Modelo	Marca/ Fabricante	Quantidade	Lance	Valor Total	LC 123/2006
ESTRUTURA COMERCIO E CONSTRUCOES LTDA	10.664.099/0001-80	10/02/2026 - 09:07:53	N/C	N/C	151,6000	R$1.009,83	R$ 153.090,23	Sim
WH CONSTRUTORA LTDA	23.305.610/0001-07	16/02/2026 - 10:37:30	N/C	N/C	151,6000	R$989,63	R$ 150.027,91	Sim
INOVAR SERVICOS DE ENGENHARIA E CONSULTORIA LTDA	41.155.098/0001-33	16/02/2026 - 13:36:32	N/C	N/C	151,6000	R$1.009,83	R$ 153.090,23	Sim
CONSTRUTORA E SERVICOS W. B. M. LTDA	26.570.470/0001-84	18/02/2026 - 17:05:40	N/C	N/C	151,6000	R$1.009,80	R$ 153.085,68	Sim
ASLE CONSTRUTORA LTDA	20.511.890/0001-03	20/02/2026 - 09:22:15	N/C	N/C	151,6000	R$1.009,83	R$ 153.090,23	Não
MA CONSTRUTORA LTDA	54.197.980/0001-93	21/02/2026 - 14:58:41	N/C	N/C	151,6000	R$1.009,83	R$ 153.090,23	Sim
ENGETECH - ENGENHARIA, COMERCIO E SERVICOS LTDA	04.154.467/0001-47	22/02/2026 - 14:51:03	N/C	N/C	151,6000	R$1.009,83	R$ 153.090,23	Sim
KLAO ENGENHARIA S/A	24.940.808/0001-17	23/02/2026 - 14:47:09	N/C	N/C	151,6000	R$1.009,83	R$ 153.090,23	Não
ADIGE ARQUITETURA E ENGENHARIA LTDA	01.469.689/0001-60	23/02/2026 - 17:45:38	N/C	N/C	151,6000	R$1.009,00	R$ 152.964,40	Não
PRIVATE CONSTRUTORA LTDA	10.616.350/0001-30	23/02/2026 - 18:12:08	N/C	N/C	151,6000	R$1.009,83	R$ 153.090,23	Não
HIMALAIA CONSTRUTORA LTDA	00.471.823/0001-03	24/02/2026 - 08:26:09	N/C	N/C	151,6000	R$1.009,83	R$ 153.090,23	Não

LOTE 0001 - ITEM 0199 - Telha termoisolante revestida em aco galvalume, face superior trapezoidal e face inferior plana Telha termoisolante revestida em aco galvalume, face superior trapezoidal e face inferior plana (nao inclui acessorios de fixacao), revest com espessura de 0,50 mm, com pre-pintura de cor branca nas duas faces, nucleo em poliiocianurato (pir) com espessur

Fornecedor	CNPJ/CPF	Data	Modelo	Marca/ Fabricante	Quantidade	Lance	Valor Total	LC 123/2006
ESTRUTURA COMERCIO E CONSTRUCOES LTDA	10.664.099/0001-80	10/02/2026 - 09:08:07	N/C	N/C	1.858,8200	R$246,55	R$ 458.292,07	Sim
WH CONSTRUTORA LTDA	23.305.610/0001-07	16/02/2026 - 10:40:37	N/C	N/C	1.858,8200	R$241,61	R$ 449.109,50	Sim
INOVAR SERVICOS DE ENGENHARIA E CONSULTORIA LTDA	41.155.098/0001-33	16/02/2026 - 13:36:59	N/C	N/C	1.858,8200	R$246,55	R$ 458.292,07	Sim
CONSTRUTORA E SERVICOS W. B. M. LTDA	26.570.470/0001-84	18/02/2026 - 17:05:44	N/C	N/C	1.858,8200	R$246,50	R$ 458.199,13	Sim
ASLE CONSTRUTORA LTDA	20.511.890/0001-03	20/02/2026 - 09:22:15	N/C	N/C	1.858,8200	R$246,55	R$ 458.292,07	Não
MA CONSTRUTORA LTDA	54.197.980/0001-93	21/02/2026 - 14:58:41	N/C	N/C	1.858,8200	R$246,55	R$ 458.292,07	Sim
ENGETECH - ENGENHARIA, COMERCIO E SERVICOS LTDA	04.154.467/0001-47	22/02/2026 - 14:51:03	N/C	N/C	1.858,8200	R$246,55	R$ 458.292,07	Sim
KLAO ENGENHARIA S/A	24.940.808/0001-17	23/02/2026 - 14:47:09	N/C	N/C	1.858,8200	R$246,55	R$ 458.292,07	Não
ADIGE ARQUITETURA E ENGENHARIA LTDA	01.469.689/0001-60	23/02/2026 - 17:45:38	N/C	N/C	1.858,8200	R$246,00	R$ 457.269,72	Não
PRIVATE CONSTRUTORA LTDA	10.616.350/0001-30	23/02/2026 - 18:12:08	N/C	N/C	1.858,8200	R$246,55	R$ 458.292,07	Não
HIMALAIA CONSTRUTORA LTDA	00.471.823/0001-03	24/02/2026 - 08:26:09	N/C	N/C	1.858,8200	R$246,55	R$ 458.292,07	Não

LOTE 0001 - ITEM 0200 - FORCEIMENTO E INSTALACAO DE CHAPA POLICARBONATO ALVEOLAR CRISTAL ESP.= 6MM CHAPA POLICARBONATO ALVEOLAR CRISTAL ESP.= 6MM

Fornecedor	CNPJ/CPF	Data	Modelo	Marca/ Fabricante	Quantidade	Lance	Valor Total	LC 123/2006
ESTRUTURA COMERCIO E CONSTRUCOES LTDA	10.664.099/0001-80	10/02/2026 - 09:04:55	N/C	N/C	9,3700	R$136,78	R$ 1.281,63	Sim
WH CONSTRUTORA LTDA	23.305.610/0001-07	16/02/2026 - 10:41:48	N/C	N/C	9,3700	R$134,04	R$ 1.255,95	Sim
INOVAR SERVICOS DE ENGENHARIA E CONSULTORIA LTDA	41.155.098/0001-33	16/02/2026 - 13:37:22	N/C	N/C	9,3700	R$136,78	R$ 1.281,63	Sim

PORTAL DE COMPRAS PÚBLICAS

A autenticidade do documento pode ser verificada no site https://validaarquivo.portaldecompraspublicas.com.br
Documento gerado eletronicamente no Portal de Compras Públicas em 24/02/2026 às 10:45:28.
Código verificador: 1138E88

E-DOCS - CÓPIA DO PROCESSO 2025-6X76D GERADO POR UDSON OLIVEIRA RAMOS DE AGUIAR EM 13/05/2026 07:51 DOCUMENTO 1 / 1 PÁGINA 2249 / 5723

2026-LVLHB5 - E-DOCS - DOCUMENTO ORIGINAL 06/03/2026 11:55 PÁGINA 192 / 381

CONSTRUTORA E SERVICOS W. B. M. LTDA	26.570.470/0001-84	18/02/2026 - 17:05:46	N/C	N/C	9,3700	R$136,75	R$ 1.281,35	Sim
ASLE CONSTRUTORA LTDA	20.511.890/0001-03	20/02/2026 - 09:22:15	N/C	N/C	9,3700	R$136,78	R$ 1.281,63	Não
MA CONSTRUTORA LTDA	54.197.980/0001-93	21/02/2026 - 14:58:41	N/C	N/C	9,3700	R$136,78	R$ 1.281,63	Sim
ENGETECH - ENGENHARIA, COMERCIO E SERVICOS LTDA	04.154.467/0001-47	22/02/2026 - 14:51:03	N/C	N/C	9,3700	R$136,78	R$ 1.281,63	Sim
KLAO ENGENHARIA S/A	24.940.808/0001-17	23/02/2026 - 14:47:09	N/C	N/C	9,3700	R$136,78	R$ 1.281,63	Não
ADIGE ARQUITETURA E ENGENHARIA LTDA	01.469.689/0001-60	23/02/2026 - 17:45:38	N/C	N/C	9,3700	R$136,00	R$ 1.274,32	Não
PRIVATE CONSTRUTORA LTDA	10.616.350/0001-30	23/02/2026 - 18:12:08	N/C	N/C	9,3700	R$136,78	R$ 1.281,63	Não
HIMALAIA CONSTRUTORA LTDA	00.471.823/0001-03	24/02/2026 - 08:26:09	N/C	N/C	9,3700	R$136,78	R$ 1.281,63	Não

LOTE 0001 - ITEM 0201 - Calha em chapa de aco galvanizado (30x15 cm) Calha em chapa de aco galvanizado (30x15 cm)

Fornecedor	CNPJ/CPF	Data	Modelo	Marca/ Fabricante	Quantidade	Lance	Valor Total	LC 123/2006
ESTRUTURA COMERCIO E CONSTRUCOES LTDA	10.664.099/0001-80	10/02/2026 - 09:10:29	N/C	N/C	88,7100	R$109,41	R$ 9.705,76	Sim
WH CONSTRUTORA LTDA	23.305.610/0001-07	16/02/2026 - 10:43:59	N/C	N/C	88,7100	R$107,22	R$ 9.511,49	Sim
INOVAR SERVICOS DE ENGENHARIA E CONSULTORIA LTDA	41.155.098/0001-33	16/02/2026 - 13:37:58	N/C	N/C	88,7100	R$109,41	R$ 9.705,76	Sim
CONSTRUTORA E SERVICOS W. B. M. LTDA	26.570.470/0001-84	19/02/2026 - 08:09:07	N/C	N/C	88,7100	R$109,36	R$ 9.701,33	Sim
ASLE CONSTRUTORA LTDA	20.511.890/0001-03	20/02/2026 - 09:22:15	N/C	N/C	88,7100	R$109,41	R$ 9.705,76	Não
MA CONSTRUTORA LTDA	54.197.980/0001-93	21/02/2026 - 14:58:41	N/C	N/C	88,7100	R$109,41	R$ 9.705,76	Sim
ENGETECH - ENGENHARIA, COMERCIO E SERVICOS LTDA	04.154.467/0001-47	22/02/2026 - 14:51:03	N/C	N/C	88,7100	R$109,41	R$ 9.705,76	Sim
KLAO ENGENHARIA S/A	24.940.808/0001-17	23/02/2026 - 14:47:09	N/C	N/C	88,7100	R$109,41	R$ 9.705,76	Não
ADIGE ARQUITETURA E ENGENHARIA LTDA	01.469.689/0001-60	23/02/2026 - 17:45:38	N/C	N/C	88,7100	R$109,00	R$ 9.669,39	Não
PRIVATE CONSTRUTORA LTDA	10.616.350/0001-30	23/02/2026 - 18:12:08	N/C	N/C	88,7100	R$109,41	R$ 9.705,76	Não
HIMALAIA CONSTRUTORA LTDA	00.471.823/0001-03	24/02/2026 - 08:26:09	N/C	N/C	88,7100	R$109,41	R$ 9.705,76	Não

LOTE 0001 - ITEM 0202 - Calha em chapa de aco galvanizado (35x15cm) Calha em chapa de aco galvanizado (35x15cm)

Fornecedor	CNPJ/CPF	Data	Modelo	Marca/ Fabricante	Quantidade	Lance	Valor Total	LC 123/2006
ESTRUTURA COMERCIO E CONSTRUCOES LTDA	10.664.099/0001-80	10/02/2026 - 09:10:39	N/C	N/C	64,6000	R$109,41	R$ 7.067,89	Sim
WH CONSTRUTORA LTDA	23.305.610/0001-07	16/02/2026 - 10:45:42	N/C	N/C	64,6000	R$107,22	R$ 6.926,41	Sim
INOVAR SERVICOS DE ENGENHARIA E CONSULTORIA LTDA	41.155.098/0001-33	16/02/2026 - 13:38:21	N/C	N/C	64,6000	R$109,41	R$ 7.067,89	Sim
CONSTRUTORA E SERVICOS W. B. M. LTDA	26.570.470/0001-84	19/02/2026 - 08:09:11	N/C	N/C	64,6000	R$109,36	R$ 7.064,66	Sim
ASLE CONSTRUTORA LTDA	20.511.890/0001-03	20/02/2026 - 09:22:15	N/C	N/C	64,6000	R$109,41	R$ 7.067,89	Não
MA CONSTRUTORA LTDA	54.197.980/0001-93	21/02/2026 - 14:58:41	N/C	N/C	64,6000	R$109,41	R$ 7.067,89	Sim
ENGETECH - ENGENHARIA, COMERCIO E SERVICOS LTDA	04.154.467/0001-47	22/02/2026 - 14:51:03	N/C	N/C	64,6000	R$109,41	R$ 7.067,89	Sim
KLAO ENGENHARIA S/A	24.940.808/0001-17	23/02/2026 - 14:47:09	N/C	N/C	64,6000	R$109,41	R$ 7.067,89	Não

PORTAL DE COMPRAS PÚBLICAS

A autenticidade do documento pode ser verificada no site https://validaarquivo.portaldecompraspublicas.com.br
Documento gerado eletronicamente no Portal de Compras Públicas em 24/02/2026 às 10:45:28.
Código verificador: 1138E88

E-DOCS - CÓPIA DO PROCESSO 2025-6X76D GERADO POR UDSON OLIVEIRA RAMOS DE AGUIAR EM 13/05/2026 07:51 DOCUMENTO 1 / 1 PÁGINA 2250 / 5723

2026-LVLHB5 - E-DOCS - DOCUMENTO ORIGINAL 06/03/2026 11:55 PÁGINA 193 / 381

ADIGE ARQUITETURA E ENGENHARIA LTDA	01.469.689/0001-60	23/02/2026 - 17:45:38	N/C	N/C	64,6000	R$109,00	R$ 7.041,40	Não
PRIVATE CONSTRUTORA LTDA	10.616.350/0001-30	23/02/2026 - 18:12:08	N/C	N/C	64,6000	R$109,41	R$ 7.067,89	Não
HIMALAIA CONSTRUTORA LTDA	00.471.823/0001-03	24/02/2026 - 08:26:09	N/C	N/C	64,6000	R$109,41	R$ 7.067,89	Não

LOTE 0001 - ITEM 0203 - Calha em chapa de aco galvanizado (35x20cm) Calha em chapa de aco galvanizado (35x20cm)

Fornecedor	CNPJ/CPF	Data	Modelo	Marca/ Fabricante	Quantidade	Lance	Valor Total	LC 123/2006
ESTRUTURA COMERCIO E CONSTRUCOES LTDA	10.664.099/0001-80	10/02/2026 - 09:10:49	N/C	N/C	63,2000	R$109,41	R$ 6.914,71	Sim
WH CONSTRUTORA LTDA	23.305.610/0001-07	16/02/2026 - 10:46:34	N/C	N/C	63,2000	R$107,22	R$ 6.776,30	Sim
INOVAR SERVICOS DE ENGENHARIA E CONSULTORIA LTDA	41.155.098/0001-33	16/02/2026 - 13:38:49	N/C	N/C	63,2000	R$109,41	R$ 6.914,71	Sim
CONSTRUTORA E SERVICOS W. B. M. LTDA	26.570.470/0001-84	19/02/2026 - 08:09:13	N/C	N/C	63,2000	R$109,36	R$ 6.911,55	Sim
ASLE CONSTRUTORA LTDA	20.511.890/0001-03	20/02/2026 - 09:22:15	N/C	N/C	63,2000	R$109,41	R$ 6.914,71	Não
MA CONSTRUTORA LTDA	54.197.980/0001-93	21/02/2026 - 14:58:41	N/C	N/C	63,2000	R$109,41	R$ 6.914,71	Sim
ENGETECH - ENGENHARIA, COMERCIO E SERVICOS LTDA	04.154.467/0001-47	22/02/2026 - 14:51:03	N/C	N/C	63,2000	R$109,41	R$ 6.914,71	Sim
KLAO ENGENHARIA S/A	24.940.808/0001-17	23/02/2026 - 14:47:09	N/C	N/C	63,2000	R$109,41	R$ 6.914,71	Não
ADIGE ARQUITETURA E ENGENHARIA LTDA	01.469.689/0001-60	23/02/2026 - 17:45:38	N/C	N/C	63,2000	R$109,00	R$ 6.888,80	Não
PRIVATE CONSTRUTORA LTDA	10.616.350/0001-30	23/02/2026 - 18:12:08	N/C	N/C	63,2000	R$109,41	R$ 6.914,71	Não
HIMALAIA CONSTRUTORA LTDA	00.471.823/0001-03	24/02/2026 - 08:26:09	N/C	N/C	63,2000	R$109,41	R$ 6.914,71	Não

LOTE 0001 - ITEM 0204 - Calha em chapa de aco galvanizado (42,5x15cm) Calha em chapa de aco galvanizado (42,5x15cm)

Fornecedor	CNPJ/CPF	Data	Modelo	Marca/ Fabricante	Quantidade	Lance	Valor Total	LC 123/2006
ESTRUTURA COMERCIO E CONSTRUCOES LTDA	10.664.099/0001-80	10/02/2026 - 09:11:02	N/C	N/C	20,9000	R$109,41	R$ 2.286,67	Sim
WH CONSTRUTORA LTDA	23.305.610/0001-07	16/02/2026 - 10:48:54	N/C	N/C	20,9000	R$107,22	R$ 2.240,90	Sim
INOVAR SERVICOS DE ENGENHARIA E CONSULTORIA LTDA	41.155.098/0001-33	16/02/2026 - 13:45:20	N/C	N/C	20,9000	R$109,41	R$ 2.286,67	Sim
CONSTRUTORA E SERVICOS W. B. M. LTDA	26.570.470/0001-84	19/02/2026 - 08:09:19	N/C	N/C	20,9000	R$109,36	R$ 2.285,62	Sim
ASLE CONSTRUTORA LTDA	20.511.890/0001-03	20/02/2026 - 09:22:15	N/C	N/C	20,9000	R$109,41	R$ 2.286,67	Não
MA CONSTRUTORA LTDA	54.197.980/0001-93	21/02/2026 - 14:58:41	N/C	N/C	20,9000	R$109,41	R$ 2.286,67	Sim
ENGETECH - ENGENHARIA, COMERCIO E SERVICOS LTDA	04.154.467/0001-47	22/02/2026 - 14:51:03	N/C	N/C	20,9000	R$109,41	R$ 2.286,67	Sim
KLAO ENGENHARIA S/A	24.940.808/0001-17	23/02/2026 - 14:47:09	N/C	N/C	20,9000	R$109,41	R$ 2.286,67	Não
ADIGE ARQUITETURA E ENGENHARIA LTDA	01.469.689/0001-60	23/02/2026 - 17:45:38	N/C	N/C	20,9000	R$109,00	R$ 2.278,10	Não
PRIVATE CONSTRUTORA LTDA	10.616.350/0001-30	23/02/2026 - 18:12:08	N/C	N/C	20,9000	R$109,41	R$ 2.286,67	Não
HIMALAIA CONSTRUTORA LTDA	00.471.823/0001-03	24/02/2026 - 08:26:09	N/C	N/C	20,9000	R$109,41	R$ 2.286,67	Não

LOTE 0001 - ITEM 0205 - Calha em chapa de aco galvanizado (45x15cm) Calha em chapa de aco galvanizado (45x15cm)

Fornecedor	CNPJ/CPF	Data	Modelo	Marca/ Fabricante	Quantidade	Lance	Valor Total	LC 123/2006
ESTRUTURA COMERCIO E CONSTRUCOES LTDA	10.664.099/0001-80	10/02/2026 - 09:11:17	N/C	N/C	190,7800	R$109,41	R$ 20.873,24	Sim

PORTAL DE COMPRAS PÚBLICAS

A autenticidade do documento pode ser verificada no site https://validaarquivo.portaldecompraspublicas.com.br
Documento gerado eletronicamente no Portal de Compras Públicas em 24/02/2026 às 10:45:28.
Código verificador: 1138E88

E-DOCS - CÓPIA DO PROCESSO 2025-6X76D GERADO POR UDSON OLIVEIRA RAMOS DE AGUIAR EM 13/05/2026 07:51 DOCUMENTO 1 / 1 PÁGINA 2251 / 5723

2026-LVLHB5 - E-DOCS - DOCUMENTO ORIGINAL 06/03/2026 11:55 PÁGINA 194 / 381

WH CONSTRUTORA LTDA	23.305.610/0001-07	16/02/2026 - 10:51:08	N/C	N/C	190,7800	R$107,22	R$ 20.455,43	Sim
INOVAR SERVICOS DE ENGENHARIA E CONSULTORIA LTDA	41.155.098/0001-33	16/02/2026 - 13:47:52	N/C	N/C	190,7800	R$109,41	R$ 20.873,24	Sim
CONSTRUTORA E SERVICOS W. B. M. LTDA	26.570.470/0001-84	19/02/2026 - 08:09:23	N/C	N/C	190,7800	R$109,36	R$ 20.863,70	Sim
ASLE CONSTRUTORA LTDA	20.511.890/0001-03	20/02/2026 - 09:22:15	N/C	N/C	190,7800	R$109,41	R$ 20.873,24	Não
MA CONSTRUTORA LTDA	54.197.980/0001-93	21/02/2026 - 14:58:41	N/C	N/C	190,7800	R$109,41	R$ 20.873,24	Sim
ENGETECH - ENGENHARIA, COMERCIO E SERVICOS LTDA	04.154.467/0001-47	22/02/2026 - 14:51:03	N/C	N/C	190,7800	R$109,41	R$ 20.873,24	Sim
KLAO ENGENHARIA S/A	24.940.808/0001-17	23/02/2026 - 14:47:10	N/C	N/C	190,7800	R$109,41	R$ 20.873,24	Não
ADIGE ARQUITETURA E ENGENHARIA LTDA	01.469.689/0001-60	23/02/2026 - 17:45:38	N/C	N/C	190,7800	R$109,00	R$ 20.795,02	Não
PRIVATE CONSTRUTORA LTDA	10.616.350/0001-30	23/02/2026 - 18:12:08	N/C	N/C	190,7800	R$109,41	R$ 20.873,24	Não
HIMALAIA CONSTRUTORA LTDA	00.471.823/0001-03	24/02/2026 - 08:26:09	N/C	N/C	190,7800	R$109,41	R$ 20.873,24	Não

LOTE 0001 - ITEM 0206 - Calha em chapa de aco galvanizado (40x20cm) Calha em chapa de aco galvanizado (40x20cm)

Fornecedor	CNPJ/CPF	Data	Modelo	Marca/ Fabricante	Quantidade	Lance	Valor Total	LC 123/2006
ESTRUTURA COMERCIO E CONSTRUCOES LTDA	10.664.099/0001-80	10/02/2026 - 09:11:34	N/C	N/C	74,1600	R$109,41	R$ 8.113,85	Sim
WH CONSTRUTORA LTDA	23.305.610/0001-07	16/02/2026 - 10:52:42	N/C	N/C	74,1600	R$107,22	R$ 7.951,44	Sim
INOVAR SERVICOS DE ENGENHARIA E CONSULTORIA LTDA	41.155.098/0001-33	16/02/2026 - 13:48:36	N/C	N/C	74,1600	R$109,41	R$ 8.113,85	Sim
CONSTRUTORA E SERVICOS W. B. M. LTDA	26.570.470/0001-84	19/02/2026 - 08:09:29	N/C	N/C	74,1600	R$109,36	R$ 8.110,14	Sim
ASLE CONSTRUTORA LTDA	20.511.890/0001-03	20/02/2026 - 09:22:15	N/C	N/C	74,1600	R$109,41	R$ 8.113,85	Não
MA CONSTRUTORA LTDA	54.197.980/0001-93	21/02/2026 - 14:58:42	N/C	N/C	74,1600	R$109,41	R$ 8.113,85	Sim
ENGETECH - ENGENHARIA, COMERCIO E SERVICOS LTDA	04.154.467/0001-47	22/02/2026 - 14:51:03	N/C	N/C	74,1600	R$109,41	R$ 8.113,85	Sim
KLAO ENGENHARIA S/A	24.940.808/0001-17	23/02/2026 - 14:47:10	N/C	N/C	74,1600	R$109,41	R$ 8.113,85	Não
ADIGE ARQUITETURA E ENGENHARIA LTDA	01.469.689/0001-60	23/02/2026 - 17:45:38	N/C	N/C	74,1600	R$109,00	R$ 8.083,44	Não
PRIVATE CONSTRUTORA LTDA	10.616.350/0001-30	23/02/2026 - 18:12:08	N/C	N/C	74,1600	R$109,41	R$ 8.113,85	Não
HIMALAIA CONSTRUTORA LTDA	00.471.823/0001-03	24/02/2026 - 08:26:09	N/C	N/C	74,1600	R$109,41	R$ 8.113,85	Não

LOTE 0001 - ITEM 0207 - Cumeeira normal para telha trapezoidal de aco, e = 0,5 mm, incluso acessorios de fixacao e icamento. Cumeeira normal para telha trapezoidal de aco, e = 0,5 mm, incluso acessorios de fixacao e icamento

Fornecedor	CNPJ/CPF	Data	Modelo	Marca/ Fabricante	Quantidade	Lance	Valor Total	LC 123/2006
ESTRUTURA COMERCIO E CONSTRUCOES LTDA	10.664.099/0001-80	10/02/2026 - 09:11:49	N/C	N/C	157,4900	R$197,19	R$ 31.055,45	Sim
WH CONSTRUTORA LTDA	23.305.610/0001-07	16/02/2026 - 10:54:15	N/C	N/C	157,4900	R$193,24	R$ 30.433,37	Sim
INOVAR SERVICOS DE ENGENHARIA E CONSULTORIA LTDA	41.155.098/0001-33	16/02/2026 - 13:51:11	N/C	N/C	157,4900	R$197,19	R$ 31.055,45	Sim
CONSTRUTORA E SERVICOS W. B. M. LTDA	26.570.470/0001-84	19/02/2026 - 08:09:32	N/C	N/C	157,4900	R$197,16	R$ 31.050,73	Sim
ASLE CONSTRUTORA LTDA	20.511.890/0001-03	20/02/2026 - 09:22:15	N/C	N/C	157,4900	R$197,19	R$ 31.055,45	Não
MA CONSTRUTORA LTDA	54.197.980/0001-93	21/02/2026 - 14:58:42	N/C	N/C	157,4900	R$197,19	R$ 31.055,45	Sim

PORTAL DE COMPRAS PÚBLICAS

A autenticidade do documento pode ser verificada no site https://validaarquivo.portaldecompraspublicas.com.br
Documento gerado eletronicamente no Portal de Compras Públicas em 24/02/2026 às 10:45:28.
Código verificador: 1138E88

E-DOCS - CÓPIA DO PROCESSO 2025-6X76D GERADO POR UDSON OLIVEIRA RAMOS DE AGUIAR EM 13/05/2026 07:51 DOCUMENTO 1 / 1 PÁGINA 2252 / 5723

2026-LVLHB5 - E-DOCS - DOCUMENTO ORIGINAL 06/03/2026 11:55 PÁGINA 195 / 381

ENGETECH - ENGENHARIA, COMERCIO E SERVICOS LTDA	04.154.467/0001-47	22/02/2026 - 14:51:03	N/C	N/C	157,4900	R$197,19	R$ 31.055,45	Sim
KLAO ENGENHARIA S/A	24.940.808/0001-17	23/02/2026 - 14:47:10	N/C	N/C	157,4900	R$197,19	R$ 31.055,45	Não
ADIGE ARQUITETURA E ENGENHARIA LTDA	01.469.689/0001-60	23/02/2026 - 17:45:38	N/C	N/C	157,4900	R$197,00	R$ 31.025,53	Não
PRIVATE CONSTRUTORA LTDA	10.616.350/0001-30	23/02/2026 - 18:12:08	N/C	N/C	157,4900	R$197,19	R$ 31.055,45	Não
HIMALAIA CONSTRUTORA LTDA	00.471.823/0001-03	24/02/2026 - 08:26:09	N/C	N/C	157,4900	R$197,19	R$ 31.055,45	Não

LOTE 0001 - ITEM 0208 - Pingadeira em chapa de aco galvanizado Pingadeira em chapa de aco galvanizado

Fornecedor	CNPJ/CPF	Data	Modelo	Marca/ Fabricante	Quantidade	Lance	Valor Total	LC 123/2006
ESTRUTURA COMERCIO E CONSTRUCOES LTDA	10.664.099/0001-80	10/02/2026 - 09:12:03	N/C	N/C	307,0900	R$64,78	R$ 19.893,29	Sim
INOVAR SERVICOS DE ENGENHARIA E CONSULTORIA LTDA	41.155.098/0001-33	16/02/2026 - 13:51:36	N/C	N/C	307,0900	R$64,78	R$ 19.893,29	Sim
WH CONSTRUTORA LTDA	23.305.610/0001-07	18/02/2026 - 08:04:06	N/C	N/C	307,0900	R$63,48	R$ 19.494,07	Sim
CONSTRUTORA E SERVICOS W. B. M. LTDA	26.570.470/0001-84	19/02/2026 - 08:09:35	N/C	N/C	307,0900	R$64,75	R$ 19.884,08	Sim
ASLE CONSTRUTORA LTDA	20.511.890/0001-03	20/02/2026 - 09:22:15	N/C	N/C	307,0900	R$64,78	R$ 19.893,29	Não
MA CONSTRUTORA LTDA	54.197.980/0001-93	21/02/2026 - 14:58:42	N/C	N/C	307,0900	R$64,78	R$ 19.893,29	Sim
ENGETECH - ENGENHARIA, COMERCIO E SERVICOS LTDA	04.154.467/0001-47	22/02/2026 - 14:51:03	N/C	N/C	307,0900	R$64,78	R$ 19.893,29	Sim
KLAO ENGENHARIA S/A	24.940.808/0001-17	23/02/2026 - 14:47:10	N/C	N/C	307,0900	R$64,78	R$ 19.893,29	Não
ADIGE ARQUITETURA E ENGENHARIA LTDA	01.469.689/0001-60	23/02/2026 - 17:45:38	N/C	N/C	307,0900	R$64,00	R$ 19.653,76	Não
PRIVATE CONSTRUTORA LTDA	10.616.350/0001-30	23/02/2026 - 18:12:08	N/C	N/C	307,0900	R$64,78	R$ 19.893,29	Não
HIMALAIA CONSTRUTORA LTDA	00.471.823/0001-03	24/02/2026 - 08:26:09	N/C	N/C	307,0900	R$64,78	R$ 19.893,29	Não

LOTE 0001 - ITEM 0209 - Rufo-pingadeira em chapa de aco galvanizado Rufo-pingadeira em chapa de aco galvanizado

Fornecedor	CNPJ/CPF	Data	Modelo	Marca/ Fabricante	Quantidade	Lance	Valor Total	LC 123/2006
ESTRUTURA COMERCIO E CONSTRUCOES LTDA	10.664.099/0001-80	10/02/2026 - 09:12:16	N/C	N/C	421,0500	R$64,78	R$ 27.275,62	Sim
INOVAR SERVICOS DE ENGENHARIA E CONSULTORIA LTDA	41.155.098/0001-33	16/02/2026 - 13:51:57	N/C	N/C	421,0500	R$64,78	R$ 27.275,62	Sim
WH CONSTRUTORA LTDA	23.305.610/0001-07	18/02/2026 - 08:04:37	N/C	N/C	421,0500	R$63,48	R$ 26.728,25	Sim
CONSTRUTORA E SERVICOS W. B. M. LTDA	26.570.470/0001-84	19/02/2026 - 08:09:42	N/C	N/C	421,0500	R$64,75	R$ 27.262,99	Sim
ASLE CONSTRUTORA LTDA	20.511.890/0001-03	20/02/2026 - 09:22:15	N/C	N/C	421,0500	R$64,78	R$ 27.275,62	Não
MA CONSTRUTORA LTDA	54.197.980/0001-93	21/02/2026 - 14:58:42	N/C	N/C	421,0500	R$64,78	R$ 27.275,62	Sim
ENGETECH - ENGENHARIA, COMERCIO E SERVICOS LTDA	04.154.467/0001-47	22/02/2026 - 14:51:04	N/C	N/C	421,0500	R$64,78	R$ 27.275,62	Sim
KLAO ENGENHARIA S/A	24.940.808/0001-17	23/02/2026 - 14:47:10	N/C	N/C	421,0500	R$64,78	R$ 27.275,62	Não
ADIGE ARQUITETURA E ENGENHARIA LTDA	01.469.689/0001-60	23/02/2026 - 17:45:38	N/C	N/C	421,0500	R$64,00	R$ 26.947,20	Não
PRIVATE CONSTRUTORA LTDA	10.616.350/0001-30	23/02/2026 - 18:12:08	N/C	N/C	421,0500	R$64,78	R$ 27.275,62	Não
HIMALAIA CONSTRUTORA LTDA	00.471.823/0001-03	24/02/2026 - 08:26:09	N/C	N/C	421,0500	R$64,78	R$ 27.275,62	Não

PORTAL DE COMPRAS PÚBLICAS

A autenticidade do documento pode ser verificada no site https://validaarquivo.portaldecompraspublicas.com.br
Documento gerado eletronicamente no Portal de Compras Públicas em 24/02/2026 às 10:45:28.
Código verificador: 1138E88

E-DOCS - CÓPIA DO PROCESSO 2025-6X76D GERADO POR UDSON OLIVEIRA RAMOS DE AGUIAR EM 13/05/2026 07:51 DOCUMENTO 1 / 1 PÁGINA 2253 / 5723

2026-LVLHB5 - E-DOCS - DOCUMENTO ORIGINAL 06/03/2026 11:55 PÁGINA 196 / 381

LOTE 0001 - ITEM 0210 - Rufo em chapa de aco galvanizado Rufo em chapa de aco galvanizado

Fornecedor	CNPJ/CPF	Data	Modelo	Marca/ Fabricante	Quantidade	Lance	Valor Total	LC 123/2006
ESTRUTURA COMERCIO E CONSTRUCOES LTDA	10.664.099/0001-80	10/02/2026 - 09:12:30	N/C	N/C	206,8000	R$64,78	R$ 13.396,50	Sim
INOVAR SERVICOS DE ENGENHARIA E CONSULTORIA LTDA	41.155.098/0001-33	16/02/2026 - 13:52:24	N/C	N/C	206,8000	R$64,78	R$ 13.396,50	Sim
WH CONSTRUTORA LTDA	23.305.610/0001-07	18/02/2026 - 08:05:08	N/C	N/C	206,8000	R$63,48	R$ 13.127,66	Sim
CONSTRUTORA E SERVICOS W. B. M. LTDA	26.570.470/0001-84	19/02/2026 - 08:09:52	N/C	N/C	206,8000	R$64,75	R$ 13.390,30	Sim
ASLE CONSTRUTORA LTDA	20.511.890/0001-03	20/02/2026 - 09:22:15	N/C	N/C	206,8000	R$64,78	R$ 13.396,50	Não
MA CONSTRUTORA LTDA	54.197.980/0001-93	21/02/2026 - 14:58:42	N/C	N/C	206,8000	R$64,78	R$ 13.396,50	Sim
ENGETECH - ENGENHARIA, COMERCIO E SERVICOS LTDA	04.154.467/0001-47	22/02/2026 - 14:51:04	N/C	N/C	206,8000	R$64,78	R$ 13.396,50	Sim
KLAO ENGENHARIA S/A	24.940.808/0001-17	23/02/2026 - 14:47:10	N/C	N/C	206,8000	R$64,78	R$ 13.396,50	Não
ADIGE ARQUITETURA E ENGENHARIA LTDA	01.469.689/0001-60	23/02/2026 - 17:45:38	N/C	N/C	206,8000	R$64,00	R$ 13.235,20	Não
PRIVATE CONSTRUTORA LTDA	10.616.350/0001-30	23/02/2026 - 18:12:08	N/C	N/C	206,8000	R$64,78	R$ 13.396,50	Não
HIMALAIA CONSTRUTORA LTDA	00.471.823/0001-03	24/02/2026 - 08:26:09	N/C	N/C	206,8000	R$64,78	R$ 13.396,50	Não

LOTE 0001 - ITEM 0211 - Contra-rufo lateral acabamento calha em chapa metalica dobrada, desenvolvimento 39 cm Contra-rufo lateral acabamento calha em chapa metalica dobrada, desenvolvimento 39 cm

Fornecedor	CNPJ/CPF	Data	Modelo	Marca/ Fabricante	Quantidade	Lance	Valor Total	LC 123/2006
ESTRUTURA COMERCIO E CONSTRUCOES LTDA	10.664.099/0001-80	10/02/2026 - 09:12:43	N/C	N/C	268,4600	R$64,78	R$ 17.390,84	Sim
INOVAR SERVICOS DE ENGENHARIA E CONSULTORIA LTDA	41.155.098/0001-33	16/02/2026 - 13:52:52	N/C	N/C	268,4600	R$64,78	R$ 17.390,84	Sim
WH CONSTRUTORA LTDA	23.305.610/0001-07	18/02/2026 - 08:05:53	N/C	N/C	268,4600	R$63,48	R$ 17.041,84	Sim
CONSTRUTORA E SERVICOS W. B. M. LTDA	26.570.470/0001-84	19/02/2026 - 08:09:54	N/C	N/C	268,4600	R$64,75	R$ 17.382,78	Sim
ASLE CONSTRUTORA LTDA	20.511.890/0001-03	20/02/2026 - 09:22:15	N/C	N/C	268,4600	R$64,78	R$ 17.390,84	Não
MA CONSTRUTORA LTDA	54.197.980/0001-93	21/02/2026 - 14:58:42	N/C	N/C	268,4600	R$64,78	R$ 17.390,84	Sim
ENGETECH - ENGENHARIA, COMERCIO E SERVICOS LTDA	04.154.467/0001-47	22/02/2026 - 14:51:04	N/C	N/C	268,4600	R$64,78	R$ 17.390,84	Sim
KLAO ENGENHARIA S/A	24.940.808/0001-17	23/02/2026 - 14:47:10	N/C	N/C	268,4600	R$64,78	R$ 17.390,84	Não
ADIGE ARQUITETURA E ENGENHARIA LTDA	01.469.689/0001-60	23/02/2026 - 17:45:38	N/C	N/C	268,4600	R$64,00	R$ 17.181,44	Não
PRIVATE CONSTRUTORA LTDA	10.616.350/0001-30	23/02/2026 - 18:12:08	N/C	N/C	268,4600	R$64,78	R$ 17.390,84	Não
HIMALAIA CONSTRUTORA LTDA	00.471.823/0001-03	24/02/2026 - 08:26:09	N/C	N/C	268,4600	R$64,78	R$ 17.390,84	Não

LOTE 0001 - ITEM 0212 - TELHAMENTO COM TELHA DE ACO / ALUMINIO E = 0,5 MM, COM ATE 2 AGUAS, INCLUSO ICAMENTO TELHAMENTO COM TELHA DE ACO/ALUMINIO E = 0,5 MM, COM ATE 2AGUAS, INCLUSO ICAMENTO. AF_07/2019

Fornecedor	CNPJ/CPF	Data	Modelo	Marca/ Fabricante	Quantidade	Lance	Valor Total	LC 123/2006
ESTRUTURA COMERCIO E CONSTRUCOES LTDA	10.664.099/0001-80	10/02/2026 - 09:10:04	N/C	N/C	724,8100	R$85,56	R$ 62.014,74	Sim
INOVAR SERVICOS DE ENGENHARIA E CONSULTORIA LTDA	41.155.098/0001-33	16/02/2026 - 13:53:20	N/C	N/C	724,8100	R$85,56	R$ 62.014,74	Sim

PORTAL DE COMPRAS PÚBLICAS

A autenticidade do documento pode ser verificada no site https://validaarquivo.portaldecompraspublicas.com.br
Documento gerado eletronicamente no Portal de Compras Públicas em 24/02/2026 às 10:45:28.
Código verificador: 1138E88

E-DOCS - CÓPIA DO PROCESSO 2025-6X76D GERADO POR UDSON OLIVEIRA RAMOS DE AGUIAR EM 13/05/2026 07:51 DOCUMENTO 1 / 1 PÁGINA 2254 / 5723

2026-LVLHB5 - E-DOCS - DOCUMENTO ORIGINAL 06/03/2026 11:55 PÁGINA 197 / 381

WH CONSTRUTORA LTDA	23.305.610/0001-07	18/02/2026 - 08:06:31	N/C	N/C	724,8100	R$83,85	R$ 60.775,32	Sim
CONSTRUTORA E SERVICOS W. B. M. LTDA	26.570.470/0001-84	19/02/2026 - 08:09:56	N/C	N/C	724,8100	R$85,56	R$ 62.014,74	Sim
ASLE CONSTRUTORA LTDA	20.511.890/0001-03	20/02/2026 - 09:22:15	N/C	N/C	724,8100	R$85,56	R$ 62.014,74	Não
MA CONSTRUTORA LTDA	54.197.980/0001-93	21/02/2026 - 14:58:42	N/C	N/C	724,8100	R$85,56	R$ 62.014,74	Sim
ENGETECH - ENGENHARIA, COMERCIO E SERVICOS LTDA	04.154.467/0001-47	22/02/2026 - 14:51:04	N/C	N/C	724,8100	R$85,56	R$ 62.014,74	Sim
KLAO ENGENHARIA S/A	24.940.808/0001-17	23/02/2026 - 14:47:10	N/C	N/C	724,8100	R$85,56	R$ 62.014,74	Não
ADIGE ARQUITETURA E ENGENHARIA LTDA	01.469.689/0001-60	23/02/2026 - 17:45:38	N/C	N/C	724,8100	R$85,00	R$ 61.608,85	Não
PRIVATE CONSTRUTORA LTDA	10.616.350/0001-30	23/02/2026 - 18:12:08	N/C	N/C	724,8100	R$85,56	R$ 62.014,74	Não
HIMALAIA CONSTRUTORA LTDA	00.471.823/0001-03	24/02/2026 - 08:26:09	N/C	N/C	724,8100	R$85,56	R$ 62.014,74	Não

LOTE 0001 - ITEM 0213 - Cumeeira normal para telha trapezoidal de aco, e = 0,5 mm (Item 7.15 da PO) Cumeeira normal para telha trapezoidal de aco, e = 0,5 mm, incluso acessorios de fixacao e icamento (Item 7.15 da PO)

Fornecedor	CNPJ/CPF	Data	Modelo	Marca/ Fabricante	Quantidade	Lance	Valor Total	LC 123/2006
ESTRUTURA COMERCIO E CONSTRUCOES LTDA	10.664.099/0001-80	10/02/2026 - 09:16:57	N/C	N/C	32,3000	R$197,19	R$ 6.369,24	Sim
INOVAR SERVICOS DE ENGENHARIA E CONSULTORIA LTDA	41.155.098/0001-33	16/02/2026 - 13:53:42	N/C	N/C	32,3000	R$197,19	R$ 6.369,24	Sim
WH CONSTRUTORA LTDA	23.305.610/0001-07	18/02/2026 - 08:06:57	N/C	N/C	32,3000	R$193,25	R$ 6.241,97	Sim
CONSTRUTORA E SERVICOS W. B. M. LTDA	26.570.470/0001-84	19/02/2026 - 08:09:57	N/C	N/C	32,3000	R$197,16	R$ 6.368,27	Sim
ASLE CONSTRUTORA LTDA	20.511.890/0001-03	20/02/2026 - 09:22:15	N/C	N/C	32,3000	R$197,19	R$ 6.369,24	Não
MA CONSTRUTORA LTDA	54.197.980/0001-93	21/02/2026 - 14:58:42	N/C	N/C	32,3000	R$197,19	R$ 6.369,24	Sim
ENGETECH - ENGENHARIA, COMERCIO E SERVICOS LTDA	04.154.467/0001-47	22/02/2026 - 14:51:04	N/C	N/C	32,3000	R$197,19	R$ 6.369,24	Sim
KLAO ENGENHARIA S/A	24.940.808/0001-17	23/02/2026 - 14:47:10	N/C	N/C	32,3000	R$197,19	R$ 6.369,24	Não
ADIGE ARQUITETURA E ENGENHARIA LTDA	01.469.689/0001-60	23/02/2026 - 17:45:38	N/C	N/C	32,3000	R$197,00	R$ 6.363,10	Não
PRIVATE CONSTRUTORA LTDA	10.616.350/0001-30	23/02/2026 - 18:12:08	N/C	N/C	32,3000	R$197,19	R$ 6.369,24	Não
HIMALAIA CONSTRUTORA LTDA	00.471.823/0001-03	24/02/2026 - 08:26:09	N/C	N/C	32,3000	R$197,19	R$ 6.369,24	Não

LOTE 0001 - ITEM 0214 - Telhamento com telha de aco/aluminio e = 0,5 mm, telha metalica perfurada para fechamento Telhamento com telha de aco/aluminio e = 0,5 mm, telha metalica perfurada para fechamento, incluso icamento

Fornecedor	CNPJ/CPF	Data	Modelo	Marca/ Fabricante	Quantidade	Lance	Valor Total	LC 123/2006
ESTRUTURA COMERCIO E CONSTRUCOES LTDA	10.664.099/0001-80	10/02/2026 - 09:17:21	N/C	N/C	632,7000	R$85,59	R$ 54.152,79	Sim
INOVAR SERVICOS DE ENGENHARIA E CONSULTORIA LTDA	41.155.098/0001-33	16/02/2026 - 13:54:03	N/C	N/C	632,7000	R$85,59	R$ 54.152,79	Sim
WH CONSTRUTORA LTDA	23.305.610/0001-07	18/02/2026 - 08:07:42	N/C	N/C	632,7000	R$83,88	R$ 53.070,88	Sim
CONSTRUTORA E SERVICOS W. B. M. LTDA	26.570.470/0001-84	19/02/2026 - 08:10:00	N/C	N/C	632,7000	R$85,56	R$ 54.133,81	Sim
ASLE CONSTRUTORA LTDA	20.511.890/0001-03	20/02/2026 - 09:22:15	N/C	N/C	632,7000	R$85,59	R$ 54.152,79	Não
MA CONSTRUTORA LTDA	54.197.980/0001-93	21/02/2026 - 14:58:42	N/C	N/C	632,7000	R$85,59	R$ 54.152,79	Sim

PORTAL DE COMPRAS PÚBLICAS

A autenticidade do documento pode ser verificada no site https://validaarquivo.portaldecompraspublicas.com.br
Documento gerado eletronicamente no Portal de Compras Públicas em 24/02/2026 às 10:45:28.
Código verificador: 1138E88

E-DOCS - CÓPIA DO PROCESSO 2025-6X76D GERADO POR UDSON OLIVEIRA RAMOS DE AGUIAR EM 13/05/2026 07:51 DOCUMENTO 1 / 1 PÁGINA 2255 / 5723

2026-LVLHB5 - E-DOCS - DOCUMENTO ORIGINAL 06/03/2026 11:55 PÁGINA 198 / 381

ENGETECH - ENGENHARIA, COMERCIO E SERVICOS LTDA	04.154.467/0001-47	22/02/2026 - 14:51:04	N/C	N/C	632,7000	R$85,59	R$ 54.152,79	Sim
KLAO ENGENHARIA S/A	24.940.808/0001-17	23/02/2026 - 14:47:10	N/C	N/C	632,7000	R$85,59	R$ 54.152,79	Não
ADIGE ARQUITETURA E ENGENHARIA LTDA	01.469.689/0001-60	23/02/2026 - 17:45:39	N/C	N/C	632,7000	R$85,00	R$ 53.779,50	Não
PRIVATE CONSTRUTORA LTDA	10.616.350/0001-30	23/02/2026 - 18:12:09	N/C	N/C	632,7000	R$85,59	R$ 54.152,79	Não
HIMALAIA CONSTRUTORA LTDA	00.471.823/0001-03	24/02/2026 - 08:26:10	N/C	N/C	632,7000	R$86,59	R$ 54.785,49	Não

LOTE 0001 - ITEM 0215 - Impermeabilizacao de viga baldrame com emulsao asfaltica, 2 demaos Impermeabilizacao de viga baldrame com emulsao asfaltica, 2 demaos

Fornecedor	CNPJ/CPF	Data	Modelo	Marca/ Fabricante	Quantidade	Lance	Valor Total	LC 123/2006
ESTRUTURA COMERCIO E CONSTRUCOES LTDA	10.664.099/0001-80	10/02/2026 - 09:17:49	N/C	N/C	1.078,0600	R$46,01	R$ 49.601,54	Sim
INOVAR SERVICOS DE ENGENHARIA E CONSULTORIA LTDA	41.155.098/0001-33	16/02/2026 - 13:54:24	N/C	N/C	1.078,0600	R$46,01	R$ 49.601,54	Sim
WH CONSTRUTORA LTDA	23.305.610/0001-07	18/02/2026 - 08:08:09	N/C	N/C	1.078,0600	R$45,09	R$ 48.609,73	Sim
CONSTRUTORA E SERVICOS W. B. M. LTDA	26.570.470/0001-84	19/02/2026 - 08:10:03	N/C	N/C	1.078,0600	R$46,00	R$ 49.590,76	Sim
ASLE CONSTRUTORA LTDA	20.511.890/0001-03	20/02/2026 - 09:22:15	N/C	N/C	1.078,0600	R$46,01	R$ 49.601,54	Não
MA CONSTRUTORA LTDA	54.197.980/0001-93	21/02/2026 - 14:58:42	N/C	N/C	1.078,0600	R$46,01	R$ 49.601,54	Sim
ENGETECH - ENGENHARIA, COMERCIO E SERVICOS LTDA	04.154.467/0001-47	22/02/2026 - 14:51:04	N/C	N/C	1.078,0600	R$46,01	R$ 49.601,54	Sim
KLAO ENGENHARIA S/A	24.940.808/0001-17	23/02/2026 - 14:47:10	N/C	N/C	1.078,0600	R$46,01	R$ 49.601,54	Não
ADIGE ARQUITETURA E ENGENHARIA LTDA	01.469.689/0001-60	23/02/2026 - 17:45:39	N/C	N/C	1.078,0600	R$46,00	R$ 49.590,76	Não
PRIVATE CONSTRUTORA LTDA	10.616.350/0001-30	23/02/2026 - 18:12:09	N/C	N/C	1.078,0600	R$46,01	R$ 49.601,54	Não
HIMALAIA CONSTRUTORA LTDA	00.471.823/0001-03	24/02/2026 - 08:26:10	N/C	N/C	1.078,0600	R$46,01	R$ 49.601,54	Não

LOTE 0001 - ITEM 0216 - Impermeabilizacao da laje com emulsao asfaltica, 2 demaos Impermeabilizacao da laje com emulsao asfaltica, 2 demaos

Fornecedor	CNPJ/CPF	Data	Modelo	Marca/ Fabricante	Quantidade	Lance	Valor Total	LC 123/2006
ESTRUTURA COMERCIO E CONSTRUCOES LTDA	10.664.099/0001-80	10/02/2026 - 09:17:57	N/C	N/C	60,0300	R$46,01	R$ 2.761,98	Sim
INOVAR SERVICOS DE ENGENHARIA E CONSULTORIA LTDA	41.155.098/0001-33	16/02/2026 - 13:54:43	N/C	N/C	60,0300	R$46,01	R$ 2.761,98	Sim
WH CONSTRUTORA LTDA	23.305.610/0001-07	18/02/2026 - 08:10:43	N/C	N/C	60,0300	R$45,09	R$ 2.706,75	Sim
CONSTRUTORA E SERVICOS W. B. M. LTDA	26.570.470/0001-84	19/02/2026 - 08:10:06	N/C	N/C	60,0300	R$46,00	R$ 2.761,38	Sim
ASLE CONSTRUTORA LTDA	20.511.890/0001-03	20/02/2026 - 09:22:15	N/C	N/C	60,0300	R$46,01	R$ 2.761,98	Não
MA CONSTRUTORA LTDA	54.197.980/0001-93	21/02/2026 - 14:58:42	N/C	N/C	60,0300	R$46,01	R$ 2.761,98	Sim
ENGETECH - ENGENHARIA, COMERCIO E SERVICOS LTDA	04.154.467/0001-47	22/02/2026 - 14:51:04	N/C	N/C	60,0300	R$46,01	R$ 2.761,98	Sim
KLAO ENGENHARIA S/A	24.940.808/0001-17	23/02/2026 - 14:47:10	N/C	N/C	60,0300	R$46,01	R$ 2.761,98	Não
ADIGE ARQUITETURA E ENGENHARIA LTDA	01.469.689/0001-60	23/02/2026 - 17:45:39	N/C	N/C	60,0300	R$46,00	R$ 2.761,38	Não
PRIVATE CONSTRUTORA LTDA	10.616.350/0001-30	23/02/2026 - 18:12:09	N/C	N/C	60,0300	R$46,01	R$ 2.761,98	Não
HIMALAIA CONSTRUTORA LTDA	00.471.823/0001-03	24/02/2026 - 08:26:10	N/C	N/C	60,0300	R$46,01	R$ 2.761,98	Não

PORTAL DE COMPRAS PÚBLICAS

A autenticidade do documento pode ser verificada no site https://validaarquivo.portaldecompraspublicas.com.br
Documento gerado eletronicamente no Portal de Compras Públicas em 24/02/2026 às 10:45:28.
Código verificador: 1138E88

E-DOCS - CÓPIA DO PROCESSO 2025-6X76D GERADO POR UDSON OLIVEIRA RAMOS DE AGUIAR EM 13/05/2026 07:51 DOCUMENTO 1 / 1 PÁGINA 2256 / 5723

2026-LVLHB5 - E-DOCS - DOCUMENTO ORIGINAL 06/03/2026 11:55 PÁGINA 199 / 381

LOTE 0001 - ITEM 0217 - Impermeabilizacao de piso com emulsao asfaltica, 2 demaos Impermeabilizacao de piso com emulsao asfaltica, 2 demaos

Fornecedor	CNPJ/CPF	Data	Modelo	Marca/ Fabricante	Quantidade	Lance	Valor Total	LC 123/2006
ESTRUTURA COMERCIO E CONSTRUCOES LTDA	10.664.099/0001-80	10/02/2026 - 09:18:03	N/C	N/C	197,4600	R$46,01	R$ 9.085,13	Sim
INOVAR SERVICOS DE ENGENHARIA E CONSULTORIA LTDA	41.155.098/0001-33	16/02/2026 - 13:55:01	N/C	N/C	197,4600	R$46,01	R$ 9.085,13	Sim
WH CONSTRUTORA LTDA	23.305.610/0001-07	18/02/2026 - 08:10:49	N/C	N/C	197,4600	R$45,09	R$ 8.903,47	Sim
CONSTRUTORA E SERVICOS W. B. M. LTDA	26.570.470/0001-84	19/02/2026 - 08:10:28	N/C	N/C	197,4600	R$46,00	R$ 9.083,16	Sim
ASLE CONSTRUTORA LTDA	20.511.890/0001-03	20/02/2026 - 09:22:15	N/C	N/C	197,4600	R$46,01	R$ 9.085,13	Não
MA CONSTRUTORA LTDA	54.197.980/0001-93	21/02/2026 - 14:58:42	N/C	N/C	197,4600	R$46,01	R$ 9.085,13	Sim
ENGETECH - ENGENHARIA, COMERCIO E SERVICOS LTDA	04.154.467/0001-47	22/02/2026 - 14:51:04	N/C	N/C	197,4600	R$46,01	R$ 9.085,13	Sim
KLAO ENGENHARIA S/A	24.940.808/0001-17	23/02/2026 - 14:47:10	N/C	N/C	197,4600	R$46,01	R$ 9.085,13	Não
ADIGE ARQUITETURA E ENGENHARIA LTDA	01.469.689/0001-60	23/02/2026 - 17:45:39	N/C	N/C	197,4600	R$46,00	R$ 9.083,16	Não
PRIVATE CONSTRUTORA LTDA	10.616.350/0001-30	23/02/2026 - 18:12:09	N/C	N/C	197,4600	R$46,01	R$ 9.085,13	Não
HIMALAIA CONSTRUTORA LTDA	00.471.823/0001-03	24/02/2026 - 08:26:10	N/C	N/C	197,4600	R$46,01	R$ 9.085,13	Não

LOTE 0001 - ITEM 0218 - Impermeabilizacao da parede com emulsao asfaltica, 2 demaos Impermeabilizacao da parede com emulsao asfaltica, 2 demaos

Fornecedor	CNPJ/CPF	Data	Modelo	Marca/ Fabricante	Quantidade	Lance	Valor Total	LC 123/2006
ESTRUTURA COMERCIO E CONSTRUCOES LTDA	10.664.099/0001-80	10/02/2026 - 09:18:17	N/C	N/C	29,4000	R$46,01	R$ 1.352,69	Sim
INOVAR SERVICOS DE ENGENHARIA E CONSULTORIA LTDA	41.155.098/0001-33	16/02/2026 - 13:55:23	N/C	N/C	29,4000	R$46,01	R$ 1.352,69	Sim
WH CONSTRUTORA LTDA	23.305.610/0001-07	18/02/2026 - 08:11:07	N/C	N/C	29,4000	R$45,09	R$ 1.325,65	Sim
CONSTRUTORA E SERVICOS W. B. M. LTDA	26.570.470/0001-84	19/02/2026 - 08:10:31	N/C	N/C	29,4000	R$46,00	R$ 1.352,40	Sim
ASLE CONSTRUTORA LTDA	20.511.890/0001-03	20/02/2026 - 09:22:16	N/C	N/C	29,4000	R$46,01	R$ 1.352,69	Não
MA CONSTRUTORA LTDA	54.197.980/0001-93	21/02/2026 - 14:58:42	N/C	N/C	29,4000	R$46,01	R$ 1.352,69	Sim
ENGETECH - ENGENHARIA, COMERCIO E SERVICOS LTDA	04.154.467/0001-47	22/02/2026 - 14:51:04	N/C	N/C	29,4000	R$46,01	R$ 1.352,69	Sim
KLAO ENGENHARIA S/A	24.940.808/0001-17	23/02/2026 - 14:47:10	N/C	N/C	29,4000	R$46,01	R$ 1.352,69	Não
ADIGE ARQUITETURA E ENGENHARIA LTDA	01.469.689/0001-60	23/02/2026 - 17:45:39	N/C	N/C	29,4000	R$46,00	R$ 1.352,40	Não
PRIVATE CONSTRUTORA LTDA	10.616.350/0001-30	23/02/2026 - 18:12:09	N/C	N/C	29,4000	R$46,01	R$ 1.352,69	Não
HIMALAIA CONSTRUTORA LTDA	00.471.823/0001-03	24/02/2026 - 08:26:10	N/C	N/C	29,4000	R$46,01	R$ 1.352,69	Não

LOTE 0001 - ITEM 0219 - Contrapiso em argamassa traco 1:4 (cimento e areia), preparo mecanico com betoneira 400 l Contrapiso em argamassa traco 1:4 (cimento e areia), preparo mecanico com betoneira 400 l, aplicado em areas molhadas sobre impermeabilizacao, acabamento nao reforcado, espessura 3cm. af_07/2021

Fornecedor	CNPJ/CPF	Data	Modelo	Marca/ Fabricante	Quantidade	Lance	Valor Total	LC 123/2006
ESTRUTURA COMERCIO E CONSTRUCOES LTDA	10.664.099/0001-80	10/02/2026 - 09:18:28	N/C	N/C	60,0300	R$57,28	R$ 3.438,52	Sim

PORTAL DE COMPRAS PÚBLICAS
A autenticidade do documento pode ser verificada no site https://validaarquivo.portaldecompraspublicas.com.br
Documento gerado eletronicamente no Portal de Compras Públicas em 24/02/2026 às 10:45:28.
Código verificador: 1138E88

E-DOCS - CÓPIA DO PROCESSO 2025-6X76D GERADO POR UDSON OLIVEIRA RAMOS DE AGUIAR EM 13/05/2026 07:51 DOCUMENTO 1 / 1 PÁGINA 2257 / 5723

2026-LVLHB5 - E-DOCS - DOCUMENTO ORIGINAL 06/03/2026 11:55 PÁGINA 200 / 381

INOVAR SERVICOS DE ENGENHARIA E CONSULTORIA LTDA	41.155.098/0001-33	16/02/2026 - 13:57:12	N/C	N/C	60,0300	R$57,28	R$ 3.438,52	Sim
WH CONSTRUTORA LTDA	23.305.610/0001-07	18/02/2026 - 08:11:36	N/C	N/C	60,0300	R$56,13	R$ 3.369,48	Sim
CONSTRUTORA E SERVICOS W. B. M. LTDA	26.570.470/0001-84	19/02/2026 - 08:10:33	N/C	N/C	60,0300	R$57,25	R$ 3.436,72	Sim
ASLE CONSTRUTORA LTDA	20.511.890/0001-03	20/02/2026 - 09:22:16	N/C	N/C	60,0300	R$57,28	R$ 3.438,52	Não
MA CONSTRUTORA LTDA	54.197.980/0001-93	21/02/2026 - 14:58:42	N/C	N/C	60,0300	R$57,28	R$ 3.438,52	Sim
ENGETECH - ENGENHARIA, COMERCIO E SERVICOS LTDA	04.154.467/0001-47	22/02/2026 - 14:51:04	N/C	N/C	60,0300	R$57,28	R$ 3.438,52	Sim
KLAO ENGENHARIA S/A	24.940.808/0001-17	23/02/2026 - 14:47:10	N/C	N/C	60,0300	R$57,28	R$ 3.438,52	Não
ADIGE ARQUITETURA E ENGENHARIA LTDA	01.469.689/0001-60	23/02/2026 - 17:45:39	N/C	N/C	60,0300	R$57,00	R$ 3.421,71	Não
PRIVATE CONSTRUTORA LTDA	10.616.350/0001-30	23/02/2026 - 18:12:09	N/C	N/C	60,0300	R$57,28	R$ 3.438,52	Não
HIMALAIA CONSTRUTORA LTDA	00.471.823/0001-03	24/02/2026 - 08:26:10	N/C	N/C	60,0300	R$57,28	R$ 3.438,52	Não

LOTE 0001 - ITEM 0220 - Protecao mecanica de superficie horizontal com argamassa de cimento e areia, traco 1:3, e=3cm. af_09 Protecao mecanica de superficie horizontal com argamassa de cimento e areia, traco 1:3, e=3cm. af_09/2023

Fornecedor	CNPJ/CPF	Data	Modelo	Marca/ Fabricante	Quantidade	Lance	Valor Total	LC 123/2006
ESTRUTURA COMERCIO E CONSTRUCOES LTDA	10.664.099/0001-80	10/02/2026 - 09:18:42	N/C	N/C	60,0300	R$61,34	R$ 3.682,24	Sim
INOVAR SERVICOS DE ENGENHARIA E CONSULTORIA LTDA	41.155.098/0001-33	16/02/2026 - 13:59:39	N/C	N/C	60,0300	R$61,34	R$ 3.682,24	Sim
WH CONSTRUTORA LTDA	23.305.610/0001-07	18/02/2026 - 08:12:07	N/C	N/C	60,0300	R$60,11	R$ 3.608,40	Sim
CONSTRUTORA E SERVICOS W. B. M. LTDA	26.570.470/0001-84	19/02/2026 - 08:11:26	N/C	N/C	60,0300	R$61,32	R$ 3.681,04	Sim
ASLE CONSTRUTORA LTDA	20.511.890/0001-03	20/02/2026 - 09:22:16	N/C	N/C	60,0300	R$61,34	R$ 3.682,24	Não
MA CONSTRUTORA LTDA	54.197.980/0001-93	21/02/2026 - 14:58:42	N/C	N/C	60,0300	R$61,34	R$ 3.682,24	Sim
ENGETECH - ENGENHARIA, COMERCIO E SERVICOS LTDA	04.154.467/0001-47	22/02/2026 - 14:51:04	N/C	N/C	60,0300	R$61,34	R$ 3.682,24	Sim
KLAO ENGENHARIA S/A	24.940.808/0001-17	23/02/2026 - 14:47:10	N/C	N/C	60,0300	R$61,34	R$ 3.682,24	Não
ADIGE ARQUITETURA E ENGENHARIA LTDA	01.469.689/0001-60	23/02/2026 - 17:45:39	N/C	N/C	60,0300	R$61,00	R$ 3.661,83	Não
PRIVATE CONSTRUTORA LTDA	10.616.350/0001-30	23/02/2026 - 18:12:09	N/C	N/C	60,0300	R$61,34	R$ 3.682,24	Não
HIMALAIA CONSTRUTORA LTDA	00.471.823/0001-03	24/02/2026 - 08:26:10	N/C	N/C	60,0300	R$61,34	R$ 3.682,24	Não

LOTE 0001 - ITEM 0221 - Chapisco aplicado em alvenarias e estruturas de concreto externas, com colher de pedreiro - externo Chapisco aplicado em alvenarias e estruturas de concreto externas, com colher de pedreiro. argamassa traco 1:3 com preparo em betoneira 400l. - externo

Fornecedor	CNPJ/CPF	Data	Modelo	Marca/ Fabricante	Quantidade	Lance	Valor Total	LC 123/2006
ESTRUTURA COMERCIO E CONSTRUCOES LTDA	10.664.099/0001-80	10/02/2026 - 09:18:58	N/C	N/C	2.179,6800	R$5,11	R$ 11.138,16	Sim
INOVAR SERVICOS DE ENGENHARIA E CONSULTORIA LTDA	41.155.098/0001-33	16/02/2026 - 14:00:31	N/C	N/C	2.179,6800	R$5,11	R$ 11.138,16	Sim
WH CONSTRUTORA LTDA	23.305.610/0001-07	18/02/2026 - 08:12:40	N/C	N/C	2.179,6800	R$5,00	R$ 10.898,40	Sim
CONSTRUTORA E SERVICOS W. B. M. LTDA	26.570.470/0001-84	19/02/2026 - 08:29:43	N/C	N/C	2.179,6800	R$5,10	R$ 11.116,37	Sim
ASLE CONSTRUTORA LTDA	20.511.890/0001-03	20/02/2026 - 09:22:16	N/C	N/C	2.179,6800	R$5,11	R$ 11.138,16	Não

PORTAL DE COMPRAS PÚBLICAS

A autenticidade do documento pode ser verificada no site https://validaarquivo.portaldecompraspublicas.com.br
Documento gerado eletronicamente no Portal de Compras Públicas em 24/02/2026 às 10:45:28.
Código verificador: 1138E88

E-DOCS - CÓPIA DO PROCESSO 2025-6X76D GERADO POR UDSON OLIVEIRA RAMOS DE AGUIAR EM 13/05/2026 07:51 DOCUMENTO 1 / 1 PÁGINA 2258 / 5723

2026-LVLHB5 - E-DOCS - DOCUMENTO ORIGINAL 06/03/2026 11:55 PÁGINA 201 / 381

MA CONSTRUTORA LTDA	54.197.980/0001-93	21/02/2026 - 14:58:42	N/C	N/C	2.179,6800	R$5,11	R$ 11.138,16	Sim
ENGETECH - ENGENHARIA, COMERCIO E SERVICOS LTDA	04.154.467/0001-47	22/02/2026 - 14:51:04	N/C	N/C	2.179,6800	R$5,11	R$ 11.138,16	Sim
KLAO ENGENHARIA S/A	24.940.808/0001-17	23/02/2026 - 14:47:10	N/C	N/C	2.179,6800	R$5,11	R$ 11.138,16	Não
ADIGE ARQUITETURA E ENGENHARIA LTDA	01.469.689/0001-60	23/02/2026 - 17:45:39	N/C	N/C	2.179,6800	R$5,00	R$ 10.898,40	Não
PRIVATE CONSTRUTORA LTDA	10.616.350/0001-30	23/02/2026 - 18:12:09	N/C	N/C	2.179,6800	R$5,11	R$ 11.138,16	Não
HIMALAIA CONSTRUTORA LTDA	00.471.823/0001-03	24/02/2026 - 08:26:10	N/C	N/C	2.179,6800	R$5,11	R$ 11.138,16	Não

LOTE 0001 - ITEM 0222 - Chapisco aplicado em alvenarias e estruturas de concreto externas, com colher de pedreiro - interno
Chapisco aplicado em alvenarias e estruturas de concreto externas, com colher de pedreiro. argamassa traco 1:3 com preparo em betoneira 400l. - interno

Fornecedor	CNPJ/CPF	Data	Modelo	Marca/ Fabricante	Quantidade	Lance	Valor Total	LC 123/2006
ESTRUTURA COMERCIO E CONSTRUCOES LTDA	10.664.099/0001-80	10/02/2026 - 09:19:10	N/C	N/C	1.734,9500	R$5,11	R$ 8.865,59	Sim
INOVAR SERVICOS DE ENGENHARIA E CONSULTORIA LTDA	41.155.098/0001-33	16/02/2026 - 14:00:53	N/C	N/C	1.734,9500	R$5,11	R$ 8.865,59	Sim
WH CONSTRUTORA LTDA	23.305.610/0001-07	18/02/2026 - 08:13:18	N/C	N/C	1.734,9500	R$5,00	R$ 8.674,75	Sim
CONSTRUTORA E SERVICOS W. B. M. LTDA	26.570.470/0001-84	19/02/2026 - 08:30:28	N/C	N/C	1.734,9500	R$5,08	R$ 8.813,55	Sim
ASLE CONSTRUTORA LTDA	20.511.890/0001-03	20/02/2026 - 09:22:16	N/C	N/C	1.734,9500	R$5,11	R$ 8.865,59	Não
MA CONSTRUTORA LTDA	54.197.980/0001-93	21/02/2026 - 14:58:42	N/C	N/C	1.734,9500	R$5,11	R$ 8.865,59	Sim
ENGETECH - ENGENHARIA, COMERCIO E SERVICOS LTDA	04.154.467/0001-47	22/02/2026 - 14:51:04	N/C	N/C	1.734,9500	R$5,11	R$ 8.865,59	Sim
KLAO ENGENHARIA S/A	24.940.808/0001-17	23/02/2026 - 14:47:10	N/C	N/C	1.734,9500	R$5,11	R$ 8.865,59	Não
ADIGE ARQUITETURA E ENGENHARIA LTDA	01.469.689/0001-60	23/02/2026 - 17:45:39	N/C	N/C	1.734,9500	R$5,00	R$ 8.674,75	Não
PRIVATE CONSTRUTORA LTDA	10.616.350/0001-30	23/02/2026 - 18:12:09	N/C	N/C	1.734,9500	R$5,11	R$ 8.865,59	Não
HIMALAIA CONSTRUTORA LTDA	00.471.823/0001-03	24/02/2026 - 08:26:10	N/C	N/C	1.734,9500	R$5,11	R$ 8.865,59	Não

LOTE 0001 - ITEM 0223 - Emboco ou massa unica em argamassa traco 1:2:8,aplicada manualmente em panos cegos - interno
Emboco ou massa unica em argamassa traco 1:2:8, preparo mecanico com betoneira 400 l, aplicada manualmente em panos cegos - revestimento interno (sem presenca de vaos), espessura de 25 mm

Fornecedor	CNPJ/CPF	Data	Modelo	Marca/ Fabricante	Quantidade	Lance	Valor Total	LC 123/2006
ESTRUTURA COMERCIO E CONSTRUCOES LTDA	10.664.099/0001-80	10/02/2026 - 09:19:23	N/C	N/C	1.119,2300	R$47,28	R$ 52.917,19	Sim
INOVAR SERVICOS DE ENGENHARIA E CONSULTORIA LTDA	41.155.098/0001-33	16/02/2026 - 14:01:17	N/C	N/C	1.119,2300	R$47,28	R$ 52.917,19	Sim
WH CONSTRUTORA LTDA	23.305.610/0001-07	18/02/2026 - 08:13:58	N/C	N/C	1.119,2300	R$46,33	R$ 51.853,93	Sim
CONSTRUTORA E SERVICOS W. B. M. LTDA	26.570.470/0001-84	19/02/2026 - 08:30:31	N/C	N/C	1.119,2300	R$47,25	R$ 52.883,62	Sim
ASLE CONSTRUTORA LTDA	20.511.890/0001-03	20/02/2026 - 09:22:16	N/C	N/C	1.119,2300	R$47,28	R$ 52.917,19	Não
MA CONSTRUTORA LTDA	54.197.980/0001-93	21/02/2026 - 14:58:42	N/C	N/C	1.119,2300	R$47,28	R$ 52.917,19	Sim
ENGETECH - ENGENHARIA, COMERCIO E SERVICOS LTDA	04.154.467/0001-47	22/02/2026 - 14:51:04	N/C	N/C	1.119,2300	R$47,28	R$ 52.917,19	Sim
KLAO ENGENHARIA S/A	24.940.808/0001-17	23/02/2026 - 14:47:10	N/C	N/C	1.119,2300	R$47,28	R$ 52.917,19	Não
ADIGE ARQUITETURA E ENGENHARIA LTDA	01.469.689/0001-60	23/02/2026 - 17:45:39	N/C	N/C	1.119,2300	R$47,00	R$ 52.603,81	Não

PORTAL DE COMPRAS PÚBLICAS
A autenticidade do documento pode ser verificada no site https://validaarquivo.portaldecompraspublicas.com.br
Documento gerado eletronicamente no Portal de Compras Públicas em 24/02/2026 às 10:45:28.
Código verificador: 1138E88

E-DOCS - CÓPIA DO PROCESSO 2025-6X76D GERADO POR UDSON OLIVEIRA RAMOS DE AGUIAR EM 13/05/2026 07:51 DOCUMENTO 1 / 1 PÁGINA 2259 / 5723

2026-LVLHB5 - E-DOCS - DOCUMENTO ORIGINAL 06/03/2026 11:55 PÁGINA 202 / 381

PRIVATE CONSTRUTORA LTDA	10.616.350/0001-30	23/02/2026 - 18:12:09	N/C	N/C	1.119,2300	R$47,28	R$ 52.917,19	Não
HIMALAIA CONSTRUTORA LTDA	00.471.823/0001-03	24/02/2026 - 08:26:10	N/C	N/C	1.119,2300	R$47,28	R$ 52.917,19	Não

LOTE 0001 - ITEM 0224 - Emboco ou massa unica em argamassa traco 1:2:8,aplicada manualmente em panos cegos - externo Emboco ou massa unica em argamassa traco 1:2:8, preparo mecanico com betoneira 400 l, aplicada manualmente em panos cegos - revestimento externo (sem presenca de vaos), espessura de 25 mm

Fornecedor	CNPJ/CPF	Data	Modelo	Marca/ Fabricante	Quantidade	Lance	Valor Total	LC 123/2006
ESTRUTURA COMERCIO E CONSTRUCOES LTDA	10.664.099/0001-80	10/02/2026 - 09:19:35	N/C	N/C	615,7200	R$47,28	R$ 29.111,24	Sim
INOVAR SERVICOS DE ENGENHARIA E CONSULTORIA LTDA	41.155.098/0001-33	16/02/2026 - 14:01:42	N/C	N/C	615,7200	R$47,28	R$ 29.111,24	Sim
WH CONSTRUTORA LTDA	23.305.610/0001-07	18/02/2026 - 08:14:33	N/C	N/C	615,7200	R$46,33	R$ 28.526,31	Sim
CONSTRUTORA E SERVICOS W. B. M. LTDA	26.570.470/0001-84	19/02/2026 - 08:30:33	N/C	N/C	615,7200	R$47,25	R$ 29.092,77	Sim
ASLE CONSTRUTORA LTDA	20.511.890/0001-03	20/02/2026 - 09:22:16	N/C	N/C	615,7200	R$47,28	R$ 29.111,24	Não
MA CONSTRUTORA LTDA	54.197.980/0001-93	21/02/2026 - 14:58:42	N/C	N/C	615,7200	R$47,28	R$ 29.111,24	Sim
ENGETECH - ENGENHARIA, COMERCIO E SERVICOS LTDA	04.154.467/0001-47	22/02/2026 - 14:51:04	N/C	N/C	615,7200	R$47,28	R$ 29.111,24	Sim
KLAO ENGENHARIA S/A	24.940.808/0001-17	23/02/2026 - 14:47:10	N/C	N/C	615,7200	R$47,28	R$ 29.111,24	Não
ADIGE ARQUITETURA E ENGENHARIA LTDA	01.469.689/0001-60	23/02/2026 - 17:45:39	N/C	N/C	615,7200	R$47,00	R$ 28.938,84	Não
PRIVATE CONSTRUTORA LTDA	10.616.350/0001-30	23/02/2026 - 18:12:09	N/C	N/C	615,7200	R$47,28	R$ 29.111,24	Não
HIMALAIA CONSTRUTORA LTDA	00.471.823/0001-03	24/02/2026 - 08:26:10	N/C	N/C	615,7200	R$47,28	R$ 29.111,24	Não

LOTE 0001 - ITEM 0225 - REVESTIMENTO CERAMICO PARA PAREDES INTERNAS COMPLACAS TIPO ESMALTADA EXTRA DE DIMENSOES 33 X 45 REVESTIMENTO CERAMICO PARA PAREDES INTERNAS COM PLACAS TIPO ESMALTADA EXTRA DE DIMENSOES 33X45 CM APLICADAS NA ALTURA INTEIRA DAS PAREDES. AF_02/2023_PE

Fornecedor	CNPJ/CPF	Data	Modelo	Marca/ Fabricante	Quantidade	Lance	Valor Total	LC 123/2006
ESTRUTURA COMERCIO E CONSTRUCOES LTDA	10.664.099/0001-80	10/02/2026 - 09:19:48	N/C	N/C	398,0900	R$83,84	R$ 33.375,87	Sim
INOVAR SERVICOS DE ENGENHARIA E CONSULTORIA LTDA	41.155.098/0001-33	16/02/2026 - 14:02:23	N/C	N/C	398,0900	R$83,84	R$ 33.375,87	Sim
WH CONSTRUTORA LTDA	23.305.610/0001-07	18/02/2026 - 08:15:05	N/C	N/C	398,0900	R$82,16	R$ 32.707,07	Sim
CONSTRUTORA E SERVICOS W. B. M. LTDA	26.570.470/0001-84	19/02/2026 - 08:30:35	N/C	N/C	398,0900	R$83,82	R$ 33.367,90	Sim
ASLE CONSTRUTORA LTDA	20.511.890/0001-03	20/02/2026 - 09:22:16	N/C	N/C	398,0900	R$83,84	R$ 33.375,87	Não
MA CONSTRUTORA LTDA	54.197.980/0001-93	21/02/2026 - 14:58:42	N/C	N/C	398,0900	R$83,84	R$ 33.375,87	Sim
ENGETECH - ENGENHARIA, COMERCIO E SERVICOS LTDA	04.154.467/0001-47	22/02/2026 - 14:51:04	N/C	N/C	398,0900	R$83,84	R$ 33.375,87	Sim
KLAO ENGENHARIA S/A	24.940.808/0001-17	23/02/2026 - 14:47:10	N/C	N/C	398,0900	R$83,84	R$ 33.375,87	Não
ADIGE ARQUITETURA E ENGENHARIA LTDA	01.469.689/0001-60	23/02/2026 - 17:45:39	N/C	N/C	398,0900	R$83,00	R$ 33.041,47	Não
PRIVATE CONSTRUTORA LTDA	10.616.350/0001-30	23/02/2026 - 18:12:09	N/C	N/C	398,0900	R$83,84	R$ 33.375,87	Não
HIMALAIA CONSTRUTORA LTDA	00.471.823/0001-03	24/02/2026 - 08:26:10	N/C	N/C	398,0900	R$83,84	R$ 33.375,87	Não

LOTE 0001 - ITEM 0226 - Revestimento ceramico para paredes com placas tipo esmaltada extra de dimensoes 10x10 cm, cor cinza Revestimento ceramico para paredes com placas tipo esmaltada extra de dimensoes 10x10 cm, cor cinza claro aplicadas na altura inteira das paredes.

PORTAL DE COMPRAS PÚBLICAS

A autenticidade do documento pode ser verificada no site https://validaarquivo.portaldecompraspublicas.com.br
Documento gerado eletronicamente no Portal de Compras Públicas em 24/02/2026 às 10:45:28.
Código verificador: 1138E88

E-DOCS - CÓPIA DO PROCESSO 2025-6X76D GERADO POR UDSON OLIVEIRA RAMOS DE AGUIAR EM 13/05/2026 07:51 DOCUMENTO 1 / 1 PÁGINA 2260 / 5723

2026-LVLHB5 - E-DOCS - DOCUMENTO ORIGINAL 06/03/2026 11:55 PÁGINA 203 / 381

Fornecedor	CNPJ/CPF	Data	Modelo	Marca/ Fabricante	Quantidade	Lance	Valor Total	LC 123/2006
ESTRUTURA COMERCIO E CONSTRUCOES LTDA	10.664.099/0001-80	10/02/2026 - 09:20:08	N/C	N/C	162,0500	R$75,91	R$ 12.301,22	Sim
INOVAR SERVICOS DE ENGENHARIA E CONSULTORIA LTDA	41.155.098/0001-33	16/02/2026 - 14:02:57	N/C	N/C	162,0500	R$75,91	R$ 12.301,22	Sim
WH CONSTRUTORA LTDA	23.305.610/0001-07	18/02/2026 - 08:15:52	N/C	N/C	162,0500	R$74,39	R$ 12.054,90	Sim
CONSTRUTORA E SERVICOS W. B. M. LTDA	26.570.470/0001-84	19/02/2026 - 08:30:38	N/C	N/C	162,0500	R$75,90	R$ 12.299,60	Sim
ASLE CONSTRUTORA LTDA	20.511.890/0001-03	20/02/2026 - 09:22:16	N/C	N/C	162,0500	R$75,91	R$ 12.301,22	Não
MA CONSTRUTORA LTDA	54.197.980/0001-93	21/02/2026 - 14:58:42	N/C	N/C	162,0500	R$75,91	R$ 12.301,22	Sim
ENGETECH - ENGENHARIA, COMERCIO E SERVICOS LTDA	04.154.467/0001-47	22/02/2026 - 14:51:04	N/C	N/C	162,0500	R$75,91	R$ 12.301,22	Sim
KLAO ENGENHARIA S/A	24.940.808/0001-17	23/02/2026 - 14:47:11	N/C	N/C	162,0500	R$75,91	R$ 12.301,22	Não
ADIGE ARQUITETURA E ENGENHARIA LTDA	01.469.689/0001-60	23/02/2026 - 17:45:39	N/C	N/C	162,0500	R$75,00	R$ 12.153,75	Não
PRIVATE CONSTRUTORA LTDA	10.616.350/0001-30	23/02/2026 - 18:12:09	N/C	N/C	162,0500	R$75,91	R$ 12.301,22	Não
HIMALAIA CONSTRUTORA LTDA	00.471.823/0001-03	24/02/2026 - 08:26:10	N/C	N/C	162,0500	R$75,91	R$ 12.301,22	Não

LOTE 0001 - ITEM 0227 - Revestimento ceramico para paredes com placas tipo esmaltada extra de dimensoes 10x10 cm, laranja
Revestimento ceramico para paredes com placas tipo esmaltada extra de dimensoes 10x10 cm, cor laranja aplicadas na altura inteira das paredes..

Fornecedor	CNPJ/CPF	Data	Modelo	Marca/ Fabricante	Quantidade	Lance	Valor Total	LC 123/2006
ESTRUTURA COMERCIO E CONSTRUCOES LTDA	10.664.099/0001-80	10/02/2026 - 09:20:30	N/C	N/C	41,3800	R$75,91	R$ 3.141,16	Sim
INOVAR SERVICOS DE ENGENHARIA E CONSULTORIA LTDA	41.155.098/0001-33	16/02/2026 - 14:03:42	N/C	N/C	41,3800	R$75,91	R$ 3.141,16	Sim
WH CONSTRUTORA LTDA	23.305.610/0001-07	18/02/2026 - 08:16:33	N/C	N/C	41,3800	R$74,39	R$ 3.078,26	Sim
CONSTRUTORA E SERVICOS W. B. M. LTDA	26.570.470/0001-84	19/02/2026 - 08:30:40	N/C	N/C	41,3800	R$75,90	R$ 3.140,74	Sim
ASLE CONSTRUTORA LTDA	20.511.890/0001-03	20/02/2026 - 09:22:16	N/C	N/C	41,3800	R$75,91	R$ 3.141,16	Não
MA CONSTRUTORA LTDA	54.197.980/0001-93	21/02/2026 - 14:58:42	N/C	N/C	41,3800	R$75,91	R$ 3.141,16	Sim
ENGETECH - ENGENHARIA, COMERCIO E SERVICOS LTDA	04.154.467/0001-47	22/02/2026 - 14:51:04	N/C	N/C	41,3800	R$75,91	R$ 3.141,16	Sim
KLAO ENGENHARIA S/A	24.940.808/0001-17	23/02/2026 - 14:47:11	N/C	N/C	41,3800	R$75,91	R$ 3.141,16	Não
ADIGE ARQUITETURA E ENGENHARIA LTDA	01.469.689/0001-60	23/02/2026 - 17:45:39	N/C	N/C	41,3800	R$75,00	R$ 3.103,50	Não
PRIVATE CONSTRUTORA LTDA	10.616.350/0001-30	23/02/2026 - 18:12:09	N/C	N/C	41,3800	R$75,91	R$ 3.141,16	Não
HIMALAIA CONSTRUTORA LTDA	00.471.823/0001-03	24/02/2026 - 08:26:10	N/C	N/C	41,3800	R$75,91	R$ 3.141,16	Não

LOTE 0001 - ITEM 0228 - Roda meio em madeira, altura 7cm, fixado com cola Roda meio em madeira, altura 7cm, fixado com cola

Fornecedor	CNPJ/CPF	Data	Modelo	Marca/ Fabricante	Quantidade	Lance	Valor Total	LC 123/2006
ESTRUTURA COMERCIO E CONSTRUCOES LTDA	10.664.099/0001-80	10/02/2026 - 09:20:51	N/C	N/C	149,4000	R$37,53	R$ 5.606,98	Sim
INOVAR SERVICOS DE ENGENHARIA E CONSULTORIA LTDA	41.155.098/0001-33	16/02/2026 - 14:04:12	N/C	N/C	149,4000	R$37,53	R$ 5.606,98	Sim
WH CONSTRUTORA LTDA	23.305.610/0001-07	18/02/2026 - 08:17:14	N/C	N/C	149,4000	R$36,78	R$ 5.494,93	Sim

PORTAL DE COMPRAS PÚBLICAS
A autenticidade do documento pode ser verificada no site https://validaarquivo.portaldecompraspublicas.com.br
Documento gerado eletronicamente no Portal de Compras Públicas em 24/02/2026 às 10:45:28.
Código verificador: 1138E88

E-DOCS - CÓPIA DO PROCESSO 2025-6X76D GERADO POR UDSON OLIVEIRA RAMOS DE AGUIAR EM 13/05/2026 07:51 DOCUMENTO 1 / 1 PÁGINA 2261 / 5723

2026-LVLHB5 - E-DOCS - DOCUMENTO ORIGINAL 06/03/2026 11:55 PÁGINA 204 / 381

CONSTRUTORA E SERVICOS W. B. M. LTDA	26.570.470/0001-84	19/02/2026 - 08:30:42	N/C	N/C	149,4000	R$37,50	R$ 5.602,50	Sim
ASLE CONSTRUTORA LTDA	20.511.890/0001-03	20/02/2026 - 09:22:16	N/C	N/C	149,4000	R$37,53	R$ 5.606,98	Não
MA CONSTRUTORA LTDA	54.197.980/0001-93	21/02/2026 - 14:58:42	N/C	N/C	149,4000	R$37,53	R$ 5.606,98	Sim
ENGETECH - ENGENHARIA, COMERCIO E SERVICOS LTDA	04.154.467/0001-47	22/02/2026 - 14:51:04	N/C	N/C	149,4000	R$37,53	R$ 5.606,98	Sim
KLAO ENGENHARIA S/A	24.940.808/0001-17	23/02/2026 - 14:47:11	N/C	N/C	149,4000	R$37,53	R$ 5.606,98	Não
ADIGE ARQUITETURA E ENGENHARIA LTDA	01.469.689/0001-60	23/02/2026 - 17:45:39	N/C	N/C	149,4000	R$37,00	R$ 5.527,80	Não
PRIVATE CONSTRUTORA LTDA	10.616.350/0001-30	23/02/2026 - 18:12:09	N/C	N/C	149,4000	R$37,53	R$ 5.606,98	Não
HIMALAIA CONSTRUTORA LTDA	00.471.823/0001-03	24/02/2026 - 08:26:11	N/C	N/C	149,4000	R$37,53	R$ 5.606,98	Não

LOTE 0001 - ITEM 0229 - Forro em drywall, para ambientes comerciais, inclusive estrutura birecional de fixacao. Forro em drywall, para ambientes comerciais, inclusive estrutura birecional de fixacao. af_08/2023_ps

Fornecedor	CNPJ/CPF	Data	Modelo	Marca/ Fabricante	Quantidade	Lance	Valor Total	LC 123/2006
ESTRUTURA COMERCIO E CONSTRUCOES LTDA	10.664.099/0001-80	10/02/2026 - 09:21:11	N/C	N/C	338,1100	R$91,15	R$ 30.818,73	Sim
INOVAR SERVICOS DE ENGENHARIA E CONSULTORIA LTDA	41.155.098/0001-33	16/02/2026 - 14:04:51	N/C	N/C	338,1100	R$91,15	R$ 30.818,73	Sim
WH CONSTRUTORA LTDA	23.305.610/0001-07	18/02/2026 - 08:18:14	N/C	N/C	338,1100	R$89,33	R$ 30.203,37	Sim
CONSTRUTORA E SERVICOS W. B. M. LTDA	26.570.470/0001-84	19/02/2026 - 08:30:44	N/C	N/C	338,1100	R$91,10	R$ 30.801,82	Sim
ASLE CONSTRUTORA LTDA	20.511.890/0001-03	20/02/2026 - 09:22:16	N/C	N/C	338,1100	R$91,15	R$ 30.818,73	Não
MA CONSTRUTORA LTDA	54.197.980/0001-93	21/02/2026 - 14:58:42	N/C	N/C	338,1100	R$91,15	R$ 30.818,73	Sim
ENGETECH - ENGENHARIA, COMERCIO E SERVICOS LTDA	04.154.467/0001-47	22/02/2026 - 14:51:04	N/C	N/C	338,1100	R$91,15	R$ 30.818,73	Sim
KLAO ENGENHARIA S/A	24.940.808/0001-17	23/02/2026 - 14:47:11	N/C	N/C	338,1100	R$91,15	R$ 30.818,73	Não
ADIGE ARQUITETURA E ENGENHARIA LTDA	01.469.689/0001-60	23/02/2026 - 17:45:39	N/C	N/C	338,1100	R$91,00	R$ 30.768,01	Não
PRIVATE CONSTRUTORA LTDA	10.616.350/0001-30	23/02/2026 - 18:12:09	N/C	N/C	338,1100	R$91,15	R$ 30.818,73	Não
HIMALAIA CONSTRUTORA LTDA	00.471.823/0001-03	24/02/2026 - 08:26:11	N/C	N/C	338,1100	R$91,15	R$ 30.818,73	Não

LOTE 0001 - ITEM 0230 - Forro de fibra mineral em placas de 625 x 625 mm, e = 15 mm, borda reta, com pintura antimofo Forro de fibra mineral em placas de 625 x 625 mm, e = 15 mm, borda reta, com pintura antimofo, apoiado em perfil de aco galvanizado com 24 mm de base - instalado

Fornecedor	CNPJ/CPF	Data	Modelo	Marca/ Fabricante	Quantidade	Lance	Valor Total	LC 123/2006
ESTRUTURA COMERCIO E CONSTRUCOES LTDA	10.664.099/0001-80	10/02/2026 - 09:21:34	N/C	N/C	646,4900	R$182,45	R$ 117.952,10	Sim
INOVAR SERVICOS DE ENGENHARIA E CONSULTORIA LTDA	41.155.098/0001-33	16/02/2026 - 14:05:15	N/C	N/C	646,4900	R$182,45	R$ 117.952,10	Sim
WH CONSTRUTORA LTDA	23.305.610/0001-07	18/02/2026 - 08:18:55	N/C	N/C	646,4900	R$168,80	R$ 109.127,51	Sim
CONSTRUTORA E SERVICOS W. B. M. LTDA	26.570.470/0001-84	19/02/2026 - 08:30:46	N/C	N/C	646,4900	R$182,42	R$ 117.932,71	Sim
ASLE CONSTRUTORA LTDA	20.511.890/0001-03	20/02/2026 - 09:22:16	N/C	N/C	646,4900	R$182,45	R$ 117.952,10	Não
MA CONSTRUTORA LTDA	54.197.980/0001-93	21/02/2026 - 14:58:43	N/C	N/C	646,4900	R$182,45	R$ 117.952,10	Sim
ENGETECH - ENGENHARIA, COMERCIO E SERVICOS LTDA	04.154.467/0001-47	22/02/2026 - 14:51:05	N/C	N/C	646,4900	R$182,45	R$ 117.952,10	Sim

PORTAL DE COMPRAS PÚBLICAS

A autenticidade do documento pode ser verificada no site https://validaarquivo.portaldecompraspublicas.com.br
Documento gerado eletronicamente no Portal de Compras Públicas em 24/02/2026 às 10:45:28.
Código verificador: 1138E88

E-DOCS - CÓPIA DO PROCESSO 2025-6X76D GERADO POR UDSON OLIVEIRA RAMOS DE AGUIAR EM 13/05/2026 07:51 DOCUMENTO 1 / 1 PÁGINA 2262 / 5723

2026-LVLHB5 - E-DOCS - DOCUMENTO ORIGINAL 06/03/2026 11:55 PÁGINA 205 / 381

KLAO ENGENHARIA S/A	24.940.808/0001-17	23/02/2026 - 14:47:11	N/C	N/C	646,4900	R$182,45	R$ 117.952,10	Não
ADIGE ARQUITETURA E ENGENHARIA LTDA	01.469.689/0001-60	23/02/2026 - 17:45:39	N/C	N/C	646,4900	R$182,00	R$ 117.661,18	Não
PRIVATE CONSTRUTORA LTDA	10.616.350/0001-30	23/02/2026 - 18:12:09	N/C	N/C	646,4900	R$182,45	R$ 117.952,10	Não
HIMALAIA CONSTRUTORA LTDA	00.471.823/0001-03	24/02/2026 - 08:26:11	N/C	N/C	646,4900	R$182,45	R$ 117.952,10	Não

LOTE 0001 - ITEM 0231 - Forro de tela ondulada em arame galvanizado - cor natural Forro de tela ondulada em arame galvanizado - cor natural

Fornecedor	CNPJ/CPF	Data	Modelo	Marca/ Fabricante	Quantidade	Lance	Valor Total	LC 123/2006
ESTRUTURA COMERCIO E CONSTRUCOES LTDA	10.664.099/0001-80	10/02/2026 - 09:16:31	N/C	N/C	254,8800	R$188,96	R$ 48.162,12	Sim
INOVAR SERVICOS DE ENGENHARIA E CONSULTORIA LTDA	41.155.098/0001-33	16/02/2026 - 14:05:53	N/C	N/C	254,8800	R$188,96	R$ 48.162,12	Sim
WH CONSTRUTORA LTDA	23.305.610/0001-07	18/02/2026 - 08:19:34	N/C	N/C	254,8800	R$185,18	R$ 47.198,68	Sim
CONSTRUTORA E SERVICOS W. B. M. LTDA	26.570.470/0001-84	19/02/2026 - 08:30:48	N/C	N/C	254,8800	R$188,93	R$ 48.154,48	Sim
ASLE CONSTRUTORA LTDA	20.511.890/0001-03	20/02/2026 - 09:22:16	N/C	N/C	254,8800	R$188,96	R$ 48.162,12	Não
MA CONSTRUTORA LTDA	54.197.980/0001-93	21/02/2026 - 14:58:43	N/C	N/C	254,8800	R$188,96	R$ 48.162,12	Sim
ENGETECH - ENGENHARIA, COMERCIO E SERVICOS LTDA	04.154.467/0001-47	22/02/2026 - 14:51:05	N/C	N/C	254,8800	R$188,96	R$ 48.162,12	Sim
KLAO ENGENHARIA S/A	24.940.808/0001-17	23/02/2026 - 14:47:11	N/C	N/C	254,8800	R$188,96	R$ 48.162,12	Não
ADIGE ARQUITETURA E ENGENHARIA LTDA	01.469.689/0001-60	23/02/2026 - 17:45:39	N/C	N/C	254,8800	R$188,00	R$ 47.917,44	Não
PRIVATE CONSTRUTORA LTDA	10.616.350/0001-30	23/02/2026 - 18:12:09	N/C	N/C	254,8800	R$188,96	R$ 48.162,12	Não
HIMALAIA CONSTRUTORA LTDA	00.471.823/0001-03	24/02/2026 - 08:26:11	N/C	N/C	254,8800	R$188,96	R$ 48.162,12	Não

LOTE 0001 - ITEM 0232 - Chapisco aplicado em alvenarias e estruturas de concreto internas, com colher de pedreiro Chapisco aplicado em alvenarias e estruturas de concreto internas, com colher de pedreiro. argamassa traco 1:3 com preparo em betoneira 400l. af_10/2022

Fornecedor	CNPJ/CPF	Data	Modelo	Marca/ Fabricante	Quantidade	Lance	Valor Total	LC 123/2006
ESTRUTURA COMERCIO E CONSTRUCOES LTDA	10.664.099/0001-80	10/02/2026 - 09:26:57	N/C	N/C	1.298,6800	R$5,09	R$ 6.610,28	Sim
INOVAR SERVICOS DE ENGENHARIA E CONSULTORIA LTDA	41.155.098/0001-33	16/02/2026 - 14:06:15	N/C	N/C	1.298,6800	R$5,09	R$ 6.610,28	Sim
WH CONSTRUTORA LTDA	23.305.610/0001-07	18/02/2026 - 08:20:12	N/C	N/C	1.298,6800	R$4,99	R$ 6.480,41	Sim
CONSTRUTORA E SERVICOS W. B. M. LTDA	26.570.470/0001-84	19/02/2026 - 08:30:49	N/C	N/C	1.298,6800	R$5,05	R$ 6.558,33	Sim
ASLE CONSTRUTORA LTDA	20.511.890/0001-03	20/02/2026 - 09:22:16	N/C	N/C	1.298,6800	R$5,09	R$ 6.610,28	Não
MA CONSTRUTORA LTDA	54.197.980/0001-93	21/02/2026 - 14:58:43	N/C	N/C	1.298,6800	R$5,09	R$ 6.610,28	Sim
ENGETECH - ENGENHARIA, COMERCIO E SERVICOS LTDA	04.154.467/0001-47	22/02/2026 - 14:51:05	N/C	N/C	1.298,6800	R$5,09	R$ 6.610,28	Sim
KLAO ENGENHARIA S/A	24.940.808/0001-17	23/02/2026 - 14:47:11	N/C	N/C	1.298,6800	R$5,09	R$ 6.610,28	Não
ADIGE ARQUITETURA E ENGENHARIA LTDA	01.469.689/0001-60	23/02/2026 - 17:45:39	N/C	N/C	1.298,6800	R$5,00	R$ 6.493,40	Não
PRIVATE CONSTRUTORA LTDA	10.616.350/0001-30	23/02/2026 - 18:12:09	N/C	N/C	1.298,6800	R$5,09	R$ 6.610,28	Não
HIMALAIA CONSTRUTORA LTDA	00.471.823/0001-03	24/02/2026 - 08:26:11	N/C	N/C	1.298,6800	R$5,09	R$ 6.610,28	Não

PORTAL DE COMPRAS PÚBLICAS

A autenticidade do documento pode ser verificada no site https://validaarquivo.portaldecompraspublicas.com.br
Documento gerado eletronicamente no Portal de Compras Públicas em 24/02/2026 às 10:45:28.
Código verificador: 1138E88

E-DOCS - CÓPIA DO PROCESSO 2025-6X76D GERADO POR UDSON OLIVEIRA RAMOS DE AGUIAR EM 13/05/2026 07:51 DOCUMENTO 1 / 1 PÁGINA 2263 / 5723

2026-LVLHB5 - E-DOCS - DOCUMENTO ORIGINAL 06/03/2026 11:55 PÁGINA 206 / 381

LOTE 0001 - ITEM 0233 - Emboco ou massa unica em argamassa traco 1:2:8, aplicada manualmente em panos cegos de fachada Emboco ou massa unica em argamassa traco 1:2:8, preparo mecanico com betoneira 400 l, aplicada manualmente em panos cegos de fachada (sem presenca de vaos), espessura de 25 mm. af_08/2022

Fornecedor	CNPJ/CPF	Data	Modelo	Marca/ Fabricante	Quantidade	Lance	Valor Total	LC 123/2006
ESTRUTURA COMERCIO E CONSTRUCOES LTDA	10.664.099/0001-80	10/02/2026 - 09:27:09	N/C	N/C	1.298,6800	R$47,28	R$ 61.401,59	Sim
INOVAR SERVICOS DE ENGENHARIA E CONSULTORIA LTDA	41.155.098/0001-33	16/02/2026 - 14:08:53	N/C	N/C	1.298,6800	R$47,28	R$ 61.401,59	Sim
WH CONSTRUTORA LTDA	23.305.610/0001-07	18/02/2026 - 08:20:34	N/C	N/C	1.298,6800	R$46,33	R$ 60.167,84	Sim
CONSTRUTORA E SERVICOS W. B. M. LTDA	26.570.470/0001-84	19/02/2026 - 08:30:50	N/C	N/C	1.298,6800	R$47,25	R$ 61.362,63	Sim
ASLE CONSTRUTORA LTDA	20.511.890/0001-03	20/02/2026 - 09:22:16	N/C	N/C	1.298,6800	R$47,28	R$ 61.401,59	Não
MA CONSTRUTORA LTDA	54.197.980/0001-93	21/02/2026 - 14:58:43	N/C	N/C	1.298,6800	R$47,28	R$ 61.401,59	Sim
ENGETECH - ENGENHARIA, COMERCIO E SERVICOS LTDA	04.154.467/0001-47	22/02/2026 - 14:51:05	N/C	N/C	1.298,6800	R$47,28	R$ 61.401,59	Sim
KLAO ENGENHARIA S/A	24.940.808/0001-17	23/02/2026 - 14:47:11	N/C	N/C	1.298,6800	R$47,28	R$ 61.401,59	Não
ADIGE ARQUITETURA E ENGENHARIA LTDA	01.469.689/0001-60	23/02/2026 - 17:45:39	N/C	N/C	1.298,6800	R$47,00	R$ 61.037,96	Não
PRIVATE CONSTRUTORA LTDA	10.616.350/0001-30	23/02/2026 - 18:12:09	N/C	N/C	1.298,6800	R$47,28	R$ 61.401,59	Não
HIMALAIA CONSTRUTORA LTDA	00.471.823/0001-03	24/02/2026 - 08:26:11	N/C	N/C	1.298,6800	R$47,28	R$ 61.401,59	Não

LOTE 0001 - ITEM 0234 - Contrapiso de concreto nao-estrutural, espessura 3 cm e preparo mecanico Contrapiso de concreto nao-estrutural, espessura 3 cm e preparo mecanico

Fornecedor	CNPJ/CPF	Data	Modelo	Marca/ Fabricante	Quantidade	Lance	Valor Total	LC 123/2006
ESTRUTURA COMERCIO E CONSTRUCOES LTDA	10.664.099/0001-80	10/02/2026 - 09:27:25	N/C	N/C	1.780,5800	R$45,83	R$ 81.603,98	Sim
INOVAR SERVICOS DE ENGENHARIA E CONSULTORIA LTDA	41.155.098/0001-33	16/02/2026 - 14:29:19	N/C	N/C	1.780,5800	R$45,83	R$ 81.603,98	Sim
WH CONSTRUTORA LTDA	23.305.610/0001-07	18/02/2026 - 08:20:59	N/C	N/C	1.780,5800	R$44,91	R$ 79.965,85	Sim
CONSTRUTORA E SERVICOS W. B. M. LTDA	26.570.470/0001-84	19/02/2026 - 08:30:52	N/C	N/C	1.780,5800	R$45,80	R$ 81.550,56	Sim
ASLE CONSTRUTORA LTDA	20.511.890/0001-03	20/02/2026 - 09:22:16	N/C	N/C	1.780,5800	R$45,83	R$ 81.603,98	Não
MA CONSTRUTORA LTDA	54.197.980/0001-93	21/02/2026 - 14:58:43	N/C	N/C	1.780,5800	R$45,83	R$ 81.603,98	Sim
ENGETECH - ENGENHARIA, COMERCIO E SERVICOS LTDA	04.154.467/0001-47	22/02/2026 - 14:51:05	N/C	N/C	1.780,5800	R$45,83	R$ 81.603,98	Sim
KLAO ENGENHARIA S/A	24.940.808/0001-17	23/02/2026 - 14:47:11	N/C	N/C	1.780,5800	R$45,83	R$ 81.603,98	Não
ADIGE ARQUITETURA E ENGENHARIA LTDA	01.469.689/0001-60	23/02/2026 - 17:45:39	N/C	N/C	1.780,5800	R$45,00	R$ 80.126,10	Não
PRIVATE CONSTRUTORA LTDA	10.616.350/0001-30	23/02/2026 - 18:12:09	N/C	N/C	1.780,5800	R$45,83	R$ 81.603,98	Não
HIMALAIA CONSTRUTORA LTDA	00.471.823/0001-03	24/02/2026 - 08:26:11	N/C	N/C	1.780,5800	R$45,83	R$ 81.603,98	Não

LOTE 0001 - ITEM 0235 - Piso em granilite, marmorite ou granitina em ambientes internos, com espessura de 8 mm Piso em granilite, marmorite ou granitina em ambientes internos, com espessura de 8 mm, incluso mistura em betoneira, colocacao das juntas, aplicacao do piso, 4 polimentos com politriz, estucamento, selador e cera. af_06/2022

Fornecedor	CNPJ/CPF	Data	Modelo	Marca/ Fabricante	Quantidade	Lance	Valor Total	LC 123/2006
ESTRUTURA COMERCIO E CONSTRUCOES LTDA	10.664.099/0001-80	10/02/2026 - 09:27:42	N/C	N/C	1.780,5800	R$106,34	R$ 189.346,88	Sim

PORTAL DE COMPRAS PÚBLICAS

A autenticidade do documento pode ser verificada no site https://validaarquivo.portaldecompraspublicas.com.br
Documento gerado eletronicamente no Portal de Compras Públicas em 24/02/2026 às 10:45:28.
Código verificador: 1138E88

E-DOCS - CÓPIA DO PROCESSO 2025-6X76D GERADO POR UDSON OLIVEIRA RAMOS DE AGUIAR EM 13/05/2026 07:51 DOCUMENTO 1 / 1 PÁGINA 2264 / 5723

2026-LVLHB5 - E-DOCS - DOCUMENTO ORIGINAL 06/03/2026 11:55 PÁGINA 207 / 381

INOVAR SERVICOS DE ENGENHARIA E CONSULTORIA LTDA	41.155.098/0001-33	16/02/2026 - 14:29:50	N/C	N/C	1.780,5800	R$106,34	R$ 189.346,88	Sim
WH CONSTRUTORA LTDA	23.305.610/0001-07	18/02/2026 - 08:21:43	N/C	N/C	1.780,5800	R$104,21	R$ 185.554,24	Sim
CONSTRUTORA E SERVICOS W. B. M. LTDA	26.570.470/0001-84	19/02/2026 - 08:30:54	N/C	N/C	1.780,5800	R$106,32	R$ 189.311,27	Sim
ASLE CONSTRUTORA LTDA	20.511.890/0001-03	20/02/2026 - 09:22:16	N/C	N/C	1.780,5800	R$106,34	R$ 189.346,88	Não
MA CONSTRUTORA LTDA	54.197.980/0001-93	21/02/2026 - 14:58:43	N/C	N/C	1.780,5800	R$106,34	R$ 189.346,88	Sim
ENGETECH - ENGENHARIA, COMERCIO E SERVICOS LTDA	04.154.467/0001-47	22/02/2026 - 14:51:05	N/C	N/C	1.780,5800	R$106,34	R$ 189.346,88	Sim
KLAO ENGENHARIA S/A	24.940.808/0001-17	23/02/2026 - 14:47:11	N/C	N/C	1.780,5800	R$106,34	R$ 189.346,88	Não
ADIGE ARQUITETURA E ENGENHARIA LTDA	01.469.689/0001-60	23/02/2026 - 17:45:39	N/C	N/C	1.780,5800	R$106,00	R$ 188.741,48	Não
PRIVATE CONSTRUTORA LTDA	10.616.350/0001-30	23/02/2026 - 18:12:09	N/C	N/C	1.780,5800	R$106,34	R$ 189.346,88	Não
HIMALAIA CONSTRUTORA LTDA	00.471.823/0001-03	24/02/2026 - 08:26:11	N/C	N/C	1.780,5800	R$106,34	R$ 189.346,88	Não

LOTE 0001 - ITEM 0236 - Contrapiso em argamassa traco 1:4 (cimento e areia) (Item 10.3 da PO) Contrapiso em argamassa traco 1:4 (cimento e areia), preparo mecanico com betoneira 400 l, aplicado em areas molhadas sobre impermeabilizacao, acabamento nao reforcado, espessura 3cm. af_07/2021 (Item 10.3 da PO)

Fornecedor	CNPJ/CPF	Data	Modelo	Marca/ Fabricante	Quantidade	Lance	Valor Total	LC 123/2006
ESTRUTURA COMERCIO E CONSTRUCOES LTDA	10.664.099/0001-80	10/02/2026 - 09:28:40	N/C	N/C	256,2300	R$57,28	R$ 14.676,85	Sim
INOVAR SERVICOS DE ENGENHARIA E CONSULTORIA LTDA	41.155.098/0001-33	16/02/2026 - 14:30:14	N/C	N/C	256,2300	R$57,28	R$ 14.676,85	Sim
WH CONSTRUTORA LTDA	23.305.610/0001-07	18/02/2026 - 08:22:09	N/C	N/C	256,2300	R$56,13	R$ 14.382,19	Sim
CONSTRUTORA E SERVICOS W. B. M. LTDA	26.570.470/0001-84	19/02/2026 - 08:30:57	N/C	N/C	256,2300	R$57,25	R$ 14.669,17	Sim
ASLE CONSTRUTORA LTDA	20.511.890/0001-03	20/02/2026 - 09:22:16	N/C	N/C	256,2300	R$57,28	R$ 14.676,85	Não
MA CONSTRUTORA LTDA	54.197.980/0001-93	21/02/2026 - 14:58:43	N/C	N/C	256,2300	R$57,28	R$ 14.676,85	Sim
ENGETECH - ENGENHARIA, COMERCIO E SERVICOS LTDA	04.154.467/0001-47	22/02/2026 - 14:51:05	N/C	N/C	256,2300	R$57,28	R$ 14.676,85	Sim
KLAO ENGENHARIA S/A	24.940.808/0001-17	23/02/2026 - 14:47:11	N/C	N/C	256,2300	R$57,28	R$ 14.676,85	Não
ADIGE ARQUITETURA E ENGENHARIA LTDA	01.469.689/0001-60	23/02/2026 - 17:45:39	N/C	N/C	256,2300	R$57,00	R$ 14.605,11	Não
PRIVATE CONSTRUTORA LTDA	10.616.350/0001-30	23/02/2026 - 18:12:09	N/C	N/C	256,2300	R$57,28	R$ 14.676,85	Não
HIMALAIA CONSTRUTORA LTDA	00.471.823/0001-03	24/02/2026 - 08:26:11	N/C	N/C	256,2300	R$57,28	R$ 14.676,85	Não

LOTE 0001 - ITEM 0237 - Revestimento ceramico para piso com placas tipo esmaltada extra de dimensoes 45x45 cm Revestimento ceramico para piso com placas tipo esmaltada extra de dimensoes 45x45 cm aplicada em ambientes de area maior que 10 m2. af_02/2023_pe

Fornecedor	CNPJ/CPF	Data	Modelo	Marca/ Fabricante	Quantidade	Lance	Valor Total	LC 123/2006
ESTRUTURA COMERCIO E CONSTRUCOES LTDA	10.664.099/0001-80	10/02/2026 - 10:22:16	N/C	N/C	256,2300	R$69,14	R$ 17.715,74	Sim
INOVAR SERVICOS DE ENGENHARIA E CONSULTORIA LTDA	41.155.098/0001-33	16/02/2026 - 14:30:43	N/C	N/C	256,2300	R$69,14	R$ 17.715,74	Sim
WH CONSTRUTORA LTDA	23.305.610/0001-07	18/02/2026 - 08:22:36	N/C	N/C	256,2300	R$77,76	R$ 19.924,44	Sim
CONSTRUTORA E SERVICOS W. B. M. LTDA	26.570.470/0001-84	19/02/2026 - 08:30:58	N/C	N/C	256,2300	R$69,12	R$ 17.710,62	Sim
ASLE CONSTRUTORA LTDA	20.511.890/0001-03	20/02/2026 - 09:22:16	N/C	N/C	256,2300	R$69,14	R$ 17.715,74	Não

PORTAL DE COMPRAS PÚBLICAS

A autenticidade do documento pode ser verificada no site https://validaarquivo.portaldecompraspublicas.com.br
Documento gerado eletronicamente no Portal de Compras Públicas em 24/02/2026 às 10:45:28.
Código verificador: 1138E88

E-DOCS - CÓPIA DO PROCESSO 2025-6X76D GERADO POR UDSON OLIVEIRA RAMOS DE AGUIAR EM 13/05/2026 07:51 DOCUMENTO 1 / 1 PÁGINA 2265 / 5723

2026-LVLHB5 - E-DOCS - DOCUMENTO ORIGINAL 06/03/2026 11:55 PÁGINA 208 / 381

MA CONSTRUTORA LTDA	54.197.980/0001-93	21/02/2026 - 14:58:43	N/C	N/C	256,2300	R$69,14	R$ 17.715,74	Sim
ENGETECH - ENGENHARIA, COMERCIO E SERVICOS LTDA	04.154.467/0001-47	22/02/2026 - 14:51:05	N/C	N/C	256,2300	R$69,14	R$ 17.715,74	Sim
KLAO ENGENHARIA S/A	24.940.808/0001-17	23/02/2026 - 14:47:11	N/C	N/C	256,2300	R$69,14	R$ 17.715,74	Não
ADIGE ARQUITETURA E ENGENHARIA LTDA	01.469.689/0001-60	23/02/2026 - 17:45:40	N/C	N/C	256,2300	R$69,00	R$ 17.679,87	Não
PRIVATE CONSTRUTORA LTDA	10.616.350/0001-30	23/02/2026 - 18:12:09	N/C	N/C	256,2300	R$69,14	R$ 17.715,74	Não
HIMALAIA CONSTRUTORA LTDA	00.471.823/0001-03	24/02/2026 - 08:26:11	N/C	N/C	256,2300	R$69,14	R$ 17.715,74	Não

LOTE 0001 - ITEM 0238 - Rodape ceramico h= 10 cm Rodape ceramico h= 10 cm

Fornecedor	CNPJ/CPF	Data	Modelo	Marca/ Fabricante	Quantidade	Lance	Valor Total	LC 123/2006
ESTRUTURA COMERCIO E CONSTRUCOES LTDA	10.664.099/0001-80	10/02/2026 - 10:23:38	N/C	N/C	16,0600	R$11,08	R$ 177,94	Sim
INOVAR SERVICOS DE ENGENHARIA E CONSULTORIA LTDA	41.155.098/0001-33	16/02/2026 - 14:30:59	N/C	N/C	16,0600	R$11,08	R$ 177,94	Sim
WH CONSTRUTORA LTDA	23.305.610/0001-07	18/02/2026 - 08:23:10	N/C	N/C	16,0600	R$10,86	R$ 174,41	Sim
CONSTRUTORA E SERVICOS W. B. M. LTDA	26.570.470/0001-84	19/02/2026 - 08:31:01	N/C	N/C	16,0600	R$11,05	R$ 177,46	Sim
ASLE CONSTRUTORA LTDA	20.511.890/0001-03	20/02/2026 - 09:22:16	N/C	N/C	16,0600	R$11,08	R$ 177,94	Não
MA CONSTRUTORA LTDA	54.197.980/0001-93	21/02/2026 - 14:58:43	N/C	N/C	16,0600	R$11,08	R$ 177,94	Sim
ENGETECH - ENGENHARIA, COMERCIO E SERVICOS LTDA	04.154.467/0001-47	22/02/2026 - 14:51:05	N/C	N/C	16,0600	R$11,08	R$ 177,94	Sim
KLAO ENGENHARIA S/A	24.940.808/0001-17	23/02/2026 - 14:47:11	N/C	N/C	16,0600	R$11,08	R$ 177,94	Não
ADIGE ARQUITETURA E ENGENHARIA LTDA	01.469.689/0001-60	23/02/2026 - 17:45:40	N/C	N/C	16,0600	R$11,00	R$ 176,66	Não
PRIVATE CONSTRUTORA LTDA	10.616.350/0001-30	23/02/2026 - 18:12:10	N/C	N/C	16,0600	R$11,08	R$ 177,94	Não
HIMALAIA CONSTRUTORA LTDA	00.471.823/0001-03	24/02/2026 - 08:26:11	N/C	N/C	16,0600	R$11,08	R$ 177,94	Não

LOTE 0001 - ITEM 0239 - Rodape em granitina, altura 10cm Rodape em granitina, altura 10cm

Fornecedor	CNPJ/CPF	Data	Modelo	Marca/ Fabricante	Quantidade	Lance	Valor Total	LC 123/2006
ESTRUTURA COMERCIO E CONSTRUCOES LTDA	10.664.099/0001-80	10/02/2026 - 10:24:04	N/C	N/C	297,2900	R$26,44	R$ 7.860,35	Sim
INOVAR SERVICOS DE ENGENHARIA E CONSULTORIA LTDA	41.155.098/0001-33	16/02/2026 - 14:31:24	N/C	N/C	297,2900	R$26,44	R$ 7.860,35	Sim
WH CONSTRUTORA LTDA	23.305.610/0001-07	18/02/2026 - 08:23:37	N/C	N/C	297,2900	R$25,91	R$ 7.702,78	Sim
CONSTRUTORA E SERVICOS W. B. M. LTDA	26.570.470/0001-84	19/02/2026 - 08:31:02	N/C	N/C	297,2900	R$26,42	R$ 7.854,40	Sim
ASLE CONSTRUTORA LTDA	20.511.890/0001-03	20/02/2026 - 09:22:17	N/C	N/C	297,2900	R$26,44	R$ 7.860,35	Não
MA CONSTRUTORA LTDA	54.197.980/0001-93	21/02/2026 - 14:58:43	N/C	N/C	297,2900	R$26,44	R$ 7.860,35	Sim
ENGETECH - ENGENHARIA, COMERCIO E SERVICOS LTDA	04.154.467/0001-47	22/02/2026 - 14:51:05	N/C	N/C	297,2900	R$26,44	R$ 7.860,35	Sim
KLAO ENGENHARIA S/A	24.940.808/0001-17	23/02/2026 - 14:47:11	N/C	N/C	297,2900	R$26,44	R$ 7.860,35	Não
ADIGE ARQUITETURA E ENGENHARIA LTDA	01.469.689/0001-60	23/02/2026 - 17:45:40	N/C	N/C	297,2900	R$26,00	R$ 7.729,54	Não
PRIVATE CONSTRUTORA LTDA	10.616.350/0001-30	23/02/2026 - 18:12:10	N/C	N/C	297,2900	R$26,44	R$ 7.860,35	Não
HIMALAIA CONSTRUTORA LTDA	00.471.823/0001-03	24/02/2026 - 08:26:11	N/C	N/C	297,2900	R$26,44	R$ 7.860,35	Não

PORTAL DE COMPRAS PÚBLICAS

A autenticidade do documento pode ser verificada no site https://validaarquivo.portaldecompraspublicas.com.br
Documento gerado eletronicamente no Portal de Compras Públicas em 24/02/2026 às 10:45:28.
Código verificador: 1138E88

E-DOCS - CÓPIA DO PROCESSO 2025-6X76D GERADO POR UDSON OLIVEIRA RAMOS DE AGUIAR EM 13/05/2026 07:51 DOCUMENTO 1 / 1 PÁGINA 2266 / 5723

2026-LVLHB5 - E-DOCS - DOCUMENTO ORIGINAL 06/03/2026 11:55 PÁGINA 209 / 381

LOTE 0001 - ITEM 0240 - Soleira em granito, largura 15 cm, espessura 2,0 cm. af_09/2020 Soleira em granito, largura 15 cm, espessura 2,0 cm. af_09/2020

Fornecedor	CNPJ/CPF	Data	Modelo	Marca/ Fabricante	Quantidade	Lance	Valor Total	LC 123/2006
ESTRUTURA COMERCIO E CONSTRUCOES LTDA	10.664.099/0001-80	10/02/2026 - 10:24:28	N/C	N/C	12,8900	R$89,91	R$ 1.158,94	Sim
INOVAR SERVICOS DE ENGENHARIA E CONSULTORIA LTDA	41.155.098/0001-33	16/02/2026 - 14:31:58	N/C	N/C	12,8900	R$89,91	R$ 1.158,94	Sim
WH CONSTRUTORA LTDA	23.305.610/0001-07	18/02/2026 - 08:23:58	N/C	N/C	12,8900	R$88,11	R$ 1.135,74	Sim
CONSTRUTORA E SERVICOS W. B. M. LTDA	26.570.470/0001-84	19/02/2026 - 08:31:04	N/C	N/C	12,8900	R$89,90	R$ 1.158,81	Sim
ASLE CONSTRUTORA LTDA	20.511.890/0001-03	20/02/2026 - 09:22:17	N/C	N/C	12,8900	R$89,91	R$ 1.158,94	Não
MA CONSTRUTORA LTDA	54.197.980/0001-93	21/02/2026 - 14:58:43	N/C	N/C	12,8900	R$89,91	R$ 1.158,94	Sim
ENGETECH - ENGENHARIA, COMERCIO E SERVICOS LTDA	04.154.467/0001-47	22/02/2026 - 14:51:05	N/C	N/C	12,8900	R$89,91	R$ 1.158,94	Sim
KLAO ENGENHARIA S/A	24.940.808/0001-17	23/02/2026 - 14:47:11	N/C	N/C	12,8900	R$89,91	R$ 1.158,94	Não
ADIGE ARQUITETURA E ENGENHARIA LTDA	01.469.689/0001-60	23/02/2026 - 17:45:40	N/C	N/C	12,8900	R$89,00	R$ 1.147,21	Não
PRIVATE CONSTRUTORA LTDA	10.616.350/0001-30	23/02/2026 - 18:12:10	N/C	N/C	12,8900	R$89,91	R$ 1.158,94	Não
HIMALAIA CONSTRUTORA LTDA	00.471.823/0001-03	24/02/2026 - 08:26:11	N/C	N/C	12,8900	R$89,91	R$ 1.158,94	Não

LOTE 0001 - ITEM 0241 - Soleira em granito, largura 20 cm, espessura 2,0 cm Soleira em granito, largura 20 cm, espessura 2,0 cm

Fornecedor	CNPJ/CPF	Data	Modelo	Marca/ Fabricante	Quantidade	Lance	Valor Total	LC 123/2006
ESTRUTURA COMERCIO E CONSTRUCOES LTDA	10.664.099/0001-80	10/02/2026 - 10:26:17	N/C	N/C	48,6000	R$89,93	R$ 4.370,60	Sim
INOVAR SERVICOS DE ENGENHARIA E CONSULTORIA LTDA	41.155.098/0001-33	16/02/2026 - 14:32:17	N/C	N/C	48,6000	R$89,93	R$ 4.370,60	Sim
WH CONSTRUTORA LTDA	23.305.610/0001-07	18/02/2026 - 08:24:22	N/C	N/C	48,6000	R$88,13	R$ 4.283,12	Sim
CONSTRUTORA E SERVICOS W. B. M. LTDA	26.570.470/0001-84	19/02/2026 - 08:31:06	N/C	N/C	48,6000	R$89,90	R$ 4.369,14	Sim
ASLE CONSTRUTORA LTDA	20.511.890/0001-03	20/02/2026 - 09:22:17	N/C	N/C	48,6000	R$89,93	R$ 4.370,60	Não
MA CONSTRUTORA LTDA	54.197.980/0001-93	21/02/2026 - 14:58:43	N/C	N/C	48,6000	R$89,93	R$ 4.370,60	Sim
ENGETECH - ENGENHARIA, COMERCIO E SERVICOS LTDA	04.154.467/0001-47	22/02/2026 - 14:51:05	N/C	N/C	48,6000	R$89,93	R$ 4.370,60	Sim
KLAO ENGENHARIA S/A	24.940.808/0001-17	23/02/2026 - 14:47:11	N/C	N/C	48,6000	R$89,93	R$ 4.370,60	Não
ADIGE ARQUITETURA E ENGENHARIA LTDA	01.469.689/0001-60	23/02/2026 - 17:45:40	N/C	N/C	48,6000	R$89,00	R$ 4.325,40	Não
PRIVATE CONSTRUTORA LTDA	10.616.350/0001-30	23/02/2026 - 18:12:10	N/C	N/C	48,6000	R$89,93	R$ 4.370,60	Não
HIMALAIA CONSTRUTORA LTDA	00.471.823/0001-03	24/02/2026 - 08:26:11	N/C	N/C	48,6000	R$89,93	R$ 4.370,60	Não

LOTE 0001 - ITEM 0242 - Piso cimentado, traco 1:3 (cimento e areia), acabamento rustico, espessura 3,0 cm Piso cimentado, traco 1:3 (cimento e areia), acabamento rustico, espessura 3,0 cm, preparo mecanico da argamassa. af_09/2020

Fornecedor	CNPJ/CPF	Data	Modelo	Marca/ Fabricante	Quantidade	Lance	Valor Total	LC 123/2006
ESTRUTURA COMERCIO E CONSTRUCOES LTDA	10.664.099/0001-80	10/02/2026 - 10:26:38	N/C	N/C	572,4300	R$51,80	R$ 29.651,87	Sim
INOVAR SERVICOS DE ENGENHARIA E CONSULTORIA LTDA	41.155.098/0001-33	16/02/2026 - 15:47:59	N/C	N/C	572,4300	R$51,80	R$ 29.651,87	Sim

PORTAL DE COMPRAS PÚBLICAS

A autenticidade do documento pode ser verificada no site https://validaarquivo.portaldecompraspublicas.com.br
Documento gerado eletronicamente no Portal de Compras Públicas em 24/02/2026 às 10:45:28.
Código verificador: 1138E88

E-DOCS - CÓPIA DO PROCESSO 2025-6X76D GERADO POR UDSON OLIVEIRA RAMOS DE AGUIAR EM 13/05/2026 07:51 DOCUMENTO 1 / 1 PÁGINA 2267 / 5723

2026-LVLHB5 - E-DOCS - DOCUMENTO ORIGINAL 06/03/2026 11:55 PÁGINA 210 / 381

WH CONSTRUTORA LTDA	23.305.610/0001-07	18/02/2026 - 08:24:48	N/C	N/C	572,4300	R$50,76	R$ 29.056,55	Sim
CONSTRUTORA E SERVICOS W. B. M. LTDA	26.570.470/0001-84	19/02/2026 - 08:31:07	N/C	N/C	572,4300	R$51,76	R$ 29.628,98	Sim
ASLE CONSTRUTORA LTDA	20.511.890/0001-03	20/02/2026 - 09:22:17	N/C	N/C	572,4300	R$51,80	R$ 29.651,87	Não
MA CONSTRUTORA LTDA	54.197.980/0001-93	21/02/2026 - 14:58:43	N/C	N/C	572,4300	R$51,80	R$ 29.651,87	Sim
ENGETECH - ENGENHARIA, COMERCIO E SERVICOS LTDA	04.154.467/0001-47	22/02/2026 - 14:51:05	N/C	N/C	572,4300	R$51,80	R$ 29.651,87	Sim
KLAO ENGENHARIA S/A	24.940.808/0001-17	23/02/2026 - 14:47:11	N/C	N/C	572,4300	R$51,80	R$ 29.651,87	Não
ADIGE ARQUITETURA E ENGENHARIA LTDA	01.469.689/0001-60	23/02/2026 - 17:45:40	N/C	N/C	572,4300	R$51,00	R$ 29.193,93	Não
PRIVATE CONSTRUTORA LTDA	10.616.350/0001-30	23/02/2026 - 18:12:10	N/C	N/C	572,4300	R$51,80	R$ 29.651,87	Não
HIMALAIA CONSTRUTORA LTDA	00.471.823/0001-03	24/02/2026 - 08:26:11	N/C	N/C	572,4300	R$51,80	R$ 29.651,87	Não

LOTE 0001 - ITEM 0243 - Piso cimentado, traco 1:3 (cimento e areia), acabamento liso, espessura 3,0 cm Piso cimentado, traco 1:3 (cimento e areia), acabamento liso, espessura 3,0 cm, preparo mecanico da argamassa. af_09/2020

Fornecedor	CNPJ/CPF	Data	Modelo	Marca/ Fabricante	Quantidade	Lance	Valor Total	LC 123/2006
ESTRUTURA COMERCIO E CONSTRUCOES LTDA	10.664.099/0001-80	10/02/2026 - 10:27:00	N/C	N/C	157,8300	R$54,70	R$ 8.633,30	Sim
INOVAR SERVICOS DE ENGENHARIA E CONSULTORIA LTDA	41.155.098/0001-33	16/02/2026 - 15:48:20	N/C	N/C	157,8300	R$54,70	R$ 8.633,30	Sim
WH CONSTRUTORA LTDA	23.305.610/0001-07	18/02/2026 - 08:25:28	N/C	N/C	157,8300	R$53,61	R$ 8.461,27	Sim
CONSTRUTORA E SERVICOS W. B. M. LTDA	26.570.470/0001-84	19/02/2026 - 08:31:09	N/C	N/C	157,8300	R$54,67	R$ 8.628,57	Sim
ASLE CONSTRUTORA LTDA	20.511.890/0001-03	20/02/2026 - 09:22:17	N/C	N/C	157,8300	R$54,70	R$ 8.633,30	Não
MA CONSTRUTORA LTDA	54.197.980/0001-93	21/02/2026 - 14:58:43	N/C	N/C	157,8300	R$54,70	R$ 8.633,30	Sim
ENGETECH - ENGENHARIA, COMERCIO E SERVICOS LTDA	04.154.467/0001-47	22/02/2026 - 14:51:05	N/C	N/C	157,8300	R$54,70	R$ 8.633,30	Sim
KLAO ENGENHARIA S/A	24.940.808/0001-17	23/02/2026 - 14:47:11	N/C	N/C	157,8300	R$54,70	R$ 8.633,30	Não
ADIGE ARQUITETURA E ENGENHARIA LTDA	01.469.689/0001-60	23/02/2026 - 17:45:40	N/C	N/C	157,8300	R$54,00	R$ 8.522,82	Não
PRIVATE CONSTRUTORA LTDA	10.616.350/0001-30	23/02/2026 - 18:12:10	N/C	N/C	157,8300	R$54,70	R$ 8.633,30	Não
HIMALAIA CONSTRUTORA LTDA	00.471.823/0001-03	24/02/2026 - 08:26:11	N/C	N/C	157,8300	R$54,70	R$ 8.633,30	Não

LOTE 0001 - ITEM 0244 - Execucao de passeio em piso intertravado, com bloco retangular cor natural de 20 x 10 cm Execucao de passeio em piso intertravado, com bloco retangular cor natural de 20 x 10 cm, espessura 6 cm. af_10/2022

Fornecedor	CNPJ/CPF	Data	Modelo	Marca/ Fabricante	Quantidade	Lance	Valor Total	LC 123/2006
ESTRUTURA COMERCIO E CONSTRUCOES LTDA	10.664.099/0001-80	10/02/2026 - 10:27:13	N/C	N/C	135,9500	R$101,21	R$ 13.759,50	Sim
INOVAR SERVICOS DE ENGENHARIA E CONSULTORIA LTDA	41.155.098/0001-33	16/02/2026 - 15:48:42	N/C	N/C	135,9500	R$101,21	R$ 13.759,50	Sim
WH CONSTRUTORA LTDA	23.305.610/0001-07	18/02/2026 - 08:26:01	N/C	N/C	135,9500	R$99,19	R$ 13.484,88	Sim
CONSTRUTORA E SERVICOS W. B. M. LTDA	26.570.470/0001-84	19/02/2026 - 08:31:11	N/C	N/C	135,9500	R$101,20	R$ 13.758,14	Sim
ASLE CONSTRUTORA LTDA	20.511.890/0001-03	20/02/2026 - 09:22:17	N/C	N/C	135,9500	R$101,21	R$ 13.759,50	Não
MA CONSTRUTORA LTDA	54.197.980/0001-93	21/02/2026 - 14:58:43	N/C	N/C	135,9500	R$101,21	R$ 13.759,50	Sim

PORTAL DE COMPRAS PÚBLICAS

A autenticidade do documento pode ser verificada no site https://validaarquivo.portaldecompraspublicas.com.br
Documento gerado eletronicamente no Portal de Compras Públicas em 24/02/2026 às 10:45:28.
Código verificador: 1138E88

E-DOCS - CÓPIA DO PROCESSO 2025-6X76D GERADO POR UDSON OLIVEIRA RAMOS DE AGUIAR EM 13/05/2026 07:51 DOCUMENTO 1 / 1 PÁGINA 2268 / 5723

2026-LVLHB5 - E-DOCS - DOCUMENTO ORIGINAL 06/03/2026 11:55 PÁGINA 211 / 381

ENGETECH - ENGENHARIA, COMERCIO E SERVICOS LTDA	04.154.467/0001-47	22/02/2026 - 14:51:05	N/C	N/C	135,9500	R$101,21	R$ 13.759,50	Sim
KLAO ENGENHARIA S/A	24.940.808/0001-17	23/02/2026 - 14:47:11	N/C	N/C	135,9500	R$101,21	R$ 13.759,50	Não
ADIGE ARQUITETURA E ENGENHARIA LTDA	01.469.689/0001-60	23/02/2026 - 17:45:40	N/C	N/C	135,9500	R$101,00	R$ 13.730,95	Não
PRIVATE CONSTRUTORA LTDA	10.616.350/0001-30	23/02/2026 - 18:12:10	N/C	N/C	135,9500	R$101,21	R$ 13.759,50	Não
HIMALAIA CONSTRUTORA LTDA	00.471.823/0001-03	24/02/2026 - 08:26:11	N/C	N/C	135,9500	R$101,21	R$ 13.759,50	Não

LOTE 0001 - ITEM 0245 - Execucao de pavimento em piso intertravado, com bloco pisograma de 35 x 15 cm, espessura 6 cm
Execucao de pavimento em piso intertravado, com bloco pisograma de 35 x 15 cm, espessura 6 cm. af_10/2022

Fornecedor	CNPJ/CPF	Data	Modelo	Marca/ Fabricante	Quantidade	Lance	Valor Total	LC 123/2006
ESTRUTURA COMERCIO E CONSTRUCOES LTDA	10.664.099/0001-80	10/02/2026 - 10:27:39	N/C	N/C	98,5000	R$87,29	R$ 8.598,07	Sim
INOVAR SERVICOS DE ENGENHARIA E CONSULTORIA LTDA	41.155.098/0001-33	16/02/2026 - 15:49:23	N/C	N/C	98,5000	R$87,29	R$ 8.598,07	Sim
WH CONSTRUTORA LTDA	23.305.610/0001-07	18/02/2026 - 08:26:29	N/C	N/C	98,5000	R$85,54	R$ 8.425,69	Sim
CONSTRUTORA E SERVICOS W. B. M. LTDA	26.570.470/0001-84	19/02/2026 - 08:31:13	N/C	N/C	98,5000	R$87,26	R$ 8.595,11	Sim
ASLE CONSTRUTORA LTDA	20.511.890/0001-03	20/02/2026 - 09:22:17	N/C	N/C	98,5000	R$87,29	R$ 8.598,07	Não
MA CONSTRUTORA LTDA	54.197.980/0001-93	21/02/2026 - 14:58:43	N/C	N/C	98,5000	R$87,29	R$ 8.598,07	Sim
ENGETECH - ENGENHARIA, COMERCIO E SERVICOS LTDA	04.154.467/0001-47	22/02/2026 - 14:51:05	N/C	N/C	98,5000	R$87,29	R$ 8.598,07	Sim
KLAO ENGENHARIA S/A	24.940.808/0001-17	23/02/2026 - 14:47:11	N/C	N/C	98,5000	R$87,29	R$ 8.598,07	Não
ADIGE ARQUITETURA E ENGENHARIA LTDA	01.469.689/0001-60	23/02/2026 - 17:45:40	N/C	N/C	98,5000	R$87,00	R$ 8.569,50	Não
PRIVATE CONSTRUTORA LTDA	10.616.350/0001-30	23/02/2026 - 18:12:10	N/C	N/C	98,5000	R$87,29	R$ 8.598,07	Não
HIMALAIA CONSTRUTORA LTDA	00.471.823/0001-03	24/02/2026 - 08:26:11	N/C	N/C	98,5000	R$87,29	R$ 8.598,07	Não

LOTE 0001 - ITEM 0246 - Piso podotatil direcional, cor vermelha, de concreto, assentado sobre argamassa Piso podotatil direcional, cor vermelha, de concreto, assentado sobre argamassa

Fornecedor	CNPJ/CPF	Data	Modelo	Marca/ Fabricante	Quantidade	Lance	Valor Total	LC 123/2006
ESTRUTURA COMERCIO E CONSTRUCOES LTDA	10.664.099/0001-80	10/02/2026 - 10:28:00	N/C	N/C	24,6300	R$236,59	R$ 5.827,21	Sim
INOVAR SERVICOS DE ENGENHARIA E CONSULTORIA LTDA	41.155.098/0001-33	16/02/2026 - 15:52:07	N/C	N/C	24,6300	R$236,59	R$ 5.827,21	Sim
WH CONSTRUTORA LTDA	23.305.610/0001-07	18/02/2026 - 08:27:04	N/C	N/C	24,6300	R$231,86	R$ 5.710,71	Sim
CONSTRUTORA E SERVICOS W. B. M. LTDA	26.570.470/0001-84	19/02/2026 - 08:31:15	N/C	N/C	24,6300	R$236,56	R$ 5.826,47	Sim
ASLE CONSTRUTORA LTDA	20.511.890/0001-03	20/02/2026 - 09:22:17	N/C	N/C	24,6300	R$236,59	R$ 5.827,21	Não
MA CONSTRUTORA LTDA	54.197.980/0001-93	21/02/2026 - 14:58:43	N/C	N/C	24,6300	R$236,59	R$ 5.827,21	Sim
ENGETECH - ENGENHARIA, COMERCIO E SERVICOS LTDA	04.154.467/0001-47	22/02/2026 - 14:51:05	N/C	N/C	24,6300	R$236,59	R$ 5.827,21	Sim
KLAO ENGENHARIA S/A	24.940.808/0001-17	23/02/2026 - 14:47:12	N/C	N/C	24,6300	R$236,59	R$ 5.827,21	Não
ADIGE ARQUITETURA E ENGENHARIA LTDA	01.469.689/0001-60	23/02/2026 - 17:45:40	N/C	N/C	24,6300	R$236,00	R$ 5.812,68	Não
PRIVATE CONSTRUTORA LTDA	10.616.350/0001-30	23/02/2026 - 18:12:10	N/C	N/C	24,6300	R$236,59	R$ 5.827,21	Não
HIMALAIA CONSTRUTORA LTDA	00.471.823/0001-03	24/02/2026 - 08:26:11	N/C	N/C	24,6300	R$236,59	R$ 5.827,21	Não

PORTAL DE COMPRAS PÚBLICAS

A autenticidade do documento pode ser verificada no site https://validaarquivo.portaldecompraspublicas.com.br
Documento gerado eletronicamente no Portal de Compras Públicas em 24/02/2026 às 10:45:28.
Código verificador: 1138E88

E-DOCS - CÓPIA DO PROCESSO 2025-6X76D GERADO POR UDSON OLIVEIRA RAMOS DE AGUIAR EM 13/05/2026 07:51 DOCUMENTO 1 / 1 PÁGINA 2269 / 5723

2026-LVLHB5 - E-DOCS - DOCUMENTO ORIGINAL 06/03/2026 11:55 PÁGINA 212 / 381

LOTE 0001 - ITEM 0247 - Piso podotatil de alerta, cor vermelha, de concreto, assentado sobre argamassa Piso podotatil de alerta, cor vermelha, de concreto, assentado sobre argamassa

Fornecedor	CNPJ/CPF	Data	Modelo	Marca/ Fabricante	Quantidade	Lance	Valor Total	LC 123/2006
ESTRUTURA COMERCIO E CONSTRUCOES LTDA	10.664.099/0001-80	10/02/2026 - 10:28:21	N/C	N/C	7,3700	R$236,59	R$ 1.743,67	Sim
INOVAR SERVICOS DE ENGENHARIA E CONSULTORIA LTDA	41.155.098/0001-33	16/02/2026 - 15:52:30	N/C	N/C	7,3700	R$236,59	R$ 1.743,67	Sim
WH CONSTRUTORA LTDA	23.305.610/0001-07	18/02/2026 - 08:27:29	N/C	N/C	7,3700	R$231,86	R$ 1.708,81	Sim
CONSTRUTORA E SERVICOS W. B. M. LTDA	26.570.470/0001-84	19/02/2026 - 08:31:17	N/C	N/C	7,3700	R$236,56	R$ 1.743,45	Sim
ASLE CONSTRUTORA LTDA	20.511.890/0001-03	20/02/2026 - 09:22:18	N/C	N/C	7,3700	R$236,59	R$ 1.743,67	Não
MA CONSTRUTORA LTDA	54.197.980/0001-93	21/02/2026 - 14:58:43	N/C	N/C	7,3700	R$236,59	R$ 1.743,67	Sim
ENGETECH - ENGENHARIA, COMERCIO E SERVICOS LTDA	04.154.467/0001-47	22/02/2026 - 14:51:05	N/C	N/C	7,3700	R$236,59	R$ 1.743,67	Sim
KLAO ENGENHARIA S/A	24.940.808/0001-17	23/02/2026 - 14:47:12	N/C	N/C	7,3700	R$236,59	R$ 1.743,67	Não
ADIGE ARQUITETURA E ENGENHARIA LTDA	01.469.689/0001-60	23/02/2026 - 17:45:40	N/C	N/C	7,3700	R$236,00	R$ 1.739,32	Não
PRIVATE CONSTRUTORA LTDA	10.616.350/0001-30	23/02/2026 - 18:12:10	N/C	N/C	7,3700	R$236,59	R$ 1.743,67	Não
HIMALAIA CONSTRUTORA LTDA	00.471.823/0001-03	24/02/2026 - 08:26:11	N/C	N/C	7,3700	R$236,59	R$ 1.743,67	Não

LOTE 0001 - ITEM 0248 - Piso podotatil de alerta, cor amarela, de concreto, assentado sobre argamassa Piso podotatil de alerta, cor amarela, de concreto, assentado sobre argamassa

Fornecedor	CNPJ/CPF	Data	Modelo	Marca/ Fabricante	Quantidade	Lance	Valor Total	LC 123/2006
ESTRUTURA COMERCIO E CONSTRUCOES LTDA	10.664.099/0001-80	10/02/2026 - 10:28:39	N/C	N/C	20,2500	R$236,59	R$ 4.790,95	Sim
INOVAR SERVICOS DE ENGENHARIA E CONSULTORIA LTDA	41.155.098/0001-33	16/02/2026 - 15:52:53	N/C	N/C	20,2500	R$236,59	R$ 4.790,95	Sim
WH CONSTRUTORA LTDA	23.305.610/0001-07	18/02/2026 - 08:27:52	N/C	N/C	20,2500	R$231,86	R$ 4.695,16	Sim
CONSTRUTORA E SERVICOS W. B. M. LTDA	26.570.470/0001-84	19/02/2026 - 08:31:18	N/C	N/C	20,2500	R$236,56	R$ 4.790,34	Sim
ASLE CONSTRUTORA LTDA	20.511.890/0001-03	20/02/2026 - 09:22:18	N/C	N/C	20,2500	R$236,59	R$ 4.790,95	Não
MA CONSTRUTORA LTDA	54.197.980/0001-93	21/02/2026 - 14:58:43	N/C	N/C	20,2500	R$236,59	R$ 4.790,95	Sim
ENGETECH - ENGENHARIA, COMERCIO E SERVICOS LTDA	04.154.467/0001-47	22/02/2026 - 14:51:05	N/C	N/C	20,2500	R$236,59	R$ 4.790,95	Sim
KLAO ENGENHARIA S/A	24.940.808/0001-17	23/02/2026 - 14:47:12	N/C	N/C	20,2500	R$236,59	R$ 4.790,95	Não
ADIGE ARQUITETURA E ENGENHARIA LTDA	01.469.689/0001-60	23/02/2026 - 17:45:40	N/C	N/C	20,2500	R$236,00	R$ 4.779,00	Não
PRIVATE CONSTRUTORA LTDA	10.616.350/0001-30	23/02/2026 - 18:12:10	N/C	N/C	20,2500	R$236,59	R$ 4.790,95	Não
HIMALAIA CONSTRUTORA LTDA	00.471.823/0001-03	24/02/2026 - 08:26:11	N/C	N/C	20,2500	R$236,59	R$ 4.790,95	Não

LOTE 0001 - ITEM 0249 - Colchao drenante de areia h= 30 cm Colchao drenante de areia h= 30 cm

Fornecedor	CNPJ/CPF	Data	Modelo	Marca/ Fabricante	Quantidade	Lance	Valor Total	LC 123/2006
ESTRUTURA COMERCIO E CONSTRUCOES LTDA	10.664.099/0001-80	10/02/2026 - 10:21:15	N/C	N/C	40,6500	R$136,33	R$ 5.541,81	Sim
INOVAR SERVICOS DE ENGENHARIA E CONSULTORIA LTDA	41.155.098/0001-33	16/02/2026 - 15:53:22	N/C	N/C	40,6500	R$136,33	R$ 5.541,81	Sim

PORTAL DE COMPRAS PÚBLICAS
A autenticidade do documento pode ser verificada no site https://validaarquivo.portaldecompraspublicas.com.br
Documento gerado eletronicamente no Portal de Compras Públicas em 24/02/2026 às 10:45:28.
Código verificador: 1138E88

E-DOCS - CÓPIA DO PROCESSO 2025-6X76D GERADO POR UDSON OLIVEIRA RAMOS DE AGUIAR EM 13/05/2026 07:51 DOCUMENTO 1 / 1 PÁGINA 2270 / 5723

2026-LVLHB5 - E-DOCS - DOCUMENTO ORIGINAL 06/03/2026 11:55 PÁGINA 213 / 381

WH CONSTRUTORA LTDA	23.305.610/0001-07	18/02/2026 - 08:28:19	N/C	N/C	40,6500	R$133,60	R$ 5.430,84	Sim
CONSTRUTORA E SERVICOS W. B. M. LTDA	26.570.470/0001-84	19/02/2026 - 08:31:21	N/C	N/C	40,6500	R$136,30	R$ 5.540,60	Sim
ASLE CONSTRUTORA LTDA	20.511.890/0001-03	20/02/2026 - 09:22:18	N/C	N/C	40,6500	R$136,33	R$ 5.541,81	Não
MA CONSTRUTORA LTDA	54.197.980/0001-93	21/02/2026 - 14:58:43	N/C	N/C	40,6500	R$136,33	R$ 5.541,81	Sim
ENGETECH - ENGENHARIA, COMERCIO E SERVICOS LTDA	04.154.467/0001-47	22/02/2026 - 14:51:05	N/C	N/C	40,6500	R$136,33	R$ 5.541,81	Sim
KLAO ENGENHARIA S/A	24.940.808/0001-17	23/02/2026 - 14:47:12	N/C	N/C	40,6500	R$136,33	R$ 5.541,81	Não
ADIGE ARQUITETURA E ENGENHARIA LTDA	01.469.689/0001-60	23/02/2026 - 17:45:40	N/C	N/C	40,6500	R$136,00	R$ 5.528,40	Não
PRIVATE CONSTRUTORA LTDA	10.616.350/0001-30	23/02/2026 - 18:12:10	N/C	N/C	40,6500	R$136,33	R$ 5.541,81	Não
HIMALAIA CONSTRUTORA LTDA	00.471.823/0001-03	24/02/2026 - 08:26:11	N/C	N/C	40,6500	R$136,33	R$ 5.541,81	Não

LOTE 0001 - ITEM 0250 - Plantio de grama batatais em placas. af_05/2018 Plantio de grama batatais em placas. af_05/2018

Fornecedor	CNPJ/CPF	Data	Modelo	Marca/ Fabricante	Quantidade	Lance	Valor Total	LC 123/2006
ESTRUTURA COMERCIO E CONSTRUCOES LTDA	10.664.099/0001-80	10/02/2026 - 10:20:30	N/C	N/C	1.006,4100	R$15,90	R$ 16.001,92	Sim
INOVAR SERVICOS DE ENGENHARIA E CONSULTORIA LTDA	41.155.098/0001-33	16/02/2026 - 15:53:40	N/C	N/C	1.006,4100	R$15,90	R$ 16.001,92	Sim
WH CONSTRUTORA LTDA	23.305.610/0001-07	18/02/2026 - 08:28:44	N/C	N/C	1.006,4100	R$15,58	R$ 15.679,87	Sim
CONSTRUTORA E SERVICOS W. B. M. LTDA	26.570.470/0001-84	19/02/2026 - 08:31:22	N/C	N/C	1.006,4100	R$15,87	R$ 15.971,73	Sim
ASLE CONSTRUTORA LTDA	20.511.890/0001-03	20/02/2026 - 09:22:18	N/C	N/C	1.006,4100	R$15,90	R$ 16.001,92	Não
MA CONSTRUTORA LTDA	54.197.980/0001-93	21/02/2026 - 14:58:43	N/C	N/C	1.006,4100	R$15,90	R$ 16.001,92	Sim
ENGETECH - ENGENHARIA, COMERCIO E SERVICOS LTDA	04.154.467/0001-47	22/02/2026 - 14:51:06	N/C	N/C	1.006,4100	R$15,90	R$ 16.001,92	Sim
KLAO ENGENHARIA S/A	24.940.808/0001-17	23/02/2026 - 14:47:12	N/C	N/C	1.006,4100	R$15,90	R$ 16.001,92	Não
ADIGE ARQUITETURA E ENGENHARIA LTDA	01.469.689/0001-60	23/02/2026 - 17:45:40	N/C	N/C	1.006,4100	R$15,00	R$ 15.096,15	Não
PRIVATE CONSTRUTORA LTDA	10.616.350/0001-30	23/02/2026 - 18:12:10	N/C	N/C	1.006,4100	R$15,90	R$ 16.001,92	Não
HIMALAIA CONSTRUTORA LTDA	00.471.823/0001-03	24/02/2026 - 08:26:11	N/C	N/C	1.006,4100	R$15,90	R$ 16.001,92	Não

LOTE 0001 - ITEM 0251 - GUIA (MEIO-FIO) CONCRETO, MOLDADA IN LOCO EM TRECHO RETO COM EXTRUSORA GUIA (MEIO-FIO) CONCRETO, MOLDADA IN LOCO EM TRECHO RETO COM EXTRUSORA, M 13 CM BASE X 22 CM ALTURA. AF_01/2024.

Fornecedor	CNPJ/CPF	Data	Modelo	Marca/ Fabricante	Quantidade	Lance	Valor Total	LC 123/2006
ESTRUTURA COMERCIO E CONSTRUCOES LTDA	10.664.099/0001-80	10/02/2026 - 10:19:55	N/C	N/C	96,5200	R$41,36	R$ 3.992,07	Sim
INOVAR SERVICOS DE ENGENHARIA E CONSULTORIA LTDA	41.155.098/0001-33	16/02/2026 - 15:54:13	N/C	N/C	96,5200	R$41,36	R$ 3.992,07	Sim
WH CONSTRUTORA LTDA	23.305.610/0001-07	18/02/2026 - 08:29:15	N/C	N/C	96,5200	R$40,53	R$ 3.911,96	Sim
CONSTRUTORA E SERVICOS W. B. M. LTDA	26.570.470/0001-84	19/02/2026 - 08:49:39	N/C	N/C	96,5200	R$41,34	R$ 3.990,14	Sim
ASLE CONSTRUTORA LTDA	20.511.890/0001-03	20/02/2026 - 09:22:18	N/C	N/C	96,5200	R$41,36	R$ 3.992,07	Não
MA CONSTRUTORA LTDA	54.197.980/0001-93	21/02/2026 - 14:58:43	N/C	N/C	96,5200	R$41,36	R$ 3.992,07	Sim

PORTAL DE COMPRAS PÚBLICAS

A autenticidade do documento pode ser verificada no site https://validaarquivo.portaldecompraspublicas.com.br
Documento gerado eletronicamente no Portal de Compras Públicas em 24/02/2026 às 10:45:28.
Código verificador: 1138E88

E-DOCS - CÓPIA DO PROCESSO 2025-6X76D GERADO POR UDSON OLIVEIRA RAMOS DE AGUIAR EM 13/05/2026 07:51 DOCUMENTO 1 / 1 PÁGINA 2271 / 5723

2026-LVLHB5 - E-DOCS - DOCUMENTO ORIGINAL 06/03/2026 11:55 PÁGINA 214 / 381

ENGETECH - ENGENHARIA, COMERCIO E SERVICOS LTDA	04.154.467/0001-47	22/02/2026 - 14:51:06	N/C	N/C	96,5200	R$41,36	R$ 3.992,07	Sim
KLAO ENGENHARIA S/A	24.940.808/0001-17	23/02/2026 - 14:47:12	N/C	N/C	96,5200	R$41,36	R$ 3.992,07	Não
ADIGE ARQUITETURA E ENGENHARIA LTDA	01.469.689/0001-60	23/02/2026 - 17:45:40	N/C	N/C	96,5200	R$41,00	R$ 3.957,32	Não
PRIVATE CONSTRUTORA LTDA	10.616.350/0001-30	23/02/2026 - 18:12:10	N/C	N/C	96,5200	R$41,36	R$ 3.992,07	Não
HIMALAIA CONSTRUTORA LTDA	00.471.823/0001-03	24/02/2026 - 08:26:12	N/C	N/C	96,5200	R$41,36	R$ 3.992,07	Não

LOTE 0001 - ITEM 0252 - Emassamento com massa corrida pva, aplicacao em teto, uma demao, lixamento manual
Emassamento com massa corrida pva, aplicacao em teto, uma demao, lixamento manual

Fornecedor	CNPJ/CPF	Data	Modelo	Marca/ Fabricante	Quantidade	Lance	Valor Total	LC 123/2006
ESTRUTURA COMERCIO E CONSTRUCOES LTDA	10.664.099/0001-80	10/02/2026 - 10:19:42	N/C	N/C	338,1100	R$26,68	R$ 9.020,77	Sim
INOVAR SERVICOS DE ENGENHARIA E CONSULTORIA LTDA	41.155.098/0001-33	16/02/2026 - 15:54:37	N/C	N/C	338,1100	R$26,68	R$ 9.020,77	Sim
WH CONSTRUTORA LTDA	23.305.610/0001-07	18/02/2026 - 08:29:51	N/C	N/C	338,1100	R$26,15	R$ 8.841,58	Sim
CONSTRUTORA E SERVICOS W. B. M. LTDA	26.570.470/0001-84	19/02/2026 - 08:49:42	N/C	N/C	338,1100	R$26,65	R$ 9.010,63	Sim
ASLE CONSTRUTORA LTDA	20.511.890/0001-03	20/02/2026 - 09:22:18	N/C	N/C	338,1100	R$26,68	R$ 9.020,77	Não
MA CONSTRUTORA LTDA	54.197.980/0001-93	21/02/2026 - 14:58:43	N/C	N/C	338,1100	R$26,68	R$ 9.020,77	Sim
ENGETECH - ENGENHARIA, COMERCIO E SERVICOS LTDA	04.154.467/0001-47	22/02/2026 - 14:51:06	N/C	N/C	338,1100	R$26,68	R$ 9.020,77	Sim
KLAO ENGENHARIA S/A	24.940.808/0001-17	23/02/2026 - 14:47:12	N/C	N/C	338,1100	R$26,68	R$ 9.020,77	Não
ADIGE ARQUITETURA E ENGENHARIA LTDA	01.469.689/0001-60	23/02/2026 - 17:45:40	N/C	N/C	338,1100	R$26,00	R$ 8.790,86	Não
PRIVATE CONSTRUTORA LTDA	10.616.350/0001-30	23/02/2026 - 18:12:10	N/C	N/C	338,1100	R$26,68	R$ 9.020,77	Não
HIMALAIA CONSTRUTORA LTDA	00.471.823/0001-03	24/02/2026 - 08:26:12	N/C	N/C	338,1100	R$26,68	R$ 9.020,77	Não

LOTE 0001 - ITEM 0253 - EMASSAMENTO COM MASSA LATEX, APLICACAO EM PAREDE, DUAS DEMAOS, LIXAMENTO MANUAL. AF_04/2023 EMASSAMENTO COM MASSA LATEX, APLICACAO EM PAREDE, DUAS DEMAOS, LIXAMENTO MANUAL. AF_04/2023

Fornecedor	CNPJ/CPF	Data	Modelo	Marca/ Fabricante	Quantidade	Lance	Valor Total	LC 123/2006
ESTRUTURA COMERCIO E CONSTRUCOES LTDA	10.664.099/0001-80	10/02/2026 - 09:26:24	N/C	N/C	895,4800	R$23,88	R$ 21.384,06	Sim
INOVAR SERVICOS DE ENGENHARIA E CONSULTORIA LTDA	41.155.098/0001-33	16/02/2026 - 15:55:01	N/C	N/C	895,4800	R$23,88	R$ 21.384,06	Sim
WH CONSTRUTORA LTDA	23.305.610/0001-07	18/02/2026 - 08:30:20	N/C	N/C	895,4800	R$23,40	R$ 20.954,23	Sim
CONSTRUTORA E SERVICOS W. B. M. LTDA	26.570.470/0001-84	19/02/2026 - 08:49:44	N/C	N/C	895,4800	R$23,85	R$ 21.357,20	Sim
ASLE CONSTRUTORA LTDA	20.511.890/0001-03	20/02/2026 - 09:22:18	N/C	N/C	895,4800	R$23,88	R$ 21.384,06	Não
MA CONSTRUTORA LTDA	54.197.980/0001-93	21/02/2026 - 14:58:43	N/C	N/C	895,4800	R$23,88	R$ 21.384,06	Sim
ENGETECH - ENGENHARIA, COMERCIO E SERVICOS LTDA	04.154.467/0001-47	22/02/2026 - 14:51:06	N/C	N/C	895,4800	R$23,88	R$ 21.384,06	Sim
KLAO ENGENHARIA S/A	24.940.808/0001-17	23/02/2026 - 14:47:12	N/C	N/C	895,4800	R$23,88	R$ 21.384,06	Não
ADIGE ARQUITETURA E ENGENHARIA LTDA	01.469.689/0001-60	23/02/2026 - 17:45:40	N/C	N/C	895,4800	R$23,00	R$ 20.596,04	Não
PRIVATE CONSTRUTORA LTDA	10.616.350/0001-30	23/02/2026 - 18:12:10	N/C	N/C	895,4800	R$23,88	R$ 21.384,06	Não

PORTAL DE COMPRAS PÚBLICAS
A autenticidade do documento pode ser verificada no site https://validaarquivo.portaldecompraspublicas.com.br
Documento gerado eletronicamente no Portal de Compras Públicas em 24/02/2026 às 10:45:28.
Código verificador: 1138E88

E-DOCS - CÓPIA DO PROCESSO 2025-6X76D GERADO POR UDSON OLIVEIRA RAMOS DE AGUIAR EM 13/05/2026 07:51 DOCUMENTO 1 / 1 PÁGINA 2272 / 5723

2026-LVLHB5 - E-DOCS - DOCUMENTO ORIGINAL 06/03/2026 11:55 PÁGINA 215 / 381

HIMALAIA CONSTRUTORA LTDA	00.471.823/0001-03	24/02/2026 - 08:26:12	N/C	N/C	895,4800	R$23,88	R$ 21.384,06	Não

LOTE 0001 - ITEM 0254 - Emassamento de paredes com massa acrilica, duas demaos, areas molhadas Emassamento de paredes com massa acrilica, duas demaos, areas molhadas

Fornecedor	CNPJ/CPF	Data	Modelo	Marca/ Fabricante	Quantidade	Lance	Valor Total	LC 123/2006
ESTRUTURA COMERCIO E CONSTRUCOES LTDA	10.664.099/0001-80	10/02/2026 - 10:32:44	N/C	N/C	105,9300	R$26,14	R$ 2.769,01	Sim
INOVAR SERVICOS DE ENGENHARIA E CONSULTORIA LTDA	41.155.098/0001-33	16/02/2026 - 15:55:30	N/C	N/C	105,9300	R$26,14	R$ 2.769,01	Sim
WH CONSTRUTORA LTDA	23.305.610/0001-07	18/02/2026 - 08:30:45	N/C	N/C	105,9300	R$25,62	R$ 2.713,93	Sim
CONSTRUTORA E SERVICOS W. B. M. LTDA	26.570.470/0001-84	19/02/2026 - 08:49:46	N/C	N/C	105,9300	R$26,12	R$ 2.766,89	Sim
ASLE CONSTRUTORA LTDA	20.511.890/0001-03	20/02/2026 - 09:22:18	N/C	N/C	105,9300	R$26,14	R$ 2.769,01	Não
MA CONSTRUTORA LTDA	54.197.980/0001-93	21/02/2026 - 14:58:43	N/C	N/C	105,9300	R$26,14	R$ 2.769,01	Sim
ENGETECH - ENGENHARIA, COMERCIO E SERVICOS LTDA	04.154.467/0001-47	22/02/2026 - 14:51:06	N/C	N/C	105,9300	R$26,14	R$ 2.769,01	Sim
KLAO ENGENHARIA S/A	24.940.808/0001-17	23/02/2026 - 14:47:12	N/C	N/C	105,9300	R$26,14	R$ 2.769,01	Não
ADIGE ARQUITETURA E ENGENHARIA LTDA	01.469.689/0001-60	23/02/2026 - 17:45:40	N/C	N/C	105,9300	R$26,00	R$ 2.754,18	Não
PRIVATE CONSTRUTORA LTDA	10.616.350/0001-30	23/02/2026 - 18:12:10	N/C	N/C	105,9300	R$26,14	R$ 2.769,01	Não
HIMALAIA CONSTRUTORA LTDA	00.471.823/0001-03	24/02/2026 - 08:26:12	N/C	N/C	105,9300	R$26,14	R$ 2.769,01	Não

LOTE 0001 - ITEM 0255 - Pintura latex pva, aplicacao manual em paredes, duas demaos, cor branco gelo Pintura latex pva, aplicacao manual em paredes, duas demaos, cor branco gelo

Fornecedor	CNPJ/CPF	Data	Modelo	Marca/ Fabricante	Quantidade	Lance	Valor Total	LC 123/2006
ESTRUTURA COMERCIO E CONSTRUCOES LTDA	10.664.099/0001-80	10/02/2026 - 10:32:56	N/C	N/C	484,4600	R$15,21	R$ 7.368,64	Sim
INOVAR SERVICOS DE ENGENHARIA E CONSULTORIA LTDA	41.155.098/0001-33	16/02/2026 - 15:55:54	N/C	N/C	484,4600	R$15,21	R$ 7.368,64	Sim
WH CONSTRUTORA LTDA	23.305.610/0001-07	18/02/2026 - 08:31:11	N/C	N/C	484,4600	R$14,91	R$ 7.223,30	Sim
CONSTRUTORA E SERVICOS W. B. M. LTDA	26.570.470/0001-84	19/02/2026 - 08:49:48	N/C	N/C	484,4600	R$15,20	R$ 7.363,79	Sim
ASLE CONSTRUTORA LTDA	20.511.890/0001-03	20/02/2026 - 09:22:18	N/C	N/C	484,4600	R$15,21	R$ 7.368,64	Não
MA CONSTRUTORA LTDA	54.197.980/0001-93	21/02/2026 - 14:58:44	N/C	N/C	484,4600	R$15,21	R$ 7.368,64	Sim
ENGETECH - ENGENHARIA, COMERCIO E SERVICOS LTDA	04.154.467/0001-47	22/02/2026 - 14:51:06	N/C	N/C	484,4600	R$15,21	R$ 7.368,64	Sim
KLAO ENGENHARIA S/A	24.940.808/0001-17	23/02/2026 - 14:47:12	N/C	N/C	484,4600	R$15,21	R$ 7.368,64	Não
ADIGE ARQUITETURA E ENGENHARIA LTDA	01.469.689/0001-60	23/02/2026 - 17:45:40	N/C	N/C	484,4600	R$15,00	R$ 7.266,90	Não
PRIVATE CONSTRUTORA LTDA	10.616.350/0001-30	23/02/2026 - 18:12:10	N/C	N/C	484,4600	R$15,21	R$ 7.368,64	Não
HIMALAIA CONSTRUTORA LTDA	00.471.823/0001-03	24/02/2026 - 08:26:12	N/C	N/C	484,4600	R$15,21	R$ 7.368,64	Não

LOTE 0001 - ITEM 0256 - Pintura latex acrilica premium, aplicacao manual em teto, duas demaos. af_04/2023 Pintura latex acrilica premium, aplicacao manual em teto, duas demaos. af_04/2023

Fornecedor	CNPJ/CPF	Data	Modelo	Marca/ Fabricante	Quantidade	Lance	Valor Total	LC 123/2006
ESTRUTURA COMERCIO E CONSTRUCOES LTDA	10.664.099/0001-80	10/02/2026 - 10:33:10	N/C	N/C	338,1100	R$18,01	R$ 6.089,36	Sim

PORTAL DE COMPRAS PÚBLICAS

A autenticidade do documento pode ser verificada no site https://validaarquivo.portaldecompraspublicas.com.br
Documento gerado eletronicamente no Portal de Compras Públicas em 24/02/2026 às 10:45:28.
Código verificador: 1138E88

E-DOCS - CÓPIA DO PROCESSO 2025-6X76D GERADO POR UDSON OLIVEIRA RAMOS DE AGUIAR EM 13/05/2026 07:51 DOCUMENTO 1 / 1 PÁGINA 2273 / 5723

2026-LVLHB5 - E-DOCS - DOCUMENTO ORIGINAL 06/03/2026 11:55 PÁGINA 216 / 381

INOVAR SERVICOS DE ENGENHARIA E CONSULTORIA LTDA	41.155.098/0001-33	16/02/2026 - 15:56:17	N/C	N/C	338,1100	R$18,01	R$ 6.089,36	Sim
WH CONSTRUTORA LTDA	23.305.610/0001-07	18/02/2026 - 08:31:39	N/C	N/C	338,1100	R$17,65	R$ 5.967,64	Sim
CONSTRUTORA E SERVICOS W. B. M. LTDA	26.570.470/0001-84	19/02/2026 - 08:49:50	N/C	N/C	338,1100	R$18,00	R$ 6.085,98	Sim
ASLE CONSTRUTORA LTDA	20.511.890/0001-03	20/02/2026 - 09:22:18	N/C	N/C	338,1100	R$18,01	R$ 6.089,36	Não
MA CONSTRUTORA LTDA	54.197.980/0001-93	21/02/2026 - 14:58:44	N/C	N/C	338,1100	R$18,01	R$ 6.089,36	Sim
ENGETECH - ENGENHARIA, COMERCIO E SERVICOS LTDA	04.154.467/0001-47	22/02/2026 - 14:51:06	N/C	N/C	338,1100	R$18,01	R$ 6.089,36	Sim
KLAO ENGENHARIA S/A	24.940.808/0001-17	23/02/2026 - 14:47:12	N/C	N/C	338,1100	R$18,01	R$ 6.089,36	Não
ADIGE ARQUITETURA E ENGENHARIA LTDA	01.469.689/0001-60	23/02/2026 - 17:45:40	N/C	N/C	338,1100	R$18,00	R$ 6.085,98	Não
PRIVATE CONSTRUTORA LTDA	10.616.350/0001-30	23/02/2026 - 18:12:10	N/C	N/C	338,1100	R$18,01	R$ 6.089,36	Não
HIMALAIA CONSTRUTORA LTDA	00.471.823/0001-03	24/02/2026 - 08:26:12	N/C	N/C	338,1100	R$18,01	R$ 6.089,36	Não

LOTE 0001 - ITEM 0257 - Pintura latex acrilica, sobre reboco liso, cor cinza claro, aplicacao manual em paredes, duas demaos
Pintura latex acrilica, sobre reboco liso, cor cinza claro, aplicacao manual em paredes, duas demaos

Fornecedor	CNPJ/CPF	Data	Modelo	Marca/ Fabricante	Quantidade	Lance	Valor Total	LC 123/2006
ESTRUTURA COMERCIO E CONSTRUCOES LTDA	10.664.099/0001-80	10/02/2026 - 10:33:28	N/C	N/C	212,5800	R$15,21	R$ 3.233,34	Sim
INOVAR SERVICOS DE ENGENHARIA E CONSULTORIA LTDA	41.155.098/0001-33	16/02/2026 - 15:56:41	N/C	N/C	212,5800	R$15,21	R$ 3.233,34	Sim
WH CONSTRUTORA LTDA	23.305.610/0001-07	18/02/2026 - 08:32:43	N/C	N/C	212,5800	R$14,91	R$ 3.169,57	Sim
CONSTRUTORA E SERVICOS W. B. M. LTDA	26.570.470/0001-84	19/02/2026 - 08:49:52	N/C	N/C	212,5800	R$15,20	R$ 3.231,22	Sim
ASLE CONSTRUTORA LTDA	20.511.890/0001-03	20/02/2026 - 09:22:18	N/C	N/C	212,5800	R$15,21	R$ 3.233,34	Não
MA CONSTRUTORA LTDA	54.197.980/0001-93	21/02/2026 - 14:58:44	N/C	N/C	212,5800	R$15,21	R$ 3.233,34	Sim
ENGETECH - ENGENHARIA, COMERCIO E SERVICOS LTDA	04.154.467/0001-47	22/02/2026 - 14:51:06	N/C	N/C	212,5800	R$15,21	R$ 3.233,34	Sim
KLAO ENGENHARIA S/A	24.940.808/0001-17	23/02/2026 - 14:47:12	N/C	N/C	212,5800	R$15,21	R$ 3.233,34	Não
ADIGE ARQUITETURA E ENGENHARIA LTDA	01.469.689/0001-60	23/02/2026 - 17:45:40	N/C	N/C	212,5800	R$15,00	R$ 3.188,70	Não
PRIVATE CONSTRUTORA LTDA	10.616.350/0001-30	23/02/2026 - 18:12:10	N/C	N/C	212,5800	R$15,21	R$ 3.233,34	Não
HIMALAIA CONSTRUTORA LTDA	00.471.823/0001-03	24/02/2026 - 08:26:12	N/C	N/C	212,5800	R$15,21	R$ 3.233,34	Não

LOTE 0001 - ITEM 0258 - Pintura latex acrilica, sobre reboco liso, cor laranja, aplicacao manual em paredes, duas demaos
Pintura latex acrilica, sobre reboco liso, cor laranja, aplicacao manual em paredes, duas demaos

Fornecedor	CNPJ/CPF	Data	Modelo	Marca/ Fabricante	Quantidade	Lance	Valor Total	LC 123/2006
ESTRUTURA COMERCIO E CONSTRUCOES LTDA	10.664.099/0001-80	10/02/2026 - 10:33:37	N/C	N/C	11,1800	R$15,21	R$ 170,05	Sim
INOVAR SERVICOS DE ENGENHARIA E CONSULTORIA LTDA	41.155.098/0001-33	16/02/2026 - 15:57:06	N/C	N/C	11,1800	R$15,21	R$ 170,05	Sim
WH CONSTRUTORA LTDA	23.305.610/0001-07	18/02/2026 - 08:33:03	N/C	N/C	11,1800	R$14,91	R$ 166,69	Sim
CONSTRUTORA E SERVICOS W. B. M. LTDA	26.570.470/0001-84	19/02/2026 - 08:49:55	N/C	N/C	11,1800	R$15,20	R$ 169,94	Sim
ASLE CONSTRUTORA LTDA	20.511.890/0001-03	20/02/2026 - 09:22:18	N/C	N/C	11,1800	R$15,21	R$ 170,05	Não
MA CONSTRUTORA LTDA	54.197.980/0001-93	21/02/2026 - 14:58:44	N/C	N/C	11,1800	R$15,21	R$ 170,05	Sim

PORTAL DE COMPRAS PÚBLICAS

A autenticidade do documento pode ser verificada no site https://validaarquivo.portaldecompraspublicas.com.br
Documento gerado eletronicamente no Portal de Compras Públicas em 24/02/2026 às 10:45:28.
Código verificador: 1138E88

E-DOCS - CÓPIA DO PROCESSO 2025-6X76D GERADO POR UDSON OLIVEIRA RAMOS DE AGUIAR EM 13/05/2026 07:51 DOCUMENTO 1 / 1 PÁGINA 2274 / 5723

2026-LVLHB5 - E-DOCS - DOCUMENTO ORIGINAL 06/03/2026 11:55 PÁGINA 217 / 381

ENGETECH - ENGENHARIA, COMERCIO E SERVICOS LTDA	04.154.467/0001-47	22/02/2026 - 14:51:06	N/C	N/C	11,1800	R$15,21	R$ 170,05	Sim
KLAO ENGENHARIA S/A	24.940.808/0001-17	23/02/2026 - 14:47:12	N/C	N/C	11,1800	R$15,21	R$ 170,05	Não
ADIGE ARQUITETURA E ENGENHARIA LTDA	01.469.689/0001-60	23/02/2026 - 17:45:40	N/C	N/C	11,1800	R$15,00	R$ 167,70	Não
PRIVATE CONSTRUTORA LTDA	10.616.350/0001-30	23/02/2026 - 18:12:10	N/C	N/C	11,1800	R$15,21	R$ 170,05	Não
HIMALAIA CONSTRUTORA LTDA	00.471.823/0001-03	24/02/2026 - 08:26:12	N/C	N/C	11,1800	R$15,21	R$ 170,05	Não

LOTE 0001 - ITEM 0259 - Pintura latex acrilica, sobre massa acrilica, cor branco gelo, areas molhadas Pintura latex acrilica, sobre massa acrilica, cor branco gelo, areas molhadas

Fornecedor	CNPJ/CPF	Data	Modelo	Marca/ Fabricante	Quantidade	Lance	Valor Total	LC 123/2006
ESTRUTURA COMERCIO E CONSTRUCOES LTDA	10.664.099/0001-80	10/02/2026 - 10:33:48	N/C	N/C	105,9300	R$15,21	R$ 1.611,20	Sim
INOVAR SERVICOS DE ENGENHARIA E CONSULTORIA LTDA	41.155.098/0001-33	16/02/2026 - 15:57:26	N/C	N/C	105,9300	R$15,21	R$ 1.611,20	Sim
WH CONSTRUTORA LTDA	23.305.610/0001-07	18/02/2026 - 08:33:34	N/C	N/C	105,9300	R$14,91	R$ 1.579,42	Sim
CONSTRUTORA E SERVICOS W. B. M. LTDA	26.570.470/0001-84	19/02/2026 - 15:51:18	N/C	N/C	105,9300	R$15,20	R$ 1.610,14	Sim
ASLE CONSTRUTORA LTDA	20.511.890/0001-03	20/02/2026 - 09:22:18	N/C	N/C	105,9300	R$15,21	R$ 1.611,20	Não
MA CONSTRUTORA LTDA	54.197.980/0001-93	21/02/2026 - 14:58:44	N/C	N/C	105,9300	R$15,21	R$ 1.611,20	Sim
ENGETECH - ENGENHARIA, COMERCIO E SERVICOS LTDA	04.154.467/0001-47	22/02/2026 - 14:51:06	N/C	N/C	105,9300	R$15,21	R$ 1.611,20	Sim
KLAO ENGENHARIA S/A	24.940.808/0001-17	23/02/2026 - 14:47:12	N/C	N/C	105,9300	R$15,21	R$ 1.611,20	Não
ADIGE ARQUITETURA E ENGENHARIA LTDA	01.469.689/0001-60	23/02/2026 - 17:45:41	N/C	N/C	105,9300	R$15,00	R$ 1.588,95	Não
PRIVATE CONSTRUTORA LTDA	10.616.350/0001-30	23/02/2026 - 18:12:10	N/C	N/C	105,9300	R$15,21	R$ 1.611,20	Não
HIMALAIA CONSTRUTORA LTDA	00.471.823/0001-03	24/02/2026 - 08:26:12	N/C	N/C	105,9300	R$15,21	R$ 1.611,20	Não

LOTE 0001 - ITEM 0260 - Pintura em esmalte sintetico em esquadrias de madeira, 2 demaos Pintura em esmalte sintetico em esquadrias de madeira, 2 demaos

Fornecedor	CNPJ/CPF	Data	Modelo	Marca/ Fabricante	Quantidade	Lance	Valor Total	LC 123/2006
ESTRUTURA COMERCIO E CONSTRUCOES LTDA	10.664.099/0001-80	10/02/2026 - 10:34:10	N/C	N/C	113,4000	R$21,33	R$ 2.418,82	Sim
INOVAR SERVICOS DE ENGENHARIA E CONSULTORIA LTDA	41.155.098/0001-33	16/02/2026 - 15:57:51	N/C	N/C	113,4000	R$21,33	R$ 2.418,82	Sim
WH CONSTRUTORA LTDA	23.305.610/0001-07	18/02/2026 - 08:34:02	N/C	N/C	113,4000	R$20,90	R$ 2.370,06	Sim
CONSTRUTORA E SERVICOS W. B. M. LTDA	26.570.470/0001-84	19/02/2026 - 08:49:59	N/C	N/C	113,4000	R$21,30	R$ 2.415,42	Sim
ASLE CONSTRUTORA LTDA	20.511.890/0001-03	20/02/2026 - 09:22:18	N/C	N/C	113,4000	R$21,33	R$ 2.418,82	Não
MA CONSTRUTORA LTDA	54.197.980/0001-93	21/02/2026 - 14:58:44	N/C	N/C	113,4000	R$21,33	R$ 2.418,82	Sim
ENGETECH - ENGENHARIA, COMERCIO E SERVICOS LTDA	04.154.467/0001-47	22/02/2026 - 14:51:06	N/C	N/C	113,4000	R$21,33	R$ 2.418,82	Sim
KLAO ENGENHARIA S/A	24.940.808/0001-17	23/02/2026 - 14:47:12	N/C	N/C	113,4000	R$21,33	R$ 2.418,82	Não
ADIGE ARQUITETURA E ENGENHARIA LTDA	01.469.689/0001-60	23/02/2026 - 17:45:41	N/C	N/C	113,4000	R$21,00	R$ 2.381,40	Não
PRIVATE CONSTRUTORA LTDA	10.616.350/0001-30	23/02/2026 - 18:12:11	N/C	N/C	113,4000	R$21,33	R$ 2.418,82	Não
HIMALAIA CONSTRUTORA LTDA	00.471.823/0001-03	24/02/2026 - 08:26:12	N/C	N/C	113,4000	R$21,33	R$ 2.418,82	Não

PORTAL DE COMPRAS PÚBLICAS

A autenticidade do documento pode ser verificada no site https://validaarquivo.portaldecompraspublicas.com.br
Documento gerado eletronicamente no Portal de Compras Públicas em 24/02/2026 às 10:45:28.
Código verificador: 1138E88

E-DOCS - CÓPIA DO PROCESSO 2025-6X76D GERADO POR UDSON OLIVEIRA RAMOS DE AGUIAR EM 13/05/2026 07:51 DOCUMENTO 1 / 1 PÁGINA 2275 / 5723

2026-LVLHB5 - E-DOCS - DOCUMENTO ORIGINAL 06/03/2026 11:55 PÁGINA 218 / 381

LOTE 0001 - ITEM 0261 - Pintura em esmalte sintetico em rodameio de madeira, 2 demaos - cor branco Pintura em esmalte sintetico em rodameio de madeira, 2 demaos - cor branco

Fornecedor	CNPJ/CPF	Data	Modelo	Marca/ Fabricante	Quantidade	Lance	Valor Total	LC 123/2006
ESTRUTURA COMERCIO E CONSTRUCOES LTDA	10.664.099/0001-80	10/02/2026 - 10:34:22	N/C	N/C	16,8800	R$21,33	R$ 360,05	Sim
INOVAR SERVICOS DE ENGENHARIA E CONSULTORIA LTDA	41.155.098/0001-33	16/02/2026 - 15:58:08	N/C	N/C	16,8800	R$21,33	R$ 360,05	Sim
WH CONSTRUTORA LTDA	23.305.610/0001-07	18/02/2026 - 08:34:56	N/C	N/C	16,8800	R$20,90	R$ 352,79	Sim
CONSTRUTORA E SERVICOS W. B. M. LTDA	26.570.470/0001-84	19/02/2026 - 08:50:03	N/C	N/C	16,8800	R$21,30	R$ 359,54	Sim
ASLE CONSTRUTORA LTDA	20.511.890/0001-03	20/02/2026 - 09:22:18	N/C	N/C	16,8800	R$21,33	R$ 360,05	Não
MA CONSTRUTORA LTDA	54.197.980/0001-93	21/02/2026 - 14:58:44	N/C	N/C	16,8800	R$21,33	R$ 360,05	Sim
ENGETECH - ENGENHARIA, COMERCIO E SERVICOS LTDA	04.154.467/0001-47	22/02/2026 - 14:51:06	N/C	N/C	16,8800	R$21,33	R$ 360,05	Sim
KLAO ENGENHARIA S/A	24.940.808/0001-17	23/02/2026 - 14:47:12	N/C	N/C	16,8800	R$21,33	R$ 360,05	Não
ADIGE ARQUITETURA E ENGENHARIA LTDA	01.469.689/0001-60	23/02/2026 - 17:45:41	N/C	N/C	16,8800	R$21,00	R$ 354,48	Não
PRIVATE CONSTRUTORA LTDA	10.616.350/0001-30	23/02/2026 - 18:12:11	N/C	N/C	16,8800	R$21,33	R$ 360,05	Não
HIMALAIA CONSTRUTORA LTDA	00.471.823/0001-03	24/02/2026 - 08:26:12	N/C	N/C	16,8800	R$21,33	R$ 360,05	Não

LOTE 0001 - ITEM 0262 - Pintura latex acrilica sobre paredes externas, cor laranja, aplicacao manual em paredes, duas demaos Pintura latex acrilica sobre paredes externas, cor laranja, aplicacao manual em paredes, duas demaos

Fornecedor	CNPJ/CPF	Data	Modelo	Marca/ Fabricante	Quantidade	Lance	Valor Total	LC 123/2006
ESTRUTURA COMERCIO E CONSTRUCOES LTDA	10.664.099/0001-80	10/02/2026 - 10:34:45	N/C	N/C	176,8600	R$15,21	R$ 2.690,04	Sim
INOVAR SERVICOS DE ENGENHARIA E CONSULTORIA LTDA	41.155.098/0001-33	16/02/2026 - 15:58:28	N/C	N/C	176,8600	R$15,21	R$ 2.690,04	Sim
WH CONSTRUTORA LTDA	23.305.610/0001-07	18/02/2026 - 08:35:25	N/C	N/C	176,8600	R$14,91	R$ 2.636,98	Sim
CONSTRUTORA E SERVICOS W. B. M. LTDA	26.570.470/0001-84	19/02/2026 - 08:50:05	N/C	N/C	176,8600	R$15,20	R$ 2.688,27	Sim
ASLE CONSTRUTORA LTDA	20.511.890/0001-03	20/02/2026 - 09:22:18	N/C	N/C	176,8600	R$15,21	R$ 2.690,04	Não
MA CONSTRUTORA LTDA	54.197.980/0001-93	21/02/2026 - 14:58:44	N/C	N/C	176,8600	R$15,21	R$ 2.690,04	Sim
ENGETECH - ENGENHARIA, COMERCIO E SERVICOS LTDA	04.154.467/0001-47	22/02/2026 - 14:51:06	N/C	N/C	176,8600	R$15,21	R$ 2.690,04	Sim
KLAO ENGENHARIA S/A	24.940.808/0001-17	23/02/2026 - 14:47:12	N/C	N/C	176,8600	R$15,21	R$ 2.690,04	Não
ADIGE ARQUITETURA E ENGENHARIA LTDA	01.469.689/0001-60	23/02/2026 - 17:45:41	N/C	N/C	176,8600	R$15,00	R$ 2.652,90	Não
PRIVATE CONSTRUTORA LTDA	10.616.350/0001-30	23/02/2026 - 18:12:11	N/C	N/C	176,8600	R$15,21	R$ 2.690,04	Não
HIMALAIA CONSTRUTORA LTDA	00.471.823/0001-03	24/02/2026 - 08:26:12	N/C	N/C	176,8600	R$15,21	R$ 2.690,04	Não

LOTE 0001 - ITEM 0263 - Textura acrilica, cor branca, aplicacao manual em parede externa, uma demao Textura acrilica, cor branca, aplicacao manual em parede externa, uma demao

Fornecedor	CNPJ/CPF	Data	Modelo	Marca/ Fabricante	Quantidade	Lance	Valor Total	LC 123/2006
ESTRUTURA COMERCIO E CONSTRUCOES LTDA	10.664.099/0001-80	10/02/2026 - 10:35:05	N/C	N/C	269,7200	R$16,06	R$ 4.331,70	Sim
INOVAR SERVICOS DE ENGENHARIA E CONSULTORIA LTDA	41.155.098/0001-33	16/02/2026 - 15:58:50	N/C	N/C	269,7200	R$16,06	R$ 4.331,70	Sim

PORTAL DE COMPRAS PÚBLICAS

A autenticidade do documento pode ser verificada no site https://validaarquivo.portaldecompraspublicas.com.br
Documento gerado eletronicamente no Portal de Compras Públicas em 24/02/2026 às 10:45:28.
Código verificador: 1138E88

E-DOCS - CÓPIA DO PROCESSO 2025-6X76D GERADO POR UDSON OLIVEIRA RAMOS DE AGUIAR EM 13/05/2026 07:51 DOCUMENTO 1 / 1 PÁGINA 2276 / 5723

2026-LVLHB5 - E-DOCS - DOCUMENTO ORIGINAL 06/03/2026 11:55 PÁGINA 219 / 381

WH CONSTRUTORA LTDA	23.305.610/0001-07	18/02/2026 - 08:35:51	N/C	N/C	269,7200	R$15,74	R$ 4.245,39	Sim
CONSTRUTORA E SERVICOS W. B. M. LTDA	26.570.470/0001-84	19/02/2026 - 08:50:07	N/C	N/C	269,7200	R$16,05	R$ 4.329,01	Sim
ASLE CONSTRUTORA LTDA	20.511.890/0001-03	20/02/2026 - 09:22:18	N/C	N/C	269,7200	R$16,06	R$ 4.331,70	Não
MA CONSTRUTORA LTDA	54.197.980/0001-93	21/02/2026 - 14:58:44	N/C	N/C	269,7200	R$16,06	R$ 4.331,70	Sim
ENGETECH - ENGENHARIA, COMERCIO E SERVICOS LTDA	04.154.467/0001-47	22/02/2026 - 14:51:06	N/C	N/C	269,7200	R$16,06	R$ 4.331,70	Sim
KLAO ENGENHARIA S/A	24.940.808/0001-17	23/02/2026 - 14:47:12	N/C	N/C	269,7200	R$16,06	R$ 4.331,70	Não
ADIGE ARQUITETURA E ENGENHARIA LTDA	01.469.689/0001-60	23/02/2026 - 17:45:41	N/C	N/C	269,7200	R$16,00	R$ 4.315,52	Não
PRIVATE CONSTRUTORA LTDA	10.616.350/0001-30	23/02/2026 - 18:12:11	N/C	N/C	269,7200	R$16,06	R$ 4.331,70	Não
HIMALAIA CONSTRUTORA LTDA	00.471.823/0001-03	24/02/2026 - 08:26:12	N/C	N/C	269,7200	R$16,06	R$ 4.331,70	Não

LOTE 0001 - ITEM 0264 - Textura acrilica, cor cinza claro, aplicacao manual em parede externa, uma demao Textura acrilica, cor cinza claro, aplicacao manual em parede externa, uma demao

Fornecedor	CNPJ/CPF	Data	Modelo	Marca/ Fabricante	Quantidade	Lance	Valor Total	LC 123/2006
ESTRUTURA COMERCIO E CONSTRUCOES LTDA	10.664.099/0001-80	10/02/2026 - 10:35:24	N/C	N/C	1.173,2100	R$16,06	R$ 18.841,75	Sim
INOVAR SERVICOS DE ENGENHARIA E CONSULTORIA LTDA	41.155.098/0001-33	16/02/2026 - 15:59:17	N/C	N/C	1.173,2100	R$16,06	R$ 18.841,75	Sim
WH CONSTRUTORA LTDA	23.305.610/0001-07	18/02/2026 - 08:36:41	N/C	N/C	1.173,2100	R$15,74	R$ 18.466,33	Sim
CONSTRUTORA E SERVICOS W. B. M. LTDA	26.570.470/0001-84	19/02/2026 - 08:50:12	N/C	N/C	1.173,2100	R$16,05	R$ 18.830,02	Sim
ASLE CONSTRUTORA LTDA	20.511.890/0001-03	20/02/2026 - 09:22:18	N/C	N/C	1.173,2100	R$16,06	R$ 18.841,75	Não
MA CONSTRUTORA LTDA	54.197.980/0001-93	21/02/2026 - 14:58:44	N/C	N/C	1.173,2100	R$16,06	R$ 18.841,75	Sim
ENGETECH - ENGENHARIA, COMERCIO E SERVICOS LTDA	04.154.467/0001-47	22/02/2026 - 14:51:06	N/C	N/C	1.173,2100	R$16,06	R$ 18.841,75	Sim
KLAO ENGENHARIA S/A	24.940.808/0001-17	23/02/2026 - 14:47:12	N/C	N/C	1.173,2100	R$16,06	R$ 18.841,75	Não
ADIGE ARQUITETURA E ENGENHARIA LTDA	01.469.689/0001-60	23/02/2026 - 17:45:41	N/C	N/C	1.173,2100	R$16,00	R$ 18.771,36	Não
PRIVATE CONSTRUTORA LTDA	10.616.350/0001-30	23/02/2026 - 18:12:11	N/C	N/C	1.173,2100	R$16,06	R$ 18.841,75	Não
HIMALAIA CONSTRUTORA LTDA	00.471.823/0001-03	24/02/2026 - 08:26:12	N/C	N/C	1.173,2100	R$16,06	R$ 18.841,75	Não

LOTE 0001 - ITEM 0265 - Textura acrilica, cor cinza escuro, aplicacao manual em parede externa, uma demao Textura acrilica, cor cinza escuro, aplicacao manual em parede externa, uma demao

Fornecedor	CNPJ/CPF	Data	Modelo	Marca/ Fabricante	Quantidade	Lance	Valor Total	LC 123/2006
ESTRUTURA COMERCIO E CONSTRUCOES LTDA	10.664.099/0001-80	10/02/2026 - 10:35:45	N/C	N/C	426,5800	R$16,06	R$ 6.850,87	Sim
INOVAR SERVICOS DE ENGENHARIA E CONSULTORIA LTDA	41.155.098/0001-33	16/02/2026 - 15:59:44	N/C	N/C	426,5800	R$16,06	R$ 6.850,87	Sim
WH CONSTRUTORA LTDA	23.305.610/0001-07	18/02/2026 - 08:37:10	N/C	N/C	426,5800	R$15,74	R$ 6.714,37	Sim
CONSTRUTORA E SERVICOS W. B. M. LTDA	26.570.470/0001-84	19/02/2026 - 08:50:16	N/C	N/C	426,5800	R$16,05	R$ 6.846,61	Sim
ASLE CONSTRUTORA LTDA	20.511.890/0001-03	20/02/2026 - 09:22:18	N/C	N/C	426,5800	R$16,06	R$ 6.850,87	Não
MA CONSTRUTORA LTDA	54.197.980/0001-93	21/02/2026 - 14:58:44	N/C	N/C	426,5800	R$16,06	R$ 6.850,87	Sim

PORTAL DE COMPRAS PÚBLICAS

A autenticidade do documento pode ser verificada no site https://validaarquivo.portaldecompraspublicas.com.br
Documento gerado eletronicamente no Portal de Compras Públicas em 24/02/2026 às 10:45:28.
Código verificador: 1138E88

E-DOCS - CÓPIA DO PROCESSO 2025-6X76D GERADO POR UDSON OLIVEIRA RAMOS DE AGUIAR EM 13/05/2026 07:51 DOCUMENTO 1 / 1 PÁGINA 2277 / 5723

2026-LVLHB5 - E-DOCS - DOCUMENTO ORIGINAL 06/03/2026 11:55 PÁGINA 220 / 381

ENGETECH - ENGENHARIA, COMERCIO E SERVICOS LTDA	04.154.467/0001-47	22/02/2026 - 14:51:06	N/C	N/C	426,5800	R$16,06	R$ 6.850,87	Sim
KLAO ENGENHARIA S/A	24.940.808/0001-17	23/02/2026 - 14:47:13	N/C	N/C	426,5800	R$16,06	R$ 6.850,87	Não
ADIGE ARQUITETURA E ENGENHARIA LTDA	01.469.689/0001-60	23/02/2026 - 17:45:41	N/C	N/C	426,5800	R$16,00	R$ 6.825,28	Não
PRIVATE CONSTRUTORA LTDA	10.616.350/0001-30	23/02/2026 - 18:12:11	N/C	N/C	426,5800	R$16,06	R$ 6.850,87	Não
HIMALAIA CONSTRUTORA LTDA	00.471.823/0001-03	24/02/2026 - 08:26:12	N/C	N/C	426,5800	R$16,06	R$ 6.850,87	Não

LOTE 0001 - ITEM 0266 - Textura acrilica, cor cinza claro, aplicacao manual em parede externa, uma demao (Item 11.15 da PO)
Textura acrilica, cor cinza claro, aplicacao manual em parede externa, uma demao (Item 11.15 da PO)

Fornecedor	CNPJ/CPF	Data	Modelo	Marca/ Fabricante	Quantidade	Lance	Valor Total	LC 123/2006
ESTRUTURA COMERCIO E CONSTRUCOES LTDA	10.664.099/0001-80	10/02/2026 - 10:36:23	N/C	N/C	1.201,4100	R$16,06	R$ 19.294,64	Sim
INOVAR SERVICOS DE ENGENHARIA E CONSULTORIA LTDA	41.155.098/0001-33	16/02/2026 - 16:00:07	N/C	N/C	1.201,4100	R$16,06	R$ 19.294,64	Sim
WH CONSTRUTORA LTDA	23.305.610/0001-07	18/02/2026 - 08:37:44	N/C	N/C	1.201,4100	R$15,74	R$ 18.910,19	Sim
CONSTRUTORA E SERVICOS W. B. M. LTDA	26.570.470/0001-84	19/02/2026 - 08:50:19	N/C	N/C	1.201,4100	R$16,05	R$ 19.282,63	Sim
ASLE CONSTRUTORA LTDA	20.511.890/0001-03	20/02/2026 - 09:22:18	N/C	N/C	1.201,4100	R$16,06	R$ 19.294,64	Não
MA CONSTRUTORA LTDA	54.197.980/0001-93	21/02/2026 - 14:58:44	N/C	N/C	1.201,4100	R$16,06	R$ 19.294,64	Sim
ENGETECH - ENGENHARIA, COMERCIO E SERVICOS LTDA	04.154.467/0001-47	22/02/2026 - 14:51:06	N/C	N/C	1.201,4100	R$16,06	R$ 19.294,64	Sim
KLAO ENGENHARIA S/A	24.940.808/0001-17	23/02/2026 - 14:47:13	N/C	N/C	1.201,4100	R$16,06	R$ 19.294,64	Não
ADIGE ARQUITETURA E ENGENHARIA LTDA	01.469.689/0001-60	23/02/2026 - 17:45:41	N/C	N/C	1.201,4100	R$16,00	R$ 19.222,56	Não
PRIVATE CONSTRUTORA LTDA	10.616.350/0001-30	23/02/2026 - 18:12:11	N/C	N/C	1.201,4100	R$16,06	R$ 19.294,64	Não
HIMALAIA CONSTRUTORA LTDA	00.471.823/0001-03	24/02/2026 - 08:26:12	N/C	N/C	1.201,4100	R$16,06	R$ 19.294,64	Não

LOTE 0001 - ITEM 0267 - Textura acrilica, cor cinza escuro, aplicacao manual em parede externa, uma demao (Item 11.16 da PO)
Textura acrilica, cor cinza escuro, aplicacao manual em parede externa, uma demao (Item 11.16 da PO)

Fornecedor	CNPJ/CPF	Data	Modelo	Marca/ Fabricante	Quantidade	Lance	Valor Total	LC 123/2006
ESTRUTURA COMERCIO E CONSTRUCOES LTDA	10.664.099/0001-80	10/02/2026 - 10:36:36	N/C	N/C	97,2700	R$16,06	R$ 1.562,16	Sim
INOVAR SERVICOS DE ENGENHARIA E CONSULTORIA LTDA	41.155.098/0001-33	16/02/2026 - 16:00:25	N/C	N/C	97,2700	R$16,06	R$ 1.562,16	Sim
WH CONSTRUTORA LTDA	23.305.610/0001-07	18/02/2026 - 08:38:10	N/C	N/C	97,2700	R$15,74	R$ 1.531,03	Sim
CONSTRUTORA E SERVICOS W. B. M. LTDA	26.570.470/0001-84	19/02/2026 - 08:50:22	N/C	N/C	97,2700	R$16,05	R$ 1.561,18	Sim
ASLE CONSTRUTORA LTDA	20.511.890/0001-03	20/02/2026 - 09:22:18	N/C	N/C	97,2700	R$16,06	R$ 1.562,16	Não
MA CONSTRUTORA LTDA	54.197.980/0001-93	21/02/2026 - 14:58:44	N/C	N/C	97,2700	R$16,06	R$ 1.562,16	Sim
ENGETECH - ENGENHARIA, COMERCIO E SERVICOS LTDA	04.154.467/0001-47	22/02/2026 - 14:51:06	N/C	N/C	97,2700	R$16,06	R$ 1.562,16	Sim
KLAO ENGENHARIA S/A	24.940.808/0001-17	23/02/2026 - 14:47:13	N/C	N/C	97,2700	R$16,06	R$ 1.562,16	Não
ADIGE ARQUITETURA E ENGENHARIA LTDA	01.469.689/0001-60	23/02/2026 - 17:45:41	N/C	N/C	97,2700	R$16,00	R$ 1.556,32	Não
PRIVATE CONSTRUTORA LTDA	10.616.350/0001-30	23/02/2026 - 18:12:11	N/C	N/C	97,2700	R$16,06	R$ 1.562,16	Não
HIMALAIA CONSTRUTORA LTDA	00.471.823/0001-03	24/02/2026 - 08:26:12	N/C	N/C	97,2700	R$16,06	R$ 1.562,16	Não

PORTAL DE COMPRAS PÚBLICAS
A autenticidade do documento pode ser verificada no site https://validaarquivo.portaldecompraspublicas.com.br
Documento gerado eletronicamente no Portal de Compras Públicas em 24/02/2026 às 10:45:28.
Código verificador: 1138E88

E-DOCS - CÓPIA DO PROCESSO 2025-6X76D GERADO POR UDSON OLIVEIRA RAMOS DE AGUIAR EM 13/05/2026 07:51 DOCUMENTO 1 / 1 PÁGINA 2278 / 5723

2026-LVLHB5 - E-DOCS - DOCUMENTO ORIGINAL 06/03/2026 11:55 PÁGINA 221 / 381

LOTE 0001 - ITEM 0268 - Pintura com tinta alquidica de fundo e acabamento (esmalte sintetico grafite) Pintura com tinta alquidica de fundo e acabamento (esmalte sintetico grafite) aplicada a rolo ou pincel sobre perfil metalico executado em fabrica (por demao). af_01/2020

Fornecedor	CNPJ/CPF	Data	Modelo	Marca/ Fabricante	Quantidade	Lance	Valor Total	LC 123/2006
ESTRUTURA COMERCIO E CONSTRUCOES LTDA	10.664.099/0001-80	10/02/2026 - 10:37:01	N/C	N/C	4.943,0800	R$17,86	R$ 88.283,41	Sim
INOVAR SERVICOS DE ENGENHARIA E CONSULTORIA LTDA	41.155.098/0001-33	16/02/2026 - 16:00:47	N/C	N/C	4.943,0800	R$17,86	R$ 88.283,41	Sim
WH CONSTRUTORA LTDA	23.305.610/0001-07	18/02/2026 - 08:39:10	N/C	N/C	4.943,0800	R$17,50	R$ 86.503,90	Sim
CONSTRUTORA E SERVICOS W. B. M. LTDA	26.570.470/0001-84	19/02/2026 - 08:50:24	N/C	N/C	4.943,0800	R$17,83	R$ 88.135,12	Sim
ASLE CONSTRUTORA LTDA	20.511.890/0001-03	20/02/2026 - 09:22:19	N/C	N/C	4.943,0800	R$17,86	R$ 88.283,41	Não
MA CONSTRUTORA LTDA	54.197.980/0001-93	21/02/2026 - 14:58:44	N/C	N/C	4.943,0800	R$17,86	R$ 88.283,41	Sim
ENGETECH - ENGENHARIA, COMERCIO E SERVICOS LTDA	04.154.467/0001-47	22/02/2026 - 14:51:06	N/C	N/C	4.943,0800	R$17,86	R$ 88.283,41	Sim
KLAO ENGENHARIA S/A	24.940.808/0001-17	23/02/2026 - 14:47:13	N/C	N/C	4.943,0800	R$17,86	R$ 88.283,41	Não
ADIGE ARQUITETURA E ENGENHARIA LTDA	01.469.689/0001-60	23/02/2026 - 17:45:41	N/C	N/C	4.943,0800	R$17,00	R$ 84.032,36	Não
PRIVATE CONSTRUTORA LTDA	10.616.350/0001-30	23/02/2026 - 18:12:11	N/C	N/C	4.943,0800	R$17,86	R$ 88.283,41	Não
HIMALAIA CONSTRUTORA LTDA	00.471.823/0001-03	24/02/2026 - 08:26:12	N/C	N/C	4.943,0800	R$17,86	R$ 88.283,41	Não

LOTE 0001 - ITEM 0269 - PINTURA DE PISO COM TINTA EPOXI, APLICACAO MANUAL, 2 DEMAOS, INCLUSO PRIMER PINTURA DE PISO COM TINTA EPOXI, APLICACAO MANUAL, 2 DEMAOS, INCLUSO PRIMER EPOXI. AF_05/2021

Fornecedor	CNPJ/CPF	Data	Modelo	Marca/ Fabricante	Quantidade	Lance	Valor Total	LC 123/2006
ESTRUTURA COMERCIO E CONSTRUCOES LTDA	10.664.099/0001-80	10/02/2026 - 10:37:21	N/C	N/C	416,0000	R$80,23	R$ 33.375,68	Sim
INOVAR SERVICOS DE ENGENHARIA E CONSULTORIA LTDA	41.155.098/0001-33	16/02/2026 - 16:01:07	N/C	N/C	416,0000	R$80,23	R$ 33.375,68	Sim
WH CONSTRUTORA LTDA	23.305.610/0001-07	18/02/2026 - 08:39:58	N/C	N/C	416,0000	R$78,63	R$ 32.710,08	Sim
CONSTRUTORA E SERVICOS W. B. M. LTDA	26.570.470/0001-84	19/02/2026 - 08:50:27	N/C	N/C	416,0000	R$80,20	R$ 33.363,20	Sim
ASLE CONSTRUTORA LTDA	20.511.890/0001-03	20/02/2026 - 09:22:19	N/C	N/C	416,0000	R$80,23	R$ 33.375,68	Não
MA CONSTRUTORA LTDA	54.197.980/0001-93	21/02/2026 - 14:58:44	N/C	N/C	416,0000	R$80,23	R$ 33.375,68	Sim
ENGETECH - ENGENHARIA, COMERCIO E SERVICOS LTDA	04.154.467/0001-47	22/02/2026 - 14:51:06	N/C	N/C	416,0000	R$80,23	R$ 33.375,68	Sim
KLAO ENGENHARIA S/A	24.940.808/0001-17	23/02/2026 - 14:47:13	N/C	N/C	416,0000	R$80,23	R$ 33.375,68	Não
ADIGE ARQUITETURA E ENGENHARIA LTDA	01.469.689/0001-60	23/02/2026 - 17:45:41	N/C	N/C	416,0000	R$80,00	R$ 33.280,00	Não
PRIVATE CONSTRUTORA LTDA	10.616.350/0001-30	23/02/2026 - 18:12:11	N/C	N/C	416,0000	R$80,23	R$ 33.375,68	Não
HIMALAIA CONSTRUTORA LTDA	00.471.823/0001-03	24/02/2026 - 08:26:12	N/C	N/C	416,0000	R$80,23	R$ 33.375,68	Não

LOTE 0001 - ITEM 0270 - TUBO, PVC, SOLDAVEL, DN 25MM, INSTALADO EM RAMAL OU SUB-RAMAL DE AGUA - FORNECIMENTO E INSTALACAO. A TUBO, PVC, SOLDAVEL, DN 25MM, INSTALADO EM RAMAL OU SUB-RAMAL DE AGUA - FORNECIMENTO E INSTALACAO. AF_06/2022

Fornecedor	CNPJ/CPF	Data	Modelo	Marca/ Fabricante	Quantidade	Lance	Valor Total	LC 123/2006
ESTRUTURA COMERCIO E CONSTRUCOES LTDA	10.664.099/0001-80	10/02/2026 - 10:37:32	N/C	N/C	194,5000	R$27,33	R$ 5.315,68	Sim

PORTAL DE COMPRAS PÚBLICAS

A autenticidade do documento pode ser verificada no site https://validaarquivo.portaldecompraspublicas.com.br
Documento gerado eletronicamente no Portal de Compras Públicas em 24/02/2026 às 10:45:28.
Código verificador: 1138E88

E-DOCS - CÓPIA DO PROCESSO 2025-6X76D GERADO POR UDSON OLIVEIRA RAMOS DE AGUIAR EM 13/05/2026 07:51 DOCUMENTO 1 / 1 PÁGINA 2279 / 5723

2026-LVLHB5 - E-DOCS - DOCUMENTO ORIGINAL 06/03/2026 11:55 PÁGINA 222 / 381

INOVAR SERVICOS DE ENGENHARIA E CONSULTORIA LTDA	41.155.098/0001-33	16/02/2026 - 16:01:53	N/C	N/C	194,5000	R$27,33	R$ 5.315,68	Sim
WH CONSTRUTORA LTDA	23.305.610/0001-07	18/02/2026 - 08:40:36	N/C	N/C	194,5000	R$26,78	R$ 5.208,71	Sim
CONSTRUTORA E SERVICOS W. B. M. LTDA	26.570.470/0001-84	19/02/2026 - 08:50:30	N/C	N/C	194,5000	R$27,30	R$ 5.309,85	Sim
ASLE CONSTRUTORA LTDA	20.511.890/0001-03	20/02/2026 - 09:22:19	N/C	N/C	194,5000	R$27,33	R$ 5.315,68	Não
MA CONSTRUTORA LTDA	54.197.980/0001-93	21/02/2026 - 14:58:44	N/C	N/C	194,5000	R$27,33	R$ 5.315,68	Sim
ENGETECH - ENGENHARIA, COMERCIO E SERVICOS LTDA	04.154.467/0001-47	22/02/2026 - 14:51:06	N/C	N/C	194,5000	R$27,33	R$ 5.315,68	Sim
KLAO ENGENHARIA S/A	24.940.808/0001-17	23/02/2026 - 14:47:13	N/C	N/C	194,5000	R$27,33	R$ 5.315,68	Não
ADIGE ARQUITETURA E ENGENHARIA LTDA	01.469.689/0001-60	23/02/2026 - 17:45:41	N/C	N/C	194,5000	R$27,00	R$ 5.251,50	Não
PRIVATE CONSTRUTORA LTDA	10.616.350/0001-30	23/02/2026 - 18:12:11	N/C	N/C	194,5000	R$27,33	R$ 5.315,68	Não
HIMALAIA CONSTRUTORA LTDA	00.471.823/0001-03	24/02/2026 - 08:26:12	N/C	N/C	194,5000	R$27,33	R$ 5.315,68	Não

LOTE 0001 - ITEM 0271 - Tubo, pvc, soldavel, dn 32mm, instalado em ramal ou sub-ramal de agua - fornecimento e instalacao
Tubo, pvc, soldavel, dn 32mm, instalado em ramal ou sub-ramal de agua - fornecimento e instalacao. af_06/2022

Fornecedor	CNPJ/CPF	Data	Modelo	Marca/ Fabricante	Quantidade	Lance	Valor Total	LC 123/2006
ESTRUTURA COMERCIO E CONSTRUCOES LTDA	10.664.099/0001-80	10/02/2026 - 10:37:47	N/C	N/C	105,9700	R$38,51	R$ 4.080,90	Sim
INOVAR SERVICOS DE ENGENHARIA E CONSULTORIA LTDA	41.155.098/0001-33	16/02/2026 - 16:02:15	N/C	N/C	105,9700	R$38,51	R$ 4.080,90	Sim
WH CONSTRUTORA LTDA	23.305.610/0001-07	18/02/2026 - 08:41:01	N/C	N/C	105,9700	R$37,74	R$ 3.999,31	Sim
CONSTRUTORA E SERVICOS W. B. M. LTDA	26.570.470/0001-84	19/02/2026 - 08:50:34	N/C	N/C	105,9700	R$38,50	R$ 4.079,84	Sim
ASLE CONSTRUTORA LTDA	20.511.890/0001-03	20/02/2026 - 09:22:19	N/C	N/C	105,9700	R$38,51	R$ 4.080,90	Não
MA CONSTRUTORA LTDA	54.197.980/0001-93	21/02/2026 - 14:58:44	N/C	N/C	105,9700	R$38,51	R$ 4.080,90	Sim
ENGETECH - ENGENHARIA, COMERCIO E SERVICOS LTDA	04.154.467/0001-47	22/02/2026 - 14:51:07	N/C	N/C	105,9700	R$38,51	R$ 4.080,90	Sim
KLAO ENGENHARIA S/A	24.940.808/0001-17	23/02/2026 - 14:47:13	N/C	N/C	105,9700	R$38,51	R$ 4.080,90	Não
ADIGE ARQUITETURA E ENGENHARIA LTDA	01.469.689/0001-60	23/02/2026 - 17:45:41	N/C	N/C	105,9700	R$38,00	R$ 4.026,86	Não
PRIVATE CONSTRUTORA LTDA	10.616.350/0001-30	23/02/2026 - 18:12:11	N/C	N/C	105,9700	R$38,51	R$ 4.080,90	Não
HIMALAIA CONSTRUTORA LTDA	00.471.823/0001-03	24/02/2026 - 08:26:12	N/C	N/C	105,9700	R$38,51	R$ 4.080,90	Não

LOTE 0001 - ITEM 0272 - Tubo, pvc, soldavel, dn 50mm, instalado em ramal de distribuicao de agua - fornecimento e instalacao
Tubo, pvc, soldavel, dn 50mm, instalado em ramal de distribuicao de agua - fornecimento e instalacao. af_06/2022

Fornecedor	CNPJ/CPF	Data	Modelo	Marca/ Fabricante	Quantidade	Lance	Valor Total	LC 123/2006
ESTRUTURA COMERCIO E CONSTRUCOES LTDA	10.664.099/0001-80	10/02/2026 - 10:38:05	N/C	N/C	148,8000	R$37,66	R$ 5.603,81	Sim
INOVAR SERVICOS DE ENGENHARIA E CONSULTORIA LTDA	41.155.098/0001-33	16/02/2026 - 16:02:39	N/C	N/C	148,8000	R$37,66	R$ 5.603,81	Sim
WH CONSTRUTORA LTDA	23.305.610/0001-07	18/02/2026 - 08:41:38	N/C	N/C	148,8000	R$36,91	R$ 5.492,21	Sim
CONSTRUTORA E SERVICOS W. B. M. LTDA	26.570.470/0001-84	19/02/2026 - 08:50:37	N/C	N/C	148,8000	R$37,63	R$ 5.599,34	Sim
ASLE CONSTRUTORA LTDA	20.511.890/0001-03	20/02/2026 - 09:22:19	N/C	N/C	148,8000	R$37,66	R$ 5.603,81	Não
MA CONSTRUTORA LTDA	54.197.980/0001-93	21/02/2026 - 14:58:44	N/C	N/C	148,8000	R$37,66	R$ 5.603,81	Sim

PORTAL DE COMPRAS PÚBLICAS
A autenticidade do documento pode ser verificada no site https://validaarquivo.portaldecompraspublicas.com.br
Documento gerado eletronicamente no Portal de Compras Públicas em 24/02/2026 às 10:45:28.
Código verificador: 1138E88

E-DOCS - CÓPIA DO PROCESSO 2025-6X76D GERADO POR UDSON OLIVEIRA RAMOS DE AGUIAR EM 13/05/2026 07:51 DOCUMENTO 1 / 1 PÁGINA 2280 / 5723

2026-LVLHB5 - E-DOCS - DOCUMENTO ORIGINAL 06/03/2026 11:55 PÁGINA 223 / 381

ENGETECH - ENGENHARIA, COMERCIO E SERVICOS LTDA	04.154.467/0001-47	22/02/2026 - 14:51:07	N/C	N/C	148,8000	R$37,66	R$ 5.603,81	Sim
KLAO ENGENHARIA S/A	24.940.808/0001-17	23/02/2026 - 14:47:13	N/C	N/C	148,8000	R$37,66	R$ 5.603,81	Não
ADIGE ARQUITETURA E ENGENHARIA LTDA	01.469.689/0001-60	23/02/2026 - 17:45:41	N/C	N/C	148,8000	R$37,00	R$ 5.505,60	Não
PRIVATE CONSTRUTORA LTDA	10.616.350/0001-30	23/02/2026 - 18:12:11	N/C	N/C	148,8000	R$37,66	R$ 5.603,81	Não
HIMALAIA CONSTRUTORA LTDA	00.471.823/0001-03	24/02/2026 - 08:26:12	N/C	N/C	148,8000	R$37,66	R$ 5.603,81	Não

LOTE 0001 - ITEM 0273 - Tubo, pvc, soldavel, dn 60mm, instalado em prumada de agua - fornecimento e instalacao Tubo, pvc, soldavel, dn 60mm, instalado em prumada de agua - fornecimento e instalacao. af_06/2022

Fornecedor	CNPJ/CPF	Data	Modelo	Marca/ Fabricante	Quantidade	Lance	Valor Total	LC 123/2006
ESTRUTURA COMERCIO E CONSTRUCOES LTDA	10.664.099/0001-80	10/02/2026 - 10:38:27	N/C	N/C	132,1600	R$39,84	R$ 5.265,25	Sim
INOVAR SERVICOS DE ENGENHARIA E CONSULTORIA LTDA	41.155.098/0001-33	16/02/2026 - 16:03:01	N/C	N/C	132,1600	R$39,84	R$ 5.265,25	Sim
WH CONSTRUTORA LTDA	23.305.610/0001-07	18/02/2026 - 08:42:02	N/C	N/C	132,1600	R$39,04	R$ 5.159,53	Sim
CONSTRUTORA E SERVICOS W. B. M. LTDA	26.570.470/0001-84	19/02/2026 - 08:51:17	N/C	N/C	132,1600	R$39,82	R$ 5.262,61	Sim
ASLE CONSTRUTORA LTDA	20.511.890/0001-03	20/02/2026 - 09:22:19	N/C	N/C	132,1600	R$39,84	R$ 5.265,25	Não
MA CONSTRUTORA LTDA	54.197.980/0001-93	21/02/2026 - 14:58:44	N/C	N/C	132,1600	R$39,84	R$ 5.265,25	Sim
ENGETECH - ENGENHARIA, COMERCIO E SERVICOS LTDA	04.154.467/0001-47	22/02/2026 - 14:51:07	N/C	N/C	132,1600	R$39,84	R$ 5.265,25	Sim
KLAO ENGENHARIA S/A	24.940.808/0001-17	23/02/2026 - 14:47:13	N/C	N/C	132,1600	R$39,84	R$ 5.265,25	Não
ADIGE ARQUITETURA E ENGENHARIA LTDA	01.469.689/0001-60	23/02/2026 - 17:45:41	N/C	N/C	132,1600	R$39,00	R$ 5.154,24	Não
PRIVATE CONSTRUTORA LTDA	10.616.350/0001-30	23/02/2026 - 18:12:11	N/C	N/C	132,1600	R$39,84	R$ 5.265,25	Não
HIMALAIA CONSTRUTORA LTDA	00.471.823/0001-03	24/02/2026 - 08:26:13	N/C	N/C	132,1600	R$39,84	R$ 5.265,25	Não

LOTE 0001 - ITEM 0274 - Tubo, pvc, soldavel, dn 75mm, instalado em prumada de agua - fornecimento e instalacao Tubo, pvc, soldavel, dn 75mm, instalado em prumada de agua - fornecimento e instalacao. af_06/2022

Fornecedor	CNPJ/CPF	Data	Modelo	Marca/ Fabricante	Quantidade	Lance	Valor Total	LC 123/2006
ESTRUTURA COMERCIO E CONSTRUCOES LTDA	10.664.099/0001-80	10/02/2026 - 10:39:26	N/C	N/C	44,7400	R$65,06	R$ 2.910,78	Sim
INOVAR SERVICOS DE ENGENHARIA E CONSULTORIA LTDA	41.155.098/0001-33	16/02/2026 - 16:03:58	N/C	N/C	44,7400	R$65,06	R$ 2.910,78	Sim
WH CONSTRUTORA LTDA	23.305.610/0001-07	18/02/2026 - 08:42:32	N/C	N/C	44,7400	R$63,75	R$ 2.852,18	Sim
CONSTRUTORA E SERVICOS W. B. M. LTDA	26.570.470/0001-84	19/02/2026 - 08:51:25	N/C	N/C	44,7400	R$65,05	R$ 2.910,34	Sim
ASLE CONSTRUTORA LTDA	20.511.890/0001-03	20/02/2026 - 09:22:19	N/C	N/C	44,7400	R$65,06	R$ 2.910,78	Não
MA CONSTRUTORA LTDA	54.197.980/0001-93	21/02/2026 - 14:58:44	N/C	N/C	44,7400	R$65,06	R$ 2.910,78	Sim
ENGETECH - ENGENHARIA, COMERCIO E SERVICOS LTDA	04.154.467/0001-47	22/02/2026 - 14:51:07	N/C	N/C	44,7400	R$65,06	R$ 2.910,78	Sim
KLAO ENGENHARIA S/A	24.940.808/0001-17	23/02/2026 - 14:47:13	N/C	N/C	44,7400	R$65,06	R$ 2.910,78	Não
ADIGE ARQUITETURA E ENGENHARIA LTDA	01.469.689/0001-60	23/02/2026 - 17:45:41	N/C	N/C	44,7400	R$65,00	R$ 2.908,10	Não
PRIVATE CONSTRUTORA LTDA	10.616.350/0001-30	23/02/2026 - 18:12:11	N/C	N/C	44,7400	R$65,06	R$ 2.910,78	Não
HIMALAIA CONSTRUTORA LTDA	00.471.823/0001-03	24/02/2026 - 08:26:13	N/C	N/C	44,7400	R$65,06	R$ 2.910,78	Não

PORTAL DE COMPRAS PÚBLICAS

A autenticidade do documento pode ser verificada no site https://validaarquivo.portaldecompraspublicas.com.br
Documento gerado eletronicamente no Portal de Compras Públicas em 24/02/2026 às 10:45:28.
Código verificador: 1138E88

E-DOCS - CÓPIA DO PROCESSO 2025-6X76D GERADO POR UDSON OLIVEIRA RAMOS DE AGUIAR EM 13/05/2026 07:51 DOCUMENTO 1 / 1 PÁGINA 2281 / 5723

2026-LVLHB5 - E-DOCS - DOCUMENTO ORIGINAL 06/03/2026 11:55 PÁGINA 224 / 381

LOTE 0001 - ITEM 0275 - Tubo, pvc, soldavel, dn 85mm, instalado em prumada de agua - fornecimento e instalacao Tubo, pvc, soldavel, dn 85mm, instalado em prumada de agua - fornecimento e instalacao. af_06/2022

Fornecedor	CNPJ/CPF	Data	Modelo	Marca/ Fabricante	Quantidade	Lance	Valor Total	LC 123/2006
ESTRUTURA COMERCIO E CONSTRUCOES LTDA	10.664.099/0001-80	10/02/2026 - 10:39:54	N/C	N/C	25,6300	R$89,79	R$ 2.301,32	Sim
INOVAR SERVICOS DE ENGENHARIA E CONSULTORIA LTDA	41.155.098/0001-33	18/02/2026 - 08:01:33	N/C	N/C	25,6300	R$89,79	R$ 2.301,32	Sim
WH CONSTRUTORA LTDA	23.305.610/0001-07	18/02/2026 - 08:42:58	N/C	N/C	25,6300	R$87,99	R$ 2.255,18	Sim
CONSTRUTORA E SERVICOS W. B. M. LTDA	26.570.470/0001-84	19/02/2026 - 08:51:27	N/C	N/C	25,6300	R$89,76	R$ 2.300,55	Sim
ASLE CONSTRUTORA LTDA	20.511.890/0001-03	20/02/2026 - 09:22:19	N/C	N/C	25,6300	R$89,79	R$ 2.301,32	Não
MA CONSTRUTORA LTDA	54.197.980/0001-93	21/02/2026 - 14:58:44	N/C	N/C	25,6300	R$89,79	R$ 2.301,32	Sim
ENGETECH - ENGENHARIA, COMERCIO E SERVICOS LTDA	04.154.467/0001-47	22/02/2026 - 14:51:07	N/C	N/C	25,6300	R$89,79	R$ 2.301,32	Sim
KLAO ENGENHARIA S/A	24.940.808/0001-17	23/02/2026 - 14:47:13	N/C	N/C	25,6300	R$89,79	R$ 2.301,32	Não
ADIGE ARQUITETURA E ENGENHARIA LTDA	01.469.689/0001-60	23/02/2026 - 17:45:41	N/C	N/C	25,6300	R$89,00	R$ 2.281,07	Não
PRIVATE CONSTRUTORA LTDA	10.616.350/0001-30	23/02/2026 - 18:12:11	N/C	N/C	25,6300	R$89,79	R$ 2.301,32	Não
HIMALAIA CONSTRUTORA LTDA	00.471.823/0001-03	24/02/2026 - 08:26:13	N/C	N/C	25,6300	R$89,79	R$ 2.301,32	Não

LOTE 0001 - ITEM 0276 - Adaptador curto com bolsa e rosca para registro, pvc, soldavel, dn 25mm x 3/4 Adaptador curto com bolsa e rosca para registro, pvc, soldavel, dn 25mm x 3/4 , instalado em ramal de distribuicao de agua - fornecimento e instalacao. af_06/2022

Fornecedor	CNPJ/CPF	Data	Modelo	Marca/ Fabricante	Quantidade	Lance	Valor Total	LC 123/2006
ESTRUTURA COMERCIO E CONSTRUCOES LTDA	10.664.099/0001-80	10/02/2026 - 10:43:32	N/C	N/C	1,0000	R$7,11	R$ 7,11	Sim
INOVAR SERVICOS DE ENGENHARIA E CONSULTORIA LTDA	41.155.098/0001-33	18/02/2026 - 08:01:59	N/C	N/C	1,0000	R$7,11	R$ 7,11	Sim
WH CONSTRUTORA LTDA	23.305.610/0001-07	18/02/2026 - 08:43:30	N/C	N/C	1,0000	R$6,97	R$ 6,97	Sim
CONSTRUTORA E SERVICOS W. B. M. LTDA	26.570.470/0001-84	19/02/2026 - 08:51:30	N/C	N/C	1,0000	R$7,10	R$ 7,10	Sim
ASLE CONSTRUTORA LTDA	20.511.890/0001-03	20/02/2026 - 09:22:19	N/C	N/C	1,0000	R$7,11	R$ 7,11	Não
MA CONSTRUTORA LTDA	54.197.980/0001-93	21/02/2026 - 14:58:44	N/C	N/C	1,0000	R$7,11	R$ 7,11	Sim
ENGETECH - ENGENHARIA, COMERCIO E SERVICOS LTDA	04.154.467/0001-47	22/02/2026 - 14:51:07	N/C	N/C	1,0000	R$7,11	R$ 7,11	Sim
KLAO ENGENHARIA S/A	24.940.808/0001-17	23/02/2026 - 14:47:13	N/C	N/C	1,0000	R$7,11	R$ 7,11	Não
ADIGE ARQUITETURA E ENGENHARIA LTDA	01.469.689/0001-60	23/02/2026 - 17:45:41	N/C	N/C	1,0000	R$7,00	R$ 7,00	Não
PRIVATE CONSTRUTORA LTDA	10.616.350/0001-30	23/02/2026 - 18:12:11	N/C	N/C	1,0000	R$7,11	R$ 7,11	Não
HIMALAIA CONSTRUTORA LTDA	00.471.823/0001-03	24/02/2026 - 08:26:13	N/C	N/C	1,0000	R$7,11	R$ 7,11	Não

LOTE 0001 - ITEM 0277 - Adaptador curto com bolsa e rosca para registro, pvc, soldavel, dn 32mm x 1 Adaptador curto com bolsa e rosca para registro, pvc, soldavel, dn 32mm x 1 , instalado em prumada de agua - fornecimento e instalacao. af_06/2022

Fornecedor	CNPJ/CPF	Data	Modelo	Marca/ Fabricante	Quantidade	Lance	Valor Total	LC 123/2006
ESTRUTURA COMERCIO E CONSTRUCOES LTDA	10.664.099/0001-80	10/02/2026 - 10:44:00	N/C	N/C	1,0000	R$6,99	R$ 6,99	Sim

PORTAL DE COMPRAS PÚBLICAS

A autenticidade do documento pode ser verificada no site https://validaarquivo.portaldecompraspublicas.com.br
Documento gerado eletronicamente no Portal de Compras Públicas em 24/02/2026 às 10:45:28.
Código verificador: 1138E88

E-DOCS - CÓPIA DO PROCESSO 2025-6X76D GERADO POR UDSON OLIVEIRA RAMOS DE AGUIAR EM 13/05/2026 07:51 DOCUMENTO 1 / 1 PÁGINA 2282 / 5723

2026-LVLHB5 - E-DOCS - DOCUMENTO ORIGINAL 06/03/2026 11:55 PÁGINA 225 / 381

INOVAR SERVICOS DE ENGENHARIA E CONSULTORIA LTDA	41.155.098/0001-33	18/02/2026 - 08:03:48	N/C	N/C	1,0000	R$6,99	R$ 6,99	Sim
WH CONSTRUTORA LTDA	23.305.610/0001-07	18/02/2026 - 08:43:53	N/C	N/C	1,0000	R$6,85	R$ 6,85	Sim
CONSTRUTORA E SERVICOS W. B. M. LTDA	26.570.470/0001-84	19/02/2026 - 08:51:31	N/C	N/C	1,0000	R$6,99	R$ 6,99	Sim
ASLE CONSTRUTORA LTDA	20.511.890/0001-03	20/02/2026 - 09:22:19	N/C	N/C	1,0000	R$6,99	R$ 6,99	Não
MA CONSTRUTORA LTDA	54.197.980/0001-93	21/02/2026 - 14:58:44	N/C	N/C	1,0000	R$6,99	R$ 6,99	Sim
ENGETECH - ENGENHARIA, COMERCIO E SERVICOS LTDA	04.154.467/0001-47	22/02/2026 - 14:51:07	N/C	N/C	1,0000	R$6,99	R$ 6,99	Sim
KLAO ENGENHARIA S/A	24.940.808/0001-17	23/02/2026 - 14:47:13	N/C	N/C	1,0000	R$6,99	R$ 6,99	Não
ADIGE ARQUITETURA E ENGENHARIA LTDA	01.469.689/0001-60	23/02/2026 - 17:45:41	N/C	N/C	1,0000	R$6,00	R$ 6,00	Não
PRIVATE CONSTRUTORA LTDA	10.616.350/0001-30	23/02/2026 - 18:12:11	N/C	N/C	1,0000	R$6,99	R$ 6,99	Não
HIMALAIA CONSTRUTORA LTDA	00.471.823/0001-03	24/02/2026 - 08:26:13	N/C	N/C	1,0000	R$6,99	R$ 6,99	Não

LOTE 0001 - ITEM 0278 - Adaptador com flanges livres, pvc, soldavel, dn 75 mm x 2 1/2 Adaptador com flanges livres, pvc, soldavel, dn 75 mm x 2 1/2 , instalado em reservacao de agua de edificacao que possua reservatorio de fibra/fibrocimento fornecimento e instalacao. af_06/2016

Fornecedor	CNPJ/CPF	Data	Modelo	Marca/ Fabricante	Quantidade	Lance	Valor Total	LC 123/2006
ESTRUTURA COMERCIO E CONSTRUCOES LTDA	10.664.099/0001-80	10/02/2026 - 10:44:24	N/C	N/C	1,0000	R$328,66	R$ 328,66	Sim
INOVAR SERVICOS DE ENGENHARIA E CONSULTORIA LTDA	41.155.098/0001-33	18/02/2026 - 08:04:17	N/C	N/C	1,0000	R$328,66	R$ 328,66	Sim
WH CONSTRUTORA LTDA	23.305.610/0001-07	18/02/2026 - 08:44:21	N/C	N/C	1,0000	R$322,09	R$ 322,09	Sim
CONSTRUTORA E SERVICOS W. B. M. LTDA	26.570.470/0001-84	19/02/2026 - 08:51:33	N/C	N/C	1,0000	R$328,65	R$ 328,65	Sim
ASLE CONSTRUTORA LTDA	20.511.890/0001-03	20/02/2026 - 09:22:19	N/C	N/C	1,0000	R$328,66	R$ 328,66	Não
MA CONSTRUTORA LTDA	54.197.980/0001-93	21/02/2026 - 14:58:45	N/C	N/C	1,0000	R$328,66	R$ 328,66	Sim
ENGETECH - ENGENHARIA, COMERCIO E SERVICOS LTDA	04.154.467/0001-47	22/02/2026 - 14:51:07	N/C	N/C	1,0000	R$328,66	R$ 328,66	Sim
KLAO ENGENHARIA S/A	24.940.808/0001-17	23/02/2026 - 14:47:14	N/C	N/C	1,0000	R$328,66	R$ 328,66	Não
ADIGE ARQUITETURA E ENGENHARIA LTDA	01.469.689/0001-60	23/02/2026 - 17:45:41	N/C	N/C	1,0000	R$328,00	R$ 328,00	Não
PRIVATE CONSTRUTORA LTDA	10.616.350/0001-30	23/02/2026 - 18:12:11	N/C	N/C	1,0000	R$328,66	R$ 328,66	Não
HIMALAIA CONSTRUTORA LTDA	00.471.823/0001-03	24/02/2026 - 08:26:13	N/C	N/C	1,0000	R$328,66	R$ 328,66	Não

LOTE 0001 - ITEM 0279 - Adaptador curto com bolsa e rosca para registro, pvc, soldavel, dn 25 mm x 3/4 Adaptador curto com bolsa e rosca para registro, pvc, soldavel, dn 25 mm x 3/4 , instalado em reservacao de agua de edificacao que possua reservatorio de fibra/fibrocimento fornecimento e instalacao. af_06/2016

Fornecedor	CNPJ/CPF	Data	Modelo	Marca/ Fabricante	Quantidade	Lance	Valor Total	LC 123/2006
ESTRUTURA COMERCIO E CONSTRUCOES LTDA	10.664.099/0001-80	10/02/2026 - 10:44:54	N/C	N/C	58,0000	R$7,69	R$ 446,02	Sim
INOVAR SERVICOS DE ENGENHARIA E CONSULTORIA LTDA	41.155.098/0001-33	18/02/2026 - 08:05:14	N/C	N/C	58,0000	R$7,69	R$ 446,02	Sim
WH CONSTRUTORA LTDA	23.305.610/0001-07	18/02/2026 - 08:44:47	N/C	N/C	58,0000	R$7,54	R$ 437,32	Sim
CONSTRUTORA E SERVICOS W. B. M. LTDA	26.570.470/0001-84	19/02/2026 - 08:51:35	N/C	N/C	58,0000	R$7,66	R$ 444,28	Sim
ASLE CONSTRUTORA LTDA	20.511.890/0001-03	20/02/2026 - 09:22:19	N/C	N/C	58,0000	R$7,69	R$ 446,02	Não

PORTAL DE COMPRAS PÚBLICAS

A autenticidade do documento pode ser verificada no site https://validaarquivo.portaldecompraspublicas.com.br
Documento gerado eletronicamente no Portal de Compras Públicas em 24/02/2026 às 10:45:28.
Código verificador: 1138E88

E-DOCS - CÓPIA DO PROCESSO 2025-6X76D GERADO POR UDSON OLIVEIRA RAMOS DE AGUIAR EM 13/05/2026 07:51 DOCUMENTO 1 / 1 PÁGINA 2283 / 5723

2026-LVLHB5 - E-DOCS - DOCUMENTO ORIGINAL 06/03/2026 11:55 PÁGINA 226 / 381

MA CONSTRUTORA LTDA	54.197.980/0001-93	21/02/2026 - 14:58:45	N/C	N/C	58,0000	R$7,69	R$ 446,02	Sim
ENGETECH - ENGENHARIA, COMERCIO E SERVICOS LTDA	04.154.467/0001-47	22/02/2026 - 14:51:07	N/C	N/C	58,0000	R$7,69	R$ 446,02	Sim
KLAO ENGENHARIA S/A	24.940.808/0001-17	23/02/2026 - 14:47:14	N/C	N/C	58,0000	R$7,69	R$ 446,02	Não
ADIGE ARQUITETURA E ENGENHARIA LTDA	01.469.689/0001-60	23/02/2026 - 17:45:41	N/C	N/C	58,0000	R$7,00	R$ 406,00	Não
PRIVATE CONSTRUTORA LTDA	10.616.350/0001-30	23/02/2026 - 18:12:11	N/C	N/C	58,0000	R$7,69	R$ 446,02	Não
HIMALAIA CONSTRUTORA LTDA	00.471.823/0001-03	24/02/2026 - 08:26:13	N/C	N/C	58,0000	R$7,69	R$ 446,02	Não

LOTE 0001 - ITEM 0280 - Adaptador curto com bolsa e rosca para registro, pvc, soldavel, dn 32mm x 1 (Item 12.11 da PO) Adaptador curto com bolsa e rosca para registro, pvc, soldavel, dn 32mm x 1 , instalado em prumada de agua - fornecimento e instalacao. af_06/2022 (Item 12.11 da PO)

Fornecedor	CNPJ/CPF	Data	Modelo	Marca/ Fabricante	Quantidade	Lance	Valor Total	LC 123/2006
ESTRUTURA COMERCIO E CONSTRUCOES LTDA	10.664.099/0001-80	10/02/2026 - 10:45:19	N/C	N/C	14,0000	R$6,99	R$ 97,86	Sim
INOVAR SERVICOS DE ENGENHARIA E CONSULTORIA LTDA	41.155.098/0001-33	18/02/2026 - 08:06:26	N/C	N/C	14,0000	R$6,99	R$ 97,86	Sim
WH CONSTRUTORA LTDA	23.305.610/0001-07	18/02/2026 - 08:45:09	N/C	N/C	14,0000	R$6,85	R$ 95,90	Sim
CONSTRUTORA E SERVICOS W. B. M. LTDA	26.570.470/0001-84	19/02/2026 - 08:51:36	N/C	N/C	14,0000	R$6,96	R$ 97,44	Sim
ASLE CONSTRUTORA LTDA	20.511.890/0001-03	20/02/2026 - 09:22:19	N/C	N/C	14,0000	R$6,99	R$ 97,86	Não
MA CONSTRUTORA LTDA	54.197.980/0001-93	21/02/2026 - 14:58:45	N/C	N/C	14,0000	R$6,99	R$ 97,86	Sim
ENGETECH - ENGENHARIA, COMERCIO E SERVICOS LTDA	04.154.467/0001-47	22/02/2026 - 14:51:07	N/C	N/C	14,0000	R$6,99	R$ 97,86	Sim
KLAO ENGENHARIA S/A	24.940.808/0001-17	23/02/2026 - 14:47:14	N/C	N/C	14,0000	R$6,99	R$ 97,86	Não
ADIGE ARQUITETURA E ENGENHARIA LTDA	01.469.689/0001-60	23/02/2026 - 17:45:41	N/C	N/C	14,0000	R$6,00	R$ 84,00	Não
PRIVATE CONSTRUTORA LTDA	10.616.350/0001-30	23/02/2026 - 18:12:12	N/C	N/C	14,0000	R$6,99	R$ 97,86	Não
HIMALAIA CONSTRUTORA LTDA	00.471.823/0001-03	24/02/2026 - 08:26:13	N/C	N/C	14,0000	R$6,99	R$ 97,86	Não

LOTE 0001 - ITEM 0281 - Adaptador curto com bolsa e rosca para registro, pvc, soldavel, dn 50mm x 1.1/2 Adaptador curto com bolsa e rosca para registro, pvc, soldavel, dn 50mm x 1.1/2, instalado em ramal de distribuicao de agua - fornecimento e instalacao. af_06/2022

Fornecedor	CNPJ/CPF	Data	Modelo	Marca/ Fabricante	Quantidade	Lance	Valor Total	LC 123/2006
ESTRUTURA COMERCIO E CONSTRUCOES LTDA	10.664.099/0001-80	10/02/2026 - 10:45:38	N/C	N/C	38,0000	R$16,68	R$ 633,84	Sim
INOVAR SERVICOS DE ENGENHARIA E CONSULTORIA LTDA	41.155.098/0001-33	18/02/2026 - 08:11:21	N/C	N/C	38,0000	R$16,68	R$ 633,84	Sim
WH CONSTRUTORA LTDA	23.305.610/0001-07	18/02/2026 - 08:45:37	N/C	N/C	38,0000	R$16,35	R$ 621,30	Sim
CONSTRUTORA E SERVICOS W. B. M. LTDA	26.570.470/0001-84	19/02/2026 - 08:51:39	N/C	N/C	38,0000	R$16,65	R$ 632,70	Sim
ASLE CONSTRUTORA LTDA	20.511.890/0001-03	20/02/2026 - 09:22:19	N/C	N/C	38,0000	R$16,68	R$ 633,84	Não
MA CONSTRUTORA LTDA	54.197.980/0001-93	21/02/2026 - 14:58:45	N/C	N/C	38,0000	R$16,68	R$ 633,84	Sim
ENGETECH - ENGENHARIA, COMERCIO E SERVICOS LTDA	04.154.467/0001-47	22/02/2026 - 14:51:07	N/C	N/C	38,0000	R$16,68	R$ 633,84	Sim
KLAO ENGENHARIA S/A	24.940.808/0001-17	23/02/2026 - 14:47:14	N/C	N/C	38,0000	R$16,68	R$ 633,84	Não
ADIGE ARQUITETURA E ENGENHARIA LTDA	01.469.689/0001-60	23/02/2026 - 17:45:41	N/C	N/C	38,0000	R$16,00	R$ 608,00	Não

PORTAL DE COMPRAS PÚBLICAS

A autenticidade do documento pode ser verificada no site https://validaarquivo.portaldecompraspublicas.com.br
Documento gerado eletronicamente no Portal de Compras Públicas em 24/02/2026 às 10:45:28.
Código verificador: 1138E88

E-DOCS - CÓPIA DO PROCESSO 2025-6X76D GERADO POR UDSON OLIVEIRA RAMOS DE AGUIAR EM 13/05/2026 07:51 DOCUMENTO 1 / 1 PÁGINA 2284 / 5723

2026-LVLHB5 - E-DOCS - DOCUMENTO ORIGINAL 06/03/2026 11:55 PÁGINA 227 / 381

PRIVATE CONSTRUTORA LTDA	10.616.350/0001-30	23/02/2026 - 18:12:12	N/C	N/C	38,0000	R$16,68	R$ 633,84	Não
HIMALAIA CONSTRUTORA LTDA	00.471.823/0001-03	24/02/2026 - 08:26:13	N/C	N/C	38,0000	R$16,68	R$ 633,84	Não

LOTE 0001 - ITEM 0282 - Adaptador curto com bolsa e rosca para registro, pvc, soldavel, dn 60mm x 2 Adaptador curto com bolsa e rosca para registro, pvc, soldavel, dn 60mm x 2 , instalado em prumada de agua - fornecimento e instalacao. af_06/2022

Fornecedor	CNPJ/CPF	Data	Modelo	Marca/ Fabricante	Quantidade	Lance	Valor Total	LC 123/2006
ESTRUTURA COMERCIO E CONSTRUCOES LTDA	10.664.099/0001-80	10/02/2026 - 10:45:55	N/C	N/C	10,0000	R$24,91	R$ 249,10	Sim
INOVAR SERVICOS DE ENGENHARIA E CONSULTORIA LTDA	41.155.098/0001-33	18/02/2026 - 08:12:29	N/C	N/C	10,0000	R$24,91	R$ 249,10	Sim
WH CONSTRUTORA LTDA	23.305.610/0001-07	18/02/2026 - 08:45:59	N/C	N/C	10,0000	R$24,41	R$ 244,10	Sim
CONSTRUTORA E SERVICOS W. B. M. LTDA	26.570.470/0001-84	19/02/2026 - 08:51:41	N/C	N/C	10,0000	R$24,90	R$ 249,00	Sim
ASLE CONSTRUTORA LTDA	20.511.890/0001-03	20/02/2026 - 09:22:19	N/C	N/C	10,0000	R$24,91	R$ 249,10	Não
MA CONSTRUTORA LTDA	54.197.980/0001-93	21/02/2026 - 14:58:45	N/C	N/C	10,0000	R$24,91	R$ 249,10	Sim
ENGETECH - ENGENHARIA, COMERCIO E SERVICOS LTDA	04.154.467/0001-47	22/02/2026 - 14:51:07	N/C	N/C	10,0000	R$24,91	R$ 249,10	Sim
KLAO ENGENHARIA S/A	24.940.808/0001-17	23/02/2026 - 14:47:14	N/C	N/C	10,0000	R$24,91	R$ 249,10	Não
ADIGE ARQUITETURA E ENGENHARIA LTDA	01.469.689/0001-60	23/02/2026 - 17:45:42	N/C	N/C	10,0000	R$24,00	R$ 240,00	Não
PRIVATE CONSTRUTORA LTDA	10.616.350/0001-30	23/02/2026 - 18:12:12	N/C	N/C	10,0000	R$24,91	R$ 249,10	Não
HIMALAIA CONSTRUTORA LTDA	00.471.823/0001-03	24/02/2026 - 08:26:13	N/C	N/C	10,0000	R$24,91	R$ 249,10	Não

LOTE 0001 - ITEM 0283 - BUCHA DE REDUCAO, CURTA, PVC, SOLDAVEL, DN 32 X 25 MM, INSTALADO EM RAMAL DE DISTRIBUICAO DE AGUA BUCHA DE REDUCAO, CURTA, PVC, SOLDAVEL, DN 32 X 25 MM, INSTALADO EM RAMAL DE DISTRIBUICAO DE AGUA - FORNECIMENTO E INSTALACAO. AF_06/2022

Fornecedor	CNPJ/CPF	Data	Modelo	Marca/ Fabricante	Quantidade	Lance	Valor Total	LC 123/2006
ESTRUTURA COMERCIO E CONSTRUCOES LTDA	10.664.099/0001-80	10/02/2026 - 10:47:22	N/C	N/C	3,0000	R$8,48	R$ 25,44	Sim
INOVAR SERVICOS DE ENGENHARIA E CONSULTORIA LTDA	41.155.098/0001-33	18/02/2026 - 08:14:03	N/C	N/C	3,0000	R$8,48	R$ 25,44	Sim
WH CONSTRUTORA LTDA	23.305.610/0001-07	18/02/2026 - 08:46:15	N/C	N/C	3,0000	R$8,48	R$ 25,44	Sim
CONSTRUTORA E SERVICOS W. B. M. LTDA	26.570.470/0001-84	19/02/2026 - 08:51:42	N/C	N/C	3,0000	R$8,45	R$ 25,35	Sim
ASLE CONSTRUTORA LTDA	20.511.890/0001-03	20/02/2026 - 09:22:19	N/C	N/C	3,0000	R$8,48	R$ 25,44	Não
MA CONSTRUTORA LTDA	54.197.980/0001-93	21/02/2026 - 14:58:45	N/C	N/C	3,0000	R$8,48	R$ 25,44	Sim
ENGETECH - ENGENHARIA, COMERCIO E SERVICOS LTDA	04.154.467/0001-47	22/02/2026 - 14:51:07	N/C	N/C	3,0000	R$8,48	R$ 25,44	Sim
KLAO ENGENHARIA S/A	24.940.808/0001-17	23/02/2026 - 14:47:14	N/C	N/C	3,0000	R$8,48	R$ 25,44	Não
ADIGE ARQUITETURA E ENGENHARIA LTDA	01.469.689/0001-60	23/02/2026 - 17:45:42	N/C	N/C	3,0000	R$8,00	R$ 24,00	Não
PRIVATE CONSTRUTORA LTDA	10.616.350/0001-30	23/02/2026 - 18:12:12	N/C	N/C	3,0000	R$8,48	R$ 25,44	Não
HIMALAIA CONSTRUTORA LTDA	00.471.823/0001-03	24/02/2026 - 08:26:13	N/C	N/C	3,0000	R$8,48	R$ 25,44	Não

LOTE 0001 - ITEM 0284 - Bucha de reducao, curta, pvc, soldavel, dn 60 x 50 mm, instalado em prumada de agua Bucha de reducao, curta, pvc, soldavel, dn 60 x 50 mm, instalado em prumada de agua - fornecimento e instalacao. af_06/2022

Fornecedor	CNPJ/CPF	Data	Modelo	Marca/ Fabricante	Quantidade	Lance	Valor Total	LC 123/2006

PORTAL DE COMPRAS PÚBLICAS

A autenticidade do documento pode ser verificada no site https://validaarquivo.portaldecompraspublicas.com.br
Documento gerado eletronicamente no Portal de Compras Públicas em 24/02/2026 às 10:45:28.
Código verificador: 1138E88

E-DOCS - CÓPIA DO PROCESSO 2025-6X76D GERADO POR UDSON OLIVEIRA RAMOS DE AGUIAR EM 13/05/2026 07:51 DOCUMENTO 1 / 1 PÁGINA 2285 / 5723

2026-LVLHB5 - E-DOCS - DOCUMENTO ORIGINAL 06/03/2026 11:55 PÁGINA 228 / 381

ESTRUTURA COMERCIO E CONSTRUCOES LTDA	10.664.099/0001-80	10/02/2026 - 10:47:33	N/C	N/C	7,0000	R$18,78	R$ 131,46	Sim
INOVAR SERVICOS DE ENGENHARIA E CONSULTORIA LTDA	41.155.098/0001-33	18/02/2026 - 08:14:29	N/C	N/C	7,0000	R$18,78	R$ 131,46	Sim
WH CONSTRUTORA LTDA	23.305.610/0001-07	18/02/2026 - 08:46:38	N/C	N/C	7,0000	R$18,38	R$ 128,66	Sim
CONSTRUTORA E SERVICOS W. B. M. LTDA	26.570.470/0001-84	19/02/2026 - 08:51:45	N/C	N/C	7,0000	R$18,75	R$ 131,25	Sim
ASLE CONSTRUTORA LTDA	20.511.890/0001-03	20/02/2026 - 09:22:19	N/C	N/C	7,0000	R$18,78	R$ 131,46	Não
MA CONSTRUTORA LTDA	54.197.980/0001-93	21/02/2026 - 14:58:45	N/C	N/C	7,0000	R$18,78	R$ 131,46	Sim
ENGETECH - ENGENHARIA, COMERCIO E SERVICOS LTDA	04.154.467/0001-47	22/02/2026 - 14:51:07	N/C	N/C	7,0000	R$18,78	R$ 131,46	Sim
KLAO ENGENHARIA S/A	24.940.808/0001-17	23/02/2026 - 14:47:14	N/C	N/C	7,0000	R$18,78	R$ 131,46	Não
ADIGE ARQUITETURA E ENGENHARIA LTDA	01.469.689/0001-60	23/02/2026 - 17:45:42	N/C	N/C	7,0000	R$18,00	R$ 126,00	Não
PRIVATE CONSTRUTORA LTDA	10.616.350/0001-30	23/02/2026 - 18:12:12	N/C	N/C	7,0000	R$18,78	R$ 131,46	Não
HIMALAIA CONSTRUTORA LTDA	00.471.823/0001-03	24/02/2026 - 08:26:13	N/C	N/C	7,0000	R$18,78	R$ 131,46	Não

LOTE 0001 - ITEM 0285 - Bucha de reducao, curta, pvc, soldavel, dn 75 x 60 mm, instalado em prumada de agua Bucha de reducao, curta, pvc, soldavel, dn 75 x 60 mm, instalado em prumada de agua - fornecimento e instalacao

Fornecedor	CNPJ/CPF	Data	Modelo	Marca/ Fabricante	Quantidade	Lance	Valor Total	LC 123/2006
ESTRUTURA COMERCIO E CONSTRUCOES LTDA	10.664.099/0001-80	10/02/2026 - 10:47:55	N/C	N/C	1,0000	R$18,79	R$ 18,79	Sim
INOVAR SERVICOS DE ENGENHARIA E CONSULTORIA LTDA	41.155.098/0001-33	18/02/2026 - 08:15:01	N/C	N/C	1,0000	R$18,79	R$ 18,79	Sim
WH CONSTRUTORA LTDA	23.305.610/0001-07	18/02/2026 - 08:47:44	N/C	N/C	1,0000	R$18,41	R$ 18,41	Sim
CONSTRUTORA E SERVICOS W. B. M. LTDA	26.570.470/0001-84	19/02/2026 - 08:51:47	N/C	N/C	1,0000	R$18,76	R$ 18,76	Sim
ASLE CONSTRUTORA LTDA	20.511.890/0001-03	20/02/2026 - 09:22:19	N/C	N/C	1,0000	R$18,79	R$ 18,79	Não
MA CONSTRUTORA LTDA	54.197.980/0001-93	21/02/2026 - 14:58:45	N/C	N/C	1,0000	R$18,79	R$ 18,79	Sim
ENGETECH - ENGENHARIA, COMERCIO E SERVICOS LTDA	04.154.467/0001-47	22/02/2026 - 14:51:07	N/C	N/C	1,0000	R$18,79	R$ 18,79	Sim
KLAO ENGENHARIA S/A	24.940.808/0001-17	23/02/2026 - 14:47:14	N/C	N/C	1,0000	R$18,79	R$ 18,79	Não
ADIGE ARQUITETURA E ENGENHARIA LTDA	01.469.689/0001-60	23/02/2026 - 17:45:42	N/C	N/C	1,0000	R$18,00	R$ 18,00	Não
PRIVATE CONSTRUTORA LTDA	10.616.350/0001-30	23/02/2026 - 18:12:12	N/C	N/C	1,0000	R$18,79	R$ 18,79	Não
HIMALAIA CONSTRUTORA LTDA	00.471.823/0001-03	24/02/2026 - 08:26:13	N/C	N/C	1,0000	R$18,79	R$ 18,79	Não

LOTE 0001 - ITEM 0286 - Bucha de reducao, curta, pvc, soldavel, dn 85 x 75 mm, instalado em prumada de agua Bucha de reducao, curta, pvc, soldavel, dn 85 x 75 mm, instalado em prumada de agua - fornecimento e instalacao

Fornecedor	CNPJ/CPF	Data	Modelo	Marca/ Fabricante	Quantidade	Lance	Valor Total	LC 123/2006
ESTRUTURA COMERCIO E CONSTRUCOES LTDA	10.664.099/0001-80	10/02/2026 - 10:48:18	N/C	N/C	2,0000	R$18,79	R$ 37,58	Sim
INOVAR SERVICOS DE ENGENHARIA E CONSULTORIA LTDA	41.155.098/0001-33	18/02/2026 - 08:16:07	N/C	N/C	2,0000	R$18,79	R$ 37,58	Sim
WH CONSTRUTORA LTDA	23.305.610/0001-07	18/02/2026 - 08:47:34	N/C	N/C	2,0000	R$18,41	R$ 36,82	Sim
CONSTRUTORA E SERVICOS W. B. M. LTDA	26.570.470/0001-84	19/02/2026 - 09:01:05	N/C	N/C	2,0000	R$18,76	R$ 37,52	Sim

PORTAL DE COMPRAS PÚBLICAS

A autenticidade do documento pode ser verificada no site https://validaarquivo.portaldecompraspublicas.com.br
Documento gerado eletronicamente no Portal de Compras Públicas em 24/02/2026 às 10:45:28.
Código verificador: 1138E88

E-DOCS - CÓPIA DO PROCESSO 2025-6X76D GERADO POR UDSON OLIVEIRA RAMOS DE AGUIAR EM 13/05/2026 07:51 DOCUMENTO 1 / 1 PÁGINA 2286 / 5723

2026-LVLHB5 - E-DOCS - DOCUMENTO ORIGINAL 06/03/2026 11:55 PÁGINA 229 / 381

ASLE CONSTRUTORA LTDA	20.511.890/0001-03	20/02/2026 - 09:22:19	N/C	N/C	2,0000	R$18,79	R$ 37,58	Não
MA CONSTRUTORA LTDA	54.197.980/0001-93	21/02/2026 - 14:58:45	N/C	N/C	2,0000	R$18,79	R$ 37,58	Sim
ENGETECH - ENGENHARIA, COMERCIO E SERVICOS LTDA	04.154.467/0001-47	22/02/2026 - 14:51:07	N/C	N/C	2,0000	R$18,79	R$ 37,58	Sim
KLAO ENGENHARIA S/A	24.940.808/0001-17	23/02/2026 - 14:47:14	N/C	N/C	2,0000	R$18,79	R$ 37,58	Não
ADIGE ARQUITETURA E ENGENHARIA LTDA	01.469.689/0001-60	23/02/2026 - 17:45:42	N/C	N/C	2,0000	R$18,00	R$ 36,00	Não
PRIVATE CONSTRUTORA LTDA	10.616.350/0001-30	23/02/2026 - 18:12:12	N/C	N/C	2,0000	R$18,79	R$ 37,58	Não
HIMALAIA CONSTRUTORA LTDA	00.471.823/0001-03	24/02/2026 - 08:26:13	N/C	N/C	2,0000	R$18,79	R$ 37,58	Não

LOTE 0001 - ITEM 0287 - Bucha de reducao, longa, pvc, soldavel, dn 50 x 25 mm, instalado em ramal de distribuicao de agua
Bucha de reducao, longa, pvc, soldavel, dn 50 x 25 mm, instalado em ramal de distribuicao de agua - fornecimento e instalacao. af_06/2022

Fornecedor	CNPJ/CPF	Data	Modelo	Marca/ Fabricante	Quantidade	Lance	Valor Total	LC 123/2006
ESTRUTURA COMERCIO E CONSTRUCOES LTDA	10.664.099/0001-80	10/02/2026 - 10:48:31	N/C	N/C	7,0000	R$18,79	R$ 131,53	Sim
INOVAR SERVICOS DE ENGENHARIA E CONSULTORIA LTDA	41.155.098/0001-33	18/02/2026 - 08:16:30	N/C	N/C	7,0000	R$15,19	R$ 106,33	Sim
WH CONSTRUTORA LTDA	23.305.610/0001-07	18/02/2026 - 08:48:11	N/C	N/C	7,0000	R$15,19	R$ 106,33	Sim
CONSTRUTORA E SERVICOS W. B. M. LTDA	26.570.470/0001-84	19/02/2026 - 09:01:07	N/C	N/C	7,0000	R$15,16	R$ 106,12	Sim
ASLE CONSTRUTORA LTDA	20.511.890/0001-03	20/02/2026 - 09:22:19	N/C	N/C	7,0000	R$15,19	R$ 106,33	Não
MA CONSTRUTORA LTDA	54.197.980/0001-93	21/02/2026 - 14:58:45	N/C	N/C	7,0000	R$15,19	R$ 106,33	Sim
ENGETECH - ENGENHARIA, COMERCIO E SERVICOS LTDA	04.154.467/0001-47	22/02/2026 - 14:51:07	N/C	N/C	7,0000	R$15,19	R$ 106,33	Sim
KLAO ENGENHARIA S/A	24.940.808/0001-17	23/02/2026 - 14:47:14	N/C	N/C	7,0000	R$15,19	R$ 106,33	Não
ADIGE ARQUITETURA E ENGENHARIA LTDA	01.469.689/0001-60	23/02/2026 - 17:45:42	N/C	N/C	7,0000	R$15,00	R$ 105,00	Não
PRIVATE CONSTRUTORA LTDA	10.616.350/0001-30	23/02/2026 - 18:12:12	N/C	N/C	7,0000	R$15,19	R$ 106,33	Não
HIMALAIA CONSTRUTORA LTDA	00.471.823/0001-03	24/02/2026 - 08:26:13	N/C	N/C	7,0000	R$15,19	R$ 106,33	Não

LOTE 0001 - ITEM 0288 - Bucha de reducao, longa, pvc, soldavel, dn 50 x 32 mm, instalado em ramal de distribuicao de agua
Bucha de reducao, longa, pvc, soldavel, dn 50 x 32 mm, instalado em ramal de distribuicao de agua - fornecimento e instalacao.

Fornecedor	CNPJ/CPF	Data	Modelo	Marca/ Fabricante	Quantidade	Lance	Valor Total	LC 123/2006
ESTRUTURA COMERCIO E CONSTRUCOES LTDA	10.664.099/0001-80	10/02/2026 - 10:49:17	N/C	N/C	1,0000	R$15,23	R$ 15,23	Sim
INOVAR SERVICOS DE ENGENHARIA E CONSULTORIA LTDA	41.155.098/0001-33	18/02/2026 - 08:19:16	N/C	N/C	1,0000	R$15,23	R$ 15,23	Sim
WH CONSTRUTORA LTDA	23.305.610/0001-07	18/02/2026 - 08:48:38	N/C	N/C	1,0000	R$14,93	R$ 14,93	Sim
CONSTRUTORA E SERVICOS W. B. M. LTDA	26.570.470/0001-84	19/02/2026 - 09:01:09	N/C	N/C	1,0000	R$15,20	R$ 15,20	Sim
ASLE CONSTRUTORA LTDA	20.511.890/0001-03	20/02/2026 - 09:22:19	N/C	N/C	1,0000	R$15,23	R$ 15,23	Não
MA CONSTRUTORA LTDA	54.197.980/0001-93	21/02/2026 - 14:58:45	N/C	N/C	1,0000	R$15,23	R$ 15,23	Sim
ENGETECH - ENGENHARIA, COMERCIO E SERVICOS LTDA	04.154.467/0001-47	22/02/2026 - 14:51:07	N/C	N/C	1,0000	R$15,23	R$ 15,23	Sim
KLAO ENGENHARIA S/A	24.940.808/0001-17	23/02/2026 - 14:47:14	N/C	N/C	1,0000	R$15,23	R$ 15,23	Não

PORTAL DE COMPRAS PÚBLICAS
A autenticidade do documento pode ser verificada no site https://validaarquivo.portaldecompraspublicas.com.br
Documento gerado eletronicamente no Portal de Compras Públicas em 24/02/2026 às 10:45:28.
Código verificador: 1138E88

E-DOCS - CÓPIA DO PROCESSO 2025-6X76D GERADO POR UDSON OLIVEIRA RAMOS DE AGUIAR EM 13/05/2026 07:51 DOCUMENTO 1 / 1 PÁGINA 2287 / 5723

2026-LVLHB5 - E-DOCS - DOCUMENTO ORIGINAL 06/03/2026 11:55 PÁGINA 230 / 381

ADIGE ARQUITETURA E ENGENHARIA LTDA	01.469.689/0001-60	23/02/2026 - 17:45:42	N/C	N/C	1,0000	R$15,00	R$ 15,00	Não
PRIVATE CONSTRUTORA LTDA	10.616.350/0001-30	23/02/2026 - 18:12:12	N/C	N/C	1,0000	R$15,23	R$ 15,23	Não
HIMALAIA CONSTRUTORA LTDA	00.471.823/0001-03	24/02/2026 - 08:26:13	N/C	N/C	1,0000	R$15,23	R$ 15,23	Não

LOTE 0001 - ITEM 0289 - Bucha de reducao, longa, pvc, soldavel, dn 60 x 25 mm, instalado em prumada de agua Bucha de reducao, longa, pvc, soldavel, dn 60 x 25 mm, instalado em prumada de agua - fornecimento e instalacao. af_06/2022

Fornecedor	CNPJ/CPF	Data	Modelo	Marca/ Fabricante	Quantidade	Lance	Valor Total	LC 123/2006
ESTRUTURA COMERCIO E CONSTRUCOES LTDA	10.664.099/0001-80	10/02/2026 - 10:49:46	N/C	N/C	7,0000	R$21,40	R$ 149,80	Sim
INOVAR SERVICOS DE ENGENHARIA E CONSULTORIA LTDA	41.155.098/0001-33	18/02/2026 - 08:19:58	N/C	N/C	7,0000	R$21,40	R$ 149,80	Sim
WH CONSTRUTORA LTDA	23.305.610/0001-07	18/02/2026 - 08:49:17	N/C	N/C	7,0000	R$20,97	R$ 146,79	Sim
CONSTRUTORA E SERVICOS W. B. M. LTDA	26.570.470/0001-84	19/02/2026 - 09:01:11	N/C	N/C	7,0000	R$21,38	R$ 149,66	Sim
ASLE CONSTRUTORA LTDA	20.511.890/0001-03	20/02/2026 - 09:22:20	N/C	N/C	7,0000	R$21,40	R$ 149,80	Não
MA CONSTRUTORA LTDA	54.197.980/0001-93	21/02/2026 - 14:58:45	N/C	N/C	7,0000	R$21,40	R$ 149,80	Sim
ENGETECH - ENGENHARIA, COMERCIO E SERVICOS LTDA	04.154.467/0001-47	22/02/2026 - 14:51:07	N/C	N/C	7,0000	R$21,40	R$ 149,80	Sim
KLAO ENGENHARIA S/A	24.940.808/0001-17	23/02/2026 - 14:47:14	N/C	N/C	7,0000	R$21,40	R$ 149,80	Não
ADIGE ARQUITETURA E ENGENHARIA LTDA	01.469.689/0001-60	23/02/2026 - 17:45:42	N/C	N/C	7,0000	R$21,00	R$ 147,00	Não
PRIVATE CONSTRUTORA LTDA	10.616.350/0001-30	23/02/2026 - 18:12:12	N/C	N/C	7,0000	R$21,40	R$ 149,80	Não
HIMALAIA CONSTRUTORA LTDA	00.471.823/0001-03	24/02/2026 - 08:26:13	N/C	N/C	7,0000	R$21,40	R$ 149,80	Não

LOTE 0001 - ITEM 0290 - Bucha de reducao, longa, pvc, soldavel, dn 60 x 32 mm, instalado em prumada de agua Bucha de reducao, longa, pvc, soldavel, dn 60 x 32 mm, instalado em prumada de agua - fornecimento e instalacao. af_06/2022

Fornecedor	CNPJ/CPF	Data	Modelo	Marca/ Fabricante	Quantidade	Lance	Valor Total	LC 123/2006
ESTRUTURA COMERCIO E CONSTRUCOES LTDA	10.664.099/0001-80	10/02/2026 - 10:49:59	N/C	N/C	3,0000	R$25,40	R$ 76,20	Sim
INOVAR SERVICOS DE ENGENHARIA E CONSULTORIA LTDA	41.155.098/0001-33	18/02/2026 - 08:20:22	N/C	N/C	3,0000	R$25,40	R$ 76,20	Sim
WH CONSTRUTORA LTDA	23.305.610/0001-07	18/02/2026 - 08:49:53	N/C	N/C	3,0000	R$24,89	R$ 74,67	Sim
CONSTRUTORA E SERVICOS W. B. M. LTDA	26.570.470/0001-84	19/02/2026 - 09:01:13	N/C	N/C	3,0000	R$25,38	R$ 76,14	Sim
ASLE CONSTRUTORA LTDA	20.511.890/0001-03	20/02/2026 - 09:22:20	N/C	N/C	3,0000	R$25,40	R$ 76,20	Não
MA CONSTRUTORA LTDA	54.197.980/0001-93	21/02/2026 - 14:58:45	N/C	N/C	3,0000	R$25,40	R$ 76,20	Sim
ENGETECH - ENGENHARIA, COMERCIO E SERVICOS LTDA	04.154.467/0001-47	22/02/2026 - 14:51:07	N/C	N/C	3,0000	R$25,40	R$ 76,20	Sim
KLAO ENGENHARIA S/A	24.940.808/0001-17	23/02/2026 - 14:47:14	N/C	N/C	3,0000	R$25,40	R$ 76,20	Não
ADIGE ARQUITETURA E ENGENHARIA LTDA	01.469.689/0001-60	23/02/2026 - 17:45:42	N/C	N/C	3,0000	R$25,00	R$ 75,00	Não
PRIVATE CONSTRUTORA LTDA	10.616.350/0001-30	23/02/2026 - 18:12:12	N/C	N/C	3,0000	R$25,40	R$ 76,20	Não
HIMALAIA CONSTRUTORA LTDA	00.471.823/0001-03	24/02/2026 - 08:26:13	N/C	N/C	3,0000	R$25,40	R$ 76,20	Não

LOTE 0001 - ITEM 0291 - Bucha de reducao, longa, pvc, soldavel, dn 75 x 50 mm, instalado em prumada de agua Bucha de reducao, longa, pvc, soldavel, dn 75 x 50 mm, instalado em prumada de agua - fornecimento e instalacao. af_06/2022

PORTAL DE COMPRAS PÚBLICAS

A autenticidade do documento pode ser verificada no site https://validaarquivo.portaldecompraspublicas.com.br
Documento gerado eletronicamente no Portal de Compras Públicas em 24/02/2026 às 10:45:28.
Código verificador: 1138E88

E-DOCS - CÓPIA DO PROCESSO 2025-6X76D GERADO POR UDSON OLIVEIRA RAMOS DE AGUIAR EM 13/05/2026 07:51 DOCUMENTO 1 / 1 PÁGINA 2288 / 5723

2026-LVLHB5 - E-DOCS - DOCUMENTO ORIGINAL 06/03/2026 11:55 PÁGINA 231 / 381

Fornecedor	CNPJ/CPF	Data	Modelo	Marca/ Fabricante	Quantidade	Lance	Valor Total	LC 123/2006
ESTRUTURA COMERCIO E CONSTRUCOES LTDA	10.664.099/0001-80	10/02/2026 - 10:50:23	N/C	N/C	1,0000	R$37,54	R$ 37,54	Sim
INOVAR SERVICOS DE ENGENHARIA E CONSULTORIA LTDA	41.155.098/0001-33	18/02/2026 - 08:20:57	N/C	N/C	1,0000	R$37,54	R$ 37,54	Sim
WH CONSTRUTORA LTDA	23.305.610/0001-07	18/02/2026 - 08:51:33	N/C	N/C	1,0000	R$36,79	R$ 36,79	Sim
CONSTRUTORA E SERVICOS W. B. M. LTDA	26.570.470/0001-84	19/02/2026 - 09:01:16	N/C	N/C	1,0000	R$37,54	R$ 37,54	Sim
ASLE CONSTRUTORA LTDA	20.511.890/0001-03	20/02/2026 - 09:22:20	N/C	N/C	1,0000	R$37,54	R$ 37,54	Não
MA CONSTRUTORA LTDA	54.197.980/0001-93	21/02/2026 - 14:58:45	N/C	N/C	1,0000	R$37,54	R$ 37,54	Sim
ENGETECH - ENGENHARIA, COMERCIO E SERVICOS LTDA	04.154.467/0001-47	22/02/2026 - 14:51:07	N/C	N/C	1,0000	R$37,54	R$ 37,54	Sim
KLAO ENGENHARIA S/A	24.940.808/0001-17	23/02/2026 - 14:47:14	N/C	N/C	1,0000	R$37,54	R$ 37,54	Não
ADIGE ARQUITETURA E ENGENHARIA LTDA	01.469.689/0001-60	23/02/2026 - 17:45:42	N/C	N/C	1,0000	R$37,00	R$ 37,00	Não
PRIVATE CONSTRUTORA LTDA	10.616.350/0001-30	23/02/2026 - 18:12:12	N/C	N/C	1,0000	R$37,54	R$ 37,54	Não
HIMALAIA CONSTRUTORA LTDA	00.471.823/0001-03	24/02/2026 - 08:26:13	N/C	N/C	1,0000	R$37,54	R$ 37,54	Não

LOTE 0001 - ITEM 0292 - Bucha de reducao, longa, pvc, soldavel, dn 50 x 32 mm (Item 12.23 da PO) Bucha de reducao, longa, pvc, soldavel, dn 50 x 32 mm, instalado em ramal de distribuicao de agua - fornecimento e instalacao. (Item 12.23 da PO)

Fornecedor	CNPJ/CPF	Data	Modelo	Marca/ Fabricante	Quantidade	Lance	Valor Total	LC 123/2006
ESTRUTURA COMERCIO E CONSTRUCOES LTDA	10.664.099/0001-80	10/02/2026 - 10:43:14	N/C	N/C	1,0000	R$15,23	R$ 15,23	Sim
INOVAR SERVICOS DE ENGENHARIA E CONSULTORIA LTDA	41.155.098/0001-33	18/02/2026 - 08:21:24	N/C	N/C	1,0000	R$15,23	R$ 15,23	Sim
WH CONSTRUTORA LTDA	23.305.610/0001-07	18/02/2026 - 08:51:48	N/C	N/C	1,0000	R$14,93	R$ 14,93	Sim
CONSTRUTORA E SERVICOS W. B. M. LTDA	26.570.470/0001-84	19/02/2026 - 09:01:18	N/C	N/C	1,0000	R$15,20	R$ 15,20	Sim
ASLE CONSTRUTORA LTDA	20.511.890/0001-03	20/02/2026 - 09:22:20	N/C	N/C	1,0000	R$15,23	R$ 15,23	Não
MA CONSTRUTORA LTDA	54.197.980/0001-93	21/02/2026 - 14:58:45	N/C	N/C	1,0000	R$15,23	R$ 15,23	Sim
ENGETECH - ENGENHARIA, COMERCIO E SERVICOS LTDA	04.154.467/0001-47	22/02/2026 - 14:51:08	N/C	N/C	1,0000	R$15,23	R$ 15,23	Sim
KLAO ENGENHARIA S/A	24.940.808/0001-17	23/02/2026 - 14:47:14	N/C	N/C	1,0000	R$15,23	R$ 15,23	Não
ADIGE ARQUITETURA E ENGENHARIA LTDA	01.469.689/0001-60	23/02/2026 - 17:45:42	N/C	N/C	1,0000	R$15,00	R$ 15,00	Não
PRIVATE CONSTRUTORA LTDA	10.616.350/0001-30	23/02/2026 - 18:12:12	N/C	N/C	1,0000	R$15,23	R$ 15,23	Não
HIMALAIA CONSTRUTORA LTDA	00.471.823/0001-03	24/02/2026 - 08:26:13	N/C	N/C	1,0000	R$15,23	R$ 15,23	Não

LOTE 0001 - ITEM 0293 - Luva de correr, pvc, soldavel, dn 60mm, instalado em prumada de agua Luva de correr, pvc, soldavel, dn 60mm, instalado em prumada de agua fornecimento e instalacao. af_06/2022

Fornecedor	CNPJ/CPF	Data	Modelo	Marca/ Fabricante	Quantidade	Lance	Valor Total	LC 123/2006
ESTRUTURA COMERCIO E CONSTRUCOES LTDA	10.664.099/0001-80	10/02/2026 - 10:52:34	N/C	N/C	1,0000	R$65,56	R$ 65,56	Sim
INOVAR SERVICOS DE ENGENHARIA E CONSULTORIA LTDA	41.155.098/0001-33	18/02/2026 - 08:21:50	N/C	N/C	1,0000	R$65,56	R$ 65,56	Sim
WH CONSTRUTORA LTDA	23.305.610/0001-07	18/02/2026 - 08:52:16	N/C	N/C	1,0000	R$64,25	R$ 64,25	Sim

PORTAL DE COMPRAS PÚBLICAS

A autenticidade do documento pode ser verificada no site https://validaarquivo.portaldecompraspublicas.com.br
Documento gerado eletronicamente no Portal de Compras Públicas em 24/02/2026 às 10:45:28.
Código verificador: 1138E88

E-DOCS - CÓPIA DO PROCESSO 2025-6X76D GERADO POR UDSON OLIVEIRA RAMOS DE AGUIAR EM 13/05/2026 07:51 DOCUMENTO 1 / 1 PÁGINA 2289 / 5723

2026-LVLHB5 - E-DOCS - DOCUMENTO ORIGINAL 06/03/2026 11:55 PÁGINA 232 / 381

CONSTRUTORA E SERVICOS W. B. M. LTDA	26.570.470/0001-84	19/02/2026 - 09:01:20	N/C	N/C	1,0000	R$65,55	R$ 65,55	Sim
ASLE CONSTRUTORA LTDA	20.511.890/0001-03	20/02/2026 - 09:22:20	N/C	N/C	1,0000	R$65,56	R$ 65,56	Não
MA CONSTRUTORA LTDA	54.197.980/0001-93	21/02/2026 - 14:58:45	N/C	N/C	1,0000	R$65,56	R$ 65,56	Sim
ENGETECH - ENGENHARIA, COMERCIO E SERVICOS LTDA	04.154.467/0001-47	22/02/2026 - 14:51:08	N/C	N/C	1,0000	R$65,56	R$ 65,56	Sim
KLAO ENGENHARIA S/A	24.940.808/0001-17	23/02/2026 - 14:47:14	N/C	N/C	1,0000	R$65,56	R$ 65,56	Não
ADIGE ARQUITETURA E ENGENHARIA LTDA	01.469.689/0001-60	23/02/2026 - 17:45:42	N/C	N/C	1,0000	R$65,00	R$ 65,00	Não
PRIVATE CONSTRUTORA LTDA	10.616.350/0001-30	23/02/2026 - 18:12:12	N/C	N/C	1,0000	R$65,56	R$ 65,56	Não
HIMALAIA CONSTRUTORA LTDA	00.471.823/0001-03	24/02/2026 - 08:26:14	N/C	N/C	1,0000	R$65,56	R$ 65,56	Não

LOTE 0001 - ITEM 0294 - Luva de reducao, pvc, soldavel, dn 32mm x 25mm, instalado em ramal ou sub-ramal de agua Luva de reducao, pvc, soldavel, dn 32mm x 25mm, instalado em ramal ou sub-ramal de agua - fornecimento e instalacao. af_06/2022

Fornecedor	CNPJ/CPF	Data	Modelo	Marca/ Fabricante	Quantidade	Lance	Valor Total	LC 123/2006
ESTRUTURA COMERCIO E CONSTRUCOES LTDA	10.664.099/0001-80	10/02/2026 - 10:52:44	N/C	N/C	4,0000	R$12,16	R$ 48,64	Sim
INOVAR SERVICOS DE ENGENHARIA E CONSULTORIA LTDA	41.155.098/0001-33	18/02/2026 - 08:23:03	N/C	N/C	4,0000	R$12,16	R$ 48,64	Sim
WH CONSTRUTORA LTDA	23.305.610/0001-07	18/02/2026 - 08:52:47	N/C	N/C	4,0000	R$11,92	R$ 47,68	Sim
CONSTRUTORA E SERVICOS W. B. M. LTDA	26.570.470/0001-84	19/02/2026 - 09:01:22	N/C	N/C	4,0000	R$12,15	R$ 48,60	Sim
ASLE CONSTRUTORA LTDA	20.511.890/0001-03	20/02/2026 - 09:22:20	N/C	N/C	4,0000	R$12,16	R$ 48,64	Não
MA CONSTRUTORA LTDA	54.197.980/0001-93	21/02/2026 - 14:58:45	N/C	N/C	4,0000	R$12,16	R$ 48,64	Sim
ENGETECH - ENGENHARIA, COMERCIO E SERVICOS LTDA	04.154.467/0001-47	22/02/2026 - 14:51:08	N/C	N/C	4,0000	R$12,16	R$ 48,64	Sim
KLAO ENGENHARIA S/A	24.940.808/0001-17	23/02/2026 - 14:47:14	N/C	N/C	4,0000	R$12,16	R$ 48,64	Não
ADIGE ARQUITETURA E ENGENHARIA LTDA	01.469.689/0001-60	23/02/2026 - 17:45:42	N/C	N/C	4,0000	R$12,00	R$ 48,00	Não
PRIVATE CONSTRUTORA LTDA	10.616.350/0001-30	23/02/2026 - 18:12:12	N/C	N/C	4,0000	R$12,16	R$ 48,64	Não
HIMALAIA CONSTRUTORA LTDA	00.471.823/0001-03	24/02/2026 - 08:26:14	N/C	N/C	4,0000	R$12,16	R$ 48,64	Não

LOTE 0001 - ITEM 0295 - Luva de reducao, pvc, soldavel, dn 60mm x 50mm, instalado em prumada de agua Luva de reducao, pvc, soldavel, dn 60mm x 50mm, instalado em prumada de agua - fornecimento e instalacao. af_06/2022

Fornecedor	CNPJ/CPF	Data	Modelo	Marca/ Fabricante	Quantidade	Lance	Valor Total	LC 123/2006
ESTRUTURA COMERCIO E CONSTRUCOES LTDA	10.664.099/0001-80	10/02/2026 - 10:52:56	N/C	N/C	3,0000	R$26,41	R$ 79,23	Sim
INOVAR SERVICOS DE ENGENHARIA E CONSULTORIA LTDA	41.155.098/0001-33	18/02/2026 - 08:23:31	N/C	N/C	3,0000	R$26,41	R$ 79,23	Sim
WH CONSTRUTORA LTDA	23.305.610/0001-07	18/02/2026 - 08:53:29	N/C	N/C	3,0000	R$25,88	R$ 77,64	Sim
CONSTRUTORA E SERVICOS W. B. M. LTDA	26.570.470/0001-84	19/02/2026 - 09:01:24	N/C	N/C	3,0000	R$26,40	R$ 79,20	Sim
ASLE CONSTRUTORA LTDA	20.511.890/0001-03	20/02/2026 - 09:22:20	N/C	N/C	3,0000	R$26,41	R$ 79,23	Não
MA CONSTRUTORA LTDA	54.197.980/0001-93	21/02/2026 - 14:58:45	N/C	N/C	3,0000	R$26,41	R$ 79,23	Sim
ENGETECH - ENGENHARIA, COMERCIO E SERVICOS LTDA	04.154.467/0001-47	22/02/2026 - 14:51:08	N/C	N/C	3,0000	R$26,41	R$ 79,23	Sim

PORTAL DE COMPRAS PÚBLICAS

A autenticidade do documento pode ser verificada no site https://validaarquivo.portaldecompraspublicas.com.br
Documento gerado eletronicamente no Portal de Compras Públicas em 24/02/2026 às 10:45:28.
Código verificador: 1138E88

E-DOCS - CÓPIA DO PROCESSO 2025-6X76D GERADO POR UDSON OLIVEIRA RAMOS DE AGUIAR EM 13/05/2026 07:51 DOCUMENTO 1 / 1 PÁGINA 2290 / 5723

2026-LVLHB5 - E-DOCS - DOCUMENTO ORIGINAL 06/03/2026 11:55 PÁGINA 233 / 381

KLAO ENGENHARIA S/A	24.940.808/0001-17	23/02/2026 - 14:47:14	N/C	N/C	3,0000	R$26,41	R$ 79,23	Não
ADIGE ARQUITETURA E ENGENHARIA LTDA	01.469.689/0001-60	23/02/2026 - 17:45:42	N/C	N/C	3,0000	R$26,00	R$ 78,00	Não
PRIVATE CONSTRUTORA LTDA	10.616.350/0001-30	23/02/2026 - 18:12:12	N/C	N/C	3,0000	R$26,41	R$ 79,23	Não
HIMALAIA CONSTRUTORA LTDA	00.471.823/0001-03	24/02/2026 - 08:26:14	N/C	N/C	3,0000	R$26,41	R$ 79,23	Não

LOTE 0001 - ITEM 0296 - Luva, pvc, soldavel, dn 32mm, instalado em prumada de agua Luva, pvc, soldavel, dn 32mm, instalado em prumada de agua - fornecimento e instalacao. af_06/2022

Fornecedor	CNPJ/CPF	Data	Modelo	Marca/ Fabricante	Quantidade	Lance	Valor Total	LC 123/2006
ESTRUTURA COMERCIO E CONSTRUCOES LTDA	10.664.099/0001-80	10/02/2026 - 10:53:07	N/C	N/C	2,0000	R$7,83	R$ 15,66	Sim
INOVAR SERVICOS DE ENGENHARIA E CONSULTORIA LTDA	41.155.098/0001-33	18/02/2026 - 08:23:58	N/C	N/C	2,0000	R$7,83	R$ 15,66	Sim
WH CONSTRUTORA LTDA	23.305.610/0001-07	18/02/2026 - 08:54:02	N/C	N/C	2,0000	R$7,67	R$ 15,34	Sim
CONSTRUTORA E SERVICOS W. B. M. LTDA	26.570.470/0001-84	19/02/2026 - 09:01:25	N/C	N/C	2,0000	R$7,80	R$ 15,60	Sim
ASLE CONSTRUTORA LTDA	20.511.890/0001-03	20/02/2026 - 09:22:20	N/C	N/C	2,0000	R$7,83	R$ 15,66	Não
MA CONSTRUTORA LTDA	54.197.980/0001-93	21/02/2026 - 14:58:45	N/C	N/C	2,0000	R$7,83	R$ 15,66	Sim
ENGETECH - ENGENHARIA, COMERCIO E SERVICOS LTDA	04.154.467/0001-47	22/02/2026 - 14:51:08	N/C	N/C	2,0000	R$7,83	R$ 15,66	Sim
KLAO ENGENHARIA S/A	24.940.808/0001-17	23/02/2026 - 14:47:14	N/C	N/C	2,0000	R$7,83	R$ 15,66	Não
ADIGE ARQUITETURA E ENGENHARIA LTDA	01.469.689/0001-60	23/02/2026 - 17:45:42	N/C	N/C	2,0000	R$7,00	R$ 14,00	Não
PRIVATE CONSTRUTORA LTDA	10.616.350/0001-30	23/02/2026 - 18:12:12	N/C	N/C	2,0000	R$7,83	R$ 15,66	Não
HIMALAIA CONSTRUTORA LTDA	00.471.823/0001-03	24/02/2026 - 08:26:14	N/C	N/C	2,0000	R$7,83	R$ 15,66	Não

LOTE 0001 - ITEM 0297 - Luva, pvc, soldavel, dn 60mm, instalado em prumada de agua Luva, pvc, soldavel, dn 60mm, instalado em prumada de agua - fornecimento e instalacao. af_06/2022

Fornecedor	CNPJ/CPF	Data	Modelo	Marca/ Fabricante	Quantidade	Lance	Valor Total	LC 123/2006
ESTRUTURA COMERCIO E CONSTRUCOES LTDA	10.664.099/0001-80	10/02/2026 - 10:53:29	N/C	N/C	2,0000	R$10,81	R$ 21,62	Sim
INOVAR SERVICOS DE ENGENHARIA E CONSULTORIA LTDA	41.155.098/0001-33	18/02/2026 - 08:24:19	N/C	N/C	2,0000	R$29,00	R$ 58,00	Sim
WH CONSTRUTORA LTDA	23.305.610/0001-07	18/02/2026 - 08:54:21	N/C	N/C	2,0000	R$28,42	R$ 56,84	Sim
CONSTRUTORA E SERVICOS W. B. M. LTDA	26.570.470/0001-84	19/02/2026 - 09:01:28	N/C	N/C	2,0000	R$29,00	R$ 58,00	Sim
ASLE CONSTRUTORA LTDA	20.511.890/0001-03	20/02/2026 - 09:22:20	N/C	N/C	2,0000	R$29,00	R$ 58,00	Não
MA CONSTRUTORA LTDA	54.197.980/0001-93	21/02/2026 - 14:58:45	N/C	N/C	2,0000	R$29,00	R$ 58,00	Sim
ENGETECH - ENGENHARIA, COMERCIO E SERVICOS LTDA	04.154.467/0001-47	22/02/2026 - 14:51:08	N/C	N/C	2,0000	R$29,00	R$ 58,00	Sim
KLAO ENGENHARIA S/A	24.940.808/0001-17	23/02/2026 - 14:47:15	N/C	N/C	2,0000	R$29,00	R$ 58,00	Não
ADIGE ARQUITETURA E ENGENHARIA LTDA	01.469.689/0001-60	23/02/2026 - 17:45:42	N/C	N/C	2,0000	R$29,00	R$ 58,00	Não
PRIVATE CONSTRUTORA LTDA	10.616.350/0001-30	23/02/2026 - 18:12:12	N/C	N/C	2,0000	R$29,00	R$ 58,00	Não
HIMALAIA CONSTRUTORA LTDA	00.471.823/0001-03	24/02/2026 - 08:26:14	N/C	N/C	2,0000	R$29,00	R$ 58,00	Não

LOTE 0001 - ITEM 0298 - JOELHO 90 GRAUS, PVC, SOLDAVEL, DN 25MM, INSTALADO EM RAMAL OU SUB-RAMAL DE

PORTAL DE COMPRAS PÚBLICAS

A autenticidade do documento pode ser verificada no site https://validaarquivo.portaldecompraspublicas.com.br
Documento gerado eletronicamente no Portal de Compras Públicas em 24/02/2026 às 10:45:28.
Código verificador: 1138E88

E-DOCS - CÓPIA DO PROCESSO 2025-6X76D GERADO POR UDSON OLIVEIRA RAMOS DE AGUIAR EM 13/05/2026 07:51 DOCUMENTO 1 / 1 PÁGINA 2291 / 5723

2026-LVLHB5 - E-DOCS - DOCUMENTO ORIGINAL 06/03/2026 11:55 PÁGINA 234 / 381

AGUA JOELHO 90 GRAUS, PVC, SOLDAVEL, DN 25MM, INSTALADO EM RAMAL OU SUB-RAMAL DE AGUA - FORNECIMENTO E INSTALACAO. AF_06/2022

Fornecedor	CNPJ/CPF	Data	Modelo	Marca/ Fabricante	Quantidade	Lance	Valor Total	LC 123/2006
ESTRUTURA COMERCIO E CONSTRUCOES LTDA	10.664.099/0001-80	10/02/2026 - 10:53:39	N/C	N/C	123,0000	R$10,81	R$ 1.329,63	Sim
INOVAR SERVICOS DE ENGENHARIA E CONSULTORIA LTDA	41.155.098/0001-33	18/02/2026 - 08:24:44	N/C	N/C	123,0000	R$10,81	R$ 1.329,63	Sim
WH CONSTRUTORA LTDA	23.305.610/0001-07	18/02/2026 - 08:54:51	N/C	N/C	123,0000	R$10,59	R$ 1.302,57	Sim
CONSTRUTORA E SERVICOS W. B. M. LTDA	26.570.470/0001-84	19/02/2026 - 09:01:30	N/C	N/C	123,0000	R$10,80	R$ 1.328,40	Sim
ASLE CONSTRUTORA LTDA	20.511.890/0001-03	20/02/2026 - 09:22:20	N/C	N/C	123,0000	R$10,81	R$ 1.329,63	Não
MA CONSTRUTORA LTDA	54.197.980/0001-93	21/02/2026 - 14:58:45	N/C	N/C	123,0000	R$10,81	R$ 1.329,63	Sim
ENGETECH - ENGENHARIA, COMERCIO E SERVICOS LTDA	04.154.467/0001-47	22/02/2026 - 14:51:08	N/C	N/C	123,0000	R$10,81	R$ 1.329,63	Sim
KLAO ENGENHARIA S/A	24.940.808/0001-17	23/02/2026 - 14:47:15	N/C	N/C	123,0000	R$10,81	R$ 1.329,63	Não
ADIGE ARQUITETURA E ENGENHARIA LTDA	01.469.689/0001-60	23/02/2026 - 17:45:42	N/C	N/C	123,0000	R$10,00	R$ 1.230,00	Não
PRIVATE CONSTRUTORA LTDA	10.616.350/0001-30	23/02/2026 - 18:12:12	N/C	N/C	123,0000	R$10,81	R$ 1.329,63	Não
HIMALAIA CONSTRUTORA LTDA	00.471.823/0001-03	24/02/2026 - 08:26:14	N/C	N/C	123,0000	R$10,81	R$ 1.329,63	Não

LOTE 0001 - ITEM 0299 - Joelho 90 graus, pvc, soldavel, dn 32mm, instalado em ramal ou sub-ramal de agua Joelho 90 graus, pvc, soldavel, dn 32mm, instalado em ramal ou sub-ramal de agua - fornecimento e instalacao. af_06/2022

Fornecedor	CNPJ/CPF	Data	Modelo	Marca/ Fabricante	Quantidade	Lance	Valor Total	LC 123/2006
ESTRUTURA COMERCIO E CONSTRUCOES LTDA	10.664.099/0001-80	10/02/2026 - 10:53:49	N/C	N/C	53,0000	R$15,30	R$ 810,90	Sim
INOVAR SERVICOS DE ENGENHARIA E CONSULTORIA LTDA	41.155.098/0001-33	18/02/2026 - 08:25:47	N/C	N/C	53,0000	R$15,30	R$ 810,90	Sim
WH CONSTRUTORA LTDA	23.305.610/0001-07	18/02/2026 - 08:55:14	N/C	N/C	53,0000	R$14,99	R$ 794,47	Sim
CONSTRUTORA E SERVICOS W. B. M. LTDA	26.570.470/0001-84	19/02/2026 - 09:01:35	N/C	N/C	53,0000	R$15,30	R$ 810,90	Sim
ASLE CONSTRUTORA LTDA	20.511.890/0001-03	20/02/2026 - 09:22:20	N/C	N/C	53,0000	R$15,30	R$ 810,90	Não
MA CONSTRUTORA LTDA	54.197.980/0001-93	21/02/2026 - 14:58:45	N/C	N/C	53,0000	R$15,30	R$ 810,90	Sim
ENGETECH - ENGENHARIA, COMERCIO E SERVICOS LTDA	04.154.467/0001-47	22/02/2026 - 14:51:08	N/C	N/C	53,0000	R$15,30	R$ 810,90	Sim
KLAO ENGENHARIA S/A	24.940.808/0001-17	23/02/2026 - 14:47:15	N/C	N/C	53,0000	R$15,30	R$ 810,90	Não
ADIGE ARQUITETURA E ENGENHARIA LTDA	01.469.689/0001-60	23/02/2026 - 17:45:42	N/C	N/C	53,0000	R$15,00	R$ 795,00	Não
PRIVATE CONSTRUTORA LTDA	10.616.350/0001-30	23/02/2026 - 18:12:13	N/C	N/C	53,0000	R$15,30	R$ 810,90	Não
HIMALAIA CONSTRUTORA LTDA	00.471.823/0001-03	24/02/2026 - 08:26:14	N/C	N/C	53,0000	R$15,30	R$ 810,90	Não

LOTE 0001 - ITEM 0300 - Joelho 90 graus, pvc, soldavel, dn 50mm, instalado em prumada de agua Joelho 90 graus, pvc, soldavel, dn 50mm, instalado em prumada de agua - fornecimento e instalacao. af_06/2022

Fornecedor	CNPJ/CPF	Data	Modelo	Marca/ Fabricante	Quantidade	Lance	Valor Total	LC 123/2006
ESTRUTURA COMERCIO E CONSTRUCOES LTDA	10.664.099/0001-80	10/02/2026 - 10:52:14	N/C	N/C	60,0000	R$17,51	R$ 1.050,60	Sim
INOVAR SERVICOS DE ENGENHARIA E CONSULTORIA LTDA	41.155.098/0001-33	18/02/2026 - 08:26:10	N/C	N/C	60,0000	R$17,51	R$ 1.050,60	Sim
WH CONSTRUTORA LTDA	23.305.610/0001-07	18/02/2026 - 08:55:34	N/C	N/C	60,0000	R$17,16	R$ 1.029,60	Sim

PORTAL DE COMPRAS PÚBLICAS

A autenticidade do documento pode ser verificada no site https://validaarquivo.portaldecompraspublicas.com.br
Documento gerado eletronicamente no Portal de Compras Públicas em 24/02/2026 às 10:45:28.
Código verificador: 1138E88

E-DOCS - CÓPIA DO PROCESSO 2025-6X76D GERADO POR UDSON OLIVEIRA RAMOS DE AGUIAR EM 13/05/2026 07:51 DOCUMENTO 1 / 1 PÁGINA 2292 / 5723

2026-LVLHB5 - E-DOCS - DOCUMENTO ORIGINAL 06/03/2026 11:55 PÁGINA 235 / 381

CONSTRUTORA E SERVICOS W. B. M. LTDA	26.570.470/0001-84	19/02/2026 - 09:01:40	N/C	N/C	60,0000	R$17,50	R$ 1.050,00	Sim
ASLE CONSTRUTORA LTDA	20.511.890/0001-03	20/02/2026 - 09:22:20	N/C	N/C	60,0000	R$17,51	R$ 1.050,60	Não
MA CONSTRUTORA LTDA	54.197.980/0001-93	21/02/2026 - 14:58:45	N/C	N/C	60,0000	R$17,51	R$ 1.050,60	Sim
ENGETECH - ENGENHARIA, COMERCIO E SERVICOS LTDA	04.154.467/0001-47	22/02/2026 - 14:51:08	N/C	N/C	60,0000	R$17,51	R$ 1.050,60	Sim
KLAO ENGENHARIA S/A	24.940.808/0001-17	23/02/2026 - 14:47:15	N/C	N/C	60,0000	R$17,51	R$ 1.050,60	Não
ADIGE ARQUITETURA E ENGENHARIA LTDA	01.469.689/0001-60	23/02/2026 - 17:45:42	N/C	N/C	60,0000	R$17,00	R$ 1.020,00	Não
PRIVATE CONSTRUTORA LTDA	10.616.350/0001-30	23/02/2026 - 18:12:13	N/C	N/C	60,0000	R$17,51	R$ 1.050,60	Não
HIMALAIA CONSTRUTORA LTDA	00.471.823/0001-03	24/02/2026 - 08:26:14	N/C	N/C	60,0000	R$17,51	R$ 1.050,60	Não

LOTE 0001 - ITEM 0301 - Te, pvc, soldavel, dn 60mm, instalado em prumada de agua Te, pvc, soldavel, dn 60mm, instalado em prumada de agua - fornecimento e instalacao. af_06/2022

Fornecedor	CNPJ/CPF	Data	Modelo	Marca/ Fabricante	Quantidade	Lance	Valor Total	LC 123/2006
ESTRUTURA COMERCIO E CONSTRUCOES LTDA	10.664.099/0001-80	10/02/2026 - 11:33:28	N/C	N/C	36,0000	R$61,69	R$ 2.220,84	Sim
INOVAR SERVICOS DE ENGENHARIA E CONSULTORIA LTDA	41.155.098/0001-33	18/02/2026 - 08:26:57	N/C	N/C	36,0000	R$61,69	R$ 2.220,84	Sim
WH CONSTRUTORA LTDA	23.305.610/0001-07	18/02/2026 - 08:56:10	N/C	N/C	36,0000	R$60,46	R$ 2.176,56	Sim
CONSTRUTORA E SERVICOS W. B. M. LTDA	26.570.470/0001-84	19/02/2026 - 09:19:55	N/C	N/C	36,0000	R$61,66	R$ 2.219,76	Sim
ASLE CONSTRUTORA LTDA	20.511.890/0001-03	20/02/2026 - 09:22:20	N/C	N/C	36,0000	R$61,69	R$ 2.220,84	Não
MA CONSTRUTORA LTDA	54.197.980/0001-93	21/02/2026 - 14:58:45	N/C	N/C	36,0000	R$61,69	R$ 2.220,84	Sim
ENGETECH - ENGENHARIA, COMERCIO E SERVICOS LTDA	04.154.467/0001-47	22/02/2026 - 14:51:08	N/C	N/C	36,0000	R$61,69	R$ 2.220,84	Sim
KLAO ENGENHARIA S/A	24.940.808/0001-17	23/02/2026 - 14:47:15	N/C	N/C	36,0000	R$61,69	R$ 2.220,84	Não
ADIGE ARQUITETURA E ENGENHARIA LTDA	01.469.689/0001-60	23/02/2026 - 17:45:42	N/C	N/C	36,0000	R$61,00	R$ 2.196,00	Não
PRIVATE CONSTRUTORA LTDA	10.616.350/0001-30	23/02/2026 - 18:12:13	N/C	N/C	36,0000	R$61,69	R$ 2.220,84	Não
HIMALAIA CONSTRUTORA LTDA	00.471.823/0001-03	24/02/2026 - 08:26:14	N/C	N/C	36,0000	R$61,69	R$ 2.220,84	Não

LOTE 0001 - ITEM 0302 - Joelho 90 graus, pvc, soldavel, dn 60mm, instalado em prumada de agua Joelho 90 graus, pvc, soldavel, dn 60mm, instalado em prumada de agua - fornecimento e instalacao. af_06/2022

Fornecedor	CNPJ/CPF	Data	Modelo	Marca/ Fabricante	Quantidade	Lance	Valor Total	LC 123/2006
ESTRUTURA COMERCIO E CONSTRUCOES LTDA	10.664.099/0001-80	10/02/2026 - 11:33:39	N/C	N/C	10,0000	R$53,79	R$ 537,90	Sim
INOVAR SERVICOS DE ENGENHARIA E CONSULTORIA LTDA	41.155.098/0001-33	18/02/2026 - 08:27:59	N/C	N/C	10,0000	R$53,79	R$ 537,90	Sim
WH CONSTRUTORA LTDA	23.305.610/0001-07	18/02/2026 - 08:56:40	N/C	N/C	10,0000	R$52,71	R$ 527,10	Sim
CONSTRUTORA E SERVICOS W. B. M. LTDA	26.570.470/0001-84	19/02/2026 - 09:19:58	N/C	N/C	10,0000	R$53,76	R$ 537,60	Sim
ASLE CONSTRUTORA LTDA	20.511.890/0001-03	20/02/2026 - 09:22:20	N/C	N/C	10,0000	R$53,79	R$ 537,90	Não
MA CONSTRUTORA LTDA	54.197.980/0001-93	21/02/2026 - 14:58:46	N/C	N/C	10,0000	R$53,79	R$ 537,90	Sim
ENGETECH - ENGENHARIA, COMERCIO E SERVICOS LTDA	04.154.467/0001-47	22/02/2026 - 14:51:08	N/C	N/C	10,0000	R$53,79	R$ 537,90	Sim

PORTAL DE COMPRAS PÚBLICAS

A autenticidade do documento pode ser verificada no site https://validaarquivo.portaldecompraspublicas.com.br
Documento gerado eletronicamente no Portal de Compras Públicas em 24/02/2026 às 10:45:28.
Código verificador: 1138E88

E-DOCS - CÓPIA DO PROCESSO 2025-6X76D GERADO POR UDSON OLIVEIRA RAMOS DE AGUIAR EM 13/05/2026 07:51 DOCUMENTO 1 / 1 PÁGINA 2293 / 5723

2026-LVLHB5 - E-DOCS - DOCUMENTO ORIGINAL 06/03/2026 11:55 PÁGINA 236 / 381

KLAO ENGENHARIA S/A	24.940.808/0001-17	23/02/2026 - 14:47:15	N/C	N/C	10,0000	R$53,79	R$ 537,90	Não
ADIGE ARQUITETURA E ENGENHARIA LTDA	01.469.689/0001-60	23/02/2026 - 17:45:42	N/C	N/C	10,0000	R$53,00	R$ 530,00	Não
PRIVATE CONSTRUTORA LTDA	10.616.350/0001-30	23/02/2026 - 18:12:13	N/C	N/C	10,0000	R$53,79	R$ 537,90	Não
HIMALAIA CONSTRUTORA LTDA	00.471.823/0001-03	24/02/2026 - 08:26:14	N/C	N/C	10,0000	R$53,79	R$ 537,90	Não

LOTE 0001 - ITEM 0303 - Joelho 90 graus, pvc, soldavel, dn 75mm, instalado em prumada de agua Joelho 90 graus, pvc, soldavel, dn 75mm, instalado em prumada de agua - fornecimento e instalacao. af_06/2022

Fornecedor	CNPJ/CPF	Data	Modelo	Marca/ Fabricante	Quantidade	Lance	Valor Total	LC 123/2006
ESTRUTURA COMERCIO E CONSTRUCOES LTDA	10.664.099/0001-80	10/02/2026 - 11:34:10	N/C	N/C	10,0000	R$137,60	R$ 1.376,00	Sim
INOVAR SERVICOS DE ENGENHARIA E CONSULTORIA LTDA	41.155.098/0001-33	18/02/2026 - 08:28:22	N/C	N/C	10,0000	R$137,60	R$ 1.376,00	Sim
WH CONSTRUTORA LTDA	23.305.610/0001-07	18/02/2026 - 08:57:08	N/C	N/C	10,0000	R$134,85	R$ 1.348,50	Sim
CONSTRUTORA E SERVICOS W. B. M. LTDA	26.570.470/0001-84	19/02/2026 - 09:20:04	N/C	N/C	10,0000	R$137,58	R$ 1.375,80	Sim
ASLE CONSTRUTORA LTDA	20.511.890/0001-03	20/02/2026 - 09:22:20	N/C	N/C	10,0000	R$137,60	R$ 1.376,00	Não
MA CONSTRUTORA LTDA	54.197.980/0001-93	21/02/2026 - 14:58:46	N/C	N/C	10,0000	R$137,60	R$ 1.376,00	Sim
ENGETECH - ENGENHARIA, COMERCIO E SERVICOS LTDA	04.154.467/0001-47	22/02/2026 - 14:51:08	N/C	N/C	10,0000	R$137,60	R$ 1.376,00	Sim
KLAO ENGENHARIA S/A	24.940.808/0001-17	23/02/2026 - 14:47:15	N/C	N/C	10,0000	R$137,60	R$ 1.376,00	Não
ADIGE ARQUITETURA E ENGENHARIA LTDA	01.469.689/0001-60	23/02/2026 - 17:45:43	N/C	N/C	10,0000	R$137,00	R$ 1.370,00	Não
PRIVATE CONSTRUTORA LTDA	10.616.350/0001-30	23/02/2026 - 18:12:13	N/C	N/C	10,0000	R$137,60	R$ 1.376,00	Não
HIMALAIA CONSTRUTORA LTDA	00.471.823/0001-03	24/02/2026 - 08:26:14	N/C	N/C	10,0000	R$137,60	R$ 1.376,00	Não

LOTE 0001 - ITEM 0304 - Joelho 90 graus com bucha de latao, pvc, soldavel, dn 25mm, x 1/2 Joelho 90 graus com bucha de latao, pvc, soldavel, dn 25mm, x 1/2 instalado em ramal ou sub-ramal de agua - fornecimento e instalacao. af_06/2022

Fornecedor	CNPJ/CPF	Data	Modelo	Marca/ Fabricante	Quantidade	Lance	Valor Total	LC 123/2006
ESTRUTURA COMERCIO E CONSTRUCOES LTDA	10.664.099/0001-80	10/02/2026 - 11:34:23	N/C	N/C	50,0000	R$15,99	R$ 799,50	Sim
INOVAR SERVICOS DE ENGENHARIA E CONSULTORIA LTDA	41.155.098/0001-33	18/02/2026 - 08:28:45	N/C	N/C	50,0000	R$15,99	R$ 799,50	Sim
WH CONSTRUTORA LTDA	23.305.610/0001-07	18/02/2026 - 08:57:37	N/C	N/C	50,0000	R$15,67	R$ 783,50	Sim
CONSTRUTORA E SERVICOS W. B. M. LTDA	26.570.470/0001-84	19/02/2026 - 09:20:07	N/C	N/C	50,0000	R$15,96	R$ 798,00	Sim
ASLE CONSTRUTORA LTDA	20.511.890/0001-03	20/02/2026 - 09:22:20	N/C	N/C	50,0000	R$15,99	R$ 799,50	Não
MA CONSTRUTORA LTDA	54.197.980/0001-93	21/02/2026 - 14:58:46	N/C	N/C	50,0000	R$15,99	R$ 799,50	Sim
ENGETECH - ENGENHARIA, COMERCIO E SERVICOS LTDA	04.154.467/0001-47	22/02/2026 - 14:51:08	N/C	N/C	50,0000	R$15,99	R$ 799,50	Sim
KLAO ENGENHARIA S/A	24.940.808/0001-17	23/02/2026 - 14:47:15	N/C	N/C	50,0000	R$15,99	R$ 799,50	Não
ADIGE ARQUITETURA E ENGENHARIA LTDA	01.469.689/0001-60	23/02/2026 - 17:45:43	N/C	N/C	50,0000	R$15,00	R$ 750,00	Não
PRIVATE CONSTRUTORA LTDA	10.616.350/0001-30	23/02/2026 - 18:12:13	N/C	N/C	50,0000	R$15,99	R$ 799,50	Não
HIMALAIA CONSTRUTORA LTDA	00.471.823/0001-03	24/02/2026 - 08:26:14	N/C	N/C	50,0000	R$15,99	R$ 799,50	Não

LOTE 0001 - ITEM 0305 - Te, pvc, soldavel, dn 25mm, instalado em ramal de distribuicao de agua Te, pvc, soldavel, dn 25mm, instalado em ramal de distribuicao de agua - fornecimento e instalacao. af_06/2022

PORTAL DE COMPRAS PÚBLICAS

A autenticidade do documento pode ser verificada no site https://validaarquivo.portaldecompraspublicas.com.br
Documento gerado eletronicamente no Portal de Compras Públicas em 24/02/2026 às 10:45:28.
Código verificador: 1138E88

E-DOCS - CÓPIA DO PROCESSO 2025-6X76D GERADO POR UDSON OLIVEIRA RAMOS DE AGUIAR EM 13/05/2026 07:51 DOCUMENTO 1 / 1 PÁGINA 2294 / 5723

2026-LVLHB5 - E-DOCS - DOCUMENTO ORIGINAL 06/03/2026 11:55 PÁGINA 237 / 381

Fornecedor	CNPJ/CPF	Data	Modelo	Marca/ Fabricante	Quantidade	Lance	Valor Total	LC 123/2006
ESTRUTURA COMERCIO E CONSTRUCOES LTDA	10.664.099/0001-80	10/02/2026 - 11:34:34	N/C	N/C	22,0000	R$13,80	R$ 303,60	Sim
INOVAR SERVICOS DE ENGENHARIA E CONSULTORIA LTDA	41.155.098/0001-33	18/02/2026 - 08:29:03	N/C	N/C	22,0000	R$13,80	R$ 303,60	Sim
WH CONSTRUTORA LTDA	23.305.610/0001-07	18/02/2026 - 08:58:08	N/C	N/C	22,0000	R$13,52	R$ 297,44	Sim
CONSTRUTORA E SERVICOS W. B. M. LTDA	26.570.470/0001-84	19/02/2026 - 09:20:09	N/C	N/C	22,0000	R$13,78	R$ 303,16	Sim
ASLE CONSTRUTORA LTDA	20.511.890/0001-03	20/02/2026 - 09:22:20	N/C	N/C	22,0000	R$13,80	R$ 303,60	Não
MA CONSTRUTORA LTDA	54.197.980/0001-93	21/02/2026 - 14:58:46	N/C	N/C	22,0000	R$13,80	R$ 303,60	Sim
ENGETECH - ENGENHARIA, COMERCIO E SERVICOS LTDA	04.154.467/0001-47	22/02/2026 - 14:51:08	N/C	N/C	22,0000	R$13,80	R$ 303,60	Sim
KLAO ENGENHARIA S/A	24.940.808/0001-17	23/02/2026 - 14:47:15	N/C	N/C	22,0000	R$13,80	R$ 303,60	Não
ADIGE ARQUITETURA E ENGENHARIA LTDA	01.469.689/0001-60	23/02/2026 - 17:45:43	N/C	N/C	22,0000	R$13,00	R$ 286,00	Não
PRIVATE CONSTRUTORA LTDA	10.616.350/0001-30	23/02/2026 - 18:12:13	N/C	N/C	22,0000	R$13,80	R$ 303,60	Não
HIMALAIA CONSTRUTORA LTDA	00.471.823/0001-03	24/02/2026 - 08:26:14	N/C	N/C	22,0000	R$13,80	R$ 303,60	Não

LOTE 0001 - ITEM 0306 - Te, pvc, soldavel, dn 32mm, instalado em ramal de distribuicao de agua Te, pvc, soldavel, dn 32mm, instalado em ramal de distribuicao de agua - fornecimento e instalacao. af_06/2022

Fornecedor	CNPJ/CPF	Data	Modelo	Marca/ Fabricante	Quantidade	Lance	Valor Total	LC 123/2006
ESTRUTURA COMERCIO E CONSTRUCOES LTDA	10.664.099/0001-80	10/02/2026 - 11:34:58	N/C	N/C	3,0000	R$20,09	R$ 60,27	Sim
INOVAR SERVICOS DE ENGENHARIA E CONSULTORIA LTDA	41.155.098/0001-33	18/02/2026 - 08:29:22	N/C	N/C	3,0000	R$20,09	R$ 60,27	Sim
WH CONSTRUTORA LTDA	23.305.610/0001-07	18/02/2026 - 08:58:38	N/C	N/C	3,0000	R$19,69	R$ 59,07	Sim
CONSTRUTORA E SERVICOS W. B. M. LTDA	26.570.470/0001-84	19/02/2026 - 09:20:11	N/C	N/C	3,0000	R$20,06	R$ 60,18	Sim
ASLE CONSTRUTORA LTDA	20.511.890/0001-03	20/02/2026 - 09:22:20	N/C	N/C	3,0000	R$20,09	R$ 60,27	Não
MA CONSTRUTORA LTDA	54.197.980/0001-93	21/02/2026 - 14:58:46	N/C	N/C	3,0000	R$20,09	R$ 60,27	Sim
ENGETECH - ENGENHARIA, COMERCIO E SERVICOS LTDA	04.154.467/0001-47	22/02/2026 - 14:51:08	N/C	N/C	3,0000	R$20,09	R$ 60,27	Sim
KLAO ENGENHARIA S/A	24.940.808/0001-17	23/02/2026 - 14:47:15	N/C	N/C	3,0000	R$20,09	R$ 60,27	Não
ADIGE ARQUITETURA E ENGENHARIA LTDA	01.469.689/0001-60	23/02/2026 - 17:45:43	N/C	N/C	3,0000	R$20,00	R$ 60,00	Não
PRIVATE CONSTRUTORA LTDA	10.616.350/0001-30	23/02/2026 - 18:12:13	N/C	N/C	3,0000	R$20,09	R$ 60,27	Não
HIMALAIA CONSTRUTORA LTDA	00.471.823/0001-03	24/02/2026 - 08:26:14	N/C	N/C	3,0000	R$20,09	R$ 60,27	Não

LOTE 0001 - ITEM 0307 - Te, pvc, soldavel, dn 50mm, instalado em prumada de agua Te, pvc, soldavel, dn 50mm, instalado em prumada de agua - fornecimento e instalacao. af_06/2022

Fornecedor	CNPJ/CPF	Data	Modelo	Marca/ Fabricante	Quantidade	Lance	Valor Total	LC 123/2006
ESTRUTURA COMERCIO E CONSTRUCOES LTDA	10.664.099/0001-80	10/02/2026 - 11:35:27	N/C	N/C	16,0000	R$28,16	R$ 450,56	Sim
INOVAR SERVICOS DE ENGENHARIA E CONSULTORIA LTDA	41.155.098/0001-33	18/02/2026 - 08:29:44	N/C	N/C	16,0000	R$28,16	R$ 450,56	Sim
WH CONSTRUTORA LTDA	23.305.610/0001-07	18/02/2026 - 08:59:12	N/C	N/C	16,0000	R$27,60	R$ 441,60	Sim

PORTAL DE COMPRAS PÚBLICAS

A autenticidade do documento pode ser verificada no site https://validaarquivo.portaldecompraspublicas.com.br
Documento gerado eletronicamente no Portal de Compras Públicas em 24/02/2026 às 10:45:28.
Código verificador: 1138E88

E-DOCS - CÓPIA DO PROCESSO 2025-6X76D GERADO POR UDSON OLIVEIRA RAMOS DE AGUIAR EM 13/05/2026 07:51 DOCUMENTO 1 / 1 PÁGINA 2295 / 5723

2026-LVLHB5 - E-DOCS - DOCUMENTO ORIGINAL 06/03/2026 11:55 PÁGINA 238 / 381

CONSTRUTORA E SERVICOS W. B. M. LTDA	26.570.470/0001-84	19/02/2026 - 09:20:13	N/C	N/C	16,0000	R$28,15	R$ 450,40	Sim
ASLE CONSTRUTORA LTDA	20.511.890/0001-03	20/02/2026 - 09:22:20	N/C	N/C	16,0000	R$28,16	R$ 450,56	Não
MA CONSTRUTORA LTDA	54.197.980/0001-93	21/02/2026 - 14:58:46	N/C	N/C	16,0000	R$28,16	R$ 450,56	Sim
ENGETECH - ENGENHARIA, COMERCIO E SERVICOS LTDA	04.154.467/0001-47	22/02/2026 - 14:51:08	N/C	N/C	16,0000	R$28,16	R$ 450,56	Sim
KLAO ENGENHARIA S/A	24.940.808/0001-17	23/02/2026 - 14:47:15	N/C	N/C	16,0000	R$28,16	R$ 450,56	Não
ADIGE ARQUITETURA E ENGENHARIA LTDA	01.469.689/0001-60	23/02/2026 - 17:45:43	N/C	N/C	16,0000	R$28,00	R$ 448,00	Não
PRIVATE CONSTRUTORA LTDA	10.616.350/0001-30	23/02/2026 - 18:12:13	N/C	N/C	16,0000	R$28,16	R$ 450,56	Não
HIMALAIA CONSTRUTORA LTDA	00.471.823/0001-03	24/02/2026 - 08:26:14	N/C	N/C	16,0000	R$28,16	R$ 450,56	Não

LOTE 0001 - ITEM 0308 - Te, pvc, soldavel, dn 60mm, instalado em prumada de agua (Item 12.39 da PO) Te, pvc, soldavel, dn 60mm, instalado em prumada de agua - fornecimento e instalacao. af_06/2022 (Item 12.39 da PO)

Fornecedor	CNPJ/CPF	Data	Modelo	Marca/ Fabricante	Quantidade	Lance	Valor Total	LC 123/2006
ESTRUTURA COMERCIO E CONSTRUCOES LTDA	10.664.099/0001-80	10/02/2026 - 11:35:47	N/C	N/C	14,0000	R$61,69	R$ 863,66	Sim
INOVAR SERVICOS DE ENGENHARIA E CONSULTORIA LTDA	41.155.098/0001-33	18/02/2026 - 08:30:04	N/C	N/C	14,0000	R$61,69	R$ 863,66	Sim
WH CONSTRUTORA LTDA	23.305.610/0001-07	18/02/2026 - 08:59:36	N/C	N/C	14,0000	R$60,46	R$ 846,44	Sim
CONSTRUTORA E SERVICOS W. B. M. LTDA	26.570.470/0001-84	19/02/2026 - 09:20:14	N/C	N/C	14,0000	R$61,66	R$ 863,24	Sim
ASLE CONSTRUTORA LTDA	20.511.890/0001-03	20/02/2026 - 09:22:20	N/C	N/C	14,0000	R$61,69	R$ 863,66	Não
MA CONSTRUTORA LTDA	54.197.980/0001-93	21/02/2026 - 14:58:46	N/C	N/C	14,0000	R$61,69	R$ 863,66	Sim
ENGETECH - ENGENHARIA, COMERCIO E SERVICOS LTDA	04.154.467/0001-47	22/02/2026 - 14:51:08	N/C	N/C	14,0000	R$61,69	R$ 863,66	Sim
KLAO ENGENHARIA S/A	24.940.808/0001-17	23/02/2026 - 14:47:15	N/C	N/C	14,0000	R$61,69	R$ 863,66	Não
ADIGE ARQUITETURA E ENGENHARIA LTDA	01.469.689/0001-60	23/02/2026 - 17:45:43	N/C	N/C	14,0000	R$61,00	R$ 854,00	Não
PRIVATE CONSTRUTORA LTDA	10.616.350/0001-30	23/02/2026 - 18:12:13	N/C	N/C	14,0000	R$61,69	R$ 863,66	Não
HIMALAIA CONSTRUTORA LTDA	00.471.823/0001-03	24/02/2026 - 08:26:15	N/C	N/C	14,0000	R$61,69	R$ 863,66	Não

LOTE 0001 - ITEM 0309 - Te, pvc, soldavel, dn 75mm, instalado em prumada de agua Te, pvc, soldavel, dn 75mm, instalado em prumada de agua - fornecimento e instalacao. af_06/2022

Fornecedor	CNPJ/CPF	Data	Modelo	Marca/ Fabricante	Quantidade	Lance	Valor Total	LC 123/2006
ESTRUTURA COMERCIO E CONSTRUCOES LTDA	10.664.099/0001-80	10/02/2026 - 11:36:13	N/C	N/C	1,0000	R$105,01	R$ 105,01	Sim
INOVAR SERVICOS DE ENGENHARIA E CONSULTORIA LTDA	41.155.098/0001-33	18/02/2026 - 08:31:10	N/C	N/C	1,0000	R$105,01	R$ 105,01	Sim
WH CONSTRUTORA LTDA	23.305.610/0001-07	18/02/2026 - 09:00:04	N/C	N/C	1,0000	R$102,91	R$ 102,91	Sim
CONSTRUTORA E SERVICOS W. B. M. LTDA	26.570.470/0001-84	19/02/2026 - 09:20:16	N/C	N/C	1,0000	R$105,00	R$ 105,00	Sim
ASLE CONSTRUTORA LTDA	20.511.890/0001-03	20/02/2026 - 09:22:20	N/C	N/C	1,0000	R$105,01	R$ 105,01	Não
MA CONSTRUTORA LTDA	54.197.980/0001-93	21/02/2026 - 14:58:46	N/C	N/C	1,0000	R$105,01	R$ 105,01	Sim
ENGETECH - ENGENHARIA, COMERCIO E SERVICOS LTDA	04.154.467/0001-47	22/02/2026 - 14:51:08	N/C	N/C	1,0000	R$105,01	R$ 105,01	Sim

PORTAL DE COMPRAS PÚBLICAS

A autenticidade do documento pode ser verificada no site https://validaarquivo.portaldecompraspublicas.com.br
Documento gerado eletronicamente no Portal de Compras Públicas em 24/02/2026 às 10:45:28.
Código verificador: 1138E88

E-DOCS - CÓPIA DO PROCESSO 2025-6X76D GERADO POR UDSON OLIVEIRA RAMOS DE AGUIAR EM 13/05/2026 07:51 DOCUMENTO 1 / 1 PÁGINA 2296 / 5723

2026-LVLHB5 - E-DOCS - DOCUMENTO ORIGINAL 06/03/2026 11:55 PÁGINA 239 / 381

KLAO ENGENHARIA S/A	24.940.808/0001-17	23/02/2026 - 14:47:15	N/C	N/C	1,0000	R$105,01	R$ 105,01	Não
ADIGE ARQUITETURA E ENGENHARIA LTDA	01.469.689/0001-60	23/02/2026 - 17:45:43	N/C	N/C	1,0000	R$105,00	R$ 105,00	Não
PRIVATE CONSTRUTORA LTDA	10.616.350/0001-30	23/02/2026 - 18:12:13	N/C	N/C	1,0000	R$105,01	R$ 105,01	Não
HIMALAIA CONSTRUTORA LTDA	00.471.823/0001-03	24/02/2026 - 08:26:15	N/C	N/C	1,0000	R$105,01	R$ 105,01	Não

LOTE 0001 - ITEM 0310 - Te de reducao, pvc, soldavel, dn 32mm x 25mm, instalado em prumada de agua Te de reducao, pvc, soldavel, dn 32mm x 25mm, instalado em prumada de agua - fornecimento e instalacao. af_06/2022

Fornecedor	CNPJ/CPF	Data	Modelo	Marca/ Fabricante	Quantidade	Lance	Valor Total	LC 123/2006
ESTRUTURA COMERCIO E CONSTRUCOES LTDA	10.664.099/0001-80	10/02/2026 - 11:36:45	N/C	N/C	3,0000	R$25,28	R$ 75,84	Sim
INOVAR SERVICOS DE ENGENHARIA E CONSULTORIA LTDA	41.155.098/0001-33	18/02/2026 - 08:31:31	N/C	N/C	3,0000	R$17,60	R$ 52,80	Sim
WH CONSTRUTORA LTDA	23.305.610/0001-07	18/02/2026 - 09:00:28	N/C	N/C	3,0000	R$17,25	R$ 51,75	Sim
CONSTRUTORA E SERVICOS W. B. M. LTDA	26.570.470/0001-84	19/02/2026 - 09:20:18	N/C	N/C	3,0000	R$17,58	R$ 52,74	Sim
ASLE CONSTRUTORA LTDA	20.511.890/0001-03	20/02/2026 - 09:22:21	N/C	N/C	3,0000	R$17,60	R$ 52,80	Não
MA CONSTRUTORA LTDA	54.197.980/0001-93	21/02/2026 - 14:58:46	N/C	N/C	3,0000	R$17,60	R$ 52,80	Sim
ENGETECH - ENGENHARIA, COMERCIO E SERVICOS LTDA	04.154.467/0001-47	22/02/2026 - 14:51:08	N/C	N/C	3,0000	R$17,60	R$ 52,80	Sim
KLAO ENGENHARIA S/A	24.940.808/0001-17	23/02/2026 - 14:47:15	N/C	N/C	3,0000	R$17,60	R$ 52,80	Não
ADIGE ARQUITETURA E ENGENHARIA LTDA	01.469.689/0001-60	23/02/2026 - 17:45:43	N/C	N/C	3,0000	R$17,00	R$ 51,00	Não
PRIVATE CONSTRUTORA LTDA	10.616.350/0001-30	23/02/2026 - 18:12:13	N/C	N/C	3,0000	R$17,60	R$ 52,80	Não
HIMALAIA CONSTRUTORA LTDA	00.471.823/0001-03	24/02/2026 - 08:26:15	N/C	N/C	3,0000	R$17,60	R$ 52,80	Não

LOTE 0001 - ITEM 0311 - Te de reducao, pvc, soldavel, dn 50mm x 25mm, instalado em prumada de agua Te de reducao, pvc, soldavel, dn 50mm x 25mm, instalado em prumada de agua - fornecimento e instalacao. af_06/2022

Fornecedor	CNPJ/CPF	Data	Modelo	Marca/ Fabricante	Quantidade	Lance	Valor Total	LC 123/2006
ESTRUTURA COMERCIO E CONSTRUCOES LTDA	10.664.099/0001-80	10/02/2026 - 11:36:59	N/C	N/C	13,0000	R$25,28	R$ 328,64	Sim
INOVAR SERVICOS DE ENGENHARIA E CONSULTORIA LTDA	41.155.098/0001-33	18/02/2026 - 08:31:55	N/C	N/C	13,0000	R$25,28	R$ 328,64	Sim
WH CONSTRUTORA LTDA	23.305.610/0001-07	18/02/2026 - 09:00:52	N/C	N/C	13,0000	R$24,77	R$ 322,01	Sim
CONSTRUTORA E SERVICOS W. B. M. LTDA	26.570.470/0001-84	19/02/2026 - 09:20:20	N/C	N/C	13,0000	R$25,25	R$ 328,25	Sim
ASLE CONSTRUTORA LTDA	20.511.890/0001-03	20/02/2026 - 09:22:21	N/C	N/C	13,0000	R$25,28	R$ 328,64	Não
MA CONSTRUTORA LTDA	54.197.980/0001-93	21/02/2026 - 14:58:46	N/C	N/C	13,0000	R$25,28	R$ 328,64	Sim
ENGETECH - ENGENHARIA, COMERCIO E SERVICOS LTDA	04.154.467/0001-47	22/02/2026 - 14:51:08	N/C	N/C	13,0000	R$25,28	R$ 328,64	Sim
KLAO ENGENHARIA S/A	24.940.808/0001-17	23/02/2026 - 14:47:15	N/C	N/C	13,0000	R$25,28	R$ 328,64	Não
ADIGE ARQUITETURA E ENGENHARIA LTDA	01.469.689/0001-60	23/02/2026 - 17:45:43	N/C	N/C	13,0000	R$25,00	R$ 325,00	Não
PRIVATE CONSTRUTORA LTDA	10.616.350/0001-30	23/02/2026 - 18:12:13	N/C	N/C	13,0000	R$25,28	R$ 328,64	Não
HIMALAIA CONSTRUTORA LTDA	00.471.823/0001-03	24/02/2026 - 08:26:15	N/C	N/C	13,0000	R$25,28	R$ 328,64	Não

LOTE 0001 - ITEM 0312 - Te de reducao, pvc, soldavel, dn 75mm x 50mm, instalado em prumada de agua Te de reducao, pvc, soldavel, dn 75mm x 50mm, instalado em prumada de agua - fornecimento e instalacao. af_06/2022

PORTAL DE COMPRAS PÚBLICAS

A autenticidade do documento pode ser verificada no site https://validaarquivo.portaldecompraspublicas.com.br
Documento gerado eletronicamente no Portal de Compras Públicas em 24/02/2026 às 10:45:28.
Código verificador: 1138E88

E-DOCS - CÓPIA DO PROCESSO 2025-6X76D GERADO POR UDSON OLIVEIRA RAMOS DE AGUIAR EM 13/05/2026 07:51 DOCUMENTO 1 / 1 PÁGINA 2297 / 5723

2026-LVLHB5 - E-DOCS - DOCUMENTO ORIGINAL 06/03/2026 11:55 PÁGINA 240 / 381

Fornecedor	CNPJ/CPF	Data	Modelo	Marca/ Fabricante	Quantidade	Lance	Valor Total	LC 123/2006
ESTRUTURA COMERCIO E CONSTRUCOES LTDA	10.664.099/0001-80	10/02/2026 - 11:37:24	N/C	N/C	1,0000	R$79,39	R$ 79,39	Sim
INOVAR SERVICOS DE ENGENHARIA E CONSULTORIA LTDA	41.155.098/0001-33	18/02/2026 - 08:32:21	N/C	N/C	1,0000	R$79,39	R$ 79,39	Sim
WH CONSTRUTORA LTDA	23.305.610/0001-07	18/02/2026 - 09:01:09	N/C	N/C	1,0000	R$77,80	R$ 77,80	Sim
CONSTRUTORA E SERVICOS W. B. M. LTDA	26.570.470/0001-84	19/02/2026 - 09:20:22	N/C	N/C	1,0000	R$79,36	R$ 79,36	Sim
ASLE CONSTRUTORA LTDA	20.511.890/0001-03	20/02/2026 - 09:22:21	N/C	N/C	1,0000	R$79,39	R$ 79,39	Não
MA CONSTRUTORA LTDA	54.197.980/0001-93	21/02/2026 - 14:58:46	N/C	N/C	1,0000	R$79,39	R$ 79,39	Sim
ENGETECH - ENGENHARIA, COMERCIO E SERVICOS LTDA	04.154.467/0001-47	22/02/2026 - 14:51:09	N/C	N/C	1,0000	R$79,39	R$ 79,39	Sim
KLAO ENGENHARIA S/A	24.940.808/0001-17	23/02/2026 - 14:47:15	N/C	N/C	1,0000	R$79,39	R$ 79,39	Não
ADIGE ARQUITETURA E ENGENHARIA LTDA	01.469.689/0001-60	23/02/2026 - 17:45:43	N/C	N/C	1,0000	R$79,00	R$ 79,00	Não
PRIVATE CONSTRUTORA LTDA	10.616.350/0001-30	23/02/2026 - 18:12:13	N/C	N/C	1,0000	R$79,39	R$ 79,39	Não
HIMALAIA CONSTRUTORA LTDA	00.471.823/0001-03	24/02/2026 - 08:26:15	N/C	N/C	1,0000	R$79,39	R$ 79,39	Não

LOTE 0001 - ITEM 0313 - Te de reducao, pvc, soldavel, dn 75mm x 60 mm, instalado em prumada de agua Te de reducao, pvc, soldavel, dn 75mm x 60 mm, instalado em prumada de agua - fornecimento e instalacao.

Fornecedor	CNPJ/CPF	Data	Modelo	Marca/ Fabricante	Quantidade	Lance	Valor Total	LC 123/2006
ESTRUTURA COMERCIO E CONSTRUCOES LTDA	10.664.099/0001-80	10/02/2026 - 11:37:39	N/C	N/C	2,0000	R$38,45	R$ 76,90	Sim
INOVAR SERVICOS DE ENGENHARIA E CONSULTORIA LTDA	41.155.098/0001-33	18/02/2026 - 08:32:41	N/C	N/C	2,0000	R$38,45	R$ 76,90	Sim
WH CONSTRUTORA LTDA	23.305.610/0001-07	18/02/2026 - 09:01:34	N/C	N/C	2,0000	R$37,68	R$ 75,36	Sim
CONSTRUTORA E SERVICOS W. B. M. LTDA	26.570.470/0001-84	19/02/2026 - 09:20:27	N/C	N/C	2,0000	R$38,42	R$ 76,84	Sim
ASLE CONSTRUTORA LTDA	20.511.890/0001-03	20/02/2026 - 09:22:21	N/C	N/C	2,0000	R$38,45	R$ 76,90	Não
MA CONSTRUTORA LTDA	54.197.980/0001-93	21/02/2026 - 14:58:46	N/C	N/C	2,0000	R$38,45	R$ 76,90	Sim
ENGETECH - ENGENHARIA, COMERCIO E SERVICOS LTDA	04.154.467/0001-47	22/02/2026 - 14:51:09	N/C	N/C	2,0000	R$38,45	R$ 76,90	Sim
KLAO ENGENHARIA S/A	24.940.808/0001-17	23/02/2026 - 14:47:15	N/C	N/C	2,0000	R$38,45	R$ 76,90	Não
ADIGE ARQUITETURA E ENGENHARIA LTDA	01.469.689/0001-60	23/02/2026 - 17:45:43	N/C	N/C	2,0000	R$38,00	R$ 76,00	Não
PRIVATE CONSTRUTORA LTDA	10.616.350/0001-30	23/02/2026 - 18:12:13	N/C	N/C	2,0000	R$38,45	R$ 76,90	Não
HIMALAIA CONSTRUTORA LTDA	00.471.823/0001-03	24/02/2026 - 08:26:15	N/C	N/C	2,0000	R$38,45	R$ 76,90	Não

LOTE 0001 - ITEM 0314 - Te de reducao, pvc, soldavel, dn 85mm x 60mm, instalado em prumada de agua Te de reducao, pvc, soldavel, dn 85mm x 60mm, instalado em prumada de agua - fornecimento e instalacao. af_06/2022

Fornecedor	CNPJ/CPF	Data	Modelo	Marca/ Fabricante	Quantidade	Lance	Valor Total	LC 123/2006
ESTRUTURA COMERCIO E CONSTRUCOES LTDA	10.664.099/0001-80	10/02/2026 - 11:32:58	N/C	N/C	2,0000	R$162,04	R$ 324,08	Sim
INOVAR SERVICOS DE ENGENHARIA E CONSULTORIA LTDA	41.155.098/0001-33	18/02/2026 - 08:33:11	N/C	N/C	2,0000	R$162,04	R$ 324,08	Sim
WH CONSTRUTORA LTDA	23.305.610/0001-07	18/02/2026 - 09:01:59	N/C	N/C	2,0000	R$158,80	R$ 317,60	Sim

PORTAL DE COMPRAS PÚBLICAS

A autenticidade do documento pode ser verificada no site https://validaarquivo.portaldecompraspublicas.com.br
Documento gerado eletronicamente no Portal de Compras Públicas em 24/02/2026 às 10:45:28.
Código verificador: 1138E88

E-DOCS - CÓPIA DO PROCESSO 2025-6X76D GERADO POR UDSON OLIVEIRA RAMOS DE AGUIAR EM 13/05/2026 07:51 DOCUMENTO 1 / 1 PÁGINA 2298 / 5723

2026-LVLHB5 - E-DOCS - DOCUMENTO ORIGINAL 06/03/2026 11:55 PÁGINA 241 / 381

CONSTRUTORA E SERVICOS W. B. M. LTDA	26.570.470/0001-84	19/02/2026 - 09:20:29	N/C	N/C	2,0000	R$162,00	R$ 324,00	Sim
ASLE CONSTRUTORA LTDA	20.511.890/0001-03	20/02/2026 - 09:22:21	N/C	N/C	2,0000	R$162,04	R$ 324,08	Não
MA CONSTRUTORA LTDA	54.197.980/0001-93	21/02/2026 - 14:58:46	N/C	N/C	2,0000	R$162,04	R$ 324,08	Sim
ENGETECH - ENGENHARIA, COMERCIO E SERVICOS LTDA	04.154.467/0001-47	22/02/2026 - 14:51:09	N/C	N/C	2,0000	R$162,04	R$ 324,08	Sim
KLAO ENGENHARIA S/A	24.940.808/0001-17	23/02/2026 - 14:47:15	N/C	N/C	2,0000	R$162,04	R$ 324,08	Não
ADIGE ARQUITETURA E ENGENHARIA LTDA	01.469.689/0001-60	23/02/2026 - 17:45:43	N/C	N/C	2,0000	R$162,00	R$ 324,00	Não
PRIVATE CONSTRUTORA LTDA	10.616.350/0001-30	23/02/2026 - 18:12:13	N/C	N/C	2,0000	R$162,04	R$ 324,08	Não
HIMALAIA CONSTRUTORA LTDA	00.471.823/0001-03	24/02/2026 - 08:26:15	N/C	N/C	2,0000	R$162,04	R$ 324,08	Não

LOTE 0001 - ITEM 0315 - Te com bucha de latao na bolsa central, pvc, soldavel, dn 25mm x 1/2 Te com bucha de latao na bolsa central, pvc, soldavel, dn 25mm x 1/2 , instalado em ramal ou sub-ramal de agua - fornecimento e instalacao. af_06/2022

Fornecedor	CNPJ/CPF	Data	Modelo	Marca/ Fabricante	Quantidade	Lance	Valor Total	LC 123/2006
ESTRUTURA COMERCIO E CONSTRUCOES LTDA	10.664.099/0001-80	10/02/2026 - 11:32:41	N/C	N/C	16,0000	R$25,60	R$ 409,60	Sim
INOVAR SERVICOS DE ENGENHARIA E CONSULTORIA LTDA	41.155.098/0001-33	18/02/2026 - 08:33:41	N/C	N/C	16,0000	R$25,60	R$ 409,60	Sim
WH CONSTRUTORA LTDA	23.305.610/0001-07	18/02/2026 - 09:02:22	N/C	N/C	16,0000	R$25,09	R$ 401,44	Sim
CONSTRUTORA E SERVICOS W. B. M. LTDA	26.570.470/0001-84	19/02/2026 - 09:20:31	N/C	N/C	16,0000	R$25,56	R$ 408,96	Sim
ASLE CONSTRUTORA LTDA	20.511.890/0001-03	20/02/2026 - 09:22:21	N/C	N/C	16,0000	R$25,60	R$ 409,60	Não
MA CONSTRUTORA LTDA	54.197.980/0001-93	21/02/2026 - 14:58:46	N/C	N/C	16,0000	R$25,60	R$ 409,60	Sim
ENGETECH - ENGENHARIA, COMERCIO E SERVICOS LTDA	04.154.467/0001-47	22/02/2026 - 14:51:09	N/C	N/C	16,0000	R$25,60	R$ 409,60	Sim
KLAO ENGENHARIA S/A	24.940.808/0001-17	23/02/2026 - 14:47:15	N/C	N/C	16,0000	R$25,60	R$ 409,60	Não
ADIGE ARQUITETURA E ENGENHARIA LTDA	01.469.689/0001-60	23/02/2026 - 17:45:43	N/C	N/C	16,0000	R$25,00	R$ 400,00	Não
PRIVATE CONSTRUTORA LTDA	10.616.350/0001-30	23/02/2026 - 18:12:13	N/C	N/C	16,0000	R$25,60	R$ 409,60	Não
HIMALAIA CONSTRUTORA LTDA	00.471.823/0001-03	24/02/2026 - 08:26:15	N/C	N/C	16,0000	R$25,60	R$ 409,60	Não

LOTE 0001 - ITEM 0316 - Uniao, pvc, soldavel, dn 25mm, instalado em prumada de agua Uniao, pvc, soldavel, dn 25mm, instalado em prumada de agua - fornecimento e instalacao. af_06/2022

Fornecedor	CNPJ/CPF	Data	Modelo	Marca/ Fabricante	Quantidade	Lance	Valor Total	LC 123/2006
ESTRUTURA COMERCIO E CONSTRUCOES LTDA	10.664.099/0001-80	10/02/2026 - 11:32:30	N/C	N/C	2,0000	R$15,21	R$ 30,42	Sim
INOVAR SERVICOS DE ENGENHARIA E CONSULTORIA LTDA	41.155.098/0001-33	18/02/2026 - 08:34:02	N/C	N/C	2,0000	R$15,21	R$ 30,42	Sim
WH CONSTRUTORA LTDA	23.305.610/0001-07	18/02/2026 - 09:02:41	N/C	N/C	2,0000	R$14,91	R$ 29,82	Sim
CONSTRUTORA E SERVICOS W. B. M. LTDA	26.570.470/0001-84	19/02/2026 - 09:20:34	N/C	N/C	2,0000	R$15,20	R$ 30,40	Sim
ASLE CONSTRUTORA LTDA	20.511.890/0001-03	20/02/2026 - 09:22:21	N/C	N/C	2,0000	R$15,21	R$ 30,42	Não
MA CONSTRUTORA LTDA	54.197.980/0001-93	21/02/2026 - 14:58:46	N/C	N/C	2,0000	R$15,21	R$ 30,42	Sim
ENGETECH - ENGENHARIA, COMERCIO E SERVICOS LTDA	04.154.467/0001-47	22/02/2026 - 14:51:09	N/C	N/C	2,0000	R$15,21	R$ 30,42	Sim

PORTAL DE COMPRAS PÚBLICAS

A autenticidade do documento pode ser verificada no site https://validaarquivo.portaldecompraspublicas.com.br
Documento gerado eletronicamente no Portal de Compras Públicas em 24/02/2026 às 10:45:28.
Código verificador: 1138E88

E-DOCS - CÓPIA DO PROCESSO 2025-6X76D GERADO POR UDSON OLIVEIRA RAMOS DE AGUIAR EM 13/05/2026 07:51 DOCUMENTO 1 / 1 PÁGINA 2299 / 5723

2026-LVLHB5 - E-DOCS - DOCUMENTO ORIGINAL 06/03/2026 11:55 PÁGINA 242 / 381

KLAO ENGENHARIA S/A	24.940.808/0001-17	23/02/2026 - 14:47:15	N/C	N/C	2,0000	R$15,21	R$ 30,42	Não
ADIGE ARQUITETURA E ENGENHARIA LTDA	01.469.689/0001-60	23/02/2026 - 17:45:43	N/C	N/C	2,0000	R$15,00	R$ 30,00	Não
PRIVATE CONSTRUTORA LTDA	10.616.350/0001-30	23/02/2026 - 18:12:13	N/C	N/C	2,0000	R$15,21	R$ 30,42	Não
HIMALAIA CONSTRUTORA LTDA	00.471.823/0001-03	24/02/2026 - 08:26:15	N/C	N/C	2,0000	R$15,21	R$ 30,42	Não

LOTE 0001 - ITEM 0317 - Uniao, pvc, soldavel, dn 50mm, instalado em prumada de agua Uniao, pvc, soldavel, dn 50mm, instalado em prumada de agua - fornecimento e instalacao. af_06/2022

Fornecedor	CNPJ/CPF	Data	Modelo	Marca/ Fabricante	Quantidade	Lance	Valor Total	LC 123/2006
ESTRUTURA COMERCIO E CONSTRUCOES LTDA	10.664.099/0001-80	10/02/2026 - 11:32:09	N/C	N/C	2,0000	R$47,14	R$ 94,28	Sim
INOVAR SERVICOS DE ENGENHARIA E CONSULTORIA LTDA	41.155.098/0001-33	18/02/2026 - 08:34:22	N/C	N/C	2,0000	R$47,14	R$ 94,28	Sim
WH CONSTRUTORA LTDA	23.305.610/0001-07	18/02/2026 - 09:03:09	N/C	N/C	2,0000	R$46,20	R$ 92,40	Sim
CONSTRUTORA E SERVICOS W. B. M. LTDA	26.570.470/0001-84	19/02/2026 - 09:20:36	N/C	N/C	2,0000	R$47,10	R$ 94,20	Sim
ASLE CONSTRUTORA LTDA	20.511.890/0001-03	20/02/2026 - 09:22:21	N/C	N/C	2,0000	R$47,14	R$ 94,28	Não
MA CONSTRUTORA LTDA	54.197.980/0001-93	21/02/2026 - 14:58:46	N/C	N/C	2,0000	R$47,14	R$ 94,28	Sim
ENGETECH - ENGENHARIA, COMERCIO E SERVICOS LTDA	04.154.467/0001-47	22/02/2026 - 14:51:09	N/C	N/C	2,0000	R$47,14	R$ 94,28	Sim
KLAO ENGENHARIA S/A	24.940.808/0001-17	23/02/2026 - 14:47:16	N/C	N/C	2,0000	R$47,14	R$ 94,28	Não
ADIGE ARQUITETURA E ENGENHARIA LTDA	01.469.689/0001-60	23/02/2026 - 17:45:43	N/C	N/C	2,0000	R$47,00	R$ 94,00	Não
PRIVATE CONSTRUTORA LTDA	10.616.350/0001-30	23/02/2026 - 18:12:13	N/C	N/C	2,0000	R$47,14	R$ 94,28	Não
HIMALAIA CONSTRUTORA LTDA	00.471.823/0001-03	24/02/2026 - 08:26:15	N/C	N/C	2,0000	R$47,14	R$ 94,28	Não

LOTE 0001 - ITEM 0318 - REGISTRO DE GAVETA BRUTO, LATAO, ROSCAVEL, 1 - FORNECIMENTO E INSTALACAO. AF_08/2021 REGISTRO DE GAVETA BRUTO, LATAO, ROSCAVEL, 1 - FORNECIMENTO E INSTALACAO. AF_08/2021

Fornecedor	CNPJ/CPF	Data	Modelo	Marca/ Fabricante	Quantidade	Lance	Valor Total	LC 123/2006
ESTRUTURA COMERCIO E CONSTRUCOES LTDA	10.664.099/0001-80	10/02/2026 - 12:04:24	N/C	N/C	6,0000	R$88,98	R$ 533,88	Sim
INOVAR SERVICOS DE ENGENHARIA E CONSULTORIA LTDA	41.155.098/0001-33	18/02/2026 - 08:35:18	N/C	N/C	6,0000	R$88,98	R$ 533,88	Sim
WH CONSTRUTORA LTDA	23.305.610/0001-07	18/02/2026 - 09:03:37	N/C	N/C	6,0000	R$87,20	R$ 523,20	Sim
CONSTRUTORA E SERVICOS W. B. M. LTDA	26.570.470/0001-84	19/02/2026 - 09:20:38	N/C	N/C	6,0000	R$88,95	R$ 533,70	Sim
ASLE CONSTRUTORA LTDA	20.511.890/0001-03	20/02/2026 - 09:22:21	N/C	N/C	6,0000	R$88,98	R$ 533,88	Não
MA CONSTRUTORA LTDA	54.197.980/0001-93	21/02/2026 - 14:58:46	N/C	N/C	6,0000	R$88,98	R$ 533,88	Sim
ENGETECH - ENGENHARIA, COMERCIO E SERVICOS LTDA	04.154.467/0001-47	22/02/2026 - 14:51:09	N/C	N/C	6,0000	R$88,98	R$ 533,88	Sim
KLAO ENGENHARIA S/A	24.940.808/0001-17	23/02/2026 - 14:47:16	N/C	N/C	6,0000	R$88,98	R$ 533,88	Não
ADIGE ARQUITETURA E ENGENHARIA LTDA	01.469.689/0001-60	23/02/2026 - 17:45:43	N/C	N/C	6,0000	R$88,00	R$ 528,00	Não
PRIVATE CONSTRUTORA LTDA	10.616.350/0001-30	23/02/2026 - 18:12:13	N/C	N/C	6,0000	R$88,98	R$ 533,88	Não
HIMALAIA CONSTRUTORA LTDA	00.471.823/0001-03	24/02/2026 - 08:26:15	N/C	N/C	6,0000	R$88,98	R$ 533,88	Não

LOTE 0001 - ITEM 0319 - Registro de gaveta bruto, latao, roscavel, 1 1/2 Registro de gaveta bruto, latao, roscavel, 1 1/2 - fornecimento e instalacao. af_08/2021

PORTAL DE COMPRAS PÚBLICAS

A autenticidade do documento pode ser verificada no site https://validaarquivo.portaldecompraspublicas.com.br
Documento gerado eletronicamente no Portal de Compras Públicas em 24/02/2026 às 10:45:28.
Código verificador: 1138E88

E-DOCS - CÓPIA DO PROCESSO 2025-6X76D GERADO POR UDSON OLIVEIRA RAMOS DE AGUIAR EM 13/05/2026 07:51 DOCUMENTO 1 / 1 PÁGINA 2300 / 5723

2026-LVLHB5 - E-DOCS - DOCUMENTO ORIGINAL 06/03/2026 11:55 PÁGINA 243 / 381

Fornecedor	CNPJ/CPF	Data	Modelo	Marca/ Fabricante	Quantidade	Lance	Valor Total	LC 123/2006
ESTRUTURA COMERCIO E CONSTRUCOES LTDA	10.664.099/0001-80	10/02/2026 - 12:17:22	N/C	N/C	7,0000	R$153,45	R$ 1.074,15	Sim
INOVAR SERVICOS DE ENGENHARIA E CONSULTORIA LTDA	41.155.098/0001-33	18/02/2026 - 08:35:46	N/C	N/C	7,0000	R$153,45	R$ 1.074,15	Sim
WH CONSTRUTORA LTDA	23.305.610/0001-07	18/02/2026 - 09:04:13	N/C	N/C	7,0000	R$150,31	R$ 1.052,17	Sim
CONSTRUTORA E SERVICOS W. B. M. LTDA	26.570.470/0001-84	19/02/2026 - 09:20:40	N/C	N/C	7,0000	R$153,42	R$ 1.073,94	Sim
ASLE CONSTRUTORA LTDA	20.511.890/0001-03	20/02/2026 - 09:22:21	N/C	N/C	7,0000	R$153,45	R$ 1.074,15	Não
MA CONSTRUTORA LTDA	54.197.980/0001-93	21/02/2026 - 14:58:46	N/C	N/C	7,0000	R$153,45	R$ 1.074,15	Sim
ENGETECH - ENGENHARIA, COMERCIO E SERVICOS LTDA	04.154.467/0001-47	22/02/2026 - 14:51:09	N/C	N/C	7,0000	R$153,45	R$ 1.074,15	Sim
KLAO ENGENHARIA S/A	24.940.808/0001-17	23/02/2026 - 14:47:16	N/C	N/C	7,0000	R$153,45	R$ 1.074,15	Não
ADIGE ARQUITETURA E ENGENHARIA LTDA	01.469.689/0001-60	23/02/2026 - 17:45:43	N/C	N/C	7,0000	R$153,00	R$ 1.071,00	Não
PRIVATE CONSTRUTORA LTDA	10.616.350/0001-30	23/02/2026 - 18:12:13	N/C	N/C	7,0000	R$153,45	R$ 1.074,15	Não
HIMALAIA CONSTRUTORA LTDA	00.471.823/0001-03	24/02/2026 - 08:26:15	N/C	N/C	7,0000	R$153,45	R$ 1.074,15	Não

LOTE 0001 - ITEM 0320 - Registro de gaveta bruto, latao, roscavel, 2 Registro de gaveta bruto, latao, roscavel, 2 - fornecimento e instalacao. af_08/2021

Fornecedor	CNPJ/CPF	Data	Modelo	Marca/ Fabricante	Quantidade	Lance	Valor Total	LC 123/2006
ESTRUTURA COMERCIO E CONSTRUCOES LTDA	10.664.099/0001-80	10/02/2026 - 12:15:48	N/C	N/C	5,0000	R$212,00	R$ 1.060,00	Sim
INOVAR SERVICOS DE ENGENHARIA E CONSULTORIA LTDA	41.155.098/0001-33	18/02/2026 - 08:36:50	N/C	N/C	5,0000	R$212,20	R$ 1.061,00	Sim
WH CONSTRUTORA LTDA	23.305.610/0001-07	18/02/2026 - 09:04:45	N/C	N/C	5,0000	R$207,96	R$ 1.039,80	Sim
CONSTRUTORA E SERVICOS W. B. M. LTDA	26.570.470/0001-84	19/02/2026 - 09:20:42	N/C	N/C	5,0000	R$212,15	R$ 1.060,75	Sim
ASLE CONSTRUTORA LTDA	20.511.890/0001-03	20/02/2026 - 09:22:21	N/C	N/C	5,0000	R$212,20	R$ 1.061,00	Não
MA CONSTRUTORA LTDA	54.197.980/0001-93	21/02/2026 - 14:58:46	N/C	N/C	5,0000	R$212,20	R$ 1.061,00	Sim
ENGETECH - ENGENHARIA, COMERCIO E SERVICOS LTDA	04.154.467/0001-47	22/02/2026 - 14:51:09	N/C	N/C	5,0000	R$212,20	R$ 1.061,00	Sim
KLAO ENGENHARIA S/A	24.940.808/0001-17	23/02/2026 - 14:47:16	N/C	N/C	5,0000	R$212,20	R$ 1.061,00	Não
ADIGE ARQUITETURA E ENGENHARIA LTDA	01.469.689/0001-60	23/02/2026 - 17:45:43	N/C	N/C	5,0000	R$212,00	R$ 1.060,00	Não
PRIVATE CONSTRUTORA LTDA	10.616.350/0001-30	23/02/2026 - 18:12:13	N/C	N/C	5,0000	R$212,20	R$ 1.061,00	Não
HIMALAIA CONSTRUTORA LTDA	00.471.823/0001-03	24/02/2026 - 08:26:15	N/C	N/C	5,0000	R$212,20	R$ 1.061,00	Não

LOTE 0001 - ITEM 0321 - Registro de gaveta bruto, latao, roscavel, 1, com acabamento e canopla cromados Registro de gaveta bruto, latao, roscavel, 1, com acabamento e canopla cromados - fornecimento e instalacao. af_08/2021

Fornecedor	CNPJ/CPF	Data	Modelo	Marca/ Fabricante	Quantidade	Lance	Valor Total	LC 123/2006
ESTRUTURA COMERCIO E CONSTRUCOES LTDA	10.664.099/0001-80	10/02/2026 - 12:15:31	N/C	N/C	1,0000	R$166,90	R$ 166,90	Sim
INOVAR SERVICOS DE ENGENHARIA E CONSULTORIA LTDA	41.155.098/0001-33	18/02/2026 - 08:37:25	N/C	N/C	1,0000	R$166,90	R$ 166,90	Sim
WH CONSTRUTORA LTDA	23.305.610/0001-07	18/02/2026 - 09:05:13	N/C	N/C	1,0000	R$163,56	R$ 163,56	Sim

PORTAL DE COMPRAS PÚBLICAS
A autenticidade do documento pode ser verificada no site https://validaarquivo.portaldecompraspublicas.com.br
Documento gerado eletronicamente no Portal de Compras Públicas em 24/02/2026 às 10:45:28.
Código verificador: 1138E88

E-DOCS - CÓPIA DO PROCESSO 2025-6X76D GERADO POR UDSON OLIVEIRA RAMOS DE AGUIAR EM 13/05/2026 07:51 DOCUMENTO 1 / 1 PÁGINA 2301 / 5723

2026-LVLHB5 - E-DOCS - DOCUMENTO ORIGINAL 06/03/2026 11:55 PÁGINA 244 / 381

CONSTRUTORA E SERVICOS W. B. M. LTDA	26.570.470/0001-84	19/02/2026 - 09:21:10	N/C	N/C	1,0000	R$166,85	R$ 166,85	Sim
ASLE CONSTRUTORA LTDA	20.511.890/0001-03	20/02/2026 - 09:22:21	N/C	N/C	1,0000	R$166,90	R$ 166,90	Não
MA CONSTRUTORA LTDA	54.197.980/0001-93	21/02/2026 - 14:58:46	N/C	N/C	1,0000	R$166,90	R$ 166,90	Sim
ENGETECH - ENGENHARIA, COMERCIO E SERVICOS LTDA	04.154.467/0001-47	22/02/2026 - 14:51:09	N/C	N/C	1,0000	R$166,90	R$ 166,90	Sim
KLAO ENGENHARIA S/A	24.940.808/0001-17	23/02/2026 - 14:47:16	N/C	N/C	1,0000	R$166,90	R$ 166,90	Não
ADIGE ARQUITETURA E ENGENHARIA LTDA	01.469.689/0001-60	23/02/2026 - 17:45:43	N/C	N/C	1,0000	R$166,00	R$ 166,00	Não
PRIVATE CONSTRUTORA LTDA	10.616.350/0001-30	23/02/2026 - 18:12:13	N/C	N/C	1,0000	R$166,90	R$ 166,90	Não
HIMALAIA CONSTRUTORA LTDA	00.471.823/0001-03	24/02/2026 - 08:26:15	N/C	N/C	1,0000	R$166,90	R$ 166,90	Não

LOTE 0001 - ITEM 0322 - Registro de gaveta bruto, latao, roscavel, 1 1/2, com acabamento e canopla cromados Registro de gaveta bruto, latao, roscavel, 1 1/2, com acabamento e canopla cromados - fornecimento e instalacao. af_08/2021

Fornecedor	CNPJ/CPF	Data	Modelo	Marca/ Fabricante	Quantidade	Lance	Valor Total	LC 123/2006
ESTRUTURA COMERCIO E CONSTRUCOES LTDA	10.664.099/0001-80	10/02/2026 - 12:15:17	N/C	N/C	10,0000	R$242,55	R$ 2.425,50	Sim
INOVAR SERVICOS DE ENGENHARIA E CONSULTORIA LTDA	41.155.098/0001-33	18/02/2026 - 08:39:15	N/C	N/C	10,0000	R$242,55	R$ 2.425,50	Sim
WH CONSTRUTORA LTDA	23.305.610/0001-07	18/02/2026 - 09:05:41	N/C	N/C	10,0000	R$237,70	R$ 2.377,00	Sim
CONSTRUTORA E SERVICOS W. B. M. LTDA	26.570.470/0001-84	19/02/2026 - 09:21:13	N/C	N/C	10,0000	R$242,52	R$ 2.425,20	Sim
ASLE CONSTRUTORA LTDA	20.511.890/0001-03	20/02/2026 - 09:22:21	N/C	N/C	10,0000	R$242,55	R$ 2.425,50	Não
MA CONSTRUTORA LTDA	54.197.980/0001-93	21/02/2026 - 14:58:46	N/C	N/C	10,0000	R$242,55	R$ 2.425,50	Sim
ENGETECH - ENGENHARIA, COMERCIO E SERVICOS LTDA	04.154.467/0001-47	22/02/2026 - 14:51:09	N/C	N/C	10,0000	R$242,55	R$ 2.425,50	Sim
KLAO ENGENHARIA S/A	24.940.808/0001-17	23/02/2026 - 14:47:16	N/C	N/C	10,0000	R$242,55	R$ 2.425,50	Não
ADIGE ARQUITETURA E ENGENHARIA LTDA	01.469.689/0001-60	23/02/2026 - 17:45:43	N/C	N/C	10,0000	R$242,00	R$ 2.420,00	Não
PRIVATE CONSTRUTORA LTDA	10.616.350/0001-30	23/02/2026 - 18:12:14	N/C	N/C	10,0000	R$242,55	R$ 2.425,50	Não
HIMALAIA CONSTRUTORA LTDA	00.471.823/0001-03	24/02/2026 - 08:26:15	N/C	N/C	10,0000	R$242,55	R$ 2.425,50	Não

LOTE 0001 - ITEM 0323 - Registro de pressao bruto, latao, roscavel, 3/4, com acabamento e canopla cromados Registro de pressao bruto, latao, roscavel, 3/4, com acabamento e canopla cromados - fornecimento e instalacao. af_08/2021

Fornecedor	CNPJ/CPF	Data	Modelo	Marca/ Fabricante	Quantidade	Lance	Valor Total	LC 123/2006
ESTRUTURA COMERCIO E CONSTRUCOES LTDA	10.664.099/0001-80	10/02/2026 - 12:14:13	N/C	N/C	10,0000	R$129,76	R$ 1.297,60	Sim
INOVAR SERVICOS DE ENGENHARIA E CONSULTORIA LTDA	41.155.098/0001-33	18/02/2026 - 08:39:59	N/C	N/C	10,0000	R$129,76	R$ 1.297,60	Sim
WH CONSTRUTORA LTDA	23.305.610/0001-07	18/02/2026 - 09:06:05	N/C	N/C	10,0000	R$77,16	R$ 771,60	Sim
CONSTRUTORA E SERVICOS W. B. M. LTDA	26.570.470/0001-84	19/02/2026 - 09:21:16	N/C	N/C	10,0000	R$129,74	R$ 1.297,40	Sim
ASLE CONSTRUTORA LTDA	20.511.890/0001-03	20/02/2026 - 09:22:21	N/C	N/C	10,0000	R$129,76	R$ 1.297,60	Não
MA CONSTRUTORA LTDA	54.197.980/0001-93	21/02/2026 - 14:58:46	N/C	N/C	10,0000	R$129,76	R$ 1.297,60	Sim
ENGETECH - ENGENHARIA, COMERCIO E SERVICOS LTDA	04.154.467/0001-47	22/02/2026 - 14:51:09	N/C	N/C	10,0000	R$129,76	R$ 1.297,60	Sim

PORTAL DE COMPRAS PÚBLICAS

A autenticidade do documento pode ser verificada no site https://validaarquivo.portaldecompraspublicas.com.br
Documento gerado eletronicamente no Portal de Compras Públicas em 24/02/2026 às 10:45:28.
Código verificador: 1138E88

E-DOCS - CÓPIA DO PROCESSO 2025-6X76D GERADO POR UDSON OLIVEIRA RAMOS DE AGUIAR EM 13/05/2026 07:51 DOCUMENTO 1 / 1 PÁGINA 2302 / 5723

2026-LVLHB5 - E-DOCS - DOCUMENTO ORIGINAL 06/03/2026 11:55 PÁGINA 245 / 381

KLAO ENGENHARIA S/A	24.940.808/0001-17	23/02/2026 - 14:47:16	N/C	N/C	10,0000	R$129,76	R$ 1.297,60	Não
ADIGE ARQUITETURA E ENGENHARIA LTDA	01.469.689/0001-60	23/02/2026 - 17:45:43	N/C	N/C	10,0000	R$129,00	R$ 1.290,00	Não
PRIVATE CONSTRUTORA LTDA	10.616.350/0001-30	23/02/2026 - 18:12:14	N/C	N/C	10,0000	R$129,76	R$ 1.297,60	Não
HIMALAIA CONSTRUTORA LTDA	00.471.823/0001-03	24/02/2026 - 08:26:15	N/C	N/C	10,0000	R$129,76	R$ 1.297,60	Não

LOTE 0001 - ITEM 0324 - Valvula de retencao vertical, de bronze, roscavel, 1 1/2 Valvula de retencao vertical, de bronze, roscavel, 1 1/2 - fornecimento e instalacao. af_08/2021

Fornecedor	CNPJ/CPF	Data	Modelo	Marca/ Fabricante	Quantidade	Lance	Valor Total	LC 123/2006
ESTRUTURA COMERCIO E CONSTRUCOES LTDA	10.664.099/0001-80	10/02/2026 - 12:13:54	N/C	N/C	1,0000	R$146,38	R$ 146,38	Sim
INOVAR SERVICOS DE ENGENHARIA E CONSULTORIA LTDA	41.155.098/0001-33	18/02/2026 - 08:40:29	N/C	N/C	1,0000	R$146,38	R$ 146,38	Sim
WH CONSTRUTORA LTDA	23.305.610/0001-07	18/02/2026 - 09:06:25	N/C	N/C	1,0000	R$143,45	R$ 143,45	Sim
CONSTRUTORA E SERVICOS W. B. M. LTDA	26.570.470/0001-84	19/02/2026 - 09:33:24	N/C	N/C	1,0000	R$146,35	R$ 146,35	Sim
ASLE CONSTRUTORA LTDA	20.511.890/0001-03	20/02/2026 - 09:22:21	N/C	N/C	1,0000	R$146,38	R$ 146,38	Não
MA CONSTRUTORA LTDA	54.197.980/0001-93	21/02/2026 - 14:58:46	N/C	N/C	1,0000	R$146,38	R$ 146,38	Sim
ENGETECH - ENGENHARIA, COMERCIO E SERVICOS LTDA	04.154.467/0001-47	22/02/2026 - 14:51:09	N/C	N/C	1,0000	R$146,38	R$ 146,38	Sim
KLAO ENGENHARIA S/A	24.940.808/0001-17	23/02/2026 - 14:47:16	N/C	N/C	1,0000	R$146,38	R$ 146,38	Não
ADIGE ARQUITETURA E ENGENHARIA LTDA	01.469.689/0001-60	23/02/2026 - 17:45:43	N/C	N/C	1,0000	R$146,00	R$ 146,00	Não
PRIVATE CONSTRUTORA LTDA	10.616.350/0001-30	23/02/2026 - 18:12:14	N/C	N/C	1,0000	R$146,38	R$ 146,38	Não
HIMALAIA CONSTRUTORA LTDA	00.471.823/0001-03	24/02/2026 - 08:26:15	N/C	N/C	1,0000	R$146,38	R$ 146,38	Não

LOTE 0001 - ITEM 0325 - Pressurizador (grupo de pressao) - pressao maxima: 32 (m.c.a.);vazao maxima: 52.000 (l/h) Pressurizador (grupo de pressao) - pressao maxima: 32 (m.c.a.);vazao maxima: 52.000 (l/h)

Fornecedor	CNPJ/CPF	Data	Modelo	Marca/ Fabricante	Quantidade	Lance	Valor Total	LC 123/2006
ESTRUTURA COMERCIO E CONSTRUCOES LTDA	10.664.099/0001-80	10/02/2026 - 12:13:22	N/C	N/C	1,0000	R$62.608,19	R$ 62.608,19	Sim
INOVAR SERVICOS DE ENGENHARIA E CONSULTORIA LTDA	41.155.098/0001-33	18/02/2026 - 08:41:02	N/C	N/C	1,0000	R$62.608,19	R$ 62.608,19	Sim
WH CONSTRUTORA LTDA	23.305.610/0001-07	18/02/2026 - 09:07:19	N/C	N/C	1,0000	R$61.356,03	R$ 61.356,03	Sim
CONSTRUTORA E SERVICOS W. B. M. LTDA	26.570.470/0001-84	19/02/2026 - 09:33:26	N/C	N/C	1,0000	R$62.608,16	R$ 62.608,16	Sim
ASLE CONSTRUTORA LTDA	20.511.890/0001-03	20/02/2026 - 09:22:22	N/C	N/C	1,0000	R$62.608,19	R$ 62.608,19	Não
MA CONSTRUTORA LTDA	54.197.980/0001-93	21/02/2026 - 14:58:47	N/C	N/C	1,0000	R$62.608,19	R$ 62.608,19	Sim
ENGETECH - ENGENHARIA, COMERCIO E SERVICOS LTDA	04.154.467/0001-47	22/02/2026 - 14:51:09	N/C	N/C	1,0000	R$62.608,19	R$ 62.608,19	Sim
KLAO ENGENHARIA S/A	24.940.808/0001-17	23/02/2026 - 14:47:16	N/C	N/C	1,0000	R$62.608,19	R$ 62.608,19	Não
ADIGE ARQUITETURA E ENGENHARIA LTDA	01.469.689/0001-60	23/02/2026 - 17:45:43	N/C	N/C	1,0000	R$62.608,00	R$ 62.608,00	Não
PRIVATE CONSTRUTORA LTDA	10.616.350/0001-30	23/02/2026 - 18:12:14	N/C	N/C	1,0000	R$62.608,19	R$ 62.608,19	Não
HIMALAIA CONSTRUTORA LTDA	00.471.823/0001-03	24/02/2026 - 08:26:15	N/C	N/C	1,0000	R$62.608,19	R$ 62.608,19	Não

LOTE 0001 - ITEM 0326 - Bomba centrifuga, trifasica, 1,5 cv ou 1,48 hp, hm 10 a 24 m, q 6,1 a 21,9 m3/h Bomba centrifuga, trifasica, 1,5 cv ou 1,48 hp, hm 10 a 24 m, q 6,1 a 21,9 m3/h - fornecimento e instalacao. af_12/2020

PORTAL DE COMPRAS PÚBLICAS

A autenticidade do documento pode ser verificada no site https://validaarquivo.portaldecompraspublicas.com.br
Documento gerado eletronicamente no Portal de Compras Públicas em 24/02/2026 às 10:45:28.
Código verificador: 1138E88

E-DOCS - CÓPIA DO PROCESSO 2025-6X76D GERADO POR UDSON OLIVEIRA RAMOS DE AGUIAR EM 13/05/2026 07:51 DOCUMENTO 1 / 1 PÁGINA 2303 / 5723

2026-LVLHB5 - E-DOCS - DOCUMENTO ORIGINAL 06/03/2026 11:55 PÁGINA 246 / 381

Fornecedor	CNPJ/CPF	Data	Modelo	Marca/ Fabricante	Quantidade	Lance	Valor Total	LC 123/2006
ESTRUTURA COMERCIO E CONSTRUCOES LTDA	10.664.099/0001-80	10/02/2026 - 12:12:31	N/C	N/C	2,0000	R$2.102,65	R$ 4.205,30	Sim
INOVAR SERVICOS DE ENGENHARIA E CONSULTORIA LTDA	41.155.098/0001-33	18/02/2026 - 08:41:27	N/C	N/C	2,0000	R$2.102,65	R$ 4.205,30	Sim
WH CONSTRUTORA LTDA	23.305.610/0001-07	18/02/2026 - 09:08:05	N/C	N/C	2,0000	R$2.060,60	R$ 4.121,20	Sim
CONSTRUTORA E SERVICOS W. B. M. LTDA	26.570.470/0001-84	19/02/2026 - 09:33:30	N/C	N/C	2,0000	R$2.102,63	R$ 4.205,26	Sim
ASLE CONSTRUTORA LTDA	20.511.890/0001-03	20/02/2026 - 09:22:22	N/C	N/C	2,0000	R$2.102,65	R$ 4.205,30	Não
MA CONSTRUTORA LTDA	54.197.980/0001-93	21/02/2026 - 14:58:47	N/C	N/C	2,0000	R$2.102,65	R$ 4.205,30	Sim
ENGETECH - ENGENHARIA, COMERCIO E SERVICOS LTDA	04.154.467/0001-47	22/02/2026 - 14:51:09	N/C	N/C	2,0000	R$2.102,65	R$ 4.205,30	Sim
KLAO ENGENHARIA S/A	24.940.808/0001-17	23/02/2026 - 14:47:16	N/C	N/C	2,0000	R$2.102,65	R$ 4.205,30	Não
ADIGE ARQUITETURA E ENGENHARIA LTDA	01.469.689/0001-60	23/02/2026 - 17:45:44	N/C	N/C	2,0000	R$2.102,00	R$ 4.204,00	Não
PRIVATE CONSTRUTORA LTDA	10.616.350/0001-30	23/02/2026 - 18:12:14	N/C	N/C	2,0000	R$2.102,65	R$ 4.205,30	Não
HIMALAIA CONSTRUTORA LTDA	00.471.823/0001-03	24/02/2026 - 08:26:15	N/C	N/C	2,0000	R$2.102,65	R$ 4.205,30	Não

LOTE 0001 - ITEM 0327 - Caixa d´agua em polietileno, 2000 litros - fornecimento e instalacao. af_06/2021 Caixa d´agua em polietileno, 2000 litros - fornecimento e instalacao. af_06/2021

Fornecedor	CNPJ/CPF	Data	Modelo	Marca/ Fabricante	Quantidade	Lance	Valor Total	LC 123/2006
ESTRUTURA COMERCIO E CONSTRUCOES LTDA	10.664.099/0001-80	10/02/2026 - 12:11:34	N/C	N/C	1,0000	R$1.503,91	R$ 1.503,91	Sim
INOVAR SERVICOS DE ENGENHARIA E CONSULTORIA LTDA	41.155.098/0001-33	18/02/2026 - 08:41:47	N/C	N/C	1,0000	R$1.503,91	R$ 1.503,91	Sim
WH CONSTRUTORA LTDA	23.305.610/0001-07	18/02/2026 - 09:08:35	N/C	N/C	1,0000	R$1.571,83	R$ 1.571,83	Sim
CONSTRUTORA E SERVICOS W. B. M. LTDA	26.570.470/0001-84	19/02/2026 - 09:33:48	N/C	N/C	1,0000	R$1.503,90	R$ 1.503,90	Sim
ASLE CONSTRUTORA LTDA	20.511.890/0001-03	20/02/2026 - 09:22:22	N/C	N/C	1,0000	R$1.503,91	R$ 1.503,91	Não
MA CONSTRUTORA LTDA	54.197.980/0001-93	21/02/2026 - 14:58:47	N/C	N/C	1,0000	R$1.503,91	R$ 1.503,91	Sim
ENGETECH - ENGENHARIA, COMERCIO E SERVICOS LTDA	04.154.467/0001-47	22/02/2026 - 14:51:09	N/C	N/C	1,0000	R$1.503,91	R$ 1.503,91	Sim
KLAO ENGENHARIA S/A	24.940.808/0001-17	23/02/2026 - 14:47:16	N/C	N/C	1,0000	R$1.503,91	R$ 1.503,91	Não
ADIGE ARQUITETURA E ENGENHARIA LTDA	01.469.689/0001-60	23/02/2026 - 17:45:44	N/C	N/C	1,0000	R$1.503,00	R$ 1.503,00	Não
PRIVATE CONSTRUTORA LTDA	10.616.350/0001-30	23/02/2026 - 18:12:14	N/C	N/C	1,0000	R$1.503,91	R$ 1.503,91	Não
HIMALAIA CONSTRUTORA LTDA	00.471.823/0001-03	24/02/2026 - 08:26:16	N/C	N/C	1,0000	R$1.503,61	R$ 1.503,61	Não

LOTE 0001 - ITEM 0328 - Cisterna modular 600 litros Cisterna modular 600 litros

Fornecedor	CNPJ/CPF	Data	Modelo	Marca/ Fabricante	Quantidade	Lance	Valor Total	LC 123/2006
ESTRUTURA COMERCIO E CONSTRUCOES LTDA	10.664.099/0001-80	10/02/2026 - 12:11:16	N/C	N/C	6,0000	R$2.327,00	R$ 13.962,00	Sim
INOVAR SERVICOS DE ENGENHARIA E CONSULTORIA LTDA	41.155.098/0001-33	18/02/2026 - 08:42:14	N/C	N/C	6,0000	R$2.327,30	R$ 13.963,80	Sim
WH CONSTRUTORA LTDA	23.305.610/0001-07	18/02/2026 - 09:09:12	N/C	N/C	6,0000	R$2.280,75	R$ 13.684,50	Sim
CONSTRUTORA E SERVICOS W. B. M. LTDA	26.570.470/0001-84	19/02/2026 - 09:33:57	N/C	N/C	6,0000	R$2.327,28	R$ 13.963,68	Sim

PORTAL DE COMPRAS PÚBLICAS

A autenticidade do documento pode ser verificada no site https://validaarquivo.portaldecompraspublicas.com.br
Documento gerado eletronicamente no Portal de Compras Públicas em 24/02/2026 às 10:45:28.
Código verificador: 1138E88

E-DOCS - CÓPIA DO PROCESSO 2025-6X76D GERADO POR UDSON OLIVEIRA RAMOS DE AGUIAR EM 13/05/2026 07:51 DOCUMENTO 1 / 1 PÁGINA 2304 / 5723

2026-LVLHB5 - E-DOCS - DOCUMENTO ORIGINAL 06/03/2026 11:55 PÁGINA 247 / 381

ASLE CONSTRUTORA LTDA	20.511.890/0001-03	20/02/2026 - 09:22:22	N/C	N/C	6,0000	R$2.327,30	R$ 13.963,80	Não
MA CONSTRUTORA LTDA	54.197.980/0001-93	21/02/2026 - 14:58:47	N/C	N/C	6,0000	R$2.327,30	R$ 13.963,80	Sim
ENGETECH - ENGENHARIA, COMERCIO E SERVICOS LTDA	04.154.467/0001-47	22/02/2026 - 14:51:09	N/C	N/C	6,0000	R$2.327,30	R$ 13.963,80	Sim
KLAO ENGENHARIA S/A	24.940.808/0001-17	23/02/2026 - 14:47:16	N/C	N/C	6,0000	R$2.327,30	R$ 13.963,80	Não
ADIGE ARQUITETURA E ENGENHARIA LTDA	01.469.689/0001-60	23/02/2026 - 17:45:44	N/C	N/C	6,0000	R$2.327,00	R$ 13.962,00	Não
PRIVATE CONSTRUTORA LTDA	10.616.350/0001-30	23/02/2026 - 18:12:14	N/C	N/C	6,0000	R$2.327,30	R$ 13.963,80	Não
HIMALAIA CONSTRUTORA LTDA	00.471.823/0001-03	24/02/2026 - 08:26:17	N/C	N/C	6,0000	R$2.327,30	R$ 13.963,80	Não

LOTE 0001 - ITEM 0329 - Smart filtro Smart filtro

Fornecedor	CNPJ/CPF	Data	Modelo	Marca/ Fabricante	Quantidade	Lance	Valor Total	LC 123/2006
ESTRUTURA COMERCIO E CONSTRUCOES LTDA	10.664.099/0001-80	10/02/2026 - 12:09:56	N/C	N/C	2,0000	R$502,30	R$ 1.004,60	Sim
INOVAR SERVICOS DE ENGENHARIA E CONSULTORIA LTDA	41.155.098/0001-33	18/02/2026 - 08:42:37	N/C	N/C	2,0000	R$502,30	R$ 1.004,60	Sim
WH CONSTRUTORA LTDA	23.305.610/0001-07	18/02/2026 - 09:09:40	N/C	N/C	2,0000	R$492,25	R$ 984,50	Sim
CONSTRUTORA E SERVICOS W. B. M. LTDA	26.570.470/0001-84	19/02/2026 - 09:34:18	N/C	N/C	2,0000	R$502,28	R$ 1.004,56	Sim
ASLE CONSTRUTORA LTDA	20.511.890/0001-03	20/02/2026 - 09:22:22	N/C	N/C	2,0000	R$502,30	R$ 1.004,60	Não
MA CONSTRUTORA LTDA	54.197.980/0001-93	21/02/2026 - 14:58:47	N/C	N/C	2,0000	R$502,30	R$ 1.004,60	Sim
ENGETECH - ENGENHARIA, COMERCIO E SERVICOS LTDA	04.154.467/0001-47	22/02/2026 - 14:51:09	N/C	N/C	2,0000	R$502,30	R$ 1.004,60	Sim
KLAO ENGENHARIA S/A	24.940.808/0001-17	23/02/2026 - 14:47:16	N/C	N/C	2,0000	R$502,30	R$ 1.004,60	Não
ADIGE ARQUITETURA E ENGENHARIA LTDA	01.469.689/0001-60	23/02/2026 - 17:45:44	N/C	N/C	2,0000	R$502,00	R$ 1.004,00	Não
PRIVATE CONSTRUTORA LTDA	10.616.350/0001-30	23/02/2026 - 18:12:14	N/C	N/C	2,0000	R$502,30	R$ 1.004,60	Não
HIMALAIA CONSTRUTORA LTDA	00.471.823/0001-03	24/02/2026 - 08:26:17	N/C	N/C	2,0000	R$502,30	R$ 1.004,60	Não

LOTE 0001 - ITEM 0330 - Niple, em ferro galvanizado, conexao rosqueada, dn 15 (1/2),instalado em ramais e sub-ramais de gas Niple, em ferro galvanizado, conexao rosqueada, dn 15 (1/2), instalado em ramais e sub-ramais de gas - fornecimento e instalacao. af_10/2020

Fornecedor	CNPJ/CPF	Data	Modelo	Marca/ Fabricante	Quantidade	Lance	Valor Total	LC 123/2006
ESTRUTURA COMERCIO E CONSTRUCOES LTDA	10.664.099/0001-80	10/02/2026 - 12:09:40	N/C	N/C	10,0000	R$17,66	R$ 176,60	Sim
INOVAR SERVICOS DE ENGENHARIA E CONSULTORIA LTDA	41.155.098/0001-33	18/02/2026 - 08:42:57	N/C	N/C	10,0000	R$17,66	R$ 176,60	Sim
WH CONSTRUTORA LTDA	23.305.610/0001-07	18/02/2026 - 09:10:20	N/C	N/C	10,0000	R$17,31	R$ 173,10	Sim
CONSTRUTORA E SERVICOS W. B. M. LTDA	26.570.470/0001-84	19/02/2026 - 09:34:22	N/C	N/C	10,0000	R$17,65	R$ 176,50	Sim
ASLE CONSTRUTORA LTDA	20.511.890/0001-03	20/02/2026 - 09:22:22	N/C	N/C	10,0000	R$17,66	R$ 176,60	Não
MA CONSTRUTORA LTDA	54.197.980/0001-93	21/02/2026 - 14:58:47	N/C	N/C	10,0000	R$17,66	R$ 176,60	Sim
ENGETECH - ENGENHARIA, COMERCIO E SERVICOS LTDA	04.154.467/0001-47	22/02/2026 - 14:51:09	N/C	N/C	10,0000	R$17,66	R$ 176,60	Sim
KLAO ENGENHARIA S/A	24.940.808/0001-17	23/02/2026 - 14:47:16	N/C	N/C	10,0000	R$17,66	R$ 176,60	Não
ADIGE ARQUITETURA E ENGENHARIA LTDA	01.469.689/0001-60	23/02/2026 - 17:45:44	N/C	N/C	10,0000	R$17,00	R$ 170,00	Não

PORTAL DE COMPRAS PÚBLICAS

A autenticidade do documento pode ser verificada no site https://validaarquivo.portaldecompraspublicas.com.br
Documento gerado eletronicamente no Portal de Compras Públicas em 24/02/2026 às 10:45:28.
Código verificador: 1138E88

E-DOCS - CÓPIA DO PROCESSO 2025-6X76D GERADO POR UDSON OLIVEIRA RAMOS DE AGUIAR EM 13/05/2026 07:51 DOCUMENTO 1 / 1 PÁGINA 2305 / 5723

2026-LVLHB5 - E-DOCS - DOCUMENTO ORIGINAL 06/03/2026 11:55 PÁGINA 248 / 381

PRIVATE CONSTRUTORA LTDA	10.616.350/0001-30	23/02/2026 - 18:12:14	N/C	N/C	10,0000	R$17,66	R$ 176,60	Não
HIMALAIA CONSTRUTORA LTDA	00.471.823/0001-03	24/02/2026 - 08:26:17	N/C	N/C	10,0000	R$17,66	R$ 176,60	Não

LOTE 0001 - ITEM 0331 - FORNECIMENTO E INSTALACAO DE ENGATE FLEXIVEL EM PLASTICO BRANCO, 1/2 X 30 CM ENGATE FLEXIVEL EM PLASTICO BRANCO, 1/2 X 30CM - FORNECIMENTO E INSTALACAO. AF_01/2020

Fornecedor	CNPJ/CPF	Data	Modelo	Marca/ Fabricante	Quantidade	Lance	Valor Total	LC 123/2006
ESTRUTURA COMERCIO E CONSTRUCOES LTDA	10.664.099/0001-80	10/02/2026 - 12:09:28	N/C	N/C	5,0000	R$11,80	R$ 59,00	Sim
INOVAR SERVICOS DE ENGENHARIA E CONSULTORIA LTDA	41.155.098/0001-33	18/02/2026 - 08:43:17	N/C	N/C	5,0000	R$11,80	R$ 59,00	Sim
WH CONSTRUTORA LTDA	23.305.610/0001-07	18/02/2026 - 09:10:36	N/C	N/C	5,0000	R$11,56	R$ 57,80	Sim
CONSTRUTORA E SERVICOS W. B. M. LTDA	26.570.470/0001-84	19/02/2026 - 09:34:46	N/C	N/C	5,0000	R$11,75	R$ 58,75	Sim
ASLE CONSTRUTORA LTDA	20.511.890/0001-03	20/02/2026 - 09:22:22	N/C	N/C	5,0000	R$11,80	R$ 59,00	Não
MA CONSTRUTORA LTDA	54.197.980/0001-93	21/02/2026 - 14:58:47	N/C	N/C	5,0000	R$11,80	R$ 59,00	Sim
ENGETECH - ENGENHARIA, COMERCIO E SERVICOS LTDA	04.154.467/0001-47	22/02/2026 - 14:51:09	N/C	N/C	5,0000	R$11,80	R$ 59,00	Sim
KLAO ENGENHARIA S/A	24.940.808/0001-17	23/02/2026 - 14:47:16	N/C	N/C	5,0000	R$11,80	R$ 59,00	Não
ADIGE ARQUITETURA E ENGENHARIA LTDA	01.469.689/0001-60	23/02/2026 - 17:45:44	N/C	N/C	5,0000	R$11,00	R$ 55,00	Não
PRIVATE CONSTRUTORA LTDA	10.616.350/0001-30	23/02/2026 - 18:12:14	N/C	N/C	5,0000	R$11,80	R$ 59,00	Não
HIMALAIA CONSTRUTORA LTDA	00.471.823/0001-03	24/02/2026 - 08:26:17	N/C	N/C	5,0000	R$11,80	R$ 59,00	Não

LOTE 0001 - ITEM 0332 - Reservatorio dagua conforme projeto 40m3 - coluna seca 10,0m pintada Reservatorio dagua conforme projeto 40m3 - coluna seca 10,0m pintada

Fornecedor	CNPJ/CPF	Data	Modelo	Marca/ Fabricante	Quantidade	Lance	Valor Total	LC 123/2006
ESTRUTURA COMERCIO E CONSTRUCOES LTDA	10.664.099/0001-80	10/02/2026 - 12:09:12	N/C	N/C	1,0000	R$108.650,00	R$ 108.650,00	Sim
INOVAR SERVICOS DE ENGENHARIA E CONSULTORIA LTDA	41.155.098/0001-33	18/02/2026 - 08:43:42	N/C	N/C	1,0000	R$108.650,00	R$ 108.650,00	Sim
WH CONSTRUTORA LTDA	23.305.610/0001-07	18/02/2026 - 09:11:19	N/C	N/C	1,0000	R$106.477,00	R$ 106.477,00	Sim
CONSTRUTORA E SERVICOS W. B. M. LTDA	26.570.470/0001-84	19/02/2026 - 09:34:49	N/C	N/C	1,0000	R$108.650,00	R$ 108.650,00	Sim
ASLE CONSTRUTORA LTDA	20.511.890/0001-03	20/02/2026 - 09:22:22	N/C	N/C	1,0000	R$108.650,00	R$ 108.650,00	Não
MA CONSTRUTORA LTDA	54.197.980/0001-93	21/02/2026 - 14:58:47	N/C	N/C	1,0000	R$108.650,00	R$ 108.650,00	Sim
ENGETECH - ENGENHARIA, COMERCIO E SERVICOS LTDA	04.154.467/0001-47	22/02/2026 - 14:51:09	N/C	N/C	1,0000	R$108.650,00	R$ 108.650,00	Sim
KLAO ENGENHARIA S/A	24.940.808/0001-17	23/02/2026 - 14:47:16	N/C	N/C	1,0000	R$108.650,00	R$ 108.650,00	Não
ADIGE ARQUITETURA E ENGENHARIA LTDA	01.469.689/0001-60	23/02/2026 - 17:45:44	N/C	N/C	1,0000	R$108.650,00	R$ 108.650,00	Não
PRIVATE CONSTRUTORA LTDA	10.616.350/0001-30	23/02/2026 - 18:12:14	N/C	N/C	1,0000	R$108.650,00	R$ 108.650,00	Não
HIMALAIA CONSTRUTORA LTDA	00.471.823/0001-03	24/02/2026 - 08:26:17	N/C	N/C	1,0000	R$108.650,00	R$ 108.650,00	Não

LOTE 0001 - ITEM 0333 - TUBO PVC, SERIE R, AGUA PLUVIAL, DN 100 MM FORNECIDO E INSTALADO EM CONDUTORES VERTICAIS TUBO PVC, SERIE R, AGUA PLUVIAL, DN 100 MM, FORNECIDO E INSTALADO EM CONDUTORES VERTICAIS DE AGUAS PLUVIAIS. AF_06/2022

Fornecedor	CNPJ/CPF	Data	Modelo	Marca/ Fabricante	Quantidade	Lance	Valor Total	LC 123/2006

PORTAL DE COMPRAS PÚBLICAS

A autenticidade do documento pode ser verificada no site https://validaarquivo.portaldecompraspublicas.com.br
Documento gerado eletronicamente no Portal de Compras Públicas em 24/02/2026 às 10:45:28.
Código verificador: 1138E88

E-DOCS - CÓPIA DO PROCESSO 2025-6X76D GERADO POR UDSON OLIVEIRA RAMOS DE AGUIAR EM 13/05/2026 07:51 DOCUMENTO 1 / 1 PÁGINA 2306 / 5723

2026-LVLHB5 - E-DOCS - DOCUMENTO ORIGINAL 06/03/2026 11:55 PÁGINA 249 / 381

ESTRUTURA COMERCIO E CONSTRUCOES LTDA	10.664.099/0001-80	10/02/2026 - 12:08:54	N/C	N/C	414,8000	R$46,54	R$ 19.304,79	Sim
INOVAR SERVICOS DE ENGENHARIA E CONSULTORIA LTDA	41.155.098/0001-33	18/02/2026 - 08:44:18	N/C	N/C	414,8000	R$46,54	R$ 19.304,79	Sim
WH CONSTRUTORA LTDA	23.305.610/0001-07	18/02/2026 - 09:11:45	N/C	N/C	414,8000	R$45,61	R$ 18.919,03	Sim
CONSTRUTORA E SERVICOS W. B. M. LTDA	26.570.470/0001-84	19/02/2026 - 09:34:52	N/C	N/C	414,8000	R$46,52	R$ 19.296,50	Sim
ASLE CONSTRUTORA LTDA	20.511.890/0001-03	20/02/2026 - 09:22:22	N/C	N/C	414,8000	R$46,54	R$ 19.304,79	Não
MA CONSTRUTORA LTDA	54.197.980/0001-93	21/02/2026 - 14:58:47	N/C	N/C	414,8000	R$46,54	R$ 19.304,79	Sim
ENGETECH - ENGENHARIA, COMERCIO E SERVICOS LTDA	04.154.467/0001-47	22/02/2026 - 14:51:10	N/C	N/C	414,8000	R$46,54	R$ 19.304,79	Sim
KLAO ENGENHARIA S/A	24.940.808/0001-17	23/02/2026 - 14:47:16	N/C	N/C	414,8000	R$46,54	R$ 19.304,79	Não
ADIGE ARQUITETURA E ENGENHARIA LTDA	01.469.689/0001-60	23/02/2026 - 17:45:44	N/C	N/C	414,8000	R$46,00	R$ 19.080,80	Não
PRIVATE CONSTRUTORA LTDA	10.616.350/0001-30	23/02/2026 - 18:12:14	N/C	N/C	414,8000	R$46,54	R$ 19.304,79	Não
HIMALAIA CONSTRUTORA LTDA	00.471.823/0001-03	24/02/2026 - 08:26:17	N/C	N/C	414,8000	R$46,54	R$ 19.304,79	Não

LOTE 0001 - ITEM 0334 - Tubo pvc, serie r, agua pluvial, dn 150 mm Tubo pvc, serie r, agua pluvial, dn 150 mm, fornecido e instalado em condutores verticais de aguas pluviais. af_06/2022

Fornecedor	CNPJ/CPF	Data	Modelo	Marca/ Fabricante	Quantidade	Lance	Valor Total	LC 123/2006
ESTRUTURA COMERCIO E CONSTRUCOES LTDA	10.664.099/0001-80	10/02/2026 - 12:08:32	N/C	N/C	186,0000	R$96,69	R$ 17.984,34	Sim
INOVAR SERVICOS DE ENGENHARIA E CONSULTORIA LTDA	41.155.098/0001-33	18/02/2026 - 08:44:43	N/C	N/C	186,0000	R$96,69	R$ 17.984,34	Sim
WH CONSTRUTORA LTDA	23.305.610/0001-07	18/02/2026 - 09:12:08	N/C	N/C	186,0000	R$94,76	R$ 17.625,36	Sim
CONSTRUTORA E SERVICOS W. B. M. LTDA	26.570.470/0001-84	19/02/2026 - 09:34:55	N/C	N/C	186,0000	R$96,66	R$ 17.978,76	Sim
ASLE CONSTRUTORA LTDA	20.511.890/0001-03	20/02/2026 - 09:22:22	N/C	N/C	186,0000	R$96,69	R$ 17.984,34	Não
MA CONSTRUTORA LTDA	54.197.980/0001-93	21/02/2026 - 14:58:47	N/C	N/C	186,0000	R$96,69	R$ 17.984,34	Sim
ENGETECH - ENGENHARIA, COMERCIO E SERVICOS LTDA	04.154.467/0001-47	22/02/2026 - 14:51:10	N/C	N/C	186,0000	R$96,69	R$ 17.984,34	Sim
KLAO ENGENHARIA S/A	24.940.808/0001-17	23/02/2026 - 14:47:16	N/C	N/C	186,0000	R$96,69	R$ 17.984,34	Não
ADIGE ARQUITETURA E ENGENHARIA LTDA	01.469.689/0001-60	23/02/2026 - 17:45:44	N/C	N/C	186,0000	R$96,00	R$ 17.856,00	Não
PRIVATE CONSTRUTORA LTDA	10.616.350/0001-30	23/02/2026 - 18:12:14	N/C	N/C	186,0000	R$96,69	R$ 17.984,34	Não
HIMALAIA CONSTRUTORA LTDA	00.471.823/0001-03	24/02/2026 - 08:26:17	N/C	N/C	186,0000	R$96,69	R$ 17.984,34	Não

LOTE 0001 - ITEM 0335 - Tubo de pvc corrugado de dupla parede para rede coletora de esgoto, dn 200 mm, junta elastica Tubo de pvc corrugado de dupla parede para rede coletora de esgoto, dn 200 mm, junta elastica - fornecimento e assentamento. af_01/2021

Fornecedor	CNPJ/CPF	Data	Modelo	Marca/ Fabricante	Quantidade	Lance	Valor Total	LC 123/2006
ESTRUTURA COMERCIO E CONSTRUCOES LTDA	10.664.099/0001-80	10/02/2026 - 12:08:18	N/C	N/C	58,4000	R$163,14	R$ 9.527,38	Sim
INOVAR SERVICOS DE ENGENHARIA E CONSULTORIA LTDA	41.155.098/0001-33	18/02/2026 - 08:46:06	N/C	N/C	58,4000	R$163,14	R$ 9.527,38	Sim
WH CONSTRUTORA LTDA	23.305.610/0001-07	18/02/2026 - 09:12:31	N/C	N/C	58,4000	R$159,88	R$ 9.336,99	Sim
CONSTRUTORA E SERVICOS W. B. M. LTDA	26.570.470/0001-84	19/02/2026 - 09:34:57	N/C	N/C	58,4000	R$163,12	R$ 9.526,21	Sim

PORTAL DE COMPRAS PÚBLICAS

A autenticidade do documento pode ser verificada no site https://validaarquivo.portaldecompraspublicas.com.br
Documento gerado eletronicamente no Portal de Compras Públicas em 24/02/2026 às 10:45:28.
Código verificador: 1138E88

E-DOCS - CÓPIA DO PROCESSO 2025-6X76D GERADO POR UDSON OLIVEIRA RAMOS DE AGUIAR EM 13/05/2026 07:51 DOCUMENTO 1 / 1 PÁGINA 2307 / 5723

2026-LVLHB5 - E-DOCS - DOCUMENTO ORIGINAL 06/03/2026 11:55 PÁGINA 250 / 381

ASLE CONSTRUTORA LTDA	20.511.890/0001-03	20/02/2026 - 09:22:22	N/C	N/C	58,4000	R$163,14	R$ 9.527,38	Não
MA CONSTRUTORA LTDA	54.197.980/0001-93	21/02/2026 - 14:58:47	N/C	N/C	58,4000	R$163,14	R$ 9.527,38	Sim
ENGETECH - ENGENHARIA, COMERCIO E SERVICOS LTDA	04.154.467/0001-47	22/02/2026 - 14:51:10	N/C	N/C	58,4000	R$163,14	R$ 9.527,38	Sim
KLAO ENGENHARIA S/A	24.940.808/0001-17	23/02/2026 - 14:47:16	N/C	N/C	58,4000	R$163,14	R$ 9.527,38	Não
ADIGE ARQUITETURA E ENGENHARIA LTDA	01.469.689/0001-60	23/02/2026 - 17:45:44	N/C	N/C	58,4000	R$163,00	R$ 9.519,20	Não
PRIVATE CONSTRUTORA LTDA	10.616.350/0001-30	23/02/2026 - 18:12:14	N/C	N/C	58,4000	R$163,14	R$ 9.527,38	Não
HIMALAIA CONSTRUTORA LTDA	00.471.823/0001-03	24/02/2026 - 08:26:17	N/C	N/C	58,4000	R$163,14	R$ 9.527,38	Não

LOTE 0001 - ITEM 0336 - Tubo de pvc corrugado de dupla parede para rede coletora de esgoto, dn 250 mm, junta elastica - forn Tubo de pvc corrugado de dupla parede para rede coletora de esgoto, dn 250 mm, junta elastica - fornecimento e assentamento. af_01/2021

Fornecedor	CNPJ/CPF	Data	Modelo	Marca/ Fabricante	Quantidade	Lance	Valor Total	LC 123/2006
ESTRUTURA COMERCIO E CONSTRUCOES LTDA	10.664.099/0001-80	10/02/2026 - 12:21:39	N/C	N/C	103,6000	R$256,36	R$ 26.558,90	Sim
INOVAR SERVICOS DE ENGENHARIA E CONSULTORIA LTDA	41.155.098/0001-33	18/02/2026 - 08:46:28	N/C	N/C	103,6000	R$256,36	R$ 26.558,90	Sim
WH CONSTRUTORA LTDA	23.305.610/0001-07	18/02/2026 - 09:12:57	N/C	N/C	103,6000	R$251,23	R$ 26.027,43	Sim
CONSTRUTORA E SERVICOS W. B. M. LTDA	26.570.470/0001-84	19/02/2026 - 09:35:10	N/C	N/C	103,6000	R$256,35	R$ 26.557,86	Sim
ASLE CONSTRUTORA LTDA	20.511.890/0001-03	20/02/2026 - 09:22:22	N/C	N/C	103,6000	R$256,36	R$ 26.558,90	Não
MA CONSTRUTORA LTDA	54.197.980/0001-93	21/02/2026 - 14:58:47	N/C	N/C	103,6000	R$256,36	R$ 26.558,90	Sim
ENGETECH - ENGENHARIA, COMERCIO E SERVICOS LTDA	04.154.467/0001-47	22/02/2026 - 14:51:10	N/C	N/C	103,6000	R$256,36	R$ 26.558,90	Sim
KLAO ENGENHARIA S/A	24.940.808/0001-17	23/02/2026 - 14:47:17	N/C	N/C	103,6000	R$256,36	R$ 26.558,90	Não
ADIGE ARQUITETURA E ENGENHARIA LTDA	01.469.689/0001-60	23/02/2026 - 17:45:44	N/C	N/C	103,6000	R$256,00	R$ 26.521,60	Não
PRIVATE CONSTRUTORA LTDA	10.616.350/0001-30	23/02/2026 - 18:12:14	N/C	N/C	103,6000	R$256,36	R$ 26.558,90	Não
HIMALAIA CONSTRUTORA LTDA	00.471.823/0001-03	24/02/2026 - 08:26:17	N/C	N/C	103,6000	R$259,36	R$ 26.869,70	Não

LOTE 0001 - ITEM 0337 - Joelho 45 graus, pvc, serie r, agua pluvial, dn 100 mm, junta elastica, Joelho 45 graus, pvc, serie r, agua pluvial, dn 100 mm, junta elastica, fornecido e instalado em condutores verticais de aguas pluviais. af_06/2022

Fornecedor	CNPJ/CPF	Data	Modelo	Marca/ Fabricante	Quantidade	Lance	Valor Total	LC 123/2006
ESTRUTURA COMERCIO E CONSTRUCOES LTDA	10.664.099/0001-80	10/02/2026 - 12:21:56	N/C	N/C	13,0000	R$58,81	R$ 764,53	Sim
INOVAR SERVICOS DE ENGENHARIA E CONSULTORIA LTDA	41.155.098/0001-33	18/02/2026 - 08:46:57	N/C	N/C	13,0000	R$58,81	R$ 764,53	Sim
WH CONSTRUTORA LTDA	23.305.610/0001-07	18/02/2026 - 09:13:17	N/C	N/C	13,0000	R$57,63	R$ 749,19	Sim
CONSTRUTORA E SERVICOS W. B. M. LTDA	26.570.470/0001-84	19/02/2026 - 09:35:06	N/C	N/C	13,0000	R$58,80	R$ 764,40	Sim
ASLE CONSTRUTORA LTDA	20.511.890/0001-03	20/02/2026 - 09:22:23	N/C	N/C	13,0000	R$58,81	R$ 764,53	Não
MA CONSTRUTORA LTDA	54.197.980/0001-93	21/02/2026 - 14:58:47	N/C	N/C	13,0000	R$58,81	R$ 764,53	Sim
ENGETECH - ENGENHARIA, COMERCIO E SERVICOS LTDA	04.154.467/0001-47	22/02/2026 - 14:51:10	N/C	N/C	13,0000	R$58,81	R$ 764,53	Sim
KLAO ENGENHARIA S/A	24.940.808/0001-17	23/02/2026 - 14:47:17	N/C	N/C	13,0000	R$58,81	R$ 764,53	Não

PORTAL DE COMPRAS PÚBLICAS

A autenticidade do documento pode ser verificada no site https://validaarquivo.portaldecompraspublicas.com.br
Documento gerado eletronicamente no Portal de Compras Públicas em 24/02/2026 às 10:45:28.
Código verificador: 1138E88

E-DOCS - CÓPIA DO PROCESSO 2025-6X76D GERADO POR UDSON OLIVEIRA RAMOS DE AGUIAR EM 13/05/2026 07:51 DOCUMENTO 1 / 1 PÁGINA 2308 / 5723

2026-LVLHB5 - E-DOCS - DOCUMENTO ORIGINAL 06/03/2026 11:55 PÁGINA 251 / 381

ADIGE ARQUITETURA E ENGENHARIA LTDA	01.469.689/0001-60	23/02/2026 - 17:45:44	N/C	N/C	13,0000	R$58,00	R$ 754,00	Não
PRIVATE CONSTRUTORA LTDA	10.616.350/0001-30	23/02/2026 - 18:12:14	N/C	N/C	13,0000	R$58,81	R$ 764,53	Não
HIMALAIA CONSTRUTORA LTDA	00.471.823/0001-03	24/02/2026 - 08:26:17	N/C	N/C	13,0000	R$58,81	R$ 764,53	Não

LOTE 0001 - ITEM 0338 - Joelho 45 graus, pvc, serie r, agua pluvial, dn 150 mm, junta elastica Joelho 45 graus, pvc, serie r, agua pluvial, dn 150 mm, junta elastica, fornecido e instalado em condutores verticais de aguas pluviais. af_06/2022

Fornecedor	CNPJ/CPF	Data	Modelo	Marca/ Fabricante	Quantidade	Lance	Valor Total	LC 123/2006
ESTRUTURA COMERCIO E CONSTRUCOES LTDA	10.664.099/0001-80	10/02/2026 - 12:22:07	N/C	N/C	4,0000	R$174,56	R$ 698,24	Sim
INOVAR SERVICOS DE ENGENHARIA E CONSULTORIA LTDA	41.155.098/0001-33	18/02/2026 - 08:47:16	N/C	N/C	4,0000	R$174,56	R$ 698,24	Sim
WH CONSTRUTORA LTDA	23.305.610/0001-07	18/02/2026 - 09:13:40	N/C	N/C	4,0000	R$171,07	R$ 684,28	Sim
CONSTRUTORA E SERVICOS W. B. M. LTDA	26.570.470/0001-84	19/02/2026 - 09:37:10	N/C	N/C	4,0000	R$174,55	R$ 698,20	Sim
ASLE CONSTRUTORA LTDA	20.511.890/0001-03	20/02/2026 - 09:22:23	N/C	N/C	4,0000	R$174,56	R$ 698,24	Não
MA CONSTRUTORA LTDA	54.197.980/0001-93	21/02/2026 - 14:58:47	N/C	N/C	4,0000	R$174,56	R$ 698,24	Sim
ENGETECH - ENGENHARIA, COMERCIO E SERVICOS LTDA	04.154.467/0001-47	22/02/2026 - 14:51:10	N/C	N/C	4,0000	R$174,56	R$ 698,24	Sim
KLAO ENGENHARIA S/A	24.940.808/0001-17	23/02/2026 - 14:47:17	N/C	N/C	4,0000	R$174,56	R$ 698,24	Não
ADIGE ARQUITETURA E ENGENHARIA LTDA	01.469.689/0001-60	23/02/2026 - 17:45:44	N/C	N/C	4,0000	R$174,00	R$ 696,00	Não
PRIVATE CONSTRUTORA LTDA	10.616.350/0001-30	23/02/2026 - 18:12:14	N/C	N/C	4,0000	R$174,56	R$ 698,24	Não
HIMALAIA CONSTRUTORA LTDA	00.471.823/0001-03	24/02/2026 - 08:26:17	N/C	N/C	4,0000	R$174,56	R$ 698,24	Não

LOTE 0001 - ITEM 0339 - Joelho 90 graus, pvc, serie r, agua pluvial, dn 100 mm, junta elastica Joelho 90 graus, pvc, serie r, agua pluvial, dn 100 mm, junta elastica, fornecido e instalado em condutores verticais de aguas pluviais. af_06/2022

Fornecedor	CNPJ/CPF	Data	Modelo	Marca/ Fabricante	Quantidade	Lance	Valor Total	LC 123/2006
ESTRUTURA COMERCIO E CONSTRUCOES LTDA	10.664.099/0001-80	10/02/2026 - 12:22:23	N/C	N/C	129,0000	R$57,33	R$ 7.395,57	Sim
INOVAR SERVICOS DE ENGENHARIA E CONSULTORIA LTDA	41.155.098/0001-33	18/02/2026 - 08:47:39	N/C	N/C	129,0000	R$57,33	R$ 7.395,57	Sim
WH CONSTRUTORA LTDA	23.305.610/0001-07	18/02/2026 - 09:14:03	N/C	N/C	129,0000	R$56,18	R$ 7.247,22	Sim
CONSTRUTORA E SERVICOS W. B. M. LTDA	26.570.470/0001-84	19/02/2026 - 09:37:26	N/C	N/C	129,0000	R$57,30	R$ 7.391,70	Sim
ASLE CONSTRUTORA LTDA	20.511.890/0001-03	20/02/2026 - 09:22:23	N/C	N/C	129,0000	R$57,33	R$ 7.395,57	Não
MA CONSTRUTORA LTDA	54.197.980/0001-93	21/02/2026 - 14:58:47	N/C	N/C	129,0000	R$57,33	R$ 7.395,57	Sim
ENGETECH - ENGENHARIA, COMERCIO E SERVICOS LTDA	04.154.467/0001-47	22/02/2026 - 14:51:10	N/C	N/C	129,0000	R$57,33	R$ 7.395,57	Sim
KLAO ENGENHARIA S/A	24.940.808/0001-17	23/02/2026 - 14:47:17	N/C	N/C	129,0000	R$57,33	R$ 7.395,57	Não
ADIGE ARQUITETURA E ENGENHARIA LTDA	01.469.689/0001-60	23/02/2026 - 17:45:44	N/C	N/C	129,0000	R$57,00	R$ 7.353,00	Não
PRIVATE CONSTRUTORA LTDA	10.616.350/0001-30	23/02/2026 - 18:12:14	N/C	N/C	129,0000	R$57,33	R$ 7.395,57	Não
HIMALAIA CONSTRUTORA LTDA	00.471.823/0001-03	24/02/2026 - 08:26:17	N/C	N/C	129,0000	R$57,33	R$ 7.395,57	Não

LOTE 0001 - ITEM 0340 - Joelho 90 graus, pvc, serie r, agua pluvial, dn 150 mm, junta elastica Joelho 90 graus, pvc, serie r, agua pluvial, dn 150 mm, junta elastica, fornecido e instalado em condutores verticais de aguas pluviais. af_06/2022

PORTAL DE COMPRAS PÚBLICAS

A autenticidade do documento pode ser verificada no site https://validaarquivo.portaldecompraspublicas.com.br
Documento gerado eletronicamente no Portal de Compras Públicas em 24/02/2026 às 10:45:28.
Código verificador: 1138E88

E-DOCS - CÓPIA DO PROCESSO 2025-6X76D GERADO POR UDSON OLIVEIRA RAMOS DE AGUIAR EM 13/05/2026 07:51 DOCUMENTO 1 / 1 PÁGINA 2309 / 5723

2026-LVLHB5 - E-DOCS - DOCUMENTO ORIGINAL 06/03/2026 11:55 PÁGINA 252 / 381

Fornecedor	CNPJ/CPF	Data	Modelo	Marca/ Fabricante	Quantidade	Lance	Valor Total	LC 123/2006
ESTRUTURA COMERCIO E CONSTRUCOES LTDA	10.664.099/0001-80	10/02/2026 - 12:22:40	N/C	N/C	34,0000	R$179,13	R$ 6.090,42	Sim
INOVAR SERVICOS DE ENGENHARIA E CONSULTORIA LTDA	41.155.098/0001-33	18/02/2026 - 08:47:59	N/C	N/C	34,0000	R$179,13	R$ 6.090,42	Sim
WH CONSTRUTORA LTDA	23.305.610/0001-07	18/02/2026 - 09:14:26	N/C	N/C	34,0000	R$175,55	R$ 5.968,70	Sim
CONSTRUTORA E SERVICOS W. B. M. LTDA	26.570.470/0001-84	19/02/2026 - 09:39:50	N/C	N/C	34,0000	R$179,10	R$ 6.089,40	Sim
ASLE CONSTRUTORA LTDA	20.511.890/0001-03	20/02/2026 - 09:22:23	N/C	N/C	34,0000	R$179,13	R$ 6.090,42	Não
MA CONSTRUTORA LTDA	54.197.980/0001-93	21/02/2026 - 14:58:47	N/C	N/C	34,0000	R$179,13	R$ 6.090,42	Sim
ENGETECH - ENGENHARIA, COMERCIO E SERVICOS LTDA	04.154.467/0001-47	22/02/2026 - 14:51:10	N/C	N/C	34,0000	R$179,13	R$ 6.090,42	Sim
KLAO ENGENHARIA S/A	24.940.808/0001-17	23/02/2026 - 14:47:17	N/C	N/C	34,0000	R$179,13	R$ 6.090,42	Não
ADIGE ARQUITETURA E ENGENHARIA LTDA	01.469.689/0001-60	23/02/2026 - 17:45:44	N/C	N/C	34,0000	R$179,00	R$ 6.086,00	Não
PRIVATE CONSTRUTORA LTDA	10.616.350/0001-30	23/02/2026 - 18:12:14	N/C	N/C	34,0000	R$179,13	R$ 6.090,42	Não
HIMALAIA CONSTRUTORA LTDA	00.471.823/0001-03	24/02/2026 - 08:26:18	N/C	N/C	34,0000	R$179,13	R$ 6.090,42	Não

LOTE 0001 - ITEM 0341 - Juncao simples, pvc, serie r, agua pluvial, dn 100 x 100 mm, junta elastica Juncao simples, pvc, serie r, agua pluvial, dn 100 x 100 mm, junta elastica, fornecido e instalado em ramal de encaminhamento. af_06/2022

Fornecedor	CNPJ/CPF	Data	Modelo	Marca/ Fabricante	Quantidade	Lance	Valor Total	LC 123/2006
ESTRUTURA COMERCIO E CONSTRUCOES LTDA	10.664.099/0001-80	10/02/2026 - 12:23:14	N/C	N/C	7,0000	R$109,36	R$ 765,52	Sim
INOVAR SERVICOS DE ENGENHARIA E CONSULTORIA LTDA	41.155.098/0001-33	18/02/2026 - 08:48:19	N/C	N/C	7,0000	R$109,36	R$ 765,52	Sim
WH CONSTRUTORA LTDA	23.305.610/0001-07	18/02/2026 - 09:14:47	N/C	N/C	7,0000	R$107,17	R$ 750,19	Sim
CONSTRUTORA E SERVICOS W. B. M. LTDA	26.570.470/0001-84	19/02/2026 - 09:39:52	N/C	N/C	7,0000	R$109,35	R$ 765,45	Sim
ASLE CONSTRUTORA LTDA	20.511.890/0001-03	20/02/2026 - 09:22:23	N/C	N/C	7,0000	R$109,36	R$ 765,52	Não
MA CONSTRUTORA LTDA	54.197.980/0001-93	21/02/2026 - 14:58:47	N/C	N/C	7,0000	R$109,36	R$ 765,52	Sim
ENGETECH - ENGENHARIA, COMERCIO E SERVICOS LTDA	04.154.467/0001-47	22/02/2026 - 14:51:10	N/C	N/C	7,0000	R$109,36	R$ 765,52	Sim
KLAO ENGENHARIA S/A	24.940.808/0001-17	23/02/2026 - 14:47:17	N/C	N/C	7,0000	R$109,36	R$ 765,52	Não
ADIGE ARQUITETURA E ENGENHARIA LTDA	01.469.689/0001-60	23/02/2026 - 17:45:44	N/C	N/C	7,0000	R$109,00	R$ 763,00	Não
PRIVATE CONSTRUTORA LTDA	10.616.350/0001-30	23/02/2026 - 18:12:14	N/C	N/C	7,0000	R$109,36	R$ 765,52	Não
HIMALAIA CONSTRUTORA LTDA	00.471.823/0001-03	24/02/2026 - 08:26:18	N/C	N/C	7,0000	R$109,36	R$ 765,52	Não

LOTE 0001 - ITEM 0342 - Juncao simples, pvc, serie r, agua pluvial, dn 150 x 100 mm, junta elastica Juncao simples, pvc, serie r, agua pluvial, dn 150 x 100 mm, junta elastica, fornecido e instalado em condutores verticais de aguas pluviais. af_06/2022

Fornecedor	CNPJ/CPF	Data	Modelo	Marca/ Fabricante	Quantidade	Lance	Valor Total	LC 123/2006
ESTRUTURA COMERCIO E CONSTRUCOES LTDA	10.664.099/0001-80	10/02/2026 - 12:23:27	N/C	N/C	2,0000	R$272,34	R$ 544,68	Sim
INOVAR SERVICOS DE ENGENHARIA E CONSULTORIA LTDA	41.155.098/0001-33	18/02/2026 - 08:48:42	N/C	N/C	2,0000	R$272,34	R$ 544,68	Sim
WH CONSTRUTORA LTDA	23.305.610/0001-07	18/02/2026 - 09:15:19	N/C	N/C	2,0000	R$266,09	R$ 532,18	Sim

PORTAL DE COMPRAS PÚBLICAS

A autenticidade do documento pode ser verificada no site https://validaarquivo.portaldecompraspublicas.com.br
Documento gerado eletronicamente no Portal de Compras Públicas em 24/02/2026 às 10:45:28.
Código verificador: 1138E88

E-DOCS - CÓPIA DO PROCESSO 2025-6X76D GERADO POR UDSON OLIVEIRA RAMOS DE AGUIAR EM 13/05/2026 07:51 DOCUMENTO 1 / 1 PÁGINA 2310 / 5723

2026-LVLHB5 - E-DOCS - DOCUMENTO ORIGINAL 06/03/2026 11:55 PÁGINA 253 / 381

CONSTRUTORA E SERVICOS W. B. M. LTDA	26.570.470/0001-84	19/02/2026 - 09:40:06	N/C	N/C	2,0000	R$272,30	R$ 544,60	Sim
ASLE CONSTRUTORA LTDA	20.511.890/0001-03	20/02/2026 - 09:22:23	N/C	N/C	2,0000	R$272,34	R$ 544,68	Não
MA CONSTRUTORA LTDA	54.197.980/0001-93	21/02/2026 - 14:58:47	N/C	N/C	2,0000	R$272,34	R$ 544,68	Sim
ENGETECH - ENGENHARIA, COMERCIO E SERVICOS LTDA	04.154.467/0001-47	22/02/2026 - 14:51:10	N/C	N/C	2,0000	R$272,34	R$ 544,68	Sim
KLAO ENGENHARIA S/A	24.940.808/0001-17	23/02/2026 - 14:47:17	N/C	N/C	2,0000	R$272,34	R$ 544,68	Não
ADIGE ARQUITETURA E ENGENHARIA LTDA	01.469.689/0001-60	23/02/2026 - 17:45:44	N/C	N/C	2,0000	R$272,00	R$ 544,00	Não
PRIVATE CONSTRUTORA LTDA	10.616.350/0001-30	23/02/2026 - 18:12:14	N/C	N/C	2,0000	R$272,34	R$ 544,68	Não
HIMALAIA CONSTRUTORA LTDA	00.471.823/0001-03	24/02/2026 - 08:26:18	N/C	N/C	2,0000	R$272,34	R$ 544,68	Não

LOTE 0001 - ITEM 0343 - Luva simples, pvc, serie r, agua pluvial, dn 100 mm, junta elastica Luva simples, pvc, serie r, agua pluvial, dn 100 mm, junta elastica, fornecido e instalado em condutores verticais de aguas pluviais. af_06/2022

Fornecedor	CNPJ/CPF	Data	Modelo	Marca/ Fabricante	Quantidade	Lance	Valor Total	LC 123/2006
ESTRUTURA COMERCIO E CONSTRUCOES LTDA	10.664.099/0001-80	10/02/2026 - 12:23:47	N/C	N/C	33,0000	R$42,73	R$ 1.410,09	Sim
INOVAR SERVICOS DE ENGENHARIA E CONSULTORIA LTDA	41.155.098/0001-33	18/02/2026 - 08:49:09	N/C	N/C	33,0000	R$42,73	R$ 1.410,09	Sim
WH CONSTRUTORA LTDA	23.305.610/0001-07	18/02/2026 - 09:15:46	N/C	N/C	33,0000	R$41,88	R$ 1.382,04	Sim
CONSTRUTORA E SERVICOS W. B. M. LTDA	26.570.470/0001-84	19/02/2026 - 09:41:13	N/C	N/C	33,0000	R$42,70	R$ 1.409,10	Sim
ASLE CONSTRUTORA LTDA	20.511.890/0001-03	20/02/2026 - 09:22:23	N/C	N/C	33,0000	R$42,73	R$ 1.410,09	Não
MA CONSTRUTORA LTDA	54.197.980/0001-93	21/02/2026 - 14:58:47	N/C	N/C	33,0000	R$42,73	R$ 1.410,09	Sim
ENGETECH - ENGENHARIA, COMERCIO E SERVICOS LTDA	04.154.467/0001-47	22/02/2026 - 14:51:10	N/C	N/C	33,0000	R$42,73	R$ 1.410,09	Sim
KLAO ENGENHARIA S/A	24.940.808/0001-17	23/02/2026 - 14:47:17	N/C	N/C	33,0000	R$42,73	R$ 1.410,09	Não
ADIGE ARQUITETURA E ENGENHARIA LTDA	01.469.689/0001-60	23/02/2026 - 17:45:44	N/C	N/C	33,0000	R$42,00	R$ 1.386,00	Não
PRIVATE CONSTRUTORA LTDA	10.616.350/0001-30	23/02/2026 - 18:12:14	N/C	N/C	33,0000	R$42,73	R$ 1.410,09	Não
HIMALAIA CONSTRUTORA LTDA	00.471.823/0001-03	24/02/2026 - 08:26:18	N/C	N/C	33,0000	R$42,73	R$ 1.410,09	Não

LOTE 0001 - ITEM 0344 - Luva simples, pvc, serie r, agua pluvial, dn 150 mm, junta elastica Luva simples, pvc, serie r, agua pluvial, dn 150 mm, junta elastica, fornecido e instalado em condutores verticais de aguas pluviais. af_06/2022

Fornecedor	CNPJ/CPF	Data	Modelo	Marca/ Fabricante	Quantidade	Lance	Valor Total	LC 123/2006
ESTRUTURA COMERCIO E CONSTRUCOES LTDA	10.664.099/0001-80	10/02/2026 - 12:23:58	N/C	N/C	2,0000	R$102,28	R$ 204,56	Sim
INOVAR SERVICOS DE ENGENHARIA E CONSULTORIA LTDA	41.155.098/0001-33	18/02/2026 - 08:49:36	N/C	N/C	2,0000	R$102,28	R$ 204,56	Sim
WH CONSTRUTORA LTDA	23.305.610/0001-07	18/02/2026 - 09:16:05	N/C	N/C	2,0000	R$100,23	R$ 200,46	Sim
CONSTRUTORA E SERVICOS W. B. M. LTDA	26.570.470/0001-84	19/02/2026 - 09:41:14	N/C	N/C	2,0000	R$102,25	R$ 204,50	Sim
ASLE CONSTRUTORA LTDA	20.511.890/0001-03	20/02/2026 - 09:22:23	N/C	N/C	2,0000	R$102,28	R$ 204,56	Não
MA CONSTRUTORA LTDA	54.197.980/0001-93	21/02/2026 - 14:58:47	N/C	N/C	2,0000	R$102,28	R$ 204,56	Sim
ENGETECH - ENGENHARIA, COMERCIO E SERVICOS LTDA	04.154.467/0001-47	22/02/2026 - 14:51:10	N/C	N/C	2,0000	R$102,28	R$ 204,56	Sim

PORTAL DE COMPRAS PÚBLICAS

A autenticidade do documento pode ser verificada no site https://validaarquivo.portaldecompraspublicas.com.br
Documento gerado eletronicamente no Portal de Compras Públicas em 24/02/2026 às 10:45:28.
Código verificador: 1138E88

E-DOCS - CÓPIA DO PROCESSO 2025-6X76D GERADO POR UDSON OLIVEIRA RAMOS DE AGUIAR EM 13/05/2026 07:51 DOCUMENTO 1 / 1 PÁGINA 2311 / 5723

2026-LVLHB5 - E-DOCS - DOCUMENTO ORIGINAL 06/03/2026 11:55 PÁGINA 254 / 381

KLAO ENGENHARIA S/A	24.940.808/0001-17	23/02/2026 - 14:47:17	N/C	N/C	2,0000	R$102,28	R$ 204,56	Não
ADIGE ARQUITETURA E ENGENHARIA LTDA	01.469.689/0001-60	23/02/2026 - 17:45:44	N/C	N/C	2,0000	R$102,00	R$ 204,00	Não
PRIVATE CONSTRUTORA LTDA	10.616.350/0001-30	23/02/2026 - 18:12:14	N/C	N/C	2,0000	R$102,28	R$ 204,56	Não
HIMALAIA CONSTRUTORA LTDA	00.471.823/0001-03	24/02/2026 - 08:26:18	N/C	N/C	2,0000	R$102,28	R$ 204,56	Não

LOTE 0001 - ITEM 0345 - Reducao excentrica, pvc, serie r, agua pluvial, dn 150 x 100 mm, junta elastica Reducao excentrica, pvc, serie r, agua pluvial, dn 150 x 100 mm, junta elastica, fornecido e instalado em condutores verticais de aguas pluviais. af_06/2022

Fornecedor	CNPJ/CPF	Data	Modelo	Marca/ Fabricante	Quantidade	Lance	Valor Total	LC 123/2006
ESTRUTURA COMERCIO E CONSTRUCOES LTDA	10.664.099/0001-80	10/02/2026 - 12:24:12	N/C	N/C	7,0000	R$121,60	R$ 851,20	Sim
INOVAR SERVICOS DE ENGENHARIA E CONSULTORIA LTDA	41.155.098/0001-33	18/02/2026 - 08:49:56	N/C	N/C	7,0000	R$121,60	R$ 851,20	Sim
WH CONSTRUTORA LTDA	23.305.610/0001-07	18/02/2026 - 09:16:46	N/C	N/C	7,0000	R$119,17	R$ 834,19	Sim
CONSTRUTORA E SERVICOS W. B. M. LTDA	26.570.470/0001-84	19/02/2026 - 09:41:16	N/C	N/C	7,0000	R$121,58	R$ 851,06	Sim
ASLE CONSTRUTORA LTDA	20.511.890/0001-03	20/02/2026 - 09:22:23	N/C	N/C	7,0000	R$121,60	R$ 851,20	Não
MA CONSTRUTORA LTDA	54.197.980/0001-93	21/02/2026 - 14:58:47	N/C	N/C	7,0000	R$121,60	R$ 851,20	Sim
ENGETECH - ENGENHARIA, COMERCIO E SERVICOS LTDA	04.154.467/0001-47	22/02/2026 - 14:51:10	N/C	N/C	7,0000	R$121,60	R$ 851,20	Sim
KLAO ENGENHARIA S/A	24.940.808/0001-17	23/02/2026 - 14:47:17	N/C	N/C	7,0000	R$121,60	R$ 851,20	Não
ADIGE ARQUITETURA E ENGENHARIA LTDA	01.469.689/0001-60	23/02/2026 - 17:45:44	N/C	N/C	7,0000	R$121,00	R$ 847,00	Não
PRIVATE CONSTRUTORA LTDA	10.616.350/0001-30	23/02/2026 - 18:12:15	N/C	N/C	7,0000	R$121,60	R$ 851,20	Não
HIMALAIA CONSTRUTORA LTDA	00.471.823/0001-03	24/02/2026 - 08:26:18	N/C	N/C	7,0000	R$121,60	R$ 851,20	Não

LOTE 0001 - ITEM 0346 - Caixa enterrada hidraulica retangular em alvenaria com tijolos ceramicos macicos 0,6x0,6x0,6 m Caixa enterrada hidraulica retangular em alvenaria com tijolos ceramicos macicos, dimensoes internas: 0,6x0,6x0,6 m para rede de drenagem. af_12/2020

Fornecedor	CNPJ/CPF	Data	Modelo	Marca/ Fabricante	Quantidade	Lance	Valor Total	LC 123/2006
ESTRUTURA COMERCIO E CONSTRUCOES LTDA	10.664.099/0001-80	10/02/2026 - 12:24:28	N/C	N/C	13,0000	R$610,23	R$ 7.932,99	Sim
INOVAR SERVICOS DE ENGENHARIA E CONSULTORIA LTDA	41.155.098/0001-33	18/02/2026 - 08:50:25	N/C	N/C	13,0000	R$610,23	R$ 7.932,99	Sim
WH CONSTRUTORA LTDA	23.305.610/0001-07	18/02/2026 - 09:17:16	N/C	N/C	13,0000	R$198,03	R$ 2.574,39	Sim
CONSTRUTORA E SERVICOS W. B. M. LTDA	26.570.470/0001-84	19/02/2026 - 09:41:19	N/C	N/C	13,0000	R$610,20	R$ 7.932,60	Sim
ASLE CONSTRUTORA LTDA	20.511.890/0001-03	20/02/2026 - 09:22:23	N/C	N/C	13,0000	R$610,23	R$ 7.932,99	Não
MA CONSTRUTORA LTDA	54.197.980/0001-93	21/02/2026 - 14:58:47	N/C	N/C	13,0000	R$610,23	R$ 7.932,99	Sim
ENGETECH - ENGENHARIA, COMERCIO E SERVICOS LTDA	04.154.467/0001-47	22/02/2026 - 14:51:10	N/C	N/C	13,0000	R$610,23	R$ 7.932,99	Sim
KLAO ENGENHARIA S/A	24.940.808/0001-17	23/02/2026 - 14:47:17	N/C	N/C	13,0000	R$610,23	R$ 7.932,99	Não
ADIGE ARQUITETURA E ENGENHARIA LTDA	01.469.689/0001-60	23/02/2026 - 17:45:44	N/C	N/C	13,0000	R$610,00	R$ 7.930,00	Não
PRIVATE CONSTRUTORA LTDA	10.616.350/0001-30	23/02/2026 - 18:12:15	N/C	N/C	13,0000	R$610,23	R$ 7.932,99	Não
HIMALAIA CONSTRUTORA LTDA	00.471.823/0001-03	24/02/2026 - 08:26:18	N/C	N/C	13,0000	R$610,23	R$ 7.932,99	Não

PORTAL DE COMPRAS PÚBLICAS

A autenticidade do documento pode ser verificada no site https://validaarquivo.portaldecompraspublicas.com.br
Documento gerado eletronicamente no Portal de Compras Públicas em 24/02/2026 às 10:45:28.
Código verificador: 1138E88

E-DOCS - CÓPIA DO PROCESSO 2025-6X76D GERADO POR UDSON OLIVEIRA RAMOS DE AGUIAR EM 13/05/2026 07:51 DOCUMENTO 1 / 1 PÁGINA 2312 / 5723

2026-LVLHB5 - E-DOCS - DOCUMENTO ORIGINAL 06/03/2026 11:55 PÁGINA 255 / 381

LOTE 0001 - ITEM 0347 - Poco de inspecao circular para drenagem, diametro interno = 0,60 m, profundidade = 0,90 m Poco de inspecao circular para drenagem, em concreto pre-moldado, diametro interno = 0,60 m, profundidade = 0,90 m, excluindo tampao. af_12/2020_pa

Fornecedor	CNPJ/CPF	Data	Modelo	Marca/ Fabricante	Quantidade	Lance	Valor Total	LC 123/2006
ESTRUTURA COMERCIO E CONSTRUCOES LTDA	10.664.099/0001-80	10/02/2026 - 12:25:23	N/C	N/C	9,0000	R$554,21	R$ 4.987,89	Sim
INOVAR SERVICOS DE ENGENHARIA E CONSULTORIA LTDA	41.155.098/0001-33	18/02/2026 - 08:50:48	N/C	N/C	9,0000	R$554,21	R$ 4.987,89	Sim
WH CONSTRUTORA LTDA	23.305.610/0001-07	18/02/2026 - 09:17:48	N/C	N/C	9,0000	R$543,13	R$ 4.888,17	Sim
CONSTRUTORA E SERVICOS W. B. M. LTDA	26.570.470/0001-84	19/02/2026 - 09:41:20	N/C	N/C	9,0000	R$554,20	R$ 4.987,80	Sim
ASLE CONSTRUTORA LTDA	20.511.890/0001-03	20/02/2026 - 09:22:23	N/C	N/C	9,0000	R$554,21	R$ 4.987,89	Não
MA CONSTRUTORA LTDA	54.197.980/0001-93	21/02/2026 - 14:58:47	N/C	N/C	9,0000	R$554,21	R$ 4.987,89	Sim
ENGETECH - ENGENHARIA, COMERCIO E SERVICOS LTDA	04.154.467/0001-47	22/02/2026 - 14:51:10	N/C	N/C	9,0000	R$554,21	R$ 4.987,89	Sim
KLAO ENGENHARIA S/A	24.940.808/0001-17	23/02/2026 - 14:47:18	N/C	N/C	9,0000	R$554,21	R$ 4.987,89	Não
ADIGE ARQUITETURA E ENGENHARIA LTDA	01.469.689/0001-60	23/02/2026 - 17:45:44	N/C	N/C	9,0000	R$554,00	R$ 4.986,00	Não
PRIVATE CONSTRUTORA LTDA	10.616.350/0001-30	23/02/2026 - 18:12:15	N/C	N/C	9,0000	R$554,21	R$ 4.987,89	Não
HIMALAIA CONSTRUTORA LTDA	00.471.823/0001-03	24/02/2026 - 08:26:18	N/C	N/C	9,0000	R$554,21	R$ 4.987,89	Não

LOTE 0001 - ITEM 0348 - Grelha de ferro p/ calhas e caixas Grelha de ferro p/ calhas e caixas)

Fornecedor	CNPJ/CPF	Data	Modelo	Marca/ Fabricante	Quantidade	Lance	Valor Total	LC 123/2006
ESTRUTURA COMERCIO E CONSTRUCOES LTDA	10.664.099/0001-80	10/02/2026 - 12:25:44	N/C	N/C	12,5500	R$1.339,36	R$ 16.808,97	Sim
INOVAR SERVICOS DE ENGENHARIA E CONSULTORIA LTDA	41.155.098/0001-33	18/02/2026 - 08:51:16	N/C	N/C	12,5500	R$1.339,36	R$ 16.808,97	Sim
WH CONSTRUTORA LTDA	23.305.610/0001-07	18/02/2026 - 09:18:24	N/C	N/C	12,5500	R$1.312,57	R$ 16.472,75	Sim
CONSTRUTORA E SERVICOS W. B. M. LTDA	26.570.470/0001-84	19/02/2026 - 09:41:22	N/C	N/C	12,5500	R$1.339,35	R$ 16.808,84	Sim
ASLE CONSTRUTORA LTDA	20.511.890/0001-03	20/02/2026 - 09:22:23	N/C	N/C	12,5500	R$1.339,36	R$ 16.808,97	Não
MA CONSTRUTORA LTDA	54.197.980/0001-93	21/02/2026 - 14:58:48	N/C	N/C	12,5500	R$1.339,36	R$ 16.808,97	Sim
ENGETECH - ENGENHARIA, COMERCIO E SERVICOS LTDA	04.154.467/0001-47	22/02/2026 - 14:51:10	N/C	N/C	12,5500	R$1.339,36	R$ 16.808,97	Sim
KLAO ENGENHARIA S/A	24.940.808/0001-17	23/02/2026 - 14:47:18	N/C	N/C	12,5500	R$1.339,36	R$ 16.808,97	Não
ADIGE ARQUITETURA E ENGENHARIA LTDA	01.469.689/0001-60	23/02/2026 - 17:45:44	N/C	N/C	12,5500	R$1.339,00	R$ 16.804,45	Não
PRIVATE CONSTRUTORA LTDA	10.616.350/0001-30	23/02/2026 - 18:12:15	N/C	N/C	12,5500	R$1.339,36	R$ 16.808,97	Não
HIMALAIA CONSTRUTORA LTDA	00.471.823/0001-03	24/02/2026 - 08:26:18	N/C	N/C	12,5500	R$1.339,36	R$ 16.808,97	Não

LOTE 0001 - ITEM 0349 - Tubo pvc, serie normal, esgoto predial, dn 40 mm Tubo pvc, serie normal, esgoto predial, dn 40 mm, fornecido e instalado em ramal de descarga ou ramal de esgoto sanitario. af_08/2022

Fornecedor	CNPJ/CPF	Data	Modelo	Marca/ Fabricante	Quantidade	Lance	Valor Total	LC 123/2006
ESTRUTURA COMERCIO E CONSTRUCOES LTDA	10.664.099/0001-80	10/02/2026 - 12:26:03	N/C	N/C	246,1100	R$26,15	R$ 6.435,78	Sim
INOVAR SERVICOS DE ENGENHARIA E CONSULTORIA LTDA	41.155.098/0001-33	18/02/2026 - 08:51:43	N/C	N/C	246,1100	R$26,15	R$ 6.435,78	Sim

A autenticidade do documento pode ser verificada no site https://validaarquivo.portaldecompraspublicas.com.br
Documento gerado eletronicamente no Portal de Compras Públicas em 24/02/2026 às 10:45:28.
Código verificador: 1138E88

E-DOCS - CÓPIA DO PROCESSO 2025-6X76D GERADO POR UDSON OLIVEIRA RAMOS DE AGUIAR EM 13/05/2026 07:51 DOCUMENTO 1 / 1 PÁGINA 2313 / 5723

2026-LVLHB5 - E-DOCS - DOCUMENTO ORIGINAL 06/03/2026 11:55 PÁGINA 256 / 381

WH CONSTRUTORA LTDA	23.305.610/0001-07	18/02/2026 - 09:18:45	N/C	N/C	246,1100	R$25,03	R$ 6.160,13	Sim
CONSTRUTORA E SERVICOS W. B. M. LTDA	26.570.470/0001-84	19/02/2026 - 09:41:25	N/C	N/C	246,1100	R$26,10	R$ 6.423,47	Sim
ASLE CONSTRUTORA LTDA	20.511.890/0001-03	20/02/2026 - 09:22:23	N/C	N/C	246,1100	R$26,15	R$ 6.435,78	Não
MA CONSTRUTORA LTDA	54.197.980/0001-93	21/02/2026 - 14:58:48	N/C	N/C	246,1100	R$26,15	R$ 6.435,78	Sim
ENGETECH - ENGENHARIA, COMERCIO E SERVICOS LTDA	04.154.467/0001-47	22/02/2026 - 14:51:10	N/C	N/C	246,1100	R$26,15	R$ 6.435,78	Sim
KLAO ENGENHARIA S/A	24.940.808/0001-17	23/02/2026 - 14:47:18	N/C	N/C	246,1100	R$26,15	R$ 6.435,78	Não
ADIGE ARQUITETURA E ENGENHARIA LTDA	01.469.689/0001-60	23/02/2026 - 17:45:45	N/C	N/C	246,1100	R$26,00	R$ 6.398,86	Não
PRIVATE CONSTRUTORA LTDA	10.616.350/0001-30	23/02/2026 - 18:12:15	N/C	N/C	246,1100	R$26,15	R$ 6.435,78	Não
HIMALAIA CONSTRUTORA LTDA	00.471.823/0001-03	24/02/2026 - 08:26:18	N/C	N/C	246,1100	R$26,15	R$ 6.435,78	Não

LOTE 0001 - ITEM 0350 - Tubo pvc, serie normal, esgoto predial, dn 50 mm Tubo pvc, serie normal, esgoto predial, dn 50 mm, fornecido e instalado em ramal de descarga ou ramal de esgoto sanitario. af_08/2022

Fornecedor	CNPJ/CPF	Data	Modelo	Marca/ Fabricante	Quantidade	Lance	Valor Total	LC 123/2006
ESTRUTURA COMERCIO E CONSTRUCOES LTDA	10.664.099/0001-80	10/02/2026 - 12:26:15	N/C	N/C	67,8500	R$34,05	R$ 2.310,29	Sim
INOVAR SERVICOS DE ENGENHARIA E CONSULTORIA LTDA	41.155.098/0001-33	18/02/2026 - 09:12:10	N/C	N/C	67,8500	R$34,05	R$ 2.310,29	Sim
WH CONSTRUTORA LTDA	23.305.610/0001-07	18/02/2026 - 09:19:10	N/C	N/C	67,8500	R$33,97	R$ 2.304,86	Sim
CONSTRUTORA E SERVICOS W. B. M. LTDA	26.570.470/0001-84	19/02/2026 - 09:41:26	N/C	N/C	67,8500	R$34,00	R$ 2.306,90	Sim
ASLE CONSTRUTORA LTDA	20.511.890/0001-03	20/02/2026 - 09:22:23	N/C	N/C	67,8500	R$34,05	R$ 2.310,29	Não
MA CONSTRUTORA LTDA	54.197.980/0001-93	21/02/2026 - 14:58:48	N/C	N/C	67,8500	R$34,05	R$ 2.310,29	Sim
ENGETECH - ENGENHARIA, COMERCIO E SERVICOS LTDA	04.154.467/0001-47	22/02/2026 - 14:51:10	N/C	N/C	67,8500	R$34,05	R$ 2.310,29	Sim
KLAO ENGENHARIA S/A	24.940.808/0001-17	23/02/2026 - 14:47:18	N/C	N/C	67,8500	R$34,05	R$ 2.310,29	Não
ADIGE ARQUITETURA E ENGENHARIA LTDA	01.469.689/0001-60	23/02/2026 - 17:45:45	N/C	N/C	67,8500	R$34,00	R$ 2.306,90	Não
PRIVATE CONSTRUTORA LTDA	10.616.350/0001-30	23/02/2026 - 18:12:15	N/C	N/C	67,8500	R$34,05	R$ 2.310,29	Não
HIMALAIA CONSTRUTORA LTDA	00.471.823/0001-03	24/02/2026 - 08:26:18	N/C	N/C	67,8500	R$34,05	R$ 2.310,29	Não

LOTE 0001 - ITEM 0351 - Tubo pvc, serie normal, esgoto predial, dn 75 mm Tubo pvc, serie normal, esgoto predial, dn 75 mm, fornecido e instalado em ramal de descarga ou ramal de esgoto sanitario. af_08/2022

Fornecedor	CNPJ/CPF	Data	Modelo	Marca/ Fabricante	Quantidade	Lance	Valor Total	LC 123/2006
ESTRUTURA COMERCIO E CONSTRUCOES LTDA	10.664.099/0001-80	10/02/2026 - 12:26:31	N/C	N/C	31,3800	R$34,05	R$ 1.068,49	Sim
INOVAR SERVICOS DE ENGENHARIA E CONSULTORIA LTDA	41.155.098/0001-33	18/02/2026 - 09:12:33	N/C	N/C	31,3800	R$42,69	R$ 1.339,61	Sim
WH CONSTRUTORA LTDA	23.305.610/0001-07	18/02/2026 - 09:19:39	N/C	N/C	31,3800	R$41,04	R$ 1.287,84	Sim
CONSTRUTORA E SERVICOS W. B. M. LTDA	26.570.470/0001-84	19/02/2026 - 09:50:16	N/C	N/C	31,3800	R$42,66	R$ 1.338,67	Sim
ASLE CONSTRUTORA LTDA	20.511.890/0001-03	20/02/2026 - 09:22:23	N/C	N/C	31,3800	R$42,69	R$ 1.339,61	Não
MA CONSTRUTORA LTDA	54.197.980/0001-93	21/02/2026 - 14:58:48	N/C	N/C	31,3800	R$42,69	R$ 1.339,61	Sim

PORTAL DE COMPRAS PÚBLICAS

A autenticidade do documento pode ser verificada no site https://validaarquivo.portaldecompraspublicas.com.br
Documento gerado eletronicamente no Portal de Compras Públicas em 24/02/2026 às 10:45:28.
Código verificador: 1138E88

E-DOCS - CÓPIA DO PROCESSO 2025-6X76D GERADO POR UDSON OLIVEIRA RAMOS DE AGUIAR EM 13/05/2026 07:51 DOCUMENTO 1 / 1 PÁGINA 2314 / 5723

2026-LVLHB5 - E-DOCS - DOCUMENTO ORIGINAL 06/03/2026 11:55 PÁGINA 257 / 381

ENGETECH - ENGENHARIA, COMERCIO E SERVICOS LTDA	04.154.467/0001-47	22/02/2026 - 14:51:10	N/C	N/C	31,3800	R$42,69	R$ 1.339,61	Sim
KLAO ENGENHARIA S/A	24.940.808/0001-17	23/02/2026 - 14:47:18	N/C	N/C	31,3800	R$42,69	R$ 1.339,61	Não
ADIGE ARQUITETURA E ENGENHARIA LTDA	01.469.689/0001-60	23/02/2026 - 17:45:45	N/C	N/C	31,3800	R$42,00	R$ 1.317,96	Não
PRIVATE CONSTRUTORA LTDA	10.616.350/0001-30	23/02/2026 - 18:12:15	N/C	N/C	31,3800	R$42,69	R$ 1.339,61	Não
HIMALAIA CONSTRUTORA LTDA	00.471.823/0001-03	24/02/2026 - 08:26:18	N/C	N/C	31,3800	R$42,69	R$ 1.339,61	Não

LOTE 0001 - ITEM 0352 - Tubo pvc, serie normal, esgoto predial, dn 100 mm Tubo pvc, serie normal, esgoto predial, dn 100 mm, fornecido e instalado em ramal de descarga ou ramal de esgoto sanitario. af_08/2022

Fornecedor	CNPJ/CPF	Data	Modelo	Marca/ Fabricante	Quantidade	Lance	Valor Total	LC 123/2006
ESTRUTURA COMERCIO E CONSTRUCOES LTDA	10.664.099/0001-80	10/02/2026 - 12:26:48	N/C	N/C	255,6200	R$47,10	R$ 12.039,70	Sim
INOVAR SERVICOS DE ENGENHARIA E CONSULTORIA LTDA	41.155.098/0001-33	18/02/2026 - 09:12:57	N/C	N/C	255,6200	R$47,40	R$ 12.116,39	Sim
WH CONSTRUTORA LTDA	23.305.610/0001-07	18/02/2026 - 09:19:59	N/C	N/C	255,6200	R$46,45	R$ 11.873,55	Sim
CONSTRUTORA E SERVICOS W. B. M. LTDA	26.570.470/0001-84	19/02/2026 - 09:50:18	N/C	N/C	255,6200	R$47,38	R$ 12.111,28	Sim
ASLE CONSTRUTORA LTDA	20.511.890/0001-03	20/02/2026 - 09:22:23	N/C	N/C	255,6200	R$47,40	R$ 12.116,39	Não
MA CONSTRUTORA LTDA	54.197.980/0001-93	21/02/2026 - 14:58:48	N/C	N/C	255,6200	R$47,40	R$ 12.116,39	Sim
ENGETECH - ENGENHARIA, COMERCIO E SERVICOS LTDA	04.154.467/0001-47	22/02/2026 - 14:51:10	N/C	N/C	255,6200	R$47,40	R$ 12.116,39	Sim
KLAO ENGENHARIA S/A	24.940.808/0001-17	23/02/2026 - 14:47:18	N/C	N/C	255,6200	R$47,40	R$ 12.116,39	Não
ADIGE ARQUITETURA E ENGENHARIA LTDA	01.469.689/0001-60	23/02/2026 - 17:45:45	N/C	N/C	255,6200	R$47,00	R$ 12.014,14	Não
PRIVATE CONSTRUTORA LTDA	10.616.350/0001-30	23/02/2026 - 18:12:15	N/C	N/C	255,6200	R$47,40	R$ 12.116,39	Não
HIMALAIA CONSTRUTORA LTDA	00.471.823/0001-03	24/02/2026 - 08:26:18	N/C	N/C	255,6200	R$47,40	R$ 12.116,39	Não

LOTE 0001 - ITEM 0353 - Tubo pvc, serie normal, esgoto predial, dn 150 mm Tubo pvc, serie normal, esgoto predial, dn 150 mm, fornecido e instalado em subcoletor aereo de esgoto sanitario. af_08/2022

Fornecedor	CNPJ/CPF	Data	Modelo	Marca/ Fabricante	Quantidade	Lance	Valor Total	LC 123/2006
ESTRUTURA COMERCIO E CONSTRUCOES LTDA	10.664.099/0001-80	10/02/2026 - 12:27:15	N/C	N/C	31,3800	R$76,94	R$ 2.414,38	Sim
INOVAR SERVICOS DE ENGENHARIA E CONSULTORIA LTDA	41.155.098/0001-33	18/02/2026 - 09:13:25	N/C	N/C	31,3800	R$76,94	R$ 2.414,38	Sim
WH CONSTRUTORA LTDA	23.305.610/0001-07	18/02/2026 - 09:20:33	N/C	N/C	31,3800	R$75,40	R$ 2.366,05	Sim
CONSTRUTORA E SERVICOS W. B. M. LTDA	26.570.470/0001-84	19/02/2026 - 09:50:20	N/C	N/C	31,3800	R$76,90	R$ 2.413,12	Sim
ASLE CONSTRUTORA LTDA	20.511.890/0001-03	20/02/2026 - 09:22:23	N/C	N/C	31,3800	R$76,94	R$ 2.414,38	Não
MA CONSTRUTORA LTDA	54.197.980/0001-93	21/02/2026 - 14:58:48	N/C	N/C	31,3800	R$76,94	R$ 2.414,38	Sim
ENGETECH - ENGENHARIA, COMERCIO E SERVICOS LTDA	04.154.467/0001-47	22/02/2026 - 14:51:11	N/C	N/C	31,3800	R$76,94	R$ 2.414,38	Sim
KLAO ENGENHARIA S/A	24.940.808/0001-17	23/02/2026 - 14:47:18	N/C	N/C	31,3800	R$76,94	R$ 2.414,38	Não
ADIGE ARQUITETURA E ENGENHARIA LTDA	01.469.689/0001-60	23/02/2026 - 17:45:45	N/C	N/C	31,3800	R$76,00	R$ 2.384,88	Não
PRIVATE CONSTRUTORA LTDA	10.616.350/0001-30	23/02/2026 - 18:12:15	N/C	N/C	31,3800	R$76,94	R$ 2.414,38	Não
HIMALAIA CONSTRUTORA LTDA	00.471.823/0001-03	24/02/2026 - 08:26:18	N/C	N/C	31,3800	R$76,94	R$ 2.414,38	Não

PORTAL DE COMPRAS PÚBLICAS

A autenticidade do documento pode ser verificada no site https://validaarquivo.portaldecompraspublicas.com.br
Documento gerado eletronicamente no Portal de Compras Públicas em 24/02/2026 às 10:45:28.
Código verificador: 1138E88

E-DOCS - CÓPIA DO PROCESSO 2025-6X76D GERADO POR UDSON OLIVEIRA RAMOS DE AGUIAR EM 13/05/2026 07:51 DOCUMENTO 1 / 1 PÁGINA 2315 / 5723

2026-LVLHB5 - E-DOCS - DOCUMENTO ORIGINAL 06/03/2026 11:55 PÁGINA 258 / 381

LOTE 0001 - ITEM 0354 - Joelho 45 graus, pvc, serie normal, esgoto predial, dn 40 mm, junta soldavel Joelho 45 graus, pvc, serie normal, esgoto predial, dn 40 mm, junta soldavel, fornecido e instalado em ramal de descarga ou ramal de esgoto sanitario. af_08/2022

Fornecedor	CNPJ/CPF	Data	Modelo	Marca/ Fabricante	Quantidade	Lance	Valor Total	LC 123/2006
ESTRUTURA COMERCIO E CONSTRUCOES LTDA	10.664.099/0001-80	10/02/2026 - 12:21:18	N/C	N/C	45,0000	R$12,63	R$ 568,35	Sim
INOVAR SERVICOS DE ENGENHARIA E CONSULTORIA LTDA	41.155.098/0001-33	18/02/2026 - 09:13:57	N/C	N/C	45,0000	R$12,63	R$ 568,35	Sim
WH CONSTRUTORA LTDA	23.305.610/0001-07	18/02/2026 - 09:21:08	N/C	N/C	45,0000	R$12,38	R$ 557,10	Sim
CONSTRUTORA E SERVICOS W. B. M. LTDA	26.570.470/0001-84	19/02/2026 - 09:50:23	N/C	N/C	45,0000	R$12,60	R$ 567,00	Sim
ASLE CONSTRUTORA LTDA	20.511.890/0001-03	20/02/2026 - 09:22:23	N/C	N/C	45,0000	R$12,63	R$ 568,35	Não
MA CONSTRUTORA LTDA	54.197.980/0001-93	21/02/2026 - 14:58:48	N/C	N/C	45,0000	R$12,63	R$ 568,35	Sim
ENGETECH - ENGENHARIA, COMERCIO E SERVICOS LTDA	04.154.467/0001-47	22/02/2026 - 14:51:11	N/C	N/C	45,0000	R$12,63	R$ 568,35	Sim
KLAO ENGENHARIA S/A	24.940.808/0001-17	23/02/2026 - 14:47:18	N/C	N/C	45,0000	R$12,63	R$ 568,35	Não
ADIGE ARQUITETURA E ENGENHARIA LTDA	01.469.689/0001-60	23/02/2026 - 17:45:45	N/C	N/C	45,0000	R$12,00	R$ 540,00	Não
PRIVATE CONSTRUTORA LTDA	10.616.350/0001-30	23/02/2026 - 18:12:15	N/C	N/C	45,0000	R$12,63	R$ 568,35	Não
HIMALAIA CONSTRUTORA LTDA	00.471.823/0001-03	24/02/2026 - 08:26:18	N/C	N/C	45,0000	R$12,63	R$ 568,35	Não

LOTE 0001 - ITEM 0355 - Joelho 45 graus, pvc, serie normal, esgoto predial, dn 50 mm, junta elastica Joelho 45 graus, pvc, serie normal, esgoto predial, dn 50 mm, junta elastica, fornecido e instalado em ramal de descarga ou ramal de esgoto sanitario. af_08/2022

Fornecedor	CNPJ/CPF	Data	Modelo	Marca/ Fabricante	Quantidade	Lance	Valor Total	LC 123/2006
ESTRUTURA COMERCIO E CONSTRUCOES LTDA	10.664.099/0001-80	10/02/2026 - 12:20:33	N/C	N/C	29,0000	R$19,68	R$ 570,72	Sim
INOVAR SERVICOS DE ENGENHARIA E CONSULTORIA LTDA	41.155.098/0001-33	18/02/2026 - 09:14:33	N/C	N/C	29,0000	R$19,68	R$ 570,72	Sim
WH CONSTRUTORA LTDA	23.305.610/0001-07	18/02/2026 - 09:21:32	N/C	N/C	29,0000	R$19,29	R$ 559,41	Sim
CONSTRUTORA E SERVICOS W. B. M. LTDA	26.570.470/0001-84	19/02/2026 - 09:50:26	N/C	N/C	29,0000	R$19,65	R$ 569,85	Sim
ASLE CONSTRUTORA LTDA	20.511.890/0001-03	20/02/2026 - 09:22:23	N/C	N/C	29,0000	R$19,68	R$ 570,72	Não
MA CONSTRUTORA LTDA	54.197.980/0001-93	21/02/2026 - 14:58:48	N/C	N/C	29,0000	R$19,68	R$ 570,72	Sim
ENGETECH - ENGENHARIA, COMERCIO E SERVICOS LTDA	04.154.467/0001-47	22/02/2026 - 14:51:11	N/C	N/C	29,0000	R$19,68	R$ 570,72	Sim
KLAO ENGENHARIA S/A	24.940.808/0001-17	23/02/2026 - 14:47:18	N/C	N/C	29,0000	R$19,68	R$ 570,72	Não
ADIGE ARQUITETURA E ENGENHARIA LTDA	01.469.689/0001-60	23/02/2026 - 17:45:45	N/C	N/C	29,0000	R$19,00	R$ 551,00	Não
PRIVATE CONSTRUTORA LTDA	10.616.350/0001-30	23/02/2026 - 18:12:15	N/C	N/C	29,0000	R$19,68	R$ 570,72	Não
HIMALAIA CONSTRUTORA LTDA	00.471.823/0001-03	24/02/2026 - 08:26:18	N/C	N/C	29,0000	R$19,69	R$ 571,01	Não

LOTE 0001 - ITEM 0356 - Joelho 45 graus, pvc, serie normal, esgoto predial, dn 75 mm, junta elastica Joelho 45 graus, pvc, serie normal, esgoto predial, dn 75 mm, junta elastica, fornecido e instalado em ramal de descarga ou ramal de esgoto sanitario. af_08/2022

Fornecedor	CNPJ/CPF	Data	Modelo	Marca/ Fabricante	Quantidade	Lance	Valor Total	LC 123/2006
ESTRUTURA COMERCIO E CONSTRUCOES LTDA	10.664.099/0001-80	10/02/2026 - 12:28:07	N/C	N/C	3,0000	R$30,36	R$ 91,08	Sim

PORTAL DE COMPRAS PÚBLICAS

A autenticidade do documento pode ser verificada no site https://validaarquivo.portaldecompraspublicas.com.br
Documento gerado eletronicamente no Portal de Compras Públicas em 24/02/2026 às 10:45:28.
Código verificador: 1138E88

E-DOCS - CÓPIA DO PROCESSO 2025-6X76D GERADO POR UDSON OLIVEIRA RAMOS DE AGUIAR EM 13/05/2026 07:51 DOCUMENTO 1 / 1 PÁGINA 2316 / 5723

2026-LVLHB5 - E-DOCS - DOCUMENTO ORIGINAL 06/03/2026 11:55 PÁGINA 259 / 381

INOVAR SERVICOS DE ENGENHARIA E CONSULTORIA LTDA	41.155.098/0001-33	18/02/2026 - 09:15:28	N/C	N/C	3,0000	R$30,36	R$ 91,08	Sim
WH CONSTRUTORA LTDA	23.305.610/0001-07	18/02/2026 - 09:22:03	N/C	N/C	3,0000	R$29,75	R$ 89,25	Sim
CONSTRUTORA E SERVICOS W. B. M. LTDA	26.570.470/0001-84	19/02/2026 - 09:50:28	N/C	N/C	3,0000	R$30,35	R$ 91,05	Sim
ASLE CONSTRUTORA LTDA	20.511.890/0001-03	20/02/2026 - 09:22:23	N/C	N/C	3,0000	R$30,36	R$ 91,08	Não
MA CONSTRUTORA LTDA	54.197.980/0001-93	21/02/2026 - 14:58:48	N/C	N/C	3,0000	R$30,36	R$ 91,08	Sim
ENGETECH - ENGENHARIA, COMERCIO E SERVICOS LTDA	04.154.467/0001-47	22/02/2026 - 14:51:11	N/C	N/C	3,0000	R$30,36	R$ 91,08	Sim
KLAO ENGENHARIA S/A	24.940.808/0001-17	23/02/2026 - 14:47:18	N/C	N/C	3,0000	R$30,36	R$ 91,08	Não
ADIGE ARQUITETURA E ENGENHARIA LTDA	01.469.689/0001-60	23/02/2026 - 17:45:45	N/C	N/C	3,0000	R$30,00	R$ 90,00	Não
PRIVATE CONSTRUTORA LTDA	10.616.350/0001-30	23/02/2026 - 18:12:15	N/C	N/C	3,0000	R$30,36	R$ 91,08	Não
HIMALAIA CONSTRUTORA LTDA	00.471.823/0001-03	24/02/2026 - 08:26:18	N/C	N/C	3,0000	R$30,36	R$ 91,08	Não

LOTE 0001 - ITEM 0357 - Joelho 45 graus, pvc, serie normal, esgoto predial, dn 100 mm, junta elastica Joelho 45 graus, pvc, serie normal, esgoto predial, dn 100 mm, junta elastica, fornecido e instalado em ramal de descarga ou ramal de esgoto sanitario. af_08/2022

Fornecedor	CNPJ/CPF	Data	Modelo	Marca/ Fabricante	Quantidade	Lance	Valor Total	LC 123/2006
ESTRUTURA COMERCIO E CONSTRUCOES LTDA	10.664.099/0001-80	10/02/2026 - 12:31:48	N/C	N/C	16,0000	R$36,48	R$ 583,68	Sim
INOVAR SERVICOS DE ENGENHARIA E CONSULTORIA LTDA	41.155.098/0001-33	18/02/2026 - 09:15:56	N/C	N/C	16,0000	R$36,48	R$ 583,68	Sim
WH CONSTRUTORA LTDA	23.305.610/0001-07	18/02/2026 - 09:22:26	N/C	N/C	16,0000	R$36,75	R$ 588,00	Sim
CONSTRUTORA E SERVICOS W. B. M. LTDA	26.570.470/0001-84	19/02/2026 - 09:50:30	N/C	N/C	16,0000	R$36,45	R$ 583,20	Sim
ASLE CONSTRUTORA LTDA	20.511.890/0001-03	20/02/2026 - 09:22:24	N/C	N/C	16,0000	R$36,48	R$ 583,68	Não
MA CONSTRUTORA LTDA	54.197.980/0001-93	21/02/2026 - 14:58:48	N/C	N/C	16,0000	R$36,48	R$ 583,68	Sim
ENGETECH - ENGENHARIA, COMERCIO E SERVICOS LTDA	04.154.467/0001-47	22/02/2026 - 14:51:11	N/C	N/C	16,0000	R$36,48	R$ 583,68	Sim
KLAO ENGENHARIA S/A	24.940.808/0001-17	23/02/2026 - 14:47:18	N/C	N/C	16,0000	R$36,48	R$ 583,68	Não
ADIGE ARQUITETURA E ENGENHARIA LTDA	01.469.689/0001-60	23/02/2026 - 17:45:45	N/C	N/C	16,0000	R$36,00	R$ 576,00	Não
PRIVATE CONSTRUTORA LTDA	10.616.350/0001-30	23/02/2026 - 18:12:15	N/C	N/C	16,0000	R$36,48	R$ 583,68	Não
HIMALAIA CONSTRUTORA LTDA	00.471.823/0001-03	24/02/2026 - 08:26:18	N/C	N/C	16,0000	R$36,48	R$ 583,68	Não

LOTE 0001 - ITEM 0358 - Joelho 90 graus, pvc, serie normal, esgoto predial, dn 40 mm, junta soldave Joelho 90 graus, pvc, serie normal, esgoto predial, dn 40 mm, junta soldavel, fornecido e instalado em ramal de descarga ou ramal de esgoto sanitario. af_08/2022

Fornecedor	CNPJ/CPF	Data	Modelo	Marca/ Fabricante	Quantidade	Lance	Valor Total	LC 123/2006
ESTRUTURA COMERCIO E CONSTRUCOES LTDA	10.664.099/0001-80	10/02/2026 - 12:38:19	N/C	N/C	59,0000	R$12,30	R$ 725,70	Sim
INOVAR SERVICOS DE ENGENHARIA E CONSULTORIA LTDA	41.155.098/0001-33	18/02/2026 - 09:16:22	N/C	N/C	59,0000	R$12,30	R$ 725,70	Sim
WH CONSTRUTORA LTDA	23.305.610/0001-07	18/02/2026 - 09:27:03	N/C	N/C	59,0000	R$12,05	R$ 710,95	Sim
CONSTRUTORA E SERVICOS W. B. M. LTDA	26.570.470/0001-84	19/02/2026 - 09:50:32	N/C	N/C	59,0000	R$12,28	R$ 724,52	Sim
ASLE CONSTRUTORA LTDA	20.511.890/0001-03	20/02/2026 - 09:22:24	N/C	N/C	59,0000	R$12,30	R$ 725,70	Não

PORTAL DE COMPRAS PÚBLICAS

A autenticidade do documento pode ser verificada no site https://validaarquivo.portaldecompraspublicas.com.br
Documento gerado eletronicamente no Portal de Compras Públicas em 24/02/2026 às 10:45:28.
Código verificador: 1138E88

E-DOCS - CÓPIA DO PROCESSO 2025-6X76D GERADO POR UDSON OLIVEIRA RAMOS DE AGUIAR EM 13/05/2026 07:51 DOCUMENTO 1 / 1 PÁGINA 2317 / 5723

2026-LVLHB5 - E-DOCS - DOCUMENTO ORIGINAL 06/03/2026 11:55 PÁGINA 260 / 381

MA CONSTRUTORA LTDA	54.197.980/0001-93	21/02/2026 - 14:58:48	N/C	N/C	59,0000	R$12,30	R$ 725,70	Sim
ENGETECH - ENGENHARIA, COMERCIO E SERVICOS LTDA	04.154.467/0001-47	22/02/2026 - 14:51:11	N/C	N/C	59,0000	R$12,30	R$ 725,70	Sim
KLAO ENGENHARIA S/A	24.940.808/0001-17	23/02/2026 - 14:47:18	N/C	N/C	59,0000	R$12,30	R$ 725,70	Não
ADIGE ARQUITETURA E ENGENHARIA LTDA	01.469.689/0001-60	23/02/2026 - 17:45:45	N/C	N/C	59,0000	R$12,00	R$ 708,00	Não
PRIVATE CONSTRUTORA LTDA	10.616.350/0001-30	23/02/2026 - 18:12:15	N/C	N/C	59,0000	R$12,30	R$ 725,70	Não
HIMALAIA CONSTRUTORA LTDA	00.471.823/0001-03	24/02/2026 - 08:26:18	N/C	N/C	59,0000	R$12,30	R$ 725,70	Não

LOTE 0001 - ITEM 0359 - Joelho 90 graus, pvc, serie normal, esgoto predial, dn 50 mm, junta elastica Joelho 90 graus, pvc, serie normal, esgoto predial, dn 50 mm, junta elastica, fornecido e instalado em ramal de descarga ou ramal de esgoto sanitario. af_08/2022

Fornecedor	CNPJ/CPF	Data	Modelo	Marca/ Fabricante	Quantidade	Lance	Valor Total	LC 123/2006
ESTRUTURA COMERCIO E CONSTRUCOES LTDA	10.664.099/0001-80	10/02/2026 - 12:38:41	N/C	N/C	24,0000	R$18,61	R$ 446,64	Sim
INOVAR SERVICOS DE ENGENHARIA E CONSULTORIA LTDA	41.155.098/0001-33	18/02/2026 - 09:17:16	N/C	N/C	24,0000	R$18,61	R$ 446,64	Sim
WH CONSTRUTORA LTDA	23.305.610/0001-07	18/02/2026 - 09:27:51	N/C	N/C	24,0000	R$18,24	R$ 437,76	Sim
CONSTRUTORA E SERVICOS W. B. M. LTDA	26.570.470/0001-84	19/02/2026 - 09:50:37	N/C	N/C	24,0000	R$18,60	R$ 446,40	Sim
ASLE CONSTRUTORA LTDA	20.511.890/0001-03	20/02/2026 - 09:22:24	N/C	N/C	24,0000	R$18,61	R$ 446,64	Não
MA CONSTRUTORA LTDA	54.197.980/0001-93	21/02/2026 - 14:58:48	N/C	N/C	24,0000	R$18,61	R$ 446,64	Sim
ENGETECH - ENGENHARIA, COMERCIO E SERVICOS LTDA	04.154.467/0001-47	22/02/2026 - 14:51:11	N/C	N/C	24,0000	R$18,61	R$ 446,64	Sim
KLAO ENGENHARIA S/A	24.940.808/0001-17	23/02/2026 - 14:47:18	N/C	N/C	24,0000	R$18,61	R$ 446,64	Não
ADIGE ARQUITETURA E ENGENHARIA LTDA	01.469.689/0001-60	23/02/2026 - 17:45:45	N/C	N/C	24,0000	R$18,00	R$ 432,00	Não
PRIVATE CONSTRUTORA LTDA	10.616.350/0001-30	23/02/2026 - 18:12:15	N/C	N/C	24,0000	R$18,61	R$ 446,64	Não
HIMALAIA CONSTRUTORA LTDA	00.471.823/0001-03	24/02/2026 - 08:26:18	N/C	N/C	24,0000	R$18,31	R$ 439,44	Não

LOTE 0001 - ITEM 0360 - Juncao simples, pvc, serie normal, esgoto predial, dn 100 x 50 mm, junta elastica Juncao simples, pvc, serie normal, esgoto predial, dn 100 x 50 mm, junta elastica, fornecido e instalado em prumada de esgoto sanitario ou ventilacao

Fornecedor	CNPJ/CPF	Data	Modelo	Marca/ Fabricante	Quantidade	Lance	Valor Total	LC 123/2006
ESTRUTURA COMERCIO E CONSTRUCOES LTDA	10.664.099/0001-80	10/02/2026 - 12:39:41	N/C	N/C	24,0000	R$69,79	R$ 1.674,96	Sim
INOVAR SERVICOS DE ENGENHARIA E CONSULTORIA LTDA	41.155.098/0001-33	18/02/2026 - 09:17:47	N/C	N/C	24,0000	R$69,79	R$ 1.674,96	Sim
WH CONSTRUTORA LTDA	23.305.610/0001-07	18/02/2026 - 09:28:16	N/C	N/C	24,0000	R$68,31	R$ 1.639,44	Sim
CONSTRUTORA E SERVICOS W. B. M. LTDA	26.570.470/0001-84	19/02/2026 - 09:50:39	N/C	N/C	24,0000	R$69,76	R$ 1.674,24	Sim
ASLE CONSTRUTORA LTDA	20.511.890/0001-03	20/02/2026 - 09:22:24	N/C	N/C	24,0000	R$69,79	R$ 1.674,96	Não
MA CONSTRUTORA LTDA	54.197.980/0001-93	21/02/2026 - 14:58:48	N/C	N/C	24,0000	R$69,79	R$ 1.674,96	Sim
ENGETECH - ENGENHARIA, COMERCIO E SERVICOS LTDA	04.154.467/0001-47	22/02/2026 - 14:51:11	N/C	N/C	24,0000	R$69,79	R$ 1.674,96	Sim
KLAO ENGENHARIA S/A	24.940.808/0001-17	23/02/2026 - 14:47:18	N/C	N/C	24,0000	R$69,79	R$ 1.674,96	Não
ADIGE ARQUITETURA E ENGENHARIA LTDA	01.469.689/0001-60	23/02/2026 - 17:45:45	N/C	N/C	24,0000	R$69,00	R$ 1.656,00	Não

PORTAL DE COMPRAS PÚBLICAS

A autenticidade do documento pode ser verificada no site https://validaarquivo.portaldecompraspublicas.com.br
Documento gerado eletronicamente no Portal de Compras Públicas em 24/02/2026 às 10:45:28.
Código verificador: 1138E88

E-DOCS - CÓPIA DO PROCESSO 2025-6X76D GERADO POR UDSON OLIVEIRA RAMOS DE AGUIAR EM 13/05/2026 07:51 DOCUMENTO 1 / 1 PÁGINA 2318 / 5723

2026-LVLHB5 - E-DOCS - DOCUMENTO ORIGINAL 06/03/2026 11:55 PÁGINA 261 / 381

PRIVATE CONSTRUTORA LTDA	10.616.350/0001-30	23/02/2026 - 18:12:15	N/C	N/C	24,0000	R$69,79	R$ 1.674,96	Não
HIMALAIA CONSTRUTORA LTDA	00.471.823/0001-03	24/02/2026 - 08:26:19	N/C	N/C	24,0000	R$69,79	R$ 1.674,96	Não

LOTE 0001 - ITEM 0361 - Juncao simples, pvc, serie normal, esgoto predial, dn 100 x 100 mm, junta elastica Juncao simples, pvc, serie normal, esgoto predial, dn 100 x 100 mm, junta elastica, fornecido e instalado em prumada de esgoto sanitario ou ventilacao

Fornecedor	CNPJ/CPF	Data	Modelo	Marca/ Fabricante	Quantidade	Lance	Valor Total	LC 123/2006
ESTRUTURA COMERCIO E CONSTRUCOES LTDA	10.664.099/0001-80	10/02/2026 - 12:39:56	N/C	N/C	1,0000	R$69,79	R$ 69,79	Sim
INOVAR SERVICOS DE ENGENHARIA E CONSULTORIA LTDA	41.155.098/0001-33	18/02/2026 - 09:18:12	N/C	N/C	1,0000	R$69,79	R$ 69,79	Sim
WH CONSTRUTORA LTDA	23.305.610/0001-07	18/02/2026 - 09:28:39	N/C	N/C	1,0000	R$68,39	R$ 68,39	Sim
CONSTRUTORA E SERVICOS W. B. M. LTDA	26.570.470/0001-84	19/02/2026 - 09:50:41	N/C	N/C	1,0000	R$69,76	R$ 69,76	Sim
ASLE CONSTRUTORA LTDA	20.511.890/0001-03	20/02/2026 - 09:22:24	N/C	N/C	1,0000	R$69,79	R$ 69,79	Não
MA CONSTRUTORA LTDA	54.197.980/0001-93	21/02/2026 - 14:58:48	N/C	N/C	1,0000	R$69,79	R$ 69,79	Sim
ENGETECH - ENGENHARIA, COMERCIO E SERVICOS LTDA	04.154.467/0001-47	22/02/2026 - 14:51:11	N/C	N/C	1,0000	R$69,79	R$ 69,79	Sim
KLAO ENGENHARIA S/A	24.940.808/0001-17	23/02/2026 - 14:47:18	N/C	N/C	1,0000	R$69,79	R$ 69,79	Não
ADIGE ARQUITETURA E ENGENHARIA LTDA	01.469.689/0001-60	23/02/2026 - 17:45:45	N/C	N/C	1,0000	R$69,00	R$ 69,00	Não
PRIVATE CONSTRUTORA LTDA	10.616.350/0001-30	23/02/2026 - 18:12:15	N/C	N/C	1,0000	R$69,79	R$ 69,79	Não
HIMALAIA CONSTRUTORA LTDA	00.471.823/0001-03	24/02/2026 - 08:26:19	N/C	N/C	1,0000	R$69,79	R$ 69,79	Não

LOTE 0001 - ITEM 0362 - Juncao simples, pvc, serie normal, esgoto predial, dn 100 x 100 mm, junta elastica 1 Juncao simples, pvc, serie normal, esgoto predial, dn 100 x 100 mm, junta elastica, fornecido e instalado em prumada de esgoto sanitario ou ventilacao. af_08/2022

Fornecedor	CNPJ/CPF	Data	Modelo	Marca/ Fabricante	Quantidade	Lance	Valor Total	LC 123/2006
ESTRUTURA COMERCIO E CONSTRUCOES LTDA	10.664.099/0001-80	10/02/2026 - 12:40:16	N/C	N/C	12,0000	R$69,76	R$ 837,12	Sim
INOVAR SERVICOS DE ENGENHARIA E CONSULTORIA LTDA	41.155.098/0001-33	18/02/2026 - 09:18:33	N/C	N/C	12,0000	R$69,76	R$ 837,12	Sim
WH CONSTRUTORA LTDA	23.305.610/0001-07	18/02/2026 - 09:29:07	N/C	N/C	12,0000	R$68,36	R$ 820,32	Sim
CONSTRUTORA E SERVICOS W. B. M. LTDA	26.570.470/0001-84	19/02/2026 - 09:50:44	N/C	N/C	12,0000	R$69,75	R$ 837,00	Sim
ASLE CONSTRUTORA LTDA	20.511.890/0001-03	20/02/2026 - 09:22:24	N/C	N/C	12,0000	R$69,76	R$ 837,12	Não
MA CONSTRUTORA LTDA	54.197.980/0001-93	21/02/2026 - 14:58:48	N/C	N/C	12,0000	R$69,76	R$ 837,12	Sim
ENGETECH - ENGENHARIA, COMERCIO E SERVICOS LTDA	04.154.467/0001-47	22/02/2026 - 14:51:11	N/C	N/C	12,0000	R$69,76	R$ 837,12	Sim
KLAO ENGENHARIA S/A	24.940.808/0001-17	23/02/2026 - 14:47:18	N/C	N/C	12,0000	R$69,76	R$ 837,12	Não
ADIGE ARQUITETURA E ENGENHARIA LTDA	01.469.689/0001-60	23/02/2026 - 17:45:45	N/C	N/C	12,0000	R$69,00	R$ 828,00	Não
PRIVATE CONSTRUTORA LTDA	10.616.350/0001-30	23/02/2026 - 18:12:15	N/C	N/C	12,0000	R$69,76	R$ 837,12	Não
HIMALAIA CONSTRUTORA LTDA	00.471.823/0001-03	24/02/2026 - 08:26:19	N/C	N/C	12,0000	R$69,76	R$ 837,12	Não

LOTE 0001 - ITEM 0363 - Juncao simples, pvc, serie normal, esgoto predial, dn 50 x 50 mm, junta elastica Juncao simples, pvc, serie normal, esgoto predial, dn 50 x 50 mm, junta elastica, fornecido e instalado em prumada de esgoto sanitario ou ventilacao. af_08/2022

PORTAL DE COMPRAS PÚBLICAS

A autenticidade do documento pode ser verificada no site https://validaarquivo.portaldecompraspublicas.com.br
Documento gerado eletronicamente no Portal de Compras Públicas em 24/02/2026 às 10:45:28.
Código verificador: 1138E88

E-DOCS - CÓPIA DO PROCESSO 2025-6X76D GERADO POR UDSON OLIVEIRA RAMOS DE AGUIAR EM 13/05/2026 07:51 DOCUMENTO 1 / 1 PÁGINA 2319 / 5723

2026-LVLHB5 - E-DOCS - DOCUMENTO ORIGINAL 06/03/2026 11:55 PÁGINA 262 / 381

Fornecedor	CNPJ/CPF	Data	Modelo	Marca/ Fabricante	Quantidade	Lance	Valor Total	LC 123/2006
ESTRUTURA COMERCIO E CONSTRUCOES LTDA	10.664.099/0001-80	10/02/2026 - 12:40:28	N/C	N/C	5,0000	R$26,73	R$ 133,65	Sim
INOVAR SERVICOS DE ENGENHARIA E CONSULTORIA LTDA	41.155.098/0001-33	18/02/2026 - 09:19:25	N/C	N/C	5,0000	R$26,73	R$ 133,65	Sim
WH CONSTRUTORA LTDA	23.305.610/0001-07	18/02/2026 - 09:29:34	N/C	N/C	5,0000	R$26,20	R$ 131,00	Sim
CONSTRUTORA E SERVICOS W. B. M. LTDA	26.570.470/0001-84	19/02/2026 - 09:50:46	N/C	N/C	5,0000	R$26,70	R$ 133,50	Sim
ASLE CONSTRUTORA LTDA	20.511.890/0001-03	20/02/2026 - 09:22:24	N/C	N/C	5,0000	R$26,73	R$ 133,65	Não
MA CONSTRUTORA LTDA	54.197.980/0001-93	21/02/2026 - 14:58:48	N/C	N/C	5,0000	R$26,73	R$ 133,65	Sim
ENGETECH - ENGENHARIA, COMERCIO E SERVICOS LTDA	04.154.467/0001-47	22/02/2026 - 14:51:11	N/C	N/C	5,0000	R$26,73	R$ 133,65	Sim
KLAO ENGENHARIA S/A	24.940.808/0001-17	23/02/2026 - 14:47:18	N/C	N/C	5,0000	R$26,73	R$ 133,65	Não
ADIGE ARQUITETURA E ENGENHARIA LTDA	01.469.689/0001-60	23/02/2026 - 17:45:45	N/C	N/C	5,0000	R$26,00	R$ 130,00	Não
PRIVATE CONSTRUTORA LTDA	10.616.350/0001-30	23/02/2026 - 18:12:15	N/C	N/C	5,0000	R$26,73	R$ 133,65	Não
HIMALAIA CONSTRUTORA LTDA	00.471.823/0001-03	24/02/2026 - 08:26:19	N/C	N/C	5,0000	R$26,73	R$ 133,65	Não

LOTE 0001 - ITEM 0364 - Juncao simples, pvc, serie normal, esgoto predial, dn 75 x 50 mm, junta elastica Juncao simples, pvc, serie normal, esgoto predial, dn 75 x 50 mm, junta elastica, fornecido e instalado em ramal de descarga ou ramal de esgoto sanitario

Fornecedor	CNPJ/CPF	Data	Modelo	Marca/ Fabricante	Quantidade	Lance	Valor Total	LC 123/2006
ESTRUTURA COMERCIO E CONSTRUCOES LTDA	10.664.099/0001-80	10/02/2026 - 12:40:43	N/C	N/C	6,0000	R$53,93	R$ 323,58	Sim
INOVAR SERVICOS DE ENGENHARIA E CONSULTORIA LTDA	41.155.098/0001-33	18/02/2026 - 09:19:49	N/C	N/C	6,0000	R$53,93	R$ 323,58	Sim
WH CONSTRUTORA LTDA	23.305.610/0001-07	18/02/2026 - 09:30:13	N/C	N/C	6,0000	R$52,85	R$ 317,10	Sim
CONSTRUTORA E SERVICOS W. B. M. LTDA	26.570.470/0001-84	19/02/2026 - 09:50:47	N/C	N/C	6,0000	R$53,90	R$ 323,40	Sim
ASLE CONSTRUTORA LTDA	20.511.890/0001-03	20/02/2026 - 09:22:24	N/C	N/C	6,0000	R$53,93	R$ 323,58	Não
MA CONSTRUTORA LTDA	54.197.980/0001-93	21/02/2026 - 14:58:48	N/C	N/C	6,0000	R$53,93	R$ 323,58	Sim
ENGETECH - ENGENHARIA, COMERCIO E SERVICOS LTDA	04.154.467/0001-47	22/02/2026 - 14:51:11	N/C	N/C	6,0000	R$53,93	R$ 323,58	Sim
KLAO ENGENHARIA S/A	24.940.808/0001-17	23/02/2026 - 14:47:18	N/C	N/C	6,0000	R$53,93	R$ 323,58	Não
ADIGE ARQUITETURA E ENGENHARIA LTDA	01.469.689/0001-60	23/02/2026 - 17:45:45	N/C	N/C	6,0000	R$53,00	R$ 318,00	Não
PRIVATE CONSTRUTORA LTDA	10.616.350/0001-30	23/02/2026 - 18:12:15	N/C	N/C	6,0000	R$53,93	R$ 323,58	Não
HIMALAIA CONSTRUTORA LTDA	00.471.823/0001-03	24/02/2026 - 08:26:19	N/C	N/C	6,0000	R$53,93	R$ 323,58	Não

LOTE 0001 - ITEM 0365 - Juncao simples, pvc, serie normal, esgoto predial, dn 75 x 75 mm, junta elastica Juncao simples, pvc, serie normal, esgoto predial, dn 75 x 75 mm, junta elastica, fornecido e instalado em ramal de descarga ou ramal de esgoto sanitario. af_08/2022

Fornecedor	CNPJ/CPF	Data	Modelo	Marca/ Fabricante	Quantidade	Lance	Valor Total	LC 123/2006
ESTRUTURA COMERCIO E CONSTRUCOES LTDA	10.664.099/0001-80	10/02/2026 - 12:40:58	N/C	N/C	1,0000	R$53,90	R$ 53,90	Sim
INOVAR SERVICOS DE ENGENHARIA E CONSULTORIA LTDA	41.155.098/0001-33	18/02/2026 - 09:20:09	N/C	N/C	1,0000	R$53,90	R$ 53,90	Sim
WH CONSTRUTORA LTDA	23.305.610/0001-07	18/02/2026 - 09:30:40	N/C	N/C	1,0000	R$52,82	R$ 52,82	Sim

PORTAL DE COMPRAS PÚBLICAS

A autenticidade do documento pode ser verificada no site https://validaarquivo.portaldecompraspublicas.com.br
Documento gerado eletronicamente no Portal de Compras Públicas em 24/02/2026 às 10:45:28.
Código verificador: 1138E88

E-DOCS - CÓPIA DO PROCESSO 2025-6X76D GERADO POR UDSON OLIVEIRA RAMOS DE AGUIAR EM 13/05/2026 07:51 DOCUMENTO 1 / 1 PÁGINA 2320 / 5723

2026-LVLHB5 - E-DOCS - DOCUMENTO ORIGINAL 06/03/2026 11:55 PÁGINA 263 / 381

CONSTRUTORA E SERVICOS W. B. M. LTDA	26.570.470/0001-84	19/02/2026 - 09:50:49	N/C	N/C	1,0000	R$53,90	R$ 53,90	Sim
ASLE CONSTRUTORA LTDA	20.511.890/0001-03	20/02/2026 - 09:22:24	N/C	N/C	1,0000	R$53,90	R$ 53,90	Não
MA CONSTRUTORA LTDA	54.197.980/0001-93	21/02/2026 - 14:58:48	N/C	N/C	1,0000	R$53,90	R$ 53,90	Sim
ENGETECH - ENGENHARIA, COMERCIO E SERVICOS LTDA	04.154.467/0001-47	22/02/2026 - 14:51:11	N/C	N/C	1,0000	R$53,90	R$ 53,90	Sim
KLAO ENGENHARIA S/A	24.940.808/0001-17	23/02/2026 - 14:47:18	N/C	N/C	1,0000	R$53,90	R$ 53,90	Não
ADIGE ARQUITETURA E ENGENHARIA LTDA	01.469.689/0001-60	23/02/2026 - 17:45:45	N/C	N/C	1,0000	R$53,00	R$ 53,00	Não
PRIVATE CONSTRUTORA LTDA	10.616.350/0001-30	23/02/2026 - 18:12:15	N/C	N/C	1,0000	R$53,90	R$ 53,90	Não
HIMALAIA CONSTRUTORA LTDA	00.471.823/0001-03	24/02/2026 - 08:26:19	N/C	N/C	1,0000	R$53,90	R$ 53,90	Não

LOTE 0001 - ITEM 0366 - Bucha de reducao longa, pvc, serie normal, esgoto predial, dn 50 x 40 mm, junta soldavel e elastica
Bucha de reducao longa, pvc, serie normal, esgoto predial, dn 50 x 40 mm, junta soldavel e elastica, fornecido e instalado em ramal de descarga ou ramal de esgoto sanitario. af_08/2022

Fornecedor	CNPJ/CPF	Data	Modelo	Marca/ Fabricante	Quantidade	Lance	Valor Total	LC 123/2006
ESTRUTURA COMERCIO E CONSTRUCOES LTDA	10.664.099/0001-80	10/02/2026 - 12:41:14	N/C	N/C	3,0000	R$13,73	R$ 41,19	Sim
INOVAR SERVICOS DE ENGENHARIA E CONSULTORIA LTDA	41.155.098/0001-33	18/02/2026 - 09:20:28	N/C	N/C	3,0000	R$13,73	R$ 41,19	Sim
WH CONSTRUTORA LTDA	23.305.610/0001-07	18/02/2026 - 09:31:10	N/C	N/C	3,0000	R$13,46	R$ 40,38	Sim
CONSTRUTORA E SERVICOS W. B. M. LTDA	26.570.470/0001-84	19/02/2026 - 09:50:55	N/C	N/C	3,0000	R$13,70	R$ 41,10	Sim
ASLE CONSTRUTORA LTDA	20.511.890/0001-03	20/02/2026 - 09:22:24	N/C	N/C	3,0000	R$13,73	R$ 41,19	Não
MA CONSTRUTORA LTDA	54.197.980/0001-93	21/02/2026 - 14:58:48	N/C	N/C	3,0000	R$13,73	R$ 41,19	Sim
ENGETECH - ENGENHARIA, COMERCIO E SERVICOS LTDA	04.154.467/0001-47	22/02/2026 - 14:51:11	N/C	N/C	3,0000	R$13,73	R$ 41,19	Sim
KLAO ENGENHARIA S/A	24.940.808/0001-17	23/02/2026 - 14:47:18	N/C	N/C	3,0000	R$13,73	R$ 41,19	Não
ADIGE ARQUITETURA E ENGENHARIA LTDA	01.469.689/0001-60	23/02/2026 - 17:45:45	N/C	N/C	3,0000	R$13,00	R$ 39,00	Não
PRIVATE CONSTRUTORA LTDA	10.616.350/0001-30	23/02/2026 - 18:12:15	N/C	N/C	3,0000	R$13,73	R$ 41,19	Não
HIMALAIA CONSTRUTORA LTDA	00.471.823/0001-03	24/02/2026 - 08:26:19	N/C	N/C	3,0000	R$13,73	R$ 41,19	Não

LOTE 0001 - ITEM 0367 - Cap, pvc, serie normal, esgoto predial, dn 100 mm, junta elastica Cap, pvc, serie normal, esgoto predial, dn 100 mm, junta elastica, fornecido e instalado em subcoletor aereo de esgoto sanitario. af_08/2022

Fornecedor	CNPJ/CPF	Data	Modelo	Marca/ Fabricante	Quantidade	Lance	Valor Total	LC 123/2006
ESTRUTURA COMERCIO E CONSTRUCOES LTDA	10.664.099/0001-80	10/02/2026 - 12:41:31	N/C	N/C	2,0000	R$25,40	R$ 50,80	Sim
INOVAR SERVICOS DE ENGENHARIA E CONSULTORIA LTDA	41.155.098/0001-33	18/02/2026 - 09:20:49	N/C	N/C	2,0000	R$25,40	R$ 50,80	Sim
WH CONSTRUTORA LTDA	23.305.610/0001-07	18/02/2026 - 09:31:47	N/C	N/C	2,0000	R$24,89	R$ 49,78	Sim
CONSTRUTORA E SERVICOS W. B. M. LTDA	26.570.470/0001-84	19/02/2026 - 09:50:57	N/C	N/C	2,0000	R$25,40	R$ 50,80	Sim
ASLE CONSTRUTORA LTDA	20.511.890/0001-03	20/02/2026 - 09:22:24	N/C	N/C	2,0000	R$25,40	R$ 50,80	Não
MA CONSTRUTORA LTDA	54.197.980/0001-93	21/02/2026 - 14:58:48	N/C	N/C	2,0000	R$25,40	R$ 50,80	Sim
ENGETECH - ENGENHARIA, COMERCIO E SERVICOS LTDA	04.154.467/0001-47	22/02/2026 - 14:51:11	N/C	N/C	2,0000	R$25,40	R$ 50,80	Sim

PORTAL DE COMPRAS PÚBLICAS
A autenticidade do documento pode ser verificada no site https://validaarquivo.portaldecompraspublicas.com.br
Documento gerado eletronicamente no Portal de Compras Públicas em 24/02/2026 às 10:45:28.
Código verificador: 1138E88

E-DOCS - CÓPIA DO PROCESSO 2025-6X76D GERADO POR UDSON OLIVEIRA RAMOS DE AGUIAR EM 13/05/2026 07:51 DOCUMENTO 1 / 1 PÁGINA 2321 / 5723

2026-LVLHB5 - E-DOCS - DOCUMENTO ORIGINAL 06/03/2026 11:55 PÁGINA 264 / 381

KLAO ENGENHARIA S/A	24.940.808/0001-17	23/02/2026 - 14:47:19	N/C	N/C	2,0000	R$25,40	R$ 50,80	Não
ADIGE ARQUITETURA E ENGENHARIA LTDA	01.469.689/0001-60	23/02/2026 - 17:45:45	N/C	N/C	2,0000	R$25,00	R$ 50,00	Não
PRIVATE CONSTRUTORA LTDA	10.616.350/0001-30	23/02/2026 - 18:12:15	N/C	N/C	2,0000	R$25,40	R$ 50,80	Não
HIMALAIA CONSTRUTORA LTDA	00.471.823/0001-03	24/02/2026 - 08:26:19	N/C	N/C	2,0000	R$25,40	R$ 50,80	Não

LOTE 0001 - ITEM 0368 - Plug, pvc ocre, junta elastica, dn 100 mm, para coletor predial de esgoto. af_06/2022 Plug, pvc ocre, junta elastica, dn 100 mm, para coletor predial de esgoto. af_06/2022

Fornecedor	CNPJ/CPF	Data	Modelo	Marca/ Fabricante	Quantidade	Lance	Valor Total	LC 123/2006
ESTRUTURA COMERCIO E CONSTRUCOES LTDA	10.664.099/0001-80	10/02/2026 - 12:41:41	N/C	N/C	2,0000	R$41,38	R$ 82,76	Sim
INOVAR SERVICOS DE ENGENHARIA E CONSULTORIA LTDA	41.155.098/0001-33	18/02/2026 - 09:21:09	N/C	N/C	2,0000	R$41,38	R$ 82,76	Sim
WH CONSTRUTORA LTDA	23.305.610/0001-07	18/02/2026 - 09:32:18	N/C	N/C	2,0000	R$40,55	R$ 81,10	Sim
CONSTRUTORA E SERVICOS W. B. M. LTDA	26.570.470/0001-84	19/02/2026 - 09:50:59	N/C	N/C	2,0000	R$41,35	R$ 82,70	Sim
ASLE CONSTRUTORA LTDA	20.511.890/0001-03	20/02/2026 - 09:22:24	N/C	N/C	2,0000	R$41,38	R$ 82,76	Não
MA CONSTRUTORA LTDA	54.197.980/0001-93	21/02/2026 - 14:58:48	N/C	N/C	2,0000	R$41,38	R$ 82,76	Sim
ENGETECH - ENGENHARIA, COMERCIO E SERVICOS LTDA	04.154.467/0001-47	22/02/2026 - 14:51:11	N/C	N/C	2,0000	R$41,38	R$ 82,76	Sim
KLAO ENGENHARIA S/A	24.940.808/0001-17	23/02/2026 - 14:47:19	N/C	N/C	2,0000	R$41,38	R$ 82,76	Não
ADIGE ARQUITETURA E ENGENHARIA LTDA	01.469.689/0001-60	23/02/2026 - 17:45:45	N/C	N/C	2,0000	R$41,00	R$ 82,00	Não
PRIVATE CONSTRUTORA LTDA	10.616.350/0001-30	23/02/2026 - 18:12:16	N/C	N/C	2,0000	R$41,38	R$ 82,76	Não
HIMALAIA CONSTRUTORA LTDA	00.471.823/0001-03	24/02/2026 - 08:26:19	N/C	N/C	2,0000	R$41,38	R$ 82,76	Não

LOTE 0001 - ITEM 0369 - Curva curta 90 graus, pvc, serie normal, esgoto predial, dn 40 mm, junta soldavel Curva curta 90 graus, pvc, serie normal, esgoto predial, dn 40 mm, junta soldavel, fornecido e instalado em ramal de descarga ou ramal de esgoto sanitario. af_08/2022

Fornecedor	CNPJ/CPF	Data	Modelo	Marca/ Fabricante	Quantidade	Lance	Valor Total	LC 123/2006
ESTRUTURA COMERCIO E CONSTRUCOES LTDA	10.664.099/0001-80	10/02/2026 - 12:41:59	N/C	N/C	40,0000	R$16,54	R$ 661,60	Sim
INOVAR SERVICOS DE ENGENHARIA E CONSULTORIA LTDA	41.155.098/0001-33	18/02/2026 - 09:21:27	N/C	N/C	40,0000	R$16,54	R$ 661,60	Sim
WH CONSTRUTORA LTDA	23.305.610/0001-07	18/02/2026 - 09:32:54	N/C	N/C	40,0000	R$16,21	R$ 648,40	Sim
CONSTRUTORA E SERVICOS W. B. M. LTDA	26.570.470/0001-84	19/02/2026 - 09:51:01	N/C	N/C	40,0000	R$16,50	R$ 660,00	Sim
ASLE CONSTRUTORA LTDA	20.511.890/0001-03	20/02/2026 - 09:22:24	N/C	N/C	40,0000	R$16,54	R$ 661,60	Não
MA CONSTRUTORA LTDA	54.197.980/0001-93	21/02/2026 - 14:58:48	N/C	N/C	40,0000	R$16,54	R$ 661,60	Sim
ENGETECH - ENGENHARIA, COMERCIO E SERVICOS LTDA	04.154.467/0001-47	22/02/2026 - 14:51:11	N/C	N/C	40,0000	R$16,54	R$ 661,60	Sim
KLAO ENGENHARIA S/A	24.940.808/0001-17	23/02/2026 - 14:47:19	N/C	N/C	40,0000	R$16,54	R$ 661,60	Não
ADIGE ARQUITETURA E ENGENHARIA LTDA	01.469.689/0001-60	23/02/2026 - 17:45:45	N/C	N/C	40,0000	R$16,00	R$ 640,00	Não
PRIVATE CONSTRUTORA LTDA	10.616.350/0001-30	23/02/2026 - 18:12:16	N/C	N/C	40,0000	R$16,54	R$ 661,60	Não
HIMALAIA CONSTRUTORA LTDA	00.471.823/0001-03	24/02/2026 - 08:26:19	N/C	N/C	40,0000	R$16,54	R$ 661,60	Não

PORTAL DE COMPRAS PÚBLICAS

A autenticidade do documento pode ser verificada no site https://validaarquivo.portaldecompraspublicas.com.br
Documento gerado eletronicamente no Portal de Compras Públicas em 24/02/2026 às 10:45:28.
Código verificador: 1138E88

E-DOCS - CÓPIA DO PROCESSO 2025-6X76D GERADO POR UDSON OLIVEIRA RAMOS DE AGUIAR EM 13/05/2026 07:51 DOCUMENTO 1 / 1 PÁGINA 2322 / 5723

2026-LVLHB5 - E-DOCS - DOCUMENTO ORIGINAL 06/03/2026 11:55 PÁGINA 265 / 381

LOTE 0001 - ITEM 0370 - Joelho 90 graus, pvc, serie normal, esgoto predial, dn 40 mm, junta soldavel Joelho 90 graus, pvc, serie normal, esgoto predial, dn 40 mm, junta soldavel, fornecido e instalado em ramal de descarga ou ramal de esgoto sanitario. af_08/2022

Fornecedor	CNPJ/CPF	Data	Modelo	Marca/ Fabricante	Quantidade	Lance	Valor Total	LC 123/2006
ESTRUTURA COMERCIO E CONSTRUCOES LTDA	10.664.099/0001-80	10/02/2026 - 12:42:11	N/C	N/C	37,0000	R$12,30	R$ 455,10	Sim
INOVAR SERVICOS DE ENGENHARIA E CONSULTORIA LTDA	41.155.098/0001-33	18/02/2026 - 09:21:49	N/C	N/C	37,0000	R$12,30	R$ 455,10	Sim
WH CONSTRUTORA LTDA	23.305.610/0001-07	18/02/2026 - 09:33:28	N/C	N/C	37,0000	R$12,05	R$ 445,85	Sim
CONSTRUTORA E SERVICOS W. B. M. LTDA	26.570.470/0001-84	19/02/2026 - 09:51:04	N/C	N/C	37,0000	R$12,30	R$ 455,10	Sim
ASLE CONSTRUTORA LTDA	20.511.890/0001-03	20/02/2026 - 09:22:24	N/C	N/C	37,0000	R$12,30	R$ 455,10	Não
MA CONSTRUTORA LTDA	54.197.980/0001-93	21/02/2026 - 14:58:48	N/C	N/C	37,0000	R$12,30	R$ 455,10	Sim
ENGETECH - ENGENHARIA, COMERCIO E SERVICOS LTDA	04.154.467/0001-47	22/02/2026 - 14:51:11	N/C	N/C	37,0000	R$12,30	R$ 455,10	Sim
KLAO ENGENHARIA S/A	24.940.808/0001-17	23/02/2026 - 14:47:19	N/C	N/C	37,0000	R$12,30	R$ 455,10	Não
ADIGE ARQUITETURA E ENGENHARIA LTDA	01.469.689/0001-60	23/02/2026 - 17:45:45	N/C	N/C	37,0000	R$12,00	R$ 444,00	Não
PRIVATE CONSTRUTORA LTDA	10.616.350/0001-30	23/02/2026 - 18:12:16	N/C	N/C	37,0000	R$12,30	R$ 455,10	Não
HIMALAIA CONSTRUTORA LTDA	00.471.823/0001-03	24/02/2026 - 08:26:19	N/C	N/C	37,0000	R$12,30	R$ 455,10	Não

LOTE 0001 - ITEM 0371 - Reducao excentrica, pvc, serie r, agua pluvial, dn 100 x 75 mm, junta elastica Reducao excentrica, pvc, serie r, agua pluvial, dn 100 x 75 mm, junta elastica, fornecido e instalado em condutores verticais de aguas pluviais

Fornecedor	CNPJ/CPF	Data	Modelo	Marca/ Fabricante	Quantidade	Lance	Valor Total	LC 123/2006
ESTRUTURA COMERCIO E CONSTRUCOES LTDA	10.664.099/0001-80	10/02/2026 - 12:42:33	N/C	N/C	2,0000	R$47,24	R$ 94,48	Sim
INOVAR SERVICOS DE ENGENHARIA E CONSULTORIA LTDA	41.155.098/0001-33	18/02/2026 - 09:22:10	N/C	N/C	2,0000	R$47,24	R$ 94,48	Sim
WH CONSTRUTORA LTDA	23.305.610/0001-07	18/02/2026 - 09:33:53	N/C	N/C	2,0000	R$46,30	R$ 92,60	Sim
CONSTRUTORA E SERVICOS W. B. M. LTDA	26.570.470/0001-84	19/02/2026 - 09:51:06	N/C	N/C	2,0000	R$47,20	R$ 94,40	Sim
ASLE CONSTRUTORA LTDA	20.511.890/0001-03	20/02/2026 - 09:22:24	N/C	N/C	2,0000	R$47,24	R$ 94,48	Não
MA CONSTRUTORA LTDA	54.197.980/0001-93	21/02/2026 - 14:58:48	N/C	N/C	2,0000	R$47,24	R$ 94,48	Sim
ENGETECH - ENGENHARIA, COMERCIO E SERVICOS LTDA	04.154.467/0001-47	22/02/2026 - 14:51:11	N/C	N/C	2,0000	R$47,24	R$ 94,48	Sim
KLAO ENGENHARIA S/A	24.940.808/0001-17	23/02/2026 - 14:47:19	N/C	N/C	2,0000	R$47,24	R$ 94,48	Não
ADIGE ARQUITETURA E ENGENHARIA LTDA	01.469.689/0001-60	23/02/2026 - 17:45:46	N/C	N/C	2,0000	R$47,00	R$ 94,00	Não
PRIVATE CONSTRUTORA LTDA	10.616.350/0001-30	23/02/2026 - 18:12:16	N/C	N/C	2,0000	R$47,24	R$ 94,48	Não
HIMALAIA CONSTRUTORA LTDA	00.471.823/0001-03	24/02/2026 - 08:26:19	N/C	N/C	2,0000	R$47,24	R$ 94,48	Não

LOTE 0001 - ITEM 0372 - Reducao excentrica, pvc, serie r, agua pluvial, dn 75 x 50 mm, junta elastica Reducao excentrica, pvc, serie r, agua pluvial, dn 75 x 50 mm, junta elastica, fornecido e instalado em ramal de encaminhamento. af_06/2022

Fornecedor	CNPJ/CPF	Data	Modelo	Marca/ Fabricante	Quantidade	Lance	Valor Total	LC 123/2006
ESTRUTURA COMERCIO E CONSTRUCOES LTDA	10.664.099/0001-80	10/02/2026 - 12:42:51	N/C	N/C	5,0000	R$25,63	R$ 128,15	Sim

PORTAL DE COMPRAS PÚBLICAS

A autenticidade do documento pode ser verificada no site https://validaarquivo.portaldecompraspublicas.com.br
Documento gerado eletronicamente no Portal de Compras Públicas em 24/02/2026 às 10:45:28.
Código verificador: 1138E88

E-DOCS - CÓPIA DO PROCESSO 2025-6X76D GERADO POR UDSON OLIVEIRA RAMOS DE AGUIAR EM 13/05/2026 07:51 DOCUMENTO 1 / 1 PÁGINA 2323 / 5723

2026-LVLHB5 - E-DOCS - DOCUMENTO ORIGINAL 06/03/2026 11:55 PÁGINA 266 / 381

INOVAR SERVICOS DE ENGENHARIA E CONSULTORIA LTDA	41.155.098/0001-33	18/02/2026 - 09:23:27	N/C	N/C	5,0000	R$25,63	R$ 128,15	Sim
WH CONSTRUTORA LTDA	23.305.610/0001-07	18/02/2026 - 09:34:16	N/C	N/C	5,0000	R$25,12	R$ 125,60	Sim
CONSTRUTORA E SERVICOS W. B. M. LTDA	26.570.470/0001-84	19/02/2026 - 10:04:49	N/C	N/C	5,0000	R$25,60	R$ 128,00	Sim
ASLE CONSTRUTORA LTDA	20.511.890/0001-03	20/02/2026 - 09:22:24	N/C	N/C	5,0000	R$25,63	R$ 128,15	Não
MA CONSTRUTORA LTDA	54.197.980/0001-93	21/02/2026 - 14:58:49	N/C	N/C	5,0000	R$25,63	R$ 128,15	Sim
ENGETECH - ENGENHARIA, COMERCIO E SERVICOS LTDA	04.154.467/0001-47	22/02/2026 - 14:51:11	N/C	N/C	5,0000	R$25,63	R$ 128,15	Sim
KLAO ENGENHARIA S/A	24.940.808/0001-17	23/02/2026 - 14:47:19	N/C	N/C	5,0000	R$25,63	R$ 128,15	Não
ADIGE ARQUITETURA E ENGENHARIA LTDA	01.469.689/0001-60	23/02/2026 - 17:45:46	N/C	N/C	5,0000	R$25,00	R$ 125,00	Não
PRIVATE CONSTRUTORA LTDA	10.616.350/0001-30	23/02/2026 - 18:12:16	N/C	N/C	5,0000	R$25,63	R$ 128,15	Não
HIMALAIA CONSTRUTORA LTDA	00.471.823/0001-03	24/02/2026 - 08:26:19	N/C	N/C	5,0000	R$25,63	R$ 128,15	Não

LOTE 0001 - ITEM 0373 - Te, pvc, serie normal, esgoto predial, dn 50 x 50 mm, junta elastica Te, pvc, serie normal, esgoto predial, dn 50 x 50 mm, junta elastica, fornecido e instalado em prumada de esgoto sanitario ou ventilacao. af_08/2022

Fornecedor	CNPJ/CPF	Data	Modelo	Marca/ Fabricante	Quantidade	Lance	Valor Total	LC 123/2006
ESTRUTURA COMERCIO E CONSTRUCOES LTDA	10.664.099/0001-80	10/02/2026 - 12:43:08	N/C	N/C	2,0000	R$23,31	R$ 46,62	Sim
INOVAR SERVICOS DE ENGENHARIA E CONSULTORIA LTDA	41.155.098/0001-33	18/02/2026 - 09:24:07	N/C	N/C	2,0000	R$23,31	R$ 46,62	Sim
WH CONSTRUTORA LTDA	23.305.610/0001-07	18/02/2026 - 09:34:41	N/C	N/C	2,0000	R$22,84	R$ 45,68	Sim
CONSTRUTORA E SERVICOS W. B. M. LTDA	26.570.470/0001-84	19/02/2026 - 10:04:51	N/C	N/C	2,0000	R$23,30	R$ 46,60	Sim
ASLE CONSTRUTORA LTDA	20.511.890/0001-03	20/02/2026 - 09:22:24	N/C	N/C	2,0000	R$23,31	R$ 46,62	Não
MA CONSTRUTORA LTDA	54.197.980/0001-93	21/02/2026 - 14:58:49	N/C	N/C	2,0000	R$23,31	R$ 46,62	Sim
ENGETECH - ENGENHARIA, COMERCIO E SERVICOS LTDA	04.154.467/0001-47	22/02/2026 - 14:51:11	N/C	N/C	2,0000	R$23,31	R$ 46,62	Sim
KLAO ENGENHARIA S/A	24.940.808/0001-17	23/02/2026 - 14:47:19	N/C	N/C	2,0000	R$23,31	R$ 46,62	Não
ADIGE ARQUITETURA E ENGENHARIA LTDA	01.469.689/0001-60	23/02/2026 - 17:45:46	N/C	N/C	2,0000	R$23,00	R$ 46,00	Não
PRIVATE CONSTRUTORA LTDA	10.616.350/0001-30	23/02/2026 - 18:12:16	N/C	N/C	2,0000	R$23,31	R$ 46,62	Não
HIMALAIA CONSTRUTORA LTDA	00.471.823/0001-03	24/02/2026 - 08:26:19	N/C	N/C	2,0000	R$23,31	R$ 46,62	Não

LOTE 0001 - ITEM 0374 - Te, pvc, serie normal, esgoto predial, dn 40 x 40 mm, junta soldavel Te, pvc, serie normal, esgoto predial, dn 40 x 40 mm, junta soldavel, fornecido e instalado em ramal de descarga ou ramal de esgoto sanitario. af_08/2022

Fornecedor	CNPJ/CPF	Data	Modelo	Marca/ Fabricante	Quantidade	Lance	Valor Total	LC 123/2006
ESTRUTURA COMERCIO E CONSTRUCOES LTDA	10.664.099/0001-80	10/02/2026 - 12:43:25	N/C	N/C	11,0000	R$18,03	R$ 198,33	Sim
INOVAR SERVICOS DE ENGENHARIA E CONSULTORIA LTDA	41.155.098/0001-33	18/02/2026 - 09:24:30	N/C	N/C	11,0000	R$18,03	R$ 198,33	Sim
WH CONSTRUTORA LTDA	23.305.610/0001-07	18/02/2026 - 09:35:11	N/C	N/C	11,0000	R$17,67	R$ 194,37	Sim
CONSTRUTORA E SERVICOS W. B. M. LTDA	26.570.470/0001-84	19/02/2026 - 10:04:53	N/C	N/C	11,0000	R$18,00	R$ 198,00	Sim
ASLE CONSTRUTORA LTDA	20.511.890/0001-03	20/02/2026 - 09:22:24	N/C	N/C	11,0000	R$18,03	R$ 198,33	Não
MA CONSTRUTORA LTDA	54.197.980/0001-93	21/02/2026 - 14:58:49	N/C	N/C	11,0000	R$18,03	R$ 198,33	Sim

PORTAL DE COMPRAS PÚBLICAS

A autenticidade do documento pode ser verificada no site https://validaarquivo.portaldecompraspublicas.com.br
Documento gerado eletronicamente no Portal de Compras Públicas em 24/02/2026 às 10:45:28.
Código verificador: 1138E88

E-DOCS - CÓPIA DO PROCESSO 2025-6X76D GERADO POR UDSON OLIVEIRA RAMOS DE AGUIAR EM 13/05/2026 07:51 DOCUMENTO 1 / 1 PÁGINA 2324 / 5723

2026-LVLHB5 - E-DOCS - DOCUMENTO ORIGINAL 06/03/2026 11:55 PÁGINA 267 / 381

ENGETECH - ENGENHARIA, COMERCIO E SERVICOS LTDA	04.154.467/0001-47	22/02/2026 - 14:51:12	N/C	N/C	11,0000	R$18,03	R$ 198,33	Sim
KLAO ENGENHARIA S/A	24.940.808/0001-17	23/02/2026 - 14:47:19	N/C	N/C	11,0000	R$18,03	R$ 198,33	Não
ADIGE ARQUITETURA E ENGENHARIA LTDA	01.469.689/0001-60	23/02/2026 - 17:45:46	N/C	N/C	11,0000	R$18,00	R$ 198,00	Não
PRIVATE CONSTRUTORA LTDA	10.616.350/0001-30	23/02/2026 - 18:12:16	N/C	N/C	11,0000	R$18,03	R$ 198,33	Não
HIMALAIA CONSTRUTORA LTDA	00.471.823/0001-03	24/02/2026 - 08:26:19	N/C	N/C	11,0000	R$18,03	R$ 198,33	Não

LOTE 0001 - ITEM 0375 - Caixa sifonada, pvc, dn 100 x 100 x 50 mm, junta elastica Caixa sifonada, pvc, dn 100 x 100 x 50 mm, junta elastica, fornecida e instalada em ramal de descarga ou em ramal de esgoto sanitario. af_08/2022

Fornecedor	CNPJ/CPF	Data	Modelo	Marca/ Fabricante	Quantidade	Lance	Valor Total	LC 123/2006
ESTRUTURA COMERCIO E CONSTRUCOES LTDA	10.664.099/0001-80	10/02/2026 - 12:43:52	N/C	N/C	2,0000	R$59,64	R$ 119,28	Sim
INOVAR SERVICOS DE ENGENHARIA E CONSULTORIA LTDA	41.155.098/0001-33	18/02/2026 - 09:24:56	N/C	N/C	2,0000	R$59,64	R$ 119,28	Sim
WH CONSTRUTORA LTDA	23.305.610/0001-07	18/02/2026 - 09:35:45	N/C	N/C	2,0000	R$58,45	R$ 116,90	Sim
CONSTRUTORA E SERVICOS W. B. M. LTDA	26.570.470/0001-84	19/02/2026 - 10:04:54	N/C	N/C	2,0000	R$59,60	R$ 119,20	Sim
ASLE CONSTRUTORA LTDA	20.511.890/0001-03	20/02/2026 - 09:22:24	N/C	N/C	2,0000	R$59,64	R$ 119,28	Não
MA CONSTRUTORA LTDA	54.197.980/0001-93	21/02/2026 - 14:58:49	N/C	N/C	2,0000	R$59,64	R$ 119,28	Sim
ENGETECH - ENGENHARIA, COMERCIO E SERVICOS LTDA	04.154.467/0001-47	22/02/2026 - 14:51:12	N/C	N/C	2,0000	R$59,64	R$ 119,28	Sim
KLAO ENGENHARIA S/A	24.940.808/0001-17	23/02/2026 - 14:47:19	N/C	N/C	2,0000	R$59,64	R$ 119,28	Não
ADIGE ARQUITETURA E ENGENHARIA LTDA	01.469.689/0001-60	23/02/2026 - 17:45:46	N/C	N/C	2,0000	R$59,00	R$ 118,00	Não
PRIVATE CONSTRUTORA LTDA	10.616.350/0001-30	23/02/2026 - 18:12:16	N/C	N/C	2,0000	R$59,64	R$ 119,28	Não
HIMALAIA CONSTRUTORA LTDA	00.471.823/0001-03	24/02/2026 - 08:26:20	N/C	N/C	2,0000	R$59,64	R$ 119,28	Não

LOTE 0001 - ITEM 0376 - Caixa sifonada, pvc, dn 150 x 185 x 75 mm, junta elastica Caixa sifonada, pvc, dn 150 x 185 x 75 mm, junta elastica, fornecida e instalada em ramal de descarga ou em ramal de esgoto sanitario. af_08/2022

Fornecedor	CNPJ/CPF	Data	Modelo	Marca/ Fabricante	Quantidade	Lance	Valor Total	LC 123/2006
ESTRUTURA COMERCIO E CONSTRUCOES LTDA	10.664.099/0001-80	10/02/2026 - 12:44:15	N/C	N/C	1,0000	R$130,80	R$ 130,80	Sim
INOVAR SERVICOS DE ENGENHARIA E CONSULTORIA LTDA	41.155.098/0001-33	18/02/2026 - 09:26:10	N/C	N/C	1,0000	R$130,80	R$ 130,80	Sim
WH CONSTRUTORA LTDA	23.305.610/0001-07	18/02/2026 - 09:36:13	N/C	N/C	1,0000	R$128,18	R$ 128,18	Sim
CONSTRUTORA E SERVICOS W. B. M. LTDA	26.570.470/0001-84	19/02/2026 - 10:04:57	N/C	N/C	1,0000	R$130,78	R$ 130,78	Sim
ASLE CONSTRUTORA LTDA	20.511.890/0001-03	20/02/2026 - 09:22:24	N/C	N/C	1,0000	R$130,80	R$ 130,80	Não
MA CONSTRUTORA LTDA	54.197.980/0001-93	21/02/2026 - 14:58:49	N/C	N/C	1,0000	R$130,80	R$ 130,80	Sim
ENGETECH - ENGENHARIA, COMERCIO E SERVICOS LTDA	04.154.467/0001-47	22/02/2026 - 14:51:12	N/C	N/C	1,0000	R$130,80	R$ 130,80	Sim
KLAO ENGENHARIA S/A	24.940.808/0001-17	23/02/2026 - 14:47:19	N/C	N/C	1,0000	R$130,80	R$ 130,80	Não
ADIGE ARQUITETURA E ENGENHARIA LTDA	01.469.689/0001-60	23/02/2026 - 17:45:46	N/C	N/C	1,0000	R$130,00	R$ 130,00	Não
PRIVATE CONSTRUTORA LTDA	10.616.350/0001-30	23/02/2026 - 18:12:16	N/C	N/C	1,0000	R$130,80	R$ 130,80	Não
HIMALAIA CONSTRUTORA LTDA	00.471.823/0001-03	24/02/2026 - 08:26:20	N/C	N/C	1,0000	R$130,80	R$ 130,80	Não

PORTAL DE COMPRAS PÚBLICAS

A autenticidade do documento pode ser verificada no site https://validaarquivo.portaldecompraspublicas.com.br
Documento gerado eletronicamente no Portal de Compras Públicas em 24/02/2026 às 10:45:28.
Código verificador: 1138E88

E-DOCS - CÓPIA DO PROCESSO 2025-6X76D GERADO POR UDSON OLIVEIRA RAMOS DE AGUIAR EM 13/05/2026 07:51 DOCUMENTO 1 / 1 PÁGINA 2325 / 5723

2026-LVLHB5 - E-DOCS - DOCUMENTO ORIGINAL 06/03/2026 11:55 PÁGINA 268 / 381

LOTE 0001 - ITEM 0377 - Caixa sifonada, com grelha quadrada, pvc, dn 150 x 150 x 50 mm (Item 14,29 da PO) Caixa sifonada, com grelha quadrada, pvc, dn 150 x 150 x 50 mm, junta soldavel, fornecida e instalada em ramal de descarga ou em ramal de esgoto sanitario. af_08/2022 (Item 14,29 da PO)

Fornecedor	CNPJ/CPF	Data	Modelo	Marca/ Fabricante	Quantidade	Lance	Valor Total	LC 123/2006
ESTRUTURA COMERCIO E CONSTRUCOES LTDA	10.664.099/0001-80	10/02/2026 - 12:47:29	N/C	N/C	8,0000	R$88,08	R$ 704,64	Sim
INOVAR SERVICOS DE ENGENHARIA E CONSULTORIA LTDA	41.155.098/0001-33	18/02/2026 - 09:26:31	N/C	N/C	8,0000	R$88,08	R$ 704,64	Sim
WH CONSTRUTORA LTDA	23.305.610/0001-07	18/02/2026 - 09:36:48	N/C	N/C	8,0000	R$86,32	R$ 690,56	Sim
CONSTRUTORA E SERVICOS W. B. M. LTDA	26.570.470/0001-84	19/02/2026 - 10:04:58	N/C	N/C	8,0000	R$88,05	R$ 704,40	Sim
ASLE CONSTRUTORA LTDA	20.511.890/0001-03	20/02/2026 - 09:22:24	N/C	N/C	8,0000	R$88,08	R$ 704,64	Não
MA CONSTRUTORA LTDA	54.197.980/0001-93	21/02/2026 - 14:58:49	N/C	N/C	8,0000	R$88,08	R$ 704,64	Sim
ENGETECH - ENGENHARIA, COMERCIO E SERVICOS LTDA	04.154.467/0001-47	22/02/2026 - 14:51:12	N/C	N/C	8,0000	R$88,08	R$ 704,64	Sim
KLAO ENGENHARIA S/A	24.940.808/0001-17	23/02/2026 - 14:47:19	N/C	N/C	8,0000	R$88,08	R$ 704,64	Não
ADIGE ARQUITETURA E ENGENHARIA LTDA	01.469.689/0001-60	23/02/2026 - 17:45:46	N/C	N/C	8,0000	R$88,00	R$ 704,00	Não
PRIVATE CONSTRUTORA LTDA	10.616.350/0001-30	23/02/2026 - 18:12:16	N/C	N/C	8,0000	R$88,08	R$ 704,64	Não
HIMALAIA CONSTRUTORA LTDA	00.471.823/0001-03	24/02/2026 - 08:26:20	N/C	N/C	8,0000	R$88,08	R$ 704,64	Não

LOTE 0001 - ITEM 0378 - CAIXA SIFONADA, COM GRELHA REDONDA, PVC, DN 150 X 150 X 50 MM, JUNTA SOLDAVEL CAIXA SIFONADA, COM GRELHA REDONDA, PVC, DN 150 X 150 X 50 MM, JUNTA SOLDAVEL, FORNECIDA E INSTALADA EM RAMAL DE DESCARGA OU EM RAMAL DE ESGOTO SANITARIO. AF_08/2022

Fornecedor	CNPJ/CPF	Data	Modelo	Marca/ Fabricante	Quantidade	Lance	Valor Total	LC 123/2006
ESTRUTURA COMERCIO E CONSTRUCOES LTDA	10.664.099/0001-80	10/02/2026 - 12:48:28	N/C	N/C	24,0000	R$88,08	R$ 2.113,92	Sim
INOVAR SERVICOS DE ENGENHARIA E CONSULTORIA LTDA	41.155.098/0001-33	18/02/2026 - 09:26:58	N/C	N/C	24,0000	R$88,08	R$ 2.113,92	Sim
WH CONSTRUTORA LTDA	23.305.610/0001-07	18/02/2026 - 09:37:18	N/C	N/C	24,0000	R$86,32	R$ 2.071,68	Sim
CONSTRUTORA E SERVICOS W. B. M. LTDA	26.570.470/0001-84	19/02/2026 - 10:05:15	N/C	N/C	24,0000	R$88,05	R$ 2.113,20	Sim
ASLE CONSTRUTORA LTDA	20.511.890/0001-03	20/02/2026 - 09:22:24	N/C	N/C	24,0000	R$88,08	R$ 2.113,92	Não
MA CONSTRUTORA LTDA	54.197.980/0001-93	21/02/2026 - 14:58:49	N/C	N/C	24,0000	R$88,08	R$ 2.113,92	Sim
ENGETECH - ENGENHARIA, COMERCIO E SERVICOS LTDA	04.154.467/0001-47	22/02/2026 - 14:51:12	N/C	N/C	24,0000	R$88,08	R$ 2.113,92	Sim
KLAO ENGENHARIA S/A	24.940.808/0001-17	23/02/2026 - 14:47:19	N/C	N/C	24,0000	R$88,08	R$ 2.113,92	Não
ADIGE ARQUITETURA E ENGENHARIA LTDA	01.469.689/0001-60	23/02/2026 - 17:45:46	N/C	N/C	24,0000	R$88,00	R$ 2.112,00	Não
PRIVATE CONSTRUTORA LTDA	10.616.350/0001-30	23/02/2026 - 18:12:16	N/C	N/C	24,0000	R$88,08	R$ 2.113,92	Não
HIMALAIA CONSTRUTORA LTDA	00.471.823/0001-03	24/02/2026 - 08:26:20	N/C	N/C	24,0000	R$88,08	R$ 2.113,92	Não

LOTE 0001 - ITEM 0379 - Corpo caixa seca 100 x 100 x 40 cm Corpo caixa seca 100 x 100 x 40 cm

Fornecedor	CNPJ/CPF	Data	Modelo	Marca/ Fabricante	Quantidade	Lance	Valor Total	LC 123/2006
ESTRUTURA COMERCIO E CONSTRUCOES LTDA	10.664.099/0001-80	10/02/2026 - 12:48:50	N/C	N/C	2,0000	R$49,68	R$ 99,36	Sim

PORTAL DE COMPRAS PÚBLICAS

A autenticidade do documento pode ser verificada no site https://validaarquivo.portaldecompraspublicas.com.br
Documento gerado eletronicamente no Portal de Compras Públicas em 24/02/2026 às 10:45:28.
Código verificador: 1138E88

E-DOCS - CÓPIA DO PROCESSO 2025-6X76D GERADO POR UDSON OLIVEIRA RAMOS DE AGUIAR EM 13/05/2026 07:51 DOCUMENTO 1 / 1 PÁGINA 2326 / 5723

2026-LVLHB5 - E-DOCS - DOCUMENTO ORIGINAL 06/03/2026 11:55 PÁGINA 269 / 381

INOVAR SERVICOS DE ENGENHARIA E CONSULTORIA LTDA	41.155.098/0001-33	18/02/2026 - 09:27:15	N/C	N/C	2,0000	R$49,68	R$ 99,36	Sim
WH CONSTRUTORA LTDA	23.305.610/0001-07	18/02/2026 - 09:37:52	N/C	N/C	2,0000	R$48,69	R$ 97,38	Sim
CONSTRUTORA E SERVICOS W. B. M. LTDA	26.570.470/0001-84	19/02/2026 - 10:05:18	N/C	N/C	2,0000	R$49,65	R$ 99,30	Sim
ASLE CONSTRUTORA LTDA	20.511.890/0001-03	20/02/2026 - 09:22:25	N/C	N/C	2,0000	R$49,68	R$ 99,36	Não
MA CONSTRUTORA LTDA	54.197.980/0001-93	21/02/2026 - 14:58:49	N/C	N/C	2,0000	R$49,68	R$ 99,36	Sim
ENGETECH - ENGENHARIA, COMERCIO E SERVICOS LTDA	04.154.467/0001-47	22/02/2026 - 14:51:12	N/C	N/C	2,0000	R$49,68	R$ 99,36	Sim
KLAO ENGENHARIA S/A	24.940.808/0001-17	23/02/2026 - 14:47:19	N/C	N/C	2,0000	R$49,68	R$ 99,36	Não
ADIGE ARQUITETURA E ENGENHARIA LTDA	01.469.689/0001-60	23/02/2026 - 17:45:46	N/C	N/C	2,0000	R$49,00	R$ 98,00	Não
PRIVATE CONSTRUTORA LTDA	10.616.350/0001-30	23/02/2026 - 18:12:16	N/C	N/C	2,0000	R$49,68	R$ 99,36	Não
HIMALAIA CONSTRUTORA LTDA	00.471.823/0001-03	24/02/2026 - 08:26:20	N/C	N/C	2,0000	R$49,68	R$ 99,36	Não

LOTE 0001 - ITEM 0380 - Caixa enterrada hidraulica retangular em alvenaria com tijolos ceramicos macicos (Item 14.32 da PO)
Caixa enterrada hidraulica retangular em alvenaria com tijolos ceramicos macicos, dimensoes internas: 0,6x0,6x0,6 m para rede de drenagem. af_12/2020 (Item 14.32 da PO)

Fornecedor	CNPJ/CPF	Data	Modelo	Marca/ Fabricante	Quantidade	Lance	Valor Total	LC 123/2006
ESTRUTURA COMERCIO E CONSTRUCOES LTDA	10.664.099/0001-80	10/02/2026 - 12:50:17	N/C	N/C	9,0000	R$610,23	R$ 5.492,07	Sim
INOVAR SERVICOS DE ENGENHARIA E CONSULTORIA LTDA	41.155.098/0001-33	18/02/2026 - 09:28:01	N/C	N/C	9,0000	R$610,23	R$ 5.492,07	Sim
WH CONSTRUTORA LTDA	23.305.610/0001-07	18/02/2026 - 09:38:43	N/C	N/C	9,0000	R$598,03	R$ 5.382,27	Sim
CONSTRUTORA E SERVICOS W. B. M. LTDA	26.570.470/0001-84	19/02/2026 - 10:05:51	N/C	N/C	9,0000	R$610,20	R$ 5.491,80	Sim
ASLE CONSTRUTORA LTDA	20.511.890/0001-03	20/02/2026 - 09:22:25	N/C	N/C	9,0000	R$610,23	R$ 5.492,07	Não
MA CONSTRUTORA LTDA	54.197.980/0001-93	21/02/2026 - 14:58:49	N/C	N/C	9,0000	R$610,23	R$ 5.492,07	Sim
ENGETECH - ENGENHARIA, COMERCIO E SERVICOS LTDA	04.154.467/0001-47	22/02/2026 - 14:51:12	N/C	N/C	9,0000	R$610,23	R$ 5.492,07	Sim
KLAO ENGENHARIA S/A	24.940.808/0001-17	23/02/2026 - 14:47:19	N/C	N/C	9,0000	R$610,23	R$ 5.492,07	Não
ADIGE ARQUITETURA E ENGENHARIA LTDA	01.469.689/0001-60	23/02/2026 - 17:45:46	N/C	N/C	9,0000	R$610,00	R$ 5.490,00	Não
PRIVATE CONSTRUTORA LTDA	10.616.350/0001-30	23/02/2026 - 18:12:16	N/C	N/C	9,0000	R$610,23	R$ 5.492,07	Não
HIMALAIA CONSTRUTORA LTDA	00.471.823/0001-03	24/02/2026 - 08:26:20	N/C	N/C	9,0000	R$610,23	R$ 5.492,07	Não

LOTE 0001 - ITEM 0381 - Poco de inspecao circular para drenagem, diametro interno = 0,60 m (Item 14.33 da PO) Poco de inspecao circular para drenagem, em concreto pre-moldado, diametro interno = 0,60 m, profundidade = 0,90 m, excluindo tampao. af_12/2020_pa (Item 14.33 da PO)

Fornecedor	CNPJ/CPF	Data	Modelo	Marca/ Fabricante	Quantidade	Lance	Valor Total	LC 123/2006
ESTRUTURA COMERCIO E CONSTRUCOES LTDA	10.664.099/0001-80	10/02/2026 - 12:55:22	N/C	N/C	5,0000	R$559,18	R$ 2.795,90	Sim
INOVAR SERVICOS DE ENGENHARIA E CONSULTORIA LTDA	41.155.098/0001-33	18/02/2026 - 09:28:33	N/C	N/C	5,0000	R$559,18	R$ 2.795,90	Sim
WH CONSTRUTORA LTDA	23.305.610/0001-07	18/02/2026 - 09:39:32	N/C	N/C	5,0000	R$548,00	R$ 2.740,00	Sim
CONSTRUTORA E SERVICOS W. B. M. LTDA	26.570.470/0001-84	19/02/2026 - 10:05:55	N/C	N/C	5,0000	R$559,15	R$ 2.795,75	Sim
ASLE CONSTRUTORA LTDA	20.511.890/0001-03	20/02/2026 - 09:22:25	N/C	N/C	5,0000	R$559,18	R$ 2.795,90	Não

PORTAL DE COMPRAS PÚBLICAS
A autenticidade do documento pode ser verificada no site https://validaarquivo.portaldecompraspublicas.com.br
Documento gerado eletronicamente no Portal de Compras Públicas em 24/02/2026 às 10:45:28.
Código verificador: 1138E88

E-DOCS - CÓPIA DO PROCESSO 2025-6X76D GERADO POR UDSON OLIVEIRA RAMOS DE AGUIAR EM 13/05/2026 07:51 DOCUMENTO 1 / 1 PÁGINA 2327 / 5723

2026-LVLHB5 - E-DOCS - DOCUMENTO ORIGINAL 06/03/2026 11:55 PÁGINA 270 / 381

MA CONSTRUTORA LTDA	54.197.980/0001-93	21/02/2026 - 14:58:49	N/C	N/C	5,0000	R$559,18	R$ 2.795,90	Sim
ENGETECH - ENGENHARIA, COMERCIO E SERVICOS LTDA	04.154.467/0001-47	22/02/2026 - 14:51:12	N/C	N/C	5,0000	R$559,18	R$ 2.795,90	Sim
KLAO ENGENHARIA S/A	24.940.808/0001-17	23/02/2026 - 14:47:19	N/C	N/C	5,0000	R$559,18	R$ 2.795,90	Não
ADIGE ARQUITETURA E ENGENHARIA LTDA	01.469.689/0001-60	23/02/2026 - 17:45:46	N/C	N/C	5,0000	R$559,00	R$ 2.795,00	Não
PRIVATE CONSTRUTORA LTDA	10.616.350/0001-30	23/02/2026 - 18:12:16	N/C	N/C	5,0000	R$559,18	R$ 2.795,90	Não
HIMALAIA CONSTRUTORA LTDA	00.471.823/0001-03	24/02/2026 - 08:26:20	N/C	N/C	5,0000	R$559,18	R$ 2.795,90	Não

LOTE 0001 - ITEM 0382 - Sifao do tipo flexivel em pvc 1 x 1.1/2 Sifao do tipo flexivel em pvc 1 x 1.1/2 - fornecimento e instalacao. af_01/2020

Fornecedor	CNPJ/CPF	Data	Modelo	Marca/ Fabricante	Quantidade	Lance	Valor Total	LC 123/2006
ESTRUTURA COMERCIO E CONSTRUCOES LTDA	10.664.099/0001-80	10/02/2026 - 12:55:34	N/C	N/C	2,0000	R$13,29	R$ 26,58	Sim
INOVAR SERVICOS DE ENGENHARIA E CONSULTORIA LTDA	41.155.098/0001-33	18/02/2026 - 09:29:03	N/C	N/C	2,0000	R$13,29	R$ 26,58	Sim
WH CONSTRUTORA LTDA	23.305.610/0001-07	18/02/2026 - 09:40:06	N/C	N/C	2,0000	R$13,02	R$ 26,04	Sim
CONSTRUTORA E SERVICOS W. B. M. LTDA	26.570.470/0001-84	19/02/2026 - 10:06:00	N/C	N/C	2,0000	R$13,26	R$ 26,52	Sim
ASLE CONSTRUTORA LTDA	20.511.890/0001-03	20/02/2026 - 09:22:25	N/C	N/C	2,0000	R$13,29	R$ 26,58	Não
MA CONSTRUTORA LTDA	54.197.980/0001-93	21/02/2026 - 14:58:49	N/C	N/C	2,0000	R$13,29	R$ 26,58	Sim
ENGETECH - ENGENHARIA, COMERCIO E SERVICOS LTDA	04.154.467/0001-47	22/02/2026 - 14:51:12	N/C	N/C	2,0000	R$13,29	R$ 26,58	Sim
KLAO ENGENHARIA S/A	24.940.808/0001-17	23/02/2026 - 14:47:19	N/C	N/C	2,0000	R$13,29	R$ 26,58	Não
ADIGE ARQUITETURA E ENGENHARIA LTDA	01.469.689/0001-60	23/02/2026 - 17:45:46	N/C	N/C	2,0000	R$13,00	R$ 26,00	Não
PRIVATE CONSTRUTORA LTDA	10.616.350/0001-30	23/02/2026 - 18:12:16	N/C	N/C	2,0000	R$13,29	R$ 26,58	Não
HIMALAIA CONSTRUTORA LTDA	00.471.823/0001-03	24/02/2026 - 08:26:20	N/C	N/C	2,0000	R$13,29	R$ 26,58	Não

LOTE 0001 - ITEM 0383 - Tanque septico retangular, dimensoes internas: 1,6 x 4,6 x h=2,4 m, volume util: 14720 l Tanque septico retangular, em alvenaria com blocos de concreto, dimensoes internas: 1,6 x 4,6 x h=2,4 m, volume util: 14720 l (para 105 contribuintes). af_12/2020

Fornecedor	CNPJ/CPF	Data	Modelo	Marca/ Fabricante	Quantidade	Lance	Valor Total	LC 123/2006
ESTRUTURA COMERCIO E CONSTRUCOES LTDA	10.664.099/0001-80	10/02/2026 - 12:57:12	N/C	N/C	1,0000	R$13.333,68	R$ 13.333,68	Sim
INOVAR SERVICOS DE ENGENHARIA E CONSULTORIA LTDA	41.155.098/0001-33	18/02/2026 - 09:29:37	N/C	N/C	1,0000	R$13.333,68	R$ 13.333,68	Sim
WH CONSTRUTORA LTDA	23.305.610/0001-07	18/02/2026 - 09:40:31	N/C	N/C	1,0000	R$13.067,01	R$ 13.067,01	Sim
CONSTRUTORA E SERVICOS W. B. M. LTDA	26.570.470/0001-84	19/02/2026 - 10:06:01	N/C	N/C	1,0000	R$13.333,65	R$ 13.333,65	Sim
ASLE CONSTRUTORA LTDA	20.511.890/0001-03	20/02/2026 - 09:22:25	N/C	N/C	1,0000	R$13.333,68	R$ 13.333,68	Não
MA CONSTRUTORA LTDA	54.197.980/0001-93	21/02/2026 - 14:58:49	N/C	N/C	1,0000	R$13.333,68	R$ 13.333,68	Sim
ENGETECH - ENGENHARIA, COMERCIO E SERVICOS LTDA	04.154.467/0001-47	22/02/2026 - 14:51:12	N/C	N/C	1,0000	R$13.333,68	R$ 13.333,68	Sim
KLAO ENGENHARIA S/A	24.940.808/0001-17	23/02/2026 - 14:47:19	N/C	N/C	1,0000	R$13.333,68	R$ 13.333,68	Não
ADIGE ARQUITETURA E ENGENHARIA LTDA	01.469.689/0001-60	23/02/2026 - 17:45:46	N/C	N/C	1,0000	R$13.333,00	R$ 13.333,00	Não

PORTAL DE COMPRAS PÚBLICAS

A autenticidade do documento pode ser verificada no site https://validaarquivo.portaldecompraspublicas.com.br
Documento gerado eletronicamente no Portal de Compras Públicas em 24/02/2026 às 10:45:28.
Código verificador: 1138E88

E-DOCS - CÓPIA DO PROCESSO 2025-6X76D GERADO POR UDSON OLIVEIRA RAMOS DE AGUIAR EM 13/05/2026 07:51 DOCUMENTO 1 / 1 PÁGINA 2328 / 5723

2026-LVLHB5 - E-DOCS - DOCUMENTO ORIGINAL 06/03/2026 11:55 PÁGINA 271 / 381

PRIVATE CONSTRUTORA LTDA	10.616.350/0001-30	23/02/2026 - 18:12:16	N/C	N/C	1,0000	R$13.333,68	R$ 13.333,68	Não
HIMALAIA CONSTRUTORA LTDA	00.471.823/0001-03	24/02/2026 - 08:26:20	N/C	N/C	1,0000	R$13.333,68	R$ 13.333,68	Não

LOTE 0001 - ITEM 0384 - Sumidouro circular, em concreto pre-moldado, diametro interno = 2,88 m, altura interna = 3,0 m
Sumidouro circular, em concreto pre-moldado, diametro interno = 2,88 m, altura interna = 3,0 m, area de infiltracao: 31,4 m2 (para 12 contribuintes). af_12/2020_pa

Fornecedor	CNPJ/CPF	Data	Modelo	Marca/ Fabricante	Quantidade	Lance	Valor Total	LC 123/2006
ESTRUTURA COMERCIO E CONSTRUCOES LTDA	10.664.099/0001-80	10/02/2026 - 12:58:57	N/C	N/C	1,0000	R$8.381,99	R$ 8.381,99	Sim
INOVAR SERVICOS DE ENGENHARIA E CONSULTORIA LTDA	41.155.098/0001-33	18/02/2026 - 09:30:01	N/C	N/C	1,0000	R$8.381,99	R$ 8.381,99	Sim
WH CONSTRUTORA LTDA	23.305.610/0001-07	18/02/2026 - 09:41:06	N/C	N/C	1,0000	R$8.194,75	R$ 8.194,75	Sim
CONSTRUTORA E SERVICOS W. B. M. LTDA	26.570.470/0001-84	19/02/2026 - 10:06:03	N/C	N/C	1,0000	R$8.381,96	R$ 8.381,96	Sim
ASLE CONSTRUTORA LTDA	20.511.890/0001-03	20/02/2026 - 09:22:25	N/C	N/C	1,0000	R$8.381,99	R$ 8.381,99	Não
MA CONSTRUTORA LTDA	54.197.980/0001-93	21/02/2026 - 14:58:49	N/C	N/C	1,0000	R$8.381,99	R$ 8.381,99	Sim
ENGETECH - ENGENHARIA, COMERCIO E SERVICOS LTDA	04.154.467/0001-47	22/02/2026 - 14:51:12	N/C	N/C	1,0000	R$8.381,99	R$ 8.381,99	Sim
KLAO ENGENHARIA S/A	24.940.808/0001-17	23/02/2026 - 14:47:19	N/C	N/C	1,0000	R$8.381,99	R$ 8.381,99	Não
ADIGE ARQUITETURA E ENGENHARIA LTDA	01.469.689/0001-60	23/02/2026 - 17:45:46	N/C	N/C	1,0000	R$8.381,00	R$ 8.381,00	Não
PRIVATE CONSTRUTORA LTDA	10.616.350/0001-30	23/02/2026 - 18:12:16	N/C	N/C	1,0000	R$8.381,99	R$ 8.381,99	Não
HIMALAIA CONSTRUTORA LTDA	00.471.823/0001-03	24/02/2026 - 08:26:20	N/C	N/C	1,0000	R$8.381,99	R$ 8.381,99	Não

LOTE 0001 - ITEM 0385 - Filtro anaerobio retangular, em alvenaria com blocos de concreto, dim internas:1,4 x 3,0 x h=1,67m
Filtro anaerobio retangular, em alvenaria com blocos de concreto, dimensoes internas: 1,4 x 3,0 x h=1,67 m, volume util: 5040 l (para 32 contribuintes). af_12/2020

Fornecedor	CNPJ/CPF	Data	Modelo	Marca/ Fabricante	Quantidade	Lance	Valor Total	LC 123/2006
ESTRUTURA COMERCIO E CONSTRUCOES LTDA	10.664.099/0001-80	10/02/2026 - 12:59:56	N/C	N/C	1,0000	R$9.747,51	R$ 9.747,51	Sim
INOVAR SERVICOS DE ENGENHARIA E CONSULTORIA LTDA	41.155.098/0001-33	18/02/2026 - 09:31:40	N/C	N/C	1,0000	R$9.747,51	R$ 9.747,51	Sim
WH CONSTRUTORA LTDA	23.305.610/0001-07	18/02/2026 - 09:41:56	N/C	N/C	1,0000	R$9.552,56	R$ 9.552,56	Sim
CONSTRUTORA E SERVICOS W. B. M. LTDA	26.570.470/0001-84	19/02/2026 - 10:06:05	N/C	N/C	1,0000	R$9.747,50	R$ 9.747,50	Sim
ASLE CONSTRUTORA LTDA	20.511.890/0001-03	20/02/2026 - 09:22:25	N/C	N/C	1,0000	R$9.747,51	R$ 9.747,51	Não
MA CONSTRUTORA LTDA	54.197.980/0001-93	21/02/2026 - 14:58:49	N/C	N/C	1,0000	R$9.747,51	R$ 9.747,51	Sim
ENGETECH - ENGENHARIA, COMERCIO E SERVICOS LTDA	04.154.467/0001-47	22/02/2026 - 14:51:12	N/C	N/C	1,0000	R$9.747,51	R$ 9.747,51	Sim
KLAO ENGENHARIA S/A	24.940.808/0001-17	23/02/2026 - 14:47:19	N/C	N/C	1,0000	R$9.747,51	R$ 9.747,51	Não
ADIGE ARQUITETURA E ENGENHARIA LTDA	01.469.689/0001-60	23/02/2026 - 17:45:46	N/C	N/C	1,0000	R$9.747,00	R$ 9.747,00	Não
PRIVATE CONSTRUTORA LTDA	10.616.350/0001-30	23/02/2026 - 18:12:16	N/C	N/C	1,0000	R$9.747,51	R$ 9.747,51	Não
HIMALAIA CONSTRUTORA LTDA	00.471.823/0001-03	24/02/2026 - 08:26:20	N/C	N/C	1,0000	R$9.747,51	R$ 9.747,51	Não

LOTE 0001 - ITEM 0386 - Tubo pvc, serie normal, esgoto predial, dn 50 mm (Item 14.38 da PO) Tubo pvc, serie normal, esgoto predial, dn 50 mm, fornecido e instalado em ramal de descarga ou ramal de esgoto sanitario. af_08/2022 (Item 14.38 da PO)

Fornecedor	CNPJ/CPF	Data	Modelo	Marca/ Fabricante	Quantidade	Lance	Valor Total	LC 123/2006

PORTAL DE COMPRAS PÚBLICAS
A autenticidade do documento pode ser verificada no site https://validaarquivo.portaldecompraspublicas.com.br
Documento gerado eletronicamente no Portal de Compras Públicas em 24/02/2026 às 10:45:28.
Código verificador: 1138E88

E-DOCS - CÓPIA DO PROCESSO 2025-6X76D GERADO POR UDSON OLIVEIRA RAMOS DE AGUIAR EM 13/05/2026 07:51 DOCUMENTO 1 / 1 PÁGINA 2329 / 5723

2026-LVLHB5 - E-DOCS - DOCUMENTO ORIGINAL 06/03/2026 11:55 PÁGINA 272 / 381

ESTRUTURA COMERCIO E CONSTRUCOES LTDA	10.664.099/0001-80	10/02/2026 - 13:00:20	N/C	N/C	179,4000	R$34,05	R$ 6.108,57	Sim
INOVAR SERVICOS DE ENGENHARIA E CONSULTORIA LTDA	41.155.098/0001-33	18/02/2026 - 09:32:06	N/C	N/C	179,4000	R$34,05	R$ 6.108,57	Sim
WH CONSTRUTORA LTDA	23.305.610/0001-07	18/02/2026 - 09:42:26	N/C	N/C	179,4000	R$36,37	R$ 6.524,78	Sim
CONSTRUTORA E SERVICOS W. B. M. LTDA	26.570.470/0001-84	19/02/2026 - 10:06:07	N/C	N/C	179,4000	R$34,05	R$ 6.108,57	Sim
ASLE CONSTRUTORA LTDA	20.511.890/0001-03	20/02/2026 - 09:22:25	N/C	N/C	179,4000	R$34,05	R$ 6.108,57	Não
MA CONSTRUTORA LTDA	54.197.980/0001-93	21/02/2026 - 14:58:49	N/C	N/C	179,4000	R$34,05	R$ 6.108,57	Sim
ENGETECH - ENGENHARIA, COMERCIO E SERVICOS LTDA	04.154.467/0001-47	22/02/2026 - 14:51:12	N/C	N/C	179,4000	R$34,05	R$ 6.108,57	Sim
KLAO ENGENHARIA S/A	24.940.808/0001-17	23/02/2026 - 14:47:20	N/C	N/C	179,4000	R$34,05	R$ 6.108,57	Não
ADIGE ARQUITETURA E ENGENHARIA LTDA	01.469.689/0001-60	23/02/2026 - 17:45:46	N/C	N/C	179,4000	R$34,00	R$ 6.099,60	Não
PRIVATE CONSTRUTORA LTDA	10.616.350/0001-30	23/02/2026 - 18:12:16	N/C	N/C	179,4000	R$34,05	R$ 6.108,57	Não
HIMALAIA CONSTRUTORA LTDA	00.471.823/0001-03	24/02/2026 - 08:26:20	N/C	N/C	179,4000	R$34,05	R$ 6.108,57	Não

LOTE 0001 - ITEM 0387 - Tubo pvc, serie r, agua pluvial, dn 75 mm Tubo pvc, serie r, agua pluvial, dn 75 mm, fornecido e instalado em ramal de encaminhamento. af_06/2022

Fornecedor	CNPJ/CPF	Data	Modelo	Marca/ Fabricante	Quantidade	Lance	Valor Total	LC 123/2006
ESTRUTURA COMERCIO E CONSTRUCOES LTDA	10.664.099/0001-80	10/02/2026 - 13:01:09	N/C	N/C	37,1000	R$51,23	R$ 1.900,63	Sim
INOVAR SERVICOS DE ENGENHARIA E CONSULTORIA LTDA	41.155.098/0001-33	18/02/2026 - 09:32:28	N/C	N/C	37,1000	R$51,23	R$ 1.900,63	Sim
WH CONSTRUTORA LTDA	23.305.610/0001-07	18/02/2026 - 09:43:06	N/C	N/C	37,1000	R$50,21	R$ 1.862,79	Sim
CONSTRUTORA E SERVICOS W. B. M. LTDA	26.570.470/0001-84	19/02/2026 - 10:06:09	N/C	N/C	37,1000	R$51,20	R$ 1.899,52	Sim
ASLE CONSTRUTORA LTDA	20.511.890/0001-03	20/02/2026 - 09:22:25	N/C	N/C	37,1000	R$51,23	R$ 1.900,63	Não
MA CONSTRUTORA LTDA	54.197.980/0001-93	21/02/2026 - 14:58:49	N/C	N/C	37,1000	R$51,23	R$ 1.900,63	Sim
ENGETECH - ENGENHARIA, COMERCIO E SERVICOS LTDA	04.154.467/0001-47	22/02/2026 - 14:51:12	N/C	N/C	37,1000	R$51,23	R$ 1.900,63	Sim
KLAO ENGENHARIA S/A	24.940.808/0001-17	23/02/2026 - 14:47:21	N/C	N/C	37,1000	R$51,23	R$ 1.900,63	Não
ADIGE ARQUITETURA E ENGENHARIA LTDA	01.469.689/0001-60	23/02/2026 - 17:45:46	N/C	N/C	37,1000	R$51,00	R$ 1.892,10	Não
PRIVATE CONSTRUTORA LTDA	10.616.350/0001-30	23/02/2026 - 18:12:16	N/C	N/C	37,1000	R$51,23	R$ 1.900,63	Não
HIMALAIA CONSTRUTORA LTDA	00.471.823/0001-03	24/02/2026 - 08:26:21	N/C	N/C	37,1000	R$51,23	R$ 1.900,63	Não

LOTE 0001 - ITEM 0388 - Joelho 45 graus, pvc, serie normal, esgoto predial, dn 50 mm (Item 14.40 da PO) Joelho 45 graus, pvc, serie normal, esgoto predial, dn 50 mm, junta elastica, fornecido e instalado em ramal de descarga ou ramal de esgoto sanitario. af_08/2022 (Item 14.40 da PO)

Fornecedor	CNPJ/CPF	Data	Modelo	Marca/ Fabricante	Quantidade	Lance	Valor Total	LC 123/2006
ESTRUTURA COMERCIO E CONSTRUCOES LTDA	10.664.099/0001-80	10/02/2026 - 13:01:34	N/C	N/C	36,0000	R$19,68	R$ 708,48	Sim
INOVAR SERVICOS DE ENGENHARIA E CONSULTORIA LTDA	41.155.098/0001-33	18/02/2026 - 09:32:46	N/C	N/C	36,0000	R$19,68	R$ 708,48	Sim
WH CONSTRUTORA LTDA	23.305.610/0001-07	18/02/2026 - 09:43:31	N/C	N/C	36,0000	R$19,29	R$ 694,44	Sim
CONSTRUTORA E SERVICOS W. B. M. LTDA	26.570.470/0001-84	19/02/2026 - 10:06:11	N/C	N/C	36,0000	R$19,65	R$ 707,40	Sim

PORTAL DE COMPRAS PÚBLICAS

A autenticidade do documento pode ser verificada no site https://validaarquivo.portaldecompraspublicas.com.br
Documento gerado eletronicamente no Portal de Compras Públicas em 24/02/2026 às 10:45:28.
Código verificador: 1138E88

E-DOCS - CÓPIA DO PROCESSO 2025-6X76D GERADO POR UDSON OLIVEIRA RAMOS DE AGUIAR EM 13/05/2026 07:51 DOCUMENTO 1 / 1 PÁGINA 2330 / 5723

2026-LVLHB5 - E-DOCS - DOCUMENTO ORIGINAL 06/03/2026 11:55 PÁGINA 273 / 381

ASLE CONSTRUTORA LTDA	20.511.890/0001-03	20/02/2026 - 09:22:25	N/C	N/C	36,0000	R$19,68	R$ 708,48	Não
MA CONSTRUTORA LTDA	54.197.980/0001-93	21/02/2026 - 14:58:49	N/C	N/C	36,0000	R$19,68	R$ 708,48	Sim
ENGETECH - ENGENHARIA, COMERCIO E SERVICOS LTDA	04.154.467/0001-47	22/02/2026 - 14:51:12	N/C	N/C	36,0000	R$19,68	R$ 708,48	Sim
KLAO ENGENHARIA S/A	24.940.808/0001-17	23/02/2026 - 14:47:21	N/C	N/C	36,0000	R$19,68	R$ 708,48	Não
ADIGE ARQUITETURA E ENGENHARIA LTDA	01.469.689/0001-60	23/02/2026 - 17:45:46	N/C	N/C	36,0000	R$19,00	R$ 684,00	Não
PRIVATE CONSTRUTORA LTDA	10.616.350/0001-30	23/02/2026 - 18:12:16	N/C	N/C	36,0000	R$19,68	R$ 708,48	Não
HIMALAIA CONSTRUTORA LTDA	00.471.823/0001-03	24/02/2026 - 08:26:21	N/C	N/C	36,0000	R$19,68	R$ 708,48	Não

LOTE 0001 - ITEM 0389 - Joelho 45 graus, pvc, serie normal, esgoto predial, dn 75 mm (Item 14.41 da PO) Joelho 45 graus, pvc, serie normal, esgoto predial, dn 75 mm, junta elastica, fornecido e instalado em ramal de descarga ou ramal de esgoto sanitario. af_08/2022 (Item 14.41 da PO)

Fornecedor	CNPJ/CPF	Data	Modelo	Marca/ Fabricante	Quantidade	Lance	Valor Total	LC 123/2006
ESTRUTURA COMERCIO E CONSTRUCOES LTDA	10.664.099/0001-80	10/02/2026 - 13:02:02	N/C	N/C	2,0000	R$30,36	R$ 60,72	Sim
INOVAR SERVICOS DE ENGENHARIA E CONSULTORIA LTDA	41.155.098/0001-33	18/02/2026 - 09:34:55	N/C	N/C	2,0000	R$30,36	R$ 60,72	Sim
WH CONSTRUTORA LTDA	23.305.610/0001-07	18/02/2026 - 09:43:55	N/C	N/C	2,0000	R$29,77	R$ 59,54	Sim
CONSTRUTORA E SERVICOS W. B. M. LTDA	26.570.470/0001-84	19/02/2026 - 10:06:15	N/C	N/C	2,0000	R$30,35	R$ 60,70	Sim
ASLE CONSTRUTORA LTDA	20.511.890/0001-03	20/02/2026 - 09:22:25	N/C	N/C	2,0000	R$30,36	R$ 60,72	Não
MA CONSTRUTORA LTDA	54.197.980/0001-93	21/02/2026 - 14:58:49	N/C	N/C	2,0000	R$30,36	R$ 60,72	Sim
ENGETECH - ENGENHARIA, COMERCIO E SERVICOS LTDA	04.154.467/0001-47	22/02/2026 - 14:51:12	N/C	N/C	2,0000	R$30,36	R$ 60,72	Sim
KLAO ENGENHARIA S/A	24.940.808/0001-17	23/02/2026 - 14:47:21	N/C	N/C	2,0000	R$30,36	R$ 60,72	Não
ADIGE ARQUITETURA E ENGENHARIA LTDA	01.469.689/0001-60	23/02/2026 - 17:45:46	N/C	N/C	2,0000	R$30,00	R$ 60,00	Não
PRIVATE CONSTRUTORA LTDA	10.616.350/0001-30	23/02/2026 - 18:12:16	N/C	N/C	2,0000	R$30,36	R$ 60,72	Não
HIMALAIA CONSTRUTORA LTDA	00.471.823/0001-03	24/02/2026 - 08:26:21	N/C	N/C	2,0000	R$30,36	R$ 60,72	Não

LOTE 0001 - ITEM 0390 - Joelho 90 graus, pvc, serie normal, esgoto predial, dn 50 mm (Item 14.42 da PO) Joelho 90 graus, pvc, serie normal, esgoto predial, dn 50 mm, junta elastica, fornecido e instalado em ramal de descarga ou ramal de esgoto sanitario. af_08/2022 (Item 14.42 da PO)

Fornecedor	CNPJ/CPF	Data	Modelo	Marca/ Fabricante	Quantidade	Lance	Valor Total	LC 123/2006
ESTRUTURA COMERCIO E CONSTRUCOES LTDA	10.664.099/0001-80	10/02/2026 - 13:02:30	N/C	N/C	80,0000	R$18,61	R$ 1.488,80	Sim
INOVAR SERVICOS DE ENGENHARIA E CONSULTORIA LTDA	41.155.098/0001-33	18/02/2026 - 09:36:08	N/C	N/C	80,0000	R$18,61	R$ 1.488,80	Sim
WH CONSTRUTORA LTDA	23.305.610/0001-07	18/02/2026 - 09:44:33	N/C	N/C	80,0000	R$18,24	R$ 1.459,20	Sim
CONSTRUTORA E SERVICOS W. B. M. LTDA	26.570.470/0001-84	19/02/2026 - 10:06:35	N/C	N/C	80,0000	R$18,60	R$ 1.488,00	Sim
ASLE CONSTRUTORA LTDA	20.511.890/0001-03	20/02/2026 - 09:22:25	N/C	N/C	80,0000	R$18,61	R$ 1.488,80	Não
MA CONSTRUTORA LTDA	54.197.980/0001-93	21/02/2026 - 14:58:49	N/C	N/C	80,0000	R$18,61	R$ 1.488,80	Sim
ENGETECH - ENGENHARIA, COMERCIO E SERVICOS LTDA	04.154.467/0001-47	22/02/2026 - 14:51:12	N/C	N/C	80,0000	R$18,61	R$ 1.488,80	Sim
KLAO ENGENHARIA S/A	24.940.808/0001-17	23/02/2026 - 14:47:21	N/C	N/C	80,0000	R$18,61	R$ 1.488,80	Não

PORTAL DE COMPRAS PÚBLICAS

A autenticidade do documento pode ser verificada no site https://validaarquivo.portaldecompraspublicas.com.br
Documento gerado eletronicamente no Portal de Compras Públicas em 24/02/2026 às 10:45:28.
Código verificador: 1138E88

E-DOCS - CÓPIA DO PROCESSO 2025-6X76D GERADO POR UDSON OLIVEIRA RAMOS DE AGUIAR EM 13/05/2026 07:51 DOCUMENTO 1 / 1 PÁGINA 2331 / 5723

2026-LVLHB5 - E-DOCS - DOCUMENTO ORIGINAL 06/03/2026 11:55 PÁGINA 274 / 381

ADIGE ARQUITETURA E ENGENHARIA LTDA	01.469.689/0001-60	23/02/2026 - 17:45:46	N/C	N/C	80,0000	R$18,00	R$ 1.440,00	Não
PRIVATE CONSTRUTORA LTDA	10.616.350/0001-30	23/02/2026 - 18:12:16	N/C	N/C	80,0000	R$18,61	R$ 1.488,80	Não
HIMALAIA CONSTRUTORA LTDA	00.471.823/0001-03	24/02/2026 - 08:26:21	N/C	N/C	80,0000	R$18,61	R$ 1.488,80	Não

LOTE 0001 - ITEM 0391 - Joelho 90 graus, pvc, serie normal, esgoto predial, dn 75 mm, junta elastica Joelho 90 graus, pvc, serie normal, esgoto predial, dn 75 mm, junta elastica, fornecido e instalado em ramal de descarga ou ramal de esgoto sanitario. af_08/2022

Fornecedor	CNPJ/CPF	Data	Modelo	Marca/ Fabricante	Quantidade	Lance	Valor Total	LC 123/2006
ESTRUTURA COMERCIO E CONSTRUCOES LTDA	10.664.099/0001-80	10/02/2026 - 13:03:07	N/C	N/C	9,0000	R$28,95	R$ 260,55	Sim
INOVAR SERVICOS DE ENGENHARIA E CONSULTORIA LTDA	41.155.098/0001-33	18/02/2026 - 09:36:27	N/C	N/C	9,0000	R$28,95	R$ 260,55	Sim
WH CONSTRUTORA LTDA	23.305.610/0001-07	18/02/2026 - 09:47:04	N/C	N/C	9,0000	R$28,37	R$ 255,33	Sim
CONSTRUTORA E SERVICOS W. B. M. LTDA	26.570.470/0001-84	19/02/2026 - 10:06:42	N/C	N/C	9,0000	R$28,95	R$ 260,55	Sim
ASLE CONSTRUTORA LTDA	20.511.890/0001-03	20/02/2026 - 09:22:25	N/C	N/C	9,0000	R$28,95	R$ 260,55	Não
MA CONSTRUTORA LTDA	54.197.980/0001-93	21/02/2026 - 14:58:49	N/C	N/C	9,0000	R$28,95	R$ 260,55	Sim
ENGETECH - ENGENHARIA, COMERCIO E SERVICOS LTDA	04.154.467/0001-47	22/02/2026 - 14:51:12	N/C	N/C	9,0000	R$28,95	R$ 260,55	Sim
KLAO ENGENHARIA S/A	24.940.808/0001-17	23/02/2026 - 14:47:21	N/C	N/C	9,0000	R$28,95	R$ 260,55	Não
ADIGE ARQUITETURA E ENGENHARIA LTDA	01.469.689/0001-60	23/02/2026 - 17:45:46	N/C	N/C	9,0000	R$28,00	R$ 252,00	Não
PRIVATE CONSTRUTORA LTDA	10.616.350/0001-30	23/02/2026 - 18:12:17	N/C	N/C	9,0000	R$28,95	R$ 260,55	Não
HIMALAIA CONSTRUTORA LTDA	00.471.823/0001-03	24/02/2026 - 08:26:21	N/C	N/C	9,0000	R$28,95	R$ 260,55	Não

LOTE 0001 - ITEM 0392 - Juncao simples, pvc, serie r, agua pluvial, dn 75 x 50 mm, junta elastica Juncao simples, pvc, serie r, agua pluvial, dn 75 x 50 mm, junta elastica, fornecido e instalado em condutores verticais de aguas pluviais

Fornecedor	CNPJ/CPF	Data	Modelo	Marca/ Fabricante	Quantidade	Lance	Valor Total	LC 123/2006
ESTRUTURA COMERCIO E CONSTRUCOES LTDA	10.664.099/0001-80	10/02/2026 - 13:03:19	N/C	N/C	2,0000	R$82,04	R$ 164,08	Sim
INOVAR SERVICOS DE ENGENHARIA E CONSULTORIA LTDA	41.155.098/0001-33	18/02/2026 - 09:36:50	N/C	N/C	2,0000	R$82,04	R$ 164,08	Sim
WH CONSTRUTORA LTDA	23.305.610/0001-07	18/02/2026 - 09:47:25	N/C	N/C	2,0000	R$80,40	R$ 160,80	Sim
CONSTRUTORA E SERVICOS W. B. M. LTDA	26.570.470/0001-84	19/02/2026 - 10:06:47	N/C	N/C	2,0000	R$82,00	R$ 164,00	Sim
ASLE CONSTRUTORA LTDA	20.511.890/0001-03	20/02/2026 - 09:22:25	N/C	N/C	2,0000	R$82,04	R$ 164,08	Não
MA CONSTRUTORA LTDA	54.197.980/0001-93	21/02/2026 - 14:58:49	N/C	N/C	2,0000	R$82,04	R$ 164,08	Sim
ENGETECH - ENGENHARIA, COMERCIO E SERVICOS LTDA	04.154.467/0001-47	22/02/2026 - 14:51:12	N/C	N/C	2,0000	R$82,04	R$ 164,08	Sim
KLAO ENGENHARIA S/A	24.940.808/0001-17	23/02/2026 - 14:47:21	N/C	N/C	2,0000	R$82,04	R$ 164,08	Não
ADIGE ARQUITETURA E ENGENHARIA LTDA	01.469.689/0001-60	23/02/2026 - 17:45:46	N/C	N/C	2,0000	R$82,00	R$ 164,00	Não
PRIVATE CONSTRUTORA LTDA	10.616.350/0001-30	23/02/2026 - 18:12:17	N/C	N/C	2,0000	R$82,04	R$ 164,08	Não
HIMALAIA CONSTRUTORA LTDA	00.471.823/0001-03	24/02/2026 - 08:26:21	N/C	N/C	2,0000	R$82,04	R$ 164,08	Não

LOTE 0001 - ITEM 0393 - Luva simples, pvc, serie normal, esgoto predial, dn 50 mm, junta elastica Luva simples, pvc, serie normal, esgoto predial, dn 50 mm, junta elastica, fornecido e instalado em prumada de esgoto sanitario ou ventilacao. af_08/2022

PORTAL DE COMPRAS PÚBLICAS

A autenticidade do documento pode ser verificada no site https://validaarquivo.portaldecompraspublicas.com.br
Documento gerado eletronicamente no Portal de Compras Públicas em 24/02/2026 às 10:45:28.
Código verificador: 1138E88

E-DOCS - CÓPIA DO PROCESSO 2025-6X76D GERADO POR UDSON OLIVEIRA RAMOS DE AGUIAR EM 13/05/2026 07:51 DOCUMENTO 1 / 1 PÁGINA 2332 / 5723

2026-LVLHB5 - E-DOCS - DOCUMENTO ORIGINAL 06/03/2026 11:55 PÁGINA 275 / 381

Fornecedor	CNPJ/CPF	Data	Modelo	Marca/ Fabricante	Quantidade	Lance	Valor Total	LC 123/2006
ESTRUTURA COMERCIO E CONSTRUCOES LTDA	10.664.099/0001-80	10/02/2026 - 13:03:40	N/C	N/C	1,0000	R$7,69	R$ 7,69	Sim
INOVAR SERVICOS DE ENGENHARIA E CONSULTORIA LTDA	41.155.098/0001-33	18/02/2026 - 09:37:11	N/C	N/C	1,0000	R$7,69	R$ 7,69	Sim
WH CONSTRUTORA LTDA	23.305.610/0001-07	18/02/2026 - 09:47:44	N/C	N/C	1,0000	R$7,54	R$ 7,54	Sim
CONSTRUTORA E SERVICOS W. B. M. LTDA	26.570.470/0001-84	19/02/2026 - 10:06:54	N/C	N/C	1,0000	R$7,66	R$ 7,66	Sim
ASLE CONSTRUTORA LTDA	20.511.890/0001-03	20/02/2026 - 09:22:25	N/C	N/C	1,0000	R$7,69	R$ 7,69	Não
MA CONSTRUTORA LTDA	54.197.980/0001-93	21/02/2026 - 14:58:49	N/C	N/C	1,0000	R$7,69	R$ 7,69	Sim
ENGETECH - ENGENHARIA, COMERCIO E SERVICOS LTDA	04.154.467/0001-47	22/02/2026 - 14:51:12	N/C	N/C	1,0000	R$7,69	R$ 7,69	Sim
KLAO ENGENHARIA S/A	24.940.808/0001-17	23/02/2026 - 14:47:21	N/C	N/C	1,0000	R$7,69	R$ 7,69	Não
ADIGE ARQUITETURA E ENGENHARIA LTDA	01.469.689/0001-60	23/02/2026 - 17:45:47	N/C	N/C	1,0000	R$7,00	R$ 7,00	Não
PRIVATE CONSTRUTORA LTDA	10.616.350/0001-30	23/02/2026 - 18:12:17	N/C	N/C	1,0000	R$7,69	R$ 7,69	Não
HIMALAIA CONSTRUTORA LTDA	00.471.823/0001-03	24/02/2026 - 08:26:21	N/C	N/C	1,0000	R$7,69	R$ 7,69	Não

LOTE 0001 - ITEM 0394 - Reducao excentrica, pvc, serie r, agua pluvial, dn 75 x 50 mm (Item 14.46 da PO) Reducao excentrica, pvc, serie r, agua pluvial, dn 75 x 50 mm, junta elastica, fornecido e instalado em ramal de encaminhamento. af_06/2022 (Item 14.46 da PO)

Fornecedor	CNPJ/CPF	Data	Modelo	Marca/ Fabricante	Quantidade	Lance	Valor Total	LC 123/2006
ESTRUTURA COMERCIO E CONSTRUCOES LTDA	10.664.099/0001-80	10/02/2026 - 13:04:50	N/C	N/C	6,0000	R$25,63	R$ 153,78	Sim
INOVAR SERVICOS DE ENGENHARIA E CONSULTORIA LTDA	41.155.098/0001-33	18/02/2026 - 09:37:32	N/C	N/C	6,0000	R$25,63	R$ 153,78	Sim
WH CONSTRUTORA LTDA	23.305.610/0001-07	18/02/2026 - 09:48:07	N/C	N/C	6,0000	R$25,12	R$ 150,72	Sim
CONSTRUTORA E SERVICOS W. B. M. LTDA	26.570.470/0001-84	19/02/2026 - 10:06:59	N/C	N/C	6,0000	R$25,60	R$ 153,60	Sim
ASLE CONSTRUTORA LTDA	20.511.890/0001-03	20/02/2026 - 09:22:25	N/C	N/C	6,0000	R$25,63	R$ 153,78	Não
MA CONSTRUTORA LTDA	54.197.980/0001-93	21/02/2026 - 14:58:50	N/C	N/C	6,0000	R$25,63	R$ 153,78	Sim
ENGETECH - ENGENHARIA, COMERCIO E SERVICOS LTDA	04.154.467/0001-47	22/02/2026 - 14:51:13	N/C	N/C	6,0000	R$25,63	R$ 153,78	Sim
KLAO ENGENHARIA S/A	24.940.808/0001-17	23/02/2026 - 14:47:21	N/C	N/C	6,0000	R$25,63	R$ 153,78	Não
ADIGE ARQUITETURA E ENGENHARIA LTDA	01.469.689/0001-60	23/02/2026 - 17:45:47	N/C	N/C	6,0000	R$25,00	R$ 150,00	Não
PRIVATE CONSTRUTORA LTDA	10.616.350/0001-30	23/02/2026 - 18:12:17	N/C	N/C	6,0000	R$25,63	R$ 153,78	Não
HIMALAIA CONSTRUTORA LTDA	00.471.823/0001-03	24/02/2026 - 08:26:21	N/C	N/C	6,0000	R$25,63	R$ 153,78	Não

LOTE 0001 - ITEM 0395 - TERMINAL DE VENTILACAO, PVC, SERIE NORMAL, ESGOTO PREDIAL, DN 50 MM, JUNTA SOLDAVEL TERMINAL DE VENTILACAO, PVC, SERIE NORMAL, ESGOTO PREDIAL, DN 50 MM, JUNTA SOLDAVEL, FORNECIDO E INSTALADO EM PRUMADA DE ESGOTO SANITARIO OU VENTILACAO. AF_08/2022

Fornecedor	CNPJ/CPF	Data	Modelo	Marca/ Fabricante	Quantidade	Lance	Valor Total	LC 123/2006
ESTRUTURA COMERCIO E CONSTRUCOES LTDA	10.664.099/0001-80	10/02/2026 - 13:05:08	N/C	N/C	4,0000	R$15,53	R$ 62,12	Sim
INOVAR SERVICOS DE ENGENHARIA E CONSULTORIA LTDA	41.155.098/0001-33	18/02/2026 - 09:37:49	N/C	N/C	4,0000	R$15,53	R$ 62,12	Sim
WH CONSTRUTORA LTDA	23.305.610/0001-07	18/02/2026 - 09:48:25	N/C	N/C	4,0000	R$15,22	R$ 60,88	Sim

PORTAL DE COMPRAS PÚBLICAS

A autenticidade do documento pode ser verificada no site https://validaarquivo.portaldecompraspublicas.com.br
Documento gerado eletronicamente no Portal de Compras Públicas em 24/02/2026 às 10:45:28.
Código verificador: 1138E88

E-DOCS - CÓPIA DO PROCESSO 2025-6X76D GERADO POR UDSON OLIVEIRA RAMOS DE AGUIAR EM 13/05/2026 07:51 DOCUMENTO 1 / 1 PÁGINA 2333 / 5723

2026-LVLHB5 - E-DOCS - DOCUMENTO ORIGINAL 06/03/2026 11:55 PÁGINA 276 / 381

CONSTRUTORA E SERVICOS W. B. M. LTDA	26.570.470/0001-84	19/02/2026 - 10:07:07	N/C	N/C	4,0000	R$15,50	R$ 62,00	Sim
ASLE CONSTRUTORA LTDA	20.511.890/0001-03	20/02/2026 - 09:22:25	N/C	N/C	4,0000	R$15,53	R$ 62,12	Não
MA CONSTRUTORA LTDA	54.197.980/0001-93	21/02/2026 - 14:58:50	N/C	N/C	4,0000	R$15,53	R$ 62,12	Sim
ENGETECH - ENGENHARIA, COMERCIO E SERVICOS LTDA	04.154.467/0001-47	22/02/2026 - 14:51:13	N/C	N/C	4,0000	R$15,53	R$ 62,12	Sim
KLAO ENGENHARIA S/A	24.940.808/0001-17	23/02/2026 - 14:47:21	N/C	N/C	4,0000	R$15,53	R$ 62,12	Não
ADIGE ARQUITETURA E ENGENHARIA LTDA	01.469.689/0001-60	23/02/2026 - 17:45:47	N/C	N/C	4,0000	R$15,00	R$ 60,00	Não
PRIVATE CONSTRUTORA LTDA	10.616.350/0001-30	23/02/2026 - 18:12:17	N/C	N/C	4,0000	R$15,53	R$ 62,12	Não
HIMALAIA CONSTRUTORA LTDA	00.471.823/0001-03	24/02/2026 - 08:26:21	N/C	N/C	4,0000	R$15,53	R$ 62,12	Não

LOTE 0001 - ITEM 0396 - Terminal de ventilacao, pvc, serie normal, esgoto predial, dn 75 mm, junta soldavel Terminal de ventilacao, pvc, serie normal, esgoto predial, dn 75 mm, junta soldavel, fornecido e instalado em prumada de esgoto sanitario ou ventilacao. af_08/2022

Fornecedor	CNPJ/CPF	Data	Modelo	Marca/ Fabricante	Quantidade	Lance	Valor Total	LC 123/2006
ESTRUTURA COMERCIO E CONSTRUCOES LTDA	10.664.099/0001-80	10/02/2026 - 13:05:24	N/C	N/C	4,0000	R$31,73	R$ 126,92	Sim
INOVAR SERVICOS DE ENGENHARIA E CONSULTORIA LTDA	41.155.098/0001-33	18/02/2026 - 09:41:09	N/C	N/C	4,0000	R$31,73	R$ 126,92	Sim
WH CONSTRUTORA LTDA	23.305.610/0001-07	18/02/2026 - 09:48:45	N/C	N/C	4,0000	R$31,10	R$ 124,40	Sim
CONSTRUTORA E SERVICOS W. B. M. LTDA	26.570.470/0001-84	19/02/2026 - 10:07:11	N/C	N/C	4,0000	R$31,70	R$ 126,80	Sim
ASLE CONSTRUTORA LTDA	20.511.890/0001-03	20/02/2026 - 09:22:25	N/C	N/C	4,0000	R$31,73	R$ 126,92	Não
MA CONSTRUTORA LTDA	54.197.980/0001-93	21/02/2026 - 14:58:50	N/C	N/C	4,0000	R$31,73	R$ 126,92	Sim
ENGETECH - ENGENHARIA, COMERCIO E SERVICOS LTDA	04.154.467/0001-47	22/02/2026 - 14:51:13	N/C	N/C	4,0000	R$31,73	R$ 126,92	Sim
KLAO ENGENHARIA S/A	24.940.808/0001-17	23/02/2026 - 14:47:21	N/C	N/C	4,0000	R$31,73	R$ 126,92	Não
ADIGE ARQUITETURA E ENGENHARIA LTDA	01.469.689/0001-60	23/02/2026 - 17:45:47	N/C	N/C	4,0000	R$31,00	R$ 124,00	Não
PRIVATE CONSTRUTORA LTDA	10.616.350/0001-30	23/02/2026 - 18:12:17	N/C	N/C	4,0000	R$31,73	R$ 126,92	Não
HIMALAIA CONSTRUTORA LTDA	00.471.823/0001-03	24/02/2026 - 08:26:21	N/C	N/C	4,0000	R$31,73	R$ 126,92	Não

LOTE 0001 - ITEM 0397 - Te, pvc, serie r, agua pluvial, dn 100 x 50 mm, junta elastica Te, pvc, serie r, agua pluvial, dn 100 x 50 mm, junta elastica, fornecido e instalado em condutores verticais de aguas pluviais

Fornecedor	CNPJ/CPF	Data	Modelo	Marca/ Fabricante	Quantidade	Lance	Valor Total	LC 123/2006
ESTRUTURA COMERCIO E CONSTRUCOES LTDA	10.664.099/0001-80	10/02/2026 - 13:05:49	N/C	N/C	6,0000	R$113,19	R$ 679,14	Sim
INOVAR SERVICOS DE ENGENHARIA E CONSULTORIA LTDA	41.155.098/0001-33	18/02/2026 - 09:41:31	N/C	N/C	6,0000	R$113,19	R$ 679,14	Sim
WH CONSTRUTORA LTDA	23.305.610/0001-07	18/02/2026 - 09:49:12	N/C	N/C	6,0000	R$110,93	R$ 665,58	Sim
CONSTRUTORA E SERVICOS W. B. M. LTDA	26.570.470/0001-84	19/02/2026 - 10:07:16	N/C	N/C	6,0000	R$113,16	R$ 678,96	Sim
ASLE CONSTRUTORA LTDA	20.511.890/0001-03	20/02/2026 - 09:22:25	N/C	N/C	6,0000	R$113,19	R$ 679,14	Não
MA CONSTRUTORA LTDA	54.197.980/0001-93	21/02/2026 - 14:58:50	N/C	N/C	6,0000	R$113,19	R$ 679,14	Sim
ENGETECH - ENGENHARIA, COMERCIO E SERVICOS LTDA	04.154.467/0001-47	22/02/2026 - 14:51:13	N/C	N/C	6,0000	R$113,19	R$ 679,14	Sim

PORTAL DE COMPRAS PÚBLICAS

A autenticidade do documento pode ser verificada no site https://validaarquivo.portaldecompraspublicas.com.br
Documento gerado eletronicamente no Portal de Compras Públicas em 24/02/2026 às 10:45:28.
Código verificador: 1138E88

E-DOCS - CÓPIA DO PROCESSO 2025-6X76D GERADO POR UDSON OLIVEIRA RAMOS DE AGUIAR EM 13/05/2026 07:51 DOCUMENTO 1 / 1 PÁGINA 2334 / 5723

2026-LVLHB5 - E-DOCS - DOCUMENTO ORIGINAL 06/03/2026 11:55 PÁGINA 277 / 381

KLAO ENGENHARIA S/A	24.940.808/0001-17	23/02/2026 - 14:47:21	N/C	N/C	6,0000	R$113,19	R$ 679,14	Não
ADIGE ARQUITETURA E ENGENHARIA LTDA	01.469.689/0001-60	23/02/2026 - 17:45:47	N/C	N/C	6,0000	R$113,00	R$ 678,00	Não
PRIVATE CONSTRUTORA LTDA	10.616.350/0001-30	23/02/2026 - 18:12:17	N/C	N/C	6,0000	R$113,19	R$ 679,14	Não
HIMALAIA CONSTRUTORA LTDA	00.471.823/0001-03	24/02/2026 - 08:26:21	N/C	N/C	6,0000	R$113,19	R$ 679,14	Não

LOTE 0001 - ITEM 0398 - Te, pvc, serie r, agua pluvial, dn 100 x 75 mm, junta elastica Te, pvc, serie r, agua pluvial, dn 100 x 75 mm, junta elastica, fornecido e instalado em condutores verticais de aguas pluviais. af_06/2022

Fornecedor	CNPJ/CPF	Data	Modelo	Marca/ Fabricante	Quantidade	Lance	Valor Total	LC 123/2006
ESTRUTURA COMERCIO E CONSTRUCOES LTDA	10.664.099/0001-80	10/02/2026 - 13:06:47	N/C	N/C	2,0000	R$113,16	R$ 226,32	Sim
INOVAR SERVICOS DE ENGENHARIA E CONSULTORIA LTDA	41.155.098/0001-33	18/02/2026 - 09:41:51	N/C	N/C	2,0000	R$113,16	R$ 226,32	Sim
WH CONSTRUTORA LTDA	23.305.610/0001-07	18/02/2026 - 09:49:32	N/C	N/C	2,0000	R$110,90	R$ 221,80	Sim
CONSTRUTORA E SERVICOS W. B. M. LTDA	26.570.470/0001-84	19/02/2026 - 10:07:24	N/C	N/C	2,0000	R$113,15	R$ 226,30	Sim
ASLE CONSTRUTORA LTDA	20.511.890/0001-03	20/02/2026 - 09:22:25	N/C	N/C	2,0000	R$113,16	R$ 226,32	Não
MA CONSTRUTORA LTDA	54.197.980/0001-93	21/02/2026 - 14:58:50	N/C	N/C	2,0000	R$113,16	R$ 226,32	Sim
ENGETECH - ENGENHARIA, COMERCIO E SERVICOS LTDA	04.154.467/0001-47	22/02/2026 - 14:51:13	N/C	N/C	2,0000	R$113,16	R$ 226,32	Sim
KLAO ENGENHARIA S/A	24.940.808/0001-17	23/02/2026 - 14:47:21	N/C	N/C	2,0000	R$113,16	R$ 226,32	Não
ADIGE ARQUITETURA E ENGENHARIA LTDA	01.469.689/0001-60	23/02/2026 - 17:45:47	N/C	N/C	2,0000	R$113,00	R$ 226,00	Não
PRIVATE CONSTRUTORA LTDA	10.616.350/0001-30	23/02/2026 - 18:12:17	N/C	N/C	2,0000	R$113,16	R$ 226,32	Não
HIMALAIA CONSTRUTORA LTDA	00.471.823/0001-03	24/02/2026 - 08:26:21	N/C	N/C	2,0000	R$113,16	R$ 226,32	Não

LOTE 0001 - ITEM 0399 - Te, pvc, serie normal, esgoto predial, dn 50 x 50 mm, junta elastica 1 Te, pvc, serie normal, esgoto predial, dn 50 x 50 mm, junta elastica, fornecido e instalado em ramal de descarga ou ramal de esgoto sanitario. af_08/2022

Fornecedor	CNPJ/CPF	Data	Modelo	Marca/ Fabricante	Quantidade	Lance	Valor Total	LC 123/2006
ESTRUTURA COMERCIO E CONSTRUCOES LTDA	10.664.099/0001-80	10/02/2026 - 13:08:06	N/C	N/C	57,0000	R$30,93	R$ 1.763,01	Sim
INOVAR SERVICOS DE ENGENHARIA E CONSULTORIA LTDA	41.155.098/0001-33	18/02/2026 - 09:42:12	N/C	N/C	57,0000	R$30,93	R$ 1.763,01	Sim
WH CONSTRUTORA LTDA	23.305.610/0001-07	18/02/2026 - 09:49:58	N/C	N/C	57,0000	R$30,31	R$ 1.727,67	Sim
CONSTRUTORA E SERVICOS W. B. M. LTDA	26.570.470/0001-84	19/02/2026 - 10:07:25	N/C	N/C	57,0000	R$30,90	R$ 1.761,30	Sim
ASLE CONSTRUTORA LTDA	20.511.890/0001-03	20/02/2026 - 09:22:25	N/C	N/C	57,0000	R$30,93	R$ 1.763,01	Não
MA CONSTRUTORA LTDA	54.197.980/0001-93	21/02/2026 - 14:58:50	N/C	N/C	57,0000	R$30,93	R$ 1.763,01	Sim
ENGETECH - ENGENHARIA, COMERCIO E SERVICOS LTDA	04.154.467/0001-47	22/02/2026 - 14:51:13	N/C	N/C	57,0000	R$30,93	R$ 1.763,01	Sim
KLAO ENGENHARIA S/A	24.940.808/0001-17	23/02/2026 - 14:47:21	N/C	N/C	57,0000	R$30,93	R$ 1.763,01	Não
ADIGE ARQUITETURA E ENGENHARIA LTDA	01.469.689/0001-60	23/02/2026 - 17:45:47	N/C	N/C	57,0000	R$30,00	R$ 1.710,00	Não
PRIVATE CONSTRUTORA LTDA	10.616.350/0001-30	23/02/2026 - 18:12:17	N/C	N/C	57,0000	R$30,93	R$ 1.763,01	Não
HIMALAIA CONSTRUTORA LTDA	00.471.823/0001-03	24/02/2026 - 08:26:21	N/C	N/C	57,0000	R$30,93	R$ 1.763,01	Não

LOTE 0001 - ITEM 0400 - Te, pvc, serie r, agua pluvial, dn 75 x 75 mm, junta elastica Te, pvc, serie r, agua pluvial, dn 75 x 75 mm, junta elastica, fornecido e instalado em condutores verticais de aguas pluviais. af_06/2022

PORTAL DE COMPRAS PÚBLICAS

A autenticidade do documento pode ser verificada no site https://validaarquivo.portaldecompraspublicas.com.br
Documento gerado eletronicamente no Portal de Compras Públicas em 24/02/2026 às 10:45:28.
Código verificador: 1138E88

E-DOCS - CÓPIA DO PROCESSO 2025-6X76D GERADO POR UDSON OLIVEIRA RAMOS DE AGUIAR EM 13/05/2026 07:51 DOCUMENTO 1 / 1 PÁGINA 2335 / 5723

2026-LVLHB5 - E-DOCS - DOCUMENTO ORIGINAL 06/03/2026 11:55 PÁGINA 278 / 381

Fornecedor	CNPJ/CPF	Data	Modelo	Marca/ Fabricante	Quantidade	Lance	Valor Total	LC 123/2006
ESTRUTURA COMERCIO E CONSTRUCOES LTDA	10.664.099/0001-80	10/02/2026 - 13:08:25	N/C	N/C	5,0000	R$70,00	R$ 350,00	Sim
INOVAR SERVICOS DE ENGENHARIA E CONSULTORIA LTDA	41.155.098/0001-33	18/02/2026 - 09:42:29	N/C	N/C	5,0000	R$70,00	R$ 350,00	Sim
WH CONSTRUTORA LTDA	23.305.610/0001-07	18/02/2026 - 09:50:21	N/C	N/C	5,0000	R$68,60	R$ 343,00	Sim
CONSTRUTORA E SERVICOS W. B. M. LTDA	26.570.470/0001-84	19/02/2026 - 10:07:56	N/C	N/C	5,0000	R$70,00	R$ 350,00	Sim
ASLE CONSTRUTORA LTDA	20.511.890/0001-03	20/02/2026 - 09:22:26	N/C	N/C	5,0000	R$70,00	R$ 350,00	Não
MA CONSTRUTORA LTDA	54.197.980/0001-93	21/02/2026 - 14:58:50	N/C	N/C	5,0000	R$70,00	R$ 350,00	Sim
ENGETECH - ENGENHARIA, COMERCIO E SERVICOS LTDA	04.154.467/0001-47	22/02/2026 - 14:51:13	N/C	N/C	5,0000	R$70,00	R$ 350,00	Sim
KLAO ENGENHARIA S/A	24.940.808/0001-17	23/02/2026 - 14:47:23	N/C	N/C	5,0000	R$70,00	R$ 350,00	Não
ADIGE ARQUITETURA E ENGENHARIA LTDA	01.469.689/0001-60	23/02/2026 - 17:45:47	N/C	N/C	5,0000	R$70,00	R$ 350,00	Não
PRIVATE CONSTRUTORA LTDA	10.616.350/0001-30	23/02/2026 - 18:12:17	N/C	N/C	5,0000	R$70,00	R$ 350,00	Não
HIMALAIA CONSTRUTORA LTDA	00.471.823/0001-03	24/02/2026 - 08:26:21	N/C	N/C	5,0000	R$70,00	R$ 350,00	Não

LOTE 0001 - ITEM 0401 - Te, pvc, serie r, agua pluvial, dn 75 x 50 mm, junta elastica Te, pvc, serie r, agua pluvial, dn 75 x 50 mm, junta elastica, fornecido e instalado em condutores verticais de aguas pluviais

Fornecedor	CNPJ/CPF	Data	Modelo	Marca/ Fabricante	Quantidade	Lance	Valor Total	LC 123/2006
ESTRUTURA COMERCIO E CONSTRUCOES LTDA	10.664.099/0001-80	10/02/2026 - 13:19:37	N/C	N/C	9,0000	R$70,01	R$ 630,09	Sim
INOVAR SERVICOS DE ENGENHARIA E CONSULTORIA LTDA	41.155.098/0001-33	18/02/2026 - 09:42:53	N/C	N/C	9,0000	R$70,01	R$ 630,09	Sim
WH CONSTRUTORA LTDA	23.305.610/0001-07	18/02/2026 - 09:51:07	N/C	N/C	9,0000	R$68,61	R$ 617,49	Sim
CONSTRUTORA E SERVICOS W. B. M. LTDA	26.570.470/0001-84	19/02/2026 - 10:16:10	N/C	N/C	9,0000	R$70,00	R$ 630,00	Sim
ASLE CONSTRUTORA LTDA	20.511.890/0001-03	20/02/2026 - 09:22:26	N/C	N/C	9,0000	R$70,01	R$ 630,09	Não
MA CONSTRUTORA LTDA	54.197.980/0001-93	21/02/2026 - 14:58:50	N/C	N/C	9,0000	R$70,01	R$ 630,09	Sim
ENGETECH - ENGENHARIA, COMERCIO E SERVICOS LTDA	04.154.467/0001-47	22/02/2026 - 14:51:13	N/C	N/C	9,0000	R$70,01	R$ 630,09	Sim
KLAO ENGENHARIA S/A	24.940.808/0001-17	23/02/2026 - 14:47:23	N/C	N/C	9,0000	R$70,01	R$ 630,09	Não
ADIGE ARQUITETURA E ENGENHARIA LTDA	01.469.689/0001-60	23/02/2026 - 17:45:47	N/C	N/C	9,0000	R$70,00	R$ 630,00	Não
PRIVATE CONSTRUTORA LTDA	10.616.350/0001-30	23/02/2026 - 18:12:17	N/C	N/C	9,0000	R$70,01	R$ 630,09	Não
HIMALAIA CONSTRUTORA LTDA	00.471.823/0001-03	24/02/2026 - 08:26:21	N/C	N/C	9,0000	R$70,01	R$ 630,09	Não

LOTE 0001 - ITEM 0402 - Vaso sanitario sifonado convencional com louca branca Vaso sanitario sifonado convencional com louca branca, incluso conjunto de ligacao para bacia sanitaria ajustavel - fornecimento e instalacao. af_10/2016

Fornecedor	CNPJ/CPF	Data	Modelo	Marca/ Fabricante	Quantidade	Lance	Valor Total	LC 123/2006
ESTRUTURA COMERCIO E CONSTRUCOES LTDA	10.664.099/0001-80	10/02/2026 - 13:19:48	N/C	N/C	13,0000	R$376,94	R$ 4.900,22	Sim
INOVAR SERVICOS DE ENGENHARIA E CONSULTORIA LTDA	41.155.098/0001-33	18/02/2026 - 09:48:13	N/C	N/C	13,0000	R$376,94	R$ 4.900,22	Sim
WH CONSTRUTORA LTDA	23.305.610/0001-07	18/02/2026 - 09:51:38	N/C	N/C	13,0000	R$369,40	R$ 4.802,20	Sim

PORTAL DE COMPRAS PÚBLICAS

A autenticidade do documento pode ser verificada no site https://validaarquivo.portaldecompraspublicas.com.br
Documento gerado eletronicamente no Portal de Compras Públicas em 24/02/2026 às 10:45:28.
Código verificador: 1138E88

E-DOCS - CÓPIA DO PROCESSO 2025-6X76D GERADO POR UDSON OLIVEIRA RAMOS DE AGUIAR EM 13/05/2026 07:51 DOCUMENTO 1 / 1 PÁGINA 2336 / 5723

2026-LVLHB5 - E-DOCS - DOCUMENTO ORIGINAL 06/03/2026 11:55 PÁGINA 279 / 381

CONSTRUTORA E SERVICOS W. B. M. LTDA	26.570.470/0001-84	19/02/2026 - 10:16:40	N/C	N/C	13,0000	R$376,90	R$ 4.899,70	Sim
ASLE CONSTRUTORA LTDA	20.511.890/0001-03	20/02/2026 - 09:22:26	N/C	N/C	13,0000	R$376,94	R$ 4.900,22	Não
MA CONSTRUTORA LTDA	54.197.980/0001-93	21/02/2026 - 14:58:50	N/C	N/C	13,0000	R$376,94	R$ 4.900,22	Sim
ENGETECH - ENGENHARIA, COMERCIO E SERVICOS LTDA	04.154.467/0001-47	22/02/2026 - 14:51:13	N/C	N/C	13,0000	R$376,94	R$ 4.900,22	Sim
KLAO ENGENHARIA S/A	24.940.808/0001-17	23/02/2026 - 14:47:23	N/C	N/C	13,0000	R$376,94	R$ 4.900,22	Não
ADIGE ARQUITETURA E ENGENHARIA LTDA	01.469.689/0001-60	23/02/2026 - 17:45:47	N/C	N/C	13,0000	R$376,00	R$ 4.888,00	Não
PRIVATE CONSTRUTORA LTDA	10.616.350/0001-30	23/02/2026 - 18:12:17	N/C	N/C	13,0000	R$376,94	R$ 4.900,22	Não
HIMALAIA CONSTRUTORA LTDA	00.471.823/0001-03	24/02/2026 - 08:26:21	N/C	N/C	13,0000	R$376,94	R$ 4.900,22	Não

LOTE 0001 - ITEM 0403 - Valvula de descarga metalica, duplo acionamento eco, base 1 1/2, acabamento metalico cromado Valvula de descarga metalica, duplo acionamento eco, base 1 1/2, acabamento metalico cromado - fornecimento e instalacao

Fornecedor	CNPJ/CPF	Data	Modelo	Marca/ Fabricante	Quantidade	Lance	Valor Total	LC 123/2006
ESTRUTURA COMERCIO E CONSTRUCOES LTDA	10.664.099/0001-80	10/02/2026 - 13:20:05	N/C	N/C	13,0000	R$400,61	R$ 5.207,93	Sim
INOVAR SERVICOS DE ENGENHARIA E CONSULTORIA LTDA	41.155.098/0001-33	18/02/2026 - 09:48:32	N/C	N/C	13,0000	R$400,61	R$ 5.207,93	Sim
WH CONSTRUTORA LTDA	23.305.610/0001-07	18/02/2026 - 09:52:14	N/C	N/C	13,0000	R$392,60	R$ 5.103,80	Sim
CONSTRUTORA E SERVICOS W. B. M. LTDA	26.570.470/0001-84	19/02/2026 - 10:17:01	N/C	N/C	13,0000	R$400,60	R$ 5.207,80	Sim
ASLE CONSTRUTORA LTDA	20.511.890/0001-03	20/02/2026 - 09:22:26	N/C	N/C	13,0000	R$400,61	R$ 5.207,93	Não
MA CONSTRUTORA LTDA	54.197.980/0001-93	21/02/2026 - 14:58:50	N/C	N/C	13,0000	R$400,61	R$ 5.207,93	Sim
ENGETECH - ENGENHARIA, COMERCIO E SERVICOS LTDA	04.154.467/0001-47	22/02/2026 - 14:51:13	N/C	N/C	13,0000	R$400,61	R$ 5.207,93	Sim
KLAO ENGENHARIA S/A	24.940.808/0001-17	23/02/2026 - 14:47:23	N/C	N/C	13,0000	R$400,61	R$ 5.207,93	Não
ADIGE ARQUITETURA E ENGENHARIA LTDA	01.469.689/0001-60	23/02/2026 - 17:45:47	N/C	N/C	13,0000	R$400,00	R$ 5.200,00	Não
PRIVATE CONSTRUTORA LTDA	10.616.350/0001-30	23/02/2026 - 18:12:17	N/C	N/C	13,0000	R$400,61	R$ 5.207,93	Não
HIMALAIA CONSTRUTORA LTDA	00.471.823/0001-03	24/02/2026 - 08:26:21	N/C	N/C	13,0000	R$400,61	R$ 5.207,93	Não

LOTE 0001 - ITEM 0404 - ASSENTO SANITARIO CONVENCIONAL - FORNECIMENTO E INSTALACAO. AF_01/2020 ASSENTO SANITARIO CONVENCIONAL - FORNECIMENTO E INSTALACAO. AF_01/2020

Fornecedor	CNPJ/CPF	Data	Modelo	Marca/ Fabricante	Quantidade	Lance	Valor Total	LC 123/2006
ESTRUTURA COMERCIO E CONSTRUCOES LTDA	10.664.099/0001-80	10/02/2026 - 13:20:30	N/C	N/C	13,0000	R$56,68	R$ 736,84	Sim
INOVAR SERVICOS DE ENGENHARIA E CONSULTORIA LTDA	41.155.098/0001-33	18/02/2026 - 09:48:52	N/C	N/C	13,0000	R$56,68	R$ 736,84	Sim
WH CONSTRUTORA LTDA	23.305.610/0001-07	18/02/2026 - 09:52:38	N/C	N/C	13,0000	R$55,55	R$ 722,15	Sim
CONSTRUTORA E SERVICOS W. B. M. LTDA	26.570.470/0001-84	19/02/2026 - 10:17:09	N/C	N/C	13,0000	R$56,65	R$ 736,45	Sim
ASLE CONSTRUTORA LTDA	20.511.890/0001-03	20/02/2026 - 09:22:26	N/C	N/C	13,0000	R$56,68	R$ 736,84	Não
MA CONSTRUTORA LTDA	54.197.980/0001-93	21/02/2026 - 14:58:50	N/C	N/C	13,0000	R$56,68	R$ 736,84	Sim
ENGETECH - ENGENHARIA, COMERCIO E SERVICOS LTDA	04.154.467/0001-47	22/02/2026 - 14:51:13	N/C	N/C	13,0000	R$56,68	R$ 736,84	Sim

PORTAL DE COMPRAS PÚBLICAS

A autenticidade do documento pode ser verificada no site https://validaarquivo.portaldecompraspublicas.com.br
Documento gerado eletronicamente no Portal de Compras Públicas em 24/02/2026 às 10:45:28.
Código verificador: 1138E88

E-DOCS - CÓPIA DO PROCESSO 2025-6X76D GERADO POR UDSON OLIVEIRA RAMOS DE AGUIAR EM 13/05/2026 07:51 DOCUMENTO 1 / 1 PÁGINA 2337 / 5723

2026-LVLHB5 - E-DOCS - DOCUMENTO ORIGINAL 06/03/2026 11:55 PÁGINA 280 / 381

KLAO ENGENHARIA S/A	24.940.808/0001-17	23/02/2026 - 14:47:23	N/C	N/C	13,0000	R$56,68	R$ 736,84	Não
ADIGE ARQUITETURA E ENGENHARIA LTDA	01.469.689/0001-60	23/02/2026 - 17:45:47	N/C	N/C	13,0000	R$56,00	R$ 728,00	Não
PRIVATE CONSTRUTORA LTDA	10.616.350/0001-30	23/02/2026 - 18:12:17	N/C	N/C	13,0000	R$56,68	R$ 736,84	Não
HIMALAIA CONSTRUTORA LTDA	00.471.823/0001-03	24/02/2026 - 08:26:21	N/C	N/C	13,0000	R$56,68	R$ 736,84	Não

LOTE 0001 - ITEM 0405 - Mictorio sifonado louca branca - padrao medio Mictorio sifonado louca branca - padrao medio - fornecimento e instalacao. af_01/2020

Fornecedor	CNPJ/CPF	Data	Modelo	Marca/ Fabricante	Quantidade	Lance	Valor Total	LC 123/2006
ESTRUTURA COMERCIO E CONSTRUCOES LTDA	10.664.099/0001-80	10/02/2026 - 13:20:58	N/C	N/C	3,0000	R$842,63	R$ 2.527,89	Sim
INOVAR SERVICOS DE ENGENHARIA E CONSULTORIA LTDA	41.155.098/0001-33	18/02/2026 - 09:49:20	N/C	N/C	3,0000	R$842,63	R$ 2.527,89	Sim
WH CONSTRUTORA LTDA	23.305.610/0001-07	18/02/2026 - 09:53:04	N/C	N/C	3,0000	R$825,78	R$ 2.477,34	Sim
CONSTRUTORA E SERVICOS W. B. M. LTDA	26.570.470/0001-84	19/02/2026 - 10:17:14	N/C	N/C	3,0000	R$842,60	R$ 2.527,80	Sim
ASLE CONSTRUTORA LTDA	20.511.890/0001-03	20/02/2026 - 09:22:26	N/C	N/C	3,0000	R$842,63	R$ 2.527,89	Não
MA CONSTRUTORA LTDA	54.197.980/0001-93	21/02/2026 - 14:58:50	N/C	N/C	3,0000	R$842,63	R$ 2.527,89	Sim
ENGETECH - ENGENHARIA, COMERCIO E SERVICOS LTDA	04.154.467/0001-47	22/02/2026 - 14:51:13	N/C	N/C	3,0000	R$842,63	R$ 2.527,89	Sim
KLAO ENGENHARIA S/A	24.940.808/0001-17	23/02/2026 - 14:47:23	N/C	N/C	3,0000	R$842,63	R$ 2.527,89	Não
ADIGE ARQUITETURA E ENGENHARIA LTDA	01.469.689/0001-60	23/02/2026 - 17:45:47	N/C	N/C	3,0000	R$842,00	R$ 2.526,00	Não
PRIVATE CONSTRUTORA LTDA	10.616.350/0001-30	23/02/2026 - 18:12:17	N/C	N/C	3,0000	R$842,63	R$ 2.527,89	Não
HIMALAIA CONSTRUTORA LTDA	00.471.823/0001-03	24/02/2026 - 08:26:21	N/C	N/C	3,0000	R$842,63	R$ 2.527,89	Não

LOTE 0001 - ITEM 0406 - Sifao para mictorio, deca 1681, 1 x 2, acabamento cromodado e similar Sifao para mictorio, deca 1681, 1 x 2, acabamento cromodado e similar

Fornecedor	CNPJ/CPF	Data	Modelo	Marca/ Fabricante	Quantidade	Lance	Valor Total	LC 123/2006
ESTRUTURA COMERCIO E CONSTRUCOES LTDA	10.664.099/0001-80	10/02/2026 - 13:21:14	N/C	N/C	3,0000	R$614,58	R$ 1.843,74	Sim
INOVAR SERVICOS DE ENGENHARIA E CONSULTORIA LTDA	41.155.098/0001-33	18/02/2026 - 09:52:15	N/C	N/C	3,0000	R$614,58	R$ 1.843,74	Sim
WH CONSTRUTORA LTDA	23.305.610/0001-07	18/02/2026 - 09:53:38	N/C	N/C	3,0000	R$602,29	R$ 1.806,87	Sim
CONSTRUTORA E SERVICOS W. B. M. LTDA	26.570.470/0001-84	19/02/2026 - 10:17:21	N/C	N/C	3,0000	R$614,55	R$ 1.843,65	Sim
ASLE CONSTRUTORA LTDA	20.511.890/0001-03	20/02/2026 - 09:22:26	N/C	N/C	3,0000	R$614,58	R$ 1.843,74	Não
MA CONSTRUTORA LTDA	54.197.980/0001-93	21/02/2026 - 14:58:50	N/C	N/C	3,0000	R$614,58	R$ 1.843,74	Sim
ENGETECH - ENGENHARIA, COMERCIO E SERVICOS LTDA	04.154.467/0001-47	22/02/2026 - 14:51:13	N/C	N/C	3,0000	R$614,58	R$ 1.843,74	Sim
KLAO ENGENHARIA S/A	24.940.808/0001-17	23/02/2026 - 14:47:23	N/C	N/C	3,0000	R$614,58	R$ 1.843,74	Não
ADIGE ARQUITETURA E ENGENHARIA LTDA	01.469.689/0001-60	23/02/2026 - 17:45:47	N/C	N/C	3,0000	R$614,00	R$ 1.842,00	Não
PRIVATE CONSTRUTORA LTDA	10.616.350/0001-30	23/02/2026 - 18:12:17	N/C	N/C	3,0000	R$614,58	R$ 1.843,74	Não
HIMALAIA CONSTRUTORA LTDA	00.471.823/0001-03	24/02/2026 - 08:26:21	N/C	N/C	3,0000	R$614,58	R$ 1.843,74	Não

LOTE 0001 - ITEM 0407 - Cuba de embutir oval em louca branca, 35 x 50cm ou equivalente Cuba de embutir oval em louca

PORTAL DE COMPRAS PÚBLICAS

A autenticidade do documento pode ser verificada no site https://validaarquivo.portaldecompraspublicas.com.br
Documento gerado eletronicamente no Portal de Compras Públicas em 24/02/2026 às 10:45:28.
Código verificador: 1138E88

E-DOCS - CÓPIA DO PROCESSO 2025-6X76D GERADO POR UDSON OLIVEIRA RAMOS DE AGUIAR EM 13/05/2026 07:51 DOCUMENTO 1 / 1 PÁGINA 2338 / 5723

2026-LVLHB5 - E-DOCS - DOCUMENTO ORIGINAL 06/03/2026 11:55 PÁGINA 281 / 381

branca, 35 x 50cm ou equivalente, incluso valvula em metal cromado e sifao flexivel em pvc - fornecimento e instalacao. af_01/2020

Fornecedor	CNPJ/CPF	Data	Modelo	Marca/ Fabricante	Quantidade	Lance	Valor Total	LC 123/2006
ESTRUTURA COMERCIO E CONSTRUCOES LTDA	10.664.099/0001-80	10/02/2026 - 13:21:25	N/C	N/C	15,0000	R$286,01	R$ 4.290,15	Sim
WH CONSTRUTORA LTDA	23.305.610/0001-07	18/02/2026 - 09:54:15	N/C	N/C	15,0000	R$280,29	R$ 4.204,35	Sim
INOVAR SERVICOS DE ENGENHARIA E CONSULTORIA LTDA	41.155.098/0001-33	18/02/2026 - 09:58:50	N/C	N/C	15,0000	R$286,01	R$ 4.290,15	Sim
CONSTRUTORA E SERVICOS W. B. M. LTDA	26.570.470/0001-84	19/02/2026 - 10:17:26	N/C	N/C	15,0000	R$286,00	R$ 4.290,00	Sim
ASLE CONSTRUTORA LTDA	20.511.890/0001-03	20/02/2026 - 09:22:26	N/C	N/C	15,0000	R$286,01	R$ 4.290,15	Não
MA CONSTRUTORA LTDA	54.197.980/0001-93	21/02/2026 - 14:58:50	N/C	N/C	15,0000	R$286,01	R$ 4.290,15	Sim
ENGETECH - ENGENHARIA, COMERCIO E SERVICOS LTDA	04.154.467/0001-47	22/02/2026 - 14:51:13	N/C	N/C	15,0000	R$286,01	R$ 4.290,15	Sim
KLAO ENGENHARIA S/A	24.940.808/0001-17	23/02/2026 - 14:47:23	N/C	N/C	15,0000	R$286,01	R$ 4.290,15	Não
ADIGE ARQUITETURA E ENGENHARIA LTDA	01.469.689/0001-60	23/02/2026 - 17:45:47	N/C	N/C	15,0000	R$286,00	R$ 4.290,00	Não
PRIVATE CONSTRUTORA LTDA	10.616.350/0001-30	23/02/2026 - 18:12:17	N/C	N/C	15,0000	R$286,01	R$ 4.290,15	Não
HIMALAIA CONSTRUTORA LTDA	00.471.823/0001-03	24/02/2026 - 08:26:21	N/C	N/C	15,0000	R$286,01	R$ 4.290,15	Não

LOTE 0001 - ITEM 0408 - Cuba de embutir retangular de aco inoxidavel, 40 x 34 x 14 cm Cuba de embutir retangular de aco inoxidavel, 40 x 34 x 14 cm - fornecimento e instalacao

Fornecedor	CNPJ/CPF	Data	Modelo	Marca/ Fabricante	Quantidade	Lance	Valor Total	LC 123/2006
ESTRUTURA COMERCIO E CONSTRUCOES LTDA	10.664.099/0001-80	10/02/2026 - 13:24:02	N/C	N/C	10,0000	R$273,36	R$ 2.733,60	Sim
WH CONSTRUTORA LTDA	23.305.610/0001-07	18/02/2026 - 09:55:42	N/C	N/C	10,0000	R$267,89	R$ 2.678,90	Sim
INOVAR SERVICOS DE ENGENHARIA E CONSULTORIA LTDA	41.155.098/0001-33	18/02/2026 - 09:59:39	N/C	N/C	10,0000	R$273,36	R$ 2.733,60	Sim
CONSTRUTORA E SERVICOS W. B. M. LTDA	26.570.470/0001-84	19/02/2026 - 10:17:33	N/C	N/C	10,0000	R$273,35	R$ 2.733,50	Sim
ASLE CONSTRUTORA LTDA	20.511.890/0001-03	20/02/2026 - 09:22:26	N/C	N/C	10,0000	R$273,36	R$ 2.733,60	Não
MA CONSTRUTORA LTDA	54.197.980/0001-93	21/02/2026 - 14:58:50	N/C	N/C	10,0000	R$273,36	R$ 2.733,60	Sim
ENGETECH - ENGENHARIA, COMERCIO E SERVICOS LTDA	04.154.467/0001-47	22/02/2026 - 14:51:13	N/C	N/C	10,0000	R$273,36	R$ 2.733,60	Sim
KLAO ENGENHARIA S/A	24.940.808/0001-17	23/02/2026 - 14:47:23	N/C	N/C	10,0000	R$273,36	R$ 2.733,60	Não
ADIGE ARQUITETURA E ENGENHARIA LTDA	01.469.689/0001-60	23/02/2026 - 17:45:47	N/C	N/C	10,0000	R$273,00	R$ 2.730,00	Não
PRIVATE CONSTRUTORA LTDA	10.616.350/0001-30	23/02/2026 - 18:12:17	N/C	N/C	10,0000	R$273,36	R$ 2.733,60	Não
HIMALAIA CONSTRUTORA LTDA	00.471.823/0001-03	24/02/2026 - 08:26:21	N/C	N/C	10,0000	R$273,36	R$ 2.733,60	Não

LOTE 0001 - ITEM 0409 - Cuba de embutir retangular de aco inoxidavel, 50 x 40 x 20 cm Cuba de embutir retangular de aco inoxidavel, 50 x 40 x 20 cm - fornecimento e instalacao

Fornecedor	CNPJ/CPF	Data	Modelo	Marca/ Fabricante	Quantidade	Lance	Valor Total	LC 123/2006
ESTRUTURA COMERCIO E CONSTRUCOES LTDA	10.664.099/0001-80	10/02/2026 - 13:24:30	N/C	N/C	2,0000	R$273,36	R$ 546,72	Sim
WH CONSTRUTORA LTDA	23.305.610/0001-07	18/02/2026 - 09:56:03	N/C	N/C	2,0000	R$267,89	R$ 535,78	Sim
INOVAR SERVICOS DE ENGENHARIA E CONSULTORIA LTDA	41.155.098/0001-33	18/02/2026 - 10:02:13	N/C	N/C	2,0000	R$273,36	R$ 546,72	Sim

PORTAL DE COMPRAS PÚBLICAS

A autenticidade do documento pode ser verificada no site https://validaarquivo.portaldecompraspublicas.com.br
Documento gerado eletronicamente no Portal de Compras Públicas em 24/02/2026 às 10:45:28.
Código verificador: 1138E88

E-DOCS - CÓPIA DO PROCESSO 2025-6X76D GERADO POR UDSON OLIVEIRA RAMOS DE AGUIAR EM 13/05/2026 07:51 DOCUMENTO 1 / 1 PÁGINA 2339 / 5723

2026-LVLHB5 - E-DOCS - DOCUMENTO ORIGINAL 06/03/2026 11:55 PÁGINA 282 / 381

CONSTRUTORA E SERVICOS W. B. M. LTDA	26.570.470/0001-84	19/02/2026 - 10:17:38	N/C	N/C	2,0000	R$273,35	R$ 546,70	Sim
ASLE CONSTRUTORA LTDA	20.511.890/0001-03	20/02/2026 - 09:22:26	N/C	N/C	2,0000	R$273,36	R$ 546,72	Não
MA CONSTRUTORA LTDA	54.197.980/0001-93	21/02/2026 - 14:58:50	N/C	N/C	2,0000	R$273,36	R$ 546,72	Sim
ENGETECH - ENGENHARIA, COMERCIO E SERVICOS LTDA	04.154.467/0001-47	22/02/2026 - 14:51:13	N/C	N/C	2,0000	R$273,36	R$ 546,72	Sim
KLAO ENGENHARIA S/A	24.940.808/0001-17	23/02/2026 - 14:47:23	N/C	N/C	2,0000	R$273,36	R$ 546,72	Não
ADIGE ARQUITETURA E ENGENHARIA LTDA	01.469.689/0001-60	23/02/2026 - 17:45:47	N/C	N/C	2,0000	R$273,00	R$ 546,00	Não
PRIVATE CONSTRUTORA LTDA	10.616.350/0001-30	23/02/2026 - 18:12:17	N/C	N/C	2,0000	R$273,36	R$ 546,72	Não
HIMALAIA CONSTRUTORA LTDA	00.471.823/0001-03	24/02/2026 - 08:26:22	N/C	N/C	2,0000	R$273,36	R$ 546,72	Não

LOTE 0001 - ITEM 0410 - Cuba de embutir retangular de aco inoxidavel, 60 x 50 x 40 cm Cuba de embutir retangular de aco inoxidavel, 60 x 50 x 40 cm - fornecimento e instalacao

Fornecedor	CNPJ/CPF	Data	Modelo	Marca/ Fabricante	Quantidade	Lance	Valor Total	LC 123/2006
ESTRUTURA COMERCIO E CONSTRUCOES LTDA	10.664.099/0001-80	10/02/2026 - 13:24:47	N/C	N/C	3,0000	R$273,36	R$ 820,08	Sim
WH CONSTRUTORA LTDA	23.305.610/0001-07	18/02/2026 - 09:56:39	N/C	N/C	3,0000	R$267,89	R$ 803,67	Sim
INOVAR SERVICOS DE ENGENHARIA E CONSULTORIA LTDA	41.155.098/0001-33	18/02/2026 - 10:02:36	N/C	N/C	3,0000	R$273,36	R$ 820,08	Sim
CONSTRUTORA E SERVICOS W. B. M. LTDA	26.570.470/0001-84	19/02/2026 - 10:17:43	N/C	N/C	3,0000	R$273,35	R$ 820,05	Sim
ASLE CONSTRUTORA LTDA	20.511.890/0001-03	20/02/2026 - 09:22:26	N/C	N/C	3,0000	R$273,36	R$ 820,08	Não
MA CONSTRUTORA LTDA	54.197.980/0001-93	21/02/2026 - 14:58:50	N/C	N/C	3,0000	R$273,36	R$ 820,08	Sim
ENGETECH - ENGENHARIA, COMERCIO E SERVICOS LTDA	04.154.467/0001-47	22/02/2026 - 14:51:13	N/C	N/C	3,0000	R$273,36	R$ 820,08	Sim
KLAO ENGENHARIA S/A	24.940.808/0001-17	23/02/2026 - 14:47:23	N/C	N/C	3,0000	R$273,36	R$ 820,08	Não
ADIGE ARQUITETURA E ENGENHARIA LTDA	01.469.689/0001-60	23/02/2026 - 17:45:47	N/C	N/C	3,0000	R$273,00	R$ 819,00	Não
PRIVATE CONSTRUTORA LTDA	10.616.350/0001-30	23/02/2026 - 18:12:17	N/C	N/C	3,0000	R$273,36	R$ 820,08	Não
HIMALAIA CONSTRUTORA LTDA	00.471.823/0001-03	24/02/2026 - 08:26:22	N/C	N/C	3,0000	R$273,36	R$ 820,08	Não

LOTE 0001 - ITEM 0411 - Lavatorio de canto, louca branca suspenso, 29,5 x 39cm ou equivalente, padrao popular Lavatorio de canto, louca branca suspenso, 29,5 x 39cm ou equivalente, padrao popular - fornecimento e instalacao

Fornecedor	CNPJ/CPF	Data	Modelo	Marca/ Fabricante	Quantidade	Lance	Valor Total	LC 123/2006
ESTRUTURA COMERCIO E CONSTRUCOES LTDA	10.664.099/0001-80	10/02/2026 - 13:25:11	N/C	N/C	4,0000	R$180,66	R$ 722,64	Sim
WH CONSTRUTORA LTDA	23.305.610/0001-07	18/02/2026 - 09:57:13	N/C	N/C	4,0000	R$157,64	R$ 630,56	Sim
INOVAR SERVICOS DE ENGENHARIA E CONSULTORIA LTDA	41.155.098/0001-33	18/02/2026 - 10:03:02	N/C	N/C	4,0000	R$180,66	R$ 722,64	Sim
CONSTRUTORA E SERVICOS W. B. M. LTDA	26.570.470/0001-84	19/02/2026 - 10:17:49	N/C	N/C	4,0000	R$180,63	R$ 722,52	Sim
ASLE CONSTRUTORA LTDA	20.511.890/0001-03	20/02/2026 - 09:22:26	N/C	N/C	4,0000	R$180,66	R$ 722,64	Não
MA CONSTRUTORA LTDA	54.197.980/0001-93	21/02/2026 - 14:58:50	N/C	N/C	4,0000	R$180,66	R$ 722,64	Sim
ENGETECH - ENGENHARIA, COMERCIO E SERVICOS LTDA	04.154.467/0001-47	22/02/2026 - 14:51:13	N/C	N/C	4,0000	R$180,66	R$ 722,64	Sim

PORTAL DE COMPRAS PÚBLICAS

A autenticidade do documento pode ser verificada no site https://validaarquivo.portaldecompraspublicas.com.br
Documento gerado eletronicamente no Portal de Compras Públicas em 24/02/2026 às 10:45:28.
Código verificador: 1138E88

E-DOCS - CÓPIA DO PROCESSO 2025-6X76D GERADO POR UDSON OLIVEIRA RAMOS DE AGUIAR EM 13/05/2026 07:51 DOCUMENTO 1 / 1 PÁGINA 2340 / 5723

2026-LVLHB5 - E-DOCS - DOCUMENTO ORIGINAL 06/03/2026 11:55 PÁGINA 283 / 381

KLAO ENGENHARIA S/A	24.940.808/0001-17	23/02/2026 - 14:47:23	N/C	N/C	4,0000	R$180,66	R$ 722,64	Não
ADIGE ARQUITETURA E ENGENHARIA LTDA	01.469.689/0001-60	23/02/2026 - 17:45:47	N/C	N/C	4,0000	R$180,00	R$ 720,00	Não
PRIVATE CONSTRUTORA LTDA	10.616.350/0001-30	23/02/2026 - 18:12:17	N/C	N/C	4,0000	R$180,66	R$ 722,64	Não
HIMALAIA CONSTRUTORA LTDA	00.471.823/0001-03	24/02/2026 - 08:26:22	N/C	N/C	4,0000	R$180,66	R$ 722,64	Não

LOTE 0001 - ITEM 0412 - Lavatorio louca branca suspenso, 29,5 x 39cm ou equivalente, padrao popular Lavatorio louca branca suspenso, 29,5 x 39cm ou equivalente, padrao popular - fornecimento e instalacao. af_01/2020

Fornecedor	CNPJ/CPF	Data	Modelo	Marca/ Fabricante	Quantidade	Lance	Valor Total	LC 123/2006
ESTRUTURA COMERCIO E CONSTRUCOES LTDA	10.664.099/0001-80	10/02/2026 - 13:25:55	N/C	N/C	1,0000	R$180,65	R$ 180,65	Sim
WH CONSTRUTORA LTDA	23.305.610/0001-07	18/02/2026 - 09:58:02	N/C	N/C	1,0000	R$157,44	R$ 157,44	Sim
INOVAR SERVICOS DE ENGENHARIA E CONSULTORIA LTDA	41.155.098/0001-33	18/02/2026 - 10:03:23	N/C	N/C	1,0000	R$180,64	R$ 180,64	Sim
CONSTRUTORA E SERVICOS W. B. M. LTDA	26.570.470/0001-84	19/02/2026 - 10:17:54	N/C	N/C	1,0000	R$180,62	R$ 180,62	Sim
ASLE CONSTRUTORA LTDA	20.511.890/0001-03	20/02/2026 - 09:22:26	N/C	N/C	1,0000	R$180,65	R$ 180,65	Não
MA CONSTRUTORA LTDA	54.197.980/0001-93	21/02/2026 - 14:58:50	N/C	N/C	1,0000	R$180,65	R$ 180,65	Sim
ENGETECH - ENGENHARIA, COMERCIO E SERVICOS LTDA	04.154.467/0001-47	22/02/2026 - 14:51:13	N/C	N/C	1,0000	R$180,65	R$ 180,65	Sim
KLAO ENGENHARIA S/A	24.940.808/0001-17	23/02/2026 - 14:47:23	N/C	N/C	1,0000	R$180,65	R$ 180,65	Não
ADIGE ARQUITETURA E ENGENHARIA LTDA	01.469.689/0001-60	23/02/2026 - 17:45:47	N/C	N/C	1,0000	R$180,00	R$ 180,00	Não
PRIVATE CONSTRUTORA LTDA	10.616.350/0001-30	23/02/2026 - 18:12:17	N/C	N/C	1,0000	R$180,65	R$ 180,65	Não
HIMALAIA CONSTRUTORA LTDA	00.471.823/0001-03	24/02/2026 - 08:26:22	N/C	N/C	1,0000	R$180,65	R$ 180,65	Não

LOTE 0001 - ITEM 0413 - Lavatorio sobrepor, deca ou equivalente Lavatorio sobrepor, deca ou equivalente

Fornecedor	CNPJ/CPF	Data	Modelo	Marca/ Fabricante	Quantidade	Lance	Valor Total	LC 123/2006
ESTRUTURA COMERCIO E CONSTRUCOES LTDA	10.664.099/0001-80	10/02/2026 - 13:26:15	N/C	N/C	2,0000	R$675,14	R$ 1.350,28	Sim
WH CONSTRUTORA LTDA	23.305.610/0001-07	18/02/2026 - 09:58:32	N/C	N/C	2,0000	R$661,64	R$ 1.323,28	Sim
INOVAR SERVICOS DE ENGENHARIA E CONSULTORIA LTDA	41.155.098/0001-33	18/02/2026 - 10:03:46	N/C	N/C	2,0000	R$675,14	R$ 1.350,28	Sim
CONSTRUTORA E SERVICOS W. B. M. LTDA	26.570.470/0001-84	19/02/2026 - 10:18:00	N/C	N/C	2,0000	R$675,12	R$ 1.350,24	Sim
ASLE CONSTRUTORA LTDA	20.511.890/0001-03	20/02/2026 - 09:22:27	N/C	N/C	2,0000	R$675,14	R$ 1.350,28	Não
MA CONSTRUTORA LTDA	54.197.980/0001-93	21/02/2026 - 14:58:50	N/C	N/C	2,0000	R$675,14	R$ 1.350,28	Sim
ENGETECH - ENGENHARIA, COMERCIO E SERVICOS LTDA	04.154.467/0001-47	22/02/2026 - 14:51:13	N/C	N/C	2,0000	R$675,14	R$ 1.350,28	Sim
KLAO ENGENHARIA S/A	24.940.808/0001-17	23/02/2026 - 14:47:23	N/C	N/C	2,0000	R$675,14	R$ 1.350,28	Não
ADIGE ARQUITETURA E ENGENHARIA LTDA	01.469.689/0001-60	23/02/2026 - 17:45:47	N/C	N/C	2,0000	R$675,00	R$ 1.350,00	Não
PRIVATE CONSTRUTORA LTDA	10.616.350/0001-30	23/02/2026 - 18:12:17	N/C	N/C	2,0000	R$675,14	R$ 1.350,28	Não
HIMALAIA CONSTRUTORA LTDA	00.471.823/0001-03	24/02/2026 - 08:26:22	N/C	N/C	2,0000	R$675,14	R$ 1.350,28	Não

LOTE 0001 - ITEM 0414 - Tanque de louca branca com coluna, 40l ou equivalente Tanque de louca branca com coluna, 40l ou equivalente - fornecimento e instalacao

PORTAL DE COMPRAS PÚBLICAS

A autenticidade do documento pode ser verificada no site https://validaarquivo.portaldecompraspublicas.com.br
Documento gerado eletronicamente no Portal de Compras Públicas em 24/02/2026 às 10:45:28.
Código verificador: 1138E88

E-DOCS - CÓPIA DO PROCESSO 2025-6X76D GERADO POR UDSON OLIVEIRA RAMOS DE AGUIAR EM 13/05/2026 07:51 DOCUMENTO 1 / 1 PÁGINA 2341 / 5723

2026-LVLHB5 - E-DOCS - DOCUMENTO ORIGINAL 06/03/2026 11:55 PÁGINA 284 / 381

Fornecedor	CNPJ/CPF	Data	Modelo	Marca/ Fabricante	Quantidade	Lance	Valor Total	LC 123/2006
ESTRUTURA COMERCIO E CONSTRUCOES LTDA	10.664.099/0001-80	10/02/2026 - 13:27:30	N/C	N/C	2,0000	R$882,98	R$ 1.765,96	Sim
WH CONSTRUTORA LTDA	23.305.610/0001-07	18/02/2026 - 09:59:05	N/C	N/C	2,0000	R$865,32	R$ 1.730,64	Sim
INOVAR SERVICOS DE ENGENHARIA E CONSULTORIA LTDA	41.155.098/0001-33	18/02/2026 - 10:04:09	N/C	N/C	2,0000	R$882,98	R$ 1.765,96	Sim
CONSTRUTORA E SERVICOS W. B. M. LTDA	26.570.470/0001-84	19/02/2026 - 10:18:09	N/C	N/C	2,0000	R$882,95	R$ 1.765,90	Sim
ASLE CONSTRUTORA LTDA	20.511.890/0001-03	20/02/2026 - 09:22:27	N/C	N/C	2,0000	R$882,98	R$ 1.765,96	Não
MA CONSTRUTORA LTDA	54.197.980/0001-93	21/02/2026 - 14:58:50	N/C	N/C	2,0000	R$882,98	R$ 1.765,96	Sim
ENGETECH - ENGENHARIA, COMERCIO E SERVICOS LTDA	04.154.467/0001-47	22/02/2026 - 14:51:14	N/C	N/C	2,0000	R$882,98	R$ 1.765,96	Sim
KLAO ENGENHARIA S/A	24.940.808/0001-17	23/02/2026 - 14:47:23	N/C	N/C	2,0000	R$882,98	R$ 1.765,96	Não
ADIGE ARQUITETURA E ENGENHARIA LTDA	01.469.689/0001-60	23/02/2026 - 17:45:47	N/C	N/C	2,0000	R$882,00	R$ 1.764,00	Não
PRIVATE CONSTRUTORA LTDA	10.616.350/0001-30	23/02/2026 - 18:12:18	N/C	N/C	2,0000	R$882,98	R$ 1.765,96	Não
HIMALAIA CONSTRUTORA LTDA	00.471.823/0001-03	24/02/2026 - 08:26:22	N/C	N/C	2,0000	R$882,98	R$ 1.765,96	Não

LOTE 0001 - ITEM 0415 - Chuveiro eletrico comum corpo plastico, tipo ducha Chuveiro eletrico comum corpo plastico, tipo ducha - fornecimento e instalacao. af_01/2020

Fornecedor	CNPJ/CPF	Data	Modelo	Marca/ Fabricante	Quantidade	Lance	Valor Total	LC 123/2006
ESTRUTURA COMERCIO E CONSTRUCOES LTDA	10.664.099/0001-80	10/02/2026 - 13:27:48	N/C	N/C	10,0000	R$112,86	R$ 1.128,60	Sim
WH CONSTRUTORA LTDA	23.305.610/0001-07	18/02/2026 - 09:59:27	N/C	N/C	10,0000	R$110,60	R$ 1.106,00	Sim
INOVAR SERVICOS DE ENGENHARIA E CONSULTORIA LTDA	41.155.098/0001-33	18/02/2026 - 10:04:47	N/C	N/C	10,0000	R$112,86	R$ 1.128,60	Sim
CONSTRUTORA E SERVICOS W. B. M. LTDA	26.570.470/0001-84	19/02/2026 - 10:18:15	N/C	N/C	10,0000	R$112,83	R$ 1.128,30	Sim
ASLE CONSTRUTORA LTDA	20.511.890/0001-03	20/02/2026 - 09:22:27	N/C	N/C	10,0000	R$112,86	R$ 1.128,60	Não
MA CONSTRUTORA LTDA	54.197.980/0001-93	21/02/2026 - 14:58:50	N/C	N/C	10,0000	R$112,86	R$ 1.128,60	Sim
ENGETECH - ENGENHARIA, COMERCIO E SERVICOS LTDA	04.154.467/0001-47	22/02/2026 - 14:51:14	N/C	N/C	10,0000	R$112,86	R$ 1.128,60	Sim
KLAO ENGENHARIA S/A	24.940.808/0001-17	23/02/2026 - 14:47:24	N/C	N/C	10,0000	R$112,86	R$ 1.128,60	Não
ADIGE ARQUITETURA E ENGENHARIA LTDA	01.469.689/0001-60	23/02/2026 - 17:45:47	N/C	N/C	10,0000	R$112,00	R$ 1.120,00	Não
PRIVATE CONSTRUTORA LTDA	10.616.350/0001-30	23/02/2026 - 18:12:18	N/C	N/C	10,0000	R$112,86	R$ 1.128,60	Não
HIMALAIA CONSTRUTORA LTDA	00.471.823/0001-03	24/02/2026 - 08:26:22	N/C	N/C	10,0000	R$112,86	R$ 1.128,60	Não

LOTE 0001 - ITEM 0416 - Porta papel higienico, conforme projeto Porta papel higienico, conforme projeto

Fornecedor	CNPJ/CPF	Data	Modelo	Marca/ Fabricante	Quantidade	Lance	Valor Total	LC 123/2006
ESTRUTURA COMERCIO E CONSTRUCOES LTDA	10.664.099/0001-80	10/02/2026 - 13:27:58	N/C	N/C	2,0000	R$52,15	R$ 104,30	Sim
WH CONSTRUTORA LTDA	23.305.610/0001-07	18/02/2026 - 09:59:52	N/C	N/C	2,0000	R$51,11	R$ 102,22	Sim
INOVAR SERVICOS DE ENGENHARIA E CONSULTORIA LTDA	41.155.098/0001-33	18/02/2026 - 10:05:10	N/C	N/C	2,0000	R$52,15	R$ 104,30	Sim
CONSTRUTORA E SERVICOS W. B. M. LTDA	26.570.470/0001-84	19/02/2026 - 10:18:22	N/C	N/C	2,0000	R$52,10	R$ 104,20	Sim

PORTAL DE COMPRAS PÚBLICAS

A autenticidade do documento pode ser verificada no site https://validaarquivo.portaldecompraspublicas.com.br
Documento gerado eletronicamente no Portal de Compras Públicas em 24/02/2026 às 10:45:28.
Código verificador: 1138E88

E-DOCS - CÓPIA DO PROCESSO 2025-6X76D GERADO POR UDSON OLIVEIRA RAMOS DE AGUIAR EM 13/05/2026 07:51 DOCUMENTO 1 / 1 PÁGINA 2342 / 5723

2026-LVLHB5 - E-DOCS - DOCUMENTO ORIGINAL 06/03/2026 11:55 PÁGINA 285 / 381

ASLE CONSTRUTORA LTDA	20.511.890/0001-03	20/02/2026 - 09:22:27	N/C	N/C	2,0000	R$52,15	R$ 104,30	Não
MA CONSTRUTORA LTDA	54.197.980/0001-93	21/02/2026 - 14:58:50	N/C	N/C	2,0000	R$52,15	R$ 104,30	Sim
ENGETECH - ENGENHARIA, COMERCIO E SERVICOS LTDA	04.154.467/0001-47	22/02/2026 - 14:51:14	N/C	N/C	2,0000	R$52,15	R$ 104,30	Sim
KLAO ENGENHARIA S/A	24.940.808/0001-17	23/02/2026 - 14:47:24	N/C	N/C	2,0000	R$52,15	R$ 104,30	Não
ADIGE ARQUITETURA E ENGENHARIA LTDA	01.469.689/0001-60	23/02/2026 - 17:45:48	N/C	N/C	2,0000	R$52,00	R$ 104,00	Não
PRIVATE CONSTRUTORA LTDA	10.616.350/0001-30	23/02/2026 - 18:12:18	N/C	N/C	2,0000	R$52,15	R$ 104,30	Não
HIMALAIA CONSTRUTORA LTDA	00.471.823/0001-03	24/02/2026 - 08:26:22	N/C	N/C	2,0000	R$52,15	R$ 104,30	Não

LOTE 0001 - ITEM 0417 - FORNECIMENTO E INSTALACAO DE PAPELEIRA PLASTICA DIPO DISPENSER PARA PAPEL HIGIENICO ROLAO PAPELEIRA PLASTICA TIPO DISPENSER PARA PAPEL HIGIENICO ROLAO

Fornecedor	CNPJ/CPF	Data	Modelo	Marca/ Fabricante	Quantidade	Lance	Valor Total	LC 123/2006
ESTRUTURA COMERCIO E CONSTRUCOES LTDA	10.664.099/0001-80	10/02/2026 - 13:28:10	N/C	N/C	11,0000	R$89,01	R$ 979,11	Sim
WH CONSTRUTORA LTDA	23.305.610/0001-07	18/02/2026 - 10:00:18	N/C	N/C	11,0000	R$87,23	R$ 959,53	Sim
INOVAR SERVICOS DE ENGENHARIA E CONSULTORIA LTDA	41.155.098/0001-33	18/02/2026 - 10:05:28	N/C	N/C	11,0000	R$89,01	R$ 979,11	Sim
CONSTRUTORA E SERVICOS W. B. M. LTDA	26.570.470/0001-84	19/02/2026 - 10:18:30	N/C	N/C	11,0000	R$89,00	R$ 979,00	Sim
ASLE CONSTRUTORA LTDA	20.511.890/0001-03	20/02/2026 - 09:22:27	N/C	N/C	11,0000	R$89,01	R$ 979,11	Não
MA CONSTRUTORA LTDA	54.197.980/0001-93	21/02/2026 - 14:58:50	N/C	N/C	11,0000	R$89,01	R$ 979,11	Sim
ENGETECH - ENGENHARIA, COMERCIO E SERVICOS LTDA	04.154.467/0001-47	22/02/2026 - 14:51:14	N/C	N/C	11,0000	R$89,01	R$ 979,11	Sim
KLAO ENGENHARIA S/A	24.940.808/0001-17	23/02/2026 - 14:47:24	N/C	N/C	11,0000	R$89,01	R$ 979,11	Não
ADIGE ARQUITETURA E ENGENHARIA LTDA	01.469.689/0001-60	23/02/2026 - 17:45:48	N/C	N/C	11,0000	R$89,00	R$ 979,00	Não
PRIVATE CONSTRUTORA LTDA	10.616.350/0001-30	23/02/2026 - 18:12:18	N/C	N/C	11,0000	R$89,01	R$ 979,11	Não
HIMALAIA CONSTRUTORA LTDA	00.471.823/0001-03	24/02/2026 - 08:26:22	N/C	N/C	11,0000	R$89,01	R$ 979,11	Não

LOTE 0001 - ITEM 0418 - Ducha / chuveiro metalico, de parede, articulavel, com desviador e ducha manual Ducha / chuveiro metalico, de parede, articulavel, com desviador e ducha manual

Fornecedor	CNPJ/CPF	Data	Modelo	Marca/ Fabricante	Quantidade	Lance	Valor Total	LC 123/2006
ESTRUTURA COMERCIO E CONSTRUCOES LTDA	10.664.099/0001-80	10/02/2026 - 13:28:27	N/C	N/C	6,0000	R$187,31	R$ 1.123,86	Sim
WH CONSTRUTORA LTDA	23.305.610/0001-07	18/02/2026 - 10:00:39	N/C	N/C	6,0000	R$183,56	R$ 1.101,36	Sim
INOVAR SERVICOS DE ENGENHARIA E CONSULTORIA LTDA	41.155.098/0001-33	18/02/2026 - 10:05:55	N/C	N/C	6,0000	R$187,31	R$ 1.123,86	Sim
CONSTRUTORA E SERVICOS W. B. M. LTDA	26.570.470/0001-84	19/02/2026 - 10:18:38	N/C	N/C	6,0000	R$187,30	R$ 1.123,80	Sim
ASLE CONSTRUTORA LTDA	20.511.890/0001-03	20/02/2026 - 09:22:27	N/C	N/C	6,0000	R$187,31	R$ 1.123,86	Não
MA CONSTRUTORA LTDA	54.197.980/0001-93	21/02/2026 - 14:58:51	N/C	N/C	6,0000	R$187,31	R$ 1.123,86	Sim
ENGETECH - ENGENHARIA, COMERCIO E SERVICOS LTDA	04.154.467/0001-47	22/02/2026 - 14:51:14	N/C	N/C	6,0000	R$187,31	R$ 1.123,86	Sim
KLAO ENGENHARIA S/A	24.940.808/0001-17	23/02/2026 - 14:47:24	N/C	N/C	6,0000	R$187,31	R$ 1.123,86	Não
ADIGE ARQUITETURA E ENGENHARIA LTDA	01.469.689/0001-60	23/02/2026 - 17:45:48	N/C	N/C	6,0000	R$187,00	R$ 1.122,00	Não

PORTAL DE COMPRAS PÚBLICAS

A autenticidade do documento pode ser verificada no site https://validaarquivo.portaldecompraspublicas.com.br
Documento gerado eletronicamente no Portal de Compras Públicas em 24/02/2026 às 10:45:28.
Código verificador: 1138E88

E-DOCS - CÓPIA DO PROCESSO 2025-6X76D GERADO POR UDSON OLIVEIRA RAMOS DE AGUIAR EM 13/05/2026 07:51 DOCUMENTO 1 / 1 PÁGINA 2343 / 5723

2026-LVLHB5 - E-DOCS - DOCUMENTO ORIGINAL 06/03/2026 11:55 PÁGINA 286 / 381

PRIVATE CONSTRUTORA LTDA	10.616.350/0001-30	23/02/2026 - 18:12:18	N/C	N/C	6,0000	R$187,31	R$ 1.123,86	Não
HIMALAIA CONSTRUTORA LTDA	00.471.823/0001-03	24/02/2026 - 08:26:22	N/C	N/C	6,0000	R$187,31	R$ 1.123,86	Não

LOTE 0001 - ITEM 0419 - Torneira eletrica de parede, bica alta, para cozinha, 5500 w (110/220 v) Torneira eletrica de parede, bica alta, para cozinha, 5500 w (110/220 v)

Fornecedor	CNPJ/CPF	Data	Modelo	Marca/ Fabricante	Quantidade	Lance	Valor Total	LC 123/2006
ESTRUTURA COMERCIO E CONSTRUCOES LTDA	10.664.099/0001-80	10/02/2026 - 13:28:46	N/C	N/C	2,0000	R$236,90	R$ 473,80	Sim
WH CONSTRUTORA LTDA	23.305.610/0001-07	18/02/2026 - 10:01:11	N/C	N/C	2,0000	R$232,16	R$ 464,32	Sim
INOVAR SERVICOS DE ENGENHARIA E CONSULTORIA LTDA	41.155.098/0001-33	18/02/2026 - 10:06:15	N/C	N/C	2,0000	R$236,90	R$ 473,80	Sim
CONSTRUTORA E SERVICOS W. B. M. LTDA	26.570.470/0001-84	19/02/2026 - 10:18:44	N/C	N/C	2,0000	R$236,87	R$ 473,74	Sim
ASLE CONSTRUTORA LTDA	20.511.890/0001-03	20/02/2026 - 09:22:27	N/C	N/C	2,0000	R$236,90	R$ 473,80	Não
MA CONSTRUTORA LTDA	54.197.980/0001-93	21/02/2026 - 14:58:51	N/C	N/C	2,0000	R$236,90	R$ 473,80	Sim
ENGETECH - ENGENHARIA, COMERCIO E SERVICOS LTDA	04.154.467/0001-47	22/02/2026 - 14:51:14	N/C	N/C	2,0000	R$236,90	R$ 473,80	Sim
KLAO ENGENHARIA S/A	24.940.808/0001-17	23/02/2026 - 14:47:24	N/C	N/C	2,0000	R$236,90	R$ 473,80	Não
ADIGE ARQUITETURA E ENGENHARIA LTDA	01.469.689/0001-60	23/02/2026 - 17:45:48	N/C	N/C	2,0000	R$236,00	R$ 472,00	Não
PRIVATE CONSTRUTORA LTDA	10.616.350/0001-30	23/02/2026 - 18:12:18	N/C	N/C	2,0000	R$236,90	R$ 473,80	Não
HIMALAIA CONSTRUTORA LTDA	00.471.823/0001-03	24/02/2026 - 08:26:22	N/C	N/C	2,0000	R$236,90	R$ 473,80	Não

LOTE 0001 - ITEM 0420 - Torneira de mesa bica movel, conforme projeto Torneira de mesa bica movel, conforme projeto

Fornecedor	CNPJ/CPF	Data	Modelo	Marca/ Fabricante	Quantidade	Lance	Valor Total	LC 123/2006
ESTRUTURA COMERCIO E CONSTRUCOES LTDA	10.664.099/0001-80	10/02/2026 - 13:29:11	N/C	N/C	9,0000	R$140,85	R$ 1.267,65	Sim
WH CONSTRUTORA LTDA	23.305.610/0001-07	18/02/2026 - 10:01:41	N/C	N/C	9,0000	R$138,03	R$ 1.242,27	Sim
INOVAR SERVICOS DE ENGENHARIA E CONSULTORIA LTDA	41.155.098/0001-33	18/02/2026 - 10:06:34	N/C	N/C	9,0000	R$140,85	R$ 1.267,65	Sim
CONSTRUTORA E SERVICOS W. B. M. LTDA	26.570.470/0001-84	19/02/2026 - 10:18:49	N/C	N/C	9,0000	R$140,80	R$ 1.267,20	Sim
ASLE CONSTRUTORA LTDA	20.511.890/0001-03	20/02/2026 - 09:22:27	N/C	N/C	9,0000	R$140,85	R$ 1.267,65	Não
MA CONSTRUTORA LTDA	54.197.980/0001-93	21/02/2026 - 14:58:51	N/C	N/C	9,0000	R$140,85	R$ 1.267,65	Sim
ENGETECH - ENGENHARIA, COMERCIO E SERVICOS LTDA	04.154.467/0001-47	22/02/2026 - 14:51:14	N/C	N/C	9,0000	R$140,85	R$ 1.267,65	Sim
KLAO ENGENHARIA S/A	24.940.808/0001-17	23/02/2026 - 14:47:24	N/C	N/C	9,0000	R$140,85	R$ 1.267,65	Não
ADIGE ARQUITETURA E ENGENHARIA LTDA	01.469.689/0001-60	23/02/2026 - 17:45:48	N/C	N/C	9,0000	R$140,00	R$ 1.260,00	Não
PRIVATE CONSTRUTORA LTDA	10.616.350/0001-30	23/02/2026 - 18:12:18	N/C	N/C	9,0000	R$140,85	R$ 1.267,65	Não
HIMALAIA CONSTRUTORA LTDA	00.471.823/0001-03	24/02/2026 - 08:26:22	N/C	N/C	9,0000	R$140,85	R$ 1.267,65	Não

LOTE 0001 - ITEM 0421 - Torneira de parede, conforme projeto Torneira de parede, conforme projeto

Fornecedor	CNPJ/CPF	Data	Modelo	Marca/ Fabricante	Quantidade	Lance	Valor Total	LC 123/2006
ESTRUTURA COMERCIO E CONSTRUCOES LTDA	10.664.099/0001-80	10/02/2026 - 13:29:33	N/C	N/C	6,0000	R$125,95	R$ 755,70	Sim

PORTAL DE COMPRAS PÚBLICAS

A autenticidade do documento pode ser verificada no site https://validaarquivo.portaldecompraspublicas.com.br
Documento gerado eletronicamente no Portal de Compras Públicas em 24/02/2026 às 10:45:28.
Código verificador: 1138E88

E-DOCS - CÓPIA DO PROCESSO 2025-6X76D GERADO POR UDSON OLIVEIRA RAMOS DE AGUIAR EM 13/05/2026 07:51 DOCUMENTO 1 / 1 PÁGINA 2344 / 5723

2026-LVLHB5 - E-DOCS - DOCUMENTO ORIGINAL 06/03/2026 11:55 PÁGINA 287 / 381

WH CONSTRUTORA LTDA	23.305.610/0001-07	18/02/2026 - 10:02:29	N/C	N/C	6,0000	R$123,43	R$ 740,58	Sim
INOVAR SERVICOS DE ENGENHARIA E CONSULTORIA LTDA	41.155.098/0001-33	18/02/2026 - 10:07:44	N/C	N/C	6,0000	R$125,95	R$ 755,70	Sim
CONSTRUTORA E SERVICOS W. B. M. LTDA	26.570.470/0001-84	19/02/2026 - 10:36:52	N/C	N/C	6,0000	R$125,90	R$ 755,40	Sim
ASLE CONSTRUTORA LTDA	20.511.890/0001-03	20/02/2026 - 09:22:27	N/C	N/C	6,0000	R$125,95	R$ 755,70	Não
MA CONSTRUTORA LTDA	54.197.980/0001-93	21/02/2026 - 14:58:51	N/C	N/C	6,0000	R$125,95	R$ 755,70	Sim
ENGETECH - ENGENHARIA, COMERCIO E SERVICOS LTDA	04.154.467/0001-47	22/02/2026 - 14:51:14	N/C	N/C	6,0000	R$125,95	R$ 755,70	Sim
KLAO ENGENHARIA S/A	24.940.808/0001-17	23/02/2026 - 14:47:24	N/C	N/C	6,0000	R$125,95	R$ 755,70	Não
ADIGE ARQUITETURA E ENGENHARIA LTDA	01.469.689/0001-60	23/02/2026 - 17:45:48	N/C	N/C	6,0000	R$125,00	R$ 750,00	Não
PRIVATE CONSTRUTORA LTDA	10.616.350/0001-30	23/02/2026 - 18:12:18	N/C	N/C	6,0000	R$125,95	R$ 755,70	Não
HIMALAIA CONSTRUTORA LTDA	00.471.823/0001-03	24/02/2026 - 08:26:22	N/C	N/C	6,0000	R$125,95	R$ 755,70	Não

LOTE 0001 - ITEM 0422 - Torneira cromada de mesa, 1/2? ou 3/4?, para lavatorio, com temporizador Torneira cromada de mesa, 1/2? ou 3/4?, para lavatorio, com temporizador - fornecimento e instalacao.

Fornecedor	CNPJ/CPF	Data	Modelo	Marca/ Fabricante	Quantidade	Lance	Valor Total	LC 123/2006
ESTRUTURA COMERCIO E CONSTRUCOES LTDA	10.664.099/0001-80	10/02/2026 - 13:29:46	N/C	N/C	15,0000	R$140,85	R$ 2.112,75	Sim
WH CONSTRUTORA LTDA	23.305.610/0001-07	18/02/2026 - 10:03:13	N/C	N/C	15,0000	R$138,03	R$ 2.070,45	Sim
INOVAR SERVICOS DE ENGENHARIA E CONSULTORIA LTDA	41.155.098/0001-33	18/02/2026 - 10:13:12	N/C	N/C	15,0000	R$140,85	R$ 2.112,75	Sim
CONSTRUTORA E SERVICOS W. B. M. LTDA	26.570.470/0001-84	19/02/2026 - 10:37:00	N/C	N/C	15,0000	R$140,83	R$ 2.112,45	Sim
ASLE CONSTRUTORA LTDA	20.511.890/0001-03	20/02/2026 - 09:22:27	N/C	N/C	15,0000	R$140,85	R$ 2.112,75	Não
MA CONSTRUTORA LTDA	54.197.980/0001-93	21/02/2026 - 14:58:51	N/C	N/C	15,0000	R$140,85	R$ 2.112,75	Sim
ENGETECH - ENGENHARIA, COMERCIO E SERVICOS LTDA	04.154.467/0001-47	22/02/2026 - 14:51:14	N/C	N/C	15,0000	R$140,85	R$ 2.112,75	Sim
KLAO ENGENHARIA S/A	24.940.808/0001-17	23/02/2026 - 14:47:24	N/C	N/C	15,0000	R$140,85	R$ 2.112,75	Não
ADIGE ARQUITETURA E ENGENHARIA LTDA	01.469.689/0001-60	23/02/2026 - 17:45:48	N/C	N/C	15,0000	R$140,00	R$ 2.100,00	Não
PRIVATE CONSTRUTORA LTDA	10.616.350/0001-30	23/02/2026 - 18:12:18	N/C	N/C	15,0000	R$140,85	R$ 2.112,75	Não
HIMALAIA CONSTRUTORA LTDA	00.471.823/0001-03	24/02/2026 - 08:26:22	N/C	N/C	15,0000	R$140,85	R$ 2.112,75	Não

LOTE 0001 - ITEM 0423 - Torneira cromada de mesa para lavatorio, tipo monocomando Torneira cromada de mesa para lavatorio, tipo monocomando - acionamento tipo alavanca

Fornecedor	CNPJ/CPF	Data	Modelo	Marca/ Fabricante	Quantidade	Lance	Valor Total	LC 123/2006
ESTRUTURA COMERCIO E CONSTRUCOES LTDA	10.664.099/0001-80	10/02/2026 - 13:30:12	N/C	N/C	16,0000	R$339,20	R$ 5.427,20	Sim
WH CONSTRUTORA LTDA	23.305.610/0001-07	18/02/2026 - 10:04:00	N/C	N/C	16,0000	R$332,42	R$ 5.318,72	Sim
INOVAR SERVICOS DE ENGENHARIA E CONSULTORIA LTDA	41.155.098/0001-33	18/02/2026 - 10:13:34	N/C	N/C	16,0000	R$339,20	R$ 5.427,20	Sim
CONSTRUTORA E SERVICOS W. B. M. LTDA	26.570.470/0001-84	19/02/2026 - 10:37:05	N/C	N/C	16,0000	R$339,18	R$ 5.426,88	Sim
ASLE CONSTRUTORA LTDA	20.511.890/0001-03	20/02/2026 - 09:22:27	N/C	N/C	16,0000	R$339,20	R$ 5.427,20	Não
MA CONSTRUTORA LTDA	54.197.980/0001-93	21/02/2026 - 14:58:51	N/C	N/C	16,0000	R$339,20	R$ 5.427,20	Sim

PORTAL DE COMPRAS PÚBLICAS

A autenticidade do documento pode ser verificada no site https://validaarquivo.portaldecompraspublicas.com.br
Documento gerado eletronicamente no Portal de Compras Públicas em 24/02/2026 às 10:45:28.
Código verificador: 1138E88

E-DOCS - CÓPIA DO PROCESSO 2025-6X76D GERADO POR UDSON OLIVEIRA RAMOS DE AGUIAR EM 13/05/2026 07:51 DOCUMENTO 1 / 1 PÁGINA 2345 / 5723

2026-LVLHB5 - E-DOCS - DOCUMENTO ORIGINAL 06/03/2026 11:55 PÁGINA 288 / 381

ENGETECH - ENGENHARIA, COMERCIO E SERVICOS LTDA	04.154.467/0001-47	22/02/2026 - 14:51:14	N/C	N/C	16,0000	R$339,20	R$ 5.427,20	Sim
KLAO ENGENHARIA S/A	24.940.808/0001-17	23/02/2026 - 14:47:24	N/C	N/C	16,0000	R$339,20	R$ 5.427,20	Não
ADIGE ARQUITETURA E ENGENHARIA LTDA	01.469.689/0001-60	23/02/2026 - 17:45:48	N/C	N/C	16,0000	R$339,00	R$ 5.424,00	Não
PRIVATE CONSTRUTORA LTDA	10.616.350/0001-30	23/02/2026 - 18:12:18	N/C	N/C	16,0000	R$339,20	R$ 5.427,20	Não
HIMALAIA CONSTRUTORA LTDA	00.471.823/0001-03	24/02/2026 - 08:26:22	N/C	N/C	16,0000	R$339,20	R$ 5.427,20	Não

LOTE 0001 - ITEM 0424 - FORNECIMENTO E INSTALACAO DE SABONETEIRA PLASTICA TIPO DISPENSER PARA SABONETE LIQUIDO SABONETEIRA PLASTICA TIPO DISPENSER PARA SABONETE LIQUIDO COM RESERVATORIO 800 A 1500 ML, INCLUSO FIXACAO. AF_01/2020

Fornecedor	CNPJ/CPF	Data	Modelo	Marca/ Fabricante	Quantidade	Lance	Valor Total	LC 123/2006
ESTRUTURA COMERCIO E CONSTRUCOES LTDA	10.664.099/0001-80	10/02/2026 - 13:30:26	N/C	N/C	10,0000	R$97,18	R$ 971,80	Sim
WH CONSTRUTORA LTDA	23.305.610/0001-07	18/02/2026 - 10:04:38	N/C	N/C	10,0000	R$95,24	R$ 952,40	Sim
INOVAR SERVICOS DE ENGENHARIA E CONSULTORIA LTDA	41.155.098/0001-33	18/02/2026 - 10:14:10	N/C	N/C	10,0000	R$97,18	R$ 971,80	Sim
CONSTRUTORA E SERVICOS W. B. M. LTDA	26.570.470/0001-84	19/02/2026 - 10:37:13	N/C	N/C	10,0000	R$97,15	R$ 971,50	Sim
ASLE CONSTRUTORA LTDA	20.511.890/0001-03	20/02/2026 - 09:22:27	N/C	N/C	10,0000	R$97,18	R$ 971,80	Não
MA CONSTRUTORA LTDA	54.197.980/0001-93	21/02/2026 - 14:58:51	N/C	N/C	10,0000	R$97,18	R$ 971,80	Sim
ENGETECH - ENGENHARIA, COMERCIO E SERVICOS LTDA	04.154.467/0001-47	22/02/2026 - 14:51:14	N/C	N/C	10,0000	R$97,18	R$ 971,80	Sim
KLAO ENGENHARIA S/A	24.940.808/0001-17	23/02/2026 - 14:47:24	N/C	N/C	10,0000	R$97,18	R$ 971,80	Não
ADIGE ARQUITETURA E ENGENHARIA LTDA	01.469.689/0001-60	23/02/2026 - 17:45:48	N/C	N/C	10,0000	R$97,00	R$ 970,00	Não
PRIVATE CONSTRUTORA LTDA	10.616.350/0001-30	23/02/2026 - 18:12:18	N/C	N/C	10,0000	R$97,18	R$ 971,80	Não
HIMALAIA CONSTRUTORA LTDA	00.471.823/0001-03	24/02/2026 - 08:26:22	N/C	N/C	10,0000	R$97,18	R$ 971,80	Não

LOTE 0001 - ITEM 0425 - FORNECIMENTO E INSTALACAO DE TOALHEIRO PLASTICO DIPO DISPENSER PARA PAPEL TOALHA INTERFOLHADO TOALHEIRO PLASTICO TIPO DISPENSER PARA PAPEL TOALHA INTERFOLHADO

Fornecedor	CNPJ/CPF	Data	Modelo	Marca/ Fabricante	Quantidade	Lance	Valor Total	LC 123/2006
ESTRUTURA COMERCIO E CONSTRUCOES LTDA	10.664.099/0001-80	10/02/2026 - 13:30:40	N/C	N/C	10,0000	R$116,55	R$ 1.165,50	Sim
WH CONSTRUTORA LTDA	23.305.610/0001-07	18/02/2026 - 10:05:10	N/C	N/C	10,0000	R$114,22	R$ 1.142,20	Sim
INOVAR SERVICOS DE ENGENHARIA E CONSULTORIA LTDA	41.155.098/0001-33	18/02/2026 - 10:14:32	N/C	N/C	10,0000	R$116,55	R$ 1.165,50	Sim
CONSTRUTORA E SERVICOS W. B. M. LTDA	26.570.470/0001-84	19/02/2026 - 10:37:23	N/C	N/C	10,0000	R$116,53	R$ 1.165,30	Sim
ASLE CONSTRUTORA LTDA	20.511.890/0001-03	20/02/2026 - 09:22:27	N/C	N/C	10,0000	R$116,55	R$ 1.165,50	Não
MA CONSTRUTORA LTDA	54.197.980/0001-93	21/02/2026 - 14:58:51	N/C	N/C	10,0000	R$116,55	R$ 1.165,50	Sim
ENGETECH - ENGENHARIA, COMERCIO E SERVICOS LTDA	04.154.467/0001-47	22/02/2026 - 14:51:14	N/C	N/C	10,0000	R$116,55	R$ 1.165,50	Sim
KLAO ENGENHARIA S/A	24.940.808/0001-17	23/02/2026 - 14:47:24	N/C	N/C	10,0000	R$116,55	R$ 1.165,50	Não
ADIGE ARQUITETURA E ENGENHARIA LTDA	01.469.689/0001-60	23/02/2026 - 17:45:48	N/C	N/C	10,0000	R$116,00	R$ 1.160,00	Não
PRIVATE CONSTRUTORA LTDA	10.616.350/0001-30	23/02/2026 - 18:12:18	N/C	N/C	10,0000	R$116,55	R$ 1.165,50	Não

PORTAL DE COMPRAS PÚBLICAS

A autenticidade do documento pode ser verificada no site https://validaarquivo.portaldecompraspublicas.com.br
Documento gerado eletronicamente no Portal de Compras Públicas em 24/02/2026 às 10:45:28.
Código verificador: 1138E88

E-DOCS - CÓPIA DO PROCESSO 2025-6X76D GERADO POR UDSON OLIVEIRA RAMOS DE AGUIAR EM 13/05/2026 07:51 DOCUMENTO 1 / 1 PÁGINA 2346 / 5723

2026-LVLHB5 - E-DOCS - DOCUMENTO ORIGINAL 06/03/2026 11:55 PÁGINA 289 / 381

HIMALAIA CONSTRUTORA LTDA	00.471.823/0001-03	24/02/2026 - 08:26:22	N/C	N/C	10,0000	R$116,55	R$ 1.165,50	Não

LOTE 0001 - ITEM 0426 - Cabide/gancho de banheiro simples em metal cromado Cabide/gancho de banheiro simples em metal cromado

Fornecedor	CNPJ/CPF	Data	Modelo	Marca/ Fabricante	Quantidade	Lance	Valor Total	LC 123/2006
ESTRUTURA COMERCIO E CONSTRUCOES LTDA	10.664.099/0001-80	10/02/2026 - 13:30:52	N/C	N/C	12,0000	R$54,33	R$ 651,96	Sim
WH CONSTRUTORA LTDA	23.305.610/0001-07	18/02/2026 - 10:05:46	N/C	N/C	12,0000	R$53,24	R$ 638,88	Sim
INOVAR SERVICOS DE ENGENHARIA E CONSULTORIA LTDA	41.155.098/0001-33	18/02/2026 - 10:14:53	N/C	N/C	12,0000	R$54,33	R$ 651,96	Sim
CONSTRUTORA E SERVICOS W. B. M. LTDA	26.570.470/0001-84	19/02/2026 - 10:37:27	N/C	N/C	12,0000	R$54,30	R$ 651,60	Sim
ASLE CONSTRUTORA LTDA	20.511.890/0001-03	20/02/2026 - 09:22:27	N/C	N/C	12,0000	R$54,33	R$ 651,96	Não
MA CONSTRUTORA LTDA	54.197.980/0001-93	21/02/2026 - 14:58:51	N/C	N/C	12,0000	R$54,33	R$ 651,96	Sim
ENGETECH - ENGENHARIA, COMERCIO E SERVICOS LTDA	04.154.467/0001-47	22/02/2026 - 14:51:14	N/C	N/C	12,0000	R$54,33	R$ 651,96	Sim
KLAO ENGENHARIA S/A	24.940.808/0001-17	23/02/2026 - 14:47:24	N/C	N/C	12,0000	R$54,33	R$ 651,96	Não
ADIGE ARQUITETURA E ENGENHARIA LTDA	01.469.689/0001-60	23/02/2026 - 17:45:48	N/C	N/C	12,0000	R$54,00	R$ 648,00	Não
PRIVATE CONSTRUTORA LTDA	10.616.350/0001-30	23/02/2026 - 18:12:18	N/C	N/C	12,0000	R$54,33	R$ 651,96	Não
HIMALAIA CONSTRUTORA LTDA	00.471.823/0001-03	24/02/2026 - 08:26:22	N/C	N/C	12,0000	R$54,33	R$ 651,96	Não

LOTE 0001 - ITEM 0427 - Valvula em metal cromado 1.1/2 x 1.1/2 para tanque ou lavatorio, com ou sem ladrao Valvula em metal cromado 1.1/2 x 1.1/2 para tanque ou lavatorio, com ou sem ladrao - fornecimento e instalacao. af_01/2020

Fornecedor	CNPJ/CPF	Data	Modelo	Marca/ Fabricante	Quantidade	Lance	Valor Total	LC 123/2006
ESTRUTURA COMERCIO E CONSTRUCOES LTDA	10.664.099/0001-80	10/02/2026 - 13:31:15	N/C	N/C	12,0000	R$90,84	R$ 1.090,08	Sim
WH CONSTRUTORA LTDA	23.305.610/0001-07	18/02/2026 - 10:06:09	N/C	N/C	12,0000	R$89,02	R$ 1.068,24	Sim
INOVAR SERVICOS DE ENGENHARIA E CONSULTORIA LTDA	41.155.098/0001-33	18/02/2026 - 10:15:13	N/C	N/C	12,0000	R$90,84	R$ 1.090,08	Sim
CONSTRUTORA E SERVICOS W. B. M. LTDA	26.570.470/0001-84	19/02/2026 - 10:37:30	N/C	N/C	12,0000	R$90,82	R$ 1.089,84	Sim
ASLE CONSTRUTORA LTDA	20.511.890/0001-03	20/02/2026 - 09:22:27	N/C	N/C	12,0000	R$90,84	R$ 1.090,08	Não
MA CONSTRUTORA LTDA	54.197.980/0001-93	21/02/2026 - 14:58:51	N/C	N/C	12,0000	R$90,84	R$ 1.090,08	Sim
ENGETECH - ENGENHARIA, COMERCIO E SERVICOS LTDA	04.154.467/0001-47	22/02/2026 - 14:51:14	N/C	N/C	12,0000	R$90,84	R$ 1.090,08	Sim
KLAO ENGENHARIA S/A	24.940.808/0001-17	23/02/2026 - 14:47:24	N/C	N/C	12,0000	R$90,84	R$ 1.090,08	Não
ADIGE ARQUITETURA E ENGENHARIA LTDA	01.469.689/0001-60	23/02/2026 - 17:45:48	N/C	N/C	12,0000	R$90,00	R$ 1.080,00	Não
PRIVATE CONSTRUTORA LTDA	10.616.350/0001-30	23/02/2026 - 18:12:18	N/C	N/C	12,0000	R$90,84	R$ 1.090,08	Não
HIMALAIA CONSTRUTORA LTDA	00.471.823/0001-03	24/02/2026 - 08:26:22	N/C	N/C	12,0000	R$90,84	R$ 1.090,08	Não

LOTE 0001 - ITEM 0428 - FORNECIMENTO E INSTALACAO DE BARRA DE APOIO RETA EM ACO INOX POLIDO, COMPRIMENTO 80 CM BARRA DE APOIO RETA, EM ACO INOX POLIDO, COMPRIMENTO 80 CM, FIXADA NA PAREDE - FORNECIMENTO E INSTALACAO. AF_01/2020

Fornecedor	CNPJ/CPF	Data	Modelo	Marca/ Fabricante	Quantidade	Lance	Valor Total	LC 123/2006
ESTRUTURA COMERCIO E CONSTRUCOES LTDA	10.664.099/0001-80	10/02/2026 - 13:31:32	N/C	N/C	10,0000	R$444,69	R$ 4.446,90	Sim

PORTAL DE COMPRAS PÚBLICAS

A autenticidade do documento pode ser verificada no site https://validaarquivo.portaldecompraspublicas.com.br
Documento gerado eletronicamente no Portal de Compras Públicas em 24/02/2026 às 10:45:28.
Código verificador: 1138E88

E-DOCS - CÓPIA DO PROCESSO 2025-6X76D GERADO POR UDSON OLIVEIRA RAMOS DE AGUIAR EM 13/05/2026 07:51 DOCUMENTO 1 / 1 PÁGINA 2347 / 5723

2026-LVLHB5 - E-DOCS - DOCUMENTO ORIGINAL 06/03/2026 11:55 PÁGINA 290 / 381

WH CONSTRUTORA LTDA	23.305.610/0001-07	18/02/2026 - 10:06:37	N/C	N/C	10,0000	R$435,80	R$ 4.358,00	Sim
INOVAR SERVICOS DE ENGENHARIA E CONSULTORIA LTDA	41.155.098/0001-33	18/02/2026 - 10:15:37	N/C	N/C	10,0000	R$444,69	R$ 4.446,90	Sim
CONSTRUTORA E SERVICOS W. B. M. LTDA	26.570.470/0001-84	19/02/2026 - 10:37:33	N/C	N/C	10,0000	R$444,66	R$ 4.446,60	Sim
ASLE CONSTRUTORA LTDA	20.511.890/0001-03	20/02/2026 - 09:22:27	N/C	N/C	10,0000	R$444,69	R$ 4.446,90	Não
MA CONSTRUTORA LTDA	54.197.980/0001-93	21/02/2026 - 14:58:51	N/C	N/C	10,0000	R$444,69	R$ 4.446,90	Sim
ENGETECH - ENGENHARIA, COMERCIO E SERVICOS LTDA	04.154.467/0001-47	22/02/2026 - 14:51:14	N/C	N/C	10,0000	R$444,69	R$ 4.446,90	Sim
KLAO ENGENHARIA S/A	24.940.808/0001-17	23/02/2026 - 14:47:24	N/C	N/C	10,0000	R$444,69	R$ 4.446,90	Não
ADIGE ARQUITETURA E ENGENHARIA LTDA	01.469.689/0001-60	23/02/2026 - 17:45:48	N/C	N/C	10,0000	R$444,00	R$ 4.440,00	Não
PRIVATE CONSTRUTORA LTDA	10.616.350/0001-30	23/02/2026 - 18:12:18	N/C	N/C	10,0000	R$444,69	R$ 4.446,90	Não
HIMALAIA CONSTRUTORA LTDA	00.471.823/0001-03	24/02/2026 - 08:26:22	N/C	N/C	10,0000	R$444,69	R$ 4.446,90	Não

LOTE 0001 - ITEM 0429 - FORNECIMENTO E INSTALACAO DE BARRA DE APOIO RETA EM ACO INOX POLIDO, COMPRIMENTO 70 CM 1 BARRA DE APOIO RETA, EM ACO INOX POLIDO, COMPRIMENTO 70 CM, FIXADA NA PAREDE - FORNECIMENTO E INSTALACAO. AF_01/2020

Fornecedor	CNPJ/CPF	Data	Modelo	Marca/ Fabricante	Quantidade	Lance	Valor Total	LC 123/2006
ESTRUTURA COMERCIO E CONSTRUCOES LTDA	10.664.099/0001-80	10/02/2026 - 13:31:54	N/C	N/C	12,0000	R$427,60	R$ 5.131,20	Sim
WH CONSTRUTORA LTDA	23.305.610/0001-07	18/02/2026 - 10:07:19	N/C	N/C	12,0000	R$419,05	R$ 5.028,60	Sim
INOVAR SERVICOS DE ENGENHARIA E CONSULTORIA LTDA	41.155.098/0001-33	18/02/2026 - 10:17:25	N/C	N/C	12,0000	R$427,60	R$ 5.131,20	Sim
CONSTRUTORA E SERVICOS W. B. M. LTDA	26.570.470/0001-84	19/02/2026 - 10:37:46	N/C	N/C	12,0000	R$427,58	R$ 5.130,96	Sim
ASLE CONSTRUTORA LTDA	20.511.890/0001-03	20/02/2026 - 09:22:27	N/C	N/C	12,0000	R$427,60	R$ 5.131,20	Não
MA CONSTRUTORA LTDA	54.197.980/0001-93	21/02/2026 - 14:58:51	N/C	N/C	12,0000	R$427,60	R$ 5.131,20	Sim
ENGETECH - ENGENHARIA, COMERCIO E SERVICOS LTDA	04.154.467/0001-47	22/02/2026 - 14:51:14	N/C	N/C	12,0000	R$427,60	R$ 5.131,20	Sim
KLAO ENGENHARIA S/A	24.940.808/0001-17	23/02/2026 - 14:47:24	N/C	N/C	12,0000	R$427,60	R$ 5.131,20	Não
ADIGE ARQUITETURA E ENGENHARIA LTDA	01.469.689/0001-60	23/02/2026 - 17:45:48	N/C	N/C	12,0000	R$427,00	R$ 5.124,00	Não
PRIVATE CONSTRUTORA LTDA	10.616.350/0001-30	23/02/2026 - 18:12:18	N/C	N/C	12,0000	R$427,60	R$ 5.131,20	Não
HIMALAIA CONSTRUTORA LTDA	00.471.823/0001-03	24/02/2026 - 08:26:23	N/C	N/C	12,0000	R$427,60	R$ 5.131,20	Não

LOTE 0001 - ITEM 0430 - Barra de apoio reta, em aco inox polido, comprimento 40cm, fixada na parede Barra de apoio reta, em aco inox polido, comprimento 40cm, fixada na parede - fornecimento e instalacao

Fornecedor	CNPJ/CPF	Data	Modelo	Marca/ Fabricante	Quantidade	Lance	Valor Total	LC 123/2006
ESTRUTURA COMERCIO E CONSTRUCOES LTDA	10.664.099/0001-80	10/02/2026 - 13:32:16	N/C	N/C	12,0000	R$401,93	R$ 4.823,16	Sim
WH CONSTRUTORA LTDA	23.305.610/0001-07	18/02/2026 - 10:07:49	N/C	N/C	12,0000	R$393,89	R$ 4.726,68	Sim
INOVAR SERVICOS DE ENGENHARIA E CONSULTORIA LTDA	41.155.098/0001-33	18/02/2026 - 10:17:48	N/C	N/C	12,0000	R$401,93	R$ 4.823,16	Sim
CONSTRUTORA E SERVICOS W. B. M. LTDA	26.570.470/0001-84	19/02/2026 - 10:37:50	N/C	N/C	12,0000	R$401,90	R$ 4.822,80	Sim
ASLE CONSTRUTORA LTDA	20.511.890/0001-03	20/02/2026 - 09:22:27	N/C	N/C	12,0000	R$401,93	R$ 4.823,16	Não

PORTAL DE COMPRAS PÚBLICAS

A autenticidade do documento pode ser verificada no site https://validaarquivo.portaldecompraspublicas.com.br
Documento gerado eletronicamente no Portal de Compras Públicas em 24/02/2026 às 10:45:28.
Código verificador: 1138E88

E-DOCS - CÓPIA DO PROCESSO 2025-6X76D GERADO POR UDSON OLIVEIRA RAMOS DE AGUIAR EM 13/05/2026 07:51 DOCUMENTO 1 / 1 PÁGINA 2348 / 5723

2026-LVLHB5 - E-DOCS - DOCUMENTO ORIGINAL 06/03/2026 11:55 PÁGINA 291 / 381

MA CONSTRUTORA LTDA	54.197.980/0001-93	21/02/2026 - 14:58:51	N/C	N/C	12,0000	R$401,93	R$ 4.823,16	Sim
ENGETECH - ENGENHARIA, COMERCIO E SERVICOS LTDA	04.154.467/0001-47	22/02/2026 - 14:51:14	N/C	N/C	12,0000	R$401,93	R$ 4.823,16	Sim
KLAO ENGENHARIA S/A	24.940.808/0001-17	23/02/2026 - 14:47:24	N/C	N/C	12,0000	R$401,93	R$ 4.823,16	Não
ADIGE ARQUITETURA E ENGENHARIA LTDA	01.469.689/0001-60	23/02/2026 - 17:45:48	N/C	N/C	12,0000	R$401,00	R$ 4.812,00	Não
PRIVATE CONSTRUTORA LTDA	10.616.350/0001-30	23/02/2026 - 18:12:18	N/C	N/C	12,0000	R$401,93	R$ 4.823,16	Não
HIMALAIA CONSTRUTORA LTDA	00.471.823/0001-03	24/02/2026 - 08:26:23	N/C	N/C	12,0000	R$401,93	R$ 4.823,16	Não

LOTE 0001 - ITEM 0431 - Barra de apoio lateral articulada, com trava, em aco inox polido, fixada na parede Barra de apoio lateral articulada, com trava, em aco inox polido, fixada na parede - fornecimento e instalacao. af_01/2020

Fornecedor	CNPJ/CPF	Data	Modelo	Marca/ Fabricante	Quantidade	Lance	Valor Total	LC 123/2006
ESTRUTURA COMERCIO E CONSTRUCOES LTDA	10.664.099/0001-80	10/02/2026 - 13:32:41	N/C	N/C	2,0000	R$768,10	R$ 1.536,20	Sim
WH CONSTRUTORA LTDA	23.305.610/0001-07	18/02/2026 - 10:08:29	N/C	N/C	2,0000	R$752,74	R$ 1.505,48	Sim
INOVAR SERVICOS DE ENGENHARIA E CONSULTORIA LTDA	41.155.098/0001-33	18/02/2026 - 10:20:58	N/C	N/C	2,0000	R$768,10	R$ 1.536,20	Sim
CONSTRUTORA E SERVICOS W. B. M. LTDA	26.570.470/0001-84	19/02/2026 - 10:37:56	N/C	N/C	2,0000	R$768,05	R$ 1.536,10	Sim
ASLE CONSTRUTORA LTDA	20.511.890/0001-03	20/02/2026 - 09:22:27	N/C	N/C	2,0000	R$768,10	R$ 1.536,20	Não
MA CONSTRUTORA LTDA	54.197.980/0001-93	21/02/2026 - 14:58:51	N/C	N/C	2,0000	R$768,10	R$ 1.536,20	Sim
ENGETECH - ENGENHARIA, COMERCIO E SERVICOS LTDA	04.154.467/0001-47	22/02/2026 - 14:51:14	N/C	N/C	2,0000	R$768,10	R$ 1.536,20	Sim
KLAO ENGENHARIA S/A	24.940.808/0001-17	23/02/2026 - 14:47:24	N/C	N/C	2,0000	R$768,10	R$ 1.536,20	Não
ADIGE ARQUITETURA E ENGENHARIA LTDA	01.469.689/0001-60	23/02/2026 - 17:45:48	N/C	N/C	2,0000	R$768,00	R$ 1.536,00	Não
PRIVATE CONSTRUTORA LTDA	10.616.350/0001-30	23/02/2026 - 18:12:18	N/C	N/C	2,0000	R$768,10	R$ 1.536,20	Não
HIMALAIA CONSTRUTORA LTDA	00.471.823/0001-03	24/02/2026 - 08:26:23	N/C	N/C	2,0000	R$768,10	R$ 1.536,20	Não

LOTE 0001 - ITEM 0432 - FORNECIMENTO DE BANCO ARTICULADO, EM ACO INOX, PARA PCD BANCO ARTICULADO, EM ACO INOX, PARA PCD, FIXADO NA PAREDE - FORNECIMENTO E INSTALACAO. AF_01/2020

Fornecedor	CNPJ/CPF	Data	Modelo	Marca/ Fabricante	Quantidade	Lance	Valor Total	LC 123/2006
ESTRUTURA COMERCIO E CONSTRUCOES LTDA	10.664.099/0001-80	10/02/2026 - 13:32:56	N/C	N/C	2,0000	R$1.417,14	R$ 2.834,28	Sim
WH CONSTRUTORA LTDA	23.305.610/0001-07	18/02/2026 - 10:08:59	N/C	N/C	2,0000	R$1.388,80	R$ 2.777,60	Sim
INOVAR SERVICOS DE ENGENHARIA E CONSULTORIA LTDA	41.155.098/0001-33	18/02/2026 - 10:23:07	N/C	N/C	2,0000	R$1.417,14	R$ 2.834,28	Sim
CONSTRUTORA E SERVICOS W. B. M. LTDA	26.570.470/0001-84	19/02/2026 - 10:38:01	N/C	N/C	2,0000	R$1.417,10	R$ 2.834,20	Sim
ASLE CONSTRUTORA LTDA	20.511.890/0001-03	20/02/2026 - 09:22:27	N/C	N/C	2,0000	R$1.417,14	R$ 2.834,28	Não
MA CONSTRUTORA LTDA	54.197.980/0001-93	21/02/2026 - 14:58:51	N/C	N/C	2,0000	R$1.417,14	R$ 2.834,28	Sim
ENGETECH - ENGENHARIA, COMERCIO E SERVICOS LTDA	04.154.467/0001-47	22/02/2026 - 14:51:14	N/C	N/C	2,0000	R$1.417,14	R$ 2.834,28	Sim
KLAO ENGENHARIA S/A	24.940.808/0001-17	23/02/2026 - 14:47:24	N/C	N/C	2,0000	R$1.417,14	R$ 2.834,28	Não
ADIGE ARQUITETURA E ENGENHARIA LTDA	01.469.689/0001-60	23/02/2026 - 17:45:48	N/C	N/C	2,0000	R$1.417,00	R$ 2.834,00	Não
PRIVATE CONSTRUTORA LTDA	10.616.350/0001-30	23/02/2026 - 18:12:18	N/C	N/C	2,0000	R$1.417,14	R$ 2.834,28	Não

PORTAL DE COMPRAS PÚBLICAS

A autenticidade do documento pode ser verificada no site https://validaarquivo.portaldecompraspublicas.com.br
Documento gerado eletronicamente no Portal de Compras Públicas em 24/02/2026 às 10:45:28.
Código verificador: 1138E88

E-DOCS - CÓPIA DO PROCESSO 2025-6X76D GERADO POR UDSON OLIVEIRA RAMOS DE AGUIAR EM 13/05/2026 07:51 DOCUMENTO 1 / 1 PÁGINA 2349 / 5723

2026-LVLHB5 - E-DOCS - DOCUMENTO ORIGINAL 06/03/2026 11:55 PÁGINA 292 / 381

HIMALAIA CONSTRUTORA LTDA	00.471.823/0001-03	24/02/2026 - 08:26:23	N/C	N/C	2,0000	R$1.417,14	R$ 2.834,28	Não

LOTE 0001 - ITEM 0433 - Tubo de aco galvanizado com costura, classe media, conexao rosqueada, dn 20 (3/4) Tubo de aco galvanizado com costura, classe media, conexao rosqueada, dn 20 (3/4), instalado em ramais e sub-ramais de gas - fornecimento e instalacao. af_10/2020

Fornecedor	CNPJ/CPF	Data	Modelo	Marca/ Fabricante	Quantidade	Lance	Valor Total	LC 123/2006
ESTRUTURA COMERCIO E CONSTRUCOES LTDA	10.664.099/0001-80	10/02/2026 - 13:33:10	N/C	N/C	35,2000	R$69,33	R$ 2.440,42	Sim
WH CONSTRUTORA LTDA	23.305.610/0001-07	18/02/2026 - 10:09:28	N/C	N/C	35,2000	R$67,94	R$ 2.391,49	Sim
INOVAR SERVICOS DE ENGENHARIA E CONSULTORIA LTDA	41.155.098/0001-33	18/02/2026 - 10:30:43	N/C	N/C	35,2000	R$69,33	R$ 2.440,42	Sim
CONSTRUTORA E SERVICOS W. B. M. LTDA	26.570.470/0001-84	19/02/2026 - 10:38:08	N/C	N/C	35,2000	R$69,30	R$ 2.439,36	Sim
ASLE CONSTRUTORA LTDA	20.511.890/0001-03	20/02/2026 - 09:22:27	N/C	N/C	35,2000	R$69,33	R$ 2.440,42	Não
MA CONSTRUTORA LTDA	54.197.980/0001-93	21/02/2026 - 14:58:51	N/C	N/C	35,2000	R$69,33	R$ 2.440,42	Sim
ENGETECH - ENGENHARIA, COMERCIO E SERVICOS LTDA	04.154.467/0001-47	22/02/2026 - 14:51:14	N/C	N/C	35,2000	R$69,33	R$ 2.440,42	Sim
KLAO ENGENHARIA S/A	24.940.808/0001-17	23/02/2026 - 14:47:24	N/C	N/C	35,2000	R$69,33	R$ 2.440,42	Não
ADIGE ARQUITETURA E ENGENHARIA LTDA	01.469.689/0001-60	23/02/2026 - 17:45:48	N/C	N/C	35,2000	R$69,00	R$ 2.428,80	Não
PRIVATE CONSTRUTORA LTDA	10.616.350/0001-30	23/02/2026 - 18:12:18	N/C	N/C	35,2000	R$69,33	R$ 2.440,42	Não
HIMALAIA CONSTRUTORA LTDA	00.471.823/0001-03	24/02/2026 - 08:26:23	N/C	N/C	35,2000	R$69,30	R$ 2.439,36	Não

LOTE 0001 - ITEM 0434 - Curva 90 graus, em aco, conexao soldada, dn 20 (3/4), instalado em ramais e sub-ramais de gas Curva 90 graus, em aco, conexao soldada, dn 20 (3/4), instalado em ramais e sub-ramais de gas - fornecimento e instalacao. af_10/2020

Fornecedor	CNPJ/CPF	Data	Modelo	Marca/ Fabricante	Quantidade	Lance	Valor Total	LC 123/2006
ESTRUTURA COMERCIO E CONSTRUCOES LTDA	10.664.099/0001-80	10/02/2026 - 13:33:30	N/C	N/C	6,0000	R$93,29	R$ 559,74	Sim
WH CONSTRUTORA LTDA	23.305.610/0001-07	18/02/2026 - 10:09:53	N/C	N/C	6,0000	R$91,42	R$ 548,52	Sim
INOVAR SERVICOS DE ENGENHARIA E CONSULTORIA LTDA	41.155.098/0001-33	18/02/2026 - 10:31:42	N/C	N/C	6,0000	R$93,29	R$ 559,74	Sim
CONSTRUTORA E SERVICOS W. B. M. LTDA	26.570.470/0001-84	19/02/2026 - 10:38:13	N/C	N/C	6,0000	R$93,26	R$ 559,56	Sim
ASLE CONSTRUTORA LTDA	20.511.890/0001-03	20/02/2026 - 09:22:28	N/C	N/C	6,0000	R$93,29	R$ 559,74	Não
MA CONSTRUTORA LTDA	54.197.980/0001-93	21/02/2026 - 14:58:51	N/C	N/C	6,0000	R$93,29	R$ 559,74	Sim
ENGETECH - ENGENHARIA, COMERCIO E SERVICOS LTDA	04.154.467/0001-47	22/02/2026 - 14:51:15	N/C	N/C	6,0000	R$93,29	R$ 559,74	Sim
KLAO ENGENHARIA S/A	24.940.808/0001-17	23/02/2026 - 14:47:24	N/C	N/C	6,0000	R$93,29	R$ 559,74	Não
ADIGE ARQUITETURA E ENGENHARIA LTDA	01.469.689/0001-60	23/02/2026 - 17:45:48	N/C	N/C	6,0000	R$93,00	R$ 558,00	Não
PRIVATE CONSTRUTORA LTDA	10.616.350/0001-30	23/02/2026 - 18:12:18	N/C	N/C	6,0000	R$93,29	R$ 559,74	Não
HIMALAIA CONSTRUTORA LTDA	00.471.823/0001-03	24/02/2026 - 08:26:23	N/C	N/C	6,0000	R$93,29	R$ 559,74	Não

LOTE 0001 - ITEM 0435 - Te, em ferro galvanizado, conexao rosqueada, dn 20 (3/4) Te, em ferro galvanizado, conexao rosqueada, dn 20 (3/4), instalado em ramais e sub-ramais de gas - fornecimento e instalacao. af_10/2020

Fornecedor	CNPJ/CPF	Data	Modelo	Marca/ Fabricante	Quantidade	Lance	Valor Total	LC 123/2006

PORTAL DE COMPRAS PÚBLICAS

A autenticidade do documento pode ser verificada no site https://validaarquivo.portaldecompraspublicas.com.br
Documento gerado eletronicamente no Portal de Compras Públicas em 24/02/2026 às 10:45:28.
Código verificador: 1138E88

E-DOCS - CÓPIA DO PROCESSO 2025-6X76D GERADO POR UDSON OLIVEIRA RAMOS DE AGUIAR EM 13/05/2026 07:51 DOCUMENTO 1 / 1 PÁGINA 2350 / 5723

2026-LVLHB5 - E-DOCS - DOCUMENTO ORIGINAL 06/03/2026 11:55 PÁGINA 293 / 381

ESTRUTURA COMERCIO E CONSTRUCOES LTDA	10.664.099/0001-80	10/02/2026 - 13:33:50	N/C	N/C	4,0000	R$51,93	R$ 207,72	Sim
WH CONSTRUTORA LTDA	23.305.610/0001-07	18/02/2026 - 10:10:49	N/C	N/C	4,0000	R$50,89	R$ 203,56	Sim
INOVAR SERVICOS DE ENGENHARIA E CONSULTORIA LTDA	41.155.098/0001-33	18/02/2026 - 10:32:03	N/C	N/C	4,0000	R$51,93	R$ 207,72	Sim
CONSTRUTORA E SERVICOS W. B. M. LTDA	26.570.470/0001-84	19/02/2026 - 10:38:16	N/C	N/C	4,0000	R$51,90	R$ 207,60	Sim
ASLE CONSTRUTORA LTDA	20.511.890/0001-03	20/02/2026 - 09:22:28	N/C	N/C	4,0000	R$51,93	R$ 207,72	Não
MA CONSTRUTORA LTDA	54.197.980/0001-93	21/02/2026 - 14:58:51	N/C	N/C	4,0000	R$51,93	R$ 207,72	Sim
ENGETECH - ENGENHARIA, COMERCIO E SERVICOS LTDA	04.154.467/0001-47	22/02/2026 - 14:51:15	N/C	N/C	4,0000	R$51,93	R$ 207,72	Sim
KLAO ENGENHARIA S/A	24.940.808/0001-17	23/02/2026 - 14:47:25	N/C	N/C	4,0000	R$51,93	R$ 207,72	Não
ADIGE ARQUITETURA E ENGENHARIA LTDA	01.469.689/0001-60	23/02/2026 - 17:45:48	N/C	N/C	4,0000	R$51,00	R$ 204,00	Não
PRIVATE CONSTRUTORA LTDA	10.616.350/0001-30	23/02/2026 - 18:12:19	N/C	N/C	4,0000	R$51,93	R$ 207,72	Não
HIMALAIA CONSTRUTORA LTDA	00.471.823/0001-03	24/02/2026 - 08:26:23	N/C	N/C	4,0000	R$51,93	R$ 207,72	Não

LOTE 0001 - ITEM 0436 - Curva em cobre, dn 15 mm, 45 graus, sem anel de solda, bolsa x bolsa Curva em cobre, dn 15 mm, 45 graus, sem anel de solda, bolsa x bolsa, instalado em ramal de distribuicao de hidraulica predial - fornecimento e instalacao. af_04/2022

Fornecedor	CNPJ/CPF	Data	Modelo	Marca/ Fabricante	Quantidade	Lance	Valor Total	LC 123/2006
ESTRUTURA COMERCIO E CONSTRUCOES LTDA	10.664.099/0001-80	10/02/2026 - 13:34:05	N/C	N/C	2,0000	R$15,46	R$ 30,92	Sim
WH CONSTRUTORA LTDA	23.305.610/0001-07	18/02/2026 - 10:11:19	N/C	N/C	2,0000	R$15,15	R$ 30,30	Sim
INOVAR SERVICOS DE ENGENHARIA E CONSULTORIA LTDA	41.155.098/0001-33	18/02/2026 - 10:32:27	N/C	N/C	2,0000	R$15,46	R$ 30,92	Sim
CONSTRUTORA E SERVICOS W. B. M. LTDA	26.570.470/0001-84	19/02/2026 - 10:38:18	N/C	N/C	2,0000	R$15,43	R$ 30,86	Sim
ASLE CONSTRUTORA LTDA	20.511.890/0001-03	20/02/2026 - 09:22:28	N/C	N/C	2,0000	R$15,46	R$ 30,92	Não
MA CONSTRUTORA LTDA	54.197.980/0001-93	21/02/2026 - 14:58:51	N/C	N/C	2,0000	R$15,46	R$ 30,92	Sim
ENGETECH - ENGENHARIA, COMERCIO E SERVICOS LTDA	04.154.467/0001-47	22/02/2026 - 14:51:15	N/C	N/C	2,0000	R$15,46	R$ 30,92	Sim
KLAO ENGENHARIA S/A	24.940.808/0001-17	23/02/2026 - 14:47:25	N/C	N/C	2,0000	R$15,46	R$ 30,92	Não
ADIGE ARQUITETURA E ENGENHARIA LTDA	01.469.689/0001-60	23/02/2026 - 17:45:48	N/C	N/C	2,0000	R$15,00	R$ 30,00	Não
PRIVATE CONSTRUTORA LTDA	10.616.350/0001-30	23/02/2026 - 18:12:19	N/C	N/C	2,0000	R$15,46	R$ 30,92	Não
HIMALAIA CONSTRUTORA LTDA	00.471.823/0001-03	24/02/2026 - 08:26:23	N/C	N/C	2,0000	R$15,46	R$ 30,92	Não

LOTE 0001 - ITEM 0437 - Cap ou taMpao de ferro galvanizado, com rosca bsp, de 3/4 Cap ou taMpao de ferro galvanizado, com rosca bsp, de 3/4

Fornecedor	CNPJ/CPF	Data	Modelo	Marca/ Fabricante	Quantidade	Lance	Valor Total	LC 123/2006
ESTRUTURA COMERCIO E CONSTRUCOES LTDA	10.664.099/0001-80	10/02/2026 - 13:34:14	N/C	N/C	1,0000	R$18,45	R$ 18,45	Sim
WH CONSTRUTORA LTDA	23.305.610/0001-07	18/02/2026 - 10:11:47	N/C	N/C	1,0000	R$18,08	R$ 18,08	Sim
INOVAR SERVICOS DE ENGENHARIA E CONSULTORIA LTDA	41.155.098/0001-33	18/02/2026 - 10:34:41	N/C	N/C	1,0000	R$18,45	R$ 18,45	Sim
CONSTRUTORA E SERVICOS W. B. M. LTDA	26.570.470/0001-84	19/02/2026 - 10:38:19	N/C	N/C	1,0000	R$18,43	R$ 18,43	Sim

PORTAL DE COMPRAS PÚBLICAS

A autenticidade do documento pode ser verificada no site https://validaarquivo.portaldecompraspublicas.com.br
Documento gerado eletronicamente no Portal de Compras Públicas em 24/02/2026 às 10:45:28.
Código verificador: 1138E88

E-DOCS - CÓPIA DO PROCESSO 2025-6X76D GERADO POR UDSON OLIVEIRA RAMOS DE AGUIAR EM 13/05/2026 07:51 DOCUMENTO 1 / 1 PÁGINA 2351 / 5723

2026-LVLHB5 - E-DOCS - DOCUMENTO ORIGINAL 06/03/2026 11:55 PÁGINA 294 / 381

ASLE CONSTRUTORA LTDA	20.511.890/0001-03	20/02/2026 - 09:22:28	N/C	N/C	1,0000	R$18,45	R$ 18,45	Não
MA CONSTRUTORA LTDA	54.197.980/0001-93	21/02/2026 - 14:58:51	N/C	N/C	1,0000	R$18,45	R$ 18,45	Sim
ENGETECH - ENGENHARIA, COMERCIO E SERVICOS LTDA	04.154.467/0001-47	22/02/2026 - 14:51:15	N/C	N/C	1,0000	R$18,45	R$ 18,45	Sim
KLAO ENGENHARIA S/A	24.940.808/0001-17	23/02/2026 - 14:47:25	N/C	N/C	1,0000	R$18,45	R$ 18,45	Não
ADIGE ARQUITETURA E ENGENHARIA LTDA	01.469.689/0001-60	23/02/2026 - 17:45:49	N/C	N/C	1,0000	R$18,00	R$ 18,00	Não
PRIVATE CONSTRUTORA LTDA	10.616.350/0001-30	23/02/2026 - 18:12:19	N/C	N/C	1,0000	R$18,45	R$ 18,45	Não
HIMALAIA CONSTRUTORA LTDA	00.471.823/0001-03	24/02/2026 - 08:26:23	N/C	N/C	1,0000	R$18,45	R$ 18,45	Não

LOTE 0001 - ITEM 0438 - Regulador de alta pressao glp Regulador de alta pressao glp

Fornecedor	CNPJ/CPF	Data	Modelo	Marca/ Fabricante	Quantidade	Lance	Valor Total	LC 123/2006
ESTRUTURA COMERCIO E CONSTRUCOES LTDA	10.664.099/0001-80	10/02/2026 - 13:34:27	N/C	N/C	1,0000	R$839,90	R$ 839,90	Sim
WH CONSTRUTORA LTDA	23.305.610/0001-07	18/02/2026 - 10:12:29	N/C	N/C	1,0000	R$823,10	R$ 823,10	Sim
INOVAR SERVICOS DE ENGENHARIA E CONSULTORIA LTDA	41.155.098/0001-33	18/02/2026 - 10:35:01	N/C	N/C	1,0000	R$839,90	R$ 839,90	Sim
CONSTRUTORA E SERVICOS W. B. M. LTDA	26.570.470/0001-84	19/02/2026 - 10:38:21	N/C	N/C	1,0000	R$839,88	R$ 839,88	Sim
ASLE CONSTRUTORA LTDA	20.511.890/0001-03	20/02/2026 - 09:22:28	N/C	N/C	1,0000	R$839,90	R$ 839,90	Não
MA CONSTRUTORA LTDA	54.197.980/0001-93	21/02/2026 - 14:58:51	N/C	N/C	1,0000	R$839,90	R$ 839,90	Sim
ENGETECH - ENGENHARIA, COMERCIO E SERVICOS LTDA	04.154.467/0001-47	22/02/2026 - 14:51:15	N/C	N/C	1,0000	R$839,90	R$ 839,90	Sim
KLAO ENGENHARIA S/A	24.940.808/0001-17	23/02/2026 - 14:47:25	N/C	N/C	1,0000	R$839,90	R$ 839,90	Não
ADIGE ARQUITETURA E ENGENHARIA LTDA	01.469.689/0001-60	23/02/2026 - 17:45:49	N/C	N/C	1,0000	R$839,00	R$ 839,00	Não
PRIVATE CONSTRUTORA LTDA	10.616.350/0001-30	23/02/2026 - 18:12:19	N/C	N/C	1,0000	R$839,90	R$ 839,90	Não
HIMALAIA CONSTRUTORA LTDA	00.471.823/0001-03	24/02/2026 - 08:26:23	N/C	N/C	1,0000	R$839,90	R$ 839,90	Não

LOTE 0001 - ITEM 0439 - Registro ou regulador de gas de cozinha Registro ou regulador de gas de cozinha - fornecimento e instalacao. af_08/2021

Fornecedor	CNPJ/CPF	Data	Modelo	Marca/ Fabricante	Quantidade	Lance	Valor Total	LC 123/2006
ESTRUTURA COMERCIO E CONSTRUCOES LTDA	10.664.099/0001-80	10/02/2026 - 13:34:37	N/C	N/C	2,0000	R$65,71	R$ 131,42	Sim
WH CONSTRUTORA LTDA	23.305.610/0001-07	18/02/2026 - 10:12:57	N/C	N/C	2,0000	R$64,40	R$ 128,80	Sim
INOVAR SERVICOS DE ENGENHARIA E CONSULTORIA LTDA	41.155.098/0001-33	18/02/2026 - 10:35:19	N/C	N/C	2,0000	R$65,71	R$ 131,42	Sim
CONSTRUTORA E SERVICOS W. B. M. LTDA	26.570.470/0001-84	19/02/2026 - 10:38:22	N/C	N/C	2,0000	R$65,70	R$ 131,40	Sim
ASLE CONSTRUTORA LTDA	20.511.890/0001-03	20/02/2026 - 09:22:28	N/C	N/C	2,0000	R$65,71	R$ 131,42	Não
MA CONSTRUTORA LTDA	54.197.980/0001-93	21/02/2026 - 14:58:51	N/C	N/C	2,0000	R$65,71	R$ 131,42	Sim
ENGETECH - ENGENHARIA, COMERCIO E SERVICOS LTDA	04.154.467/0001-47	22/02/2026 - 14:51:15	N/C	N/C	2,0000	R$65,71	R$ 131,42	Sim
KLAO ENGENHARIA S/A	24.940.808/0001-17	23/02/2026 - 14:47:25	N/C	N/C	2,0000	R$65,71	R$ 131,42	Não
ADIGE ARQUITETURA E ENGENHARIA LTDA	01.469.689/0001-60	23/02/2026 - 17:45:49	N/C	N/C	2,0000	R$65,00	R$ 130,00	Não

PORTAL DE COMPRAS PÚBLICAS

A autenticidade do documento pode ser verificada no site https://validaarquivo.portaldecompraspublicas.com.br
Documento gerado eletronicamente no Portal de Compras Públicas em 24/02/2026 às 10:45:28.
Código verificador: 1138E88

E-DOCS - CÓPIA DO PROCESSO 2025-6X76D GERADO POR UDSON OLIVEIRA RAMOS DE AGUIAR EM 13/05/2026 07:51 DOCUMENTO 1 / 1 PÁGINA 2352 / 5723

2026-LVLHB5 - E-DOCS - DOCUMENTO ORIGINAL 06/03/2026 11:55 PÁGINA 295 / 381

PRIVATE CONSTRUTORA LTDA	10.616.350/0001-30	23/02/2026 - 18:12:19	N/C	N/C	2,0000	R$65,71	R$ 131,42	Não
HIMALAIA CONSTRUTORA LTDA	00.471.823/0001-03	24/02/2026 - 08:26:23	N/C	N/C	2,0000	R$65,71	R$ 131,42	Não

LOTE 0001 - ITEM 0440 - Valvula de esfera bruta, bronze, roscavel, 3/4 Valvula de esfera bruta, bronze, roscavel, 3/4 - fornecimento e instalacao. af_08/2021

Fornecedor	CNPJ/CPF	Data	Modelo	Marca/ Fabricante	Quantidade	Lance	Valor Total	LC 123/2006
ESTRUTURA COMERCIO E CONSTRUCOES LTDA	10.664.099/0001-80	10/02/2026 - 13:34:56	N/C	N/C	4,0000	R$89,95	R$ 359,80	Sim
WH CONSTRUTORA LTDA	23.305.610/0001-07	18/02/2026 - 10:13:24	N/C	N/C	4,0000	R$88,15	R$ 352,60	Sim
INOVAR SERVICOS DE ENGENHARIA E CONSULTORIA LTDA	41.155.098/0001-33	18/02/2026 - 10:35:45	N/C	N/C	4,0000	R$89,95	R$ 359,80	Sim
CONSTRUTORA E SERVICOS W. B. M. LTDA	26.570.470/0001-84	19/02/2026 - 10:38:24	N/C	N/C	4,0000	R$89,93	R$ 359,72	Sim
ASLE CONSTRUTORA LTDA	20.511.890/0001-03	20/02/2026 - 09:22:28	N/C	N/C	4,0000	R$89,95	R$ 359,80	Não
MA CONSTRUTORA LTDA	54.197.980/0001-93	21/02/2026 - 14:58:51	N/C	N/C	4,0000	R$89,95	R$ 359,80	Sim
ENGETECH - ENGENHARIA, COMERCIO E SERVICOS LTDA	04.154.467/0001-47	22/02/2026 - 14:51:15	N/C	N/C	4,0000	R$89,95	R$ 359,80	Sim
KLAO ENGENHARIA S/A	24.940.808/0001-17	23/02/2026 - 14:47:25	N/C	N/C	4,0000	R$89,95	R$ 359,80	Não
ADIGE ARQUITETURA E ENGENHARIA LTDA	01.469.689/0001-60	23/02/2026 - 17:45:49	N/C	N/C	4,0000	R$89,00	R$ 356,00	Não
PRIVATE CONSTRUTORA LTDA	10.616.350/0001-30	23/02/2026 - 18:12:19	N/C	N/C	4,0000	R$89,95	R$ 359,80	Não
HIMALAIA CONSTRUTORA LTDA	00.471.823/0001-03	24/02/2026 - 08:26:23	N/C	N/C	4,0000	R$89,95	R$ 359,80	Não

LOTE 0001 - ITEM 0441 - Requadro em aluminio tipo veneziana com guarnicao, fixacao com parafusos Requadro em aluminio tipo veneziana com guarnicao, fixacao com parafusos - fornecimento e instalacao.

Fornecedor	CNPJ/CPF	Data	Modelo	Marca/ Fabricante	Quantidade	Lance	Valor Total	LC 123/2006
ESTRUTURA COMERCIO E CONSTRUCOES LTDA	10.664.099/0001-80	10/02/2026 - 13:35:11	N/C	N/C	0,4800	R$619,60	R$ 297,41	Sim
WH CONSTRUTORA LTDA	23.305.610/0001-07	18/02/2026 - 10:14:12	N/C	N/C	0,4800	R$607,21	R$ 291,46	Sim
INOVAR SERVICOS DE ENGENHARIA E CONSULTORIA LTDA	41.155.098/0001-33	18/02/2026 - 10:36:08	N/C	N/C	0,4800	R$619,60	R$ 297,41	Sim
CONSTRUTORA E SERVICOS W. B. M. LTDA	26.570.470/0001-84	19/02/2026 - 10:38:26	N/C	N/C	0,4800	R$619,58	R$ 297,40	Sim
ASLE CONSTRUTORA LTDA	20.511.890/0001-03	20/02/2026 - 09:22:28	N/C	N/C	0,4800	R$619,60	R$ 297,41	Não
MA CONSTRUTORA LTDA	54.197.980/0001-93	21/02/2026 - 14:58:52	N/C	N/C	0,4800	R$619,60	R$ 297,41	Sim
ENGETECH - ENGENHARIA, COMERCIO E SERVICOS LTDA	04.154.467/0001-47	22/02/2026 - 14:51:15	N/C	N/C	0,4800	R$619,60	R$ 297,41	Sim
KLAO ENGENHARIA S/A	24.940.808/0001-17	23/02/2026 - 14:47:25	N/C	N/C	0,4800	R$619,60	R$ 297,41	Não
ADIGE ARQUITETURA E ENGENHARIA LTDA	01.469.689/0001-60	23/02/2026 - 17:45:49	N/C	N/C	0,4800	R$619,00	R$ 297,12	Não
PRIVATE CONSTRUTORA LTDA	10.616.350/0001-30	23/02/2026 - 18:12:19	N/C	N/C	0,4800	R$619,60	R$ 297,41	Não
HIMALAIA CONSTRUTORA LTDA	00.471.823/0001-03	24/02/2026 - 08:26:23	N/C	N/C	0,4800	R$619,60	R$ 297,41	Não

LOTE 0001 - ITEM 0442 - Extintor de incendio portatil com carga de pqs de 6 Kg, classe bc Extintor de incendio portatil com carga de pqs de 6 Kg, classe bc - fornecimento e instalacao. af_10/2020_pe

Fornecedor	CNPJ/CPF	Data	Modelo	Marca/ Fabricante	Quantidade	Lance	Valor Total	LC 123/2006

PORTAL DE COMPRAS PÚBLICAS
A autenticidade do documento pode ser verificada no site https://validaarquivo.portaldecompraspublicas.com.br
Documento gerado eletronicamente no Portal de Compras Públicas em 24/02/2026 às 10:45:28.
Código verificador: 1138E88

E-DOCS - CÓPIA DO PROCESSO 2025-6X76D GERADO POR UDSON OLIVEIRA RAMOS DE AGUIAR EM 13/05/2026 07:51 DOCUMENTO 1 / 1 PÁGINA 2353 / 5723

2026-LVLHB5 - E-DOCS - DOCUMENTO ORIGINAL 06/03/2026 11:55 PÁGINA 296 / 381

ESTRUTURA COMERCIO E CONSTRUCOES LTDA	10.664.099/0001-80	10/02/2026 - 13:35:35	N/C	N/C	22,0000	R$301,88	R$ 6.641,36	Sim
WH CONSTRUTORA LTDA	23.305.610/0001-07	18/02/2026 - 10:14:39	N/C	N/C	22,0000	R$295,84	R$ 6.508,48	Sim
INOVAR SERVICOS DE ENGENHARIA E CONSULTORIA LTDA	41.155.098/0001-33	18/02/2026 - 10:36:34	N/C	N/C	22,0000	R$301,88	R$ 6.641,36	Sim
CONSTRUTORA E SERVICOS W. B. M. LTDA	26.570.470/0001-84	19/02/2026 - 10:38:27	N/C	N/C	22,0000	R$301,85	R$ 6.640,70	Sim
ASLE CONSTRUTORA LTDA	20.511.890/0001-03	20/02/2026 - 09:22:28	N/C	N/C	22,0000	R$301,88	R$ 6.641,36	Não
MA CONSTRUTORA LTDA	54.197.980/0001-93	21/02/2026 - 14:58:52	N/C	N/C	22,0000	R$301,88	R$ 6.641,36	Sim
ENGETECH - ENGENHARIA, COMERCIO E SERVICOS LTDA	04.154.467/0001-47	22/02/2026 - 14:51:15	N/C	N/C	22,0000	R$301,88	R$ 6.641,36	Sim
KLAO ENGENHARIA S/A	24.940.808/0001-17	23/02/2026 - 14:47:25	N/C	N/C	22,0000	R$301,88	R$ 6.641,36	Não
ADIGE ARQUITETURA E ENGENHARIA LTDA	01.469.689/0001-60	23/02/2026 - 17:45:49	N/C	N/C	22,0000	R$301,00	R$ 6.622,00	Não
PRIVATE CONSTRUTORA LTDA	10.616.350/0001-30	23/02/2026 - 18:12:19	N/C	N/C	22,0000	R$301,88	R$ 6.641,36	Não
HIMALAIA CONSTRUTORA LTDA	00.471.823/0001-03	24/02/2026 - 08:26:23	N/C	N/C	22,0000	R$301,88	R$ 6.641,36	Não

LOTE 0001 - ITEM 0443 - Extintor de incendio portatil com carga de co2 de 6 Kg, classe bc Extintor de incendio portatil com carga de co2 de 6 Kg, classe bc - fornecimento e instalacao. af_10/2020_pe

Fornecedor	CNPJ/CPF	Data	Modelo	Marca/ Fabricante	Quantidade	Lance	Valor Total	LC 123/2006
ESTRUTURA COMERCIO E CONSTRUCOES LTDA	10.664.099/0001-80	10/02/2026 - 13:35:53	N/C	N/C	2,0000	R$851,88	R$ 1.703,76	Sim
WH CONSTRUTORA LTDA	23.305.610/0001-07	18/02/2026 - 10:15:22	N/C	N/C	2,0000	R$834,84	R$ 1.669,68	Sim
INOVAR SERVICOS DE ENGENHARIA E CONSULTORIA LTDA	41.155.098/0001-33	18/02/2026 - 10:36:55	N/C	N/C	2,0000	R$851,88	R$ 1.703,76	Sim
CONSTRUTORA E SERVICOS W. B. M. LTDA	26.570.470/0001-84	19/02/2026 - 10:38:30	N/C	N/C	2,0000	R$851,83	R$ 1.703,66	Sim
ASLE CONSTRUTORA LTDA	20.511.890/0001-03	20/02/2026 - 09:22:28	N/C	N/C	2,0000	R$851,88	R$ 1.703,76	Não
MA CONSTRUTORA LTDA	54.197.980/0001-93	21/02/2026 - 14:58:52	N/C	N/C	2,0000	R$851,88	R$ 1.703,76	Sim
ENGETECH - ENGENHARIA, COMERCIO E SERVICOS LTDA	04.154.467/0001-47	22/02/2026 - 14:51:15	N/C	N/C	2,0000	R$851,88	R$ 1.703,76	Sim
KLAO ENGENHARIA S/A	24.940.808/0001-17	23/02/2026 - 14:47:25	N/C	N/C	2,0000	R$851,88	R$ 1.703,76	Não
ADIGE ARQUITETURA E ENGENHARIA LTDA	01.469.689/0001-60	23/02/2026 - 17:45:49	N/C	N/C	2,0000	R$851,00	R$ 1.702,00	Não
PRIVATE CONSTRUTORA LTDA	10.616.350/0001-30	23/02/2026 - 18:12:19	N/C	N/C	2,0000	R$851,88	R$ 1.703,76	Não
HIMALAIA CONSTRUTORA LTDA	00.471.823/0001-03	24/02/2026 - 08:26:23	N/C	N/C	2,0000	R$851,88	R$ 1.703,76	Não

LOTE 0001 - ITEM 0444 - Cotovelo 90 graus, em ferro galvanizado, conexao rosqueada, dn 65 (2 1/2) Cotovelo 90 graus, em ferro galvanizado, conexao rosqueada, dn 65 (2 1/2), instalado em reservacao de agua de edificacao que possua reservatorio de fibra/fibrocimento - fornecimento e instalacao. af_06/2016

Fornecedor	CNPJ/CPF	Data	Modelo	Marca/ Fabricante	Quantidade	Lance	Valor Total	LC 123/2006
ESTRUTURA COMERCIO E CONSTRUCOES LTDA	10.664.099/0001-80	10/02/2026 - 13:36:09	N/C	N/C	43,0000	R$156,19	R$ 6.716,17	Sim
WH CONSTRUTORA LTDA	23.305.610/0001-07	18/02/2026 - 10:16:18	N/C	N/C	43,0000	R$153,07	R$ 6.582,01	Sim
INOVAR SERVICOS DE ENGENHARIA E CONSULTORIA LTDA	41.155.098/0001-33	18/02/2026 - 10:37:20	N/C	N/C	43,0000	R$156,19	R$ 6.716,17	Sim
CONSTRUTORA E SERVICOS W. B. M. LTDA	26.570.470/0001-84	19/02/2026 - 10:38:32	N/C	N/C	43,0000	R$156,16	R$ 6.714,88	Sim

PORTAL DE COMPRAS PÚBLICAS

A autenticidade do documento pode ser verificada no site https://validaarquivo.portaldecompraspublicas.com.br
Documento gerado eletronicamente no Portal de Compras Públicas em 24/02/2026 às 10:45:28.
Código verificador: 1138E88

E-DOCS - CÓPIA DO PROCESSO 2025-6X76D GERADO POR UDSON OLIVEIRA RAMOS DE AGUIAR EM 13/05/2026 07:51 DOCUMENTO 1 / 1 PÁGINA 2354 / 5723

2026-LVLHB5 - E-DOCS - DOCUMENTO ORIGINAL 06/03/2026 11:55 PÁGINA 297 / 381

ASLE CONSTRUTORA LTDA	20.511.890/0001-03	20/02/2026 - 09:22:28	N/C	N/C	43,0000	R$156,19	R$ 6.716,17	Não
MA CONSTRUTORA LTDA	54.197.980/0001-93	21/02/2026 - 14:58:52	N/C	N/C	43,0000	R$156,19	R$ 6.716,17	Sim
ENGETECH - ENGENHARIA, COMERCIO E SERVICOS LTDA	04.154.467/0001-47	22/02/2026 - 14:51:15	N/C	N/C	43,0000	R$156,19	R$ 6.716,17	Sim
KLAO ENGENHARIA S/A	24.940.808/0001-17	23/02/2026 - 14:47:25	N/C	N/C	43,0000	R$156,19	R$ 6.716,17	Não
ADIGE ARQUITETURA E ENGENHARIA LTDA	01.469.689/0001-60	23/02/2026 - 17:45:49	N/C	N/C	43,0000	R$156,00	R$ 6.708,00	Não
PRIVATE CONSTRUTORA LTDA	10.616.350/0001-30	23/02/2026 - 18:12:19	N/C	N/C	43,0000	R$156,19	R$ 6.716,17	Não
HIMALAIA CONSTRUTORA LTDA	00.471.823/0001-03	24/02/2026 - 08:26:23	N/C	N/C	43,0000	R$156,19	R$ 6.716,17	Não

LOTE 0001 - ITEM 0445 - Curva 90 graus, em aco, conexao soldada, dn 65 (2 1/2) Curva 90 graus, em aco, conexao soldada, dn 65 (2 1/2), instalado em rede de alimentacao para hidrante - fornecimento e instalacao. af_10/2020

Fornecedor	CNPJ/CPF	Data	Modelo	Marca/ Fabricante	Quantidade	Lance	Valor Total	LC 123/2006
ESTRUTURA COMERCIO E CONSTRUCOES LTDA	10.664.099/0001-80	10/02/2026 - 13:36:28	N/C	N/C	1,0000	R$695,88	R$ 695,88	Sim
WH CONSTRUTORA LTDA	23.305.610/0001-07	18/02/2026 - 10:16:48	N/C	N/C	1,0000	R$681,96	R$ 681,96	Sim
INOVAR SERVICOS DE ENGENHARIA E CONSULTORIA LTDA	41.155.098/0001-33	18/02/2026 - 12:48:06	N/C	N/C	1,0000	R$695,88	R$ 695,88	Sim
CONSTRUTORA E SERVICOS W. B. M. LTDA	26.570.470/0001-84	19/02/2026 - 10:57:33	N/C	N/C	1,0000	R$695,85	R$ 695,85	Sim
ASLE CONSTRUTORA LTDA	20.511.890/0001-03	20/02/2026 - 09:22:28	N/C	N/C	1,0000	R$695,88	R$ 695,88	Não
MA CONSTRUTORA LTDA	54.197.980/0001-93	21/02/2026 - 14:58:52	N/C	N/C	1,0000	R$695,88	R$ 695,88	Sim
ENGETECH - ENGENHARIA, COMERCIO E SERVICOS LTDA	04.154.467/0001-47	22/02/2026 - 14:51:15	N/C	N/C	1,0000	R$695,88	R$ 695,88	Sim
KLAO ENGENHARIA S/A	24.940.808/0001-17	23/02/2026 - 14:47:25	N/C	N/C	1,0000	R$695,88	R$ 695,88	Não
ADIGE ARQUITETURA E ENGENHARIA LTDA	01.469.689/0001-60	23/02/2026 - 17:45:49	N/C	N/C	1,0000	R$695,00	R$ 695,00	Não
PRIVATE CONSTRUTORA LTDA	10.616.350/0001-30	23/02/2026 - 18:12:19	N/C	N/C	1,0000	R$695,88	R$ 695,88	Não
HIMALAIA CONSTRUTORA LTDA	00.471.823/0001-03	24/02/2026 - 08:26:23	N/C	N/C	1,0000	R$695,88	R$ 695,88	Não

LOTE 0001 - ITEM 0446 - Niple, em ferro galvanizado, dn 65 (2 1/2) Niple, em ferro galvanizado, dn 65 (2 1/2), conexao rosqueada, instalado em rede de alimentacao para hidrante - fornecimento e instalacao. af_10/2020

Fornecedor	CNPJ/CPF	Data	Modelo	Marca/ Fabricante	Quantidade	Lance	Valor Total	LC 123/2006
ESTRUTURA COMERCIO E CONSTRUCOES LTDA	10.664.099/0001-80	10/02/2026 - 13:36:43	N/C	N/C	11,0000	R$116,60	R$ 1.282,60	Sim
WH CONSTRUTORA LTDA	23.305.610/0001-07	18/02/2026 - 10:17:19	N/C	N/C	11,0000	R$114,27	R$ 1.256,97	Sim
INOVAR SERVICOS DE ENGENHARIA E CONSULTORIA LTDA	41.155.098/0001-33	18/02/2026 - 12:48:36	N/C	N/C	11,0000	R$116,60	R$ 1.282,60	Sim
CONSTRUTORA E SERVICOS W. B. M. LTDA	26.570.470/0001-84	19/02/2026 - 10:57:35	N/C	N/C	11,0000	R$116,57	R$ 1.282,27	Sim
ASLE CONSTRUTORA LTDA	20.511.890/0001-03	20/02/2026 - 09:22:28	N/C	N/C	11,0000	R$116,60	R$ 1.282,60	Não
MA CONSTRUTORA LTDA	54.197.980/0001-93	21/02/2026 - 14:58:52	N/C	N/C	11,0000	R$116,60	R$ 1.282,60	Sim
ENGETECH - ENGENHARIA, COMERCIO E SERVICOS LTDA	04.154.467/0001-47	22/02/2026 - 14:51:15	N/C	N/C	11,0000	R$116,60	R$ 1.282,60	Sim
KLAO ENGENHARIA S/A	24.940.808/0001-17	23/02/2026 - 14:47:25	N/C	N/C	11,0000	R$116,60	R$ 1.282,60	Não
ADIGE ARQUITETURA E ENGENHARIA LTDA	01.469.689/0001-60	23/02/2026 - 17:45:49	N/C	N/C	11,0000	R$116,00	R$ 1.276,00	Não

PORTAL DE COMPRAS PÚBLICAS

A autenticidade do documento pode ser verificada no site https://validaarquivo.portaldecompraspublicas.com.br
Documento gerado eletronicamente no Portal de Compras Públicas em 24/02/2026 às 10:45:28.
Código verificador: 1138E88

PRIVATE CONSTRUTORA LTDA	10.616.350/0001-30	23/02/2026 - 18:12:19	N/C	N/C	11,0000	R$116,60	R$ 1.282,60	Não
HIMALAIA CONSTRUTORA LTDA	00.471.823/0001-03	24/02/2026 - 08:26:23	N/C	N/C	11,0000	R$116,60	R$ 1.282,60	Não

LOTE 0001 - ITEM 0447 - FORNECIMENTO E INSTALACAO DE TUBO DE ACO GALVANIZADO COM COSTURA, CLASSE MEDIA, DN 65 (2 1/2) 1 TUBO DE ACO GALVANIZADO COM COSTURA, CLASSE MEDIA, DN 65 (2 1/2), CONEXAO ROSQUEADA, INSTALADO EM REDE DE ALIMENTACAO PARA HIDRANTE - FORNECIMENTE E INSTALACAO. AF_10/2010

Fornecedor	CNPJ/CPF	Data	Modelo	Marca/ Fabricante	Quantidade	Lance	Valor Total	LC 123/2006
ESTRUTURA COMERCIO E CONSTRUCOES LTDA	10.664.099/0001-80	10/02/2026 - 13:37:09	N/C	N/C	272,3100	R$219,59	R$ 59.796,55	Sim
WH CONSTRUTORA LTDA	23.305.610/0001-07	18/02/2026 - 10:17:52	N/C	N/C	272,3100	R$215,20	R$ 58.601,11	Sim
INOVAR SERVICOS DE ENGENHARIA E CONSULTORIA LTDA	41.155.098/0001-33	18/02/2026 - 12:49:04	N/C	N/C	272,3100	R$219,59	R$ 59.796,55	Sim
CONSTRUTORA E SERVICOS W. B. M. LTDA	26.570.470/0001-84	19/02/2026 - 10:57:36	N/C	N/C	272,3100	R$219,56	R$ 59.788,38	Sim
ASLE CONSTRUTORA LTDA	20.511.890/0001-03	20/02/2026 - 09:22:28	N/C	N/C	272,3100	R$219,59	R$ 59.796,55	Não
MA CONSTRUTORA LTDA	54.197.980/0001-93	21/02/2026 - 14:58:52	N/C	N/C	272,3100	R$219,59	R$ 59.796,55	Sim
ENGETECH - ENGENHARIA, COMERCIO E SERVICOS LTDA	04.154.467/0001-47	22/02/2026 - 14:51:15	N/C	N/C	272,3100	R$219,59	R$ 59.796,55	Sim
KLAO ENGENHARIA S/A	24.940.808/0001-17	23/02/2026 - 14:47:25	N/C	N/C	272,3100	R$219,59	R$ 59.796,55	Não
ADIGE ARQUITETURA E ENGENHARIA LTDA	01.469.689/0001-60	23/02/2026 - 17:45:49	N/C	N/C	272,3100	R$219,00	R$ 59.635,89	Não
PRIVATE CONSTRUTORA LTDA	10.616.350/0001-30	23/02/2026 - 18:12:19	N/C	N/C	272,3100	R$219,59	R$ 59.796,55	Não
HIMALAIA CONSTRUTORA LTDA	00.471.823/0001-03	24/02/2026 - 08:26:23	N/C	N/C	272,3100	R$219,59	R$ 59.796,55	Não

LOTE 0001 - ITEM 0448 - Te, em ferro galvanizado, conexao rosqueada, dn 65 (2 1/2) Te, em ferro galvanizado, conexao rosqueada, dn 65 (2 1/2), instalado em rede de alimentacao para hidrante - fornecimento e instalacao. af_10/2020

Fornecedor	CNPJ/CPF	Data	Modelo	Marca/ Fabricante	Quantidade	Lance	Valor Total	LC 123/2006
ESTRUTURA COMERCIO E CONSTRUCOES LTDA	10.664.099/0001-80	10/02/2026 - 13:37:37	N/C	N/C	13,0000	R$258,31	R$ 3.358,03	Sim
WH CONSTRUTORA LTDA	23.305.610/0001-07	18/02/2026 - 10:18:41	N/C	N/C	13,0000	R$253,14	R$ 3.290,82	Sim
INOVAR SERVICOS DE ENGENHARIA E CONSULTORIA LTDA	41.155.098/0001-33	18/02/2026 - 12:49:26	N/C	N/C	13,0000	R$258,31	R$ 3.358,03	Sim
CONSTRUTORA E SERVICOS W. B. M. LTDA	26.570.470/0001-84	19/02/2026 - 10:57:38	N/C	N/C	13,0000	R$258,30	R$ 3.357,90	Sim
ASLE CONSTRUTORA LTDA	20.511.890/0001-03	20/02/2026 - 09:22:28	N/C	N/C	13,0000	R$258,31	R$ 3.358,03	Não
MA CONSTRUTORA LTDA	54.197.980/0001-93	21/02/2026 - 14:58:52	N/C	N/C	13,0000	R$258,31	R$ 3.358,03	Sim
ENGETECH - ENGENHARIA, COMERCIO E SERVICOS LTDA	04.154.467/0001-47	22/02/2026 - 14:51:15	N/C	N/C	13,0000	R$258,31	R$ 3.358,03	Sim
KLAO ENGENHARIA S/A	24.940.808/0001-17	23/02/2026 - 14:47:25	N/C	N/C	13,0000	R$258,31	R$ 3.358,03	Não
ADIGE ARQUITETURA E ENGENHARIA LTDA	01.469.689/0001-60	23/02/2026 - 17:45:49	N/C	N/C	13,0000	R$258,00	R$ 3.354,00	Não
PRIVATE CONSTRUTORA LTDA	10.616.350/0001-30	23/02/2026 - 18:12:20	N/C	N/C	13,0000	R$258,31	R$ 3.358,03	Não
HIMALAIA CONSTRUTORA LTDA	00.471.823/0001-03	24/02/2026 - 08:26:23	N/C	N/C	13,0000	R$258,31	R$ 3.358,03	Não

LOTE 0001 - ITEM 0449 - Uniao, em ferro galvanizado, dn 65 (2 1/2), conexao rosqueada Uniao, em ferro galvanizado, dn 65 (2 1/2), conexao rosqueada, instalado em rede de alimentacao para hidrante - fornecimento e instalacao. af_10/2020

Fornecedor	CNPJ/CPF	Data	Modelo	Marca/ Fabricante	Quantidade	Lance	Valor Total	LC 123/2006

PORTAL DE COMPRAS PÚBLICAS
A autenticidade do documento pode ser verificada no site https://validaarquivo.portaldecompraspublicas.com.br
Documento gerado eletronicamente no Portal de Compras Públicas em 24/02/2026 às 10:45:28.
Código verificador: 1138E88

E-DOCS - CÓPIA DO PROCESSO 2025-6X76D GERADO POR UDSON OLIVEIRA RAMOS DE AGUIAR EM 13/05/2026 07:51 DOCUMENTO 1 / 1 PÁGINA 2355 / 5723

2026-LVLHB5 - E-DOCS - DOCUMENTO ORIGINAL 06/03/2026 11:55 PÁGINA 298 / 381

E-DOCS - CÓPIA DO PROCESSO 2025-6X76D GERADO POR UDSON OLIVEIRA RAMOS DE AGUIAR EM 13/05/2026 07:51 DOCUMENTO 1 / 1 PÁGINA 2356 / 5723

2026-LVLHB5 - E-DOCS - DOCUMENTO ORIGINAL 06/03/2026 11:55 PÁGINA 299 / 381

ESTRUTURA COMERCIO E CONSTRUCOES LTDA	10.664.099/0001-80	10/02/2026 - 13:37:56	N/C	N/C	6,0000	R$276,68	R$ 1.660,08	Sim
WH CONSTRUTORA LTDA	23.305.610/0001-07	18/02/2026 - 10:19:39	N/C	N/C	6,0000	R$271,15	R$ 1.626,90	Sim
INOVAR SERVICOS DE ENGENHARIA E CONSULTORIA LTDA	41.155.098/0001-33	18/02/2026 - 12:49:46	N/C	N/C	6,0000	R$276,68	R$ 1.660,08	Sim
CONSTRUTORA E SERVICOS W. B. M. LTDA	26.570.470/0001-84	19/02/2026 - 10:57:39	N/C	N/C	6,0000	R$276,65	R$ 1.659,90	Sim
ASLE CONSTRUTORA LTDA	20.511.890/0001-03	20/02/2026 - 09:22:28	N/C	N/C	6,0000	R$276,68	R$ 1.660,08	Não
MA CONSTRUTORA LTDA	54.197.980/0001-93	21/02/2026 - 14:58:52	N/C	N/C	6,0000	R$276,68	R$ 1.660,08	Sim
ENGETECH - ENGENHARIA, COMERCIO E SERVICOS LTDA	04.154.467/0001-47	22/02/2026 - 14:51:15	N/C	N/C	6,0000	R$276,68	R$ 1.660,08	Sim
KLAO ENGENHARIA S/A	24.940.808/0001-17	23/02/2026 - 14:47:25	N/C	N/C	6,0000	R$276,68	R$ 1.660,08	Não
ADIGE ARQUITETURA E ENGENHARIA LTDA	01.469.689/0001-60	23/02/2026 - 17:45:49	N/C	N/C	6,0000	R$276,00	R$ 1.656,00	Não
PRIVATE CONSTRUTORA LTDA	10.616.350/0001-30	23/02/2026 - 18:12:20	N/C	N/C	6,0000	R$276,68	R$ 1.660,08	Não
HIMALAIA CONSTRUTORA LTDA	00.471.823/0001-03	24/02/2026 - 08:26:23	N/C	N/C	6,0000	R$276,68	R$ 1.660,08	Não

LOTE 0001 - ITEM 0450 - Adaptador com flanges livres, pvc, soldavel, dn 75 mm x 2 1/2 (Item 17,9 da PO) Adaptador com flanges livres, pvc, soldavel, dn 75 mm x 2 1/2 , instalado em reservacao de agua de edificacao que possua reservatorio de fibra/fibrocimento fornecimento e instalacao. af_06/2016 (Item 17,9 da PO)

Fornecedor	CNPJ/CPF	Data	Modelo	Marca/ Fabricante	Quantidade	Lance	Valor Total	LC 123/2006
ESTRUTURA COMERCIO E CONSTRUCOES LTDA	10.664.099/0001-80	10/02/2026 - 13:38:12	N/C	N/C	1,0000	R$314,01	R$ 314,01	Sim
WH CONSTRUTORA LTDA	23.305.610/0001-07	18/02/2026 - 10:20:48	N/C	N/C	1,0000	R$307,73	R$ 307,73	Sim
INOVAR SERVICOS DE ENGENHARIA E CONSULTORIA LTDA	41.155.098/0001-33	18/02/2026 - 12:50:10	N/C	N/C	1,0000	R$314,01	R$ 314,01	Sim
CONSTRUTORA E SERVICOS W. B. M. LTDA	26.570.470/0001-84	19/02/2026 - 10:57:41	N/C	N/C	1,0000	R$314,00	R$ 314,00	Sim
ASLE CONSTRUTORA LTDA	20.511.890/0001-03	20/02/2026 - 09:22:28	N/C	N/C	1,0000	R$314,01	R$ 314,01	Não
MA CONSTRUTORA LTDA	54.197.980/0001-93	21/02/2026 - 14:58:52	N/C	N/C	1,0000	R$314,01	R$ 314,01	Sim
ENGETECH - ENGENHARIA, COMERCIO E SERVICOS LTDA	04.154.467/0001-47	22/02/2026 - 14:51:15	N/C	N/C	1,0000	R$314,01	R$ 314,01	Sim
KLAO ENGENHARIA S/A	24.940.808/0001-17	23/02/2026 - 14:47:25	N/C	N/C	1,0000	R$314,01	R$ 314,01	Não
ADIGE ARQUITETURA E ENGENHARIA LTDA	01.469.689/0001-60	23/02/2026 - 17:45:49	N/C	N/C	1,0000	R$314,00	R$ 314,00	Não
PRIVATE CONSTRUTORA LTDA	10.616.350/0001-30	23/02/2026 - 18:12:20	N/C	N/C	1,0000	R$314,01	R$ 314,01	Não
HIMALAIA CONSTRUTORA LTDA	00.471.823/0001-03	24/02/2026 - 08:26:24	N/C	N/C	1,0000	R$314,01	R$ 314,01	Não

LOTE 0001 - ITEM 0451 - Registro de gaveta bruto, latao, roscavel, 2 1/2 Registro de gaveta bruto, latao, roscavel, 2 1/2 - fornecimento e instalacao. af_08/2021

Fornecedor	CNPJ/CPF	Data	Modelo	Marca/ Fabricante	Quantidade	Lance	Valor Total	LC 123/2006
ESTRUTURA COMERCIO E CONSTRUCOES LTDA	10.664.099/0001-80	10/02/2026 - 13:38:26	N/C	N/C	5,0000	R$425,88	R$ 2.129,40	Sim
WH CONSTRUTORA LTDA	23.305.610/0001-07	18/02/2026 - 10:21:25	N/C	N/C	5,0000	R$417,36	R$ 2.086,80	Sim
INOVAR SERVICOS DE ENGENHARIA E CONSULTORIA LTDA	41.155.098/0001-33	18/02/2026 - 12:50:36	N/C	N/C	5,0000	R$425,88	R$ 2.129,40	Sim
CONSTRUTORA E SERVICOS W. B. M. LTDA	26.570.470/0001-84	19/02/2026 - 10:57:45	N/C	N/C	5,0000	R$425,85	R$ 2.129,25	Sim

PORTAL DE COMPRAS PÚBLICAS

A autenticidade do documento pode ser verificada no site https://validaarquivo.portaldecompraspublicas.com.br
Documento gerado eletronicamente no Portal de Compras Públicas em 24/02/2026 às 10:45:28.
Código verificador: 1138E88

E-DOCS - CÓPIA DO PROCESSO 2025-6X76D GERADO POR UDSON OLIVEIRA RAMOS DE AGUIAR EM 13/05/2026 07:51 DOCUMENTO 1 / 1 PÁGINA 2357 / 5723

2026-LVLHB5 - E-DOCS - DOCUMENTO ORIGINAL 06/03/2026 11:55 PÁGINA 300 / 381

ASLE CONSTRUTORA LTDA	20.511.890/0001-03	20/02/2026 - 09:22:28	N/C	N/C	5,0000	R$425,88	R$ 2.129,40	Não
MA CONSTRUTORA LTDA	54.197.980/0001-93	21/02/2026 - 14:58:52	N/C	N/C	5,0000	R$425,88	R$ 2.129,40	Sim
ENGETECH - ENGENHARIA, COMERCIO E SERVICOS LTDA	04.154.467/0001-47	22/02/2026 - 14:51:15	N/C	N/C	5,0000	R$425,88	R$ 2.129,40	Sim
KLAO ENGENHARIA S/A	24.940.808/0001-17	23/02/2026 - 14:47:25	N/C	N/C	5,0000	R$425,88	R$ 2.129,40	Não
ADIGE ARQUITETURA E ENGENHARIA LTDA	01.469.689/0001-60	23/02/2026 - 17:45:49	N/C	N/C	5,0000	R$425,00	R$ 2.125,00	Não
PRIVATE CONSTRUTORA LTDA	10.616.350/0001-30	23/02/2026 - 18:12:20	N/C	N/C	5,0000	R$425,88	R$ 2.129,40	Não
HIMALAIA CONSTRUTORA LTDA	00.471.823/0001-03	24/02/2026 - 08:26:24	N/C	N/C	5,0000	R$425,88	R$ 2.129,40	Não

LOTE 0001 - ITEM 0452 - Valvula de retencao horizontal, de bronze, roscavel, 2 1/2 Valvula de retencao horizontal, de bronze, roscavel, 2 1/2 - fornecimento e instalacao. af_08/2021

Fornecedor	CNPJ/CPF	Data	Modelo	Marca/ Fabricante	Quantidade	Lance	Valor Total	LC 123/2006
ESTRUTURA COMERCIO E CONSTRUCOES LTDA	10.664.099/0001-80	10/02/2026 - 13:38:41	N/C	N/C	2,0000	R$520,44	R$ 1.040,88	Sim
WH CONSTRUTORA LTDA	23.305.610/0001-07	18/02/2026 - 10:21:51	N/C	N/C	2,0000	R$510,03	R$ 1.020,06	Sim
INOVAR SERVICOS DE ENGENHARIA E CONSULTORIA LTDA	41.155.098/0001-33	18/02/2026 - 12:51:00	N/C	N/C	2,0000	R$520,44	R$ 1.040,88	Sim
CONSTRUTORA E SERVICOS W. B. M. LTDA	26.570.470/0001-84	19/02/2026 - 10:57:46	N/C	N/C	2,0000	R$520,40	R$ 1.040,80	Sim
ASLE CONSTRUTORA LTDA	20.511.890/0001-03	20/02/2026 - 09:22:28	N/C	N/C	2,0000	R$520,44	R$ 1.040,88	Não
MA CONSTRUTORA LTDA	54.197.980/0001-93	21/02/2026 - 14:58:52	N/C	N/C	2,0000	R$520,44	R$ 1.040,88	Sim
ENGETECH - ENGENHARIA, COMERCIO E SERVICOS LTDA	04.154.467/0001-47	22/02/2026 - 14:51:15	N/C	N/C	2,0000	R$520,44	R$ 1.040,88	Sim
KLAO ENGENHARIA S/A	24.940.808/0001-17	23/02/2026 - 14:47:25	N/C	N/C	2,0000	R$520,44	R$ 1.040,88	Não
ADIGE ARQUITETURA E ENGENHARIA LTDA	01.469.689/0001-60	23/02/2026 - 17:45:49	N/C	N/C	2,0000	R$520,00	R$ 1.040,00	Não
PRIVATE CONSTRUTORA LTDA	10.616.350/0001-30	23/02/2026 - 18:12:20	N/C	N/C	2,0000	R$520,44	R$ 1.040,88	Não
HIMALAIA CONSTRUTORA LTDA	00.471.823/0001-03	24/02/2026 - 08:26:24	N/C	N/C	2,0000	R$520,44	R$ 1.040,88	Não

LOTE 0001 - ITEM 0453 - Valvula de retencao horizontal, de bronze, roscavel, 2 1/2 (Item 17.12 da PO) Valvula de retencao horizontal, de bronze, roscavel, 2 1/2 - fornecimento e instalacao. af_08/2021 (Item 17.12 da PO)

Fornecedor	CNPJ/CPF	Data	Modelo	Marca/ Fabricante	Quantidade	Lance	Valor Total	LC 123/2006
ESTRUTURA COMERCIO E CONSTRUCOES LTDA	10.664.099/0001-80	10/02/2026 - 13:39:07	N/C	N/C	1,0000	R$520,44	R$ 520,44	Sim
WH CONSTRUTORA LTDA	23.305.610/0001-07	18/02/2026 - 10:22:16	N/C	N/C	1,0000	R$510,03	R$ 510,03	Sim
INOVAR SERVICOS DE ENGENHARIA E CONSULTORIA LTDA	41.155.098/0001-33	18/02/2026 - 12:51:18	N/C	N/C	1,0000	R$520,44	R$ 520,44	Sim
CONSTRUTORA E SERVICOS W. B. M. LTDA	26.570.470/0001-84	19/02/2026 - 10:57:48	N/C	N/C	1,0000	R$520,40	R$ 520,40	Sim
ASLE CONSTRUTORA LTDA	20.511.890/0001-03	20/02/2026 - 09:22:28	N/C	N/C	1,0000	R$520,44	R$ 520,44	Não
MA CONSTRUTORA LTDA	54.197.980/0001-93	21/02/2026 - 14:58:52	N/C	N/C	1,0000	R$520,44	R$ 520,44	Sim
ENGETECH - ENGENHARIA, COMERCIO E SERVICOS LTDA	04.154.467/0001-47	22/02/2026 - 14:51:15	N/C	N/C	1,0000	R$520,44	R$ 520,44	Sim
KLAO ENGENHARIA S/A	24.940.808/0001-17	23/02/2026 - 14:47:25	N/C	N/C	1,0000	R$520,44	R$ 520,44	Não
ADIGE ARQUITETURA E ENGENHARIA LTDA	01.469.689/0001-60	23/02/2026 - 17:45:49	N/C	N/C	1,0000	R$520,00	R$ 520,00	Não

PORTAL DE COMPRAS PÚBLICAS

A autenticidade do documento pode ser verificada no site https://validaarquivo.portaldecompraspublicas.com.br
Documento gerado eletronicamente no Portal de Compras Públicas em 24/02/2026 às 10:45:28.
Código verificador: 1138E88

E-DOCS - CÓPIA DO PROCESSO 2025-6X76D GERADO POR UDSON OLIVEIRA RAMOS DE AGUIAR EM 13/05/2026 07:51 DOCUMENTO 1 / 1 PÁGINA 2358 / 5723

2026-LVLHB5 - E-DOCS - DOCUMENTO ORIGINAL 06/03/2026 11:55 PÁGINA 301 / 381

PRIVATE CONSTRUTORA LTDA	10.616.350/0001-30	23/02/2026 - 18:12:20	N/C	N/C	1,0000	R$520,44	R$ 520,44	Não
HIMALAIA CONSTRUTORA LTDA	00.471.823/0001-03	24/02/2026 - 08:26:24	N/C	N/C	1,0000	R$520,44	R$ 520,44	Não

LOTE 0001 - ITEM 0454 - Bomba centrifuga, trifasica, 6 cv, hm 30 a 40 m, q 26,36 m3/h Bomba centrifuga, trifasica, 6 cv, hm 30 a 40 m, q 26,36 m3/h - fornecimento e instalacao.

Fornecedor	CNPJ/CPF	Data	Modelo	Marca/ Fabricante	Quantidade	Lance	Valor Total	LC 123/2006
ESTRUTURA COMERCIO E CONSTRUCOES LTDA	10.664.099/0001-80	10/02/2026 - 13:39:27	N/C	N/C	2,0000	R$4.860,06	R$ 9.720,12	Sim
WH CONSTRUTORA LTDA	23.305.610/0001-07	18/02/2026 - 10:23:01	N/C	N/C	2,0000	R$4.762,86	R$ 9.525,72	Sim
INOVAR SERVICOS DE ENGENHARIA E CONSULTORIA LTDA	41.155.098/0001-33	18/02/2026 - 12:51:41	N/C	N/C	2,0000	R$4.860,06	R$ 9.720,12	Sim
CONSTRUTORA E SERVICOS W. B. M. LTDA	26.570.470/0001-84	19/02/2026 - 10:57:49	N/C	N/C	2,0000	R$4.860,05	R$ 9.720,10	Sim
ASLE CONSTRUTORA LTDA	20.511.890/0001-03	20/02/2026 - 09:22:29	N/C	N/C	2,0000	R$4.860,06	R$ 9.720,12	Não
MA CONSTRUTORA LTDA	54.197.980/0001-93	21/02/2026 - 14:58:52	N/C	N/C	2,0000	R$4.860,06	R$ 9.720,12	Sim
ENGETECH - ENGENHARIA, COMERCIO E SERVICOS LTDA	04.154.467/0001-47	22/02/2026 - 14:51:15	N/C	N/C	2,0000	R$4.860,06	R$ 9.720,12	Sim
KLAO ENGENHARIA S/A	24.940.808/0001-17	23/02/2026 - 14:47:25	N/C	N/C	2,0000	R$4.860,06	R$ 9.720,12	Não
ADIGE ARQUITETURA E ENGENHARIA LTDA	01.469.689/0001-60	23/02/2026 - 17:45:49	N/C	N/C	2,0000	R$4.860,00	R$ 9.720,00	Não
PRIVATE CONSTRUTORA LTDA	10.616.350/0001-30	23/02/2026 - 18:12:20	N/C	N/C	2,0000	R$4.860,06	R$ 9.720,12	Não
HIMALAIA CONSTRUTORA LTDA	00.471.823/0001-03	24/02/2026 - 08:26:24	N/C	N/C	2,0000	R$4.860,06	R$ 9.720,12	Não

LOTE 0001 - ITEM 0455 - Manometro 0 a 200 psi (0 a 14 Kgf/cm2), d = 50mm Manometro 0 a 200 psi (0 a 14 Kgf/cm2), d = 50mm - fornecimento e instalacao. af_10/2020

Fornecedor	CNPJ/CPF	Data	Modelo	Marca/ Fabricante	Quantidade	Lance	Valor Total	LC 123/2006
ESTRUTURA COMERCIO E CONSTRUCOES LTDA	10.664.099/0001-80	10/02/2026 - 13:39:42	N/C	N/C	1,0000	R$177,59	R$ 177,59	Sim
WH CONSTRUTORA LTDA	23.305.610/0001-07	18/02/2026 - 10:23:31	N/C	N/C	1,0000	R$174,04	R$ 174,04	Sim
INOVAR SERVICOS DE ENGENHARIA E CONSULTORIA LTDA	41.155.098/0001-33	18/02/2026 - 12:52:05	N/C	N/C	1,0000	R$177,59	R$ 177,59	Sim
CONSTRUTORA E SERVICOS W. B. M. LTDA	26.570.470/0001-84	19/02/2026 - 10:57:51	N/C	N/C	1,0000	R$177,56	R$ 177,56	Sim
ASLE CONSTRUTORA LTDA	20.511.890/0001-03	20/02/2026 - 09:22:29	N/C	N/C	1,0000	R$177,59	R$ 177,59	Não
MA CONSTRUTORA LTDA	54.197.980/0001-93	21/02/2026 - 14:58:52	N/C	N/C	1,0000	R$177,59	R$ 177,59	Sim
ENGETECH - ENGENHARIA, COMERCIO E SERVICOS LTDA	04.154.467/0001-47	22/02/2026 - 14:51:16	N/C	N/C	1,0000	R$177,59	R$ 177,59	Sim
KLAO ENGENHARIA S/A	24.940.808/0001-17	23/02/2026 - 14:47:25	N/C	N/C	1,0000	R$177,59	R$ 177,59	Não
ADIGE ARQUITETURA E ENGENHARIA LTDA	01.469.689/0001-60	23/02/2026 - 17:45:49	N/C	N/C	1,0000	R$177,00	R$ 177,00	Não
PRIVATE CONSTRUTORA LTDA	10.616.350/0001-30	23/02/2026 - 18:12:20	N/C	N/C	1,0000	R$177,59	R$ 177,59	Não
HIMALAIA CONSTRUTORA LTDA	00.471.823/0001-03	24/02/2026 - 08:26:24	N/C	N/C	1,0000	R$177,59	R$ 177,59	Não

LOTE 0001 - ITEM 0456 - Central alarme enderecavel Central alarme enderecavel

Fornecedor	CNPJ/CPF	Data	Modelo	Marca/ Fabricante	Quantidade	Lance	Valor Total	LC 123/2006
ESTRUTURA COMERCIO E CONSTRUCOES LTDA	10.664.099/0001-80	10/02/2026 - 13:40:10	N/C	N/C	1,0000	R$4.813,88	R$ 4.813,88	Sim

PORTAL DE COMPRAS PÚBLICAS

A autenticidade do documento pode ser verificada no site https://validaarquivo.portaldecompraspublicas.com.br
Documento gerado eletronicamente no Portal de Compras Públicas em 24/02/2026 às 10:45:28.
Código verificador: 1138E88

E-DOCS - CÓPIA DO PROCESSO 2025-6X76D GERADO POR UDSON OLIVEIRA RAMOS DE AGUIAR EM 13/05/2026 07:51 DOCUMENTO 1 / 1 PÁGINA 2359 / 5723

2026-LVLHB5 - E-DOCS - DOCUMENTO ORIGINAL 06/03/2026 11:55 PÁGINA 302 / 381

WH CONSTRUTORA LTDA	23.305.610/0001-07	18/02/2026 - 10:24:00	N/C	N/C	1,0000	R$4.717,60	R$ 4.717,60	Sim
INOVAR SERVICOS DE ENGENHARIA E CONSULTORIA LTDA	41.155.098/0001-33	18/02/2026 - 12:52:29	N/C	N/C	1,0000	R$4.813,88	R$ 4.813,88	Sim
CONSTRUTORA E SERVICOS W. B. M. LTDA	26.570.470/0001-84	19/02/2026 - 10:57:53	N/C	N/C	1,0000	R$4.813,85	R$ 4.813,85	Sim
ASLE CONSTRUTORA LTDA	20.511.890/0001-03	20/02/2026 - 09:22:29	N/C	N/C	1,0000	R$4.813,88	R$ 4.813,88	Não
MA CONSTRUTORA LTDA	54.197.980/0001-93	21/02/2026 - 14:58:52	N/C	N/C	1,0000	R$4.813,88	R$ 4.813,88	Sim
ENGETECH - ENGENHARIA, COMERCIO E SERVICOS LTDA	04.154.467/0001-47	22/02/2026 - 14:51:16	N/C	N/C	1,0000	R$4.813,88	R$ 4.813,88	Sim
KLAO ENGENHARIA S/A	24.940.808/0001-17	23/02/2026 - 14:47:26	N/C	N/C	1,0000	R$4.813,88	R$ 4.813,88	Não
ADIGE ARQUITETURA E ENGENHARIA LTDA	01.469.689/0001-60	23/02/2026 - 17:45:49	N/C	N/C	1,0000	R$4.813,00	R$ 4.813,00	Não
PRIVATE CONSTRUTORA LTDA	10.616.350/0001-30	23/02/2026 - 18:12:20	N/C	N/C	1,0000	R$4.813,88	R$ 4.813,88	Não
HIMALAIA CONSTRUTORA LTDA	00.471.823/0001-03	24/02/2026 - 08:26:24	N/C	N/C	1,0000	R$4.813,88	R$ 4.813,88	Não

LOTE 0001 - ITEM 0457 - Eletroduto em aco zincado ou galvanizado dn=3/4, aparente Eletroduto em aco zincado ou galvanizado dn=3/4, aparente - fornecimento e instalacao.

Fornecedor	CNPJ/CPF	Data	Modelo	Marca/ Fabricante	Quantidade	Lance	Valor Total	LC 123/2006
ESTRUTURA COMERCIO E CONSTRUCOES LTDA	10.664.099/0001-80	10/02/2026 - 13:40:27	N/C	N/C	456,0000	R$32,08	R$ 14.628,48	Sim
WH CONSTRUTORA LTDA	23.305.610/0001-07	18/02/2026 - 10:24:44	N/C	N/C	456,0000	R$31,44	R$ 14.336,64	Sim
INOVAR SERVICOS DE ENGENHARIA E CONSULTORIA LTDA	41.155.098/0001-33	18/02/2026 - 12:52:57	N/C	N/C	456,0000	R$32,08	R$ 14.628,48	Sim
CONSTRUTORA E SERVICOS W. B. M. LTDA	26.570.470/0001-84	19/02/2026 - 10:57:55	N/C	N/C	456,0000	R$32,05	R$ 14.614,80	Sim
ASLE CONSTRUTORA LTDA	20.511.890/0001-03	20/02/2026 - 09:22:29	N/C	N/C	456,0000	R$32,08	R$ 14.628,48	Não
MA CONSTRUTORA LTDA	54.197.980/0001-93	21/02/2026 - 14:58:52	N/C	N/C	456,0000	R$32,08	R$ 14.628,48	Sim
ENGETECH - ENGENHARIA, COMERCIO E SERVICOS LTDA	04.154.467/0001-47	22/02/2026 - 14:51:16	N/C	N/C	456,0000	R$32,08	R$ 14.628,48	Sim
KLAO ENGENHARIA S/A	24.940.808/0001-17	23/02/2026 - 14:47:26	N/C	N/C	456,0000	R$32,08	R$ 14.628,48	Não
ADIGE ARQUITETURA E ENGENHARIA LTDA	01.469.689/0001-60	23/02/2026 - 17:45:49	N/C	N/C	456,0000	R$32,00	R$ 14.592,00	Não
PRIVATE CONSTRUTORA LTDA	10.616.350/0001-30	23/02/2026 - 18:12:21	N/C	N/C	456,0000	R$32,08	R$ 14.628,48	Não
HIMALAIA CONSTRUTORA LTDA	00.471.823/0001-03	24/02/2026 - 08:26:24	N/C	N/C	456,0000	R$32,08	R$ 14.628,48	Não

LOTE 0001 - ITEM 0458 - Cabo de cobre flexivel isolado, 1,5 mm2, anti-chama 450/750 v, para circuitos terminais Cabo de cobre flexivel isolado, 1,5 mm2, anti-chama 450/750 v, para circuitos terminais - fornecimento e instalacao. af_03/2023

Fornecedor	CNPJ/CPF	Data	Modelo	Marca/ Fabricante	Quantidade	Lance	Valor Total	LC 123/2006
ESTRUTURA COMERCIO E CONSTRUCOES LTDA	10.664.099/0001-80	10/02/2026 - 13:45:47	N/C	N/C	228,0000	R$3,44	R$ 784,32	Sim
WH CONSTRUTORA LTDA	23.305.610/0001-07	18/02/2026 - 10:25:23	N/C	N/C	228,0000	R$13,37	R$ 3.048,36	Sim
INOVAR SERVICOS DE ENGENHARIA E CONSULTORIA LTDA	41.155.098/0001-33	18/02/2026 - 12:53:17	N/C	N/C	228,0000	R$3,44	R$ 784,32	Sim
CONSTRUTORA E SERVICOS W. B. M. LTDA	26.570.470/0001-84	19/02/2026 - 10:57:56	N/C	N/C	228,0000	R$3,40	R$ 775,20	Sim
ASLE CONSTRUTORA LTDA	20.511.890/0001-03	20/02/2026 - 09:22:29	N/C	N/C	228,0000	R$3,44	R$ 784,32	Não
MA CONSTRUTORA LTDA	54.197.980/0001-93	21/02/2026 - 14:58:52	N/C	N/C	228,0000	R$3,44	R$ 784,32	Sim

PORTAL DE COMPRAS PÚBLICAS

A autenticidade do documento pode ser verificada no site https://validaarquivo.portaldecompraspublicas.com.br
Documento gerado eletronicamente no Portal de Compras Públicas em 24/02/2026 às 10:45:28.
Código verificador: 1138E88

E-DOCS - CÓPIA DO PROCESSO 2025-6X76D GERADO POR UDSON OLIVEIRA RAMOS DE AGUIAR EM 13/05/2026 07:51 DOCUMENTO 1 / 1 PÁGINA 2360 / 5723

2026-LVLHB5 - E-DOCS - DOCUMENTO ORIGINAL 06/03/2026 11:55 PÁGINA 303 / 381

ENGETECH - ENGENHARIA, COMERCIO E SERVICOS LTDA	04.154.467/0001-47	22/02/2026 - 14:51:16	N/C	N/C	228,0000	R$3,44	R$ 784,32	Sim
KLAO ENGENHARIA S/A	24.940.808/0001-17	23/02/2026 - 14:47:26	N/C	N/C	228,0000	R$3,44	R$ 784,32	Não
ADIGE ARQUITETURA E ENGENHARIA LTDA	01.469.689/0001-60	23/02/2026 - 17:45:49	N/C	N/C	228,0000	R$3,00	R$ 684,00	Não
PRIVATE CONSTRUTORA LTDA	10.616.350/0001-30	23/02/2026 - 18:12:21	N/C	N/C	228,0000	R$3,44	R$ 784,32	Não
HIMALAIA CONSTRUTORA LTDA	00.471.823/0001-03	24/02/2026 - 08:26:24	N/C	N/C	228,0000	R$3,44	R$ 784,32	Não

LOTE 0001 - ITEM 0459 - CABO DE COBRE FLEXIVEL ISOLADO, 2,5 MM2, ANTI-CHAMA 450/750 V, AF_03/2023 CABO DE COBRE FLEXIVEL ISOLADO, 2,5 MM2, ANTI-CHAMA 450/750 V, PARA CIRCUITOS TERMINAIS - FORNECIMENTO E INSTALACAO. AF_03/2023

Fornecedor	CNPJ/CPF	Data	Modelo	Marca/ Fabricante	Quantidade	Lance	Valor Total	LC 123/2006
ESTRUTURA COMERCIO E CONSTRUCOES LTDA	10.664.099/0001-80	10/02/2026 - 13:45:59	N/C	N/C	228,0000	R$4,98	R$ 1.135,44	Sim
WH CONSTRUTORA LTDA	23.305.610/0001-07	18/02/2026 - 10:26:02	N/C	N/C	228,0000	R$4,88	R$ 1.112,64	Sim
INOVAR SERVICOS DE ENGENHARIA E CONSULTORIA LTDA	41.155.098/0001-33	18/02/2026 - 12:53:35	N/C	N/C	228,0000	R$4,98	R$ 1.135,44	Sim
CONSTRUTORA E SERVICOS W. B. M. LTDA	26.570.470/0001-84	19/02/2026 - 10:57:59	N/C	N/C	228,0000	R$4,95	R$ 1.128,60	Sim
ASLE CONSTRUTORA LTDA	20.511.890/0001-03	20/02/2026 - 09:22:29	N/C	N/C	228,0000	R$4,98	R$ 1.135,44	Não
MA CONSTRUTORA LTDA	54.197.980/0001-93	21/02/2026 - 14:58:52	N/C	N/C	228,0000	R$4,98	R$ 1.135,44	Sim
ENGETECH - ENGENHARIA, COMERCIO E SERVICOS LTDA	04.154.467/0001-47	22/02/2026 - 14:51:16	N/C	N/C	228,0000	R$4,98	R$ 1.135,44	Sim
KLAO ENGENHARIA S/A	24.940.808/0001-17	23/02/2026 - 14:47:26	N/C	N/C	228,0000	R$4,98	R$ 1.135,44	Não
ADIGE ARQUITETURA E ENGENHARIA LTDA	01.469.689/0001-60	23/02/2026 - 17:45:49	N/C	N/C	228,0000	R$4,00	R$ 912,00	Não
PRIVATE CONSTRUTORA LTDA	10.616.350/0001-30	23/02/2026 - 18:12:21	N/C	N/C	228,0000	R$4,98	R$ 1.135,44	Não
HIMALAIA CONSTRUTORA LTDA	00.471.823/0001-03	24/02/2026 - 08:26:24	N/C	N/C	228,0000	R$4,98	R$ 1.135,44	Não

LOTE 0001 - ITEM 0460 - CAIXA RETANGULAR 4 X 2 MEDIA (1,30 M DO PISO), PVC, INSTALADA EM PAREDE CAIXA RETANGULAR 4 X 2 MEDIA (1,30 M DO PISO), PVC, INSTALADA EM PAREDE - FORNECIMENTO E INSTALACAO. AF_03/2023

Fornecedor	CNPJ/CPF	Data	Modelo	Marca/ Fabricante	Quantidade	Lance	Valor Total	LC 123/2006
ESTRUTURA COMERCIO E CONSTRUCOES LTDA	10.664.099/0001-80	10/02/2026 - 13:46:12	N/C	N/C	7,0000	R$22,23	R$ 155,61	Sim
WH CONSTRUTORA LTDA	23.305.610/0001-07	18/02/2026 - 10:27:13	N/C	N/C	7,0000	R$21,79	R$ 152,53	Sim
INOVAR SERVICOS DE ENGENHARIA E CONSULTORIA LTDA	41.155.098/0001-33	18/02/2026 - 12:53:57	N/C	N/C	7,0000	R$22,23	R$ 155,61	Sim
CONSTRUTORA E SERVICOS W. B. M. LTDA	26.570.470/0001-84	19/02/2026 - 10:58:00	N/C	N/C	7,0000	R$22,20	R$ 155,40	Sim
ASLE CONSTRUTORA LTDA	20.511.890/0001-03	20/02/2026 - 09:22:29	N/C	N/C	7,0000	R$22,23	R$ 155,61	Não
MA CONSTRUTORA LTDA	54.197.980/0001-93	21/02/2026 - 14:58:52	N/C	N/C	7,0000	R$22,23	R$ 155,61	Sim
ENGETECH - ENGENHARIA, COMERCIO E SERVICOS LTDA	04.154.467/0001-47	22/02/2026 - 14:51:16	N/C	N/C	7,0000	R$22,23	R$ 155,61	Sim
KLAO ENGENHARIA S/A	24.940.808/0001-17	23/02/2026 - 14:47:26	N/C	N/C	7,0000	R$22,23	R$ 155,61	Não
ADIGE ARQUITETURA E ENGENHARIA LTDA	01.469.689/0001-60	23/02/2026 - 17:45:50	N/C	N/C	7,0000	R$22,00	R$ 154,00	Não
PRIVATE CONSTRUTORA LTDA	10.616.350/0001-30	23/02/2026 - 18:12:21	N/C	N/C	7,0000	R$22,23	R$ 155,61	Não

PORTAL DE COMPRAS PÚBLICAS

A autenticidade do documento pode ser verificada no site https://validaarquivo.portaldecompraspublicas.com.br
Documento gerado eletronicamente no Portal de Compras Públicas em 24/02/2026 às 10:45:28.
Código verificador: 1138E88

E-DOCS - CÓPIA DO PROCESSO 2025-6X76D GERADO POR UDSON OLIVEIRA RAMOS DE AGUIAR EM 13/05/2026 07:51 DOCUMENTO 1 / 1 PÁGINA 2361 / 5723

2026-LVLHB5 - E-DOCS - DOCUMENTO ORIGINAL 06/03/2026 11:55 PÁGINA 304 / 381

HIMALAIA CONSTRUTORA LTDA	00.471.823/0001-03	24/02/2026 - 08:26:24	N/C	N/C	7,0000	R$22,23	R$ 155,61	Não

LOTE 0001 - ITEM 0461 - Caixa retangular 4 x 4 media (1,30 m do piso), pvc, instalada em parede Caixa retangular 4 x 4 media (1,30 m do piso), pvc, instalada em parede - fornecimento e instalacao. af_03/2023

Fornecedor	CNPJ/CPF	Data	Modelo	Marca/ Fabricante	Quantidade	Lance	Valor Total	LC 123/2006
ESTRUTURA COMERCIO E CONSTRUCOES LTDA	10.664.099/0001-80	10/02/2026 - 13:46:25	N/C	N/C	9,0000	R$26,23	R$ 236,07	Sim
WH CONSTRUTORA LTDA	23.305.610/0001-07	18/02/2026 - 10:27:43	N/C	N/C	9,0000	R$25,71	R$ 231,39	Sim
INOVAR SERVICOS DE ENGENHARIA E CONSULTORIA LTDA	41.155.098/0001-33	18/02/2026 - 12:54:17	N/C	N/C	9,0000	R$26,23	R$ 236,07	Sim
CONSTRUTORA E SERVICOS W. B. M. LTDA	26.570.470/0001-84	19/02/2026 - 10:58:03	N/C	N/C	9,0000	R$26,20	R$ 235,80	Sim
ASLE CONSTRUTORA LTDA	20.511.890/0001-03	20/02/2026 - 09:22:29	N/C	N/C	9,0000	R$26,23	R$ 236,07	Não
MA CONSTRUTORA LTDA	54.197.980/0001-93	21/02/2026 - 14:58:52	N/C	N/C	9,0000	R$26,23	R$ 236,07	Sim
ENGETECH - ENGENHARIA, COMERCIO E SERVICOS LTDA	04.154.467/0001-47	22/02/2026 - 14:51:16	N/C	N/C	9,0000	R$26,23	R$ 236,07	Sim
KLAO ENGENHARIA S/A	24.940.808/0001-17	23/02/2026 - 14:47:26	N/C	N/C	9,0000	R$26,23	R$ 236,07	Não
ADIGE ARQUITETURA E ENGENHARIA LTDA	01.469.689/0001-60	23/02/2026 - 17:45:50	N/C	N/C	9,0000	R$26,00	R$ 234,00	Não
PRIVATE CONSTRUTORA LTDA	10.616.350/0001-30	23/02/2026 - 18:12:21	N/C	N/C	9,0000	R$26,23	R$ 236,07	Não
HIMALAIA CONSTRUTORA LTDA	00.471.823/0001-03	24/02/2026 - 08:26:24	N/C	N/C	9,0000	R$26,23	R$ 236,07	Não

LOTE 0001 - ITEM 0462 - FORNECIMENTO DE ABRIGO PARA HIDRANTE, 90X60X17 CM. 1 ABRIGO PARA HIDRANTE, 90X60X17CM, COM REGISTRO GLOBO ANGULAR 45 GRAUS 2 1/2, ADAPTADOR STORZ 2 1/2, MANGUEIRA DE INCENDIO 20M, REDUCAO 2 1/2 X 1 1/2 E ESGUICHO EM LATAO 1 1/2 - FORNECIMENTO E INSTALACAO. AF_10/2020

Fornecedor	CNPJ/CPF	Data	Modelo	Marca/ Fabricante	Quantidade	Lance	Valor Total	LC 123/2006
ESTRUTURA COMERCIO E CONSTRUCOES LTDA	10.664.099/0001-80	10/02/2026 - 13:46:47	N/C	N/C	9,0000	R$2.002,75	R$ 18.024,75	Sim
WH CONSTRUTORA LTDA	23.305.610/0001-07	18/02/2026 - 10:28:16	N/C	N/C	9,0000	R$1.962,70	R$ 17.664,30	Sim
INOVAR SERVICOS DE ENGENHARIA E CONSULTORIA LTDA	41.155.098/0001-33	18/02/2026 - 12:54:43	N/C	N/C	9,0000	R$2.002,75	R$ 18.024,75	Sim
CONSTRUTORA E SERVICOS W. B. M. LTDA	26.570.470/0001-84	19/02/2026 - 10:58:05	N/C	N/C	9,0000	R$2.002,72	R$ 18.024,48	Sim
ASLE CONSTRUTORA LTDA	20.511.890/0001-03	20/02/2026 - 09:22:29	N/C	N/C	9,0000	R$2.002,75	R$ 18.024,75	Não
MA CONSTRUTORA LTDA	54.197.980/0001-93	21/02/2026 - 14:58:52	N/C	N/C	9,0000	R$2.002,75	R$ 18.024,75	Sim
ENGETECH - ENGENHARIA, COMERCIO E SERVICOS LTDA	04.154.467/0001-47	22/02/2026 - 14:51:16	N/C	N/C	9,0000	R$2.002,75	R$ 18.024,75	Sim
KLAO ENGENHARIA S/A	24.940.808/0001-17	23/02/2026 - 14:47:26	N/C	N/C	9,0000	R$2.002,75	R$ 18.024,75	Não
ADIGE ARQUITETURA E ENGENHARIA LTDA	01.469.689/0001-60	23/02/2026 - 17:45:50	N/C	N/C	9,0000	R$2.002,00	R$ 18.018,00	Não
PRIVATE CONSTRUTORA LTDA	10.616.350/0001-30	23/02/2026 - 18:12:21	N/C	N/C	9,0000	R$2.002,75	R$ 18.024,75	Não
HIMALAIA CONSTRUTORA LTDA	00.471.823/0001-03	24/02/2026 - 08:26:24	N/C	N/C	9,0000	R$2.002,75	R$ 18.024,75	Não

LOTE 0001 - ITEM 0463 - TAMPA PARA CAIXA TIPO R1, EM FERRO FUNDIDO, DIMENSOES INTERNAS: 0,40 X 0,60 M TAMPA PARA CAIXA TIPO R1, EM FERRO FUNDIDO, DIMENSOES INTERNAS: 0,40 X 0,60 M - FORNECIMENTO E INSTALACAO. AF_12/2020

Fornecedor	CNPJ/CPF	Data	Modelo	Marca/ Fabricante	Quantidade	Lance	Valor Total	LC 123/2006

PORTAL DE COMPRAS PÚBLICAS

A autenticidade do documento pode ser verificada no site https://validaarquivo.portaldecompraspublicas.com.br
Documento gerado eletronicamente no Portal de Compras Públicas em 24/02/2026 às 10:45:28.
Código verificador: 1138E88

E-DOCS - CÓPIA DO PROCESSO 2025-6X76D GERADO POR UDSON OLIVEIRA RAMOS DE AGUIAR EM 13/05/2026 07:51 DOCUMENTO 1 / 1 PÁGINA 2362 / 5723

2026-LVLHB5 - E-DOCS - DOCUMENTO ORIGINAL 06/03/2026 11:55 PÁGINA 305 / 381

ESTRUTURA COMERCIO E CONSTRUCOES LTDA	10.664.099/0001-80	10/02/2026 - 13:46:58	N/C	N/C	1,0000	R$465,39	R$ 465,39	Sim
WH CONSTRUTORA LTDA	23.305.610/0001-07	18/02/2026 - 10:28:52	N/C	N/C	1,0000	R$456,08	R$ 456,08	Sim
INOVAR SERVICOS DE ENGENHARIA E CONSULTORIA LTDA	41.155.098/0001-33	18/02/2026 - 12:55:04	N/C	N/C	1,0000	R$465,39	R$ 465,39	Sim
CONSTRUTORA E SERVICOS W. B. M. LTDA	26.570.470/0001-84	19/02/2026 - 10:58:07	N/C	N/C	1,0000	R$465,36	R$ 465,36	Sim
ASLE CONSTRUTORA LTDA	20.511.890/0001-03	20/02/2026 - 09:22:29	N/C	N/C	1,0000	R$465,39	R$ 465,39	Não
MA CONSTRUTORA LTDA	54.197.980/0001-93	21/02/2026 - 14:58:52	N/C	N/C	1,0000	R$465,39	R$ 465,39	Sim
ENGETECH - ENGENHARIA, COMERCIO E SERVICOS LTDA	04.154.467/0001-47	22/02/2026 - 14:51:16	N/C	N/C	1,0000	R$465,39	R$ 465,39	Sim
KLAO ENGENHARIA S/A	24.940.808/0001-17	23/02/2026 - 14:47:26	N/C	N/C	1,0000	R$465,39	R$ 465,39	Não
ADIGE ARQUITETURA E ENGENHARIA LTDA	01.469.689/0001-60	23/02/2026 - 17:45:50	N/C	N/C	1,0000	R$465,00	R$ 465,00	Não
PRIVATE CONSTRUTORA LTDA	10.616.350/0001-30	23/02/2026 - 18:12:21	N/C	N/C	1,0000	R$465,39	R$ 465,39	Não
HIMALAIA CONSTRUTORA LTDA	00.471.823/0001-03	24/02/2026 - 08:26:24	N/C	N/C	1,0000	R$465,39	R$ 465,39	Não

LOTE 0001 - ITEM 0464 - Registro de gaveta bruto, latao, roscavel, 2 1/2 (Item 17.23 da PO) Registro de gaveta bruto, latao, roscavel, 2 1/2 - fornecimento e instalacao. af_08/2021 (Item 17.23 da PO)

Fornecedor	CNPJ/CPF	Data	Modelo	Marca/ Fabricante	Quantidade	Lance	Valor Total	LC 123/2006
ESTRUTURA COMERCIO E CONSTRUCOES LTDA	10.664.099/0001-80	10/02/2026 - 13:47:15	N/C	N/C	1,0000	R$425,88	R$ 425,88	Sim
WH CONSTRUTORA LTDA	23.305.610/0001-07	18/02/2026 - 10:29:17	N/C	N/C	1,0000	R$417,36	R$ 417,36	Sim
INOVAR SERVICOS DE ENGENHARIA E CONSULTORIA LTDA	41.155.098/0001-33	18/02/2026 - 12:55:25	N/C	N/C	1,0000	R$425,88	R$ 425,88	Sim
CONSTRUTORA E SERVICOS W. B. M. LTDA	26.570.470/0001-84	19/02/2026 - 10:58:09	N/C	N/C	1,0000	R$425,85	R$ 425,85	Sim
ASLE CONSTRUTORA LTDA	20.511.890/0001-03	20/02/2026 - 09:22:29	N/C	N/C	1,0000	R$425,88	R$ 425,88	Não
MA CONSTRUTORA LTDA	54.197.980/0001-93	21/02/2026 - 14:58:53	N/C	N/C	1,0000	R$425,88	R$ 425,88	Sim
ENGETECH - ENGENHARIA, COMERCIO E SERVICOS LTDA	04.154.467/0001-47	22/02/2026 - 14:51:16	N/C	N/C	1,0000	R$425,88	R$ 425,88	Sim
KLAO ENGENHARIA S/A	24.940.808/0001-17	23/02/2026 - 14:47:26	N/C	N/C	1,0000	R$425,88	R$ 425,88	Não
ADIGE ARQUITETURA E ENGENHARIA LTDA	01.469.689/0001-60	23/02/2026 - 17:45:50	N/C	N/C	1,0000	R$425,00	R$ 425,00	Não
PRIVATE CONSTRUTORA LTDA	10.616.350/0001-30	23/02/2026 - 18:12:21	N/C	N/C	1,0000	R$425,88	R$ 425,88	Não
HIMALAIA CONSTRUTORA LTDA	00.471.823/0001-03	24/02/2026 - 08:26:24	N/C	N/C	1,0000	R$425,88	R$ 425,88	Não

LOTE 0001 - ITEM 0465 - Hidrante subterraneo predial (com curva longa e caixa), dn 75 mm Hidrante subterraneo predial (com curva longa e caixa), dn 75 mm - fornecimento e instalacao. af_10/2020

Fornecedor	CNPJ/CPF	Data	Modelo	Marca/ Fabricante	Quantidade	Lance	Valor Total	LC 123/2006
ESTRUTURA COMERCIO E CONSTRUCOES LTDA	10.664.099/0001-80	10/02/2026 - 13:47:39	N/C	N/C	1,0000	R$4.401,29	R$ 4.401,29	Sim
WH CONSTRUTORA LTDA	23.305.610/0001-07	18/02/2026 - 10:29:43	N/C	N/C	1,0000	R$4.313,26	R$ 4.313,26	Sim
INOVAR SERVICOS DE ENGENHARIA E CONSULTORIA LTDA	41.155.098/0001-33	18/02/2026 - 12:55:47	N/C	N/C	1,0000	R$4.401,29	R$ 4.401,29	Sim
CONSTRUTORA E SERVICOS W. B. M. LTDA	26.570.470/0001-84	19/02/2026 - 10:58:11	N/C	N/C	1,0000	R$4.401,26	R$ 4.401,26	Sim

PORTAL DE COMPRAS PÚBLICAS
A autenticidade do documento pode ser verificada no site https://validaarquivo.portaldecompraspublicas.com.br
Documento gerado eletronicamente no Portal de Compras Públicas em 24/02/2026 às 10:45:28.
Código verificador: 1138E88

E-DOCS - CÓPIA DO PROCESSO 2025-6X76D GERADO POR UDSON OLIVEIRA RAMOS DE AGUIAR EM 13/05/2026 07:51 DOCUMENTO 1 / 1 PÁGINA 2363 / 5723

2026-LVLHB5 - E-DOCS - DOCUMENTO ORIGINAL 06/03/2026 11:55 PÁGINA 306 / 381

ASLE CONSTRUTORA LTDA	20.511.890/0001-03	20/02/2026 - 09:22:29	N/C	N/C	1,0000	R$4.401,29	R$ 4.401,29	Não
MA CONSTRUTORA LTDA	54.197.980/0001-93	21/02/2026 - 14:58:53	N/C	N/C	1,0000	R$4.401,29	R$ 4.401,29	Sim
ENGETECH - ENGENHARIA, COMERCIO E SERVICOS LTDA	04.154.467/0001-47	22/02/2026 - 14:51:16	N/C	N/C	1,0000	R$4.401,29	R$ 4.401,29	Sim
KLAO ENGENHARIA S/A	24.940.808/0001-17	23/02/2026 - 14:47:26	N/C	N/C	1,0000	R$4.401,29	R$ 4.401,29	Não
ADIGE ARQUITETURA E ENGENHARIA LTDA	01.469.689/0001-60	23/02/2026 - 17:45:50	N/C	N/C	1,0000	R$4.401,00	R$ 4.401,00	Não
PRIVATE CONSTRUTORA LTDA	10.616.350/0001-30	23/02/2026 - 18:12:21	N/C	N/C	1,0000	R$4.401,29	R$ 4.401,29	Não
HIMALAIA CONSTRUTORA LTDA	00.471.823/0001-03	24/02/2026 - 08:26:24	N/C	N/C	1,0000	R$4.401,29	R$ 4.401,29	Não

LOTE 0001 - ITEM 0466 - FORNECIMENTO E INSTALACAO DE LUMINARIA DE EMERGENCIA, COM 30 LAMPADAS LED DE 2W, SEM REATOR LUMINARIA DE EMERGENCIA, COM 30 LAMPADAS LED DE 2 W, SEM REATOR - FORNECIMENTO E INSTALACAO. AF_02/2020

Fornecedor	CNPJ/CPF	Data	Modelo	Marca/ Fabricante	Quantidade	Lance	Valor Total	LC 123/2006
ESTRUTURA COMERCIO E CONSTRUCOES LTDA	10.664.099/0001-80	10/02/2026 - 13:47:50	N/C	N/C	69,0000	R$26,20	R$ 1.807,80	Sim
WH CONSTRUTORA LTDA	23.305.610/0001-07	18/02/2026 - 10:30:30	N/C	N/C	69,0000	R$26,68	R$ 1.840,92	Sim
INOVAR SERVICOS DE ENGENHARIA E CONSULTORIA LTDA	41.155.098/0001-33	18/02/2026 - 12:56:08	N/C	N/C	69,0000	R$26,20	R$ 1.807,80	Sim
CONSTRUTORA E SERVICOS W. B. M. LTDA	26.570.470/0001-84	19/02/2026 - 10:58:13	N/C	N/C	69,0000	R$26,18	R$ 1.806,42	Sim
ASLE CONSTRUTORA LTDA	20.511.890/0001-03	20/02/2026 - 09:22:29	N/C	N/C	69,0000	R$26,20	R$ 1.807,80	Não
MA CONSTRUTORA LTDA	54.197.980/0001-93	21/02/2026 - 14:58:53	N/C	N/C	69,0000	R$26,20	R$ 1.807,80	Sim
ENGETECH - ENGENHARIA, COMERCIO E SERVICOS LTDA	04.154.467/0001-47	22/02/2026 - 14:51:16	N/C	N/C	69,0000	R$26,20	R$ 1.807,80	Sim
KLAO ENGENHARIA S/A	24.940.808/0001-17	23/02/2026 - 14:47:26	N/C	N/C	69,0000	R$26,20	R$ 1.807,80	Não
ADIGE ARQUITETURA E ENGENHARIA LTDA	01.469.689/0001-60	23/02/2026 - 17:45:50	N/C	N/C	69,0000	R$26,00	R$ 1.794,00	Não
PRIVATE CONSTRUTORA LTDA	10.616.350/0001-30	23/02/2026 - 18:12:21	N/C	N/C	69,0000	R$26,20	R$ 1.807,80	Não
HIMALAIA CONSTRUTORA LTDA	00.471.823/0001-03	24/02/2026 - 08:26:24	N/C	N/C	69,0000	R$26,20	R$ 1.807,80	Não

LOTE 0001 - ITEM 0467 - Sinalizacao com placa indicativa fixada na estrutura. Sinalizacao com placa indicativa fixada na estrutura.

Fornecedor	CNPJ/CPF	Data	Modelo	Marca/ Fabricante	Quantidade	Lance	Valor Total	LC 123/2006
ESTRUTURA COMERCIO E CONSTRUCOES LTDA	10.664.099/0001-80	10/02/2026 - 13:48:05	N/C	N/C	110,0000	R$51,14	R$ 5.625,40	Sim
WH CONSTRUTORA LTDA	23.305.610/0001-07	18/02/2026 - 10:30:59	N/C	N/C	110,0000	R$50,12	R$ 5.513,20	Sim
INOVAR SERVICOS DE ENGENHARIA E CONSULTORIA LTDA	41.155.098/0001-33	18/02/2026 - 12:56:36	N/C	N/C	110,0000	R$51,14	R$ 5.625,40	Sim
CONSTRUTORA E SERVICOS W. B. M. LTDA	26.570.470/0001-84	19/02/2026 - 10:58:15	N/C	N/C	110,0000	R$51,10	R$ 5.621,00	Sim
ASLE CONSTRUTORA LTDA	20.511.890/0001-03	20/02/2026 - 09:22:29	N/C	N/C	110,0000	R$51,14	R$ 5.625,40	Não
MA CONSTRUTORA LTDA	54.197.980/0001-93	21/02/2026 - 14:58:53	N/C	N/C	110,0000	R$51,14	R$ 5.625,40	Sim
ENGETECH - ENGENHARIA, COMERCIO E SERVICOS LTDA	04.154.467/0001-47	22/02/2026 - 14:51:16	N/C	N/C	110,0000	R$51,14	R$ 5.625,40	Sim
KLAO ENGENHARIA S/A	24.940.808/0001-17	23/02/2026 - 14:47:26	N/C	N/C	110,0000	R$51,14	R$ 5.625,40	Não

PORTAL DE COMPRAS PÚBLICAS

A autenticidade do documento pode ser verificada no site https://validaarquivo.portaldecompraspublicas.com.br
Documento gerado eletronicamente no Portal de Compras Públicas em 24/02/2026 às 10:45:28.
Código verificador: 1138E88

E-DOCS - CÓPIA DO PROCESSO 2025-6X76D GERADO POR UDSON OLIVEIRA RAMOS DE AGUIAR EM 13/05/2026 07:51 DOCUMENTO 1 / 1 PÁGINA 2364 / 5723

2026-LVLHB5 - E-DOCS - DOCUMENTO ORIGINAL 06/03/2026 11:55 PÁGINA 307 / 381

ADIGE ARQUITETURA E ENGENHARIA LTDA	01.469.689/0001-60	23/02/2026 - 17:45:50	N/C	N/C	110,0000	R$51,00	R$ 5.610,00	Não
PRIVATE CONSTRUTORA LTDA	10.616.350/0001-30	23/02/2026 - 18:12:21	N/C	N/C	110,0000	R$51,14	R$ 5.625,40	Não
HIMALAIA CONSTRUTORA LTDA	00.471.823/0001-03	24/02/2026 - 08:26:24	N/C	N/C	110,0000	R$51,14	R$ 5.625,40	Não

LOTE 0001 - ITEM 0468 - Pintura de sinalizacao vertical de seguranca, faixas amarela e preta, aplicacao manual, 2 demaos
Pintura de sinalizacao vertical de seguranca, faixas amarela e preta, aplicacao manual, 2 demaos. af_05/2021

Fornecedor	CNPJ/CPF	Data	Modelo	Marca/ Fabricante	Quantidade	Lance	Valor Total	LC 123/2006
ESTRUTURA COMERCIO E CONSTRUCOES LTDA	10.664.099/0001-80	10/02/2026 - 13:48:18	N/C	N/C	27,0000	R$99,61	R$ 2.689,47	Sim
WH CONSTRUTORA LTDA	23.305.610/0001-07	18/02/2026 - 10:31:27	N/C	N/C	27,0000	R$97,62	R$ 2.635,74	Sim
INOVAR SERVICOS DE ENGENHARIA E CONSULTORIA LTDA	41.155.098/0001-33	18/02/2026 - 13:01:04	N/C	N/C	27,0000	R$99,61	R$ 2.689,47	Sim
CONSTRUTORA E SERVICOS W. B. M. LTDA	26.570.470/0001-84	19/02/2026 - 10:58:17	N/C	N/C	27,0000	R$99,60	R$ 2.689,20	Sim
ASLE CONSTRUTORA LTDA	20.511.890/0001-03	20/02/2026 - 09:22:29	N/C	N/C	27,0000	R$99,61	R$ 2.689,47	Não
MA CONSTRUTORA LTDA	54.197.980/0001-93	21/02/2026 - 14:58:53	N/C	N/C	27,0000	R$99,61	R$ 2.689,47	Sim
ENGETECH - ENGENHARIA, COMERCIO E SERVICOS LTDA	04.154.467/0001-47	22/02/2026 - 14:51:16	N/C	N/C	27,0000	R$99,61	R$ 2.689,47	Sim
KLAO ENGENHARIA S/A	24.940.808/0001-17	23/02/2026 - 14:47:26	N/C	N/C	27,0000	R$99,61	R$ 2.689,47	Não
ADIGE ARQUITETURA E ENGENHARIA LTDA	01.469.689/0001-60	23/02/2026 - 17:45:50	N/C	N/C	27,0000	R$99,00	R$ 2.673,00	Não
PRIVATE CONSTRUTORA LTDA	10.616.350/0001-30	23/02/2026 - 18:12:21	N/C	N/C	27,0000	R$99,61	R$ 2.689,47	Não
HIMALAIA CONSTRUTORA LTDA	00.471.823/0001-03	24/02/2026 - 08:26:24	N/C	N/C	27,0000	R$99,61	R$ 2.689,47	Não

LOTE 0001 - ITEM 0469 - Quadro de medicao geral de energia para 1 medidor de sobrepor Quadro de medicao geral de energia para 1 medidor de sobrepor - fornecimento e instalacao. af_10/2020

Fornecedor	CNPJ/CPF	Data	Modelo	Marca/ Fabricante	Quantidade	Lance	Valor Total	LC 123/2006
ESTRUTURA COMERCIO E CONSTRUCOES LTDA	10.664.099/0001-80	10/02/2026 - 13:48:29	N/C	N/C	3,0000	R$183,64	R$ 550,92	Sim
WH CONSTRUTORA LTDA	23.305.610/0001-07	18/02/2026 - 10:32:07	N/C	N/C	3,0000	R$179,97	R$ 539,91	Sim
INOVAR SERVICOS DE ENGENHARIA E CONSULTORIA LTDA	41.155.098/0001-33	18/02/2026 - 13:01:43	N/C	N/C	3,0000	R$183,64	R$ 550,92	Sim
CONSTRUTORA E SERVICOS W. B. M. LTDA	26.570.470/0001-84	19/02/2026 - 10:58:19	N/C	N/C	3,0000	R$183,60	R$ 550,80	Sim
ASLE CONSTRUTORA LTDA	20.511.890/0001-03	20/02/2026 - 09:22:29	N/C	N/C	3,0000	R$183,64	R$ 550,92	Não
MA CONSTRUTORA LTDA	54.197.980/0001-93	21/02/2026 - 14:58:53	N/C	N/C	3,0000	R$183,64	R$ 550,92	Sim
ENGETECH - ENGENHARIA, COMERCIO E SERVICOS LTDA	04.154.467/0001-47	22/02/2026 - 14:51:16	N/C	N/C	3,0000	R$183,64	R$ 550,92	Sim
KLAO ENGENHARIA S/A	24.940.808/0001-17	23/02/2026 - 14:47:26	N/C	N/C	3,0000	R$183,64	R$ 550,92	Não
ADIGE ARQUITETURA E ENGENHARIA LTDA	01.469.689/0001-60	23/02/2026 - 17:45:50	N/C	N/C	3,0000	R$183,00	R$ 549,00	Não
PRIVATE CONSTRUTORA LTDA	10.616.350/0001-30	23/02/2026 - 18:12:21	N/C	N/C	3,0000	R$183,64	R$ 550,92	Não
HIMALAIA CONSTRUTORA LTDA	00.471.823/0001-03	24/02/2026 - 08:26:24	N/C	N/C	3,0000	R$183,64	R$ 550,92	Não

LOTE 0001 - ITEM 0470 - Quadro de distribuicao de energia em chapa de aco galvanizado, para 40 disjuntores din 100a Quadro de distribuicao de energia em chapa de aco galvanizado, de embutir, com barramento trifasico, para 40 disjuntores din 100a - fornecimento e instalacao. af_10/2020

PORTAL DE COMPRAS PÚBLICAS
A autenticidade do documento pode ser verificada no site https://validaarquivo.portaldecompraspublicas.com.br
Documento gerado eletronicamente no Portal de Compras Públicas em 24/02/2026 às 10:45:28.
Código verificador: 1138E88

E-DOCS - CÓPIA DO PROCESSO 2025-6X76D GERADO POR UDSON OLIVEIRA RAMOS DE AGUIAR EM 13/05/2026 07:51 DOCUMENTO 1 / 1 PÁGINA 2365 / 5723

2026-LVLHB5 - E-DOCS - DOCUMENTO ORIGINAL 06/03/2026 11:55 PÁGINA 308 / 381

Fornecedor	CNPJ/CPF	Data	Modelo	Marca/ Fabricante	Quantidade	Lance	Valor Total	LC 123/2006
ESTRUTURA COMERCIO E CONSTRUCOES LTDA	10.664.099/0001-80	10/02/2026 - 13:49:00	N/C	N/C	3,0000	R$1.282,90	R$ 3.848,70	Sim
WH CONSTRUTORA LTDA	23.305.610/0001-07	18/02/2026 - 10:32:40	N/C	N/C	3,0000	R$1.257,24	R$ 3.771,72	Sim
INOVAR SERVICOS DE ENGENHARIA E CONSULTORIA LTDA	41.155.098/0001-33	18/02/2026 - 13:02:10	N/C	N/C	3,0000	R$1.282,90	R$ 3.848,70	Sim
CONSTRUTORA E SERVICOS W. B. M. LTDA	26.570.470/0001-84	19/02/2026 - 10:58:22	N/C	N/C	3,0000	R$1.282,87	R$ 3.848,61	Sim
ASLE CONSTRUTORA LTDA	20.511.890/0001-03	20/02/2026 - 09:22:29	N/C	N/C	3,0000	R$1.282,90	R$ 3.848,70	Não
MA CONSTRUTORA LTDA	54.197.980/0001-93	21/02/2026 - 14:58:53	N/C	N/C	3,0000	R$1.282,90	R$ 3.848,70	Sim
ENGETECH - ENGENHARIA, COMERCIO E SERVICOS LTDA	04.154.467/0001-47	22/02/2026 - 14:51:16	N/C	N/C	3,0000	R$1.282,90	R$ 3.848,70	Sim
KLAO ENGENHARIA S/A	24.940.808/0001-17	23/02/2026 - 14:47:26	N/C	N/C	3,0000	R$1.282,90	R$ 3.848,70	Não
ADIGE ARQUITETURA E ENGENHARIA LTDA	01.469.689/0001-60	23/02/2026 - 17:45:50	N/C	N/C	3,0000	R$1.282,00	R$ 3.846,00	Não
PRIVATE CONSTRUTORA LTDA	10.616.350/0001-30	23/02/2026 - 18:12:21	N/C	N/C	3,0000	R$1.282,90	R$ 3.848,70	Não
HIMALAIA CONSTRUTORA LTDA	00.471.823/0001-03	24/02/2026 - 08:26:24	N/C	N/C	3,0000	R$1.282,90	R$ 3.848,70	Não

LOTE 0001 - ITEM 0471 - Quadro de distribuicao de energia em chapa de aco galvanizado, para 50 disjuntores din 225a Quadro de distribuicao de energia em chapa de aco galvanizado, de embutir, com barramento trifasico, para 50 disjuntores din 225a - fornecimento e instalacao.

Fornecedor	CNPJ/CPF	Data	Modelo	Marca/ Fabricante	Quantidade	Lance	Valor Total	LC 123/2006
ESTRUTURA COMERCIO E CONSTRUCOES LTDA	10.664.099/0001-80	10/02/2026 - 13:49:28	N/C	N/C	4,0000	R$3.058,26	R$ 12.233,04	Sim
WH CONSTRUTORA LTDA	23.305.610/0001-07	18/02/2026 - 10:33:09	N/C	N/C	4,0000	R$2.997,09	R$ 11.988,36	Sim
INOVAR SERVICOS DE ENGENHARIA E CONSULTORIA LTDA	41.155.098/0001-33	18/02/2026 - 13:02:35	N/C	N/C	4,0000	R$3.058,26	R$ 12.233,04	Sim
CONSTRUTORA E SERVICOS W. B. M. LTDA	26.570.470/0001-84	19/02/2026 - 10:58:27	N/C	N/C	4,0000	R$3.058,25	R$ 12.233,00	Sim
ASLE CONSTRUTORA LTDA	20.511.890/0001-03	20/02/2026 - 09:22:29	N/C	N/C	4,0000	R$3.058,26	R$ 12.233,04	Não
MA CONSTRUTORA LTDA	54.197.980/0001-93	21/02/2026 - 14:58:53	N/C	N/C	4,0000	R$3.058,26	R$ 12.233,04	Sim
ENGETECH - ENGENHARIA, COMERCIO E SERVICOS LTDA	04.154.467/0001-47	22/02/2026 - 14:51:16	N/C	N/C	4,0000	R$3.058,26	R$ 12.233,04	Sim
KLAO ENGENHARIA S/A	24.940.808/0001-17	23/02/2026 - 14:47:26	N/C	N/C	4,0000	R$3.058,26	R$ 12.233,04	Não
ADIGE ARQUITETURA E ENGENHARIA LTDA	01.469.689/0001-60	23/02/2026 - 17:45:50	N/C	N/C	4,0000	R$3.058,00	R$ 12.232,00	Não
PRIVATE CONSTRUTORA LTDA	10.616.350/0001-30	23/02/2026 - 18:12:21	N/C	N/C	4,0000	R$3.058,26	R$ 12.233,04	Não
HIMALAIA CONSTRUTORA LTDA	00.471.823/0001-03	24/02/2026 - 08:26:25	N/C	N/C	4,0000	R$3.058,26	R$ 12.233,04	Não

LOTE 0001 - ITEM 0472 - Quadro de distribuicao de energia em chapa de aco galvanizado, para 18 disjuntores din 100a Quadro de distribuicao de energia em chapa de aco galvanizado, de embutir, com barramento trifasico, para 18 disjuntores din 100a - fornecimento e instalacao. af_10/2020

Fornecedor	CNPJ/CPF	Data	Modelo	Marca/ Fabricante	Quantidade	Lance	Valor Total	LC 123/2006
ESTRUTURA COMERCIO E CONSTRUCOES LTDA	10.664.099/0001-80	10/02/2026 - 13:50:05	N/C	N/C	2,0000	R$738,50	R$ 1.477,00	Sim
WH CONSTRUTORA LTDA	23.305.610/0001-07	18/02/2026 - 10:33:40	N/C	N/C	2,0000	R$723,73	R$ 1.447,46	Sim
INOVAR SERVICOS DE ENGENHARIA E CONSULTORIA LTDA	41.155.098/0001-33	18/02/2026 - 13:02:58	N/C	N/C	2,0000	R$738,50	R$ 1.477,00	Sim

PORTAL DE COMPRAS PÚBLICAS

A autenticidade do documento pode ser verificada no site https://validaarquivo.portaldecompraspublicas.com.br
Documento gerado eletronicamente no Portal de Compras Públicas em 24/02/2026 às 10:45:28.
Código verificador: 1138E88

E-DOCS - CÓPIA DO PROCESSO 2025-6X76D GERADO POR UDSON OLIVEIRA RAMOS DE AGUIAR EM 13/05/2026 07:51 DOCUMENTO 1 / 1 PÁGINA 2366 / 5723

2026-LVLHB5 - E-DOCS - DOCUMENTO ORIGINAL 06/03/2026 11:55 PÁGINA 309 / 381

CONSTRUTORA E SERVICOS W. B. M. LTDA	26.570.470/0001-84	19/02/2026 - 10:58:29	N/C	N/C	2,0000	R$738,47	R$ 1.476,94	Sim
ASLE CONSTRUTORA LTDA	20.511.890/0001-03	20/02/2026 - 09:22:29	N/C	N/C	2,0000	R$738,50	R$ 1.477,00	Não
MA CONSTRUTORA LTDA	54.197.980/0001-93	21/02/2026 - 14:58:53	N/C	N/C	2,0000	R$738,50	R$ 1.477,00	Sim
ENGETECH - ENGENHARIA, COMERCIO E SERVICOS LTDA	04.154.467/0001-47	22/02/2026 - 14:51:16	N/C	N/C	2,0000	R$738,50	R$ 1.477,00	Sim
KLAO ENGENHARIA S/A	24.940.808/0001-17	23/02/2026 - 14:47:26	N/C	N/C	2,0000	R$738,50	R$ 1.477,00	Não
ADIGE ARQUITETURA E ENGENHARIA LTDA	01.469.689/0001-60	23/02/2026 - 17:45:50	N/C	N/C	2,0000	R$738,00	R$ 1.476,00	Não
PRIVATE CONSTRUTORA LTDA	10.616.350/0001-30	23/02/2026 - 18:12:21	N/C	N/C	2,0000	R$738,50	R$ 1.477,00	Não
HIMALAIA CONSTRUTORA LTDA	00.471.823/0001-03	24/02/2026 - 08:26:25	N/C	N/C	2,0000	R$738,50	R$ 1.477,00	Não

LOTE 0001 - ITEM 0473 - Quadro de distribuicao de energia em chapa de aco galvanizado, para 24 disjuntores din 100a Quadro de distribuicao de energia em chapa de aco galvanizado, de embutir, com barramento trifasico, para 24 disjuntores din 100a - fornecimento e instalacao. af_10/2020

Fornecedor	CNPJ/CPF	Data	Modelo	Marca/ Fabricante	Quantidade	Lance	Valor Total	LC 123/2006
ESTRUTURA COMERCIO E CONSTRUCOES LTDA	10.664.099/0001-80	10/02/2026 - 13:50:30	N/C	N/C	2,0000	R$774,68	R$ 1.549,36	Sim
WH CONSTRUTORA LTDA	23.305.610/0001-07	18/02/2026 - 10:35:30	N/C	N/C	2,0000	R$759,19	R$ 1.518,38	Sim
INOVAR SERVICOS DE ENGENHARIA E CONSULTORIA LTDA	41.155.098/0001-33	18/02/2026 - 13:06:40	N/C	N/C	2,0000	R$774,68	R$ 1.549,36	Sim
CONSTRUTORA E SERVICOS W. B. M. LTDA	26.570.470/0001-84	19/02/2026 - 10:58:31	N/C	N/C	2,0000	R$774,65	R$ 1.549,30	Sim
ASLE CONSTRUTORA LTDA	20.511.890/0001-03	20/02/2026 - 09:22:29	N/C	N/C	2,0000	R$774,68	R$ 1.549,36	Não
MA CONSTRUTORA LTDA	54.197.980/0001-93	21/02/2026 - 14:58:53	N/C	N/C	2,0000	R$774,68	R$ 1.549,36	Sim
ENGETECH - ENGENHARIA, COMERCIO E SERVICOS LTDA	04.154.467/0001-47	22/02/2026 - 14:51:16	N/C	N/C	2,0000	R$774,68	R$ 1.549,36	Sim
KLAO ENGENHARIA S/A	24.940.808/0001-17	23/02/2026 - 14:47:26	N/C	N/C	2,0000	R$774,68	R$ 1.549,36	Não
ADIGE ARQUITETURA E ENGENHARIA LTDA	01.469.689/0001-60	23/02/2026 - 17:45:50	N/C	N/C	2,0000	R$774,00	R$ 1.548,00	Não
PRIVATE CONSTRUTORA LTDA	10.616.350/0001-30	23/02/2026 - 18:12:21	N/C	N/C	2,0000	R$774,68	R$ 1.549,36	Não
HIMALAIA CONSTRUTORA LTDA	00.471.823/0001-03	24/02/2026 - 08:26:25	N/C	N/C	2,0000	R$774,68	R$ 1.549,36	Não

LOTE 0001 - ITEM 0474 - FORNECIMENTO E INSTALACAO DE DISJUNTOR MONOPOLAR TIPO DIN, CORRENTE NOMINAL DE 10A DISJUNTOR MONOPOLAR TIPO DIN, CORRENTE NOMINAL DE 10A - FORNECIMENTO E INSTALACAO. AF_10/2020

Fornecedor	CNPJ/CPF	Data	Modelo	Marca/ Fabricante	Quantidade	Lance	Valor Total	LC 123/2006
ESTRUTURA COMERCIO E CONSTRUCOES LTDA	10.664.099/0001-80	10/02/2026 - 13:50:51	N/C	N/C	54,0000	R$13,13	R$ 709,02	Sim
WH CONSTRUTORA LTDA	23.305.610/0001-07	18/02/2026 - 10:36:31	N/C	N/C	54,0000	R$12,87	R$ 694,98	Sim
INOVAR SERVICOS DE ENGENHARIA E CONSULTORIA LTDA	41.155.098/0001-33	18/02/2026 - 13:07:04	N/C	N/C	54,0000	R$13,13	R$ 709,02	Sim
CONSTRUTORA E SERVICOS W. B. M. LTDA	26.570.470/0001-84	19/02/2026 - 10:58:33	N/C	N/C	54,0000	R$13,10	R$ 707,40	Sim
ASLE CONSTRUTORA LTDA	20.511.890/0001-03	20/02/2026 - 09:22:30	N/C	N/C	54,0000	R$13,13	R$ 709,02	Não
MA CONSTRUTORA LTDA	54.197.980/0001-93	21/02/2026 - 14:58:53	N/C	N/C	54,0000	R$13,13	R$ 709,02	Sim
ENGETECH - ENGENHARIA, COMERCIO E SERVICOS LTDA	04.154.467/0001-47	22/02/2026 - 14:51:16	N/C	N/C	54,0000	R$13,13	R$ 709,02	Sim

PORTAL DE COMPRAS PÚBLICAS

A autenticidade do documento pode ser verificada no site https://validaarquivo.portaldecompraspublicas.com.br
Documento gerado eletronicamente no Portal de Compras Públicas em 24/02/2026 às 10:45:28.
Código verificador: 1138E88

E-DOCS - CÓPIA DO PROCESSO 2025-6X76D GERADO POR UDSON OLIVEIRA RAMOS DE AGUIAR EM 13/05/2026 07:51 DOCUMENTO 1 / 1 PÁGINA 2367 / 5723

2026-LVLHB5 - E-DOCS - DOCUMENTO ORIGINAL 06/03/2026 11:55 PÁGINA 310 / 381

KLAO ENGENHARIA S/A	24.940.808/0001-17	23/02/2026 - 14:47:27	N/C	N/C	54,0000	R$13,13	R$ 709,02	Não
ADIGE ARQUITETURA E ENGENHARIA LTDA	01.469.689/0001-60	23/02/2026 - 17:45:50	N/C	N/C	54,0000	R$13,00	R$ 702,00	Não
PRIVATE CONSTRUTORA LTDA	10.616.350/0001-30	23/02/2026 - 18:12:21	N/C	N/C	54,0000	R$13,13	R$ 709,02	Não
HIMALAIA CONSTRUTORA LTDA	00.471.823/0001-03	24/02/2026 - 08:26:25	N/C	N/C	54,0000	R$13,13	R$ 709,02	Não

LOTE 0001 - ITEM 0475 - FORNECIMENTO E INSTALACAO DE DISJUNTOR MONOPOLAR TIPO DIN, CORRENTE NOMINAL DE 16A DISJUNTOR MONOPOLAR TIPO DIN, CORRENTE NOMINAL DE 16A - FORNECIMENTO EINSTALACAO. AF_10/2020

Fornecedor	CNPJ/CPF	Data	Modelo	Marca/ Fabricante	Quantidade	Lance	Valor Total	LC 123/2006
ESTRUTURA COMERCIO E CONSTRUCOES LTDA	10.664.099/0001-80	10/02/2026 - 13:51:08	N/C	N/C	21,0000	R$13,91	R$ 292,11	Sim
WH CONSTRUTORA LTDA	23.305.610/0001-07	18/02/2026 - 10:37:23	N/C	N/C	21,0000	R$13,63	R$ 286,23	Sim
INOVAR SERVICOS DE ENGENHARIA E CONSULTORIA LTDA	41.155.098/0001-33	18/02/2026 - 13:07:28	N/C	N/C	21,0000	R$13,91	R$ 292,11	Sim
CONSTRUTORA E SERVICOS W. B. M. LTDA	26.570.470/0001-84	19/02/2026 - 10:58:35	N/C	N/C	21,0000	R$13,90	R$ 291,90	Sim
ASLE CONSTRUTORA LTDA	20.511.890/0001-03	20/02/2026 - 09:22:30	N/C	N/C	21,0000	R$13,91	R$ 292,11	Não
MA CONSTRUTORA LTDA	54.197.980/0001-93	21/02/2026 - 14:58:53	N/C	N/C	21,0000	R$13,91	R$ 292,11	Sim
ENGETECH - ENGENHARIA, COMERCIO E SERVICOS LTDA	04.154.467/0001-47	22/02/2026 - 14:51:17	N/C	N/C	21,0000	R$13,91	R$ 292,11	Sim
KLAO ENGENHARIA S/A	24.940.808/0001-17	23/02/2026 - 14:47:27	N/C	N/C	21,0000	R$13,91	R$ 292,11	Não
ADIGE ARQUITETURA E ENGENHARIA LTDA	01.469.689/0001-60	23/02/2026 - 17:45:50	N/C	N/C	21,0000	R$13,00	R$ 273,00	Não
PRIVATE CONSTRUTORA LTDA	10.616.350/0001-30	23/02/2026 - 18:12:21	N/C	N/C	21,0000	R$13,91	R$ 292,11	Não
HIMALAIA CONSTRUTORA LTDA	00.471.823/0001-03	24/02/2026 - 08:26:25	N/C	N/C	21,0000	R$13,91	R$ 292,11	Não

LOTE 0001 - ITEM 0476 - FORNECIMENTO E INSTALACAO DE DISJUNTOR MONOPOLAR TIPO DIN, CORRENTE NOMINAL DE 20A DISJUNTOR MONOPOLAR TIPO DIN, CORRENTE NOMINAL DE 20A - FORNECIMENTO E INS UN TALACAO. AF_10/2020

Fornecedor	CNPJ/CPF	Data	Modelo	Marca/ Fabricante	Quantidade	Lance	Valor Total	LC 123/2006
ESTRUTURA COMERCIO E CONSTRUCOES LTDA	10.664.099/0001-80	10/02/2026 - 13:51:26	N/C	N/C	11,0000	R$15,46	R$ 170,06	Sim
WH CONSTRUTORA LTDA	23.305.610/0001-07	18/02/2026 - 10:38:01	N/C	N/C	11,0000	R$15,15	R$ 166,65	Sim
INOVAR SERVICOS DE ENGENHARIA E CONSULTORIA LTDA	41.155.098/0001-33	18/02/2026 - 13:07:52	N/C	N/C	11,0000	R$15,46	R$ 170,06	Sim
CONSTRUTORA E SERVICOS W. B. M. LTDA	26.570.470/0001-84	19/02/2026 - 10:58:37	N/C	N/C	11,0000	R$15,43	R$ 169,73	Sim
ASLE CONSTRUTORA LTDA	20.511.890/0001-03	20/02/2026 - 09:22:30	N/C	N/C	11,0000	R$15,46	R$ 170,06	Não
MA CONSTRUTORA LTDA	54.197.980/0001-93	21/02/2026 - 14:58:53	N/C	N/C	11,0000	R$15,46	R$ 170,06	Sim
ENGETECH - ENGENHARIA, COMERCIO E SERVICOS LTDA	04.154.467/0001-47	22/02/2026 - 14:51:17	N/C	N/C	11,0000	R$15,46	R$ 170,06	Sim
KLAO ENGENHARIA S/A	24.940.808/0001-17	23/02/2026 - 14:47:27	N/C	N/C	11,0000	R$15,46	R$ 170,06	Não
ADIGE ARQUITETURA E ENGENHARIA LTDA	01.469.689/0001-60	23/02/2026 - 17:45:50	N/C	N/C	11,0000	R$15,00	R$ 165,00	Não
PRIVATE CONSTRUTORA LTDA	10.616.350/0001-30	23/02/2026 - 18:12:21	N/C	N/C	11,0000	R$15,46	R$ 170,06	Não
HIMALAIA CONSTRUTORA LTDA	00.471.823/0001-03	24/02/2026 - 08:26:25	N/C	N/C	11,0000	R$15,46	R$ 170,06	Não

PORTAL DE COMPRAS PÚBLICAS

A autenticidade do documento pode ser verificada no site https://validaarquivo.portaldecompraspublicas.com.br
Documento gerado eletronicamente no Portal de Compras Públicas em 24/02/2026 às 10:45:28.
Código verificador: 1138E88

E-DOCS - CÓPIA DO PROCESSO 2025-6X76D GERADO POR UDSON OLIVEIRA RAMOS DE AGUIAR EM 13/05/2026 07:51 DOCUMENTO 1 / 1 PÁGINA 2368 / 5723

2026-LVLHB5 - E-DOCS - DOCUMENTO ORIGINAL 06/03/2026 11:55 PÁGINA 311 / 381

LOTE 0001 - ITEM 0477 - Disjuntor monopolar tipo din, corrente nominal de 25a Disjuntor monopolar tipo din, corrente nominal de 25a - fornecimento e instalacao. af_10/2020

Fornecedor	CNPJ/CPF	Data	Modelo	Marca/ Fabricante	Quantidade	Lance	Valor Total	LC 123/2006
ESTRUTURA COMERCIO E CONSTRUCOES LTDA	10.664.099/0001-80	10/02/2026 - 13:51:53	N/C	N/C	12,0000	R$15,46	R$ 185,52	Sim
WH CONSTRUTORA LTDA	23.305.610/0001-07	18/02/2026 - 10:38:25	N/C	N/C	12,0000	R$15,15	R$ 181,80	Sim
INOVAR SERVICOS DE ENGENHARIA E CONSULTORIA LTDA	41.155.098/0001-33	18/02/2026 - 13:08:15	N/C	N/C	12,0000	R$15,46	R$ 185,52	Sim
CONSTRUTORA E SERVICOS W. B. M. LTDA	26.570.470/0001-84	19/02/2026 - 10:58:38	N/C	N/C	12,0000	R$15,43	R$ 185,16	Sim
ASLE CONSTRUTORA LTDA	20.511.890/0001-03	20/02/2026 - 09:22:30	N/C	N/C	12,0000	R$15,46	R$ 185,52	Não
MA CONSTRUTORA LTDA	54.197.980/0001-93	21/02/2026 - 14:58:53	N/C	N/C	12,0000	R$15,46	R$ 185,52	Sim
ENGETECH - ENGENHARIA, COMERCIO E SERVICOS LTDA	04.154.467/0001-47	22/02/2026 - 14:51:17	N/C	N/C	12,0000	R$15,46	R$ 185,52	Sim
KLAO ENGENHARIA S/A	24.940.808/0001-17	23/02/2026 - 14:47:27	N/C	N/C	12,0000	R$15,46	R$ 185,52	Não
ADIGE ARQUITETURA E ENGENHARIA LTDA	01.469.689/0001-60	23/02/2026 - 17:45:50	N/C	N/C	12,0000	R$15,00	R$ 180,00	Não
PRIVATE CONSTRUTORA LTDA	10.616.350/0001-30	23/02/2026 - 18:12:21	N/C	N/C	12,0000	R$15,46	R$ 185,52	Não
HIMALAIA CONSTRUTORA LTDA	00.471.823/0001-03	24/02/2026 - 08:26:25	N/C	N/C	12,0000	R$15,46	R$ 185,52	Não

LOTE 0001 - ITEM 0478 - Disjuntor monopolar tipo din, corrente nominal de 40a Disjuntor monopolar tipo din, corrente nominal de 40a - fornecimento e instalacao. af_10/2020

Fornecedor	CNPJ/CPF	Data	Modelo	Marca/ Fabricante	Quantidade	Lance	Valor Total	LC 123/2006
ESTRUTURA COMERCIO E CONSTRUCOES LTDA	10.664.099/0001-80	10/02/2026 - 13:52:09	N/C	N/C	1,0000	R$24,96	R$ 24,96	Sim
WH CONSTRUTORA LTDA	23.305.610/0001-07	18/02/2026 - 10:39:15	N/C	N/C	1,0000	R$24,46	R$ 24,46	Sim
INOVAR SERVICOS DE ENGENHARIA E CONSULTORIA LTDA	41.155.098/0001-33	18/02/2026 - 13:08:33	N/C	N/C	1,0000	R$24,96	R$ 24,96	Sim
CONSTRUTORA E SERVICOS W. B. M. LTDA	26.570.470/0001-84	19/02/2026 - 10:58:41	N/C	N/C	1,0000	R$24,95	R$ 24,95	Sim
ASLE CONSTRUTORA LTDA	20.511.890/0001-03	20/02/2026 - 09:22:30	N/C	N/C	1,0000	R$24,96	R$ 24,96	Não
MA CONSTRUTORA LTDA	54.197.980/0001-93	21/02/2026 - 14:58:53	N/C	N/C	1,0000	R$24,96	R$ 24,96	Sim
ENGETECH - ENGENHARIA, COMERCIO E SERVICOS LTDA	04.154.467/0001-47	22/02/2026 - 14:51:17	N/C	N/C	1,0000	R$24,96	R$ 24,96	Sim
KLAO ENGENHARIA S/A	24.940.808/0001-17	23/02/2026 - 14:47:27	N/C	N/C	1,0000	R$24,96	R$ 24,96	Não
ADIGE ARQUITETURA E ENGENHARIA LTDA	01.469.689/0001-60	23/02/2026 - 17:45:50	N/C	N/C	1,0000	R$24,00	R$ 24,00	Não
PRIVATE CONSTRUTORA LTDA	10.616.350/0001-30	23/02/2026 - 18:12:21	N/C	N/C	1,0000	R$24,96	R$ 24,96	Não
HIMALAIA CONSTRUTORA LTDA	00.471.823/0001-03	24/02/2026 - 08:26:25	N/C	N/C	1,0000	R$24,96	R$ 24,96	Não

LOTE 0001 - ITEM 0479 - Disjuntor tripolar tipo din, corrente nominal de 10a Disjuntor tripolar tipo din, corrente nominal de 10a - fornecimento e instalacao. af_10/2020

Fornecedor	CNPJ/CPF	Data	Modelo	Marca/ Fabricante	Quantidade	Lance	Valor Total	LC 123/2006
ESTRUTURA COMERCIO E CONSTRUCOES LTDA	10.664.099/0001-80	10/02/2026 - 13:52:20	N/C	N/C	9,0000	R$78,16	R$ 703,44	Sim
WH CONSTRUTORA LTDA	23.305.610/0001-07	18/02/2026 - 10:39:56	N/C	N/C	9,0000	R$76,60	R$ 689,40	Sim

PORTAL DE COMPRAS PÚBLICAS

A autenticidade do documento pode ser verificada no site https://validaarquivo.portaldecompraspublicas.com.br
Documento gerado eletronicamente no Portal de Compras Públicas em 24/02/2026 às 10:45:28.
Código verificador: 1138E88

E-DOCS - CÓPIA DO PROCESSO 2025-6X76D GERADO POR UDSON OLIVEIRA RAMOS DE AGUIAR EM 13/05/2026 07:51 DOCUMENTO 1 / 1 PÁGINA 2369 / 5723

2026-LVLHB5 - E-DOCS - DOCUMENTO ORIGINAL 06/03/2026 11:55 PÁGINA 312 / 381

INOVAR SERVICOS DE ENGENHARIA E CONSULTORIA LTDA	41.155.098/0001-33	18/02/2026 - 13:08:56	N/C	N/C	9,0000	R$78,16	R$ 703,44	Sim
CONSTRUTORA E SERVICOS W. B. M. LTDA	26.570.470/0001-84	19/02/2026 - 10:58:43	N/C	N/C	9,0000	R$78,14	R$ 703,26	Sim
ASLE CONSTRUTORA LTDA	20.511.890/0001-03	20/02/2026 - 09:22:30	N/C	N/C	9,0000	R$78,16	R$ 703,44	Não
MA CONSTRUTORA LTDA	54.197.980/0001-93	21/02/2026 - 14:58:53	N/C	N/C	9,0000	R$78,16	R$ 703,44	Sim
ENGETECH - ENGENHARIA, COMERCIO E SERVICOS LTDA	04.154.467/0001-47	22/02/2026 - 14:51:17	N/C	N/C	9,0000	R$78,16	R$ 703,44	Sim
KLAO ENGENHARIA S/A	24.940.808/0001-17	23/02/2026 - 14:47:27	N/C	N/C	9,0000	R$78,16	R$ 703,44	Não
ADIGE ARQUITETURA E ENGENHARIA LTDA	01.469.689/0001-60	23/02/2026 - 17:45:50	N/C	N/C	9,0000	R$78,00	R$ 702,00	Não
PRIVATE CONSTRUTORA LTDA	10.616.350/0001-30	23/02/2026 - 18:12:21	N/C	N/C	9,0000	R$78,16	R$ 703,44	Não
HIMALAIA CONSTRUTORA LTDA	00.471.823/0001-03	24/02/2026 - 08:26:25	N/C	N/C	9,0000	R$78,16	R$ 703,44	Não

LOTE 0001 - ITEM 0480 - Disjuntor tripolar tipo din, corrente nominal de 16a Disjuntor tripolar tipo din, corrente nominal de 16a - fornecimento e instalacao. af_10/2020

Fornecedor	CNPJ/CPF	Data	Modelo	Marca/ Fabricante	Quantidade	Lance	Valor Total	LC 123/2006
ESTRUTURA COMERCIO E CONSTRUCOES LTDA	10.664.099/0001-80	10/02/2026 - 13:52:41	N/C	N/C	7,0000	R$80,51	R$ 563,57	Sim
WH CONSTRUTORA LTDA	23.305.610/0001-07	18/02/2026 - 10:40:26	N/C	N/C	7,0000	R$78,90	R$ 552,30	Sim
INOVAR SERVICOS DE ENGENHARIA E CONSULTORIA LTDA	41.155.098/0001-33	18/02/2026 - 13:09:15	N/C	N/C	7,0000	R$80,51	R$ 563,57	Sim
CONSTRUTORA E SERVICOS W. B. M. LTDA	26.570.470/0001-84	19/02/2026 - 10:58:55	N/C	N/C	7,0000	R$80,50	R$ 563,50	Sim
ASLE CONSTRUTORA LTDA	20.511.890/0001-03	20/02/2026 - 09:22:30	N/C	N/C	7,0000	R$80,51	R$ 563,57	Não
MA CONSTRUTORA LTDA	54.197.980/0001-93	21/02/2026 - 14:58:53	N/C	N/C	7,0000	R$80,51	R$ 563,57	Sim
ENGETECH - ENGENHARIA, COMERCIO E SERVICOS LTDA	04.154.467/0001-47	22/02/2026 - 14:51:17	N/C	N/C	7,0000	R$80,51	R$ 563,57	Sim
KLAO ENGENHARIA S/A	24.940.808/0001-17	23/02/2026 - 14:47:27	N/C	N/C	7,0000	R$80,51	R$ 563,57	Não
ADIGE ARQUITETURA E ENGENHARIA LTDA	01.469.689/0001-60	23/02/2026 - 17:45:50	N/C	N/C	7,0000	R$80,00	R$ 560,00	Não
PRIVATE CONSTRUTORA LTDA	10.616.350/0001-30	23/02/2026 - 18:12:21	N/C	N/C	7,0000	R$80,51	R$ 563,57	Não
HIMALAIA CONSTRUTORA LTDA	00.471.823/0001-03	24/02/2026 - 08:26:25	N/C	N/C	7,0000	R$80,51	R$ 563,57	Não

LOTE 0001 - ITEM 0481 - DISJUNTOR TRIPOLAR TIPO DIN, CORRENTE NOMINAL DE 32A - FORNECIMENTO E INSTALACAO DISJUNTOR TRIPOLAR TIPO DIN, CORRENTE NOMINAL DE 32A - FORNECIMENTO E INSTALACAO. AF_10/2020

Fornecedor	CNPJ/CPF	Data	Modelo	Marca/ Fabricante	Quantidade	Lance	Valor Total	LC 123/2006
ESTRUTURA COMERCIO E CONSTRUCOES LTDA	10.664.099/0001-80	10/02/2026 - 13:58:41	N/C	N/C	4,0000	R$90,88	R$ 363,52	Sim
WH CONSTRUTORA LTDA	23.305.610/0001-07	18/02/2026 - 10:40:48	N/C	N/C	4,0000	R$89,06	R$ 356,24	Sim
INOVAR SERVICOS DE ENGENHARIA E CONSULTORIA LTDA	41.155.098/0001-33	18/02/2026 - 13:10:55	N/C	N/C	4,0000	R$90,88	R$ 363,52	Sim
CONSTRUTORA E SERVICOS W. B. M. LTDA	26.570.470/0001-84	19/02/2026 - 13:20:08	N/C	N/C	4,0000	R$90,85	R$ 363,40	Sim
ASLE CONSTRUTORA LTDA	20.511.890/0001-03	20/02/2026 - 09:22:30	N/C	N/C	4,0000	R$90,88	R$ 363,52	Não
MA CONSTRUTORA LTDA	54.197.980/0001-93	21/02/2026 - 14:58:53	N/C	N/C	4,0000	R$90,88	R$ 363,52	Sim

PORTAL DE COMPRAS PÚBLICAS

A autenticidade do documento pode ser verificada no site https://validaarquivo.portaldecompraspublicas.com.br
Documento gerado eletronicamente no Portal de Compras Públicas em 24/02/2026 às 10:45:28.
Código verificador: 1138E88

E-DOCS - CÓPIA DO PROCESSO 2025-6X76D GERADO POR UDSON OLIVEIRA RAMOS DE AGUIAR EM 13/05/2026 07:51 DOCUMENTO 1 / 1 PÁGINA 2370 / 5723

2026-LVLHB5 - E-DOCS - DOCUMENTO ORIGINAL 06/03/2026 11:55 PÁGINA 313 / 381

ENGETECH - ENGENHARIA, COMERCIO E SERVICOS LTDA	04.154.467/0001-47	22/02/2026 - 14:51:17	N/C	N/C	4,0000	R$90,88	R$ 363,52	Sim
KLAO ENGENHARIA S/A	24.940.808/0001-17	23/02/2026 - 14:47:27	N/C	N/C	4,0000	R$90,88	R$ 363,52	Não
ADIGE ARQUITETURA E ENGENHARIA LTDA	01.469.689/0001-60	23/02/2026 - 17:45:50	N/C	N/C	4,0000	R$90,00	R$ 360,00	Não
PRIVATE CONSTRUTORA LTDA	10.616.350/0001-30	23/02/2026 - 18:12:22	N/C	N/C	4,0000	R$90,88	R$ 363,52	Não
HIMALAIA CONSTRUTORA LTDA	00.471.823/0001-03	24/02/2026 - 08:26:25	N/C	N/C	4,0000	R$90,88	R$ 363,52	Não

LOTE 0001 - ITEM 0482 - Disjuntor tripolar tipo din, corrente nominal de 40a Disjuntor tripolar tipo din, corrente nominal de 40a - fornecimento e instalacao. af_10/2020

Fornecedor	CNPJ/CPF	Data	Modelo	Marca/ Fabricante	Quantidade	Lance	Valor Total	LC 123/2006
ESTRUTURA COMERCIO E CONSTRUCOES LTDA	10.664.099/0001-80	10/02/2026 - 13:58:57	N/C	N/C	2,0000	R$99,73	R$ 199,46	Sim
WH CONSTRUTORA LTDA	23.305.610/0001-07	18/02/2026 - 10:41:21	N/C	N/C	2,0000	R$97,74	R$ 195,48	Sim
INOVAR SERVICOS DE ENGENHARIA E CONSULTORIA LTDA	41.155.098/0001-33	18/02/2026 - 13:14:10	N/C	N/C	2,0000	R$99,73	R$ 199,46	Sim
CONSTRUTORA E SERVICOS W. B. M. LTDA	26.570.470/0001-84	19/02/2026 - 13:20:11	N/C	N/C	2,0000	R$99,70	R$ 199,40	Sim
ASLE CONSTRUTORA LTDA	20.511.890/0001-03	20/02/2026 - 09:22:30	N/C	N/C	2,0000	R$99,73	R$ 199,46	Não
MA CONSTRUTORA LTDA	54.197.980/0001-93	21/02/2026 - 14:58:53	N/C	N/C	2,0000	R$99,73	R$ 199,46	Sim
ENGETECH - ENGENHARIA, COMERCIO E SERVICOS LTDA	04.154.467/0001-47	22/02/2026 - 14:51:17	N/C	N/C	2,0000	R$99,73	R$ 199,46	Sim
KLAO ENGENHARIA S/A	24.940.808/0001-17	23/02/2026 - 14:47:27	N/C	N/C	2,0000	R$99,73	R$ 199,46	Não
ADIGE ARQUITETURA E ENGENHARIA LTDA	01.469.689/0001-60	23/02/2026 - 17:45:51	N/C	N/C	2,0000	R$99,00	R$ 198,00	Não
PRIVATE CONSTRUTORA LTDA	10.616.350/0001-30	23/02/2026 - 18:12:22	N/C	N/C	2,0000	R$99,73	R$ 199,46	Não
HIMALAIA CONSTRUTORA LTDA	00.471.823/0001-03	24/02/2026 - 08:26:25	N/C	N/C	2,0000	R$99,73	R$ 199,46	Não

LOTE 0001 - ITEM 0483 - Disjuntor tripolar tipo nema, corrente nominal de 60 ate 100a Disjuntor tripolar tipo nema, corrente nominal de 60 ate 100a - fornecimento e instalacao. af_10/2020

Fornecedor	CNPJ/CPF	Data	Modelo	Marca/ Fabricante	Quantidade	Lance	Valor Total	LC 123/2006
ESTRUTURA COMERCIO E CONSTRUCOES LTDA	10.664.099/0001-80	10/02/2026 - 14:00:03	N/C	N/C	4,0000	R$178,10	R$ 712,40	Sim
WH CONSTRUTORA LTDA	23.305.610/0001-07	18/02/2026 - 10:41:50	N/C	N/C	4,0000	R$174,54	R$ 698,16	Sim
INOVAR SERVICOS DE ENGENHARIA E CONSULTORIA LTDA	41.155.098/0001-33	18/02/2026 - 13:14:27	N/C	N/C	4,0000	R$178,10	R$ 712,40	Sim
CONSTRUTORA E SERVICOS W. B. M. LTDA	26.570.470/0001-84	19/02/2026 - 13:20:12	N/C	N/C	4,0000	R$178,05	R$ 712,20	Sim
ASLE CONSTRUTORA LTDA	20.511.890/0001-03	20/02/2026 - 09:22:30	N/C	N/C	4,0000	R$178,10	R$ 712,40	Não
MA CONSTRUTORA LTDA	54.197.980/0001-93	21/02/2026 - 14:58:53	N/C	N/C	4,0000	R$178,10	R$ 712,40	Sim
ENGETECH - ENGENHARIA, COMERCIO E SERVICOS LTDA	04.154.467/0001-47	22/02/2026 - 14:51:17	N/C	N/C	4,0000	R$178,10	R$ 712,40	Sim
KLAO ENGENHARIA S/A	24.940.808/0001-17	23/02/2026 - 14:47:27	N/C	N/C	4,0000	R$178,10	R$ 712,40	Não
ADIGE ARQUITETURA E ENGENHARIA LTDA	01.469.689/0001-60	23/02/2026 - 17:45:51	N/C	N/C	4,0000	R$178,00	R$ 712,00	Não
PRIVATE CONSTRUTORA LTDA	10.616.350/0001-30	23/02/2026 - 18:12:22	N/C	N/C	4,0000	R$178,10	R$ 712,40	Não
HIMALAIA CONSTRUTORA LTDA	00.471.823/0001-03	24/02/2026 - 08:26:25	N/C	N/C	4,0000	R$178,10	R$ 712,40	Não

PORTAL DE COMPRAS PÚBLICAS

A autenticidade do documento pode ser verificada no site https://validaarquivo.portaldecompraspublicas.com.br
Documento gerado eletronicamente no Portal de Compras Públicas em 24/02/2026 às 10:45:28.
Código verificador: 1138E88

E-DOCS - CÓPIA DO PROCESSO 2025-6X76D GERADO POR UDSON OLIVEIRA RAMOS DE AGUIAR EM 13/05/2026 07:51 DOCUMENTO 1 / 1 PÁGINA 2371 / 5723

2026-LVLHB5 - E-DOCS - DOCUMENTO ORIGINAL 06/03/2026 11:55 PÁGINA 314 / 381

LOTE 0001 - ITEM 0484 - DISJUNTOR TERMOMAGNETICO TRIPOLAR , CORRENTE NOMINAL DE 125A - FORNECIMENTO E INSTALACAO DISJUNTOR TERMOMAGNETICO TRIPOLAR , CORRENTE NOMINAL DE 125A - FORNECIMENTO E INSTALACAO. AF_10/2020

Fornecedor	CNPJ/CPF	Data	Modelo	Marca/ Fabricante	Quantidade	Lance	Valor Total	LC 123/2006
ESTRUTURA COMERCIO E CONSTRUCOES LTDA	10.664.099/0001-80	10/02/2026 - 14:00:30	N/C	N/C	2,0000	R$473,38	R$ 946,76	Sim
WH CONSTRUTORA LTDA	23.305.610/0001-07	18/02/2026 - 10:42:32	N/C	N/C	2,0000	R$463,91	R$ 927,82	Sim
INOVAR SERVICOS DE ENGENHARIA E CONSULTORIA LTDA	41.155.098/0001-33	18/02/2026 - 13:14:51	N/C	N/C	2,0000	R$473,38	R$ 946,76	Sim
CONSTRUTORA E SERVICOS W. B. M. LTDA	26.570.470/0001-84	19/02/2026 - 13:20:14	N/C	N/C	2,0000	R$473,35	R$ 946,70	Sim
ASLE CONSTRUTORA LTDA	20.511.890/0001-03	20/02/2026 - 09:22:30	N/C	N/C	2,0000	R$473,38	R$ 946,76	Não
MA CONSTRUTORA LTDA	54.197.980/0001-93	21/02/2026 - 14:58:53	N/C	N/C	2,0000	R$473,38	R$ 946,76	Sim
ENGETECH - ENGENHARIA, COMERCIO E SERVICOS LTDA	04.154.467/0001-47	22/02/2026 - 14:51:17	N/C	N/C	2,0000	R$473,38	R$ 946,76	Sim
KLAO ENGENHARIA S/A	24.940.808/0001-17	23/02/2026 - 14:47:27	N/C	N/C	2,0000	R$473,38	R$ 946,76	Não
ADIGE ARQUITETURA E ENGENHARIA LTDA	01.469.689/0001-60	23/02/2026 - 17:45:51	N/C	N/C	2,0000	R$473,00	R$ 946,00	Não
PRIVATE CONSTRUTORA LTDA	10.616.350/0001-30	23/02/2026 - 18:12:22	N/C	N/C	2,0000	R$473,38	R$ 946,76	Não
HIMALAIA CONSTRUTORA LTDA	00.471.823/0001-03	24/02/2026 - 08:26:25	N/C	N/C	2,0000	R$473,38	R$ 946,76	Não

LOTE 0001 - ITEM 0485 - Disjuntor termomagnetico tripolar , corrente nominal de 250a Disjuntor termomagnetico tripolar , corrente nominal de 250a - fornecimento e instalacao. af_10/2020

Fornecedor	CNPJ/CPF	Data	Modelo	Marca/ Fabricante	Quantidade	Lance	Valor Total	LC 123/2006
ESTRUTURA COMERCIO E CONSTRUCOES LTDA	10.664.099/0001-80	10/02/2026 - 14:00:53	N/C	N/C	3,0000	R$1.112,25	R$ 3.336,75	Sim
WH CONSTRUTORA LTDA	23.305.610/0001-07	18/02/2026 - 10:43:13	N/C	N/C	3,0000	R$1.090,01	R$ 3.270,03	Sim
INOVAR SERVICOS DE ENGENHARIA E CONSULTORIA LTDA	41.155.098/0001-33	18/02/2026 - 13:15:18	N/C	N/C	3,0000	R$1.112,25	R$ 3.336,75	Sim
CONSTRUTORA E SERVICOS W. B. M. LTDA	26.570.470/0001-84	19/02/2026 - 13:20:16	N/C	N/C	3,0000	R$1.112,23	R$ 3.336,69	Sim
ASLE CONSTRUTORA LTDA	20.511.890/0001-03	20/02/2026 - 09:22:30	N/C	N/C	3,0000	R$1.112,25	R$ 3.336,75	Não
MA CONSTRUTORA LTDA	54.197.980/0001-93	21/02/2026 - 14:58:53	N/C	N/C	3,0000	R$1.112,25	R$ 3.336,75	Sim
ENGETECH - ENGENHARIA, COMERCIO E SERVICOS LTDA	04.154.467/0001-47	22/02/2026 - 14:51:17	N/C	N/C	3,0000	R$1.112,25	R$ 3.336,75	Sim
KLAO ENGENHARIA S/A	24.940.808/0001-17	23/02/2026 - 14:47:27	N/C	N/C	3,0000	R$1.112,25	R$ 3.336,75	Não
ADIGE ARQUITETURA E ENGENHARIA LTDA	01.469.689/0001-60	23/02/2026 - 17:45:51	N/C	N/C	3,0000	R$1.112,00	R$ 3.336,00	Não
PRIVATE CONSTRUTORA LTDA	10.616.350/0001-30	23/02/2026 - 18:12:22	N/C	N/C	3,0000	R$1.112,25	R$ 3.336,75	Não
HIMALAIA CONSTRUTORA LTDA	00.471.823/0001-03	24/02/2026 - 08:26:25	N/C	N/C	3,0000	R$1.112,25	R$ 3.336,75	Não

LOTE 0001 - ITEM 0486 - Disjuntor bipolar tipo dr, corrente nominal de 25a - 30ma Disjuntor bipolar tipo dr, corrente nominal de 25a - 30ma

Fornecedor	CNPJ/CPF	Data	Modelo	Marca/ Fabricante	Quantidade	Lance	Valor Total	LC 123/2006
ESTRUTURA COMERCIO E CONSTRUCOES LTDA	10.664.099/0001-80	10/02/2026 - 14:01:11	N/C	N/C	3,0000	R$170,78	R$ 512,34	Sim
WH CONSTRUTORA LTDA	23.305.610/0001-07	18/02/2026 - 10:43:45	N/C	N/C	3,0000	R$167,36	R$ 502,08	Sim

PORTAL DE COMPRAS PÚBLICAS

A autenticidade do documento pode ser verificada no site https://validaarquivo.portaldecompraspublicas.com.br
Documento gerado eletronicamente no Portal de Compras Públicas em 24/02/2026 às 10:45:28.
Código verificador: 1138E88

E-DOCS - CÓPIA DO PROCESSO 2025-6X76D GERADO POR UDSON OLIVEIRA RAMOS DE AGUIAR EM 13/05/2026 07:51 DOCUMENTO 1 / 1 PÁGINA 2372 / 5723

2026-LVLHB5 - E-DOCS - DOCUMENTO ORIGINAL 06/03/2026 11:55 PÁGINA 315 / 381

INOVAR SERVICOS DE ENGENHARIA E CONSULTORIA LTDA	41.155.098/0001-33	18/02/2026 - 13:16:51	N/C	N/C	3,0000	R$170,78	R$ 512,34	Sim
CONSTRUTORA E SERVICOS W. B. M. LTDA	26.570.470/0001-84	19/02/2026 - 13:20:18	N/C	N/C	3,0000	R$170,75	R$ 512,25	Sim
ASLE CONSTRUTORA LTDA	20.511.890/0001-03	20/02/2026 - 09:22:30	N/C	N/C	3,0000	R$170,78	R$ 512,34	Não
MA CONSTRUTORA LTDA	54.197.980/0001-93	21/02/2026 - 14:58:53	N/C	N/C	3,0000	R$170,78	R$ 512,34	Sim
ENGETECH - ENGENHARIA, COMERCIO E SERVICOS LTDA	04.154.467/0001-47	22/02/2026 - 14:51:17	N/C	N/C	3,0000	R$170,78	R$ 512,34	Sim
KLAO ENGENHARIA S/A	24.940.808/0001-17	23/02/2026 - 14:47:27	N/C	N/C	3,0000	R$170,78	R$ 512,34	Não
ADIGE ARQUITETURA E ENGENHARIA LTDA	01.469.689/0001-60	23/02/2026 - 17:45:51	N/C	N/C	3,0000	R$170,00	R$ 510,00	Não
PRIVATE CONSTRUTORA LTDA	10.616.350/0001-30	23/02/2026 - 18:12:22	N/C	N/C	3,0000	R$170,78	R$ 512,34	Não
HIMALAIA CONSTRUTORA LTDA	00.471.823/0001-03	24/02/2026 - 08:26:25	N/C	N/C	3,0000	R$170,78	R$ 512,34	Não

LOTE 0001 - ITEM 0487 - Disjuntor bipolar tipo dr, corrente nominal de 40a - 30ma Disjuntor bipolar tipo dr, corrente nominal de 40a - 30ma

Fornecedor	CNPJ/CPF	Data	Modelo	Marca/ Fabricante	Quantidade	Lance	Valor Total	LC 123/2006
ESTRUTURA COMERCIO E CONSTRUCOES LTDA	10.664.099/0001-80	10/02/2026 - 14:01:23	N/C	N/C	1,0000	R$176,58	R$ 176,58	Sim
WH CONSTRUTORA LTDA	23.305.610/0001-07	18/02/2026 - 10:44:08	N/C	N/C	1,0000	R$173,05	R$ 173,05	Sim
INOVAR SERVICOS DE ENGENHARIA E CONSULTORIA LTDA	41.155.098/0001-33	18/02/2026 - 13:17:11	N/C	N/C	1,0000	R$176,58	R$ 176,58	Sim
CONSTRUTORA E SERVICOS W. B. M. LTDA	26.570.470/0001-84	19/02/2026 - 13:20:21	N/C	N/C	1,0000	R$176,55	R$ 176,55	Sim
ASLE CONSTRUTORA LTDA	20.511.890/0001-03	20/02/2026 - 09:22:30	N/C	N/C	1,0000	R$176,58	R$ 176,58	Não
MA CONSTRUTORA LTDA	54.197.980/0001-93	21/02/2026 - 14:58:54	N/C	N/C	1,0000	R$176,58	R$ 176,58	Sim
ENGETECH - ENGENHARIA, COMERCIO E SERVICOS LTDA	04.154.467/0001-47	22/02/2026 - 14:51:17	N/C	N/C	1,0000	R$176,58	R$ 176,58	Sim
KLAO ENGENHARIA S/A	24.940.808/0001-17	23/02/2026 - 14:47:27	N/C	N/C	1,0000	R$176,58	R$ 176,58	Não
ADIGE ARQUITETURA E ENGENHARIA LTDA	01.469.689/0001-60	23/02/2026 - 17:45:51	N/C	N/C	1,0000	R$176,00	R$ 176,00	Não
PRIVATE CONSTRUTORA LTDA	10.616.350/0001-30	23/02/2026 - 18:12:22	N/C	N/C	1,0000	R$176,58	R$ 176,58	Não
HIMALAIA CONSTRUTORA LTDA	00.471.823/0001-03	24/02/2026 - 08:26:25	N/C	N/C	1,0000	R$176,58	R$ 176,58	Não

LOTE 0001 - ITEM 0488 - Disjuntor tetrapolar tipo dr, corrente nominal de 25a - 30ma Disjuntor tetrapolar tipo dr, corrente nominal de 25a - 30ma

Fornecedor	CNPJ/CPF	Data	Modelo	Marca/ Fabricante	Quantidade	Lance	Valor Total	LC 123/2006
ESTRUTURA COMERCIO E CONSTRUCOES LTDA	10.664.099/0001-80	10/02/2026 - 14:01:43	N/C	N/C	26,0000	R$191,44	R$ 4.977,44	Sim
WH CONSTRUTORA LTDA	23.305.610/0001-07	18/02/2026 - 10:44:50	N/C	N/C	26,0000	R$187,61	R$ 4.877,86	Sim
INOVAR SERVICOS DE ENGENHARIA E CONSULTORIA LTDA	41.155.098/0001-33	18/02/2026 - 13:17:38	N/C	N/C	26,0000	R$191,44	R$ 4.977,44	Sim
CONSTRUTORA E SERVICOS W. B. M. LTDA	26.570.470/0001-84	19/02/2026 - 13:20:23	N/C	N/C	26,0000	R$191,40	R$ 4.976,40	Sim
ASLE CONSTRUTORA LTDA	20.511.890/0001-03	20/02/2026 - 09:22:30	N/C	N/C	26,0000	R$191,44	R$ 4.977,44	Não
MA CONSTRUTORA LTDA	54.197.980/0001-93	21/02/2026 - 14:58:54	N/C	N/C	26,0000	R$191,44	R$ 4.977,44	Sim

PORTAL DE COMPRAS PÚBLICAS

A autenticidade do documento pode ser verificada no site https://validaarquivo.portaldecompraspublicas.com.br
Documento gerado eletronicamente no Portal de Compras Públicas em 24/02/2026 às 10:45:28.
Código verificador: 1138E88

E-DOCS - CÓPIA DO PROCESSO 2025-6X76D GERADO POR UDSON OLIVEIRA RAMOS DE AGUIAR EM 13/05/2026 07:51 DOCUMENTO 1 / 1 PÁGINA 2373 / 5723

2026-LVLHB5 - E-DOCS - DOCUMENTO ORIGINAL 06/03/2026 11:55 PÁGINA 316 / 381

ENGETECH - ENGENHARIA, COMERCIO E SERVICOS LTDA	04.154.467/0001-47	22/02/2026 - 14:51:17	N/C	N/C	26,0000	R$191,44	R$ 4.977,44	Sim
KLAO ENGENHARIA S/A	24.940.808/0001-17	23/02/2026 - 14:47:27	N/C	N/C	26,0000	R$191,44	R$ 4.977,44	Não
ADIGE ARQUITETURA E ENGENHARIA LTDA	01.469.689/0001-60	23/02/2026 - 17:45:51	N/C	N/C	26,0000	R$191,00	R$ 4.966,00	Não
PRIVATE CONSTRUTORA LTDA	10.616.350/0001-30	23/02/2026 - 18:12:22	N/C	N/C	26,0000	R$191,44	R$ 4.977,44	Não
HIMALAIA CONSTRUTORA LTDA	00.471.823/0001-03	24/02/2026 - 08:26:25	N/C	N/C	26,0000	R$191,44	R$ 4.977,44	Não

LOTE 0001 - ITEM 0489 - Dispositivo contra surto - dps 40 ka Dispositivo contra surto - dps 40 ka

Fornecedor	CNPJ/CPF	Data	Modelo	Marca/ Fabricante	Quantidade	Lance	Valor Total	LC 123/2006
ESTRUTURA COMERCIO E CONSTRUCOES LTDA	10.664.099/0001-80	10/02/2026 - 14:02:04	N/C	N/C	40,0000	R$123,54	R$ 4.941,60	Sim
WH CONSTRUTORA LTDA	23.305.610/0001-07	18/02/2026 - 10:45:15	N/C	N/C	40,0000	R$121,07	R$ 4.842,80	Sim
INOVAR SERVICOS DE ENGENHARIA E CONSULTORIA LTDA	41.155.098/0001-33	18/02/2026 - 13:17:59	N/C	N/C	40,0000	R$123,54	R$ 4.941,60	Sim
CONSTRUTORA E SERVICOS W. B. M. LTDA	26.570.470/0001-84	19/02/2026 - 13:20:27	N/C	N/C	40,0000	R$123,50	R$ 4.940,00	Sim
ASLE CONSTRUTORA LTDA	20.511.890/0001-03	20/02/2026 - 09:22:30	N/C	N/C	40,0000	R$123,54	R$ 4.941,60	Não
MA CONSTRUTORA LTDA	54.197.980/0001-93	21/02/2026 - 14:58:54	N/C	N/C	40,0000	R$123,54	R$ 4.941,60	Sim
ENGETECH - ENGENHARIA, COMERCIO E SERVICOS LTDA	04.154.467/0001-47	22/02/2026 - 14:51:17	N/C	N/C	40,0000	R$123,54	R$ 4.941,60	Sim
KLAO ENGENHARIA S/A	24.940.808/0001-17	23/02/2026 - 14:47:27	N/C	N/C	40,0000	R$123,54	R$ 4.941,60	Não
ADIGE ARQUITETURA E ENGENHARIA LTDA	01.469.689/0001-60	23/02/2026 - 17:45:51	N/C	N/C	40,0000	R$123,00	R$ 4.920,00	Não
PRIVATE CONSTRUTORA LTDA	10.616.350/0001-30	23/02/2026 - 18:12:22	N/C	N/C	40,0000	R$123,54	R$ 4.941,60	Não
HIMALAIA CONSTRUTORA LTDA	00.471.823/0001-03	24/02/2026 - 08:26:25	N/C	N/C	40,0000	R$123,54	R$ 4.941,60	Não

LOTE 0001 - ITEM 0490 - Dispositivo contra surto - dps 80 ka Dispositivo contra surto - dps 80 ka

Fornecedor	CNPJ/CPF	Data	Modelo	Marca/ Fabricante	Quantidade	Lance	Valor Total	LC 123/2006
ESTRUTURA COMERCIO E CONSTRUCOES LTDA	10.664.099/0001-80	10/02/2026 - 14:02:21	N/C	N/C	8,0000	R$205,31	R$ 1.642,48	Sim
WH CONSTRUTORA LTDA	23.305.610/0001-07	18/02/2026 - 10:45:52	N/C	N/C	8,0000	R$201,20	R$ 1.609,60	Sim
INOVAR SERVICOS DE ENGENHARIA E CONSULTORIA LTDA	41.155.098/0001-33	18/02/2026 - 13:18:29	N/C	N/C	8,0000	R$205,31	R$ 1.642,48	Sim
CONSTRUTORA E SERVICOS W. B. M. LTDA	26.570.470/0001-84	19/02/2026 - 13:20:29	N/C	N/C	8,0000	R$205,30	R$ 1.642,40	Sim
ASLE CONSTRUTORA LTDA	20.511.890/0001-03	20/02/2026 - 09:22:30	N/C	N/C	8,0000	R$205,31	R$ 1.642,48	Não
MA CONSTRUTORA LTDA	54.197.980/0001-93	21/02/2026 - 14:58:54	N/C	N/C	8,0000	R$205,31	R$ 1.642,48	Sim
ENGETECH - ENGENHARIA, COMERCIO E SERVICOS LTDA	04.154.467/0001-47	22/02/2026 - 14:51:17	N/C	N/C	8,0000	R$205,31	R$ 1.642,48	Sim
KLAO ENGENHARIA S/A	24.940.808/0001-17	23/02/2026 - 14:47:27	N/C	N/C	8,0000	R$205,31	R$ 1.642,48	Não
ADIGE ARQUITETURA E ENGENHARIA LTDA	01.469.689/0001-60	23/02/2026 - 17:45:51	N/C	N/C	8,0000	R$205,00	R$ 1.640,00	Não
PRIVATE CONSTRUTORA LTDA	10.616.350/0001-30	23/02/2026 - 18:12:22	N/C	N/C	8,0000	R$205,31	R$ 1.642,48	Não
HIMALAIA CONSTRUTORA LTDA	00.471.823/0001-03	24/02/2026 - 08:26:25	N/C	N/C	8,0000	R$205,31	R$ 1.642,48	Não

PORTAL DE COMPRAS PÚBLICAS

A autenticidade do documento pode ser verificada no site https://validaarquivo.portaldecompraspublicas.com.br
Documento gerado eletronicamente no Portal de Compras Públicas em 24/02/2026 às 10:45:28.
Código verificador: 1138E88

E-DOCS - CÓPIA DO PROCESSO 2025-6X76D GERADO POR UDSON OLIVEIRA RAMOS DE AGUIAR EM 13/05/2026 07:51 DOCUMENTO 1 / 1 PÁGINA 2374 / 5723

2026-LVLHB5 - E-DOCS - DOCUMENTO ORIGINAL 06/03/2026 11:55 PÁGINA 317 / 381

LOTE 0001 - ITEM 0491 - Eletroduto flexivel corrugado, pvc, dn 25 mm (3/4), para circuitos terminais Eletroduto flexivel corrugado, pvc, dn 25 mm (3/4), para circuitos terminais, instalado em forro - fornecimento e instalacao. af_03/2023

Fornecedor	CNPJ/CPF	Data	Modelo	Marca/ Fabricante	Quantidade	Lance	Valor Total	LC 123/2006
ESTRUTURA COMERCIO E CONSTRUCOES LTDA	10.664.099/0001-80	10/02/2026 - 14:02:51	N/C	N/C	184,3000	R$20,38	R$ 3.756,03	Sim
WH CONSTRUTORA LTDA	23.305.610/0001-07	18/02/2026 - 10:46:16	N/C	N/C	184,3000	R$20,38	R$ 3.756,03	Sim
INOVAR SERVICOS DE ENGENHARIA E CONSULTORIA LTDA	41.155.098/0001-33	18/02/2026 - 13:23:30	N/C	N/C	184,3000	R$20,38	R$ 3.756,03	Sim
CONSTRUTORA E SERVICOS W. B. M. LTDA	26.570.470/0001-84	19/02/2026 - 13:20:31	N/C	N/C	184,3000	R$20,35	R$ 3.750,51	Sim
ASLE CONSTRUTORA LTDA	20.511.890/0001-03	20/02/2026 - 09:22:30	N/C	N/C	184,3000	R$20,38	R$ 3.756,03	Não
MA CONSTRUTORA LTDA	54.197.980/0001-93	21/02/2026 - 14:58:54	N/C	N/C	184,3000	R$20,38	R$ 3.756,03	Sim
ENGETECH - ENGENHARIA, COMERCIO E SERVICOS LTDA	04.154.467/0001-47	22/02/2026 - 14:51:17	N/C	N/C	184,3000	R$20,38	R$ 3.756,03	Sim
KLAO ENGENHARIA S/A	24.940.808/0001-17	23/02/2026 - 14:47:27	N/C	N/C	184,3000	R$20,38	R$ 3.756,03	Não
ADIGE ARQUITETURA E ENGENHARIA LTDA	01.469.689/0001-60	23/02/2026 - 17:45:51	N/C	N/C	184,3000	R$20,00	R$ 3.686,00	Não
PRIVATE CONSTRUTORA LTDA	10.616.350/0001-30	23/02/2026 - 18:12:22	N/C	N/C	184,3000	R$20,38	R$ 3.756,03	Não
HIMALAIA CONSTRUTORA LTDA	00.471.823/0001-03	24/02/2026 - 08:26:25	N/C	N/C	184,3000	R$20,38	R$ 3.756,03	Não

LOTE 0001 - ITEM 0492 - Eletroduto flexivel corrugado, pvc, dn 32 mm (1), para circuitos terminais Eletroduto flexivel corrugado, pvc, dn 32 mm (1), para circuitos terminais, instalado em forro - fornecimento e instalacao. af_03/2023

Fornecedor	CNPJ/CPF	Data	Modelo	Marca/ Fabricante	Quantidade	Lance	Valor Total	LC 123/2006
ESTRUTURA COMERCIO E CONSTRUCOES LTDA	10.664.099/0001-80	10/02/2026 - 14:03:07	N/C	N/C	1.235,0700	R$23,31	R$ 28.789,48	Sim
WH CONSTRUTORA LTDA	23.305.610/0001-07	18/02/2026 - 10:46:54	N/C	N/C	1.235,0700	R$22,84	R$ 28.209,00	Sim
INOVAR SERVICOS DE ENGENHARIA E CONSULTORIA LTDA	41.155.098/0001-33	18/02/2026 - 13:23:53	N/C	N/C	1.235,0700	R$23,31	R$ 28.789,48	Sim
CONSTRUTORA E SERVICOS W. B. M. LTDA	26.570.470/0001-84	19/02/2026 - 13:20:33	N/C	N/C	1.235,0700	R$23,30	R$ 28.777,13	Sim
ASLE CONSTRUTORA LTDA	20.511.890/0001-03	20/02/2026 - 09:22:30	N/C	N/C	1.235,0700	R$23,31	R$ 28.789,48	Não
MA CONSTRUTORA LTDA	54.197.980/0001-93	21/02/2026 - 14:58:54	N/C	N/C	1.235,0700	R$23,31	R$ 28.789,48	Sim
ENGETECH - ENGENHARIA, COMERCIO E SERVICOS LTDA	04.154.467/0001-47	22/02/2026 - 14:51:17	N/C	N/C	1.235,0700	R$23,31	R$ 28.789,48	Sim
KLAO ENGENHARIA S/A	24.940.808/0001-17	23/02/2026 - 14:47:27	N/C	N/C	1.235,0700	R$23,31	R$ 28.789,48	Não
ADIGE ARQUITETURA E ENGENHARIA LTDA	01.469.689/0001-60	23/02/2026 - 17:45:51	N/C	N/C	1.235,0700	R$23,00	R$ 28.406,61	Não
PRIVATE CONSTRUTORA LTDA	10.616.350/0001-30	23/02/2026 - 18:12:23	N/C	N/C	1.235,0700	R$23,31	R$ 28.789,48	Não
HIMALAIA CONSTRUTORA LTDA	00.471.823/0001-03	24/02/2026 - 08:26:26	N/C	N/C	1.235,0700	R$23,31	R$ 28.789,48	Não

LOTE 0001 - ITEM 0493 - Eletroduto flexivel corrugado, pead, dn 40 mm (1 1/4), para circuitos terminais Eletroduto flexivel corrugado, pead, dn 40 mm (1 1/4), para circuitos terminais, instalado em parede - fornecimento e instalacao. af_03/2023

Fornecedor	CNPJ/CPF	Data	Modelo	Marca/ Fabricante	Quantidade	Lance	Valor Total	LC 123/2006
ESTRUTURA COMERCIO E CONSTRUCOES LTDA	10.664.099/0001-80	10/02/2026 - 14:03:30	N/C	N/C	1,5000	R$16,38	R$ 24,57	Sim
WH CONSTRUTORA LTDA	23.305.610/0001-07	18/02/2026 - 10:47:14	N/C	N/C	1,5000	R$16,05	R$ 24,08	Sim

PORTAL DE COMPRAS PÚBLICAS

A autenticidade do documento pode ser verificada no site https://validaarquivo.portaldecompraspublicas.com.br
Documento gerado eletronicamente no Portal de Compras Públicas em 24/02/2026 às 10:45:28.
Código verificador: 1138E88

E-DOCS - CÓPIA DO PROCESSO 2025-6X76D GERADO POR UDSON OLIVEIRA RAMOS DE AGUIAR EM 13/05/2026 07:51 DOCUMENTO 1 / 1 PÁGINA 2375 / 5723

2026-LVLHB5 - E-DOCS - DOCUMENTO ORIGINAL 06/03/2026 11:55 PÁGINA 318 / 381

INOVAR SERVICOS DE ENGENHARIA E CONSULTORIA LTDA	41.155.098/0001-33	18/02/2026 - 13:24:20	N/C	N/C	1,5000	R$16,38	R$ 24,57	Sim
CONSTRUTORA E SERVICOS W. B. M. LTDA	26.570.470/0001-84	19/02/2026 - 13:20:35	N/C	N/C	1,5000	R$16,35	R$ 24,53	Sim
ASLE CONSTRUTORA LTDA	20.511.890/0001-03	20/02/2026 - 09:22:30	N/C	N/C	1,5000	R$16,38	R$ 24,57	Não
MA CONSTRUTORA LTDA	54.197.980/0001-93	21/02/2026 - 14:58:54	N/C	N/C	1,5000	R$16,38	R$ 24,57	Sim
ENGETECH - ENGENHARIA, COMERCIO E SERVICOS LTDA	04.154.467/0001-47	22/02/2026 - 14:51:17	N/C	N/C	1,5000	R$16,38	R$ 24,57	Sim
KLAO ENGENHARIA S/A	24.940.808/0001-17	23/02/2026 - 14:47:27	N/C	N/C	1,5000	R$16,38	R$ 24,57	Não
ADIGE ARQUITETURA E ENGENHARIA LTDA	01.469.689/0001-60	23/02/2026 - 17:45:51	N/C	N/C	1,5000	R$16,00	R$ 24,00	Não
PRIVATE CONSTRUTORA LTDA	10.616.350/0001-30	23/02/2026 - 18:12:23	N/C	N/C	1,5000	R$16,38	R$ 24,57	Não
HIMALAIA CONSTRUTORA LTDA	00.471.823/0001-03	24/02/2026 - 08:26:26	N/C	N/C	1,5000	R$16,38	R$ 24,57	Não

LOTE 0001 - ITEM 0494 - Eletroduto rigido roscavel, pvc, dn 20 mm (1/2), para circuitos terminais Eletroduto rigido roscavel, pvc, dn 20 mm (1/2), para circuitos terminais, instalado em laje - fornecimento e instalacao. af_03/2023

Fornecedor	CNPJ/CPF	Data	Modelo	Marca/ Fabricante	Quantidade	Lance	Valor Total	LC 123/2006
ESTRUTURA COMERCIO E CONSTRUCOES LTDA	10.664.099/0001-80	10/02/2026 - 14:03:44	N/C	N/C	3,0000	R$9,13	R$ 27,39	Sim
WH CONSTRUTORA LTDA	23.305.610/0001-07	18/02/2026 - 10:48:09	N/C	N/C	3,0000	R$8,95	R$ 26,85	Sim
INOVAR SERVICOS DE ENGENHARIA E CONSULTORIA LTDA	41.155.098/0001-33	18/02/2026 - 13:24:46	N/C	N/C	3,0000	R$9,13	R$ 27,39	Sim
CONSTRUTORA E SERVICOS W. B. M. LTDA	26.570.470/0001-84	19/02/2026 - 13:20:37	N/C	N/C	3,0000	R$9,10	R$ 27,30	Sim
ASLE CONSTRUTORA LTDA	20.511.890/0001-03	20/02/2026 - 09:22:31	N/C	N/C	3,0000	R$9,13	R$ 27,39	Não
MA CONSTRUTORA LTDA	54.197.980/0001-93	21/02/2026 - 14:58:54	N/C	N/C	3,0000	R$9,13	R$ 27,39	Sim
ENGETECH - ENGENHARIA, COMERCIO E SERVICOS LTDA	04.154.467/0001-47	22/02/2026 - 14:51:17	N/C	N/C	3,0000	R$9,13	R$ 27,39	Sim
KLAO ENGENHARIA S/A	24.940.808/0001-17	23/02/2026 - 14:47:28	N/C	N/C	3,0000	R$9,13	R$ 27,39	Não
ADIGE ARQUITETURA E ENGENHARIA LTDA	01.469.689/0001-60	23/02/2026 - 17:45:51	N/C	N/C	3,0000	R$9,00	R$ 27,00	Não
PRIVATE CONSTRUTORA LTDA	10.616.350/0001-30	23/02/2026 - 18:12:23	N/C	N/C	3,0000	R$9,13	R$ 27,39	Não
HIMALAIA CONSTRUTORA LTDA	00.471.823/0001-03	24/02/2026 - 08:26:26	N/C	N/C	3,0000	R$9,13	R$ 27,39	Não

LOTE 0001 - ITEM 0495 - Eletroduto rigido, em aco zincado ou galvanizado, tipo pesado, dn=1, aparente Eletroduto rigido, em aco zincado ou galvanizado, tipo pesado, dn=1, aparente - fornecimento e instalacao.

Fornecedor	CNPJ/CPF	Data	Modelo	Marca/ Fabricante	Quantidade	Lance	Valor Total	LC 123/2006
ESTRUTURA COMERCIO E CONSTRUCOES LTDA	10.664.099/0001-80	10/02/2026 - 14:03:57	N/C	N/C	59,7800	R$35,30	R$ 2.110,23	Sim
WH CONSTRUTORA LTDA	23.305.610/0001-07	18/02/2026 - 10:48:35	N/C	N/C	59,7800	R$34,59	R$ 2.067,79	Sim
INOVAR SERVICOS DE ENGENHARIA E CONSULTORIA LTDA	41.155.098/0001-33	18/02/2026 - 13:25:09	N/C	N/C	59,7800	R$35,30	R$ 2.110,23	Sim
CONSTRUTORA E SERVICOS W. B. M. LTDA	26.570.470/0001-84	19/02/2026 - 13:20:39	N/C	N/C	59,7800	R$35,30	R$ 2.110,23	Sim
ASLE CONSTRUTORA LTDA	20.511.890/0001-03	20/02/2026 - 09:22:31	N/C	N/C	59,7800	R$35,30	R$ 2.110,23	Não
MA CONSTRUTORA LTDA	54.197.980/0001-93	21/02/2026 - 14:58:54	N/C	N/C	59,7800	R$35,30	R$ 2.110,23	Sim

PORTAL DE COMPRAS PÚBLICAS

A autenticidade do documento pode ser verificada no site https://validaarquivo.portaldecompraspublicas.com.br
Documento gerado eletronicamente no Portal de Compras Públicas em 24/02/2026 às 10:45:28.
Código verificador: 1138E88

E-DOCS - CÓPIA DO PROCESSO 2025-6X76D GERADO POR UDSON OLIVEIRA RAMOS DE AGUIAR EM 13/05/2026 07:51 DOCUMENTO 1 / 1 PÁGINA 2376 / 5723

2026-LVLHB5 - E-DOCS - DOCUMENTO ORIGINAL 06/03/2026 11:55 PÁGINA 319 / 381

ENGETECH - ENGENHARIA, COMERCIO E SERVICOS LTDA	04.154.467/0001-47	22/02/2026 - 14:51:17	N/C	N/C	59,7800	R$35,30	R$ 2.110,23	Sim
KLAO ENGENHARIA S/A	24.940.808/0001-17	23/02/2026 - 14:47:28	N/C	N/C	59,7800	R$35,30	R$ 2.110,23	Não
ADIGE ARQUITETURA E ENGENHARIA LTDA	01.469.689/0001-60	23/02/2026 - 17:45:51	N/C	N/C	59,7800	R$35,00	R$ 2.092,30	Não
PRIVATE CONSTRUTORA LTDA	10.616.350/0001-30	23/02/2026 - 18:12:23	N/C	N/C	59,7800	R$35,30	R$ 2.110,23	Não
HIMALAIA CONSTRUTORA LTDA	00.471.823/0001-03	24/02/2026 - 08:26:26	N/C	N/C	59,7800	R$35,30	R$ 2.110,23	Não

LOTE 0001 - ITEM 0496 - Eletroduto em aco zincado ou galvanizado dn=1 1/2, aparente Eletroduto em aco zincado ou galvanizado dn=1 1/2, aparente - fornecimento e instalacao.

Fornecedor	CNPJ/CPF	Data	Modelo	Marca/ Fabricante	Quantidade	Lance	Valor Total	LC 123/2006
ESTRUTURA COMERCIO E CONSTRUCOES LTDA	10.664.099/0001-80	10/02/2026 - 14:04:19	N/C	N/C	51,8500	R$48,06	R$ 2.491,91	Sim
WH CONSTRUTORA LTDA	23.305.610/0001-07	18/02/2026 - 10:48:56	N/C	N/C	51,8500	R$47,10	R$ 2.442,14	Sim
INOVAR SERVICOS DE ENGENHARIA E CONSULTORIA LTDA	41.155.098/0001-33	18/02/2026 - 13:25:32	N/C	N/C	51,8500	R$48,06	R$ 2.491,91	Sim
CONSTRUTORA E SERVICOS W. B. M. LTDA	26.570.470/0001-84	19/02/2026 - 13:20:41	N/C	N/C	51,8500	R$48,05	R$ 2.491,39	Sim
ASLE CONSTRUTORA LTDA	20.511.890/0001-03	20/02/2026 - 09:22:31	N/C	N/C	51,8500	R$48,06	R$ 2.491,91	Não
MA CONSTRUTORA LTDA	54.197.980/0001-93	21/02/2026 - 14:58:54	N/C	N/C	51,8500	R$48,06	R$ 2.491,91	Sim
ENGETECH - ENGENHARIA, COMERCIO E SERVICOS LTDA	04.154.467/0001-47	22/02/2026 - 14:51:18	N/C	N/C	51,8500	R$48,06	R$ 2.491,91	Sim
KLAO ENGENHARIA S/A	24.940.808/0001-17	23/02/2026 - 14:47:28	N/C	N/C	51,8500	R$48,06	R$ 2.491,91	Não
ADIGE ARQUITETURA E ENGENHARIA LTDA	01.469.689/0001-60	23/02/2026 - 17:45:51	N/C	N/C	51,8500	R$48,00	R$ 2.488,80	Não
PRIVATE CONSTRUTORA LTDA	10.616.350/0001-30	23/02/2026 - 18:12:23	N/C	N/C	51,8500	R$48,06	R$ 2.491,91	Não
HIMALAIA CONSTRUTORA LTDA	00.471.823/0001-03	24/02/2026 - 08:26:26	N/C	N/C	51,8500	R$48,06	R$ 2.491,91	Não

LOTE 0001 - ITEM 0497 - Eletroduto em aco zincado ou galvanizado dn=1 1/4, aparente Eletroduto em aco zincado ou galvanizado dn=1 1/4, aparente - fornecimento e instalacao.

Fornecedor	CNPJ/CPF	Data	Modelo	Marca/ Fabricante	Quantidade	Lance	Valor Total	LC 123/2006
ESTRUTURA COMERCIO E CONSTRUCOES LTDA	10.664.099/0001-80	10/02/2026 - 14:04:33	N/C	N/C	132,6500	R$42,20	R$ 5.597,83	Sim
WH CONSTRUTORA LTDA	23.305.610/0001-07	18/02/2026 - 10:49:20	N/C	N/C	132,6500	R$41,36	R$ 5.486,40	Sim
INOVAR SERVICOS DE ENGENHARIA E CONSULTORIA LTDA	41.155.098/0001-33	18/02/2026 - 13:25:56	N/C	N/C	132,6500	R$42,20	R$ 5.597,83	Sim
CONSTRUTORA E SERVICOS W. B. M. LTDA	26.570.470/0001-84	19/02/2026 - 13:20:43	N/C	N/C	132,6500	R$42,18	R$ 5.595,18	Sim
ASLE CONSTRUTORA LTDA	20.511.890/0001-03	20/02/2026 - 09:22:31	N/C	N/C	132,6500	R$42,20	R$ 5.597,83	Não
MA CONSTRUTORA LTDA	54.197.980/0001-93	21/02/2026 - 14:58:54	N/C	N/C	132,6500	R$42,20	R$ 5.597,83	Sim
ENGETECH - ENGENHARIA, COMERCIO E SERVICOS LTDA	04.154.467/0001-47	22/02/2026 - 14:51:18	N/C	N/C	132,6500	R$42,20	R$ 5.597,83	Sim
KLAO ENGENHARIA S/A	24.940.808/0001-17	23/02/2026 - 14:47:28	N/C	N/C	132,6500	R$42,20	R$ 5.597,83	Não
ADIGE ARQUITETURA E ENGENHARIA LTDA	01.469.689/0001-60	23/02/2026 - 17:45:51	N/C	N/C	132,6500	R$42,00	R$ 5.571,30	Não
PRIVATE CONSTRUTORA LTDA	10.616.350/0001-30	23/02/2026 - 18:12:23	N/C	N/C	132,6500	R$42,20	R$ 5.597,83	Não
HIMALAIA CONSTRUTORA LTDA	00.471.823/0001-03	24/02/2026 - 08:26:26	N/C	N/C	132,6500	R$42,20	R$ 5.597,83	Não

PORTAL DE COMPRAS PÚBLICAS

A autenticidade do documento pode ser verificada no site https://validaarquivo.portaldecompraspublicas.com.br
Documento gerado eletronicamente no Portal de Compras Públicas em 24/02/2026 às 10:45:28.
Código verificador: 1138E88

E-DOCS - CÓPIA DO PROCESSO 2025-6X76D GERADO POR UDSON OLIVEIRA RAMOS DE AGUIAR EM 13/05/2026 07:51 DOCUMENTO 1 / 1 PÁGINA 2377 / 5723

2026-LVLHB5 - E-DOCS - DOCUMENTO ORIGINAL 06/03/2026 11:55 PÁGINA 320 / 381

LOTE 0001 - ITEM 0498 - Eletroduto em aco zincado ou galvanizado dn=2, aparente Eletroduto em aco zincado ou galvanizado dn=2, aparente - fornecimento e instalacao.

Fornecedor	CNPJ/CPF	Data	Modelo	Marca/ Fabricante	Quantidade	Lance	Valor Total	LC 123/2006
ESTRUTURA COMERCIO E CONSTRUCOES LTDA	10.664.099/0001-80	10/02/2026 - 14:04:45	N/C	N/C	42,6500	R$56,81	R$ 2.422,95	Sim
WH CONSTRUTORA LTDA	23.305.610/0001-07	18/02/2026 - 10:49:45	N/C	N/C	42,6500	R$55,67	R$ 2.374,33	Sim
INOVAR SERVICOS DE ENGENHARIA E CONSULTORIA LTDA	41.155.098/0001-33	18/02/2026 - 13:31:02	N/C	N/C	42,6500	R$56,81	R$ 2.422,95	Sim
CONSTRUTORA E SERVICOS W. B. M. LTDA	26.570.470/0001-84	19/02/2026 - 13:20:46	N/C	N/C	42,6500	R$56,80	R$ 2.422,52	Sim
ASLE CONSTRUTORA LTDA	20.511.890/0001-03	20/02/2026 - 09:22:31	N/C	N/C	42,6500	R$56,81	R$ 2.422,95	Não
MA CONSTRUTORA LTDA	54.197.980/0001-93	21/02/2026 - 14:58:54	N/C	N/C	42,6500	R$58,81	R$ 2.508,25	Sim
ENGETECH - ENGENHARIA, COMERCIO E SERVICOS LTDA	04.154.467/0001-47	22/02/2026 - 14:51:18	N/C	N/C	42,6500	R$56,81	R$ 2.422,95	Sim
KLAO ENGENHARIA S/A	24.940.808/0001-17	23/02/2026 - 14:47:28	N/C	N/C	42,6500	R$56,81	R$ 2.422,95	Não
ADIGE ARQUITETURA E ENGENHARIA LTDA	01.469.689/0001-60	23/02/2026 - 17:45:51	N/C	N/C	42,6500	R$56,00	R$ 2.388,40	Não
PRIVATE CONSTRUTORA LTDA	10.616.350/0001-30	23/02/2026 - 18:12:23	N/C	N/C	42,6500	R$56,81	R$ 2.422,95	Não
HIMALAIA CONSTRUTORA LTDA	00.471.823/0001-03	24/02/2026 - 08:26:26	N/C	N/C	42,6500	R$56,81	R$ 2.422,95	Não

LOTE 0001 - ITEM 0499 - Eletroduto em aco zincado ou galvanizado dn=3/4, aparente (Item 18.31 da PO) Eletroduto em aco zincado ou galvanizado dn=3/4, aparente - fornecimento e instalacao. (Item 18.31 da PO)

Fornecedor	CNPJ/CPF	Data	Modelo	Marca/ Fabricante	Quantidade	Lance	Valor Total	LC 123/2006
ESTRUTURA COMERCIO E CONSTRUCOES LTDA	10.664.099/0001-80	10/02/2026 - 14:05:01	N/C	N/C	650,0800	R$32,08	R$ 20.854,57	Sim
WH CONSTRUTORA LTDA	23.305.610/0001-07	18/02/2026 - 10:50:11	N/C	N/C	650,0800	R$31,41	R$ 20.419,01	Sim
INOVAR SERVICOS DE ENGENHARIA E CONSULTORIA LTDA	41.155.098/0001-33	18/02/2026 - 13:31:24	N/C	N/C	650,0800	R$32,08	R$ 20.854,57	Sim
CONSTRUTORA E SERVICOS W. B. M. LTDA	26.570.470/0001-84	19/02/2026 - 13:20:48	N/C	N/C	650,0800	R$32,05	R$ 20.835,06	Sim
ASLE CONSTRUTORA LTDA	20.511.890/0001-03	20/02/2026 - 09:22:31	N/C	N/C	650,0800	R$32,08	R$ 20.854,57	Não
MA CONSTRUTORA LTDA	54.197.980/0001-93	21/02/2026 - 14:58:54	N/C	N/C	650,0800	R$32,08	R$ 20.854,57	Sim
ENGETECH - ENGENHARIA, COMERCIO E SERVICOS LTDA	04.154.467/0001-47	22/02/2026 - 14:51:18	N/C	N/C	650,0800	R$32,08	R$ 20.854,57	Sim
KLAO ENGENHARIA S/A	24.940.808/0001-17	23/02/2026 - 14:47:28	N/C	N/C	650,0800	R$32,08	R$ 20.854,57	Não
ADIGE ARQUITETURA E ENGENHARIA LTDA	01.469.689/0001-60	23/02/2026 - 17:45:51	N/C	N/C	650,0800	R$32,00	R$ 20.802,56	Não
PRIVATE CONSTRUTORA LTDA	10.616.350/0001-30	23/02/2026 - 18:12:23	N/C	N/C	650,0800	R$32,08	R$ 20.854,57	Não
HIMALAIA CONSTRUTORA LTDA	00.471.823/0001-03	24/02/2026 - 08:26:26	N/C	N/C	650,0800	R$32,08	R$ 20.854,57	Não

LOTE 0001 - ITEM 0500 - Eletroduto em aco zincado ou galvanizado dn=4, aparente Eletroduto em aco zincado ou galvanizado dn=4, aparente - fornecimento e instalacao.

Fornecedor	CNPJ/CPF	Data	Modelo	Marca/ Fabricante	Quantidade	Lance	Valor Total	LC 123/2006
ESTRUTURA COMERCIO E CONSTRUCOES LTDA	10.664.099/0001-80	10/02/2026 - 14:05:22	N/C	N/C	110,6000	R$81,60	R$ 9.024,96	Sim
WH CONSTRUTORA LTDA	23.305.610/0001-07	18/02/2026 - 10:50:39	N/C	N/C	110,6000	R$79,97	R$ 8.844,68	Sim

PORTAL DE COMPRAS PÚBLICAS

A autenticidade do documento pode ser verificada no site https://validaarquivo.portaldecompraspublicas.com.br
Documento gerado eletronicamente no Portal de Compras Públicas em 24/02/2026 às 10:45:28.
Código verificador: 1138E88

E-DOCS - CÓPIA DO PROCESSO 2025-6X76D GERADO POR UDSON OLIVEIRA RAMOS DE AGUIAR EM 13/05/2026 07:51 DOCUMENTO 1 / 1 PÁGINA 2378 / 5723

2026-LVLHB5 - E-DOCS - DOCUMENTO ORIGINAL 06/03/2026 11:55 PÁGINA 321 / 381

INOVAR SERVICOS DE ENGENHARIA E CONSULTORIA LTDA	41.155.098/0001-33	18/02/2026 - 13:31:43	N/C	N/C	110,6000	R$81,60	R$ 9.024,96	Sim
CONSTRUTORA E SERVICOS W. B. M. LTDA	26.570.470/0001-84	19/02/2026 - 13:20:52	N/C	N/C	110,6000	R$81,57	R$ 9.021,64	Sim
ASLE CONSTRUTORA LTDA	20.511.890/0001-03	20/02/2026 - 09:22:31	N/C	N/C	110,6000	R$81,60	R$ 9.024,96	Não
MA CONSTRUTORA LTDA	54.197.980/0001-93	21/02/2026 - 14:58:54	N/C	N/C	110,6000	R$81,60	R$ 9.024,96	Sim
ENGETECH - ENGENHARIA, COMERCIO E SERVICOS LTDA	04.154.467/0001-47	22/02/2026 - 14:51:18	N/C	N/C	110,6000	R$81,60	R$ 9.024,96	Sim
KLAO ENGENHARIA S/A	24.940.808/0001-17	23/02/2026 - 14:47:28	N/C	N/C	110,6000	R$81,60	R$ 9.024,96	Não
ADIGE ARQUITETURA E ENGENHARIA LTDA	01.469.689/0001-60	23/02/2026 - 17:45:51	N/C	N/C	110,6000	R$81,00	R$ 8.958,60	Não
PRIVATE CONSTRUTORA LTDA	10.616.350/0001-30	23/02/2026 - 18:12:23	N/C	N/C	110,6000	R$81,60	R$ 9.024,96	Não
HIMALAIA CONSTRUTORA LTDA	00.471.823/0001-03	24/02/2026 - 08:26:26	N/C	N/C	110,6000	R$81,60	R$ 9.024,96	Não

LOTE 0001 - ITEM 0501 - Caixa enterrada eletrica retangular dimensoes internas: 0,3x0,3x0,3 m Caixa enterrada eletrica retangular, em alvenaria com tijolos ceramicos macicos, fundo com brita, dimensoes internas: 0,3x0,3x0,3 m. af_12/2020

Fornecedor	CNPJ/CPF	Data	Modelo	Marca/ Fabricante	Quantidade	Lance	Valor Total	LC 123/2006
ESTRUTURA COMERCIO E CONSTRUCOES LTDA	10.664.099/0001-80	10/02/2026 - 14:19:40	N/C	N/C	7,0000	R$186,79	R$ 1.307,53	Sim
WH CONSTRUTORA LTDA	23.305.610/0001-07	18/02/2026 - 10:51:30	N/C	N/C	7,0000	R$183,05	R$ 1.281,35	Sim
INOVAR SERVICOS DE ENGENHARIA E CONSULTORIA LTDA	41.155.098/0001-33	18/02/2026 - 13:32:16	N/C	N/C	7,0000	R$186,79	R$ 1.307,53	Sim
CONSTRUTORA E SERVICOS W. B. M. LTDA	26.570.470/0001-84	19/02/2026 - 13:30:49	N/C	N/C	7,0000	R$186,76	R$ 1.307,32	Sim
ASLE CONSTRUTORA LTDA	20.511.890/0001-03	20/02/2026 - 09:22:53	N/C	N/C	7,0000	R$186,79	R$ 1.307,53	Não
MA CONSTRUTORA LTDA	54.197.980/0001-93	21/02/2026 - 14:59:32	N/C	N/C	7,0000	R$186,79	R$ 1.307,53	Sim
ENGETECH - ENGENHARIA, COMERCIO E SERVICOS LTDA	04.154.467/0001-47	22/02/2026 - 14:53:36	N/C	N/C	7,0000	R$186,79	R$ 1.307,53	Sim
KLAO ENGENHARIA S/A	24.940.808/0001-17	23/02/2026 - 14:48:19	N/C	N/C	7,0000	R$186,79	R$ 1.307,53	Não
ADIGE ARQUITETURA E ENGENHARIA LTDA	01.469.689/0001-60	23/02/2026 - 17:46:30	N/C	N/C	7,0000	R$186,00	R$ 1.302,00	Não
PRIVATE CONSTRUTORA LTDA	10.616.350/0001-30	23/02/2026 - 18:12:39	N/C	N/C	7,0000	R$186,79	R$ 1.307,53	Não
HIMALAIA CONSTRUTORA LTDA	00.471.823/0001-03	24/02/2026 - 08:36:15	N/C	N/C	7,0000	R$186,79	R$ 1.307,53	Não

LOTE 0001 - ITEM 0502 - Caixa enterrada eletrica retangular dimensoes internas: 0,4x0,4x0,4 m Caixa enterrada eletrica retangular, em alvenaria com tijolos ceramicos macicos, fundo com brita, dimensoes internas: 0,4x0,4x0,4 m. af_12/2020

Fornecedor	CNPJ/CPF	Data	Modelo	Marca/ Fabricante	Quantidade	Lance	Valor Total	LC 123/2006
ESTRUTURA COMERCIO E CONSTRUCOES LTDA	10.664.099/0001-80	10/02/2026 - 14:19:52	N/C	N/C	10,0000	R$292,86	R$ 2.928,60	Sim
WH CONSTRUTORA LTDA	23.305.610/0001-07	18/02/2026 - 10:52:07	N/C	N/C	10,0000	R$287,00	R$ 2.870,00	Sim
INOVAR SERVICOS DE ENGENHARIA E CONSULTORIA LTDA	41.155.098/0001-33	18/02/2026 - 13:33:56	N/C	N/C	10,0000	R$292,86	R$ 2.928,60	Sim
CONSTRUTORA E SERVICOS W. B. M. LTDA	26.570.470/0001-84	19/02/2026 - 13:30:51	N/C	N/C	10,0000	R$292,83	R$ 2.928,30	Sim
ASLE CONSTRUTORA LTDA	20.511.890/0001-03	20/02/2026 - 09:22:53	N/C	N/C	10,0000	R$292,86	R$ 2.928,60	Não
MA CONSTRUTORA LTDA	54.197.980/0001-93	21/02/2026 - 14:59:32	N/C	N/C	10,0000	R$292,86	R$ 2.928,60	Sim

PORTAL DE COMPRAS PÚBLICAS

A autenticidade do documento pode ser verificada no site https://validaarquivo.portaldecompraspublicas.com.br
Documento gerado eletronicamente no Portal de Compras Públicas em 24/02/2026 às 10:45:28.
Código verificador: 1138E88

E-DOCS - CÓPIA DO PROCESSO 2025-6X76D GERADO POR UDSON OLIVEIRA RAMOS DE AGUIAR EM 13/05/2026 07:51 DOCUMENTO 1 / 1 PÁGINA 2379 / 5723

2026-LVLHB5 - E-DOCS - DOCUMENTO ORIGINAL 06/03/2026 11:55 PÁGINA 322 / 381

ENGETECH - ENGENHARIA, COMERCIO E SERVICOS LTDA	04.154.467/0001-47	22/02/2026 - 14:53:36	N/C	N/C	10,0000	R$292,86	R$ 2.928,60	Sim
KLAO ENGENHARIA S/A	24.940.808/0001-17	23/02/2026 - 14:48:19	N/C	N/C	10,0000	R$292,86	R$ 2.928,60	Não
ADIGE ARQUITETURA E ENGENHARIA LTDA	01.469.689/0001-60	23/02/2026 - 17:46:30	N/C	N/C	10,0000	R$292,00	R$ 2.920,00	Não
PRIVATE CONSTRUTORA LTDA	10.616.350/0001-30	23/02/2026 - 18:12:40	N/C	N/C	10,0000	R$292,86	R$ 2.928,60	Não
HIMALAIA CONSTRUTORA LTDA	00.471.823/0001-03	24/02/2026 - 08:36:16	N/C	N/C	10,0000	R$292,86	R$ 2.928,60	Não

LOTE 0001 - ITEM 0503 - Caixa de passagem/ luz / telefonia, de embutir, chapa de aco galvanizado, dimensoes 20 x 20 x *12cm
Caixa de passagem/ luz / telefonia, de embutir, em chapa de aco galvanizado, dimensoes 20 x 20 x *12* cm (padrao concessionaria local)

Fornecedor	CNPJ/CPF	Data	Modelo	Marca/ Fabricante	Quantidade	Lance	Valor Total	LC 123/2006
ESTRUTURA COMERCIO E CONSTRUCOES LTDA	10.664.099/0001-80	10/02/2026 - 14:20:01	N/C	N/C	1,0000	R$106,55	R$ 106,55	Sim
WH CONSTRUTORA LTDA	23.305.610/0001-07	18/02/2026 - 10:52:49	N/C	N/C	1,0000	R$104,42	R$ 104,42	Sim
INOVAR SERVICOS DE ENGENHARIA E CONSULTORIA LTDA	41.155.098/0001-33	18/02/2026 - 13:34:18	N/C	N/C	1,0000	R$106,55	R$ 106,55	Sim
CONSTRUTORA E SERVICOS W. B. M. LTDA	26.570.470/0001-84	19/02/2026 - 13:30:53	N/C	N/C	1,0000	R$106,53	R$ 106,53	Sim
ASLE CONSTRUTORA LTDA	20.511.890/0001-03	20/02/2026 - 09:22:53	N/C	N/C	1,0000	R$106,55	R$ 106,55	Não
MA CONSTRUTORA LTDA	54.197.980/0001-93	21/02/2026 - 14:59:32	N/C	N/C	1,0000	R$106,55	R$ 106,55	Sim
ENGETECH - ENGENHARIA, COMERCIO E SERVICOS LTDA	04.154.467/0001-47	22/02/2026 - 14:53:36	N/C	N/C	1,0000	R$106,55	R$ 106,55	Sim
KLAO ENGENHARIA S/A	24.940.808/0001-17	23/02/2026 - 14:48:19	N/C	N/C	1,0000	R$106,55	R$ 106,55	Não
ADIGE ARQUITETURA E ENGENHARIA LTDA	01.469.689/0001-60	23/02/2026 - 17:46:30	N/C	N/C	1,0000	R$106,00	R$ 106,00	Não
PRIVATE CONSTRUTORA LTDA	10.616.350/0001-30	23/02/2026 - 18:12:40	N/C	N/C	1,0000	R$106,55	R$ 106,55	Não
HIMALAIA CONSTRUTORA LTDA	00.471.823/0001-03	24/02/2026 - 08:36:16	N/C	N/C	1,0000	R$106,55	R$ 106,55	Não

LOTE 0001 - ITEM 0504 - Caixa de passagem/ luz / telefonia, de embutir, chapa de aco galvanizado, dimensoes 40 x 40 x *12*cm
Caixa de passagem/ luz / telefonia, de embutir, em chapa de aco galvanizado, dimensoes 40 x 40 x *12* cm (padrao concessionaria local)

Fornecedor	CNPJ/CPF	Data	Modelo	Marca/ Fabricante	Quantidade	Lance	Valor Total	LC 123/2006
ESTRUTURA COMERCIO E CONSTRUCOES LTDA	10.664.099/0001-80	10/02/2026 - 14:20:14	N/C	N/C	1,0000	R$209,43	R$ 209,43	Sim
WH CONSTRUTORA LTDA	23.305.610/0001-07	18/02/2026 - 10:53:20	N/C	N/C	1,0000	R$205,24	R$ 205,24	Sim
INOVAR SERVICOS DE ENGENHARIA E CONSULTORIA LTDA	41.155.098/0001-33	18/02/2026 - 13:34:52	N/C	N/C	1,0000	R$209,43	R$ 209,43	Sim
CONSTRUTORA E SERVICOS W. B. M. LTDA	26.570.470/0001-84	19/02/2026 - 13:30:55	N/C	N/C	1,0000	R$209,40	R$ 209,40	Sim
ASLE CONSTRUTORA LTDA	20.511.890/0001-03	20/02/2026 - 09:22:53	N/C	N/C	1,0000	R$209,43	R$ 209,43	Não
MA CONSTRUTORA LTDA	54.197.980/0001-93	21/02/2026 - 14:59:32	N/C	N/C	1,0000	R$209,43	R$ 209,43	Sim
ENGETECH - ENGENHARIA, COMERCIO E SERVICOS LTDA	04.154.467/0001-47	22/02/2026 - 14:53:36	N/C	N/C	1,0000	R$209,43	R$ 209,43	Sim
KLAO ENGENHARIA S/A	24.940.808/0001-17	23/02/2026 - 14:48:19	N/C	N/C	1,0000	R$209,43	R$ 209,43	Não
ADIGE ARQUITETURA E ENGENHARIA LTDA	01.469.689/0001-60	23/02/2026 - 17:46:30	N/C	N/C	1,0000	R$209,00	R$ 209,00	Não
PRIVATE CONSTRUTORA LTDA	10.616.350/0001-30	23/02/2026 - 18:12:40	N/C	N/C	1,0000	R$209,43	R$ 209,43	Não

PORTAL DE COMPRAS PÚBLICAS
A autenticidade do documento pode ser verificada no site https://validaarquivo.portaldecompraspublicas.com.br
Documento gerado eletronicamente no Portal de Compras Públicas em 24/02/2026 às 10:45:28.
Código verificador: 1138E88

E-DOCS - CÓPIA DO PROCESSO 2025-6X76D GERADO POR UDSON OLIVEIRA RAMOS DE AGUIAR EM 13/05/2026 07:51 DOCUMENTO 1 / 1 PÁGINA 2380 / 5723

2026-LVLHB5 - E-DOCS - DOCUMENTO ORIGINAL 06/03/2026 11:55 PÁGINA 323 / 381

HIMALAIA CONSTRUTORA LTDA	00.471.823/0001-03	24/02/2026 - 08:36:16	N/C	N/C	1,0000	R$209,43	R$ 209,43	Não

LOTE 0001 - ITEM 0505 - CAIXA RETANGULAR 4 X 2 MEDIA (1,30 M DO PISO), PVC, INSTALADA EM PAREDE (Item 18.37 da PO) CAIXA RETANGULAR 4 X 2 MEDIA (1,30 M DO PISO), PVC, INSTALADA EM PAREDE - FORNECIMENTO E INSTALACAO. AF_03/2023 (Item 18.37 da PO)

Fornecedor	CNPJ/CPF	Data	Modelo	Marca/ Fabricante	Quantidade	Lance	Valor Total	LC 123/2006
ESTRUTURA COMERCIO E CONSTRUCOES LTDA	10.664.099/0001-80	10/02/2026 - 14:20:27	N/C	N/C	10,0000	R$22,23	R$ 222,30	Sim
WH CONSTRUTORA LTDA	23.305.610/0001-07	18/02/2026 - 10:53:38	N/C	N/C	10,0000	R$21,79	R$ 217,90	Sim
INOVAR SERVICOS DE ENGENHARIA E CONSULTORIA LTDA	41.155.098/0001-33	18/02/2026 - 13:35:26	N/C	N/C	10,0000	R$22,23	R$ 222,30	Sim
CONSTRUTORA E SERVICOS W. B. M. LTDA	26.570.470/0001-84	19/02/2026 - 13:30:57	N/C	N/C	10,0000	R$22,20	R$ 222,00	Sim
ASLE CONSTRUTORA LTDA	20.511.890/0001-03	20/02/2026 - 09:22:53	N/C	N/C	10,0000	R$22,23	R$ 222,30	Não
MA CONSTRUTORA LTDA	54.197.980/0001-93	21/02/2026 - 14:59:32	N/C	N/C	10,0000	R$22,23	R$ 222,30	Sim
ENGETECH - ENGENHARIA, COMERCIO E SERVICOS LTDA	04.154.467/0001-47	22/02/2026 - 14:53:36	N/C	N/C	10,0000	R$22,23	R$ 222,30	Sim
KLAO ENGENHARIA S/A	24.940.808/0001-17	23/02/2026 - 14:48:19	N/C	N/C	10,0000	R$22,23	R$ 222,30	Não
ADIGE ARQUITETURA E ENGENHARIA LTDA	01.469.689/0001-60	23/02/2026 - 17:46:30	N/C	N/C	10,0000	R$22,00	R$ 220,00	Não
PRIVATE CONSTRUTORA LTDA	10.616.350/0001-30	23/02/2026 - 18:12:40	N/C	N/C	10,0000	R$22,23	R$ 222,30	Não
HIMALAIA CONSTRUTORA LTDA	00.471.823/0001-03	24/02/2026 - 08:36:16	N/C	N/C	10,0000	R$22,23	R$ 222,30	Não

LOTE 0001 - ITEM 0506 - CAIXA OCTOGONAL 3 X 3, PVC, INSTALADA EM LAJE - FORNECIMENTO E INSTALACAO. AF_03/2023 CAIXA OCTOGONAL 3 X 3, PVC, INSTALADA EM LAJE - FORNECIMENTO E INSTALACAO. AF_03/2023

Fornecedor	CNPJ/CPF	Data	Modelo	Marca/ Fabricante	Quantidade	Lance	Valor Total	LC 123/2006
ESTRUTURA COMERCIO E CONSTRUCOES LTDA	10.664.099/0001-80	10/02/2026 - 14:20:39	N/C	N/C	45,0000	R$19,69	R$ 886,05	Sim
WH CONSTRUTORA LTDA	23.305.610/0001-07	18/02/2026 - 10:54:01	N/C	N/C	45,0000	R$19,30	R$ 868,50	Sim
INOVAR SERVICOS DE ENGENHARIA E CONSULTORIA LTDA	41.155.098/0001-33	18/02/2026 - 13:38:54	N/C	N/C	45,0000	R$19,69	R$ 886,05	Sim
CONSTRUTORA E SERVICOS W. B. M. LTDA	26.570.470/0001-84	19/02/2026 - 13:30:58	N/C	N/C	45,0000	R$19,66	R$ 884,70	Sim
ASLE CONSTRUTORA LTDA	20.511.890/0001-03	20/02/2026 - 09:22:53	N/C	N/C	45,0000	R$19,69	R$ 886,05	Não
MA CONSTRUTORA LTDA	54.197.980/0001-93	21/02/2026 - 14:59:32	N/C	N/C	45,0000	R$19,69	R$ 886,05	Sim
ENGETECH - ENGENHARIA, COMERCIO E SERVICOS LTDA	04.154.467/0001-47	22/02/2026 - 14:53:36	N/C	N/C	45,0000	R$19,69	R$ 886,05	Sim
KLAO ENGENHARIA S/A	24.940.808/0001-17	23/02/2026 - 14:48:20	N/C	N/C	45,0000	R$19,69	R$ 886,05	Não
ADIGE ARQUITETURA E ENGENHARIA LTDA	01.469.689/0001-60	23/02/2026 - 17:46:30	N/C	N/C	45,0000	R$19,00	R$ 855,00	Não
PRIVATE CONSTRUTORA LTDA	10.616.350/0001-30	23/02/2026 - 18:12:40	N/C	N/C	45,0000	R$19,69	R$ 886,05	Não
HIMALAIA CONSTRUTORA LTDA	00.471.823/0001-03	24/02/2026 - 08:36:16	N/C	N/C	45,0000	R$19,69	R$ 886,05	Não

LOTE 0001 - ITEM 0507 - Luva, em ferro galvanizado, conexao rosqueada, dn 25 (1) Luva, em ferro galvanizado, conexao rosqueada, dn 25 (1), instalado em rede de alimentacao para sprinkler - fornecimento e instalacao. af_10/2020

Fornecedor	CNPJ/CPF	Data	Modelo	Marca/ Fabricante	Quantidade	Lance	Valor Total	LC 123/2006
ESTRUTURA COMERCIO E CONSTRUCOES LTDA	10.664.099/0001-80	10/02/2026 - 14:20:52	N/C	N/C	111,0000	R$35,69	R$ 3.961,59	Sim

PORTAL DE COMPRAS PÚBLICAS

A autenticidade do documento pode ser verificada no site https://validaarquivo.portaldecompraspublicas.com.br
Documento gerado eletronicamente no Portal de Compras Públicas em 24/02/2026 às 10:45:28.
Código verificador: 1138E88

E-DOCS - CÓPIA DO PROCESSO 2025-6X76D GERADO POR UDSON OLIVEIRA RAMOS DE AGUIAR EM 13/05/2026 07:51 DOCUMENTO 1 / 1 PÁGINA 2381 / 5723

2026-LVLHB5 - E-DOCS - DOCUMENTO ORIGINAL 06/03/2026 11:55 PÁGINA 324 / 381

WH CONSTRUTORA LTDA	23.305.610/0001-07	18/02/2026 - 10:54:38	N/C	N/C	111,0000	R$34,98	R$ 3.882,78	Sim
INOVAR SERVICOS DE ENGENHARIA E CONSULTORIA LTDA	41.155.098/0001-33	18/02/2026 - 13:40:03	N/C	N/C	111,0000	R$35,69	R$ 3.961,59	Sim
CONSTRUTORA E SERVICOS W. B. M. LTDA	26.570.470/0001-84	19/02/2026 - 13:31:00	N/C	N/C	111,0000	R$35,66	R$ 3.958,26	Sim
ASLE CONSTRUTORA LTDA	20.511.890/0001-03	20/02/2026 - 09:22:53	N/C	N/C	111,0000	R$35,69	R$ 3.961,59	Não
MA CONSTRUTORA LTDA	54.197.980/0001-93	21/02/2026 - 14:59:32	N/C	N/C	111,0000	R$35,69	R$ 3.961,59	Sim
ENGETECH - ENGENHARIA, COMERCIO E SERVICOS LTDA	04.154.467/0001-47	22/02/2026 - 14:53:36	N/C	N/C	111,0000	R$35,69	R$ 3.961,59	Sim
KLAO ENGENHARIA S/A	24.940.808/0001-17	23/02/2026 - 14:48:20	N/C	N/C	111,0000	R$35,69	R$ 3.961,59	Não
ADIGE ARQUITETURA E ENGENHARIA LTDA	01.469.689/0001-60	23/02/2026 - 17:46:30	N/C	N/C	111,0000	R$35,00	R$ 3.885,00	Não
PRIVATE CONSTRUTORA LTDA	10.616.350/0001-30	23/02/2026 - 18:12:40	N/C	N/C	111,0000	R$35,69	R$ 3.961,59	Não
HIMALAIA CONSTRUTORA LTDA	00.471.823/0001-03	24/02/2026 - 08:36:16	N/C	N/C	111,0000	R$35,69	R$ 3.961,59	Não

LOTE 0001 - ITEM 0508 - Luva, em ferro galvanizado, conexao rosqueada, dn 40 (1 1/2) Luva, em ferro galvanizado, conexao rosqueada, dn 40 (1 1/2), instalado em rede de alimentacao para sprinkler - fornecimento e instalacao. af_10/2020

Fornecedor	CNPJ/CPF	Data	Modelo	Marca/ Fabricante	Quantidade	Lance	Valor Total	LC 123/2006
ESTRUTURA COMERCIO E CONSTRUCOES LTDA	10.664.099/0001-80	10/02/2026 - 14:21:04	N/C	N/C	16,0000	R$51,21	R$ 819,36	Sim
WH CONSTRUTORA LTDA	23.305.610/0001-07	18/02/2026 - 10:55:23	N/C	N/C	16,0000	R$50,19	R$ 803,04	Sim
INOVAR SERVICOS DE ENGENHARIA E CONSULTORIA LTDA	41.155.098/0001-33	18/02/2026 - 13:40:34	N/C	N/C	16,0000	R$51,21	R$ 819,36	Sim
CONSTRUTORA E SERVICOS W. B. M. LTDA	26.570.470/0001-84	19/02/2026 - 13:31:02	N/C	N/C	16,0000	R$51,20	R$ 819,20	Sim
ASLE CONSTRUTORA LTDA	20.511.890/0001-03	20/02/2026 - 09:22:53	N/C	N/C	16,0000	R$51,21	R$ 819,36	Não
MA CONSTRUTORA LTDA	54.197.980/0001-93	21/02/2026 - 14:59:32	N/C	N/C	16,0000	R$51,21	R$ 819,36	Sim
ENGETECH - ENGENHARIA, COMERCIO E SERVICOS LTDA	04.154.467/0001-47	22/02/2026 - 14:53:36	N/C	N/C	16,0000	R$51,21	R$ 819,36	Sim
KLAO ENGENHARIA S/A	24.940.808/0001-17	23/02/2026 - 14:48:20	N/C	N/C	16,0000	R$51,21	R$ 819,36	Não
ADIGE ARQUITETURA E ENGENHARIA LTDA	01.469.689/0001-60	23/02/2026 - 17:46:30	N/C	N/C	16,0000	R$51,00	R$ 816,00	Não
PRIVATE CONSTRUTORA LTDA	10.616.350/0001-30	23/02/2026 - 18:12:40	N/C	N/C	16,0000	R$51,21	R$ 819,36	Não
HIMALAIA CONSTRUTORA LTDA	00.471.823/0001-03	24/02/2026 - 08:36:16	N/C	N/C	16,0000	R$51,21	R$ 819,36	Não

LOTE 0001 - ITEM 0509 - Luva, em ferro galvanizado, conexao rosqueada, dn 32 (1 1/4) Luva, em ferro galvanizado, conexao rosqueada, dn 32 (1 1/4), instalado em rede de alimentacao para sprinkler - fornecimento e instalacao. af_10/2020

Fornecedor	CNPJ/CPF	Data	Modelo	Marca/ Fabricante	Quantidade	Lance	Valor Total	LC 123/2006
ESTRUTURA COMERCIO E CONSTRUCOES LTDA	10.664.099/0001-80	10/02/2026 - 14:21:16	N/C	N/C	35,0000	R$44,21	R$ 1.547,35	Sim
WH CONSTRUTORA LTDA	23.305.610/0001-07	18/02/2026 - 10:55:57	N/C	N/C	35,0000	R$43,33	R$ 1.516,55	Sim
INOVAR SERVICOS DE ENGENHARIA E CONSULTORIA LTDA	41.155.098/0001-33	18/02/2026 - 13:41:09	N/C	N/C	35,0000	R$44,21	R$ 1.547,35	Sim
CONSTRUTORA E SERVICOS W. B. M. LTDA	26.570.470/0001-84	19/02/2026 - 13:31:04	N/C	N/C	35,0000	R$44,20	R$ 1.547,00	Sim
ASLE CONSTRUTORA LTDA	20.511.890/0001-03	20/02/2026 - 09:22:53	N/C	N/C	35,0000	R$44,21	R$ 1.547,35	Não
MA CONSTRUTORA LTDA	54.197.980/0001-93	21/02/2026 - 14:59:32	N/C	N/C	35,0000	R$44,21	R$ 1.547,35	Sim

PORTAL DE COMPRAS PÚBLICAS

A autenticidade do documento pode ser verificada no site https://validaarquivo.portaldecompraspublicas.com.br
Documento gerado eletronicamente no Portal de Compras Públicas em 24/02/2026 às 10:45:28.
Código verificador: 1138E88

E-DOCS - CÓPIA DO PROCESSO 2025-6X76D GERADO POR UDSON OLIVEIRA RAMOS DE AGUIAR EM 13/05/2026 07:51 DOCUMENTO 1 / 1 PÁGINA 2382 / 5723

2026-LVLHB5 - E-DOCS - DOCUMENTO ORIGINAL 06/03/2026 11:55 PÁGINA 325 / 381

ENGETECH - ENGENHARIA, COMERCIO E SERVICOS LTDA	04.154.467/0001-47	22/02/2026 - 14:53:37	N/C	N/C	35,0000	R$44,21	R$ 1.547,35	Sim
KLAO ENGENHARIA S/A	24.940.808/0001-17	23/02/2026 - 14:48:20	N/C	N/C	35,0000	R$44,21	R$ 1.547,35	Não
ADIGE ARQUITETURA E ENGENHARIA LTDA	01.469.689/0001-60	23/02/2026 - 17:46:31	N/C	N/C	35,0000	R$44,00	R$ 1.540,00	Não
PRIVATE CONSTRUTORA LTDA	10.616.350/0001-30	23/02/2026 - 18:12:40	N/C	N/C	35,0000	R$44,21	R$ 1.547,35	Não
HIMALAIA CONSTRUTORA LTDA	00.471.823/0001-03	24/02/2026 - 08:36:16	N/C	N/C	35,0000	R$44,21	R$ 1.547,35	Não

LOTE 0001 - ITEM 0510 - Luva, em ferro galvanizado, conexao rosqueada, dn 25 (1) (Item 18.42 da PO) Luva, em ferro galvanizado, conexao rosqueada, dn 25 (1), instalado em rede de alimentacao para sprinkler - fornecimento e instalacao. af_10/2020 (Item 18.42 da PO)

Fornecedor	CNPJ/CPF	Data	Modelo	Marca/ Fabricante	Quantidade	Lance	Valor Total	LC 123/2006
ESTRUTURA COMERCIO E CONSTRUCOES LTDA	10.664.099/0001-80	10/02/2026 - 14:21:27	N/C	N/C	2,0000	R$35,69	R$ 71,38	Sim
WH CONSTRUTORA LTDA	23.305.610/0001-07	18/02/2026 - 10:56:26	N/C	N/C	2,0000	R$34,98	R$ 69,96	Sim
INOVAR SERVICOS DE ENGENHARIA E CONSULTORIA LTDA	41.155.098/0001-33	18/02/2026 - 13:41:55	N/C	N/C	2,0000	R$35,69	R$ 71,38	Sim
CONSTRUTORA E SERVICOS W. B. M. LTDA	26.570.470/0001-84	19/02/2026 - 13:31:05	N/C	N/C	2,0000	R$35,66	R$ 71,32	Sim
ASLE CONSTRUTORA LTDA	20.511.890/0001-03	20/02/2026 - 09:22:53	N/C	N/C	2,0000	R$35,69	R$ 71,38	Não
MA CONSTRUTORA LTDA	54.197.980/0001-93	21/02/2026 - 14:59:32	N/C	N/C	2,0000	R$35,69	R$ 71,38	Sim
ENGETECH - ENGENHARIA, COMERCIO E SERVICOS LTDA	04.154.467/0001-47	22/02/2026 - 14:53:37	N/C	N/C	2,0000	R$35,69	R$ 71,38	Sim
KLAO ENGENHARIA S/A	24.940.808/0001-17	23/02/2026 - 14:48:20	N/C	N/C	2,0000	R$35,69	R$ 71,38	Não
ADIGE ARQUITETURA E ENGENHARIA LTDA	01.469.689/0001-60	23/02/2026 - 17:46:31	N/C	N/C	2,0000	R$35,00	R$ 70,00	Não
PRIVATE CONSTRUTORA LTDA	10.616.350/0001-30	23/02/2026 - 18:12:40	N/C	N/C	2,0000	R$35,69	R$ 71,38	Não
HIMALAIA CONSTRUTORA LTDA	00.471.823/0001-03	24/02/2026 - 08:36:16	N/C	N/C	2,0000	R$35,69	R$ 71,38	Não

LOTE 0001 - ITEM 0511 - Luva, em ferro galvanizado, conexao rosqueada, dn 50 (2) Luva, em ferro galvanizado, conexao rosqueada, dn 50 (2), instalado em rede de alimentacao para sprinkler - fornecimento e instalacao. af_10/2020

Fornecedor	CNPJ/CPF	Data	Modelo	Marca/ Fabricante	Quantidade	Lance	Valor Total	LC 123/2006
ESTRUTURA COMERCIO E CONSTRUCOES LTDA	10.664.099/0001-80	10/02/2026 - 14:25:17	N/C	N/C	11,0000	R$69,78	R$ 767,58	Sim
WH CONSTRUTORA LTDA	23.305.610/0001-07	18/02/2026 - 10:56:45	N/C	N/C	11,0000	R$68,38	R$ 752,18	Sim
INOVAR SERVICOS DE ENGENHARIA E CONSULTORIA LTDA	41.155.098/0001-33	18/02/2026 - 13:43:25	N/C	N/C	11,0000	R$69,78	R$ 767,58	Sim
CONSTRUTORA E SERVICOS W. B. M. LTDA	26.570.470/0001-84	19/02/2026 - 13:31:07	N/C	N/C	11,0000	R$69,75	R$ 767,25	Sim
ASLE CONSTRUTORA LTDA	20.511.890/0001-03	20/02/2026 - 09:22:53	N/C	N/C	11,0000	R$69,78	R$ 767,58	Não
MA CONSTRUTORA LTDA	54.197.980/0001-93	21/02/2026 - 14:59:32	N/C	N/C	11,0000	R$69,78	R$ 767,58	Sim
ENGETECH - ENGENHARIA, COMERCIO E SERVICOS LTDA	04.154.467/0001-47	22/02/2026 - 14:53:37	N/C	N/C	11,0000	R$69,78	R$ 767,58	Sim
KLAO ENGENHARIA S/A	24.940.808/0001-17	23/02/2026 - 14:48:20	N/C	N/C	11,0000	R$69,78	R$ 767,58	Não
ADIGE ARQUITETURA E ENGENHARIA LTDA	01.469.689/0001-60	23/02/2026 - 17:46:31	N/C	N/C	11,0000	R$69,00	R$ 759,00	Não
PRIVATE CONSTRUTORA LTDA	10.616.350/0001-30	23/02/2026 - 18:12:40	N/C	N/C	11,0000	R$69,78	R$ 767,58	Não

PORTAL DE COMPRAS PÚBLICAS

A autenticidade do documento pode ser verificada no site https://validaarquivo.portaldecompraspublicas.com.br
Documento gerado eletronicamente no Portal de Compras Públicas em 24/02/2026 às 10:45:28.
Código verificador: 1138E88

E-DOCS - CÓPIA DO PROCESSO 2025-6X76D GERADO POR UDSON OLIVEIRA RAMOS DE AGUIAR EM 13/05/2026 07:51 DOCUMENTO 1 / 1 PÁGINA 2383 / 5723

2026-LVLHB5 - E-DOCS - DOCUMENTO ORIGINAL 06/03/2026 11:55 PÁGINA 326 / 381

HIMALAIA CONSTRUTORA LTDA	00.471.823/0001-03	24/02/2026 - 08:36:16	N/C	N/C	11,0000	R$69,78	R$ 767,58	Não

LOTE 0001 - ITEM 0512 - Luva, em ferro galvanizado, conexao rosqueada, dn 80 (3) Luva, em ferro galvanizado, conexao rosqueada, dn 80 (3), instalado em rede de alimentacao para sprinkler - fornecimento e instalacao. af_10/2020

Fornecedor	CNPJ/CPF	Data	Modelo	Marca/ Fabricante	Quantidade	Lance	Valor Total	LC 123/2006
ESTRUTURA COMERCIO E CONSTRUCOES LTDA	10.664.099/0001-80	10/02/2026 - 14:25:28	N/C	N/C	24,0000	R$160,01	R$ 3.840,24	Sim
WH CONSTRUTORA LTDA	23.305.610/0001-07	18/02/2026 - 10:57:20	N/C	N/C	24,0000	R$156,81	R$ 3.763,44	Sim
INOVAR SERVICOS DE ENGENHARIA E CONSULTORIA LTDA	41.155.098/0001-33	18/02/2026 - 13:43:57	N/C	N/C	24,0000	R$160,01	R$ 3.840,24	Sim
CONSTRUTORA E SERVICOS W. B. M. LTDA	26.570.470/0001-84	19/02/2026 - 13:31:09	N/C	N/C	24,0000	R$160,00	R$ 3.840,00	Sim
ASLE CONSTRUTORA LTDA	20.511.890/0001-03	20/02/2026 - 09:22:53	N/C	N/C	24,0000	R$160,01	R$ 3.840,24	Não
MA CONSTRUTORA LTDA	54.197.980/0001-93	21/02/2026 - 14:59:32	N/C	N/C	24,0000	R$160,01	R$ 3.840,24	Sim
ENGETECH - ENGENHARIA, COMERCIO E SERVICOS LTDA	04.154.467/0001-47	22/02/2026 - 14:53:37	N/C	N/C	24,0000	R$160,01	R$ 3.840,24	Sim
KLAO ENGENHARIA S/A	24.940.808/0001-17	23/02/2026 - 14:48:20	N/C	N/C	24,0000	R$160,01	R$ 3.840,24	Não
ADIGE ARQUITETURA E ENGENHARIA LTDA	01.469.689/0001-60	23/02/2026 - 17:46:31	N/C	N/C	24,0000	R$160,00	R$ 3.840,00	Não
PRIVATE CONSTRUTORA LTDA	10.616.350/0001-30	23/02/2026 - 18:12:40	N/C	N/C	24,0000	R$160,01	R$ 3.840,24	Não
HIMALAIA CONSTRUTORA LTDA	00.471.823/0001-03	24/02/2026 - 08:36:16	N/C	N/C	24,0000	R$160,01	R$ 3.840,24	Não

LOTE 0001 - ITEM 0513 - Condulete de aluminio, tipo t, para eletroduto de aco galvanizado dn 20 mm (3/4), aparente Condulete de aluminio, tipo t, para eletroduto de aco galvanizado dn 20 mm (3/4), aparente - fornecimento e instalacao. af_10/2022

Fornecedor	CNPJ/CPF	Data	Modelo	Marca/ Fabricante	Quantidade	Lance	Valor Total	LC 123/2006
ESTRUTURA COMERCIO E CONSTRUCOES LTDA	10.664.099/0001-80	10/02/2026 - 14:25:41	N/C	N/C	22,0000	R$40,71	R$ 895,62	Sim
WH CONSTRUTORA LTDA	23.305.610/0001-07	18/02/2026 - 10:57:44	N/C	N/C	22,0000	R$39,90	R$ 877,80	Sim
INOVAR SERVICOS DE ENGENHARIA E CONSULTORIA LTDA	41.155.098/0001-33	18/02/2026 - 13:44:20	N/C	N/C	22,0000	R$40,71	R$ 895,62	Sim
CONSTRUTORA E SERVICOS W. B. M. LTDA	26.570.470/0001-84	19/02/2026 - 13:31:12	N/C	N/C	22,0000	R$40,70	R$ 895,40	Sim
ASLE CONSTRUTORA LTDA	20.511.890/0001-03	20/02/2026 - 09:22:53	N/C	N/C	22,0000	R$40,71	R$ 895,62	Não
MA CONSTRUTORA LTDA	54.197.980/0001-93	21/02/2026 - 14:59:32	N/C	N/C	22,0000	R$40,71	R$ 895,62	Sim
ENGETECH - ENGENHARIA, COMERCIO E SERVICOS LTDA	04.154.467/0001-47	22/02/2026 - 14:53:37	N/C	N/C	22,0000	R$40,71	R$ 895,62	Sim
KLAO ENGENHARIA S/A	24.940.808/0001-17	23/02/2026 - 14:48:20	N/C	N/C	22,0000	R$40,71	R$ 895,62	Não
ADIGE ARQUITETURA E ENGENHARIA LTDA	01.469.689/0001-60	23/02/2026 - 17:46:31	N/C	N/C	22,0000	R$40,00	R$ 880,00	Não
PRIVATE CONSTRUTORA LTDA	10.616.350/0001-30	23/02/2026 - 18:12:40	N/C	N/C	22,0000	R$40,71	R$ 895,62	Não
HIMALAIA CONSTRUTORA LTDA	00.471.823/0001-03	24/02/2026 - 08:36:16	N/C	N/C	22,0000	R$40,71	R$ 895,62	Não

LOTE 0001 - ITEM 0514 - Condulete de aluminio, tipo lr, para eletroduto de aco galvanizado dn 20 mm (3/4), aparente Condulete de aluminio, tipo lr, para eletroduto de aco galvanizado dn 20 mm (3/4), aparente - fornecimento e instalacao. af_10/2022

Fornecedor	CNPJ/CPF	Data	Modelo	Marca/ Fabricante	Quantidade	Lance	Valor Total	LC 123/2006
ESTRUTURA COMERCIO E CONSTRUCOES LTDA	10.664.099/0001-80	10/02/2026 - 14:25:53	N/C	N/C	13,0000	R$35,69	R$ 463,97	Sim

A autenticidade do documento pode ser verificada no site https://validaarquivo.portaldecompraspublicas.com.br
Documento gerado eletronicamente no Portal de Compras Públicas em 24/02/2026 às 10:45:28.
Código verificador: 1138E88

E-DOCS - CÓPIA DO PROCESSO 2025-6X76D GERADO POR UDSON OLIVEIRA RAMOS DE AGUIAR EM 13/05/2026 07:51 DOCUMENTO 1 / 1 PÁGINA 2384 / 5723

2026-LVLHB5 - E-DOCS - DOCUMENTO ORIGINAL 06/03/2026 11:55 PÁGINA 327 / 381

WH CONSTRUTORA LTDA	23.305.610/0001-07	18/02/2026 - 10:58:08	N/C	N/C	13,0000	R$34,98	R$ 454,74	Sim
INOVAR SERVICOS DE ENGENHARIA E CONSULTORIA LTDA	41.155.098/0001-33	18/02/2026 - 13:44:40	N/C	N/C	13,0000	R$35,69	R$ 463,97	Sim
CONSTRUTORA E SERVICOS W. B. M. LTDA	26.570.470/0001-84	19/02/2026 - 13:31:14	N/C	N/C	13,0000	R$35,66	R$ 463,58	Sim
ASLE CONSTRUTORA LTDA	20.511.890/0001-03	20/02/2026 - 09:22:53	N/C	N/C	13,0000	R$35,69	R$ 463,97	Não
MA CONSTRUTORA LTDA	54.197.980/0001-93	21/02/2026 - 14:59:32	N/C	N/C	13,0000	R$35,69	R$ 463,97	Sim
ENGETECH - ENGENHARIA, COMERCIO E SERVICOS LTDA	04.154.467/0001-47	22/02/2026 - 14:53:37	N/C	N/C	13,0000	R$35,69	R$ 463,97	Sim
KLAO ENGENHARIA S/A	24.940.808/0001-17	23/02/2026 - 14:48:20	N/C	N/C	13,0000	R$35,69	R$ 463,97	Não
ADIGE ARQUITETURA E ENGENHARIA LTDA	01.469.689/0001-60	23/02/2026 - 17:46:31	N/C	N/C	13,0000	R$35,00	R$ 455,00	Não
PRIVATE CONSTRUTORA LTDA	10.616.350/0001-30	23/02/2026 - 18:12:40	N/C	N/C	13,0000	R$35,69	R$ 463,97	Não
HIMALAIA CONSTRUTORA LTDA	00.471.823/0001-03	24/02/2026 - 08:36:16	N/C	N/C	13,0000	R$35,69	R$ 463,97	Não

LOTE 0001 - ITEM 0515 - CABO DE COBRE FLEXIVEL ISOLADO, 2,5 MM2, ANTI-CHAMA 450/750 V, AF_03/2023 (Item 18.47 da PO) CABO DE COBRE FLEXIVEL ISOLADO, 2,5 MM2, ANTI-CHAMA 450/750 V, PARA CIRCUITOS TERMINAIS - FORNECIMENTO E INSTALACAO. AF_03/2023 (Item 18.47 da PO)

Fornecedor	CNPJ/CPF	Data	Modelo	Marca/ Fabricante	Quantidade	Lance	Valor Total	LC 123/2006
ESTRUTURA COMERCIO E CONSTRUCOES LTDA	10.664.099/0001-80	10/02/2026 - 14:26:07	N/C	N/C	8.209,3800	R$4,98	R$ 40.882,71	Sim
WH CONSTRUTORA LTDA	23.305.610/0001-07	18/02/2026 - 10:58:59	N/C	N/C	8.209,3800	R$4,88	R$ 40.061,77	Sim
INOVAR SERVICOS DE ENGENHARIA E CONSULTORIA LTDA	41.155.098/0001-33	18/02/2026 - 13:45:00	N/C	N/C	8.209,3800	R$4,98	R$ 40.882,71	Sim
CONSTRUTORA E SERVICOS W. B. M. LTDA	26.570.470/0001-84	19/02/2026 - 13:31:16	N/C	N/C	8.209,3800	R$4,95	R$ 40.636,43	Sim
ASLE CONSTRUTORA LTDA	20.511.890/0001-03	20/02/2026 - 09:22:54	N/C	N/C	8.209,3800	R$4,98	R$ 40.882,71	Não
MA CONSTRUTORA LTDA	54.197.980/0001-93	21/02/2026 - 14:59:32	N/C	N/C	8.209,3800	R$4,98	R$ 40.882,71	Sim
ENGETECH - ENGENHARIA, COMERCIO E SERVICOS LTDA	04.154.467/0001-47	22/02/2026 - 14:53:37	N/C	N/C	8.209,3800	R$4,98	R$ 40.882,71	Sim
KLAO ENGENHARIA S/A	24.940.808/0001-17	23/02/2026 - 14:48:20	N/C	N/C	8.209,3800	R$4,98	R$ 40.882,71	Não
ADIGE ARQUITETURA E ENGENHARIA LTDA	01.469.689/0001-60	23/02/2026 - 17:46:31	N/C	N/C	8.209,3800	R$4,00	R$ 32.837,52	Não
PRIVATE CONSTRUTORA LTDA	10.616.350/0001-30	23/02/2026 - 18:12:40	N/C	N/C	8.209,3800	R$4,98	R$ 40.882,71	Não
HIMALAIA CONSTRUTORA LTDA	00.471.823/0001-03	24/02/2026 - 08:36:16	N/C	N/C	8.209,3800	R$4,97	R$ 40.800,62	Não

LOTE 0001 - ITEM 0516 - Cabo de cobre flexivel isolado, 4 mm2, anti-chama 450/750 v, para circuitos terminais Cabo de cobre flexivel isolado, 4 mm2, anti-chama 450/750 v, para circuitos terminais - fornecimento e instalacao. af_03/2023

Fornecedor	CNPJ/CPF	Data	Modelo	Marca/ Fabricante	Quantidade	Lance	Valor Total	LC 123/2006
ESTRUTURA COMERCIO E CONSTRUCOES LTDA	10.664.099/0001-80	10/02/2026 - 14:26:39	N/C	N/C	3.917,0700	R$7,65	R$ 29.965,59	Sim
WH CONSTRUTORA LTDA	23.305.610/0001-07	18/02/2026 - 10:59:36	N/C	N/C	3.917,0700	R$7,50	R$ 29.378,03	Sim
INOVAR SERVICOS DE ENGENHARIA E CONSULTORIA LTDA	41.155.098/0001-33	18/02/2026 - 13:45:27	N/C	N/C	3.917,0700	R$7,65	R$ 29.965,59	Sim
CONSTRUTORA E SERVICOS W. B. M. LTDA	26.570.470/0001-84	19/02/2026 - 13:31:17	N/C	N/C	3.917,0700	R$7,63	R$ 29.887,24	Sim
ASLE CONSTRUTORA LTDA	20.511.890/0001-03	20/02/2026 - 09:22:54	N/C	N/C	3.917,0700	R$7,65	R$ 29.965,59	Não

PORTAL DE COMPRAS PÚBLICAS

A autenticidade do documento pode ser verificada no site https://validaarquivo.portaldecompraspublicas.com.br
Documento gerado eletronicamente no Portal de Compras Públicas em 24/02/2026 às 10:45:28.
Código verificador: 1138E88

E-DOCS - CÓPIA DO PROCESSO 2025-6X76D GERADO POR UDSON OLIVEIRA RAMOS DE AGUIAR EM 13/05/2026 07:51 DOCUMENTO 1 / 1 PÁGINA 2385 / 5723

2026-LVLHB5 - E-DOCS - DOCUMENTO ORIGINAL 06/03/2026 11:55 PÁGINA 328 / 381

MA CONSTRUTORA LTDA	54.197.980/0001-93	21/02/2026 - 14:59:32	N/C	N/C	3.917,0700	R$7,65	R$ 29.965,59	Sim
ENGETECH - ENGENHARIA, COMERCIO E SERVICOS LTDA	04.154.467/0001-47	22/02/2026 - 14:53:37	N/C	N/C	3.917,0700	R$7,65	R$ 29.965,59	Sim
KLAO ENGENHARIA S/A	24.940.808/0001-17	23/02/2026 - 14:48:20	N/C	N/C	3.917,0700	R$7,65	R$ 29.965,59	Não
ADIGE ARQUITETURA E ENGENHARIA LTDA	01.469.689/0001-60	23/02/2026 - 17:46:31	N/C	N/C	3.917,0700	R$7,00	R$ 27.419,49	Não
PRIVATE CONSTRUTORA LTDA	10.616.350/0001-30	23/02/2026 - 18:12:40	N/C	N/C	3.917,0700	R$7,65	R$ 29.965,59	Não
HIMALAIA CONSTRUTORA LTDA	00.471.823/0001-03	24/02/2026 - 08:36:16	N/C	N/C	3.917,0700	R$7,65	R$ 29.965,59	Não

LOTE 0001 - ITEM 0517 - Cabo de cobre flexivel isolado, 6 mm2, anti-chama 450/750 v, para circuitos terminais Cabo de cobre flexivel isolado, 6 mm2, anti-chama 450/750 v, para circuitos terminais - fornecimento e instalacao. af_03/2023

Fornecedor	CNPJ/CPF	Data	Modelo	Marca/ Fabricante	Quantidade	Lance	Valor Total	LC 123/2006
ESTRUTURA COMERCIO E CONSTRUCOES LTDA	10.664.099/0001-80	10/02/2026 - 14:26:53	N/C	N/C	1.335,8000	R$10,68	R$ 14.266,34	Sim
WH CONSTRUTORA LTDA	23.305.610/0001-07	18/02/2026 - 11:00:19	N/C	N/C	1.335,8000	R$10,47	R$ 13.985,83	Sim
INOVAR SERVICOS DE ENGENHARIA E CONSULTORIA LTDA	41.155.098/0001-33	18/02/2026 - 13:45:52	N/C	N/C	1.335,8000	R$10,68	R$ 14.266,34	Sim
CONSTRUTORA E SERVICOS W. B. M. LTDA	26.570.470/0001-84	19/02/2026 - 13:31:19	N/C	N/C	1.335,8000	R$10,65	R$ 14.226,27	Sim
ASLE CONSTRUTORA LTDA	20.511.890/0001-03	20/02/2026 - 09:22:54	N/C	N/C	1.335,8000	R$10,68	R$ 14.266,34	Não
MA CONSTRUTORA LTDA	54.197.980/0001-93	21/02/2026 - 14:59:33	N/C	N/C	1.335,8000	R$10,68	R$ 14.266,34	Sim
ENGETECH - ENGENHARIA, COMERCIO E SERVICOS LTDA	04.154.467/0001-47	22/02/2026 - 14:53:37	N/C	N/C	1.335,8000	R$10,68	R$ 14.266,34	Sim
KLAO ENGENHARIA S/A	24.940.808/0001-17	23/02/2026 - 14:48:20	N/C	N/C	1.335,8000	R$10,68	R$ 14.266,34	Não
ADIGE ARQUITETURA E ENGENHARIA LTDA	01.469.689/0001-60	23/02/2026 - 17:46:31	N/C	N/C	1.335,8000	R$10,00	R$ 13.358,00	Não
PRIVATE CONSTRUTORA LTDA	10.616.350/0001-30	23/02/2026 - 18:12:40	N/C	N/C	1.335,8000	R$10,68	R$ 14.266,34	Não
HIMALAIA CONSTRUTORA LTDA	00.471.823/0001-03	24/02/2026 - 08:36:16	N/C	N/C	1.335,8000	R$10,68	R$ 14.266,34	Não

LOTE 0001 - ITEM 0518 - Cabo de cobre flexivel isolado, 10 mm2, anti-chama 450/750 v, para circuitos terminais Cabo de cobre flexivel isolado, 10 mm2, anti-chama 450/750 v, para circuitos terminais - fornecimento e instalacao. af_03/2023

Fornecedor	CNPJ/CPF	Data	Modelo	Marca/ Fabricante	Quantidade	Lance	Valor Total	LC 123/2006
ESTRUTURA COMERCIO E CONSTRUCOES LTDA	10.664.099/0001-80	10/02/2026 - 14:27:05	N/C	N/C	113,1000	R$19,00	R$ 2.148,90	Sim
INOVAR SERVICOS DE ENGENHARIA E CONSULTORIA LTDA	41.155.098/0001-33	18/02/2026 - 13:46:14	N/C	N/C	113,1000	R$19,00	R$ 2.148,90	Sim
CONSTRUTORA E SERVICOS W. B. M. LTDA	26.570.470/0001-84	19/02/2026 - 13:31:20	N/C	N/C	113,1000	R$19,00	R$ 2.148,90	Sim
WH CONSTRUTORA LTDA	23.305.610/0001-07	19/02/2026 - 14:37:15	N/C	N/C	113,1000	R$18,62	R$ 2.105,92	Sim
ASLE CONSTRUTORA LTDA	20.511.890/0001-03	20/02/2026 - 09:22:54	N/C	N/C	113,1000	R$19,00	R$ 2.148,90	Não
MA CONSTRUTORA LTDA	54.197.980/0001-93	21/02/2026 - 14:59:33	N/C	N/C	113,1000	R$19,00	R$ 2.148,90	Sim
ENGETECH - ENGENHARIA, COMERCIO E SERVICOS LTDA	04.154.467/0001-47	22/02/2026 - 14:53:37	N/C	N/C	113,1000	R$19,00	R$ 2.148,90	Sim
KLAO ENGENHARIA S/A	24.940.808/0001-17	23/02/2026 - 14:48:20	N/C	N/C	113,1000	R$19,00	R$ 2.148,90	Não
ADIGE ARQUITETURA E ENGENHARIA LTDA	01.469.689/0001-60	23/02/2026 - 17:46:31	N/C	N/C	113,1000	R$19,00	R$ 2.148,90	Não
PRIVATE CONSTRUTORA LTDA	10.616.350/0001-30	23/02/2026 - 18:12:40	N/C	N/C	113,1000	R$19,00	R$ 2.148,90	Não

PORTAL DE COMPRAS PÚBLICAS

A autenticidade do documento pode ser verificada no site https://validaarquivo.portaldecompraspublicas.com.br
Documento gerado eletronicamente no Portal de Compras Públicas em 24/02/2026 às 10:45:28.
Código verificador: 1138E88

E-DOCS - CÓPIA DO PROCESSO 2025-6X76D GERADO POR UDSON OLIVEIRA RAMOS DE AGUIAR EM 13/05/2026 07:51 DOCUMENTO 1 / 1 PÁGINA 2386 / 5723

2026-LVLHB5 - E-DOCS - DOCUMENTO ORIGINAL 06/03/2026 11:55 PÁGINA 329 / 381

HIMALAIA CONSTRUTORA LTDA	00.471.823/0001-03	24/02/2026 - 08:36:16	N/C	N/C	113,1000	R$19,00	R$ 2.148,90	Não

LOTE 0001 - ITEM 0519 - CABO DE COBRE FLEXIVEL ISOLADO, 4 MM2, ANTI-CHAMA 0,6/1,0 KV, PARA CIRCUITOS TERMINAIS CABO DE COBRE FLEXIVEL ISOLADO, 4 MM2, ANTI-CHAMA 0,6/1,0 KV, PARA CIRCUITOS TERMINAIS - FORNECIMENTO E INSTALACAO. AF_03/2023

Fornecedor	CNPJ/CPF	Data	Modelo	Marca/ Fabricante	Quantidade	Lance	Valor Total	LC 123/2006
ESTRUTURA COMERCIO E CONSTRUCOES LTDA	10.664.099/0001-80	10/02/2026 - 14:27:19	N/C	N/C	700,0000	R$8,16	R$ 5.712,00	Sim
INOVAR SERVICOS DE ENGENHARIA E CONSULTORIA LTDA	41.155.098/0001-33	18/02/2026 - 13:49:15	N/C	N/C	700,0000	R$8,16	R$ 5.712,00	Sim
CONSTRUTORA E SERVICOS W. B. M. LTDA	26.570.470/0001-84	19/02/2026 - 13:31:22	N/C	N/C	700,0000	R$8,15	R$ 5.705,00	Sim
WH CONSTRUTORA LTDA	23.305.610/0001-07	19/02/2026 - 14:37:37	N/C	N/C	700,0000	R$8,00	R$ 5.600,00	Sim
ASLE CONSTRUTORA LTDA	20.511.890/0001-03	20/02/2026 - 09:22:54	N/C	N/C	700,0000	R$8,16	R$ 5.712,00	Não
MA CONSTRUTORA LTDA	54.197.980/0001-93	21/02/2026 - 14:59:33	N/C	N/C	700,0000	R$8,16	R$ 5.712,00	Sim
ENGETECH - ENGENHARIA, COMERCIO E SERVICOS LTDA	04.154.467/0001-47	22/02/2026 - 14:53:37	N/C	N/C	700,0000	R$8,16	R$ 5.712,00	Sim
KLAO ENGENHARIA S/A	24.940.808/0001-17	23/02/2026 - 14:48:20	N/C	N/C	700,0000	R$8,16	R$ 5.712,00	Não
ADIGE ARQUITETURA E ENGENHARIA LTDA	01.469.689/0001-60	23/02/2026 - 17:46:31	N/C	N/C	700,0000	R$8,00	R$ 5.600,00	Não
PRIVATE CONSTRUTORA LTDA	10.616.350/0001-30	23/02/2026 - 18:12:40	N/C	N/C	700,0000	R$8,16	R$ 5.712,00	Não
HIMALAIA CONSTRUTORA LTDA	00.471.823/0001-03	24/02/2026 - 08:36:16	N/C	N/C	700,0000	R$8,16	R$ 5.712,00	Não

LOTE 0001 - ITEM 0520 - Cabo de cobre flexivel isolado, 6 mm2, anti-chama 0,6/1,0 kv, para circuitos terminais Cabo de cobre flexivel isolado, 6 mm2, anti-chama 0,6/1,0 kv, para circuitos terminais - fornecimento e instalacao. af_03/2023

Fornecedor	CNPJ/CPF	Data	Modelo	Marca/ Fabricante	Quantidade	Lance	Valor Total	LC 123/2006
ESTRUTURA COMERCIO E CONSTRUCOES LTDA	10.664.099/0001-80	10/02/2026 - 14:27:31	N/C	N/C	578,0000	R$11,50	R$ 6.647,00	Sim
INOVAR SERVICOS DE ENGENHARIA E CONSULTORIA LTDA	41.155.098/0001-33	18/02/2026 - 13:49:47	N/C	N/C	578,0000	R$11,50	R$ 6.647,00	Sim
CONSTRUTORA E SERVICOS W. B. M. LTDA	26.570.470/0001-84	19/02/2026 - 13:31:23	N/C	N/C	578,0000	R$11,47	R$ 6.629,66	Sim
WH CONSTRUTORA LTDA	23.305.610/0001-07	19/02/2026 - 14:37:57	N/C	N/C	578,0000	R$11,27	R$ 6.514,06	Sim
ASLE CONSTRUTORA LTDA	20.511.890/0001-03	20/02/2026 - 09:22:54	N/C	N/C	578,0000	R$11,50	R$ 6.647,00	Não
MA CONSTRUTORA LTDA	54.197.980/0001-93	21/02/2026 - 14:59:33	N/C	N/C	578,0000	R$11,50	R$ 6.647,00	Sim
ENGETECH - ENGENHARIA, COMERCIO E SERVICOS LTDA	04.154.467/0001-47	22/02/2026 - 14:53:37	N/C	N/C	578,0000	R$11,50	R$ 6.647,00	Sim
KLAO ENGENHARIA S/A	24.940.808/0001-17	23/02/2026 - 14:48:20	N/C	N/C	578,0000	R$11,50	R$ 6.647,00	Não
ADIGE ARQUITETURA E ENGENHARIA LTDA	01.469.689/0001-60	23/02/2026 - 17:46:31	N/C	N/C	578,0000	R$11,00	R$ 6.358,00	Não
PRIVATE CONSTRUTORA LTDA	10.616.350/0001-30	23/02/2026 - 18:12:40	N/C	N/C	578,0000	R$11,50	R$ 6.647,00	Não
HIMALAIA CONSTRUTORA LTDA	00.471.823/0001-03	24/02/2026 - 08:36:16	N/C	N/C	578,0000	R$11,50	R$ 6.647,00	Não

LOTE 0001 - ITEM 0521 - Cabo de cobre flexivel isolado, 10 mm2, anti-chama 0,6/1,0 kv, para distribuicao Cabo de cobre flexivel isolado, 10 mm2, anti-chama 0,6/1,0 kv, para distribuicao - fornecimento e instalacao. af_10/2020

Fornecedor	CNPJ/CPF	Data	Modelo	Marca/ Fabricante	Quantidade	Lance	Valor Total	LC 123/2006
ESTRUTURA COMERCIO E CONSTRUCOES LTDA	10.664.099/0001-80	10/02/2026 - 14:27:43	N/C	N/C	238,5000	R$11,76	R$ 2.804,76	Sim

PORTAL DE COMPRAS PÚBLICAS

A autenticidade do documento pode ser verificada no site https://validaarquivo.portaldecompraspublicas.com.br
Documento gerado eletronicamente no Portal de Compras Públicas em 24/02/2026 às 10:45:28.
Código verificador: 1138E88

E-DOCS - CÓPIA DO PROCESSO 2025-6X76D GERADO POR UDSON OLIVEIRA RAMOS DE AGUIAR EM 13/05/2026 07:51 DOCUMENTO 1 / 1 PÁGINA 2387 / 5723

2026-LVLHB5 - E-DOCS - DOCUMENTO ORIGINAL 06/03/2026 11:55 PÁGINA 330 / 381

INOVAR SERVICOS DE ENGENHARIA E CONSULTORIA LTDA	41.155.098/0001-33	18/02/2026 - 13:51:03	N/C	N/C	238,5000	R$11,76	R$ 2.804,76	Sim
CONSTRUTORA E SERVICOS W. B. M. LTDA	26.570.470/0001-84	19/02/2026 - 13:40:38	N/C	N/C	238,5000	R$11,73	R$ 2.797,61	Sim
WH CONSTRUTORA LTDA	23.305.610/0001-07	19/02/2026 - 14:38:19	N/C	N/C	238,5000	R$11,52	R$ 2.747,52	Sim
ASLE CONSTRUTORA LTDA	20.511.890/0001-03	20/02/2026 - 09:22:54	N/C	N/C	238,5000	R$11,76	R$ 2.804,76	Não
MA CONSTRUTORA LTDA	54.197.980/0001-93	21/02/2026 - 14:59:33	N/C	N/C	238,5000	R$11,76	R$ 2.804,76	Sim
ENGETECH - ENGENHARIA, COMERCIO E SERVICOS LTDA	04.154.467/0001-47	22/02/2026 - 14:53:37	N/C	N/C	238,5000	R$11,76	R$ 2.804,76	Sim
KLAO ENGENHARIA S/A	24.940.808/0001-17	23/02/2026 - 14:48:20	N/C	N/C	238,5000	R$11,76	R$ 2.804,76	Não
ADIGE ARQUITETURA E ENGENHARIA LTDA	01.469.689/0001-60	23/02/2026 - 17:46:31	N/C	N/C	238,5000	R$11,00	R$ 2.623,50	Não
PRIVATE CONSTRUTORA LTDA	10.616.350/0001-30	23/02/2026 - 18:12:40	N/C	N/C	238,5000	R$11,76	R$ 2.804,76	Não
HIMALAIA CONSTRUTORA LTDA	00.471.823/0001-03	24/02/2026 - 08:36:16	N/C	N/C	238,5000	R$11,76	R$ 2.804,76	Não

LOTE 0001 - ITEM 0522 - Cabo de cobre flexivel isolado, 16 mm2, anti-chama 0,6/1,0 kv, para distribuicao Cabo de cobre flexivel isolado, 16 mm2, anti-chama 0,6/1,0 kv, para distribuicao - fornecimento e instalacao. af_10/2020

Fornecedor	CNPJ/CPF	Data	Modelo	Marca/ Fabricante	Quantidade	Lance	Valor Total	LC 123/2006
ESTRUTURA COMERCIO E CONSTRUCOES LTDA	10.664.099/0001-80	10/02/2026 - 14:27:59	N/C	N/C	97,5000	R$18,63	R$ 1.816,42	Sim
INOVAR SERVICOS DE ENGENHARIA E CONSULTORIA LTDA	41.155.098/0001-33	18/02/2026 - 13:51:29	N/C	N/C	97,5000	R$18,63	R$ 1.816,42	Sim
CONSTRUTORA E SERVICOS W. B. M. LTDA	26.570.470/0001-84	19/02/2026 - 13:40:43	N/C	N/C	97,5000	R$18,60	R$ 1.813,50	Sim
WH CONSTRUTORA LTDA	23.305.610/0001-07	19/02/2026 - 14:38:44	N/C	N/C	97,5000	R$18,26	R$ 1.780,35	Sim
ASLE CONSTRUTORA LTDA	20.511.890/0001-03	20/02/2026 - 09:22:54	N/C	N/C	97,5000	R$18,63	R$ 1.816,42	Não
MA CONSTRUTORA LTDA	54.197.980/0001-93	21/02/2026 - 14:59:33	N/C	N/C	97,5000	R$18,63	R$ 1.816,42	Sim
ENGETECH - ENGENHARIA, COMERCIO E SERVICOS LTDA	04.154.467/0001-47	22/02/2026 - 14:53:37	N/C	N/C	97,5000	R$18,63	R$ 1.816,42	Sim
KLAO ENGENHARIA S/A	24.940.808/0001-17	23/02/2026 - 14:48:20	N/C	N/C	97,5000	R$18,63	R$ 1.816,42	Não
ADIGE ARQUITETURA E ENGENHARIA LTDA	01.469.689/0001-60	23/02/2026 - 17:46:31	N/C	N/C	97,5000	R$18,00	R$ 1.755,00	Não
PRIVATE CONSTRUTORA LTDA	10.616.350/0001-30	23/02/2026 - 18:12:40	N/C	N/C	97,5000	R$18,63	R$ 1.816,42	Não
HIMALAIA CONSTRUTORA LTDA	00.471.823/0001-03	24/02/2026 - 08:36:16	N/C	N/C	97,5000	R$18,63	R$ 1.816,42	Não

LOTE 0001 - ITEM 0523 - Cabo de cobre flexivel isolado, 25 mm2, anti-chama 0,6/1,0 kv, para rede enterrada de distribuicao Cabo de cobre flexivel isolado, 25 mm2, anti-chama 0,6/1,0 kv, para rede enterrada de distribuicao de energia eletrica - fornecimento e instalacao. af_12/2021

Fornecedor	CNPJ/CPF	Data	Modelo	Marca/ Fabricante	Quantidade	Lance	Valor Total	LC 123/2006
ESTRUTURA COMERCIO E CONSTRUCOES LTDA	10.664.099/0001-80	10/02/2026 - 14:28:13	N/C	N/C	50,3000	R$31,10	R$ 1.564,33	Sim
INOVAR SERVICOS DE ENGENHARIA E CONSULTORIA LTDA	41.155.098/0001-33	18/02/2026 - 13:52:14	N/C	N/C	50,3000	R$31,10	R$ 1.564,33	Sim
CONSTRUTORA E SERVICOS W. B. M. LTDA	26.570.470/0001-84	19/02/2026 - 13:40:46	N/C	N/C	50,3000	R$31,05	R$ 1.561,82	Sim
WH CONSTRUTORA LTDA	23.305.610/0001-07	19/02/2026 - 14:39:03	N/C	N/C	50,3000	R$30,48	R$ 1.533,14	Sim
ASLE CONSTRUTORA LTDA	20.511.890/0001-03	20/02/2026 - 09:22:54	N/C	N/C	50,3000	R$31,10	R$ 1.564,33	Não

PORTAL DE COMPRAS PÚBLICAS

A autenticidade do documento pode ser verificada no site https://validaarquivo.portaldecompraspublicas.com.br
Documento gerado eletronicamente no Portal de Compras Públicas em 24/02/2026 às 10:45:28.
Código verificador: 1138E88

E-DOCS - CÓPIA DO PROCESSO 2025-6X76D GERADO POR UDSON OLIVEIRA RAMOS DE AGUIAR EM 13/05/2026 07:51 DOCUMENTO 1 / 1 PÁGINA 2388 / 5723

2026-LVLHB5 - E-DOCS - DOCUMENTO ORIGINAL 06/03/2026 11:55 PÁGINA 331 / 381

MA CONSTRUTORA LTDA	54.197.980/0001-93	21/02/2026 - 14:59:33	N/C	N/C	50,3000	R$31,10	R$ 1.564,33	Sim
ENGETECH - ENGENHARIA, COMERCIO E SERVICOS LTDA	04.154.467/0001-47	22/02/2026 - 14:53:37	N/C	N/C	50,3000	R$31,10	R$ 1.564,33	Sim
KLAO ENGENHARIA S/A	24.940.808/0001-17	23/02/2026 - 14:48:20	N/C	N/C	50,3000	R$31,10	R$ 1.564,33	Não
ADIGE ARQUITETURA E ENGENHARIA LTDA	01.469.689/0001-60	23/02/2026 - 17:46:31	N/C	N/C	50,3000	R$31,00	R$ 1.559,30	Não
PRIVATE CONSTRUTORA LTDA	10.616.350/0001-30	23/02/2026 - 18:12:40	N/C	N/C	50,3000	R$31,10	R$ 1.564,33	Não
HIMALAIA CONSTRUTORA LTDA	00.471.823/0001-03	24/02/2026 - 08:36:16	N/C	N/C	50,3000	R$31,10	R$ 1.564,33	Não

LOTE 0001 - ITEM 0524 - Cabo de cobre flexivel isolado, 50 mm2, anti-chama 0,6/1,0 kv, para rede enterrada de distribuicao Cabo de cobre flexivel isolado, 50 mm2, anti-chama 0,6/1,0 kv, para rede enterrada de distribuicao de energia eletrica - fornecimento e instalacao. af_12/2021

Fornecedor	CNPJ/CPF	Data	Modelo	Marca/ Fabricante	Quantidade	Lance	Valor Total	LC 123/2006
ESTRUTURA COMERCIO E CONSTRUCOES LTDA	10.664.099/0001-80	10/02/2026 - 14:28:35	N/C	N/C	256,6000	R$62,20	R$ 15.960,52	Sim
INOVAR SERVICOS DE ENGENHARIA E CONSULTORIA LTDA	41.155.098/0001-33	18/02/2026 - 13:52:40	N/C	N/C	256,6000	R$62,20	R$ 15.960,52	Sim
CONSTRUTORA E SERVICOS W. B. M. LTDA	26.570.470/0001-84	19/02/2026 - 13:40:49	N/C	N/C	256,6000	R$62,18	R$ 15.955,39	Sim
WH CONSTRUTORA LTDA	23.305.610/0001-07	19/02/2026 - 14:39:34	N/C	N/C	256,6000	R$60,96	R$ 15.642,34	Sim
ASLE CONSTRUTORA LTDA	20.511.890/0001-03	20/02/2026 - 09:22:54	N/C	N/C	256,6000	R$62,20	R$ 15.960,52	Não
MA CONSTRUTORA LTDA	54.197.980/0001-93	21/02/2026 - 14:59:33	N/C	N/C	256,6000	R$62,20	R$ 15.960,52	Sim
ENGETECH - ENGENHARIA, COMERCIO E SERVICOS LTDA	04.154.467/0001-47	22/02/2026 - 14:53:37	N/C	N/C	256,6000	R$62,20	R$ 15.960,52	Sim
KLAO ENGENHARIA S/A	24.940.808/0001-17	23/02/2026 - 14:48:20	N/C	N/C	256,6000	R$62,20	R$ 15.960,52	Não
ADIGE ARQUITETURA E ENGENHARIA LTDA	01.469.689/0001-60	23/02/2026 - 17:46:31	N/C	N/C	256,6000	R$62,00	R$ 15.909,20	Não
PRIVATE CONSTRUTORA LTDA	10.616.350/0001-30	23/02/2026 - 18:12:41	N/C	N/C	256,6000	R$62,20	R$ 15.960,52	Não
HIMALAIA CONSTRUTORA LTDA	00.471.823/0001-03	24/02/2026 - 08:36:17	N/C	N/C	256,6000	R$62,20	R$ 15.960,52	Não

LOTE 0001 - ITEM 0525 - Cabo de cobre flexivel isolado, 95 mm2, anti-chama 0,6/1,0 kv, para rede enterrada de distribuicao Cabo de cobre flexivel isolado, 95 mm2, anti-chama 0,6/1,0 kv, para rede enterrada de distribuicao de energia eletrica - fornecimento e instalacao. af_12/2021

Fornecedor	CNPJ/CPF	Data	Modelo	Marca/ Fabricante	Quantidade	Lance	Valor Total	LC 123/2006
ESTRUTURA COMERCIO E CONSTRUCOES LTDA	10.664.099/0001-80	10/02/2026 - 14:28:55	N/C	N/C	221,6000	R$111,19	R$ 24.639,70	Sim
INOVAR SERVICOS DE ENGENHARIA E CONSULTORIA LTDA	41.155.098/0001-33	18/02/2026 - 13:53:32	N/C	N/C	221,6000	R$111,19	R$ 24.639,70	Sim
CONSTRUTORA E SERVICOS W. B. M. LTDA	26.570.470/0001-84	19/02/2026 - 13:40:50	N/C	N/C	221,6000	R$111,16	R$ 24.633,06	Sim
WH CONSTRUTORA LTDA	23.305.610/0001-07	19/02/2026 - 14:39:55	N/C	N/C	221,6000	R$108,97	R$ 24.147,75	Sim
ASLE CONSTRUTORA LTDA	20.511.890/0001-03	20/02/2026 - 09:22:54	N/C	N/C	221,6000	R$111,19	R$ 24.639,70	Não
MA CONSTRUTORA LTDA	54.197.980/0001-93	21/02/2026 - 14:59:33	N/C	N/C	221,6000	R$111,19	R$ 24.639,70	Sim
ENGETECH - ENGENHARIA, COMERCIO E SERVICOS LTDA	04.154.467/0001-47	22/02/2026 - 14:53:37	N/C	N/C	221,6000	R$111,19	R$ 24.639,70	Sim
KLAO ENGENHARIA S/A	24.940.808/0001-17	23/02/2026 - 14:48:21	N/C	N/C	221,6000	R$111,19	R$ 24.639,70	Não
ADIGE ARQUITETURA E ENGENHARIA LTDA	01.469.689/0001-60	23/02/2026 - 17:46:31	N/C	N/C	221,6000	R$111,00	R$ 24.597,60	Não

PORTAL DE COMPRAS PÚBLICAS

A autenticidade do documento pode ser verificada no site https://validaarquivo.portaldecompraspublicas.com.br
Documento gerado eletronicamente no Portal de Compras Públicas em 24/02/2026 às 10:45:28.
Código verificador: 1138E88

E-DOCS - CÓPIA DO PROCESSO 2025-6X76D GERADO POR UDSON OLIVEIRA RAMOS DE AGUIAR EM 13/05/2026 07:51 DOCUMENTO 1 / 1 PÁGINA 2389 / 5723

2026-LVLHB5 - E-DOCS - DOCUMENTO ORIGINAL 06/03/2026 11:55 PÁGINA 332 / 381

PRIVATE CONSTRUTORA LTDA	10.616.350/0001-30	23/02/2026 - 18:12:41	N/C	N/C	221,6000	R$111,19	R$ 24.639,70	Não
HIMALAIA CONSTRUTORA LTDA	00.471.823/0001-03	24/02/2026 - 08:36:17	N/C	N/C	221,6000	R$111,19	R$ 24.639,70	Não

LOTE 0001 - ITEM 0526 - Eletrocalha lisa ou perfurada em aco galvanizado, largura 100mm e altura 50mm Eletrocalha lisa ou perfurada em aco galvanizado, largura 100mm e altura 50mm, inclusive emenda e fixacao - fornecimento e instalacao.

Fornecedor	CNPJ/CPF	Data	Modelo	Marca/ Fabricante	Quantidade	Lance	Valor Total	LC 123/2006
ESTRUTURA COMERCIO E CONSTRUCOES LTDA	10.664.099/0001-80	10/02/2026 - 14:29:08	N/C	N/C	18,1000	R$179,90	R$ 3.256,19	Sim
INOVAR SERVICOS DE ENGENHARIA E CONSULTORIA LTDA	41.155.098/0001-33	18/02/2026 - 13:55:48	N/C	N/C	18,1000	R$179,90	R$ 3.256,19	Sim
CONSTRUTORA E SERVICOS W. B. M. LTDA	26.570.470/0001-84	19/02/2026 - 13:40:52	N/C	N/C	18,1000	R$179,86	R$ 3.255,47	Sim
WH CONSTRUTORA LTDA	23.305.610/0001-07	19/02/2026 - 14:40:23	N/C	N/C	18,1000	R$176,30	R$ 3.191,03	Sim
ASLE CONSTRUTORA LTDA	20.511.890/0001-03	20/02/2026 - 09:22:54	N/C	N/C	18,1000	R$179,90	R$ 3.256,19	Não
MA CONSTRUTORA LTDA	54.197.980/0001-93	21/02/2026 - 14:59:33	N/C	N/C	18,1000	R$179,90	R$ 3.256,19	Sim
ENGETECH - ENGENHARIA, COMERCIO E SERVICOS LTDA	04.154.467/0001-47	22/02/2026 - 14:53:37	N/C	N/C	18,1000	R$179,90	R$ 3.256,19	Sim
KLAO ENGENHARIA S/A	24.940.808/0001-17	23/02/2026 - 14:48:21	N/C	N/C	18,1000	R$179,90	R$ 3.256,19	Não
ADIGE ARQUITETURA E ENGENHARIA LTDA	01.469.689/0001-60	23/02/2026 - 17:46:31	N/C	N/C	18,1000	R$179,00	R$ 3.239,90	Não
PRIVATE CONSTRUTORA LTDA	10.616.350/0001-30	23/02/2026 - 18:12:41	N/C	N/C	18,1000	R$179,90	R$ 3.256,19	Não
HIMALAIA CONSTRUTORA LTDA	00.471.823/0001-03	24/02/2026 - 08:36:17	N/C	N/C	18,1000	R$179,90	R$ 3.256,19	Não

LOTE 0001 - ITEM 0527 - Eletrocalha lisa ou perfurada em aco galvanizado, largura 150mm e altura 50mm Eletrocalha lisa ou perfurada em aco galvanizado, largura 150mm e altura 50mm, inclusive emenda e fixacao - fornecimento e instalacao.

Fornecedor	CNPJ/CPF	Data	Modelo	Marca/ Fabricante	Quantidade	Lance	Valor Total	LC 123/2006
ESTRUTURA COMERCIO E CONSTRUCOES LTDA	10.664.099/0001-80	10/02/2026 - 14:29:27	N/C	N/C	11,4000	R$213,24	R$ 2.430,94	Sim
INOVAR SERVICOS DE ENGENHARIA E CONSULTORIA LTDA	41.155.098/0001-33	18/02/2026 - 13:56:16	N/C	N/C	11,4000	R$213,24	R$ 2.430,94	Sim
CONSTRUTORA E SERVICOS W. B. M. LTDA	26.570.470/0001-84	19/02/2026 - 13:40:53	N/C	N/C	11,4000	R$213,20	R$ 2.430,48	Sim
WH CONSTRUTORA LTDA	23.305.610/0001-07	19/02/2026 - 14:40:49	N/C	N/C	11,4000	R$208,98	R$ 2.382,37	Sim
ASLE CONSTRUTORA LTDA	20.511.890/0001-03	20/02/2026 - 09:22:54	N/C	N/C	11,4000	R$213,24	R$ 2.430,94	Não
MA CONSTRUTORA LTDA	54.197.980/0001-93	21/02/2026 - 14:59:33	N/C	N/C	11,4000	R$213,24	R$ 2.430,94	Sim
ENGETECH - ENGENHARIA, COMERCIO E SERVICOS LTDA	04.154.467/0001-47	22/02/2026 - 14:53:37	N/C	N/C	11,4000	R$213,24	R$ 2.430,94	Sim
KLAO ENGENHARIA S/A	24.940.808/0001-17	23/02/2026 - 14:48:21	N/C	N/C	11,4000	R$213,24	R$ 2.430,94	Não
ADIGE ARQUITETURA E ENGENHARIA LTDA	01.469.689/0001-60	23/02/2026 - 17:46:31	N/C	N/C	11,4000	R$213,00	R$ 2.428,20	Não
PRIVATE CONSTRUTORA LTDA	10.616.350/0001-30	23/02/2026 - 18:12:41	N/C	N/C	11,4000	R$213,24	R$ 2.430,94	Não
HIMALAIA CONSTRUTORA LTDA	00.471.823/0001-03	24/02/2026 - 08:36:17	N/C	N/C	11,4000	R$213,24	R$ 2.430,94	Não

LOTE 0001 - ITEM 0528 - Eletrocalha lisa ou perfurada em aco galvanizado, largura 50mm e altura 50mm Eletrocalha lisa ou perfurada em aco galvanizado, largura 50mm e altura 50mm, inclusive emenda e fixacao - fornecimento e instalacao.

Fornecedor	CNPJ/CPF	Data	Modelo	Marca/ Fabricante	Quantidade	Lance	Valor Total	LC 123/2006

PORTAL DE COMPRAS PÚBLICAS

A autenticidade do documento pode ser verificada no site https://validaarquivo.portaldecompraspublicas.com.br
Documento gerado eletronicamente no Portal de Compras Públicas em 24/02/2026 às 10:45:28.
Código verificador: 1138E88

E-DOCS - CÓPIA DO PROCESSO 2025-6X76D GERADO POR UDSON OLIVEIRA RAMOS DE AGUIAR EM 13/05/2026 07:51 DOCUMENTO 1 / 1 PÁGINA 2390 / 5723

2026-LVLHB5 - E-DOCS - DOCUMENTO ORIGINAL 06/03/2026 11:55 PÁGINA 333 / 381

ESTRUTURA COMERCIO E CONSTRUCOES LTDA	10.664.099/0001-80	10/02/2026 - 14:29:54	N/C	N/C	120,4000	R$136,39	R$ 16.421,36	Sim
INOVAR SERVICOS DE ENGENHARIA E CONSULTORIA LTDA	41.155.098/0001-33	18/02/2026 - 13:56:50	N/C	N/C	120,4000	R$136,39	R$ 16.421,36	Sim
CONSTRUTORA E SERVICOS W. B. M. LTDA	26.570.470/0001-84	19/02/2026 - 13:40:55	N/C	N/C	120,4000	R$136,36	R$ 16.417,74	Sim
WH CONSTRUTORA LTDA	23.305.610/0001-07	19/02/2026 - 14:41:21	N/C	N/C	120,4000	R$133,66	R$ 16.092,66	Sim
ASLE CONSTRUTORA LTDA	20.511.890/0001-03	20/02/2026 - 09:22:54	N/C	N/C	120,4000	R$136,39	R$ 16.421,36	Não
MA CONSTRUTORA LTDA	54.197.980/0001-93	21/02/2026 - 14:59:33	N/C	N/C	120,4000	R$136,39	R$ 16.421,36	Sim
ENGETECH - ENGENHARIA, COMERCIO E SERVICOS LTDA	04.154.467/0001-47	22/02/2026 - 14:53:37	N/C	N/C	120,4000	R$136,39	R$ 16.421,36	Sim
KLAO ENGENHARIA S/A	24.940.808/0001-17	23/02/2026 - 14:48:21	N/C	N/C	120,4000	R$136,39	R$ 16.421,36	Não
ADIGE ARQUITETURA E ENGENHARIA LTDA	01.469.689/0001-60	23/02/2026 - 17:46:31	N/C	N/C	120,4000	R$136,00	R$ 16.374,40	Não
PRIVATE CONSTRUTORA LTDA	10.616.350/0001-30	23/02/2026 - 18:12:41	N/C	N/C	120,4000	R$136,39	R$ 16.421,36	Não
HIMALAIA CONSTRUTORA LTDA	00.471.823/0001-03	24/02/2026 - 08:36:17	N/C	N/C	120,4000	R$136,39	R$ 16.421,36	Não

LOTE 0001 - ITEM 0529 - Suporte para 2 eletrodutos, espacado a cada 80 cm, em perfilado com comprimento de 25 cm Suporte para 2 eletrodutos, espacado a cada 80 cm, em perfilado com comprimento de 25 cm fixado em laje, por metro de eletroduto fixado. af_09/2023

Fornecedor	CNPJ/CPF	Data	Modelo	Marca/ Fabricante	Quantidade	Lance	Valor Total	LC 123/2006
ESTRUTURA COMERCIO E CONSTRUCOES LTDA	10.664.099/0001-80	10/02/2026 - 14:30:20	N/C	N/C	127,5200	R$26,18	R$ 3.338,47	Sim
INOVAR SERVICOS DE ENGENHARIA E CONSULTORIA LTDA	41.155.098/0001-33	18/02/2026 - 14:00:17	N/C	N/C	127,5200	R$26,18	R$ 3.338,47	Sim
CONSTRUTORA E SERVICOS W. B. M. LTDA	26.570.470/0001-84	19/02/2026 - 13:40:56	N/C	N/C	127,5200	R$26,15	R$ 3.334,65	Sim
WH CONSTRUTORA LTDA	23.305.610/0001-07	19/02/2026 - 14:41:50	N/C	N/C	127,5200	R$24,68	R$ 3.147,19	Sim
ASLE CONSTRUTORA LTDA	20.511.890/0001-03	20/02/2026 - 09:22:54	N/C	N/C	127,5200	R$26,18	R$ 3.338,47	Não
MA CONSTRUTORA LTDA	54.197.980/0001-93	21/02/2026 - 14:59:33	N/C	N/C	127,5200	R$26,18	R$ 3.338,47	Sim
ENGETECH - ENGENHARIA, COMERCIO E SERVICOS LTDA	04.154.467/0001-47	22/02/2026 - 14:53:38	N/C	N/C	127,5200	R$26,18	R$ 3.338,47	Sim
KLAO ENGENHARIA S/A	24.940.808/0001-17	23/02/2026 - 14:48:21	N/C	N/C	127,5200	R$26,18	R$ 3.338,47	Não
ADIGE ARQUITETURA E ENGENHARIA LTDA	01.469.689/0001-60	23/02/2026 - 17:46:31	N/C	N/C	127,5200	R$26,00	R$ 3.315,52	Não
PRIVATE CONSTRUTORA LTDA	10.616.350/0001-30	23/02/2026 - 18:12:41	N/C	N/C	127,5200	R$26,18	R$ 3.338,47	Não
HIMALAIA CONSTRUTORA LTDA	00.471.823/0001-03	24/02/2026 - 08:36:17	N/C	N/C	127,5200	R$26,18	R$ 3.338,47	Não

LOTE 0001 - ITEM 0530 - TOMADA BAIXA DE EMBUTIR (1 MODULO), 2P+T 10 A, INCLUINDO SUPORTE E PLACA - FORNECIMENTO E INSTALACAO TOMADA BAIXA DE EMBUTIR (1 MODULO), 2P+T 10 A, INCLUINDO SUPORTE E PLACA - FORNECIMENTO E INSTALACAO. AF_03/2023

Fornecedor	CNPJ/CPF	Data	Modelo	Marca/ Fabricante	Quantidade	Lance	Valor Total	LC 123/2006
ESTRUTURA COMERCIO E CONSTRUCOES LTDA	10.664.099/0001-80	10/02/2026 - 14:32:51	N/C	N/C	160,0000	R$41,05	R$ 6.568,00	Sim
INOVAR SERVICOS DE ENGENHARIA E CONSULTORIA LTDA	41.155.098/0001-33	18/02/2026 - 14:00:46	N/C	N/C	160,0000	R$41,05	R$ 6.568,00	Sim
CONSTRUTORA E SERVICOS W. B. M. LTDA	26.570.470/0001-84	19/02/2026 - 13:40:59	N/C	N/C	160,0000	R$41,00	R$ 6.560,00	Sim

PORTAL DE COMPRAS PÚBLICAS

A autenticidade do documento pode ser verificada no site https://validaarquivo.portaldecompraspublicas.com.br
Documento gerado eletronicamente no Portal de Compras Públicas em 24/02/2026 às 10:45:28.
Código verificador: 1138E88

E-DOCS - CÓPIA DO PROCESSO 2025-6X76D GERADO POR UDSON OLIVEIRA RAMOS DE AGUIAR EM 13/05/2026 07:51 DOCUMENTO 1 / 1 PÁGINA 2391 / 5723

2026-LVLHB5 - E-DOCS - DOCUMENTO ORIGINAL 06/03/2026 11:55 PÁGINA 334 / 381

WH CONSTRUTORA LTDA	23.305.610/0001-07	19/02/2026 - 14:42:11	N/C	N/C	160,0000	R$40,23	R$ 6.436,80	Sim
ASLE CONSTRUTORA LTDA	20.511.890/0001-03	20/02/2026 - 09:22:54	N/C	N/C	160,0000	R$41,05	R$ 6.568,00	Não
MA CONSTRUTORA LTDA	54.197.980/0001-93	21/02/2026 - 14:59:33	N/C	N/C	160,0000	R$41,05	R$ 6.568,00	Sim
ENGETECH - ENGENHARIA, COMERCIO E SERVICOS LTDA	04.154.467/0001-47	22/02/2026 - 14:53:38	N/C	N/C	160,0000	R$41,05	R$ 6.568,00	Sim
KLAO ENGENHARIA S/A	24.940.808/0001-17	23/02/2026 - 14:48:21	N/C	N/C	160,0000	R$41,05	R$ 6.568,00	Não
ADIGE ARQUITETURA E ENGENHARIA LTDA	01.469.689/0001-60	23/02/2026 - 17:46:32	N/C	N/C	160,0000	R$41,00	R$ 6.560,00	Não
PRIVATE CONSTRUTORA LTDA	10.616.350/0001-30	23/02/2026 - 18:12:41	N/C	N/C	160,0000	R$41,05	R$ 6.568,00	Não
HIMALAIA CONSTRUTORA LTDA	00.471.823/0001-03	24/02/2026 - 08:36:17	N/C	N/C	160,0000	R$41,05	R$ 6.568,00	Não

LOTE 0001 - ITEM 0531 - Tomada baixa de embutir (1 modulo), 2p+t 20 a, incluindo suporte e placa Tomada baixa de embutir (1 modulo), 2p+t 20 a, incluindo suporte e placa - fornecimento e instalacao. af_03/2023

Fornecedor	CNPJ/CPF	Data	Modelo	Marca/ Fabricante	Quantidade	Lance	Valor Total	LC 123/2006
ESTRUTURA COMERCIO E CONSTRUCOES LTDA	10.664.099/0001-80	10/02/2026 - 14:35:43	N/C	N/C	28,0000	R$44,20	R$ 1.237,60	Sim
INOVAR SERVICOS DE ENGENHARIA E CONSULTORIA LTDA	41.155.098/0001-33	18/02/2026 - 14:01:08	N/C	N/C	28,0000	R$44,20	R$ 1.237,60	Sim
CONSTRUTORA E SERVICOS W. B. M. LTDA	26.570.470/0001-84	19/02/2026 - 13:41:02	N/C	N/C	28,0000	R$44,17	R$ 1.236,76	Sim
WH CONSTRUTORA LTDA	23.305.610/0001-07	19/02/2026 - 14:42:45	N/C	N/C	28,0000	R$43,32	R$ 1.212,96	Sim
ASLE CONSTRUTORA LTDA	20.511.890/0001-03	20/02/2026 - 09:22:54	N/C	N/C	28,0000	R$44,20	R$ 1.237,60	Não
MA CONSTRUTORA LTDA	54.197.980/0001-93	21/02/2026 - 14:59:33	N/C	N/C	28,0000	R$44,20	R$ 1.237,60	Sim
ENGETECH - ENGENHARIA, COMERCIO E SERVICOS LTDA	04.154.467/0001-47	22/02/2026 - 14:53:38	N/C	N/C	28,0000	R$44,20	R$ 1.237,60	Sim
KLAO ENGENHARIA S/A	24.940.808/0001-17	23/02/2026 - 14:48:21	N/C	N/C	28,0000	R$44,20	R$ 1.237,60	Não
ADIGE ARQUITETURA E ENGENHARIA LTDA	01.469.689/0001-60	23/02/2026 - 17:46:32	N/C	N/C	28,0000	R$44,00	R$ 1.232,00	Não
PRIVATE CONSTRUTORA LTDA	10.616.350/0001-30	23/02/2026 - 18:12:41	N/C	N/C	28,0000	R$44,20	R$ 1.237,60	Não
HIMALAIA CONSTRUTORA LTDA	00.471.823/0001-03	24/02/2026 - 08:36:17	N/C	N/C	28,0000	R$44,20	R$ 1.237,60	Não

LOTE 0001 - ITEM 0532 - INTERRUPTOR PARALELO (1 MODULO), 10A/250V, INCLUINDO SUPORTE E PLACA INTERRUPTOR PARALELO (1 MODULO), 10A/250V, INCLUINDO SUPORTE E PLACA - FORNECIMENTO E INSTALACAO. AF_03/2023

Fornecedor	CNPJ/CPF	Data	Modelo	Marca/ Fabricante	Quantidade	Lance	Valor Total	LC 123/2006
ESTRUTURA COMERCIO E CONSTRUCOES LTDA	10.664.099/0001-80	10/02/2026 - 14:36:04	N/C	N/C	5,0000	R$47,41	R$ 237,05	Sim
INOVAR SERVICOS DE ENGENHARIA E CONSULTORIA LTDA	41.155.098/0001-33	18/02/2026 - 14:01:45	N/C	N/C	5,0000	R$47,41	R$ 237,05	Sim
CONSTRUTORA E SERVICOS W. B. M. LTDA	26.570.470/0001-84	19/02/2026 - 13:41:05	N/C	N/C	5,0000	R$47,40	R$ 237,00	Sim
WH CONSTRUTORA LTDA	23.305.610/0001-07	19/02/2026 - 14:43:04	N/C	N/C	5,0000	R$46,46	R$ 232,30	Sim
ASLE CONSTRUTORA LTDA	20.511.890/0001-03	20/02/2026 - 09:22:54	N/C	N/C	5,0000	R$47,41	R$ 237,05	Não
MA CONSTRUTORA LTDA	54.197.980/0001-93	21/02/2026 - 14:59:33	N/C	N/C	5,0000	R$47,41	R$ 237,05	Sim
ENGETECH - ENGENHARIA, COMERCIO E SERVICOS LTDA	04.154.467/0001-47	22/02/2026 - 14:53:38	N/C	N/C	5,0000	R$47,41	R$ 237,05	Sim

PORTAL DE COMPRAS PÚBLICAS

A autenticidade do documento pode ser verificada no site https://validaarquivo.portaldecompraspublicas.com.br
Documento gerado eletronicamente no Portal de Compras Públicas em 24/02/2026 às 10:45:28.
Código verificador: 1138E88

E-DOCS - CÓPIA DO PROCESSO 2025-6X76D GERADO POR UDSON OLIVEIRA RAMOS DE AGUIAR EM 13/05/2026 07:51 DOCUMENTO 1 / 1 PÁGINA 2392 / 5723

2026-LVLHB5 - E-DOCS - DOCUMENTO ORIGINAL 06/03/2026 11:55 PÁGINA 335 / 381

KLAO ENGENHARIA S/A	24.940.808/0001-17	23/02/2026 - 14:48:21	N/C	N/C	5,0000	R$47,41	R$ 237,05	Não
ADIGE ARQUITETURA E ENGENHARIA LTDA	01.469.689/0001-60	23/02/2026 - 17:46:32	N/C	N/C	5,0000	R$47,00	R$ 235,00	Não
PRIVATE CONSTRUTORA LTDA	10.616.350/0001-30	23/02/2026 - 18:12:41	N/C	N/C	5,0000	R$47,41	R$ 237,05	Não
HIMALAIA CONSTRUTORA LTDA	00.471.823/0001-03	24/02/2026 - 08:36:17	N/C	N/C	5,0000	R$47,41	R$ 237,05	Não

LOTE 0001 - ITEM 0533 - Interruptor paralelo (2 modulos) com 1 tomada de embutir 2p+t 10 a, incluindo suporte e placa
Interruptor paralelo (2 modulos) com 1 tomada de embutir 2p+t 10 a, incluindo suporte e placa - fornecimento e instalacao. af_03/2023

Fornecedor	CNPJ/CPF	Data	Modelo	Marca/ Fabricante	Quantidade	Lance	Valor Total	LC 123/2006
ESTRUTURA COMERCIO E CONSTRUCOES LTDA	10.664.099/0001-80	10/02/2026 - 14:36:21	N/C	N/C	4,0000	R$103,83	R$ 415,32	Sim
INOVAR SERVICOS DE ENGENHARIA E CONSULTORIA LTDA	41.155.098/0001-33	18/02/2026 - 14:02:17	N/C	N/C	4,0000	R$103,83	R$ 415,32	Sim
CONSTRUTORA E SERVICOS W. B. M. LTDA	26.570.470/0001-84	19/02/2026 - 13:41:13	N/C	N/C	4,0000	R$103,80	R$ 415,20	Sim
WH CONSTRUTORA LTDA	23.305.610/0001-07	19/02/2026 - 14:43:23	N/C	N/C	4,0000	R$101,75	R$ 407,00	Sim
ASLE CONSTRUTORA LTDA	20.511.890/0001-03	20/02/2026 - 09:22:54	N/C	N/C	4,0000	R$103,83	R$ 415,32	Não
MA CONSTRUTORA LTDA	54.197.980/0001-93	21/02/2026 - 14:59:33	N/C	N/C	4,0000	R$103,83	R$ 415,32	Sim
ENGETECH - ENGENHARIA, COMERCIO E SERVICOS LTDA	04.154.467/0001-47	22/02/2026 - 14:53:38	N/C	N/C	4,0000	R$103,83	R$ 415,32	Sim
KLAO ENGENHARIA S/A	24.940.808/0001-17	23/02/2026 - 14:48:21	N/C	N/C	4,0000	R$103,83	R$ 415,32	Não
ADIGE ARQUITETURA E ENGENHARIA LTDA	01.469.689/0001-60	23/02/2026 - 17:46:32	N/C	N/C	4,0000	R$103,00	R$ 412,00	Não
PRIVATE CONSTRUTORA LTDA	10.616.350/0001-30	23/02/2026 - 18:12:41	N/C	N/C	4,0000	R$103,83	R$ 415,32	Não
HIMALAIA CONSTRUTORA LTDA	00.471.823/0001-03	24/02/2026 - 08:36:17	N/C	N/C	4,0000	R$103,83	R$ 415,32	Não

LOTE 0001 - ITEM 0534 - Interruptor paralelo (1 modulo) com 1 tomada de embutir 2p+t 10 a, incluindo suporte e placa
Interruptor paralelo (1 modulo) com 1 tomada de embutir 2p+t 10 a, incluindo suporte e placa - fornecimento e instalacao. af_03/2023

Fornecedor	CNPJ/CPF	Data	Modelo	Marca/ Fabricante	Quantidade	Lance	Valor Total	LC 123/2006
ESTRUTURA COMERCIO E CONSTRUCOES LTDA	10.664.099/0001-80	10/02/2026 - 14:36:39	N/C	N/C	8,0000	R$74,84	R$ 598,72	Sim
INOVAR SERVICOS DE ENGENHARIA E CONSULTORIA LTDA	41.155.098/0001-33	18/02/2026 - 14:03:14	N/C	N/C	8,0000	R$74,84	R$ 598,72	Sim
CONSTRUTORA E SERVICOS W. B. M. LTDA	26.570.470/0001-84	19/02/2026 - 13:41:14	N/C	N/C	8,0000	R$74,80	R$ 598,40	Sim
WH CONSTRUTORA LTDA	23.305.610/0001-07	19/02/2026 - 14:43:45	N/C	N/C	8,0000	R$73,34	R$ 586,72	Sim
ASLE CONSTRUTORA LTDA	20.511.890/0001-03	20/02/2026 - 09:22:54	N/C	N/C	8,0000	R$74,84	R$ 598,72	Não
MA CONSTRUTORA LTDA	54.197.980/0001-93	21/02/2026 - 14:59:33	N/C	N/C	8,0000	R$74,84	R$ 598,72	Sim
ENGETECH - ENGENHARIA, COMERCIO E SERVICOS LTDA	04.154.467/0001-47	22/02/2026 - 14:53:38	N/C	N/C	8,0000	R$74,84	R$ 598,72	Sim
KLAO ENGENHARIA S/A	24.940.808/0001-17	23/02/2026 - 14:48:21	N/C	N/C	8,0000	R$74,84	R$ 598,72	Não
ADIGE ARQUITETURA E ENGENHARIA LTDA	01.469.689/0001-60	23/02/2026 - 17:46:32	N/C	N/C	8,0000	R$74,00	R$ 592,00	Não
PRIVATE CONSTRUTORA LTDA	10.616.350/0001-30	23/02/2026 - 18:12:41	N/C	N/C	8,0000	R$74,84	R$ 598,72	Não
HIMALAIA CONSTRUTORA LTDA	00.471.823/0001-03	24/02/2026 - 08:36:17	N/C	N/C	8,0000	R$74,84	R$ 598,72	Não

PORTAL DE COMPRAS PÚBLICAS
A autenticidade do documento pode ser verificada no site https://validaarquivo.portaldecompraspublicas.com.br
Documento gerado eletronicamente no Portal de Compras Públicas em 24/02/2026 às 10:45:28.
Código verificador: 1138E88

E-DOCS - CÓPIA DO PROCESSO 2025-6X76D GERADO POR UDSON OLIVEIRA RAMOS DE AGUIAR EM 13/05/2026 07:51 DOCUMENTO 1 / 1 PÁGINA 2393 / 5723

2026-LVLHB5 - E-DOCS - DOCUMENTO ORIGINAL 06/03/2026 11:55 PÁGINA 336 / 381

LOTE 0001 - ITEM 0535 - INTERRUPTOR SIMPLES (1 MODULO), 10A/250V, INCLUINDO SUPORTE E PLACA INTERRUPTOR SIMPLES (1 MODULO), 10A/250V, INCLUINDO SUPORTE E PLACA - FORNECIMENTO E INSTALACAO. AF_03/2023

Fornecedor	CNPJ/CPF	Data	Modelo	Marca/ Fabricante	Quantidade	Lance	Valor Total	LC 123/2006
ESTRUTURA COMERCIO E CONSTRUCOES LTDA	10.664.099/0001-80	10/02/2026 - 14:36:53	N/C	N/C	23,0000	R$39,04	R$ 897,92	Sim
INOVAR SERVICOS DE ENGENHARIA E CONSULTORIA LTDA	41.155.098/0001-33	18/02/2026 - 14:03:35	N/C	N/C	23,0000	R$39,04	R$ 897,92	Sim
CONSTRUTORA E SERVICOS W. B. M. LTDA	26.570.470/0001-84	19/02/2026 - 13:41:16	N/C	N/C	23,0000	R$39,00	R$ 897,00	Sim
WH CONSTRUTORA LTDA	23.305.610/0001-07	19/02/2026 - 14:44:14	N/C	N/C	23,0000	R$38,26	R$ 879,98	Sim
ASLE CONSTRUTORA LTDA	20.511.890/0001-03	20/02/2026 - 09:22:55	N/C	N/C	23,0000	R$39,04	R$ 897,92	Não
MA CONSTRUTORA LTDA	54.197.980/0001-93	21/02/2026 - 14:59:33	N/C	N/C	23,0000	R$39,04	R$ 897,92	Sim
ENGETECH - ENGENHARIA, COMERCIO E SERVICOS LTDA	04.154.467/0001-47	22/02/2026 - 14:53:38	N/C	N/C	23,0000	R$39,04	R$ 897,92	Sim
KLAO ENGENHARIA S/A	24.940.808/0001-17	23/02/2026 - 14:48:21	N/C	N/C	23,0000	R$39,04	R$ 897,92	Não
ADIGE ARQUITETURA E ENGENHARIA LTDA	01.469.689/0001-60	23/02/2026 - 17:46:32	N/C	N/C	23,0000	R$39,00	R$ 897,00	Não
PRIVATE CONSTRUTORA LTDA	10.616.350/0001-30	23/02/2026 - 18:12:41	N/C	N/C	23,0000	R$39,04	R$ 897,92	Não
HIMALAIA CONSTRUTORA LTDA	00.471.823/0001-03	24/02/2026 - 08:36:17	N/C	N/C	23,0000	R$39,04	R$ 897,92	Não

LOTE 0001 - ITEM 0536 - INTERRUPTOR SIMPLES (2 MODULOS), 10A/250V, INCLUINDO SUPORTE E PLACA INTERRUPTOR SIMPLES (2 MODULOS), 10A/250V, INCLUINDO SUPORTE E PLACA - FORNECIMENTO E INSTALACAO. AF_12/2015

Fornecedor	CNPJ/CPF	Data	Modelo	Marca/ Fabricante	Quantidade	Lance	Valor Total	LC 123/2006
ESTRUTURA COMERCIO E CONSTRUCOES LTDA	10.664.099/0001-80	10/02/2026 - 14:37:08	N/C	N/C	9,0000	R$59,71	R$ 537,39	Sim
INOVAR SERVICOS DE ENGENHARIA E CONSULTORIA LTDA	41.155.098/0001-33	18/02/2026 - 14:04:11	N/C	N/C	9,0000	R$59,71	R$ 537,39	Sim
CONSTRUTORA E SERVICOS W. B. M. LTDA	26.570.470/0001-84	19/02/2026 - 13:41:18	N/C	N/C	9,0000	R$59,70	R$ 537,30	Sim
WH CONSTRUTORA LTDA	23.305.610/0001-07	19/02/2026 - 14:44:45	N/C	N/C	9,0000	R$526,64	R$ 4.739,76	Sim
ASLE CONSTRUTORA LTDA	20.511.890/0001-03	20/02/2026 - 09:22:55	N/C	N/C	9,0000	R$59,71	R$ 537,39	Não
MA CONSTRUTORA LTDA	54.197.980/0001-93	21/02/2026 - 14:59:33	N/C	N/C	9,0000	R$59,71	R$ 537,39	Sim
ENGETECH - ENGENHARIA, COMERCIO E SERVICOS LTDA	04.154.467/0001-47	22/02/2026 - 14:53:38	N/C	N/C	9,0000	R$59,71	R$ 537,39	Sim
KLAO ENGENHARIA S/A	24.940.808/0001-17	23/02/2026 - 14:48:21	N/C	N/C	9,0000	R$59,71	R$ 537,39	Não
ADIGE ARQUITETURA E ENGENHARIA LTDA	01.469.689/0001-60	23/02/2026 - 17:46:32	N/C	N/C	9,0000	R$59,00	R$ 531,00	Não
PRIVATE CONSTRUTORA LTDA	10.616.350/0001-30	23/02/2026 - 18:12:41	N/C	N/C	9,0000	R$59,71	R$ 537,39	Não
HIMALAIA CONSTRUTORA LTDA	00.471.823/0001-03	24/02/2026 - 08:36:17	N/C	N/C	9,0000	R$59,71	R$ 537,39	Não

LOTE 0001 - ITEM 0537 - INTERRUPTOR SIMPLES (3 MODULOS), 10A/250V, INCLUINDO SUPORTE E PLACA - FORNECIMENTO E INSTALACAO INTERRUPTOR SIMPLES (3 MODULOS), 10A/250V, INCLUINDO SUPORTE E PLACA - FORNECIMENTO E INSTALACAO. AF_03/2023

Fornecedor	CNPJ/CPF	Data	Modelo	Marca/ Fabricante	Quantidade	Lance	Valor Total	LC 123/2006
ESTRUTURA COMERCIO E CONSTRUCOES LTDA	10.664.099/0001-80	10/02/2026 - 14:37:19	N/C	N/C	2,0000	R$80,39	R$ 160,78	Sim

PORTAL DE COMPRAS PÚBLICAS

A autenticidade do documento pode ser verificada no site https://validaarquivo.portaldecompraspublicas.com.br
Documento gerado eletronicamente no Portal de Compras Públicas em 24/02/2026 às 10:45:28.
Código verificador: 1138E88

E-DOCS - CÓPIA DO PROCESSO 2025-6X76D GERADO POR UDSON OLIVEIRA RAMOS DE AGUIAR EM 13/05/2026 07:51 DOCUMENTO 1 / 1 PÁGINA 2394 / 5723

2026-LVLHB5 - E-DOCS - DOCUMENTO ORIGINAL 06/03/2026 11:55 PÁGINA 337 / 381

INOVAR SERVICOS DE ENGENHARIA E CONSULTORIA LTDA	41.155.098/0001-33	18/02/2026 - 14:04:52	N/C	N/C	2,0000	R$80,39	R$ 160,78	Sim
CONSTRUTORA E SERVICOS W. B. M. LTDA	26.570.470/0001-84	19/02/2026 - 13:41:20	N/C	N/C	2,0000	R$80,36	R$ 160,72	Sim
WH CONSTRUTORA LTDA	23.305.610/0001-07	19/02/2026 - 14:45:00	N/C	N/C	2,0000	R$78,78	R$ 157,56	Sim
ASLE CONSTRUTORA LTDA	20.511.890/0001-03	20/02/2026 - 09:22:55	N/C	N/C	2,0000	R$80,39	R$ 160,78	Não
MA CONSTRUTORA LTDA	54.197.980/0001-93	21/02/2026 - 14:59:33	N/C	N/C	2,0000	R$80,39	R$ 160,78	Sim
ENGETECH - ENGENHARIA, COMERCIO E SERVICOS LTDA	04.154.467/0001-47	22/02/2026 - 14:53:38	N/C	N/C	2,0000	R$80,39	R$ 160,78	Sim
KLAO ENGENHARIA S/A	24.940.808/0001-17	23/02/2026 - 14:48:21	N/C	N/C	2,0000	R$80,39	R$ 160,78	Não
ADIGE ARQUITETURA E ENGENHARIA LTDA	01.469.689/0001-60	23/02/2026 - 17:46:32	N/C	N/C	2,0000	R$80,00	R$ 160,00	Não
PRIVATE CONSTRUTORA LTDA	10.616.350/0001-30	23/02/2026 - 18:12:41	N/C	N/C	2,0000	R$80,39	R$ 160,78	Não
HIMALAIA CONSTRUTORA LTDA	00.471.823/0001-03	24/02/2026 - 08:36:17	N/C	N/C	2,0000	R$80,39	R$ 160,78	Não

LOTE 0001 - ITEM 0538 - Interruptor paralelo (3 modulos), 10a/250v, incluindo suporte e placa Interruptor paralelo (3 modulos), 10a/250v, incluindo suporte e placa - fornecimento e instalacao. af_03/2023

Fornecedor	CNPJ/CPF	Data	Modelo	Marca/ Fabricante	Quantidade	Lance	Valor Total	LC 123/2006
ESTRUTURA COMERCIO E CONSTRUCOES LTDA	10.664.099/0001-80	10/02/2026 - 14:37:28	N/C	N/C	2,0000	R$105,45	R$ 210,90	Sim
INOVAR SERVICOS DE ENGENHARIA E CONSULTORIA LTDA	41.155.098/0001-33	18/02/2026 - 14:06:31	N/C	N/C	2,0000	R$105,45	R$ 210,90	Sim
CONSTRUTORA E SERVICOS W. B. M. LTDA	26.570.470/0001-84	19/02/2026 - 13:41:22	N/C	N/C	2,0000	R$105,43	R$ 210,86	Sim
WH CONSTRUTORA LTDA	23.305.610/0001-07	19/02/2026 - 14:45:26	N/C	N/C	2,0000	R$103,34	R$ 206,68	Sim
ASLE CONSTRUTORA LTDA	20.511.890/0001-03	20/02/2026 - 09:22:55	N/C	N/C	2,0000	R$105,45	R$ 210,90	Não
MA CONSTRUTORA LTDA	54.197.980/0001-93	21/02/2026 - 14:59:33	N/C	N/C	2,0000	R$105,45	R$ 210,90	Sim
ENGETECH - ENGENHARIA, COMERCIO E SERVICOS LTDA	04.154.467/0001-47	22/02/2026 - 14:53:38	N/C	N/C	2,0000	R$105,45	R$ 210,90	Sim
KLAO ENGENHARIA S/A	24.940.808/0001-17	23/02/2026 - 14:48:21	N/C	N/C	2,0000	R$105,45	R$ 210,90	Não
ADIGE ARQUITETURA E ENGENHARIA LTDA	01.469.689/0001-60	23/02/2026 - 17:46:32	N/C	N/C	2,0000	R$105,00	R$ 210,00	Não
PRIVATE CONSTRUTORA LTDA	10.616.350/0001-30	23/02/2026 - 18:12:41	N/C	N/C	2,0000	R$105,45	R$ 210,90	Não
HIMALAIA CONSTRUTORA LTDA	00.471.823/0001-03	24/02/2026 - 08:36:17	N/C	N/C	2,0000	R$105,45	R$ 210,90	Não

LOTE 0001 - ITEM 0539 - Espelho / placa cega 4 x 2, para instalacao de tomadas e interruptores Espelho / placa cega 4 x 2, para instalacao de tomadas e interruptores

Fornecedor	CNPJ/CPF	Data	Modelo	Marca/ Fabricante	Quantidade	Lance	Valor Total	LC 123/2006
ESTRUTURA COMERCIO E CONSTRUCOES LTDA	10.664.099/0001-80	10/02/2026 - 14:37:43	N/C	N/C	16,0000	R$17,95	R$ 287,20	Sim
INOVAR SERVICOS DE ENGENHARIA E CONSULTORIA LTDA	41.155.098/0001-33	18/02/2026 - 14:06:53	N/C	N/C	16,0000	R$17,95	R$ 287,20	Sim
CONSTRUTORA E SERVICOS W. B. M. LTDA	26.570.470/0001-84	19/02/2026 - 13:41:26	N/C	N/C	16,0000	R$17,93	R$ 286,88	Sim
WH CONSTRUTORA LTDA	23.305.610/0001-07	19/02/2026 - 14:45:46	N/C	N/C	16,0000	R$17,59	R$ 281,44	Sim
ASLE CONSTRUTORA LTDA	20.511.890/0001-03	20/02/2026 - 09:22:55	N/C	N/C	16,0000	R$17,95	R$ 287,20	Não
MA CONSTRUTORA LTDA	54.197.980/0001-93	21/02/2026 - 14:59:34	N/C	N/C	16,0000	R$17,95	R$ 287,20	Sim

PORTAL DE COMPRAS PÚBLICAS

A autenticidade do documento pode ser verificada no site https://validaarquivo.portaldecompraspublicas.com.br
Documento gerado eletronicamente no Portal de Compras Públicas em 24/02/2026 às 10:45:28.
Código verificador: 1138E88

E-DOCS - CÓPIA DO PROCESSO 2025-6X76D GERADO POR UDSON OLIVEIRA RAMOS DE AGUIAR EM 13/05/2026 07:51 DOCUMENTO 1 / 1 PÁGINA 2395 / 5723

2026-LVLHB5 - E-DOCS - DOCUMENTO ORIGINAL 06/03/2026 11:55 PÁGINA 338 / 381

ENGETECH - ENGENHARIA, COMERCIO E SERVICOS LTDA	04.154.467/0001-47	22/02/2026 - 14:53:38	N/C	N/C	16,0000	R$17,95	R$ 287,20	Sim
KLAO ENGENHARIA S/A	24.940.808/0001-17	23/02/2026 - 14:48:21	N/C	N/C	16,0000	R$17,95	R$ 287,20	Não
ADIGE ARQUITETURA E ENGENHARIA LTDA	01.469.689/0001-60	23/02/2026 - 17:46:32	N/C	N/C	16,0000	R$17,00	R$ 272,00	Não
PRIVATE CONSTRUTORA LTDA	10.616.350/0001-30	23/02/2026 - 18:12:41	N/C	N/C	16,0000	R$17,95	R$ 287,20	Não
HIMALAIA CONSTRUTORA LTDA	00.471.823/0001-03	24/02/2026 - 08:36:17	N/C	N/C	16,0000	R$17,95	R$ 287,20	Não

LOTE 0001 - ITEM 0540 - Luminaria de embutir, com laMpada led de 18 w Luminaria de embutir, com laMpada led de 18 w

Fornecedor	CNPJ/CPF	Data	Modelo	Marca/ Fabricante	Quantidade	Lance	Valor Total	LC 123/2006
ESTRUTURA COMERCIO E CONSTRUCOES LTDA	10.664.099/0001-80	10/02/2026 - 14:37:56	N/C	N/C	29,0000	R$66,33	R$ 1.923,57	Sim
INOVAR SERVICOS DE ENGENHARIA E CONSULTORIA LTDA	41.155.098/0001-33	18/02/2026 - 14:07:23	N/C	N/C	29,0000	R$66,33	R$ 1.923,57	Sim
CONSTRUTORA E SERVICOS W. B. M. LTDA	26.570.470/0001-84	19/02/2026 - 13:41:27	N/C	N/C	29,0000	R$66,30	R$ 1.922,70	Sim
WH CONSTRUTORA LTDA	23.305.610/0001-07	19/02/2026 - 14:46:13	N/C	N/C	29,0000	R$65,00	R$ 1.885,00	Sim
ASLE CONSTRUTORA LTDA	20.511.890/0001-03	20/02/2026 - 09:22:55	N/C	N/C	29,0000	R$66,33	R$ 1.923,57	Não
MA CONSTRUTORA LTDA	54.197.980/0001-93	21/02/2026 - 14:59:34	N/C	N/C	29,0000	R$66,33	R$ 1.923,57	Sim
ENGETECH - ENGENHARIA, COMERCIO E SERVICOS LTDA	04.154.467/0001-47	22/02/2026 - 14:53:38	N/C	N/C	29,0000	R$66,33	R$ 1.923,57	Sim
KLAO ENGENHARIA S/A	24.940.808/0001-17	23/02/2026 - 14:48:21	N/C	N/C	29,0000	R$66,33	R$ 1.923,57	Não
ADIGE ARQUITETURA E ENGENHARIA LTDA	01.469.689/0001-60	23/02/2026 - 17:46:32	N/C	N/C	29,0000	R$66,00	R$ 1.914,00	Não
PRIVATE CONSTRUTORA LTDA	10.616.350/0001-30	23/02/2026 - 18:12:41	N/C	N/C	29,0000	R$66,33	R$ 1.923,57	Não
HIMALAIA CONSTRUTORA LTDA	00.471.823/0001-03	24/02/2026 - 08:36:17	N/C	N/C	29,0000	R$66,33	R$ 1.923,57	Não

LOTE 0001 - ITEM 0541 - Luminaria de embutir, com lampada led de 31 w Luminaria de embutir, com lampada led de 31 w

Fornecedor	CNPJ/CPF	Data	Modelo	Marca/ Fabricante	Quantidade	Lance	Valor Total	LC 123/2006
ESTRUTURA COMERCIO E CONSTRUCOES LTDA	10.664.099/0001-80	10/02/2026 - 14:38:13	N/C	N/C	20,0000	R$166,85	R$ 3.337,00	Sim
INOVAR SERVICOS DE ENGENHARIA E CONSULTORIA LTDA	41.155.098/0001-33	18/02/2026 - 14:07:59	N/C	N/C	20,0000	R$166,85	R$ 3.337,00	Sim
CONSTRUTORA E SERVICOS W. B. M. LTDA	26.570.470/0001-84	19/02/2026 - 14:00:33	N/C	N/C	20,0000	R$166,83	R$ 3.336,60	Sim
WH CONSTRUTORA LTDA	23.305.610/0001-07	19/02/2026 - 14:46:39	N/C	N/C	20,0000	R$163,51	R$ 3.270,20	Sim
ASLE CONSTRUTORA LTDA	20.511.890/0001-03	20/02/2026 - 09:22:55	N/C	N/C	20,0000	R$166,85	R$ 3.337,00	Não
MA CONSTRUTORA LTDA	54.197.980/0001-93	21/02/2026 - 14:59:34	N/C	N/C	20,0000	R$166,85	R$ 3.337,00	Sim
ENGETECH - ENGENHARIA, COMERCIO E SERVICOS LTDA	04.154.467/0001-47	22/02/2026 - 14:53:38	N/C	N/C	20,0000	R$166,85	R$ 3.337,00	Sim
KLAO ENGENHARIA S/A	24.940.808/0001-17	23/02/2026 - 14:48:21	N/C	N/C	20,0000	R$166,85	R$ 3.337,00	Não
ADIGE ARQUITETURA E ENGENHARIA LTDA	01.469.689/0001-60	23/02/2026 - 17:46:32	N/C	N/C	20,0000	R$166,00	R$ 3.320,00	Não
PRIVATE CONSTRUTORA LTDA	10.616.350/0001-30	23/02/2026 - 18:12:41	N/C	N/C	20,0000	R$166,85	R$ 3.337,00	Não
HIMALAIA CONSTRUTORA LTDA	00.471.823/0001-03	24/02/2026 - 08:36:17	N/C	N/C	20,0000	R$166,85	R$ 3.337,00	Não

PORTAL DE COMPRAS PÚBLICAS

A autenticidade do documento pode ser verificada no site https://validaarquivo.portaldecompraspublicas.com.br
Documento gerado eletronicamente no Portal de Compras Públicas em 24/02/2026 às 10:45:28.
Código verificador: 1138E88

E-DOCS - CÓPIA DO PROCESSO 2025-6X76D GERADO POR UDSON OLIVEIRA RAMOS DE AGUIAR EM 13/05/2026 07:51 DOCUMENTO 1 / 1 PÁGINA 2396 / 5723

2026-LVLHB5 - E-DOCS - DOCUMENTO ORIGINAL 06/03/2026 11:55 PÁGINA 339 / 381

LOTE 0001 - ITEM 0542 - Luminaria de embutir, com lampada led de 39 w Luminaria de embutir, com lampada led de 39 w

Fornecedor	CNPJ/CPF	Data	Modelo	Marca/ Fabricante	Quantidade	Lance	Valor Total	LC 123/2006
ESTRUTURA COMERCIO E CONSTRUCOES LTDA	10.664.099/0001-80	10/02/2026 - 14:38:37	N/C	N/C	95,0000	R$166,85	R$ 15.850,75	Sim
INOVAR SERVICOS DE ENGENHARIA E CONSULTORIA LTDA	41.155.098/0001-33	18/02/2026 - 14:08:20	N/C	N/C	95,0000	R$166,85	R$ 15.850,75	Sim
CONSTRUTORA E SERVICOS W. B. M. LTDA	26.570.470/0001-84	19/02/2026 - 14:00:35	N/C	N/C	95,0000	R$166,83	R$ 15.848,85	Sim
WH CONSTRUTORA LTDA	23.305.610/0001-07	19/02/2026 - 14:47:12	N/C	N/C	95,0000	R$163,51	R$ 15.533,45	Sim
ASLE CONSTRUTORA LTDA	20.511.890/0001-03	20/02/2026 - 09:22:55	N/C	N/C	95,0000	R$166,85	R$ 15.850,75	Não
MA CONSTRUTORA LTDA	54.197.980/0001-93	21/02/2026 - 14:59:34	N/C	N/C	95,0000	R$166,85	R$ 15.850,75	Sim
ENGETECH - ENGENHARIA, COMERCIO E SERVICOS LTDA	04.154.467/0001-47	22/02/2026 - 14:53:38	N/C	N/C	95,0000	R$166,85	R$ 15.850,75	Sim
KLAO ENGENHARIA S/A	24.940.808/0001-17	23/02/2026 - 14:48:21	N/C	N/C	95,0000	R$166,85	R$ 15.850,75	Não
ADIGE ARQUITETURA E ENGENHARIA LTDA	01.469.689/0001-60	23/02/2026 - 17:46:32	N/C	N/C	95,0000	R$166,00	R$ 15.770,00	Não
PRIVATE CONSTRUTORA LTDA	10.616.350/0001-30	23/02/2026 - 18:12:41	N/C	N/C	95,0000	R$166,85	R$ 15.850,75	Não
HIMALAIA CONSTRUTORA LTDA	00.471.823/0001-03	24/02/2026 - 08:36:17	N/C	N/C	95,0000	R$166,85	R$ 15.850,75	Não

LOTE 0001 - ITEM 0543 - Lampada tubular led de 18/20 w, base g13 Lampada tubular led de 18/20 w, base g13 - fornecimento e instalacao. af_02/2020_ps

Fornecedor	CNPJ/CPF	Data	Modelo	Marca/ Fabricante	Quantidade	Lance	Valor Total	LC 123/2006
ESTRUTURA COMERCIO E CONSTRUCOES LTDA	10.664.099/0001-80	10/02/2026 - 14:39:41	N/C	N/C	86,0000	R$32,41	R$ 2.787,26	Sim
INOVAR SERVICOS DE ENGENHARIA E CONSULTORIA LTDA	41.155.098/0001-33	18/02/2026 - 14:09:03	N/C	N/C	86,0000	R$32,41	R$ 2.787,26	Sim
CONSTRUTORA E SERVICOS W. B. M. LTDA	26.570.470/0001-84	19/02/2026 - 14:01:09	N/C	N/C	86,0000	R$32,40	R$ 2.786,40	Sim
WH CONSTRUTORA LTDA	23.305.610/0001-07	19/02/2026 - 14:47:33	N/C	N/C	86,0000	R$31,76	R$ 2.731,36	Sim
ASLE CONSTRUTORA LTDA	20.511.890/0001-03	20/02/2026 - 09:22:55	N/C	N/C	86,0000	R$32,41	R$ 2.787,26	Não
MA CONSTRUTORA LTDA	54.197.980/0001-93	21/02/2026 - 14:59:34	N/C	N/C	86,0000	R$32,41	R$ 2.787,26	Sim
ENGETECH - ENGENHARIA, COMERCIO E SERVICOS LTDA	04.154.467/0001-47	22/02/2026 - 14:53:38	N/C	N/C	86,0000	R$32,41	R$ 2.787,26	Sim
KLAO ENGENHARIA S/A	24.940.808/0001-17	23/02/2026 - 14:48:22	N/C	N/C	86,0000	R$32,41	R$ 2.787,26	Não
ADIGE ARQUITETURA E ENGENHARIA LTDA	01.469.689/0001-60	23/02/2026 - 17:46:32	N/C	N/C	86,0000	R$32,00	R$ 2.752,00	Não
PRIVATE CONSTRUTORA LTDA	10.616.350/0001-30	23/02/2026 - 18:12:41	N/C	N/C	86,0000	R$32,41	R$ 2.787,26	Não
HIMALAIA CONSTRUTORA LTDA	00.471.823/0001-03	24/02/2026 - 08:36:17	N/C	N/C	86,0000	R$32,41	R$ 2.787,26	Não

LOTE 0001 - ITEM 0544 - Refletor em aluminio, de suporte e alca, com lampada led de 200 w Refletor em aluminio, de suporte e alca, com lampada led de 200 w

Fornecedor	CNPJ/CPF	Data	Modelo	Marca/ Fabricante	Quantidade	Lance	Valor Total	LC 123/2006
ESTRUTURA COMERCIO E CONSTRUCOES LTDA	10.664.099/0001-80	10/02/2026 - 14:40:01	N/C	N/C	18,0000	R$184,95	R$ 3.329,10	Sim
INOVAR SERVICOS DE ENGENHARIA E CONSULTORIA LTDA	41.155.098/0001-33	18/02/2026 - 14:09:39	N/C	N/C	18,0000	R$184,95	R$ 3.329,10	Sim

PORTAL DE COMPRAS PÚBLICAS

A autenticidade do documento pode ser verificada no site https://validaarquivo.portaldecompraspublicas.com.br
Documento gerado eletronicamente no Portal de Compras Públicas em 24/02/2026 às 10:45:28.
Código verificador: 1138E88

E-DOCS - CÓPIA DO PROCESSO 2025-6X76D GERADO POR UDSON OLIVEIRA RAMOS DE AGUIAR EM 13/05/2026 07:51 DOCUMENTO 1 / 1 PÁGINA 2397 / 5723

2026-LVLHB5 - E-DOCS - DOCUMENTO ORIGINAL 06/03/2026 11:55 PÁGINA 340 / 381

CONSTRUTORA E SERVICOS W. B. M. LTDA	26.570.470/0001-84	19/02/2026 - 14:01:10	N/C	N/C	18,0000	R$184,92	R$ 3.328,56	Sim
WH CONSTRUTORA LTDA	23.305.610/0001-07	19/02/2026 - 14:47:59	N/C	N/C	18,0000	R$161,65	R$ 2.909,70	Sim
ASLE CONSTRUTORA LTDA	20.511.890/0001-03	20/02/2026 - 09:22:55	N/C	N/C	18,0000	R$184,95	R$ 3.329,10	Não
MA CONSTRUTORA LTDA	54.197.980/0001-93	21/02/2026 - 14:59:34	N/C	N/C	18,0000	R$184,95	R$ 3.329,10	Sim
ENGETECH - ENGENHARIA, COMERCIO E SERVICOS LTDA	04.154.467/0001-47	22/02/2026 - 14:53:38	N/C	N/C	18,0000	R$184,95	R$ 3.329,10	Sim
KLAO ENGENHARIA S/A	24.940.808/0001-17	23/02/2026 - 14:48:22	N/C	N/C	18,0000	R$184,95	R$ 3.329,10	Não
ADIGE ARQUITETURA E ENGENHARIA LTDA	01.469.689/0001-60	23/02/2026 - 17:46:32	N/C	N/C	18,0000	R$184,00	R$ 3.312,00	Não
PRIVATE CONSTRUTORA LTDA	10.616.350/0001-30	23/02/2026 - 18:12:41	N/C	N/C	18,0000	R$184,95	R$ 3.329,10	Não
HIMALAIA CONSTRUTORA LTDA	00.471.823/0001-03	24/02/2026 - 08:36:18	N/C	N/C	18,0000	R$184,99	R$ 3.329,82	Não

LOTE 0001 - ITEM 0545 - Luminaria arandela tipo tartaruga, de sobrepor, com 1 lampada led de 6 w, sem reator Luminaria arandela tipo tartaruga, de sobrepor, com 1 lampada led de 6 w, sem reator - fornecimento e instalacao. af_02/2020

Fornecedor	CNPJ/CPF	Data	Modelo	Marca/ Fabricante	Quantidade	Lance	Valor Total	LC 123/2006
ESTRUTURA COMERCIO E CONSTRUCOES LTDA	10.664.099/0001-80	10/02/2026 - 14:40:11	N/C	N/C	46,0000	R$137,40	R$ 6.320,40	Sim
INOVAR SERVICOS DE ENGENHARIA E CONSULTORIA LTDA	41.155.098/0001-33	18/02/2026 - 14:10:03	N/C	N/C	46,0000	R$137,40	R$ 6.320,40	Sim
CONSTRUTORA E SERVICOS W. B. M. LTDA	26.570.470/0001-84	19/02/2026 - 14:01:15	N/C	N/C	46,0000	R$137,37	R$ 6.319,02	Sim
WH CONSTRUTORA LTDA	23.305.610/0001-07	19/02/2026 - 14:48:27	N/C	N/C	46,0000	R$134,65	R$ 6.193,90	Sim
ASLE CONSTRUTORA LTDA	20.511.890/0001-03	20/02/2026 - 09:22:55	N/C	N/C	46,0000	R$137,40	R$ 6.320,40	Não
MA CONSTRUTORA LTDA	54.197.980/0001-93	21/02/2026 - 14:59:34	N/C	N/C	46,0000	R$137,40	R$ 6.320,40	Sim
ENGETECH - ENGENHARIA, COMERCIO E SERVICOS LTDA	04.154.467/0001-47	22/02/2026 - 14:53:38	N/C	N/C	46,0000	R$137,40	R$ 6.320,40	Sim
KLAO ENGENHARIA S/A	24.940.808/0001-17	23/02/2026 - 14:48:22	N/C	N/C	46,0000	R$137,40	R$ 6.320,40	Não
ADIGE ARQUITETURA E ENGENHARIA LTDA	01.469.689/0001-60	23/02/2026 - 17:46:32	N/C	N/C	46,0000	R$137,00	R$ 6.302,00	Não
PRIVATE CONSTRUTORA LTDA	10.616.350/0001-30	23/02/2026 - 18:12:41	N/C	N/C	46,0000	R$137,40	R$ 6.320,40	Não
HIMALAIA CONSTRUTORA LTDA	00.471.823/0001-03	24/02/2026 - 08:36:18	N/C	N/C	46,0000	R$137,40	R$ 6.320,40	Não

LOTE 0001 - ITEM 0546 - Luminaria tipo spot balizador led 12w Luminaria tipo spot balizador led 12w

Fornecedor	CNPJ/CPF	Data	Modelo	Marca/ Fabricante	Quantidade	Lance	Valor Total	LC 123/2006
ESTRUTURA COMERCIO E CONSTRUCOES LTDA	10.664.099/0001-80	10/02/2026 - 14:40:23	N/C	N/C	18,0000	R$168,19	R$ 3.027,42	Sim
INOVAR SERVICOS DE ENGENHARIA E CONSULTORIA LTDA	41.155.098/0001-33	18/02/2026 - 14:10:34	N/C	N/C	18,0000	R$168,19	R$ 3.027,42	Sim
CONSTRUTORA E SERVICOS W. B. M. LTDA	26.570.470/0001-84	19/02/2026 - 14:01:17	N/C	N/C	18,0000	R$168,16	R$ 3.026,88	Sim
WH CONSTRUTORA LTDA	23.305.610/0001-07	19/02/2026 - 14:49:04	N/C	N/C	18,0000	R$164,83	R$ 2.966,94	Sim
ASLE CONSTRUTORA LTDA	20.511.890/0001-03	20/02/2026 - 09:22:55	N/C	N/C	18,0000	R$168,19	R$ 3.027,42	Não
MA CONSTRUTORA LTDA	54.197.980/0001-93	21/02/2026 - 14:59:34	N/C	N/C	18,0000	R$168,19	R$ 3.027,42	Sim
ENGETECH - ENGENHARIA, COMERCIO E SERVICOS LTDA	04.154.467/0001-47	22/02/2026 - 14:53:38	N/C	N/C	18,0000	R$168,19	R$ 3.027,42	Sim

PORTAL DE COMPRAS PÚBLICAS

A autenticidade do documento pode ser verificada no site https://validaarquivo.portaldecompraspublicas.com.br
Documento gerado eletronicamente no Portal de Compras Públicas em 24/02/2026 às 10:45:28.
Código verificador: 1138E88

E-DOCS - CÓPIA DO PROCESSO 2025-6X76D GERADO POR UDSON OLIVEIRA RAMOS DE AGUIAR EM 13/05/2026 07:51 DOCUMENTO 1 / 1 PÁGINA 2398 / 5723

2026-LVLHB5 - E-DOCS - DOCUMENTO ORIGINAL 06/03/2026 11:55 PÁGINA 341 / 381

KLAO ENGENHARIA S/A	24.940.808/0001-17	23/02/2026 - 14:48:22	N/C	N/C	18,0000	R$168,19	R$ 3.027,42	Não
ADIGE ARQUITETURA E ENGENHARIA LTDA	01.469.689/0001-60	23/02/2026 - 17:46:32	N/C	N/C	18,0000	R$168,00	R$ 3.024,00	Não
PRIVATE CONSTRUTORA LTDA	10.616.350/0001-30	23/02/2026 - 18:12:41	N/C	N/C	18,0000	R$168,19	R$ 3.027,42	Não
HIMALAIA CONSTRUTORA LTDA	00.471.823/0001-03	24/02/2026 - 08:36:18	N/C	N/C	18,0000	R$168,19	R$ 3.027,42	Não

LOTE 0001 - ITEM 0547 - TUBO EM COBRE FLEXIVEL, DN 3/8 TUBO EM COBRE FLEXIVEL, DN 3/8, COM ISOLAMENTO, INSTALADO EM RAMALALIMENTACAO DE AR CONDICIONADO COM CONDENSADORA INDIVIDUAL FORNECIMENTOE INSTALACAO. AF_12/2015

Fornecedor	CNPJ/CPF	Data	Modelo	Marca/ Fabricante	Quantidade	Lance	Valor Total	LC 123/2006
ESTRUTURA COMERCIO E CONSTRUCOES LTDA	10.664.099/0001-80	10/02/2026 - 14:40:40	N/C	N/C	156,0000	R$52,60	R$ 8.205,60	Sim
INOVAR SERVICOS DE ENGENHARIA E CONSULTORIA LTDA	41.155.098/0001-33	18/02/2026 - 14:10:53	N/C	N/C	156,0000	R$52,60	R$ 8.205,60	Sim
CONSTRUTORA E SERVICOS W. B. M. LTDA	26.570.470/0001-84	19/02/2026 - 16:57:57	N/C	N/C	156,0000	R$52,57	R$ 8.200,92	Sim
WH CONSTRUTORA LTDA	23.305.610/0001-07	19/02/2026 - 14:49:29	N/C	N/C	156,0000	R$51,55	R$ 8.041,80	Sim
ASLE CONSTRUTORA LTDA	20.511.890/0001-03	20/02/2026 - 09:22:55	N/C	N/C	156,0000	R$52,60	R$ 8.205,60	Não
MA CONSTRUTORA LTDA	54.197.980/0001-93	21/02/2026 - 14:59:34	N/C	N/C	156,0000	R$52,60	R$ 8.205,60	Sim
ENGETECH - ENGENHARIA, COMERCIO E SERVICOS LTDA	04.154.467/0001-47	22/02/2026 - 14:53:38	N/C	N/C	156,0000	R$52,60	R$ 8.205,60	Sim
KLAO ENGENHARIA S/A	24.940.808/0001-17	23/02/2026 - 14:48:22	N/C	N/C	156,0000	R$52,60	R$ 8.205,60	Não
ADIGE ARQUITETURA E ENGENHARIA LTDA	01.469.689/0001-60	23/02/2026 - 17:46:32	N/C	N/C	156,0000	R$52,00	R$ 8.112,00	Não
PRIVATE CONSTRUTORA LTDA	10.616.350/0001-30	23/02/2026 - 18:12:42	N/C	N/C	156,0000	R$52,60	R$ 8.205,60	Não
HIMALAIA CONSTRUTORA LTDA	00.471.823/0001-03	24/02/2026 - 08:36:18	N/C	N/C	156,0000	R$52,60	R$ 8.205,60	Não

LOTE 0001 - ITEM 0548 - Tubo em cobre flexivel, dn 1/4 Tubo em cobre flexivel, dn 1/4, com isolamento, instalado em ramal de alimentacao de ar condicionado com condensadora individual fornecimento e instalacao. af_12/2015

Fornecedor	CNPJ/CPF	Data	Modelo	Marca/ Fabricante	Quantidade	Lance	Valor Total	LC 123/2006
ESTRUTURA COMERCIO E CONSTRUCOES LTDA	10.664.099/0001-80	10/02/2026 - 14:42:14	N/C	N/C	18,0000	R$31,64	R$ 569,52	Sim
INOVAR SERVICOS DE ENGENHARIA E CONSULTORIA LTDA	41.155.098/0001-33	18/02/2026 - 14:11:12	N/C	N/C	18,0000	R$31,64	R$ 569,52	Sim
CONSTRUTORA E SERVICOS W. B. M. LTDA	26.570.470/0001-84	19/02/2026 - 14:01:20	N/C	N/C	18,0000	R$31,60	R$ 568,80	Sim
WH CONSTRUTORA LTDA	23.305.610/0001-07	19/02/2026 - 14:52:10	N/C	N/C	18,0000	R$31,01	R$ 558,18	Sim
ASLE CONSTRUTORA LTDA	20.511.890/0001-03	20/02/2026 - 09:22:55	N/C	N/C	18,0000	R$31,64	R$ 569,52	Não
MA CONSTRUTORA LTDA	54.197.980/0001-93	21/02/2026 - 14:59:34	N/C	N/C	18,0000	R$31,64	R$ 569,52	Sim
ENGETECH - ENGENHARIA, COMERCIO E SERVICOS LTDA	04.154.467/0001-47	22/02/2026 - 14:53:38	N/C	N/C	18,0000	R$31,64	R$ 569,52	Sim
KLAO ENGENHARIA S/A	24.940.808/0001-17	23/02/2026 - 14:48:22	N/C	N/C	18,0000	R$31,64	R$ 569,52	Não
ADIGE ARQUITETURA E ENGENHARIA LTDA	01.469.689/0001-60	23/02/2026 - 17:46:32	N/C	N/C	18,0000	R$31,00	R$ 558,00	Não
PRIVATE CONSTRUTORA LTDA	10.616.350/0001-30	23/02/2026 - 18:12:42	N/C	N/C	18,0000	R$31,64	R$ 569,52	Não
HIMALAIA CONSTRUTORA LTDA	00.471.823/0001-03	24/02/2026 - 08:36:18	N/C	N/C	18,0000	R$31,64	R$ 569,52	Não

PORTAL DE COMPRAS PÚBLICAS

A autenticidade do documento pode ser verificada no site https://validaarquivo.portaldecompraspublicas.com.br
Documento gerado eletronicamente no Portal de Compras Públicas em 24/02/2026 às 10:45:28.
Código verificador: 1138E88

E-DOCS - CÓPIA DO PROCESSO 2025-6X76D GERADO POR UDSON OLIVEIRA RAMOS DE AGUIAR EM 13/05/2026 07:51 DOCUMENTO 1 / 1 PÁGINA 2399 / 5723

2026-LVLHB5 - E-DOCS - DOCUMENTO ORIGINAL 06/03/2026 11:55 PÁGINA 342 / 381

LOTE 0001 - ITEM 0549 - Tubo em cobre flexivel, dn 3/4 Tubo em cobre flexivel, dn 3/4, com isolamento, instalado em ramal de alimentacao de ar condicionado com condensadora individual ? fornecimento e instalacao.

Fornecedor	CNPJ/CPF	Data	Modelo	Marca/ Fabricante	Quantidade	Lance	Valor Total	LC 123/2006
ESTRUTURA COMERCIO E CONSTRUCOES LTDA	10.664.099/0001-80	10/02/2026 - 14:42:33	N/C	N/C	140,0000	R$94,86	R$ 13.280,40	Sim
INOVAR SERVICOS DE ENGENHARIA E CONSULTORIA LTDA	41.155.098/0001-33	18/02/2026 - 14:12:28	N/C	N/C	140,0000	R$94,86	R$ 13.280,40	Sim
CONSTRUTORA E SERVICOS W. B. M. LTDA	26.570.470/0001-84	19/02/2026 - 14:01:24	N/C	N/C	140,0000	R$94,83	R$ 13.276,20	Sim
WH CONSTRUTORA LTDA	23.305.610/0001-07	19/02/2026 - 14:52:43	N/C	N/C	140,0000	R$92,95	R$ 13.013,00	Sim
ASLE CONSTRUTORA LTDA	20.511.890/0001-03	20/02/2026 - 09:22:55	N/C	N/C	140,0000	R$94,86	R$ 13.280,40	Não
MA CONSTRUTORA LTDA	54.197.980/0001-93	21/02/2026 - 14:59:34	N/C	N/C	140,0000	R$94,86	R$ 13.280,40	Sim
ENGETECH - ENGENHARIA, COMERCIO E SERVICOS LTDA	04.154.467/0001-47	22/02/2026 - 14:53:38	N/C	N/C	140,0000	R$94,86	R$ 13.280,40	Sim
KLAO ENGENHARIA S/A	24.940.808/0001-17	23/02/2026 - 14:48:22	N/C	N/C	140,0000	R$94,86	R$ 13.280,40	Não
ADIGE ARQUITETURA E ENGENHARIA LTDA	01.469.689/0001-60	23/02/2026 - 17:46:32	N/C	N/C	140,0000	R$94,00	R$ 13.160,00	Não
PRIVATE CONSTRUTORA LTDA	10.616.350/0001-30	23/02/2026 - 18:12:42	N/C	N/C	140,0000	R$94,86	R$ 13.280,40	Não
HIMALAIA CONSTRUTORA LTDA	00.471.823/0001-03	24/02/2026 - 08:36:18	N/C	N/C	140,0000	R$94,86	R$ 13.280,40	Não

LOTE 0001 - ITEM 0550 - TUBO EM COBRE FLEXIVEL, DN 5/8 TUBO EM COBRE FLEXIVEL, DN 5/8, COM ISOLAMENTO, INSTALADO EM RAMALALIMENTACAO DE AR CONDICIONADO COM CONDENSADORA INDIVIDUAL FORNECIMENTOE INSTALACAO. AF_12/2015

Fornecedor	CNPJ/CPF	Data	Modelo	Marca/ Fabricante	Quantidade	Lance	Valor Total	LC 123/2006
ESTRUTURA COMERCIO E CONSTRUCOES LTDA	10.664.099/0001-80	10/02/2026 - 14:42:57	N/C	N/C	16,0000	R$82,05	R$ 1.312,80	Sim
INOVAR SERVICOS DE ENGENHARIA E CONSULTORIA LTDA	41.155.098/0001-33	18/02/2026 - 14:12:50	N/C	N/C	16,0000	R$82,05	R$ 1.312,80	Sim
CONSTRUTORA E SERVICOS W. B. M. LTDA	26.570.470/0001-84	19/02/2026 - 14:01:26	N/C	N/C	16,0000	R$82,00	R$ 1.312,00	Sim
WH CONSTRUTORA LTDA	23.305.610/0001-07	19/02/2026 - 14:53:12	N/C	N/C	16,0000	R$80,41	R$ 1.286,56	Sim
ASLE CONSTRUTORA LTDA	20.511.890/0001-03	20/02/2026 - 09:22:56	N/C	N/C	16,0000	R$82,05	R$ 1.312,80	Não
MA CONSTRUTORA LTDA	54.197.980/0001-93	21/02/2026 - 14:59:34	N/C	N/C	16,0000	R$82,05	R$ 1.312,80	Sim
ENGETECH - ENGENHARIA, COMERCIO E SERVICOS LTDA	04.154.467/0001-47	22/02/2026 - 14:53:39	N/C	N/C	16,0000	R$82,05	R$ 1.312,80	Sim
KLAO ENGENHARIA S/A	24.940.808/0001-17	23/02/2026 - 14:48:22	N/C	N/C	16,0000	R$82,05	R$ 1.312,80	Não
ADIGE ARQUITETURA E ENGENHARIA LTDA	01.469.689/0001-60	23/02/2026 - 17:46:32	N/C	N/C	16,0000	R$82,00	R$ 1.312,00	Não
PRIVATE CONSTRUTORA LTDA	10.616.350/0001-30	23/02/2026 - 18:12:42	N/C	N/C	16,0000	R$82,05	R$ 1.312,80	Não
HIMALAIA CONSTRUTORA LTDA	00.471.823/0001-03	24/02/2026 - 08:36:18	N/C	N/C	16,0000	R$82,05	R$ 1.312,80	Não

LOTE 0001 - ITEM 0551 - Tubo em cobre flexivel, dn 1/2 Tubo em cobre flexivel, dn 1/2, com isolamento, instalado em ramal de alimentacao de ar condicionado com condensadora central - fornecimento e instalacao. af_12/2015

Fornecedor	CNPJ/CPF	Data	Modelo	Marca/ Fabricante	Quantidade	Lance	Valor Total	LC 123/2006
ESTRUTURA COMERCIO E CONSTRUCOES LTDA	10.664.099/0001-80	10/02/2026 - 14:51:38	N/C	N/C	18,0000	R$67,61	R$ 1.216,98	Sim

PORTAL DE COMPRAS PÚBLICAS

A autenticidade do documento pode ser verificada no site https://validaarquivo.portaldecompraspublicas.com.br
Documento gerado eletronicamente no Portal de Compras Públicas em 24/02/2026 às 10:45:28.
Código verificador: 1138E88

E-DOCS - CÓPIA DO PROCESSO 2025-6X76D GERADO POR UDSON OLIVEIRA RAMOS DE AGUIAR EM 13/05/2026 07:51 DOCUMENTO 1 / 1 PÁGINA 2400 / 5723

2026-LVLHB5 - E-DOCS - DOCUMENTO ORIGINAL 06/03/2026 11:55 PÁGINA 343 / 381

INOVAR SERVICOS DE ENGENHARIA E CONSULTORIA LTDA	41.155.098/0001-33	18/02/2026 - 14:13:15	N/C	N/C	18,0000	R$67,61	R$ 1.216,98	Sim
CONSTRUTORA E SERVICOS W. B. M. LTDA	26.570.470/0001-84	19/02/2026 - 14:01:28	N/C	N/C	18,0000	R$67,60	R$ 1.216,80	Sim
WH CONSTRUTORA LTDA	23.305.610/0001-07	19/02/2026 - 14:58:29	N/C	N/C	18,0000	R$66,26	R$ 1.192,68	Sim
ASLE CONSTRUTORA LTDA	20.511.890/0001-03	20/02/2026 - 09:22:56	N/C	N/C	18,0000	R$67,61	R$ 1.216,98	Não
MA CONSTRUTORA LTDA	54.197.980/0001-93	21/02/2026 - 14:59:34	N/C	N/C	18,0000	R$67,61	R$ 1.216,98	Sim
ENGETECH - ENGENHARIA, COMERCIO E SERVICOS LTDA	04.154.467/0001-47	22/02/2026 - 14:53:39	N/C	N/C	18,0000	R$67,61	R$ 1.216,98	Sim
KLAO ENGENHARIA S/A	24.940.808/0001-17	23/02/2026 - 14:48:22	N/C	N/C	18,0000	R$67,61	R$ 1.216,98	Não
ADIGE ARQUITETURA E ENGENHARIA LTDA	01.469.689/0001-60	23/02/2026 - 17:46:33	N/C	N/C	18,0000	R$67,00	R$ 1.206,00	Não
PRIVATE CONSTRUTORA LTDA	10.616.350/0001-30	23/02/2026 - 18:12:42	N/C	N/C	18,0000	R$67,61	R$ 1.216,98	Não
HIMALAIA CONSTRUTORA LTDA	00.471.823/0001-03	24/02/2026 - 08:36:18	N/C	N/C	18,0000	R$67,61	R$ 1.216,98	Não

LOTE 0001 - ITEM 0552 - VIGA METALICA EM PERFIL LAMINADO OU SOLDADO EMACO ESTRUTURAK COM CONEXOES PARAFUSADAS Viga metalica em perfil laminado ou soldado em aco estrutural, com conexoesparafusadas, inclusos mao de obra, transporte e icamento utilizando guindaste - fornecimento e instalacao. af_01/2020_psa

Fornecedor	CNPJ/CPF	Data	Modelo	Marca/ Fabricante	Quantidade	Lance	Valor Total	LC 123/2006
ESTRUTURA COMERCIO E CONSTRUCOES LTDA	10.664.099/0001-80	10/02/2026 - 14:51:58	N/C	N/C	257,4400	R$19,91	R$ 5.125,63	Sim
INOVAR SERVICOS DE ENGENHARIA E CONSULTORIA LTDA	41.155.098/0001-33	18/02/2026 - 14:13:36	N/C	N/C	257,4400	R$19,91	R$ 5.125,63	Sim
CONSTRUTORA E SERVICOS W. B. M. LTDA	26.570.470/0001-84	19/02/2026 - 14:01:29	N/C	N/C	257,4400	R$19,90	R$ 5.123,06	Sim
WH CONSTRUTORA LTDA	23.305.610/0001-07	19/02/2026 - 14:59:19	N/C	N/C	257,4400	R$19,51	R$ 5.022,65	Sim
ASLE CONSTRUTORA LTDA	20.511.890/0001-03	20/02/2026 - 09:22:56	N/C	N/C	257,4400	R$19,91	R$ 5.125,63	Não
MA CONSTRUTORA LTDA	54.197.980/0001-93	21/02/2026 - 14:59:34	N/C	N/C	257,4400	R$19,91	R$ 5.125,63	Sim
ENGETECH - ENGENHARIA, COMERCIO E SERVICOS LTDA	04.154.467/0001-47	22/02/2026 - 14:53:39	N/C	N/C	257,4400	R$19,91	R$ 5.125,63	Sim
KLAO ENGENHARIA S/A	24.940.808/0001-17	23/02/2026 - 14:48:22	N/C	N/C	257,4400	R$19,91	R$ 5.125,63	Não
ADIGE ARQUITETURA E ENGENHARIA LTDA	01.469.689/0001-60	23/02/2026 - 17:46:33	N/C	N/C	257,4400	R$19,00	R$ 4.891,36	Não
PRIVATE CONSTRUTORA LTDA	10.616.350/0001-30	23/02/2026 - 18:12:42	N/C	N/C	257,4400	R$19,91	R$ 5.125,63	Não
HIMALAIA CONSTRUTORA LTDA	00.471.823/0001-03	24/02/2026 - 08:36:18	N/C	N/C	257,4400	R$19,91	R$ 5.125,63	Não

LOTE 0001 - ITEM 0553 - TUBO, PVC, SOLDAVEL, DN 25MM, INSTALADO EM DRENO DE AR-CONDICIONADO AF_08/2022 TUBO, PVC, SOLDAVEL, DN 25MM, INSTALADO EM DRENO DE AR-CONDICIONADO - FORNECIMENTO E INSTALACAO. AF_08/2022

Fornecedor	CNPJ/CPF	Data	Modelo	Marca/ Fabricante	Quantidade	Lance	Valor Total	LC 123/2006
ESTRUTURA COMERCIO E CONSTRUCOES LTDA	10.664.099/0001-80	10/02/2026 - 14:52:21	N/C	N/C	55,0000	R$20,25	R$ 1.113,75	Sim
INOVAR SERVICOS DE ENGENHARIA E CONSULTORIA LTDA	41.155.098/0001-33	18/02/2026 - 14:14:00	N/C	N/C	55,0000	R$20,25	R$ 1.113,75	Sim
CONSTRUTORA E SERVICOS W. B. M. LTDA	26.570.470/0001-84	19/02/2026 - 14:01:33	N/C	N/C	55,0000	R$20,22	R$ 1.112,10	Sim
WH CONSTRUTORA LTDA	23.305.610/0001-07	19/02/2026 - 14:59:49	N/C	N/C	55,0000	R$19,85	R$ 1.091,75	Sim
ASLE CONSTRUTORA LTDA	20.511.890/0001-03	20/02/2026 - 09:22:56	N/C	N/C	55,0000	R$20,25	R$ 1.113,75	Não

PORTAL DE COMPRAS PÚBLICAS

A autenticidade do documento pode ser verificada no site https://validaarquivo.portaldecompraspublicas.com.br
Documento gerado eletronicamente no Portal de Compras Públicas em 24/02/2026 às 10:45:28.
Código verificador: 1138E88

E-DOCS - CÓPIA DO PROCESSO 2025-6X76D GERADO POR UDSON OLIVEIRA RAMOS DE AGUIAR EM 13/05/2026 07:51 DOCUMENTO 1 / 1 PÁGINA 2401 / 5723

2026-LVLHB5 - E-DOCS - DOCUMENTO ORIGINAL 06/03/2026 11:55 PÁGINA 344 / 381

MA CONSTRUTORA LTDA	54.197.980/0001-93	21/02/2026 - 14:59:34	N/C	N/C	55,0000	R$20,25	R$ 1.113,75	Sim
ENGETECH - ENGENHARIA, COMERCIO E SERVICOS LTDA	04.154.467/0001-47	22/02/2026 - 14:53:39	N/C	N/C	55,0000	R$20,25	R$ 1.113,75	Sim
KLAO ENGENHARIA S/A	24.940.808/0001-17	23/02/2026 - 14:48:22	N/C	N/C	55,0000	R$20,25	R$ 1.113,75	Não
ADIGE ARQUITETURA E ENGENHARIA LTDA	01.469.689/0001-60	23/02/2026 - 17:46:33	N/C	N/C	55,0000	R$20,00	R$ 1.100,00	Não
PRIVATE CONSTRUTORA LTDA	10.616.350/0001-30	23/02/2026 - 18:12:42	N/C	N/C	55,0000	R$20,25	R$ 1.113,75	Não
HIMALAIA CONSTRUTORA LTDA	00.471.823/0001-03	24/02/2026 - 08:36:18	N/C	N/C	55,0000	R$20,25	R$ 1.113,75	Não

LOTE 0001 - ITEM 0554 - Joelho 90 graus, pvc, soldavel, dn 25mm, instalado em dreno de ar-condicionado Joelho 90 graus, pvc, soldavel, dn 25mm, instalado em dreno de ar-condicionado - fornecimento e instalacao. af_08/2022

Fornecedor	CNPJ/CPF	Data	Modelo	Marca/ Fabricante	Quantidade	Lance	Valor Total	LC 123/2006
ESTRUTURA COMERCIO E CONSTRUCOES LTDA	10.664.099/0001-80	10/02/2026 - 14:52:48	N/C	N/C	105,0000	R$8,45	R$ 887,25	Sim
INOVAR SERVICOS DE ENGENHARIA E CONSULTORIA LTDA	41.155.098/0001-33	18/02/2026 - 14:19:21	N/C	N/C	105,0000	R$8,45	R$ 887,25	Sim
CONSTRUTORA E SERVICOS W. B. M. LTDA	26.570.470/0001-84	19/02/2026 - 14:01:50	N/C	N/C	105,0000	R$8,43	R$ 885,15	Sim
WH CONSTRUTORA LTDA	23.305.610/0001-07	19/02/2026 - 15:00:19	N/C	N/C	105,0000	R$8,28	R$ 869,40	Sim
ASLE CONSTRUTORA LTDA	20.511.890/0001-03	20/02/2026 - 09:22:56	N/C	N/C	105,0000	R$8,45	R$ 887,25	Não
MA CONSTRUTORA LTDA	54.197.980/0001-93	21/02/2026 - 14:59:34	N/C	N/C	105,0000	R$8,45	R$ 887,25	Sim
ENGETECH - ENGENHARIA, COMERCIO E SERVICOS LTDA	04.154.467/0001-47	22/02/2026 - 14:53:39	N/C	N/C	105,0000	R$8,45	R$ 887,25	Sim
KLAO ENGENHARIA S/A	24.940.808/0001-17	23/02/2026 - 14:48:22	N/C	N/C	105,0000	R$8,45	R$ 887,25	Não
ADIGE ARQUITETURA E ENGENHARIA LTDA	01.469.689/0001-60	23/02/2026 - 17:46:33	N/C	N/C	105,0000	R$8,00	R$ 840,00	Não
PRIVATE CONSTRUTORA LTDA	10.616.350/0001-30	23/02/2026 - 18:12:42	N/C	N/C	105,0000	R$8,45	R$ 887,25	Não
HIMALAIA CONSTRUTORA LTDA	00.471.823/0001-03	24/02/2026 - 08:36:18	N/C	N/C	105,0000	R$8,45	R$ 887,25	Não

LOTE 0001 - ITEM 0555 - Bucha de reducao, longa, pvc, soldavel, dn 40 x 25 mm, instalado em ramal de distribuicao de agua Bucha de reducao, longa, pvc, soldavel, dn 40 x 25 mm, instalado em ramal de distribuicao de agua - fornecimento e instalacao. af_06/2022

Fornecedor	CNPJ/CPF	Data	Modelo	Marca/ Fabricante	Quantidade	Lance	Valor Total	LC 123/2006
ESTRUTURA COMERCIO E CONSTRUCOES LTDA	10.664.099/0001-80	10/02/2026 - 14:53:07	N/C	N/C	21,0000	R$13,08	R$ 274,68	Sim
INOVAR SERVICOS DE ENGENHARIA E CONSULTORIA LTDA	41.155.098/0001-33	18/02/2026 - 14:19:41	N/C	N/C	21,0000	R$13,08	R$ 274,68	Sim
CONSTRUTORA E SERVICOS W. B. M. LTDA	26.570.470/0001-84	19/02/2026 - 14:01:53	N/C	N/C	21,0000	R$13,05	R$ 274,05	Sim
WH CONSTRUTORA LTDA	23.305.610/0001-07	19/02/2026 - 15:00:49	N/C	N/C	21,0000	R$12,82	R$ 269,22	Sim
ASLE CONSTRUTORA LTDA	20.511.890/0001-03	20/02/2026 - 09:22:56	N/C	N/C	21,0000	R$13,08	R$ 274,68	Não
MA CONSTRUTORA LTDA	54.197.980/0001-93	21/02/2026 - 14:59:34	N/C	N/C	21,0000	R$13,08	R$ 274,68	Sim
ENGETECH - ENGENHARIA, COMERCIO E SERVICOS LTDA	04.154.467/0001-47	22/02/2026 - 14:53:39	N/C	N/C	21,0000	R$13,08	R$ 274,68	Sim
KLAO ENGENHARIA S/A	24.940.808/0001-17	23/02/2026 - 14:48:22	N/C	N/C	21,0000	R$13,08	R$ 274,68	Não
ADIGE ARQUITETURA E ENGENHARIA LTDA	01.469.689/0001-60	23/02/2026 - 17:46:33	N/C	N/C	21,0000	R$13,00	R$ 273,00	Não

PORTAL DE COMPRAS PÚBLICAS

A autenticidade do documento pode ser verificada no site https://validaarquivo.portaldecompraspublicas.com.br
Documento gerado eletronicamente no Portal de Compras Públicas em 24/02/2026 às 10:45:28.
Código verificador: 1138E88

E-DOCS - CÓPIA DO PROCESSO 2025-6X76D GERADO POR UDSON OLIVEIRA RAMOS DE AGUIAR EM 13/05/2026 07:51 DOCUMENTO 1 / 1 PÁGINA 2402 / 5723

2026-LVLHB5 - E-DOCS - DOCUMENTO ORIGINAL 06/03/2026 11:55 PÁGINA 345 / 381

PRIVATE CONSTRUTORA LTDA	10.616.350/0001-30	23/02/2026 - 18:12:42	N/C	N/C	21,0000	R$13,08	R$ 274,68	Não
HIMALAIA CONSTRUTORA LTDA	00.471.823/0001-03	24/02/2026 - 08:36:18	N/C	N/C	21,0000	R$13,08	R$ 274,68	Não

LOTE 0001 - ITEM 0556 - Switch tipo 24 portas Switch tipo 24 portas

Fornecedor	CNPJ/CPF	Data	Modelo	Marca/ Fabricante	Quantidade	Lance	Valor Total	LC 123/2006
ESTRUTURA COMERCIO E CONSTRUCOES LTDA	10.664.099/0001-80	10/02/2026 - 14:56:42	N/C	N/C	5,0000	R$3.677,86	R$ 18.389,30	Sim
INOVAR SERVICOS DE ENGENHARIA E CONSULTORIA LTDA	41.155.098/0001-33	18/02/2026 - 14:20:06	N/C	N/C	5,0000	R$3.677,86	R$ 18.389,30	Sim
CONSTRUTORA E SERVICOS W. B. M. LTDA	26.570.470/0001-84	19/02/2026 - 14:01:55	N/C	N/C	5,0000	R$3.677,85	R$ 18.389,25	Sim
WH CONSTRUTORA LTDA	23.305.610/0001-07	19/02/2026 - 15:01:22	N/C	N/C	5,0000	R$3.604,30	R$ 18.021,50	Sim
ASLE CONSTRUTORA LTDA	20.511.890/0001-03	20/02/2026 - 09:22:56	N/C	N/C	5,0000	R$3.677,86	R$ 18.389,30	Não
MA CONSTRUTORA LTDA	54.197.980/0001-93	21/02/2026 - 14:59:34	N/C	N/C	5,0000	R$3.677,86	R$ 18.389,30	Sim
ENGETECH - ENGENHARIA, COMERCIO E SERVICOS LTDA	04.154.467/0001-47	22/02/2026 - 14:53:39	N/C	N/C	5,0000	R$3.677,86	R$ 18.389,30	Sim
KLAO ENGENHARIA S/A	24.940.808/0001-17	23/02/2026 - 14:48:22	N/C	N/C	5,0000	R$3.677,86	R$ 18.389,30	Não
ADIGE ARQUITETURA E ENGENHARIA LTDA	01.469.689/0001-60	23/02/2026 - 17:46:33	N/C	N/C	5,0000	R$3.677,00	R$ 18.385,00	Não
PRIVATE CONSTRUTORA LTDA	10.616.350/0001-30	23/02/2026 - 18:12:42	N/C	N/C	5,0000	R$3.677,86	R$ 18.389,30	Não
HIMALAIA CONSTRUTORA LTDA	00.471.823/0001-03	24/02/2026 - 08:36:18	N/C	N/C	5,0000	R$3.677,86	R$ 18.389,30	Não

LOTE 0001 - ITEM 0557 - Patch panel 24 portas, categoria 5e Patch panel 24 portas, categoria 5e - fornecimento e instalacao. af_11/2019

Fornecedor	CNPJ/CPF	Data	Modelo	Marca/ Fabricante	Quantidade	Lance	Valor Total	LC 123/2006
ESTRUTURA COMERCIO E CONSTRUCOES LTDA	10.664.099/0001-80	10/02/2026 - 14:57:06	N/C	N/C	10,0000	R$971,10	R$ 9.711,00	Sim
INOVAR SERVICOS DE ENGENHARIA E CONSULTORIA LTDA	41.155.098/0001-33	18/02/2026 - 14:20:26	N/C	N/C	10,0000	R$971,10	R$ 9.711,00	Sim
CONSTRUTORA E SERVICOS W. B. M. LTDA	26.570.470/0001-84	19/02/2026 - 14:01:56	N/C	N/C	10,0000	R$971,05	R$ 9.710,50	Sim
WH CONSTRUTORA LTDA	23.305.610/0001-07	19/02/2026 - 15:02:00	N/C	N/C	10,0000	R$951,68	R$ 9.516,80	Sim
ASLE CONSTRUTORA LTDA	20.511.890/0001-03	20/02/2026 - 09:22:56	N/C	N/C	10,0000	R$971,10	R$ 9.711,00	Não
MA CONSTRUTORA LTDA	54.197.980/0001-93	21/02/2026 - 14:59:34	N/C	N/C	10,0000	R$971,10	R$ 9.711,00	Sim
ENGETECH - ENGENHARIA, COMERCIO E SERVICOS LTDA	04.154.467/0001-47	22/02/2026 - 14:53:39	N/C	N/C	10,0000	R$971,10	R$ 9.711,00	Sim
KLAO ENGENHARIA S/A	24.940.808/0001-17	23/02/2026 - 14:48:22	N/C	N/C	10,0000	R$971,10	R$ 9.711,00	Não
ADIGE ARQUITETURA E ENGENHARIA LTDA	01.469.689/0001-60	23/02/2026 - 17:46:33	N/C	N/C	10,0000	R$971,00	R$ 9.710,00	Não
PRIVATE CONSTRUTORA LTDA	10.616.350/0001-30	23/02/2026 - 18:12:42	N/C	N/C	10,0000	R$971,10	R$ 9.711,00	Não
HIMALAIA CONSTRUTORA LTDA	00.471.823/0001-03	24/02/2026 - 08:36:18	N/C	N/C	10,0000	R$971,10	R$ 9.711,00	Não

LOTE 0001 - ITEM 0558 - Rack aberto em coluna 44u para servidor Rack aberto em coluna 44u para servidor - fornecimento e instalacao. af_11/2019

Fornecedor	CNPJ/CPF	Data	Modelo	Marca/ Fabricante	Quantidade	Lance	Valor Total	LC 123/2006
ESTRUTURA COMERCIO E CONSTRUCOES LTDA	10.664.099/0001-80	10/02/2026 - 14:57:21	N/C	N/C	1,0000	R$2.380,39	R$ 2.380,39	Sim

PORTAL DE COMPRAS PÚBLICAS
A autenticidade do documento pode ser verificada no site https://validaarquivo.portaldecompraspublicas.com.br
Documento gerado eletronicamente no Portal de Compras Públicas em 24/02/2026 às 10:45:28.
Código verificador: 1138E88

E-DOCS - CÓPIA DO PROCESSO 2025-6X76D GERADO POR UDSON OLIVEIRA RAMOS DE AGUIAR EM 13/05/2026 07:51 DOCUMENTO 1 / 1 PÁGINA 2403 / 5723

2026-LVLHB5 - E-DOCS - DOCUMENTO ORIGINAL 06/03/2026 11:55 PÁGINA 346 / 381

INOVAR SERVICOS DE ENGENHARIA E CONSULTORIA LTDA	41.155.098/0001-33	18/02/2026 - 14:21:01	N/C	N/C	1,0000	R$2.380,39	R$ 2.380,39	Sim
CONSTRUTORA E SERVICOS W. B. M. LTDA	26.570.470/0001-84	19/02/2026 - 14:01:59	N/C	N/C	1,0000	R$2.380,36	R$ 2.380,36	Sim
WH CONSTRUTORA LTDA	23.305.610/0001-07	19/02/2026 - 15:02:38	N/C	N/C	1,0000	R$2.332,78	R$ 2.332,78	Sim
ASLE CONSTRUTORA LTDA	20.511.890/0001-03	20/02/2026 - 09:22:56	N/C	N/C	1,0000	R$2.380,39	R$ 2.380,39	Não
MA CONSTRUTORA LTDA	54.197.980/0001-93	21/02/2026 - 14:59:34	N/C	N/C	1,0000	R$2.380,39	R$ 2.380,39	Sim
ENGETECH - ENGENHARIA, COMERCIO E SERVICOS LTDA	04.154.467/0001-47	22/02/2026 - 14:53:39	N/C	N/C	1,0000	R$2.380,39	R$ 2.380,39	Sim
KLAO ENGENHARIA S/A	24.940.808/0001-17	23/02/2026 - 14:48:22	N/C	N/C	1,0000	R$2.380,39	R$ 2.380,39	Não
ADIGE ARQUITETURA E ENGENHARIA LTDA	01.469.689/0001-60	23/02/2026 - 17:46:33	N/C	N/C	1,0000	R$2.380,00	R$ 2.380,00	Não
PRIVATE CONSTRUTORA LTDA	10.616.350/0001-30	23/02/2026 - 18:12:42	N/C	N/C	1,0000	R$2.380,39	R$ 2.380,39	Não
HIMALAIA CONSTRUTORA LTDA	00.471.823/0001-03	24/02/2026 - 08:36:18	N/C	N/C	1,0000	R$2.380,39	R$ 2.380,39	Não

LOTE 0001 - ITEM 0559 - Cabo eletronico categoria 6, instalado em edificacao institucional Cabo eletronico categoria 6, instalado em edificacao institucional - fornecimento e instalacao. af_11/2019

Fornecedor	CNPJ/CPF	Data	Modelo	Marca/ Fabricante	Quantidade	Lance	Valor Total	LC 123/2006
ESTRUTURA COMERCIO E CONSTRUCOES LTDA	10.664.099/0001-80	10/02/2026 - 14:57:39	N/C	N/C	5.034,4100	R$6,81	R$ 34.284,33	Sim
INOVAR SERVICOS DE ENGENHARIA E CONSULTORIA LTDA	41.155.098/0001-33	18/02/2026 - 14:21:25	N/C	N/C	5.034,4100	R$6,81	R$ 34.284,33	Sim
CONSTRUTORA E SERVICOS W. B. M. LTDA	26.570.470/0001-84	19/02/2026 - 14:02:07	N/C	N/C	5.034,4100	R$6,80	R$ 34.233,99	Sim
WH CONSTRUTORA LTDA	23.305.610/0001-07	19/02/2026 - 15:03:16	N/C	N/C	5.034,4100	R$6,67	R$ 33.579,51	Sim
ASLE CONSTRUTORA LTDA	20.511.890/0001-03	20/02/2026 - 09:22:56	N/C	N/C	5.034,4100	R$6,81	R$ 34.284,33	Não
MA CONSTRUTORA LTDA	54.197.980/0001-93	21/02/2026 - 14:59:34	N/C	N/C	5.034,4100	R$6,81	R$ 34.284,33	Sim
ENGETECH - ENGENHARIA, COMERCIO E SERVICOS LTDA	04.154.467/0001-47	22/02/2026 - 14:53:39	N/C	N/C	5.034,4100	R$6,81	R$ 34.284,33	Sim
KLAO ENGENHARIA S/A	24.940.808/0001-17	23/02/2026 - 14:48:22	N/C	N/C	5.034,4100	R$6,81	R$ 34.284,33	Não
ADIGE ARQUITETURA E ENGENHARIA LTDA	01.469.689/0001-60	23/02/2026 - 17:46:33	N/C	N/C	5.034,4100	R$6,00	R$ 30.206,46	Não
PRIVATE CONSTRUTORA LTDA	10.616.350/0001-30	23/02/2026 - 18:12:42	N/C	N/C	5.034,4100	R$6,81	R$ 34.284,33	Não
HIMALAIA CONSTRUTORA LTDA	00.471.823/0001-03	24/02/2026 - 08:36:18	N/C	N/C	5.034,4100	R$6.381,00	R$ 32.124.570,21	Não

LOTE 0001 - ITEM 0560 - TOMADA DE REDE RJ45 - FORNECIMENTO E INSTALACAO. AF_11/2019 TOMADA DE REDE RJ45 - FORNECIMENTO E INSTALACAO. AF_11/2019

Fornecedor	CNPJ/CPF	Data	Modelo	Marca/ Fabricante	Quantidade	Lance	Valor Total	LC 123/2006
ESTRUTURA COMERCIO E CONSTRUCOES LTDA	10.664.099/0001-80	10/02/2026 - 14:58:10	N/C	N/C	56,0000	R$64,66	R$ 3.620,96	Sim
INOVAR SERVICOS DE ENGENHARIA E CONSULTORIA LTDA	41.155.098/0001-33	18/02/2026 - 14:21:57	N/C	N/C	56,0000	R$64,66	R$ 3.620,96	Sim
CONSTRUTORA E SERVICOS W. B. M. LTDA	26.570.470/0001-84	19/02/2026 - 14:02:13	N/C	N/C	56,0000	R$64,65	R$ 3.620,40	Sim
WH CONSTRUTORA LTDA	23.305.610/0001-07	19/02/2026 - 15:03:50	N/C	N/C	56,0000	R$63,37	R$ 3.548,72	Sim
ASLE CONSTRUTORA LTDA	20.511.890/0001-03	20/02/2026 - 09:22:57	N/C	N/C	56,0000	R$64,66	R$ 3.620,96	Não
MA CONSTRUTORA LTDA	54.197.980/0001-93	21/02/2026 - 14:59:34	N/C	N/C	56,0000	R$64,66	R$ 3.620,96	Sim

PORTAL DE COMPRAS PÚBLICAS

A autenticidade do documento pode ser verificada no site https://validaarquivo.portaldecompraspublicas.com.br
Documento gerado eletronicamente no Portal de Compras Públicas em 24/02/2026 às 10:45:28.
Código verificador: 1138E88

E-DOCS - CÓPIA DO PROCESSO 2025-6X76D GERADO POR UDSON OLIVEIRA RAMOS DE AGUIAR EM 13/05/2026 07:51 DOCUMENTO 1 / 1 PÁGINA 2404 / 5723

2026-LVLHB5 - E-DOCS - DOCUMENTO ORIGINAL 06/03/2026 11:55 PÁGINA 347 / 381

ENGETECH - ENGENHARIA, COMERCIO E SERVICOS LTDA	04.154.467/0001-47	22/02/2026 - 14:53:39	N/C	N/C	56,0000	R$64,66	R$ 3.620,96	Sim
KLAO ENGENHARIA S/A	24.940.808/0001-17	23/02/2026 - 14:48:22	N/C	N/C	56,0000	R$64,66	R$ 3.620,96	Não
ADIGE ARQUITETURA E ENGENHARIA LTDA	01.469.689/0001-60	23/02/2026 - 17:46:33	N/C	N/C	56,0000	R$64,00	R$ 3.584,00	Não
PRIVATE CONSTRUTORA LTDA	10.616.350/0001-30	23/02/2026 - 18:12:42	N/C	N/C	56,0000	R$64,66	R$ 3.620,96	Não
HIMALAIA CONSTRUTORA LTDA	00.471.823/0001-03	24/02/2026 - 08:36:18	N/C	N/C	56,0000	R$64,66	R$ 3.620,96	Não

LOTE 0001 - ITEM 0561 - Condulete de aluminio, tipo t, para eletroduto de aco galvanizado dn 20 mm (3/4) (Item 20.6 da PO)
Condulete de aluminio, tipo t, para eletroduto de aco galvanizado dn 20 mm (3/4), aparente - fornecimento e instalacao. af_10/2022 (Item 20.6 da PO)

Fornecedor	CNPJ/CPF	Data	Modelo	Marca/ Fabricante	Quantidade	Lance	Valor Total	LC 123/2006
ESTRUTURA COMERCIO E CONSTRUCOES LTDA	10.664.099/0001-80	10/02/2026 - 14:59:33	N/C	N/C	9,0000	R$40,71	R$ 366,39	Sim
INOVAR SERVICOS DE ENGENHARIA E CONSULTORIA LTDA	41.155.098/0001-33	18/02/2026 - 14:22:34	N/C	N/C	9,0000	R$40,71	R$ 366,39	Sim
CONSTRUTORA E SERVICOS W. B. M. LTDA	26.570.470/0001-84	19/02/2026 - 14:02:21	N/C	N/C	9,0000	R$40,70	R$ 366,30	Sim
WH CONSTRUTORA LTDA	23.305.610/0001-07	19/02/2026 - 15:04:21	N/C	N/C	9,0000	R$39,90	R$ 359,10	Sim
ASLE CONSTRUTORA LTDA	20.511.890/0001-03	20/02/2026 - 09:22:57	N/C	N/C	9,0000	R$40,71	R$ 366,39	Não
MA CONSTRUTORA LTDA	54.197.980/0001-93	21/02/2026 - 14:59:34	N/C	N/C	9,0000	R$40,71	R$ 366,39	Sim
ENGETECH - ENGENHARIA, COMERCIO E SERVICOS LTDA	04.154.467/0001-47	22/02/2026 - 14:53:39	N/C	N/C	9,0000	R$40,71	R$ 366,39	Sim
KLAO ENGENHARIA S/A	24.940.808/0001-17	23/02/2026 - 14:48:22	N/C	N/C	9,0000	R$40,71	R$ 366,39	Não
ADIGE ARQUITETURA E ENGENHARIA LTDA	01.469.689/0001-60	23/02/2026 - 17:46:33	N/C	N/C	9,0000	R$40,00	R$ 360,00	Não
PRIVATE CONSTRUTORA LTDA	10.616.350/0001-30	23/02/2026 - 18:12:42	N/C	N/C	9,0000	R$40,71	R$ 366,39	Não
HIMALAIA CONSTRUTORA LTDA	00.471.823/0001-03	24/02/2026 - 08:36:18	N/C	N/C	9,0000	R$40,71	R$ 366,39	Não

LOTE 0001 - ITEM 0562 - Condulete de aluminio, tipo t, para eletroduto de aco galvanizado dn 20 mm (3/4),(Item 20.7 da PO)
Condulete de aluminio, tipo t, para eletroduto de aco galvanizado dn 20 mm (3/4), aparente - fornecimento e instalacao. af_10/2022 (Item 20.7 da PO)

Fornecedor	CNPJ/CPF	Data	Modelo	Marca/ Fabricante	Quantidade	Lance	Valor Total	LC 123/2006
ESTRUTURA COMERCIO E CONSTRUCOES LTDA	10.664.099/0001-80	10/02/2026 - 14:59:50	N/C	N/C	4,0000	R$40,71	R$ 162,84	Sim
INOVAR SERVICOS DE ENGENHARIA E CONSULTORIA LTDA	41.155.098/0001-33	18/02/2026 - 14:22:54	N/C	N/C	4,0000	R$40,71	R$ 162,84	Sim
CONSTRUTORA E SERVICOS W. B. M. LTDA	26.570.470/0001-84	19/02/2026 - 14:02:23	N/C	N/C	4,0000	R$40,70	R$ 162,80	Sim
WH CONSTRUTORA LTDA	23.305.610/0001-07	19/02/2026 - 15:05:03	N/C	N/C	4,0000	R$39,90	R$ 159,60	Sim
ASLE CONSTRUTORA LTDA	20.511.890/0001-03	20/02/2026 - 09:22:57	N/C	N/C	4,0000	R$40,71	R$ 162,84	Não
MA CONSTRUTORA LTDA	54.197.980/0001-93	21/02/2026 - 14:59:35	N/C	N/C	4,0000	R$40,71	R$ 162,84	Sim
ENGETECH - ENGENHARIA, COMERCIO E SERVICOS LTDA	04.154.467/0001-47	22/02/2026 - 14:53:39	N/C	N/C	4,0000	R$40,71	R$ 162,84	Sim
KLAO ENGENHARIA S/A	24.940.808/0001-17	23/02/2026 - 14:48:23	N/C	N/C	4,0000	R$40,71	R$ 162,84	Não
ADIGE ARQUITETURA E ENGENHARIA LTDA	01.469.689/0001-60	23/02/2026 - 17:46:33	N/C	N/C	4,0000	R$40,00	R$ 160,00	Não
PRIVATE CONSTRUTORA LTDA	10.616.350/0001-30	23/02/2026 - 18:12:42	N/C	N/C	4,0000	R$40,71	R$ 162,84	Não

PORTAL DE COMPRAS PÚBLICAS
A autenticidade do documento pode ser verificada no site https://validaarquivo.portaldecompraspublicas.com.br
Documento gerado eletronicamente no Portal de Compras Públicas em 24/02/2026 às 10:45:28.
Código verificador: 1138E88

E-DOCS - CÓPIA DO PROCESSO 2025-6X76D GERADO POR UDSON OLIVEIRA RAMOS DE AGUIAR EM 13/05/2026 07:51 DOCUMENTO 1 / 1 PÁGINA 2405 / 5723

2026-LVLHB5 - E-DOCS - DOCUMENTO ORIGINAL 06/03/2026 11:55 PÁGINA 348 / 381

HIMALAIA CONSTRUTORA LTDA	00.471.823/0001-03	24/02/2026 - 08:36:18	N/C	N/C	4,0000	R$40,71	R$ 162,84	Não

LOTE 0001 - ITEM 0563 - Caixa retangular 4 x 4 media (1,30 m do piso), pvc, instalada em parede (Item 20.8 da PO) Caixa retangular 4 x 4 media (1,30 m do piso), pvc, instalada em parede - fornecimento e instalacao. af_03/2023 (Item 20.8 da PO)

Fornecedor	CNPJ/CPF	Data	Modelo	Marca/ Fabricante	Quantidade	Lance	Valor Total	LC 123/2006
ESTRUTURA COMERCIO E CONSTRUCOES LTDA	10.664.099/0001-80	10/02/2026 - 15:00:05	N/C	N/C	1,0000	R$26,23	R$ 26,23	Sim
INOVAR SERVICOS DE ENGENHARIA E CONSULTORIA LTDA	41.155.098/0001-33	18/02/2026 - 14:23:18	N/C	N/C	1,0000	R$26,23	R$ 26,23	Sim
CONSTRUTORA E SERVICOS W. B. M. LTDA	26.570.470/0001-84	19/02/2026 - 14:02:24	N/C	N/C	1,0000	R$26,20	R$ 26,20	Sim
WH CONSTRUTORA LTDA	23.305.610/0001-07	19/02/2026 - 15:05:25	N/C	N/C	1,0000	R$25,71	R$ 25,71	Sim
ASLE CONSTRUTORA LTDA	20.511.890/0001-03	20/02/2026 - 09:22:57	N/C	N/C	1,0000	R$26,23	R$ 26,23	Não
MA CONSTRUTORA LTDA	54.197.980/0001-93	21/02/2026 - 14:59:35	N/C	N/C	1,0000	R$26,23	R$ 26,23	Sim
ENGETECH - ENGENHARIA, COMERCIO E SERVICOS LTDA	04.154.467/0001-47	22/02/2026 - 14:53:39	N/C	N/C	1,0000	R$26,23	R$ 26,23	Sim
KLAO ENGENHARIA S/A	24.940.808/0001-17	23/02/2026 - 14:48:23	N/C	N/C	1,0000	R$26,23	R$ 26,23	Não
ADIGE ARQUITETURA E ENGENHARIA LTDA	01.469.689/0001-60	23/02/2026 - 17:46:33	N/C	N/C	1,0000	R$26,00	R$ 26,00	Não
PRIVATE CONSTRUTORA LTDA	10.616.350/0001-30	23/02/2026 - 18:12:42	N/C	N/C	1,0000	R$26,23	R$ 26,23	Não
HIMALAIA CONSTRUTORA LTDA	00.471.823/0001-03	24/02/2026 - 08:36:18	N/C	N/C	1,0000	R$26,23	R$ 26,23	Não

LOTE 0001 - ITEM 0564 - Luva, em ferro galvanizado, dn 25 (1) Luva, em ferro galvanizado, dn 25 (1), conexao rosqueada, instalado em rede de alimentacao para hidrante - fornecimento e instalacao. af_10/2020

Fornecedor	CNPJ/CPF	Data	Modelo	Marca/ Fabricante	Quantidade	Lance	Valor Total	LC 123/2006
ESTRUTURA COMERCIO E CONSTRUCOES LTDA	10.664.099/0001-80	10/02/2026 - 15:00:27	N/C	N/C	2,0000	R$46,09	R$ 92,18	Sim
INOVAR SERVICOS DE ENGENHARIA E CONSULTORIA LTDA	41.155.098/0001-33	18/02/2026 - 14:23:39	N/C	N/C	2,0000	R$46,09	R$ 92,18	Sim
CONSTRUTORA E SERVICOS W. B. M. LTDA	26.570.470/0001-84	19/02/2026 - 14:02:25	N/C	N/C	2,0000	R$46,06	R$ 92,12	Sim
WH CONSTRUTORA LTDA	23.305.610/0001-07	19/02/2026 - 15:05:45	N/C	N/C	2,0000	R$45,17	R$ 90,34	Sim
ASLE CONSTRUTORA LTDA	20.511.890/0001-03	20/02/2026 - 09:22:57	N/C	N/C	2,0000	R$46,09	R$ 92,18	Não
MA CONSTRUTORA LTDA	54.197.980/0001-93	21/02/2026 - 14:59:35	N/C	N/C	2,0000	R$46,09	R$ 92,18	Sim
ENGETECH - ENGENHARIA, COMERCIO E SERVICOS LTDA	04.154.467/0001-47	22/02/2026 - 14:53:39	N/C	N/C	2,0000	R$46,09	R$ 92,18	Sim
KLAO ENGENHARIA S/A	24.940.808/0001-17	23/02/2026 - 14:48:23	N/C	N/C	2,0000	R$46,09	R$ 92,18	Não
ADIGE ARQUITETURA E ENGENHARIA LTDA	01.469.689/0001-60	23/02/2026 - 17:46:33	N/C	N/C	2,0000	R$46,00	R$ 92,00	Não
PRIVATE CONSTRUTORA LTDA	10.616.350/0001-30	23/02/2026 - 18:12:42	N/C	N/C	2,0000	R$46,09	R$ 92,18	Não
HIMALAIA CONSTRUTORA LTDA	00.471.823/0001-03	24/02/2026 - 08:36:18	N/C	N/C	2,0000	R$46,09	R$ 92,18	Não

LOTE 0001 - ITEM 0565 - Luva, em ferro galvanizado, conexao rosqueada, dn 40 (1 1/2) (Item 20.10 da PO) Luva, em ferro galvanizado, conexao rosqueada, dn 40 (1 1/2), instalado em rede de alimentacao para sprinkler - fornecimento e instalacao. af_10/2020 (Item 20.10 da PO)

Fornecedor	CNPJ/CPF	Data	Modelo	Marca/ Fabricante	Quantidade	Lance	Valor Total	LC 123/2006
ESTRUTURA COMERCIO E CONSTRUCOES LTDA	10.664.099/0001-80	10/02/2026 - 15:00:50	N/C	N/C	38,0000	R$51,21	R$ 1.945,98	Sim

PORTAL DE COMPRAS PÚBLICAS

A autenticidade do documento pode ser verificada no site https://validaarquivo.portaldecompraspublicas.com.br
Documento gerado eletronicamente no Portal de Compras Públicas em 24/02/2026 às 10:45:28.
Código verificador: 1138E88

E-DOCS - CÓPIA DO PROCESSO 2025-6X76D GERADO POR UDSON OLIVEIRA RAMOS DE AGUIAR EM 13/05/2026 07:51 DOCUMENTO 1 / 1 PÁGINA 2406 / 5723

2026-LVLHB5 - E-DOCS - DOCUMENTO ORIGINAL 06/03/2026 11:55 PÁGINA 349 / 381

INOVAR SERVICOS DE ENGENHARIA E CONSULTORIA LTDA	41.155.098/0001-33	18/02/2026 - 14:23:57	N/C	N/C	38,0000	R$51,21	R$ 1.945,98	Sim
CONSTRUTORA E SERVICOS W. B. M. LTDA	26.570.470/0001-84	19/02/2026 - 14:02:28	N/C	N/C	38,0000	R$51,20	R$ 1.945,60	Sim
WH CONSTRUTORA LTDA	23.305.610/0001-07	19/02/2026 - 15:06:10	N/C	N/C	38,0000	R$50,19	R$ 1.907,22	Sim
ASLE CONSTRUTORA LTDA	20.511.890/0001-03	20/02/2026 - 09:22:57	N/C	N/C	38,0000	R$51,21	R$ 1.945,98	Não
MA CONSTRUTORA LTDA	54.197.980/0001-93	21/02/2026 - 14:59:35	N/C	N/C	38,0000	R$51,21	R$ 1.945,98	Sim
ENGETECH - ENGENHARIA, COMERCIO E SERVICOS LTDA	04.154.467/0001-47	22/02/2026 - 14:53:39	N/C	N/C	38,0000	R$51,21	R$ 1.945,98	Sim
KLAO ENGENHARIA S/A	24.940.808/0001-17	23/02/2026 - 14:48:23	N/C	N/C	38,0000	R$51,21	R$ 1.945,98	Não
ADIGE ARQUITETURA E ENGENHARIA LTDA	01.469.689/0001-60	23/02/2026 - 17:46:33	N/C	N/C	38,0000	R$51,00	R$ 1.938,00	Não
PRIVATE CONSTRUTORA LTDA	10.616.350/0001-30	23/02/2026 - 18:12:42	N/C	N/C	38,0000	R$51,21	R$ 1.945,98	Não
HIMALAIA CONSTRUTORA LTDA	00.471.823/0001-03	24/02/2026 - 08:36:19	N/C	N/C	38,0000	R$51,21	R$ 1.945,98	Não

LOTE 0001 - ITEM 0566 - Luva, em ferro galvanizado, conexao rosqueada, dn 40 (1 1/2) (Item 20.11 da PO) Luva, em ferro galvanizado, conexao rosqueada, dn 40 (1 1/2), instalado em rede de alimentacao para sprinkler - fornecimento e instalacao. af_10/2020 (Item 20.11 da PO)

Fornecedor	CNPJ/CPF	Data	Modelo	Marca/ Fabricante	Quantidade	Lance	Valor Total	LC 123/2006
ESTRUTURA COMERCIO E CONSTRUCOES LTDA	10.664.099/0001-80	10/02/2026 - 15:01:06	N/C	N/C	8,0000	R$51,21	R$ 409,68	Sim
INOVAR SERVICOS DE ENGENHARIA E CONSULTORIA LTDA	41.155.098/0001-33	18/02/2026 - 14:28:15	N/C	N/C	8,0000	R$51,21	R$ 409,68	Sim
CONSTRUTORA E SERVICOS W. B. M. LTDA	26.570.470/0001-84	19/02/2026 - 14:02:45	N/C	N/C	8,0000	R$51,20	R$ 409,60	Sim
WH CONSTRUTORA LTDA	23.305.610/0001-07	19/02/2026 - 15:06:31	N/C	N/C	8,0000	R$50,19	R$ 401,52	Sim
ASLE CONSTRUTORA LTDA	20.511.890/0001-03	20/02/2026 - 09:22:57	N/C	N/C	8,0000	R$51,21	R$ 409,68	Não
MA CONSTRUTORA LTDA	54.197.980/0001-93	21/02/2026 - 14:59:35	N/C	N/C	8,0000	R$51,21	R$ 409,68	Sim
ENGETECH - ENGENHARIA, COMERCIO E SERVICOS LTDA	04.154.467/0001-47	22/02/2026 - 14:53:39	N/C	N/C	8,0000	R$51,21	R$ 409,68	Sim
KLAO ENGENHARIA S/A	24.940.808/0001-17	23/02/2026 - 14:48:23	N/C	N/C	8,0000	R$51,21	R$ 409,68	Não
ADIGE ARQUITETURA E ENGENHARIA LTDA	01.469.689/0001-60	23/02/2026 - 17:46:33	N/C	N/C	8,0000	R$51,00	R$ 408,00	Não
PRIVATE CONSTRUTORA LTDA	10.616.350/0001-30	23/02/2026 - 18:12:42	N/C	N/C	8,0000	R$51,21	R$ 409,68	Não
HIMALAIA CONSTRUTORA LTDA	00.471.823/0001-03	24/02/2026 - 08:36:19	N/C	N/C	8,0000	R$51,21	R$ 409,68	Não

LOTE 0001 - ITEM 0567 - Luva, em ferro galvanizado, conexao rosqueada, dn 65 (2 1/2) Luva, em ferro galvanizado, conexao rosqueada, dn 65 (2 1/2), instalado em rede de alimentacao para sprinkler - fornecimento e instalacao. af_10/2020

Fornecedor	CNPJ/CPF	Data	Modelo	Marca/ Fabricante	Quantidade	Lance	Valor Total	LC 123/2006
ESTRUTURA COMERCIO E CONSTRUCOES LTDA	10.664.099/0001-80	10/02/2026 - 15:01:17	N/C	N/C	8,0000	R$112,33	R$ 898,64	Sim
INOVAR SERVICOS DE ENGENHARIA E CONSULTORIA LTDA	41.155.098/0001-33	18/02/2026 - 14:28:41	N/C	N/C	8,0000	R$112,33	R$ 898,64	Sim
CONSTRUTORA E SERVICOS W. B. M. LTDA	26.570.470/0001-84	19/02/2026 - 14:02:47	N/C	N/C	8,0000	R$112,30	R$ 898,40	Sim
WH CONSTRUTORA LTDA	23.305.610/0001-07	19/02/2026 - 15:06:51	N/C	N/C	8,0000	R$110,08	R$ 880,64	Sim
ASLE CONSTRUTORA LTDA	20.511.890/0001-03	20/02/2026 - 09:22:57	N/C	N/C	8,0000	R$112,33	R$ 898,64	Não

PORTAL DE COMPRAS PÚBLICAS

A autenticidade do documento pode ser verificada no site https://validaarquivo.portaldecompraspublicas.com.br
Documento gerado eletronicamente no Portal de Compras Públicas em 24/02/2026 às 10:45:28.
Código verificador: 1138E88

E-DOCS - CÓPIA DO PROCESSO 2025-6X76D GERADO POR UDSON OLIVEIRA RAMOS DE AGUIAR EM 13/05/2026 07:51 DOCUMENTO 1 / 1 PÁGINA 2407 / 5723

2026-LVLHB5 - E-DOCS - DOCUMENTO ORIGINAL 06/03/2026 11:55 PÁGINA 350 / 381

MA CONSTRUTORA LTDA	54.197.980/0001-93	21/02/2026 - 14:59:35	N/C	N/C	8,0000	R$112,33	R$ 898,64	Sim
ENGETECH - ENGENHARIA, COMERCIO E SERVICOS LTDA	04.154.467/0001-47	22/02/2026 - 14:53:39	N/C	N/C	8,0000	R$112,33	R$ 898,64	Sim
KLAO ENGENHARIA S/A	24.940.808/0001-17	23/02/2026 - 14:48:23	N/C	N/C	8,0000	R$112,33	R$ 898,64	Não
ADIGE ARQUITETURA E ENGENHARIA LTDA	01.469.689/0001-60	23/02/2026 - 17:46:33	N/C	N/C	8,0000	R$112,00	R$ 896,00	Não
PRIVATE CONSTRUTORA LTDA	10.616.350/0001-30	23/02/2026 - 18:12:42	N/C	N/C	8,0000	R$112,33	R$ 898,64	Não
HIMALAIA CONSTRUTORA LTDA	00.471.823/0001-03	24/02/2026 - 08:36:19	N/C	N/C	8,0000	R$112,23	R$ 897,84	Não

LOTE 0001 - ITEM 0568 - Niple, em ferro galvanizado, conexao rosqueada, dn 20 (3/4),instalado em ramais e sub-ramais de gas Niple, em ferro galvanizado, conexao rosqueada, dn 20 (3/4), instalado em ramais e sub-ramais de gas - fornecimento e instalacao. af_10/2020

Fornecedor	CNPJ/CPF	Data	Modelo	Marca/ Fabricante	Quantidade	Lance	Valor Total	LC 123/2006
ESTRUTURA COMERCIO E CONSTRUCOES LTDA	10.664.099/0001-80	10/02/2026 - 15:01:32	N/C	N/C	18,0000	R$27,65	R$ 497,70	Sim
INOVAR SERVICOS DE ENGENHARIA E CONSULTORIA LTDA	41.155.098/0001-33	18/02/2026 - 14:29:01	N/C	N/C	18,0000	R$27,65	R$ 497,70	Sim
CONSTRUTORA E SERVICOS W. B. M. LTDA	26.570.470/0001-84	19/02/2026 - 14:02:49	N/C	N/C	18,0000	R$27,63	R$ 497,34	Sim
WH CONSTRUTORA LTDA	23.305.610/0001-07	19/02/2026 - 15:07:13	N/C	N/C	18,0000	R$27,10	R$ 487,80	Sim
ASLE CONSTRUTORA LTDA	20.511.890/0001-03	20/02/2026 - 09:22:57	N/C	N/C	18,0000	R$27,65	R$ 497,70	Não
MA CONSTRUTORA LTDA	54.197.980/0001-93	21/02/2026 - 14:59:35	N/C	N/C	18,0000	R$27,65	R$ 497,70	Sim
ENGETECH - ENGENHARIA, COMERCIO E SERVICOS LTDA	04.154.467/0001-47	22/02/2026 - 14:53:39	N/C	N/C	18,0000	R$27,65	R$ 497,70	Sim
KLAO ENGENHARIA S/A	24.940.808/0001-17	23/02/2026 - 14:48:23	N/C	N/C	18,0000	R$27,65	R$ 497,70	Não
ADIGE ARQUITETURA E ENGENHARIA LTDA	01.469.689/0001-60	23/02/2026 - 17:46:33	N/C	N/C	18,0000	R$27,00	R$ 486,00	Não
PRIVATE CONSTRUTORA LTDA	10.616.350/0001-30	23/02/2026 - 18:12:43	N/C	N/C	18,0000	R$27,65	R$ 497,70	Não
HIMALAIA CONSTRUTORA LTDA	00.471.823/0001-03	24/02/2026 - 08:36:19	N/C	N/C	18,0000	R$27,65	R$ 497,70	Não

LOTE 0001 - ITEM 0569 - Caixa de concreto armado pre-moldado, com fundo e taMpa, dimensoes de 0,30 x 0,30 x 0,30 m Caixa de concreto armado pre-moldado, com fundo e taMpa, dimensoes de 0,30 x 0,30 x 0,30 m

Fornecedor	CNPJ/CPF	Data	Modelo	Marca/ Fabricante	Quantidade	Lance	Valor Total	LC 123/2006
ESTRUTURA COMERCIO E CONSTRUCOES LTDA	10.664.099/0001-80	10/02/2026 - 15:02:40	N/C	N/C	6,0000	R$459,64	R$ 2.757,84	Sim
INOVAR SERVICOS DE ENGENHARIA E CONSULTORIA LTDA	41.155.098/0001-33	18/02/2026 - 14:29:24	N/C	N/C	6,0000	R$459,64	R$ 2.757,84	Sim
CONSTRUTORA E SERVICOS W. B. M. LTDA	26.570.470/0001-84	19/02/2026 - 14:02:50	N/C	N/C	6,0000	R$459,60	R$ 2.757,60	Sim
WH CONSTRUTORA LTDA	23.305.610/0001-07	19/02/2026 - 15:07:35	N/C	N/C	6,0000	R$450,45	R$ 2.702,70	Sim
ASLE CONSTRUTORA LTDA	20.511.890/0001-03	20/02/2026 - 09:22:57	N/C	N/C	6,0000	R$459,64	R$ 2.757,84	Não
MA CONSTRUTORA LTDA	54.197.980/0001-93	21/02/2026 - 14:59:35	N/C	N/C	6,0000	R$459,64	R$ 2.757,84	Sim
ENGETECH - ENGENHARIA, COMERCIO E SERVICOS LTDA	04.154.467/0001-47	22/02/2026 - 14:53:39	N/C	N/C	6,0000	R$459,64	R$ 2.757,84	Sim
KLAO ENGENHARIA S/A	24.940.808/0001-17	23/02/2026 - 14:48:23	N/C	N/C	6,0000	R$459,64	R$ 2.757,84	Não
ADIGE ARQUITETURA E ENGENHARIA LTDA	01.469.689/0001-60	23/02/2026 - 17:46:33	N/C	N/C	6,0000	R$459,00	R$ 2.754,00	Não

PORTAL DE COMPRAS PÚBLICAS

A autenticidade do documento pode ser verificada no site https://validaarquivo.portaldecompraspublicas.com.br
Documento gerado eletronicamente no Portal de Compras Públicas em 24/02/2026 às 10:45:28.
Código verificador: 1138E88

E-DOCS - CÓPIA DO PROCESSO 2025-6X76D GERADO POR UDSON OLIVEIRA RAMOS DE AGUIAR EM 13/05/2026 07:51 DOCUMENTO 1 / 1 PÁGINA 2408 / 5723

2026-LVLHB5 - E-DOCS - DOCUMENTO ORIGINAL 06/03/2026 11:55 PÁGINA 351 / 381

PRIVATE CONSTRUTORA LTDA	10.616.350/0001-30	23/02/2026 - 18:12:43	N/C	N/C	6,0000	R$459,64	R$ 2.757,84	Não
HIMALAIA CONSTRUTORA LTDA	00.471.823/0001-03	24/02/2026 - 08:36:19	N/C	N/C	6,0000	R$459,64	R$ 2.757,84	Não

LOTE 0001 - ITEM 0570 - Caixa de passagem para telefone 80x80x15cm (sobrepor) Caixa de passagem para telefone 80x80x15cm (sobrepor) fornecimento e instalacao. af_11/2019

Fornecedor	CNPJ/CPF	Data	Modelo	Marca/ Fabricante	Quantidade	Lance	Valor Total	LC 123/2006
ESTRUTURA COMERCIO E CONSTRUCOES LTDA	10.664.099/0001-80	10/02/2026 - 15:03:00	N/C	N/C	2,0000	R$647,38	R$ 1.294,76	Sim
INOVAR SERVICOS DE ENGENHARIA E CONSULTORIA LTDA	41.155.098/0001-33	18/02/2026 - 14:29:59	N/C	N/C	2,0000	R$647,38	R$ 1.294,76	Sim
CONSTRUTORA E SERVICOS W. B. M. LTDA	26.570.470/0001-84	19/02/2026 - 14:02:57	N/C	N/C	2,0000	R$647,35	R$ 1.294,70	Sim
WH CONSTRUTORA LTDA	23.305.610/0001-07	19/02/2026 - 15:07:58	N/C	N/C	2,0000	R$634,43	R$ 1.268,86	Sim
ASLE CONSTRUTORA LTDA	20.511.890/0001-03	20/02/2026 - 09:22:57	N/C	N/C	2,0000	R$647,38	R$ 1.294,76	Não
MA CONSTRUTORA LTDA	54.197.980/0001-93	21/02/2026 - 14:59:35	N/C	N/C	2,0000	R$647,38	R$ 1.294,76	Sim
ENGETECH - ENGENHARIA, COMERCIO E SERVICOS LTDA	04.154.467/0001-47	22/02/2026 - 14:53:39	N/C	N/C	2,0000	R$647,38	R$ 1.294,76	Sim
KLAO ENGENHARIA S/A	24.940.808/0001-17	23/02/2026 - 14:48:23	N/C	N/C	2,0000	R$647,38	R$ 1.294,76	Não
ADIGE ARQUITETURA E ENGENHARIA LTDA	01.469.689/0001-60	23/02/2026 - 17:46:33	N/C	N/C	2,0000	R$647,00	R$ 1.294,00	Não
PRIVATE CONSTRUTORA LTDA	10.616.350/0001-30	23/02/2026 - 18:12:43	N/C	N/C	2,0000	R$647,38	R$ 1.294,76	Não
HIMALAIA CONSTRUTORA LTDA	00.471.823/0001-03	24/02/2026 - 08:36:19	N/C	N/C	2,0000	R$647,38	R$ 1.294,76	Não

LOTE 0001 - ITEM 0571 - CAIXA ENTERRADA PARA INSTALACOES TELEFONICAS TIPO R1, 0,35X0,60X0,60 M CAIXA ENTERRADA PARA INSTALACOES TELEFONICAS TIPO R1, EM ALVENARIA COM BLOCOS DE CONCRETO, DIMENSOES INTERNAS: 0,35X0,60X0,60 M, EXCLUINDO TAMPAO. AF_12/2020

Fornecedor	CNPJ/CPF	Data	Modelo	Marca/ Fabricante	Quantidade	Lance	Valor Total	LC 123/2006
ESTRUTURA COMERCIO E CONSTRUCOES LTDA	10.664.099/0001-80	10/02/2026 - 15:03:12	N/C	N/C	3,0000	R$696,76	R$ 2.090,28	Sim
INOVAR SERVICOS DE ENGENHARIA E CONSULTORIA LTDA	41.155.098/0001-33	18/02/2026 - 14:31:43	N/C	N/C	3,0000	R$696,76	R$ 2.090,28	Sim
CONSTRUTORA E SERVICOS W. B. M. LTDA	26.570.470/0001-84	19/02/2026 - 14:11:46	N/C	N/C	3,0000	R$696,74	R$ 2.090,22	Sim
WH CONSTRUTORA LTDA	23.305.610/0001-07	19/02/2026 - 15:08:30	N/C	N/C	3,0000	R$682,82	R$ 2.048,46	Sim
ASLE CONSTRUTORA LTDA	20.511.890/0001-03	20/02/2026 - 09:22:57	N/C	N/C	3,0000	R$696,76	R$ 2.090,28	Não
MA CONSTRUTORA LTDA	54.197.980/0001-93	21/02/2026 - 14:59:35	N/C	N/C	3,0000	R$696,76	R$ 2.090,28	Sim
ENGETECH - ENGENHARIA, COMERCIO E SERVICOS LTDA	04.154.467/0001-47	22/02/2026 - 14:53:40	N/C	N/C	3,0000	R$696,76	R$ 2.090,28	Sim
KLAO ENGENHARIA S/A	24.940.808/0001-17	23/02/2026 - 14:48:23	N/C	N/C	3,0000	R$696,76	R$ 2.090,28	Não
ADIGE ARQUITETURA E ENGENHARIA LTDA	01.469.689/0001-60	23/02/2026 - 17:46:33	N/C	N/C	3,0000	R$696,00	R$ 2.088,00	Não
PRIVATE CONSTRUTORA LTDA	10.616.350/0001-30	23/02/2026 - 18:12:43	N/C	N/C	3,0000	R$696,76	R$ 2.090,28	Não
HIMALAIA CONSTRUTORA LTDA	00.471.823/0001-03	24/02/2026 - 08:36:19	N/C	N/C	3,0000	R$696,76	R$ 2.090,28	Não

LOTE 0001 - ITEM 0572 - Caixa de passagem para telefone 15x15x10cm (sobrepor) Caixa de passagem para telefone 15x15x10cm (sobrepor), fornecimento e instalacao. af_11/2019

Fornecedor	CNPJ/CPF	Data	Modelo	Marca/ Fabricante	Quantidade	Lance	Valor Total	LC 123/2006

PORTAL DE COMPRAS PÚBLICAS

A autenticidade do documento pode ser verificada no site https://validaarquivo.portaldecompraspublicas.com.br
Documento gerado eletronicamente no Portal de Compras Públicas em 24/02/2026 às 10:45:28.
Código verificador: 1138E88

E-DOCS - CÓPIA DO PROCESSO 2025-6X76D GERADO POR UDSON OLIVEIRA RAMOS DE AGUIAR EM 13/05/2026 07:51 DOCUMENTO 1 / 1 PÁGINA 2409 / 5723

2026-LVLHB5 - E-DOCS - DOCUMENTO ORIGINAL 06/03/2026 11:55 PÁGINA 352 / 381

ESTRUTURA COMERCIO E CONSTRUCOES LTDA	10.664.099/0001-80	10/02/2026 - 15:03:22	N/C	N/C	3,0000	R$53,01	R$ 159,03	Sim
INOVAR SERVICOS DE ENGENHARIA E CONSULTORIA LTDA	41.155.098/0001-33	18/02/2026 - 14:32:12	N/C	N/C	3,0000	R$53,01	R$ 159,03	Sim
CONSTRUTORA E SERVICOS W. B. M. LTDA	26.570.470/0001-84	19/02/2026 - 14:11:50	N/C	N/C	3,0000	R$53,00	R$ 159,00	Sim
WH CONSTRUTORA LTDA	23.305.610/0001-07	19/02/2026 - 15:08:55	N/C	N/C	3,0000	R$51,95	R$ 155,85	Sim
ASLE CONSTRUTORA LTDA	20.511.890/0001-03	20/02/2026 - 09:22:57	N/C	N/C	3,0000	R$53,01	R$ 159,03	Não
MA CONSTRUTORA LTDA	54.197.980/0001-93	21/02/2026 - 14:59:35	N/C	N/C	3,0000	R$53,01	R$ 159,03	Sim
ENGETECH - ENGENHARIA, COMERCIO E SERVICOS LTDA	04.154.467/0001-47	22/02/2026 - 14:53:40	N/C	N/C	3,0000	R$53,01	R$ 159,03	Sim
KLAO ENGENHARIA S/A	24.940.808/0001-17	23/02/2026 - 14:48:23	N/C	N/C	3,0000	R$53,01	R$ 159,03	Não
ADIGE ARQUITETURA E ENGENHARIA LTDA	01.469.689/0001-60	23/02/2026 - 17:46:34	N/C	N/C	3,0000	R$53,00	R$ 159,00	Não
PRIVATE CONSTRUTORA LTDA	10.616.350/0001-30	23/02/2026 - 18:12:43	N/C	N/C	3,0000	R$53,01	R$ 159,03	Não
HIMALAIA CONSTRUTORA LTDA	00.471.823/0001-03	24/02/2026 - 08:36:19	N/C	N/C	3,0000	R$53,01	R$ 159,03	Não

LOTE 0001 - ITEM 0573 - Eletroduto flexivel corrugado, pvc, dn 25 mm (3/4), para circuitos terminais (Item 20.18 da PO)
Eletroduto flexivel corrugado, pvc, dn 25 mm (3/4), para circuitos terminais, instalado em forro - fornecimento e instalacao. af_03/2023 (Item 20.18 da PO)

Fornecedor	CNPJ/CPF	Data	Modelo	Marca/ Fabricante	Quantidade	Lance	Valor Total	LC 123/2006
ESTRUTURA COMERCIO E CONSTRUCOES LTDA	10.664.099/0001-80	10/02/2026 - 15:03:45	N/C	N/C	167,4900	R$20,38	R$ 3.413,45	Sim
INOVAR SERVICOS DE ENGENHARIA E CONSULTORIA LTDA	41.155.098/0001-33	18/02/2026 - 14:33:16	N/C	N/C	167,4900	R$20,38	R$ 3.413,45	Sim
CONSTRUTORA E SERVICOS W. B. M. LTDA	26.570.470/0001-84	19/02/2026 - 14:11:55	N/C	N/C	167,4900	R$20,35	R$ 3.408,42	Sim
WH CONSTRUTORA LTDA	23.305.610/0001-07	19/02/2026 - 15:09:17	N/C	N/C	167,4900	R$19,97	R$ 3.344,78	Sim
ASLE CONSTRUTORA LTDA	20.511.890/0001-03	20/02/2026 - 09:22:57	N/C	N/C	167,4900	R$20,38	R$ 3.413,45	Não
MA CONSTRUTORA LTDA	54.197.980/0001-93	21/02/2026 - 14:59:35	N/C	N/C	167,4900	R$20,38	R$ 3.413,45	Sim
ENGETECH - ENGENHARIA, COMERCIO E SERVICOS LTDA	04.154.467/0001-47	22/02/2026 - 14:53:40	N/C	N/C	167,4900	R$20,38	R$ 3.413,45	Sim
KLAO ENGENHARIA S/A	24.940.808/0001-17	23/02/2026 - 14:48:23	N/C	N/C	167,4900	R$20,38	R$ 3.413,45	Não
ADIGE ARQUITETURA E ENGENHARIA LTDA	01.469.689/0001-60	23/02/2026 - 17:46:34	N/C	N/C	167,4900	R$20,00	R$ 3.349,80	Não
PRIVATE CONSTRUTORA LTDA	10.616.350/0001-30	23/02/2026 - 18:12:43	N/C	N/C	167,4900	R$20,38	R$ 3.413,45	Não
HIMALAIA CONSTRUTORA LTDA	00.471.823/0001-03	24/02/2026 - 08:36:19	N/C	N/C	167,4900	R$20,38	R$ 3.413,45	Não

LOTE 0001 - ITEM 0574 - Eletroduto flexivel corrugado, pvc, dn 25 mm (3/4), para circuitos terminais (Item 20.19 da PO)
Eletroduto flexivel corrugado, pvc, dn 25 mm (3/4), para circuitos terminais, instalado em forro - fornecimento e instalacao. af_03/2023 (Item 20.19 da PO)

Fornecedor	CNPJ/CPF	Data	Modelo	Marca/ Fabricante	Quantidade	Lance	Valor Total	LC 123/2006
ESTRUTURA COMERCIO E CONSTRUCOES LTDA	10.664.099/0001-80	10/02/2026 - 15:04:05	N/C	N/C	106,1900	R$20,38	R$ 2.164,15	Sim
INOVAR SERVICOS DE ENGENHARIA E CONSULTORIA LTDA	41.155.098/0001-33	18/02/2026 - 14:33:51	N/C	N/C	106,1900	R$20,38	R$ 2.164,15	Sim
CONSTRUTORA E SERVICOS W. B. M. LTDA	26.570.470/0001-84	19/02/2026 - 14:12:04	N/C	N/C	106,1900	R$20,35	R$ 2.160,97	Sim

PORTAL DE COMPRAS PÚBLICAS
A autenticidade do documento pode ser verificada no site https://validaarquivo.portaldecompraspublicas.com.br
Documento gerado eletronicamente no Portal de Compras Públicas em 24/02/2026 às 10:45:28.
Código verificador: 1138E88

E-DOCS - CÓPIA DO PROCESSO 2025-6X76D GERADO POR UDSON OLIVEIRA RAMOS DE AGUIAR EM 13/05/2026 07:51 DOCUMENTO 1 / 1 PÁGINA 2410 / 5723

2026-LVLHB5 - E-DOCS - DOCUMENTO ORIGINAL 06/03/2026 11:55 PÁGINA 353 / 381

WH CONSTRUTORA LTDA	23.305.610/0001-07	19/02/2026 - 15:09:35	N/C	N/C	106,1900	R$19,97	R$ 2.120,61	Sim
ASLE CONSTRUTORA LTDA	20.511.890/0001-03	20/02/2026 - 09:22:57	N/C	N/C	106,1900	R$20,38	R$ 2.164,15	Não
MA CONSTRUTORA LTDA	54.197.980/0001-93	21/02/2026 - 14:59:35	N/C	N/C	106,1900	R$20,38	R$ 2.164,15	Sim
ENGETECH - ENGENHARIA, COMERCIO E SERVICOS LTDA	04.154.467/0001-47	22/02/2026 - 14:53:40	N/C	N/C	106,1900	R$20,38	R$ 2.164,15	Sim
KLAO ENGENHARIA S/A	24.940.808/0001-17	23/02/2026 - 14:48:23	N/C	N/C	106,1900	R$20,38	R$ 2.164,15	Não
ADIGE ARQUITETURA E ENGENHARIA LTDA	01.469.689/0001-60	23/02/2026 - 17:46:34	N/C	N/C	106,1900	R$20,00	R$ 2.123,80	Não
PRIVATE CONSTRUTORA LTDA	10.616.350/0001-30	23/02/2026 - 18:12:43	N/C	N/C	106,1900	R$20,38	R$ 2.164,15	Não
HIMALAIA CONSTRUTORA LTDA	00.471.823/0001-03	24/02/2026 - 08:36:19	N/C	N/C	106,1900	R$20,38	R$ 2.164,15	Não

LOTE 0001 - ITEM 0575 - Eletroduto flexivel corrugado, pvc, dn 32 mm (1), para circuitos terminais (Item 20.20 da PO) Eletroduto flexivel corrugado, pvc, dn 32 mm (1), para circuitos terminais, instalado em forro - fornecimento e instalacao. af_03/2023 (Item 20.20 da PO)

Fornecedor	CNPJ/CPF	Data	Modelo	Marca/ Fabricante	Quantidade	Lance	Valor Total	LC 123/2006
ESTRUTURA COMERCIO E CONSTRUCOES LTDA	10.664.099/0001-80	10/02/2026 - 15:04:14	N/C	N/C	9,9000	R$23,31	R$ 230,77	Sim
INOVAR SERVICOS DE ENGENHARIA E CONSULTORIA LTDA	41.155.098/0001-33	18/02/2026 - 14:37:18	N/C	N/C	9,9000	R$23,31	R$ 230,77	Sim
CONSTRUTORA E SERVICOS W. B. M. LTDA	26.570.470/0001-84	19/02/2026 - 14:12:09	N/C	N/C	9,9000	R$23,30	R$ 230,67	Sim
WH CONSTRUTORA LTDA	23.305.610/0001-07	19/02/2026 - 15:10:00	N/C	N/C	9,9000	R$22,84	R$ 226,12	Sim
ASLE CONSTRUTORA LTDA	20.511.890/0001-03	20/02/2026 - 09:22:57	N/C	N/C	9,9000	R$23,31	R$ 230,77	Não
MA CONSTRUTORA LTDA	54.197.980/0001-93	21/02/2026 - 14:59:35	N/C	N/C	9,9000	R$23,31	R$ 230,77	Sim
ENGETECH - ENGENHARIA, COMERCIO E SERVICOS LTDA	04.154.467/0001-47	22/02/2026 - 14:53:40	N/C	N/C	9,9000	R$23,31	R$ 230,77	Sim
KLAO ENGENHARIA S/A	24.940.808/0001-17	23/02/2026 - 14:48:23	N/C	N/C	9,9000	R$23,31	R$ 230,77	Não
ADIGE ARQUITETURA E ENGENHARIA LTDA	01.469.689/0001-60	23/02/2026 - 17:46:34	N/C	N/C	9,9000	R$23,00	R$ 227,70	Não
PRIVATE CONSTRUTORA LTDA	10.616.350/0001-30	23/02/2026 - 18:12:43	N/C	N/C	9,9000	R$23,31	R$ 230,77	Não
HIMALAIA CONSTRUTORA LTDA	00.471.823/0001-03	24/02/2026 - 08:36:19	N/C	N/C	9,9000	R$23,31	R$ 230,77	Não

LOTE 0001 - ITEM 0576 - Eletrocalha lisa ou perfurada em aco galvanizado, largura 50mm e altura 50mm (Item 20.21 da PO) Eletrocalha lisa ou perfurada em aco galvanizado, largura 50mm e altura 50mm, inclusive emenda e fixacao - fornecimento e instalacao. (Item 20.21 da PO)

Fornecedor	CNPJ/CPF	Data	Modelo	Marca/ Fabricante	Quantidade	Lance	Valor Total	LC 123/2006
ESTRUTURA COMERCIO E CONSTRUCOES LTDA	10.664.099/0001-80	10/02/2026 - 15:04:29	N/C	N/C	25,4000	R$136,39	R$ 3.464,31	Sim
INOVAR SERVICOS DE ENGENHARIA E CONSULTORIA LTDA	41.155.098/0001-33	18/02/2026 - 14:37:38	N/C	N/C	25,4000	R$136,39	R$ 3.464,31	Sim
CONSTRUTORA E SERVICOS W. B. M. LTDA	26.570.470/0001-84	19/02/2026 - 14:12:16	N/C	N/C	25,4000	R$136,36	R$ 3.463,54	Sim
WH CONSTRUTORA LTDA	23.305.610/0001-07	19/02/2026 - 15:10:35	N/C	N/C	25,4000	R$136,66	R$ 3.471,16	Sim
ASLE CONSTRUTORA LTDA	20.511.890/0001-03	20/02/2026 - 09:22:57	N/C	N/C	25,4000	R$136,39	R$ 3.464,31	Não
MA CONSTRUTORA LTDA	54.197.980/0001-93	21/02/2026 - 14:59:35	N/C	N/C	25,4000	R$136,39	R$ 3.464,31	Sim
ENGETECH - ENGENHARIA, COMERCIO E SERVICOS LTDA	04.154.467/0001-47	22/02/2026 - 14:53:40	N/C	N/C	25,4000	R$136,39	R$ 3.464,31	Sim

PORTAL DE COMPRAS PÚBLICAS

A autenticidade do documento pode ser verificada no site https://validaarquivo.portaldecompraspublicas.com.br
Documento gerado eletronicamente no Portal de Compras Públicas em 24/02/2026 às 10:45:28.
Código verificador: 1138E88

E-DOCS - CÓPIA DO PROCESSO 2025-6X76D GERADO POR UDSON OLIVEIRA RAMOS DE AGUIAR EM 13/05/2026 07:51 DOCUMENTO 1 / 1 PÁGINA 2411 / 5723

2026-LVLHB5 - E-DOCS - DOCUMENTO ORIGINAL 06/03/2026 11:55 PÁGINA 354 / 381

KLAO ENGENHARIA S/A	24.940.808/0001-17	23/02/2026 - 14:48:23	N/C	N/C	25,4000	R$136,39	R$ 3.464,31	Não
ADIGE ARQUITETURA E ENGENHARIA LTDA	01.469.689/0001-60	23/02/2026 - 17:46:34	N/C	N/C	25,4000	R$136,00	R$ 3.454,40	Não
PRIVATE CONSTRUTORA LTDA	10.616.350/0001-30	23/02/2026 - 18:12:43	N/C	N/C	25,4000	R$136,39	R$ 3.464,31	Não
HIMALAIA CONSTRUTORA LTDA	00.471.823/0001-03	24/02/2026 - 08:36:19	N/C	N/C	25,4000	R$136,39	R$ 3.464,31	Não

LOTE 0001 - ITEM 0577 - Eletrocalha lisa ou perfurada em aco galvanizado, largura 100mm e altura 50mm (Item 20.22 da PO) Eletrocalha lisa ou perfurada em aco galvanizado, largura 100mm e altura 50mm, inclusive emenda e fixacao - fornecimento e instalacao. (Item 20.22 da PO)

Fornecedor	CNPJ/CPF	Data	Modelo	Marca/ Fabricante	Quantidade	Lance	Valor Total	LC 123/2006
ESTRUTURA COMERCIO E CONSTRUCOES LTDA	10.664.099/0001-80	10/02/2026 - 15:04:41	N/C	N/C	113,4000	R$179,90	R$ 20.400,66	Sim
INOVAR SERVICOS DE ENGENHARIA E CONSULTORIA LTDA	41.155.098/0001-33	18/02/2026 - 14:38:04	N/C	N/C	113,4000	R$179,90	R$ 20.400,66	Sim
CONSTRUTORA E SERVICOS W. B. M. LTDA	26.570.470/0001-84	19/02/2026 - 14:12:24	N/C	N/C	113,4000	R$179,88	R$ 20.398,39	Sim
WH CONSTRUTORA LTDA	23.305.610/0001-07	19/02/2026 - 15:11:09	N/C	N/C	113,4000	R$176,30	R$ 19.992,42	Sim
ASLE CONSTRUTORA LTDA	20.511.890/0001-03	20/02/2026 - 09:22:58	N/C	N/C	113,4000	R$179,90	R$ 20.400,66	Não
MA CONSTRUTORA LTDA	54.197.980/0001-93	21/02/2026 - 14:59:35	N/C	N/C	113,4000	R$179,90	R$ 20.400,66	Sim
ENGETECH - ENGENHARIA, COMERCIO E SERVICOS LTDA	04.154.467/0001-47	22/02/2026 - 14:53:40	N/C	N/C	113,4000	R$179,90	R$ 20.400,66	Sim
KLAO ENGENHARIA S/A	24.940.808/0001-17	23/02/2026 - 14:48:23	N/C	N/C	113,4000	R$179,90	R$ 20.400,66	Não
ADIGE ARQUITETURA E ENGENHARIA LTDA	01.469.689/0001-60	23/02/2026 - 17:46:34	N/C	N/C	113,4000	R$179,00	R$ 20.298,60	Não
PRIVATE CONSTRUTORA LTDA	10.616.350/0001-30	23/02/2026 - 18:12:43	N/C	N/C	113,4000	R$179,90	R$ 20.400,66	Não
HIMALAIA CONSTRUTORA LTDA	00.471.823/0001-03	24/02/2026 - 08:36:19	N/C	N/C	113,4000	R$179,90	R$ 20.400,66	Não

LOTE 0001 - ITEM 0578 - Eletroduto rigido, em aco zincado ou galvanizado, tipo pesado, dn=3/4, aparente Eletroduto rigido, em aco zincado ou galvanizado, tipo pesado, dn=3/4, aparente - fornecimento e instalacao.

Fornecedor	CNPJ/CPF	Data	Modelo	Marca/ Fabricante	Quantidade	Lance	Valor Total	LC 123/2006
ESTRUTURA COMERCIO E CONSTRUCOES LTDA	10.664.099/0001-80	10/02/2026 - 15:04:55	N/C	N/C	3,7000	R$31,06	R$ 114,92	Sim
INOVAR SERVICOS DE ENGENHARIA E CONSULTORIA LTDA	41.155.098/0001-33	19/02/2026 - 08:04:46	N/C	N/C	3,7000	R$31,06	R$ 114,92	Sim
CONSTRUTORA E SERVICOS W. B. M. LTDA	26.570.470/0001-84	19/02/2026 - 14:12:28	N/C	N/C	3,7000	R$31,05	R$ 114,89	Sim
WH CONSTRUTORA LTDA	23.305.610/0001-07	19/02/2026 - 15:11:30	N/C	N/C	3,7000	R$30,44	R$ 112,63	Sim
ASLE CONSTRUTORA LTDA	20.511.890/0001-03	20/02/2026 - 09:22:58	N/C	N/C	3,7000	R$31,06	R$ 114,92	Não
MA CONSTRUTORA LTDA	54.197.980/0001-93	21/02/2026 - 14:59:35	N/C	N/C	3,7000	R$31,06	R$ 114,92	Sim
ENGETECH - ENGENHARIA, COMERCIO E SERVICOS LTDA	04.154.467/0001-47	22/02/2026 - 14:53:40	N/C	N/C	3,7000	R$31,06	R$ 114,92	Sim
KLAO ENGENHARIA S/A	24.940.808/0001-17	23/02/2026 - 14:48:23	N/C	N/C	3,7000	R$31,06	R$ 114,92	Não
ADIGE ARQUITETURA E ENGENHARIA LTDA	01.469.689/0001-60	23/02/2026 - 17:46:34	N/C	N/C	3,7000	R$31,00	R$ 114,70	Não
PRIVATE CONSTRUTORA LTDA	10.616.350/0001-30	23/02/2026 - 18:12:43	N/C	N/C	3,7000	R$31,06	R$ 114,92	Não
HIMALAIA CONSTRUTORA LTDA	00.471.823/0001-03	24/02/2026 - 08:36:19	N/C	N/C	3,7000	R$31,06	R$ 114,92	Não

PORTAL DE COMPRAS PÚBLICAS

A autenticidade do documento pode ser verificada no site https://validaarquivo.portaldecompraspublicas.com.br
Documento gerado eletronicamente no Portal de Compras Públicas em 24/02/2026 às 10:45:28.
Código verificador: 1138E88

E-DOCS - CÓPIA DO PROCESSO 2025-6X76D GERADO POR UDSON OLIVEIRA RAMOS DE AGUIAR EM 13/05/2026 07:51 DOCUMENTO 1 / 1 PÁGINA 2412 / 5723

2026-LVLHB5 - E-DOCS - DOCUMENTO ORIGINAL 06/03/2026 11:55 PÁGINA 355 / 381

LOTE 0001 - ITEM 0579 - Eletroduto rigido, em aco zincado ou galvanizado, tipo pesado, dn=1, aparente (Item 20.24 da PO)
Eletroduto rigido, em aco zincado ou galvanizado, tipo pesado, dn=1, aparente - fornecimento e instalacao. (Item 20.24 da PO)

Fornecedor	CNPJ/CPF	Data	Modelo	Marca/ Fabricante	Quantidade	Lance	Valor Total	LC 123/2006
ESTRUTURA COMERCIO E CONSTRUCOES LTDA	10.664.099/0001-80	10/02/2026 - 15:05:14	N/C	N/C	32,4000	R$35,30	R$ 1.143,72	Sim
INOVAR SERVICOS DE ENGENHARIA E CONSULTORIA LTDA	41.155.098/0001-33	19/02/2026 - 08:05:21	N/C	N/C	32,4000	R$35,30	R$ 1.143,72	Sim
CONSTRUTORA E SERVICOS W. B. M. LTDA	26.570.470/0001-84	19/02/2026 - 14:12:59	N/C	N/C	32,4000	R$35,30	R$ 1.143,72	Sim
WH CONSTRUTORA LTDA	23.305.610/0001-07	19/02/2026 - 15:12:19	N/C	N/C	32,4000	R$34,59	R$ 1.120,72	Sim
ASLE CONSTRUTORA LTDA	20.511.890/0001-03	20/02/2026 - 09:22:58	N/C	N/C	32,4000	R$35,30	R$ 1.143,72	Não
MA CONSTRUTORA LTDA	54.197.980/0001-93	21/02/2026 - 14:59:35	N/C	N/C	32,4000	R$35,30	R$ 1.143,72	Sim
ENGETECH - ENGENHARIA, COMERCIO E SERVICOS LTDA	04.154.467/0001-47	22/02/2026 - 14:53:40	N/C	N/C	32,4000	R$35,30	R$ 1.143,72	Sim
KLAO ENGENHARIA S/A	24.940.808/0001-17	23/02/2026 - 14:48:23	N/C	N/C	32,4000	R$35,30	R$ 1.143,72	Não
ADIGE ARQUITETURA E ENGENHARIA LTDA	01.469.689/0001-60	23/02/2026 - 17:46:34	N/C	N/C	32,4000	R$35,00	R$ 1.134,00	Não
PRIVATE CONSTRUTORA LTDA	10.616.350/0001-30	23/02/2026 - 18:12:43	N/C	N/C	32,4000	R$35,30	R$ 1.143,72	Não
HIMALAIA CONSTRUTORA LTDA	00.471.823/0001-03	24/02/2026 - 08:36:19	N/C	N/C	32,4000	R$35,30	R$ 1.143,72	Não

LOTE 0001 - ITEM 0580 - Eletroduto em aco zincado ou galvanizado dn=1 1/2, aparente (Item 20.25 da PO) Eletroduto em aco zincado ou galvanizado dn=1 1/2, aparente - fornecimento e instalacao. (Item 20.25 da PO)

Fornecedor	CNPJ/CPF	Data	Modelo	Marca/ Fabricante	Quantidade	Lance	Valor Total	LC 123/2006
ESTRUTURA COMERCIO E CONSTRUCOES LTDA	10.664.099/0001-80	10/02/2026 - 15:05:31	N/C	N/C	128,9000	R$48,06	R$ 6.194,93	Sim
INOVAR SERVICOS DE ENGENHARIA E CONSULTORIA LTDA	41.155.098/0001-33	19/02/2026 - 08:09:19	N/C	N/C	128,9000	R$48,06	R$ 6.194,93	Sim
CONSTRUTORA E SERVICOS W. B. M. LTDA	26.570.470/0001-84	19/02/2026 - 14:13:15	N/C	N/C	128,9000	R$48,05	R$ 6.193,64	Sim
WH CONSTRUTORA LTDA	23.305.610/0001-07	19/02/2026 - 15:14:33	N/C	N/C	128,9000	R$47,10	R$ 6.071,19	Sim
ASLE CONSTRUTORA LTDA	20.511.890/0001-03	20/02/2026 - 09:22:58	N/C	N/C	128,9000	R$48,06	R$ 6.194,93	Não
MA CONSTRUTORA LTDA	54.197.980/0001-93	21/02/2026 - 14:59:35	N/C	N/C	128,9000	R$48,06	R$ 6.194,93	Sim
ENGETECH - ENGENHARIA, COMERCIO E SERVICOS LTDA	04.154.467/0001-47	22/02/2026 - 14:53:40	N/C	N/C	128,9000	R$48,06	R$ 6.194,93	Sim
KLAO ENGENHARIA S/A	24.940.808/0001-17	23/02/2026 - 14:48:23	N/C	N/C	128,9000	R$48,06	R$ 6.194,93	Não
ADIGE ARQUITETURA E ENGENHARIA LTDA	01.469.689/0001-60	23/02/2026 - 17:46:34	N/C	N/C	128,9000	R$48,00	R$ 6.187,20	Não
PRIVATE CONSTRUTORA LTDA	10.616.350/0001-30	23/02/2026 - 18:12:43	N/C	N/C	128,9000	R$48,06	R$ 6.194,93	Não
HIMALAIA CONSTRUTORA LTDA	00.471.823/0001-03	24/02/2026 - 08:36:19	N/C	N/C	128,9000	R$48,06	R$ 6.194,93	Não

LOTE 0001 - ITEM 0581 - Eletroduto em aco zincado ou galvanizado dn=1 1/4, aparente (Item 20.26 da PO) Eletroduto em aco zincado ou galvanizado dn=1 1/4, aparente - fornecimento e instalacao. (Item 20.26 da PO)

Fornecedor	CNPJ/CPF	Data	Modelo	Marca/ Fabricante	Quantidade	Lance	Valor Total	LC 123/2006
ESTRUTURA COMERCIO E CONSTRUCOES LTDA	10.664.099/0001-80	10/02/2026 - 15:09:04	N/C	N/C	33,1000	R$42,20	R$ 1.396,82	Sim
INOVAR SERVICOS DE ENGENHARIA E CONSULTORIA LTDA	41.155.098/0001-33	19/02/2026 - 08:09:45	N/C	N/C	33,1000	R$42,20	R$ 1.396,82	Sim

PORTAL DE COMPRAS PÚBLICAS
A autenticidade do documento pode ser verificada no site https://validaarquivo.portaldecompraspublicas.com.br
Documento gerado eletronicamente no Portal de Compras Públicas em 24/02/2026 às 10:45:28.
Código verificador: 1138E88

E-DOCS - CÓPIA DO PROCESSO 2025-6X76D GERADO POR UDSON OLIVEIRA RAMOS DE AGUIAR EM 13/05/2026 07:51 DOCUMENTO 1 / 1 PÁGINA 2413 / 5723

2026-LVLHB5 - E-DOCS - DOCUMENTO ORIGINAL 06/03/2026 11:55 PÁGINA 356 / 381

CONSTRUTORA E SERVICOS W. B. M. LTDA	26.570.470/0001-84	19/02/2026 - 14:13:22	N/C	N/C	33,1000	R$42,18	R$ 1.396,16	Sim
WH CONSTRUTORA LTDA	23.305.610/0001-07	19/02/2026 - 15:15:20	N/C	N/C	33,1000	R$41,36	R$ 1.369,02	Sim
ASLE CONSTRUTORA LTDA	20.511.890/0001-03	20/02/2026 - 09:22:58	N/C	N/C	33,1000	R$42,20	R$ 1.396,82	Não
MA CONSTRUTORA LTDA	54.197.980/0001-93	21/02/2026 - 14:59:35	N/C	N/C	33,1000	R$42,20	R$ 1.396,82	Sim
ENGETECH - ENGENHARIA, COMERCIO E SERVICOS LTDA	04.154.467/0001-47	22/02/2026 - 14:53:40	N/C	N/C	33,1000	R$42,20	R$ 1.396,82	Sim
KLAO ENGENHARIA S/A	24.940.808/0001-17	23/02/2026 - 14:48:23	N/C	N/C	33,1000	R$42,20	R$ 1.396,82	Não
ADIGE ARQUITETURA E ENGENHARIA LTDA	01.469.689/0001-60	23/02/2026 - 17:46:34	N/C	N/C	33,1000	R$42,00	R$ 1.390,20	Não
PRIVATE CONSTRUTORA LTDA	10.616.350/0001-30	23/02/2026 - 18:12:43	N/C	N/C	33,1000	R$42,20	R$ 1.396,82	Não
HIMALAIA CONSTRUTORA LTDA	00.471.823/0001-03	24/02/2026 - 08:36:19	N/C	N/C	33,1000	R$42,20	R$ 1.396,82	Não

LOTE 0001 - ITEM 0582 - Eletroduto flexivel, em aco galvanizado, revestido externamente com pvc preto 75 mm (2 1/2)
Eletroduto flexivel, em aco galvanizado, revestido externamente com pvc preto, diametro externo de 75 mm (2 1/2), tipo sealtubo

Fornecedor	CNPJ/CPF	Data	Modelo	Marca/ Fabricante	Quantidade	Lance	Valor Total	LC 123/2006
ESTRUTURA COMERCIO E CONSTRUCOES LTDA	10.664.099/0001-80	10/02/2026 - 15:09:16	N/C	N/C	39,8500	R$56,81	R$ 2.263,88	Sim
INOVAR SERVICOS DE ENGENHARIA E CONSULTORIA LTDA	41.155.098/0001-33	19/02/2026 - 08:10:09	N/C	N/C	39,8500	R$56,81	R$ 2.263,88	Sim
CONSTRUTORA E SERVICOS W. B. M. LTDA	26.570.470/0001-84	19/02/2026 - 14:13:33	N/C	N/C	39,8500	R$56,80	R$ 2.263,48	Sim
WH CONSTRUTORA LTDA	23.305.610/0001-07	19/02/2026 - 15:15:48	N/C	N/C	39,8500	R$55,67	R$ 2.218,45	Sim
ASLE CONSTRUTORA LTDA	20.511.890/0001-03	20/02/2026 - 09:22:58	N/C	N/C	39,8500	R$56,81	R$ 2.263,88	Não
MA CONSTRUTORA LTDA	54.197.980/0001-93	21/02/2026 - 14:59:35	N/C	N/C	39,8500	R$56,81	R$ 2.263,88	Sim
ENGETECH - ENGENHARIA, COMERCIO E SERVICOS LTDA	04.154.467/0001-47	22/02/2026 - 14:53:40	N/C	N/C	39,8500	R$56,81	R$ 2.263,88	Sim
KLAO ENGENHARIA S/A	24.940.808/0001-17	23/02/2026 - 14:48:23	N/C	N/C	39,8500	R$56,81	R$ 2.263,88	Não
ADIGE ARQUITETURA E ENGENHARIA LTDA	01.469.689/0001-60	23/02/2026 - 17:46:34	N/C	N/C	39,8500	R$56,00	R$ 2.231,60	Não
PRIVATE CONSTRUTORA LTDA	10.616.350/0001-30	23/02/2026 - 18:12:43	N/C	N/C	39,8500	R$56,81	R$ 2.263,88	Não
HIMALAIA CONSTRUTORA LTDA	00.471.823/0001-03	24/02/2026 - 08:36:19	N/C	N/C	39,8500	R$6,81	R$ 271,38	Não

LOTE 0001 - ITEM 0583 - Duto de alongamento para exaustor Duto de alongamento para exaustor

Fornecedor	CNPJ/CPF	Data	Modelo	Marca/ Fabricante	Quantidade	Lance	Valor Total	LC 123/2006
ESTRUTURA COMERCIO E CONSTRUCOES LTDA	10.664.099/0001-80	10/02/2026 - 15:09:26	N/C	N/C	6,0000	R$147,10	R$ 882,60	Sim
INOVAR SERVICOS DE ENGENHARIA E CONSULTORIA LTDA	41.155.098/0001-33	19/02/2026 - 08:10:27	N/C	N/C	6,0000	R$147,10	R$ 882,60	Sim
CONSTRUTORA E SERVICOS W. B. M. LTDA	26.570.470/0001-84	19/02/2026 - 14:13:53	N/C	N/C	6,0000	R$147,05	R$ 882,30	Sim
WH CONSTRUTORA LTDA	23.305.610/0001-07	19/02/2026 - 15:16:29	N/C	N/C	6,0000	R$144,16	R$ 864,96	Sim
ASLE CONSTRUTORA LTDA	20.511.890/0001-03	20/02/2026 - 09:22:58	N/C	N/C	6,0000	R$147,10	R$ 882,60	Não
MA CONSTRUTORA LTDA	54.197.980/0001-93	21/02/2026 - 14:59:35	N/C	N/C	6,0000	R$147,10	R$ 882,60	Sim
ENGETECH - ENGENHARIA, COMERCIO E SERVICOS LTDA	04.154.467/0001-47	22/02/2026 - 14:53:40	N/C	N/C	6,0000	R$147,10	R$ 882,60	Sim

PORTAL DE COMPRAS PÚBLICAS

A autenticidade do documento pode ser verificada no site https://validaarquivo.portaldecompraspublicas.com.br
Documento gerado eletronicamente no Portal de Compras Públicas em 24/02/2026 às 10:45:28.
Código verificador: 1138E88

E-DOCS - CÓPIA DO PROCESSO 2025-6X76D GERADO POR UDSON OLIVEIRA RAMOS DE AGUIAR EM 13/05/2026 07:51 DOCUMENTO 1 / 1 PÁGINA 2414 / 5723

2026-LVLHB5 - E-DOCS - DOCUMENTO ORIGINAL 06/03/2026 11:55 PÁGINA 357 / 381

KLAO ENGENHARIA S/A	24.940.808/0001-17	23/02/2026 - 14:48:24	N/C	N/C	6,0000	R$147,10	R$ 882,60	Não
ADIGE ARQUITETURA E ENGENHARIA LTDA	01.469.689/0001-60	23/02/2026 - 17:46:34	N/C	N/C	6,0000	R$147,00	R$ 882,00	Não
PRIVATE CONSTRUTORA LTDA	10.616.350/0001-30	23/02/2026 - 18:12:43	N/C	N/C	6,0000	R$147,10	R$ 882,60	Não
HIMALAIA CONSTRUTORA LTDA	00.471.823/0001-03	24/02/2026 - 08:36:19	N/C	N/C	6,0000	R$147,10	R$ 882,60	Não

LOTE 0001 - ITEM 0584 - Coifa em aco inox 100cm x 150cm Coifa em aco inox 100cm x 150cm

Fornecedor	CNPJ/CPF	Data	Modelo	Marca/ Fabricante	Quantidade	Lance	Valor Total	LC 123/2006
ESTRUTURA COMERCIO E CONSTRUCOES LTDA	10.664.099/0001-80	10/02/2026 - 15:09:56	N/C	N/C	1,0000	R$11.297,38	R$ 11.297,38	Sim
INOVAR SERVICOS DE ENGENHARIA E CONSULTORIA LTDA	41.155.098/0001-33	19/02/2026 - 08:10:47	N/C	N/C	1,0000	R$11.297,38	R$ 11.297,38	Sim
CONSTRUTORA E SERVICOS W. B. M. LTDA	26.570.470/0001-84	19/02/2026 - 14:14:18	N/C	N/C	1,0000	R$11.297,35	R$ 11.297,35	Sim
WH CONSTRUTORA LTDA	23.305.610/0001-07	19/02/2026 - 15:17:12	N/C	N/C	1,0000	R$11.071,43	R$ 11.071,43	Sim
ASLE CONSTRUTORA LTDA	20.511.890/0001-03	20/02/2026 - 09:22:58	N/C	N/C	1,0000	R$11.297,38	R$ 11.297,38	Não
MA CONSTRUTORA LTDA	54.197.980/0001-93	21/02/2026 - 14:59:36	N/C	N/C	1,0000	R$11.297,38	R$ 11.297,38	Sim
ENGETECH - ENGENHARIA, COMERCIO E SERVICOS LTDA	04.154.467/0001-47	22/02/2026 - 14:53:40	N/C	N/C	1,0000	R$11.297,38	R$ 11.297,38	Sim
KLAO ENGENHARIA S/A	24.940.808/0001-17	23/02/2026 - 14:48:24	N/C	N/C	1,0000	R$11.297,38	R$ 11.297,38	Não
ADIGE ARQUITETURA E ENGENHARIA LTDA	01.469.689/0001-60	23/02/2026 - 17:46:34	N/C	N/C	1,0000	R$11.297,00	R$ 11.297,00	Não
PRIVATE CONSTRUTORA LTDA	10.616.350/0001-30	23/02/2026 - 18:12:43	N/C	N/C	1,0000	R$11.297,38	R$ 11.297,38	Não
HIMALAIA CONSTRUTORA LTDA	00.471.823/0001-03	24/02/2026 - 08:36:19	N/C	N/C	1,0000	R$11.297,38	R$ 11.297,38	Não

LOTE 0001 - ITEM 0585 - Captor tipo franklin para spda - fornecimento e instalacao. af_08/2023 Captor tipo franklin para spda - fornecimento e instalacao. af_08/2023

Fornecedor	CNPJ/CPF	Data	Modelo	Marca/ Fabricante	Quantidade	Lance	Valor Total	LC 123/2006
ESTRUTURA COMERCIO E CONSTRUCOES LTDA	10.664.099/0001-80	10/02/2026 - 15:10:05	N/C	N/C	1,0000	R$139,13	R$ 139,13	Sim
INOVAR SERVICOS DE ENGENHARIA E CONSULTORIA LTDA	41.155.098/0001-33	19/02/2026 - 08:11:06	N/C	N/C	1,0000	R$139,13	R$ 139,13	Sim
CONSTRUTORA E SERVICOS W. B. M. LTDA	26.570.470/0001-84	19/02/2026 - 14:14:32	N/C	N/C	1,0000	R$139,10	R$ 139,10	Sim
WH CONSTRUTORA LTDA	23.305.610/0001-07	19/02/2026 - 15:17:34	N/C	N/C	1,0000	R$136,35	R$ 136,35	Sim
ASLE CONSTRUTORA LTDA	20.511.890/0001-03	20/02/2026 - 09:22:58	N/C	N/C	1,0000	R$139,13	R$ 139,13	Não
MA CONSTRUTORA LTDA	54.197.980/0001-93	21/02/2026 - 14:59:36	N/C	N/C	1,0000	R$139,13	R$ 139,13	Sim
ENGETECH - ENGENHARIA, COMERCIO E SERVICOS LTDA	04.154.467/0001-47	22/02/2026 - 14:53:40	N/C	N/C	1,0000	R$139,13	R$ 139,13	Sim
KLAO ENGENHARIA S/A	24.940.808/0001-17	23/02/2026 - 14:48:24	N/C	N/C	1,0000	R$139,13	R$ 139,13	Não
ADIGE ARQUITETURA E ENGENHARIA LTDA	01.469.689/0001-60	23/02/2026 - 17:46:34	N/C	N/C	1,0000	R$139,00	R$ 139,00	Não
PRIVATE CONSTRUTORA LTDA	10.616.350/0001-30	23/02/2026 - 18:12:43	N/C	N/C	1,0000	R$139,13	R$ 139,13	Não
HIMALAIA CONSTRUTORA LTDA	00.471.823/0001-03	24/02/2026 - 08:36:20	N/C	N/C	1,0000	R$139,13	R$ 139,13	Não

LOTE 0001 - ITEM 0586 - Armacao utilizando aco ca-25 de 10,0 mm - montagem Armacao utilizando aco ca-25 de 10,0 mm - montagem. af_06/2022

PORTAL DE COMPRAS PÚBLICAS

A autenticidade do documento pode ser verificada no site https://validaarquivo.portaldecompraspublicas.com.br
Documento gerado eletronicamente no Portal de Compras Públicas em 24/02/2026 às 10:45:28.
Código verificador: 1138E88

E-DOCS - CÓPIA DO PROCESSO 2025-6X76D GERADO POR UDSON OLIVEIRA RAMOS DE AGUIAR EM 13/05/2026 07:51 DOCUMENTO 1 / 1 PÁGINA 2415 / 5723

2026-LVLHB5 - E-DOCS - DOCUMENTO ORIGINAL 06/03/2026 11:55 PÁGINA 358 / 381

Fornecedor	CNPJ/CPF	Data	Modelo	Marca/ Fabricante	Quantidade	Lance	Valor Total	LC 123/2006
ESTRUTURA COMERCIO E CONSTRUCOES LTDA	10.664.099/0001-80	10/02/2026 - 15:10:16	N/C	N/C	45,0000	R$20,38	R$ 917,10	Sim
INOVAR SERVICOS DE ENGENHARIA E CONSULTORIA LTDA	41.155.098/0001-33	19/02/2026 - 08:11:24	N/C	N/C	45,0000	R$20,38	R$ 917,10	Sim
CONSTRUTORA E SERVICOS W. B. M. LTDA	26.570.470/0001-84	19/02/2026 - 14:15:06	N/C	N/C	45,0000	R$20,35	R$ 915,75	Sim
WH CONSTRUTORA LTDA	23.305.610/0001-07	19/02/2026 - 15:17:53	N/C	N/C	45,0000	R$19,97	R$ 898,65	Sim
ASLE CONSTRUTORA LTDA	20.511.890/0001-03	20/02/2026 - 09:22:58	N/C	N/C	45,0000	R$20,38	R$ 917,10	Não
MA CONSTRUTORA LTDA	54.197.980/0001-93	21/02/2026 - 14:59:36	N/C	N/C	45,0000	R$20,38	R$ 917,10	Sim
ENGETECH - ENGENHARIA, COMERCIO E SERVICOS LTDA	04.154.467/0001-47	22/02/2026 - 14:53:40	N/C	N/C	45,0000	R$20,38	R$ 917,10	Sim
KLAO ENGENHARIA S/A	24.940.808/0001-17	23/02/2026 - 14:48:24	N/C	N/C	45,0000	R$20,38	R$ 917,10	Não
ADIGE ARQUITETURA E ENGENHARIA LTDA	01.469.689/0001-60	23/02/2026 - 17:46:34	N/C	N/C	45,0000	R$20,00	R$ 900,00	Não
PRIVATE CONSTRUTORA LTDA	10.616.350/0001-30	23/02/2026 - 18:12:43	N/C	N/C	45,0000	R$20,38	R$ 917,10	Não
HIMALAIA CONSTRUTORA LTDA	00.471.823/0001-03	24/02/2026 - 08:36:20	N/C	N/C	45,0000	R$20,38	R$ 917,10	Não

LOTE 0001 - ITEM 0587 - Conector split-bolt, para spda, para cabos ate 50 mm2 Conector split-bolt, para spda, para cabos ate 50 mm2 - fornecimento e instalacao. af_08/2023

Fornecedor	CNPJ/CPF	Data	Modelo	Marca/ Fabricante	Quantidade	Lance	Valor Total	LC 123/2006
ESTRUTURA COMERCIO E CONSTRUCOES LTDA	10.664.099/0001-80	10/02/2026 - 15:10:31	N/C	N/C	25,0000	R$30,11	R$ 752,75	Sim
INOVAR SERVICOS DE ENGENHARIA E CONSULTORIA LTDA	41.155.098/0001-33	19/02/2026 - 08:11:55	N/C	N/C	25,0000	R$30,11	R$ 752,75	Sim
CONSTRUTORA E SERVICOS W. B. M. LTDA	26.570.470/0001-84	19/02/2026 - 14:15:16	N/C	N/C	25,0000	R$30,10	R$ 752,50	Sim
WH CONSTRUTORA LTDA	23.305.610/0001-07	19/02/2026 - 15:18:27	N/C	N/C	25,0000	R$29,51	R$ 737,75	Sim
ASLE CONSTRUTORA LTDA	20.511.890/0001-03	20/02/2026 - 09:22:58	N/C	N/C	25,0000	R$30,11	R$ 752,75	Não
MA CONSTRUTORA LTDA	54.197.980/0001-93	21/02/2026 - 14:59:36	N/C	N/C	25,0000	R$30,11	R$ 752,75	Sim
ENGETECH - ENGENHARIA, COMERCIO E SERVICOS LTDA	04.154.467/0001-47	22/02/2026 - 14:53:40	N/C	N/C	25,0000	R$30,11	R$ 752,75	Sim
KLAO ENGENHARIA S/A	24.940.808/0001-17	23/02/2026 - 14:48:24	N/C	N/C	25,0000	R$30,11	R$ 752,75	Não
ADIGE ARQUITETURA E ENGENHARIA LTDA	01.469.689/0001-60	23/02/2026 - 17:46:34	N/C	N/C	25,0000	R$30,00	R$ 750,00	Não
PRIVATE CONSTRUTORA LTDA	10.616.350/0001-30	23/02/2026 - 18:12:43	N/C	N/C	25,0000	R$30,11	R$ 752,75	Não
HIMALAIA CONSTRUTORA LTDA	00.471.823/0001-03	24/02/2026 - 08:36:20	N/C	N/C	25,0000	R$30,11	R$ 752,75	Não

LOTE 0001 - ITEM 0588 - Abracadeira de fixacao de bracos de luminarias de 2 Abracadeira de fixacao de bracos de luminarias de 2 - fornecimento e instalacao. af_08/2020

Fornecedor	CNPJ/CPF	Data	Modelo	Marca/ Fabricante	Quantidade	Lance	Valor Total	LC 123/2006
ESTRUTURA COMERCIO E CONSTRUCOES LTDA	10.664.099/0001-80	10/02/2026 - 15:10:45	N/C	N/C	6,0000	R$33,65	R$ 201,90	Sim
INOVAR SERVICOS DE ENGENHARIA E CONSULTORIA LTDA	41.155.098/0001-33	19/02/2026 - 08:12:28	N/C	N/C	6,0000	R$33,65	R$ 201,90	Sim
CONSTRUTORA E SERVICOS W. B. M. LTDA	26.570.470/0001-84	19/02/2026 - 14:15:49	N/C	N/C	6,0000	R$33,63	R$ 201,78	Sim

PORTAL DE COMPRAS PÚBLICAS

A autenticidade do documento pode ser verificada no site https://validaarquivo.portaldecompraspublicas.com.br
Documento gerado eletronicamente no Portal de Compras Públicas em 24/02/2026 às 10:45:28.
Código verificador: 1138E88

E-DOCS - CÓPIA DO PROCESSO 2025-6X76D GERADO POR UDSON OLIVEIRA RAMOS DE AGUIAR EM 13/05/2026 07:51 DOCUMENTO 1 / 1 PÁGINA 2416 / 5723

2026-LVLHB5 - E-DOCS - DOCUMENTO ORIGINAL 06/03/2026 11:55 PÁGINA 359 / 381

WH CONSTRUTORA LTDA	23.305.610/0001-07	19/02/2026 - 15:26:38	N/C	N/C	6,0000	R$32,98	R$ 197,88	Sim
ASLE CONSTRUTORA LTDA	20.511.890/0001-03	20/02/2026 - 09:22:58	N/C	N/C	6,0000	R$33,65	R$ 201,90	Não
MA CONSTRUTORA LTDA	54.197.980/0001-93	21/02/2026 - 14:59:36	N/C	N/C	6,0000	R$33,65	R$ 201,90	Sim
ENGETECH - ENGENHARIA, COMERCIO E SERVICOS LTDA	04.154.467/0001-47	22/02/2026 - 14:53:40	N/C	N/C	6,0000	R$33,65	R$ 201,90	Sim
KLAO ENGENHARIA S/A	24.940.808/0001-17	23/02/2026 - 14:48:24	N/C	N/C	6,0000	R$33,65	R$ 201,90	Não
ADIGE ARQUITETURA E ENGENHARIA LTDA	01.469.689/0001-60	23/02/2026 - 17:46:34	N/C	N/C	6,0000	R$33,00	R$ 198,00	Não
PRIVATE CONSTRUTORA LTDA	10.616.350/0001-30	23/02/2026 - 18:12:43	N/C	N/C	6,0000	R$33,65	R$ 201,90	Não
HIMALAIA CONSTRUTORA LTDA	00.471.823/0001-03	24/02/2026 - 08:36:20	N/C	N/C	6,0000	R$33,65	R$ 201,90	Não

LOTE 0001 - ITEM 0589 - Conjunto de estaiamento para mastro de spda Conjunto de estaiamento para mastro de spda

Fornecedor	CNPJ/CPF	Data	Modelo	Marca/ Fabricante	Quantidade	Lance	Valor Total	LC 123/2006
ESTRUTURA COMERCIO E CONSTRUCOES LTDA	10.664.099/0001-80	10/02/2026 - 15:11:06	N/C	N/C	1,0000	R$506,24	R$ 506,24	Sim
INOVAR SERVICOS DE ENGENHARIA E CONSULTORIA LTDA	41.155.098/0001-33	19/02/2026 - 08:12:46	N/C	N/C	1,0000	R$506,24	R$ 506,24	Sim
CONSTRUTORA E SERVICOS W. B. M. LTDA	26.570.470/0001-84	19/02/2026 - 14:15:58	N/C	N/C	1,0000	R$506,22	R$ 506,22	Sim
WH CONSTRUTORA LTDA	23.305.610/0001-07	19/02/2026 - 15:27:07	N/C	N/C	1,0000	R$496,12	R$ 496,12	Sim
ASLE CONSTRUTORA LTDA	20.511.890/0001-03	20/02/2026 - 09:22:58	N/C	N/C	1,0000	R$506,24	R$ 506,24	Não
MA CONSTRUTORA LTDA	54.197.980/0001-93	21/02/2026 - 14:59:36	N/C	N/C	1,0000	R$506,24	R$ 506,24	Sim
ENGETECH - ENGENHARIA, COMERCIO E SERVICOS LTDA	04.154.467/0001-47	22/02/2026 - 14:53:40	N/C	N/C	1,0000	R$506,24	R$ 506,24	Sim
KLAO ENGENHARIA S/A	24.940.808/0001-17	23/02/2026 - 14:48:24	N/C	N/C	1,0000	R$506,24	R$ 506,24	Não
ADIGE ARQUITETURA E ENGENHARIA LTDA	01.469.689/0001-60	23/02/2026 - 17:46:34	N/C	N/C	1,0000	R$506,00	R$ 506,00	Não
PRIVATE CONSTRUTORA LTDA	10.616.350/0001-30	23/02/2026 - 18:12:43	N/C	N/C	1,0000	R$506,24	R$ 506,24	Não
HIMALAIA CONSTRUTORA LTDA	00.471.823/0001-03	24/02/2026 - 08:36:20	N/C	N/C	1,0000	R$506,24	R$ 506,24	Não

LOTE 0001 - ITEM 0590 - Suporte isolador para fixacao da cordoalha de cobre em alvenaria ou concreto Suporte isolador para fixacao da cordoalha de cobre em alvenaria ou concreto - fornecimento e instalacao. af_08/2023

Fornecedor	CNPJ/CPF	Data	Modelo	Marca/ Fabricante	Quantidade	Lance	Valor Total	LC 123/2006
ESTRUTURA COMERCIO E CONSTRUCOES LTDA	10.664.099/0001-80	10/02/2026 - 15:11:18	N/C	N/C	150,0000	R$29,95	R$ 4.492,50	Sim
INOVAR SERVICOS DE ENGENHARIA E CONSULTORIA LTDA	41.155.098/0001-33	19/02/2026 - 08:13:12	N/C	N/C	150,0000	R$29,95	R$ 4.492,50	Sim
CONSTRUTORA E SERVICOS W. B. M. LTDA	26.570.470/0001-84	19/02/2026 - 14:16:18	N/C	N/C	150,0000	R$29,90	R$ 4.485,00	Sim
WH CONSTRUTORA LTDA	23.305.610/0001-07	19/02/2026 - 15:27:34	N/C	N/C	150,0000	R$29,35	R$ 4.402,50	Sim
ASLE CONSTRUTORA LTDA	20.511.890/0001-03	20/02/2026 - 09:22:58	N/C	N/C	150,0000	R$29,95	R$ 4.492,50	Não
MA CONSTRUTORA LTDA	54.197.980/0001-93	21/02/2026 - 14:59:36	N/C	N/C	150,0000	R$29,95	R$ 4.492,50	Sim
ENGETECH - ENGENHARIA, COMERCIO E SERVICOS LTDA	04.154.467/0001-47	22/02/2026 - 14:53:40	N/C	N/C	150,0000	R$29,95	R$ 4.492,50	Sim
KLAO ENGENHARIA S/A	24.940.808/0001-17	23/02/2026 - 14:48:24	N/C	N/C	150,0000	R$29,95	R$ 4.492,50	Não

PORTAL DE COMPRAS PÚBLICAS

A autenticidade do documento pode ser verificada no site https://validaarquivo.portaldecompraspublicas.com.br
Documento gerado eletronicamente no Portal de Compras Públicas em 24/02/2026 às 10:45:28.
Código verificador: 1138E88

E-DOCS - CÓPIA DO PROCESSO 2025-6X76D GERADO POR UDSON OLIVEIRA RAMOS DE AGUIAR EM 13/05/2026 07:51 DOCUMENTO 1 / 1 PÁGINA 2417 / 5723

2026-LVLHB5 - E-DOCS - DOCUMENTO ORIGINAL 06/03/2026 11:55 PÁGINA 360 / 381

ADIGE ARQUITETURA E ENGENHARIA LTDA	01.469.689/0001-60	23/02/2026 - 17:46:34	N/C	N/C	150,0000	R$29,00	R$ 4.350,00	Não
PRIVATE CONSTRUTORA LTDA	10.616.350/0001-30	23/02/2026 - 18:12:44	N/C	N/C	150,0000	R$29,95	R$ 4.492,50	Não
HIMALAIA CONSTRUTORA LTDA	00.471.823/0001-03	24/02/2026 - 08:36:20	N/C	N/C	150,0000	R$29,95	R$ 4.492,50	Não

LOTE 0001 - ITEM 0591 - Caixa de equalizacao de aterramento eletrico Caixa de equalizacao de aterramento eletrico

Fornecedor	CNPJ/CPF	Data	Modelo	Marca/ Fabricante	Quantidade	Lance	Valor Total	LC 123/2006
ESTRUTURA COMERCIO E CONSTRUCOES LTDA	10.664.099/0001-80	10/02/2026 - 15:11:30	N/C	N/C	1,0000	R$424,34	R$ 424,34	Sim
INOVAR SERVICOS DE ENGENHARIA E CONSULTORIA LTDA	41.155.098/0001-33	19/02/2026 - 08:13:32	N/C	N/C	1,0000	R$424,34	R$ 424,34	Sim
CONSTRUTORA E SERVICOS W. B. M. LTDA	26.570.470/0001-84	19/02/2026 - 14:16:34	N/C	N/C	1,0000	R$424,30	R$ 424,30	Sim
WH CONSTRUTORA LTDA	23.305.610/0001-07	19/02/2026 - 15:28:01	N/C	N/C	1,0000	R$415,85	R$ 415,85	Sim
ASLE CONSTRUTORA LTDA	20.511.890/0001-03	20/02/2026 - 09:22:58	N/C	N/C	1,0000	R$424,34	R$ 424,34	Não
MA CONSTRUTORA LTDA	54.197.980/0001-93	21/02/2026 - 14:59:36	N/C	N/C	1,0000	R$424,34	R$ 424,34	Sim
ENGETECH - ENGENHARIA, COMERCIO E SERVICOS LTDA	04.154.467/0001-47	22/02/2026 - 14:53:41	N/C	N/C	1,0000	R$424,34	R$ 424,34	Sim
KLAO ENGENHARIA S/A	24.940.808/0001-17	23/02/2026 - 14:48:24	N/C	N/C	1,0000	R$424,34	R$ 424,34	Não
ADIGE ARQUITETURA E ENGENHARIA LTDA	01.469.689/0001-60	23/02/2026 - 17:46:34	N/C	N/C	1,0000	R$424,00	R$ 424,00	Não
PRIVATE CONSTRUTORA LTDA	10.616.350/0001-30	23/02/2026 - 18:12:45	N/C	N/C	1,0000	R$424,34	R$ 424,34	Não
HIMALAIA CONSTRUTORA LTDA	00.471.823/0001-03	24/02/2026 - 08:36:20	N/C	N/C	1,0000	R$424,34	R$ 424,34	Não

LOTE 0001 - ITEM 0592 - ESCAVACAO MANUAL DE VALA ESCAVACAO MANUAL DE VALA COM PROFUNDIDADE MENOR OUIGUAL A 1,30 M. AF_02/2021

Fornecedor	CNPJ/CPF	Data	Modelo	Marca/ Fabricante	Quantidade	Lance	Valor Total	LC 123/2006
ESTRUTURA COMERCIO E CONSTRUCOES LTDA	10.664.099/0001-80	10/02/2026 - 15:11:48	N/C	N/C	43,9500	R$94,69	R$ 4.161,63	Sim
INOVAR SERVICOS DE ENGENHARIA E CONSULTORIA LTDA	41.155.098/0001-33	19/02/2026 - 08:13:55	N/C	N/C	43,9500	R$94,69	R$ 4.161,63	Sim
CONSTRUTORA E SERVICOS W. B. M. LTDA	26.570.470/0001-84	19/02/2026 - 14:16:49	N/C	N/C	43,9500	R$94,66	R$ 4.160,31	Sim
WH CONSTRUTORA LTDA	23.305.610/0001-07	19/02/2026 - 15:28:26	N/C	N/C	43,9500	R$92,80	R$ 4.078,56	Sim
ASLE CONSTRUTORA LTDA	20.511.890/0001-03	20/02/2026 - 09:22:58	N/C	N/C	43,9500	R$94,69	R$ 4.161,63	Não
MA CONSTRUTORA LTDA	54.197.980/0001-93	21/02/2026 - 14:59:36	N/C	N/C	43,9500	R$94,69	R$ 4.161,63	Sim
ENGETECH - ENGENHARIA, COMERCIO E SERVICOS LTDA	04.154.467/0001-47	22/02/2026 - 14:53:41	N/C	N/C	43,9500	R$94,69	R$ 4.161,63	Sim
KLAO ENGENHARIA S/A	24.940.808/0001-17	23/02/2026 - 14:48:24	N/C	N/C	43,9500	R$94,69	R$ 4.161,63	Não
ADIGE ARQUITETURA E ENGENHARIA LTDA	01.469.689/0001-60	23/02/2026 - 17:46:34	N/C	N/C	43,9500	R$94,00	R$ 4.131,30	Não
PRIVATE CONSTRUTORA LTDA	10.616.350/0001-30	23/02/2026 - 18:12:45	N/C	N/C	43,9500	R$94,69	R$ 4.161,63	Não
HIMALAIA CONSTRUTORA LTDA	00.471.823/0001-03	24/02/2026 - 08:36:20	N/C	N/C	43,9500	R$94,69	R$ 4.161,63	Não

LOTE 0001 - ITEM 0593 - REATERRO MANUAL DE VALAS, COM COMPACTADOR DE SOLOS DE PERCUSSAO. AF_08/2023 REATERRO MANUAL DE VALAS, COM COMPACTADOR DE SOLOS DE PERCUSSAO. AF_08/2023

Fornecedor	CNPJ/CPF	Data	Modelo	Marca/ Fabricante	Quantidade	Lance	Valor Total	LC 123/2006

PORTAL DE COMPRAS PÚBLICAS

A autenticidade do documento pode ser verificada no site https://validaarquivo.portaldecompraspublicas.com.br
Documento gerado eletronicamente no Portal de Compras Públicas em 24/02/2026 às 10:45:28.
Código verificador: 1138E88

E-DOCS - CÓPIA DO PROCESSO 2025-6X76D GERADO POR UDSON OLIVEIRA RAMOS DE AGUIAR EM 13/05/2026 07:51 DOCUMENTO 1 / 1 PÁGINA 2418 / 5723

2026-LVLHB5 - E-DOCS - DOCUMENTO ORIGINAL 06/03/2026 11:55 PÁGINA 361 / 381

ESTRUTURA COMERCIO E CONSTRUCOES LTDA	10.664.099/0001-80	10/02/2026 - 15:12:03	N/C	N/C	43,9500	R$31,10	R$ 1.366,85	Sim
INOVAR SERVICOS DE ENGENHARIA E CONSULTORIA LTDA	41.155.098/0001-33	19/02/2026 - 08:14:14	N/C	N/C	43,9500	R$31,10	R$ 1.366,85	Sim
CONSTRUTORA E SERVICOS W. B. M. LTDA	26.570.470/0001-84	19/02/2026 - 14:17:04	N/C	N/C	43,9500	R$31,05	R$ 1.364,65	Sim
WH CONSTRUTORA LTDA	23.305.610/0001-07	19/02/2026 - 15:28:49	N/C	N/C	43,9500	R$30,48	R$ 1.339,60	Sim
ASLE CONSTRUTORA LTDA	20.511.890/0001-03	20/02/2026 - 09:22:58	N/C	N/C	43,9500	R$31,10	R$ 1.366,85	Não
MA CONSTRUTORA LTDA	54.197.980/0001-93	21/02/2026 - 14:59:36	N/C	N/C	43,9500	R$31,10	R$ 1.366,85	Sim
ENGETECH - ENGENHARIA, COMERCIO E SERVICOS LTDA	04.154.467/0001-47	22/02/2026 - 14:53:41	N/C	N/C	43,9500	R$31,10	R$ 1.366,85	Sim
KLAO ENGENHARIA S/A	24.940.808/0001-17	23/02/2026 - 14:48:24	N/C	N/C	43,9500	R$31,10	R$ 1.366,85	Não
ADIGE ARQUITETURA E ENGENHARIA LTDA	01.469.689/0001-60	23/02/2026 - 17:46:34	N/C	N/C	43,9500	R$31,00	R$ 1.362,45	Não
PRIVATE CONSTRUTORA LTDA	10.616.350/0001-30	23/02/2026 - 18:12:45	N/C	N/C	43,9500	R$31,10	R$ 1.366,85	Não
HIMALAIA CONSTRUTORA LTDA	00.471.823/0001-03	24/02/2026 - 08:36:20	N/C	N/C	43,9500	R$31,10	R$ 1.366,85	Não

LOTE 0001 - ITEM 0594 - Haste de aterramento, diametro 5/8, com 3 metros Haste de aterramento, diametro 5/8, com 3 metros - fornecimento e instalacao. af_08/2023

Fornecedor	CNPJ/CPF	Data	Modelo	Marca/ Fabricante	Quantidade	Lance	Valor Total	LC 123/2006
ESTRUTURA COMERCIO E CONSTRUCOES LTDA	10.664.099/0001-80	10/02/2026 - 15:12:12	N/C	N/C	15,0000	R$99,90	R$ 1.498,50	Sim
INOVAR SERVICOS DE ENGENHARIA E CONSULTORIA LTDA	41.155.098/0001-33	19/02/2026 - 08:14:38	N/C	N/C	15,0000	R$99,90	R$ 1.498,50	Sim
CONSTRUTORA E SERVICOS W. B. M. LTDA	26.570.470/0001-84	19/02/2026 - 14:22:29	N/C	N/C	15,0000	R$99,88	R$ 1.498,20	Sim
WH CONSTRUTORA LTDA	23.305.610/0001-07	19/02/2026 - 15:29:19	N/C	N/C	15,0000	R$97,90	R$ 1.468,50	Sim
ASLE CONSTRUTORA LTDA	20.511.890/0001-03	20/02/2026 - 09:22:58	N/C	N/C	15,0000	R$99,90	R$ 1.498,50	Não
MA CONSTRUTORA LTDA	54.197.980/0001-93	21/02/2026 - 14:59:36	N/C	N/C	15,0000	R$99,90	R$ 1.498,50	Sim
ENGETECH - ENGENHARIA, COMERCIO E SERVICOS LTDA	04.154.467/0001-47	22/02/2026 - 14:53:41	N/C	N/C	15,0000	R$99,90	R$ 1.498,50	Sim
KLAO ENGENHARIA S/A	24.940.808/0001-17	23/02/2026 - 14:48:24	N/C	N/C	15,0000	R$99,90	R$ 1.498,50	Não
ADIGE ARQUITETURA E ENGENHARIA LTDA	01.469.689/0001-60	23/02/2026 - 17:46:35	N/C	N/C	15,0000	R$99,00	R$ 1.485,00	Não
PRIVATE CONSTRUTORA LTDA	10.616.350/0001-30	23/02/2026 - 18:12:45	N/C	N/C	15,0000	R$99,90	R$ 1.498,50	Não
HIMALAIA CONSTRUTORA LTDA	00.471.823/0001-03	24/02/2026 - 08:36:20	N/C	N/C	15,0000	R$99,90	R$ 1.498,50	Não

LOTE 0001 - ITEM 0595 - Cordoalha de cobre nu 35 mm2, nao enterrada, com isolador Cordoalha de cobre nu 35 mm2, nao enterrada, com isolador - fornecimento e instalacao. af_08/2023

Fornecedor	CNPJ/CPF	Data	Modelo	Marca/ Fabricante	Quantidade	Lance	Valor Total	LC 123/2006
ESTRUTURA COMERCIO E CONSTRUCOES LTDA	10.664.099/0001-80	10/02/2026 - 15:12:23	N/C	N/C	50,0000	R$79,11	R$ 3.955,50	Sim
INOVAR SERVICOS DE ENGENHARIA E CONSULTORIA LTDA	41.155.098/0001-33	19/02/2026 - 08:15:41	N/C	N/C	50,0000	R$79,11	R$ 3.955,50	Sim
CONSTRUTORA E SERVICOS W. B. M. LTDA	26.570.470/0001-84	19/02/2026 - 14:22:35	N/C	N/C	50,0000	R$79,10	R$ 3.955,00	Sim
WH CONSTRUTORA LTDA	23.305.610/0001-07	19/02/2026 - 15:29:50	N/C	N/C	50,0000	R$77,53	R$ 3.876,50	Sim

PORTAL DE COMPRAS PÚBLICAS

A autenticidade do documento pode ser verificada no site https://validaarquivo.portaldecompraspublicas.com.br
Documento gerado eletronicamente no Portal de Compras Públicas em 24/02/2026 às 10:45:28.
Código verificador: 1138E88

E-DOCS - CÓPIA DO PROCESSO 2025-6X76D GERADO POR UDSON OLIVEIRA RAMOS DE AGUIAR EM 13/05/2026 07:51 DOCUMENTO 1 / 1 PÁGINA 2419 / 5723

2026-LVLHB5 - E-DOCS - DOCUMENTO ORIGINAL 06/03/2026 11:55 PÁGINA 362 / 381

ASLE CONSTRUTORA LTDA	20.511.890/0001-03	20/02/2026 - 09:22:58	N/C	N/C	50,0000	R$79,11	R$ 3.955,50	Não
MA CONSTRUTORA LTDA	54.197.980/0001-93	21/02/2026 - 14:59:36	N/C	N/C	50,0000	R$79,11	R$ 3.955,50	Sim
ENGETECH - ENGENHARIA, COMERCIO E SERVICOS LTDA	04.154.467/0001-47	22/02/2026 - 14:53:41	N/C	N/C	50,0000	R$79,11	R$ 3.955,50	Sim
KLAO ENGENHARIA S/A	24.940.808/0001-17	23/02/2026 - 14:48:24	N/C	N/C	50,0000	R$79,11	R$ 3.955,50	Não
ADIGE ARQUITETURA E ENGENHARIA LTDA	01.469.689/0001-60	23/02/2026 - 17:46:35	N/C	N/C	50,0000	R$79,00	R$ 3.950,00	Não
PRIVATE CONSTRUTORA LTDA	10.616.350/0001-30	23/02/2026 - 18:12:45	N/C	N/C	50,0000	R$79,11	R$ 3.955,50	Não
HIMALAIA CONSTRUTORA LTDA	00.471.823/0001-03	24/02/2026 - 08:36:20	N/C	N/C	50,0000	R$79,11	R$ 3.955,50	Não

LOTE 0001 - ITEM 0596 - Cordoalha de cobre nu 50 mm2, enterrada Cordoalha de cobre nu 50 mm2, enterrada - fornecimento e instalacao. af_08/2023

Fornecedor	CNPJ/CPF	Data	Modelo	Marca/ Fabricante	Quantidade	Lance	Valor Total	LC 123/2006
ESTRUTURA COMERCIO E CONSTRUCOES LTDA	10.664.099/0001-80	10/02/2026 - 15:12:40	N/C	N/C	470,0000	R$64,00	R$ 30.080,00	Sim
INOVAR SERVICOS DE ENGENHARIA E CONSULTORIA LTDA	41.155.098/0001-33	19/02/2026 - 08:16:03	N/C	N/C	470,0000	R$64,00	R$ 30.080,00	Sim
CONSTRUTORA E SERVICOS W. B. M. LTDA	26.570.470/0001-84	19/02/2026 - 14:22:38	N/C	N/C	470,0000	R$64,00	R$ 30.080,00	Sim
WH CONSTRUTORA LTDA	23.305.610/0001-07	19/02/2026 - 15:30:13	N/C	N/C	470,0000	R$62,72	R$ 29.478,40	Sim
ASLE CONSTRUTORA LTDA	20.511.890/0001-03	20/02/2026 - 09:22:58	N/C	N/C	470,0000	R$64,00	R$ 30.080,00	Não
MA CONSTRUTORA LTDA	54.197.980/0001-93	21/02/2026 - 14:59:36	N/C	N/C	470,0000	R$64,00	R$ 30.080,00	Sim
ENGETECH - ENGENHARIA, COMERCIO E SERVICOS LTDA	04.154.467/0001-47	22/02/2026 - 14:53:41	N/C	N/C	470,0000	R$64,00	R$ 30.080,00	Sim
KLAO ENGENHARIA S/A	24.940.808/0001-17	23/02/2026 - 14:48:24	N/C	N/C	470,0000	R$64,00	R$ 30.080,00	Não
ADIGE ARQUITETURA E ENGENHARIA LTDA	01.469.689/0001-60	23/02/2026 - 17:46:35	N/C	N/C	470,0000	R$64,00	R$ 30.080,00	Não
PRIVATE CONSTRUTORA LTDA	10.616.350/0001-30	23/02/2026 - 18:12:45	N/C	N/C	470,0000	R$64,00	R$ 30.080,00	Não
HIMALAIA CONSTRUTORA LTDA	00.471.823/0001-03	24/02/2026 - 08:36:20	N/C	N/C	470,0000	R$64,00	R$ 30.080,00	Não

LOTE 0001 - ITEM 0597 - Caixa de inspecao para aterramento, circular, em polietileno, diametro interno = 0,3 m Caixa de inspecao para aterramento, circular, em polietileno, diametro interno = 0,3 m. af_12/2020

Fornecedor	CNPJ/CPF	Data	Modelo	Marca/ Fabricante	Quantidade	Lance	Valor Total	LC 123/2006
ESTRUTURA COMERCIO E CONSTRUCOES LTDA	10.664.099/0001-80	10/02/2026 - 15:12:51	N/C	N/C	15,0000	R$67,18	R$ 1.007,70	Sim
INOVAR SERVICOS DE ENGENHARIA E CONSULTORIA LTDA	41.155.098/0001-33	19/02/2026 - 08:16:29	N/C	N/C	15,0000	R$67,18	R$ 1.007,70	Sim
CONSTRUTORA E SERVICOS W. B. M. LTDA	26.570.470/0001-84	19/02/2026 - 14:22:40	N/C	N/C	15,0000	R$67,15	R$ 1.007,25	Sim
WH CONSTRUTORA LTDA	23.305.610/0001-07	19/02/2026 - 15:30:35	N/C	N/C	15,0000	R$65,84	R$ 987,60	Sim
ASLE CONSTRUTORA LTDA	20.511.890/0001-03	20/02/2026 - 09:22:59	N/C	N/C	15,0000	R$67,18	R$ 1.007,70	Não
MA CONSTRUTORA LTDA	54.197.980/0001-93	21/02/2026 - 14:59:36	N/C	N/C	15,0000	R$67,18	R$ 1.007,70	Sim
ENGETECH - ENGENHARIA, COMERCIO E SERVICOS LTDA	04.154.467/0001-47	22/02/2026 - 14:53:41	N/C	N/C	15,0000	R$67,18	R$ 1.007,70	Sim
KLAO ENGENHARIA S/A	24.940.808/0001-17	23/02/2026 - 14:48:24	N/C	N/C	15,0000	R$67,18	R$ 1.007,70	Não
ADIGE ARQUITETURA E ENGENHARIA LTDA	01.469.689/0001-60	23/02/2026 - 17:46:35	N/C	N/C	15,0000	R$67,00	R$ 1.005,00	Não

PORTAL DE COMPRAS PÚBLICAS

A autenticidade do documento pode ser verificada no site https://validaarquivo.portaldecompraspublicas.com.br
Documento gerado eletronicamente no Portal de Compras Públicas em 24/02/2026 às 10:45:28.
Código verificador: 1138E88

E-DOCS - CÓPIA DO PROCESSO 2025-6X76D GERADO POR UDSON OLIVEIRA RAMOS DE AGUIAR EM 13/05/2026 07:51 DOCUMENTO 1 / 1 PÁGINA 2420 / 5723

2026-LVLHB5 - E-DOCS - DOCUMENTO ORIGINAL 06/03/2026 11:55 PÁGINA 363 / 381

PRIVATE CONSTRUTORA LTDA	10.616.350/0001-30	23/02/2026 - 18:12:45	N/C	N/C	15,0000	R$67,18	R$ 1.007,70	Não
HIMALAIA CONSTRUTORA LTDA	00.471.823/0001-03	24/02/2026 - 08:36:20	N/C	N/C	15,0000	R$67,18	R$ 1.007,70	Não

LOTE 0001 - ITEM 0598 - Terminal a compressao Terminal a compressao

Fornecedor	CNPJ/CPF	Data	Modelo	Marca/ Fabricante	Quantidade	Lance	Valor Total	LC 123/2006
ESTRUTURA COMERCIO E CONSTRUCOES LTDA	10.664.099/0001-80	10/02/2026 - 15:13:01	N/C	N/C	25,0000	R$19,03	R$ 475,75	Sim
INOVAR SERVICOS DE ENGENHARIA E CONSULTORIA LTDA	41.155.098/0001-33	19/02/2026 - 08:16:50	N/C	N/C	25,0000	R$19,03	R$ 475,75	Sim
CONSTRUTORA E SERVICOS W. B. M. LTDA	26.570.470/0001-84	19/02/2026 - 14:22:42	N/C	N/C	25,0000	R$19,00	R$ 475,00	Sim
WH CONSTRUTORA LTDA	23.305.610/0001-07	19/02/2026 - 15:31:01	N/C	N/C	25,0000	R$18,65	R$ 466,25	Sim
ASLE CONSTRUTORA LTDA	20.511.890/0001-03	20/02/2026 - 09:22:59	N/C	N/C	25,0000	R$19,03	R$ 475,75	Não
MA CONSTRUTORA LTDA	54.197.980/0001-93	21/02/2026 - 14:59:36	N/C	N/C	25,0000	R$19,03	R$ 475,75	Sim
ENGETECH - ENGENHARIA, COMERCIO E SERVICOS LTDA	04.154.467/0001-47	22/02/2026 - 14:53:41	N/C	N/C	25,0000	R$19,03	R$ 475,75	Sim
KLAO ENGENHARIA S/A	24.940.808/0001-17	23/02/2026 - 14:48:24	N/C	N/C	25,0000	R$19,03	R$ 475,75	Não
ADIGE ARQUITETURA E ENGENHARIA LTDA	01.469.689/0001-60	23/02/2026 - 17:46:35	N/C	N/C	25,0000	R$19,00	R$ 475,00	Não
PRIVATE CONSTRUTORA LTDA	10.616.350/0001-30	23/02/2026 - 18:12:45	N/C	N/C	25,0000	R$19,03	R$ 475,75	Não
HIMALAIA CONSTRUTORA LTDA	00.471.823/0001-03	24/02/2026 - 08:36:20	N/C	N/C	25,0000	R$19,03	R$ 475,75	Não

LOTE 0001 - ITEM 0599 - Solda exotermica para spda Solda exotermica para spda - fornecimento e instalacao.

Fornecedor	CNPJ/CPF	Data	Modelo	Marca/ Fabricante	Quantidade	Lance	Valor Total	LC 123/2006
ESTRUTURA COMERCIO E CONSTRUCOES LTDA	10.664.099/0001-80	10/02/2026 - 15:13:15	N/C	N/C	30,0000	R$82,14	R$ 2.464,20	Sim
INOVAR SERVICOS DE ENGENHARIA E CONSULTORIA LTDA	41.155.098/0001-33	19/02/2026 - 08:17:11	N/C	N/C	30,0000	R$82,14	R$ 2.464,20	Sim
CONSTRUTORA E SERVICOS W. B. M. LTDA	26.570.470/0001-84	19/02/2026 - 14:22:44	N/C	N/C	30,0000	R$82,10	R$ 2.463,00	Sim
WH CONSTRUTORA LTDA	23.305.610/0001-07	19/02/2026 - 15:31:31	N/C	N/C	30,0000	R$80,50	R$ 2.415,00	Sim
ASLE CONSTRUTORA LTDA	20.511.890/0001-03	20/02/2026 - 09:22:59	N/C	N/C	30,0000	R$82,14	R$ 2.464,20	Não
MA CONSTRUTORA LTDA	54.197.980/0001-93	21/02/2026 - 14:59:36	N/C	N/C	30,0000	R$82,14	R$ 2.464,20	Sim
ENGETECH - ENGENHARIA, COMERCIO E SERVICOS LTDA	04.154.467/0001-47	22/02/2026 - 14:53:41	N/C	N/C	30,0000	R$82,14	R$ 2.464,20	Sim
KLAO ENGENHARIA S/A	24.940.808/0001-17	23/02/2026 - 14:48:24	N/C	N/C	30,0000	R$82,14	R$ 2.464,20	Não
ADIGE ARQUITETURA E ENGENHARIA LTDA	01.469.689/0001-60	23/02/2026 - 17:46:35	N/C	N/C	30,0000	R$82,00	R$ 2.460,00	Não
PRIVATE CONSTRUTORA LTDA	10.616.350/0001-30	23/02/2026 - 18:12:45	N/C	N/C	30,0000	R$82,14	R$ 2.464,20	Não
HIMALAIA CONSTRUTORA LTDA	00.471.823/0001-03	24/02/2026 - 08:36:20	N/C	N/C	30,0000	R$82,14	R$ 2.464,20	Não

LOTE 0001 - ITEM 0600 - Conjunto de mastro p/ tres bandeiras e pedestal Conjunto de mastro p/ tres bandeiras e pedestal

Fornecedor	CNPJ/CPF	Data	Modelo	Marca/ Fabricante	Quantidade	Lance	Valor Total	LC 123/2006
ESTRUTURA COMERCIO E CONSTRUCOES LTDA	10.664.099/0001-80	10/02/2026 - 15:14:00	N/C	N/C	1,0000	R$7.314,96	R$ 7.314,96	Sim

PORTAL DE COMPRAS PÚBLICAS

A autenticidade do documento pode ser verificada no site https://validaarquivo.portaldecompraspublicas.com.br
Documento gerado eletronicamente no Portal de Compras Públicas em 24/02/2026 às 10:45:28.
Código verificador: 1138E88

E-DOCS - CÓPIA DO PROCESSO 2025-6X76D GERADO POR UDSON OLIVEIRA RAMOS DE AGUIAR EM 13/05/2026 07:51 DOCUMENTO 1 / 1 PÁGINA 2421 / 5723

2026-LVLHB5 - E-DOCS - DOCUMENTO ORIGINAL 06/03/2026 11:55 PÁGINA 364 / 381

INOVAR SERVICOS DE ENGENHARIA E CONSULTORIA LTDA	41.155.098/0001-33	19/02/2026 - 08:17:35	N/C	N/C	1,0000	R$7.314,96	R$ 7.314,96	Sim
CONSTRUTORA E SERVICOS W. B. M. LTDA	26.570.470/0001-84	19/02/2026 - 14:22:46	N/C	N/C	1,0000	R$7.314,95	R$ 7.314,95	Sim
WH CONSTRUTORA LTDA	23.305.610/0001-07	19/02/2026 - 15:31:56	N/C	N/C	1,0000	R$7.168,66	R$ 7.168,66	Sim
ASLE CONSTRUTORA LTDA	20.511.890/0001-03	20/02/2026 - 09:22:59	N/C	N/C	1,0000	R$7.314,96	R$ 7.314,96	Não
MA CONSTRUTORA LTDA	54.197.980/0001-93	21/02/2026 - 14:59:36	N/C	N/C	1,0000	R$7.314,96	R$ 7.314,96	Sim
ENGETECH - ENGENHARIA, COMERCIO E SERVICOS LTDA	04.154.467/0001-47	22/02/2026 - 14:53:41	N/C	N/C	1,0000	R$7.314,96	R$ 7.314,96	Sim
KLAO ENGENHARIA S/A	24.940.808/0001-17	23/02/2026 - 14:48:24	N/C	N/C	1,0000	R$7.314,96	R$ 7.314,96	Não
ADIGE ARQUITETURA E ENGENHARIA LTDA	01.469.689/0001-60	23/02/2026 - 17:46:35	N/C	N/C	1,0000	R$7.314,00	R$ 7.314,00	Não
PRIVATE CONSTRUTORA LTDA	10.616.350/0001-30	23/02/2026 - 18:12:45	N/C	N/C	1,0000	R$7.314,96	R$ 7.314,96	Não
HIMALAIA CONSTRUTORA LTDA	00.471.823/0001-03	24/02/2026 - 08:36:20	N/C	N/C	1,0000	R$7.314,96	R$ 7.314,96	Não

LOTE 0001 - ITEM 0601 - Bancada de granito cinza andorinha, inclusive passa pratos, espessura 2 cm Bancada de granito cinza andorinha, inclusive passa pratos, espessura 2 cm - fornecimento e instalacao

Fornecedor	CNPJ/CPF	Data	Modelo	Marca/ Fabricante	Quantidade	Lance	Valor Total	LC 123/2006
ESTRUTURA COMERCIO E CONSTRUCOES LTDA	10.664.099/0001-80	10/02/2026 - 15:17:59	N/C	N/C	61,7800	R$578,69	R$ 35.751,47	Sim
INOVAR SERVICOS DE ENGENHARIA E CONSULTORIA LTDA	41.155.098/0001-33	19/02/2026 - 08:18:03	N/C	N/C	61,7800	R$578,69	R$ 35.751,47	Sim
CONSTRUTORA E SERVICOS W. B. M. LTDA	26.570.470/0001-84	19/02/2026 - 14:31:52	N/C	N/C	61,7800	R$578,66	R$ 35.749,61	Sim
WH CONSTRUTORA LTDA	23.305.610/0001-07	19/02/2026 - 15:32:49	N/C	N/C	61,7800	R$567,12	R$ 35.036,67	Sim
ASLE CONSTRUTORA LTDA	20.511.890/0001-03	20/02/2026 - 09:22:59	N/C	N/C	61,7800	R$578,69	R$ 35.751,47	Não
MA CONSTRUTORA LTDA	54.197.980/0001-93	21/02/2026 - 14:59:36	N/C	N/C	61,7800	R$578,69	R$ 35.751,47	Sim
ENGETECH - ENGENHARIA, COMERCIO E SERVICOS LTDA	04.154.467/0001-47	22/02/2026 - 14:53:41	N/C	N/C	61,7800	R$578,69	R$ 35.751,47	Sim
KLAO ENGENHARIA S/A	24.940.808/0001-17	23/02/2026 - 14:48:24	N/C	N/C	61,7800	R$578,69	R$ 35.751,47	Não
ADIGE ARQUITETURA E ENGENHARIA LTDA	01.469.689/0001-60	23/02/2026 - 17:46:35	N/C	N/C	61,7800	R$578,00	R$ 35.708,84	Não
PRIVATE CONSTRUTORA LTDA	10.616.350/0001-30	23/02/2026 - 18:12:45	N/C	N/C	61,7800	R$578,69	R$ 35.751,47	Não
HIMALAIA CONSTRUTORA LTDA	00.471.823/0001-03	24/02/2026 - 08:36:20	N/C	N/C	61,7800	R$578,69	R$ 35.751,47	Não

LOTE 0001 - ITEM 0602 - Prateleira de granito cinza andorinha, espessura 2 cm - fornecimento e instalacao Prateleira de granito cinza andorinha, espessura 2 cm - fornecimento e instalacao

Fornecedor	CNPJ/CPF	Data	Modelo	Marca/ Fabricante	Quantidade	Lance	Valor Total	LC 123/2006
ESTRUTURA COMERCIO E CONSTRUCOES LTDA	10.664.099/0001-80	10/02/2026 - 15:18:10	N/C	N/C	27,7100	R$483,60	R$ 13.400,56	Sim
INOVAR SERVICOS DE ENGENHARIA E CONSULTORIA LTDA	41.155.098/0001-33	19/02/2026 - 08:18:22	N/C	N/C	27,7100	R$483,60	R$ 13.400,56	Sim
CONSTRUTORA E SERVICOS W. B. M. LTDA	26.570.470/0001-84	19/02/2026 - 14:31:55	N/C	N/C	27,7100	R$483,60	R$ 13.400,56	Sim
WH CONSTRUTORA LTDA	23.305.610/0001-07	19/02/2026 - 15:33:17	N/C	N/C	27,7100	R$473,93	R$ 13.132,60	Sim
ASLE CONSTRUTORA LTDA	20.511.890/0001-03	20/02/2026 - 09:22:59	N/C	N/C	27,7100	R$483,60	R$ 13.400,56	Não
MA CONSTRUTORA LTDA	54.197.980/0001-93	21/02/2026 - 14:59:36	N/C	N/C	27,7100	R$483,60	R$ 13.400,56	Sim

PORTAL DE COMPRAS PÚBLICAS

A autenticidade do documento pode ser verificada no site https://validaarquivo.portaldecompraspublicas.com.br
Documento gerado eletronicamente no Portal de Compras Públicas em 24/02/2026 às 10:45:28.
Código verificador: 1138E88

E-DOCS - CÓPIA DO PROCESSO 2025-6X76D GERADO POR UDSON OLIVEIRA RAMOS DE AGUIAR EM 13/05/2026 07:51 DOCUMENTO 1 / 1 PÁGINA 2422 / 5723

2026-LVLHB5 - E-DOCS - DOCUMENTO ORIGINAL 06/03/2026 11:55 PÁGINA 365 / 381

ENGETECH - ENGENHARIA, COMERCIO E SERVICOS LTDA	04.154.467/0001-47	22/02/2026 - 14:53:41	N/C	N/C	27,7100	R$483,60	R$ 13.400,56	Sim
KLAO ENGENHARIA S/A	24.940.808/0001-17	23/02/2026 - 14:48:24	N/C	N/C	27,7100	R$483,60	R$ 13.400,56	Não
ADIGE ARQUITETURA E ENGENHARIA LTDA	01.469.689/0001-60	23/02/2026 - 17:46:35	N/C	N/C	27,7100	R$483,00	R$ 13.383,93	Não
PRIVATE CONSTRUTORA LTDA	10.616.350/0001-30	23/02/2026 - 18:12:45	N/C	N/C	27,7100	R$483,60	R$ 13.400,56	Não
HIMALAIA CONSTRUTORA LTDA	00.471.823/0001-03	24/02/2026 - 08:36:20	N/C	N/C	27,7100	R$483,60	R$ 13.400,56	Não

LOTE 0001 - ITEM 0603 - Escaninhos em mdf, revestidos em laminado melaminico Escaninhos em mdf, revestidos em laminado melaminico

Fornecedor	CNPJ/CPF	Data	Modelo	Marca/ Fabricante	Quantidade	Lance	Valor Total	LC 123/2006
ESTRUTURA COMERCIO E CONSTRUCOES LTDA	10.664.099/0001-80	10/02/2026 - 15:18:25	N/C	N/C	131,2500	R$238,78	R$ 31.339,88	Sim
INOVAR SERVICOS DE ENGENHARIA E CONSULTORIA LTDA	41.155.098/0001-33	19/02/2026 - 08:18:50	N/C	N/C	131,2500	R$238,78	R$ 31.339,88	Sim
CONSTRUTORA E SERVICOS W. B. M. LTDA	26.570.470/0001-84	19/02/2026 - 14:31:56	N/C	N/C	131,2500	R$238,75	R$ 31.335,94	Sim
WH CONSTRUTORA LTDA	23.305.610/0001-07	19/02/2026 - 15:34:00	N/C	N/C	131,2500	R$234,00	R$ 30.712,50	Sim
ASLE CONSTRUTORA LTDA	20.511.890/0001-03	20/02/2026 - 09:22:59	N/C	N/C	131,2500	R$238,78	R$ 31.339,88	Não
MA CONSTRUTORA LTDA	54.197.980/0001-93	21/02/2026 - 14:59:36	N/C	N/C	131,2500	R$238,78	R$ 31.339,88	Sim
ENGETECH - ENGENHARIA, COMERCIO E SERVICOS LTDA	04.154.467/0001-47	22/02/2026 - 14:53:41	N/C	N/C	131,2500	R$238,78	R$ 31.339,88	Sim
KLAO ENGENHARIA S/A	24.940.808/0001-17	23/02/2026 - 14:48:24	N/C	N/C	131,2500	R$238,78	R$ 31.339,88	Não
ADIGE ARQUITETURA E ENGENHARIA LTDA	01.469.689/0001-60	23/02/2026 - 17:46:35	N/C	N/C	131,2500	R$238,00	R$ 31.237,50	Não
PRIVATE CONSTRUTORA LTDA	10.616.350/0001-30	23/02/2026 - 18:12:45	N/C	N/C	131,2500	R$238,78	R$ 31.339,88	Não
HIMALAIA CONSTRUTORA LTDA	00.471.823/0001-03	24/02/2026 - 08:36:20	N/C	N/C	131,2500	R$238,78	R$ 31.339,88	Não

LOTE 0001 - ITEM 0604 - Peitoril linear em granito ou marmore, l = 24cm, comprimento de ate 2m Peitoril linear em granito ou marmore, l = 24cm, comprimento de ate 2m, assentado com argamassa 1:6 com aditivo.

Fornecedor	CNPJ/CPF	Data	Modelo	Marca/ Fabricante	Quantidade	Lance	Valor Total	LC 123/2006
ESTRUTURA COMERCIO E CONSTRUCOES LTDA	10.664.099/0001-80	10/02/2026 - 15:18:59	N/C	N/C	85,3800	R$127,38	R$ 10.875,70	Sim
INOVAR SERVICOS DE ENGENHARIA E CONSULTORIA LTDA	41.155.098/0001-33	19/02/2026 - 08:19:10	N/C	N/C	85,3800	R$127,38	R$ 10.875,70	Sim
CONSTRUTORA E SERVICOS W. B. M. LTDA	26.570.470/0001-84	19/02/2026 - 14:31:58	N/C	N/C	85,3800	R$127,35	R$ 10.873,14	Sim
WH CONSTRUTORA LTDA	23.305.610/0001-07	19/02/2026 - 15:34:27	N/C	N/C	85,3800	R$124,83	R$ 10.657,99	Sim
ASLE CONSTRUTORA LTDA	20.511.890/0001-03	20/02/2026 - 09:22:59	N/C	N/C	85,3800	R$127,38	R$ 10.875,70	Não
MA CONSTRUTORA LTDA	54.197.980/0001-93	21/02/2026 - 14:59:36	N/C	N/C	85,3800	R$127,38	R$ 10.875,70	Sim
ENGETECH - ENGENHARIA, COMERCIO E SERVICOS LTDA	04.154.467/0001-47	22/02/2026 - 14:53:41	N/C	N/C	85,3800	R$127,38	R$ 10.875,70	Sim
KLAO ENGENHARIA S/A	24.940.808/0001-17	23/02/2026 - 14:48:25	N/C	N/C	85,3800	R$127,38	R$ 10.875,70	Não
ADIGE ARQUITETURA E ENGENHARIA LTDA	01.469.689/0001-60	23/02/2026 - 17:46:35	N/C	N/C	85,3800	R$127,00	R$ 10.843,26	Não
PRIVATE CONSTRUTORA LTDA	10.616.350/0001-30	23/02/2026 - 18:12:45	N/C	N/C	85,3800	R$127,38	R$ 10.875,70	Não
HIMALAIA CONSTRUTORA LTDA	00.471.823/0001-03	24/02/2026 - 08:36:20	N/C	N/C	85,3800	R$127,38	R$ 10.875,70	Não

PORTAL DE COMPRAS PÚBLICAS

A autenticidade do documento pode ser verificada no site https://validaarquivo.portaldecompraspublicas.com.br
Documento gerado eletronicamente no Portal de Compras Públicas em 24/02/2026 às 10:45:28.
Código verificador: 1138E88

E-DOCS - CÓPIA DO PROCESSO 2025-6X76D GERADO POR UDSON OLIVEIRA RAMOS DE AGUIAR EM 13/05/2026 07:51 DOCUMENTO 1 / 1 PÁGINA 2423 / 5723

2026-LVLHB5 - E-DOCS - DOCUMENTO ORIGINAL 06/03/2026 11:55 PÁGINA 366 / 381

LOTE 0001 - ITEM 0605 - Suporte mao francesa em aco, abas iguais 30 cm, capacidade minima 60 Kg, branco Suporte mao francesa em aco, abas iguais 30 cm, capacidade minima 60 Kg, branco - fornecimento e instalacao. af_01/2020

Fornecedor	CNPJ/CPF	Data	Modelo	Marca/ Fabricante	Quantidade	Lance	Valor Total	LC 123/2006
ESTRUTURA COMERCIO E CONSTRUCOES LTDA	10.664.099/0001-80	10/02/2026 - 15:19:40	N/C	N/C	87,0000	R$40,89	R$ 3.557,43	Sim
INOVAR SERVICOS DE ENGENHARIA E CONSULTORIA LTDA	41.155.098/0001-33	19/02/2026 - 08:19:30	N/C	N/C	87,0000	R$40,89	R$ 3.557,43	Sim
CONSTRUTORA E SERVICOS W. B. M. LTDA	26.570.470/0001-84	19/02/2026 - 14:31:59	N/C	N/C	87,0000	R$40,86	R$ 3.554,82	Sim
WH CONSTRUTORA LTDA	23.305.610/0001-07	19/02/2026 - 15:34:54	N/C	N/C	87,0000	R$40,07	R$ 3.486,09	Sim
ASLE CONSTRUTORA LTDA	20.511.890/0001-03	20/02/2026 - 09:22:59	N/C	N/C	87,0000	R$40,89	R$ 3.557,43	Não
MA CONSTRUTORA LTDA	54.197.980/0001-93	21/02/2026 - 14:59:36	N/C	N/C	87,0000	R$40,89	R$ 3.557,43	Sim
ENGETECH - ENGENHARIA, COMERCIO E SERVICOS LTDA	04.154.467/0001-47	22/02/2026 - 14:53:41	N/C	N/C	87,0000	R$40,89	R$ 3.557,43	Sim
KLAO ENGENHARIA S/A	24.940.808/0001-17	23/02/2026 - 14:48:25	N/C	N/C	87,0000	R$40,89	R$ 3.557,43	Não
ADIGE ARQUITETURA E ENGENHARIA LTDA	01.469.689/0001-60	23/02/2026 - 17:46:35	N/C	N/C	87,0000	R$40,00	R$ 3.480,00	Não
PRIVATE CONSTRUTORA LTDA	10.616.350/0001-30	23/02/2026 - 18:12:45	N/C	N/C	87,0000	R$40,89	R$ 3.557,43	Não
HIMALAIA CONSTRUTORA LTDA	00.471.823/0001-03	24/02/2026 - 08:36:20	N/C	N/C	87,0000	R$40,89	R$ 3.557,43	Não

LOTE 0001 - ITEM 0606 - Tubo aco galvanizado d=3 p/bicicletario, dimensao: h=75cm, l=150 cm Tubo aco galvanizado d=3 p/bicicletario, dimensao: h=75cm, l=150 cm, fixado em base de concreto, pintado c/esmalte sintetico, exceto base de concreto e pintura de acabamento

Fornecedor	CNPJ/CPF	Data	Modelo	Marca/ Fabricante	Quantidade	Lance	Valor Total	LC 123/2006
ESTRUTURA COMERCIO E CONSTRUCOES LTDA	10.664.099/0001-80	10/02/2026 - 15:19:52	N/C	N/C	6,0000	R$1.221,59	R$ 7.329,54	Sim
INOVAR SERVICOS DE ENGENHARIA E CONSULTORIA LTDA	41.155.098/0001-33	19/02/2026 - 08:19:52	N/C	N/C	6,0000	R$1.221,59	R$ 7.329,54	Sim
CONSTRUTORA E SERVICOS W. B. M. LTDA	26.570.470/0001-84	19/02/2026 - 14:32:01	N/C	N/C	6,0000	R$1.221,56	R$ 7.329,36	Sim
WH CONSTRUTORA LTDA	23.305.610/0001-07	19/02/2026 - 15:35:29	N/C	N/C	6,0000	R$1.197,16	R$ 7.182,96	Sim
ASLE CONSTRUTORA LTDA	20.511.890/0001-03	20/02/2026 - 09:22:59	N/C	N/C	6,0000	R$1.221,59	R$ 7.329,54	Não
MA CONSTRUTORA LTDA	54.197.980/0001-93	21/02/2026 - 14:59:36	N/C	N/C	6,0000	R$1.221,59	R$ 7.329,54	Sim
ENGETECH - ENGENHARIA, COMERCIO E SERVICOS LTDA	04.154.467/0001-47	22/02/2026 - 14:53:41	N/C	N/C	6,0000	R$1.221,59	R$ 7.329,54	Sim
KLAO ENGENHARIA S/A	24.940.808/0001-17	23/02/2026 - 14:48:25	N/C	N/C	6,0000	R$1.221,59	R$ 7.329,54	Não
ADIGE ARQUITETURA E ENGENHARIA LTDA	01.469.689/0001-60	23/02/2026 - 17:46:35	N/C	N/C	6,0000	R$1.221,00	R$ 7.326,00	Não
PRIVATE CONSTRUTORA LTDA	10.616.350/0001-30	23/02/2026 - 18:12:45	N/C	N/C	6,0000	R$1.221,59	R$ 7.329,54	Não
HIMALAIA CONSTRUTORA LTDA	00.471.823/0001-03	24/02/2026 - 08:36:21	N/C	N/C	6,0000	R$1.221,59	R$ 7.329,54	Não

LOTE 0001 - ITEM 0607 - Banco em alvenaria, tampo em concreto, c/encosto h=80cm (pintado) Banco em alvenaria, tampo em concreto, c/encosto h=80cm (pintado)

Fornecedor	CNPJ/CPF	Data	Modelo	Marca/ Fabricante	Quantidade	Lance	Valor Total	LC 123/2006
ESTRUTURA COMERCIO E CONSTRUCOES LTDA	10.664.099/0001-80	10/02/2026 - 15:20:05	N/C	N/C	53,0000	R$306,44	R$ 16.241,32	Sim

PORTAL DE COMPRAS PÚBLICAS

A autenticidade do documento pode ser verificada no site https://validaarquivo.portaldecompraspublicas.com.br
Documento gerado eletronicamente no Portal de Compras Públicas em 24/02/2026 às 10:45:28.
Código verificador: 1138E88

E-DOCS - CÓPIA DO PROCESSO 2025-6X76D GERADO POR UDSON OLIVEIRA RAMOS DE AGUIAR EM 13/05/2026 07:51 DOCUMENTO 1 / 1 PÁGINA 2424 / 5723

2026-LVLHB5 - E-DOCS - DOCUMENTO ORIGINAL 06/03/2026 11:55 PÁGINA 367 / 381

INOVAR SERVICOS DE ENGENHARIA E CONSULTORIA LTDA	41.155.098/0001-33	19/02/2026 - 08:20:13	N/C	N/C	53,0000	R$306,44	R$ 16.241,32	Sim
CONSTRUTORA E SERVICOS W. B. M. LTDA	26.570.470/0001-84	19/02/2026 - 14:32:02	N/C	N/C	53,0000	R$306,40	R$ 16.239,20	Sim
WH CONSTRUTORA LTDA	23.305.610/0001-07	19/02/2026 - 15:35:51	N/C	N/C	53,0000	R$300,31	R$ 15.916,43	Sim
ASLE CONSTRUTORA LTDA	20.511.890/0001-03	20/02/2026 - 09:22:59	N/C	N/C	53,0000	R$306,44	R$ 16.241,32	Não
MA CONSTRUTORA LTDA	54.197.980/0001-93	21/02/2026 - 14:59:37	N/C	N/C	53,0000	R$306,44	R$ 16.241,32	Sim
ENGETECH - ENGENHARIA, COMERCIO E SERVICOS LTDA	04.154.467/0001-47	22/02/2026 - 14:53:41	N/C	N/C	53,0000	R$306,44	R$ 16.241,32	Sim
KLAO ENGENHARIA S/A	24.940.808/0001-17	23/02/2026 - 14:48:25	N/C	N/C	53,0000	R$306,44	R$ 16.241,32	Não
ADIGE ARQUITETURA E ENGENHARIA LTDA	01.469.689/0001-60	23/02/2026 - 17:46:35	N/C	N/C	53,0000	R$306,00	R$ 16.218,00	Não
PRIVATE CONSTRUTORA LTDA	10.616.350/0001-30	23/02/2026 - 18:12:45	N/C	N/C	53,0000	R$306,44	R$ 16.241,32	Não
HIMALAIA CONSTRUTORA LTDA	00.471.823/0001-03	24/02/2026 - 08:36:21	N/C	N/C	53,0000	R$306,44	R$ 16.241,32	Não

LOTE 0001 - ITEM 0608 - Banco em alvenaria revestido em ceramica Banco em alvenaria revestido em ceramica

Fornecedor	CNPJ/CPF	Data	Modelo	Marca/ Fabricante	Quantidade	Lance	Valor Total	LC 123/2006
ESTRUTURA COMERCIO E CONSTRUCOES LTDA	10.664.099/0001-80	10/02/2026 - 15:20:45	N/C	N/C	24,0000	R$673,03	R$ 16.152,72	Sim
INOVAR SERVICOS DE ENGENHARIA E CONSULTORIA LTDA	41.155.098/0001-33	19/02/2026 - 08:20:31	N/C	N/C	24,0000	R$673,03	R$ 16.152,72	Sim
CONSTRUTORA E SERVICOS W. B. M. LTDA	26.570.470/0001-84	19/02/2026 - 14:32:03	N/C	N/C	24,0000	R$673,00	R$ 16.152,00	Sim
WH CONSTRUTORA LTDA	23.305.610/0001-07	19/02/2026 - 15:36:17	N/C	N/C	24,0000	R$659,57	R$ 15.829,68	Sim
ASLE CONSTRUTORA LTDA	20.511.890/0001-03	20/02/2026 - 09:22:59	N/C	N/C	24,0000	R$673,03	R$ 16.152,72	Não
MA CONSTRUTORA LTDA	54.197.980/0001-93	21/02/2026 - 14:59:37	N/C	N/C	24,0000	R$673,03	R$ 16.152,72	Sim
ENGETECH - ENGENHARIA, COMERCIO E SERVICOS LTDA	04.154.467/0001-47	22/02/2026 - 14:53:41	N/C	N/C	24,0000	R$673,03	R$ 16.152,72	Sim
KLAO ENGENHARIA S/A	24.940.808/0001-17	23/02/2026 - 14:48:25	N/C	N/C	24,0000	R$673,03	R$ 16.152,72	Não
ADIGE ARQUITETURA E ENGENHARIA LTDA	01.469.689/0001-60	23/02/2026 - 17:46:35	N/C	N/C	24,0000	R$673,00	R$ 16.152,00	Não
PRIVATE CONSTRUTORA LTDA	10.616.350/0001-30	23/02/2026 - 18:12:45	N/C	N/C	24,0000	R$673,03	R$ 16.152,72	Não
HIMALAIA CONSTRUTORA LTDA	00.471.823/0001-03	24/02/2026 - 08:36:21	N/C	N/C	24,0000	R$673,03	R$ 16.152,72	Não

LOTE 0001 - ITEM 0609 - Porta objeto em granito cinza andorinha, espessura 2 cm Porta objeto em granito cinza andorinha, espessura 2 cm - fornecimento e instalacao

Fornecedor	CNPJ/CPF	Data	Modelo	Marca/ Fabricante	Quantidade	Lance	Valor Total	LC 123/2006
ESTRUTURA COMERCIO E CONSTRUCOES LTDA	10.664.099/0001-80	10/02/2026 - 15:21:07	N/C	N/C	0,9700	R$483,60	R$ 469,09	Sim
INOVAR SERVICOS DE ENGENHARIA E CONSULTORIA LTDA	41.155.098/0001-33	19/02/2026 - 08:20:55	N/C	N/C	0,9700	R$483,60	R$ 469,09	Sim
CONSTRUTORA E SERVICOS W. B. M. LTDA	26.570.470/0001-84	19/02/2026 - 14:32:06	N/C	N/C	0,9700	R$483,58	R$ 469,07	Sim
WH CONSTRUTORA LTDA	23.305.610/0001-07	19/02/2026 - 15:36:47	N/C	N/C	0,9700	R$473,93	R$ 459,71	Sim
ASLE CONSTRUTORA LTDA	20.511.890/0001-03	20/02/2026 - 09:22:59	N/C	N/C	0,9700	R$483,60	R$ 469,09	Não
MA CONSTRUTORA LTDA	54.197.980/0001-93	21/02/2026 - 14:59:37	N/C	N/C	0,9700	R$483,60	R$ 469,09	Sim

PORTAL DE COMPRAS PÚBLICAS

A autenticidade do documento pode ser verificada no site https://validaarquivo.portaldecompraspublicas.com.br
Documento gerado eletronicamente no Portal de Compras Públicas em 24/02/2026 às 10:45:28.
Código verificador: 1138E88

E-DOCS - CÓPIA DO PROCESSO 2025-6X76D GERADO POR UDSON OLIVEIRA RAMOS DE AGUIAR EM 13/05/2026 07:51 DOCUMENTO 1 / 1 PÁGINA 2425 / 5723

2026-LVLHB5 - E-DOCS - DOCUMENTO ORIGINAL 06/03/2026 11:55 PÁGINA 368 / 381

ENGETECH - ENGENHARIA, COMERCIO E SERVICOS LTDA	04.154.467/0001-47	22/02/2026 - 14:53:41	N/C	N/C	0,9700	R$483,60	R$ 469,09	Sim
KLAO ENGENHARIA S/A	24.940.808/0001-17	23/02/2026 - 14:48:25	N/C	N/C	0,9700	R$483,60	R$ 469,09	Não
ADIGE ARQUITETURA E ENGENHARIA LTDA	01.469.689/0001-60	23/02/2026 - 17:46:35	N/C	N/C	0,9700	R$483,00	R$ 468,51	Não
PRIVATE CONSTRUTORA LTDA	10.616.350/0001-30	23/02/2026 - 18:12:45	N/C	N/C	0,9700	R$483,60	R$ 469,09	Não
HIMALAIA CONSTRUTORA LTDA	00.471.823/0001-03	24/02/2026 - 08:36:21	N/C	N/C	0,9700	R$483,60	R$ 469,09	Não

LOTE 0001 - ITEM 0610 - Poste oficial completo para rede de volei 1 Poste oficial completo para rede de volei

Fornecedor	CNPJ/CPF	Data	Modelo	Marca/ Fabricante	Quantidade	Lance	Valor Total	LC 123/2006
ESTRUTURA COMERCIO E CONSTRUCOES LTDA	10.664.099/0001-80	10/02/2026 - 15:21:51	N/C	N/C	1,0000	R$3.729,69	R$ 3.729,69	Sim
INOVAR SERVICOS DE ENGENHARIA E CONSULTORIA LTDA	41.155.098/0001-33	19/02/2026 - 08:21:35	N/C	N/C	1,0000	R$3.729,69	R$ 3.729,69	Sim
CONSTRUTORA E SERVICOS W. B. M. LTDA	26.570.470/0001-84	19/02/2026 - 14:32:08	N/C	N/C	1,0000	R$3.729,66	R$ 3.729,66	Sim
WH CONSTRUTORA LTDA	23.305.610/0001-07	19/02/2026 - 15:37:17	N/C	N/C	1,0000	R$3.655,10	R$ 3.655,10	Sim
ASLE CONSTRUTORA LTDA	20.511.890/0001-03	20/02/2026 - 09:22:59	N/C	N/C	1,0000	R$3.729,69	R$ 3.729,69	Não
MA CONSTRUTORA LTDA	54.197.980/0001-93	21/02/2026 - 14:59:37	N/C	N/C	1,0000	R$3.729,69	R$ 3.729,69	Sim
ENGETECH - ENGENHARIA, COMERCIO E SERVICOS LTDA	04.154.467/0001-47	22/02/2026 - 14:53:41	N/C	N/C	1,0000	R$3.729,69	R$ 3.729,69	Sim
KLAO ENGENHARIA S/A	24.940.808/0001-17	23/02/2026 - 14:48:25	N/C	N/C	1,0000	R$3.729,69	R$ 3.729,69	Não
ADIGE ARQUITETURA E ENGENHARIA LTDA	01.469.689/0001-60	23/02/2026 - 17:46:35	N/C	N/C	1,0000	R$3.729,00	R$ 3.729,00	Não
PRIVATE CONSTRUTORA LTDA	10.616.350/0001-30	23/02/2026 - 18:12:47	N/C	N/C	1,0000	R$3.729,69	R$ 3.729,69	Não
HIMALAIA CONSTRUTORA LTDA	00.471.823/0001-03	24/02/2026 - 08:36:21	N/C	N/C	1,0000	R$3.729,69	R$ 3.729,69	Não

LOTE 0001 - ITEM 0611 - Tabela de basquete oficial completa Tabela de basquete oficial completa

Fornecedor	CNPJ/CPF	Data	Modelo	Marca/ Fabricante	Quantidade	Lance	Valor Total	LC 123/2006
ESTRUTURA COMERCIO E CONSTRUCOES LTDA	10.664.099/0001-80	10/02/2026 - 15:22:17	N/C	N/C	1,0000	R$11.193,86	R$ 11.193,86	Sim
INOVAR SERVICOS DE ENGENHARIA E CONSULTORIA LTDA	41.155.098/0001-33	19/02/2026 - 08:21:55	N/C	N/C	1,0000	R$11.193,86	R$ 11.193,86	Sim
CONSTRUTORA E SERVICOS W. B. M. LTDA	26.570.470/0001-84	19/02/2026 - 14:32:09	N/C	N/C	1,0000	R$11.193,84	R$ 11.193,84	Sim
WH CONSTRUTORA LTDA	23.305.610/0001-07	19/02/2026 - 15:38:06	N/C	N/C	1,0000	R$10.969,88	R$ 10.969,88	Sim
ASLE CONSTRUTORA LTDA	20.511.890/0001-03	20/02/2026 - 09:22:59	N/C	N/C	1,0000	R$11.193,86	R$ 11.193,86	Não
MA CONSTRUTORA LTDA	54.197.980/0001-93	21/02/2026 - 14:59:37	N/C	N/C	1,0000	R$11.193,86	R$ 11.193,86	Sim
ENGETECH - ENGENHARIA, COMERCIO E SERVICOS LTDA	04.154.467/0001-47	22/02/2026 - 14:53:41	N/C	N/C	1,0000	R$11.193,86	R$ 11.193,86	Sim
KLAO ENGENHARIA S/A	24.940.808/0001-17	23/02/2026 - 14:48:25	N/C	N/C	1,0000	R$11.193,86	R$ 11.193,86	Não
ADIGE ARQUITETURA E ENGENHARIA LTDA	01.469.689/0001-60	23/02/2026 - 17:46:35	N/C	N/C	1,0000	R$11.193,00	R$ 11.193,00	Não
PRIVATE CONSTRUTORA LTDA	10.616.350/0001-30	23/02/2026 - 18:12:47	N/C	N/C	1,0000	R$11.193,86	R$ 11.193,86	Não
HIMALAIA CONSTRUTORA LTDA	00.471.823/0001-03	24/02/2026 - 08:36:21	N/C	N/C	1,0000	R$11.193,86	R$ 11.193,86	Não

PORTAL DE COMPRAS PÚBLICAS

A autenticidade do documento pode ser verificada no site https://validaarquivo.portaldecompraspublicas.com.br
Documento gerado eletronicamente no Portal de Compras Públicas em 24/02/2026 às 10:45:28.
Código verificador: 1138E88

E-DOCS - CÓPIA DO PROCESSO 2025-6X76D GERADO POR UDSON OLIVEIRA RAMOS DE AGUIAR EM 13/05/2026 07:51 DOCUMENTO 1 / 1 PÁGINA 2426 / 5723

2026-LVLHB5 - E-DOCS - DOCUMENTO ORIGINAL 06/03/2026 11:55 PÁGINA 369 / 381

LOTE 0001 - ITEM 0612 - Trave oficial completa para futebol de salao Trave oficial completa para futebol de salao

Fornecedor	CNPJ/CPF	Data	Modelo	Marca/ Fabricante	Quantidade	Lance	Valor Total	LC 123/2006
ESTRUTURA COMERCIO E CONSTRUCOES LTDA	10.664.099/0001-80	10/02/2026 - 15:22:34	N/C	N/C	1,0000	R$5.927,13	R$ 5.927,13	Sim
INOVAR SERVICOS DE ENGENHARIA E CONSULTORIA LTDA	41.155.098/0001-33	19/02/2026 - 08:22:23	N/C	N/C	1,0000	R$5.927,13	R$ 5.927,13	Sim
CONSTRUTORA E SERVICOS W. B. M. LTDA	26.570.470/0001-84	19/02/2026 - 14:32:11	N/C	N/C	1,0000	R$5.927,10	R$ 5.927,10	Sim
WH CONSTRUTORA LTDA	23.305.610/0001-07	19/02/2026 - 15:38:32	N/C	N/C	1,0000	R$5.808,59	R$ 5.808,59	Sim
ASLE CONSTRUTORA LTDA	20.511.890/0001-03	20/02/2026 - 09:22:59	N/C	N/C	1,0000	R$5.927,13	R$ 5.927,13	Não
MA CONSTRUTORA LTDA	54.197.980/0001-93	21/02/2026 - 14:59:37	N/C	N/C	1,0000	R$5.927,13	R$ 5.927,13	Sim
ENGETECH - ENGENHARIA, COMERCIO E SERVICOS LTDA	04.154.467/0001-47	22/02/2026 - 14:53:42	N/C	N/C	1,0000	R$5.927,13	R$ 5.927,13	Sim
KLAO ENGENHARIA S/A	24.940.808/0001-17	23/02/2026 - 14:48:25	N/C	N/C	1,0000	R$5.927,13	R$ 5.927,13	Não
ADIGE ARQUITETURA E ENGENHARIA LTDA	01.469.689/0001-60	23/02/2026 - 17:46:35	N/C	N/C	1,0000	R$5.927,00	R$ 5.927,00	Não
PRIVATE CONSTRUTORA LTDA	10.616.350/0001-30	23/02/2026 - 18:12:47	N/C	N/C	1,0000	R$5.927,13	R$ 5.927,13	Não
HIMALAIA CONSTRUTORA LTDA	00.471.823/0001-03	24/02/2026 - 08:36:21	N/C	N/C	1,0000	R$5.927,13	R$ 5.927,13	Não

LOTE 0001 - ITEM 0613 - Limpeza de piso ceramico ou porcelanato com pano umido Limpeza de piso ceramico ou porcelanato com pano umido. af_04/2019

Fornecedor	CNPJ/CPF	Data	Modelo	Marca/ Fabricante	Quantidade	Lance	Valor Total	LC 123/2006
ESTRUTURA COMERCIO E CONSTRUCOES LTDA	10.664.099/0001-80	10/02/2026 - 15:22:53	N/C	N/C	2.935,2500	R$2,31	R$ 6.780,43	Sim
INOVAR SERVICOS DE ENGENHARIA E CONSULTORIA LTDA	41.155.098/0001-33	19/02/2026 - 08:22:41	N/C	N/C	2.935,2500	R$2,31	R$ 6.780,43	Sim
CONSTRUTORA E SERVICOS W. B. M. LTDA	26.570.470/0001-84	19/02/2026 - 14:32:13	N/C	N/C	2.935,2500	R$2,30	R$ 6.751,07	Sim
WH CONSTRUTORA LTDA	23.305.610/0001-07	19/02/2026 - 15:40:05	N/C	N/C	2.935,2500	R$2,26	R$ 6.633,66	Sim
ASLE CONSTRUTORA LTDA	20.511.890/0001-03	20/02/2026 - 09:22:59	N/C	N/C	2.935,2500	R$2,31	R$ 6.780,43	Não
MA CONSTRUTORA LTDA	54.197.980/0001-93	21/02/2026 - 14:59:37	N/C	N/C	2.935,2500	R$2,31	R$ 6.780,43	Sim
ENGETECH - ENGENHARIA, COMERCIO E SERVICOS LTDA	04.154.467/0001-47	22/02/2026 - 14:53:42	N/C	N/C	2.935,2500	R$2,31	R$ 6.780,43	Sim
KLAO ENGENHARIA S/A	24.940.808/0001-17	23/02/2026 - 14:48:25	N/C	N/C	2.935,2500	R$2,31	R$ 6.780,43	Não
ADIGE ARQUITETURA E ENGENHARIA LTDA	01.469.689/0001-60	23/02/2026 - 17:46:35	N/C	N/C	2.935,2500	R$2,00	R$ 5.870,50	Não
PRIVATE CONSTRUTORA LTDA	10.616.350/0001-30	23/02/2026 - 18:12:47	N/C	N/C	2.935,2500	R$2,31	R$ 6.780,43	Não
HIMALAIA CONSTRUTORA LTDA	00.471.823/0001-03	24/02/2026 - 08:36:21	N/C	N/C	2.935,2500	R$2,31	R$ 6.780,43	Não

LOTE 0001 - ITEM 0614 - FORNECIMENTO E INSTALACAO DE PLACA DE OBRA COM CHAPA GALVANIZADA (Item 24.2 da PO) fornecimento e instalacao de placa de obra com chapa galvanizada e estrutura de madeira. af_03/2022_ps (Item 24.2 da PO)

Fornecedor	CNPJ/CPF	Data	Modelo	Marca/ Fabricante	Quantidade	Lance	Valor Total	LC 123/2006
ESTRUTURA COMERCIO E CONSTRUCOES LTDA	10.664.099/0001-80	10/02/2026 - 15:24:02	N/C	N/C	6,0000	R$382,15	R$ 2.292,90	Sim
INOVAR SERVICOS DE ENGENHARIA E CONSULTORIA LTDA	41.155.098/0001-33	19/02/2026 - 08:23:11	N/C	N/C	6,0000	R$382,15	R$ 2.292,90	Sim

PORTAL DE COMPRAS PÚBLICAS

A autenticidade do documento pode ser verificada no site https://validaarquivo.portaldecompraspublicas.com.br
Documento gerado eletronicamente no Portal de Compras Públicas em 24/02/2026 às 10:45:28.
Código verificador: 1138E88

E-DOCS - CÓPIA DO PROCESSO 2025-6X76D GERADO POR UDSON OLIVEIRA RAMOS DE AGUIAR EM 13/05/2026 07:51 DOCUMENTO 1 / 1 PÁGINA 2427 / 5723

2026-LVLHB5 - E-DOCS - DOCUMENTO ORIGINAL 06/03/2026 11:55 PÁGINA 370 / 381

CONSTRUTORA E SERVICOS W. B. M. LTDA	26.570.470/0001-84	19/02/2026 - 14:32:14	N/C	N/C	6,0000	R$382,10	R$ 2.292,60	Sim
WH CONSTRUTORA LTDA	23.305.610/0001-07	19/02/2026 - 15:40:31	N/C	N/C	6,0000	R$374,51	R$ 2.247,06	Sim
ASLE CONSTRUTORA LTDA	20.511.890/0001-03	20/02/2026 - 09:22:59	N/C	N/C	6,0000	R$382,15	R$ 2.292,90	Não
MA CONSTRUTORA LTDA	54.197.980/0001-93	21/02/2026 - 14:59:37	N/C	N/C	6,0000	R$382,15	R$ 2.292,90	Sim
ENGETECH - ENGENHARIA, COMERCIO E SERVICOS LTDA	04.154.467/0001-47	22/02/2026 - 14:53:42	N/C	N/C	6,0000	R$382,15	R$ 2.292,90	Sim
KLAO ENGENHARIA S/A	24.940.808/0001-17	23/02/2026 - 14:48:25	N/C	N/C	6,0000	R$382,15	R$ 2.292,90	Não
ADIGE ARQUITETURA E ENGENHARIA LTDA	01.469.689/0001-60	23/02/2026 - 17:46:36	N/C	N/C	6,0000	R$382,00	R$ 2.292,00	Não
PRIVATE CONSTRUTORA LTDA	10.616.350/0001-30	23/02/2026 - 18:12:47	N/C	N/C	6,0000	R$382,15	R$ 2.292,90	Não
HIMALAIA CONSTRUTORA LTDA	00.471.823/0001-03	24/02/2026 - 08:36:21	N/C	N/C	6,0000	R$382,15	R$ 2.292,90	Não

LOTE 0001 - ITEM 0615 - Armacao de laje de estrutura convencional de concreto armado (Item 4.43 da PO) Armacao de laje de estrutura convencional de concreto armado utilizando aco CA-60 de 5,0 mm - montagem. af_06/2022 (Item 4.43 da PO)

Fornecedor	CNPJ/CPF	Data	Modelo	Marca/ Fabricante	Quantidade	Lance	Valor Total	LC 123/2006
ESTRUTURA COMERCIO E CONSTRUCOES LTDA	10.664.099/0001-80	10/02/2026 - 15:24:16	N/C	N/C	18,7500	R$20,98	R$ 393,38	Sim
INOVAR SERVICOS DE ENGENHARIA E CONSULTORIA LTDA	41.155.098/0001-33	19/02/2026 - 08:27:09	N/C	N/C	18,7500	R$20,98	R$ 393,38	Sim
CONSTRUTORA E SERVICOS W. B. M. LTDA	26.570.470/0001-84	19/02/2026 - 14:32:16	N/C	N/C	18,7500	R$20,95	R$ 392,81	Sim
WH CONSTRUTORA LTDA	23.305.610/0001-07	19/02/2026 - 15:48:18	N/C	N/C	18,7500	R$20,56	R$ 385,50	Sim
ASLE CONSTRUTORA LTDA	20.511.890/0001-03	20/02/2026 - 09:23:00	N/C	N/C	18,7500	R$20,98	R$ 393,38	Não
MA CONSTRUTORA LTDA	54.197.980/0001-93	21/02/2026 - 14:59:37	N/C	N/C	18,7500	R$20,98	R$ 393,38	Sim
ENGETECH - ENGENHARIA, COMERCIO E SERVICOS LTDA	04.154.467/0001-47	22/02/2026 - 14:53:42	N/C	N/C	18,7500	R$20,98	R$ 393,38	Sim
KLAO ENGENHARIA S/A	24.940.808/0001-17	23/02/2026 - 14:48:25	N/C	N/C	18,7500	R$20,98	R$ 393,38	Não
ADIGE ARQUITETURA E ENGENHARIA LTDA	01.469.689/0001-60	23/02/2026 - 17:46:36	N/C	N/C	18,7500	R$20,00	R$ 375,00	Não
PRIVATE CONSTRUTORA LTDA	10.616.350/0001-30	23/02/2026 - 18:12:47	N/C	N/C	18,7500	R$20,98	R$ 393,38	Não
HIMALAIA CONSTRUTORA LTDA	00.471.823/0001-03	24/02/2026 - 08:36:21	N/C	N/C	18,7500	R$20,98	R$ 393,38	Não

LOTE 0001 - ITEM 0616 - Concretagem de vigas e lajes, fck=30 Mpa, para lajes macicas ou nervuradas (Item 4.44 da PO 1) Concretagem de vigas e lajes, fck=30 Mpa, para lajes macicas ou nervuradas com uso de bomba - lancamento, adensamento e acabamento. (Item 4.44 da PO)

Fornecedor	CNPJ/CPF	Data	Modelo	Marca/ Fabricante	Quantidade	Lance	Valor Total	LC 123/2006
ESTRUTURA COMERCIO E CONSTRUCOES LTDA	10.664.099/0001-80	10/02/2026 - 15:24:38	N/C	N/C	0,8100	R$874,50	R$ 708,35	Sim
INOVAR SERVICOS DE ENGENHARIA E CONSULTORIA LTDA	41.155.098/0001-33	19/02/2026 - 08:27:30	N/C	N/C	0,8100	R$874,50	R$ 708,35	Sim
CONSTRUTORA E SERVICOS W. B. M. LTDA	26.570.470/0001-84	19/02/2026 - 14:32:23	N/C	N/C	0,8100	R$874,47	R$ 708,32	Sim
WH CONSTRUTORA LTDA	23.305.610/0001-07	19/02/2026 - 15:49:18	N/C	N/C	0,8100	R$857,01	R$ 694,18	Sim
ASLE CONSTRUTORA LTDA	20.511.890/0001-03	20/02/2026 - 09:23:00	N/C	N/C	0,8100	R$874,50	R$ 708,35	Não
MA CONSTRUTORA LTDA	54.197.980/0001-93	21/02/2026 - 14:59:37	N/C	N/C	0,8100	R$874,50	R$ 708,35	Sim

PORTAL DE COMPRAS PÚBLICAS

A autenticidade do documento pode ser verificada no site https://validaarquivo.portaldecompraspublicas.com.br
Documento gerado eletronicamente no Portal de Compras Públicas em 24/02/2026 às 10:45:28.
Código verificador: 1138E88

E-DOCS - CÓPIA DO PROCESSO 2025-6X76D GERADO POR UDSON OLIVEIRA RAMOS DE AGUIAR EM 13/05/2026 07:51 DOCUMENTO 1 / 1 PÁGINA 2428 / 5723

2026-LVLHB5 - E-DOCS - DOCUMENTO ORIGINAL 06/03/2026 11:55 PÁGINA 371 / 381

ENGETECH - ENGENHARIA, COMERCIO E SERVICOS LTDA	04.154.467/0001-47	22/02/2026 - 14:53:42	N/C	N/C	0,8100	R$874,50	R$ 708,35	Sim
KLAO ENGENHARIA S/A	24.940.808/0001-17	23/02/2026 - 14:48:25	N/C	N/C	0,8100	R$874,50	R$ 708,35	Não
ADIGE ARQUITETURA E ENGENHARIA LTDA	01.469.689/0001-60	23/02/2026 - 17:46:36	N/C	N/C	0,8100	R$874,00	R$ 707,94	Não
PRIVATE CONSTRUTORA LTDA	10.616.350/0001-30	23/02/2026 - 18:12:47	N/C	N/C	0,8100	R$874,50	R$ 708,35	Não
HIMALAIA CONSTRUTORA LTDA	00.471.823/0001-03	24/02/2026 - 08:36:21	N/C	N/C	0,8100	R$874,50	R$ 708,35	Não

LOTE 0001 - ITEM 0617 - Montagem e desmontagem de forma de laje macica, pe-direito simples, 10 utilizacoes.(Item 4.45 da PO) Montagem e desmontagem de forma de laje macica, pe-direito simples, em chapa de madeira compensada plastificada, 10 utilizacoes. af_09/2020 (Item 4.45 da PO)

Fornecedor	CNPJ/CPF	Data	Modelo	Marca/ Fabricante	Quantidade	Lance	Valor Total	LC 123/2006
ESTRUTURA COMERCIO E CONSTRUCOES LTDA	10.664.099/0001-80	10/02/2026 - 15:24:53	N/C	N/C	4,5100	R$70,43	R$ 317,64	Sim
INOVAR SERVICOS DE ENGENHARIA E CONSULTORIA LTDA	41.155.098/0001-33	19/02/2026 - 08:27:53	N/C	N/C	4,5100	R$70,43	R$ 317,64	Sim
CONSTRUTORA E SERVICOS W. B. M. LTDA	26.570.470/0001-84	19/02/2026 - 14:32:25	N/C	N/C	4,5100	R$70,40	R$ 317,50	Sim
WH CONSTRUTORA LTDA	23.305.610/0001-07	19/02/2026 - 15:50:00	N/C	N/C	4,5100	R$69,02	R$ 311,28	Sim
ASLE CONSTRUTORA LTDA	20.511.890/0001-03	20/02/2026 - 09:23:00	N/C	N/C	4,5100	R$70,43	R$ 317,64	Não
MA CONSTRUTORA LTDA	54.197.980/0001-93	21/02/2026 - 14:59:37	N/C	N/C	4,5100	R$70,43	R$ 317,64	Sim
ENGETECH - ENGENHARIA, COMERCIO E SERVICOS LTDA	04.154.467/0001-47	22/02/2026 - 14:53:42	N/C	N/C	4,5100	R$70,43	R$ 317,64	Sim
KLAO ENGENHARIA S/A	24.940.808/0001-17	23/02/2026 - 14:48:25	N/C	N/C	4,5100	R$70,43	R$ 317,64	Não
ADIGE ARQUITETURA E ENGENHARIA LTDA	01.469.689/0001-60	23/02/2026 - 17:46:36	N/C	N/C	4,5100	R$70,00	R$ 315,70	Não
PRIVATE CONSTRUTORA LTDA	10.616.350/0001-30	23/02/2026 - 18:12:47	N/C	N/C	4,5100	R$70,43	R$ 317,64	Não
HIMALAIA CONSTRUTORA LTDA	00.471.823/0001-03	24/02/2026 - 08:36:21	N/C	N/C	4,5100	R$70,43	R$ 317,64	Não

Validade das Propostas

Fornecedor	CPF/CNPJ	Validade (conforme edital)
HIMALAIA CONSTRUTORA LTDA	00.471.823/0001-03	60 dias
ADIGE ARQUITETURA E ENGENHARIA LTDA	01.469.689/0001-60	60 dias
VILLA CONSTRUTORA LTDA	02.394.085/0001-65	60 dias
PRIVATE CONSTRUTORA LTDA	10.616.350/0001-30	60 dias
CONSTRUTORA E SERVICOS W. B. M. LTDA	26.570.470/0001-84	60 dias
ESTRUTURA COMERCIO E CONSTRUCOES LTDA	10.664.099/0001-80	60 dias
ASLE CONSTRUTORA LTDA	20.511.890/0001-03	120 dias
INOVAR SERVICOS DE ENGENHARIA E CONSULTORIA LTDA	41.155.098/0001-33	60 dias
ENGETECH - ENGENHARIA, COMERCIO E SERVICOS LTDA	04.154.467/0001-47	60 dias
KLAO ENGENHARIA S/A	24.940.808/0001-17	60 dias
WH CONSTRUTORA LTDA	23.305.610/0001-07	60 dias
MA CONSTRUTORA LTDA	54.197.980/0001-93	80 dias

Lances Enviados

0001 - G L O B A L CONTRATACAO DE EMPRESA ESPECIALIZADA PARA A CONSTRUCAO DA ESCOLA EM TEMPO INTEGRAL NO DISTRITO DE RIVE, NO MUNICIPIO DE ALEGRE/ES.

Data	Valor	CNPJ	Situação

PORTAL DE COMPRAS PÚBLICAS

A autenticidade do documento pode ser verificada no site https://validaarquivo.portaldecompraspublicas.com.br
Documento gerado eletronicamente no Portal de Compras Públicas em 24/02/2026 às 10:45:28.
Código verificador: 1138E88

E-DOCS - CÓPIA DO PROCESSO 2025-6X76D GERADO POR UDSON OLIVEIRA RAMOS DE AGUIAR EM 13/05/2026 07:51 DOCUMENTO 1 / 1 PÁGINA 2429 / 5723

2026-LVLHB5 - E-DOCS - DOCUMENTO ORIGINAL 06/03/2026 11:55 PÁGINA 372 / 381

11/02/2026 - 12:53:39	7.860.800,09 (proposta)	10.664.099/0001-80 - ESTRUTURA COMERCIO E CONSTRUCOES LTDA	Válido
19/02/2026 - 08:27:54	7.861.146,14 (proposta)	41.155.098/0001-33 - INOVAR SERVICOS DE ENGENHARIA E CONSULTORIA LTDA	Válido
19/02/2026 - 15:51:02	7.762.871,11 (proposta)	23.305.610/0001-07 - WH CONSTRUTORA LTDA	Válido
20/02/2026 - 09:23:01	7.861.146,15 (proposta)	20.511.890/0001-03 - ASLE CONSTRUTORA LTDA	Válido
21/02/2026 - 14:59:38	7.861.231,45 (proposta)	54.197.980/0001-93 - MA CONSTRUTORA LTDA	Válido
22/02/2026 - 14:53:43	7.861.146,15 (proposta)	04.154.467/0001-47 - ENGETECH - ENGENHARIA, COMERCIO E SERVICOS LTDA	Válido
23/02/2026 - 14:48:26	7.861.146,15 (proposta)	24.940.808/0001-17 - KLAO ENGENHARIA S/A	Válido
23/02/2026 - 16:22:29	7.856.367,36 (proposta)	26.570.470/0001-84 - CONSTRUTORA E SERVICOS W. B. M. LTDA	Válido
23/02/2026 - 17:46:37	7.743.619,88 (proposta)	01.469.689/0001-60 - ADIGE ARQUITETURA E ENGENHARIA LTDA	Válido
23/02/2026 - 18:12:48	7.861.146,15 (proposta)	10.616.350/0001-30 - PRIVATE CONSTRUTORA LTDA	Válido
24/02/2026 - 08:36:22	44.091.276,05 (proposta)	00.471.823/0001-03 - HIMALAIA CONSTRUTORA LTDA	Válido
24/02/2026 - 09:55:22	7.740.000,00	41.155.098/0001-33 - INOVAR SERVICOS DE ENGENHARIA E CONSULTORIA LTDA	Válido
24/02/2026 - 09:55:46	7.740.000,00	26.570.470/0001-84 - CONSTRUTORA E SERVICOS W. B. M. LTDA	Válido
24/02/2026 - 09:55:49	7.800.000,00	00.471.823/0001-03 - HIMALAIA CONSTRUTORA LTDA	Válido
24/02/2026 - 09:57:10	7.739.000,00	24.940.808/0001-17 - KLAO ENGENHARIA S/A	Válido
24/02/2026 - 09:58:39	7.739.000,00	41.155.098/0001-33 - INOVAR SERVICOS DE ENGENHARIA E CONSULTORIA LTDA	Válido
24/02/2026 - 09:58:47	7.735.000,00	54.197.980/0001-93 - MA CONSTRUTORA LTDA	Válido
24/02/2026 - 09:59:47	7.734.000,00	20.511.890/0001-03 - ASLE CONSTRUTORA LTDA	Válido
24/02/2026 - 10:00:15	7.735.000,00	26.570.470/0001-84 - CONSTRUTORA E SERVICOS W. B. M. LTDA	Válido
24/02/2026 - 10:00:36	7.733.000,00	24.940.808/0001-17 - KLAO ENGENHARIA S/A	Válido
24/02/2026 - 10:00:41	7.733.000,00	54.197.980/0001-93 - MA CONSTRUTORA LTDA	Válido
24/02/2026 - 10:01:35	7.732.000,00	20.511.890/0001-03 - ASLE CONSTRUTORA LTDA	Válido
24/02/2026 - 10:02:37	7.732.000,00	41.155.098/0001-33 - INOVAR SERVICOS DE ENGENHARIA E CONSULTORIA LTDA	Válido
24/02/2026 - 10:03:07	7.731.000,00	54.197.980/0001-93 - MA CONSTRUTORA LTDA	Válido
24/02/2026 - 10:03:31	7.731.000,00	24.940.808/0001-17 - KLAO ENGENHARIA S/A	Válido
24/02/2026 - 10:03:55	7.731.000,00	26.570.470/0001-84 - CONSTRUTORA E SERVICOS W. B. M. LTDA	Válido
24/02/2026 - 10:04:38	7.730.000,00	20.511.890/0001-03 - ASLE CONSTRUTORA LTDA	Válido
24/02/2026 - 10:04:42	7.732.000,00	04.154.467/0001-47 - ENGETECH - ENGENHARIA, COMERCIO E SERVICOS LTDA	Válido
24/02/2026 - 10:05:14	7.729.000,00	54.197.980/0001-93 - MA CONSTRUTORA LTDA	Válido
24/02/2026 - 10:05:38	7.729.000,00	41.155.098/0001-33 - INOVAR SERVICOS DE ENGENHARIA E CONSULTORIA LTDA	Válido
24/02/2026 - 10:05:58	7.729.000,00	26.570.470/0001-84 - CONSTRUTORA E SERVICOS W. B. M. LTDA	Válido
24/02/2026 - 10:06:01	7.728.000,00	24.940.808/0001-17 - KLAO ENGENHARIA S/A	Válido
24/02/2026 - 10:06:37	7.728.500,00	04.154.467/0001-47 - ENGETECH - ENGENHARIA, COMERCIO E SERVICOS LTDA	Válido
24/02/2026 - 10:07:06	7.727.000,00	23.305.610/0001-07 - WH CONSTRUTORA LTDA	Válido

PORTAL DE COMPRAS PÚBLICAS

A autenticidade do documento pode ser verificada no site https://validaarquivo.portaldecompraspublicas.com.br
Documento gerado eletronicamente no Portal de Compras Públicas em 24/02/2026 às 10:45:28.
Código verificador: 1138E88

E-DOCS - CÓPIA DO PROCESSO 2025-6X76D GERADO POR UDSON OLIVEIRA RAMOS DE AGUIAR EM 13/05/2026 07:51 DOCUMENTO 1 / 1 PÁGINA 2430 / 5723

2026-LVLHB5 - E-DOCS - DOCUMENTO ORIGINAL 06/03/2026 11:55 PÁGINA 373 / 381

24/02/2026 - 10:07:06	7.727.000,00	10.664.099/0001-80 - ESTRUTURA COMERCIO E CONSTRUCOES LTDA	Válido
24/02/2026 - 10:07:16	7.728.000,00	41.155.098/0001-33 - INOVAR SERVICOS DE ENGENHARIA E CONSULTORIA LTDA	Válido
24/02/2026 - 10:07:25	7.725.000,00	10.664.099/0001-80 - ESTRUTURA COMERCIO E CONSTRUCOES LTDA	Válido
24/02/2026 - 10:07:38	7.727.000,00	00.471.823/0001-03 - HIMALAIA CONSTRUTORA LTDA	Válido
24/02/2026 - 10:07:38	7.725.500,00	20.511.890/0001-03 - ASLE CONSTRUTORA LTDA	Válido
24/02/2026 - 10:07:39	7.724.000,00	54.197.980/0001-93 - MA CONSTRUTORA LTDA	Válido
24/02/2026 - 10:07:53	7.725.000,00	41.155.098/0001-33 - INOVAR SERVICOS DE ENGENHARIA E CONSULTORIA LTDA	Válido
24/02/2026 - 10:07:58	7.720.000,00	20.511.890/0001-03 - ASLE CONSTRUTORA LTDA	Válido
24/02/2026 - 10:08:01	7.723.000,00	23.305.610/0001-07 - WH CONSTRUTORA LTDA	Válido
24/02/2026 - 10:08:05	7.723.000,00	10.664.099/0001-80 - ESTRUTURA COMERCIO E CONSTRUCOES LTDA	Válido
24/02/2026 - 10:08:11	7.718.000,00	41.155.098/0001-33 - INOVAR SERVICOS DE ENGENHARIA E CONSULTORIA LTDA	Válido
24/02/2026 - 10:08:26	7.717.000,00	23.305.610/0001-07 - WH CONSTRUTORA LTDA	Válido
24/02/2026 - 10:08:30	7.715.000,00	24.940.808/0001-17 - KLAO ENGENHARIA S/A	Válido
24/02/2026 - 10:08:51	7.714.000,00	23.305.610/0001-07 - WH CONSTRUTORA LTDA	Válido
24/02/2026 - 10:08:57	7.714.000,00	04.154.467/0001-47 - ENGETECH - ENGENHARIA, COMERCIO E SERVICOS LTDA	Válido
24/02/2026 - 10:09:00	7.714.000,00	20.511.890/0001-03 - ASLE CONSTRUTORA LTDA	Válido
24/02/2026 - 10:09:00	7.714.000,00	54.197.980/0001-93 - MA CONSTRUTORA LTDA	Válido
24/02/2026 - 10:09:05	7.715.000,00	26.570.470/0001-84 - CONSTRUTORA E SERVICOS W. B. M. LTDA	Válido
24/02/2026 - 10:09:05	7.720.000,00	00.471.823/0001-03 - HIMALAIA CONSTRUTORA LTDA	Válido
24/02/2026 - 10:09:16	7.712.000,00	41.155.098/0001-33 - INOVAR SERVICOS DE ENGENHARIA E CONSULTORIA LTDA	Válido
24/02/2026 - 10:09:30	7.710.000,00	24.940.808/0001-17 - KLAO ENGENHARIA S/A	Válido
24/02/2026 - 10:09:35	7.709.000,00	10.664.099/0001-80 - ESTRUTURA COMERCIO E CONSTRUCOES LTDA	Válido
24/02/2026 - 10:09:39	7.711.000,00	23.305.610/0001-07 - WH CONSTRUTORA LTDA	Válido
24/02/2026 - 10:09:42	7.713.000,00	54.197.980/0001-93 - MA CONSTRUTORA LTDA	Válido
24/02/2026 - 10:09:42	7.711.000,00	04.154.467/0001-47 - ENGETECH - ENGENHARIA, COMERCIO E SERVICOS LTDA	Válido
24/02/2026 - 10:09:51	7.705.000,00	00.471.823/0001-03 - HIMALAIA CONSTRUTORA LTDA	Válido
24/02/2026 - 10:09:52	7.705.000,00	41.155.098/0001-33 - INOVAR SERVICOS DE ENGENHARIA E CONSULTORIA LTDA	Válido
24/02/2026 - 10:09:54	7.708.000,00	04.154.467/0001-47 - ENGETECH - ENGENHARIA, COMERCIO E SERVICOS LTDA	Válido
24/02/2026 - 10:09:56	7.700.000,00	54.197.980/0001-93 - MA CONSTRUTORA LTDA	Válido
24/02/2026 - 10:09:56	7.700.000,00	20.511.890/0001-03 - ASLE CONSTRUTORA LTDA	Válido
24/02/2026 - 10:09:57	7.708.000,00	23.305.610/0001-07 - WH CONSTRUTORA LTDA	Válido
24/02/2026 - 10:10:03	7.700.000,00	24.940.808/0001-17 - KLAO ENGENHARIA S/A	Válido
24/02/2026 - 10:10:04	7.700.000,00	41.155.098/0001-33 - INOVAR SERVICOS DE ENGENHARIA E CONSULTORIA LTDA	Válido

PORTAL DE COMPRAS PÚBLICAS

A autenticidade do documento pode ser verificada no site https://validaarquivo.portaldecompraspublicas.com.br
Documento gerado eletronicamente no Portal de Compras Públicas em 24/02/2026 às 10:45:28.
Código verificador: 1138E88

E-DOCS - CÓPIA DO PROCESSO 2025-6X76D GERADO POR UDSON OLIVEIRA RAMOS DE AGUIAR EM 13/05/2026 07:51 DOCUMENTO 1 / 1 PÁGINA 2431 / 5723

2026-LVLHB5 - E-DOCS - DOCUMENTO ORIGINAL 06/03/2026 11:55 PÁGINA 374 / 381

24/02/2026 - 10:10:07	7.704.000,00	04.154.467/0001-47 - ENGETECH - ENGENHARIA, COMERCIO E SERVICOS LTDA	Válido
24/02/2026 - 10:10:27	7.699.000,00	23.305.610/0001-07 - WH CONSTRUTORA LTDA	Válido
24/02/2026 - 10:10:29	7.690.000,00	20.511.890/0001-03 - ASLE CONSTRUTORA LTDA	Válido
24/02/2026 - 10:10:30	7.690.000,00	04.154.467/0001-47 - ENGETECH - ENGENHARIA, COMERCIO E SERVICOS LTDA	Válido
24/02/2026 - 10:10:31	7.700.000,00	26.570.470/0001-84 - CONSTRUTORA E SERVICOS W. B. M. LTDA	Válido
24/02/2026 - 10:10:34	7.699.000,00	54.197.980/0001-93 - MA CONSTRUTORA LTDA	Válido
24/02/2026 - 10:10:40	7.680.000,00	41.155.098/0001-33 - INOVAR SERVICOS DE ENGENHARIA E CONSULTORIA LTDA	Válido
24/02/2026 - 10:10:57	7.670.000,00	54.197.980/0001-93 - MA CONSTRUTORA LTDA	Válido
24/02/2026 - 10:10:58	7.681.000,00	04.154.467/0001-47 - ENGETECH - ENGENHARIA, COMERCIO E SERVICOS LTDA	Válido
24/02/2026 - 10:11:02	7.679.000,00	23.305.610/0001-07 - WH CONSTRUTORA LTDA	Válido
24/02/2026 - 10:11:03	7.679.000,00	10.664.099/0001-80 - ESTRUTURA COMERCIO E CONSTRUCOES LTDA	Válido
24/02/2026 - 10:11:04	7.670.000,00	24.940.808/0001-17 - KLAO ENGENHARIA S/A	Válido
24/02/2026 - 10:11:06	7.671.000,00	04.154.467/0001-47 - ENGETECH - ENGENHARIA, COMERCIO E SERVICOS LTDA	Válido
24/02/2026 - 10:11:15	7.689.000,00	00.471.823/0001-03 - HIMALAIA CONSTRUTORA LTDA	Válido
24/02/2026 - 10:11:18	7.665.000,00	41.155.098/0001-33 - INOVAR SERVICOS DE ENGENHARIA E CONSULTORIA LTDA	Válido
24/02/2026 - 10:11:21	7.650.000,00	54.197.980/0001-93 - MA CONSTRUTORA LTDA	Válido
24/02/2026 - 10:11:26	7.668.000,00	23.305.610/0001-07 - WH CONSTRUTORA LTDA	Válido
24/02/2026 - 10:11:27	7.663.000,00	04.154.467/0001-47 - ENGETECH - ENGENHARIA, COMERCIO E SERVICOS LTDA	Válido
24/02/2026 - 10:11:37	7.660.000,00	20.511.890/0001-03 - ASLE CONSTRUTORA LTDA	Válido
24/02/2026 - 10:11:43	7.640.000,00	41.155.098/0001-33 - INOVAR SERVICOS DE ENGENHARIA E CONSULTORIA LTDA	Válido
24/02/2026 - 10:11:45	7.640.000,00	24.940.808/0001-17 - KLAO ENGENHARIA S/A	Válido
24/02/2026 - 10:11:46	7.649.000,00	23.305.610/0001-07 - WH CONSTRUTORA LTDA	Válido
24/02/2026 - 10:11:47	7.651.000,00	04.154.467/0001-47 - ENGETECH - ENGENHARIA, COMERCIO E SERVICOS LTDA	Válido
24/02/2026 - 10:11:52	7.648.000,00	54.197.980/0001-93 - MA CONSTRUTORA LTDA	Válido
24/02/2026 - 10:11:54	7.641.000,00	04.154.467/0001-47 - ENGETECH - ENGENHARIA, COMERCIO E SERVICOS LTDA	Válido
24/02/2026 - 10:12:02	7.635.000,00	23.305.610/0001-07 - WH CONSTRUTORA LTDA	Válido
24/02/2026 - 10:12:03	7.630.000,00	41.155.098/0001-33 - INOVAR SERVICOS DE ENGENHARIA E CONSULTORIA LTDA	Válido
24/02/2026 - 10:12:06	7.635.000,00	20.511.890/0001-03 - ASLE CONSTRUTORA LTDA	Válido
24/02/2026 - 10:12:08	7.639.000,00	10.664.099/0001-80 - ESTRUTURA COMERCIO E CONSTRUCOES LTDA	Válido
24/02/2026 - 10:12:08	7.641.000,00	26.570.470/0001-84 - CONSTRUTORA E SERVICOS W. B. M. LTDA	Válido
24/02/2026 - 10:12:08	7.638.000,00	54.197.980/0001-93 - MA CONSTRUTORA LTDA	Válido
24/02/2026 - 10:12:20	7.625.000,00	54.197.980/0001-93 - MA CONSTRUTORA LTDA	Válido
24/02/2026 - 10:12:22	7.650.000,00	00.471.823/0001-03 - HIMALAIA CONSTRUTORA LTDA	Válido

PORTAL DE COMPRAS PÚBLICAS

A autenticidade do documento pode ser verificada no site https://validaarquivo.portaldecompraspublicas.com.br
Documento gerado eletronicamente no Portal de Compras Públicas em 24/02/2026 às 10:45:28.
Código verificador: 1138E88

E-DOCS - CÓPIA DO PROCESSO 2025-6X76D GERADO POR UDSON OLIVEIRA RAMOS DE AGUIAR EM 13/05/2026 07:51 DOCUMENTO 1 / 1 PÁGINA 2432 / 5723

2026-LVLHB5 - E-DOCS - DOCUMENTO ORIGINAL 06/03/2026 11:55 PÁGINA 375 / 381

24/02/2026 - 10:12:23	7.631.000,00	04.154.467/0001-47 - ENGETECH - ENGENHARIA, COMERCIO E SERVICOS LTDA	Válido
24/02/2026 - 10:12:38	7.620.000,00	24.940.808/0001-17 - KLAO ENGENHARIA S/A	Válido
24/02/2026 - 10:12:38	7.614.000,00	10.664.099/0001-80 - ESTRUTURA COMERCIO E CONSTRUCOES LTDA	Válido
24/02/2026 - 10:12:41	7.624.000,00	04.154.467/0001-47 - ENGETECH - ENGENHARIA, COMERCIO E SERVICOS LTDA	Válido
24/02/2026 - 10:12:41	7.620.000,00	26.570.470/0001-84 - CONSTRUTORA E SERVICOS W. B. M. LTDA	Válido
24/02/2026 - 10:12:49	7.619.000,00	54.197.980/0001-93 - MA CONSTRUTORA LTDA	Válido
24/02/2026 - 10:12:51	7.620.000,00	23.305.610/0001-07 - WH CONSTRUTORA LTDA	Válido
24/02/2026 - 10:12:51	7.612.000,00	04.154.467/0001-47 - ENGETECH - ENGENHARIA, COMERCIO E SERVICOS LTDA	Válido
24/02/2026 - 10:12:53	7.610.000,00	41.155.098/0001-33 - INOVAR SERVICOS DE ENGENHARIA E CONSULTORIA LTDA	Válido
24/02/2026 - 10:13:01	7.612.000,00	54.197.980/0001-93 - MA CONSTRUTORA LTDA	Válido
24/02/2026 - 10:13:02	7.610.000,00	23.305.610/0001-07 - WH CONSTRUTORA LTDA	Válido
24/02/2026 - 10:13:09	7.605.000,00	20.511.890/0001-03 - ASLE CONSTRUTORA LTDA	Válido
24/02/2026 - 10:13:18	7.609.000,00	04.154.467/0001-47 - ENGETECH - ENGENHARIA, COMERCIO E SERVICOS LTDA	Válido
24/02/2026 - 10:13:25	7.600.000,00	54.197.980/0001-93 - MA CONSTRUTORA LTDA	Válido
24/02/2026 - 10:13:26	7.606.000,00	04.154.467/0001-47 - ENGETECH - ENGENHARIA, COMERCIO E SERVICOS LTDA	Válido
24/02/2026 - 10:13:28	7.600.000,00	23.305.610/0001-07 - WH CONSTRUTORA LTDA	Válido
24/02/2026 - 10:13:33	7.601.000,00	04.154.467/0001-47 - ENGETECH - ENGENHARIA, COMERCIO E SERVICOS LTDA	Válido
24/02/2026 - 10:13:40	7.590.000,00	41.155.098/0001-33 - INOVAR SERVICOS DE ENGENHARIA E CONSULTORIA LTDA	Válido
24/02/2026 - 10:13:43	7.599.000,00	10.664.099/0001-80 - ESTRUTURA COMERCIO E CONSTRUCOES LTDA	Válido
24/02/2026 - 10:13:50	7.595.000,00	20.511.890/0001-03 - ASLE CONSTRUTORA LTDA	Válido
24/02/2026 - 10:13:53	7.595.000,00	54.197.980/0001-93 - MA CONSTRUTORA LTDA	Válido
24/02/2026 - 10:13:55	7.591.000,00	04.154.467/0001-47 - ENGETECH - ENGENHARIA, COMERCIO E SERVICOS LTDA	Válido
24/02/2026 - 10:13:57	7.599.999,99	00.471.823/0001-03 - HIMALAIA CONSTRUTORA LTDA	Válido
24/02/2026 - 10:14:01	7.500.000,00	26.570.470/0001-84 - CONSTRUTORA E SERVICOS W. B. M. LTDA	Válido
24/02/2026 - 10:14:03	7.585.000,00	54.197.980/0001-93 - MA CONSTRUTORA LTDA	Válido
24/02/2026 - 10:14:06	7.585.000,00	23.305.610/0001-07 - WH CONSTRUTORA LTDA	Válido
24/02/2026 - 10:14:10	7.580.000,00	10.664.099/0001-80 - ESTRUTURA COMERCIO E CONSTRUCOES LTDA	Válido
24/02/2026 - 10:14:14	7.490.000,00	20.511.890/0001-03 - ASLE CONSTRUTORA LTDA	Válido
24/02/2026 - 10:14:15	7.490.000,00	54.197.980/0001-93 - MA CONSTRUTORA LTDA	Válido
24/02/2026 - 10:14:22	7.490.000,00	04.154.467/0001-47 - ENGETECH - ENGENHARIA, COMERCIO E SERVICOS LTDA	Válido
24/02/2026 - 10:14:35	7.546.700,00	23.305.610/0001-07 - WH CONSTRUTORA LTDA	Válido
24/02/2026 - 10:14:36	7.450.000,00	04.154.467/0001-47 - ENGETECH - ENGENHARIA, COMERCIO E SERVICOS LTDA	Válido
24/02/2026 - 10:14:46	7.445.000,00	20.511.890/0001-03 - ASLE CONSTRUTORA LTDA	Válido

PORTAL DE COMPRAS PÚBLICAS

A autenticidade do documento pode ser verificada no site https://validaarquivo.portaldecompraspublicas.com.br
Documento gerado eletronicamente no Portal de Compras Públicas em 24/02/2026 às 10:45:28.
Código verificador: 1138E88

E-DOCS - CÓPIA DO PROCESSO 2025-6X76D GERADO POR UDSON OLIVEIRA RAMOS DE AGUIAR EM 13/05/2026 07:51 DOCUMENTO 1 / 1 PÁGINA 2433 / 5723

2026-LVLHB5 - E-DOCS - DOCUMENTO ORIGINAL 06/03/2026 11:55 PÁGINA 376 / 381

24/02/2026 - 10:14:48	7.449.000,00	54.197.980/0001-93 - MA CONSTRUTORA LTDA	Válido
24/02/2026 - 10:14:53	7.546.700,23	10.616.350/0001-30 - PRIVATE CONSTRUTORA LTDA	Válido
24/02/2026 - 10:14:53	7.400.000,00	26.570.470/0001-84 - CONSTRUTORA E SERVICOS W. B. M. LTDA	Válido
24/02/2026 - 10:15:01	7.444.000,00	54.197.980/0001-93 - MA CONSTRUTORA LTDA	Válido
24/02/2026 - 10:15:02	7.401.000,00	04.154.467/0001-47 - ENGETECH - ENGENHARIA, COMERCIO E SERVICOS LTDA	Válido
24/02/2026 - 10:15:05	7.350.000,00	41.155.098/0001-33 - INOVAR SERVICOS DE ENGENHARIA E CONSULTORIA LTDA	Válido
24/02/2026 - 10:15:15	7.398.000,00	54.197.980/0001-93 - MA CONSTRUTORA LTDA	Válido
24/02/2026 - 10:15:20	7.351.000,00	04.154.467/0001-47 - ENGETECH - ENGENHARIA, COMERCIO E SERVICOS LTDA	Válido
24/02/2026 - 10:15:21	7.300.000,00	10.664.099/0001-80 - ESTRUTURA COMERCIO E CONSTRUCOES LTDA	Válido
24/02/2026 - 10:15:29	7.325.000,00	20.511.890/0001-03 - ASLE CONSTRUTORA LTDA	Válido
24/02/2026 - 10:15:31	7.340.000,00	54.197.980/0001-93 - MA CONSTRUTORA LTDA	Válido
24/02/2026 - 10:15:39	7.300.000,00	26.570.470/0001-84 - CONSTRUTORA E SERVICOS W. B. M. LTDA	Válido
24/02/2026 - 10:15:41	7.301.000,00	04.154.467/0001-47 - ENGETECH - ENGENHARIA, COMERCIO E SERVICOS LTDA	Válido
24/02/2026 - 10:15:46	7.280.000,00	20.511.890/0001-03 - ASLE CONSTRUTORA LTDA	Válido
24/02/2026 - 10:15:46	7.290.000,00	54.197.980/0001-93 - MA CONSTRUTORA LTDA	Válido
24/02/2026 - 10:15:47	7.299.000,00	41.155.098/0001-33 - INOVAR SERVICOS DE ENGENHARIA E CONSULTORIA LTDA	Válido
24/02/2026 - 10:15:57	7.270.000,00	54.197.980/0001-93 - MA CONSTRUTORA LTDA	Válido
24/02/2026 - 10:15:57	7.290.000,00	10.664.099/0001-80 - ESTRUTURA COMERCIO E CONSTRUCOES LTDA	Válido
24/02/2026 - 10:15:58	7.275.000,00	23.305.610/0001-07 - WH CONSTRUTORA LTDA	Válido
24/02/2026 - 10:15:59	7.275.000,00	41.155.098/0001-33 - INOVAR SERVICOS DE ENGENHARIA E CONSULTORIA LTDA	Válido
24/02/2026 - 10:16:01	7.270.000,00	04.154.467/0001-47 - ENGETECH - ENGENHARIA, COMERCIO E SERVICOS LTDA	Válido
24/02/2026 - 10:16:07	7.265.000,00	23.305.610/0001-07 - WH CONSTRUTORA LTDA	Válido
24/02/2026 - 10:16:09	7.260.000,00	10.664.099/0001-80 - ESTRUTURA COMERCIO E CONSTRUCOES LTDA	Válido
24/02/2026 - 10:16:13	7.260.000,00	41.155.098/0001-33 - INOVAR SERVICOS DE ENGENHARIA E CONSULTORIA LTDA	Válido
24/02/2026 - 10:16:13	7.250.000,00	20.511.890/0001-03 - ASLE CONSTRUTORA LTDA	Válido
24/02/2026 - 10:16:17	7.250.000,00	54.197.980/0001-93 - MA CONSTRUTORA LTDA	Válido
24/02/2026 - 10:16:21	7.200.000,00	26.570.470/0001-84 - CONSTRUTORA E SERVICOS W. B. M. LTDA	Válido
24/02/2026 - 10:16:22	7.540.000,00	00.471.823/0001-03 - HIMALAIA CONSTRUTORA LTDA	Válido
24/02/2026 - 10:16:23	7.261.000,00	04.154.467/0001-47 - ENGETECH - ENGENHARIA, COMERCIO E SERVICOS LTDA	Válido
24/02/2026 - 10:16:26	7.250.000,00	10.664.099/0001-80 - ESTRUTURA COMERCIO E CONSTRUCOES LTDA	Válido
24/02/2026 - 10:16:27	7.230.000,00	54.197.980/0001-93 - MA CONSTRUTORA LTDA	Válido
24/02/2026 - 10:16:30	7.201.000,00	04.154.467/0001-47 - ENGETECH - ENGENHARIA, COMERCIO E SERVICOS LTDA	Válido
24/02/2026 - 10:16:38	7.190.000,00	10.664.099/0001-80 - ESTRUTURA COMERCIO E CONSTRUCOES LTDA	Válido

PORTAL DE COMPRAS PÚBLICAS

A autenticidade do documento pode ser verificada no site https://validaarquivo.portaldecompraspublicas.com.br
Documento gerado eletronicamente no Portal de Compras Públicas em 24/02/2026 às 10:45:28.
Código verificador: 1138E88

E-DOCS - CÓPIA DO PROCESSO 2025-6X76D GERADO POR UDSON OLIVEIRA RAMOS DE AGUIAR EM 13/05/2026 07:51 DOCUMENTO 1 / 1 PÁGINA 2434 / 5723

2026-LVLHB5 - E-DOCS - DOCUMENTO ORIGINAL 06/03/2026 11:55 PÁGINA 377 / 381

24/02/2026 - 10:16:41	7.198.000,00	41.155.098/0001-33 - INOVAR SERVICOS DE ENGENHARIA E CONSULTORIA LTDA	Válido
24/02/2026 - 10:16:46	7.180.000,00	54.197.980/0001-93 - MA CONSTRUTORA LTDA	Válido
24/02/2026 - 10:16:48	7.195.000,00	20.511.890/0001-03 - ASLE CONSTRUTORA LTDA	Válido
24/02/2026 - 10:16:49	7.180.000,00	04.154.467/0001-47 - ENGETECH - ENGENHARIA, COMERCIO E SERVICOS LTDA	Válido
24/02/2026 - 10:16:58	7.180.000,00	10.664.099/0001-80 - ESTRUTURA COMERCIO E CONSTRUCOES LTDA	Válido
24/02/2026 - 10:17:02	7.170.000,00	20.511.890/0001-03 - ASLE CONSTRUTORA LTDA	Válido
24/02/2026 - 10:17:03	7.170.000,00	41.155.098/0001-33 - INOVAR SERVICOS DE ENGENHARIA E CONSULTORIA LTDA	Válido
24/02/2026 - 10:17:18	7.175.000,00	10.664.099/0001-80 - ESTRUTURA COMERCIO E CONSTRUCOES LTDA	Válido
24/02/2026 - 10:17:21	7.168.000,00	41.155.098/0001-33 - INOVAR SERVICOS DE ENGENHARIA E CONSULTORIA LTDA	Válido
24/02/2026 - 10:17:25	7.150.000,00	54.197.980/0001-93 - MA CONSTRUTORA LTDA	Válido
24/02/2026 - 10:17:34	7.145.000,00	04.154.467/0001-47 - ENGETECH - ENGENHARIA, COMERCIO E SERVICOS LTDA	Válido
24/02/2026 - 10:17:41	7.140.000,00	20.511.890/0001-03 - ASLE CONSTRUTORA LTDA	Válido
24/02/2026 - 10:17:43	7.149.000,00	10.664.099/0001-80 - ESTRUTURA COMERCIO E CONSTRUCOES LTDA	Válido
24/02/2026 - 10:17:50	7.140.000,00	54.197.980/0001-93 - MA CONSTRUTORA LTDA	Válido
24/02/2026 - 10:17:52	7.130.000,00	41.155.098/0001-33 - INOVAR SERVICOS DE ENGENHARIA E CONSULTORIA LTDA	Válido
24/02/2026 - 10:17:57	7.139.000,00	10.664.099/0001-80 - ESTRUTURA COMERCIO E CONSTRUCOES LTDA	Válido
24/02/2026 - 10:17:58	7.130.000,00	54.197.980/0001-93 - MA CONSTRUTORA LTDA	Válido
24/02/2026 - 10:18:04	7.125.000,00	04.154.467/0001-47 - ENGETECH - ENGENHARIA, COMERCIO E SERVICOS LTDA	Válido
24/02/2026 - 10:18:10	7.131.000,00	26.570.470/0001-84 - CONSTRUTORA E SERVICOS W. B. M. LTDA	Válido
24/02/2026 - 10:18:13	7.110.000,00	54.197.980/0001-93 - MA CONSTRUTORA LTDA	Válido
24/02/2026 - 10:18:27	7.110.000,00	20.511.890/0001-03 - ASLE CONSTRUTORA LTDA	Válido
24/02/2026 - 10:18:33	7.105.000,00	41.155.098/0001-33 - INOVAR SERVICOS DE ENGENHARIA E CONSULTORIA LTDA	Válido
24/02/2026 - 10:19:07	7.074.000,00	10.664.099/0001-80 - ESTRUTURA COMERCIO E CONSTRUCOES LTDA	Válido
24/02/2026 - 10:19:23	6.900.000,00	20.511.890/0001-03 - ASLE CONSTRUTORA LTDA	Válido
24/02/2026 - 10:19:31	5.500.000,00	26.570.470/0001-84 - CONSTRUTORA E SERVICOS W. B. M. LTDA	Válido
24/02/2026 - 10:20:57	5.950.000,00	04.154.467/0001-47 - ENGETECH - ENGENHARIA, COMERCIO E SERVICOS LTDA	Válido
24/02/2026 - 10:21:34	6.500.000,00	54.197.980/0001-93 - MA CONSTRUTORA LTDA	Válido
24/02/2026 - 10:23:08	6.670.000,00	41.155.098/0001-33 - INOVAR SERVICOS DE ENGENHARIA E CONSULTORIA LTDA	Válido

Intenções de Recurso, Recursos e Contrarrazões Prazos

Intenção de Recurso	Recurso	Contrarrazão
-	-	-

PORTAL DE COMPRAS PÚBLICAS

A autenticidade do documento pode ser verificada no site https://validaarquivo.portaldecompraspublicas.com.br
Documento gerado eletronicamente no Portal de Compras Públicas em 24/02/2026 às 10:45:28.
Código verificador: 1138E88

E-DOCS - CÓPIA DO PROCESSO 2025-6X76D GERADO POR UDSON OLIVEIRA RAMOS DE AGUIAR EM 13/05/2026 07:51 DOCUMENTO 1 / 1 PÁGINA 2435 / 5723

2026-LVLHB5 - E-DOCS - DOCUMENTO ORIGINAL 06/03/2026 11:55 PÁGINA 378 / 381

Classificação Parcial

LOTE 0001 - G L O B A L CONTRATACAO DE EMPRESA ESPECIALIZADA PARA A CONSTRUCAO DA ESCOLA EM TEMPO INTEGRAL NO DISTRITO DE RIVE, NO MUNICIPIO DE ALEGRE/ES.

Classif.	Fornecedor	CPF/CNPJ	Situação [1]	Valor Global
1º	CONSTRUTORA E SERVICOS W. B. M. LTDA	26.570.470/0001-84	Arrematante	5.500.000,00
2º	ENGETECH - ENGENHARIA, COMERCIO E SERVICOS LTDA	04.154.467/0001-47	Classificado	5.950.000,00
3º	MA CONSTRUTORA LTDA	54.197.980/0001-93	Classificado	6.500.000,00
4º	INOVAR SERVICOS DE ENGENHARIA E CONSULTORIA LTDA	41.155.098/0001-33	Classificado	6.670.000,00
5º	ASLE CONSTRUTORA LTDA	20.511.890/0001-03	Classificado	6.900.000,00
6º	ESTRUTURA COMERCIO E CONSTRUCOES LTDA	10.664.099/0001-80	Classificado	7.074.000,00
7º	WH CONSTRUTORA LTDA	23.305.610/0001-07	Classificado	7.265.000,00
8º	HIMALAIA CONSTRUTORA LTDA	00.471.823/0001-03	Classificado	7.540.000,00
9º	PRIVATE CONSTRUTORA LTDA	10.616.350/0001-30	Classificado	7.546.700,23
10º	KLAO ENGENHARIA S/A	24.940.808/0001-17	Classificado	7.620.000,00
11º	ADIGE ARQUITETURA E ENGENHARIA LTDA	01.469.689/0001-60	Classificado	7.743.619,88

[1] Arrematante; Desclassifcado; Inabilitado, Classifcado e Rejeitado.

Chat

Data	Apelido	Frase
26/11/2025 - 11:53:23	Sistema	O respectivo processo não será encaminhado ao PNCP através do Portal de Compras Públicas por decisão e configuração do ente comprador. O envio dos dados é de responsabilidade do órgão e poderá ser realizado através de outros sistemas.
26/11/2025 - 21:53:42	Sistema	O Agente de Contratação adicionou o arquivo (Relatorio Itens Cadastrados - CE 015-2025.pdf) em 26/11/2025 às 21:53.
26/11/2025 - 22:11:33	Sistema	O Agente de Contratação adicionou o arquivo (Anexo II - Planilha orçamentaria e projetos - parte 1.zip) em 26/11/2025 às 22:11.
26/11/2025 - 22:12:13	Sistema	O Agente de Contratação adicionou o arquivo (Anexo II - Planilha orçamentaria e projetos - parte 2.zip) em 26/11/2025 às 22:12.
26/11/2025 - 22:12:49	Sistema	O Agente de Contratação adicionou o arquivo (Anexo II - Planilha orçamentaria e projetos - parte 3.zip) em 26/11/2025 às 22:12.
26/11/2025 - 22:13:25	Sistema	O Agente de Contratação adicionou o arquivo (Anexo II - Planilha orçamentaria e projetos - parte 4.zip) em 26/11/2025 às 22:13.
26/11/2025 - 22:14:06	Sistema	O Agente de Contratação adicionou o arquivo (Anexo II - Planilha orçamentaria e projetos - parte 5.zip) em 26/11/2025 às 22:14.
26/11/2025 - 22:14:32	Sistema	O Agente de Contratação adicionou o arquivo (Anexo II - Planilha orçamentaria e projetos - parte 6.zip) em 26/11/2025 às 22:14.
26/11/2025 - 22:15:12	Sistema	O Agente de Contratação adicionou o arquivo (Anexo II - Planilha orçamentaria e projetos - parte 7.zip) em 26/11/2025 às 22:15.
22/12/2025 - 16:41	Sistema	O processo foi suspenso por iniciativa do agente de contratação.
22/12/2025 - 16:41	Sistema	Motivo: CONFORME JUSTIFICATIVA DE SUSPENSÃO DISPONÍVEL AOS AUTOS DA LICITAÇÃO NA PLATAFORMA ELETRÔNICA DA CONCORRÊNCIA ELETRÔNICA Nº 015/2025.
22/12/2025 - 16:41:50	Sistema	O Agente de Contratação adicionou o arquivo (DESPACHO (Aviso de Suspensão - CE 015-2025) -- assinado (ok).pdf) em 22/12/2025 às 16:41.
24/12/2025 - 16:11:38	Sistema	O Agente de Contratação adicionou o arquivo (PARECER de IMPUGNAÇÃO ao EDITAL- CE 015-2025 (Pessoa Jurídica) -- OK.pdf) em 24/12/2025 às 16:11.
24/12/2025 - 16:14:11	Sistema	O Agente de Contratação adicionou o arquivo (PARECER de IMPUGNAÇÃO ao EDITAL- CE 015-2025 (Pessoa Física) -- OK.pdf) em 24/12/2025 às 16:14.
24/12/2025 - 16:15:01	Sistema	O Agente de Contratação adicionou o arquivo (PARECER de IMPUGNAÇÃO ao EDITAL- CE 015-2025 (Pessoa Jurídica) -- OK.pdf) em 24/12/2025 às 16:15.
23/01/2026 - 15:35:42	Sistema	O processo foi reaberto pelo agente de contratação.
23/01/2026 - 15:35:42	Sistema	Motivo: TERMO DE REFERÊNCIA RETIFICADO. EDITAL SERÁ REPUBLICADO.
23/01/2026 - 15:36	Sistema	O processo foi republicado em 23/01/2026 às 15:36.
23/01/2026 - 15:39:50	Sistema	O Agente de Contratação adicionou o arquivo (Edital_-_CE_015-2025_-_REP_I_-_Construção_Escola_no_distrito_de_Rive - ass.pdf) em 23/01/2026 às 15:39.
23/01/2026 - 15:40:23	Sistema	O Agente de Contratação adicionou o arquivo (Anexo I -Termo_de_Referência_-_Escola_de_Rive_-_RETIFICADO.pdf) em 23/01/2026 às 15:40.
23/01/2026 - 15:40:32	Sistema	O respectivo processo não será encaminhado ao PNCP através do Portal de Compras Públicas por decisão e configuração do ente comprador. O envio dos dados é de responsabilidade do órgão e poderá ser realizado através de outros sistemas.
24/02/2026 - 09:01:36	Agente de Contratação	Bom dia! Prezados licitantes, damos início à sessão de abertura da Concorrência Eletrônica nº 015/2025 13 Rep. I

PORTAL DE COMPRAS PÚBLICAS

A autenticidade do documento pode ser verificada no site https://validaarquivo.portaldecompraspublicas.com.br
Documento gerado eletronicamente no Portal de Compras Públicas em 24/02/2026 às 10:45:28.
Código verificador: 1138E88

E-DOCS - CÓPIA DO PROCESSO 2025-6X76D GERADO POR UDSON OLIVEIRA RAMOS DE AGUIAR EM 13/05/2026 07:51 DOCUMENTO 1 / 1 PÁGINA 2436 / 5723

2026-LVLHB5 - E-DOCS - DOCUMENTO ORIGINAL 06/03/2026 11:55 PÁGINA 379 / 381

24/02/2026 - 09:01:51	Agente de Contratação	ATENÇÃO! ALGUNS AVISOS IMPORTANTES:
24/02/2026 - 09:02:28	Agente de Contratação	1) Todo e qualquer ato referente ao presente processo licitatório ocorrerá exclusivamente por meio eletrônico, via internet;
24/02/2026 - 09:02:42	Agente de Contratação	2) Caso, por algum motivo, não seja possível enviar documentos pelo sistema do Portal de Compras Públicas, o licitante poderá solicitar ao Agente de Contratação, dentro do prazo da convocação, por meio do e-mail compras@alegre.es.gov.br, a prorrogação da convocação no sistema;
24/02/2026 - 09:03:03	Agente de Contratação	3) Compete ao licitante acompanhar as operações no Sistema Eletrônico, sendo responsável pelo ônus decorrente da perda de negócios diante da inobservância de qualquer convocação ou mensagem enviada, solicitada ou emitida pelo Sistema e pelo Agente de Contratação, bem como de eventuais desconexões;
24/02/2026 - 09:03:24	Agente de Contratação	4) Solicita-se seriedade nas informações postadas, a fim de evitar prejuízos e, sobretudo, problemas jurídicos relacionados ao certame;
24/02/2026 - 09:03:33	Agente de Contratação	5) Será adotado o Modo de Disputa Aberto 13Fechado, no qual os licitantes apresentarão lances públicos e sucessivos, com lance final e fechado;
24/02/2026 - 09:03:45	Agente de Contratação	6) Conforme o art. 165, inciso I, da Lei nº 14.133/2021, a intenção de recurso poderá ocorrer em dois momentos: após a fase de julgamento das PROPOSTAS (alínea b) e após o ato de HABILITAÇÃO ou INABILITAÇÃO de licitante (alínea c);
24/02/2026 - 09:03:57	Agente de Contratação	7) O prazo para manifestação da intenção de recorrer será de 30 (trinta) minutos. Assim, a intenção deverá ser manifestada imediatamente, sob pena de preclusão;
24/02/2026 - 09:04:13	Agente de Contratação	8) Favor, atentem-se a todas as condições previstas no Edital e em seus anexos, especialmente quanto à apresentação da PROPOSTA DE PREÇOS READEQUADA, de acordo com o último lance ofertado. A proposta deverá ser inserida no Sistema Portal de Compras Públicas e apresentada conforme as exigências do item 11.19.4 c/c o item 13.1 do Edital, bem como acompanhada da documentação de HABILITAÇÃO;
24/02/2026 - 09:04:26	Agente de Contratação	9) Em caso de problemas ocorridos durante o certame no sistema, favor entrar em contato com o Portal de Compras Públicas pelos canais disponíveis na plataforma;
24/02/2026 - 09:04:35	Agente de Contratação	10) Ressaltamos que a confirmação do lance é de inteira responsabilidade do licitante. Caso seja solicitada a exclusão de um lance e o Agente de Contratação não consiga atendê-la em tempo hábil 14 especialmente quando se tratar de lance com valor irrisório 14 informamos que a proposta poderá ser desclassificada. Solicitamos, portanto, redobrada atenção no momento da confirmação dos lances, a fim de evitar prejuízos à continuidade e à regularidade do certame. Contamos com a colaboração de todos;
24/02/2026 - 09:04:51	Agente de Contratação	11) Informamos que a data e o horário das sessões seguintes serão comunicados no chat em cada sessão.
24/02/2026 - 09:07:46	Agente de Contratação	Prezados licitantes, informamos que as propostas estão em fase de análise. Solicitamos a compreensão e a paciência de todos. Pedimos que permaneçam atentos à continuidade da sessão.
24/02/2026 - 09:08:23	Sistema	O processo está em fase de análise das propostas
24/02/2026 - 09:51:18	Sistema	As propostas foram analisadas e o processo foi aberto
24/02/2026 - 09:51:23	Sistema	No modo de disputa aberto e fechado a etapa de envio de lances da sessão pública terá duração de quinze minutos.
24/02/2026 - 09:51:23	Sistema	Encerrado o prazo previsto, o sistema encaminhará o aviso de fechamento iminente dos lances e, transcorrido o período de até dez minutos, aleatoriamente determinado, a recepção de lances será automaticamente encerrada.
24/02/2026 - 09:51:23	Sistema	Encerrado o prazo anterior, o sistema abrirá a oportunidade para que o autor da oferta de valor mais baixo e os autores das ofertas com valores até dez por cento superiores àquela possam ofertar um lance final e fechado em até cinco minutos, que será sigiloso até o encerramento deste prazo.
24/02/2026 - 09:53:44	Agente de Contratação	Prezados Licitantes, 1) Informamos que a etapa de disputa para lances será aberta. Solicitamos a todos que atentem cuidadosamente às condições estabelecidas no Edital e em seus Anexos; 2) Reiteramos que é de responsabilidade exclusiva dos licitantes a confirmação do lance, bem como acompanhar todas as operações realizadas no sistema eletrônico até a efetiva HOMOLOGAÇÃO do certame.
24/02/2026 - 09:55:02	Sistema	O lote 0001 foi aberto pelo agente de contratação.
24/02/2026 - 09:55:02	Sistema	O lote 0001 tem empresas beneficiadas pela LC 123/2006 em sua disputa.
24/02/2026 - 10:10:02	Sistema	O lote 0001 entrou em tempo aleatório.
24/02/2026 - 10:18:39	Sistema	Para o lote 0001, o autor da oferta de valor mais baixo, os autores das ofertas com valores até 10% superiores àquela podem ofertar um lance final e fechado até 24/02/2026 às 10:23:39.
24/02/2026 - 10:23:40	Sistema	A fase de lances fechados do lote 0001 foi encerrada em 24/02/2026 às 10:23:39.
24/02/2026 - 10:23:40	Sistema	O lote 0001 foi encerrado.
24/02/2026 - 10:25:33	Sistema	O lote 0001 teve como arrematante CONSTRUTORA E SERVICOS W. B. M. LTDA - ME com lance de R$ 5.500.000,00.
24/02/2026 - 10:29:35	Sistema	Foi aberta negociação para o lote 0001. O prazo é até às 12:29 do dia 24/02/2026.
24/02/2026 - 10:29:35	Sistema	Motivo: Senhor representante da empresa CONSTRUTORA E SERVIÇOS W. B. M. LTDA - ME, com o intuito de alcançar preço mais vantajoso para a Administração Pública, seria possível melhorar o valor da proposta?
24/02/2026 - 10:32:54	F. CONSTRUTORA E SERVICOS W. B. M. LTDA	Negociação Item 0001: Este foi o meu melhor preço ofertado.
24/02/2026 - 10:41:05	Sistema	Foi encerrada a negociação para o lote 0001.
24/02/2026 - 10:41:05	Sistema	Motivo: Considerando que o licitante apresentou manifestação dentro do prazo estabelecido para a fase de negociação, conforme registro nos autos, daremos prosseguimento do certame, com a análise dos demais atos, nos termos da legislação aplicável.

Anapaula Paes Alves Monteiro

PORTAL DE COMPRAS PÚBLICAS

A autenticidade do documento pode ser verificada no site https://validaarquivo.portaldecompraspublicas.com.br
Documento gerado eletronicamente no Portal de Compras Públicas em 24/02/2026 às 10:45:28.
Código verificador: 1138E88

Agente de Contratação

GABRIEL ROCHA RONDELLI

Apoio

Patrick da Silva Machado

Apoio

Thiago Meneguelli Jorge

Apoio

E-DOCS - CÓPIA DO PROCESSO 2025-6X76D GERADO POR UDSON OLIVEIRA RAMOS DE AGUIAR EM 13/05/2026 07:51 DOCUMENTO 1 / 1 PÁGINA 2437 / 5723

2026-LVLHB5 - E-DOCS - DOCUMENTO ORIGINAL 06/03/2026 11:55 PÁGINA 380 / 381

PORTAL DE COMPRAS PÚBLICAS

A autenticidade do documento pode ser verificada no site https://validaarquivo.portaldecompraspublicas.com.br
Documento gerado eletronicamente no Portal de Compras Públicas em 24/02/2026 às 10:45:28.
Código verificador: 1138E88

Documento original assinado eletronicamente, conforme MP 2200-2/2001, art. 10, § 2º, por:

ANAPAULA PAES ALVES MONTEIRO
ASSISTENTE ADMINISTRATIVO
DCOMPG - SEFIP - PMAL
assinado em 06/03/2026 11:55:03 -03:00

INFORMAÇÕES DO DOCUMENTO
Documento capturado em 06/03/2026 11:55:03 (HORÁRIO DE BRASÍLIA - UTC-3)
por ANAPAULA PAES ALVES MONTEIRO (ASSISTENTE ADMINISTRATIVO - DCOMPG - SEFIP - PMAL)
Valor Legal: ORIGINAL | Natureza: DOCUMENTO NATO-DIGITAL

A disponibilidade do documento pode ser conferida pelo link: https://e-docs.es.gov.br/d/2026-LVLHB5

E-DOCS - CÓPIA DO PROCESSO 2025-6X76D GERADO POR UDSON OLIVEIRA RAMOS DE AGUIAR EM 13/05/2026 07:51 DOCUMENTO 1 / 1 PÁGINA 2438 / 5723

2026-LVLHB5 - E-DOCS - DOCUMENTO ORIGINAL 06/03/2026 11:55 PÁGINA 381 / 381

E-DOCS - CÓPIA DO PROCESSO 2025-6X76D GERADO POR UDSON OLIVEIRA RAMOS DE AGUIAR EM 13/05/2026 07:51 DOCUMENTO 1 / 1 PÁGINA 2439 / 5723

2026-9VWKDQ - E-DOCS - DOCUMENTO ORIGINAL 06/03/2026 11:56 PÁGINA 1 / 382

ATA PARCIAL

Prefeitura Municipal de Alegre
Prefeitura Municipal de Alegre
Concorrência por Menor Preço - 000015/2025

Pedidos de Impugnação

Data Pedido	Pedido	Data Resposta	Julgamento	Arquivos
11/12/2025 - 20:33:58	IMPUGNAÇÃO	24/12/2025 - 16:11:38	Deferido	Pedido: IMPUGNACAO_EDITAL_-_ESCOLA_ALEGRE_-_RIVE_assinado.pdf Julgamento: PARECER de IMPUGNAÇÃO ao EDITAL- CE 015-2025 (Pessoa Jurídica) - - OK.pdf

Embasamento: Segue impugnação em Anexo

Julgamento: SEGUE DISPONÍVEL AOS AUTOS DA LICITAÇÃO NA PLATAFORMA ELETRÔNICA DA CONCORRÊNCIA ELETRÔNICA Nº 015/2025 A RESPOSTA A IMPUGAÇÃO.

24/12/2025 - 16:12:19	PARCELA DE RELEVÂNCIA TÉCNICA ILEGAL	24/12/2025 - 16:12:19	Deferido

Embasamento: É sabido que a Lei Federal nº 14.133/21 que regula este certame exige que a qualificação técnico-profissional e técnico-operacional será restritiva conforme seu art. 67, `PAR``PAR` 1ºe 2º, vejamos:

Art. 67. A documentação relativa à qualificação técnico-profissional e técnico-operacional será restrita a: (...) `PAR` 1º A exigência de atestados será restrita às parcelas de maior relevância ou valor significativo do objeto da licitação, assim consideradas as que tenham valor individual igual ou superior a 4% (quatro por cento) do valor total estimado da contratação. (gn)

`PAR` 2º Observado o disposto no caput e no `PAR` 1º deste artigo, será admitida a exigência de atestados com quantidades mínimas de até 50% (cinquenta por cento) das parcelas de que trata o referido parágrafo, vedadas limitações de tempo e de locais específicos relativas aos atestados. (gn)

Ao analisarmos a relevância financeira dos critérios considerados restritivos na Planilha Orçamentária apresentada pela própria CONTRATANTE, verificamos que os percentuais de valores não atendem às exigências legais.

A título de informação, o valor estimado desta contratação é de R$ 7.861.146,15 (sete milhões, oitocentos e sessenta e um mil, cento e quarenta e seis e quinze centavos). Assim, 4% (quatro por cento) desse valor corresponde a R$ 314.445,84 (trezentos e quatorze mil, quatrocentos e quarenta e cinco reais e oitenta e quatro centavos).

Dessa forma, nos termos do artigo 67 da Lei Federal nº 14.133/2021, somente poderão ser exigidos, como parcela de comprovação de capacidade técnica operacional e profissional, itens que representem relevância financeira mínima de R$ 314.445,84 (trezentos e quatorze mil, quatrocentos e quarenta e cinco reais e oitenta e quatro centavos) na planilha orçamentária. Feito esse esclarecimento aos nobres julgadores, passamos à análise das parcelas exigidas no edital e sua relevância financeira. 190.632,58

1. PARCELA: Estaca escavada mecanicamente, sem fluido estabilizante, com 40 cm de diâmetro, concreto lançado por caminhão betoneira (exclusive mobilização e desmobilização). Corresponde a R$ 190.632,58, não estando dentro dos limites legais de 4% (quatro por cento) para ser exigida como parcela de relevância técnica.

2. PARCELA: Estrutura treliçada de cobertura, tipo fink, com ligações soldadas, inclusos perfis metálicos, chapas metálicas, mão de obra e transporte com guindaste – fornecimento e instalação. af_01/2020_psa. Corresponde a R$ R$ 1.036.480,30, na planilha orçamentária, possuindo relevância financeira, sendo legal sua exigência.

3. PARCELA: Execução de passeio (calçada) ou piso de concreto com concreto moldado in loco, usinado C20, acabamento convencional, não armado. Corresponde a R$ 181.816,51 da planilha financeira, não estando dentro dos limites legais de no mínimo 4% (quatro por cento) para ser exigida como parcela de relevância técnica.

4. PARCELA: Alvenaria de vedação de blocos cerâmicos furados na vertical de 14x19x39 cm (espessura 14 cm) e argamassa de assentamento com preparo em betoneira. Corresponde a R$ 169.860,41 (cento e sessenta e nove mil, oitocentos e sessenta reais e quarenta e um centavos) da planilha financeira, não estando dentro dos limites legais de no mínimo 4% (quatro por cento) para ser exigida como parcela de relevância técnica.

5. PARCELA: Telha termoisolante revestida em aço galvalume, face superior trapezoidal e face inferior plana (não inclui acessórios de fixação), revestimento com espessura de 0,50 mm, com pré-pintura de cor branca nas duas faces, núcleo em poliisocianurato (PIR) com espessura de 50 mm. Corresponde a 4%, sendo legal sua exigência.

6. PARCELA: Forro de fibra mineral em placas de 625 x 625 mm, espessura de 15 mm, borda reta, com pintura antimofo, apoiado em perfil de aço galvanizado com 24 mm de base – instalado.
Corresponde a R$ 117.952,10, da planilha financeira, não estando dentro dos limites legais de no mínimo 4% (quatro por cento) para ser exigida como parcela de relevância técnica.

7. PARCELA: Piso em granilite, marmorite ou granitina em ambientes internos, com espessura de 8 mm, incluso mistura em betoneira, colocação das juntas, aplicação do piso, 4 polimentos com politriz, estucamento, selador e cera. não estando dentro dos limites legais de no mínimo 4% (quatro por cento) para ser exigida como parcela de relevância técnica.

Ou seja, verifica-se que a Administração Pública não seguiu a legalidade na hora de prever as parcelas técnicas exigidas para comprovação de aptidão do licitante. Veja, não é discricionariedade do agente escolher as parcelas, visto que a lei é clara ao definir os parâmetros para a escolha das parcelas, a fim de evitar direcionamentos ou subjetividade no certame. Além disso, dentro das parcelas de relevância mínima exigidas no instrumento convocatório, apenas 02 (duas) são legais (parcela 02 e 5).

Diante do exposto, é imprescindível a retificação do edital para excluir da lista de parcelas relevantes as parcelas 1,3,4,6,7 e 8 para a comprovação técnica-operacional e técnica-profissional, uma vez que não alcançam o limite de 4% (quatro por cento) do valor total estimado, a fim de garantir a legalidade e a segurança jurídica do certame, assegurando a ampla concorrência e evitando qualquer restrição à participação dos licitantes.

Julgamento: SEGUE DISPONÍVEL AOS AUTOS DA LICITAÇÃO NA PLATAFORMA ELETRÔNICA DA CONCORRÊNCIA ELETRÔNICA Nº 015/2025 A RESPOSTA A IMPUGAÇÃO.

Dúvidas

Data Dúvida	Assunto	Data Resposta
09/02/2026 - 13:36:23	PEDIDO DE ESCLARECIMENTO	09/02/2026 - 13:36:23

Dúvida: Boa noite, prezados. O mapa de localização anexado ao edital não indica o endereço exato do local. Solicitamos que seja informado o endereço ou indicado as coordenadas do local. Atenciosamente, OBJETIVA ASSSESSORIA.

PORTAL DE COMPRAS PÚBLICAS

A autenticidade do documento pode ser verificada no site https://validaarquivo.portaldecompraspublicas.com.br
Documento gerado eletronicamente no Portal de Compras Públicas em 06/03/2026 às 11:52:44.
Código verificador: 1184621

E-DOCS - CÓPIA DO PROCESSO 2025-6X76D GERADO POR UDSON OLIVEIRA RAMOS DE AGUIAR EM 13/05/2026 07:51 DOCUMENTO 1 / 1 PÁGINA 2440 / 5723

2026-9VWKDQ - E-DOCS - DOCUMENTO ORIGINAL 06/03/2026 11:56 PÁGINA 2 / 382

Resposta: Boa tarde!
Prezado,
Em atenção ao pedido de esclarecimentos apresentado e considerando as informações constantes no processo licitatório da Concorrência Eletrônica nº 015/2025 – Rep. I, informamos que o imóvel está situado na Chácara “Monte Cristo e Fortaleza”, Distrito de Rive, Município de Alegre/ES, nas proximidades do Campo de Futebol de Rive.
Atenciosamente,
ANAPAULA PAES ALVES MONTEIRO
Agente de Contratação

17/12/2025 - 09:11:35 Solicitamos que seja disponibilizada as informações acima, tendo em vista que é imprescindível para 19/12/2025 - 10:34:29

Dúvida: Ao analisar a documentação técnica e orçamentária disponibilizada para o presente processo licitatório, foram identificadas ausências de informações essenciais para a adequada compreensão, análise e conferência dos custos apresentados, conforme segue:

Ausência da data-base das tabelas referenciais.
Não foi informada a data-base das tabelas referenciais utilizadas na elaboração do orçamento, informação indispensável para verificação da atualidade dos preços e para correta comparação com bases oficiais vigentes.

Inexistência das composições de custos unitários abertas
Não foram disponibilizadas as composições de custos unitários abertas, especialmente aquelas vinculadas à base FNDE.

BDI sem detalhamento de composição
O orçamento apresentado não contempla a composição analítica do BDI, impossibilitando a verificação dos percentuais adotados para despesas indiretas, tributos, seguros, garantias, riscos e lucro.

Solicitamos que seja disponibilizada as informações acima, tendo em vista que é imprescindível para elaboração da proposta.

Resposta: Resposta ao Pedido de Esclarecimentos,

Em atenção ao pedido de esclarecimentos apresentado, e com base na manifestação do Setor Técnico/Obras, esclarece-se que segue em anexo aos documentos do processo licitatório da Concorrência Eletrônica Nº 015/2025 na plataforma eletrônica, a resposta do setor competente.

Portanto, registro que consta disponível desde o dia da publicação do presente instrumento convocatório junto as documentações do processo licitatório em referência o link mencionado na resposta.

Informo que o link consta disponível no Anexo II - Planilha orçamentaria e projetos - parte 1 (07-PROJETOS).

Diante do exposto, permanecem inalteradas as disposições do Edital e de seus anexos.

Atenciosamente,
ANAPAULA PAES ALVES MONTEIRO
Agente de Contratação

Lotes Licitados

Lote	Item	Descrição	V. Referência	Qtde	Unidade	Observações	Julgamento
0001							
	0001	FORNECIMENTO E INSTALACAO DE PLACA DE OBRA COM CHAPA GALVANIZADA E ESTRUTURA DE MADEIRA FORNECIMENTO E INSTALACAO DE PLACA DE OBRA COM CHAPA GALVANIZADA E ESTRUTURA DE MADEIRA. AF_03/2022_PS	R$ 382,15	6,4800	M²	Fornecedor divulgado	Menor Preço
	0002	TAPUME COM TELHA METALICA. AF_03/2024 TAPUME COM TELHA METALICA. AF_03/2024	R$ 104,33	616,0000	M²	Fornecedor divulgado	Menor Preço
	0003	ENTRADA DE ENERGIA ELETRICA, AEREA, TRIFASICA, COM CAIXA DE EMBUTIR, CABO DE 10 MM2 E DISJ DIN 50A ENTRADA DE ENERGIA ELETRICA, AEREA, TRIFASICA, COM CAIXA DE EMBUTIR, CABO DE 10 MM2 E DISJUNTOR DIN 50A (NAO INCLUSO O POSTE DE CONCRETO). AF_07/2020_PS	R$ 2.257,81	1,0000	UN	Fornecedor divulgado	Menor Preço
	0004	LIGACAO PROVISORIA DE AGUA E ESGOTO LIGACAO PROVISORIA DE AGUA E ESGOTO	R$ 4.210,43	1,0000	UN	Fornecedor divulgado	Menor Preço
	0005	LOCACAO CONVENCIONAL DE OBRA, UTILIZANDO GABARITO DE TABUAS CORRIDAS PONTALETADAS A CADA 2,00M LOCACAO CONVENCIONAL DE OBRA, UTILIZANDO GABARITO DE TABUAS CORRIDAS PONTALETADAS A CADA 2,00M - 2 UTILIZACOES. AF_03/2024	R$ 77,10	650,4900	M	Fornecedor divulgado	Menor Preço
	0006	LIMPEZA MECANIZADA DE CAMADA VEGETAL, VEGETACAO E PEQUENAS ARVORES COM TRATOR DE ESTEIRAS AF 03/2024 LIMPEZA MECANIZADA DE CAMADA VEGETAL, VEGETACAO E PEQUENAS ARVORES (DIAMETRO DE TRONCO MENOR QUE 0,20 M), COM TRATOR DE ESTEIRAS.AF_03/2024	R$ 0,79	4.800,0000	M²	Fornecedor divulgado	Menor Preço
	0007	ADMINISTRACAO LOCAL - 9 E 5 SALAS ADMINISTRACAO LOCAL - 9 E 5 SALAS	R$ 545.911,65	1,0000	UN	Fornecedor divulgado	Menor Preço

PORTAL DE COMPRAS PÚBLICAS
A autenticidade do documento pode ser verificada no site https://validaarquivo.portaldecompraspublicas.com.br
Documento gerado eletronicamente no Portal de Compras Públicas em 06/03/2026 às 11:52:44.
Código verificador: 1184621

E-DOCS - CÓPIA DO PROCESSO 2025-6X76D GERADO POR UDSON OLIVEIRA RAMOS DE AGUIAR EM 13/05/2026 07:51 DOCUMENTO 1 / 1 PÁGINA 2441 / 5723

2026-9VWKDQ - E-DOCS - DOCUMENTO ORIGINAL 06/03/2026 11:56 PÁGINA 3 / 382

0008	LOCACAO DE CONTAINER 2,30 X 6,00 M, ALT. 2,50 M, PARA ESCRITORIO LOCACAO DE CONTAINER 2,30 X 6,00 M, ALT. 2,50 M, PARA ESCRITORIO, SEM DIVISORIAS INTERNAS E SEM SANITARIO (NAO INCLUI MOBILIZACAO/DESMOBILIZACAO)	R$ 1.189,94	12,0000	MÊS	Fornecedor divulgado	Menor Preço
0009	LOCACAO DE CONTAINER 2,30 X 6,00 M, ALT. 2,50 M, COM 1 SANITARIO, PARA ESCRITORIO LOCACAO DE CONTAINER 2,30 X 6,00 M, ALT. 2,50 M, COM 1 SANITARIO, PARA ESCRITORIO, COMPLETO, SEM DIVISORIAS INTERNAS (NAO INCLUI MOBILIZACAO/DESMOBILIZACAO)	R$ 1.523,13	12,0000	MÊS	Fornecedor divulgado	Menor Preço
0010	LOCACAO DE CONTAINER 2,30 X 6,00 M, ALT. 2,50 M, PARA SANITARIO, COM 4 BACIAS, 8 CHUVEIROS LOCACAO DE CONTAINER 2,30 X 6,00 M, ALT. 2,50 M, PARA SANITARIO, COM 4 BACIAS, 8 CHUVEIROS,1 LAVATORIO E 1 MICTORIO (NAO INCLUI MOBILIZACAO/DESMOBILIZACAO)	R$ 1.903,90	12,0000	MÊS	Fornecedor divulgado	Menor Preço
0011	ESCAVACAO MECANIZADA PARA BLOCO DE COROAMENTO OU SAPATA COM RETROESCAVADEIRA ESCAVACAO MECANIZADA PARA BLOCO DE COROAMENTO OU SAPATA COM RETROESCAVADEIRA (INCLUINDO ESCAVACAO PARA COLOCACAO DE FORMAS). AF_01/2024	R$ 52,35	196,3900	M³	Fornecedor divulgado	Menor Preço
0012	ATERRO MECANIZADO DE VALA COM RETROESCAVADEIRA, LARGURA ATE 1,5 M, PROFUNDIDADE DE 1,5 A 3,0 M ATERRO MECANIZADO DE VALA COM RETROESCAVADEIRA (CAPACIDADE DA CACAMBA DA RETRO: 0,26 M3 / POTENCIA: 88 HP), LARGURA ATE 1,5 M, PROFUNDIDADE DE 1,5 A 3,0 M, COM SOLO ARGILO-ARENOSO. AF_08/2023	R$ 79,86	229,6300	M³	Fornecedor divulgado	Menor Preço
0013	ESCAVACAO MECANIZADA PARA VIGA BALDRAME OU SAPATA CORRIDA COM MINI-ESCAVADEIRA ESCAVACAO MECANIZADA PARA VIGA BALDRAME OU SAPATA CORRIDA COM MINI-ESCAVADEIRA (INCLUINDO ESCAVACAO PARA COLOCACAO DE FORMAS). AF_01/2024	R$ 69,21	276,3500	M³	Fornecedor divulgado	Menor Preço
0014	PREPARO DE FUNDO DE VALA COM LARGURA MAIOR OU IGUAL A 1,5 M E MENOR QUE 2,5 M PREPARO DE FUNDO DE VALA COM LARGURA MAIOR OU IGUAL A 1,5 M E MENOR QUE 2,5 M (ACERTO DO SOLO NATURAL). AF_08/2020	R$ 3,55	279,1200	M²	Fornecedor divulgado	Menor Preço
0015	REATERRO MECANIZADO DE VALA COM RETROESCAVADEIRA, LARGURA 0,8 A 1,5 M, PROFUNDIDADE 1,5 A 3,0 M REATERRO MECANIZADO DE VALA COM RETROESCAVADEIRA (CAPACIDADE DA CACAMBA DA RETRO: 0,26 M3/POTENCIA: 88 HP), LARGURA 0,8 A 1,5 M, PROFUNDIDADE 1,5 A 3,0 M, COM SOLO (SEM SUBSTITUICAO) DE 1A CATEGORIA E COMPACTADOR DE SOLOS DE PERCUSSAO. AF_08/2023	R$ 16,49	326,2400	M³	Fornecedor divulgado	Menor Preço
0016	ESCAVACAO MECANIZADA PARA BLOCO DE COROAMENTO OU SAPATA COM RETROESCAVADEIRA (ITEM 2.6 DA PO) ESCAVACAO MECANIZADA PARA BLOCO DE COROAMENTO OU SAPATA COM RETROESCAVADEIRA (INCLUINDO ESCAVACAO PARA COLOCACAO DE FORMAS). AF_01/2024 (ITEM 2.6 DA PO)	R$ 52,35	8,7100	M³	Fornecedor divulgado	Menor Preço

PORTAL DE COMPRAS PÚBLICAS

A autenticidade do documento pode ser verificada no site https://validaarquivo.portaldecompraspublicas.com.br
Documento gerado eletronicamente no Portal de Compras Públicas em 06/03/2026 às 11:52:44.
Código verificador: 1184621

E-DOCS - CÓPIA DO PROCESSO 2025-6X76D GERADO POR UDSON OLIVEIRA RAMOS DE AGUIAR EM 13/05/2026 07:51 DOCUMENTO 1 / 1 PÁGINA 2442 / 5723

2026-9VWKDQ - E-DOCS - DOCUMENTO ORIGINAL 06/03/2026 11:56 PÁGINA 4 / 382

0017	ESCAVACAO MECANIZADA PARA VIGA BALDRAME OU SAPATA CORRIDA COM MINI-ESCAVADEIRA (ITEM 2.7 DA PO) ESCAVACAO MECANIZADA PARA VIGA BALDRAME OU SAPATA CORRIDA COM MINI-ESCAVADEIRA (INCLUINDO ESCAVACAO PARA COLOCACAO DE FORMAS). AF_01/2024 (ITEM 2.7 DA PO)	R$ 69,21	11,4700	M³	Fornecedor divulgado	Menor Preço
0018	PREPARO DE FUNDO DE VALA COM LARGURA MAIOR OU IGUAL A 1,5 M E MENOR QUE 2,5 M (ITEM 2.8 DA PO) PREPARO DE FUNDO DE VALA COM LARGURA MAIOR OU IGUAL A 1,5 M E MENOR QUE 2,5 M (ACERTO DO SOLO NATURAL). AF_08/2020 (ITEM 2.8 DA PO)	R$ 3,55	20,3800	M²	Fornecedor divulgado	Menor Preço
0019	REATERRO MECANIZADO DE VALA COM RETROESCAVADEIRA, LARGURA 0,8 A 1,5 M (ITEM 2.9 DA PO) REATERRO MECANIZADO DE VALA COM RETROESCAVADEIRA (CAPACIDADE DA CACAMBA DA RETRO: 0,26 M3/POTENCIA: 88 HP), LARGURA 0,8 A 1,5 M, PROFUNDIDADE 1,5 A 3,0 M, COM SOLO (SEM SUBSTITUICAO) DE 1A CATEGORIA E COMPACTADOR DE SOLOS DE PERCUSSAO. AF_08/2023 (ITEM 2.9 DA PO)	R$ 16,49	10,7100	M³	Fornecedor divulgado	Menor Preço
0020	ESCAVACAO MECANIZADA PARA BLOCO DE COROAMENTO OU SAPATA COM RETROESCAVADEIRA (ITEM 2.10 DA PO) ESCAVACAO MECANIZADA PARA BLOCO DE COROAMENTO OU SAPATA COM RETROESCAVADEIRA (INCLUINDO ESCAVACAO PARA COLOCACAO DE FORMAS). AF_01/2024 (ITEM 2.10 DA PO)	R$ 52,35	79,6200	M³	Fornecedor divulgado	Menor Preço
0021	PREPARO DE FUNDO DE VALA COM LARGURA MAIOR OU IGUAL A 1,5 M E MENOR QUE 2,5 M (ITEM 2.11 DA PO) PREPARO DE FUNDO DE VALA COM LARGURA MAIOR OU IGUAL A 1,5 M E MENOR QUE 2,5 M (ACERTO DO SOLO NATURAL). AF_08/2020 (ITEM 2.11 DA PO)	R$ 3,55	56,0300	M²	Fornecedor divulgado	Menor Preço
0022	REATERRO MECANIZADO DE VALA COM RETROESCAVADEIRA, LARGURA 0,8 A 1,5 M (ITEM 2.12 DA PO) REATERRO MECANIZADO DE VALA COM RETROESCAVADEIRA (CAPACIDADE DA CACAMBA DA RETRO: 0,26 M3/POTENCIA: 88 HP), LARGURA 0,8 A 1,5 M, PROFUNDIDADE 1,5 A 3,0 M, COM SOLO (SEM SUBSTITUICAO) DE 1A CATEGORIA E COMPACTADOR DE SOLOS DE PERCUSSAO. AF_08/2023 (ITEM	R$ 16,49	39,8000	M³	Fornecedor divulgado	Menor Preço
0023	ESCAVACAO MECANIZADA PARA BLOCO DE COROAMENTO OU SAPATA COM RETROESCAVADEIRA (ITEM 2.13 DA PO) ESCAVACAO MECANIZADA PARA BLOCO DE COROAMENTO OU SAPATA COM RETROESCAVADEIRA (INCLUINDO ESCAVACAO PARA COLOCACAO DE FORMAS). AF_01/2024 (ITEM 2.13 DA PO)	R$ 52,35	52,3400	M³	Fornecedor divulgado	Menor Preço
0024	ATERRO MECANIZADO DE VALA COM RETROESCAVADEIRA, LARGURA ATE 1,5 M (ITEM 2.14 DA PO) ATERRO MECANIZADO DE VALA COM RETROESCAVADEIRA (CAPACIDADE DA CACAMBA DA RETRO: 0,26 M3 / POTENCIA: 88 HP), LARGURA ATE 1,5 M, PROFUNDIDADE DE 1,5 A 3,0 M, COM SOLO ARGILO-ARENOSO. AF_08/2023 (ITEM 2.14 DA PO)	R$ 79,86	1,6300	M³	Fornecedor divulgado	Menor Preço
0025	ESCAVACAO MECANIZADA PARA VIGA BALDRAME OU SAPATA CORRIDA COM MINI-ESCAVADEIRA (ITEM 2.15 DA PO) ESCAVACAO MECANIZADA PARA VIGA BALDRAME OU SAPATA CORRIDA COM MINI-ESCAVADEIRA (INCLUINDO ESCAVACAO PARA COLOCACAO DE FORMAS). AF_01/2024 (ITEM 2.15 DA PO)	R$ 69,21	44,4600	M³	Fornecedor divulgado	Menor Preço

PORTAL DE COMPRAS PÚBLICAS
A autenticidade do documento pode ser verificada no site https://validaarquivo.portaldecompraspublicas.com.br
Documento gerado eletronicamente no Portal de Compras Públicas em 06/03/2026 às 11:52:44.
Código verificador: 1184621

E-DOCS - CÓPIA DO PROCESSO 2025-6X76D GERADO POR UDSON OLIVEIRA RAMOS DE AGUIAR EM 13/05/2026 07:51 DOCUMENTO 1 / 1 PÁGINA 2443 / 5723

2026-9VWKDQ - E-DOCS - DOCUMENTO ORIGINAL 06/03/2026 11:56 PÁGINA 5 / 382

0026	PREPARO DE FUNDO DE VALA COM LARGURA MAIOR OU IGUAL A 1,5 M E MENOR QUE 2,5 M (ITEM 2.16 DA PO) PREPARO DE FUNDO DE VALA COM LARGURA MAIOR OU IGUAL A 1,5 M E MENOR QUE 2,5 M (ACERTO DO SOLO NATURAL). AF_08/2020 (ITEM 2.16 DA PO)	R$ 3,55	84,6000	M²	Fornecedor divulgado	Menor Preço
0027	REATERRO MECANIZADO DE VALA COM RETROESCAVADEIRA, LARGURA 0,8 A 1,5 M (ITEM 2.17 DA PO) REATERRO MECANIZADO DE VALA COM RETROESCAVADEIRA (CAPACIDADE DA CACAMBA DA RETRO: 0,26 M3/POTENCIA: 88 HP), LARGURA 0,8 A 1,5 M, PROFUNDIDADE 1,5 A 3,0 M, COM SOLO (SEM SUBSTITUICAO) DE 1A CATEGORIA E COMPACTADOR DE SOLOS DE PERCUSSAO. AF_08/2023 (ITEM	R$ 16,49	47,6100	M³	Fornecedor divulgado	Menor Preço
0028	ESTACA ESCAVADA MECANICAMENTE, SEM FLUIDO ESTABILIZANTE, COM 40CM DE DIAMETRO - EDIFICACAO ESTACA ESCAVADA MECANICAMENTE, SEM FLUIDO ESTABILIZANTE, COM 40CM DE DIAMETRO, CONCRETO LANCADO POR CAMINHAO BETONEIRA (EXCLUSIVE MOBILIZACAO E DESMOBILIZACAO). AF_01/2020_PA - EDIFICACAO	R$ 161,60	672,0000	M	Fornecedor divulgado	Menor Preço
0029	ESTACA ESCAVADA MECANICAMENTE, SEM FLUIDO ESTABILIZANTE, COM 40CM DE DIAMETRO - MURO ESTACA ESCAVADA MECANICAMENTE, SEM FLUIDO ESTABILIZANTE, COM 40CM DE DIAMETRO, CONCRETO LANCADO POR CAMINHAO BETONEIRA (EXCLUSIVE MOBILIZACAO E DESMOBILIZACAO) - MURO	R$ 161,65	196,0000	M	Fornecedor divulgado	Menor Preço
0030	ESTACA ESCAVADA MECANICAMENTE, SEM FLUIDO ESTABILIZANTE, COM 40CM DE DIAMETRO - RESERVATORIO ESTACA ESCAVADA MECANICAMENTE, SEM FLUIDO ESTABILIZANTE, COM 40CM DE DIAMETRO, CONCRETO LANCADO POR CAMINHAO BETONEIRA (EXCLUSIVE MOBILIZACAO E DESMOBILIZACAO). RESERVATORIO	R$ 161,65	42,0000	M	Fornecedor divulgado	Menor Preço
0031	ESTACA ESCAVADA MECANICAMENTE, SEM FLUIDO ESTABILIZANTE, COM 40CM DE DIAMETRO - ESTRUTURA METALICA ESTACA ESCAVADA MECANICAMENTE, SEM FLUIDO ESTABILIZANTE, COM 40CM DE DIAMETRO, CONCRETO LANCADO POR CAMINHAO BETONEIRA (EXCLUSIVE MOBILIZACAO E DESMOBILIZACAO) - ESTRUTURA METALICA	R$ 161,65	269,5000	M	Fornecedor divulgado	Menor Preço
0032	LASTRO DE CONCRETO MAGRO, APLICADO EM BLOCOS DE COROAMENTO OU SAPATAS, ESPESSURA DE 5 CM LASTRO DE CONCRETO MAGRO, APLICADO EM BLOCOS DE COROAMENTO OU SAPATAS, ESPESSURA DE 5 CM. AF_01/2024	R$ 46,36	117,1600	M²	Fornecedor divulgado	Menor Preço
0033	FABRICACAO, MONTAGEM E DESMONTAGEM DE FORMA PARA BLOCO DE COROAMENTO, EM MADEIRA SERRADA AF 01/2024 FABRICACAO, MONTAGEM E DESMONTAGEM DE FORMA PARA BLOCO DE COROAMENTO, EM MADEIRA SERRADA, E=25 MM, 4 UTILIZACOES. AF_01/2024	R$ 93,30	509,0900	M²	Fornecedor divulgado	Menor Preço
0034	ARMACAO DE BLOCO UTILIZANDO ACO CA-50 DE 6,3 MM - MONTAGEM. AF_01/2024 ARMACAO DE BLOCO UTILIZANDO ACO CA-50 DE 6,3 MM - MONTAGEM. AF_01/2024	R$ 26,46	461,4100	KG	Fornecedor divulgado	Menor Preço
0035	ARMACAO DE BLOCO UTILIZANDO ACO CA-50 DE 8 MM - MONTAGEM. AF_01/2024 ARMACAO DE BLOCO UTILIZANDO ACO CA-50 DE 8 MM - MONTAGEM. AF_01/2024	R$ 24,66	1.303,8500	KG	Fornecedor divulgado	Menor Preço

PORTAL DE COMPRAS PÚBLICAS

A autenticidade do documento pode ser verificada no site https://validaarquivo.portaldecompraspublicas.com.br
Documento gerado eletronicamente no Portal de Compras Públicas em 06/03/2026 às 11:52:44.
Código verificador: 1184621

E-DOCS - CÓPIA DO PROCESSO 2025-6X76D GERADO POR UDSON OLIVEIRA RAMOS DE AGUIAR EM 13/05/2026 07:51 DOCUMENTO 1 / 1 PÁGINA 2444 / 5723

2026-9VWKDQ - E-DOCS - DOCUMENTO ORIGINAL 06/03/2026 11:56 PÁGINA 6 / 382

0036	ARMACAO DE BLOCO UTILIZANDO ACO CA-50 DE 10 MM - MONTAGEM. AF_01/2024 ARMACAO DE BLOCO UTILIZANDO ACO CA-50 DE 10 MM - MONTAGEM. AF_01/2024	R$ 21,98	866,3500	KG	Fornecedor divulgado	Menor Preço
0037	ARMACAO DE BLOCO, SAPATA ISOLADA, VIGA BALDRAME E SAPATA CORRIDA UTILIZANDO ACO CA-50 DE 12,5 MM ARMACAO DE BLOCO, SAPATA ISOLADA, VIGA BALDRAME E SAPATA CORRIDA UTILIZANDO ACO CA-50 DE 12,5 MM - MONTAGEM. AF_01/2024	R$ 17,51	788,9000	KG	Fornecedor divulgado	Menor Preço
0038	ARMACAO DE BLOCO, SAPATA ISOLADA, VIGA BALDRAME E SAPATA CORRIDA UTILIZANDO ACO CA-50 DE 16 MM ARMACAO DE BLOCO, SAPATA ISOLADA, VIGA BALDRAME E SAPATA CORRIDA UTILIZANDO ACO CA-50 DE 16 MM - MONTAGEM. AF_01/2024	R$ 16,80	681,6000	KG	Fornecedor divulgado	Menor Preço
0039	ARMACAO DE BLOCO, SAPATA ISOLADA E SAPATA CORRIDA UTILIZANDO ACO CA-50 DE 20 MM ARMACAO DE BLOCO, SAPATA ISOLADA E SAPATA CORRIDA UTILIZANDO ACO CA-50 DE 20 MM - MONTAGEM. AF_01/2024	R$ 18,85	42,4200	KG	Fornecedor divulgado	Menor Preço
0040	ARMACAO DE ESTRUTURAS DIVERSAS DE CONCRETO ARMADO,UTILIZANDO ACO CA-60 DE 5,0 MM - MONTAGEM. ARMACAO DE ESTRUTURAS DIVERSAS DE CONCRETO ARMADO, EXCETO VIGAS, PILARES, LAJES E FUNDACOES, UTILIZANDO ACO CA-60 DE 5,0 MM - MONTAGEM. AF_06/2022	R$ 24,64	400,0500	KG	Fornecedor divulgado	Menor Preço
0041	CONCRETAGEM DE BLOCOS DE COROAMENTO, FCK 30 MPA, COM USO DE BOMBA LANCAMENTO, ADENSAMENTO E ACABAMEN CONCRETAGEM DE BLOCOS DE COROAMENTO , FCK 30 MPA, COM USO DE BOMBA ? LANCAMENTO, ADENSAMENTO E ACABAMENTO. AF_06/2017	R$ 944,20	91,8300	M³	Fornecedor divulgado	Menor Preço
0042	LASTRO DE CONCRETO MAGRO, APLICADO EM BLOCOS DE COROAMENTO OU SAPATAS (ITEM 3.15 DA PO) LASTRO DE CONCRETO MAGRO, APLICADO EM BLOCOS DE COROAMENTO OU SAPATAS, ESPESSURA DE 5 CM. AF_01/2024 (ITEM 3.15 DA PO)	R$ 46,36	26,8100	M²	Fornecedor divulgado	Menor Preço
0043	FABRICACAO, MONTAGEM E DESMONTAGEM DE FORMA PARA BLOCO DE COROAMENTO (ITEM 3.16 DA PO) FABRICACAO, MONTAGEM E DESMONTAGEM DE FORMA PARA BLOCO DE COROAMENTO, EM MADEIRA SERRADA, E=25 MM, 4 UTILIZACOES. AF_01/2024 (ITEM 3.16 DA PO)	R$ 93,30	101,4800	M²	Fornecedor divulgado	Menor Preço
0044	ARMACAO DE BLOCO UTILIZANDO ACO CA-50 DE 6,3 MM - MONTAGEM. (ITEM 3.17 DA PO) ARMACAO DE BLOCO UTILIZANDO ACO CA-50 DE 6,3 MM - MONTAGEM. AF_01/2024 (ITEM 3.17 DA PO)	R$ 26,46	237,1600	KG	Fornecedor divulgado	Menor Preço
0045	ARMACAO DE BLOCO UTILIZANDO ACO CA-50 DE 10 MM - MONTAGEM. (ITEM 3.18 DA PO) ARMACAO DE BLOCO UTILIZANDO ACO CA-50 DE 10 MM - MONTAGEM. AF_01/2024 (ITEM 3.18 DA PO)	R$ 21,98	318,5300	KG	Fornecedor divulgado	Menor Preço
0046	ARMACAO DE ESTRUTURAS DIVERSAS DE CONCRETO ARMADO,UTILIZANDO ACO CA-60 DE 5,0 MM (ITEM 3.19 DA PO) ARMACAO DE ESTRUTURAS DIVERSAS DE CONCRETO ARMADO, EXCETO VIGAS, PILARES, LAJES E FUNDACOES, UTILIZANDO ACO CA-60 DE 5,0 MM - MONTAGEM. AF_06/2022 (ITEM 3.19 DA PO)	R$ 24,64	668,4400	KG	Fornecedor divulgado	Menor Preço

PORTAL DE COMPRAS PÚBLICAS

A autenticidade do documento pode ser verificada no site https://validaarquivo.portaldecompraspublicas.com.br
Documento gerado eletronicamente no Portal de Compras Públicas em 06/03/2026 às 11:52:44.
Código verificador: 1184621

E-DOCS - CÓPIA DO PROCESSO 2025-6X76D GERADO POR UDSON OLIVEIRA RAMOS DE AGUIAR EM 13/05/2026 07:51 DOCUMENTO 1 / 1 PÁGINA 2445 / 5723

2026-9VWKDQ - E-DOCS - DOCUMENTO ORIGINAL 06/03/2026 11:56 PÁGINA 7 / 382

0047	CONCRETAGEM DE BLOCO DE COROAMENTO OU VIGA BALDRAME, FCK 30 MPA CONCRETAGEM DE BLOCO DE COROAMENTO OU VIGA BALDRAME, FCK 30 MPA, COM USO DE BOMBA - LANCAMENTO, ADENSAMENTO E ACABAMENTO. AF_01/2024	R$ 944,20	18,0700	M³	Fornecedor divulgado	Menor Preço
0048	LASTRO DE CONCRETO MAGRO, APLICADO EM BLOCOS DE COROAMENTO OU SAPATAS (ITEM 3.21 DA PO) LASTRO DE CONCRETO MAGRO, APLICADO EM BLOCOS DE COROAMENTO OU SAPATAS, ESPESSURA DE 5 CM. AF_01/2024 (ITEM 3.21 DA PO)	R$ 46,36	4,3200	M²	Fornecedor divulgado	Menor Preço
0049	FABRICACAO, MONTAGEM E DESMONTAGEM DE FORMA PARA BLOCO DE COROAMENTO (ITEM 3.22 DA PO) FABRICACAO, MONTAGEM E DESMONTAGEM DE FORMA PARA BLOCO DE COROAMENTO, EM MADEIRA SERRADA, E=25 MM, 4 UTILIZACOES. AF_01/2024 (ITEM 3.22 DA PO)	R$ 93,30	17,2800	M²	Fornecedor divulgado	Menor Preço
0050	ARMACAO DE BLOCO UTILIZANDO ACO CA-50 DE 8 MM (ITEM 3.23 DA PO) ARMACAO DE BLOCO UTILIZANDO ACO CA-50 DE 8 MM - MONTAGEM. AF_01/2024 (ITEM 3.23 DA PO)	R$ 24,66	45,1200	KG	Fornecedor divulgado	Menor Preço
0051	ARMACAO DE BLOCO UTILIZANDO ACO CA-50 DE 10 MM (ITEM 3.24 DA PO) ARMACAO DE BLOCO UTILIZANDO ACO CA-50 DE 10 MM - MONTAGEM. AF_01/2024 (ITEM 3.24 DA PO)	R$ 21,98	95,5100	KG	Fornecedor divulgado	Menor Preço
0052	CONCRETAGEM DE BLOCO DE COROAMENTO OU VIGA BALDRAME (ITEM 3.25 DA PO) CONCRETAGEM DE BLOCO DE COROAMENTO OU VIGA BALDRAME, FCK 30 MPA, COM USO DE BOMBA - LANCAMENTO, ADENSAMENTO E ACABAMENTO. AF_01/2024 (ITEM 3.25 DA PO)	R$ 944,20	2,5900	M³	Fornecedor divulgado	Menor Preço
0053	LASTRO DE CONCRETO MAGRO, APLICADO EM BLOCOS DE COROAMENTO OU SAPATAS (ITEM 3.26 DA PO) LASTRO DE CONCRETO MAGRO, APLICADO EM BLOCOS DE COROAMENTO OU SAPATAS, ESPESSURA DE 5 CM. AF_01/2024 (ITEM 3.26 DA PO)	R$ 46,36	52,6700	M²	Fornecedor divulgado	Menor Preço
0054	FABRICACAO, MONTAGEM E DESMONTAGEM DE FORMA PARA BLOCO DE COROAMENTO (ITEM 3.27 DA PO) FABRICACAO, MONTAGEM E DESMONTAGEM DE FORMA PARA BLOCO DE COROAMENTO, EM MADEIRA SERRADA, E=25 MM, 4 UTILIZACOES. AF_01/2024 (ITEM 3.27 DA PO)	R$ 93,30	126,9100	M²	Fornecedor divulgado	Menor Preço
0055	ARMACAO DE BLOCO UTILIZANDO ACO CA-50 DE 6,3 MM - MONTAGEM. (ITEM 3.28 DA PO) ARMACAO DE BLOCO UTILIZANDO ACO CA-50 DE 6,3 MM - MONTAGEM. AF_01/2024 (ITEM 3.28 DA PO)	R$ 26,46	349,3200	KG	Fornecedor divulgado	Menor Preço
0056	ARMACAO DE BLOCO UTILIZANDO ACO CA-50 DE 8 MM - MONTAGEM. (ITEM 3.29 DA PO) ARMACAO DE BLOCO UTILIZANDO ACO CA-50 DE 8 MM - MONTAGEM. AF_01/2024 (ITEM 3.29 DA PO)	R$ 24,66	247,8400	KG	Fornecedor divulgado	Menor Preço
0057	ARMACAO DE BLOCO, SAPATA ISOLADA, VIGA BALDRAME E SAPATA CORRIDA (ITEM 3.30 DA PO) ARMACAO DE BLOCO, SAPATA ISOLADA, VIGA BALDRAME E SAPATA CORRIDA UTILIZANDO ACO CA-50 DE 12,5 MM - MONTAGEM. AF_01/2024 (ITEM 3.30 DA PO)	R$ 17,51	888,9200	KG	Fornecedor divulgado	Menor Preço

PORTAL DE COMPRAS PÚBLICAS
A autenticidade do documento pode ser verificada no site https://validaarquivo.portaldecompraspublicas.com.br
Documento gerado eletronicamente no Portal de Compras Públicas em 06/03/2026 às 11:52:44.
Código verificador: 1184621

E-DOCS - CÓPIA DO PROCESSO 2025-6X76D GERADO POR UDSON OLIVEIRA RAMOS DE AGUIAR EM 13/05/2026 07:51 DOCUMENTO 1 / 1 PÁGINA 2446 / 5723

2026-9VWKDQ - E-DOCS - DOCUMENTO ORIGINAL 06/03/2026 11:56 PÁGINA 8 / 382

0058	CONCRETAGEM DE BLOCO DE COROAMENTO OU VIGA BALDRAME, FCK 30 MPA (ITEM 3.31 DA PO) CONCRETAGEM DE BLOCO DE COROAMENTO OU VIGA BALDRAME, FCK 30 MPA, COM USO DE BOMBA - LANCAMENTO, ADENSAMENTO E ACABAMENTO. AF_01/2024 (ITEM 3.31 DA PO)	R$ 944,20	38,3800	M³	Fornecedor divulgado	Menor Preço
0059	LASTRO DE CONCRETO MAGRO, APLICADO EM BLOCOS DE COROAMENTO OU SAPATAS (ITEM 3.32 DA PO) LASTRO DE CONCRETO MAGRO, APLICADO EM BLOCOS DE COROAMENTO OU SAPATAS, ESPESSURA DE 5 CM. AF_01/2024 (ITEM 3.32 DA PO)	R$ 46,36	161,9600	M²	Fornecedor divulgado	Menor Preço
0060	LASTRO DE CONCRETO NAO ESTRUTURAL, ESPESSURA 7 CM, COM IMPERMEABILIZANTE (ITEM 3.33 DA PO) LASTRO DE CONCRETO NAO ESTRUTURAL, ESPESSURA 7 CM, COM IMPERMEABILIZANTE - ENTRE BALDRAMES (ITEM 3.33 DA PO)	R$ 474,03	80,2100	M³	Fornecedor divulgado	Menor Preço
0061	FABRICACAO, MONTAGEM E DESMONTAGEM DE FORMA PARA VIGA BALDRAME (ITEM 3.34 DA PO) FABRICACAO, MONTAGEM E DESMONTAGEM DE FORMA PARA VIGA BALDRAME, EM MADEIRA SERRADA, E=25 MM, 4 UTILIZACOES. AF_01/2024 (ITEM 3.34 DA PO)	R$ 81,20	844,7500	M²	Fornecedor divulgado	Menor Preço
0062	ARMACAO DE BLOCO UTILIZANDO ACO CA-50 DE 6,3 MM - MONTAGEM (ITEM 3.35 DA PO) ARMACAO DE BLOCO UTILIZANDO ACO CA-50 DE 6,3 MM - MONTAGEM. AF_01/2024 (ITEM 3.35 DA PO)	R$ 26,46	33,8400	KG	Fornecedor divulgado	Menor Preço
0063	ARMACAO DE BLOCO UTILIZANDO ACO CA-50 DE 8 MM - MONTAGEM. (ITEM 3.36 DA PO) ARMACAO DE BLOCO UTILIZANDO ACO CA-50 DE 8 MM - MONTAGEM. AF_01/2024 (ITEM 3.36 DA PO)	R$ 24,66	1.381,4100	KG	Fornecedor divulgado	Menor Preço
0064	ARMACAO DE BLOCO UTILIZANDO ACO CA-50 DE 10 MM - MONTAGEM. (ITEM 3.37 DA PO) ARMACAO DE BLOCO UTILIZANDO ACO CA-50 DE 10 MM - MONTAGEM. AF_01/2024 (ITEM 3.37 DA PO)	R$ 21,98	577,2200	KG	Fornecedor divulgado	Menor Preço
0065	ARMACAO DE BLOCO, SAPATA ISOLADA, VIGA BALDRAME E SAPATA CORRIDA (ITEM 3.38 DA PO) ARMACAO DE BLOCO, SAPATA ISOLADA, VIGA BALDRAME E SAPATA CORRIDA UTILIZANDO ACO CA-50 DE 12,5 MM - MONTAGEM. AF_01/2024 (ITEM 3.38 DA PO)	R$ 17,51	52,3900	KG	Fornecedor divulgado	Menor Preço
0066	ARMACAO DE ESTRUTURAS DIVERSAS DE CONCRETO ARMADO,UTILIZANDO ACO CA-60 DE 5,0 MM (ITEM 3.39 DA PO) ARMACAO DE ESTRUTURAS DIVERSAS DE CONCRETO ARMADO, EXCETO VIGAS, PILARES, LAJES E FUNDACOES, UTILIZANDO ACO CA-60 DE 5,0 MM - MONTAGEM. AF_06/2022 (ITEM 3.39 DA PO)	R$ 24,64	699,2600	KG	Fornecedor divulgado	Menor Preço
0067	CONCRETAGEM DE BLOCOS DE COROAMENTO, FCK 30 MPA, COM USO DE BOMBA LANCAMENTO (ITEM 3.40 DA PO) CONCRETAGEM DE BLOCOS DE COROAMENTO , FCK 30 MPA, COM USO DE BOMBA ? LANCAMENTO, ADENSAMENTO E ACABAMENTO. AF_06/2017 (ITEM 3.40 DA PO)	R$ 944,20	65,1600	M³	Fornecedor divulgado	Menor Preço
0068	LASTRO DE CONCRETO MAGRO, APLICADO EM BLOCOS DE COROAMENTO OU SAPATAS (ITEM 3.41 DA PO) LASTRO DE CONCRETO MAGRO, APLICADO EM BLOCOS DE COROAMENTO OU SAPATAS, ESPESSURA DE 5 CM. AF_01/2024 (ITEM 3.41 DA PO)	R$ 46,36	44,4600	M²	Fornecedor divulgado	Menor Preço

PORTAL DE COMPRAS PÚBLICAS
A autenticidade do documento pode ser verificada no site https://validaarquivo.portaldecompraspublicas.com.br
Documento gerado eletronicamente no Portal de Compras Públicas em 06/03/2026 às 11:52:44.
Código verificador: 1184621

E-DOCS - CÓPIA DO PROCESSO 2025-6X76D GERADO POR UDSON OLIVEIRA RAMOS DE AGUIAR EM 13/05/2026 07:51 DOCUMENTO 1 / 1 PÁGINA 2447 / 5723

2026-9VWKDQ - E-DOCS - DOCUMENTO ORIGINAL 06/03/2026 11:56 PÁGINA 9 / 382

0069	LASTRO DE CONCRETO NAO ESTRUTURAL, ESPESSURA 7 CM, COM IMPERMEABILIZANTE (ITEM 3.42 DA PO) LASTRO DE CONCRETO NAO ESTRUTURAL, ESPESSURA 7 CM, COM IMPERMEABILIZANTE - ENTRE BALDRAMES (ITEM 3.42 DA PO)	R$ 474,03	0,5700	M³	Fornecedor divulgado	Menor Preço
0070	FABRICACAO, MONTAGEM E DESMONTAGEM DE FORMA PARA VIGA BALDRAME, EM MADEIRA SERRADA (ITEM 3.43 DA PO) FABRICACAO, MONTAGEM E DESMONTAGEM DE FORMA PARA VIGA BALDRAME, EM MADEIRA SERRADA, E=25 MM, 4 UTILIZACOES. AF_01/2024 (ITEM 3.43 DA PO)	R$ 81,20	177,8300	M²	Fornecedor divulgado	Menor Preço
0071	ARMACAO DE BLOCO UTILIZANDO ACO CA-50 DE 8 MM - MONTAGEM (ITEM 3.44 DA PO) ARMACAO DE BLOCO UTILIZANDO ACO CA-50 DE 8 MM - MONTAGEM. AF_01/2024 (ITEM 3.44 DA PO)	R$ 24,66	474,5300	KG	Fornecedor divulgado	Menor Preço
0072	ARMACAO DE ESTRUTURAS DIVERSAS DE CONCRETO ARMADO,UTILIZANDO ACO CA-60 DE 5,0 MM (ITEM 3.45 DA PO) ARMACAO DE ESTRUTURAS DIVERSAS DE CONCRETO ARMADO, EXCETO VIGAS, PILARES, LAJES E FUNDACOES, UTILIZANDO ACO CA-60 DE 5,0 MM - MONTAGEM. AF_06/2022 (ITEM 3.45 DA PO)	R$ 24,64	226,7700	KG	Fornecedor divulgado	Menor Preço
0073	CONCRETAGEM DE BLOCOS DE COROAMENTO, FCK 30 MPA, COM USO DE BOMBA LANCAMENTO, (ITEM 3.46 DA PO) CONCRETAGEM DE BLOCOS DE COROAMENTO , FCK 30 MPA, COM USO DE BOMBA ? LANCAMENTO, ADENSAMENTO E ACABAMENTO. AF_06/2017 (ITEM 3.46 DA PO)	R$ 944,20	13,3400	M³	Fornecedor divulgado	Menor Preço
0074	LASTRO DE CONCRETO MAGRO, APLICADO EM BLOCOS DE COROAMENTO OU SAPATAS (ITEM 3.47 DA PO) LASTRO DE CONCRETO MAGRO, APLICADO EM BLOCOS DE COROAMENTO OU SAPATAS, ESPESSURA DE 5 CM. AF_01/2024 (ITEM 3.47 DA PO)	R$ 46,36	7,6500	M²	Fornecedor divulgado	Menor Preço
0075	FABRICACAO, MONTAGEM E DESMONTAGEM DE FORMA PARA VIGA BALDRAME, EM MADEIRA SERRADA (ITEM 3.48 DA PO) FABRICACAO, MONTAGEM E DESMONTAGEM DE FORMA PARA VIGA BALDRAME, EM MADEIRA SERRADA, E=25 MM, 4 UTILIZACOES. AF_01/2024 (ITEM 3.48 DA PO)	R$ 81,20	45,8900	M²	Fornecedor divulgado	Menor Preço
0076	ARMACAO DE BLOCO UTILIZANDO ACO CA-50 DE 6,3 MM - MONTAGEM (ITEM 3.49 DA PO) ARMACAO DE BLOCO UTILIZANDO ACO CA-50 DE 6,3 MM - MONTAGEM. AF_01/2024 (ITEM 3.49 DA PO)	R$ 26,46	2,9200	KG	Fornecedor divulgado	Menor Preço
0077	ARMACAO DE BLOCO UTILIZANDO ACO CA-50 DE 8 MM - MONTAGEM. (ITEM 3.50 DA PO) ARMACAO DE BLOCO UTILIZANDO ACO CA-50 DE 8 MM - MONTAGEM. AF_01/2024 (ITEM 3.50 DA PO)	R$ 24,66	5,4900	KG	Fornecedor divulgado	Menor Preço
0078	ARMACAO DE BLOCO UTILIZANDO ACO CA-50 DE 10 MM - MONTAGEM. (ITEM 3.51 DA PO) ARMACAO DE BLOCO UTILIZANDO ACO CA-50 DE 10 MM - MONTAGEM. AF_01/2024 (ITEM 3.51 DA PO)	R$ 21,98	132,3800	KG	Fornecedor divulgado	Menor Preço
0079	ARMACAO DE BLOCO, SAPATA ISOLADA, VIGA BALDRAME E SAPATA CORRIDA (ITEM 3.52 DA PO) ARMACAO DE BLOCO, SAPATA ISOLADA, VIGA BALDRAME E SAPATA CORRIDA UTILIZANDO ACO CA-50 DE 12,5 MM - MONTAGEM. AF_01/2024 (ITEM 3.52 DA PO)	R$ 17,51	22,5300	KG	Fornecedor divulgado	Menor Preço

PORTAL DE COMPRAS PÚBLICAS

A autenticidade do documento pode ser verificada no site https://validaarquivo.portaldecompraspublicas.com.br
Documento gerado eletronicamente no Portal de Compras Públicas em 06/03/2026 às 11:52:44.
Código verificador: 1184621

E-DOCS - CÓPIA DO PROCESSO 2025-6X76D GERADO POR UDSON OLIVEIRA RAMOS DE AGUIAR EM 13/05/2026 07:51 DOCUMENTO 1 / 1 PÁGINA 2448 / 5723

2026-9VWKDQ - E-DOCS - DOCUMENTO ORIGINAL 06/03/2026 11:56 PÁGINA 10 / 382

0080	ARMACAO DE ESTRUTURAS DIVERSAS DE CONCRETO ARMADO,UTILIZANDO ACO CA-60 DE 5,0 MM (ITEM 3,53 DA PO) ARMACAO DE ESTRUTURAS DIVERSAS DE CONCRETO ARMADO, EXCETO VIGAS, PILARES, LAJES E FUNDACOES, UTILIZANDO ACO CA-60 DE 5,0 MM - MONTAGEM. AF_06/2022 (ITEM 3,53 DA PO)	R$ 24,64	40,3400	KG	Fornecedor divulgado	Menor Preço
0081	CONCRETAGEM DE BLOCO DE COROAMENTO OU VIGA BALDRAME (ITEM 3.54 DA PO) CONCRETAGEM DE BLOCO DE COROAMENTO OU VIGA BALDRAME, FCK 30 MPA, COM USO DE BOMBA - LANCAMENTO, ADENSAMENTO E ACABAMENTO. AF_01/2024 (ITEM 3.54 DA PO)	R$ 944,20	4,5900	M³	Fornecedor divulgado	Menor Preço
0082	FABRICACAO, MONTAGEM E DESMONTAGEM DE FORMA PARA RADIER (ITEM 3.55 DA PO) FABRICACAO, MONTAGEM E DESMONTAGEM DE FORMA PARA RADIER, PISO DE CONCRETO OU LAJE SOBRE SOLO, EM MADEIRA SERRADA, 4 UTILIZACOES. AF_09/2021 (ITEM 3.55 DA PO)	R$ 158,30	25,0100	M²	Fornecedor divulgado	Menor Preço
0083	ARMACAO DE BLOCO UTILIZANDO ACO CA-50 DE 8 MM - MONTAGEM. (ITEM 3.56 DA PO) ARMACAO DE BLOCO UTILIZANDO ACO CA-50 DE 8 MM - MONTAGEM. AF_01/2024 (ITEM 3.56 DA PO)	R$ 24,66	266,4900	KG	Fornecedor divulgado	Menor Preço
0084	CONCRETAGEM DE RADIER, PISO DE CONCRETO OU LAJE SOBRE SOLO, FCK 30 MPA CONCRETAGEM DE RADIER, PISO DE CONCRETO OU LAJE SOBRE SOLO, FCK 30 MPA - LANCAMENTO, ADENSAMENTO E ACABAMENTO. AF_09/2021	R$ 817,05	2,8700	M³	Fornecedor divulgado	Menor Preço
0085	LASTRO DE CONCRETO MAGRO, APLICADO EM BLOCOS DE COROAMENTO OU SAPATAS (ITEM 3.58 DA PO) LASTRO DE CONCRETO MAGRO, APLICADO EM BLOCOS DE COROAMENTO OU SAPATAS, ESPESSURA DE 5 CM. AF_01/2024 (ITEM 3.58 DA PO)	R$ 46,36	1,6000	M²	Fornecedor divulgado	Menor Preço
0086	FABRICACAO, MONTAGEM E DESMONTAGEM DE FORMA PARA BLOCO DE COROAMENTO (ITEM 3.59 DA PO) FABRICACAO, MONTAGEM E DESMONTAGEM DE FORMA PARA BLOCO DE COROAMENTO, EM MADEIRA SERRADA, E=25 MM, 4 UTILIZACOES. AF_01/2024 (ITEM 3.59 DA PO)	R$ 93,30	9,6000	M²	Fornecedor divulgado	Menor Preço
0087	ARMACAO DE BLOCO UTILIZANDO ACO CA-50 DE 10 MM - MONTAGEM. (ITEM 3.60 DA PO) ARMACAO DE BLOCO UTILIZANDO ACO CA-50 DE 10 MM - MONTAGEM. AF_01/2024 (ITEM 3.60 DA PO)	R$ 21,98	22,4600	KG	Fornecedor divulgado	Menor Preço
0088	CONCRETAGEM DE BLOCO DE COROAMENTO OU VIGA BALDRAME (ITEM 3.61 DA PO) CONCRETAGEM DE BLOCO DE COROAMENTO OU VIGA BALDRAME, FCK 30 MPA, COM USO DE BOMBA - LANCAMENTO, ADENSAMENTO E ACABAMENTO. AF_01/2024 (ITEM 3.61 DA PO)	R$ 944,20	0,9600	M³	Fornecedor divulgado	Menor Preço
0089	MONTAGEM E DESMONTAGEM DE FORMA DE PILARES RETANGULARES E ESTRUTURAS SIMILARES, PE-DIREITO SIMPLES MONTAGEM E DESMONTAGEM DE FORMA DE PILARES RETANGULARES E ESTRUTURAS SIMILARES, PE-DIREITO SIMPLES, EM CHAPA DE MADEIRA COMPENSADA PLASTIFICADA, 18 UTILIZACOES. AF_09/2020	R$ 69,10	886,5800	M²	Fornecedor divulgado	Menor Preço

PORTAL DE COMPRAS PÚBLICAS
A autenticidade do documento pode ser verificada no site https://validaarquivo.portaldecompraspublicas.com.br
Documento gerado eletronicamente no Portal de Compras Públicas em 06/03/2026 às 11:52:44.
Código verificador: 1184621

E-DOCS - CÓPIA DO PROCESSO 2025-6X76D GERADO POR UDSON OLIVEIRA RAMOS DE AGUIAR EM 13/05/2026 07:51 DOCUMENTO 1 / 1 PÁGINA 2449 / 5723

2026-9VWKDQ - E-DOCS - DOCUMENTO ORIGINAL 06/03/2026 11:56 PÁGINA 11 / 382

0090	ARMACAO DE PILAR OU VIGA DE ESTRUTURA CONVENCIONAL DE CONCRETO ARMADO UTILIZANDO ACO CA-50 DE 6,3 MM ARMACAO DE PILAR OU VIGA DE ESTRUTURA CONVENCIONAL DE CONCRETO ARMADO UTILIZANDO ACO CA-50 DE 6,3 MM - MONTAGEM. AF_06/2022	R$ 21,19	3,9800	KG	Fornecedor divulgado	Menor Preço
0091	ARMACAO DE PILAR OU VIGA DE ESTRUTURA CONVENCIONAL DE CONCRETO ARMADO UTILIZANDO ACO CA-50 DE 10,0MM ARMACAO DE PILAR OU VIGA DE ESTRUTURA CONVENCIONAL DE CONCRETO ARMADO UTILIZANDO ACO CA-50 DE 10,0 MM - MONTAGEM. AF_06/2022	R$ 18,59	1.855,7100	KG	Fornecedor divulgado	Menor Preço
0092	ARMACAO DE PILAR OU VIGA DE ESTRUTURA CONVENCIONAL DE CONCRETO ARMADO UTILIZANDO ACO CA-50 DE 12,5MM ARMACAO DE PILAR OU VIGA DE ESTRUTURA CONVENCIONAL DE CONCRETO ARMADO UTILIZANDO ACO CA-50 DE 12,5 MM - MONTAGEM. AF_06/2022	R$ 15,79	1.436,7000	KG	Fornecedor divulgado	Menor Preço
0093	ARMACAO DE PILAR OU VIGA DE ESTRUTURA CONVENCIONAL DE CONCRETO ARMADO UTILIZANDO ACO CA-50 DE 16,0MM ARMACAO DE PILAR OU VIGA DE ESTRUTURA CONVENCIONAL DE CONCRETO ARMADO UTILIZANDO ACO CA-50 DE 16,0 MM - MONTAGEM. AF_06/2022	R$ 15,43	1.561,2700	KG	Fornecedor divulgado	Menor Preço
0094	ARMACAO DE PILAR OU VIGA DE ESTRUTURA CONVENCIONAL DE CONCRETO ARMADO UTILIZANDO ACO CA-50 DE 20,0MM ARMACAO DE PILAR OU VIGA DE ESTRUTURA CONVENCIONAL DE CONCRETO ARMADO UTILIZANDO ACO CA-50 DE 20,0 MM - MONTAGEM. AF_06/2022	R$ 17,76	126,7500	KG	Fornecedor divulgado	Menor Preço
0095	ARMACAO DE PILAR OU VIGA DE ESTRUTURA CONVENCIONAL DE CONCRETO ARMADO UTILIZANDO ACO CA-60 DE 5,0 MM ARMACAO DE PILAR OU VIGA DE ESTRUTURA CONVENCIONAL DE CONCRETO ARMADO UTILIZANDO ACO CA-60 DE 5,0 MM - MONTAGEM. AF_06/2022	R$ 21,55	1.550,7800	KG	Fornecedor divulgado	Menor Preço
0096	CONCRETAGEM DE PILARES, FCK = 30 MPA, COM USO DE BOMBA - LANCAMENTO, ADENSAMENTO E ACABAMENTO CONCRETAGEM DE PILARES, FCK = 30 MPA, COM USO DE BOMBA - LANCAMENTO, ADENSAMENTO E ACABAMENTO.	R$ 873,53	61,7700	M³	Fornecedor divulgado	Menor Preço
0097	MONTAGEM E DESMONTAGEM DE FORMA DE PILARES RETANGULARES E ESTRUTURAS SIMILARES (ITEM 4,9 DA PO) MONTAGEM E DESMONTAGEM DE FORMA DE PILARES RETANGULARES E ESTRUTURAS SIMILARES, PE-DIREITO SIMPLES, EM CHAPA DE MADEIRA COMPENSADA PLASTIFICADA, 18 UTILIZACOES. AF_09/2020 (ITEM 4,9 DA PO)	R$ 69,10	96,1600	M²	Fornecedor divulgado	Menor Preço
0098	ARMACAO DE PILAR OU VIGA DE ESTRUTURA CONVENCIONAL DE CONCRETO ARMADO (ITEM 4.10 DA PO) ARMACAO DE PILAR OU VIGA DE ESTRUTURA CONVENCIONAL DE CONCRETO ARMADO UTILIZANDO ACO CA-50 DE 10,0 MM - MONTAGEM. AF_06/2022 (ITEM 4.10 DA PO)	R$ 18,59	536,7700	KG	Fornecedor divulgado	Menor Preço
0099	ARMACAO DE PILAR OU VIGA DE ESTRUTURA CONVENCIONAL DE CONCRETO ARMADO (ITEM 4.11 DA PO) ARMACAO DE PILAR OU VIGA DE ESTRUTURA CONVENCIONAL DE CONCRETO ARMADO UTILIZANDO ACO CA-60 DE 5,0 MM - MONTAGEM. AF_06/2022 (ITEM 4.11 DA PO)	R$ 21,55	133,1600	KG	Fornecedor divulgado	Menor Preço

PORTAL DE COMPRAS PÚBLICAS

A autenticidade do documento pode ser verificada no site https://validaarquivo.portaldecompraspublicas.com.br
Documento gerado eletronicamente no Portal de Compras Públicas em 06/03/2026 às 11:52:44.
Código verificador: 1184621

E-DOCS - CÓPIA DO PROCESSO 2025-6X76D GERADO POR UDSON OLIVEIRA RAMOS DE AGUIAR EM 13/05/2026 07:51 DOCUMENTO 1 / 1 PÁGINA 2450 / 5723

2026-9VWKDQ - E-DOCS - DOCUMENTO ORIGINAL 06/03/2026 11:56 PÁGINA 12 / 382

0100	CONCRETAGEM DE PILARES, FCK = 30 MPA, COM USO DE BOMBA - LANCAMENTO (ITEM 4.12 DA PO) CONCRETAGEM DE PILARES, FCK = 30 MPA, COM USO DE BOMBA - LANCAMENTO, ADENSAMENTO E ACABAMENTO. (ITEM 4.12 DA PO)	R$ 873,53	4,7000	M³	Fornecedor divulgado	Menor Preço
0101	MONTAGEM E DESMONTAGEM DE FORMA DE PILARES RETANGULARES E ESTRUTURAS SIMILARES (ITEM 4.13 DA PO) MONTAGEM E DESMONTAGEM DE FORMA DE PILARES RETANGULARES E ESTRUTURAS SIMILARES, PE-DIREITO SIMPLES, EM CHAPA DE MADEIRA COMPENSADA PLASTIFICADA, 18 UTILIZACOES. AF_09/2020 (ITEM 4.13 DA PO)	R$ 69,10	16,0000	M²	Fornecedor divulgado	Menor Preço
0102	ARMACAO DE PILAR OU VIGA DE ESTRUTURA CONVENCIONAL DE CONCRETO ARMADO (ITEM 4.14 DA PO) ARMACAO DE PILAR OU VIGA DE ESTRUTURA CONVENCIONAL DE CONCRETO ARMADO UTILIZANDO ACO CA-50 DE 10,0 MM - MONTAGEM. AF_06/2022 (ITEM 4.14 DA PO)	R$ 18,59	79,4500	KG	Fornecedor divulgado	Menor Preço
0103	ARMACAO DE PILAR OU VIGA DE ESTRUTURA CONVENCIONAL DE CONCRETO ARMADO (ITEM 4.15 DA PO) ARMACAO DE PILAR OU VIGA DE ESTRUTURA CONVENCIONAL DE CONCRETO ARMADO UTILIZANDO ACO CA-60 DE 5,0 MM - MONTAGEM. AF_06/2022 (ITEM 4.15 DA PO)	R$ 21,55	27,6100	KG	Fornecedor divulgado	Menor Preço
0104	CONCRETAGEM DE PILARES, FCK = 30 MPA, COM USO DE BOMBA - LANCAMENTO (ITEM 4.16 DA PO) CONCRETAGEM DE PILARES, FCK = 30 MPA, COM USO DE BOMBA - LANCAMENTO, ADENSAMENTO E ACABAMENTO. (ITEM 4.16 DA PO)	R$ 873,53	1,0900	M³	Fornecedor divulgado	Menor Preço
0105	MONTAGEM E DESMONTAGEM DE FORMA DE VIGA, ESCORAMENTO COM GARFO DE MADEIRA, PE-DIREITO SIMPLES MONTAGEM E DESMONTAGEM DE FORMA DE VIGA, ESCORAMENTO COM GARFO DE MADEIRA, PE-DIREITO SIMPLES, EM CHAPA DE MADEIRA PLASTIFICADA, 18 UTILIZACOES. AF_09/2020	R$ 87,14	1.194,0100	M²	Fornecedor divulgado	Menor Preço
0106	ARMACAO DE PILAR OU VIGA DE ESTRUTURA CONVENCIONAL DE CONCRETO ARMADO (ITEM 4.18 DA PO) ARMACAO DE PILAR OU VIGA DE ESTRUTURA CONVENCIONAL DE CONCRETO ARMADO UTILIZANDO ACO CA-50 DE 6,3 MM - MONTAGEM. AF_06/2022 (ITEM 4.18 DA PO)	R$ 21,19	252,6000	KG	Fornecedor divulgado	Menor Preço
0107	ARMACAO DE PILAR OU VIGA DE ESTRUTURA CONVENCIONAL DE CONCRETO ARMADO UTILIZANDO ACO CA-50 DE 8,0 MM ARMACAO DE PILAR OU VIGA DE ESTRUTURA CONVENCIONAL DE CONCRETO ARMADO UTILIZANDO ACO CA-50 DE 8,0 MM - MONTAGEM. AF_06/2022	R$ 20,49	1.146,0600	KG	Fornecedor divulgado	Menor Preço
0108	ARMACAO DE PILAR OU VIGA DE ESTRUTURA CONVENCIONAL DE CONCRETO ARMADO (ITEM 4.20 DA PO) ARMACAO DE PILAR OU VIGA DE ESTRUTURA CONVENCIONAL DE CONCRETO ARMADO UTILIZANDO ACO CA-50 DE 10,0 MM - MONTAGEM. AF_06/2022 (ITEM 4.20 DA PO)	R$ 18,59	1.635,2200	KG	Fornecedor divulgado	Menor Preço
0109	ARMACAO DE PILAR OU VIGA DE ESTRUTURA CONVENCIONAL DE CONCRETO ARMADO (ITEM 4.21 DA PO) ARMACAO DE PILAR OU VIGA DE ESTRUTURA CONVENCIONAL DE CONCRETO ARMADO UTILIZANDO ACO CA-50 DE 12,5 MM - MONTAGEM. AF_06/2022 (ITEM 4.21 DA PO)	R$ 15,79	1.699,5900	KG	Fornecedor divulgado	Menor Preço

PORTAL DE COMPRAS PÚBLICAS

A autenticidade do documento pode ser verificada no site https://validaarquivo.portaldecompraspublicas.com.br
Documento gerado eletronicamente no Portal de Compras Públicas em 06/03/2026 às 11:52:44.
Código verificador: 1184621

E-DOCS - CÓPIA DO PROCESSO 2025-6X76D GERADO POR UDSON OLIVEIRA RAMOS DE AGUIAR EM 13/05/2026 07:51 DOCUMENTO 1 / 1 PÁGINA 2451 / 5723

2026-9VWKDQ - E-DOCS - DOCUMENTO ORIGINAL 06/03/2026 11:56 PÁGINA 13 / 382

0110	ARMACAO DE PILAR OU VIGA DE ESTRUTURA CONVENCIONAL DE CONCRETO ARMADO (ITEM 4.22 DA PO) ARMACAO DE PILAR OU VIGA DE ESTRUTURA CONVENCIONAL DE CONCRETO ARMADO UTILIZANDO ACO CA-50 DE 16,0 MM - MONTAGEM. AF_06/2022 (ITEM 4.22 DA PO)	R$ 15,43	916,3800	KG	Fornecedor divulgado	Menor Preço
0111	ARMACAO DE PILAR OU VIGA DE ESTRUTURA CONVENCIONAL DE CONCRETO ARMADO (ITEM 4.23 DA PO) ARMACAO DE PILAR OU VIGA DE ESTRUTURA CONVENCIONAL DE CONCRETO ARMADO UTILIZANDO ACO CA-50 DE 20,0 MM - MONTAGEM. AF_06/2022 (ITEM 4.23 DA PO)	R$ 17,76	193,8300	KG	Fornecedor divulgado	Menor Preço
0112	ARMACAO DE PILAR OU VIGA DE ESTRUTURA CONVENCIONAL DE CONCRETO ARMADO (ITEM 4.24 DA PO) ARMACAO DE PILAR OU VIGA DE ESTRUTURA CONVENCIONAL DE CONCRETO ARMADO UTILIZANDO ACO CA-60 DE 5,0 MM - MONTAGEM. AF_06/2022 (ITEM 4.24 DA PO)	R$ 21,55	1.649,7000	KG	Fornecedor divulgado	Menor Preço
0113	CONCRETAGEM DE VIGAS E LAJES, FCK=30 MPA, PARA LAJES MACICAS OU NERVURADAS COM USO DE BOMBA CONCRETAGEM DE VIGAS E LAJES, FCK=30 MPA, PARA LAJES MACICAS OU NERVURADAS COM USO DE BOMBA - LANCAMENTO, ADENSAMENTO E ACABAMENTO.	R$ 874,50	88,3400	M³	Fornecedor divulgado	Menor Preço
0114	MONTAGEM E DESMONTAGEM DE FORMA DE VIGA, ESCORAMENTO COM GARFO DE MADEIRA (ITEM 4.16 DA PO) MONTAGEM E DESMONTAGEM DE FORMA DE VIGA, ESCORAMENTO COM GARFO DE MADEIRA, PE-DIREITO SIMPLES, EM CHAPA DE MADEIRA PLASTIFICADA, 18 UTILIZACOES. AF_09/2020 (ITEM 4.16 DA PO)	R$ 87,14	1.055,7700	M²	Fornecedor divulgado	Menor Preço
0115	ARMACAO DE PILAR OU VIGA DE ESTRUTURA CONVENCIONAL DE CONCRETO ARMADO (ITEM 4.27 DA PO) ARMACAO DE PILAR OU VIGA DE ESTRUTURA CONVENCIONAL DE CONCRETO ARMADO UTILIZANDO ACO CA-50 DE 8,0 MM - MONTAGEM. AF_06/2022 (ITEM 4.27 DA PO)	R$ 20,49	433,1100	KG	Fornecedor divulgado	Menor Preço
0116	ARMACAO DE PILAR OU VIGA DE ESTRUTURA CONVENCIONAL DE CONCRETO ARMADO (ITEM 4.28 DA PO) ARMACAO DE PILAR OU VIGA DE ESTRUTURA CONVENCIONAL DE CONCRETO ARMADO UTILIZANDO ACO CA-50 DE 10,0 MM - MONTAGEM. AF_06/2022 (ITEM 4.28 DA PO)	R$ 18,59	45,4900	KG	Fornecedor divulgado	Menor Preço
0117	ARMACAO DE PILAR OU VIGA DE ESTRUTURA CONVENCIONAL DE CONCRETO ARMADO (ITEM 4.29 DA PO) ARMACAO DE PILAR OU VIGA DE ESTRUTURA CONVENCIONAL DE CONCRETO ARMADO UTILIZANDO ACO CA-50 DE 12,5 MM - MONTAGEM. AF_06/2022 (ITEM 4.29 DA PO)	R$ 15,79	3,4700	KG	Fornecedor divulgado	Menor Preço
0118	ARMACAO DE PILAR OU VIGA DE ESTRUTURA CONVENCIONAL DE CONCRETO ARMADO (ITEM 4.30 DA PO) ARMACAO DE PILAR OU VIGA DE ESTRUTURA CONVENCIONAL DE CONCRETO ARMADO UTILIZANDO ACO CA-60 DE 5,0 MM - MONTAGEM. AF_06/2022 (ITEM 4.30 DA PO)	R$ 21,55	226,8900	KG	Fornecedor divulgado	Menor Preço
0119	VERGA PRE-MOLDADA PARA PORTAS COM ATE 1,5 M DE VAO (ITEM 4.31 DA PO) VERGA PRE-MOLDADA PARA PORTAS COM ATE 1,5 M DE VAO. AF_03/2016 (ITEM 4.31 DA PO)	R$ 874,50	75,2600	M	Fornecedor divulgado	Menor Preço
0120	VERGA PRE-MOLDADA PARA PORTAS COM ATE 1,5 M DE VAO. (ITEM 4.32 DA PO) VERGA PRE-MOLDADA PARA PORTAS COM ATE 1,5 M DE VAO. AF_03/2016 (ITEM 4.32 DA PO)	R$ 36,40	238,0000	M	Fornecedor divulgado	Menor Preço

PORTAL DE COMPRAS PÚBLICAS

A autenticidade do documento pode ser verificada no site https://validaarquivo.portaldecompraspublicas.com.br
Documento gerado eletronicamente no Portal de Compras Públicas em 06/03/2026 às 11:52:44.
Código verificador: 1184621

E-DOCS - CÓPIA DO PROCESSO 2025-6X76D GERADO POR UDSON OLIVEIRA RAMOS DE AGUIAR EM 13/05/2026 07:51 DOCUMENTO 1 / 1 PÁGINA 2452 / 5723

2026-9VWKDQ - E-DOCS - DOCUMENTO ORIGINAL 06/03/2026 11:56 PÁGINA 14 / 382

0121	MONTAGEM E DESMONTAGEM DE FORMA DE LAJE MACICA, PE-DIREITO SIMPLES, 10 UTILIZACOES.(ITEM 4.33 DA PO) MONTAGEM E DESMONTAGEM DE FORMA DE LAJE MACICA, PE-DIREITO SIMPLES, EM CHAPA DE MADEIRA COMPENSADA PLASTIFICADA, 10 UTILIZACOES. AF_09/2020 (ITEM 4.33 DA PO)	R$ 56,49	5,0400	M²	Fornecedor divulgado	Menor Preço
0122	APLICACAO DE LONA PLASTICA PARA EXECUCAO DE PAVIMENTOS DE CONCRETO. APLICACAO DE LONA PLASTICA PARA EXECUCAO DE PAVIMENTOS DE CONCRETO. AF_04/2022	R$ 3,21	416,0000	M²	Fornecedor divulgado	Menor Preço
0123	ARMACAO PARA EXECUCAO DE RADIER, PISO DE CONCRETO OU LAJE SOBRE SOLO, COM USO DE TELA Q-92. ARMACAO PARA EXECUCAO DE RADIER, PISO DE CONCRETO OU LAJE SOBRE SOLO, COM USO DE TELA Q-92. AF_09/2021	R$ 24,38	615,5800	KG	Fornecedor divulgado	Menor Preço
0124	PISO EM CONCRETO 20 MPA PREPARO MECANICO, ESPESSURA 7CM. AF_09/2020 PISO EM CONCRETO 20 MPA PREPARO MECANICO, ESPESSURA 7CM. AF_09/2020	R$ 97,59	416,0000	M²	Fornecedor divulgado	Menor Preço
0125	LASTRO COM MATERIAL GRANULAR (PEDRA BRITADA N.1 E PEDRA BRITADA N.2), APLICADO EM PISOS OU LAJES 1 LASTRO COM MATERIAL GRANULAR (PEDRA BRITADA N.1 E PEDRA BRITADA N.2), APLICADO EM PISOS OU LAJES SOBRE SOLO, ESPESSURA DE *10 CM*. AF_01/2024	R$ 257,59	20,8000	M³	Fornecedor divulgado	Menor Preço
0126	MONTAGEM E DESMONTAGEM DE FORMA DE LAJE MACICA, PE-DIREITO SIMPLES, 10 UTILIZACOES. AF_09/2020 MONTAGEM E DESMONTAGEM DE FORMA DE LAJE MACICA, PE-DIREITO SIMPLES, EM CHAPA DE MADEIRA COMPENSADA PLASTIFICADA, 10 UTILIZACOES. AF_09/2020	R$ 70,43	98,7300	M²	Fornecedor divulgado	Menor Preço
0127	ARMACAO DE LAJE DE ESTRUTURA CONVENCIONAL DE CONCRETO ARMADO UTILIZANDO ACO CA-50 DE 6,3 MM ARMACAO DE LAJE DE ESTRUTURA CONVENCIONAL DE CONCRETO ARMADO UTILIZANDO ACO CA-50 DE 6,3 MM - MONTAGEM. AF_06/2022	R$ 20,59	6,5800	KG	Fornecedor divulgado	Menor Preço
0128	ARMACAO DE LAJE DE ESTRUTURA CONVENCIONAL DE CONCRETO ARMADO UTILIZANDO ACO CA-60 DE 5,0 MM ARMACAO DE LAJE DE ESTRUTURA CONVENCIONAL DE CONCRETO ARMADO UTILIZANDO ACO CA-60 DE 5,0 MM - MONTAGEM. AF_06/2022	R$ 20,98	106,9600	KG	Fornecedor divulgado	Menor Preço
0129	CONCRETAGEM DE VIGAS E LAJES, FCK=30 MPA, PARA LAJES MACICAS OU NERVURADAS (ITEM 4.41 DA PO) CONCRETAGEM DE VIGAS E LAJES, FCK=30 MPA, PARA LAJES MACICAS OU NERVURADAS COM USO DE BOMBA - LANCAMENTO, ADENSAMENTO E ACABAMENTO. (ITEM 4.41 DA PO)	R$ 874,50	7,3700	M³	Fornecedor divulgado	Menor Preço
0130	MONTAGEM E DESMONTAGEM DE FORMA DE LAJE MACICA, PE-DIREITO SIMPLES, 10 UTILIZACOES.(ITEM 4.42 DA PO) MONTAGEM E DESMONTAGEM DE FORMA DE LAJE MACICA, PE-DIREITO SIMPLES, EM CHAPA DE MADEIRA COMPENSADA PLASTIFICADA, 10 UTILIZACOES. AF_09/2020 (ITEM 4.42 DA PO)	R$ 70,43	10,4500	M²	Fornecedor divulgado	Menor Preço

PORTAL DE COMPRAS PÚBLICAS

A autenticidade do documento pode ser verificada no site https://validaarquivo.portaldecompraspublicas.com.br
Documento gerado eletronicamente no Portal de Compras Públicas em 06/03/2026 às 11:52:44.
Código verificador: 1184621

E-DOCS - CÓPIA DO PROCESSO 2025-6X76D GERADO POR UDSON OLIVEIRA RAMOS DE AGUIAR EM 13/05/2026 07:51 DOCUMENTO 1 / 1 PÁGINA 2453 / 5723

2026-9VWKDQ - E-DOCS - DOCUMENTO ORIGINAL 06/03/2026 11:56 PÁGINA 15 / 382

0131	ARMACAO DE LAJE DE ESTRUTURA CONVENCIONAL DE CONCRETO ARMADO UTILIZANDO ACO CA-50 DE 8,0 MM ARMACAO DE LAJE DE ESTRUTURA CONVENCIONAL DE CONCRETO ARMADO UTILIZANDO ACO CA-50 DE 8,0 MM - MONTAGEM. AF_06/2022	R$ 19,93	65,2100	KG	Fornecedor divulgado	Menor Preço
0132	CONCRETAGEM DE VIGAS E LAJES, FCK=30 MPA, PARA LAJES MACICAS OU NERVURADAS (ITEM 4.44 DA PO) CONCRETAGEM DE VIGAS E LAJES, FCK=30 MPA, PARA LAJES MACICAS OU NERVURADAS COM USO DE BOMBA - LANCAMENTO, ADENSAMENTO E ACABAMENTO. (ITEM 4.44 DA PO)	R$ 874,50	0,4300	M³	Fornecedor divulgado	Menor Preço
0133	FORNECIMENTO DE ESTRUTURA TRELICADA DE COBERTURA, TIPO FINK, COM LIGACOES SOLDADAS ESTRUTURA TRELICADA DE COBERTURA, TIPO FINK, COM LIGACOESSOLDADAS, INCLUSOS PERFIS METALICOS, CHAPAS METALICAS, MAO DE OBRA E TRANSPORTE COM GUINDASTE - FORNECIMENTO E INSTALACAO. AF_01/2020_PSA	R$ 16,86	61.475,7000	KG	Fornecedor divulgado	Menor Preço
0134	COMPACTACAO MECANICA DO SOLO PARA EXECUCAO DE RADIER, PISO DE CONCRETO OU LAJE SOBRE SOLO COMPACTACAO MECANICA DE SOLO PARA EXECUCAO DE RADIER, PISO DE CONCRETO OU LAJE SOBRE SOLO, COM COMPACTADOR DE SOLOS A PERCUSSAO. AF_09/2021	R$ 3,78	2.036,8100	M²	Fornecedor divulgado	Menor Preço
0135	LASTRO COM MATERIAL GRANULAR, APLICADO EM PISOS OU LAJES SOBRE SOLO, ESPESSURA DE *5 CM* LASTRO COM MATERIAL GRANULAR, APLICADO EM PISOS OU LAJES SOBRE SOLO, ESPESSURA DE *5 CM*. AF_01/2024	R$ 303,46	101,8400	M³	Fornecedor divulgado	Menor Preço
0136	CAMADA SEPARADORA PARA EXECUCAO DE RADIER, PISO DE CONCRETO OU LAJE SOBRE SOLO, EM LONA PLASTICA CAMADA SEPARADORA PARA EXECUCAO DE RADIER, PISO DE CONCRETO OU LAJE SOBRE SOLO, EM LONA PLASTICA. AF_09/2021	R$ 3,25	2.036,8100	M²	Fornecedor divulgado	Menor Preço
0137	EXECUCAO DE PASSEIO (CALCADA) OU PISO DE CONCRETO COM CONCRETO MOLDADO IN LOCO, USINADO C20 EXECUCAO DE PASSEIO (CALCADA) OU PISO DE CONCRETO COM CONCRETO MOLDADO IN LOCO, USINADO C20, ACABAMENTO CONVENCIONAL, NAO ARMADO. AF_08/2022	R$ 938,65	142,5800	M³	Fornecedor divulgado	Menor Preço
0138	COMPACTACAO MECANICA DO SOLO PARA EXECUCAO DE RADIER, PISO DE CONCRETO OU LAJE (ITEM 4.53 DA PO) COMPACTACAO MECANICA DE SOLO PARA EXECUCAO DE RADIER, PISO DE CONCRETO OU LAJE SOBRE SOLO, COM COMPACTADOR DE SOLOS A PERCUSSAO. AF_09/2021 (ITEM 4.53 DA PO)	R$ 3,78	730,2600	M²	Fornecedor divulgado	Menor Preço
0139	LASTRO COM MATERIAL GRANULAR, APLICADO EM PISOS OU LAJES SOBRE SOLO, (ITEM 4.54 DA PO) LASTRO COM MATERIAL GRANULAR, APLICADO EM PISOS OU LAJES SOBRE SOLO, ESPESSURA DE *5 CM*. AF_01/2024 (ITEM 4.54 DA PO)	R$ 303,46	36,5100	M³	Fornecedor divulgado	Menor Preço
0140	CAMADA SEPARADORA PARA EXECUCAO DE RADIER, PISO DE CONCRETO OU LAJE SOBRE SOLO (ITEM 4.55 DA PO) CAMADA SEPARADORA PARA EXECUCAO DE RADIER, PISO DE CONCRETO OU LAJE SOBRE SOLO, EM LONA PLASTICA. AF_09/2021 (ITEM 4.55 DA PO)	R$ 3,25	730,2600	M²	Fornecedor divulgado	Menor Preço

PORTAL DE COMPRAS PÚBLICAS

A autenticidade do documento pode ser verificada no site https://validaarquivo.portaldecompraspublicas.com.br
Documento gerado eletronicamente no Portal de Compras Públicas em 06/03/2026 às 11:52:44.
Código verificador: 1184621

E-DOCS - CÓPIA DO PROCESSO 2025-6X76D GERADO POR UDSON OLIVEIRA RAMOS DE AGUIAR EM 13/05/2026 07:51 DOCUMENTO 1 / 1 PÁGINA 2454 / 5723

2026-9VWKDQ - E-DOCS - DOCUMENTO ORIGINAL 06/03/2026 11:56 PÁGINA 16 / 382

0141	EXECUCAO DE PASSEIO (CALCADA) OU PISO DE CONCRETO COM CONCRETO MOLDADO IN LOCO (ITEM 4.56 DA PO) EXECUCAO DE PASSEIO (CALCADA) OU PISO DE CONCRETO COM CONCRETO MOLDADO IN LOCO, USINADO C20, ACABAMENTO CONVENCIONAL, NAO ARMADO. AF_08/2022 (ITEM 4.56 DA PO)	R$ 938,65	51,1200	M³	Fornecedor divulgado	Menor Preço
0142	ALVENARIA DE VEDACAO COM ELEMENTO VAZADO DE CONCRETO (COBOGO) DE 7X50X50CM ALVENARIA DE VEDACAO COM ELEMENTO VAZADO DE CONCRETO (COBOGO) DE 7X50X50CM E ARGAMASSA DE ASSENTAMENTO COM PREPARO EM BETONEIRA. AF_05/2020	R$ 266,00	122,2500	M²	Fornecedor divulgado	Menor Preço
0143	ALVENARIA DE VEDACAO DE BLOCOS CERAMICOS FURADOS NA VERTICAL DE 14X19X39 CM ALVENARIA DE VEDACAO DE BLOCOS CERAMICOS FURADOS NA VERTICAL DE 14X19X39 CM (ESPESSURA 14 CM) E ARGAMASSA DE ASSENTAMENTO COM PREPARO EM BETONEIRA. AF_12/2021	R$ 76,50	1.406,5500	M²	Fornecedor divulgado	Menor Preço
0144	ALVENARIA DE VEDACAO DE BLOCOS CERAMICOS FURADOS NA VERTICAL DE 9X19X39 CM ALVENARIA DE VEDACAO DE BLOCOS CERAMICOS FURADOS NA VERTICAL DE 9X19X39 CM (ESPESSURA 9 CM) E ARGAMASSA DE ASSENTAMENTO COM PREPARO EM BETONEIRA. AF_12/2021	R$ 56,65	345,2700	M²	Fornecedor divulgado	Menor Preço
0145	ALVENARIA DE VEDACAO DE BLOCOS CERAMICOS FURADOS NA VERTICAL DE 19X19X39 CM (ESPESSURA 19 CM) ALVENARIA DE VEDACAO DE BLOCOS CERAMICOS FURADOS NA VERTICAL DE 19X19X39 CM (ESPESSURA 19 CM) E ARGAMASSA DE ASSENTAMENTO COM PREPARO MANUAL. AF_12/2021	R$ 93,38	9,3600	M²	Fornecedor divulgado	Menor Preço
0146	ALVENARIA DE VEDACAO DE BLOCOS CERAMICOS FURADOS NA VERTICAL DE 9X19X39 CM - 1 ALVENARIA DE VEDACAO DE BLOCOS CERAMICOS FURADOS NA VERTICAL DE 9X19X39 CM (ESPESSURA 9 CM) E ARGAMASSA DE ASSENTAMENTO COM PREPARO EM BETONEIRA. AF_12/2021 - SOCULOS	R$ 96,03	6,8500	M²	Fornecedor divulgado	Menor Preço
0147	FIXACAO (ENCUNHAMENTO) DE ALVENARIA DE VEDACAO COM ARGAMASSA APLICADA COM COLHER FIXACAO (ENCUNHAMENTO) DE ALVENARIA DE VEDACAO COM ARGAMASSA APLICADA COM COLHER. AF_03/2016	R$ 7,74	706,4100	M	Fornecedor divulgado	Menor Preço
0148	DIVISORIA SANITARIA, TIPO CABINE, EM GRANITO CINZA POLIDO, ESP = 3CM DIVISORIA SANITARIA, TIPO CABINE, EM GRANITO CINZA POLIDO, ESP = 3CM, ASSENTADO COM ARGAMASSA COLANTE AC III-E, EXCLUSIVE FERRAGENS. AF_01/2021	R$ 672,29	25,5400	M²	Fornecedor divulgado	Menor Preço
0149	DIVISORIA ARTICULADA DE 70 MM DE ESPESSURA EM MDF, REVESTIDO EM LAMINADO MELAMINICO DIVISORIA ARTICULADA DE 70 MM DE ESPESSURA EM MDF, REVESTIDO EM LAMINADO MELAMINICO	R$ 583,49	19,8700	M²	Fornecedor divulgado	Menor Preço
0150	FECHAMENTO DE SHAFTS COM PLACAS DE GESSO ACARTONADO FECHAMENTO DE SHAFTS COM PLACAS DE GESSO ACARTONADO	R$ 74,34	48,1900	M²	Fornecedor divulgado	Menor Preço
0151	INSTALACAO DE BOX DE VIDRO TEMPERADO, E = 10 MM, ENCAIXADO EM PERFIL U INSTALACAO DE BOX DE VIDRO TEMPERADO, E = 10 MM, ENCAIXADO EM PERFIL U	R$ 631,48	7,2000	M²	Fornecedor divulgado	Menor Preço

PORTAL DE COMPRAS PÚBLICAS

A autenticidade do documento pode ser verificada no site https://validaarquivo.portaldecompraspublicas.com.br
Documento gerado eletronicamente no Portal de Compras Públicas em 06/03/2026 às 11:52:44.
Código verificador: 1184621

E-DOCS - CÓPIA DO PROCESSO 2025-6X76D GERADO POR UDSON OLIVEIRA RAMOS DE AGUIAR EM 13/05/2026 07:51 DOCUMENTO 1 / 1 PÁGINA 2455 / 5723

2026-9VWKDQ - E-DOCS - DOCUMENTO ORIGINAL 06/03/2026 11:56 PÁGINA 17 / 382

0152	FECHAMENTO EM PLACA CIMENTICIA, ESPESSURA 10 MM FECHAMENTO EM PLACA CIMENTICIA, ESPESSURA 10 MM	R$ 108,21	168,2800	M²	Fornecedor divulgado	Menor Preço
0153	ALVENARIA DE VEDACAO DE BLOCOS CERAMICOS FURADOS NA VERTICAL DE 14X19X39 CM (ITEM 5.12 DA PO) ALVENARIA DE VEDACAO DE BLOCOS CERAMICOS FURADOS NA VERTICAL DE 14X19X39 CM (ESPESSURA 14 CM) E ARGAMASSA DE ASSENTAMENTO COM PREPARO EM BETONEIRA. AF_12/2021 (ITEM 5.12 DA PO)	R$ 76,50	11,6000	M²	Fornecedor divulgado	Menor Preço
0154	ALVENARIA DE VEDACAO DE BLOCOS CERAMICOS FURADOS NA VERTICAL DE 9X19X39 CM (ITEM 5.13 DA PO) ALVENARIA DE VEDACAO DE BLOCOS CERAMICOS FURADOS NA VERTICAL DE 9X19X39 CM (ESPESSURA 9 CM) E ARGAMASSA DE ASSENTAMENTO COM PREPARO EM BETONEIRA. AF_12/2021 (ITEM 5.13 DA PO)	R$ 56,65	536,4800	M²	Fornecedor divulgado	Menor Preço
0155	FIXACAO (ENCUNHAMENTO) DE ALVENARIA DE VEDACAO COM ARGAMASSA APLICADA COM COLHER (ITEM 5.14 DA PO) FIXACAO (ENCUNHAMENTO) DE ALVENARIA DE VEDACAO COM ARGAMASSA APLICADA COM COLHER. AF_03/2016 (ITEM 5.14 DA PO)	R$ 7,74	247,9900	M	Fornecedor divulgado	Menor Preço
0156	ALVENARIA DE VEDACAO DE BLOCOS CERAMICOS FURADOS NA VERTICAL DE 9X19X39 CM - 2 ALVENARIA DE VEDACAO DE BLOCOS CERAMICOS FURADOS NA VERTICAL DE 9X19X39 CM (ESPESSURA 9 CM) E ARGAMASSA DE ASSENTAMENTO COM PREPARO EM BETONEIRA. AF_12/2021 - SOCULOS - GAS	R$ 56,65	2,2600	M²	Fornecedor divulgado	Menor Preço
0157	PM1 - KIT DE PORTA DE MADEIRA FRISADA, SEMI-OCA (LEVE OU MEDIA), PADRAO MEDIO, 80X210CM PM1 - KIT DE PORTA DE MADEIRA FRISADA, SEMI-OCA (LEVE OU MEDIA), PADRAO MEDIO, 80X210CM, ESPESSURA DE 3,5CM, ITENS INCLUSOS: DOBRADICAS, MONTAGEM E INSTALACAO DE BATENTE, FECHADURA COM EXECUCAO DO FURO - FORNECIMENTO E INSTALACAO	R$ 1.279,94	9,0000	UN	Fornecedor divulgado	Menor Preço
0158	PM2 - KIT DE PORTA DE MADEIRA TIPO VENEZIANA, 80X210CM (ESPESSURA DE 3CM) PM2 - KIT DE PORTA DE MADEIRA TIPO VENEZIANA, 80X210CM (ESPESSURA DE 3CM), PADRAO MEDIO, ITENS INCLUSOS: DOBRADICAS, MONTAGEM E INSTALACAO DE BATENTE, FECHADURA COM EXECUCAO DO FURO - FORNECIMENTO E INSTALACAO.	R$ 1.930,26	6,0000	UN	Fornecedor divulgado	Menor Preço
0159	PM3 - KIT DE PORTA DE MADEIRA FRISADA, SEMI-OCA (LEVE OU MEDIA), PADRAO MEDIO, 80X210CM, ESPESSURA D PM3 - KIT DE PORTA DE MADEIRA FRISADA, SEMI-OCA (LEVE OU MEDIA), PADRAO MEDIO, 80X210CM, ESPESSURA DE 3,5CM, ITENS INCLUSOS: DOBRADICAS, MONTAGEM E INSTALACAO DE BATENTE, FECHADURA COM EXECUCAO DO FURO - FORNECIMENTO E INSTALACAO	R$ 1.279,94	5,0000	UN	Fornecedor divulgado	Menor Preço
0160	INSTALACAO DE VIDRO LISO INCOLOR ESQUADRIA PM3 , E = 6 MM, EM ESQUADRIA DE MADEIRA, FIXADO C BAGUTE INSTALACAO DE VIDRO LISO INCOLOR ESQUADRIA PM3 , E = 6 MM, EM ESQUADRIA DE MADEIRA, FIXADO COM BAGUETE	R$ 275,74	4,6000	M²	Fornecedor divulgado	Menor Preço
0161	TARJETA TIPO LIVRE/OCUPADO PARA PORTA DE BANHEIRO. AF_12/2019 TARJETA TIPO LIVRE/OCUPADO PARA PORTA DE BANHEIRO. AF_12/2019	R$ 95,73	11,0000	UN	Fornecedor divulgado	Menor Preço

PORTAL DE COMPRAS PÚBLICAS

A autenticidade do documento pode ser verificada no site https://validaarquivo.portaldecompraspublicas.com.br
Documento gerado eletronicamente no Portal de Compras Públicas em 06/03/2026 às 11:52:44.
Código verificador: 1184621

E-DOCS - CÓPIA DO PROCESSO 2025-6X76D GERADO POR UDSON OLIVEIRA RAMOS DE AGUIAR EM 13/05/2026 07:51 DOCUMENTO 1 / 1 PÁGINA 2456 / 5723

2026-9VWKDQ - E-DOCS - DOCUMENTO ORIGINAL 06/03/2026 11:56 PÁGINA 18 / 382

0162	BARRA DE APOIO RETA, EM ACO INOX POLIDO, COMPRIMENTO 60CM, FIXADA NA PAREDE BARRA DE APOIO RETA, EM ACO INOX POLIDO, COMPRIMENTO 60CM, FIXADA NA PAREDE - FORNECIMENTO E INSTALACAO. AF_01/2020	R$ 401,91	6,0000	UN	Fornecedor divulgado	Menor Preço
0163	CHAPA METALICA (ALUMINIO) 0,90 M X 0,40 M, ESPESSURA 1 MM PARA AS PORTAS CHAPA METALICA (ALUMINIO) 0,90 M X 0,40 M, ESPESSURA 1 MM PARA AS PORTAS	R$ 280,89	6,4000	M²	Fornecedor divulgado	Menor Preço
0164	PORTA DE ABRIR - PA1 - 100 X 210 CM EM CHAPA DE ALUMINIO, TIPO VENEZIANA COM GUARNICAO PORTA DE ABRIR - PA1 - 100 X 210 CM EM CHAPA DE ALUMINIO, TIPO VENEZIANA COM GUARNICAO, FIXACAO COM PARAFUSOS - FORNECIMENTO E INSTALACAO - CONFORME PROJETO DE ESQUADRIAS	R$ 579,53	4,2000	M²	Fornecedor divulgado	Menor Preço
0165	PORTA DE ABRIR - PA2 - 90 X 210 CM EM CHAPA DE ALUMINIO, TIPO VENEZIANA COM GUARNICAO PORTA DE ABRIR - PA2 - 90 X 210 CM EM CHAPA DE ALUMINIO, TIPO VENEZIANA COM GUARNICAO, FIXACAO COM PARAFUSOS - FORNECIMENTO E INSTALACAO - CONFORME PROJETO DE ESQUADRIAS	R$ 804,84	3,7800	M²	Fornecedor divulgado	Menor Preço
0166	PORTA DE ABRIR - PA3 - 90 X 210 CM EM CHAPA DE ALUMINIO, TIPO VENEZIANA COM GUARNICAO PORTA DE ABRIR - PA3 - 90 X 210 CM EM CHAPA DE ALUMINIO, TIPO VENEZIANA COM GUARNICAO, FIXACAO COM PARAFUSOS - FORNECIMENTO E INSTALACAO - CONFORME PROJETO DE ESQUADRIAS	R$ 804,84	11,3400	M²	Fornecedor divulgado	Menor Preço
0167	PORTA DE ABRIR - PA4 - 80 X 165 CM EM CHAPA DE ALUMINIO, TIPO VENEZIANA COM GUARNICAO PORTA DE ABRIR - PA4 - 80 X 165 CM EM CHAPA DE ALUMINIO, TIPO VENEZIANA COM GUARNICAO, FIXACAO COM PARAFUSOS - FORNECIMENTO E INSTALACAO - CONFORME PROJETO DE ESQUADRIAS	R$ 804,84	6,6000	M²	Fornecedor divulgado	Menor Preço
0168	PORTA DE ABRIR - PA5 - 70 X 165 CM EM CHAPA DE ALUMINIO, TIPO VENEZIANA COM GUARNICAO PORTA DE ABRIR - PA5 - 70 X 165 CM EM CHAPA DE ALUMINIO, TIPO VENEZIANA COM GUARNICAO, FIXACAO COM PARAFUSOS - FORNECIMENTO E INSTALACAO - CONFORME PROJETO DE ESQUADRIAS	R$ 804,84	6,9300	M²	Fornecedor divulgado	Menor Preço
0169	PORTA DE ABRIR - PA6 - 170 X 215 + 70 CM EM CHAPA DE ALUMINIO COM BANDEIRA E VIDRO PORTA DE ABRIR - PA6 - 170 X 215 + 70 CM EM CHAPA DE ALUMINIO COM BANDEIRA E VIDRO - CONFORME PROJETO DE ESQUADRIAS, INCLUSIVE FERRAGENS E VIDRO MONOLITICO	R$ 579,53	38,7600	M²	Fornecedor divulgado	Menor Preço
0170	PORTA DE CORRER - PA7 - 420 X 215 + 70 CM EM CHAPA DE ALUMINIO COM BANDEIRA E VIDRO PORTA DE CORRER - PA7 - 420 X 215 + 70 CM EM CHAPA DE ALUMINIO COM BANDEIRA E VIDRO - CONFORME PROJETO DE ESQUADRIAS, INCLUSIVE FERRAGENS E VIDRO	R$ 579,53	35,9100	M²	Fornecedor divulgado	Menor Preço
0171	PORTA DE CORRER - PA8 - 210 X 215 + 70 CM EM CHAPA DE ALUMINIO COM BANDEIRA E VIDRO PORTA DE CORRER - PA8 - 210 X 215 + 70 CM EM CHAPA DE ALUMINIO COM BANDEIRA E VIDRO - CONFORME PROJETO DE ESQUADRIAS, INCLUSIVE FERRAGENS E VIDRO	R$ 579,53	5,9900	M²	Fornecedor divulgado	Menor Preço

PORTAL DE COMPRAS PÚBLICAS

A autenticidade do documento pode ser verificada no site https://validaarquivo.portaldecompraspublicas.com.br
Documento gerado eletronicamente no Portal de Compras Públicas em 06/03/2026 às 11:52:44.
Código verificador: 1184621

E-DOCS - CÓPIA DO PROCESSO 2025-6X76D GERADO POR UDSON OLIVEIRA RAMOS DE AGUIAR EM 13/05/2026 07:51 DOCUMENTO 1 / 1 PÁGINA 2457 / 5723

2026-9VWKDQ - E-DOCS - DOCUMENTO ORIGINAL 06/03/2026 11:56 PÁGINA 19 / 382

0172	PORTA DE ABRIR - PA9 - 120 X 210 + 65 CM EM CHAPA DE ALUMINIO COM BANDEIRA E VENEZIANA PORTA DE ABRIR - PA9 - 120 X 210 + 65 CM EM CHAPA DE ALUMINIO COM BANDEIRA E VENEZIANA - CONFORME PROJETO DE ESQUADRIAS, INCLUSIVE FERRAGENS	R$ 579,53	3,3000	M²	Fornecedor divulgado	Menor Preço
0173	PORTA DE CORRER - PA10 - 175 X 230 CM EM CHAPA DE ALUMINIO COM VENEZIANA PORTA DE CORRER - PA10 - 175 X 230 CM EM CHAPA DE ALUMINIO COM VENEZIANA - CONFORME PROJETO DE ESQUADRIAS, INCLUSIVE FERRAGENS	R$ 579,53	5,5200	M²	Fornecedor divulgado	Menor Preço
0174	PORTA DE CORRER - PA11- 230 X 240 CM EM CHAPA DE ALUMINIO COM VENEZIANA PORTA DE CORRER - PA11- 230 X 240 CM EM CHAPA DE ALUMINIO COM VENEZIANA - CONFORME PROJETO DE ESQUADRIAS, INCLUSIVE FERRAGENS	R$ 579,53	4,0800	M²	Fornecedor divulgado	Menor Preço
0175	JANELA DE ALUMINIO - JA-1 - 210 X 130 CM COMPLETA, CONFORME PROJETO DE ESQUADRIAS JANELA DE ALUMINIO - JA-1 - 210 X 130 CM COMPLETA, CONFORME PROJETO DE ESQUADRIAS - GUILHOTINA - INCLUSO VIDRO	R$ 786,33	5,4600	M²	Fornecedor divulgado	Menor Preço
0176	JANELA DE ALUMINIO - JA-2 - 150 X 140 CM COMPLETA, CONFORME PROJETO DE ESQUADRIAS JANELA DE ALUMINIO - JA-2 - 150 X 140 CM COMPLETA, CONFORME PROJETO DE ESQUADRIAS - CORRER - INCLUSO VIDRO	R$ 406,89	2,1000	M²	Fornecedor divulgado	Menor Preço
0177	JANELA DE ALUMINIO - JA-3 - 280 X 205 CM COMPLETA, CONFORME PROJETO DE ESQUADRIAS JANELA DE ALUMINIO - JA-3 - 280 X 205 CM COMPLETA, CONFORME PROJETO DE ESQUADRIAS - CORRER COM BANDEIRA - INCLUSO VIDRO	R$ 406,89	5,7400	M²	Fornecedor divulgado	Menor Preço
0178	JANELA DE ALUMINIO - JA-4 - 280 X 185 CM COMPLETA, CONFORME PROJETO DE ESQUADRIAS JANELA DE ALUMINIO - JA-4 - 280 X 185 CM COMPLETA, CONFORME PROJETO DE ESQUADRIAS - CORRER COM BANDEIRA - INCLUSO VIDRO MONILITICO	R$ 406,89	10,3600	M²	Fornecedor divulgado	Menor Preço
0179	JANELA DE ALUMINIO - JA-5 - 350 X 185 CM COMPLETA, CONFORME PROJETO DE ESQUADRIAS JANELA DE ALUMINIO - JA-5 - 350 X 185 CM COMPLETA, CONFORME PROJETO DE ESQUADRIAS - CORRER COM BANDEIRA - INCLUSO VIDRO	R$ 406,89	19,4300	M²	Fornecedor divulgado	Menor Preço
0180	JANELA DE ALUMINIO - JA-6, 350 X 120 CM COMPLETA, CONFORME PROJETO DE ESQUADRIAS JANELA DE ALUMINIO - JA-6, 350 X 120 CM COMPLETA, CONFORME PROJETO DE ESQUADRIAS - FIXA - INCLUSO VIDRO	R$ 847,66	4,2000	M²	Fornecedor divulgado	Menor Preço
0181	JANELA DE ALUMINIO - JA-7 - 280 X 230 CM COMPLETA, CONFORME PROJETO DE ESQUADRIAS JANELA DE ALUMINIO - JA-7 - 280 X 230 CM COMPLETA, CONFORME PROJETO DE ESQUADRIAS - FIXA COM BANDEIRA - INCLUSO VIDRO	R$ 847,66	19,3200	M²	Fornecedor divulgado	Menor Preço
0182	JANELA DE ALUMINIO - JA-8, 700 X 230 CM COMPLETA, CONFORME PROJETO DE ESQUADRIAS JANELA DE ALUMINIO - JA-8, 700 X 230 CM COMPLETA, CONFORME PROJETO DE ESQUADRIAS - FIXA COM BANDEIRA - INCLUSO VIDRO	R$ 847,66	20,3000	M²	Fornecedor divulgado	Menor Preço
0183	JANELA DE ALUMINIO - JA-9 - 85 X 210 CM COMPLETA, CONFORME PROJETO DE ESQUADRIAS MAXIM-AR JANELA DE ALUMINIO - JA-9 - 85 X 210 CM COMPLETA, CONFORME PROJETO DE ESQUADRIAS MAXIM-AR - INCLUSO VIDRO	R$ 847,66	53,5500	M²	Fornecedor divulgado	Menor Preço

PORTAL DE COMPRAS PÚBLICAS

A autenticidade do documento pode ser verificada no site https://validaarquivo.portaldecompraspublicas.com.br
Documento gerado eletronicamente no Portal de Compras Públicas em 06/03/2026 às 11:52:44.
Código verificador: 1184621

E-DOCS - CÓPIA DO PROCESSO 2025-6X76D GERADO POR UDSON OLIVEIRA RAMOS DE AGUIAR EM 13/05/2026 07:51 DOCUMENTO 1 / 1 PÁGINA 2458 / 5723

2026-9VWKDQ - E-DOCS - DOCUMENTO ORIGINAL 06/03/2026 11:56 PÁGINA 20 / 382

0184	JANELA DE ALUMINIO - JA-10 - 150 X 60 CM COMPLETA, CONFORME PROJETO DE ESQUADRIAS - MAXIM-AR JANELA DE ALUMINIO - JA-10 - 150 X 60 CM COMPLETA, CONFORME PROJETO DE ESQUADRIAS - MAXIM-AR - INCLUSO VIDRO	R$ 786,33	12,6000	M²	Fornecedor divulgado	Menor Preço
0185	JANELA DE ALUMINIO - JA-11 - 150 X 80 CM COMPLETA, CONFORME PROJETO DE ESQUADRIAS - MAXIM-AR JANELA DE ALUMINIO - JA-11 - 150 X 80 CM COMPLETA, CONFORME PROJETO DE ESQUADRIAS - MAXIM-AR - INCLUSO VIDRO	R$ 786,33	2,4000	M²	Fornecedor divulgado	Menor Preço
0186	JANELA DE ALUMINIO - JA-12 - 280 X 80 CM COMPLETA, CONFORME PROJETO DE ESQUADRIAS - MAXIM-AR JANELA DE ALUMINIO - JA-12 - 280 X 80 CM COMPLETA, CONFORME PROJETO DE ESQUADRIAS - MAXIM-AR - INCLUSO VIDRO	R$ 786,33	20,1600	M²	Fornecedor divulgado	Menor Preço
0187	JANELA DE ALUMINIO - JA-13 - 280 X 60 CM COMPLETA, CONFORME PROJETO DE ESQUADRIAS - MAXIM-AR JANELA DE ALUMINIO - JA-13 - 280 X 60 CM COMPLETA, CONFORME PROJETO DE ESQUADRIAS - MAXIM-AR - INCLUSO VIDRO	R$ 786,33	3,3600	M²	Fornecedor divulgado	Menor Preço
0188	JANELA DE ALUMINIO - JA-14 - 280 X 185 CM COMPLETA, CONFORME PROJETO DE ESQUADRIAS - MAXIM-AR JANELA DE ALUMINIO - JA-14 - 280 X 185 CM COMPLETA, CONFORME PROJETO DE ESQUADRIAS - MAXIM-AR - INCLUSO VIDRO MONOLITICO	R$ 786,33	15,5400	M²	Fornecedor divulgado	Menor Preço
0189	JANELA DE ALUMINIO - JA-15 - 350 X 80 CM COMPLETA, CONFORME PROJETO DE ESQUADRIAS - MAXIM-AR JANELA DE ALUMINIO - JA-15 - 350 X 80 CM COMPLETA, CONFORME PROJETO DE ESQUADRIAS - MAXIM-AR - INCLUSO VIDRO	R$ 786,33	16,8000	M²	Fornecedor divulgado	Menor Preço
0190	TELA TIPO MOSQUITEIRO - FIXADA NA ESQUADRIA - CONFORME PROJETO DE ESQUADRIAS TELA TIPO MOSQUITEIRO - FIXADA NA ESQUADRIA - CONFORME PROJETO DE ESQUADRIAS	R$ 222,40	2,7300	M²	Fornecedor divulgado	Menor Preço
0191	ESPELHO CRISTAL, ESPESSURA 4MM, COM PARAFUSOS DE FIXACAO, SEM MOLDURA ESPELHO CRISTAL, ESPESSURA 4MM, COM PARAFUSOS DE FIXACAO, SEM MOLDURA	R$ 593,49	6,6500	M²	Fornecedor divulgado	Menor Preço
0192	P01 - PORTAO METALICO DE ABRIR, 3,50 X 2,20 M, COM CHAPA METALICA CARBONO PERFURADA P01 - PORTAO METALICO DE ABRIR, 3,50 X 2,20 M, COM CHAPA METALICA CARBONO PERFURADA, INCLUSO PINTURA, CONFORME PROJETO DE ESQUADRIAS	R$ 1.043,46	7,7000	M²	Fornecedor divulgado	Menor Preço
0193	P02 - PORTAO METALICO TIPO GRADIL 3,40 X 2,38 M , MALHA 5 X 20CM - FIO 5,00MM, P02 - PORTAO METALICO TIPO GRADIL 3,40 X 2,38 M , MALHA 5 X 20CM - FIO 5,00MM, REVESTIDOS EM POLIESTER POR PROCESSO DE PINTURA ELETROSTATICA (GRADIL), NA COR BRANCA - FORNECIMENTO E INSTALACAO	R$ 1.371,01	8,0900	M²	Fornecedor divulgado	Menor Preço
0194	P03 - PORTAO METALICO DE ABRIR, 1,80 X 1,80 M, COM CHAPA METALICA CARBONO PERFURADA P03 - PORTAO METALICO DE ABRIR, 1,80 X 1,80 M, COM CHAPA METALICA CARBONO PERFURADA, INCLUSO PINTURA, CONFORME PROJETO DE ESQUADRIAS	R$ 1.043,46	3,2400	M²	Fornecedor divulgado	Menor Preço

PORTAL DE COMPRAS PÚBLICAS

A autenticidade do documento pode ser verificada no site https://validaarquivo.portaldecompraspublicas.com.br
Documento gerado eletronicamente no Portal de Compras Públicas em 06/03/2026 às 11:52:44.
Código verificador: 1184621

E-DOCS - CÓPIA DO PROCESSO 2025-6X76D GERADO POR UDSON OLIVEIRA RAMOS DE AGUIAR EM 13/05/2026 07:51 DOCUMENTO 1 / 1 PÁGINA 2459 / 5723

2026-9VWKDQ - E-DOCS - DOCUMENTO ORIGINAL 06/03/2026 11:56 PÁGINA 21 / 382

0195	P04 - PORTAO METALICO NYLOFOR 0,90 X 2,03 M , MALHA 5 X 20CM - FIO 5,00MM P04 - PORTAO METALICO NYLOFOR 0,90 X 2,03 M , MALHA 5 X 20CM - FIO 5,00MM, REVESTIDOS EM POLIESTER POR PROCESSO DE PINTURA ELETROSTATICA (GRADIL), NA COR BRANCA - FORNECIMENTO E INSTALACAO	R$ 1.371,01	1,8300	M²	Fornecedor divulgado	Menor Preço
0196	FECHAMENTO EM CHAPA METALICA PERFURADA, INCLUSO PINTURA, CONFORME PROJETO (GR1, GR2) FECHAMENTO EM CHAPA METALICA PERFURADA, INCLUSO PINTURA, CONFORME PROJETO (GR1, GR2)	R$ 1.019,89	34,6900	M²	Fornecedor divulgado	Menor Preço
0197	GRADIL METALICO E TELA DE ACO GALVANIZADO FIO 12 BWG, MALHA 2 - JARDIM VERTICAL GRADIL METALICO E TELA DE ACO GALVANIZADO FIO 12 BWG, MALHA 2 - JARDIM VERTICAL	R$ 81,66	104,1500	M²	Fornecedor divulgado	Menor Preço
0198	FECHAMENTO COM CHAPA METALICA PERFURADA, INCLUSO PINTURA, CONFORME PROJETO FECHAMENTO COM CHAPA METALICA PERFURADA, INCLUSO PINTURA, CONFORME PROJETO	R$ 1.009,83	151,6000	M²	Fornecedor divulgado	Menor Preço
0199	TELHA TERMOISOLANTE REVESTIDA EM ACO GALVALUME, FACE SUPERIOR TRAPEZOIDAL E FACE INFERIOR PLANA TELHA TERMOISOLANTE REVESTIDA EM ACO GALVALUME, FACE SUPERIOR TRAPEZOIDAL E FACE INFERIOR PLANA (NAO INCLUI ACESSORIOS DE FIXACAO), REVEST COM ESPESSURA DE 0,50 MM, COM PRE-PINTURA DE COR BRANCA NAS DUAS FACES, NUCLEO EM POLIIOCIANURATO (PIR) COM ESPESSUR	R$ 246,55	1.858,8200	M²	Fornecedor divulgado	Menor Preço
0200	FORCEIMENTO E INSTALACAO DE CHAPA POLICARBONATO ALVEOLAR CRISTAL ESP.= 6MM CHAPA POLICARBONATO ALVEOLAR CRISTAL ESP.= 6MM	R$ 136,78	9,3700	M²	Fornecedor divulgado	Menor Preço
0201	CALHA EM CHAPA DE ACO GALVANIZADO (30X15 CM) CALHA EM CHAPA DE ACO GALVANIZADO (30X15 CM)	R$ 109,41	88,7100	M	Fornecedor divulgado	Menor Preço
0202	CALHA EM CHAPA DE ACO GALVANIZADO (35X15CM) CALHA EM CHAPA DE ACO GALVANIZADO (35X15CM)	R$ 109,41	64,6000	M	Fornecedor divulgado	Menor Preço
0203	CALHA EM CHAPA DE ACO GALVANIZADO (35X20CM) CALHA EM CHAPA DE ACO GALVANIZADO (35X20CM)	R$ 109,41	63,2000	M	Fornecedor divulgado	Menor Preço
0204	CALHA EM CHAPA DE ACO GALVANIZADO (42,5X15CM) CALHA EM CHAPA DE ACO GALVANIZADO (42,5X15CM)	R$ 109,41	20,9000	M	Fornecedor divulgado	Menor Preço
0205	CALHA EM CHAPA DE ACO GALVANIZADO (45X15CM) CALHA EM CHAPA DE ACO GALVANIZADO (45X15CM)	R$ 109,41	190,7800	M	Fornecedor divulgado	Menor Preço
0206	CALHA EM CHAPA DE ACO GALVANIZADO (40X20CM) CALHA EM CHAPA DE ACO GALVANIZADO (40X20CM)	R$ 109,41	74,1600	M	Fornecedor divulgado	Menor Preço
0207	CUMEEIRA NORMAL PARA TELHA TRAPEZOIDAL DE ACO, E = 0,5 MM, INCLUSO ACESSORIOS DE FIXACAO E ICAMENTO. CUMEEIRA NORMAL PARA TELHA TRAPEZOIDAL DE ACO, E = 0,5 MM, INCLUSO ACESSORIOS DE FIXACAO E ICAMENTO	R$ 197,19	157,4900	M	Fornecedor divulgado	Menor Preço
0208	PINGADEIRA EM CHAPA DE ACO GALVANIZADO PINGADEIRA EM CHAPA DE ACO GALVANIZADO	R$ 64,78	307,0900	M	Fornecedor divulgado	Menor Preço
0209	RUFO-PINGADEIRA EM CHAPA DE ACO GALVANIZADO RUFO-PINGADEIRA EM CHAPA DE ACO GALVANIZADO	R$ 64,78	421,0500	M	Fornecedor divulgado	Menor Preço
0210	RUFO EM CHAPA DE ACO GALVANIZADO RUFO EM CHAPA DE ACO GALVANIZADO	R$ 64,78	206,8000	M	Fornecedor divulgado	Menor Preço

PORTAL DE COMPRAS PÚBLICAS

A autenticidade do documento pode ser verificada no site https://validaarquivo.portaldecompraspublicas.com.br
Documento gerado eletronicamente no Portal de Compras Públicas em 06/03/2026 às 11:52:44.
Código verificador: 1184621

E-DOCS - CÓPIA DO PROCESSO 2025-6X76D GERADO POR UDSON OLIVEIRA RAMOS DE AGUIAR EM 13/05/2026 07:51 DOCUMENTO 1 / 1 PÁGINA 2460 / 5723

2026-9VWKDQ - E-DOCS - DOCUMENTO ORIGINAL 06/03/2026 11:56 PÁGINA 22 / 382

0211	CONTRA-RUFO LATERAL ACABAMENTO CALHA EM CHAPA METALICA DOBRADA, DESENVOLVIMENTO 39 CM CONTRA-RUFO LATERAL ACABAMENTO CALHA EM CHAPA METALICA DOBRADA, DESENVOLVIMENTO 39 CM	R$ 64,78	268,4600	M	Fornecedor divulgado	Menor Preço
0212	TELHAMENTO COM TELHA DE ACO / ALUMINIO E = 0,5 MM, COM ATE 2 AGUAS, INCLUSO ICAMENTO TELHAMENTO COM TELHA DE ACO/ALUMINIO E = 0,5 MM, COM ATE 2AGUAS, INCLUSO ICAMENTO. AF_07/2019	R$ 85,56	724,8100	M²	Fornecedor divulgado	Menor Preço
0213	CUMEEIRA NORMAL PARA TELHA TRAPEZOIDAL DE ACO, E = 0,5 MM (ITEM 7.15 DA PO) CUMEEIRA NORMAL PARA TELHA TRAPEZOIDAL DE ACO, E = 0,5 MM, INCLUSO ACESSORIOS DE FIXACAO E ICAMENTO (ITEM 7.15 DA PO)	R$ 197,19	32,3000	M	Fornecedor divulgado	Menor Preço
0214	TELHAMENTO COM TELHA DE ACO/ALUMINIO E = 0,5 MM, TELHA METALICA PERFURADA PARA FECHAMENTO TELHAMENTO COM TELHA DE ACO/ALUMINIO E = 0,5 MM, TELHA METALICA PERFURADA PARA FECHAMENTO, INCLUSO ICAMENTO	R$ 85,59	632,7000	M²	Fornecedor divulgado	Menor Preço
0215	IMPERMEABILIZACAO DE VIGA BALDRAME COM EMULSAO ASFALTICA, 2 DEMAOS IMPERMEABILIZACAO DE VIGA BALDRAME COM EMULSAO ASFALTICA, 2 DEMAOS	R$ 46,01	1.078,0600	M²	Fornecedor divulgado	Menor Preço
0216	IMPERMEABILIZACAO DA LAJE COM EMULSAO ASFALTICA, 2 DEMAOS IMPERMEABILIZACAO DA LAJE COM EMULSAO ASFALTICA, 2 DEMAOS	R$ 46,01	60,0300	M²	Fornecedor divulgado	Menor Preço
0217	IMPERMEABILIZACAO DE PISO COM EMULSAO ASFALTICA, 2 DEMAOS IMPERMEABILIZACAO DE PISO COM EMULSAO ASFALTICA, 2 DEMAOS	R$ 46,01	197,4600	M²	Fornecedor divulgado	Menor Preço
0218	IMPERMEABILIZACAO DA PAREDE COM EMULSAO ASFALTICA, 2 DEMAOS IMPERMEABILIZACAO DA PAREDE COM EMULSAO ASFALTICA, 2 DEMAOS	R$ 46,01	29,4000	M²	Fornecedor divulgado	Menor Preço
0219	CONTRAPISO EM ARGAMASSA TRACO 1:4 (CIMENTO E AREIA), PREPARO MECANICO COM BETONEIRA 400 L CONTRAPISO EM ARGAMASSA TRACO 1:4 (CIMENTO E AREIA), PREPARO MECANICO COM BETONEIRA 400 L, APLICADO EM AREAS MOLHADAS SOBRE IMPERMEABILIZACAO, ACABAMENTO NAO REFORCADO, ESPESSURA 3CM. AF_07/2021	R$ 57,28	60,0300	M²	Fornecedor divulgado	Menor Preço
0220	PROTECAO MECANICA DE SUPERFICIE HORIZONTAL COM ARGAMASSA DE CIMENTO E AREIA, TRACO 1:3, E=3CM. AF_09 PROTECAO MECANICA DE SUPERFICIE HORIZONTAL COM ARGAMASSA DE CIMENTO E AREIA, TRACO 1:3, E=3CM. AF_09/2023	R$ 61,34	60,0300	M²	Fornecedor divulgado	Menor Preço
0221	CHAPISCO APLICADO EM ALVENARIAS E ESTRUTURAS DE CONCRETO EXTERNAS, COM COLHER DE PEDREIRO - EXTERNO CHAPISCO APLICADO EM ALVENARIAS E ESTRUTURAS DE CONCRETO EXTERNAS, COM COLHER DE PEDREIRO. ARGAMASSA TRACO 1:3 COM PREPARO EM BETONEIRA 400L. - EXTERNO	R$ 5,11	2.179,6800	M²	Fornecedor divulgado	Menor Preço
0222	CHAPISCO APLICADO EM ALVENARIAS E ESTRUTURAS DE CONCRETO EXTERNAS, COM COLHER DE PEDREIRO - INTERNO CHAPISCO APLICADO EM ALVENARIAS E ESTRUTURAS DE CONCRETO EXTERNAS, COM COLHER DE PEDREIRO. ARGAMASSA TRACO 1:3 COM PREPARO EM BETONEIRA 400L. - INTERNO	R$ 5,11	1.734,9500	M²	Fornecedor divulgado	Menor Preço

PORTAL DE COMPRAS PÚBLICAS

A autenticidade do documento pode ser verificada no site https://validaarquivo.portaldecompraspublicas.com.br
Documento gerado eletronicamente no Portal de Compras Públicas em 06/03/2026 às 11:52:44.
Código verificador: 1184621

E-DOCS - CÓPIA DO PROCESSO 2025-6X76D GERADO POR UDSON OLIVEIRA RAMOS DE AGUIAR EM 13/05/2026 07:51 DOCUMENTO 1 / 1 PÁGINA 2461 / 5723

2026-9VWKDQ - E-DOCS - DOCUMENTO ORIGINAL 06/03/2026 11:56 PÁGINA 23 / 382

0223	EMBOCO OU MASSA UNICA EM ARGAMASSA TRACO 1:2:8,APLICADA MANUALMENTE EM PANOS CEGOS - INTERNO EMBOCO OU MASSA UNICA EM ARGAMASSA TRACO 1:2:8, PREPARO MECANICO COM BETONEIRA 400 L, APLICADA MANUALMENTE EM PANOS CEGOS - REVESTIMENTO INTERNO (SEM PRESENCA DE VAOS), ESPESSURA DE 25 MM	R$ 47,28	1.119,2300	M²	Fornecedor divulgado	Menor Preço
0224	EMBOCO OU MASSA UNICA EM ARGAMASSA TRACO 1:2:8,APLICADA MANUALMENTE EM PANOS CEGOS - EXTERNO EMBOCO OU MASSA UNICA EM ARGAMASSA TRACO 1:2:8, PREPARO MECANICO COM BETONEIRA 400 L, APLICADA MANUALMENTE EM PANOS CEGOS - REVESTIMENTO EXTERNO (SEM PRESENCA DE VAOS), ESPESSURA DE 25 MM	R$ 47,28	615,7200	M²	Fornecedor divulgado	Menor Preço
0225	REVESTIMENTO CERAMICO PARA PAREDES INTERNAS COMPLACAS TIPO ESMALTADA EXTRA DE DIMENSOES 33 X 45 REVESTIMENTO CERAMICO PARA PAREDES INTERNAS COM PLACAS TIPO ESMALTADA EXTRA DE DIMENSOES 33X45 CM APLICADAS NA ALTURA INTEIRA DAS PAREDES. AF_02/2023_PE	R$ 83,84	398,0900	M²	Fornecedor divulgado	Menor Preço
0226	REVESTIMENTO CERAMICO PARA PAREDES COM PLACAS TIPO ESMALTADA EXTRA DE DIMENSOES 10X10 CM, COR CINZA REVESTIMENTO CERAMICO PARA PAREDES COM PLACAS TIPO ESMALTADA EXTRA DE DIMENSOES 10X10 CM, COR CINZA CLARO APLICADAS NA ALTURA INTEIRA DAS PAREDES.	R$ 75,91	162,0500	M²	Fornecedor divulgado	Menor Preço
0227	REVESTIMENTO CERAMICO PARA PAREDES COM PLACAS TIPO ESMALTADA EXTRA DE DIMENSOES 10X10 CM, LARANJA REVESTIMENTO CERAMICO PARA PAREDES COM PLACAS TIPO ESMALTADA EXTRA DE DIMENSOES 10X10 CM, COR LARANJA APLICADAS NA ALTURA INTEIRA DAS PAREDES..	R$ 75,91	41,3800	M²	Fornecedor divulgado	Menor Preço
0228	RODA MEIO EM MADEIRA, ALTURA 7CM, FIXADO COM COLA RODA MEIO EM MADEIRA, ALTURA 7CM, FIXADO COM COLA	R$ 37,53	149,4000	M	Fornecedor divulgado	Menor Preço
0229	FORRO EM DRYWALL, PARA AMBIENTES COMERCIAIS, INCLUSIVE ESTRUTURA BIRECIONAL DE FIXACAO. FORRO EM DRYWALL, PARA AMBIENTES COMERCIAIS, INCLUSIVE ESTRUTURA BIRECIONAL DE FIXACAO. AF_08/2023_PS	R$ 91,15	338,1100	M²	Fornecedor divulgado	Menor Preço
0230	FORRO DE FIBRA MINERAL EM PLACAS DE 625 X 625 MM, E = 15 MM, BORDA RETA, COM PINTURA ANTIMOFO FORRO DE FIBRA MINERAL EM PLACAS DE 625 X 625 MM, E = 15 MM, BORDA RETA, COM PINTURA ANTIMOFO, APOIADO EM PERFIL DE ACO GALVANIZADO COM 24 MM DE BASE - INSTALADO	R$ 182,45	646,4900	M²	Fornecedor divulgado	Menor Preço
0231	FORRO DE TELA ONDULADA EM ARAME GALVANIZADO - COR NATURAL FORRO DE TELA ONDULADA EM ARAME GALVANIZADO - COR NATURAL	R$ 188,96	254,8800	M²	Fornecedor divulgado	Menor Preço
0232	CHAPISCO APLICADO EM ALVENARIAS E ESTRUTURAS DE CONCRETO INTERNAS, COM COLHER DE PEDREIRO CHAPISCO APLICADO EM ALVENARIAS E ESTRUTURAS DE CONCRETO INTERNAS, COM COLHER DE PEDREIRO. ARGAMASSA TRACO 1:3 COM PREPARO EM BETONEIRA 400L. AF_10/2022	R$ 5,09	1.298,6800	M²	Fornecedor divulgado	Menor Preço

PORTAL DE COMPRAS PÚBLICAS

A autenticidade do documento pode ser verificada no site https://validaarquivo.portaldecompraspublicas.com.br
Documento gerado eletronicamente no Portal de Compras Públicas em 06/03/2026 às 11:52:44.
Código verificador: 1184621

E-DOCS - CÓPIA DO PROCESSO 2025-6X76D GERADO POR UDSON OLIVEIRA RAMOS DE AGUIAR EM 13/05/2026 07:51 DOCUMENTO 1 / 1 PÁGINA 2462 / 5723

2026-9VWKDQ - E-DOCS - DOCUMENTO ORIGINAL 06/03/2026 11:56 PÁGINA 24 / 382

0233	EMBOCO OU MASSA UNICA EM ARGAMASSA TRACO 1:2:8, APLICADA MANUALMENTE EM PANOS CEGOS DE FACHADA EMBOCO OU MASSA UNICA EM ARGAMASSA TRACO 1:2:8, PREPARO MECANICO COM BETONEIRA 400 L, APLICADA MANUALMENTE EM PANOS CEGOS DE FACHADA (SEM PRESENCA DE VAOS), ESPESSURA DE 25 MM. AF_08/2022	R$ 47,28	1.298,6800	M²	Fornecedor divulgado	Menor Preço
0234	CONTRAPISO DE CONCRETO NAO-ESTRUTURAL, ESPESSURA 3 CM E PREPARO MECANICO CONTRAPISO DE CONCRETO NAO-ESTRUTURAL, ESPESSURA 3 CM E PREPARO MECANICO	R$ 45,83	1.780,5800	M²	Fornecedor divulgado	Menor Preço
0235	PISO EM GRANILITE, MARMORITE OU GRANITINA EM AMBIENTES INTERNOS, COM ESPESSURA DE 8 MM PISO EM GRANILITE, MARMORITE OU GRANITINA EM AMBIENTES INTERNOS, COM ESPESSURA DE 8 MM, INCLUSO MISTURA EM BETONEIRA, COLOCACAO DAS JUNTAS, APLICACAO DO PISO, 4 POLIMENTOS COM POLITRIZ, ESTUCAMENTO, SELADOR E CERA. AF_06/2022	R$ 106,34	1.780,5800	M²	Fornecedor divulgado	Menor Preço
0236	CONTRAPISO EM ARGAMASSA TRACO 1:4 (CIMENTO E AREIA) (ITEM 10.3 DA PO) CONTRAPISO EM ARGAMASSA TRACO 1:4 (CIMENTO E AREIA), PREPARO MECANICO COM BETONEIRA 400 L, APLICADO EM AREAS MOLHADAS SOBRE IMPERMEABILIZACAO, ACABAMENTO NAO REFORCADO, ESPESSURA 3CM. AF_07/2021 (ITEM 10.3 DA PO)	R$ 57,28	256,2300	M²	Fornecedor divulgado	Menor Preço
0237	REVESTIMENTO CERAMICO PARA PISO COM PLACAS TIPO ESMALTADA EXTRA DE DIMENSOES 45X45 CM REVESTIMENTO CERAMICO PARA PISO COM PLACAS TIPO ESMALTADA EXTRA DE DIMENSOES 45X45 CM APLICADA EM AMBIENTES DE AREA MAIOR QUE 10 M2. AF_02/2023_PE	R$ 69,14	256,2300	M²	Fornecedor divulgado	Menor Preço
0238	RODAPE CERAMICO H= 10 CM RODAPE CERAMICO H= 10 CM	R$ 11,08	16,0600	M	Fornecedor divulgado	Menor Preço
0239	RODAPE EM GRANITINA, ALTURA 10CM RODAPE EM GRANITINA, ALTURA 10CM	R$ 26,44	297,2900	M	Fornecedor divulgado	Menor Preço
0240	SOLEIRA EM GRANITO, LARGURA 15 CM, ESPESSURA 2,0 CM. AF_09/2020 SOLEIRA EM GRANITO, LARGURA 15 CM, ESPESSURA 2,0 CM. AF_09/2020	R$ 89,91	12,8900	M	Fornecedor divulgado	Menor Preço
0241	SOLEIRA EM GRANITO, LARGURA 20 CM, ESPESSURA 2,0 CM SOLEIRA EM GRANITO, LARGURA 20 CM, ESPESSURA 2,0 CM	R$ 89,93	48,6000	M	Fornecedor divulgado	Menor Preço
0242	PISO CIMENTADO, TRACO 1:3 (CIMENTO E AREIA), ACABAMENTO RUSTICO, ESPESSURA 3,0 CM PISO CIMENTADO, TRACO 1:3 (CIMENTO E AREIA), ACABAMENTO RUSTICO, ESPESSURA 3,0 CM, PREPARO MECANICO DA ARGAMASSA. AF_09/2020	R$ 51,80	572,4300	M²	Fornecedor divulgado	Menor Preço
0243	PISO CIMENTADO, TRACO 1:3 (CIMENTO E AREIA), ACABAMENTO LISO, ESPESSURA 3,0 CM PISO CIMENTADO, TRACO 1:3 (CIMENTO E AREIA), ACABAMENTO LISO, ESPESSURA 3,0 CM, PREPARO MECANICO DA ARGAMASSA. AF_09/2020	R$ 54,70	157,8300	M²	Fornecedor divulgado	Menor Preço
0244	EXECUCAO DE PASSEIO EM PISO INTERTRAVADO, COM BLOCO RETANGULAR COR NATURAL DE 20 X 10 CM EXECUCAO DE PASSEIO EM PISO INTERTRAVADO, COM BLOCO RETANGULAR COR NATURAL DE 20 X 10 CM, ESPESSURA 6 CM. AF_10/2022	R$ 101,21	135,9500	M²	Fornecedor divulgado	Menor Preço

PORTAL DE COMPRAS PÚBLICAS
A autenticidade do documento pode ser verificada no site https://validaarquivo.portaldecompraspublicas.com.br
Documento gerado eletronicamente no Portal de Compras Públicas em 06/03/2026 às 11:52:44.
Código verificador: 1184621

E-DOCS - CÓPIA DO PROCESSO 2025-6X76D GERADO POR UDSON OLIVEIRA RAMOS DE AGUIAR EM 13/05/2026 07:51 DOCUMENTO 1 / 1 PÁGINA 2463 / 5723

2026-9VWKDQ - E-DOCS - DOCUMENTO ORIGINAL 06/03/2026 11:56 PÁGINA 25 / 382

0245	EXECUCAO DE PAVIMENTO EM PISO INTERTRAVADO, COM BLOCO PISOGRAMA DE 35 X 15 CM, ESPESSURA 6 CM EXECUCAO DE PAVIMENTO EM PISO INTERTRAVADO, COM BLOCO PISOGRAMA DE 35 X 15 CM, ESPESSURA 6 CM. AF_10/2022	R$ 87,29	98,5000	M²	Fornecedor divulgado	Menor Preço
0246	PISO PODOTATIL DIRECIONAL, COR VERMELHA, DE CONCRETO, ASSENTADO SOBRE ARGAMASSA PISO PODOTATIL DIRECIONAL, COR VERMELHA, DE CONCRETO, ASSENTADO SOBRE ARGAMASSA	R$ 236,59	24,6300	M²	Fornecedor divulgado	Menor Preço
0247	PISO PODOTATIL DE ALERTA, COR VERMELHA, DE CONCRETO, ASSENTADO SOBRE ARGAMASSA PISO PODOTATIL DE ALERTA, COR VERMELHA, DE CONCRETO, ASSENTADO SOBRE ARGAMASSA	R$ 236,59	7,3700	M²	Fornecedor divulgado	Menor Preço
0248	PISO PODOTATIL DE ALERTA, COR AMARELA, DE CONCRETO, ASSENTADO SOBRE ARGAMASSA PISO PODOTATIL DE ALERTA, COR AMARELA, DE CONCRETO, ASSENTADO SOBRE ARGAMASSA	R$ 236,59	20,2500	M²	Fornecedor divulgado	Menor Preço
0249	COLCHAO DRENANTE DE AREIA H= 30 CM COLCHAO DRENANTE DE AREIA H= 30 CM	R$ 136,33	40,6500	M³	Fornecedor divulgado	Menor Preço
0250	PLANTIO DE GRAMA BATATAIS EM PLACAS. AF_05/2018 PLANTIO DE GRAMA BATATAIS EM PLACAS. AF_05/2018	R$ 15,90	1.006,4100	M²	Fornecedor divulgado	Menor Preço
0251	GUIA (MEIO-FIO) CONCRETO, MOLDADA IN LOCO EM TRECHO RETO COM EXTRUSORA GUIA (MEIO-FIO) CONCRETO, MOLDADA IN LOCO EM TRECHO RETO COM EXTRUSORA, M 13 CM BASE X 22 CM ALTURA. AF_01/2024.	R$ 41,36	96,5200	M	Fornecedor divulgado	Menor Preço
0252	EMASSAMENTO COM MASSA CORRIDA PVA, APLICACAO EM TETO, UMA DEMAO, LIXAMENTO MANUAL EMASSAMENTO COM MASSA CORRIDA PVA, APLICACAO EM TETO, UMA DEMAO, LIXAMENTO MANUAL	R$ 26,68	338,1100	M²	Fornecedor divulgado	Menor Preço
0253	EMASSAMENTO COM MASSA LATEX, APLICACAO EM PAREDE, DUAS DEMAOS, LIXAMENTO MANUAL. AF_04/2023 EMASSAMENTO COM MASSA LATEX, APLICACAO EM PAREDE, DUAS DEMAOS, LIXAMENTO MANUAL. AF_04/2023	R$ 23,88	895,4800	M²	Fornecedor divulgado	Menor Preço
0254	EMASSAMENTO DE PAREDES COM MASSA ACRILICA, DUAS DEMAOS, AREAS MOLHADAS EMASSAMENTO DE PAREDES COM MASSA ACRILICA, DUAS DEMAOS, AREAS MOLHADAS	R$ 26,14	105,9300	M²	Fornecedor divulgado	Menor Preço
0255	PINTURA LATEX PVA, APLICACAO MANUAL EM PAREDES, DUAS DEMAOS, COR BRANCO GELO PINTURA LATEX PVA, APLICACAO MANUAL EM PAREDES, DUAS DEMAOS, COR BRANCO GELO	R$ 15,21	484,4600	M²	Fornecedor divulgado	Menor Preço
0256	PINTURA LATEX ACRILICA PREMIUM, APLICACAO MANUAL EM TETO, DUAS DEMAOS. AF_04/2023 PINTURA LATEX ACRILICA PREMIUM, APLICACAO MANUAL EM TETO, DUAS DEMAOS. AF_04/2023	R$ 18,01	338,1100	M²	Fornecedor divulgado	Menor Preço
0257	PINTURA LATEX ACRILICA, SOBRE REBOCO LISO, COR CINZA CLARO, APLICACAO MANUAL EM PAREDES, DUAS DEMAOS PINTURA LATEX ACRILICA, SOBRE REBOCO LISO, COR CINZA CLARO, APLICACAO MANUAL EM PAREDES, DUAS DEMAOS	R$ 15,21	212,5800	M²	Fornecedor divulgado	Menor Preço
0258	PINTURA LATEX ACRILICA, SOBRE REBOCO LISO, COR LARANJA, APLICACAO MANUAL EM PAREDES, DUAS DEMAOS PINTURA LATEX ACRILICA, SOBRE REBOCO LISO, COR LARANJA, APLICACAO MANUAL EM PAREDES, DUAS DEMAOS	R$ 15,21	11,1800	M²	Fornecedor divulgado	Menor Preço

PORTAL DE COMPRAS PÚBLICAS

A autenticidade do documento pode ser verificada no site https://validaarquivo.portaldecompraspublicas.com.br
Documento gerado eletronicamente no Portal de Compras Públicas em 06/03/2026 às 11:52:44.
Código verificador: 1184621

E-DOCS - CÓPIA DO PROCESSO 2025-6X76D GERADO POR UDSON OLIVEIRA RAMOS DE AGUIAR EM 13/05/2026 07:51 DOCUMENTO 1 / 1 PÁGINA 2464 / 5723

2026-9VWKDQ - E-DOCS - DOCUMENTO ORIGINAL 06/03/2026 11:56 PÁGINA 26 / 382

0259	PINTURA LATEX ACRILICA, SOBRE MASSA ACRILICA, COR BRANCO GELO, AREAS MOLHADAS PINTURA LATEX ACRILICA, SOBRE MASSA ACRILICA, COR BRANCO GELO, AREAS MOLHADAS	R$ 15,21	105,9300	M²	Fornecedor divulgado	Menor Preço
0260	PINTURA EM ESMALTE SINTETICO EM ESQUADRIAS DE MADEIRA, 2 DEMAOS PINTURA EM ESMALTE SINTETICO EM ESQUADRIAS DE MADEIRA, 2 DEMAOS	R$ 21,33	113,4000	M²	Fornecedor divulgado	Menor Preço
0261	PINTURA EM ESMALTE SINTETICO EM RODAMEIO DE MADEIRA, 2 DEMAOS - COR BRANCO PINTURA EM ESMALTE SINTETICO EM RODAMEIO DE MADEIRA, 2 DEMAOS - COR BRANCO	R$ 21,33	16,8800	M²	Fornecedor divulgado	Menor Preço
0262	PINTURA LATEX ACRILICA SOBRE PAREDES EXTERNAS, COR LARANJA, APLICACAO MANUAL EM PAREDES, DUAS DEMAOS PINTURA LATEX ACRILICA SOBRE PAREDES EXTERNAS, COR LARANJA, APLICACAO MANUAL EM PAREDES, DUAS DEMAOS	R$ 15,21	176,8600	M²	Fornecedor divulgado	Menor Preço
0263	TEXTURA ACRILICA, COR BRANCA, APLICACAO MANUAL EM PAREDE EXTERNA, UMA DEMAO TEXTURA ACRILICA, COR BRANCA, APLICACAO MANUAL EM PAREDE EXTERNA, UMA DEMAO	R$ 16,06	269,7200	M²	Fornecedor divulgado	Menor Preço
0264	TEXTURA ACRILICA, COR CINZA CLARO, APLICACAO MANUAL EM PAREDE EXTERNA, UMA DEMAO TEXTURA ACRILICA, COR CINZA CLARO, APLICACAO MANUAL EM PAREDE EXTERNA, UMA DEMAO	R$ 16,06	1.173,2100	M²	Fornecedor divulgado	Menor Preço
0265	TEXTURA ACRILICA, COR CINZA ESCURO, APLICACAO MANUAL EM PAREDE EXTERNA, UMA DEMAO TEXTURA ACRILICA, COR CINZA ESCURO, APLICACAO MANUAL EM PAREDE EXTERNA, UMA DEMAO	R$ 16,06	426,5800	M²	Fornecedor divulgado	Menor Preço
0266	TEXTURA ACRILICA, COR CINZA CLARO, APLICACAO MANUAL EM PAREDE EXTERNA, UMA DEMAO (ITEM 11.15 DA PO) TEXTURA ACRILICA, COR CINZA CLARO, APLICACAO MANUAL EM PAREDE EXTERNA, UMA DEMAO (ITEM 11.15 DA PO)	R$ 16,06	1.201,4100	M²	Fornecedor divulgado	Menor Preço
0267	TEXTURA ACRILICA, COR CINZA ESCURO, APLICACAO MANUAL EM PAREDE EXTERNA, UMA DEMAO (ITEM 11.16 DA PO) TEXTURA ACRILICA, COR CINZA ESCURO, APLICACAO MANUAL EM PAREDE EXTERNA, UMA DEMAO (ITEM 11.16 DA PO)	R$ 16,06	97,2700	M²	Fornecedor divulgado	Menor Preço
0268	PINTURA COM TINTA ALQUIDICA DE FUNDO E ACABAMENTO (ESMALTE SINTETICO GRAFITE) PINTURA COM TINTA ALQUIDICA DE FUNDO E ACABAMENTO (ESMALTE SINTETICO GRAFITE) APLICADA A ROLO OU PINCEL SOBRE PERFIL METALICO EXECUTADO EM FABRICA (POR DEMAO). AF_01/2020	R$ 17,86	4.943,0800	M²	Fornecedor divulgado	Menor Preço
0269	PINTURA DE PISO COM TINTA EPOXI, APLICACAO MANUAL, 2 DEMAOS, INCLUSO PRIMER PINTURA DE PISO COM TINTA EPOXI, APLICACAO MANUAL, 2 DEMAOS, INCLUSO PRIMER EPOXI. AF_05/2021	R$ 80,23	416,0000	M²	Fornecedor divulgado	Menor Preço
0270	TUBO, PVC, SOLDAVEL, DN 25MM, INSTALADO EM RAMAL OU SUB-RAMAL DE AGUA - FORNECIMENTO E INSTALACAO. A TUBO, PVC, SOLDAVEL, DN 25MM, INSTALADO EM RAMAL OU SUB-RAMAL DE AGUA - FORNECIMENTO E INSTALACAO. AF_06/2022	R$ 27,33	194,5000	M	Fornecedor divulgado	Menor Preço
0271	TUBO, PVC, SOLDAVEL, DN 32MM, INSTALADO EM RAMAL OU SUB-RAMAL DE AGUA - FORNECIMENTO E INSTALACAO TUBO, PVC, SOLDAVEL, DN 32MM, INSTALADO EM RAMAL OU SUB-RAMAL DE AGUA - FORNECIMENTO E INSTALACAO. AF_06/2022	R$ 38,51	105,9700	M	Fornecedor divulgado	Menor Preço

PORTAL DE COMPRAS PÚBLICAS
A autenticidade do documento pode ser verificada no site https://validaarquivo.portaldecompraspublicas.com.br
Documento gerado eletronicamente no Portal de Compras Públicas em 06/03/2026 às 11:52:44.
Código verificador: 1184621

E-DOCS - CÓPIA DO PROCESSO 2025-6X76D GERADO POR UDSON OLIVEIRA RAMOS DE AGUIAR EM 13/05/2026 07:51 DOCUMENTO 1 / 1 PÁGINA 2465 / 5723

2026-9VWKDQ - E-DOCS - DOCUMENTO ORIGINAL 06/03/2026 11:56 PÁGINA 27 / 382

0272	TUBO, PVC, SOLDAVEL, DN 50MM, INSTALADO EM RAMAL DE DISTRIBUICAO DE AGUA - FORNECIMENTO E INSTALACAO TUBO, PVC, SOLDAVEL, DN 50MM, INSTALADO EM RAMAL DE DISTRIBUICAO DE AGUA - FORNECIMENTO E INSTALACAO. AF_06/2022	R$ 37,66	148,8000	M	Fornecedor divulgado	Menor Preço
0273	TUBO, PVC, SOLDAVEL, DN 60MM, INSTALADO EM PRUMADA DE AGUA - FORNECIMENTO E INSTALACAO TUBO, PVC, SOLDAVEL, DN 60MM, INSTALADO EM PRUMADA DE AGUA - FORNECIMENTO E INSTALACAO. AF_06/2022	R$ 39,84	132,1600	M	Fornecedor divulgado	Menor Preço
0274	TUBO, PVC, SOLDAVEL, DN 75MM, INSTALADO EM PRUMADA DE AGUA - FORNECIMENTO E INSTALACAO TUBO, PVC, SOLDAVEL, DN 75MM, INSTALADO EM PRUMADA DE AGUA - FORNECIMENTO E INSTALACAO. AF_06/2022	R$ 65,06	44,7400	M	Fornecedor divulgado	Menor Preço
0275	TUBO, PVC, SOLDAVEL, DN 85MM, INSTALADO EM PRUMADA DE AGUA - FORNECIMENTO E INSTALACAO TUBO, PVC, SOLDAVEL, DN 85MM, INSTALADO EM PRUMADA DE AGUA - FORNECIMENTO E INSTALACAO. AF_06/2022	R$ 89,79	25,6300	M	Fornecedor divulgado	Menor Preço
0276	ADAPTADOR CURTO COM BOLSA E ROSCA PARA REGISTRO, PVC, SOLDAVEL, DN 25MM X 3/4 ADAPTADOR CURTO COM BOLSA E ROSCA PARA REGISTRO, PVC, SOLDAVEL, DN 25MM X 3/4 , INSTALADO EM RAMAL DE DISTRIBUICAO DE AGUA - FORNECIMENTO E INSTALACAO. AF_06/2022	R$ 7,11	1,0000	UN	Fornecedor divulgado	Menor Preço
0277	ADAPTADOR CURTO COM BOLSA E ROSCA PARA REGISTRO, PVC, SOLDAVEL, DN 32MM X 1 ADAPTADOR CURTO COM BOLSA E ROSCA PARA REGISTRO, PVC, SOLDAVEL, DN 32MM X 1 , INSTALADO EM PRUMADA DE AGUA - FORNECIMENTO E INSTALACAO. AF_06/2022	R$ 6,99	1,0000	UN	Fornecedor divulgado	Menor Preço
0278	ADAPTADOR COM FLANGES LIVRES, PVC, SOLDAVEL, DN 75 MM X 2 1/2 ADAPTADOR COM FLANGES LIVRES, PVC, SOLDAVEL, DN 75 MM X 2 1/2 , INSTALADO EM RESERVACAO DE AGUA DE EDIFICACAO QUE POSSUA RESERVATORIO DE FIBRA/FIBROCIMENTO FORNECIMENTO E INSTALACAO. AF_06/2016	R$ 328,66	1,0000	UN	Fornecedor divulgado	Menor Preço
0279	ADAPTADOR CURTO COM BOLSA E ROSCA PARA REGISTRO, PVC, SOLDAVEL, DN 25 MM X 3/4 ADAPTADOR CURTO COM BOLSA E ROSCA PARA REGISTRO, PVC, SOLDAVEL, DN 25 MM X 3/4 , INSTALADO EM RESERVACAO DE AGUA DE EDIFICACAO QUE POSSUA RESERVATORIO DE FIBRA/FIBROCIMENTO FORNECIMENTO E INSTALACAO. AF_06/2016	R$ 7,69	58,0000	UN	Fornecedor divulgado	Menor Preço
0280	ADAPTADOR CURTO COM BOLSA E ROSCA PARA REGISTRO, PVC, SOLDAVEL, DN 32MM X 1 (ITEM 12.11 DA PO) ADAPTADOR CURTO COM BOLSA E ROSCA PARA REGISTRO, PVC, SOLDAVEL, DN 32MM X 1 , INSTALADO EM PRUMADA DE AGUA - FORNECIMENTO E INSTALACAO. AF_06/2022 (ITEM 12.11 DA PO)	R$ 6,99	14,0000	UN	Fornecedor divulgado	Menor Preço
0281	ADAPTADOR CURTO COM BOLSA E ROSCA PARA REGISTRO, PVC, SOLDAVEL, DN 50MM X 1.1/2 ADAPTADOR CURTO COM BOLSA E ROSCA PARA REGISTRO, PVC, SOLDAVEL, DN 50MM X 1.1/2, INSTALADO EM RAMAL DE DISTRIBUICAO DE AGUA - FORNECIMENTO E INSTALACAO. AF_06/2022	R$ 16,68	38,0000	UN	Fornecedor divulgado	Menor Preço

PORTAL DE COMPRAS PÚBLICAS

A autenticidade do documento pode ser verificada no site https://validaarquivo.portaldecompraspublicas.com.br
Documento gerado eletronicamente no Portal de Compras Públicas em 06/03/2026 às 11:52:44.
Código verificador: 1184621

E-DOCS - CÓPIA DO PROCESSO 2025-6X76D GERADO POR UDSON OLIVEIRA RAMOS DE AGUIAR EM 13/05/2026 07:51 DOCUMENTO 1 / 1 PÁGINA 2466 / 5723

2026-9VWKDQ - E-DOCS - DOCUMENTO ORIGINAL 06/03/2026 11:56 PÁGINA 28 / 382

0282	ADAPTADOR CURTO COM BOLSA E ROSCA PARA REGISTRO, PVC, SOLDAVEL, DN 60MM X 2 ADAPTADOR CURTO COM BOLSA E ROSCA PARA REGISTRO, PVC, SOLDAVEL, DN 60MM X 2 , INSTALADO EM PRUMADA DE AGUA - FORNECIMENTO E INSTALACAO. AF_06/2022	R$ 24,91	10,0000	UN	Fornecedor divulgado	Menor Preço
0283	BUCHA DE REDUCAO, CURTA, PVC, SOLDAVEL, DN 32 X 25 MM, INSTALADO EM RAMAL DE DISTRIBUICAO DE AGUA BUCHA DE REDUCAO, CURTA, PVC, SOLDAVEL, DN 32 X 25 MM, INSTALADO EM RAMAL DE DISTRIBUICAO DE AGUA - FORNECIMENTO E INSTALACAO. AF_06/2022	R$ 8,48	3,0000	UN	Fornecedor divulgado	Menor Preço
0284	BUCHA DE REDUCAO, CURTA, PVC, SOLDAVEL, DN 60 X 50 MM, INSTALADO EM PRUMADA DE AGUA BUCHA DE REDUCAO, CURTA, PVC, SOLDAVEL, DN 60 X 50 MM, INSTALADO EM PRUMADA DE AGUA - FORNECIMENTO E INSTALACAO. AF_06/2022	R$ 18,78	7,0000	UN	Fornecedor divulgado	Menor Preço
0285	BUCHA DE REDUCAO, CURTA, PVC, SOLDAVEL, DN 75 X 60 MM, INSTALADO EM PRUMADA DE AGUA BUCHA DE REDUCAO, CURTA, PVC, SOLDAVEL, DN 75 X 60 MM, INSTALADO EM PRUMADA DE AGUA - FORNECIMENTO E INSTALACAO	R$ 18,79	1,0000	UN	Fornecedor divulgado	Menor Preço
0286	BUCHA DE REDUCAO, CURTA, PVC, SOLDAVEL, DN 85 X 75 MM, INSTALADO EM PRUMADA DE AGUA BUCHA DE REDUCAO, CURTA, PVC, SOLDAVEL, DN 85 X 75 MM, INSTALADO EM PRUMADA DE AGUA - FORNECIMENTO E INSTALACAO	R$ 18,79	2,0000	UN	Fornecedor divulgado	Menor Preço
0287	BUCHA DE REDUCAO, LONGA, PVC, SOLDAVEL, DN 50 X 25 MM, INSTALADO EM RAMAL DE DISTRIBUICAO DE AGUA BUCHA DE REDUCAO, LONGA, PVC, SOLDAVEL, DN 50 X 25 MM, INSTALADO EM RAMAL DE DISTRIBUICAO DE AGUA - FORNECIMENTO E INSTALACAO. AF_06/2022	R$ 15,19	7,0000	UN	Fornecedor divulgado	Menor Preço
0288	BUCHA DE REDUCAO, LONGA, PVC, SOLDAVEL, DN 50 X 32 MM, INSTALADO EM RAMAL DE DISTRIBUICAO DE AGUA BUCHA DE REDUCAO, LONGA, PVC, SOLDAVEL, DN 50 X 32 MM, INSTALADO EM RAMAL DE DISTRIBUICAO DE AGUA - FORNECIMENTO E INSTALACAO.	R$ 15,23	1,0000	UN	Fornecedor divulgado	Menor Preço
0289	BUCHA DE REDUCAO, LONGA, PVC, SOLDAVEL, DN 60 X 25 MM, INSTALADO EM PRUMADA DE AGUA BUCHA DE REDUCAO, LONGA, PVC, SOLDAVEL, DN 60 X 25 MM, INSTALADO EM PRUMADA DE AGUA - FORNECIMENTO E INSTALACAO. AF_06/2022	R$ 21,40	7,0000	UN	Fornecedor divulgado	Menor Preço
0290	BUCHA DE REDUCAO, LONGA, PVC, SOLDAVEL, DN 60 X 32 MM, INSTALADO EM PRUMADA DE AGUA BUCHA DE REDUCAO, LONGA, PVC, SOLDAVEL, DN 60 X 32 MM, INSTALADO EM PRUMADA DE AGUA - FORNECIMENTO E INSTALACAO. AF_06/2022	R$ 25,40	3,0000	UN	Fornecedor divulgado	Menor Preço
0291	BUCHA DE REDUCAO, LONGA, PVC, SOLDAVEL, DN 75 X 50 MM, INSTALADO EM PRUMADA DE AGUA BUCHA DE REDUCAO, LONGA, PVC, SOLDAVEL, DN 75 X 50 MM, INSTALADO EM PRUMADA DE AGUA - FORNECIMENTO E INSTALACAO. AF_06/2022	R$ 37,54	1,0000	UN	Fornecedor divulgado	Menor Preço
0292	BUCHA DE REDUCAO, LONGA, PVC, SOLDAVEL, DN 50 X 32 MM (ITEM 12.23 DA PO) BUCHA DE REDUCAO, LONGA, PVC, SOLDAVEL, DN 50 X 32 MM, INSTALADO EM RAMAL DE DISTRIBUICAO DE AGUA - FORNECIMENTO E INSTALACAO. (ITEM 12.23 DA PO)	R$ 15,23	1,0000	UN	Fornecedor divulgado	Menor Preço

PORTAL DE COMPRAS PÚBLICAS

A autenticidade do documento pode ser verificada no site https://validaarquivo.portaldecompraspublicas.com.br
Documento gerado eletronicamente no Portal de Compras Públicas em 06/03/2026 às 11:52:44.
Código verificador: 1184621

E-DOCS - CÓPIA DO PROCESSO 2025-6X76D GERADO POR UDSON OLIVEIRA RAMOS DE AGUIAR EM 13/05/2026 07:51 DOCUMENTO 1 / 1 PÁGINA 2467 / 5723

2026-9VWKDQ - E-DOCS - DOCUMENTO ORIGINAL 06/03/2026 11:56 PÁGINA 29 / 382

0293	LUVA DE CORRER, PVC, SOLDAVEL, DN 60MM, INSTALADO EM PRUMADA DE AGUA LUVA DE CORRER, PVC, SOLDAVEL, DN 60MM, INSTALADO EM PRUMADA DE AGUA FORNECIMENTO E INSTALACAO. AF_06/2022	R$ 65,56	1,0000	UN	Fornecedor divulgado	Menor Preço
0294	LUVA DE REDUCAO, PVC, SOLDAVEL, DN 32MM X 25MM, INSTALADO EM RAMAL OU SUB-RAMAL DE AGUA LUVA DE REDUCAO, PVC, SOLDAVEL, DN 32MM X 25MM, INSTALADO EM RAMAL OU SUB-RAMAL DE AGUA - FORNECIMENTO E INSTALACAO. AF_06/2022	R$ 12,16	4,0000	UN	Fornecedor divulgado	Menor Preço
0295	LUVA DE REDUCAO, PVC, SOLDAVEL, DN 60MM X 50MM, INSTALADO EM PRUMADA DE AGUA LUVA DE REDUCAO, PVC, SOLDAVEL, DN 60MM X 50MM, INSTALADO EM PRUMADA DE AGUA - FORNECIMENTO E INSTALACAO. AF_06/2022	R$ 26,41	3,0000	UN	Fornecedor divulgado	Menor Preço
0296	LUVA, PVC, SOLDAVEL, DN 32MM, INSTALADO EM PRUMADA DE AGUA LUVA, PVC, SOLDAVEL, DN 32MM, INSTALADO EM PRUMADA DE AGUA - FORNECIMENTO E INSTALACAO. AF_06/2022	R$ 7,83	2,0000	UN	Fornecedor divulgado	Menor Preço
0297	LUVA, PVC, SOLDAVEL, DN 60MM, INSTALADO EM PRUMADA DE AGUA LUVA, PVC, SOLDAVEL, DN 60MM, INSTALADO EM PRUMADA DE AGUA - FORNECIMENTO E INSTALACAO. AF_06/2022	R$ 29,00	2,0000	UN	Fornecedor divulgado	Menor Preço
0298	JOELHO 90 GRAUS, PVC, SOLDAVEL, DN 25MM, INSTALADO EM RAMAL OU SUB-RAMAL DE AGUA JOELHO 90 GRAUS, PVC, SOLDAVEL, DN 25MM, INSTALADO EM RAMAL OU SUB-RAMAL DE AGUA - FORNECIMENTO E INSTALACAO. AF_06/2022	R$ 10,81	123,0000	UN	Fornecedor divulgado	Menor Preço
0299	JOELHO 90 GRAUS, PVC, SOLDAVEL, DN 32MM, INSTALADO EM RAMAL OU SUB-RAMAL DE AGUA JOELHO 90 GRAUS, PVC, SOLDAVEL, DN 32MM, INSTALADO EM RAMAL OU SUB-RAMAL DE AGUA - FORNECIMENTO E INSTALACAO. AF_06/2022	R$ 15,30	53,0000	UN	Fornecedor divulgado	Menor Preço
0300	JOELHO 90 GRAUS, PVC, SOLDAVEL, DN 50MM, INSTALADO EM PRUMADA DE AGUA JOELHO 90 GRAUS, PVC, SOLDAVEL, DN 50MM, INSTALADO EM PRUMADA DE AGUA - FORNECIMENTO E INSTALACAO. AF_06/2022	R$ 17,51	60,0000	UN	Fornecedor divulgado	Menor Preço
0301	TE, PVC, SOLDAVEL, DN 60MM, INSTALADO EM PRUMADA DE AGUA TE, PVC, SOLDAVEL, DN 60MM, INSTALADO EM PRUMADA DE AGUA - FORNECIMENTO E INSTALACAO. AF_06/2022	R$ 61,69	36,0000	UN	Fornecedor divulgado	Menor Preço
0302	JOELHO 90 GRAUS, PVC, SOLDAVEL, DN 60MM, INSTALADO EM PRUMADA DE AGUA JOELHO 90 GRAUS, PVC, SOLDAVEL, DN 60MM, INSTALADO EM PRUMADA DE AGUA - FORNECIMENTO E INSTALACAO. AF_06/2022	R$ 53,79	10,0000	UN	Fornecedor divulgado	Menor Preço
0303	JOELHO 90 GRAUS, PVC, SOLDAVEL, DN 75MM, INSTALADO EM PRUMADA DE AGUA JOELHO 90 GRAUS, PVC, SOLDAVEL, DN 75MM, INSTALADO EM PRUMADA DE AGUA - FORNECIMENTO E INSTALACAO. AF_06/2022	R$ 137,60	10,0000	UN	Fornecedor divulgado	Menor Preço
0304	JOELHO 90 GRAUS COM BUCHA DE LATAO, PVC, SOLDAVEL, DN 25MM, X 1/2 JOELHO 90 GRAUS COM BUCHA DE LATAO, PVC, SOLDAVEL, DN 25MM, X 1/2 INSTALADO EM RAMAL OU SUB-RAMAL DE AGUA - FORNECIMENTO E INSTALACAO. AF_06/2022	R$ 15,99	50,0000	UN	Fornecedor divulgado	Menor Preço
0305	TE, PVC, SOLDAVEL, DN 25MM, INSTALADO EM RAMAL DE DISTRIBUICAO DE AGUA TE, PVC, SOLDAVEL, DN 25MM, INSTALADO EM RAMAL DE DISTRIBUICAO DE AGUA - FORNECIMENTO E INSTALACAO. AF_06/2022	R$ 13,80	22,0000	UN	Fornecedor divulgado	Menor Preço

PORTAL DE COMPRAS PÚBLICAS
A autenticidade do documento pode ser verificada no site https://validaarquivo.portaldecompraspublicas.com.br
Documento gerado eletronicamente no Portal de Compras Públicas em 06/03/2026 às 11:52:44.
Código verificador: 1184621

E-DOCS - CÓPIA DO PROCESSO 2025-6X76D GERADO POR UDSON OLIVEIRA RAMOS DE AGUIAR EM 13/05/2026 07:51 DOCUMENTO 1 / 1 PÁGINA 2468 / 5723

2026-9VWKDQ - E-DOCS - DOCUMENTO ORIGINAL 06/03/2026 11:56 PÁGINA 30 / 382

0306	TE, PVC, SOLDAVEL, DN 32MM, INSTALADO EM RAMAL DE DISTRIBUICAO DE AGUA TE, PVC, SOLDAVEL, DN 32MM, INSTALADO EM RAMAL DE DISTRIBUICAO DE AGUA - FORNECIMENTO E INSTALACAO. AF_06/2022	R$ 20,09	3,0000 UN		Fornecedor divulgado	Menor Preço
0307	TE, PVC, SOLDAVEL, DN 50MM, INSTALADO EM PRUMADA DE AGUA TE, PVC, SOLDAVEL, DN 50MM, INSTALADO EM PRUMADA DE AGUA - FORNECIMENTO E INSTALACAO. AF_06/2022	R$ 28,16	16,0000 UN		Fornecedor divulgado	Menor Preço
0308	TE, PVC, SOLDAVEL, DN 60MM, INSTALADO EM PRUMADA DE AGUA (ITEM 12.39 DA PO) TE, PVC, SOLDAVEL, DN 60MM, INSTALADO EM PRUMADA DE AGUA - FORNECIMENTO E INSTALACAO. AF_06/2022 (ITEM 12.39 DA PO)	R$ 61,69	14,0000 UN		Fornecedor divulgado	Menor Preço
0309	TE, PVC, SOLDAVEL, DN 75MM, INSTALADO EM PRUMADA DE AGUA TE, PVC, SOLDAVEL, DN 75MM, INSTALADO EM PRUMADA DE AGUA - FORNECIMENTO E INSTALACAO. AF_06/2022	R$ 105,01	1,0000 UN		Fornecedor divulgado	Menor Preço
0310	TE DE REDUCAO, PVC, SOLDAVEL, DN 32MM X 25MM, INSTALADO EM PRUMADA DE AGUA TE DE REDUCAO, PVC, SOLDAVEL, DN 32MM X 25MM, INSTALADO EM PRUMADA DE AGUA - FORNECIMENTO E INSTALACAO. AF_06/2022	R$ 17,60	3,0000 UN		Fornecedor divulgado	Menor Preço
0311	TE DE REDUCAO, PVC, SOLDAVEL, DN 50MM X 25MM, INSTALADO EM PRUMADA DE AGUA TE DE REDUCAO, PVC, SOLDAVEL, DN 50MM X 25MM, INSTALADO EM PRUMADA DE AGUA - FORNECIMENTO E INSTALACAO. AF_06/2022	R$ 25,28	13,0000 UN		Fornecedor divulgado	Menor Preço
0312	TE DE REDUCAO, PVC, SOLDAVEL, DN 75MM X 50MM, INSTALADO EM PRUMADA DE AGUA TE DE REDUCAO, PVC, SOLDAVEL, DN 75MM X 50MM, INSTALADO EM PRUMADA DE AGUA - FORNECIMENTO E INSTALACAO. AF_06/2022	R$ 79,39	1,0000 UN		Fornecedor divulgado	Menor Preço
0313	TE DE REDUCAO, PVC, SOLDAVEL, DN 75MM X 60 MM, INSTALADO EM PRUMADA DE AGUA TE DE REDUCAO, PVC, SOLDAVEL, DN 75MM X 60 MM, INSTALADO EM PRUMADA DE AGUA - FORNECIMENTO E INSTALACAO.	R$ 38,45	2,0000 UN		Fornecedor divulgado	Menor Preço
0314	TE DE REDUCAO, PVC, SOLDAVEL, DN 85MM X 60MM, INSTALADO EM PRUMADA DE AGUA TE DE REDUCAO, PVC, SOLDAVEL, DN 85MM X 60MM, INSTALADO EM PRUMADA DE AGUA - FORNECIMENTO E INSTALACAO. AF_06/2022	R$ 162,04	2,0000 UN		Fornecedor divulgado	Menor Preço
0315	TE COM BUCHA DE LATAO NA BOLSA CENTRAL, PVC, SOLDAVEL, DN 25MM X 1/2 TE COM BUCHA DE LATAO NA BOLSA CENTRAL, PVC, SOLDAVEL, DN 25MM X 1/2 , INSTALADO EM RAMAL OU SUB-RAMAL DE AGUA - FORNECIMENTO E INSTALACAO. AF_06/2022	R$ 25,60	16,0000 UN		Fornecedor divulgado	Menor Preço
0316	UNIAO, PVC, SOLDAVEL, DN 25MM, INSTALADO EM PRUMADA DE AGUA UNIAO, PVC, SOLDAVEL, DN 25MM, INSTALADO EM PRUMADA DE AGUA - FORNECIMENTO E INSTALACAO. AF_06/2022	R$ 15,21	2,0000 UN		Fornecedor divulgado	Menor Preço
0317	UNIAO, PVC, SOLDAVEL, DN 50MM, INSTALADO EM PRUMADA DE AGUA UNIAO, PVC, SOLDAVEL, DN 50MM, INSTALADO EM PRUMADA DE AGUA - FORNECIMENTO E INSTALACAO. AF_06/2022	R$ 47,14	2,0000 UN		Fornecedor divulgado	Menor Preço
0318	REGISTRO DE GAVETA BRUTO, LATAO, ROSCAVEL, 1 - FORNECIMENTO E INSTALACAO. AF_08/2021 REGISTRO DE GAVETA BRUTO, LATAO, ROSCAVEL, 1 - FORNECIMENTO E INSTALACAO. AF_08/2021	R$ 88,98	6,0000 UN		Fornecedor divulgado	Menor Preço

PORTAL DE COMPRAS PÚBLICAS

A autenticidade do documento pode ser verificada no site https://validaarquivo.portaldecompraspublicas.com.br
Documento gerado eletronicamente no Portal de Compras Públicas em 06/03/2026 às 11:52:44.
Código verificador: 1184621

E-DOCS - CÓPIA DO PROCESSO 2025-6X76D GERADO POR UDSON OLIVEIRA RAMOS DE AGUIAR EM 13/05/2026 07:51 DOCUMENTO 1 / 1 PÁGINA 2469 / 5723

2026-9VWKDQ - E-DOCS - DOCUMENTO ORIGINAL 06/03/2026 11:56 PÁGINA 31 / 382

0319	REGISTRO DE GAVETA BRUTO, LATAO, ROSCAVEL, 1 1/2 REGISTRO DE GAVETA BRUTO, LATAO, ROSCAVEL, 1 1/2 - FORNECIMENTO E INSTALACAO. AF_08/2021	R$ 153,45	7,0000	UN	Fornecedor divulgado	Menor Preço
0320	REGISTRO DE GAVETA BRUTO, LATAO, ROSCAVEL, 2 REGISTRO DE GAVETA BRUTO, LATAO, ROSCAVEL, 2 - FORNECIMENTO E INSTALACAO. AF_08/2021	R$ 212,20	5,0000	UN	Fornecedor divulgado	Menor Preço
0321	REGISTRO DE GAVETA BRUTO, LATAO, ROSCAVEL, 1, COM ACABAMENTO E CANOPLA CROMADOS REGISTRO DE GAVETA BRUTO, LATAO, ROSCAVEL, 1, COM ACABAMENTO E CANOPLA CROMADOS - FORNECIMENTO E INSTALACAO. AF_08/2021	R$ 166,90	1,0000	UN	Fornecedor divulgado	Menor Preço
0322	REGISTRO DE GAVETA BRUTO, LATAO, ROSCAVEL, 1 1/2, COM ACABAMENTO E CANOPLA CROMADOS REGISTRO DE GAVETA BRUTO, LATAO, ROSCAVEL, 1 1/2, COM ACABAMENTO E CANOPLA CROMADOS - FORNECIMENTO E INSTALACAO. AF_08/2021	R$ 242,55	10,0000	UN	Fornecedor divulgado	Menor Preço
0323	REGISTRO DE PRESSAO BRUTO, LATAO, ROSCAVEL, 3/4, COM ACABAMENTO E CANOPLA CROMADOS REGISTRO DE PRESSAO BRUTO, LATAO, ROSCAVEL, 3/4, COM ACABAMENTO E CANOPLA CROMADOS - FORNECIMENTO E INSTALACAO. AF_08/2021	R$ 129,76	10,0000	UN	Fornecedor divulgado	Menor Preço
0324	VALVULA DE RETENCAO VERTICAL, DE BRONZE, ROSCAVEL, 1 1/2 VALVULA DE RETENCAO VERTICAL, DE BRONZE, ROSCAVEL, 1 1/2 - FORNECIMENTO E INSTALACAO. AF_08/2021	R$ 146,38	1,0000	UN	Fornecedor divulgado	Menor Preço
0325	PRESSURIZADOR (GRUPO DE PRESSAO) - PRESSAO MAXIMA: 32 (M.C.A.);VAZAO MAXIMA: 52.000 (L/H) PRESSURIZADOR (GRUPO DE PRESSAO) - PRESSAO MAXIMA: 32 (M.C.A.);VAZAO MAXIMA: 52.000 (L/H)	R$ 62.608,19	1,0000	UN	Fornecedor divulgado	Menor Preço
0326	BOMBA CENTRIFUGA, TRIFASICA, 1,5 CV OU 1,48 HP, HM 10 A 24 M, Q 6,1 A 21,9 M3/H BOMBA CENTRIFUGA, TRIFASICA, 1,5 CV OU 1,48 HP, HM 10 A 24 M, Q 6,1 A 21,9 M3/H - FORNECIMENTO E INSTALACAO. AF_12/2020	R$ 2.102,65	2,0000	UN	Fornecedor divulgado	Menor Preço
0327	CAIXA D´AGUA EM POLIETILENO, 2000 LITROS - FORNECIMENTO E INSTALACAO. AF_06/2021 CAIXA D´AGUA EM POLIETILENO, 2000 LITROS - FORNECIMENTO E INSTALACAO. AF_06/2021	R$ 1.503,91	1,0000	UN	Fornecedor divulgado	Menor Preço
0328	CISTERNA MODULAR 600 LITROS CISTERNA MODULAR 600 LITROS	R$ 2.327,30	6,0000	UN	Fornecedor divulgado	Menor Preço
0329	SMART FILTRO SMART FILTRO	R$ 502,30	2,0000	UN	Fornecedor divulgado	Menor Preço
0330	NIPLE, EM FERRO GALVANIZADO, CONEXAO ROSQUEADA, DN 15 (1/2),INSTALADO EM RAMAIS E SUB-RAMAIS DE GAS NIPLE, EM FERRO GALVANIZADO, CONEXAO ROSQUEADA, DN 15 (1/2), INSTALADO EM RAMAIS E SUB-RAMAIS DE GAS - FORNECIMENTO E INSTALACAO. AF_10/2020	R$ 17,66	10,0000	UN	Fornecedor divulgado	Menor Preço
0331	FORNECIMENTO E INSTALACAO DE ENGATE FLEXIVEL EM PLASTICO BRANCO, 1/2 X 30 CM ENGATE FLEXIVEL EM PLASTICO BRANCO, 1/2 X 30CM - FORNECIMENTO E INSTALACAO. AF_01/2020	R$ 11,80	5,0000	UN	Fornecedor divulgado	Menor Preço
0332	RESERVATORIO DAGUA CONFORME PROJETO 40M3 - COLUNA SECA 10,0M PINTADA RESERVATORIO DAGUA CONFORME PROJETO 40M3 - COLUNA SECA 10,0M PINTADA	R$ 108.650,00	1,0000	UN	Fornecedor divulgado	Menor Preço

PORTAL DE COMPRAS PÚBLICAS
A autenticidade do documento pode ser verificada no site https://validaarquivo.portaldecompraspublicas.com.br
Documento gerado eletronicamente no Portal de Compras Públicas em 06/03/2026 às 11:52:44.
Código verificador: 1184621

E-DOCS - CÓPIA DO PROCESSO 2025-6X76D GERADO POR UDSON OLIVEIRA RAMOS DE AGUIAR EM 13/05/2026 07:51 DOCUMENTO 1 / 1 PÁGINA 2470 / 5723

2026-9VWKDQ - E-DOCS - DOCUMENTO ORIGINAL 06/03/2026 11:56 PÁGINA 32 / 382

0333	TUBO PVC, SERIE R, AGUA PLUVIAL, DN 100 MM FORNECIDO E INSTALADO EM CONDUTORES VERTICAIS TUBO PVC, SERIE R, AGUA PLUVIAL, DN 100 MM, FORNECIDO E INSTALADO EM CONDUTORES VERTICAIS DE AGUAS PLUVIAIS. AF_06/2022	R$ 46,54	414,8000	M	Fornecedor divulgado	Menor Preço
0334	TUBO PVC, SERIE R, AGUA PLUVIAL, DN 150 MM TUBO PVC, SERIE R, AGUA PLUVIAL, DN 150 MM, FORNECIDO E INSTALADO EM CONDUTORES VERTICAIS DE AGUAS PLUVIAIS. AF_06/2022	R$ 96,69	186,0000	M	Fornecedor divulgado	Menor Preço
0335	TUBO DE PVC CORRUGADO DE DUPLA PAREDE PARA REDE COLETORA DE ESGOTO, DN 200 MM, JUNTA ELASTICA TUBO DE PVC CORRUGADO DE DUPLA PAREDE PARA REDE COLETORA DE ESGOTO, DN 200 MM, JUNTA ELASTICA - FORNECIMENTO E ASSENTAMENTO. AF_01/2021	R$ 163,14	58,4000	M	Fornecedor divulgado	Menor Preço
0336	TUBO DE PVC CORRUGADO DE DUPLA PAREDE PARA REDE COLETORA DE ESGOTO, DN 250 MM, JUNTA ELASTICA - FORN TUBO DE PVC CORRUGADO DE DUPLA PAREDE PARA REDE COLETORA DE ESGOTO, DN 250 MM, JUNTA ELASTICA - FORNECIMENTO E ASSENTAMENTO. AF_01/2021	R$ 256,36	103,6000	M	Fornecedor divulgado	Menor Preço
0337	JOELHO 45 GRAUS, PVC, SERIE R, AGUA PLUVIAL, DN 100 MM, JUNTA ELASTICA, JOELHO 45 GRAUS, PVC, SERIE R, AGUA PLUVIAL, DN 100 MM, JUNTA ELASTICA, FORNECIDO E INSTALADO EM CONDUTORES VERTICAIS DE AGUAS PLUVIAIS. AF_06/2022	R$ 58,81	13,0000	UN	Fornecedor divulgado	Menor Preço
0338	JOELHO 45 GRAUS, PVC, SERIE R, AGUA PLUVIAL, DN 150 MM, JUNTA ELASTICA JOELHO 45 GRAUS, PVC, SERIE R, AGUA PLUVIAL, DN 150 MM, JUNTA ELASTICA, FORNECIDO E INSTALADO EM CONDUTORES VERTICAIS DE AGUAS PLUVIAIS. AF_06/2022	R$ 174,56	4,0000	UN	Fornecedor divulgado	Menor Preço
0339	JOELHO 90 GRAUS, PVC, SERIE R, AGUA PLUVIAL, DN 100 MM, JUNTA ELASTICA JOELHO 90 GRAUS, PVC, SERIE R, AGUA PLUVIAL, DN 100 MM, JUNTA ELASTICA, FORNECIDO E INSTALADO EM CONDUTORES VERTICAIS DE AGUAS PLUVIAIS. AF_06/2022	R$ 57,33	129,0000	UN	Fornecedor divulgado	Menor Preço
0340	JOELHO 90 GRAUS, PVC, SERIE R, AGUA PLUVIAL, DN 150 MM, JUNTA ELASTICA JOELHO 90 GRAUS, PVC, SERIE R, AGUA PLUVIAL, DN 150 MM, JUNTA ELASTICA, FORNECIDO E INSTALADO EM CONDUTORES VERTICAIS DE AGUAS PLUVIAIS. AF_06/2022	R$ 179,13	34,0000	UN	Fornecedor divulgado	Menor Preço
0341	JUNCAO SIMPLES, PVC, SERIE R, AGUA PLUVIAL, DN 100 X 100 MM, JUNTA ELASTICA JUNCAO SIMPLES, PVC, SERIE R, AGUA PLUVIAL, DN 100 X 100 MM, JUNTA ELASTICA, FORNECIDO E INSTALADO EM RAMAL DE ENCAMINHAMENTO. AF_06/2022	R$ 109,36	7,0000	UN	Fornecedor divulgado	Menor Preço
0342	JUNCAO SIMPLES, PVC, SERIE R, AGUA PLUVIAL, DN 150 X 100 MM, JUNTA ELASTICA JUNCAO SIMPLES, PVC, SERIE R, AGUA PLUVIAL, DN 150 X 100 MM, JUNTA ELASTICA, FORNECIDO E INSTALADO EM CONDUTORES VERTICAIS DE AGUAS PLUVIAIS. AF_06/2022	R$ 272,34	2,0000	UN	Fornecedor divulgado	Menor Preço
0343	LUVA SIMPLES, PVC, SERIE R, AGUA PLUVIAL, DN 100 MM, JUNTA ELASTICA LUVA SIMPLES, PVC, SERIE R, AGUA PLUVIAL, DN 100 MM, JUNTA ELASTICA, FORNECIDO E INSTALADO EM CONDUTORES VERTICAIS DE AGUAS PLUVIAIS. AF_06/2022	R$ 42,73	33,0000	UN	Fornecedor divulgado	Menor Preço

PORTAL DE COMPRAS PÚBLICAS

A autenticidade do documento pode ser verificada no site https://validaarquivo.portaldecompraspublicas.com.br
Documento gerado eletronicamente no Portal de Compras Públicas em 06/03/2026 às 11:52:44.
Código verificador: 1184621

E-DOCS - CÓPIA DO PROCESSO 2025-6X76D GERADO POR UDSON OLIVEIRA RAMOS DE AGUIAR EM 13/05/2026 07:51 DOCUMENTO 1 / 1 PÁGINA 2471 / 5723

2026-9VWKDQ - E-DOCS - DOCUMENTO ORIGINAL 06/03/2026 11:56 PÁGINA 33 / 382

0344	LUVA SIMPLES, PVC, SERIE R, AGUA PLUVIAL, DN 150 MM, JUNTA ELASTICA LUVA SIMPLES, PVC, SERIE R, AGUA PLUVIAL, DN 150 MM, JUNTA ELASTICA, FORNECIDO E INSTALADO EM CONDUTORES VERTICAIS DE AGUAS PLUVIAIS. AF_06/2022	R$ 102,28	2,0000	UN	Fornecedor divulgado	Menor Preço
0345	REDUCAO EXCENTRICA, PVC, SERIE R, AGUA PLUVIAL, DN 150 X 100 MM, JUNTA ELASTICA REDUCAO EXCENTRICA, PVC, SERIE R, AGUA PLUVIAL, DN 150 X 100 MM, JUNTA ELASTICA, FORNECIDO E INSTALADO EM CONDUTORES VERTICAIS DE AGUAS PLUVIAIS. AF_06/2022	R$ 121,60	7,0000	UN	Fornecedor divulgado	Menor Preço
0346	CAIXA ENTERRADA HIDRAULICA RETANGULAR EM ALVENARIA COM TIJOLOS CERAMICOS MACICOS 0,6X0,6X0,6 M CAIXA ENTERRADA HIDRAULICA RETANGULAR EM ALVENARIA COM TIJOLOS CERAMICOS MACICOS, DIMENSOES INTERNAS: 0,6X0,6X0,6 M PARA REDE DE DRENAGEM. AF_12/2020	R$ 610,23	13,0000	UN	Fornecedor divulgado	Menor Preço
0347	POCO DE INSPECAO CIRCULAR PARA DRENAGEM, DIAMETRO INTERNO = 0,60 M, PROFUNDIDADE = 0,90 M POCO DE INSPECAO CIRCULAR PARA DRENAGEM, EM CONCRETO PRE-MOLDADO, DIAMETRO INTERNO = 0,60 M, PROFUNDIDADE = 0,90 M, EXCLUINDO TAMPAO. AF_12/2020_PA	R$ 554,21	9,0000	UN	Fornecedor divulgado	Menor Preço
0348	GRELHA DE FERRO P/ CALHAS E CAIXAS GRELHA DE FERRO P/ CALHAS E CAIXAS)	R$ 1.339,36	12,5500	M²	Fornecedor divulgado	Menor Preço
0349	TUBO PVC, SERIE NORMAL, ESGOTO PREDIAL, DN 40 MM TUBO PVC, SERIE NORMAL, ESGOTO PREDIAL, DN 40 MM, FORNECIDO E INSTALADO EM RAMAL DE DESCARGA OU RAMAL DE ESGOTO SANITARIO. AF_08/2022	R$ 26,15	246,1100	M	Fornecedor divulgado	Menor Preço
0350	TUBO PVC, SERIE NORMAL, ESGOTO PREDIAL, DN 50 MM TUBO PVC, SERIE NORMAL, ESGOTO PREDIAL, DN 50 MM, FORNECIDO E INSTALADO EM RAMAL DE DESCARGA OU RAMAL DE ESGOTO SANITARIO. AF_08/2022	R$ 34,05	67,8500	M	Fornecedor divulgado	Menor Preço
0351	TUBO PVC, SERIE NORMAL, ESGOTO PREDIAL, DN 75 MM TUBO PVC, SERIE NORMAL, ESGOTO PREDIAL, DN 75 MM, FORNECIDO E INSTALADO EM RAMAL DE DESCARGA OU RAMAL DE ESGOTO SANITARIO. AF_08/2022	R$ 42,69	31,3800	M	Fornecedor divulgado	Menor Preço
0352	TUBO PVC, SERIE NORMAL, ESGOTO PREDIAL, DN 100 MM TUBO PVC, SERIE NORMAL, ESGOTO PREDIAL, DN 100 MM, FORNECIDO E INSTALADO EM RAMAL DE DESCARGA OU RAMAL DE ESGOTO SANITARIO. AF_08/2022	R$ 47,40	255,6200	M	Fornecedor divulgado	Menor Preço
0353	TUBO PVC, SERIE NORMAL, ESGOTO PREDIAL, DN 150 MM TUBO PVC, SERIE NORMAL, ESGOTO PREDIAL, DN 150 MM, FORNECIDO E INSTALADO EM SUBCOLETOR AEREO DE ESGOTO SANITARIO. AF_08/2022	R$ 76,94	31,3800	M	Fornecedor divulgado	Menor Preço
0354	JOELHO 45 GRAUS, PVC, SERIE NORMAL, ESGOTO PREDIAL, DN 40 MM, JUNTA SOLDAVEL JOELHO 45 GRAUS, PVC, SERIE NORMAL, ESGOTO PREDIAL, DN 40 MM, JUNTA SOLDAVEL, FORNECIDO E INSTALADO EM RAMAL DE DESCARGA OU RAMAL DE ESGOTO SANITARIO. AF_08/2022	R$ 12,63	45,0000	UN	Fornecedor divulgado	Menor Preço
0355	JOELHO 45 GRAUS, PVC, SERIE NORMAL, ESGOTO PREDIAL, DN 50 MM, JUNTA ELASTICA JOELHO 45 GRAUS, PVC, SERIE NORMAL, ESGOTO PREDIAL, DN 50 MM, JUNTA ELASTICA, FORNECIDO E INSTALADO EM RAMAL DE DESCARGA OU RAMAL DE ESGOTO SANITARIO. AF_08/2022	R$ 19,68	29,0000	UN	Fornecedor divulgado	Menor Preço

PORTAL DE COMPRAS PÚBLICAS

A autenticidade do documento pode ser verificada no site https://validaarquivo.portaldecompraspublicas.com.br
Documento gerado eletronicamente no Portal de Compras Públicas em 06/03/2026 às 11:52:44.
Código verificador: 1184621

E-DOCS - CÓPIA DO PROCESSO 2025-6X76D GERADO POR UDSON OLIVEIRA RAMOS DE AGUIAR EM 13/05/2026 07:51 DOCUMENTO 1 / 1 PÁGINA 2472 / 5723

2026-9VWKDQ - E-DOCS - DOCUMENTO ORIGINAL 06/03/2026 11:56 PÁGINA 34 / 382

0356	JOELHO 45 GRAUS, PVC, SERIE NORMAL, ESGOTO PREDIAL, DN 75 MM, JUNTA ELASTICA JOELHO 45 GRAUS, PVC, SERIE NORMAL, ESGOTO PREDIAL, DN 75 MM, JUNTA ELASTICA, FORNECIDO E INSTALADO EM RAMAL DE DESCARGA OU RAMAL DE ESGOTO SANITARIO. AF_08/2022	R$ 30,36	3,0000	UN	Fornecedor divulgado	Menor Preço
0357	JOELHO 45 GRAUS, PVC, SERIE NORMAL, ESGOTO PREDIAL, DN 100 MM, JUNTA ELASTICA JOELHO 45 GRAUS, PVC, SERIE NORMAL, ESGOTO PREDIAL, DN 100 MM, JUNTA ELASTICA, FORNECIDO E INSTALADO EM RAMAL DE DESCARGA OU RAMAL DE ESGOTO SANITARIO. AF_08/2022	R$ 36,48	16,0000	UN	Fornecedor divulgado	Menor Preço
0358	JOELHO 90 GRAUS, PVC, SERIE NORMAL, ESGOTO PREDIAL, DN 40 MM, JUNTA SOLDAVE JOELHO 90 GRAUS, PVC, SERIE NORMAL, ESGOTO PREDIAL, DN 40 MM, JUNTA SOLDAVEL, FORNECIDO E INSTALADO EM RAMAL DE DESCARGA OU RAMAL DE ESGOTO SANITARIO. AF_08/2022	R$ 12,30	59,0000	UN	Fornecedor divulgado	Menor Preço
0359	JOELHO 90 GRAUS, PVC, SERIE NORMAL, ESGOTO PREDIAL, DN 50 MM, JUNTA ELASTICA JOELHO 90 GRAUS, PVC, SERIE NORMAL, ESGOTO PREDIAL, DN 50 MM, JUNTA ELASTICA, FORNECIDO E INSTALADO EM RAMAL DE DESCARGA OU RAMAL DE ESGOTO SANITARIO. AF_08/2022	R$ 18,61	24,0000	UN	Fornecedor divulgado	Menor Preço
0360	JUNCAO SIMPLES, PVC, SERIE NORMAL, ESGOTO PREDIAL, DN 100 X 50 MM, JUNTA ELASTICA JUNCAO SIMPLES, PVC, SERIE NORMAL, ESGOTO PREDIAL, DN 100 X 50 MM, JUNTA ELASTICA, FORNECIDO E INSTALADO EM PRUMADA DE ESGOTO SANITARIO OU VENTILACAO	R$ 69,79	24,0000	UN	Fornecedor divulgado	Menor Preço
0361	JUNCAO SIMPLES, PVC, SERIE NORMAL, ESGOTO PREDIAL, DN 100 X 100 MM, JUNTA ELASTICA JUNCAO SIMPLES, PVC, SERIE NORMAL, ESGOTO PREDIAL, DN 100 X 100 MM, JUNTA ELASTICA, FORNECIDO E INSTALADO EM PRUMADA DE ESGOTO SANITARIO OU VENTILACAO	R$ 69,79	1,0000	UN	Fornecedor divulgado	Menor Preço
0362	JUNCAO SIMPLES, PVC, SERIE NORMAL, ESGOTO PREDIAL, DN 100 X 100 MM, JUNTA ELASTICA 1 JUNCAO SIMPLES, PVC, SERIE NORMAL, ESGOTO PREDIAL, DN 100 X 100 MM, JUNTA ELASTICA, FORNECIDO E INSTALADO EM PRUMADA DE ESGOTO SANITARIO OU VENTILACAO. AF_08/2022	R$ 69,76	12,0000	UN	Fornecedor divulgado	Menor Preço
0363	JUNCAO SIMPLES, PVC, SERIE NORMAL, ESGOTO PREDIAL, DN 50 X 50 MM, JUNTA ELASTICA JUNCAO SIMPLES, PVC, SERIE NORMAL, ESGOTO PREDIAL, DN 50 X 50 MM, JUNTA ELASTICA, FORNECIDO E INSTALADO EM PRUMADA DE ESGOTO SANITARIO OU VENTILACAO. AF_08/2022	R$ 26,73	5,0000	UN	Fornecedor divulgado	Menor Preço
0364	JUNCAO SIMPLES, PVC, SERIE NORMAL, ESGOTO PREDIAL, DN 75 X 50 MM, JUNTA ELASTICA JUNCAO SIMPLES, PVC, SERIE NORMAL, ESGOTO PREDIAL, DN 75 X 50 MM, JUNTA ELASTICA, FORNECIDO E INSTALADO EM RAMAL DE DESCARGA OU RAMAL DE ESGOTO SANITARIO	R$ 53,93	6,0000	UN	Fornecedor divulgado	Menor Preço
0365	JUNCAO SIMPLES, PVC, SERIE NORMAL, ESGOTO PREDIAL, DN 75 X 75 MM, JUNTA ELASTICA JUNCAO SIMPLES, PVC, SERIE NORMAL, ESGOTO PREDIAL, DN 75 X 75 MM, JUNTA ELASTICA, FORNECIDO E INSTALADO EM RAMAL DE DESCARGA OU RAMAL DE ESGOTO SANITARIO. AF_08/2022	R$ 53,90	1,0000	UN	Fornecedor divulgado	Menor Preço

PORTAL DE COMPRAS PÚBLICAS

A autenticidade do documento pode ser verificada no site https://validaarquivo.portaldecompraspublicas.com.br
Documento gerado eletronicamente no Portal de Compras Públicas em 06/03/2026 às 11:52:44.
Código verificador: 1184621

E-DOCS - CÓPIA DO PROCESSO 2025-6X76D GERADO POR UDSON OLIVEIRA RAMOS DE AGUIAR EM 13/05/2026 07:51 DOCUMENTO 1 / 1 PÁGINA 2473 / 5723

2026-9VWKDQ - E-DOCS - DOCUMENTO ORIGINAL 06/03/2026 11:56 PÁGINA 35 / 382

0366	BUCHA DE REDUCAO LONGA, PVC, SERIE NORMAL, ESGOTO PREDIAL, DN 50 X 40 MM, JUNTA SOLDAVEL E ELASTICA BUCHA DE REDUCAO LONGA, PVC, SERIE NORMAL, ESGOTO PREDIAL, DN 50 X 40 MM, JUNTA SOLDAVEL E ELASTICA, FORNECIDO E INSTALADO EM RAMAL DE DESCARGA OU RAMAL DE ESGOTO SANITARIO. AF_08/2022	R$ 13,73	3,0000	UN	Fornecedor divulgado	Menor Preço
0367	CAP, PVC, SERIE NORMAL, ESGOTO PREDIAL, DN 100 MM, JUNTA ELASTICA CAP, PVC, SERIE NORMAL, ESGOTO PREDIAL, DN 100 MM, JUNTA ELASTICA, FORNECIDO E INSTALADO EM SUBCOLETOR AEREO DE ESGOTO SANITARIO. AF_08/2022	R$ 25,40	2,0000	UN	Fornecedor divulgado	Menor Preço
0368	PLUG, PVC OCRE, JUNTA ELASTICA, DN 100 MM, PARA COLETOR PREDIAL DE ESGOTO. AF_06/2022 PLUG, PVC OCRE, JUNTA ELASTICA, DN 100 MM, PARA COLETOR PREDIAL DE ESGOTO. AF_06/2022	R$ 41,38	2,0000	UN	Fornecedor divulgado	Menor Preço
0369	CURVA CURTA 90 GRAUS, PVC, SERIE NORMAL, ESGOTO PREDIAL, DN 40 MM, JUNTA SOLDAVEL CURVA CURTA 90 GRAUS, PVC, SERIE NORMAL, ESGOTO PREDIAL, DN 40 MM, JUNTA SOLDAVEL, FORNECIDO E INSTALADO EM RAMAL DE DESCARGA OU RAMAL DE ESGOTO SANITARIO. AF_08/2022	R$ 16,54	40,0000	UN	Fornecedor divulgado	Menor Preço
0370	JOELHO 90 GRAUS, PVC, SERIE NORMAL, ESGOTO PREDIAL, DN 40 MM, JUNTA SOLDAVEL JOELHO 90 GRAUS, PVC, SERIE NORMAL, ESGOTO PREDIAL, DN 40 MM, JUNTA SOLDAVEL, FORNECIDO E INSTALADO EM RAMAL DE DESCARGA OU RAMAL DE ESGOTO SANITARIO. AF_08/2022	R$ 12,30	37,0000	UN	Fornecedor divulgado	Menor Preço
0371	REDUCAO EXCENTRICA, PVC, SERIE R, AGUA PLUVIAL, DN 100 X 75 MM, JUNTA ELASTICA REDUCAO EXCENTRICA, PVC, SERIE R, AGUA PLUVIAL, DN 100 X 75 MM, JUNTA ELASTICA, FORNECIDO E INSTALADO EM CONDUTORES VERTICAIS DE AGUAS PLUVIAIS	R$ 47,24	2,0000	UN	Fornecedor divulgado	Menor Preço
0372	REDUCAO EXCENTRICA, PVC, SERIE R, AGUA PLUVIAL, DN 75 X 50 MM, JUNTA ELASTICA REDUCAO EXCENTRICA, PVC, SERIE R, AGUA PLUVIAL, DN 75 X 50 MM, JUNTA ELASTICA, FORNECIDO E INSTALADO EM RAMAL DE ENCAMINHAMENTO. AF_06/2022	R$ 25,63	5,0000	UN	Fornecedor divulgado	Menor Preço
0373	TE, PVC, SERIE NORMAL, ESGOTO PREDIAL, DN 50 X 50 MM, JUNTA ELASTICA TE, PVC, SERIE NORMAL, ESGOTO PREDIAL, DN 50 X 50 MM, JUNTA ELASTICA, FORNECIDO E INSTALADO EM PRUMADA DE ESGOTO SANITARIO OU VENTILACAO. AF_08/2022	R$ 23,31	2,0000	UN	Fornecedor divulgado	Menor Preço
0374	TE, PVC, SERIE NORMAL, ESGOTO PREDIAL, DN 40 X 40 MM, JUNTA SOLDAVEL TE, PVC, SERIE NORMAL, ESGOTO PREDIAL, DN 40 X 40 MM, JUNTA SOLDAVEL, FORNECIDO E INSTALADO EM RAMAL DE DESCARGA OU RAMAL DE ESGOTO SANITARIO. AF_08/2022	R$ 18,03	11,0000	UN	Fornecedor divulgado	Menor Preço
0375	CAIXA SIFONADA, PVC, DN 100 X 100 X 50 MM, JUNTA ELASTICA CAIXA SIFONADA, PVC, DN 100 X 100 X 50 MM, JUNTA ELASTICA, FORNECIDA E INSTALADA EM RAMAL DE DESCARGA OU EM RAMAL DE ESGOTO SANITARIO. AF_08/2022	R$ 59,64	2,0000	UN	Fornecedor divulgado	Menor Preço
0376	CAIXA SIFONADA, PVC, DN 150 X 185 X 75 MM, JUNTA ELASTICA CAIXA SIFONADA, PVC, DN 150 X 185 X 75 MM, JUNTA ELASTICA, FORNECIDA E INSTALADA EM RAMAL DE DESCARGA OU EM RAMAL DE ESGOTO SANITARIO. AF_08/2022	R$ 130,80	1,0000	UN	Fornecedor divulgado	Menor Preço

PORTAL DE COMPRAS PÚBLICAS

A autenticidade do documento pode ser verificada no site https://validaarquivo.portaldecompraspublicas.com.br
Documento gerado eletronicamente no Portal de Compras Públicas em 06/03/2026 às 11:52:44.
Código verificador: 1184621

E-DOCS - CÓPIA DO PROCESSO 2025-6X76D GERADO POR UDSON OLIVEIRA RAMOS DE AGUIAR EM 13/05/2026 07:51 DOCUMENTO 1 / 1 PÁGINA 2474 / 5723

2026-9VWKDQ - E-DOCS - DOCUMENTO ORIGINAL 06/03/2026 11:56 PÁGINA 36 / 382

0377	CAIXA SIFONADA, COM GRELHA QUADRADA, PVC, DN 150 X 150 X 50 MM (ITEM 14,29 DA PO) CAIXA SIFONADA, COM GRELHA QUADRADA, PVC, DN 150 X 150 X 50 MM, JUNTA SOLDAVEL, FORNECIDA E INSTALADA EM RAMAL DE DESCARGA OU EM RAMAL DE ESGOTO SANITARIO. AF_08/2022 (ITEM 14,29 DA PO)	R$ 88,08	8,0000	UN	Fornecedor divulgado	Menor Preço
0378	CAIXA SIFONADA, COM GRELHA REDONDA, PVC, DN 150 X 150 X 50 MM, JUNTA SOLDAVEL CAIXA SIFONADA, COM GRELHA REDONDA, PVC, DN 150 X 150 X 50 MM, JUNTA SOLDAVEL, FORNECIDA E INSTALADA EM RAMAL DE DESCARGA OU EM RAMAL DE ESGOTO SANITARIO. AF_08/2022	R$ 88,08	24,0000	UN	Fornecedor divulgado	Menor Preço
0379	CORPO CAIXA SECA 100 X 100 X 40 CM CORPO CAIXA SECA 100 X 100 X 40 CM	R$ 49,68	2,0000	UN	Fornecedor divulgado	Menor Preço
0380	CAIXA ENTERRADA HIDRAULICA RETANGULAR EM ALVENARIA COM TIJOLOS CERAMICOS MACICOS (ITEM 14.32 DA PO) CAIXA ENTERRADA HIDRAULICA RETANGULAR EM ALVENARIA COM TIJOLOS CERAMICOS MACICOS, DIMENSOES INTERNAS: 0,6X0,6X0,6 M PARA REDE DE DRENAGEM. AF_12/2020 (ITEM 14.32 DA PO)	R$ 610,23	9,0000	UN	Fornecedor divulgado	Menor Preço
0381	POCO DE INSPECAO CIRCULAR PARA DRENAGEM, DIAMETRO INTERNO = 0,60 M (ITEM 14.33 DA PO) POCO DE INSPECAO CIRCULAR PARA DRENAGEM, EM CONCRETO PRE-MOLDADO, DIAMETRO INTERNO = 0,60 M, PROFUNDIDADE = 0,90 M, EXCLUINDO TAMPAO. AF_12/2020_PA (ITEM 14.33 DA PO)	R$ 559,18	5,0000	UN	Fornecedor divulgado	Menor Preço
0382	SIFAO DO TIPO FLEXIVEL EM PVC 1 X 1.1/2 SIFAO DO TIPO FLEXIVEL EM PVC 1 X 1.1/2 - FORNECIMENTO E INSTALACAO. AF_01/2020	R$ 13,29	2,0000	UN	Fornecedor divulgado	Menor Preço
0383	TANQUE SEPTICO RETANGULAR, DIMENSOES INTERNAS: 1,6 X 4,6 X H=2,4 M, VOLUME UTIL: 14720 L TANQUE SEPTICO RETANGULAR, EM ALVENARIA COM BLOCOS DE CONCRETO, DIMENSOES INTERNAS: 1,6 X 4,6 X H=2,4 M, VOLUME UTIL: 14720 L (PARA 105 CONTRIBUINTES). AF_12/2020	R$ 13.333,68	1,0000	UN	Fornecedor divulgado	Menor Preço
0384	SUMIDOURO CIRCULAR, EM CONCRETO PRE-MOLDADO, DIAMETRO INTERNO = 2,88 M, ALTURA INTERNA = 3,0 M SUMIDOURO CIRCULAR, EM CONCRETO PRE-MOLDADO, DIAMETRO INTERNO = 2,88 M, ALTURA INTERNA = 3,0 M, AREA DE INFILTRACAO: 31,4 M2 (PARA 12 CONTRIBUINTES). AF_12/2020_PA	R$ 8.381,99	1,0000	UN	Fornecedor divulgado	Menor Preço
0385	FILTRO ANAEROBIO RETANGULAR, EM ALVENARIA COM BLOCOS DE CONCRETO, DIM INTERNAS:1,4 X 3,0 X H=1,67M FILTRO ANAEROBIO RETANGULAR, EM ALVENARIA COM BLOCOS DE CONCRETO, DIMENSOES INTERNAS: 1,4 X 3,0 X H=1,67 M, VOLUME UTIL: 5040 L (PARA 32 CONTRIBUINTES). AF_12/2020	R$ 9.747,51	1,0000	UN	Fornecedor divulgado	Menor Preço
0386	TUBO PVC, SERIE NORMAL, ESGOTO PREDIAL, DN 50 MM (ITEM 14.38 DA PO) TUBO PVC, SERIE NORMAL, ESGOTO PREDIAL, DN 50 MM, FORNECIDO E INSTALADO EM RAMAL DE DESCARGA OU RAMAL DE ESGOTO SANITARIO. AF_08/2022 (ITEM 14.38 DA PO)	R$ 34,05	179,4000	M	Fornecedor divulgado	Menor Preço
0387	TUBO PVC, SERIE R, AGUA PLUVIAL, DN 75 MM TUBO PVC, SERIE R, AGUA PLUVIAL, DN 75 MM, FORNECIDO E INSTALADO EM RAMAL DE ENCAMINHAMENTO. AF_06/2022	R$ 51,23	37,1000	M	Fornecedor divulgado	Menor Preço

PORTAL DE COMPRAS PÚBLICAS
A autenticidade do documento pode ser verificada no site https://validaarquivo.portaldecompraspublicas.com.br
Documento gerado eletronicamente no Portal de Compras Públicas em 06/03/2026 às 11:52:44.
Código verificador: 1184621

E-DOCS - CÓPIA DO PROCESSO 2025-6X76D GERADO POR UDSON OLIVEIRA RAMOS DE AGUIAR EM 13/05/2026 07:51 DOCUMENTO 1 / 1 PÁGINA 2475 / 5723

2026-9VWKDQ - E-DOCS - DOCUMENTO ORIGINAL 06/03/2026 11:56 PÁGINA 37 / 382

0388	JOELHO 45 GRAUS, PVC, SERIE NORMAL, ESGOTO PREDIAL, DN 50 MM (ITEM 14.40 DA PO) JOELHO 45 GRAUS, PVC, SERIE NORMAL, ESGOTO PREDIAL, DN 50 MM, JUNTA ELASTICA, FORNECIDO E INSTALADO EM RAMAL DE DESCARGA OU RAMAL DE ESGOTO SANITARIO. AF_08/2022 (ITEM 14.40 DA PO)	R$ 19,68	36,0000	UN	Fornecedor divulgado	Menor Preço
0389	JOELHO 45 GRAUS, PVC, SERIE NORMAL, ESGOTO PREDIAL, DN 75 MM (ITEM 14.41 DA PO) JOELHO 45 GRAUS, PVC, SERIE NORMAL, ESGOTO PREDIAL, DN 75 MM, JUNTA ELASTICA, FORNECIDO E INSTALADO EM RAMAL DE DESCARGA OU RAMAL DE ESGOTO SANITARIO. AF_08/2022 (ITEM 14.41 DA PO)	R$ 30,36	2,0000	UN	Fornecedor divulgado	Menor Preço
0390	JOELHO 90 GRAUS, PVC, SERIE NORMAL, ESGOTO PREDIAL, DN 50 MM (ITEM 14.42 DA PO) JOELHO 90 GRAUS, PVC, SERIE NORMAL, ESGOTO PREDIAL, DN 50 MM, JUNTA ELASTICA, FORNECIDO E INSTALADO EM RAMAL DE DESCARGA OU RAMAL DE ESGOTO SANITARIO. AF_08/2022 (ITEM 14.42 DA PO)	R$ 18,61	80,0000	UN	Fornecedor divulgado	Menor Preço
0391	JOELHO 90 GRAUS, PVC, SERIE NORMAL, ESGOTO PREDIAL, DN 75 MM, JUNTA ELASTICA JOELHO 90 GRAUS, PVC, SERIE NORMAL, ESGOTO PREDIAL, DN 75 MM, JUNTA ELASTICA, FORNECIDO E INSTALADO EM RAMAL DE DESCARGA OU RAMAL DE ESGOTO SANITARIO. AF_08/2022	R$ 28,95	9,0000	UN	Fornecedor divulgado	Menor Preço
0392	JUNCAO SIMPLES, PVC, SERIE R, AGUA PLUVIAL, DN 75 X 50 MM, JUNTA ELASTICA JUNCAO SIMPLES, PVC, SERIE R, AGUA PLUVIAL, DN 75 X 50 MM, JUNTA ELASTICA, FORNECIDO E INSTALADO EM CONDUTORES VERTICAIS DE AGUAS PLUVIAIS	R$ 82,04	2,0000	UN	Fornecedor divulgado	Menor Preço
0393	LUVA SIMPLES, PVC, SERIE NORMAL, ESGOTO PREDIAL, DN 50 MM, JUNTA ELASTICA LUVA SIMPLES, PVC, SERIE NORMAL, ESGOTO PREDIAL, DN 50 MM, JUNTA ELASTICA, FORNECIDO E INSTALADO EM PRUMADA DE ESGOTO SANITARIO OU VENTILACAO. AF_08/2022	R$ 7,69	1,0000	UN	Fornecedor divulgado	Menor Preço
0394	REDUCAO EXCENTRICA, PVC, SERIE R, AGUA PLUVIAL, DN 75 X 50 MM (ITEM 14.46 DA PO) REDUCAO EXCENTRICA, PVC, SERIE R, AGUA PLUVIAL, DN 75 X 50 MM, JUNTA ELASTICA, FORNECIDO E INSTALADO EM RAMAL DE ENCAMINHAMENTO. AF_06/2022 (ITEM 14.46 DA PO)	R$ 25,63	6,0000	UN	Fornecedor divulgado	Menor Preço
0395	TERMINAL DE VENTILACAO, PVC, SERIE NORMAL, ESGOTO PREDIAL, DN 50 MM, JUNTA SOLDAVEL TERMINAL DE VENTILACAO, PVC, SERIE NORMAL, ESGOTO PREDIAL, DN 50 MM, JUNTA SOLDAVEL, FORNECIDO E INSTALADO EM PRUMADA DE ESGOTO SANITARIO OU VENTILACAO. AF_08/2022	R$ 15,53	4,0000	UN	Fornecedor divulgado	Menor Preço
0396	TERMINAL DE VENTILACAO, PVC, SERIE NORMAL, ESGOTO PREDIAL, DN 75 MM, JUNTA SOLDAVEL TERMINAL DE VENTILACAO, PVC, SERIE NORMAL, ESGOTO PREDIAL, DN 75 MM, JUNTA SOLDAVEL, FORNECIDO E INSTALADO EM PRUMADA DE ESGOTO SANITARIO OU VENTILACAO. AF_08/2022	R$ 31,73	4,0000	UN	Fornecedor divulgado	Menor Preço
0397	TE, PVC, SERIE R, AGUA PLUVIAL, DN 100 X 50 MM, JUNTA ELASTICA TE, PVC, SERIE R, AGUA PLUVIAL, DN 100 X 50 MM, JUNTA ELASTICA, FORNECIDO E INSTALADO EM CONDUTORES VERTICAIS DE AGUAS PLUVIAIS	R$ 113,19	6,0000	UN	Fornecedor divulgado	Menor Preço

PORTAL DE COMPRAS PÚBLICAS

A autenticidade do documento pode ser verificada no site https://validaarquivo.portaldecompraspublicas.com.br
Documento gerado eletronicamente no Portal de Compras Públicas em 06/03/2026 às 11:52:44.
Código verificador: 1184621

E-DOCS - CÓPIA DO PROCESSO 2025-6X76D GERADO POR UDSON OLIVEIRA RAMOS DE AGUIAR EM 13/05/2026 07:51 DOCUMENTO 1 / 1 PÁGINA 2476 / 5723

2026-9VWKDQ - E-DOCS - DOCUMENTO ORIGINAL 06/03/2026 11:56 PÁGINA 38 / 382

0398	TE, PVC, SERIE R, AGUA PLUVIAL, DN 100 X 75 MM, JUNTA ELASTICA TE, PVC, SERIE R, AGUA PLUVIAL, DN 100 X 75 MM, JUNTA ELASTICA, FORNECIDO E INSTALADO EM CONDUTORES VERTICAIS DE AGUAS PLUVIAIS. AF_06/2022	R$ 113,16	2,0000	UN	Fornecedor divulgado	Menor Preço
0399	TE, PVC, SERIE NORMAL, ESGOTO PREDIAL, DN 50 X 50 MM, JUNTA ELASTICA 1 TE, PVC, SERIE NORMAL, ESGOTO PREDIAL, DN 50 X 50 MM, JUNTA ELASTICA, FORNECIDO E INSTALADO EM RAMAL DE DESCARGA OU RAMAL DE ESGOTO SANITARIO. AF_08/2022	R$ 30,93	57,0000	UN	Fornecedor divulgado	Menor Preço
0400	TE, PVC, SERIE R, AGUA PLUVIAL, DN 75 X 75 MM, JUNTA ELASTICA TE, PVC, SERIE R, AGUA PLUVIAL, DN 75 X 75 MM, JUNTA ELASTICA, FORNECIDO E INSTALADO EM CONDUTORES VERTICAIS DE AGUAS PLUVIAIS. AF_06/2022	R$ 70,00	5,0000	UN	Fornecedor divulgado	Menor Preço
0401	TE, PVC, SERIE R, AGUA PLUVIAL, DN 75 X 50 MM, JUNTA ELASTICA TE, PVC, SERIE R, AGUA PLUVIAL, DN 75 X 50 MM, JUNTA ELASTICA, FORNECIDO E INSTALADO EM CONDUTORES VERTICAIS DE AGUAS PLUVIAIS	R$ 70,01	9,0000	UN	Fornecedor divulgado	Menor Preço
0402	VASO SANITARIO SIFONADO CONVENCIONAL COM LOUCA BRANCA VASO SANITARIO SIFONADO CONVENCIONAL COM LOUCA BRANCA, INCLUSO CONJUNTO DE LIGACAO PARA BACIA SANITARIA AJUSTAVEL - FORNECIMENTO E INSTALACAO. AF_10/2016	R$ 376,94	13,0000	UN	Fornecedor divulgado	Menor Preço
0403	VALVULA DE DESCARGA METALICA, DUPLO ACIONAMENTO ECO, BASE 1 1/2, ACABAMENTO METALICO CROMADO VALVULA DE DESCARGA METALICA, DUPLO ACIONAMENTO ECO, BASE 1 1/2, ACABAMENTO METALICO CROMADO - FORNECIMENTO E INSTALACAO	R$ 400,61	13,0000	UN	Fornecedor divulgado	Menor Preço
0404	ASSENTO SANITARIO CONVENCIONAL - FORNECIMENTO E INSTALACAO. AF_01/2020 ASSENTO SANITÁRIO CONVENCIONAL - FORNECIMENTO E INSTALACAO. AF_01/2020	R$ 56,68	13,0000	UN	Fornecedor divulgado	Menor Preço
0405	MICTORIO SIFONADO LOUCA BRANCA - PADRAO MEDIO MICTORIO SIFONADO LOUCA BRANCA - PADRAO MEDIO - FORNECIMENTO E INSTALACAO. AF_01/2020	R$ 842,63	3,0000	UN	Fornecedor divulgado	Menor Preço
0406	SIFAO PARA MICTORIO, DECA 1681, 1 X 2, ACABAMENTO CROMODADO E SIMILAR SIFAO PARA MICTORIO, DECA 1681, 1 X 2, ACABAMENTO CROMODADO E SIMILAR	R$ 614,58	3,0000	UN	Fornecedor divulgado	Menor Preço
0407	CUBA DE EMBUTIR OVAL EM LOUCA BRANCA, 35 X 50CM OU EQUIVALENTE CUBA DE EMBUTIR OVAL EM LOUCA BRANCA, 35 X 50CM OU EQUIVALENTE, INCLUSO VALVULA EM METAL CROMADO E SIFAO FLEXIVEL EM PVC - FORNECIMENTO E INSTALACAO. AF_01/2020	R$ 286,01	15,0000	UN	Fornecedor divulgado	Menor Preço
0408	CUBA DE EMBUTIR RETANGULAR DE ACO INOXIDAVEL, 40 X 34 X 14 CM CUBA DE EMBUTIR RETANGULAR DE ACO INOXIDAVEL, 40 X 34 X 14 CM - FORNECIMENTO E INSTALACAO	R$ 273,36	10,0000	UN	Fornecedor divulgado	Menor Preço
0409	CUBA DE EMBUTIR RETANGULAR DE ACO INOXIDAVEL, 50 X 40 X 20 CM CUBA DE EMBUTIR RETANGULAR DE ACO INOXIDAVEL, 50 X 40 X 20 CM - FORNECIMENTO E INSTALACAO	R$ 273,36	2,0000	UN	Fornecedor divulgado	Menor Preço
0410	CUBA DE EMBUTIR RETANGULAR DE ACO INOXIDAVEL, 60 X 50 X 40 CM CUBA DE EMBUTIR RETANGULAR DE ACO INOXIDAVEL, 60 X 50 X 40 CM - FORNECIMENTO E INSTALACAO	R$ 273,36	3,0000	UN	Fornecedor divulgado	Menor Preço

PORTAL DE COMPRAS PÚBLICAS

A autenticidade do documento pode ser verificada no site https://validaarquivo.portaldecompraspublicas.com.br
Documento gerado eletronicamente no Portal de Compras Públicas em 06/03/2026 às 11:52:44.
Código verificador: 1184621

E-DOCS - CÓPIA DO PROCESSO 2025-6X76D GERADO POR UDSON OLIVEIRA RAMOS DE AGUIAR EM 13/05/2026 07:51 DOCUMENTO 1 / 1 PÁGINA 2477 / 5723

2026-9VWKDQ - E-DOCS - DOCUMENTO ORIGINAL 06/03/2026 11:56 PÁGINA 39 / 382

0411	LAVATORIO DE CANTO, LOUCA BRANCA SUSPENSO, 29,5 X 39CM OU EQUIVALENTE, PADRAO POPULAR LAVATORIO DE CANTO, LOUCA BRANCA SUSPENSO, 29,5 X 39CM OU EQUIVALENTE, PADRAO POPULAR - FORNECIMENTO E INSTALACAO	R$ 180,66	4,0000	UN	Fornecedor divulgado	Menor Preço
0412	LAVATORIO LOUCA BRANCA SUSPENSO, 29,5 X 39CM OU EQUIVALENTE, PADRAO POPULAR LAVATORIO LOUCA BRANCA SUSPENSO, 29,5 X 39CM OU EQUIVALENTE, PADRAO POPULAR - FORNECIMENTO E INSTALACAO. AF_01/2020	R$ 180,65	1,0000	UN	Fornecedor divulgado	Menor Preço
0413	LAVATORIO SOBREPOR, DECA OU EQUIVALENTE LAVATORIO SOBREPOR, DECA OU EQUIVALENTE	R$ 675,14	2,0000	UN	Fornecedor divulgado	Menor Preço
0414	TANQUE DE LOUCA BRANCA COM COLUNA, 40L OU EQUIVALENTE TANQUE DE LOUCA BRANCA COM COLUNA, 40L OU EQUIVALENTE - FORNECIMENTO E INSTALACAO	R$ 882,98	2,0000	UN	Fornecedor divulgado	Menor Preço
0415	CHUVEIRO ELETRICO COMUM CORPO PLASTICO, TIPO DUCHA CHUVEIRO ELETRICO COMUM CORPO PLASTICO, TIPO DUCHA - FORNECIMENTO E INSTALACAO. AF_01/2020	R$ 112,86	10,0000	UN	Fornecedor divulgado	Menor Preço
0416	PORTA PAPEL HIGIENICO, CONFORME PROJETO PORTA PAPEL HIGIENICO, CONFORME PROJETO	R$ 52,15	2,0000	UN	Fornecedor divulgado	Menor Preço
0417	FORNECIMENTO E INSTALACAO DE PAPELEIRA PLASTICA DIPO DISPENSER PARA PAPEL HIGIENICO ROLAO PAPELEIRA PLASTICA TIPO DISPENSER PARA PAPEL HIGIENICO ROLAO	R$ 89,01	11,0000	UN	Fornecedor divulgado	Menor Preço
0418	DUCHA / CHUVEIRO METALICO, DE PAREDE, ARTICULAVEL, COM DESVIADOR E DUCHA MANUAL DUCHA / CHUVEIRO METALICO, DE PAREDE, ARTICULAVEL, COM DESVIADOR E DUCHA MANUAL	R$ 187,31	6,0000	UN	Fornecedor divulgado	Menor Preço
0419	TORNEIRA ELETRICA DE PAREDE, BICA ALTA, PARA COZINHA, 5500 W (110/220 V) TORNEIRA ELETRICA DE PAREDE, BICA ALTA, PARA COZINHA, 5500 W (110/220 V)	R$ 236,90	2,0000	UN	Fornecedor divulgado	Menor Preço
0420	TORNEIRA DE MESA BICA MOVEL, CONFORME PROJETO TORNEIRA DE MESA BICA MOVEL, CONFORME PROJETO	R$ 140,85	9,0000	UN	Fornecedor divulgado	Menor Preço
0421	TORNEIRA DE PAREDE, CONFORME PROJETO TORNEIRA DE PAREDE, CONFORME PROJETO	R$ 125,95	6,0000	UN	Fornecedor divulgado	Menor Preço
0422	TORNEIRA CROMADA DE MESA, 1/2? OU 3/4?, PARA LAVATORIO, COM TEMPORIZADOR TORNEIRA CROMADA DE MESA, 1/2? OU 3/4?, PARA LAVATORIO, COM TEMPORIZADOR - FORNECIMENTO E INSTALACAO.	R$ 140,85	15,0000	UN	Fornecedor divulgado	Menor Preço
0423	TORNEIRA CROMADA DE MESA PARA LAVATORIO, TIPO MONOCOMANDO TORNEIRA CROMADA DE MESA PARA LAVATORIO, TIPO MONOCOMANDO - ACIONAMENTO TIPO ALAVANCA	R$ 339,20	16,0000	UN	Fornecedor divulgado	Menor Preço
0424	FORNECIMENTO E INSTALACAO DE SABONETEIRA PLASTICA TIPO DISPENSER PARA SABONETE LIQUIDO SABONETEIRA PLASTICA TIPO DISPENSER PARA SABONETE LIQUIDO COM RESERVATORIO 800 A 1500 ML, INCLUSO FIXACAO. AF_01/2020	R$ 97,18	10,0000	UN	Fornecedor divulgado	Menor Preço
0425	FORNECIMENTO E INSTALACAO DE TOALHEIRO PLASTICO DIPO DISPENSER PARA PAPEL TOALHA INTERFOLHADO TOALHEIRO PLASTICO TIPO DISPENSER PARA PAPEL TOALHA INTERFOLHADO	R$ 116,55	10,0000	UN	Fornecedor divulgado	Menor Preço
0426	CABIDE/GANCHO DE BANHEIRO SIMPLES EM METAL CROMADO CABIDE/GANCHO DE BANHEIRO SIMPLES EM METAL CROMADO	R$ 54,33	12,0000	UN	Fornecedor divulgado	Menor Preço

PORTAL DE COMPRAS PÚBLICAS

A autenticidade do documento pode ser verificada no site https://validaarquivo.portaldecompraspublicas.com.br
Documento gerado eletronicamente no Portal de Compras Públicas em 06/03/2026 às 11:52:44.
Código verificador: 1184621

E-DOCS - CÓPIA DO PROCESSO 2025-6X76D GERADO POR UDSON OLIVEIRA RAMOS DE AGUIAR EM 13/05/2026 07:51 DOCUMENTO 1 / 1 PÁGINA 2478 / 5723

2026-9VWKDQ - E-DOCS - DOCUMENTO ORIGINAL 06/03/2026 11:56 PÁGINA 40 / 382

0427	VALVULA EM METAL CROMADO 1.1/2 X 1.1/2 PARA TANQUE OU LAVATORIO, COM OU SEM LADRAO VALVULA EM METAL CROMADO 1.1/2 X 1.1/2 PARA TANQUE OU LAVATORIO, COM OU SEM LADRAO - FORNECIMENTO E INSTALACAO. AF_01/2020	R$ 90,84	12,0000	UN	Fornecedor divulgado	Menor Preço
0428	FORNECIMENTO E INSTALACAO DE BARRA DE APOIO RETA EM ACO INOX POLIDO, COMPRIMENTO 80 CM BARRA DE APOIO RETA, EM ACO INOX POLIDO, COMPRIMENTO 80 CM, FIXADA NA PAREDE - FORNECIMENTO E INSTALACAO. AF_01/2020	R$ 444,69	10,0000	UN	Fornecedor divulgado	Menor Preço
0429	FORNECIMENTO E INSTALACAO DE BARRA DE APOIO RETA EM ACO INOX POLIDO, COMPRIMENTO 70 CM 1 BARRA DE APOIO RETA, EM ACO INOX POLIDO, COMPRIMENTO 70 CM, FIXADA NA PAREDE - FORNECIMENTO E INSTALACAO. AF_01/2020	R$ 427,60	12,0000	UN	Fornecedor divulgado	Menor Preço
0430	BARRA DE APOIO RETA, EM ACO INOX POLIDO, COMPRIMENTO 40CM, FIXADA NA PAREDE BARRA DE APOIO RETA, EM ACO INOX POLIDO, COMPRIMENTO 40CM, FIXADA NA PAREDE - FORNECIMENTO E INSTALACAO	R$ 401,93	12,0000	UN	Fornecedor divulgado	Menor Preço
0431	BARRA DE APOIO LATERAL ARTICULADA, COM TRAVA, EM ACO INOX POLIDO, FIXADA NA PAREDE BARRA DE APOIO LATERAL ARTICULADA, COM TRAVA, EM ACO INOX POLIDO, FIXADA NA PAREDE - FORNECIMENTO E INSTALACAO. AF_01/2020	R$ 768,10	2,0000	UN	Fornecedor divulgado	Menor Preço
0432	FORNECIMENTO DE BANCO ARTICULADO, EM ACO INOX, PARA PCD BANCO ARTICULADO, EM ACO INOX, PARA PCD, FIXADO NA PAREDE - FORNECIMENTO E INSTALACAO. AF_01/2020	R$ 1.417,14	2,0000	UN	Fornecedor divulgado	Menor Preço
0433	TUBO DE ACO GALVANIZADO COM COSTURA, CLASSE MEDIA, CONEXAO ROSQUEADA, DN 20 (3/4) TUBO DE ACO GALVANIZADO COM COSTURA, CLASSE MEDIA, CONEXAO ROSQUEADA, DN 20 (3/4), INSTALADO EM RAMAIS E SUB-RAMAIS DE GAS - FORNECIMENTO E INSTALACAO. AF_10/2020	R$ 69,33	35,2000	M	Fornecedor divulgado	Menor Preço
0434	CURVA 90 GRAUS, EM ACO, CONEXAO SOLDADA, DN 20 (3/4), INSTALADO EM RAMAIS E SUB-RAMAIS DE GAS CURVA 90 GRAUS, EM ACO, CONEXAO SOLDADA, DN 20 (3/4), INSTALADO EM RAMAIS E SUB-RAMAIS DE GAS - FORNECIMENTO E INSTALACAO. AF_10/2020	R$ 93,29	6,0000	UN	Fornecedor divulgado	Menor Preço
0435	TE, EM FERRO GALVANIZADO, CONEXAO ROSQUEADA, DN 20 (3/4) TE, EM FERRO GALVANIZADO, CONEXAO ROSQUEADA, DN 20 (3/4), INSTALADO EM RAMAIS E SUB-RAMAIS DE GAS - FORNECIMENTO E INSTALACAO. AF_10/2020	R$ 51,93	4,0000	UN	Fornecedor divulgado	Menor Preço
0436	CURVA EM COBRE, DN 15 MM, 45 GRAUS, SEM ANEL DE SOLDA, BOLSA X BOLSA CURVA EM COBRE, DN 15 MM, 45 GRAUS, SEM ANEL DE SOLDA, BOLSA X BOLSA, INSTALADO EM RAMAL DE DISTRIBUICAO DE HIDRAULICA PREDIAL - FORNECIMENTO E INSTALACAO. AF_04/2022	R$ 15,46	2,0000	UN	Fornecedor divulgado	Menor Preço
0437	CAP OU TAMPAO DE FERRO GALVANIZADO, COM ROSCA BSP, DE 3/4 CAP OU TAMPAO DE FERRO GALVANIZADO, COM ROSCA BSP, DE 3/4	R$ 18,45	1,0000	UN	Fornecedor divulgado	Menor Preço
0438	REGULADOR DE ALTA PRESSAO GLP REGULADOR DE ALTA PRESSAO GLP	R$ 839,90	1,0000	UN	Fornecedor divulgado	Menor Preço

PORTAL DE COMPRAS PÚBLICAS

A autenticidade do documento pode ser verificada no site https://validaarquivo.portaldecompraspublicas.com.br
Documento gerado eletronicamente no Portal de Compras Públicas em 06/03/2026 às 11:52:44.
Código verificador: 1184621

E-DOCS - CÓPIA DO PROCESSO 2025-6X76D GERADO POR UDSON OLIVEIRA RAMOS DE AGUIAR EM 13/05/2026 07:51 DOCUMENTO 1 / 1 PÁGINA 2479 / 5723

2026-9VWKDQ - E-DOCS - DOCUMENTO ORIGINAL 06/03/2026 11:56 PÁGINA 41 / 382

0439	REGISTRO OU REGULADOR DE GAS DE COZINHA REGISTRO OU REGULADOR DE GAS DE COZINHA - FORNECIMENTO E INSTALACAO. AF_08/2021	R$ 65,71	2,0000	UN	Fornecedor divulgado	Menor Preço
0440	VALVULA DE ESFERA BRUTA, BRONZE, ROSCAVEL, 3/4 VALVULA DE ESFERA BRUTA, BRONZE, ROSCAVEL, 3/4 - FORNECIMENTO E INSTALACAO. AF_08/2021	R$ 89,95	4,0000	UN	Fornecedor divulgado	Menor Preço
0441	REQUADRO EM ALUMINIO TIPO VENEZIANA COM GUARNICAO, FIXACAO COM PARAFUSOS REQUADRO EM ALUMINIO TIPO VENEZIANA COM GUARNICAO, FIXACAO COM PARAFUSOS - FORNECIMENTO E INSTALACAO.	R$ 619,60	0,4800	UN	Fornecedor divulgado	Menor Preço
0442	EXTINTOR DE INCENDIO PORTATIL COM CARGA DE PQS DE 6 KG, CLASSE BC EXTINTOR DE INCENDIO PORTATIL COM CARGA DE PQS DE 6 KG, CLASSE BC - FORNECIMENTO E INSTALACAO. AF_10/2020_PE	R$ 301,88	22,0000	UN	Fornecedor divulgado	Menor Preço
0443	EXTINTOR DE INCENDIO PORTATIL COM CARGA DE CO2 DE 6 KG, CLASSE BC EXTINTOR DE INCENDIO PORTATIL COM CARGA DE CO2 DE 6 KG, CLASSE BC - FORNECIMENTO E INSTALACAO. AF_10/2020_PE	R$ 851,88	2,0000	UN	Fornecedor divulgado	Menor Preço
0444	COTOVELO 90 GRAUS, EM FERRO GALVANIZADO, CONEXAO ROSQUEADA, DN 65 (2 1/2) COTOVELO 90 GRAUS, EM FERRO GALVANIZADO, CONEXAO ROSQUEADA, DN 65 (2 1/2), INSTALADO EM RESERVACAO DE AGUA DE EDIFICACAO QUE POSSUA RESERVATORIO DE FIBRA/FIBROCIMENTO - FORNECIMENTO E INSTALACAO. AF_06/2016	R$ 156,19	43,0000	UN	Fornecedor divulgado	Menor Preço
0445	CURVA 90 GRAUS, EM ACO, CONEXAO SOLDADA, DN 65 (2 1/2) CURVA 90 GRAUS, EM ACO, CONEXAO SOLDADA, DN 65 (2 1/2), INSTALADO EM REDE DE ALIMENTACAO PARA HIDRANTE - FORNECIMENTO E INSTALACAO. AF_10/2020	R$ 695,88	1,0000	UN	Fornecedor divulgado	Menor Preço
0446	NIPLE, EM FERRO GALVANIZADO, DN 65 (2 1/2) NIPLE, EM FERRO GALVANIZADO, DN 65 (2 1/2), CONEXAO ROSQUEADA, INSTALADO EM REDE DE ALIMENTACAO PARA HIDRANTE - FORNECIMENTO E INSTALACAO. AF_10/2020	R$ 116,60	11,0000	UN	Fornecedor divulgado	Menor Preço
0447	FORNECIMENTO E INSTALACAO DE TUBO DE ACO GALVANIZADO COM COSTURA, CLASSE MEDIA, DN 65 (2 1/2) 1 TUBO DE ACO GALVANIZADO COM COSTURA, CLASSE MEDIA, DN 65 (2 1/2), CONEXAO ROSQUEADA, INSTALADO EM REDE DE ALIMENTACAO PARA HIDRANTE - FORNECIMENTE E INSTALACAO. AF_10/2010	R$ 219,59	272,3100	M	Fornecedor divulgado	Menor Preço
0448	TE, EM FERRO GALVANIZADO, CONEXAO ROSQUEADA, DN 65 (2 1/2) TE, EM FERRO GALVANIZADO, CONEXAO ROSQUEADA, DN 65 (2 1/2), INSTALADO EM REDE DE ALIMENTACAO PARA HIDRANTE - FORNECIMENTO E INSTALACAO. AF_10/2020	R$ 258,31	13,0000	UN	Fornecedor divulgado	Menor Preço
0449	UNIAO, EM FERRO GALVANIZADO, DN 65 (2 1/2), CONEXAO ROSQUEADA UNIAO, EM FERRO GALVANIZADO, DN 65 (2 1/2), CONEXAO ROSQUEADA, INSTALADO EM REDE DE ALIMENTACAO PARA HIDRANTE - FORNECIMENTO E INSTALACAO. AF_10/2020	R$ 276,68	6,0000	UN	Fornecedor divulgado	Menor Preço

PORTAL DE COMPRAS PÚBLICAS

A autenticidade do documento pode ser verificada no site https://validaarquivo.portaldecompraspublicas.com.br
Documento gerado eletronicamente no Portal de Compras Públicas em 06/03/2026 às 11:52:44.
Código verificador: 1184621

E-DOCS - CÓPIA DO PROCESSO 2025-6X76D GERADO POR UDSON OLIVEIRA RAMOS DE AGUIAR EM 13/05/2026 07:51 DOCUMENTO 1 / 1 PÁGINA 2480 / 5723

2026-9VWKDQ - E-DOCS - DOCUMENTO ORIGINAL 06/03/2026 11:56 PÁGINA 42 / 382

0450	ADAPTADOR COM FLANGES LIVRES, PVC, SOLDAVEL, DN 75 MM X 2 1/2 (ITEM 17,9 DA PO) ADAPTADOR COM FLANGES LIVRES, PVC, SOLDAVEL, DN 75 MM X 2 1/2 , INSTALADO EM RESERVACAO DE AGUA DE EDIFICACAO QUE POSSUA RESERVATORIO DE FIBRA/FIBROCIMENTO FORNECIMENTO E INSTALACAO. AF_06/2016 (ITEM 17,9 DA PO)	R$ 314,01	1,0000	UN	Fornecedor divulgado	Menor Preço
0451	REGISTRO DE GAVETA BRUTO, LATAO, ROSCAVEL, 2 1/2 REGISTRO DE GAVETA BRUTO, LATAO, ROSCAVEL, 2 1/2 - FORNECIMENTO E INSTALACAO. AF_08/2021	R$ 425,88	5,0000	UN	Fornecedor divulgado	Menor Preço
0452	VALVULA DE RETENCAO HORIZONTAL, DE BRONZE, ROSCAVEL, 2 1/2 VALVULA DE RETENCAO HORIZONTAL, DE BRONZE, ROSCAVEL, 2 1/2 - FORNECIMENTO E INSTALACAO. AF_08/2021	R$ 520,44	2,0000	UN	Fornecedor divulgado	Menor Preço
0453	VALVULA DE RETENCAO HORIZONTAL, DE BRONZE, ROSCAVEL, 2 1/2 (ITEM 17.12 DA PO) VALVULA DE RETENCAO HORIZONTAL, DE BRONZE, ROSCAVEL, 2 1/2 - FORNECIMENTO E INSTALACAO. AF_08/2021 (ITEM 17.12 DA PO)	R$ 520,44	1,0000	UN	Fornecedor divulgado	Menor Preço
0454	BOMBA CENTRIFUGA, TRIFASICA, 6 CV, HM 30 A 40 M, Q 26,36 M3/H BOMBA CENTRIFUGA, TRIFASICA, 6 CV, HM 30 A 40 M, Q 26,36 M3/H - FORNECIMENTO E INSTALACAO.	R$ 4.860,06	2,0000	UN	Fornecedor divulgado	Menor Preço
0455	MANOMETRO 0 A 200 PSI (0 A 14 KGF/CM2), D = 50MM MANOMETRO 0 A 200 PSI (0 A 14 KGF/CM2), D = 50MM - FORNECIMENTO E INSTALACAO. AF_10/2020	R$ 177,59	1,0000	UN	Fornecedor divulgado	Menor Preço
0456	CENTRAL ALARME ENDERECAVEL CENTRAL ALARME ENDERECAVEL	R$ 4.813,88	1,0000	UN	Fornecedor divulgado	Menor Preço
0457	ELETRODUTO EM ACO ZINCADO OU GALVANIZADO DN=3/4, APARENTE ELETRODUTO EM ACO ZINCADO OU GALVANIZADO DN=3/4, APARENTE - FORNECIMENTO E INSTALACAO.	R$ 32,08	456,0000	M	Fornecedor divulgado	Menor Preço
0458	CABO DE COBRE FLEXIVEL ISOLADO, 1,5 MM2, ANTI-CHAMA 450/750 V, PARA CIRCUITOS TERMINAIS CABO DE COBRE FLEXIVEL ISOLADO, 1,5 MM2, ANTI-CHAMA 450/750 V, PARA CIRCUITOS TERMINAIS - FORNECIMENTO E INSTALACAO. AF_03/2023	R$ 3,44	228,0000	M	Fornecedor divulgado	Menor Preço
0459	CABO DE COBRE FLEXIVEL ISOLADO, 2,5 MM2, ANTI-CHAMA 450/750 V, AF_03/2023 CABO DE COBRE FLEXIVEL ISOLADO, 2,5 MM2, ANTI-CHAMA 450/750 V, PARA CIRCUITOS TERMINAIS - FORNECIMENTO E INSTALACAO. AF_03/2023	R$ 4,98	228,0000	M	Fornecedor divulgado	Menor Preço
0460	CAIXA RETANGULAR 4 X 2 MEDIA (1,30 M DO PISO), PVC, INSTALADA EM PAREDE CAIXA RETANGULAR 4 X 2 MEDIA (1,30 M DO PISO), PVC, INSTALADA EM PAREDE - FORNECIMENTO E INSTALACAO. AF_03/2023	R$ 22,23	7,0000	UN	Fornecedor divulgado	Menor Preço
0461	CAIXA RETANGULAR 4 X 4 MEDIA (1,30 M DO PISO), PVC, INSTALADA EM PAREDE CAIXA RETANGULAR 4 X 4 MEDIA (1,30 M DO PISO), PVC, INSTALADA EM PAREDE - FORNECIMENTO E INSTALACAO. AF_03/2023	R$ 26,23	9,0000	UN	Fornecedor divulgado	Menor Preço
0462	FORNECIMENTO DE ABRIGO PARA HIDRANTE, 90X60X17 CM. 1 ABRIGO PARA HIDRANTE, 90X60X17CM, COM REGISTRO GLOBO ANGULAR 45 GRAUS 2 1/2, ADAPTADOR STORZ 2 1/2, MANGUEIRA DE INCENDIO 20M, REDUCAO 2 1/2 X 1 1/2 E ESGUICHO EM LATAO 1 1/2 - FORNECIMENTO E INSTALACAO. AF_10/2020	R$ 2.002,75	9,0000	UN	Fornecedor divulgado	Menor Preço

PORTAL DE COMPRAS PÚBLICAS
A autenticidade do documento pode ser verificada no site https://validaarquivo.portaldecompraspublicas.com.br
Documento gerado eletronicamente no Portal de Compras Públicas em 06/03/2026 às 11:52:44.
Código verificador: 1184621

E-DOCS - CÓPIA DO PROCESSO 2025-6X76D GERADO POR UDSON OLIVEIRA RAMOS DE AGUIAR EM 13/05/2026 07:51 DOCUMENTO 1 / 1 PÁGINA 2481 / 5723

2026-9VWKDQ - E-DOCS - DOCUMENTO ORIGINAL 06/03/2026 11:56 PÁGINA 43 / 382

0463	TAMPA PARA CAIXA TIPO R1, EM FERRO FUNDIDO, DIMENSOES INTERNAS: 0,40 X 0,60 M TAMPA PARA CAIXA TIPO R1, EM FERRO FUNDIDO, DIMENSOES INTERNAS: 0,40 X 0,60 M - FORNECIMENTO E INSTALACAO. AF_12/2020	R$ 465,39	1,0000	UN	Fornecedor divulgado	Menor Preço
0464	REGISTRO DE GAVETA BRUTO, LATAO, ROSCAVEL, 2 1/2 (ITEM 17.23 DA PO) REGISTRO DE GAVETA BRUTO, LATAO, ROSCAVEL, 2 1/2 - FORNECIMENTO E INSTALACAO. AF_08/2021 (ITEM 17.23 DA PO)	R$ 425,88	1,0000	UN	Fornecedor divulgado	Menor Preço
0465	HIDRANTE SUBTERRANEO PREDIAL (COM CURVA LONGA E CAIXA), DN 75 MM HIDRANTE SUBTERRANEO PREDIAL (COM CURVA LONGA E CAIXA), DN 75 MM - FORNECIMENTO E INSTALACAO. AF_10/2020	R$ 4.401,29	1,0000	UN	Fornecedor divulgado	Menor Preço
0466	FORNECIMENTO E INSTALACAO DE LUMINARIA DE EMERGENCIA, COM 30 LAMPADAS LED DE 2W, SEM REATOR LUMINARIA DE EMERGENCIA, COM 30 LAMPADAS LED DE 2 W, SEM REATOR - FORNECIMENTO E INSTALACAO. AF_02/2020	R$ 26,20	69,0000	UN	Fornecedor divulgado	Menor Preço
0467	SINALIZACAO COM PLACA INDICATIVA FIXADA NA ESTRUTURA. SINALIZACAO COM PLACA INDICATIVA FIXADA NA ESTRUTURA.	R$ 51,14	110,0000	UN	Fornecedor divulgado	Menor Preço
0468	PINTURA DE SINALIZACAO VERTICAL DE SEGURANCA, FAIXAS AMARELA E PRETA, APLICACAO MANUAL, 2 DEMAOS PINTURA DE SINALIZACAO VERTICAL DE SEGURANCA, FAIXAS AMARELA E PRETA, APLICACAO MANUAL, 2 DEMAOS. AF_05/2021	R$ 99,61	27,0000	M²	Fornecedor divulgado	Menor Preço
0469	QUADRO DE MEDICAO GERAL DE ENERGIA PARA 1 MEDIDOR DE SOBREPOR QUADRO DE MEDICAO GERAL DE ENERGIA PARA 1 MEDIDOR DE SOBREPOR - FORNECIMENTO E INSTALACAO. AF_10/2020	R$ 183,64	3,0000	UN	Fornecedor divulgado	Menor Preço
0470	QUADRO DE DISTRIBUICAO DE ENERGIA EM CHAPA DE ACO GALVANIZADO, PARA 40 DISJUNTORES DIN 100A QUADRO DE DISTRIBUICAO DE ENERGIA EM CHAPA DE ACO GALVANIZADO, DE EMBUTIR, COM BARRAMENTO TRIFASICO, PARA 40 DISJUNTORES DIN 100A - FORNECIMENTO E INSTALACAO. AF_10/2020	R$ 1.282,90	3,0000	UN	Fornecedor divulgado	Menor Preço
0471	QUADRO DE DISTRIBUICAO DE ENERGIA EM CHAPA DE ACO GALVANIZADO, PARA 50 DISJUNTORES DIN 225A QUADRO DE DISTRIBUICAO DE ENERGIA EM CHAPA DE ACO GALVANIZADO, DE EMBUTIR, COM BARRAMENTO TRIFASICO, PARA 50 DISJUNTORES DIN 225A - FORNECIMENTO E INSTALACAO.	R$ 3.058,26	4,0000	UN	Fornecedor divulgado	Menor Preço
0472	QUADRO DE DISTRIBUICAO DE ENERGIA EM CHAPA DE ACO GALVANIZADO, PARA 18 DISJUNTORES DIN 100A QUADRO DE DISTRIBUICAO DE ENERGIA EM CHAPA DE ACO GALVANIZADO, DE EMBUTIR, COM BARRAMENTO TRIFASICO, PARA 18 DISJUNTORES DIN 100A - FORNECIMENTO E INSTALACAO. AF_10/2020	R$ 738,50	2,0000	UN	Fornecedor divulgado	Menor Preço
0473	QUADRO DE DISTRIBUICAO DE ENERGIA EM CHAPA DE ACO GALVANIZADO, PARA 24 DISJUNTORES DIN 100A QUADRO DE DISTRIBUICAO DE ENERGIA EM CHAPA DE ACO GALVANIZADO, DE EMBUTIR, COM BARRAMENTO TRIFASICO, PARA 24 DISJUNTORES DIN 100A - FORNECIMENTO E INSTALACAO. AF_10/2020	R$ 774,68	2,0000	UN	Fornecedor divulgado	Menor Preço

PORTAL DE COMPRAS PÚBLICAS

A autenticidade do documento pode ser verificada no site https://validaarquivo.portaldecompraspublicas.com.br
Documento gerado eletronicamente no Portal de Compras Públicas em 06/03/2026 às 11:52:44.
Código verificador: 1184621

E-DOCS - CÓPIA DO PROCESSO 2025-6X76D GERADO POR UDSON OLIVEIRA RAMOS DE AGUIAR EM 13/05/2026 07:51 DOCUMENTO 1 / 1 PÁGINA 2482 / 5723

2026-9VWKDQ - E-DOCS - DOCUMENTO ORIGINAL 06/03/2026 11:56 PÁGINA 44 / 382

0474	FORNECIMENTO E INSTALACAO DE DISJUNTOR MONOPOLAR TIPO DIN, CORRENTE NOMINAL DE 10A DISJUNTOR MONOPOLAR TIPO DIN, CORRENTE NOMINAL DE 10A - FORNECIMENTO E INSTALACAO. AF_10/2020	R$ 13,13	54,0000	UN	Fornecedor divulgado	Menor Preço
0475	FORNECIMENTO E INSTALACAO DE DISJUNTOR MONOPOLAR TIPO DIN, CORRENTE NOMINAL DE 16A DISJUNTOR MONOPOLAR TIPO DIN, CORRENTE NOMINAL DE 16A - FORNECIMENTO EINSTALACAO. AF_10/2020	R$ 13,91	21,0000	UN	Fornecedor divulgado	Menor Preço
0476	FORNECIMENTO E INSTALACAO DE DISJUNTOR MONOPOLAR TIPO DIN, CORRENTE NOMINAL DE 20A DISJUNTOR MONOPOLAR TIPO DIN, CORRENTE NOMINAL DE 20A - FORNECIMENTO E INS UN TALACAO. AF_10/2020	R$ 15,46	11,0000	UN	Fornecedor divulgado	Menor Preço
0477	DISJUNTOR MONOPOLAR TIPO DIN, CORRENTE NOMINAL DE 25A DISJUNTOR MONOPOLAR TIPO DIN, CORRENTE NOMINAL DE 25A - FORNECIMENTO E INSTALACAO. AF_10/2020	R$ 15,46	12,0000	UN	Fornecedor divulgado	Menor Preço
0478	DISJUNTOR MONOPOLAR TIPO DIN, CORRENTE NOMINAL DE 40A DISJUNTOR MONOPOLAR TIPO DIN, CORRENTE NOMINAL DE 40A - FORNECIMENTO E INSTALACAO. AF_10/2020	R$ 24,96	1,0000	UN	Fornecedor divulgado	Menor Preço
0479	DISJUNTOR TRIPOLAR TIPO DIN, CORRENTE NOMINAL DE 10A DISJUNTOR TRIPOLAR TIPO DIN, CORRENTE NOMINAL DE 10A - FORNECIMENTO E INSTALACAO. AF_10/2020	R$ 78,16	9,0000	UN	Fornecedor divulgado	Menor Preço
0480	DISJUNTOR TRIPOLAR TIPO DIN, CORRENTE NOMINAL DE 16A DISJUNTOR TRIPOLAR TIPO DIN, CORRENTE NOMINAL DE 16A - FORNECIMENTO E INSTALACAO. AF_10/2020	R$ 80,51	7,0000	UN	Fornecedor divulgado	Menor Preço
0481	DISJUNTOR TRIPOLAR TIPO DIN, CORRENTE NOMINAL DE 32A - FORNECIMENTO E INSTALACAO DISJUNTOR TRIPOLAR TIPO DIN, CORRENTE NOMINAL DE 32A - FORNECIMENTO E INSTALACAO. AF_10/2020	R$ 90,88	4,0000	UN	Fornecedor divulgado	Menor Preço
0482	DISJUNTOR TRIPOLAR TIPO DIN, CORRENTE NOMINAL DE 40A DISJUNTOR TRIPOLAR TIPO DIN, CORRENTE NOMINAL DE 40A - FORNECIMENTO E INSTALACAO. AF_10/2020	R$ 99,73	2,0000	UN	Fornecedor divulgado	Menor Preço
0483	DISJUNTOR TRIPOLAR TIPO NEMA, CORRENTE NOMINAL DE 60 ATE 100A DISJUNTOR TRIPOLAR TIPO NEMA, CORRENTE NOMINAL DE 60 ATE 100A - FORNECIMENTO E INSTALACAO. AF_10/2020	R$ 178,10	4,0000	UN	Fornecedor divulgado	Menor Preço
0484	DISJUNTOR TERMOMAGNETICO TRIPOLAR , CORRENTE NOMINAL DE 125A - FORNECIMENTO E INSTALACAO DISJUNTOR TERMOMAGNETICO TRIPOLAR , CORRENTE NOMINAL DE 125A - FORNECIMENTO E INSTALACAO. AF_10/2020	R$ 473,38	2,0000	UN	Fornecedor divulgado	Menor Preço
0485	DISJUNTOR TERMOMAGNETICO TRIPOLAR , CORRENTE NOMINAL DE 250A DISJUNTOR TERMOMAGNETICO TRIPOLAR , CORRENTE NOMINAL DE 250A - FORNECIMENTO E INSTALACAO. AF_10/2020	R$ 1.112,25	3,0000	UN	Fornecedor divulgado	Menor Preço
0486	DISJUNTOR BIPOLAR TIPO DR, CORRENTE NOMINAL DE 25A - 30MA DISJUNTOR BIPOLAR TIPO DR, CORRENTE NOMINAL DE 25A - 30MA	R$ 170,78	3,0000	UN	Fornecedor divulgado	Menor Preço
0487	DISJUNTOR BIPOLAR TIPO DR, CORRENTE NOMINAL DE 40A - 30MA DISJUNTOR BIPOLAR TIPO DR, CORRENTE NOMINAL DE 40A - 30MA	R$ 176,58	1,0000	UN	Fornecedor divulgado	Menor Preço

PORTAL DE COMPRAS PÚBLICAS

A autenticidade do documento pode ser verificada no site https://validaarquivo.portaldecompraspublicas.com.br
Documento gerado eletronicamente no Portal de Compras Públicas em 06/03/2026 às 11:52:44.
Código verificador: 1184621

E-DOCS - CÓPIA DO PROCESSO 2025-6X76D GERADO POR UDSON OLIVEIRA RAMOS DE AGUIAR EM 13/05/2026 07:51 DOCUMENTO 1 / 1 PÁGINA 2483 / 5723

2026-9VWKDQ - E-DOCS - DOCUMENTO ORIGINAL 06/03/2026 11:56 PÁGINA 45 / 382

0488	DISJUNTOR TETRAPOLAR TIPO DR, CORRENTE NOMINAL DE 25A - 30MA DISJUNTOR TETRAPOLAR TIPO DR, CORRENTE NOMINAL DE 25A - 30MA	R$ 191,44	26,0000	UN	Fornecedor divulgado	Menor Preço
0489	DISPOSITIVO CONTRA SURTO - DPS 40 KA DISPOSITIVO CONTRA SURTO - DPS 40 KA	R$ 123,54	40,0000	UN	Fornecedor divulgado	Menor Preço
0490	DISPOSITIVO CONTRA SURTO - DPS 80 KA DISPOSITIVO CONTRA SURTO - DPS 80 KA	R$ 205,31	8,0000	UN	Fornecedor divulgado	Menor Preço
0491	ELETRODUTO FLEXIVEL CORRUGADO, PVC, DN 25 MM (3/4), PARA CIRCUITOS TERMINAIS ELETRODUTO FLEXIVEL CORRUGADO, PVC, DN 25 MM (3/4), PARA CIRCUITOS TERMINAIS, INSTALADO EM FORRO - FORNECIMENTO E INSTALACAO. AF_03/2023	R$ 20,38	184,3000	M	Fornecedor divulgado	Menor Preço
0492	ELETRODUTO FLEXIVEL CORRUGADO, PVC, DN 32 MM (1), PARA CIRCUITOS TERMINAIS ELETRODUTO FLEXIVEL CORRUGADO, PVC, DN 32 MM (1), PARA CIRCUITOS TERMINAIS, INSTALADO EM FORRO - FORNECIMENTO E INSTALACAO. AF_03/2023	R$ 23,31	1.235,0700	M	Fornecedor divulgado	Menor Preço
0493	ELETRODUTO FLEXIVEL CORRUGADO, PEAD, DN 40 MM (1 1/4), PARA CIRCUITOS TERMINAIS ELETRODUTO FLEXIVEL CORRUGADO, PEAD, DN 40 MM (1 1/4), PARA CIRCUITOS TERMINAIS, INSTALADO EM PAREDE - FORNECIMENTO E INSTALACAO. AF_03/2023	R$ 16,38	1,5000	M	Fornecedor divulgado	Menor Preço
0494	ELETRODUTO RIGIDO ROSCAVEL, PVC, DN 20 MM (1/2), PARA CIRCUITOS TERMINAIS ELETRODUTO RIGIDO ROSCAVEL, PVC, DN 20 MM (1/2), PARA CIRCUITOS TERMINAIS, INSTALADO EM LAJE - FORNECIMENTO E INSTALACAO. AF_03/2023	R$ 9,13	3,0000	M	Fornecedor divulgado	Menor Preço
0495	ELETRODUTO RIGIDO, EM ACO ZINCADO OU GALVANIZADO, TIPO PESADO, DN=1, APARENTE ELETRODUTO RIGIDO, EM ACO ZINCADO OU GALVANIZADO, TIPO PESADO, DN=1, APARENTE - FORNECIMENTO E INSTALACAO.	R$ 35,30	59,7800	M	Fornecedor divulgado	Menor Preço
0496	ELETRODUTO EM ACO ZINCADO OU GALVANIZADO DN=1 1/2, APARENTE ELETRODUTO EM ACO ZINCADO OU GALVANIZADO DN=1 1/2, APARENTE - FORNECIMENTO E INSTALACAO.	R$ 48,06	51,8500	M	Fornecedor divulgado	Menor Preço
0497	ELETRODUTO EM ACO ZINCADO OU GALVANIZADO DN=1 1/4, APARENTE ELETRODUTO EM ACO ZINCADO OU GALVANIZADO DN=1 1/4, APARENTE - FORNECIMENTO E INSTALACAO.	R$ 42,20	132,6500	M	Fornecedor divulgado	Menor Preço
0498	ELETRODUTO EM ACO ZINCADO OU GALVANIZADO DN=2, APARENTE ELETRODUTO EM ACO ZINCADO OU GALVANIZADO DN=2, APARENTE - FORNECIMENTO E INSTALACAO.	R$ 56,81	42,6500	M	Fornecedor divulgado	Menor Preço
0499	ELETRODUTO EM ACO ZINCADO OU GALVANIZADO DN=3/4, APARENTE (ITEM 18.31 DA PO) ELETRODUTO EM ACO ZINCADO OU GALVANIZADO DN=3/4, APARENTE - FORNECIMENTO E INSTALACAO. (ITEM 18.31 DA PO)	R$ 32,08	650,0800	M	Fornecedor divulgado	Menor Preço
0500	ELETRODUTO EM ACO ZINCADO OU GALVANIZADO DN=4, APARENTE ELETRODUTO EM ACO ZINCADO OU GALVANIZADO DN=4, APARENTE - FORNECIMENTO E INSTALACAO.	R$ 81,60	110,6000	M	Fornecedor divulgado	Menor Preço

PORTAL DE COMPRAS PÚBLICAS

A autenticidade do documento pode ser verificada no site https://validaarquivo.portaldecompraspublicas.com.br
Documento gerado eletronicamente no Portal de Compras Públicas em 06/03/2026 às 11:52:44.
Código verificador: 1184621

E-DOCS - CÓPIA DO PROCESSO 2025-6X76D GERADO POR UDSON OLIVEIRA RAMOS DE AGUIAR EM 13/05/2026 07:51 DOCUMENTO 1 / 1 PÁGINA 2484 / 5723

2026-9VWKDQ - E-DOCS - DOCUMENTO ORIGINAL 06/03/2026 11:56 PÁGINA 46 / 382

0501	CAIXA ENTERRADA ELETRICA RETANGULAR DIMENSOES INTERNAS: 0,3X0,3X0,3 M CAIXA ENTERRADA ELETRICA RETANGULAR, EM ALVENARIA COM TIJOLOS CERAMICOS MACICOS, FUNDO COM BRITA, DIMENSOES INTERNAS: 0,3X0,3X0,3 M. AF_12/2020	R$ 186,79	7,0000	UN	Fornecedor divulgado	Menor Preço
0502	CAIXA ENTERRADA ELETRICA RETANGULAR DIMENSOES INTERNAS: 0,4X0,4X0,4 M CAIXA ENTERRADA ELETRICA RETANGULAR, EM ALVENARIA COM TIJOLOS CERAMICOS MACICOS, FUNDO COM BRITA, DIMENSOES INTERNAS: 0,4X0,4X0,4 M. AF_12/2020	R$ 292,86	10,0000	UN	Fornecedor divulgado	Menor Preço
0503	CAIXA DE PASSAGEM/ LUZ / TELEFONIA, DE EMBUTIR, CHAPA DE ACO GALVANIZADO, DIMENSOES 20 X 20 X *12CM CAIXA DE PASSAGEM/ LUZ / TELEFONIA, DE EMBUTIR, EM CHAPA DE ACO GALVANIZADO, DIMENSOES 20 X 20 X *12* CM (PADRAO CONCESSIONARIA LOCAL)	R$ 106,55	1,0000	UN	Fornecedor divulgado	Menor Preço
0504	CAIXA DE PASSAGEM/ LUZ / TELEFONIA, DE EMBUTIR, CHAPA DE ACO GALVANIZADO, DIMENSOES 40 X 40 X *12*CM CAIXA DE PASSAGEM/ LUZ / TELEFONIA, DE EMBUTIR, EM CHAPA DE ACO GALVANIZADO, DIMENSOES 40 X 40 X *12* CM (PADRAO CONCESSIONARIA LOCAL)	R$ 209,43	1,0000	UN	Fornecedor divulgado	Menor Preço
0505	CAIXA RETANGULAR 4 X 2 MEDIA (1,30 M DO PISO), PVC, INSTALADA EM PAREDE (ITEM 18.37 DA PO) CAIXA RETANGULAR 4 X 2 MEDIA (1,30 M DO PISO), PVC, INSTALADA EM PAREDE - FORNECIMENTO E INSTALACAO. AF_03/2023 (ITEM 18.37 DA PO)	R$ 22,23	10,0000	UN	Fornecedor divulgado	Menor Preço
0506	CAIXA OCTOGONAL 3 X 3, PVC, INSTALADA EM LAJE - FORNECIMENTO E INSTALACAO. AF_03/2023 CAIXA OCTOGONAL 3 X 3, PVC, INSTALADA EM LAJE - FORNECIMENTO E INSTALACAO. AF_03/2023	R$ 19,69	45,0000	UN	Fornecedor divulgado	Menor Preço
0507	LUVA, EM FERRO GALVANIZADO, CONEXAO ROSQUEADA, DN 25 (1) LUVA, EM FERRO GALVANIZADO, CONEXAO ROSQUEADA, DN 25 (1), INSTALADO EM REDE DE ALIMENTACAO PARA SPRINKLER - FORNECIMENTO E INSTALACAO. AF_10/2020	R$ 35,69	111,0000	UN	Fornecedor divulgado	Menor Preço
0508	LUVA, EM FERRO GALVANIZADO, CONEXAO ROSQUEADA, DN 40 (1 1/2) LUVA, EM FERRO GALVANIZADO, CONEXAO ROSQUEADA, DN 40 (1 1/2), INSTALADO EM REDE DE ALIMENTACAO PARA SPRINKLER - FORNECIMENTO E INSTALACAO. AF_10/2020	R$ 51,21	16,0000	UN	Fornecedor divulgado	Menor Preço
0509	LUVA, EM FERRO GALVANIZADO, CONEXAO ROSQUEADA, DN 32 (1 1/4) LUVA, EM FERRO GALVANIZADO, CONEXAO ROSQUEADA, DN 32 (1 1/4), INSTALADO EM REDE DE ALIMENTACAO PARA SPRINKLER - FORNECIMENTO E INSTALACAO. AF_10/2020	R$ 44,21	35,0000	UN	Fornecedor divulgado	Menor Preço
0510	LUVA, EM FERRO GALVANIZADO, CONEXAO ROSQUEADA, DN 25 (1) (ITEM 18.42 DA PO) LUVA, EM FERRO GALVANIZADO, CONEXAO ROSQUEADA, DN 25 (1), INSTALADO EM REDE DE ALIMENTACAO PARA SPRINKLER - FORNECIMENTO E INSTALACAO. AF_10/2020 (ITEM 18.42 DA PO)	R$ 35,69	2,0000	UN	Fornecedor divulgado	Menor Preço
0511	LUVA, EM FERRO GALVANIZADO, CONEXAO ROSQUEADA, DN 50 (2) LUVA, EM FERRO GALVANIZADO, CONEXAO ROSQUEADA, DN 50 (2), INSTALADO EM REDE DE ALIMENTACAO PARA SPRINKLER - FORNECIMENTO E INSTALACAO. AF_10/2020	R$ 69,78	11,0000	UN	Fornecedor divulgado	Menor Preço

PORTAL DE COMPRAS PÚBLICAS

A autenticidade do documento pode ser verificada no site https://validaarquivo.portaldecompraspublicas.com.br
Documento gerado eletronicamente no Portal de Compras Públicas em 06/03/2026 às 11:52:44.
Código verificador: 1184621

E-DOCS - CÓPIA DO PROCESSO 2025-6X76D GERADO POR UDSON OLIVEIRA RAMOS DE AGUIAR EM 13/05/2026 07:51 DOCUMENTO 1 / 1 PÁGINA 2485 / 5723

2026-9VWKDQ - E-DOCS - DOCUMENTO ORIGINAL 06/03/2026 11:56 PÁGINA 47 / 382

0512	LUVA, EM FERRO GALVANIZADO, CONEXAO ROSQUEADA, DN 80 (3) LUVA, EM FERRO GALVANIZADO, CONEXAO ROSQUEADA, DN 80 (3), INSTALADO EM REDE DE ALIMENTACAO PARA SPRINKLER - FORNECIMENTO E INSTALACAO. AF_10/2020	R$ 160,01	24,0000	UN	Fornecedor divulgado	Menor Preço
0513	CONDULETE DE ALUMINIO, TIPO T, PARA ELETRODUTO DE ACO GALVANIZADO DN 20 MM (3/4), APARENTE CONDULETE DE ALUMINIO, TIPO T, PARA ELETRODUTO DE ACO GALVANIZADO DN 20 MM (3/4), APARENTE - FORNECIMENTO E INSTALACAO. AF_10/2022	R$ 40,71	22,0000	UN	Fornecedor divulgado	Menor Preço
0514	CONDULETE DE ALUMINIO, TIPO LR, PARA ELETRODUTO DE ACO GALVANIZADO DN 20 MM (3/4), APARENTE CONDULETE DE ALUMINIO, TIPO LR, PARA ELETRODUTO DE ACO GALVANIZADO DN 20 MM (3/4), APARENTE - FORNECIMENTO E INSTALACAO. AF_10/2022	R$ 35,69	13,0000	UN	Fornecedor divulgado	Menor Preço
0515	CABO DE COBRE FLEXIVEL ISOLADO, 2,5 MM2, ANTI-CHAMA 450/750 V, AF_03/2023 (ITEM 18.47 DA PO) CABO DE COBRE FLEXIVEL ISOLADO, 2,5 MM2, ANTI-CHAMA 450/750 V, PARA CIRCUITOS TERMINAIS - FORNECIMENTO E INSTALACAO. AF_03/2023 (ITEM 18.47 DA PO)	R$ 4,98	8.209,3800	M	Fornecedor divulgado	Menor Preço
0516	CABO DE COBRE FLEXIVEL ISOLADO, 4 MM2, ANTI-CHAMA 450/750 V, PARA CIRCUITOS TERMINAIS CABO DE COBRE FLEXIVEL ISOLADO, 4 MM2, ANTI-CHAMA 450/750 V, PARA CIRCUITOS TERMINAIS - FORNECIMENTO E INSTALACAO. AF_03/2023	R$ 7,65	3.917,0700	M	Fornecedor divulgado	Menor Preço
0517	CABO DE COBRE FLEXIVEL ISOLADO, 6 MM2, ANTI-CHAMA 450/750 V, PARA CIRCUITOS TERMINAIS CABO DE COBRE FLEXIVEL ISOLADO, 6 MM2, ANTI-CHAMA 450/750 V, PARA CIRCUITOS TERMINAIS - FORNECIMENTO E INSTALACAO. AF_03/2023	R$ 10,68	1.335,8000	M	Fornecedor divulgado	Menor Preço
0518	CABO DE COBRE FLEXIVEL ISOLADO, 10 MM2, ANTI-CHAMA 450/750 V, PARA CIRCUITOS TERMINAIS CABO DE COBRE FLEXIVEL ISOLADO, 10 MM2, ANTI-CHAMA 450/750 V, PARA CIRCUITOS TERMINAIS - FORNECIMENTO E INSTALACAO. AF_03/2023	R$ 19,00	113,1000	M	Fornecedor divulgado	Menor Preço
0519	CABO DE COBRE FLEXIVEL ISOLADO, 4 MM2, ANTI-CHAMA 0,6/1,0 KV, PARA CIRCUITOS TERMINAIS CABO DE COBRE FLEXIVEL ISOLADO, 4 MM2, ANTI-CHAMA 0,6/1,0 KV, PARA CIRCUITOS TERMINAIS - FORNECIMENTO E INSTALACAO. AF_03/2023	R$ 8,16	700,0000	M	Fornecedor divulgado	Menor Preço
0520	CABO DE COBRE FLEXIVEL ISOLADO, 6 MM2, ANTI-CHAMA 0,6/1,0 KV, PARA CIRCUITOS TERMINAIS CABO DE COBRE FLEXIVEL ISOLADO, 6 MM2, ANTI-CHAMA 0,6/1,0 KV, PARA CIRCUITOS TERMINAIS - FORNECIMENTO E INSTALACAO. AF_03/2023	R$ 11,50	578,0000	M	Fornecedor divulgado	Menor Preço
0521	CABO DE COBRE FLEXIVEL ISOLADO, 10 MM2, ANTI-CHAMA 0,6/1,0 KV, PARA DISTRIBUICAO CABO DE COBRE FLEXIVEL ISOLADO, 10 MM2, ANTI-CHAMA 0,6/1,0 KV, PARA DISTRIBUICAO - FORNECIMENTO E INSTALACAO. AF_10/2020	R$ 11,76	238,5000	M	Fornecedor divulgado	Menor Preço

PORTAL DE COMPRAS PÚBLICAS
A autenticidade do documento pode ser verificada no site https://validaarquivo.portaldecompraspublicas.com.br
Documento gerado eletronicamente no Portal de Compras Públicas em 06/03/2026 às 11:52:44.
Código verificador: 1184621

E-DOCS - CÓPIA DO PROCESSO 2025-6X76D GERADO POR UDSON OLIVEIRA RAMOS DE AGUIAR EM 13/05/2026 07:51 DOCUMENTO 1 / 1 PÁGINA 2486 / 5723

2026-9VWKDQ - E-DOCS - DOCUMENTO ORIGINAL 06/03/2026 11:56 PÁGINA 48 / 382

0522	CABO DE COBRE FLEXIVEL ISOLADO, 16 MM2, ANTI-CHAMA 0,6/1,0 KV, PARA DISTRIBUICAO CABO DE COBRE FLEXIVEL ISOLADO, 16 MM2, ANTI-CHAMA 0,6/1,0 KV, PARA DISTRIBUICAO - FORNECIMENTO E INSTALACAO. AF_10/2020	R$ 18,63	97,5000	M	Fornecedor divulgado	Menor Preço
0523	CABO DE COBRE FLEXIVEL ISOLADO, 25 MM2, ANTI-CHAMA 0,6/1,0 KV, PARA REDE ENTERRADA DE DISTRIBUICAO CABO DE COBRE FLEXIVEL ISOLADO, 25 MM2, ANTI-CHAMA 0,6/1,0 KV, PARA REDE ENTERRADA DE DISTRIBUICAO DE ENERGIA ELETRICA - FORNECIMENTO E INSTALACAO. AF_12/2021	R$ 31,10	50,3000	M	Fornecedor divulgado	Menor Preço
0524	CABO DE COBRE FLEXIVEL ISOLADO, 50 MM2, ANTI-CHAMA 0,6/1,0 KV, PARA REDE ENTERRADA DE DISTRIBUICAO CABO DE COBRE FLEXIVEL ISOLADO, 50 MM2, ANTI-CHAMA 0,6/1,0 KV, PARA REDE ENTERRADA DE DISTRIBUICAO DE ENERGIA ELETRICA - FORNECIMENTO E INSTALACAO. AF_12/2021	R$ 62,20	256,6000	M	Fornecedor divulgado	Menor Preço
0525	CABO DE COBRE FLEXIVEL ISOLADO, 95 MM2, ANTI-CHAMA 0,6/1,0 KV, PARA REDE ENTERRADA DE DISTRIBUICAO CABO DE COBRE FLEXIVEL ISOLADO, 95 MM2, ANTI-CHAMA 0,6/1,0 KV, PARA REDE ENTERRADA DE DISTRIBUICAO DE ENERGIA ELETRICA - FORNECIMENTO E INSTALACAO. AF_12/2021	R$ 111,19	221,6000	M	Fornecedor divulgado	Menor Preço
0526	ELETROCALHA LISA OU PERFURADA EM ACO GALVANIZADO, LARGURA 100MM E ALTURA 50MM ELETROCALHA LISA OU PERFURADA EM ACO GALVANIZADO, LARGURA 100MM E ALTURA 50MM, INCLUSIVE EMENDA E FIXACAO - FORNECIMENTO E INSTALACAO.	R$ 179,90	18,1000	M	Fornecedor divulgado	Menor Preço
0527	ELETROCALHA LISA OU PERFURADA EM ACO GALVANIZADO, LARGURA 150MM E ALTURA 50MM ELETROCALHA LISA OU PERFURADA EM ACO GALVANIZADO, LARGURA 150MM E ALTURA 50MM, INCLUSIVE EMENDA E FIXACAO - FORNECIMENTO E INSTALACAO.	R$ 213,24	11,4000	M	Fornecedor divulgado	Menor Preço
0528	ELETROCALHA LISA OU PERFURADA EM ACO GALVANIZADO, LARGURA 50MM E ALTURA 50MM ELETROCALHA LISA OU PERFURADA EM ACO GALVANIZADO, LARGURA 50MM E ALTURA 50MM, INCLUSIVE EMENDA E FIXACAO - FORNECIMENTO E INSTALACAO.	R$ 136,39	120,4000	M	Fornecedor divulgado	Menor Preço
0529	SUPORTE PARA 2 ELETRODUTOS, ESPACADO A CADA 80 CM, EM PERFILADO COM COMPRIMENTO DE 25 CM SUPORTE PARA 2 ELETRODUTOS, ESPACADO A CADA 80 CM, EM PERFILADO COM COMPRIMENTO DE 25 CM FIXADO EM LAJE, POR METRO DE ELETRODUTO FIXADO. AF_09/2023	R$ 26,18	127,5200	M	Fornecedor divulgado	Menor Preço
0530	TOMADA BAIXA DE EMBUTIR (1 MODULO), 2P+T 10 A, INCLUINDO SUPORTE E PLACA - FORNECIMENTO E INSTALACAO TOMADA BAIXA DE EMBUTIR (1 MODULO), 2P+T 10 A, INCLUINDO SUPORTE E PLACA - FORNECIMENTO E INSTALACAO. AF_03/2023	R$ 41,05	160,0000	UN	Fornecedor divulgado	Menor Preço
0531	TOMADA BAIXA DE EMBUTIR (1 MODULO), 2P+T 20 A, INCLUINDO SUPORTE E PLACA TOMADA BAIXA DE EMBUTIR (1 MODULO), 2P+T 20 A, INCLUINDO SUPORTE E PLACA - FORNECIMENTO E INSTALACAO. AF_03/2023	R$ 44,20	28,0000	UN	Fornecedor divulgado	Menor Preço

PORTAL DE COMPRAS PÚBLICAS
A autenticidade do documento pode ser verificada no site https://validaarquivo.portaldecompraspublicas.com.br
Documento gerado eletronicamente no Portal de Compras Públicas em 06/03/2026 às 11:52:44.
Código verificador: 1184621

E-DOCS - CÓPIA DO PROCESSO 2025-6X76D GERADO POR UDSON OLIVEIRA RAMOS DE AGUIAR EM 13/05/2026 07:51 DOCUMENTO 1 / 1 PÁGINA 2487 / 5723

2026-9VWKDQ - E-DOCS - DOCUMENTO ORIGINAL 06/03/2026 11:56 PÁGINA 49 / 382

0532	INTERRUPTOR PARALELO (1 MODULO), 10A/250V, INCLUINDO SUPORTE E PLACA INTERRUPTOR PARALELO (1 MODULO), 10A/250V, INCLUINDO SUPORTE E PLACA - FORNECIMENTO E INSTALACAO. AF_03/2023	R$ 47,41	5,0000	UN	Fornecedor divulgado	Menor Preço
0533	INTERRUPTOR PARALELO (2 MODULOS) COM 1 TOMADA DE EMBUTIR 2P+T 10 A, INCLUINDO SUPORTE E PLACA INTERRUPTOR PARALELO (2 MODULOS) COM 1 TOMADA DE EMBUTIR 2P+T 10 A, INCLUINDO SUPORTE E PLACA - FORNECIMENTO E INSTALACAO. AF_03/2023	R$ 103,83	4,0000	UN	Fornecedor divulgado	Menor Preço
0534	INTERRUPTOR PARALELO (1 MODULO) COM 1 TOMADA DE EMBUTIR 2P+T 10 A, INCLUINDO SUPORTE E PLACA INTERRUPTOR PARALELO (1 MODULO) COM 1 TOMADA DE EMBUTIR 2P+T 10 A, INCLUINDO SUPORTE E PLACA - FORNECIMENTO E INSTALACAO. AF_03/2023	R$ 74,84	8,0000	UN	Fornecedor divulgado	Menor Preço
0535	INTERRUPTOR SIMPLES (1 MODULO), 10A/250V, INCLUINDO SUPORTE E PLACA INTERRUPTOR SIMPLES (1 MODULO), 10A/250V, INCLUINDO SUPORTE E PLACA - FORNECIMENTO E INSTALACAO. AF_03/2023	R$ 39,04	23,0000	UN	Fornecedor divulgado	Menor Preço
0536	INTERRUPTOR SIMPLES (2 MODULOS), 10A/250V, INCLUINDO SUPORTE E PLACA INTERRUPTOR SIMPLES (2 MODULOS), 10A/250V, INCLUINDO SUPORTE E PLACA - FORNECIMENTO E INSTALACAO. AF_12/2015	R$ 59,71	9,0000	UN	Fornecedor divulgado	Menor Preço
0537	INTERRUPTOR SIMPLES (3 MODULOS), 10A/250V, INCLUINDO SUPORTE E PLACA - FORNECIMENTO E INSTALACAO INTERRUPTOR SIMPLES (3 MODULOS), 10A/250V, INCLUINDO SUPORTE E PLACA - FORNECIMENTO E INSTALACAO. AF_03/2023	R$ 80,39	2,0000	UN	Fornecedor divulgado	Menor Preço
0538	INTERRUPTOR PARALELO (3 MODULOS), 10A/250V, INCLUINDO SUPORTE E PLACA INTERRUPTOR PARALELO (3 MODULOS), 10A/250V, INCLUINDO SUPORTE E PLACA - FORNECIMENTO E INSTALACAO. AF_03/2023	R$ 105,45	2,0000	UN	Fornecedor divulgado	Menor Preço
0539	ESPELHO / PLACA CEGA 4 X 2, PARA INSTALACAO DE TOMADAS E INTERRUPTORES ESPELHO / PLACA CEGA 4 X 2, PARA INSTALACAO DE TOMADAS E INTERRUPTORES	R$ 17,95	16,0000	UN	Fornecedor divulgado	Menor Preço
0540	LUMINARIA DE EMBUTIR, COM LAMPADA LED DE 18 W LUMINARIA DE EMBUTIR, COM LAMPADA LED DE 18 W	R$ 66,33	29,0000	UN	Fornecedor divulgado	Menor Preço
0541	LUMINARIA DE EMBUTIR, COM LAMPADA LED DE 31 W LUMINARIA DE EMBUTIR, COM LAMPADA LED DE 31 W	R$ 166,85	20,0000	UN	Fornecedor divulgado	Menor Preço
0542	LUMINARIA DE EMBUTIR, COM LAMPADA LED DE 39 W LUMINARIA DE EMBUTIR, COM LAMPADA LED DE 39 W	R$ 166,85	95,0000	UN	Fornecedor divulgado	Menor Preço
0543	LAMPADA TUBULAR LED DE 18/20 W, BASE G13 LAMPADA TUBULAR LED DE 18/20 W, BASE G13 - FORNECIMENTO E INSTALACAO. AF_02/2020_PS	R$ 32,41	86,0000	UN	Fornecedor divulgado	Menor Preço
0544	REFLETOR EM ALUMINIO, DE SUPORTE E ALCA, COM LAMPADA LED DE 200 W REFLETOR EM ALUMINIO, DE SUPORTE E ALCA, COM LAMPADA LED DE 200 W	R$ 184,95	18,0000	UN	Fornecedor divulgado	Menor Preço
0545	LUMINARIA ARANDELA TIPO TARTARUGA, DE SOBREPOR, COM 1 LAMPADA LED DE 6 W, SEM REATOR LUMINARIA ARANDELA TIPO TARTARUGA, DE SOBREPOR, COM 1 LAMPADA LED DE 6 W, SEM REATOR - FORNECIMENTO E INSTALACAO. AF_02/2020	R$ 137,40	46,0000	UN	Fornecedor divulgado	Menor Preço

PORTAL DE COMPRAS PÚBLICAS

A autenticidade do documento pode ser verificada no site https://validaarquivo.portaldecompraspublicas.com.br
Documento gerado eletronicamente no Portal de Compras Públicas em 06/03/2026 às 11:52:44.
Código verificador: 1184621

E-DOCS - CÓPIA DO PROCESSO 2025-6X76D GERADO POR UDSON OLIVEIRA RAMOS DE AGUIAR EM 13/05/2026 07:51 DOCUMENTO 1 / 1 PÁGINA 2488 / 5723

2026-9VWKDQ - E-DOCS - DOCUMENTO ORIGINAL 06/03/2026 11:56 PÁGINA 50 / 382

0546	LUMINARIA TIPO SPOT BALIZADOR LED 12W LUMINARIA TIPO SPOT BALIZADOR LED 12W	R$ 168,19	18,0000	UN	Fornecedor divulgado	Menor Preço
0547	TUBO EM COBRE FLEXIVEL, DN 3/8 TUBO EM COBRE FLEXIVEL, DN 3/8, COM ISOLAMENTO, INSTALADO EM RAMALALIMENTACAO DE AR CONDICIONADO COM CONDENSADORA INDIVIDUAL FORNECIMENTOE INSTALACAO. AF_12/2015	R$ 52,60	156,0000	M	Fornecedor divulgado	Menor Preço
0548	TUBO EM COBRE FLEXIVEL, DN 1/4 TUBO EM COBRE FLEXIVEL, DN 1/4, COM ISOLAMENTO, INSTALADO EM RAMAL DE ALIMENTACAO DE AR CONDICIONADO COM CONDENSADORA INDIVIDUAL FORNECIMENTO E INSTALACAO. AF_12/2015	R$ 31,64	18,0000	M	Fornecedor divulgado	Menor Preço
0549	TUBO EM COBRE FLEXIVEL, DN 3/4 TUBO EM COBRE FLEXIVEL, DN 3/4, COM ISOLAMENTO, INSTALADO EM RAMAL DE ALIMENTACAO DE AR CONDICIONADO COM CONDENSADORA INDIVIDUAL ? FORNECIMENTO E INSTALACAO.	R$ 94,86	140,0000	M	Fornecedor divulgado	Menor Preço
0550	TUBO EM COBRE FLEXIVEL, DN 5/8 TUBO EM COBRE FLEXIVEL, DN 5/8, COM ISOLAMENTO, INSTALADO EM RAMALALIMENTACAO DE AR CONDICIONADO COM CONDENSADORA INDIVIDUAL FORNECIMENTOE INSTALACAO. AF_12/2015	R$ 82,05	16,0000	M	Fornecedor divulgado	Menor Preço
0551	TUBO EM COBRE FLEXIVEL, DN 1/2 TUBO EM COBRE FLEXIVEL, DN 1/2, COM ISOLAMENTO, INSTALADO EM RAMAL DE ALIMENTACAO DE AR CONDICIONADO COM CONDENSADORA CENTRAL - FORNECIMENTO E INSTALACAO. AF_12/2015	R$ 67,61	18,0000	M	Fornecedor divulgado	Menor Preço
0552	VIGA METALICA EM PERFIL LAMINADO OU SOLDADO EMACO ESTRUTURAK COM CONEXOES PARAFUSADAS VIGA METALICA EM PERFIL LAMINADO OU SOLDADO EM ACO ESTRUTURAL, COM CONEXOESPARAFUSADAS, INCLUSOS MAO DE OBRA, TRANSPORTE E ICAMENTO UTILIZANDO GUINDASTE - FORNECIMENTO E INSTALACAO. AF_01/2020_PSA	R$ 19,91	257,4400	KG	Fornecedor divulgado	Menor Preço
0553	TUBO, PVC, SOLDAVEL, DN 25MM, INSTALADO EM DRENO DE AR-CONDICIONADO AF_08/2022 TUBO, PVC, SOLDAVEL, DN 25MM, INSTALADO EM DRENO DE AR-CONDICIONADO - FORNECIMENTO E INSTALACAO. AF_08/2022	R$ 20,25	55,0000	M	Fornecedor divulgado	Menor Preço
0554	JOELHO 90 GRAUS, PVC, SOLDAVEL, DN 25MM, INSTALADO EM DRENO DE AR-CONDICIONADO JOELHO 90 GRAUS, PVC, SOLDAVEL, DN 25MM, INSTALADO EM DRENO DE AR-CONDICIONADO - FORNECIMENTO E INSTALACAO. AF_08/2022	R$ 8,45	105,0000	UN	Fornecedor divulgado	Menor Preço
0555	BUCHA DE REDUCAO, LONGA, PVC, SOLDAVEL, DN 40 X 25 MM, INSTALADO EM RAMAL DE DISTRIBUICAO DE AGUA BUCHA DE REDUCAO, LONGA, PVC, SOLDAVEL, DN 40 X 25 MM, INSTALADO EM RAMAL DE DISTRIBUICAO DE AGUA - FORNECIMENTO E INSTALACAO. AF_06/2022	R$ 13,08	21,0000	UN	Fornecedor divulgado	Menor Preço
0556	SWITCH TIPO 24 PORTAS SWITCH TIPO 24 PORTAS	R$ 3.677,86	5,0000	UN	Fornecedor divulgado	Menor Preço
0557	PATCH PANEL 24 PORTAS, CATEGORIA 5E PATCH PANEL 24 PORTAS, CATEGORIA 5E - FORNECIMENTO E INSTALACAO. AF_11/2019	R$ 971,10	10,0000	UN	Fornecedor divulgado	Menor Preço
0558	RACK ABERTO EM COLUNA 44U PARA SERVIDOR RACK ABERTO EM COLUNA 44U PARA SERVIDOR - FORNECIMENTO E INSTALACAO. AF_11/2019	R$ 2.380,39	1,0000	UN	Fornecedor divulgado	Menor Preço

PORTAL DE COMPRAS PÚBLICAS

A autenticidade do documento pode ser verificada no site https://validaarquivo.portaldecompraspublicas.com.br
Documento gerado eletronicamente no Portal de Compras Públicas em 06/03/2026 às 11:52:44.
Código verificador: 1184621

E-DOCS - CÓPIA DO PROCESSO 2025-6X76D GERADO POR UDSON OLIVEIRA RAMOS DE AGUIAR EM 13/05/2026 07:51 DOCUMENTO 1 / 1 PÁGINA 2489 / 5723

2026-9VWKDQ - E-DOCS - DOCUMENTO ORIGINAL 06/03/2026 11:56 PÁGINA 51 / 382

0559	CABO ELETRONICO CATEGORIA 6, INSTALADO EM EDIFICACAO INSTITUCIONAL CABO ELETRONICO CATEGORIA 6, INSTALADO EM EDIFICACAO INSTITUCIONAL - FORNECIMENTO E INSTALACAO. AF_11/2019	R$ 6,81	5.034,4100	M	Fornecedor divulgado	Menor Preço
0560	TOMADA DE REDE RJ45 - FORNECIMENTO E INSTALACAO. AF_11/2019 TOMADA DE REDE RJ45 - FORNECIMENTO E INSTALACAO. AF_11/2019	R$ 64,66	56,0000	UN	Fornecedor divulgado	Menor Preço
0561	CONDULETE DE ALUMINIO, TIPO T, PARA ELETRODUTO DE ACO GALVANIZADO DN 20 MM (3/4) (ITEM 20.6 DA PO) CONDULETE DE ALUMINIO, TIPO T, PARA ELETRODUTO DE ACO GALVANIZADO DN 20 MM (3/4), APARENTE - FORNECIMENTO E INSTALACAO. AF_10/2022 (ITEM 20.6 DA PO)	R$ 40,71	9,0000	UN	Fornecedor divulgado	Menor Preço
0562	CONDULETE DE ALUMINIO, TIPO T, PARA ELETRODUTO DE ACO GALVANIZADO DN 20 MM (3/4),(ITEM 20.7 DA PO) CONDULETE DE ALUMINIO, TIPO T, PARA ELETRODUTO DE ACO GALVANIZADO DN 20 MM (3/4), APARENTE - FORNECIMENTO E INSTALACAO. AF_10/2022 (ITEM 20.7 DA PO)	R$ 40,71	4,0000	UN	Fornecedor divulgado	Menor Preço
0563	CAIXA RETANGULAR 4 X 4 MEDIA (1,30 M DO PISO), PVC, INSTALADA EM PAREDE (ITEM 20.8 DA PO) CAIXA RETANGULAR 4 X 4 MEDIA (1,30 M DO PISO), PVC, INSTALADA EM PAREDE - FORNECIMENTO E INSTALACAO. AF_03/2023 (ITEM 20.8 DA PO)	R$ 26,23	1,0000	UN	Fornecedor divulgado	Menor Preço
0564	LUVA, EM FERRO GALVANIZADO, DN 25 (1) LUVA, EM FERRO GALVANIZADO, DN 25 (1), CONEXAO ROSQUEADA, INSTALADO EM REDE DE ALIMENTACAO PARA HIDRANTE - FORNECIMENTO E INSTALACAO. AF_10/2020	R$ 46,09	2,0000	UN	Fornecedor divulgado	Menor Preço
0565	LUVA, EM FERRO GALVANIZADO, CONEXAO ROSQUEADA, DN 40 (1 1/2) (ITEM 20.10 DA PO) LUVA, EM FERRO GALVANIZADO, CONEXAO ROSQUEADA, DN 40 (1 1/2), INSTALADO EM REDE DE ALIMENTACAO PARA SPRINKLER - FORNECIMENTO E INSTALACAO. AF_10/2020 (ITEM 20.10 DA PO)	R$ 51,21	38,0000	UN	Fornecedor divulgado	Menor Preço
0566	LUVA, EM FERRO GALVANIZADO, CONEXAO ROSQUEADA, DN 40 (1 1/2) (ITEM 20.11 DA PO) LUVA, EM FERRO GALVANIZADO, CONEXAO ROSQUEADA, DN 40 (1 1/2), INSTALADO EM REDE DE ALIMENTACAO PARA SPRINKLER - FORNECIMENTO E INSTALACAO. AF_10/2020 (ITEM 20.11 DA PO)	R$ 51,21	8,0000	UN	Fornecedor divulgado	Menor Preço
0567	LUVA, EM FERRO GALVANIZADO, CONEXAO ROSQUEADA, DN 65 (2 1/2) LUVA, EM FERRO GALVANIZADO, CONEXAO ROSQUEADA, DN 65 (2 1/2), INSTALADO EM REDE DE ALIMENTACAO PARA SPRINKLER - FORNECIMENTO E INSTALACAO. AF_10/2020	R$ 112,33	8,0000	UN	Fornecedor divulgado	Menor Preço
0568	NIPLE, EM FERRO GALVANIZADO, CONEXAO ROSQUEADA, DN 20 (3/4),INSTALADO EM RAMAIS E SUB-RAMAIS DE GAS NIPLE, EM FERRO GALVANIZADO, CONEXAO ROSQUEADA, DN 20 (3/4), INSTALADO EM RAMAIS E SUB-RAMAIS DE GAS - FORNECIMENTO E INSTALACAO. AF_10/2020	R$ 27,65	18,0000	UN	Fornecedor divulgado	Menor Preço
0569	CAIXA DE CONCRETO ARMADO PRE-MOLDADO, COM FUNDO E TAMPA, DIMENSOES DE 0,30 X 0,30 X 0,30 M CAIXA DE CONCRETO ARMADO PRE-MOLDADO, COM FUNDO E TAMPA, DIMENSOES DE 0,30 X 0,30 X 0,30 M	R$ 459,64	6,0000	UN	Fornecedor divulgado	Menor Preço

PORTAL DE COMPRAS PÚBLICAS
A autenticidade do documento pode ser verificada no site https://validaarquivo.portaldecompraspublicas.com.br
Documento gerado eletronicamente no Portal de Compras Públicas em 06/03/2026 às 11:52:44.
Código verificador: 1184621

E-DOCS - CÓPIA DO PROCESSO 2025-6X76D GERADO POR UDSON OLIVEIRA RAMOS DE AGUIAR EM 13/05/2026 07:51 DOCUMENTO 1 / 1 PÁGINA 2490 / 5723

2026-9VWKDQ - E-DOCS - DOCUMENTO ORIGINAL 06/03/2026 11:56 PÁGINA 52 / 382

0570	CAIXA DE PASSAGEM PARA TELEFONE 80X80X15CM (SOBREPOR) CAIXA DE PASSAGEM PARA TELEFONE 80X80X15CM (SOBREPOR) FORNECIMENTO E INSTALACAO. AF_11/2019	R$ 647,38	2,0000	UN	Fornecedor divulgado	Menor Preço
0571	CAIXA ENTERRADA PARA INSTALACOES TELEFONICAS TIPO R1, 0,35X0,60X0,60 M CAIXA ENTERRADA PARA INSTALACOES TELEFONICAS TIPO R1, EM ALVENARIA COM BLOCOS DE CONCRETO, DIMENSOES INTERNAS: 0,35X0,60X0,60 M, EXCLUINDO TAMPAO. AF_12/2020	R$ 696,76	3,0000	UN	Fornecedor divulgado	Menor Preço
0572	CAIXA DE PASSAGEM PARA TELEFONE 15X15X10CM (SOBREPOR) CAIXA DE PASSAGEM PARA TELEFONE 15X15X10CM (SOBREPOR), FORNECIMENTO E INSTALACAO. AF_11/2019	R$ 53,01	3,0000	UN	Fornecedor divulgado	Menor Preço
0573	ELETRODUTO FLEXIVEL CORRUGADO, PVC, DN 25 MM (3/4), PARA CIRCUITOS TERMINAIS (ITEM 20.18 DA PO) ELETRODUTO FLEXIVEL CORRUGADO, PVC, DN 25 MM (3/4), PARA CIRCUITOS TERMINAIS, INSTALADO EM FORRO - FORNECIMENTO E INSTALACAO. AF_03/2023 (ITEM 20.18 DA PO)	R$ 20,38	167,4900	M	Fornecedor divulgado	Menor Preço
0574	ELETRODUTO FLEXIVEL CORRUGADO, PVC, DN 25 MM (3/4), PARA CIRCUITOS TERMINAIS (ITEM 20.19 DA PO) ELETRODUTO FLEXIVEL CORRUGADO, PVC, DN 25 MM (3/4), PARA CIRCUITOS TERMINAIS, INSTALADO EM FORRO - FORNECIMENTO E INSTALACAO. AF_03/2023 (ITEM 20.19 DA PO)	R$ 20,38	106,1900	M	Fornecedor divulgado	Menor Preço
0575	ELETRODUTO FLEXIVEL CORRUGADO, PVC, DN 32 MM (1), PARA CIRCUITOS TERMINAIS (ITEM 20.20 DA PO) ELETRODUTO FLEXIVEL CORRUGADO, PVC, DN 32 MM (1), PARA CIRCUITOS TERMINAIS, INSTALADO EM FORRO - FORNECIMENTO E INSTALACAO. AF_03/2023 (ITEM 20.20 DA PO)	R$ 23,31	9,9000	M	Fornecedor divulgado	Menor Preço
0576	ELETROCALHA LISA OU PERFURADA EM ACO GALVANIZADO, LARGURA 50MM E ALTURA 50MM (ITEM 20.21 DA PO) ELETROCALHA LISA OU PERFURADA EM ACO GALVANIZADO, LARGURA 50MM E ALTURA 50MM, INCLUSIVE EMENDA E FIXACAO - FORNECIMENTO E INSTALACAO. (ITEM 20.21 DA PO)	R$ 136,39	25,4000	M	Fornecedor divulgado	Menor Preço
0577	ELETROCALHA LISA OU PERFURADA EM ACO GALVANIZADO, LARGURA 100MM E ALTURA 50MM (ITEM 20.22 DA PO) ELETROCALHA LISA OU PERFURADA EM ACO GALVANIZADO, LARGURA 100MM E ALTURA 50MM, INCLUSIVE EMENDA E FIXACAO - FORNECIMENTO E INSTALACAO. (ITEM 20.22 DA PO)	R$ 179,90	113,4000	M	Fornecedor divulgado	Menor Preço
0578	ELETRODUTO RIGIDO, EM ACO ZINCADO OU GALVANIZADO, TIPO PESADO, DN=3/4, APARENTE ELETRODUTO RIGIDO, EM ACO ZINCADO OU GALVANIZADO, TIPO PESADO, DN=3/4, APARENTE - FORNECIMENTO E INSTALACAO.	R$ 31,06	3,7000	M	Fornecedor divulgado	Menor Preço
0579	ELETRODUTO RIGIDO, EM ACO ZINCADO OU GALVANIZADO, TIPO PESADO, DN=1, APARENTE (ITEM 20.24 DA PO) ELETRODUTO RIGIDO, EM ACO ZINCADO OU GALVANIZADO, TIPO PESADO, DN=1, APARENTE - FORNECIMENTO E INSTALACAO. (ITEM 20.24 DA PO)	R$ 35,30	32,4000	M	Fornecedor divulgado	Menor Preço

PORTAL DE COMPRAS PÚBLICAS

A autenticidade do documento pode ser verificada no site https://validaarquivo.portaldecompraspublicas.com.br
Documento gerado eletronicamente no Portal de Compras Públicas em 06/03/2026 às 11:52:44.
Código verificador: 1184621

E-DOCS - CÓPIA DO PROCESSO 2025-6X76D GERADO POR UDSON OLIVEIRA RAMOS DE AGUIAR EM 13/05/2026 07:51 DOCUMENTO 1 / 1 PÁGINA 2491 / 5723

2026-9VWKDQ - E-DOCS - DOCUMENTO ORIGINAL 06/03/2026 11:56 PÁGINA 53 / 382

0580	ELETRODUTO EM ACO ZINCADO OU GALVANIZADO DN=1 1/2, APARENTE (ITEM 20.25 DA PO) ELETRODUTO EM ACO ZINCADO OU GALVANIZADO DN=1 1/2, APARENTE - FORNECIMENTO E INSTALACAO. (ITEM 20.25 DA PO)	R$ 48,06	128,9000	M	Fornecedor divulgado	Menor Preço
0581	ELETRODUTO EM ACO ZINCADO OU GALVANIZADO DN=1 1/4, APARENTE (ITEM 20.26 DA PO) ELETRODUTO EM ACO ZINCADO OU GALVANIZADO DN=1 1/4, APARENTE - FORNECIMENTO E INSTALACAO. (ITEM 20.26 DA PO)	R$ 42,20	33,1000	M	Fornecedor divulgado	Menor Preço
0582	ELETRODUTO FLEXIVEL, EM ACO GALVANIZADO, REVESTIDO EXTERNAMENTE COM PVC PRETO 75 MM (2 1/2) ELETRODUTO FLEXIVEL, EM ACO GALVANIZADO, REVESTIDO EXTERNAMENTE COM PVC PRETO, DIAMETRO EXTERNO DE 75 MM (2 1/2), TIPO SEALTUBO	R$ 56,81	39,8500	M	Fornecedor divulgado	Menor Preço
0583	DUTO DE ALONGAMENTO PARA EXAUSTOR DUTO DE ALONGAMENTO PARA EXAUSTOR	R$ 147,10	6,0000	M	Fornecedor divulgado	Menor Preço
0584	COIFA EM ACO INOX 100CM X 150CM COIFA EM ACO INOX 100CM X 150CM	R$ 11.297,38	1,0000	UN	Fornecedor divulgado	Menor Preço
0585	CAPTOR TIPO FRANKLIN PARA SPDA - FORNECIMENTO E INSTALACAO. AF_08/2023 CAPTOR TIPO FRANKLIN PARA SPDA - FORNECIMENTO E INSTALACAO. AF_08/2023	R$ 139,13	1,0000	UN	Fornecedor divulgado	Menor Preço
0586	ARMACAO UTILIZANDO ACO CA-25 DE 10,0 MM - MONTAGEM ARMACAO UTILIZANDO ACO CA-25 DE 10,0 MM - MONTAGEM. AF_06/2022	R$ 20,38	45,0000	KG	Fornecedor divulgado	Menor Preço
0587	CONECTOR SPLIT-BOLT, PARA SPDA, PARA CABOS ATE 50 MM2 CONECTOR SPLIT-BOLT, PARA SPDA, PARA CABOS ATE 50 MM2 - FORNECIMENTO E INSTALACAO. AF_08/2023	R$ 30,11	25,0000	UN	Fornecedor divulgado	Menor Preço
0588	ABRACADEIRA DE FIXACAO DE BRACOS DE LUMINARIAS DE 2 ABRACADEIRA DE FIXACAO DE BRACOS DE LUMINARIAS DE 2 - FORNECIMENTO E INSTALACAO. AF_08/2020	R$ 33,65	6,0000	UN	Fornecedor divulgado	Menor Preço
0589	CONJUNTO DE ESTAIAMENTO PARA MASTRO DE SPDA CONJUNTO DE ESTAIAMENTO PARA MASTRO DE SPDA	R$ 506,24	1,0000	UN	Fornecedor divulgado	Menor Preço
0590	SUPORTE ISOLADOR PARA FIXACAO DA CORDOALHA DE COBRE EM ALVENARIA OU CONCRETO SUPORTE ISOLADOR PARA FIXACAO DA CORDOALHA DE COBRE EM ALVENARIA OU CONCRETO - FORNECIMENTO E INSTALACAO. AF_08/2023	R$ 29,95	150,0000	UN	Fornecedor divulgado	Menor Preço
0591	CAIXA DE EQUALIZACAO DE ATERRAMENTO ELETRICO CAIXA DE EQUALIZACAO DE ATERRAMENTO ELETRICO	R$ 424,34	1,0000	UN	Fornecedor divulgado	Menor Preço
0592	ESCAVACAO MANUAL DE VALA ESCAVACAO MANUAL DE VALA COM PROFUNDIDADE MENOR OUIGUAL A 1,30 M. AF_02/2021	R$ 94,69	43,9500	M²	Fornecedor divulgado	Menor Preço
0593	REATERRO MANUAL DE VALAS, COM COMPACTADOR DE SOLOS DE PERCUSSAO. AF_08/2023 REATERRO MANUAL DE VALAS, COM COMPACTADOR DE SOLOS DE PERCUSSAO. AF_08/2023	R$ 31,10	43,9500	M³	Fornecedor divulgado	Menor Preço
0594	HASTE DE ATERRAMENTO, DIAMETRO 5/8, COM 3 METROS HASTE DE ATERRAMENTO, DIAMETRO 5/8, COM 3 METROS - FORNECIMENTO E INSTALACAO. AF_08/2023	R$ 99,90	15,0000	UN	Fornecedor divulgado	Menor Preço
0595	CORDOALHA DE COBRE NU 35 MM2, NAO ENTERRADA, COM ISOLADOR CORDOALHA DE COBRE NU 35 MM2, NAO ENTERRADA, COM ISOLADOR - FORNECIMENTO E INSTALACAO. AF_08/2023	R$ 79,11	50,0000	M	Fornecedor divulgado	Menor Preço

PORTAL DE COMPRAS PÚBLICAS

A autenticidade do documento pode ser verificada no site https://validaarquivo.portaldecompraspublicas.com.br
Documento gerado eletronicamente no Portal de Compras Públicas em 06/03/2026 às 11:52:44.
Código verificador: 1184621

E-DOCS - CÓPIA DO PROCESSO 2025-6X76D GERADO POR UDSON OLIVEIRA RAMOS DE AGUIAR EM 13/05/2026 07:51 DOCUMENTO 1 / 1 PÁGINA 2492 / 5723

2026-9VWKDQ - E-DOCS - DOCUMENTO ORIGINAL 06/03/2026 11:56 PÁGINA 54 / 382

0596	CORDOALHA DE COBRE NU 50 MM2, ENTERRADA CORDOALHA DE COBRE NU 50 MM2, ENTERRADA - FORNECIMENTO E INSTALACAO. AF_08/2023	R$ 64,00	470,0000	M	Fornecedor divulgado	Menor Preço
0597	CAIXA DE INSPECAO PARA ATERRAMENTO, CIRCULAR, EM POLIETILENO, DIAMETRO INTERNO = 0,3 M CAIXA DE INSPECAO PARA ATERRAMENTO, CIRCULAR, EM POLIETILENO, DIAMETRO INTERNO = 0,3 M. AF_12/2020	R$ 67,18	15,0000	UN	Fornecedor divulgado	Menor Preço
0598	TERMINAL A COMPRESSAO TERMINAL A COMPRESSAO	R$ 19,03	25,0000	UN	Fornecedor divulgado	Menor Preço
0599	SOLDA EXOTERMICA PARA SPDA SOLDA EXOTERMICA PARA SPDA - FORNECIMENTO E INSTALACAO.	R$ 82,14	30,0000	UN	Fornecedor divulgado	Menor Preço
0600	CONJUNTO DE MASTRO P/ TRES BANDEIRAS E PEDESTAL CONJUNTO DE MASTRO P/ TRES BANDEIRAS E PEDESTAL	R$ 7.314,96	1,0000	UN	Fornecedor divulgado	Menor Preço
0601	BANCADA DE GRANITO CINZA ANDORINHA, INCLUSIVE PASSA PRATOS, ESPESSURA 2 CM BANCADA DE GRANITO CINZA ANDORINHA, INCLUSIVE PASSA PRATOS, ESPESSURA 2 CM - FORNECIMENTO E INSTALACAO	R$ 578,69	61,7800	M²	Fornecedor divulgado	Menor Preço
0602	PRATELEIRA DE GRANITO CINZA ANDORINHA, ESPESSURA 2 CM - FORNECIMENTO E INSTALACAO PRATELEIRA DE GRANITO CINZA ANDORINHA, ESPESSURA 2 CM - FORNECIMENTO E INSTALACAO	R$ 483,60	27,7100	M²	Fornecedor divulgado	Menor Preço
0603	ESCANINHOS EM MDF, REVESTIDOS EM LAMINADO MELAMINICO ESCANINHOS EM MDF, REVESTIDOS EM LAMINADO MELAMINICO	R$ 238,78	131,2500	M²	Fornecedor divulgado	Menor Preço
0604	PEITORIL LINEAR EM GRANITO OU MARMORE, L = 24CM, COMPRIMENTO DE ATE 2M PEITORIL LINEAR EM GRANITO OU MARMORE, L = 24CM, COMPRIMENTO DE ATE 2M, ASSENTADO COM ARGAMASSA 1:6 COM ADITIVO.	R$ 127,38	85,3800	M	Fornecedor divulgado	Menor Preço
0605	SUPORTE MAO FRANCESA EM ACO, ABAS IGUAIS 30 CM, CAPACIDADE MINIMA 60 KG, BRANCO SUPORTE MAO FRANCESA EM ACO, ABAS IGUAIS 30 CM, CAPACIDADE MINIMA 60 KG, BRANCO - FORNECIMENTO E INSTALACAO. AF_01/2020	R$ 40,89	87,0000	UN	Fornecedor divulgado	Menor Preço
0606	TUBO ACO GALVANIZADO D=3 P/BICICLETARIO, DIMENSAO: H=75CM, L=150 CM TUBO ACO GALVANIZADO D=3 P/BICICLETARIO, DIMENSAO: H=75CM, L=150 CM, FIXADO EM BASE DE CONCRETO, PINTADO C/ESMALTE SINTETICO, EXCETO BASE DE CONCRETO E PINTURA DE ACABAMENTO	R$ 1.221,59	6,0000	UN	Fornecedor divulgado	Menor Preço
0607	BANCO EM ALVENARIA, TAMPO EM CONCRETO, C/ENCOSTO H=80CM (PINTADO) BANCO EM ALVENARIA, TAMPO EM CONCRETO, C/ENCOSTO H=80CM (PINTADO)	R$ 306,44	53,0000	M	Fornecedor divulgado	Menor Preço
0608	BANCO EM ALVENARIA REVESTIDO EM CERAMICA BANCO EM ALVENARIA REVESTIDO EM CERAMICA	R$ 673,03	24,0000	M	Fornecedor divulgado	Menor Preço
0609	PORTA OBJETO EM GRANITO CINZA ANDORINHA, ESPESSURA 2 CM PORTA OBJETO EM GRANITO CINZA ANDORINHA, ESPESSURA 2 CM - FORNECIMENTO E INSTALACAO	R$ 483,60	0,9700	M²	Fornecedor divulgado	Menor Preço
0610	POSTE OFICIAL COMPLETO PARA REDE DE VOLEI 1 POSTE OFICIAL COMPLETO PARA REDE DE VOLEI	R$ 3.729,69	1,0000	CJ	Fornecedor divulgado	Menor Preço
0611	TABELA DE BASQUETE OFICIAL COMPLETA TABELA DE BASQUETE OFICIAL COMPLETA	R$ 11.193,86	1,0000	CJ	Fornecedor divulgado	Menor Preço
0612	TRAVE OFICIAL COMPLETA PARA FUTEBOL DE SALAO TRAVE OFICIAL COMPLETA PARA FUTEBOL DE SALAO	R$ 5.927,13	1,0000	CJ	Fornecedor divulgado	Menor Preço

PORTAL DE COMPRAS PÚBLICAS
A autenticidade do documento pode ser verificada no site https://validaarquivo.portaldecompraspublicas.com.br
Documento gerado eletronicamente no Portal de Compras Públicas em 06/03/2026 às 11:52:44.
Código verificador: 1184621

E-DOCS - CÓPIA DO PROCESSO 2025-6X76D GERADO POR UDSON OLIVEIRA RAMOS DE AGUIAR EM 13/05/2026 07:51 DOCUMENTO 1 / 1 PÁGINA 2493 / 5723

2026-9VWKDQ - E-DOCS - DOCUMENTO ORIGINAL 06/03/2026 11:56 PÁGINA 55 / 382

0613	LIMPEZA DE PISO CERAMICO OU PORCELANATO COM PANO UMIDO LIMPEZA DE PISO CERAMICO OU PORCELANATO COM PANO UMIDO. AF_04/2019	R$ 2,31	2.935,2500	M²	Fornecedor divulgado	Menor Preço
0614	FORNECIMENTO E INSTALACAO DE PLACA DE OBRA COM CHAPA GALVANIZADA (ITEM 24.2 DA PO) FORNECIMENTO E INSTALACAO DE PLACA DE OBRA COM CHAPA GALVANIZADA E ESTRUTURA DE MADEIRA. AF_03/2022_PS (ITEM 24.2 DA PO)	R$ 382,15	6,0000	M²	Fornecedor divulgado	Menor Preço
0615	ARMACAO DE LAJE DE ESTRUTURA CONVENCIONAL DE CONCRETO ARMADO (ITEM 4.43 DA PO) ARMACAO DE LAJE DE ESTRUTURA CONVENCIONAL DE CONCRETO ARMADO UTILIZANDO ACO CA-60 DE 5,0 MM - MONTAGEM. AF_06/2022 (ITEM 4.43 DA PO)	R$ 20,98	18,7500	KG	Fornecedor divulgado	Menor Preço
0616	CONCRETAGEM DE VIGAS E LAJES, FCK=30 MPA, PARA LAJES MACICAS OU NERVURADAS (ITEM 4.44 DA PO 1) CONCRETAGEM DE VIGAS E LAJES, FCK=30 MPA, PARA LAJES MACICAS OU NERVURADAS COM USO DE BOMBA - LANCAMENTO, ADENSAMENTO E ACABAMENTO. (ITEM 4.44 DA PO)	R$ 874,50	0,8100	M³	Fornecedor divulgado	Menor Preço
0617	MONTAGEM E DESMONTAGEM DE FORMA DE LAJE MACICA, PE-DIREITO SIMPLES, 10 UTILIZACOES.(ITEM 4.45 DA PO) MONTAGEM E DESMONTAGEM DE FORMA DE LAJE MACICA, PE-DIREITO SIMPLES, EM CHAPA DE MADEIRA COMPENSADA PLASTIFICADA, 10 UTILIZACOES. AF_09/2020 (ITEM 4.45 DA PO)	R$ 70,43	4,5100	M²	Fornecedor divulgado	Menor Preço
	VALOR TOTAL ESTIMADO	0,00				

Documentos Anexados ao Processo

Data	Documento
26/11/2025 - 11:23	015_-_Edital_-_CE_015-2025_-_Construção_Escola_no_distrito_de_Rive - ass.pdf
26/11/2025 - 21:53	Relatorio Itens Cadastrados - CE 015-2025.pdf
26/11/2025 - 22:11	Anexo II - Planilha orçamentaria e projetos - parte 1.zip
26/11/2025 - 22:12	Anexo II - Planilha orçamentaria e projetos - parte 2.zip
26/11/2025 - 22:12	Anexo II - Planilha orçamentaria e projetos - parte 3.zip
26/11/2025 - 22:13	Anexo II - Planilha orçamentaria e projetos - parte 4.zip
26/11/2025 - 22:14	Anexo II - Planilha orçamentaria e projetos - parte 5.zip
26/11/2025 - 22:14	Anexo II - Planilha orçamentaria e projetos - parte 6.zip
26/11/2025 - 22:15	Anexo II - Planilha orçamentaria e projetos - parte 7.zip
22/12/2025 - 16:41	DESPACHO (Aviso de Suspensão - CE 015-2025) -- assinado (ok).pdf
24/12/2025 - 16:14	PARECER de IMPUGNAÇÃO ao EDITAL- CE 015-2025 (Pessoa Física) -- OK.pdf
24/12/2025 - 16:15	PARECER de IMPUGNAÇÃO ao EDITAL- CE 015-2025 (Pessoa Jurídica) -- OK.pdf
23/01/2026 - 15:39	Edital_-_CE_015-2025_-_REP_I_-_Construção_Escola_no_distrito_de_Rive - ass.pdf
23/01/2026 - 15:40	Anexo I -Termo_de_Referência_-_Escola_de_Rive_-_RETIFICADO.pdf
24/02/2026 - 11:19	Decreto Municipal nº 13.807-2025.pdf

Mensagens Enviadas pelo Agente de Contratação

Data	Assunto	Frase
23/01/2026 - 15:40:32	Republicação concluída	A republicação do processo foi concluída
24/02/2026 - 11:11:12	Envio de Propostas Readequadas 000015/2025	Foi solicitado a proposta readequada para o item lote 0001. O prazo de envio é até às 11:11 do dia 02/03/2026.
24/02/2026 - 11:11:53	Documentos solicitados para o processo 000015/2025	Foram solicitadas diligências no lote 0001 do processo 000015/2025. Acesse o seu ambiente logado para verificar os detalhes.
02/03/2026 - 10:02:47	Envio de Propostas Readequadas 000015/2025	Foi solicitado a proposta readequada para o item lote 0001. O prazo de envio é até às 11:11 do dia 06/03/2026.

PORTAL DE COMPRAS PÚBLICAS

A autenticidade do documento pode ser verificada no site https://validaarquivo.portaldecompraspublicas.com.br
Documento gerado eletronicamente no Portal de Compras Públicas em 06/03/2026 às 11:52:44.
Código verificador: 1184621

05/03/2026 - 19:12:51	Você recebeu uma nova proposta readequada no lote 0001 do processo 000015/2025. Acesse o seu ambiente logado para verificar os detalhes.
05/03/2026 - 19:18:07	Você recebeu um novo documento em resposta à diligência no lote 0001 do processo 000015/2025. Acesse o seu ambiente logado para verificar os detalhes.

Vencedores

CONSTRUTORA E SERVICOS W. B. M. LTDA - Tipo: ME - LC123: Sim - Documento 26.570.470/0001-84 - Endereço: R ROMARIO BARBOSA FERNANDES - CEP: 29500000 - UF: ES - Município: - Telefone: (28) 99925-3057

Lote	Item	Produto	Modelo	Marca/ Fabricante	Quantidade	Melhor Lance	Valor Total
0001		G L O B A L CONTRATACAO DE EMPRESA ESPECIALIZADA PARA A CONSTRUCAO DA ESCOLA EM TEMPO INTEGRAL NO DISTRITO DE RIVE, NO MUNICIPIO DE ALEGRE/ES.					
	0001	FORNECIMENTO E INSTALACAO DE PLACA DE OBRA COM CHAPA GALVANIZADA E ESTRUTURA DE MADEIRA fornecimento e instalacao de placa de obra com chapa galvanizada e estrutura de madeira. af_03/2022_ps	N/C	N/C	6,4800 M²	R$ 0,00	R$ 2.475,36
	0002	TAPUME COM TELHA METALICA. AF_03/2024 TAPUME COM TELHA METALICA. AF_03/2024	N/C	N/C	616,0000 M²	R$ 0,00	R$ 64.248,80
	0003	Entrada de energia eletrica, aerea, trifasica, com caixa de embutir, cabo de 10 mm2 e disj din 50a Entrada de energia eletrica, aerea, trifasica, com caixa de embutir, cabo de 10 mm2 e disjuntor din 50a (nao incluso o poste de concreto). af_07/2020_ps	N/C	N/C	1,0000 UN	R$ 0,00	R$ 2.257,75
	0004	Ligacao provisoria de agua e esgoto Ligacao provisoria de agua e esgoto	N/C	N/C	1,0000 UN	R$ 0,00	R$ 4.210,40
	0005	Locacao convencional de obra, utilizando gabarito de tabuas corridas pontaletadas a cada 2,00m Locacao convencional de obra, utilizando gabarito de tabuas corridas pontaletadas a cada 2,00m - 2 utilizacoes. af_03/2024	N/C	N/C	650,4900 M	R$ 0,00	R$ 50.087,73
	0006	LIMPEZA MECANIZADA DE CAMADA VEGETAL, VEGETACAO E PEQUENAS ARVORES COM TRATOR DE ESTEIRAS AF 03/2024 LIMPEZA MECANIZADA DE CAMADA VEGETAL, VEGETACAO E PEQUENAS ARVORES (DIAMETRO DE TRONCO MENOR QUE 0,20 M), COM TRATOR DE ESTEIRAS.AF_03/2024	N/C	N/C	4.800,0000 M²	R$ 0,00	R$ 3.792,00
	0007	ADMINISTRACAO LOCAL - 9 E 5 SALAS ADMINISTRACAO LOCAL - 9 E 5 SALAS	N/C	N/C	1,0000 UN	R$ 0,00	R$ 545.911,60
	0008	Locacao de container 2,30 x 6,00 m, alt. 2,50 m, para escritorio Locacao de container 2,30 x 6,00 m, alt. 2,50 m, para escritorio, sem divisorias internas e sem sanitario (nao inclui mobilizacao/desmobilizacao)	N/C	N/C	12,0000 MÊS	R$ 0,00	R$ 14.278,80
	0009	Locacao de container 2,30 x 6,00 m, alt. 2,50 m, com 1 sanitario, para escritorio Locacao de container 2,30 x 6,00 m, alt. 2,50 m, com 1 sanitario, para escritorio, completo, sem divisorias internas (nao inclui mobilizacao/desmobilizacao)	N/C	N/C	12,0000 MÊS	R$ 0,00	R$ 18.277,20
	0010	Locacao de container 2,30 x 6,00 m, alt. 2,50 m, para sanitario, com 4 bacias, 8 chuveiros Locacao de container 2,30 x 6,00 m, alt. 2,50 m, para sanitario, com 4 bacias, 8 chuveiros,1 lavatorio e 1 mictorio (nao inclui mobilizacao/desmobilizacao)	N/C	N/C	12,0000 MÊS	R$ 0,00	R$ 22.846,20

PORTAL DE COMPRAS PÚBLICAS
A autenticidade do documento pode ser verificada no site https://validaarquivo.portaldecompraspublicas.com.br
Documento gerado eletronicamente no Portal de Compras Públicas em 06/03/2026 às 11:52:44.
Código verificador: 1184621

E-DOCS - CÓPIA DO PROCESSO 2025-6X76D GERADO POR UDSON OLIVEIRA RAMOS DE AGUIAR EM 13/05/2026 07:51 DOCUMENTO 1 / 1 PÁGINA 2494 / 5723

2026-9VWKDQ - E-DOCS - DOCUMENTO ORIGINAL 06/03/2026 11:56 PÁGINA 56 / 382

E-DOCS - CÓPIA DO PROCESSO 2025-6X76D GERADO POR UDSON OLIVEIRA RAMOS DE AGUIAR EM 13/05/2026 07:51 DOCUMENTO 1 / 1 PÁGINA 2495 / 5723

2026-9VWKDQ - E-DOCS - DOCUMENTO ORIGINAL 06/03/2026 11:56 PÁGINA 57 / 382

0011	Escavacao mecanizada para bloco de coroamento ou sapata com retroescavadeira Escavacao mecanizada para bloco de coroamento ou sapata com retroescavadeira (incluindo escavacao para colocacao de formas). af_01/2024	N/C	N/C	196,3900 M³	R$ 0,00	R$ 10.271,20
0012	Aterro mecanizado de vala com retroescavadeira, largura ate 1,5 m, profundidade de 1,5 a 3,0 m Aterro mecanizado de vala com retroescavadeira (capacidade da cacamba da retro: 0,26 m3 / potencia: 88 hp), largura ate 1,5 m, profundidade de 1,5 a 3,0 m, com solo argilo-arenoso. af_08/2023	N/C	N/C	229,6300 M³	R$ 0,00	R$ 18.324,47
0013	Escavacao mecanizada para viga baldrame ou sapata corrida com mini-escavadeira Escavacao mecanizada para viga baldrame ou sapata corrida com mini-escavadeira (incluindo escavacao para colocacao de formas). af_01/2024	N/C	N/C	276,3500 M³	R$ 0,00	R$ 19.123,42
0014	Preparo de fundo de vala com largura maior ou igual a 1,5 m e menor que 2,5 m Preparo de fundo de vala com largura maior ou igual a 1,5 m e menor que 2,5 m (acerto do solo natural). af_08/2020	N/C	N/C	279,1200 M²	R$ 0,00	R$ 976,92
0015	Reaterro mecanizado de vala com retroescavadeira, largura 0,8 a 1,5 m, profundidade 1,5 a 3,0 m Reaterro mecanizado de vala com retroescavadeira (capacidade da cacamba da retro: 0,26 m3/potencia: 88 hp), largura 0,8 a 1,5 m, profundidade 1,5 a 3,0 m, com solo (sem substituicao) de 1A categoria e coMpactador de solos de percussao. af_08/2023	N/C	N/C	326,2400 M³	R$ 0,00	R$ 5.350,34
0016	Escavacao mecanizada para bloco de coroamento ou sapata com retroescavadeira (item 2.6 da PO) Escavacao mecanizada para bloco de coroamento ou sapata com retroescavadeira (incluindo escavacao para colocacao de formas). af_01/2024 (item 2.6 da PO)	N/C	N/C	8,7100 M³	R$ 0,00	R$ 455,53
0017	Escavacao mecanizada para viga baldrame ou sapata corrida com mini-escavadeira (Item 2.7 da PO) Escavacao mecanizada para viga baldrame ou sapata corrida com mini-escavadeira (incluindo escavacao para colocacao de formas). af_01/2024 (Item 2.7 da PO)	N/C	N/C	11,4700 M³	R$ 0,00	R$ 793,72
0018	Preparo de fundo de vala com largura maior ou igual a 1,5 m e menor que 2,5 m (Item 2.8 da PO) Preparo de fundo de vala com largura maior ou igual a 1,5 m e menor que 2,5 m (acerto do solo natural). af_08/2020 (Item 2.8 da PO)	N/C	N/C	20,3800 M²	R$ 0,00	R$ 71,33
0019	Reaterro mecanizado de vala com retroescavadeira, largura 0,8 a 1,5 m (Item 2.9 da PO) Reaterro mecanizado de vala com retroescavadeira (capacidade da cacamba da retro: 0,26 m3/potencia: 88 hp), largura 0,8 a 1,5 m, profundidade 1,5 a 3,0 m, com solo (sem substituicao) de 1A categoria e coMpactador de solos de percussao. af_08/2023 (Item 2.9 da PO)	N/C	N/C	10,7100 M³	R$ 0,00	R$ 175,64
0020	Escavacao mecanizada para bloco de coroamento ou sapata com retroescavadeira (Item 2.10 da PO) Escavacao mecanizada para bloco de coroamento ou sapata com retroescavadeira (incluindo escavacao para colocacao de formas). af_01/2024 (Item 2.10 da PO)	N/C	N/C	79,6200 M³	R$ 0,00	R$ 4.164,13

PORTAL DE COMPRAS PÚBLICAS

A autenticidade do documento pode ser verificada no site https://validaarquivo.portaldecompraspublicas.com.br
Documento gerado eletronicamente no Portal de Compras Públicas em 06/03/2026 às 11:52:44.
Código verificador: 1184621

E-DOCS - CÓPIA DO PROCESSO 2025-6X76D GERADO POR UDSON OLIVEIRA RAMOS DE AGUIAR EM 13/05/2026 07:51 DOCUMENTO 1 / 1 PÁGINA 2496 / 5723

2026-9VWKDQ - E-DOCS - DOCUMENTO ORIGINAL 06/03/2026 11:56 PÁGINA 58 / 382

0021	Preparo de fundo de vala com largura maior ou igual a 1,5 m e menor que 2,5 m (Item 2.11 da PO) Preparo de fundo de vala com largura maior ou igual a 1,5 m e menor que 2,5 m (acerto do solo natural). af_08/2020 (Item 2.11 da PO)	N/C	N/C	56,0300 M²	R$ 0,00	R$ 196,11
0022	Reaterro mecanizado de vala com retroescavadeira, largura 0,8 a 1,5 m (Item 2.12 da PO) Reaterro mecanizado de vala com retroescavadeira (capacidade da cacamba da retro: 0,26 m3/potencia: 88 hp), largura 0,8 a 1,5 m, profundidade 1,5 a 3,0 m, com solo (sem substituicao) de 1A categoria e coMpactador de solos de percussao. af_08/2023 (Item	N/C	N/C	39,8000 M³	R$ 0,00	R$ 652,72
0023	Escavacao mecanizada para bloco de coroamento ou sapata com retroescavadeira (Item 2.13 da PO) Escavacao mecanizada para bloco de coroamento ou sapata com retroescavadeira (incluindo escavacao para colocacao de formas). af_01/2024 (Item 2.13 da PO)	N/C	N/C	52,3400 M³	R$ 0,00	R$ 2.737,38
0024	Aterro mecanizado de vala com retroescavadeira, largura ate 1,5 m (Item 2.14 da PO) Aterro mecanizado de vala com retroescavadeira (capacidade da cacamba da retro: 0,26 m3 / potencia: 88 hp), largura ate 1,5 m, profundidade de 1,5 a 3,0 m, com solo argilo-arenoso. af_08/2023 (Item 2.14 da PO)	N/C	N/C	1,6300 M³	R$ 0,00	R$ 130,07
0025	Escavacao mecanizada para viga baldrame ou sapata corrida com mini-escavadeira (Item 2.15 da PO) Escavacao mecanizada para viga baldrame ou sapata corrida com mini-escavadeira (incluindo escavacao para colocacao de formas). af_01/2024 (Item 2.15 da PO)	N/C	N/C	44,4600 M³	R$ 0,00	R$ 3.076,63
0026	Preparo de fundo de vala com largura maior ou igual a 1,5 m e menor que 2,5 m (Item 2.16 da PO) Preparo de fundo de vala com largura maior ou igual a 1,5 m e menor que 2,5 m (acerto do solo natural). af_08/2020 (Item 2.16 da PO)	N/C	N/C	84,6000 M²	R$ 0,00	R$ 296,10
0027	Reaterro mecanizado de vala com retroescavadeira, largura 0,8 a 1,5 m (Item 2.17 da PO) Reaterro mecanizado de vala com retroescavadeira (capacidade da cacamba da retro: 0,26 m3/potencia: 88 hp), largura 0,8 a 1,5 m, profundidade 1,5 a 3,0 m, com solo (sem substituicao) de 1A categoria e coMpactador de solos de percussao. af_08/2023 (Item	N/C	N/C	47,6100 M³	R$ 0,00	R$ 783,18
0028	Estaca escavada mecanicamente, sem fluido estabilizante, com 40cm de diametro - edificacao Estaca escavada mecanicamente, sem fluido estabilizante, com 40cm de diametro, concreto lancado por caminhao betoneira (exclusive mobilizacao e desmobilizacao). af_01/2020_pa - edificacao	N/C	N/C	672,0000 M	R$ 0,00	R$ 108.561,60
0029	Estaca escavada mecanicamente, sem fluido estabilizante, com 40cm de diametro - muro Estaca escavada mecanicamente, sem fluido estabilizante, com 40cm de diametro, concreto lancado por caminhao betoneira (exclusive mobilizacao e desmobilizacao) - muro	N/C	N/C	196,0000 M	R$ 0,00	R$ 31.673,60
0030	Estaca escavada mecanicamente, sem fluido estabilizante, com 40cm de diametro - reservatorio Estaca escavada mecanicamente, sem fluido estabilizante, com 40cm de diametro, concreto lancado por caminhao betoneira (exclusive mobilizacao e desmobilizacao). reservatorio	N/C	N/C	42,0000 M	R$ 0,00	R$ 6.787,20

PORTAL DE COMPRAS PÚBLICAS

A autenticidade do documento pode ser verificada no site https://validaarquivo.portaldecompraspublicas.com.br
Documento gerado eletronicamente no Portal de Compras Públicas em 06/03/2026 às 11:52:44.
Código verificador: 1184621

E-DOCS - CÓPIA DO PROCESSO 2025-6X76D GERADO POR UDSON OLIVEIRA RAMOS DE AGUIAR EM 13/05/2026 07:51 DOCUMENTO 1 / 1 PÁGINA 2497 / 5723

2026-9VWKDQ - E-DOCS - DOCUMENTO ORIGINAL 06/03/2026 11:56 PÁGINA 59 / 382

0031	Estaca escavada mecanicamente, sem fluido estabilizante, com 40cm de diametro - estrutura metalica Estaca escavada mecanicamente, sem fluido estabilizante, com 40cm de diametro, concreto lancado por caminhao betoneira (exclusive mobilizacao e desmobilizacao) - estrutura metalica	N/C	N/C	269,5000 M	R$ 0,00	R$ 43.551,20
0032	Lastro de concreto magro, aplicado em blocos de coroamento ou sapatas, espessura de 5 cm Lastro de concreto magro, aplicado em blocos de coroamento ou sapatas, espessura de 5 cm. af_01/2024	N/C	N/C	117,1600 M²	R$ 0,00	R$ 5.430,37
0033	FABRICACAO, MONTAGEM E DESMONTAGEM DE FORMA PARA BLOCO DE COROAMENTO, EM MADEIRA SERRADA AF 01/2024 FABRICACAO, MONTAGEM E DESMONTAGEM DE FORMA PARA BLOCO DE COROAMENTO, EM MADEIRA SERRADA, E=25 MM, 4 UTILIZACOES. AF_01/2024	N/C	N/C	509,0900 M²	R$ 0,00	R$ 47.472,64
0034	Armacao de bloco utilizando aco CA-50 de 6,3 mm - montagem. af_01/2024 Armacao de bloco utilizando aco CA-50 de 6,3 mm - montagem. af_01/2024	N/C	N/C	461,4100 KG	R$ 0,00	R$ 12.204,29
0035	Armacao de bloco utilizando aco CA-50 de 8 mm - montagem. af_01/2024 Armacao de bloco utilizando aco CA-50 de 8 mm - montagem. af_01/2024	N/C	N/C	1.303,8500 KG	R$ 0,00	R$ 32.139,90
0036	Armacao de bloco utilizando aco CA-50 de 10 mm - montagem. af_01/2024 Armacao de bloco utilizando aco CA-50 de 10 mm - montagem. af_01/2024	N/C	N/C	866,3500 KG	R$ 0,00	R$ 19.016,38
0037	Armacao de bloco, sapata isolada, viga baldrame e sapata corrida utilizando aco CA-50 de 12,5 mm Armacao de bloco, sapata isolada, viga baldrame e sapata corrida utilizando aco CA-50 de 12,5 mm - montagem. af_01/2024	N/C	N/C	788,9000 KG	R$ 0,00	R$ 13.805,75
0038	Armacao de bloco, sapata isolada, viga baldrame e sapata corrida utilizando aco CA-50 de 16 mm Armacao de bloco, sapata isolada, viga baldrame e sapata corrida utilizando aco CA-50 de 16 mm - montagem. af_01/2024	N/C	N/C	681,6000 KG	R$ 0,00	R$ 11.416,80
0039	Armacao de bloco, sapata isolada e sapata corrida utilizando aco CA-50 de 20 mm Armacao de bloco, sapata isolada e sapata corrida utilizando aco CA-50 de 20 mm - montagem. af_01/2024	N/C	N/C	42,4200 KG	R$ 0,00	R$ 797,50
0040	Armacao de estruturas diversas de concreto armado,utilizando aco CA-60 de 5,0 mm - montagem. Armacao de estruturas diversas de concreto armado, exceto vigas, pilares, lajes e fundacoes, utilizando aco CA-60 de 5,0 mm - montagem. af_06/2022	N/C	N/C	400,0500 KG	R$ 0,00	R$ 9.841,23
0041	Concretagem de blocos de coroamento, fck 30 Mpa, com uso de bomba lancamento, adensamento e acabamen Concretagem de blocos de coroamento , fck 30 Mpa, com uso de bomba ? lancamento, adensamento e acabamento. af_06/2017	N/C	N/C	91,8300 M³	R$ 0,00	R$ 86.701,29
0042	Lastro de concreto magro, aplicado em blocos de coroamento ou sapatas (Item 3.15 da PO) Lastro de concreto magro, aplicado em blocos de coroamento ou sapatas, espessura de 5 cm. af_01/2024 (Item 3.15 da PO)	N/C	N/C	26,8100 M²	R$ 0,00	R$ 1.242,64

PORTAL DE COMPRAS PÚBLICAS
A autenticidade do documento pode ser verificada no site https://validaarquivo.portaldecompraspublicas.com.br
Documento gerado eletronicamente no Portal de Compras Públicas em 06/03/2026 às 11:52:44.
Código verificador: 1184621

E-DOCS - CÓPIA DO PROCESSO 2025-6X76D GERADO POR UDSON OLIVEIRA RAMOS DE AGUIAR EM 13/05/2026 07:51 DOCUMENTO 1 / 1 PÁGINA 2498 / 5723

2026-9VWKDQ - E-DOCS - DOCUMENTO ORIGINAL 06/03/2026 11:56 PÁGINA 60 / 382

0043	FABRICACAO, MONTAGEM E DESMONTAGEM DE FORMA PARA BLOCO DE COROAMENTO (Item 3.16 da PO) FABRICACAO, MONTAGEM E DESMONTAGEM DE FORMA PARA BLOCO DE COROAMENTO, EM MADEIRA SERRADA, E=25 MM, 4 UTILIZACOES. AF_01/2024 (Item 3.16 da PO)	N/C	N/C	101,4800 M²	R$ 0,00	R$ 9.463,01
0044	Armacao de bloco utilizando aco CA-50 de 6,3 mm - montagem. (Item 3.17 da PO) Armacao de bloco utilizando aco CA-50 de 6,3 mm - montagem. af_01/2024 (Item 3.17 da PO)	N/C	N/C	237,1600 KG	R$ 0,00	R$ 6.272,88
0045	Armacao de bloco utilizando aco CA-50 de 10 mm - montagem. (Item 3.18 da PO) Armacao de bloco utilizando aco CA-50 de 10 mm - montagem. af_01/2024 (Item 3.18 da PO)	N/C	N/C	318,5300 KG	R$ 0,00	R$ 6.991,73
0046	Armacao de estruturas diversas de concreto armado,utilizando aco CA-60 de 5,0 mm (Item 3.19 da PO) Armacao de estruturas diversas de concreto armado, exceto vigas, pilares, lajes e fundacoes, utilizando aco CA-60 de 5,0 mm - montagem. af_06/2022 (Item 3.19 da PO)	N/C	N/C	668,4400 KG	R$ 0,00	R$ 16.443,62
0047	Concretagem de bloco de coroamento ou viga baldrame, fck 30 Mpa Concretagem de bloco de coroamento ou viga baldrame, fck 30 Mpa, com uso de bomba - lancamento, adensamento e acabamento. af_01/2024	N/C	N/C	18,0700 M³	R$ 0,00	R$ 17.060,79
0048	Lastro de concreto magro, aplicado em blocos de coroamento ou sapatas (Item 3.21 da PO) Lastro de concreto magro, aplicado em blocos de coroamento ou sapatas, espessura de 5 cm. af_01/2024 (Item 3.21 da PO)	N/C	N/C	4,3200 M²	R$ 0,00	R$ 200,23
0049	FABRICACAO, MONTAGEM E DESMONTAGEM DE FORMA PARA BLOCO DE COROAMENTO (Item 3.22 da PO) FABRICACAO, MONTAGEM E DESMONTAGEM DE FORMA PARA BLOCO DE COROAMENTO, EM MADEIRA SERRADA, E=25 MM, 4 UTILIZACOES. AF_01/2024 (Item 3.22 da PO)	N/C	N/C	17,2800 M²	R$ 0,00	R$ 1.611,36
0050	Armacao de bloco utilizando aco CA-50 de 8 mm (Item 3.23 da PO) Armacao de bloco utilizando aco CA-50 de 8 mm - montagem. af_01/2024 (Item 3.23 da PO)	N/C	N/C	45,1200 KG	R$ 0,00	R$ 1.109,95
0051	Armacao de bloco utilizando aco CA-50 de 10 mm (Item 3.24 da PO) Armacao de bloco utilizando aco CA-50 de 10 mm - montagem. af_01/2024 (Item 3.24 da PO)	N/C	N/C	95,5100 KG	R$ 0,00	R$ 2.096,44
0052	Concretagem de bloco de coroamento ou viga baldrame (Item 3.25 da PO) Concretagem de bloco de coroamento ou viga baldrame, fck 30 Mpa, com uso de bomba - lancamento, adensamento e acabamento. af_01/2024 (Item 3.25 da PO)	N/C	N/C	2,5900 M³	R$ 0,00	R$ 2.445,35
0053	Lastro de concreto magro, aplicado em blocos de coroamento ou sapatas (Item 3.26 da PO) Lastro de concreto magro, aplicado em blocos de coroamento ou sapatas, espessura de 5 cm. af_01/2024 (Item 3.26 da PO)	N/C	N/C	52,6700 M²	R$ 0,00	R$ 2.441,25
0054	FABRICACAO, MONTAGEM E DESMONTAGEM DE FORMA PARA BLOCO DE COROAMENTO (Item 3.27 da PO) FABRICACAO, MONTAGEM E DESMONTAGEM DE FORMA PARA BLOCO DE COROAMENTO, EM MADEIRA SERRADA, E=25 MM, 4 UTILIZACOES. AF_01/2024 (Item 3.27 da PO)	N/C	N/C	126,9100 M²	R$ 0,00	R$ 11.834,36

PORTAL DE COMPRAS PÚBLICAS
A autenticidade do documento pode ser verificada no site https://validaarquivo.portaldecompraspublicas.com.br
Documento gerado eletronicamente no Portal de Compras Públicas em 06/03/2026 às 11:52:44.
Código verificador: 1184621

E-DOCS - CÓPIA DO PROCESSO 2025-6X76D GERADO POR UDSON OLIVEIRA RAMOS DE AGUIAR EM 13/05/2026 07:51 DOCUMENTO 1 / 1 PÁGINA 2499 / 5723

2026-9VWKDQ - E-DOCS - DOCUMENTO ORIGINAL 06/03/2026 11:56 PÁGINA 61 / 382

0055	Armacao de bloco utilizando aco CA-50 de 6,3 mm - montagem. (Item 3.28 da PO) Armacao de bloco utilizando aco CA-50 de 6,3 mm - montagem. af_01/2024 (Item 3.28 da PO)	N/C	N/C	349,3200 KG	R$ 0,00	R$ 9.222,05
0056	Armacao de bloco utilizando aco CA-50 de 8 mm - montagem. (Item 3.29 da PO) Armacao de bloco utilizando aco CA-50 de 8 mm - montagem. af_01/2024 (Item 3.29 da PO)	N/C	N/C	247,8400 KG	R$ 0,00	R$ 6.096,86
0057	Armacao de bloco, sapata isolada, viga baldrame e sapata corrida (Item 3.30 da PO) Armacao de bloco, sapata isolada, viga baldrame e sapata corrida utilizando aco CA-50 de 12,5 mm - montagem. af_01/2024 (Item 3.30 da PO)	N/C	N/C	888,9200 KG	R$ 0,00	R$ 15.538,32
0058	Concretagem de bloco de coroamento ou viga baldrame, fck 30 Mpa (Item 3.31 da PO) Concretagem de bloco de coroamento ou viga baldrame, fck 30 Mpa, com uso de bomba - lancamento, adensamento e acabamento. af_01/2024 (Item 3.31 da PO)	N/C	N/C	38,3800 M³	R$ 0,00	R$ 36.236,48
0059	Lastro de concreto magro, aplicado em blocos de coroamento ou sapatas (Item 3.32 da PO) Lastro de concreto magro, aplicado em blocos de coroamento ou sapatas, espessura de 5 cm. af_01/2024 (Item 3.32 da PO)	N/C	N/C	161,9600 M²	R$ 0,00	R$ 7.498,75
0060	Lastro de concreto nao estrutural, espessura 7 cm, com impermeabilizante (Item 3.33 da PO) Lastro de concreto nao estrutural, espessura 7 cm, com impermeabilizante - entre baldrames (Item 3.33 da PO)	N/C	N/C	80,2100 M³	R$ 0,00	R$ 38.019,54
0061	FABRICACAO, MONTAGEM E DESMONTAGEM DE FORMA PARA VIGA BALDRAME (Item 3.34 da PO) FABRICACAO, MONTAGEM E DESMONTAGEM DE FORMA PARA VIGA BALDRAME, EM MADEIRA SERRADA, E=25 MM, 4 UTILIZACOES. AF_01/2024 (Item 3.34 da PO)	N/C	N/C	844,7500 M²	R$ 0,00	R$ 68.551,46
0062	Armacao de bloco utilizando aco CA-50 de 6,3 mm - montagem (Item 3.35 da PO) Armacao de bloco utilizando aco CA-50 de 6,3 mm - montagem. af_01/2024 (Item 3.35 da PO)	N/C	N/C	33,8400 KG	R$ 0,00	R$ 895,07
0063	Armacao de bloco utilizando aco CA-50 de 8 mm - montagem. (Item 3.36 da PO) Armacao de bloco utilizando aco CA-50 de 8 mm - montagem. af_01/2024 (Item 3.36 da PO)	N/C	N/C	1.381,4100 KG	R$ 0,00	R$ 34.051,76
0064	Armacao de bloco utilizando aco CA-50 de 10 mm - montagem. (Item 3.37 da PO) Armacao de bloco utilizando aco CA-50 de 10 mm - montagem. af_01/2024 (Item 3.37 da PO)	N/C	N/C	577,2200 KG	R$ 0,00	R$ 12.669,98
0065	Armacao de bloco, sapata isolada, viga baldrame e sapata corrida (Item 3.38 da PO) Armacao de bloco, sapata isolada, viga baldrame e sapata corrida utilizando aco CA-50 de 12,5 mm - montagem. af_01/2024 (Item 3.38 da PO)	N/C	N/C	52,3900 KG	R$ 0,00	R$ 915,78
0066	Armacao de estruturas diversas de concreto armado,utilizando aco CA-60 de 5,0 mm (Item 3.39 da PO) Armacao de estruturas diversas de concreto armado, exceto vigas, pilares, lajes e fundacoes, utilizando aco CA-60 de 5,0 mm - montagem. af_06/2022 (Item 3.39 da PO)	N/C	N/C	699,2600 KG	R$ 0,00	R$ 17.215,78

PORTAL DE COMPRAS PÚBLICAS
A autenticidade do documento pode ser verificada no site https://validaarquivo.portaldecompraspublicas.com.br
Documento gerado eletronicamente no Portal de Compras Públicas em 06/03/2026 às 11:52:44.
Código verificador: 1184621

E-DOCS - CÓPIA DO PROCESSO 2025-6X76D GERADO POR UDSON OLIVEIRA RAMOS DE AGUIAR EM 13/05/2026 07:51 DOCUMENTO 1 / 1 PÁGINA 2500 / 5723

2026-9VWKDQ - E-DOCS - DOCUMENTO ORIGINAL 06/03/2026 11:56 PÁGINA 62 / 382

0067	Concretagem de blocos de coroamento, fck 30 Mpa, com uso de bomba lancamento (Item 3.40 da PO) Concretagem de blocos de coroamento , fck 30 Mpa, com uso de bomba ? lancamento, adensamento e acabamento. af_06/2017 (Item 3.40 da PO)	N/C	N/C	65,1600 M³	R$ 0,00	R$ 61.520,81
0068	Lastro de concreto magro, aplicado em blocos de coroamento ou sapatas (Item 3.41 da PO) Lastro de concreto magro, aplicado em blocos de coroamento ou sapatas, espessura de 5 cm. af_01/2024 (Item 3.41 da PO)	N/C	N/C	44,4600 M²	R$ 0,00	R$ 2.059,39
0069	Lastro de concreto nao estrutural, espessura 7 cm, com impermeabilizante (Item 3.42 da PO) Lastro de concreto nao estrutural, espessura 7 cm, com impermeabilizante - entre baldrames (Item 3.42 da PO)	N/C	N/C	0,5700 M³	R$ 0,00	R$ 270,18
0070	FABRICACAO, MONTAGEM E DESMONTAGEM DE FORMA PARA VIGA BALDRAME, EM MADEIRA SERRADA (Item 3.43 da PO) FABRICACAO, MONTAGEM E DESMONTAGEM DE FORMA PARA VIGA BALDRAME, EM MADEIRA SERRADA, E=25 MM, 4 UTILIZACOES. AF_01/2024 (Item 3.43 da PO)	N/C	N/C	177,8300 M²	R$ 0,00	R$ 14.430,90
0071	Armacao de bloco utilizando aco CA-50 de 8 mm - montagem (Item 3.44 da PO) Armacao de bloco utilizando aco CA-50 de 8 mm - montagem. af_01/2024 (Item 3.44 da PO)	N/C	N/C	474,5300 KG	R$ 0,00	R$ 11.682,93
0072	Armacao de estruturas diversas de concreto armado,utilizando aco CA-60 de 5,0 mm (Item 3.45 da PO) Armacao de estruturas diversas de concreto armado, exceto vigas, pilares, lajes e fundacoes, utilizando aco CA-60 de 5,0 mm - montagem. af_06/2022 (Item 3.45 da PO)	N/C	N/C	226,7700 KG	R$ 0,00	R$ 5.578,54
0073	Concretagem de blocos de coroamento, fck 30 Mpa, com uso de bomba lancamento, (Item 3.46 da PO) Concretagem de blocos de coroamento , fck 30 Mpa, com uso de bomba ? lancamento, adensamento e acabamento. af_06/2017 (Item 3.46 da PO)	N/C	N/C	13,3400 M³	R$ 0,00	R$ 12.594,96
0074	Lastro de concreto magro, aplicado em blocos de coroamento ou sapatas (Item 3.47 da PO) Lastro de concreto magro, aplicado em blocos de coroamento ou sapatas, espessura de 5 cm. af_01/2024 (Item 3.47 da PO)	N/C	N/C	7,6500 M²	R$ 0,00	R$ 354,35
0075	FABRICACAO, MONTAGEM E DESMONTAGEM DE FORMA PARA VIGA BALDRAME, EM MADEIRA SERRADA (Item 3.48 da PO) FABRICACAO, MONTAGEM E DESMONTAGEM DE FORMA PARA VIGA BALDRAME, EM MADEIRA SERRADA, E=25 MM, 4 UTILIZACOES. AF_01/2024 (Item 3.48 da PO)	N/C	N/C	45,8900 M²	R$ 0,00	R$ 3.723,97
0076	Armacao de bloco utilizando aco CA-50 de 6,3 mm - montagem (Item 3.49 da PO) Armacao de bloco utilizando aco CA-50 de 6,3 mm - montagem. af_01/2024 (Item 3.49 da PO)	N/C	N/C	2,9200 KG	R$ 0,00	R$ 77,20
0077	Armacao de bloco utilizando aco CA-50 de 8 mm - montagem. (Item 3.50 da PO) Armacao de bloco utilizando aco CA-50 de 8 mm - montagem. af_01/2024 (Item 3.50 da PO)	N/C	N/C	5,4900 KG	R$ 0,00	R$ 135,22
0078	Armacao de bloco utilizando aco CA-50 de 10 mm - montagem. (Item 3.51 da PO) Armacao de bloco utilizando aco CA-50 de 10 mm - montagem. af_01/2024 (Item 3.51 da PO)	N/C	N/C	132,3800 KG	R$ 0,00	R$ 2.905,74

PORTAL DE COMPRAS PÚBLICAS

A autenticidade do documento pode ser verificada no site https://validaarquivo.portaldecompraspublicas.com.br
Documento gerado eletronicamente no Portal de Compras Públicas em 06/03/2026 às 11:52:44.
Código verificador: 1184621

E-DOCS - CÓPIA DO PROCESSO 2025-6X76D GERADO POR UDSON OLIVEIRA RAMOS DE AGUIAR EM 13/05/2026 07:51 DOCUMENTO 1 / 1 PÁGINA 2501 / 5723

2026-9VWKDQ - E-DOCS - DOCUMENTO ORIGINAL 06/03/2026 11:56 PÁGINA 63 / 382

0079	Armacao de bloco, sapata isolada, viga baldrame e sapata corrida (Item 3.52 da PO) Armacao de bloco, sapata isolada, viga baldrame e sapata corrida utilizando aco CA-50 de 12,5 mm - montagem. af_01/2024 (Item 3.52 da PO)	N/C	N/C	22,5300 KG	R$ 0,00	R$ 394,28
0080	Armacao de estruturas diversas de concreto armado,utilizando aco CA-60 de 5,0 mm (Item 3,53 da PO) Armacao de estruturas diversas de concreto armado, exceto vigas, pilares, lajes e fundacoes, utilizando aco CA-60 de 5,0 mm - montagem. af_06/2022 (Item 3,53 da PO)	N/C	N/C	40,3400 KG	R$ 0,00	R$ 992,36
0081	Concretagem de bloco de coroamento ou viga baldrame (Item 3.54 da PO) Concretagem de bloco de coroamento ou viga baldrame, fck 30 Mpa, com uso de bomba - lancamento, adensamento e acabamento. af_01/2024 (Item 3.54 da PO)	N/C	N/C	4,5900 M³	R$ 0,00	R$ 4.333,65
0082	Fabricacao, montagem e desmontagem de forma para radier (Item 3.55 da PO) Fabricacao, montagem e desmontagem de forma para radier, piso de concreto ou laje sobre solo, em madeira serrada, 4 utilizacoes. af_09/2021 (Item 3.55 da PO)	N/C	N/C	25,0100 M²	R$ 0,00	R$ 3.957,83
0083	Armacao de bloco utilizando aco CA-50 de 8 mm - montagem. (Item 3.56 da PO) Armacao de bloco utilizando aco CA-50 de 8 mm - montagem. af_01/2024 (Item 3.56 da PO)	N/C	N/C	266,4900 KG	R$ 0,00	R$ 6.560,98
0084	CONCRETAGEM DE RADIER, PISO DE CONCRETO OU LAJE SOBRE SOLO, FCK 30 MPA CONCRETAGEM DE RADIER, PISO DE CONCRETO OU LAJE SOBRE SOLO, FCK 30 MPA - LANCAMENTO, ADENSAMENTO E ACABAMENTO. AF_09/2021	N/C	N/C	2,8700 M³	R$ 0,00	R$ 2.344,79
0085	Lastro de concreto magro, aplicado em blocos de coroamento ou sapatas (Item 3.58 da PO) Lastro de concreto magro, aplicado em blocos de coroamento ou sapatas, espessura de 5 cm. af_01/2024 (Item 3.58 da PO)	N/C	N/C	1,6000 M²	R$ 0,00	R$ 74,13
0086	FABRICACAO, MONTAGEM E DESMONTAGEM DE FORMA PARA BLOCO DE COROAMENTO (Item 3.59 da PO) FABRICACAO, MONTAGEM E DESMONTAGEM DE FORMA PARA BLOCO DE COROAMENTO, EM MADEIRA SERRADA, E=25 MM, 4 UTILIZACOES. AF_01/2024 (Item 3.59 da PO)	N/C	N/C	9,6000 M²	R$ 0,00	R$ 895,20
0087	Armacao de bloco utilizando aco CA-50 de 10 mm - montagem. (Item 3.60 da PO) Armacao de bloco utilizando aco CA-50 de 10 mm - montagem. af_01/2024 (Item 3.60 da PO)	N/C	N/C	22,4600 KG	R$ 0,00	R$ 493,00
0088	Concretagem de bloco de coroamento ou viga baldrame (Item 3.61 da PO) Concretagem de bloco de coroamento ou viga baldrame, fck 30 Mpa, com uso de bomba - lancamento, adensamento e acabamento. af_01/2024 (Item 3.61 da PO)	N/C	N/C	0,9600 M³	R$ 0,00	R$ 906,38
0089	Montagem e desmontagem de forma de pilares retangulares e estruturas similares, pe-direito simples Montagem e desmontagem de forma de pilares retangulares e estruturas similares, pe-direito simples, em chapa de madeira compensada plastificada, 18 utilizacoes. af_09/2020	N/C	N/C	886,5800 M²	R$ 0,00	R$ 61.218,35

PORTAL DE COMPRAS PÚBLICAS

A autenticidade do documento pode ser verificada no site https://validaarquivo.portaldecompraspublicas.com.br
Documento gerado eletronicamente no Portal de Compras Públicas em 06/03/2026 às 11:52:44.
Código verificador: 1184621

E-DOCS - CÓPIA DO PROCESSO 2025-6X76D GERADO POR UDSON OLIVEIRA RAMOS DE AGUIAR EM 13/05/2026 07:51 DOCUMENTO 1 / 1 PÁGINA 2502 / 5723

2026-9VWKDQ - E-DOCS - DOCUMENTO ORIGINAL 06/03/2026 11:56 PÁGINA 64 / 382

0090	Armacao de pilar ou viga de estrutura convencional de concreto armado utilizando aco CA-50 de 6,3 mm Armacao de pilar ou viga de estrutura convencional de concreto armado utilizando aco CA-50 de 6,3 mm - montagem. af_06/2022	N/C	N/C	3,9800 KG	R$ 0,00	R$ 84,18
0091	Armacao de pilar ou viga de estrutura convencional de concreto armado utilizando aco CA-50 de 10,0mm Armacao de pilar ou viga de estrutura convencional de concreto armado utilizando aco CA-50 de 10,0 mm - montagem. af_06/2022	N/C	N/C	1.855,7100 KG	R$ 0,00	R$ 34.423,42
0092	ARMACAO DE PILAR OU VIGA DE ESTRUTURA CONVENCIONAL DE CONCRETO ARMADO UTILIZANDO ACO CA-50 DE 12,5MM ARMACAO DE PILAR OU VIGA DE ESTRUTURA CONVENCIONAL DE CONCRETO ARMADO UTILIZANDO ACO CA-50 DE 12,5 MM - MONTAGEM. AF_06/2022	N/C	N/C	1.436,7000 KG	R$ 0,00	R$ 22.628,03
0093	Armacao de pilar ou viga de estrutura convencional de concreto armado utilizando aco CA-50 de 16,0mm Armacao de pilar ou viga de estrutura convencional de concreto armado utilizando aco CA-50 de 16,0 mm - montagem. af_06/2022	N/C	N/C	1.561,2700 KG	R$ 0,00	R$ 24.043,56
0094	Armacao de pilar ou viga de estrutura convencional de concreto armado utilizando aco CA-50 de 20,0mm Armacao de pilar ou viga de estrutura convencional de concreto armado utilizando aco CA-50 de 20,0 mm - montagem. af_06/2022	N/C	N/C	126,7500 KG	R$ 0,00	R$ 2.247,28
0095	Armacao de pilar ou viga de estrutura convencional de concreto armado utilizando aco CA-60 de 5,0 mm Armacao de pilar ou viga de estrutura convencional de concreto armado utilizando aco CA-60 de 5,0 mm - montagem. af_06/2022	N/C	N/C	1.550,7800 KG	R$ 0,00	R$ 33.341,77
0096	Concretagem de pilares, fck = 30 Mpa, com uso de bomba - lancamento, adensamento e acabamento Concretagem de pilares, fck = 30 Mpa, com uso de bomba - lancamento, adensamento e acabamento.	N/C	N/C	61,7700 M³	R$ 0,00	R$ 53.956,10
0097	Montagem e desmontagem de forma de pilares retangulares e estruturas similares (Item 4,9 da PO) Montagem e desmontagem de forma de pilares retangulares e estruturas similares, pe-direito simples, em chapa de madeira compensada plastificada, 18 utilizacoes. af_09/2020 (Item 4,9 da PO)	N/C	N/C	96,1600 M²	R$ 0,00	R$ 6.639,85
0098	Armacao de pilar ou viga de estrutura convencional de concreto armado (Item 4.10 da PO) Armacao de pilar ou viga de estrutura convencional de concreto armado utilizando aco CA-50 de 10,0 mm - montagem. af_06/2022 (Item 4.10 da PO)	N/C	N/C	536,7700 KG	R$ 0,00	R$ 9.957,08
0099	Armacao de pilar ou viga de estrutura convencional de concreto armado (Item 4.11 da PO) Armacao de pilar ou viga de estrutura convencional de concreto armado utilizando aco CA-60 de 5,0 mm - montagem. af_06/2022 (Item 4.11 da PO)	N/C	N/C	133,1600 KG	R$ 0,00	R$ 2.862,94
0100	Concretagem de pilares, fck = 30 Mpa, com uso de bomba - lancamento (Item 4.12 da PO) Concretagem de pilares, fck = 30 Mpa, com uso de bomba - lancamento, adensamento e acabamento. (Item 4.12 da PO)	N/C	N/C	4,7000 M³	R$ 0,00	R$ 4.105,45

PORTAL DE COMPRAS PÚBLICAS

A autenticidade do documento pode ser verificada no site https://validaarquivo.portaldecompraspublicas.com.br
Documento gerado eletronicamente no Portal de Compras Públicas em 06/03/2026 às 11:52:44.
Código verificador: 1184621

E-DOCS - CÓPIA DO PROCESSO 2025-6X76D GERADO POR UDSON OLIVEIRA RAMOS DE AGUIAR EM 13/05/2026 07:51 DOCUMENTO 1 / 1 PÁGINA 2503 / 5723

2026-9VWKDQ - E-DOCS - DOCUMENTO ORIGINAL 06/03/2026 11:56 PÁGINA 65 / 382

0101	Montagem e desmontagem de forma de pilares retangulares e estruturas similares (Item 4.13 da PO) Montagem e desmontagem de forma de pilares retangulares e estruturas similares, pe-direito simples, em chapa de madeira compensada plastificada, 18 utilizacoes. af_09/2020 (Item 4.13 da PO)	N/C	N/C	16,0000 M²	R$ 0,00	R$ 1.104,80
0102	Armacao de pilar ou viga de estrutura convencional de concreto armado (Item 4.14 da PO) Armacao de pilar ou viga de estrutura convencional de concreto armado utilizando aco CA-50 de 10,0 mm - montagem. af_06/2022 (Item 4.14 da PO)	N/C	N/C	79,4500 KG	R$ 0,00	R$ 1.473,80
0103	Armacao de pilar ou viga de estrutura convencional de concreto armado (Item 4.15 da PO) Armacao de pilar ou viga de estrutura convencional de concreto armado utilizando aco CA-60 de 5,0 mm - montagem. af_06/2022 (Item 4.15 da PO)	N/C	N/C	27,6100 KG	R$ 0,00	R$ 593,62
0104	Concretagem de pilares, fck = 30 Mpa, com uso de bomba - lancamento (Item 4.16 da PO) Concretagem de pilares, fck = 30 Mpa, com uso de bomba - lancamento, adensamento e acabamento. (Item 4.16 da PO)	N/C	N/C	1,0900 M³	R$ 0,00	R$ 952,12
0105	Montagem e desmontagem de forma de viga, escoramento com garfo de madeira, pe-direito simples Montagem e desmontagem de forma de viga, escoramento com garfo de madeira, pe-direito simples, em chapa de madeira plastificada, 18 utilizacoes. af_09/2020	N/C	N/C	1.194,0100 M²	R$ 0,00	R$ 103.998,27
0106	Armacao de pilar ou viga de estrutura convencional de concreto armado (Item 4.18 da PO) Armacao de pilar ou viga de estrutura convencional de concreto armado utilizando aco CA-50 de 6,3 mm - montagem. af_06/2022 (Item 4.18 da PO)	N/C	N/C	252,6000 KG	R$ 0,00	R$ 5.342,49
0107	ARMACAO DE PILAR OU VIGA DE ESTRUTURA CONVENCIONAL DE CONCRETO ARMADO UTILIZANDO ACO CA-50 DE 8,0 MM ARMACAO DE PILAR OU VIGA DE ESTRUTURA CONVENCIONAL DE CONCRETO ARMADO UTILIZANDO ACO CA-50 DE 8,0 MM - MONTAGEM. AF_06/2022	N/C	N/C	1.146,0600 KG	R$ 0,00	R$ 23.436,93
0108	Armacao de pilar ou viga de estrutura convencional de concreto armado (Item 4.20 da PO) Armacao de pilar ou viga de estrutura convencional de concreto armado utilizando aco CA-50 de 10,0 mm - montagem. af_06/2022 (Item 4.20 da PO)	N/C	N/C	1.635,2200 KG	R$ 0,00	R$ 30.349,68
0109	ARMACAO DE PILAR OU VIGA DE ESTRUTURA CONVENCIONAL DE CONCRETO ARMADO (Item 4.21 da PO) ARMACAO DE PILAR OU VIGA DE ESTRUTURA CONVENCIONAL DE CONCRETO ARMADO UTILIZANDO ACO CA-50 DE 12,5 MM - MONTAGEM. AF_06/2022 (Item 4.21 da PO)	N/C	N/C	1.699,5900 KG	R$ 0,00	R$ 26.768,54
0110	Armacao de pilar ou viga de estrutura convencional de concreto armado (Item 4.22 da PO) Armacao de pilar ou viga de estrutura convencional de concreto armado utilizando aco CA-50 de 16,0 mm - montagem. af_06/2022 (Item 4.22 da PO)	N/C	N/C	916,3800 KG	R$ 0,00	R$ 14.112,25

PORTAL DE COMPRAS PÚBLICAS

A autenticidade do documento pode ser verificada no site https://validaarquivo.portaldecompraspublicas.com.br
Documento gerado eletronicamente no Portal de Compras Públicas em 06/03/2026 às 11:52:44.
Código verificador: 1184621

E-DOCS - CÓPIA DO PROCESSO 2025-6X76D GERADO POR UDSON OLIVEIRA RAMOS DE AGUIAR EM 13/05/2026 07:51 DOCUMENTO 1 / 1 PÁGINA 2504 / 5723

2026-9VWKDQ - E-DOCS - DOCUMENTO ORIGINAL 06/03/2026 11:56 PÁGINA 66 / 382

0111	Armacao de pilar ou viga de estrutura convencional de concreto armado (Item 4.23 da PO) Armacao de pilar ou viga de estrutura convencional de concreto armado utilizando aco CA-50 de 20,0 mm - montagem. af_06/2022 (Item 4.23 da PO)	N/C	N/C	193,8300 KG	R$ 0,00	R$ 3.434,67
0112	Armacao de pilar ou viga de estrutura convencional de concreto armado (Item 4.24 da PO) Armacao de pilar ou viga de estrutura convencional de concreto armado utilizando aco CA-60 de 5,0 mm - montagem. af_06/2022 (Item 4.24 da PO)	N/C	N/C	1.649,7000 KG	R$ 0,00	R$ 35.468,55
0113	Concretagem de vigas e lajes, fck=30 Mpa, para lajes macicas ou nervuradas com uso de bomba Concretagem de vigas e lajes, fck=30 Mpa, para lajes macicas ou nervuradas com uso de bomba - lancamento, adensamento e acabamento.	N/C	N/C	88,3400 M³	R$ 0,00	R$ 77.249,80
0114	Montagem e desmontagem de forma de viga, escoramento com garfo de madeira (Item 4.16 da PO) Montagem e desmontagem de forma de viga, escoramento com garfo de madeira, pe-direito simples, em chapa de madeira plastificada, 18 utilizacoes. af_09/2020 (Item 4.16 da PO)	N/C	N/C	1.055,7700 M²	R$ 0,00	R$ 91.957,57
0115	ARMACAO DE PILAR OU VIGA DE ESTRUTURA CONVENCIONAL DE CONCRETO ARMADO (Item 4.27 da PO) ARMACAO DE PILAR OU VIGA DE ESTRUTURA CONVENCIONAL DE CONCRETO ARMADO UTILIZANDO ACO CA-50 DE 8,0 MM - MONTAGEM. AF_06/2022 (Item 4.27 da PO)	N/C	N/C	433,1100 KG	R$ 0,00	R$ 8.861,43
0116	Armacao de pilar ou viga de estrutura convencional de concreto armado (Item 4.28 da PO) Armacao de pilar ou viga de estrutura convencional de concreto armado utilizando aco CA-50 de 10,0 mm - montagem. af_06/2022 (Item 4.28 da PO)	N/C	N/C	45,4900 KG	R$ 0,00	R$ 844,29
0117	ARMACAO DE PILAR OU VIGA DE ESTRUTURA CONVENCIONAL DE CONCRETO ARMADO (Item 4.29 da PO) ARMACAO DE PILAR OU VIGA DE ESTRUTURA CONVENCIONAL DE CONCRETO ARMADO UTILIZANDO ACO CA-50 DE 12,5 MM - MONTAGEM. AF_06/2022 (Item 4.29 da PO)	N/C	N/C	3,4700 KG	R$ 0,00	R$ 54,69
0118	Armacao de pilar ou viga de estrutura convencional de concreto armado (Item 4.30 da PO) Armacao de pilar ou viga de estrutura convencional de concreto armado utilizando aco CA-60 de 5,0 mm - montagem. af_06/2022 (Item 4.30 da PO)	N/C	N/C	226,8900 KG	R$ 0,00	R$ 4.884,94
0119	Verga pre-moldada para portas com ate 1,5 m de vao (Item 4.31 da PO) Verga pre-moldada para portas com ate 1,5 m de vao. af_03/2016 (Item 4.31 da PO)	N/C	N/C	75,2600 M	R$ 0,00	R$ 65.812,61
0120	Verga pre-moldada para portas com ate 1,5 m de vao. (Item 4.32 da PO) Verga pre-moldada para portas com ate 1,5 m de vao. af_03/2016 (Item 4.32 da PO)	N/C	N/C	238,0000 M	R$ 0,00	R$ 8.651,30
0121	Montagem e desmontagem de forma de laje macica, pe-direito simples, 10 utilizacoes.(Item 4.33 da PO) Montagem e desmontagem de forma de laje macica, pe-direito simples, em chapa de madeira compensada plastificada, 10 utilizacoes. af_09/2020 (Item 4.33 da PO)	N/C	N/C	5,0400 M²	R$ 0,00	R$ 284,56

PORTAL DE COMPRAS PÚBLICAS

A autenticidade do documento pode ser verificada no site https://validaarquivo.portaldecompraspublicas.com.br
Documento gerado eletronicamente no Portal de Compras Públicas em 06/03/2026 às 11:52:44.
Código verificador: 1184621

E-DOCS - CÓPIA DO PROCESSO 2025-6X76D GERADO POR UDSON OLIVEIRA RAMOS DE AGUIAR EM 13/05/2026 07:51 DOCUMENTO 1 / 1 PÁGINA 2505 / 5723

2026-9VWKDQ - E-DOCS - DOCUMENTO ORIGINAL 06/03/2026 11:56 PÁGINA 67 / 382

0122	APLICACAO DE LONA PLASTICA PARA EXECUCAO DE PAVIMENTOS DE CONCRETO. APLICACAO DE LONA PLASTICA PARA EXECUCAO DE PAVIMENTOS DE CONCRETO. AF_04/2022	N/C	N/C	416,0000 M²	R$ 0,00	R$ 1.331,20
0123	ARMACAO PARA EXECUCAO DE RADIER, PISO DE CONCRETO OU LAJE SOBRE SOLO, COM USO DE TELA Q-92. ARMACAO PARA EXECUCAO DE RADIER, PISO DE CONCRETO OU LAJE SOBRE SOLO, COM USO DE TELA Q-92. AF_09/2021	N/C	N/C	615,5800 KG	R$ 0,00	R$ 14.989,37
0124	PISO EM CONCRETO 20 MPA PREPARO MECANICO, ESPESSURA 7CM. AF_09/2020 PISO EM CONCRETO 20 MPA PREPARO MECANICO, ESPESSURA 7CM. AF_09/2020	N/C	N/C	416,0000 M²	R$ 0,00	R$ 40.584,96
0125	LASTRO COM MATERIAL GRANULAR (PEDRA BRITADA N.1 E PEDRA BRITADA N.2), APLICADO EM PISOS OU LAJES 1 LASTRO COM MATERIAL GRANULAR (PEDRA BRITADA N.1 E PEDRA BRITADA N.2), APLICADO EM PISOS OU LAJES SOBRE SOLO, ESPESSURA DE *10 CM*. AF_01/2024	N/C	N/C	20,8000 M³	R$ 0,00	R$ 5.357,25
0126	Montagem e desmontagem de forma de laje macica, pe-direito simples, 10 utilizacoes. af_09/2020 Montagem e desmontagem de forma de laje macica, pe-direito simples, em chapa de madeira compensada plastificada, 10 utilizacoes. af_09/2020	N/C	N/C	98,7300 M²	R$ 0,00	R$ 6.950,59
0127	ARMACAO DE LAJE DE ESTRUTURA CONVENCIONAL DE CONCRETO ARMADO UTILIZANDO ACO CA-50 DE 6,3 MM ARMACAO DE LAJE DE ESTRUTURA CONVENCIONAL DE CONCRETO ARMADO UTILIZANDO ACO CA-50 DE 6,3 MM - MONTAGEM. AF_06/2022	N/C	N/C	6,5800 KG	R$ 0,00	R$ 135,28
0128	Armacao de laje de estrutura convencional de concreto armado utilizando aco CA-60 de 5,0 mm Armacao de laje de estrutura convencional de concreto armado utilizando aco CA-60 de 5,0 mm - montagem. af_06/2022	N/C	N/C	106,9600 KG	R$ 0,00	R$ 2.240,81
0129	Concretagem de vigas e lajes, fck=30 Mpa, para lajes macicas ou nervuradas (Item 4.41 da PO) Concretagem de vigas e lajes, fck=30 Mpa, para lajes macicas ou nervuradas com uso de bomba - lancamento, adensamento e acabamento. (Item 4.41 da PO)	N/C	N/C	7,3700 M³	R$ 0,00	R$ 6.444,70
0130	Montagem e desmontagem de forma de laje macica, pe-direito simples, 10 utilizacoes.(Item 4.42 da PO) Montagem e desmontagem de forma de laje macica, pe-direito simples, em chapa de madeira compensada plastificada, 10 utilizacoes. af_09/2020 (Item 4.42 da PO)	N/C	N/C	10,4500 M²	R$ 0,00	R$ 735,68
0131	Armacao de laje de estrutura convencional de concreto armado utilizando aco CA-50 de 8,0 mm Armacao de laje de estrutura convencional de concreto armado utilizando aco CA-50 de 8,0 mm - montagem. af_06/2022	N/C	N/C	65,2100 KG	R$ 0,00	R$ 1.297,68
0132	Concretagem de vigas e lajes, fck=30 Mpa, para lajes macicas ou nervuradas (Item 4.44 da PO) Concretagem de vigas e lajes, fck=30 Mpa, para lajes macicas ou nervuradas com uso de bomba - lancamento, adensamento e acabamento. (Item 4.44 da PO)	N/C	N/C	0,4300 M³	R$ 0,00	R$ 376,01

PORTAL DE COMPRAS PÚBLICAS
A autenticidade do documento pode ser verificada no site https://validaarquivo.portaldecompraspublicas.com.br
Documento gerado eletronicamente no Portal de Compras Públicas em 06/03/2026 às 11:52:44.
Código verificador: 1184621

E-DOCS - CÓPIA DO PROCESSO 2025-6X76D GERADO POR UDSON OLIVEIRA RAMOS DE AGUIAR EM 13/05/2026 07:51 DOCUMENTO 1 / 1 PÁGINA 2506 / 5723

2026-9VWKDQ - E-DOCS - DOCUMENTO ORIGINAL 06/03/2026 11:56 PÁGINA 68 / 382

0133	FORNECIMENTO DE ESTRUTURA TRELICADA DE COBERTURA, TIPO FINK, COM LIGACOES SOLDADAS ESTRUTURA TRELICADA DE COBERTURA, TIPO FINK, COM LIGACOESSOLDADAS, INCLUSOS PERFIS METALICOS, CHAPAS METALICAS, MAO DE OBRA E TRANSPORTE COM GUINDASTE - FORNECIMENTO E INSTALACAO. AF_01/2020_PSA	N/C	N/C	61.475,7000 KG	R$ 0,00	R$ 1.035.250,79
0134	COMPACTACAO MECANICA DO SOLO PARA EXECUCAO DE RADIER, PISO DE CONCRETO OU LAJE SOBRE SOLO COMPACTACAO MECANICA DE SOLO PARA EXECUCAO DE RADIER, PISO DE CONCRETO OU LAJE SOBRE SOLO, COM COMPACTADOR DE SOLOS A PERCUSSAO. AF_09/2021	N/C	N/C	2.036,8100 M²	R$ 0,00	R$ 7.638,04
0135	Lastro com material granular, aplicado em pisos ou lajes sobre solo, espessura de *5 cm* Lastro com material granular, aplicado em pisos ou lajes sobre solo, espessura de *5 cm*. af_01/2024	N/C	N/C	101,8400 M³	R$ 0,00	R$ 30.902,33
0136	CAMADA SEPARADORA PARA EXECUCAO DE RADIER, PISO DE CONCRETO OU LAJE SOBRE SOLO, EM LONA PLASTICA CAMADA SEPARADORA PARA EXECUCAO DE RADIER, PISO DE CONCRETO OU LAJE SOBRE SOLO, EM LONA PLASTICA. AF_09/2021	N/C	N/C	2.036,8100 M²	R$ 0,00	R$ 6.517,79
0137	EXECUCAO DE PASSEIO (CALCADA) OU PISO DE CONCRETO COM CONCRETO MOLDADO IN LOCO, USINADO C20 EXECUCAO DE PASSEIO (CALCADA) OU PISO DE CONCRETO COM CONCRETO MOLDADO IN LOCO, USINADO C20, ACABAMENTO CONVENCIONAL, NAO ARMADO. AF_08/2022	N/C	N/C	142,5800 M³	R$ 0,00	R$ 133.825,59
0138	COMPACTACAO MECANICA DO SOLO PARA EXECUCAO DE RADIER, PISO DE CONCRETO OU LAJE (Item 4.53 da PO) COMPACTACAO MECANICA DE SOLO PARA EXECUCAO DE RADIER, PISO DE CONCRETO OU LAJE SOBRE SOLO, COM COMPACTADOR DE SOLOS A PERCUSSAO. AF_09/2021 (Item 4.53 da PO)	N/C	N/C	730,2600 M²	R$ 0,00	R$ 2.745,78
0139	Lastro com material granular, aplicado em pisos ou lajes sobre solo, (Item 4.54 da PO) Lastro com material granular, aplicado em pisos ou lajes sobre solo, espessura de *5 cm*. af_01/2024 (Item 4.54 da PO)	N/C	N/C	36,5100 M³	R$ 0,00	R$ 11.078,59
0140	CAMADA SEPARADORA PARA EXECUCAO DE RADIER, PISO DE CONCRETO OU LAJE SOBRE SOLO (Item 4.55 da PO) CAMADA SEPARADORA PARA EXECUCAO DE RADIER, PISO DE CONCRETO OU LAJE SOBRE SOLO, EM LONA PLASTICA. AF_09/2021 (Item 4.55 da PO)	N/C	N/C	730,2600 M²	R$ 0,00	R$ 2.336,83
0141	EXECUCAO DE PASSEIO (CALCADA) OU PISO DE CONCRETO COM CONCRETO MOLDADO IN LOCO (Item 4.56 da PO) EXECUCAO DE PASSEIO (CALCADA) OU PISO DE CONCRETO COM CONCRETO MOLDADO IN LOCO, USINADO C20, ACABAMENTO CONVENCIONAL, NAO ARMADO. AF_08/2022 (Item 4.56 da PO)	N/C	N/C	51,1200 M³	R$ 0,00	R$ 47.982,25

PORTAL DE COMPRAS PÚBLICAS

A autenticidade do documento pode ser verificada no site https://validaarquivo.portaldecompraspublicas.com.br
Documento gerado eletronicamente no Portal de Compras Públicas em 06/03/2026 às 11:52:44.
Código verificador: 1184621

E-DOCS - CÓPIA DO PROCESSO 2025-6X76D GERADO POR UDSON OLIVEIRA RAMOS DE AGUIAR EM 13/05/2026 07:51 DOCUMENTO 1 / 1 PÁGINA 2507 / 5723

2026-9VWKDQ - E-DOCS - DOCUMENTO ORIGINAL 06/03/2026 11:56 PÁGINA 69 / 382

0142	Alvenaria de vedacao com elemento vazado de concreto (cobogo) de 7x50x50cm Alvenaria de vedacao com elemento vazado de concreto (cobogo) de 7x50x50cm e argamassa de assentamento com preparo em betoneira. af_05/2020	N/C	N/C	122,2500 M²	R$ 0,00	R$ 32.518,50
0143	ALVENARIA DE VEDACAO DE BLOCOS CERAMICOS FURADOS NA VERTICAL DE 14X19X39 CM ALVENARIA DE VEDACAO DE BLOCOS CERAMICOS FURADOS NA VERTICAL DE 14X19X39 CM (ESPESSURA 14 CM) E ARGAMASSA DE ASSENTAMENTO COM PREPARO EM BETONEIRA. AF_12/2021	N/C	N/C	1.406,5500 M²	R$ 0,00	R$ 107.530,75
0144	ALVENARIA DE VEDACAO DE BLOCOS CERAMICOS FURADOS NA VERTICAL DE 9X19X39 CM ALVENARIA DE VEDACAO DE BLOCOS CERAMICOS FURADOS NA VERTICAL DE 9X19X39 CM (ESPESSURA 9 CM) E ARGAMASSA DE ASSENTAMENTO COM PREPARO EM BETONEIRA. AF_12/2021	N/C	N/C	345,2700 M²	R$ 0,00	R$ 19.542,28
0145	Alvenaria de vedacao de blocos ceramicos furados na vertical de 19x19x39 cm (espessura 19 cm) Alvenaria de vedacao de blocos ceramicos furados na vertical de 19x19x39 cm (espessura 19 cm) e argamassa de assentamento com preparo manual. af_12/2021	N/C	N/C	9,3600 M²	R$ 0,00	R$ 873,76
0146	ALVENARIA DE VEDACAO DE BLOCOS CERAMICOS FURADOS NA VERTICAL DE 9X19X39 CM - 1 ALVENARIA DE VEDACAO DE BLOCOS CERAMICOS FURADOS NA VERTICAL DE 9X19X39 CM (ESPESSURA 9 CM) E ARGAMASSA DE ASSENTAMENTO COM PREPARO EM BETONEIRA. AF_12/2021 - SOCULOS	N/C	N/C	6,8500 M²	R$ 0,00	R$ 657,60
0147	Fixacao (encunhamento) de alvenaria de vedacao com argamassa aplicada com colher Fixacao (encunhamento) de alvenaria de vedacao com argamassa aplicada com colher. af_03/2016	N/C	N/C	706,4100 M	R$ 0,00	R$ 5.446,42
0148	Divisoria sanitaria, tipo cabine, em granito cinza polido, esp = 3cm Divisoria sanitaria, tipo cabine, em granito cinza polido, esp = 3cm, assentado com argamassa colante ac iii-e, exclusive ferragens. af_01/2021	N/C	N/C	25,5400 M²	R$ 0,00	R$ 17.169,52
0149	Divisoria articulada de 70 mm de espessura em mdf, revestido em laminado melaminico Divisoria articulada de 70 mm de espessura em mdf, revestido em laminado melaminico	N/C	N/C	19,8700 M²	R$ 0,00	R$ 11.593,35
0150	Fechamento de shafts com placas de gesso acartonado Fechamento de shafts com placas de gesso acartonado	N/C	N/C	48,1900 M²	R$ 0,00	R$ 3.580,52
0151	Instalacao de box de vidro temperado, e = 10 mm, encaixado em perfil u Instalacao de box de vidro temperado, e = 10 mm, encaixado em perfil u	N/C	N/C	7,2000 M²	R$ 0,00	R$ 4.546,44
0152	Fechamento em placa cimenticia, espessura 10 mm Fechamento em placa cimenticia, espessura 10 mm	N/C	N/C	168,2800 M²	R$ 0,00	R$ 18.201,16

PORTAL DE COMPRAS PÚBLICAS

A autenticidade do documento pode ser verificada no site https://validaarquivo.portaldecompraspublicas.com.br
Documento gerado eletronicamente no Portal de Compras Públicas em 06/03/2026 às 11:52:44.
Código verificador: 1184621

E-DOCS - CÓPIA DO PROCESSO 2025-6X76D GERADO POR UDSON OLIVEIRA RAMOS DE AGUIAR EM 13/05/2026 07:51 DOCUMENTO 1 / 1 PÁGINA 2508 / 5723

2026-9VWKDQ - E-DOCS - DOCUMENTO ORIGINAL 06/03/2026 11:56 PÁGINA 70 / 382

0153	ALVENARIA DE VEDACAO DE BLOCOS CERAMICOS FURADOS NA VERTICAL DE 14X19X39 CM (Item 5.12 da PO) ALVENARIA DE VEDACAO DE BLOCOS CERAMICOS FURADOS NA VERTICAL DE 14X19X39 CM (ESPESSURA 14 CM) E ARGAMASSA DE ASSENTAMENTO COM PREPARO EM BETONEIRA. AF_12/2021 (Item 5.12 da PO)	N/C	N/C	11,6000 M²	R$ 0,00	R$ 886,82
0154	ALVENARIA DE VEDACAO DE BLOCOS CERAMICOS FURADOS NA VERTICAL DE 9X19X39 CM (Item 5.13 da PO) ALVENARIA DE VEDACAO DE BLOCOS CERAMICOS FURADOS NA VERTICAL DE 9X19X39 CM (ESPESSURA 9 CM) E ARGAMASSA DE ASSENTAMENTO COM PREPARO EM BETONEIRA. AF_12/2021 (Item 5.13 da PO)	N/C	N/C	536,4800 M²	R$ 0,00	R$ 30.364,77
0155	Fixacao (encunhamento) de alvenaria de vedacao com argamassa aplicada com colher (Item 5.14 da PO) Fixacao (encunhamento) de alvenaria de vedacao com argamassa aplicada com colher. af_03/2016 (Item 5.14 da PO)	N/C	N/C	247,9900 M	R$ 0,00	R$ 1.914,48
0156	ALVENARIA DE VEDACAO DE BLOCOS CERAMICOS FURADOS NA VERTICAL DE 9X19X39 CM - 2 ALVENARIA DE VEDACAO DE BLOCOS CERAMICOS FURADOS NA VERTICAL DE 9X19X39 CM (ESPESSURA 9 CM) E ARGAMASSA DE ASSENTAMENTO COM PREPARO EM BETONEIRA. AF_12/2021 - SOCULOS - GAS	N/C	N/C	2,2600 M²	R$ 0,00	R$ 127,96
0157	Pm1 - kit de porta de madeira frisada, semi-oca (leve ou media), padrao medio, 80x210cm Pm1 - kit de porta de madeira frisada, semi-oca (leve ou media), padrao medio, 80x210cm, espessura de 3,5cm, itens inclusos: dobradicas, montagem e instalacao de batente, fechadura com execucao do furo - fornecimento e instalacao	N/C	N/C	9,0000 UN	R$ 0,00	R$ 11.519,10
0158	Pm2 - kit de porta de madeira tipo veneziana, 80x210cm (espessura de 3cm) Pm2 - kit de porta de madeira tipo veneziana, 80x210cm (espessura de 3cm), padrao medio, itens inclusos: dobradicas, montagem e instalacao de batente, fechadura com execucao do furo - fornecimento e instalacao.	N/C	N/C	6,0000 UN	R$ 0,00	R$ 11.581,44
0159	Pm3 - kit de porta de madeira frisada, semi-oca (leve ou media), padrao medio, 80x210cm, espessura d Pm3 - kit de porta de madeira frisada, semi-oca (leve ou media), padrao medio, 80x210cm, espessura de 3,5cm, itens inclusos: dobradicas, montagem e instalacao de batente, fechadura com execucao do furo - fornecimento e instalacao	N/C	N/C	5,0000 UN	R$ 0,00	R$ 6.399,50
0160	Instalacao de vidro liso incolor esquadria pm3 , e = 6 mm, em esquadria de madeira, fixado c bagute Instalacao de vidro liso incolor esquadria pm3 , e = 6 mm, em esquadria de madeira, fixado com baguete	N/C	N/C	4,6000 M²	R$ 0,00	R$ 1.268,31
0161	Tarjeta tipo livre/ocupado para porta de banheiro. af_12/2019 Tarjeta tipo livre/ocupado para porta de banheiro. af_12/2019	N/C	N/C	11,0000 UN	R$ 0,00	R$ 1.052,70
0162	Barra de apoio reta, em aco inox polido, comprimento 60cm, fixada na parede Barra de apoio reta, em aco inox polido, comprimento 60cm, fixada na parede - fornecimento e instalacao. af_01/2020	N/C	N/C	6,0000 UN	R$ 0,00	R$ 2.411,40

PORTAL DE COMPRAS PÚBLICAS

A autenticidade do documento pode ser verificada no site https://validaarquivo.portaldecompraspublicas.com.br
Documento gerado eletronicamente no Portal de Compras Públicas em 06/03/2026 às 11:52:44.
Código verificador: 1184621

E-DOCS - CÓPIA DO PROCESSO 2025-6X76D GERADO POR UDSON OLIVEIRA RAMOS DE AGUIAR EM 13/05/2026 07:51 DOCUMENTO 1 / 1 PÁGINA 2509 / 5723

2026-9VWKDQ - E-DOCS - DOCUMENTO ORIGINAL 06/03/2026 11:56 PÁGINA 71 / 382

0163	Chapa metalica (aluminio) 0,90 m x 0,40 m, espessura 1 mm para as portas Chapa metalica (aluminio) 0,90 m x 0,40 m, espessura 1 mm para as portas	N/C	N/C	6,4000 M²	R$ 0,00	R$ 1.797,50
0164	Porta de abrir - pa1 - 100 x 210 cm em chapa de aluminio, tipo veneziana com guarnicao Porta de abrir - pa1 - 100 x 210 cm em chapa de aluminio, tipo veneziana com guarnicao, fixacao com parafusos - fornecimento e instalacao - conforme projeto de esquadrias	N/C	N/C	4,2000 M²	R$ 0,00	R$ 2.433,90
0165	Porta de abrir - pa2 - 90 x 210 cm em chapa de aluminio, tipo veneziana com guarnicao Porta de abrir - pa2 - 90 x 210 cm em chapa de aluminio, tipo veneziana com guarnicao, fixacao com parafusos - fornecimento e instalacao - conforme projeto de esquadrias	N/C	N/C	3,7800 M²	R$ 0,00	R$ 3.042,22
0166	Porta de abrir - pa3 - 90 x 210 cm em chapa de aluminio, tipo veneziana com guarnicao Porta de abrir - pa3 - 90 x 210 cm em chapa de aluminio, tipo veneziana com guarnicao, fixacao com parafusos - fornecimento e instalacao - conforme projeto de esquadrias	N/C	N/C	11,3400 M²	R$ 0,00	R$ 9.126,66
0167	Porta de abrir - pa4 - 80 x 165 cm em chapa de aluminio, tipo veneziana com guarnicao Porta de abrir - pa4 - 80 x 165 cm em chapa de aluminio, tipo veneziana com guarnicao, fixacao com parafusos - fornecimento e instalacao - conforme projeto de esquadrias	N/C	N/C	6,6000 M²	R$ 0,00	R$ 5.311,81
0168	Porta de abrir - pa5 - 70 x 165 cm em chapa de aluminio, tipo veneziana com guarnicao Porta de abrir - pa5 - 70 x 165 cm em chapa de aluminio, tipo veneziana com guarnicao, fixacao com parafusos - fornecimento e instalacao - conforme projeto de esquadrias	N/C	N/C	6,9300 M²	R$ 0,00	R$ 5.577,40
0169	Porta de abrir - pa6 - 170 x 215 + 70 cm em chapa de aluminio com bandeira e vidro Porta de abrir - pa6 - 170 x 215 + 70 cm em chapa de aluminio com bandeira e vidro - conforme projeto de esquadrias, inclusive ferragens e vidro monolitico	N/C	N/C	38,7600 M²	R$ 0,00	R$ 22.461,42
0170	Porta de correr - pa7 - 420 x 215 + 70 cm em chapa de aluminio com bandeira e vidro Porta de correr - pa7 - 420 x 215 + 70 cm em chapa de aluminio com bandeira e vidro - conforme projeto de esquadrias, inclusive ferragens e vidro	N/C	N/C	35,9100 M²	R$ 0,00	R$ 20.810,56
0171	Porta de correr - pa8 - 210 x 215 + 70 cm em chapa de aluminio com bandeira e vidro Porta de correr - pa8 - 210 x 215 + 70 cm em chapa de aluminio com bandeira e vidro - conforme projeto de esquadrias, inclusive ferragens e vidro	N/C	N/C	5,9900 M²	R$ 0,00	R$ 3.471,20
0172	Porta de abrir - pa9 - 120 x 210 + 65 cm em chapa de aluminio com bandeira e veneziana Porta de abrir - pa9 - 120 x 210 + 65 cm em chapa de aluminio com bandeira e veneziana - conforme projeto de esquadrias, inclusive ferragens	N/C	N/C	3,3000 M²	R$ 0,00	R$ 1.912,35
0173	Porta de correr - pa10 - 175 x 230 cm em chapa de aluminio com veneziana Porta de correr - pa10 - 175 x 230 cm em chapa de aluminio com veneziana - conforme projeto de esquadrias, inclusive ferragens	N/C	N/C	5,5200 M²	R$ 0,00	R$ 3.198,84
0174	Porta de correr - pa11- 230 x 240 cm em chapa de aluminio com veneziana Porta de correr - pa11- 230 x 240 cm em chapa de aluminio com veneziana - conforme projeto de esquadrias, inclusive ferragens	N/C	N/C	4,0800 M²	R$ 0,00	R$ 2.364,36

PORTAL DE COMPRAS PÚBLICAS

A autenticidade do documento pode ser verificada no site https://validaarquivo.portaldecompraspublicas.com.br
Documento gerado eletronicamente no Portal de Compras Públicas em 06/03/2026 às 11:52:44.
Código verificador: 1184621

E-DOCS - CÓPIA DO PROCESSO 2025-6X76D GERADO POR UDSON OLIVEIRA RAMOS DE AGUIAR EM 13/05/2026 07:51 DOCUMENTO 1 / 1 PÁGINA 2510 / 5723

2026-9VWKDQ - E-DOCS - DOCUMENTO ORIGINAL 06/03/2026 11:56 PÁGINA 72 / 382

0175	Janela de aluminio - ja-1 - 210 x 130 cm completa, conforme projeto de esquadrias Janela de aluminio - ja-1 - 210 x 130 cm completa, conforme projeto de esquadrias - guilhotina - incluso vidro	N/C	N/C	5,4600 M²	R$ 0,00	R$ 4.293,20
0176	Janela de aluminio - ja-2 - 150 x 140 cm completa, conforme projeto de esquadrias Janela de aluminio - ja-2 - 150 x 140 cm completa, conforme projeto de esquadrias - correr - incluso vidro	N/C	N/C	2,1000 M²	R$ 0,00	R$ 854,41
0177	Janela de aluminio - ja-3 - 280 x 205 cm completa, conforme projeto de esquadrias Janela de aluminio - ja-3 - 280 x 205 cm completa, conforme projeto de esquadrias - correr com bandeira - incluso vidro	N/C	N/C	5,7400 M²	R$ 0,00	R$ 2.335,38
0178	Janela de aluminio - ja-4 - 280 x 185 cm completa, conforme projeto de esquadrias Janela de aluminio - ja-4 - 280 x 185 cm completa, conforme projeto de esquadrias - correr com bandeira - incluso vidro monilitico	N/C	N/C	10,3600 M²	R$ 0,00	R$ 4.215,07
0179	Janela de aluminio - ja-5 - 350 x 185 cm completa, conforme projeto de esquadrias Janela de aluminio - ja-5 - 350 x 185 cm completa, conforme projeto de esquadrias - correr com bandeira - incluso vidro	N/C	N/C	19,4300 M²	R$ 0,00	R$ 7.905,29
0180	Janela de aluminio - ja-6, 350 x 120 cm completa, conforme projeto de esquadrias Janela de aluminio - ja-6, 350 x 120 cm completa, conforme projeto de esquadrias - fixa - incluso vidro	N/C	N/C	4,2000 M²	R$ 0,00	R$ 3.560,00
0181	Janela de aluminio - ja-7 - 280 x 230 cm completa, conforme projeto de esquadrias Janela de aluminio - ja-7 - 280 x 230 cm completa, conforme projeto de esquadrias - fixa com bandeira - incluso vidro	N/C	N/C	19,3200 M²	R$ 0,00	R$ 16.376,40
0182	Janela de aluminio - ja-8, 700 x 230 cm completa, conforme projeto de esquadrias Janela de aluminio - ja-8, 700 x 230 cm completa, conforme projeto de esquadrias - fixa com bandeira - incluso vidro	N/C	N/C	20,3000 M²	R$ 0,00	R$ 17.207,09
0183	Janela de aluminio - ja-9 - 85 x 210 cm completa, conforme projeto de esquadrias maxim-ar Janela de aluminio - ja-9 - 85 x 210 cm completa, conforme projeto de esquadrias maxim-ar - incluso vidro	N/C	N/C	53,5500 M²	R$ 0,00	R$ 45.391,12
0184	Janela de aluminio - ja-10 - 150 x 60 cm completa, conforme projeto de esquadrias - maxim-ar Janela de aluminio - ja-10 - 150 x 60 cm completa, conforme projeto de esquadrias - maxim-ar - incluso vidro	N/C	N/C	12,6000 M²	R$ 0,00	R$ 9.907,38
0185	Janela de aluminio - ja-11 - 150 x 80 cm completa, conforme projeto de esquadrias - maxim-ar Janela de aluminio - ja-11 - 150 x 80 cm completa, conforme projeto de esquadrias - maxim-ar - incluso vidro	N/C	N/C	2,4000 M²	R$ 0,00	R$ 1.887,12
0186	Janela de aluminio - ja-12 - 280 x 80 cm completa, conforme projeto de esquadrias - maxim-ar Janela de aluminio - ja-12 - 280 x 80 cm completa, conforme projeto de esquadrias - maxim-ar - incluso vidro	N/C	N/C	20,1600 M²	R$ 0,00	R$ 15.851,81
0187	Janela de aluminio - ja-13 - 280 x 60 cm completa, conforme projeto de esquadrias - maxim-ar Janela de aluminio - ja-13 - 280 x 60 cm completa, conforme projeto de esquadrias - maxim-ar - incluso vidro	N/C	N/C	3,3600 M²	R$ 0,00	R$ 2.641,97

PORTAL DE COMPRAS PÚBLICAS

A autenticidade do documento pode ser verificada no site https://validaarquivo.portaldecompraspublicas.com.br
Documento gerado eletronicamente no Portal de Compras Públicas em 06/03/2026 às 11:52:44.
Código verificador: 1184621

E-DOCS - CÓPIA DO PROCESSO 2025-6X76D GERADO POR UDSON OLIVEIRA RAMOS DE AGUIAR EM 13/05/2026 07:51 DOCUMENTO 1 / 1 PÁGINA 2511 / 5723

2026-9VWKDQ - E-DOCS - DOCUMENTO ORIGINAL 06/03/2026 11:56 PÁGINA 73 / 382

0188	Janela de aluminio - ja-14 - 280 x 185 cm completa, conforme projeto de esquadrias - maxim-ar Janela de aluminio - ja-14 - 280 x 185 cm completa, conforme projeto de esquadrias - maxim-ar - incluso vidro monolitico	N/C	N/C	15,5400 M²	R$ 0,00	R$ 12.219,10
0189	Janela de aluminio - ja-15 - 350 x 80 cm completa, conforme projeto de esquadrias - maxim-ar Janela de aluminio - ja-15 - 350 x 80 cm completa, conforme projeto de esquadrias - maxim-ar -incluso vidro	N/C	N/C	16,8000 M²	R$ 0,00	R$ 13.209,84
0190	Tela tipo mosquiteiro - fixada na esquadria - conforme projeto de esquadrias Tela tipo mosquiteiro - fixada na esquadria - conforme projeto de esquadrias	N/C	N/C	2,7300 M²	R$ 0,00	R$ 607,02
0191	Espelho cristal, espessura 4mm, com parafusos de fixacao, sem moldura Espelho cristal, espessura 4mm, com parafusos de fixacao, sem moldura	N/C	N/C	6,6500 M²	R$ 0,00	R$ 3.946,51
0192	P01 - portao metalico de abrir, 3,50 x 2,20 m, com chapa metalica carbono perfurada P01 - portao metalico de abrir, 3,50 x 2,20 m, com chapa metalica carbono perfurada, incluso pintura, conforme projeto de esquadrias	N/C	N/C	7,7000 M²	R$ 0,00	R$ 8.034,49
0193	P02 - portao metalico tipo gradil 3,40 x 2,38 m , malha 5 x 20cm - fio 5,00mm, P02 - portao metalico tipo gradil 3,40 x 2,38 m , malha 5 x 20cm - fio 5,00mm, revestidos em poliester por processo de pintura eletrostatica (gradil), na cor branca - fornecimento e instalacao	N/C	N/C	8,0900 M²	R$ 0,00	R$ 11.091,39
0194	P03 - portao metalico de abrir, 1,80 x 1,80 m, com chapa metalica carbono perfurada P03 - portao metalico de abrir, 1,80 x 1,80 m, com chapa metalica carbono perfurada, incluso pintura, conforme projeto de esquadrias	N/C	N/C	3,2400 M²	R$ 0,00	R$ 3.380,75
0195	P04 - portao metalico nylofor 0,90 x 2,03 m , malha 5 x 20cm - fio 5,00mm P04 - portao metalico nylofor 0,90 x 2,03 m , malha 5 x 20cm - fio 5,00mm, revestidos em poliester por processo de pintura eletrostatica (gradil), na cor branca - fornecimento e instalacao	N/C	N/C	1,8300 M²	R$ 0,00	R$ 2.508,93
0196	Fechamento em chapa metalica perfurada, incluso pintura, conforme projeto (gr1, gr2) Fechamento em chapa metalica perfurada, incluso pintura, conforme projeto (gr1, gr2)	N/C	N/C	34,6900 M²	R$ 0,00	R$ 35.378,94
0197	Gradil metalico e tela de aco galvanizado fio 12 bwg, malha 2 - jardim vertical Gradil metalico e tela de aco galvanizado fio 12 bwg, malha 2 - jardim vertical	N/C	N/C	104,1500 M²	R$ 0,00	R$ 8.502,81
0198	Fechamento com chapa metalica perfurada, incluso pintura, conforme projeto Fechamento com chapa metalica perfurada, incluso pintura, conforme projeto	N/C	N/C	151,6000 M²	R$ 0,00	R$ 153.085,68
0199	Telha termoisolante revestida em aco galvalume, face superior trapezoidal e face inferior plana Telha termoisolante revestida em aco galvalume, face superior trapezoidal e face inferior plana (nao inclui acessorios de fixacao), revest com espessura de 0,50 mm, com pre-pintura de cor branca nas duas faces, nucleo em poliiocianurato (pir) com espessur	N/C	N/C	1.858,8200 M²	R$ 0,00	R$ 458.199,13
0200	FORCEIMENTO E INSTALACAO DE CHAPA POLICARBONATO ALVEOLAR CRISTAL ESP.= 6MM CHAPA POLICARBONATO ALVEOLAR CRISTAL ESP.= 6MM	N/C	N/C	9,3700 M²	R$ 0,00	R$ 1.281,35
0201	Calha em chapa de aco galvanizado (30x15 cm) Calha em chapa de aco galvanizado (30x15 cm)	N/C	N/C	88,7100 M	R$ 0,00	R$ 9.701,33

PORTAL DE COMPRAS PÚBLICAS

A autenticidade do documento pode ser verificada no site https://validaarquivo.portaldecompraspublicas.com.br
Documento gerado eletronicamente no Portal de Compras Públicas em 06/03/2026 às 11:52:44.
Código verificador: 1184621

E-DOCS - CÓPIA DO PROCESSO 2025-6X76D GERADO POR UDSON OLIVEIRA RAMOS DE AGUIAR EM 13/05/2026 07:51 DOCUMENTO 1 / 1 PÁGINA 2512 / 5723

2026-9VWKDQ - E-DOCS - DOCUMENTO ORIGINAL 06/03/2026 11:56 PÁGINA 74 / 382

0202	Calha em chapa de aco galvanizado (35x15cm) Calha em chapa de aco galvanizado (35x15cm)	N/C	N/C	64,6000 M	R$ 0,00	R$ 7.064,66
0203	Calha em chapa de aco galvanizado (35x20cm) Calha em chapa de aco galvanizado (35x20cm)	N/C	N/C	63,2000 M	R$ 0,00	R$ 6.911,55
0204	Calha em chapa de aco galvanizado (42,5x15cm) Calha em chapa de aco galvanizado (42,5x15cm)	N/C	N/C	20,9000 M	R$ 0,00	R$ 2.285,62
0205	Calha em chapa de aco galvanizado (45x15cm) Calha em chapa de aco galvanizado (45x15cm)	N/C	N/C	190,7800 M	R$ 0,00	R$ 20.863,70
0206	Calha em chapa de aco galvanizado (40x20cm) Calha em chapa de aco galvanizado (40x20cm)	N/C	N/C	74,1600 M	R$ 0,00	R$ 8.110,14
0207	Cumeeira normal para telha trapezoidal de aco, e = 0,5 mm, incluso acessorios de fixacao e icamento. Cumeeira normal para telha trapezoidal de aco, e = 0,5 mm, incluso acessorios de fixacao e icamento	N/C	N/C	157,4900 M	R$ 0,00	R$ 31.050,73
0208	Pingadeira em chapa de aco galvanizado Pingadeira em chapa de aco galvanizado	N/C	N/C	307,0900 M	R$ 0,00	R$ 19.884,08
0209	Rufo-pingadeira em chapa de aco galvanizado Rufo-pingadeira em chapa de aco galvanizado	N/C	N/C	421,0500 M	R$ 0,00	R$ 27.262,99
0210	Rufo em chapa de aco galvanizado Rufo em chapa de aco galvanizado	N/C	N/C	206,8000 M	R$ 0,00	R$ 13.390,30
0211	Contra-rufo lateral acabamento calha em chapa metalica dobrada, desenvolvimento 39 cm Contra-rufo lateral acabamento calha em chapa metalica dobrada, desenvolvimento 39 cm	N/C	N/C	268,4600 M	R$ 0,00	R$ 17.382,78
0212	TELHAMENTO COM TELHA DE ACO / ALUMINIO E = 0,5 MM, COM ATE 2 AGUAS, INCLUSO ICAMENTO TELHAMENTO COM TELHA DE ACO/ALUMINIO E = 0,5 MM, COM ATE 2AGUAS, INCLUSO ICAMENTO. AF_07/2019	N/C	N/C	724,8100 M²	R$ 0,00	R$ 62.014,74
0213	Cumeeira normal para telha trapezoidal de aco, e = 0,5 mm (Item 7.15 da PO) Cumeeira normal para telha trapezoidal de aco, e = 0,5 mm, incluso acessorios de fixacao e icamento (Item 7.15 da PO)	N/C	N/C	32,3000 M	R$ 0,00	R$ 6.368,27
0214	Telhamento com telha de aco/aluminio e = 0,5 mm, telha metalica perfurada para fechamento Telhamento com telha de aco/aluminio e = 0,5 mm, telha metalica perfurada para fechamento, incluso icamento	N/C	N/C	632,7000 M²	R$ 0,00	R$ 54.133,81
0215	Impermeabilizacao de viga baldrame com emulsao asfaltica, 2 demaos Impermeabilizacao de viga baldrame com emulsao asfaltica, 2 demaos	N/C	N/C	1.078,0600 M²	R$ 0,00	R$ 49.590,76
0216	Impermeabilizacao da laje com emulsao asfaltica, 2 demaos Impermeabilizacao da laje com emulsao asfaltica, 2 demaos	N/C	N/C	60,0300 M²	R$ 0,00	R$ 2.761,38
0217	Impermeabilizacao de piso com emulsao asfaltica, 2 demaos Impermeabilizacao de piso com emulsao asfaltica, 2 demaos	N/C	N/C	197,4600 M²	R$ 0,00	R$ 9.083,16
0218	Impermeabilizacao da parede com emulsao asfaltica, 2 demaos Impermeabilizacao da parede com emulsao asfaltica, 2 demaos	N/C	N/C	29,4000 M²	R$ 0,00	R$ 1.352,40

PORTAL DE COMPRAS PÚBLICAS
A autenticidade do documento pode ser verificada no site https://validaarquivo.portaldecompraspublicas.com.br
Documento gerado eletronicamente no Portal de Compras Públicas em 06/03/2026 às 11:52:44.
Código verificador: 1184621

E-DOCS - CÓPIA DO PROCESSO 2025-6X76D GERADO POR UDSON OLIVEIRA RAMOS DE AGUIAR EM 13/05/2026 07:51 DOCUMENTO 1 / 1 PÁGINA 2513 / 5723

2026-9VWKDQ - E-DOCS - DOCUMENTO ORIGINAL 06/03/2026 11:56 PÁGINA 75 / 382

0219	Contrapiso em argamassa traco 1:4 (cimento e areia), preparo mecanico com betoneira 400 l Contrapiso em argamassa traco 1:4 (cimento e areia), preparo mecanico com betoneira 400 l, aplicado em areas molhadas sobre impermeabilizacao, acabamento nao reforcado, espessura 3cm. af_07/2021	N/C	N/C	60,0300 M²	R$ 0,00	R$ 3.436,72
0220	Protecao mecanica de superficie horizontal com argamassa de cimento e areia, traco 1:3, e=3cm. af_09 Protecao mecanica de superficie horizontal com argamassa de cimento e areia, traco 1:3, e=3cm. af_09/2023	N/C	N/C	60,0300 M²	R$ 0,00	R$ 3.681,04
0221	Chapisco aplicado em alvenarias e estruturas de concreto externas, com colher de pedreiro - externo Chapisco aplicado em alvenarias e estruturas de concreto externas, com colher de pedreiro. argamassa traco 1:3 com preparo em betoneira 400l. - externo	N/C	N/C	2.179,6800 M²	R$ 0,00	R$ 11.116,37
0222	Chapisco aplicado em alvenarias e estruturas de concreto externas, com colher de pedreiro - interno Chapisco aplicado em alvenarias e estruturas de concreto externas, com colher de pedreiro. argamassa traco 1:3 com preparo em betoneira 400l. - interno	N/C	N/C	1.734,9500 M²	R$ 0,00	R$ 8.813,55
0223	Emboco ou massa unica em argamassa traco 1:2:8,aplicada manualmente em panos cegos - interno Emboco ou massa unica em argamassa traco 1:2:8, preparo mecanico com betoneira 400 l, aplicada manualmente em panos cegos - revestimento interno (sem presenca de vaos), espessura de 25 mm	N/C	N/C	1.119,2300 M²	R$ 0,00	R$ 52.883,62
0224	Emboco ou massa unica em argamassa traco 1:2:8,aplicada manualmente em panos cegos - externo Emboco ou massa unica em argamassa traco 1:2:8, preparo mecanico com betoneira 400 l, aplicada manualmente em panos cegos - revestimento externo (sem presenca de vaos), espessura de 25 mm	N/C	N/C	615,7200 M²	R$ 0,00	R$ 29.092,77
0225	REVESTIMENTO CERAMICO PARA PAREDES INTERNAS COMPLACAS TIPO ESMALTADA EXTRA DE DIMENSOES 33 X 45 REVESTIMENTO CERAMICO PARA PAREDES INTERNAS COM PLACAS TIPO ESMALTADA EXTRA DE DIMENSOES 33X45 CM APLICADAS NA ALTURA INTEIRA DAS PAREDES. AF_02/2023_PE	N/C	N/C	398,0900 M²	R$ 0,00	R$ 33.367,90
0226	Revestimento ceramico para paredes com placas tipo esmaltada extra de dimensoes 10x10 cm, cor cinza Revestimento ceramico para paredes com placas tipo esmaltada extra de dimensoes 10x10 cm, cor cinza claro aplicadas na altura inteira das paredes.	N/C	N/C	162,0500 M²	R$ 0,00	R$ 12.299,60
0227	Revestimento ceramico para paredes com placas tipo esmaltada extra de dimensoes 10x10 cm, laranja Revestimento ceramico para paredes com placas tipo esmaltada extra de dimensoes 10x10 cm, cor laranja aplicadas na altura inteira das paredes..	N/C	N/C	41,3800 M²	R$ 0,00	R$ 3.140,74
0228	Roda meio em madeira, altura 7cm, fixado com cola Roda meio em madeira, altura 7cm, fixado com cola	N/C	N/C	149,4000 M	R$ 0,00	R$ 5.602,50
0229	Forro em drywall, para ambientes comerciais, inclusive estrutura birecional de fixacao. Forro em drywall, para ambientes comerciais, inclusive estrutura birecional de fixacao. af_08/2023_ps	N/C	N/C	338,1100 M²	R$ 0,00	R$ 30.801,82

PORTAL DE COMPRAS PÚBLICAS

A autenticidade do documento pode ser verificada no site https://validaarquivo.portaldecompraspublicas.com.br
Documento gerado eletronicamente no Portal de Compras Públicas em 06/03/2026 às 11:52:44.
Código verificador: 1184621

E-DOCS - CÓPIA DO PROCESSO 2025-6X76D GERADO POR UDSON OLIVEIRA RAMOS DE AGUIAR EM 13/05/2026 07:51 DOCUMENTO 1 / 1 PÁGINA 2514 / 5723

2026-9VWKDQ - E-DOCS - DOCUMENTO ORIGINAL 06/03/2026 11:56 PÁGINA 76 / 382

0230	Forro de fibra mineral em placas de 625 x 625 mm, e = 15 mm, borda reta, com pintura antimofo Forro de fibra mineral em placas de 625 x 625 mm, e = 15 mm, borda reta, com pintura antimofo, apoiado em perfil de aco galvanizado com 24 mm de base - instalado	N/C	N/C	646,4900 M²	R$ 0,00	R$ 117.932,71
0231	Forro de tela ondulada em arame galvanizado - cor natural Forro de tela ondulada em arame galvanizado - cor natural	N/C	N/C	254,8800 M²	R$ 0,00	R$ 48.154,48
0232	Chapisco aplicado em alvenarias e estruturas de concreto internas, com colher de pedreiro Chapisco aplicado em alvenarias e estruturas de concreto internas, com colher de pedreiro. argamassa traco 1:3 com preparo em betoneira 400l. af_10/2022	N/C	N/C	1.298,6800 M²	R$ 0,00	R$ 6.558,33
0233	Emboco ou massa unica em argamassa traco 1:2:8, aplicada manualmente em panos cegos de fachada Emboco ou massa unica em argamassa traco 1:2:8, preparo mecanico com betoneira 400 l, aplicada manualmente em panos cegos de fachada (sem presenca de vaos), espessura de 25 mm. af_08/2022	N/C	N/C	1.298,6800 M²	R$ 0,00	R$ 61.362,63
0234	Contrapiso de concreto nao-estrutural, espessura 3 cm e preparo mecanico Contrapiso de concreto nao-estrutural, espessura 3 cm e preparo mecanico	N/C	N/C	1.780,5800 M²	R$ 0,00	R$ 81.550,56
0235	Piso em granilite, marmorite ou granitina em ambientes internos, com espessura de 8 mm Piso em granilite, marmorite ou granitina em ambientes internos, com espessura de 8 mm, incluso mistura em betoneira, colocacao das juntas, aplicacao do piso, 4 polimentos com politriz, estucamento, selador e cera. af_06/2022	N/C	N/C	1.780,5800 M²	R$ 0,00	R$ 189.311,27
0236	Contrapiso em argamassa traco 1:4 (cimento e areia) (Item 10.3 da PO) Contrapiso em argamassa traco 1:4 (cimento e areia), preparo mecanico com betoneira 400 l, aplicado em areas molhadas sobre impermeabilizacao, acabamento nao reforcado, espessura 3cm. af_07/2021 (Item 10.3 da PO)	N/C	N/C	256,2300 M²	R$ 0,00	R$ 14.669,17
0237	Revestimento ceramico para piso com placas tipo esmaltada extra de dimensoes 45x45 cm Revestimento ceramico para piso com placas tipo esmaltada extra de dimensoes 45x45 cm aplicada em ambientes de area maior que 10 m2. af_02/2023_pe	N/C	N/C	256,2300 M²	R$ 0,00	R$ 17.710,62
0238	Rodape ceramico h= 10 cm Rodape ceramico h= 10 cm	N/C	N/C	16,0600 M	R$ 0,00	R$ 177,46
0239	Rodape em granitina, altura 10cm Rodape em granitina, altura 10cm	N/C	N/C	297,2900 M	R$ 0,00	R$ 7.854,40
0240	Soleira em granito, largura 15 cm, espessura 2,0 cm. af_09/2020 Soleira em granito, largura 15 cm, espessura 2,0 cm. af_09/2020	N/C	N/C	12,8900 M	R$ 0,00	R$ 1.158,81
0241	Soleira em granito, largura 20 cm, espessura 2,0 cm Soleira em granito, largura 20 cm, espessura 2,0 cm	N/C	N/C	48,6000 M	R$ 0,00	R$ 4.369,14
0242	Piso cimentado, traco 1:3 (cimento e areia), acabamento rustico, espessura 3,0 cm Piso cimentado, traco 1:3 (cimento e areia), acabamento rustico, espessura 3,0 cm, preparo mecanico da argamassa. af_09/2020	N/C	N/C	572,4300 M²	R$ 0,00	R$ 29.628,98
0243	Piso cimentado, traco 1:3 (cimento e areia), acabamento liso, espessura 3,0 cm Piso cimentado, traco 1:3 (cimento e areia), acabamento liso, espessura 3,0 cm, preparo mecanico da argamassa. af_09/2020	N/C	N/C	157,8300 M²	R$ 0,00	R$ 8.628,57

PORTAL DE COMPRAS PÚBLICAS

A autenticidade do documento pode ser verificada no site https://validaarquivo.portaldecompraspublicas.com.br
Documento gerado eletronicamente no Portal de Compras Públicas em 06/03/2026 às 11:52:44.
Código verificador: 1184621

E-DOCS - CÓPIA DO PROCESSO 2025-6X76D GERADO POR UDSON OLIVEIRA RAMOS DE AGUIAR EM 13/05/2026 07:51 DOCUMENTO 1 / 1 PÁGINA 2515 / 5723

2026-9VWKDQ - E-DOCS - DOCUMENTO ORIGINAL 06/03/2026 11:56 PÁGINA 77 / 382

0244	Execucao de passeio em piso intertravado, com bloco retangular cor natural de 20 x 10 cm Execucao de passeio em piso intertravado, com bloco retangular cor natural de 20 x 10 cm, espessura 6 cm. af_10/2022	N/C	N/C	135,9500 M²	R$ 0,00	R$ 13.758,14
0245	Execucao de pavimento em piso intertravado, com bloco pisograma de 35 x 15 cm, espessura 6 cm Execucao de pavimento em piso intertravado, com bloco pisograma de 35 x 15 cm, espessura 6 cm. af_10/2022	N/C	N/C	98,5000 M²	R$ 0,00	R$ 8.595,11
0246	Piso podotatil direcional, cor vermelha, de concreto, assentado sobre argamassa Piso podotatil direcional, cor vermelha, de concreto, assentado sobre argamassa	N/C	N/C	24,6300 M²	R$ 0,00	R$ 5.826,47
0247	Piso podotatil de alerta, cor vermelha, de concreto, assentado sobre argamassa Piso podotatil de alerta, cor vermelha, de concreto, assentado sobre argamassa	N/C	N/C	7,3700 M²	R$ 0,00	R$ 1.743,45
0248	Piso podotatil de alerta, cor amarela, de concreto, assentado sobre argamassa Piso podotatil de alerta, cor amarela, de concreto, assentado sobre argamassa	N/C	N/C	20,2500 M²	R$ 0,00	R$ 4.790,34
0249	Colchao drenante de areia h= 30 cm Colchao drenante de areia h= 30 cm	N/C	N/C	40,6500 M³	R$ 0,00	R$ 5.540,60
0250	Plantio de grama batatais em placas. af_05/2018 Plantio de grama batatais em placas. af_05/2018	N/C	N/C	1.006,4100 M²	R$ 0,00	R$ 15.971,73
0251	GUIA (MEIO-FIO) CONCRETO, MOLDADA IN LOCO EM TRECHO RETO COM EXTRUSORA GUIA (MEIO-FIO) CONCRETO, MOLDADA IN LOCO EM TRECHO RETO COM EXTRUSORA, M 13 CM BASE X 22 CM ALTURA. AF_01/2024.	N/C	N/C	96,5200 M	R$ 0,00	R$ 3.990,14
0252	Emassamento com massa corrida pva, aplicacao em teto, uma demao, lixamento manual Emassamento com massa corrida pva, aplicacao em teto, uma demao, lixamento manual	N/C	N/C	338,1100 M²	R$ 0,00	R$ 9.010,63
0253	EMASSAMENTO COM MASSA LATEX, APLICACAO EM PAREDE, DUAS DEMAOS, LIXAMENTO MANUAL. AF_04/2023 EMASSAMENTO COM MASSA LATEX, APLICACAO EM PAREDE, DUAS DEMAOS, LIXAMENTO MANUAL. AF_04/2023	N/C	N/C	895,4800 M²	R$ 0,00	R$ 21.357,20
0254	Emassamento de paredes com massa acrilica, duas demaos, areas molhadas Emassamento de paredes com massa acrilica, duas demaos, areas molhadas	N/C	N/C	105,9300 M²	R$ 0,00	R$ 2.766,89
0255	Pintura latex pva, aplicacao manual em paredes, duas demaos, cor branco gelo Pintura latex pva, aplicacao manual em paredes, duas demaos, cor branco gelo	N/C	N/C	484,4600 M²	R$ 0,00	R$ 7.363,79
0256	Pintura latex acrilica premium, aplicacao manual em teto, duas demaos. af_04/2023 Pintura latex acrilica premium, aplicacao manual em teto, duas demaos. af_04/2023	N/C	N/C	338,1100 M²	R$ 0,00	R$ 6.085,98
0257	Pintura latex acrilica, sobre reboco liso, cor cinza claro, aplicacao manual em paredes, duas demaos Pintura latex acrilica, sobre reboco liso, cor cinza claro, aplicacao manual em paredes, duas demaos	N/C	N/C	212,5800 M²	R$ 0,00	R$ 3.231,22
0258	Pintura latex acrilica, sobre reboco liso, cor laranja, aplicacao manual em paredes, duas demaos Pintura latex acrilica, sobre reboco liso, cor laranja, aplicacao manual em paredes, duas demaos	N/C	N/C	11,1800 M²	R$ 0,00	R$ 169,94

PORTAL DE COMPRAS PÚBLICAS

A autenticidade do documento pode ser verificada no site https://validaarquivo.portaldecompraspublicas.com.br
Documento gerado eletronicamente no Portal de Compras Públicas em 06/03/2026 às 11:52:44.
Código verificador: 1184621

E-DOCS - CÓPIA DO PROCESSO 2025-6X76D GERADO POR UDSON OLIVEIRA RAMOS DE AGUIAR EM 13/05/2026 07:51 DOCUMENTO 1 / 1 PÁGINA 2516 / 5723

2026-9VWKDQ - E-DOCS - DOCUMENTO ORIGINAL 06/03/2026 11:56 PÁGINA 78 / 382

0259	Pintura latex acrilica, sobre massa acrilica, cor branco gelo, areas molhadas Pintura latex acrilica, sobre massa acrilica, cor branco gelo, areas molhadas	N/C	N/C	105,9300 M²	R$ 0,00	R$ 1.610,14
0260	Pintura em esmalte sintetico em esquadrias de madeira, 2 demaos Pintura em esmalte sintetico em esquadrias de madeira, 2 demaos	N/C	N/C	113,4000 M²	R$ 0,00	R$ 2.415,42
0261	Pintura em esmalte sintetico em rodameio de madeira, 2 demaos - cor branco Pintura em esmalte sintetico em rodameio de madeira, 2 demaos - cor branco	N/C	N/C	16,8800 M²	R$ 0,00	R$ 359,54
0262	Pintura latex acrilica sobre paredes externas, cor laranja, aplicacao manual em paredes, duas demaos Pintura latex acrilica sobre paredes externas, cor laranja, aplicacao manual em paredes, duas demaos	N/C	N/C	176,8600 M²	R$ 0,00	R$ 2.688,27
0263	Textura acrilica, cor branca, aplicacao manual em parede externa, uma demao Textura acrilica, cor branca, aplicacao manual em parede externa, uma demao	N/C	N/C	269,7200 M²	R$ 0,00	R$ 4.329,01
0264	Textura acrilica, cor cinza claro, aplicacao manual em parede externa, uma demao Textura acrilica, cor cinza claro, aplicacao manual em parede externa, uma demao	N/C	N/C	1.173,2100 M²	R$ 0,00	R$ 18.830,02
0265	Textura acrilica, cor cinza escuro, aplicacao manual em parede externa, uma demao Textura acrilica, cor cinza escuro, aplicacao manual em parede externa, uma demao	N/C	N/C	426,5800 M²	R$ 0,00	R$ 6.846,61
0266	Textura acrilica, cor cinza claro, aplicacao manual em parede externa, uma demao (Item 11.15 da PO) Textura acrilica, cor cinza claro, aplicacao manual em parede externa, uma demao (Item 11.15 da PO)	N/C	N/C	1.201,4100 M²	R$ 0,00	R$ 19.282,63
0267	Textura acrilica, cor cinza escuro, aplicacao manual em parede externa, uma demao (Item 11.16 da PO) Textura acrilica, cor cinza escuro, aplicacao manual em parede externa, uma demao (Item 11.16 da PO)	N/C	N/C	97,2700 M²	R$ 0,00	R$ 1.561,18
0268	Pintura com tinta alquidica de fundo e acabamento (esmalte sintetico grafite) Pintura com tinta alquidica de fundo e acabamento (esmalte sintetico grafite) aplicada a rolo ou pincel sobre perfil metalico executado em fabrica (por demao). af_01/2020	N/C	N/C	4.943,0800 M²	R$ 0,00	R$ 88.135,12
0269	PINTURA DE PISO COM TINTA EPOXI, APLICACAO MANUAL, 2 DEMAOS, INCLUSO PRIMER PINTURA DE PISO COM TINTA EPOXI, APLICACAO MANUAL, 2 DEMAOS, INCLUSO PRIMER EPOXI. AF_05/2021	N/C	N/C	416,0000 M²	R$ 0,00	R$ 33.363,20
0270	TUBO, PVC, SOLDAVEL, DN 25MM, INSTALADO EM RAMAL OU SUB-RAMAL DE AGUA - FORNECIMENTO E INSTALACAO. A TUBO, PVC, SOLDAVEL, DN 25MM, INSTALADO EM RAMAL OU SUB-RAMAL DE AGUA - FORNECIMENTO E INSTALACAO. AF_06/2022	N/C	N/C	194,5000 M	R$ 0,00	R$ 5.309,85
0271	Tubo, pvc, soldavel, dn 32mm, instalado em ramal ou sub-ramal de agua - fornecimento e instalacao Tubo, pvc, soldavel, dn 32mm, instalado em ramal ou sub-ramal de agua - fornecimento e instalacao. af_06/2022	N/C	N/C	105,9700 M	R$ 0,00	R$ 4.079,84
0272	Tubo, pvc, soldavel, dn 50mm, instalado em ramal de distribuicao de agua - fornecimento e instalacao Tubo, pvc, soldavel, dn 50mm, instalado em ramal de distribuicao de agua - fornecimento e instalacao. af_06/2022	N/C	N/C	148,8000 M	R$ 0,00	R$ 5.599,34

PORTAL DE COMPRAS PÚBLICAS
A autenticidade do documento pode ser verificada no site https://validaarquivo.portaldecompraspublicas.com.br
Documento gerado eletronicamente no Portal de Compras Públicas em 06/03/2026 às 11:52:44.
Código verificador: 1184621

E-DOCS - CÓPIA DO PROCESSO 2025-6X76D GERADO POR UDSON OLIVEIRA RAMOS DE AGUIAR EM 13/05/2026 07:51 DOCUMENTO 1 / 1 PÁGINA 2517 / 5723

2026-9VWKDQ - E-DOCS - DOCUMENTO ORIGINAL 06/03/2026 11:56 PÁGINA 79 / 382

0273	Tubo, pvc, soldavel, dn 60mm, instalado em prumada de agua - fornecimento e instalacao Tubo, pvc, soldavel, dn 60mm, instalado em prumada de agua - fornecimento e instalacao. af_06/2022	N/C	N/C	132,1600 M	R$ 0,00	R$ 5.262,61
0274	Tubo, pvc, soldavel, dn 75mm, instalado em prumada de agua - fornecimento e instalacao Tubo, pvc, soldavel, dn 75mm, instalado em prumada de agua - fornecimento e instalacao. af_06/2022	N/C	N/C	44,7400 M	R$ 0,00	R$ 2.910,34
0275	Tubo, pvc, soldavel, dn 85mm, instalado em prumada de agua - fornecimento e instalacao Tubo, pvc, soldavel, dn 85mm, instalado em prumada de agua - fornecimento e instalacao. af_06/2022	N/C	N/C	25,6300 M	R$ 0,00	R$ 2.300,55
0276	Adaptador curto com bolsa e rosca para registro, pvc, soldavel, dn 25mm x 3/4 Adaptador curto com bolsa e rosca para registro, pvc, soldavel, dn 25mm x 3/4 , instalado em ramal de distribuicao de agua - fornecimento e instalacao. af_06/2022	N/C	N/C	1,0000 UN	R$ 0,00	R$ 7,10
0277	Adaptador curto com bolsa e rosca para registro, pvc, soldavel, dn 32mm x 1 Adaptador curto com bolsa e rosca para registro, pvc, soldavel, dn 32mm x 1 , instalado em prumada de agua - fornecimento e instalacao. af_06/2022	N/C	N/C	1,0000 UN	R$ 0,00	R$ 6,99
0278	Adaptador com flanges livres, pvc, soldavel, dn 75 mm x 2 1/2 Adaptador com flanges livres, pvc, soldavel, dn 75 mm x 2 1/2 , instalado em reservacao de agua de edificacao que possua reservatorio de fibra/fibrocimento fornecimento e instalacao. af_06/2016	N/C	N/C	1,0000 UN	R$ 0,00	R$ 328,65
0279	Adaptador curto com bolsa e rosca para registro, pvc, soldavel, dn 25 mm x 3/4 Adaptador curto com bolsa e rosca para registro, pvc, soldavel, dn 25 mm x 3/4 , instalado em reservacao de agua de edificacao que possua reservatorio de fibra/fibrocimento fornecimento e instalacao. af_06/2016	N/C	N/C	58,0000 UN	R$ 0,00	R$ 444,28
0280	Adaptador curto com bolsa e rosca para registro, pvc, soldavel, dn 32mm x 1 (Item 12.11 da PO) Adaptador curto com bolsa e rosca para registro, pvc, soldavel, dn 32mm x 1 , instalado em prumada de agua - fornecimento e instalacao. af_06/2022 (Item 12.11 da PO)	N/C	N/C	14,0000 UN	R$ 0,00	R$ 97,44
0281	Adaptador curto com bolsa e rosca para registro, pvc, soldavel, dn 50mm x 1.1/2 Adaptador curto com bolsa e rosca para registro, pvc, soldavel, dn 50mm x 1.1/2, instalado em ramal de distribuicao de agua - fornecimento e instalacao. af_06/2022	N/C	N/C	38,0000 UN	R$ 0,00	R$ 632,70
0282	Adaptador curto com bolsa e rosca para registro, pvc, soldavel, dn 60mm x 2 Adaptador curto com bolsa e rosca para registro, pvc, soldavel, dn 60mm x 2 , instalado em prumada de agua - fornecimento e instalacao. af_06/2022	N/C	N/C	10,0000 UN	R$ 0,00	R$ 249,00
0283	BUCHA DE REDUCAO, CURTA, PVC, SOLDAVEL, DN 32 X 25 MM, INSTALADO EM RAMAL DE DISTRIBUICAO DE AGUA BUCHA DE REDUCAO, CURTA, PVC, SOLDAVEL, DN 32 X 25 MM, INSTALADO EM RAMAL DE DISTRIBUICAO DE AGUA - FORNECIMENTO E INSTALACAO. AF_06/2022	N/C	N/C	3,0000 UN	R$ 0,00	R$ 25,35

PORTAL DE COMPRAS PÚBLICAS
A autenticidade do documento pode ser verificada no site https://validaarquivo.portaldecompraspublicas.com.br
Documento gerado eletronicamente no Portal de Compras Públicas em 06/03/2026 às 11:52:44.
Código verificador: 1184621

E-DOCS - CÓPIA DO PROCESSO 2025-6X76D GERADO POR UDSON OLIVEIRA RAMOS DE AGUIAR EM 13/05/2026 07:51 DOCUMENTO 1 / 1 PÁGINA 2518 / 5723

2026-9VWKDQ - E-DOCS - DOCUMENTO ORIGINAL 06/03/2026 11:56 PÁGINA 80 / 382

0284	Bucha de reducao, curta, pvc, soldavel, dn 60 x 50 mm, instalado em prumada de agua Bucha de reducao, curta, pvc, soldavel, dn 60 x 50 mm, instalado em prumada de agua - fornecimento e instalacao. af_06/2022	N/C	N/C	7,0000 UN	R$ 0,00	R$ 131,25
0285	Bucha de reducao, curta, pvc, soldavel, dn 75 x 60 mm, instalado em prumada de agua Bucha de reducao, curta, pvc, soldavel, dn 75 x 60 mm, instalado em prumada de agua - fornecimento e instalacao	N/C	N/C	1,0000 UN	R$ 0,00	R$ 18,76
0286	Bucha de reducao, curta, pvc, soldavel, dn 85 x 75 mm, instalado em prumada de agua Bucha de reducao, curta, pvc, soldavel, dn 85 x 75 mm, instalado em prumada de agua - fornecimento e instalacao	N/C	N/C	2,0000 UN	R$ 0,00	R$ 37,52
0287	Bucha de reducao, longa, pvc, soldavel, dn 50 x 25 mm, instalado em ramal de distribuicao de agua Bucha de reducao, longa, pvc, soldavel, dn 50 x 25 mm, instalado em ramal de distribuicao de agua - fornecimento e instalacao. af_06/2022	N/C	N/C	7,0000 UN	R$ 0,00	R$ 106,12
0288	Bucha de reducao, longa, pvc, soldavel, dn 50 x 32 mm, instalado em ramal de distribuicao de agua Bucha de reducao, longa, pvc, soldavel, dn 50 x 32 mm, instalado em ramal de distribuicao de agua - fornecimento e instalacao.	N/C	N/C	1,0000 UN	R$ 0,00	R$ 15,20
0289	Bucha de reducao, longa, pvc, soldavel, dn 60 x 25 mm, instalado em prumada de agua Bucha de reducao, longa, pvc, soldavel, dn 60 x 25 mm, instalado em prumada de agua - fornecimento e instalacao. af_06/2022	N/C	N/C	7,0000 UN	R$ 0,00	R$ 149,66
0290	Bucha de reducao, longa, pvc, soldavel, dn 60 x 32 mm, instalado em prumada de agua Bucha de reducao, longa, pvc, soldavel, dn 60 x 32 mm, instalado em prumada de agua - fornecimento e instalacao. af_06/2022	N/C	N/C	3,0000 UN	R$ 0,00	R$ 76,14
0291	Bucha de reducao, longa, pvc, soldavel, dn 75 x 50 mm, instalado em prumada de agua Bucha de reducao, longa, pvc, soldavel, dn 75 x 50 mm, instalado em prumada de agua - fornecimento e instalacao. af_06/2022	N/C	N/C	1,0000 UN	R$ 0,00	R$ 37,54
0292	Bucha de reducao, longa, pvc, soldavel, dn 50 x 32 mm (Item 12.23 da PO) Bucha de reducao, longa, pvc, soldavel, dn 50 x 32 mm, instalado em ramal de distribuicao de agua - fornecimento e instalacao. (Item 12.23 da PO)	N/C	N/C	1,0000 UN	R$ 0,00	R$ 15,20
0293	Luva de correr, pvc, soldavel, dn 60mm, instalado em prumada de agua Luva de correr, pvc, soldavel, dn 60mm, instalado em prumada de agua fornecimento e instalacao. af_06/2022	N/C	N/C	1,0000 UN	R$ 0,00	R$ 65,55
0294	Luva de reducao, pvc, soldavel, dn 32mm x 25mm, instalado em ramal ou sub-ramal de agua Luva de reducao, pvc, soldavel, dn 32mm x 25mm, instalado em ramal ou sub-ramal de agua - fornecimento e instalacao. af_06/2022	N/C	N/C	4,0000 UN	R$ 0,00	R$ 48,60
0295	Luva de reducao, pvc, soldavel, dn 60mm x 50mm, instalado em prumada de agua Luva de reducao, pvc, soldavel, dn 60mm x 50mm, instalado em prumada de agua - fornecimento e instalacao. af_06/2022	N/C	N/C	3,0000 UN	R$ 0,00	R$ 79,20
0296	Luva, pvc, soldavel, dn 32mm, instalado em prumada de agua Luva, pvc, soldavel, dn 32mm, instalado em prumada de agua - fornecimento e instalacao. af_06/2022	N/C	N/C	2,0000 UN	R$ 0,00	R$ 15,60

PORTAL DE COMPRAS PÚBLICAS

A autenticidade do documento pode ser verificada no site https://validaarquivo.portaldecompraspublicas.com.br
Documento gerado eletronicamente no Portal de Compras Públicas em 06/03/2026 às 11:52:44.
Código verificador: 1184621

E-DOCS - CÓPIA DO PROCESSO 2025-6X76D GERADO POR UDSON OLIVEIRA RAMOS DE AGUIAR EM 13/05/2026 07:51 DOCUMENTO 1 / 1 PÁGINA 2519 / 5723

2026-9VWKDQ - E-DOCS - DOCUMENTO ORIGINAL 06/03/2026 11:56 PÁGINA 81 / 382

0297	Luva, pvc, soldavel, dn 60mm, instalado em prumada de agua Luva, pvc, soldavel, dn 60mm, instalado em prumada de agua - fornecimento e instalacao. af_06/2022	N/C	N/C	2,0000 UN	R$ 0,00	R$ 58,00
0298	JOELHO 90 GRAUS, PVC, SOLDAVEL, DN 25MM, INSTALADO EM RAMAL OU SUB-RAMAL DE AGUA JOELHO 90 GRAUS, PVC, SOLDAVEL, DN 25MM, INSTALADO EM RAMAL OU SUB-RAMAL DE AGUA - FORNECIMENTO E INSTALACAO. AF_06/2022	N/C	N/C	123,0000 UN	R$ 0,00	R$ 1.328,40
0299	Joelho 90 graus, pvc, soldavel, dn 32mm, instalado em ramal ou sub-ramal de agua Joelho 90 graus, pvc, soldavel, dn 32mm, instalado em ramal ou sub-ramal de agua - fornecimento e instalacao. af_06/2022	N/C	N/C	53,0000 UN	R$ 0,00	R$ 810,90
0300	Joelho 90 graus, pvc, soldavel, dn 50mm, instalado em prumada de agua Joelho 90 graus, pvc, soldavel, dn 50mm, instalado em prumada de agua - fornecimento e instalacao. af_06/2022	N/C	N/C	60,0000 UN	R$ 0,00	R$ 1.050,00
0301	Te, pvc, soldavel, dn 60mm, instalado em prumada de agua Te, pvc, soldavel, dn 60mm, instalado em prumada de agua - fornecimento e instalacao. af_06/2022	N/C	N/C	36,0000 UN	R$ 0,00	R$ 2.219,76
0302	Joelho 90 graus, pvc, soldavel, dn 60mm, instalado em prumada de agua Joelho 90 graus, pvc, soldavel, dn 60mm, instalado em prumada de agua - fornecimento e instalacao. af_06/2022	N/C	N/C	10,0000 UN	R$ 0,00	R$ 537,60
0303	Joelho 90 graus, pvc, soldavel, dn 75mm, instalado em prumada de agua Joelho 90 graus, pvc, soldavel, dn 75mm, instalado em prumada de agua - fornecimento e instalacao. af_06/2022	N/C	N/C	10,0000 UN	R$ 0,00	R$ 1.375,80
0304	Joelho 90 graus com bucha de latao, pvc, soldavel, dn 25mm, x 1/2 Joelho 90 graus com bucha de latao, pvc, soldavel, dn 25mm, x 1/2 instalado em ramal ou sub-ramal de agua - fornecimento e instalacao. af_06/2022	N/C	N/C	50,0000 UN	R$ 0,00	R$ 798,00
0305	Te, pvc, soldavel, dn 25mm, instalado em ramal de distribuicao de agua Te, pvc, soldavel, dn 25mm, instalado em ramal de distribuicao de agua - fornecimento e instalacao. af_06/2022	N/C	N/C	22,0000 UN	R$ 0,00	R$ 303,16
0306	Te, pvc, soldavel, dn 32mm, instalado em ramal de distribuicao de agua Te, pvc, soldavel, dn 32mm, instalado em ramal de distribuicao de agua - fornecimento e instalacao. af_06/2022	N/C	N/C	3,0000 UN	R$ 0,00	R$ 60,18
0307	Te, pvc, soldavel, dn 50mm, instalado em prumada de agua Te, pvc, soldavel, dn 50mm, instalado em prumada de agua - fornecimento e instalacao. af_06/2022	N/C	N/C	16,0000 UN	R$ 0,00	R$ 450,40
0308	Te, pvc, soldavel, dn 60mm, instalado em prumada de agua (Item 12.39 da PO) Te, pvc, soldavel, dn 60mm, instalado em prumada de agua - fornecimento e instalacao. af_06/2022 (Item 12.39 da PO)	N/C	N/C	14,0000 UN	R$ 0,00	R$ 863,24
0309	Te, pvc, soldavel, dn 75mm, instalado em prumada de agua Te, pvc, soldavel, dn 75mm, instalado em prumada de agua - fornecimento e instalacao. af_06/2022	N/C	N/C	1,0000 UN	R$ 0,00	R$ 105,00
0310	Te de reducao, pvc, soldavel, dn 32mm x 25mm, instalado em prumada de agua Te de reducao, pvc, soldavel, dn 32mm x 25mm, instalado em prumada de agua - fornecimento e instalacao. af_06/2022	N/C	N/C	3,0000 UN	R$ 0,00	R$ 52,74

PORTAL DE COMPRAS PÚBLICAS

A autenticidade do documento pode ser verificada no site https://validaarquivo.portaldecompraspublicas.com.br
Documento gerado eletronicamente no Portal de Compras Públicas em 06/03/2026 às 11:52:44.
Código verificador: 1184621

E-DOCS - CÓPIA DO PROCESSO 2025-6X76D GERADO POR UDSON OLIVEIRA RAMOS DE AGUIAR EM 13/05/2026 07:51 DOCUMENTO 1 / 1 PÁGINA 2520 / 5723

2026-9VWKDQ - E-DOCS - DOCUMENTO ORIGINAL 06/03/2026 11:56 PÁGINA 82 / 382

0311	Te de reducao, pvc, soldavel, dn 50mm x 25mm, instalado em prumada de agua Te de reducao, pvc, soldavel, dn 50mm x 25mm, instalado em prumada de agua - fornecimento e instalacao. af_06/2022	N/C	N/C	13,0000 UN	R$ 0,00	R$ 328,25
0312	Te de reducao, pvc, soldavel, dn 75mm x 50mm, instalado em prumada de agua Te de reducao, pvc, soldavel, dn 75mm x 50mm, instalado em prumada de agua - fornecimento e instalacao. af_06/2022	N/C	N/C	1,0000 UN	R$ 0,00	R$ 79,36
0313	Te de reducao, pvc, soldavel, dn 75mm x 60 mm, instalado em prumada de agua Te de reducao, pvc, soldavel, dn 75mm x 60 mm, instalado em prumada de agua - fornecimento e instalacao.	N/C	N/C	2,0000 UN	R$ 0,00	R$ 76,84
0314	Te de reducao, pvc, soldavel, dn 85mm x 60mm, instalado em prumada de agua Te de reducao, pvc, soldavel, dn 85mm x 60mm, instalado em prumada de agua - fornecimento e instalacao. af_06/2022	N/C	N/C	2,0000 UN	R$ 0,00	R$ 324,00
0315	Te com bucha de latao na bolsa central, pvc, soldavel, dn 25mm x 1/2 Te com bucha de latao na bolsa central, pvc, soldavel, dn 25mm x 1/2 , instalado em ramal ou sub-ramal de agua - fornecimento e instalacao. af_06/2022	N/C	N/C	16,0000 UN	R$ 0,00	R$ 408,96
0316	Uniao, pvc, soldavel, dn 25mm, instalado em prumada de agua Uniao, pvc, soldavel, dn 25mm, instalado em prumada de agua - fornecimento e instalacao. af_06/2022	N/C	N/C	2,0000 UN	R$ 0,00	R$ 30,40
0317	Uniao, pvc, soldavel, dn 50mm, instalado em prumada de agua Uniao, pvc, soldavel, dn 50mm, instalado em prumada de agua - fornecimento e instalacao. af_06/2022	N/C	N/C	2,0000 UN	R$ 0,00	R$ 94,20
0318	REGISTRO DE GAVETA BRUTO, LATAO, ROSCAVEL, 1 - FORNECIMENTO E INSTALACAO. AF_08/2021 REGISTRO DE GAVETA BRUTO, LATAO, ROSCAVEL, 1 - FORNECIMENTO E INSTALACAO. AF_08/2021	N/C	N/C	6,0000 UN	R$ 0,00	R$ 533,70
0319	Registro de gaveta bruto, latao, roscavel, 1 1/2 Registro de gaveta bruto, latao, roscavel, 1 1/2 - fornecimento e instalacao. af_08/2021	N/C	N/C	7,0000 UN	R$ 0,00	R$ 1.073,94
0320	Registro de gaveta bruto, latao, roscavel, 2 Registro de gaveta bruto, latao, roscavel, 2 - fornecimento e instalacao. af_08/2021	N/C	N/C	5,0000 UN	R$ 0,00	R$ 1.060,75
0321	Registro de gaveta bruto, latao, roscavel, 1, com acabamento e canopla cromados Registro de gaveta bruto, latao, roscavel, 1, com acabamento e canopla cromados - fornecimento e instalacao. af_08/2021	N/C	N/C	1,0000 UN	R$ 0,00	R$ 166,85
0322	Registro de gaveta bruto, latao, roscavel, 1 1/2, com acabamento e canopla cromados Registro de gaveta bruto, latao, roscavel, 1 1/2, com acabamento e canopla cromados - fornecimento e instalacao. af_08/2021	N/C	N/C	10,0000 UN	R$ 0,00	R$ 2.425,20
0323	Registro de pressao bruto, latao, roscavel, 3/4, com acabamento e canopla cromados Registro de pressao bruto, latao, roscavel, 3/4, com acabamento e canopla cromados - fornecimento e instalacao. af_08/2021	N/C	N/C	10,0000 UN	R$ 0,00	R$ 1.297,40
0324	Valvula de retencao vertical, de bronze, roscavel, 1 1/2 Valvula de retencao vertical, de bronze, roscavel, 1 1/2 - fornecimento e instalacao. af_08/2021	N/C	N/C	1,0000 UN	R$ 0,00	R$ 146,35

PORTAL DE COMPRAS PÚBLICAS
A autenticidade do documento pode ser verificada no site https://validaarquivo.portaldecompraspublicas.com.br
Documento gerado eletronicamente no Portal de Compras Públicas em 06/03/2026 às 11:52:44.
Código verificador: 1184621

E-DOCS - CÓPIA DO PROCESSO 2025-6X76D GERADO POR UDSON OLIVEIRA RAMOS DE AGUIAR EM 13/05/2026 07:51 DOCUMENTO 1 / 1 PÁGINA 2521 / 5723

2026-9VWKDQ - E-DOCS - DOCUMENTO ORIGINAL 06/03/2026 11:56 PÁGINA 83 / 382

0325	Pressurizador (grupo de pressao) - pressao maxima: 32 (m.c.a.);vazao maxima: 52.000 (l/h) Pressurizador (grupo de pressao) - pressao maxima: 32 (m.c.a.);vazao maxima: 52.000 (l/h)	N/C	N/C	1,0000 UN	R$ 0,00	R$ 62.608,16
0326	Bomba centrifuga, trifasica, 1,5 cv ou 1,48 hp, hm 10 a 24 m, q 6,1 a 21,9 m3/h Bomba centrifuga, trifasica, 1,5 cv ou 1,48 hp, hm 10 a 24 m, q 6,1 a 21,9 m3/h - fornecimento e instalacao. af_12/2020	N/C	N/C	2,0000 UN	R$ 0,00	R$ 4.205,26
0327	Caixa d´agua em polietileno, 2000 litros - fornecimento e instalacao. af_06/2021 Caixa d´agua em polietileno, 2000 litros - fornecimento e instalacao. af_06/2021	N/C	N/C	1,0000 UN	R$ 0,00	R$ 1.503,90
0328	Cisterna modular 600 litros Cisterna modular 600 litros	N/C	N/C	6,0000 UN	R$ 0,00	R$ 13.963,68
0329	Smart filtro Smart filtro	N/C	N/C	2,0000 UN	R$ 0,00	R$ 1.004,56
0330	Niple, em ferro galvanizado, conexao rosqueada, dn 15 (1/2),instalado em ramais e sub-ramais de gas Niple, em ferro galvanizado, conexao rosqueada, dn 15 (1/2), instalado em ramais e sub-ramais de gas - fornecimento e instalacao. af_10/2020	N/C	N/C	10,0000 UN	R$ 0,00	R$ 176,50
0331	FORNECIMENTO E INSTALACAO DE ENGATE FLEXIVEL EM PLASTICO BRANCO, 1/2 X 30 CM ENGATE FLEXIVEL EM PLASTICO BRANCO, 1/2 X 30CM - FORNECIMENTO E INSTALACAO. AF_01/2020	N/C	N/C	5,0000 UN	R$ 0,00	R$ 58,75
0332	Reservatorio dagua conforme projeto 40m3 - coluna seca 10,0m pintada Reservatorio dagua conforme projeto 40m3 - coluna seca 10,0m pintada	N/C	N/C	1,0000 UN	R$ 0,00	R$ 108.650,00
0333	TUBO PVC, SERIE R, AGUA PLUVIAL, DN 100 MM FORNECIDO E INSTALADO EM CONDUTORES VERTICAIS TUBO PVC, SERIE R, AGUA PLUVIAL, DN 100 MM, FORNECIDO E INSTALADO EM CONDUTORES VERTICAIS DE AGUAS PLUVIAIS. AF_06/2022	N/C	N/C	414,8000 M	R$ 0,00	R$ 19.296,50
0334	Tubo pvc, serie r, agua pluvial, dn 150 mm Tubo pvc, serie r, agua pluvial, dn 150 mm, fornecido e instalado em condutores verticais de aguas pluviais. af_06/2022	N/C	N/C	186,0000 M	R$ 0,00	R$ 17.978,76
0335	Tubo de pvc corrugado de dupla parede para rede coletora de esgoto, dn 200 mm, junta elastica Tubo de pvc corrugado de dupla parede para rede coletora de esgoto, dn 200 mm, junta elastica - fornecimento e assentamento. af_01/2021	N/C	N/C	58,4000 M	R$ 0,00	R$ 9.526,21
0336	Tubo de pvc corrugado de dupla parede para rede coletora de esgoto, dn 250 mm, junta elastica - forn Tubo de pvc corrugado de dupla parede para rede coletora de esgoto, dn 250 mm, junta elastica - fornecimento e assentamento. af_01/2021	N/C	N/C	103,6000 M	R$ 0,00	R$ 26.557,86
0337	Joelho 45 graus, pvc, serie r, agua pluvial, dn 100 mm, junta elastica, Joelho 45 graus, pvc, serie r, agua pluvial, dn 100 mm, junta elastica, fornecido e instalado em condutores verticais de aguas pluviais. af_06/2022	N/C	N/C	13,0000 UN	R$ 0,00	R$ 764,40
0338	Joelho 45 graus, pvc, serie r, agua pluvial, dn 150 mm, junta elastica Joelho 45 graus, pvc, serie r, agua pluvial, dn 150 mm, junta elastica, fornecido e instalado em condutores verticais de aguas pluviais. af_06/2022	N/C	N/C	4,0000 UN	R$ 0,00	R$ 698,20

PORTAL DE COMPRAS PÚBLICAS

A autenticidade do documento pode ser verificada no site https://validaarquivo.portaldecompraspublicas.com.br
Documento gerado eletronicamente no Portal de Compras Públicas em 06/03/2026 às 11:52:44.
Código verificador: 1184621

E-DOCS - CÓPIA DO PROCESSO 2025-6X76D GERADO POR UDSON OLIVEIRA RAMOS DE AGUIAR EM 13/05/2026 07:51 DOCUMENTO 1 / 1 PÁGINA 2522 / 5723

2026-9VWKDQ - E-DOCS - DOCUMENTO ORIGINAL 06/03/2026 11:56 PÁGINA 84 / 382

0339	Joelho 90 graus, pvc, serie r, agua pluvial, dn 100 mm, junta elastica Joelho 90 graus, pvc, serie r, agua pluvial, dn 100 mm, junta elastica, fornecido e instalado em condutores verticais de aguas pluviais. af_06/2022	N/C	N/C	129,0000 UN	R$ 0,00	R$ 7.391,70
0340	Joelho 90 graus, pvc, serie r, agua pluvial, dn 150 mm, junta elastica Joelho 90 graus, pvc, serie r, agua pluvial, dn 150 mm, junta elastica, fornecido e instalado em condutores verticais de aguas pluviais. af_06/2022	N/C	N/C	34,0000 UN	R$ 0,00	R$ 6.089,40
0341	Juncao simples, pvc, serie r, agua pluvial, dn 100 x 100 mm, junta elastica Juncao simples, pvc, serie r, agua pluvial, dn 100 x 100 mm, junta elastica, fornecido e instalado em ramal de encaminhamento. af_06/2022	N/C	N/C	7,0000 UN	R$ 0,00	R$ 765,45
0342	Juncao simples, pvc, serie r, agua pluvial, dn 150 x 100 mm, junta elastica Juncao simples, pvc, serie r, agua pluvial, dn 150 x 100 mm, junta elastica, fornecido e instalado em condutores verticais de aguas pluviais. af_06/2022	N/C	N/C	2,0000 UN	R$ 0,00	R$ 544,60
0343	Luva simples, pvc, serie r, agua pluvial, dn 100 mm, junta elastica Luva simples, pvc, serie r, agua pluvial, dn 100 mm, junta elastica, fornecido e instalado em condutores verticais de aguas pluviais. af_06/2022	N/C	N/C	33,0000 UN	R$ 0,00	R$ 1.409,10
0344	Luva simples, pvc, serie r, agua pluvial, dn 150 mm, junta elastica Luva simples, pvc, serie r, agua pluvial, dn 150 mm, junta elastica, fornecido e instalado em condutores verticais de aguas pluviais. af_06/2022	N/C	N/C	2,0000 UN	R$ 0,00	R$ 204,50
0345	Reducao excentrica, pvc, serie r, agua pluvial, dn 150 x 100 mm, junta elastica Reducao excentrica, pvc, serie r, agua pluvial, dn 150 x 100 mm, junta elastica, fornecido e instalado em condutores verticais de aguas pluviais. af_06/2022	N/C	N/C	7,0000 UN	R$ 0,00	R$ 851,06
0346	Caixa enterrada hidraulica retangular em alvenaria com tijolos ceramicos macicos 0,6x0,6x0,6 m Caixa enterrada hidraulica retangular em alvenaria com tijolos ceramicos macicos, dimensoes internas: 0,6x0,6x0,6 m para rede de drenagem. af_12/2020	N/C	N/C	13,0000 UN	R$ 0,00	R$ 7.932,60
0347	Poco de inspecao circular para drenagem, diametro interno = 0,60 m, profundidade = 0,90 m Poco de inspecao circular para drenagem, em concreto pre-moldado, diametro interno = 0,60 m, profundidade = 0,90 m, excluindo tampao. af_12/2020_pa	N/C	N/C	9,0000 UN	R$ 0,00	R$ 4.987,80
0348	Grelha de ferro p/ calhas e caixas Grelha de ferro p/ calhas e caixas)	N/C	N/C	12,5500 M²	R$ 0,00	R$ 16.808,84
0349	Tubo pvc, serie normal, esgoto predial, dn 40 mm Tubo pvc, serie normal, esgoto predial, dn 40 mm, fornecido e instalado em ramal de descarga ou ramal de esgoto sanitario. af_08/2022	N/C	N/C	246,1100 M	R$ 0,00	R$ 6.423,47
0350	Tubo pvc, serie normal, esgoto predial, dn 50 mm Tubo pvc, serie normal, esgoto predial, dn 50 mm, fornecido e instalado em ramal de descarga ou ramal de esgoto sanitario. af_08/2022	N/C	N/C	67,8500 M	R$ 0,00	R$ 2.306,90
0351	Tubo pvc, serie normal, esgoto predial, dn 75 mm Tubo pvc, serie normal, esgoto predial, dn 75 mm, fornecido e instalado em ramal de descarga ou ramal de esgoto sanitario. af_08/2022	N/C	N/C	31,3800 M	R$ 0,00	R$ 1.338,67
0352	Tubo pvc, serie normal, esgoto predial, dn 100 mm Tubo pvc, serie normal, esgoto predial, dn 100 mm, fornecido e instalado em ramal de descarga ou ramal de esgoto sanitario. af_08/2022	N/C	N/C	255,6200 M	R$ 0,00	R$ 12.111,28

PORTAL DE COMPRAS PÚBLICAS

A autenticidade do documento pode ser verificada no site https://validaarquivo.portaldecompraspublicas.com.br
Documento gerado eletronicamente no Portal de Compras Públicas em 06/03/2026 às 11:52:44.
Código verificador: 1184621

E-DOCS - CÓPIA DO PROCESSO 2025-6X76D GERADO POR UDSON OLIVEIRA RAMOS DE AGUIAR EM 13/05/2026 07:51 DOCUMENTO 1 / 1 PÁGINA 2523 / 5723

2026-9VWKDQ - E-DOCS - DOCUMENTO ORIGINAL 06/03/2026 11:56 PÁGINA 85 / 382

0353	Tubo pvc, serie normal, esgoto predial, dn 150 mm Tubo pvc, serie normal, esgoto predial, dn 150 mm, fornecido e instalado em subcoletor aereo de esgoto sanitario. af_08/2022	N/C	N/C	31,3800 M	R$ 0,00	R$ 2.413,12
0354	Joelho 45 graus, pvc, serie normal, esgoto predial, dn 40 mm, junta soldavel Joelho 45 graus, pvc, serie normal, esgoto predial, dn 40 mm, junta soldavel, fornecido e instalado em ramal de descarga ou ramal de esgoto sanitario. af_08/2022	N/C	N/C	45,0000 UN	R$ 0,00	R$ 567,00
0355	Joelho 45 graus, pvc, serie normal, esgoto predial, dn 50 mm, junta elastica Joelho 45 graus, pvc, serie normal, esgoto predial, dn 50 mm, junta elastica, fornecido e instalado em ramal de descarga ou ramal de esgoto sanitario. af_08/2022	N/C	N/C	29,0000 UN	R$ 0,00	R$ 569,85
0356	Joelho 45 graus, pvc, serie normal, esgoto predial, dn 75 mm, junta elastica Joelho 45 graus, pvc, serie normal, esgoto predial, dn 75 mm, junta elastica, fornecido e instalado em ramal de descarga ou ramal de esgoto sanitario. af_08/2022	N/C	N/C	3,0000 UN	R$ 0,00	R$ 91,05
0357	Joelho 45 graus, pvc, serie normal, esgoto predial, dn 100 mm, junta elastica Joelho 45 graus, pvc, serie normal, esgoto predial, dn 100 mm, junta elastica, fornecido e instalado em ramal de descarga ou ramal de esgoto sanitario. af_08/2022	N/C	N/C	16,0000 UN	R$ 0,00	R$ 583,20
0358	Joelho 90 graus, pvc, serie normal, esgoto predial, dn 40 mm, junta soldave Joelho 90 graus, pvc, serie normal, esgoto predial, dn 40 mm, junta soldavel, fornecido e instalado em ramal de descarga ou ramal de esgoto sanitario. af_08/2022	N/C	N/C	59,0000 UN	R$ 0,00	R$ 724,52
0359	Joelho 90 graus, pvc, serie normal, esgoto predial, dn 50 mm, junta elastica Joelho 90 graus, pvc, serie normal, esgoto predial, dn 50 mm, junta elastica, fornecido e instalado em ramal de descarga ou ramal de esgoto sanitario. af_08/2022	N/C	N/C	24,0000 UN	R$ 0,00	R$ 446,40
0360	Juncao simples, pvc, serie normal, esgoto predial, dn 100 x 50 mm, junta elastica Juncao simples, pvc, serie normal, esgoto predial, dn 100 x 50 mm, junta elastica, fornecido e instalado em prumada de esgoto sanitario ou ventilacao	N/C	N/C	24,0000 UN	R$ 0,00	R$ 1.674,24
0361	Juncao simples, pvc, serie normal, esgoto predial, dn 100 x 100 mm, junta elastica Juncao simples, pvc, serie normal, esgoto predial, dn 100 x 100 mm, junta elastica, fornecido e instalado em prumada de esgoto sanitario ou ventilacao	N/C	N/C	1,0000 UN	R$ 0,00	R$ 69,76
0362	Juncao simples, pvc, serie normal, esgoto predial, dn 100 x 100 mm, junta elastica 1 Juncao simples, pvc, serie normal, esgoto predial, dn 100 x 100 mm, junta elastica, fornecido e instalado em prumada de esgoto sanitario ou ventilacao. af_08/2022	N/C	N/C	12,0000 UN	R$ 0,00	R$ 837,00
0363	Juncao simples, pvc, serie normal, esgoto predial, dn 50 x 50 mm, junta elastica Juncao simples, pvc, serie normal, esgoto predial, dn 50 x 50 mm, junta elastica, fornecido e instalado em prumada de esgoto sanitario ou ventilacao. af_08/2022	N/C	N/C	5,0000 UN	R$ 0,00	R$ 133,50
0364	Juncao simples, pvc, serie normal, esgoto predial, dn 75 x 50 mm, junta elastica Juncao simples, pvc, serie normal, esgoto predial, dn 75 x 50 mm, junta elastica, fornecido e instalado em ramal de descarga ou ramal de esgoto sanitario	N/C	N/C	6,0000 UN	R$ 0,00	R$ 323,40

PORTAL DE COMPRAS PÚBLICAS

A autenticidade do documento pode ser verificada no site https://validaarquivo.portaldecompraspublicas.com.br
Documento gerado eletronicamente no Portal de Compras Públicas em 06/03/2026 às 11:52:44.
Código verificador: 1184621

E-DOCS - CÓPIA DO PROCESSO 2025-6X76D GERADO POR UDSON OLIVEIRA RAMOS DE AGUIAR EM 13/05/2026 07:51 DOCUMENTO 1 / 1 PÁGINA 2524 / 5723

2026-9VWKDQ - E-DOCS - DOCUMENTO ORIGINAL 06/03/2026 11:56 PÁGINA 86 / 382

0365	Juncao simples, pvc, serie normal, esgoto predial, dn 75 x 75 mm, junta elastica Juncao simples, pvc, serie normal, esgoto predial, dn 75 x 75 mm, junta elastica, fornecido e instalado em ramal de descarga ou ramal de esgoto sanitario. af_08/2022	N/C	N/C	1,0000 UN	R$ 0,00	R$ 53,90
0366	Bucha de reducao longa, pvc, serie normal, esgoto predial, dn 50 x 40 mm, junta soldavel e elastica Bucha de reducao longa, pvc, serie normal, esgoto predial, dn 50 x 40 mm, junta soldavel e elastica, fornecido e instalado em ramal de descarga ou ramal de esgoto sanitario. af_08/2022	N/C	N/C	3,0000 UN	R$ 0,00	R$ 41,10
0367	Cap, pvc, serie normal, esgoto predial, dn 100 mm, junta elastica Cap, pvc, serie normal, esgoto predial, dn 100 mm, junta elastica, fornecido e instalado em subcoletor aereo de esgoto sanitario. af_08/2022	N/C	N/C	2,0000 UN	R$ 0,00	R$ 50,80
0368	Plug, pvc ocre, junta elastica, dn 100 mm, para coletor predial de esgoto. af_06/2022 Plug, pvc ocre, junta elastica, dn 100 mm, para coletor predial de esgoto. af_06/2022	N/C	N/C	2,0000 UN	R$ 0,00	R$ 82,70
0369	Curva curta 90 graus, pvc, serie normal, esgoto predial, dn 40 mm, junta soldavel Curva curta 90 graus, pvc, serie normal, esgoto predial, dn 40 mm, junta soldavel, fornecido e instalado em ramal de descarga ou ramal de esgoto sanitario. af_08/2022	N/C	N/C	40,0000 UN	R$ 0,00	R$ 660,00
0370	Joelho 90 graus, pvc, serie normal, esgoto predial, dn 40 mm, junta soldavel Joelho 90 graus, pvc, serie normal, esgoto predial, dn 40 mm, junta soldavel, fornecido e instalado em ramal de descarga ou ramal de esgoto sanitario. af_08/2022	N/C	N/C	37,0000 UN	R$ 0,00	R$ 455,10
0371	Reducao excentrica, pvc, serie r, agua pluvial, dn 100 x 75 mm, junta elastica Reducao excentrica, pvc, serie r, agua pluvial, dn 100 x 75 mm, junta elastica, fornecido e instalado em condutores verticais de aguas pluviais	N/C	N/C	2,0000 UN	R$ 0,00	R$ 94,40
0372	Reducao excentrica, pvc, serie r, agua pluvial, dn 75 x 50 mm, junta elastica Reducao excentrica, pvc, serie r, agua pluvial, dn 75 x 50 mm, junta elastica, fornecido e instalado em ramal de encaminhamento. af_06/2022	N/C	N/C	5,0000 UN	R$ 0,00	R$ 128,00
0373	Te, pvc, serie normal, esgoto predial, dn 50 x 50 mm, junta elastica Te, pvc, serie normal, esgoto predial, dn 50 x 50 mm, junta elastica, fornecido e instalado em prumada de esgoto sanitario ou ventilacao. af_08/2022	N/C	N/C	2,0000 UN	R$ 0,00	R$ 46,60
0374	Te, pvc, serie normal, esgoto predial, dn 40 x 40 mm, junta soldavel Te, pvc, serie normal, esgoto predial, dn 40 x 40 mm, junta soldavel, fornecido e instalado em ramal de descarga ou ramal de esgoto sanitario. af_08/2022	N/C	N/C	11,0000 UN	R$ 0,00	R$ 198,00
0375	Caixa sifonada, pvc, dn 100 x 100 x 50 mm, junta elastica Caixa sifonada, pvc, dn 100 x 100 x 50 mm, junta elastica, fornecida e instalada em ramal de descarga ou em ramal de esgoto sanitario. af_08/2022	N/C	N/C	2,0000 UN	R$ 0,00	R$ 119,20
0376	Caixa sifonada, pvc, dn 150 x 185 x 75 mm, junta elastica Caixa sifonada, pvc, dn 150 x 185 x 75 mm, junta elastica, fornecida e instalada em ramal de descarga ou em ramal de esgoto sanitario. af_08/2022	N/C	N/C	1,0000 UN	R$ 0,00	R$ 130,78

PORTAL DE COMPRAS PÚBLICAS

A autenticidade do documento pode ser verificada no site https://validaarquivo.portaldecompraspublicas.com.br
Documento gerado eletronicamente no Portal de Compras Públicas em 06/03/2026 às 11:52:44.
Código verificador: 1184621

E-DOCS - CÓPIA DO PROCESSO 2025-6X76D GERADO POR UDSON OLIVEIRA RAMOS DE AGUIAR EM 13/05/2026 07:51 DOCUMENTO 1 / 1 PÁGINA 2525 / 5723

2026-9VWKDQ - E-DOCS - DOCUMENTO ORIGINAL 06/03/2026 11:56 PÁGINA 87 / 382

0377	Caixa sifonada, com grelha quadrada, pvc, dn 150 x 150 x 50 mm (Item 14,29 da PO) Caixa sifonada, com grelha quadrada, pvc, dn 150 x 150 x 50 mm, junta soldavel, fornecida e instalada em ramal de descarga ou em ramal de esgoto sanitario. af_08/2022 (Item 14,29 da PO)	N/C	N/C	8,0000 UN	R$ 0,00	R$ 704,40
0378	CAIXA SIFONADA, COM GRELHA REDONDA, PVC, DN 150 X 150 X 50 MM, JUNTA SOLDAVEL CAIXA SIFONADA, COM GRELHA REDONDA, PVC, DN 150 X 150 X 50 MM, JUNTA SOLDAVEL, FORNECIDA E INSTALADA EM RAMAL DE DESCARGA OU EM RAMAL DE ESGOTO SANITARIO. AF_08/2022	N/C	N/C	24,0000 UN	R$ 0,00	R$ 2.113,20
0379	Corpo caixa seca 100 x 100 x 40 cm Corpo caixa seca 100 x 100 x 40 cm	N/C	N/C	2,0000 UN	R$ 0,00	R$ 99,30
0380	Caixa enterrada hidraulica retangular em alvenaria com tijolos ceramicos macicos (Item 14.32 da PO) Caixa enterrada hidraulica retangular em alvenaria com tijolos ceramicos macicos, dimensoes internas: 0,6x0,6x0,6 m para rede de drenagem. af_12/2020 (Item 14.32 da PO)	N/C	N/C	9,0000 UN	R$ 0,00	R$ 5.491,80
0381	Poco de inspecao circular para drenagem, diametro interno = 0,60 m (Item 14.33 da PO) Poco de inspecao circular para drenagem, em concreto pre-moldado, diametro interno = 0,60 m, profundidade = 0,90 m, excluindo tampao. af_12/2020_pa (Item 14.33 da PO)	N/C	N/C	5,0000 UN	R$ 0,00	R$ 2.795,75
0382	Sifao do tipo flexivel em pvc 1 x 1.1/2 Sifao do tipo flexivel em pvc 1 x 1.1/2 - fornecimento e instalacao. af_01/2020	N/C	N/C	2,0000 UN	R$ 0,00	R$ 26,52
0383	Tanque septico retangular, dimensoes internas: 1,6 x 4,6 x h=2,4 m, volume util: 14720 l Tanque septico retangular, em alvenaria com blocos de concreto, dimensoes internas: 1,6 x 4,6 x h=2,4 m, volume util: 14720 l (para 105 contribuintes). af_12/2020	N/C	N/C	1,0000 UN	R$ 0,00	R$ 13.333,65
0384	Sumidouro circular, em concreto pre-moldado, diametro interno = 2,88 m, altura interna = 3,0 m Sumidouro circular, em concreto pre-moldado, diametro interno = 2,88 m, altura interna = 3,0 m, area de infiltracao: 31,4 m2 (para 12 contribuintes). af_12/2020_pa	N/C	N/C	1,0000 UN	R$ 0,00	R$ 8.381,96
0385	Filtro anaerobio retangular, em alvenaria com blocos de concreto, dim internas:1,4 x 3,0 x h=1,67m Filtro anaerobio retangular, em alvenaria com blocos de concreto, dimensoes internas: 1,4 x 3,0 x h=1,67 m, volume util: 5040 l (para 32 contribuintes). af_12/2020	N/C	N/C	1,0000 UN	R$ 0,00	R$ 9.747,50
0386	Tubo pvc, serie normal, esgoto predial, dn 50 mm (Item 14.38 da PO) Tubo pvc, serie normal, esgoto predial, dn 50 mm, fornecido e instalado em ramal de descarga ou ramal de esgoto sanitario. af_08/2022 (Item 14.38 da PO)	N/C	N/C	179,4000 M	R$ 0,00	R$ 6.108,57
0387	Tubo pvc, serie r, agua pluvial, dn 75 mm Tubo pvc, serie r, agua pluvial, dn 75 mm, fornecido e instalado em ramal de encaminhamento. af_06/2022	N/C	N/C	37,1000 M	R$ 0,00	R$ 1.899,52
0388	Joelho 45 graus, pvc, serie normal, esgoto predial, dn 50 mm (Item 14.40 da PO) Joelho 45 graus, pvc, serie normal, esgoto predial, dn 50 mm, junta elastica, fornecido e instalado em ramal de descarga ou ramal de esgoto sanitario. af_08/2022 (Item 14.40 da PO)	N/C	N/C	36,0000 UN	R$ 0,00	R$ 707,40

PORTAL DE COMPRAS PÚBLICAS

A autenticidade do documento pode ser verificada no site https://validaarquivo.portaldecompraspublicas.com.br
Documento gerado eletronicamente no Portal de Compras Públicas em 06/03/2026 às 11:52:44.
Código verificador: 1184621

E-DOCS - CÓPIA DO PROCESSO 2025-6X76D GERADO POR UDSON OLIVEIRA RAMOS DE AGUIAR EM 13/05/2026 07:51 DOCUMENTO 1 / 1 PÁGINA 2526 / 5723

2026-9VWKDQ - E-DOCS - DOCUMENTO ORIGINAL 06/03/2026 11:56 PÁGINA 88 / 382

0389	Joelho 45 graus, pvc, serie normal, esgoto predial, dn 75 mm (Item 14.41 da PO) Joelho 45 graus, pvc, serie normal, esgoto predial, dn 75 mm, junta elastica, fornecido e instalado em ramal de descarga ou ramal de esgoto sanitario. af_08/2022 (Item 14.41 da PO)	N/C	N/C	2,0000 UN	R$ 0,00	R$ 60,70
0390	Joelho 90 graus, pvc, serie normal, esgoto predial, dn 50 mm (Item 14.42 da PO) Joelho 90 graus, pvc, serie normal, esgoto predial, dn 50 mm, junta elastica, fornecido e instalado em ramal de descarga ou ramal de esgoto sanitario. af_08/2022 (Item 14.42 da PO)	N/C	N/C	80,0000 UN	R$ 0,00	R$ 1.488,00
0391	Joelho 90 graus, pvc, serie normal, esgoto predial, dn 75 mm, junta elastica Joelho 90 graus, pvc, serie normal, esgoto predial, dn 75 mm, junta elastica, fornecido e instalado em ramal de descarga ou ramal de esgoto sanitario. af_08/2022	N/C	N/C	9,0000 UN	R$ 0,00	R$ 260,55
0392	Juncao simples, pvc, serie r, agua pluvial, dn 75 x 50 mm, junta elastica Juncao simples, pvc, serie r, agua pluvial, dn 75 x 50 mm, junta elastica, fornecido e instalado em condutores verticais de aguas pluviais	N/C	N/C	2,0000 UN	R$ 0,00	R$ 164,00
0393	Luva simples, pvc, serie normal, esgoto predial, dn 50 mm, junta elastica Luva simples, pvc, serie normal, esgoto predial, dn 50 mm, junta elastica, fornecido e instalado em prumada de esgoto sanitario ou ventilacao. af_08/2022	N/C	N/C	1,0000 UN	R$ 0,00	R$ 7,66
0394	Reducao excentrica, pvc, serie r, agua pluvial, dn 75 x 50 mm (Item 14.46 da PO) Reducao excentrica, pvc, serie r, agua pluvial, dn 75 x 50 mm, junta elastica, fornecido e instalado em ramal de encaminhamento. af_06/2022 (Item 14.46 da PO)	N/C	N/C	6,0000 UN	R$ 0,00	R$ 153,60
0395	TERMINAL DE VENTILACAO, PVC, SERIE NORMAL, ESGOTO PREDIAL, DN 50 MM, JUNTA SOLDAVEL TERMINAL DE VENTILACAO, PVC, SERIE NORMAL, ESGOTO PREDIAL, DN 50 MM, JUNTA SOLDAVEL, FORNECIDO E INSTALADO EM PRUMADA DE ESGOTO SANITARIO OU VENTILACAO. AF_08/2022	N/C	N/C	4,0000 UN	R$ 0,00	R$ 62,00
0396	Terminal de ventilacao, pvc, serie normal, esgoto predial, dn 75 mm, junta soldavel Terminal de ventilacao, pvc, serie normal, esgoto predial, dn 75 mm, junta soldavel, fornecido e instalado em prumada de esgoto sanitario ou ventilacao. af_08/2022	N/C	N/C	4,0000 UN	R$ 0,00	R$ 126,80
0397	Te, pvc, serie r, agua pluvial, dn 100 x 50 mm, junta elastica Te, pvc, serie r, agua pluvial, dn 100 x 50 mm, junta elastica, fornecido e instalado em condutores verticais de aguas pluviais	N/C	N/C	6,0000 UN	R$ 0,00	R$ 678,96
0398	Te, pvc, serie r, agua pluvial, dn 100 x 75 mm, junta elastica Te, pvc, serie r, agua pluvial, dn 100 x 75 mm, junta elastica, fornecido e instalado em condutores verticais de aguas pluviais. af_06/2022	N/C	N/C	2,0000 UN	R$ 0,00	R$ 226,30
0399	Te, pvc, serie normal, esgoto predial, dn 50 x 50 mm, junta elastica 1 Te, pvc, serie normal, esgoto predial, dn 50 x 50 mm, junta elastica, fornecido e instalado em ramal de descarga ou ramal de esgoto sanitario. af_08/2022	N/C	N/C	57,0000 UN	R$ 0,00	R$ 1.761,30
0400	Te, pvc, serie r, agua pluvial, dn 75 x 75 mm, junta elastica Te, pvc, serie r, agua pluvial, dn 75 x 75 mm, junta elastica, fornecido e instalado em condutores verticais de aguas pluviais. af_06/2022	N/C	N/C	5,0000 UN	R$ 0,00	R$ 350,00

PORTAL DE COMPRAS PÚBLICAS

A autenticidade do documento pode ser verificada no site https://validaarquivo.portaldecompraspublicas.com.br
Documento gerado eletronicamente no Portal de Compras Públicas em 06/03/2026 às 11:52:44.
Código verificador: 1184621

E-DOCS - CÓPIA DO PROCESSO 2025-6X76D GERADO POR UDSON OLIVEIRA RAMOS DE AGUIAR EM 13/05/2026 07:51 DOCUMENTO 1 / 1 PÁGINA 2527 / 5723

2026-9VWKDQ - E-DOCS - DOCUMENTO ORIGINAL 06/03/2026 11:56 PÁGINA 89 / 382

0401	Te, pvc, serie r, agua pluvial, dn 75 x 50 mm, junta elastica Te, pvc, serie r, agua pluvial, dn 75 x 50 mm, junta elastica, fornecido e instalado em condutores verticais de aguas pluviais	N/C	N/C	9,0000 UN	R$ 0,00	R$ 630,00
0402	Vaso sanitario sifonado convencional com louca branca Vaso sanitario sifonado convencional com louca branca, incluso conjunto de ligacao para bacia sanitaria ajustavel - fornecimento e instalacao. af_10/2016	N/C	N/C	13,0000 UN	R$ 0,00	R$ 4.899,70
0403	Valvula de descarga metalica, duplo acionamento eco, base 1 1/2, acabamento metalico cromado Valvula de descarga metalica, duplo acionamento eco, base 1 1/2, acabamento metalico cromado - fornecimento e instalacao	N/C	N/C	13,0000 UN	R$ 0,00	R$ 5.207,80
0404	ASSENTO SANITARIO CONVENCIONAL - FORNECIMENTO E INSTALACAO. AF_01/2020 ASSENTO SANITARIO CONVENCIONAL - FORNECIMENTO E INSTALACAO. AF_01/2020	N/C	N/C	13,0000 UN	R$ 0,00	R$ 736,45
0405	Mictorio sifonado louca branca - padrao medio Mictorio sifonado louca branca - padrao medio - fornecimento e instalacao. af_01/2020	N/C	N/C	3,0000 UN	R$ 0,00	R$ 2.527,80
0406	Sifao para mictorio, deca 1681, 1 x 2, acabamento cromodado e similar Sifao para mictorio, deca 1681, 1 x 2, acabamento cromodado e similar	N/C	N/C	3,0000 UN	R$ 0,00	R$ 1.843,65
0407	Cuba de embutir oval em louca branca, 35 x 50cm ou equivalente Cuba de embutir oval em louca branca, 35 x 50cm ou equivalente, incluso valvula em metal cromado e sifao flexivel em pvc - fornecimento e instalacao. af_01/2020	N/C	N/C	15,0000 UN	R$ 0,00	R$ 4.290,00
0408	Cuba de embutir retangular de aco inoxidavel, 40 x 34 x 14 cm Cuba de embutir retangular de aco inoxidavel, 40 x 34 x 14 cm - fornecimento e instalacao	N/C	N/C	10,0000 UN	R$ 0,00	R$ 2.733,50
0409	Cuba de embutir retangular de aco inoxidavel, 50 x 40 x 20 cm Cuba de embutir retangular de aco inoxidavel, 50 x 40 x 20 cm - fornecimento e instalacao	N/C	N/C	2,0000 UN	R$ 0,00	R$ 546,70
0410	Cuba de embutir retangular de aco inoxidavel, 60 x 50 x 40 cm Cuba de embutir retangular de aco inoxidavel, 60 x 50 x 40 cm - fornecimento e instalacao	N/C	N/C	3,0000 UN	R$ 0,00	R$ 820,05
0411	Lavatorio de canto, louca branca suspenso, 29,5 x 39cm ou equivalente, padrao popular Lavatorio de canto, louca branca suspenso, 29,5 x 39cm ou equivalente, padrao popular - fornecimento e instalacao	N/C	N/C	4,0000 UN	R$ 0,00	R$ 722,52
0412	Lavatorio louca branca suspenso, 29,5 x 39cm ou equivalente, padrao popular Lavatorio louca branca suspenso, 29,5 x 39cm ou equivalente, padrao popular - fornecimento e instalacao. af_01/2020	N/C	N/C	1,0000 UN	R$ 0,00	R$ 180,62
0413	Lavatorio sobrepor, deca ou equivalente Lavatorio sobrepor, deca ou equivalente	N/C	N/C	2,0000 UN	R$ 0,00	R$ 1.350,24
0414	Tanque de louca branca com coluna, 40l ou equivalente Tanque de louca branca com coluna, 40l ou equivalente - fornecimento e instalacao	N/C	N/C	2,0000 UN	R$ 0,00	R$ 1.765,90
0415	Chuveiro eletrico comum corpo plastico, tipo ducha Chuveiro eletrico comum corpo plastico, tipo ducha - fornecimento e instalacao. af_01/2020	N/C	N/C	10,0000 UN	R$ 0,00	R$ 1.128,30

PORTAL DE COMPRAS PÚBLICAS

A autenticidade do documento pode ser verificada no site https://validaarquivo.portaldecompraspublicas.com.br
Documento gerado eletronicamente no Portal de Compras Públicas em 06/03/2026 às 11:52:44.
Código verificador: 1184621

E-DOCS - CÓPIA DO PROCESSO 2025-6X76D GERADO POR UDSON OLIVEIRA RAMOS DE AGUIAR EM 13/05/2026 07:51 DOCUMENTO 1 / 1 PÁGINA 2528 / 5723

2026-9VWKDQ - E-DOCS - DOCUMENTO ORIGINAL 06/03/2026 11:56 PÁGINA 90 / 382

0416	Porta papel higienico, conforme projeto Porta papel higienico, conforme projeto	N/C	N/C	2,0000 UN	R$ 0,00	R$ 104,20
0417	FORNECIMENTO E INSTALACAO DE PAPELEIRA PLASTICA DIPO DISPENSER PARA PAPEL HIGIENICO ROLAO PAPELEIRA PLASTICA TIPO DISPENSER PARA PAPEL HIGIENICO ROLAO	N/C	N/C	11,0000 UN	R$ 0,00	R$ 979,00
0418	Ducha / chuveiro metalico, de parede, articulavel, com desviador e ducha manual Ducha / chuveiro metalico, de parede, articulavel, com desviador e ducha manual	N/C	N/C	6,0000 UN	R$ 0,00	R$ 1.123,80
0419	Torneira eletrica de parede, bica alta, para cozinha, 5500 w (110/220 v) Torneira eletrica de parede, bica alta, para cozinha, 5500 w (110/220 v)	N/C	N/C	2,0000 UN	R$ 0,00	R$ 473,74
0420	Torneira de mesa bica movel, conforme projeto Torneira de mesa bica movel, conforme projeto	N/C	N/C	9,0000 UN	R$ 0,00	R$ 1.267,20
0421	Torneira de parede, conforme projeto Torneira de parede, conforme projeto	N/C	N/C	6,0000 UN	R$ 0,00	R$ 755,40
0422	Torneira cromada de mesa, 1/2? ou 3/4?, para lavatorio, com temporizador Torneira cromada de mesa, 1/2? ou 3/4?, para lavatorio, com temporizador - fornecimento e instalacao.	N/C	N/C	15,0000 UN	R$ 0,00	R$ 2.112,45
0423	Torneira cromada de mesa para lavatorio, tipo monocomando Torneira cromada de mesa para lavatorio, tipo monocomando - acionamento tipo alavanca	N/C	N/C	16,0000 UN	R$ 0,00	R$ 5.426,88
0424	FORNECIMENTO E INSTALACAO DE SABONETEIRA PLASTICA TIPO DISPENSER PARA SABONETE LIQUIDO SABONETEIRA PLASTICA TIPO DISPENSER PARA SABONETE LIQUIDO COM RESERVATORIO 800 A 1500 ML, INCLUSO FIXACAO. AF_01/2020	N/C	N/C	10,0000 UN	R$ 0,00	R$ 971,50
0425	FORNECIMENTO E INSTALACAO DE TOALHEIRO PLASTICO DIPO DISPENSER PARA PAPEL TOALHA INTERFOLHADO TOALHEIRO PLASTICO TIPO DISPENSER PARA PAPEL TOALHA INTERFOLHADO	N/C	N/C	10,0000 UN	R$ 0,00	R$ 1.165,30
0426	Cabide/gancho de banheiro simples em metal cromado Cabide/gancho de banheiro simples em metal cromado	N/C	N/C	12,0000 UN	R$ 0,00	R$ 651,60
0427	Valvula em metal cromado 1.1/2 x 1.1/2 para tanque ou lavatorio, com ou sem ladrao Valvula em metal cromado 1.1/2 x 1.1/2 para tanque ou lavatorio, com ou sem ladrao - fornecimento e instalacao. af_01/2020	N/C	N/C	12,0000 UN	R$ 0,00	R$ 1.089,84
0428	FORNECIMENTO E INSTALACAO DE BARRA DE APOIO RETA EM ACO INOX POLIDO, COMPRIMENTO 80 CM BARRA DE APOIO RETA, EM ACO INOX POLIDO, COMPRIMENTO 80 CM, FIXADA NA PAREDE - FORNECIMENTO E INSTALACAO. AF_01/2020	N/C	N/C	10,0000 UN	R$ 0,00	R$ 4.446,60
0429	FORNECIMENTO E INSTALACAO DE BARRA DE APOIO RETA EM ACO INOX POLIDO, COMPRIMENTO 70 CM 1 BARRA DE APOIO RETA, EM ACO INOX POLIDO, COMPRIMENTO 70 CM, FIXADA NA PAREDE - FORNECIMENTO E INSTALACAO. AF_01/2020	N/C	N/C	12,0000 UN	R$ 0,00	R$ 5.130,96
0430	Barra de apoio reta, em aco inox polido, comprimento 40cm, fixada na parede Barra de apoio reta, em aco inox polido, comprimento 40cm, fixada na parede - fornecimento e instalacao	N/C	N/C	12,0000 UN	R$ 0,00	R$ 4.822,80

PORTAL DE COMPRAS PÚBLICAS
A autenticidade do documento pode ser verificada no site https://validaarquivo.portaldecompraspublicas.com.br
Documento gerado eletronicamente no Portal de Compras Públicas em 06/03/2026 às 11:52:44.
Código verificador: 1184621

E-DOCS - CÓPIA DO PROCESSO 2025-6X76D GERADO POR UDSON OLIVEIRA RAMOS DE AGUIAR EM 13/05/2026 07:51 DOCUMENTO 1 / 1 PÁGINA 2529 / 5723

2026-9VWKDQ - E-DOCS - DOCUMENTO ORIGINAL 06/03/2026 11:56 PÁGINA 91 / 382

0431	Barra de apoio lateral articulada, com trava, em aco inox polido, fixada na parede Barra de apoio lateral articulada, com trava, em aco inox polido, fixada na parede - fornecimento e instalacao. af_01/2020	N/C	N/C	2,0000 UN	R$ 0,00	R$ 1.536,10
0432	FORNECIMENTO DE BANCO ARTICULADO, EM ACO INOX, PARA PCD BANCO ARTICULADO, EM ACO INOX, PARA PCD, FIXADO NA PAREDE - FORNECIMENTO E INSTALACAO. AF_01/2020	N/C	N/C	2,0000 UN	R$ 0,00	R$ 2.834,20
0433	Tubo de aco galvanizado com costura, classe media, conexao rosqueada, dn 20 (3/4) Tubo de aco galvanizado com costura, classe media, conexao rosqueada, dn 20 (3/4), instalado em ramais e sub-ramais de gas - fornecimento e instalacao. af_10/2020	N/C	N/C	35,2000 M	R$ 0,00	R$ 2.439,36
0434	Curva 90 graus, em aco, conexao soldada, dn 20 (3/4), instalado em ramais e sub-ramais de gas Curva 90 graus, em aco, conexao soldada, dn 20 (3/4), instalado em ramais e sub-ramais de gas - fornecimento e instalacao. af_10/2020	N/C	N/C	6,0000 UN	R$ 0,00	R$ 559,56
0435	Te, em ferro galvanizado, conexao rosqueada, dn 20 (3/4) Te, em ferro galvanizado, conexao rosqueada, dn 20 (3/4), instalado em ramais e sub-ramais de gas - fornecimento e instalacao. af_10/2020	N/C	N/C	4,0000 UN	R$ 0,00	R$ 207,60
0436	Curva em cobre, dn 15 mm, 45 graus, sem anel de solda, bolsa x bolsa Curva em cobre, dn 15 mm, 45 graus, sem anel de solda, bolsa x bolsa, instalado em ramal de distribuicao de hidraulica predial - fornecimento e instalacao. af_04/2022	N/C	N/C	2,0000 UN	R$ 0,00	R$ 30,86
0437	Cap ou taMpao de ferro galvanizado, com rosca bsp, de 3/4 Cap ou taMpao de ferro galvanizado, com rosca bsp, de 3/4	N/C	N/C	1,0000 UN	R$ 0,00	R$ 18,43
0438	Regulador de alta pressao glp Regulador de alta pressao glp	N/C	N/C	1,0000 UN	R$ 0,00	R$ 839,88
0439	Registro ou regulador de gas de cozinha Registro ou regulador de gas de cozinha - fornecimento e instalacao. af_08/2021	N/C	N/C	2,0000 UN	R$ 0,00	R$ 131,40
0440	Valvula de esfera bruta, bronze, roscavel, 3/4 Valvula de esfera bruta, bronze, roscavel, 3/4 - fornecimento e instalacao. af_08/2021	N/C	N/C	4,0000 UN	R$ 0,00	R$ 359,72
0441	Requadro em aluminio tipo veneziana com guarnicao, fixacao com parafusos Requadro em aluminio tipo veneziana com guarnicao, fixacao com parafusos - fornecimento e instalacao.	N/C	N/C	0,4800 UN	R$ 0,00	R$ 297,40
0442	Extintor de incendio portatil com carga de pqs de 6 Kg, classe bc Extintor de incendio portatil com carga de pqs de 6 Kg, classe bc - fornecimento e instalacao. af_10/2020_pe	N/C	N/C	22,0000 UN	R$ 0,00	R$ 6.640,70
0443	Extintor de incendio portatil com carga de co2 de 6 Kg, classe bc Extintor de incendio portatil com carga de co2 de 6 Kg, classe bc - fornecimento e instalacao. af_10/2020_pe	N/C	N/C	2,0000 UN	R$ 0,00	R$ 1.703,66
0444	Cotovelo 90 graus, em ferro galvanizado, conexao rosqueada, dn 65 (2 1/2) Cotovelo 90 graus, em ferro galvanizado, conexao rosqueada, dn 65 (2 1/2), instalado em reservacao de agua de edificacao que possua reservatorio de fibra/fibrocimento - fornecimento e instalacao. af_06/2016	N/C	N/C	43,0000 UN	R$ 0,00	R$ 6.714,88

PORTAL DE COMPRAS PÚBLICAS

A autenticidade do documento pode ser verificada no site https://validaarquivo.portaldecompraspublicas.com.br
Documento gerado eletronicamente no Portal de Compras Públicas em 06/03/2026 às 11:52:44.
Código verificador: 1184621

E-DOCS - CÓPIA DO PROCESSO 2025-6X76D GERADO POR UDSON OLIVEIRA RAMOS DE AGUIAR EM 13/05/2026 07:51 DOCUMENTO 1 / 1 PÁGINA 2530 / 5723

2026-9VWKDQ - E-DOCS - DOCUMENTO ORIGINAL 06/03/2026 11:56 PÁGINA 92 / 382

0445	Curva 90 graus, em aco, conexao soldada, dn 65 (2 1/2) Curva 90 graus, em aco, conexao soldada, dn 65 (2 1/2), instalado em rede de alimentacao para hidrante - fornecimento e instalacao. af_10/2020	N/C	N/C	1,0000 UN	R$ 0,00	R$ 695,85
0446	Niple, em ferro galvanizado, dn 65 (2 1/2) Niple, em ferro galvanizado, dn 65 (2 1/2), conexao rosqueada, instalado em rede de alimentacao para hidrante - fornecimento e instalacao. af_10/2020	N/C	N/C	11,0000 UN	R$ 0,00	R$ 1.282,27
0447	FORNECIMENTO E INSTALACAO DE TUBO DE ACO GALVANIZADO COM COSTURA, CLASSE MEDIA, DN 65 (2 1/2) 1 TUBO DE ACO GALVANIZADO COM COSTURA, CLASSE MEDIA, DN 65 (2 1/2), CONEXAO ROSQUEADA, INSTALADO EM REDE DE ALIMENTACAO PARA HIDRANTE - FORNECIMENTE E INSTALACAO. AF_10/2010	N/C	N/C	272,3100 M	R$ 0,00	R$ 59.788,38
0448	Te, em ferro galvanizado, conexao rosqueada, dn 65 (2 1/2) Te, em ferro galvanizado, conexao rosqueada, dn 65 (2 1/2), instalado em rede de alimentacao para hidrante - fornecimento e instalacao. af_10/2020	N/C	N/C	13,0000 UN	R$ 0,00	R$ 3.357,90
0449	Uniao, em ferro galvanizado, dn 65 (2 1/2), conexao rosqueada Uniao, em ferro galvanizado, dn 65 (2 1/2), conexao rosqueada, instalado em rede de alimentacao para hidrante - fornecimento e instalacao. af_10/2020	N/C	N/C	6,0000 UN	R$ 0,00	R$ 1.659,90
0450	Adaptador com flanges livres, pvc, soldavel, dn 75 mm x 2 1/2 (Item 17,9 da PO) Adaptador com flanges livres, pvc, soldavel, dn 75 mm x 2 1/2 , instalado em reservacao de agua de edificacao que possua reservatorio de fibra/fibrocimento fornecimento e instalacao. af_06/2016 (Item 17,9 da PO)	N/C	N/C	1,0000 UN	R$ 0,00	R$ 314,00
0451	Registro de gaveta bruto, latao, roscavel, 2 1/2 Registro de gaveta bruto, latao, roscavel, 2 1/2 - fornecimento e instalacao. af_08/2021	N/C	N/C	5,0000 UN	R$ 0,00	R$ 2.129,25
0452	Valvula de retencao horizontal, de bronze, roscavel, 2 1/2 Valvula de retencao horizontal, de bronze, roscavel, 2 1/2 - fornecimento e instalacao. af_08/2021	N/C	N/C	2,0000 UN	R$ 0,00	R$ 1.040,80
0453	Valvula de retencao horizontal, de bronze, roscavel, 2 1/2 (Item 17.12 da PO) Valvula de retencao horizontal, de bronze, roscavel, 2 1/2 - fornecimento e instalacao. af_08/2021 (Item 17.12 da PO)	N/C	N/C	1,0000 UN	R$ 0,00	R$ 520,40
0454	Bomba centrifuga, trifasica, 6 cv, hm 30 a 40 m, q 26,36 m3/h Bomba centrifuga, trifasica, 6 cv, hm 30 a 40 m, q 26,36 m3/h - fornecimento e instalacao.	N/C	N/C	2,0000 UN	R$ 0,00	R$ 9.720,10
0455	Manometro 0 a 200 psi (0 a 14 Kgf/cm2), d = 50mm Manometro 0 a 200 psi (0 a 14 Kgf/cm2), d = 50mm - fornecimento e instalacao. af_10/2020	N/C	N/C	1,0000 UN	R$ 0,00	R$ 177,56
0456	Central alarme enderecavel Central alarme enderecavel	N/C	N/C	1,0000 UN	R$ 0,00	R$ 4.813,85
0457	Eletroduto em aco zincado ou galvanizado dn=3/4, aparente Eletroduto em aco zincado ou galvanizado dn=3/4, aparente - fornecimento e instalacao.	N/C	N/C	456,0000 M	R$ 0,00	R$ 14.614,80
0458	Cabo de cobre flexivel isolado, 1,5 mm2, anti-chama 450/750 v, para circuitos terminais Cabo de cobre flexivel isolado, 1,5 mm2, anti-chama 450/750 v, para circuitos terminais - fornecimento e instalacao. af_03/2023	N/C	N/C	228,0000 M	R$ 0,00	R$ 775,20

PORTAL DE COMPRAS PÚBLICAS

A autenticidade do documento pode ser verificada no site https://validaarquivo.portaldecompraspublicas.com.br
Documento gerado eletronicamente no Portal de Compras Públicas em 06/03/2026 às 11:52:44.
Código verificador: 1184621

E-DOCS - CÓPIA DO PROCESSO 2025-6X76D GERADO POR UDSON OLIVEIRA RAMOS DE AGUIAR EM 13/05/2026 07:51 DOCUMENTO 1 / 1 PÁGINA 2531 / 5723

2026-9VWKDQ - E-DOCS - DOCUMENTO ORIGINAL 06/03/2026 11:56 PÁGINA 93 / 382

0459	CABO DE COBRE FLEXIVEL ISOLADO, 2,5 MM2, ANTI-CHAMA 450/750 V, AF_03/2023 CABO DE COBRE FLEXIVEL ISOLADO, 2,5 MM2, ANTI-CHAMA 450/750 V, PARA CIRCUITOS TERMINAIS - FORNECIMENTO E INSTALACAO. AF_03/2023	N/C	N/C	228,0000 M	R$ 0,00	R$ 1.128,60
0460	CAIXA RETANGULAR 4 X 2 MEDIA (1,30 M DO PISO), PVC, INSTALADA EM PAREDE CAIXA RETANGULAR 4 X 2 MEDIA (1,30 M DO PISO), PVC, INSTALADA EM PAREDE - FORNECIMENTO E INSTALACAO. AF_03/2023	N/C	N/C	7,0000 UN	R$ 0,00	R$ 155,40
0461	Caixa retangular 4 x 4 media (1,30 m do piso), pvc, instalada em parede Caixa retangular 4 x 4 media (1,30 m do piso), pvc, instalada em parede - fornecimento e instalacao. af_03/2023	N/C	N/C	9,0000 UN	R$ 0,00	R$ 235,80
0462	FORNECIMENTO DE ABRIGO PARA HIDRANTE, 90X60X17 CM. 1 ABRIGO PARA HIDRANTE, 90X60X17CM, COM REGISTRO GLOBO ANGULAR 45 GRAUS 2 1/2, ADAPTADOR STORZ 2 1/2, MANGUEIRA DE INCENDIO 20M, REDUCAO 2 1/2 X 1 1/2 E ESGUICHO EM LATAO 1 1/2 - FORNECIMENTO E INSTALACAO. AF_10/2020	N/C	N/C	9,0000 UN	R$ 0,00	R$ 18.024,48
0463	TAMPA PARA CAIXA TIPO R1, EM FERRO FUNDIDO, DIMENSOES INTERNAS: 0,40 X 0,60 M TAMPA PARA CAIXA TIPO R1, EM FERRO FUNDIDO, DIMENSOES INTERNAS: 0,40 X 0,60 M - FORNECIMENTO E INSTALACAO. AF_12/2020	N/C	N/C	1,0000 UN	R$ 0,00	R$ 465,36
0464	Registro de gaveta bruto, latao, roscavel, 2 1/2 (Item 17.23 da PO) Registro de gaveta bruto, latao, roscavel, 2 1/2 - fornecimento e instalacao. af_08/2021 (Item 17.23 da PO)	N/C	N/C	1,0000 UN	R$ 0,00	R$ 425,85
0465	Hidrante subterraneo predial (com curva longa e caixa), dn 75 mm Hidrante subterraneo predial (com curva longa e caixa), dn 75 mm - fornecimento e instalacao. af_10/2020	N/C	N/C	1,0000 UN	R$ 0,00	R$ 4.401,26
0466	FORNECIMENTO E INSTALACAO DE LUMINARIA DE EMERGENCIA, COM 30 LAMPADAS LED DE 2W, SEM REATOR LUMINARIA DE EMERGENCIA, COM 30 LAMPADAS LED DE 2 W, SEM REATOR - FORNECIMENTO E INSTALACAO. AF_02/2020	N/C	N/C	69,0000 UN	R$ 0,00	R$ 1.806,42
0467	Sinalizacao com placa indicativa fixada na estrutura. Sinalizacao com placa indicativa fixada na estrutura.	N/C	N/C	110,0000 UN	R$ 0,00	R$ 5.621,00
0468	Pintura de sinalizacao vertical de seguranca, faixas amarela e preta, aplicacao manual, 2 demaos Pintura de sinalizacao vertical de seguranca, faixas amarela e preta, aplicacao manual, 2 demaos. af_05/2021	N/C	N/C	27,0000 M²	R$ 0,00	R$ 2.689,20
0469	Quadro de medicao geral de energia para 1 medidor de sobrepor Quadro de medicao geral de energia para 1 medidor de sobrepor - fornecimento e instalacao. af_10/2020	N/C	N/C	3,0000 UN	R$ 0,00	R$ 550,80
0470	Quadro de distribuicao de energia em chapa de aco galvanizado, para 40 disjuntores din 100a Quadro de distribuicao de energia em chapa de aco galvanizado, de embutir, com barramento trifasico, para 40 disjuntores din 100a - fornecimento e instalacao. af_10/2020	N/C	N/C	3,0000 UN	R$ 0,00	R$ 3.848,61

PORTAL DE COMPRAS PÚBLICAS

A autenticidade do documento pode ser verificada no site https://validaarquivo.portaldecompraspublicas.com.br
Documento gerado eletronicamente no Portal de Compras Públicas em 06/03/2026 às 11:52:44.
Código verificador: 1184621

E-DOCS - CÓPIA DO PROCESSO 2025-6X76D GERADO POR UDSON OLIVEIRA RAMOS DE AGUIAR EM 13/05/2026 07:51 DOCUMENTO 1 / 1 PÁGINA 2532 / 5723

2026-9VWKDQ - E-DOCS - DOCUMENTO ORIGINAL 06/03/2026 11:56 PÁGINA 94 / 382

0471	Quadro de distribuicao de energia em chapa de aco galvanizado, para 50 disjuntores din 225a Quadro de distribuicao de energia em chapa de aco galvanizado, de embutir, com barramento trifasico, para 50 disjuntores din 225a - fornecimento e instalacao.	N/C	N/C	4,0000 UN	R$ 0,00	R$ 12.233,00
0472	Quadro de distribuicao de energia em chapa de aco galvanizado, para 18 disjuntores din 100a Quadro de distribuicao de energia em chapa de aco galvanizado, de embutir, com barramento trifasico, para 18 disjuntores din 100a - fornecimento e instalacao. af_10/2020	N/C	N/C	2,0000 UN	R$ 0,00	R$ 1.476,94
0473	Quadro de distribuicao de energia em chapa de aco galvanizado, para 24 disjuntores din 100a Quadro de distribuicao de energia em chapa de aco galvanizado, de embutir, com barramento trifasico, para 24 disjuntores din 100a - fornecimento e instalacao. af_10/2020	N/C	N/C	2,0000 UN	R$ 0,00	R$ 1.549,30
0474	FORNECIMENTO E INSTALACAO DE DISJUNTOR MONOPOLAR TIPO DIN, CORRENTE NOMINAL DE 10A DISJUNTOR MONOPOLAR TIPO DIN, CORRENTE NOMINAL DE 10A - FORNECIMENTO E INSTALACAO. AF_10/2020	N/C	N/C	54,0000 UN	R$ 0,00	R$ 707,40
0475	FORNECIMENTO E INSTALACAO DE DISJUNTOR MONOPOLAR TIPO DIN, CORRENTE NOMINAL DE 16A DISJUNTOR MONOPOLAR TIPO DIN, CORRENTE NOMINAL DE 16A - FORNECIMENTO EINSTALACAO. AF_10/2020	N/C	N/C	21,0000 UN	R$ 0,00	R$ 291,90
0476	FORNECIMENTO E INSTALACAO DE DISJUNTOR MONOPOLAR TIPO DIN, CORRENTE NOMINAL DE 20A DISJUNTOR MONOPOLAR TIPO DIN, CORRENTE NOMINAL DE 20A - FORNECIMENTO E INS UN TALACAO. AF_10/2020	N/C	N/C	11,0000 UN	R$ 0,00	R$ 169,73
0477	Disjuntor monopolar tipo din, corrente nominal de 25a Disjuntor monopolar tipo din, corrente nominal de 25a - fornecimento e instalacao. af_10/2020	N/C	N/C	12,0000 UN	R$ 0,00	R$ 185,16
0478	Disjuntor monopolar tipo din, corrente nominal de 40a Disjuntor monopolar tipo din, corrente nominal de 40a - fornecimento e instalacao. af_10/2020	N/C	N/C	1,0000 UN	R$ 0,00	R$ 24,95
0479	Disjuntor tripolar tipo din, corrente nominal de 10a Disjuntor tripolar tipo din, corrente nominal de 10a - fornecimento e instalacao. af_10/2020	N/C	N/C	9,0000 UN	R$ 0,00	R$ 703,26
0480	Disjuntor tripolar tipo din, corrente nominal de 16a Disjuntor tripolar tipo din, corrente nominal de 16a - fornecimento e instalacao. af_10/2020	N/C	N/C	7,0000 UN	R$ 0,00	R$ 563,50
0481	DISJUNTOR TRIPOLAR TIPO DIN, CORRENTE NOMINAL DE 32A - FORNECIMENTO E INSTALACAO DISJUNTOR TRIPOLAR TIPO DIN, CORRENTE NOMINAL DE 32A - FORNECIMENTO E INSTALACAO. AF_10/2020	N/C	N/C	4,0000 UN	R$ 0,00	R$ 363,40
0482	Disjuntor tripolar tipo din, corrente nominal de 40a Disjuntor tripolar tipo din, corrente nominal de 40a - fornecimento e instalacao. af_10/2020	N/C	N/C	2,0000 UN	R$ 0,00	R$ 199,40
0483	Disjuntor tripolar tipo nema, corrente nominal de 60 ate 100a Disjuntor tripolar tipo nema, corrente nominal de 60 ate 100a - fornecimento e instalacao. af_10/2020	N/C	N/C	4,0000 UN	R$ 0,00	R$ 712,20

PORTAL DE COMPRAS PÚBLICAS

A autenticidade do documento pode ser verificada no site https://validaarquivo.portaldecompraspublicas.com.br
Documento gerado eletronicamente no Portal de Compras Públicas em 06/03/2026 às 11:52:44.
Código verificador: 1184621

E-DOCS - CÓPIA DO PROCESSO 2025-6X76D GERADO POR UDSON OLIVEIRA RAMOS DE AGUIAR EM 13/05/2026 07:51 DOCUMENTO 1 / 1 PÁGINA 2533 / 5723

2026-9VWKDQ - E-DOCS - DOCUMENTO ORIGINAL 06/03/2026 11:56 PÁGINA 95 / 382

0484	DISJUNTOR TERMOMAGNETICO TRIPOLAR , CORRENTE NOMINAL DE 125A - FORNECIMENTO E INSTALACAO DISJUNTOR TERMOMAGNETICO TRIPOLAR , CORRENTE NOMINAL DE 125A - FORNECIMENTO E INSTALACAO. AF_10/2020	N/C	N/C	2,0000 UN	R$ 0,00	R$ 946,70
0485	Disjuntor termomagnetico tripolar , corrente nominal de 250a Disjuntor termomagnetico tripolar , corrente nominal de 250a - fornecimento e instalacao. af_10/2020	N/C	N/C	3,0000 UN	R$ 0,00	R$ 3.336,69
0486	Disjuntor bipolar tipo dr, corrente nominal de 25a - 30ma Disjuntor bipolar tipo dr, corrente nominal de 25a - 30ma	N/C	N/C	3,0000 UN	R$ 0,00	R$ 512,25
0487	Disjuntor bipolar tipo dr, corrente nominal de 40a - 30ma Disjuntor bipolar tipo dr, corrente nominal de 40a - 30ma	N/C	N/C	1,0000 UN	R$ 0,00	R$ 176,55
0488	Disjuntor tetrapolar tipo dr, corrente nominal de 25a - 30ma Disjuntor tetrapolar tipo dr, corrente nominal de 25a - 30ma	N/C	N/C	26,0000 UN	R$ 0,00	R$ 4.976,40
0489	Dispositivo contra surto - dps 40 ka Dispositivo contra surto - dps 40 ka	N/C	N/C	40,0000 UN	R$ 0,00	R$ 4.940,00
0490	Dispositivo contra surto - dps 80 ka Dispositivo contra surto - dps 80 ka	N/C	N/C	8,0000 UN	R$ 0,00	R$ 1.642,40
0491	Eletroduto flexivel corrugado, pvc, dn 25 mm (3/4), para circuitos terminais Eletroduto flexivel corrugado, pvc, dn 25 mm (3/4), para circuitos terminais, instalado em forro - fornecimento e instalacao. af_03/2023	N/C	N/C	184,3000 M	R$ 0,00	R$ 3.750,51
0492	Eletroduto flexivel corrugado, pvc, dn 32 mm (1), para circuitos terminais Eletroduto flexivel corrugado, pvc, dn 32 mm (1), para circuitos terminais, instalado em forro - fornecimento e instalacao. af_03/2023	N/C	N/C	1.235,0700 M	R$ 0,00	R$ 28.777,13
0493	Eletroduto flexivel corrugado, pead, dn 40 mm (1 1/4), para circuitos terminais Eletroduto flexivel corrugado, pead, dn 40 mm (1 1/4), para circuitos terminais, instalado em parede - fornecimento e instalacao. af_03/2023	N/C	N/C	1,5000 M	R$ 0,00	R$ 24,53
0494	Eletroduto rigido roscavel, pvc, dn 20 mm (1/2), para circuitos terminais Eletroduto rigido roscavel, pvc, dn 20 mm (1/2), para circuitos terminais, instalado em laje - fornecimento e instalacao. af_03/2023	N/C	N/C	3,0000 M	R$ 0,00	R$ 27,30
0495	Eletroduto rigido, em aco zincado ou galvanizado, tipo pesado, dn=1, aparente Eletroduto rigido, em aco zincado ou galvanizado, tipo pesado, dn=1, aparente - fornecimento e instalacao.	N/C	N/C	59,7800 M	R$ 0,00	R$ 2.110,23
0496	Eletroduto em aco zincado ou galvanizado dn=1 1/2, aparente Eletroduto em aco zincado ou galvanizado dn=1 1/2, aparente - fornecimento e instalacao.	N/C	N/C	51,8500 M	R$ 0,00	R$ 2.491,39
0497	Eletroduto em aco zincado ou galvanizado dn=1 1/4, aparente Eletroduto em aco zincado ou galvanizado dn=1 1/4, aparente - fornecimento e instalacao.	N/C	N/C	132,6500 M	R$ 0,00	R$ 5.595,18
0498	Eletroduto em aco zincado ou galvanizado dn=2, aparente Eletroduto em aco zincado ou galvanizado dn=2, aparente - fornecimento e instalacao.	N/C	N/C	42,6500 M	R$ 0,00	R$ 2.422,52
0499	Eletroduto em aco zincado ou galvanizado dn=3/4, aparente (Item 18.31 da PO) Eletroduto em aco zincado ou galvanizado dn=3/4, aparente - fornecimento e instalacao. (Item 18.31 da PO)	N/C	N/C	650,0800 M	R$ 0,00	R$ 20.835,06

PORTAL DE COMPRAS PÚBLICAS

A autenticidade do documento pode ser verificada no site https://validaarquivo.portaldecompraspublicas.com.br
Documento gerado eletronicamente no Portal de Compras Públicas em 06/03/2026 às 11:52:44.
Código verificador: 1184621

E-DOCS - CÓPIA DO PROCESSO 2025-6X76D GERADO POR UDSON OLIVEIRA RAMOS DE AGUIAR EM 13/05/2026 07:51 DOCUMENTO 1 / 1 PÁGINA 2534 / 5723

2026-9VWKDQ - E-DOCS - DOCUMENTO ORIGINAL 06/03/2026 11:56 PÁGINA 96 / 382

0500	Eletroduto em aco zincado ou galvanizado dn=4, aparente Eletroduto em aco zincado ou galvanizado dn=4, aparente - fornecimento e instalacao.	N/C	N/C	110,6000 M	R$ 0,00	R$ 9.021,64
0501	Caixa enterrada eletrica retangular dimensoes internas: 0,3x0,3x0,3 m Caixa enterrada eletrica retangular, em alvenaria com tijolos ceramicos macicos, fundo com brita, dimensoes internas: 0,3x0,3x0,3 m. af_12/2020	N/C	N/C	7,0000 UN	R$ 0,00	R$ 1.307,32
0502	Caixa enterrada eletrica retangular dimensoes internas: 0,4x0,4x0,4 m Caixa enterrada eletrica retangular, em alvenaria com tijolos ceramicos macicos, fundo com brita, dimensoes internas: 0,4x0,4x0,4 m. af_12/2020	N/C	N/C	10,0000 UN	R$ 0,00	R$ 2.928,30
0503	Caixa de passagem/ luz / telefonia, de embutir, chapa de aco galvanizado, dimensoes 20 x 20 x *12cm Caixa de passagem/ luz / telefonia, de embutir, em chapa de aco galvanizado, dimensoes 20 x 20 x *12* cm (padrao concessionaria local)	N/C	N/C	1,0000 UN	R$ 0,00	R$ 106,53
0504	Caixa de passagem/ luz / telefonia, de embutir, chapa de aco galvanizado, dimensoes 40 x 40 x *12*cm Caixa de passagem/ luz / telefonia, de embutir, em chapa de aco galvanizado, dimensoes 40 x 40 x *12* cm (padrao concessionaria local)	N/C	N/C	1,0000 UN	R$ 0,00	R$ 209,40
0505	CAIXA RETANGULAR 4 X 2 MEDIA (1,30 M DO PISO), PVC, INSTALADA EM PAREDE (Item 18.37 da PO) CAIXA RETANGULAR 4 X 2 MEDIA (1,30 M DO PISO), PVC, INSTALADA EM PAREDE - FORNECIMENTO E INSTALACAO. AF_03/2023 (Item 18.37 da PO)	N/C	N/C	10,0000 UN	R$ 0,00	R$ 222,00
0506	CAIXA OCTOGONAL 3 X 3, PVC, INSTALADA EM LAJE - FORNECIMENTO E INSTALACAO. AF_03/2023 CAIXA OCTOGONAL 3 X 3, PVC, INSTALADA EM LAJE - FORNECIMENTO E INSTALACAO. AF_03/2023	N/C	N/C	45,0000 UN	R$ 0,00	R$ 884,70
0507	Luva, em ferro galvanizado, conexao rosqueada, dn 25 (1) Luva, em ferro galvanizado, conexao rosqueada, dn 25 (1), instalado em rede de alimentacao para sprinkler - fornecimento e instalacao. af_10/2020	N/C	N/C	111,0000 UN	R$ 0,00	R$ 3.958,26
0508	Luva, em ferro galvanizado, conexao rosqueada, dn 40 (1 1/2) Luva, em ferro galvanizado, conexao rosqueada, dn 40 (1 1/2), instalado em rede de alimentacao para sprinkler - fornecimento e instalacao. af_10/2020	N/C	N/C	16,0000 UN	R$ 0,00	R$ 819,20
0509	Luva, em ferro galvanizado, conexao rosqueada, dn 32 (1 1/4) Luva, em ferro galvanizado, conexao rosqueada, dn 32 (1 1/4), instalado em rede de alimentacao para sprinkler - fornecimento e instalacao. af_10/2020	N/C	N/C	35,0000 UN	R$ 0,00	R$ 1.547,00
0510	Luva, em ferro galvanizado, conexao rosqueada, dn 25 (1) (Item 18.42 da PO) Luva, em ferro galvanizado, conexao rosqueada, dn 25 (1), instalado em rede de alimentacao para sprinkler - fornecimento e instalacao. af_10/2020 (Item 18.42 da PO)	N/C	N/C	2,0000 UN	R$ 0,00	R$ 71,32
0511	Luva, em ferro galvanizado, conexao rosqueada, dn 50 (2) Luva, em ferro galvanizado, conexao rosqueada, dn 50 (2), instalado em rede de alimentacao para sprinkler - fornecimento e instalacao. af_10/2020	N/C	N/C	11,0000 UN	R$ 0,00	R$ 767,25

PORTAL DE COMPRAS PÚBLICAS
A autenticidade do documento pode ser verificada no site https://validaarquivo.portaldecompraspublicas.com.br
Documento gerado eletronicamente no Portal de Compras Públicas em 06/03/2026 às 11:52:44.
Código verificador: 1184621

E-DOCS - CÓPIA DO PROCESSO 2025-6X76D GERADO POR UDSON OLIVEIRA RAMOS DE AGUIAR EM 13/05/2026 07:51 DOCUMENTO 1 / 1 PÁGINA 2535 / 5723

2026-9VWKDQ - E-DOCS - DOCUMENTO ORIGINAL 06/03/2026 11:56 PÁGINA 97 / 382

0512	Luva, em ferro galvanizado, conexao rosqueada, dn 80 (3) Luva, em ferro galvanizado, conexao rosqueada, dn 80 (3), instalado em rede de alimentacao para sprinkler - fornecimento e instalacao. af_10/2020	N/C	N/C	24,0000 UN	R$ 0,00	R$ 3.840,00
0513	Condulete de aluminio, tipo t, para eletroduto de aco galvanizado dn 20 mm (3/4), aparente Condulete de aluminio, tipo t, para eletroduto de aco galvanizado dn 20 mm (3/4), aparente - fornecimento e instalacao. af_10/2022	N/C	N/C	22,0000 UN	R$ 0,00	R$ 895,40
0514	Condulete de aluminio, tipo lr, para eletroduto de aco galvanizado dn 20 mm (3/4), aparente Condulete de aluminio, tipo lr, para eletroduto de aco galvanizado dn 20 mm (3/4), aparente - fornecimento e instalacao. af_10/2022	N/C	N/C	13,0000 UN	R$ 0,00	R$ 463,58
0515	CABO DE COBRE FLEXIVEL ISOLADO, 2,5 MM2, ANTI-CHAMA 450/750 V, AF_03/2023 (Item 18.47 da PO) CABO DE COBRE FLEXIVEL ISOLADO, 2,5 MM2, ANTI-CHAMA 450/750 V, PARA CIRCUITOS TERMINAIS - FORNECIMENTO E INSTALACAO. AF_03/2023 (Item 18.47 da PO)	N/C	N/C	8.209,3800 M	R$ 0,00	R$ 40.636,43
0516	Cabo de cobre flexivel isolado, 4 mm2, anti-chama 450/750 v, para circuitos terminais Cabo de cobre flexivel isolado, 4 mm2, anti-chama 450/750 v, para circuitos terminais - fornecimento e instalacao. af_03/2023	N/C	N/C	3.917,0700 M	R$ 0,00	R$ 29.887,24
0517	Cabo de cobre flexivel isolado, 6 mm2, anti-chama 450/750 v, para circuitos terminais Cabo de cobre flexivel isolado, 6 mm2, anti-chama 450/750 v, para circuitos terminais - fornecimento e instalacao. af_03/2023	N/C	N/C	1.335,8000 M	R$ 0,00	R$ 14.226,27
0518	Cabo de cobre flexivel isolado, 10 mm2, anti-chama 450/750 v, para circuitos terminais Cabo de cobre flexivel isolado, 10 mm2, anti-chama 450/750 v, para circuitos terminais - fornecimento e instalacao. af_03/2023	N/C	N/C	113,1000 M	R$ 0,00	R$ 2.148,90
0519	CABO DE COBRE FLEXIVEL ISOLADO, 4 MM2, ANTI-CHAMA 0,6/1,0 KV, PARA CIRCUITOS TERMINAIS CABO DE COBRE FLEXIVEL ISOLADO, 4 MM2, ANTI-CHAMA 0,6/1,0 KV, PARA CIRCUITOS TERMINAIS - FORNECIMENTO E INSTALACAO. AF_03/2023	N/C	N/C	700,0000 M	R$ 0,00	R$ 5.705,00
0520	Cabo de cobre flexivel isolado, 6 mm2, anti-chama 0,6/1,0 kv, para circuitos terminais Cabo de cobre flexivel isolado, 6 mm2, anti-chama 0,6/1,0 kv, para circuitos terminais - fornecimento e instalacao. af_03/2023	N/C	N/C	578,0000 M	R$ 0,00	R$ 6.629,66
0521	Cabo de cobre flexivel isolado, 10 mm2, anti-chama 0,6/1,0 kv, para distribuicao Cabo de cobre flexivel isolado, 10 mm2, anti-chama 0,6/1,0 kv, para distribuicao - fornecimento e instalacao. af_10/2020	N/C	N/C	238,5000 M	R$ 0,00	R$ 2.797,61
0522	Cabo de cobre flexivel isolado, 16 mm2, anti-chama 0,6/1,0 kv, para distribuicao Cabo de cobre flexivel isolado, 16 mm2, anti-chama 0,6/1,0 kv, para distribuicao - fornecimento e instalacao. af_10/2020	N/C	N/C	97,5000 M	R$ 0,00	R$ 1.813,50
0523	Cabo de cobre flexivel isolado, 25 mm2, anti-chama 0,6/1,0 kv, para rede enterrada de distribuicao Cabo de cobre flexivel isolado, 25 mm2, anti-chama 0,6/1,0 kv, para rede enterrada de distribuicao de energia eletrica - fornecimento e instalacao. af_12/2021	N/C	N/C	50,3000 M	R$ 0,00	R$ 1.561,82

PORTAL DE COMPRAS PÚBLICAS

A autenticidade do documento pode ser verificada no site https://validaarquivo.portaldecompraspublicas.com.br
Documento gerado eletronicamente no Portal de Compras Públicas em 06/03/2026 às 11:52:44.
Código verificador: 1184621

E-DOCS - CÓPIA DO PROCESSO 2025-6X76D GERADO POR UDSON OLIVEIRA RAMOS DE AGUIAR EM 13/05/2026 07:51 DOCUMENTO 1 / 1 PÁGINA 2536 / 5723

2026-9VWKDQ - E-DOCS - DOCUMENTO ORIGINAL 06/03/2026 11:56 PÁGINA 98 / 382

0524	Cabo de cobre flexivel isolado, 50 mm2, anti-chama 0,6/1,0 kv, para rede enterrada de distribuicao Cabo de cobre flexivel isolado, 50 mm2, anti-chama 0,6/1,0 kv, para rede enterrada de distribuicao de energia eletrica - fornecimento e instalacao. af_12/2021	N/C	N/C	256,6000 M	R$ 0,00	R$ 15.955,39
0525	Cabo de cobre flexivel isolado, 95 mm2, anti-chama 0,6/1,0 kv, para rede enterrada de distribuicao Cabo de cobre flexivel isolado, 95 mm2, anti-chama 0,6/1,0 kv, para rede enterrada de distribuicao de energia eletrica - fornecimento e instalacao. af_12/2021	N/C	N/C	221,6000 M	R$ 0,00	R$ 24.633,06
0526	Eletrocalha lisa ou perfurada em aco galvanizado, largura 100mm e altura 50mm Eletrocalha lisa ou perfurada em aco galvanizado, largura 100mm e altura 50mm, inclusive emenda e fixacao - fornecimento e instalacao.	N/C	N/C	18,1000 M	R$ 0,00	R$ 3.255,47
0527	Eletrocalha lisa ou perfurada em aco galvanizado, largura 150mm e altura 50mm Eletrocalha lisa ou perfurada em aco galvanizado, largura 150mm e altura 50mm, inclusive emenda e fixacao - fornecimento e instalacao.	N/C	N/C	11,4000 M	R$ 0,00	R$ 2.430,48
0528	Eletrocalha lisa ou perfurada em aco galvanizado, largura 50mm e altura 50mm Eletrocalha lisa ou perfurada em aco galvanizado, largura 50mm e altura 50mm, inclusive emenda e fixacao - fornecimento e instalacao.	N/C	N/C	120,4000 M	R$ 0,00	R$ 16.417,74
0529	Suporte para 2 eletrodutos, espacado a cada 80 cm, em perfilado com comprimento de 25 cm Suporte para 2 eletrodutos, espacado a cada 80 cm, em perfilado com comprimento de 25 cm fixado em laje, por metro de eletroduto fixado. af_09/2023	N/C	N/C	127,5200 M	R$ 0,00	R$ 3.334,65
0530	TOMADA BAIXA DE EMBUTIR (1 MODULO), 2P+T 10 A, INCLUINDO SUPORTE E PLACA - FORNECIMENTO E INSTALACAO TOMADA BAIXA DE EMBUTIR (1 MODULO), 2P+T 10 A, INCLUINDO SUPORTE E PLACA - FORNECIMENTO E INSTALACAO. AF_03/2023	N/C	N/C	160,0000 UN	R$ 0,00	R$ 6.560,00
0531	Tomada baixa de embutir (1 modulo), 2p+t 20 a, incluindo suporte e placa Tomada baixa de embutir (1 modulo), 2p+t 20 a, incluindo suporte e placa - fornecimento e instalacao. af_03/2023	N/C	N/C	28,0000 UN	R$ 0,00	R$ 1.236,76
0532	INTERRUPTOR PARALELO (1 MODULO), 10A/250V, INCLUINDO SUPORTE E PLACA INTERRUPTOR PARALELO (1 MODULO), 10A/250V, INCLUINDO SUPORTE E PLACA - FORNECIMENTO E INSTALACAO. AF_03/2023	N/C	N/C	5,0000 UN	R$ 0,00	R$ 237,00
0533	Interruptor paralelo (2 modulos) com 1 tomada de embutir 2p+t 10 a, incluindo suporte e placa Interruptor paralelo (2 modulos) com 1 tomada de embutir 2p+t 10 a, incluindo suporte e placa - fornecimento e instalacao. af_03/2023	N/C	N/C	4,0000 UN	R$ 0,00	R$ 415,20
0534	Interruptor paralelo (1 modulo) com 1 tomada de embutir 2p+t 10 a, incluindo suporte e placa Interruptor paralelo (1 modulo) com 1 tomada de embutir 2p+t 10 a, incluindo suporte e placa - fornecimento e instalacao. af_03/2023	N/C	N/C	8,0000 UN	R$ 0,00	R$ 598,40
0535	INTERRUPTOR SIMPLES (1 MODULO), 10A/250V, INCLUINDO SUPORTE E PLACA INTERRUPTOR SIMPLES (1 MODULO), 10A/250V, INCLUINDO SUPORTE E PLACA - FORNECIMENTO E INSTALACAO. AF_03/2023	N/C	N/C	23,0000 UN	R$ 0,00	R$ 897,00

PORTAL DE COMPRAS PÚBLICAS

A autenticidade do documento pode ser verificada no site https://validaarquivo.portaldecompraspublicas.com.br
Documento gerado eletronicamente no Portal de Compras Públicas em 06/03/2026 às 11:52:44.
Código verificador: 1184621

E-DOCS - CÓPIA DO PROCESSO 2025-6X76D GERADO POR UDSON OLIVEIRA RAMOS DE AGUIAR EM 13/05/2026 07:51 DOCUMENTO 1 / 1 PÁGINA 2537 / 5723

2026-9VWKDQ - E-DOCS - DOCUMENTO ORIGINAL 06/03/2026 11:56 PÁGINA 99 / 382

0536	INTERRUPTOR SIMPLES (2 MODULOS), 10A/250V, INCLUINDO SUPORTE E PLACA INTERRUPTOR SIMPLES (2 MODULOS), 10A/250V, INCLUINDO SUPORTE E PLACA - FORNECIMENTO E INSTALACAO. AF_12/2015	N/C	N/C	9,0000 UN	R$ 0,00	R$ 537,30
0537	INTERRUPTOR SIMPLES (3 MODULOS), 10A/250V, INCLUINDO SUPORTE E PLACA - FORNECIMENTO E INSTALACAO INTERRUPTOR SIMPLES (3 MODULOS), 10A/250V, INCLUINDO SUPORTE E PLACA - FORNECIMENTO E INSTALACAO. AF_03/2023	N/C	N/C	2,0000 UN	R$ 0,00	R$ 160,72
0538	Interruptor paralelo (3 modulos), 10a/250v, incluindo suporte e placa Interruptor paralelo (3 modulos), 10a/250v, incluindo suporte e placa - fornecimento e instalacao. af_03/2023	N/C	N/C	2,0000 UN	R$ 0,00	R$ 210,86
0539	Espelho / placa cega 4 x 2, para instalacao de tomadas e interruptores Espelho / placa cega 4 x 2, para instalacao de tomadas e interruptores	N/C	N/C	16,0000 UN	R$ 0,00	R$ 286,88
0540	Luminaria de embutir, com laMpada led de 18 w Luminaria de embutir, com laMpada led de 18 w	N/C	N/C	29,0000 UN	R$ 0,00	R$ 1.922,70
0541	Luminaria de embutir, com lampada led de 31 w Luminaria de embutir, com lampada led de 31 w	N/C	N/C	20,0000 UN	R$ 0,00	R$ 3.336,60
0542	Luminaria de embutir, com lampada led de 39 w Luminaria de embutir, com lampada led de 39 w	N/C	N/C	95,0000 UN	R$ 0,00	R$ 15.848,85
0543	Lampada tubular led de 18/20 w, base g13 Lampada tubular led de 18/20 w, base g13 - fornecimento e instalacao. af_02/2020_ps	N/C	N/C	86,0000 UN	R$ 0,00	R$ 2.786,40
0544	Refletor em aluminio, de suporte e alca, com lampada led de 200 w Refletor em aluminio, de suporte e alca, com lampada led de 200 w	N/C	N/C	18,0000 UN	R$ 0,00	R$ 3.328,56
0545	Luminaria arandela tipo tartaruga, de sobrepor, com 1 lampada led de 6 w, sem reator Luminaria arandela tipo tartaruga, de sobrepor, com 1 lampada led de 6 w, sem reator - fornecimento e instalacao. af_02/2020	N/C	N/C	46,0000 UN	R$ 0,00	R$ 6.319,02
0546	Luminaria tipo spot balizador led 12w Luminaria tipo spot balizador led 12w	N/C	N/C	18,0000 UN	R$ 0,00	R$ 3.026,88
0547	TUBO EM COBRE FLEXIVEL, DN 3/8 TUBO EM COBRE FLEXIVEL, DN 3/8, COM ISOLAMENTO, INSTALADO EM RAMALALIMENTACAO DE AR CONDICIONADO COM CONDENSADORA INDIVIDUAL FORNECIMENTOE INSTALACAO. AF_12/2015	N/C	N/C	156,0000 M	R$ 0,00	R$ 8.200,92
0548	Tubo em cobre flexivel, dn 1/4 Tubo em cobre flexivel, dn 1/4, com isolamento, instalado em ramal de alimentacao de ar condicionado com condensadora individual fornecimento e instalacao. af_12/2015	N/C	N/C	18,0000 M	R$ 0,00	R$ 568,80
0549	Tubo em cobre flexivel, dn 3/4 Tubo em cobre flexivel, dn 3/4, com isolamento, instalado em ramal de alimentacao de ar condicionado com condensadora individual ? fornecimento e instalacao.	N/C	N/C	140,0000 M	R$ 0,00	R$ 13.276,20
0550	TUBO EM COBRE FLEXIVEL, DN 5/8 TUBO EM COBRE FLEXIVEL, DN 5/8, COM ISOLAMENTO, INSTALADO EM RAMALALIMENTACAO DE AR CONDICIONADO COM CONDENSADORA INDIVIDUAL FORNECIMENTOE INSTALACAO. AF_12/2015	N/C	N/C	16,0000 M	R$ 0,00	R$ 1.312,00

PORTAL DE COMPRAS PÚBLICAS

A autenticidade do documento pode ser verificada no site https://validaarquivo.portaldecompraspublicas.com.br
Documento gerado eletronicamente no Portal de Compras Públicas em 06/03/2026 às 11:52:44.
Código verificador: 1184621

E-DOCS - CÓPIA DO PROCESSO 2025-6X76D GERADO POR UDSON OLIVEIRA RAMOS DE AGUIAR EM 13/05/2026 07:51 DOCUMENTO 1 / 1 PÁGINA 2538 / 5723

2026-9VWKDQ - E-DOCS - DOCUMENTO ORIGINAL 06/03/2026 11:56 PÁGINA 100 / 382

0551	Tubo em cobre flexivel, dn 1/2 Tubo em cobre flexivel, dn 1/2, com isolamento, instalado em ramal de alimentacao de ar condicionado com condensadora central - fornecimento e instalacao. af_12/2015	N/C	N/C	18,0000 M	R$ 0,00	R$ 1.216,80
0552	VIGA METALICA EM PERFIL LAMINADO OU SOLDADO EMACO ESTRUTURAK COM CONEXOES PARAFUSADAS Viga metalica em perfil laminado ou soldado em aco estrutural, com conexoesparafusadas, inclusos mao de obra, transporte e icamento utilizando guindaste - fornecimento e instalacao. af_01/2020_psa	N/C	N/C	257,4400 KG	R$ 0,00	R$ 5.123,06
0553	TUBO, PVC, SOLDAVEL, DN 25MM, INSTALADO EM DRENO DE AR-CONDICIONADO AF_08/2022 TUBO, PVC, SOLDAVEL, DN 25MM, INSTALADO EM DRENO DE AR-CONDICIONADO - FORNECIMENTO E INSTALACAO. AF_08/2022	N/C	N/C	55,0000 M	R$ 0,00	R$ 1.112,10
0554	Joelho 90 graus, pvc, soldavel, dn 25mm, instalado em dreno de ar-condicionado Joelho 90 graus, pvc, soldavel, dn 25mm, instalado em dreno de ar-condicionado - fornecimento e instalacao. af_08/2022	N/C	N/C	105,0000 UN	R$ 0,00	R$ 885,15
0555	Bucha de reducao, longa, pvc, soldavel, dn 40 x 25 mm, instalado em ramal de distribuicao de agua Bucha de reducao, longa, pvc, soldavel, dn 40 x 25 mm, instalado em ramal de distribuicao de agua - fornecimento e instalacao. af_06/2022	N/C	N/C	21,0000 UN	R$ 0,00	R$ 274,05
0556	Switch tipo 24 portas Switch tipo 24 portas	N/C	N/C	5,0000 UN	R$ 0,00	R$ 18.389,25
0557	Patch panel 24 portas, categoria 5e Patch panel 24 portas, categoria 5e - fornecimento e instalacao. af_11/2019	N/C	N/C	10,0000 UN	R$ 0,00	R$ 9.710,50
0558	Rack aberto em coluna 44u para servidor Rack aberto em coluna 44u para servidor - fornecimento e instalacao. af_11/2019	N/C	N/C	1,0000 UN	R$ 0,00	R$ 2.380,36
0559	Cabo eletronico categoria 6, instalado em edificacao institucional Cabo eletronico categoria 6, instalado em edificacao institucional - fornecimento e instalacao. af_11/2019	N/C	N/C	5.034,4100 M	R$ 0,00	R$ 34.233,99
0560	TOMADA DE REDE RJ45 - FORNECIMENTO E INSTALACAO. AF_11/2019 TOMADA DE REDE RJ45 - FORNECIMENTO E INSTALACAO. AF_11/2019	N/C	N/C	56,0000 UN	R$ 0,00	R$ 3.620,40
0561	Condulete de aluminio, tipo t, para eletroduto de aco galvanizado dn 20 mm (3/4) (Item 20.6 da PO) Condulete de aluminio, tipo t, para eletroduto de aco galvanizado dn 20 mm (3/4), aparente - fornecimento e instalacao. af_10/2022 (Item 20.6 da PO)	N/C	N/C	9,0000 UN	R$ 0,00	R$ 366,30
0562	Condulete de aluminio, tipo t, para eletroduto de aco galvanizado dn 20 mm (3/4),(Item 20.7 da PO) Condulete de aluminio, tipo t, para eletroduto de aco galvanizado dn 20 mm (3/4), aparente - fornecimento e instalacao. af_10/2022 (Item 20.7 da PO)	N/C	N/C	4,0000 UN	R$ 0,00	R$ 162,80
0563	Caixa retangular 4 x 4 media (1,30 m do piso), pvc, instalada em parede (Item 20.8 da PO) Caixa retangular 4 x 4 media (1,30 m do piso), pvc, instalada em parede - fornecimento e instalacao. af_03/2023 (Item 20.8 da PO)	N/C	N/C	1,0000 UN	R$ 0,00	R$ 26,20

PORTAL DE COMPRAS PÚBLICAS

A autenticidade do documento pode ser verificada no site https://validaarquivo.portaldecompraspublicas.com.br
Documento gerado eletronicamente no Portal de Compras Públicas em 06/03/2026 às 11:52:44.
Código verificador: 1184621

E-DOCS - CÓPIA DO PROCESSO 2025-6X76D GERADO POR UDSON OLIVEIRA RAMOS DE AGUIAR EM 13/05/2026 07:51 DOCUMENTO 1 / 1 PÁGINA 2539 / 5723

2026-9VWKDQ - E-DOCS - DOCUMENTO ORIGINAL 06/03/2026 11:56 PÁGINA 101 / 382

0564	Luva, em ferro galvanizado, dn 25 (1) Luva, em ferro galvanizado, dn 25 (1), conexao rosqueada, instalado em rede de alimentacao para hidrante - fornecimento e instalacao. af_10/2020	N/C	N/C	2,0000 UN	R$ 0,00	R$ 92,12
0565	Luva, em ferro galvanizado, conexao rosqueada, dn 40 (1 1/2) (Item 20.10 da PO) Luva, em ferro galvanizado, conexao rosqueada, dn 40 (1 1/2), instalado em rede de alimentacao para sprinkler - fornecimento e instalacao. af_10/2020 (Item 20.10 da PO)	N/C	N/C	38,0000 UN	R$ 0,00	R$ 1.945,60
0566	Luva, em ferro galvanizado, conexao rosqueada, dn 40 (1 1/2) (Item 20.11 da PO) Luva, em ferro galvanizado, conexao rosqueada, dn 40 (1 1/2), instalado em rede de alimentacao para sprinkler - fornecimento e instalacao. af_10/2020 (Item 20.11 da PO)	N/C	N/C	8,0000 UN	R$ 0,00	R$ 409,60
0567	Luva, em ferro galvanizado, conexao rosqueada, dn 65 (2 1/2) Luva, em ferro galvanizado, conexao rosqueada, dn 65 (2 1/2), instalado em rede de alimentacao para sprinkler - fornecimento e instalacao. af_10/2020	N/C	N/C	8,0000 UN	R$ 0,00	R$ 898,40
0568	Niple, em ferro galvanizado, conexao rosqueada, dn 20 (3/4),instalado em ramais e sub-ramais de gas Niple, em ferro galvanizado, conexao rosqueada, dn 20 (3/4), instalado em ramais e sub-ramais de gas - fornecimento e instalacao. af_10/2020	N/C	N/C	18,0000 UN	R$ 0,00	R$ 497,34
0569	Caixa de concreto armado pre-moldado, com fundo e taMpa, dimensoes de 0,30 x 0,30 x 0,30 m Caixa de concreto armado pre-moldado, com fundo e taMpa, dimensoes de 0,30 x 0,30 x 0,30 m	N/C	N/C	6,0000 UN	R$ 0,00	R$ 2.757,60
0570	Caixa de passagem para telefone 80x80x15cm (sobrepor) Caixa de passagem para telefone 80x80x15cm (sobrepor) fornecimento e instalacao. af_11/2019	N/C	N/C	2,0000 UN	R$ 0,00	R$ 1.294,70
0571	CAIXA ENTERRADA PARA INSTALACOES TELEFONICAS TIPO R1, 0,35X0,60X0,60 M CAIXA ENTERRADA PARA INSTALACOES TELEFONICAS TIPO R1, EM ALVENARIA COM BLOCOS DE CONCRETO, DIMENSOES INTERNAS: 0,35X0,60X0,60 M, EXCLUINDO TAMPAO. AF_12/2020	N/C	N/C	3,0000 UN	R$ 0,00	R$ 2.090,22
0572	Caixa de passagem para telefone 15x15x10cm (sobrepor) Caixa de passagem para telefone 15x15x10cm (sobrepor), fornecimento e instalacao. af_11/2019	N/C	N/C	3,0000 UN	R$ 0,00	R$ 159,00
0573	Eletroduto flexivel corrugado, pvc, dn 25 mm (3/4), para circuitos terminais (Item 20.18 da PO) Eletroduto flexivel corrugado, pvc, dn 25 mm (3/4), para circuitos terminais, instalado em forro - fornecimento e instalacao. af_03/2023 (Item 20.18 da PO)	N/C	N/C	167,4900 M	R$ 0,00	R$ 3.408,42
0574	Eletroduto flexivel corrugado, pvc, dn 25 mm (3/4), para circuitos terminais (Item 20.19 da PO) Eletroduto flexivel corrugado, pvc, dn 25 mm (3/4), para circuitos terminais, instalado em forro - fornecimento e instalacao. af_03/2023 (Item 20.19 da PO)	N/C	N/C	106,1900 M	R$ 0,00	R$ 2.160,97
0575	Eletroduto flexivel corrugado, pvc, dn 32 mm (1), para circuitos terminais (Item 20.20 da PO) Eletroduto flexivel corrugado, pvc, dn 32 mm (1), para circuitos terminais, instalado em forro - fornecimento e instalacao. af_03/2023 (Item 20.20 da PO)	N/C	N/C	9,9000 M	R$ 0,00	R$ 230,67

PORTAL DE COMPRAS PÚBLICAS

A autenticidade do documento pode ser verificada no site https://validaarquivo.portaldecompraspublicas.com.br
Documento gerado eletronicamente no Portal de Compras Públicas em 06/03/2026 às 11:52:44.
Código verificador: 1184621

E-DOCS - CÓPIA DO PROCESSO 2025-6X76D GERADO POR UDSON OLIVEIRA RAMOS DE AGUIAR EM 13/05/2026 07:51 DOCUMENTO 1 / 1 PÁGINA 2540 / 5723

2026-9VWKDQ - E-DOCS - DOCUMENTO ORIGINAL 06/03/2026 11:56 PÁGINA 102 / 382

0576	Eletrocalha lisa ou perfurada em aco galvanizado, largura 50mm e altura 50mm (Item 20.21 da PO) Eletrocalha lisa ou perfurada em aco galvanizado, largura 50mm e altura 50mm, inclusive emenda e fixacao - fornecimento e instalacao. (Item 20.21 da PO)	N/C	N/C	25,4000 M	R$ 0,00	R$ 3.463,54
0577	Eletrocalha lisa ou perfurada em aco galvanizado, largura 100mm e altura 50mm (Item 20.22 da PO) Eletrocalha lisa ou perfurada em aco galvanizado, largura 100mm e altura 50mm, inclusive emenda e fixacao - fornecimento e instalacao. (Item 20.22 da PO)	N/C	N/C	113,4000 M	R$ 0,00	R$ 20.398,39
0578	Eletroduto rigido, em aco zincado ou galvanizado, tipo pesado, dn=3/4, aparente Eletroduto rigido, em aco zincado ou galvanizado, tipo pesado, dn=3/4, aparente - fornecimento e instalacao.	N/C	N/C	3,7000 M	R$ 0,00	R$ 114,89
0579	Eletroduto rigido, em aco zincado ou galvanizado, tipo pesado, dn=1, aparente (Item 20.24 da PO) Eletroduto rigido, em aco zincado ou galvanizado, tipo pesado, dn=1, aparente - fornecimento e instalacao. (Item 20.24 da PO)	N/C	N/C	32,4000 M	R$ 0,00	R$ 1.143,72
0580	Eletroduto em aco zincado ou galvanizado dn=1 1/2, aparente (Item 20.25 da PO) Eletroduto em aco zincado ou galvanizado dn=1 1/2, aparente - fornecimento e instalacao. (Item 20.25 da PO)	N/C	N/C	128,9000 M	R$ 0,00	R$ 6.193,64
0581	Eletroduto em aco zincado ou galvanizado dn=1 1/4, aparente (Item 20.26 da PO) Eletroduto em aco zincado ou galvanizado dn=1 1/4, aparente - fornecimento e instalacao. (Item 20.26 da PO)	N/C	N/C	33,1000 M	R$ 0,00	R$ 1.396,16
0582	Eletroduto flexivel, em aco galvanizado, revestido externamente com pvc preto 75 mm (2 1/2) Eletroduto flexivel, em aco galvanizado, revestido externamente com pvc preto, diametro externo de 75 mm (2 1/2), tipo sealtubo	N/C	N/C	39,8500 M	R$ 0,00	R$ 2.263,48
0583	Duto de alongamento para exaustor Duto de alongamento para exaustor	N/C	N/C	6,0000 M	R$ 0,00	R$ 882,30
0584	Coifa em aco inox 100cm x 150cm Coifa em aco inox 100cm x 150cm	N/C	N/C	1,0000 UN	R$ 0,00	R$ 11.297,35
0585	Captor tipo franklin para spda - fornecimento e instalacao. af_08/2023 Captor tipo franklin para spda - fornecimento e instalacao. af_08/2023	N/C	N/C	1,0000 UN	R$ 0,00	R$ 139,10
0586	Armacao utilizando aco ca-25 de 10,0 mm - montagem Armacao utilizando aco ca-25 de 10,0 mm - montagem. af_06/2022	N/C	N/C	45,0000 KG	R$ 0,00	R$ 915,75
0587	Conector split-bolt, para spda, para cabos ate 50 mm2 Conector split-bolt, para spda, para cabos ate 50 mm2 - fornecimento e instalacao. af_08/2023	N/C	N/C	25,0000 UN	R$ 0,00	R$ 752,50
0588	Abracadeira de fixacao de bracos de luminarias de 2 Abracadeira de fixacao de bracos de luminarias de 2 - fornecimento e instalacao. af_08/2020	N/C	N/C	6,0000 UN	R$ 0,00	R$ 201,78
0589	Conjunto de estaiamento para mastro de spda Conjunto de estaiamento para mastro de spda	N/C	N/C	1,0000 UN	R$ 0,00	R$ 506,22
0590	Suporte isolador para fixacao da cordoalha de cobre em alvenaria ou concreto Suporte isolador para fixacao da cordoalha de cobre em alvenaria ou concreto - fornecimento e instalacao. af_08/2023	N/C	N/C	150,0000 UN	R$ 0,00	R$ 4.485,00
0591	Caixa de equalizacao de aterramento eletrico Caixa de equalizacao de aterramento eletrico	N/C	N/C	1,0000 UN	R$ 0,00	R$ 424,30

PORTAL DE COMPRAS PÚBLICAS
A autenticidade do documento pode ser verificada no site https://validaarquivo.portaldecompraspublicas.com.br
Documento gerado eletronicamente no Portal de Compras Públicas em 06/03/2026 às 11:52:44.
Código verificador: 1184621

E-DOCS - CÓPIA DO PROCESSO 2025-6X76D GERADO POR UDSON OLIVEIRA RAMOS DE AGUIAR EM 13/05/2026 07:51 DOCUMENTO 1 / 1 PÁGINA 2541 / 5723

2026-9VWKDQ - E-DOCS - DOCUMENTO ORIGINAL 06/03/2026 11:56 PÁGINA 103 / 382

0592	ESCAVACAO MANUAL DE VALA ESCAVACAO MANUAL DE VALA COM PROFUNDIDADE MENOR OUIGUAL A 1,30 M. AF_02/2021	N/C	N/C	43,9500 M²	R$ 0,00	R$ 4.160,31
0593	REATERRO MANUAL DE VALAS, COM COMPACTADOR DE SOLOS DE PERCUSSAO. AF_08/2023 REATERRO MANUAL DE VALAS, COM COMPACTADOR DE SOLOS DE PERCUSSAO. AF_08/2023	N/C	N/C	43,9500 M³	R$ 0,00	R$ 1.364,65
0594	Haste de aterramento, diametro 5/8, com 3 metros Haste de aterramento, diametro 5/8, com 3 metros - fornecimento e instalacao. af_08/2023	N/C	N/C	15,0000 UN	R$ 0,00	R$ 1.498,20
0595	Cordoalha de cobre nu 35 mm2, nao enterrada, com isolador Cordoalha de cobre nu 35 mm2, nao enterrada, com isolador - fornecimento e instalacao. af_08/2023	N/C	N/C	50,0000 M	R$ 0,00	R$ 3.955,00
0596	Cordoalha de cobre nu 50 mm2, enterrada Cordoalha de cobre nu 50 mm2, enterrada - fornecimento e instalacao. af_08/2023	N/C	N/C	470,0000 M	R$ 0,00	R$ 30.080,00
0597	Caixa de inspecao para aterramento, circular, em polietileno, diametro interno = 0,3 m Caixa de inspecao para aterramento, circular, em polietileno, diametro interno = 0,3 m. af_12/2020	N/C	N/C	15,0000 UN	R$ 0,00	R$ 1.007,25
0598	Terminal a compressao Terminal a compressao	N/C	N/C	25,0000 UN	R$ 0,00	R$ 475,00
0599	Solda exotermica para spda Solda exotermica para spda - fornecimento e instalacao.	N/C	N/C	30,0000 UN	R$ 0,00	R$ 2.463,00
0600	Conjunto de mastro p/ tres bandeiras e pedestal Conjunto de mastro p/ tres bandeiras e pedestal	N/C	N/C	1,0000 UN	R$ 0,00	R$ 7.314,95
0601	Bancada de granito cinza andorinha, inclusive passa pratos, espessura 2 cm Bancada de granito cinza andorinha, inclusive passa pratos, espessura 2 cm - fornecimento e instalacao	N/C	N/C	61,7800 M²	R$ 0,00	R$ 35.749,61
0602	Prateleira de granito cinza andorinha, espessura 2 cm - fornecimento e instalacao Prateleira de granito cinza andorinha, espessura 2 cm - fornecimento e instalacao	N/C	N/C	27,7100 M²	R$ 0,00	R$ 13.400,56
0603	Escaninhos em mdf, revestidos em laminado melaminico Escaninhos em mdf, revestidos em laminado melaminico	N/C	N/C	131,2500 M²	R$ 0,00	R$ 31.335,94
0604	Peitoril linear em granito ou marmore, l = 24cm, comprimento de ate 2m Peitoril linear em granito ou marmore, l = 24cm, comprimento de ate 2m, assentado com argamassa 1:6 com aditivo.	N/C	N/C	85,3800 M	R$ 0,00	R$ 10.873,14
0605	Suporte mao francesa em aco, abas iguais 30 cm, capacidade minima 60 Kg, branco Suporte mao francesa em aco, abas iguais 30 cm, capacidade minima 60 Kg, branco - fornecimento e instalacao. af_01/2020	N/C	N/C	87,0000 UN	R$ 0,00	R$ 3.554,82
0606	Tubo aco galvanizado d=3 p/bicicletario, dimensao: h=75cm, l=150 cm Tubo aco galvanizado d=3 p/bicicletario, dimensao: h=75cm, l=150 cm, fixado em base de concreto, pintado c/esmalte sintetico, exceto base de concreto e pintura de acabamento	N/C	N/C	6,0000 UN	R$ 0,00	R$ 7.329,36
0607	Banco em alvenaria, tampo em concreto, c/encosto h=80cm (pintado) Banco em alvenaria, tampo em concreto, c/encosto h=80cm (pintado)	N/C	N/C	53,0000 M	R$ 0,00	R$ 16.239,20
0608	Banco em alvenaria revestido em ceramica Banco em alvenaria revestido em ceramica	N/C	N/C	24,0000 M	R$ 0,00	R$ 16.152,00

PORTAL DE COMPRAS PÚBLICAS

A autenticidade do documento pode ser verificada no site https://validaarquivo.portaldecompraspublicas.com.br
Documento gerado eletronicamente no Portal de Compras Públicas em 06/03/2026 às 11:52:44.
Código verificador: 1184621

E-DOCS - CÓPIA DO PROCESSO 2025-6X76D GERADO POR UDSON OLIVEIRA RAMOS DE AGUIAR EM 13/05/2026 07:51 DOCUMENTO 1 / 1 PÁGINA 2542 / 5723

2026-9VWKDQ - E-DOCS - DOCUMENTO ORIGINAL 06/03/2026 11:56 PÁGINA 104 / 382

0609	Porta objeto em granito cinza andorinha, espessura 2 cm Porta objeto em granito cinza andorinha, espessura 2 cm - fornecimento e instalacao	N/C	N/C	0,9700 M²	R$ 0,00	R$ 469,07
0610	Poste oficial completo para rede de volei 1 Poste oficial completo para rede de volei	N/C	N/C	1,0000 CJ	R$ 0,00	R$ 3.729,66
0611	Tabela de basquete oficial completa Tabela de basquete oficial completa	N/C	N/C	1,0000 CJ	R$ 0,00	R$ 11.193,84
0612	Trave oficial completa para futebol de salao Trave oficial completa para futebol de salao	N/C	N/C	1,0000 CJ	R$ 0,00	R$ 5.927,10
0613	Limpeza de piso ceramico ou porcelanato com pano umido Limpeza de piso ceramico ou porcelanato com pano umido. af_04/2019	N/C	N/C	2.935,2500 M²	R$ 0,00	R$ 6.751,07
0614	FORNECIMENTO E INSTALACAO DE PLACA DE OBRA COM CHAPA GALVANIZADA (Item 24.2 da PO) fornecimento e instalacao de placa de obra com chapa galvanizada e estrutura de madeira. af_03/2022_ps (Item 24.2 da PO)	N/C	N/C	6,0000 M²	R$ 0,00	R$ 2.292,60
0615	Armacao de laje de estrutura convencional de concreto armado (Item 4.43 da PO) Armacao de laje de estrutura convencional de concreto armado utilizando aco CA-60 de 5,0 mm - montagem. af_06/2022 (Item 4.43 da PO)	N/C	N/C	18,7500 KG	R$ 0,00	R$ 392,81
0616	Concretagem de vigas e lajes, fck=30 Mpa, para lajes macicas ou nervuradas (Item 4.44 da PO 1) Concretagem de vigas e lajes, fck=30 Mpa, para lajes macicas ou nervuradas com uso de bomba - lancamento, adensamento e acabamento. (Item 4.44 da PO)	N/C	N/C	0,8100 M³	R$ 0,00	R$ 708,32
0617	Montagem e desmontagem de forma de laje macica, pe-direito simples, 10 utilizacoes.(Item 4.45 da PO) Montagem e desmontagem de forma de laje macica, pe-direito simples, em chapa de madeira compensada plastificada, 10 utilizacoes. af_09/2020 (Item 4.45 da PO)	N/C	N/C	4,5100 M²	R$ 0,00	R$ 317,50
	TOTAL DO LOTE					R$ 7.856.367,31
					TOTAL DO VENCEDOR	R$ 7.856.367,31

Declarações Obrigatórias

Título	Declaração
Declaração de conhecimento do Edital	Declaro que estou ciente e concordo com as condições contidas no edital e seus anexos, bem como de que cumpro plenamente os requisitos de habilitação definidos no edital.
Declaração de reserva de cargos	Declaro cumprir as exigências de reserva de cargos para pessoa com deficiência e para reabilitado da Previdência Social, previstas em lei e em outras normas específicas.
Declaração de proposta econômica	Sob pena de desclassificação, declaro que minhas propostas econômicas compreendem a integralidade dos custos para atendimento dos direitos trabalhistas assegurados na Constituição Federal, nas leis trabalhistas, nas normas infralegais, nas convenções coletivas de trabalho e nos termos de ajustamento de conduta vigentes na data de entrega das propostas.
Declaração de Não-Emprego de menores	Declaro para fins do inciso XXXIII do artigo 7° da Constituição Federal, com redação dada pela Emenda Constitucional, nº 20/98, que não emprega menores de dezoito anos em trabalho noturno, perigoso ou insalubre e de que qualquer trabalho a menores de 16 anos.
Declaração de Não-Emprego de trabalho degradante	Declaro não possuir em sua cadeia produtiva, empregados executando trabalho degradante ou forçado, nos termos do inciso III e IV do art.1º e no inciso III do art.5º da Constituição Federal.
Declaração de Acessibilidade	Declaro que, conforme disposto no art. 93 da Lei nº 8.213, de 24 de julho de 1991, estou ciente do cumprimento da reserva de cargos prevista em lei para pessoa com deficiência ou para reabilitado da Previdência Social e que, se aplicado ao número de funcionários da minha empresa, atendo às regras de acessibilidade previstas na legislação.
Declaração de Inexistência de Fato Superveniente	Declaro sob as penas da lei, que até a presente data inexistem fatos impeditivos para sua habilitação no presente processo licitatório, ciente da obrigatoriedade de declarar ocorrências posteriores.

* As declarações supracitadas foram aceitas por todos os participantes.

Propostas Enviadas

LOTE 0001 - ITEM 0001 - FORNECIMENTO E INSTALACAO DE PLACA DE OBRA COM CHAPA

PORTAL DE COMPRAS PÚBLICAS

A autenticidade do documento pode ser verificada no site https://validaarquivo.portaldecompraspublicas.com.br
Documento gerado eletronicamente no Portal de Compras Públicas em 06/03/2026 às 11:52:44.
Código verificador: 1184621

E-DOCS - CÓPIA DO PROCESSO 2025-6X76D GERADO POR UDSON OLIVEIRA RAMOS DE AGUIAR EM 13/05/2026 07:51 DOCUMENTO 1 / 1 PÁGINA 2543 / 5723

2026-9VWKDQ - E-DOCS - DOCUMENTO ORIGINAL 06/03/2026 11:56 PÁGINA 105 / 382

GALVANIZADA E ESTRUTURA DE MADEIRA fornecimento e instalacao de placa de obra com chapa galvanizada e estrutura de madeira. af_03/2022_ps

Fornecedor	CNPJ/CPF	Data	Modelo	Marca/ Fabricante	Quantidade	Lance	Valor Total	LC 123/2006
ESTRUTURA COMERCIO E CONSTRUCOES LTDA	10.664.099/0001-80	11/02/2026 - 12:51:37	N/C	N/C	6,4800	R$382,15	R$ 2.476,33	Sim
INOVAR SERVICOS DE ENGENHARIA E CONSULTORIA LTDA	41.155.098/0001-33	11/02/2026 - 13:06:45	N/C	N/C	6,4800	R$382,15	R$ 2.476,33	Sim
WH CONSTRUTORA LTDA	23.305.610/0001-07	13/02/2026 - 14:36:06	N/C	N/C	6,4800	R$374,51	R$ 2.426,82	Sim
CONSTRUTORA E SERVICOS W. B. M. LTDA	26.570.470/0001-84	23/02/2026 - 16:22:28	N/C	N/C	6,4800	R$382,00	R$ 2.475,36	Sim
ASLE CONSTRUTORA LTDA	20.511.890/0001-03	20/02/2026 - 09:22:02	N/C	N/C	6,4800	R$382,15	R$ 2.476,33	Não
MA CONSTRUTORA LTDA	54.197.980/0001-93	21/02/2026 - 14:58:33	N/C	N/C	6,4800	R$382,15	R$ 2.476,33	Sim
ENGETECH - ENGENHARIA, COMERCIO E SERVICOS LTDA	04.154.467/0001-47	22/02/2026 - 14:50:54	N/C	N/C	6,4800	R$382,15	R$ 2.476,33	Sim
KLAO ENGENHARIA S/A	24.940.808/0001-17	23/02/2026 - 14:47:00	N/C	N/C	6,4800	R$382,15	R$ 2.476,33	Não
ADIGE ARQUITETURA E ENGENHARIA LTDA	01.469.689/0001-60	23/02/2026 - 17:45:29	N/C	N/C	6,4800	R$382,00	R$ 2.475,36	Não
PRIVATE CONSTRUTORA LTDA	10.616.350/0001-30	23/02/2026 - 18:11:55	N/C	N/C	6,4800	R$382,15	R$ 2.476,33	Não
VILLA CONSTRUTORA LTDA	02.394.085/0001-65	24/02/2026 - 08:18:10	N/C	N/C	6,4800	R$382,15	R$ 2.476,33	Não
HIMALAIA CONSTRUTORA LTDA	00.471.823/0001-03	24/02/2026 - 08:25:57	N/C	N/C	6,4800	R$382,15	R$ 2.476,33	Não

LOTE 0001 - ITEM 0002 - TAPUME COM TELHA METALICA. AF_03/2024 TAPUME COM TELHA METALICA. AF_03/2024

Fornecedor	CNPJ/CPF	Data	Modelo	Marca/ Fabricante	Quantidade	Lance	Valor Total	LC 123/2006
ESTRUTURA COMERCIO E CONSTRUCOES LTDA	10.664.099/0001-80	11/02/2026 - 12:51:38	N/C	N/C	616,0000	R$104,33	R$ 64.267,28	Sim
INOVAR SERVICOS DE ENGENHARIA E CONSULTORIA LTDA	41.155.098/0001-33	11/02/2026 - 13:09:35	N/C	N/C	616,0000	R$104,33	R$ 64.267,28	Sim
WH CONSTRUTORA LTDA	23.305.610/0001-07	13/02/2026 - 14:38:27	N/C	N/C	616,0000	R$102,24	R$ 62.979,84	Sim
CONSTRUTORA E SERVICOS W. B. M. LTDA	26.570.470/0001-84	18/02/2026 - 14:48:32	N/C	N/C	616,0000	R$104,30	R$ 64.248,80	Sim
ASLE CONSTRUTORA LTDA	20.511.890/0001-03	20/02/2026 - 09:22:02	N/C	N/C	616,0000	R$104,33	R$ 64.267,28	Não
MA CONSTRUTORA LTDA	54.197.980/0001-93	21/02/2026 - 14:58:33	N/C	N/C	616,0000	R$104,33	R$ 64.267,28	Sim
ENGETECH - ENGENHARIA, COMERCIO E SERVICOS LTDA	04.154.467/0001-47	22/02/2026 - 14:50:54	N/C	N/C	616,0000	R$104,33	R$ 64.267,28	Sim
KLAO ENGENHARIA S/A	24.940.808/0001-17	23/02/2026 - 14:47:00	N/C	N/C	616,0000	R$104,33	R$ 64.267,28	Não
ADIGE ARQUITETURA E ENGENHARIA LTDA	01.469.689/0001-60	23/02/2026 - 17:45:29	N/C	N/C	616,0000	R$104,00	R$ 64.064,00	Não
PRIVATE CONSTRUTORA LTDA	10.616.350/0001-30	23/02/2026 - 18:11:55	N/C	N/C	616,0000	R$104,33	R$ 64.267,28	Não
VILLA CONSTRUTORA LTDA	02.394.085/0001-65	24/02/2026 - 08:18:43	N/C	N/C	616,0000	R$104,33	R$ 64.267,28	Não
HIMALAIA CONSTRUTORA LTDA	00.471.823/0001-03	24/02/2026 - 08:25:57	N/C	N/C	616,0000	R$104,33	R$ 64.267,28	Não

LOTE 0001 - ITEM 0003 - Entrada de energia eletrica, aerea, trifasica, com caixa de embutir, cabo de 10 mm2 e disj din 50a Entrada de energia eletrica, aerea, trifasica, com caixa de embutir, cabo de 10 mm2 e disjuntor din 50a (nao incluso o poste de concreto). af_07/2020_ps

Fornecedor	CNPJ/CPF	Data	Modelo	Marca/ Fabricante	Quantidade	Lance	Valor Total	LC 123/2006
ESTRUTURA COMERCIO E CONSTRUCOES LTDA	10.664.099/0001-80	11/02/2026 - 12:51:39	N/C	N/C	1,0000	R$2.257,81	R$ 2.257,81	Sim

PORTAL DE COMPRAS PÚBLICAS

A autenticidade do documento pode ser verificada no site https://validaarquivo.portaldecompraspublicas.com.br
Documento gerado eletronicamente no Portal de Compras Públicas em 06/03/2026 às 11:52:44.
Código verificador: 1184621

E-DOCS - CÓPIA DO PROCESSO 2025-6X76D GERADO POR UDSON OLIVEIRA RAMOS DE AGUIAR EM 13/05/2026 07:51 DOCUMENTO 1 / 1 PÁGINA 2544 / 5723

2026-9VWKDQ - E-DOCS - DOCUMENTO ORIGINAL 06/03/2026 11:56 PÁGINA 106 / 382

INOVAR SERVICOS DE ENGENHARIA E CONSULTORIA LTDA	41.155.098/0001-33	11/02/2026 - 13:11:07	N/C	N/C	1,0000	R$2.257,81	R$ 2.257,81	Sim
WH CONSTRUTORA LTDA	23.305.610/0001-07	13/02/2026 - 14:39:16	N/C	N/C	1,0000	R$2.212,65	R$ 2.212,65	Sim
CONSTRUTORA E SERVICOS W. B. M. LTDA	26.570.470/0001-84	18/02/2026 - 14:49:07	N/C	N/C	1,0000	R$2.257,75	R$ 2.257,75	Sim
ASLE CONSTRUTORA LTDA	20.511.890/0001-03	20/02/2026 - 09:22:02	N/C	N/C	1,0000	R$2.257,81	R$ 2.257,81	Não
MA CONSTRUTORA LTDA	54.197.980/0001-93	21/02/2026 - 14:58:33	N/C	N/C	1,0000	R$2.257,81	R$ 2.257,81	Sim
ENGETECH - ENGENHARIA, COMERCIO E SERVICOS LTDA	04.154.467/0001-47	22/02/2026 - 14:50:54	N/C	N/C	1,0000	R$2.257,81	R$ 2.257,81	Sim
KLAO ENGENHARIA S/A	24.940.808/0001-17	23/02/2026 - 14:47:00	N/C	N/C	1,0000	R$2.257,81	R$ 2.257,81	Não
ADIGE ARQUITETURA E ENGENHARIA LTDA	01.469.689/0001-60	23/02/2026 - 17:45:29	N/C	N/C	1,0000	R$2.257,00	R$ 2.257,00	Não
PRIVATE CONSTRUTORA LTDA	10.616.350/0001-30	23/02/2026 - 18:11:55	N/C	N/C	1,0000	R$2.257,81	R$ 2.257,81	Não
VILLA CONSTRUTORA LTDA	02.394.085/0001-65	24/02/2026 - 08:19:09	N/C	N/C	1,0000	R$2.257,81	R$ 2.257,81	Não
HIMALAIA CONSTRUTORA LTDA	00.471.823/0001-03	24/02/2026 - 08:25:57	N/C	N/C	1,0000	R$2.257,81	R$ 2.257,81	Não

LOTE 0001 - ITEM 0004 - Ligacao provisoria de agua e esgoto Ligacao provisoria de agua e esgoto

Fornecedor	CNPJ/CPF	Data	Modelo	Marca/ Fabricante	Quantidade	Lance	Valor Total	LC 123/2006
ESTRUTURA COMERCIO E CONSTRUCOES LTDA	10.664.099/0001-80	11/02/2026 - 12:51:40	N/C	N/C	1,0000	R$4.210,43	R$ 4.210,43	Sim
INOVAR SERVICOS DE ENGENHARIA E CONSULTORIA LTDA	41.155.098/0001-33	11/02/2026 - 13:11:47	N/C	N/C	1,0000	R$4.210,43	R$ 4.210,43	Sim
WH CONSTRUTORA LTDA	23.305.610/0001-07	13/02/2026 - 14:39:56	N/C	N/C	1,0000	R$4.126,22	R$ 4.126,22	Sim
CONSTRUTORA E SERVICOS W. B. M. LTDA	26.570.470/0001-84	18/02/2026 - 14:49:28	N/C	N/C	1,0000	R$4.210,40	R$ 4.210,40	Sim
ASLE CONSTRUTORA LTDA	20.511.890/0001-03	20/02/2026 - 09:22:02	N/C	N/C	1,0000	R$4.210,43	R$ 4.210,43	Não
MA CONSTRUTORA LTDA	54.197.980/0001-93	21/02/2026 - 14:58:33	N/C	N/C	1,0000	R$4.210,43	R$ 4.210,43	Sim
ENGETECH - ENGENHARIA, COMERCIO E SERVICOS LTDA	04.154.467/0001-47	22/02/2026 - 14:50:54	N/C	N/C	1,0000	R$4.210,43	R$ 4.210,43	Sim
KLAO ENGENHARIA S/A	24.940.808/0001-17	23/02/2026 - 14:47:00	N/C	N/C	1,0000	R$4.210,43	R$ 4.210,43	Não
ADIGE ARQUITETURA E ENGENHARIA LTDA	01.469.689/0001-60	23/02/2026 - 17:45:29	N/C	N/C	1,0000	R$4.210,00	R$ 4.210,00	Não
PRIVATE CONSTRUTORA LTDA	10.616.350/0001-30	23/02/2026 - 18:11:55	N/C	N/C	1,0000	R$4.210,43	R$ 4.210,43	Não
VILLA CONSTRUTORA LTDA	02.394.085/0001-65	24/02/2026 - 08:19:39	N/C	N/C	1,0000	R$4.210,43	R$ 4.210,43	Não
HIMALAIA CONSTRUTORA LTDA	00.471.823/0001-03	24/02/2026 - 08:25:57	N/C	N/C	1,0000	R$4.210,43	R$ 4.210,43	Não

LOTE 0001 - ITEM 0005 - Locacao convencional de obra, utilizando gabarito de tabuas corridas pontaletadas a cada 2,00m Locacao convencional de obra, utilizando gabarito de tabuas corridas pontaletadas a cada 2,00m - 2 utilizacoes. af_03/2024

Fornecedor	CNPJ/CPF	Data	Modelo	Marca/ Fabricante	Quantidade	Lance	Valor Total	LC 123/2006
ESTRUTURA COMERCIO E CONSTRUCOES LTDA	10.664.099/0001-80	11/02/2026 - 12:51:41	N/C	N/C	650,4900	R$77,10	R$ 50.152,78	Sim
INOVAR SERVICOS DE ENGENHARIA E CONSULTORIA LTDA	41.155.098/0001-33	11/02/2026 - 13:37:14	N/C	N/C	650,4900	R$77,10	R$ 50.152,78	Sim
WH CONSTRUTORA LTDA	23.305.610/0001-07	13/02/2026 - 14:41:46	N/C	N/C	650,4900	R$75,56	R$ 49.151,02	Sim
CONSTRUTORA E SERVICOS W. B. M. LTDA	26.570.470/0001-84	18/02/2026 - 14:52:05	N/C	N/C	650,4900	R$77,00	R$ 50.087,73	Sim

PORTAL DE COMPRAS PÚBLICAS
A autenticidade do documento pode ser verificada no site https://validaarquivo.portaldecompraspublicas.com.br
Documento gerado eletronicamente no Portal de Compras Públicas em 06/03/2026 às 11:52:44.
Código verificador: 1184621

E-DOCS - CÓPIA DO PROCESSO 2025-6X76D GERADO POR UDSON OLIVEIRA RAMOS DE AGUIAR EM 13/05/2026 07:51 DOCUMENTO 1 / 1 PÁGINA 2545 / 5723

2026-9VWKDQ - E-DOCS - DOCUMENTO ORIGINAL 06/03/2026 11:56 PÁGINA 107 / 382

ASLE CONSTRUTORA LTDA	20.511.890/0001-03	20/02/2026 - 09:22:02	N/C	N/C	650,4900	R$77,10	R$ 50.152,78	Não
MA CONSTRUTORA LTDA	54.197.980/0001-93	21/02/2026 - 14:58:33	N/C	N/C	650,4900	R$77,10	R$ 50.152,78	Sim
ENGETECH - ENGENHARIA, COMERCIO E SERVICOS LTDA	04.154.467/0001-47	22/02/2026 - 14:50:54	N/C	N/C	650,4900	R$77,10	R$ 50.152,78	Sim
KLAO ENGENHARIA S/A	24.940.808/0001-17	23/02/2026 - 14:47:00	N/C	N/C	650,4900	R$77,10	R$ 50.152,78	Não
ADIGE ARQUITETURA E ENGENHARIA LTDA	01.469.689/0001-60	23/02/2026 - 17:45:29	N/C	N/C	650,4900	R$77,00	R$ 50.087,73	Não
PRIVATE CONSTRUTORA LTDA	10.616.350/0001-30	23/02/2026 - 18:11:55	N/C	N/C	650,4900	R$77,10	R$ 50.152,78	Não
VILLA CONSTRUTORA LTDA	02.394.085/0001-65	24/02/2026 - 08:20:20	N/C	N/C	650,4900	R$77,10	R$ 50.152,78	Não
HIMALAIA CONSTRUTORA LTDA	00.471.823/0001-03	24/02/2026 - 08:25:57	N/C	N/C	650,4900	R$77,10	R$ 50.152,78	Não

LOTE 0001 - ITEM 0006 - LIMPEZA MECANIZADA DE CAMADA VEGETAL, VEGETACAO E PEQUENAS ARVORES COM TRATOR DE ESTEIRAS AF 03/2024 LIMPEZA MECANIZADA DE CAMADA VEGETAL, VEGETACAO E PEQUENAS ARVORES (DIAMETRO DE TRONCO MENOR QUE 0,20 M), COM TRATOR DE ESTEIRAS.AF_03/2024

Fornecedor	CNPJ/CPF	Data	Modelo	Marca/ Fabricante	Quantidade	Lance	Valor Total	LC 123/2006
ESTRUTURA COMERCIO E CONSTRUCOES LTDA	10.664.099/0001-80	11/02/2026 - 12:51:43	N/C	N/C	4.800,0000	R$0,79	R$ 3.792,00	Sim
INOVAR SERVICOS DE ENGENHARIA E CONSULTORIA LTDA	41.155.098/0001-33	11/02/2026 - 13:42:35	N/C	N/C	4.800,0000	R$0,79	R$ 3.792,00	Sim
WH CONSTRUTORA LTDA	23.305.610/0001-07	13/02/2026 - 14:42:18	N/C	N/C	4.800,0000	R$0,77	R$ 3.696,00	Sim
CONSTRUTORA E SERVICOS W. B. M. LTDA	26.570.470/0001-84	18/02/2026 - 14:52:36	N/C	N/C	4.800,0000	R$0,79	R$ 3.792,00	Sim
ASLE CONSTRUTORA LTDA	20.511.890/0001-03	20/02/2026 - 09:22:02	N/C	N/C	4.800,0000	R$0,79	R$ 3.792,00	Não
MA CONSTRUTORA LTDA	54.197.980/0001-93	21/02/2026 - 14:58:33	N/C	N/C	4.800,0000	R$0,79	R$ 3.792,00	Sim
ENGETECH - ENGENHARIA, COMERCIO E SERVICOS LTDA	04.154.467/0001-47	22/02/2026 - 14:50:54	N/C	N/C	4.800,0000	R$0,79	R$ 3.792,00	Sim
KLAO ENGENHARIA S/A	24.940.808/0001-17	23/02/2026 - 14:47:00	N/C	N/C	4.800,0000	R$0,79	R$ 3.792,00	Não
ADIGE ARQUITETURA E ENGENHARIA LTDA	01.469.689/0001-60	23/02/2026 - 17:45:29	N/C	N/C	4.800,0000	R$0,70	R$ 3.360,00	Não
PRIVATE CONSTRUTORA LTDA	10.616.350/0001-30	23/02/2026 - 18:11:56	N/C	N/C	4.800,0000	R$0,79	R$ 3.792,00	Não
VILLA CONSTRUTORA LTDA	02.394.085/0001-65	24/02/2026 - 08:20:45	N/C	N/C	4.800,0000	R$0,79	R$ 3.792,00	Não
HIMALAIA CONSTRUTORA LTDA	00.471.823/0001-03	24/02/2026 - 08:25:57	N/C	N/C	4.800,0000	R$0,79	R$ 3.792,00	Não

LOTE 0001 - ITEM 0007 - ADMINISTRACAO LOCAL - 9 E 5 SALAS ADMINISTRACAO LOCAL - 9 E 5 SALAS

Fornecedor	CNPJ/CPF	Data	Modelo	Marca/ Fabricante	Quantidade	Lance	Valor Total	LC 123/2006
ESTRUTURA COMERCIO E CONSTRUCOES LTDA	10.664.099/0001-80	11/02/2026 - 12:51:44	N/C	N/C	1,0000	R$545.911,65	R$ 545.911,65	Sim
INOVAR SERVICOS DE ENGENHARIA E CONSULTORIA LTDA	41.155.098/0001-33	11/02/2026 - 13:43:25	N/C	N/C	1,0000	R$545.911,65	R$ 545.911,65	Sim
WH CONSTRUTORA LTDA	23.305.610/0001-07	13/02/2026 - 14:43:26	N/C	N/C	1,0000	R$534.993,42	R$ 534.993,42	Sim
CONSTRUTORA E SERVICOS W. B. M. LTDA	26.570.470/0001-84	18/02/2026 - 14:54:44	N/C	N/C	1,0000	R$545.911,60	R$ 545.911,60	Sim
ASLE CONSTRUTORA LTDA	20.511.890/0001-03	20/02/2026 - 09:22:02	N/C	N/C	1,0000	R$545.911,65	R$ 545.911,65	Não
MA CONSTRUTORA LTDA	54.197.980/0001-93	21/02/2026 - 14:58:33	N/C	N/C	1,0000	R$545.911,65	R$ 545.911,65	Sim
ENGETECH - ENGENHARIA, COMERCIO E SERVICOS LTDA	04.154.467/0001-47	22/02/2026 - 14:50:54	N/C	N/C	1,0000	R$545.911,65	R$ 545.911,65	Sim

PORTAL DE COMPRAS PÚBLICAS

A autenticidade do documento pode ser verificada no site https://validaarquivo.portaldecompraspublicas.com.br
Documento gerado eletronicamente no Portal de Compras Públicas em 06/03/2026 às 11:52:44.
Código verificador: 1184621

E-DOCS - CÓPIA DO PROCESSO 2025-6X76D GERADO POR UDSON OLIVEIRA RAMOS DE AGUIAR EM 13/05/2026 07:51 DOCUMENTO 1 / 1 PÁGINA 2546 / 5723

2026-9VWKDQ - E-DOCS - DOCUMENTO ORIGINAL 06/03/2026 11:56 PÁGINA 108 / 382

KLAO ENGENHARIA S/A	24.940.808/0001-17	23/02/2026 - 14:47:00	N/C	N/C	1,0000	R$545.911,65	R$ 545.911,65	Não
ADIGE ARQUITETURA E ENGENHARIA LTDA	01.469.689/0001-60	23/02/2026 - 17:45:29	N/C	N/C	1,0000	R$545.911,00	R$ 545.911,00	Não
PRIVATE CONSTRUTORA LTDA	10.616.350/0001-30	23/02/2026 - 18:11:57	N/C	N/C	1,0000	R$545.911,65	R$ 545.911,65	Não
VILLA CONSTRUTORA LTDA	02.394.085/0001-65	24/02/2026 - 08:21:19	N/C	N/C	1,0000	R$545.911,65	R$ 545.911,65	Não
HIMALAIA CONSTRUTORA LTDA	00.471.823/0001-03	24/02/2026 - 08:25:57	N/C	N/C	1,0000	R$545.911,65	R$ 545.911,65	Não

LOTE 0001 - ITEM 0008 - Locacao de container 2,30 x 6,00 m, alt. 2,50 m, para escritorio Locacao de container 2,30 x 6,00 m, alt. 2,50 m, para escritorio, sem divisorias internas e sem sanitario (nao inclui mobilizacao/desmobilizacao)

Fornecedor	CNPJ/CPF	Data	Modelo	Marca/ Fabricante	Quantidade	Lance	Valor Total	LC 123/2006
ESTRUTURA COMERCIO E CONSTRUCOES LTDA	10.664.099/0001-80	11/02/2026 - 12:51:45	N/C	N/C	12,0000	R$1.189,94	R$ 14.279,28	Sim
INOVAR SERVICOS DE ENGENHARIA E CONSULTORIA LTDA	41.155.098/0001-33	11/02/2026 - 13:44:24	N/C	N/C	12,0000	R$1.189,94	R$ 14.279,28	Sim
WH CONSTRUTORA LTDA	23.305.610/0001-07	13/02/2026 - 14:44:52	N/C	N/C	12,0000	R$1.166,14	R$ 13.993,68	Sim
CONSTRUTORA E SERVICOS W. B. M. LTDA	26.570.470/0001-84	18/02/2026 - 14:56:06	N/C	N/C	12,0000	R$1.189,90	R$ 14.278,80	Sim
ASLE CONSTRUTORA LTDA	20.511.890/0001-03	20/02/2026 - 09:22:02	N/C	N/C	12,0000	R$1.189,94	R$ 14.279,28	Não
MA CONSTRUTORA LTDA	54.197.980/0001-93	21/02/2026 - 14:58:33	N/C	N/C	12,0000	R$1.189,94	R$ 14.279,28	Sim
ENGETECH - ENGENHARIA, COMERCIO E SERVICOS LTDA	04.154.467/0001-47	22/02/2026 - 14:50:54	N/C	N/C	12,0000	R$1.189,94	R$ 14.279,28	Sim
KLAO ENGENHARIA S/A	24.940.808/0001-17	23/02/2026 - 14:47:00	N/C	N/C	12,0000	R$1.189,94	R$ 14.279,28	Não
ADIGE ARQUITETURA E ENGENHARIA LTDA	01.469.689/0001-60	23/02/2026 - 17:45:29	N/C	N/C	12,0000	R$1.189,00	R$ 14.268,00	Não
PRIVATE CONSTRUTORA LTDA	10.616.350/0001-30	23/02/2026 - 18:11:57	N/C	N/C	12,0000	R$1.189,94	R$ 14.279,28	Não
VILLA CONSTRUTORA LTDA	02.394.085/0001-65	24/02/2026 - 08:22:14	N/C	N/C	12,0000	R$1.189,94	R$ 14.279,28	Não
HIMALAIA CONSTRUTORA LTDA	00.471.823/0001-03	24/02/2026 - 08:25:57	N/C	N/C	12,0000	R$1.189,94	R$ 14.279,28	Não

LOTE 0001 - ITEM 0009 - Locacao de container 2,30 x 6,00 m, alt. 2,50 m, com 1 sanitario, para escritorio Locacao de container 2,30 x 6,00 m, alt. 2,50 m, com 1 sanitario, para escritorio, completo, sem divisorias internas (nao inclui mobilizacao/desmobilizacao)

Fornecedor	CNPJ/CPF	Data	Modelo	Marca/ Fabricante	Quantidade	Lance	Valor Total	LC 123/2006
ESTRUTURA COMERCIO E CONSTRUCOES LTDA	10.664.099/0001-80	11/02/2026 - 12:51:47	N/C	N/C	12,0000	R$1.523,13	R$ 18.277,56	Sim
INOVAR SERVICOS DE ENGENHARIA E CONSULTORIA LTDA	41.155.098/0001-33	11/02/2026 - 13:45:34	N/C	N/C	12,0000	R$1.523,13	R$ 18.277,56	Sim
WH CONSTRUTORA LTDA	23.305.610/0001-07	13/02/2026 - 14:45:45	N/C	N/C	12,0000	R$1.492,67	R$ 17.912,04	Sim
CONSTRUTORA E SERVICOS W. B. M. LTDA	26.570.470/0001-84	18/02/2026 - 14:56:43	N/C	N/C	12,0000	R$1.523,10	R$ 18.277,20	Sim
ASLE CONSTRUTORA LTDA	20.511.890/0001-03	20/02/2026 - 09:22:02	N/C	N/C	12,0000	R$1.523,13	R$ 18.277,56	Não
MA CONSTRUTORA LTDA	54.197.980/0001-93	21/02/2026 - 14:58:33	N/C	N/C	12,0000	R$1.523,13	R$ 18.277,56	Sim
ENGETECH - ENGENHARIA, COMERCIO E SERVICOS LTDA	04.154.467/0001-47	22/02/2026 - 14:50:54	N/C	N/C	12,0000	R$1.523,13	R$ 18.277,56	Sim
KLAO ENGENHARIA S/A	24.940.808/0001-17	23/02/2026 - 14:47:00	N/C	N/C	12,0000	R$1.523,13	R$ 18.277,56	Não
ADIGE ARQUITETURA E ENGENHARIA LTDA	01.469.689/0001-60	23/02/2026 - 17:45:29	N/C	N/C	12,0000	R$1.523,00	R$ 18.276,00	Não
PRIVATE CONSTRUTORA LTDA	10.616.350/0001-30	23/02/2026 - 18:11:57	N/C	N/C	12,0000	R$1.523,13	R$ 18.277,56	Não

PORTAL DE COMPRAS PÚBLICAS

A autenticidade do documento pode ser verificada no site https://validaarquivo.portaldecompraspublicas.com.br
Documento gerado eletronicamente no Portal de Compras Públicas em 06/03/2026 às 11:52:44.
Código verificador: 1184621

E-DOCS - CÓPIA DO PROCESSO 2025-6X76D GERADO POR UDSON OLIVEIRA RAMOS DE AGUIAR EM 13/05/2026 07:51 DOCUMENTO 1 / 1 PÁGINA 2547 / 5723

2026-9VWKDQ - E-DOCS - DOCUMENTO ORIGINAL 06/03/2026 11:56 PÁGINA 109 / 382

VILLA CONSTRUTORA LTDA	02.394.085/0001-65	24/02/2026 - 08:23:31	N/C	N/C	12,0000	R$1.523,13	R$ 18.277,56	Não
HIMALAIA CONSTRUTORA LTDA	00.471.823/0001-03	24/02/2026 - 08:25:57	N/C	N/C	12,0000	R$1.523,13	R$ 18.277,56	Não

LOTE 0001 - ITEM 0010 - Locacao de container 2,30 x 6,00 m, alt. 2,50 m, para sanitario, com 4 bacias, 8 chuveiros Locacao de container 2,30 x 6,00 m, alt. 2,50 m, para sanitario, com 4 bacias, 8 chuveiros,1 lavatorio e 1 mictorio (nao inclui mobilizacao/desmobilizacao)

Fornecedor	CNPJ/CPF	Data	Modelo	Marca/ Fabricante	Quantidade	Lance	Valor Total	LC 123/2006
ESTRUTURA COMERCIO E CONSTRUCOES LTDA	10.664.099/0001-80	11/02/2026 - 12:51:48	N/C	N/C	12,0000	R$1.903,90	R$ 22.846,80	Sim
INOVAR SERVICOS DE ENGENHARIA E CONSULTORIA LTDA	41.155.098/0001-33	11/02/2026 - 13:46:23	N/C	N/C	12,0000	R$1.903,90	R$ 22.846,80	Sim
WH CONSTRUTORA LTDA	23.305.610/0001-07	13/02/2026 - 14:46:19	N/C	N/C	12,0000	R$1.865,82	R$ 22.389,84	Sim
CONSTRUTORA E SERVICOS W. B. M. LTDA	26.570.470/0001-84	18/02/2026 - 14:57:23	N/C	N/C	12,0000	R$1.903,85	R$ 22.846,20	Sim
ASLE CONSTRUTORA LTDA	20.511.890/0001-03	20/02/2026 - 09:22:02	N/C	N/C	12,0000	R$1.903,90	R$ 22.846,80	Não
MA CONSTRUTORA LTDA	54.197.980/0001-93	21/02/2026 - 14:58:33	N/C	N/C	12,0000	R$1.903,90	R$ 22.846,80	Sim
ENGETECH - ENGENHARIA, COMERCIO E SERVICOS LTDA	04.154.467/0001-47	22/02/2026 - 14:50:54	N/C	N/C	12,0000	R$1.903,90	R$ 22.846,80	Sim
KLAO ENGENHARIA S/A	24.940.808/0001-17	23/02/2026 - 14:47:00	N/C	N/C	12,0000	R$1.903,90	R$ 22.846,80	Não
ADIGE ARQUITETURA E ENGENHARIA LTDA	01.469.689/0001-60	23/02/2026 - 17:45:29	N/C	N/C	12,0000	R$1.903,00	R$ 22.836,00	Não
PRIVATE CONSTRUTORA LTDA	10.616.350/0001-30	23/02/2026 - 18:11:57	N/C	N/C	12,0000	R$1.903,90	R$ 22.846,80	Não
VILLA CONSTRUTORA LTDA	02.394.085/0001-65	24/02/2026 - 08:23:58	N/C	N/C	12,0000	R$1.903,90	R$ 22.846,80	Não
HIMALAIA CONSTRUTORA LTDA	00.471.823/0001-03	24/02/2026 - 08:25:58	N/C	N/C	12,0000	R$1.903,90	R$ 22.846,80	Não

LOTE 0001 - ITEM 0011 - Escavacao mecanizada para bloco de coroamento ou sapata com retroescavadeira Escavacao mecanizada para bloco de coroamento ou sapata com retroescavadeira (incluindo escavacao para colocacao de formas). af_01/2024

Fornecedor	CNPJ/CPF	Data	Modelo	Marca/ Fabricante	Quantidade	Lance	Valor Total	LC 123/2006
ESTRUTURA COMERCIO E CONSTRUCOES LTDA	10.664.099/0001-80	11/02/2026 - 12:51:49	N/C	N/C	196,3900	R$52,35	R$ 10.281,02	Sim
INOVAR SERVICOS DE ENGENHARIA E CONSULTORIA LTDA	41.155.098/0001-33	11/02/2026 - 13:48:53	N/C	N/C	196,3900	R$52,35	R$ 10.281,02	Sim
WH CONSTRUTORA LTDA	23.305.610/0001-07	13/02/2026 - 14:46:51	N/C	N/C	196,3900	R$51,30	R$ 10.074,81	Sim
CONSTRUTORA E SERVICOS W. B. M. LTDA	26.570.470/0001-84	18/02/2026 - 14:57:46	N/C	N/C	196,3900	R$52,30	R$ 10.271,20	Sim
ASLE CONSTRUTORA LTDA	20.511.890/0001-03	20/02/2026 - 09:22:02	N/C	N/C	196,3900	R$52,35	R$ 10.281,02	Não
MA CONSTRUTORA LTDA	54.197.980/0001-93	21/02/2026 - 14:58:34	N/C	N/C	196,3900	R$52,35	R$ 10.281,02	Sim
ENGETECH - ENGENHARIA, COMERCIO E SERVICOS LTDA	04.154.467/0001-47	22/02/2026 - 14:50:54	N/C	N/C	196,3900	R$52,35	R$ 10.281,02	Sim
KLAO ENGENHARIA S/A	24.940.808/0001-17	23/02/2026 - 14:47:01	N/C	N/C	196,3900	R$52,35	R$ 10.281,02	Não
ADIGE ARQUITETURA E ENGENHARIA LTDA	01.469.689/0001-60	23/02/2026 - 17:45:29	N/C	N/C	196,3900	R$52,00	R$ 10.212,28	Não
PRIVATE CONSTRUTORA LTDA	10.616.350/0001-30	23/02/2026 - 18:11:57	N/C	N/C	196,3900	R$52,35	R$ 10.281,02	Não
VILLA CONSTRUTORA LTDA	02.394.085/0001-65	24/02/2026 - 08:24:25	N/C	N/C	196,3900	R$52,35	R$ 10.281,02	Não
HIMALAIA CONSTRUTORA LTDA	00.471.823/0001-03	24/02/2026 - 08:25:59	N/C	N/C	196,3900	R$52,35	R$ 10.281,02	Não

PORTAL DE COMPRAS PÚBLICAS

A autenticidade do documento pode ser verificada no site https://validaarquivo.portaldecompraspublicas.com.br
Documento gerado eletronicamente no Portal de Compras Públicas em 06/03/2026 às 11:52:44.
Código verificador: 1184621

E-DOCS - CÓPIA DO PROCESSO 2025-6X76D GERADO POR UDSON OLIVEIRA RAMOS DE AGUIAR EM 13/05/2026 07:51 DOCUMENTO 1 / 1 PÁGINA 2548 / 5723

2026-9VWKDQ - E-DOCS - DOCUMENTO ORIGINAL 06/03/2026 11:56 PÁGINA 110 / 382

LOTE 0001 - ITEM 0012 - Aterro mecanizado de vala com retroescavadeira, largura ate 1,5 m, profundidade de 1,5 a 3,0 m Aterro mecanizado de vala com retroescavadeira (capacidade da cacamba da retro: 0,26 m3 / potencia: 88 hp), largura ate 1,5 m, profundidade de 1,5 a 3,0 m, com solo argilo-arenoso. af_08/2023

Fornecedor	CNPJ/CPF	Data	Modelo	Marca/ Fabricante	Quantidade	Lance	Valor Total	LC 123/2006
ESTRUTURA COMERCIO E CONSTRUCOES LTDA	10.664.099/0001-80	11/02/2026 - 12:51:50	N/C	N/C	229,6300	R$79,86	R$ 18.338,25	Sim
INOVAR SERVICOS DE ENGENHARIA E CONSULTORIA LTDA	41.155.098/0001-33	11/02/2026 - 13:50:50	N/C	N/C	229,6300	R$79,86	R$ 18.338,25	Sim
WH CONSTRUTORA LTDA	23.305.610/0001-07	13/02/2026 - 14:47:29	N/C	N/C	229,6300	R$78,26	R$ 17.970,84	Sim
CONSTRUTORA E SERVICOS W. B. M. LTDA	26.570.470/0001-84	18/02/2026 - 14:58:10	N/C	N/C	229,6300	R$79,80	R$ 18.324,47	Sim
ASLE CONSTRUTORA LTDA	20.511.890/0001-03	20/02/2026 - 09:22:02	N/C	N/C	229,6300	R$79,86	R$ 18.338,25	Não
MA CONSTRUTORA LTDA	54.197.980/0001-93	21/02/2026 - 14:58:34	N/C	N/C	229,6300	R$79,86	R$ 18.338,25	Sim
ENGETECH - ENGENHARIA, COMERCIO E SERVICOS LTDA	04.154.467/0001-47	22/02/2026 - 14:50:54	N/C	N/C	229,6300	R$79,86	R$ 18.338,25	Sim
KLAO ENGENHARIA S/A	24.940.808/0001-17	23/02/2026 - 14:47:01	N/C	N/C	229,6300	R$79,86	R$ 18.338,25	Não
ADIGE ARQUITETURA E ENGENHARIA LTDA	01.469.689/0001-60	23/02/2026 - 17:45:29	N/C	N/C	229,6300	R$79,00	R$ 18.140,77	Não
PRIVATE CONSTRUTORA LTDA	10.616.350/0001-30	23/02/2026 - 18:11:57	N/C	N/C	229,6300	R$79,86	R$ 18.338,25	Não
VILLA CONSTRUTORA LTDA	02.394.085/0001-65	24/02/2026 - 08:24:55	N/C	N/C	229,6300	R$79,86	R$ 18.338,25	Não
HIMALAIA CONSTRUTORA LTDA	00.471.823/0001-03	24/02/2026 - 08:25:59	N/C	N/C	229,6300	R$79,86	R$ 18.338,25	Não

LOTE 0001 - ITEM 0013 - Escavacao mecanizada para viga baldrame ou sapata corrida com mini-escavadeira Escavacao mecanizada para viga baldrame ou sapata corrida com mini-escavadeira (incluindo escavacao para colocacao de formas). af_01/2024

Fornecedor	CNPJ/CPF	Data	Modelo	Marca/ Fabricante	Quantidade	Lance	Valor Total	LC 123/2006
ESTRUTURA COMERCIO E CONSTRUCOES LTDA	10.664.099/0001-80	11/02/2026 - 12:51:51	N/C	N/C	276,3500	R$69,21	R$ 19.126,18	Sim
INOVAR SERVICOS DE ENGENHARIA E CONSULTORIA LTDA	41.155.098/0001-33	11/02/2026 - 13:51:38	N/C	N/C	276,3500	R$69,21	R$ 19.126,18	Sim
WH CONSTRUTORA LTDA	23.305.610/0001-07	13/02/2026 - 14:47:54	N/C	N/C	276,3500	R$67,83	R$ 18.744,82	Sim
CONSTRUTORA E SERVICOS W. B. M. LTDA	26.570.470/0001-84	18/02/2026 - 14:58:34	N/C	N/C	276,3500	R$69,20	R$ 19.123,42	Sim
ASLE CONSTRUTORA LTDA	20.511.890/0001-03	20/02/2026 - 09:22:02	N/C	N/C	276,3500	R$69,21	R$ 19.126,18	Não
MA CONSTRUTORA LTDA	54.197.980/0001-93	21/02/2026 - 14:58:34	N/C	N/C	276,3500	R$69,21	R$ 19.126,18	Sim
ENGETECH - ENGENHARIA, COMERCIO E SERVICOS LTDA	04.154.467/0001-47	22/02/2026 - 14:50:54	N/C	N/C	276,3500	R$69,21	R$ 19.126,18	Sim
KLAO ENGENHARIA S/A	24.940.808/0001-17	23/02/2026 - 14:47:01	N/C	N/C	276,3500	R$69,21	R$ 19.126,18	Não
ADIGE ARQUITETURA E ENGENHARIA LTDA	01.469.689/0001-60	23/02/2026 - 17:45:29	N/C	N/C	276,3500	R$69,00	R$ 19.068,15	Não
PRIVATE CONSTRUTORA LTDA	10.616.350/0001-30	23/02/2026 - 18:11:57	N/C	N/C	276,3500	R$69,21	R$ 19.126,18	Não
VILLA CONSTRUTORA LTDA	02.394.085/0001-65	24/02/2026 - 08:25:20	N/C	N/C	276,3500	R$69,21	R$ 19.126,18	Não
HIMALAIA CONSTRUTORA LTDA	00.471.823/0001-03	24/02/2026 - 08:25:59	N/C	N/C	276,3500	R$69,21	R$ 19.126,18	Não

LOTE 0001 - ITEM 0014 - Preparo de fundo de vala com largura maior ou igual a 1,5 m e menor que 2,5 m Preparo de fundo de vala com largura maior ou igual a 1,5 m e menor que 2,5 m (acerto do solo natural). af_08/2020

Fornecedor	CNPJ/CPF	Data	Modelo	Marca/ Fabricante	Quantidade	Lance	Valor Total	LC 123/2006

PORTAL DE COMPRAS PÚBLICAS
A autenticidade do documento pode ser verificada no site https://validaarquivo.portaldecompraspublicas.com.br
Documento gerado eletronicamente no Portal de Compras Públicas em 06/03/2026 às 11:52:44.
Código verificador: 1184621

E-DOCS - CÓPIA DO PROCESSO 2025-6X76D GERADO POR UDSON OLIVEIRA RAMOS DE AGUIAR EM 13/05/2026 07:51 DOCUMENTO 1 / 1 PÁGINA 2549 / 5723

2026-9VWKDQ - E-DOCS - DOCUMENTO ORIGINAL 06/03/2026 11:56 PÁGINA 111 / 382

ESTRUTURA COMERCIO E CONSTRUCOES LTDA	10.664.099/0001-80	11/02/2026 - 12:51:52	N/C	N/C	279,1200	R$3,55	R$ 990,88	Sim
INOVAR SERVICOS DE ENGENHARIA E CONSULTORIA LTDA	41.155.098/0001-33	11/02/2026 - 13:55:59	N/C	N/C	279,1200	R$3,55	R$ 990,88	Sim
WH CONSTRUTORA LTDA	23.305.610/0001-07	13/02/2026 - 14:48:30	N/C	N/C	279,1200	R$3,48	R$ 971,34	Sim
CONSTRUTORA E SERVICOS W. B. M. LTDA	26.570.470/0001-84	18/02/2026 - 14:58:50	N/C	N/C	279,1200	R$3,50	R$ 976,92	Sim
ASLE CONSTRUTORA LTDA	20.511.890/0001-03	20/02/2026 - 09:22:02	N/C	N/C	279,1200	R$3,55	R$ 990,88	Não
MA CONSTRUTORA LTDA	54.197.980/0001-93	21/02/2026 - 14:58:34	N/C	N/C	279,1200	R$3,55	R$ 990,88	Sim
ENGETECH - ENGENHARIA, COMERCIO E SERVICOS LTDA	04.154.467/0001-47	22/02/2026 - 14:50:54	N/C	N/C	279,1200	R$3,55	R$ 990,88	Sim
KLAO ENGENHARIA S/A	24.940.808/0001-17	23/02/2026 - 14:47:01	N/C	N/C	279,1200	R$3,55	R$ 990,88	Não
ADIGE ARQUITETURA E ENGENHARIA LTDA	01.469.689/0001-60	23/02/2026 - 17:45:29	N/C	N/C	279,1200	R$3,00	R$ 837,36	Não
PRIVATE CONSTRUTORA LTDA	10.616.350/0001-30	23/02/2026 - 18:11:57	N/C	N/C	279,1200	R$3,55	R$ 990,88	Não
VILLA CONSTRUTORA LTDA	02.394.085/0001-65	24/02/2026 - 08:25:43	N/C	N/C	279,1200	R$3,55	R$ 990,88	Não
HIMALAIA CONSTRUTORA LTDA	00.471.823/0001-03	24/02/2026 - 08:25:59	N/C	N/C	279,1200	R$3,55	R$ 990,88	Não

LOTE 0001 - ITEM 0015 - Reaterro mecanizado de vala com retroescavadeira, largura 0,8 a 1,5 m, profundidade 1,5 a 3,0 m
Reaterro mecanizado de vala com retroescavadeira (capacidade da cacamba da retro: 0,26 m3/potencia: 88 hp), largura 0,8 a 1,5 m, profundidade 1,5 a 3,0 m, com solo (sem substituicao) de 1A categoria e coMpactador de solos de percussao. af_08/2023

Fornecedor	CNPJ/CPF	Data	Modelo	Marca/ Fabricante	Quantidade	Lance	Valor Total	LC 123/2006
ESTRUTURA COMERCIO E CONSTRUCOES LTDA	10.664.099/0001-80	11/02/2026 - 12:51:53	N/C	N/C	326,2400	R$16,49	R$ 5.379,70	Sim
INOVAR SERVICOS DE ENGENHARIA E CONSULTORIA LTDA	41.155.098/0001-33	11/02/2026 - 13:57:57	N/C	N/C	326,2400	R$16,49	R$ 5.379,70	Sim
WH CONSTRUTORA LTDA	23.305.610/0001-07	13/02/2026 - 14:48:56	N/C	N/C	326,2400	R$16,16	R$ 5.272,04	Sim
CONSTRUTORA E SERVICOS W. B. M. LTDA	26.570.470/0001-84	18/02/2026 - 14:59:23	N/C	N/C	326,2400	R$16,40	R$ 5.350,34	Sim
ASLE CONSTRUTORA LTDA	20.511.890/0001-03	20/02/2026 - 09:22:02	N/C	N/C	326,2400	R$16,49	R$ 5.379,70	Não
MA CONSTRUTORA LTDA	54.197.980/0001-93	21/02/2026 - 14:58:34	N/C	N/C	326,2400	R$16,49	R$ 5.379,70	Sim
ENGETECH - ENGENHARIA, COMERCIO E SERVICOS LTDA	04.154.467/0001-47	22/02/2026 - 14:50:54	N/C	N/C	326,2400	R$16,49	R$ 5.379,70	Sim
KLAO ENGENHARIA S/A	24.940.808/0001-17	23/02/2026 - 14:47:01	N/C	N/C	326,2400	R$16,49	R$ 5.379,70	Não
ADIGE ARQUITETURA E ENGENHARIA LTDA	01.469.689/0001-60	23/02/2026 - 17:45:29	N/C	N/C	326,2400	R$16,00	R$ 5.219,84	Não
PRIVATE CONSTRUTORA LTDA	10.616.350/0001-30	23/02/2026 - 18:11:57	N/C	N/C	326,2400	R$16,49	R$ 5.379,70	Não
HIMALAIA CONSTRUTORA LTDA	00.471.823/0001-03	24/02/2026 - 08:25:59	N/C	N/C	326,2400	R$16,49	R$ 5.379,70	Não
VILLA CONSTRUTORA LTDA	02.394.085/0001-65	24/02/2026 - 08:26:12	N/C	N/C	326,2400	R$16,49	R$ 5.379,70	Não

LOTE 0001 - ITEM 0016 - Escavacao mecanizada para bloco de coroamento ou sapata com retroescavadeira (item 2.6 da PO)
Escavacao mecanizada para bloco de coroamento ou sapata com retroescavadeira (incluindo escavacao para colocacao de formas). af_01/2024 (item 2.6 da PO)

Fornecedor	CNPJ/CPF	Data	Modelo	Marca/ Fabricante	Quantidade	Lance	Valor Total	LC 123/2006
ESTRUTURA COMERCIO E CONSTRUCOES LTDA	10.664.099/0001-80	11/02/2026 - 12:51:54	N/C	N/C	8,7100	R$52,35	R$ 455,97	Sim
INOVAR SERVICOS DE ENGENHARIA E CONSULTORIA LTDA	41.155.098/0001-33	11/02/2026 - 14:01:44	N/C	N/C	8,7100	R$52,35	R$ 455,97	Sim

PORTAL DE COMPRAS PÚBLICAS
A autenticidade do documento pode ser verificada no site https://validaarquivo.portaldecompraspublicas.com.br
Documento gerado eletronicamente no Portal de Compras Públicas em 06/03/2026 às 11:52:44.
Código verificador: 1184621

E-DOCS - CÓPIA DO PROCESSO 2025-6X76D GERADO POR UDSON OLIVEIRA RAMOS DE AGUIAR EM 13/05/2026 07:51 DOCUMENTO 1 / 1 PÁGINA 2550 / 5723

2026-9VWKDQ - E-DOCS - DOCUMENTO ORIGINAL 06/03/2026 11:56 PÁGINA 112 / 382

WH CONSTRUTORA LTDA	23.305.610/0001-07	13/02/2026 - 14:49:18	N/C	N/C	8,7100	R$51,30	R$ 446,82	Sim
CONSTRUTORA E SERVICOS W. B. M. LTDA	26.570.470/0001-84	18/02/2026 - 15:01:24	N/C	N/C	8,7100	R$52,30	R$ 455,53	Sim
ASLE CONSTRUTORA LTDA	20.511.890/0001-03	20/02/2026 - 09:22:02	N/C	N/C	8,7100	R$52,35	R$ 455,97	Não
MA CONSTRUTORA LTDA	54.197.980/0001-93	21/02/2026 - 14:58:34	N/C	N/C	8,7100	R$52,35	R$ 455,97	Sim
ENGETECH - ENGENHARIA, COMERCIO E SERVICOS LTDA	04.154.467/0001-47	22/02/2026 - 14:50:54	N/C	N/C	8,7100	R$52,35	R$ 455,97	Sim
KLAO ENGENHARIA S/A	24.940.808/0001-17	23/02/2026 - 14:47:01	N/C	N/C	8,7100	R$52,35	R$ 455,97	Não
ADIGE ARQUITETURA E ENGENHARIA LTDA	01.469.689/0001-60	23/02/2026 - 17:45:29	N/C	N/C	8,7100	R$52,00	R$ 452,92	Não
PRIVATE CONSTRUTORA LTDA	10.616.350/0001-30	23/02/2026 - 18:11:57	N/C	N/C	8,7100	R$52,35	R$ 455,97	Não
HIMALAIA CONSTRUTORA LTDA	00.471.823/0001-03	24/02/2026 - 08:25:59	N/C	N/C	8,7100	R$52,35	R$ 455,97	Não
VILLA CONSTRUTORA LTDA	02.394.085/0001-65	24/02/2026 - 08:26:35	N/C	N/C	8,7100	R$52,35	R$ 455,97	Não

LOTE 0001 - ITEM 0017 - Escavacao mecanizada para viga baldrame ou sapata corrida com mini-escavadeira (Item 2.7 da PO)
Escavacao mecanizada para viga baldrame ou sapata corrida com mini-escavadeira (incluindo escavacao para colocacao de formas). af_01/2024 (Item 2.7 da PO)

Fornecedor	CNPJ/CPF	Data	Modelo	Marca/ Fabricante	Quantidade	Lance	Valor Total	LC 123/2006
ESTRUTURA COMERCIO E CONSTRUCOES LTDA	10.664.099/0001-80	11/02/2026 - 12:51:55	N/C	N/C	11,4700	R$69,21	R$ 793,84	Sim
INOVAR SERVICOS DE ENGENHARIA E CONSULTORIA LTDA	41.155.098/0001-33	11/02/2026 - 14:02:26	N/C	N/C	11,4700	R$69,21	R$ 793,84	Sim
WH CONSTRUTORA LTDA	23.305.610/0001-07	13/02/2026 - 14:49:41	N/C	N/C	11,4700	R$67,83	R$ 778,01	Sim
CONSTRUTORA E SERVICOS W. B. M. LTDA	26.570.470/0001-84	18/02/2026 - 15:04:28	N/C	N/C	11,4700	R$69,20	R$ 793,72	Sim
ASLE CONSTRUTORA LTDA	20.511.890/0001-03	20/02/2026 - 09:22:02	N/C	N/C	11,4700	R$69,21	R$ 793,84	Não
MA CONSTRUTORA LTDA	54.197.980/0001-93	21/02/2026 - 14:58:34	N/C	N/C	11,4700	R$69,21	R$ 793,84	Sim
ENGETECH - ENGENHARIA, COMERCIO E SERVICOS LTDA	04.154.467/0001-47	22/02/2026 - 14:50:54	N/C	N/C	11,4700	R$69,21	R$ 793,84	Sim
KLAO ENGENHARIA S/A	24.940.808/0001-17	23/02/2026 - 14:47:01	N/C	N/C	11,4700	R$69,21	R$ 793,84	Não
ADIGE ARQUITETURA E ENGENHARIA LTDA	01.469.689/0001-60	23/02/2026 - 17:45:29	N/C	N/C	11,4700	R$69,00	R$ 791,43	Não
PRIVATE CONSTRUTORA LTDA	10.616.350/0001-30	23/02/2026 - 18:11:57	N/C	N/C	11,4700	R$69,21	R$ 793,84	Não
HIMALAIA CONSTRUTORA LTDA	00.471.823/0001-03	24/02/2026 - 08:25:59	N/C	N/C	11,4700	R$69,21	R$ 793,84	Não
VILLA CONSTRUTORA LTDA	02.394.085/0001-65	24/02/2026 - 08:27:02	N/C	N/C	11,4700	R$69,21	R$ 793,84	Não

LOTE 0001 - ITEM 0018 - Preparo de fundo de vala com largura maior ou igual a 1,5 m e menor que 2,5 m (Item 2.8 da PO)
Preparo de fundo de vala com largura maior ou igual a 1,5 m e menor que 2,5 m (acerto do solo natural). af_08/2020 (Item 2.8 da PO)

Fornecedor	CNPJ/CPF	Data	Modelo	Marca/ Fabricante	Quantidade	Lance	Valor Total	LC 123/2006
ESTRUTURA COMERCIO E CONSTRUCOES LTDA	10.664.099/0001-80	11/02/2026 - 12:51:56	N/C	N/C	20,3800	R$3,55	R$ 72,35	Sim
INOVAR SERVICOS DE ENGENHARIA E CONSULTORIA LTDA	41.155.098/0001-33	11/02/2026 - 14:02:57	N/C	N/C	20,3800	R$3,55	R$ 72,35	Sim
WH CONSTRUTORA LTDA	23.305.610/0001-07	13/02/2026 - 14:50:07	N/C	N/C	20,3800	R$3,48	R$ 70,92	Sim
CONSTRUTORA E SERVICOS W. B. M. LTDA	26.570.470/0001-84	18/02/2026 - 15:04:31	N/C	N/C	20,3800	R$3,50	R$ 71,33	Sim

PORTAL DE COMPRAS PÚBLICAS
A autenticidade do documento pode ser verificada no site https://validaarquivo.portaldecompraspublicas.com.br
Documento gerado eletronicamente no Portal de Compras Públicas em 06/03/2026 às 11:52:44.
Código verificador: 1184621

E-DOCS - CÓPIA DO PROCESSO 2025-6X76D GERADO POR UDSON OLIVEIRA RAMOS DE AGUIAR EM 13/05/2026 07:51 DOCUMENTO 1 / 1 PÁGINA 2551 / 5723

2026-9VWKDQ - E-DOCS - DOCUMENTO ORIGINAL 06/03/2026 11:56 PÁGINA 113 / 382

ASLE CONSTRUTORA LTDA	20.511.890/0001-03	20/02/2026 - 09:22:03	N/C	N/C	20,3800	R$3,55	R$ 72,35	Não
MA CONSTRUTORA LTDA	54.197.980/0001-93	21/02/2026 - 14:58:34	N/C	N/C	20,3800	R$3,55	R$ 72,35	Sim
ENGETECH - ENGENHARIA, COMERCIO E SERVICOS LTDA	04.154.467/0001-47	22/02/2026 - 14:50:54	N/C	N/C	20,3800	R$3,55	R$ 72,35	Sim
KLAO ENGENHARIA S/A	24.940.808/0001-17	23/02/2026 - 14:47:01	N/C	N/C	20,3800	R$3,55	R$ 72,35	Não
ADIGE ARQUITETURA E ENGENHARIA LTDA	01.469.689/0001-60	23/02/2026 - 17:45:29	N/C	N/C	20,3800	R$3,00	R$ 61,14	Não
PRIVATE CONSTRUTORA LTDA	10.616.350/0001-30	23/02/2026 - 18:11:57	N/C	N/C	20,3800	R$3,55	R$ 72,35	Não
HIMALAIA CONSTRUTORA LTDA	00.471.823/0001-03	24/02/2026 - 08:25:59	N/C	N/C	20,3800	R$3,55	R$ 72,35	Não
VILLA CONSTRUTORA LTDA	02.394.085/0001-65	24/02/2026 - 08:27:37	N/C	N/C	20,3800	R$3,55	R$ 72,35	Não

LOTE 0001 - ITEM 0019 - Reaterro mecanizado de vala com retroescavadeira, largura 0,8 a 1,5 m (Item 2.9 da PO) Reaterro mecanizado de vala com retroescavadeira (capacidade da cacamba da retro: 0,26 m3/potencia: 88 hp), largura 0,8 a 1,5 m, profundidade 1,5 a 3,0 m, com solo (sem substituicao) de 1A categoria e coMpactador de solos de percussao. af_08/2023 (Item 2.9 da PO)

Fornecedor	CNPJ/CPF	Data	Modelo	Marca/ Fabricante	Quantidade	Lance	Valor Total	LC 123/2006
ESTRUTURA COMERCIO E CONSTRUCOES LTDA	10.664.099/0001-80	11/02/2026 - 12:51:58	N/C	N/C	10,7100	R$16,49	R$ 176,61	Sim
INOVAR SERVICOS DE ENGENHARIA E CONSULTORIA LTDA	41.155.098/0001-33	11/02/2026 - 14:17:42	N/C	N/C	10,7100	R$16,49	R$ 176,61	Sim
WH CONSTRUTORA LTDA	23.305.610/0001-07	13/02/2026 - 14:50:34	N/C	N/C	10,7100	R$16,16	R$ 173,07	Sim
CONSTRUTORA E SERVICOS W. B. M. LTDA	26.570.470/0001-84	18/02/2026 - 15:04:33	N/C	N/C	10,7100	R$16,40	R$ 175,64	Sim
ASLE CONSTRUTORA LTDA	20.511.890/0001-03	20/02/2026 - 09:22:03	N/C	N/C	10,7100	R$16,49	R$ 176,61	Não
MA CONSTRUTORA LTDA	54.197.980/0001-93	21/02/2026 - 14:58:34	N/C	N/C	10,7100	R$16,49	R$ 176,61	Sim
ENGETECH - ENGENHARIA, COMERCIO E SERVICOS LTDA	04.154.467/0001-47	22/02/2026 - 14:50:55	N/C	N/C	10,7100	R$16,49	R$ 176,61	Sim
KLAO ENGENHARIA S/A	24.940.808/0001-17	23/02/2026 - 14:47:01	N/C	N/C	10,7100	R$16,49	R$ 176,61	Não
ADIGE ARQUITETURA E ENGENHARIA LTDA	01.469.689/0001-60	23/02/2026 - 17:45:30	N/C	N/C	10,7100	R$16,00	R$ 171,36	Não
PRIVATE CONSTRUTORA LTDA	10.616.350/0001-30	23/02/2026 - 18:11:57	N/C	N/C	10,7100	R$16,49	R$ 176,61	Não
HIMALAIA CONSTRUTORA LTDA	00.471.823/0001-03	24/02/2026 - 08:25:59	N/C	N/C	10,7100	R$16,49	R$ 176,61	Não
VILLA CONSTRUTORA LTDA	02.394.085/0001-65	24/02/2026 - 08:28:16	N/C	N/C	10,7100	R$16,49	R$ 176,61	Não

LOTE 0001 - ITEM 0020 - Escavacao mecanizada para bloco de coroamento ou sapata com retroescavadeira (Item 2.10 da PO) Escavacao mecanizada para bloco de coroamento ou sapata com retroescavadeira (incluindo escavacao para colocacao de formas). af_01/2024 (Item 2.10 da PO)

Fornecedor	CNPJ/CPF	Data	Modelo	Marca/ Fabricante	Quantidade	Lance	Valor Total	LC 123/2006
ESTRUTURA COMERCIO E CONSTRUCOES LTDA	10.664.099/0001-80	11/02/2026 - 12:51:59	N/C	N/C	79,6200	R$52,35	R$ 4.168,11	Sim
INOVAR SERVICOS DE ENGENHARIA E CONSULTORIA LTDA	41.155.098/0001-33	11/02/2026 - 14:18:14	N/C	N/C	79,6200	R$52,35	R$ 4.168,11	Sim
WH CONSTRUTORA LTDA	23.305.610/0001-07	13/02/2026 - 14:50:59	N/C	N/C	79,6200	R$51,30	R$ 4.084,51	Sim
CONSTRUTORA E SERVICOS W. B. M. LTDA	26.570.470/0001-84	18/02/2026 - 15:04:35	N/C	N/C	79,6200	R$52,30	R$ 4.164,13	Sim
ASLE CONSTRUTORA LTDA	20.511.890/0001-03	20/02/2026 - 09:22:03	N/C	N/C	79,6200	R$52,35	R$ 4.168,11	Não
MA CONSTRUTORA LTDA	54.197.980/0001-93	21/02/2026 - 14:58:34	N/C	N/C	79,6200	R$52,35	R$ 4.168,11	Sim

PORTAL DE COMPRAS PÚBLICAS

A autenticidade do documento pode ser verificada no site https://validaarquivo.portaldecompraspublicas.com.br
Documento gerado eletronicamente no Portal de Compras Públicas em 06/03/2026 às 11:52:44.
Código verificador: 1184621

E-DOCS - CÓPIA DO PROCESSO 2025-6X76D GERADO POR UDSON OLIVEIRA RAMOS DE AGUIAR EM 13/05/2026 07:51 DOCUMENTO 1 / 1 PÁGINA 2552 / 5723

2026-9VWKDQ - E-DOCS - DOCUMENTO ORIGINAL 06/03/2026 11:56 PÁGINA 114 / 382

ENGETECH - ENGENHARIA, COMERCIO E SERVICOS LTDA	04.154.467/0001-47	22/02/2026 - 14:50:55	N/C	N/C	79,6200	R$52,35	R$ 4.168,11	Sim
KLAO ENGENHARIA S/A	24.940.808/0001-17	23/02/2026 - 14:47:01	N/C	N/C	79,6200	R$52,35	R$ 4.168,11	Não
ADIGE ARQUITETURA E ENGENHARIA LTDA	01.469.689/0001-60	23/02/2026 - 17:45:30	N/C	N/C	79,6200	R$52,00	R$ 4.140,24	Não
PRIVATE CONSTRUTORA LTDA	10.616.350/0001-30	23/02/2026 - 18:11:57	N/C	N/C	79,6200	R$52,35	R$ 4.168,11	Não
HIMALAIA CONSTRUTORA LTDA	00.471.823/0001-03	24/02/2026 - 08:25:59	N/C	N/C	79,6200	R$52,35	R$ 4.168,11	Não
VILLA CONSTRUTORA LTDA	02.394.085/0001-65	24/02/2026 - 08:29:09	N/C	N/C	79,6200	R$52,35	R$ 4.168,11	Não

LOTE 0001 - ITEM 0021 - Preparo de fundo de vala com largura maior ou igual a 1,5 m e menor que 2,5 m (Item 2.11 da PO) Preparo de fundo de vala com largura maior ou igual a 1,5 m e menor que 2,5 m (acerto do solo natural). af_08/2020 (Item 2.11 da PO)

Fornecedor	CNPJ/CPF	Data	Modelo	Marca/ Fabricante	Quantidade	Lance	Valor Total	LC 123/2006
ESTRUTURA COMERCIO E CONSTRUCOES LTDA	10.664.099/0001-80	11/02/2026 - 12:52:00	N/C	N/C	56,0300	R$3,55	R$ 198,91	Sim
INOVAR SERVICOS DE ENGENHARIA E CONSULTORIA LTDA	41.155.098/0001-33	11/02/2026 - 14:27:36	N/C	N/C	56,0300	R$3,55	R$ 198,91	Sim
WH CONSTRUTORA LTDA	23.305.610/0001-07	13/02/2026 - 14:51:23	N/C	N/C	56,0300	R$3,48	R$ 194,98	Sim
CONSTRUTORA E SERVICOS W. B. M. LTDA	26.570.470/0001-84	18/02/2026 - 15:09:25	N/C	N/C	56,0300	R$3,50	R$ 196,11	Sim
ASLE CONSTRUTORA LTDA	20.511.890/0001-03	20/02/2026 - 09:22:03	N/C	N/C	56,0300	R$3,55	R$ 198,91	Não
MA CONSTRUTORA LTDA	54.197.980/0001-93	21/02/2026 - 14:58:34	N/C	N/C	56,0300	R$3,55	R$ 198,91	Sim
ENGETECH - ENGENHARIA, COMERCIO E SERVICOS LTDA	04.154.467/0001-47	22/02/2026 - 14:50:55	N/C	N/C	56,0300	R$3,55	R$ 198,91	Sim
KLAO ENGENHARIA S/A	24.940.808/0001-17	23/02/2026 - 14:47:01	N/C	N/C	56,0300	R$3,55	R$ 198,91	Não
ADIGE ARQUITETURA E ENGENHARIA LTDA	01.469.689/0001-60	23/02/2026 - 17:45:30	N/C	N/C	56,0300	R$3,00	R$ 168,09	Não
PRIVATE CONSTRUTORA LTDA	10.616.350/0001-30	23/02/2026 - 18:11:57	N/C	N/C	56,0300	R$3,55	R$ 198,91	Não
HIMALAIA CONSTRUTORA LTDA	00.471.823/0001-03	24/02/2026 - 08:25:59	N/C	N/C	56,0300	R$3,55	R$ 198,91	Não
VILLA CONSTRUTORA LTDA	02.394.085/0001-65	24/02/2026 - 08:29:31	N/C	N/C	56,0300	R$3,55	R$ 198,91	Não

LOTE 0001 - ITEM 0022 - Reaterro mecanizado de vala com retroescavadeira, largura 0,8 a 1,5 m (Item 2.12 da PO) Reaterro mecanizado de vala com retroescavadeira (capacidade da cacamba da retro: 0,26 m3/potencia: 88 hp), largura 0,8 a 1,5 m, profundidade 1,5 a 3,0 m, com solo (sem substituicao) de 1A categoria e coMpactador de solos de percussao. af_08/2023 (Item

Fornecedor	CNPJ/CPF	Data	Modelo	Marca/ Fabricante	Quantidade	Lance	Valor Total	LC 123/2006
ESTRUTURA COMERCIO E CONSTRUCOES LTDA	10.664.099/0001-80	11/02/2026 - 12:52:00	N/C	N/C	39,8000	R$16,49	R$ 656,30	Sim
INOVAR SERVICOS DE ENGENHARIA E CONSULTORIA LTDA	41.155.098/0001-33	11/02/2026 - 14:28:09	N/C	N/C	39,8000	R$16,49	R$ 656,30	Sim
WH CONSTRUTORA LTDA	23.305.610/0001-07	13/02/2026 - 14:51:46	N/C	N/C	39,8000	R$16,16	R$ 643,17	Sim
CONSTRUTORA E SERVICOS W. B. M. LTDA	26.570.470/0001-84	18/02/2026 - 15:09:29	N/C	N/C	39,8000	R$16,40	R$ 652,72	Sim
ASLE CONSTRUTORA LTDA	20.511.890/0001-03	20/02/2026 - 09:22:03	N/C	N/C	39,8000	R$16,49	R$ 656,30	Não
MA CONSTRUTORA LTDA	54.197.980/0001-93	21/02/2026 - 14:58:34	N/C	N/C	39,8000	R$16,49	R$ 656,30	Sim
ENGETECH - ENGENHARIA, COMERCIO E SERVICOS LTDA	04.154.467/0001-47	22/02/2026 - 14:50:55	N/C	N/C	39,8000	R$16,49	R$ 656,30	Sim
KLAO ENGENHARIA S/A	24.940.808/0001-17	23/02/2026 - 14:47:01	N/C	N/C	39,8000	R$16,49	R$ 656,30	Não

PORTAL DE COMPRAS PÚBLICAS
A autenticidade do documento pode ser verificada no site https://validaarquivo.portaldecompraspublicas.com.br
Documento gerado eletronicamente no Portal de Compras Públicas em 06/03/2026 às 11:52:44.
Código verificador: 1184621

E-DOCS - CÓPIA DO PROCESSO 2025-6X76D GERADO POR UDSON OLIVEIRA RAMOS DE AGUIAR EM 13/05/2026 07:51 DOCUMENTO 1 / 1 PÁGINA 2553 / 5723

2026-9VWKDQ - E-DOCS - DOCUMENTO ORIGINAL 06/03/2026 11:56 PÁGINA 115 / 382

ADIGE ARQUITETURA E ENGENHARIA LTDA	01.469.689/0001-60	23/02/2026 - 17:45:30	N/C	N/C	39,8000	R$16,00	R$ 636,80	Não
PRIVATE CONSTRUTORA LTDA	10.616.350/0001-30	23/02/2026 - 18:11:57	N/C	N/C	39,8000	R$16,49	R$ 656,30	Não
HIMALAIA CONSTRUTORA LTDA	00.471.823/0001-03	24/02/2026 - 08:25:59	N/C	N/C	39,8000	R$16,49	R$ 656,30	Não
VILLA CONSTRUTORA LTDA	02.394.085/0001-65	24/02/2026 - 08:30:10	N/C	N/C	39,8000	R$16,49	R$ 656,30	Não

LOTE 0001 - ITEM 0023 - Escavacao mecanizada para bloco de coroamento ou sapata com retroescavadeira (Item 2.13 da PO) Escavacao mecanizada para bloco de coroamento ou sapata com retroescavadeira (incluindo escavacao para colocacao de formas). af_01/2024 (Item 2.13 da PO)

Fornecedor	CNPJ/CPF	Data	Modelo	Marca/ Fabricante	Quantidade	Lance	Valor Total	LC 123/2006
ESTRUTURA COMERCIO E CONSTRUCOES LTDA	10.664.099/0001-80	11/02/2026 - 12:52:01	N/C	N/C	52,3400	R$52,35	R$ 2.740,00	Sim
INOVAR SERVICOS DE ENGENHARIA E CONSULTORIA LTDA	41.155.098/0001-33	11/02/2026 - 14:29:22	N/C	N/C	52,3400	R$52,35	R$ 2.740,00	Sim
WH CONSTRUTORA LTDA	23.305.610/0001-07	13/02/2026 - 14:52:28	N/C	N/C	52,3400	R$51,30	R$ 2.685,04	Sim
CONSTRUTORA E SERVICOS W. B. M. LTDA	26.570.470/0001-84	18/02/2026 - 15:09:31	N/C	N/C	52,3400	R$52,30	R$ 2.737,38	Sim
ASLE CONSTRUTORA LTDA	20.511.890/0001-03	20/02/2026 - 09:22:03	N/C	N/C	52,3400	R$52,35	R$ 2.740,00	Não
MA CONSTRUTORA LTDA	54.197.980/0001-93	21/02/2026 - 14:58:34	N/C	N/C	52,3400	R$52,35	R$ 2.740,00	Sim
ENGETECH - ENGENHARIA, COMERCIO E SERVICOS LTDA	04.154.467/0001-47	22/02/2026 - 14:50:55	N/C	N/C	52,3400	R$52,35	R$ 2.740,00	Sim
KLAO ENGENHARIA S/A	24.940.808/0001-17	23/02/2026 - 14:47:01	N/C	N/C	52,3400	R$52,35	R$ 2.740,00	Não
ADIGE ARQUITETURA E ENGENHARIA LTDA	01.469.689/0001-60	23/02/2026 - 17:45:30	N/C	N/C	52,3400	R$52,00	R$ 2.721,68	Não
PRIVATE CONSTRUTORA LTDA	10.616.350/0001-30	23/02/2026 - 18:11:57	N/C	N/C	52,3400	R$52,35	R$ 2.740,00	Não
HIMALAIA CONSTRUTORA LTDA	00.471.823/0001-03	24/02/2026 - 08:25:59	N/C	N/C	52,3400	R$52,35	R$ 2.740,00	Não
VILLA CONSTRUTORA LTDA	02.394.085/0001-65	24/02/2026 - 08:30:33	N/C	N/C	52,3400	R$52,35	R$ 2.740,00	Não

LOTE 0001 - ITEM 0024 - Aterro mecanizado de vala com retroescavadeira, largura ate 1,5 m (Item 2.14 da PO) Aterro mecanizado de vala com retroescavadeira (capacidade da cacamba da retro: 0,26 m3 / potencia: 88 hp), largura ate 1,5 m, profundidade de 1,5 a 3,0 m, com solo argilo-arenoso. af_08/2023 (Item 2.14 da PO)

Fornecedor	CNPJ/CPF	Data	Modelo	Marca/ Fabricante	Quantidade	Lance	Valor Total	LC 123/2006
ESTRUTURA COMERCIO E CONSTRUCOES LTDA	10.664.099/0001-80	11/02/2026 - 12:52:02	N/C	N/C	1,6300	R$79,86	R$ 130,17	Sim
INOVAR SERVICOS DE ENGENHARIA E CONSULTORIA LTDA	41.155.098/0001-33	11/02/2026 - 14:33:31	N/C	N/C	1,6300	R$79,86	R$ 130,17	Sim
WH CONSTRUTORA LTDA	23.305.610/0001-07	13/02/2026 - 14:52:47	N/C	N/C	1,6300	R$62,61	R$ 102,05	Sim
CONSTRUTORA E SERVICOS W. B. M. LTDA	26.570.470/0001-84	18/02/2026 - 15:09:33	N/C	N/C	1,6300	R$79,80	R$ 130,07	Sim
ASLE CONSTRUTORA LTDA	20.511.890/0001-03	20/02/2026 - 09:22:03	N/C	N/C	1,6300	R$79,86	R$ 130,17	Não
MA CONSTRUTORA LTDA	54.197.980/0001-93	21/02/2026 - 14:58:34	N/C	N/C	1,6300	R$79,86	R$ 130,17	Sim
ENGETECH - ENGENHARIA, COMERCIO E SERVICOS LTDA	04.154.467/0001-47	22/02/2026 - 14:50:55	N/C	N/C	1,6300	R$79,86	R$ 130,17	Sim
KLAO ENGENHARIA S/A	24.940.808/0001-17	23/02/2026 - 14:47:01	N/C	N/C	1,6300	R$79,86	R$ 130,17	Não
ADIGE ARQUITETURA E ENGENHARIA LTDA	01.469.689/0001-60	23/02/2026 - 17:45:30	N/C	N/C	1,6300	R$79,00	R$ 128,77	Não
PRIVATE CONSTRUTORA LTDA	10.616.350/0001-30	23/02/2026 - 18:11:57	N/C	N/C	1,6300	R$79,86	R$ 130,17	Não

PORTAL DE COMPRAS PÚBLICAS
A autenticidade do documento pode ser verificada no site https://validaarquivo.portaldecompraspublicas.com.br
Documento gerado eletronicamente no Portal de Compras Públicas em 06/03/2026 às 11:52:44.
Código verificador: 1184621

E-DOCS - CÓPIA DO PROCESSO 2025-6X76D GERADO POR UDSON OLIVEIRA RAMOS DE AGUIAR EM 13/05/2026 07:51 DOCUMENTO 1 / 1 PÁGINA 2554 / 5723

2026-9VWKDQ - E-DOCS - DOCUMENTO ORIGINAL 06/03/2026 11:56 PÁGINA 116 / 382

HIMALAIA CONSTRUTORA LTDA	00.471.823/0001-03	24/02/2026 - 08:25:59	N/C	N/C	1,6300	R$79,86	R$ 130,17	Não
VILLA CONSTRUTORA LTDA	02.394.085/0001-65	24/02/2026 - 08:30:55	N/C	N/C	1,6300	R$79,86	R$ 130,17	Não

LOTE 0001 - ITEM 0025 - Escavacao mecanizada para viga baldrame ou sapata corrida com mini-escavadeira (Item 2.15 da PO)
Escavacao mecanizada para viga baldrame ou sapata corrida com mini-escavadeira (incluindo escavacao para colocacao de formas). af_01/2024 (Item 2.15 da PO)

Fornecedor	CNPJ/CPF	Data	Modelo	Marca/ Fabricante	Quantidade	Lance	Valor Total	LC 123/2006
ESTRUTURA COMERCIO E CONSTRUCOES LTDA	10.664.099/0001-80	11/02/2026 - 12:52:03	N/C	N/C	44,4600	R$69,21	R$ 3.077,08	Sim
INOVAR SERVICOS DE ENGENHARIA E CONSULTORIA LTDA	41.155.098/0001-33	11/02/2026 - 14:34:04	N/C	N/C	44,4600	R$69,21	R$ 3.077,08	Sim
WH CONSTRUTORA LTDA	23.305.610/0001-07	13/02/2026 - 14:53:30	N/C	N/C	44,4600	R$67,83	R$ 3.015,72	Sim
CONSTRUTORA E SERVICOS W. B. M. LTDA	26.570.470/0001-84	18/02/2026 - 15:09:35	N/C	N/C	44,4600	R$69,20	R$ 3.076,63	Sim
ASLE CONSTRUTORA LTDA	20.511.890/0001-03	20/02/2026 - 09:22:03	N/C	N/C	44,4600	R$69,21	R$ 3.077,08	Não
MA CONSTRUTORA LTDA	54.197.980/0001-93	21/02/2026 - 14:58:34	N/C	N/C	44,4600	R$69,21	R$ 3.077,08	Sim
ENGETECH - ENGENHARIA, COMERCIO E SERVICOS LTDA	04.154.467/0001-47	22/02/2026 - 14:50:55	N/C	N/C	44,4600	R$69,21	R$ 3.077,08	Sim
KLAO ENGENHARIA S/A	24.940.808/0001-17	23/02/2026 - 14:47:01	N/C	N/C	44,4600	R$69,21	R$ 3.077,08	Não
ADIGE ARQUITETURA E ENGENHARIA LTDA	01.469.689/0001-60	23/02/2026 - 17:45:30	N/C	N/C	44,4600	R$69,00	R$ 3.067,74	Não
PRIVATE CONSTRUTORA LTDA	10.616.350/0001-30	23/02/2026 - 18:11:57	N/C	N/C	44,4600	R$69,21	R$ 3.077,08	Não
HIMALAIA CONSTRUTORA LTDA	00.471.823/0001-03	24/02/2026 - 08:25:59	N/C	N/C	44,4600	R$69,21	R$ 3.077,08	Não
VILLA CONSTRUTORA LTDA	02.394.085/0001-65	24/02/2026 - 08:31:21	N/C	N/C	44,4600	R$69,21	R$ 3.077,08	Não

LOTE 0001 - ITEM 0026 - Preparo de fundo de vala com largura maior ou igual a 1,5 m e menor que 2,5 m (Item 2.16 da PO)
Preparo de fundo de vala com largura maior ou igual a 1,5 m e menor que 2,5 m (acerto do solo natural). af_08/2020 (Item 2.16 da PO)

Fornecedor	CNPJ/CPF	Data	Modelo	Marca/ Fabricante	Quantidade	Lance	Valor Total	LC 123/2006
ESTRUTURA COMERCIO E CONSTRUCOES LTDA	10.664.099/0001-80	11/02/2026 - 12:52:04	N/C	N/C	84,6000	R$3,55	R$ 300,33	Sim
INOVAR SERVICOS DE ENGENHARIA E CONSULTORIA LTDA	41.155.098/0001-33	11/02/2026 - 14:34:29	N/C	N/C	84,6000	R$3,55	R$ 300,33	Sim
WH CONSTRUTORA LTDA	23.305.610/0001-07	13/02/2026 - 14:53:53	N/C	N/C	84,6000	R$3,48	R$ 294,41	Sim
CONSTRUTORA E SERVICOS W. B. M. LTDA	26.570.470/0001-84	18/02/2026 - 15:09:39	N/C	N/C	84,6000	R$3,50	R$ 296,10	Sim
ASLE CONSTRUTORA LTDA	20.511.890/0001-03	20/02/2026 - 09:22:03	N/C	N/C	84,6000	R$3,55	R$ 300,33	Não
MA CONSTRUTORA LTDA	54.197.980/0001-93	21/02/2026 - 14:58:34	N/C	N/C	84,6000	R$3,55	R$ 300,33	Sim
ENGETECH - ENGENHARIA, COMERCIO E SERVICOS LTDA	04.154.467/0001-47	22/02/2026 - 14:50:55	N/C	N/C	84,6000	R$3,55	R$ 300,33	Sim
KLAO ENGENHARIA S/A	24.940.808/0001-17	23/02/2026 - 14:47:01	N/C	N/C	84,6000	R$3,55	R$ 300,33	Não
ADIGE ARQUITETURA E ENGENHARIA LTDA	01.469.689/0001-60	23/02/2026 - 17:45:30	N/C	N/C	84,6000	R$3,00	R$ 253,80	Não
PRIVATE CONSTRUTORA LTDA	10.616.350/0001-30	23/02/2026 - 18:11:57	N/C	N/C	84,6000	R$3,55	R$ 300,33	Não
HIMALAIA CONSTRUTORA LTDA	00.471.823/0001-03	24/02/2026 - 08:25:59	N/C	N/C	84,6000	R$3,55	R$ 300,33	Não
VILLA CONSTRUTORA LTDA	02.394.085/0001-65	24/02/2026 - 08:34:46	N/C	N/C	84,6000	R$3,55	R$ 300,33	Não

PORTAL DE COMPRAS PÚBLICAS
A autenticidade do documento pode ser verificada no site https://validaarquivo.portaldecompraspublicas.com.br
Documento gerado eletronicamente no Portal de Compras Públicas em 06/03/2026 às 11:52:44.
Código verificador: 1184621

E-DOCS - CÓPIA DO PROCESSO 2025-6X76D GERADO POR UDSON OLIVEIRA RAMOS DE AGUIAR EM 13/05/2026 07:51 DOCUMENTO 1 / 1 PÁGINA 2555 / 5723

2026-9VWKDQ - E-DOCS - DOCUMENTO ORIGINAL 06/03/2026 11:56 PÁGINA 117 / 382

LOTE 0001 - ITEM 0027 - Reaterro mecanizado de vala com retroescavadeira, largura 0,8 a 1,5 m (Item 2.17 da PO) Reaterro mecanizado de vala com retroescavadeira (capacidade da cacamba da retro: 0,26 m3/potencia: 88 hp), largura 0,8 a 1,5 m, profundidade 1,5 a 3,0 m, com solo (sem substituicao) de 1A categoria e coMpactador de solos de percussao. af_08/2023 (Item

Fornecedor	CNPJ/CPF	Data	Modelo	Marca/ Fabricante	Quantidade	Lance	Valor Total	LC 123/2006
ESTRUTURA COMERCIO E CONSTRUCOES LTDA	10.664.099/0001-80	11/02/2026 - 12:52:05	N/C	N/C	47,6100	R$16,49	R$ 785,09	Sim
INOVAR SERVICOS DE ENGENHARIA E CONSULTORIA LTDA	41.155.098/0001-33	11/02/2026 - 14:35:00	N/C	N/C	47,6100	R$16,49	R$ 785,09	Sim
WH CONSTRUTORA LTDA	23.305.610/0001-07	13/02/2026 - 14:54:44	N/C	N/C	47,6100	R$16,16	R$ 769,38	Sim
CONSTRUTORA E SERVICOS W. B. M. LTDA	26.570.470/0001-84	18/02/2026 - 15:09:42	N/C	N/C	47,6100	R$16,45	R$ 783,18	Sim
ASLE CONSTRUTORA LTDA	20.511.890/0001-03	20/02/2026 - 09:22:03	N/C	N/C	47,6100	R$16,49	R$ 785,09	Não
MA CONSTRUTORA LTDA	54.197.980/0001-93	21/02/2026 - 14:58:34	N/C	N/C	47,6100	R$16,49	R$ 785,09	Sim
ENGETECH - ENGENHARIA, COMERCIO E SERVICOS LTDA	04.154.467/0001-47	22/02/2026 - 14:50:55	N/C	N/C	47,6100	R$16,49	R$ 785,09	Sim
KLAO ENGENHARIA S/A	24.940.808/0001-17	23/02/2026 - 14:47:01	N/C	N/C	47,6100	R$16,49	R$ 785,09	Não
ADIGE ARQUITETURA E ENGENHARIA LTDA	01.469.689/0001-60	23/02/2026 - 17:45:30	N/C	N/C	47,6100	R$16,00	R$ 761,76	Não
PRIVATE CONSTRUTORA LTDA	10.616.350/0001-30	23/02/2026 - 18:11:57	N/C	N/C	47,6100	R$16,49	R$ 785,09	Não
HIMALAIA CONSTRUTORA LTDA	00.471.823/0001-03	24/02/2026 - 08:26:00	N/C	N/C	47,6100	R$16,49	R$ 785,09	Não
VILLA CONSTRUTORA LTDA	02.394.085/0001-65	24/02/2026 - 08:35:33	N/C	N/C	47,6100	R$16,49	R$ 785,09	Não

LOTE 0001 - ITEM 0028 - Estaca escavada mecanicamente, sem fluido estabilizante, com 40cm de diametro - edificacao Estaca escavada mecanicamente, sem fluido estabilizante, com 40cm de diametro, concreto lancado por caminhao betoneira (exclusive mobilizacao e desmobilizacao). af_01/2020_pa - edificacao

Fornecedor	CNPJ/CPF	Data	Modelo	Marca/ Fabricante	Quantidade	Lance	Valor Total	LC 123/2006
ESTRUTURA COMERCIO E CONSTRUCOES LTDA	10.664.099/0001-80	11/02/2026 - 12:52:07	N/C	N/C	672,0000	R$161,60	R$ 108.595,20	Sim
INOVAR SERVICOS DE ENGENHARIA E CONSULTORIA LTDA	41.155.098/0001-33	11/02/2026 - 14:35:31	N/C	N/C	672,0000	R$161,60	R$ 108.595,20	Sim
WH CONSTRUTORA LTDA	23.305.610/0001-07	13/02/2026 - 15:00:03	N/C	N/C	672,0000	R$158,37	R$ 106.424,64	Sim
CONSTRUTORA E SERVICOS W. B. M. LTDA	26.570.470/0001-84	18/02/2026 - 15:09:45	N/C	N/C	672,0000	R$161,55	R$ 108.561,60	Sim
ASLE CONSTRUTORA LTDA	20.511.890/0001-03	20/02/2026 - 09:22:03	N/C	N/C	672,0000	R$161,60	R$ 108.595,20	Não
MA CONSTRUTORA LTDA	54.197.980/0001-93	21/02/2026 - 14:58:34	N/C	N/C	672,0000	R$161,60	R$ 108.595,20	Sim
ENGETECH - ENGENHARIA, COMERCIO E SERVICOS LTDA	04.154.467/0001-47	22/02/2026 - 14:50:55	N/C	N/C	672,0000	R$161,60	R$ 108.595,20	Sim
KLAO ENGENHARIA S/A	24.940.808/0001-17	23/02/2026 - 14:47:01	N/C	N/C	672,0000	R$161,60	R$ 108.595,20	Não
ADIGE ARQUITETURA E ENGENHARIA LTDA	01.469.689/0001-60	23/02/2026 - 17:45:30	N/C	N/C	672,0000	R$161,00	R$ 108.192,00	Não
PRIVATE CONSTRUTORA LTDA	10.616.350/0001-30	23/02/2026 - 18:11:57	N/C	N/C	672,0000	R$161,60	R$ 108.595,20	Não
HIMALAIA CONSTRUTORA LTDA	00.471.823/0001-03	24/02/2026 - 08:26:00	N/C	N/C	672,0000	R$161,60	R$ 108.595,20	Não
VILLA CONSTRUTORA LTDA	02.394.085/0001-65	24/02/2026 - 08:36:02	N/C	N/C	672,0000	R$161,60	R$ 108.595,20	Não

LOTE 0001 - ITEM 0029 - Estaca escavada mecanicamente, sem fluido estabilizante, com 40cm de diametro - muro Estaca escavada mecanicamente, sem fluido estabilizante, com 40cm de diametro, concreto lancado por caminhao betoneira (exclusive mobilizacao e desmobilizacao) - muro

PORTAL DE COMPRAS PÚBLICAS

A autenticidade do documento pode ser verificada no site https://validaarquivo.portaldecompraspublicas.com.br
Documento gerado eletronicamente no Portal de Compras Públicas em 06/03/2026 às 11:52:44.
Código verificador: 1184621

E-DOCS - CÓPIA DO PROCESSO 2025-6X76D GERADO POR UDSON OLIVEIRA RAMOS DE AGUIAR EM 13/05/2026 07:51 DOCUMENTO 1 / 1 PÁGINA 2556 / 5723

2026-9VWKDQ - E-DOCS - DOCUMENTO ORIGINAL 06/03/2026 11:56 PÁGINA 118 / 382

Fornecedor	CNPJ/CPF	Data	Modelo	Marca/ Fabricante	Quantidade	Lance	Valor Total	LC 123/2006
ESTRUTURA COMERCIO E CONSTRUCOES LTDA	10.664.099/0001-80	11/02/2026 - 12:52:08	N/C	N/C	196,0000	R$161,65	R$ 31.683,40	Sim
INOVAR SERVICOS DE ENGENHARIA E CONSULTORIA LTDA	41.155.098/0001-33	11/02/2026 - 14:36:20	N/C	N/C	196,0000	R$161,65	R$ 31.683,40	Sim
WH CONSTRUTORA LTDA	23.305.610/0001-07	13/02/2026 - 15:00:47	N/C	N/C	196,0000	R$158,27	R$ 31.020,92	Sim
CONSTRUTORA E SERVICOS W. B. M. LTDA	26.570.470/0001-84	18/02/2026 - 15:10:00	N/C	N/C	196,0000	R$161,60	R$ 31.673,60	Sim
ASLE CONSTRUTORA LTDA	20.511.890/0001-03	20/02/2026 - 09:22:03	N/C	N/C	196,0000	R$161,65	R$ 31.683,40	Não
MA CONSTRUTORA LTDA	54.197.980/0001-93	21/02/2026 - 14:58:34	N/C	N/C	196,0000	R$161,65	R$ 31.683,40	Sim
ENGETECH - ENGENHARIA, COMERCIO E SERVICOS LTDA	04.154.467/0001-47	22/02/2026 - 14:50:55	N/C	N/C	196,0000	R$161,65	R$ 31.683,40	Sim
KLAO ENGENHARIA S/A	24.940.808/0001-17	23/02/2026 - 14:47:01	N/C	N/C	196,0000	R$161,65	R$ 31.683,40	Não
ADIGE ARQUITETURA E ENGENHARIA LTDA	01.469.689/0001-60	23/02/2026 - 17:45:30	N/C	N/C	196,0000	R$161,00	R$ 31.556,00	Não
PRIVATE CONSTRUTORA LTDA	10.616.350/0001-30	23/02/2026 - 18:11:57	N/C	N/C	196,0000	R$161,65	R$ 31.683,40	Não
HIMALAIA CONSTRUTORA LTDA	00.471.823/0001-03	24/02/2026 - 08:26:00	N/C	N/C	196,0000	R$161,65	R$ 31.683,40	Não

LOTE 0001 - ITEM 0030 - Estaca escavada mecanicamente, sem fluido estabilizante, com 40cm de diametro - reservatorio
Estaca escavada mecanicamente, sem fluido estabilizante, com 40cm de diametro, concreto lancado por caminhao betoneira (exclusive mobilizacao e desmobilizacao). reservatorio

Fornecedor	CNPJ/CPF	Data	Modelo	Marca/ Fabricante	Quantidade	Lance	Valor Total	LC 123/2006
ESTRUTURA COMERCIO E CONSTRUCOES LTDA	10.664.099/0001-80	11/02/2026 - 12:52:09	N/C	N/C	42,0000	R$161,65	R$ 6.789,30	Sim
INOVAR SERVICOS DE ENGENHARIA E CONSULTORIA LTDA	41.155.098/0001-33	11/02/2026 - 14:38:00	N/C	N/C	42,0000	R$161,65	R$ 6.789,30	Sim
WH CONSTRUTORA LTDA	23.305.610/0001-07	13/02/2026 - 15:01:30	N/C	N/C	42,0000	R$158,27	R$ 6.647,34	Sim
CONSTRUTORA E SERVICOS W. B. M. LTDA	26.570.470/0001-84	18/02/2026 - 15:10:10	N/C	N/C	42,0000	R$161,60	R$ 6.787,20	Sim
ASLE CONSTRUTORA LTDA	20.511.890/0001-03	20/02/2026 - 09:22:03	N/C	N/C	42,0000	R$161,65	R$ 6.789,30	Não
MA CONSTRUTORA LTDA	54.197.980/0001-93	21/02/2026 - 14:58:34	N/C	N/C	42,0000	R$161,65	R$ 6.789,30	Sim
ENGETECH - ENGENHARIA, COMERCIO E SERVICOS LTDA	04.154.467/0001-47	22/02/2026 - 14:50:55	N/C	N/C	42,0000	R$161,65	R$ 6.789,30	Sim
KLAO ENGENHARIA S/A	24.940.808/0001-17	23/02/2026 - 14:47:01	N/C	N/C	42,0000	R$161,65	R$ 6.789,30	Não
ADIGE ARQUITETURA E ENGENHARIA LTDA	01.469.689/0001-60	23/02/2026 - 17:45:30	N/C	N/C	42,0000	R$161,00	R$ 6.762,00	Não
PRIVATE CONSTRUTORA LTDA	10.616.350/0001-30	23/02/2026 - 18:11:57	N/C	N/C	42,0000	R$161,65	R$ 6.789,30	Não
HIMALAIA CONSTRUTORA LTDA	00.471.823/0001-03	24/02/2026 - 08:26:00	N/C	N/C	42,0000	R$161,65	R$ 6.789,30	Não

LOTE 0001 - ITEM 0031 - Estaca escavada mecanicamente, sem fluido estabilizante, com 40cm de diametro - estrutura metalica
Estaca escavada mecanicamente, sem fluido estabilizante, com 40cm de diametro, concreto lancado por caminhao betoneira (exclusive mobilizacao e desmobilizacao) - estrutura metalica

Fornecedor	CNPJ/CPF	Data	Modelo	Marca/ Fabricante	Quantidade	Lance	Valor Total	LC 123/2006
ESTRUTURA COMERCIO E CONSTRUCOES LTDA	10.664.099/0001-80	11/02/2026 - 12:52:10	N/C	N/C	269,5000	R$161,65	R$ 43.564,68	Sim
INOVAR SERVICOS DE ENGENHARIA E CONSULTORIA LTDA	41.155.098/0001-33	12/02/2026 - 10:33:11	N/C	N/C	269,5000	R$161,65	R$ 43.564,68	Sim
WH CONSTRUTORA LTDA	23.305.610/0001-07	13/02/2026 - 15:02:07	N/C	N/C	269,5000	R$158,27	R$ 42.653,76	Sim

PORTAL DE COMPRAS PÚBLICAS
A autenticidade do documento pode ser verificada no site https://validaarquivo.portaldecompraspublicas.com.br
Documento gerado eletronicamente no Portal de Compras Públicas em 06/03/2026 às 11:52:44.
Código verificador: 1184621

E-DOCS - CÓPIA DO PROCESSO 2025-6X76D GERADO POR UDSON OLIVEIRA RAMOS DE AGUIAR EM 13/05/2026 07:51 DOCUMENTO 1 / 1 PÁGINA 2557 / 5723

2026-9VWKDQ - E-DOCS - DOCUMENTO ORIGINAL 06/03/2026 11:56 PÁGINA 119 / 382

CONSTRUTORA E SERVICOS W. B. M. LTDA	26.570.470/0001-84	18/02/2026 - 15:13:27	N/C	N/C	269,5000	R$161,60	R$ 43.551,20	Sim
ASLE CONSTRUTORA LTDA	20.511.890/0001-03	20/02/2026 - 09:22:03	N/C	N/C	269,5000	R$161,65	R$ 43.564,68	Não
MA CONSTRUTORA LTDA	54.197.980/0001-93	21/02/2026 - 14:58:34	N/C	N/C	269,5000	R$161,65	R$ 43.564,68	Sim
ENGETECH - ENGENHARIA, COMERCIO E SERVICOS LTDA	04.154.467/0001-47	22/02/2026 - 14:50:55	N/C	N/C	269,5000	R$161,65	R$ 43.564,68	Sim
KLAO ENGENHARIA S/A	24.940.808/0001-17	23/02/2026 - 14:47:01	N/C	N/C	269,5000	R$161,65	R$ 43.564,68	Não
ADIGE ARQUITETURA E ENGENHARIA LTDA	01.469.689/0001-60	23/02/2026 - 17:45:30	N/C	N/C	269,5000	R$161,00	R$ 43.389,50	Não
PRIVATE CONSTRUTORA LTDA	10.616.350/0001-30	23/02/2026 - 18:11:57	N/C	N/C	269,5000	R$161,65	R$ 43.564,68	Não
HIMALAIA CONSTRUTORA LTDA	00.471.823/0001-03	24/02/2026 - 08:26:00	N/C	N/C	269,5000	R$161,65	R$ 43.564,68	Não

LOTE 0001 - ITEM 0032 - Lastro de concreto magro, aplicado em blocos de coroamento ou sapatas, espessura de 5 cm Lastro de concreto magro, aplicado em blocos de coroamento ou sapatas, espessura de 5 cm. af_01/2024

Fornecedor	CNPJ/CPF	Data	Modelo	Marca/ Fabricante	Quantidade	Lance	Valor Total	LC 123/2006
ESTRUTURA COMERCIO E CONSTRUCOES LTDA	10.664.099/0001-80	11/02/2026 - 12:52:11	N/C	N/C	117,1600	R$46,36	R$ 5.431,54	Sim
INOVAR SERVICOS DE ENGENHARIA E CONSULTORIA LTDA	41.155.098/0001-33	12/02/2026 - 10:33:46	N/C	N/C	117,1600	R$46,36	R$ 5.431,54	Sim
WH CONSTRUTORA LTDA	23.305.610/0001-07	13/02/2026 - 15:02:54	N/C	N/C	117,1600	R$45,43	R$ 5.322,58	Sim
CONSTRUTORA E SERVICOS W. B. M. LTDA	26.570.470/0001-84	18/02/2026 - 15:16:38	N/C	N/C	117,1600	R$46,35	R$ 5.430,37	Sim
ASLE CONSTRUTORA LTDA	20.511.890/0001-03	20/02/2026 - 09:22:03	N/C	N/C	117,1600	R$46,36	R$ 5.431,54	Não
MA CONSTRUTORA LTDA	54.197.980/0001-93	21/02/2026 - 14:58:34	N/C	N/C	117,1600	R$46,36	R$ 5.431,54	Sim
ENGETECH - ENGENHARIA, COMERCIO E SERVICOS LTDA	04.154.467/0001-47	22/02/2026 - 14:50:55	N/C	N/C	117,1600	R$46,36	R$ 5.431,54	Sim
KLAO ENGENHARIA S/A	24.940.808/0001-17	23/02/2026 - 14:47:01	N/C	N/C	117,1600	R$46,36	R$ 5.431,54	Não
ADIGE ARQUITETURA E ENGENHARIA LTDA	01.469.689/0001-60	23/02/2026 - 17:45:30	N/C	N/C	117,1600	R$46,00	R$ 5.389,36	Não
PRIVATE CONSTRUTORA LTDA	10.616.350/0001-30	23/02/2026 - 18:11:57	N/C	N/C	117,1600	R$46,36	R$ 5.431,54	Não
HIMALAIA CONSTRUTORA LTDA	00.471.823/0001-03	24/02/2026 - 08:26:00	N/C	N/C	117,1600	R$46,36	R$ 5.431,54	Não

LOTE 0001 - ITEM 0033 - FABRICACAO, MONTAGEM E DESMONTAGEM DE FORMA PARA BLOCO DE COROAMENTO, EM MADEIRA SERRADA AF 01/2024 FABRICACAO, MONTAGEM E DESMONTAGEM DE FORMA PARA BLOCO DE COROAMENTO, EM MADEIRA SERRADA, E=25 MM, 4 UTILIZACOES. AF_01/2024

Fornecedor	CNPJ/CPF	Data	Modelo	Marca/ Fabricante	Quantidade	Lance	Valor Total	LC 123/2006
ESTRUTURA COMERCIO E CONSTRUCOES LTDA	10.664.099/0001-80	11/02/2026 - 12:52:12	N/C	N/C	509,0900	R$93,30	R$ 47.498,10	Sim
INOVAR SERVICOS DE ENGENHARIA E CONSULTORIA LTDA	41.155.098/0001-33	12/02/2026 - 10:46:31	N/C	N/C	509,0900	R$93,30	R$ 47.498,10	Sim
WH CONSTRUTORA LTDA	23.305.610/0001-07	13/02/2026 - 15:03:52	N/C	N/C	509,0900	R$91,43	R$ 46.546,10	Sim
CONSTRUTORA E SERVICOS W. B. M. LTDA	26.570.470/0001-84	18/02/2026 - 15:22:46	N/C	N/C	509,0900	R$93,25	R$ 47.472,64	Sim
ASLE CONSTRUTORA LTDA	20.511.890/0001-03	20/02/2026 - 09:22:03	N/C	N/C	509,0900	R$93,30	R$ 47.498,10	Não
MA CONSTRUTORA LTDA	54.197.980/0001-93	21/02/2026 - 14:58:34	N/C	N/C	509,0900	R$93,30	R$ 47.498,10	Sim
ENGETECH - ENGENHARIA, COMERCIO E SERVICOS LTDA	04.154.467/0001-47	22/02/2026 - 14:50:55	N/C	N/C	509,0900	R$93,30	R$ 47.498,10	Sim

PORTAL DE COMPRAS PÚBLICAS

A autenticidade do documento pode ser verificada no site https://validaarquivo.portaldecompraspublicas.com.br
Documento gerado eletronicamente no Portal de Compras Públicas em 06/03/2026 às 11:52:44.
Código verificador: 1184621

E-DOCS - CÓPIA DO PROCESSO 2025-6X76D GERADO POR UDSON OLIVEIRA RAMOS DE AGUIAR EM 13/05/2026 07:51 DOCUMENTO 1 / 1 PÁGINA 2558 / 5723

2026-9VWKDQ - E-DOCS - DOCUMENTO ORIGINAL 06/03/2026 11:56 PÁGINA 120 / 382

KLAO ENGENHARIA S/A	24.940.808/0001-17	23/02/2026 - 14:47:01	N/C	N/C	509,0900	R$93,30	R$ 47.498,10	Não
ADIGE ARQUITETURA E ENGENHARIA LTDA	01.469.689/0001-60	23/02/2026 - 17:45:30	N/C	N/C	509,0900	R$93,00	R$ 47.345,37	Não
PRIVATE CONSTRUTORA LTDA	10.616.350/0001-30	23/02/2026 - 18:11:57	N/C	N/C	509,0900	R$93,30	R$ 47.498,10	Não
HIMALAIA CONSTRUTORA LTDA	00.471.823/0001-03	24/02/2026 - 08:26:00	N/C	N/C	509,0900	R$93,30	R$ 47.498,10	Não

LOTE 0001 - ITEM 0034 - Armacao de bloco utilizando aco CA-50 de 6,3 mm - montagem. af_01/2024 Armacao de bloco utilizando aco CA-50 de 6,3 mm - montagem. af_01/2024

Fornecedor	CNPJ/CPF	Data	Modelo	Marca/ Fabricante	Quantidade	Lance	Valor Total	LC 123/2006
ESTRUTURA COMERCIO E CONSTRUCOES LTDA	10.664.099/0001-80	11/02/2026 - 12:52:13	N/C	N/C	461,4100	R$26,46	R$ 12.208,91	Sim
INOVAR SERVICOS DE ENGENHARIA E CONSULTORIA LTDA	41.155.098/0001-33	12/02/2026 - 10:46:56	N/C	N/C	461,4100	R$26,46	R$ 12.208,91	Sim
WH CONSTRUTORA LTDA	23.305.610/0001-07	13/02/2026 - 15:04:33	N/C	N/C	461,4100	R$25,93	R$ 11.964,36	Sim
CONSTRUTORA E SERVICOS W. B. M. LTDA	26.570.470/0001-84	18/02/2026 - 15:23:11	N/C	N/C	461,4100	R$26,45	R$ 12.204,29	Sim
ASLE CONSTRUTORA LTDA	20.511.890/0001-03	20/02/2026 - 09:22:03	N/C	N/C	461,4100	R$26,46	R$ 12.208,91	Não
MA CONSTRUTORA LTDA	54.197.980/0001-93	21/02/2026 - 14:58:34	N/C	N/C	461,4100	R$26,46	R$ 12.208,91	Sim
ENGETECH - ENGENHARIA, COMERCIO E SERVICOS LTDA	04.154.467/0001-47	22/02/2026 - 14:50:55	N/C	N/C	461,4100	R$26,46	R$ 12.208,91	Sim
KLAO ENGENHARIA S/A	24.940.808/0001-17	23/02/2026 - 14:47:02	N/C	N/C	461,4100	R$26,46	R$ 12.208,91	Não
ADIGE ARQUITETURA E ENGENHARIA LTDA	01.469.689/0001-60	23/02/2026 - 17:45:30	N/C	N/C	461,4100	R$26,00	R$ 11.996,66	Não
PRIVATE CONSTRUTORA LTDA	10.616.350/0001-30	23/02/2026 - 18:11:59	N/C	N/C	461,4100	R$26,46	R$ 12.208,91	Não
HIMALAIA CONSTRUTORA LTDA	00.471.823/0001-03	24/02/2026 - 08:26:00	N/C	N/C	461,4100	R$26,46	R$ 12.208,91	Não

LOTE 0001 - ITEM 0035 - Armacao de bloco utilizando aco CA-50 de 8 mm - montagem. af_01/2024 Armacao de bloco utilizando aco CA-50 de 8 mm - montagem. af_01/2024

Fornecedor	CNPJ/CPF	Data	Modelo	Marca/ Fabricante	Quantidade	Lance	Valor Total	LC 123/2006
ESTRUTURA COMERCIO E CONSTRUCOES LTDA	10.664.099/0001-80	11/02/2026 - 12:52:14	N/C	N/C	1.303,8500	R$24,66	R$ 32.152,94	Sim
INOVAR SERVICOS DE ENGENHARIA E CONSULTORIA LTDA	41.155.098/0001-33	12/02/2026 - 10:47:20	N/C	N/C	1.303,8500	R$24,66	R$ 32.152,94	Sim
WH CONSTRUTORA LTDA	23.305.610/0001-07	13/02/2026 - 15:05:16	N/C	N/C	1.303,8500	R$24,36	R$ 31.761,79	Sim
CONSTRUTORA E SERVICOS W. B. M. LTDA	26.570.470/0001-84	18/02/2026 - 15:23:14	N/C	N/C	1.303,8500	R$24,65	R$ 32.139,90	Sim
ASLE CONSTRUTORA LTDA	20.511.890/0001-03	20/02/2026 - 09:22:03	N/C	N/C	1.303,8500	R$24,66	R$ 32.152,94	Não
MA CONSTRUTORA LTDA	54.197.980/0001-93	21/02/2026 - 14:58:34	N/C	N/C	1.303,8500	R$24,66	R$ 32.152,94	Sim
ENGETECH - ENGENHARIA, COMERCIO E SERVICOS LTDA	04.154.467/0001-47	22/02/2026 - 14:50:55	N/C	N/C	1.303,8500	R$24,66	R$ 32.152,94	Sim
KLAO ENGENHARIA S/A	24.940.808/0001-17	23/02/2026 - 14:47:02	N/C	N/C	1.303,8500	R$24,66	R$ 32.152,94	Não
ADIGE ARQUITETURA E ENGENHARIA LTDA	01.469.689/0001-60	23/02/2026 - 17:45:30	N/C	N/C	1.303,8500	R$24,00	R$ 31.292,40	Não
PRIVATE CONSTRUTORA LTDA	10.616.350/0001-30	23/02/2026 - 18:11:59	N/C	N/C	1.303,8500	R$24,66	R$ 32.152,94	Não
HIMALAIA CONSTRUTORA LTDA	00.471.823/0001-03	24/02/2026 - 08:26:01	N/C	N/C	1.303,8500	R$24,66	R$ 32.152,94	Não

LOTE 0001 - ITEM 0036 - Armacao de bloco utilizando aco CA-50 de 10 mm - montagem. af_01/2024 Armacao de bloco utilizando aco CA-50 de 10 mm - montagem. af_01/2024

PORTAL DE COMPRAS PÚBLICAS

A autenticidade do documento pode ser verificada no site https://validaarquivo.portaldecompraspublicas.com.br
Documento gerado eletronicamente no Portal de Compras Públicas em 06/03/2026 às 11:52:44.
Código verificador: 1184621

E-DOCS - CÓPIA DO PROCESSO 2025-6X76D GERADO POR UDSON OLIVEIRA RAMOS DE AGUIAR EM 13/05/2026 07:51 DOCUMENTO 1 / 1 PÁGINA 2559 / 5723

2026-9VWKDQ - E-DOCS - DOCUMENTO ORIGINAL 06/03/2026 11:56 PÁGINA 121 / 382

Fornecedor	CNPJ/CPF	Data	Modelo	Marca/ Fabricante	Quantidade	Lance	Valor Total	LC 123/2006
ESTRUTURA COMERCIO E CONSTRUCOES LTDA	10.664.099/0001-80	11/02/2026 - 12:52:15	N/C	N/C	866,3500	R$21,98	R$ 19.042,37	Sim
INOVAR SERVICOS DE ENGENHARIA E CONSULTORIA LTDA	41.155.098/0001-33	12/02/2026 - 11:31:54	N/C	N/C	866,3500	R$21,98	R$ 19.042,37	Sim
WH CONSTRUTORA LTDA	23.305.610/0001-07	13/02/2026 - 15:05:50	N/C	N/C	866,3500	R$21,54	R$ 18.661,18	Sim
CONSTRUTORA E SERVICOS W. B. M. LTDA	26.570.470/0001-84	18/02/2026 - 15:23:17	N/C	N/C	866,3500	R$21,95	R$ 19.016,38	Sim
ASLE CONSTRUTORA LTDA	20.511.890/0001-03	20/02/2026 - 09:22:03	N/C	N/C	866,3500	R$21,98	R$ 19.042,37	Não
MA CONSTRUTORA LTDA	54.197.980/0001-93	21/02/2026 - 14:58:34	N/C	N/C	866,3500	R$21,98	R$ 19.042,37	Sim
ENGETECH - ENGENHARIA, COMERCIO E SERVICOS LTDA	04.154.467/0001-47	22/02/2026 - 14:50:55	N/C	N/C	866,3500	R$21,98	R$ 19.042,37	Sim
KLAO ENGENHARIA S/A	24.940.808/0001-17	23/02/2026 - 14:47:02	N/C	N/C	866,3500	R$21,98	R$ 19.042,37	Não
ADIGE ARQUITETURA E ENGENHARIA LTDA	01.469.689/0001-60	23/02/2026 - 17:45:30	N/C	N/C	866,3500	R$21,00	R$ 18.193,35	Não
PRIVATE CONSTRUTORA LTDA	10.616.350/0001-30	23/02/2026 - 18:11:59	N/C	N/C	866,3500	R$21,98	R$ 19.042,37	Não
HIMALAIA CONSTRUTORA LTDA	00.471.823/0001-03	24/02/2026 - 08:26:01	N/C	N/C	866,3500	R$21,98	R$ 19.042,37	Não

LOTE 0001 - ITEM 0037 - Armacao de bloco, sapata isolada, viga baldrame e sapata corrida utilizando aco CA-50 de 12,5 mm
Armacao de bloco, sapata isolada, viga baldrame e sapata corrida utilizando aco CA-50 de 12,5 mm - montagem. af_01/2024

Fornecedor	CNPJ/CPF	Data	Modelo	Marca/ Fabricante	Quantidade	Lance	Valor Total	LC 123/2006
ESTRUTURA COMERCIO E CONSTRUCOES LTDA	10.664.099/0001-80	11/02/2026 - 12:52:17	N/C	N/C	788,9000	R$17,51	R$ 13.813,64	Sim
INOVAR SERVICOS DE ENGENHARIA E CONSULTORIA LTDA	41.155.098/0001-33	12/02/2026 - 11:32:30	N/C	N/C	788,9000	R$17,51	R$ 13.813,64	Sim
WH CONSTRUTORA LTDA	23.305.610/0001-07	13/02/2026 - 15:06:21	N/C	N/C	788,9000	R$17,16	R$ 13.537,52	Sim
CONSTRUTORA E SERVICOS W. B. M. LTDA	26.570.470/0001-84	18/02/2026 - 15:23:34	N/C	N/C	788,9000	R$17,50	R$ 13.805,75	Sim
ASLE CONSTRUTORA LTDA	20.511.890/0001-03	20/02/2026 - 09:22:03	N/C	N/C	788,9000	R$17,51	R$ 13.813,64	Não
MA CONSTRUTORA LTDA	54.197.980/0001-93	21/02/2026 - 14:58:34	N/C	N/C	788,9000	R$17,51	R$ 13.813,64	Sim
ENGETECH - ENGENHARIA, COMERCIO E SERVICOS LTDA	04.154.467/0001-47	22/02/2026 - 14:50:55	N/C	N/C	788,9000	R$17,51	R$ 13.813,64	Sim
KLAO ENGENHARIA S/A	24.940.808/0001-17	23/02/2026 - 14:47:02	N/C	N/C	788,9000	R$17,51	R$ 13.813,64	Não
ADIGE ARQUITETURA E ENGENHARIA LTDA	01.469.689/0001-60	23/02/2026 - 17:45:30	N/C	N/C	788,9000	R$17,00	R$ 13.411,30	Não
PRIVATE CONSTRUTORA LTDA	10.616.350/0001-30	23/02/2026 - 18:11:59	N/C	N/C	788,9000	R$17,51	R$ 13.813,64	Não
HIMALAIA CONSTRUTORA LTDA	00.471.823/0001-03	24/02/2026 - 08:26:01	N/C	N/C	788,9000	R$17,51	R$ 13.813,64	Não

LOTE 0001 - ITEM 0038 - Armacao de bloco, sapata isolada, viga baldrame e sapata corrida utilizando aco CA-50 de 16 mm
Armacao de bloco, sapata isolada, viga baldrame e sapata corrida utilizando aco CA-50 de 16 mm - montagem. af_01/2024

Fornecedor	CNPJ/CPF	Data	Modelo	Marca/ Fabricante	Quantidade	Lance	Valor Total	LC 123/2006
ESTRUTURA COMERCIO E CONSTRUCOES LTDA	10.664.099/0001-80	11/02/2026 - 12:52:18	N/C	N/C	681,6000	R$16,80	R$ 11.450,88	Sim
INOVAR SERVICOS DE ENGENHARIA E CONSULTORIA LTDA	41.155.098/0001-33	12/02/2026 - 11:33:00	N/C	N/C	681,6000	R$16,80	R$ 11.450,88	Sim
WH CONSTRUTORA LTDA	23.305.610/0001-07	13/02/2026 - 15:09:46	N/C	N/C	681,6000	R$16,46	R$ 11.219,14	Sim

PORTAL DE COMPRAS PÚBLICAS
A autenticidade do documento pode ser verificada no site https://validaarquivo.portaldecompraspublicas.com.br
Documento gerado eletronicamente no Portal de Compras Públicas em 06/03/2026 às 11:52:44.
Código verificador: 1184621

E-DOCS - CÓPIA DO PROCESSO 2025-6X76D GERADO POR UDSON OLIVEIRA RAMOS DE AGUIAR EM 13/05/2026 07:51 DOCUMENTO 1 / 1 PÁGINA 2560 / 5723

2026-9VWKDQ - E-DOCS - DOCUMENTO ORIGINAL 06/03/2026 11:56 PÁGINA 122 / 382

CONSTRUTORA E SERVICOS W. B. M. LTDA	26.570.470/0001-84	18/02/2026 - 15:23:37	N/C	N/C	681,6000	R$16,75	R$ 11.416,80	Sim
ASLE CONSTRUTORA LTDA	20.511.890/0001-03	20/02/2026 - 09:22:03	N/C	N/C	681,6000	R$16,80	R$ 11.450,88	Não
MA CONSTRUTORA LTDA	54.197.980/0001-93	21/02/2026 - 14:58:35	N/C	N/C	681,6000	R$16,80	R$ 11.450,88	Sim
ENGETECH - ENGENHARIA, COMERCIO E SERVICOS LTDA	04.154.467/0001-47	22/02/2026 - 14:50:55	N/C	N/C	681,6000	R$16,80	R$ 11.450,88	Sim
KLAO ENGENHARIA S/A	24.940.808/0001-17	23/02/2026 - 14:47:02	N/C	N/C	681,6000	R$16,80	R$ 11.450,88	Não
ADIGE ARQUITETURA E ENGENHARIA LTDA	01.469.689/0001-60	23/02/2026 - 17:45:30	N/C	N/C	681,6000	R$16,00	R$ 10.905,60	Não
PRIVATE CONSTRUTORA LTDA	10.616.350/0001-30	23/02/2026 - 18:11:59	N/C	N/C	681,6000	R$16,80	R$ 11.450,88	Não
HIMALAIA CONSTRUTORA LTDA	00.471.823/0001-03	24/02/2026 - 08:26:01	N/C	N/C	681,6000	R$16,80	R$ 11.450,88	Não

LOTE 0001 - ITEM 0039 - Armacao de bloco, sapata isolada e sapata corrida utilizando aco CA-50 de 20 mm Armacao de bloco, sapata isolada e sapata corrida utilizando aco CA-50 de 20 mm - montagem. af_01/2024

Fornecedor	CNPJ/CPF	Data	Modelo	Marca/ Fabricante	Quantidade	Lance	Valor Total	LC 123/2006
ESTRUTURA COMERCIO E CONSTRUCOES LTDA	10.664.099/0001-80	11/02/2026 - 12:52:19	N/C	N/C	42,4200	R$18,85	R$ 799,62	Sim
INOVAR SERVICOS DE ENGENHARIA E CONSULTORIA LTDA	41.155.098/0001-33	12/02/2026 - 11:33:35	N/C	N/C	42,4200	R$18,85	R$ 799,62	Sim
WH CONSTRUTORA LTDA	23.305.610/0001-07	13/02/2026 - 15:10:32	N/C	N/C	42,4200	R$18,47	R$ 783,50	Sim
CONSTRUTORA E SERVICOS W. B. M. LTDA	26.570.470/0001-84	18/02/2026 - 15:23:42	N/C	N/C	42,4200	R$18,80	R$ 797,50	Sim
ASLE CONSTRUTORA LTDA	20.511.890/0001-03	20/02/2026 - 09:22:04	N/C	N/C	42,4200	R$18,85	R$ 799,62	Não
MA CONSTRUTORA LTDA	54.197.980/0001-93	21/02/2026 - 14:58:35	N/C	N/C	42,4200	R$18,85	R$ 799,62	Sim
ENGETECH - ENGENHARIA, COMERCIO E SERVICOS LTDA	04.154.467/0001-47	22/02/2026 - 14:50:55	N/C	N/C	42,4200	R$18,85	R$ 799,62	Sim
KLAO ENGENHARIA S/A	24.940.808/0001-17	23/02/2026 - 14:47:02	N/C	N/C	42,4200	R$18,85	R$ 799,62	Não
ADIGE ARQUITETURA E ENGENHARIA LTDA	01.469.689/0001-60	23/02/2026 - 17:45:30	N/C	N/C	42,4200	R$18,00	R$ 763,56	Não
PRIVATE CONSTRUTORA LTDA	10.616.350/0001-30	23/02/2026 - 18:11:59	N/C	N/C	42,4200	R$18,85	R$ 799,62	Não
HIMALAIA CONSTRUTORA LTDA	00.471.823/0001-03	24/02/2026 - 08:26:01	N/C	N/C	42,4200	R$18,85	R$ 799,62	Não

LOTE 0001 - ITEM 0040 - Armacao de estruturas diversas de concreto armado,utilizando aco CA-60 de 5,0 mm - montagem. Armacao de estruturas diversas de concreto armado, exceto vigas, pilares, lajes e fundacoes, utilizando aco CA-60 de 5,0 mm - montagem. af_06/2022

Fornecedor	CNPJ/CPF	Data	Modelo	Marca/ Fabricante	Quantidade	Lance	Valor Total	LC 123/2006
ESTRUTURA COMERCIO E CONSTRUCOES LTDA	10.664.099/0001-80	11/02/2026 - 12:52:20	N/C	N/C	400,0500	R$24,64	R$ 9.857,23	Sim
INOVAR SERVICOS DE ENGENHARIA E CONSULTORIA LTDA	41.155.098/0001-33	12/02/2026 - 11:34:10	N/C	N/C	400,0500	R$24,64	R$ 9.857,23	Sim
WH CONSTRUTORA LTDA	23.305.610/0001-07	13/02/2026 - 15:11:09	N/C	N/C	400,0500	R$24,15	R$ 9.661,21	Sim
CONSTRUTORA E SERVICOS W. B. M. LTDA	26.570.470/0001-84	18/02/2026 - 15:23:44	N/C	N/C	400,0500	R$24,60	R$ 9.841,23	Sim
ASLE CONSTRUTORA LTDA	20.511.890/0001-03	20/02/2026 - 09:22:04	N/C	N/C	400,0500	R$24,64	R$ 9.857,23	Não
MA CONSTRUTORA LTDA	54.197.980/0001-93	21/02/2026 - 14:58:35	N/C	N/C	400,0500	R$24,64	R$ 9.857,23	Sim
ENGETECH - ENGENHARIA, COMERCIO E SERVICOS LTDA	04.154.467/0001-47	22/02/2026 - 14:50:56	N/C	N/C	400,0500	R$24,64	R$ 9.857,23	Sim

PORTAL DE COMPRAS PÚBLICAS

A autenticidade do documento pode ser verificada no site https://validaarquivo.portaldecompraspublicas.com.br
Documento gerado eletronicamente no Portal de Compras Públicas em 06/03/2026 às 11:52:44.
Código verificador: 1184621

E-DOCS - CÓPIA DO PROCESSO 2025-6X76D GERADO POR UDSON OLIVEIRA RAMOS DE AGUIAR EM 13/05/2026 07:51 DOCUMENTO 1 / 1 PÁGINA 2561 / 5723

2026-9VWKDQ - E-DOCS - DOCUMENTO ORIGINAL 06/03/2026 11:56 PÁGINA 123 / 382

KLAO ENGENHARIA S/A	24.940.808/0001-17	23/02/2026 - 14:47:02	N/C	N/C	400,0500	R$24,64	R$ 9.857,23	Não
ADIGE ARQUITETURA E ENGENHARIA LTDA	01.469.689/0001-60	23/02/2026 - 17:45:30	N/C	N/C	400,0500	R$24,00	R$ 9.601,20	Não
PRIVATE CONSTRUTORA LTDA	10.616.350/0001-30	23/02/2026 - 18:11:59	N/C	N/C	400,0500	R$24,64	R$ 9.857,23	Não
HIMALAIA CONSTRUTORA LTDA	00.471.823/0001-03	24/02/2026 - 08:26:01	N/C	N/C	400,0500	R$24,64	R$ 9.857,23	Não

LOTE 0001 - ITEM 0041 - Concretagem de blocos de coroamento, fck 30 Mpa, com uso de bomba lancamento, adensamento e acabamen Concretagem de blocos de coroamento , fck 30 Mpa, com uso de bomba ? lancamento, adensamento e acabamento. af_06/2017

Fornecedor	CNPJ/CPF	Data	Modelo	Marca/ Fabricante	Quantidade	Lance	Valor Total	LC 123/2006
ESTRUTURA COMERCIO E CONSTRUCOES LTDA	10.664.099/0001-80	11/02/2026 - 12:52:21	N/C	N/C	91,8300	R$944,20	R$ 86.705,89	Sim
INOVAR SERVICOS DE ENGENHARIA E CONSULTORIA LTDA	41.155.098/0001-33	12/02/2026 - 11:34:45	N/C	N/C	91,8300	R$944,20	R$ 86.705,89	Sim
WH CONSTRUTORA LTDA	23.305.610/0001-07	13/02/2026 - 15:11:36	N/C	N/C	91,8300	R$925,32	R$ 84.972,14	Sim
CONSTRUTORA E SERVICOS W. B. M. LTDA	26.570.470/0001-84	18/02/2026 - 15:31:33	N/C	N/C	91,8300	R$944,15	R$ 86.701,29	Sim
ASLE CONSTRUTORA LTDA	20.511.890/0001-03	20/02/2026 - 09:22:04	N/C	N/C	91,8300	R$944,20	R$ 86.705,89	Não
MA CONSTRUTORA LTDA	54.197.980/0001-93	21/02/2026 - 14:58:35	N/C	N/C	91,8300	R$944,20	R$ 86.705,89	Sim
ENGETECH - ENGENHARIA, COMERCIO E SERVICOS LTDA	04.154.467/0001-47	22/02/2026 - 14:50:56	N/C	N/C	91,8300	R$944,20	R$ 86.705,89	Sim
KLAO ENGENHARIA S/A	24.940.808/0001-17	23/02/2026 - 14:47:02	N/C	N/C	91,8300	R$944,20	R$ 86.705,89	Não
ADIGE ARQUITETURA E ENGENHARIA LTDA	01.469.689/0001-60	23/02/2026 - 17:45:30	N/C	N/C	91,8300	R$944,00	R$ 86.687,52	Não
PRIVATE CONSTRUTORA LTDA	10.616.350/0001-30	23/02/2026 - 18:11:59	N/C	N/C	91,8300	R$944,20	R$ 86.705,89	Não
HIMALAIA CONSTRUTORA LTDA	00.471.823/0001-03	24/02/2026 - 08:26:01	N/C	N/C	91,8300	R$944,20	R$ 86.705,89	Não

LOTE 0001 - ITEM 0042 - Lastro de concreto magro, aplicado em blocos de coroamento ou sapatas (Item 3.15 da PO) Lastro de concreto magro, aplicado em blocos de coroamento ou sapatas, espessura de 5 cm. af_01/2024 (Item 3.15 da PO)

Fornecedor	CNPJ/CPF	Data	Modelo	Marca/ Fabricante	Quantidade	Lance	Valor Total	LC 123/2006
ESTRUTURA COMERCIO E CONSTRUCOES LTDA	10.664.099/0001-80	11/02/2026 - 12:52:22	N/C	N/C	26,8100	R$46,36	R$ 1.242,91	Sim
INOVAR SERVICOS DE ENGENHARIA E CONSULTORIA LTDA	41.155.098/0001-33	12/02/2026 - 11:35:14	N/C	N/C	26,8100	R$46,36	R$ 1.242,91	Sim
WH CONSTRUTORA LTDA	23.305.610/0001-07	13/02/2026 - 15:12:07	N/C	N/C	26,8100	R$45,43	R$ 1.217,98	Sim
CONSTRUTORA E SERVICOS W. B. M. LTDA	26.570.470/0001-84	18/02/2026 - 15:33:46	N/C	N/C	26,8100	R$46,35	R$ 1.242,64	Sim
ASLE CONSTRUTORA LTDA	20.511.890/0001-03	20/02/2026 - 09:22:04	N/C	N/C	26,8100	R$46,36	R$ 1.242,91	Não
MA CONSTRUTORA LTDA	54.197.980/0001-93	21/02/2026 - 14:58:35	N/C	N/C	26,8100	R$46,36	R$ 1.242,91	Sim
ENGETECH - ENGENHARIA, COMERCIO E SERVICOS LTDA	04.154.467/0001-47	22/02/2026 - 14:50:56	N/C	N/C	26,8100	R$46,36	R$ 1.242,91	Sim
KLAO ENGENHARIA S/A	24.940.808/0001-17	23/02/2026 - 14:47:02	N/C	N/C	26,8100	R$46,36	R$ 1.242,91	Não
ADIGE ARQUITETURA E ENGENHARIA LTDA	01.469.689/0001-60	23/02/2026 - 17:45:31	N/C	N/C	26,8100	R$46,00	R$ 1.233,26	Não
PRIVATE CONSTRUTORA LTDA	10.616.350/0001-30	23/02/2026 - 18:11:59	N/C	N/C	26,8100	R$46,36	R$ 1.242,91	Não
HIMALAIA CONSTRUTORA LTDA	00.471.823/0001-03	24/02/2026 - 08:26:01	N/C	N/C	26,8100	R$46,36	R$ 1.242,91	Não

PORTAL DE COMPRAS PÚBLICAS

A autenticidade do documento pode ser verificada no site https://validaarquivo.portaldecompraspublicas.com.br
Documento gerado eletronicamente no Portal de Compras Públicas em 06/03/2026 às 11:52:44.
Código verificador: 1184621

E-DOCS - CÓPIA DO PROCESSO 2025-6X76D GERADO POR UDSON OLIVEIRA RAMOS DE AGUIAR EM 13/05/2026 07:51 DOCUMENTO 1 / 1 PÁGINA 2562 / 5723

2026-9VWKDQ - E-DOCS - DOCUMENTO ORIGINAL 06/03/2026 11:56 PÁGINA 124 / 382

LOTE 0001 - ITEM 0043 - FABRICACAO, MONTAGEM E DESMONTAGEM DE FORMA PARA BLOCO DE COROAMENTO (Item 3.16 da PO) FABRICACAO, MONTAGEM E DESMONTAGEM DE FORMA PARA BLOCO DE COROAMENTO, EM MADEIRA SERRADA, E=25 MM, 4 UTILIZACOES. AF_01/2024 (Item 3.16 da PO)

Fornecedor	CNPJ/CPF	Data	Modelo	Marca/ Fabricante	Quantidade	Lance	Valor Total	LC 123/2006
ESTRUTURA COMERCIO E CONSTRUCOES LTDA	10.664.099/0001-80	11/02/2026 - 12:52:23	N/C	N/C	101,4800	R$93,30	R$ 9.468,08	Sim
INOVAR SERVICOS DE ENGENHARIA E CONSULTORIA LTDA	41.155.098/0001-33	12/02/2026 - 13:03:42	N/C	N/C	101,4800	R$93,30	R$ 9.468,08	Sim
WH CONSTRUTORA LTDA	23.305.610/0001-07	13/02/2026 - 15:14:31	N/C	N/C	101,4800	R$91,43	R$ 9.278,32	Sim
CONSTRUTORA E SERVICOS W. B. M. LTDA	26.570.470/0001-84	18/02/2026 - 15:33:55	N/C	N/C	101,4800	R$93,25	R$ 9.463,01	Sim
ASLE CONSTRUTORA LTDA	20.511.890/0001-03	20/02/2026 - 09:22:04	N/C	N/C	101,4800	R$93,30	R$ 9.468,08	Não
MA CONSTRUTORA LTDA	54.197.980/0001-93	21/02/2026 - 14:58:35	N/C	N/C	101,4800	R$93,30	R$ 9.468,08	Sim
ENGETECH - ENGENHARIA, COMERCIO E SERVICOS LTDA	04.154.467/0001-47	22/02/2026 - 14:50:56	N/C	N/C	101,4800	R$93,30	R$ 9.468,08	Sim
KLAO ENGENHARIA S/A	24.940.808/0001-17	23/02/2026 - 14:47:02	N/C	N/C	101,4800	R$93,30	R$ 9.468,08	Não
ADIGE ARQUITETURA E ENGENHARIA LTDA	01.469.689/0001-60	23/02/2026 - 17:45:31	N/C	N/C	101,4800	R$93,00	R$ 9.437,64	Não
PRIVATE CONSTRUTORA LTDA	10.616.350/0001-30	23/02/2026 - 18:11:59	N/C	N/C	101,4800	R$93,30	R$ 9.468,08	Não
HIMALAIA CONSTRUTORA LTDA	00.471.823/0001-03	24/02/2026 - 08:26:01	N/C	N/C	101,4800	R$93,30	R$ 9.468,08	Não

LOTE 0001 - ITEM 0044 - Armacao de bloco utilizando aco CA-50 de 6,3 mm - montagem. (Item 3.17 da PO) Armacao de bloco utilizando aco CA-50 de 6,3 mm - montagem. af_01/2024 (Item 3.17 da PO)

Fornecedor	CNPJ/CPF	Data	Modelo	Marca/ Fabricante	Quantidade	Lance	Valor Total	LC 123/2006
ESTRUTURA COMERCIO E CONSTRUCOES LTDA	10.664.099/0001-80	11/02/2026 - 12:52:24	N/C	N/C	237,1600	R$26,46	R$ 6.275,25	Sim
INOVAR SERVICOS DE ENGENHARIA E CONSULTORIA LTDA	41.155.098/0001-33	12/02/2026 - 13:04:13	N/C	N/C	237,1600	R$26,46	R$ 6.275,25	Sim
WH CONSTRUTORA LTDA	23.305.610/0001-07	13/02/2026 - 15:15:04	N/C	N/C	237,1600	R$25,93	R$ 6.149,56	Sim
CONSTRUTORA E SERVICOS W. B. M. LTDA	26.570.470/0001-84	18/02/2026 - 15:34:13	N/C	N/C	237,1600	R$26,45	R$ 6.272,88	Sim
ASLE CONSTRUTORA LTDA	20.511.890/0001-03	20/02/2026 - 09:22:04	N/C	N/C	237,1600	R$26,46	R$ 6.275,25	Não
MA CONSTRUTORA LTDA	54.197.980/0001-93	21/02/2026 - 14:58:35	N/C	N/C	237,1600	R$26,46	R$ 6.275,25	Sim
ENGETECH - ENGENHARIA, COMERCIO E SERVICOS LTDA	04.154.467/0001-47	22/02/2026 - 14:50:56	N/C	N/C	237,1600	R$26,46	R$ 6.275,25	Sim
KLAO ENGENHARIA S/A	24.940.808/0001-17	23/02/2026 - 14:47:02	N/C	N/C	237,1600	R$26,46	R$ 6.275,25	Não
ADIGE ARQUITETURA E ENGENHARIA LTDA	01.469.689/0001-60	23/02/2026 - 17:45:31	N/C	N/C	237,1600	R$26,00	R$ 6.166,16	Não
PRIVATE CONSTRUTORA LTDA	10.616.350/0001-30	23/02/2026 - 18:11:59	N/C	N/C	237,1600	R$26,46	R$ 6.275,25	Não
HIMALAIA CONSTRUTORA LTDA	00.471.823/0001-03	24/02/2026 - 08:26:01	N/C	N/C	237,1600	R$26,46	R$ 6.275,25	Não

LOTE 0001 - ITEM 0045 - Armacao de bloco utilizando aco CA-50 de 10 mm - montagem. (Item 3.18 da PO) Armacao de bloco utilizando aco CA-50 de 10 mm - montagem. af_01/2024 (Item 3.18 da PO)

Fornecedor	CNPJ/CPF	Data	Modelo	Marca/ Fabricante	Quantidade	Lance	Valor Total	LC 123/2006
ESTRUTURA COMERCIO E CONSTRUCOES LTDA	10.664.099/0001-80	11/02/2026 - 12:52:25	N/C	N/C	318,5300	R$21,98	R$ 7.001,29	Sim

PORTAL DE COMPRAS PÚBLICAS

A autenticidade do documento pode ser verificada no site https://validaarquivo.portaldecompraspublicas.com.br
Documento gerado eletronicamente no Portal de Compras Públicas em 06/03/2026 às 11:52:44.
Código verificador: 1184621

E-DOCS - CÓPIA DO PROCESSO 2025-6X76D GERADO POR UDSON OLIVEIRA RAMOS DE AGUIAR EM 13/05/2026 07:51 DOCUMENTO 1 / 1 PÁGINA 2563 / 5723

2026-9VWKDQ - E-DOCS - DOCUMENTO ORIGINAL 06/03/2026 11:56 PÁGINA 125 / 382

INOVAR SERVICOS DE ENGENHARIA E CONSULTORIA LTDA	41.155.098/0001-33	12/02/2026 - 13:05:14	N/C	N/C	318,5300	R$21,98	R$ 7.001,29	Sim
WH CONSTRUTORA LTDA	23.305.610/0001-07	13/02/2026 - 15:15:34	N/C	N/C	318,5300	R$21,54	R$ 6.861,14	Sim
CONSTRUTORA E SERVICOS W. B. M. LTDA	26.570.470/0001-84	18/02/2026 - 15:34:21	N/C	N/C	318,5300	R$21,95	R$ 6.991,73	Sim
ASLE CONSTRUTORA LTDA	20.511.890/0001-03	20/02/2026 - 09:22:04	N/C	N/C	318,5300	R$21,98	R$ 7.001,29	Não
MA CONSTRUTORA LTDA	54.197.980/0001-93	21/02/2026 - 14:58:35	N/C	N/C	318,5300	R$21,98	R$ 7.001,29	Sim
ENGETECH - ENGENHARIA, COMERCIO E SERVICOS LTDA	04.154.467/0001-47	22/02/2026 - 14:50:56	N/C	N/C	318,5300	R$21,98	R$ 7.001,29	Sim
KLAO ENGENHARIA S/A	24.940.808/0001-17	23/02/2026 - 14:47:02	N/C	N/C	318,5300	R$21,98	R$ 7.001,29	Não
ADIGE ARQUITETURA E ENGENHARIA LTDA	01.469.689/0001-60	23/02/2026 - 17:45:31	N/C	N/C	318,5300	R$21,00	R$ 6.689,13	Não
PRIVATE CONSTRUTORA LTDA	10.616.350/0001-30	23/02/2026 - 18:11:59	N/C	N/C	318,5300	R$21,98	R$ 7.001,29	Não
HIMALAIA CONSTRUTORA LTDA	00.471.823/0001-03	24/02/2026 - 08:26:01	N/C	N/C	318,5300	R$21,98	R$ 7.001,29	Não

LOTE 0001 - ITEM 0046 - Armacao de estruturas diversas de concreto armado,utilizando aco CA-60 de 5,0 mm (Item 3.19 da PO) Armacao de estruturas diversas de concreto armado, exceto vigas, pilares, lajes e fundacoes, utilizando aco CA-60 de 5,0 mm - montagem. af_06/2022 (Item 3.19 da PO)

Fornecedor	CNPJ/CPF	Data	Modelo	Marca/ Fabricante	Quantidade	Lance	Valor Total	LC 123/2006
ESTRUTURA COMERCIO E CONSTRUCOES LTDA	10.664.099/0001-80	11/02/2026 - 12:52:26	N/C	N/C	668,4400	R$24,64	R$ 16.470,36	Sim
INOVAR SERVICOS DE ENGENHARIA E CONSULTORIA LTDA	41.155.098/0001-33	12/02/2026 - 13:06:41	N/C	N/C	668,4400	R$24,64	R$ 16.470,36	Sim
WH CONSTRUTORA LTDA	23.305.610/0001-07	13/02/2026 - 15:16:01	N/C	N/C	668,4400	R$24,15	R$ 16.142,83	Sim
CONSTRUTORA E SERVICOS W. B. M. LTDA	26.570.470/0001-84	18/02/2026 - 15:34:26	N/C	N/C	668,4400	R$24,60	R$ 16.443,62	Sim
ASLE CONSTRUTORA LTDA	20.511.890/0001-03	20/02/2026 - 09:22:04	N/C	N/C	668,4400	R$24,64	R$ 16.470,36	Não
MA CONSTRUTORA LTDA	54.197.980/0001-93	21/02/2026 - 14:58:35	N/C	N/C	668,4400	R$24,64	R$ 16.470,36	Sim
ENGETECH - ENGENHARIA, COMERCIO E SERVICOS LTDA	04.154.467/0001-47	22/02/2026 - 14:50:56	N/C	N/C	668,4400	R$24,64	R$ 16.470,36	Sim
KLAO ENGENHARIA S/A	24.940.808/0001-17	23/02/2026 - 14:47:02	N/C	N/C	668,4400	R$24,64	R$ 16.470,36	Não
ADIGE ARQUITETURA E ENGENHARIA LTDA	01.469.689/0001-60	23/02/2026 - 17:45:31	N/C	N/C	668,4400	R$24,00	R$ 16.042,56	Não
PRIVATE CONSTRUTORA LTDA	10.616.350/0001-30	23/02/2026 - 18:11:59	N/C	N/C	668,4400	R$24,64	R$ 16.470,36	Não
HIMALAIA CONSTRUTORA LTDA	00.471.823/0001-03	24/02/2026 - 08:26:01	N/C	N/C	668,4400	R$24,64	R$ 16.470,36	Não

LOTE 0001 - ITEM 0047 - Concretagem de bloco de coroamento ou viga baldrame, fck 30 Mpa Concretagem de bloco de coroamento ou viga baldrame, fck 30 Mpa, com uso de bomba - lancamento, adensamento e acabamento. af_01/2024

Fornecedor	CNPJ/CPF	Data	Modelo	Marca/ Fabricante	Quantidade	Lance	Valor Total	LC 123/2006
ESTRUTURA COMERCIO E CONSTRUCOES LTDA	10.664.099/0001-80	11/02/2026 - 12:52:27	N/C	N/C	18,0700	R$944,20	R$ 17.061,69	Sim
INOVAR SERVICOS DE ENGENHARIA E CONSULTORIA LTDA	41.155.098/0001-33	12/02/2026 - 13:07:23	N/C	N/C	18,0700	R$944,20	R$ 17.061,69	Sim
WH CONSTRUTORA LTDA	23.305.610/0001-07	13/02/2026 - 15:16:26	N/C	N/C	18,0700	R$925,32	R$ 16.720,53	Sim
CONSTRUTORA E SERVICOS W. B. M. LTDA	26.570.470/0001-84	18/02/2026 - 15:34:44	N/C	N/C	18,0700	R$944,15	R$ 17.060,79	Sim
ASLE CONSTRUTORA LTDA	20.511.890/0001-03	20/02/2026 - 09:22:04	N/C	N/C	18,0700	R$944,20	R$ 17.061,69	Não

PORTAL DE COMPRAS PÚBLICAS

A autenticidade do documento pode ser verificada no site https://validaarquivo.portaldecompraspublicas.com.br
Documento gerado eletronicamente no Portal de Compras Públicas em 06/03/2026 às 11:52:44.
Código verificador: 1184621

E-DOCS - CÓPIA DO PROCESSO 2025-6X76D GERADO POR UDSON OLIVEIRA RAMOS DE AGUIAR EM 13/05/2026 07:51 DOCUMENTO 1 / 1 PÁGINA 2564 / 5723

2026-9VWKDQ - E-DOCS - DOCUMENTO ORIGINAL 06/03/2026 11:56 PÁGINA 126 / 382

MA CONSTRUTORA LTDA	54.197.980/0001-93	21/02/2026 - 14:58:35	N/C	N/C	18,0700	R$944,20	R$ 17.061,69	Sim
ENGETECH - ENGENHARIA, COMERCIO E SERVICOS LTDA	04.154.467/0001-47	22/02/2026 - 14:50:56	N/C	N/C	18,0700	R$944,20	R$ 17.061,69	Sim
KLAO ENGENHARIA S/A	24.940.808/0001-17	23/02/2026 - 14:47:02	N/C	N/C	18,0700	R$944,20	R$ 17.061,69	Não
ADIGE ARQUITETURA E ENGENHARIA LTDA	01.469.689/0001-60	23/02/2026 - 17:45:31	N/C	N/C	18,0700	R$944,00	R$ 17.058,08	Não
PRIVATE CONSTRUTORA LTDA	10.616.350/0001-30	23/02/2026 - 18:11:59	N/C	N/C	18,0700	R$944,20	R$ 17.061,69	Não
HIMALAIA CONSTRUTORA LTDA	00.471.823/0001-03	24/02/2026 - 08:26:01	N/C	N/C	18,0700	R$944,20	R$ 17.061,69	Não

LOTE 0001 - ITEM 0048 - Lastro de concreto magro, aplicado em blocos de coroamento ou sapatas (Item 3.21 da PO) Lastro de concreto magro, aplicado em blocos de coroamento ou sapatas, espessura de 5 cm. af_01/2024 (Item 3.21 da PO)

Fornecedor	CNPJ/CPF	Data	Modelo	Marca/ Fabricante	Quantidade	Lance	Valor Total	LC 123/2006
ESTRUTURA COMERCIO E CONSTRUCOES LTDA	10.664.099/0001-80	11/02/2026 - 12:52:28	N/C	N/C	4,3200	R$46,36	R$ 200,28	Sim
INOVAR SERVICOS DE ENGENHARIA E CONSULTORIA LTDA	41.155.098/0001-33	12/02/2026 - 13:09:29	N/C	N/C	4,3200	R$46,36	R$ 200,28	Sim
WH CONSTRUTORA LTDA	23.305.610/0001-07	13/02/2026 - 15:16:50	N/C	N/C	4,3200	R$45,43	R$ 196,26	Sim
CONSTRUTORA E SERVICOS W. B. M. LTDA	26.570.470/0001-84	18/02/2026 - 15:34:52	N/C	N/C	4,3200	R$46,35	R$ 200,23	Sim
ASLE CONSTRUTORA LTDA	20.511.890/0001-03	20/02/2026 - 09:22:04	N/C	N/C	4,3200	R$46,36	R$ 200,28	Não
MA CONSTRUTORA LTDA	54.197.980/0001-93	21/02/2026 - 14:58:35	N/C	N/C	4,3200	R$46,36	R$ 200,28	Sim
ENGETECH - ENGENHARIA, COMERCIO E SERVICOS LTDA	04.154.467/0001-47	22/02/2026 - 14:50:56	N/C	N/C	4,3200	R$46,36	R$ 200,28	Sim
KLAO ENGENHARIA S/A	24.940.808/0001-17	23/02/2026 - 14:47:02	N/C	N/C	4,3200	R$46,36	R$ 200,28	Não
ADIGE ARQUITETURA E ENGENHARIA LTDA	01.469.689/0001-60	23/02/2026 - 17:45:31	N/C	N/C	4,3200	R$46,00	R$ 198,72	Não
PRIVATE CONSTRUTORA LTDA	10.616.350/0001-30	23/02/2026 - 18:11:59	N/C	N/C	4,3200	R$46,36	R$ 200,28	Não
HIMALAIA CONSTRUTORA LTDA	00.471.823/0001-03	24/02/2026 - 08:26:01	N/C	N/C	4,3200	R$46,36	R$ 200,28	Não

LOTE 0001 - ITEM 0049 - FABRICACAO, MONTAGEM E DESMONTAGEM DE FORMA PARA BLOCO DE COROAMENTO (Item 3.22 da PO) FABRICACAO, MONTAGEM E DESMONTAGEM DE FORMA PARA BLOCO DE COROAMENTO, EM MADEIRA SERRADA, E=25 MM, 4 UTILIZACOES. AF_01/2024 (Item 3.22 da PO)

Fornecedor	CNPJ/CPF	Data	Modelo	Marca/ Fabricante	Quantidade	Lance	Valor Total	LC 123/2006
ESTRUTURA COMERCIO E CONSTRUCOES LTDA	10.664.099/0001-80	11/02/2026 - 12:52:29	N/C	N/C	17,2800	R$93,30	R$ 1.612,22	Sim
INOVAR SERVICOS DE ENGENHARIA E CONSULTORIA LTDA	41.155.098/0001-33	12/02/2026 - 13:10:16	N/C	N/C	17,2800	R$93,30	R$ 1.612,22	Sim
WH CONSTRUTORA LTDA	23.305.610/0001-07	13/02/2026 - 15:17:16	N/C	N/C	17,2800	R$91,43	R$ 1.579,91	Sim
CONSTRUTORA E SERVICOS W. B. M. LTDA	26.570.470/0001-84	18/02/2026 - 15:35:13	N/C	N/C	17,2800	R$93,25	R$ 1.611,36	Sim
ASLE CONSTRUTORA LTDA	20.511.890/0001-03	20/02/2026 - 09:22:04	N/C	N/C	17,2800	R$93,30	R$ 1.612,22	Não
MA CONSTRUTORA LTDA	54.197.980/0001-93	21/02/2026 - 14:58:35	N/C	N/C	17,2800	R$93,30	R$ 1.612,22	Sim
ENGETECH - ENGENHARIA, COMERCIO E SERVICOS LTDA	04.154.467/0001-47	22/02/2026 - 14:50:56	N/C	N/C	17,2800	R$93,30	R$ 1.612,22	Sim
KLAO ENGENHARIA S/A	24.940.808/0001-17	23/02/2026 - 14:47:02	N/C	N/C	17,2800	R$93,30	R$ 1.612,22	Não
ADIGE ARQUITETURA E ENGENHARIA LTDA	01.469.689/0001-60	23/02/2026 - 17:45:31	N/C	N/C	17,2800	R$93,00	R$ 1.607,04	Não

PORTAL DE COMPRAS PÚBLICAS
A autenticidade do documento pode ser verificada no site https://validaarquivo.portaldecompraspublicas.com.br
Documento gerado eletronicamente no Portal de Compras Públicas em 06/03/2026 às 11:52:44.
Código verificador: 1184621

E-DOCS - CÓPIA DO PROCESSO 2025-6X76D GERADO POR UDSON OLIVEIRA RAMOS DE AGUIAR EM 13/05/2026 07:51 DOCUMENTO 1 / 1 PÁGINA 2565 / 5723

2026-9VWKDQ - E-DOCS - DOCUMENTO ORIGINAL 06/03/2026 11:56 PÁGINA 127 / 382

PRIVATE CONSTRUTORA LTDA	10.616.350/0001-30	23/02/2026 - 18:11:59	N/C	N/C	17,2800	R$93,30	R$ 1.612,22	Não
HIMALAIA CONSTRUTORA LTDA	00.471.823/0001-03	24/02/2026 - 08:26:01	N/C	N/C	17,2800	R$93,30	R$ 1.612,22	Não

LOTE 0001 - ITEM 0050 - Armacao de bloco utilizando aco CA-50 de 8 mm (Item 3.23 da PO) Armacao de bloco utilizando aco CA-50 de 8 mm - montagem. af_01/2024 (Item 3.23 da PO)

Fornecedor	CNPJ/CPF	Data	Modelo	Marca/ Fabricante	Quantidade	Lance	Valor Total	LC 123/2006
ESTRUTURA COMERCIO E CONSTRUCOES LTDA	10.664.099/0001-80	11/02/2026 - 12:52:31	N/C	N/C	45,1200	R$24,66	R$ 1.112,66	Sim
INOVAR SERVICOS DE ENGENHARIA E CONSULTORIA LTDA	41.155.098/0001-33	12/02/2026 - 13:10:51	N/C	N/C	45,1200	R$24,66	R$ 1.112,66	Sim
WH CONSTRUTORA LTDA	23.305.610/0001-07	13/02/2026 - 15:18:00	N/C	N/C	45,1200	R$24,17	R$ 1.090,55	Sim
CONSTRUTORA E SERVICOS W. B. M. LTDA	26.570.470/0001-84	18/02/2026 - 15:35:16	N/C	N/C	45,1200	R$24,60	R$ 1.109,95	Sim
ASLE CONSTRUTORA LTDA	20.511.890/0001-03	20/02/2026 - 09:22:04	N/C	N/C	45,1200	R$24,66	R$ 1.112,66	Não
MA CONSTRUTORA LTDA	54.197.980/0001-93	21/02/2026 - 14:58:35	N/C	N/C	45,1200	R$24,66	R$ 1.112,66	Sim
ENGETECH - ENGENHARIA, COMERCIO E SERVICOS LTDA	04.154.467/0001-47	22/02/2026 - 14:50:56	N/C	N/C	45,1200	R$24,66	R$ 1.112,66	Sim
KLAO ENGENHARIA S/A	24.940.808/0001-17	23/02/2026 - 14:47:02	N/C	N/C	45,1200	R$24,66	R$ 1.112,66	Não
ADIGE ARQUITETURA E ENGENHARIA LTDA	01.469.689/0001-60	23/02/2026 - 17:45:31	N/C	N/C	45,1200	R$24,00	R$ 1.082,88	Não
PRIVATE CONSTRUTORA LTDA	10.616.350/0001-30	23/02/2026 - 18:11:59	N/C	N/C	45,1200	R$24,66	R$ 1.112,66	Não
HIMALAIA CONSTRUTORA LTDA	00.471.823/0001-03	24/02/2026 - 08:26:01	N/C	N/C	45,1200	R$24,66	R$ 1.112,66	Não

LOTE 0001 - ITEM 0051 - Armacao de bloco utilizando aco CA-50 de 10 mm (Item 3.24 da PO) Armacao de bloco utilizando aco CA-50 de 10 mm - montagem. af_01/2024 (Item 3.24 da PO)

Fornecedor	CNPJ/CPF	Data	Modelo	Marca/ Fabricante	Quantidade	Lance	Valor Total	LC 123/2006
ESTRUTURA COMERCIO E CONSTRUCOES LTDA	10.664.099/0001-80	11/02/2026 - 12:52:32	N/C	N/C	95,5100	R$21,98	R$ 2.099,31	Sim
INOVAR SERVICOS DE ENGENHARIA E CONSULTORIA LTDA	41.155.098/0001-33	12/02/2026 - 13:11:27	N/C	N/C	95,5100	R$21,98	R$ 2.099,31	Sim
WH CONSTRUTORA LTDA	23.305.610/0001-07	13/02/2026 - 15:18:34	N/C	N/C	95,5100	R$21,54	R$ 2.057,29	Sim
CONSTRUTORA E SERVICOS W. B. M. LTDA	26.570.470/0001-84	18/02/2026 - 15:35:18	N/C	N/C	95,5100	R$21,95	R$ 2.096,44	Sim
ASLE CONSTRUTORA LTDA	20.511.890/0001-03	20/02/2026 - 09:22:04	N/C	N/C	95,5100	R$21,98	R$ 2.099,31	Não
MA CONSTRUTORA LTDA	54.197.980/0001-93	21/02/2026 - 14:58:35	N/C	N/C	95,5100	R$21,98	R$ 2.099,31	Sim
ENGETECH - ENGENHARIA, COMERCIO E SERVICOS LTDA	04.154.467/0001-47	22/02/2026 - 14:50:56	N/C	N/C	95,5100	R$21,98	R$ 2.099,31	Sim
KLAO ENGENHARIA S/A	24.940.808/0001-17	23/02/2026 - 14:47:02	N/C	N/C	95,5100	R$21,98	R$ 2.099,31	Não
ADIGE ARQUITETURA E ENGENHARIA LTDA	01.469.689/0001-60	23/02/2026 - 17:45:31	N/C	N/C	95,5100	R$21,00	R$ 2.005,71	Não
PRIVATE CONSTRUTORA LTDA	10.616.350/0001-30	23/02/2026 - 18:12:00	N/C	N/C	95,5100	R$21,98	R$ 2.099,31	Não
HIMALAIA CONSTRUTORA LTDA	00.471.823/0001-03	24/02/2026 - 08:26:01	N/C	N/C	95,5100	R$21,98	R$ 2.099,31	Não

LOTE 0001 - ITEM 0052 - Concretagem de bloco de coroamento ou viga baldrame (Item 3.25 da PO) Concretagem de bloco de coroamento ou viga baldrame, fck 30 Mpa, com uso de bomba - lancamento, adensamento e acabamento. af_01/2024 (Item 3.25 da PO)

Fornecedor	CNPJ/CPF	Data	Modelo	Marca/ Fabricante	Quantidade	Lance	Valor Total	LC 123/2006

PORTAL DE COMPRAS PÚBLICAS
A autenticidade do documento pode ser verificada no site https://validaarquivo.portaldecompraspublicas.com.br
Documento gerado eletronicamente no Portal de Compras Públicas em 06/03/2026 às 11:52:44.
Código verificador: 1184621

E-DOCS - CÓPIA DO PROCESSO 2025-6X76D GERADO POR UDSON OLIVEIRA RAMOS DE AGUIAR EM 13/05/2026 07:51 DOCUMENTO 1 / 1 PÁGINA 2566 / 5723

2026-9VWKDQ - E-DOCS - DOCUMENTO ORIGINAL 06/03/2026 11:56 PÁGINA 128 / 382

ESTRUTURA COMERCIO E CONSTRUCOES LTDA	10.664.099/0001-80	11/02/2026 - 12:52:33	N/C	N/C	2,5900	R$944,20	R$ 2.445,48	Sim
INOVAR SERVICOS DE ENGENHARIA E CONSULTORIA LTDA	41.155.098/0001-33	12/02/2026 - 13:13:13	N/C	N/C	2,5900	R$944,20	R$ 2.445,48	Sim
WH CONSTRUTORA LTDA	23.305.610/0001-07	13/02/2026 - 15:19:16	N/C	N/C	2,5900	R$925,32	R$ 2.396,58	Sim
CONSTRUTORA E SERVICOS W. B. M. LTDA	26.570.470/0001-84	18/02/2026 - 15:35:20	N/C	N/C	2,5900	R$944,15	R$ 2.445,35	Sim
ASLE CONSTRUTORA LTDA	20.511.890/0001-03	20/02/2026 - 09:22:04	N/C	N/C	2,5900	R$944,20	R$ 2.445,48	Não
MA CONSTRUTORA LTDA	54.197.980/0001-93	21/02/2026 - 14:58:35	N/C	N/C	2,5900	R$944,20	R$ 2.445,48	Sim
ENGETECH - ENGENHARIA, COMERCIO E SERVICOS LTDA	04.154.467/0001-47	22/02/2026 - 14:50:56	N/C	N/C	2,5900	R$944,20	R$ 2.445,48	Sim
KLAO ENGENHARIA S/A	24.940.808/0001-17	23/02/2026 - 14:47:02	N/C	N/C	2,5900	R$944,20	R$ 2.445,48	Não
ADIGE ARQUITETURA E ENGENHARIA LTDA	01.469.689/0001-60	23/02/2026 - 17:45:31	N/C	N/C	2,5900	R$944,00	R$ 2.444,96	Não
PRIVATE CONSTRUTORA LTDA	10.616.350/0001-30	23/02/2026 - 18:12:00	N/C	N/C	2,5900	R$944,20	R$ 2.445,48	Não
HIMALAIA CONSTRUTORA LTDA	00.471.823/0001-03	24/02/2026 - 08:26:01	N/C	N/C	2,5900	R$944,20	R$ 2.445,48	Não

LOTE 0001 - ITEM 0053 - Lastro de concreto magro, aplicado em blocos de coroamento ou sapatas (Item 3.26 da PO) Lastro de concreto magro, aplicado em blocos de coroamento ou sapatas, espessura de 5 cm. af_01/2024 (Item 3.26 da PO)

Fornecedor	CNPJ/CPF	Data	Modelo	Marca/ Fabricante	Quantidade	Lance	Valor Total	LC 123/2006
ESTRUTURA COMERCIO E CONSTRUCOES LTDA	10.664.099/0001-80	11/02/2026 - 12:52:34	N/C	N/C	52,6700	R$46,36	R$ 2.441,78	Sim
INOVAR SERVICOS DE ENGENHARIA E CONSULTORIA LTDA	41.155.098/0001-33	12/02/2026 - 13:19:41	N/C	N/C	52,6700	R$46,36	R$ 2.441,78	Sim
WH CONSTRUTORA LTDA	23.305.610/0001-07	13/02/2026 - 15:20:05	N/C	N/C	52,6700	R$45,43	R$ 2.392,80	Sim
CONSTRUTORA E SERVICOS W. B. M. LTDA	26.570.470/0001-84	18/02/2026 - 15:35:23	N/C	N/C	52,6700	R$46,35	R$ 2.441,25	Sim
ASLE CONSTRUTORA LTDA	20.511.890/0001-03	20/02/2026 - 09:22:04	N/C	N/C	52,6700	R$46,36	R$ 2.441,78	Não
MA CONSTRUTORA LTDA	54.197.980/0001-93	21/02/2026 - 14:58:35	N/C	N/C	52,6700	R$46,36	R$ 2.441,78	Sim
ENGETECH - ENGENHARIA, COMERCIO E SERVICOS LTDA	04.154.467/0001-47	22/02/2026 - 14:50:56	N/C	N/C	52,6700	R$46,36	R$ 2.441,78	Sim
KLAO ENGENHARIA S/A	24.940.808/0001-17	23/02/2026 - 14:47:02	N/C	N/C	52,6700	R$46,36	R$ 2.441,78	Não
ADIGE ARQUITETURA E ENGENHARIA LTDA	01.469.689/0001-60	23/02/2026 - 17:45:31	N/C	N/C	52,6700	R$46,00	R$ 2.422,82	Não
PRIVATE CONSTRUTORA LTDA	10.616.350/0001-30	23/02/2026 - 18:12:00	N/C	N/C	52,6700	R$46,36	R$ 2.441,78	Não
HIMALAIA CONSTRUTORA LTDA	00.471.823/0001-03	24/02/2026 - 08:26:01	N/C	N/C	52,6700	R$46,36	R$ 2.441,78	Não

LOTE 0001 - ITEM 0054 - FABRICACAO, MONTAGEM E DESMONTAGEM DE FORMA PARA BLOCO DE COROAMENTO (Item 3.27 da PO) FABRICACAO, MONTAGEM E DESMONTAGEM DE FORMA PARA BLOCO DE COROAMENTO, EM MADEIRA SERRADA, E=25 MM, 4 UTILIZACOES. AF_01/2024 (Item 3.27 da PO)

Fornecedor	CNPJ/CPF	Data	Modelo	Marca/ Fabricante	Quantidade	Lance	Valor Total	LC 123/2006
ESTRUTURA COMERCIO E CONSTRUCOES LTDA	10.664.099/0001-80	11/02/2026 - 12:52:35	N/C	N/C	126,9100	R$93,30	R$ 11.840,70	Sim
INOVAR SERVICOS DE ENGENHARIA E CONSULTORIA LTDA	41.155.098/0001-33	12/02/2026 - 13:23:36	N/C	N/C	126,9100	R$93,30	R$ 11.840,70	Sim
WH CONSTRUTORA LTDA	23.305.610/0001-07	13/02/2026 - 15:20:26	N/C	N/C	126,9100	R$91,43	R$ 11.603,38	Sim
CONSTRUTORA E SERVICOS W. B. M. LTDA	26.570.470/0001-84	18/02/2026 - 15:35:25	N/C	N/C	126,9100	R$93,25	R$ 11.834,36	Sim

PORTAL DE COMPRAS PÚBLICAS

A autenticidade do documento pode ser verificada no site https://validaarquivo.portaldecompraspublicas.com.br
Documento gerado eletronicamente no Portal de Compras Públicas em 06/03/2026 às 11:52:44.
Código verificador: 1184621

E-DOCS - CÓPIA DO PROCESSO 2025-6X76D GERADO POR UDSON OLIVEIRA RAMOS DE AGUIAR EM 13/05/2026 07:51 DOCUMENTO 1 / 1 PÁGINA 2567 / 5723

2026-9VWKDQ - E-DOCS - DOCUMENTO ORIGINAL 06/03/2026 11:56 PÁGINA 129 / 382

ASLE CONSTRUTORA LTDA	20.511.890/0001-03	20/02/2026 - 09:22:04	N/C	N/C	126,9100	R$93,30	R$ 11.840,70	Não
MA CONSTRUTORA LTDA	54.197.980/0001-93	21/02/2026 - 14:58:35	N/C	N/C	126,9100	R$93,30	R$ 11.840,70	Sim
ENGETECH - ENGENHARIA, COMERCIO E SERVICOS LTDA	04.154.467/0001-47	22/02/2026 - 14:50:56	N/C	N/C	126,9100	R$93,30	R$ 11.840,70	Sim
KLAO ENGENHARIA S/A	24.940.808/0001-17	23/02/2026 - 14:47:02	N/C	N/C	126,9100	R$93,30	R$ 11.840,70	Não
ADIGE ARQUITETURA E ENGENHARIA LTDA	01.469.689/0001-60	23/02/2026 - 17:45:31	N/C	N/C	126,9100	R$93,00	R$ 11.802,63	Não
PRIVATE CONSTRUTORA LTDA	10.616.350/0001-30	23/02/2026 - 18:12:00	N/C	N/C	126,9100	R$93,30	R$ 11.840,70	Não
HIMALAIA CONSTRUTORA LTDA	00.471.823/0001-03	24/02/2026 - 08:26:01	N/C	N/C	126,9100	R$93,30	R$ 11.840,70	Não

LOTE 0001 - ITEM 0055 - Armacao de bloco utilizando aco CA-50 de 6,3 mm - montagem. (Item 3.28 da PO) Armacao de bloco utilizando aco CA-50 de 6,3 mm - montagem. af_01/2024 (Item 3.28 da PO)

Fornecedor	CNPJ/CPF	Data	Modelo	Marca/ Fabricante	Quantidade	Lance	Valor Total	LC 123/2006
ESTRUTURA COMERCIO E CONSTRUCOES LTDA	10.664.099/0001-80	11/02/2026 - 12:52:36	N/C	N/C	349,3200	R$26,46	R$ 9.243,01	Sim
INOVAR SERVICOS DE ENGENHARIA E CONSULTORIA LTDA	41.155.098/0001-33	12/02/2026 - 13:24:04	N/C	N/C	349,3200	R$26,46	R$ 9.243,01	Sim
WH CONSTRUTORA LTDA	23.305.610/0001-07	13/02/2026 - 15:21:01	N/C	N/C	349,3200	R$25,93	R$ 9.057,87	Sim
CONSTRUTORA E SERVICOS W. B. M. LTDA	26.570.470/0001-84	18/02/2026 - 15:35:29	N/C	N/C	349,3200	R$26,40	R$ 9.222,05	Sim
ASLE CONSTRUTORA LTDA	20.511.890/0001-03	20/02/2026 - 09:22:04	N/C	N/C	349,3200	R$26,46	R$ 9.243,01	Não
MA CONSTRUTORA LTDA	54.197.980/0001-93	21/02/2026 - 14:58:35	N/C	N/C	349,3200	R$26,46	R$ 9.243,01	Sim
ENGETECH - ENGENHARIA, COMERCIO E SERVICOS LTDA	04.154.467/0001-47	22/02/2026 - 14:50:56	N/C	N/C	349,3200	R$26,46	R$ 9.243,01	Sim
KLAO ENGENHARIA S/A	24.940.808/0001-17	23/02/2026 - 14:47:02	N/C	N/C	349,3200	R$26,46	R$ 9.243,01	Não
ADIGE ARQUITETURA E ENGENHARIA LTDA	01.469.689/0001-60	23/02/2026 - 17:45:31	N/C	N/C	349,3200	R$26,00	R$ 9.082,32	Não
PRIVATE CONSTRUTORA LTDA	10.616.350/0001-30	23/02/2026 - 18:12:00	N/C	N/C	349,3200	R$26,46	R$ 9.243,01	Não
HIMALAIA CONSTRUTORA LTDA	00.471.823/0001-03	24/02/2026 - 08:26:01	N/C	N/C	349,3200	R$26,46	R$ 9.243,01	Não

LOTE 0001 - ITEM 0056 - Armacao de bloco utilizando aco CA-50 de 8 mm - montagem. (Item 3.29 da PO) Armacao de bloco utilizando aco CA-50 de 8 mm - montagem. af_01/2024 (Item 3.29 da PO)

Fornecedor	CNPJ/CPF	Data	Modelo	Marca/ Fabricante	Quantidade	Lance	Valor Total	LC 123/2006
ESTRUTURA COMERCIO E CONSTRUCOES LTDA	10.664.099/0001-80	11/02/2026 - 12:52:37	N/C	N/C	247,8400	R$24,66	R$ 6.111,73	Sim
INOVAR SERVICOS DE ENGENHARIA E CONSULTORIA LTDA	41.155.098/0001-33	12/02/2026 - 13:25:58	N/C	N/C	247,8400	R$24,66	R$ 6.111,73	Sim
WH CONSTRUTORA LTDA	23.305.610/0001-07	13/02/2026 - 15:22:31	N/C	N/C	247,8400	R$24,17	R$ 5.990,29	Sim
CONSTRUTORA E SERVICOS W. B. M. LTDA	26.570.470/0001-84	18/02/2026 - 15:35:31	N/C	N/C	247,8400	R$24,60	R$ 6.096,86	Sim
ASLE CONSTRUTORA LTDA	20.511.890/0001-03	20/02/2026 - 09:22:04	N/C	N/C	247,8400	R$24,66	R$ 6.111,73	Não
MA CONSTRUTORA LTDA	54.197.980/0001-93	21/02/2026 - 14:58:35	N/C	N/C	247,8400	R$24,66	R$ 6.111,73	Sim
ENGETECH - ENGENHARIA, COMERCIO E SERVICOS LTDA	04.154.467/0001-47	22/02/2026 - 14:50:56	N/C	N/C	247,8400	R$24,66	R$ 6.111,73	Sim
KLAO ENGENHARIA S/A	24.940.808/0001-17	23/02/2026 - 14:47:02	N/C	N/C	247,8400	R$24,66	R$ 6.111,73	Não
ADIGE ARQUITETURA E ENGENHARIA LTDA	01.469.689/0001-60	23/02/2026 - 17:45:31	N/C	N/C	247,8400	R$24,00	R$ 5.948,16	Não

PORTAL DE COMPRAS PÚBLICAS

A autenticidade do documento pode ser verificada no site https://validaarquivo.portaldecompraspublicas.com.br
Documento gerado eletronicamente no Portal de Compras Públicas em 06/03/2026 às 11:52:44.
Código verificador: 1184621

E-DOCS - CÓPIA DO PROCESSO 2025-6X76D GERADO POR UDSON OLIVEIRA RAMOS DE AGUIAR EM 13/05/2026 07:51 DOCUMENTO 1 / 1 PÁGINA 2568 / 5723

2026-9VWKDQ - E-DOCS - DOCUMENTO ORIGINAL 06/03/2026 11:56 PÁGINA 130 / 382

PRIVATE CONSTRUTORA LTDA	10.616.350/0001-30	23/02/2026 - 18:12:00	N/C	N/C	247,8400	R$24,66	R$ 6.111,73	Não
HIMALAIA CONSTRUTORA LTDA	00.471.823/0001-03	24/02/2026 - 08:26:01	N/C	N/C	247,8400	R$24,66	R$ 6.111,73	Não

LOTE 0001 - ITEM 0057 - Armacao de bloco, sapata isolada, viga baldrame e sapata corrida (Item 3.30 da PO) Armacao de bloco, sapata isolada, viga baldrame e sapata corrida utilizando aco CA-50 de 12,5 mm - montagem. af_01/2024 (Item 3.30 da PO)

Fornecedor	CNPJ/CPF	Data	Modelo	Marca/ Fabricante	Quantidade	Lance	Valor Total	LC 123/2006
ESTRUTURA COMERCIO E CONSTRUCOES LTDA	10.664.099/0001-80	11/02/2026 - 12:52:38	N/C	N/C	888,9200	R$17,51	R$ 15.564,99	Sim
INOVAR SERVICOS DE ENGENHARIA E CONSULTORIA LTDA	41.155.098/0001-33	12/02/2026 - 13:26:55	N/C	N/C	888,9200	R$17,51	R$ 15.564,99	Sim
WH CONSTRUTORA LTDA	23.305.610/0001-07	13/02/2026 - 15:23:13	N/C	N/C	888,9200	R$17,16	R$ 15.253,87	Sim
CONSTRUTORA E SERVICOS W. B. M. LTDA	26.570.470/0001-84	18/02/2026 - 15:35:33	N/C	N/C	888,9200	R$17,48	R$ 15.538,32	Sim
ASLE CONSTRUTORA LTDA	20.511.890/0001-03	20/02/2026 - 09:22:04	N/C	N/C	888,9200	R$17,51	R$ 15.564,99	Não
MA CONSTRUTORA LTDA	54.197.980/0001-93	21/02/2026 - 14:58:35	N/C	N/C	888,9200	R$17,51	R$ 15.564,99	Sim
ENGETECH - ENGENHARIA, COMERCIO E SERVICOS LTDA	04.154.467/0001-47	22/02/2026 - 14:50:56	N/C	N/C	888,9200	R$17,51	R$ 15.564,99	Sim
KLAO ENGENHARIA S/A	24.940.808/0001-17	23/02/2026 - 14:47:03	N/C	N/C	888,9200	R$17,51	R$ 15.564,99	Não
ADIGE ARQUITETURA E ENGENHARIA LTDA	01.469.689/0001-60	23/02/2026 - 17:45:31	N/C	N/C	888,9200	R$17,00	R$ 15.111,64	Não
PRIVATE CONSTRUTORA LTDA	10.616.350/0001-30	23/02/2026 - 18:12:00	N/C	N/C	888,9200	R$17,51	R$ 15.564,99	Não
HIMALAIA CONSTRUTORA LTDA	00.471.823/0001-03	24/02/2026 - 08:26:01	N/C	N/C	888,9200	R$17,51	R$ 15.564,99	Não

LOTE 0001 - ITEM 0058 - Concretagem de bloco de coroamento ou viga baldrame, fck 30 Mpa (Item 3.31 da PO) Concretagem de bloco de coroamento ou viga baldrame, fck 30 Mpa, com uso de bomba - lancamento, adensamento e acabamento. af_01/2024 (Item 3.31 da PO)

Fornecedor	CNPJ/CPF	Data	Modelo	Marca/ Fabricante	Quantidade	Lance	Valor Total	LC 123/2006
ESTRUTURA COMERCIO E CONSTRUCOES LTDA	10.664.099/0001-80	11/02/2026 - 12:52:39	N/C	N/C	38,3800	R$944,20	R$ 36.238,40	Sim
INOVAR SERVICOS DE ENGENHARIA E CONSULTORIA LTDA	41.155.098/0001-33	12/02/2026 - 13:27:39	N/C	N/C	38,3800	R$944,20	R$ 36.238,40	Sim
WH CONSTRUTORA LTDA	23.305.610/0001-07	13/02/2026 - 15:23:57	N/C	N/C	38,3800	R$925,32	R$ 35.513,78	Sim
CONSTRUTORA E SERVICOS W. B. M. LTDA	26.570.470/0001-84	18/02/2026 - 15:35:35	N/C	N/C	38,3800	R$944,15	R$ 36.236,48	Sim
ASLE CONSTRUTORA LTDA	20.511.890/0001-03	20/02/2026 - 09:22:04	N/C	N/C	38,3800	R$944,20	R$ 36.238,40	Não
MA CONSTRUTORA LTDA	54.197.980/0001-93	21/02/2026 - 14:58:35	N/C	N/C	38,3800	R$944,20	R$ 36.238,40	Sim
ENGETECH - ENGENHARIA, COMERCIO E SERVICOS LTDA	04.154.467/0001-47	22/02/2026 - 14:50:56	N/C	N/C	38,3800	R$944,20	R$ 36.238,40	Sim
KLAO ENGENHARIA S/A	24.940.808/0001-17	23/02/2026 - 14:47:03	N/C	N/C	38,3800	R$944,20	R$ 36.238,40	Não
ADIGE ARQUITETURA E ENGENHARIA LTDA	01.469.689/0001-60	23/02/2026 - 17:45:31	N/C	N/C	38,3800	R$944,00	R$ 36.230,72	Não
PRIVATE CONSTRUTORA LTDA	10.616.350/0001-30	23/02/2026 - 18:12:00	N/C	N/C	38,3800	R$944,20	R$ 36.238,40	Não
HIMALAIA CONSTRUTORA LTDA	00.471.823/0001-03	24/02/2026 - 08:26:01	N/C	N/C	38,3800	R$944,20	R$ 36.238,40	Não

LOTE 0001 - ITEM 0059 - Lastro de concreto magro, aplicado em blocos de coroamento ou sapatas (Item 3.32 da PO) Lastro de concreto magro, aplicado em blocos de coroamento ou sapatas, espessura de 5 cm. af_01/2024 (Item 3.32 da PO)

Fornecedor	CNPJ/CPF	Data	Modelo	Marca/ Fabricante	Quantidade	Lance	Valor Total	LC 123/2006

PORTAL DE COMPRAS PÚBLICAS
A autenticidade do documento pode ser verificada no site https://validaarquivo.portaldecompraspublicas.com.br
Documento gerado eletronicamente no Portal de Compras Públicas em 06/03/2026 às 11:52:44.
Código verificador: 1184621

E-DOCS - CÓPIA DO PROCESSO 2025-6X76D GERADO POR UDSON OLIVEIRA RAMOS DE AGUIAR EM 13/05/2026 07:51 DOCUMENTO 1 / 1 PÁGINA 2569 / 5723

2026-9VWKDQ - E-DOCS - DOCUMENTO ORIGINAL 06/03/2026 11:56 PÁGINA 131 / 382

ESTRUTURA COMERCIO E CONSTRUCOES LTDA	10.664.099/0001-80	11/02/2026 - 12:52:41	N/C	N/C	161,9600	R$46,36	R$ 7.508,47	Sim
INOVAR SERVICOS DE ENGENHARIA E CONSULTORIA LTDA	41.155.098/0001-33	12/02/2026 - 13:28:11	N/C	N/C	161,9600	R$46,36	R$ 7.508,47	Sim
WH CONSTRUTORA LTDA	23.305.610/0001-07	13/02/2026 - 15:24:57	N/C	N/C	161,9600	R$45,43	R$ 7.357,84	Sim
CONSTRUTORA E SERVICOS W. B. M. LTDA	26.570.470/0001-84	18/02/2026 - 15:35:37	N/C	N/C	161,9600	R$46,30	R$ 7.498,75	Sim
ASLE CONSTRUTORA LTDA	20.511.890/0001-03	20/02/2026 - 09:22:04	N/C	N/C	161,9600	R$46,36	R$ 7.508,47	Não
MA CONSTRUTORA LTDA	54.197.980/0001-93	21/02/2026 - 14:58:35	N/C	N/C	161,9600	R$46,36	R$ 7.508,47	Sim
ENGETECH - ENGENHARIA, COMERCIO E SERVICOS LTDA	04.154.467/0001-47	22/02/2026 - 14:50:56	N/C	N/C	161,9600	R$46,36	R$ 7.508,47	Sim
KLAO ENGENHARIA S/A	24.940.808/0001-17	23/02/2026 - 14:47:03	N/C	N/C	161,9600	R$46,36	R$ 7.508,47	Não
ADIGE ARQUITETURA E ENGENHARIA LTDA	01.469.689/0001-60	23/02/2026 - 17:45:31	N/C	N/C	161,9600	R$46,00	R$ 7.450,16	Não
PRIVATE CONSTRUTORA LTDA	10.616.350/0001-30	23/02/2026 - 18:12:00	N/C	N/C	161,9600	R$46,36	R$ 7.508,47	Não
HIMALAIA CONSTRUTORA LTDA	00.471.823/0001-03	24/02/2026 - 08:26:01	N/C	N/C	161,9600	R$46,36	R$ 7.508,47	Não

LOTE 0001 - ITEM 0060 - Lastro de concreto nao estrutural, espessura 7 cm, com impermeabilizante (Item 3.33 da PO) Lastro de concreto nao estrutural, espessura 7 cm, com impermeabilizante - entre baldrames (Item 3.33 da PO)

Fornecedor	CNPJ/CPF	Data	Modelo	Marca/ Fabricante	Quantidade	Lance	Valor Total	LC 123/2006
ESTRUTURA COMERCIO E CONSTRUCOES LTDA	10.664.099/0001-80	11/02/2026 - 12:52:43	N/C	N/C	80,2100	R$474,03	R$ 38.021,95	Sim
INOVAR SERVICOS DE ENGENHARIA E CONSULTORIA LTDA	41.155.098/0001-33	12/02/2026 - 13:28:40	N/C	N/C	80,2100	R$474,03	R$ 38.021,95	Sim
WH CONSTRUTORA LTDA	23.305.610/0001-07	13/02/2026 - 15:26:20	N/C	N/C	80,2100	R$464,55	R$ 37.261,56	Sim
CONSTRUTORA E SERVICOS W. B. M. LTDA	26.570.470/0001-84	18/02/2026 - 15:35:39	N/C	N/C	80,2100	R$474,00	R$ 38.019,54	Sim
ASLE CONSTRUTORA LTDA	20.511.890/0001-03	20/02/2026 - 09:22:05	N/C	N/C	80,2100	R$474,03	R$ 38.021,95	Não
MA CONSTRUTORA LTDA	54.197.980/0001-93	21/02/2026 - 14:58:35	N/C	N/C	80,2100	R$474,03	R$ 38.021,95	Sim
ENGETECH - ENGENHARIA, COMERCIO E SERVICOS LTDA	04.154.467/0001-47	22/02/2026 - 14:50:56	N/C	N/C	80,2100	R$474,03	R$ 38.021,95	Sim
KLAO ENGENHARIA S/A	24.940.808/0001-17	23/02/2026 - 14:47:03	N/C	N/C	80,2100	R$474,03	R$ 38.021,95	Não
ADIGE ARQUITETURA E ENGENHARIA LTDA	01.469.689/0001-60	23/02/2026 - 17:45:31	N/C	N/C	80,2100	R$474,00	R$ 38.019,54	Não
PRIVATE CONSTRUTORA LTDA	10.616.350/0001-30	23/02/2026 - 18:12:00	N/C	N/C	80,2100	R$474,03	R$ 38.021,95	Não
HIMALAIA CONSTRUTORA LTDA	00.471.823/0001-03	24/02/2026 - 08:26:01	N/C	N/C	80,2100	R$474,03	R$ 38.021,95	Não

LOTE 0001 - ITEM 0061 - FABRICACAO, MONTAGEM E DESMONTAGEM DE FORMA PARA VIGA BALDRAME (Item 3.34 da PO) FABRICACAO, MONTAGEM E DESMONTAGEM DE FORMA PARA VIGA BALDRAME, EM MADEIRA SERRADA, E=25 MM, 4 UTILIZACOES. AF_01/2024 (Item 3.34 da PO)

Fornecedor	CNPJ/CPF	Data	Modelo	Marca/ Fabricante	Quantidade	Lance	Valor Total	LC 123/2006
ESTRUTURA COMERCIO E CONSTRUCOES LTDA	10.664.099/0001-80	11/02/2026 - 12:52:44	N/C	N/C	844,7500	R$81,20	R$ 68.593,70	Sim
INOVAR SERVICOS DE ENGENHARIA E CONSULTORIA LTDA	41.155.098/0001-33	12/02/2026 - 13:29:13	N/C	N/C	844,7500	R$81,20	R$ 68.593,70	Sim
WH CONSTRUTORA LTDA	23.305.610/0001-07	13/02/2026 - 15:26:50	N/C	N/C	844,7500	R$79,58	R$ 67.225,21	Sim
CONSTRUTORA E SERVICOS W. B. M. LTDA	26.570.470/0001-84	18/02/2026 - 15:52:53	N/C	N/C	844,7500	R$81,15	R$ 68.551,46	Sim

PORTAL DE COMPRAS PÚBLICAS

A autenticidade do documento pode ser verificada no site https://validaarquivo.portaldecompraspublicas.com.br
Documento gerado eletronicamente no Portal de Compras Públicas em 06/03/2026 às 11:52:44.
Código verificador: 1184621

E-DOCS - CÓPIA DO PROCESSO 2025-6X76D GERADO POR UDSON OLIVEIRA RAMOS DE AGUIAR EM 13/05/2026 07:51 DOCUMENTO 1 / 1 PÁGINA 2570 / 5723

2026-9VWKDQ - E-DOCS - DOCUMENTO ORIGINAL 06/03/2026 11:56 PÁGINA 132 / 382

ASLE CONSTRUTORA LTDA	20.511.890/0001-03	20/02/2026 - 09:22:05	N/C	N/C	844,7500	R$81,20	R$ 68.593,70	Não
MA CONSTRUTORA LTDA	54.197.980/0001-93	21/02/2026 - 14:58:35	N/C	N/C	844,7500	R$81,20	R$ 68.593,70	Sim
ENGETECH - ENGENHARIA, COMERCIO E SERVICOS LTDA	04.154.467/0001-47	22/02/2026 - 14:50:56	N/C	N/C	844,7500	R$81,20	R$ 68.593,70	Sim
KLAO ENGENHARIA S/A	24.940.808/0001-17	23/02/2026 - 14:47:03	N/C	N/C	844,7500	R$81,20	R$ 68.593,70	Não
ADIGE ARQUITETURA E ENGENHARIA LTDA	01.469.689/0001-60	23/02/2026 - 17:45:31	N/C	N/C	844,7500	R$81,00	R$ 68.424,75	Não
PRIVATE CONSTRUTORA LTDA	10.616.350/0001-30	23/02/2026 - 18:12:00	N/C	N/C	844,7500	R$81,20	R$ 68.593,70	Não
HIMALAIA CONSTRUTORA LTDA	00.471.823/0001-03	24/02/2026 - 08:26:01	N/C	N/C	844,7500	R$81,20	R$ 68.593,70	Não

LOTE 0001 - ITEM 0062 - Armacao de bloco utilizando aco CA-50 de 6,3 mm - montagem (Item 3.35 da PO) Armacao de bloco utilizando aco CA-50 de 6,3 mm - montagem. af_01/2024 (Item 3.35 da PO)

Fornecedor	CNPJ/CPF	Data	Modelo	Marca/ Fabricante	Quantidade	Lance	Valor Total	LC 123/2006
ESTRUTURA COMERCIO E CONSTRUCOES LTDA	10.664.099/0001-80	11/02/2026 - 12:52:44	N/C	N/C	33,8400	R$26,46	R$ 895,41	Sim
INOVAR SERVICOS DE ENGENHARIA E CONSULTORIA LTDA	41.155.098/0001-33	12/02/2026 - 13:30:27	N/C	N/C	33,8400	R$26,46	R$ 895,41	Sim
WH CONSTRUTORA LTDA	23.305.610/0001-07	13/02/2026 - 15:27:32	N/C	N/C	33,8400	R$25,93	R$ 877,47	Sim
CONSTRUTORA E SERVICOS W. B. M. LTDA	26.570.470/0001-84	18/02/2026 - 15:52:59	N/C	N/C	33,8400	R$26,45	R$ 895,07	Sim
ASLE CONSTRUTORA LTDA	20.511.890/0001-03	20/02/2026 - 09:22:05	N/C	N/C	33,8400	R$26,46	R$ 895,41	Não
MA CONSTRUTORA LTDA	54.197.980/0001-93	21/02/2026 - 14:58:35	N/C	N/C	33,8400	R$26,46	R$ 895,41	Sim
ENGETECH - ENGENHARIA, COMERCIO E SERVICOS LTDA	04.154.467/0001-47	22/02/2026 - 14:50:57	N/C	N/C	33,8400	R$26,46	R$ 895,41	Sim
KLAO ENGENHARIA S/A	24.940.808/0001-17	23/02/2026 - 14:47:03	N/C	N/C	33,8400	R$26,46	R$ 895,41	Não
ADIGE ARQUITETURA E ENGENHARIA LTDA	01.469.689/0001-60	23/02/2026 - 17:45:31	N/C	N/C	33,8400	R$26,00	R$ 879,84	Não
PRIVATE CONSTRUTORA LTDA	10.616.350/0001-30	23/02/2026 - 18:12:00	N/C	N/C	33,8400	R$26,46	R$ 895,41	Não
HIMALAIA CONSTRUTORA LTDA	00.471.823/0001-03	24/02/2026 - 08:26:02	N/C	N/C	33,8400	R$26,46	R$ 895,41	Não

LOTE 0001 - ITEM 0063 - Armacao de bloco utilizando aco CA-50 de 8 mm - montagem. (Item 3.36 da PO) Armacao de bloco utilizando aco CA-50 de 8 mm - montagem. af_01/2024 (Item 3.36 da PO)

Fornecedor	CNPJ/CPF	Data	Modelo	Marca/ Fabricante	Quantidade	Lance	Valor Total	LC 123/2006
ESTRUTURA COMERCIO E CONSTRUCOES LTDA	10.664.099/0001-80	11/02/2026 - 12:52:45	N/C	N/C	1.381,4100	R$24,66	R$ 34.065,57	Sim
INOVAR SERVICOS DE ENGENHARIA E CONSULTORIA LTDA	41.155.098/0001-33	12/02/2026 - 13:31:06	N/C	N/C	1.381,4100	R$24,66	R$ 34.065,57	Sim
WH CONSTRUTORA LTDA	23.305.610/0001-07	13/02/2026 - 15:29:16	N/C	N/C	1.381,4100	R$24,19	R$ 33.416,31	Sim
CONSTRUTORA E SERVICOS W. B. M. LTDA	26.570.470/0001-84	18/02/2026 - 15:53:01	N/C	N/C	1.381,4100	R$24,65	R$ 34.051,76	Sim
ASLE CONSTRUTORA LTDA	20.511.890/0001-03	20/02/2026 - 09:22:05	N/C	N/C	1.381,4100	R$24,66	R$ 34.065,57	Não
MA CONSTRUTORA LTDA	54.197.980/0001-93	21/02/2026 - 14:58:35	N/C	N/C	1.381,4100	R$24,66	R$ 34.065,57	Sim
ENGETECH - ENGENHARIA, COMERCIO E SERVICOS LTDA	04.154.467/0001-47	22/02/2026 - 14:50:57	N/C	N/C	1.381,4100	R$24,66	R$ 34.065,57	Sim
KLAO ENGENHARIA S/A	24.940.808/0001-17	23/02/2026 - 14:47:03	N/C	N/C	1.381,4100	R$24,66	R$ 34.065,57	Não
ADIGE ARQUITETURA E ENGENHARIA LTDA	01.469.689/0001-60	23/02/2026 - 17:45:31	N/C	N/C	1.381,4100	R$24,00	R$ 33.153,84	Não

PORTAL DE COMPRAS PÚBLICAS
A autenticidade do documento pode ser verificada no site https://validaarquivo.portaldecompraspublicas.com.br
Documento gerado eletronicamente no Portal de Compras Públicas em 06/03/2026 às 11:52:44.
Código verificador: 1184621

E-DOCS - CÓPIA DO PROCESSO 2025-6X76D GERADO POR UDSON OLIVEIRA RAMOS DE AGUIAR EM 13/05/2026 07:51 DOCUMENTO 1 / 1 PÁGINA 2571 / 5723

2026-9VWKDQ - E-DOCS - DOCUMENTO ORIGINAL 06/03/2026 11:56 PÁGINA 133 / 382

PRIVATE CONSTRUTORA LTDA	10.616.350/0001-30	23/02/2026 - 18:12:00	N/C	N/C	1.381,4100	R$24,66	R$ 34.065,57	Não
HIMALAIA CONSTRUTORA LTDA	00.471.823/0001-03	24/02/2026 - 08:26:02	N/C	N/C	1.381,4100	R$24,66	R$ 34.065,57	Não

LOTE 0001 - ITEM 0064 - Armacao de bloco utilizando aco CA-50 de 10 mm - montagem. (Item 3.37 da PO) Armacao de bloco utilizando aco CA-50 de 10 mm - montagem. af_01/2024 (Item 3.37 da PO)

Fornecedor	CNPJ/CPF	Data	Modelo	Marca/ Fabricante	Quantidade	Lance	Valor Total	LC 123/2006
ESTRUTURA COMERCIO E CONSTRUCOES LTDA	10.664.099/0001-80	11/02/2026 - 12:52:47	N/C	N/C	577,2200	R$21,98	R$ 12.687,30	Sim
INOVAR SERVICOS DE ENGENHARIA E CONSULTORIA LTDA	41.155.098/0001-33	12/02/2026 - 13:31:33	N/C	N/C	577,2200	R$21,98	R$ 12.687,30	Sim
WH CONSTRUTORA LTDA	23.305.610/0001-07	13/02/2026 - 15:30:09	N/C	N/C	577,2200	R$21,54	R$ 12.433,32	Sim
CONSTRUTORA E SERVICOS W. B. M. LTDA	26.570.470/0001-84	18/02/2026 - 15:53:04	N/C	N/C	577,2200	R$21,95	R$ 12.669,98	Sim
ASLE CONSTRUTORA LTDA	20.511.890/0001-03	20/02/2026 - 09:22:05	N/C	N/C	577,2200	R$21,98	R$ 12.687,30	Não
MA CONSTRUTORA LTDA	54.197.980/0001-93	21/02/2026 - 14:58:36	N/C	N/C	577,2200	R$21,98	R$ 12.687,30	Sim
ENGETECH - ENGENHARIA, COMERCIO E SERVICOS LTDA	04.154.467/0001-47	22/02/2026 - 14:50:57	N/C	N/C	577,2200	R$21,98	R$ 12.687,30	Sim
KLAO ENGENHARIA S/A	24.940.808/0001-17	23/02/2026 - 14:47:03	N/C	N/C	577,2200	R$21,98	R$ 12.687,30	Não
ADIGE ARQUITETURA E ENGENHARIA LTDA	01.469.689/0001-60	23/02/2026 - 17:45:31	N/C	N/C	577,2200	R$21,00	R$ 12.121,62	Não
PRIVATE CONSTRUTORA LTDA	10.616.350/0001-30	23/02/2026 - 18:12:00	N/C	N/C	577,2200	R$21,98	R$ 12.687,30	Não
HIMALAIA CONSTRUTORA LTDA	00.471.823/0001-03	24/02/2026 - 08:26:02	N/C	N/C	577,2200	R$21,98	R$ 12.687,30	Não

LOTE 0001 - ITEM 0065 - Armacao de bloco, sapata isolada, viga baldrame e sapata corrida (Item 3.38 da PO) Armacao de bloco, sapata isolada, viga baldrame e sapata corrida utilizando aco CA-50 de 12,5 mm - montagem. af_01/2024 (Item 3.38 da PO)

Fornecedor	CNPJ/CPF	Data	Modelo	Marca/ Fabricante	Quantidade	Lance	Valor Total	LC 123/2006
ESTRUTURA COMERCIO E CONSTRUCOES LTDA	10.664.099/0001-80	11/02/2026 - 12:52:49	N/C	N/C	52,3900	R$17,51	R$ 917,35	Sim
INOVAR SERVICOS DE ENGENHARIA E CONSULTORIA LTDA	41.155.098/0001-33	12/02/2026 - 13:32:00	N/C	N/C	52,3900	R$17,51	R$ 917,35	Sim
WH CONSTRUTORA LTDA	23.305.610/0001-07	13/02/2026 - 15:30:36	N/C	N/C	52,3900	R$17,16	R$ 899,01	Sim
CONSTRUTORA E SERVICOS W. B. M. LTDA	26.570.470/0001-84	18/02/2026 - 15:53:06	N/C	N/C	52,3900	R$17,48	R$ 915,78	Sim
ASLE CONSTRUTORA LTDA	20.511.890/0001-03	20/02/2026 - 09:22:05	N/C	N/C	52,3900	R$17,51	R$ 917,35	Não
MA CONSTRUTORA LTDA	54.197.980/0001-93	21/02/2026 - 14:58:36	N/C	N/C	52,3900	R$17,51	R$ 917,35	Sim
ENGETECH - ENGENHARIA, COMERCIO E SERVICOS LTDA	04.154.467/0001-47	22/02/2026 - 14:50:57	N/C	N/C	52,3900	R$17,51	R$ 917,35	Sim
KLAO ENGENHARIA S/A	24.940.808/0001-17	23/02/2026 - 14:47:03	N/C	N/C	52,3900	R$17,51	R$ 917,35	Não
ADIGE ARQUITETURA E ENGENHARIA LTDA	01.469.689/0001-60	23/02/2026 - 17:45:31	N/C	N/C	52,3900	R$17,00	R$ 890,63	Não
PRIVATE CONSTRUTORA LTDA	10.616.350/0001-30	23/02/2026 - 18:12:00	N/C	N/C	52,3900	R$17,51	R$ 917,35	Não
HIMALAIA CONSTRUTORA LTDA	00.471.823/0001-03	24/02/2026 - 08:26:02	N/C	N/C	52,3900	R$17,51	R$ 917,35	Não

LOTE 0001 - ITEM 0066 - Armacao de estruturas diversas de concreto armado,utilizando aco CA-60 de 5,0 mm (Item 3.39 da PO) Armacao de estruturas diversas de concreto armado, exceto vigas, pilares, lajes e fundacoes, utilizando aco CA-60 de 5,0 mm - montagem. af_06/2022 (Item 3.39 da PO)

Fornecedor	CNPJ/CPF	Data	Modelo	Marca/ Fabricante	Quantidade	Lance	Valor Total	LC 123/2006

PORTAL DE COMPRAS PÚBLICAS
A autenticidade do documento pode ser verificada no site https://validaarquivo.portaldecompraspublicas.com.br
Documento gerado eletronicamente no Portal de Compras Públicas em 06/03/2026 às 11:52:44.
Código verificador: 1184621

E-DOCS - CÓPIA DO PROCESSO 2025-6X76D GERADO POR UDSON OLIVEIRA RAMOS DE AGUIAR EM 13/05/2026 07:51 DOCUMENTO 1 / 1 PÁGINA 2572 / 5723

2026-9VWKDQ - E-DOCS - DOCUMENTO ORIGINAL 06/03/2026 11:56 PÁGINA 134 / 382

ESTRUTURA COMERCIO E CONSTRUCOES LTDA	10.664.099/0001-80	11/02/2026 - 12:52:50	N/C	N/C	699,2600	R$24,64	R$ 17.229,77	Sim
INOVAR SERVICOS DE ENGENHARIA E CONSULTORIA LTDA	41.155.098/0001-33	12/02/2026 - 13:34:13	N/C	N/C	699,2600	R$24,64	R$ 17.229,77	Sim
WH CONSTRUTORA LTDA	23.305.610/0001-07	13/02/2026 - 15:33:41	N/C	N/C	699,2600	R$24,15	R$ 16.887,13	Sim
CONSTRUTORA E SERVICOS W. B. M. LTDA	26.570.470/0001-84	18/02/2026 - 15:53:08	N/C	N/C	699,2600	R$24,62	R$ 17.215,78	Sim
ASLE CONSTRUTORA LTDA	20.511.890/0001-03	20/02/2026 - 09:22:05	N/C	N/C	699,2600	R$24,64	R$ 17.229,77	Não
MA CONSTRUTORA LTDA	54.197.980/0001-93	21/02/2026 - 14:58:36	N/C	N/C	699,2600	R$24,64	R$ 17.229,77	Sim
ENGETECH - ENGENHARIA, COMERCIO E SERVICOS LTDA	04.154.467/0001-47	22/02/2026 - 14:50:57	N/C	N/C	699,2600	R$24,64	R$ 17.229,77	Sim
KLAO ENGENHARIA S/A	24.940.808/0001-17	23/02/2026 - 14:47:03	N/C	N/C	699,2600	R$24,64	R$ 17.229,77	Não
ADIGE ARQUITETURA E ENGENHARIA LTDA	01.469.689/0001-60	23/02/2026 - 17:45:32	N/C	N/C	699,2600	R$24,00	R$ 16.782,24	Não
PRIVATE CONSTRUTORA LTDA	10.616.350/0001-30	23/02/2026 - 18:12:00	N/C	N/C	699,2600	R$24,64	R$ 17.229,77	Não
HIMALAIA CONSTRUTORA LTDA	00.471.823/0001-03	24/02/2026 - 08:26:02	N/C	N/C	699,2600	R$24,64	R$ 17.229,77	Não

LOTE 0001 - ITEM 0067 - Concretagem de blocos de coroamento, fck 30 Mpa, com uso de bomba lancamento (Item 3.40 da PO)
Concretagem de blocos de coroamento , fck 30 Mpa, com uso de bomba ? lancamento, adensamento e acabamento. af_06/2017 (Item 3.40 da PO)

Fornecedor	CNPJ/CPF	Data	Modelo	Marca/ Fabricante	Quantidade	Lance	Valor Total	LC 123/2006
ESTRUTURA COMERCIO E CONSTRUCOES LTDA	10.664.099/0001-80	11/02/2026 - 12:52:51	N/C	N/C	65,1600	R$944,20	R$ 61.524,07	Sim
INOVAR SERVICOS DE ENGENHARIA E CONSULTORIA LTDA	41.155.098/0001-33	12/02/2026 - 13:36:43	N/C	N/C	65,1600	R$944,20	R$ 61.524,07	Sim
WH CONSTRUTORA LTDA	23.305.610/0001-07	13/02/2026 - 15:36:47	N/C	N/C	65,1600	R$925,32	R$ 60.293,85	Sim
CONSTRUTORA E SERVICOS W. B. M. LTDA	26.570.470/0001-84	18/02/2026 - 15:53:10	N/C	N/C	65,1600	R$944,15	R$ 61.520,81	Sim
ASLE CONSTRUTORA LTDA	20.511.890/0001-03	20/02/2026 - 09:22:05	N/C	N/C	65,1600	R$944,20	R$ 61.524,07	Não
MA CONSTRUTORA LTDA	54.197.980/0001-93	21/02/2026 - 14:58:36	N/C	N/C	65,1600	R$944,20	R$ 61.524,07	Sim
ENGETECH - ENGENHARIA, COMERCIO E SERVICOS LTDA	04.154.467/0001-47	22/02/2026 - 14:50:57	N/C	N/C	65,1600	R$944,20	R$ 61.524,07	Sim
KLAO ENGENHARIA S/A	24.940.808/0001-17	23/02/2026 - 14:47:03	N/C	N/C	65,1600	R$944,20	R$ 61.524,07	Não
ADIGE ARQUITETURA E ENGENHARIA LTDA	01.469.689/0001-60	23/02/2026 - 17:45:32	N/C	N/C	65,1600	R$944,00	R$ 61.511,04	Não
PRIVATE CONSTRUTORA LTDA	10.616.350/0001-30	23/02/2026 - 18:12:00	N/C	N/C	65,1600	R$944,20	R$ 61.524,07	Não
HIMALAIA CONSTRUTORA LTDA	00.471.823/0001-03	24/02/2026 - 08:26:02	N/C	N/C	65,1600	R$944,20	R$ 61.524,07	Não

LOTE 0001 - ITEM 0068 - Lastro de concreto magro, aplicado em blocos de coroamento ou sapatas (Item 3.41 da PO) Lastro de concreto magro, aplicado em blocos de coroamento ou sapatas, espessura de 5 cm. af_01/2024 (Item 3.41 da PO)

Fornecedor	CNPJ/CPF	Data	Modelo	Marca/ Fabricante	Quantidade	Lance	Valor Total	LC 123/2006
ESTRUTURA COMERCIO E CONSTRUCOES LTDA	10.664.099/0001-80	11/02/2026 - 12:52:52	N/C	N/C	44,4600	R$46,36	R$ 2.061,17	Sim
INOVAR SERVICOS DE ENGENHARIA E CONSULTORIA LTDA	41.155.098/0001-33	12/02/2026 - 13:37:10	N/C	N/C	44,4600	R$46,36	R$ 2.061,17	Sim
WH CONSTRUTORA LTDA	23.305.610/0001-07	13/02/2026 - 15:37:42	N/C	N/C	44,4600	R$45,43	R$ 2.019,82	Sim
CONSTRUTORA E SERVICOS W. B. M. LTDA	26.570.470/0001-84	18/02/2026 - 15:53:12	N/C	N/C	44,4600	R$46,32	R$ 2.059,39	Sim

PORTAL DE COMPRAS PÚBLICAS
A autenticidade do documento pode ser verificada no site https://validaarquivo.portaldecompraspublicas.com.br
Documento gerado eletronicamente no Portal de Compras Públicas em 06/03/2026 às 11:52:44.
Código verificador: 1184621

E-DOCS - CÓPIA DO PROCESSO 2025-6X76D GERADO POR UDSON OLIVEIRA RAMOS DE AGUIAR EM 13/05/2026 07:51 DOCUMENTO 1 / 1 PÁGINA 2573 / 5723

2026-9VWKDQ - E-DOCS - DOCUMENTO ORIGINAL 06/03/2026 11:56 PÁGINA 135 / 382

ASLE CONSTRUTORA LTDA	20.511.890/0001-03	20/02/2026 - 09:22:05	N/C	N/C	44,4600	R$46,36	R$ 2.061,17	Não
MA CONSTRUTORA LTDA	54.197.980/0001-93	21/02/2026 - 14:58:36	N/C	N/C	44,4600	R$46,36	R$ 2.061,17	Sim
ENGETECH - ENGENHARIA, COMERCIO E SERVICOS LTDA	04.154.467/0001-47	22/02/2026 - 14:50:57	N/C	N/C	44,4600	R$46,36	R$ 2.061,17	Sim
KLAO ENGENHARIA S/A	24.940.808/0001-17	23/02/2026 - 14:47:03	N/C	N/C	44,4600	R$46,36	R$ 2.061,17	Não
ADIGE ARQUITETURA E ENGENHARIA LTDA	01.469.689/0001-60	23/02/2026 - 17:45:32	N/C	N/C	44,4600	R$46,00	R$ 2.045,16	Não
PRIVATE CONSTRUTORA LTDA	10.616.350/0001-30	23/02/2026 - 18:12:00	N/C	N/C	44,4600	R$46,36	R$ 2.061,17	Não
HIMALAIA CONSTRUTORA LTDA	00.471.823/0001-03	24/02/2026 - 08:26:02	N/C	N/C	44,4600	R$46,36	R$ 2.061,17	Não

LOTE 0001 - ITEM 0069 - Lastro de concreto nao estrutural, espessura 7 cm, com impermeabilizante (Item 3.42 da PO) Lastro de concreto nao estrutural, espessura 7 cm, com impermeabilizante - entre baldrames (Item 3.42 da PO)

Fornecedor	CNPJ/CPF	Data	Modelo	Marca/ Fabricante	Quantidade	Lance	Valor Total	LC 123/2006
ESTRUTURA COMERCIO E CONSTRUCOES LTDA	10.664.099/0001-80	11/02/2026 - 12:52:53	N/C	N/C	0,5700	R$474,03	R$ 270,20	Sim
INOVAR SERVICOS DE ENGENHARIA E CONSULTORIA LTDA	41.155.098/0001-33	12/02/2026 - 13:37:39	N/C	N/C	0,5700	R$474,03	R$ 270,20	Sim
WH CONSTRUTORA LTDA	23.305.610/0001-07	13/02/2026 - 15:39:14	N/C	N/C	0,5700	R$464,55	R$ 264,79	Sim
CONSTRUTORA E SERVICOS W. B. M. LTDA	26.570.470/0001-84	18/02/2026 - 15:53:13	N/C	N/C	0,5700	R$474,00	R$ 270,18	Sim
ASLE CONSTRUTORA LTDA	20.511.890/0001-03	20/02/2026 - 09:22:05	N/C	N/C	0,5700	R$474,03	R$ 270,20	Não
MA CONSTRUTORA LTDA	54.197.980/0001-93	21/02/2026 - 14:58:36	N/C	N/C	0,5700	R$474,03	R$ 270,20	Sim
ENGETECH - ENGENHARIA, COMERCIO E SERVICOS LTDA	04.154.467/0001-47	22/02/2026 - 14:50:57	N/C	N/C	0,5700	R$474,03	R$ 270,20	Sim
KLAO ENGENHARIA S/A	24.940.808/0001-17	23/02/2026 - 14:47:03	N/C	N/C	0,5700	R$474,03	R$ 270,20	Não
ADIGE ARQUITETURA E ENGENHARIA LTDA	01.469.689/0001-60	23/02/2026 - 17:45:32	N/C	N/C	0,5700	R$474,00	R$ 270,18	Não
PRIVATE CONSTRUTORA LTDA	10.616.350/0001-30	23/02/2026 - 18:12:00	N/C	N/C	0,5700	R$474,03	R$ 270,20	Não
HIMALAIA CONSTRUTORA LTDA	00.471.823/0001-03	24/02/2026 - 08:26:02	N/C	N/C	0,5700	R$474,03	R$ 270,20	Não

LOTE 0001 - ITEM 0070 - FABRICACAO, MONTAGEM E DESMONTAGEM DE FORMA PARA VIGA BALDRAME, EM MADEIRA SERRADA (Item 3.43 da PO) FABRICACAO, MONTAGEM E DESMONTAGEM DE FORMA PARA VIGA BALDRAME, EM MADEIRA SERRADA, E=25 MM, 4 UTILIZACOES. AF_01/2024 (Item 3.43 da PO)

Fornecedor	CNPJ/CPF	Data	Modelo	Marca/ Fabricante	Quantidade	Lance	Valor Total	LC 123/2006
ESTRUTURA COMERCIO E CONSTRUCOES LTDA	10.664.099/0001-80	11/02/2026 - 12:52:54	N/C	N/C	177,8300	R$81,20	R$ 14.439,80	Sim
INOVAR SERVICOS DE ENGENHARIA E CONSULTORIA LTDA	41.155.098/0001-33	12/02/2026 - 13:38:11	N/C	N/C	177,8300	R$81,20	R$ 14.439,80	Sim
WH CONSTRUTORA LTDA	23.305.610/0001-07	13/02/2026 - 15:39:48	N/C	N/C	177,8300	R$79,58	R$ 14.151,71	Sim
CONSTRUTORA E SERVICOS W. B. M. LTDA	26.570.470/0001-84	18/02/2026 - 15:53:15	N/C	N/C	177,8300	R$81,15	R$ 14.430,90	Sim
ASLE CONSTRUTORA LTDA	20.511.890/0001-03	20/02/2026 - 09:22:05	N/C	N/C	177,8300	R$81,20	R$ 14.439,80	Não
MA CONSTRUTORA LTDA	54.197.980/0001-93	21/02/2026 - 14:58:36	N/C	N/C	177,8300	R$81,20	R$ 14.439,80	Sim
ENGETECH - ENGENHARIA, COMERCIO E SERVICOS LTDA	04.154.467/0001-47	22/02/2026 - 14:50:57	N/C	N/C	177,8300	R$81,20	R$ 14.439,80	Sim
KLAO ENGENHARIA S/A	24.940.808/0001-17	23/02/2026 - 14:47:03	N/C	N/C	177,8300	R$81,20	R$ 14.439,80	Não

PORTAL DE COMPRAS PÚBLICAS

A autenticidade do documento pode ser verificada no site https://validaarquivo.portaldecompraspublicas.com.br
Documento gerado eletronicamente no Portal de Compras Públicas em 06/03/2026 às 11:52:44.
Código verificador: 1184621

E-DOCS - CÓPIA DO PROCESSO 2025-6X76D GERADO POR UDSON OLIVEIRA RAMOS DE AGUIAR EM 13/05/2026 07:51 DOCUMENTO 1 / 1 PÁGINA 2574 / 5723

2026-9VWKDQ - E-DOCS - DOCUMENTO ORIGINAL 06/03/2026 11:56 PÁGINA 136 / 382

ADIGE ARQUITETURA E ENGENHARIA LTDA	01.469.689/0001-60	23/02/2026 - 17:45:32	N/C	N/C	177,8300	R$81,00	R$ 14.404,23	Não
PRIVATE CONSTRUTORA LTDA	10.616.350/0001-30	23/02/2026 - 18:12:00	N/C	N/C	177,8300	R$81,20	R$ 14.439,80	Não
HIMALAIA CONSTRUTORA LTDA	00.471.823/0001-03	24/02/2026 - 08:26:02	N/C	N/C	177,8300	R$81,20	R$ 14.439,80	Não

LOTE 0001 - ITEM 0071 - Armacao de bloco utilizando aco CA-50 de 8 mm - montagem (Item 3.44 da PO) Armacao de bloco utilizando aco CA-50 de 8 mm - montagem. af_01/2024 (Item 3.44 da PO)

Fornecedor	CNPJ/CPF	Data	Modelo	Marca/ Fabricante	Quantidade	Lance	Valor Total	LC 123/2006
ESTRUTURA COMERCIO E CONSTRUCOES LTDA	10.664.099/0001-80	11/02/2026 - 12:52:55	N/C	N/C	474,5300	R$24,66	R$ 11.701,91	Sim
INOVAR SERVICOS DE ENGENHARIA E CONSULTORIA LTDA	41.155.098/0001-33	12/02/2026 - 13:38:36	N/C	N/C	474,5300	R$24,66	R$ 11.701,91	Sim
WH CONSTRUTORA LTDA	23.305.610/0001-07	13/02/2026 - 15:43:24	N/C	N/C	474,5300	R$24,17	R$ 11.469,39	Sim
CONSTRUTORA E SERVICOS W. B. M. LTDA	26.570.470/0001-84	18/02/2026 - 15:53:16	N/C	N/C	474,5300	R$24,62	R$ 11.682,93	Sim
ASLE CONSTRUTORA LTDA	20.511.890/0001-03	20/02/2026 - 09:22:05	N/C	N/C	474,5300	R$24,66	R$ 11.701,91	Não
MA CONSTRUTORA LTDA	54.197.980/0001-93	21/02/2026 - 14:58:36	N/C	N/C	474,5300	R$24,66	R$ 11.701,91	Sim
ENGETECH - ENGENHARIA, COMERCIO E SERVICOS LTDA	04.154.467/0001-47	22/02/2026 - 14:50:57	N/C	N/C	474,5300	R$24,66	R$ 11.701,91	Sim
KLAO ENGENHARIA S/A	24.940.808/0001-17	23/02/2026 - 14:47:03	N/C	N/C	474,5300	R$24,66	R$ 11.701,91	Não
ADIGE ARQUITETURA E ENGENHARIA LTDA	01.469.689/0001-60	23/02/2026 - 17:45:32	N/C	N/C	474,5300	R$24,00	R$ 11.388,72	Não
PRIVATE CONSTRUTORA LTDA	10.616.350/0001-30	23/02/2026 - 18:12:00	N/C	N/C	474,5300	R$24,66	R$ 11.701,91	Não
HIMALAIA CONSTRUTORA LTDA	00.471.823/0001-03	24/02/2026 - 08:26:02	N/C	N/C	474,5300	R$24,66	R$ 11.701,91	Não

LOTE 0001 - ITEM 0072 - Armacao de estruturas diversas de concreto armado,utilizando aco CA-60 de 5,0 mm (Item 3.45 da PO) Armacao de estruturas diversas de concreto armado, exceto vigas, pilares, lajes e fundacoes, utilizando aco CA-60 de 5,0 mm - montagem. af_06/2022 (Item 3.45 da PO)

Fornecedor	CNPJ/CPF	Data	Modelo	Marca/ Fabricante	Quantidade	Lance	Valor Total	LC 123/2006
ESTRUTURA COMERCIO E CONSTRUCOES LTDA	10.664.099/0001-80	11/02/2026 - 12:52:56	N/C	N/C	226,7700	R$24,64	R$ 5.587,61	Sim
INOVAR SERVICOS DE ENGENHARIA E CONSULTORIA LTDA	41.155.098/0001-33	12/02/2026 - 13:39:04	N/C	N/C	226,7700	R$24,64	R$ 5.587,61	Sim
WH CONSTRUTORA LTDA	23.305.610/0001-07	13/02/2026 - 15:43:53	N/C	N/C	226,7700	R$24,15	R$ 5.476,50	Sim
CONSTRUTORA E SERVICOS W. B. M. LTDA	26.570.470/0001-84	18/02/2026 - 15:53:19	N/C	N/C	226,7700	R$24,60	R$ 5.578,54	Sim
ASLE CONSTRUTORA LTDA	20.511.890/0001-03	20/02/2026 - 09:22:05	N/C	N/C	226,7700	R$24,64	R$ 5.587,61	Não
MA CONSTRUTORA LTDA	54.197.980/0001-93	21/02/2026 - 14:58:36	N/C	N/C	226,7700	R$24,64	R$ 5.587,61	Sim
ENGETECH - ENGENHARIA, COMERCIO E SERVICOS LTDA	04.154.467/0001-47	22/02/2026 - 14:50:57	N/C	N/C	226,7700	R$24,64	R$ 5.587,61	Sim
KLAO ENGENHARIA S/A	24.940.808/0001-17	23/02/2026 - 14:47:03	N/C	N/C	226,7700	R$24,64	R$ 5.587,61	Não
ADIGE ARQUITETURA E ENGENHARIA LTDA	01.469.689/0001-60	23/02/2026 - 17:45:32	N/C	N/C	226,7700	R$24,00	R$ 5.442,48	Não
PRIVATE CONSTRUTORA LTDA	10.616.350/0001-30	23/02/2026 - 18:12:00	N/C	N/C	226,7700	R$24,64	R$ 5.587,61	Não
HIMALAIA CONSTRUTORA LTDA	00.471.823/0001-03	24/02/2026 - 08:26:02	N/C	N/C	226,7700	R$24,64	R$ 5.587,61	Não

LOTE 0001 - ITEM 0073 - Concretagem de blocos de coroamento, fck 30 Mpa, com uso de bomba lancamento, (Item 3.46 da PO) Concretagem de blocos de coroamento , fck 30 Mpa, com uso de bomba ? lancamento, adensamento e acabamento. af_06/2017 (Item 3.46 da PO)

PORTAL DE COMPRAS PÚBLICAS

A autenticidade do documento pode ser verificada no site https://validaarquivo.portaldecompraspublicas.com.br
Documento gerado eletronicamente no Portal de Compras Públicas em 06/03/2026 às 11:52:44.
Código verificador: 1184621

E-DOCS - CÓPIA DO PROCESSO 2025-6X76D GERADO POR UDSON OLIVEIRA RAMOS DE AGUIAR EM 13/05/2026 07:51 DOCUMENTO 1 / 1 PÁGINA 2575 / 5723

2026-9VWKDQ - E-DOCS - DOCUMENTO ORIGINAL 06/03/2026 11:56 PÁGINA 137 / 382

Fornecedor	CNPJ/CPF	Data	Modelo	Marca/ Fabricante	Quantidade	Lance	Valor Total	LC 123/2006
ESTRUTURA COMERCIO E CONSTRUCOES LTDA	10.664.099/0001-80	11/02/2026 - 12:52:57	N/C	N/C	13,3400	R$944,20	R$ 12.595,63	Sim
INOVAR SERVICOS DE ENGENHARIA E CONSULTORIA LTDA	41.155.098/0001-33	12/02/2026 - 13:39:32	N/C	N/C	13,3400	R$944,20	R$ 12.595,63	Sim
WH CONSTRUTORA LTDA	23.305.610/0001-07	13/02/2026 - 15:44:57	N/C	N/C	13,3400	R$925,32	R$ 12.343,77	Sim
CONSTRUTORA E SERVICOS W. B. M. LTDA	26.570.470/0001-84	18/02/2026 - 15:53:20	N/C	N/C	13,3400	R$944,15	R$ 12.594,96	Sim
ASLE CONSTRUTORA LTDA	20.511.890/0001-03	20/02/2026 - 09:22:05	N/C	N/C	13,3400	R$944,20	R$ 12.595,63	Não
MA CONSTRUTORA LTDA	54.197.980/0001-93	21/02/2026 - 14:58:36	N/C	N/C	13,3400	R$944,20	R$ 12.595,63	Sim
ENGETECH - ENGENHARIA, COMERCIO E SERVICOS LTDA	04.154.467/0001-47	22/02/2026 - 14:50:57	N/C	N/C	13,3400	R$944,20	R$ 12.595,63	Sim
KLAO ENGENHARIA S/A	24.940.808/0001-17	23/02/2026 - 14:47:03	N/C	N/C	13,3400	R$944,20	R$ 12.595,63	Não
ADIGE ARQUITETURA E ENGENHARIA LTDA	01.469.689/0001-60	23/02/2026 - 17:45:32	N/C	N/C	13,3400	R$944,00	R$ 12.592,96	Não
PRIVATE CONSTRUTORA LTDA	10.616.350/0001-30	23/02/2026 - 18:12:00	N/C	N/C	13,3400	R$944,20	R$ 12.595,63	Não
HIMALAIA CONSTRUTORA LTDA	00.471.823/0001-03	24/02/2026 - 08:26:02	N/C	N/C	13,3400	R$944,20	R$ 12.595,63	Não

LOTE 0001 - ITEM 0074 - Lastro de concreto magro, aplicado em blocos de coroamento ou sapatas (Item 3.47 da PO) Lastro de concreto magro, aplicado em blocos de coroamento ou sapatas, espessura de 5 cm. af_01/2024 (Item 3.47 da PO)

Fornecedor	CNPJ/CPF	Data	Modelo	Marca/ Fabricante	Quantidade	Lance	Valor Total	LC 123/2006
ESTRUTURA COMERCIO E CONSTRUCOES LTDA	10.664.099/0001-80	11/02/2026 - 12:52:58	N/C	N/C	7,6500	R$46,36	R$ 354,65	Sim
INOVAR SERVICOS DE ENGENHARIA E CONSULTORIA LTDA	41.155.098/0001-33	12/02/2026 - 13:39:59	N/C	N/C	7,6500	R$46,36	R$ 354,65	Sim
WH CONSTRUTORA LTDA	23.305.610/0001-07	13/02/2026 - 15:45:43	N/C	N/C	7,6500	R$45,43	R$ 347,54	Sim
CONSTRUTORA E SERVICOS W. B. M. LTDA	26.570.470/0001-84	18/02/2026 - 15:53:22	N/C	N/C	7,6500	R$46,32	R$ 354,35	Sim
ASLE CONSTRUTORA LTDA	20.511.890/0001-03	20/02/2026 - 09:22:05	N/C	N/C	7,6500	R$46,36	R$ 354,65	Não
MA CONSTRUTORA LTDA	54.197.980/0001-93	21/02/2026 - 14:58:36	N/C	N/C	7,6500	R$46,36	R$ 354,65	Sim
ENGETECH - ENGENHARIA, COMERCIO E SERVICOS LTDA	04.154.467/0001-47	22/02/2026 - 14:50:57	N/C	N/C	7,6500	R$46,36	R$ 354,65	Sim
KLAO ENGENHARIA S/A	24.940.808/0001-17	23/02/2026 - 14:47:03	N/C	N/C	7,6500	R$46,36	R$ 354,65	Não
ADIGE ARQUITETURA E ENGENHARIA LTDA	01.469.689/0001-60	23/02/2026 - 17:45:32	N/C	N/C	7,6500	R$46,00	R$ 351,90	Não
PRIVATE CONSTRUTORA LTDA	10.616.350/0001-30	23/02/2026 - 18:12:00	N/C	N/C	7,6500	R$46,36	R$ 354,65	Não
HIMALAIA CONSTRUTORA LTDA	00.471.823/0001-03	24/02/2026 - 08:26:02	N/C	N/C	7,6500	R$46,36	R$ 354,65	Não

LOTE 0001 - ITEM 0075 - FABRICACAO, MONTAGEM E DESMONTAGEM DE FORMA PARA VIGA BALDRAME, EM MADEIRA SERRADA (Item 3.48 da PO) FABRICACAO, MONTAGEM E DESMONTAGEM DE FORMA PARA VIGA BALDRAME, EM MADEIRA SERRADA, E=25 MM, 4 UTILIZACOES. AF_01/2024 (Item 3.48 da PO)

Fornecedor	CNPJ/CPF	Data	Modelo	Marca/ Fabricante	Quantidade	Lance	Valor Total	LC 123/2006
ESTRUTURA COMERCIO E CONSTRUCOES LTDA	10.664.099/0001-80	11/02/2026 - 12:52:59	N/C	N/C	45,8900	R$81,20	R$ 3.726,27	Sim
INOVAR SERVICOS DE ENGENHARIA E CONSULTORIA LTDA	41.155.098/0001-33	12/02/2026 - 13:40:23	N/C	N/C	45,8900	R$81,20	R$ 3.726,27	Sim
WH CONSTRUTORA LTDA	23.305.610/0001-07	13/02/2026 - 15:46:17	N/C	N/C	45,8900	R$79,58	R$ 3.651,93	Sim

PORTAL DE COMPRAS PÚBLICAS
A autenticidade do documento pode ser verificada no site https://validaarquivo.portaldecompraspublicas.com.br
Documento gerado eletronicamente no Portal de Compras Públicas em 06/03/2026 às 11:52:44.
Código verificador: 1184621

E-DOCS - CÓPIA DO PROCESSO 2025-6X76D GERADO POR UDSON OLIVEIRA RAMOS DE AGUIAR EM 13/05/2026 07:51 DOCUMENTO 1 / 1 PÁGINA 2576 / 5723

2026-9VWKDQ - E-DOCS - DOCUMENTO ORIGINAL 06/03/2026 11:56 PÁGINA 138 / 382

CONSTRUTORA E SERVICOS W. B. M. LTDA	26.570.470/0001-84	18/02/2026 - 15:53:24	N/C	N/C	45,8900	R$81,15	R$ 3.723,97	Sim
ASLE CONSTRUTORA LTDA	20.511.890/0001-03	20/02/2026 - 09:22:05	N/C	N/C	45,8900	R$81,20	R$ 3.726,27	Não
MA CONSTRUTORA LTDA	54.197.980/0001-93	21/02/2026 - 14:58:36	N/C	N/C	45,8900	R$81,20	R$ 3.726,27	Sim
ENGETECH - ENGENHARIA, COMERCIO E SERVICOS LTDA	04.154.467/0001-47	22/02/2026 - 14:50:57	N/C	N/C	45,8900	R$81,20	R$ 3.726,27	Sim
KLAO ENGENHARIA S/A	24.940.808/0001-17	23/02/2026 - 14:47:03	N/C	N/C	45,8900	R$81,20	R$ 3.726,27	Não
ADIGE ARQUITETURA E ENGENHARIA LTDA	01.469.689/0001-60	23/02/2026 - 17:45:32	N/C	N/C	45,8900	R$81,00	R$ 3.717,09	Não
PRIVATE CONSTRUTORA LTDA	10.616.350/0001-30	23/02/2026 - 18:12:00	N/C	N/C	45,8900	R$81,20	R$ 3.726,27	Não
HIMALAIA CONSTRUTORA LTDA	00.471.823/0001-03	24/02/2026 - 08:26:02	N/C	N/C	45,8900	R$81,20	R$ 3.726,27	Não

LOTE 0001 - ITEM 0076 - Armacao de bloco utilizando aco CA-50 de 6,3 mm - montagem (Item 3.49 da PO) Armacao de bloco utilizando aco CA-50 de 6,3 mm - montagem. af_01/2024 (Item 3.49 da PO)

Fornecedor	CNPJ/CPF	Data	Modelo	Marca/ Fabricante	Quantidade	Lance	Valor Total	LC 123/2006
ESTRUTURA COMERCIO E CONSTRUCOES LTDA	10.664.099/0001-80	11/02/2026 - 12:53:00	N/C	N/C	2,9200	R$26,46	R$ 77,26	Sim
INOVAR SERVICOS DE ENGENHARIA E CONSULTORIA LTDA	41.155.098/0001-33	12/02/2026 - 13:40:52	N/C	N/C	2,9200	R$26,46	R$ 77,26	Sim
WH CONSTRUTORA LTDA	23.305.610/0001-07	13/02/2026 - 15:48:36	N/C	N/C	2,9200	R$25,93	R$ 75,72	Sim
CONSTRUTORA E SERVICOS W. B. M. LTDA	26.570.470/0001-84	18/02/2026 - 15:53:26	N/C	N/C	2,9200	R$26,44	R$ 77,20	Sim
ASLE CONSTRUTORA LTDA	20.511.890/0001-03	20/02/2026 - 09:22:05	N/C	N/C	2,9200	R$26,46	R$ 77,26	Não
MA CONSTRUTORA LTDA	54.197.980/0001-93	21/02/2026 - 14:58:36	N/C	N/C	2,9200	R$26,46	R$ 77,26	Sim
ENGETECH - ENGENHARIA, COMERCIO E SERVICOS LTDA	04.154.467/0001-47	22/02/2026 - 14:50:57	N/C	N/C	2,9200	R$26,46	R$ 77,26	Sim
KLAO ENGENHARIA S/A	24.940.808/0001-17	23/02/2026 - 14:47:03	N/C	N/C	2,9200	R$26,46	R$ 77,26	Não
ADIGE ARQUITETURA E ENGENHARIA LTDA	01.469.689/0001-60	23/02/2026 - 17:45:32	N/C	N/C	2,9200	R$26,00	R$ 75,92	Não
PRIVATE CONSTRUTORA LTDA	10.616.350/0001-30	23/02/2026 - 18:12:00	N/C	N/C	2,9200	R$26,46	R$ 77,26	Não
HIMALAIA CONSTRUTORA LTDA	00.471.823/0001-03	24/02/2026 - 08:26:02	N/C	N/C	2,9200	R$26,46	R$ 77,26	Não

LOTE 0001 - ITEM 0077 - Armacao de bloco utilizando aco CA-50 de 8 mm - montagem. (Item 3.50 da PO) Armacao de bloco utilizando aco CA-50 de 8 mm - montagem. af_01/2024 (Item 3.50 da PO)

Fornecedor	CNPJ/CPF	Data	Modelo	Marca/ Fabricante	Quantidade	Lance	Valor Total	LC 123/2006
ESTRUTURA COMERCIO E CONSTRUCOES LTDA	10.664.099/0001-80	11/02/2026 - 12:53:00	N/C	N/C	5,4900	R$24,66	R$ 135,38	Sim
INOVAR SERVICOS DE ENGENHARIA E CONSULTORIA LTDA	41.155.098/0001-33	12/02/2026 - 13:41:18	N/C	N/C	5,4900	R$24,66	R$ 135,38	Sim
WH CONSTRUTORA LTDA	23.305.610/0001-07	13/02/2026 - 15:50:05	N/C	N/C	5,4900	R$24,17	R$ 132,69	Sim
CONSTRUTORA E SERVICOS W. B. M. LTDA	26.570.470/0001-84	18/02/2026 - 15:53:28	N/C	N/C	5,4900	R$24,63	R$ 135,22	Sim
ASLE CONSTRUTORA LTDA	20.511.890/0001-03	20/02/2026 - 09:22:05	N/C	N/C	5,4900	R$24,66	R$ 135,38	Não
MA CONSTRUTORA LTDA	54.197.980/0001-93	21/02/2026 - 14:58:36	N/C	N/C	5,4900	R$24,66	R$ 135,38	Sim
ENGETECH - ENGENHARIA, COMERCIO E SERVICOS LTDA	04.154.467/0001-47	22/02/2026 - 14:50:57	N/C	N/C	5,4900	R$24,66	R$ 135,38	Sim

PORTAL DE COMPRAS PÚBLICAS
A autenticidade do documento pode ser verificada no site https://validaarquivo.portaldecompraspublicas.com.br
Documento gerado eletronicamente no Portal de Compras Públicas em 06/03/2026 às 11:52:44.
Código verificador: 1184621

E-DOCS - CÓPIA DO PROCESSO 2025-6X76D GERADO POR UDSON OLIVEIRA RAMOS DE AGUIAR EM 13/05/2026 07:51 DOCUMENTO 1 / 1 PÁGINA 2577 / 5723

2026-9VWKDQ - E-DOCS - DOCUMENTO ORIGINAL 06/03/2026 11:56 PÁGINA 139 / 382

KLAO ENGENHARIA S/A	24.940.808/0001-17	23/02/2026 - 14:47:03	N/C	N/C	5,4900	R$24,66	R$ 135,38	Não
ADIGE ARQUITETURA E ENGENHARIA LTDA	01.469.689/0001-60	23/02/2026 - 17:45:32	N/C	N/C	5,4900	R$24,00	R$ 131,76	Não
PRIVATE CONSTRUTORA LTDA	10.616.350/0001-30	23/02/2026 - 18:12:00	N/C	N/C	5,4900	R$24,66	R$ 135,38	Não
HIMALAIA CONSTRUTORA LTDA	00.471.823/0001-03	24/02/2026 - 08:26:02	N/C	N/C	5,4900	R$24,66	R$ 135,38	Não

LOTE 0001 - ITEM 0078 - Armacao de bloco utilizando aco CA-50 de 10 mm - montagem. (Item 3.51 da PO) Armacao de bloco utilizando aco CA-50 de 10 mm - montagem. af_01/2024 (Item 3.51 da PO)

Fornecedor	CNPJ/CPF	Data	Modelo	Marca/ Fabricante	Quantidade	Lance	Valor Total	LC 123/2006
ESTRUTURA COMERCIO E CONSTRUCOES LTDA	10.664.099/0001-80	11/02/2026 - 12:53:01	N/C	N/C	132,3800	R$21,98	R$ 2.909,71	Sim
INOVAR SERVICOS DE ENGENHARIA E CONSULTORIA LTDA	41.155.098/0001-33	12/02/2026 - 13:41:51	N/C	N/C	132,3800	R$21,98	R$ 2.909,71	Sim
WH CONSTRUTORA LTDA	23.305.610/0001-07	13/02/2026 - 15:50:51	N/C	N/C	132,3800	R$21,54	R$ 2.851,47	Sim
CONSTRUTORA E SERVICOS W. B. M. LTDA	26.570.470/0001-84	18/02/2026 - 15:53:30	N/C	N/C	132,3800	R$21,95	R$ 2.905,74	Sim
ASLE CONSTRUTORA LTDA	20.511.890/0001-03	20/02/2026 - 09:22:05	N/C	N/C	132,3800	R$21,98	R$ 2.909,71	Não
MA CONSTRUTORA LTDA	54.197.980/0001-93	21/02/2026 - 14:58:36	N/C	N/C	132,3800	R$21,98	R$ 2.909,71	Sim
ENGETECH - ENGENHARIA, COMERCIO E SERVICOS LTDA	04.154.467/0001-47	22/02/2026 - 14:50:57	N/C	N/C	132,3800	R$21,98	R$ 2.909,71	Sim
KLAO ENGENHARIA S/A	24.940.808/0001-17	23/02/2026 - 14:47:03	N/C	N/C	132,3800	R$21,98	R$ 2.909,71	Não
ADIGE ARQUITETURA E ENGENHARIA LTDA	01.469.689/0001-60	23/02/2026 - 17:45:32	N/C	N/C	132,3800	R$21,00	R$ 2.779,98	Não
PRIVATE CONSTRUTORA LTDA	10.616.350/0001-30	23/02/2026 - 18:12:01	N/C	N/C	132,3800	R$21,98	R$ 2.909,71	Não
HIMALAIA CONSTRUTORA LTDA	00.471.823/0001-03	24/02/2026 - 08:26:02	N/C	N/C	132,3800	R$21,98	R$ 2.909,71	Não

LOTE 0001 - ITEM 0079 - Armacao de bloco, sapata isolada, viga baldrame e sapata corrida (Item 3.52 da PO) Armacao de bloco, sapata isolada, viga baldrame e sapata corrida utilizando aco CA-50 de 12,5 mm - montagem. af_01/2024 (Item 3.52 da PO)

Fornecedor	CNPJ/CPF	Data	Modelo	Marca/ Fabricante	Quantidade	Lance	Valor Total	LC 123/2006
ESTRUTURA COMERCIO E CONSTRUCOES LTDA	10.664.099/0001-80	11/02/2026 - 12:53:03	N/C	N/C	22,5300	R$17,51	R$ 394,50	Sim
INOVAR SERVICOS DE ENGENHARIA E CONSULTORIA LTDA	41.155.098/0001-33	12/02/2026 - 13:42:22	N/C	N/C	22,5300	R$17,51	R$ 394,50	Sim
WH CONSTRUTORA LTDA	23.305.610/0001-07	13/02/2026 - 15:51:36	N/C	N/C	22,5300	R$17,16	R$ 386,61	Sim
CONSTRUTORA E SERVICOS W. B. M. LTDA	26.570.470/0001-84	18/02/2026 - 15:53:32	N/C	N/C	22,5300	R$17,50	R$ 394,28	Sim
ASLE CONSTRUTORA LTDA	20.511.890/0001-03	20/02/2026 - 09:22:05	N/C	N/C	22,5300	R$17,51	R$ 394,50	Não
MA CONSTRUTORA LTDA	54.197.980/0001-93	21/02/2026 - 14:58:36	N/C	N/C	22,5300	R$17,51	R$ 394,50	Sim
ENGETECH - ENGENHARIA, COMERCIO E SERVICOS LTDA	04.154.467/0001-47	22/02/2026 - 14:50:57	N/C	N/C	22,5300	R$17,51	R$ 394,50	Sim
KLAO ENGENHARIA S/A	24.940.808/0001-17	23/02/2026 - 14:47:03	N/C	N/C	22,5300	R$17,51	R$ 394,50	Não
ADIGE ARQUITETURA E ENGENHARIA LTDA	01.469.689/0001-60	23/02/2026 - 17:45:32	N/C	N/C	22,5300	R$17,00	R$ 383,01	Não
PRIVATE CONSTRUTORA LTDA	10.616.350/0001-30	23/02/2026 - 18:12:01	N/C	N/C	22,5300	R$17,51	R$ 394,50	Não
HIMALAIA CONSTRUTORA LTDA	00.471.823/0001-03	24/02/2026 - 08:26:02	N/C	N/C	22,5300	R$17,51	R$ 394,50	Não

PORTAL DE COMPRAS PÚBLICAS

A autenticidade do documento pode ser verificada no site https://validaarquivo.portaldecompraspublicas.com.br
Documento gerado eletronicamente no Portal de Compras Públicas em 06/03/2026 às 11:52:44.
Código verificador: 1184621

E-DOCS - CÓPIA DO PROCESSO 2025-6X76D GERADO POR UDSON OLIVEIRA RAMOS DE AGUIAR EM 13/05/2026 07:51 DOCUMENTO 1 / 1 PÁGINA 2578 / 5723

2026-9VWKDQ - E-DOCS - DOCUMENTO ORIGINAL 06/03/2026 11:56 PÁGINA 140 / 382

LOTE 0001 - ITEM 0080 - Armacao de estruturas diversas de concreto armado,utilizando aco CA-60 de 5,0 mm (Item 3,53 da PO) Armacao de estruturas diversas de concreto armado, exceto vigas, pilares, lajes e fundacoes, utilizando aco CA-60 de 5,0 mm - montagem. af_06/2022 (Item 3,53 da PO)

Fornecedor	CNPJ/CPF	Data	Modelo	Marca/ Fabricante	Quantidade	Lance	Valor Total	LC 123/2006
ESTRUTURA COMERCIO E CONSTRUCOES LTDA	10.664.099/0001-80	11/02/2026 - 12:53:04	N/C	N/C	40,3400	R$24,64	R$ 993,98	Sim
INOVAR SERVICOS DE ENGENHARIA E CONSULTORIA LTDA	41.155.098/0001-33	12/02/2026 - 13:42:58	N/C	N/C	40,3400	R$24,64	R$ 993,98	Sim
WH CONSTRUTORA LTDA	23.305.610/0001-07	13/02/2026 - 15:52:33	N/C	N/C	40,3400	R$24,15	R$ 974,21	Sim
CONSTRUTORA E SERVICOS W. B. M. LTDA	26.570.470/0001-84	18/02/2026 - 15:53:34	N/C	N/C	40,3400	R$24,60	R$ 992,36	Sim
ASLE CONSTRUTORA LTDA	20.511.890/0001-03	20/02/2026 - 09:22:05	N/C	N/C	40,3400	R$24,64	R$ 993,98	Não
MA CONSTRUTORA LTDA	54.197.980/0001-93	21/02/2026 - 14:58:36	N/C	N/C	40,3400	R$24,64	R$ 993,98	Sim
ENGETECH - ENGENHARIA, COMERCIO E SERVICOS LTDA	04.154.467/0001-47	22/02/2026 - 14:50:57	N/C	N/C	40,3400	R$24,64	R$ 993,98	Sim
KLAO ENGENHARIA S/A	24.940.808/0001-17	23/02/2026 - 14:47:04	N/C	N/C	40,3400	R$24,64	R$ 993,98	Não
ADIGE ARQUITETURA E ENGENHARIA LTDA	01.469.689/0001-60	23/02/2026 - 17:45:32	N/C	N/C	40,3400	R$24,00	R$ 968,16	Não
PRIVATE CONSTRUTORA LTDA	10.616.350/0001-30	23/02/2026 - 18:12:01	N/C	N/C	40,3400	R$24,64	R$ 993,98	Não
HIMALAIA CONSTRUTORA LTDA	00.471.823/0001-03	24/02/2026 - 08:26:02	N/C	N/C	40,3400	R$24,64	R$ 993,98	Não

LOTE 0001 - ITEM 0081 - Concretagem de bloco de coroamento ou viga baldrame (Item 3.54 da PO) Concretagem de bloco de coroamento ou viga baldrame, fck 30 Mpa, com uso de bomba - lancamento, adensamento e acabamento. af_01/2024 (Item 3.54 da PO)

Fornecedor	CNPJ/CPF	Data	Modelo	Marca/ Fabricante	Quantidade	Lance	Valor Total	LC 123/2006
ESTRUTURA COMERCIO E CONSTRUCOES LTDA	10.664.099/0001-80	11/02/2026 - 12:53:05	N/C	N/C	4,5900	R$944,20	R$ 4.333,88	Sim
INOVAR SERVICOS DE ENGENHARIA E CONSULTORIA LTDA	41.155.098/0001-33	12/02/2026 - 13:43:24	N/C	N/C	4,5900	R$944,20	R$ 4.333,88	Sim
WH CONSTRUTORA LTDA	23.305.610/0001-07	13/02/2026 - 15:53:53	N/C	N/C	4,5900	R$925,32	R$ 4.247,22	Sim
CONSTRUTORA E SERVICOS W. B. M. LTDA	26.570.470/0001-84	18/02/2026 - 15:53:36	N/C	N/C	4,5900	R$944,15	R$ 4.333,65	Sim
ASLE CONSTRUTORA LTDA	20.511.890/0001-03	20/02/2026 - 09:22:06	N/C	N/C	4,5900	R$944,20	R$ 4.333,88	Não
MA CONSTRUTORA LTDA	54.197.980/0001-93	21/02/2026 - 14:58:36	N/C	N/C	4,5900	R$944,20	R$ 4.333,88	Sim
ENGETECH - ENGENHARIA, COMERCIO E SERVICOS LTDA	04.154.467/0001-47	22/02/2026 - 14:50:57	N/C	N/C	4,5900	R$944,20	R$ 4.333,88	Sim
KLAO ENGENHARIA S/A	24.940.808/0001-17	23/02/2026 - 14:47:04	N/C	N/C	4,5900	R$944,20	R$ 4.333,88	Não
ADIGE ARQUITETURA E ENGENHARIA LTDA	01.469.689/0001-60	23/02/2026 - 17:45:32	N/C	N/C	4,5900	R$944,00	R$ 4.332,96	Não
PRIVATE CONSTRUTORA LTDA	10.616.350/0001-30	23/02/2026 - 18:12:01	N/C	N/C	4,5900	R$944,20	R$ 4.333,88	Não
HIMALAIA CONSTRUTORA LTDA	00.471.823/0001-03	24/02/2026 - 08:26:02	N/C	N/C	4,5900	R$944,20	R$ 4.333,88	Não

LOTE 0001 - ITEM 0082 - Fabricacao, montagem e desmontagem de forma para radier (Item 3.55 da PO) Fabricacao, montagem e desmontagem de forma para radier, piso de concreto ou laje sobre solo, em madeira serrada, 4 utilizacoes. af_09/2021 (Item 3.55 da PO)

Fornecedor	CNPJ/CPF	Data	Modelo	Marca/ Fabricante	Quantidade	Lance	Valor Total	LC 123/2006
ESTRUTURA COMERCIO E CONSTRUCOES LTDA	10.664.099/0001-80	11/02/2026 - 12:53:06	N/C	N/C	25,0100	R$158,30	R$ 3.959,08	Sim

PORTAL DE COMPRAS PÚBLICAS

A autenticidade do documento pode ser verificada no site https://validaarquivo.portaldecompraspublicas.com.br
Documento gerado eletronicamente no Portal de Compras Públicas em 06/03/2026 às 11:52:44.
Código verificador: 1184621

E-DOCS - CÓPIA DO PROCESSO 2025-6X76D GERADO POR UDSON OLIVEIRA RAMOS DE AGUIAR EM 13/05/2026 07:51 DOCUMENTO 1 / 1 PÁGINA 2579 / 5723

2026-9VWKDQ - E-DOCS - DOCUMENTO ORIGINAL 06/03/2026 11:56 PÁGINA 141 / 382

INOVAR SERVICOS DE ENGENHARIA E CONSULTORIA LTDA	41.155.098/0001-33	12/02/2026 - 13:47:40	N/C	N/C	25,0100	R$158,30	R$ 3.959,08	Sim
WH CONSTRUTORA LTDA	23.305.610/0001-07	13/02/2026 - 16:18:20	N/C	N/C	25,0100	R$155,13	R$ 3.879,80	Sim
CONSTRUTORA E SERVICOS W. B. M. LTDA	26.570.470/0001-84	18/02/2026 - 15:53:38	N/C	N/C	25,0100	R$158,25	R$ 3.957,83	Sim
ASLE CONSTRUTORA LTDA	20.511.890/0001-03	20/02/2026 - 09:22:06	N/C	N/C	25,0100	R$158,30	R$ 3.959,08	Não
MA CONSTRUTORA LTDA	54.197.980/0001-93	21/02/2026 - 14:58:36	N/C	N/C	25,0100	R$158,30	R$ 3.959,08	Sim
ENGETECH - ENGENHARIA, COMERCIO E SERVICOS LTDA	04.154.467/0001-47	22/02/2026 - 14:50:57	N/C	N/C	25,0100	R$158,30	R$ 3.959,08	Sim
KLAO ENGENHARIA S/A	24.940.808/0001-17	23/02/2026 - 14:47:04	N/C	N/C	25,0100	R$158,30	R$ 3.959,08	Não
ADIGE ARQUITETURA E ENGENHARIA LTDA	01.469.689/0001-60	23/02/2026 - 17:45:32	N/C	N/C	25,0100	R$158,00	R$ 3.951,58	Não
PRIVATE CONSTRUTORA LTDA	10.616.350/0001-30	23/02/2026 - 18:12:01	N/C	N/C	25,0100	R$158,30	R$ 3.959,08	Não
HIMALAIA CONSTRUTORA LTDA	00.471.823/0001-03	24/02/2026 - 08:26:02	N/C	N/C	25,0100	R$158,30	R$ 3.959,08	Não

LOTE 0001 - ITEM 0083 - Armacao de bloco utilizando aco CA-50 de 8 mm - montagem. (Item 3.56 da PO) Armacao de bloco utilizando aco CA-50 de 8 mm - montagem. af_01/2024 (Item 3.56 da PO)

Fornecedor	CNPJ/CPF	Data	Modelo	Marca/ Fabricante	Quantidade	Lance	Valor Total	LC 123/2006
ESTRUTURA COMERCIO E CONSTRUCOES LTDA	10.664.099/0001-80	11/02/2026 - 12:53:07	N/C	N/C	266,4900	R$24,66	R$ 6.571,64	Sim
INOVAR SERVICOS DE ENGENHARIA E CONSULTORIA LTDA	41.155.098/0001-33	12/02/2026 - 13:48:06	N/C	N/C	266,4900	R$24,66	R$ 6.571,64	Sim
WH CONSTRUTORA LTDA	23.305.610/0001-07	13/02/2026 - 16:19:23	N/C	N/C	266,4900	R$24,16	R$ 6.438,40	Sim
CONSTRUTORA E SERVICOS W. B. M. LTDA	26.570.470/0001-84	18/02/2026 - 15:53:40	N/C	N/C	266,4900	R$24,62	R$ 6.560,98	Sim
ASLE CONSTRUTORA LTDA	20.511.890/0001-03	20/02/2026 - 09:22:06	N/C	N/C	266,4900	R$24,66	R$ 6.571,64	Não
MA CONSTRUTORA LTDA	54.197.980/0001-93	21/02/2026 - 14:58:36	N/C	N/C	266,4900	R$24,66	R$ 6.571,64	Sim
ENGETECH - ENGENHARIA, COMERCIO E SERVICOS LTDA	04.154.467/0001-47	22/02/2026 - 14:50:58	N/C	N/C	266,4900	R$24,66	R$ 6.571,64	Sim
KLAO ENGENHARIA S/A	24.940.808/0001-17	23/02/2026 - 14:47:04	N/C	N/C	266,4900	R$24,66	R$ 6.571,64	Não
ADIGE ARQUITETURA E ENGENHARIA LTDA	01.469.689/0001-60	23/02/2026 - 17:45:32	N/C	N/C	266,4900	R$24,00	R$ 6.395,76	Não
PRIVATE CONSTRUTORA LTDA	10.616.350/0001-30	23/02/2026 - 18:12:01	N/C	N/C	266,4900	R$24,66	R$ 6.571,64	Não
HIMALAIA CONSTRUTORA LTDA	00.471.823/0001-03	24/02/2026 - 08:26:02	N/C	N/C	266,4900	R$24,66	R$ 6.571,64	Não

LOTE 0001 - ITEM 0084 - CONCRETAGEM DE RADIER, PISO DE CONCRETO OU LAJE SOBRE SOLO, FCK 30 MPA CONCRETAGEM DE RADIER, PISO DE CONCRETO OU LAJE SOBRE SOLO, FCK 30 MPA - LANCAMENTO, ADENSAMENTO E ACABAMENTO. AF_09/2021

Fornecedor	CNPJ/CPF	Data	Modelo	Marca/ Fabricante	Quantidade	Lance	Valor Total	LC 123/2006
ESTRUTURA COMERCIO E CONSTRUCOES LTDA	10.664.099/0001-80	11/02/2026 - 12:53:08	N/C	N/C	2,8700	R$817,05	R$ 2.344,93	Sim
INOVAR SERVICOS DE ENGENHARIA E CONSULTORIA LTDA	41.155.098/0001-33	12/02/2026 - 13:48:39	N/C	N/C	2,8700	R$817,05	R$ 2.344,93	Sim
WH CONSTRUTORA LTDA	23.305.610/0001-07	13/02/2026 - 16:23:01	N/C	N/C	2,8700	R$800,70	R$ 2.298,01	Sim
CONSTRUTORA E SERVICOS W. B. M. LTDA	26.570.470/0001-84	18/02/2026 - 15:53:41	N/C	N/C	2,8700	R$817,00	R$ 2.344,79	Sim
ASLE CONSTRUTORA LTDA	20.511.890/0001-03	20/02/2026 - 09:22:06	N/C	N/C	2,8700	R$817,05	R$ 2.344,93	Não

PORTAL DE COMPRAS PÚBLICAS

A autenticidade do documento pode ser verificada no site https://validaarquivo.portaldecompraspublicas.com.br
Documento gerado eletronicamente no Portal de Compras Públicas em 06/03/2026 às 11:52:44.
Código verificador: 1184621

E-DOCS - CÓPIA DO PROCESSO 2025-6X76D GERADO POR UDSON OLIVEIRA RAMOS DE AGUIAR EM 13/05/2026 07:51 DOCUMENTO 1 / 1 PÁGINA 2580 / 5723

2026-9VWKDQ - E-DOCS - DOCUMENTO ORIGINAL 06/03/2026 11:56 PÁGINA 142 / 382

MA CONSTRUTORA LTDA	54.197.980/0001-93	21/02/2026 - 14:58:36	N/C	N/C	2,8700	R$817,05	R$ 2.344,93	Sim
ENGETECH - ENGENHARIA, COMERCIO E SERVICOS LTDA	04.154.467/0001-47	22/02/2026 - 14:50:58	N/C	N/C	2,8700	R$817,05	R$ 2.344,93	Sim
KLAO ENGENHARIA S/A	24.940.808/0001-17	23/02/2026 - 14:47:04	N/C	N/C	2,8700	R$817,05	R$ 2.344,93	Não
ADIGE ARQUITETURA E ENGENHARIA LTDA	01.469.689/0001-60	23/02/2026 - 17:45:32	N/C	N/C	2,8700	R$817,00	R$ 2.344,79	Não
PRIVATE CONSTRUTORA LTDA	10.616.350/0001-30	23/02/2026 - 18:12:01	N/C	N/C	2,8700	R$817,05	R$ 2.344,93	Não
HIMALAIA CONSTRUTORA LTDA	00.471.823/0001-03	24/02/2026 - 08:26:03	N/C	N/C	2,8700	R$817,05	R$ 2.344,93	Não

LOTE 0001 - ITEM 0085 - Lastro de concreto magro, aplicado em blocos de coroamento ou sapatas (Item 3.58 da PO) Lastro de concreto magro, aplicado em blocos de coroamento ou sapatas, espessura de 5 cm. af_01/2024 (Item 3.58 da PO)

Fornecedor	CNPJ/CPF	Data	Modelo	Marca/ Fabricante	Quantidade	Lance	Valor Total	LC 123/2006
ESTRUTURA COMERCIO E CONSTRUCOES LTDA	10.664.099/0001-80	11/02/2026 - 12:53:09	N/C	N/C	1,6000	R$46,36	R$ 74,18	Sim
INOVAR SERVICOS DE ENGENHARIA E CONSULTORIA LTDA	41.155.098/0001-33	12/02/2026 - 13:49:05	N/C	N/C	1,6000	R$46,36	R$ 74,18	Sim
WH CONSTRUTORA LTDA	23.305.610/0001-07	13/02/2026 - 16:28:04	N/C	N/C	1,6000	R$45,43	R$ 72,69	Sim
CONSTRUTORA E SERVICOS W. B. M. LTDA	26.570.470/0001-84	18/02/2026 - 15:53:43	N/C	N/C	1,6000	R$46,33	R$ 74,13	Sim
ASLE CONSTRUTORA LTDA	20.511.890/0001-03	20/02/2026 - 09:22:06	N/C	N/C	1,6000	R$46,36	R$ 74,18	Não
MA CONSTRUTORA LTDA	54.197.980/0001-93	21/02/2026 - 14:58:36	N/C	N/C	1,6000	R$46,36	R$ 74,18	Sim
ENGETECH - ENGENHARIA, COMERCIO E SERVICOS LTDA	04.154.467/0001-47	22/02/2026 - 14:50:58	N/C	N/C	1,6000	R$46,36	R$ 74,18	Sim
KLAO ENGENHARIA S/A	24.940.808/0001-17	23/02/2026 - 14:47:04	N/C	N/C	1,6000	R$46,36	R$ 74,18	Não
ADIGE ARQUITETURA E ENGENHARIA LTDA	01.469.689/0001-60	23/02/2026 - 17:45:32	N/C	N/C	1,6000	R$46,00	R$ 73,60	Não
PRIVATE CONSTRUTORA LTDA	10.616.350/0001-30	23/02/2026 - 18:12:01	N/C	N/C	1,6000	R$46,36	R$ 74,18	Não
HIMALAIA CONSTRUTORA LTDA	00.471.823/0001-03	24/02/2026 - 08:26:03	N/C	N/C	1,6000	R$46,36	R$ 74,18	Não

LOTE 0001 - ITEM 0086 - FABRICACAO, MONTAGEM E DESMONTAGEM DE FORMA PARA BLOCO DE COROAMENTO (Item 3.59 da PO) FABRICACAO, MONTAGEM E DESMONTAGEM DE FORMA PARA BLOCO DE COROAMENTO, EM MADEIRA SERRADA, E=25 MM, 4 UTILIZACOES. AF_01/2024 (Item 3.59 da PO)

Fornecedor	CNPJ/CPF	Data	Modelo	Marca/ Fabricante	Quantidade	Lance	Valor Total	LC 123/2006
ESTRUTURA COMERCIO E CONSTRUCOES LTDA	10.664.099/0001-80	11/02/2026 - 12:53:11	N/C	N/C	9,6000	R$93,30	R$ 895,68	Sim
INOVAR SERVICOS DE ENGENHARIA E CONSULTORIA LTDA	41.155.098/0001-33	12/02/2026 - 13:49:30	N/C	N/C	9,6000	R$93,30	R$ 895,68	Sim
WH CONSTRUTORA LTDA	23.305.610/0001-07	13/02/2026 - 16:29:24	N/C	N/C	9,6000	R$91,43	R$ 877,73	Sim
CONSTRUTORA E SERVICOS W. B. M. LTDA	26.570.470/0001-84	18/02/2026 - 15:53:46	N/C	N/C	9,6000	R$93,25	R$ 895,20	Sim
ASLE CONSTRUTORA LTDA	20.511.890/0001-03	20/02/2026 - 09:22:06	N/C	N/C	9,6000	R$93,30	R$ 895,68	Não
MA CONSTRUTORA LTDA	54.197.980/0001-93	21/02/2026 - 14:58:36	N/C	N/C	9,6000	R$93,30	R$ 895,68	Sim
ENGETECH - ENGENHARIA, COMERCIO E SERVICOS LTDA	04.154.467/0001-47	22/02/2026 - 14:50:58	N/C	N/C	9,6000	R$93,30	R$ 895,68	Sim
KLAO ENGENHARIA S/A	24.940.808/0001-17	23/02/2026 - 14:47:04	N/C	N/C	9,6000	R$93,30	R$ 895,68	Não
ADIGE ARQUITETURA E ENGENHARIA LTDA	01.469.689/0001-60	23/02/2026 - 17:45:32	N/C	N/C	9,6000	R$93,00	R$ 892,80	Não

PORTAL DE COMPRAS PÚBLICAS

A autenticidade do documento pode ser verificada no site https://validaarquivo.portaldecompraspublicas.com.br
Documento gerado eletronicamente no Portal de Compras Públicas em 06/03/2026 às 11:52:44.
Código verificador: 1184621

E-DOCS - CÓPIA DO PROCESSO 2025-6X76D GERADO POR UDSON OLIVEIRA RAMOS DE AGUIAR EM 13/05/2026 07:51 DOCUMENTO 1 / 1 PÁGINA 2581 / 5723

2026-9VWKDQ - E-DOCS - DOCUMENTO ORIGINAL 06/03/2026 11:56 PÁGINA 143 / 382

PRIVATE CONSTRUTORA LTDA	10.616.350/0001-30	23/02/2026 - 18:12:01	N/C	N/C	9,6000	R$93,30	R$ 895,68	Não
HIMALAIA CONSTRUTORA LTDA	00.471.823/0001-03	24/02/2026 - 08:26:03	N/C	N/C	9,6000	R$93,30	R$ 895,68	Não

LOTE 0001 - ITEM 0087 - Armacao de bloco utilizando aco CA-50 de 10 mm - montagem. (Item 3.60 da PO) Armacao de bloco utilizando aco CA-50 de 10 mm - montagem. af_01/2024 (Item 3.60 da PO)

Fornecedor	CNPJ/CPF	Data	Modelo	Marca/ Fabricante	Quantidade	Lance	Valor Total	LC 123/2006
ESTRUTURA COMERCIO E CONSTRUCOES LTDA	10.664.099/0001-80	11/02/2026 - 12:53:13	N/C	N/C	22,4600	R$21,98	R$ 493,67	Sim
INOVAR SERVICOS DE ENGENHARIA E CONSULTORIA LTDA	41.155.098/0001-33	12/02/2026 - 13:49:56	N/C	N/C	22,4600	R$21,98	R$ 493,67	Sim
WH CONSTRUTORA LTDA	23.305.610/0001-07	13/02/2026 - 16:30:21	N/C	N/C	22,4600	R$21,54	R$ 483,79	Sim
CONSTRUTORA E SERVICOS W. B. M. LTDA	26.570.470/0001-84	18/02/2026 - 15:53:48	N/C	N/C	22,4600	R$21,95	R$ 493,00	Sim
ASLE CONSTRUTORA LTDA	20.511.890/0001-03	20/02/2026 - 09:22:06	N/C	N/C	22,4600	R$21,98	R$ 493,67	Não
MA CONSTRUTORA LTDA	54.197.980/0001-93	21/02/2026 - 14:58:36	N/C	N/C	22,4600	R$21,98	R$ 493,67	Sim
ENGETECH - ENGENHARIA, COMERCIO E SERVICOS LTDA	04.154.467/0001-47	22/02/2026 - 14:50:58	N/C	N/C	22,4600	R$21,98	R$ 493,67	Sim
KLAO ENGENHARIA S/A	24.940.808/0001-17	23/02/2026 - 14:47:04	N/C	N/C	22,4600	R$21,98	R$ 493,67	Não
ADIGE ARQUITETURA E ENGENHARIA LTDA	01.469.689/0001-60	23/02/2026 - 17:45:32	N/C	N/C	22,4600	R$21,00	R$ 471,66	Não
PRIVATE CONSTRUTORA LTDA	10.616.350/0001-30	23/02/2026 - 18:12:01	N/C	N/C	22,4600	R$21,98	R$ 493,67	Não
HIMALAIA CONSTRUTORA LTDA	00.471.823/0001-03	24/02/2026 - 08:26:03	N/C	N/C	22,4600	R$21,98	R$ 493,67	Não

LOTE 0001 - ITEM 0088 - Concretagem de bloco de coroamento ou viga baldrame (Item 3.61 da PO) Concretagem de bloco de coroamento ou viga baldrame, fck 30 Mpa, com uso de bomba - lancamento, adensamento e acabamento. af_01/2024 (Item 3.61 da PO)

Fornecedor	CNPJ/CPF	Data	Modelo	Marca/ Fabricante	Quantidade	Lance	Valor Total	LC 123/2006
ESTRUTURA COMERCIO E CONSTRUCOES LTDA	10.664.099/0001-80	11/02/2026 - 12:53:14	N/C	N/C	0,9600	R$944,20	R$ 906,43	Sim
INOVAR SERVICOS DE ENGENHARIA E CONSULTORIA LTDA	41.155.098/0001-33	12/02/2026 - 13:50:20	N/C	N/C	0,9600	R$944,20	R$ 906,43	Sim
WH CONSTRUTORA LTDA	23.305.610/0001-07	13/02/2026 - 16:31:12	N/C	N/C	0,9600	R$925,31	R$ 888,30	Sim
CONSTRUTORA E SERVICOS W. B. M. LTDA	26.570.470/0001-84	18/02/2026 - 15:53:58	N/C	N/C	0,9600	R$944,15	R$ 906,38	Sim
ASLE CONSTRUTORA LTDA	20.511.890/0001-03	20/02/2026 - 09:22:06	N/C	N/C	0,9600	R$944,20	R$ 906,43	Não
MA CONSTRUTORA LTDA	54.197.980/0001-93	21/02/2026 - 14:58:37	N/C	N/C	0,9600	R$944,20	R$ 906,43	Sim
ENGETECH - ENGENHARIA, COMERCIO E SERVICOS LTDA	04.154.467/0001-47	22/02/2026 - 14:50:58	N/C	N/C	0,9600	R$944,20	R$ 906,43	Sim
KLAO ENGENHARIA S/A	24.940.808/0001-17	23/02/2026 - 14:47:04	N/C	N/C	0,9600	R$944,20	R$ 906,43	Não
ADIGE ARQUITETURA E ENGENHARIA LTDA	01.469.689/0001-60	23/02/2026 - 17:45:32	N/C	N/C	0,9600	R$944,00	R$ 906,24	Não
PRIVATE CONSTRUTORA LTDA	10.616.350/0001-30	23/02/2026 - 18:12:01	N/C	N/C	0,9600	R$944,20	R$ 906,43	Não
HIMALAIA CONSTRUTORA LTDA	00.471.823/0001-03	24/02/2026 - 08:26:03	N/C	N/C	0,9600	R$944,20	R$ 906,43	Não

LOTE 0001 - ITEM 0089 - Montagem e desmontagem de forma de pilares retangulares e estruturas similares, pe-direito simples Montagem e desmontagem de forma de pilares retangulares e estruturas similares, pe-direito simples, em chapa de madeira compensada plastificada, 18 utilizacoes. af_09/2020

Fornecedor	CNPJ/CPF	Data	Modelo	Marca/ Fabricante	Quantidade	Lance	Valor Total	LC 123/2006

PORTAL DE COMPRAS PÚBLICAS
A autenticidade do documento pode ser verificada no site https://validaarquivo.portaldecompraspublicas.com.br
Documento gerado eletronicamente no Portal de Compras Públicas em 06/03/2026 às 11:52:44.
Código verificador: 1184621

E-DOCS - CÓPIA DO PROCESSO 2025-6X76D GERADO POR UDSON OLIVEIRA RAMOS DE AGUIAR EM 13/05/2026 07:51 DOCUMENTO 1 / 1 PÁGINA 2582 / 5723

2026-9VWKDQ - E-DOCS - DOCUMENTO ORIGINAL 06/03/2026 11:56 PÁGINA 144 / 382

ESTRUTURA COMERCIO E CONSTRUCOES LTDA	10.664.099/0001-80	11/02/2026 - 12:53:15	N/C	N/C	886,5800	R$69,10	R$ 61.262,68	Sim
INOVAR SERVICOS DE ENGENHARIA E CONSULTORIA LTDA	41.155.098/0001-33	12/02/2026 - 13:50:59	N/C	N/C	886,5800	R$69,10	R$ 61.262,68	Sim
WH CONSTRUTORA LTDA	23.305.610/0001-07	13/02/2026 - 16:32:26	N/C	N/C	886,5800	R$67,71	R$ 60.030,33	Sim
CONSTRUTORA E SERVICOS W. B. M. LTDA	26.570.470/0001-84	18/02/2026 - 15:54:00	N/C	N/C	886,5800	R$69,05	R$ 61.218,35	Sim
ASLE CONSTRUTORA LTDA	20.511.890/0001-03	20/02/2026 - 09:22:06	N/C	N/C	886,5800	R$69,10	R$ 61.262,68	Não
MA CONSTRUTORA LTDA	54.197.980/0001-93	21/02/2026 - 14:58:37	N/C	N/C	886,5800	R$69,10	R$ 61.262,68	Sim
ENGETECH - ENGENHARIA, COMERCIO E SERVICOS LTDA	04.154.467/0001-47	22/02/2026 - 14:50:58	N/C	N/C	886,5800	R$69,10	R$ 61.262,68	Sim
KLAO ENGENHARIA S/A	24.940.808/0001-17	23/02/2026 - 14:47:04	N/C	N/C	886,5800	R$69,10	R$ 61.262,68	Não
ADIGE ARQUITETURA E ENGENHARIA LTDA	01.469.689/0001-60	23/02/2026 - 17:45:32	N/C	N/C	886,5800	R$69,00	R$ 61.174,02	Não
PRIVATE CONSTRUTORA LTDA	10.616.350/0001-30	23/02/2026 - 18:12:01	N/C	N/C	886,5800	R$69,10	R$ 61.262,68	Não
HIMALAIA CONSTRUTORA LTDA	00.471.823/0001-03	24/02/2026 - 08:26:03	N/C	N/C	886,5800	R$69,10	R$ 61.262,68	Não

LOTE 0001 - ITEM 0090 - Armacao de pilar ou viga de estrutura convencional de concreto armado utilizando aco CA-50 de 6,3 mm Armacao de pilar ou viga de estrutura convencional de concreto armado utilizando aco CA-50 de 6,3 mm - montagem. af_06/2022

Fornecedor	CNPJ/CPF	Data	Modelo	Marca/ Fabricante	Quantidade	Lance	Valor Total	LC 123/2006
ESTRUTURA COMERCIO E CONSTRUCOES LTDA	10.664.099/0001-80	11/02/2026 - 12:53:16	N/C	N/C	3,9800	R$21,19	R$ 84,34	Sim
INOVAR SERVICOS DE ENGENHARIA E CONSULTORIA LTDA	41.155.098/0001-33	12/02/2026 - 13:51:25	N/C	N/C	3,9800	R$21,19	R$ 84,34	Sim
WH CONSTRUTORA LTDA	23.305.610/0001-07	13/02/2026 - 16:33:10	N/C	N/C	3,9800	R$20,76	R$ 82,62	Sim
CONSTRUTORA E SERVICOS W. B. M. LTDA	26.570.470/0001-84	18/02/2026 - 15:54:02	N/C	N/C	3,9800	R$21,15	R$ 84,18	Sim
ASLE CONSTRUTORA LTDA	20.511.890/0001-03	20/02/2026 - 09:22:06	N/C	N/C	3,9800	R$21,19	R$ 84,34	Não
MA CONSTRUTORA LTDA	54.197.980/0001-93	21/02/2026 - 14:58:37	N/C	N/C	3,9800	R$21,19	R$ 84,34	Sim
ENGETECH - ENGENHARIA, COMERCIO E SERVICOS LTDA	04.154.467/0001-47	22/02/2026 - 14:50:58	N/C	N/C	3,9800	R$21,19	R$ 84,34	Sim
KLAO ENGENHARIA S/A	24.940.808/0001-17	23/02/2026 - 14:47:04	N/C	N/C	3,9800	R$21,19	R$ 84,34	Não
ADIGE ARQUITETURA E ENGENHARIA LTDA	01.469.689/0001-60	23/02/2026 - 17:45:33	N/C	N/C	3,9800	R$21,00	R$ 83,58	Não
PRIVATE CONSTRUTORA LTDA	10.616.350/0001-30	23/02/2026 - 18:12:01	N/C	N/C	3,9800	R$21,19	R$ 84,34	Não
HIMALAIA CONSTRUTORA LTDA	00.471.823/0001-03	24/02/2026 - 08:26:03	N/C	N/C	3,9800	R$21,19	R$ 84,34	Não

LOTE 0001 - ITEM 0091 - Armacao de pilar ou viga de estrutura convencional de concreto armado utilizando aco CA-50 de 10,0mm Armacao de pilar ou viga de estrutura convencional de concreto armado utilizando aco CA-50 de 10,0 mm - montagem. af_06/2022

Fornecedor	CNPJ/CPF	Data	Modelo	Marca/ Fabricante	Quantidade	Lance	Valor Total	LC 123/2006
ESTRUTURA COMERCIO E CONSTRUCOES LTDA	10.664.099/0001-80	11/02/2026 - 12:53:17	N/C	N/C	1.855,7100	R$18,59	R$ 34.497,65	Sim
INOVAR SERVICOS DE ENGENHARIA E CONSULTORIA LTDA	41.155.098/0001-33	12/02/2026 - 13:51:53	N/C	N/C	1.855,7100	R$18,59	R$ 34.497,65	Sim
WH CONSTRUTORA LTDA	23.305.610/0001-07	13/02/2026 - 16:34:17	N/C	N/C	1.855,7100	R$18,21	R$ 33.792,48	Sim

PORTAL DE COMPRAS PÚBLICAS

A autenticidade do documento pode ser verificada no site https://validaarquivo.portaldecompraspublicas.com.br
Documento gerado eletronicamente no Portal de Compras Públicas em 06/03/2026 às 11:52:44.
Código verificador: 1184621

E-DOCS - CÓPIA DO PROCESSO 2025-6X76D GERADO POR UDSON OLIVEIRA RAMOS DE AGUIAR EM 13/05/2026 07:51 DOCUMENTO 1 / 1 PÁGINA 2583 / 5723

2026-9VWKDQ - E-DOCS - DOCUMENTO ORIGINAL 06/03/2026 11:56 PÁGINA 145 / 382

CONSTRUTORA E SERVICOS W. B. M. LTDA	26.570.470/0001-84	18/02/2026 - 15:58:34	N/C	N/C	1.855,7100	R$18,55	R$ 34.423,42	Sim
ASLE CONSTRUTORA LTDA	20.511.890/0001-03	20/02/2026 - 09:22:06	N/C	N/C	1.855,7100	R$18,59	R$ 34.497,65	Não
MA CONSTRUTORA LTDA	54.197.980/0001-93	21/02/2026 - 14:58:37	N/C	N/C	1.855,7100	R$18,59	R$ 34.497,65	Sim
ENGETECH - ENGENHARIA, COMERCIO E SERVICOS LTDA	04.154.467/0001-47	22/02/2026 - 14:50:58	N/C	N/C	1.855,7100	R$18,59	R$ 34.497,65	Sim
KLAO ENGENHARIA S/A	24.940.808/0001-17	23/02/2026 - 14:47:04	N/C	N/C	1.855,7100	R$18,59	R$ 34.497,65	Não
ADIGE ARQUITETURA E ENGENHARIA LTDA	01.469.689/0001-60	23/02/2026 - 17:45:33	N/C	N/C	1.855,7100	R$18,00	R$ 33.402,78	Não
PRIVATE CONSTRUTORA LTDA	10.616.350/0001-30	23/02/2026 - 18:12:01	N/C	N/C	1.855,7100	R$18,59	R$ 34.497,65	Não
HIMALAIA CONSTRUTORA LTDA	00.471.823/0001-03	24/02/2026 - 08:26:03	N/C	N/C	1.855,7100	R$18,59	R$ 34.497,65	Não

LOTE 0001 - ITEM 0092 - ARMACAO DE PILAR OU VIGA DE ESTRUTURA CONVENCIONAL DE CONCRETO ARMADO UTILIZANDO ACO CA-50 DE 12,5MM ARMACAO DE PILAR OU VIGA DE ESTRUTURA CONVENCIONAL DE CONCRETO ARMADO UTILIZANDO ACO CA-50 DE 12,5 MM - MONTAGEM. AF_06/2022

Fornecedor	CNPJ/CPF	Data	Modelo	Marca/ Fabricante	Quantidade	Lance	Valor Total	LC 123/2006
ESTRUTURA COMERCIO E CONSTRUCOES LTDA	10.664.099/0001-80	11/02/2026 - 12:53:18	N/C	N/C	1.436,7000	R$15,79	R$ 22.685,49	Sim
INOVAR SERVICOS DE ENGENHARIA E CONSULTORIA LTDA	41.155.098/0001-33	12/02/2026 - 13:52:16	N/C	N/C	1.436,7000	R$15,79	R$ 22.685,49	Sim
WH CONSTRUTORA LTDA	23.305.610/0001-07	13/02/2026 - 16:35:05	N/C	N/C	1.436,7000	R$15,47	R$ 22.225,75	Sim
CONSTRUTORA E SERVICOS W. B. M. LTDA	26.570.470/0001-84	18/02/2026 - 15:58:36	N/C	N/C	1.436,7000	R$15,75	R$ 22.628,03	Sim
ASLE CONSTRUTORA LTDA	20.511.890/0001-03	20/02/2026 - 09:22:06	N/C	N/C	1.436,7000	R$15,79	R$ 22.685,49	Não
MA CONSTRUTORA LTDA	54.197.980/0001-93	21/02/2026 - 14:58:37	N/C	N/C	1.436,7000	R$15,79	R$ 22.685,49	Sim
ENGETECH - ENGENHARIA, COMERCIO E SERVICOS LTDA	04.154.467/0001-47	22/02/2026 - 14:50:58	N/C	N/C	1.436,7000	R$15,79	R$ 22.685,49	Sim
KLAO ENGENHARIA S/A	24.940.808/0001-17	23/02/2026 - 14:47:04	N/C	N/C	1.436,7000	R$15,79	R$ 22.685,49	Não
ADIGE ARQUITETURA E ENGENHARIA LTDA	01.469.689/0001-60	23/02/2026 - 17:45:33	N/C	N/C	1.436,7000	R$15,00	R$ 21.550,50	Não
PRIVATE CONSTRUTORA LTDA	10.616.350/0001-30	23/02/2026 - 18:12:01	N/C	N/C	1.436,7000	R$15,79	R$ 22.685,49	Não
HIMALAIA CONSTRUTORA LTDA	00.471.823/0001-03	24/02/2026 - 08:26:03	N/C	N/C	1.436,7000	R$15,79	R$ 22.685,49	Não

LOTE 0001 - ITEM 0093 - Armacao de pilar ou viga de estrutura convencional de concreto armado utilizando aco CA-50 de 16,0mm Armacao de pilar ou viga de estrutura convencional de concreto armado utilizando aco CA-50 de 16,0 mm - montagem. af_06/2022

Fornecedor	CNPJ/CPF	Data	Modelo	Marca/ Fabricante	Quantidade	Lance	Valor Total	LC 123/2006
ESTRUTURA COMERCIO E CONSTRUCOES LTDA	10.664.099/0001-80	11/02/2026 - 12:53:19	N/C	N/C	1.561,2700	R$15,43	R$ 24.090,40	Sim
INOVAR SERVICOS DE ENGENHARIA E CONSULTORIA LTDA	41.155.098/0001-33	12/02/2026 - 13:52:46	N/C	N/C	1.561,2700	R$15,43	R$ 24.090,40	Sim
WH CONSTRUTORA LTDA	23.305.610/0001-07	13/02/2026 - 16:35:51	N/C	N/C	1.561,2700	R$15,12	R$ 23.606,40	Sim
CONSTRUTORA E SERVICOS W. B. M. LTDA	26.570.470/0001-84	18/02/2026 - 15:58:39	N/C	N/C	1.561,2700	R$15,40	R$ 24.043,56	Sim
ASLE CONSTRUTORA LTDA	20.511.890/0001-03	20/02/2026 - 09:22:06	N/C	N/C	1.561,2700	R$15,43	R$ 24.090,40	Não
MA CONSTRUTORA LTDA	54.197.980/0001-93	21/02/2026 - 14:58:37	N/C	N/C	1.561,2700	R$15,43	R$ 24.090,40	Sim

PORTAL DE COMPRAS PÚBLICAS

A autenticidade do documento pode ser verificada no site https://validaarquivo.portaldecompraspublicas.com.br
Documento gerado eletronicamente no Portal de Compras Públicas em 06/03/2026 às 11:52:44.
Código verificador: 1184621

E-DOCS - CÓPIA DO PROCESSO 2025-6X76D GERADO POR UDSON OLIVEIRA RAMOS DE AGUIAR EM 13/05/2026 07:51 DOCUMENTO 1 / 1 PÁGINA 2584 / 5723

2026-9VWKDQ - E-DOCS - DOCUMENTO ORIGINAL 06/03/2026 11:56 PÁGINA 146 / 382

ENGETECH - ENGENHARIA, COMERCIO E SERVICOS LTDA	04.154.467/0001-47	22/02/2026 - 14:50:58	N/C	N/C	1.561,2700	R$15,43	R$ 24.090,40	Sim
KLAO ENGENHARIA S/A	24.940.808/0001-17	23/02/2026 - 14:47:04	N/C	N/C	1.561,2700	R$15,43	R$ 24.090,40	Não
ADIGE ARQUITETURA E ENGENHARIA LTDA	01.469.689/0001-60	23/02/2026 - 17:45:33	N/C	N/C	1.561,2700	R$15,00	R$ 23.419,05	Não
PRIVATE CONSTRUTORA LTDA	10.616.350/0001-30	23/02/2026 - 18:12:01	N/C	N/C	1.561,2700	R$15,43	R$ 24.090,40	Não
HIMALAIA CONSTRUTORA LTDA	00.471.823/0001-03	24/02/2026 - 08:26:03	N/C	N/C	1.561,2700	R$15,43	R$ 24.090,40	Não

LOTE 0001 - ITEM 0094 - Armacao de pilar ou viga de estrutura convencional de concreto armado utilizando aco CA-50 de 20,0mm Armacao de pilar ou viga de estrutura convencional de concreto armado utilizando aco CA-50 de 20,0 mm - montagem. af_06/2022

Fornecedor	CNPJ/CPF	Data	Modelo	Marca/ Fabricante	Quantidade	Lance	Valor Total	LC 123/2006
ESTRUTURA COMERCIO E CONSTRUCOES LTDA	10.664.099/0001-80	11/02/2026 - 12:53:21	N/C	N/C	126,7500	R$17,76	R$ 2.251,08	Sim
INOVAR SERVICOS DE ENGENHARIA E CONSULTORIA LTDA	41.155.098/0001-33	12/02/2026 - 13:53:30	N/C	N/C	126,7500	R$17,76	R$ 2.251,08	Sim
WH CONSTRUTORA LTDA	23.305.610/0001-07	13/02/2026 - 16:36:49	N/C	N/C	126,7500	R$17,42	R$ 2.207,99	Sim
CONSTRUTORA E SERVICOS W. B. M. LTDA	26.570.470/0001-84	18/02/2026 - 16:00:05	N/C	N/C	126,7500	R$17,73	R$ 2.247,28	Sim
ASLE CONSTRUTORA LTDA	20.511.890/0001-03	20/02/2026 - 09:22:06	N/C	N/C	126,7500	R$17,76	R$ 2.251,08	Não
MA CONSTRUTORA LTDA	54.197.980/0001-93	21/02/2026 - 14:58:37	N/C	N/C	126,7500	R$17,76	R$ 2.251,08	Sim
ENGETECH - ENGENHARIA, COMERCIO E SERVICOS LTDA	04.154.467/0001-47	22/02/2026 - 14:50:58	N/C	N/C	126,7500	R$17,76	R$ 2.251,08	Sim
KLAO ENGENHARIA S/A	24.940.808/0001-17	23/02/2026 - 14:47:04	N/C	N/C	126,7500	R$17,76	R$ 2.251,08	Não
ADIGE ARQUITETURA E ENGENHARIA LTDA	01.469.689/0001-60	23/02/2026 - 17:45:33	N/C	N/C	126,7500	R$17,00	R$ 2.154,75	Não
PRIVATE CONSTRUTORA LTDA	10.616.350/0001-30	23/02/2026 - 18:12:01	N/C	N/C	126,7500	R$17,76	R$ 2.251,08	Não
HIMALAIA CONSTRUTORA LTDA	00.471.823/0001-03	24/02/2026 - 08:26:03	N/C	N/C	126,7500	R$17,76	R$ 2.251,08	Não

LOTE 0001 - ITEM 0095 - Armacao de pilar ou viga de estrutura convencional de concreto armado utilizando aco CA-60 de 5,0 mm Armacao de pilar ou viga de estrutura convencional de concreto armado utilizando aco CA-60 de 5,0 mm - montagem. af_06/2022

Fornecedor	CNPJ/CPF	Data	Modelo	Marca/ Fabricante	Quantidade	Lance	Valor Total	LC 123/2006
ESTRUTURA COMERCIO E CONSTRUCOES LTDA	10.664.099/0001-80	11/02/2026 - 12:53:22	N/C	N/C	1.550,7800	R$21,55	R$ 33.419,31	Sim
INOVAR SERVICOS DE ENGENHARIA E CONSULTORIA LTDA	41.155.098/0001-33	12/02/2026 - 13:54:12	N/C	N/C	1.550,7800	R$21,55	R$ 33.419,31	Sim
WH CONSTRUTORA LTDA	23.305.610/0001-07	13/02/2026 - 16:38:50	N/C	N/C	1.550,7800	R$21,11	R$ 32.736,97	Sim
CONSTRUTORA E SERVICOS W. B. M. LTDA	26.570.470/0001-84	18/02/2026 - 16:00:16	N/C	N/C	1.550,7800	R$21,50	R$ 33.341,77	Sim
ASLE CONSTRUTORA LTDA	20.511.890/0001-03	20/02/2026 - 09:22:07	N/C	N/C	1.550,7800	R$21,55	R$ 33.419,31	Não
MA CONSTRUTORA LTDA	54.197.980/0001-93	21/02/2026 - 14:58:37	N/C	N/C	1.550,7800	R$21,55	R$ 33.419,31	Sim
ENGETECH - ENGENHARIA, COMERCIO E SERVICOS LTDA	04.154.467/0001-47	22/02/2026 - 14:50:58	N/C	N/C	1.550,7800	R$21,55	R$ 33.419,31	Sim
KLAO ENGENHARIA S/A	24.940.808/0001-17	23/02/2026 - 14:47:04	N/C	N/C	1.550,7800	R$21,55	R$ 33.419,31	Não
ADIGE ARQUITETURA E ENGENHARIA LTDA	01.469.689/0001-60	23/02/2026 - 17:45:33	N/C	N/C	1.550,7800	R$21,00	R$ 32.566,38	Não
PRIVATE CONSTRUTORA LTDA	10.616.350/0001-30	23/02/2026 - 18:12:01	N/C	N/C	1.550,7800	R$21,55	R$ 33.419,31	Não

PORTAL DE COMPRAS PÚBLICAS

A autenticidade do documento pode ser verificada no site https://validaarquivo.portaldecompraspublicas.com.br
Documento gerado eletronicamente no Portal de Compras Públicas em 06/03/2026 às 11:52:44.
Código verificador: 1184621

E-DOCS - CÓPIA DO PROCESSO 2025-6X76D GERADO POR UDSON OLIVEIRA RAMOS DE AGUIAR EM 13/05/2026 07:51 DOCUMENTO 1 / 1 PÁGINA 2585 / 5723

2026-9VWKDQ - E-DOCS - DOCUMENTO ORIGINAL 06/03/2026 11:56 PÁGINA 147 / 382

HIMALAIA CONSTRUTORA LTDA	00.471.823/0001-03	24/02/2026 - 08:26:03	N/C	N/C	1.550,7800	R$21,55	R$ 33.419,31	Não

LOTE 0001 - ITEM 0096 - Concretagem de pilares, fck = 30 Mpa, com uso de bomba - lancamento, adensamento e acabamento
Concretagem de pilares, fck = 30 Mpa, com uso de bomba - lancamento, adensamento e acabamento.

Fornecedor	CNPJ/CPF	Data	Modelo	Marca/ Fabricante	Quantidade	Lance	Valor Total	LC 123/2006
ESTRUTURA COMERCIO E CONSTRUCOES LTDA	10.664.099/0001-80	11/02/2026 - 12:53:23	N/C	N/C	61,7700	R$873,53	R$ 53.957,95	Sim
INOVAR SERVICOS DE ENGENHARIA E CONSULTORIA LTDA	41.155.098/0001-33	12/02/2026 - 13:54:41	N/C	N/C	61,7700	R$873,53	R$ 53.957,95	Sim
WH CONSTRUTORA LTDA	23.305.610/0001-07	13/02/2026 - 16:39:57	N/C	N/C	61,7700	R$856,05	R$ 52.878,21	Sim
CONSTRUTORA E SERVICOS W. B. M. LTDA	26.570.470/0001-84	18/02/2026 - 16:00:18	N/C	N/C	61,7700	R$873,50	R$ 53.956,10	Sim
ASLE CONSTRUTORA LTDA	20.511.890/0001-03	20/02/2026 - 09:22:07	N/C	N/C	61,7700	R$873,53	R$ 53.957,95	Não
MA CONSTRUTORA LTDA	54.197.980/0001-93	21/02/2026 - 14:58:37	N/C	N/C	61,7700	R$873,53	R$ 53.957,95	Sim
ENGETECH - ENGENHARIA, COMERCIO E SERVICOS LTDA	04.154.467/0001-47	22/02/2026 - 14:50:58	N/C	N/C	61,7700	R$873,53	R$ 53.957,95	Sim
KLAO ENGENHARIA S/A	24.940.808/0001-17	23/02/2026 - 14:47:04	N/C	N/C	61,7700	R$873,53	R$ 53.957,95	Não
ADIGE ARQUITETURA E ENGENHARIA LTDA	01.469.689/0001-60	23/02/2026 - 17:45:33	N/C	N/C	61,7700	R$873,00	R$ 53.925,21	Não
PRIVATE CONSTRUTORA LTDA	10.616.350/0001-30	23/02/2026 - 18:12:01	N/C	N/C	61,7700	R$873,53	R$ 53.957,95	Não
HIMALAIA CONSTRUTORA LTDA	00.471.823/0001-03	24/02/2026 - 08:26:03	N/C	N/C	61,7700	R$873,53	R$ 53.957,95	Não

LOTE 0001 - ITEM 0097 - Montagem e desmontagem de forma de pilares retangulares e estruturas similares (Item 4,9 da PO)
Montagem e desmontagem de forma de pilares retangulares e estruturas similares, pe-direito simples, em chapa de madeira compensada plastificada, 18 utilizacoes. af_09/2020 (Item 4,9 da PO)

Fornecedor	CNPJ/CPF	Data	Modelo	Marca/ Fabricante	Quantidade	Lance	Valor Total	LC 123/2006
ESTRUTURA COMERCIO E CONSTRUCOES LTDA	10.664.099/0001-80	11/02/2026 - 12:53:24	N/C	N/C	96,1600	R$69,10	R$ 6.644,66	Sim
INOVAR SERVICOS DE ENGENHARIA E CONSULTORIA LTDA	41.155.098/0001-33	12/02/2026 - 13:55:08	N/C	N/C	96,1600	R$69,10	R$ 6.644,66	Sim
WH CONSTRUTORA LTDA	23.305.610/0001-07	13/02/2026 - 16:40:57	N/C	N/C	96,1600	R$67,61	R$ 6.501,38	Sim
CONSTRUTORA E SERVICOS W. B. M. LTDA	26.570.470/0001-84	18/02/2026 - 16:00:22	N/C	N/C	96,1600	R$69,05	R$ 6.639,85	Sim
ASLE CONSTRUTORA LTDA	20.511.890/0001-03	20/02/2026 - 09:22:07	N/C	N/C	96,1600	R$69,10	R$ 6.644,66	Não
MA CONSTRUTORA LTDA	54.197.980/0001-93	21/02/2026 - 14:58:37	N/C	N/C	96,1600	R$69,10	R$ 6.644,66	Sim
ENGETECH - ENGENHARIA, COMERCIO E SERVICOS LTDA	04.154.467/0001-47	22/02/2026 - 14:50:58	N/C	N/C	96,1600	R$69,10	R$ 6.644,66	Sim
KLAO ENGENHARIA S/A	24.940.808/0001-17	23/02/2026 - 14:47:04	N/C	N/C	96,1600	R$69,10	R$ 6.644,66	Não
ADIGE ARQUITETURA E ENGENHARIA LTDA	01.469.689/0001-60	23/02/2026 - 17:45:33	N/C	N/C	96,1600	R$69,00	R$ 6.635,04	Não
PRIVATE CONSTRUTORA LTDA	10.616.350/0001-30	23/02/2026 - 18:12:01	N/C	N/C	96,1600	R$69,10	R$ 6.644,66	Não
HIMALAIA CONSTRUTORA LTDA	00.471.823/0001-03	24/02/2026 - 08:26:03	N/C	N/C	96,1600	R$69,10	R$ 6.644,66	Não

LOTE 0001 - ITEM 0098 - Armacao de pilar ou viga de estrutura convencional de concreto armado (Item 4.10 da PO) Armacao de pilar ou viga de estrutura convencional de concreto armado utilizando aco CA-50 de 10,0 mm - montagem. af_06/2022 (Item 4.10 da PO)

Fornecedor	CNPJ/CPF	Data	Modelo	Marca/ Fabricante	Quantidade	Lance	Valor Total	LC 123/2006

PORTAL DE COMPRAS PÚBLICAS
A autenticidade do documento pode ser verificada no site https://validaarquivo.portaldecompraspublicas.com.br
Documento gerado eletronicamente no Portal de Compras Públicas em 06/03/2026 às 11:52:44.
Código verificador: 1184621

E-DOCS - CÓPIA DO PROCESSO 2025-6X76D GERADO POR UDSON OLIVEIRA RAMOS DE AGUIAR EM 13/05/2026 07:51 DOCUMENTO 1 / 1 PÁGINA 2586 / 5723

2026-9VWKDQ - E-DOCS - DOCUMENTO ORIGINAL 06/03/2026 11:56 PÁGINA 148 / 382

ESTRUTURA COMERCIO E CONSTRUCOES LTDA	10.664.099/0001-80	11/02/2026 - 12:53:24	N/C	N/C	536,7700	R$18,59	R$ 9.978,55	Sim
INOVAR SERVICOS DE ENGENHARIA E CONSULTORIA LTDA	41.155.098/0001-33	12/02/2026 - 13:55:35	N/C	N/C	536,7700	R$18,59	R$ 9.978,55	Sim
WH CONSTRUTORA LTDA	23.305.610/0001-07	13/02/2026 - 16:43:42	N/C	N/C	536,7700	R$18,21	R$ 9.774,58	Sim
CONSTRUTORA E SERVICOS W. B. M. LTDA	26.570.470/0001-84	18/02/2026 - 16:00:26	N/C	N/C	536,7700	R$18,55	R$ 9.957,08	Sim
ASLE CONSTRUTORA LTDA	20.511.890/0001-03	20/02/2026 - 09:22:07	N/C	N/C	536,7700	R$18,59	R$ 9.978,55	Não
MA CONSTRUTORA LTDA	54.197.980/0001-93	21/02/2026 - 14:58:37	N/C	N/C	536,7700	R$18,59	R$ 9.978,55	Sim
ENGETECH - ENGENHARIA, COMERCIO E SERVICOS LTDA	04.154.467/0001-47	22/02/2026 - 14:50:58	N/C	N/C	536,7700	R$18,59	R$ 9.978,55	Sim
KLAO ENGENHARIA S/A	24.940.808/0001-17	23/02/2026 - 14:47:04	N/C	N/C	536,7700	R$18,59	R$ 9.978,55	Não
ADIGE ARQUITETURA E ENGENHARIA LTDA	01.469.689/0001-60	23/02/2026 - 17:45:33	N/C	N/C	536,7700	R$18,00	R$ 9.661,86	Não
PRIVATE CONSTRUTORA LTDA	10.616.350/0001-30	23/02/2026 - 18:12:01	N/C	N/C	536,7700	R$18,59	R$ 9.978,55	Não
HIMALAIA CONSTRUTORA LTDA	00.471.823/0001-03	24/02/2026 - 08:26:03	N/C	N/C	536,7700	R$18,59	R$ 9.978,55	Não

LOTE 0001 - ITEM 0099 - Armacao de pilar ou viga de estrutura convencional de concreto armado (Item 4.11 da PO) Armacao de pilar ou viga de estrutura convencional de concreto armado utilizando aco CA-60 de 5,0 mm - montagem. af_06/2022 (Item 4.11 da PO)

Fornecedor	CNPJ/CPF	Data	Modelo	Marca/ Fabricante	Quantidade	Lance	Valor Total	LC 123/2006
ESTRUTURA COMERCIO E CONSTRUCOES LTDA	10.664.099/0001-80	11/02/2026 - 12:53:25	N/C	N/C	133,1600	R$21,55	R$ 2.869,60	Sim
INOVAR SERVICOS DE ENGENHARIA E CONSULTORIA LTDA	41.155.098/0001-33	12/02/2026 - 14:00:47	N/C	N/C	133,1600	R$21,55	R$ 2.869,60	Sim
WH CONSTRUTORA LTDA	23.305.610/0001-07	13/02/2026 - 16:45:04	N/C	N/C	133,1600	R$21,11	R$ 2.811,01	Sim
CONSTRUTORA E SERVICOS W. B. M. LTDA	26.570.470/0001-84	18/02/2026 - 16:00:27	N/C	N/C	133,1600	R$21,50	R$ 2.862,94	Sim
ASLE CONSTRUTORA LTDA	20.511.890/0001-03	20/02/2026 - 09:22:07	N/C	N/C	133,1600	R$21,55	R$ 2.869,60	Não
MA CONSTRUTORA LTDA	54.197.980/0001-93	21/02/2026 - 14:58:37	N/C	N/C	133,1600	R$21,55	R$ 2.869,60	Sim
ENGETECH - ENGENHARIA, COMERCIO E SERVICOS LTDA	04.154.467/0001-47	22/02/2026 - 14:50:58	N/C	N/C	133,1600	R$21,55	R$ 2.869,60	Sim
KLAO ENGENHARIA S/A	24.940.808/0001-17	23/02/2026 - 14:47:04	N/C	N/C	133,1600	R$21,55	R$ 2.869,60	Não
ADIGE ARQUITETURA E ENGENHARIA LTDA	01.469.689/0001-60	23/02/2026 - 17:45:33	N/C	N/C	133,1600	R$21,00	R$ 2.796,36	Não
PRIVATE CONSTRUTORA LTDA	10.616.350/0001-30	23/02/2026 - 18:12:01	N/C	N/C	133,1600	R$21,55	R$ 2.869,60	Não
HIMALAIA CONSTRUTORA LTDA	00.471.823/0001-03	24/02/2026 - 08:26:03	N/C	N/C	133,1600	R$21,55	R$ 2.869,60	Não

LOTE 0001 - ITEM 0100 - Concretagem de pilares, fck = 30 Mpa, com uso de bomba - lancamento (Item 4.12 da PO)
Concretagem de pilares, fck = 30 Mpa, com uso de bomba - lancamento, adensamento e acabamento. (Item 4.12 da PO)

Fornecedor	CNPJ/CPF	Data	Modelo	Marca/ Fabricante	Quantidade	Lance	Valor Total	LC 123/2006
ESTRUTURA COMERCIO E CONSTRUCOES LTDA	10.664.099/0001-80	11/02/2026 - 12:53:26	N/C	N/C	4,7000	R$873,53	R$ 4.105,59	Sim
INOVAR SERVICOS DE ENGENHARIA E CONSULTORIA LTDA	41.155.098/0001-33	12/02/2026 - 14:01:18	N/C	N/C	4,7000	R$873,53	R$ 4.105,59	Sim
WH CONSTRUTORA LTDA	23.305.610/0001-07	13/02/2026 - 16:46:01	N/C	N/C	4,7000	R$856,05	R$ 4.023,43	Sim
CONSTRUTORA E SERVICOS W. B. M. LTDA	26.570.470/0001-84	18/02/2026 - 16:00:32	N/C	N/C	4,7000	R$873,50	R$ 4.105,45	Sim

PORTAL DE COMPRAS PÚBLICAS
A autenticidade do documento pode ser verificada no site https://validaarquivo.portaldecompraspublicas.com.br
Documento gerado eletronicamente no Portal de Compras Públicas em 06/03/2026 às 11:52:44.
Código verificador: 1184621

E-DOCS - CÓPIA DO PROCESSO 2025-6X76D GERADO POR UDSON OLIVEIRA RAMOS DE AGUIAR EM 13/05/2026 07:51 DOCUMENTO 1 / 1 PÁGINA 2587 / 5723

2026-9VWKDQ - E-DOCS - DOCUMENTO ORIGINAL 06/03/2026 11:56 PÁGINA 149 / 382

ASLE CONSTRUTORA LTDA	20.511.890/0001-03	20/02/2026 - 09:22:07	N/C	N/C	4,7000	R$873,53	R$ 4.105,59	Não
MA CONSTRUTORA LTDA	54.197.980/0001-93	21/02/2026 - 14:58:37	N/C	N/C	4,7000	R$873,53	R$ 4.105,59	Sim
ENGETECH - ENGENHARIA, COMERCIO E SERVICOS LTDA	04.154.467/0001-47	22/02/2026 - 14:50:58	N/C	N/C	4,7000	R$873,53	R$ 4.105,59	Sim
KLAO ENGENHARIA S/A	24.940.808/0001-17	23/02/2026 - 14:47:04	N/C	N/C	4,7000	R$873,53	R$ 4.105,59	Não
ADIGE ARQUITETURA E ENGENHARIA LTDA	01.469.689/0001-60	23/02/2026 - 17:45:33	N/C	N/C	4,7000	R$873,00	R$ 4.103,10	Não
PRIVATE CONSTRUTORA LTDA	10.616.350/0001-30	23/02/2026 - 18:12:01	N/C	N/C	4,7000	R$873,53	R$ 4.105,59	Não
HIMALAIA CONSTRUTORA LTDA	00.471.823/0001-03	24/02/2026 - 08:26:03	N/C	N/C	4,7000	R$873,53	R$ 4.105,59	Não

LOTE 0001 - ITEM 0101 - Montagem e desmontagem de forma de pilares retangulares e estruturas similares (Item 4.13 da PO) Montagem e desmontagem de forma de pilares retangulares e estruturas similares, pe-direito simples, em chapa de madeira compensada plastificada, 18 utilizacoes. af_09/2020 (Item 4.13 da PO)

Fornecedor	CNPJ/CPF	Data	Modelo	Marca/ Fabricante	Quantidade	Lance	Valor Total	LC 123/2006
ESTRUTURA COMERCIO E CONSTRUCOES LTDA	10.664.099/0001-80	11/02/2026 - 12:53:27	N/C	N/C	16,0000	R$69,10	R$ 1.105,60	Sim
INOVAR SERVICOS DE ENGENHARIA E CONSULTORIA LTDA	41.155.098/0001-33	12/02/2026 - 14:01:56	N/C	N/C	16,0000	R$69,10	R$ 1.105,60	Sim
WH CONSTRUTORA LTDA	23.305.610/0001-07	13/02/2026 - 16:47:06	N/C	N/C	16,0000	R$67,71	R$ 1.083,36	Sim
CONSTRUTORA E SERVICOS W. B. M. LTDA	26.570.470/0001-84	18/02/2026 - 16:08:24	N/C	N/C	16,0000	R$69,05	R$ 1.104,80	Sim
ASLE CONSTRUTORA LTDA	20.511.890/0001-03	20/02/2026 - 09:22:07	N/C	N/C	16,0000	R$69,10	R$ 1.105,60	Não
MA CONSTRUTORA LTDA	54.197.980/0001-93	21/02/2026 - 14:58:37	N/C	N/C	16,0000	R$69,10	R$ 1.105,60	Sim
ENGETECH - ENGENHARIA, COMERCIO E SERVICOS LTDA	04.154.467/0001-47	22/02/2026 - 14:50:58	N/C	N/C	16,0000	R$69,10	R$ 1.105,60	Sim
KLAO ENGENHARIA S/A	24.940.808/0001-17	23/02/2026 - 14:47:05	N/C	N/C	16,0000	R$69,10	R$ 1.105,60	Não
ADIGE ARQUITETURA E ENGENHARIA LTDA	01.469.689/0001-60	23/02/2026 - 17:45:33	N/C	N/C	16,0000	R$69,00	R$ 1.104,00	Não
PRIVATE CONSTRUTORA LTDA	10.616.350/0001-30	23/02/2026 - 18:12:01	N/C	N/C	16,0000	R$69,10	R$ 1.105,60	Não
HIMALAIA CONSTRUTORA LTDA	00.471.823/0001-03	24/02/2026 - 08:26:03	N/C	N/C	16,0000	R$69,10	R$ 1.105,60	Não

LOTE 0001 - ITEM 0102 - Armacao de pilar ou viga de estrutura convencional de concreto armado (Item 4.14 da PO) Armacao de pilar ou viga de estrutura convencional de concreto armado utilizando aco CA-50 de 10,0 mm - montagem. af_06/2022 (Item 4.14 da PO)

Fornecedor	CNPJ/CPF	Data	Modelo	Marca/ Fabricante	Quantidade	Lance	Valor Total	LC 123/2006
ESTRUTURA COMERCIO E CONSTRUCOES LTDA	10.664.099/0001-80	11/02/2026 - 12:53:28	N/C	N/C	79,4500	R$18,59	R$ 1.476,98	Sim
INOVAR SERVICOS DE ENGENHARIA E CONSULTORIA LTDA	41.155.098/0001-33	12/02/2026 - 14:02:21	N/C	N/C	79,4500	R$18,59	R$ 1.476,98	Sim
WH CONSTRUTORA LTDA	23.305.610/0001-07	13/02/2026 - 16:51:02	N/C	N/C	79,4500	R$18,21	R$ 1.446,78	Sim
CONSTRUTORA E SERVICOS W. B. M. LTDA	26.570.470/0001-84	18/02/2026 - 16:08:27	N/C	N/C	79,4500	R$18,55	R$ 1.473,80	Sim
ASLE CONSTRUTORA LTDA	20.511.890/0001-03	20/02/2026 - 09:22:07	N/C	N/C	79,4500	R$18,59	R$ 1.476,98	Não
MA CONSTRUTORA LTDA	54.197.980/0001-93	21/02/2026 - 14:58:37	N/C	N/C	79,4500	R$18,59	R$ 1.476,98	Sim
ENGETECH - ENGENHARIA, COMERCIO E SERVICOS LTDA	04.154.467/0001-47	22/02/2026 - 14:50:58	N/C	N/C	79,4500	R$18,59	R$ 1.476,98	Sim
KLAO ENGENHARIA S/A	24.940.808/0001-17	23/02/2026 - 14:47:05	N/C	N/C	79,4500	R$18,59	R$ 1.476,98	Não

PORTAL DE COMPRAS PÚBLICAS

A autenticidade do documento pode ser verificada no site https://validaarquivo.portaldecompraspublicas.com.br
Documento gerado eletronicamente no Portal de Compras Públicas em 06/03/2026 às 11:52:44.
Código verificador: 1184621

E-DOCS - CÓPIA DO PROCESSO 2025-6X76D GERADO POR UDSON OLIVEIRA RAMOS DE AGUIAR EM 13/05/2026 07:51 DOCUMENTO 1 / 1 PÁGINA 2588 / 5723

2026-9VWKDQ - E-DOCS - DOCUMENTO ORIGINAL 06/03/2026 11:56 PÁGINA 150 / 382

ADIGE ARQUITETURA E ENGENHARIA LTDA	01.469.689/0001-60	23/02/2026 - 17:45:33	N/C	N/C	79,4500	R$18,00	R$ 1.430,10	Não
PRIVATE CONSTRUTORA LTDA	10.616.350/0001-30	23/02/2026 - 18:12:02	N/C	N/C	79,4500	R$18,59	R$ 1.476,98	Não
HIMALAIA CONSTRUTORA LTDA	00.471.823/0001-03	24/02/2026 - 08:26:03	N/C	N/C	79,4500	R$18,59	R$ 1.476,98	Não

LOTE 0001 - ITEM 0103 - Armacao de pilar ou viga de estrutura convencional de concreto armado (Item 4.15 da PO) Armacao de pilar ou viga de estrutura convencional de concreto armado utilizando aco CA-60 de 5,0 mm - montagem. af_06/2022 (Item 4.15 da PO)

Fornecedor	CNPJ/CPF	Data	Modelo	Marca/ Fabricante	Quantidade	Lance	Valor Total	LC 123/2006
ESTRUTURA COMERCIO E CONSTRUCOES LTDA	10.664.099/0001-80	11/02/2026 - 12:53:29	N/C	N/C	27,6100	R$21,55	R$ 595,00	Sim
INOVAR SERVICOS DE ENGENHARIA E CONSULTORIA LTDA	41.155.098/0001-33	12/02/2026 - 14:05:01	N/C	N/C	27,6100	R$21,55	R$ 595,00	Sim
WH CONSTRUTORA LTDA	23.305.610/0001-07	13/02/2026 - 16:51:42	N/C	N/C	27,6100	R$21,11	R$ 582,85	Sim
CONSTRUTORA E SERVICOS W. B. M. LTDA	26.570.470/0001-84	18/02/2026 - 16:08:29	N/C	N/C	27,6100	R$21,50	R$ 593,62	Sim
ASLE CONSTRUTORA LTDA	20.511.890/0001-03	20/02/2026 - 09:22:07	N/C	N/C	27,6100	R$21,55	R$ 595,00	Não
MA CONSTRUTORA LTDA	54.197.980/0001-93	21/02/2026 - 14:58:37	N/C	N/C	27,6100	R$21,55	R$ 595,00	Sim
ENGETECH - ENGENHARIA, COMERCIO E SERVICOS LTDA	04.154.467/0001-47	22/02/2026 - 14:50:58	N/C	N/C	27,6100	R$21,55	R$ 595,00	Sim
KLAO ENGENHARIA S/A	24.940.808/0001-17	23/02/2026 - 14:47:05	N/C	N/C	27,6100	R$21,55	R$ 595,00	Não
ADIGE ARQUITETURA E ENGENHARIA LTDA	01.469.689/0001-60	23/02/2026 - 17:45:33	N/C	N/C	27,6100	R$21,00	R$ 579,81	Não
PRIVATE CONSTRUTORA LTDA	10.616.350/0001-30	23/02/2026 - 18:12:03	N/C	N/C	27,6100	R$21,55	R$ 595,00	Não
HIMALAIA CONSTRUTORA LTDA	00.471.823/0001-03	24/02/2026 - 08:26:03	N/C	N/C	27,6100	R$21,55	R$ 595,00	Não

LOTE 0001 - ITEM 0104 - Concretagem de pilares, fck = 30 Mpa, com uso de bomba - lancamento (Item 4.16 da PO) Concretagem de pilares, fck = 30 Mpa, com uso de bomba - lancamento, adensamento e acabamento. (Item 4.16 da PO)

Fornecedor	CNPJ/CPF	Data	Modelo	Marca/ Fabricante	Quantidade	Lance	Valor Total	LC 123/2006
ESTRUTURA COMERCIO E CONSTRUCOES LTDA	10.664.099/0001-80	11/02/2026 - 12:53:30	N/C	N/C	1,0900	R$873,53	R$ 952,15	Sim
INOVAR SERVICOS DE ENGENHARIA E CONSULTORIA LTDA	41.155.098/0001-33	12/02/2026 - 14:05:40	N/C	N/C	1,0900	R$873,53	R$ 952,15	Sim
WH CONSTRUTORA LTDA	23.305.610/0001-07	13/02/2026 - 16:52:45	N/C	N/C	1,0900	R$856,05	R$ 933,09	Sim
CONSTRUTORA E SERVICOS W. B. M. LTDA	26.570.470/0001-84	18/02/2026 - 16:08:31	N/C	N/C	1,0900	R$873,50	R$ 952,12	Sim
ASLE CONSTRUTORA LTDA	20.511.890/0001-03	20/02/2026 - 09:22:07	N/C	N/C	1,0900	R$873,53	R$ 952,15	Não
MA CONSTRUTORA LTDA	54.197.980/0001-93	21/02/2026 - 14:58:37	N/C	N/C	1,0900	R$873,53	R$ 952,15	Sim
ENGETECH - ENGENHARIA, COMERCIO E SERVICOS LTDA	04.154.467/0001-47	22/02/2026 - 14:50:59	N/C	N/C	1,0900	R$873,53	R$ 952,15	Sim
KLAO ENGENHARIA S/A	24.940.808/0001-17	23/02/2026 - 14:47:05	N/C	N/C	1,0900	R$873,53	R$ 952,15	Não
ADIGE ARQUITETURA E ENGENHARIA LTDA	01.469.689/0001-60	23/02/2026 - 17:45:33	N/C	N/C	1,0900	R$873,00	R$ 951,57	Não
PRIVATE CONSTRUTORA LTDA	10.616.350/0001-30	23/02/2026 - 18:12:03	N/C	N/C	1,0900	R$873,53	R$ 952,15	Não
HIMALAIA CONSTRUTORA LTDA	00.471.823/0001-03	24/02/2026 - 08:26:03	N/C	N/C	1,0900	R$879,53	R$ 958,69	Não

LOTE 0001 - ITEM 0105 - Montagem e desmontagem de forma de viga, escoramento com garfo de madeira, pe-direito simples Montagem e desmontagem de forma de viga, escoramento com garfo de madeira, pe-direito simples, em chapa de madeira plastificada, 18 utilizacoes. af_09/2020

PORTAL DE COMPRAS PÚBLICAS

A autenticidade do documento pode ser verificada no site https://validaarquivo.portaldecompraspublicas.com.br
Documento gerado eletronicamente no Portal de Compras Públicas em 06/03/2026 às 11:52:44.
Código verificador: 1184621

E-DOCS - CÓPIA DO PROCESSO 2025-6X76D GERADO POR UDSON OLIVEIRA RAMOS DE AGUIAR EM 13/05/2026 07:51 DOCUMENTO 1 / 1 PÁGINA 2589 / 5723

2026-9VWKDQ - E-DOCS - DOCUMENTO ORIGINAL 06/03/2026 11:56 PÁGINA 151 / 382

Fornecedor	CNPJ/CPF	Data	Modelo	Marca/ Fabricante	Quantidade	Lance	Valor Total	LC 123/2006
ESTRUTURA COMERCIO E CONSTRUCOES LTDA	10.664.099/0001-80	11/02/2026 - 12:53:31	N/C	N/C	1.194,0100	R$87,14	R$ 104.046,03	Sim
INOVAR SERVICOS DE ENGENHARIA E CONSULTORIA LTDA	41.155.098/0001-33	12/02/2026 - 14:06:10	N/C	N/C	1.194,0100	R$87,14	R$ 104.046,03	Sim
WH CONSTRUTORA LTDA	23.305.610/0001-07	13/02/2026 - 16:53:50	N/C	N/C	1.194,0100	R$85,39	R$ 101.956,51	Sim
CONSTRUTORA E SERVICOS W. B. M. LTDA	26.570.470/0001-84	18/02/2026 - 16:08:32	N/C	N/C	1.194,0100	R$87,10	R$ 103.998,27	Sim
ASLE CONSTRUTORA LTDA	20.511.890/0001-03	20/02/2026 - 09:22:07	N/C	N/C	1.194,0100	R$87,14	R$ 104.046,03	Não
MA CONSTRUTORA LTDA	54.197.980/0001-93	21/02/2026 - 14:58:37	N/C	N/C	1.194,0100	R$87,14	R$ 104.046,03	Sim
ENGETECH - ENGENHARIA, COMERCIO E SERVICOS LTDA	04.154.467/0001-47	22/02/2026 - 14:50:59	N/C	N/C	1.194,0100	R$87,14	R$ 104.046,03	Sim
KLAO ENGENHARIA S/A	24.940.808/0001-17	23/02/2026 - 14:47:05	N/C	N/C	1.194,0100	R$87,14	R$ 104.046,03	Não
ADIGE ARQUITETURA E ENGENHARIA LTDA	01.469.689/0001-60	23/02/2026 - 17:45:33	N/C	N/C	1.194,0100	R$87,00	R$ 103.878,87	Não
PRIVATE CONSTRUTORA LTDA	10.616.350/0001-30	23/02/2026 - 18:12:03	N/C	N/C	1.194,0100	R$87,14	R$ 104.046,03	Não
HIMALAIA CONSTRUTORA LTDA	00.471.823/0001-03	24/02/2026 - 08:26:03	N/C	N/C	1.194,0100	R$87,14	R$ 104.046,03	Não

LOTE 0001 - ITEM 0106 - Armacao de pilar ou viga de estrutura convencional de concreto armado (Item 4.18 da PO) Armacao de pilar ou viga de estrutura convencional de concreto armado utilizando aco CA-50 de 6,3 mm - montagem. af_06/2022 (Item 4.18 da PO)

Fornecedor	CNPJ/CPF	Data	Modelo	Marca/ Fabricante	Quantidade	Lance	Valor Total	LC 123/2006
ESTRUTURA COMERCIO E CONSTRUCOES LTDA	10.664.099/0001-80	11/02/2026 - 12:53:32	N/C	N/C	252,6000	R$21,19	R$ 5.352,59	Sim
INOVAR SERVICOS DE ENGENHARIA E CONSULTORIA LTDA	41.155.098/0001-33	12/02/2026 - 14:06:38	N/C	N/C	252,6000	R$21,19	R$ 5.352,59	Sim
WH CONSTRUTORA LTDA	23.305.610/0001-07	13/02/2026 - 16:54:31	N/C	N/C	252,6000	R$20,76	R$ 5.243,98	Sim
CONSTRUTORA E SERVICOS W. B. M. LTDA	26.570.470/0001-84	18/02/2026 - 16:08:34	N/C	N/C	252,6000	R$21,15	R$ 5.342,49	Sim
ASLE CONSTRUTORA LTDA	20.511.890/0001-03	20/02/2026 - 09:22:07	N/C	N/C	252,6000	R$21,19	R$ 5.352,59	Não
MA CONSTRUTORA LTDA	54.197.980/0001-93	21/02/2026 - 14:58:37	N/C	N/C	252,6000	R$21,19	R$ 5.352,59	Sim
ENGETECH - ENGENHARIA, COMERCIO E SERVICOS LTDA	04.154.467/0001-47	22/02/2026 - 14:50:59	N/C	N/C	252,6000	R$21,19	R$ 5.352,59	Sim
KLAO ENGENHARIA S/A	24.940.808/0001-17	23/02/2026 - 14:47:05	N/C	N/C	252,6000	R$21,19	R$ 5.352,59	Não
ADIGE ARQUITETURA E ENGENHARIA LTDA	01.469.689/0001-60	23/02/2026 - 17:45:33	N/C	N/C	252,6000	R$21,00	R$ 5.304,60	Não
PRIVATE CONSTRUTORA LTDA	10.616.350/0001-30	23/02/2026 - 18:12:03	N/C	N/C	252,6000	R$21,19	R$ 5.352,59	Não
HIMALAIA CONSTRUTORA LTDA	00.471.823/0001-03	24/02/2026 - 08:26:03	N/C	N/C	252,6000	R$21,19	R$ 5.352,59	Não

LOTE 0001 - ITEM 0107 - ARMACAO DE PILAR OU VIGA DE ESTRUTURA CONVENCIONAL DE CONCRETO ARMADO UTILIZANDO ACO CA-50 DE 8,0 MM ARMACAO DE PILAR OU VIGA DE ESTRUTURA CONVENCIONAL DE CONCRETO ARMADO UTILIZANDO ACO CA-50 DE 8,0 MM - MONTAGEM. AF_06/2022

Fornecedor	CNPJ/CPF	Data	Modelo	Marca/ Fabricante	Quantidade	Lance	Valor Total	LC 123/2006
ESTRUTURA COMERCIO E CONSTRUCOES LTDA	10.664.099/0001-80	11/02/2026 - 12:53:33	N/C	N/C	1.146,0600	R$20,49	R$ 23.482,77	Sim
INOVAR SERVICOS DE ENGENHARIA E CONSULTORIA LTDA	41.155.098/0001-33	12/02/2026 - 14:07:02	N/C	N/C	1.146,0600	R$20,49	R$ 23.482,77	Sim
WH CONSTRUTORA LTDA	23.305.610/0001-07	13/02/2026 - 16:55:24	N/C	N/C	1.146,0600	R$20,08	R$ 23.012,88	Sim

PORTAL DE COMPRAS PÚBLICAS

A autenticidade do documento pode ser verificada no site https://validaarquivo.portaldecompraspublicas.com.br
Documento gerado eletronicamente no Portal de Compras Públicas em 06/03/2026 às 11:52:44.
Código verificador: 1184621

E-DOCS - CÓPIA DO PROCESSO 2025-6X76D GERADO POR UDSON OLIVEIRA RAMOS DE AGUIAR EM 13/05/2026 07:51 DOCUMENTO 1 / 1 PÁGINA 2590 / 5723

2026-9VWKDQ - E-DOCS - DOCUMENTO ORIGINAL 06/03/2026 11:56 PÁGINA 152 / 382

CONSTRUTORA E SERVICOS W. B. M. LTDA	26.570.470/0001-84	18/02/2026 - 16:08:38	N/C	N/C	1.146,0600	R$20,45	R$ 23.436,93	Sim
ASLE CONSTRUTORA LTDA	20.511.890/0001-03	20/02/2026 - 09:22:07	N/C	N/C	1.146,0600	R$20,49	R$ 23.482,77	Não
MA CONSTRUTORA LTDA	54.197.980/0001-93	21/02/2026 - 14:58:37	N/C	N/C	1.146,0600	R$20,49	R$ 23.482,77	Sim
ENGETECH - ENGENHARIA, COMERCIO E SERVICOS LTDA	04.154.467/0001-47	22/02/2026 - 14:50:59	N/C	N/C	1.146,0600	R$20,49	R$ 23.482,77	Sim
KLAO ENGENHARIA S/A	24.940.808/0001-17	23/02/2026 - 14:47:05	N/C	N/C	1.146,0600	R$20,49	R$ 23.482,77	Não
ADIGE ARQUITETURA E ENGENHARIA LTDA	01.469.689/0001-60	23/02/2026 - 17:45:33	N/C	N/C	1.146,0600	R$20,00	R$ 22.921,20	Não
PRIVATE CONSTRUTORA LTDA	10.616.350/0001-30	23/02/2026 - 18:12:03	N/C	N/C	1.146,0600	R$20,49	R$ 23.482,77	Não
HIMALAIA CONSTRUTORA LTDA	00.471.823/0001-03	24/02/2026 - 08:26:04	N/C	N/C	1.146,0600	R$20,49	R$ 23.482,77	Não

LOTE 0001 - ITEM 0108 - Armacao de pilar ou viga de estrutura convencional de concreto armado (Item 4.20 da PO) Armacao de pilar ou viga de estrutura convencional de concreto armado utilizando aco CA-50 de 10,0 mm - montagem. af_06/2022 (Item 4.20 da PO)

Fornecedor	CNPJ/CPF	Data	Modelo	Marca/ Fabricante	Quantidade	Lance	Valor Total	LC 123/2006
ESTRUTURA COMERCIO E CONSTRUCOES LTDA	10.664.099/0001-80	11/02/2026 - 12:53:34	N/C	N/C	1.635,2200	R$18,59	R$ 30.398,74	Sim
INOVAR SERVICOS DE ENGENHARIA E CONSULTORIA LTDA	41.155.098/0001-33	12/02/2026 - 14:07:29	N/C	N/C	1.635,2200	R$18,59	R$ 30.398,74	Sim
WH CONSTRUTORA LTDA	23.305.610/0001-07	13/02/2026 - 16:56:17	N/C	N/C	1.635,2200	R$18,21	R$ 29.777,36	Sim
CONSTRUTORA E SERVICOS W. B. M. LTDA	26.570.470/0001-84	19/02/2026 - 15:20:25	N/C	N/C	1.635,2200	R$18,56	R$ 30.349,68	Sim
ASLE CONSTRUTORA LTDA	20.511.890/0001-03	20/02/2026 - 09:22:07	N/C	N/C	1.635,2200	R$18,59	R$ 30.398,74	Não
MA CONSTRUTORA LTDA	54.197.980/0001-93	21/02/2026 - 14:58:37	N/C	N/C	1.635,2200	R$18,59	R$ 30.398,74	Sim
ENGETECH - ENGENHARIA, COMERCIO E SERVICOS LTDA	04.154.467/0001-47	22/02/2026 - 14:50:59	N/C	N/C	1.635,2200	R$18,59	R$ 30.398,74	Sim
KLAO ENGENHARIA S/A	24.940.808/0001-17	23/02/2026 - 14:47:05	N/C	N/C	1.635,2200	R$18,59	R$ 30.398,74	Não
ADIGE ARQUITETURA E ENGENHARIA LTDA	01.469.689/0001-60	23/02/2026 - 17:45:33	N/C	N/C	1.635,2200	R$18,00	R$ 29.433,96	Não
PRIVATE CONSTRUTORA LTDA	10.616.350/0001-30	23/02/2026 - 18:12:03	N/C	N/C	1.635,2200	R$18,59	R$ 30.398,74	Não
HIMALAIA CONSTRUTORA LTDA	00.471.823/0001-03	24/02/2026 - 08:26:04	N/C	N/C	1.635,2200	R$18,59	R$ 30.398,74	Não

LOTE 0001 - ITEM 0109 - ARMACAO DE PILAR OU VIGA DE ESTRUTURA CONVENCIONAL DE CONCRETO ARMADO (Item 4.21 da PO) ARMACAO DE PILAR OU VIGA DE ESTRUTURA CONVENCIONAL DE CONCRETO ARMADO UTILIZANDO ACO CA-50 DE 12,5 MM - MONTAGEM. AF_06/2022 (Item 4.21 da PO)

Fornecedor	CNPJ/CPF	Data	Modelo	Marca/ Fabricante	Quantidade	Lance	Valor Total	LC 123/2006
ESTRUTURA COMERCIO E CONSTRUCOES LTDA	10.664.099/0001-80	11/02/2026 - 12:53:35	N/C	N/C	1.699,5900	R$15,79	R$ 26.836,53	Sim
INOVAR SERVICOS DE ENGENHARIA E CONSULTORIA LTDA	41.155.098/0001-33	12/02/2026 - 14:08:06	N/C	N/C	1.699,5900	R$15,79	R$ 26.836,53	Sim
WH CONSTRUTORA LTDA	23.305.610/0001-07	13/02/2026 - 16:57:12	N/C	N/C	1.699,5900	R$15,47	R$ 26.292,66	Sim
CONSTRUTORA E SERVICOS W. B. M. LTDA	26.570.470/0001-84	18/02/2026 - 16:08:41	N/C	N/C	1.699,5900	R$15,75	R$ 26.768,54	Sim
ASLE CONSTRUTORA LTDA	20.511.890/0001-03	20/02/2026 - 09:22:07	N/C	N/C	1.699,5900	R$15,79	R$ 26.836,53	Não
MA CONSTRUTORA LTDA	54.197.980/0001-93	21/02/2026 - 14:58:37	N/C	N/C	1.699,5900	R$15,79	R$ 26.836,53	Sim

PORTAL DE COMPRAS PÚBLICAS

A autenticidade do documento pode ser verificada no site https://validaarquivo.portaldecompraspublicas.com.br
Documento gerado eletronicamente no Portal de Compras Públicas em 06/03/2026 às 11:52:44.
Código verificador: 1184621

E-DOCS - CÓPIA DO PROCESSO 2025-6X76D GERADO POR UDSON OLIVEIRA RAMOS DE AGUIAR EM 13/05/2026 07:51 DOCUMENTO 1 / 1 PÁGINA 2591 / 5723

2026-9VWKDQ - E-DOCS - DOCUMENTO ORIGINAL 06/03/2026 11:56 PÁGINA 153 / 382

ENGETECH - ENGENHARIA, COMERCIO E SERVICOS LTDA	04.154.467/0001-47	22/02/2026 - 14:50:59	N/C	N/C	1.699,5900	R$15,79	R$ 26.836,53	Sim
KLAO ENGENHARIA S/A	24.940.808/0001-17	23/02/2026 - 14:47:05	N/C	N/C	1.699,5900	R$15,79	R$ 26.836,53	Não
ADIGE ARQUITETURA E ENGENHARIA LTDA	01.469.689/0001-60	23/02/2026 - 17:45:33	N/C	N/C	1.699,5900	R$15,00	R$ 25.493,85	Não
PRIVATE CONSTRUTORA LTDA	10.616.350/0001-30	23/02/2026 - 18:12:03	N/C	N/C	1.699,5900	R$15,79	R$ 26.836,53	Não
HIMALAIA CONSTRUTORA LTDA	00.471.823/0001-03	24/02/2026 - 08:26:04	N/C	N/C	1.699,5900	R$15,79	R$ 26.836,53	Não

LOTE 0001 - ITEM 0110 - Armacao de pilar ou viga de estrutura convencional de concreto armado (Item 4.22 da PO) Armacao de pilar ou viga de estrutura convencional de concreto armado utilizando aco CA-50 de 16,0 mm - montagem. af_06/2022 (Item 4.22 da PO)

Fornecedor	CNPJ/CPF	Data	Modelo	Marca/ Fabricante	Quantidade	Lance	Valor Total	LC 123/2006
ESTRUTURA COMERCIO E CONSTRUCOES LTDA	10.664.099/0001-80	11/02/2026 - 12:53:36	N/C	N/C	916,3800	R$15,43	R$ 14.139,74	Sim
INOVAR SERVICOS DE ENGENHARIA E CONSULTORIA LTDA	41.155.098/0001-33	12/02/2026 - 14:08:34	N/C	N/C	916,3800	R$15,43	R$ 14.139,74	Sim
WH CONSTRUTORA LTDA	23.305.610/0001-07	13/02/2026 - 16:57:59	N/C	N/C	916,3800	R$15,12	R$ 13.855,67	Sim
CONSTRUTORA E SERVICOS W. B. M. LTDA	26.570.470/0001-84	18/02/2026 - 16:08:43	N/C	N/C	916,3800	R$15,40	R$ 14.112,25	Sim
ASLE CONSTRUTORA LTDA	20.511.890/0001-03	20/02/2026 - 09:22:07	N/C	N/C	916,3800	R$15,43	R$ 14.139,74	Não
MA CONSTRUTORA LTDA	54.197.980/0001-93	21/02/2026 - 14:58:37	N/C	N/C	916,3800	R$15,43	R$ 14.139,74	Sim
ENGETECH - ENGENHARIA, COMERCIO E SERVICOS LTDA	04.154.467/0001-47	22/02/2026 - 14:50:59	N/C	N/C	916,3800	R$15,43	R$ 14.139,74	Sim
KLAO ENGENHARIA S/A	24.940.808/0001-17	23/02/2026 - 14:47:05	N/C	N/C	916,3800	R$15,43	R$ 14.139,74	Não
ADIGE ARQUITETURA E ENGENHARIA LTDA	01.469.689/0001-60	23/02/2026 - 17:45:33	N/C	N/C	916,3800	R$15,00	R$ 13.745,70	Não
PRIVATE CONSTRUTORA LTDA	10.616.350/0001-30	23/02/2026 - 18:12:03	N/C	N/C	916,3800	R$15,43	R$ 14.139,74	Não
HIMALAIA CONSTRUTORA LTDA	00.471.823/0001-03	24/02/2026 - 08:26:04	N/C	N/C	916,3800	R$15,43	R$ 14.139,74	Não

LOTE 0001 - ITEM 0111 - Armacao de pilar ou viga de estrutura convencional de concreto armado (Item 4.23 da PO) Armacao de pilar ou viga de estrutura convencional de concreto armado utilizando aco CA-50 de 20,0 mm - montagem. af_06/2022 (Item 4.23 da PO)

Fornecedor	CNPJ/CPF	Data	Modelo	Marca/ Fabricante	Quantidade	Lance	Valor Total	LC 123/2006
ESTRUTURA COMERCIO E CONSTRUCOES LTDA	10.664.099/0001-80	11/02/2026 - 12:53:37	N/C	N/C	193,8300	R$17,76	R$ 3.442,42	Sim
INOVAR SERVICOS DE ENGENHARIA E CONSULTORIA LTDA	41.155.098/0001-33	12/02/2026 - 14:09:57	N/C	N/C	193,8300	R$17,76	R$ 3.442,42	Sim
WH CONSTRUTORA LTDA	23.305.610/0001-07	13/02/2026 - 16:58:43	N/C	N/C	193,8300	R$17,40	R$ 3.372,64	Sim
CONSTRUTORA E SERVICOS W. B. M. LTDA	26.570.470/0001-84	18/02/2026 - 16:08:44	N/C	N/C	193,8300	R$17,72	R$ 3.434,67	Sim
ASLE CONSTRUTORA LTDA	20.511.890/0001-03	20/02/2026 - 09:22:07	N/C	N/C	193,8300	R$17,76	R$ 3.442,42	Não
MA CONSTRUTORA LTDA	54.197.980/0001-93	21/02/2026 - 14:58:38	N/C	N/C	193,8300	R$17,76	R$ 3.442,42	Sim
ENGETECH - ENGENHARIA, COMERCIO E SERVICOS LTDA	04.154.467/0001-47	22/02/2026 - 14:50:59	N/C	N/C	193,8300	R$17,76	R$ 3.442,42	Sim
KLAO ENGENHARIA S/A	24.940.808/0001-17	23/02/2026 - 14:47:05	N/C	N/C	193,8300	R$17,76	R$ 3.442,42	Não
ADIGE ARQUITETURA E ENGENHARIA LTDA	01.469.689/0001-60	23/02/2026 - 17:45:33	N/C	N/C	193,8300	R$17,00	R$ 3.295,11	Não
PRIVATE CONSTRUTORA LTDA	10.616.350/0001-30	23/02/2026 - 18:12:03	N/C	N/C	193,8300	R$17,76	R$ 3.442,42	Não

PORTAL DE COMPRAS PÚBLICAS

A autenticidade do documento pode ser verificada no site https://validaarquivo.portaldecompraspublicas.com.br
Documento gerado eletronicamente no Portal de Compras Públicas em 06/03/2026 às 11:52:44.
Código verificador: 1184621

E-DOCS - CÓPIA DO PROCESSO 2025-6X76D GERADO POR UDSON OLIVEIRA RAMOS DE AGUIAR EM 13/05/2026 07:51 DOCUMENTO 1 / 1 PÁGINA 2592 / 5723

2026-9VWKDQ - E-DOCS - DOCUMENTO ORIGINAL 06/03/2026 11:56 PÁGINA 154 / 382

HIMALAIA CONSTRUTORA LTDA	00.471.823/0001-03	24/02/2026 - 08:26:04	N/C	N/C	193,8300	R$17,76	R$ 3.442,42	Não

LOTE 0001 - ITEM 0112 - Armacao de pilar ou viga de estrutura convencional de concreto armado (Item 4.24 da PO) Armacao de pilar ou viga de estrutura convencional de concreto armado utilizando aco CA-60 de 5,0 mm - montagem. af_06/2022 (Item 4.24 da PO)

Fornecedor	CNPJ/CPF	Data	Modelo	Marca/ Fabricante	Quantidade	Lance	Valor Total	LC 123/2006
ESTRUTURA COMERCIO E CONSTRUCOES LTDA	10.664.099/0001-80	11/02/2026 - 12:53:38	N/C	N/C	1.649,7000	R$21,55	R$ 35.551,04	Sim
INOVAR SERVICOS DE ENGENHARIA E CONSULTORIA LTDA	41.155.098/0001-33	12/02/2026 - 14:10:22	N/C	N/C	1.649,7000	R$21,55	R$ 35.551,04	Sim
WH CONSTRUTORA LTDA	23.305.610/0001-07	13/02/2026 - 16:59:35	N/C	N/C	1.649,7000	R$21,11	R$ 34.825,17	Sim
CONSTRUTORA E SERVICOS W. B. M. LTDA	26.570.470/0001-84	18/02/2026 - 16:08:46	N/C	N/C	1.649,7000	R$21,50	R$ 35.468,55	Sim
ASLE CONSTRUTORA LTDA	20.511.890/0001-03	20/02/2026 - 09:22:07	N/C	N/C	1.649,7000	R$21,55	R$ 35.551,04	Não
MA CONSTRUTORA LTDA	54.197.980/0001-93	21/02/2026 - 14:58:38	N/C	N/C	1.649,7000	R$21,55	R$ 35.551,04	Sim
ENGETECH - ENGENHARIA, COMERCIO E SERVICOS LTDA	04.154.467/0001-47	22/02/2026 - 14:50:59	N/C	N/C	1.649,7000	R$21,55	R$ 35.551,04	Sim
KLAO ENGENHARIA S/A	24.940.808/0001-17	23/02/2026 - 14:47:05	N/C	N/C	1.649,7000	R$21,55	R$ 35.551,04	Não
ADIGE ARQUITETURA E ENGENHARIA LTDA	01.469.689/0001-60	23/02/2026 - 17:45:33	N/C	N/C	1.649,7000	R$21,00	R$ 34.643,70	Não
PRIVATE CONSTRUTORA LTDA	10.616.350/0001-30	23/02/2026 - 18:12:03	N/C	N/C	1.649,7000	R$21,55	R$ 35.551,04	Não
HIMALAIA CONSTRUTORA LTDA	00.471.823/0001-03	24/02/2026 - 08:26:04	N/C	N/C	1.649,7000	R$21,55	R$ 35.551,04	Não

LOTE 0001 - ITEM 0113 - Concretagem de vigas e lajes, fck=30 Mpa, para lajes macicas ou nervuradas com uso de bomba Concretagem de vigas e lajes, fck=30 Mpa, para lajes macicas ou nervuradas com uso de bomba - lancamento, adensamento e acabamento.

Fornecedor	CNPJ/CPF	Data	Modelo	Marca/ Fabricante	Quantidade	Lance	Valor Total	LC 123/2006
ESTRUTURA COMERCIO E CONSTRUCOES LTDA	10.664.099/0001-80	11/02/2026 - 12:53:38	N/C	N/C	88,3400	R$874,50	R$ 77.253,33	Sim
INOVAR SERVICOS DE ENGENHARIA E CONSULTORIA LTDA	41.155.098/0001-33	12/02/2026 - 14:10:48	N/C	N/C	88,3400	R$874,50	R$ 77.253,33	Sim
WH CONSTRUTORA LTDA	23.305.610/0001-07	13/02/2026 - 17:00:22	N/C	N/C	88,3400	R$857,01	R$ 75.708,26	Sim
CONSTRUTORA E SERVICOS W. B. M. LTDA	26.570.470/0001-84	18/02/2026 - 16:08:47	N/C	N/C	88,3400	R$874,46	R$ 77.249,80	Sim
ASLE CONSTRUTORA LTDA	20.511.890/0001-03	20/02/2026 - 09:22:07	N/C	N/C	88,3400	R$874,50	R$ 77.253,33	Não
MA CONSTRUTORA LTDA	54.197.980/0001-93	21/02/2026 - 14:58:38	N/C	N/C	88,3400	R$874,50	R$ 77.253,33	Sim
ENGETECH - ENGENHARIA, COMERCIO E SERVICOS LTDA	04.154.467/0001-47	22/02/2026 - 14:50:59	N/C	N/C	88,3400	R$874,50	R$ 77.253,33	Sim
KLAO ENGENHARIA S/A	24.940.808/0001-17	23/02/2026 - 14:47:05	N/C	N/C	88,3400	R$874,50	R$ 77.253,33	Não
ADIGE ARQUITETURA E ENGENHARIA LTDA	01.469.689/0001-60	23/02/2026 - 17:45:34	N/C	N/C	88,3400	R$874,00	R$ 77.209,16	Não
PRIVATE CONSTRUTORA LTDA	10.616.350/0001-30	23/02/2026 - 18:12:03	N/C	N/C	88,3400	R$874,50	R$ 77.253,33	Não
HIMALAIA CONSTRUTORA LTDA	00.471.823/0001-03	24/02/2026 - 08:26:04	N/C	N/C	88,3400	R$874,50	R$ 77.253,33	Não

LOTE 0001 - ITEM 0114 - Montagem e desmontagem de forma de viga, escoramento com garfo de madeira (Item 4.16 da PO) Montagem e desmontagem de forma de viga, escoramento com garfo de madeira, pe-direito simples, em chapa de madeira plastificada, 18 utilizacoes. af_09/2020 (Item 4.16 da PO)

Fornecedor	CNPJ/CPF	Data	Modelo	Marca/ Fabricante	Quantidade	Lance	Valor Total	LC 123/2006

PORTAL DE COMPRAS PÚBLICAS
A autenticidade do documento pode ser verificada no site https://validaarquivo.portaldecompraspublicas.com.br
Documento gerado eletronicamente no Portal de Compras Públicas em 06/03/2026 às 11:52:44.
Código verificador: 1184621

E-DOCS - CÓPIA DO PROCESSO 2025-6X76D GERADO POR UDSON OLIVEIRA RAMOS DE AGUIAR EM 13/05/2026 07:51 DOCUMENTO 1 / 1 PÁGINA 2593 / 5723

2026-9VWKDQ - E-DOCS - DOCUMENTO ORIGINAL 06/03/2026 11:56 PÁGINA 155 / 382

ESTRUTURA COMERCIO E CONSTRUCOES LTDA	10.664.099/0001-80	11/02/2026 - 12:53:39	N/C	N/C	1.055,7700	R$87,14	R$ 91.999,80	Sim
INOVAR SERVICOS DE ENGENHARIA E CONSULTORIA LTDA	41.155.098/0001-33	12/02/2026 - 14:11:12	N/C	N/C	1.055,7700	R$87,14	R$ 91.999,80	Sim
WH CONSTRUTORA LTDA	23.305.610/0001-07	13/02/2026 - 17:01:07	N/C	N/C	1.055,7700	R$85,39	R$ 90.152,20	Sim
CONSTRUTORA E SERVICOS W. B. M. LTDA	26.570.470/0001-84	18/02/2026 - 16:08:50	N/C	N/C	1.055,7700	R$87,10	R$ 91.957,57	Sim
ASLE CONSTRUTORA LTDA	20.511.890/0001-03	20/02/2026 - 09:22:07	N/C	N/C	1.055,7700	R$87,14	R$ 91.999,80	Não
MA CONSTRUTORA LTDA	54.197.980/0001-93	21/02/2026 - 14:58:38	N/C	N/C	1.055,7700	R$87,14	R$ 91.999,80	Sim
ENGETECH - ENGENHARIA, COMERCIO E SERVICOS LTDA	04.154.467/0001-47	22/02/2026 - 14:50:59	N/C	N/C	1.055,7700	R$87,14	R$ 91.999,80	Sim
KLAO ENGENHARIA S/A	24.940.808/0001-17	23/02/2026 - 14:47:05	N/C	N/C	1.055,7700	R$87,14	R$ 91.999,80	Não
ADIGE ARQUITETURA E ENGENHARIA LTDA	01.469.689/0001-60	23/02/2026 - 17:45:34	N/C	N/C	1.055,7700	R$87,00	R$ 91.851,99	Não
PRIVATE CONSTRUTORA LTDA	10.616.350/0001-30	23/02/2026 - 18:12:03	N/C	N/C	1.055,7700	R$87,14	R$ 91.999,80	Não
HIMALAIA CONSTRUTORA LTDA	00.471.823/0001-03	24/02/2026 - 08:26:04	N/C	N/C	1.055,7700	R$87,14	R$ 91.999,80	Não

LOTE 0001 - ITEM 0115 - ARMACAO DE PILAR OU VIGA DE ESTRUTURA CONVENCIONAL DE CONCRETO ARMADO (Item 4.27 da PO) ARMACAO DE PILAR OU VIGA DE ESTRUTURA CONVENCIONAL DE CONCRETO ARMADO UTILIZANDO ACO CA-50 DE 8,0 MM - MONTAGEM. AF_06/2022 (Item 4.27 da PO)

Fornecedor	CNPJ/CPF	Data	Modelo	Marca/ Fabricante	Quantidade	Lance	Valor Total	LC 123/2006
ESTRUTURA COMERCIO E CONSTRUCOES LTDA	10.664.099/0001-80	10/02/2026 - 08:21:05	N/C	N/C	433,1100	R$20,49	R$ 8.874,42	Sim
INOVAR SERVICOS DE ENGENHARIA E CONSULTORIA LTDA	41.155.098/0001-33	12/02/2026 - 14:11:37	N/C	N/C	433,1100	R$20,49	R$ 8.874,42	Sim
WH CONSTRUTORA LTDA	23.305.610/0001-07	13/02/2026 - 17:01:57	N/C	N/C	433,1100	R$20,08	R$ 8.696,85	Sim
CONSTRUTORA E SERVICOS W. B. M. LTDA	26.570.470/0001-84	18/02/2026 - 16:08:52	N/C	N/C	433,1100	R$20,46	R$ 8.861,43	Sim
ASLE CONSTRUTORA LTDA	20.511.890/0001-03	20/02/2026 - 09:22:08	N/C	N/C	433,1100	R$20,49	R$ 8.874,42	Não
MA CONSTRUTORA LTDA	54.197.980/0001-93	21/02/2026 - 14:58:38	N/C	N/C	433,1100	R$20,49	R$ 8.874,42	Sim
ENGETECH - ENGENHARIA, COMERCIO E SERVICOS LTDA	04.154.467/0001-47	22/02/2026 - 14:50:59	N/C	N/C	433,1100	R$20,49	R$ 8.874,42	Sim
KLAO ENGENHARIA S/A	24.940.808/0001-17	23/02/2026 - 14:47:05	N/C	N/C	433,1100	R$20,49	R$ 8.874,42	Não
ADIGE ARQUITETURA E ENGENHARIA LTDA	01.469.689/0001-60	23/02/2026 - 17:45:34	N/C	N/C	433,1100	R$20,00	R$ 8.662,20	Não
PRIVATE CONSTRUTORA LTDA	10.616.350/0001-30	23/02/2026 - 18:12:03	N/C	N/C	433,1100	R$20,49	R$ 8.874,42	Não
HIMALAIA CONSTRUTORA LTDA	00.471.823/0001-03	24/02/2026 - 08:26:04	N/C	N/C	433,1100	R$20,49	R$ 8.874,42	Não

LOTE 0001 - ITEM 0116 - Armacao de pilar ou viga de estrutura convencional de concreto armado (Item 4.28 da PO) Armacao de pilar ou viga de estrutura convencional de concreto armado utilizando aco CA-50 de 10,0 mm - montagem. af_06/2022 (Item 4.28 da PO)

Fornecedor	CNPJ/CPF	Data	Modelo	Marca/ Fabricante	Quantidade	Lance	Valor Total	LC 123/2006
ESTRUTURA COMERCIO E CONSTRUCOES LTDA	10.664.099/0001-80	10/02/2026 - 08:21:20	N/C	N/C	45,4900	R$18,59	R$ 845,66	Sim
INOVAR SERVICOS DE ENGENHARIA E CONSULTORIA LTDA	41.155.098/0001-33	12/02/2026 - 14:12:04	N/C	N/C	45,4900	R$18,59	R$ 845,66	Sim
WH CONSTRUTORA LTDA	23.305.610/0001-07	13/02/2026 - 17:02:55	N/C	N/C	45,4900	R$18,21	R$ 828,37	Sim

PORTAL DE COMPRAS PÚBLICAS

A autenticidade do documento pode ser verificada no site https://validaarquivo.portaldecompraspublicas.com.br
Documento gerado eletronicamente no Portal de Compras Públicas em 06/03/2026 às 11:52:44.
Código verificador: 1184621

E-DOCS - CÓPIA DO PROCESSO 2025-6X76D GERADO POR UDSON OLIVEIRA RAMOS DE AGUIAR EM 13/05/2026 07:51 DOCUMENTO 1 / 1 PÁGINA 2594 / 5723

2026-9VWKDQ - E-DOCS - DOCUMENTO ORIGINAL 06/03/2026 11:56 PÁGINA 156 / 382

CONSTRUTORA E SERVICOS W. B. M. LTDA	26.570.470/0001-84	18/02/2026 - 16:08:54	N/C	N/C	45,4900	R$18,56	R$ 844,29	Sim
ASLE CONSTRUTORA LTDA	20.511.890/0001-03	20/02/2026 - 09:22:08	N/C	N/C	45,4900	R$18,59	R$ 845,66	Não
MA CONSTRUTORA LTDA	54.197.980/0001-93	21/02/2026 - 14:58:38	N/C	N/C	45,4900	R$18,59	R$ 845,66	Sim
ENGETECH - ENGENHARIA, COMERCIO E SERVICOS LTDA	04.154.467/0001-47	22/02/2026 - 14:50:59	N/C	N/C	45,4900	R$18,59	R$ 845,66	Sim
KLAO ENGENHARIA S/A	24.940.808/0001-17	23/02/2026 - 14:47:05	N/C	N/C	45,4900	R$18,59	R$ 845,66	Não
ADIGE ARQUITETURA E ENGENHARIA LTDA	01.469.689/0001-60	23/02/2026 - 17:45:34	N/C	N/C	45,4900	R$18,00	R$ 818,82	Não
PRIVATE CONSTRUTORA LTDA	10.616.350/0001-30	23/02/2026 - 18:12:03	N/C	N/C	45,4900	R$18,59	R$ 845,66	Não
HIMALAIA CONSTRUTORA LTDA	00.471.823/0001-03	24/02/2026 - 08:26:04	N/C	N/C	45,4900	R$18,59	R$ 845,66	Não

LOTE 0001 - ITEM 0117 - ARMACAO DE PILAR OU VIGA DE ESTRUTURA CONVENCIONAL DE CONCRETO ARMADO (Item 4.29 da PO) ARMACAO DE PILAR OU VIGA DE ESTRUTURA CONVENCIONAL DE CONCRETO ARMADO UTILIZANDO ACO CA-50 DE 12,5 MM - MONTAGEM. AF_06/2022 (Item 4.29 da PO)

Fornecedor	CNPJ/CPF	Data	Modelo	Marca/ Fabricante	Quantidade	Lance	Valor Total	LC 123/2006
ESTRUTURA COMERCIO E CONSTRUCOES LTDA	10.664.099/0001-80	10/02/2026 - 08:21:51	N/C	N/C	3,4700	R$15,79	R$ 54,79	Sim
INOVAR SERVICOS DE ENGENHARIA E CONSULTORIA LTDA	41.155.098/0001-33	12/02/2026 - 14:12:26	N/C	N/C	3,4700	R$15,79	R$ 54,79	Sim
WH CONSTRUTORA LTDA	23.305.610/0001-07	13/02/2026 - 17:03:47	N/C	N/C	3,4700	R$16,45	R$ 57,08	Sim
CONSTRUTORA E SERVICOS W. B. M. LTDA	26.570.470/0001-84	18/02/2026 - 16:08:55	N/C	N/C	3,4700	R$15,76	R$ 54,69	Sim
ASLE CONSTRUTORA LTDA	20.511.890/0001-03	20/02/2026 - 09:22:08	N/C	N/C	3,4700	R$15,79	R$ 54,79	Não
MA CONSTRUTORA LTDA	54.197.980/0001-93	21/02/2026 - 14:58:38	N/C	N/C	3,4700	R$15,79	R$ 54,79	Sim
ENGETECH - ENGENHARIA, COMERCIO E SERVICOS LTDA	04.154.467/0001-47	22/02/2026 - 14:50:59	N/C	N/C	3,4700	R$15,79	R$ 54,79	Sim
KLAO ENGENHARIA S/A	24.940.808/0001-17	23/02/2026 - 14:47:05	N/C	N/C	3,4700	R$15,79	R$ 54,79	Não
ADIGE ARQUITETURA E ENGENHARIA LTDA	01.469.689/0001-60	23/02/2026 - 17:45:34	N/C	N/C	3,4700	R$15,00	R$ 52,05	Não
PRIVATE CONSTRUTORA LTDA	10.616.350/0001-30	23/02/2026 - 18:12:03	N/C	N/C	3,4700	R$15,79	R$ 54,79	Não
HIMALAIA CONSTRUTORA LTDA	00.471.823/0001-03	24/02/2026 - 08:26:04	N/C	N/C	3,4700	R$15,79	R$ 54,79	Não

LOTE 0001 - ITEM 0118 - Armacao de pilar ou viga de estrutura convencional de concreto armado (Item 4.30 da PO) Armacao de pilar ou viga de estrutura convencional de concreto armado utilizando aco CA-60 de 5,0 mm - montagem. af_06/2022 (Item 4.30 da PO)

Fornecedor	CNPJ/CPF	Data	Modelo	Marca/ Fabricante	Quantidade	Lance	Valor Total	LC 123/2006
ESTRUTURA COMERCIO E CONSTRUCOES LTDA	10.664.099/0001-80	10/02/2026 - 08:22:07	N/C	N/C	226,8900	R$21,55	R$ 4.889,48	Sim
INOVAR SERVICOS DE ENGENHARIA E CONSULTORIA LTDA	41.155.098/0001-33	12/02/2026 - 14:12:47	N/C	N/C	226,8900	R$21,55	R$ 4.889,48	Sim
WH CONSTRUTORA LTDA	23.305.610/0001-07	13/02/2026 - 17:04:28	N/C	N/C	226,8900	R$21,11	R$ 4.789,65	Sim
CONSTRUTORA E SERVICOS W. B. M. LTDA	26.570.470/0001-84	19/02/2026 - 15:25:21	N/C	N/C	226,8900	R$21,53	R$ 4.884,94	Sim
ASLE CONSTRUTORA LTDA	20.511.890/0001-03	20/02/2026 - 09:22:08	N/C	N/C	226,8900	R$21,55	R$ 4.889,48	Não
MA CONSTRUTORA LTDA	54.197.980/0001-93	21/02/2026 - 14:58:38	N/C	N/C	226,8900	R$21,55	R$ 4.889,48	Sim

PORTAL DE COMPRAS PÚBLICAS

A autenticidade do documento pode ser verificada no site https://validaarquivo.portaldecompraspublicas.com.br
Documento gerado eletronicamente no Portal de Compras Públicas em 06/03/2026 às 11:52:44.
Código verificador: 1184621

E-DOCS - CÓPIA DO PROCESSO 2025-6X76D GERADO POR UDSON OLIVEIRA RAMOS DE AGUIAR EM 13/05/2026 07:51 DOCUMENTO 1 / 1 PÁGINA 2595 / 5723

2026-9VWKDQ - E-DOCS - DOCUMENTO ORIGINAL 06/03/2026 11:56 PÁGINA 157 / 382

ENGETECH - ENGENHARIA, COMERCIO E SERVICOS LTDA	04.154.467/0001-47	22/02/2026 - 14:50:59	N/C	N/C	226,8900	R$21,55	R$ 4.889,48	Sim
KLAO ENGENHARIA S/A	24.940.808/0001-17	23/02/2026 - 14:47:05	N/C	N/C	226,8900	R$21,55	R$ 4.889,48	Não
ADIGE ARQUITETURA E ENGENHARIA LTDA	01.469.689/0001-60	23/02/2026 - 17:45:34	N/C	N/C	226,8900	R$21,00	R$ 4.764,69	Não
PRIVATE CONSTRUTORA LTDA	10.616.350/0001-30	23/02/2026 - 18:12:03	N/C	N/C	226,8900	R$21,55	R$ 4.889,48	Não
HIMALAIA CONSTRUTORA LTDA	00.471.823/0001-03	24/02/2026 - 08:26:04	N/C	N/C	226,8900	R$21,55	R$ 4.889,48	Não

LOTE 0001 - ITEM 0119 - Verga pre-moldada para portas com ate 1,5 m de vao (Item 4.31 da PO) Verga pre-moldada para portas com ate 1,5 m de vao. af_03/2016 (Item 4.31 da PO)

Fornecedor	CNPJ/CPF	Data	Modelo	Marca/ Fabricante	Quantidade	Lance	Valor Total	LC 123/2006
ESTRUTURA COMERCIO E CONSTRUCOES LTDA	10.664.099/0001-80	10/02/2026 - 08:26:00	N/C	N/C	75,2600	R$874,50	R$ 65.814,87	Sim
INOVAR SERVICOS DE ENGENHARIA E CONSULTORIA LTDA	41.155.098/0001-33	12/02/2026 - 14:20:27	N/C	N/C	75,2600	R$874,50	R$ 65.814,87	Sim
WH CONSTRUTORA LTDA	23.305.610/0001-07	13/02/2026 - 17:08:13	N/C	N/C	75,2600	R$35,67	R$ 2.684,52	Sim
CONSTRUTORA E SERVICOS W. B. M. LTDA	26.570.470/0001-84	18/02/2026 - 16:08:58	N/C	N/C	75,2600	R$874,47	R$ 65.812,61	Sim
ASLE CONSTRUTORA LTDA	20.511.890/0001-03	20/02/2026 - 09:22:08	N/C	N/C	75,2600	R$874,50	R$ 65.814,87	Não
MA CONSTRUTORA LTDA	54.197.980/0001-93	21/02/2026 - 14:58:38	N/C	N/C	75,2600	R$874,50	R$ 65.814,87	Sim
ENGETECH - ENGENHARIA, COMERCIO E SERVICOS LTDA	04.154.467/0001-47	22/02/2026 - 14:50:59	N/C	N/C	75,2600	R$874,50	R$ 65.814,87	Sim
KLAO ENGENHARIA S/A	24.940.808/0001-17	23/02/2026 - 14:47:05	N/C	N/C	75,2600	R$874,50	R$ 65.814,87	Não
ADIGE ARQUITETURA E ENGENHARIA LTDA	01.469.689/0001-60	23/02/2026 - 17:45:34	N/C	N/C	75,2600	R$874,00	R$ 65.777,24	Não
PRIVATE CONSTRUTORA LTDA	10.616.350/0001-30	23/02/2026 - 18:12:03	N/C	N/C	75,2600	R$874,50	R$ 65.814,87	Não
HIMALAIA CONSTRUTORA LTDA	00.471.823/0001-03	24/02/2026 - 08:26:04	N/C	N/C	75,2600	R$874,50	R$ 65.814,87	Não

LOTE 0001 - ITEM 0120 - Verga pre-moldada para portas com ate 1,5 m de vao. (Item 4.32 da PO) Verga pre-moldada para portas com ate 1,5 m de vao. af_03/2016 (Item 4.32 da PO)

Fornecedor	CNPJ/CPF	Data	Modelo	Marca/ Fabricante	Quantidade	Lance	Valor Total	LC 123/2006
ESTRUTURA COMERCIO E CONSTRUCOES LTDA	10.664.099/0001-80	10/02/2026 - 08:26:15	N/C	N/C	238,0000	R$36,40	R$ 8.663,20	Sim
INOVAR SERVICOS DE ENGENHARIA E CONSULTORIA LTDA	41.155.098/0001-33	16/02/2026 - 07:28:16	N/C	N/C	238,0000	R$36,40	R$ 8.663,20	Sim
CONSTRUTORA E SERVICOS W. B. M. LTDA	26.570.470/0001-84	18/02/2026 - 16:09:00	N/C	N/C	238,0000	R$36,35	R$ 8.651,30	Sim
WH CONSTRUTORA LTDA	23.305.610/0001-07	19/02/2026 - 15:51:00	N/C	N/C	238,0000	R$35,67	R$ 8.489,46	Sim
ASLE CONSTRUTORA LTDA	20.511.890/0001-03	20/02/2026 - 09:22:08	N/C	N/C	238,0000	R$36,40	R$ 8.663,20	Não
MA CONSTRUTORA LTDA	54.197.980/0001-93	21/02/2026 - 14:58:38	N/C	N/C	238,0000	R$36,40	R$ 8.663,20	Sim
ENGETECH - ENGENHARIA, COMERCIO E SERVICOS LTDA	04.154.467/0001-47	22/02/2026 - 14:50:59	N/C	N/C	238,0000	R$36,40	R$ 8.663,20	Sim
KLAO ENGENHARIA S/A	24.940.808/0001-17	23/02/2026 - 14:47:06	N/C	N/C	238,0000	R$36,40	R$ 8.663,20	Não
ADIGE ARQUITETURA E ENGENHARIA LTDA	01.469.689/0001-60	23/02/2026 - 17:45:34	N/C	N/C	238,0000	R$36,00	R$ 8.568,00	Não
PRIVATE CONSTRUTORA LTDA	10.616.350/0001-30	23/02/2026 - 18:12:03	N/C	N/C	238,0000	R$36,40	R$ 8.663,20	Não
HIMALAIA CONSTRUTORA LTDA	00.471.823/0001-03	24/02/2026 - 08:26:04	N/C	N/C	238,0000	R$36,40	R$ 8.663,20	Não

PORTAL DE COMPRAS PÚBLICAS

A autenticidade do documento pode ser verificada no site https://validaarquivo.portaldecompraspublicas.com.br
Documento gerado eletronicamente no Portal de Compras Públicas em 06/03/2026 às 11:52:44.
Código verificador: 1184621

E-DOCS - CÓPIA DO PROCESSO 2025-6X76D GERADO POR UDSON OLIVEIRA RAMOS DE AGUIAR EM 13/05/2026 07:51 DOCUMENTO 1 / 1 PÁGINA 2596 / 5723

2026-9VWKDQ - E-DOCS - DOCUMENTO ORIGINAL 06/03/2026 11:56 PÁGINA 158 / 382

LOTE 0001 - ITEM 0121 - Montagem e desmontagem de forma de laje macica, pe-direito simples, 10 utilizacoes.(Item 4.33 da PO) Montagem e desmontagem de forma de laje macica, pe-direito simples, em chapa de madeira compensada plastificada, 10 utilizacoes. af_09/2020 (Item 4.33 da PO)

Fornecedor	CNPJ/CPF	Data	Modelo	Marca/ Fabricante	Quantidade	Lance	Valor Total	LC 123/2006
ESTRUTURA COMERCIO E CONSTRUCOES LTDA	10.664.099/0001-80	10/02/2026 - 08:26:25	N/C	N/C	5,0400	R$56,49	R$ 284,71	Sim
WH CONSTRUTORA LTDA	23.305.610/0001-07	13/02/2026 - 17:15:01	N/C	N/C	5,0400	R$55,36	R$ 279,01	Sim
INOVAR SERVICOS DE ENGENHARIA E CONSULTORIA LTDA	41.155.098/0001-33	16/02/2026 - 08:33:14	N/C	N/C	5,0400	R$56,49	R$ 284,71	Sim
CONSTRUTORA E SERVICOS W. B. M. LTDA	26.570.470/0001-84	18/02/2026 - 16:25:53	N/C	N/C	5,0400	R$56,46	R$ 284,56	Sim
ASLE CONSTRUTORA LTDA	20.511.890/0001-03	20/02/2026 - 09:22:08	N/C	N/C	5,0400	R$56,49	R$ 284,71	Não
MA CONSTRUTORA LTDA	54.197.980/0001-93	21/02/2026 - 14:58:38	N/C	N/C	5,0400	R$56,49	R$ 284,71	Sim
ENGETECH - ENGENHARIA, COMERCIO E SERVICOS LTDA	04.154.467/0001-47	22/02/2026 - 14:50:59	N/C	N/C	5,0400	R$56,49	R$ 284,71	Sim
KLAO ENGENHARIA S/A	24.940.808/0001-17	23/02/2026 - 14:47:06	N/C	N/C	5,0400	R$56,49	R$ 284,71	Não
ADIGE ARQUITETURA E ENGENHARIA LTDA	01.469.689/0001-60	23/02/2026 - 17:45:34	N/C	N/C	5,0400	R$56,00	R$ 282,24	Não
PRIVATE CONSTRUTORA LTDA	10.616.350/0001-30	23/02/2026 - 18:12:03	N/C	N/C	5,0400	R$56,49	R$ 284,71	Não
HIMALAIA CONSTRUTORA LTDA	00.471.823/0001-03	24/02/2026 - 08:26:04	N/C	N/C	5,0400	R$56,49	R$ 284,71	Não

LOTE 0001 - ITEM 0122 - APLICACAO DE LONA PLASTICA PARA EXECUCAO DE PAVIMENTOS DE CONCRETO. APLICACAO DE LONA PLASTICA PARA EXECUCAO DE PAVIMENTOS DE CONCRETO. AF_04/2022

Fornecedor	CNPJ/CPF	Data	Modelo	Marca/ Fabricante	Quantidade	Lance	Valor Total	LC 123/2006
ESTRUTURA COMERCIO E CONSTRUCOES LTDA	10.664.099/0001-80	10/02/2026 - 08:26:42	N/C	N/C	416,0000	R$3,21	R$ 1.335,36	Sim
WH CONSTRUTORA LTDA	23.305.610/0001-07	13/02/2026 - 17:16:26	N/C	N/C	416,0000	R$3,14	R$ 1.306,24	Sim
INOVAR SERVICOS DE ENGENHARIA E CONSULTORIA LTDA	41.155.098/0001-33	16/02/2026 - 08:33:50	N/C	N/C	416,0000	R$3,21	R$ 1.335,36	Sim
CONSTRUTORA E SERVICOS W. B. M. LTDA	26.570.470/0001-84	18/02/2026 - 16:25:56	N/C	N/C	416,0000	R$3,20	R$ 1.331,20	Sim
ASLE CONSTRUTORA LTDA	20.511.890/0001-03	20/02/2026 - 09:22:08	N/C	N/C	416,0000	R$3,21	R$ 1.335,36	Não
MA CONSTRUTORA LTDA	54.197.980/0001-93	21/02/2026 - 14:58:38	N/C	N/C	416,0000	R$3,21	R$ 1.335,36	Sim
ENGETECH - ENGENHARIA, COMERCIO E SERVICOS LTDA	04.154.467/0001-47	22/02/2026 - 14:50:59	N/C	N/C	416,0000	R$3,21	R$ 1.335,36	Sim
KLAO ENGENHARIA S/A	24.940.808/0001-17	23/02/2026 - 14:47:06	N/C	N/C	416,0000	R$3,21	R$ 1.335,36	Não
ADIGE ARQUITETURA E ENGENHARIA LTDA	01.469.689/0001-60	23/02/2026 - 17:45:34	N/C	N/C	416,0000	R$3,00	R$ 1.248,00	Não
PRIVATE CONSTRUTORA LTDA	10.616.350/0001-30	23/02/2026 - 18:12:03	N/C	N/C	416,0000	R$3,21	R$ 1.335,36	Não
HIMALAIA CONSTRUTORA LTDA	00.471.823/0001-03	24/02/2026 - 08:26:04	N/C	N/C	416,0000	R$3,21	R$ 1.335,36	Não

LOTE 0001 - ITEM 0123 - ARMACAO PARA EXECUCAO DE RADIER, PISO DE CONCRETO OU LAJE SOBRE SOLO, COM USO DE TELA Q-92. ARMACAO PARA EXECUCAO DE RADIER, PISO DE CONCRETO OU LAJE SOBRE SOLO, COM USO DE TELA Q-92. AF_09/2021

Fornecedor	CNPJ/CPF	Data	Modelo	Marca/ Fabricante	Quantidade	Lance	Valor Total	LC 123/2006
ESTRUTURA COMERCIO E CONSTRUCOES LTDA	10.664.099/0001-80	10/02/2026 - 08:26:58	N/C	N/C	615,5800	R$24,38	R$ 15.007,84	Sim

PORTAL DE COMPRAS PÚBLICAS
A autenticidade do documento pode ser verificada no site https://validaarquivo.portaldecompraspublicas.com.br
Documento gerado eletronicamente no Portal de Compras Públicas em 06/03/2026 às 11:52:44.
Código verificador: 1184621

E-DOCS - CÓPIA DO PROCESSO 2025-6X76D GERADO POR UDSON OLIVEIRA RAMOS DE AGUIAR EM 13/05/2026 07:51 DOCUMENTO 1 / 1 PÁGINA 2597 / 5723

2026-9VWKDQ - E-DOCS - DOCUMENTO ORIGINAL 06/03/2026 11:56 PÁGINA 159 / 382

WH CONSTRUTORA LTDA	23.305.610/0001-07	13/02/2026 - 17:17:12	N/C	N/C	615,5800	R$23,89	R$ 14.706,21	Sim
INOVAR SERVICOS DE ENGENHARIA E CONSULTORIA LTDA	41.155.098/0001-33	16/02/2026 - 08:34:13	N/C	N/C	615,5800	R$24,38	R$ 15.007,84	Sim
CONSTRUTORA E SERVICOS W. B. M. LTDA	26.570.470/0001-84	18/02/2026 - 16:25:58	N/C	N/C	615,5800	R$24,35	R$ 14.989,37	Sim
ASLE CONSTRUTORA LTDA	20.511.890/0001-03	20/02/2026 - 09:22:08	N/C	N/C	615,5800	R$24,38	R$ 15.007,84	Não
MA CONSTRUTORA LTDA	54.197.980/0001-93	21/02/2026 - 14:58:38	N/C	N/C	615,5800	R$24,38	R$ 15.007,84	Sim
ENGETECH - ENGENHARIA, COMERCIO E SERVICOS LTDA	04.154.467/0001-47	22/02/2026 - 14:50:59	N/C	N/C	615,5800	R$24,38	R$ 15.007,84	Sim
KLAO ENGENHARIA S/A	24.940.808/0001-17	23/02/2026 - 14:47:06	N/C	N/C	615,5800	R$24,38	R$ 15.007,84	Não
ADIGE ARQUITETURA E ENGENHARIA LTDA	01.469.689/0001-60	23/02/2026 - 17:45:34	N/C	N/C	615,5800	R$24,00	R$ 14.773,92	Não
PRIVATE CONSTRUTORA LTDA	10.616.350/0001-30	23/02/2026 - 18:12:03	N/C	N/C	615,5800	R$24,38	R$ 15.007,84	Não
HIMALAIA CONSTRUTORA LTDA	00.471.823/0001-03	24/02/2026 - 08:26:05	N/C	N/C	615,5800	R$24,38	R$ 15.007,84	Não

LOTE 0001 - ITEM 0124 - PISO EM CONCRETO 20 MPA PREPARO MECANICO, ESPESSURA 7CM. AF_09/2020 PISO EM CONCRETO 20 MPA PREPARO MECANICO, ESPESSURA 7CM. AF_09/2020

Fornecedor	CNPJ/CPF	Data	Modelo	Marca/ Fabricante	Quantidade	Lance	Valor Total	LC 123/2006
ESTRUTURA COMERCIO E CONSTRUCOES LTDA	10.664.099/0001-80	10/02/2026 - 08:27:21	N/C	N/C	416,0000	R$97,59	R$ 40.597,44	Sim
WH CONSTRUTORA LTDA	23.305.610/0001-07	13/02/2026 - 17:19:19	N/C	N/C	416,0000	R$95,63	R$ 39.782,08	Sim
INOVAR SERVICOS DE ENGENHARIA E CONSULTORIA LTDA	41.155.098/0001-33	16/02/2026 - 08:34:33	N/C	N/C	416,0000	R$97,59	R$ 40.597,44	Sim
CONSTRUTORA E SERVICOS W. B. M. LTDA	26.570.470/0001-84	18/02/2026 - 16:26:00	N/C	N/C	416,0000	R$97,56	R$ 40.584,96	Sim
ASLE CONSTRUTORA LTDA	20.511.890/0001-03	20/02/2026 - 09:22:08	N/C	N/C	416,0000	R$97,59	R$ 40.597,44	Não
MA CONSTRUTORA LTDA	54.197.980/0001-93	21/02/2026 - 14:58:38	N/C	N/C	416,0000	R$97,59	R$ 40.597,44	Sim
ENGETECH - ENGENHARIA, COMERCIO E SERVICOS LTDA	04.154.467/0001-47	22/02/2026 - 14:50:59	N/C	N/C	416,0000	R$97,59	R$ 40.597,44	Sim
KLAO ENGENHARIA S/A	24.940.808/0001-17	23/02/2026 - 14:47:06	N/C	N/C	416,0000	R$97,59	R$ 40.597,44	Não
ADIGE ARQUITETURA E ENGENHARIA LTDA	01.469.689/0001-60	23/02/2026 - 17:45:34	N/C	N/C	416,0000	R$97,00	R$ 40.352,00	Não
PRIVATE CONSTRUTORA LTDA	10.616.350/0001-30	23/02/2026 - 18:12:03	N/C	N/C	416,0000	R$97,59	R$ 40.597,44	Não
HIMALAIA CONSTRUTORA LTDA	00.471.823/0001-03	24/02/2026 - 08:26:05	N/C	N/C	416,0000	R$97,59	R$ 40.597,44	Não

LOTE 0001 - ITEM 0125 - LASTRO COM MATERIAL GRANULAR (PEDRA BRITADA N.1 E PEDRA BRITADA N.2), APLICADO EM PISOS OU LAJES 1 LASTRO COM MATERIAL GRANULAR (PEDRA BRITADA N.1 E PEDRA BRITADA N.2), APLICADO EM PISOS OU LAJES SOBRE SOLO, ESPESSURA DE *10 CM*. AF_01/2024

Fornecedor	CNPJ/CPF	Data	Modelo	Marca/ Fabricante	Quantidade	Lance	Valor Total	LC 123/2006
ESTRUTURA COMERCIO E CONSTRUCOES LTDA	10.664.099/0001-80	10/02/2026 - 08:27:43	N/C	N/C	20,8000	R$257,59	R$ 5.357,87	Sim
WH CONSTRUTORA LTDA	23.305.610/0001-07	13/02/2026 - 17:21:33	N/C	N/C	20,8000	R$252,43	R$ 5.250,54	Sim
INOVAR SERVICOS DE ENGENHARIA E CONSULTORIA LTDA	41.155.098/0001-33	16/02/2026 - 08:35:00	N/C	N/C	20,8000	R$257,59	R$ 5.357,87	Sim
CONSTRUTORA E SERVICOS W. B. M. LTDA	26.570.470/0001-84	18/02/2026 - 16:26:04	N/C	N/C	20,8000	R$257,56	R$ 5.357,25	Sim
ASLE CONSTRUTORA LTDA	20.511.890/0001-03	20/02/2026 - 09:22:08	N/C	N/C	20,8000	R$257,59	R$ 5.357,87	Não

PORTAL DE COMPRAS PÚBLICAS
A autenticidade do documento pode ser verificada no site https://validaarquivo.portaldecompraspublicas.com.br
Documento gerado eletronicamente no Portal de Compras Públicas em 06/03/2026 às 11:52:44.
Código verificador: 1184621

E-DOCS - CÓPIA DO PROCESSO 2025-6X76D GERADO POR UDSON OLIVEIRA RAMOS DE AGUIAR EM 13/05/2026 07:51 DOCUMENTO 1 / 1 PÁGINA 2598 / 5723

2026-9VWKDQ - E-DOCS - DOCUMENTO ORIGINAL 06/03/2026 11:56 PÁGINA 160 / 382

MA CONSTRUTORA LTDA	54.197.980/0001-93	21/02/2026 - 14:58:38	N/C	N/C	20,8000	R$257,59	R$ 5.357,87	Sim
ENGETECH - ENGENHARIA, COMERCIO E SERVICOS LTDA	04.154.467/0001-47	22/02/2026 - 14:51:00	N/C	N/C	20,8000	R$257,59	R$ 5.357,87	Sim
KLAO ENGENHARIA S/A	24.940.808/0001-17	23/02/2026 - 14:47:06	N/C	N/C	20,8000	R$257,59	R$ 5.357,87	Não
ADIGE ARQUITETURA E ENGENHARIA LTDA	01.469.689/0001-60	23/02/2026 - 17:45:34	N/C	N/C	20,8000	R$257,00	R$ 5.345,60	Não
PRIVATE CONSTRUTORA LTDA	10.616.350/0001-30	23/02/2026 - 18:12:04	N/C	N/C	20,8000	R$257,59	R$ 5.357,87	Não
HIMALAIA CONSTRUTORA LTDA	00.471.823/0001-03	24/02/2026 - 08:26:05	N/C	N/C	20,8000	R$257,59	R$ 5.357,87	Não

LOTE 0001 - ITEM 0126 - Montagem e desmontagem de forma de laje macica, pe-direito simples, 10 utilizacoes. af_09/2020
Montagem e desmontagem de forma de laje macica, pe-direito simples, em chapa de madeira compensada plastificada, 10 utilizacoes. af_09/2020

Fornecedor	CNPJ/CPF	Data	Modelo	Marca/ Fabricante	Quantidade	Lance	Valor Total	LC 123/2006
ESTRUTURA COMERCIO E CONSTRUCOES LTDA	10.664.099/0001-80	10/02/2026 - 08:28:03	N/C	N/C	98,7300	R$70,43	R$ 6.953,55	Sim
WH CONSTRUTORA LTDA	23.305.610/0001-07	13/02/2026 - 17:22:37	N/C	N/C	98,7300	R$69,02	R$ 6.814,34	Sim
INOVAR SERVICOS DE ENGENHARIA E CONSULTORIA LTDA	41.155.098/0001-33	16/02/2026 - 08:35:27	N/C	N/C	98,7300	R$70,43	R$ 6.953,55	Sim
CONSTRUTORA E SERVICOS W. B. M. LTDA	26.570.470/0001-84	18/02/2026 - 16:26:08	N/C	N/C	98,7300	R$70,40	R$ 6.950,59	Sim
ASLE CONSTRUTORA LTDA	20.511.890/0001-03	20/02/2026 - 09:22:08	N/C	N/C	98,7300	R$70,43	R$ 6.953,55	Não
MA CONSTRUTORA LTDA	54.197.980/0001-93	21/02/2026 - 14:58:38	N/C	N/C	98,7300	R$70,43	R$ 6.953,55	Sim
ENGETECH - ENGENHARIA, COMERCIO E SERVICOS LTDA	04.154.467/0001-47	22/02/2026 - 14:51:00	N/C	N/C	98,7300	R$70,43	R$ 6.953,55	Sim
KLAO ENGENHARIA S/A	24.940.808/0001-17	23/02/2026 - 14:47:06	N/C	N/C	98,7300	R$70,43	R$ 6.953,55	Não
ADIGE ARQUITETURA E ENGENHARIA LTDA	01.469.689/0001-60	23/02/2026 - 17:45:34	N/C	N/C	98,7300	R$70,00	R$ 6.911,10	Não
PRIVATE CONSTRUTORA LTDA	10.616.350/0001-30	23/02/2026 - 18:12:04	N/C	N/C	98,7300	R$70,43	R$ 6.953,55	Não
HIMALAIA CONSTRUTORA LTDA	00.471.823/0001-03	24/02/2026 - 08:26:05	N/C	N/C	98,7300	R$70,43	R$ 6.953,55	Não

LOTE 0001 - ITEM 0127 - ARMACAO DE LAJE DE ESTRUTURA CONVENCIONAL DE CONCRETO ARMADO UTILIZANDO ACO CA-50 DE 6,3 MM ARMACAO DE LAJE DE ESTRUTURA CONVENCIONAL DE CONCRETO ARMADO UTILIZANDO ACO CA-50 DE 6,3 MM - MONTAGEM. AF_06/2022

Fornecedor	CNPJ/CPF	Data	Modelo	Marca/ Fabricante	Quantidade	Lance	Valor Total	LC 123/2006
ESTRUTURA COMERCIO E CONSTRUCOES LTDA	10.664.099/0001-80	10/02/2026 - 08:28:17	N/C	N/C	6,5800	R$20,59	R$ 135,48	Sim
WH CONSTRUTORA LTDA	23.305.610/0001-07	13/02/2026 - 17:24:00	N/C	N/C	6,5800	R$20,17	R$ 132,72	Sim
INOVAR SERVICOS DE ENGENHARIA E CONSULTORIA LTDA	41.155.098/0001-33	16/02/2026 - 08:35:47	N/C	N/C	6,5800	R$20,59	R$ 135,48	Sim
CONSTRUTORA E SERVICOS W. B. M. LTDA	26.570.470/0001-84	18/02/2026 - 16:26:09	N/C	N/C	6,5800	R$20,56	R$ 135,28	Sim
ASLE CONSTRUTORA LTDA	20.511.890/0001-03	20/02/2026 - 09:22:08	N/C	N/C	6,5800	R$20,59	R$ 135,48	Não
MA CONSTRUTORA LTDA	54.197.980/0001-93	21/02/2026 - 14:58:38	N/C	N/C	6,5800	R$20,59	R$ 135,48	Sim
ENGETECH - ENGENHARIA, COMERCIO E SERVICOS LTDA	04.154.467/0001-47	22/02/2026 - 14:51:00	N/C	N/C	6,5800	R$20,59	R$ 135,48	Sim
KLAO ENGENHARIA S/A	24.940.808/0001-17	23/02/2026 - 14:47:06	N/C	N/C	6,5800	R$20,59	R$ 135,48	Não
ADIGE ARQUITETURA E ENGENHARIA LTDA	01.469.689/0001-60	23/02/2026 - 17:45:34	N/C	N/C	6,5800	R$20,00	R$ 131,60	Não

PORTAL DE COMPRAS PÚBLICAS
A autenticidade do documento pode ser verificada no site https://validaarquivo.portaldecompraspublicas.com.br
Documento gerado eletronicamente no Portal de Compras Públicas em 06/03/2026 às 11:52:44.
Código verificador: 1184621

E-DOCS - CÓPIA DO PROCESSO 2025-6X76D GERADO POR UDSON OLIVEIRA RAMOS DE AGUIAR EM 13/05/2026 07:51 DOCUMENTO 1 / 1 PÁGINA 2599 / 5723

2026-9VWKDQ - E-DOCS - DOCUMENTO ORIGINAL 06/03/2026 11:56 PÁGINA 161 / 382

PRIVATE CONSTRUTORA LTDA	10.616.350/0001-30	23/02/2026 - 18:12:04	N/C	N/C	6,5800	R$20,59	R$ 135,48	Não
HIMALAIA CONSTRUTORA LTDA	00.471.823/0001-03	24/02/2026 - 08:26:05	N/C	N/C	6,5800	R$20,59	R$ 135,48	Não

LOTE 0001 - ITEM 0128 - Armacao de laje de estrutura convencional de concreto armado utilizando aco CA-60 de 5,0 mm
Armacao de laje de estrutura convencional de concreto armado utilizando aco CA-60 de 5,0 mm - montagem. af_06/2022

Fornecedor	CNPJ/CPF	Data	Modelo	Marca/ Fabricante	Quantidade	Lance	Valor Total	LC 123/2006
ESTRUTURA COMERCIO E CONSTRUCOES LTDA	10.664.099/0001-80	10/02/2026 - 08:28:36	N/C	N/C	106,9600	R$20,98	R$ 2.244,02	Sim
WH CONSTRUTORA LTDA	23.305.610/0001-07	13/02/2026 - 17:25:21	N/C	N/C	106,9600	R$20,56	R$ 2.199,10	Sim
INOVAR SERVICOS DE ENGENHARIA E CONSULTORIA LTDA	41.155.098/0001-33	16/02/2026 - 08:51:41	N/C	N/C	106,9600	R$20,98	R$ 2.244,02	Sim
CONSTRUTORA E SERVICOS W. B. M. LTDA	26.570.470/0001-84	18/02/2026 - 16:26:11	N/C	N/C	106,9600	R$20,95	R$ 2.240,81	Sim
ASLE CONSTRUTORA LTDA	20.511.890/0001-03	20/02/2026 - 09:22:08	N/C	N/C	106,9600	R$20,98	R$ 2.244,02	Não
MA CONSTRUTORA LTDA	54.197.980/0001-93	21/02/2026 - 14:58:38	N/C	N/C	106,9600	R$20,98	R$ 2.244,02	Sim
ENGETECH - ENGENHARIA, COMERCIO E SERVICOS LTDA	04.154.467/0001-47	22/02/2026 - 14:51:00	N/C	N/C	106,9600	R$20,98	R$ 2.244,02	Sim
KLAO ENGENHARIA S/A	24.940.808/0001-17	23/02/2026 - 14:47:06	N/C	N/C	106,9600	R$20,98	R$ 2.244,02	Não
ADIGE ARQUITETURA E ENGENHARIA LTDA	01.469.689/0001-60	23/02/2026 - 17:45:34	N/C	N/C	106,9600	R$20,00	R$ 2.139,20	Não
PRIVATE CONSTRUTORA LTDA	10.616.350/0001-30	23/02/2026 - 18:12:04	N/C	N/C	106,9600	R$20,98	R$ 2.244,02	Não
HIMALAIA CONSTRUTORA LTDA	00.471.823/0001-03	24/02/2026 - 08:26:05	N/C	N/C	106,9600	R$20,98	R$ 2.244,02	Não

LOTE 0001 - ITEM 0129 - Concretagem de vigas e lajes, fck=30 Mpa, para lajes macicas ou nervuradas (Item 4.41 da PO)
Concretagem de vigas e lajes, fck=30 Mpa, para lajes macicas ou nervuradas com uso de bomba - lancamento, adensamento e acabamento. (Item 4.41 da PO)

Fornecedor	CNPJ/CPF	Data	Modelo	Marca/ Fabricante	Quantidade	Lance	Valor Total	LC 123/2006
ESTRUTURA COMERCIO E CONSTRUCOES LTDA	10.664.099/0001-80	10/02/2026 - 08:29:02	N/C	N/C	7,3700	R$874,50	R$ 6.445,07	Sim
WH CONSTRUTORA LTDA	23.305.610/0001-07	13/02/2026 - 17:26:06	N/C	N/C	7,3700	R$857,01	R$ 6.316,16	Sim
INOVAR SERVICOS DE ENGENHARIA E CONSULTORIA LTDA	41.155.098/0001-33	16/02/2026 - 08:52:05	N/C	N/C	7,3700	R$874,50	R$ 6.445,07	Sim
CONSTRUTORA E SERVICOS W. B. M. LTDA	26.570.470/0001-84	18/02/2026 - 16:26:13	N/C	N/C	7,3700	R$874,45	R$ 6.444,70	Sim
ASLE CONSTRUTORA LTDA	20.511.890/0001-03	20/02/2026 - 09:22:08	N/C	N/C	7,3700	R$874,50	R$ 6.445,07	Não
MA CONSTRUTORA LTDA	54.197.980/0001-93	21/02/2026 - 14:58:38	N/C	N/C	7,3700	R$874,50	R$ 6.445,07	Sim
ENGETECH - ENGENHARIA, COMERCIO E SERVICOS LTDA	04.154.467/0001-47	22/02/2026 - 14:51:00	N/C	N/C	7,3700	R$874,50	R$ 6.445,07	Sim
KLAO ENGENHARIA S/A	24.940.808/0001-17	23/02/2026 - 14:47:06	N/C	N/C	7,3700	R$874,50	R$ 6.445,07	Não
ADIGE ARQUITETURA E ENGENHARIA LTDA	01.469.689/0001-60	23/02/2026 - 17:45:34	N/C	N/C	7,3700	R$874,00	R$ 6.441,38	Não
PRIVATE CONSTRUTORA LTDA	10.616.350/0001-30	23/02/2026 - 18:12:04	N/C	N/C	7,3700	R$874,50	R$ 6.445,07	Não
HIMALAIA CONSTRUTORA LTDA	00.471.823/0001-03	24/02/2026 - 08:26:05	N/C	N/C	7,3700	R$874,50	R$ 6.445,07	Não

LOTE 0001 - ITEM 0130 - Montagem e desmontagem de forma de laje macica, pe-direito simples, 10 utilizacoes.(Item 4.42 da PO) Montagem e desmontagem de forma de laje macica, pe-direito simples, em chapa de madeira compensada plastificada, 10 utilizacoes. af_09/2020 (Item 4.42 da PO)

Fornecedor	CNPJ/CPF	Data	Modelo	Marca/ Fabricante	Quantidade	Lance	Valor Total	LC 123/2006

PORTAL DE COMPRAS PÚBLICAS
A autenticidade do documento pode ser verificada no site https://validaarquivo.portaldecompraspublicas.com.br
Documento gerado eletronicamente no Portal de Compras Públicas em 06/03/2026 às 11:52:44.
Código verificador: 1184621

E-DOCS - CÓPIA DO PROCESSO 2025-6X76D GERADO POR UDSON OLIVEIRA RAMOS DE AGUIAR EM 13/05/2026 07:51 DOCUMENTO 1 / 1 PÁGINA 2600 / 5723

2026-9VWKDQ - E-DOCS - DOCUMENTO ORIGINAL 06/03/2026 11:56 PÁGINA 162 / 382

ESTRUTURA COMERCIO E CONSTRUCOES LTDA	10.664.099/0001-80	10/02/2026 - 08:29:17	N/C	N/C	10,4500	R$70,43	R$ 735,99	Sim
WH CONSTRUTORA LTDA	23.305.610/0001-07	13/02/2026 - 17:26:56	N/C	N/C	10,4500	R$69,02	R$ 721,26	Sim
INOVAR SERVICOS DE ENGENHARIA E CONSULTORIA LTDA	41.155.098/0001-33	16/02/2026 - 08:52:34	N/C	N/C	10,4500	R$70,43	R$ 735,99	Sim
CONSTRUTORA E SERVICOS W. B. M. LTDA	26.570.470/0001-84	18/02/2026 - 16:26:23	N/C	N/C	10,4500	R$70,40	R$ 735,68	Sim
ASLE CONSTRUTORA LTDA	20.511.890/0001-03	20/02/2026 - 09:22:08	N/C	N/C	10,4500	R$70,43	R$ 735,99	Não
MA CONSTRUTORA LTDA	54.197.980/0001-93	21/02/2026 - 14:58:38	N/C	N/C	10,4500	R$70,43	R$ 735,99	Sim
ENGETECH - ENGENHARIA, COMERCIO E SERVICOS LTDA	04.154.467/0001-47	22/02/2026 - 14:51:00	N/C	N/C	10,4500	R$70,43	R$ 735,99	Sim
KLAO ENGENHARIA S/A	24.940.808/0001-17	23/02/2026 - 14:47:06	N/C	N/C	10,4500	R$70,43	R$ 735,99	Não
ADIGE ARQUITETURA E ENGENHARIA LTDA	01.469.689/0001-60	23/02/2026 - 17:45:35	N/C	N/C	10,4500	R$70,00	R$ 731,50	Não
PRIVATE CONSTRUTORA LTDA	10.616.350/0001-30	23/02/2026 - 18:12:04	N/C	N/C	10,4500	R$70,43	R$ 735,99	Não
HIMALAIA CONSTRUTORA LTDA	00.471.823/0001-03	24/02/2026 - 08:26:05	N/C	N/C	10,4500	R$70,43	R$ 735,99	Não

LOTE 0001 - ITEM 0131 - Armacao de laje de estrutura convencional de concreto armado utilizando aco CA-50 de 8,0 mm
Armacao de laje de estrutura convencional de concreto armado utilizando aco CA-50 de 8,0 mm - montagem. af_06/2022

Fornecedor	CNPJ/CPF	Data	Modelo	Marca/ Fabricante	Quantidade	Lance	Valor Total	LC 123/2006
ESTRUTURA COMERCIO E CONSTRUCOES LTDA	10.664.099/0001-80	10/02/2026 - 08:29:35	N/C	N/C	65,2100	R$19,93	R$ 1.299,64	Sim
WH CONSTRUTORA LTDA	23.305.610/0001-07	13/02/2026 - 17:42:45	N/C	N/C	65,2100	R$20,57	R$ 1.341,37	Sim
INOVAR SERVICOS DE ENGENHARIA E CONSULTORIA LTDA	41.155.098/0001-33	16/02/2026 - 08:53:13	N/C	N/C	65,2100	R$19,93	R$ 1.299,64	Sim
CONSTRUTORA E SERVICOS W. B. M. LTDA	26.570.470/0001-84	18/02/2026 - 16:26:25	N/C	N/C	65,2100	R$19,90	R$ 1.297,68	Sim
ASLE CONSTRUTORA LTDA	20.511.890/0001-03	20/02/2026 - 09:22:08	N/C	N/C	65,2100	R$19,93	R$ 1.299,64	Não
MA CONSTRUTORA LTDA	54.197.980/0001-93	21/02/2026 - 14:58:38	N/C	N/C	65,2100	R$19,93	R$ 1.299,64	Sim
ENGETECH - ENGENHARIA, COMERCIO E SERVICOS LTDA	04.154.467/0001-47	22/02/2026 - 14:51:00	N/C	N/C	65,2100	R$19,93	R$ 1.299,64	Sim
KLAO ENGENHARIA S/A	24.940.808/0001-17	23/02/2026 - 14:47:06	N/C	N/C	65,2100	R$19,93	R$ 1.299,64	Não
ADIGE ARQUITETURA E ENGENHARIA LTDA	01.469.689/0001-60	23/02/2026 - 17:45:35	N/C	N/C	65,2100	R$19,00	R$ 1.238,99	Não
PRIVATE CONSTRUTORA LTDA	10.616.350/0001-30	23/02/2026 - 18:12:04	N/C	N/C	65,2100	R$19,93	R$ 1.299,64	Não
HIMALAIA CONSTRUTORA LTDA	00.471.823/0001-03	24/02/2026 - 08:26:05	N/C	N/C	65,2100	R$19,93	R$ 1.299,64	Não

LOTE 0001 - ITEM 0132 - Concretagem de vigas e lajes, fck=30 Mpa, para lajes macicas ou nervuradas (Item 4.44 da PO)
Concretagem de vigas e lajes, fck=30 Mpa, para lajes macicas ou nervuradas com uso de bomba - lancamento, adensamento e acabamento. (Item 4.44 da PO)

Fornecedor	CNPJ/CPF	Data	Modelo	Marca/ Fabricante	Quantidade	Lance	Valor Total	LC 123/2006
ESTRUTURA COMERCIO E CONSTRUCOES LTDA	10.664.099/0001-80	10/02/2026 - 08:29:54	N/C	N/C	0,4300	R$874,50	R$ 376,03	Sim
WH CONSTRUTORA LTDA	23.305.610/0001-07	13/02/2026 - 17:43:38	N/C	N/C	0,4300	R$857,01	R$ 368,51	Sim
INOVAR SERVICOS DE ENGENHARIA E CONSULTORIA LTDA	41.155.098/0001-33	16/02/2026 - 08:53:41	N/C	N/C	0,4300	R$874,50	R$ 376,03	Sim
CONSTRUTORA E SERVICOS W. B. M. LTDA	26.570.470/0001-84	18/02/2026 - 16:26:27	N/C	N/C	0,4300	R$874,45	R$ 376,01	Sim

PORTAL DE COMPRAS PÚBLICAS
A autenticidade do documento pode ser verificada no site https://validaarquivo.portaldecompraspublicas.com.br
Documento gerado eletronicamente no Portal de Compras Públicas em 06/03/2026 às 11:52:44.
Código verificador: 1184621

E-DOCS - CÓPIA DO PROCESSO 2025-6X76D GERADO POR UDSON OLIVEIRA RAMOS DE AGUIAR EM 13/05/2026 07:51 DOCUMENTO 1 / 1 PÁGINA 2601 / 5723

2026-9VWKDQ - E-DOCS - DOCUMENTO ORIGINAL 06/03/2026 11:56 PÁGINA 163 / 382

ASLE CONSTRUTORA LTDA	20.511.890/0001-03	20/02/2026 - 09:22:08	N/C	N/C	0,4300	R$874,50	R$ 376,03	Não
MA CONSTRUTORA LTDA	54.197.980/0001-93	21/02/2026 - 14:58:38	N/C	N/C	0,4300	R$874,50	R$ 376,03	Sim
ENGETECH - ENGENHARIA, COMERCIO E SERVICOS LTDA	04.154.467/0001-47	22/02/2026 - 14:51:00	N/C	N/C	0,4300	R$874,50	R$ 376,03	Sim
KLAO ENGENHARIA S/A	24.940.808/0001-17	23/02/2026 - 14:47:06	N/C	N/C	0,4300	R$874,50	R$ 376,03	Não
ADIGE ARQUITETURA E ENGENHARIA LTDA	01.469.689/0001-60	23/02/2026 - 17:45:35	N/C	N/C	0,4300	R$874,00	R$ 375,82	Não
PRIVATE CONSTRUTORA LTDA	10.616.350/0001-30	23/02/2026 - 18:12:04	N/C	N/C	0,4300	R$874,50	R$ 376,03	Não
HIMALAIA CONSTRUTORA LTDA	00.471.823/0001-03	24/02/2026 - 08:26:05	N/C	N/C	0,4300	R$874,50	R$ 376,03	Não

LOTE 0001 - ITEM 0133 - FORNECIMENTO DE ESTRUTURA TRELICADA DE COBERTURA, TIPO FINK, COM LIGACOES SOLDADAS ESTRUTURA TRELICADA DE COBERTURA, TIPO FINK, COM LIGACOESSOLDADAS, INCLUSOS PERFIS METALICOS, CHAPAS METALICAS, MAO DE OBRA E TRANSPORTE COM GUINDASTE - FORNECIMENTO E INSTALACAO. AF_01/2020_PSA

Fornecedor	CNPJ/CPF	Data	Modelo	Marca/ Fabricante	Quantidade	Lance	Valor Total	LC 123/2006
ESTRUTURA COMERCIO E CONSTRUCOES LTDA	10.664.099/0001-80	10/02/2026 - 08:30:10	N/C	N/C	61.475,7000	R$16,86	R$ 1.036.480,30	Sim
WH CONSTRUTORA LTDA	23.305.610/0001-07	16/02/2026 - 08:24:07	N/C	N/C	61.475,7000	R$18,48	R$ 1.136.070,94	Sim
INOVAR SERVICOS DE ENGENHARIA E CONSULTORIA LTDA	41.155.098/0001-33	16/02/2026 - 09:00:47	N/C	N/C	61.475,7000	R$16,86	R$ 1.036.480,30	Sim
CONSTRUTORA E SERVICOS W. B. M. LTDA	26.570.470/0001-84	18/02/2026 - 16:26:29	N/C	N/C	61.475,7000	R$16,84	R$ 1.035.250,79	Sim
ASLE CONSTRUTORA LTDA	20.511.890/0001-03	20/02/2026 - 09:22:08	N/C	N/C	61.475,7000	R$16,86	R$ 1.036.480,30	Não
MA CONSTRUTORA LTDA	54.197.980/0001-93	21/02/2026 - 14:58:38	N/C	N/C	61.475,7000	R$16,86	R$ 1.036.480,30	Sim
ENGETECH - ENGENHARIA, COMERCIO E SERVICOS LTDA	04.154.467/0001-47	22/02/2026 - 14:51:00	N/C	N/C	61.475,7000	R$16,86	R$ 1.036.480,30	Sim
KLAO ENGENHARIA S/A	24.940.808/0001-17	23/02/2026 - 14:47:06	N/C	N/C	61.475,7000	R$16,86	R$ 1.036.480,30	Não
ADIGE ARQUITETURA E ENGENHARIA LTDA	01.469.689/0001-60	23/02/2026 - 17:45:35	N/C	N/C	61.475,7000	R$16,00	R$ 983.611,20	Não
PRIVATE CONSTRUTORA LTDA	10.616.350/0001-30	23/02/2026 - 18:12:04	N/C	N/C	61.475,7000	R$16,86	R$ 1.036.480,30	Não
HIMALAIA CONSTRUTORA LTDA	00.471.823/0001-03	24/02/2026 - 08:26:05	N/C	N/C	61.475,7000	R$16,86	R$ 1.036.480,30	Não

LOTE 0001 - ITEM 0134 - COMPACTACAO MECANICA DO SOLO PARA EXECUCAO DE RADIER, PISO DE CONCRETO OU LAJE SOBRE SOLO COMPACTACAO MECANICA DE SOLO PARA EXECUCAO DE RADIER, PISO DE CONCRETO OU LAJE SOBRE SOLO, COM COMPACTADOR DE SOLOS A PERCUSSAO. AF_09/2021

Fornecedor	CNPJ/CPF	Data	Modelo	Marca/ Fabricante	Quantidade	Lance	Valor Total	LC 123/2006
ESTRUTURA COMERCIO E CONSTRUCOES LTDA	10.664.099/0001-80	10/02/2026 - 08:30:26	N/C	N/C	2.036,8100	R$3,78	R$ 7.699,14	Sim
WH CONSTRUTORA LTDA	23.305.610/0001-07	16/02/2026 - 08:25:28	N/C	N/C	2.036,8100	R$3,70	R$ 7.536,20	Sim
INOVAR SERVICOS DE ENGENHARIA E CONSULTORIA LTDA	41.155.098/0001-33	16/02/2026 - 09:01:09	N/C	N/C	2.036,8100	R$3,78	R$ 7.699,14	Sim
CONSTRUTORA E SERVICOS W. B. M. LTDA	26.570.470/0001-84	18/02/2026 - 16:26:30	N/C	N/C	2.036,8100	R$3,75	R$ 7.638,04	Sim
ASLE CONSTRUTORA LTDA	20.511.890/0001-03	20/02/2026 - 09:22:08	N/C	N/C	2.036,8100	R$3,78	R$ 7.699,14	Não
MA CONSTRUTORA LTDA	54.197.980/0001-93	21/02/2026 - 14:58:38	N/C	N/C	2.036,8100	R$3,78	R$ 7.699,14	Sim
ENGETECH - ENGENHARIA, COMERCIO E SERVICOS LTDA	04.154.467/0001-47	22/02/2026 - 14:51:00	N/C	N/C	2.036,8100	R$3,78	R$ 7.699,14	Sim

PORTAL DE COMPRAS PÚBLICAS

A autenticidade do documento pode ser verificada no site https://validaarquivo.portaldecompraspublicas.com.br
Documento gerado eletronicamente no Portal de Compras Públicas em 06/03/2026 às 11:52:44.
Código verificador: 1184621

E-DOCS - CÓPIA DO PROCESSO 2025-6X76D GERADO POR UDSON OLIVEIRA RAMOS DE AGUIAR EM 13/05/2026 07:51 DOCUMENTO 1 / 1 PÁGINA 2602 / 5723

2026-9VWKDQ - E-DOCS - DOCUMENTO ORIGINAL 06/03/2026 11:56 PÁGINA 164 / 382

KLAO ENGENHARIA S/A	24.940.808/0001-17	23/02/2026 - 14:47:06	N/C	N/C	2.036,8100	R$3,78	R$ 7.699,14	Não
ADIGE ARQUITETURA E ENGENHARIA LTDA	01.469.689/0001-60	23/02/2026 - 17:45:35	N/C	N/C	2.036,8100	R$3,00	R$ 6.110,43	Não
PRIVATE CONSTRUTORA LTDA	10.616.350/0001-30	23/02/2026 - 18:12:04	N/C	N/C	2.036,8100	R$3,78	R$ 7.699,14	Não
HIMALAIA CONSTRUTORA LTDA	00.471.823/0001-03	24/02/2026 - 08:26:05	N/C	N/C	2.036,8100	R$2.036,81	R$ 4.148.594,98	Não

LOTE 0001 - ITEM 0135 - Lastro com material granular, aplicado em pisos ou lajes sobre solo, espessura de *5 cm* Lastro com material granular, aplicado em pisos ou lajes sobre solo, espessura de *5 cm*. af_01/2024

Fornecedor	CNPJ/CPF	Data	Modelo	Marca/ Fabricante	Quantidade	Lance	Valor Total	LC 123/2006
ESTRUTURA COMERCIO E CONSTRUCOES LTDA	10.664.099/0001-80	10/02/2026 - 08:25:34	N/C	N/C	101,8400	R$303,46	R$ 30.904,37	Sim
WH CONSTRUTORA LTDA	23.305.610/0001-07	16/02/2026 - 08:27:23	N/C	N/C	101,8400	R$297,39	R$ 30.286,20	Sim
INOVAR SERVICOS DE ENGENHARIA E CONSULTORIA LTDA	41.155.098/0001-33	16/02/2026 - 09:01:34	N/C	N/C	101,8400	R$303,46	R$ 30.904,37	Sim
CONSTRUTORA E SERVICOS W. B. M. LTDA	26.570.470/0001-84	18/02/2026 - 16:26:33	N/C	N/C	101,8400	R$303,44	R$ 30.902,33	Sim
ASLE CONSTRUTORA LTDA	20.511.890/0001-03	20/02/2026 - 09:22:08	N/C	N/C	101,8400	R$303,46	R$ 30.904,37	Não
MA CONSTRUTORA LTDA	54.197.980/0001-93	21/02/2026 - 14:58:39	N/C	N/C	101,8400	R$303,46	R$ 30.904,37	Sim
ENGETECH - ENGENHARIA, COMERCIO E SERVICOS LTDA	04.154.467/0001-47	22/02/2026 - 14:51:00	N/C	N/C	101,8400	R$303,46	R$ 30.904,37	Sim
KLAO ENGENHARIA S/A	24.940.808/0001-17	23/02/2026 - 14:47:06	N/C	N/C	101,8400	R$303,46	R$ 30.904,37	Não
ADIGE ARQUITETURA E ENGENHARIA LTDA	01.469.689/0001-60	23/02/2026 - 17:45:35	N/C	N/C	101,8400	R$303,00	R$ 30.857,52	Não
PRIVATE CONSTRUTORA LTDA	10.616.350/0001-30	23/02/2026 - 18:12:04	N/C	N/C	101,8400	R$303,46	R$ 30.904,37	Não
HIMALAIA CONSTRUTORA LTDA	00.471.823/0001-03	24/02/2026 - 08:26:05	N/C	N/C	101,8400	R$303,46	R$ 30.904,37	Não

LOTE 0001 - ITEM 0136 - CAMADA SEPARADORA PARA EXECUCAO DE RADIER, PISO DE CONCRETO OU LAJE SOBRE SOLO, EM LONA PLASTICA CAMADA SEPARADORA PARA EXECUCAO DE RADIER, PISO DE CONCRETO OU LAJE SOBRE SOLO, EM LONA PLASTICA. AF_09/2021

Fornecedor	CNPJ/CPF	Data	Modelo	Marca/ Fabricante	Quantidade	Lance	Valor Total	LC 123/2006
ESTRUTURA COMERCIO E CONSTRUCOES LTDA	10.664.099/0001-80	10/02/2026 - 08:33:55	N/C	N/C	2.036,8100	R$3,25	R$ 6.619,63	Sim
WH CONSTRUTORA LTDA	23.305.610/0001-07	16/02/2026 - 08:28:11	N/C	N/C	2.036,8100	R$3,18	R$ 6.477,06	Sim
INOVAR SERVICOS DE ENGENHARIA E CONSULTORIA LTDA	41.155.098/0001-33	16/02/2026 - 09:01:55	N/C	N/C	2.036,8100	R$3,25	R$ 6.619,63	Sim
CONSTRUTORA E SERVICOS W. B. M. LTDA	26.570.470/0001-84	18/02/2026 - 16:26:35	N/C	N/C	2.036,8100	R$3,20	R$ 6.517,79	Sim
ASLE CONSTRUTORA LTDA	20.511.890/0001-03	20/02/2026 - 09:22:09	N/C	N/C	2.036,8100	R$3,25	R$ 6.619,63	Não
MA CONSTRUTORA LTDA	54.197.980/0001-93	21/02/2026 - 14:58:39	N/C	N/C	2.036,8100	R$3,25	R$ 6.619,63	Sim
ENGETECH - ENGENHARIA, COMERCIO E SERVICOS LTDA	04.154.467/0001-47	22/02/2026 - 14:51:00	N/C	N/C	2.036,8100	R$3,25	R$ 6.619,63	Sim
KLAO ENGENHARIA S/A	24.940.808/0001-17	23/02/2026 - 14:47:06	N/C	N/C	2.036,8100	R$3,25	R$ 6.619,63	Não
ADIGE ARQUITETURA E ENGENHARIA LTDA	01.469.689/0001-60	23/02/2026 - 17:45:35	N/C	N/C	2.036,8100	R$3,00	R$ 6.110,43	Não
PRIVATE CONSTRUTORA LTDA	10.616.350/0001-30	23/02/2026 - 18:12:04	N/C	N/C	2.036,8100	R$3,25	R$ 6.619,63	Não
HIMALAIA CONSTRUTORA LTDA	00.471.823/0001-03	24/02/2026 - 08:26:05	N/C	N/C	2.036,8100	R$3,25	R$ 6.619,63	Não

PORTAL DE COMPRAS PÚBLICAS

A autenticidade do documento pode ser verificada no site https://validaarquivo.portaldecompraspublicas.com.br
Documento gerado eletronicamente no Portal de Compras Públicas em 06/03/2026 às 11:52:44.
Código verificador: 1184621

E-DOCS - CÓPIA DO PROCESSO 2025-6X76D GERADO POR UDSON OLIVEIRA RAMOS DE AGUIAR EM 13/05/2026 07:51 DOCUMENTO 1 / 1 PÁGINA 2603 / 5723

2026-9VWKDQ - E-DOCS - DOCUMENTO ORIGINAL 06/03/2026 11:56 PÁGINA 165 / 382

LOTE 0001 - ITEM 0137 - EXECUCAO DE PASSEIO (CALCADA) OU PISO DE CONCRETO COM CONCRETO MOLDADO IN LOCO, USINADO C20 EXECUCAO DE PASSEIO (CALCADA) OU PISO DE CONCRETO COM CONCRETO MOLDADO IN LOCO, USINADO C20, ACABAMENTO CONVENCIONAL, NAO ARMADO. AF_08/2022

Fornecedor	CNPJ/CPF	Data	Modelo	Marca/ Fabricante	Quantidade	Lance	Valor Total	LC 123/2006
ESTRUTURA COMERCIO E CONSTRUCOES LTDA	10.664.099/0001-80	10/02/2026 - 08:34:12	N/C	N/C	142,5800	R$938,65	R$ 133.832,72	Sim
WH CONSTRUTORA LTDA	23.305.610/0001-07	16/02/2026 - 08:30:19	N/C	N/C	142,5800	R$919,87	R$ 131.155,06	Sim
INOVAR SERVICOS DE ENGENHARIA E CONSULTORIA LTDA	41.155.098/0001-33	16/02/2026 - 09:02:26	N/C	N/C	142,5800	R$938,65	R$ 133.832,72	Sim
CONSTRUTORA E SERVICOS W. B. M. LTDA	26.570.470/0001-84	18/02/2026 - 16:26:36	N/C	N/C	142,5800	R$938,60	R$ 133.825,59	Sim
ASLE CONSTRUTORA LTDA	20.511.890/0001-03	20/02/2026 - 09:22:09	N/C	N/C	142,5800	R$938,65	R$ 133.832,72	Não
MA CONSTRUTORA LTDA	54.197.980/0001-93	21/02/2026 - 14:58:39	N/C	N/C	142,5800	R$938,65	R$ 133.832,72	Sim
ENGETECH - ENGENHARIA, COMERCIO E SERVICOS LTDA	04.154.467/0001-47	22/02/2026 - 14:51:00	N/C	N/C	142,5800	R$938,65	R$ 133.832,72	Sim
KLAO ENGENHARIA S/A	24.940.808/0001-17	23/02/2026 - 14:47:06	N/C	N/C	142,5800	R$938,65	R$ 133.832,72	Não
ADIGE ARQUITETURA E ENGENHARIA LTDA	01.469.689/0001-60	23/02/2026 - 17:45:35	N/C	N/C	142,5800	R$938,00	R$ 133.740,04	Não
PRIVATE CONSTRUTORA LTDA	10.616.350/0001-30	23/02/2026 - 18:12:04	N/C	N/C	142,5800	R$938,65	R$ 133.832,72	Não
HIMALAIA CONSTRUTORA LTDA	00.471.823/0001-03	24/02/2026 - 08:26:05	N/C	N/C	142,5800	R$938,65	R$ 133.832,72	Não

LOTE 0001 - ITEM 0138 - COMPACTACAO MECANICA DO SOLO PARA EXECUCAO DE RADIER, PISO DE CONCRETO OU LAJE (Item 4.53 da PO) COMPACTACAO MECANICA DE SOLO PARA EXECUCAO DE RADIER, PISO DE CONCRETO OU LAJE SOBRE SOLO, COM COMPACTADOR DE SOLOS A PERCUSSAO. AF_09/2021 (Item 4.53 da PO)

Fornecedor	CNPJ/CPF	Data	Modelo	Marca/ Fabricante	Quantidade	Lance	Valor Total	LC 123/2006
ESTRUTURA COMERCIO E CONSTRUCOES LTDA	10.664.099/0001-80	10/02/2026 - 08:34:25	N/C	N/C	730,2600	R$3,78	R$ 2.760,38	Sim
WH CONSTRUTORA LTDA	23.305.610/0001-07	16/02/2026 - 08:31:35	N/C	N/C	730,2600	R$3,70	R$ 2.701,96	Sim
INOVAR SERVICOS DE ENGENHARIA E CONSULTORIA LTDA	41.155.098/0001-33	16/02/2026 - 09:02:47	N/C	N/C	730,2600	R$3,78	R$ 2.760,38	Sim
CONSTRUTORA E SERVICOS W. B. M. LTDA	26.570.470/0001-84	18/02/2026 - 16:26:38	N/C	N/C	730,2600	R$3,76	R$ 2.745,78	Sim
ASLE CONSTRUTORA LTDA	20.511.890/0001-03	20/02/2026 - 09:22:09	N/C	N/C	730,2600	R$3,78	R$ 2.760,38	Não
MA CONSTRUTORA LTDA	54.197.980/0001-93	21/02/2026 - 14:58:39	N/C	N/C	730,2600	R$3,78	R$ 2.760,38	Sim
ENGETECH - ENGENHARIA, COMERCIO E SERVICOS LTDA	04.154.467/0001-47	22/02/2026 - 14:51:00	N/C	N/C	730,2600	R$3,78	R$ 2.760,38	Sim
KLAO ENGENHARIA S/A	24.940.808/0001-17	23/02/2026 - 14:47:06	N/C	N/C	730,2600	R$3,78	R$ 2.760,38	Não
ADIGE ARQUITETURA E ENGENHARIA LTDA	01.469.689/0001-60	23/02/2026 - 17:45:35	N/C	N/C	730,2600	R$3,00	R$ 2.190,78	Não
PRIVATE CONSTRUTORA LTDA	10.616.350/0001-30	23/02/2026 - 18:12:04	N/C	N/C	730,2600	R$3,78	R$ 2.760,38	Não
HIMALAIA CONSTRUTORA LTDA	00.471.823/0001-03	24/02/2026 - 08:26:05	N/C	N/C	730,2600	R$3,78	R$ 2.760,38	Não

LOTE 0001 - ITEM 0139 - Lastro com material granular, aplicado em pisos ou lajes sobre solo, (Item 4.54 da PO) Lastro com material granular, aplicado em pisos ou lajes sobre solo, espessura de *5 cm*. af_01/2024 (Item 4.54 da PO)

Fornecedor	CNPJ/CPF	Data	Modelo	Marca/ Fabricante	Quantidade	Lance	Valor Total	LC 123/2006
ESTRUTURA COMERCIO E CONSTRUCOES LTDA	10.664.099/0001-80	10/02/2026 - 08:34:40	N/C	N/C	36,5100	R$303,46	R$ 11.079,32	Sim

PORTAL DE COMPRAS PÚBLICAS

A autenticidade do documento pode ser verificada no site https://validaarquivo.portaldecompraspublicas.com.br
Documento gerado eletronicamente no Portal de Compras Públicas em 06/03/2026 às 11:52:44.
Código verificador: 1184621

E-DOCS - CÓPIA DO PROCESSO 2025-6X76D GERADO POR UDSON OLIVEIRA RAMOS DE AGUIAR EM 13/05/2026 07:51 DOCUMENTO 1 / 1 PÁGINA 2604 / 5723

2026-9VWKDQ - E-DOCS - DOCUMENTO ORIGINAL 06/03/2026 11:56 PÁGINA 166 / 382

WH CONSTRUTORA LTDA	23.305.610/0001-07	16/02/2026 - 08:32:57	N/C	N/C	36,5100	R$297,39	R$ 10.857,71	Sim
INOVAR SERVICOS DE ENGENHARIA E CONSULTORIA LTDA	41.155.098/0001-33	16/02/2026 - 09:03:23	N/C	N/C	36,5100	R$303,46	R$ 11.079,32	Sim
CONSTRUTORA E SERVICOS W. B. M. LTDA	26.570.470/0001-84	18/02/2026 - 16:26:40	N/C	N/C	36,5100	R$303,44	R$ 11.078,59	Sim
ASLE CONSTRUTORA LTDA	20.511.890/0001-03	20/02/2026 - 09:22:09	N/C	N/C	36,5100	R$303,46	R$ 11.079,32	Não
MA CONSTRUTORA LTDA	54.197.980/0001-93	21/02/2026 - 14:58:39	N/C	N/C	36,5100	R$303,46	R$ 11.079,32	Sim
ENGETECH - ENGENHARIA, COMERCIO E SERVICOS LTDA	04.154.467/0001-47	22/02/2026 - 14:51:00	N/C	N/C	36,5100	R$303,46	R$ 11.079,32	Sim
KLAO ENGENHARIA S/A	24.940.808/0001-17	23/02/2026 - 14:47:06	N/C	N/C	36,5100	R$303,46	R$ 11.079,32	Não
ADIGE ARQUITETURA E ENGENHARIA LTDA	01.469.689/0001-60	23/02/2026 - 17:45:35	N/C	N/C	36,5100	R$303,00	R$ 11.062,53	Não
PRIVATE CONSTRUTORA LTDA	10.616.350/0001-30	23/02/2026 - 18:12:04	N/C	N/C	36,5100	R$303,46	R$ 11.079,32	Não
HIMALAIA CONSTRUTORA LTDA	00.471.823/0001-03	24/02/2026 - 08:26:05	N/C	N/C	36,5100	R$303,46	R$ 11.079,32	Não

LOTE 0001 - ITEM 0140 - CAMADA SEPARADORA PARA EXECUCAO DE RADIER, PISO DE CONCRETO OU LAJE SOBRE SOLO (Item 4.55 da PO) CAMADA SEPARADORA PARA EXECUCAO DE RADIER, PISO DE CONCRETO OU LAJE SOBRE SOLO, EM LONA PLASTICA. AF_09/2021 (Item 4.55 da PO)

Fornecedor	CNPJ/CPF	Data	Modelo	Marca/ Fabricante	Quantidade	Lance	Valor Total	LC 123/2006
ESTRUTURA COMERCIO E CONSTRUCOES LTDA	10.664.099/0001-80	10/02/2026 - 10:55:10	N/C	N/C	730,2600	R$3,24	R$ 2.366,04	Sim
WH CONSTRUTORA LTDA	23.305.610/0001-07	16/02/2026 - 08:33:55	N/C	N/C	730,2600	R$3,18	R$ 2.322,23	Sim
INOVAR SERVICOS DE ENGENHARIA E CONSULTORIA LTDA	41.155.098/0001-33	16/02/2026 - 09:03:48	N/C	N/C	730,2600	R$3,25	R$ 2.373,34	Sim
CONSTRUTORA E SERVICOS W. B. M. LTDA	26.570.470/0001-84	18/02/2026 - 16:26:41	N/C	N/C	730,2600	R$3,20	R$ 2.336,83	Sim
ASLE CONSTRUTORA LTDA	20.511.890/0001-03	20/02/2026 - 09:22:09	N/C	N/C	730,2600	R$3,25	R$ 2.373,34	Não
MA CONSTRUTORA LTDA	54.197.980/0001-93	21/02/2026 - 14:58:39	N/C	N/C	730,2600	R$3,25	R$ 2.373,34	Sim
ENGETECH - ENGENHARIA, COMERCIO E SERVICOS LTDA	04.154.467/0001-47	22/02/2026 - 14:51:00	N/C	N/C	730,2600	R$3,25	R$ 2.373,34	Sim
KLAO ENGENHARIA S/A	24.940.808/0001-17	23/02/2026 - 14:47:06	N/C	N/C	730,2600	R$3,25	R$ 2.373,34	Não
ADIGE ARQUITETURA E ENGENHARIA LTDA	01.469.689/0001-60	23/02/2026 - 17:45:35	N/C	N/C	730,2600	R$3,00	R$ 2.190,78	Não
PRIVATE CONSTRUTORA LTDA	10.616.350/0001-30	23/02/2026 - 18:12:04	N/C	N/C	730,2600	R$3,25	R$ 2.373,34	Não
HIMALAIA CONSTRUTORA LTDA	00.471.823/0001-03	24/02/2026 - 08:26:05	N/C	N/C	730,2600	R$3,25	R$ 2.373,34	Não

LOTE 0001 - ITEM 0141 - EXECUCAO DE PASSEIO (CALCADA) OU PISO DE CONCRETO COM CONCRETO MOLDADO IN LOCO (Item 4.56 da PO) EXECUCAO DE PASSEIO (CALCADA) OU PISO DE CONCRETO COM CONCRETO MOLDADO IN LOCO, USINADO C20, ACABAMENTO CONVENCIONAL, NAO ARMADO. AF_08/2022 (Item 4.56 da PO)

Fornecedor	CNPJ/CPF	Data	Modelo	Marca/ Fabricante	Quantidade	Lance	Valor Total	LC 123/2006
ESTRUTURA COMERCIO E CONSTRUCOES LTDA	10.664.099/0001-80	10/02/2026 - 08:37:09	N/C	N/C	51,1200	R$938,65	R$ 47.983,79	Sim
WH CONSTRUTORA LTDA	23.305.610/0001-07	16/02/2026 - 08:35:11	N/C	N/C	51,1200	R$919,87	R$ 47.023,75	Sim
INOVAR SERVICOS DE ENGENHARIA E CONSULTORIA LTDA	41.155.098/0001-33	16/02/2026 - 09:04:24	N/C	N/C	51,1200	R$938,65	R$ 47.983,79	Sim
CONSTRUTORA E SERVICOS W. B. M. LTDA	26.570.470/0001-84	18/02/2026 - 16:26:43	N/C	N/C	51,1200	R$938,62	R$ 47.982,25	Sim
ASLE CONSTRUTORA LTDA	20.511.890/0001-03	20/02/2026 - 09:22:09	N/C	N/C	51,1200	R$938,65	R$ 47.983,79	Não

PORTAL DE COMPRAS PÚBLICAS

A autenticidade do documento pode ser verificada no site https://validaarquivo.portaldecompraspublicas.com.br
Documento gerado eletronicamente no Portal de Compras Públicas em 06/03/2026 às 11:52:44.
Código verificador: 1184621

E-DOCS - CÓPIA DO PROCESSO 2025-6X76D GERADO POR UDSON OLIVEIRA RAMOS DE AGUIAR EM 13/05/2026 07:51 DOCUMENTO 1 / 1 PÁGINA 2605 / 5723

2026-9VWKDQ - E-DOCS - DOCUMENTO ORIGINAL 06/03/2026 11:56 PÁGINA 167 / 382

MA CONSTRUTORA LTDA	54.197.980/0001-93	21/02/2026 - 14:58:39	N/C	N/C	51,1200	R$938,65	R$ 47.983,79	Sim
ENGETECH - ENGENHARIA, COMERCIO E SERVICOS LTDA	04.154.467/0001-47	22/02/2026 - 14:51:00	N/C	N/C	51,1200	R$938,65	R$ 47.983,79	Sim
KLAO ENGENHARIA S/A	24.940.808/0001-17	23/02/2026 - 14:47:06	N/C	N/C	51,1200	R$938,65	R$ 47.983,79	Não
ADIGE ARQUITETURA E ENGENHARIA LTDA	01.469.689/0001-60	23/02/2026 - 17:45:35	N/C	N/C	51,1200	R$938,00	R$ 47.950,56	Não
PRIVATE CONSTRUTORA LTDA	10.616.350/0001-30	23/02/2026 - 18:12:04	N/C	N/C	51,1200	R$938,65	R$ 47.983,79	Não
HIMALAIA CONSTRUTORA LTDA	00.471.823/0001-03	24/02/2026 - 08:26:05	N/C	N/C	51,1200	R$938,65	R$ 47.983,79	Não

LOTE 0001 - ITEM 0142 - Alvenaria de vedacao com elemento vazado de concreto (cobogo) de 7x50x50cm Alvenaria de vedacao com elemento vazado de concreto (cobogo) de 7x50x50cm e argamassa de assentamento com preparo em betoneira. af_05/2020

Fornecedor	CNPJ/CPF	Data	Modelo	Marca/ Fabricante	Quantidade	Lance	Valor Total	LC 123/2006
ESTRUTURA COMERCIO E CONSTRUCOES LTDA	10.664.099/0001-80	10/02/2026 - 08:37:44	N/C	N/C	122,2500	R$266,00	R$ 32.518,50	Sim
WH CONSTRUTORA LTDA	23.305.610/0001-07	16/02/2026 - 08:36:11	N/C	N/C	122,2500	R$260,68	R$ 31.868,13	Sim
INOVAR SERVICOS DE ENGENHARIA E CONSULTORIA LTDA	41.155.098/0001-33	16/02/2026 - 09:08:41	N/C	N/C	122,2500	R$266,00	R$ 32.518,50	Sim
CONSTRUTORA E SERVICOS W. B. M. LTDA	26.570.470/0001-84	18/02/2026 - 16:26:45	N/C	N/C	122,2500	R$266,00	R$ 32.518,50	Sim
ASLE CONSTRUTORA LTDA	20.511.890/0001-03	20/02/2026 - 09:22:09	N/C	N/C	122,2500	R$266,00	R$ 32.518,50	Não
MA CONSTRUTORA LTDA	54.197.980/0001-93	21/02/2026 - 14:58:39	N/C	N/C	122,2500	R$266,00	R$ 32.518,50	Sim
ENGETECH - ENGENHARIA, COMERCIO E SERVICOS LTDA	04.154.467/0001-47	22/02/2026 - 14:51:00	N/C	N/C	122,2500	R$266,00	R$ 32.518,50	Sim
KLAO ENGENHARIA S/A	24.940.808/0001-17	23/02/2026 - 14:47:06	N/C	N/C	122,2500	R$266,00	R$ 32.518,50	Não
ADIGE ARQUITETURA E ENGENHARIA LTDA	01.469.689/0001-60	23/02/2026 - 17:45:35	N/C	N/C	122,2500	R$266,00	R$ 32.518,50	Não
PRIVATE CONSTRUTORA LTDA	10.616.350/0001-30	23/02/2026 - 18:12:04	N/C	N/C	122,2500	R$266,00	R$ 32.518,50	Não
HIMALAIA CONSTRUTORA LTDA	00.471.823/0001-03	24/02/2026 - 08:26:05	N/C	N/C	122,2500	R$266,00	R$ 32.518,50	Não

LOTE 0001 - ITEM 0143 - ALVENARIA DE VEDACAO DE BLOCOS CERAMICOS FURADOS NA VERTICAL DE 14X19X39 CM ALVENARIA DE VEDACAO DE BLOCOS CERAMICOS FURADOS NA VERTICAL DE 14X19X39 CM (ESPESSURA 14 CM) E ARGAMASSA DE ASSENTAMENTO COM PREPARO EM BETONEIRA. AF_12/2021

Fornecedor	CNPJ/CPF	Data	Modelo	Marca/ Fabricante	Quantidade	Lance	Valor Total	LC 123/2006
ESTRUTURA COMERCIO E CONSTRUCOES LTDA	10.664.099/0001-80	10/02/2026 - 08:38:10	N/C	N/C	1.406,5500	R$76,50	R$ 107.601,07	Sim
WH CONSTRUTORA LTDA	23.305.610/0001-07	16/02/2026 - 08:38:45	N/C	N/C	1.406,5500	R$76,93	R$ 108.205,89	Sim
INOVAR SERVICOS DE ENGENHARIA E CONSULTORIA LTDA	41.155.098/0001-33	16/02/2026 - 09:11:17	N/C	N/C	1.406,5500	R$76,50	R$ 107.601,07	Sim
CONSTRUTORA E SERVICOS W. B. M. LTDA	26.570.470/0001-84	18/02/2026 - 16:26:46	N/C	N/C	1.406,5500	R$76,45	R$ 107.530,75	Sim
ASLE CONSTRUTORA LTDA	20.511.890/0001-03	20/02/2026 - 09:22:09	N/C	N/C	1.406,5500	R$76,50	R$ 107.601,07	Não
MA CONSTRUTORA LTDA	54.197.980/0001-93	21/02/2026 - 14:58:39	N/C	N/C	1.406,5500	R$76,50	R$ 107.601,07	Sim
ENGETECH - ENGENHARIA, COMERCIO E SERVICOS LTDA	04.154.467/0001-47	22/02/2026 - 14:51:00	N/C	N/C	1.406,5500	R$76,50	R$ 107.601,07	Sim
KLAO ENGENHARIA S/A	24.940.808/0001-17	23/02/2026 - 14:47:07	N/C	N/C	1.406,5500	R$76,50	R$ 107.601,07	Não
ADIGE ARQUITETURA E ENGENHARIA LTDA	01.469.689/0001-60	23/02/2026 - 17:45:35	N/C	N/C	1.406,5500	R$76,00	R$ 106.897,80	Não

PORTAL DE COMPRAS PÚBLICAS

A autenticidade do documento pode ser verificada no site https://validaarquivo.portaldecompraspublicas.com.br
Documento gerado eletronicamente no Portal de Compras Públicas em 06/03/2026 às 11:52:44.
Código verificador: 1184621

E-DOCS - CÓPIA DO PROCESSO 2025-6X76D GERADO POR UDSON OLIVEIRA RAMOS DE AGUIAR EM 13/05/2026 07:51 DOCUMENTO 1 / 1 PÁGINA 2606 / 5723

2026-9VWKDQ - E-DOCS - DOCUMENTO ORIGINAL 06/03/2026 11:56 PÁGINA 168 / 382

PRIVATE CONSTRUTORA LTDA	10.616.350/0001-30	23/02/2026 - 18:12:04	N/C	N/C	1.406,5500	R$76,50	R$ 107.601,07	Não
HIMALAIA CONSTRUTORA LTDA	00.471.823/0001-03	24/02/2026 - 08:26:05	N/C	N/C	1.406,5500	R$76,50	R$ 107.601,07	Não

LOTE 0001 - ITEM 0144 - ALVENARIA DE VEDACAO DE BLOCOS CERAMICOS FURADOS NA VERTICAL DE 9X19X39 CM ALVENARIA DE VEDACAO DE BLOCOS CERAMICOS FURADOS NA VERTICAL DE 9X19X39 CM (ESPESSURA 9 CM) E ARGAMASSA DE ASSENTAMENTO COM PREPARO EM BETONEIRA. AF_12/2021

Fornecedor	CNPJ/CPF	Data	Modelo	Marca/ Fabricante	Quantidade	Lance	Valor Total	LC 123/2006
ESTRUTURA COMERCIO E CONSTRUCOES LTDA	10.664.099/0001-80	10/02/2026 - 08:38:27	N/C	N/C	345,2700	R$56,65	R$ 19.559,55	Sim
WH CONSTRUTORA LTDA	23.305.610/0001-07	16/02/2026 - 08:40:25	N/C	N/C	345,2700	R$55,51	R$ 19.165,94	Sim
INOVAR SERVICOS DE ENGENHARIA E CONSULTORIA LTDA	41.155.098/0001-33	16/02/2026 - 09:11:39	N/C	N/C	345,2700	R$56,65	R$ 19.559,55	Sim
CONSTRUTORA E SERVICOS W. B. M. LTDA	26.570.470/0001-84	18/02/2026 - 16:26:48	N/C	N/C	345,2700	R$56,60	R$ 19.542,28	Sim
ASLE CONSTRUTORA LTDA	20.511.890/0001-03	20/02/2026 - 09:22:09	N/C	N/C	345,2700	R$56,65	R$ 19.559,55	Não
MA CONSTRUTORA LTDA	54.197.980/0001-93	21/02/2026 - 14:58:39	N/C	N/C	345,2700	R$56,65	R$ 19.559,55	Sim
ENGETECH - ENGENHARIA, COMERCIO E SERVICOS LTDA	04.154.467/0001-47	22/02/2026 - 14:51:00	N/C	N/C	345,2700	R$56,65	R$ 19.559,55	Sim
KLAO ENGENHARIA S/A	24.940.808/0001-17	23/02/2026 - 14:47:07	N/C	N/C	345,2700	R$56,65	R$ 19.559,55	Não
ADIGE ARQUITETURA E ENGENHARIA LTDA	01.469.689/0001-60	23/02/2026 - 17:45:35	N/C	N/C	345,2700	R$56,00	R$ 19.335,12	Não
PRIVATE CONSTRUTORA LTDA	10.616.350/0001-30	23/02/2026 - 18:12:04	N/C	N/C	345,2700	R$56,65	R$ 19.559,55	Não
HIMALAIA CONSTRUTORA LTDA	00.471.823/0001-03	24/02/2026 - 08:26:05	N/C	N/C	345,2700	R$56,65	R$ 19.559,55	Não

LOTE 0001 - ITEM 0145 - Alvenaria de vedacao de blocos ceramicos furados na vertical de 19x19x39 cm (espessura 19 cm) Alvenaria de vedacao de blocos ceramicos furados na vertical de 19x19x39 cm (espessura 19 cm) e argamassa de assentamento com preparo manual. af_12/2021

Fornecedor	CNPJ/CPF	Data	Modelo	Marca/ Fabricante	Quantidade	Lance	Valor Total	LC 123/2006
ESTRUTURA COMERCIO E CONSTRUCOES LTDA	10.664.099/0001-80	10/02/2026 - 08:38:45	N/C	N/C	9,3600	R$93,38	R$ 874,04	Sim
WH CONSTRUTORA LTDA	23.305.610/0001-07	16/02/2026 - 08:41:39	N/C	N/C	9,3600	R$91,51	R$ 856,53	Sim
INOVAR SERVICOS DE ENGENHARIA E CONSULTORIA LTDA	41.155.098/0001-33	16/02/2026 - 09:12:05	N/C	N/C	9,3600	R$93,38	R$ 874,04	Sim
CONSTRUTORA E SERVICOS W. B. M. LTDA	26.570.470/0001-84	18/02/2026 - 16:26:50	N/C	N/C	9,3600	R$93,35	R$ 873,76	Sim
ASLE CONSTRUTORA LTDA	20.511.890/0001-03	20/02/2026 - 09:22:09	N/C	N/C	9,3600	R$93,38	R$ 874,04	Não
MA CONSTRUTORA LTDA	54.197.980/0001-93	21/02/2026 - 14:58:39	N/C	N/C	9,3600	R$93,38	R$ 874,04	Sim
ENGETECH - ENGENHARIA, COMERCIO E SERVICOS LTDA	04.154.467/0001-47	22/02/2026 - 14:51:00	N/C	N/C	9,3600	R$93,38	R$ 874,04	Sim
KLAO ENGENHARIA S/A	24.940.808/0001-17	23/02/2026 - 14:47:07	N/C	N/C	9,3600	R$93,38	R$ 874,04	Não
ADIGE ARQUITETURA E ENGENHARIA LTDA	01.469.689/0001-60	23/02/2026 - 17:45:35	N/C	N/C	9,3600	R$93,00	R$ 870,48	Não
PRIVATE CONSTRUTORA LTDA	10.616.350/0001-30	23/02/2026 - 18:12:04	N/C	N/C	9,3600	R$93,38	R$ 874,04	Não
HIMALAIA CONSTRUTORA LTDA	00.471.823/0001-03	24/02/2026 - 08:26:06	N/C	N/C	9,3600	R$93,38	R$ 874,04	Não

LOTE 0001 - ITEM 0146 - ALVENARIA DE VEDACAO DE BLOCOS CERAMICOS FURADOS NA VERTICAL DE 9X19X39 CM - 1 ALVENARIA DE VEDACAO DE BLOCOS CERAMICOS FURADOS NA VERTICAL DE 9X19X39 CM (ESPESSURA 9 CM) E ARGAMASSA DE ASSENTAMENTO COM PREPARO EM BETONEIRA. AF_12/2021 - SOCULOS

PORTAL DE COMPRAS PÚBLICAS

A autenticidade do documento pode ser verificada no site https://validaarquivo.portaldecompraspublicas.com.br
Documento gerado eletronicamente no Portal de Compras Públicas em 06/03/2026 às 11:52:44.
Código verificador: 1184621

E-DOCS - CÓPIA DO PROCESSO 2025-6X76D GERADO POR UDSON OLIVEIRA RAMOS DE AGUIAR EM 13/05/2026 07:51 DOCUMENTO 1 / 1 PÁGINA 2607 / 5723

2026-9VWKDQ - E-DOCS - DOCUMENTO ORIGINAL 06/03/2026 11:56 PÁGINA 169 / 382

Fornecedor	CNPJ/CPF	Data	Modelo	Marca/ Fabricante	Quantidade	Lance	Valor Total	LC 123/2006
ESTRUTURA COMERCIO E CONSTRUCOES LTDA	10.664.099/0001-80	10/02/2026 - 08:39:11	N/C	N/C	6,8500	R$96,03	R$ 657,81	Sim
WH CONSTRUTORA LTDA	23.305.610/0001-07	16/02/2026 - 08:43:06	N/C	N/C	6,8500	R$96,06	R$ 658,01	Sim
INOVAR SERVICOS DE ENGENHARIA E CONSULTORIA LTDA	41.155.098/0001-33	16/02/2026 - 09:12:29	N/C	N/C	6,8500	R$96,03	R$ 657,81	Sim
CONSTRUTORA E SERVICOS W. B. M. LTDA	26.570.470/0001-84	18/02/2026 - 16:26:52	N/C	N/C	6,8500	R$96,00	R$ 657,60	Sim
ASLE CONSTRUTORA LTDA	20.511.890/0001-03	20/02/2026 - 09:22:09	N/C	N/C	6,8500	R$96,03	R$ 657,81	Não
MA CONSTRUTORA LTDA	54.197.980/0001-93	21/02/2026 - 14:58:39	N/C	N/C	6,8500	R$96,03	R$ 657,81	Sim
ENGETECH - ENGENHARIA, COMERCIO E SERVICOS LTDA	04.154.467/0001-47	22/02/2026 - 14:51:01	N/C	N/C	6,8500	R$96,03	R$ 657,81	Sim
KLAO ENGENHARIA S/A	24.940.808/0001-17	23/02/2026 - 14:47:07	N/C	N/C	6,8500	R$96,03	R$ 657,81	Não
ADIGE ARQUITETURA E ENGENHARIA LTDA	01.469.689/0001-60	23/02/2026 - 17:45:35	N/C	N/C	6,8500	R$96,00	R$ 657,60	Não
PRIVATE CONSTRUTORA LTDA	10.616.350/0001-30	23/02/2026 - 18:12:04	N/C	N/C	6,8500	R$96,03	R$ 657,81	Não
HIMALAIA CONSTRUTORA LTDA	00.471.823/0001-03	24/02/2026 - 08:26:06	N/C	N/C	6,8500	R$96,03	R$ 657,81	Não

LOTE 0001 - ITEM 0147 - Fixacao (encunhamento) de alvenaria de vedacao com argamassa aplicada com colher Fixacao (encunhamento) de alvenaria de vedacao com argamassa aplicada com colher. af_03/2016

Fornecedor	CNPJ/CPF	Data	Modelo	Marca/ Fabricante	Quantidade	Lance	Valor Total	LC 123/2006
ESTRUTURA COMERCIO E CONSTRUCOES LTDA	10.664.099/0001-80	10/02/2026 - 08:39:29	N/C	N/C	706,4100	R$7,74	R$ 5.467,61	Sim
WH CONSTRUTORA LTDA	23.305.610/0001-07	16/02/2026 - 08:44:06	N/C	N/C	706,4100	R$7,74	R$ 5.467,61	Sim
INOVAR SERVICOS DE ENGENHARIA E CONSULTORIA LTDA	41.155.098/0001-33	16/02/2026 - 09:13:01	N/C	N/C	706,4100	R$7,74	R$ 5.467,61	Sim
CONSTRUTORA E SERVICOS W. B. M. LTDA	26.570.470/0001-84	18/02/2026 - 16:26:54	N/C	N/C	706,4100	R$7,71	R$ 5.446,42	Sim
ASLE CONSTRUTORA LTDA	20.511.890/0001-03	20/02/2026 - 09:22:09	N/C	N/C	706,4100	R$7,74	R$ 5.467,61	Não
MA CONSTRUTORA LTDA	54.197.980/0001-93	21/02/2026 - 14:58:39	N/C	N/C	706,4100	R$7,74	R$ 5.467,61	Sim
ENGETECH - ENGENHARIA, COMERCIO E SERVICOS LTDA	04.154.467/0001-47	22/02/2026 - 14:51:01	N/C	N/C	706,4100	R$7,74	R$ 5.467,61	Sim
KLAO ENGENHARIA S/A	24.940.808/0001-17	23/02/2026 - 14:47:07	N/C	N/C	706,4100	R$7,74	R$ 5.467,61	Não
ADIGE ARQUITETURA E ENGENHARIA LTDA	01.469.689/0001-60	23/02/2026 - 17:45:35	N/C	N/C	706,4100	R$7,00	R$ 4.944,87	Não
PRIVATE CONSTRUTORA LTDA	10.616.350/0001-30	23/02/2026 - 18:12:04	N/C	N/C	706,4100	R$7,74	R$ 5.467,61	Não
HIMALAIA CONSTRUTORA LTDA	00.471.823/0001-03	24/02/2026 - 08:26:07	N/C	N/C	706,4100	R$7,74	R$ 5.467,61	Não

LOTE 0001 - ITEM 0148 - Divisoria sanitaria, tipo cabine, em granito cinza polido, esp = 3cm Divisoria sanitaria, tipo cabine, em granito cinza polido, esp = 3cm, assentado com argamassa colante ac iii-e, exclusive ferragens. af_01/2021

Fornecedor	CNPJ/CPF	Data	Modelo	Marca/ Fabricante	Quantidade	Lance	Valor Total	LC 123/2006
ESTRUTURA COMERCIO E CONSTRUCOES LTDA	10.664.099/0001-80	10/02/2026 - 08:39:49	N/C	N/C	25,5400	R$672,29	R$ 17.170,29	Sim
WH CONSTRUTORA LTDA	23.305.610/0001-07	16/02/2026 - 08:45:45	N/C	N/C	25,5400	R$658,84	R$ 16.826,77	Sim
INOVAR SERVICOS DE ENGENHARIA E CONSULTORIA LTDA	41.155.098/0001-33	16/02/2026 - 09:13:33	N/C	N/C	25,5400	R$672,29	R$ 17.170,29	Sim

PORTAL DE COMPRAS PÚBLICAS
A autenticidade do documento pode ser verificada no site https://validaarquivo.portaldecompraspublicas.com.br
Documento gerado eletronicamente no Portal de Compras Públicas em 06/03/2026 às 11:52:44.
Código verificador: 1184621

E-DOCS - CÓPIA DO PROCESSO 2025-6X76D GERADO POR UDSON OLIVEIRA RAMOS DE AGUIAR EM 13/05/2026 07:51 DOCUMENTO 1 / 1 PÁGINA 2608 / 5723

2026-9VWKDQ - E-DOCS - DOCUMENTO ORIGINAL 06/03/2026 11:56 PÁGINA 170 / 382

CONSTRUTORA E SERVICOS W. B. M. LTDA	26.570.470/0001-84	18/02/2026 - 16:26:56	N/C	N/C	25,5400	R$672,26	R$ 17.169,52	Sim
ASLE CONSTRUTORA LTDA	20.511.890/0001-03	20/02/2026 - 09:22:09	N/C	N/C	25,5400	R$672,29	R$ 17.170,29	Não
MA CONSTRUTORA LTDA	54.197.980/0001-93	21/02/2026 - 14:58:39	N/C	N/C	25,5400	R$672,29	R$ 17.170,29	Sim
ENGETECH - ENGENHARIA, COMERCIO E SERVICOS LTDA	04.154.467/0001-47	22/02/2026 - 14:51:01	N/C	N/C	25,5400	R$672,29	R$ 17.170,29	Sim
KLAO ENGENHARIA S/A	24.940.808/0001-17	23/02/2026 - 14:47:07	N/C	N/C	25,5400	R$672,29	R$ 17.170,29	Não
ADIGE ARQUITETURA E ENGENHARIA LTDA	01.469.689/0001-60	23/02/2026 - 17:45:35	N/C	N/C	25,5400	R$672,00	R$ 17.162,88	Não
PRIVATE CONSTRUTORA LTDA	10.616.350/0001-30	23/02/2026 - 18:12:04	N/C	N/C	25,5400	R$672,29	R$ 17.170,29	Não
HIMALAIA CONSTRUTORA LTDA	00.471.823/0001-03	24/02/2026 - 08:26:07	N/C	N/C	25,5400	R$672,29	R$ 17.170,29	Não

LOTE 0001 - ITEM 0149 - Divisoria articulada de 70 mm de espessura em mdf, revestido em laminado melaminico Divisoria articulada de 70 mm de espessura em mdf, revestido em laminado melaminico

Fornecedor	CNPJ/CPF	Data	Modelo	Marca/ Fabricante	Quantidade	Lance	Valor Total	LC 123/2006
ESTRUTURA COMERCIO E CONSTRUCOES LTDA	10.664.099/0001-80	10/02/2026 - 08:40:05	N/C	N/C	19,8700	R$583,49	R$ 11.593,95	Sim
WH CONSTRUTORA LTDA	23.305.610/0001-07	16/02/2026 - 08:49:38	N/C	N/C	19,8700	R$571,82	R$ 11.362,06	Sim
INOVAR SERVICOS DE ENGENHARIA E CONSULTORIA LTDA	41.155.098/0001-33	16/02/2026 - 09:14:09	N/C	N/C	19,8700	R$583,49	R$ 11.593,95	Sim
CONSTRUTORA E SERVICOS W. B. M. LTDA	26.570.470/0001-84	18/02/2026 - 16:26:58	N/C	N/C	19,8700	R$583,46	R$ 11.593,35	Sim
ASLE CONSTRUTORA LTDA	20.511.890/0001-03	20/02/2026 - 09:22:09	N/C	N/C	19,8700	R$583,49	R$ 11.593,95	Não
MA CONSTRUTORA LTDA	54.197.980/0001-93	21/02/2026 - 14:58:39	N/C	N/C	19,8700	R$583,49	R$ 11.593,95	Sim
ENGETECH - ENGENHARIA, COMERCIO E SERVICOS LTDA	04.154.467/0001-47	22/02/2026 - 14:51:01	N/C	N/C	19,8700	R$583,49	R$ 11.593,95	Sim
KLAO ENGENHARIA S/A	24.940.808/0001-17	23/02/2026 - 14:47:07	N/C	N/C	19,8700	R$583,49	R$ 11.593,95	Não
ADIGE ARQUITETURA E ENGENHARIA LTDA	01.469.689/0001-60	23/02/2026 - 17:45:36	N/C	N/C	19,8700	R$583,00	R$ 11.584,21	Não
PRIVATE CONSTRUTORA LTDA	10.616.350/0001-30	23/02/2026 - 18:12:05	N/C	N/C	19,8700	R$583,49	R$ 11.593,95	Não
HIMALAIA CONSTRUTORA LTDA	00.471.823/0001-03	24/02/2026 - 08:26:07	N/C	N/C	19,8700	R$583,49	R$ 11.593,95	Não

LOTE 0001 - ITEM 0150 - Fechamento de shafts com placas de gesso acartonado Fechamento de shafts com placas de gesso acartonado

Fornecedor	CNPJ/CPF	Data	Modelo	Marca/ Fabricante	Quantidade	Lance	Valor Total	LC 123/2006
ESTRUTURA COMERCIO E CONSTRUCOES LTDA	10.664.099/0001-80	10/02/2026 - 08:40:21	N/C	N/C	48,1900	R$74,34	R$ 3.582,44	Sim
WH CONSTRUTORA LTDA	23.305.610/0001-07	16/02/2026 - 08:50:45	N/C	N/C	48,1900	R$72,85	R$ 3.510,64	Sim
INOVAR SERVICOS DE ENGENHARIA E CONSULTORIA LTDA	41.155.098/0001-33	16/02/2026 - 09:14:44	N/C	N/C	48,1900	R$74,34	R$ 3.582,44	Sim
CONSTRUTORA E SERVICOS W. B. M. LTDA	26.570.470/0001-84	18/02/2026 - 16:27:01	N/C	N/C	48,1900	R$74,30	R$ 3.580,52	Sim
ASLE CONSTRUTORA LTDA	20.511.890/0001-03	20/02/2026 - 09:22:09	N/C	N/C	48,1900	R$74,34	R$ 3.582,44	Não
MA CONSTRUTORA LTDA	54.197.980/0001-93	21/02/2026 - 14:58:39	N/C	N/C	48,1900	R$74,34	R$ 3.582,44	Sim
ENGETECH - ENGENHARIA, COMERCIO E SERVICOS LTDA	04.154.467/0001-47	22/02/2026 - 14:51:01	N/C	N/C	48,1900	R$74,34	R$ 3.582,44	Sim

PORTAL DE COMPRAS PÚBLICAS

A autenticidade do documento pode ser verificada no site https://validaarquivo.portaldecompraspublicas.com.br
Documento gerado eletronicamente no Portal de Compras Públicas em 06/03/2026 às 11:52:44.
Código verificador: 1184621

E-DOCS - CÓPIA DO PROCESSO 2025-6X76D GERADO POR UDSON OLIVEIRA RAMOS DE AGUIAR EM 13/05/2026 07:51 DOCUMENTO 1 / 1 PÁGINA 2609 / 5723

2026-9VWKDQ - E-DOCS - DOCUMENTO ORIGINAL 06/03/2026 11:56 PÁGINA 171 / 382

KLAO ENGENHARIA S/A	24.940.808/0001-17	23/02/2026 - 14:47:07	N/C	N/C	48,1900	R$74,34	R$ 3.582,44	Não
ADIGE ARQUITETURA E ENGENHARIA LTDA	01.469.689/0001-60	23/02/2026 - 17:45:36	N/C	N/C	48,1900	R$74,00	R$ 3.566,06	Não
PRIVATE CONSTRUTORA LTDA	10.616.350/0001-30	23/02/2026 - 18:12:05	N/C	N/C	48,1900	R$74,34	R$ 3.582,44	Não
HIMALAIA CONSTRUTORA LTDA	00.471.823/0001-03	24/02/2026 - 08:26:07	N/C	N/C	48,1900	R$74,34	R$ 3.582,44	Não

LOTE 0001 - ITEM 0151 - Instalacao de box de vidro temperado, e = 10 mm, encaixado em perfil u Instalacao de box de vidro temperado, e = 10 mm, encaixado em perfil u

Fornecedor	CNPJ/CPF	Data	Modelo	Marca/ Fabricante	Quantidade	Lance	Valor Total	LC 123/2006
ESTRUTURA COMERCIO E CONSTRUCOES LTDA	10.664.099/0001-80	10/02/2026 - 08:40:35	N/C	N/C	7,2000	R$631,48	R$ 4.546,66	Sim
WH CONSTRUTORA LTDA	23.305.610/0001-07	16/02/2026 - 08:52:45	N/C	N/C	7,2000	R$618,85	R$ 4.455,72	Sim
INOVAR SERVICOS DE ENGENHARIA E CONSULTORIA LTDA	41.155.098/0001-33	16/02/2026 - 09:15:26	N/C	N/C	7,2000	R$631,48	R$ 4.546,66	Sim
CONSTRUTORA E SERVICOS W. B. M. LTDA	26.570.470/0001-84	18/02/2026 - 16:46:46	N/C	N/C	7,2000	R$631,45	R$ 4.546,44	Sim
ASLE CONSTRUTORA LTDA	20.511.890/0001-03	20/02/2026 - 09:22:09	N/C	N/C	7,2000	R$631,48	R$ 4.546,66	Não
MA CONSTRUTORA LTDA	54.197.980/0001-93	21/02/2026 - 14:58:39	N/C	N/C	7,2000	R$631,48	R$ 4.546,66	Sim
ENGETECH - ENGENHARIA, COMERCIO E SERVICOS LTDA	04.154.467/0001-47	22/02/2026 - 14:51:01	N/C	N/C	7,2000	R$631,48	R$ 4.546,66	Sim
KLAO ENGENHARIA S/A	24.940.808/0001-17	23/02/2026 - 14:47:07	N/C	N/C	7,2000	R$631,48	R$ 4.546,66	Não
ADIGE ARQUITETURA E ENGENHARIA LTDA	01.469.689/0001-60	23/02/2026 - 17:45:36	N/C	N/C	7,2000	R$631,00	R$ 4.543,20	Não
PRIVATE CONSTRUTORA LTDA	10.616.350/0001-30	23/02/2026 - 18:12:05	N/C	N/C	7,2000	R$631,48	R$ 4.546,66	Não
HIMALAIA CONSTRUTORA LTDA	00.471.823/0001-03	24/02/2026 - 08:26:07	N/C	N/C	7,2000	R$631,48	R$ 4.546,66	Não

LOTE 0001 - ITEM 0152 - Fechamento em placa cimenticia, espessura 10 mm Fechamento em placa cimenticia, espessura 10 mm

Fornecedor	CNPJ/CPF	Data	Modelo	Marca/ Fabricante	Quantidade	Lance	Valor Total	LC 123/2006
ESTRUTURA COMERCIO E CONSTRUCOES LTDA	10.664.099/0001-80	10/02/2026 - 08:33:22	N/C	N/C	168,2800	R$108,21	R$ 18.209,58	Sim
WH CONSTRUTORA LTDA	23.305.610/0001-07	16/02/2026 - 08:53:40	N/C	N/C	168,2800	R$106,05	R$ 17.846,09	Sim
INOVAR SERVICOS DE ENGENHARIA E CONSULTORIA LTDA	41.155.098/0001-33	16/02/2026 - 09:17:34	N/C	N/C	168,2800	R$108,21	R$ 18.209,58	Sim
CONSTRUTORA E SERVICOS W. B. M. LTDA	26.570.470/0001-84	18/02/2026 - 16:46:49	N/C	N/C	168,2800	R$108,16	R$ 18.201,16	Sim
ASLE CONSTRUTORA LTDA	20.511.890/0001-03	20/02/2026 - 09:22:09	N/C	N/C	168,2800	R$108,21	R$ 18.209,58	Não
MA CONSTRUTORA LTDA	54.197.980/0001-93	21/02/2026 - 14:58:39	N/C	N/C	168,2800	R$108,21	R$ 18.209,58	Sim
ENGETECH - ENGENHARIA, COMERCIO E SERVICOS LTDA	04.154.467/0001-47	22/02/2026 - 14:51:01	N/C	N/C	168,2800	R$108,21	R$ 18.209,58	Sim
KLAO ENGENHARIA S/A	24.940.808/0001-17	23/02/2026 - 14:47:07	N/C	N/C	168,2800	R$108,21	R$ 18.209,58	Não
ADIGE ARQUITETURA E ENGENHARIA LTDA	01.469.689/0001-60	23/02/2026 - 17:45:36	N/C	N/C	168,2800	R$108,00	R$ 18.174,24	Não
PRIVATE CONSTRUTORA LTDA	10.616.350/0001-30	23/02/2026 - 18:12:05	N/C	N/C	168,2800	R$108,21	R$ 18.209,58	Não
HIMALAIA CONSTRUTORA LTDA	00.471.823/0001-03	24/02/2026 - 08:26:07	N/C	N/C	168,2800	R$108,21	R$ 18.209,58	Não

LOTE 0001 - ITEM 0153 - ALVENARIA DE VEDACAO DE BLOCOS CERAMICOS FURADOS NA VERTICAL DE 14X19X39 CM

PORTAL DE COMPRAS PÚBLICAS

A autenticidade do documento pode ser verificada no site https://validaarquivo.portaldecompraspublicas.com.br
Documento gerado eletronicamente no Portal de Compras Públicas em 06/03/2026 às 11:52:44.
Código verificador: 1184621

E-DOCS - CÓPIA DO PROCESSO 2025-6X76D GERADO POR UDSON OLIVEIRA RAMOS DE AGUIAR EM 13/05/2026 07:51 DOCUMENTO 1 / 1 PÁGINA 2610 / 5723

2026-9VWKDQ - E-DOCS - DOCUMENTO ORIGINAL 06/03/2026 11:56 PÁGINA 172 / 382

(Item 5.12 da PO) ALVENARIA DE VEDACAO DE BLOCOS CERAMICOS FURADOS NA VERTICAL DE 14X19X39 CM (ESPESSURA 14 CM) E ARGAMASSA DE ASSENTAMENTO COM PREPARO EM BETONEIRA. AF_12/2021 (Item 5.12 da PO)

Fornecedor	CNPJ/CPF	Data	Modelo	Marca/ Fabricante	Quantidade	Lance	Valor Total	LC 123/2006
ESTRUTURA COMERCIO E CONSTRUCOES LTDA	10.664.099/0001-80	10/02/2026 - 08:46:59	N/C	N/C	11,6000	R$76,50	R$ 887,40	Sim
WH CONSTRUTORA LTDA	23.305.610/0001-07	16/02/2026 - 09:00:38	N/C	N/C	11,6000	R$74,94	R$ 869,30	Sim
INOVAR SERVICOS DE ENGENHARIA E CONSULTORIA LTDA	41.155.098/0001-33	16/02/2026 - 09:18:25	N/C	N/C	11,6000	R$76,50	R$ 887,40	Sim
CONSTRUTORA E SERVICOS W. B. M. LTDA	26.570.470/0001-84	18/02/2026 - 16:46:50	N/C	N/C	11,6000	R$76,45	R$ 886,82	Sim
ASLE CONSTRUTORA LTDA	20.511.890/0001-03	20/02/2026 - 09:22:09	N/C	N/C	11,6000	R$76,50	R$ 887,40	Não
MA CONSTRUTORA LTDA	54.197.980/0001-93	21/02/2026 - 14:58:39	N/C	N/C	11,6000	R$76,50	R$ 887,40	Sim
ENGETECH - ENGENHARIA, COMERCIO E SERVICOS LTDA	04.154.467/0001-47	22/02/2026 - 14:51:01	N/C	N/C	11,6000	R$76,50	R$ 887,40	Sim
KLAO ENGENHARIA S/A	24.940.808/0001-17	23/02/2026 - 14:47:07	N/C	N/C	11,6000	R$76,50	R$ 887,40	Não
ADIGE ARQUITETURA E ENGENHARIA LTDA	01.469.689/0001-60	23/02/2026 - 17:45:36	N/C	N/C	11,6000	R$76,00	R$ 881,60	Não
PRIVATE CONSTRUTORA LTDA	10.616.350/0001-30	23/02/2026 - 18:12:05	N/C	N/C	11,6000	R$76,50	R$ 887,40	Não
HIMALAIA CONSTRUTORA LTDA	00.471.823/0001-03	24/02/2026 - 08:26:07	N/C	N/C	11,6000	R$76,50	R$ 887,40	Não

LOTE 0001 - ITEM 0154 - ALVENARIA DE VEDACAO DE BLOCOS CERAMICOS FURADOS NA VERTICAL DE 9X19X39 CM (Item 5.13 da PO) ALVENARIA DE VEDACAO DE BLOCOS CERAMICOS FURADOS NA VERTICAL DE 9X19X39 CM (ESPESSURA 9 CM) E ARGAMASSA DE ASSENTAMENTO COM PREPARO EM BETONEIRA. AF_12/2021 (Item 5.13 da PO)

Fornecedor	CNPJ/CPF	Data	Modelo	Marca/ Fabricante	Quantidade	Lance	Valor Total	LC 123/2006
ESTRUTURA COMERCIO E CONSTRUCOES LTDA	10.664.099/0001-80	10/02/2026 - 08:47:13	N/C	N/C	536,4800	R$56,65	R$ 30.391,59	Sim
WH CONSTRUTORA LTDA	23.305.610/0001-07	16/02/2026 - 09:02:36	N/C	N/C	536,4800	R$56,65	R$ 30.391,59	Sim
INOVAR SERVICOS DE ENGENHARIA E CONSULTORIA LTDA	41.155.098/0001-33	16/02/2026 - 09:19:03	N/C	N/C	536,4800	R$56,65	R$ 30.391,59	Sim
CONSTRUTORA E SERVICOS W. B. M. LTDA	26.570.470/0001-84	18/02/2026 - 16:46:52	N/C	N/C	536,4800	R$56,60	R$ 30.364,77	Sim
ASLE CONSTRUTORA LTDA	20.511.890/0001-03	20/02/2026 - 09:22:09	N/C	N/C	536,4800	R$56,65	R$ 30.391,59	Não
MA CONSTRUTORA LTDA	54.197.980/0001-93	21/02/2026 - 14:58:39	N/C	N/C	536,4800	R$56,65	R$ 30.391,59	Sim
ENGETECH - ENGENHARIA, COMERCIO E SERVICOS LTDA	04.154.467/0001-47	22/02/2026 - 14:51:01	N/C	N/C	536,4800	R$56,65	R$ 30.391,59	Sim
KLAO ENGENHARIA S/A	24.940.808/0001-17	23/02/2026 - 14:47:07	N/C	N/C	536,4800	R$56,65	R$ 30.391,59	Não
ADIGE ARQUITETURA E ENGENHARIA LTDA	01.469.689/0001-60	23/02/2026 - 17:45:36	N/C	N/C	536,4800	R$56,00	R$ 30.042,88	Não
PRIVATE CONSTRUTORA LTDA	10.616.350/0001-30	23/02/2026 - 18:12:05	N/C	N/C	536,4800	R$56,65	R$ 30.391,59	Não
HIMALAIA CONSTRUTORA LTDA	00.471.823/0001-03	24/02/2026 - 08:26:07	N/C	N/C	536,4800	R$56,65	R$ 30.391,59	Não

LOTE 0001 - ITEM 0155 - Fixacao (encunhamento) de alvenaria de vedacao com argamassa aplicada com colher (Item 5.14 da PO) Fixacao (encunhamento) de alvenaria de vedacao com argamassa aplicada com colher. af_03/2016 (Item 5.14 da PO)

Fornecedor	CNPJ/CPF	Data	Modelo	Marca/ Fabricante	Quantidade	Lance	Valor Total	LC 123/2006
ESTRUTURA COMERCIO E CONSTRUCOES LTDA	10.664.099/0001-80	10/02/2026 - 08:47:28	N/C	N/C	247,9900	R$7,74	R$ 1.919,44	Sim
WH CONSTRUTORA LTDA	23.305.610/0001-07	16/02/2026 - 09:04:28	N/C	N/C	247,9900	R$7,58	R$ 1.879,76	Sim

PORTAL DE COMPRAS PÚBLICAS

A autenticidade do documento pode ser verificada no site https://validaarquivo.portaldecompraspublicas.com.br
Documento gerado eletronicamente no Portal de Compras Públicas em 06/03/2026 às 11:52:44.
Código verificador: 1184621

E-DOCS - CÓPIA DO PROCESSO 2025-6X76D GERADO POR UDSON OLIVEIRA RAMOS DE AGUIAR EM 13/05/2026 07:51 DOCUMENTO 1 / 1 PÁGINA 2611 / 5723

2026-9VWKDQ - E-DOCS - DOCUMENTO ORIGINAL 06/03/2026 11:56 PÁGINA 173 / 382

INOVAR SERVICOS DE ENGENHARIA E CONSULTORIA LTDA	41.155.098/0001-33	16/02/2026 - 09:24:32	N/C	N/C	247,9900	R$7,74	R$ 1.919,44	Sim
CONSTRUTORA E SERVICOS W. B. M. LTDA	26.570.470/0001-84	18/02/2026 - 16:46:54	N/C	N/C	247,9900	R$7,72	R$ 1.914,48	Sim
ASLE CONSTRUTORA LTDA	20.511.890/0001-03	20/02/2026 - 09:22:09	N/C	N/C	247,9900	R$7,74	R$ 1.919,44	Não
MA CONSTRUTORA LTDA	54.197.980/0001-93	21/02/2026 - 14:58:39	N/C	N/C	247,9900	R$7,74	R$ 1.919,44	Sim
ENGETECH - ENGENHARIA, COMERCIO E SERVICOS LTDA	04.154.467/0001-47	22/02/2026 - 14:51:01	N/C	N/C	247,9900	R$7,74	R$ 1.919,44	Sim
KLAO ENGENHARIA S/A	24.940.808/0001-17	23/02/2026 - 14:47:07	N/C	N/C	247,9900	R$7,74	R$ 1.919,44	Não
ADIGE ARQUITETURA E ENGENHARIA LTDA	01.469.689/0001-60	23/02/2026 - 17:45:36	N/C	N/C	247,9900	R$7,00	R$ 1.735,93	Não
PRIVATE CONSTRUTORA LTDA	10.616.350/0001-30	23/02/2026 - 18:12:05	N/C	N/C	247,9900	R$7,74	R$ 1.919,44	Não
HIMALAIA CONSTRUTORA LTDA	00.471.823/0001-03	24/02/2026 - 08:26:07	N/C	N/C	247,9900	R$7,74	R$ 1.919,44	Não

LOTE 0001 - ITEM 0156 - ALVENARIA DE VEDACAO DE BLOCOS CERAMICOS FURADOS NA VERTICAL DE 9X19X39 CM - 2 ALVENARIA DE VEDACAO DE BLOCOS CERAMICOS FURADOS NA VERTICAL DE 9X19X39 CM (ESPESSURA 9 CM) E ARGAMASSA DE ASSENTAMENTO COM PREPARO EM BETONEIRA. AF_12/2021 - SOCULOS - GAS

Fornecedor	CNPJ/CPF	Data	Modelo	Marca/ Fabricante	Quantidade	Lance	Valor Total	LC 123/2006
ESTRUTURA COMERCIO E CONSTRUCOES LTDA	10.664.099/0001-80	10/02/2026 - 08:47:49	N/C	N/C	2,2600	R$56,65	R$ 128,03	Sim
WH CONSTRUTORA LTDA	23.305.610/0001-07	16/02/2026 - 09:05:22	N/C	N/C	2,2600	R$55,51	R$ 125,45	Sim
INOVAR SERVICOS DE ENGENHARIA E CONSULTORIA LTDA	41.155.098/0001-33	16/02/2026 - 09:25:49	N/C	N/C	2,2600	R$56,65	R$ 128,03	Sim
CONSTRUTORA E SERVICOS W. B. M. LTDA	26.570.470/0001-84	18/02/2026 - 16:46:56	N/C	N/C	2,2600	R$56,62	R$ 127,96	Sim
ASLE CONSTRUTORA LTDA	20.511.890/0001-03	20/02/2026 - 09:22:09	N/C	N/C	2,2600	R$56,65	R$ 128,03	Não
MA CONSTRUTORA LTDA	54.197.980/0001-93	21/02/2026 - 14:58:39	N/C	N/C	2,2600	R$56,65	R$ 128,03	Sim
ENGETECH - ENGENHARIA, COMERCIO E SERVICOS LTDA	04.154.467/0001-47	22/02/2026 - 14:51:01	N/C	N/C	2,2600	R$56,65	R$ 128,03	Sim
KLAO ENGENHARIA S/A	24.940.808/0001-17	23/02/2026 - 14:47:07	N/C	N/C	2,2600	R$56,65	R$ 128,03	Não
ADIGE ARQUITETURA E ENGENHARIA LTDA	01.469.689/0001-60	23/02/2026 - 17:45:36	N/C	N/C	2,2600	R$56,00	R$ 126,56	Não
PRIVATE CONSTRUTORA LTDA	10.616.350/0001-30	23/02/2026 - 18:12:05	N/C	N/C	2,2600	R$56,65	R$ 128,03	Não
HIMALAIA CONSTRUTORA LTDA	00.471.823/0001-03	24/02/2026 - 08:26:07	N/C	N/C	2,2600	R$56,65	R$ 128,03	Não

LOTE 0001 - ITEM 0157 - Pm1 - kit de porta de madeira frisada, semi-oca (leve ou media), padrao medio, 80x210cm Pm1 - kit de porta de madeira frisada, semi-oca (leve ou media), padrao medio, 80x210cm, espessura de 3,5cm, itens inclusos: dobradicas, montagem e instalacao de batente, fechadura com execucao do furo - fornecimento e instalacao

Fornecedor	CNPJ/CPF	Data	Modelo	Marca/ Fabricante	Quantidade	Lance	Valor Total	LC 123/2006
ESTRUTURA COMERCIO E CONSTRUCOES LTDA	10.664.099/0001-80	10/02/2026 - 08:48:08	N/C	N/C	9,0000	R$1.279,94	R$ 11.519,46	Sim
WH CONSTRUTORA LTDA	23.305.610/0001-07	16/02/2026 - 09:06:16	N/C	N/C	9,0000	R$1.254,34	R$ 11.289,06	Sim
INOVAR SERVICOS DE ENGENHARIA E CONSULTORIA LTDA	41.155.098/0001-33	16/02/2026 - 09:29:01	N/C	N/C	9,0000	R$1.279,94	R$ 11.519,46	Sim
CONSTRUTORA E SERVICOS W. B. M. LTDA	26.570.470/0001-84	18/02/2026 - 16:46:58	N/C	N/C	9,0000	R$1.279,90	R$ 11.519,10	Sim
ASLE CONSTRUTORA LTDA	20.511.890/0001-03	20/02/2026 - 09:22:09	N/C	N/C	9,0000	R$1.279,94	R$ 11.519,46	Não
MA CONSTRUTORA LTDA	54.197.980/0001-93	21/02/2026 - 14:58:39	N/C	N/C	9,0000	R$1.279,94	R$ 11.519,46	Sim

PORTAL DE COMPRAS PÚBLICAS

A autenticidade do documento pode ser verificada no site https://validaarquivo.portaldecompraspublicas.com.br
Documento gerado eletronicamente no Portal de Compras Públicas em 06/03/2026 às 11:52:44.
Código verificador: 1184621

E-DOCS - CÓPIA DO PROCESSO 2025-6X76D GERADO POR UDSON OLIVEIRA RAMOS DE AGUIAR EM 13/05/2026 07:51 DOCUMENTO 1 / 1 PÁGINA 2612 / 5723

2026-9VWKDQ - E-DOCS - DOCUMENTO ORIGINAL 06/03/2026 11:56 PÁGINA 174 / 382

ENGETECH - ENGENHARIA, COMERCIO E SERVICOS LTDA	04.154.467/0001-47	22/02/2026 - 14:51:01	N/C	N/C	9,0000	R$1.279,94	R$ 11.519,46	Sim
KLAO ENGENHARIA S/A	24.940.808/0001-17	23/02/2026 - 14:47:07	N/C	N/C	9,0000	R$1.279,94	R$ 11.519,46	Não
ADIGE ARQUITETURA E ENGENHARIA LTDA	01.469.689/0001-60	23/02/2026 - 17:45:36	N/C	N/C	9,0000	R$1.279,00	R$ 11.511,00	Não
PRIVATE CONSTRUTORA LTDA	10.616.350/0001-30	23/02/2026 - 18:12:05	N/C	N/C	9,0000	R$1.279,94	R$ 11.519,46	Não
HIMALAIA CONSTRUTORA LTDA	00.471.823/0001-03	24/02/2026 - 08:26:07	N/C	N/C	9,0000	R$1.279,94	R$ 11.519,46	Não

LOTE 0001 - ITEM 0158 - Pm2 - kit de porta de madeira tipo veneziana, 80x210cm (espessura de 3cm) Pm2 - kit de porta de madeira tipo veneziana, 80x210cm (espessura de 3cm), padrao medio, itens inclusos: dobradicas, montagem e instalacao de batente, fechadura com execucao do furo - fornecimento e instalacao.

Fornecedor	CNPJ/CPF	Data	Modelo	Marca/ Fabricante	Quantidade	Lance	Valor Total	LC 123/2006
ESTRUTURA COMERCIO E CONSTRUCOES LTDA	10.664.099/0001-80	10/02/2026 - 08:48:26	N/C	N/C	6,0000	R$1.930,26	R$ 11.581,56	Sim
WH CONSTRUTORA LTDA	23.305.610/0001-07	16/02/2026 - 09:07:16	N/C	N/C	6,0000	R$1.891,65	R$ 11.349,90	Sim
INOVAR SERVICOS DE ENGENHARIA E CONSULTORIA LTDA	41.155.098/0001-33	16/02/2026 - 09:30:41	N/C	N/C	6,0000	R$1.930,26	R$ 11.581,56	Sim
CONSTRUTORA E SERVICOS W. B. M. LTDA	26.570.470/0001-84	18/02/2026 - 16:46:59	N/C	N/C	6,0000	R$1.930,24	R$ 11.581,44	Sim
ASLE CONSTRUTORA LTDA	20.511.890/0001-03	20/02/2026 - 09:22:10	N/C	N/C	6,0000	R$1.930,26	R$ 11.581,56	Não
MA CONSTRUTORA LTDA	54.197.980/0001-93	21/02/2026 - 14:58:39	N/C	N/C	6,0000	R$1.930,26	R$ 11.581,56	Sim
ENGETECH - ENGENHARIA, COMERCIO E SERVICOS LTDA	04.154.467/0001-47	22/02/2026 - 14:51:01	N/C	N/C	6,0000	R$1.930,26	R$ 11.581,56	Sim
KLAO ENGENHARIA S/A	24.940.808/0001-17	23/02/2026 - 14:47:07	N/C	N/C	6,0000	R$1.930,26	R$ 11.581,56	Não
ADIGE ARQUITETURA E ENGENHARIA LTDA	01.469.689/0001-60	23/02/2026 - 17:45:36	N/C	N/C	6,0000	R$1.930,00	R$ 11.580,00	Não
PRIVATE CONSTRUTORA LTDA	10.616.350/0001-30	23/02/2026 - 18:12:05	N/C	N/C	6,0000	R$1.930,26	R$ 11.581,56	Não
HIMALAIA CONSTRUTORA LTDA	00.471.823/0001-03	24/02/2026 - 08:26:07	N/C	N/C	6,0000	R$1.930,94	R$ 11.585,64	Não

LOTE 0001 - ITEM 0159 - Pm3 - kit de porta de madeira frisada, semi-oca (leve ou media), padrao medio, 80x210cm, espessura d Pm3 - kit de porta de madeira frisada, semi-oca (leve ou media), padrao medio, 80x210cm, espessura de 3,5cm, itens inclusos: dobradicas, montagem e instalacao de batente, fechadura com execucao do furo - fornecimento e instalacao

Fornecedor	CNPJ/CPF	Data	Modelo	Marca/ Fabricante	Quantidade	Lance	Valor Total	LC 123/2006
ESTRUTURA COMERCIO E CONSTRUCOES LTDA	10.664.099/0001-80	10/02/2026 - 08:48:44	N/C	N/C	5,0000	R$1.279,94	R$ 6.399,70	Sim
WH CONSTRUTORA LTDA	23.305.610/0001-07	16/02/2026 - 09:08:09	N/C	N/C	5,0000	R$1.254,34	R$ 6.271,70	Sim
INOVAR SERVICOS DE ENGENHARIA E CONSULTORIA LTDA	41.155.098/0001-33	16/02/2026 - 09:31:29	N/C	N/C	5,0000	R$1.279,94	R$ 6.399,70	Sim
CONSTRUTORA E SERVICOS W. B. M. LTDA	26.570.470/0001-84	18/02/2026 - 16:47:00	N/C	N/C	5,0000	R$1.279,90	R$ 6.399,50	Sim
ASLE CONSTRUTORA LTDA	20.511.890/0001-03	20/02/2026 - 09:22:10	N/C	N/C	5,0000	R$1.279,94	R$ 6.399,70	Não
MA CONSTRUTORA LTDA	54.197.980/0001-93	21/02/2026 - 14:58:40	N/C	N/C	5,0000	R$1.279,94	R$ 6.399,70	Sim
ENGETECH - ENGENHARIA, COMERCIO E SERVICOS LTDA	04.154.467/0001-47	22/02/2026 - 14:51:01	N/C	N/C	5,0000	R$1.279,94	R$ 6.399,70	Sim
KLAO ENGENHARIA S/A	24.940.808/0001-17	23/02/2026 - 14:47:07	N/C	N/C	5,0000	R$1.279,94	R$ 6.399,70	Não
ADIGE ARQUITETURA E ENGENHARIA LTDA	01.469.689/0001-60	23/02/2026 - 17:45:36	N/C	N/C	5,0000	R$1.279,00	R$ 6.395,00	Não
PRIVATE CONSTRUTORA LTDA	10.616.350/0001-30	23/02/2026 - 18:12:05	N/C	N/C	5,0000	R$1.279,94	R$ 6.399,70	Não

PORTAL DE COMPRAS PÚBLICAS

A autenticidade do documento pode ser verificada no site https://validaarquivo.portaldecompraspublicas.com.br
Documento gerado eletronicamente no Portal de Compras Públicas em 06/03/2026 às 11:52:44.
Código verificador: 1184621

E-DOCS - CÓPIA DO PROCESSO 2025-6X76D GERADO POR UDSON OLIVEIRA RAMOS DE AGUIAR EM 13/05/2026 07:51 DOCUMENTO 1 / 1 PÁGINA 2613 / 5723

2026-9VWKDQ - E-DOCS - DOCUMENTO ORIGINAL 06/03/2026 11:56 PÁGINA 175 / 382

HIMALAIA CONSTRUTORA LTDA	00.471.823/0001-03	24/02/2026 - 08:26:07	N/C	N/C	5,0000	R$1.279,94	R$ 6.399,70	Não

LOTE 0001 - ITEM 0160 - Instalacao de vidro liso incolor esquadria pm3 , e = 6 mm, em esquadria de madeira, fixado c bagute Instalacao de vidro liso incolor esquadria pm3 , e = 6 mm, em esquadria de madeira, fixado com baguete

Fornecedor	CNPJ/CPF	Data	Modelo	Marca/ Fabricante	Quantidade	Lance	Valor Total	LC 123/2006
ESTRUTURA COMERCIO E CONSTRUCOES LTDA	10.664.099/0001-80	10/02/2026 - 08:48:59	N/C	N/C	4,6000	R$275,74	R$ 1.268,40	Sim
WH CONSTRUTORA LTDA	23.305.610/0001-07	16/02/2026 - 09:10:04	N/C	N/C	4,6000	R$270,22	R$ 1.243,01	Sim
INOVAR SERVICOS DE ENGENHARIA E CONSULTORIA LTDA	41.155.098/0001-33	16/02/2026 - 09:32:07	N/C	N/C	4,6000	R$275,74	R$ 1.268,40	Sim
CONSTRUTORA E SERVICOS W. B. M. LTDA	26.570.470/0001-84	18/02/2026 - 16:47:02	N/C	N/C	4,6000	R$275,72	R$ 1.268,31	Sim
ASLE CONSTRUTORA LTDA	20.511.890/0001-03	20/02/2026 - 09:22:11	N/C	N/C	4,6000	R$275,74	R$ 1.268,40	Não
MA CONSTRUTORA LTDA	54.197.980/0001-93	21/02/2026 - 14:58:40	N/C	N/C	4,6000	R$275,74	R$ 1.268,40	Sim
ENGETECH - ENGENHARIA, COMERCIO E SERVICOS LTDA	04.154.467/0001-47	22/02/2026 - 14:51:01	N/C	N/C	4,6000	R$275,74	R$ 1.268,40	Sim
KLAO ENGENHARIA S/A	24.940.808/0001-17	23/02/2026 - 14:47:07	N/C	N/C	4,6000	R$275,74	R$ 1.268,40	Não
ADIGE ARQUITETURA E ENGENHARIA LTDA	01.469.689/0001-60	23/02/2026 - 17:45:36	N/C	N/C	4,6000	R$275,00	R$ 1.265,00	Não
PRIVATE CONSTRUTORA LTDA	10.616.350/0001-30	23/02/2026 - 18:12:05	N/C	N/C	4,6000	R$275,74	R$ 1.268,40	Não
HIMALAIA CONSTRUTORA LTDA	00.471.823/0001-03	24/02/2026 - 08:26:07	N/C	N/C	4,6000	R$275,74	R$ 1.268,40	Não

LOTE 0001 - ITEM 0161 - Tarjeta tipo livre/ocupado para porta de banheiro. af_12/2019 Tarjeta tipo livre/ocupado para porta de banheiro. af_12/2019

Fornecedor	CNPJ/CPF	Data	Modelo	Marca/ Fabricante	Quantidade	Lance	Valor Total	LC 123/2006
ESTRUTURA COMERCIO E CONSTRUCOES LTDA	10.664.099/0001-80	10/02/2026 - 08:49:16	N/C	N/C	11,0000	R$95,73	R$ 1.053,03	Sim
WH CONSTRUTORA LTDA	23.305.610/0001-07	16/02/2026 - 09:11:09	N/C	N/C	11,0000	R$93,81	R$ 1.031,91	Sim
INOVAR SERVICOS DE ENGENHARIA E CONSULTORIA LTDA	41.155.098/0001-33	16/02/2026 - 09:35:14	N/C	N/C	11,0000	R$95,73	R$ 1.053,03	Sim
CONSTRUTORA E SERVICOS W. B. M. LTDA	26.570.470/0001-84	18/02/2026 - 16:47:03	N/C	N/C	11,0000	R$95,70	R$ 1.052,70	Sim
ASLE CONSTRUTORA LTDA	20.511.890/0001-03	20/02/2026 - 09:22:11	N/C	N/C	11,0000	R$95,73	R$ 1.053,03	Não
MA CONSTRUTORA LTDA	54.197.980/0001-93	21/02/2026 - 14:58:40	N/C	N/C	11,0000	R$95,73	R$ 1.053,03	Sim
ENGETECH - ENGENHARIA, COMERCIO E SERVICOS LTDA	04.154.467/0001-47	22/02/2026 - 14:51:01	N/C	N/C	11,0000	R$95,73	R$ 1.053,03	Sim
KLAO ENGENHARIA S/A	24.940.808/0001-17	23/02/2026 - 14:47:07	N/C	N/C	11,0000	R$95,73	R$ 1.053,03	Não
ADIGE ARQUITETURA E ENGENHARIA LTDA	01.469.689/0001-60	23/02/2026 - 17:45:36	N/C	N/C	11,0000	R$95,00	R$ 1.045,00	Não
PRIVATE CONSTRUTORA LTDA	10.616.350/0001-30	23/02/2026 - 18:12:05	N/C	N/C	11,0000	R$95,73	R$ 1.053,03	Não
HIMALAIA CONSTRUTORA LTDA	00.471.823/0001-03	24/02/2026 - 08:26:07	N/C	N/C	11,0000	R$95,73	R$ 1.053,03	Não

LOTE 0001 - ITEM 0162 - Barra de apoio reta, em aco inox polido, comprimento 60cm, fixada na parede Barra de apoio reta, em aco inox polido, comprimento 60cm, fixada na parede - fornecimento e instalacao. af_01/2020

Fornecedor	CNPJ/CPF	Data	Modelo	Marca/ Fabricante	Quantidade	Lance	Valor Total	LC 123/2006
ESTRUTURA COMERCIO E CONSTRUCOES LTDA	10.664.099/0001-80	10/02/2026 - 08:49:39	N/C	N/C	6,0000	R$401,91	R$ 2.411,46	Sim

PORTAL DE COMPRAS PÚBLICAS

A autenticidade do documento pode ser verificada no site https://validaarquivo.portaldecompraspublicas.com.br
Documento gerado eletronicamente no Portal de Compras Públicas em 06/03/2026 às 11:52:44.
Código verificador: 1184621

E-DOCS - CÓPIA DO PROCESSO 2025-6X76D GERADO POR UDSON OLIVEIRA RAMOS DE AGUIAR EM 13/05/2026 07:51 DOCUMENTO 1 / 1 PÁGINA 2614 / 5723

2026-9VWKDQ - E-DOCS - DOCUMENTO ORIGINAL 06/03/2026 11:56 PÁGINA 176 / 382

WH CONSTRUTORA LTDA	23.305.610/0001-07	16/02/2026 - 09:13:47	N/C	N/C	6,0000	R$393,87	R$ 2.363,22	Sim
INOVAR SERVICOS DE ENGENHARIA E CONSULTORIA LTDA	41.155.098/0001-33	16/02/2026 - 09:35:59	N/C	N/C	6,0000	R$401,91	R$ 2.411,46	Sim
CONSTRUTORA E SERVICOS W. B. M. LTDA	26.570.470/0001-84	18/02/2026 - 16:47:05	N/C	N/C	6,0000	R$401,90	R$ 2.411,40	Sim
ASLE CONSTRUTORA LTDA	20.511.890/0001-03	20/02/2026 - 09:22:11	N/C	N/C	6,0000	R$401,91	R$ 2.411,46	Não
MA CONSTRUTORA LTDA	54.197.980/0001-93	21/02/2026 - 14:58:40	N/C	N/C	6,0000	R$401,91	R$ 2.411,46	Sim
ENGETECH - ENGENHARIA, COMERCIO E SERVICOS LTDA	04.154.467/0001-47	22/02/2026 - 14:51:01	N/C	N/C	6,0000	R$401,91	R$ 2.411,46	Sim
KLAO ENGENHARIA S/A	24.940.808/0001-17	23/02/2026 - 14:47:07	N/C	N/C	6,0000	R$401,91	R$ 2.411,46	Não
ADIGE ARQUITETURA E ENGENHARIA LTDA	01.469.689/0001-60	23/02/2026 - 17:45:36	N/C	N/C	6,0000	R$401,00	R$ 2.406,00	Não
PRIVATE CONSTRUTORA LTDA	10.616.350/0001-30	23/02/2026 - 18:12:05	N/C	N/C	6,0000	R$401,91	R$ 2.411,46	Não
HIMALAIA CONSTRUTORA LTDA	00.471.823/0001-03	24/02/2026 - 08:26:07	N/C	N/C	6,0000	R$401,91	R$ 2.411,46	Não

LOTE 0001 - ITEM 0163 - Chapa metalica (aluminio) 0,90 m x 0,40 m, espessura 1 mm para as portas Chapa metalica (aluminio) 0,90 m x 0,40 m, espessura 1 mm para as portas

Fornecedor	CNPJ/CPF	Data	Modelo	Marca/ Fabricante	Quantidade	Lance	Valor Total	LC 123/2006
ESTRUTURA COMERCIO E CONSTRUCOES LTDA	10.664.099/0001-80	10/02/2026 - 08:50:08	N/C	N/C	6,4000	R$280,89	R$ 1.797,70	Sim
WH CONSTRUTORA LTDA	23.305.610/0001-07	16/02/2026 - 09:14:45	N/C	N/C	6,4000	R$275,27	R$ 1.761,73	Sim
INOVAR SERVICOS DE ENGENHARIA E CONSULTORIA LTDA	41.155.098/0001-33	16/02/2026 - 09:36:59	N/C	N/C	6,4000	R$280,89	R$ 1.797,70	Sim
CONSTRUTORA E SERVICOS W. B. M. LTDA	26.570.470/0001-84	18/02/2026 - 16:47:08	N/C	N/C	6,4000	R$280,86	R$ 1.797,50	Sim
ASLE CONSTRUTORA LTDA	20.511.890/0001-03	20/02/2026 - 09:22:11	N/C	N/C	6,4000	R$280,89	R$ 1.797,70	Não
MA CONSTRUTORA LTDA	54.197.980/0001-93	21/02/2026 - 14:58:40	N/C	N/C	6,4000	R$280,89	R$ 1.797,70	Sim
ENGETECH - ENGENHARIA, COMERCIO E SERVICOS LTDA	04.154.467/0001-47	22/02/2026 - 14:51:01	N/C	N/C	6,4000	R$280,89	R$ 1.797,70	Sim
KLAO ENGENHARIA S/A	24.940.808/0001-17	23/02/2026 - 14:47:07	N/C	N/C	6,4000	R$280,89	R$ 1.797,70	Não
ADIGE ARQUITETURA E ENGENHARIA LTDA	01.469.689/0001-60	23/02/2026 - 17:45:36	N/C	N/C	6,4000	R$280,00	R$ 1.792,00	Não
PRIVATE CONSTRUTORA LTDA	10.616.350/0001-30	23/02/2026 - 18:12:05	N/C	N/C	6,4000	R$280,89	R$ 1.797,70	Não
HIMALAIA CONSTRUTORA LTDA	00.471.823/0001-03	24/02/2026 - 08:26:07	N/C	N/C	6,4000	R$280,89	R$ 1.797,70	Não

LOTE 0001 - ITEM 0164 - Porta de abrir - pa1 - 100 x 210 cm em chapa de aluminio, tipo veneziana com guarnicao Porta de abrir - pa1 - 100 x 210 cm em chapa de aluminio, tipo veneziana com guarnicao, fixacao com parafusos - fornecimento e instalacao - conforme projeto de esquadrias

Fornecedor	CNPJ/CPF	Data	Modelo	Marca/ Fabricante	Quantidade	Lance	Valor Total	LC 123/2006
ESTRUTURA COMERCIO E CONSTRUCOES LTDA	10.664.099/0001-80	10/02/2026 - 08:50:26	N/C	N/C	4,2000	R$579,53	R$ 2.434,03	Sim
WH CONSTRUTORA LTDA	23.305.610/0001-07	16/02/2026 - 09:17:49	N/C	N/C	4,2000	R$567,93	R$ 2.385,31	Sim
INOVAR SERVICOS DE ENGENHARIA E CONSULTORIA LTDA	41.155.098/0001-33	16/02/2026 - 09:37:32	N/C	N/C	4,2000	R$579,53	R$ 2.434,03	Sim
CONSTRUTORA E SERVICOS W. B. M. LTDA	26.570.470/0001-84	18/02/2026 - 16:47:10	N/C	N/C	4,2000	R$579,50	R$ 2.433,90	Sim
ASLE CONSTRUTORA LTDA	20.511.890/0001-03	20/02/2026 - 09:22:11	N/C	N/C	4,2000	R$579,53	R$ 2.434,03	Não

PORTAL DE COMPRAS PÚBLICAS
A autenticidade do documento pode ser verificada no site https://validaarquivo.portaldecompraspublicas.com.br
Documento gerado eletronicamente no Portal de Compras Públicas em 06/03/2026 às 11:52:44.
Código verificador: 1184621

E-DOCS - CÓPIA DO PROCESSO 2025-6X76D GERADO POR UDSON OLIVEIRA RAMOS DE AGUIAR EM 13/05/2026 07:51 DOCUMENTO 1 / 1 PÁGINA 2615 / 5723

2026-9VWKDQ - E-DOCS - DOCUMENTO ORIGINAL 06/03/2026 11:56 PÁGINA 177 / 382

MA CONSTRUTORA LTDA	54.197.980/0001-93	21/02/2026 - 14:58:40	N/C	N/C	4,2000	R$579,53	R$ 2.434,03	Sim
ENGETECH - ENGENHARIA, COMERCIO E SERVICOS LTDA	04.154.467/0001-47	22/02/2026 - 14:51:01	N/C	N/C	4,2000	R$579,53	R$ 2.434,03	Sim
KLAO ENGENHARIA S/A	24.940.808/0001-17	23/02/2026 - 14:47:08	N/C	N/C	4,2000	R$579,53	R$ 2.434,03	Não
ADIGE ARQUITETURA E ENGENHARIA LTDA	01.469.689/0001-60	23/02/2026 - 17:45:36	N/C	N/C	4,2000	R$579,00	R$ 2.431,80	Não
PRIVATE CONSTRUTORA LTDA	10.616.350/0001-30	23/02/2026 - 18:12:05	N/C	N/C	4,2000	R$579,53	R$ 2.434,03	Não
HIMALAIA CONSTRUTORA LTDA	00.471.823/0001-03	24/02/2026 - 08:26:07	N/C	N/C	4,2000	R$579,53	R$ 2.434,03	Não

LOTE 0001 - ITEM 0165 - Porta de abrir - pa2 - 90 x 210 cm em chapa de aluminio, tipo veneziana com guarnicao Porta de abrir - pa2 - 90 x 210 cm em chapa de aluminio, tipo veneziana com guarnicao, fixacao com parafusos - fornecimento e instalacao - conforme projeto de esquadrias

Fornecedor	CNPJ/CPF	Data	Modelo	Marca/ Fabricante	Quantidade	Lance	Valor Total	LC 123/2006
ESTRUTURA COMERCIO E CONSTRUCOES LTDA	10.664.099/0001-80	10/02/2026 - 08:50:48	N/C	N/C	3,7800	R$804,84	R$ 3.042,30	Sim
WH CONSTRUTORA LTDA	23.305.610/0001-07	16/02/2026 - 09:19:10	N/C	N/C	3,7800	R$788,74	R$ 2.981,44	Sim
INOVAR SERVICOS DE ENGENHARIA E CONSULTORIA LTDA	41.155.098/0001-33	16/02/2026 - 09:40:23	N/C	N/C	3,7800	R$804,84	R$ 3.042,30	Sim
CONSTRUTORA E SERVICOS W. B. M. LTDA	26.570.470/0001-84	18/02/2026 - 16:47:12	N/C	N/C	3,7800	R$804,82	R$ 3.042,22	Sim
ASLE CONSTRUTORA LTDA	20.511.890/0001-03	20/02/2026 - 09:22:12	N/C	N/C	3,7800	R$804,84	R$ 3.042,30	Não
MA CONSTRUTORA LTDA	54.197.980/0001-93	21/02/2026 - 14:58:40	N/C	N/C	3,7800	R$804,84	R$ 3.042,30	Sim
ENGETECH - ENGENHARIA, COMERCIO E SERVICOS LTDA	04.154.467/0001-47	22/02/2026 - 14:51:01	N/C	N/C	3,7800	R$804,84	R$ 3.042,30	Sim
KLAO ENGENHARIA S/A	24.940.808/0001-17	23/02/2026 - 14:47:08	N/C	N/C	3,7800	R$804,84	R$ 3.042,30	Não
ADIGE ARQUITETURA E ENGENHARIA LTDA	01.469.689/0001-60	23/02/2026 - 17:45:36	N/C	N/C	3,7800	R$804,00	R$ 3.039,12	Não
PRIVATE CONSTRUTORA LTDA	10.616.350/0001-30	23/02/2026 - 18:12:05	N/C	N/C	3,7800	R$804,84	R$ 3.042,30	Não
HIMALAIA CONSTRUTORA LTDA	00.471.823/0001-03	24/02/2026 - 08:26:07	N/C	N/C	3,7800	R$804,84	R$ 3.042,30	Não

LOTE 0001 - ITEM 0166 - Porta de abrir - pa3 - 90 x 210 cm em chapa de aluminio, tipo veneziana com guarnicao Porta de abrir - pa3 - 90 x 210 cm em chapa de aluminio, tipo veneziana com guarnicao, fixacao com parafusos - fornecimento e instalacao - conforme projeto de esquadrias

Fornecedor	CNPJ/CPF	Data	Modelo	Marca/ Fabricante	Quantidade	Lance	Valor Total	LC 123/2006
ESTRUTURA COMERCIO E CONSTRUCOES LTDA	10.664.099/0001-80	10/02/2026 - 08:46:28	N/C	N/C	11,3400	R$804,84	R$ 9.126,89	Sim
WH CONSTRUTORA LTDA	23.305.610/0001-07	16/02/2026 - 09:20:08	N/C	N/C	11,3400	R$788,74	R$ 8.944,31	Sim
INOVAR SERVICOS DE ENGENHARIA E CONSULTORIA LTDA	41.155.098/0001-33	16/02/2026 - 10:49:00	N/C	N/C	11,3400	R$804,84	R$ 9.126,89	Sim
CONSTRUTORA E SERVICOS W. B. M. LTDA	26.570.470/0001-84	18/02/2026 - 16:47:14	N/C	N/C	11,3400	R$804,82	R$ 9.126,66	Sim
ASLE CONSTRUTORA LTDA	20.511.890/0001-03	20/02/2026 - 09:22:12	N/C	N/C	11,3400	R$804,84	R$ 9.126,89	Não
MA CONSTRUTORA LTDA	54.197.980/0001-93	21/02/2026 - 14:58:40	N/C	N/C	11,3400	R$804,84	R$ 9.126,89	Sim
ENGETECH - ENGENHARIA, COMERCIO E SERVICOS LTDA	04.154.467/0001-47	22/02/2026 - 14:51:01	N/C	N/C	11,3400	R$804,84	R$ 9.126,89	Sim
KLAO ENGENHARIA S/A	24.940.808/0001-17	23/02/2026 - 14:47:08	N/C	N/C	11,3400	R$804,84	R$ 9.126,89	Não
ADIGE ARQUITETURA E ENGENHARIA LTDA	01.469.689/0001-60	23/02/2026 - 17:45:36	N/C	N/C	11,3400	R$804,00	R$ 9.117,36	Não

PORTAL DE COMPRAS PÚBLICAS

A autenticidade do documento pode ser verificada no site https://validaarquivo.portaldecompraspublicas.com.br
Documento gerado eletronicamente no Portal de Compras Públicas em 06/03/2026 às 11:52:44.
Código verificador: 1184621

E-DOCS - CÓPIA DO PROCESSO 2025-6X76D GERADO POR UDSON OLIVEIRA RAMOS DE AGUIAR EM 13/05/2026 07:51 DOCUMENTO 1 / 1 PÁGINA 2616 / 5723

2026-9VWKDQ - E-DOCS - DOCUMENTO ORIGINAL 06/03/2026 11:56 PÁGINA 178 / 382

PRIVATE CONSTRUTORA LTDA	10.616.350/0001-30	23/02/2026 - 18:12:05	N/C	N/C	11,3400	R$804,84	R$ 9.126,89	Não
HIMALAIA CONSTRUTORA LTDA	00.471.823/0001-03	24/02/2026 - 08:26:07	N/C	N/C	11,3400	R$804,84	R$ 9.126,89	Não

LOTE 0001 - ITEM 0167 - Porta de abrir - pa4 - 80 x 165 cm em chapa de aluminio, tipo veneziana com guarnicao Porta de abrir - pa4 - 80 x 165 cm em chapa de aluminio, tipo veneziana com guarnicao, fixacao com parafusos - fornecimento e instalacao - conforme projeto de esquadrias

Fornecedor	CNPJ/CPF	Data	Modelo	Marca/ Fabricante	Quantidade	Lance	Valor Total	LC 123/2006
ESTRUTURA COMERCIO E CONSTRUCOES LTDA	10.664.099/0001-80	10/02/2026 - 08:46:15	N/C	N/C	6,6000	R$804,84	R$ 5.311,94	Sim
WH CONSTRUTORA LTDA	23.305.610/0001-07	16/02/2026 - 09:21:53	N/C	N/C	6,6000	R$788,74	R$ 5.205,68	Sim
INOVAR SERVICOS DE ENGENHARIA E CONSULTORIA LTDA	41.155.098/0001-33	16/02/2026 - 10:49:21	N/C	N/C	6,6000	R$804,84	R$ 5.311,94	Sim
CONSTRUTORA E SERVICOS W. B. M. LTDA	26.570.470/0001-84	18/02/2026 - 16:47:16	N/C	N/C	6,6000	R$804,82	R$ 5.311,81	Sim
ASLE CONSTRUTORA LTDA	20.511.890/0001-03	20/02/2026 - 09:22:12	N/C	N/C	6,6000	R$804,84	R$ 5.311,94	Não
MA CONSTRUTORA LTDA	54.197.980/0001-93	21/02/2026 - 14:58:40	N/C	N/C	6,6000	R$804,84	R$ 5.311,94	Sim
ENGETECH - ENGENHARIA, COMERCIO E SERVICOS LTDA	04.154.467/0001-47	22/02/2026 - 14:51:02	N/C	N/C	6,6000	R$804,84	R$ 5.311,94	Sim
KLAO ENGENHARIA S/A	24.940.808/0001-17	23/02/2026 - 14:47:08	N/C	N/C	6,6000	R$804,84	R$ 5.311,94	Não
ADIGE ARQUITETURA E ENGENHARIA LTDA	01.469.689/0001-60	23/02/2026 - 17:45:36	N/C	N/C	6,6000	R$804,00	R$ 5.306,40	Não
PRIVATE CONSTRUTORA LTDA	10.616.350/0001-30	23/02/2026 - 18:12:05	N/C	N/C	6,6000	R$804,84	R$ 5.311,94	Não
HIMALAIA CONSTRUTORA LTDA	00.471.823/0001-03	24/02/2026 - 08:26:07	N/C	N/C	6,6000	R$804,84	R$ 5.311,94	Não

LOTE 0001 - ITEM 0168 - Porta de abrir - pa5 - 70 x 165 cm em chapa de aluminio, tipo veneziana com guarnicao Porta de abrir - pa5 - 70 x 165 cm em chapa de aluminio, tipo veneziana com guarnicao, fixacao com parafusos - fornecimento e instalacao - conforme projeto de esquadrias

Fornecedor	CNPJ/CPF	Data	Modelo	Marca/ Fabricante	Quantidade	Lance	Valor Total	LC 123/2006
ESTRUTURA COMERCIO E CONSTRUCOES LTDA	10.664.099/0001-80	10/02/2026 - 08:45:57	N/C	N/C	6,9300	R$804,84	R$ 5.577,54	Sim
WH CONSTRUTORA LTDA	23.305.610/0001-07	16/02/2026 - 09:23:49	N/C	N/C	6,9300	R$788,74	R$ 5.465,97	Sim
INOVAR SERVICOS DE ENGENHARIA E CONSULTORIA LTDA	41.155.098/0001-33	16/02/2026 - 10:49:45	N/C	N/C	6,9300	R$804,84	R$ 5.577,54	Sim
CONSTRUTORA E SERVICOS W. B. M. LTDA	26.570.470/0001-84	19/02/2026 - 15:35:16	N/C	N/C	6,9300	R$804,82	R$ 5.577,40	Sim
ASLE CONSTRUTORA LTDA	20.511.890/0001-03	20/02/2026 - 09:22:12	N/C	N/C	6,9300	R$804,84	R$ 5.577,54	Não
MA CONSTRUTORA LTDA	54.197.980/0001-93	21/02/2026 - 14:58:40	N/C	N/C	6,9300	R$804,84	R$ 5.577,54	Sim
ENGETECH - ENGENHARIA, COMERCIO E SERVICOS LTDA	04.154.467/0001-47	22/02/2026 - 14:51:02	N/C	N/C	6,9300	R$804,84	R$ 5.577,54	Sim
KLAO ENGENHARIA S/A	24.940.808/0001-17	23/02/2026 - 14:47:08	N/C	N/C	6,9300	R$804,84	R$ 5.577,54	Não
ADIGE ARQUITETURA E ENGENHARIA LTDA	01.469.689/0001-60	23/02/2026 - 17:45:36	N/C	N/C	6,9300	R$804,00	R$ 5.571,72	Não
PRIVATE CONSTRUTORA LTDA	10.616.350/0001-30	23/02/2026 - 18:12:05	N/C	N/C	6,9300	R$804,84	R$ 5.577,54	Não
HIMALAIA CONSTRUTORA LTDA	00.471.823/0001-03	24/02/2026 - 08:26:07	N/C	N/C	6,9300	R$804,84	R$ 5.577,54	Não

LOTE 0001 - ITEM 0169 - Porta de abrir - pa6 - 170 x 215 + 70 cm em chapa de aluminio com bandeira e vidro Porta de abrir - pa6 - 170 x 215 + 70 cm em chapa de aluminio com bandeira e vidro - conforme projeto de esquadrias, inclusive ferragens e vidro monolitico

PORTAL DE COMPRAS PÚBLICAS

A autenticidade do documento pode ser verificada no site https://validaarquivo.portaldecompraspublicas.com.br
Documento gerado eletronicamente no Portal de Compras Públicas em 06/03/2026 às 11:52:44.
Código verificador: 1184621

E-DOCS - CÓPIA DO PROCESSO 2025-6X76D GERADO POR UDSON OLIVEIRA RAMOS DE AGUIAR EM 13/05/2026 07:51 DOCUMENTO 1 / 1 PÁGINA 2617 / 5723

2026-9VWKDQ - E-DOCS - DOCUMENTO ORIGINAL 06/03/2026 11:56 PÁGINA 179 / 382

Fornecedor	CNPJ/CPF	Data	Modelo	Marca/ Fabricante	Quantidade	Lance	Valor Total	LC 123/2006
ESTRUTURA COMERCIO E CONSTRUCOES LTDA	10.664.099/0001-80	10/02/2026 - 08:55:30	N/C	N/C	38,7600	R$579,53	R$ 22.462,58	Sim
WH CONSTRUTORA LTDA	23.305.610/0001-07	16/02/2026 - 09:25:40	N/C	N/C	38,7600	R$567,93	R$ 22.012,97	Sim
INOVAR SERVICOS DE ENGENHARIA E CONSULTORIA LTDA	41.155.098/0001-33	16/02/2026 - 10:50:18	N/C	N/C	38,7600	R$579,53	R$ 22.462,58	Sim
CONSTRUTORA E SERVICOS W. B. M. LTDA	26.570.470/0001-84	18/02/2026 - 16:47:20	N/C	N/C	38,7600	R$579,50	R$ 22.461,42	Sim
ASLE CONSTRUTORA LTDA	20.511.890/0001-03	20/02/2026 - 09:22:13	N/C	N/C	38,7600	R$579,53	R$ 22.462,58	Não
MA CONSTRUTORA LTDA	54.197.980/0001-93	21/02/2026 - 14:58:40	N/C	N/C	38,7600	R$579,53	R$ 22.462,58	Sim
ENGETECH - ENGENHARIA, COMERCIO E SERVICOS LTDA	04.154.467/0001-47	22/02/2026 - 14:51:02	N/C	N/C	38,7600	R$579,53	R$ 22.462,58	Sim
KLAO ENGENHARIA S/A	24.940.808/0001-17	23/02/2026 - 14:47:08	N/C	N/C	38,7600	R$579,53	R$ 22.462,58	Não
ADIGE ARQUITETURA E ENGENHARIA LTDA	01.469.689/0001-60	23/02/2026 - 17:45:36	N/C	N/C	38,7600	R$579,00	R$ 22.442,04	Não
PRIVATE CONSTRUTORA LTDA	10.616.350/0001-30	23/02/2026 - 18:12:05	N/C	N/C	38,7600	R$579,53	R$ 22.462,58	Não
HIMALAIA CONSTRUTORA LTDA	00.471.823/0001-03	24/02/2026 - 08:26:07	N/C	N/C	38,7600	R$579,53	R$ 22.462,58	Não

LOTE 0001 - ITEM 0170 - Porta de correr - pa7 - 420 x 215 + 70 cm em chapa de aluminio com bandeira e vidro Porta de correr - pa7 - 420 x 215 + 70 cm em chapa de aluminio com bandeira e vidro - conforme projeto de esquadrias, inclusive ferragens e vidro

Fornecedor	CNPJ/CPF	Data	Modelo	Marca/ Fabricante	Quantidade	Lance	Valor Total	LC 123/2006
ESTRUTURA COMERCIO E CONSTRUCOES LTDA	10.664.099/0001-80	10/02/2026 - 08:55:42	N/C	N/C	35,9100	R$579,53	R$ 20.810,92	Sim
WH CONSTRUTORA LTDA	23.305.610/0001-07	16/02/2026 - 09:26:24	N/C	N/C	35,9100	R$567,93	R$ 20.394,37	Sim
INOVAR SERVICOS DE ENGENHARIA E CONSULTORIA LTDA	41.155.098/0001-33	16/02/2026 - 10:50:44	N/C	N/C	35,9100	R$579,53	R$ 20.810,92	Sim
CONSTRUTORA E SERVICOS W. B. M. LTDA	26.570.470/0001-84	18/02/2026 - 16:48:39	N/C	N/C	35,9100	R$579,52	R$ 20.810,56	Sim
ASLE CONSTRUTORA LTDA	20.511.890/0001-03	20/02/2026 - 09:22:13	N/C	N/C	35,9100	R$579,53	R$ 20.810,92	Não
MA CONSTRUTORA LTDA	54.197.980/0001-93	21/02/2026 - 14:58:40	N/C	N/C	35,9100	R$579,53	R$ 20.810,92	Sim
ENGETECH - ENGENHARIA, COMERCIO E SERVICOS LTDA	04.154.467/0001-47	22/02/2026 - 14:51:02	N/C	N/C	35,9100	R$579,53	R$ 20.810,92	Sim
KLAO ENGENHARIA S/A	24.940.808/0001-17	23/02/2026 - 14:47:08	N/C	N/C	35,9100	R$579,53	R$ 20.810,92	Não
ADIGE ARQUITETURA E ENGENHARIA LTDA	01.469.689/0001-60	23/02/2026 - 17:45:36	N/C	N/C	35,9100	R$579,00	R$ 20.791,89	Não
PRIVATE CONSTRUTORA LTDA	10.616.350/0001-30	23/02/2026 - 18:12:05	N/C	N/C	35,9100	R$579,53	R$ 20.810,92	Não
HIMALAIA CONSTRUTORA LTDA	00.471.823/0001-03	24/02/2026 - 08:26:08	N/C	N/C	35,9100	R$579,53	R$ 20.810,92	Não

LOTE 0001 - ITEM 0171 - Porta de correr - pa8 - 210 x 215 + 70 cm em chapa de aluminio com bandeira e vidro Porta de correr - pa8 - 210 x 215 + 70 cm em chapa de aluminio com bandeira e vidro - conforme projeto de esquadrias, inclusive ferragens e vidro

Fornecedor	CNPJ/CPF	Data	Modelo	Marca/ Fabricante	Quantidade	Lance	Valor Total	LC 123/2006
ESTRUTURA COMERCIO E CONSTRUCOES LTDA	10.664.099/0001-80	10/02/2026 - 08:55:55	N/C	N/C	5,9900	R$579,53	R$ 3.471,38	Sim
WH CONSTRUTORA LTDA	23.305.610/0001-07	16/02/2026 - 09:27:28	N/C	N/C	5,9900	R$567,93	R$ 3.401,90	Sim
INOVAR SERVICOS DE ENGENHARIA E CONSULTORIA LTDA	41.155.098/0001-33	16/02/2026 - 10:54:59	N/C	N/C	5,9900	R$579,53	R$ 3.471,38	Sim

PORTAL DE COMPRAS PÚBLICAS
A autenticidade do documento pode ser verificada no site https://validaarquivo.portaldecompraspublicas.com.br
Documento gerado eletronicamente no Portal de Compras Públicas em 06/03/2026 às 11:52:44.
Código verificador: 1184621

E-DOCS - CÓPIA DO PROCESSO 2025-6X76D GERADO POR UDSON OLIVEIRA RAMOS DE AGUIAR EM 13/05/2026 07:51 DOCUMENTO 1 / 1 PÁGINA 2618 / 5723

2026-9VWKDQ - E-DOCS - DOCUMENTO ORIGINAL 06/03/2026 11:56 PÁGINA 180 / 382

CONSTRUTORA E SERVICOS W. B. M. LTDA	26.570.470/0001-84	18/02/2026 - 16:48:43	N/C	N/C	5,9900	R$579,50	R$ 3.471,20	Sim
ASLE CONSTRUTORA LTDA	20.511.890/0001-03	20/02/2026 - 09:22:13	N/C	N/C	5,9900	R$579,53	R$ 3.471,38	Não
MA CONSTRUTORA LTDA	54.197.980/0001-93	21/02/2026 - 14:58:40	N/C	N/C	5,9900	R$579,53	R$ 3.471,38	Sim
ENGETECH - ENGENHARIA, COMERCIO E SERVICOS LTDA	04.154.467/0001-47	22/02/2026 - 14:51:02	N/C	N/C	5,9900	R$579,53	R$ 3.471,38	Sim
KLAO ENGENHARIA S/A	24.940.808/0001-17	23/02/2026 - 14:47:08	N/C	N/C	5,9900	R$579,53	R$ 3.471,38	Não
ADIGE ARQUITETURA E ENGENHARIA LTDA	01.469.689/0001-60	23/02/2026 - 17:45:37	N/C	N/C	5,9900	R$579,00	R$ 3.468,21	Não
PRIVATE CONSTRUTORA LTDA	10.616.350/0001-30	23/02/2026 - 18:12:05	N/C	N/C	5,9900	R$579,53	R$ 3.471,38	Não
HIMALAIA CONSTRUTORA LTDA	00.471.823/0001-03	24/02/2026 - 08:26:08	N/C	N/C	5,9900	R$579,53	R$ 3.471,38	Não

LOTE 0001 - ITEM 0172 - Porta de abrir - pa9 - 120 x 210 + 65 cm em chapa de aluminio com bandeira e veneziana Porta de abrir - pa9 - 120 x 210 + 65 cm em chapa de aluminio com bandeira e veneziana - conforme projeto de esquadrias, inclusive ferragens

Fornecedor	CNPJ/CPF	Data	Modelo	Marca/ Fabricante	Quantidade	Lance	Valor Total	LC 123/2006
ESTRUTURA COMERCIO E CONSTRUCOES LTDA	10.664.099/0001-80	10/02/2026 - 08:56:06	N/C	N/C	3,3000	R$579,53	R$ 1.912,45	Sim
WH CONSTRUTORA LTDA	23.305.610/0001-07	16/02/2026 - 09:28:29	N/C	N/C	3,3000	R$567,93	R$ 1.874,17	Sim
INOVAR SERVICOS DE ENGENHARIA E CONSULTORIA LTDA	41.155.098/0001-33	16/02/2026 - 10:55:33	N/C	N/C	3,3000	R$579,53	R$ 1.912,45	Sim
CONSTRUTORA E SERVICOS W. B. M. LTDA	26.570.470/0001-84	18/02/2026 - 16:48:45	N/C	N/C	3,3000	R$579,50	R$ 1.912,35	Sim
ASLE CONSTRUTORA LTDA	20.511.890/0001-03	20/02/2026 - 09:22:13	N/C	N/C	3,3000	R$579,53	R$ 1.912,45	Não
MA CONSTRUTORA LTDA	54.197.980/0001-93	21/02/2026 - 14:58:40	N/C	N/C	3,3000	R$579,53	R$ 1.912,45	Sim
ENGETECH - ENGENHARIA, COMERCIO E SERVICOS LTDA	04.154.467/0001-47	22/02/2026 - 14:51:02	N/C	N/C	3,3000	R$579,53	R$ 1.912,45	Sim
KLAO ENGENHARIA S/A	24.940.808/0001-17	23/02/2026 - 14:47:08	N/C	N/C	3,3000	R$579,53	R$ 1.912,45	Não
ADIGE ARQUITETURA E ENGENHARIA LTDA	01.469.689/0001-60	23/02/2026 - 17:45:37	N/C	N/C	3,3000	R$579,00	R$ 1.910,70	Não
PRIVATE CONSTRUTORA LTDA	10.616.350/0001-30	23/02/2026 - 18:12:05	N/C	N/C	3,3000	R$579,53	R$ 1.912,45	Não
HIMALAIA CONSTRUTORA LTDA	00.471.823/0001-03	24/02/2026 - 08:26:08	N/C	N/C	3,3000	R$579,53	R$ 1.912,45	Não

LOTE 0001 - ITEM 0173 - Porta de correr - pa10 - 175 x 230 cm em chapa de aluminio com veneziana Porta de correr - pa10 - 175 x 230 cm em chapa de aluminio com veneziana - conforme projeto de esquadrias, inclusive ferragens

Fornecedor	CNPJ/CPF	Data	Modelo	Marca/ Fabricante	Quantidade	Lance	Valor Total	LC 123/2006
ESTRUTURA COMERCIO E CONSTRUCOES LTDA	10.664.099/0001-80	10/02/2026 - 08:56:22	N/C	N/C	5,5200	R$579,53	R$ 3.199,01	Sim
WH CONSTRUTORA LTDA	23.305.610/0001-07	16/02/2026 - 09:30:19	N/C	N/C	5,5200	R$567,93	R$ 3.134,97	Sim
INOVAR SERVICOS DE ENGENHARIA E CONSULTORIA LTDA	41.155.098/0001-33	16/02/2026 - 10:58:14	N/C	N/C	5,5200	R$579,53	R$ 3.199,01	Sim
CONSTRUTORA E SERVICOS W. B. M. LTDA	26.570.470/0001-84	18/02/2026 - 16:48:48	N/C	N/C	5,5200	R$579,50	R$ 3.198,84	Sim
ASLE CONSTRUTORA LTDA	20.511.890/0001-03	20/02/2026 - 09:22:13	N/C	N/C	5,5200	R$579,53	R$ 3.199,01	Não
MA CONSTRUTORA LTDA	54.197.980/0001-93	21/02/2026 - 14:58:40	N/C	N/C	5,5200	R$579,53	R$ 3.199,01	Sim
ENGETECH - ENGENHARIA, COMERCIO E SERVICOS LTDA	04.154.467/0001-47	22/02/2026 - 14:51:02	N/C	N/C	5,5200	R$579,53	R$ 3.199,01	Sim

PORTAL DE COMPRAS PÚBLICAS

A autenticidade do documento pode ser verificada no site https://validaarquivo.portaldecompraspublicas.com.br
Documento gerado eletronicamente no Portal de Compras Públicas em 06/03/2026 às 11:52:44.
Código verificador: 1184621

E-DOCS - CÓPIA DO PROCESSO 2025-6X76D GERADO POR UDSON OLIVEIRA RAMOS DE AGUIAR EM 13/05/2026 07:51 DOCUMENTO 1 / 1 PÁGINA 2619 / 5723

2026-9VWKDQ - E-DOCS - DOCUMENTO ORIGINAL 06/03/2026 11:56 PÁGINA 181 / 382

KLAO ENGENHARIA S/A	24.940.808/0001-17	23/02/2026 - 14:47:08	N/C	N/C	5,5200	R$579,53	R$ 3.199,01	Não
ADIGE ARQUITETURA E ENGENHARIA LTDA	01.469.689/0001-60	23/02/2026 - 17:45:37	N/C	N/C	5,5200	R$579,00	R$ 3.196,08	Não
PRIVATE CONSTRUTORA LTDA	10.616.350/0001-30	23/02/2026 - 18:12:05	N/C	N/C	5,5200	R$579,53	R$ 3.199,01	Não
HIMALAIA CONSTRUTORA LTDA	00.471.823/0001-03	24/02/2026 - 08:26:08	N/C	N/C	5,5200	R$579,53	R$ 3.199,01	Não

LOTE 0001 - ITEM 0174 - Porta de correr - pa11- 230 x 240 cm em chapa de aluminio com veneziana Porta de correr - pa11- 230 x 240 cm em chapa de aluminio com veneziana - conforme projeto de esquadrias, inclusive ferragens

Fornecedor	CNPJ/CPF	Data	Modelo	Marca/ Fabricante	Quantidade	Lance	Valor Total	LC 123/2006
ESTRUTURA COMERCIO E CONSTRUCOES LTDA	10.664.099/0001-80	10/02/2026 - 08:56:42	N/C	N/C	4,0800	R$579,53	R$ 2.364,48	Sim
WH CONSTRUTORA LTDA	23.305.610/0001-07	16/02/2026 - 09:30:52	N/C	N/C	4,0800	R$567,93	R$ 2.317,15	Sim
INOVAR SERVICOS DE ENGENHARIA E CONSULTORIA LTDA	41.155.098/0001-33	16/02/2026 - 10:58:45	N/C	N/C	4,0800	R$579,53	R$ 2.364,48	Sim
CONSTRUTORA E SERVICOS W. B. M. LTDA	26.570.470/0001-84	18/02/2026 - 16:48:50	N/C	N/C	4,0800	R$579,50	R$ 2.364,36	Sim
ASLE CONSTRUTORA LTDA	20.511.890/0001-03	20/02/2026 - 09:22:13	N/C	N/C	4,0800	R$579,53	R$ 2.364,48	Não
MA CONSTRUTORA LTDA	54.197.980/0001-93	21/02/2026 - 14:58:40	N/C	N/C	4,0800	R$579,53	R$ 2.364,48	Sim
ENGETECH - ENGENHARIA, COMERCIO E SERVICOS LTDA	04.154.467/0001-47	22/02/2026 - 14:51:02	N/C	N/C	4,0800	R$579,53	R$ 2.364,48	Sim
KLAO ENGENHARIA S/A	24.940.808/0001-17	23/02/2026 - 14:47:08	N/C	N/C	4,0800	R$579,53	R$ 2.364,48	Não
ADIGE ARQUITETURA E ENGENHARIA LTDA	01.469.689/0001-60	23/02/2026 - 17:45:37	N/C	N/C	4,0800	R$579,00	R$ 2.362,32	Não
PRIVATE CONSTRUTORA LTDA	10.616.350/0001-30	23/02/2026 - 18:12:07	N/C	N/C	4,0800	R$579,53	R$ 2.364,48	Não
HIMALAIA CONSTRUTORA LTDA	00.471.823/0001-03	24/02/2026 - 08:26:08	N/C	N/C	4,0800	R$579,53	R$ 2.364,48	Não

LOTE 0001 - ITEM 0175 - Janela de aluminio - ja-1 - 210 x 130 cm completa, conforme projeto de esquadrias Janela de aluminio - ja-1 - 210 x 130 cm completa, conforme projeto de esquadrias - guilhotina - incluso vidro

Fornecedor	CNPJ/CPF	Data	Modelo	Marca/ Fabricante	Quantidade	Lance	Valor Total	LC 123/2006
ESTRUTURA COMERCIO E CONSTRUCOES LTDA	10.664.099/0001-80	10/02/2026 - 08:56:55	N/C	N/C	5,4600	R$786,33	R$ 4.293,36	Sim
WH CONSTRUTORA LTDA	23.305.610/0001-07	16/02/2026 - 09:32:53	N/C	N/C	5,4600	R$770,60	R$ 4.207,48	Sim
INOVAR SERVICOS DE ENGENHARIA E CONSULTORIA LTDA	41.155.098/0001-33	16/02/2026 - 10:59:17	N/C	N/C	5,4600	R$786,33	R$ 4.293,36	Sim
CONSTRUTORA E SERVICOS W. B. M. LTDA	26.570.470/0001-84	18/02/2026 - 16:48:52	N/C	N/C	5,4600	R$786,30	R$ 4.293,20	Sim
ASLE CONSTRUTORA LTDA	20.511.890/0001-03	20/02/2026 - 09:22:13	N/C	N/C	5,4600	R$786,33	R$ 4.293,36	Não
MA CONSTRUTORA LTDA	54.197.980/0001-93	21/02/2026 - 14:58:40	N/C	N/C	5,4600	R$786,33	R$ 4.293,36	Sim
ENGETECH - ENGENHARIA, COMERCIO E SERVICOS LTDA	04.154.467/0001-47	22/02/2026 - 14:51:02	N/C	N/C	5,4600	R$786,33	R$ 4.293,36	Sim
KLAO ENGENHARIA S/A	24.940.808/0001-17	23/02/2026 - 14:47:08	N/C	N/C	5,4600	R$786,33	R$ 4.293,36	Não
ADIGE ARQUITETURA E ENGENHARIA LTDA	01.469.689/0001-60	23/02/2026 - 17:45:37	N/C	N/C	5,4600	R$786,00	R$ 4.291,56	Não
PRIVATE CONSTRUTORA LTDA	10.616.350/0001-30	23/02/2026 - 18:12:07	N/C	N/C	5,4600	R$786,33	R$ 4.293,36	Não
HIMALAIA CONSTRUTORA LTDA	00.471.823/0001-03	24/02/2026 - 08:26:08	N/C	N/C	5,4600	R$786,33	R$ 4.293,36	Não

LOTE 0001 - ITEM 0176 - Janela de aluminio - ja-2 - 150 x 140 cm completa, conforme projeto de esquadrias Janela de aluminio - ja-2 - 150 x 140 cm completa, conforme projeto de esquadrias - correr - incluso vidro

PORTAL DE COMPRAS PÚBLICAS

A autenticidade do documento pode ser verificada no site https://validaarquivo.portaldecompraspublicas.com.br
Documento gerado eletronicamente no Portal de Compras Públicas em 06/03/2026 às 11:52:44.
Código verificador: 1184621

E-DOCS - CÓPIA DO PROCESSO 2025-6X76D GERADO POR UDSON OLIVEIRA RAMOS DE AGUIAR EM 13/05/2026 07:51 DOCUMENTO 1 / 1 PÁGINA 2620 / 5723

2026-9VWKDQ - E-DOCS - DOCUMENTO ORIGINAL 06/03/2026 11:56 PÁGINA 182 / 382

Fornecedor	CNPJ/CPF	Data	Modelo	Marca/ Fabricante	Quantidade	Lance	Valor Total	LC 123/2006
ESTRUTURA COMERCIO E CONSTRUCOES LTDA	10.664.099/0001-80	10/02/2026 - 08:57:17	N/C	N/C	2,1000	R$406,89	R$ 854,47	Sim
WH CONSTRUTORA LTDA	23.305.610/0001-07	16/02/2026 - 09:35:11	N/C	N/C	2,1000	R$398,72	R$ 837,31	Sim
INOVAR SERVICOS DE ENGENHARIA E CONSULTORIA LTDA	41.155.098/0001-33	16/02/2026 - 10:59:42	N/C	N/C	2,1000	R$406,89	R$ 854,47	Sim
CONSTRUTORA E SERVICOS W. B. M. LTDA	26.570.470/0001-84	18/02/2026 - 16:48:54	N/C	N/C	2,1000	R$406,86	R$ 854,41	Sim
ASLE CONSTRUTORA LTDA	20.511.890/0001-03	20/02/2026 - 09:22:13	N/C	N/C	2,1000	R$406,89	R$ 854,47	Não
MA CONSTRUTORA LTDA	54.197.980/0001-93	21/02/2026 - 14:58:40	N/C	N/C	2,1000	R$406,89	R$ 854,47	Sim
ENGETECH - ENGENHARIA, COMERCIO E SERVICOS LTDA	04.154.467/0001-47	22/02/2026 - 14:51:02	N/C	N/C	2,1000	R$406,89	R$ 854,47	Sim
KLAO ENGENHARIA S/A	24.940.808/0001-17	23/02/2026 - 14:47:08	N/C	N/C	2,1000	R$406,89	R$ 854,47	Não
ADIGE ARQUITETURA E ENGENHARIA LTDA	01.469.689/0001-60	23/02/2026 - 17:45:37	N/C	N/C	2,1000	R$406,00	R$ 852,60	Não
PRIVATE CONSTRUTORA LTDA	10.616.350/0001-30	23/02/2026 - 18:12:07	N/C	N/C	2,1000	R$406,89	R$ 854,47	Não
HIMALAIA CONSTRUTORA LTDA	00.471.823/0001-03	24/02/2026 - 08:26:08	N/C	N/C	2,1000	R$406,89	R$ 854,47	Não

LOTE 0001 - ITEM 0177 - Janela de aluminio - ja-3 - 280 x 205 cm completa, conforme projeto de esquadrias Janela de aluminio - ja-3 - 280 x 205 cm completa, conforme projeto de esquadrias - correr com bandeira - incluso vidro

Fornecedor	CNPJ/CPF	Data	Modelo	Marca/ Fabricante	Quantidade	Lance	Valor Total	LC 123/2006
ESTRUTURA COMERCIO E CONSTRUCOES LTDA	10.664.099/0001-80	10/02/2026 - 08:57:30	N/C	N/C	5,7400	R$406,89	R$ 2.335,55	Sim
WH CONSTRUTORA LTDA	23.305.610/0001-07	16/02/2026 - 09:39:55	N/C	N/C	5,7400	R$398,75	R$ 2.288,83	Sim
INOVAR SERVICOS DE ENGENHARIA E CONSULTORIA LTDA	41.155.098/0001-33	16/02/2026 - 11:02:15	N/C	N/C	5,7400	R$406,89	R$ 2.335,55	Sim
CONSTRUTORA E SERVICOS W. B. M. LTDA	26.570.470/0001-84	18/02/2026 - 16:48:56	N/C	N/C	5,7400	R$406,86	R$ 2.335,38	Sim
ASLE CONSTRUTORA LTDA	20.511.890/0001-03	20/02/2026 - 09:22:13	N/C	N/C	5,7400	R$406,89	R$ 2.335,55	Não
MA CONSTRUTORA LTDA	54.197.980/0001-93	21/02/2026 - 14:58:40	N/C	N/C	5,7400	R$406,89	R$ 2.335,55	Sim
ENGETECH - ENGENHARIA, COMERCIO E SERVICOS LTDA	04.154.467/0001-47	22/02/2026 - 14:51:02	N/C	N/C	5,7400	R$406,89	R$ 2.335,55	Sim
KLAO ENGENHARIA S/A	24.940.808/0001-17	23/02/2026 - 14:47:08	N/C	N/C	5,7400	R$406,89	R$ 2.335,55	Não
ADIGE ARQUITETURA E ENGENHARIA LTDA	01.469.689/0001-60	23/02/2026 - 17:45:37	N/C	N/C	5,7400	R$406,00	R$ 2.330,44	Não
PRIVATE CONSTRUTORA LTDA	10.616.350/0001-30	23/02/2026 - 18:12:07	N/C	N/C	5,7400	R$406,89	R$ 2.335,55	Não
HIMALAIA CONSTRUTORA LTDA	00.471.823/0001-03	24/02/2026 - 08:26:08	N/C	N/C	5,7400	R$406,89	R$ 2.335,55	Não

LOTE 0001 - ITEM 0178 - Janela de aluminio - ja-4 - 280 x 185 cm completa, conforme projeto de esquadrias Janela de aluminio - ja-4 - 280 x 185 cm completa, conforme projeto de esquadrias - correr com bandeira - incluso vidro monilitico

Fornecedor	CNPJ/CPF	Data	Modelo	Marca/ Fabricante	Quantidade	Lance	Valor Total	LC 123/2006
ESTRUTURA COMERCIO E CONSTRUCOES LTDA	10.664.099/0001-80	10/02/2026 - 08:57:46	N/C	N/C	10,3600	R$406,89	R$ 4.215,38	Sim
WH CONSTRUTORA LTDA	23.305.610/0001-07	16/02/2026 - 09:40:36	N/C	N/C	10,3600	R$398,75	R$ 4.131,05	Sim
INOVAR SERVICOS DE ENGENHARIA E CONSULTORIA LTDA	41.155.098/0001-33	16/02/2026 - 13:01:35	N/C	N/C	10,3600	R$406,89	R$ 4.215,38	Sim

PORTAL DE COMPRAS PÚBLICAS
A autenticidade do documento pode ser verificada no site https://validaarquivo.portaldecompraspublicas.com.br
Documento gerado eletronicamente no Portal de Compras Públicas em 06/03/2026 às 11:52:44.
Código verificador: 1184621

E-DOCS - CÓPIA DO PROCESSO 2025-6X76D GERADO POR UDSON OLIVEIRA RAMOS DE AGUIAR EM 13/05/2026 07:51 DOCUMENTO 1 / 1 PÁGINA 2621 / 5723

2026-9VWKDQ - E-DOCS - DOCUMENTO ORIGINAL 06/03/2026 11:56 PÁGINA 183 / 382

CONSTRUTORA E SERVICOS W. B. M. LTDA	26.570.470/0001-84	18/02/2026 - 16:48:57	N/C	N/C	10,3600	R$406,86	R$ 4.215,07	Sim
ASLE CONSTRUTORA LTDA	20.511.890/0001-03	20/02/2026 - 09:22:13	N/C	N/C	10,3600	R$406,89	R$ 4.215,38	Não
MA CONSTRUTORA LTDA	54.197.980/0001-93	21/02/2026 - 14:58:40	N/C	N/C	10,3600	R$406,89	R$ 4.215,38	Sim
ENGETECH - ENGENHARIA, COMERCIO E SERVICOS LTDA	04.154.467/0001-47	22/02/2026 - 14:51:02	N/C	N/C	10,3600	R$406,89	R$ 4.215,38	Sim
KLAO ENGENHARIA S/A	24.940.808/0001-17	23/02/2026 - 14:47:08	N/C	N/C	10,3600	R$406,89	R$ 4.215,38	Não
ADIGE ARQUITETURA E ENGENHARIA LTDA	01.469.689/0001-60	23/02/2026 - 17:45:37	N/C	N/C	10,3600	R$406,00	R$ 4.206,16	Não
PRIVATE CONSTRUTORA LTDA	10.616.350/0001-30	23/02/2026 - 18:12:07	N/C	N/C	10,3600	R$406,89	R$ 4.215,38	Não
HIMALAIA CONSTRUTORA LTDA	00.471.823/0001-03	24/02/2026 - 08:26:08	N/C	N/C	10,3600	R$406,89	R$ 4.215,38	Não

LOTE 0001 - ITEM 0179 - Janela de aluminio - ja-5 - 350 x 185 cm completa, conforme projeto de esquadrias Janela de aluminio - ja-5 - 350 x 185 cm completa, conforme projeto de esquadrias - correr com bandeira - incluso vidro

Fornecedor	CNPJ/CPF	Data	Modelo	Marca/ Fabricante	Quantidade	Lance	Valor Total	LC 123/2006
ESTRUTURA COMERCIO E CONSTRUCOES LTDA	10.664.099/0001-80	10/02/2026 - 08:57:57	N/C	N/C	19,4300	R$406,89	R$ 7.905,87	Sim
WH CONSTRUTORA LTDA	23.305.610/0001-07	16/02/2026 - 09:41:14	N/C	N/C	19,4300	R$398,75	R$ 7.747,71	Sim
INOVAR SERVICOS DE ENGENHARIA E CONSULTORIA LTDA	41.155.098/0001-33	16/02/2026 - 13:02:32	N/C	N/C	19,4300	R$406,89	R$ 7.905,87	Sim
CONSTRUTORA E SERVICOS W. B. M. LTDA	26.570.470/0001-84	18/02/2026 - 16:48:59	N/C	N/C	19,4300	R$406,86	R$ 7.905,29	Sim
ASLE CONSTRUTORA LTDA	20.511.890/0001-03	20/02/2026 - 09:22:13	N/C	N/C	19,4300	R$406,89	R$ 7.905,87	Não
MA CONSTRUTORA LTDA	54.197.980/0001-93	21/02/2026 - 14:58:40	N/C	N/C	19,4300	R$406,89	R$ 7.905,87	Sim
ENGETECH - ENGENHARIA, COMERCIO E SERVICOS LTDA	04.154.467/0001-47	22/02/2026 - 14:51:02	N/C	N/C	19,4300	R$406,89	R$ 7.905,87	Sim
KLAO ENGENHARIA S/A	24.940.808/0001-17	23/02/2026 - 14:47:08	N/C	N/C	19,4300	R$406,89	R$ 7.905,87	Não
ADIGE ARQUITETURA E ENGENHARIA LTDA	01.469.689/0001-60	23/02/2026 - 17:45:37	N/C	N/C	19,4300	R$406,00	R$ 7.888,58	Não
PRIVATE CONSTRUTORA LTDA	10.616.350/0001-30	23/02/2026 - 18:12:07	N/C	N/C	19,4300	R$406,89	R$ 7.905,87	Não
HIMALAIA CONSTRUTORA LTDA	00.471.823/0001-03	24/02/2026 - 08:26:08	N/C	N/C	19,4300	R$406,89	R$ 7.905,87	Não

LOTE 0001 - ITEM 0180 - Janela de aluminio - ja-6, 350 x 120 cm completa, conforme projeto de esquadrias Janela de aluminio - ja-6, 350 x 120 cm completa, conforme projeto de esquadrias - fixa - incluso vidro

Fornecedor	CNPJ/CPF	Data	Modelo	Marca/ Fabricante	Quantidade	Lance	Valor Total	LC 123/2006
ESTRUTURA COMERCIO E CONSTRUCOES LTDA	10.664.099/0001-80	10/02/2026 - 08:58:21	N/C	N/C	4,2000	R$847,66	R$ 3.560,17	Sim
WH CONSTRUTORA LTDA	23.305.610/0001-07	16/02/2026 - 09:43:37	N/C	N/C	4,2000	R$830,90	R$ 3.489,78	Sim
INOVAR SERVICOS DE ENGENHARIA E CONSULTORIA LTDA	41.155.098/0001-33	16/02/2026 - 13:02:54	N/C	N/C	4,2000	R$847,66	R$ 3.560,17	Sim
CONSTRUTORA E SERVICOS W. B. M. LTDA	26.570.470/0001-84	18/02/2026 - 16:49:02	N/C	N/C	4,2000	R$847,62	R$ 3.560,00	Sim
ASLE CONSTRUTORA LTDA	20.511.890/0001-03	20/02/2026 - 09:22:13	N/C	N/C	4,2000	R$847,66	R$ 3.560,17	Não
MA CONSTRUTORA LTDA	54.197.980/0001-93	21/02/2026 - 14:58:40	N/C	N/C	4,2000	R$847,66	R$ 3.560,17	Sim
ENGETECH - ENGENHARIA, COMERCIO E SERVICOS LTDA	04.154.467/0001-47	22/02/2026 - 14:51:02	N/C	N/C	4,2000	R$847,66	R$ 3.560,17	Sim

PORTAL DE COMPRAS PÚBLICAS

A autenticidade do documento pode ser verificada no site https://validaarquivo.portaldecompraspublicas.com.br
Documento gerado eletronicamente no Portal de Compras Públicas em 06/03/2026 às 11:52:44.
Código verificador: 1184621

E-DOCS - CÓPIA DO PROCESSO 2025-6X76D GERADO POR UDSON OLIVEIRA RAMOS DE AGUIAR EM 13/05/2026 07:51 DOCUMENTO 1 / 1 PÁGINA 2622 / 5723

2026-9VWKDQ - E-DOCS - DOCUMENTO ORIGINAL 06/03/2026 11:56 PÁGINA 184 / 382

KLAO ENGENHARIA S/A	24.940.808/0001-17	23/02/2026 - 14:47:08	N/C	N/C	4,2000	R$847,66	R$ 3.560,17	Não
ADIGE ARQUITETURA E ENGENHARIA LTDA	01.469.689/0001-60	23/02/2026 - 17:45:37	N/C	N/C	4,2000	R$847,00	R$ 3.557,40	Não
PRIVATE CONSTRUTORA LTDA	10.616.350/0001-30	23/02/2026 - 18:12:07	N/C	N/C	4,2000	R$847,66	R$ 3.560,17	Não
HIMALAIA CONSTRUTORA LTDA	00.471.823/0001-03	24/02/2026 - 08:26:08	N/C	N/C	4,2000	R$847,66	R$ 3.560,17	Não

LOTE 0001 - ITEM 0181 - Janela de aluminio - ja-7 - 280 x 230 cm completa, conforme projeto de esquadrias Janela de aluminio - ja-7 - 280 x 230 cm completa, conforme projeto de esquadrias - fixa com bandeira - incluso vidro

Fornecedor	CNPJ/CPF	Data	Modelo	Marca/ Fabricante	Quantidade	Lance	Valor Total	LC 123/2006
ESTRUTURA COMERCIO E CONSTRUCOES LTDA	10.664.099/0001-80	10/02/2026 - 08:58:47	N/C	N/C	19,3200	R$847,66	R$ 16.376,79	Sim
WH CONSTRUTORA LTDA	23.305.610/0001-07	16/02/2026 - 09:44:43	N/C	N/C	19,3200	R$830,90	R$ 16.052,99	Sim
INOVAR SERVICOS DE ENGENHARIA E CONSULTORIA LTDA	41.155.098/0001-33	16/02/2026 - 13:03:16	N/C	N/C	19,3200	R$847,66	R$ 16.376,79	Sim
CONSTRUTORA E SERVICOS W. B. M. LTDA	26.570.470/0001-84	18/02/2026 - 17:03:47	N/C	N/C	19,3200	R$847,64	R$ 16.376,40	Sim
ASLE CONSTRUTORA LTDA	20.511.890/0001-03	20/02/2026 - 09:22:13	N/C	N/C	19,3200	R$847,66	R$ 16.376,79	Não
MA CONSTRUTORA LTDA	54.197.980/0001-93	21/02/2026 - 14:58:40	N/C	N/C	19,3200	R$847,66	R$ 16.376,79	Sim
ENGETECH - ENGENHARIA, COMERCIO E SERVICOS LTDA	04.154.467/0001-47	22/02/2026 - 14:51:02	N/C	N/C	19,3200	R$847,66	R$ 16.376,79	Sim
KLAO ENGENHARIA S/A	24.940.808/0001-17	23/02/2026 - 14:47:08	N/C	N/C	19,3200	R$847,66	R$ 16.376,79	Não
ADIGE ARQUITETURA E ENGENHARIA LTDA	01.469.689/0001-60	23/02/2026 - 17:45:37	N/C	N/C	19,3200	R$847,00	R$ 16.364,04	Não
PRIVATE CONSTRUTORA LTDA	10.616.350/0001-30	23/02/2026 - 18:12:07	N/C	N/C	19,3200	R$847,66	R$ 16.376,79	Não
HIMALAIA CONSTRUTORA LTDA	00.471.823/0001-03	24/02/2026 - 08:26:08	N/C	N/C	19,3200	R$847,66	R$ 16.376,79	Não

LOTE 0001 - ITEM 0182 - Janela de aluminio - ja-8, 700 x 230 cm completa, conforme projeto de esquadrias Janela de aluminio - ja-8, 700 x 230 cm completa, conforme projeto de esquadrias - fixa com bandeira - incluso vidro

Fornecedor	CNPJ/CPF	Data	Modelo	Marca/ Fabricante	Quantidade	Lance	Valor Total	LC 123/2006
ESTRUTURA COMERCIO E CONSTRUCOES LTDA	10.664.099/0001-80	10/02/2026 - 08:59:03	N/C	N/C	20,3000	R$847,66	R$ 17.207,50	Sim
WH CONSTRUTORA LTDA	23.305.610/0001-07	16/02/2026 - 09:45:45	N/C	N/C	20,3000	R$830,90	R$ 16.867,27	Sim
INOVAR SERVICOS DE ENGENHARIA E CONSULTORIA LTDA	41.155.098/0001-33	16/02/2026 - 13:03:40	N/C	N/C	20,3000	R$847,66	R$ 17.207,50	Sim
CONSTRUTORA E SERVICOS W. B. M. LTDA	26.570.470/0001-84	18/02/2026 - 17:03:50	N/C	N/C	20,3000	R$847,64	R$ 17.207,09	Sim
ASLE CONSTRUTORA LTDA	20.511.890/0001-03	20/02/2026 - 09:22:13	N/C	N/C	20,3000	R$847,66	R$ 17.207,50	Não
MA CONSTRUTORA LTDA	54.197.980/0001-93	21/02/2026 - 14:58:41	N/C	N/C	20,3000	R$847,66	R$ 17.207,50	Sim
ENGETECH - ENGENHARIA, COMERCIO E SERVICOS LTDA	04.154.467/0001-47	22/02/2026 - 14:51:02	N/C	N/C	20,3000	R$847,66	R$ 17.207,50	Sim
KLAO ENGENHARIA S/A	24.940.808/0001-17	23/02/2026 - 14:47:08	N/C	N/C	20,3000	R$847,66	R$ 17.207,50	Não
ADIGE ARQUITETURA E ENGENHARIA LTDA	01.469.689/0001-60	23/02/2026 - 17:45:37	N/C	N/C	20,3000	R$847,00	R$ 17.194,10	Não
PRIVATE CONSTRUTORA LTDA	10.616.350/0001-30	23/02/2026 - 18:12:07	N/C	N/C	20,3000	R$847,66	R$ 17.207,50	Não
HIMALAIA CONSTRUTORA LTDA	00.471.823/0001-03	24/02/2026 - 08:26:08	N/C	N/C	20,3000	R$847,66	R$ 17.207,50	Não

LOTE 0001 - ITEM 0183 - Janela de aluminio - ja-9 - 85 x 210 cm completa, conforme projeto de esquadrias maxim-ar Janela de aluminio - ja-9 - 85 x 210 cm completa, conforme projeto de esquadrias maxim-ar - incluso vidro

PORTAL DE COMPRAS PÚBLICAS

A autenticidade do documento pode ser verificada no site https://validaarquivo.portaldecompraspublicas.com.br
Documento gerado eletronicamente no Portal de Compras Públicas em 06/03/2026 às 11:52:44.
Código verificador: 1184621

E-DOCS - CÓPIA DO PROCESSO 2025-6X76D GERADO POR UDSON OLIVEIRA RAMOS DE AGUIAR EM 13/05/2026 07:51 DOCUMENTO 1 / 1 PÁGINA 2623 / 5723

2026-9VWKDQ - E-DOCS - DOCUMENTO ORIGINAL 06/03/2026 11:56 PÁGINA 185 / 382

Fornecedor	CNPJ/CPF	Data	Modelo	Marca/ Fabricante	Quantidade	Lance	Valor Total	LC 123/2006
ESTRUTURA COMERCIO E CONSTRUCOES LTDA	10.664.099/0001-80	10/02/2026 - 08:59:19	N/C	N/C	53,5500	R$847,66	R$ 45.392,19	Sim
WH CONSTRUTORA LTDA	23.305.610/0001-07	16/02/2026 - 09:46:36	N/C	N/C	53,5500	R$830,90	R$ 44.494,69	Sim
INOVAR SERVICOS DE ENGENHARIA E CONSULTORIA LTDA	41.155.098/0001-33	16/02/2026 - 13:04:05	N/C	N/C	53,5500	R$847,66	R$ 45.392,19	Sim
CONSTRUTORA E SERVICOS W. B. M. LTDA	26.570.470/0001-84	18/02/2026 - 17:04:09	N/C	N/C	53,5500	R$847,64	R$ 45.391,12	Sim
ASLE CONSTRUTORA LTDA	20.511.890/0001-03	20/02/2026 - 09:22:13	N/C	N/C	53,5500	R$847,66	R$ 45.392,19	Não
MA CONSTRUTORA LTDA	54.197.980/0001-93	21/02/2026 - 14:58:41	N/C	N/C	53,5500	R$847,66	R$ 45.392,19	Sim
ENGETECH - ENGENHARIA, COMERCIO E SERVICOS LTDA	04.154.467/0001-47	22/02/2026 - 14:51:02	N/C	N/C	53,5500	R$847,66	R$ 45.392,19	Sim
KLAO ENGENHARIA S/A	24.940.808/0001-17	23/02/2026 - 14:47:08	N/C	N/C	53,5500	R$847,66	R$ 45.392,19	Não
ADIGE ARQUITETURA E ENGENHARIA LTDA	01.469.689/0001-60	23/02/2026 - 17:45:37	N/C	N/C	53,5500	R$847,00	R$ 45.356,85	Não
PRIVATE CONSTRUTORA LTDA	10.616.350/0001-30	23/02/2026 - 18:12:07	N/C	N/C	53,5500	R$847,66	R$ 45.392,19	Não
HIMALAIA CONSTRUTORA LTDA	00.471.823/0001-03	24/02/2026 - 08:26:08	N/C	N/C	53,5500	R$847,66	R$ 45.392,19	Não

LOTE 0001 - ITEM 0184 - Janela de aluminio - ja-10 - 150 x 60 cm completa, conforme projeto de esquadrias - maxim-ar Janela de aluminio - ja-10 - 150 x 60 cm completa, conforme projeto de esquadrias - maxim-ar - incluso vidro

Fornecedor	CNPJ/CPF	Data	Modelo	Marca/ Fabricante	Quantidade	Lance	Valor Total	LC 123/2006
ESTRUTURA COMERCIO E CONSTRUCOES LTDA	10.664.099/0001-80	10/02/2026 - 08:59:34	N/C	N/C	12,6000	R$786,33	R$ 9.907,76	Sim
WH CONSTRUTORA LTDA	23.305.610/0001-07	16/02/2026 - 09:47:28	N/C	N/C	12,6000	R$770,60	R$ 9.709,56	Sim
INOVAR SERVICOS DE ENGENHARIA E CONSULTORIA LTDA	41.155.098/0001-33	16/02/2026 - 13:04:27	N/C	N/C	12,6000	R$786,33	R$ 9.907,76	Sim
CONSTRUTORA E SERVICOS W. B. M. LTDA	26.570.470/0001-84	18/02/2026 - 17:04:11	N/C	N/C	12,6000	R$786,30	R$ 9.907,38	Sim
ASLE CONSTRUTORA LTDA	20.511.890/0001-03	20/02/2026 - 09:22:13	N/C	N/C	12,6000	R$786,33	R$ 9.907,76	Não
MA CONSTRUTORA LTDA	54.197.980/0001-93	21/02/2026 - 14:58:41	N/C	N/C	12,6000	R$786,33	R$ 9.907,76	Sim
ENGETECH - ENGENHARIA, COMERCIO E SERVICOS LTDA	04.154.467/0001-47	22/02/2026 - 14:51:02	N/C	N/C	12,6000	R$786,33	R$ 9.907,76	Sim
KLAO ENGENHARIA S/A	24.940.808/0001-17	23/02/2026 - 14:47:09	N/C	N/C	12,6000	R$786,33	R$ 9.907,76	Não
ADIGE ARQUITETURA E ENGENHARIA LTDA	01.469.689/0001-60	23/02/2026 - 17:45:37	N/C	N/C	12,6000	R$786,00	R$ 9.903,60	Não
PRIVATE CONSTRUTORA LTDA	10.616.350/0001-30	23/02/2026 - 18:12:07	N/C	N/C	12,6000	R$786,33	R$ 9.907,76	Não
HIMALAIA CONSTRUTORA LTDA	00.471.823/0001-03	24/02/2026 - 08:26:08	N/C	N/C	12,6000	R$786,33	R$ 9.907,76	Não

LOTE 0001 - ITEM 0185 - Janela de aluminio - ja-11 - 150 x 80 cm completa, conforme projeto de esquadrias - maxim-ar Janela de aluminio - ja-11 - 150 x 80 cm completa, conforme projeto de esquadrias - maxim-ar - incluso vidro

Fornecedor	CNPJ/CPF	Data	Modelo	Marca/ Fabricante	Quantidade	Lance	Valor Total	LC 123/2006
ESTRUTURA COMERCIO E CONSTRUCOES LTDA	10.664.099/0001-80	10/02/2026 - 08:59:47	N/C	N/C	2,4000	R$786,33	R$ 1.887,19	Sim
WH CONSTRUTORA LTDA	23.305.610/0001-07	16/02/2026 - 09:48:31	N/C	N/C	2,4000	R$770,60	R$ 1.849,44	Sim
INOVAR SERVICOS DE ENGENHARIA E CONSULTORIA LTDA	41.155.098/0001-33	16/02/2026 - 13:04:51	N/C	N/C	2,4000	R$786,33	R$ 1.887,19	Sim

PORTAL DE COMPRAS PÚBLICAS
A autenticidade do documento pode ser verificada no site https://validaarquivo.portaldecompraspublicas.com.br
Documento gerado eletronicamente no Portal de Compras Públicas em 06/03/2026 às 11:52:44.
Código verificador: 1184621

E-DOCS - CÓPIA DO PROCESSO 2025-6X76D GERADO POR UDSON OLIVEIRA RAMOS DE AGUIAR EM 13/05/2026 07:51 DOCUMENTO 1 / 1 PÁGINA 2624 / 5723

2026-9VWKDQ - E-DOCS - DOCUMENTO ORIGINAL 06/03/2026 11:56 PÁGINA 186 / 382

CONSTRUTORA E SERVICOS W. B. M. LTDA	26.570.470/0001-84	18/02/2026 - 17:04:13	N/C	N/C	2,4000	R$786,30	R$ 1.887,12	Sim
ASLE CONSTRUTORA LTDA	20.511.890/0001-03	20/02/2026 - 09:22:13	N/C	N/C	2,4000	R$786,33	R$ 1.887,19	Não
MA CONSTRUTORA LTDA	54.197.980/0001-93	21/02/2026 - 14:58:41	N/C	N/C	2,4000	R$786,33	R$ 1.887,19	Sim
ENGETECH - ENGENHARIA, COMERCIO E SERVICOS LTDA	04.154.467/0001-47	22/02/2026 - 14:51:02	N/C	N/C	2,4000	R$786,33	R$ 1.887,19	Sim
KLAO ENGENHARIA S/A	24.940.808/0001-17	23/02/2026 - 14:47:09	N/C	N/C	2,4000	R$786,33	R$ 1.887,19	Não
ADIGE ARQUITETURA E ENGENHARIA LTDA	01.469.689/0001-60	23/02/2026 - 17:45:37	N/C	N/C	2,4000	R$786,00	R$ 1.886,40	Não
PRIVATE CONSTRUTORA LTDA	10.616.350/0001-30	23/02/2026 - 18:12:07	N/C	N/C	2,4000	R$786,33	R$ 1.887,19	Não
HIMALAIA CONSTRUTORA LTDA	00.471.823/0001-03	24/02/2026 - 08:26:08	N/C	N/C	2,4000	R$786,33	R$ 1.887,19	Não

LOTE 0001 - ITEM 0186 - Janela de aluminio - ja-12 - 280 x 80 cm completa, conforme projeto de esquadrias - maxim-ar Janela de aluminio - ja-12 - 280 x 80 cm completa, conforme projeto de esquadrias - maxim-ar - incluso vidro

Fornecedor	CNPJ/CPF	Data	Modelo	Marca/ Fabricante	Quantidade	Lance	Valor Total	LC 123/2006
ESTRUTURA COMERCIO E CONSTRUCOES LTDA	10.664.099/0001-80	10/02/2026 - 09:00:56	N/C	N/C	20,1600	R$786,33	R$ 15.852,41	Sim
WH CONSTRUTORA LTDA	23.305.610/0001-07	16/02/2026 - 09:49:19	N/C	N/C	20,1600	R$770,60	R$ 15.535,30	Sim
INOVAR SERVICOS DE ENGENHARIA E CONSULTORIA LTDA	41.155.098/0001-33	16/02/2026 - 13:05:21	N/C	N/C	20,1600	R$786,33	R$ 15.852,41	Sim
CONSTRUTORA E SERVICOS W. B. M. LTDA	26.570.470/0001-84	18/02/2026 - 17:04:15	N/C	N/C	20,1600	R$786,30	R$ 15.851,81	Sim
ASLE CONSTRUTORA LTDA	20.511.890/0001-03	20/02/2026 - 09:22:14	N/C	N/C	20,1600	R$786,33	R$ 15.852,41	Não
MA CONSTRUTORA LTDA	54.197.980/0001-93	21/02/2026 - 14:58:41	N/C	N/C	20,1600	R$786,33	R$ 15.852,41	Sim
ENGETECH - ENGENHARIA, COMERCIO E SERVICOS LTDA	04.154.467/0001-47	22/02/2026 - 14:51:02	N/C	N/C	20,1600	R$786,33	R$ 15.852,41	Sim
KLAO ENGENHARIA S/A	24.940.808/0001-17	23/02/2026 - 14:47:09	N/C	N/C	20,1600	R$786,33	R$ 15.852,41	Não
ADIGE ARQUITETURA E ENGENHARIA LTDA	01.469.689/0001-60	23/02/2026 - 17:45:37	N/C	N/C	20,1600	R$786,00	R$ 15.845,76	Não
PRIVATE CONSTRUTORA LTDA	10.616.350/0001-30	23/02/2026 - 18:12:07	N/C	N/C	20,1600	R$786,33	R$ 15.852,41	Não
HIMALAIA CONSTRUTORA LTDA	00.471.823/0001-03	24/02/2026 - 08:26:08	N/C	N/C	20,1600	R$786,33	R$ 15.852,41	Não

LOTE 0001 - ITEM 0187 - Janela de aluminio - ja-13 - 280 x 60 cm completa, conforme projeto de esquadrias - maxim-ar Janela de aluminio - ja-13 - 280 x 60 cm completa, conforme projeto de esquadrias - maxim-ar - incluso vidro

Fornecedor	CNPJ/CPF	Data	Modelo	Marca/ Fabricante	Quantidade	Lance	Valor Total	LC 123/2006
ESTRUTURA COMERCIO E CONSTRUCOES LTDA	10.664.099/0001-80	10/02/2026 - 08:55:02	N/C	N/C	3,3600	R$786,33	R$ 2.642,07	Sim
WH CONSTRUTORA LTDA	23.305.610/0001-07	16/02/2026 - 09:50:31	N/C	N/C	3,3600	R$770,60	R$ 2.589,22	Sim
INOVAR SERVICOS DE ENGENHARIA E CONSULTORIA LTDA	41.155.098/0001-33	16/02/2026 - 13:06:32	N/C	N/C	3,3600	R$786,33	R$ 2.642,07	Sim
CONSTRUTORA E SERVICOS W. B. M. LTDA	26.570.470/0001-84	18/02/2026 - 17:04:38	N/C	N/C	3,3600	R$786,30	R$ 2.641,97	Sim
ASLE CONSTRUTORA LTDA	20.511.890/0001-03	20/02/2026 - 09:22:14	N/C	N/C	3,3600	R$786,33	R$ 2.642,07	Não
MA CONSTRUTORA LTDA	54.197.980/0001-93	21/02/2026 - 14:58:41	N/C	N/C	3,3600	R$786,33	R$ 2.642,07	Sim
ENGETECH - ENGENHARIA, COMERCIO E SERVICOS LTDA	04.154.467/0001-47	22/02/2026 - 14:51:02	N/C	N/C	3,3600	R$786,33	R$ 2.642,07	Sim

PORTAL DE COMPRAS PÚBLICAS

A autenticidade do documento pode ser verificada no site https://validaarquivo.portaldecompraspublicas.com.br
Documento gerado eletronicamente no Portal de Compras Públicas em 06/03/2026 às 11:52:44.
Código verificador: 1184621

E-DOCS - CÓPIA DO PROCESSO 2025-6X76D GERADO POR UDSON OLIVEIRA RAMOS DE AGUIAR EM 13/05/2026 07:51 DOCUMENTO 1 / 1 PÁGINA 2625 / 5723

2026-9VWKDQ - E-DOCS - DOCUMENTO ORIGINAL 06/03/2026 11:56 PÁGINA 187 / 382

KLAO ENGENHARIA S/A	24.940.808/0001-17	23/02/2026 - 14:47:09	N/C	N/C	3,3600	R$786,33	R$ 2.642,07	Não
ADIGE ARQUITETURA E ENGENHARIA LTDA	01.469.689/0001-60	23/02/2026 - 17:45:37	N/C	N/C	3,3600	R$786,00	R$ 2.640,96	Não
PRIVATE CONSTRUTORA LTDA	10.616.350/0001-30	23/02/2026 - 18:12:07	N/C	N/C	3,3600	R$786,33	R$ 2.642,07	Não
HIMALAIA CONSTRUTORA LTDA	00.471.823/0001-03	24/02/2026 - 08:26:08	N/C	N/C	3,3600	R$786,33	R$ 2.642,07	Não

LOTE 0001 - ITEM 0188 - Janela de aluminio - ja-14 - 280 x 185 cm completa, conforme projeto de esquadrias - maxim-ar Janela de aluminio - ja-14 - 280 x 185 cm completa, conforme projeto de esquadrias - maxim-ar - incluso vidro monolitico

Fornecedor	CNPJ/CPF	Data	Modelo	Marca/ Fabricante	Quantidade	Lance	Valor Total	LC 123/2006
ESTRUTURA COMERCIO E CONSTRUCOES LTDA	10.664.099/0001-80	10/02/2026 - 08:54:41	N/C	N/C	15,5400	R$786,33	R$ 12.219,57	Sim
WH CONSTRUTORA LTDA	23.305.610/0001-07	16/02/2026 - 09:51:09	N/C	N/C	15,5400	R$770,60	R$ 11.975,12	Sim
INOVAR SERVICOS DE ENGENHARIA E CONSULTORIA LTDA	41.155.098/0001-33	16/02/2026 - 13:06:54	N/C	N/C	15,5400	R$786,33	R$ 12.219,57	Sim
CONSTRUTORA E SERVICOS W. B. M. LTDA	26.570.470/0001-84	18/02/2026 - 17:04:39	N/C	N/C	15,5400	R$786,30	R$ 12.219,10	Sim
ASLE CONSTRUTORA LTDA	20.511.890/0001-03	20/02/2026 - 09:22:14	N/C	N/C	15,5400	R$786,33	R$ 12.219,57	Não
MA CONSTRUTORA LTDA	54.197.980/0001-93	21/02/2026 - 14:58:41	N/C	N/C	15,5400	R$786,33	R$ 12.219,57	Sim
ENGETECH - ENGENHARIA, COMERCIO E SERVICOS LTDA	04.154.467/0001-47	22/02/2026 - 14:51:03	N/C	N/C	15,5400	R$786,33	R$ 12.219,57	Sim
KLAO ENGENHARIA S/A	24.940.808/0001-17	23/02/2026 - 14:47:09	N/C	N/C	15,5400	R$786,33	R$ 12.219,57	Não
ADIGE ARQUITETURA E ENGENHARIA LTDA	01.469.689/0001-60	23/02/2026 - 17:45:37	N/C	N/C	15,5400	R$786,00	R$ 12.214,44	Não
PRIVATE CONSTRUTORA LTDA	10.616.350/0001-30	23/02/2026 - 18:12:07	N/C	N/C	15,5400	R$786,33	R$ 12.219,57	Não
HIMALAIA CONSTRUTORA LTDA	00.471.823/0001-03	24/02/2026 - 08:26:08	N/C	N/C	15,5400	R$786,33	R$ 12.219,57	Não

LOTE 0001 - ITEM 0189 - Janela de aluminio - ja-15 - 350 x 80 cm completa, conforme projeto de esquadrias - maxim-ar Janela de aluminio - ja-15 - 350 x 80 cm completa, conforme projeto de esquadrias - maxim-ar -incluso vidro

Fornecedor	CNPJ/CPF	Data	Modelo	Marca/ Fabricante	Quantidade	Lance	Valor Total	LC 123/2006
ESTRUTURA COMERCIO E CONSTRUCOES LTDA	10.664.099/0001-80	10/02/2026 - 09:05:16	N/C	N/C	16,8000	R$786,33	R$ 13.210,34	Sim
WH CONSTRUTORA LTDA	23.305.610/0001-07	16/02/2026 - 09:55:25	N/C	N/C	16,8000	R$770,60	R$ 12.946,08	Sim
INOVAR SERVICOS DE ENGENHARIA E CONSULTORIA LTDA	41.155.098/0001-33	16/02/2026 - 13:10:12	N/C	N/C	16,8000	R$786,33	R$ 13.210,34	Sim
CONSTRUTORA E SERVICOS W. B. M. LTDA	26.570.470/0001-84	18/02/2026 - 17:04:41	N/C	N/C	16,8000	R$786,30	R$ 13.209,84	Sim
ASLE CONSTRUTORA LTDA	20.511.890/0001-03	20/02/2026 - 09:22:14	N/C	N/C	16,8000	R$786,33	R$ 13.210,34	Não
MA CONSTRUTORA LTDA	54.197.980/0001-93	21/02/2026 - 14:58:41	N/C	N/C	16,8000	R$786,33	R$ 13.210,34	Sim
ENGETECH - ENGENHARIA, COMERCIO E SERVICOS LTDA	04.154.467/0001-47	22/02/2026 - 14:51:03	N/C	N/C	16,8000	R$786,33	R$ 13.210,34	Sim
KLAO ENGENHARIA S/A	24.940.808/0001-17	23/02/2026 - 14:47:09	N/C	N/C	16,8000	R$786,33	R$ 13.210,34	Não
ADIGE ARQUITETURA E ENGENHARIA LTDA	01.469.689/0001-60	23/02/2026 - 17:45:37	N/C	N/C	16,8000	R$786,00	R$ 13.204,80	Não
PRIVATE CONSTRUTORA LTDA	10.616.350/0001-30	23/02/2026 - 18:12:08	N/C	N/C	16,8000	R$786,33	R$ 13.210,34	Não
HIMALAIA CONSTRUTORA LTDA	00.471.823/0001-03	24/02/2026 - 08:26:08	N/C	N/C	16,8000	R$786,33	R$ 13.210,34	Não

LOTE 0001 - ITEM 0190 - Tela tipo mosquiteiro - fixada na esquadria - conforme projeto de esquadrias Tela tipo mosquiteiro - fixada na esquadria - conforme projeto de esquadrias

PORTAL DE COMPRAS PÚBLICAS

A autenticidade do documento pode ser verificada no site https://validaarquivo.portaldecompraspublicas.com.br
Documento gerado eletronicamente no Portal de Compras Públicas em 06/03/2026 às 11:52:44.
Código verificador: 1184621

E-DOCS - CÓPIA DO PROCESSO 2025-6X76D GERADO POR UDSON OLIVEIRA RAMOS DE AGUIAR EM 13/05/2026 07:51 DOCUMENTO 1 / 1 PÁGINA 2626 / 5723

2026-9VWKDQ - E-DOCS - DOCUMENTO ORIGINAL 06/03/2026 11:56 PÁGINA 188 / 382

Fornecedor	CNPJ/CPF	Data	Modelo	Marca/ Fabricante	Quantidade	Lance	Valor Total	LC 123/2006
ESTRUTURA COMERCIO E CONSTRUCOES LTDA	10.664.099/0001-80	10/02/2026 - 09:05:29	N/C	N/C	2,7300	R$222,40	R$ 607,15	Sim
WH CONSTRUTORA LTDA	23.305.610/0001-07	16/02/2026 - 09:57:12	N/C	N/C	2,7300	R$217,95	R$ 595,00	Sim
INOVAR SERVICOS DE ENGENHARIA E CONSULTORIA LTDA	41.155.098/0001-33	16/02/2026 - 13:10:43	N/C	N/C	2,7300	R$222,40	R$ 607,15	Sim
CONSTRUTORA E SERVICOS W. B. M. LTDA	26.570.470/0001-84	18/02/2026 - 17:04:43	N/C	N/C	2,7300	R$222,35	R$ 607,02	Sim
ASLE CONSTRUTORA LTDA	20.511.890/0001-03	20/02/2026 - 09:22:14	N/C	N/C	2,7300	R$222,40	R$ 607,15	Não
MA CONSTRUTORA LTDA	54.197.980/0001-93	21/02/2026 - 14:58:41	N/C	N/C	2,7300	R$222,40	R$ 607,15	Sim
ENGETECH - ENGENHARIA, COMERCIO E SERVICOS LTDA	04.154.467/0001-47	22/02/2026 - 14:51:03	N/C	N/C	2,7300	R$222,40	R$ 607,15	Sim
KLAO ENGENHARIA S/A	24.940.808/0001-17	23/02/2026 - 14:47:09	N/C	N/C	2,7300	R$222,40	R$ 607,15	Não
ADIGE ARQUITETURA E ENGENHARIA LTDA	01.469.689/0001-60	23/02/2026 - 17:45:37	N/C	N/C	2,7300	R$222,00	R$ 606,06	Não
PRIVATE CONSTRUTORA LTDA	10.616.350/0001-30	23/02/2026 - 18:12:08	N/C	N/C	2,7300	R$222,40	R$ 607,15	Não
HIMALAIA CONSTRUTORA LTDA	00.471.823/0001-03	24/02/2026 - 08:26:08	N/C	N/C	2,7300	R$222,40	R$ 607,15	Não

LOTE 0001 - ITEM 0191 - Espelho cristal, espessura 4mm, com parafusos de fixacao, sem moldura Espelho cristal, espessura 4mm, com parafusos de fixacao, sem moldura

Fornecedor	CNPJ/CPF	Data	Modelo	Marca/ Fabricante	Quantidade	Lance	Valor Total	LC 123/2006
ESTRUTURA COMERCIO E CONSTRUCOES LTDA	10.664.099/0001-80	10/02/2026 - 09:05:46	N/C	N/C	6,6500	R$593,49	R$ 3.946,71	Sim
WH CONSTRUTORA LTDA	23.305.610/0001-07	16/02/2026 - 09:58:41	N/C	N/C	6,6500	R$581,62	R$ 3.867,77	Sim
INOVAR SERVICOS DE ENGENHARIA E CONSULTORIA LTDA	41.155.098/0001-33	16/02/2026 - 13:12:53	N/C	N/C	6,6500	R$593,49	R$ 3.946,71	Sim
CONSTRUTORA E SERVICOS W. B. M. LTDA	26.570.470/0001-84	18/02/2026 - 17:04:45	N/C	N/C	6,6500	R$593,46	R$ 3.946,51	Sim
ASLE CONSTRUTORA LTDA	20.511.890/0001-03	20/02/2026 - 09:22:14	N/C	N/C	6,6500	R$593,49	R$ 3.946,71	Não
MA CONSTRUTORA LTDA	54.197.980/0001-93	21/02/2026 - 14:58:41	N/C	N/C	6,6500	R$593,49	R$ 3.946,71	Sim
ENGETECH - ENGENHARIA, COMERCIO E SERVICOS LTDA	04.154.467/0001-47	22/02/2026 - 14:51:03	N/C	N/C	6,6500	R$593,49	R$ 3.946,71	Sim
KLAO ENGENHARIA S/A	24.940.808/0001-17	23/02/2026 - 14:47:09	N/C	N/C	6,6500	R$593,49	R$ 3.946,71	Não
ADIGE ARQUITETURA E ENGENHARIA LTDA	01.469.689/0001-60	23/02/2026 - 17:45:38	N/C	N/C	6,6500	R$593,00	R$ 3.943,45	Não
PRIVATE CONSTRUTORA LTDA	10.616.350/0001-30	23/02/2026 - 18:12:08	N/C	N/C	6,6500	R$593,49	R$ 3.946,71	Não
HIMALAIA CONSTRUTORA LTDA	00.471.823/0001-03	24/02/2026 - 08:26:08	N/C	N/C	6,6500	R$593,49	R$ 3.946,71	Não

LOTE 0001 - ITEM 0192 - P01 - portao metalico de abrir, 3,50 x 2,20 m, com chapa metalica carbono perfurada P01 - portao metalico de abrir, 3,50 x 2,20 m, com chapa metalica carbono perfurada, incluso pintura, conforme projeto de esquadrias

Fornecedor	CNPJ/CPF	Data	Modelo	Marca/ Fabricante	Quantidade	Lance	Valor Total	LC 123/2006
ESTRUTURA COMERCIO E CONSTRUCOES LTDA	10.664.099/0001-80	10/02/2026 - 09:06:19	N/C	N/C	7,7000	R$1.043,46	R$ 8.034,64	Sim
WH CONSTRUTORA LTDA	23.305.610/0001-07	16/02/2026 - 10:04:19	N/C	N/C	7,7000	R$1.022,14	R$ 7.870,48	Sim
INOVAR SERVICOS DE ENGENHARIA E CONSULTORIA LTDA	41.155.098/0001-33	16/02/2026 - 13:13:27	N/C	N/C	7,7000	R$1.043,46	R$ 8.034,64	Sim

PORTAL DE COMPRAS PÚBLICAS

A autenticidade do documento pode ser verificada no site https://validaarquivo.portaldecompraspublicas.com.br
Documento gerado eletronicamente no Portal de Compras Públicas em 06/03/2026 às 11:52:44.
Código verificador: 1184621

E-DOCS - CÓPIA DO PROCESSO 2025-6X76D GERADO POR UDSON OLIVEIRA RAMOS DE AGUIAR EM 13/05/2026 07:51 DOCUMENTO 1 / 1 PÁGINA 2627 / 5723

2026-9VWKDQ - E-DOCS - DOCUMENTO ORIGINAL 06/03/2026 11:56 PÁGINA 189 / 382

CONSTRUTORA E SERVICOS W. B. M. LTDA	26.570.470/0001-84	18/02/2026 - 17:05:27	N/C	N/C	7,7000	R$1.043,44	R$ 8.034,49	Sim
ASLE CONSTRUTORA LTDA	20.511.890/0001-03	20/02/2026 - 09:22:14	N/C	N/C	7,7000	R$1.043,46	R$ 8.034,64	Não
MA CONSTRUTORA LTDA	54.197.980/0001-93	21/02/2026 - 14:58:41	N/C	N/C	7,7000	R$1.043,46	R$ 8.034,64	Sim
ENGETECH - ENGENHARIA, COMERCIO E SERVICOS LTDA	04.154.467/0001-47	22/02/2026 - 14:51:03	N/C	N/C	7,7000	R$1.043,46	R$ 8.034,64	Sim
KLAO ENGENHARIA S/A	24.940.808/0001-17	23/02/2026 - 14:47:09	N/C	N/C	7,7000	R$1.043,46	R$ 8.034,64	Não
ADIGE ARQUITETURA E ENGENHARIA LTDA	01.469.689/0001-60	23/02/2026 - 17:45:38	N/C	N/C	7,7000	R$1.043,00	R$ 8.031,10	Não
PRIVATE CONSTRUTORA LTDA	10.616.350/0001-30	23/02/2026 - 18:12:08	N/C	N/C	7,7000	R$1.043,46	R$ 8.034,64	Não
HIMALAIA CONSTRUTORA LTDA	00.471.823/0001-03	24/02/2026 - 08:26:09	N/C	N/C	7,7000	R$1.053,46	R$ 8.111,64	Não

LOTE 0001 - ITEM 0193 - P02 - portao metalico tipo gradil 3,40 x 2,38 m , malha 5 x 20cm - fio 5,00mm, P02 - portao metalico tipo gradil 3,40 x 2,38 m , malha 5 x 20cm - fio 5,00mm, revestidos em poliester por processo de pintura eletrostatica (gradil), na cor branca - fornecimento e instalacao

Fornecedor	CNPJ/CPF	Data	Modelo	Marca/ Fabricante	Quantidade	Lance	Valor Total	LC 123/2006
ESTRUTURA COMERCIO E CONSTRUCOES LTDA	10.664.099/0001-80	10/02/2026 - 09:06:33	N/C	N/C	8,0900	R$1.371,01	R$ 11.091,47	Sim
WH CONSTRUTORA LTDA	23.305.610/0001-07	16/02/2026 - 10:08:16	N/C	N/C	8,0900	R$1.343,58	R$ 10.869,56	Sim
INOVAR SERVICOS DE ENGENHARIA E CONSULTORIA LTDA	41.155.098/0001-33	16/02/2026 - 13:13:52	N/C	N/C	8,0900	R$1.371,01	R$ 11.091,47	Sim
CONSTRUTORA E SERVICOS W. B. M. LTDA	26.570.470/0001-84	18/02/2026 - 17:05:29	N/C	N/C	8,0900	R$1.371,00	R$ 11.091,39	Sim
ASLE CONSTRUTORA LTDA	20.511.890/0001-03	20/02/2026 - 09:22:14	N/C	N/C	8,0900	R$1.371,01	R$ 11.091,47	Não
MA CONSTRUTORA LTDA	54.197.980/0001-93	21/02/2026 - 14:58:41	N/C	N/C	8,0900	R$1.371,01	R$ 11.091,47	Sim
ENGETECH - ENGENHARIA, COMERCIO E SERVICOS LTDA	04.154.467/0001-47	22/02/2026 - 14:51:03	N/C	N/C	8,0900	R$1.371,01	R$ 11.091,47	Sim
KLAO ENGENHARIA S/A	24.940.808/0001-17	23/02/2026 - 14:47:09	N/C	N/C	8,0900	R$1.371,01	R$ 11.091,47	Não
ADIGE ARQUITETURA E ENGENHARIA LTDA	01.469.689/0001-60	23/02/2026 - 17:45:38	N/C	N/C	8,0900	R$1.371,00	R$ 11.091,39	Não
PRIVATE CONSTRUTORA LTDA	10.616.350/0001-30	23/02/2026 - 18:12:08	N/C	N/C	8,0900	R$1.371,01	R$ 11.091,47	Não
HIMALAIA CONSTRUTORA LTDA	00.471.823/0001-03	24/02/2026 - 08:26:09	N/C	N/C	8,0900	R$1.371,01	R$ 11.091,47	Não

LOTE 0001 - ITEM 0194 - P03 - portao metalico de abrir, 1,80 x 1,80 m, com chapa metalica carbono perfurada P03 - portao metalico de abrir, 1,80 x 1,80 m, com chapa metalica carbono perfurada, incluso pintura, conforme projeto de esquadrias

Fornecedor	CNPJ/CPF	Data	Modelo	Marca/ Fabricante	Quantidade	Lance	Valor Total	LC 123/2006
ESTRUTURA COMERCIO E CONSTRUCOES LTDA	10.664.099/0001-80	10/02/2026 - 09:06:46	N/C	N/C	3,2400	R$1.043,46	R$ 3.380,81	Sim
WH CONSTRUTORA LTDA	23.305.610/0001-07	16/02/2026 - 10:16:24	N/C	N/C	3,2400	R$1.022,59	R$ 3.313,19	Sim
INOVAR SERVICOS DE ENGENHARIA E CONSULTORIA LTDA	41.155.098/0001-33	16/02/2026 - 13:14:14	N/C	N/C	3,2400	R$1.043,46	R$ 3.380,81	Sim
CONSTRUTORA E SERVICOS W. B. M. LTDA	26.570.470/0001-84	18/02/2026 - 17:05:31	N/C	N/C	3,2400	R$1.043,44	R$ 3.380,75	Sim
ASLE CONSTRUTORA LTDA	20.511.890/0001-03	20/02/2026 - 09:22:14	N/C	N/C	3,2400	R$1.043,46	R$ 3.380,81	Não
MA CONSTRUTORA LTDA	54.197.980/0001-93	21/02/2026 - 14:58:41	N/C	N/C	3,2400	R$1.043,46	R$ 3.380,81	Sim
ENGETECH - ENGENHARIA, COMERCIO E SERVICOS LTDA	04.154.467/0001-47	22/02/2026 - 14:51:03	N/C	N/C	3,2400	R$1.043,46	R$ 3.380,81	Sim

PORTAL DE COMPRAS PÚBLICAS

A autenticidade do documento pode ser verificada no site https://validaarquivo.portaldecompraspublicas.com.br
Documento gerado eletronicamente no Portal de Compras Públicas em 06/03/2026 às 11:52:44.
Código verificador: 1184621

E-DOCS - CÓPIA DO PROCESSO 2025-6X76D GERADO POR UDSON OLIVEIRA RAMOS DE AGUIAR EM 13/05/2026 07:51 DOCUMENTO 1 / 1 PÁGINA 2628 / 5723

2026-9VWKDQ - E-DOCS - DOCUMENTO ORIGINAL 06/03/2026 11:56 PÁGINA 190 / 382

KLAO ENGENHARIA S/A	24.940.808/0001-17	23/02/2026 - 14:47:09	N/C	N/C	3,2400	R$1.043,46	R$ 3.380,81	Não
ADIGE ARQUITETURA E ENGENHARIA LTDA	01.469.689/0001-60	23/02/2026 - 17:45:38	N/C	N/C	3,2400	R$1.043,00	R$ 3.379,32	Não
PRIVATE CONSTRUTORA LTDA	10.616.350/0001-30	23/02/2026 - 18:12:08	N/C	N/C	3,2400	R$1.043,46	R$ 3.380,81	Não
HIMALAIA CONSTRUTORA LTDA	00.471.823/0001-03	24/02/2026 - 08:26:09	N/C	N/C	3,2400	R$1.043,46	R$ 3.380,81	Não

LOTE 0001 - ITEM 0195 - P04 - portao metalico nylofor 0,90 x 2,03 m , malha 5 x 20cm - fio 5,00mm P04 - portao metalico nylofor 0,90 x 2,03 m , malha 5 x 20cm - fio 5,00mm, revestidos em poliester por processo de pintura eletrostatica (gradil), na cor branca - fornecimento e instalacao

Fornecedor	CNPJ/CPF	Data	Modelo	Marca/ Fabricante	Quantidade	Lance	Valor Total	LC 123/2006
ESTRUTURA COMERCIO E CONSTRUCOES LTDA	10.664.099/0001-80	10/02/2026 - 09:07:03	N/C	N/C	1,8300	R$1.371,01	R$ 2.508,95	Sim
WH CONSTRUTORA LTDA	23.305.610/0001-07	16/02/2026 - 10:19:42	N/C	N/C	1,8300	R$1.314,58	R$ 2.405,68	Sim
INOVAR SERVICOS DE ENGENHARIA E CONSULTORIA LTDA	41.155.098/0001-33	16/02/2026 - 13:14:41	N/C	N/C	1,8300	R$1.371,01	R$ 2.508,95	Sim
CONSTRUTORA E SERVICOS W. B. M. LTDA	26.570.470/0001-84	18/02/2026 - 17:05:33	N/C	N/C	1,8300	R$1.371,00	R$ 2.508,93	Sim
ASLE CONSTRUTORA LTDA	20.511.890/0001-03	20/02/2026 - 09:22:14	N/C	N/C	1,8300	R$1.371,01	R$ 2.508,95	Não
MA CONSTRUTORA LTDA	54.197.980/0001-93	21/02/2026 - 14:58:41	N/C	N/C	1,8300	R$1.371,01	R$ 2.508,95	Sim
ENGETECH - ENGENHARIA, COMERCIO E SERVICOS LTDA	04.154.467/0001-47	22/02/2026 - 14:51:03	N/C	N/C	1,8300	R$1.371,01	R$ 2.508,95	Sim
KLAO ENGENHARIA S/A	24.940.808/0001-17	23/02/2026 - 14:47:09	N/C	N/C	1,8300	R$1.371,01	R$ 2.508,95	Não
ADIGE ARQUITETURA E ENGENHARIA LTDA	01.469.689/0001-60	23/02/2026 - 17:45:38	N/C	N/C	1,8300	R$1.371,00	R$ 2.508,93	Não
PRIVATE CONSTRUTORA LTDA	10.616.350/0001-30	23/02/2026 - 18:12:08	N/C	N/C	1,8300	R$1.371,01	R$ 2.508,95	Não
HIMALAIA CONSTRUTORA LTDA	00.471.823/0001-03	24/02/2026 - 08:26:09	N/C	N/C	1,8300	R$1.371,01	R$ 2.508,95	Não

LOTE 0001 - ITEM 0196 - Fechamento em chapa metalica perfurada, incluso pintura, conforme projeto (gr1, gr2) Fechamento em chapa metalica perfurada, incluso pintura, conforme projeto (gr1, gr2)

Fornecedor	CNPJ/CPF	Data	Modelo	Marca/ Fabricante	Quantidade	Lance	Valor Total	LC 123/2006
ESTRUTURA COMERCIO E CONSTRUCOES LTDA	10.664.099/0001-80	10/02/2026 - 09:07:19	N/C	N/C	34,6900	R$1.019,89	R$ 35.379,98	Sim
WH CONSTRUTORA LTDA	23.305.610/0001-07	16/02/2026 - 10:28:19	N/C	N/C	34,6900	R$999,49	R$ 34.672,31	Sim
INOVAR SERVICOS DE ENGENHARIA E CONSULTORIA LTDA	41.155.098/0001-33	16/02/2026 - 13:15:10	N/C	N/C	34,6900	R$1.019,89	R$ 35.379,98	Sim
CONSTRUTORA E SERVICOS W. B. M. LTDA	26.570.470/0001-84	18/02/2026 - 17:05:35	N/C	N/C	34,6900	R$1.019,86	R$ 35.378,94	Sim
ASLE CONSTRUTORA LTDA	20.511.890/0001-03	20/02/2026 - 09:22:14	N/C	N/C	34,6900	R$1.019,89	R$ 35.379,98	Não
MA CONSTRUTORA LTDA	54.197.980/0001-93	21/02/2026 - 14:58:41	N/C	N/C	34,6900	R$1.019,89	R$ 35.379,98	Sim
ENGETECH - ENGENHARIA, COMERCIO E SERVICOS LTDA	04.154.467/0001-47	22/02/2026 - 14:51:03	N/C	N/C	34,6900	R$1.019,89	R$ 35.379,98	Sim
KLAO ENGENHARIA S/A	24.940.808/0001-17	23/02/2026 - 14:47:09	N/C	N/C	34,6900	R$1.019,89	R$ 35.379,98	Não
ADIGE ARQUITETURA E ENGENHARIA LTDA	01.469.689/0001-60	23/02/2026 - 17:45:38	N/C	N/C	34,6900	R$1.019,00	R$ 35.349,11	Não
PRIVATE CONSTRUTORA LTDA	10.616.350/0001-30	23/02/2026 - 18:12:08	N/C	N/C	34,6900	R$1.019,89	R$ 35.379,98	Não
HIMALAIA CONSTRUTORA LTDA	00.471.823/0001-03	24/02/2026 - 08:26:09	N/C	N/C	34,6900	R$1.019,89	R$ 35.379,98	Não

PORTAL DE COMPRAS PÚBLICAS

A autenticidade do documento pode ser verificada no site https://validaarquivo.portaldecompraspublicas.com.br
Documento gerado eletronicamente no Portal de Compras Públicas em 06/03/2026 às 11:52:44.
Código verificador: 1184621

E-DOCS - CÓPIA DO PROCESSO 2025-6X76D GERADO POR UDSON OLIVEIRA RAMOS DE AGUIAR EM 13/05/2026 07:51 DOCUMENTO 1 / 1 PÁGINA 2629 / 5723

2026-9VWKDQ - E-DOCS - DOCUMENTO ORIGINAL 06/03/2026 11:56 PÁGINA 191 / 382

LOTE 0001 - ITEM 0197 - Gradil metalico e tela de aco galvanizado fio 12 bwg, malha 2 - jardim vertical Gradil metalico e tela de aco galvanizado fio 12 bwg, malha 2 - jardim vertical

Fornecedor	CNPJ/CPF	Data	Modelo	Marca/ Fabricante	Quantidade	Lance	Valor Total	LC 123/2006
ESTRUTURA COMERCIO E CONSTRUCOES LTDA	10.664.099/0001-80	10/02/2026 - 09:07:32	N/C	N/C	104,1500	R$81,66	R$ 8.504,89	Sim
WH CONSTRUTORA LTDA	23.305.610/0001-07	16/02/2026 - 10:29:24	N/C	N/C	104,1500	R$80,04	R$ 8.336,17	Sim
INOVAR SERVICOS DE ENGENHARIA E CONSULTORIA LTDA	41.155.098/0001-33	16/02/2026 - 13:36:03	N/C	N/C	104,1500	R$81,66	R$ 8.504,89	Sim
CONSTRUTORA E SERVICOS W. B. M. LTDA	26.570.470/0001-84	18/02/2026 - 17:05:39	N/C	N/C	104,1500	R$81,64	R$ 8.502,81	Sim
ASLE CONSTRUTORA LTDA	20.511.890/0001-03	20/02/2026 - 09:22:15	N/C	N/C	104,1500	R$81,66	R$ 8.504,89	Não
MA CONSTRUTORA LTDA	54.197.980/0001-93	21/02/2026 - 14:58:41	N/C	N/C	104,1500	R$81,66	R$ 8.504,89	Sim
ENGETECH - ENGENHARIA, COMERCIO E SERVICOS LTDA	04.154.467/0001-47	22/02/2026 - 14:51:03	N/C	N/C	104,1500	R$81,66	R$ 8.504,89	Sim
KLAO ENGENHARIA S/A	24.940.808/0001-17	23/02/2026 - 14:47:09	N/C	N/C	104,1500	R$81,66	R$ 8.504,89	Não
ADIGE ARQUITETURA E ENGENHARIA LTDA	01.469.689/0001-60	23/02/2026 - 17:45:38	N/C	N/C	104,1500	R$81,00	R$ 8.436,15	Não
PRIVATE CONSTRUTORA LTDA	10.616.350/0001-30	23/02/2026 - 18:12:08	N/C	N/C	104,1500	R$81,66	R$ 8.504,89	Não
HIMALAIA CONSTRUTORA LTDA	00.471.823/0001-03	24/02/2026 - 08:26:09	N/C	N/C	104,1500	R$81,66	R$ 8.504,89	Não

LOTE 0001 - ITEM 0198 - Fechamento com chapa metalica perfurada, incluso pintura, conforme projeto Fechamento com chapa metalica perfurada, incluso pintura, conforme projeto

Fornecedor	CNPJ/CPF	Data	Modelo	Marca/ Fabricante	Quantidade	Lance	Valor Total	LC 123/2006
ESTRUTURA COMERCIO E CONSTRUCOES LTDA	10.664.099/0001-80	10/02/2026 - 09:07:53	N/C	N/C	151,6000	R$1.009,83	R$ 153.090,23	Sim
WH CONSTRUTORA LTDA	23.305.610/0001-07	16/02/2026 - 10:37:30	N/C	N/C	151,6000	R$989,63	R$ 150.027,91	Sim
INOVAR SERVICOS DE ENGENHARIA E CONSULTORIA LTDA	41.155.098/0001-33	16/02/2026 - 13:36:32	N/C	N/C	151,6000	R$1.009,83	R$ 153.090,23	Sim
CONSTRUTORA E SERVICOS W. B. M. LTDA	26.570.470/0001-84	18/02/2026 - 17:05:40	N/C	N/C	151,6000	R$1.009,80	R$ 153.085,68	Sim
ASLE CONSTRUTORA LTDA	20.511.890/0001-03	20/02/2026 - 09:22:15	N/C	N/C	151,6000	R$1.009,83	R$ 153.090,23	Não
MA CONSTRUTORA LTDA	54.197.980/0001-93	21/02/2026 - 14:58:41	N/C	N/C	151,6000	R$1.009,83	R$ 153.090,23	Sim
ENGETECH - ENGENHARIA, COMERCIO E SERVICOS LTDA	04.154.467/0001-47	22/02/2026 - 14:51:03	N/C	N/C	151,6000	R$1.009,83	R$ 153.090,23	Sim
KLAO ENGENHARIA S/A	24.940.808/0001-17	23/02/2026 - 14:47:09	N/C	N/C	151,6000	R$1.009,83	R$ 153.090,23	Não
ADIGE ARQUITETURA E ENGENHARIA LTDA	01.469.689/0001-60	23/02/2026 - 17:45:38	N/C	N/C	151,6000	R$1.009,00	R$ 152.964,40	Não
PRIVATE CONSTRUTORA LTDA	10.616.350/0001-30	23/02/2026 - 18:12:08	N/C	N/C	151,6000	R$1.009,83	R$ 153.090,23	Não
HIMALAIA CONSTRUTORA LTDA	00.471.823/0001-03	24/02/2026 - 08:26:09	N/C	N/C	151,6000	R$1.009,83	R$ 153.090,23	Não

LOTE 0001 - ITEM 0199 - Telha termoisolante revestida em aco galvalume, face superior trapezoidal e face inferior plana Telha termoisolante revestida em aco galvalume, face superior trapezoidal e face inferior plana (nao inclui acessorios de fixacao), revest com espessura de 0,50 mm, com pre-pintura de cor branca nas duas faces, nucleo em poliiocianurato (pir) com espessur

Fornecedor	CNPJ/CPF	Data	Modelo	Marca/ Fabricante	Quantidade	Lance	Valor Total	LC 123/2006
ESTRUTURA COMERCIO E CONSTRUCOES LTDA	10.664.099/0001-80	10/02/2026 - 09:08:07	N/C	N/C	1.858,8200	R$246,55	R$ 458.292,07	Sim
WH CONSTRUTORA LTDA	23.305.610/0001-07	16/02/2026 - 10:40:37	N/C	N/C	1.858,8200	R$241,61	R$ 449.109,50	Sim

PORTAL DE COMPRAS PÚBLICAS

A autenticidade do documento pode ser verificada no site https://validaarquivo.portaldecompraspublicas.com.br
Documento gerado eletronicamente no Portal de Compras Públicas em 06/03/2026 às 11:52:44.
Código verificador: 1184621

E-DOCS - CÓPIA DO PROCESSO 2025-6X76D GERADO POR UDSON OLIVEIRA RAMOS DE AGUIAR EM 13/05/2026 07:51 DOCUMENTO 1 / 1 PÁGINA 2630 / 5723

2026-9VWKDQ - E-DOCS - DOCUMENTO ORIGINAL 06/03/2026 11:56 PÁGINA 192 / 382

INOVAR SERVICOS DE ENGENHARIA E CONSULTORIA LTDA	41.155.098/0001-33	16/02/2026 - 13:36:59	N/C	N/C	1.858,8200	R$246,55	R$ 458.292,07	Sim
CONSTRUTORA E SERVICOS W. B. M. LTDA	26.570.470/0001-84	18/02/2026 - 17:05:44	N/C	N/C	1.858,8200	R$246,50	R$ 458.199,13	Sim
ASLE CONSTRUTORA LTDA	20.511.890/0001-03	20/02/2026 - 09:22:15	N/C	N/C	1.858,8200	R$246,55	R$ 458.292,07	Não
MA CONSTRUTORA LTDA	54.197.980/0001-93	21/02/2026 - 14:58:41	N/C	N/C	1.858,8200	R$246,55	R$ 458.292,07	Sim
ENGETECH - ENGENHARIA, COMERCIO E SERVICOS LTDA	04.154.467/0001-47	22/02/2026 - 14:51:03	N/C	N/C	1.858,8200	R$246,55	R$ 458.292,07	Sim
KLAO ENGENHARIA S/A	24.940.808/0001-17	23/02/2026 - 14:47:09	N/C	N/C	1.858,8200	R$246,55	R$ 458.292,07	Não
ADIGE ARQUITETURA E ENGENHARIA LTDA	01.469.689/0001-60	23/02/2026 - 17:45:38	N/C	N/C	1.858,8200	R$246,00	R$ 457.269,72	Não
PRIVATE CONSTRUTORA LTDA	10.616.350/0001-30	23/02/2026 - 18:12:08	N/C	N/C	1.858,8200	R$246,55	R$ 458.292,07	Não
HIMALAIA CONSTRUTORA LTDA	00.471.823/0001-03	24/02/2026 - 08:26:09	N/C	N/C	1.858,8200	R$246,55	R$ 458.292,07	Não

LOTE 0001 - ITEM 0200 - FORCEIMENTO E INSTALACAO DE CHAPA POLICARBONATO ALVEOLAR CRISTAL ESP.= 6MM CHAPA POLICARBONATO ALVEOLAR CRISTAL ESP.= 6MM

Fornecedor	CNPJ/CPF	Data	Modelo	Marca/ Fabricante	Quantidade	Lance	Valor Total	LC 123/2006
ESTRUTURA COMERCIO E CONSTRUCOES LTDA	10.664.099/0001-80	10/02/2026 - 09:04:55	N/C	N/C	9,3700	R$136,78	R$ 1.281,63	Sim
WH CONSTRUTORA LTDA	23.305.610/0001-07	16/02/2026 - 10:41:48	N/C	N/C	9,3700	R$134,04	R$ 1.255,95	Sim
INOVAR SERVICOS DE ENGENHARIA E CONSULTORIA LTDA	41.155.098/0001-33	16/02/2026 - 13:37:22	N/C	N/C	9,3700	R$136,78	R$ 1.281,63	Sim
CONSTRUTORA E SERVICOS W. B. M. LTDA	26.570.470/0001-84	18/02/2026 - 17:05:46	N/C	N/C	9,3700	R$136,75	R$ 1.281,35	Sim
ASLE CONSTRUTORA LTDA	20.511.890/0001-03	20/02/2026 - 09:22:15	N/C	N/C	9,3700	R$136,78	R$ 1.281,63	Não
MA CONSTRUTORA LTDA	54.197.980/0001-93	21/02/2026 - 14:58:41	N/C	N/C	9,3700	R$136,78	R$ 1.281,63	Sim
ENGETECH - ENGENHARIA, COMERCIO E SERVICOS LTDA	04.154.467/0001-47	22/02/2026 - 14:51:03	N/C	N/C	9,3700	R$136,78	R$ 1.281,63	Sim
KLAO ENGENHARIA S/A	24.940.808/0001-17	23/02/2026 - 14:47:09	N/C	N/C	9,3700	R$136,78	R$ 1.281,63	Não
ADIGE ARQUITETURA E ENGENHARIA LTDA	01.469.689/0001-60	23/02/2026 - 17:45:38	N/C	N/C	9,3700	R$136,00	R$ 1.274,32	Não
PRIVATE CONSTRUTORA LTDA	10.616.350/0001-30	23/02/2026 - 18:12:08	N/C	N/C	9,3700	R$136,78	R$ 1.281,63	Não
HIMALAIA CONSTRUTORA LTDA	00.471.823/0001-03	24/02/2026 - 08:26:09	N/C	N/C	9,3700	R$136,78	R$ 1.281,63	Não

LOTE 0001 - ITEM 0201 - Calha em chapa de aco galvanizado (30x15 cm) Calha em chapa de aco galvanizado (30x15 cm)

Fornecedor	CNPJ/CPF	Data	Modelo	Marca/ Fabricante	Quantidade	Lance	Valor Total	LC 123/2006
ESTRUTURA COMERCIO E CONSTRUCOES LTDA	10.664.099/0001-80	10/02/2026 - 09:10:29	N/C	N/C	88,7100	R$109,41	R$ 9.705,76	Sim
WH CONSTRUTORA LTDA	23.305.610/0001-07	16/02/2026 - 10:43:59	N/C	N/C	88,7100	R$107,22	R$ 9.511,49	Sim
INOVAR SERVICOS DE ENGENHARIA E CONSULTORIA LTDA	41.155.098/0001-33	16/02/2026 - 13:37:58	N/C	N/C	88,7100	R$109,41	R$ 9.705,76	Sim
CONSTRUTORA E SERVICOS W. B. M. LTDA	26.570.470/0001-84	19/02/2026 - 08:09:07	N/C	N/C	88,7100	R$109,36	R$ 9.701,33	Sim
ASLE CONSTRUTORA LTDA	20.511.890/0001-03	20/02/2026 - 09:22:15	N/C	N/C	88,7100	R$109,41	R$ 9.705,76	Não
MA CONSTRUTORA LTDA	54.197.980/0001-93	21/02/2026 - 14:58:41	N/C	N/C	88,7100	R$109,41	R$ 9.705,76	Sim

PORTAL DE COMPRAS PÚBLICAS

A autenticidade do documento pode ser verificada no site https://validaarquivo.portaldecompraspublicas.com.br
Documento gerado eletronicamente no Portal de Compras Públicas em 06/03/2026 às 11:52:44.
Código verificador: 1184621

E-DOCS - CÓPIA DO PROCESSO 2025-6X76D GERADO POR UDSON OLIVEIRA RAMOS DE AGUIAR EM 13/05/2026 07:51 DOCUMENTO 1 / 1 PÁGINA 2631 / 5723

2026-9VWKDQ - E-DOCS - DOCUMENTO ORIGINAL 06/03/2026 11:56 PÁGINA 193 / 382

ENGETECH - ENGENHARIA, COMERCIO E SERVICOS LTDA	04.154.467/0001-47	22/02/2026 - 14:51:03	N/C	N/C	88,7100	R$109,41	R$ 9.705,76	Sim
KLAO ENGENHARIA S/A	24.940.808/0001-17	23/02/2026 - 14:47:09	N/C	N/C	88,7100	R$109,41	R$ 9.705,76	Não
ADIGE ARQUITETURA E ENGENHARIA LTDA	01.469.689/0001-60	23/02/2026 - 17:45:38	N/C	N/C	88,7100	R$109,00	R$ 9.669,39	Não
PRIVATE CONSTRUTORA LTDA	10.616.350/0001-30	23/02/2026 - 18:12:08	N/C	N/C	88,7100	R$109,41	R$ 9.705,76	Não
HIMALAIA CONSTRUTORA LTDA	00.471.823/0001-03	24/02/2026 - 08:26:09	N/C	N/C	88,7100	R$109,41	R$ 9.705,76	Não

LOTE 0001 - ITEM 0202 - Calha em chapa de aco galvanizado (35x15cm) Calha em chapa de aco galvanizado (35x15cm)

Fornecedor	CNPJ/CPF	Data	Modelo	Marca/ Fabricante	Quantidade	Lance	Valor Total	LC 123/2006
ESTRUTURA COMERCIO E CONSTRUCOES LTDA	10.664.099/0001-80	10/02/2026 - 09:10:39	N/C	N/C	64,6000	R$109,41	R$ 7.067,89	Sim
WH CONSTRUTORA LTDA	23.305.610/0001-07	16/02/2026 - 10:45:42	N/C	N/C	64,6000	R$107,22	R$ 6.926,41	Sim
INOVAR SERVICOS DE ENGENHARIA E CONSULTORIA LTDA	41.155.098/0001-33	16/02/2026 - 13:38:21	N/C	N/C	64,6000	R$109,41	R$ 7.067,89	Sim
CONSTRUTORA E SERVICOS W. B. M. LTDA	26.570.470/0001-84	19/02/2026 - 08:09:11	N/C	N/C	64,6000	R$109,36	R$ 7.064,66	Sim
ASLE CONSTRUTORA LTDA	20.511.890/0001-03	20/02/2026 - 09:22:15	N/C	N/C	64,6000	R$109,41	R$ 7.067,89	Não
MA CONSTRUTORA LTDA	54.197.980/0001-93	21/02/2026 - 14:58:41	N/C	N/C	64,6000	R$109,41	R$ 7.067,89	Sim
ENGETECH - ENGENHARIA, COMERCIO E SERVICOS LTDA	04.154.467/0001-47	22/02/2026 - 14:51:03	N/C	N/C	64,6000	R$109,41	R$ 7.067,89	Sim
KLAO ENGENHARIA S/A	24.940.808/0001-17	23/02/2026 - 14:47:09	N/C	N/C	64,6000	R$109,41	R$ 7.067,89	Não
ADIGE ARQUITETURA E ENGENHARIA LTDA	01.469.689/0001-60	23/02/2026 - 17:45:38	N/C	N/C	64,6000	R$109,00	R$ 7.041,40	Não
PRIVATE CONSTRUTORA LTDA	10.616.350/0001-30	23/02/2026 - 18:12:08	N/C	N/C	64,6000	R$109,41	R$ 7.067,89	Não
HIMALAIA CONSTRUTORA LTDA	00.471.823/0001-03	24/02/2026 - 08:26:09	N/C	N/C	64,6000	R$109,41	R$ 7.067,89	Não

LOTE 0001 - ITEM 0203 - Calha em chapa de aco galvanizado (35x20cm) Calha em chapa de aco galvanizado (35x20cm)

Fornecedor	CNPJ/CPF	Data	Modelo	Marca/ Fabricante	Quantidade	Lance	Valor Total	LC 123/2006
ESTRUTURA COMERCIO E CONSTRUCOES LTDA	10.664.099/0001-80	10/02/2026 - 09:10:49	N/C	N/C	63,2000	R$109,41	R$ 6.914,71	Sim
WH CONSTRUTORA LTDA	23.305.610/0001-07	16/02/2026 - 10:46:34	N/C	N/C	63,2000	R$107,22	R$ 6.776,30	Sim
INOVAR SERVICOS DE ENGENHARIA E CONSULTORIA LTDA	41.155.098/0001-33	16/02/2026 - 13:38:49	N/C	N/C	63,2000	R$109,41	R$ 6.914,71	Sim
CONSTRUTORA E SERVICOS W. B. M. LTDA	26.570.470/0001-84	19/02/2026 - 08:09:13	N/C	N/C	63,2000	R$109,36	R$ 6.911,55	Sim
ASLE CONSTRUTORA LTDA	20.511.890/0001-03	20/02/2026 - 09:22:15	N/C	N/C	63,2000	R$109,41	R$ 6.914,71	Não
MA CONSTRUTORA LTDA	54.197.980/0001-93	21/02/2026 - 14:58:41	N/C	N/C	63,2000	R$109,41	R$ 6.914,71	Sim
ENGETECH - ENGENHARIA, COMERCIO E SERVICOS LTDA	04.154.467/0001-47	22/02/2026 - 14:51:03	N/C	N/C	63,2000	R$109,41	R$ 6.914,71	Sim
KLAO ENGENHARIA S/A	24.940.808/0001-17	23/02/2026 - 14:47:09	N/C	N/C	63,2000	R$109,41	R$ 6.914,71	Não
ADIGE ARQUITETURA E ENGENHARIA LTDA	01.469.689/0001-60	23/02/2026 - 17:45:38	N/C	N/C	63,2000	R$109,00	R$ 6.888,80	Não
PRIVATE CONSTRUTORA LTDA	10.616.350/0001-30	23/02/2026 - 18:12:08	N/C	N/C	63,2000	R$109,41	R$ 6.914,71	Não
HIMALAIA CONSTRUTORA LTDA	00.471.823/0001-03	24/02/2026 - 08:26:09	N/C	N/C	63,2000	R$109,41	R$ 6.914,71	Não

PORTAL DE COMPRAS PÚBLICAS

A autenticidade do documento pode ser verificada no site https://validaarquivo.portaldecompraspublicas.com.br
Documento gerado eletronicamente no Portal de Compras Públicas em 06/03/2026 às 11:52:44.
Código verificador: 1184621

E-DOCS - CÓPIA DO PROCESSO 2025-6X76D GERADO POR UDSON OLIVEIRA RAMOS DE AGUIAR EM 13/05/2026 07:51 DOCUMENTO 1 / 1 PÁGINA 2632 / 5723

2026-9VWKDQ - E-DOCS - DOCUMENTO ORIGINAL 06/03/2026 11:56 PÁGINA 194 / 382

LOTE 0001 - ITEM 0204 - Calha em chapa de aco galvanizado (42,5x15cm) Calha em chapa de aco galvanizado (42,5x15cm)

Fornecedor	CNPJ/CPF	Data	Modelo	Marca/ Fabricante	Quantidade	Lance	Valor Total	LC 123/2006
ESTRUTURA COMERCIO E CONSTRUCOES LTDA	10.664.099/0001-80	10/02/2026 - 09:11:02	N/C	N/C	20,9000	R$109,41	R$ 2.286,67	Sim
WH CONSTRUTORA LTDA	23.305.610/0001-07	16/02/2026 - 10:48:54	N/C	N/C	20,9000	R$107,22	R$ 2.240,90	Sim
INOVAR SERVICOS DE ENGENHARIA E CONSULTORIA LTDA	41.155.098/0001-33	16/02/2026 - 13:45:20	N/C	N/C	20,9000	R$109,41	R$ 2.286,67	Sim
CONSTRUTORA E SERVICOS W. B. M. LTDA	26.570.470/0001-84	19/02/2026 - 08:09:19	N/C	N/C	20,9000	R$109,36	R$ 2.285,62	Sim
ASLE CONSTRUTORA LTDA	20.511.890/0001-03	20/02/2026 - 09:22:15	N/C	N/C	20,9000	R$109,41	R$ 2.286,67	Não
MA CONSTRUTORA LTDA	54.197.980/0001-93	21/02/2026 - 14:58:41	N/C	N/C	20,9000	R$109,41	R$ 2.286,67	Sim
ENGETECH - ENGENHARIA, COMERCIO E SERVICOS LTDA	04.154.467/0001-47	22/02/2026 - 14:51:03	N/C	N/C	20,9000	R$109,41	R$ 2.286,67	Sim
KLAO ENGENHARIA S/A	24.940.808/0001-17	23/02/2026 - 14:47:09	N/C	N/C	20,9000	R$109,41	R$ 2.286,67	Não
ADIGE ARQUITETURA E ENGENHARIA LTDA	01.469.689/0001-60	23/02/2026 - 17:45:38	N/C	N/C	20,9000	R$109,00	R$ 2.278,10	Não
PRIVATE CONSTRUTORA LTDA	10.616.350/0001-30	23/02/2026 - 18:12:08	N/C	N/C	20,9000	R$109,41	R$ 2.286,67	Não
HIMALAIA CONSTRUTORA LTDA	00.471.823/0001-03	24/02/2026 - 08:26:09	N/C	N/C	20,9000	R$109,41	R$ 2.286,67	Não

LOTE 0001 - ITEM 0205 - Calha em chapa de aco galvanizado (45x15cm) Calha em chapa de aco galvanizado (45x15cm)

Fornecedor	CNPJ/CPF	Data	Modelo	Marca/ Fabricante	Quantidade	Lance	Valor Total	LC 123/2006
ESTRUTURA COMERCIO E CONSTRUCOES LTDA	10.664.099/0001-80	10/02/2026 - 09:11:17	N/C	N/C	190,7800	R$109,41	R$ 20.873,24	Sim
WH CONSTRUTORA LTDA	23.305.610/0001-07	16/02/2026 - 10:51:08	N/C	N/C	190,7800	R$107,22	R$ 20.455,43	Sim
INOVAR SERVICOS DE ENGENHARIA E CONSULTORIA LTDA	41.155.098/0001-33	16/02/2026 - 13:47:52	N/C	N/C	190,7800	R$109,41	R$ 20.873,24	Sim
CONSTRUTORA E SERVICOS W. B. M. LTDA	26.570.470/0001-84	19/02/2026 - 08:09:23	N/C	N/C	190,7800	R$109,36	R$ 20.863,70	Sim
ASLE CONSTRUTORA LTDA	20.511.890/0001-03	20/02/2026 - 09:22:15	N/C	N/C	190,7800	R$109,41	R$ 20.873,24	Não
MA CONSTRUTORA LTDA	54.197.980/0001-93	21/02/2026 - 14:58:41	N/C	N/C	190,7800	R$109,41	R$ 20.873,24	Sim
ENGETECH - ENGENHARIA, COMERCIO E SERVICOS LTDA	04.154.467/0001-47	22/02/2026 - 14:51:03	N/C	N/C	190,7800	R$109,41	R$ 20.873,24	Sim
KLAO ENGENHARIA S/A	24.940.808/0001-17	23/02/2026 - 14:47:10	N/C	N/C	190,7800	R$109,41	R$ 20.873,24	Não
ADIGE ARQUITETURA E ENGENHARIA LTDA	01.469.689/0001-60	23/02/2026 - 17:45:38	N/C	N/C	190,7800	R$109,00	R$ 20.795,02	Não
PRIVATE CONSTRUTORA LTDA	10.616.350/0001-30	23/02/2026 - 18:12:08	N/C	N/C	190,7800	R$109,41	R$ 20.873,24	Não
HIMALAIA CONSTRUTORA LTDA	00.471.823/0001-03	24/02/2026 - 08:26:09	N/C	N/C	190,7800	R$109,41	R$ 20.873,24	Não

LOTE 0001 - ITEM 0206 - Calha em chapa de aco galvanizado (40x20cm) Calha em chapa de aco galvanizado (40x20cm)

Fornecedor	CNPJ/CPF	Data	Modelo	Marca/ Fabricante	Quantidade	Lance	Valor Total	LC 123/2006
ESTRUTURA COMERCIO E CONSTRUCOES LTDA	10.664.099/0001-80	10/02/2026 - 09:11:34	N/C	N/C	74,1600	R$109,41	R$ 8.113,85	Sim
WH CONSTRUTORA LTDA	23.305.610/0001-07	16/02/2026 - 10:52:42	N/C	N/C	74,1600	R$107,22	R$ 7.951,44	Sim
INOVAR SERVICOS DE ENGENHARIA E CONSULTORIA LTDA	41.155.098/0001-33	16/02/2026 - 13:48:36	N/C	N/C	74,1600	R$109,41	R$ 8.113,85	Sim

PORTAL DE COMPRAS PÚBLICAS

A autenticidade do documento pode ser verificada no site https://validaarquivo.portaldecompraspublicas.com.br
Documento gerado eletronicamente no Portal de Compras Públicas em 06/03/2026 às 11:52:44.
Código verificador: 1184621

E-DOCS - CÓPIA DO PROCESSO 2025-6X76D GERADO POR UDSON OLIVEIRA RAMOS DE AGUIAR EM 13/05/2026 07:51 DOCUMENTO 1 / 1 PÁGINA 2633 / 5723

2026-9VWKDQ - E-DOCS - DOCUMENTO ORIGINAL 06/03/2026 11:56 PÁGINA 195 / 382

CONSTRUTORA E SERVICOS W. B. M. LTDA	26.570.470/0001-84	19/02/2026 - 08:09:29	N/C	N/C	74,1600	R$109,36	R$ 8.110,14	Sim
ASLE CONSTRUTORA LTDA	20.511.890/0001-03	20/02/2026 - 09:22:15	N/C	N/C	74,1600	R$109,41	R$ 8.113,85	Não
MA CONSTRUTORA LTDA	54.197.980/0001-93	21/02/2026 - 14:58:42	N/C	N/C	74,1600	R$109,41	R$ 8.113,85	Sim
ENGETECH - ENGENHARIA, COMERCIO E SERVICOS LTDA	04.154.467/0001-47	22/02/2026 - 14:51:03	N/C	N/C	74,1600	R$109,41	R$ 8.113,85	Sim
KLAO ENGENHARIA S/A	24.940.808/0001-17	23/02/2026 - 14:47:10	N/C	N/C	74,1600	R$109,41	R$ 8.113,85	Não
ADIGE ARQUITETURA E ENGENHARIA LTDA	01.469.689/0001-60	23/02/2026 - 17:45:38	N/C	N/C	74,1600	R$109,00	R$ 8.083,44	Não
PRIVATE CONSTRUTORA LTDA	10.616.350/0001-30	23/02/2026 - 18:12:08	N/C	N/C	74,1600	R$109,41	R$ 8.113,85	Não
HIMALAIA CONSTRUTORA LTDA	00.471.823/0001-03	24/02/2026 - 08:26:09	N/C	N/C	74,1600	R$109,41	R$ 8.113,85	Não

LOTE 0001 - ITEM 0207 - Cumeeira normal para telha trapezoidal de aco, e = 0,5 mm, incluso acessorios de fixacao e icamento.
Cumeeira normal para telha trapezoidal de aco, e = 0,5 mm, incluso acessorios de fixacao e icamento

Fornecedor	CNPJ/CPF	Data	Modelo	Marca/ Fabricante	Quantidade	Lance	Valor Total	LC 123/2006
ESTRUTURA COMERCIO E CONSTRUCOES LTDA	10.664.099/0001-80	10/02/2026 - 09:11:49	N/C	N/C	157,4900	R$197,19	R$ 31.055,45	Sim
WH CONSTRUTORA LTDA	23.305.610/0001-07	16/02/2026 - 10:54:15	N/C	N/C	157,4900	R$193,24	R$ 30.433,37	Sim
INOVAR SERVICOS DE ENGENHARIA E CONSULTORIA LTDA	41.155.098/0001-33	16/02/2026 - 13:51:11	N/C	N/C	157,4900	R$197,19	R$ 31.055,45	Sim
CONSTRUTORA E SERVICOS W. B. M. LTDA	26.570.470/0001-84	19/02/2026 - 08:09:32	N/C	N/C	157,4900	R$197,16	R$ 31.050,73	Sim
ASLE CONSTRUTORA LTDA	20.511.890/0001-03	20/02/2026 - 09:22:15	N/C	N/C	157,4900	R$197,19	R$ 31.055,45	Não
MA CONSTRUTORA LTDA	54.197.980/0001-93	21/02/2026 - 14:58:42	N/C	N/C	157,4900	R$197,19	R$ 31.055,45	Sim
ENGETECH - ENGENHARIA, COMERCIO E SERVICOS LTDA	04.154.467/0001-47	22/02/2026 - 14:51:03	N/C	N/C	157,4900	R$197,19	R$ 31.055,45	Sim
KLAO ENGENHARIA S/A	24.940.808/0001-17	23/02/2026 - 14:47:10	N/C	N/C	157,4900	R$197,19	R$ 31.055,45	Não
ADIGE ARQUITETURA E ENGENHARIA LTDA	01.469.689/0001-60	23/02/2026 - 17:45:38	N/C	N/C	157,4900	R$197,00	R$ 31.025,53	Não
PRIVATE CONSTRUTORA LTDA	10.616.350/0001-30	23/02/2026 - 18:12:08	N/C	N/C	157,4900	R$197,19	R$ 31.055,45	Não
HIMALAIA CONSTRUTORA LTDA	00.471.823/0001-03	24/02/2026 - 08:26:09	N/C	N/C	157,4900	R$197,19	R$ 31.055,45	Não

LOTE 0001 - ITEM 0208 - Pingadeira em chapa de aco galvanizado Pingadeira em chapa de aco galvanizado

Fornecedor	CNPJ/CPF	Data	Modelo	Marca/ Fabricante	Quantidade	Lance	Valor Total	LC 123/2006
ESTRUTURA COMERCIO E CONSTRUCOES LTDA	10.664.099/0001-80	10/02/2026 - 09:12:03	N/C	N/C	307,0900	R$64,78	R$ 19.893,29	Sim
INOVAR SERVICOS DE ENGENHARIA E CONSULTORIA LTDA	41.155.098/0001-33	16/02/2026 - 13:51:36	N/C	N/C	307,0900	R$64,78	R$ 19.893,29	Sim
WH CONSTRUTORA LTDA	23.305.610/0001-07	18/02/2026 - 08:04:06	N/C	N/C	307,0900	R$63,48	R$ 19.494,07	Sim
CONSTRUTORA E SERVICOS W. B. M. LTDA	26.570.470/0001-84	19/02/2026 - 08:09:35	N/C	N/C	307,0900	R$64,75	R$ 19.884,08	Sim
ASLE CONSTRUTORA LTDA	20.511.890/0001-03	20/02/2026 - 09:22:15	N/C	N/C	307,0900	R$64,78	R$ 19.893,29	Não
MA CONSTRUTORA LTDA	54.197.980/0001-93	21/02/2026 - 14:58:42	N/C	N/C	307,0900	R$64,78	R$ 19.893,29	Sim
ENGETECH - ENGENHARIA, COMERCIO E SERVICOS LTDA	04.154.467/0001-47	22/02/2026 - 14:51:03	N/C	N/C	307,0900	R$64,78	R$ 19.893,29	Sim
KLAO ENGENHARIA S/A	24.940.808/0001-17	23/02/2026 - 14:47:10	N/C	N/C	307,0900	R$64,78	R$ 19.893,29	Não

PORTAL DE COMPRAS PÚBLICAS
A autenticidade do documento pode ser verificada no site https://validaarquivo.portaldecompraspublicas.com.br
Documento gerado eletronicamente no Portal de Compras Públicas em 06/03/2026 às 11:52:44.
Código verificador: 1184621

E-DOCS - CÓPIA DO PROCESSO 2025-6X76D GERADO POR UDSON OLIVEIRA RAMOS DE AGUIAR EM 13/05/2026 07:51 DOCUMENTO 1 / 1 PÁGINA 2634 / 5723

2026-9VWKDQ - E-DOCS - DOCUMENTO ORIGINAL 06/03/2026 11:56 PÁGINA 196 / 382

ADIGE ARQUITETURA E ENGENHARIA LTDA	01.469.689/0001-60	23/02/2026 - 17:45:38	N/C	N/C	307,0900	R$64,00	R$ 19.653,76	Não
PRIVATE CONSTRUTORA LTDA	10.616.350/0001-30	23/02/2026 - 18:12:08	N/C	N/C	307,0900	R$64,78	R$ 19.893,29	Não
HIMALAIA CONSTRUTORA LTDA	00.471.823/0001-03	24/02/2026 - 08:26:09	N/C	N/C	307,0900	R$64,78	R$ 19.893,29	Não

LOTE 0001 - ITEM 0209 - Rufo-pingadeira em chapa de aco galvanizado Rufo-pingadeira em chapa de aco galvanizado

Fornecedor	CNPJ/CPF	Data	Modelo	Marca/ Fabricante	Quantidade	Lance	Valor Total	LC 123/2006
ESTRUTURA COMERCIO E CONSTRUCOES LTDA	10.664.099/0001-80	10/02/2026 - 09:12:16	N/C	N/C	421,0500	R$64,78	R$ 27.275,62	Sim
INOVAR SERVICOS DE ENGENHARIA E CONSULTORIA LTDA	41.155.098/0001-33	16/02/2026 - 13:51:57	N/C	N/C	421,0500	R$64,78	R$ 27.275,62	Sim
WH CONSTRUTORA LTDA	23.305.610/0001-07	18/02/2026 - 08:04:37	N/C	N/C	421,0500	R$63,48	R$ 26.728,25	Sim
CONSTRUTORA E SERVICOS W. B. M. LTDA	26.570.470/0001-84	19/02/2026 - 08:09:42	N/C	N/C	421,0500	R$64,75	R$ 27.262,99	Sim
ASLE CONSTRUTORA LTDA	20.511.890/0001-03	20/02/2026 - 09:22:15	N/C	N/C	421,0500	R$64,78	R$ 27.275,62	Não
MA CONSTRUTORA LTDA	54.197.980/0001-93	21/02/2026 - 14:58:42	N/C	N/C	421,0500	R$64,78	R$ 27.275,62	Sim
ENGETECH - ENGENHARIA, COMERCIO E SERVICOS LTDA	04.154.467/0001-47	22/02/2026 - 14:51:04	N/C	N/C	421,0500	R$64,78	R$ 27.275,62	Sim
KLAO ENGENHARIA S/A	24.940.808/0001-17	23/02/2026 - 14:47:10	N/C	N/C	421,0500	R$64,78	R$ 27.275,62	Não
ADIGE ARQUITETURA E ENGENHARIA LTDA	01.469.689/0001-60	23/02/2026 - 17:45:38	N/C	N/C	421,0500	R$64,00	R$ 26.947,20	Não
PRIVATE CONSTRUTORA LTDA	10.616.350/0001-30	23/02/2026 - 18:12:08	N/C	N/C	421,0500	R$64,78	R$ 27.275,62	Não
HIMALAIA CONSTRUTORA LTDA	00.471.823/0001-03	24/02/2026 - 08:26:09	N/C	N/C	421,0500	R$64,78	R$ 27.275,62	Não

LOTE 0001 - ITEM 0210 - Rufo em chapa de aco galvanizado Rufo em chapa de aco galvanizado

Fornecedor	CNPJ/CPF	Data	Modelo	Marca/ Fabricante	Quantidade	Lance	Valor Total	LC 123/2006
ESTRUTURA COMERCIO E CONSTRUCOES LTDA	10.664.099/0001-80	10/02/2026 - 09:12:30	N/C	N/C	206,8000	R$64,78	R$ 13.396,50	Sim
INOVAR SERVICOS DE ENGENHARIA E CONSULTORIA LTDA	41.155.098/0001-33	16/02/2026 - 13:52:24	N/C	N/C	206,8000	R$64,78	R$ 13.396,50	Sim
WH CONSTRUTORA LTDA	23.305.610/0001-07	18/02/2026 - 08:05:08	N/C	N/C	206,8000	R$63,48	R$ 13.127,66	Sim
CONSTRUTORA E SERVICOS W. B. M. LTDA	26.570.470/0001-84	19/02/2026 - 08:09:52	N/C	N/C	206,8000	R$64,75	R$ 13.390,30	Sim
ASLE CONSTRUTORA LTDA	20.511.890/0001-03	20/02/2026 - 09:22:15	N/C	N/C	206,8000	R$64,78	R$ 13.396,50	Não
MA CONSTRUTORA LTDA	54.197.980/0001-93	21/02/2026 - 14:58:42	N/C	N/C	206,8000	R$64,78	R$ 13.396,50	Sim
ENGETECH - ENGENHARIA, COMERCIO E SERVICOS LTDA	04.154.467/0001-47	22/02/2026 - 14:51:04	N/C	N/C	206,8000	R$64,78	R$ 13.396,50	Sim
KLAO ENGENHARIA S/A	24.940.808/0001-17	23/02/2026 - 14:47:10	N/C	N/C	206,8000	R$64,78	R$ 13.396,50	Não
ADIGE ARQUITETURA E ENGENHARIA LTDA	01.469.689/0001-60	23/02/2026 - 17:45:38	N/C	N/C	206,8000	R$64,00	R$ 13.235,20	Não
PRIVATE CONSTRUTORA LTDA	10.616.350/0001-30	23/02/2026 - 18:12:08	N/C	N/C	206,8000	R$64,78	R$ 13.396,50	Não
HIMALAIA CONSTRUTORA LTDA	00.471.823/0001-03	24/02/2026 - 08:26:09	N/C	N/C	206,8000	R$64,78	R$ 13.396,50	Não

LOTE 0001 - ITEM 0211 - Contra-rufo lateral acabamento calha em chapa metalica dobrada, desenvolvimento 39 cm Contra-rufo lateral acabamento calha em chapa metalica dobrada, desenvolvimento 39 cm

Fornecedor	CNPJ/CPF	Data	Modelo	Marca/ Fabricante	Quantidade	Lance	Valor Total	LC 123/2006

PORTAL DE COMPRAS PÚBLICAS

A autenticidade do documento pode ser verificada no site https://validaarquivo.portaldecompraspublicas.com.br
Documento gerado eletronicamente no Portal de Compras Públicas em 06/03/2026 às 11:52:44.
Código verificador: 1184621

E-DOCS - CÓPIA DO PROCESSO 2025-6X76D GERADO POR UDSON OLIVEIRA RAMOS DE AGUIAR EM 13/05/2026 07:51 DOCUMENTO 1 / 1 PÁGINA 2635 / 5723

2026-9VWKDQ - E-DOCS - DOCUMENTO ORIGINAL 06/03/2026 11:56 PÁGINA 197 / 382

ESTRUTURA COMERCIO E CONSTRUCOES LTDA	10.664.099/0001-80	10/02/2026 - 09:12:43	N/C	N/C	268,4600	R$64,78	R$ 17.390,84	Sim
INOVAR SERVICOS DE ENGENHARIA E CONSULTORIA LTDA	41.155.098/0001-33	16/02/2026 - 13:52:52	N/C	N/C	268,4600	R$64,78	R$ 17.390,84	Sim
WH CONSTRUTORA LTDA	23.305.610/0001-07	18/02/2026 - 08:05:53	N/C	N/C	268,4600	R$63,48	R$ 17.041,84	Sim
CONSTRUTORA E SERVICOS W. B. M. LTDA	26.570.470/0001-84	19/02/2026 - 08:09:54	N/C	N/C	268,4600	R$64,75	R$ 17.382,78	Sim
ASLE CONSTRUTORA LTDA	20.511.890/0001-03	20/02/2026 - 09:22:15	N/C	N/C	268,4600	R$64,78	R$ 17.390,84	Não
MA CONSTRUTORA LTDA	54.197.980/0001-93	21/02/2026 - 14:58:42	N/C	N/C	268,4600	R$64,78	R$ 17.390,84	Sim
ENGETECH - ENGENHARIA, COMERCIO E SERVICOS LTDA	04.154.467/0001-47	22/02/2026 - 14:51:04	N/C	N/C	268,4600	R$64,78	R$ 17.390,84	Sim
KLAO ENGENHARIA S/A	24.940.808/0001-17	23/02/2026 - 14:47:10	N/C	N/C	268,4600	R$64,78	R$ 17.390,84	Não
ADIGE ARQUITETURA E ENGENHARIA LTDA	01.469.689/0001-60	23/02/2026 - 17:45:38	N/C	N/C	268,4600	R$64,00	R$ 17.181,44	Não
PRIVATE CONSTRUTORA LTDA	10.616.350/0001-30	23/02/2026 - 18:12:08	N/C	N/C	268,4600	R$64,78	R$ 17.390,84	Não
HIMALAIA CONSTRUTORA LTDA	00.471.823/0001-03	24/02/2026 - 08:26:09	N/C	N/C	268,4600	R$64,78	R$ 17.390,84	Não

LOTE 0001 - ITEM 0212 - TELHAMENTO COM TELHA DE ACO / ALUMINIO E = 0,5 MM, COM ATE 2 AGUAS, INCLUSO ICAMENTO TELHAMENTO COM TELHA DE ACO/ALUMINIO E = 0,5 MM, COM ATE 2AGUAS, INCLUSO ICAMENTO. AF_07/2019

Fornecedor	CNPJ/CPF	Data	Modelo	Marca/ Fabricante	Quantidade	Lance	Valor Total	LC 123/2006
ESTRUTURA COMERCIO E CONSTRUCOES LTDA	10.664.099/0001-80	10/02/2026 - 09:10:04	N/C	N/C	724,8100	R$85,56	R$ 62.014,74	Sim
INOVAR SERVICOS DE ENGENHARIA E CONSULTORIA LTDA	41.155.098/0001-33	16/02/2026 - 13:53:20	N/C	N/C	724,8100	R$85,56	R$ 62.014,74	Sim
WH CONSTRUTORA LTDA	23.305.610/0001-07	18/02/2026 - 08:06:31	N/C	N/C	724,8100	R$83,85	R$ 60.775,32	Sim
CONSTRUTORA E SERVICOS W. B. M. LTDA	26.570.470/0001-84	19/02/2026 - 08:09:56	N/C	N/C	724,8100	R$85,56	R$ 62.014,74	Sim
ASLE CONSTRUTORA LTDA	20.511.890/0001-03	20/02/2026 - 09:22:15	N/C	N/C	724,8100	R$85,56	R$ 62.014,74	Não
MA CONSTRUTORA LTDA	54.197.980/0001-93	21/02/2026 - 14:58:42	N/C	N/C	724,8100	R$85,56	R$ 62.014,74	Sim
ENGETECH - ENGENHARIA, COMERCIO E SERVICOS LTDA	04.154.467/0001-47	22/02/2026 - 14:51:04	N/C	N/C	724,8100	R$85,56	R$ 62.014,74	Sim
KLAO ENGENHARIA S/A	24.940.808/0001-17	23/02/2026 - 14:47:10	N/C	N/C	724,8100	R$85,56	R$ 62.014,74	Não
ADIGE ARQUITETURA E ENGENHARIA LTDA	01.469.689/0001-60	23/02/2026 - 17:45:38	N/C	N/C	724,8100	R$85,00	R$ 61.608,85	Não
PRIVATE CONSTRUTORA LTDA	10.616.350/0001-30	23/02/2026 - 18:12:08	N/C	N/C	724,8100	R$85,56	R$ 62.014,74	Não
HIMALAIA CONSTRUTORA LTDA	00.471.823/0001-03	24/02/2026 - 08:26:09	N/C	N/C	724,8100	R$85,56	R$ 62.014,74	Não

LOTE 0001 - ITEM 0213 - Cumeeira normal para telha trapezoidal de aco, e = 0,5 mm (Item 7.15 da PO) Cumeeira normal para telha trapezoidal de aco, e = 0,5 mm, incluso acessorios de fixacao e icamento (Item 7.15 da PO)

Fornecedor	CNPJ/CPF	Data	Modelo	Marca/ Fabricante	Quantidade	Lance	Valor Total	LC 123/2006
ESTRUTURA COMERCIO E CONSTRUCOES LTDA	10.664.099/0001-80	10/02/2026 - 09:16:57	N/C	N/C	32,3000	R$197,19	R$ 6.369,24	Sim
INOVAR SERVICOS DE ENGENHARIA E CONSULTORIA LTDA	41.155.098/0001-33	16/02/2026 - 13:53:42	N/C	N/C	32,3000	R$197,19	R$ 6.369,24	Sim
WH CONSTRUTORA LTDA	23.305.610/0001-07	18/02/2026 - 08:06:57	N/C	N/C	32,3000	R$193,25	R$ 6.241,97	Sim
CONSTRUTORA E SERVICOS W. B. M. LTDA	26.570.470/0001-84	19/02/2026 - 08:09:57	N/C	N/C	32,3000	R$197,16	R$ 6.368,27	Sim

PORTAL DE COMPRAS PÚBLICAS

A autenticidade do documento pode ser verificada no site https://validaarquivo.portaldecompraspublicas.com.br
Documento gerado eletronicamente no Portal de Compras Públicas em 06/03/2026 às 11:52:44.
Código verificador: 1184621

E-DOCS - CÓPIA DO PROCESSO 2025-6X76D GERADO POR UDSON OLIVEIRA RAMOS DE AGUIAR EM 13/05/2026 07:51 DOCUMENTO 1 / 1 PÁGINA 2636 / 5723

2026-9VWKDQ - E-DOCS - DOCUMENTO ORIGINAL 06/03/2026 11:56 PÁGINA 198 / 382

ASLE CONSTRUTORA LTDA	20.511.890/0001-03	20/02/2026 - 09:22:15	N/C	N/C	32,3000	R$197,19	R$ 6.369,24	Não
MA CONSTRUTORA LTDA	54.197.980/0001-93	21/02/2026 - 14:58:42	N/C	N/C	32,3000	R$197,19	R$ 6.369,24	Sim
ENGETECH - ENGENHARIA, COMERCIO E SERVICOS LTDA	04.154.467/0001-47	22/02/2026 - 14:51:04	N/C	N/C	32,3000	R$197,19	R$ 6.369,24	Sim
KLAO ENGENHARIA S/A	24.940.808/0001-17	23/02/2026 - 14:47:10	N/C	N/C	32,3000	R$197,19	R$ 6.369,24	Não
ADIGE ARQUITETURA E ENGENHARIA LTDA	01.469.689/0001-60	23/02/2026 - 17:45:38	N/C	N/C	32,3000	R$197,00	R$ 6.363,10	Não
PRIVATE CONSTRUTORA LTDA	10.616.350/0001-30	23/02/2026 - 18:12:08	N/C	N/C	32,3000	R$197,19	R$ 6.369,24	Não
HIMALAIA CONSTRUTORA LTDA	00.471.823/0001-03	24/02/2026 - 08:26:09	N/C	N/C	32,3000	R$197,19	R$ 6.369,24	Não

LOTE 0001 - ITEM 0214 - Telhamento com telha de aco/aluminio e = 0,5 mm, telha metalica perfurada para fechamento Telhamento com telha de aco/aluminio e = 0,5 mm, telha metalica perfurada para fechamento, incluso icamento

Fornecedor	CNPJ/CPF	Data	Modelo	Marca/ Fabricante	Quantidade	Lance	Valor Total	LC 123/2006
ESTRUTURA COMERCIO E CONSTRUCOES LTDA	10.664.099/0001-80	10/02/2026 - 09:17:21	N/C	N/C	632,7000	R$85,59	R$ 54.152,79	Sim
INOVAR SERVICOS DE ENGENHARIA E CONSULTORIA LTDA	41.155.098/0001-33	16/02/2026 - 13:54:03	N/C	N/C	632,7000	R$85,59	R$ 54.152,79	Sim
WH CONSTRUTORA LTDA	23.305.610/0001-07	18/02/2026 - 08:07:42	N/C	N/C	632,7000	R$83,88	R$ 53.070,88	Sim
CONSTRUTORA E SERVICOS W. B. M. LTDA	26.570.470/0001-84	19/02/2026 - 08:10:00	N/C	N/C	632,7000	R$85,56	R$ 54.133,81	Sim
ASLE CONSTRUTORA LTDA	20.511.890/0001-03	20/02/2026 - 09:22:15	N/C	N/C	632,7000	R$85,59	R$ 54.152,79	Não
MA CONSTRUTORA LTDA	54.197.980/0001-93	21/02/2026 - 14:58:42	N/C	N/C	632,7000	R$85,59	R$ 54.152,79	Sim
ENGETECH - ENGENHARIA, COMERCIO E SERVICOS LTDA	04.154.467/0001-47	22/02/2026 - 14:51:04	N/C	N/C	632,7000	R$85,59	R$ 54.152,79	Sim
KLAO ENGENHARIA S/A	24.940.808/0001-17	23/02/2026 - 14:47:10	N/C	N/C	632,7000	R$85,59	R$ 54.152,79	Não
ADIGE ARQUITETURA E ENGENHARIA LTDA	01.469.689/0001-60	23/02/2026 - 17:45:39	N/C	N/C	632,7000	R$85,00	R$ 53.779,50	Não
PRIVATE CONSTRUTORA LTDA	10.616.350/0001-30	23/02/2026 - 18:12:09	N/C	N/C	632,7000	R$85,59	R$ 54.152,79	Não
HIMALAIA CONSTRUTORA LTDA	00.471.823/0001-03	24/02/2026 - 08:26:10	N/C	N/C	632,7000	R$86,59	R$ 54.785,49	Não

LOTE 0001 - ITEM 0215 - Impermeabilizacao de viga baldrame com emulsao asfaltica, 2 demaos Impermeabilizacao de viga baldrame com emulsao asfaltica, 2 demaos

Fornecedor	CNPJ/CPF	Data	Modelo	Marca/ Fabricante	Quantidade	Lance	Valor Total	LC 123/2006
ESTRUTURA COMERCIO E CONSTRUCOES LTDA	10.664.099/0001-80	10/02/2026 - 09:17:49	N/C	N/C	1.078,0600	R$46,01	R$ 49.601,54	Sim
INOVAR SERVICOS DE ENGENHARIA E CONSULTORIA LTDA	41.155.098/0001-33	16/02/2026 - 13:54:24	N/C	N/C	1.078,0600	R$46,01	R$ 49.601,54	Sim
WH CONSTRUTORA LTDA	23.305.610/0001-07	18/02/2026 - 08:08:09	N/C	N/C	1.078,0600	R$45,09	R$ 48.609,73	Sim
CONSTRUTORA E SERVICOS W. B. M. LTDA	26.570.470/0001-84	19/02/2026 - 08:10:03	N/C	N/C	1.078,0600	R$46,00	R$ 49.590,76	Sim
ASLE CONSTRUTORA LTDA	20.511.890/0001-03	20/02/2026 - 09:22:15	N/C	N/C	1.078,0600	R$46,01	R$ 49.601,54	Não
MA CONSTRUTORA LTDA	54.197.980/0001-93	21/02/2026 - 14:58:42	N/C	N/C	1.078,0600	R$46,01	R$ 49.601,54	Sim
ENGETECH - ENGENHARIA, COMERCIO E SERVICOS LTDA	04.154.467/0001-47	22/02/2026 - 14:51:04	N/C	N/C	1.078,0600	R$46,01	R$ 49.601,54	Sim
KLAO ENGENHARIA S/A	24.940.808/0001-17	23/02/2026 - 14:47:10	N/C	N/C	1.078,0600	R$46,01	R$ 49.601,54	Não
ADIGE ARQUITETURA E ENGENHARIA LTDA	01.469.689/0001-60	23/02/2026 - 17:45:39	N/C	N/C	1.078,0600	R$46,00	R$ 49.590,76	Não

PORTAL DE COMPRAS PÚBLICAS

A autenticidade do documento pode ser verificada no site https://validaarquivo.portaldecompraspublicas.com.br
Documento gerado eletronicamente no Portal de Compras Públicas em 06/03/2026 às 11:52:44.
Código verificador: 1184621

E-DOCS - CÓPIA DO PROCESSO 2025-6X76D GERADO POR UDSON OLIVEIRA RAMOS DE AGUIAR EM 13/05/2026 07:51 DOCUMENTO 1 / 1 PÁGINA 2637 / 5723

2026-9VWKDQ - E-DOCS - DOCUMENTO ORIGINAL 06/03/2026 11:56 PÁGINA 199 / 382

PRIVATE CONSTRUTORA LTDA	10.616.350/0001-30	23/02/2026 - 18:12:09	N/C	N/C	1.078,0600	R$46,01	R$ 49.601,54	Não
HIMALAIA CONSTRUTORA LTDA	00.471.823/0001-03	24/02/2026 - 08:26:10	N/C	N/C	1.078,0600	R$46,01	R$ 49.601,54	Não

LOTE 0001 - ITEM 0216 - Impermeabilizacao da laje com emulsao asfaltica, 2 demaos Impermeabilizacao da laje com emulsao asfaltica, 2 demaos

Fornecedor	CNPJ/CPF	Data	Modelo	Marca/ Fabricante	Quantidade	Lance	Valor Total	LC 123/2006
ESTRUTURA COMERCIO E CONSTRUCOES LTDA	10.664.099/0001-80	10/02/2026 - 09:17:57	N/C	N/C	60,0300	R$46,01	R$ 2.761,98	Sim
INOVAR SERVICOS DE ENGENHARIA E CONSULTORIA LTDA	41.155.098/0001-33	16/02/2026 - 13:54:43	N/C	N/C	60,0300	R$46,01	R$ 2.761,98	Sim
WH CONSTRUTORA LTDA	23.305.610/0001-07	18/02/2026 - 08:10:43	N/C	N/C	60,0300	R$45,09	R$ 2.706,75	Sim
CONSTRUTORA E SERVICOS W. B. M. LTDA	26.570.470/0001-84	19/02/2026 - 08:10:06	N/C	N/C	60,0300	R$46,00	R$ 2.761,38	Sim
ASLE CONSTRUTORA LTDA	20.511.890/0001-03	20/02/2026 - 09:22:15	N/C	N/C	60,0300	R$46,01	R$ 2.761,98	Não
MA CONSTRUTORA LTDA	54.197.980/0001-93	21/02/2026 - 14:58:42	N/C	N/C	60,0300	R$46,01	R$ 2.761,98	Sim
ENGETECH - ENGENHARIA, COMERCIO E SERVICOS LTDA	04.154.467/0001-47	22/02/2026 - 14:51:04	N/C	N/C	60,0300	R$46,01	R$ 2.761,98	Sim
KLAO ENGENHARIA S/A	24.940.808/0001-17	23/02/2026 - 14:47:10	N/C	N/C	60,0300	R$46,01	R$ 2.761,98	Não
ADIGE ARQUITETURA E ENGENHARIA LTDA	01.469.689/0001-60	23/02/2026 - 17:45:39	N/C	N/C	60,0300	R$46,00	R$ 2.761,38	Não
PRIVATE CONSTRUTORA LTDA	10.616.350/0001-30	23/02/2026 - 18:12:09	N/C	N/C	60,0300	R$46,01	R$ 2.761,98	Não
HIMALAIA CONSTRUTORA LTDA	00.471.823/0001-03	24/02/2026 - 08:26:10	N/C	N/C	60,0300	R$46,01	R$ 2.761,98	Não

LOTE 0001 - ITEM 0217 - Impermeabilizacao de piso com emulsao asfaltica, 2 demaos Impermeabilizacao de piso com emulsao asfaltica, 2 demaos

Fornecedor	CNPJ/CPF	Data	Modelo	Marca/ Fabricante	Quantidade	Lance	Valor Total	LC 123/2006
ESTRUTURA COMERCIO E CONSTRUCOES LTDA	10.664.099/0001-80	10/02/2026 - 09:18:03	N/C	N/C	197,4600	R$46,01	R$ 9.085,13	Sim
INOVAR SERVICOS DE ENGENHARIA E CONSULTORIA LTDA	41.155.098/0001-33	16/02/2026 - 13:55:01	N/C	N/C	197,4600	R$46,01	R$ 9.085,13	Sim
WH CONSTRUTORA LTDA	23.305.610/0001-07	18/02/2026 - 08:10:49	N/C	N/C	197,4600	R$45,09	R$ 8.903,47	Sim
CONSTRUTORA E SERVICOS W. B. M. LTDA	26.570.470/0001-84	19/02/2026 - 08:10:28	N/C	N/C	197,4600	R$46,00	R$ 9.083,16	Sim
ASLE CONSTRUTORA LTDA	20.511.890/0001-03	20/02/2026 - 09:22:15	N/C	N/C	197,4600	R$46,01	R$ 9.085,13	Não
MA CONSTRUTORA LTDA	54.197.980/0001-93	21/02/2026 - 14:58:42	N/C	N/C	197,4600	R$46,01	R$ 9.085,13	Sim
ENGETECH - ENGENHARIA, COMERCIO E SERVICOS LTDA	04.154.467/0001-47	22/02/2026 - 14:51:04	N/C	N/C	197,4600	R$46,01	R$ 9.085,13	Sim
KLAO ENGENHARIA S/A	24.940.808/0001-17	23/02/2026 - 14:47:10	N/C	N/C	197,4600	R$46,01	R$ 9.085,13	Não
ADIGE ARQUITETURA E ENGENHARIA LTDA	01.469.689/0001-60	23/02/2026 - 17:45:39	N/C	N/C	197,4600	R$46,00	R$ 9.083,16	Não
PRIVATE CONSTRUTORA LTDA	10.616.350/0001-30	23/02/2026 - 18:12:09	N/C	N/C	197,4600	R$46,01	R$ 9.085,13	Não
HIMALAIA CONSTRUTORA LTDA	00.471.823/0001-03	24/02/2026 - 08:26:10	N/C	N/C	197,4600	R$46,01	R$ 9.085,13	Não

LOTE 0001 - ITEM 0218 - Impermeabilizacao da parede com emulsao asfaltica, 2 demaos Impermeabilizacao da parede com emulsao asfaltica, 2 demaos

Fornecedor	CNPJ/CPF	Data	Modelo	Marca/ Fabricante	Quantidade	Lance	Valor Total	LC 123/2006

PORTAL DE COMPRAS PÚBLICAS
A autenticidade do documento pode ser verificada no site https://validaarquivo.portaldecompraspublicas.com.br
Documento gerado eletronicamente no Portal de Compras Públicas em 06/03/2026 às 11:52:44.
Código verificador: 1184621

E-DOCS - CÓPIA DO PROCESSO 2025-6X76D GERADO POR UDSON OLIVEIRA RAMOS DE AGUIAR EM 13/05/2026 07:51 DOCUMENTO 1 / 1 PÁGINA 2638 / 5723

2026-9VWKDQ - E-DOCS - DOCUMENTO ORIGINAL 06/03/2026 11:56 PÁGINA 200 / 382

ESTRUTURA COMERCIO E CONSTRUCOES LTDA	10.664.099/0001-80	10/02/2026 - 09:18:17	N/C	N/C	29,4000	R$46,01	R$ 1.352,69	Sim
INOVAR SERVICOS DE ENGENHARIA E CONSULTORIA LTDA	41.155.098/0001-33	16/02/2026 - 13:55:23	N/C	N/C	29,4000	R$46,01	R$ 1.352,69	Sim
WH CONSTRUTORA LTDA	23.305.610/0001-07	18/02/2026 - 08:11:07	N/C	N/C	29,4000	R$45,09	R$ 1.325,65	Sim
CONSTRUTORA E SERVICOS W. B. M. LTDA	26.570.470/0001-84	19/02/2026 - 08:10:31	N/C	N/C	29,4000	R$46,00	R$ 1.352,40	Sim
ASLE CONSTRUTORA LTDA	20.511.890/0001-03	20/02/2026 - 09:22:16	N/C	N/C	29,4000	R$46,01	R$ 1.352,69	Não
MA CONSTRUTORA LTDA	54.197.980/0001-93	21/02/2026 - 14:58:42	N/C	N/C	29,4000	R$46,01	R$ 1.352,69	Sim
ENGETECH - ENGENHARIA, COMERCIO E SERVICOS LTDA	04.154.467/0001-47	22/02/2026 - 14:51:04	N/C	N/C	29,4000	R$46,01	R$ 1.352,69	Sim
KLAO ENGENHARIA S/A	24.940.808/0001-17	23/02/2026 - 14:47:10	N/C	N/C	29,4000	R$46,01	R$ 1.352,69	Não
ADIGE ARQUITETURA E ENGENHARIA LTDA	01.469.689/0001-60	23/02/2026 - 17:45:39	N/C	N/C	29,4000	R$46,00	R$ 1.352,40	Não
PRIVATE CONSTRUTORA LTDA	10.616.350/0001-30	23/02/2026 - 18:12:09	N/C	N/C	29,4000	R$46,01	R$ 1.352,69	Não
HIMALAIA CONSTRUTORA LTDA	00.471.823/0001-03	24/02/2026 - 08:26:10	N/C	N/C	29,4000	R$46,01	R$ 1.352,69	Não

LOTE 0001 - ITEM 0219 - Contrapiso em argamassa traco 1:4 (cimento e areia), preparo mecanico com betoneira 400 l Contrapiso em argamassa traco 1:4 (cimento e areia), preparo mecanico com betoneira 400 l, aplicado em areas molhadas sobre impermeabilizacao, acabamento nao reforcado, espessura 3cm. af_07/2021

Fornecedor	CNPJ/CPF	Data	Modelo	Marca/ Fabricante	Quantidade	Lance	Valor Total	LC 123/2006
ESTRUTURA COMERCIO E CONSTRUCOES LTDA	10.664.099/0001-80	10/02/2026 - 09:18:28	N/C	N/C	60,0300	R$57,28	R$ 3.438,52	Sim
INOVAR SERVICOS DE ENGENHARIA E CONSULTORIA LTDA	41.155.098/0001-33	16/02/2026 - 13:57:12	N/C	N/C	60,0300	R$57,28	R$ 3.438,52	Sim
WH CONSTRUTORA LTDA	23.305.610/0001-07	18/02/2026 - 08:11:36	N/C	N/C	60,0300	R$56,13	R$ 3.369,48	Sim
CONSTRUTORA E SERVICOS W. B. M. LTDA	26.570.470/0001-84	19/02/2026 - 08:10:33	N/C	N/C	60,0300	R$57,25	R$ 3.436,72	Sim
ASLE CONSTRUTORA LTDA	20.511.890/0001-03	20/02/2026 - 09:22:16	N/C	N/C	60,0300	R$57,28	R$ 3.438,52	Não
MA CONSTRUTORA LTDA	54.197.980/0001-93	21/02/2026 - 14:58:42	N/C	N/C	60,0300	R$57,28	R$ 3.438,52	Sim
ENGETECH - ENGENHARIA, COMERCIO E SERVICOS LTDA	04.154.467/0001-47	22/02/2026 - 14:51:04	N/C	N/C	60,0300	R$57,28	R$ 3.438,52	Sim
KLAO ENGENHARIA S/A	24.940.808/0001-17	23/02/2026 - 14:47:10	N/C	N/C	60,0300	R$57,28	R$ 3.438,52	Não
ADIGE ARQUITETURA E ENGENHARIA LTDA	01.469.689/0001-60	23/02/2026 - 17:45:39	N/C	N/C	60,0300	R$57,00	R$ 3.421,71	Não
PRIVATE CONSTRUTORA LTDA	10.616.350/0001-30	23/02/2026 - 18:12:09	N/C	N/C	60,0300	R$57,28	R$ 3.438,52	Não
HIMALAIA CONSTRUTORA LTDA	00.471.823/0001-03	24/02/2026 - 08:26:10	N/C	N/C	60,0300	R$57,28	R$ 3.438,52	Não

LOTE 0001 - ITEM 0220 - Protecao mecanica de superficie horizontal com argamassa de cimento e areia, traco 1:3, e=3cm. af_09 Protecao mecanica de superficie horizontal com argamassa de cimento e areia, traco 1:3, e=3cm. af_09/2023

Fornecedor	CNPJ/CPF	Data	Modelo	Marca/ Fabricante	Quantidade	Lance	Valor Total	LC 123/2006
ESTRUTURA COMERCIO E CONSTRUCOES LTDA	10.664.099/0001-80	10/02/2026 - 09:18:42	N/C	N/C	60,0300	R$61,34	R$ 3.682,24	Sim
INOVAR SERVICOS DE ENGENHARIA E CONSULTORIA LTDA	41.155.098/0001-33	16/02/2026 - 13:59:39	N/C	N/C	60,0300	R$61,34	R$ 3.682,24	Sim
WH CONSTRUTORA LTDA	23.305.610/0001-07	18/02/2026 - 08:12:07	N/C	N/C	60,0300	R$60,11	R$ 3.608,40	Sim
CONSTRUTORA E SERVICOS W. B. M. LTDA	26.570.470/0001-84	19/02/2026 - 08:11:26	N/C	N/C	60,0300	R$61,32	R$ 3.681,04	Sim

PORTAL DE COMPRAS PÚBLICAS

A autenticidade do documento pode ser verificada no site https://validaarquivo.portaldecompraspublicas.com.br
Documento gerado eletronicamente no Portal de Compras Públicas em 06/03/2026 às 11:52:44.
Código verificador: 1184621

E-DOCS - CÓPIA DO PROCESSO 2025-6X76D GERADO POR UDSON OLIVEIRA RAMOS DE AGUIAR EM 13/05/2026 07:51 DOCUMENTO 1 / 1 PÁGINA 2639 / 5723

2026-9VWKDQ - E-DOCS - DOCUMENTO ORIGINAL 06/03/2026 11:56 PÁGINA 201 / 382

ASLE CONSTRUTORA LTDA	20.511.890/0001-03	20/02/2026 - 09:22:16	N/C	N/C	60,0300	R$61,34	R$ 3.682,24	Não
MA CONSTRUTORA LTDA	54.197.980/0001-93	21/02/2026 - 14:58:42	N/C	N/C	60,0300	R$61,34	R$ 3.682,24	Sim
ENGETECH - ENGENHARIA, COMERCIO E SERVICOS LTDA	04.154.467/0001-47	22/02/2026 - 14:51:04	N/C	N/C	60,0300	R$61,34	R$ 3.682,24	Sim
KLAO ENGENHARIA S/A	24.940.808/0001-17	23/02/2026 - 14:47:10	N/C	N/C	60,0300	R$61,34	R$ 3.682,24	Não
ADIGE ARQUITETURA E ENGENHARIA LTDA	01.469.689/0001-60	23/02/2026 - 17:45:39	N/C	N/C	60,0300	R$61,00	R$ 3.661,83	Não
PRIVATE CONSTRUTORA LTDA	10.616.350/0001-30	23/02/2026 - 18:12:09	N/C	N/C	60,0300	R$61,34	R$ 3.682,24	Não
HIMALAIA CONSTRUTORA LTDA	00.471.823/0001-03	24/02/2026 - 08:26:10	N/C	N/C	60,0300	R$61,34	R$ 3.682,24	Não

LOTE 0001 - ITEM 0221 - Chapisco aplicado em alvenarias e estruturas de concreto externas, com colher de pedreiro - externo
Chapisco aplicado em alvenarias e estruturas de concreto externas, com colher de pedreiro. argamassa traco 1:3 com preparo em betoneira 400l. - externo

Fornecedor	CNPJ/CPF	Data	Modelo	Marca/ Fabricante	Quantidade	Lance	Valor Total	LC 123/2006
ESTRUTURA COMERCIO E CONSTRUCOES LTDA	10.664.099/0001-80	10/02/2026 - 09:18:58	N/C	N/C	2.179,6800	R$5,11	R$ 11.138,16	Sim
INOVAR SERVICOS DE ENGENHARIA E CONSULTORIA LTDA	41.155.098/0001-33	16/02/2026 - 14:00:31	N/C	N/C	2.179,6800	R$5,11	R$ 11.138,16	Sim
WH CONSTRUTORA LTDA	23.305.610/0001-07	18/02/2026 - 08:12:40	N/C	N/C	2.179,6800	R$5,00	R$ 10.898,40	Sim
CONSTRUTORA E SERVICOS W. B. M. LTDA	26.570.470/0001-84	19/02/2026 - 08:29:43	N/C	N/C	2.179,6800	R$5,10	R$ 11.116,37	Sim
ASLE CONSTRUTORA LTDA	20.511.890/0001-03	20/02/2026 - 09:22:16	N/C	N/C	2.179,6800	R$5,11	R$ 11.138,16	Não
MA CONSTRUTORA LTDA	54.197.980/0001-93	21/02/2026 - 14:58:42	N/C	N/C	2.179,6800	R$5,11	R$ 11.138,16	Sim
ENGETECH - ENGENHARIA, COMERCIO E SERVICOS LTDA	04.154.467/0001-47	22/02/2026 - 14:51:04	N/C	N/C	2.179,6800	R$5,11	R$ 11.138,16	Sim
KLAO ENGENHARIA S/A	24.940.808/0001-17	23/02/2026 - 14:47:10	N/C	N/C	2.179,6800	R$5,11	R$ 11.138,16	Não
ADIGE ARQUITETURA E ENGENHARIA LTDA	01.469.689/0001-60	23/02/2026 - 17:45:39	N/C	N/C	2.179,6800	R$5,00	R$ 10.898,40	Não
PRIVATE CONSTRUTORA LTDA	10.616.350/0001-30	23/02/2026 - 18:12:09	N/C	N/C	2.179,6800	R$5,11	R$ 11.138,16	Não
HIMALAIA CONSTRUTORA LTDA	00.471.823/0001-03	24/02/2026 - 08:26:10	N/C	N/C	2.179,6800	R$5,11	R$ 11.138,16	Não

LOTE 0001 - ITEM 0222 - Chapisco aplicado em alvenarias e estruturas de concreto externas, com colher de pedreiro - interno
Chapisco aplicado em alvenarias e estruturas de concreto externas, com colher de pedreiro. argamassa traco 1:3 com preparo em betoneira 400l. - interno

Fornecedor	CNPJ/CPF	Data	Modelo	Marca/ Fabricante	Quantidade	Lance	Valor Total	LC 123/2006
ESTRUTURA COMERCIO E CONSTRUCOES LTDA	10.664.099/0001-80	10/02/2026 - 09:19:10	N/C	N/C	1.734,9500	R$5,11	R$ 8.865,59	Sim
INOVAR SERVICOS DE ENGENHARIA E CONSULTORIA LTDA	41.155.098/0001-33	16/02/2026 - 14:00:53	N/C	N/C	1.734,9500	R$5,11	R$ 8.865,59	Sim
WH CONSTRUTORA LTDA	23.305.610/0001-07	18/02/2026 - 08:13:18	N/C	N/C	1.734,9500	R$5,00	R$ 8.674,75	Sim
CONSTRUTORA E SERVICOS W. B. M. LTDA	26.570.470/0001-84	19/02/2026 - 08:30:28	N/C	N/C	1.734,9500	R$5,08	R$ 8.813,55	Sim
ASLE CONSTRUTORA LTDA	20.511.890/0001-03	20/02/2026 - 09:22:16	N/C	N/C	1.734,9500	R$5,11	R$ 8.865,59	Não
MA CONSTRUTORA LTDA	54.197.980/0001-93	21/02/2026 - 14:58:42	N/C	N/C	1.734,9500	R$5,11	R$ 8.865,59	Sim
ENGETECH - ENGENHARIA, COMERCIO E SERVICOS LTDA	04.154.467/0001-47	22/02/2026 - 14:51:04	N/C	N/C	1.734,9500	R$5,11	R$ 8.865,59	Sim
KLAO ENGENHARIA S/A	24.940.808/0001-17	23/02/2026 - 14:47:10	N/C	N/C	1.734,9500	R$5,11	R$ 8.865,59	Não

PORTAL DE COMPRAS PÚBLICAS
A autenticidade do documento pode ser verificada no site https://validaarquivo.portaldecompraspublicas.com.br
Documento gerado eletronicamente no Portal de Compras Públicas em 06/03/2026 às 11:52:44.
Código verificador: 1184621

E-DOCS - CÓPIA DO PROCESSO 2025-6X76D GERADO POR UDSON OLIVEIRA RAMOS DE AGUIAR EM 13/05/2026 07:51 DOCUMENTO 1 / 1 PÁGINA 2640 / 5723

2026-9VWKDQ - E-DOCS - DOCUMENTO ORIGINAL 06/03/2026 11:56 PÁGINA 202 / 382

ADIGE ARQUITETURA E ENGENHARIA LTDA	01.469.689/0001-60	23/02/2026 - 17:45:39	N/C	N/C	1.734,9500	R$5,00	R$ 8.674,75	Não
PRIVATE CONSTRUTORA LTDA	10.616.350/0001-30	23/02/2026 - 18:12:09	N/C	N/C	1.734,9500	R$5,11	R$ 8.865,59	Não
HIMALAIA CONSTRUTORA LTDA	00.471.823/0001-03	24/02/2026 - 08:26:10	N/C	N/C	1.734,9500	R$5,11	R$ 8.865,59	Não

LOTE 0001 - ITEM 0223 - Emboco ou massa unica em argamassa traco 1:2:8,aplicada manualmente em panos cegos - interno
Emboco ou massa unica em argamassa traco 1:2:8, preparo mecanico com betoneira 400 l, aplicada manualmente em panos cegos - revestimento interno (sem presenca de vaos), espessura de 25 mm

Fornecedor	CNPJ/CPF	Data	Modelo	Marca/ Fabricante	Quantidade	Lance	Valor Total	LC 123/2006
ESTRUTURA COMERCIO E CONSTRUCOES LTDA	10.664.099/0001-80	10/02/2026 - 09:19:23	N/C	N/C	1.119,2300	R$47,28	R$ 52.917,19	Sim
INOVAR SERVICOS DE ENGENHARIA E CONSULTORIA LTDA	41.155.098/0001-33	16/02/2026 - 14:01:17	N/C	N/C	1.119,2300	R$47,28	R$ 52.917,19	Sim
WH CONSTRUTORA LTDA	23.305.610/0001-07	18/02/2026 - 08:13:58	N/C	N/C	1.119,2300	R$46,33	R$ 51.853,93	Sim
CONSTRUTORA E SERVICOS W. B. M. LTDA	26.570.470/0001-84	19/02/2026 - 08:30:31	N/C	N/C	1.119,2300	R$47,25	R$ 52.883,62	Sim
ASLE CONSTRUTORA LTDA	20.511.890/0001-03	20/02/2026 - 09:22:16	N/C	N/C	1.119,2300	R$47,28	R$ 52.917,19	Não
MA CONSTRUTORA LTDA	54.197.980/0001-93	21/02/2026 - 14:58:42	N/C	N/C	1.119,2300	R$47,28	R$ 52.917,19	Sim
ENGETECH - ENGENHARIA, COMERCIO E SERVICOS LTDA	04.154.467/0001-47	22/02/2026 - 14:51:04	N/C	N/C	1.119,2300	R$47,28	R$ 52.917,19	Sim
KLAO ENGENHARIA S/A	24.940.808/0001-17	23/02/2026 - 14:47:10	N/C	N/C	1.119,2300	R$47,28	R$ 52.917,19	Não
ADIGE ARQUITETURA E ENGENHARIA LTDA	01.469.689/0001-60	23/02/2026 - 17:45:39	N/C	N/C	1.119,2300	R$47,00	R$ 52.603,81	Não
PRIVATE CONSTRUTORA LTDA	10.616.350/0001-30	23/02/2026 - 18:12:09	N/C	N/C	1.119,2300	R$47,28	R$ 52.917,19	Não
HIMALAIA CONSTRUTORA LTDA	00.471.823/0001-03	24/02/2026 - 08:26:10	N/C	N/C	1.119,2300	R$47,28	R$ 52.917,19	Não

LOTE 0001 - ITEM 0224 - Emboco ou massa unica em argamassa traco 1:2:8,aplicada manualmente em panos cegos - externo
Emboco ou massa unica em argamassa traco 1:2:8, preparo mecanico com betoneira 400 l, aplicada manualmente em panos cegos - revestimento externo (sem presenca de vaos), espessura de 25 mm

Fornecedor	CNPJ/CPF	Data	Modelo	Marca/ Fabricante	Quantidade	Lance	Valor Total	LC 123/2006
ESTRUTURA COMERCIO E CONSTRUCOES LTDA	10.664.099/0001-80	10/02/2026 - 09:19:35	N/C	N/C	615,7200	R$47,28	R$ 29.111,24	Sim
INOVAR SERVICOS DE ENGENHARIA E CONSULTORIA LTDA	41.155.098/0001-33	16/02/2026 - 14:01:42	N/C	N/C	615,7200	R$47,28	R$ 29.111,24	Sim
WH CONSTRUTORA LTDA	23.305.610/0001-07	18/02/2026 - 08:14:33	N/C	N/C	615,7200	R$46,33	R$ 28.526,31	Sim
CONSTRUTORA E SERVICOS W. B. M. LTDA	26.570.470/0001-84	19/02/2026 - 08:30:33	N/C	N/C	615,7200	R$47,25	R$ 29.092,77	Sim
ASLE CONSTRUTORA LTDA	20.511.890/0001-03	20/02/2026 - 09:22:16	N/C	N/C	615,7200	R$47,28	R$ 29.111,24	Não
MA CONSTRUTORA LTDA	54.197.980/0001-93	21/02/2026 - 14:58:42	N/C	N/C	615,7200	R$47,28	R$ 29.111,24	Sim
ENGETECH - ENGENHARIA, COMERCIO E SERVICOS LTDA	04.154.467/0001-47	22/02/2026 - 14:51:04	N/C	N/C	615,7200	R$47,28	R$ 29.111,24	Sim
KLAO ENGENHARIA S/A	24.940.808/0001-17	23/02/2026 - 14:47:10	N/C	N/C	615,7200	R$47,28	R$ 29.111,24	Não
ADIGE ARQUITETURA E ENGENHARIA LTDA	01.469.689/0001-60	23/02/2026 - 17:45:39	N/C	N/C	615,7200	R$47,00	R$ 28.938,84	Não
PRIVATE CONSTRUTORA LTDA	10.616.350/0001-30	23/02/2026 - 18:12:09	N/C	N/C	615,7200	R$47,28	R$ 29.111,24	Não
HIMALAIA CONSTRUTORA LTDA	00.471.823/0001-03	24/02/2026 - 08:26:10	N/C	N/C	615,7200	R$47,28	R$ 29.111,24	Não

LOTE 0001 - ITEM 0225 - REVESTIMENTO CERAMICO PARA PAREDES INTERNAS COMPLACAS TIPO ESMALTADA EXTRA

PORTAL DE COMPRAS PÚBLICAS
A autenticidade do documento pode ser verificada no site https://validaarquivo.portaldecompraspublicas.com.br
Documento gerado eletronicamente no Portal de Compras Públicas em 06/03/2026 às 11:52:44.
Código verificador: 1184621

E-DOCS - CÓPIA DO PROCESSO 2025-6X76D GERADO POR UDSON OLIVEIRA RAMOS DE AGUIAR EM 13/05/2026 07:51 DOCUMENTO 1 / 1 PÁGINA 2641 / 5723

2026-9VWKDQ - E-DOCS - DOCUMENTO ORIGINAL 06/03/2026 11:56 PÁGINA 203 / 382

DE DIMENSOES 33 X 45 REVESTIMENTO CERAMICO PARA PAREDES INTERNAS COM PLACAS TIPO ESMALTADA EXTRA DE DIMENSOES 33X45 CM APLICADAS NA ALTURA INTEIRA DAS PAREDES. AF_02/2023_PE

Fornecedor	CNPJ/CPF	Data	Modelo	Marca/ Fabricante	Quantidade	Lance	Valor Total	LC 123/2006
ESTRUTURA COMERCIO E CONSTRUCOES LTDA	10.664.099/0001-80	10/02/2026 - 09:19:48	N/C	N/C	398,0900	R$83,84	R$ 33.375,87	Sim
INOVAR SERVICOS DE ENGENHARIA E CONSULTORIA LTDA	41.155.098/0001-33	16/02/2026 - 14:02:23	N/C	N/C	398,0900	R$83,84	R$ 33.375,87	Sim
WH CONSTRUTORA LTDA	23.305.610/0001-07	18/02/2026 - 08:15:05	N/C	N/C	398,0900	R$82,16	R$ 32.707,07	Sim
CONSTRUTORA E SERVICOS W. B. M. LTDA	26.570.470/0001-84	19/02/2026 - 08:30:35	N/C	N/C	398,0900	R$83,82	R$ 33.367,90	Sim
ASLE CONSTRUTORA LTDA	20.511.890/0001-03	20/02/2026 - 09:22:16	N/C	N/C	398,0900	R$83,84	R$ 33.375,87	Não
MA CONSTRUTORA LTDA	54.197.980/0001-93	21/02/2026 - 14:58:42	N/C	N/C	398,0900	R$83,84	R$ 33.375,87	Sim
ENGETECH - ENGENHARIA, COMERCIO E SERVICOS LTDA	04.154.467/0001-47	22/02/2026 - 14:51:04	N/C	N/C	398,0900	R$83,84	R$ 33.375,87	Sim
KLAO ENGENHARIA S/A	24.940.808/0001-17	23/02/2026 - 14:47:10	N/C	N/C	398,0900	R$83,84	R$ 33.375,87	Não
ADIGE ARQUITETURA E ENGENHARIA LTDA	01.469.689/0001-60	23/02/2026 - 17:45:39	N/C	N/C	398,0900	R$83,00	R$ 33.041,47	Não
PRIVATE CONSTRUTORA LTDA	10.616.350/0001-30	23/02/2026 - 18:12:09	N/C	N/C	398,0900	R$83,84	R$ 33.375,87	Não
HIMALAIA CONSTRUTORA LTDA	00.471.823/0001-03	24/02/2026 - 08:26:10	N/C	N/C	398,0900	R$83,84	R$ 33.375,87	Não

LOTE 0001 - ITEM 0226 - Revestimento ceramico para paredes com placas tipo esmaltada extra de dimensoes 10x10 cm, cor cinza Revestimento ceramico para paredes com placas tipo esmaltada extra de dimensoes 10x10 cm, cor cinza claro aplicadas na altura inteira das paredes.

Fornecedor	CNPJ/CPF	Data	Modelo	Marca/ Fabricante	Quantidade	Lance	Valor Total	LC 123/2006
ESTRUTURA COMERCIO E CONSTRUCOES LTDA	10.664.099/0001-80	10/02/2026 - 09:20:08	N/C	N/C	162,0500	R$75,91	R$ 12.301,22	Sim
INOVAR SERVICOS DE ENGENHARIA E CONSULTORIA LTDA	41.155.098/0001-33	16/02/2026 - 14:02:57	N/C	N/C	162,0500	R$75,91	R$ 12.301,22	Sim
WH CONSTRUTORA LTDA	23.305.610/0001-07	18/02/2026 - 08:15:52	N/C	N/C	162,0500	R$74,39	R$ 12.054,90	Sim
CONSTRUTORA E SERVICOS W. B. M. LTDA	26.570.470/0001-84	19/02/2026 - 08:30:38	N/C	N/C	162,0500	R$75,90	R$ 12.299,60	Sim
ASLE CONSTRUTORA LTDA	20.511.890/0001-03	20/02/2026 - 09:22:16	N/C	N/C	162,0500	R$75,91	R$ 12.301,22	Não
MA CONSTRUTORA LTDA	54.197.980/0001-93	21/02/2026 - 14:58:42	N/C	N/C	162,0500	R$75,91	R$ 12.301,22	Sim
ENGETECH - ENGENHARIA, COMERCIO E SERVICOS LTDA	04.154.467/0001-47	22/02/2026 - 14:51:04	N/C	N/C	162,0500	R$75,91	R$ 12.301,22	Sim
KLAO ENGENHARIA S/A	24.940.808/0001-17	23/02/2026 - 14:47:11	N/C	N/C	162,0500	R$75,91	R$ 12.301,22	Não
ADIGE ARQUITETURA E ENGENHARIA LTDA	01.469.689/0001-60	23/02/2026 - 17:45:39	N/C	N/C	162,0500	R$75,00	R$ 12.153,75	Não
PRIVATE CONSTRUTORA LTDA	10.616.350/0001-30	23/02/2026 - 18:12:09	N/C	N/C	162,0500	R$75,91	R$ 12.301,22	Não
HIMALAIA CONSTRUTORA LTDA	00.471.823/0001-03	24/02/2026 - 08:26:10	N/C	N/C	162,0500	R$75,91	R$ 12.301,22	Não

LOTE 0001 - ITEM 0227 - Revestimento ceramico para paredes com placas tipo esmaltada extra de dimensoes 10x10 cm, laranja Revestimento ceramico para paredes com placas tipo esmaltada extra de dimensoes 10x10 cm, cor laranja aplicadas na altura inteira das paredes..

Fornecedor	CNPJ/CPF	Data	Modelo	Marca/ Fabricante	Quantidade	Lance	Valor Total	LC 123/2006
ESTRUTURA COMERCIO E CONSTRUCOES LTDA	10.664.099/0001-80	10/02/2026 - 09:20:30	N/C	N/C	41,3800	R$75,91	R$ 3.141,16	Sim
INOVAR SERVICOS DE ENGENHARIA E CONSULTORIA LTDA	41.155.098/0001-33	16/02/2026 - 14:03:42	N/C	N/C	41,3800	R$75,91	R$ 3.141,16	Sim

PORTAL DE COMPRAS PÚBLICAS

A autenticidade do documento pode ser verificada no site https://validaarquivo.portaldecompraspublicas.com.br
Documento gerado eletronicamente no Portal de Compras Públicas em 06/03/2026 às 11:52:44.
Código verificador: 1184621

E-DOCS - CÓPIA DO PROCESSO 2025-6X76D GERADO POR UDSON OLIVEIRA RAMOS DE AGUIAR EM 13/05/2026 07:51 DOCUMENTO 1 / 1 PÁGINA 2642 / 5723

2026-9VWKDQ - E-DOCS - DOCUMENTO ORIGINAL 06/03/2026 11:56 PÁGINA 204 / 382

WH CONSTRUTORA LTDA	23.305.610/0001-07	18/02/2026 - 08:16:33	N/C	N/C	41,3800	R$74,39	R$ 3.078,26	Sim
CONSTRUTORA E SERVICOS W. B. M. LTDA	26.570.470/0001-84	19/02/2026 - 08:30:40	N/C	N/C	41,3800	R$75,90	R$ 3.140,74	Sim
ASLE CONSTRUTORA LTDA	20.511.890/0001-03	20/02/2026 - 09:22:16	N/C	N/C	41,3800	R$75,91	R$ 3.141,16	Não
MA CONSTRUTORA LTDA	54.197.980/0001-93	21/02/2026 - 14:58:42	N/C	N/C	41,3800	R$75,91	R$ 3.141,16	Sim
ENGETECH - ENGENHARIA, COMERCIO E SERVICOS LTDA	04.154.467/0001-47	22/02/2026 - 14:51:04	N/C	N/C	41,3800	R$75,91	R$ 3.141,16	Sim
KLAO ENGENHARIA S/A	24.940.808/0001-17	23/02/2026 - 14:47:11	N/C	N/C	41,3800	R$75,91	R$ 3.141,16	Não
ADIGE ARQUITETURA E ENGENHARIA LTDA	01.469.689/0001-60	23/02/2026 - 17:45:39	N/C	N/C	41,3800	R$75,00	R$ 3.103,50	Não
PRIVATE CONSTRUTORA LTDA	10.616.350/0001-30	23/02/2026 - 18:12:09	N/C	N/C	41,3800	R$75,91	R$ 3.141,16	Não
HIMALAIA CONSTRUTORA LTDA	00.471.823/0001-03	24/02/2026 - 08:26:10	N/C	N/C	41,3800	R$75,91	R$ 3.141,16	Não

LOTE 0001 - ITEM 0228 - Roda meio em madeira, altura 7cm, fixado com cola Roda meio em madeira, altura 7cm, fixado com cola

Fornecedor	CNPJ/CPF	Data	Modelo	Marca/ Fabricante	Quantidade	Lance	Valor Total	LC 123/2006
ESTRUTURA COMERCIO E CONSTRUCOES LTDA	10.664.099/0001-80	10/02/2026 - 09:20:51	N/C	N/C	149,4000	R$37,53	R$ 5.606,98	Sim
INOVAR SERVICOS DE ENGENHARIA E CONSULTORIA LTDA	41.155.098/0001-33	16/02/2026 - 14:04:12	N/C	N/C	149,4000	R$37,53	R$ 5.606,98	Sim
WH CONSTRUTORA LTDA	23.305.610/0001-07	18/02/2026 - 08:17:14	N/C	N/C	149,4000	R$36,78	R$ 5.494,93	Sim
CONSTRUTORA E SERVICOS W. B. M. LTDA	26.570.470/0001-84	19/02/2026 - 08:30:42	N/C	N/C	149,4000	R$37,50	R$ 5.602,50	Sim
ASLE CONSTRUTORA LTDA	20.511.890/0001-03	20/02/2026 - 09:22:16	N/C	N/C	149,4000	R$37,53	R$ 5.606,98	Não
MA CONSTRUTORA LTDA	54.197.980/0001-93	21/02/2026 - 14:58:42	N/C	N/C	149,4000	R$37,53	R$ 5.606,98	Sim
ENGETECH - ENGENHARIA, COMERCIO E SERVICOS LTDA	04.154.467/0001-47	22/02/2026 - 14:51:04	N/C	N/C	149,4000	R$37,53	R$ 5.606,98	Sim
KLAO ENGENHARIA S/A	24.940.808/0001-17	23/02/2026 - 14:47:11	N/C	N/C	149,4000	R$37,53	R$ 5.606,98	Não
ADIGE ARQUITETURA E ENGENHARIA LTDA	01.469.689/0001-60	23/02/2026 - 17:45:39	N/C	N/C	149,4000	R$37,00	R$ 5.527,80	Não
PRIVATE CONSTRUTORA LTDA	10.616.350/0001-30	23/02/2026 - 18:12:09	N/C	N/C	149,4000	R$37,53	R$ 5.606,98	Não
HIMALAIA CONSTRUTORA LTDA	00.471.823/0001-03	24/02/2026 - 08:26:11	N/C	N/C	149,4000	R$37,53	R$ 5.606,98	Não

LOTE 0001 - ITEM 0229 - Forro em drywall, para ambientes comerciais, inclusive estrutura birecional de fixacao. Forro em drywall, para ambientes comerciais, inclusive estrutura birecional de fixacao. af_08/2023_ps

Fornecedor	CNPJ/CPF	Data	Modelo	Marca/ Fabricante	Quantidade	Lance	Valor Total	LC 123/2006
ESTRUTURA COMERCIO E CONSTRUCOES LTDA	10.664.099/0001-80	10/02/2026 - 09:21:11	N/C	N/C	338,1100	R$91,15	R$ 30.818,73	Sim
INOVAR SERVICOS DE ENGENHARIA E CONSULTORIA LTDA	41.155.098/0001-33	16/02/2026 - 14:04:51	N/C	N/C	338,1100	R$91,15	R$ 30.818,73	Sim
WH CONSTRUTORA LTDA	23.305.610/0001-07	18/02/2026 - 08:18:14	N/C	N/C	338,1100	R$89,33	R$ 30.203,37	Sim
CONSTRUTORA E SERVICOS W. B. M. LTDA	26.570.470/0001-84	19/02/2026 - 08:30:44	N/C	N/C	338,1100	R$91,10	R$ 30.801,82	Sim
ASLE CONSTRUTORA LTDA	20.511.890/0001-03	20/02/2026 - 09:22:16	N/C	N/C	338,1100	R$91,15	R$ 30.818,73	Não
MA CONSTRUTORA LTDA	54.197.980/0001-93	21/02/2026 - 14:58:42	N/C	N/C	338,1100	R$91,15	R$ 30.818,73	Sim

PORTAL DE COMPRAS PÚBLICAS

A autenticidade do documento pode ser verificada no site https://validaarquivo.portaldecompraspublicas.com.br
Documento gerado eletronicamente no Portal de Compras Públicas em 06/03/2026 às 11:52:44.
Código verificador: 1184621

E-DOCS - CÓPIA DO PROCESSO 2025-6X76D GERADO POR UDSON OLIVEIRA RAMOS DE AGUIAR EM 13/05/2026 07:51 DOCUMENTO 1 / 1 PÁGINA 2643 / 5723

2026-9VWKDQ - E-DOCS - DOCUMENTO ORIGINAL 06/03/2026 11:56 PÁGINA 205 / 382

ENGETECH - ENGENHARIA, COMERCIO E SERVICOS LTDA	04.154.467/0001-47	22/02/2026 - 14:51:04	N/C	N/C	338,1100	R$91,15	R$ 30.818,73	Sim
KLAO ENGENHARIA S/A	24.940.808/0001-17	23/02/2026 - 14:47:11	N/C	N/C	338,1100	R$91,15	R$ 30.818,73	Não
ADIGE ARQUITETURA E ENGENHARIA LTDA	01.469.689/0001-60	23/02/2026 - 17:45:39	N/C	N/C	338,1100	R$91,00	R$ 30.768,01	Não
PRIVATE CONSTRUTORA LTDA	10.616.350/0001-30	23/02/2026 - 18:12:09	N/C	N/C	338,1100	R$91,15	R$ 30.818,73	Não
HIMALAIA CONSTRUTORA LTDA	00.471.823/0001-03	24/02/2026 - 08:26:11	N/C	N/C	338,1100	R$91,15	R$ 30.818,73	Não

LOTE 0001 - ITEM 0230 - Forro de fibra mineral em placas de 625 x 625 mm, e = 15 mm, borda reta, com pintura antimofo Forro de fibra mineral em placas de 625 x 625 mm, e = 15 mm, borda reta, com pintura antimofo, apoiado em perfil de aco galvanizado com 24 mm de base - instalado

Fornecedor	CNPJ/CPF	Data	Modelo	Marca/ Fabricante	Quantidade	Lance	Valor Total	LC 123/2006
ESTRUTURA COMERCIO E CONSTRUCOES LTDA	10.664.099/0001-80	10/02/2026 - 09:21:34	N/C	N/C	646,4900	R$182,45	R$ 117.952,10	Sim
INOVAR SERVICOS DE ENGENHARIA E CONSULTORIA LTDA	41.155.098/0001-33	16/02/2026 - 14:05:15	N/C	N/C	646,4900	R$182,45	R$ 117.952,10	Sim
WH CONSTRUTORA LTDA	23.305.610/0001-07	18/02/2026 - 08:18:55	N/C	N/C	646,4900	R$168,80	R$ 109.127,51	Sim
CONSTRUTORA E SERVICOS W. B. M. LTDA	26.570.470/0001-84	19/02/2026 - 08:30:46	N/C	N/C	646,4900	R$182,42	R$ 117.932,71	Sim
ASLE CONSTRUTORA LTDA	20.511.890/0001-03	20/02/2026 - 09:22:16	N/C	N/C	646,4900	R$182,45	R$ 117.952,10	Não
MA CONSTRUTORA LTDA	54.197.980/0001-93	21/02/2026 - 14:58:43	N/C	N/C	646,4900	R$182,45	R$ 117.952,10	Sim
ENGETECH - ENGENHARIA, COMERCIO E SERVICOS LTDA	04.154.467/0001-47	22/02/2026 - 14:51:05	N/C	N/C	646,4900	R$182,45	R$ 117.952,10	Sim
KLAO ENGENHARIA S/A	24.940.808/0001-17	23/02/2026 - 14:47:11	N/C	N/C	646,4900	R$182,45	R$ 117.952,10	Não
ADIGE ARQUITETURA E ENGENHARIA LTDA	01.469.689/0001-60	23/02/2026 - 17:45:39	N/C	N/C	646,4900	R$182,00	R$ 117.661,18	Não
PRIVATE CONSTRUTORA LTDA	10.616.350/0001-30	23/02/2026 - 18:12:09	N/C	N/C	646,4900	R$182,45	R$ 117.952,10	Não
HIMALAIA CONSTRUTORA LTDA	00.471.823/0001-03	24/02/2026 - 08:26:11	N/C	N/C	646,4900	R$182,45	R$ 117.952,10	Não

LOTE 0001 - ITEM 0231 - Forro de tela ondulada em arame galvanizado - cor natural Forro de tela ondulada em arame galvanizado - cor natural

Fornecedor	CNPJ/CPF	Data	Modelo	Marca/ Fabricante	Quantidade	Lance	Valor Total	LC 123/2006
ESTRUTURA COMERCIO E CONSTRUCOES LTDA	10.664.099/0001-80	10/02/2026 - 09:16:31	N/C	N/C	254,8800	R$188,96	R$ 48.162,12	Sim
INOVAR SERVICOS DE ENGENHARIA E CONSULTORIA LTDA	41.155.098/0001-33	16/02/2026 - 14:05:53	N/C	N/C	254,8800	R$188,96	R$ 48.162,12	Sim
WH CONSTRUTORA LTDA	23.305.610/0001-07	18/02/2026 - 08:19:34	N/C	N/C	254,8800	R$185,18	R$ 47.198,68	Sim
CONSTRUTORA E SERVICOS W. B. M. LTDA	26.570.470/0001-84	19/02/2026 - 08:30:48	N/C	N/C	254,8800	R$188,93	R$ 48.154,48	Sim
ASLE CONSTRUTORA LTDA	20.511.890/0001-03	20/02/2026 - 09:22:16	N/C	N/C	254,8800	R$188,96	R$ 48.162,12	Não
MA CONSTRUTORA LTDA	54.197.980/0001-93	21/02/2026 - 14:58:43	N/C	N/C	254,8800	R$188,96	R$ 48.162,12	Sim
ENGETECH - ENGENHARIA, COMERCIO E SERVICOS LTDA	04.154.467/0001-47	22/02/2026 - 14:51:05	N/C	N/C	254,8800	R$188,96	R$ 48.162,12	Sim
KLAO ENGENHARIA S/A	24.940.808/0001-17	23/02/2026 - 14:47:11	N/C	N/C	254,8800	R$188,96	R$ 48.162,12	Não
ADIGE ARQUITETURA E ENGENHARIA LTDA	01.469.689/0001-60	23/02/2026 - 17:45:39	N/C	N/C	254,8800	R$188,00	R$ 47.917,44	Não
PRIVATE CONSTRUTORA LTDA	10.616.350/0001-30	23/02/2026 - 18:12:09	N/C	N/C	254,8800	R$188,96	R$ 48.162,12	Não

PORTAL DE COMPRAS PÚBLICAS

A autenticidade do documento pode ser verificada no site https://validaarquivo.portaldecompraspublicas.com.br
Documento gerado eletronicamente no Portal de Compras Públicas em 06/03/2026 às 11:52:44.
Código verificador: 1184621

E-DOCS - CÓPIA DO PROCESSO 2025-6X76D GERADO POR UDSON OLIVEIRA RAMOS DE AGUIAR EM 13/05/2026 07:51 DOCUMENTO 1 / 1 PÁGINA 2644 / 5723

2026-9VWKDQ - E-DOCS - DOCUMENTO ORIGINAL 06/03/2026 11:56 PÁGINA 206 / 382

HIMALAIA CONSTRUTORA LTDA	00.471.823/0001-03	24/02/2026 - 08:26:11	N/C	N/C	254,8800	R$188,96	R$ 48.162,12	Não

LOTE 0001 - ITEM 0232 - Chapisco aplicado em alvenarias e estruturas de concreto internas, com colher de pedreiro Chapisco aplicado em alvenarias e estruturas de concreto internas, com colher de pedreiro. argamassa traco 1:3 com preparo em betoneira 400l. af_10/2022

Fornecedor	CNPJ/CPF	Data	Modelo	Marca/ Fabricante	Quantidade	Lance	Valor Total	LC 123/2006
ESTRUTURA COMERCIO E CONSTRUCOES LTDA	10.664.099/0001-80	10/02/2026 - 09:26:57	N/C	N/C	1.298,6800	R$5,09	R$ 6.610,28	Sim
INOVAR SERVICOS DE ENGENHARIA E CONSULTORIA LTDA	41.155.098/0001-33	16/02/2026 - 14:06:15	N/C	N/C	1.298,6800	R$5,09	R$ 6.610,28	Sim
WH CONSTRUTORA LTDA	23.305.610/0001-07	18/02/2026 - 08:20:12	N/C	N/C	1.298,6800	R$4,99	R$ 6.480,41	Sim
CONSTRUTORA E SERVICOS W. B. M. LTDA	26.570.470/0001-84	19/02/2026 - 08:30:49	N/C	N/C	1.298,6800	R$5,05	R$ 6.558,33	Sim
ASLE CONSTRUTORA LTDA	20.511.890/0001-03	20/02/2026 - 09:22:16	N/C	N/C	1.298,6800	R$5,09	R$ 6.610,28	Não
MA CONSTRUTORA LTDA	54.197.980/0001-93	21/02/2026 - 14:58:43	N/C	N/C	1.298,6800	R$5,09	R$ 6.610,28	Sim
ENGETECH - ENGENHARIA, COMERCIO E SERVICOS LTDA	04.154.467/0001-47	22/02/2026 - 14:51:05	N/C	N/C	1.298,6800	R$5,09	R$ 6.610,28	Sim
KLAO ENGENHARIA S/A	24.940.808/0001-17	23/02/2026 - 14:47:11	N/C	N/C	1.298,6800	R$5,09	R$ 6.610,28	Não
ADIGE ARQUITETURA E ENGENHARIA LTDA	01.469.689/0001-60	23/02/2026 - 17:45:39	N/C	N/C	1.298,6800	R$5,00	R$ 6.493,40	Não
PRIVATE CONSTRUTORA LTDA	10.616.350/0001-30	23/02/2026 - 18:12:09	N/C	N/C	1.298,6800	R$5,09	R$ 6.610,28	Não
HIMALAIA CONSTRUTORA LTDA	00.471.823/0001-03	24/02/2026 - 08:26:11	N/C	N/C	1.298,6800	R$5,09	R$ 6.610,28	Não

LOTE 0001 - ITEM 0233 - Emboco ou massa unica em argamassa traco 1:2:8, aplicada manualmente em panos cegos de fachada Emboco ou massa unica em argamassa traco 1:2:8, preparo mecanico com betoneira 400 l, aplicada manualmente em panos cegos de fachada (sem presenca de vaos), espessura de 25 mm. af_08/2022

Fornecedor	CNPJ/CPF	Data	Modelo	Marca/ Fabricante	Quantidade	Lance	Valor Total	LC 123/2006
ESTRUTURA COMERCIO E CONSTRUCOES LTDA	10.664.099/0001-80	10/02/2026 - 09:27:09	N/C	N/C	1.298,6800	R$47,28	R$ 61.401,59	Sim
INOVAR SERVICOS DE ENGENHARIA E CONSULTORIA LTDA	41.155.098/0001-33	16/02/2026 - 14:08:53	N/C	N/C	1.298,6800	R$47,28	R$ 61.401,59	Sim
WH CONSTRUTORA LTDA	23.305.610/0001-07	18/02/2026 - 08:20:34	N/C	N/C	1.298,6800	R$46,33	R$ 60.167,84	Sim
CONSTRUTORA E SERVICOS W. B. M. LTDA	26.570.470/0001-84	19/02/2026 - 08:30:50	N/C	N/C	1.298,6800	R$47,25	R$ 61.362,63	Sim
ASLE CONSTRUTORA LTDA	20.511.890/0001-03	20/02/2026 - 09:22:16	N/C	N/C	1.298,6800	R$47,28	R$ 61.401,59	Não
MA CONSTRUTORA LTDA	54.197.980/0001-93	21/02/2026 - 14:58:43	N/C	N/C	1.298,6800	R$47,28	R$ 61.401,59	Sim
ENGETECH - ENGENHARIA, COMERCIO E SERVICOS LTDA	04.154.467/0001-47	22/02/2026 - 14:51:05	N/C	N/C	1.298,6800	R$47,28	R$ 61.401,59	Sim
KLAO ENGENHARIA S/A	24.940.808/0001-17	23/02/2026 - 14:47:11	N/C	N/C	1.298,6800	R$47,28	R$ 61.401,59	Não
ADIGE ARQUITETURA E ENGENHARIA LTDA	01.469.689/0001-60	23/02/2026 - 17:45:39	N/C	N/C	1.298,6800	R$47,00	R$ 61.037,96	Não
PRIVATE CONSTRUTORA LTDA	10.616.350/0001-30	23/02/2026 - 18:12:09	N/C	N/C	1.298,6800	R$47,28	R$ 61.401,59	Não
HIMALAIA CONSTRUTORA LTDA	00.471.823/0001-03	24/02/2026 - 08:26:11	N/C	N/C	1.298,6800	R$47,28	R$ 61.401,59	Não

LOTE 0001 - ITEM 0234 - Contrapiso de concreto nao-estrutural, espessura 3 cm e preparo mecanico Contrapiso de concreto nao-estrutural, espessura 3 cm e preparo mecanico

Fornecedor	CNPJ/CPF	Data	Modelo	Marca/ Fabricante	Quantidade	Lance	Valor Total	LC 123/2006

PORTAL DE COMPRAS PÚBLICAS

A autenticidade do documento pode ser verificada no site https://validaarquivo.portaldecompraspublicas.com.br
Documento gerado eletronicamente no Portal de Compras Públicas em 06/03/2026 às 11:52:44.
Código verificador: 1184621

E-DOCS - CÓPIA DO PROCESSO 2025-6X76D GERADO POR UDSON OLIVEIRA RAMOS DE AGUIAR EM 13/05/2026 07:51 DOCUMENTO 1 / 1 PÁGINA 2645 / 5723

2026-9VWKDQ - E-DOCS - DOCUMENTO ORIGINAL 06/03/2026 11:56 PÁGINA 207 / 382

ESTRUTURA COMERCIO E CONSTRUCOES LTDA	10.664.099/0001-80	10/02/2026 - 09:27:25	N/C	N/C	1.780,5800	R$45,83	R$ 81.603,98	Sim
INOVAR SERVICOS DE ENGENHARIA E CONSULTORIA LTDA	41.155.098/0001-33	16/02/2026 - 14:29:19	N/C	N/C	1.780,5800	R$45,83	R$ 81.603,98	Sim
WH CONSTRUTORA LTDA	23.305.610/0001-07	18/02/2026 - 08:20:59	N/C	N/C	1.780,5800	R$44,91	R$ 79.965,85	Sim
CONSTRUTORA E SERVICOS W. B. M. LTDA	26.570.470/0001-84	19/02/2026 - 08:30:52	N/C	N/C	1.780,5800	R$45,80	R$ 81.550,56	Sim
ASLE CONSTRUTORA LTDA	20.511.890/0001-03	20/02/2026 - 09:22:16	N/C	N/C	1.780,5800	R$45,83	R$ 81.603,98	Não
MA CONSTRUTORA LTDA	54.197.980/0001-93	21/02/2026 - 14:58:43	N/C	N/C	1.780,5800	R$45,83	R$ 81.603,98	Sim
ENGETECH - ENGENHARIA, COMERCIO E SERVICOS LTDA	04.154.467/0001-47	22/02/2026 - 14:51:05	N/C	N/C	1.780,5800	R$45,83	R$ 81.603,98	Sim
KLAO ENGENHARIA S/A	24.940.808/0001-17	23/02/2026 - 14:47:11	N/C	N/C	1.780,5800	R$45,83	R$ 81.603,98	Não
ADIGE ARQUITETURA E ENGENHARIA LTDA	01.469.689/0001-60	23/02/2026 - 17:45:39	N/C	N/C	1.780,5800	R$45,00	R$ 80.126,10	Não
PRIVATE CONSTRUTORA LTDA	10.616.350/0001-30	23/02/2026 - 18:12:09	N/C	N/C	1.780,5800	R$45,83	R$ 81.603,98	Não
HIMALAIA CONSTRUTORA LTDA	00.471.823/0001-03	24/02/2026 - 08:26:11	N/C	N/C	1.780,5800	R$45,83	R$ 81.603,98	Não

LOTE 0001 - ITEM 0235 - Piso em granilite, marmorite ou granitina em ambientes internos, com espessura de 8 mm Piso em granilite, marmorite ou granitina em ambientes internos, com espessura de 8 mm, incluso mistura em betoneira, colocacao das juntas, aplicacao do piso, 4 polimentos com politriz, estucamento, selador e cera. af_06/2022

Fornecedor	CNPJ/CPF	Data	Modelo	Marca/ Fabricante	Quantidade	Lance	Valor Total	LC 123/2006
ESTRUTURA COMERCIO E CONSTRUCOES LTDA	10.664.099/0001-80	10/02/2026 - 09:27:42	N/C	N/C	1.780,5800	R$106,34	R$ 189.346,88	Sim
INOVAR SERVICOS DE ENGENHARIA E CONSULTORIA LTDA	41.155.098/0001-33	16/02/2026 - 14:29:50	N/C	N/C	1.780,5800	R$106,34	R$ 189.346,88	Sim
WH CONSTRUTORA LTDA	23.305.610/0001-07	18/02/2026 - 08:21:43	N/C	N/C	1.780,5800	R$104,21	R$ 185.554,24	Sim
CONSTRUTORA E SERVICOS W. B. M. LTDA	26.570.470/0001-84	19/02/2026 - 08:30:54	N/C	N/C	1.780,5800	R$106,32	R$ 189.311,27	Sim
ASLE CONSTRUTORA LTDA	20.511.890/0001-03	20/02/2026 - 09:22:16	N/C	N/C	1.780,5800	R$106,34	R$ 189.346,88	Não
MA CONSTRUTORA LTDA	54.197.980/0001-93	21/02/2026 - 14:58:43	N/C	N/C	1.780,5800	R$106,34	R$ 189.346,88	Sim
ENGETECH - ENGENHARIA, COMERCIO E SERVICOS LTDA	04.154.467/0001-47	22/02/2026 - 14:51:05	N/C	N/C	1.780,5800	R$106,34	R$ 189.346,88	Sim
KLAO ENGENHARIA S/A	24.940.808/0001-17	23/02/2026 - 14:47:11	N/C	N/C	1.780,5800	R$106,34	R$ 189.346,88	Não
ADIGE ARQUITETURA E ENGENHARIA LTDA	01.469.689/0001-60	23/02/2026 - 17:45:39	N/C	N/C	1.780,5800	R$106,00	R$ 188.741,48	Não
PRIVATE CONSTRUTORA LTDA	10.616.350/0001-30	23/02/2026 - 18:12:09	N/C	N/C	1.780,5800	R$106,34	R$ 189.346,88	Não
HIMALAIA CONSTRUTORA LTDA	00.471.823/0001-03	24/02/2026 - 08:26:11	N/C	N/C	1.780,5800	R$106,34	R$ 189.346,88	Não

LOTE 0001 - ITEM 0236 - Contrapiso em argamassa traco 1:4 (cimento e areia) (Item 10.3 da PO) Contrapiso em argamassa traco 1:4 (cimento e areia), preparo mecanico com betoneira 400 l, aplicado em areas molhadas sobre impermeabilizacao, acabamento nao reforcado, espessura 3cm. af_07/2021 (Item 10.3 da PO)

Fornecedor	CNPJ/CPF	Data	Modelo	Marca/ Fabricante	Quantidade	Lance	Valor Total	LC 123/2006
ESTRUTURA COMERCIO E CONSTRUCOES LTDA	10.664.099/0001-80	10/02/2026 - 09:28:40	N/C	N/C	256,2300	R$57,28	R$ 14.676,85	Sim
INOVAR SERVICOS DE ENGENHARIA E CONSULTORIA LTDA	41.155.098/0001-33	16/02/2026 - 14:30:14	N/C	N/C	256,2300	R$57,28	R$ 14.676,85	Sim
WH CONSTRUTORA LTDA	23.305.610/0001-07	18/02/2026 - 08:22:09	N/C	N/C	256,2300	R$56,13	R$ 14.382,19	Sim

PORTAL DE COMPRAS PÚBLICAS
A autenticidade do documento pode ser verificada no site https://validaarquivo.portaldecompraspublicas.com.br
Documento gerado eletronicamente no Portal de Compras Públicas em 06/03/2026 às 11:52:44.
Código verificador: 1184621

E-DOCS - CÓPIA DO PROCESSO 2025-6X76D GERADO POR UDSON OLIVEIRA RAMOS DE AGUIAR EM 13/05/2026 07:51 DOCUMENTO 1 / 1 PÁGINA 2646 / 5723

2026-9VWKDQ - E-DOCS - DOCUMENTO ORIGINAL 06/03/2026 11:56 PÁGINA 208 / 382

CONSTRUTORA E SERVICOS W. B. M. LTDA	26.570.470/0001-84	19/02/2026 - 08:30:57	N/C	N/C	256,2300	R$57,25	R$ 14.669,17	Sim
ASLE CONSTRUTORA LTDA	20.511.890/0001-03	20/02/2026 - 09:22:16	N/C	N/C	256,2300	R$57,28	R$ 14.676,85	Não
MA CONSTRUTORA LTDA	54.197.980/0001-93	21/02/2026 - 14:58:43	N/C	N/C	256,2300	R$57,28	R$ 14.676,85	Sim
ENGETECH - ENGENHARIA, COMERCIO E SERVICOS LTDA	04.154.467/0001-47	22/02/2026 - 14:51:05	N/C	N/C	256,2300	R$57,28	R$ 14.676,85	Sim
KLAO ENGENHARIA S/A	24.940.808/0001-17	23/02/2026 - 14:47:11	N/C	N/C	256,2300	R$57,28	R$ 14.676,85	Não
ADIGE ARQUITETURA E ENGENHARIA LTDA	01.469.689/0001-60	23/02/2026 - 17:45:39	N/C	N/C	256,2300	R$57,00	R$ 14.605,11	Não
PRIVATE CONSTRUTORA LTDA	10.616.350/0001-30	23/02/2026 - 18:12:09	N/C	N/C	256,2300	R$57,28	R$ 14.676,85	Não
HIMALAIA CONSTRUTORA LTDA	00.471.823/0001-03	24/02/2026 - 08:26:11	N/C	N/C	256,2300	R$57,28	R$ 14.676,85	Não

LOTE 0001 - ITEM 0237 - Revestimento ceramico para piso com placas tipo esmaltada extra de dimensoes 45x45 cm Revestimento ceramico para piso com placas tipo esmaltada extra de dimensoes 45x45 cm aplicada em ambientes de area maior que 10 m2. af_02/2023_pe

Fornecedor	CNPJ/CPF	Data	Modelo	Marca/ Fabricante	Quantidade	Lance	Valor Total	LC 123/2006
ESTRUTURA COMERCIO E CONSTRUCOES LTDA	10.664.099/0001-80	10/02/2026 - 10:22:16	N/C	N/C	256,2300	R$69,14	R$ 17.715,74	Sim
INOVAR SERVICOS DE ENGENHARIA E CONSULTORIA LTDA	41.155.098/0001-33	16/02/2026 - 14:30:43	N/C	N/C	256,2300	R$69,14	R$ 17.715,74	Sim
WH CONSTRUTORA LTDA	23.305.610/0001-07	18/02/2026 - 08:22:36	N/C	N/C	256,2300	R$77,76	R$ 19.924,44	Sim
CONSTRUTORA E SERVICOS W. B. M. LTDA	26.570.470/0001-84	19/02/2026 - 08:30:58	N/C	N/C	256,2300	R$69,12	R$ 17.710,62	Sim
ASLE CONSTRUTORA LTDA	20.511.890/0001-03	20/02/2026 - 09:22:16	N/C	N/C	256,2300	R$69,14	R$ 17.715,74	Não
MA CONSTRUTORA LTDA	54.197.980/0001-93	21/02/2026 - 14:58:43	N/C	N/C	256,2300	R$69,14	R$ 17.715,74	Sim
ENGETECH - ENGENHARIA, COMERCIO E SERVICOS LTDA	04.154.467/0001-47	22/02/2026 - 14:51:05	N/C	N/C	256,2300	R$69,14	R$ 17.715,74	Sim
KLAO ENGENHARIA S/A	24.940.808/0001-17	23/02/2026 - 14:47:11	N/C	N/C	256,2300	R$69,14	R$ 17.715,74	Não
ADIGE ARQUITETURA E ENGENHARIA LTDA	01.469.689/0001-60	23/02/2026 - 17:45:40	N/C	N/C	256,2300	R$69,00	R$ 17.679,87	Não
PRIVATE CONSTRUTORA LTDA	10.616.350/0001-30	23/02/2026 - 18:12:09	N/C	N/C	256,2300	R$69,14	R$ 17.715,74	Não
HIMALAIA CONSTRUTORA LTDA	00.471.823/0001-03	24/02/2026 - 08:26:11	N/C	N/C	256,2300	R$69,14	R$ 17.715,74	Não

LOTE 0001 - ITEM 0238 - Rodape ceramico h= 10 cm Rodape ceramico h= 10 cm

Fornecedor	CNPJ/CPF	Data	Modelo	Marca/ Fabricante	Quantidade	Lance	Valor Total	LC 123/2006
ESTRUTURA COMERCIO E CONSTRUCOES LTDA	10.664.099/0001-80	10/02/2026 - 10:23:38	N/C	N/C	16,0600	R$11,08	R$ 177,94	Sim
INOVAR SERVICOS DE ENGENHARIA E CONSULTORIA LTDA	41.155.098/0001-33	16/02/2026 - 14:30:59	N/C	N/C	16,0600	R$11,08	R$ 177,94	Sim
WH CONSTRUTORA LTDA	23.305.610/0001-07	18/02/2026 - 08:23:10	N/C	N/C	16,0600	R$10,86	R$ 174,41	Sim
CONSTRUTORA E SERVICOS W. B. M. LTDA	26.570.470/0001-84	19/02/2026 - 08:31:01	N/C	N/C	16,0600	R$11,05	R$ 177,46	Sim
ASLE CONSTRUTORA LTDA	20.511.890/0001-03	20/02/2026 - 09:22:16	N/C	N/C	16,0600	R$11,08	R$ 177,94	Não
MA CONSTRUTORA LTDA	54.197.980/0001-93	21/02/2026 - 14:58:43	N/C	N/C	16,0600	R$11,08	R$ 177,94	Sim
ENGETECH - ENGENHARIA, COMERCIO E SERVICOS LTDA	04.154.467/0001-47	22/02/2026 - 14:51:05	N/C	N/C	16,0600	R$11,08	R$ 177,94	Sim

PORTAL DE COMPRAS PÚBLICAS
A autenticidade do documento pode ser verificada no site https://validaarquivo.portaldecompraspublicas.com.br
Documento gerado eletronicamente no Portal de Compras Públicas em 06/03/2026 às 11:52:44.
Código verificador: 1184621

E-DOCS - CÓPIA DO PROCESSO 2025-6X76D GERADO POR UDSON OLIVEIRA RAMOS DE AGUIAR EM 13/05/2026 07:51 DOCUMENTO 1 / 1 PÁGINA 2647 / 5723

2026-9VWKDQ - E-DOCS - DOCUMENTO ORIGINAL 06/03/2026 11:56 PÁGINA 209 / 382

KLAO ENGENHARIA S/A	24.940.808/0001-17	23/02/2026 - 14:47:11	N/C	N/C	16,0600	R$11,08	R$ 177,94	Não
ADIGE ARQUITETURA E ENGENHARIA LTDA	01.469.689/0001-60	23/02/2026 - 17:45:40	N/C	N/C	16,0600	R$11,00	R$ 176,66	Não
PRIVATE CONSTRUTORA LTDA	10.616.350/0001-30	23/02/2026 - 18:12:10	N/C	N/C	16,0600	R$11,08	R$ 177,94	Não
HIMALAIA CONSTRUTORA LTDA	00.471.823/0001-03	24/02/2026 - 08:26:11	N/C	N/C	16,0600	R$11,08	R$ 177,94	Não

LOTE 0001 - ITEM 0239 - Rodape em granitina, altura 10cm Rodape em granitina, altura 10cm

Fornecedor	CNPJ/CPF	Data	Modelo	Marca/ Fabricante	Quantidade	Lance	Valor Total	LC 123/2006
ESTRUTURA COMERCIO E CONSTRUCOES LTDA	10.664.099/0001-80	10/02/2026 - 10:24:04	N/C	N/C	297,2900	R$26,44	R$ 7.860,35	Sim
INOVAR SERVICOS DE ENGENHARIA E CONSULTORIA LTDA	41.155.098/0001-33	16/02/2026 - 14:31:24	N/C	N/C	297,2900	R$26,44	R$ 7.860,35	Sim
WH CONSTRUTORA LTDA	23.305.610/0001-07	18/02/2026 - 08:23:37	N/C	N/C	297,2900	R$25,91	R$ 7.702,78	Sim
CONSTRUTORA E SERVICOS W. B. M. LTDA	26.570.470/0001-84	19/02/2026 - 08:31:02	N/C	N/C	297,2900	R$26,42	R$ 7.854,40	Sim
ASLE CONSTRUTORA LTDA	20.511.890/0001-03	20/02/2026 - 09:22:17	N/C	N/C	297,2900	R$26,44	R$ 7.860,35	Não
MA CONSTRUTORA LTDA	54.197.980/0001-93	21/02/2026 - 14:58:43	N/C	N/C	297,2900	R$26,44	R$ 7.860,35	Sim
ENGETECH - ENGENHARIA, COMERCIO E SERVICOS LTDA	04.154.467/0001-47	22/02/2026 - 14:51:05	N/C	N/C	297,2900	R$26,44	R$ 7.860,35	Sim
KLAO ENGENHARIA S/A	24.940.808/0001-17	23/02/2026 - 14:47:11	N/C	N/C	297,2900	R$26,44	R$ 7.860,35	Não
ADIGE ARQUITETURA E ENGENHARIA LTDA	01.469.689/0001-60	23/02/2026 - 17:45:40	N/C	N/C	297,2900	R$26,00	R$ 7.729,54	Não
PRIVATE CONSTRUTORA LTDA	10.616.350/0001-30	23/02/2026 - 18:12:10	N/C	N/C	297,2900	R$26,44	R$ 7.860,35	Não
HIMALAIA CONSTRUTORA LTDA	00.471.823/0001-03	24/02/2026 - 08:26:11	N/C	N/C	297,2900	R$26,44	R$ 7.860,35	Não

LOTE 0001 - ITEM 0240 - Soleira em granito, largura 15 cm, espessura 2,0 cm. af_09/2020 Soleira em granito, largura 15 cm, espessura 2,0 cm. af_09/2020

Fornecedor	CNPJ/CPF	Data	Modelo	Marca/ Fabricante	Quantidade	Lance	Valor Total	LC 123/2006
ESTRUTURA COMERCIO E CONSTRUCOES LTDA	10.664.099/0001-80	10/02/2026 - 10:24:28	N/C	N/C	12,8900	R$89,91	R$ 1.158,94	Sim
INOVAR SERVICOS DE ENGENHARIA E CONSULTORIA LTDA	41.155.098/0001-33	16/02/2026 - 14:31:58	N/C	N/C	12,8900	R$89,91	R$ 1.158,94	Sim
WH CONSTRUTORA LTDA	23.305.610/0001-07	18/02/2026 - 08:23:58	N/C	N/C	12,8900	R$88,11	R$ 1.135,74	Sim
CONSTRUTORA E SERVICOS W. B. M. LTDA	26.570.470/0001-84	19/02/2026 - 08:31:04	N/C	N/C	12,8900	R$89,90	R$ 1.158,81	Sim
ASLE CONSTRUTORA LTDA	20.511.890/0001-03	20/02/2026 - 09:22:17	N/C	N/C	12,8900	R$89,91	R$ 1.158,94	Não
MA CONSTRUTORA LTDA	54.197.980/0001-93	21/02/2026 - 14:58:43	N/C	N/C	12,8900	R$89,91	R$ 1.158,94	Sim
ENGETECH - ENGENHARIA, COMERCIO E SERVICOS LTDA	04.154.467/0001-47	22/02/2026 - 14:51:05	N/C	N/C	12,8900	R$89,91	R$ 1.158,94	Sim
KLAO ENGENHARIA S/A	24.940.808/0001-17	23/02/2026 - 14:47:11	N/C	N/C	12,8900	R$89,91	R$ 1.158,94	Não
ADIGE ARQUITETURA E ENGENHARIA LTDA	01.469.689/0001-60	23/02/2026 - 17:45:40	N/C	N/C	12,8900	R$89,00	R$ 1.147,21	Não
PRIVATE CONSTRUTORA LTDA	10.616.350/0001-30	23/02/2026 - 18:12:10	N/C	N/C	12,8900	R$89,91	R$ 1.158,94	Não
HIMALAIA CONSTRUTORA LTDA	00.471.823/0001-03	24/02/2026 - 08:26:11	N/C	N/C	12,8900	R$89,91	R$ 1.158,94	Não

LOTE 0001 - ITEM 0241 - Soleira em granito, largura 20 cm, espessura 2,0 cm Soleira em granito, largura 20 cm, espessura 2,0 cm

PORTAL DE COMPRAS PÚBLICAS

A autenticidade do documento pode ser verificada no site https://validaarquivo.portaldecompraspublicas.com.br
Documento gerado eletronicamente no Portal de Compras Públicas em 06/03/2026 às 11:52:44.
Código verificador: 1184621

E-DOCS - CÓPIA DO PROCESSO 2025-6X76D GERADO POR UDSON OLIVEIRA RAMOS DE AGUIAR EM 13/05/2026 07:51 DOCUMENTO 1 / 1 PÁGINA 2648 / 5723

2026-9VWKDQ - E-DOCS - DOCUMENTO ORIGINAL 06/03/2026 11:56 PÁGINA 210 / 382

Fornecedor	CNPJ/CPF	Data	Modelo	Marca/ Fabricante	Quantidade	Lance	Valor Total	LC 123/2006
ESTRUTURA COMERCIO E CONSTRUCOES LTDA	10.664.099/0001-80	10/02/2026 - 10:26:17	N/C	N/C	48,6000	R$89,93	R$ 4.370,60	Sim
INOVAR SERVICOS DE ENGENHARIA E CONSULTORIA LTDA	41.155.098/0001-33	16/02/2026 - 14:32:17	N/C	N/C	48,6000	R$89,93	R$ 4.370,60	Sim
WH CONSTRUTORA LTDA	23.305.610/0001-07	18/02/2026 - 08:24:22	N/C	N/C	48,6000	R$88,13	R$ 4.283,12	Sim
CONSTRUTORA E SERVICOS W. B. M. LTDA	26.570.470/0001-84	19/02/2026 - 08:31:06	N/C	N/C	48,6000	R$89,90	R$ 4.369,14	Sim
ASLE CONSTRUTORA LTDA	20.511.890/0001-03	20/02/2026 - 09:22:17	N/C	N/C	48,6000	R$89,93	R$ 4.370,60	Não
MA CONSTRUTORA LTDA	54.197.980/0001-93	21/02/2026 - 14:58:43	N/C	N/C	48,6000	R$89,93	R$ 4.370,60	Sim
ENGETECH - ENGENHARIA, COMERCIO E SERVICOS LTDA	04.154.467/0001-47	22/02/2026 - 14:51:05	N/C	N/C	48,6000	R$89,93	R$ 4.370,60	Sim
KLAO ENGENHARIA S/A	24.940.808/0001-17	23/02/2026 - 14:47:11	N/C	N/C	48,6000	R$89,93	R$ 4.370,60	Não
ADIGE ARQUITETURA E ENGENHARIA LTDA	01.469.689/0001-60	23/02/2026 - 17:45:40	N/C	N/C	48,6000	R$89,00	R$ 4.325,40	Não
PRIVATE CONSTRUTORA LTDA	10.616.350/0001-30	23/02/2026 - 18:12:10	N/C	N/C	48,6000	R$89,93	R$ 4.370,60	Não
HIMALAIA CONSTRUTORA LTDA	00.471.823/0001-03	24/02/2026 - 08:26:11	N/C	N/C	48,6000	R$89,93	R$ 4.370,60	Não

LOTE 0001 - ITEM 0242 - Piso cimentado, traco 1:3 (cimento e areia), acabamento rustico, espessura 3,0 cm Piso cimentado, traco 1:3 (cimento e areia), acabamento rustico, espessura 3,0 cm, preparo mecanico da argamassa. af_09/2020

Fornecedor	CNPJ/CPF	Data	Modelo	Marca/ Fabricante	Quantidade	Lance	Valor Total	LC 123/2006
ESTRUTURA COMERCIO E CONSTRUCOES LTDA	10.664.099/0001-80	10/02/2026 - 10:26:38	N/C	N/C	572,4300	R$51,80	R$ 29.651,87	Sim
INOVAR SERVICOS DE ENGENHARIA E CONSULTORIA LTDA	41.155.098/0001-33	16/02/2026 - 15:47:59	N/C	N/C	572,4300	R$51,80	R$ 29.651,87	Sim
WH CONSTRUTORA LTDA	23.305.610/0001-07	18/02/2026 - 08:24:48	N/C	N/C	572,4300	R$50,76	R$ 29.056,55	Sim
CONSTRUTORA E SERVICOS W. B. M. LTDA	26.570.470/0001-84	19/02/2026 - 08:31:07	N/C	N/C	572,4300	R$51,76	R$ 29.628,98	Sim
ASLE CONSTRUTORA LTDA	20.511.890/0001-03	20/02/2026 - 09:22:17	N/C	N/C	572,4300	R$51,80	R$ 29.651,87	Não
MA CONSTRUTORA LTDA	54.197.980/0001-93	21/02/2026 - 14:58:43	N/C	N/C	572,4300	R$51,80	R$ 29.651,87	Sim
ENGETECH - ENGENHARIA, COMERCIO E SERVICOS LTDA	04.154.467/0001-47	22/02/2026 - 14:51:05	N/C	N/C	572,4300	R$51,80	R$ 29.651,87	Sim
KLAO ENGENHARIA S/A	24.940.808/0001-17	23/02/2026 - 14:47:11	N/C	N/C	572,4300	R$51,80	R$ 29.651,87	Não
ADIGE ARQUITETURA E ENGENHARIA LTDA	01.469.689/0001-60	23/02/2026 - 17:45:40	N/C	N/C	572,4300	R$51,00	R$ 29.193,93	Não
PRIVATE CONSTRUTORA LTDA	10.616.350/0001-30	23/02/2026 - 18:12:10	N/C	N/C	572,4300	R$51,80	R$ 29.651,87	Não
HIMALAIA CONSTRUTORA LTDA	00.471.823/0001-03	24/02/2026 - 08:26:11	N/C	N/C	572,4300	R$51,80	R$ 29.651,87	Não

LOTE 0001 - ITEM 0243 - Piso cimentado, traco 1:3 (cimento e areia), acabamento liso, espessura 3,0 cm Piso cimentado, traco 1:3 (cimento e areia), acabamento liso, espessura 3,0 cm, preparo mecanico da argamassa. af_09/2020

Fornecedor	CNPJ/CPF	Data	Modelo	Marca/ Fabricante	Quantidade	Lance	Valor Total	LC 123/2006
ESTRUTURA COMERCIO E CONSTRUCOES LTDA	10.664.099/0001-80	10/02/2026 - 10:27:00	N/C	N/C	157,8300	R$54,70	R$ 8.633,30	Sim
INOVAR SERVICOS DE ENGENHARIA E CONSULTORIA LTDA	41.155.098/0001-33	16/02/2026 - 15:48:20	N/C	N/C	157,8300	R$54,70	R$ 8.633,30	Sim
WH CONSTRUTORA LTDA	23.305.610/0001-07	18/02/2026 - 08:25:28	N/C	N/C	157,8300	R$53,61	R$ 8.461,27	Sim

PORTAL DE COMPRAS PÚBLICAS

A autenticidade do documento pode ser verificada no site https://validaarquivo.portaldecompraspublicas.com.br
Documento gerado eletronicamente no Portal de Compras Públicas em 06/03/2026 às 11:52:44.
Código verificador: 1184621

E-DOCS - CÓPIA DO PROCESSO 2025-6X76D GERADO POR UDSON OLIVEIRA RAMOS DE AGUIAR EM 13/05/2026 07:51 DOCUMENTO 1 / 1 PÁGINA 2649 / 5723

2026-9VWKDQ - E-DOCS - DOCUMENTO ORIGINAL 06/03/2026 11:56 PÁGINA 211 / 382

CONSTRUTORA E SERVICOS W. B. M. LTDA	26.570.470/0001-84	19/02/2026 - 08:31:09	N/C	N/C	157,8300	R$54,67	R$ 8.628,57	Sim
ASLE CONSTRUTORA LTDA	20.511.890/0001-03	20/02/2026 - 09:22:17	N/C	N/C	157,8300	R$54,70	R$ 8.633,30	Não
MA CONSTRUTORA LTDA	54.197.980/0001-93	21/02/2026 - 14:58:43	N/C	N/C	157,8300	R$54,70	R$ 8.633,30	Sim
ENGETECH - ENGENHARIA, COMERCIO E SERVICOS LTDA	04.154.467/0001-47	22/02/2026 - 14:51:05	N/C	N/C	157,8300	R$54,70	R$ 8.633,30	Sim
KLAO ENGENHARIA S/A	24.940.808/0001-17	23/02/2026 - 14:47:11	N/C	N/C	157,8300	R$54,70	R$ 8.633,30	Não
ADIGE ARQUITETURA E ENGENHARIA LTDA	01.469.689/0001-60	23/02/2026 - 17:45:40	N/C	N/C	157,8300	R$54,00	R$ 8.522,82	Não
PRIVATE CONSTRUTORA LTDA	10.616.350/0001-30	23/02/2026 - 18:12:10	N/C	N/C	157,8300	R$54,70	R$ 8.633,30	Não
HIMALAIA CONSTRUTORA LTDA	00.471.823/0001-03	24/02/2026 - 08:26:11	N/C	N/C	157,8300	R$54,70	R$ 8.633,30	Não

LOTE 0001 - ITEM 0244 - Execucao de passeio em piso intertravado, com bloco retangular cor natural de 20 x 10 cm Execucao de passeio em piso intertravado, com bloco retangular cor natural de 20 x 10 cm, espessura 6 cm. af_10/2022

Fornecedor	CNPJ/CPF	Data	Modelo	Marca/ Fabricante	Quantidade	Lance	Valor Total	LC 123/2006
ESTRUTURA COMERCIO E CONSTRUCOES LTDA	10.664.099/0001-80	10/02/2026 - 10:27:13	N/C	N/C	135,9500	R$101,21	R$ 13.759,50	Sim
INOVAR SERVICOS DE ENGENHARIA E CONSULTORIA LTDA	41.155.098/0001-33	16/02/2026 - 15:48:42	N/C	N/C	135,9500	R$101,21	R$ 13.759,50	Sim
WH CONSTRUTORA LTDA	23.305.610/0001-07	18/02/2026 - 08:26:01	N/C	N/C	135,9500	R$99,19	R$ 13.484,88	Sim
CONSTRUTORA E SERVICOS W. B. M. LTDA	26.570.470/0001-84	19/02/2026 - 08:31:11	N/C	N/C	135,9500	R$101,20	R$ 13.758,14	Sim
ASLE CONSTRUTORA LTDA	20.511.890/0001-03	20/02/2026 - 09:22:17	N/C	N/C	135,9500	R$101,21	R$ 13.759,50	Não
MA CONSTRUTORA LTDA	54.197.980/0001-93	21/02/2026 - 14:58:43	N/C	N/C	135,9500	R$101,21	R$ 13.759,50	Sim
ENGETECH - ENGENHARIA, COMERCIO E SERVICOS LTDA	04.154.467/0001-47	22/02/2026 - 14:51:05	N/C	N/C	135,9500	R$101,21	R$ 13.759,50	Sim
KLAO ENGENHARIA S/A	24.940.808/0001-17	23/02/2026 - 14:47:11	N/C	N/C	135,9500	R$101,21	R$ 13.759,50	Não
ADIGE ARQUITETURA E ENGENHARIA LTDA	01.469.689/0001-60	23/02/2026 - 17:45:40	N/C	N/C	135,9500	R$101,00	R$ 13.730,95	Não
PRIVATE CONSTRUTORA LTDA	10.616.350/0001-30	23/02/2026 - 18:12:10	N/C	N/C	135,9500	R$101,21	R$ 13.759,50	Não
HIMALAIA CONSTRUTORA LTDA	00.471.823/0001-03	24/02/2026 - 08:26:11	N/C	N/C	135,9500	R$101,21	R$ 13.759,50	Não

LOTE 0001 - ITEM 0245 - Execucao de pavimento em piso intertravado, com bloco pisograma de 35 x 15 cm, espessura 6 cm Execucao de pavimento em piso intertravado, com bloco pisograma de 35 x 15 cm, espessura 6 cm. af_10/2022

Fornecedor	CNPJ/CPF	Data	Modelo	Marca/ Fabricante	Quantidade	Lance	Valor Total	LC 123/2006
ESTRUTURA COMERCIO E CONSTRUCOES LTDA	10.664.099/0001-80	10/02/2026 - 10:27:39	N/C	N/C	98,5000	R$87,29	R$ 8.598,07	Sim
INOVAR SERVICOS DE ENGENHARIA E CONSULTORIA LTDA	41.155.098/0001-33	16/02/2026 - 15:49:23	N/C	N/C	98,5000	R$87,29	R$ 8.598,07	Sim
WH CONSTRUTORA LTDA	23.305.610/0001-07	18/02/2026 - 08:26:29	N/C	N/C	98,5000	R$85,54	R$ 8.425,69	Sim
CONSTRUTORA E SERVICOS W. B. M. LTDA	26.570.470/0001-84	19/02/2026 - 08:31:13	N/C	N/C	98,5000	R$87,26	R$ 8.595,11	Sim
ASLE CONSTRUTORA LTDA	20.511.890/0001-03	20/02/2026 - 09:22:17	N/C	N/C	98,5000	R$87,29	R$ 8.598,07	Não
MA CONSTRUTORA LTDA	54.197.980/0001-93	21/02/2026 - 14:58:43	N/C	N/C	98,5000	R$87,29	R$ 8.598,07	Sim
ENGETECH - ENGENHARIA, COMERCIO E SERVICOS LTDA	04.154.467/0001-47	22/02/2026 - 14:51:05	N/C	N/C	98,5000	R$87,29	R$ 8.598,07	Sim

PORTAL DE COMPRAS PÚBLICAS

A autenticidade do documento pode ser verificada no site https://validaarquivo.portaldecompraspublicas.com.br
Documento gerado eletronicamente no Portal de Compras Públicas em 06/03/2026 às 11:52:44.
Código verificador: 1184621

E-DOCS - CÓPIA DO PROCESSO 2025-6X76D GERADO POR UDSON OLIVEIRA RAMOS DE AGUIAR EM 13/05/2026 07:51 DOCUMENTO 1 / 1 PÁGINA 2650 / 5723

2026-9VWKDQ - E-DOCS - DOCUMENTO ORIGINAL 06/03/2026 11:56 PÁGINA 212 / 382

KLAO ENGENHARIA S/A	24.940.808/0001-17	23/02/2026 - 14:47:11	N/C	N/C	98,5000	R$87,29	R$ 8.598,07	Não
ADIGE ARQUITETURA E ENGENHARIA LTDA	01.469.689/0001-60	23/02/2026 - 17:45:40	N/C	N/C	98,5000	R$87,00	R$ 8.569,50	Não
PRIVATE CONSTRUTORA LTDA	10.616.350/0001-30	23/02/2026 - 18:12:10	N/C	N/C	98,5000	R$87,29	R$ 8.598,07	Não
HIMALAIA CONSTRUTORA LTDA	00.471.823/0001-03	24/02/2026 - 08:26:11	N/C	N/C	98,5000	R$87,29	R$ 8.598,07	Não

LOTE 0001 - ITEM 0246 - Piso podotatil direcional, cor vermelha, de concreto, assentado sobre argamassa Piso podotatil direcional, cor vermelha, de concreto, assentado sobre argamassa

Fornecedor	CNPJ/CPF	Data	Modelo	Marca/ Fabricante	Quantidade	Lance	Valor Total	LC 123/2006
ESTRUTURA COMERCIO E CONSTRUCOES LTDA	10.664.099/0001-80	10/02/2026 - 10:28:00	N/C	N/C	24,6300	R$236,59	R$ 5.827,21	Sim
INOVAR SERVICOS DE ENGENHARIA E CONSULTORIA LTDA	41.155.098/0001-33	16/02/2026 - 15:52:07	N/C	N/C	24,6300	R$236,59	R$ 5.827,21	Sim
WH CONSTRUTORA LTDA	23.305.610/0001-07	18/02/2026 - 08:27:04	N/C	N/C	24,6300	R$231,86	R$ 5.710,71	Sim
CONSTRUTORA E SERVICOS W. B. M. LTDA	26.570.470/0001-84	19/02/2026 - 08:31:15	N/C	N/C	24,6300	R$236,56	R$ 5.826,47	Sim
ASLE CONSTRUTORA LTDA	20.511.890/0001-03	20/02/2026 - 09:22:17	N/C	N/C	24,6300	R$236,59	R$ 5.827,21	Não
MA CONSTRUTORA LTDA	54.197.980/0001-93	21/02/2026 - 14:58:43	N/C	N/C	24,6300	R$236,59	R$ 5.827,21	Sim
ENGETECH - ENGENHARIA, COMERCIO E SERVICOS LTDA	04.154.467/0001-47	22/02/2026 - 14:51:05	N/C	N/C	24,6300	R$236,59	R$ 5.827,21	Sim
KLAO ENGENHARIA S/A	24.940.808/0001-17	23/02/2026 - 14:47:12	N/C	N/C	24,6300	R$236,59	R$ 5.827,21	Não
ADIGE ARQUITETURA E ENGENHARIA LTDA	01.469.689/0001-60	23/02/2026 - 17:45:40	N/C	N/C	24,6300	R$236,00	R$ 5.812,68	Não
PRIVATE CONSTRUTORA LTDA	10.616.350/0001-30	23/02/2026 - 18:12:10	N/C	N/C	24,6300	R$236,59	R$ 5.827,21	Não
HIMALAIA CONSTRUTORA LTDA	00.471.823/0001-03	24/02/2026 - 08:26:11	N/C	N/C	24,6300	R$236,59	R$ 5.827,21	Não

LOTE 0001 - ITEM 0247 - Piso podotatil de alerta, cor vermelha, de concreto, assentado sobre argamassa Piso podotatil de alerta, cor vermelha, de concreto, assentado sobre argamassa

Fornecedor	CNPJ/CPF	Data	Modelo	Marca/ Fabricante	Quantidade	Lance	Valor Total	LC 123/2006
ESTRUTURA COMERCIO E CONSTRUCOES LTDA	10.664.099/0001-80	10/02/2026 - 10:28:21	N/C	N/C	7,3700	R$236,59	R$ 1.743,67	Sim
INOVAR SERVICOS DE ENGENHARIA E CONSULTORIA LTDA	41.155.098/0001-33	16/02/2026 - 15:52:30	N/C	N/C	7,3700	R$236,59	R$ 1.743,67	Sim
WH CONSTRUTORA LTDA	23.305.610/0001-07	18/02/2026 - 08:27:29	N/C	N/C	7,3700	R$231,86	R$ 1.708,81	Sim
CONSTRUTORA E SERVICOS W. B. M. LTDA	26.570.470/0001-84	19/02/2026 - 08:31:17	N/C	N/C	7,3700	R$236,56	R$ 1.743,45	Sim
ASLE CONSTRUTORA LTDA	20.511.890/0001-03	20/02/2026 - 09:22:18	N/C	N/C	7,3700	R$236,59	R$ 1.743,67	Não
MA CONSTRUTORA LTDA	54.197.980/0001-93	21/02/2026 - 14:58:43	N/C	N/C	7,3700	R$236,59	R$ 1.743,67	Sim
ENGETECH - ENGENHARIA, COMERCIO E SERVICOS LTDA	04.154.467/0001-47	22/02/2026 - 14:51:05	N/C	N/C	7,3700	R$236,59	R$ 1.743,67	Sim
KLAO ENGENHARIA S/A	24.940.808/0001-17	23/02/2026 - 14:47:12	N/C	N/C	7,3700	R$236,59	R$ 1.743,67	Não
ADIGE ARQUITETURA E ENGENHARIA LTDA	01.469.689/0001-60	23/02/2026 - 17:45:40	N/C	N/C	7,3700	R$236,00	R$ 1.739,32	Não
PRIVATE CONSTRUTORA LTDA	10.616.350/0001-30	23/02/2026 - 18:12:10	N/C	N/C	7,3700	R$236,59	R$ 1.743,67	Não
HIMALAIA CONSTRUTORA LTDA	00.471.823/0001-03	24/02/2026 - 08:26:11	N/C	N/C	7,3700	R$236,59	R$ 1.743,67	Não

LOTE 0001 - ITEM 0248 - Piso podotatil de alerta, cor amarela, de concreto, assentado sobre argamassa Piso podotatil de alerta, cor amarela, de concreto, assentado sobre argamassa

PORTAL DE COMPRAS PÚBLICAS

A autenticidade do documento pode ser verificada no site https://validaarquivo.portaldecompraspublicas.com.br
Documento gerado eletronicamente no Portal de Compras Públicas em 06/03/2026 às 11:52:44.
Código verificador: 1184621

E-DOCS - CÓPIA DO PROCESSO 2025-6X76D GERADO POR UDSON OLIVEIRA RAMOS DE AGUIAR EM 13/05/2026 07:51 DOCUMENTO 1 / 1 PÁGINA 2651 / 5723

2026-9VWKDQ - E-DOCS - DOCUMENTO ORIGINAL 06/03/2026 11:56 PÁGINA 213 / 382

Fornecedor	CNPJ/CPF	Data	Modelo	Marca/ Fabricante	Quantidade	Lance	Valor Total	LC 123/2006
ESTRUTURA COMERCIO E CONSTRUCOES LTDA	10.664.099/0001-80	10/02/2026 - 10:28:39	N/C	N/C	20,2500	R$236,59	R$ 4.790,95	Sim
INOVAR SERVICOS DE ENGENHARIA E CONSULTORIA LTDA	41.155.098/0001-33	16/02/2026 - 15:52:53	N/C	N/C	20,2500	R$236,59	R$ 4.790,95	Sim
WH CONSTRUTORA LTDA	23.305.610/0001-07	18/02/2026 - 08:27:52	N/C	N/C	20,2500	R$231,86	R$ 4.695,16	Sim
CONSTRUTORA E SERVICOS W. B. M. LTDA	26.570.470/0001-84	19/02/2026 - 08:31:18	N/C	N/C	20,2500	R$236,56	R$ 4.790,34	Sim
ASLE CONSTRUTORA LTDA	20.511.890/0001-03	20/02/2026 - 09:22:18	N/C	N/C	20,2500	R$236,59	R$ 4.790,95	Não
MA CONSTRUTORA LTDA	54.197.980/0001-93	21/02/2026 - 14:58:43	N/C	N/C	20,2500	R$236,59	R$ 4.790,95	Sim
ENGETECH - ENGENHARIA, COMERCIO E SERVICOS LTDA	04.154.467/0001-47	22/02/2026 - 14:51:05	N/C	N/C	20,2500	R$236,59	R$ 4.790,95	Sim
KLAO ENGENHARIA S/A	24.940.808/0001-17	23/02/2026 - 14:47:12	N/C	N/C	20,2500	R$236,59	R$ 4.790,95	Não
ADIGE ARQUITETURA E ENGENHARIA LTDA	01.469.689/0001-60	23/02/2026 - 17:45:40	N/C	N/C	20,2500	R$236,00	R$ 4.779,00	Não
PRIVATE CONSTRUTORA LTDA	10.616.350/0001-30	23/02/2026 - 18:12:10	N/C	N/C	20,2500	R$236,59	R$ 4.790,95	Não
HIMALAIA CONSTRUTORA LTDA	00.471.823/0001-03	24/02/2026 - 08:26:11	N/C	N/C	20,2500	R$236,59	R$ 4.790,95	Não

LOTE 0001 - ITEM 0249 - Colchao drenante de areia h= 30 cm Colchao drenante de areia h= 30 cm

Fornecedor	CNPJ/CPF	Data	Modelo	Marca/ Fabricante	Quantidade	Lance	Valor Total	LC 123/2006
ESTRUTURA COMERCIO E CONSTRUCOES LTDA	10.664.099/0001-80	10/02/2026 - 10:21:15	N/C	N/C	40,6500	R$136,33	R$ 5.541,81	Sim
INOVAR SERVICOS DE ENGENHARIA E CONSULTORIA LTDA	41.155.098/0001-33	16/02/2026 - 15:53:22	N/C	N/C	40,6500	R$136,33	R$ 5.541,81	Sim
WH CONSTRUTORA LTDA	23.305.610/0001-07	18/02/2026 - 08:28:19	N/C	N/C	40,6500	R$133,60	R$ 5.430,84	Sim
CONSTRUTORA E SERVICOS W. B. M. LTDA	26.570.470/0001-84	19/02/2026 - 08:31:21	N/C	N/C	40,6500	R$136,30	R$ 5.540,60	Sim
ASLE CONSTRUTORA LTDA	20.511.890/0001-03	20/02/2026 - 09:22:18	N/C	N/C	40,6500	R$136,33	R$ 5.541,81	Não
MA CONSTRUTORA LTDA	54.197.980/0001-93	21/02/2026 - 14:58:43	N/C	N/C	40,6500	R$136,33	R$ 5.541,81	Sim
ENGETECH - ENGENHARIA, COMERCIO E SERVICOS LTDA	04.154.467/0001-47	22/02/2026 - 14:51:05	N/C	N/C	40,6500	R$136,33	R$ 5.541,81	Sim
KLAO ENGENHARIA S/A	24.940.808/0001-17	23/02/2026 - 14:47:12	N/C	N/C	40,6500	R$136,33	R$ 5.541,81	Não
ADIGE ARQUITETURA E ENGENHARIA LTDA	01.469.689/0001-60	23/02/2026 - 17:45:40	N/C	N/C	40,6500	R$136,00	R$ 5.528,40	Não
PRIVATE CONSTRUTORA LTDA	10.616.350/0001-30	23/02/2026 - 18:12:10	N/C	N/C	40,6500	R$136,33	R$ 5.541,81	Não
HIMALAIA CONSTRUTORA LTDA	00.471.823/0001-03	24/02/2026 - 08:26:11	N/C	N/C	40,6500	R$136,33	R$ 5.541,81	Não

LOTE 0001 - ITEM 0250 - Plantio de grama batatais em placas. af_05/2018 Plantio de grama batatais em placas. af_05/2018

Fornecedor	CNPJ/CPF	Data	Modelo	Marca/ Fabricante	Quantidade	Lance	Valor Total	LC 123/2006
ESTRUTURA COMERCIO E CONSTRUCOES LTDA	10.664.099/0001-80	10/02/2026 - 10:20:30	N/C	N/C	1.006,4100	R$15,90	R$ 16.001,92	Sim
INOVAR SERVICOS DE ENGENHARIA E CONSULTORIA LTDA	41.155.098/0001-33	16/02/2026 - 15:53:40	N/C	N/C	1.006,4100	R$15,90	R$ 16.001,92	Sim
WH CONSTRUTORA LTDA	23.305.610/0001-07	18/02/2026 - 08:28:44	N/C	N/C	1.006,4100	R$15,58	R$ 15.679,87	Sim
CONSTRUTORA E SERVICOS W. B. M. LTDA	26.570.470/0001-84	19/02/2026 - 08:31:22	N/C	N/C	1.006,4100	R$15,87	R$ 15.971,73	Sim

PORTAL DE COMPRAS PÚBLICAS
A autenticidade do documento pode ser verificada no site https://validaarquivo.portaldecompraspublicas.com.br
Documento gerado eletronicamente no Portal de Compras Públicas em 06/03/2026 às 11:52:44.
Código verificador: 1184621

E-DOCS - CÓPIA DO PROCESSO 2025-6X76D GERADO POR UDSON OLIVEIRA RAMOS DE AGUIAR EM 13/05/2026 07:51 DOCUMENTO 1 / 1 PÁGINA 2652 / 5723

2026-9VWKDQ - E-DOCS - DOCUMENTO ORIGINAL 06/03/2026 11:56 PÁGINA 214 / 382

ASLE CONSTRUTORA LTDA	20.511.890/0001-03	20/02/2026 - 09:22:18	N/C	N/C	1.006,4100	R$15,90	R$ 16.001,92	Não
MA CONSTRUTORA LTDA	54.197.980/0001-93	21/02/2026 - 14:58:43	N/C	N/C	1.006,4100	R$15,90	R$ 16.001,92	Sim
ENGETECH - ENGENHARIA, COMERCIO E SERVICOS LTDA	04.154.467/0001-47	22/02/2026 - 14:51:06	N/C	N/C	1.006,4100	R$15,90	R$ 16.001,92	Sim
KLAO ENGENHARIA S/A	24.940.808/0001-17	23/02/2026 - 14:47:12	N/C	N/C	1.006,4100	R$15,90	R$ 16.001,92	Não
ADIGE ARQUITETURA E ENGENHARIA LTDA	01.469.689/0001-60	23/02/2026 - 17:45:40	N/C	N/C	1.006,4100	R$15,00	R$ 15.096,15	Não
PRIVATE CONSTRUTORA LTDA	10.616.350/0001-30	23/02/2026 - 18:12:10	N/C	N/C	1.006,4100	R$15,90	R$ 16.001,92	Não
HIMALAIA CONSTRUTORA LTDA	00.471.823/0001-03	24/02/2026 - 08:26:11	N/C	N/C	1.006,4100	R$15,90	R$ 16.001,92	Não

LOTE 0001 - ITEM 0251 - GUIA (MEIO-FIO) CONCRETO, MOLDADA IN LOCO EM TRECHO RETO COM EXTRUSORA GUIA (MEIO-FIO) CONCRETO, MOLDADA IN LOCO EM TRECHO RETO COM EXTRUSORA, M 13 CM BASE X 22 CM ALTURA. AF_01/2024.

Fornecedor	CNPJ/CPF	Data	Modelo	Marca/ Fabricante	Quantidade	Lance	Valor Total	LC 123/2006
ESTRUTURA COMERCIO E CONSTRUCOES LTDA	10.664.099/0001-80	10/02/2026 - 10:19:55	N/C	N/C	96,5200	R$41,36	R$ 3.992,07	Sim
INOVAR SERVICOS DE ENGENHARIA E CONSULTORIA LTDA	41.155.098/0001-33	16/02/2026 - 15:54:13	N/C	N/C	96,5200	R$41,36	R$ 3.992,07	Sim
WH CONSTRUTORA LTDA	23.305.610/0001-07	18/02/2026 - 08:29:15	N/C	N/C	96,5200	R$40,53	R$ 3.911,96	Sim
CONSTRUTORA E SERVICOS W. B. M. LTDA	26.570.470/0001-84	19/02/2026 - 08:49:39	N/C	N/C	96,5200	R$41,34	R$ 3.990,14	Sim
ASLE CONSTRUTORA LTDA	20.511.890/0001-03	20/02/2026 - 09:22:18	N/C	N/C	96,5200	R$41,36	R$ 3.992,07	Não
MA CONSTRUTORA LTDA	54.197.980/0001-93	21/02/2026 - 14:58:43	N/C	N/C	96,5200	R$41,36	R$ 3.992,07	Sim
ENGETECH - ENGENHARIA, COMERCIO E SERVICOS LTDA	04.154.467/0001-47	22/02/2026 - 14:51:06	N/C	N/C	96,5200	R$41,36	R$ 3.992,07	Sim
KLAO ENGENHARIA S/A	24.940.808/0001-17	23/02/2026 - 14:47:12	N/C	N/C	96,5200	R$41,36	R$ 3.992,07	Não
ADIGE ARQUITETURA E ENGENHARIA LTDA	01.469.689/0001-60	23/02/2026 - 17:45:40	N/C	N/C	96,5200	R$41,00	R$ 3.957,32	Não
PRIVATE CONSTRUTORA LTDA	10.616.350/0001-30	23/02/2026 - 18:12:10	N/C	N/C	96,5200	R$41,36	R$ 3.992,07	Não
HIMALAIA CONSTRUTORA LTDA	00.471.823/0001-03	24/02/2026 - 08:26:12	N/C	N/C	96,5200	R$41,36	R$ 3.992,07	Não

LOTE 0001 - ITEM 0252 - Emassamento com massa corrida pva, aplicacao em teto, uma demao, lixamento manual Emassamento com massa corrida pva, aplicacao em teto, uma demao, lixamento manual

Fornecedor	CNPJ/CPF	Data	Modelo	Marca/ Fabricante	Quantidade	Lance	Valor Total	LC 123/2006
ESTRUTURA COMERCIO E CONSTRUCOES LTDA	10.664.099/0001-80	10/02/2026 - 10:19:42	N/C	N/C	338,1100	R$26,68	R$ 9.020,77	Sim
INOVAR SERVICOS DE ENGENHARIA E CONSULTORIA LTDA	41.155.098/0001-33	16/02/2026 - 15:54:37	N/C	N/C	338,1100	R$26,68	R$ 9.020,77	Sim
WH CONSTRUTORA LTDA	23.305.610/0001-07	18/02/2026 - 08:29:51	N/C	N/C	338,1100	R$26,15	R$ 8.841,58	Sim
CONSTRUTORA E SERVICOS W. B. M. LTDA	26.570.470/0001-84	19/02/2026 - 08:49:42	N/C	N/C	338,1100	R$26,65	R$ 9.010,63	Sim
ASLE CONSTRUTORA LTDA	20.511.890/0001-03	20/02/2026 - 09:22:18	N/C	N/C	338,1100	R$26,68	R$ 9.020,77	Não
MA CONSTRUTORA LTDA	54.197.980/0001-93	21/02/2026 - 14:58:43	N/C	N/C	338,1100	R$26,68	R$ 9.020,77	Sim
ENGETECH - ENGENHARIA, COMERCIO E SERVICOS LTDA	04.154.467/0001-47	22/02/2026 - 14:51:06	N/C	N/C	338,1100	R$26,68	R$ 9.020,77	Sim
KLAO ENGENHARIA S/A	24.940.808/0001-17	23/02/2026 - 14:47:12	N/C	N/C	338,1100	R$26,68	R$ 9.020,77	Não

PORTAL DE COMPRAS PÚBLICAS

A autenticidade do documento pode ser verificada no site https://validaarquivo.portaldecompraspublicas.com.br
Documento gerado eletronicamente no Portal de Compras Públicas em 06/03/2026 às 11:52:44.
Código verificador: 1184621

E-DOCS - CÓPIA DO PROCESSO 2025-6X76D GERADO POR UDSON OLIVEIRA RAMOS DE AGUIAR EM 13/05/2026 07:51 DOCUMENTO 1 / 1 PÁGINA 2653 / 5723

2026-9VWKDQ - E-DOCS - DOCUMENTO ORIGINAL 06/03/2026 11:56 PÁGINA 215 / 382

ADIGE ARQUITETURA E ENGENHARIA LTDA	01.469.689/0001-60	23/02/2026 - 17:45:40	N/C	N/C	338,1100	R$26,00	R$ 8.790,86	Não
PRIVATE CONSTRUTORA LTDA	10.616.350/0001-30	23/02/2026 - 18:12:10	N/C	N/C	338,1100	R$26,68	R$ 9.020,77	Não
HIMALAIA CONSTRUTORA LTDA	00.471.823/0001-03	24/02/2026 - 08:26:12	N/C	N/C	338,1100	R$26,68	R$ 9.020,77	Não

LOTE 0001 - ITEM 0253 - EMASSAMENTO COM MASSA LATEX, APLICACAO EM PAREDE, DUAS DEMAOS, LIXAMENTO MANUAL. AF_04/2023 EMASSAMENTO COM MASSA LATEX, APLICACAO EM PAREDE, DUAS DEMAOS, LIXAMENTO MANUAL. AF_04/2023

Fornecedor	CNPJ/CPF	Data	Modelo	Marca/ Fabricante	Quantidade	Lance	Valor Total	LC 123/2006
ESTRUTURA COMERCIO E CONSTRUCOES LTDA	10.664.099/0001-80	10/02/2026 - 09:26:24	N/C	N/C	895,4800	R$23,88	R$ 21.384,06	Sim
INOVAR SERVICOS DE ENGENHARIA E CONSULTORIA LTDA	41.155.098/0001-33	16/02/2026 - 15:55:01	N/C	N/C	895,4800	R$23,88	R$ 21.384,06	Sim
WH CONSTRUTORA LTDA	23.305.610/0001-07	18/02/2026 - 08:30:20	N/C	N/C	895,4800	R$23,40	R$ 20.954,23	Sim
CONSTRUTORA E SERVICOS W. B. M. LTDA	26.570.470/0001-84	19/02/2026 - 08:49:44	N/C	N/C	895,4800	R$23,85	R$ 21.357,20	Sim
ASLE CONSTRUTORA LTDA	20.511.890/0001-03	20/02/2026 - 09:22:18	N/C	N/C	895,4800	R$23,88	R$ 21.384,06	Não
MA CONSTRUTORA LTDA	54.197.980/0001-93	21/02/2026 - 14:58:43	N/C	N/C	895,4800	R$23,88	R$ 21.384,06	Sim
ENGETECH - ENGENHARIA, COMERCIO E SERVICOS LTDA	04.154.467/0001-47	22/02/2026 - 14:51:06	N/C	N/C	895,4800	R$23,88	R$ 21.384,06	Sim
KLAO ENGENHARIA S/A	24.940.808/0001-17	23/02/2026 - 14:47:12	N/C	N/C	895,4800	R$23,88	R$ 21.384,06	Não
ADIGE ARQUITETURA E ENGENHARIA LTDA	01.469.689/0001-60	23/02/2026 - 17:45:40	N/C	N/C	895,4800	R$23,00	R$ 20.596,04	Não
PRIVATE CONSTRUTORA LTDA	10.616.350/0001-30	23/02/2026 - 18:12:10	N/C	N/C	895,4800	R$23,88	R$ 21.384,06	Não
HIMALAIA CONSTRUTORA LTDA	00.471.823/0001-03	24/02/2026 - 08:26:12	N/C	N/C	895,4800	R$23,88	R$ 21.384,06	Não

LOTE 0001 - ITEM 0254 - Emassamento de paredes com massa acrilica, duas demaos, areas molhadas Emassamento de paredes com massa acrilica, duas demaos, areas molhadas

Fornecedor	CNPJ/CPF	Data	Modelo	Marca/ Fabricante	Quantidade	Lance	Valor Total	LC 123/2006
ESTRUTURA COMERCIO E CONSTRUCOES LTDA	10.664.099/0001-80	10/02/2026 - 10:32:44	N/C	N/C	105,9300	R$26,14	R$ 2.769,01	Sim
INOVAR SERVICOS DE ENGENHARIA E CONSULTORIA LTDA	41.155.098/0001-33	16/02/2026 - 15:55:30	N/C	N/C	105,9300	R$26,14	R$ 2.769,01	Sim
WH CONSTRUTORA LTDA	23.305.610/0001-07	18/02/2026 - 08:30:45	N/C	N/C	105,9300	R$25,62	R$ 2.713,93	Sim
CONSTRUTORA E SERVICOS W. B. M. LTDA	26.570.470/0001-84	19/02/2026 - 08:49:46	N/C	N/C	105,9300	R$26,12	R$ 2.766,89	Sim
ASLE CONSTRUTORA LTDA	20.511.890/0001-03	20/02/2026 - 09:22:18	N/C	N/C	105,9300	R$26,14	R$ 2.769,01	Não
MA CONSTRUTORA LTDA	54.197.980/0001-93	21/02/2026 - 14:58:43	N/C	N/C	105,9300	R$26,14	R$ 2.769,01	Sim
ENGETECH - ENGENHARIA, COMERCIO E SERVICOS LTDA	04.154.467/0001-47	22/02/2026 - 14:51:06	N/C	N/C	105,9300	R$26,14	R$ 2.769,01	Sim
KLAO ENGENHARIA S/A	24.940.808/0001-17	23/02/2026 - 14:47:12	N/C	N/C	105,9300	R$26,14	R$ 2.769,01	Não
ADIGE ARQUITETURA E ENGENHARIA LTDA	01.469.689/0001-60	23/02/2026 - 17:45:40	N/C	N/C	105,9300	R$26,00	R$ 2.754,18	Não
PRIVATE CONSTRUTORA LTDA	10.616.350/0001-30	23/02/2026 - 18:12:10	N/C	N/C	105,9300	R$26,14	R$ 2.769,01	Não
HIMALAIA CONSTRUTORA LTDA	00.471.823/0001-03	24/02/2026 - 08:26:12	N/C	N/C	105,9300	R$26,14	R$ 2.769,01	Não

LOTE 0001 - ITEM 0255 - Pintura latex pva, aplicacao manual em paredes, duas demaos, cor branco gelo Pintura latex pva, aplicacao manual em paredes, duas demaos, cor branco gelo

PORTAL DE COMPRAS PÚBLICAS

A autenticidade do documento pode ser verificada no site https://validaarquivo.portaldecompraspublicas.com.br
Documento gerado eletronicamente no Portal de Compras Públicas em 06/03/2026 às 11:52:44.
Código verificador: 1184621

E-DOCS - CÓPIA DO PROCESSO 2025-6X76D GERADO POR UDSON OLIVEIRA RAMOS DE AGUIAR EM 13/05/2026 07:51 DOCUMENTO 1 / 1 PÁGINA 2654 / 5723

2026-9VWKDQ - E-DOCS - DOCUMENTO ORIGINAL 06/03/2026 11:56 PÁGINA 216 / 382

Fornecedor	CNPJ/CPF	Data	Modelo	Marca/ Fabricante	Quantidade	Lance	Valor Total	LC 123/2006
ESTRUTURA COMERCIO E CONSTRUCOES LTDA	10.664.099/0001-80	10/02/2026 - 10:32:56	N/C	N/C	484,4600	R$15,21	R$ 7.368,64	Sim
INOVAR SERVICOS DE ENGENHARIA E CONSULTORIA LTDA	41.155.098/0001-33	16/02/2026 - 15:55:54	N/C	N/C	484,4600	R$15,21	R$ 7.368,64	Sim
WH CONSTRUTORA LTDA	23.305.610/0001-07	18/02/2026 - 08:31:11	N/C	N/C	484,4600	R$14,91	R$ 7.223,30	Sim
CONSTRUTORA E SERVICOS W. B. M. LTDA	26.570.470/0001-84	19/02/2026 - 08:49:48	N/C	N/C	484,4600	R$15,20	R$ 7.363,79	Sim
ASLE CONSTRUTORA LTDA	20.511.890/0001-03	20/02/2026 - 09:22:18	N/C	N/C	484,4600	R$15,21	R$ 7.368,64	Não
MA CONSTRUTORA LTDA	54.197.980/0001-93	21/02/2026 - 14:58:44	N/C	N/C	484,4600	R$15,21	R$ 7.368,64	Sim
ENGETECH - ENGENHARIA, COMERCIO E SERVICOS LTDA	04.154.467/0001-47	22/02/2026 - 14:51:06	N/C	N/C	484,4600	R$15,21	R$ 7.368,64	Sim
KLAO ENGENHARIA S/A	24.940.808/0001-17	23/02/2026 - 14:47:12	N/C	N/C	484,4600	R$15,21	R$ 7.368,64	Não
ADIGE ARQUITETURA E ENGENHARIA LTDA	01.469.689/0001-60	23/02/2026 - 17:45:40	N/C	N/C	484,4600	R$15,00	R$ 7.266,90	Não
PRIVATE CONSTRUTORA LTDA	10.616.350/0001-30	23/02/2026 - 18:12:10	N/C	N/C	484,4600	R$15,21	R$ 7.368,64	Não
HIMALAIA CONSTRUTORA LTDA	00.471.823/0001-03	24/02/2026 - 08:26:12	N/C	N/C	484,4600	R$15,21	R$ 7.368,64	Não

LOTE 0001 - ITEM 0256 - Pintura latex acrilica premium, aplicacao manual em teto, duas demaos. af_04/2023 Pintura latex acrilica premium, aplicacao manual em teto, duas demaos. af_04/2023

Fornecedor	CNPJ/CPF	Data	Modelo	Marca/ Fabricante	Quantidade	Lance	Valor Total	LC 123/2006
ESTRUTURA COMERCIO E CONSTRUCOES LTDA	10.664.099/0001-80	10/02/2026 - 10:33:10	N/C	N/C	338,1100	R$18,01	R$ 6.089,36	Sim
INOVAR SERVICOS DE ENGENHARIA E CONSULTORIA LTDA	41.155.098/0001-33	16/02/2026 - 15:56:17	N/C	N/C	338,1100	R$18,01	R$ 6.089,36	Sim
WH CONSTRUTORA LTDA	23.305.610/0001-07	18/02/2026 - 08:31:39	N/C	N/C	338,1100	R$17,65	R$ 5.967,64	Sim
CONSTRUTORA E SERVICOS W. B. M. LTDA	26.570.470/0001-84	19/02/2026 - 08:49:50	N/C	N/C	338,1100	R$18,00	R$ 6.085,98	Sim
ASLE CONSTRUTORA LTDA	20.511.890/0001-03	20/02/2026 - 09:22:18	N/C	N/C	338,1100	R$18,01	R$ 6.089,36	Não
MA CONSTRUTORA LTDA	54.197.980/0001-93	21/02/2026 - 14:58:44	N/C	N/C	338,1100	R$18,01	R$ 6.089,36	Sim
ENGETECH - ENGENHARIA, COMERCIO E SERVICOS LTDA	04.154.467/0001-47	22/02/2026 - 14:51:06	N/C	N/C	338,1100	R$18,01	R$ 6.089,36	Sim
KLAO ENGENHARIA S/A	24.940.808/0001-17	23/02/2026 - 14:47:12	N/C	N/C	338,1100	R$18,01	R$ 6.089,36	Não
ADIGE ARQUITETURA E ENGENHARIA LTDA	01.469.689/0001-60	23/02/2026 - 17:45:40	N/C	N/C	338,1100	R$18,00	R$ 6.085,98	Não
PRIVATE CONSTRUTORA LTDA	10.616.350/0001-30	23/02/2026 - 18:12:10	N/C	N/C	338,1100	R$18,01	R$ 6.089,36	Não
HIMALAIA CONSTRUTORA LTDA	00.471.823/0001-03	24/02/2026 - 08:26:12	N/C	N/C	338,1100	R$18,01	R$ 6.089,36	Não

LOTE 0001 - ITEM 0257 - Pintura latex acrilica, sobre reboco liso, cor cinza claro, aplicacao manual em paredes, duas demaos Pintura latex acrilica, sobre reboco liso, cor cinza claro, aplicacao manual em paredes, duas demaos

Fornecedor	CNPJ/CPF	Data	Modelo	Marca/ Fabricante	Quantidade	Lance	Valor Total	LC 123/2006
ESTRUTURA COMERCIO E CONSTRUCOES LTDA	10.664.099/0001-80	10/02/2026 - 10:33:28	N/C	N/C	212,5800	R$15,21	R$ 3.233,34	Sim
INOVAR SERVICOS DE ENGENHARIA E CONSULTORIA LTDA	41.155.098/0001-33	16/02/2026 - 15:56:41	N/C	N/C	212,5800	R$15,21	R$ 3.233,34	Sim
WH CONSTRUTORA LTDA	23.305.610/0001-07	18/02/2026 - 08:32:43	N/C	N/C	212,5800	R$14,91	R$ 3.169,57	Sim

PORTAL DE COMPRAS PÚBLICAS
A autenticidade do documento pode ser verificada no site https://validaarquivo.portaldecompraspublicas.com.br
Documento gerado eletronicamente no Portal de Compras Públicas em 06/03/2026 às 11:52:44.
Código verificador: 1184621

E-DOCS - CÓPIA DO PROCESSO 2025-6X76D GERADO POR UDSON OLIVEIRA RAMOS DE AGUIAR EM 13/05/2026 07:51 DOCUMENTO 1 / 1 PÁGINA 2655 / 5723

2026-9VWKDQ - E-DOCS - DOCUMENTO ORIGINAL 06/03/2026 11:56 PÁGINA 217 / 382

CONSTRUTORA E SERVICOS W. B. M. LTDA	26.570.470/0001-84	19/02/2026 - 08:49:52	N/C	N/C	212,5800	R$15,20	R$ 3.231,22	Sim
ASLE CONSTRUTORA LTDA	20.511.890/0001-03	20/02/2026 - 09:22:18	N/C	N/C	212,5800	R$15,21	R$ 3.233,34	Não
MA CONSTRUTORA LTDA	54.197.980/0001-93	21/02/2026 - 14:58:44	N/C	N/C	212,5800	R$15,21	R$ 3.233,34	Sim
ENGETECH - ENGENHARIA, COMERCIO E SERVICOS LTDA	04.154.467/0001-47	22/02/2026 - 14:51:06	N/C	N/C	212,5800	R$15,21	R$ 3.233,34	Sim
KLAO ENGENHARIA S/A	24.940.808/0001-17	23/02/2026 - 14:47:12	N/C	N/C	212,5800	R$15,21	R$ 3.233,34	Não
ADIGE ARQUITETURA E ENGENHARIA LTDA	01.469.689/0001-60	23/02/2026 - 17:45:40	N/C	N/C	212,5800	R$15,00	R$ 3.188,70	Não
PRIVATE CONSTRUTORA LTDA	10.616.350/0001-30	23/02/2026 - 18:12:10	N/C	N/C	212,5800	R$15,21	R$ 3.233,34	Não
HIMALAIA CONSTRUTORA LTDA	00.471.823/0001-03	24/02/2026 - 08:26:12	N/C	N/C	212,5800	R$15,21	R$ 3.233,34	Não

LOTE 0001 - ITEM 0258 - Pintura latex acrilica, sobre reboco liso, cor laranja, aplicacao manual em paredes, duas demaos Pintura latex acrilica, sobre reboco liso, cor laranja, aplicacao manual em paredes, duas demaos

Fornecedor	CNPJ/CPF	Data	Modelo	Marca/ Fabricante	Quantidade	Lance	Valor Total	LC 123/2006
ESTRUTURA COMERCIO E CONSTRUCOES LTDA	10.664.099/0001-80	10/02/2026 - 10:33:37	N/C	N/C	11,1800	R$15,21	R$ 170,05	Sim
INOVAR SERVICOS DE ENGENHARIA E CONSULTORIA LTDA	41.155.098/0001-33	16/02/2026 - 15:57:06	N/C	N/C	11,1800	R$15,21	R$ 170,05	Sim
WH CONSTRUTORA LTDA	23.305.610/0001-07	18/02/2026 - 08:33:03	N/C	N/C	11,1800	R$14,91	R$ 166,69	Sim
CONSTRUTORA E SERVICOS W. B. M. LTDA	26.570.470/0001-84	19/02/2026 - 08:49:55	N/C	N/C	11,1800	R$15,20	R$ 169,94	Sim
ASLE CONSTRUTORA LTDA	20.511.890/0001-03	20/02/2026 - 09:22:18	N/C	N/C	11,1800	R$15,21	R$ 170,05	Não
MA CONSTRUTORA LTDA	54.197.980/0001-93	21/02/2026 - 14:58:44	N/C	N/C	11,1800	R$15,21	R$ 170,05	Sim
ENGETECH - ENGENHARIA, COMERCIO E SERVICOS LTDA	04.154.467/0001-47	22/02/2026 - 14:51:06	N/C	N/C	11,1800	R$15,21	R$ 170,05	Sim
KLAO ENGENHARIA S/A	24.940.808/0001-17	23/02/2026 - 14:47:12	N/C	N/C	11,1800	R$15,21	R$ 170,05	Não
ADIGE ARQUITETURA E ENGENHARIA LTDA	01.469.689/0001-60	23/02/2026 - 17:45:40	N/C	N/C	11,1800	R$15,00	R$ 167,70	Não
PRIVATE CONSTRUTORA LTDA	10.616.350/0001-30	23/02/2026 - 18:12:10	N/C	N/C	11,1800	R$15,21	R$ 170,05	Não
HIMALAIA CONSTRUTORA LTDA	00.471.823/0001-03	24/02/2026 - 08:26:12	N/C	N/C	11,1800	R$15,21	R$ 170,05	Não

LOTE 0001 - ITEM 0259 - Pintura latex acrilica, sobre massa acrilica, cor branco gelo, areas molhadas Pintura latex acrilica, sobre massa acrilica, cor branco gelo, areas molhadas

Fornecedor	CNPJ/CPF	Data	Modelo	Marca/ Fabricante	Quantidade	Lance	Valor Total	LC 123/2006
ESTRUTURA COMERCIO E CONSTRUCOES LTDA	10.664.099/0001-80	10/02/2026 - 10:33:48	N/C	N/C	105,9300	R$15,21	R$ 1.611,20	Sim
INOVAR SERVICOS DE ENGENHARIA E CONSULTORIA LTDA	41.155.098/0001-33	16/02/2026 - 15:57:26	N/C	N/C	105,9300	R$15,21	R$ 1.611,20	Sim
WH CONSTRUTORA LTDA	23.305.610/0001-07	18/02/2026 - 08:33:34	N/C	N/C	105,9300	R$14,91	R$ 1.579,42	Sim
CONSTRUTORA E SERVICOS W. B. M. LTDA	26.570.470/0001-84	19/02/2026 - 15:51:18	N/C	N/C	105,9300	R$15,20	R$ 1.610,14	Sim
ASLE CONSTRUTORA LTDA	20.511.890/0001-03	20/02/2026 - 09:22:18	N/C	N/C	105,9300	R$15,21	R$ 1.611,20	Não
MA CONSTRUTORA LTDA	54.197.980/0001-93	21/02/2026 - 14:58:44	N/C	N/C	105,9300	R$15,21	R$ 1.611,20	Sim
ENGETECH - ENGENHARIA, COMERCIO E SERVICOS LTDA	04.154.467/0001-47	22/02/2026 - 14:51:06	N/C	N/C	105,9300	R$15,21	R$ 1.611,20	Sim

PORTAL DE COMPRAS PÚBLICAS

A autenticidade do documento pode ser verificada no site https://validaarquivo.portaldecompraspublicas.com.br
Documento gerado eletronicamente no Portal de Compras Públicas em 06/03/2026 às 11:52:44.
Código verificador: 1184621

E-DOCS - CÓPIA DO PROCESSO 2025-6X76D GERADO POR UDSON OLIVEIRA RAMOS DE AGUIAR EM 13/05/2026 07:51 DOCUMENTO 1 / 1 PÁGINA 2656 / 5723

2026-9VWKDQ - E-DOCS - DOCUMENTO ORIGINAL 06/03/2026 11:56 PÁGINA 218 / 382

KLAO ENGENHARIA S/A	24.940.808/0001-17	23/02/2026 - 14:47:12	N/C	N/C	105,9300	R$15,21	R$ 1.611,20	Não
ADIGE ARQUITETURA E ENGENHARIA LTDA	01.469.689/0001-60	23/02/2026 - 17:45:41	N/C	N/C	105,9300	R$15,00	R$ 1.588,95	Não
PRIVATE CONSTRUTORA LTDA	10.616.350/0001-30	23/02/2026 - 18:12:10	N/C	N/C	105,9300	R$15,21	R$ 1.611,20	Não
HIMALAIA CONSTRUTORA LTDA	00.471.823/0001-03	24/02/2026 - 08:26:12	N/C	N/C	105,9300	R$15,21	R$ 1.611,20	Não

LOTE 0001 - ITEM 0260 - Pintura em esmalte sintetico em esquadrias de madeira, 2 demaos Pintura em esmalte sintetico em esquadrias de madeira, 2 demaos

Fornecedor	CNPJ/CPF	Data	Modelo	Marca/ Fabricante	Quantidade	Lance	Valor Total	LC 123/2006
ESTRUTURA COMERCIO E CONSTRUCOES LTDA	10.664.099/0001-80	10/02/2026 - 10:34:10	N/C	N/C	113,4000	R$21,33	R$ 2.418,82	Sim
INOVAR SERVICOS DE ENGENHARIA E CONSULTORIA LTDA	41.155.098/0001-33	16/02/2026 - 15:57:51	N/C	N/C	113,4000	R$21,33	R$ 2.418,82	Sim
WH CONSTRUTORA LTDA	23.305.610/0001-07	18/02/2026 - 08:34:02	N/C	N/C	113,4000	R$20,90	R$ 2.370,06	Sim
CONSTRUTORA E SERVICOS W. B. M. LTDA	26.570.470/0001-84	19/02/2026 - 08:49:59	N/C	N/C	113,4000	R$21,30	R$ 2.415,42	Sim
ASLE CONSTRUTORA LTDA	20.511.890/0001-03	20/02/2026 - 09:22:18	N/C	N/C	113,4000	R$21,33	R$ 2.418,82	Não
MA CONSTRUTORA LTDA	54.197.980/0001-93	21/02/2026 - 14:58:44	N/C	N/C	113,4000	R$21,33	R$ 2.418,82	Sim
ENGETECH - ENGENHARIA, COMERCIO E SERVICOS LTDA	04.154.467/0001-47	22/02/2026 - 14:51:06	N/C	N/C	113,4000	R$21,33	R$ 2.418,82	Sim
KLAO ENGENHARIA S/A	24.940.808/0001-17	23/02/2026 - 14:47:12	N/C	N/C	113,4000	R$21,33	R$ 2.418,82	Não
ADIGE ARQUITETURA E ENGENHARIA LTDA	01.469.689/0001-60	23/02/2026 - 17:45:41	N/C	N/C	113,4000	R$21,00	R$ 2.381,40	Não
PRIVATE CONSTRUTORA LTDA	10.616.350/0001-30	23/02/2026 - 18:12:11	N/C	N/C	113,4000	R$21,33	R$ 2.418,82	Não
HIMALAIA CONSTRUTORA LTDA	00.471.823/0001-03	24/02/2026 - 08:26:12	N/C	N/C	113,4000	R$21,33	R$ 2.418,82	Não

LOTE 0001 - ITEM 0261 - Pintura em esmalte sintetico em rodameio de madeira, 2 demaos - cor branco Pintura em esmalte sintetico em rodameio de madeira, 2 demaos - cor branco

Fornecedor	CNPJ/CPF	Data	Modelo	Marca/ Fabricante	Quantidade	Lance	Valor Total	LC 123/2006
ESTRUTURA COMERCIO E CONSTRUCOES LTDA	10.664.099/0001-80	10/02/2026 - 10:34:22	N/C	N/C	16,8800	R$21,33	R$ 360,05	Sim
INOVAR SERVICOS DE ENGENHARIA E CONSULTORIA LTDA	41.155.098/0001-33	16/02/2026 - 15:58:08	N/C	N/C	16,8800	R$21,33	R$ 360,05	Sim
WH CONSTRUTORA LTDA	23.305.610/0001-07	18/02/2026 - 08:34:56	N/C	N/C	16,8800	R$20,90	R$ 352,79	Sim
CONSTRUTORA E SERVICOS W. B. M. LTDA	26.570.470/0001-84	19/02/2026 - 08:50:03	N/C	N/C	16,8800	R$21,30	R$ 359,54	Sim
ASLE CONSTRUTORA LTDA	20.511.890/0001-03	20/02/2026 - 09:22:18	N/C	N/C	16,8800	R$21,33	R$ 360,05	Não
MA CONSTRUTORA LTDA	54.197.980/0001-93	21/02/2026 - 14:58:44	N/C	N/C	16,8800	R$21,33	R$ 360,05	Sim
ENGETECH - ENGENHARIA, COMERCIO E SERVICOS LTDA	04.154.467/0001-47	22/02/2026 - 14:51:06	N/C	N/C	16,8800	R$21,33	R$ 360,05	Sim
KLAO ENGENHARIA S/A	24.940.808/0001-17	23/02/2026 - 14:47:12	N/C	N/C	16,8800	R$21,33	R$ 360,05	Não
ADIGE ARQUITETURA E ENGENHARIA LTDA	01.469.689/0001-60	23/02/2026 - 17:45:41	N/C	N/C	16,8800	R$21,00	R$ 354,48	Não
PRIVATE CONSTRUTORA LTDA	10.616.350/0001-30	23/02/2026 - 18:12:11	N/C	N/C	16,8800	R$21,33	R$ 360,05	Não
HIMALAIA CONSTRUTORA LTDA	00.471.823/0001-03	24/02/2026 - 08:26:12	N/C	N/C	16,8800	R$21,33	R$ 360,05	Não

LOTE 0001 - ITEM 0262 - Pintura latex acrilica sobre paredes externas, cor laranja, aplicacao manual em paredes, duas demaos Pintura latex acrilica sobre paredes externas, cor laranja, aplicacao manual em paredes, duas demaos

PORTAL DE COMPRAS PÚBLICAS

A autenticidade do documento pode ser verificada no site https://validaarquivo.portaldecompraspublicas.com.br
Documento gerado eletronicamente no Portal de Compras Públicas em 06/03/2026 às 11:52:44.
Código verificador: 1184621

E-DOCS - CÓPIA DO PROCESSO 2025-6X76D GERADO POR UDSON OLIVEIRA RAMOS DE AGUIAR EM 13/05/2026 07:51 DOCUMENTO 1 / 1 PÁGINA 2657 / 5723

2026-9VWKDQ - E-DOCS - DOCUMENTO ORIGINAL 06/03/2026 11:56 PÁGINA 219 / 382

Fornecedor	CNPJ/CPF	Data	Modelo	Marca/ Fabricante	Quantidade	Lance	Valor Total	LC 123/2006
ESTRUTURA COMERCIO E CONSTRUCOES LTDA	10.664.099/0001-80	10/02/2026 - 10:34:45	N/C	N/C	176,8600	R$15,21	R$ 2.690,04	Sim
INOVAR SERVICOS DE ENGENHARIA E CONSULTORIA LTDA	41.155.098/0001-33	16/02/2026 - 15:58:28	N/C	N/C	176,8600	R$15,21	R$ 2.690,04	Sim
WH CONSTRUTORA LTDA	23.305.610/0001-07	18/02/2026 - 08:35:25	N/C	N/C	176,8600	R$14,91	R$ 2.636,98	Sim
CONSTRUTORA E SERVICOS W. B. M. LTDA	26.570.470/0001-84	19/02/2026 - 08:50:05	N/C	N/C	176,8600	R$15,20	R$ 2.688,27	Sim
ASLE CONSTRUTORA LTDA	20.511.890/0001-03	20/02/2026 - 09:22:18	N/C	N/C	176,8600	R$15,21	R$ 2.690,04	Não
MA CONSTRUTORA LTDA	54.197.980/0001-93	21/02/2026 - 14:58:44	N/C	N/C	176,8600	R$15,21	R$ 2.690,04	Sim
ENGETECH - ENGENHARIA, COMERCIO E SERVICOS LTDA	04.154.467/0001-47	22/02/2026 - 14:51:06	N/C	N/C	176,8600	R$15,21	R$ 2.690,04	Sim
KLAO ENGENHARIA S/A	24.940.808/0001-17	23/02/2026 - 14:47:12	N/C	N/C	176,8600	R$15,21	R$ 2.690,04	Não
ADIGE ARQUITETURA E ENGENHARIA LTDA	01.469.689/0001-60	23/02/2026 - 17:45:41	N/C	N/C	176,8600	R$15,00	R$ 2.652,90	Não
PRIVATE CONSTRUTORA LTDA	10.616.350/0001-30	23/02/2026 - 18:12:11	N/C	N/C	176,8600	R$15,21	R$ 2.690,04	Não
HIMALAIA CONSTRUTORA LTDA	00.471.823/0001-03	24/02/2026 - 08:26:12	N/C	N/C	176,8600	R$15,21	R$ 2.690,04	Não

LOTE 0001 - ITEM 0263 - Textura acrilica, cor branca, aplicacao manual em parede externa, uma demao Textura acrilica, cor branca, aplicacao manual em parede externa, uma demao

Fornecedor	CNPJ/CPF	Data	Modelo	Marca/ Fabricante	Quantidade	Lance	Valor Total	LC 123/2006
ESTRUTURA COMERCIO E CONSTRUCOES LTDA	10.664.099/0001-80	10/02/2026 - 10:35:05	N/C	N/C	269,7200	R$16,06	R$ 4.331,70	Sim
INOVAR SERVICOS DE ENGENHARIA E CONSULTORIA LTDA	41.155.098/0001-33	16/02/2026 - 15:58:50	N/C	N/C	269,7200	R$16,06	R$ 4.331,70	Sim
WH CONSTRUTORA LTDA	23.305.610/0001-07	18/02/2026 - 08:35:51	N/C	N/C	269,7200	R$15,74	R$ 4.245,39	Sim
CONSTRUTORA E SERVICOS W. B. M. LTDA	26.570.470/0001-84	19/02/2026 - 08:50:07	N/C	N/C	269,7200	R$16,05	R$ 4.329,01	Sim
ASLE CONSTRUTORA LTDA	20.511.890/0001-03	20/02/2026 - 09:22:18	N/C	N/C	269,7200	R$16,06	R$ 4.331,70	Não
MA CONSTRUTORA LTDA	54.197.980/0001-93	21/02/2026 - 14:58:44	N/C	N/C	269,7200	R$16,06	R$ 4.331,70	Sim
ENGETECH - ENGENHARIA, COMERCIO E SERVICOS LTDA	04.154.467/0001-47	22/02/2026 - 14:51:06	N/C	N/C	269,7200	R$16,06	R$ 4.331,70	Sim
KLAO ENGENHARIA S/A	24.940.808/0001-17	23/02/2026 - 14:47:12	N/C	N/C	269,7200	R$16,06	R$ 4.331,70	Não
ADIGE ARQUITETURA E ENGENHARIA LTDA	01.469.689/0001-60	23/02/2026 - 17:45:41	N/C	N/C	269,7200	R$16,00	R$ 4.315,52	Não
PRIVATE CONSTRUTORA LTDA	10.616.350/0001-30	23/02/2026 - 18:12:11	N/C	N/C	269,7200	R$16,06	R$ 4.331,70	Não
HIMALAIA CONSTRUTORA LTDA	00.471.823/0001-03	24/02/2026 - 08:26:12	N/C	N/C	269,7200	R$16,06	R$ 4.331,70	Não

LOTE 0001 - ITEM 0264 - Textura acrilica, cor cinza claro, aplicacao manual em parede externa, uma demao Textura acrilica, cor cinza claro, aplicacao manual em parede externa, uma demao

Fornecedor	CNPJ/CPF	Data	Modelo	Marca/ Fabricante	Quantidade	Lance	Valor Total	LC 123/2006
ESTRUTURA COMERCIO E CONSTRUCOES LTDA	10.664.099/0001-80	10/02/2026 - 10:35:24	N/C	N/C	1.173,2100	R$16,06	R$ 18.841,75	Sim
INOVAR SERVICOS DE ENGENHARIA E CONSULTORIA LTDA	41.155.098/0001-33	16/02/2026 - 15:59:17	N/C	N/C	1.173,2100	R$16,06	R$ 18.841,75	Sim
WH CONSTRUTORA LTDA	23.305.610/0001-07	18/02/2026 - 08:36:41	N/C	N/C	1.173,2100	R$15,74	R$ 18.466,33	Sim

PORTAL DE COMPRAS PÚBLICAS

A autenticidade do documento pode ser verificada no site https://validaarquivo.portaldecompraspublicas.com.br
Documento gerado eletronicamente no Portal de Compras Públicas em 06/03/2026 às 11:52:44.
Código verificador: 1184621

E-DOCS - CÓPIA DO PROCESSO 2025-6X76D GERADO POR UDSON OLIVEIRA RAMOS DE AGUIAR EM 13/05/2026 07:51 DOCUMENTO 1 / 1 PÁGINA 2658 / 5723

2026-9VWKDQ - E-DOCS - DOCUMENTO ORIGINAL 06/03/2026 11:56 PÁGINA 220 / 382

CONSTRUTORA E SERVICOS W. B. M. LTDA	26.570.470/0001-84	19/02/2026 - 08:50:12	N/C	N/C	1.173,2100	R$16,05	R$ 18.830,02	Sim
ASLE CONSTRUTORA LTDA	20.511.890/0001-03	20/02/2026 - 09:22:18	N/C	N/C	1.173,2100	R$16,06	R$ 18.841,75	Não
MA CONSTRUTORA LTDA	54.197.980/0001-93	21/02/2026 - 14:58:44	N/C	N/C	1.173,2100	R$16,06	R$ 18.841,75	Sim
ENGETECH - ENGENHARIA, COMERCIO E SERVICOS LTDA	04.154.467/0001-47	22/02/2026 - 14:51:06	N/C	N/C	1.173,2100	R$16,06	R$ 18.841,75	Sim
KLAO ENGENHARIA S/A	24.940.808/0001-17	23/02/2026 - 14:47:12	N/C	N/C	1.173,2100	R$16,06	R$ 18.841,75	Não
ADIGE ARQUITETURA E ENGENHARIA LTDA	01.469.689/0001-60	23/02/2026 - 17:45:41	N/C	N/C	1.173,2100	R$16,00	R$ 18.771,36	Não
PRIVATE CONSTRUTORA LTDA	10.616.350/0001-30	23/02/2026 - 18:12:11	N/C	N/C	1.173,2100	R$16,06	R$ 18.841,75	Não
HIMALAIA CONSTRUTORA LTDA	00.471.823/0001-03	24/02/2026 - 08:26:12	N/C	N/C	1.173,2100	R$16,06	R$ 18.841,75	Não

LOTE 0001 - ITEM 0265 - Textura acrilica, cor cinza escuro, aplicacao manual em parede externa, uma demao Textura acrilica, cor cinza escuro, aplicacao manual em parede externa, uma demao

Fornecedor	CNPJ/CPF	Data	Modelo	Marca/ Fabricante	Quantidade	Lance	Valor Total	LC 123/2006
ESTRUTURA COMERCIO E CONSTRUCOES LTDA	10.664.099/0001-80	10/02/2026 - 10:35:45	N/C	N/C	426,5800	R$16,06	R$ 6.850,87	Sim
INOVAR SERVICOS DE ENGENHARIA E CONSULTORIA LTDA	41.155.098/0001-33	16/02/2026 - 15:59:44	N/C	N/C	426,5800	R$16,06	R$ 6.850,87	Sim
WH CONSTRUTORA LTDA	23.305.610/0001-07	18/02/2026 - 08:37:10	N/C	N/C	426,5800	R$15,74	R$ 6.714,37	Sim
CONSTRUTORA E SERVICOS W. B. M. LTDA	26.570.470/0001-84	19/02/2026 - 08:50:16	N/C	N/C	426,5800	R$16,05	R$ 6.846,61	Sim
ASLE CONSTRUTORA LTDA	20.511.890/0001-03	20/02/2026 - 09:22:18	N/C	N/C	426,5800	R$16,06	R$ 6.850,87	Não
MA CONSTRUTORA LTDA	54.197.980/0001-93	21/02/2026 - 14:58:44	N/C	N/C	426,5800	R$16,06	R$ 6.850,87	Sim
ENGETECH - ENGENHARIA, COMERCIO E SERVICOS LTDA	04.154.467/0001-47	22/02/2026 - 14:51:06	N/C	N/C	426,5800	R$16,06	R$ 6.850,87	Sim
KLAO ENGENHARIA S/A	24.940.808/0001-17	23/02/2026 - 14:47:13	N/C	N/C	426,5800	R$16,06	R$ 6.850,87	Não
ADIGE ARQUITETURA E ENGENHARIA LTDA	01.469.689/0001-60	23/02/2026 - 17:45:41	N/C	N/C	426,5800	R$16,00	R$ 6.825,28	Não
PRIVATE CONSTRUTORA LTDA	10.616.350/0001-30	23/02/2026 - 18:12:11	N/C	N/C	426,5800	R$16,06	R$ 6.850,87	Não
HIMALAIA CONSTRUTORA LTDA	00.471.823/0001-03	24/02/2026 - 08:26:12	N/C	N/C	426,5800	R$16,06	R$ 6.850,87	Não

LOTE 0001 - ITEM 0266 - Textura acrilica, cor cinza claro, aplicacao manual em parede externa, uma demao (Item 11.15 da PO) Textura acrilica, cor cinza claro, aplicacao manual em parede externa, uma demao (Item 11.15 da PO)

Fornecedor	CNPJ/CPF	Data	Modelo	Marca/ Fabricante	Quantidade	Lance	Valor Total	LC 123/2006
ESTRUTURA COMERCIO E CONSTRUCOES LTDA	10.664.099/0001-80	10/02/2026 - 10:36:23	N/C	N/C	1.201,4100	R$16,06	R$ 19.294,64	Sim
INOVAR SERVICOS DE ENGENHARIA E CONSULTORIA LTDA	41.155.098/0001-33	16/02/2026 - 16:00:07	N/C	N/C	1.201,4100	R$16,06	R$ 19.294,64	Sim
WH CONSTRUTORA LTDA	23.305.610/0001-07	18/02/2026 - 08:37:44	N/C	N/C	1.201,4100	R$15,74	R$ 18.910,19	Sim
CONSTRUTORA E SERVICOS W. B. M. LTDA	26.570.470/0001-84	19/02/2026 - 08:50:19	N/C	N/C	1.201,4100	R$16,05	R$ 19.282,63	Sim
ASLE CONSTRUTORA LTDA	20.511.890/0001-03	20/02/2026 - 09:22:18	N/C	N/C	1.201,4100	R$16,06	R$ 19.294,64	Não
MA CONSTRUTORA LTDA	54.197.980/0001-93	21/02/2026 - 14:58:44	N/C	N/C	1.201,4100	R$16,06	R$ 19.294,64	Sim
ENGETECH - ENGENHARIA, COMERCIO E SERVICOS LTDA	04.154.467/0001-47	22/02/2026 - 14:51:06	N/C	N/C	1.201,4100	R$16,06	R$ 19.294,64	Sim

PORTAL DE COMPRAS PÚBLICAS
A autenticidade do documento pode ser verificada no site https://validaarquivo.portaldecompraspublicas.com.br
Documento gerado eletronicamente no Portal de Compras Públicas em 06/03/2026 às 11:52:44.
Código verificador: 1184621

E-DOCS - CÓPIA DO PROCESSO 2025-6X76D GERADO POR UDSON OLIVEIRA RAMOS DE AGUIAR EM 13/05/2026 07:51 DOCUMENTO 1 / 1 PÁGINA 2659 / 5723

2026-9VWKDQ - E-DOCS - DOCUMENTO ORIGINAL 06/03/2026 11:56 PÁGINA 221 / 382

KLAO ENGENHARIA S/A	24.940.808/0001-17	23/02/2026 - 14:47:13	N/C	N/C	1.201,4100	R$16,06	R$ 19.294,64	Não
ADIGE ARQUITETURA E ENGENHARIA LTDA	01.469.689/0001-60	23/02/2026 - 17:45:41	N/C	N/C	1.201,4100	R$16,00	R$ 19.222,56	Não
PRIVATE CONSTRUTORA LTDA	10.616.350/0001-30	23/02/2026 - 18:12:11	N/C	N/C	1.201,4100	R$16,06	R$ 19.294,64	Não
HIMALAIA CONSTRUTORA LTDA	00.471.823/0001-03	24/02/2026 - 08:26:12	N/C	N/C	1.201,4100	R$16,06	R$ 19.294,64	Não

LOTE 0001 - ITEM 0267 - Textura acrilica, cor cinza escuro, aplicacao manual em parede externa, uma demao (Item 11.16 da PO) Textura acrilica, cor cinza escuro, aplicacao manual em parede externa, uma demao (Item 11.16 da PO)

Fornecedor	CNPJ/CPF	Data	Modelo	Marca/ Fabricante	Quantidade	Lance	Valor Total	LC 123/2006
ESTRUTURA COMERCIO E CONSTRUCOES LTDA	10.664.099/0001-80	10/02/2026 - 10:36:36	N/C	N/C	97,2700	R$16,06	R$ 1.562,16	Sim
INOVAR SERVICOS DE ENGENHARIA E CONSULTORIA LTDA	41.155.098/0001-33	16/02/2026 - 16:00:25	N/C	N/C	97,2700	R$16,06	R$ 1.562,16	Sim
WH CONSTRUTORA LTDA	23.305.610/0001-07	18/02/2026 - 08:38:10	N/C	N/C	97,2700	R$15,74	R$ 1.531,03	Sim
CONSTRUTORA E SERVICOS W. B. M. LTDA	26.570.470/0001-84	19/02/2026 - 08:50:22	N/C	N/C	97,2700	R$16,05	R$ 1.561,18	Sim
ASLE CONSTRUTORA LTDA	20.511.890/0001-03	20/02/2026 - 09:22:18	N/C	N/C	97,2700	R$16,06	R$ 1.562,16	Não
MA CONSTRUTORA LTDA	54.197.980/0001-93	21/02/2026 - 14:58:44	N/C	N/C	97,2700	R$16,06	R$ 1.562,16	Sim
ENGETECH - ENGENHARIA, COMERCIO E SERVICOS LTDA	04.154.467/0001-47	22/02/2026 - 14:51:06	N/C	N/C	97,2700	R$16,06	R$ 1.562,16	Sim
KLAO ENGENHARIA S/A	24.940.808/0001-17	23/02/2026 - 14:47:13	N/C	N/C	97,2700	R$16,06	R$ 1.562,16	Não
ADIGE ARQUITETURA E ENGENHARIA LTDA	01.469.689/0001-60	23/02/2026 - 17:45:41	N/C	N/C	97,2700	R$16,00	R$ 1.556,32	Não
PRIVATE CONSTRUTORA LTDA	10.616.350/0001-30	23/02/2026 - 18:12:11	N/C	N/C	97,2700	R$16,06	R$ 1.562,16	Não
HIMALAIA CONSTRUTORA LTDA	00.471.823/0001-03	24/02/2026 - 08:26:12	N/C	N/C	97,2700	R$16,06	R$ 1.562,16	Não

LOTE 0001 - ITEM 0268 - Pintura com tinta alquidica de fundo e acabamento (esmalte sintetico grafite) Pintura com tinta alquidica de fundo e acabamento (esmalte sintetico grafite) aplicada a rolo ou pincel sobre perfil metalico executado em fabrica (por demao). af_01/2020

Fornecedor	CNPJ/CPF	Data	Modelo	Marca/ Fabricante	Quantidade	Lance	Valor Total	LC 123/2006
ESTRUTURA COMERCIO E CONSTRUCOES LTDA	10.664.099/0001-80	10/02/2026 - 10:37:01	N/C	N/C	4.943,0800	R$17,86	R$ 88.283,41	Sim
INOVAR SERVICOS DE ENGENHARIA E CONSULTORIA LTDA	41.155.098/0001-33	16/02/2026 - 16:00:47	N/C	N/C	4.943,0800	R$17,86	R$ 88.283,41	Sim
WH CONSTRUTORA LTDA	23.305.610/0001-07	18/02/2026 - 08:39:10	N/C	N/C	4.943,0800	R$17,50	R$ 86.503,90	Sim
CONSTRUTORA E SERVICOS W. B. M. LTDA	26.570.470/0001-84	19/02/2026 - 08:50:24	N/C	N/C	4.943,0800	R$17,83	R$ 88.135,12	Sim
ASLE CONSTRUTORA LTDA	20.511.890/0001-03	20/02/2026 - 09:22:19	N/C	N/C	4.943,0800	R$17,86	R$ 88.283,41	Não
MA CONSTRUTORA LTDA	54.197.980/0001-93	21/02/2026 - 14:58:44	N/C	N/C	4.943,0800	R$17,86	R$ 88.283,41	Sim
ENGETECH - ENGENHARIA, COMERCIO E SERVICOS LTDA	04.154.467/0001-47	22/02/2026 - 14:51:06	N/C	N/C	4.943,0800	R$17,86	R$ 88.283,41	Sim
KLAO ENGENHARIA S/A	24.940.808/0001-17	23/02/2026 - 14:47:13	N/C	N/C	4.943,0800	R$17,86	R$ 88.283,41	Não
ADIGE ARQUITETURA E ENGENHARIA LTDA	01.469.689/0001-60	23/02/2026 - 17:45:41	N/C	N/C	4.943,0800	R$17,00	R$ 84.032,36	Não
PRIVATE CONSTRUTORA LTDA	10.616.350/0001-30	23/02/2026 - 18:12:11	N/C	N/C	4.943,0800	R$17,86	R$ 88.283,41	Não
HIMALAIA CONSTRUTORA LTDA	00.471.823/0001-03	24/02/2026 - 08:26:12	N/C	N/C	4.943,0800	R$17,86	R$ 88.283,41	Não

PORTAL DE COMPRAS PÚBLICAS

A autenticidade do documento pode ser verificada no site https://validaarquivo.portaldecompraspublicas.com.br
Documento gerado eletronicamente no Portal de Compras Públicas em 06/03/2026 às 11:52:44.
Código verificador: 1184621

E-DOCS - CÓPIA DO PROCESSO 2025-6X76D GERADO POR UDSON OLIVEIRA RAMOS DE AGUIAR EM 13/05/2026 07:51 DOCUMENTO 1 / 1 PÁGINA 2660 / 5723

2026-9VWKDQ - E-DOCS - DOCUMENTO ORIGINAL 06/03/2026 11:56 PÁGINA 222 / 382

LOTE 0001 - ITEM 0269 - PINTURA DE PISO COM TINTA EPOXI, APLICACAO MANUAL, 2 DEMAOS, INCLUSO PRIMER PINTURA DE PISO COM TINTA EPOXI, APLICACAO MANUAL, 2 DEMAOS, INCLUSO PRIMER EPOXI. AF_05/2021

Fornecedor	CNPJ/CPF	Data	Modelo	Marca/ Fabricante	Quantidade	Lance	Valor Total	LC 123/2006
ESTRUTURA COMERCIO E CONSTRUCOES LTDA	10.664.099/0001-80	10/02/2026 - 10:37:21	N/C	N/C	416,0000	R$80,23	R$ 33.375,68	Sim
INOVAR SERVICOS DE ENGENHARIA E CONSULTORIA LTDA	41.155.098/0001-33	16/02/2026 - 16:01:07	N/C	N/C	416,0000	R$80,23	R$ 33.375,68	Sim
WH CONSTRUTORA LTDA	23.305.610/0001-07	18/02/2026 - 08:39:58	N/C	N/C	416,0000	R$78,63	R$ 32.710,08	Sim
CONSTRUTORA E SERVICOS W. B. M. LTDA	26.570.470/0001-84	19/02/2026 - 08:50:27	N/C	N/C	416,0000	R$80,20	R$ 33.363,20	Sim
ASLE CONSTRUTORA LTDA	20.511.890/0001-03	20/02/2026 - 09:22:19	N/C	N/C	416,0000	R$80,23	R$ 33.375,68	Não
MA CONSTRUTORA LTDA	54.197.980/0001-93	21/02/2026 - 14:58:44	N/C	N/C	416,0000	R$80,23	R$ 33.375,68	Sim
ENGETECH - ENGENHARIA, COMERCIO E SERVICOS LTDA	04.154.467/0001-47	22/02/2026 - 14:51:06	N/C	N/C	416,0000	R$80,23	R$ 33.375,68	Sim
KLAO ENGENHARIA S/A	24.940.808/0001-17	23/02/2026 - 14:47:13	N/C	N/C	416,0000	R$80,23	R$ 33.375,68	Não
ADIGE ARQUITETURA E ENGENHARIA LTDA	01.469.689/0001-60	23/02/2026 - 17:45:41	N/C	N/C	416,0000	R$80,00	R$ 33.280,00	Não
PRIVATE CONSTRUTORA LTDA	10.616.350/0001-30	23/02/2026 - 18:12:11	N/C	N/C	416,0000	R$80,23	R$ 33.375,68	Não
HIMALAIA CONSTRUTORA LTDA	00.471.823/0001-03	24/02/2026 - 08:26:12	N/C	N/C	416,0000	R$80,23	R$ 33.375,68	Não

LOTE 0001 - ITEM 0270 - TUBO, PVC, SOLDAVEL, DN 25MM, INSTALADO EM RAMAL OU SUB-RAMAL DE AGUA - FORNECIMENTO E INSTALACAO. A TUBO, PVC, SOLDAVEL, DN 25MM, INSTALADO EM RAMAL OU SUB-RAMAL DE AGUA - FORNECIMENTO E INSTALACAO. AF_06/2022

Fornecedor	CNPJ/CPF	Data	Modelo	Marca/ Fabricante	Quantidade	Lance	Valor Total	LC 123/2006
ESTRUTURA COMERCIO E CONSTRUCOES LTDA	10.664.099/0001-80	10/02/2026 - 10:37:32	N/C	N/C	194,5000	R$27,33	R$ 5.315,68	Sim
INOVAR SERVICOS DE ENGENHARIA E CONSULTORIA LTDA	41.155.098/0001-33	16/02/2026 - 16:01:53	N/C	N/C	194,5000	R$27,33	R$ 5.315,68	Sim
WH CONSTRUTORA LTDA	23.305.610/0001-07	18/02/2026 - 08:40:36	N/C	N/C	194,5000	R$26,78	R$ 5.208,71	Sim
CONSTRUTORA E SERVICOS W. B. M. LTDA	26.570.470/0001-84	19/02/2026 - 08:50:30	N/C	N/C	194,5000	R$27,30	R$ 5.309,85	Sim
ASLE CONSTRUTORA LTDA	20.511.890/0001-03	20/02/2026 - 09:22:19	N/C	N/C	194,5000	R$27,33	R$ 5.315,68	Não
MA CONSTRUTORA LTDA	54.197.980/0001-93	21/02/2026 - 14:58:44	N/C	N/C	194,5000	R$27,33	R$ 5.315,68	Sim
ENGETECH - ENGENHARIA, COMERCIO E SERVICOS LTDA	04.154.467/0001-47	22/02/2026 - 14:51:06	N/C	N/C	194,5000	R$27,33	R$ 5.315,68	Sim
KLAO ENGENHARIA S/A	24.940.808/0001-17	23/02/2026 - 14:47:13	N/C	N/C	194,5000	R$27,33	R$ 5.315,68	Não
ADIGE ARQUITETURA E ENGENHARIA LTDA	01.469.689/0001-60	23/02/2026 - 17:45:41	N/C	N/C	194,5000	R$27,00	R$ 5.251,50	Não
PRIVATE CONSTRUTORA LTDA	10.616.350/0001-30	23/02/2026 - 18:12:11	N/C	N/C	194,5000	R$27,33	R$ 5.315,68	Não
HIMALAIA CONSTRUTORA LTDA	00.471.823/0001-03	24/02/2026 - 08:26:12	N/C	N/C	194,5000	R$27,33	R$ 5.315,68	Não

LOTE 0001 - ITEM 0271 - Tubo, pvc, soldavel, dn 32mm, instalado em ramal ou sub-ramal de agua - fornecimento e instalacao Tubo, pvc, soldavel, dn 32mm, instalado em ramal ou sub-ramal de agua - fornecimento e instalacao. af_06/2022

Fornecedor	CNPJ/CPF	Data	Modelo	Marca/ Fabricante	Quantidade	Lance	Valor Total	LC 123/2006
ESTRUTURA COMERCIO E CONSTRUCOES LTDA	10.664.099/0001-80	10/02/2026 - 10:37:47	N/C	N/C	105,9700	R$38,51	R$ 4.080,90	Sim

PORTAL DE COMPRAS PÚBLICAS

A autenticidade do documento pode ser verificada no site https://validaarquivo.portaldecompraspublicas.com.br
Documento gerado eletronicamente no Portal de Compras Públicas em 06/03/2026 às 11:52:44.
Código verificador: 1184621

E-DOCS - CÓPIA DO PROCESSO 2025-6X76D GERADO POR UDSON OLIVEIRA RAMOS DE AGUIAR EM 13/05/2026 07:51 DOCUMENTO 1 / 1 PÁGINA 2661 / 5723

2026-9VWKDQ - E-DOCS - DOCUMENTO ORIGINAL 06/03/2026 11:56 PÁGINA 223 / 382

INOVAR SERVICOS DE ENGENHARIA E CONSULTORIA LTDA	41.155.098/0001-33	16/02/2026 - 16:02:15	N/C	N/C	105,9700	R$38,51	R$ 4.080,90	Sim
WH CONSTRUTORA LTDA	23.305.610/0001-07	18/02/2026 - 08:41:01	N/C	N/C	105,9700	R$37,74	R$ 3.999,31	Sim
CONSTRUTORA E SERVICOS W. B. M. LTDA	26.570.470/0001-84	19/02/2026 - 08:50:34	N/C	N/C	105,9700	R$38,50	R$ 4.079,84	Sim
ASLE CONSTRUTORA LTDA	20.511.890/0001-03	20/02/2026 - 09:22:19	N/C	N/C	105,9700	R$38,51	R$ 4.080,90	Não
MA CONSTRUTORA LTDA	54.197.980/0001-93	21/02/2026 - 14:58:44	N/C	N/C	105,9700	R$38,51	R$ 4.080,90	Sim
ENGETECH - ENGENHARIA, COMERCIO E SERVICOS LTDA	04.154.467/0001-47	22/02/2026 - 14:51:07	N/C	N/C	105,9700	R$38,51	R$ 4.080,90	Sim
KLAO ENGENHARIA S/A	24.940.808/0001-17	23/02/2026 - 14:47:13	N/C	N/C	105,9700	R$38,51	R$ 4.080,90	Não
ADIGE ARQUITETURA E ENGENHARIA LTDA	01.469.689/0001-60	23/02/2026 - 17:45:41	N/C	N/C	105,9700	R$38,00	R$ 4.026,86	Não
PRIVATE CONSTRUTORA LTDA	10.616.350/0001-30	23/02/2026 - 18:12:11	N/C	N/C	105,9700	R$38,51	R$ 4.080,90	Não
HIMALAIA CONSTRUTORA LTDA	00.471.823/0001-03	24/02/2026 - 08:26:12	N/C	N/C	105,9700	R$38,51	R$ 4.080,90	Não

LOTE 0001 - ITEM 0272 - Tubo, pvc, soldavel, dn 50mm, instalado em ramal de distribuicao de agua - fornecimento e instalacao Tubo, pvc, soldavel, dn 50mm, instalado em ramal de distribuicao de agua - fornecimento e instalacao. af_06/2022

Fornecedor	CNPJ/CPF	Data	Modelo	Marca/ Fabricante	Quantidade	Lance	Valor Total	LC 123/2006
ESTRUTURA COMERCIO E CONSTRUCOES LTDA	10.664.099/0001-80	10/02/2026 - 10:38:05	N/C	N/C	148,8000	R$37,66	R$ 5.603,81	Sim
INOVAR SERVICOS DE ENGENHARIA E CONSULTORIA LTDA	41.155.098/0001-33	16/02/2026 - 16:02:39	N/C	N/C	148,8000	R$37,66	R$ 5.603,81	Sim
WH CONSTRUTORA LTDA	23.305.610/0001-07	18/02/2026 - 08:41:38	N/C	N/C	148,8000	R$36,91	R$ 5.492,21	Sim
CONSTRUTORA E SERVICOS W. B. M. LTDA	26.570.470/0001-84	19/02/2026 - 08:50:37	N/C	N/C	148,8000	R$37,63	R$ 5.599,34	Sim
ASLE CONSTRUTORA LTDA	20.511.890/0001-03	20/02/2026 - 09:22:19	N/C	N/C	148,8000	R$37,66	R$ 5.603,81	Não
MA CONSTRUTORA LTDA	54.197.980/0001-93	21/02/2026 - 14:58:44	N/C	N/C	148,8000	R$37,66	R$ 5.603,81	Sim
ENGETECH - ENGENHARIA, COMERCIO E SERVICOS LTDA	04.154.467/0001-47	22/02/2026 - 14:51:07	N/C	N/C	148,8000	R$37,66	R$ 5.603,81	Sim
KLAO ENGENHARIA S/A	24.940.808/0001-17	23/02/2026 - 14:47:13	N/C	N/C	148,8000	R$37,66	R$ 5.603,81	Não
ADIGE ARQUITETURA E ENGENHARIA LTDA	01.469.689/0001-60	23/02/2026 - 17:45:41	N/C	N/C	148,8000	R$37,00	R$ 5.505,60	Não
PRIVATE CONSTRUTORA LTDA	10.616.350/0001-30	23/02/2026 - 18:12:11	N/C	N/C	148,8000	R$37,66	R$ 5.603,81	Não
HIMALAIA CONSTRUTORA LTDA	00.471.823/0001-03	24/02/2026 - 08:26:12	N/C	N/C	148,8000	R$37,66	R$ 5.603,81	Não

LOTE 0001 - ITEM 0273 - Tubo, pvc, soldavel, dn 60mm, instalado em prumada de agua - fornecimento e instalacao Tubo, pvc, soldavel, dn 60mm, instalado em prumada de agua - fornecimento e instalacao. af_06/2022

Fornecedor	CNPJ/CPF	Data	Modelo	Marca/ Fabricante	Quantidade	Lance	Valor Total	LC 123/2006
ESTRUTURA COMERCIO E CONSTRUCOES LTDA	10.664.099/0001-80	10/02/2026 - 10:38:27	N/C	N/C	132,1600	R$39,84	R$ 5.265,25	Sim
INOVAR SERVICOS DE ENGENHARIA E CONSULTORIA LTDA	41.155.098/0001-33	16/02/2026 - 16:03:01	N/C	N/C	132,1600	R$39,84	R$ 5.265,25	Sim
WH CONSTRUTORA LTDA	23.305.610/0001-07	18/02/2026 - 08:42:02	N/C	N/C	132,1600	R$39,04	R$ 5.159,53	Sim
CONSTRUTORA E SERVICOS W. B. M. LTDA	26.570.470/0001-84	19/02/2026 - 08:51:17	N/C	N/C	132,1600	R$39,82	R$ 5.262,61	Sim
ASLE CONSTRUTORA LTDA	20.511.890/0001-03	20/02/2026 - 09:22:19	N/C	N/C	132,1600	R$39,84	R$ 5.265,25	Não
MA CONSTRUTORA LTDA	54.197.980/0001-93	21/02/2026 - 14:58:44	N/C	N/C	132,1600	R$39,84	R$ 5.265,25	Sim

PORTAL DE COMPRAS PÚBLICAS

A autenticidade do documento pode ser verificada no site https://validaarquivo.portaldecompraspublicas.com.br
Documento gerado eletronicamente no Portal de Compras Públicas em 06/03/2026 às 11:52:44.
Código verificador: 1184621

E-DOCS - CÓPIA DO PROCESSO 2025-6X76D GERADO POR UDSON OLIVEIRA RAMOS DE AGUIAR EM 13/05/2026 07:51 DOCUMENTO 1 / 1 PÁGINA 2662 / 5723

2026-9VWKDQ - E-DOCS - DOCUMENTO ORIGINAL 06/03/2026 11:56 PÁGINA 224 / 382

ENGETECH - ENGENHARIA, COMERCIO E SERVICOS LTDA	04.154.467/0001-47	22/02/2026 - 14:51:07	N/C	N/C	132,1600	R$39,84	R$ 5.265,25	Sim
KLAO ENGENHARIA S/A	24.940.808/0001-17	23/02/2026 - 14:47:13	N/C	N/C	132,1600	R$39,84	R$ 5.265,25	Não
ADIGE ARQUITETURA E ENGENHARIA LTDA	01.469.689/0001-60	23/02/2026 - 17:45:41	N/C	N/C	132,1600	R$39,00	R$ 5.154,24	Não
PRIVATE CONSTRUTORA LTDA	10.616.350/0001-30	23/02/2026 - 18:12:11	N/C	N/C	132,1600	R$39,84	R$ 5.265,25	Não
HIMALAIA CONSTRUTORA LTDA	00.471.823/0001-03	24/02/2026 - 08:26:13	N/C	N/C	132,1600	R$39,84	R$ 5.265,25	Não

LOTE 0001 - ITEM 0274 - Tubo, pvc, soldavel, dn 75mm, instalado em prumada de agua - fornecimento e instalacao Tubo, pvc, soldavel, dn 75mm, instalado em prumada de agua - fornecimento e instalacao. af_06/2022

Fornecedor	CNPJ/CPF	Data	Modelo	Marca/ Fabricante	Quantidade	Lance	Valor Total	LC 123/2006
ESTRUTURA COMERCIO E CONSTRUCOES LTDA	10.664.099/0001-80	10/02/2026 - 10:39:26	N/C	N/C	44,7400	R$65,06	R$ 2.910,78	Sim
INOVAR SERVICOS DE ENGENHARIA E CONSULTORIA LTDA	41.155.098/0001-33	16/02/2026 - 16:03:58	N/C	N/C	44,7400	R$65,06	R$ 2.910,78	Sim
WH CONSTRUTORA LTDA	23.305.610/0001-07	18/02/2026 - 08:42:32	N/C	N/C	44,7400	R$63,75	R$ 2.852,18	Sim
CONSTRUTORA E SERVICOS W. B. M. LTDA	26.570.470/0001-84	19/02/2026 - 08:51:25	N/C	N/C	44,7400	R$65,05	R$ 2.910,34	Sim
ASLE CONSTRUTORA LTDA	20.511.890/0001-03	20/02/2026 - 09:22:19	N/C	N/C	44,7400	R$65,06	R$ 2.910,78	Não
MA CONSTRUTORA LTDA	54.197.980/0001-93	21/02/2026 - 14:58:44	N/C	N/C	44,7400	R$65,06	R$ 2.910,78	Sim
ENGETECH - ENGENHARIA, COMERCIO E SERVICOS LTDA	04.154.467/0001-47	22/02/2026 - 14:51:07	N/C	N/C	44,7400	R$65,06	R$ 2.910,78	Sim
KLAO ENGENHARIA S/A	24.940.808/0001-17	23/02/2026 - 14:47:13	N/C	N/C	44,7400	R$65,06	R$ 2.910,78	Não
ADIGE ARQUITETURA E ENGENHARIA LTDA	01.469.689/0001-60	23/02/2026 - 17:45:41	N/C	N/C	44,7400	R$65,00	R$ 2.908,10	Não
PRIVATE CONSTRUTORA LTDA	10.616.350/0001-30	23/02/2026 - 18:12:11	N/C	N/C	44,7400	R$65,06	R$ 2.910,78	Não
HIMALAIA CONSTRUTORA LTDA	00.471.823/0001-03	24/02/2026 - 08:26:13	N/C	N/C	44,7400	R$65,06	R$ 2.910,78	Não

LOTE 0001 - ITEM 0275 - Tubo, pvc, soldavel, dn 85mm, instalado em prumada de agua - fornecimento e instalacao Tubo, pvc, soldavel, dn 85mm, instalado em prumada de agua - fornecimento e instalacao. af_06/2022

Fornecedor	CNPJ/CPF	Data	Modelo	Marca/ Fabricante	Quantidade	Lance	Valor Total	LC 123/2006
ESTRUTURA COMERCIO E CONSTRUCOES LTDA	10.664.099/0001-80	10/02/2026 - 10:39:54	N/C	N/C	25,6300	R$89,79	R$ 2.301,32	Sim
INOVAR SERVICOS DE ENGENHARIA E CONSULTORIA LTDA	41.155.098/0001-33	18/02/2026 - 08:01:33	N/C	N/C	25,6300	R$89,79	R$ 2.301,32	Sim
WH CONSTRUTORA LTDA	23.305.610/0001-07	18/02/2026 - 08:42:58	N/C	N/C	25,6300	R$87,99	R$ 2.255,18	Sim
CONSTRUTORA E SERVICOS W. B. M. LTDA	26.570.470/0001-84	19/02/2026 - 08:51:27	N/C	N/C	25,6300	R$89,76	R$ 2.300,55	Sim
ASLE CONSTRUTORA LTDA	20.511.890/0001-03	20/02/2026 - 09:22:19	N/C	N/C	25,6300	R$89,79	R$ 2.301,32	Não
MA CONSTRUTORA LTDA	54.197.980/0001-93	21/02/2026 - 14:58:44	N/C	N/C	25,6300	R$89,79	R$ 2.301,32	Sim
ENGETECH - ENGENHARIA, COMERCIO E SERVICOS LTDA	04.154.467/0001-47	22/02/2026 - 14:51:07	N/C	N/C	25,6300	R$89,79	R$ 2.301,32	Sim
KLAO ENGENHARIA S/A	24.940.808/0001-17	23/02/2026 - 14:47:13	N/C	N/C	25,6300	R$89,79	R$ 2.301,32	Não
ADIGE ARQUITETURA E ENGENHARIA LTDA	01.469.689/0001-60	23/02/2026 - 17:45:41	N/C	N/C	25,6300	R$89,00	R$ 2.281,07	Não
PRIVATE CONSTRUTORA LTDA	10.616.350/0001-30	23/02/2026 - 18:12:11	N/C	N/C	25,6300	R$89,79	R$ 2.301,32	Não
HIMALAIA CONSTRUTORA LTDA	00.471.823/0001-03	24/02/2026 - 08:26:13	N/C	N/C	25,6300	R$89,79	R$ 2.301,32	Não

PORTAL DE COMPRAS PÚBLICAS

A autenticidade do documento pode ser verificada no site https://validaarquivo.portaldecompraspublicas.com.br
Documento gerado eletronicamente no Portal de Compras Públicas em 06/03/2026 às 11:52:44.
Código verificador: 1184621

E-DOCS - CÓPIA DO PROCESSO 2025-6X76D GERADO POR UDSON OLIVEIRA RAMOS DE AGUIAR EM 13/05/2026 07:51 DOCUMENTO 1 / 1 PÁGINA 2663 / 5723

2026-9VWKDQ - E-DOCS - DOCUMENTO ORIGINAL 06/03/2026 11:56 PÁGINA 225 / 382

LOTE 0001 - ITEM 0276 - Adaptador curto com bolsa e rosca para registro, pvc, soldavel, dn 25mm x 3/4 Adaptador curto com bolsa e rosca para registro, pvc, soldavel, dn 25mm x 3/4 , instalado em ramal de distribuicao de agua - fornecimento e instalacao. af_06/2022

Fornecedor	CNPJ/CPF	Data	Modelo	Marca/ Fabricante	Quantidade	Lance	Valor Total	LC 123/2006
ESTRUTURA COMERCIO E CONSTRUCOES LTDA	10.664.099/0001-80	10/02/2026 - 10:43:32	N/C	N/C	1,0000	R$7,11	R$ 7,11	Sim
INOVAR SERVICOS DE ENGENHARIA E CONSULTORIA LTDA	41.155.098/0001-33	18/02/2026 - 08:01:59	N/C	N/C	1,0000	R$7,11	R$ 7,11	Sim
WH CONSTRUTORA LTDA	23.305.610/0001-07	18/02/2026 - 08:43:30	N/C	N/C	1,0000	R$6,97	R$ 6,97	Sim
CONSTRUTORA E SERVICOS W. B. M. LTDA	26.570.470/0001-84	19/02/2026 - 08:51:30	N/C	N/C	1,0000	R$7,10	R$ 7,10	Sim
ASLE CONSTRUTORA LTDA	20.511.890/0001-03	20/02/2026 - 09:22:19	N/C	N/C	1,0000	R$7,11	R$ 7,11	Não
MA CONSTRUTORA LTDA	54.197.980/0001-93	21/02/2026 - 14:58:44	N/C	N/C	1,0000	R$7,11	R$ 7,11	Sim
ENGETECH - ENGENHARIA, COMERCIO E SERVICOS LTDA	04.154.467/0001-47	22/02/2026 - 14:51:07	N/C	N/C	1,0000	R$7,11	R$ 7,11	Sim
KLAO ENGENHARIA S/A	24.940.808/0001-17	23/02/2026 - 14:47:13	N/C	N/C	1,0000	R$7,11	R$ 7,11	Não
ADIGE ARQUITETURA E ENGENHARIA LTDA	01.469.689/0001-60	23/02/2026 - 17:45:41	N/C	N/C	1,0000	R$7,00	R$ 7,00	Não
PRIVATE CONSTRUTORA LTDA	10.616.350/0001-30	23/02/2026 - 18:12:11	N/C	N/C	1,0000	R$7,11	R$ 7,11	Não
HIMALAIA CONSTRUTORA LTDA	00.471.823/0001-03	24/02/2026 - 08:26:13	N/C	N/C	1,0000	R$7,11	R$ 7,11	Não

LOTE 0001 - ITEM 0277 - Adaptador curto com bolsa e rosca para registro, pvc, soldavel, dn 32mm x 1 Adaptador curto com bolsa e rosca para registro, pvc, soldavel, dn 32mm x 1 , instalado em prumada de agua - fornecimento e instalacao. af_06/2022

Fornecedor	CNPJ/CPF	Data	Modelo	Marca/ Fabricante	Quantidade	Lance	Valor Total	LC 123/2006
ESTRUTURA COMERCIO E CONSTRUCOES LTDA	10.664.099/0001-80	10/02/2026 - 10:44:00	N/C	N/C	1,0000	R$6,99	R$ 6,99	Sim
INOVAR SERVICOS DE ENGENHARIA E CONSULTORIA LTDA	41.155.098/0001-33	18/02/2026 - 08:03:48	N/C	N/C	1,0000	R$6,99	R$ 6,99	Sim
WH CONSTRUTORA LTDA	23.305.610/0001-07	18/02/2026 - 08:43:53	N/C	N/C	1,0000	R$6,85	R$ 6,85	Sim
CONSTRUTORA E SERVICOS W. B. M. LTDA	26.570.470/0001-84	19/02/2026 - 08:51:31	N/C	N/C	1,0000	R$6,99	R$ 6,99	Sim
ASLE CONSTRUTORA LTDA	20.511.890/0001-03	20/02/2026 - 09:22:19	N/C	N/C	1,0000	R$6,99	R$ 6,99	Não
MA CONSTRUTORA LTDA	54.197.980/0001-93	21/02/2026 - 14:58:44	N/C	N/C	1,0000	R$6,99	R$ 6,99	Sim
ENGETECH - ENGENHARIA, COMERCIO E SERVICOS LTDA	04.154.467/0001-47	22/02/2026 - 14:51:07	N/C	N/C	1,0000	R$6,99	R$ 6,99	Sim
KLAO ENGENHARIA S/A	24.940.808/0001-17	23/02/2026 - 14:47:13	N/C	N/C	1,0000	R$6,99	R$ 6,99	Não
ADIGE ARQUITETURA E ENGENHARIA LTDA	01.469.689/0001-60	23/02/2026 - 17:45:41	N/C	N/C	1,0000	R$6,00	R$ 6,00	Não
PRIVATE CONSTRUTORA LTDA	10.616.350/0001-30	23/02/2026 - 18:12:11	N/C	N/C	1,0000	R$6,99	R$ 6,99	Não
HIMALAIA CONSTRUTORA LTDA	00.471.823/0001-03	24/02/2026 - 08:26:13	N/C	N/C	1,0000	R$6,99	R$ 6,99	Não

LOTE 0001 - ITEM 0278 - Adaptador com flanges livres, pvc, soldavel, dn 75 mm x 2 1/2 Adaptador com flanges livres, pvc, soldavel, dn 75 mm x 2 1/2 , instalado em reservacao de agua de edificacao que possua reservatorio de fibra/fibrocimento fornecimento e instalacao. af_06/2016

Fornecedor	CNPJ/CPF	Data	Modelo	Marca/ Fabricante	Quantidade	Lance	Valor Total	LC 123/2006
ESTRUTURA COMERCIO E CONSTRUCOES LTDA	10.664.099/0001-80	10/02/2026 - 10:44:24	N/C	N/C	1,0000	R$328,66	R$ 328,66	Sim

PORTAL DE COMPRAS PÚBLICAS

A autenticidade do documento pode ser verificada no site https://validaarquivo.portaldecompraspublicas.com.br
Documento gerado eletronicamente no Portal de Compras Públicas em 06/03/2026 às 11:52:44.
Código verificador: 1184621

E-DOCS - CÓPIA DO PROCESSO 2025-6X76D GERADO POR UDSON OLIVEIRA RAMOS DE AGUIAR EM 13/05/2026 07:51 DOCUMENTO 1 / 1 PÁGINA 2664 / 5723

2026-9VWKDQ - E-DOCS - DOCUMENTO ORIGINAL 06/03/2026 11:56 PÁGINA 226 / 382

INOVAR SERVICOS DE ENGENHARIA E CONSULTORIA LTDA	41.155.098/0001-33	18/02/2026 - 08:04:17	N/C	N/C	1,0000	R$328,66	R$ 328,66	Sim
WH CONSTRUTORA LTDA	23.305.610/0001-07	18/02/2026 - 08:44:21	N/C	N/C	1,0000	R$322,09	R$ 322,09	Sim
CONSTRUTORA E SERVICOS W. B. M. LTDA	26.570.470/0001-84	19/02/2026 - 08:51:33	N/C	N/C	1,0000	R$328,65	R$ 328,65	Sim
ASLE CONSTRUTORA LTDA	20.511.890/0001-03	20/02/2026 - 09:22:19	N/C	N/C	1,0000	R$328,66	R$ 328,66	Não
MA CONSTRUTORA LTDA	54.197.980/0001-93	21/02/2026 - 14:58:45	N/C	N/C	1,0000	R$328,66	R$ 328,66	Sim
ENGETECH - ENGENHARIA, COMERCIO E SERVICOS LTDA	04.154.467/0001-47	22/02/2026 - 14:51:07	N/C	N/C	1,0000	R$328,66	R$ 328,66	Sim
KLAO ENGENHARIA S/A	24.940.808/0001-17	23/02/2026 - 14:47:14	N/C	N/C	1,0000	R$328,66	R$ 328,66	Não
ADIGE ARQUITETURA E ENGENHARIA LTDA	01.469.689/0001-60	23/02/2026 - 17:45:41	N/C	N/C	1,0000	R$328,00	R$ 328,00	Não
PRIVATE CONSTRUTORA LTDA	10.616.350/0001-30	23/02/2026 - 18:12:11	N/C	N/C	1,0000	R$328,66	R$ 328,66	Não
HIMALAIA CONSTRUTORA LTDA	00.471.823/0001-03	24/02/2026 - 08:26:13	N/C	N/C	1,0000	R$328,66	R$ 328,66	Não

LOTE 0001 - ITEM 0279 - Adaptador curto com bolsa e rosca para registro, pvc, soldavel, dn 25 mm x 3/4 Adaptador curto com bolsa e rosca para registro, pvc, soldavel, dn 25 mm x 3/4 , instalado em reservacao de agua de edificacao que possua reservatorio de fibra/fibrocimento fornecimento e instalacao. af_06/2016

Fornecedor	CNPJ/CPF	Data	Modelo	Marca/ Fabricante	Quantidade	Lance	Valor Total	LC 123/2006
ESTRUTURA COMERCIO E CONSTRUCOES LTDA	10.664.099/0001-80	10/02/2026 - 10:44:54	N/C	N/C	58,0000	R$7,69	R$ 446,02	Sim
INOVAR SERVICOS DE ENGENHARIA E CONSULTORIA LTDA	41.155.098/0001-33	18/02/2026 - 08:05:14	N/C	N/C	58,0000	R$7,69	R$ 446,02	Sim
WH CONSTRUTORA LTDA	23.305.610/0001-07	18/02/2026 - 08:44:47	N/C	N/C	58,0000	R$7,54	R$ 437,32	Sim
CONSTRUTORA E SERVICOS W. B. M. LTDA	26.570.470/0001-84	19/02/2026 - 08:51:35	N/C	N/C	58,0000	R$7,66	R$ 444,28	Sim
ASLE CONSTRUTORA LTDA	20.511.890/0001-03	20/02/2026 - 09:22:19	N/C	N/C	58,0000	R$7,69	R$ 446,02	Não
MA CONSTRUTORA LTDA	54.197.980/0001-93	21/02/2026 - 14:58:45	N/C	N/C	58,0000	R$7,69	R$ 446,02	Sim
ENGETECH - ENGENHARIA, COMERCIO E SERVICOS LTDA	04.154.467/0001-47	22/02/2026 - 14:51:07	N/C	N/C	58,0000	R$7,69	R$ 446,02	Sim
KLAO ENGENHARIA S/A	24.940.808/0001-17	23/02/2026 - 14:47:14	N/C	N/C	58,0000	R$7,69	R$ 446,02	Não
ADIGE ARQUITETURA E ENGENHARIA LTDA	01.469.689/0001-60	23/02/2026 - 17:45:41	N/C	N/C	58,0000	R$7,00	R$ 406,00	Não
PRIVATE CONSTRUTORA LTDA	10.616.350/0001-30	23/02/2026 - 18:12:11	N/C	N/C	58,0000	R$7,69	R$ 446,02	Não
HIMALAIA CONSTRUTORA LTDA	00.471.823/0001-03	24/02/2026 - 08:26:13	N/C	N/C	58,0000	R$7,69	R$ 446,02	Não

LOTE 0001 - ITEM 0280 - Adaptador curto com bolsa e rosca para registro, pvc, soldavel, dn 32mm x 1 (Item 12.11 da PO) Adaptador curto com bolsa e rosca para registro, pvc, soldavel, dn 32mm x 1 , instalado em prumada de agua - fornecimento e instalacao. af_06/2022 (Item 12.11 da PO)

Fornecedor	CNPJ/CPF	Data	Modelo	Marca/ Fabricante	Quantidade	Lance	Valor Total	LC 123/2006
ESTRUTURA COMERCIO E CONSTRUCOES LTDA	10.664.099/0001-80	10/02/2026 - 10:45:19	N/C	N/C	14,0000	R$6,99	R$ 97,86	Sim
INOVAR SERVICOS DE ENGENHARIA E CONSULTORIA LTDA	41.155.098/0001-33	18/02/2026 - 08:06:26	N/C	N/C	14,0000	R$6,99	R$ 97,86	Sim
WH CONSTRUTORA LTDA	23.305.610/0001-07	18/02/2026 - 08:45:09	N/C	N/C	14,0000	R$6,85	R$ 95,90	Sim
CONSTRUTORA E SERVICOS W. B. M. LTDA	26.570.470/0001-84	19/02/2026 - 08:51:36	N/C	N/C	14,0000	R$6,96	R$ 97,44	Sim
ASLE CONSTRUTORA LTDA	20.511.890/0001-03	20/02/2026 - 09:22:19	N/C	N/C	14,0000	R$6,99	R$ 97,86	Não

PORTAL DE COMPRAS PÚBLICAS

A autenticidade do documento pode ser verificada no site https://validaarquivo.portaldecompraspublicas.com.br
Documento gerado eletronicamente no Portal de Compras Públicas em 06/03/2026 às 11:52:44.
Código verificador: 1184621

E-DOCS - CÓPIA DO PROCESSO 2025-6X76D GERADO POR UDSON OLIVEIRA RAMOS DE AGUIAR EM 13/05/2026 07:51 DOCUMENTO 1 / 1 PÁGINA 2665 / 5723

2026-9VWKDQ - E-DOCS - DOCUMENTO ORIGINAL 06/03/2026 11:56 PÁGINA 227 / 382

MA CONSTRUTORA LTDA	54.197.980/0001-93	21/02/2026 - 14:58:45	N/C	N/C	14,0000	R$6,99	R$ 97,86	Sim
ENGETECH - ENGENHARIA, COMERCIO E SERVICOS LTDA	04.154.467/0001-47	22/02/2026 - 14:51:07	N/C	N/C	14,0000	R$6,99	R$ 97,86	Sim
KLAO ENGENHARIA S/A	24.940.808/0001-17	23/02/2026 - 14:47:14	N/C	N/C	14,0000	R$6,99	R$ 97,86	Não
ADIGE ARQUITETURA E ENGENHARIA LTDA	01.469.689/0001-60	23/02/2026 - 17:45:41	N/C	N/C	14,0000	R$6,00	R$ 84,00	Não
PRIVATE CONSTRUTORA LTDA	10.616.350/0001-30	23/02/2026 - 18:12:12	N/C	N/C	14,0000	R$6,99	R$ 97,86	Não
HIMALAIA CONSTRUTORA LTDA	00.471.823/0001-03	24/02/2026 - 08:26:13	N/C	N/C	14,0000	R$6,99	R$ 97,86	Não

LOTE 0001 - ITEM 0281 - Adaptador curto com bolsa e rosca para registro, pvc, soldavel, dn 50mm x 1.1/2 Adaptador curto com bolsa e rosca para registro, pvc, soldavel, dn 50mm x 1.1/2, instalado em ramal de distribuicao de agua - fornecimento e instalacao. af_06/2022

Fornecedor	CNPJ/CPF	Data	Modelo	Marca/ Fabricante	Quantidade	Lance	Valor Total	LC 123/2006
ESTRUTURA COMERCIO E CONSTRUCOES LTDA	10.664.099/0001-80	10/02/2026 - 10:45:38	N/C	N/C	38,0000	R$16,68	R$ 633,84	Sim
INOVAR SERVICOS DE ENGENHARIA E CONSULTORIA LTDA	41.155.098/0001-33	18/02/2026 - 08:11:21	N/C	N/C	38,0000	R$16,68	R$ 633,84	Sim
WH CONSTRUTORA LTDA	23.305.610/0001-07	18/02/2026 - 08:45:37	N/C	N/C	38,0000	R$16,35	R$ 621,30	Sim
CONSTRUTORA E SERVICOS W. B. M. LTDA	26.570.470/0001-84	19/02/2026 - 08:51:39	N/C	N/C	38,0000	R$16,65	R$ 632,70	Sim
ASLE CONSTRUTORA LTDA	20.511.890/0001-03	20/02/2026 - 09:22:19	N/C	N/C	38,0000	R$16,68	R$ 633,84	Não
MA CONSTRUTORA LTDA	54.197.980/0001-93	21/02/2026 - 14:58:45	N/C	N/C	38,0000	R$16,68	R$ 633,84	Sim
ENGETECH - ENGENHARIA, COMERCIO E SERVICOS LTDA	04.154.467/0001-47	22/02/2026 - 14:51:07	N/C	N/C	38,0000	R$16,68	R$ 633,84	Sim
KLAO ENGENHARIA S/A	24.940.808/0001-17	23/02/2026 - 14:47:14	N/C	N/C	38,0000	R$16,68	R$ 633,84	Não
ADIGE ARQUITETURA E ENGENHARIA LTDA	01.469.689/0001-60	23/02/2026 - 17:45:41	N/C	N/C	38,0000	R$16,00	R$ 608,00	Não
PRIVATE CONSTRUTORA LTDA	10.616.350/0001-30	23/02/2026 - 18:12:12	N/C	N/C	38,0000	R$16,68	R$ 633,84	Não
HIMALAIA CONSTRUTORA LTDA	00.471.823/0001-03	24/02/2026 - 08:26:13	N/C	N/C	38,0000	R$16,68	R$ 633,84	Não

LOTE 0001 - ITEM 0282 - Adaptador curto com bolsa e rosca para registro, pvc, soldavel, dn 60mm x 2 Adaptador curto com bolsa e rosca para registro, pvc, soldavel, dn 60mm x 2 , instalado em prumada de agua - fornecimento e instalacao. af_06/2022

Fornecedor	CNPJ/CPF	Data	Modelo	Marca/ Fabricante	Quantidade	Lance	Valor Total	LC 123/2006
ESTRUTURA COMERCIO E CONSTRUCOES LTDA	10.664.099/0001-80	10/02/2026 - 10:45:55	N/C	N/C	10,0000	R$24,91	R$ 249,10	Sim
INOVAR SERVICOS DE ENGENHARIA E CONSULTORIA LTDA	41.155.098/0001-33	18/02/2026 - 08:12:29	N/C	N/C	10,0000	R$24,91	R$ 249,10	Sim
WH CONSTRUTORA LTDA	23.305.610/0001-07	18/02/2026 - 08:45:59	N/C	N/C	10,0000	R$24,41	R$ 244,10	Sim
CONSTRUTORA E SERVICOS W. B. M. LTDA	26.570.470/0001-84	19/02/2026 - 08:51:41	N/C	N/C	10,0000	R$24,90	R$ 249,00	Sim
ASLE CONSTRUTORA LTDA	20.511.890/0001-03	20/02/2026 - 09:22:19	N/C	N/C	10,0000	R$24,91	R$ 249,10	Não
MA CONSTRUTORA LTDA	54.197.980/0001-93	21/02/2026 - 14:58:45	N/C	N/C	10,0000	R$24,91	R$ 249,10	Sim
ENGETECH - ENGENHARIA, COMERCIO E SERVICOS LTDA	04.154.467/0001-47	22/02/2026 - 14:51:07	N/C	N/C	10,0000	R$24,91	R$ 249,10	Sim
KLAO ENGENHARIA S/A	24.940.808/0001-17	23/02/2026 - 14:47:14	N/C	N/C	10,0000	R$24,91	R$ 249,10	Não
ADIGE ARQUITETURA E ENGENHARIA LTDA	01.469.689/0001-60	23/02/2026 - 17:45:42	N/C	N/C	10,0000	R$24,00	R$ 240,00	Não

PORTAL DE COMPRAS PÚBLICAS
A autenticidade do documento pode ser verificada no site https://validaarquivo.portaldecompraspublicas.com.br
Documento gerado eletronicamente no Portal de Compras Públicas em 06/03/2026 às 11:52:44.
Código verificador: 1184621

PRIVATE CONSTRUTORA LTDA	10.616.350/0001-30	23/02/2026 - 18:12:12	N/C	N/C	10,0000	R$24,91	R$ 249,10	Não
HIMALAIA CONSTRUTORA LTDA	00.471.823/0001-03	24/02/2026 - 08:26:13	N/C	N/C	10,0000	R$24,91	R$ 249,10	Não

LOTE 0001 - ITEM 0283 - BUCHA DE REDUCAO, CURTA, PVC, SOLDAVEL, DN 32 X 25 MM, INSTALADO EM RAMAL DE DISTRIBUICAO DE AGUA BUCHA DE REDUCAO, CURTA, PVC, SOLDAVEL, DN 32 X 25 MM, INSTALADO EM RAMAL DE DISTRIBUICAO DE AGUA - FORNECIMENTO E INSTALACAO. AF_06/2022

Fornecedor	CNPJ/CPF	Data	Modelo	Marca/ Fabricante	Quantidade	Lance	Valor Total	LC 123/2006
ESTRUTURA COMERCIO E CONSTRUCOES LTDA	10.664.099/0001-80	10/02/2026 - 10:47:22	N/C	N/C	3,0000	R$8,48	R$ 25,44	Sim
INOVAR SERVICOS DE ENGENHARIA E CONSULTORIA LTDA	41.155.098/0001-33	18/02/2026 - 08:14:03	N/C	N/C	3,0000	R$8,48	R$ 25,44	Sim
WH CONSTRUTORA LTDA	23.305.610/0001-07	18/02/2026 - 08:46:15	N/C	N/C	3,0000	R$8,48	R$ 25,44	Sim
CONSTRUTORA E SERVICOS W. B. M. LTDA	26.570.470/0001-84	19/02/2026 - 08:51:42	N/C	N/C	3,0000	R$8,45	R$ 25,35	Sim
ASLE CONSTRUTORA LTDA	20.511.890/0001-03	20/02/2026 - 09:22:19	N/C	N/C	3,0000	R$8,48	R$ 25,44	Não
MA CONSTRUTORA LTDA	54.197.980/0001-93	21/02/2026 - 14:58:45	N/C	N/C	3,0000	R$8,48	R$ 25,44	Sim
ENGETECH - ENGENHARIA, COMERCIO E SERVICOS LTDA	04.154.467/0001-47	22/02/2026 - 14:51:07	N/C	N/C	3,0000	R$8,48	R$ 25,44	Sim
KLAO ENGENHARIA S/A	24.940.808/0001-17	23/02/2026 - 14:47:14	N/C	N/C	3,0000	R$8,48	R$ 25,44	Não
ADIGE ARQUITETURA E ENGENHARIA LTDA	01.469.689/0001-60	23/02/2026 - 17:45:42	N/C	N/C	3,0000	R$8,00	R$ 24,00	Não
PRIVATE CONSTRUTORA LTDA	10.616.350/0001-30	23/02/2026 - 18:12:12	N/C	N/C	3,0000	R$8,48	R$ 25,44	Não
HIMALAIA CONSTRUTORA LTDA	00.471.823/0001-03	24/02/2026 - 08:26:13	N/C	N/C	3,0000	R$8,48	R$ 25,44	Não

LOTE 0001 - ITEM 0284 - Bucha de reducao, curta, pvc, soldavel, dn 60 x 50 mm, instalado em prumada de agua Bucha de reducao, curta, pvc, soldavel, dn 60 x 50 mm, instalado em prumada de agua - fornecimento e instalacao. af_06/2022

Fornecedor	CNPJ/CPF	Data	Modelo	Marca/ Fabricante	Quantidade	Lance	Valor Total	LC 123/2006
ESTRUTURA COMERCIO E CONSTRUCOES LTDA	10.664.099/0001-80	10/02/2026 - 10:47:33	N/C	N/C	7,0000	R$18,78	R$ 131,46	Sim
INOVAR SERVICOS DE ENGENHARIA E CONSULTORIA LTDA	41.155.098/0001-33	18/02/2026 - 08:14:29	N/C	N/C	7,0000	R$18,78	R$ 131,46	Sim
WH CONSTRUTORA LTDA	23.305.610/0001-07	18/02/2026 - 08:46:38	N/C	N/C	7,0000	R$18,38	R$ 128,66	Sim
CONSTRUTORA E SERVICOS W. B. M. LTDA	26.570.470/0001-84	19/02/2026 - 08:51:45	N/C	N/C	7,0000	R$18,75	R$ 131,25	Sim
ASLE CONSTRUTORA LTDA	20.511.890/0001-03	20/02/2026 - 09:22:19	N/C	N/C	7,0000	R$18,78	R$ 131,46	Não
MA CONSTRUTORA LTDA	54.197.980/0001-93	21/02/2026 - 14:58:45	N/C	N/C	7,0000	R$18,78	R$ 131,46	Sim
ENGETECH - ENGENHARIA, COMERCIO E SERVICOS LTDA	04.154.467/0001-47	22/02/2026 - 14:51:07	N/C	N/C	7,0000	R$18,78	R$ 131,46	Sim
KLAO ENGENHARIA S/A	24.940.808/0001-17	23/02/2026 - 14:47:14	N/C	N/C	7,0000	R$18,78	R$ 131,46	Não
ADIGE ARQUITETURA E ENGENHARIA LTDA	01.469.689/0001-60	23/02/2026 - 17:45:42	N/C	N/C	7,0000	R$18,00	R$ 126,00	Não
PRIVATE CONSTRUTORA LTDA	10.616.350/0001-30	23/02/2026 - 18:12:12	N/C	N/C	7,0000	R$18,78	R$ 131,46	Não
HIMALAIA CONSTRUTORA LTDA	00.471.823/0001-03	24/02/2026 - 08:26:13	N/C	N/C	7,0000	R$18,78	R$ 131,46	Não

LOTE 0001 - ITEM 0285 - Bucha de reducao, curta, pvc, soldavel, dn 75 x 60 mm, instalado em prumada de agua Bucha de reducao, curta, pvc, soldavel, dn 75 x 60 mm, instalado em prumada de agua - fornecimento e instalacao

Fornecedor	CNPJ/CPF	Data	Modelo	Marca/ Fabricante	Quantidade	Lance	Valor Total	LC 123/2006

PORTAL DE COMPRAS PÚBLICAS
A autenticidade do documento pode ser verificada no site https://validaarquivo.portaldecompraspublicas.com.br
Documento gerado eletronicamente no Portal de Compras Públicas em 06/03/2026 às 11:52:44.
Código verificador: 1184621

E-DOCS - CÓPIA DO PROCESSO 2025-6X76D GERADO POR UDSON OLIVEIRA RAMOS DE AGUIAR EM 13/05/2026 07:51 DOCUMENTO 1 / 1 PÁGINA 2666 / 5723

2026-9VWKDQ - E-DOCS - DOCUMENTO ORIGINAL 06/03/2026 11:56 PÁGINA 228 / 382

E-DOCS - CÓPIA DO PROCESSO 2025-6X76D GERADO POR UDSON OLIVEIRA RAMOS DE AGUIAR EM 13/05/2026 07:51 DOCUMENTO 1 / 1 PÁGINA 2667 / 5723

2026-9VWKDQ - E-DOCS - DOCUMENTO ORIGINAL 06/03/2026 11:56 PÁGINA 229 / 382

ESTRUTURA COMERCIO E CONSTRUCOES LTDA	10.664.099/0001-80	10/02/2026 - 10:47:55	N/C	N/C	1,0000	R$18,79	R$ 18,79	Sim
INOVAR SERVICOS DE ENGENHARIA E CONSULTORIA LTDA	41.155.098/0001-33	18/02/2026 - 08:15:01	N/C	N/C	1,0000	R$18,79	R$ 18,79	Sim
WH CONSTRUTORA LTDA	23.305.610/0001-07	18/02/2026 - 08:47:44	N/C	N/C	1,0000	R$18,41	R$ 18,41	Sim
CONSTRUTORA E SERVICOS W. B. M. LTDA	26.570.470/0001-84	19/02/2026 - 08:51:47	N/C	N/C	1,0000	R$18,76	R$ 18,76	Sim
ASLE CONSTRUTORA LTDA	20.511.890/0001-03	20/02/2026 - 09:22:19	N/C	N/C	1,0000	R$18,79	R$ 18,79	Não
MA CONSTRUTORA LTDA	54.197.980/0001-93	21/02/2026 - 14:58:45	N/C	N/C	1,0000	R$18,79	R$ 18,79	Sim
ENGETECH - ENGENHARIA, COMERCIO E SERVICOS LTDA	04.154.467/0001-47	22/02/2026 - 14:51:07	N/C	N/C	1,0000	R$18,79	R$ 18,79	Sim
KLAO ENGENHARIA S/A	24.940.808/0001-17	23/02/2026 - 14:47:14	N/C	N/C	1,0000	R$18,79	R$ 18,79	Não
ADIGE ARQUITETURA E ENGENHARIA LTDA	01.469.689/0001-60	23/02/2026 - 17:45:42	N/C	N/C	1,0000	R$18,00	R$ 18,00	Não
PRIVATE CONSTRUTORA LTDA	10.616.350/0001-30	23/02/2026 - 18:12:12	N/C	N/C	1,0000	R$18,79	R$ 18,79	Não
HIMALAIA CONSTRUTORA LTDA	00.471.823/0001-03	24/02/2026 - 08:26:13	N/C	N/C	1,0000	R$18,79	R$ 18,79	Não

LOTE 0001 - ITEM 0286 - Bucha de reducao, curta, pvc, soldavel, dn 85 x 75 mm, instalado em prumada de agua Bucha de reducao, curta, pvc, soldavel, dn 85 x 75 mm, instalado em prumada de agua - fornecimento e instalacao

Fornecedor	CNPJ/CPF	Data	Modelo	Marca/ Fabricante	Quantidade	Lance	Valor Total	LC 123/2006
ESTRUTURA COMERCIO E CONSTRUCOES LTDA	10.664.099/0001-80	10/02/2026 - 10:48:18	N/C	N/C	2,0000	R$18,79	R$ 37,58	Sim
INOVAR SERVICOS DE ENGENHARIA E CONSULTORIA LTDA	41.155.098/0001-33	18/02/2026 - 08:16:07	N/C	N/C	2,0000	R$18,79	R$ 37,58	Sim
WH CONSTRUTORA LTDA	23.305.610/0001-07	18/02/2026 - 08:47:34	N/C	N/C	2,0000	R$18,41	R$ 36,82	Sim
CONSTRUTORA E SERVICOS W. B. M. LTDA	26.570.470/0001-84	19/02/2026 - 09:01:05	N/C	N/C	2,0000	R$18,76	R$ 37,52	Sim
ASLE CONSTRUTORA LTDA	20.511.890/0001-03	20/02/2026 - 09:22:19	N/C	N/C	2,0000	R$18,79	R$ 37,58	Não
MA CONSTRUTORA LTDA	54.197.980/0001-93	21/02/2026 - 14:58:45	N/C	N/C	2,0000	R$18,79	R$ 37,58	Sim
ENGETECH - ENGENHARIA, COMERCIO E SERVICOS LTDA	04.154.467/0001-47	22/02/2026 - 14:51:07	N/C	N/C	2,0000	R$18,79	R$ 37,58	Sim
KLAO ENGENHARIA S/A	24.940.808/0001-17	23/02/2026 - 14:47:14	N/C	N/C	2,0000	R$18,79	R$ 37,58	Não
ADIGE ARQUITETURA E ENGENHARIA LTDA	01.469.689/0001-60	23/02/2026 - 17:45:42	N/C	N/C	2,0000	R$18,00	R$ 36,00	Não
PRIVATE CONSTRUTORA LTDA	10.616.350/0001-30	23/02/2026 - 18:12:12	N/C	N/C	2,0000	R$18,79	R$ 37,58	Não
HIMALAIA CONSTRUTORA LTDA	00.471.823/0001-03	24/02/2026 - 08:26:13	N/C	N/C	2,0000	R$18,79	R$ 37,58	Não

LOTE 0001 - ITEM 0287 - Bucha de reducao, longa, pvc, soldavel, dn 50 x 25 mm, instalado em ramal de distribuicao de agua Bucha de reducao, longa, pvc, soldavel, dn 50 x 25 mm, instalado em ramal de distribuicao de agua - fornecimento e instalacao. af_06/2022

Fornecedor	CNPJ/CPF	Data	Modelo	Marca/ Fabricante	Quantidade	Lance	Valor Total	LC 123/2006
ESTRUTURA COMERCIO E CONSTRUCOES LTDA	10.664.099/0001-80	10/02/2026 - 10:48:31	N/C	N/C	7,0000	R$18,79	R$ 131,53	Sim
INOVAR SERVICOS DE ENGENHARIA E CONSULTORIA LTDA	41.155.098/0001-33	18/02/2026 - 08:16:30	N/C	N/C	7,0000	R$15,19	R$ 106,33	Sim
WH CONSTRUTORA LTDA	23.305.610/0001-07	18/02/2026 - 08:48:11	N/C	N/C	7,0000	R$15,19	R$ 106,33	Sim
CONSTRUTORA E SERVICOS W. B. M. LTDA	26.570.470/0001-84	19/02/2026 - 09:01:07	N/C	N/C	7,0000	R$15,16	R$ 106,12	Sim

PORTAL DE COMPRAS PÚBLICAS

A autenticidade do documento pode ser verificada no site https://validaarquivo.portaldecompraspublicas.com.br
Documento gerado eletronicamente no Portal de Compras Públicas em 06/03/2026 às 11:52:44.
Código verificador: 1184621

E-DOCS - CÓPIA DO PROCESSO 2025-6X76D GERADO POR UDSON OLIVEIRA RAMOS DE AGUIAR EM 13/05/2026 07:51 DOCUMENTO 1 / 1 PÁGINA 2668 / 5723

2026-9VWKDQ - E-DOCS - DOCUMENTO ORIGINAL 06/03/2026 11:56 PÁGINA 230 / 382

ASLE CONSTRUTORA LTDA	20.511.890/0001-03	20/02/2026 - 09:22:19	N/C	N/C	7,0000	R$15,19	R$ 106,33	Não
MA CONSTRUTORA LTDA	54.197.980/0001-93	21/02/2026 - 14:58:45	N/C	N/C	7,0000	R$15,19	R$ 106,33	Sim
ENGETECH - ENGENHARIA, COMERCIO E SERVICOS LTDA	04.154.467/0001-47	22/02/2026 - 14:51:07	N/C	N/C	7,0000	R$15,19	R$ 106,33	Sim
KLAO ENGENHARIA S/A	24.940.808/0001-17	23/02/2026 - 14:47:14	N/C	N/C	7,0000	R$15,19	R$ 106,33	Não
ADIGE ARQUITETURA E ENGENHARIA LTDA	01.469.689/0001-60	23/02/2026 - 17:45:42	N/C	N/C	7,0000	R$15,00	R$ 105,00	Não
PRIVATE CONSTRUTORA LTDA	10.616.350/0001-30	23/02/2026 - 18:12:12	N/C	N/C	7,0000	R$15,19	R$ 106,33	Não
HIMALAIA CONSTRUTORA LTDA	00.471.823/0001-03	24/02/2026 - 08:26:13	N/C	N/C	7,0000	R$15,19	R$ 106,33	Não

LOTE 0001 - ITEM 0288 - Bucha de reducao, longa, pvc, soldavel, dn 50 x 32 mm, instalado em ramal de distribuicao de agua Bucha de reducao, longa, pvc, soldavel, dn 50 x 32 mm, instalado em ramal de distribuicao de agua - fornecimento e instalacao.

Fornecedor	CNPJ/CPF	Data	Modelo	Marca/ Fabricante	Quantidade	Lance	Valor Total	LC 123/2006
ESTRUTURA COMERCIO E CONSTRUCOES LTDA	10.664.099/0001-80	10/02/2026 - 10:49:17	N/C	N/C	1,0000	R$15,23	R$ 15,23	Sim
INOVAR SERVICOS DE ENGENHARIA E CONSULTORIA LTDA	41.155.098/0001-33	18/02/2026 - 08:19:16	N/C	N/C	1,0000	R$15,23	R$ 15,23	Sim
WH CONSTRUTORA LTDA	23.305.610/0001-07	18/02/2026 - 08:48:38	N/C	N/C	1,0000	R$14,93	R$ 14,93	Sim
CONSTRUTORA E SERVICOS W. B. M. LTDA	26.570.470/0001-84	19/02/2026 - 09:01:09	N/C	N/C	1,0000	R$15,20	R$ 15,20	Sim
ASLE CONSTRUTORA LTDA	20.511.890/0001-03	20/02/2026 - 09:22:19	N/C	N/C	1,0000	R$15,23	R$ 15,23	Não
MA CONSTRUTORA LTDA	54.197.980/0001-93	21/02/2026 - 14:58:45	N/C	N/C	1,0000	R$15,23	R$ 15,23	Sim
ENGETECH - ENGENHARIA, COMERCIO E SERVICOS LTDA	04.154.467/0001-47	22/02/2026 - 14:51:07	N/C	N/C	1,0000	R$15,23	R$ 15,23	Sim
KLAO ENGENHARIA S/A	24.940.808/0001-17	23/02/2026 - 14:47:14	N/C	N/C	1,0000	R$15,23	R$ 15,23	Não
ADIGE ARQUITETURA E ENGENHARIA LTDA	01.469.689/0001-60	23/02/2026 - 17:45:42	N/C	N/C	1,0000	R$15,00	R$ 15,00	Não
PRIVATE CONSTRUTORA LTDA	10.616.350/0001-30	23/02/2026 - 18:12:12	N/C	N/C	1,0000	R$15,23	R$ 15,23	Não
HIMALAIA CONSTRUTORA LTDA	00.471.823/0001-03	24/02/2026 - 08:26:13	N/C	N/C	1,0000	R$15,23	R$ 15,23	Não

LOTE 0001 - ITEM 0289 - Bucha de reducao, longa, pvc, soldavel, dn 60 x 25 mm, instalado em prumada de agua Bucha de reducao, longa, pvc, soldavel, dn 60 x 25 mm, instalado em prumada de agua - fornecimento e instalacao. af_06/2022

Fornecedor	CNPJ/CPF	Data	Modelo	Marca/ Fabricante	Quantidade	Lance	Valor Total	LC 123/2006
ESTRUTURA COMERCIO E CONSTRUCOES LTDA	10.664.099/0001-80	10/02/2026 - 10:49:46	N/C	N/C	7,0000	R$21,40	R$ 149,80	Sim
INOVAR SERVICOS DE ENGENHARIA E CONSULTORIA LTDA	41.155.098/0001-33	18/02/2026 - 08:19:58	N/C	N/C	7,0000	R$21,40	R$ 149,80	Sim
WH CONSTRUTORA LTDA	23.305.610/0001-07	18/02/2026 - 08:49:17	N/C	N/C	7,0000	R$20,97	R$ 146,79	Sim
CONSTRUTORA E SERVICOS W. B. M. LTDA	26.570.470/0001-84	19/02/2026 - 09:01:11	N/C	N/C	7,0000	R$21,38	R$ 149,66	Sim
ASLE CONSTRUTORA LTDA	20.511.890/0001-03	20/02/2026 - 09:22:20	N/C	N/C	7,0000	R$21,40	R$ 149,80	Não
MA CONSTRUTORA LTDA	54.197.980/0001-93	21/02/2026 - 14:58:45	N/C	N/C	7,0000	R$21,40	R$ 149,80	Sim
ENGETECH - ENGENHARIA, COMERCIO E SERVICOS LTDA	04.154.467/0001-47	22/02/2026 - 14:51:07	N/C	N/C	7,0000	R$21,40	R$ 149,80	Sim
KLAO ENGENHARIA S/A	24.940.808/0001-17	23/02/2026 - 14:47:14	N/C	N/C	7,0000	R$21,40	R$ 149,80	Não
ADIGE ARQUITETURA E ENGENHARIA LTDA	01.469.689/0001-60	23/02/2026 - 17:45:42	N/C	N/C	7,0000	R$21,00	R$ 147,00	Não

PORTAL DE COMPRAS PÚBLICAS

A autenticidade do documento pode ser verificada no site https://validaarquivo.portaldecompraspublicas.com.br
Documento gerado eletronicamente no Portal de Compras Públicas em 06/03/2026 às 11:52:44.
Código verificador: 1184621

E-DOCS - CÓPIA DO PROCESSO 2025-6X76D GERADO POR UDSON OLIVEIRA RAMOS DE AGUIAR EM 13/05/2026 07:51 DOCUMENTO 1 / 1 PÁGINA 2669 / 5723

2026-9VWKDQ - E-DOCS - DOCUMENTO ORIGINAL 06/03/2026 11:56 PÁGINA 231 / 382

PRIVATE CONSTRUTORA LTDA	10.616.350/0001-30	23/02/2026 - 18:12:12	N/C	N/C	7,0000	R$21,40	R$ 149,80	Não
HIMALAIA CONSTRUTORA LTDA	00.471.823/0001-03	24/02/2026 - 08:26:13	N/C	N/C	7,0000	R$21,40	R$ 149,80	Não

LOTE 0001 - ITEM 0290 - Bucha de reducao, longa, pvc, soldavel, dn 60 x 32 mm, instalado em prumada de agua Bucha de reducao, longa, pvc, soldavel, dn 60 x 32 mm, instalado em prumada de agua - fornecimento e instalacao. af_06/2022

Fornecedor	CNPJ/CPF	Data	Modelo	Marca/ Fabricante	Quantidade	Lance	Valor Total	LC 123/2006
ESTRUTURA COMERCIO E CONSTRUCOES LTDA	10.664.099/0001-80	10/02/2026 - 10:49:59	N/C	N/C	3,0000	R$25,40	R$ 76,20	Sim
INOVAR SERVICOS DE ENGENHARIA E CONSULTORIA LTDA	41.155.098/0001-33	18/02/2026 - 08:20:22	N/C	N/C	3,0000	R$25,40	R$ 76,20	Sim
WH CONSTRUTORA LTDA	23.305.610/0001-07	18/02/2026 - 08:49:53	N/C	N/C	3,0000	R$24,89	R$ 74,67	Sim
CONSTRUTORA E SERVICOS W. B. M. LTDA	26.570.470/0001-84	19/02/2026 - 09:01:13	N/C	N/C	3,0000	R$25,38	R$ 76,14	Sim
ASLE CONSTRUTORA LTDA	20.511.890/0001-03	20/02/2026 - 09:22:20	N/C	N/C	3,0000	R$25,40	R$ 76,20	Não
MA CONSTRUTORA LTDA	54.197.980/0001-93	21/02/2026 - 14:58:45	N/C	N/C	3,0000	R$25,40	R$ 76,20	Sim
ENGETECH - ENGENHARIA, COMERCIO E SERVICOS LTDA	04.154.467/0001-47	22/02/2026 - 14:51:07	N/C	N/C	3,0000	R$25,40	R$ 76,20	Sim
KLAO ENGENHARIA S/A	24.940.808/0001-17	23/02/2026 - 14:47:14	N/C	N/C	3,0000	R$25,40	R$ 76,20	Não
ADIGE ARQUITETURA E ENGENHARIA LTDA	01.469.689/0001-60	23/02/2026 - 17:45:42	N/C	N/C	3,0000	R$25,00	R$ 75,00	Não
PRIVATE CONSTRUTORA LTDA	10.616.350/0001-30	23/02/2026 - 18:12:12	N/C	N/C	3,0000	R$25,40	R$ 76,20	Não
HIMALAIA CONSTRUTORA LTDA	00.471.823/0001-03	24/02/2026 - 08:26:13	N/C	N/C	3,0000	R$25,40	R$ 76,20	Não

LOTE 0001 - ITEM 0291 - Bucha de reducao, longa, pvc, soldavel, dn 75 x 50 mm, instalado em prumada de agua Bucha de reducao, longa, pvc, soldavel, dn 75 x 50 mm, instalado em prumada de agua - fornecimento e instalacao. af_06/2022

Fornecedor	CNPJ/CPF	Data	Modelo	Marca/ Fabricante	Quantidade	Lance	Valor Total	LC 123/2006
ESTRUTURA COMERCIO E CONSTRUCOES LTDA	10.664.099/0001-80	10/02/2026 - 10:50:23	N/C	N/C	1,0000	R$37,54	R$ 37,54	Sim
INOVAR SERVICOS DE ENGENHARIA E CONSULTORIA LTDA	41.155.098/0001-33	18/02/2026 - 08:20:57	N/C	N/C	1,0000	R$37,54	R$ 37,54	Sim
WH CONSTRUTORA LTDA	23.305.610/0001-07	18/02/2026 - 08:51:33	N/C	N/C	1,0000	R$36,79	R$ 36,79	Sim
CONSTRUTORA E SERVICOS W. B. M. LTDA	26.570.470/0001-84	19/02/2026 - 09:01:16	N/C	N/C	1,0000	R$37,54	R$ 37,54	Sim
ASLE CONSTRUTORA LTDA	20.511.890/0001-03	20/02/2026 - 09:22:20	N/C	N/C	1,0000	R$37,54	R$ 37,54	Não
MA CONSTRUTORA LTDA	54.197.980/0001-93	21/02/2026 - 14:58:45	N/C	N/C	1,0000	R$37,54	R$ 37,54	Sim
ENGETECH - ENGENHARIA, COMERCIO E SERVICOS LTDA	04.154.467/0001-47	22/02/2026 - 14:51:07	N/C	N/C	1,0000	R$37,54	R$ 37,54	Sim
KLAO ENGENHARIA S/A	24.940.808/0001-17	23/02/2026 - 14:47:14	N/C	N/C	1,0000	R$37,54	R$ 37,54	Não
ADIGE ARQUITETURA E ENGENHARIA LTDA	01.469.689/0001-60	23/02/2026 - 17:45:42	N/C	N/C	1,0000	R$37,00	R$ 37,00	Não
PRIVATE CONSTRUTORA LTDA	10.616.350/0001-30	23/02/2026 - 18:12:12	N/C	N/C	1,0000	R$37,54	R$ 37,54	Não
HIMALAIA CONSTRUTORA LTDA	00.471.823/0001-03	24/02/2026 - 08:26:13	N/C	N/C	1,0000	R$37,54	R$ 37,54	Não

LOTE 0001 - ITEM 0292 - Bucha de reducao, longa, pvc, soldavel, dn 50 x 32 mm (Item 12.23 da PO) Bucha de reducao, longa, pvc, soldavel, dn 50 x 32 mm, instalado em ramal de distribuicao de agua - fornecimento e instalacao. (Item 12.23 da PO)

Fornecedor	CNPJ/CPF	Data	Modelo	Marca/ Fabricante	Quantidade	Lance	Valor Total	LC 123/2006

PORTAL DE COMPRAS PÚBLICAS
A autenticidade do documento pode ser verificada no site https://validaarquivo.portaldecompraspublicas.com.br
Documento gerado eletronicamente no Portal de Compras Públicas em 06/03/2026 às 11:52:44.
Código verificador: 1184621

E-DOCS - CÓPIA DO PROCESSO 2025-6X76D GERADO POR UDSON OLIVEIRA RAMOS DE AGUIAR EM 13/05/2026 07:51 DOCUMENTO 1 / 1 PÁGINA 2670 / 5723

2026-9VWKDQ - E-DOCS - DOCUMENTO ORIGINAL 06/03/2026 11:56 PÁGINA 232 / 382

ESTRUTURA COMERCIO E CONSTRUCOES LTDA	10.664.099/0001-80	10/02/2026 - 10:43:14	N/C	N/C	1,0000	R$15,23	R$ 15,23	Sim
INOVAR SERVICOS DE ENGENHARIA E CONSULTORIA LTDA	41.155.098/0001-33	18/02/2026 - 08:21:24	N/C	N/C	1,0000	R$15,23	R$ 15,23	Sim
WH CONSTRUTORA LTDA	23.305.610/0001-07	18/02/2026 - 08:51:48	N/C	N/C	1,0000	R$14,93	R$ 14,93	Sim
CONSTRUTORA E SERVICOS W. B. M. LTDA	26.570.470/0001-84	19/02/2026 - 09:01:18	N/C	N/C	1,0000	R$15,20	R$ 15,20	Sim
ASLE CONSTRUTORA LTDA	20.511.890/0001-03	20/02/2026 - 09:22:20	N/C	N/C	1,0000	R$15,23	R$ 15,23	Não
MA CONSTRUTORA LTDA	54.197.980/0001-93	21/02/2026 - 14:58:45	N/C	N/C	1,0000	R$15,23	R$ 15,23	Sim
ENGETECH - ENGENHARIA, COMERCIO E SERVICOS LTDA	04.154.467/0001-47	22/02/2026 - 14:51:08	N/C	N/C	1,0000	R$15,23	R$ 15,23	Sim
KLAO ENGENHARIA S/A	24.940.808/0001-17	23/02/2026 - 14:47:14	N/C	N/C	1,0000	R$15,23	R$ 15,23	Não
ADIGE ARQUITETURA E ENGENHARIA LTDA	01.469.689/0001-60	23/02/2026 - 17:45:42	N/C	N/C	1,0000	R$15,00	R$ 15,00	Não
PRIVATE CONSTRUTORA LTDA	10.616.350/0001-30	23/02/2026 - 18:12:12	N/C	N/C	1,0000	R$15,23	R$ 15,23	Não
HIMALAIA CONSTRUTORA LTDA	00.471.823/0001-03	24/02/2026 - 08:26:13	N/C	N/C	1,0000	R$15,23	R$ 15,23	Não

LOTE 0001 - ITEM 0293 - Luva de correr, pvc, soldavel, dn 60mm, instalado em prumada de agua Luva de correr, pvc, soldavel, dn 60mm, instalado em prumada de agua fornecimento e instalacao. af_06/2022

Fornecedor	CNPJ/CPF	Data	Modelo	Marca/ Fabricante	Quantidade	Lance	Valor Total	LC 123/2006
ESTRUTURA COMERCIO E CONSTRUCOES LTDA	10.664.099/0001-80	10/02/2026 - 10:52:34	N/C	N/C	1,0000	R$65,56	R$ 65,56	Sim
INOVAR SERVICOS DE ENGENHARIA E CONSULTORIA LTDA	41.155.098/0001-33	18/02/2026 - 08:21:50	N/C	N/C	1,0000	R$65,56	R$ 65,56	Sim
WH CONSTRUTORA LTDA	23.305.610/0001-07	18/02/2026 - 08:52:16	N/C	N/C	1,0000	R$64,25	R$ 64,25	Sim
CONSTRUTORA E SERVICOS W. B. M. LTDA	26.570.470/0001-84	19/02/2026 - 09:01:20	N/C	N/C	1,0000	R$65,55	R$ 65,55	Sim
ASLE CONSTRUTORA LTDA	20.511.890/0001-03	20/02/2026 - 09:22:20	N/C	N/C	1,0000	R$65,56	R$ 65,56	Não
MA CONSTRUTORA LTDA	54.197.980/0001-93	21/02/2026 - 14:58:45	N/C	N/C	1,0000	R$65,56	R$ 65,56	Sim
ENGETECH - ENGENHARIA, COMERCIO E SERVICOS LTDA	04.154.467/0001-47	22/02/2026 - 14:51:08	N/C	N/C	1,0000	R$65,56	R$ 65,56	Sim
KLAO ENGENHARIA S/A	24.940.808/0001-17	23/02/2026 - 14:47:14	N/C	N/C	1,0000	R$65,56	R$ 65,56	Não
ADIGE ARQUITETURA E ENGENHARIA LTDA	01.469.689/0001-60	23/02/2026 - 17:45:42	N/C	N/C	1,0000	R$65,00	R$ 65,00	Não
PRIVATE CONSTRUTORA LTDA	10.616.350/0001-30	23/02/2026 - 18:12:12	N/C	N/C	1,0000	R$65,56	R$ 65,56	Não
HIMALAIA CONSTRUTORA LTDA	00.471.823/0001-03	24/02/2026 - 08:26:14	N/C	N/C	1,0000	R$65,56	R$ 65,56	Não

LOTE 0001 - ITEM 0294 - Luva de reducao, pvc, soldavel, dn 32mm x 25mm, instalado em ramal ou sub-ramal de agua Luva de reducao, pvc, soldavel, dn 32mm x 25mm, instalado em ramal ou sub-ramal de agua - fornecimento e instalacao. af_06/2022

Fornecedor	CNPJ/CPF	Data	Modelo	Marca/ Fabricante	Quantidade	Lance	Valor Total	LC 123/2006
ESTRUTURA COMERCIO E CONSTRUCOES LTDA	10.664.099/0001-80	10/02/2026 - 10:52:44	N/C	N/C	4,0000	R$12,16	R$ 48,64	Sim
INOVAR SERVICOS DE ENGENHARIA E CONSULTORIA LTDA	41.155.098/0001-33	18/02/2026 - 08:23:03	N/C	N/C	4,0000	R$12,16	R$ 48,64	Sim
WH CONSTRUTORA LTDA	23.305.610/0001-07	18/02/2026 - 08:52:47	N/C	N/C	4,0000	R$11,92	R$ 47,68	Sim
CONSTRUTORA E SERVICOS W. B. M. LTDA	26.570.470/0001-84	19/02/2026 - 09:01:22	N/C	N/C	4,0000	R$12,15	R$ 48,60	Sim

A autenticidade do documento pode ser verificada no site https://validaarquivo.portaldecompraspublicas.com.br
Documento gerado eletronicamente no Portal de Compras Públicas em 06/03/2026 às 11:52:44.
Código verificador: 1184621

E-DOCS - CÓPIA DO PROCESSO 2025-6X76D GERADO POR UDSON OLIVEIRA RAMOS DE AGUIAR EM 13/05/2026 07:51 DOCUMENTO 1 / 1 PÁGINA 2671 / 5723

2026-9VWKDQ - E-DOCS - DOCUMENTO ORIGINAL 06/03/2026 11:56 PÁGINA 233 / 382

ASLE CONSTRUTORA LTDA	20.511.890/0001-03	20/02/2026 - 09:22:20	N/C	N/C	4,0000	R$12,16	R$ 48,64	Não
MA CONSTRUTORA LTDA	54.197.980/0001-93	21/02/2026 - 14:58:45	N/C	N/C	4,0000	R$12,16	R$ 48,64	Sim
ENGETECH - ENGENHARIA, COMERCIO E SERVICOS LTDA	04.154.467/0001-47	22/02/2026 - 14:51:08	N/C	N/C	4,0000	R$12,16	R$ 48,64	Sim
KLAO ENGENHARIA S/A	24.940.808/0001-17	23/02/2026 - 14:47:14	N/C	N/C	4,0000	R$12,16	R$ 48,64	Não
ADIGE ARQUITETURA E ENGENHARIA LTDA	01.469.689/0001-60	23/02/2026 - 17:45:42	N/C	N/C	4,0000	R$12,00	R$ 48,00	Não
PRIVATE CONSTRUTORA LTDA	10.616.350/0001-30	23/02/2026 - 18:12:12	N/C	N/C	4,0000	R$12,16	R$ 48,64	Não
HIMALAIA CONSTRUTORA LTDA	00.471.823/0001-03	24/02/2026 - 08:26:14	N/C	N/C	4,0000	R$12,16	R$ 48,64	Não

LOTE 0001 - ITEM 0295 - Luva de reducao, pvc, soldavel, dn 60mm x 50mm, instalado em prumada de agua Luva de reducao, pvc, soldavel, dn 60mm x 50mm, instalado em prumada de agua - fornecimento e instalacao. af_06/2022

Fornecedor	CNPJ/CPF	Data	Modelo	Marca/ Fabricante	Quantidade	Lance	Valor Total	LC 123/2006
ESTRUTURA COMERCIO E CONSTRUCOES LTDA	10.664.099/0001-80	10/02/2026 - 10:52:56	N/C	N/C	3,0000	R$26,41	R$ 79,23	Sim
INOVAR SERVICOS DE ENGENHARIA E CONSULTORIA LTDA	41.155.098/0001-33	18/02/2026 - 08:23:31	N/C	N/C	3,0000	R$26,41	R$ 79,23	Sim
WH CONSTRUTORA LTDA	23.305.610/0001-07	18/02/2026 - 08:53:29	N/C	N/C	3,0000	R$25,88	R$ 77,64	Sim
CONSTRUTORA E SERVICOS W. B. M. LTDA	26.570.470/0001-84	19/02/2026 - 09:01:24	N/C	N/C	3,0000	R$26,40	R$ 79,20	Sim
ASLE CONSTRUTORA LTDA	20.511.890/0001-03	20/02/2026 - 09:22:20	N/C	N/C	3,0000	R$26,41	R$ 79,23	Não
MA CONSTRUTORA LTDA	54.197.980/0001-93	21/02/2026 - 14:58:45	N/C	N/C	3,0000	R$26,41	R$ 79,23	Sim
ENGETECH - ENGENHARIA, COMERCIO E SERVICOS LTDA	04.154.467/0001-47	22/02/2026 - 14:51:08	N/C	N/C	3,0000	R$26,41	R$ 79,23	Sim
KLAO ENGENHARIA S/A	24.940.808/0001-17	23/02/2026 - 14:47:14	N/C	N/C	3,0000	R$26,41	R$ 79,23	Não
ADIGE ARQUITETURA E ENGENHARIA LTDA	01.469.689/0001-60	23/02/2026 - 17:45:42	N/C	N/C	3,0000	R$26,00	R$ 78,00	Não
PRIVATE CONSTRUTORA LTDA	10.616.350/0001-30	23/02/2026 - 18:12:12	N/C	N/C	3,0000	R$26,41	R$ 79,23	Não
HIMALAIA CONSTRUTORA LTDA	00.471.823/0001-03	24/02/2026 - 08:26:14	N/C	N/C	3,0000	R$26,41	R$ 79,23	Não

LOTE 0001 - ITEM 0296 - Luva, pvc, soldavel, dn 32mm, instalado em prumada de agua Luva, pvc, soldavel, dn 32mm, instalado em prumada de agua - fornecimento e instalacao. af_06/2022

Fornecedor	CNPJ/CPF	Data	Modelo	Marca/ Fabricante	Quantidade	Lance	Valor Total	LC 123/2006
ESTRUTURA COMERCIO E CONSTRUCOES LTDA	10.664.099/0001-80	10/02/2026 - 10:53:07	N/C	N/C	2,0000	R$7,83	R$ 15,66	Sim
INOVAR SERVICOS DE ENGENHARIA E CONSULTORIA LTDA	41.155.098/0001-33	18/02/2026 - 08:23:58	N/C	N/C	2,0000	R$7,83	R$ 15,66	Sim
WH CONSTRUTORA LTDA	23.305.610/0001-07	18/02/2026 - 08:54:02	N/C	N/C	2,0000	R$7,67	R$ 15,34	Sim
CONSTRUTORA E SERVICOS W. B. M. LTDA	26.570.470/0001-84	19/02/2026 - 09:01:25	N/C	N/C	2,0000	R$7,80	R$ 15,60	Sim
ASLE CONSTRUTORA LTDA	20.511.890/0001-03	20/02/2026 - 09:22:20	N/C	N/C	2,0000	R$7,83	R$ 15,66	Não
MA CONSTRUTORA LTDA	54.197.980/0001-93	21/02/2026 - 14:58:45	N/C	N/C	2,0000	R$7,83	R$ 15,66	Sim
ENGETECH - ENGENHARIA, COMERCIO E SERVICOS LTDA	04.154.467/0001-47	22/02/2026 - 14:51:08	N/C	N/C	2,0000	R$7,83	R$ 15,66	Sim
KLAO ENGENHARIA S/A	24.940.808/0001-17	23/02/2026 - 14:47:14	N/C	N/C	2,0000	R$7,83	R$ 15,66	Não
ADIGE ARQUITETURA E ENGENHARIA LTDA	01.469.689/0001-60	23/02/2026 - 17:45:42	N/C	N/C	2,0000	R$7,00	R$ 14,00	Não

PORTAL DE COMPRAS PÚBLICAS

A autenticidade do documento pode ser verificada no site https://validaarquivo.portaldecompraspublicas.com.br
Documento gerado eletronicamente no Portal de Compras Públicas em 06/03/2026 às 11:52:44.
Código verificador: 1184621

E-DOCS - CÓPIA DO PROCESSO 2025-6X76D GERADO POR UDSON OLIVEIRA RAMOS DE AGUIAR EM 13/05/2026 07:51 DOCUMENTO 1 / 1 PÁGINA 2672 / 5723

2026-9VWKDQ - E-DOCS - DOCUMENTO ORIGINAL 06/03/2026 11:56 PÁGINA 234 / 382

PRIVATE CONSTRUTORA LTDA	10.616.350/0001-30	23/02/2026 - 18:12:12	N/C	N/C	2,0000	R$7,83	R$ 15,66	Não
HIMALAIA CONSTRUTORA LTDA	00.471.823/0001-03	24/02/2026 - 08:26:14	N/C	N/C	2,0000	R$7,83	R$ 15,66	Não

LOTE 0001 - ITEM 0297 - Luva, pvc, soldavel, dn 60mm, instalado em prumada de agua Luva, pvc, soldavel, dn 60mm, instalado em prumada de agua - fornecimento e instalacao. af_06/2022

Fornecedor	CNPJ/CPF	Data	Modelo	Marca/ Fabricante	Quantidade	Lance	Valor Total	LC 123/2006
ESTRUTURA COMERCIO E CONSTRUCOES LTDA	10.664.099/0001-80	10/02/2026 - 10:53:29	N/C	N/C	2,0000	R$10,81	R$ 21,62	Sim
INOVAR SERVICOS DE ENGENHARIA E CONSULTORIA LTDA	41.155.098/0001-33	18/02/2026 - 08:24:19	N/C	N/C	2,0000	R$29,00	R$ 58,00	Sim
WH CONSTRUTORA LTDA	23.305.610/0001-07	18/02/2026 - 08:54:21	N/C	N/C	2,0000	R$28,42	R$ 56,84	Sim
CONSTRUTORA E SERVICOS W. B. M. LTDA	26.570.470/0001-84	19/02/2026 - 09:01:28	N/C	N/C	2,0000	R$29,00	R$ 58,00	Sim
ASLE CONSTRUTORA LTDA	20.511.890/0001-03	20/02/2026 - 09:22:20	N/C	N/C	2,0000	R$29,00	R$ 58,00	Não
MA CONSTRUTORA LTDA	54.197.980/0001-93	21/02/2026 - 14:58:45	N/C	N/C	2,0000	R$29,00	R$ 58,00	Sim
ENGETECH - ENGENHARIA, COMERCIO E SERVICOS LTDA	04.154.467/0001-47	22/02/2026 - 14:51:08	N/C	N/C	2,0000	R$29,00	R$ 58,00	Sim
KLAO ENGENHARIA S/A	24.940.808/0001-17	23/02/2026 - 14:47:15	N/C	N/C	2,0000	R$29,00	R$ 58,00	Não
ADIGE ARQUITETURA E ENGENHARIA LTDA	01.469.689/0001-60	23/02/2026 - 17:45:42	N/C	N/C	2,0000	R$29,00	R$ 58,00	Não
PRIVATE CONSTRUTORA LTDA	10.616.350/0001-30	23/02/2026 - 18:12:12	N/C	N/C	2,0000	R$29,00	R$ 58,00	Não
HIMALAIA CONSTRUTORA LTDA	00.471.823/0001-03	24/02/2026 - 08:26:14	N/C	N/C	2,0000	R$29,00	R$ 58,00	Não

LOTE 0001 - ITEM 0298 - JOELHO 90 GRAUS, PVC, SOLDAVEL, DN 25MM, INSTALADO EM RAMAL OU SUB-RAMAL DE AGUA JOELHO 90 GRAUS, PVC, SOLDAVEL, DN 25MM, INSTALADO EM RAMAL OU SUB-RAMAL DE AGUA - FORNECIMENTO E INSTALACAO. AF_06/2022

Fornecedor	CNPJ/CPF	Data	Modelo	Marca/ Fabricante	Quantidade	Lance	Valor Total	LC 123/2006
ESTRUTURA COMERCIO E CONSTRUCOES LTDA	10.664.099/0001-80	10/02/2026 - 10:53:39	N/C	N/C	123,0000	R$10,81	R$ 1.329,63	Sim
INOVAR SERVICOS DE ENGENHARIA E CONSULTORIA LTDA	41.155.098/0001-33	18/02/2026 - 08:24:44	N/C	N/C	123,0000	R$10,81	R$ 1.329,63	Sim
WH CONSTRUTORA LTDA	23.305.610/0001-07	18/02/2026 - 08:54:51	N/C	N/C	123,0000	R$10,59	R$ 1.302,57	Sim
CONSTRUTORA E SERVICOS W. B. M. LTDA	26.570.470/0001-84	19/02/2026 - 09:01:30	N/C	N/C	123,0000	R$10,80	R$ 1.328,40	Sim
ASLE CONSTRUTORA LTDA	20.511.890/0001-03	20/02/2026 - 09:22:20	N/C	N/C	123,0000	R$10,81	R$ 1.329,63	Não
MA CONSTRUTORA LTDA	54.197.980/0001-93	21/02/2026 - 14:58:45	N/C	N/C	123,0000	R$10,81	R$ 1.329,63	Sim
ENGETECH - ENGENHARIA, COMERCIO E SERVICOS LTDA	04.154.467/0001-47	22/02/2026 - 14:51:08	N/C	N/C	123,0000	R$10,81	R$ 1.329,63	Sim
KLAO ENGENHARIA S/A	24.940.808/0001-17	23/02/2026 - 14:47:15	N/C	N/C	123,0000	R$10,81	R$ 1.329,63	Não
ADIGE ARQUITETURA E ENGENHARIA LTDA	01.469.689/0001-60	23/02/2026 - 17:45:42	N/C	N/C	123,0000	R$10,00	R$ 1.230,00	Não
PRIVATE CONSTRUTORA LTDA	10.616.350/0001-30	23/02/2026 - 18:12:12	N/C	N/C	123,0000	R$10,81	R$ 1.329,63	Não
HIMALAIA CONSTRUTORA LTDA	00.471.823/0001-03	24/02/2026 - 08:26:14	N/C	N/C	123,0000	R$10,81	R$ 1.329,63	Não

LOTE 0001 - ITEM 0299 - Joelho 90 graus, pvc, soldavel, dn 32mm, instalado em ramal ou sub-ramal de agua Joelho 90 graus, pvc, soldavel, dn 32mm, instalado em ramal ou sub-ramal de agua - fornecimento e instalacao. af_06/2022

Fornecedor	CNPJ/CPF	Data	Modelo	Marca/ Fabricante	Quantidade	Lance	Valor Total	LC 123/2006

PORTAL DE COMPRAS PÚBLICAS

A autenticidade do documento pode ser verificada no site https://validaarquivo.portaldecompraspublicas.com.br
Documento gerado eletronicamente no Portal de Compras Públicas em 06/03/2026 às 11:52:44.
Código verificador: 1184621

E-DOCS - CÓPIA DO PROCESSO 2025-6X76D GERADO POR UDSON OLIVEIRA RAMOS DE AGUIAR EM 13/05/2026 07:51 DOCUMENTO 1 / 1 PÁGINA 2673 / 5723

2026-9VWKDQ - E-DOCS - DOCUMENTO ORIGINAL 06/03/2026 11:56 PÁGINA 235 / 382

ESTRUTURA COMERCIO E CONSTRUCOES LTDA	10.664.099/0001-80	10/02/2026 - 10:53:49	N/C	N/C	53,0000	R$15,30	R$ 810,90	Sim
INOVAR SERVICOS DE ENGENHARIA E CONSULTORIA LTDA	41.155.098/0001-33	18/02/2026 - 08:25:47	N/C	N/C	53,0000	R$15,30	R$ 810,90	Sim
WH CONSTRUTORA LTDA	23.305.610/0001-07	18/02/2026 - 08:55:14	N/C	N/C	53,0000	R$14,99	R$ 794,47	Sim
CONSTRUTORA E SERVICOS W. B. M. LTDA	26.570.470/0001-84	19/02/2026 - 09:01:35	N/C	N/C	53,0000	R$15,30	R$ 810,90	Sim
ASLE CONSTRUTORA LTDA	20.511.890/0001-03	20/02/2026 - 09:22:20	N/C	N/C	53,0000	R$15,30	R$ 810,90	Não
MA CONSTRUTORA LTDA	54.197.980/0001-93	21/02/2026 - 14:58:45	N/C	N/C	53,0000	R$15,30	R$ 810,90	Sim
ENGETECH - ENGENHARIA, COMERCIO E SERVICOS LTDA	04.154.467/0001-47	22/02/2026 - 14:51:08	N/C	N/C	53,0000	R$15,30	R$ 810,90	Sim
KLAO ENGENHARIA S/A	24.940.808/0001-17	23/02/2026 - 14:47:15	N/C	N/C	53,0000	R$15,30	R$ 810,90	Não
ADIGE ARQUITETURA E ENGENHARIA LTDA	01.469.689/0001-60	23/02/2026 - 17:45:42	N/C	N/C	53,0000	R$15,00	R$ 795,00	Não
PRIVATE CONSTRUTORA LTDA	10.616.350/0001-30	23/02/2026 - 18:12:13	N/C	N/C	53,0000	R$15,30	R$ 810,90	Não
HIMALAIA CONSTRUTORA LTDA	00.471.823/0001-03	24/02/2026 - 08:26:14	N/C	N/C	53,0000	R$15,30	R$ 810,90	Não

LOTE 0001 - ITEM 0300 - Joelho 90 graus, pvc, soldavel, dn 50mm, instalado em prumada de agua Joelho 90 graus, pvc, soldavel, dn 50mm, instalado em prumada de agua - fornecimento e instalacao. af_06/2022

Fornecedor	CNPJ/CPF	Data	Modelo	Marca/ Fabricante	Quantidade	Lance	Valor Total	LC 123/2006
ESTRUTURA COMERCIO E CONSTRUCOES LTDA	10.664.099/0001-80	10/02/2026 - 10:52:14	N/C	N/C	60,0000	R$17,51	R$ 1.050,60	Sim
INOVAR SERVICOS DE ENGENHARIA E CONSULTORIA LTDA	41.155.098/0001-33	18/02/2026 - 08:26:10	N/C	N/C	60,0000	R$17,51	R$ 1.050,60	Sim
WH CONSTRUTORA LTDA	23.305.610/0001-07	18/02/2026 - 08:55:34	N/C	N/C	60,0000	R$17,16	R$ 1.029,60	Sim
CONSTRUTORA E SERVICOS W. B. M. LTDA	26.570.470/0001-84	19/02/2026 - 09:01:40	N/C	N/C	60,0000	R$17,50	R$ 1.050,00	Sim
ASLE CONSTRUTORA LTDA	20.511.890/0001-03	20/02/2026 - 09:22:20	N/C	N/C	60,0000	R$17,51	R$ 1.050,60	Não
MA CONSTRUTORA LTDA	54.197.980/0001-93	21/02/2026 - 14:58:45	N/C	N/C	60,0000	R$17,51	R$ 1.050,60	Sim
ENGETECH - ENGENHARIA, COMERCIO E SERVICOS LTDA	04.154.467/0001-47	22/02/2026 - 14:51:08	N/C	N/C	60,0000	R$17,51	R$ 1.050,60	Sim
KLAO ENGENHARIA S/A	24.940.808/0001-17	23/02/2026 - 14:47:15	N/C	N/C	60,0000	R$17,51	R$ 1.050,60	Não
ADIGE ARQUITETURA E ENGENHARIA LTDA	01.469.689/0001-60	23/02/2026 - 17:45:42	N/C	N/C	60,0000	R$17,00	R$ 1.020,00	Não
PRIVATE CONSTRUTORA LTDA	10.616.350/0001-30	23/02/2026 - 18:12:13	N/C	N/C	60,0000	R$17,51	R$ 1.050,60	Não
HIMALAIA CONSTRUTORA LTDA	00.471.823/0001-03	24/02/2026 - 08:26:14	N/C	N/C	60,0000	R$17,51	R$ 1.050,60	Não

LOTE 0001 - ITEM 0301 - Te, pvc, soldavel, dn 60mm, instalado em prumada de agua Te, pvc, soldavel, dn 60mm, instalado em prumada de agua - fornecimento e instalacao. af_06/2022

Fornecedor	CNPJ/CPF	Data	Modelo	Marca/ Fabricante	Quantidade	Lance	Valor Total	LC 123/2006
ESTRUTURA COMERCIO E CONSTRUCOES LTDA	10.664.099/0001-80	10/02/2026 - 11:33:28	N/C	N/C	36,0000	R$61,69	R$ 2.220,84	Sim
INOVAR SERVICOS DE ENGENHARIA E CONSULTORIA LTDA	41.155.098/0001-33	18/02/2026 - 08:26:57	N/C	N/C	36,0000	R$61,69	R$ 2.220,84	Sim
WH CONSTRUTORA LTDA	23.305.610/0001-07	18/02/2026 - 08:56:10	N/C	N/C	36,0000	R$60,46	R$ 2.176,56	Sim
CONSTRUTORA E SERVICOS W. B. M. LTDA	26.570.470/0001-84	19/02/2026 - 09:19:55	N/C	N/C	36,0000	R$61,66	R$ 2.219,76	Sim

PORTAL DE COMPRAS PÚBLICAS

A autenticidade do documento pode ser verificada no site https://validaarquivo.portaldecompraspublicas.com.br
Documento gerado eletronicamente no Portal de Compras Públicas em 06/03/2026 às 11:52:44.
Código verificador: 1184621

E-DOCS - CÓPIA DO PROCESSO 2025-6X76D GERADO POR UDSON OLIVEIRA RAMOS DE AGUIAR EM 13/05/2026 07:51 DOCUMENTO 1 / 1 PÁGINA 2674 / 5723

2026-9VWKDQ - E-DOCS - DOCUMENTO ORIGINAL 06/03/2026 11:56 PÁGINA 236 / 382

ASLE CONSTRUTORA LTDA	20.511.890/0001-03	20/02/2026 - 09:22:20	N/C	N/C	36,0000	R$61,69	R$ 2.220,84	Não
MA CONSTRUTORA LTDA	54.197.980/0001-93	21/02/2026 - 14:58:45	N/C	N/C	36,0000	R$61,69	R$ 2.220,84	Sim
ENGETECH - ENGENHARIA, COMERCIO E SERVICOS LTDA	04.154.467/0001-47	22/02/2026 - 14:51:08	N/C	N/C	36,0000	R$61,69	R$ 2.220,84	Sim
KLAO ENGENHARIA S/A	24.940.808/0001-17	23/02/2026 - 14:47:15	N/C	N/C	36,0000	R$61,69	R$ 2.220,84	Não
ADIGE ARQUITETURA E ENGENHARIA LTDA	01.469.689/0001-60	23/02/2026 - 17:45:42	N/C	N/C	36,0000	R$61,00	R$ 2.196,00	Não
PRIVATE CONSTRUTORA LTDA	10.616.350/0001-30	23/02/2026 - 18:12:13	N/C	N/C	36,0000	R$61,69	R$ 2.220,84	Não
HIMALAIA CONSTRUTORA LTDA	00.471.823/0001-03	24/02/2026 - 08:26:14	N/C	N/C	36,0000	R$61,69	R$ 2.220,84	Não

LOTE 0001 - ITEM 0302 - Joelho 90 graus, pvc, soldavel, dn 60mm, instalado em prumada de agua Joelho 90 graus, pvc, soldavel, dn 60mm, instalado em prumada de agua - fornecimento e instalacao. af_06/2022

Fornecedor	CNPJ/CPF	Data	Modelo	Marca/ Fabricante	Quantidade	Lance	Valor Total	LC 123/2006
ESTRUTURA COMERCIO E CONSTRUCOES LTDA	10.664.099/0001-80	10/02/2026 - 11:33:39	N/C	N/C	10,0000	R$53,79	R$ 537,90	Sim
INOVAR SERVICOS DE ENGENHARIA E CONSULTORIA LTDA	41.155.098/0001-33	18/02/2026 - 08:27:59	N/C	N/C	10,0000	R$53,79	R$ 537,90	Sim
WH CONSTRUTORA LTDA	23.305.610/0001-07	18/02/2026 - 08:56:40	N/C	N/C	10,0000	R$52,71	R$ 527,10	Sim
CONSTRUTORA E SERVICOS W. B. M. LTDA	26.570.470/0001-84	19/02/2026 - 09:19:58	N/C	N/C	10,0000	R$53,76	R$ 537,60	Sim
ASLE CONSTRUTORA LTDA	20.511.890/0001-03	20/02/2026 - 09:22:20	N/C	N/C	10,0000	R$53,79	R$ 537,90	Não
MA CONSTRUTORA LTDA	54.197.980/0001-93	21/02/2026 - 14:58:46	N/C	N/C	10,0000	R$53,79	R$ 537,90	Sim
ENGETECH - ENGENHARIA, COMERCIO E SERVICOS LTDA	04.154.467/0001-47	22/02/2026 - 14:51:08	N/C	N/C	10,0000	R$53,79	R$ 537,90	Sim
KLAO ENGENHARIA S/A	24.940.808/0001-17	23/02/2026 - 14:47:15	N/C	N/C	10,0000	R$53,79	R$ 537,90	Não
ADIGE ARQUITETURA E ENGENHARIA LTDA	01.469.689/0001-60	23/02/2026 - 17:45:42	N/C	N/C	10,0000	R$53,00	R$ 530,00	Não
PRIVATE CONSTRUTORA LTDA	10.616.350/0001-30	23/02/2026 - 18:12:13	N/C	N/C	10,0000	R$53,79	R$ 537,90	Não
HIMALAIA CONSTRUTORA LTDA	00.471.823/0001-03	24/02/2026 - 08:26:14	N/C	N/C	10,0000	R$53,79	R$ 537,90	Não

LOTE 0001 - ITEM 0303 - Joelho 90 graus, pvc, soldavel, dn 75mm, instalado em prumada de agua Joelho 90 graus, pvc, soldavel, dn 75mm, instalado em prumada de agua - fornecimento e instalacao. af_06/2022

Fornecedor	CNPJ/CPF	Data	Modelo	Marca/ Fabricante	Quantidade	Lance	Valor Total	LC 123/2006
ESTRUTURA COMERCIO E CONSTRUCOES LTDA	10.664.099/0001-80	10/02/2026 - 11:34:10	N/C	N/C	10,0000	R$137,60	R$ 1.376,00	Sim
INOVAR SERVICOS DE ENGENHARIA E CONSULTORIA LTDA	41.155.098/0001-33	18/02/2026 - 08:28:22	N/C	N/C	10,0000	R$137,60	R$ 1.376,00	Sim
WH CONSTRUTORA LTDA	23.305.610/0001-07	18/02/2026 - 08:57:08	N/C	N/C	10,0000	R$134,85	R$ 1.348,50	Sim
CONSTRUTORA E SERVICOS W. B. M. LTDA	26.570.470/0001-84	19/02/2026 - 09:20:04	N/C	N/C	10,0000	R$137,58	R$ 1.375,80	Sim
ASLE CONSTRUTORA LTDA	20.511.890/0001-03	20/02/2026 - 09:22:20	N/C	N/C	10,0000	R$137,60	R$ 1.376,00	Não
MA CONSTRUTORA LTDA	54.197.980/0001-93	21/02/2026 - 14:58:46	N/C	N/C	10,0000	R$137,60	R$ 1.376,00	Sim
ENGETECH - ENGENHARIA, COMERCIO E SERVICOS LTDA	04.154.467/0001-47	22/02/2026 - 14:51:08	N/C	N/C	10,0000	R$137,60	R$ 1.376,00	Sim
KLAO ENGENHARIA S/A	24.940.808/0001-17	23/02/2026 - 14:47:15	N/C	N/C	10,0000	R$137,60	R$ 1.376,00	Não
ADIGE ARQUITETURA E ENGENHARIA LTDA	01.469.689/0001-60	23/02/2026 - 17:45:43	N/C	N/C	10,0000	R$137,00	R$ 1.370,00	Não

PORTAL DE COMPRAS PÚBLICAS

A autenticidade do documento pode ser verificada no site https://validaarquivo.portaldecompraspublicas.com.br
Documento gerado eletronicamente no Portal de Compras Públicas em 06/03/2026 às 11:52:44.
Código verificador: 1184621

E-DOCS - CÓPIA DO PROCESSO 2025-6X76D GERADO POR UDSON OLIVEIRA RAMOS DE AGUIAR EM 13/05/2026 07:51 DOCUMENTO 1 / 1 PÁGINA 2675 / 5723

2026-9VWKDQ - E-DOCS - DOCUMENTO ORIGINAL 06/03/2026 11:56 PÁGINA 237 / 382

PRIVATE CONSTRUTORA LTDA	10.616.350/0001-30	23/02/2026 - 18:12:13	N/C	N/C	10,0000	R$137,60	R$ 1.376,00	Não
HIMALAIA CONSTRUTORA LTDA	00.471.823/0001-03	24/02/2026 - 08:26:14	N/C	N/C	10,0000	R$137,60	R$ 1.376,00	Não

LOTE 0001 - ITEM 0304 - Joelho 90 graus com bucha de latao, pvc, soldavel, dn 25mm, x 1/2 Joelho 90 graus com bucha de latao, pvc, soldavel, dn 25mm, x 1/2 instalado em ramal ou sub-ramal de agua - fornecimento e instalacao. af_06/2022

Fornecedor	CNPJ/CPF	Data	Modelo	Marca/ Fabricante	Quantidade	Lance	Valor Total	LC 123/2006
ESTRUTURA COMERCIO E CONSTRUCOES LTDA	10.664.099/0001-80	10/02/2026 - 11:34:23	N/C	N/C	50,0000	R$15,99	R$ 799,50	Sim
INOVAR SERVICOS DE ENGENHARIA E CONSULTORIA LTDA	41.155.098/0001-33	18/02/2026 - 08:28:45	N/C	N/C	50,0000	R$15,99	R$ 799,50	Sim
WH CONSTRUTORA LTDA	23.305.610/0001-07	18/02/2026 - 08:57:37	N/C	N/C	50,0000	R$15,67	R$ 783,50	Sim
CONSTRUTORA E SERVICOS W. B. M. LTDA	26.570.470/0001-84	19/02/2026 - 09:20:07	N/C	N/C	50,0000	R$15,96	R$ 798,00	Sim
ASLE CONSTRUTORA LTDA	20.511.890/0001-03	20/02/2026 - 09:22:20	N/C	N/C	50,0000	R$15,99	R$ 799,50	Não
MA CONSTRUTORA LTDA	54.197.980/0001-93	21/02/2026 - 14:58:46	N/C	N/C	50,0000	R$15,99	R$ 799,50	Sim
ENGETECH - ENGENHARIA, COMERCIO E SERVICOS LTDA	04.154.467/0001-47	22/02/2026 - 14:51:08	N/C	N/C	50,0000	R$15,99	R$ 799,50	Sim
KLAO ENGENHARIA S/A	24.940.808/0001-17	23/02/2026 - 14:47:15	N/C	N/C	50,0000	R$15,99	R$ 799,50	Não
ADIGE ARQUITETURA E ENGENHARIA LTDA	01.469.689/0001-60	23/02/2026 - 17:45:43	N/C	N/C	50,0000	R$15,00	R$ 750,00	Não
PRIVATE CONSTRUTORA LTDA	10.616.350/0001-30	23/02/2026 - 18:12:13	N/C	N/C	50,0000	R$15,99	R$ 799,50	Não
HIMALAIA CONSTRUTORA LTDA	00.471.823/0001-03	24/02/2026 - 08:26:14	N/C	N/C	50,0000	R$15,99	R$ 799,50	Não

LOTE 0001 - ITEM 0305 - Te, pvc, soldavel, dn 25mm, instalado em ramal de distribuicao de agua Te, pvc, soldavel, dn 25mm, instalado em ramal de distribuicao de agua - fornecimento e instalacao. af_06/2022

Fornecedor	CNPJ/CPF	Data	Modelo	Marca/ Fabricante	Quantidade	Lance	Valor Total	LC 123/2006
ESTRUTURA COMERCIO E CONSTRUCOES LTDA	10.664.099/0001-80	10/02/2026 - 11:34:34	N/C	N/C	22,0000	R$13,80	R$ 303,60	Sim
INOVAR SERVICOS DE ENGENHARIA E CONSULTORIA LTDA	41.155.098/0001-33	18/02/2026 - 08:29:03	N/C	N/C	22,0000	R$13,80	R$ 303,60	Sim
WH CONSTRUTORA LTDA	23.305.610/0001-07	18/02/2026 - 08:58:08	N/C	N/C	22,0000	R$13,52	R$ 297,44	Sim
CONSTRUTORA E SERVICOS W. B. M. LTDA	26.570.470/0001-84	19/02/2026 - 09:20:09	N/C	N/C	22,0000	R$13,78	R$ 303,16	Sim
ASLE CONSTRUTORA LTDA	20.511.890/0001-03	20/02/2026 - 09:22:20	N/C	N/C	22,0000	R$13,80	R$ 303,60	Não
MA CONSTRUTORA LTDA	54.197.980/0001-93	21/02/2026 - 14:58:46	N/C	N/C	22,0000	R$13,80	R$ 303,60	Sim
ENGETECH - ENGENHARIA, COMERCIO E SERVICOS LTDA	04.154.467/0001-47	22/02/2026 - 14:51:08	N/C	N/C	22,0000	R$13,80	R$ 303,60	Sim
KLAO ENGENHARIA S/A	24.940.808/0001-17	23/02/2026 - 14:47:15	N/C	N/C	22,0000	R$13,80	R$ 303,60	Não
ADIGE ARQUITETURA E ENGENHARIA LTDA	01.469.689/0001-60	23/02/2026 - 17:45:43	N/C	N/C	22,0000	R$13,00	R$ 286,00	Não
PRIVATE CONSTRUTORA LTDA	10.616.350/0001-30	23/02/2026 - 18:12:13	N/C	N/C	22,0000	R$13,80	R$ 303,60	Não
HIMALAIA CONSTRUTORA LTDA	00.471.823/0001-03	24/02/2026 - 08:26:14	N/C	N/C	22,0000	R$13,80	R$ 303,60	Não

LOTE 0001 - ITEM 0306 - Te, pvc, soldavel, dn 32mm, instalado em ramal de distribuicao de agua Te, pvc, soldavel, dn 32mm, instalado em ramal de distribuicao de agua - fornecimento e instalacao. af_06/2022

Fornecedor	CNPJ/CPF	Data	Modelo	Marca/ Fabricante	Quantidade	Lance	Valor Total	LC 123/2006

PORTAL DE COMPRAS PÚBLICAS

A autenticidade do documento pode ser verificada no site https://validaarquivo.portaldecompraspublicas.com.br
Documento gerado eletronicamente no Portal de Compras Públicas em 06/03/2026 às 11:52:44.
Código verificador: 1184621

E-DOCS - CÓPIA DO PROCESSO 2025-6X76D GERADO POR UDSON OLIVEIRA RAMOS DE AGUIAR EM 13/05/2026 07:51 DOCUMENTO 1 / 1 PÁGINA 2676 / 5723

2026-9VWKDQ - E-DOCS - DOCUMENTO ORIGINAL 06/03/2026 11:56 PÁGINA 238 / 382

ESTRUTURA COMERCIO E CONSTRUCOES LTDA	10.664.099/0001-80	10/02/2026 - 11:34:58	N/C	N/C	3,0000	R$20,09	R$ 60,27	Sim
INOVAR SERVICOS DE ENGENHARIA E CONSULTORIA LTDA	41.155.098/0001-33	18/02/2026 - 08:29:22	N/C	N/C	3,0000	R$20,09	R$ 60,27	Sim
WH CONSTRUTORA LTDA	23.305.610/0001-07	18/02/2026 - 08:58:38	N/C	N/C	3,0000	R$19,69	R$ 59,07	Sim
CONSTRUTORA E SERVICOS W. B. M. LTDA	26.570.470/0001-84	19/02/2026 - 09:20:11	N/C	N/C	3,0000	R$20,06	R$ 60,18	Sim
ASLE CONSTRUTORA LTDA	20.511.890/0001-03	20/02/2026 - 09:22:20	N/C	N/C	3,0000	R$20,09	R$ 60,27	Não
MA CONSTRUTORA LTDA	54.197.980/0001-93	21/02/2026 - 14:58:46	N/C	N/C	3,0000	R$20,09	R$ 60,27	Sim
ENGETECH - ENGENHARIA, COMERCIO E SERVICOS LTDA	04.154.467/0001-47	22/02/2026 - 14:51:08	N/C	N/C	3,0000	R$20,09	R$ 60,27	Sim
KLAO ENGENHARIA S/A	24.940.808/0001-17	23/02/2026 - 14:47:15	N/C	N/C	3,0000	R$20,09	R$ 60,27	Não
ADIGE ARQUITETURA E ENGENHARIA LTDA	01.469.689/0001-60	23/02/2026 - 17:45:43	N/C	N/C	3,0000	R$20,00	R$ 60,00	Não
PRIVATE CONSTRUTORA LTDA	10.616.350/0001-30	23/02/2026 - 18:12:13	N/C	N/C	3,0000	R$20,09	R$ 60,27	Não
HIMALAIA CONSTRUTORA LTDA	00.471.823/0001-03	24/02/2026 - 08:26:14	N/C	N/C	3,0000	R$20,09	R$ 60,27	Não

LOTE 0001 - ITEM 0307 - Te, pvc, soldavel, dn 50mm, instalado em prumada de agua Te, pvc, soldavel, dn 50mm, instalado em prumada de agua - fornecimento e instalacao. af_06/2022

Fornecedor	CNPJ/CPF	Data	Modelo	Marca/ Fabricante	Quantidade	Lance	Valor Total	LC 123/2006
ESTRUTURA COMERCIO E CONSTRUCOES LTDA	10.664.099/0001-80	10/02/2026 - 11:35:27	N/C	N/C	16,0000	R$28,16	R$ 450,56	Sim
INOVAR SERVICOS DE ENGENHARIA E CONSULTORIA LTDA	41.155.098/0001-33	18/02/2026 - 08:29:44	N/C	N/C	16,0000	R$28,16	R$ 450,56	Sim
WH CONSTRUTORA LTDA	23.305.610/0001-07	18/02/2026 - 08:59:12	N/C	N/C	16,0000	R$27,60	R$ 441,60	Sim
CONSTRUTORA E SERVICOS W. B. M. LTDA	26.570.470/0001-84	19/02/2026 - 09:20:13	N/C	N/C	16,0000	R$28,15	R$ 450,40	Sim
ASLE CONSTRUTORA LTDA	20.511.890/0001-03	20/02/2026 - 09:22:20	N/C	N/C	16,0000	R$28,16	R$ 450,56	Não
MA CONSTRUTORA LTDA	54.197.980/0001-93	21/02/2026 - 14:58:46	N/C	N/C	16,0000	R$28,16	R$ 450,56	Sim
ENGETECH - ENGENHARIA, COMERCIO E SERVICOS LTDA	04.154.467/0001-47	22/02/2026 - 14:51:08	N/C	N/C	16,0000	R$28,16	R$ 450,56	Sim
KLAO ENGENHARIA S/A	24.940.808/0001-17	23/02/2026 - 14:47:15	N/C	N/C	16,0000	R$28,16	R$ 450,56	Não
ADIGE ARQUITETURA E ENGENHARIA LTDA	01.469.689/0001-60	23/02/2026 - 17:45:43	N/C	N/C	16,0000	R$28,00	R$ 448,00	Não
PRIVATE CONSTRUTORA LTDA	10.616.350/0001-30	23/02/2026 - 18:12:13	N/C	N/C	16,0000	R$28,16	R$ 450,56	Não
HIMALAIA CONSTRUTORA LTDA	00.471.823/0001-03	24/02/2026 - 08:26:14	N/C	N/C	16,0000	R$28,16	R$ 450,56	Não

LOTE 0001 - ITEM 0308 - Te, pvc, soldavel, dn 60mm, instalado em prumada de agua (Item 12.39 da PO) Te, pvc, soldavel, dn 60mm, instalado em prumada de agua - fornecimento e instalacao. af_06/2022 (Item 12.39 da PO)

Fornecedor	CNPJ/CPF	Data	Modelo	Marca/ Fabricante	Quantidade	Lance	Valor Total	LC 123/2006
ESTRUTURA COMERCIO E CONSTRUCOES LTDA	10.664.099/0001-80	10/02/2026 - 11:35:47	N/C	N/C	14,0000	R$61,69	R$ 863,66	Sim
INOVAR SERVICOS DE ENGENHARIA E CONSULTORIA LTDA	41.155.098/0001-33	18/02/2026 - 08:30:04	N/C	N/C	14,0000	R$61,69	R$ 863,66	Sim
WH CONSTRUTORA LTDA	23.305.610/0001-07	18/02/2026 - 08:59:36	N/C	N/C	14,0000	R$60,46	R$ 846,44	Sim
CONSTRUTORA E SERVICOS W. B. M. LTDA	26.570.470/0001-84	19/02/2026 - 09:20:14	N/C	N/C	14,0000	R$61,66	R$ 863,24	Sim

PORTAL DE COMPRAS PÚBLICAS
A autenticidade do documento pode ser verificada no site https://validaarquivo.portaldecompraspublicas.com.br
Documento gerado eletronicamente no Portal de Compras Públicas em 06/03/2026 às 11:52:44.
Código verificador: 1184621

E-DOCS - CÓPIA DO PROCESSO 2025-6X76D GERADO POR UDSON OLIVEIRA RAMOS DE AGUIAR EM 13/05/2026 07:51 DOCUMENTO 1 / 1 PÁGINA 2677 / 5723

2026-9VWKDQ - E-DOCS - DOCUMENTO ORIGINAL 06/03/2026 11:56 PÁGINA 239 / 382

ASLE CONSTRUTORA LTDA	20.511.890/0001-03	20/02/2026 - 09:22:20	N/C	N/C	14,0000	R$61,69	R$ 863,66	Não
MA CONSTRUTORA LTDA	54.197.980/0001-93	21/02/2026 - 14:58:46	N/C	N/C	14,0000	R$61,69	R$ 863,66	Sim
ENGETECH - ENGENHARIA, COMERCIO E SERVICOS LTDA	04.154.467/0001-47	22/02/2026 - 14:51:08	N/C	N/C	14,0000	R$61,69	R$ 863,66	Sim
KLAO ENGENHARIA S/A	24.940.808/0001-17	23/02/2026 - 14:47:15	N/C	N/C	14,0000	R$61,69	R$ 863,66	Não
ADIGE ARQUITETURA E ENGENHARIA LTDA	01.469.689/0001-60	23/02/2026 - 17:45:43	N/C	N/C	14,0000	R$61,00	R$ 854,00	Não
PRIVATE CONSTRUTORA LTDA	10.616.350/0001-30	23/02/2026 - 18:12:13	N/C	N/C	14,0000	R$61,69	R$ 863,66	Não
HIMALAIA CONSTRUTORA LTDA	00.471.823/0001-03	24/02/2026 - 08:26:15	N/C	N/C	14,0000	R$61,69	R$ 863,66	Não

LOTE 0001 - ITEM 0309 - Te, pvc, soldavel, dn 75mm, instalado em prumada de agua Te, pvc, soldavel, dn 75mm, instalado em prumada de agua - fornecimento e instalacao. af_06/2022

Fornecedor	CNPJ/CPF	Data	Modelo	Marca/ Fabricante	Quantidade	Lance	Valor Total	LC 123/2006
ESTRUTURA COMERCIO E CONSTRUCOES LTDA	10.664.099/0001-80	10/02/2026 - 11:36:13	N/C	N/C	1,0000	R$105,01	R$ 105,01	Sim
INOVAR SERVICOS DE ENGENHARIA E CONSULTORIA LTDA	41.155.098/0001-33	18/02/2026 - 08:31:10	N/C	N/C	1,0000	R$105,01	R$ 105,01	Sim
WH CONSTRUTORA LTDA	23.305.610/0001-07	18/02/2026 - 09:00:04	N/C	N/C	1,0000	R$102,91	R$ 102,91	Sim
CONSTRUTORA E SERVICOS W. B. M. LTDA	26.570.470/0001-84	19/02/2026 - 09:20:16	N/C	N/C	1,0000	R$105,00	R$ 105,00	Sim
ASLE CONSTRUTORA LTDA	20.511.890/0001-03	20/02/2026 - 09:22:20	N/C	N/C	1,0000	R$105,01	R$ 105,01	Não
MA CONSTRUTORA LTDA	54.197.980/0001-93	21/02/2026 - 14:58:46	N/C	N/C	1,0000	R$105,01	R$ 105,01	Sim
ENGETECH - ENGENHARIA, COMERCIO E SERVICOS LTDA	04.154.467/0001-47	22/02/2026 - 14:51:08	N/C	N/C	1,0000	R$105,01	R$ 105,01	Sim
KLAO ENGENHARIA S/A	24.940.808/0001-17	23/02/2026 - 14:47:15	N/C	N/C	1,0000	R$105,01	R$ 105,01	Não
ADIGE ARQUITETURA E ENGENHARIA LTDA	01.469.689/0001-60	23/02/2026 - 17:45:43	N/C	N/C	1,0000	R$105,00	R$ 105,00	Não
PRIVATE CONSTRUTORA LTDA	10.616.350/0001-30	23/02/2026 - 18:12:13	N/C	N/C	1,0000	R$105,01	R$ 105,01	Não
HIMALAIA CONSTRUTORA LTDA	00.471.823/0001-03	24/02/2026 - 08:26:15	N/C	N/C	1,0000	R$105,01	R$ 105,01	Não

LOTE 0001 - ITEM 0310 - Te de reducao, pvc, soldavel, dn 32mm x 25mm, instalado em prumada de agua Te de reducao, pvc, soldavel, dn 32mm x 25mm, instalado em prumada de agua - fornecimento e instalacao. af_06/2022

Fornecedor	CNPJ/CPF	Data	Modelo	Marca/ Fabricante	Quantidade	Lance	Valor Total	LC 123/2006
ESTRUTURA COMERCIO E CONSTRUCOES LTDA	10.664.099/0001-80	10/02/2026 - 11:36:45	N/C	N/C	3,0000	R$25,28	R$ 75,84	Sim
INOVAR SERVICOS DE ENGENHARIA E CONSULTORIA LTDA	41.155.098/0001-33	18/02/2026 - 08:31:31	N/C	N/C	3,0000	R$17,60	R$ 52,80	Sim
WH CONSTRUTORA LTDA	23.305.610/0001-07	18/02/2026 - 09:00:28	N/C	N/C	3,0000	R$17,25	R$ 51,75	Sim
CONSTRUTORA E SERVICOS W. B. M. LTDA	26.570.470/0001-84	19/02/2026 - 09:20:18	N/C	N/C	3,0000	R$17,58	R$ 52,74	Sim
ASLE CONSTRUTORA LTDA	20.511.890/0001-03	20/02/2026 - 09:22:21	N/C	N/C	3,0000	R$17,60	R$ 52,80	Não
MA CONSTRUTORA LTDA	54.197.980/0001-93	21/02/2026 - 14:58:46	N/C	N/C	3,0000	R$17,60	R$ 52,80	Sim
ENGETECH - ENGENHARIA, COMERCIO E SERVICOS LTDA	04.154.467/0001-47	22/02/2026 - 14:51:08	N/C	N/C	3,0000	R$17,60	R$ 52,80	Sim
KLAO ENGENHARIA S/A	24.940.808/0001-17	23/02/2026 - 14:47:15	N/C	N/C	3,0000	R$17,60	R$ 52,80	Não
ADIGE ARQUITETURA E ENGENHARIA LTDA	01.469.689/0001-60	23/02/2026 - 17:45:43	N/C	N/C	3,0000	R$17,00	R$ 51,00	Não

PORTAL DE COMPRAS PÚBLICAS
A autenticidade do documento pode ser verificada no site https://validaarquivo.portaldecompraspublicas.com.br
Documento gerado eletronicamente no Portal de Compras Públicas em 06/03/2026 às 11:52:44.
Código verificador: 1184621

E-DOCS - CÓPIA DO PROCESSO 2025-6X76D GERADO POR UDSON OLIVEIRA RAMOS DE AGUIAR EM 13/05/2026 07:51 DOCUMENTO 1 / 1 PÁGINA 2678 / 5723

2026-9VWKDQ - E-DOCS - DOCUMENTO ORIGINAL 06/03/2026 11:56 PÁGINA 240 / 382

PRIVATE CONSTRUTORA LTDA	10.616.350/0001-30	23/02/2026 - 18:12:13	N/C	N/C	3,0000	R$17,60	R$ 52,80	Não
HIMALAIA CONSTRUTORA LTDA	00.471.823/0001-03	24/02/2026 - 08:26:15	N/C	N/C	3,0000	R$17,60	R$ 52,80	Não

LOTE 0001 - ITEM 0311 - Te de reducao, pvc, soldavel, dn 50mm x 25mm, instalado em prumada de agua Te de reducao, pvc, soldavel, dn 50mm x 25mm, instalado em prumada de agua - fornecimento e instalacao. af_06/2022

Fornecedor	CNPJ/CPF	Data	Modelo	Marca/ Fabricante	Quantidade	Lance	Valor Total	LC 123/2006
ESTRUTURA COMERCIO E CONSTRUCOES LTDA	10.664.099/0001-80	10/02/2026 - 11:36:59	N/C	N/C	13,0000	R$25,28	R$ 328,64	Sim
INOVAR SERVICOS DE ENGENHARIA E CONSULTORIA LTDA	41.155.098/0001-33	18/02/2026 - 08:31:55	N/C	N/C	13,0000	R$25,28	R$ 328,64	Sim
WH CONSTRUTORA LTDA	23.305.610/0001-07	18/02/2026 - 09:00:52	N/C	N/C	13,0000	R$24,77	R$ 322,01	Sim
CONSTRUTORA E SERVICOS W. B. M. LTDA	26.570.470/0001-84	19/02/2026 - 09:20:20	N/C	N/C	13,0000	R$25,25	R$ 328,25	Sim
ASLE CONSTRUTORA LTDA	20.511.890/0001-03	20/02/2026 - 09:22:21	N/C	N/C	13,0000	R$25,28	R$ 328,64	Não
MA CONSTRUTORA LTDA	54.197.980/0001-93	21/02/2026 - 14:58:46	N/C	N/C	13,0000	R$25,28	R$ 328,64	Sim
ENGETECH - ENGENHARIA, COMERCIO E SERVICOS LTDA	04.154.467/0001-47	22/02/2026 - 14:51:08	N/C	N/C	13,0000	R$25,28	R$ 328,64	Sim
KLAO ENGENHARIA S/A	24.940.808/0001-17	23/02/2026 - 14:47:15	N/C	N/C	13,0000	R$25,28	R$ 328,64	Não
ADIGE ARQUITETURA E ENGENHARIA LTDA	01.469.689/0001-60	23/02/2026 - 17:45:43	N/C	N/C	13,0000	R$25,00	R$ 325,00	Não
PRIVATE CONSTRUTORA LTDA	10.616.350/0001-30	23/02/2026 - 18:12:13	N/C	N/C	13,0000	R$25,28	R$ 328,64	Não
HIMALAIA CONSTRUTORA LTDA	00.471.823/0001-03	24/02/2026 - 08:26:15	N/C	N/C	13,0000	R$25,28	R$ 328,64	Não

LOTE 0001 - ITEM 0312 - Te de reducao, pvc, soldavel, dn 75mm x 50mm, instalado em prumada de agua Te de reducao, pvc, soldavel, dn 75mm x 50mm, instalado em prumada de agua - fornecimento e instalacao. af_06/2022

Fornecedor	CNPJ/CPF	Data	Modelo	Marca/ Fabricante	Quantidade	Lance	Valor Total	LC 123/2006
ESTRUTURA COMERCIO E CONSTRUCOES LTDA	10.664.099/0001-80	10/02/2026 - 11:37:24	N/C	N/C	1,0000	R$79,39	R$ 79,39	Sim
INOVAR SERVICOS DE ENGENHARIA E CONSULTORIA LTDA	41.155.098/0001-33	18/02/2026 - 08:32:21	N/C	N/C	1,0000	R$79,39	R$ 79,39	Sim
WH CONSTRUTORA LTDA	23.305.610/0001-07	18/02/2026 - 09:01:09	N/C	N/C	1,0000	R$77,80	R$ 77,80	Sim
CONSTRUTORA E SERVICOS W. B. M. LTDA	26.570.470/0001-84	19/02/2026 - 09:20:22	N/C	N/C	1,0000	R$79,36	R$ 79,36	Sim
ASLE CONSTRUTORA LTDA	20.511.890/0001-03	20/02/2026 - 09:22:21	N/C	N/C	1,0000	R$79,39	R$ 79,39	Não
MA CONSTRUTORA LTDA	54.197.980/0001-93	21/02/2026 - 14:58:46	N/C	N/C	1,0000	R$79,39	R$ 79,39	Sim
ENGETECH - ENGENHARIA, COMERCIO E SERVICOS LTDA	04.154.467/0001-47	22/02/2026 - 14:51:09	N/C	N/C	1,0000	R$79,39	R$ 79,39	Sim
KLAO ENGENHARIA S/A	24.940.808/0001-17	23/02/2026 - 14:47:15	N/C	N/C	1,0000	R$79,39	R$ 79,39	Não
ADIGE ARQUITETURA E ENGENHARIA LTDA	01.469.689/0001-60	23/02/2026 - 17:45:43	N/C	N/C	1,0000	R$79,00	R$ 79,00	Não
PRIVATE CONSTRUTORA LTDA	10.616.350/0001-30	23/02/2026 - 18:12:13	N/C	N/C	1,0000	R$79,39	R$ 79,39	Não
HIMALAIA CONSTRUTORA LTDA	00.471.823/0001-03	24/02/2026 - 08:26:15	N/C	N/C	1,0000	R$79,39	R$ 79,39	Não

LOTE 0001 - ITEM 0313 - Te de reducao, pvc, soldavel, dn 75mm x 60 mm, instalado em prumada de agua Te de reducao, pvc, soldavel, dn 75mm x 60 mm, instalado em prumada de agua - fornecimento e instalacao.

Fornecedor	CNPJ/CPF	Data	Modelo	Marca/ Fabricante	Quantidade	Lance	Valor Total	LC 123/2006

PORTAL DE COMPRAS PÚBLICAS

A autenticidade do documento pode ser verificada no site https://validaarquivo.portaldecompraspublicas.com.br
Documento gerado eletronicamente no Portal de Compras Públicas em 06/03/2026 às 11:52:44.
Código verificador: 1184621

E-DOCS - CÓPIA DO PROCESSO 2025-6X76D GERADO POR UDSON OLIVEIRA RAMOS DE AGUIAR EM 13/05/2026 07:51 DOCUMENTO 1 / 1 PÁGINA 2679 / 5723

2026-9VWKDQ - E-DOCS - DOCUMENTO ORIGINAL 06/03/2026 11:56 PÁGINA 241 / 382

ESTRUTURA COMERCIO E CONSTRUCOES LTDA	10.664.099/0001-80	10/02/2026 - 11:37:39	N/C	N/C	2,0000	R$38,45	R$ 76,90	Sim
INOVAR SERVICOS DE ENGENHARIA E CONSULTORIA LTDA	41.155.098/0001-33	18/02/2026 - 08:32:41	N/C	N/C	2,0000	R$38,45	R$ 76,90	Sim
WH CONSTRUTORA LTDA	23.305.610/0001-07	18/02/2026 - 09:01:34	N/C	N/C	2,0000	R$37,68	R$ 75,36	Sim
CONSTRUTORA E SERVICOS W. B. M. LTDA	26.570.470/0001-84	19/02/2026 - 09:20:27	N/C	N/C	2,0000	R$38,42	R$ 76,84	Sim
ASLE CONSTRUTORA LTDA	20.511.890/0001-03	20/02/2026 - 09:22:21	N/C	N/C	2,0000	R$38,45	R$ 76,90	Não
MA CONSTRUTORA LTDA	54.197.980/0001-93	21/02/2026 - 14:58:46	N/C	N/C	2,0000	R$38,45	R$ 76,90	Sim
ENGETECH - ENGENHARIA, COMERCIO E SERVICOS LTDA	04.154.467/0001-47	22/02/2026 - 14:51:09	N/C	N/C	2,0000	R$38,45	R$ 76,90	Sim
KLAO ENGENHARIA S/A	24.940.808/0001-17	23/02/2026 - 14:47:15	N/C	N/C	2,0000	R$38,45	R$ 76,90	Não
ADIGE ARQUITETURA E ENGENHARIA LTDA	01.469.689/0001-60	23/02/2026 - 17:45:43	N/C	N/C	2,0000	R$38,00	R$ 76,00	Não
PRIVATE CONSTRUTORA LTDA	10.616.350/0001-30	23/02/2026 - 18:12:13	N/C	N/C	2,0000	R$38,45	R$ 76,90	Não
HIMALAIA CONSTRUTORA LTDA	00.471.823/0001-03	24/02/2026 - 08:26:15	N/C	N/C	2,0000	R$38,45	R$ 76,90	Não

LOTE 0001 - ITEM 0314 - Te de reducao, pvc, soldavel, dn 85mm x 60mm, instalado em prumada de agua Te de reducao, pvc, soldavel, dn 85mm x 60mm, instalado em prumada de agua - fornecimento e instalacao. af_06/2022

Fornecedor	CNPJ/CPF	Data	Modelo	Marca/ Fabricante	Quantidade	Lance	Valor Total	LC 123/2006
ESTRUTURA COMERCIO E CONSTRUCOES LTDA	10.664.099/0001-80	10/02/2026 - 11:32:58	N/C	N/C	2,0000	R$162,04	R$ 324,08	Sim
INOVAR SERVICOS DE ENGENHARIA E CONSULTORIA LTDA	41.155.098/0001-33	18/02/2026 - 08:33:11	N/C	N/C	2,0000	R$162,04	R$ 324,08	Sim
WH CONSTRUTORA LTDA	23.305.610/0001-07	18/02/2026 - 09:01:59	N/C	N/C	2,0000	R$158,80	R$ 317,60	Sim
CONSTRUTORA E SERVICOS W. B. M. LTDA	26.570.470/0001-84	19/02/2026 - 09:20:29	N/C	N/C	2,0000	R$162,00	R$ 324,00	Sim
ASLE CONSTRUTORA LTDA	20.511.890/0001-03	20/02/2026 - 09:22:21	N/C	N/C	2,0000	R$162,04	R$ 324,08	Não
MA CONSTRUTORA LTDA	54.197.980/0001-93	21/02/2026 - 14:58:46	N/C	N/C	2,0000	R$162,04	R$ 324,08	Sim
ENGETECH - ENGENHARIA, COMERCIO E SERVICOS LTDA	04.154.467/0001-47	22/02/2026 - 14:51:09	N/C	N/C	2,0000	R$162,04	R$ 324,08	Sim
KLAO ENGENHARIA S/A	24.940.808/0001-17	23/02/2026 - 14:47:15	N/C	N/C	2,0000	R$162,04	R$ 324,08	Não
ADIGE ARQUITETURA E ENGENHARIA LTDA	01.469.689/0001-60	23/02/2026 - 17:45:43	N/C	N/C	2,0000	R$162,00	R$ 324,00	Não
PRIVATE CONSTRUTORA LTDA	10.616.350/0001-30	23/02/2026 - 18:12:13	N/C	N/C	2,0000	R$162,04	R$ 324,08	Não
HIMALAIA CONSTRUTORA LTDA	00.471.823/0001-03	24/02/2026 - 08:26:15	N/C	N/C	2,0000	R$162,04	R$ 324,08	Não

LOTE 0001 - ITEM 0315 - Te com bucha de latao na bolsa central, pvc, soldavel, dn 25mm x 1/2 Te com bucha de latao na bolsa central, pvc, soldavel, dn 25mm x 1/2 , instalado em ramal ou sub-ramal de agua - fornecimento e instalacao. af_06/2022

Fornecedor	CNPJ/CPF	Data	Modelo	Marca/ Fabricante	Quantidade	Lance	Valor Total	LC 123/2006
ESTRUTURA COMERCIO E CONSTRUCOES LTDA	10.664.099/0001-80	10/02/2026 - 11:32:41	N/C	N/C	16,0000	R$25,60	R$ 409,60	Sim
INOVAR SERVICOS DE ENGENHARIA E CONSULTORIA LTDA	41.155.098/0001-33	18/02/2026 - 08:33:41	N/C	N/C	16,0000	R$25,60	R$ 409,60	Sim
WH CONSTRUTORA LTDA	23.305.610/0001-07	18/02/2026 - 09:02:22	N/C	N/C	16,0000	R$25,09	R$ 401,44	Sim
CONSTRUTORA E SERVICOS W. B. M. LTDA	26.570.470/0001-84	19/02/2026 - 09:20:31	N/C	N/C	16,0000	R$25,56	R$ 408,96	Sim

PORTAL DE COMPRAS PÚBLICAS

A autenticidade do documento pode ser verificada no site https://validaarquivo.portaldecompraspublicas.com.br
Documento gerado eletronicamente no Portal de Compras Públicas em 06/03/2026 às 11:52:44.
Código verificador: 1184621

E-DOCS - CÓPIA DO PROCESSO 2025-6X76D GERADO POR UDSON OLIVEIRA RAMOS DE AGUIAR EM 13/05/2026 07:51 DOCUMENTO 1 / 1 PÁGINA 2680 / 5723

2026-9VWKDQ - E-DOCS - DOCUMENTO ORIGINAL 06/03/2026 11:56 PÁGINA 242 / 382

ASLE CONSTRUTORA LTDA	20.511.890/0001-03	20/02/2026 - 09:22:21	N/C	N/C	16,0000	R$25,60	R$ 409,60	Não
MA CONSTRUTORA LTDA	54.197.980/0001-93	21/02/2026 - 14:58:46	N/C	N/C	16,0000	R$25,60	R$ 409,60	Sim
ENGETECH - ENGENHARIA, COMERCIO E SERVICOS LTDA	04.154.467/0001-47	22/02/2026 - 14:51:09	N/C	N/C	16,0000	R$25,60	R$ 409,60	Sim
KLAO ENGENHARIA S/A	24.940.808/0001-17	23/02/2026 - 14:47:15	N/C	N/C	16,0000	R$25,60	R$ 409,60	Não
ADIGE ARQUITETURA E ENGENHARIA LTDA	01.469.689/0001-60	23/02/2026 - 17:45:43	N/C	N/C	16,0000	R$25,00	R$ 400,00	Não
PRIVATE CONSTRUTORA LTDA	10.616.350/0001-30	23/02/2026 - 18:12:13	N/C	N/C	16,0000	R$25,60	R$ 409,60	Não
HIMALAIA CONSTRUTORA LTDA	00.471.823/0001-03	24/02/2026 - 08:26:15	N/C	N/C	16,0000	R$25,60	R$ 409,60	Não

LOTE 0001 - ITEM 0316 - Uniao, pvc, soldavel, dn 25mm, instalado em prumada de agua Uniao, pvc, soldavel, dn 25mm, instalado em prumada de agua - fornecimento e instalacao. af_06/2022

Fornecedor	CNPJ/CPF	Data	Modelo	Marca/ Fabricante	Quantidade	Lance	Valor Total	LC 123/2006
ESTRUTURA COMERCIO E CONSTRUCOES LTDA	10.664.099/0001-80	10/02/2026 - 11:32:30	N/C	N/C	2,0000	R$15,21	R$ 30,42	Sim
INOVAR SERVICOS DE ENGENHARIA E CONSULTORIA LTDA	41.155.098/0001-33	18/02/2026 - 08:34:02	N/C	N/C	2,0000	R$15,21	R$ 30,42	Sim
WH CONSTRUTORA LTDA	23.305.610/0001-07	18/02/2026 - 09:02:41	N/C	N/C	2,0000	R$14,91	R$ 29,82	Sim
CONSTRUTORA E SERVICOS W. B. M. LTDA	26.570.470/0001-84	19/02/2026 - 09:20:34	N/C	N/C	2,0000	R$15,20	R$ 30,40	Sim
ASLE CONSTRUTORA LTDA	20.511.890/0001-03	20/02/2026 - 09:22:21	N/C	N/C	2,0000	R$15,21	R$ 30,42	Não
MA CONSTRUTORA LTDA	54.197.980/0001-93	21/02/2026 - 14:58:46	N/C	N/C	2,0000	R$15,21	R$ 30,42	Sim
ENGETECH - ENGENHARIA, COMERCIO E SERVICOS LTDA	04.154.467/0001-47	22/02/2026 - 14:51:09	N/C	N/C	2,0000	R$15,21	R$ 30,42	Sim
KLAO ENGENHARIA S/A	24.940.808/0001-17	23/02/2026 - 14:47:15	N/C	N/C	2,0000	R$15,21	R$ 30,42	Não
ADIGE ARQUITETURA E ENGENHARIA LTDA	01.469.689/0001-60	23/02/2026 - 17:45:43	N/C	N/C	2,0000	R$15,00	R$ 30,00	Não
PRIVATE CONSTRUTORA LTDA	10.616.350/0001-30	23/02/2026 - 18:12:13	N/C	N/C	2,0000	R$15,21	R$ 30,42	Não
HIMALAIA CONSTRUTORA LTDA	00.471.823/0001-03	24/02/2026 - 08:26:15	N/C	N/C	2,0000	R$15,21	R$ 30,42	Não

LOTE 0001 - ITEM 0317 - Uniao, pvc, soldavel, dn 50mm, instalado em prumada de agua Uniao, pvc, soldavel, dn 50mm, instalado em prumada de agua - fornecimento e instalacao. af_06/2022

Fornecedor	CNPJ/CPF	Data	Modelo	Marca/ Fabricante	Quantidade	Lance	Valor Total	LC 123/2006
ESTRUTURA COMERCIO E CONSTRUCOES LTDA	10.664.099/0001-80	10/02/2026 - 11:32:09	N/C	N/C	2,0000	R$47,14	R$ 94,28	Sim
INOVAR SERVICOS DE ENGENHARIA E CONSULTORIA LTDA	41.155.098/0001-33	18/02/2026 - 08:34:22	N/C	N/C	2,0000	R$47,14	R$ 94,28	Sim
WH CONSTRUTORA LTDA	23.305.610/0001-07	18/02/2026 - 09:03:09	N/C	N/C	2,0000	R$46,20	R$ 92,40	Sim
CONSTRUTORA E SERVICOS W. B. M. LTDA	26.570.470/0001-84	19/02/2026 - 09:20:36	N/C	N/C	2,0000	R$47,10	R$ 94,20	Sim
ASLE CONSTRUTORA LTDA	20.511.890/0001-03	20/02/2026 - 09:22:21	N/C	N/C	2,0000	R$47,14	R$ 94,28	Não
MA CONSTRUTORA LTDA	54.197.980/0001-93	21/02/2026 - 14:58:46	N/C	N/C	2,0000	R$47,14	R$ 94,28	Sim
ENGETECH - ENGENHARIA, COMERCIO E SERVICOS LTDA	04.154.467/0001-47	22/02/2026 - 14:51:09	N/C	N/C	2,0000	R$47,14	R$ 94,28	Sim
KLAO ENGENHARIA S/A	24.940.808/0001-17	23/02/2026 - 14:47:16	N/C	N/C	2,0000	R$47,14	R$ 94,28	Não
ADIGE ARQUITETURA E ENGENHARIA LTDA	01.469.689/0001-60	23/02/2026 - 17:45:43	N/C	N/C	2,0000	R$47,00	R$ 94,00	Não

PORTAL DE COMPRAS PÚBLICAS

A autenticidade do documento pode ser verificada no site https://validaarquivo.portaldecompraspublicas.com.br
Documento gerado eletronicamente no Portal de Compras Públicas em 06/03/2026 às 11:52:44.
Código verificador: 1184621

E-DOCS - CÓPIA DO PROCESSO 2025-6X76D GERADO POR UDSON OLIVEIRA RAMOS DE AGUIAR EM 13/05/2026 07:51 DOCUMENTO 1 / 1 PÁGINA 2681 / 5723

2026-9VWKDQ - E-DOCS - DOCUMENTO ORIGINAL 06/03/2026 11:56 PÁGINA 243 / 382

PRIVATE CONSTRUTORA LTDA	10.616.350/0001-30	23/02/2026 - 18:12:13	N/C	N/C	2,0000	R$47,14	R$ 94,28	Não
HIMALAIA CONSTRUTORA LTDA	00.471.823/0001-03	24/02/2026 - 08:26:15	N/C	N/C	2,0000	R$47,14	R$ 94,28	Não

LOTE 0001 - ITEM 0318 - REGISTRO DE GAVETA BRUTO, LATAO, ROSCAVEL, 1 - FORNECIMENTO E INSTALACAO. AF_08/2021 REGISTRO DE GAVETA BRUTO, LATAO, ROSCAVEL, 1 - FORNECIMENTO E INSTALACAO. AF_08/2021

Fornecedor	CNPJ/CPF	Data	Modelo	Marca/ Fabricante	Quantidade	Lance	Valor Total	LC 123/2006
ESTRUTURA COMERCIO E CONSTRUCOES LTDA	10.664.099/0001-80	10/02/2026 - 12:04:24	N/C	N/C	6,0000	R$88,98	R$ 533,88	Sim
INOVAR SERVICOS DE ENGENHARIA E CONSULTORIA LTDA	41.155.098/0001-33	18/02/2026 - 08:35:18	N/C	N/C	6,0000	R$88,98	R$ 533,88	Sim
WH CONSTRUTORA LTDA	23.305.610/0001-07	18/02/2026 - 09:03:37	N/C	N/C	6,0000	R$87,20	R$ 523,20	Sim
CONSTRUTORA E SERVICOS W. B. M. LTDA	26.570.470/0001-84	19/02/2026 - 09:20:38	N/C	N/C	6,0000	R$88,95	R$ 533,70	Sim
ASLE CONSTRUTORA LTDA	20.511.890/0001-03	20/02/2026 - 09:22:21	N/C	N/C	6,0000	R$88,98	R$ 533,88	Não
MA CONSTRUTORA LTDA	54.197.980/0001-93	21/02/2026 - 14:58:46	N/C	N/C	6,0000	R$88,98	R$ 533,88	Sim
ENGETECH - ENGENHARIA, COMERCIO E SERVICOS LTDA	04.154.467/0001-47	22/02/2026 - 14:51:09	N/C	N/C	6,0000	R$88,98	R$ 533,88	Sim
KLAO ENGENHARIA S/A	24.940.808/0001-17	23/02/2026 - 14:47:16	N/C	N/C	6,0000	R$88,98	R$ 533,88	Não
ADIGE ARQUITETURA E ENGENHARIA LTDA	01.469.689/0001-60	23/02/2026 - 17:45:43	N/C	N/C	6,0000	R$88,00	R$ 528,00	Não
PRIVATE CONSTRUTORA LTDA	10.616.350/0001-30	23/02/2026 - 18:12:13	N/C	N/C	6,0000	R$88,98	R$ 533,88	Não
HIMALAIA CONSTRUTORA LTDA	00.471.823/0001-03	24/02/2026 - 08:26:15	N/C	N/C	6,0000	R$88,98	R$ 533,88	Não

LOTE 0001 - ITEM 0319 - Registro de gaveta bruto, latao, roscavel, 1 1/2 Registro de gaveta bruto, latao, roscavel, 1 1/2 - fornecimento e instalacao. af_08/2021

Fornecedor	CNPJ/CPF	Data	Modelo	Marca/ Fabricante	Quantidade	Lance	Valor Total	LC 123/2006
ESTRUTURA COMERCIO E CONSTRUCOES LTDA	10.664.099/0001-80	10/02/2026 - 12:17:22	N/C	N/C	7,0000	R$153,45	R$ 1.074,15	Sim
INOVAR SERVICOS DE ENGENHARIA E CONSULTORIA LTDA	41.155.098/0001-33	18/02/2026 - 08:35:46	N/C	N/C	7,0000	R$153,45	R$ 1.074,15	Sim
WH CONSTRUTORA LTDA	23.305.610/0001-07	18/02/2026 - 09:04:13	N/C	N/C	7,0000	R$150,31	R$ 1.052,17	Sim
CONSTRUTORA E SERVICOS W. B. M. LTDA	26.570.470/0001-84	19/02/2026 - 09:20:40	N/C	N/C	7,0000	R$153,42	R$ 1.073,94	Sim
ASLE CONSTRUTORA LTDA	20.511.890/0001-03	20/02/2026 - 09:22:21	N/C	N/C	7,0000	R$153,45	R$ 1.074,15	Não
MA CONSTRUTORA LTDA	54.197.980/0001-93	21/02/2026 - 14:58:46	N/C	N/C	7,0000	R$153,45	R$ 1.074,15	Sim
ENGETECH - ENGENHARIA, COMERCIO E SERVICOS LTDA	04.154.467/0001-47	22/02/2026 - 14:51:09	N/C	N/C	7,0000	R$153,45	R$ 1.074,15	Sim
KLAO ENGENHARIA S/A	24.940.808/0001-17	23/02/2026 - 14:47:16	N/C	N/C	7,0000	R$153,45	R$ 1.074,15	Não
ADIGE ARQUITETURA E ENGENHARIA LTDA	01.469.689/0001-60	23/02/2026 - 17:45:43	N/C	N/C	7,0000	R$153,00	R$ 1.071,00	Não
PRIVATE CONSTRUTORA LTDA	10.616.350/0001-30	23/02/2026 - 18:12:13	N/C	N/C	7,0000	R$153,45	R$ 1.074,15	Não
HIMALAIA CONSTRUTORA LTDA	00.471.823/0001-03	24/02/2026 - 08:26:15	N/C	N/C	7,0000	R$153,45	R$ 1.074,15	Não

LOTE 0001 - ITEM 0320 - Registro de gaveta bruto, latao, roscavel, 2 Registro de gaveta bruto, latao, roscavel, 2 - fornecimento e instalacao. af_08/2021

Fornecedor	CNPJ/CPF	Data	Modelo	Marca/ Fabricante	Quantidade	Lance	Valor Total	LC 123/2006

PORTAL DE COMPRAS PÚBLICAS
A autenticidade do documento pode ser verificada no site https://validaarquivo.portaldecompraspublicas.com.br
Documento gerado eletronicamente no Portal de Compras Públicas em 06/03/2026 às 11:52:44.
Código verificador: 1184621

E-DOCS - CÓPIA DO PROCESSO 2025-6X76D GERADO POR UDSON OLIVEIRA RAMOS DE AGUIAR EM 13/05/2026 07:51 DOCUMENTO 1 / 1 PÁGINA 2682 / 5723

2026-9VWKDQ - E-DOCS - DOCUMENTO ORIGINAL 06/03/2026 11:56 PÁGINA 244 / 382

ESTRUTURA COMERCIO E CONSTRUCOES LTDA	10.664.099/0001-80	10/02/2026 - 12:15:48	N/C	N/C	5,0000	R$212,00	R$ 1.060,00	Sim
INOVAR SERVICOS DE ENGENHARIA E CONSULTORIA LTDA	41.155.098/0001-33	18/02/2026 - 08:36:50	N/C	N/C	5,0000	R$212,20	R$ 1.061,00	Sim
WH CONSTRUTORA LTDA	23.305.610/0001-07	18/02/2026 - 09:04:45	N/C	N/C	5,0000	R$207,96	R$ 1.039,80	Sim
CONSTRUTORA E SERVICOS W. B. M. LTDA	26.570.470/0001-84	19/02/2026 - 09:20:42	N/C	N/C	5,0000	R$212,15	R$ 1.060,75	Sim
ASLE CONSTRUTORA LTDA	20.511.890/0001-03	20/02/2026 - 09:22:21	N/C	N/C	5,0000	R$212,20	R$ 1.061,00	Não
MA CONSTRUTORA LTDA	54.197.980/0001-93	21/02/2026 - 14:58:46	N/C	N/C	5,0000	R$212,20	R$ 1.061,00	Sim
ENGETECH - ENGENHARIA, COMERCIO E SERVICOS LTDA	04.154.467/0001-47	22/02/2026 - 14:51:09	N/C	N/C	5,0000	R$212,20	R$ 1.061,00	Sim
KLAO ENGENHARIA S/A	24.940.808/0001-17	23/02/2026 - 14:47:16	N/C	N/C	5,0000	R$212,20	R$ 1.061,00	Não
ADIGE ARQUITETURA E ENGENHARIA LTDA	01.469.689/0001-60	23/02/2026 - 17:45:43	N/C	N/C	5,0000	R$212,00	R$ 1.060,00	Não
PRIVATE CONSTRUTORA LTDA	10.616.350/0001-30	23/02/2026 - 18:12:13	N/C	N/C	5,0000	R$212,20	R$ 1.061,00	Não
HIMALAIA CONSTRUTORA LTDA	00.471.823/0001-03	24/02/2026 - 08:26:15	N/C	N/C	5,0000	R$212,20	R$ 1.061,00	Não

LOTE 0001 - ITEM 0321 - Registro de gaveta bruto, latao, roscavel, 1, com acabamento e canopla cromados Registro de gaveta bruto, latao, roscavel, 1, com acabamento e canopla cromados - fornecimento e instalacao. af_08/2021

Fornecedor	CNPJ/CPF	Data	Modelo	Marca/ Fabricante	Quantidade	Lance	Valor Total	LC 123/2006
ESTRUTURA COMERCIO E CONSTRUCOES LTDA	10.664.099/0001-80	10/02/2026 - 12:15:31	N/C	N/C	1,0000	R$166,90	R$ 166,90	Sim
INOVAR SERVICOS DE ENGENHARIA E CONSULTORIA LTDA	41.155.098/0001-33	18/02/2026 - 08:37:25	N/C	N/C	1,0000	R$166,90	R$ 166,90	Sim
WH CONSTRUTORA LTDA	23.305.610/0001-07	18/02/2026 - 09:05:13	N/C	N/C	1,0000	R$163,56	R$ 163,56	Sim
CONSTRUTORA E SERVICOS W. B. M. LTDA	26.570.470/0001-84	19/02/2026 - 09:21:10	N/C	N/C	1,0000	R$166,85	R$ 166,85	Sim
ASLE CONSTRUTORA LTDA	20.511.890/0001-03	20/02/2026 - 09:22:21	N/C	N/C	1,0000	R$166,90	R$ 166,90	Não
MA CONSTRUTORA LTDA	54.197.980/0001-93	21/02/2026 - 14:58:46	N/C	N/C	1,0000	R$166,90	R$ 166,90	Sim
ENGETECH - ENGENHARIA, COMERCIO E SERVICOS LTDA	04.154.467/0001-47	22/02/2026 - 14:51:09	N/C	N/C	1,0000	R$166,90	R$ 166,90	Sim
KLAO ENGENHARIA S/A	24.940.808/0001-17	23/02/2026 - 14:47:16	N/C	N/C	1,0000	R$166,90	R$ 166,90	Não
ADIGE ARQUITETURA E ENGENHARIA LTDA	01.469.689/0001-60	23/02/2026 - 17:45:43	N/C	N/C	1,0000	R$166,00	R$ 166,00	Não
PRIVATE CONSTRUTORA LTDA	10.616.350/0001-30	23/02/2026 - 18:12:13	N/C	N/C	1,0000	R$166,90	R$ 166,90	Não
HIMALAIA CONSTRUTORA LTDA	00.471.823/0001-03	24/02/2026 - 08:26:15	N/C	N/C	1,0000	R$166,90	R$ 166,90	Não

LOTE 0001 - ITEM 0322 - Registro de gaveta bruto, latao, roscavel, 1 1/2, com acabamento e canopla cromados Registro de gaveta bruto, latao, roscavel, 1 1/2, com acabamento e canopla cromados - fornecimento e instalacao. af_08/2021

Fornecedor	CNPJ/CPF	Data	Modelo	Marca/ Fabricante	Quantidade	Lance	Valor Total	LC 123/2006
ESTRUTURA COMERCIO E CONSTRUCOES LTDA	10.664.099/0001-80	10/02/2026 - 12:15:17	N/C	N/C	10,0000	R$242,55	R$ 2.425,50	Sim
INOVAR SERVICOS DE ENGENHARIA E CONSULTORIA LTDA	41.155.098/0001-33	18/02/2026 - 08:39:15	N/C	N/C	10,0000	R$242,55	R$ 2.425,50	Sim
WH CONSTRUTORA LTDA	23.305.610/0001-07	18/02/2026 - 09:05:41	N/C	N/C	10,0000	R$237,70	R$ 2.377,00	Sim
CONSTRUTORA E SERVICOS W. B. M. LTDA	26.570.470/0001-84	19/02/2026 - 09:21:13	N/C	N/C	10,0000	R$242,52	R$ 2.425,20	Sim

PORTAL DE COMPRAS PÚBLICAS

A autenticidade do documento pode ser verificada no site https://validaarquivo.portaldecompraspublicas.com.br
Documento gerado eletronicamente no Portal de Compras Públicas em 06/03/2026 às 11:52:44.
Código verificador: 1184621

E-DOCS - CÓPIA DO PROCESSO 2025-6X76D GERADO POR UDSON OLIVEIRA RAMOS DE AGUIAR EM 13/05/2026 07:51 DOCUMENTO 1 / 1 PÁGINA 2683 / 5723

2026-9VWKDQ - E-DOCS - DOCUMENTO ORIGINAL 06/03/2026 11:56 PÁGINA 245 / 382

ASLE CONSTRUTORA LTDA	20.511.890/0001-03	20/02/2026 - 09:22:21	N/C	N/C	10,0000	R$242,55	R$ 2.425,50	Não
MA CONSTRUTORA LTDA	54.197.980/0001-93	21/02/2026 - 14:58:46	N/C	N/C	10,0000	R$242,55	R$ 2.425,50	Sim
ENGETECH - ENGENHARIA, COMERCIO E SERVICOS LTDA	04.154.467/0001-47	22/02/2026 - 14:51:09	N/C	N/C	10,0000	R$242,55	R$ 2.425,50	Sim
KLAO ENGENHARIA S/A	24.940.808/0001-17	23/02/2026 - 14:47:16	N/C	N/C	10,0000	R$242,55	R$ 2.425,50	Não
ADIGE ARQUITETURA E ENGENHARIA LTDA	01.469.689/0001-60	23/02/2026 - 17:45:43	N/C	N/C	10,0000	R$242,00	R$ 2.420,00	Não
PRIVATE CONSTRUTORA LTDA	10.616.350/0001-30	23/02/2026 - 18:12:14	N/C	N/C	10,0000	R$242,55	R$ 2.425,50	Não
HIMALAIA CONSTRUTORA LTDA	00.471.823/0001-03	24/02/2026 - 08:26:15	N/C	N/C	10,0000	R$242,55	R$ 2.425,50	Não

LOTE 0001 - ITEM 0323 - Registro de pressao bruto, latao, roscavel, 3/4, com acabamento e canopla cromados Registro de pressao bruto, latao, roscavel, 3/4, com acabamento e canopla cromados - fornecimento e instalacao. af_08/2021

Fornecedor	CNPJ/CPF	Data	Modelo	Marca/ Fabricante	Quantidade	Lance	Valor Total	LC 123/2006
ESTRUTURA COMERCIO E CONSTRUCOES LTDA	10.664.099/0001-80	10/02/2026 - 12:14:13	N/C	N/C	10,0000	R$129,76	R$ 1.297,60	Sim
INOVAR SERVICOS DE ENGENHARIA E CONSULTORIA LTDA	41.155.098/0001-33	18/02/2026 - 08:39:59	N/C	N/C	10,0000	R$129,76	R$ 1.297,60	Sim
WH CONSTRUTORA LTDA	23.305.610/0001-07	18/02/2026 - 09:06:05	N/C	N/C	10,0000	R$77,16	R$ 771,60	Sim
CONSTRUTORA E SERVICOS W. B. M. LTDA	26.570.470/0001-84	19/02/2026 - 09:21:16	N/C	N/C	10,0000	R$129,74	R$ 1.297,40	Sim
ASLE CONSTRUTORA LTDA	20.511.890/0001-03	20/02/2026 - 09:22:21	N/C	N/C	10,0000	R$129,76	R$ 1.297,60	Não
MA CONSTRUTORA LTDA	54.197.980/0001-93	21/02/2026 - 14:58:46	N/C	N/C	10,0000	R$129,76	R$ 1.297,60	Sim
ENGETECH - ENGENHARIA, COMERCIO E SERVICOS LTDA	04.154.467/0001-47	22/02/2026 - 14:51:09	N/C	N/C	10,0000	R$129,76	R$ 1.297,60	Sim
KLAO ENGENHARIA S/A	24.940.808/0001-17	23/02/2026 - 14:47:16	N/C	N/C	10,0000	R$129,76	R$ 1.297,60	Não
ADIGE ARQUITETURA E ENGENHARIA LTDA	01.469.689/0001-60	23/02/2026 - 17:45:43	N/C	N/C	10,0000	R$129,00	R$ 1.290,00	Não
PRIVATE CONSTRUTORA LTDA	10.616.350/0001-30	23/02/2026 - 18:12:14	N/C	N/C	10,0000	R$129,76	R$ 1.297,60	Não
HIMALAIA CONSTRUTORA LTDA	00.471.823/0001-03	24/02/2026 - 08:26:15	N/C	N/C	10,0000	R$129,76	R$ 1.297,60	Não

LOTE 0001 - ITEM 0324 - Valvula de retencao vertical, de bronze, roscavel, 1 1/2 Valvula de retencao vertical, de bronze, roscavel, 1 1/2 - fornecimento e instalacao. af_08/2021

Fornecedor	CNPJ/CPF	Data	Modelo	Marca/ Fabricante	Quantidade	Lance	Valor Total	LC 123/2006
ESTRUTURA COMERCIO E CONSTRUCOES LTDA	10.664.099/0001-80	10/02/2026 - 12:13:54	N/C	N/C	1,0000	R$146,38	R$ 146,38	Sim
INOVAR SERVICOS DE ENGENHARIA E CONSULTORIA LTDA	41.155.098/0001-33	18/02/2026 - 08:40:29	N/C	N/C	1,0000	R$146,38	R$ 146,38	Sim
WH CONSTRUTORA LTDA	23.305.610/0001-07	18/02/2026 - 09:06:25	N/C	N/C	1,0000	R$143,45	R$ 143,45	Sim
CONSTRUTORA E SERVICOS W. B. M. LTDA	26.570.470/0001-84	19/02/2026 - 09:33:24	N/C	N/C	1,0000	R$146,35	R$ 146,35	Sim
ASLE CONSTRUTORA LTDA	20.511.890/0001-03	20/02/2026 - 09:22:21	N/C	N/C	1,0000	R$146,38	R$ 146,38	Não
MA CONSTRUTORA LTDA	54.197.980/0001-93	21/02/2026 - 14:58:46	N/C	N/C	1,0000	R$146,38	R$ 146,38	Sim
ENGETECH - ENGENHARIA, COMERCIO E SERVICOS LTDA	04.154.467/0001-47	22/02/2026 - 14:51:09	N/C	N/C	1,0000	R$146,38	R$ 146,38	Sim
KLAO ENGENHARIA S/A	24.940.808/0001-17	23/02/2026 - 14:47:16	N/C	N/C	1,0000	R$146,38	R$ 146,38	Não
ADIGE ARQUITETURA E ENGENHARIA LTDA	01.469.689/0001-60	23/02/2026 - 17:45:43	N/C	N/C	1,0000	R$146,00	R$ 146,00	Não

PORTAL DE COMPRAS PÚBLICAS

A autenticidade do documento pode ser verificada no site https://validaarquivo.portaldecompraspublicas.com.br
Documento gerado eletronicamente no Portal de Compras Públicas em 06/03/2026 às 11:52:44.
Código verificador: 1184621

E-DOCS - CÓPIA DO PROCESSO 2025-6X76D GERADO POR UDSON OLIVEIRA RAMOS DE AGUIAR EM 13/05/2026 07:51 DOCUMENTO 1 / 1 PÁGINA 2684 / 5723

2026-9VWKDQ - E-DOCS - DOCUMENTO ORIGINAL 06/03/2026 11:56 PÁGINA 246 / 382

PRIVATE CONSTRUTORA LTDA	10.616.350/0001-30	23/02/2026 - 18:12:14	N/C	N/C	1,0000	R$146,38	R$ 146,38	Não
HIMALAIA CONSTRUTORA LTDA	00.471.823/0001-03	24/02/2026 - 08:26:15	N/C	N/C	1,0000	R$146,38	R$ 146,38	Não

LOTE 0001 - ITEM 0325 - Pressurizador (grupo de pressao) - pressao maxima: 32 (m.c.a.);vazao maxima: 52.000 (l/h)
Pressurizador (grupo de pressao) - pressao maxima: 32 (m.c.a.);vazao maxima: 52.000 (l/h)

Fornecedor	CNPJ/CPF	Data	Modelo	Marca/ Fabricante	Quantidade	Lance	Valor Total	LC 123/2006
ESTRUTURA COMERCIO E CONSTRUCOES LTDA	10.664.099/0001-80	10/02/2026 - 12:13:22	N/C	N/C	1,0000	R$62.608,19	R$ 62.608,19	Sim
INOVAR SERVICOS DE ENGENHARIA E CONSULTORIA LTDA	41.155.098/0001-33	18/02/2026 - 08:41:02	N/C	N/C	1,0000	R$62.608,19	R$ 62.608,19	Sim
WH CONSTRUTORA LTDA	23.305.610/0001-07	18/02/2026 - 09:07:19	N/C	N/C	1,0000	R$61.356,03	R$ 61.356,03	Sim
CONSTRUTORA E SERVICOS W. B. M. LTDA	26.570.470/0001-84	19/02/2026 - 09:33:26	N/C	N/C	1,0000	R$62.608,16	R$ 62.608,16	Sim
ASLE CONSTRUTORA LTDA	20.511.890/0001-03	20/02/2026 - 09:22:22	N/C	N/C	1,0000	R$62.608,19	R$ 62.608,19	Não
MA CONSTRUTORA LTDA	54.197.980/0001-93	21/02/2026 - 14:58:47	N/C	N/C	1,0000	R$62.608,19	R$ 62.608,19	Sim
ENGETECH - ENGENHARIA, COMERCIO E SERVICOS LTDA	04.154.467/0001-47	22/02/2026 - 14:51:09	N/C	N/C	1,0000	R$62.608,19	R$ 62.608,19	Sim
KLAO ENGENHARIA S/A	24.940.808/0001-17	23/02/2026 - 14:47:16	N/C	N/C	1,0000	R$62.608,19	R$ 62.608,19	Não
ADIGE ARQUITETURA E ENGENHARIA LTDA	01.469.689/0001-60	23/02/2026 - 17:45:43	N/C	N/C	1,0000	R$62.608,00	R$ 62.608,00	Não
PRIVATE CONSTRUTORA LTDA	10.616.350/0001-30	23/02/2026 - 18:12:14	N/C	N/C	1,0000	R$62.608,19	R$ 62.608,19	Não
HIMALAIA CONSTRUTORA LTDA	00.471.823/0001-03	24/02/2026 - 08:26:15	N/C	N/C	1,0000	R$62.608,19	R$ 62.608,19	Não

LOTE 0001 - ITEM 0326 - Bomba centrifuga, trifasica, 1,5 cv ou 1,48 hp, hm 10 a 24 m, q 6,1 a 21,9 m3/h Bomba centrifuga, trifasica, 1,5 cv ou 1,48 hp, hm 10 a 24 m, q 6,1 a 21,9 m3/h - fornecimento e instalacao. af_12/2020

Fornecedor	CNPJ/CPF	Data	Modelo	Marca/ Fabricante	Quantidade	Lance	Valor Total	LC 123/2006
ESTRUTURA COMERCIO E CONSTRUCOES LTDA	10.664.099/0001-80	10/02/2026 - 12:12:31	N/C	N/C	2,0000	R$2.102,65	R$ 4.205,30	Sim
INOVAR SERVICOS DE ENGENHARIA E CONSULTORIA LTDA	41.155.098/0001-33	18/02/2026 - 08:41:27	N/C	N/C	2,0000	R$2.102,65	R$ 4.205,30	Sim
WH CONSTRUTORA LTDA	23.305.610/0001-07	18/02/2026 - 09:08:05	N/C	N/C	2,0000	R$2.060,60	R$ 4.121,20	Sim
CONSTRUTORA E SERVICOS W. B. M. LTDA	26.570.470/0001-84	19/02/2026 - 09:33:30	N/C	N/C	2,0000	R$2.102,63	R$ 4.205,26	Sim
ASLE CONSTRUTORA LTDA	20.511.890/0001-03	20/02/2026 - 09:22:22	N/C	N/C	2,0000	R$2.102,65	R$ 4.205,30	Não
MA CONSTRUTORA LTDA	54.197.980/0001-93	21/02/2026 - 14:58:47	N/C	N/C	2,0000	R$2.102,65	R$ 4.205,30	Sim
ENGETECH - ENGENHARIA, COMERCIO E SERVICOS LTDA	04.154.467/0001-47	22/02/2026 - 14:51:09	N/C	N/C	2,0000	R$2.102,65	R$ 4.205,30	Sim
KLAO ENGENHARIA S/A	24.940.808/0001-17	23/02/2026 - 14:47:16	N/C	N/C	2,0000	R$2.102,65	R$ 4.205,30	Não
ADIGE ARQUITETURA E ENGENHARIA LTDA	01.469.689/0001-60	23/02/2026 - 17:45:44	N/C	N/C	2,0000	R$2.102,00	R$ 4.204,00	Não
PRIVATE CONSTRUTORA LTDA	10.616.350/0001-30	23/02/2026 - 18:12:14	N/C	N/C	2,0000	R$2.102,65	R$ 4.205,30	Não
HIMALAIA CONSTRUTORA LTDA	00.471.823/0001-03	24/02/2026 - 08:26:15	N/C	N/C	2,0000	R$2.102,65	R$ 4.205,30	Não

LOTE 0001 - ITEM 0327 - Caixa d´agua em polietileno, 2000 litros - fornecimento e instalacao. af_06/2021 Caixa d´agua em polietileno, 2000 litros - fornecimento e instalacao. af_06/2021

Fornecedor	CNPJ/CPF	Data	Modelo	Marca/ Fabricante	Quantidade	Lance	Valor Total	LC 123/2006

PORTAL DE COMPRAS PÚBLICAS
A autenticidade do documento pode ser verificada no site https://validaarquivo.portaldecompraspublicas.com.br
Documento gerado eletronicamente no Portal de Compras Públicas em 06/03/2026 às 11:52:44.
Código verificador: 1184621

E-DOCS - CÓPIA DO PROCESSO 2025-6X76D GERADO POR UDSON OLIVEIRA RAMOS DE AGUIAR EM 13/05/2026 07:51 DOCUMENTO 1 / 1 PÁGINA 2685 / 5723

2026-9VWKDQ - E-DOCS - DOCUMENTO ORIGINAL 06/03/2026 11:56 PÁGINA 247 / 382

ESTRUTURA COMERCIO E CONSTRUCOES LTDA	10.664.099/0001-80	10/02/2026 - 12:11:34	N/C	N/C	1,0000	R$1.503,91	R$ 1.503,91	Sim
INOVAR SERVICOS DE ENGENHARIA E CONSULTORIA LTDA	41.155.098/0001-33	18/02/2026 - 08:41:47	N/C	N/C	1,0000	R$1.503,91	R$ 1.503,91	Sim
WH CONSTRUTORA LTDA	23.305.610/0001-07	18/02/2026 - 09:08:35	N/C	N/C	1,0000	R$1.571,83	R$ 1.571,83	Sim
CONSTRUTORA E SERVICOS W. B. M. LTDA	26.570.470/0001-84	19/02/2026 - 09:33:48	N/C	N/C	1,0000	R$1.503,90	R$ 1.503,90	Sim
ASLE CONSTRUTORA LTDA	20.511.890/0001-03	20/02/2026 - 09:22:22	N/C	N/C	1,0000	R$1.503,91	R$ 1.503,91	Não
MA CONSTRUTORA LTDA	54.197.980/0001-93	21/02/2026 - 14:58:47	N/C	N/C	1,0000	R$1.503,91	R$ 1.503,91	Sim
ENGETECH - ENGENHARIA, COMERCIO E SERVICOS LTDA	04.154.467/0001-47	22/02/2026 - 14:51:09	N/C	N/C	1,0000	R$1.503,91	R$ 1.503,91	Sim
KLAO ENGENHARIA S/A	24.940.808/0001-17	23/02/2026 - 14:47:16	N/C	N/C	1,0000	R$1.503,91	R$ 1.503,91	Não
ADIGE ARQUITETURA E ENGENHARIA LTDA	01.469.689/0001-60	23/02/2026 - 17:45:44	N/C	N/C	1,0000	R$1.503,00	R$ 1.503,00	Não
PRIVATE CONSTRUTORA LTDA	10.616.350/0001-30	23/02/2026 - 18:12:14	N/C	N/C	1,0000	R$1.503,91	R$ 1.503,91	Não
HIMALAIA CONSTRUTORA LTDA	00.471.823/0001-03	24/02/2026 - 08:26:16	N/C	N/C	1,0000	R$1.503,61	R$ 1.503,61	Não

LOTE 0001 - ITEM 0328 - Cisterna modular 600 litros Cisterna modular 600 litros

Fornecedor	CNPJ/CPF	Data	Modelo	Marca/ Fabricante	Quantidade	Lance	Valor Total	LC 123/2006
ESTRUTURA COMERCIO E CONSTRUCOES LTDA	10.664.099/0001-80	10/02/2026 - 12:11:16	N/C	N/C	6,0000	R$2.327,00	R$ 13.962,00	Sim
INOVAR SERVICOS DE ENGENHARIA E CONSULTORIA LTDA	41.155.098/0001-33	18/02/2026 - 08:42:14	N/C	N/C	6,0000	R$2.327,30	R$ 13.963,80	Sim
WH CONSTRUTORA LTDA	23.305.610/0001-07	18/02/2026 - 09:09:12	N/C	N/C	6,0000	R$2.280,75	R$ 13.684,50	Sim
CONSTRUTORA E SERVICOS W. B. M. LTDA	26.570.470/0001-84	19/02/2026 - 09:33:57	N/C	N/C	6,0000	R$2.327,28	R$ 13.963,68	Sim
ASLE CONSTRUTORA LTDA	20.511.890/0001-03	20/02/2026 - 09:22:22	N/C	N/C	6,0000	R$2.327,30	R$ 13.963,80	Não
MA CONSTRUTORA LTDA	54.197.980/0001-93	21/02/2026 - 14:58:47	N/C	N/C	6,0000	R$2.327,30	R$ 13.963,80	Sim
ENGETECH - ENGENHARIA, COMERCIO E SERVICOS LTDA	04.154.467/0001-47	22/02/2026 - 14:51:09	N/C	N/C	6,0000	R$2.327,30	R$ 13.963,80	Sim
KLAO ENGENHARIA S/A	24.940.808/0001-17	23/02/2026 - 14:47:16	N/C	N/C	6,0000	R$2.327,30	R$ 13.963,80	Não
ADIGE ARQUITETURA E ENGENHARIA LTDA	01.469.689/0001-60	23/02/2026 - 17:45:44	N/C	N/C	6,0000	R$2.327,00	R$ 13.962,00	Não
PRIVATE CONSTRUTORA LTDA	10.616.350/0001-30	23/02/2026 - 18:12:14	N/C	N/C	6,0000	R$2.327,30	R$ 13.963,80	Não
HIMALAIA CONSTRUTORA LTDA	00.471.823/0001-03	24/02/2026 - 08:26:17	N/C	N/C	6,0000	R$2.327,30	R$ 13.963,80	Não

LOTE 0001 - ITEM 0329 - Smart filtro Smart filtro

Fornecedor	CNPJ/CPF	Data	Modelo	Marca/ Fabricante	Quantidade	Lance	Valor Total	LC 123/2006
ESTRUTURA COMERCIO E CONSTRUCOES LTDA	10.664.099/0001-80	10/02/2026 - 12:09:56	N/C	N/C	2,0000	R$502,30	R$ 1.004,60	Sim
INOVAR SERVICOS DE ENGENHARIA E CONSULTORIA LTDA	41.155.098/0001-33	18/02/2026 - 08:42:37	N/C	N/C	2,0000	R$502,30	R$ 1.004,60	Sim
WH CONSTRUTORA LTDA	23.305.610/0001-07	18/02/2026 - 09:09:40	N/C	N/C	2,0000	R$492,25	R$ 984,50	Sim
CONSTRUTORA E SERVICOS W. B. M. LTDA	26.570.470/0001-84	19/02/2026 - 09:34:18	N/C	N/C	2,0000	R$502,28	R$ 1.004,56	Sim
ASLE CONSTRUTORA LTDA	20.511.890/0001-03	20/02/2026 - 09:22:22	N/C	N/C	2,0000	R$502,30	R$ 1.004,60	Não

PORTAL DE COMPRAS PÚBLICAS

A autenticidade do documento pode ser verificada no site https://validaarquivo.portaldecompraspublicas.com.br
Documento gerado eletronicamente no Portal de Compras Públicas em 06/03/2026 às 11:52:44.
Código verificador: 1184621

E-DOCS - CÓPIA DO PROCESSO 2025-6X76D GERADO POR UDSON OLIVEIRA RAMOS DE AGUIAR EM 13/05/2026 07:51 DOCUMENTO 1 / 1 PÁGINA 2686 / 5723

2026-9VWKDQ - E-DOCS - DOCUMENTO ORIGINAL 06/03/2026 11:56 PÁGINA 248 / 382

MA CONSTRUTORA LTDA	54.197.980/0001-93	21/02/2026 - 14:58:47	N/C	N/C	2,0000	R$502,30	R$ 1.004,60	Sim
ENGETECH - ENGENHARIA, COMERCIO E SERVICOS LTDA	04.154.467/0001-47	22/02/2026 - 14:51:09	N/C	N/C	2,0000	R$502,30	R$ 1.004,60	Sim
KLAO ENGENHARIA S/A	24.940.808/0001-17	23/02/2026 - 14:47:16	N/C	N/C	2,0000	R$502,30	R$ 1.004,60	Não
ADIGE ARQUITETURA E ENGENHARIA LTDA	01.469.689/0001-60	23/02/2026 - 17:45:44	N/C	N/C	2,0000	R$502,00	R$ 1.004,00	Não
PRIVATE CONSTRUTORA LTDA	10.616.350/0001-30	23/02/2026 - 18:12:14	N/C	N/C	2,0000	R$502,30	R$ 1.004,60	Não
HIMALAIA CONSTRUTORA LTDA	00.471.823/0001-03	24/02/2026 - 08:26:17	N/C	N/C	2,0000	R$502,30	R$ 1.004,60	Não

LOTE 0001 - ITEM 0330 - Niple, em ferro galvanizado, conexao rosqueada, dn 15 (1/2),instalado em ramais e sub-ramais de gas Niple, em ferro galvanizado, conexao rosqueada, dn 15 (1/2), instalado em ramais e sub-ramais de gas - fornecimento e instalacao. af_10/2020

Fornecedor	CNPJ/CPF	Data	Modelo	Marca/ Fabricante	Quantidade	Lance	Valor Total	LC 123/2006
ESTRUTURA COMERCIO E CONSTRUCOES LTDA	10.664.099/0001-80	10/02/2026 - 12:09:40	N/C	N/C	10,0000	R$17,66	R$ 176,60	Sim
INOVAR SERVICOS DE ENGENHARIA E CONSULTORIA LTDA	41.155.098/0001-33	18/02/2026 - 08:42:57	N/C	N/C	10,0000	R$17,66	R$ 176,60	Sim
WH CONSTRUTORA LTDA	23.305.610/0001-07	18/02/2026 - 09:10:20	N/C	N/C	10,0000	R$17,31	R$ 173,10	Sim
CONSTRUTORA E SERVICOS W. B. M. LTDA	26.570.470/0001-84	19/02/2026 - 09:34:22	N/C	N/C	10,0000	R$17,65	R$ 176,50	Sim
ASLE CONSTRUTORA LTDA	20.511.890/0001-03	20/02/2026 - 09:22:22	N/C	N/C	10,0000	R$17,66	R$ 176,60	Não
MA CONSTRUTORA LTDA	54.197.980/0001-93	21/02/2026 - 14:58:47	N/C	N/C	10,0000	R$17,66	R$ 176,60	Sim
ENGETECH - ENGENHARIA, COMERCIO E SERVICOS LTDA	04.154.467/0001-47	22/02/2026 - 14:51:09	N/C	N/C	10,0000	R$17,66	R$ 176,60	Sim
KLAO ENGENHARIA S/A	24.940.808/0001-17	23/02/2026 - 14:47:16	N/C	N/C	10,0000	R$17,66	R$ 176,60	Não
ADIGE ARQUITETURA E ENGENHARIA LTDA	01.469.689/0001-60	23/02/2026 - 17:45:44	N/C	N/C	10,0000	R$17,00	R$ 170,00	Não
PRIVATE CONSTRUTORA LTDA	10.616.350/0001-30	23/02/2026 - 18:12:14	N/C	N/C	10,0000	R$17,66	R$ 176,60	Não
HIMALAIA CONSTRUTORA LTDA	00.471.823/0001-03	24/02/2026 - 08:26:17	N/C	N/C	10,0000	R$17,66	R$ 176,60	Não

LOTE 0001 - ITEM 0331 - FORNECIMENTO E INSTALACAO DE ENGATE FLEXIVEL EM PLASTICO BRANCO, 1/2 X 30 CM ENGATE FLEXIVEL EM PLASTICO BRANCO, 1/2 X 30CM - FORNECIMENTO E INSTALACAO. AF_01/2020

Fornecedor	CNPJ/CPF	Data	Modelo	Marca/ Fabricante	Quantidade	Lance	Valor Total	LC 123/2006
ESTRUTURA COMERCIO E CONSTRUCOES LTDA	10.664.099/0001-80	10/02/2026 - 12:09:28	N/C	N/C	5,0000	R$11,80	R$ 59,00	Sim
INOVAR SERVICOS DE ENGENHARIA E CONSULTORIA LTDA	41.155.098/0001-33	18/02/2026 - 08:43:17	N/C	N/C	5,0000	R$11,80	R$ 59,00	Sim
WH CONSTRUTORA LTDA	23.305.610/0001-07	18/02/2026 - 09:10:36	N/C	N/C	5,0000	R$11,56	R$ 57,80	Sim
CONSTRUTORA E SERVICOS W. B. M. LTDA	26.570.470/0001-84	19/02/2026 - 09:34:46	N/C	N/C	5,0000	R$11,75	R$ 58,75	Sim
ASLE CONSTRUTORA LTDA	20.511.890/0001-03	20/02/2026 - 09:22:22	N/C	N/C	5,0000	R$11,80	R$ 59,00	Não
MA CONSTRUTORA LTDA	54.197.980/0001-93	21/02/2026 - 14:58:47	N/C	N/C	5,0000	R$11,80	R$ 59,00	Sim
ENGETECH - ENGENHARIA, COMERCIO E SERVICOS LTDA	04.154.467/0001-47	22/02/2026 - 14:51:09	N/C	N/C	5,0000	R$11,80	R$ 59,00	Sim
KLAO ENGENHARIA S/A	24.940.808/0001-17	23/02/2026 - 14:47:16	N/C	N/C	5,0000	R$11,80	R$ 59,00	Não
ADIGE ARQUITETURA E ENGENHARIA LTDA	01.469.689/0001-60	23/02/2026 - 17:45:44	N/C	N/C	5,0000	R$11,00	R$ 55,00	Não

PORTAL DE COMPRAS PÚBLICAS
A autenticidade do documento pode ser verificada no site https://validaarquivo.portaldecompraspublicas.com.br
Documento gerado eletronicamente no Portal de Compras Públicas em 06/03/2026 às 11:52:44.
Código verificador: 1184621

E-DOCS - CÓPIA DO PROCESSO 2025-6X76D GERADO POR UDSON OLIVEIRA RAMOS DE AGUIAR EM 13/05/2026 07:51 DOCUMENTO 1 / 1 PÁGINA 2687 / 5723

2026-9VWKDQ - E-DOCS - DOCUMENTO ORIGINAL 06/03/2026 11:56 PÁGINA 249 / 382

PRIVATE CONSTRUTORA LTDA	10.616.350/0001-30	23/02/2026 - 18:12:14	N/C	N/C	5,0000	R$11,80	R$ 59,00	Não
HIMALAIA CONSTRUTORA LTDA	00.471.823/0001-03	24/02/2026 - 08:26:17	N/C	N/C	5,0000	R$11,80	R$ 59,00	Não

LOTE 0001 - ITEM 0332 - Reservatorio dagua conforme projeto 40m3 - coluna seca 10,0m pintada Reservatorio dagua conforme projeto 40m3 - coluna seca 10,0m pintada

Fornecedor	CNPJ/CPF	Data	Modelo	Marca/ Fabricante	Quantidade	Lance	Valor Total	LC 123/2006
ESTRUTURA COMERCIO E CONSTRUCOES LTDA	10.664.099/0001-80	10/02/2026 - 12:09:12	N/C	N/C	1,0000	R$108.650,00	R$ 108.650,00	Sim
INOVAR SERVICOS DE ENGENHARIA E CONSULTORIA LTDA	41.155.098/0001-33	18/02/2026 - 08:43:42	N/C	N/C	1,0000	R$108.650,00	R$ 108.650,00	Sim
WH CONSTRUTORA LTDA	23.305.610/0001-07	18/02/2026 - 09:11:19	N/C	N/C	1,0000	R$106.477,00	R$ 106.477,00	Sim
CONSTRUTORA E SERVICOS W. B. M. LTDA	26.570.470/0001-84	19/02/2026 - 09:34:49	N/C	N/C	1,0000	R$108.650,00	R$ 108.650,00	Sim
ASLE CONSTRUTORA LTDA	20.511.890/0001-03	20/02/2026 - 09:22:22	N/C	N/C	1,0000	R$108.650,00	R$ 108.650,00	Não
MA CONSTRUTORA LTDA	54.197.980/0001-93	21/02/2026 - 14:58:47	N/C	N/C	1,0000	R$108.650,00	R$ 108.650,00	Sim
ENGETECH - ENGENHARIA, COMERCIO E SERVICOS LTDA	04.154.467/0001-47	22/02/2026 - 14:51:09	N/C	N/C	1,0000	R$108.650,00	R$ 108.650,00	Sim
KLAO ENGENHARIA S/A	24.940.808/0001-17	23/02/2026 - 14:47:16	N/C	N/C	1,0000	R$108.650,00	R$ 108.650,00	Não
ADIGE ARQUITETURA E ENGENHARIA LTDA	01.469.689/0001-60	23/02/2026 - 17:45:44	N/C	N/C	1,0000	R$108.650,00	R$ 108.650,00	Não
PRIVATE CONSTRUTORA LTDA	10.616.350/0001-30	23/02/2026 - 18:12:14	N/C	N/C	1,0000	R$108.650,00	R$ 108.650,00	Não
HIMALAIA CONSTRUTORA LTDA	00.471.823/0001-03	24/02/2026 - 08:26:17	N/C	N/C	1,0000	R$108.650,00	R$ 108.650,00	Não

LOTE 0001 - ITEM 0333 - TUBO PVC, SERIE R, AGUA PLUVIAL, DN 100 MM FORNECIDO E INSTALADO EM CONDUTORES VERTICAIS TUBO PVC, SERIE R, AGUA PLUVIAL, DN 100 MM, FORNECIDO E INSTALADO EM CONDUTORES VERTICAIS DE AGUAS PLUVIAIS. AF_06/2022

Fornecedor	CNPJ/CPF	Data	Modelo	Marca/ Fabricante	Quantidade	Lance	Valor Total	LC 123/2006
ESTRUTURA COMERCIO E CONSTRUCOES LTDA	10.664.099/0001-80	10/02/2026 - 12:08:54	N/C	N/C	414,8000	R$46,54	R$ 19.304,79	Sim
INOVAR SERVICOS DE ENGENHARIA E CONSULTORIA LTDA	41.155.098/0001-33	18/02/2026 - 08:44:18	N/C	N/C	414,8000	R$46,54	R$ 19.304,79	Sim
WH CONSTRUTORA LTDA	23.305.610/0001-07	18/02/2026 - 09:11:45	N/C	N/C	414,8000	R$45,61	R$ 18.919,03	Sim
CONSTRUTORA E SERVICOS W. B. M. LTDA	26.570.470/0001-84	19/02/2026 - 09:34:52	N/C	N/C	414,8000	R$46,52	R$ 19.296,50	Sim
ASLE CONSTRUTORA LTDA	20.511.890/0001-03	20/02/2026 - 09:22:22	N/C	N/C	414,8000	R$46,54	R$ 19.304,79	Não
MA CONSTRUTORA LTDA	54.197.980/0001-93	21/02/2026 - 14:58:47	N/C	N/C	414,8000	R$46,54	R$ 19.304,79	Sim
ENGETECH - ENGENHARIA, COMERCIO E SERVICOS LTDA	04.154.467/0001-47	22/02/2026 - 14:51:10	N/C	N/C	414,8000	R$46,54	R$ 19.304,79	Sim
KLAO ENGENHARIA S/A	24.940.808/0001-17	23/02/2026 - 14:47:16	N/C	N/C	414,8000	R$46,54	R$ 19.304,79	Não
ADIGE ARQUITETURA E ENGENHARIA LTDA	01.469.689/0001-60	23/02/2026 - 17:45:44	N/C	N/C	414,8000	R$46,00	R$ 19.080,80	Não
PRIVATE CONSTRUTORA LTDA	10.616.350/0001-30	23/02/2026 - 18:12:14	N/C	N/C	414,8000	R$46,54	R$ 19.304,79	Não
HIMALAIA CONSTRUTORA LTDA	00.471.823/0001-03	24/02/2026 - 08:26:17	N/C	N/C	414,8000	R$46,54	R$ 19.304,79	Não

LOTE 0001 - ITEM 0334 - Tubo pvc, serie r, agua pluvial, dn 150 mm Tubo pvc, serie r, agua pluvial, dn 150 mm, fornecido e instalado em condutores verticais de aguas pluviais. af_06/2022

Fornecedor	CNPJ/CPF	Data	Modelo	Marca/ Fabricante	Quantidade	Lance	Valor Total	LC 123/2006

PORTAL DE COMPRAS PÚBLICAS
A autenticidade do documento pode ser verificada no site https://validaarquivo.portaldecompraspublicas.com.br
Documento gerado eletronicamente no Portal de Compras Públicas em 06/03/2026 às 11:52:44.
Código verificador: 1184621

E-DOCS - CÓPIA DO PROCESSO 2025-6X76D GERADO POR UDSON OLIVEIRA RAMOS DE AGUIAR EM 13/05/2026 07:51 DOCUMENTO 1 / 1 PÁGINA 2688 / 5723

2026-9VWKDQ - E-DOCS - DOCUMENTO ORIGINAL 06/03/2026 11:56 PÁGINA 250 / 382

ESTRUTURA COMERCIO E CONSTRUCOES LTDA	10.664.099/0001-80	10/02/2026 - 12:08:32	N/C	N/C	186,0000	R$96,69	R$ 17.984,34	Sim
INOVAR SERVICOS DE ENGENHARIA E CONSULTORIA LTDA	41.155.098/0001-33	18/02/2026 - 08:44:43	N/C	N/C	186,0000	R$96,69	R$ 17.984,34	Sim
WH CONSTRUTORA LTDA	23.305.610/0001-07	18/02/2026 - 09:12:08	N/C	N/C	186,0000	R$94,76	R$ 17.625,36	Sim
CONSTRUTORA E SERVICOS W. B. M. LTDA	26.570.470/0001-84	19/02/2026 - 09:34:55	N/C	N/C	186,0000	R$96,66	R$ 17.978,76	Sim
ASLE CONSTRUTORA LTDA	20.511.890/0001-03	20/02/2026 - 09:22:22	N/C	N/C	186,0000	R$96,69	R$ 17.984,34	Não
MA CONSTRUTORA LTDA	54.197.980/0001-93	21/02/2026 - 14:58:47	N/C	N/C	186,0000	R$96,69	R$ 17.984,34	Sim
ENGETECH - ENGENHARIA, COMERCIO E SERVICOS LTDA	04.154.467/0001-47	22/02/2026 - 14:51:10	N/C	N/C	186,0000	R$96,69	R$ 17.984,34	Sim
KLAO ENGENHARIA S/A	24.940.808/0001-17	23/02/2026 - 14:47:16	N/C	N/C	186,0000	R$96,69	R$ 17.984,34	Não
ADIGE ARQUITETURA E ENGENHARIA LTDA	01.469.689/0001-60	23/02/2026 - 17:45:44	N/C	N/C	186,0000	R$96,00	R$ 17.856,00	Não
PRIVATE CONSTRUTORA LTDA	10.616.350/0001-30	23/02/2026 - 18:12:14	N/C	N/C	186,0000	R$96,69	R$ 17.984,34	Não
HIMALAIA CONSTRUTORA LTDA	00.471.823/0001-03	24/02/2026 - 08:26:17	N/C	N/C	186,0000	R$96,69	R$ 17.984,34	Não

LOTE 0001 - ITEM 0335 - Tubo de pvc corrugado de dupla parede para rede coletora de esgoto, dn 200 mm, junta elastica Tubo de pvc corrugado de dupla parede para rede coletora de esgoto, dn 200 mm, junta elastica - fornecimento e assentamento. af_01/2021

Fornecedor	CNPJ/CPF	Data	Modelo	Marca/ Fabricante	Quantidade	Lance	Valor Total	LC 123/2006
ESTRUTURA COMERCIO E CONSTRUCOES LTDA	10.664.099/0001-80	10/02/2026 - 12:08:18	N/C	N/C	58,4000	R$163,14	R$ 9.527,38	Sim
INOVAR SERVICOS DE ENGENHARIA E CONSULTORIA LTDA	41.155.098/0001-33	18/02/2026 - 08:46:06	N/C	N/C	58,4000	R$163,14	R$ 9.527,38	Sim
WH CONSTRUTORA LTDA	23.305.610/0001-07	18/02/2026 - 09:12:31	N/C	N/C	58,4000	R$159,88	R$ 9.336,99	Sim
CONSTRUTORA E SERVICOS W. B. M. LTDA	26.570.470/0001-84	19/02/2026 - 09:34:57	N/C	N/C	58,4000	R$163,12	R$ 9.526,21	Sim
ASLE CONSTRUTORA LTDA	20.511.890/0001-03	20/02/2026 - 09:22:22	N/C	N/C	58,4000	R$163,14	R$ 9.527,38	Não
MA CONSTRUTORA LTDA	54.197.980/0001-93	21/02/2026 - 14:58:47	N/C	N/C	58,4000	R$163,14	R$ 9.527,38	Sim
ENGETECH - ENGENHARIA, COMERCIO E SERVICOS LTDA	04.154.467/0001-47	22/02/2026 - 14:51:10	N/C	N/C	58,4000	R$163,14	R$ 9.527,38	Sim
KLAO ENGENHARIA S/A	24.940.808/0001-17	23/02/2026 - 14:47:16	N/C	N/C	58,4000	R$163,14	R$ 9.527,38	Não
ADIGE ARQUITETURA E ENGENHARIA LTDA	01.469.689/0001-60	23/02/2026 - 17:45:44	N/C	N/C	58,4000	R$163,00	R$ 9.519,20	Não
PRIVATE CONSTRUTORA LTDA	10.616.350/0001-30	23/02/2026 - 18:12:14	N/C	N/C	58,4000	R$163,14	R$ 9.527,38	Não
HIMALAIA CONSTRUTORA LTDA	00.471.823/0001-03	24/02/2026 - 08:26:17	N/C	N/C	58,4000	R$163,14	R$ 9.527,38	Não

LOTE 0001 - ITEM 0336 - Tubo de pvc corrugado de dupla parede para rede coletora de esgoto, dn 250 mm, junta elastica - forn Tubo de pvc corrugado de dupla parede para rede coletora de esgoto, dn 250 mm, junta elastica - fornecimento e assentamento. af_01/2021

Fornecedor	CNPJ/CPF	Data	Modelo	Marca/ Fabricante	Quantidade	Lance	Valor Total	LC 123/2006
ESTRUTURA COMERCIO E CONSTRUCOES LTDA	10.664.099/0001-80	10/02/2026 - 12:21:39	N/C	N/C	103,6000	R$256,36	R$ 26.558,90	Sim
INOVAR SERVICOS DE ENGENHARIA E CONSULTORIA LTDA	41.155.098/0001-33	18/02/2026 - 08:46:28	N/C	N/C	103,6000	R$256,36	R$ 26.558,90	Sim
WH CONSTRUTORA LTDA	23.305.610/0001-07	18/02/2026 - 09:12:57	N/C	N/C	103,6000	R$251,23	R$ 26.027,43	Sim

PORTAL DE COMPRAS PÚBLICAS

A autenticidade do documento pode ser verificada no site https://validaarquivo.portaldecompraspublicas.com.br
Documento gerado eletronicamente no Portal de Compras Públicas em 06/03/2026 às 11:52:44.
Código verificador: 1184621

E-DOCS - CÓPIA DO PROCESSO 2025-6X76D GERADO POR UDSON OLIVEIRA RAMOS DE AGUIAR EM 13/05/2026 07:51 DOCUMENTO 1 / 1 PÁGINA 2689 / 5723

2026-9VWKDQ - E-DOCS - DOCUMENTO ORIGINAL 06/03/2026 11:56 PÁGINA 251 / 382

CONSTRUTORA E SERVICOS W. B. M. LTDA	26.570.470/0001-84	19/02/2026 - 09:35:10	N/C	N/C	103,6000	R$256,35	R$ 26.557,86	Sim
ASLE CONSTRUTORA LTDA	20.511.890/0001-03	20/02/2026 - 09:22:22	N/C	N/C	103,6000	R$256,36	R$ 26.558,90	Não
MA CONSTRUTORA LTDA	54.197.980/0001-93	21/02/2026 - 14:58:47	N/C	N/C	103,6000	R$256,36	R$ 26.558,90	Sim
ENGETECH - ENGENHARIA, COMERCIO E SERVICOS LTDA	04.154.467/0001-47	22/02/2026 - 14:51:10	N/C	N/C	103,6000	R$256,36	R$ 26.558,90	Sim
KLAO ENGENHARIA S/A	24.940.808/0001-17	23/02/2026 - 14:47:17	N/C	N/C	103,6000	R$256,36	R$ 26.558,90	Não
ADIGE ARQUITETURA E ENGENHARIA LTDA	01.469.689/0001-60	23/02/2026 - 17:45:44	N/C	N/C	103,6000	R$256,00	R$ 26.521,60	Não
PRIVATE CONSTRUTORA LTDA	10.616.350/0001-30	23/02/2026 - 18:12:14	N/C	N/C	103,6000	R$256,36	R$ 26.558,90	Não
HIMALAIA CONSTRUTORA LTDA	00.471.823/0001-03	24/02/2026 - 08:26:17	N/C	N/C	103,6000	R$259,36	R$ 26.869,70	Não

LOTE 0001 - ITEM 0337 - Joelho 45 graus, pvc, serie r, agua pluvial, dn 100 mm, junta elastica, Joelho 45 graus, pvc, serie r, agua pluvial, dn 100 mm, junta elastica, fornecido e instalado em condutores verticais de aguas pluviais. af_06/2022

Fornecedor	CNPJ/CPF	Data	Modelo	Marca/ Fabricante	Quantidade	Lance	Valor Total	LC 123/2006
ESTRUTURA COMERCIO E CONSTRUCOES LTDA	10.664.099/0001-80	10/02/2026 - 12:21:56	N/C	N/C	13,0000	R$58,81	R$ 764,53	Sim
INOVAR SERVICOS DE ENGENHARIA E CONSULTORIA LTDA	41.155.098/0001-33	18/02/2026 - 08:46:57	N/C	N/C	13,0000	R$58,81	R$ 764,53	Sim
WH CONSTRUTORA LTDA	23.305.610/0001-07	18/02/2026 - 09:13:17	N/C	N/C	13,0000	R$57,63	R$ 749,19	Sim
CONSTRUTORA E SERVICOS W. B. M. LTDA	26.570.470/0001-84	19/02/2026 - 09:35:06	N/C	N/C	13,0000	R$58,80	R$ 764,40	Sim
ASLE CONSTRUTORA LTDA	20.511.890/0001-03	20/02/2026 - 09:22:23	N/C	N/C	13,0000	R$58,81	R$ 764,53	Não
MA CONSTRUTORA LTDA	54.197.980/0001-93	21/02/2026 - 14:58:47	N/C	N/C	13,0000	R$58,81	R$ 764,53	Sim
ENGETECH - ENGENHARIA, COMERCIO E SERVICOS LTDA	04.154.467/0001-47	22/02/2026 - 14:51:10	N/C	N/C	13,0000	R$58,81	R$ 764,53	Sim
KLAO ENGENHARIA S/A	24.940.808/0001-17	23/02/2026 - 14:47:17	N/C	N/C	13,0000	R$58,81	R$ 764,53	Não
ADIGE ARQUITETURA E ENGENHARIA LTDA	01.469.689/0001-60	23/02/2026 - 17:45:44	N/C	N/C	13,0000	R$58,00	R$ 754,00	Não
PRIVATE CONSTRUTORA LTDA	10.616.350/0001-30	23/02/2026 - 18:12:14	N/C	N/C	13,0000	R$58,81	R$ 764,53	Não
HIMALAIA CONSTRUTORA LTDA	00.471.823/0001-03	24/02/2026 - 08:26:17	N/C	N/C	13,0000	R$58,81	R$ 764,53	Não

LOTE 0001 - ITEM 0338 - Joelho 45 graus, pvc, serie r, agua pluvial, dn 150 mm, junta elastica Joelho 45 graus, pvc, serie r, agua pluvial, dn 150 mm, junta elastica, fornecido e instalado em condutores verticais de aguas pluviais. af_06/2022

Fornecedor	CNPJ/CPF	Data	Modelo	Marca/ Fabricante	Quantidade	Lance	Valor Total	LC 123/2006
ESTRUTURA COMERCIO E CONSTRUCOES LTDA	10.664.099/0001-80	10/02/2026 - 12:22:07	N/C	N/C	4,0000	R$174,56	R$ 698,24	Sim
INOVAR SERVICOS DE ENGENHARIA E CONSULTORIA LTDA	41.155.098/0001-33	18/02/2026 - 08:47:16	N/C	N/C	4,0000	R$174,56	R$ 698,24	Sim
WH CONSTRUTORA LTDA	23.305.610/0001-07	18/02/2026 - 09:13:40	N/C	N/C	4,0000	R$171,07	R$ 684,28	Sim
CONSTRUTORA E SERVICOS W. B. M. LTDA	26.570.470/0001-84	19/02/2026 - 09:37:10	N/C	N/C	4,0000	R$174,55	R$ 698,20	Sim
ASLE CONSTRUTORA LTDA	20.511.890/0001-03	20/02/2026 - 09:22:23	N/C	N/C	4,0000	R$174,56	R$ 698,24	Não
MA CONSTRUTORA LTDA	54.197.980/0001-93	21/02/2026 - 14:58:47	N/C	N/C	4,0000	R$174,56	R$ 698,24	Sim
ENGETECH - ENGENHARIA, COMERCIO E SERVICOS LTDA	04.154.467/0001-47	22/02/2026 - 14:51:10	N/C	N/C	4,0000	R$174,56	R$ 698,24	Sim

PORTAL DE COMPRAS PÚBLICAS

A autenticidade do documento pode ser verificada no site https://validaarquivo.portaldecompraspublicas.com.br
Documento gerado eletronicamente no Portal de Compras Públicas em 06/03/2026 às 11:52:44.
Código verificador: 1184621

E-DOCS - CÓPIA DO PROCESSO 2025-6X76D GERADO POR UDSON OLIVEIRA RAMOS DE AGUIAR EM 13/05/2026 07:51 DOCUMENTO 1 / 1 PÁGINA 2690 / 5723

2026-9VWKDQ - E-DOCS - DOCUMENTO ORIGINAL 06/03/2026 11:56 PÁGINA 252 / 382

KLAO ENGENHARIA S/A	24.940.808/0001-17	23/02/2026 - 14:47:17	N/C	N/C	4,0000	R$174,56	R$ 698,24	Não
ADIGE ARQUITETURA E ENGENHARIA LTDA	01.469.689/0001-60	23/02/2026 - 17:45:44	N/C	N/C	4,0000	R$174,00	R$ 696,00	Não
PRIVATE CONSTRUTORA LTDA	10.616.350/0001-30	23/02/2026 - 18:12:14	N/C	N/C	4,0000	R$174,56	R$ 698,24	Não
HIMALAIA CONSTRUTORA LTDA	00.471.823/0001-03	24/02/2026 - 08:26:17	N/C	N/C	4,0000	R$174,56	R$ 698,24	Não

LOTE 0001 - ITEM 0339 - Joelho 90 graus, pvc, serie r, agua pluvial, dn 100 mm, junta elastica Joelho 90 graus, pvc, serie r, agua pluvial, dn 100 mm, junta elastica, fornecido e instalado em condutores verticais de aguas pluviais. af_06/2022

Fornecedor	CNPJ/CPF	Data	Modelo	Marca/ Fabricante	Quantidade	Lance	Valor Total	LC 123/2006
ESTRUTURA COMERCIO E CONSTRUCOES LTDA	10.664.099/0001-80	10/02/2026 - 12:22:23	N/C	N/C	129,0000	R$57,33	R$ 7.395,57	Sim
INOVAR SERVICOS DE ENGENHARIA E CONSULTORIA LTDA	41.155.098/0001-33	18/02/2026 - 08:47:39	N/C	N/C	129,0000	R$57,33	R$ 7.395,57	Sim
WH CONSTRUTORA LTDA	23.305.610/0001-07	18/02/2026 - 09:14:03	N/C	N/C	129,0000	R$56,18	R$ 7.247,22	Sim
CONSTRUTORA E SERVICOS W. B. M. LTDA	26.570.470/0001-84	19/02/2026 - 09:37:26	N/C	N/C	129,0000	R$57,30	R$ 7.391,70	Sim
ASLE CONSTRUTORA LTDA	20.511.890/0001-03	20/02/2026 - 09:22:23	N/C	N/C	129,0000	R$57,33	R$ 7.395,57	Não
MA CONSTRUTORA LTDA	54.197.980/0001-93	21/02/2026 - 14:58:47	N/C	N/C	129,0000	R$57,33	R$ 7.395,57	Sim
ENGETECH - ENGENHARIA, COMERCIO E SERVICOS LTDA	04.154.467/0001-47	22/02/2026 - 14:51:10	N/C	N/C	129,0000	R$57,33	R$ 7.395,57	Sim
KLAO ENGENHARIA S/A	24.940.808/0001-17	23/02/2026 - 14:47:17	N/C	N/C	129,0000	R$57,33	R$ 7.395,57	Não
ADIGE ARQUITETURA E ENGENHARIA LTDA	01.469.689/0001-60	23/02/2026 - 17:45:44	N/C	N/C	129,0000	R$57,00	R$ 7.353,00	Não
PRIVATE CONSTRUTORA LTDA	10.616.350/0001-30	23/02/2026 - 18:12:14	N/C	N/C	129,0000	R$57,33	R$ 7.395,57	Não
HIMALAIA CONSTRUTORA LTDA	00.471.823/0001-03	24/02/2026 - 08:26:17	N/C	N/C	129,0000	R$57,33	R$ 7.395,57	Não

LOTE 0001 - ITEM 0340 - Joelho 90 graus, pvc, serie r, agua pluvial, dn 150 mm, junta elastica Joelho 90 graus, pvc, serie r, agua pluvial, dn 150 mm, junta elastica, fornecido e instalado em condutores verticais de aguas pluviais. af_06/2022

Fornecedor	CNPJ/CPF	Data	Modelo	Marca/ Fabricante	Quantidade	Lance	Valor Total	LC 123/2006
ESTRUTURA COMERCIO E CONSTRUCOES LTDA	10.664.099/0001-80	10/02/2026 - 12:22:40	N/C	N/C	34,0000	R$179,13	R$ 6.090,42	Sim
INOVAR SERVICOS DE ENGENHARIA E CONSULTORIA LTDA	41.155.098/0001-33	18/02/2026 - 08:47:59	N/C	N/C	34,0000	R$179,13	R$ 6.090,42	Sim
WH CONSTRUTORA LTDA	23.305.610/0001-07	18/02/2026 - 09:14:26	N/C	N/C	34,0000	R$175,55	R$ 5.968,70	Sim
CONSTRUTORA E SERVICOS W. B. M. LTDA	26.570.470/0001-84	19/02/2026 - 09:39:50	N/C	N/C	34,0000	R$179,10	R$ 6.089,40	Sim
ASLE CONSTRUTORA LTDA	20.511.890/0001-03	20/02/2026 - 09:22:23	N/C	N/C	34,0000	R$179,13	R$ 6.090,42	Não
MA CONSTRUTORA LTDA	54.197.980/0001-93	21/02/2026 - 14:58:47	N/C	N/C	34,0000	R$179,13	R$ 6.090,42	Sim
ENGETECH - ENGENHARIA, COMERCIO E SERVICOS LTDA	04.154.467/0001-47	22/02/2026 - 14:51:10	N/C	N/C	34,0000	R$179,13	R$ 6.090,42	Sim
KLAO ENGENHARIA S/A	24.940.808/0001-17	23/02/2026 - 14:47:17	N/C	N/C	34,0000	R$179,13	R$ 6.090,42	Não
ADIGE ARQUITETURA E ENGENHARIA LTDA	01.469.689/0001-60	23/02/2026 - 17:45:44	N/C	N/C	34,0000	R$179,00	R$ 6.086,00	Não
PRIVATE CONSTRUTORA LTDA	10.616.350/0001-30	23/02/2026 - 18:12:14	N/C	N/C	34,0000	R$179,13	R$ 6.090,42	Não
HIMALAIA CONSTRUTORA LTDA	00.471.823/0001-03	24/02/2026 - 08:26:18	N/C	N/C	34,0000	R$179,13	R$ 6.090,42	Não

LOTE 0001 - ITEM 0341 - Juncao simples, pvc, serie r, agua pluvial, dn 100 x 100 mm, junta elastica Juncao simples, pvc, serie r, agua pluvial, dn 100 x 100 mm, junta elastica, fornecido e instalado em ramal de encaminhamento. af_06/2022

PORTAL DE COMPRAS PÚBLICAS

A autenticidade do documento pode ser verificada no site https://validaarquivo.portaldecompraspublicas.com.br
Documento gerado eletronicamente no Portal de Compras Públicas em 06/03/2026 às 11:52:44.
Código verificador: 1184621

E-DOCS - CÓPIA DO PROCESSO 2025-6X76D GERADO POR UDSON OLIVEIRA RAMOS DE AGUIAR EM 13/05/2026 07:51 DOCUMENTO 1 / 1 PÁGINA 2691 / 5723

2026-9VWKDQ - E-DOCS - DOCUMENTO ORIGINAL 06/03/2026 11:56 PÁGINA 253 / 382

Fornecedor	CNPJ/CPF	Data	Modelo	Marca/ Fabricante	Quantidade	Lance	Valor Total	LC 123/2006
ESTRUTURA COMERCIO E CONSTRUCOES LTDA	10.664.099/0001-80	10/02/2026 - 12:23:14	N/C	N/C	7,0000	R$109,36	R$ 765,52	Sim
INOVAR SERVICOS DE ENGENHARIA E CONSULTORIA LTDA	41.155.098/0001-33	18/02/2026 - 08:48:19	N/C	N/C	7,0000	R$109,36	R$ 765,52	Sim
WH CONSTRUTORA LTDA	23.305.610/0001-07	18/02/2026 - 09:14:47	N/C	N/C	7,0000	R$107,17	R$ 750,19	Sim
CONSTRUTORA E SERVICOS W. B. M. LTDA	26.570.470/0001-84	19/02/2026 - 09:39:52	N/C	N/C	7,0000	R$109,35	R$ 765,45	Sim
ASLE CONSTRUTORA LTDA	20.511.890/0001-03	20/02/2026 - 09:22:23	N/C	N/C	7,0000	R$109,36	R$ 765,52	Não
MA CONSTRUTORA LTDA	54.197.980/0001-93	21/02/2026 - 14:58:47	N/C	N/C	7,0000	R$109,36	R$ 765,52	Sim
ENGETECH - ENGENHARIA, COMERCIO E SERVICOS LTDA	04.154.467/0001-47	22/02/2026 - 14:51:10	N/C	N/C	7,0000	R$109,36	R$ 765,52	Sim
KLAO ENGENHARIA S/A	24.940.808/0001-17	23/02/2026 - 14:47:17	N/C	N/C	7,0000	R$109,36	R$ 765,52	Não
ADIGE ARQUITETURA E ENGENHARIA LTDA	01.469.689/0001-60	23/02/2026 - 17:45:44	N/C	N/C	7,0000	R$109,00	R$ 763,00	Não
PRIVATE CONSTRUTORA LTDA	10.616.350/0001-30	23/02/2026 - 18:12:14	N/C	N/C	7,0000	R$109,36	R$ 765,52	Não
HIMALAIA CONSTRUTORA LTDA	00.471.823/0001-03	24/02/2026 - 08:26:18	N/C	N/C	7,0000	R$109,36	R$ 765,52	Não

LOTE 0001 - ITEM 0342 - Juncao simples, pvc, serie r, agua pluvial, dn 150 x 100 mm, junta elastica Juncao simples, pvc, serie r, agua pluvial, dn 150 x 100 mm, junta elastica, fornecido e instalado em condutores verticais de aguas pluviais. af_06/2022

Fornecedor	CNPJ/CPF	Data	Modelo	Marca/ Fabricante	Quantidade	Lance	Valor Total	LC 123/2006
ESTRUTURA COMERCIO E CONSTRUCOES LTDA	10.664.099/0001-80	10/02/2026 - 12:23:27	N/C	N/C	2,0000	R$272,34	R$ 544,68	Sim
INOVAR SERVICOS DE ENGENHARIA E CONSULTORIA LTDA	41.155.098/0001-33	18/02/2026 - 08:48:42	N/C	N/C	2,0000	R$272,34	R$ 544,68	Sim
WH CONSTRUTORA LTDA	23.305.610/0001-07	18/02/2026 - 09:15:19	N/C	N/C	2,0000	R$266,09	R$ 532,18	Sim
CONSTRUTORA E SERVICOS W. B. M. LTDA	26.570.470/0001-84	19/02/2026 - 09:40:06	N/C	N/C	2,0000	R$272,30	R$ 544,60	Sim
ASLE CONSTRUTORA LTDA	20.511.890/0001-03	20/02/2026 - 09:22:23	N/C	N/C	2,0000	R$272,34	R$ 544,68	Não
MA CONSTRUTORA LTDA	54.197.980/0001-93	21/02/2026 - 14:58:47	N/C	N/C	2,0000	R$272,34	R$ 544,68	Sim
ENGETECH - ENGENHARIA, COMERCIO E SERVICOS LTDA	04.154.467/0001-47	22/02/2026 - 14:51:10	N/C	N/C	2,0000	R$272,34	R$ 544,68	Sim
KLAO ENGENHARIA S/A	24.940.808/0001-17	23/02/2026 - 14:47:17	N/C	N/C	2,0000	R$272,34	R$ 544,68	Não
ADIGE ARQUITETURA E ENGENHARIA LTDA	01.469.689/0001-60	23/02/2026 - 17:45:44	N/C	N/C	2,0000	R$272,00	R$ 544,00	Não
PRIVATE CONSTRUTORA LTDA	10.616.350/0001-30	23/02/2026 - 18:12:14	N/C	N/C	2,0000	R$272,34	R$ 544,68	Não
HIMALAIA CONSTRUTORA LTDA	00.471.823/0001-03	24/02/2026 - 08:26:18	N/C	N/C	2,0000	R$272,34	R$ 544,68	Não

LOTE 0001 - ITEM 0343 - Luva simples, pvc, serie r, agua pluvial, dn 100 mm, junta elastica Luva simples, pvc, serie r, agua pluvial, dn 100 mm, junta elastica, fornecido e instalado em condutores verticais de aguas pluviais. af_06/2022

Fornecedor	CNPJ/CPF	Data	Modelo	Marca/ Fabricante	Quantidade	Lance	Valor Total	LC 123/2006
ESTRUTURA COMERCIO E CONSTRUCOES LTDA	10.664.099/0001-80	10/02/2026 - 12:23:47	N/C	N/C	33,0000	R$42,73	R$ 1.410,09	Sim
INOVAR SERVICOS DE ENGENHARIA E CONSULTORIA LTDA	41.155.098/0001-33	18/02/2026 - 08:49:09	N/C	N/C	33,0000	R$42,73	R$ 1.410,09	Sim
WH CONSTRUTORA LTDA	23.305.610/0001-07	18/02/2026 - 09:15:46	N/C	N/C	33,0000	R$41,88	R$ 1.382,04	Sim

PORTAL DE COMPRAS PÚBLICAS

A autenticidade do documento pode ser verificada no site https://validaarquivo.portaldecompraspublicas.com.br
Documento gerado eletronicamente no Portal de Compras Públicas em 06/03/2026 às 11:52:44.
Código verificador: 1184621

E-DOCS - CÓPIA DO PROCESSO 2025-6X76D GERADO POR UDSON OLIVEIRA RAMOS DE AGUIAR EM 13/05/2026 07:51 DOCUMENTO 1 / 1 PÁGINA 2692 / 5723

2026-9VWKDQ - E-DOCS - DOCUMENTO ORIGINAL 06/03/2026 11:56 PÁGINA 254 / 382

CONSTRUTORA E SERVICOS W. B. M. LTDA	26.570.470/0001-84	19/02/2026 - 09:41:13	N/C	N/C	33,0000	R$42,70	R$ 1.409,10	Sim
ASLE CONSTRUTORA LTDA	20.511.890/0001-03	20/02/2026 - 09:22:23	N/C	N/C	33,0000	R$42,73	R$ 1.410,09	Não
MA CONSTRUTORA LTDA	54.197.980/0001-93	21/02/2026 - 14:58:47	N/C	N/C	33,0000	R$42,73	R$ 1.410,09	Sim
ENGETECH - ENGENHARIA, COMERCIO E SERVICOS LTDA	04.154.467/0001-47	22/02/2026 - 14:51:10	N/C	N/C	33,0000	R$42,73	R$ 1.410,09	Sim
KLAO ENGENHARIA S/A	24.940.808/0001-17	23/02/2026 - 14:47:17	N/C	N/C	33,0000	R$42,73	R$ 1.410,09	Não
ADIGE ARQUITETURA E ENGENHARIA LTDA	01.469.689/0001-60	23/02/2026 - 17:45:44	N/C	N/C	33,0000	R$42,00	R$ 1.386,00	Não
PRIVATE CONSTRUTORA LTDA	10.616.350/0001-30	23/02/2026 - 18:12:14	N/C	N/C	33,0000	R$42,73	R$ 1.410,09	Não
HIMALAIA CONSTRUTORA LTDA	00.471.823/0001-03	24/02/2026 - 08:26:18	N/C	N/C	33,0000	R$42,73	R$ 1.410,09	Não

LOTE 0001 - ITEM 0344 - Luva simples, pvc, serie r, agua pluvial, dn 150 mm, junta elastica Luva simples, pvc, serie r, agua pluvial, dn 150 mm, junta elastica, fornecido e instalado em condutores verticais de aguas pluviais. af_06/2022

Fornecedor	CNPJ/CPF	Data	Modelo	Marca/ Fabricante	Quantidade	Lance	Valor Total	LC 123/2006
ESTRUTURA COMERCIO E CONSTRUCOES LTDA	10.664.099/0001-80	10/02/2026 - 12:23:58	N/C	N/C	2,0000	R$102,28	R$ 204,56	Sim
INOVAR SERVICOS DE ENGENHARIA E CONSULTORIA LTDA	41.155.098/0001-33	18/02/2026 - 08:49:36	N/C	N/C	2,0000	R$102,28	R$ 204,56	Sim
WH CONSTRUTORA LTDA	23.305.610/0001-07	18/02/2026 - 09:16:05	N/C	N/C	2,0000	R$100,23	R$ 200,46	Sim
CONSTRUTORA E SERVICOS W. B. M. LTDA	26.570.470/0001-84	19/02/2026 - 09:41:14	N/C	N/C	2,0000	R$102,25	R$ 204,50	Sim
ASLE CONSTRUTORA LTDA	20.511.890/0001-03	20/02/2026 - 09:22:23	N/C	N/C	2,0000	R$102,28	R$ 204,56	Não
MA CONSTRUTORA LTDA	54.197.980/0001-93	21/02/2026 - 14:58:47	N/C	N/C	2,0000	R$102,28	R$ 204,56	Sim
ENGETECH - ENGENHARIA, COMERCIO E SERVICOS LTDA	04.154.467/0001-47	22/02/2026 - 14:51:10	N/C	N/C	2,0000	R$102,28	R$ 204,56	Sim
KLAO ENGENHARIA S/A	24.940.808/0001-17	23/02/2026 - 14:47:17	N/C	N/C	2,0000	R$102,28	R$ 204,56	Não
ADIGE ARQUITETURA E ENGENHARIA LTDA	01.469.689/0001-60	23/02/2026 - 17:45:44	N/C	N/C	2,0000	R$102,00	R$ 204,00	Não
PRIVATE CONSTRUTORA LTDA	10.616.350/0001-30	23/02/2026 - 18:12:14	N/C	N/C	2,0000	R$102,28	R$ 204,56	Não
HIMALAIA CONSTRUTORA LTDA	00.471.823/0001-03	24/02/2026 - 08:26:18	N/C	N/C	2,0000	R$102,28	R$ 204,56	Não

LOTE 0001 - ITEM 0345 - Reducao excentrica, pvc, serie r, agua pluvial, dn 150 x 100 mm, junta elastica Reducao excentrica, pvc, serie r, agua pluvial, dn 150 x 100 mm, junta elastica, fornecido e instalado em condutores verticais de aguas pluviais. af_06/2022

Fornecedor	CNPJ/CPF	Data	Modelo	Marca/ Fabricante	Quantidade	Lance	Valor Total	LC 123/2006
ESTRUTURA COMERCIO E CONSTRUCOES LTDA	10.664.099/0001-80	10/02/2026 - 12:24:12	N/C	N/C	7,0000	R$121,60	R$ 851,20	Sim
INOVAR SERVICOS DE ENGENHARIA E CONSULTORIA LTDA	41.155.098/0001-33	18/02/2026 - 08:49:56	N/C	N/C	7,0000	R$121,60	R$ 851,20	Sim
WH CONSTRUTORA LTDA	23.305.610/0001-07	18/02/2026 - 09:16:46	N/C	N/C	7,0000	R$119,17	R$ 834,19	Sim
CONSTRUTORA E SERVICOS W. B. M. LTDA	26.570.470/0001-84	19/02/2026 - 09:41:16	N/C	N/C	7,0000	R$121,58	R$ 851,06	Sim
ASLE CONSTRUTORA LTDA	20.511.890/0001-03	20/02/2026 - 09:22:23	N/C	N/C	7,0000	R$121,60	R$ 851,20	Não
MA CONSTRUTORA LTDA	54.197.980/0001-93	21/02/2026 - 14:58:47	N/C	N/C	7,0000	R$121,60	R$ 851,20	Sim
ENGETECH - ENGENHARIA, COMERCIO E SERVICOS LTDA	04.154.467/0001-47	22/02/2026 - 14:51:10	N/C	N/C	7,0000	R$121,60	R$ 851,20	Sim

PORTAL DE COMPRAS PÚBLICAS

A autenticidade do documento pode ser verificada no site https://validaarquivo.portaldecompraspublicas.com.br
Documento gerado eletronicamente no Portal de Compras Públicas em 06/03/2026 às 11:52:44.
Código verificador: 1184621

E-DOCS - CÓPIA DO PROCESSO 2025-6X76D GERADO POR UDSON OLIVEIRA RAMOS DE AGUIAR EM 13/05/2026 07:51 DOCUMENTO 1 / 1 PÁGINA 2693 / 5723

2026-9VWKDQ - E-DOCS - DOCUMENTO ORIGINAL 06/03/2026 11:56 PÁGINA 255 / 382

KLAO ENGENHARIA S/A	24.940.808/0001-17	23/02/2026 - 14:47:17	N/C	N/C	7,0000	R$121,60	R$ 851,20	Não
ADIGE ARQUITETURA E ENGENHARIA LTDA	01.469.689/0001-60	23/02/2026 - 17:45:44	N/C	N/C	7,0000	R$121,00	R$ 847,00	Não
PRIVATE CONSTRUTORA LTDA	10.616.350/0001-30	23/02/2026 - 18:12:15	N/C	N/C	7,0000	R$121,60	R$ 851,20	Não
HIMALAIA CONSTRUTORA LTDA	00.471.823/0001-03	24/02/2026 - 08:26:18	N/C	N/C	7,0000	R$121,60	R$ 851,20	Não

LOTE 0001 - ITEM 0346 - Caixa enterrada hidraulica retangular em alvenaria com tijolos ceramicos macicos 0,6x0,6x0,6 m Caixa enterrada hidraulica retangular em alvenaria com tijolos ceramicos macicos, dimensoes internas: 0,6x0,6x0,6 m para rede de drenagem. af_12/2020

Fornecedor	CNPJ/CPF	Data	Modelo	Marca/ Fabricante	Quantidade	Lance	Valor Total	LC 123/2006
ESTRUTURA COMERCIO E CONSTRUCOES LTDA	10.664.099/0001-80	10/02/2026 - 12:24:28	N/C	N/C	13,0000	R$610,23	R$ 7.932,99	Sim
INOVAR SERVICOS DE ENGENHARIA E CONSULTORIA LTDA	41.155.098/0001-33	18/02/2026 - 08:50:25	N/C	N/C	13,0000	R$610,23	R$ 7.932,99	Sim
WH CONSTRUTORA LTDA	23.305.610/0001-07	18/02/2026 - 09:17:16	N/C	N/C	13,0000	R$198,03	R$ 2.574,39	Sim
CONSTRUTORA E SERVICOS W. B. M. LTDA	26.570.470/0001-84	19/02/2026 - 09:41:19	N/C	N/C	13,0000	R$610,20	R$ 7.932,60	Sim
ASLE CONSTRUTORA LTDA	20.511.890/0001-03	20/02/2026 - 09:22:23	N/C	N/C	13,0000	R$610,23	R$ 7.932,99	Não
MA CONSTRUTORA LTDA	54.197.980/0001-93	21/02/2026 - 14:58:47	N/C	N/C	13,0000	R$610,23	R$ 7.932,99	Sim
ENGETECH - ENGENHARIA, COMERCIO E SERVICOS LTDA	04.154.467/0001-47	22/02/2026 - 14:51:10	N/C	N/C	13,0000	R$610,23	R$ 7.932,99	Sim
KLAO ENGENHARIA S/A	24.940.808/0001-17	23/02/2026 - 14:47:17	N/C	N/C	13,0000	R$610,23	R$ 7.932,99	Não
ADIGE ARQUITETURA E ENGENHARIA LTDA	01.469.689/0001-60	23/02/2026 - 17:45:44	N/C	N/C	13,0000	R$610,00	R$ 7.930,00	Não
PRIVATE CONSTRUTORA LTDA	10.616.350/0001-30	23/02/2026 - 18:12:15	N/C	N/C	13,0000	R$610,23	R$ 7.932,99	Não
HIMALAIA CONSTRUTORA LTDA	00.471.823/0001-03	24/02/2026 - 08:26:18	N/C	N/C	13,0000	R$610,23	R$ 7.932,99	Não

LOTE 0001 - ITEM 0347 - Poco de inspecao circular para drenagem, diametro interno = 0,60 m, profundidade = 0,90 m Poco de inspecao circular para drenagem, em concreto pre-moldado, diametro interno = 0,60 m, profundidade = 0,90 m, excluindo tampao. af_12/2020_pa

Fornecedor	CNPJ/CPF	Data	Modelo	Marca/ Fabricante	Quantidade	Lance	Valor Total	LC 123/2006
ESTRUTURA COMERCIO E CONSTRUCOES LTDA	10.664.099/0001-80	10/02/2026 - 12:25:23	N/C	N/C	9,0000	R$554,21	R$ 4.987,89	Sim
INOVAR SERVICOS DE ENGENHARIA E CONSULTORIA LTDA	41.155.098/0001-33	18/02/2026 - 08:50:48	N/C	N/C	9,0000	R$554,21	R$ 4.987,89	Sim
WH CONSTRUTORA LTDA	23.305.610/0001-07	18/02/2026 - 09:17:48	N/C	N/C	9,0000	R$543,13	R$ 4.888,17	Sim
CONSTRUTORA E SERVICOS W. B. M. LTDA	26.570.470/0001-84	19/02/2026 - 09:41:20	N/C	N/C	9,0000	R$554,20	R$ 4.987,80	Sim
ASLE CONSTRUTORA LTDA	20.511.890/0001-03	20/02/2026 - 09:22:23	N/C	N/C	9,0000	R$554,21	R$ 4.987,89	Não
MA CONSTRUTORA LTDA	54.197.980/0001-93	21/02/2026 - 14:58:47	N/C	N/C	9,0000	R$554,21	R$ 4.987,89	Sim
ENGETECH - ENGENHARIA, COMERCIO E SERVICOS LTDA	04.154.467/0001-47	22/02/2026 - 14:51:10	N/C	N/C	9,0000	R$554,21	R$ 4.987,89	Sim
KLAO ENGENHARIA S/A	24.940.808/0001-17	23/02/2026 - 14:47:18	N/C	N/C	9,0000	R$554,21	R$ 4.987,89	Não
ADIGE ARQUITETURA E ENGENHARIA LTDA	01.469.689/0001-60	23/02/2026 - 17:45:44	N/C	N/C	9,0000	R$554,00	R$ 4.986,00	Não
PRIVATE CONSTRUTORA LTDA	10.616.350/0001-30	23/02/2026 - 18:12:15	N/C	N/C	9,0000	R$554,21	R$ 4.987,89	Não
HIMALAIA CONSTRUTORA LTDA	00.471.823/0001-03	24/02/2026 - 08:26:18	N/C	N/C	9,0000	R$554,21	R$ 4.987,89	Não

PORTAL DE COMPRAS PÚBLICAS

A autenticidade do documento pode ser verificada no site https://validaarquivo.portaldecompraspublicas.com.br
Documento gerado eletronicamente no Portal de Compras Públicas em 06/03/2026 às 11:52:44.
Código verificador: 1184621

E-DOCS - CÓPIA DO PROCESSO 2025-6X76D GERADO POR UDSON OLIVEIRA RAMOS DE AGUIAR EM 13/05/2026 07:51 DOCUMENTO 1 / 1 PÁGINA 2694 / 5723

2026-9VWKDQ - E-DOCS - DOCUMENTO ORIGINAL 06/03/2026 11:56 PÁGINA 256 / 382

LOTE 0001 - ITEM 0348 - Grelha de ferro p/ calhas e caixas Grelha de ferro p/ calhas e caixas)

Fornecedor	CNPJ/CPF	Data	Modelo	Marca/ Fabricante	Quantidade	Lance	Valor Total	LC 123/2006
ESTRUTURA COMERCIO E CONSTRUCOES LTDA	10.664.099/0001-80	10/02/2026 - 12:25:44	N/C	N/C	12,5500	R$1.339,36	R$ 16.808,97	Sim
INOVAR SERVICOS DE ENGENHARIA E CONSULTORIA LTDA	41.155.098/0001-33	18/02/2026 - 08:51:16	N/C	N/C	12,5500	R$1.339,36	R$ 16.808,97	Sim
WH CONSTRUTORA LTDA	23.305.610/0001-07	18/02/2026 - 09:18:24	N/C	N/C	12,5500	R$1.312,57	R$ 16.472,75	Sim
CONSTRUTORA E SERVICOS W. B. M. LTDA	26.570.470/0001-84	19/02/2026 - 09:41:22	N/C	N/C	12,5500	R$1.339,35	R$ 16.808,84	Sim
ASLE CONSTRUTORA LTDA	20.511.890/0001-03	20/02/2026 - 09:22:23	N/C	N/C	12,5500	R$1.339,36	R$ 16.808,97	Não
MA CONSTRUTORA LTDA	54.197.980/0001-93	21/02/2026 - 14:58:48	N/C	N/C	12,5500	R$1.339,36	R$ 16.808,97	Sim
ENGETECH - ENGENHARIA, COMERCIO E SERVICOS LTDA	04.154.467/0001-47	22/02/2026 - 14:51:10	N/C	N/C	12,5500	R$1.339,36	R$ 16.808,97	Sim
KLAO ENGENHARIA S/A	24.940.808/0001-17	23/02/2026 - 14:47:18	N/C	N/C	12,5500	R$1.339,36	R$ 16.808,97	Não
ADIGE ARQUITETURA E ENGENHARIA LTDA	01.469.689/0001-60	23/02/2026 - 17:45:44	N/C	N/C	12,5500	R$1.339,00	R$ 16.804,45	Não
PRIVATE CONSTRUTORA LTDA	10.616.350/0001-30	23/02/2026 - 18:12:15	N/C	N/C	12,5500	R$1.339,36	R$ 16.808,97	Não
HIMALAIA CONSTRUTORA LTDA	00.471.823/0001-03	24/02/2026 - 08:26:18	N/C	N/C	12,5500	R$1.339,36	R$ 16.808,97	Não

LOTE 0001 - ITEM 0349 - Tubo pvc, serie normal, esgoto predial, dn 40 mm Tubo pvc, serie normal, esgoto predial, dn 40 mm, fornecido e instalado em ramal de descarga ou ramal de esgoto sanitario. af_08/2022

Fornecedor	CNPJ/CPF	Data	Modelo	Marca/ Fabricante	Quantidade	Lance	Valor Total	LC 123/2006
ESTRUTURA COMERCIO E CONSTRUCOES LTDA	10.664.099/0001-80	10/02/2026 - 12:26:03	N/C	N/C	246,1100	R$26,15	R$ 6.435,78	Sim
INOVAR SERVICOS DE ENGENHARIA E CONSULTORIA LTDA	41.155.098/0001-33	18/02/2026 - 08:51:43	N/C	N/C	246,1100	R$26,15	R$ 6.435,78	Sim
WH CONSTRUTORA LTDA	23.305.610/0001-07	18/02/2026 - 09:18:45	N/C	N/C	246,1100	R$25,03	R$ 6.160,13	Sim
CONSTRUTORA E SERVICOS W. B. M. LTDA	26.570.470/0001-84	19/02/2026 - 09:41:25	N/C	N/C	246,1100	R$26,10	R$ 6.423,47	Sim
ASLE CONSTRUTORA LTDA	20.511.890/0001-03	20/02/2026 - 09:22:23	N/C	N/C	246,1100	R$26,15	R$ 6.435,78	Não
MA CONSTRUTORA LTDA	54.197.980/0001-93	21/02/2026 - 14:58:48	N/C	N/C	246,1100	R$26,15	R$ 6.435,78	Sim
ENGETECH - ENGENHARIA, COMERCIO E SERVICOS LTDA	04.154.467/0001-47	22/02/2026 - 14:51:10	N/C	N/C	246,1100	R$26,15	R$ 6.435,78	Sim
KLAO ENGENHARIA S/A	24.940.808/0001-17	23/02/2026 - 14:47:18	N/C	N/C	246,1100	R$26,15	R$ 6.435,78	Não
ADIGE ARQUITETURA E ENGENHARIA LTDA	01.469.689/0001-60	23/02/2026 - 17:45:45	N/C	N/C	246,1100	R$26,00	R$ 6.398,86	Não
PRIVATE CONSTRUTORA LTDA	10.616.350/0001-30	23/02/2026 - 18:12:15	N/C	N/C	246,1100	R$26,15	R$ 6.435,78	Não
HIMALAIA CONSTRUTORA LTDA	00.471.823/0001-03	24/02/2026 - 08:26:18	N/C	N/C	246,1100	R$26,15	R$ 6.435,78	Não

LOTE 0001 - ITEM 0350 - Tubo pvc, serie normal, esgoto predial, dn 50 mm Tubo pvc, serie normal, esgoto predial, dn 50 mm, fornecido e instalado em ramal de descarga ou ramal de esgoto sanitario. af_08/2022

Fornecedor	CNPJ/CPF	Data	Modelo	Marca/ Fabricante	Quantidade	Lance	Valor Total	LC 123/2006
ESTRUTURA COMERCIO E CONSTRUCOES LTDA	10.664.099/0001-80	10/02/2026 - 12:26:15	N/C	N/C	67,8500	R$34,05	R$ 2.310,29	Sim
INOVAR SERVICOS DE ENGENHARIA E CONSULTORIA LTDA	41.155.098/0001-33	18/02/2026 - 09:12:10	N/C	N/C	67,8500	R$34,05	R$ 2.310,29	Sim

PORTAL DE COMPRAS PÚBLICAS

A autenticidade do documento pode ser verificada no site https://validaarquivo.portaldecompraspublicas.com.br
Documento gerado eletronicamente no Portal de Compras Públicas em 06/03/2026 às 11:52:44.
Código verificador: 1184621

E-DOCS - CÓPIA DO PROCESSO 2025-6X76D GERADO POR UDSON OLIVEIRA RAMOS DE AGUIAR EM 13/05/2026 07:51 DOCUMENTO 1 / 1 PÁGINA 2695 / 5723

2026-9VWKDQ - E-DOCS - DOCUMENTO ORIGINAL 06/03/2026 11:56 PÁGINA 257 / 382

WH CONSTRUTORA LTDA	23.305.610/0001-07	18/02/2026 - 09:19:10	N/C	N/C	67,8500	R$33,97	R$ 2.304,86	Sim
CONSTRUTORA E SERVICOS W. B. M. LTDA	26.570.470/0001-84	19/02/2026 - 09:41:26	N/C	N/C	67,8500	R$34,00	R$ 2.306,90	Sim
ASLE CONSTRUTORA LTDA	20.511.890/0001-03	20/02/2026 - 09:22:23	N/C	N/C	67,8500	R$34,05	R$ 2.310,29	Não
MA CONSTRUTORA LTDA	54.197.980/0001-93	21/02/2026 - 14:58:48	N/C	N/C	67,8500	R$34,05	R$ 2.310,29	Sim
ENGETECH - ENGENHARIA, COMERCIO E SERVICOS LTDA	04.154.467/0001-47	22/02/2026 - 14:51:10	N/C	N/C	67,8500	R$34,05	R$ 2.310,29	Sim
KLAO ENGENHARIA S/A	24.940.808/0001-17	23/02/2026 - 14:47:18	N/C	N/C	67,8500	R$34,05	R$ 2.310,29	Não
ADIGE ARQUITETURA E ENGENHARIA LTDA	01.469.689/0001-60	23/02/2026 - 17:45:45	N/C	N/C	67,8500	R$34,00	R$ 2.306,90	Não
PRIVATE CONSTRUTORA LTDA	10.616.350/0001-30	23/02/2026 - 18:12:15	N/C	N/C	67,8500	R$34,05	R$ 2.310,29	Não
HIMALAIA CONSTRUTORA LTDA	00.471.823/0001-03	24/02/2026 - 08:26:18	N/C	N/C	67,8500	R$34,05	R$ 2.310,29	Não

LOTE 0001 - ITEM 0351 - Tubo pvc, serie normal, esgoto predial, dn 75 mm Tubo pvc, serie normal, esgoto predial, dn 75 mm, fornecido e instalado em ramal de descarga ou ramal de esgoto sanitario. af_08/2022

Fornecedor	CNPJ/CPF	Data	Modelo	Marca/ Fabricante	Quantidade	Lance	Valor Total	LC 123/2006
ESTRUTURA COMERCIO E CONSTRUCOES LTDA	10.664.099/0001-80	10/02/2026 - 12:26:31	N/C	N/C	31,3800	R$34,05	R$ 1.068,49	Sim
INOVAR SERVICOS DE ENGENHARIA E CONSULTORIA LTDA	41.155.098/0001-33	18/02/2026 - 09:12:33	N/C	N/C	31,3800	R$42,69	R$ 1.339,61	Sim
WH CONSTRUTORA LTDA	23.305.610/0001-07	18/02/2026 - 09:19:39	N/C	N/C	31,3800	R$41,04	R$ 1.287,84	Sim
CONSTRUTORA E SERVICOS W. B. M. LTDA	26.570.470/0001-84	19/02/2026 - 09:50:16	N/C	N/C	31,3800	R$42,66	R$ 1.338,67	Sim
ASLE CONSTRUTORA LTDA	20.511.890/0001-03	20/02/2026 - 09:22:23	N/C	N/C	31,3800	R$42,69	R$ 1.339,61	Não
MA CONSTRUTORA LTDA	54.197.980/0001-93	21/02/2026 - 14:58:48	N/C	N/C	31,3800	R$42,69	R$ 1.339,61	Sim
ENGETECH - ENGENHARIA, COMERCIO E SERVICOS LTDA	04.154.467/0001-47	22/02/2026 - 14:51:10	N/C	N/C	31,3800	R$42,69	R$ 1.339,61	Sim
KLAO ENGENHARIA S/A	24.940.808/0001-17	23/02/2026 - 14:47:18	N/C	N/C	31,3800	R$42,69	R$ 1.339,61	Não
ADIGE ARQUITETURA E ENGENHARIA LTDA	01.469.689/0001-60	23/02/2026 - 17:45:45	N/C	N/C	31,3800	R$42,00	R$ 1.317,96	Não
PRIVATE CONSTRUTORA LTDA	10.616.350/0001-30	23/02/2026 - 18:12:15	N/C	N/C	31,3800	R$42,69	R$ 1.339,61	Não
HIMALAIA CONSTRUTORA LTDA	00.471.823/0001-03	24/02/2026 - 08:26:18	N/C	N/C	31,3800	R$42,69	R$ 1.339,61	Não

LOTE 0001 - ITEM 0352 - Tubo pvc, serie normal, esgoto predial, dn 100 mm Tubo pvc, serie normal, esgoto predial, dn 100 mm, fornecido e instalado em ramal de descarga ou ramal de esgoto sanitario. af_08/2022

Fornecedor	CNPJ/CPF	Data	Modelo	Marca/ Fabricante	Quantidade	Lance	Valor Total	LC 123/2006
ESTRUTURA COMERCIO E CONSTRUCOES LTDA	10.664.099/0001-80	10/02/2026 - 12:26:48	N/C	N/C	255,6200	R$47,10	R$ 12.039,70	Sim
INOVAR SERVICOS DE ENGENHARIA E CONSULTORIA LTDA	41.155.098/0001-33	18/02/2026 - 09:12:57	N/C	N/C	255,6200	R$47,40	R$ 12.116,39	Sim
WH CONSTRUTORA LTDA	23.305.610/0001-07	18/02/2026 - 09:19:59	N/C	N/C	255,6200	R$46,45	R$ 11.873,55	Sim
CONSTRUTORA E SERVICOS W. B. M. LTDA	26.570.470/0001-84	19/02/2026 - 09:50:18	N/C	N/C	255,6200	R$47,38	R$ 12.111,28	Sim
ASLE CONSTRUTORA LTDA	20.511.890/0001-03	20/02/2026 - 09:22:23	N/C	N/C	255,6200	R$47,40	R$ 12.116,39	Não
MA CONSTRUTORA LTDA	54.197.980/0001-93	21/02/2026 - 14:58:48	N/C	N/C	255,6200	R$47,40	R$ 12.116,39	Sim

PORTAL DE COMPRAS PÚBLICAS

A autenticidade do documento pode ser verificada no site https://validaarquivo.portaldecompraspublicas.com.br
Documento gerado eletronicamente no Portal de Compras Públicas em 06/03/2026 às 11:52:44.
Código verificador: 1184621

E-DOCS - CÓPIA DO PROCESSO 2025-6X76D GERADO POR UDSON OLIVEIRA RAMOS DE AGUIAR EM 13/05/2026 07:51 DOCUMENTO 1 / 1 PÁGINA 2696 / 5723

2026-9VWKDQ - E-DOCS - DOCUMENTO ORIGINAL 06/03/2026 11:56 PÁGINA 258 / 382

ENGETECH - ENGENHARIA, COMERCIO E SERVICOS LTDA	04.154.467/0001-47	22/02/2026 - 14:51:10	N/C	N/C	255,6200	R$47,40	R$ 12.116,39	Sim
KLAO ENGENHARIA S/A	24.940.808/0001-17	23/02/2026 - 14:47:18	N/C	N/C	255,6200	R$47,40	R$ 12.116,39	Não
ADIGE ARQUITETURA E ENGENHARIA LTDA	01.469.689/0001-60	23/02/2026 - 17:45:45	N/C	N/C	255,6200	R$47,00	R$ 12.014,14	Não
PRIVATE CONSTRUTORA LTDA	10.616.350/0001-30	23/02/2026 - 18:12:15	N/C	N/C	255,6200	R$47,40	R$ 12.116,39	Não
HIMALAIA CONSTRUTORA LTDA	00.471.823/0001-03	24/02/2026 - 08:26:18	N/C	N/C	255,6200	R$47,40	R$ 12.116,39	Não

LOTE 0001 - ITEM 0353 - Tubo pvc, serie normal, esgoto predial, dn 150 mm Tubo pvc, serie normal, esgoto predial, dn 150 mm, fornecido e instalado em subcoletor aereo de esgoto sanitario. af_08/2022

Fornecedor	CNPJ/CPF	Data	Modelo	Marca/ Fabricante	Quantidade	Lance	Valor Total	LC 123/2006
ESTRUTURA COMERCIO E CONSTRUCOES LTDA	10.664.099/0001-80	10/02/2026 - 12:27:15	N/C	N/C	31,3800	R$76,94	R$ 2.414,38	Sim
INOVAR SERVICOS DE ENGENHARIA E CONSULTORIA LTDA	41.155.098/0001-33	18/02/2026 - 09:13:25	N/C	N/C	31,3800	R$76,94	R$ 2.414,38	Sim
WH CONSTRUTORA LTDA	23.305.610/0001-07	18/02/2026 - 09:20:33	N/C	N/C	31,3800	R$75,40	R$ 2.366,05	Sim
CONSTRUTORA E SERVICOS W. B. M. LTDA	26.570.470/0001-84	19/02/2026 - 09:50:20	N/C	N/C	31,3800	R$76,90	R$ 2.413,12	Sim
ASLE CONSTRUTORA LTDA	20.511.890/0001-03	20/02/2026 - 09:22:23	N/C	N/C	31,3800	R$76,94	R$ 2.414,38	Não
MA CONSTRUTORA LTDA	54.197.980/0001-93	21/02/2026 - 14:58:48	N/C	N/C	31,3800	R$76,94	R$ 2.414,38	Sim
ENGETECH - ENGENHARIA, COMERCIO E SERVICOS LTDA	04.154.467/0001-47	22/02/2026 - 14:51:11	N/C	N/C	31,3800	R$76,94	R$ 2.414,38	Sim
KLAO ENGENHARIA S/A	24.940.808/0001-17	23/02/2026 - 14:47:18	N/C	N/C	31,3800	R$76,94	R$ 2.414,38	Não
ADIGE ARQUITETURA E ENGENHARIA LTDA	01.469.689/0001-60	23/02/2026 - 17:45:45	N/C	N/C	31,3800	R$76,00	R$ 2.384,88	Não
PRIVATE CONSTRUTORA LTDA	10.616.350/0001-30	23/02/2026 - 18:12:15	N/C	N/C	31,3800	R$76,94	R$ 2.414,38	Não
HIMALAIA CONSTRUTORA LTDA	00.471.823/0001-03	24/02/2026 - 08:26:18	N/C	N/C	31,3800	R$76,94	R$ 2.414,38	Não

LOTE 0001 - ITEM 0354 - Joelho 45 graus, pvc, serie normal, esgoto predial, dn 40 mm, junta soldavel Joelho 45 graus, pvc, serie normal, esgoto predial, dn 40 mm, junta soldavel, fornecido e instalado em ramal de descarga ou ramal de esgoto sanitario. af_08/2022

Fornecedor	CNPJ/CPF	Data	Modelo	Marca/ Fabricante	Quantidade	Lance	Valor Total	LC 123/2006
ESTRUTURA COMERCIO E CONSTRUCOES LTDA	10.664.099/0001-80	10/02/2026 - 12:21:18	N/C	N/C	45,0000	R$12,63	R$ 568,35	Sim
INOVAR SERVICOS DE ENGENHARIA E CONSULTORIA LTDA	41.155.098/0001-33	18/02/2026 - 09:13:57	N/C	N/C	45,0000	R$12,63	R$ 568,35	Sim
WH CONSTRUTORA LTDA	23.305.610/0001-07	18/02/2026 - 09:21:08	N/C	N/C	45,0000	R$12,38	R$ 557,10	Sim
CONSTRUTORA E SERVICOS W. B. M. LTDA	26.570.470/0001-84	19/02/2026 - 09:50:23	N/C	N/C	45,0000	R$12,60	R$ 567,00	Sim
ASLE CONSTRUTORA LTDA	20.511.890/0001-03	20/02/2026 - 09:22:23	N/C	N/C	45,0000	R$12,63	R$ 568,35	Não
MA CONSTRUTORA LTDA	54.197.980/0001-93	21/02/2026 - 14:58:48	N/C	N/C	45,0000	R$12,63	R$ 568,35	Sim
ENGETECH - ENGENHARIA, COMERCIO E SERVICOS LTDA	04.154.467/0001-47	22/02/2026 - 14:51:11	N/C	N/C	45,0000	R$12,63	R$ 568,35	Sim
KLAO ENGENHARIA S/A	24.940.808/0001-17	23/02/2026 - 14:47:18	N/C	N/C	45,0000	R$12,63	R$ 568,35	Não
ADIGE ARQUITETURA E ENGENHARIA LTDA	01.469.689/0001-60	23/02/2026 - 17:45:45	N/C	N/C	45,0000	R$12,00	R$ 540,00	Não
PRIVATE CONSTRUTORA LTDA	10.616.350/0001-30	23/02/2026 - 18:12:15	N/C	N/C	45,0000	R$12,63	R$ 568,35	Não

PORTAL DE COMPRAS PÚBLICAS

A autenticidade do documento pode ser verificada no site https://validaarquivo.portaldecompraspublicas.com.br
Documento gerado eletronicamente no Portal de Compras Públicas em 06/03/2026 às 11:52:44.
Código verificador: 1184621

E-DOCS - CÓPIA DO PROCESSO 2025-6X76D GERADO POR UDSON OLIVEIRA RAMOS DE AGUIAR EM 13/05/2026 07:51 DOCUMENTO 1 / 1 PÁGINA 2697 / 5723

2026-9VWKDQ - E-DOCS - DOCUMENTO ORIGINAL 06/03/2026 11:56 PÁGINA 259 / 382

HIMALAIA CONSTRUTORA LTDA	00.471.823/0001-03	24/02/2026 - 08:26:18	N/C	N/C	45,0000	R$12,63	R$ 568,35	Não

LOTE 0001 - ITEM 0355 - Joelho 45 graus, pvc, serie normal, esgoto predial, dn 50 mm, junta elastica Joelho 45 graus, pvc, serie normal, esgoto predial, dn 50 mm, junta elastica, fornecido e instalado em ramal de descarga ou ramal de esgoto sanitario. af_08/2022

Fornecedor	CNPJ/CPF	Data	Modelo	Marca/ Fabricante	Quantidade	Lance	Valor Total	LC 123/2006
ESTRUTURA COMERCIO E CONSTRUCOES LTDA	10.664.099/0001-80	10/02/2026 - 12:20:33	N/C	N/C	29,0000	R$19,68	R$ 570,72	Sim
INOVAR SERVICOS DE ENGENHARIA E CONSULTORIA LTDA	41.155.098/0001-33	18/02/2026 - 09:14:33	N/C	N/C	29,0000	R$19,68	R$ 570,72	Sim
WH CONSTRUTORA LTDA	23.305.610/0001-07	18/02/2026 - 09:21:32	N/C	N/C	29,0000	R$19,29	R$ 559,41	Sim
CONSTRUTORA E SERVICOS W. B. M. LTDA	26.570.470/0001-84	19/02/2026 - 09:50:26	N/C	N/C	29,0000	R$19,65	R$ 569,85	Sim
ASLE CONSTRUTORA LTDA	20.511.890/0001-03	20/02/2026 - 09:22:23	N/C	N/C	29,0000	R$19,68	R$ 570,72	Não
MA CONSTRUTORA LTDA	54.197.980/0001-93	21/02/2026 - 14:58:48	N/C	N/C	29,0000	R$19,68	R$ 570,72	Sim
ENGETECH - ENGENHARIA, COMERCIO E SERVICOS LTDA	04.154.467/0001-47	22/02/2026 - 14:51:11	N/C	N/C	29,0000	R$19,68	R$ 570,72	Sim
KLAO ENGENHARIA S/A	24.940.808/0001-17	23/02/2026 - 14:47:18	N/C	N/C	29,0000	R$19,68	R$ 570,72	Não
ADIGE ARQUITETURA E ENGENHARIA LTDA	01.469.689/0001-60	23/02/2026 - 17:45:45	N/C	N/C	29,0000	R$19,00	R$ 551,00	Não
PRIVATE CONSTRUTORA LTDA	10.616.350/0001-30	23/02/2026 - 18:12:15	N/C	N/C	29,0000	R$19,68	R$ 570,72	Não
HIMALAIA CONSTRUTORA LTDA	00.471.823/0001-03	24/02/2026 - 08:26:18	N/C	N/C	29,0000	R$19,69	R$ 571,01	Não

LOTE 0001 - ITEM 0356 - Joelho 45 graus, pvc, serie normal, esgoto predial, dn 75 mm, junta elastica Joelho 45 graus, pvc, serie normal, esgoto predial, dn 75 mm, junta elastica, fornecido e instalado em ramal de descarga ou ramal de esgoto sanitario. af_08/2022

Fornecedor	CNPJ/CPF	Data	Modelo	Marca/ Fabricante	Quantidade	Lance	Valor Total	LC 123/2006
ESTRUTURA COMERCIO E CONSTRUCOES LTDA	10.664.099/0001-80	10/02/2026 - 12:28:07	N/C	N/C	3,0000	R$30,36	R$ 91,08	Sim
INOVAR SERVICOS DE ENGENHARIA E CONSULTORIA LTDA	41.155.098/0001-33	18/02/2026 - 09:15:28	N/C	N/C	3,0000	R$30,36	R$ 91,08	Sim
WH CONSTRUTORA LTDA	23.305.610/0001-07	18/02/2026 - 09:22:03	N/C	N/C	3,0000	R$29,75	R$ 89,25	Sim
CONSTRUTORA E SERVICOS W. B. M. LTDA	26.570.470/0001-84	19/02/2026 - 09:50:28	N/C	N/C	3,0000	R$30,35	R$ 91,05	Sim
ASLE CONSTRUTORA LTDA	20.511.890/0001-03	20/02/2026 - 09:22:23	N/C	N/C	3,0000	R$30,36	R$ 91,08	Não
MA CONSTRUTORA LTDA	54.197.980/0001-93	21/02/2026 - 14:58:48	N/C	N/C	3,0000	R$30,36	R$ 91,08	Sim
ENGETECH - ENGENHARIA, COMERCIO E SERVICOS LTDA	04.154.467/0001-47	22/02/2026 - 14:51:11	N/C	N/C	3,0000	R$30,36	R$ 91,08	Sim
KLAO ENGENHARIA S/A	24.940.808/0001-17	23/02/2026 - 14:47:18	N/C	N/C	3,0000	R$30,36	R$ 91,08	Não
ADIGE ARQUITETURA E ENGENHARIA LTDA	01.469.689/0001-60	23/02/2026 - 17:45:45	N/C	N/C	3,0000	R$30,00	R$ 90,00	Não
PRIVATE CONSTRUTORA LTDA	10.616.350/0001-30	23/02/2026 - 18:12:15	N/C	N/C	3,0000	R$30,36	R$ 91,08	Não
HIMALAIA CONSTRUTORA LTDA	00.471.823/0001-03	24/02/2026 - 08:26:18	N/C	N/C	3,0000	R$30,36	R$ 91,08	Não

LOTE 0001 - ITEM 0357 - Joelho 45 graus, pvc, serie normal, esgoto predial, dn 100 mm, junta elastica Joelho 45 graus, pvc, serie normal, esgoto predial, dn 100 mm, junta elastica, fornecido e instalado em ramal de descarga ou ramal de esgoto sanitario. af_08/2022

Fornecedor	CNPJ/CPF	Data	Modelo	Marca/ Fabricante	Quantidade	Lance	Valor Total	LC 123/2006

PORTAL DE COMPRAS PÚBLICAS
A autenticidade do documento pode ser verificada no site https://validaarquivo.portaldecompraspublicas.com.br
Documento gerado eletronicamente no Portal de Compras Públicas em 06/03/2026 às 11:52:44.
Código verificador: 1184621

E-DOCS - CÓPIA DO PROCESSO 2025-6X76D GERADO POR UDSON OLIVEIRA RAMOS DE AGUIAR EM 13/05/2026 07:51 DOCUMENTO 1 / 1 PÁGINA 2698 / 5723

2026-9VWKDQ - E-DOCS - DOCUMENTO ORIGINAL 06/03/2026 11:56 PÁGINA 260 / 382

ESTRUTURA COMERCIO E CONSTRUCOES LTDA	10.664.099/0001-80	10/02/2026 - 12:31:48	N/C	N/C	16,0000	R$36,48	R$ 583,68	Sim
INOVAR SERVICOS DE ENGENHARIA E CONSULTORIA LTDA	41.155.098/0001-33	18/02/2026 - 09:15:56	N/C	N/C	16,0000	R$36,48	R$ 583,68	Sim
WH CONSTRUTORA LTDA	23.305.610/0001-07	18/02/2026 - 09:22:26	N/C	N/C	16,0000	R$36,75	R$ 588,00	Sim
CONSTRUTORA E SERVICOS W. B. M. LTDA	26.570.470/0001-84	19/02/2026 - 09:50:30	N/C	N/C	16,0000	R$36,45	R$ 583,20	Sim
ASLE CONSTRUTORA LTDA	20.511.890/0001-03	20/02/2026 - 09:22:24	N/C	N/C	16,0000	R$36,48	R$ 583,68	Não
MA CONSTRUTORA LTDA	54.197.980/0001-93	21/02/2026 - 14:58:48	N/C	N/C	16,0000	R$36,48	R$ 583,68	Sim
ENGETECH - ENGENHARIA, COMERCIO E SERVICOS LTDA	04.154.467/0001-47	22/02/2026 - 14:51:11	N/C	N/C	16,0000	R$36,48	R$ 583,68	Sim
KLAO ENGENHARIA S/A	24.940.808/0001-17	23/02/2026 - 14:47:18	N/C	N/C	16,0000	R$36,48	R$ 583,68	Não
ADIGE ARQUITETURA E ENGENHARIA LTDA	01.469.689/0001-60	23/02/2026 - 17:45:45	N/C	N/C	16,0000	R$36,00	R$ 576,00	Não
PRIVATE CONSTRUTORA LTDA	10.616.350/0001-30	23/02/2026 - 18:12:15	N/C	N/C	16,0000	R$36,48	R$ 583,68	Não
HIMALAIA CONSTRUTORA LTDA	00.471.823/0001-03	24/02/2026 - 08:26:18	N/C	N/C	16,0000	R$36,48	R$ 583,68	Não

LOTE 0001 - ITEM 0358 - Joelho 90 graus, pvc, serie normal, esgoto predial, dn 40 mm, junta soldave Joelho 90 graus, pvc, serie normal, esgoto predial, dn 40 mm, junta soldavel, fornecido e instalado em ramal de descarga ou ramal de esgoto sanitario. af_08/2022

Fornecedor	CNPJ/CPF	Data	Modelo	Marca/ Fabricante	Quantidade	Lance	Valor Total	LC 123/2006
ESTRUTURA COMERCIO E CONSTRUCOES LTDA	10.664.099/0001-80	10/02/2026 - 12:38:19	N/C	N/C	59,0000	R$12,30	R$ 725,70	Sim
INOVAR SERVICOS DE ENGENHARIA E CONSULTORIA LTDA	41.155.098/0001-33	18/02/2026 - 09:16:22	N/C	N/C	59,0000	R$12,30	R$ 725,70	Sim
WH CONSTRUTORA LTDA	23.305.610/0001-07	18/02/2026 - 09:27:03	N/C	N/C	59,0000	R$12,05	R$ 710,95	Sim
CONSTRUTORA E SERVICOS W. B. M. LTDA	26.570.470/0001-84	19/02/2026 - 09:50:32	N/C	N/C	59,0000	R$12,28	R$ 724,52	Sim
ASLE CONSTRUTORA LTDA	20.511.890/0001-03	20/02/2026 - 09:22:24	N/C	N/C	59,0000	R$12,30	R$ 725,70	Não
MA CONSTRUTORA LTDA	54.197.980/0001-93	21/02/2026 - 14:58:48	N/C	N/C	59,0000	R$12,30	R$ 725,70	Sim
ENGETECH - ENGENHARIA, COMERCIO E SERVICOS LTDA	04.154.467/0001-47	22/02/2026 - 14:51:11	N/C	N/C	59,0000	R$12,30	R$ 725,70	Sim
KLAO ENGENHARIA S/A	24.940.808/0001-17	23/02/2026 - 14:47:18	N/C	N/C	59,0000	R$12,30	R$ 725,70	Não
ADIGE ARQUITETURA E ENGENHARIA LTDA	01.469.689/0001-60	23/02/2026 - 17:45:45	N/C	N/C	59,0000	R$12,00	R$ 708,00	Não
PRIVATE CONSTRUTORA LTDA	10.616.350/0001-30	23/02/2026 - 18:12:15	N/C	N/C	59,0000	R$12,30	R$ 725,70	Não
HIMALAIA CONSTRUTORA LTDA	00.471.823/0001-03	24/02/2026 - 08:26:18	N/C	N/C	59,0000	R$12,30	R$ 725,70	Não

LOTE 0001 - ITEM 0359 - Joelho 90 graus, pvc, serie normal, esgoto predial, dn 50 mm, junta elastica Joelho 90 graus, pvc, serie normal, esgoto predial, dn 50 mm, junta elastica, fornecido e instalado em ramal de descarga ou ramal de esgoto sanitario. af_08/2022

Fornecedor	CNPJ/CPF	Data	Modelo	Marca/ Fabricante	Quantidade	Lance	Valor Total	LC 123/2006
ESTRUTURA COMERCIO E CONSTRUCOES LTDA	10.664.099/0001-80	10/02/2026 - 12:38:41	N/C	N/C	24,0000	R$18,61	R$ 446,64	Sim
INOVAR SERVICOS DE ENGENHARIA E CONSULTORIA LTDA	41.155.098/0001-33	18/02/2026 - 09:17:16	N/C	N/C	24,0000	R$18,61	R$ 446,64	Sim
WH CONSTRUTORA LTDA	23.305.610/0001-07	18/02/2026 - 09:27:51	N/C	N/C	24,0000	R$18,24	R$ 437,76	Sim

PORTAL DE COMPRAS PÚBLICAS

A autenticidade do documento pode ser verificada no site https://validaarquivo.portaldecompraspublicas.com.br
Documento gerado eletronicamente no Portal de Compras Públicas em 06/03/2026 às 11:52:44.
Código verificador: 1184621

E-DOCS - CÓPIA DO PROCESSO 2025-6X76D GERADO POR UDSON OLIVEIRA RAMOS DE AGUIAR EM 13/05/2026 07:51 DOCUMENTO 1 / 1 PÁGINA 2699 / 5723

2026-9VWKDQ - E-DOCS - DOCUMENTO ORIGINAL 06/03/2026 11:56 PÁGINA 261 / 382

CONSTRUTORA E SERVICOS W. B. M. LTDA	26.570.470/0001-84	19/02/2026 - 09:50:37	N/C	N/C	24,0000	R$18,60	R$ 446,40	Sim
ASLE CONSTRUTORA LTDA	20.511.890/0001-03	20/02/2026 - 09:22:24	N/C	N/C	24,0000	R$18,61	R$ 446,64	Não
MA CONSTRUTORA LTDA	54.197.980/0001-93	21/02/2026 - 14:58:48	N/C	N/C	24,0000	R$18,61	R$ 446,64	Sim
ENGETECH - ENGENHARIA, COMERCIO E SERVICOS LTDA	04.154.467/0001-47	22/02/2026 - 14:51:11	N/C	N/C	24,0000	R$18,61	R$ 446,64	Sim
KLAO ENGENHARIA S/A	24.940.808/0001-17	23/02/2026 - 14:47:18	N/C	N/C	24,0000	R$18,61	R$ 446,64	Não
ADIGE ARQUITETURA E ENGENHARIA LTDA	01.469.689/0001-60	23/02/2026 - 17:45:45	N/C	N/C	24,0000	R$18,00	R$ 432,00	Não
PRIVATE CONSTRUTORA LTDA	10.616.350/0001-30	23/02/2026 - 18:12:15	N/C	N/C	24,0000	R$18,61	R$ 446,64	Não
HIMALAIA CONSTRUTORA LTDA	00.471.823/0001-03	24/02/2026 - 08:26:18	N/C	N/C	24,0000	R$18,31	R$ 439,44	Não

LOTE 0001 - ITEM 0360 - Juncao simples, pvc, serie normal, esgoto predial, dn 100 x 50 mm, junta elastica Juncao simples, pvc, serie normal, esgoto predial, dn 100 x 50 mm, junta elastica, fornecido e instalado em prumada de esgoto sanitario ou ventilacao

Fornecedor	CNPJ/CPF	Data	Modelo	Marca/ Fabricante	Quantidade	Lance	Valor Total	LC 123/2006
ESTRUTURA COMERCIO E CONSTRUCOES LTDA	10.664.099/0001-80	10/02/2026 - 12:39:41	N/C	N/C	24,0000	R$69,79	R$ 1.674,96	Sim
INOVAR SERVICOS DE ENGENHARIA E CONSULTORIA LTDA	41.155.098/0001-33	18/02/2026 - 09:17:47	N/C	N/C	24,0000	R$69,79	R$ 1.674,96	Sim
WH CONSTRUTORA LTDA	23.305.610/0001-07	18/02/2026 - 09:28:16	N/C	N/C	24,0000	R$68,31	R$ 1.639,44	Sim
CONSTRUTORA E SERVICOS W. B. M. LTDA	26.570.470/0001-84	19/02/2026 - 09:50:39	N/C	N/C	24,0000	R$69,76	R$ 1.674,24	Sim
ASLE CONSTRUTORA LTDA	20.511.890/0001-03	20/02/2026 - 09:22:24	N/C	N/C	24,0000	R$69,79	R$ 1.674,96	Não
MA CONSTRUTORA LTDA	54.197.980/0001-93	21/02/2026 - 14:58:48	N/C	N/C	24,0000	R$69,79	R$ 1.674,96	Sim
ENGETECH - ENGENHARIA, COMERCIO E SERVICOS LTDA	04.154.467/0001-47	22/02/2026 - 14:51:11	N/C	N/C	24,0000	R$69,79	R$ 1.674,96	Sim
KLAO ENGENHARIA S/A	24.940.808/0001-17	23/02/2026 - 14:47:18	N/C	N/C	24,0000	R$69,79	R$ 1.674,96	Não
ADIGE ARQUITETURA E ENGENHARIA LTDA	01.469.689/0001-60	23/02/2026 - 17:45:45	N/C	N/C	24,0000	R$69,00	R$ 1.656,00	Não
PRIVATE CONSTRUTORA LTDA	10.616.350/0001-30	23/02/2026 - 18:12:15	N/C	N/C	24,0000	R$69,79	R$ 1.674,96	Não
HIMALAIA CONSTRUTORA LTDA	00.471.823/0001-03	24/02/2026 - 08:26:19	N/C	N/C	24,0000	R$69,79	R$ 1.674,96	Não

LOTE 0001 - ITEM 0361 - Juncao simples, pvc, serie normal, esgoto predial, dn 100 x 100 mm, junta elastica Juncao simples, pvc, serie normal, esgoto predial, dn 100 x 100 mm, junta elastica, fornecido e instalado em prumada de esgoto sanitario ou ventilacao

Fornecedor	CNPJ/CPF	Data	Modelo	Marca/ Fabricante	Quantidade	Lance	Valor Total	LC 123/2006
ESTRUTURA COMERCIO E CONSTRUCOES LTDA	10.664.099/0001-80	10/02/2026 - 12:39:56	N/C	N/C	1,0000	R$69,79	R$ 69,79	Sim
INOVAR SERVICOS DE ENGENHARIA E CONSULTORIA LTDA	41.155.098/0001-33	18/02/2026 - 09:18:12	N/C	N/C	1,0000	R$69,79	R$ 69,79	Sim
WH CONSTRUTORA LTDA	23.305.610/0001-07	18/02/2026 - 09:28:39	N/C	N/C	1,0000	R$68,39	R$ 68,39	Sim
CONSTRUTORA E SERVICOS W. B. M. LTDA	26.570.470/0001-84	19/02/2026 - 09:50:41	N/C	N/C	1,0000	R$69,76	R$ 69,76	Sim
ASLE CONSTRUTORA LTDA	20.511.890/0001-03	20/02/2026 - 09:22:24	N/C	N/C	1,0000	R$69,79	R$ 69,79	Não
MA CONSTRUTORA LTDA	54.197.980/0001-93	21/02/2026 - 14:58:48	N/C	N/C	1,0000	R$69,79	R$ 69,79	Sim
ENGETECH - ENGENHARIA, COMERCIO E SERVICOS LTDA	04.154.467/0001-47	22/02/2026 - 14:51:11	N/C	N/C	1,0000	R$69,79	R$ 69,79	Sim

PORTAL DE COMPRAS PÚBLICAS

A autenticidade do documento pode ser verificada no site https://validaarquivo.portaldecompraspublicas.com.br
Documento gerado eletronicamente no Portal de Compras Públicas em 06/03/2026 às 11:52:44.
Código verificador: 1184621

E-DOCS - CÓPIA DO PROCESSO 2025-6X76D GERADO POR UDSON OLIVEIRA RAMOS DE AGUIAR EM 13/05/2026 07:51 DOCUMENTO 1 / 1 PÁGINA 2700 / 5723

2026-9VWKDQ - E-DOCS - DOCUMENTO ORIGINAL 06/03/2026 11:56 PÁGINA 262 / 382

KLAO ENGENHARIA S/A	24.940.808/0001-17	23/02/2026 - 14:47:18	N/C	N/C	1,0000	R$69,79	R$ 69,79	Não
ADIGE ARQUITETURA E ENGENHARIA LTDA	01.469.689/0001-60	23/02/2026 - 17:45:45	N/C	N/C	1,0000	R$69,00	R$ 69,00	Não
PRIVATE CONSTRUTORA LTDA	10.616.350/0001-30	23/02/2026 - 18:12:15	N/C	N/C	1,0000	R$69,79	R$ 69,79	Não
HIMALAIA CONSTRUTORA LTDA	00.471.823/0001-03	24/02/2026 - 08:26:19	N/C	N/C	1,0000	R$69,79	R$ 69,79	Não

LOTE 0001 - ITEM 0362 - Juncao simples, pvc, serie normal, esgoto predial, dn 100 x 100 mm, junta elastica 1 Juncao simples, pvc, serie normal, esgoto predial, dn 100 x 100 mm, junta elastica, fornecido e instalado em prumada de esgoto sanitario ou ventilacao. af_08/2022

Fornecedor	CNPJ/CPF	Data	Modelo	Marca/ Fabricante	Quantidade	Lance	Valor Total	LC 123/2006
ESTRUTURA COMERCIO E CONSTRUCOES LTDA	10.664.099/0001-80	10/02/2026 - 12:40:16	N/C	N/C	12,0000	R$69,76	R$ 837,12	Sim
INOVAR SERVICOS DE ENGENHARIA E CONSULTORIA LTDA	41.155.098/0001-33	18/02/2026 - 09:18:33	N/C	N/C	12,0000	R$69,76	R$ 837,12	Sim
WH CONSTRUTORA LTDA	23.305.610/0001-07	18/02/2026 - 09:29:07	N/C	N/C	12,0000	R$68,36	R$ 820,32	Sim
CONSTRUTORA E SERVICOS W. B. M. LTDA	26.570.470/0001-84	19/02/2026 - 09:50:44	N/C	N/C	12,0000	R$69,75	R$ 837,00	Sim
ASLE CONSTRUTORA LTDA	20.511.890/0001-03	20/02/2026 - 09:22:24	N/C	N/C	12,0000	R$69,76	R$ 837,12	Não
MA CONSTRUTORA LTDA	54.197.980/0001-93	21/02/2026 - 14:58:48	N/C	N/C	12,0000	R$69,76	R$ 837,12	Sim
ENGETECH - ENGENHARIA, COMERCIO E SERVICOS LTDA	04.154.467/0001-47	22/02/2026 - 14:51:11	N/C	N/C	12,0000	R$69,76	R$ 837,12	Sim
KLAO ENGENHARIA S/A	24.940.808/0001-17	23/02/2026 - 14:47:18	N/C	N/C	12,0000	R$69,76	R$ 837,12	Não
ADIGE ARQUITETURA E ENGENHARIA LTDA	01.469.689/0001-60	23/02/2026 - 17:45:45	N/C	N/C	12,0000	R$69,00	R$ 828,00	Não
PRIVATE CONSTRUTORA LTDA	10.616.350/0001-30	23/02/2026 - 18:12:15	N/C	N/C	12,0000	R$69,76	R$ 837,12	Não
HIMALAIA CONSTRUTORA LTDA	00.471.823/0001-03	24/02/2026 - 08:26:19	N/C	N/C	12,0000	R$69,76	R$ 837,12	Não

LOTE 0001 - ITEM 0363 - Juncao simples, pvc, serie normal, esgoto predial, dn 50 x 50 mm, junta elastica Juncao simples, pvc, serie normal, esgoto predial, dn 50 x 50 mm, junta elastica, fornecido e instalado em prumada de esgoto sanitario ou ventilacao. af_08/2022

Fornecedor	CNPJ/CPF	Data	Modelo	Marca/ Fabricante	Quantidade	Lance	Valor Total	LC 123/2006
ESTRUTURA COMERCIO E CONSTRUCOES LTDA	10.664.099/0001-80	10/02/2026 - 12:40:28	N/C	N/C	5,0000	R$26,73	R$ 133,65	Sim
INOVAR SERVICOS DE ENGENHARIA E CONSULTORIA LTDA	41.155.098/0001-33	18/02/2026 - 09:19:25	N/C	N/C	5,0000	R$26,73	R$ 133,65	Sim
WH CONSTRUTORA LTDA	23.305.610/0001-07	18/02/2026 - 09:29:34	N/C	N/C	5,0000	R$26,20	R$ 131,00	Sim
CONSTRUTORA E SERVICOS W. B. M. LTDA	26.570.470/0001-84	19/02/2026 - 09:50:46	N/C	N/C	5,0000	R$26,70	R$ 133,50	Sim
ASLE CONSTRUTORA LTDA	20.511.890/0001-03	20/02/2026 - 09:22:24	N/C	N/C	5,0000	R$26,73	R$ 133,65	Não
MA CONSTRUTORA LTDA	54.197.980/0001-93	21/02/2026 - 14:58:48	N/C	N/C	5,0000	R$26,73	R$ 133,65	Sim
ENGETECH - ENGENHARIA, COMERCIO E SERVICOS LTDA	04.154.467/0001-47	22/02/2026 - 14:51:11	N/C	N/C	5,0000	R$26,73	R$ 133,65	Sim
KLAO ENGENHARIA S/A	24.940.808/0001-17	23/02/2026 - 14:47:18	N/C	N/C	5,0000	R$26,73	R$ 133,65	Não
ADIGE ARQUITETURA E ENGENHARIA LTDA	01.469.689/0001-60	23/02/2026 - 17:45:45	N/C	N/C	5,0000	R$26,00	R$ 130,00	Não
PRIVATE CONSTRUTORA LTDA	10.616.350/0001-30	23/02/2026 - 18:12:15	N/C	N/C	5,0000	R$26,73	R$ 133,65	Não
HIMALAIA CONSTRUTORA LTDA	00.471.823/0001-03	24/02/2026 - 08:26:19	N/C	N/C	5,0000	R$26,73	R$ 133,65	Não

PORTAL DE COMPRAS PÚBLICAS

A autenticidade do documento pode ser verificada no site https://validaarquivo.portaldecompraspublicas.com.br
Documento gerado eletronicamente no Portal de Compras Públicas em 06/03/2026 às 11:52:44.
Código verificador: 1184621

E-DOCS - CÓPIA DO PROCESSO 2025-6X76D GERADO POR UDSON OLIVEIRA RAMOS DE AGUIAR EM 13/05/2026 07:51 DOCUMENTO 1 / 1 PÁGINA 2701 / 5723

2026-9VWKDQ - E-DOCS - DOCUMENTO ORIGINAL 06/03/2026 11:56 PÁGINA 263 / 382

LOTE 0001 - ITEM 0364 - Juncao simples, pvc, serie normal, esgoto predial, dn 75 x 50 mm, junta elastica Juncao simples, pvc, serie normal, esgoto predial, dn 75 x 50 mm, junta elastica, fornecido e instalado em ramal de descarga ou ramal de esgoto sanitario

Fornecedor	CNPJ/CPF	Data	Modelo	Marca/ Fabricante	Quantidade	Lance	Valor Total	LC 123/2006
ESTRUTURA COMERCIO E CONSTRUCOES LTDA	10.664.099/0001-80	10/02/2026 - 12:40:43	N/C	N/C	6,0000	R$53,93	R$ 323,58	Sim
INOVAR SERVICOS DE ENGENHARIA E CONSULTORIA LTDA	41.155.098/0001-33	18/02/2026 - 09:19:49	N/C	N/C	6,0000	R$53,93	R$ 323,58	Sim
WH CONSTRUTORA LTDA	23.305.610/0001-07	18/02/2026 - 09:30:13	N/C	N/C	6,0000	R$52,85	R$ 317,10	Sim
CONSTRUTORA E SERVICOS W. B. M. LTDA	26.570.470/0001-84	19/02/2026 - 09:50:47	N/C	N/C	6,0000	R$53,90	R$ 323,40	Sim
ASLE CONSTRUTORA LTDA	20.511.890/0001-03	20/02/2026 - 09:22:24	N/C	N/C	6,0000	R$53,93	R$ 323,58	Não
MA CONSTRUTORA LTDA	54.197.980/0001-93	21/02/2026 - 14:58:48	N/C	N/C	6,0000	R$53,93	R$ 323,58	Sim
ENGETECH - ENGENHARIA, COMERCIO E SERVICOS LTDA	04.154.467/0001-47	22/02/2026 - 14:51:11	N/C	N/C	6,0000	R$53,93	R$ 323,58	Sim
KLAO ENGENHARIA S/A	24.940.808/0001-17	23/02/2026 - 14:47:18	N/C	N/C	6,0000	R$53,93	R$ 323,58	Não
ADIGE ARQUITETURA E ENGENHARIA LTDA	01.469.689/0001-60	23/02/2026 - 17:45:45	N/C	N/C	6,0000	R$53,00	R$ 318,00	Não
PRIVATE CONSTRUTORA LTDA	10.616.350/0001-30	23/02/2026 - 18:12:15	N/C	N/C	6,0000	R$53,93	R$ 323,58	Não
HIMALAIA CONSTRUTORA LTDA	00.471.823/0001-03	24/02/2026 - 08:26:19	N/C	N/C	6,0000	R$53,93	R$ 323,58	Não

LOTE 0001 - ITEM 0365 - Juncao simples, pvc, serie normal, esgoto predial, dn 75 x 75 mm, junta elastica Juncao simples, pvc, serie normal, esgoto predial, dn 75 x 75 mm, junta elastica, fornecido e instalado em ramal de descarga ou ramal de esgoto sanitario. af_08/2022

Fornecedor	CNPJ/CPF	Data	Modelo	Marca/ Fabricante	Quantidade	Lance	Valor Total	LC 123/2006
ESTRUTURA COMERCIO E CONSTRUCOES LTDA	10.664.099/0001-80	10/02/2026 - 12:40:58	N/C	N/C	1,0000	R$53,90	R$ 53,90	Sim
INOVAR SERVICOS DE ENGENHARIA E CONSULTORIA LTDA	41.155.098/0001-33	18/02/2026 - 09:20:09	N/C	N/C	1,0000	R$53,90	R$ 53,90	Sim
WH CONSTRUTORA LTDA	23.305.610/0001-07	18/02/2026 - 09:30:40	N/C	N/C	1,0000	R$52,82	R$ 52,82	Sim
CONSTRUTORA E SERVICOS W. B. M. LTDA	26.570.470/0001-84	19/02/2026 - 09:50:49	N/C	N/C	1,0000	R$53,90	R$ 53,90	Sim
ASLE CONSTRUTORA LTDA	20.511.890/0001-03	20/02/2026 - 09:22:24	N/C	N/C	1,0000	R$53,90	R$ 53,90	Não
MA CONSTRUTORA LTDA	54.197.980/0001-93	21/02/2026 - 14:58:48	N/C	N/C	1,0000	R$53,90	R$ 53,90	Sim
ENGETECH - ENGENHARIA, COMERCIO E SERVICOS LTDA	04.154.467/0001-47	22/02/2026 - 14:51:11	N/C	N/C	1,0000	R$53,90	R$ 53,90	Sim
KLAO ENGENHARIA S/A	24.940.808/0001-17	23/02/2026 - 14:47:18	N/C	N/C	1,0000	R$53,90	R$ 53,90	Não
ADIGE ARQUITETURA E ENGENHARIA LTDA	01.469.689/0001-60	23/02/2026 - 17:45:45	N/C	N/C	1,0000	R$53,00	R$ 53,00	Não
PRIVATE CONSTRUTORA LTDA	10.616.350/0001-30	23/02/2026 - 18:12:15	N/C	N/C	1,0000	R$53,90	R$ 53,90	Não
HIMALAIA CONSTRUTORA LTDA	00.471.823/0001-03	24/02/2026 - 08:26:19	N/C	N/C	1,0000	R$53,90	R$ 53,90	Não

LOTE 0001 - ITEM 0366 - Bucha de reducao longa, pvc, serie normal, esgoto predial, dn 50 x 40 mm, junta soldavel e elastica Bucha de reducao longa, pvc, serie normal, esgoto predial, dn 50 x 40 mm, junta soldavel e elastica, fornecido e instalado em ramal de descarga ou ramal de esgoto sanitario. af_08/2022

Fornecedor	CNPJ/CPF	Data	Modelo	Marca/ Fabricante	Quantidade	Lance	Valor Total	LC 123/2006
ESTRUTURA COMERCIO E CONSTRUCOES LTDA	10.664.099/0001-80	10/02/2026 - 12:41:14	N/C	N/C	3,0000	R$13,73	R$ 41,19	Sim

PORTAL DE COMPRAS PÚBLICAS

A autenticidade do documento pode ser verificada no site https://validaarquivo.portaldecompraspublicas.com.br
Documento gerado eletronicamente no Portal de Compras Públicas em 06/03/2026 às 11:52:44.
Código verificador: 1184621

E-DOCS - CÓPIA DO PROCESSO 2025-6X76D GERADO POR UDSON OLIVEIRA RAMOS DE AGUIAR EM 13/05/2026 07:51 DOCUMENTO 1 / 1 PÁGINA 2702 / 5723

2026-9VWKDQ - E-DOCS - DOCUMENTO ORIGINAL 06/03/2026 11:56 PÁGINA 264 / 382

INOVAR SERVICOS DE ENGENHARIA E CONSULTORIA LTDA	41.155.098/0001-33	18/02/2026 - 09:20:28	N/C	N/C	3,0000	R$13,73	R$ 41,19	Sim
WH CONSTRUTORA LTDA	23.305.610/0001-07	18/02/2026 - 09:31:10	N/C	N/C	3,0000	R$13,46	R$ 40,38	Sim
CONSTRUTORA E SERVICOS W. B. M. LTDA	26.570.470/0001-84	19/02/2026 - 09:50:55	N/C	N/C	3,0000	R$13,70	R$ 41,10	Sim
ASLE CONSTRUTORA LTDA	20.511.890/0001-03	20/02/2026 - 09:22:24	N/C	N/C	3,0000	R$13,73	R$ 41,19	Não
MA CONSTRUTORA LTDA	54.197.980/0001-93	21/02/2026 - 14:58:48	N/C	N/C	3,0000	R$13,73	R$ 41,19	Sim
ENGETECH - ENGENHARIA, COMERCIO E SERVICOS LTDA	04.154.467/0001-47	22/02/2026 - 14:51:11	N/C	N/C	3,0000	R$13,73	R$ 41,19	Sim
KLAO ENGENHARIA S/A	24.940.808/0001-17	23/02/2026 - 14:47:18	N/C	N/C	3,0000	R$13,73	R$ 41,19	Não
ADIGE ARQUITETURA E ENGENHARIA LTDA	01.469.689/0001-60	23/02/2026 - 17:45:45	N/C	N/C	3,0000	R$13,00	R$ 39,00	Não
PRIVATE CONSTRUTORA LTDA	10.616.350/0001-30	23/02/2026 - 18:12:15	N/C	N/C	3,0000	R$13,73	R$ 41,19	Não
HIMALAIA CONSTRUTORA LTDA	00.471.823/0001-03	24/02/2026 - 08:26:19	N/C	N/C	3,0000	R$13,73	R$ 41,19	Não

LOTE 0001 - ITEM 0367 - Cap, pvc, serie normal, esgoto predial, dn 100 mm, junta elastica Cap, pvc, serie normal, esgoto predial, dn 100 mm, junta elastica, fornecido e instalado em subcoletor aereo de esgoto sanitario. af_08/2022

Fornecedor	CNPJ/CPF	Data	Modelo	Marca/ Fabricante	Quantidade	Lance	Valor Total	LC 123/2006
ESTRUTURA COMERCIO E CONSTRUCOES LTDA	10.664.099/0001-80	10/02/2026 - 12:41:31	N/C	N/C	2,0000	R$25,40	R$ 50,80	Sim
INOVAR SERVICOS DE ENGENHARIA E CONSULTORIA LTDA	41.155.098/0001-33	18/02/2026 - 09:20:49	N/C	N/C	2,0000	R$25,40	R$ 50,80	Sim
WH CONSTRUTORA LTDA	23.305.610/0001-07	18/02/2026 - 09:31:47	N/C	N/C	2,0000	R$24,89	R$ 49,78	Sim
CONSTRUTORA E SERVICOS W. B. M. LTDA	26.570.470/0001-84	19/02/2026 - 09:50:57	N/C	N/C	2,0000	R$25,40	R$ 50,80	Sim
ASLE CONSTRUTORA LTDA	20.511.890/0001-03	20/02/2026 - 09:22:24	N/C	N/C	2,0000	R$25,40	R$ 50,80	Não
MA CONSTRUTORA LTDA	54.197.980/0001-93	21/02/2026 - 14:58:48	N/C	N/C	2,0000	R$25,40	R$ 50,80	Sim
ENGETECH - ENGENHARIA, COMERCIO E SERVICOS LTDA	04.154.467/0001-47	22/02/2026 - 14:51:11	N/C	N/C	2,0000	R$25,40	R$ 50,80	Sim
KLAO ENGENHARIA S/A	24.940.808/0001-17	23/02/2026 - 14:47:19	N/C	N/C	2,0000	R$25,40	R$ 50,80	Não
ADIGE ARQUITETURA E ENGENHARIA LTDA	01.469.689/0001-60	23/02/2026 - 17:45:45	N/C	N/C	2,0000	R$25,00	R$ 50,00	Não
PRIVATE CONSTRUTORA LTDA	10.616.350/0001-30	23/02/2026 - 18:12:15	N/C	N/C	2,0000	R$25,40	R$ 50,80	Não
HIMALAIA CONSTRUTORA LTDA	00.471.823/0001-03	24/02/2026 - 08:26:19	N/C	N/C	2,0000	R$25,40	R$ 50,80	Não

LOTE 0001 - ITEM 0368 - Plug, pvc ocre, junta elastica, dn 100 mm, para coletor predial de esgoto. af_06/2022 Plug, pvc ocre, junta elastica, dn 100 mm, para coletor predial de esgoto. af_06/2022

Fornecedor	CNPJ/CPF	Data	Modelo	Marca/ Fabricante	Quantidade	Lance	Valor Total	LC 123/2006
ESTRUTURA COMERCIO E CONSTRUCOES LTDA	10.664.099/0001-80	10/02/2026 - 12:41:41	N/C	N/C	2,0000	R$41,38	R$ 82,76	Sim
INOVAR SERVICOS DE ENGENHARIA E CONSULTORIA LTDA	41.155.098/0001-33	18/02/2026 - 09:21:09	N/C	N/C	2,0000	R$41,38	R$ 82,76	Sim
WH CONSTRUTORA LTDA	23.305.610/0001-07	18/02/2026 - 09:32:18	N/C	N/C	2,0000	R$40,55	R$ 81,10	Sim
CONSTRUTORA E SERVICOS W. B. M. LTDA	26.570.470/0001-84	19/02/2026 - 09:50:59	N/C	N/C	2,0000	R$41,35	R$ 82,70	Sim
ASLE CONSTRUTORA LTDA	20.511.890/0001-03	20/02/2026 - 09:22:24	N/C	N/C	2,0000	R$41,38	R$ 82,76	Não
MA CONSTRUTORA LTDA	54.197.980/0001-93	21/02/2026 - 14:58:48	N/C	N/C	2,0000	R$41,38	R$ 82,76	Sim

PORTAL DE COMPRAS PÚBLICAS

A autenticidade do documento pode ser verificada no site https://validaarquivo.portaldecompraspublicas.com.br
Documento gerado eletronicamente no Portal de Compras Públicas em 06/03/2026 às 11:52:44.
Código verificador: 1184621

E-DOCS - CÓPIA DO PROCESSO 2025-6X76D GERADO POR UDSON OLIVEIRA RAMOS DE AGUIAR EM 13/05/2026 07:51 DOCUMENTO 1 / 1 PÁGINA 2703 / 5723

2026-9VWKDQ - E-DOCS - DOCUMENTO ORIGINAL 06/03/2026 11:56 PÁGINA 265 / 382

ENGETECH - ENGENHARIA, COMERCIO E SERVICOS LTDA	04.154.467/0001-47	22/02/2026 - 14:51:11	N/C	N/C	2,0000	R$41,38	R$ 82,76	Sim
KLAO ENGENHARIA S/A	24.940.808/0001-17	23/02/2026 - 14:47:19	N/C	N/C	2,0000	R$41,38	R$ 82,76	Não
ADIGE ARQUITETURA E ENGENHARIA LTDA	01.469.689/0001-60	23/02/2026 - 17:45:45	N/C	N/C	2,0000	R$41,00	R$ 82,00	Não
PRIVATE CONSTRUTORA LTDA	10.616.350/0001-30	23/02/2026 - 18:12:16	N/C	N/C	2,0000	R$41,38	R$ 82,76	Não
HIMALAIA CONSTRUTORA LTDA	00.471.823/0001-03	24/02/2026 - 08:26:19	N/C	N/C	2,0000	R$41,38	R$ 82,76	Não

LOTE 0001 - ITEM 0369 - Curva curta 90 graus, pvc, serie normal, esgoto predial, dn 40 mm, junta soldavel Curva curta 90 graus, pvc, serie normal, esgoto predial, dn 40 mm, junta soldavel, fornecido e instalado em ramal de descarga ou ramal de esgoto sanitario. af_08/2022

Fornecedor	CNPJ/CPF	Data	Modelo	Marca/ Fabricante	Quantidade	Lance	Valor Total	LC 123/2006
ESTRUTURA COMERCIO E CONSTRUCOES LTDA	10.664.099/0001-80	10/02/2026 - 12:41:59	N/C	N/C	40,0000	R$16,54	R$ 661,60	Sim
INOVAR SERVICOS DE ENGENHARIA E CONSULTORIA LTDA	41.155.098/0001-33	18/02/2026 - 09:21:27	N/C	N/C	40,0000	R$16,54	R$ 661,60	Sim
WH CONSTRUTORA LTDA	23.305.610/0001-07	18/02/2026 - 09:32:54	N/C	N/C	40,0000	R$16,21	R$ 648,40	Sim
CONSTRUTORA E SERVICOS W. B. M. LTDA	26.570.470/0001-84	19/02/2026 - 09:51:01	N/C	N/C	40,0000	R$16,50	R$ 660,00	Sim
ASLE CONSTRUTORA LTDA	20.511.890/0001-03	20/02/2026 - 09:22:24	N/C	N/C	40,0000	R$16,54	R$ 661,60	Não
MA CONSTRUTORA LTDA	54.197.980/0001-93	21/02/2026 - 14:58:48	N/C	N/C	40,0000	R$16,54	R$ 661,60	Sim
ENGETECH - ENGENHARIA, COMERCIO E SERVICOS LTDA	04.154.467/0001-47	22/02/2026 - 14:51:11	N/C	N/C	40,0000	R$16,54	R$ 661,60	Sim
KLAO ENGENHARIA S/A	24.940.808/0001-17	23/02/2026 - 14:47:19	N/C	N/C	40,0000	R$16,54	R$ 661,60	Não
ADIGE ARQUITETURA E ENGENHARIA LTDA	01.469.689/0001-60	23/02/2026 - 17:45:45	N/C	N/C	40,0000	R$16,00	R$ 640,00	Não
PRIVATE CONSTRUTORA LTDA	10.616.350/0001-30	23/02/2026 - 18:12:16	N/C	N/C	40,0000	R$16,54	R$ 661,60	Não
HIMALAIA CONSTRUTORA LTDA	00.471.823/0001-03	24/02/2026 - 08:26:19	N/C	N/C	40,0000	R$16,54	R$ 661,60	Não

LOTE 0001 - ITEM 0370 - Joelho 90 graus, pvc, serie normal, esgoto predial, dn 40 mm, junta soldavel Joelho 90 graus, pvc, serie normal, esgoto predial, dn 40 mm, junta soldavel, fornecido e instalado em ramal de descarga ou ramal de esgoto sanitario. af_08/2022

Fornecedor	CNPJ/CPF	Data	Modelo	Marca/ Fabricante	Quantidade	Lance	Valor Total	LC 123/2006
ESTRUTURA COMERCIO E CONSTRUCOES LTDA	10.664.099/0001-80	10/02/2026 - 12:42:11	N/C	N/C	37,0000	R$12,30	R$ 455,10	Sim
INOVAR SERVICOS DE ENGENHARIA E CONSULTORIA LTDA	41.155.098/0001-33	18/02/2026 - 09:21:49	N/C	N/C	37,0000	R$12,30	R$ 455,10	Sim
WH CONSTRUTORA LTDA	23.305.610/0001-07	18/02/2026 - 09:33:28	N/C	N/C	37,0000	R$12,05	R$ 445,85	Sim
CONSTRUTORA E SERVICOS W. B. M. LTDA	26.570.470/0001-84	19/02/2026 - 09:51:04	N/C	N/C	37,0000	R$12,30	R$ 455,10	Sim
ASLE CONSTRUTORA LTDA	20.511.890/0001-03	20/02/2026 - 09:22:24	N/C	N/C	37,0000	R$12,30	R$ 455,10	Não
MA CONSTRUTORA LTDA	54.197.980/0001-93	21/02/2026 - 14:58:48	N/C	N/C	37,0000	R$12,30	R$ 455,10	Sim
ENGETECH - ENGENHARIA, COMERCIO E SERVICOS LTDA	04.154.467/0001-47	22/02/2026 - 14:51:11	N/C	N/C	37,0000	R$12,30	R$ 455,10	Sim
KLAO ENGENHARIA S/A	24.940.808/0001-17	23/02/2026 - 14:47:19	N/C	N/C	37,0000	R$12,30	R$ 455,10	Não
ADIGE ARQUITETURA E ENGENHARIA LTDA	01.469.689/0001-60	23/02/2026 - 17:45:45	N/C	N/C	37,0000	R$12,00	R$ 444,00	Não
PRIVATE CONSTRUTORA LTDA	10.616.350/0001-30	23/02/2026 - 18:12:16	N/C	N/C	37,0000	R$12,30	R$ 455,10	Não

PORTAL DE COMPRAS PÚBLICAS
A autenticidade do documento pode ser verificada no site https://validaarquivo.portaldecompraspublicas.com.br
Documento gerado eletronicamente no Portal de Compras Públicas em 06/03/2026 às 11:52:44.
Código verificador: 1184621

E-DOCS - CÓPIA DO PROCESSO 2025-6X76D GERADO POR UDSON OLIVEIRA RAMOS DE AGUIAR EM 13/05/2026 07:51 DOCUMENTO 1 / 1 PÁGINA 2704 / 5723

2026-9VWKDQ - E-DOCS - DOCUMENTO ORIGINAL 06/03/2026 11:56 PÁGINA 266 / 382

HIMALAIA CONSTRUTORA LTDA	00.471.823/0001-03	24/02/2026 - 08:26:19	N/C	N/C	37,0000	R$12,30	R$ 455,10	Não

LOTE 0001 - ITEM 0371 - Reducao excentrica, pvc, serie r, agua pluvial, dn 100 x 75 mm, junta elastica Reducao excentrica, pvc, serie r, agua pluvial, dn 100 x 75 mm, junta elastica, fornecido e instalado em condutores verticais de aguas pluviais

Fornecedor	CNPJ/CPF	Data	Modelo	Marca/ Fabricante	Quantidade	Lance	Valor Total	LC 123/2006
ESTRUTURA COMERCIO E CONSTRUCOES LTDA	10.664.099/0001-80	10/02/2026 - 12:42:33	N/C	N/C	2,0000	R$47,24	R$ 94,48	Sim
INOVAR SERVICOS DE ENGENHARIA E CONSULTORIA LTDA	41.155.098/0001-33	18/02/2026 - 09:22:10	N/C	N/C	2,0000	R$47,24	R$ 94,48	Sim
WH CONSTRUTORA LTDA	23.305.610/0001-07	18/02/2026 - 09:33:53	N/C	N/C	2,0000	R$46,30	R$ 92,60	Sim
CONSTRUTORA E SERVICOS W. B. M. LTDA	26.570.470/0001-84	19/02/2026 - 09:51:06	N/C	N/C	2,0000	R$47,20	R$ 94,40	Sim
ASLE CONSTRUTORA LTDA	20.511.890/0001-03	20/02/2026 - 09:22:24	N/C	N/C	2,0000	R$47,24	R$ 94,48	Não
MA CONSTRUTORA LTDA	54.197.980/0001-93	21/02/2026 - 14:58:48	N/C	N/C	2,0000	R$47,24	R$ 94,48	Sim
ENGETECH - ENGENHARIA, COMERCIO E SERVICOS LTDA	04.154.467/0001-47	22/02/2026 - 14:51:11	N/C	N/C	2,0000	R$47,24	R$ 94,48	Sim
KLAO ENGENHARIA S/A	24.940.808/0001-17	23/02/2026 - 14:47:19	N/C	N/C	2,0000	R$47,24	R$ 94,48	Não
ADIGE ARQUITETURA E ENGENHARIA LTDA	01.469.689/0001-60	23/02/2026 - 17:45:46	N/C	N/C	2,0000	R$47,00	R$ 94,00	Não
PRIVATE CONSTRUTORA LTDA	10.616.350/0001-30	23/02/2026 - 18:12:16	N/C	N/C	2,0000	R$47,24	R$ 94,48	Não
HIMALAIA CONSTRUTORA LTDA	00.471.823/0001-03	24/02/2026 - 08:26:19	N/C	N/C	2,0000	R$47,24	R$ 94,48	Não

LOTE 0001 - ITEM 0372 - Reducao excentrica, pvc, serie r, agua pluvial, dn 75 x 50 mm, junta elastica Reducao excentrica, pvc, serie r, agua pluvial, dn 75 x 50 mm, junta elastica, fornecido e instalado em ramal de encaminhamento. af_06/2022

Fornecedor	CNPJ/CPF	Data	Modelo	Marca/ Fabricante	Quantidade	Lance	Valor Total	LC 123/2006
ESTRUTURA COMERCIO E CONSTRUCOES LTDA	10.664.099/0001-80	10/02/2026 - 12:42:51	N/C	N/C	5,0000	R$25,63	R$ 128,15	Sim
INOVAR SERVICOS DE ENGENHARIA E CONSULTORIA LTDA	41.155.098/0001-33	18/02/2026 - 09:23:27	N/C	N/C	5,0000	R$25,63	R$ 128,15	Sim
WH CONSTRUTORA LTDA	23.305.610/0001-07	18/02/2026 - 09:34:16	N/C	N/C	5,0000	R$25,12	R$ 125,60	Sim
CONSTRUTORA E SERVICOS W. B. M. LTDA	26.570.470/0001-84	19/02/2026 - 10:04:49	N/C	N/C	5,0000	R$25,60	R$ 128,00	Sim
ASLE CONSTRUTORA LTDA	20.511.890/0001-03	20/02/2026 - 09:22:24	N/C	N/C	5,0000	R$25,63	R$ 128,15	Não
MA CONSTRUTORA LTDA	54.197.980/0001-93	21/02/2026 - 14:58:49	N/C	N/C	5,0000	R$25,63	R$ 128,15	Sim
ENGETECH - ENGENHARIA, COMERCIO E SERVICOS LTDA	04.154.467/0001-47	22/02/2026 - 14:51:11	N/C	N/C	5,0000	R$25,63	R$ 128,15	Sim
KLAO ENGENHARIA S/A	24.940.808/0001-17	23/02/2026 - 14:47:19	N/C	N/C	5,0000	R$25,63	R$ 128,15	Não
ADIGE ARQUITETURA E ENGENHARIA LTDA	01.469.689/0001-60	23/02/2026 - 17:45:46	N/C	N/C	5,0000	R$25,00	R$ 125,00	Não
PRIVATE CONSTRUTORA LTDA	10.616.350/0001-30	23/02/2026 - 18:12:16	N/C	N/C	5,0000	R$25,63	R$ 128,15	Não
HIMALAIA CONSTRUTORA LTDA	00.471.823/0001-03	24/02/2026 - 08:26:19	N/C	N/C	5,0000	R$25,63	R$ 128,15	Não

LOTE 0001 - ITEM 0373 - Te, pvc, serie normal, esgoto predial, dn 50 x 50 mm, junta elastica Te, pvc, serie normal, esgoto predial, dn 50 x 50 mm, junta elastica, fornecido e instalado em prumada de esgoto sanitario ou ventilacao. af_08/2022

Fornecedor	CNPJ/CPF	Data	Modelo	Marca/ Fabricante	Quantidade	Lance	Valor Total	LC 123/2006
ESTRUTURA COMERCIO E CONSTRUCOES LTDA	10.664.099/0001-80	10/02/2026 - 12:43:08	N/C	N/C	2,0000	R$23,31	R$ 46,62	Sim

PORTAL DE COMPRAS PÚBLICAS

A autenticidade do documento pode ser verificada no site https://validaarquivo.portaldecompraspublicas.com.br
Documento gerado eletronicamente no Portal de Compras Públicas em 06/03/2026 às 11:52:44.
Código verificador: 1184621

E-DOCS - CÓPIA DO PROCESSO 2025-6X76D GERADO POR UDSON OLIVEIRA RAMOS DE AGUIAR EM 13/05/2026 07:51 DOCUMENTO 1 / 1 PÁGINA 2705 / 5723

2026-9VWKDQ - E-DOCS - DOCUMENTO ORIGINAL 06/03/2026 11:56 PÁGINA 267 / 382

INOVAR SERVICOS DE ENGENHARIA E CONSULTORIA LTDA	41.155.098/0001-33	18/02/2026 - 09:24:07	N/C	N/C	2,0000	R$23,31	R$ 46,62	Sim
WH CONSTRUTORA LTDA	23.305.610/0001-07	18/02/2026 - 09:34:41	N/C	N/C	2,0000	R$22,84	R$ 45,68	Sim
CONSTRUTORA E SERVICOS W. B. M. LTDA	26.570.470/0001-84	19/02/2026 - 10:04:51	N/C	N/C	2,0000	R$23,30	R$ 46,60	Sim
ASLE CONSTRUTORA LTDA	20.511.890/0001-03	20/02/2026 - 09:22:24	N/C	N/C	2,0000	R$23,31	R$ 46,62	Não
MA CONSTRUTORA LTDA	54.197.980/0001-93	21/02/2026 - 14:58:49	N/C	N/C	2,0000	R$23,31	R$ 46,62	Sim
ENGETECH - ENGENHARIA, COMERCIO E SERVICOS LTDA	04.154.467/0001-47	22/02/2026 - 14:51:11	N/C	N/C	2,0000	R$23,31	R$ 46,62	Sim
KLAO ENGENHARIA S/A	24.940.808/0001-17	23/02/2026 - 14:47:19	N/C	N/C	2,0000	R$23,31	R$ 46,62	Não
ADIGE ARQUITETURA E ENGENHARIA LTDA	01.469.689/0001-60	23/02/2026 - 17:45:46	N/C	N/C	2,0000	R$23,00	R$ 46,00	Não
PRIVATE CONSTRUTORA LTDA	10.616.350/0001-30	23/02/2026 - 18:12:16	N/C	N/C	2,0000	R$23,31	R$ 46,62	Não
HIMALAIA CONSTRUTORA LTDA	00.471.823/0001-03	24/02/2026 - 08:26:19	N/C	N/C	2,0000	R$23,31	R$ 46,62	Não

LOTE 0001 - ITEM 0374 - Te, pvc, serie normal, esgoto predial, dn 40 x 40 mm, junta soldavel Te, pvc, serie normal, esgoto predial, dn 40 x 40 mm, junta soldavel, fornecido e instalado em ramal de descarga ou ramal de esgoto sanitario. af_08/2022

Fornecedor	CNPJ/CPF	Data	Modelo	Marca/ Fabricante	Quantidade	Lance	Valor Total	LC 123/2006
ESTRUTURA COMERCIO E CONSTRUCOES LTDA	10.664.099/0001-80	10/02/2026 - 12:43:25	N/C	N/C	11,0000	R$18,03	R$ 198,33	Sim
INOVAR SERVICOS DE ENGENHARIA E CONSULTORIA LTDA	41.155.098/0001-33	18/02/2026 - 09:24:30	N/C	N/C	11,0000	R$18,03	R$ 198,33	Sim
WH CONSTRUTORA LTDA	23.305.610/0001-07	18/02/2026 - 09:35:11	N/C	N/C	11,0000	R$17,67	R$ 194,37	Sim
CONSTRUTORA E SERVICOS W. B. M. LTDA	26.570.470/0001-84	19/02/2026 - 10:04:53	N/C	N/C	11,0000	R$18,00	R$ 198,00	Sim
ASLE CONSTRUTORA LTDA	20.511.890/0001-03	20/02/2026 - 09:22:24	N/C	N/C	11,0000	R$18,03	R$ 198,33	Não
MA CONSTRUTORA LTDA	54.197.980/0001-93	21/02/2026 - 14:58:49	N/C	N/C	11,0000	R$18,03	R$ 198,33	Sim
ENGETECH - ENGENHARIA, COMERCIO E SERVICOS LTDA	04.154.467/0001-47	22/02/2026 - 14:51:12	N/C	N/C	11,0000	R$18,03	R$ 198,33	Sim
KLAO ENGENHARIA S/A	24.940.808/0001-17	23/02/2026 - 14:47:19	N/C	N/C	11,0000	R$18,03	R$ 198,33	Não
ADIGE ARQUITETURA E ENGENHARIA LTDA	01.469.689/0001-60	23/02/2026 - 17:45:46	N/C	N/C	11,0000	R$18,00	R$ 198,00	Não
PRIVATE CONSTRUTORA LTDA	10.616.350/0001-30	23/02/2026 - 18:12:16	N/C	N/C	11,0000	R$18,03	R$ 198,33	Não
HIMALAIA CONSTRUTORA LTDA	00.471.823/0001-03	24/02/2026 - 08:26:19	N/C	N/C	11,0000	R$18,03	R$ 198,33	Não

LOTE 0001 - ITEM 0375 - Caixa sifonada, pvc, dn 100 x 100 x 50 mm, junta elastica Caixa sifonada, pvc, dn 100 x 100 x 50 mm, junta elastica, fornecida e instalada em ramal de descarga ou em ramal de esgoto sanitario. af_08/2022

Fornecedor	CNPJ/CPF	Data	Modelo	Marca/ Fabricante	Quantidade	Lance	Valor Total	LC 123/2006
ESTRUTURA COMERCIO E CONSTRUCOES LTDA	10.664.099/0001-80	10/02/2026 - 12:43:52	N/C	N/C	2,0000	R$59,64	R$ 119,28	Sim
INOVAR SERVICOS DE ENGENHARIA E CONSULTORIA LTDA	41.155.098/0001-33	18/02/2026 - 09:24:56	N/C	N/C	2,0000	R$59,64	R$ 119,28	Sim
WH CONSTRUTORA LTDA	23.305.610/0001-07	18/02/2026 - 09:35:45	N/C	N/C	2,0000	R$58,45	R$ 116,90	Sim
CONSTRUTORA E SERVICOS W. B. M. LTDA	26.570.470/0001-84	19/02/2026 - 10:04:54	N/C	N/C	2,0000	R$59,60	R$ 119,20	Sim
ASLE CONSTRUTORA LTDA	20.511.890/0001-03	20/02/2026 - 09:22:24	N/C	N/C	2,0000	R$59,64	R$ 119,28	Não
MA CONSTRUTORA LTDA	54.197.980/0001-93	21/02/2026 - 14:58:49	N/C	N/C	2,0000	R$59,64	R$ 119,28	Sim

PORTAL DE COMPRAS PÚBLICAS

A autenticidade do documento pode ser verificada no site https://validaarquivo.portaldecompraspublicas.com.br
Documento gerado eletronicamente no Portal de Compras Públicas em 06/03/2026 às 11:52:44.
Código verificador: 1184621

E-DOCS - CÓPIA DO PROCESSO 2025-6X76D GERADO POR UDSON OLIVEIRA RAMOS DE AGUIAR EM 13/05/2026 07:51 DOCUMENTO 1 / 1 PÁGINA 2706 / 5723

2026-9VWKDQ - E-DOCS - DOCUMENTO ORIGINAL 06/03/2026 11:56 PÁGINA 268 / 382

ENGETECH - ENGENHARIA, COMERCIO E SERVICOS LTDA	04.154.467/0001-47	22/02/2026 - 14:51:12	N/C	N/C	2,0000	R$59,64	R$ 119,28	Sim
KLAO ENGENHARIA S/A	24.940.808/0001-17	23/02/2026 - 14:47:19	N/C	N/C	2,0000	R$59,64	R$ 119,28	Não
ADIGE ARQUITETURA E ENGENHARIA LTDA	01.469.689/0001-60	23/02/2026 - 17:45:46	N/C	N/C	2,0000	R$59,00	R$ 118,00	Não
PRIVATE CONSTRUTORA LTDA	10.616.350/0001-30	23/02/2026 - 18:12:16	N/C	N/C	2,0000	R$59,64	R$ 119,28	Não
HIMALAIA CONSTRUTORA LTDA	00.471.823/0001-03	24/02/2026 - 08:26:20	N/C	N/C	2,0000	R$59,64	R$ 119,28	Não

LOTE 0001 - ITEM 0376 - Caixa sifonada, pvc, dn 150 x 185 x 75 mm, junta elastica Caixa sifonada, pvc, dn 150 x 185 x 75 mm, junta elastica, fornecida e instalada em ramal de descarga ou em ramal de esgoto sanitario. af_08/2022

Fornecedor	CNPJ/CPF	Data	Modelo	Marca/ Fabricante	Quantidade	Lance	Valor Total	LC 123/2006
ESTRUTURA COMERCIO E CONSTRUCOES LTDA	10.664.099/0001-80	10/02/2026 - 12:44:15	N/C	N/C	1,0000	R$130,80	R$ 130,80	Sim
INOVAR SERVICOS DE ENGENHARIA E CONSULTORIA LTDA	41.155.098/0001-33	18/02/2026 - 09:26:10	N/C	N/C	1,0000	R$130,80	R$ 130,80	Sim
WH CONSTRUTORA LTDA	23.305.610/0001-07	18/02/2026 - 09:36:13	N/C	N/C	1,0000	R$128,18	R$ 128,18	Sim
CONSTRUTORA E SERVICOS W. B. M. LTDA	26.570.470/0001-84	19/02/2026 - 10:04:57	N/C	N/C	1,0000	R$130,78	R$ 130,78	Sim
ASLE CONSTRUTORA LTDA	20.511.890/0001-03	20/02/2026 - 09:22:24	N/C	N/C	1,0000	R$130,80	R$ 130,80	Não
MA CONSTRUTORA LTDA	54.197.980/0001-93	21/02/2026 - 14:58:49	N/C	N/C	1,0000	R$130,80	R$ 130,80	Sim
ENGETECH - ENGENHARIA, COMERCIO E SERVICOS LTDA	04.154.467/0001-47	22/02/2026 - 14:51:12	N/C	N/C	1,0000	R$130,80	R$ 130,80	Sim
KLAO ENGENHARIA S/A	24.940.808/0001-17	23/02/2026 - 14:47:19	N/C	N/C	1,0000	R$130,80	R$ 130,80	Não
ADIGE ARQUITETURA E ENGENHARIA LTDA	01.469.689/0001-60	23/02/2026 - 17:45:46	N/C	N/C	1,0000	R$130,00	R$ 130,00	Não
PRIVATE CONSTRUTORA LTDA	10.616.350/0001-30	23/02/2026 - 18:12:16	N/C	N/C	1,0000	R$130,80	R$ 130,80	Não
HIMALAIA CONSTRUTORA LTDA	00.471.823/0001-03	24/02/2026 - 08:26:20	N/C	N/C	1,0000	R$130,80	R$ 130,80	Não

LOTE 0001 - ITEM 0377 - Caixa sifonada, com grelha quadrada, pvc, dn 150 x 150 x 50 mm (Item 14,29 da PO) Caixa sifonada, com grelha quadrada, pvc, dn 150 x 150 x 50 mm, junta soldavel, fornecida e instalada em ramal de descarga ou em ramal de esgoto sanitario. af_08/2022 (Item 14,29 da PO)

Fornecedor	CNPJ/CPF	Data	Modelo	Marca/ Fabricante	Quantidade	Lance	Valor Total	LC 123/2006
ESTRUTURA COMERCIO E CONSTRUCOES LTDA	10.664.099/0001-80	10/02/2026 - 12:47:29	N/C	N/C	8,0000	R$88,08	R$ 704,64	Sim
INOVAR SERVICOS DE ENGENHARIA E CONSULTORIA LTDA	41.155.098/0001-33	18/02/2026 - 09:26:31	N/C	N/C	8,0000	R$88,08	R$ 704,64	Sim
WH CONSTRUTORA LTDA	23.305.610/0001-07	18/02/2026 - 09:36:48	N/C	N/C	8,0000	R$86,32	R$ 690,56	Sim
CONSTRUTORA E SERVICOS W. B. M. LTDA	26.570.470/0001-84	19/02/2026 - 10:04:58	N/C	N/C	8,0000	R$88,05	R$ 704,40	Sim
ASLE CONSTRUTORA LTDA	20.511.890/0001-03	20/02/2026 - 09:22:24	N/C	N/C	8,0000	R$88,08	R$ 704,64	Não
MA CONSTRUTORA LTDA	54.197.980/0001-93	21/02/2026 - 14:58:49	N/C	N/C	8,0000	R$88,08	R$ 704,64	Sim
ENGETECH - ENGENHARIA, COMERCIO E SERVICOS LTDA	04.154.467/0001-47	22/02/2026 - 14:51:12	N/C	N/C	8,0000	R$88,08	R$ 704,64	Sim
KLAO ENGENHARIA S/A	24.940.808/0001-17	23/02/2026 - 14:47:19	N/C	N/C	8,0000	R$88,08	R$ 704,64	Não
ADIGE ARQUITETURA E ENGENHARIA LTDA	01.469.689/0001-60	23/02/2026 - 17:45:46	N/C	N/C	8,0000	R$88,00	R$ 704,00	Não
PRIVATE CONSTRUTORA LTDA	10.616.350/0001-30	23/02/2026 - 18:12:16	N/C	N/C	8,0000	R$88,08	R$ 704,64	Não

PORTAL DE COMPRAS PÚBLICAS

A autenticidade do documento pode ser verificada no site https://validaarquivo.portaldecompraspublicas.com.br
Documento gerado eletronicamente no Portal de Compras Públicas em 06/03/2026 às 11:52:44.
Código verificador: 1184621

E-DOCS - CÓPIA DO PROCESSO 2025-6X76D GERADO POR UDSON OLIVEIRA RAMOS DE AGUIAR EM 13/05/2026 07:51 DOCUMENTO 1 / 1 PÁGINA 2707 / 5723

2026-9VWKDQ - E-DOCS - DOCUMENTO ORIGINAL 06/03/2026 11:56 PÁGINA 269 / 382

HIMALAIA CONSTRUTORA LTDA	00.471.823/0001-03	24/02/2026 - 08:26:20	N/C	N/C	8,0000	R$88,08	R$ 704,64	Não

LOTE 0001 - ITEM 0378 - CAIXA SIFONADA, COM GRELHA REDONDA, PVC, DN 150 X 150 X 50 MM, JUNTA SOLDAVEL CAIXA SIFONADA, COM GRELHA REDONDA, PVC, DN 150 X 150 X 50 MM, JUNTA SOLDAVEL, FORNECIDA E INSTALADA EM RAMAL DE DESCARGA OU EM RAMAL DE ESGOTO SANITARIO. AF_08/2022

Fornecedor	CNPJ/CPF	Data	Modelo	Marca/ Fabricante	Quantidade	Lance	Valor Total	LC 123/2006
ESTRUTURA COMERCIO E CONSTRUCOES LTDA	10.664.099/0001-80	10/02/2026 - 12:48:28	N/C	N/C	24,0000	R$88,08	R$ 2.113,92	Sim
INOVAR SERVICOS DE ENGENHARIA E CONSULTORIA LTDA	41.155.098/0001-33	18/02/2026 - 09:26:58	N/C	N/C	24,0000	R$88,08	R$ 2.113,92	Sim
WH CONSTRUTORA LTDA	23.305.610/0001-07	18/02/2026 - 09:37:18	N/C	N/C	24,0000	R$86,32	R$ 2.071,68	Sim
CONSTRUTORA E SERVICOS W. B. M. LTDA	26.570.470/0001-84	19/02/2026 - 10:05:15	N/C	N/C	24,0000	R$88,05	R$ 2.113,20	Sim
ASLE CONSTRUTORA LTDA	20.511.890/0001-03	20/02/2026 - 09:22:24	N/C	N/C	24,0000	R$88,08	R$ 2.113,92	Não
MA CONSTRUTORA LTDA	54.197.980/0001-93	21/02/2026 - 14:58:49	N/C	N/C	24,0000	R$88,08	R$ 2.113,92	Sim
ENGETECH - ENGENHARIA, COMERCIO E SERVICOS LTDA	04.154.467/0001-47	22/02/2026 - 14:51:12	N/C	N/C	24,0000	R$88,08	R$ 2.113,92	Sim
KLAO ENGENHARIA S/A	24.940.808/0001-17	23/02/2026 - 14:47:19	N/C	N/C	24,0000	R$88,08	R$ 2.113,92	Não
ADIGE ARQUITETURA E ENGENHARIA LTDA	01.469.689/0001-60	23/02/2026 - 17:45:46	N/C	N/C	24,0000	R$88,00	R$ 2.112,00	Não
PRIVATE CONSTRUTORA LTDA	10.616.350/0001-30	23/02/2026 - 18:12:16	N/C	N/C	24,0000	R$88,08	R$ 2.113,92	Não
HIMALAIA CONSTRUTORA LTDA	00.471.823/0001-03	24/02/2026 - 08:26:20	N/C	N/C	24,0000	R$88,08	R$ 2.113,92	Não

LOTE 0001 - ITEM 0379 - Corpo caixa seca 100 x 100 x 40 cm Corpo caixa seca 100 x 100 x 40 cm

Fornecedor	CNPJ/CPF	Data	Modelo	Marca/ Fabricante	Quantidade	Lance	Valor Total	LC 123/2006
ESTRUTURA COMERCIO E CONSTRUCOES LTDA	10.664.099/0001-80	10/02/2026 - 12:48:50	N/C	N/C	2,0000	R$49,68	R$ 99,36	Sim
INOVAR SERVICOS DE ENGENHARIA E CONSULTORIA LTDA	41.155.098/0001-33	18/02/2026 - 09:27:15	N/C	N/C	2,0000	R$49,68	R$ 99,36	Sim
WH CONSTRUTORA LTDA	23.305.610/0001-07	18/02/2026 - 09:37:52	N/C	N/C	2,0000	R$48,69	R$ 97,38	Sim
CONSTRUTORA E SERVICOS W. B. M. LTDA	26.570.470/0001-84	19/02/2026 - 10:05:18	N/C	N/C	2,0000	R$49,65	R$ 99,30	Sim
ASLE CONSTRUTORA LTDA	20.511.890/0001-03	20/02/2026 - 09:22:25	N/C	N/C	2,0000	R$49,68	R$ 99,36	Não
MA CONSTRUTORA LTDA	54.197.980/0001-93	21/02/2026 - 14:58:49	N/C	N/C	2,0000	R$49,68	R$ 99,36	Sim
ENGETECH - ENGENHARIA, COMERCIO E SERVICOS LTDA	04.154.467/0001-47	22/02/2026 - 14:51:12	N/C	N/C	2,0000	R$49,68	R$ 99,36	Sim
KLAO ENGENHARIA S/A	24.940.808/0001-17	23/02/2026 - 14:47:19	N/C	N/C	2,0000	R$49,68	R$ 99,36	Não
ADIGE ARQUITETURA E ENGENHARIA LTDA	01.469.689/0001-60	23/02/2026 - 17:45:46	N/C	N/C	2,0000	R$49,00	R$ 98,00	Não
PRIVATE CONSTRUTORA LTDA	10.616.350/0001-30	23/02/2026 - 18:12:16	N/C	N/C	2,0000	R$49,68	R$ 99,36	Não
HIMALAIA CONSTRUTORA LTDA	00.471.823/0001-03	24/02/2026 - 08:26:20	N/C	N/C	2,0000	R$49,68	R$ 99,36	Não

LOTE 0001 - ITEM 0380 - Caixa enterrada hidraulica retangular em alvenaria com tijolos ceramicos macicos (Item 14.32 da PO) Caixa enterrada hidraulica retangular em alvenaria com tijolos ceramicos macicos, dimensoes internas: 0,6x0,6x0,6 m para rede de drenagem. af_12/2020 (Item 14.32 da PO)

Fornecedor	CNPJ/CPF	Data	Modelo	Marca/ Fabricante	Quantidade	Lance	Valor Total	LC 123/2006
ESTRUTURA COMERCIO E CONSTRUCOES LTDA	10.664.099/0001-80	10/02/2026 - 12:50:17	N/C	N/C	9,0000	R$610,23	R$ 5.492,07	Sim

PORTAL DE COMPRAS PÚBLICAS

A autenticidade do documento pode ser verificada no site https://validaarquivo.portaldecompraspublicas.com.br
Documento gerado eletronicamente no Portal de Compras Públicas em 06/03/2026 às 11:52:44.
Código verificador: 1184621

E-DOCS - CÓPIA DO PROCESSO 2025-6X76D GERADO POR UDSON OLIVEIRA RAMOS DE AGUIAR EM 13/05/2026 07:51 DOCUMENTO 1 / 1 PÁGINA 2708 / 5723

2026-9VWKDQ - E-DOCS - DOCUMENTO ORIGINAL 06/03/2026 11:56 PÁGINA 270 / 382

INOVAR SERVICOS DE ENGENHARIA E CONSULTORIA LTDA	41.155.098/0001-33	18/02/2026 - 09:28:01	N/C	N/C	9,0000	R$610,23	R$ 5.492,07	Sim
WH CONSTRUTORA LTDA	23.305.610/0001-07	18/02/2026 - 09:38:43	N/C	N/C	9,0000	R$598,03	R$ 5.382,27	Sim
CONSTRUTORA E SERVICOS W. B. M. LTDA	26.570.470/0001-84	19/02/2026 - 10:05:51	N/C	N/C	9,0000	R$610,20	R$ 5.491,80	Sim
ASLE CONSTRUTORA LTDA	20.511.890/0001-03	20/02/2026 - 09:22:25	N/C	N/C	9,0000	R$610,23	R$ 5.492,07	Não
MA CONSTRUTORA LTDA	54.197.980/0001-93	21/02/2026 - 14:58:49	N/C	N/C	9,0000	R$610,23	R$ 5.492,07	Sim
ENGETECH - ENGENHARIA, COMERCIO E SERVICOS LTDA	04.154.467/0001-47	22/02/2026 - 14:51:12	N/C	N/C	9,0000	R$610,23	R$ 5.492,07	Sim
KLAO ENGENHARIA S/A	24.940.808/0001-17	23/02/2026 - 14:47:19	N/C	N/C	9,0000	R$610,23	R$ 5.492,07	Não
ADIGE ARQUITETURA E ENGENHARIA LTDA	01.469.689/0001-60	23/02/2026 - 17:45:46	N/C	N/C	9,0000	R$610,00	R$ 5.490,00	Não
PRIVATE CONSTRUTORA LTDA	10.616.350/0001-30	23/02/2026 - 18:12:16	N/C	N/C	9,0000	R$610,23	R$ 5.492,07	Não
HIMALAIA CONSTRUTORA LTDA	00.471.823/0001-03	24/02/2026 - 08:26:20	N/C	N/C	9,0000	R$610,23	R$ 5.492,07	Não

LOTE 0001 - ITEM 0381 - Poco de inspecao circular para drenagem, diametro interno = 0,60 m (Item 14.33 da PO) Poco de inspecao circular para drenagem, em concreto pre-moldado, diametro interno = 0,60 m, profundidade = 0,90 m, excluindo tampao. af_12/2020_pa (Item 14.33 da PO)

Fornecedor	CNPJ/CPF	Data	Modelo	Marca/ Fabricante	Quantidade	Lance	Valor Total	LC 123/2006
ESTRUTURA COMERCIO E CONSTRUCOES LTDA	10.664.099/0001-80	10/02/2026 - 12:55:22	N/C	N/C	5,0000	R$559,18	R$ 2.795,90	Sim
INOVAR SERVICOS DE ENGENHARIA E CONSULTORIA LTDA	41.155.098/0001-33	18/02/2026 - 09:28:33	N/C	N/C	5,0000	R$559,18	R$ 2.795,90	Sim
WH CONSTRUTORA LTDA	23.305.610/0001-07	18/02/2026 - 09:39:32	N/C	N/C	5,0000	R$548,00	R$ 2.740,00	Sim
CONSTRUTORA E SERVICOS W. B. M. LTDA	26.570.470/0001-84	19/02/2026 - 10:05:55	N/C	N/C	5,0000	R$559,15	R$ 2.795,75	Sim
ASLE CONSTRUTORA LTDA	20.511.890/0001-03	20/02/2026 - 09:22:25	N/C	N/C	5,0000	R$559,18	R$ 2.795,90	Não
MA CONSTRUTORA LTDA	54.197.980/0001-93	21/02/2026 - 14:58:49	N/C	N/C	5,0000	R$559,18	R$ 2.795,90	Sim
ENGETECH - ENGENHARIA, COMERCIO E SERVICOS LTDA	04.154.467/0001-47	22/02/2026 - 14:51:12	N/C	N/C	5,0000	R$559,18	R$ 2.795,90	Sim
KLAO ENGENHARIA S/A	24.940.808/0001-17	23/02/2026 - 14:47:19	N/C	N/C	5,0000	R$559,18	R$ 2.795,90	Não
ADIGE ARQUITETURA E ENGENHARIA LTDA	01.469.689/0001-60	23/02/2026 - 17:45:46	N/C	N/C	5,0000	R$559,00	R$ 2.795,00	Não
PRIVATE CONSTRUTORA LTDA	10.616.350/0001-30	23/02/2026 - 18:12:16	N/C	N/C	5,0000	R$559,18	R$ 2.795,90	Não
HIMALAIA CONSTRUTORA LTDA	00.471.823/0001-03	24/02/2026 - 08:26:20	N/C	N/C	5,0000	R$559,18	R$ 2.795,90	Não

LOTE 0001 - ITEM 0382 - Sifao do tipo flexivel em pvc 1 x 1.1/2 Sifao do tipo flexivel em pvc 1 x 1.1/2 - fornecimento e instalacao. af_01/2020

Fornecedor	CNPJ/CPF	Data	Modelo	Marca/ Fabricante	Quantidade	Lance	Valor Total	LC 123/2006
ESTRUTURA COMERCIO E CONSTRUCOES LTDA	10.664.099/0001-80	10/02/2026 - 12:55:34	N/C	N/C	2,0000	R$13,29	R$ 26,58	Sim
INOVAR SERVICOS DE ENGENHARIA E CONSULTORIA LTDA	41.155.098/0001-33	18/02/2026 - 09:29:03	N/C	N/C	2,0000	R$13,29	R$ 26,58	Sim
WH CONSTRUTORA LTDA	23.305.610/0001-07	18/02/2026 - 09:40:06	N/C	N/C	2,0000	R$13,02	R$ 26,04	Sim
CONSTRUTORA E SERVICOS W. B. M. LTDA	26.570.470/0001-84	19/02/2026 - 10:06:00	N/C	N/C	2,0000	R$13,26	R$ 26,52	Sim
ASLE CONSTRUTORA LTDA	20.511.890/0001-03	20/02/2026 - 09:22:25	N/C	N/C	2,0000	R$13,29	R$ 26,58	Não

PORTAL DE COMPRAS PÚBLICAS

A autenticidade do documento pode ser verificada no site https://validaarquivo.portaldecompraspublicas.com.br
Documento gerado eletronicamente no Portal de Compras Públicas em 06/03/2026 às 11:52:44.
Código verificador: 1184621

E-DOCS - CÓPIA DO PROCESSO 2025-6X76D GERADO POR UDSON OLIVEIRA RAMOS DE AGUIAR EM 13/05/2026 07:51 DOCUMENTO 1 / 1 PÁGINA 2709 / 5723

2026-9VWKDQ - E-DOCS - DOCUMENTO ORIGINAL 06/03/2026 11:56 PÁGINA 271 / 382

MA CONSTRUTORA LTDA	54.197.980/0001-93	21/02/2026 - 14:58:49	N/C	N/C	2,0000	R$13,29	R$ 26,58	Sim
ENGETECH - ENGENHARIA, COMERCIO E SERVICOS LTDA	04.154.467/0001-47	22/02/2026 - 14:51:12	N/C	N/C	2,0000	R$13,29	R$ 26,58	Sim
KLAO ENGENHARIA S/A	24.940.808/0001-17	23/02/2026 - 14:47:19	N/C	N/C	2,0000	R$13,29	R$ 26,58	Não
ADIGE ARQUITETURA E ENGENHARIA LTDA	01.469.689/0001-60	23/02/2026 - 17:45:46	N/C	N/C	2,0000	R$13,00	R$ 26,00	Não
PRIVATE CONSTRUTORA LTDA	10.616.350/0001-30	23/02/2026 - 18:12:16	N/C	N/C	2,0000	R$13,29	R$ 26,58	Não
HIMALAIA CONSTRUTORA LTDA	00.471.823/0001-03	24/02/2026 - 08:26:20	N/C	N/C	2,0000	R$13,29	R$ 26,58	Não

LOTE 0001 - ITEM 0383 - Tanque septico retangular, dimensoes internas: 1,6 x 4,6 x h=2,4 m, volume util: 14720 l Tanque septico retangular, em alvenaria com blocos de concreto, dimensoes internas: 1,6 x 4,6 x h=2,4 m, volume util: 14720 l (para 105 contribuintes). af_12/2020

Fornecedor	CNPJ/CPF	Data	Modelo	Marca/ Fabricante	Quantidade	Lance	Valor Total	LC 123/2006
ESTRUTURA COMERCIO E CONSTRUCOES LTDA	10.664.099/0001-80	10/02/2026 - 12:57:12	N/C	N/C	1,0000	R$13.333,68	R$ 13.333,68	Sim
INOVAR SERVICOS DE ENGENHARIA E CONSULTORIA LTDA	41.155.098/0001-33	18/02/2026 - 09:29:37	N/C	N/C	1,0000	R$13.333,68	R$ 13.333,68	Sim
WH CONSTRUTORA LTDA	23.305.610/0001-07	18/02/2026 - 09:40:31	N/C	N/C	1,0000	R$13.067,01	R$ 13.067,01	Sim
CONSTRUTORA E SERVICOS W. B. M. LTDA	26.570.470/0001-84	19/02/2026 - 10:06:01	N/C	N/C	1,0000	R$13.333,65	R$ 13.333,65	Sim
ASLE CONSTRUTORA LTDA	20.511.890/0001-03	20/02/2026 - 09:22:25	N/C	N/C	1,0000	R$13.333,68	R$ 13.333,68	Não
MA CONSTRUTORA LTDA	54.197.980/0001-93	21/02/2026 - 14:58:49	N/C	N/C	1,0000	R$13.333,68	R$ 13.333,68	Sim
ENGETECH - ENGENHARIA, COMERCIO E SERVICOS LTDA	04.154.467/0001-47	22/02/2026 - 14:51:12	N/C	N/C	1,0000	R$13.333,68	R$ 13.333,68	Sim
KLAO ENGENHARIA S/A	24.940.808/0001-17	23/02/2026 - 14:47:19	N/C	N/C	1,0000	R$13.333,68	R$ 13.333,68	Não
ADIGE ARQUITETURA E ENGENHARIA LTDA	01.469.689/0001-60	23/02/2026 - 17:45:46	N/C	N/C	1,0000	R$13.333,00	R$ 13.333,00	Não
PRIVATE CONSTRUTORA LTDA	10.616.350/0001-30	23/02/2026 - 18:12:16	N/C	N/C	1,0000	R$13.333,68	R$ 13.333,68	Não
HIMALAIA CONSTRUTORA LTDA	00.471.823/0001-03	24/02/2026 - 08:26:20	N/C	N/C	1,0000	R$13.333,68	R$ 13.333,68	Não

LOTE 0001 - ITEM 0384 - Sumidouro circular, em concreto pre-moldado, diametro interno = 2,88 m, altura interna = 3,0 m Sumidouro circular, em concreto pre-moldado, diametro interno = 2,88 m, altura interna = 3,0 m, area de infiltracao: 31,4 m2 (para 12 contribuintes). af_12/2020_pa

Fornecedor	CNPJ/CPF	Data	Modelo	Marca/ Fabricante	Quantidade	Lance	Valor Total	LC 123/2006
ESTRUTURA COMERCIO E CONSTRUCOES LTDA	10.664.099/0001-80	10/02/2026 - 12:58:57	N/C	N/C	1,0000	R$8.381,99	R$ 8.381,99	Sim
INOVAR SERVICOS DE ENGENHARIA E CONSULTORIA LTDA	41.155.098/0001-33	18/02/2026 - 09:30:01	N/C	N/C	1,0000	R$8.381,99	R$ 8.381,99	Sim
WH CONSTRUTORA LTDA	23.305.610/0001-07	18/02/2026 - 09:41:06	N/C	N/C	1,0000	R$8.194,75	R$ 8.194,75	Sim
CONSTRUTORA E SERVICOS W. B. M. LTDA	26.570.470/0001-84	19/02/2026 - 10:06:03	N/C	N/C	1,0000	R$8.381,96	R$ 8.381,96	Sim
ASLE CONSTRUTORA LTDA	20.511.890/0001-03	20/02/2026 - 09:22:25	N/C	N/C	1,0000	R$8.381,99	R$ 8.381,99	Não
MA CONSTRUTORA LTDA	54.197.980/0001-93	21/02/2026 - 14:58:49	N/C	N/C	1,0000	R$8.381,99	R$ 8.381,99	Sim
ENGETECH - ENGENHARIA, COMERCIO E SERVICOS LTDA	04.154.467/0001-47	22/02/2026 - 14:51:12	N/C	N/C	1,0000	R$8.381,99	R$ 8.381,99	Sim
KLAO ENGENHARIA S/A	24.940.808/0001-17	23/02/2026 - 14:47:19	N/C	N/C	1,0000	R$8.381,99	R$ 8.381,99	Não
ADIGE ARQUITETURA E ENGENHARIA LTDA	01.469.689/0001-60	23/02/2026 - 17:45:46	N/C	N/C	1,0000	R$8.381,00	R$ 8.381,00	Não

PORTAL DE COMPRAS PÚBLICAS
A autenticidade do documento pode ser verificada no site https://validaarquivo.portaldecompraspublicas.com.br
Documento gerado eletronicamente no Portal de Compras Públicas em 06/03/2026 às 11:52:44.
Código verificador: 1184621

E-DOCS - CÓPIA DO PROCESSO 2025-6X76D GERADO POR UDSON OLIVEIRA RAMOS DE AGUIAR EM 13/05/2026 07:51 DOCUMENTO 1 / 1 PÁGINA 2710 / 5723

2026-9VWKDQ - E-DOCS - DOCUMENTO ORIGINAL 06/03/2026 11:56 PÁGINA 272 / 382

PRIVATE CONSTRUTORA LTDA	10.616.350/0001-30	23/02/2026 - 18:12:16	N/C	N/C	1,0000	R$8.381,99	R$ 8.381,99	Não
HIMALAIA CONSTRUTORA LTDA	00.471.823/0001-03	24/02/2026 - 08:26:20	N/C	N/C	1,0000	R$8.381,99	R$ 8.381,99	Não

LOTE 0001 - ITEM 0385 - Filtro anaerobio retangular, em alvenaria com blocos de concreto, dim internas:1,4 x 3,0 x h=1,67m Filtro anaerobio retangular, em alvenaria com blocos de concreto, dimensoes internas: 1,4 x 3,0 x h=1,67 m, volume util: 5040 l (para 32 contribuintes). af_12/2020

Fornecedor	CNPJ/CPF	Data	Modelo	Marca/ Fabricante	Quantidade	Lance	Valor Total	LC 123/2006
ESTRUTURA COMERCIO E CONSTRUCOES LTDA	10.664.099/0001-80	10/02/2026 - 12:59:56	N/C	N/C	1,0000	R$9.747,51	R$ 9.747,51	Sim
INOVAR SERVICOS DE ENGENHARIA E CONSULTORIA LTDA	41.155.098/0001-33	18/02/2026 - 09:31:40	N/C	N/C	1,0000	R$9.747,51	R$ 9.747,51	Sim
WH CONSTRUTORA LTDA	23.305.610/0001-07	18/02/2026 - 09:41:56	N/C	N/C	1,0000	R$9.552,56	R$ 9.552,56	Sim
CONSTRUTORA E SERVICOS W. B. M. LTDA	26.570.470/0001-84	19/02/2026 - 10:06:05	N/C	N/C	1,0000	R$9.747,50	R$ 9.747,50	Sim
ASLE CONSTRUTORA LTDA	20.511.890/0001-03	20/02/2026 - 09:22:25	N/C	N/C	1,0000	R$9.747,51	R$ 9.747,51	Não
MA CONSTRUTORA LTDA	54.197.980/0001-93	21/02/2026 - 14:58:49	N/C	N/C	1,0000	R$9.747,51	R$ 9.747,51	Sim
ENGETECH - ENGENHARIA, COMERCIO E SERVICOS LTDA	04.154.467/0001-47	22/02/2026 - 14:51:12	N/C	N/C	1,0000	R$9.747,51	R$ 9.747,51	Sim
KLAO ENGENHARIA S/A	24.940.808/0001-17	23/02/2026 - 14:47:19	N/C	N/C	1,0000	R$9.747,51	R$ 9.747,51	Não
ADIGE ARQUITETURA E ENGENHARIA LTDA	01.469.689/0001-60	23/02/2026 - 17:45:46	N/C	N/C	1,0000	R$9.747,00	R$ 9.747,00	Não
PRIVATE CONSTRUTORA LTDA	10.616.350/0001-30	23/02/2026 - 18:12:16	N/C	N/C	1,0000	R$9.747,51	R$ 9.747,51	Não
HIMALAIA CONSTRUTORA LTDA	00.471.823/0001-03	24/02/2026 - 08:26:20	N/C	N/C	1,0000	R$9.747,51	R$ 9.747,51	Não

LOTE 0001 - ITEM 0386 - Tubo pvc, serie normal, esgoto predial, dn 50 mm (Item 14.38 da PO) Tubo pvc, serie normal, esgoto predial, dn 50 mm, fornecido e instalado em ramal de descarga ou ramal de esgoto sanitario. af_08/2022 (Item 14.38 da PO)

Fornecedor	CNPJ/CPF	Data	Modelo	Marca/ Fabricante	Quantidade	Lance	Valor Total	LC 123/2006
ESTRUTURA COMERCIO E CONSTRUCOES LTDA	10.664.099/0001-80	10/02/2026 - 13:00:20	N/C	N/C	179,4000	R$34,05	R$ 6.108,57	Sim
INOVAR SERVICOS DE ENGENHARIA E CONSULTORIA LTDA	41.155.098/0001-33	18/02/2026 - 09:32:06	N/C	N/C	179,4000	R$34,05	R$ 6.108,57	Sim
WH CONSTRUTORA LTDA	23.305.610/0001-07	18/02/2026 - 09:42:26	N/C	N/C	179,4000	R$36,37	R$ 6.524,78	Sim
CONSTRUTORA E SERVICOS W. B. M. LTDA	26.570.470/0001-84	19/02/2026 - 10:06:07	N/C	N/C	179,4000	R$34,05	R$ 6.108,57	Sim
ASLE CONSTRUTORA LTDA	20.511.890/0001-03	20/02/2026 - 09:22:25	N/C	N/C	179,4000	R$34,05	R$ 6.108,57	Não
MA CONSTRUTORA LTDA	54.197.980/0001-93	21/02/2026 - 14:58:49	N/C	N/C	179,4000	R$34,05	R$ 6.108,57	Sim
ENGETECH - ENGENHARIA, COMERCIO E SERVICOS LTDA	04.154.467/0001-47	22/02/2026 - 14:51:12	N/C	N/C	179,4000	R$34,05	R$ 6.108,57	Sim
KLAO ENGENHARIA S/A	24.940.808/0001-17	23/02/2026 - 14:47:20	N/C	N/C	179,4000	R$34,05	R$ 6.108,57	Não
ADIGE ARQUITETURA E ENGENHARIA LTDA	01.469.689/0001-60	23/02/2026 - 17:45:46	N/C	N/C	179,4000	R$34,00	R$ 6.099,60	Não
PRIVATE CONSTRUTORA LTDA	10.616.350/0001-30	23/02/2026 - 18:12:16	N/C	N/C	179,4000	R$34,05	R$ 6.108,57	Não
HIMALAIA CONSTRUTORA LTDA	00.471.823/0001-03	24/02/2026 - 08:26:20	N/C	N/C	179,4000	R$34,05	R$ 6.108,57	Não

LOTE 0001 - ITEM 0387 - Tubo pvc, serie r, agua pluvial, dn 75 mm Tubo pvc, serie r, agua pluvial, dn 75 mm, fornecido e instalado em ramal de encaminhamento. af_06/2022

Fornecedor	CNPJ/CPF	Data	Modelo	Marca/ Fabricante	Quantidade	Lance	Valor Total	LC 123/2006

PORTAL DE COMPRAS PÚBLICAS
A autenticidade do documento pode ser verificada no site https://validaarquivo.portaldecompraspublicas.com.br
Documento gerado eletronicamente no Portal de Compras Públicas em 06/03/2026 às 11:52:44.
Código verificador: 1184621

E-DOCS - CÓPIA DO PROCESSO 2025-6X76D GERADO POR UDSON OLIVEIRA RAMOS DE AGUIAR EM 13/05/2026 07:51 DOCUMENTO 1 / 1 PÁGINA 2711 / 5723

2026-9VWKDQ - E-DOCS - DOCUMENTO ORIGINAL 06/03/2026 11:56 PÁGINA 273 / 382

ESTRUTURA COMERCIO E CONSTRUCOES LTDA	10.664.099/0001-80	10/02/2026 - 13:01:09	N/C	N/C	37,1000	R$51,23	R$ 1.900,63	Sim
INOVAR SERVICOS DE ENGENHARIA E CONSULTORIA LTDA	41.155.098/0001-33	18/02/2026 - 09:32:28	N/C	N/C	37,1000	R$51,23	R$ 1.900,63	Sim
WH CONSTRUTORA LTDA	23.305.610/0001-07	18/02/2026 - 09:43:06	N/C	N/C	37,1000	R$50,21	R$ 1.862,79	Sim
CONSTRUTORA E SERVICOS W. B. M. LTDA	26.570.470/0001-84	19/02/2026 - 10:06:09	N/C	N/C	37,1000	R$51,20	R$ 1.899,52	Sim
ASLE CONSTRUTORA LTDA	20.511.890/0001-03	20/02/2026 - 09:22:25	N/C	N/C	37,1000	R$51,23	R$ 1.900,63	Não
MA CONSTRUTORA LTDA	54.197.980/0001-93	21/02/2026 - 14:58:49	N/C	N/C	37,1000	R$51,23	R$ 1.900,63	Sim
ENGETECH - ENGENHARIA, COMERCIO E SERVICOS LTDA	04.154.467/0001-47	22/02/2026 - 14:51:12	N/C	N/C	37,1000	R$51,23	R$ 1.900,63	Sim
KLAO ENGENHARIA S/A	24.940.808/0001-17	23/02/2026 - 14:47:21	N/C	N/C	37,1000	R$51,23	R$ 1.900,63	Não
ADIGE ARQUITETURA E ENGENHARIA LTDA	01.469.689/0001-60	23/02/2026 - 17:45:46	N/C	N/C	37,1000	R$51,00	R$ 1.892,10	Não
PRIVATE CONSTRUTORA LTDA	10.616.350/0001-30	23/02/2026 - 18:12:16	N/C	N/C	37,1000	R$51,23	R$ 1.900,63	Não
HIMALAIA CONSTRUTORA LTDA	00.471.823/0001-03	24/02/2026 - 08:26:21	N/C	N/C	37,1000	R$51,23	R$ 1.900,63	Não

LOTE 0001 - ITEM 0388 - Joelho 45 graus, pvc, serie normal, esgoto predial, dn 50 mm (Item 14.40 da PO) Joelho 45 graus, pvc, serie normal, esgoto predial, dn 50 mm, junta elastica, fornecido e instalado em ramal de descarga ou ramal de esgoto sanitario. af_08/2022 (Item 14.40 da PO)

Fornecedor	CNPJ/CPF	Data	Modelo	Marca/ Fabricante	Quantidade	Lance	Valor Total	LC 123/2006
ESTRUTURA COMERCIO E CONSTRUCOES LTDA	10.664.099/0001-80	10/02/2026 - 13:01:34	N/C	N/C	36,0000	R$19,68	R$ 708,48	Sim
INOVAR SERVICOS DE ENGENHARIA E CONSULTORIA LTDA	41.155.098/0001-33	18/02/2026 - 09:32:46	N/C	N/C	36,0000	R$19,68	R$ 708,48	Sim
WH CONSTRUTORA LTDA	23.305.610/0001-07	18/02/2026 - 09:43:31	N/C	N/C	36,0000	R$19,29	R$ 694,44	Sim
CONSTRUTORA E SERVICOS W. B. M. LTDA	26.570.470/0001-84	19/02/2026 - 10:06:11	N/C	N/C	36,0000	R$19,65	R$ 707,40	Sim
ASLE CONSTRUTORA LTDA	20.511.890/0001-03	20/02/2026 - 09:22:25	N/C	N/C	36,0000	R$19,68	R$ 708,48	Não
MA CONSTRUTORA LTDA	54.197.980/0001-93	21/02/2026 - 14:58:49	N/C	N/C	36,0000	R$19,68	R$ 708,48	Sim
ENGETECH - ENGENHARIA, COMERCIO E SERVICOS LTDA	04.154.467/0001-47	22/02/2026 - 14:51:12	N/C	N/C	36,0000	R$19,68	R$ 708,48	Sim
KLAO ENGENHARIA S/A	24.940.808/0001-17	23/02/2026 - 14:47:21	N/C	N/C	36,0000	R$19,68	R$ 708,48	Não
ADIGE ARQUITETURA E ENGENHARIA LTDA	01.469.689/0001-60	23/02/2026 - 17:45:46	N/C	N/C	36,0000	R$19,00	R$ 684,00	Não
PRIVATE CONSTRUTORA LTDA	10.616.350/0001-30	23/02/2026 - 18:12:16	N/C	N/C	36,0000	R$19,68	R$ 708,48	Não
HIMALAIA CONSTRUTORA LTDA	00.471.823/0001-03	24/02/2026 - 08:26:21	N/C	N/C	36,0000	R$19,68	R$ 708,48	Não

LOTE 0001 - ITEM 0389 - Joelho 45 graus, pvc, serie normal, esgoto predial, dn 75 mm (Item 14.41 da PO) Joelho 45 graus, pvc, serie normal, esgoto predial, dn 75 mm, junta elastica, fornecido e instalado em ramal de descarga ou ramal de esgoto sanitario. af_08/2022 (Item 14.41 da PO)

Fornecedor	CNPJ/CPF	Data	Modelo	Marca/ Fabricante	Quantidade	Lance	Valor Total	LC 123/2006
ESTRUTURA COMERCIO E CONSTRUCOES LTDA	10.664.099/0001-80	10/02/2026 - 13:02:02	N/C	N/C	2,0000	R$30,36	R$ 60,72	Sim
INOVAR SERVICOS DE ENGENHARIA E CONSULTORIA LTDA	41.155.098/0001-33	18/02/2026 - 09:34:55	N/C	N/C	2,0000	R$30,36	R$ 60,72	Sim
WH CONSTRUTORA LTDA	23.305.610/0001-07	18/02/2026 - 09:43:55	N/C	N/C	2,0000	R$29,77	R$ 59,54	Sim

PORTAL DE COMPRAS PÚBLICAS

A autenticidade do documento pode ser verificada no site https://validaarquivo.portaldecompraspublicas.com.br
Documento gerado eletronicamente no Portal de Compras Públicas em 06/03/2026 às 11:52:44.
Código verificador: 1184621

E-DOCS - CÓPIA DO PROCESSO 2025-6X76D GERADO POR UDSON OLIVEIRA RAMOS DE AGUIAR EM 13/05/2026 07:51 DOCUMENTO 1 / 1 PÁGINA 2712 / 5723

2026-9VWKDQ - E-DOCS - DOCUMENTO ORIGINAL 06/03/2026 11:56 PÁGINA 274 / 382

CONSTRUTORA E SERVICOS W. B. M. LTDA	26.570.470/0001-84	19/02/2026 - 10:06:15	N/C	N/C	2,0000	R$30,35	R$ 60,70	Sim
ASLE CONSTRUTORA LTDA	20.511.890/0001-03	20/02/2026 - 09:22:25	N/C	N/C	2,0000	R$30,36	R$ 60,72	Não
MA CONSTRUTORA LTDA	54.197.980/0001-93	21/02/2026 - 14:58:49	N/C	N/C	2,0000	R$30,36	R$ 60,72	Sim
ENGETECH - ENGENHARIA, COMERCIO E SERVICOS LTDA	04.154.467/0001-47	22/02/2026 - 14:51:12	N/C	N/C	2,0000	R$30,36	R$ 60,72	Sim
KLAO ENGENHARIA S/A	24.940.808/0001-17	23/02/2026 - 14:47:21	N/C	N/C	2,0000	R$30,36	R$ 60,72	Não
ADIGE ARQUITETURA E ENGENHARIA LTDA	01.469.689/0001-60	23/02/2026 - 17:45:46	N/C	N/C	2,0000	R$30,00	R$ 60,00	Não
PRIVATE CONSTRUTORA LTDA	10.616.350/0001-30	23/02/2026 - 18:12:16	N/C	N/C	2,0000	R$30,36	R$ 60,72	Não
HIMALAIA CONSTRUTORA LTDA	00.471.823/0001-03	24/02/2026 - 08:26:21	N/C	N/C	2,0000	R$30,36	R$ 60,72	Não

LOTE 0001 - ITEM 0390 - Joelho 90 graus, pvc, serie normal, esgoto predial, dn 50 mm (Item 14.42 da PO) Joelho 90 graus, pvc, serie normal, esgoto predial, dn 50 mm, junta elastica, fornecido e instalado em ramal de descarga ou ramal de esgoto sanitario. af_08/2022 (Item 14.42 da PO)

Fornecedor	CNPJ/CPF	Data	Modelo	Marca/ Fabricante	Quantidade	Lance	Valor Total	LC 123/2006
ESTRUTURA COMERCIO E CONSTRUCOES LTDA	10.664.099/0001-80	10/02/2026 - 13:02:30	N/C	N/C	80,0000	R$18,61	R$ 1.488,80	Sim
INOVAR SERVICOS DE ENGENHARIA E CONSULTORIA LTDA	41.155.098/0001-33	18/02/2026 - 09:36:08	N/C	N/C	80,0000	R$18,61	R$ 1.488,80	Sim
WH CONSTRUTORA LTDA	23.305.610/0001-07	18/02/2026 - 09:44:33	N/C	N/C	80,0000	R$18,24	R$ 1.459,20	Sim
CONSTRUTORA E SERVICOS W. B. M. LTDA	26.570.470/0001-84	19/02/2026 - 10:06:35	N/C	N/C	80,0000	R$18,60	R$ 1.488,00	Sim
ASLE CONSTRUTORA LTDA	20.511.890/0001-03	20/02/2026 - 09:22:25	N/C	N/C	80,0000	R$18,61	R$ 1.488,80	Não
MA CONSTRUTORA LTDA	54.197.980/0001-93	21/02/2026 - 14:58:49	N/C	N/C	80,0000	R$18,61	R$ 1.488,80	Sim
ENGETECH - ENGENHARIA, COMERCIO E SERVICOS LTDA	04.154.467/0001-47	22/02/2026 - 14:51:12	N/C	N/C	80,0000	R$18,61	R$ 1.488,80	Sim
KLAO ENGENHARIA S/A	24.940.808/0001-17	23/02/2026 - 14:47:21	N/C	N/C	80,0000	R$18,61	R$ 1.488,80	Não
ADIGE ARQUITETURA E ENGENHARIA LTDA	01.469.689/0001-60	23/02/2026 - 17:45:46	N/C	N/C	80,0000	R$18,00	R$ 1.440,00	Não
PRIVATE CONSTRUTORA LTDA	10.616.350/0001-30	23/02/2026 - 18:12:16	N/C	N/C	80,0000	R$18,61	R$ 1.488,80	Não
HIMALAIA CONSTRUTORA LTDA	00.471.823/0001-03	24/02/2026 - 08:26:21	N/C	N/C	80,0000	R$18,61	R$ 1.488,80	Não

LOTE 0001 - ITEM 0391 - Joelho 90 graus, pvc, serie normal, esgoto predial, dn 75 mm, junta elastica Joelho 90 graus, pvc, serie normal, esgoto predial, dn 75 mm, junta elastica, fornecido e instalado em ramal de descarga ou ramal de esgoto sanitario. af_08/2022

Fornecedor	CNPJ/CPF	Data	Modelo	Marca/ Fabricante	Quantidade	Lance	Valor Total	LC 123/2006
ESTRUTURA COMERCIO E CONSTRUCOES LTDA	10.664.099/0001-80	10/02/2026 - 13:03:07	N/C	N/C	9,0000	R$28,95	R$ 260,55	Sim
INOVAR SERVICOS DE ENGENHARIA E CONSULTORIA LTDA	41.155.098/0001-33	18/02/2026 - 09:36:27	N/C	N/C	9,0000	R$28,95	R$ 260,55	Sim
WH CONSTRUTORA LTDA	23.305.610/0001-07	18/02/2026 - 09:47:04	N/C	N/C	9,0000	R$28,37	R$ 255,33	Sim
CONSTRUTORA E SERVICOS W. B. M. LTDA	26.570.470/0001-84	19/02/2026 - 10:06:42	N/C	N/C	9,0000	R$28,95	R$ 260,55	Sim
ASLE CONSTRUTORA LTDA	20.511.890/0001-03	20/02/2026 - 09:22:25	N/C	N/C	9,0000	R$28,95	R$ 260,55	Não
MA CONSTRUTORA LTDA	54.197.980/0001-93	21/02/2026 - 14:58:49	N/C	N/C	9,0000	R$28,95	R$ 260,55	Sim

PORTAL DE COMPRAS PÚBLICAS

A autenticidade do documento pode ser verificada no site https://validaarquivo.portaldecompraspublicas.com.br
Documento gerado eletronicamente no Portal de Compras Públicas em 06/03/2026 às 11:52:44.
Código verificador: 1184621

E-DOCS - CÓPIA DO PROCESSO 2025-6X76D GERADO POR UDSON OLIVEIRA RAMOS DE AGUIAR EM 13/05/2026 07:51 DOCUMENTO 1 / 1 PÁGINA 2713 / 5723

2026-9VWKDQ - E-DOCS - DOCUMENTO ORIGINAL 06/03/2026 11:56 PÁGINA 275 / 382

ENGETECH - ENGENHARIA, COMERCIO E SERVICOS LTDA	04.154.467/0001-47	22/02/2026 - 14:51:12	N/C	N/C	9,0000	R$28,95	R$ 260,55	Sim
KLAO ENGENHARIA S/A	24.940.808/0001-17	23/02/2026 - 14:47:21	N/C	N/C	9,0000	R$28,95	R$ 260,55	Não
ADIGE ARQUITETURA E ENGENHARIA LTDA	01.469.689/0001-60	23/02/2026 - 17:45:46	N/C	N/C	9,0000	R$28,00	R$ 252,00	Não
PRIVATE CONSTRUTORA LTDA	10.616.350/0001-30	23/02/2026 - 18:12:17	N/C	N/C	9,0000	R$28,95	R$ 260,55	Não
HIMALAIA CONSTRUTORA LTDA	00.471.823/0001-03	24/02/2026 - 08:26:21	N/C	N/C	9,0000	R$28,95	R$ 260,55	Não

LOTE 0001 - ITEM 0392 - Juncao simples, pvc, serie r, agua pluvial, dn 75 x 50 mm, junta elastica Juncao simples, pvc, serie r, agua pluvial, dn 75 x 50 mm, junta elastica, fornecido e instalado em condutores verticais de aguas pluviais

Fornecedor	CNPJ/CPF	Data	Modelo	Marca/ Fabricante	Quantidade	Lance	Valor Total	LC 123/2006
ESTRUTURA COMERCIO E CONSTRUCOES LTDA	10.664.099/0001-80	10/02/2026 - 13:03:19	N/C	N/C	2,0000	R$82,04	R$ 164,08	Sim
INOVAR SERVICOS DE ENGENHARIA E CONSULTORIA LTDA	41.155.098/0001-33	18/02/2026 - 09:36:50	N/C	N/C	2,0000	R$82,04	R$ 164,08	Sim
WH CONSTRUTORA LTDA	23.305.610/0001-07	18/02/2026 - 09:47:25	N/C	N/C	2,0000	R$80,40	R$ 160,80	Sim
CONSTRUTORA E SERVICOS W. B. M. LTDA	26.570.470/0001-84	19/02/2026 - 10:06:47	N/C	N/C	2,0000	R$82,00	R$ 164,00	Sim
ASLE CONSTRUTORA LTDA	20.511.890/0001-03	20/02/2026 - 09:22:25	N/C	N/C	2,0000	R$82,04	R$ 164,08	Não
MA CONSTRUTORA LTDA	54.197.980/0001-93	21/02/2026 - 14:58:49	N/C	N/C	2,0000	R$82,04	R$ 164,08	Sim
ENGETECH - ENGENHARIA, COMERCIO E SERVICOS LTDA	04.154.467/0001-47	22/02/2026 - 14:51:12	N/C	N/C	2,0000	R$82,04	R$ 164,08	Sim
KLAO ENGENHARIA S/A	24.940.808/0001-17	23/02/2026 - 14:47:21	N/C	N/C	2,0000	R$82,04	R$ 164,08	Não
ADIGE ARQUITETURA E ENGENHARIA LTDA	01.469.689/0001-60	23/02/2026 - 17:45:46	N/C	N/C	2,0000	R$82,00	R$ 164,00	Não
PRIVATE CONSTRUTORA LTDA	10.616.350/0001-30	23/02/2026 - 18:12:17	N/C	N/C	2,0000	R$82,04	R$ 164,08	Não
HIMALAIA CONSTRUTORA LTDA	00.471.823/0001-03	24/02/2026 - 08:26:21	N/C	N/C	2,0000	R$82,04	R$ 164,08	Não

LOTE 0001 - ITEM 0393 - Luva simples, pvc, serie normal, esgoto predial, dn 50 mm, junta elastica Luva simples, pvc, serie normal, esgoto predial, dn 50 mm, junta elastica, fornecido e instalado em prumada de esgoto sanitario ou ventilacao. af_08/2022

Fornecedor	CNPJ/CPF	Data	Modelo	Marca/ Fabricante	Quantidade	Lance	Valor Total	LC 123/2006
ESTRUTURA COMERCIO E CONSTRUCOES LTDA	10.664.099/0001-80	10/02/2026 - 13:03:40	N/C	N/C	1,0000	R$7,69	R$ 7,69	Sim
INOVAR SERVICOS DE ENGENHARIA E CONSULTORIA LTDA	41.155.098/0001-33	18/02/2026 - 09:37:11	N/C	N/C	1,0000	R$7,69	R$ 7,69	Sim
WH CONSTRUTORA LTDA	23.305.610/0001-07	18/02/2026 - 09:47:44	N/C	N/C	1,0000	R$7,54	R$ 7,54	Sim
CONSTRUTORA E SERVICOS W. B. M. LTDA	26.570.470/0001-84	19/02/2026 - 10:06:54	N/C	N/C	1,0000	R$7,66	R$ 7,66	Sim
ASLE CONSTRUTORA LTDA	20.511.890/0001-03	20/02/2026 - 09:22:25	N/C	N/C	1,0000	R$7,69	R$ 7,69	Não
MA CONSTRUTORA LTDA	54.197.980/0001-93	21/02/2026 - 14:58:49	N/C	N/C	1,0000	R$7,69	R$ 7,69	Sim
ENGETECH - ENGENHARIA, COMERCIO E SERVICOS LTDA	04.154.467/0001-47	22/02/2026 - 14:51:12	N/C	N/C	1,0000	R$7,69	R$ 7,69	Sim
KLAO ENGENHARIA S/A	24.940.808/0001-17	23/02/2026 - 14:47:21	N/C	N/C	1,0000	R$7,69	R$ 7,69	Não
ADIGE ARQUITETURA E ENGENHARIA LTDA	01.469.689/0001-60	23/02/2026 - 17:45:47	N/C	N/C	1,0000	R$7,00	R$ 7,00	Não
PRIVATE CONSTRUTORA LTDA	10.616.350/0001-30	23/02/2026 - 18:12:17	N/C	N/C	1,0000	R$7,69	R$ 7,69	Não
HIMALAIA CONSTRUTORA LTDA	00.471.823/0001-03	24/02/2026 - 08:26:21	N/C	N/C	1,0000	R$7,69	R$ 7,69	Não

PORTAL DE COMPRAS PÚBLICAS

A autenticidade do documento pode ser verificada no site https://validaarquivo.portaldecompraspublicas.com.br
Documento gerado eletronicamente no Portal de Compras Públicas em 06/03/2026 às 11:52:44.
Código verificador: 1184621

E-DOCS - CÓPIA DO PROCESSO 2025-6X76D GERADO POR UDSON OLIVEIRA RAMOS DE AGUIAR EM 13/05/2026 07:51 DOCUMENTO 1 / 1 PÁGINA 2714 / 5723

2026-9VWKDQ - E-DOCS - DOCUMENTO ORIGINAL 06/03/2026 11:56 PÁGINA 276 / 382

LOTE 0001 - ITEM 0394 - Reducao excentrica, pvc, serie r, agua pluvial, dn 75 x 50 mm (Item 14.46 da PO) Reducao excentrica, pvc, serie r, agua pluvial, dn 75 x 50 mm, junta elastica, fornecido e instalado em ramal de encaminhamento. af_06/2022 (Item 14.46 da PO)

Fornecedor	CNPJ/CPF	Data	Modelo	Marca/ Fabricante	Quantidade	Lance	Valor Total	LC 123/2006
ESTRUTURA COMERCIO E CONSTRUCOES LTDA	10.664.099/0001-80	10/02/2026 - 13:04:50	N/C	N/C	6,0000	R$25,63	R$ 153,78	Sim
INOVAR SERVICOS DE ENGENHARIA E CONSULTORIA LTDA	41.155.098/0001-33	18/02/2026 - 09:37:32	N/C	N/C	6,0000	R$25,63	R$ 153,78	Sim
WH CONSTRUTORA LTDA	23.305.610/0001-07	18/02/2026 - 09:48:07	N/C	N/C	6,0000	R$25,12	R$ 150,72	Sim
CONSTRUTORA E SERVICOS W. B. M. LTDA	26.570.470/0001-84	19/02/2026 - 10:06:59	N/C	N/C	6,0000	R$25,60	R$ 153,60	Sim
ASLE CONSTRUTORA LTDA	20.511.890/0001-03	20/02/2026 - 09:22:25	N/C	N/C	6,0000	R$25,63	R$ 153,78	Não
MA CONSTRUTORA LTDA	54.197.980/0001-93	21/02/2026 - 14:58:50	N/C	N/C	6,0000	R$25,63	R$ 153,78	Sim
ENGETECH - ENGENHARIA, COMERCIO E SERVICOS LTDA	04.154.467/0001-47	22/02/2026 - 14:51:13	N/C	N/C	6,0000	R$25,63	R$ 153,78	Sim
KLAO ENGENHARIA S/A	24.940.808/0001-17	23/02/2026 - 14:47:21	N/C	N/C	6,0000	R$25,63	R$ 153,78	Não
ADIGE ARQUITETURA E ENGENHARIA LTDA	01.469.689/0001-60	23/02/2026 - 17:45:47	N/C	N/C	6,0000	R$25,00	R$ 150,00	Não
PRIVATE CONSTRUTORA LTDA	10.616.350/0001-30	23/02/2026 - 18:12:17	N/C	N/C	6,0000	R$25,63	R$ 153,78	Não
HIMALAIA CONSTRUTORA LTDA	00.471.823/0001-03	24/02/2026 - 08:26:21	N/C	N/C	6,0000	R$25,63	R$ 153,78	Não

LOTE 0001 - ITEM 0395 - TERMINAL DE VENTILACAO, PVC, SERIE NORMAL, ESGOTO PREDIAL, DN 50 MM, JUNTA SOLDAVEL TERMINAL DE VENTILACAO, PVC, SERIE NORMAL, ESGOTO PREDIAL, DN 50 MM, JUNTA SOLDAVEL, FORNECIDO E INSTALADO EM PRUMADA DE ESGOTO SANITARIO OU VENTILACAO. AF_08/2022

Fornecedor	CNPJ/CPF	Data	Modelo	Marca/ Fabricante	Quantidade	Lance	Valor Total	LC 123/2006
ESTRUTURA COMERCIO E CONSTRUCOES LTDA	10.664.099/0001-80	10/02/2026 - 13:05:08	N/C	N/C	4,0000	R$15,53	R$ 62,12	Sim
INOVAR SERVICOS DE ENGENHARIA E CONSULTORIA LTDA	41.155.098/0001-33	18/02/2026 - 09:37:49	N/C	N/C	4,0000	R$15,53	R$ 62,12	Sim
WH CONSTRUTORA LTDA	23.305.610/0001-07	18/02/2026 - 09:48:25	N/C	N/C	4,0000	R$15,22	R$ 60,88	Sim
CONSTRUTORA E SERVICOS W. B. M. LTDA	26.570.470/0001-84	19/02/2026 - 10:07:07	N/C	N/C	4,0000	R$15,50	R$ 62,00	Sim
ASLE CONSTRUTORA LTDA	20.511.890/0001-03	20/02/2026 - 09:22:25	N/C	N/C	4,0000	R$15,53	R$ 62,12	Não
MA CONSTRUTORA LTDA	54.197.980/0001-93	21/02/2026 - 14:58:50	N/C	N/C	4,0000	R$15,53	R$ 62,12	Sim
ENGETECH - ENGENHARIA, COMERCIO E SERVICOS LTDA	04.154.467/0001-47	22/02/2026 - 14:51:13	N/C	N/C	4,0000	R$15,53	R$ 62,12	Sim
KLAO ENGENHARIA S/A	24.940.808/0001-17	23/02/2026 - 14:47:21	N/C	N/C	4,0000	R$15,53	R$ 62,12	Não
ADIGE ARQUITETURA E ENGENHARIA LTDA	01.469.689/0001-60	23/02/2026 - 17:45:47	N/C	N/C	4,0000	R$15,00	R$ 60,00	Não
PRIVATE CONSTRUTORA LTDA	10.616.350/0001-30	23/02/2026 - 18:12:17	N/C	N/C	4,0000	R$15,53	R$ 62,12	Não
HIMALAIA CONSTRUTORA LTDA	00.471.823/0001-03	24/02/2026 - 08:26:21	N/C	N/C	4,0000	R$15,53	R$ 62,12	Não

LOTE 0001 - ITEM 0396 - Terminal de ventilacao, pvc, serie normal, esgoto predial, dn 75 mm, junta soldavel Terminal de ventilacao, pvc, serie normal, esgoto predial, dn 75 mm, junta soldavel, fornecido e instalado em prumada de esgoto sanitario ou ventilacao. af_08/2022

Fornecedor	CNPJ/CPF	Data	Modelo	Marca/ Fabricante	Quantidade	Lance	Valor Total	LC 123/2006
ESTRUTURA COMERCIO E CONSTRUCOES LTDA	10.664.099/0001-80	10/02/2026 - 13:05:24	N/C	N/C	4,0000	R$31,73	R$ 126,92	Sim

PORTAL DE COMPRAS PÚBLICAS

A autenticidade do documento pode ser verificada no site https://validaarquivo.portaldecompraspublicas.com.br
Documento gerado eletronicamente no Portal de Compras Públicas em 06/03/2026 às 11:52:44.
Código verificador: 1184621

E-DOCS - CÓPIA DO PROCESSO 2025-6X76D GERADO POR UDSON OLIVEIRA RAMOS DE AGUIAR EM 13/05/2026 07:51 DOCUMENTO 1 / 1 PÁGINA 2715 / 5723

2026-9VWKDQ - E-DOCS - DOCUMENTO ORIGINAL 06/03/2026 11:56 PÁGINA 277 / 382

INOVAR SERVICOS DE ENGENHARIA E CONSULTORIA LTDA	41.155.098/0001-33	18/02/2026 - 09:41:09	N/C	N/C	4,0000	R$31,73	R$ 126,92	Sim
WH CONSTRUTORA LTDA	23.305.610/0001-07	18/02/2026 - 09:48:45	N/C	N/C	4,0000	R$31,10	R$ 124,40	Sim
CONSTRUTORA E SERVICOS W. B. M. LTDA	26.570.470/0001-84	19/02/2026 - 10:07:11	N/C	N/C	4,0000	R$31,70	R$ 126,80	Sim
ASLE CONSTRUTORA LTDA	20.511.890/0001-03	20/02/2026 - 09:22:25	N/C	N/C	4,0000	R$31,73	R$ 126,92	Não
MA CONSTRUTORA LTDA	54.197.980/0001-93	21/02/2026 - 14:58:50	N/C	N/C	4,0000	R$31,73	R$ 126,92	Sim
ENGETECH - ENGENHARIA, COMERCIO E SERVICOS LTDA	04.154.467/0001-47	22/02/2026 - 14:51:13	N/C	N/C	4,0000	R$31,73	R$ 126,92	Sim
KLAO ENGENHARIA S/A	24.940.808/0001-17	23/02/2026 - 14:47:21	N/C	N/C	4,0000	R$31,73	R$ 126,92	Não
ADIGE ARQUITETURA E ENGENHARIA LTDA	01.469.689/0001-60	23/02/2026 - 17:45:47	N/C	N/C	4,0000	R$31,00	R$ 124,00	Não
PRIVATE CONSTRUTORA LTDA	10.616.350/0001-30	23/02/2026 - 18:12:17	N/C	N/C	4,0000	R$31,73	R$ 126,92	Não
HIMALAIA CONSTRUTORA LTDA	00.471.823/0001-03	24/02/2026 - 08:26:21	N/C	N/C	4,0000	R$31,73	R$ 126,92	Não

LOTE 0001 - ITEM 0397 - Te, pvc, serie r, agua pluvial, dn 100 x 50 mm, junta elastica Te, pvc, serie r, agua pluvial, dn 100 x 50 mm, junta elastica, fornecido e instalado em condutores verticais de aguas pluviais

Fornecedor	CNPJ/CPF	Data	Modelo	Marca/ Fabricante	Quantidade	Lance	Valor Total	LC 123/2006
ESTRUTURA COMERCIO E CONSTRUCOES LTDA	10.664.099/0001-80	10/02/2026 - 13:05:49	N/C	N/C	6,0000	R$113,19	R$ 679,14	Sim
INOVAR SERVICOS DE ENGENHARIA E CONSULTORIA LTDA	41.155.098/0001-33	18/02/2026 - 09:41:31	N/C	N/C	6,0000	R$113,19	R$ 679,14	Sim
WH CONSTRUTORA LTDA	23.305.610/0001-07	18/02/2026 - 09:49:12	N/C	N/C	6,0000	R$110,93	R$ 665,58	Sim
CONSTRUTORA E SERVICOS W. B. M. LTDA	26.570.470/0001-84	19/02/2026 - 10:07:16	N/C	N/C	6,0000	R$113,16	R$ 678,96	Sim
ASLE CONSTRUTORA LTDA	20.511.890/0001-03	20/02/2026 - 09:22:25	N/C	N/C	6,0000	R$113,19	R$ 679,14	Não
MA CONSTRUTORA LTDA	54.197.980/0001-93	21/02/2026 - 14:58:50	N/C	N/C	6,0000	R$113,19	R$ 679,14	Sim
ENGETECH - ENGENHARIA, COMERCIO E SERVICOS LTDA	04.154.467/0001-47	22/02/2026 - 14:51:13	N/C	N/C	6,0000	R$113,19	R$ 679,14	Sim
KLAO ENGENHARIA S/A	24.940.808/0001-17	23/02/2026 - 14:47:21	N/C	N/C	6,0000	R$113,19	R$ 679,14	Não
ADIGE ARQUITETURA E ENGENHARIA LTDA	01.469.689/0001-60	23/02/2026 - 17:45:47	N/C	N/C	6,0000	R$113,00	R$ 678,00	Não
PRIVATE CONSTRUTORA LTDA	10.616.350/0001-30	23/02/2026 - 18:12:17	N/C	N/C	6,0000	R$113,19	R$ 679,14	Não
HIMALAIA CONSTRUTORA LTDA	00.471.823/0001-03	24/02/2026 - 08:26:21	N/C	N/C	6,0000	R$113,19	R$ 679,14	Não

LOTE 0001 - ITEM 0398 - Te, pvc, serie r, agua pluvial, dn 100 x 75 mm, junta elastica Te, pvc, serie r, agua pluvial, dn 100 x 75 mm, junta elastica, fornecido e instalado em condutores verticais de aguas pluviais. af_06/2022

Fornecedor	CNPJ/CPF	Data	Modelo	Marca/ Fabricante	Quantidade	Lance	Valor Total	LC 123/2006
ESTRUTURA COMERCIO E CONSTRUCOES LTDA	10.664.099/0001-80	10/02/2026 - 13:06:47	N/C	N/C	2,0000	R$113,16	R$ 226,32	Sim
INOVAR SERVICOS DE ENGENHARIA E CONSULTORIA LTDA	41.155.098/0001-33	18/02/2026 - 09:41:51	N/C	N/C	2,0000	R$113,16	R$ 226,32	Sim
WH CONSTRUTORA LTDA	23.305.610/0001-07	18/02/2026 - 09:49:32	N/C	N/C	2,0000	R$110,90	R$ 221,80	Sim
CONSTRUTORA E SERVICOS W. B. M. LTDA	26.570.470/0001-84	19/02/2026 - 10:07:24	N/C	N/C	2,0000	R$113,15	R$ 226,30	Sim
ASLE CONSTRUTORA LTDA	20.511.890/0001-03	20/02/2026 - 09:22:25	N/C	N/C	2,0000	R$113,16	R$ 226,32	Não
MA CONSTRUTORA LTDA	54.197.980/0001-93	21/02/2026 - 14:58:50	N/C	N/C	2,0000	R$113,16	R$ 226,32	Sim

PORTAL DE COMPRAS PÚBLICAS

A autenticidade do documento pode ser verificada no site https://validaarquivo.portaldecompraspublicas.com.br
Documento gerado eletronicamente no Portal de Compras Públicas em 06/03/2026 às 11:52:44.
Código verificador: 1184621

E-DOCS - CÓPIA DO PROCESSO 2025-6X76D GERADO POR UDSON OLIVEIRA RAMOS DE AGUIAR EM 13/05/2026 07:51 DOCUMENTO 1 / 1 PÁGINA 2716 / 5723

2026-9VWKDQ - E-DOCS - DOCUMENTO ORIGINAL 06/03/2026 11:56 PÁGINA 278 / 382

ENGETECH - ENGENHARIA, COMERCIO E SERVICOS LTDA	04.154.467/0001-47	22/02/2026 - 14:51:13	N/C	N/C	2,0000	R$113,16	R$ 226,32	Sim
KLAO ENGENHARIA S/A	24.940.808/0001-17	23/02/2026 - 14:47:21	N/C	N/C	2,0000	R$113,16	R$ 226,32	Não
ADIGE ARQUITETURA E ENGENHARIA LTDA	01.469.689/0001-60	23/02/2026 - 17:45:47	N/C	N/C	2,0000	R$113,00	R$ 226,00	Não
PRIVATE CONSTRUTORA LTDA	10.616.350/0001-30	23/02/2026 - 18:12:17	N/C	N/C	2,0000	R$113,16	R$ 226,32	Não
HIMALAIA CONSTRUTORA LTDA	00.471.823/0001-03	24/02/2026 - 08:26:21	N/C	N/C	2,0000	R$113,16	R$ 226,32	Não

LOTE 0001 - ITEM 0399 - Te, pvc, serie normal, esgoto predial, dn 50 x 50 mm, junta elastica 1 Te, pvc, serie normal, esgoto predial, dn 50 x 50 mm, junta elastica, fornecido e instalado em ramal de descarga ou ramal de esgoto sanitario. af_08/2022

Fornecedor	CNPJ/CPF	Data	Modelo	Marca/ Fabricante	Quantidade	Lance	Valor Total	LC 123/2006
ESTRUTURA COMERCIO E CONSTRUCOES LTDA	10.664.099/0001-80	10/02/2026 - 13:08:06	N/C	N/C	57,0000	R$30,93	R$ 1.763,01	Sim
INOVAR SERVICOS DE ENGENHARIA E CONSULTORIA LTDA	41.155.098/0001-33	18/02/2026 - 09:42:12	N/C	N/C	57,0000	R$30,93	R$ 1.763,01	Sim
WH CONSTRUTORA LTDA	23.305.610/0001-07	18/02/2026 - 09:49:58	N/C	N/C	57,0000	R$30,31	R$ 1.727,67	Sim
CONSTRUTORA E SERVICOS W. B. M. LTDA	26.570.470/0001-84	19/02/2026 - 10:07:25	N/C	N/C	57,0000	R$30,90	R$ 1.761,30	Sim
ASLE CONSTRUTORA LTDA	20.511.890/0001-03	20/02/2026 - 09:22:25	N/C	N/C	57,0000	R$30,93	R$ 1.763,01	Não
MA CONSTRUTORA LTDA	54.197.980/0001-93	21/02/2026 - 14:58:50	N/C	N/C	57,0000	R$30,93	R$ 1.763,01	Sim
ENGETECH - ENGENHARIA, COMERCIO E SERVICOS LTDA	04.154.467/0001-47	22/02/2026 - 14:51:13	N/C	N/C	57,0000	R$30,93	R$ 1.763,01	Sim
KLAO ENGENHARIA S/A	24.940.808/0001-17	23/02/2026 - 14:47:21	N/C	N/C	57,0000	R$30,93	R$ 1.763,01	Não
ADIGE ARQUITETURA E ENGENHARIA LTDA	01.469.689/0001-60	23/02/2026 - 17:45:47	N/C	N/C	57,0000	R$30,00	R$ 1.710,00	Não
PRIVATE CONSTRUTORA LTDA	10.616.350/0001-30	23/02/2026 - 18:12:17	N/C	N/C	57,0000	R$30,93	R$ 1.763,01	Não
HIMALAIA CONSTRUTORA LTDA	00.471.823/0001-03	24/02/2026 - 08:26:21	N/C	N/C	57,0000	R$30,93	R$ 1.763,01	Não

LOTE 0001 - ITEM 0400 - Te, pvc, serie r, agua pluvial, dn 75 x 75 mm, junta elastica Te, pvc, serie r, agua pluvial, dn 75 x 75 mm, junta elastica, fornecido e instalado em condutores verticais de aguas pluviais. af_06/2022

Fornecedor	CNPJ/CPF	Data	Modelo	Marca/ Fabricante	Quantidade	Lance	Valor Total	LC 123/2006
ESTRUTURA COMERCIO E CONSTRUCOES LTDA	10.664.099/0001-80	10/02/2026 - 13:08:25	N/C	N/C	5,0000	R$70,00	R$ 350,00	Sim
INOVAR SERVICOS DE ENGENHARIA E CONSULTORIA LTDA	41.155.098/0001-33	18/02/2026 - 09:42:29	N/C	N/C	5,0000	R$70,00	R$ 350,00	Sim
WH CONSTRUTORA LTDA	23.305.610/0001-07	18/02/2026 - 09:50:21	N/C	N/C	5,0000	R$68,60	R$ 343,00	Sim
CONSTRUTORA E SERVICOS W. B. M. LTDA	26.570.470/0001-84	19/02/2026 - 10:07:56	N/C	N/C	5,0000	R$70,00	R$ 350,00	Sim
ASLE CONSTRUTORA LTDA	20.511.890/0001-03	20/02/2026 - 09:22:26	N/C	N/C	5,0000	R$70,00	R$ 350,00	Não
MA CONSTRUTORA LTDA	54.197.980/0001-93	21/02/2026 - 14:58:50	N/C	N/C	5,0000	R$70,00	R$ 350,00	Sim
ENGETECH - ENGENHARIA, COMERCIO E SERVICOS LTDA	04.154.467/0001-47	22/02/2026 - 14:51:13	N/C	N/C	5,0000	R$70,00	R$ 350,00	Sim
KLAO ENGENHARIA S/A	24.940.808/0001-17	23/02/2026 - 14:47:23	N/C	N/C	5,0000	R$70,00	R$ 350,00	Não
ADIGE ARQUITETURA E ENGENHARIA LTDA	01.469.689/0001-60	23/02/2026 - 17:45:47	N/C	N/C	5,0000	R$70,00	R$ 350,00	Não
PRIVATE CONSTRUTORA LTDA	10.616.350/0001-30	23/02/2026 - 18:12:17	N/C	N/C	5,0000	R$70,00	R$ 350,00	Não
HIMALAIA CONSTRUTORA LTDA	00.471.823/0001-03	24/02/2026 - 08:26:21	N/C	N/C	5,0000	R$70,00	R$ 350,00	Não

PORTAL DE COMPRAS PÚBLICAS

A autenticidade do documento pode ser verificada no site https://validaarquivo.portaldecompraspublicas.com.br
Documento gerado eletronicamente no Portal de Compras Públicas em 06/03/2026 às 11:52:44.
Código verificador: 1184621

E-DOCS - CÓPIA DO PROCESSO 2025-6X76D GERADO POR UDSON OLIVEIRA RAMOS DE AGUIAR EM 13/05/2026 07:51 DOCUMENTO 1 / 1 PÁGINA 2717 / 5723

2026-9VWKDQ - E-DOCS - DOCUMENTO ORIGINAL 06/03/2026 11:56 PÁGINA 279 / 382

LOTE 0001 - ITEM 0401 - Te, pvc, serie r, agua pluvial, dn 75 x 50 mm, junta elastica Te, pvc, serie r, agua pluvial, dn 75 x 50 mm, junta elastica, fornecido e instalado em condutores verticais de aguas pluviais

Fornecedor	CNPJ/CPF	Data	Modelo	Marca/ Fabricante	Quantidade	Lance	Valor Total	LC 123/2006
ESTRUTURA COMERCIO E CONSTRUCOES LTDA	10.664.099/0001-80	10/02/2026 - 13:19:37	N/C	N/C	9,0000	R$70,01	R$ 630,09	Sim
INOVAR SERVICOS DE ENGENHARIA E CONSULTORIA LTDA	41.155.098/0001-33	18/02/2026 - 09:42:53	N/C	N/C	9,0000	R$70,01	R$ 630,09	Sim
WH CONSTRUTORA LTDA	23.305.610/0001-07	18/02/2026 - 09:51:07	N/C	N/C	9,0000	R$68,61	R$ 617,49	Sim
CONSTRUTORA E SERVICOS W. B. M. LTDA	26.570.470/0001-84	19/02/2026 - 10:16:10	N/C	N/C	9,0000	R$70,00	R$ 630,00	Sim
ASLE CONSTRUTORA LTDA	20.511.890/0001-03	20/02/2026 - 09:22:26	N/C	N/C	9,0000	R$70,01	R$ 630,09	Não
MA CONSTRUTORA LTDA	54.197.980/0001-93	21/02/2026 - 14:58:50	N/C	N/C	9,0000	R$70,01	R$ 630,09	Sim
ENGETECH - ENGENHARIA, COMERCIO E SERVICOS LTDA	04.154.467/0001-47	22/02/2026 - 14:51:13	N/C	N/C	9,0000	R$70,01	R$ 630,09	Sim
KLAO ENGENHARIA S/A	24.940.808/0001-17	23/02/2026 - 14:47:23	N/C	N/C	9,0000	R$70,01	R$ 630,09	Não
ADIGE ARQUITETURA E ENGENHARIA LTDA	01.469.689/0001-60	23/02/2026 - 17:45:47	N/C	N/C	9,0000	R$70,00	R$ 630,00	Não
PRIVATE CONSTRUTORA LTDA	10.616.350/0001-30	23/02/2026 - 18:12:17	N/C	N/C	9,0000	R$70,01	R$ 630,09	Não
HIMALAIA CONSTRUTORA LTDA	00.471.823/0001-03	24/02/2026 - 08:26:21	N/C	N/C	9,0000	R$70,01	R$ 630,09	Não

LOTE 0001 - ITEM 0402 - Vaso sanitario sifonado convencional com louca branca Vaso sanitario sifonado convencional com louca branca, incluso conjunto de ligacao para bacia sanitaria ajustavel - fornecimento e instalacao. af_10/2016

Fornecedor	CNPJ/CPF	Data	Modelo	Marca/ Fabricante	Quantidade	Lance	Valor Total	LC 123/2006
ESTRUTURA COMERCIO E CONSTRUCOES LTDA	10.664.099/0001-80	10/02/2026 - 13:19:48	N/C	N/C	13,0000	R$376,94	R$ 4.900,22	Sim
INOVAR SERVICOS DE ENGENHARIA E CONSULTORIA LTDA	41.155.098/0001-33	18/02/2026 - 09:48:13	N/C	N/C	13,0000	R$376,94	R$ 4.900,22	Sim
WH CONSTRUTORA LTDA	23.305.610/0001-07	18/02/2026 - 09:51:38	N/C	N/C	13,0000	R$369,40	R$ 4.802,20	Sim
CONSTRUTORA E SERVICOS W. B. M. LTDA	26.570.470/0001-84	19/02/2026 - 10:16:40	N/C	N/C	13,0000	R$376,90	R$ 4.899,70	Sim
ASLE CONSTRUTORA LTDA	20.511.890/0001-03	20/02/2026 - 09:22:26	N/C	N/C	13,0000	R$376,94	R$ 4.900,22	Não
MA CONSTRUTORA LTDA	54.197.980/0001-93	21/02/2026 - 14:58:50	N/C	N/C	13,0000	R$376,94	R$ 4.900,22	Sim
ENGETECH - ENGENHARIA, COMERCIO E SERVICOS LTDA	04.154.467/0001-47	22/02/2026 - 14:51:13	N/C	N/C	13,0000	R$376,94	R$ 4.900,22	Sim
KLAO ENGENHARIA S/A	24.940.808/0001-17	23/02/2026 - 14:47:23	N/C	N/C	13,0000	R$376,94	R$ 4.900,22	Não
ADIGE ARQUITETURA E ENGENHARIA LTDA	01.469.689/0001-60	23/02/2026 - 17:45:47	N/C	N/C	13,0000	R$376,00	R$ 4.888,00	Não
PRIVATE CONSTRUTORA LTDA	10.616.350/0001-30	23/02/2026 - 18:12:17	N/C	N/C	13,0000	R$376,94	R$ 4.900,22	Não
HIMALAIA CONSTRUTORA LTDA	00.471.823/0001-03	24/02/2026 - 08:26:21	N/C	N/C	13,0000	R$376,94	R$ 4.900,22	Não

LOTE 0001 - ITEM 0403 - Valvula de descarga metalica, duplo acionamento eco, base 1 1/2, acabamento metalico cromado Valvula de descarga metalica, duplo acionamento eco, base 1 1/2, acabamento metalico cromado - fornecimento e instalacao

Fornecedor	CNPJ/CPF	Data	Modelo	Marca/ Fabricante	Quantidade	Lance	Valor Total	LC 123/2006
ESTRUTURA COMERCIO E CONSTRUCOES LTDA	10.664.099/0001-80	10/02/2026 - 13:20:05	N/C	N/C	13,0000	R$400,61	R$ 5.207,93	Sim
INOVAR SERVICOS DE ENGENHARIA E CONSULTORIA LTDA	41.155.098/0001-33	18/02/2026 - 09:48:32	N/C	N/C	13,0000	R$400,61	R$ 5.207,93	Sim

PORTAL DE COMPRAS PÚBLICAS
A autenticidade do documento pode ser verificada no site https://validaarquivo.portaldecompraspublicas.com.br
Documento gerado eletronicamente no Portal de Compras Públicas em 06/03/2026 às 11:52:44.
Código verificador: 1184621

E-DOCS - CÓPIA DO PROCESSO 2025-6X76D GERADO POR UDSON OLIVEIRA RAMOS DE AGUIAR EM 13/05/2026 07:51 DOCUMENTO 1 / 1 PÁGINA 2718 / 5723

2026-9VWKDQ - E-DOCS - DOCUMENTO ORIGINAL 06/03/2026 11:56 PÁGINA 280 / 382

WH CONSTRUTORA LTDA	23.305.610/0001-07	18/02/2026 - 09:52:14	N/C	N/C	13,0000	R$392,60	R$ 5.103,80	Sim
CONSTRUTORA E SERVICOS W. B. M. LTDA	26.570.470/0001-84	19/02/2026 - 10:17:01	N/C	N/C	13,0000	R$400,60	R$ 5.207,80	Sim
ASLE CONSTRUTORA LTDA	20.511.890/0001-03	20/02/2026 - 09:22:26	N/C	N/C	13,0000	R$400,61	R$ 5.207,93	Não
MA CONSTRUTORA LTDA	54.197.980/0001-93	21/02/2026 - 14:58:50	N/C	N/C	13,0000	R$400,61	R$ 5.207,93	Sim
ENGETECH - ENGENHARIA, COMERCIO E SERVICOS LTDA	04.154.467/0001-47	22/02/2026 - 14:51:13	N/C	N/C	13,0000	R$400,61	R$ 5.207,93	Sim
KLAO ENGENHARIA S/A	24.940.808/0001-17	23/02/2026 - 14:47:23	N/C	N/C	13,0000	R$400,61	R$ 5.207,93	Não
ADIGE ARQUITETURA E ENGENHARIA LTDA	01.469.689/0001-60	23/02/2026 - 17:45:47	N/C	N/C	13,0000	R$400,00	R$ 5.200,00	Não
PRIVATE CONSTRUTORA LTDA	10.616.350/0001-30	23/02/2026 - 18:12:17	N/C	N/C	13,0000	R$400,61	R$ 5.207,93	Não
HIMALAIA CONSTRUTORA LTDA	00.471.823/0001-03	24/02/2026 - 08:26:21	N/C	N/C	13,0000	R$400,61	R$ 5.207,93	Não

LOTE 0001 - ITEM 0404 - ASSENTO SANITARIO CONVENCIONAL - FORNECIMENTO E INSTALACAO. AF_01/2020 ASSENTO SANITARIO CONVENCIONAL - FORNECIMENTO E INSTALACAO. AF_01/2020

Fornecedor	CNPJ/CPF	Data	Modelo	Marca/ Fabricante	Quantidade	Lance	Valor Total	LC 123/2006
ESTRUTURA COMERCIO E CONSTRUCOES LTDA	10.664.099/0001-80	10/02/2026 - 13:20:30	N/C	N/C	13,0000	R$56,68	R$ 736,84	Sim
INOVAR SERVICOS DE ENGENHARIA E CONSULTORIA LTDA	41.155.098/0001-33	18/02/2026 - 09:48:52	N/C	N/C	13,0000	R$56,68	R$ 736,84	Sim
WH CONSTRUTORA LTDA	23.305.610/0001-07	18/02/2026 - 09:52:38	N/C	N/C	13,0000	R$55,55	R$ 722,15	Sim
CONSTRUTORA E SERVICOS W. B. M. LTDA	26.570.470/0001-84	19/02/2026 - 10:17:09	N/C	N/C	13,0000	R$56,65	R$ 736,45	Sim
ASLE CONSTRUTORA LTDA	20.511.890/0001-03	20/02/2026 - 09:22:26	N/C	N/C	13,0000	R$56,68	R$ 736,84	Não
MA CONSTRUTORA LTDA	54.197.980/0001-93	21/02/2026 - 14:58:50	N/C	N/C	13,0000	R$56,68	R$ 736,84	Sim
ENGETECH - ENGENHARIA, COMERCIO E SERVICOS LTDA	04.154.467/0001-47	22/02/2026 - 14:51:13	N/C	N/C	13,0000	R$56,68	R$ 736,84	Sim
KLAO ENGENHARIA S/A	24.940.808/0001-17	23/02/2026 - 14:47:23	N/C	N/C	13,0000	R$56,68	R$ 736,84	Não
ADIGE ARQUITETURA E ENGENHARIA LTDA	01.469.689/0001-60	23/02/2026 - 17:45:47	N/C	N/C	13,0000	R$56,00	R$ 728,00	Não
PRIVATE CONSTRUTORA LTDA	10.616.350/0001-30	23/02/2026 - 18:12:17	N/C	N/C	13,0000	R$56,68	R$ 736,84	Não
HIMALAIA CONSTRUTORA LTDA	00.471.823/0001-03	24/02/2026 - 08:26:21	N/C	N/C	13,0000	R$56,68	R$ 736,84	Não

LOTE 0001 - ITEM 0405 - Mictorio sifonado louca branca - padrao medio Mictorio sifonado louca branca - padrao medio - fornecimento e instalacao. af_01/2020

Fornecedor	CNPJ/CPF	Data	Modelo	Marca/ Fabricante	Quantidade	Lance	Valor Total	LC 123/2006
ESTRUTURA COMERCIO E CONSTRUCOES LTDA	10.664.099/0001-80	10/02/2026 - 13:20:58	N/C	N/C	3,0000	R$842,63	R$ 2.527,89	Sim
INOVAR SERVICOS DE ENGENHARIA E CONSULTORIA LTDA	41.155.098/0001-33	18/02/2026 - 09:49:20	N/C	N/C	3,0000	R$842,63	R$ 2.527,89	Sim
WH CONSTRUTORA LTDA	23.305.610/0001-07	18/02/2026 - 09:53:04	N/C	N/C	3,0000	R$825,78	R$ 2.477,34	Sim
CONSTRUTORA E SERVICOS W. B. M. LTDA	26.570.470/0001-84	19/02/2026 - 10:17:14	N/C	N/C	3,0000	R$842,60	R$ 2.527,80	Sim
ASLE CONSTRUTORA LTDA	20.511.890/0001-03	20/02/2026 - 09:22:26	N/C	N/C	3,0000	R$842,63	R$ 2.527,89	Não
MA CONSTRUTORA LTDA	54.197.980/0001-93	21/02/2026 - 14:58:50	N/C	N/C	3,0000	R$842,63	R$ 2.527,89	Sim

PORTAL DE COMPRAS PÚBLICAS

A autenticidade do documento pode ser verificada no site https://validaarquivo.portaldecompraspublicas.com.br
Documento gerado eletronicamente no Portal de Compras Públicas em 06/03/2026 às 11:52:44.
Código verificador: 1184621

E-DOCS - CÓPIA DO PROCESSO 2025-6X76D GERADO POR UDSON OLIVEIRA RAMOS DE AGUIAR EM 13/05/2026 07:51 DOCUMENTO 1 / 1 PÁGINA 2719 / 5723

2026-9VWKDQ - E-DOCS - DOCUMENTO ORIGINAL 06/03/2026 11:56 PÁGINA 281 / 382

ENGETECH - ENGENHARIA, COMERCIO E SERVICOS LTDA	04.154.467/0001-47	22/02/2026 - 14:51:13	N/C	N/C	3,0000	R$842,63	R$ 2.527,89	Sim
KLAO ENGENHARIA S/A	24.940.808/0001-17	23/02/2026 - 14:47:23	N/C	N/C	3,0000	R$842,63	R$ 2.527,89	Não
ADIGE ARQUITETURA E ENGENHARIA LTDA	01.469.689/0001-60	23/02/2026 - 17:45:47	N/C	N/C	3,0000	R$842,00	R$ 2.526,00	Não
PRIVATE CONSTRUTORA LTDA	10.616.350/0001-30	23/02/2026 - 18:12:17	N/C	N/C	3,0000	R$842,63	R$ 2.527,89	Não
HIMALAIA CONSTRUTORA LTDA	00.471.823/0001-03	24/02/2026 - 08:26:21	N/C	N/C	3,0000	R$842,63	R$ 2.527,89	Não

LOTE 0001 - ITEM 0406 - Sifao para mictorio, deca 1681, 1 x 2, acabamento cromodado e similar Sifao para mictorio, deca 1681, 1 x 2, acabamento cromodado e similar

Fornecedor	CNPJ/CPF	Data	Modelo	Marca/ Fabricante	Quantidade	Lance	Valor Total	LC 123/2006
ESTRUTURA COMERCIO E CONSTRUCOES LTDA	10.664.099/0001-80	10/02/2026 - 13:21:14	N/C	N/C	3,0000	R$614,58	R$ 1.843,74	Sim
INOVAR SERVICOS DE ENGENHARIA E CONSULTORIA LTDA	41.155.098/0001-33	18/02/2026 - 09:52:15	N/C	N/C	3,0000	R$614,58	R$ 1.843,74	Sim
WH CONSTRUTORA LTDA	23.305.610/0001-07	18/02/2026 - 09:53:38	N/C	N/C	3,0000	R$602,29	R$ 1.806,87	Sim
CONSTRUTORA E SERVICOS W. B. M. LTDA	26.570.470/0001-84	19/02/2026 - 10:17:21	N/C	N/C	3,0000	R$614,55	R$ 1.843,65	Sim
ASLE CONSTRUTORA LTDA	20.511.890/0001-03	20/02/2026 - 09:22:26	N/C	N/C	3,0000	R$614,58	R$ 1.843,74	Não
MA CONSTRUTORA LTDA	54.197.980/0001-93	21/02/2026 - 14:58:50	N/C	N/C	3,0000	R$614,58	R$ 1.843,74	Sim
ENGETECH - ENGENHARIA, COMERCIO E SERVICOS LTDA	04.154.467/0001-47	22/02/2026 - 14:51:13	N/C	N/C	3,0000	R$614,58	R$ 1.843,74	Sim
KLAO ENGENHARIA S/A	24.940.808/0001-17	23/02/2026 - 14:47:23	N/C	N/C	3,0000	R$614,58	R$ 1.843,74	Não
ADIGE ARQUITETURA E ENGENHARIA LTDA	01.469.689/0001-60	23/02/2026 - 17:45:47	N/C	N/C	3,0000	R$614,00	R$ 1.842,00	Não
PRIVATE CONSTRUTORA LTDA	10.616.350/0001-30	23/02/2026 - 18:12:17	N/C	N/C	3,0000	R$614,58	R$ 1.843,74	Não
HIMALAIA CONSTRUTORA LTDA	00.471.823/0001-03	24/02/2026 - 08:26:21	N/C	N/C	3,0000	R$614,58	R$ 1.843,74	Não

LOTE 0001 - ITEM 0407 - Cuba de embutir oval em louca branca, 35 x 50cm ou equivalente Cuba de embutir oval em louca branca, 35 x 50cm ou equivalente, incluso valvula em metal cromado e sifao flexivel em pvc - fornecimento e instalacao. af_01/2020

Fornecedor	CNPJ/CPF	Data	Modelo	Marca/ Fabricante	Quantidade	Lance	Valor Total	LC 123/2006
ESTRUTURA COMERCIO E CONSTRUCOES LTDA	10.664.099/0001-80	10/02/2026 - 13:21:25	N/C	N/C	15,0000	R$286,01	R$ 4.290,15	Sim
WH CONSTRUTORA LTDA	23.305.610/0001-07	18/02/2026 - 09:54:15	N/C	N/C	15,0000	R$280,29	R$ 4.204,35	Sim
INOVAR SERVICOS DE ENGENHARIA E CONSULTORIA LTDA	41.155.098/0001-33	18/02/2026 - 09:58:50	N/C	N/C	15,0000	R$286,01	R$ 4.290,15	Sim
CONSTRUTORA E SERVICOS W. B. M. LTDA	26.570.470/0001-84	19/02/2026 - 10:17:26	N/C	N/C	15,0000	R$286,00	R$ 4.290,00	Sim
ASLE CONSTRUTORA LTDA	20.511.890/0001-03	20/02/2026 - 09:22:26	N/C	N/C	15,0000	R$286,01	R$ 4.290,15	Não
MA CONSTRUTORA LTDA	54.197.980/0001-93	21/02/2026 - 14:58:50	N/C	N/C	15,0000	R$286,01	R$ 4.290,15	Sim
ENGETECH - ENGENHARIA, COMERCIO E SERVICOS LTDA	04.154.467/0001-47	22/02/2026 - 14:51:13	N/C	N/C	15,0000	R$286,01	R$ 4.290,15	Sim
KLAO ENGENHARIA S/A	24.940.808/0001-17	23/02/2026 - 14:47:23	N/C	N/C	15,0000	R$286,01	R$ 4.290,15	Não
ADIGE ARQUITETURA E ENGENHARIA LTDA	01.469.689/0001-60	23/02/2026 - 17:45:47	N/C	N/C	15,0000	R$286,00	R$ 4.290,00	Não
PRIVATE CONSTRUTORA LTDA	10.616.350/0001-30	23/02/2026 - 18:12:17	N/C	N/C	15,0000	R$286,01	R$ 4.290,15	Não

PORTAL DE COMPRAS PÚBLICAS

A autenticidade do documento pode ser verificada no site https://validaarquivo.portaldecompraspublicas.com.br
Documento gerado eletronicamente no Portal de Compras Públicas em 06/03/2026 às 11:52:44.
Código verificador: 1184621

E-DOCS - CÓPIA DO PROCESSO 2025-6X76D GERADO POR UDSON OLIVEIRA RAMOS DE AGUIAR EM 13/05/2026 07:51 DOCUMENTO 1 / 1 PÁGINA 2720 / 5723

2026-9VWKDQ - E-DOCS - DOCUMENTO ORIGINAL 06/03/2026 11:56 PÁGINA 282 / 382

HIMALAIA CONSTRUTORA LTDA	00.471.823/0001-03	24/02/2026 - 08:26:21	N/C	N/C	15,0000	R$286,01	R$ 4.290,15	Não

LOTE 0001 - ITEM 0408 - Cuba de embutir retangular de aco inoxidavel, 40 x 34 x 14 cm Cuba de embutir retangular de aco inoxidavel, 40 x 34 x 14 cm - fornecimento e instalacao

Fornecedor	CNPJ/CPF	Data	Modelo	Marca/ Fabricante	Quantidade	Lance	Valor Total	LC 123/2006
ESTRUTURA COMERCIO E CONSTRUCOES LTDA	10.664.099/0001-80	10/02/2026 - 13:24:02	N/C	N/C	10,0000	R$273,36	R$ 2.733,60	Sim
WH CONSTRUTORA LTDA	23.305.610/0001-07	18/02/2026 - 09:55:42	N/C	N/C	10,0000	R$267,89	R$ 2.678,90	Sim
INOVAR SERVICOS DE ENGENHARIA E CONSULTORIA LTDA	41.155.098/0001-33	18/02/2026 - 09:59:39	N/C	N/C	10,0000	R$273,36	R$ 2.733,60	Sim
CONSTRUTORA E SERVICOS W. B. M. LTDA	26.570.470/0001-84	19/02/2026 - 10:17:33	N/C	N/C	10,0000	R$273,35	R$ 2.733,50	Sim
ASLE CONSTRUTORA LTDA	20.511.890/0001-03	20/02/2026 - 09:22:26	N/C	N/C	10,0000	R$273,36	R$ 2.733,60	Não
MA CONSTRUTORA LTDA	54.197.980/0001-93	21/02/2026 - 14:58:50	N/C	N/C	10,0000	R$273,36	R$ 2.733,60	Sim
ENGETECH - ENGENHARIA, COMERCIO E SERVICOS LTDA	04.154.467/0001-47	22/02/2026 - 14:51:13	N/C	N/C	10,0000	R$273,36	R$ 2.733,60	Sim
KLAO ENGENHARIA S/A	24.940.808/0001-17	23/02/2026 - 14:47:23	N/C	N/C	10,0000	R$273,36	R$ 2.733,60	Não
ADIGE ARQUITETURA E ENGENHARIA LTDA	01.469.689/0001-60	23/02/2026 - 17:45:47	N/C	N/C	10,0000	R$273,00	R$ 2.730,00	Não
PRIVATE CONSTRUTORA LTDA	10.616.350/0001-30	23/02/2026 - 18:12:17	N/C	N/C	10,0000	R$273,36	R$ 2.733,60	Não
HIMALAIA CONSTRUTORA LTDA	00.471.823/0001-03	24/02/2026 - 08:26:21	N/C	N/C	10,0000	R$273,36	R$ 2.733,60	Não

LOTE 0001 - ITEM 0409 - Cuba de embutir retangular de aco inoxidavel, 50 x 40 x 20 cm Cuba de embutir retangular de aco inoxidavel, 50 x 40 x 20 cm - fornecimento e instalacao

Fornecedor	CNPJ/CPF	Data	Modelo	Marca/ Fabricante	Quantidade	Lance	Valor Total	LC 123/2006
ESTRUTURA COMERCIO E CONSTRUCOES LTDA	10.664.099/0001-80	10/02/2026 - 13:24:30	N/C	N/C	2,0000	R$273,36	R$ 546,72	Sim
WH CONSTRUTORA LTDA	23.305.610/0001-07	18/02/2026 - 09:56:03	N/C	N/C	2,0000	R$267,89	R$ 535,78	Sim
INOVAR SERVICOS DE ENGENHARIA E CONSULTORIA LTDA	41.155.098/0001-33	18/02/2026 - 10:02:13	N/C	N/C	2,0000	R$273,36	R$ 546,72	Sim
CONSTRUTORA E SERVICOS W. B. M. LTDA	26.570.470/0001-84	19/02/2026 - 10:17:38	N/C	N/C	2,0000	R$273,35	R$ 546,70	Sim
ASLE CONSTRUTORA LTDA	20.511.890/0001-03	20/02/2026 - 09:22:26	N/C	N/C	2,0000	R$273,36	R$ 546,72	Não
MA CONSTRUTORA LTDA	54.197.980/0001-93	21/02/2026 - 14:58:50	N/C	N/C	2,0000	R$273,36	R$ 546,72	Sim
ENGETECH - ENGENHARIA, COMERCIO E SERVICOS LTDA	04.154.467/0001-47	22/02/2026 - 14:51:13	N/C	N/C	2,0000	R$273,36	R$ 546,72	Sim
KLAO ENGENHARIA S/A	24.940.808/0001-17	23/02/2026 - 14:47:23	N/C	N/C	2,0000	R$273,36	R$ 546,72	Não
ADIGE ARQUITETURA E ENGENHARIA LTDA	01.469.689/0001-60	23/02/2026 - 17:45:47	N/C	N/C	2,0000	R$273,00	R$ 546,00	Não
PRIVATE CONSTRUTORA LTDA	10.616.350/0001-30	23/02/2026 - 18:12:17	N/C	N/C	2,0000	R$273,36	R$ 546,72	Não
HIMALAIA CONSTRUTORA LTDA	00.471.823/0001-03	24/02/2026 - 08:26:22	N/C	N/C	2,0000	R$273,36	R$ 546,72	Não

LOTE 0001 - ITEM 0410 - Cuba de embutir retangular de aco inoxidavel, 60 x 50 x 40 cm Cuba de embutir retangular de aco inoxidavel, 60 x 50 x 40 cm - fornecimento e instalacao

Fornecedor	CNPJ/CPF	Data	Modelo	Marca/ Fabricante	Quantidade	Lance	Valor Total	LC 123/2006
ESTRUTURA COMERCIO E CONSTRUCOES LTDA	10.664.099/0001-80	10/02/2026 - 13:24:47	N/C	N/C	3,0000	R$273,36	R$ 820,08	Sim

PORTAL DE COMPRAS PÚBLICAS
A autenticidade do documento pode ser verificada no site https://validaarquivo.portaldecompraspublicas.com.br
Documento gerado eletronicamente no Portal de Compras Públicas em 06/03/2026 às 11:52:44.
Código verificador: 1184621

E-DOCS - CÓPIA DO PROCESSO 2025-6X76D GERADO POR UDSON OLIVEIRA RAMOS DE AGUIAR EM 13/05/2026 07:51 DOCUMENTO 1 / 1 PÁGINA 2721 / 5723

2026-9VWKDQ - E-DOCS - DOCUMENTO ORIGINAL 06/03/2026 11:56 PÁGINA 283 / 382

WH CONSTRUTORA LTDA	23.305.610/0001-07	18/02/2026 - 09:56:39	N/C	N/C	3,0000	R$267,89	R$ 803,67	Sim
INOVAR SERVICOS DE ENGENHARIA E CONSULTORIA LTDA	41.155.098/0001-33	18/02/2026 - 10:02:36	N/C	N/C	3,0000	R$273,36	R$ 820,08	Sim
CONSTRUTORA E SERVICOS W. B. M. LTDA	26.570.470/0001-84	19/02/2026 - 10:17:43	N/C	N/C	3,0000	R$273,35	R$ 820,05	Sim
ASLE CONSTRUTORA LTDA	20.511.890/0001-03	20/02/2026 - 09:22:26	N/C	N/C	3,0000	R$273,36	R$ 820,08	Não
MA CONSTRUTORA LTDA	54.197.980/0001-93	21/02/2026 - 14:58:50	N/C	N/C	3,0000	R$273,36	R$ 820,08	Sim
ENGETECH - ENGENHARIA, COMERCIO E SERVICOS LTDA	04.154.467/0001-47	22/02/2026 - 14:51:13	N/C	N/C	3,0000	R$273,36	R$ 820,08	Sim
KLAO ENGENHARIA S/A	24.940.808/0001-17	23/02/2026 - 14:47:23	N/C	N/C	3,0000	R$273,36	R$ 820,08	Não
ADIGE ARQUITETURA E ENGENHARIA LTDA	01.469.689/0001-60	23/02/2026 - 17:45:47	N/C	N/C	3,0000	R$273,00	R$ 819,00	Não
PRIVATE CONSTRUTORA LTDA	10.616.350/0001-30	23/02/2026 - 18:12:17	N/C	N/C	3,0000	R$273,36	R$ 820,08	Não
HIMALAIA CONSTRUTORA LTDA	00.471.823/0001-03	24/02/2026 - 08:26:22	N/C	N/C	3,0000	R$273,36	R$ 820,08	Não

LOTE 0001 - ITEM 0411 - Lavatorio de canto, louca branca suspenso, 29,5 x 39cm ou equivalente, padrao popular Lavatorio de canto, louca branca suspenso, 29,5 x 39cm ou equivalente, padrao popular - fornecimento e instalacao

Fornecedor	CNPJ/CPF	Data	Modelo	Marca/ Fabricante	Quantidade	Lance	Valor Total	LC 123/2006
ESTRUTURA COMERCIO E CONSTRUCOES LTDA	10.664.099/0001-80	10/02/2026 - 13:25:11	N/C	N/C	4,0000	R$180,66	R$ 722,64	Sim
WH CONSTRUTORA LTDA	23.305.610/0001-07	18/02/2026 - 09:57:13	N/C	N/C	4,0000	R$157,64	R$ 630,56	Sim
INOVAR SERVICOS DE ENGENHARIA E CONSULTORIA LTDA	41.155.098/0001-33	18/02/2026 - 10:03:02	N/C	N/C	4,0000	R$180,66	R$ 722,64	Sim
CONSTRUTORA E SERVICOS W. B. M. LTDA	26.570.470/0001-84	19/02/2026 - 10:17:49	N/C	N/C	4,0000	R$180,63	R$ 722,52	Sim
ASLE CONSTRUTORA LTDA	20.511.890/0001-03	20/02/2026 - 09:22:26	N/C	N/C	4,0000	R$180,66	R$ 722,64	Não
MA CONSTRUTORA LTDA	54.197.980/0001-93	21/02/2026 - 14:58:50	N/C	N/C	4,0000	R$180,66	R$ 722,64	Sim
ENGETECH - ENGENHARIA, COMERCIO E SERVICOS LTDA	04.154.467/0001-47	22/02/2026 - 14:51:13	N/C	N/C	4,0000	R$180,66	R$ 722,64	Sim
KLAO ENGENHARIA S/A	24.940.808/0001-17	23/02/2026 - 14:47:23	N/C	N/C	4,0000	R$180,66	R$ 722,64	Não
ADIGE ARQUITETURA E ENGENHARIA LTDA	01.469.689/0001-60	23/02/2026 - 17:45:47	N/C	N/C	4,0000	R$180,00	R$ 720,00	Não
PRIVATE CONSTRUTORA LTDA	10.616.350/0001-30	23/02/2026 - 18:12:17	N/C	N/C	4,0000	R$180,66	R$ 722,64	Não
HIMALAIA CONSTRUTORA LTDA	00.471.823/0001-03	24/02/2026 - 08:26:22	N/C	N/C	4,0000	R$180,66	R$ 722,64	Não

LOTE 0001 - ITEM 0412 - Lavatorio louca branca suspenso, 29,5 x 39cm ou equivalente, padrao popular Lavatorio louca branca suspenso, 29,5 x 39cm ou equivalente, padrao popular - fornecimento e instalacao. af_01/2020

Fornecedor	CNPJ/CPF	Data	Modelo	Marca/ Fabricante	Quantidade	Lance	Valor Total	LC 123/2006
ESTRUTURA COMERCIO E CONSTRUCOES LTDA	10.664.099/0001-80	10/02/2026 - 13:25:55	N/C	N/C	1,0000	R$180,65	R$ 180,65	Sim
WH CONSTRUTORA LTDA	23.305.610/0001-07	18/02/2026 - 09:58:02	N/C	N/C	1,0000	R$157,44	R$ 157,44	Sim
INOVAR SERVICOS DE ENGENHARIA E CONSULTORIA LTDA	41.155.098/0001-33	18/02/2026 - 10:03:23	N/C	N/C	1,0000	R$180,64	R$ 180,64	Sim
CONSTRUTORA E SERVICOS W. B. M. LTDA	26.570.470/0001-84	19/02/2026 - 10:17:54	N/C	N/C	1,0000	R$180,62	R$ 180,62	Sim
ASLE CONSTRUTORA LTDA	20.511.890/0001-03	20/02/2026 - 09:22:26	N/C	N/C	1,0000	R$180,65	R$ 180,65	Não
MA CONSTRUTORA LTDA	54.197.980/0001-93	21/02/2026 - 14:58:50	N/C	N/C	1,0000	R$180,65	R$ 180,65	Sim

PORTAL DE COMPRAS PÚBLICAS

A autenticidade do documento pode ser verificada no site https://validaarquivo.portaldecompraspublicas.com.br
Documento gerado eletronicamente no Portal de Compras Públicas em 06/03/2026 às 11:52:44.
Código verificador: 1184621

E-DOCS - CÓPIA DO PROCESSO 2025-6X76D GERADO POR UDSON OLIVEIRA RAMOS DE AGUIAR EM 13/05/2026 07:51 DOCUMENTO 1 / 1 PÁGINA 2722 / 5723

2026-9VWKDQ - E-DOCS - DOCUMENTO ORIGINAL 06/03/2026 11:56 PÁGINA 284 / 382

ENGETECH - ENGENHARIA, COMERCIO E SERVICOS LTDA	04.154.467/0001-47	22/02/2026 - 14:51:13	N/C	N/C	1,0000	R$180,65	R$ 180,65	Sim
KLAO ENGENHARIA S/A	24.940.808/0001-17	23/02/2026 - 14:47:23	N/C	N/C	1,0000	R$180,65	R$ 180,65	Não
ADIGE ARQUITETURA E ENGENHARIA LTDA	01.469.689/0001-60	23/02/2026 - 17:45:47	N/C	N/C	1,0000	R$180,00	R$ 180,00	Não
PRIVATE CONSTRUTORA LTDA	10.616.350/0001-30	23/02/2026 - 18:12:17	N/C	N/C	1,0000	R$180,65	R$ 180,65	Não
HIMALAIA CONSTRUTORA LTDA	00.471.823/0001-03	24/02/2026 - 08:26:22	N/C	N/C	1,0000	R$180,65	R$ 180,65	Não

LOTE 0001 - ITEM 0413 - Lavatorio sobrepor, deca ou equivalente Lavatorio sobrepor, deca ou equivalente

Fornecedor	CNPJ/CPF	Data	Modelo	Marca/ Fabricante	Quantidade	Lance	Valor Total	LC 123/2006
ESTRUTURA COMERCIO E CONSTRUCOES LTDA	10.664.099/0001-80	10/02/2026 - 13:26:15	N/C	N/C	2,0000	R$675,14	R$ 1.350,28	Sim
WH CONSTRUTORA LTDA	23.305.610/0001-07	18/02/2026 - 09:58:32	N/C	N/C	2,0000	R$661,64	R$ 1.323,28	Sim
INOVAR SERVICOS DE ENGENHARIA E CONSULTORIA LTDA	41.155.098/0001-33	18/02/2026 - 10:03:46	N/C	N/C	2,0000	R$675,14	R$ 1.350,28	Sim
CONSTRUTORA E SERVICOS W. B. M. LTDA	26.570.470/0001-84	19/02/2026 - 10:18:00	N/C	N/C	2,0000	R$675,12	R$ 1.350,24	Sim
ASLE CONSTRUTORA LTDA	20.511.890/0001-03	20/02/2026 - 09:22:27	N/C	N/C	2,0000	R$675,14	R$ 1.350,28	Não
MA CONSTRUTORA LTDA	54.197.980/0001-93	21/02/2026 - 14:58:50	N/C	N/C	2,0000	R$675,14	R$ 1.350,28	Sim
ENGETECH - ENGENHARIA, COMERCIO E SERVICOS LTDA	04.154.467/0001-47	22/02/2026 - 14:51:13	N/C	N/C	2,0000	R$675,14	R$ 1.350,28	Sim
KLAO ENGENHARIA S/A	24.940.808/0001-17	23/02/2026 - 14:47:23	N/C	N/C	2,0000	R$675,14	R$ 1.350,28	Não
ADIGE ARQUITETURA E ENGENHARIA LTDA	01.469.689/0001-60	23/02/2026 - 17:45:47	N/C	N/C	2,0000	R$675,00	R$ 1.350,00	Não
PRIVATE CONSTRUTORA LTDA	10.616.350/0001-30	23/02/2026 - 18:12:17	N/C	N/C	2,0000	R$675,14	R$ 1.350,28	Não
HIMALAIA CONSTRUTORA LTDA	00.471.823/0001-03	24/02/2026 - 08:26:22	N/C	N/C	2,0000	R$675,14	R$ 1.350,28	Não

LOTE 0001 - ITEM 0414 - Tanque de louca branca com coluna, 40l ou equivalente Tanque de louca branca com coluna, 40l ou equivalente - fornecimento e instalacao

Fornecedor	CNPJ/CPF	Data	Modelo	Marca/ Fabricante	Quantidade	Lance	Valor Total	LC 123/2006
ESTRUTURA COMERCIO E CONSTRUCOES LTDA	10.664.099/0001-80	10/02/2026 - 13:27:30	N/C	N/C	2,0000	R$882,98	R$ 1.765,96	Sim
WH CONSTRUTORA LTDA	23.305.610/0001-07	18/02/2026 - 09:59:05	N/C	N/C	2,0000	R$865,32	R$ 1.730,64	Sim
INOVAR SERVICOS DE ENGENHARIA E CONSULTORIA LTDA	41.155.098/0001-33	18/02/2026 - 10:04:09	N/C	N/C	2,0000	R$882,98	R$ 1.765,96	Sim
CONSTRUTORA E SERVICOS W. B. M. LTDA	26.570.470/0001-84	19/02/2026 - 10:18:09	N/C	N/C	2,0000	R$882,95	R$ 1.765,90	Sim
ASLE CONSTRUTORA LTDA	20.511.890/0001-03	20/02/2026 - 09:22:27	N/C	N/C	2,0000	R$882,98	R$ 1.765,96	Não
MA CONSTRUTORA LTDA	54.197.980/0001-93	21/02/2026 - 14:58:50	N/C	N/C	2,0000	R$882,98	R$ 1.765,96	Sim
ENGETECH - ENGENHARIA, COMERCIO E SERVICOS LTDA	04.154.467/0001-47	22/02/2026 - 14:51:14	N/C	N/C	2,0000	R$882,98	R$ 1.765,96	Sim
KLAO ENGENHARIA S/A	24.940.808/0001-17	23/02/2026 - 14:47:23	N/C	N/C	2,0000	R$882,98	R$ 1.765,96	Não
ADIGE ARQUITETURA E ENGENHARIA LTDA	01.469.689/0001-60	23/02/2026 - 17:45:47	N/C	N/C	2,0000	R$882,00	R$ 1.764,00	Não
PRIVATE CONSTRUTORA LTDA	10.616.350/0001-30	23/02/2026 - 18:12:18	N/C	N/C	2,0000	R$882,98	R$ 1.765,96	Não
HIMALAIA CONSTRUTORA LTDA	00.471.823/0001-03	24/02/2026 - 08:26:22	N/C	N/C	2,0000	R$882,98	R$ 1.765,96	Não

PORTAL DE COMPRAS PÚBLICAS
A autenticidade do documento pode ser verificada no site https://validaarquivo.portaldecompraspublicas.com.br
Documento gerado eletronicamente no Portal de Compras Públicas em 06/03/2026 às 11:52:44.
Código verificador: 1184621

E-DOCS - CÓPIA DO PROCESSO 2025-6X76D GERADO POR UDSON OLIVEIRA RAMOS DE AGUIAR EM 13/05/2026 07:51 DOCUMENTO 1 / 1 PÁGINA 2723 / 5723

2026-9VWKDQ - E-DOCS - DOCUMENTO ORIGINAL 06/03/2026 11:56 PÁGINA 285 / 382

LOTE 0001 - ITEM 0415 - Chuveiro eletrico comum corpo plastico, tipo ducha Chuveiro eletrico comum corpo plastico, tipo ducha - fornecimento e instalacao. af_01/2020

Fornecedor	CNPJ/CPF	Data	Modelo	Marca/ Fabricante	Quantidade	Lance	Valor Total	LC 123/2006
ESTRUTURA COMERCIO E CONSTRUCOES LTDA	10.664.099/0001-80	10/02/2026 - 13:27:48	N/C	N/C	10,0000	R$112,86	R$ 1.128,60	Sim
WH CONSTRUTORA LTDA	23.305.610/0001-07	18/02/2026 - 09:59:27	N/C	N/C	10,0000	R$110,60	R$ 1.106,00	Sim
INOVAR SERVICOS DE ENGENHARIA E CONSULTORIA LTDA	41.155.098/0001-33	18/02/2026 - 10:04:47	N/C	N/C	10,0000	R$112,86	R$ 1.128,60	Sim
CONSTRUTORA E SERVICOS W. B. M. LTDA	26.570.470/0001-84	19/02/2026 - 10:18:15	N/C	N/C	10,0000	R$112,83	R$ 1.128,30	Sim
ASLE CONSTRUTORA LTDA	20.511.890/0001-03	20/02/2026 - 09:22:27	N/C	N/C	10,0000	R$112,86	R$ 1.128,60	Não
MA CONSTRUTORA LTDA	54.197.980/0001-93	21/02/2026 - 14:58:50	N/C	N/C	10,0000	R$112,86	R$ 1.128,60	Sim
ENGETECH - ENGENHARIA, COMERCIO E SERVICOS LTDA	04.154.467/0001-47	22/02/2026 - 14:51:14	N/C	N/C	10,0000	R$112,86	R$ 1.128,60	Sim
KLAO ENGENHARIA S/A	24.940.808/0001-17	23/02/2026 - 14:47:24	N/C	N/C	10,0000	R$112,86	R$ 1.128,60	Não
ADIGE ARQUITETURA E ENGENHARIA LTDA	01.469.689/0001-60	23/02/2026 - 17:45:47	N/C	N/C	10,0000	R$112,00	R$ 1.120,00	Não
PRIVATE CONSTRUTORA LTDA	10.616.350/0001-30	23/02/2026 - 18:12:18	N/C	N/C	10,0000	R$112,86	R$ 1.128,60	Não
HIMALAIA CONSTRUTORA LTDA	00.471.823/0001-03	24/02/2026 - 08:26:22	N/C	N/C	10,0000	R$112,86	R$ 1.128,60	Não

LOTE 0001 - ITEM 0416 - Porta papel higienico, conforme projeto Porta papel higienico, conforme projeto

Fornecedor	CNPJ/CPF	Data	Modelo	Marca/ Fabricante	Quantidade	Lance	Valor Total	LC 123/2006
ESTRUTURA COMERCIO E CONSTRUCOES LTDA	10.664.099/0001-80	10/02/2026 - 13:27:58	N/C	N/C	2,0000	R$52,15	R$ 104,30	Sim
WH CONSTRUTORA LTDA	23.305.610/0001-07	18/02/2026 - 09:59:52	N/C	N/C	2,0000	R$51,11	R$ 102,22	Sim
INOVAR SERVICOS DE ENGENHARIA E CONSULTORIA LTDA	41.155.098/0001-33	18/02/2026 - 10:05:10	N/C	N/C	2,0000	R$52,15	R$ 104,30	Sim
CONSTRUTORA E SERVICOS W. B. M. LTDA	26.570.470/0001-84	19/02/2026 - 10:18:22	N/C	N/C	2,0000	R$52,10	R$ 104,20	Sim
ASLE CONSTRUTORA LTDA	20.511.890/0001-03	20/02/2026 - 09:22:27	N/C	N/C	2,0000	R$52,15	R$ 104,30	Não
MA CONSTRUTORA LTDA	54.197.980/0001-93	21/02/2026 - 14:58:50	N/C	N/C	2,0000	R$52,15	R$ 104,30	Sim
ENGETECH - ENGENHARIA, COMERCIO E SERVICOS LTDA	04.154.467/0001-47	22/02/2026 - 14:51:14	N/C	N/C	2,0000	R$52,15	R$ 104,30	Sim
KLAO ENGENHARIA S/A	24.940.808/0001-17	23/02/2026 - 14:47:24	N/C	N/C	2,0000	R$52,15	R$ 104,30	Não
ADIGE ARQUITETURA E ENGENHARIA LTDA	01.469.689/0001-60	23/02/2026 - 17:45:48	N/C	N/C	2,0000	R$52,00	R$ 104,00	Não
PRIVATE CONSTRUTORA LTDA	10.616.350/0001-30	23/02/2026 - 18:12:18	N/C	N/C	2,0000	R$52,15	R$ 104,30	Não
HIMALAIA CONSTRUTORA LTDA	00.471.823/0001-03	24/02/2026 - 08:26:22	N/C	N/C	2,0000	R$52,15	R$ 104,30	Não

LOTE 0001 - ITEM 0417 - FORNECIMENTO E INSTALACAO DE PAPELEIRA PLASTICA DIPO DISPENSER PARA PAPEL HIGIENICO ROLAO PAPELEIRA PLASTICA TIPO DISPENSER PARA PAPEL HIGIENICO ROLAO

Fornecedor	CNPJ/CPF	Data	Modelo	Marca/ Fabricante	Quantidade	Lance	Valor Total	LC 123/2006
ESTRUTURA COMERCIO E CONSTRUCOES LTDA	10.664.099/0001-80	10/02/2026 - 13:28:10	N/C	N/C	11,0000	R$89,01	R$ 979,11	Sim
WH CONSTRUTORA LTDA	23.305.610/0001-07	18/02/2026 - 10:00:18	N/C	N/C	11,0000	R$87,23	R$ 959,53	Sim

PORTAL DE COMPRAS PÚBLICAS

A autenticidade do documento pode ser verificada no site https://validaarquivo.portaldecompraspublicas.com.br
Documento gerado eletronicamente no Portal de Compras Públicas em 06/03/2026 às 11:52:44.
Código verificador: 1184621

E-DOCS - CÓPIA DO PROCESSO 2025-6X76D GERADO POR UDSON OLIVEIRA RAMOS DE AGUIAR EM 13/05/2026 07:51 DOCUMENTO 1 / 1 PÁGINA 2724 / 5723

2026-9VWKDQ - E-DOCS - DOCUMENTO ORIGINAL 06/03/2026 11:56 PÁGINA 286 / 382

INOVAR SERVICOS DE ENGENHARIA E CONSULTORIA LTDA	41.155.098/0001-33	18/02/2026 - 10:05:28	N/C	N/C	11,0000	R$89,01	R$ 979,11	Sim
CONSTRUTORA E SERVICOS W. B. M. LTDA	26.570.470/0001-84	19/02/2026 - 10:18:30	N/C	N/C	11,0000	R$89,00	R$ 979,00	Sim
ASLE CONSTRUTORA LTDA	20.511.890/0001-03	20/02/2026 - 09:22:27	N/C	N/C	11,0000	R$89,01	R$ 979,11	Não
MA CONSTRUTORA LTDA	54.197.980/0001-93	21/02/2026 - 14:58:50	N/C	N/C	11,0000	R$89,01	R$ 979,11	Sim
ENGETECH - ENGENHARIA, COMERCIO E SERVICOS LTDA	04.154.467/0001-47	22/02/2026 - 14:51:14	N/C	N/C	11,0000	R$89,01	R$ 979,11	Sim
KLAO ENGENHARIA S/A	24.940.808/0001-17	23/02/2026 - 14:47:24	N/C	N/C	11,0000	R$89,01	R$ 979,11	Não
ADIGE ARQUITETURA E ENGENHARIA LTDA	01.469.689/0001-60	23/02/2026 - 17:45:48	N/C	N/C	11,0000	R$89,00	R$ 979,00	Não
PRIVATE CONSTRUTORA LTDA	10.616.350/0001-30	23/02/2026 - 18:12:18	N/C	N/C	11,0000	R$89,01	R$ 979,11	Não
HIMALAIA CONSTRUTORA LTDA	00.471.823/0001-03	24/02/2026 - 08:26:22	N/C	N/C	11,0000	R$89,01	R$ 979,11	Não

LOTE 0001 - ITEM 0418 - Ducha / chuveiro metalico, de parede, articulavel, com desviador e ducha manual Ducha / chuveiro metalico, de parede, articulavel, com desviador e ducha manual

Fornecedor	CNPJ/CPF	Data	Modelo	Marca/ Fabricante	Quantidade	Lance	Valor Total	LC 123/2006
ESTRUTURA COMERCIO E CONSTRUCOES LTDA	10.664.099/0001-80	10/02/2026 - 13:28:27	N/C	N/C	6,0000	R$187,31	R$ 1.123,86	Sim
WH CONSTRUTORA LTDA	23.305.610/0001-07	18/02/2026 - 10:00:39	N/C	N/C	6,0000	R$183,56	R$ 1.101,36	Sim
INOVAR SERVICOS DE ENGENHARIA E CONSULTORIA LTDA	41.155.098/0001-33	18/02/2026 - 10:05:55	N/C	N/C	6,0000	R$187,31	R$ 1.123,86	Sim
CONSTRUTORA E SERVICOS W. B. M. LTDA	26.570.470/0001-84	19/02/2026 - 10:18:38	N/C	N/C	6,0000	R$187,30	R$ 1.123,80	Sim
ASLE CONSTRUTORA LTDA	20.511.890/0001-03	20/02/2026 - 09:22:27	N/C	N/C	6,0000	R$187,31	R$ 1.123,86	Não
MA CONSTRUTORA LTDA	54.197.980/0001-93	21/02/2026 - 14:58:51	N/C	N/C	6,0000	R$187,31	R$ 1.123,86	Sim
ENGETECH - ENGENHARIA, COMERCIO E SERVICOS LTDA	04.154.467/0001-47	22/02/2026 - 14:51:14	N/C	N/C	6,0000	R$187,31	R$ 1.123,86	Sim
KLAO ENGENHARIA S/A	24.940.808/0001-17	23/02/2026 - 14:47:24	N/C	N/C	6,0000	R$187,31	R$ 1.123,86	Não
ADIGE ARQUITETURA E ENGENHARIA LTDA	01.469.689/0001-60	23/02/2026 - 17:45:48	N/C	N/C	6,0000	R$187,00	R$ 1.122,00	Não
PRIVATE CONSTRUTORA LTDA	10.616.350/0001-30	23/02/2026 - 18:12:18	N/C	N/C	6,0000	R$187,31	R$ 1.123,86	Não
HIMALAIA CONSTRUTORA LTDA	00.471.823/0001-03	24/02/2026 - 08:26:22	N/C	N/C	6,0000	R$187,31	R$ 1.123,86	Não

LOTE 0001 - ITEM 0419 - Torneira eletrica de parede, bica alta, para cozinha, 5500 w (110/220 v) Torneira eletrica de parede, bica alta, para cozinha, 5500 w (110/220 v)

Fornecedor	CNPJ/CPF	Data	Modelo	Marca/ Fabricante	Quantidade	Lance	Valor Total	LC 123/2006
ESTRUTURA COMERCIO E CONSTRUCOES LTDA	10.664.099/0001-80	10/02/2026 - 13:28:46	N/C	N/C	2,0000	R$236,90	R$ 473,80	Sim
WH CONSTRUTORA LTDA	23.305.610/0001-07	18/02/2026 - 10:01:11	N/C	N/C	2,0000	R$232,16	R$ 464,32	Sim
INOVAR SERVICOS DE ENGENHARIA E CONSULTORIA LTDA	41.155.098/0001-33	18/02/2026 - 10:06:15	N/C	N/C	2,0000	R$236,90	R$ 473,80	Sim
CONSTRUTORA E SERVICOS W. B. M. LTDA	26.570.470/0001-84	19/02/2026 - 10:18:44	N/C	N/C	2,0000	R$236,87	R$ 473,74	Sim
ASLE CONSTRUTORA LTDA	20.511.890/0001-03	20/02/2026 - 09:22:27	N/C	N/C	2,0000	R$236,90	R$ 473,80	Não
MA CONSTRUTORA LTDA	54.197.980/0001-93	21/02/2026 - 14:58:51	N/C	N/C	2,0000	R$236,90	R$ 473,80	Sim

PORTAL DE COMPRAS PÚBLICAS

A autenticidade do documento pode ser verificada no site https://validaarquivo.portaldecompraspublicas.com.br
Documento gerado eletronicamente no Portal de Compras Públicas em 06/03/2026 às 11:52:44.
Código verificador: 1184621

E-DOCS - CÓPIA DO PROCESSO 2025-6X76D GERADO POR UDSON OLIVEIRA RAMOS DE AGUIAR EM 13/05/2026 07:51 DOCUMENTO 1 / 1 PÁGINA 2725 / 5723

2026-9VWKDQ - E-DOCS - DOCUMENTO ORIGINAL 06/03/2026 11:56 PÁGINA 287 / 382

ENGETECH - ENGENHARIA, COMERCIO E SERVICOS LTDA	04.154.467/0001-47	22/02/2026 - 14:51:14	N/C	N/C	2,0000	R$236,90	R$ 473,80	Sim
KLAO ENGENHARIA S/A	24.940.808/0001-17	23/02/2026 - 14:47:24	N/C	N/C	2,0000	R$236,90	R$ 473,80	Não
ADIGE ARQUITETURA E ENGENHARIA LTDA	01.469.689/0001-60	23/02/2026 - 17:45:48	N/C	N/C	2,0000	R$236,00	R$ 472,00	Não
PRIVATE CONSTRUTORA LTDA	10.616.350/0001-30	23/02/2026 - 18:12:18	N/C	N/C	2,0000	R$236,90	R$ 473,80	Não
HIMALAIA CONSTRUTORA LTDA	00.471.823/0001-03	24/02/2026 - 08:26:22	N/C	N/C	2,0000	R$236,90	R$ 473,80	Não

LOTE 0001 - ITEM 0420 - Torneira de mesa bica movel, conforme projeto Torneira de mesa bica movel, conforme projeto

Fornecedor	CNPJ/CPF	Data	Modelo	Marca/ Fabricante	Quantidade	Lance	Valor Total	LC 123/2006
ESTRUTURA COMERCIO E CONSTRUCOES LTDA	10.664.099/0001-80	10/02/2026 - 13:29:11	N/C	N/C	9,0000	R$140,85	R$ 1.267,65	Sim
WH CONSTRUTORA LTDA	23.305.610/0001-07	18/02/2026 - 10:01:41	N/C	N/C	9,0000	R$138,03	R$ 1.242,27	Sim
INOVAR SERVICOS DE ENGENHARIA E CONSULTORIA LTDA	41.155.098/0001-33	18/02/2026 - 10:06:34	N/C	N/C	9,0000	R$140,85	R$ 1.267,65	Sim
CONSTRUTORA E SERVICOS W. B. M. LTDA	26.570.470/0001-84	19/02/2026 - 10:18:49	N/C	N/C	9,0000	R$140,80	R$ 1.267,20	Sim
ASLE CONSTRUTORA LTDA	20.511.890/0001-03	20/02/2026 - 09:22:27	N/C	N/C	9,0000	R$140,85	R$ 1.267,65	Não
MA CONSTRUTORA LTDA	54.197.980/0001-93	21/02/2026 - 14:58:51	N/C	N/C	9,0000	R$140,85	R$ 1.267,65	Sim
ENGETECH - ENGENHARIA, COMERCIO E SERVICOS LTDA	04.154.467/0001-47	22/02/2026 - 14:51:14	N/C	N/C	9,0000	R$140,85	R$ 1.267,65	Sim
KLAO ENGENHARIA S/A	24.940.808/0001-17	23/02/2026 - 14:47:24	N/C	N/C	9,0000	R$140,85	R$ 1.267,65	Não
ADIGE ARQUITETURA E ENGENHARIA LTDA	01.469.689/0001-60	23/02/2026 - 17:45:48	N/C	N/C	9,0000	R$140,00	R$ 1.260,00	Não
PRIVATE CONSTRUTORA LTDA	10.616.350/0001-30	23/02/2026 - 18:12:18	N/C	N/C	9,0000	R$140,85	R$ 1.267,65	Não
HIMALAIA CONSTRUTORA LTDA	00.471.823/0001-03	24/02/2026 - 08:26:22	N/C	N/C	9,0000	R$140,85	R$ 1.267,65	Não

LOTE 0001 - ITEM 0421 - Torneira de parede, conforme projeto Torneira de parede, conforme projeto

Fornecedor	CNPJ/CPF	Data	Modelo	Marca/ Fabricante	Quantidade	Lance	Valor Total	LC 123/2006
ESTRUTURA COMERCIO E CONSTRUCOES LTDA	10.664.099/0001-80	10/02/2026 - 13:29:33	N/C	N/C	6,0000	R$125,95	R$ 755,70	Sim
WH CONSTRUTORA LTDA	23.305.610/0001-07	18/02/2026 - 10:02:29	N/C	N/C	6,0000	R$123,43	R$ 740,58	Sim
INOVAR SERVICOS DE ENGENHARIA E CONSULTORIA LTDA	41.155.098/0001-33	18/02/2026 - 10:07:44	N/C	N/C	6,0000	R$125,95	R$ 755,70	Sim
CONSTRUTORA E SERVICOS W. B. M. LTDA	26.570.470/0001-84	19/02/2026 - 10:36:52	N/C	N/C	6,0000	R$125,90	R$ 755,40	Sim
ASLE CONSTRUTORA LTDA	20.511.890/0001-03	20/02/2026 - 09:22:27	N/C	N/C	6,0000	R$125,95	R$ 755,70	Não
MA CONSTRUTORA LTDA	54.197.980/0001-93	21/02/2026 - 14:58:51	N/C	N/C	6,0000	R$125,95	R$ 755,70	Sim
ENGETECH - ENGENHARIA, COMERCIO E SERVICOS LTDA	04.154.467/0001-47	22/02/2026 - 14:51:14	N/C	N/C	6,0000	R$125,95	R$ 755,70	Sim
KLAO ENGENHARIA S/A	24.940.808/0001-17	23/02/2026 - 14:47:24	N/C	N/C	6,0000	R$125,95	R$ 755,70	Não
ADIGE ARQUITETURA E ENGENHARIA LTDA	01.469.689/0001-60	23/02/2026 - 17:45:48	N/C	N/C	6,0000	R$125,00	R$ 750,00	Não
PRIVATE CONSTRUTORA LTDA	10.616.350/0001-30	23/02/2026 - 18:12:18	N/C	N/C	6,0000	R$125,95	R$ 755,70	Não
HIMALAIA CONSTRUTORA LTDA	00.471.823/0001-03	24/02/2026 - 08:26:22	N/C	N/C	6,0000	R$125,95	R$ 755,70	Não

PORTAL DE COMPRAS PÚBLICAS

A autenticidade do documento pode ser verificada no site https://validaarquivo.portaldecompraspublicas.com.br
Documento gerado eletronicamente no Portal de Compras Públicas em 06/03/2026 às 11:52:44.
Código verificador: 1184621

E-DOCS - CÓPIA DO PROCESSO 2025-6X76D GERADO POR UDSON OLIVEIRA RAMOS DE AGUIAR EM 13/05/2026 07:51 DOCUMENTO 1 / 1 PÁGINA 2726 / 5723

2026-9VWKDQ - E-DOCS - DOCUMENTO ORIGINAL 06/03/2026 11:56 PÁGINA 288 / 382

LOTE 0001 - ITEM 0422 - Torneira cromada de mesa, 1/2? ou 3/4?, para lavatorio, com temporizador Torneira cromada de mesa, 1/2? ou 3/4?, para lavatorio, com temporizador - fornecimento e instalacao.

Fornecedor	CNPJ/CPF	Data	Modelo	Marca/ Fabricante	Quantidade	Lance	Valor Total	LC 123/2006
ESTRUTURA COMERCIO E CONSTRUCOES LTDA	10.664.099/0001-80	10/02/2026 - 13:29:46	N/C	N/C	15,0000	R$140,85	R$ 2.112,75	Sim
WH CONSTRUTORA LTDA	23.305.610/0001-07	18/02/2026 - 10:03:13	N/C	N/C	15,0000	R$138,03	R$ 2.070,45	Sim
INOVAR SERVICOS DE ENGENHARIA E CONSULTORIA LTDA	41.155.098/0001-33	18/02/2026 - 10:13:12	N/C	N/C	15,0000	R$140,85	R$ 2.112,75	Sim
CONSTRUTORA E SERVICOS W. B. M. LTDA	26.570.470/0001-84	19/02/2026 - 10:37:00	N/C	N/C	15,0000	R$140,83	R$ 2.112,45	Sim
ASLE CONSTRUTORA LTDA	20.511.890/0001-03	20/02/2026 - 09:22:27	N/C	N/C	15,0000	R$140,85	R$ 2.112,75	Não
MA CONSTRUTORA LTDA	54.197.980/0001-93	21/02/2026 - 14:58:51	N/C	N/C	15,0000	R$140,85	R$ 2.112,75	Sim
ENGETECH - ENGENHARIA, COMERCIO E SERVICOS LTDA	04.154.467/0001-47	22/02/2026 - 14:51:14	N/C	N/C	15,0000	R$140,85	R$ 2.112,75	Sim
KLAO ENGENHARIA S/A	24.940.808/0001-17	23/02/2026 - 14:47:24	N/C	N/C	15,0000	R$140,85	R$ 2.112,75	Não
ADIGE ARQUITETURA E ENGENHARIA LTDA	01.469.689/0001-60	23/02/2026 - 17:45:48	N/C	N/C	15,0000	R$140,00	R$ 2.100,00	Não
PRIVATE CONSTRUTORA LTDA	10.616.350/0001-30	23/02/2026 - 18:12:18	N/C	N/C	15,0000	R$140,85	R$ 2.112,75	Não
HIMALAIA CONSTRUTORA LTDA	00.471.823/0001-03	24/02/2026 - 08:26:22	N/C	N/C	15,0000	R$140,85	R$ 2.112,75	Não

LOTE 0001 - ITEM 0423 - Torneira cromada de mesa para lavatorio, tipo monocomando Torneira cromada de mesa para lavatorio, tipo monocomando - acionamento tipo alavanca

Fornecedor	CNPJ/CPF	Data	Modelo	Marca/ Fabricante	Quantidade	Lance	Valor Total	LC 123/2006
ESTRUTURA COMERCIO E CONSTRUCOES LTDA	10.664.099/0001-80	10/02/2026 - 13:30:12	N/C	N/C	16,0000	R$339,20	R$ 5.427,20	Sim
WH CONSTRUTORA LTDA	23.305.610/0001-07	18/02/2026 - 10:04:00	N/C	N/C	16,0000	R$332,42	R$ 5.318,72	Sim
INOVAR SERVICOS DE ENGENHARIA E CONSULTORIA LTDA	41.155.098/0001-33	18/02/2026 - 10:13:34	N/C	N/C	16,0000	R$339,20	R$ 5.427,20	Sim
CONSTRUTORA E SERVICOS W. B. M. LTDA	26.570.470/0001-84	19/02/2026 - 10:37:05	N/C	N/C	16,0000	R$339,18	R$ 5.426,88	Sim
ASLE CONSTRUTORA LTDA	20.511.890/0001-03	20/02/2026 - 09:22:27	N/C	N/C	16,0000	R$339,20	R$ 5.427,20	Não
MA CONSTRUTORA LTDA	54.197.980/0001-93	21/02/2026 - 14:58:51	N/C	N/C	16,0000	R$339,20	R$ 5.427,20	Sim
ENGETECH - ENGENHARIA, COMERCIO E SERVICOS LTDA	04.154.467/0001-47	22/02/2026 - 14:51:14	N/C	N/C	16,0000	R$339,20	R$ 5.427,20	Sim
KLAO ENGENHARIA S/A	24.940.808/0001-17	23/02/2026 - 14:47:24	N/C	N/C	16,0000	R$339,20	R$ 5.427,20	Não
ADIGE ARQUITETURA E ENGENHARIA LTDA	01.469.689/0001-60	23/02/2026 - 17:45:48	N/C	N/C	16,0000	R$339,00	R$ 5.424,00	Não
PRIVATE CONSTRUTORA LTDA	10.616.350/0001-30	23/02/2026 - 18:12:18	N/C	N/C	16,0000	R$339,20	R$ 5.427,20	Não
HIMALAIA CONSTRUTORA LTDA	00.471.823/0001-03	24/02/2026 - 08:26:22	N/C	N/C	16,0000	R$339,20	R$ 5.427,20	Não

LOTE 0001 - ITEM 0424 - FORNECIMENTO E INSTALACAO DE SABONETEIRA PLASTICA TIPO DISPENSER PARA SABONETE LIQUIDO SABONETEIRA PLASTICA TIPO DISPENSER PARA SABONETE LIQUIDO COM RESERVATORIO 800 A 1500 ML, INCLUSO FIXACAO. AF_01/2020

Fornecedor	CNPJ/CPF	Data	Modelo	Marca/ Fabricante	Quantidade	Lance	Valor Total	LC 123/2006
ESTRUTURA COMERCIO E CONSTRUCOES LTDA	10.664.099/0001-80	10/02/2026 - 13:30:26	N/C	N/C	10,0000	R$97,18	R$ 971,80	Sim
WH CONSTRUTORA LTDA	23.305.610/0001-07	18/02/2026 - 10:04:38	N/C	N/C	10,0000	R$95,24	R$ 952,40	Sim

PORTAL DE COMPRAS PÚBLICAS
A autenticidade do documento pode ser verificada no site https://validaarquivo.portaldecompraspublicas.com.br
Documento gerado eletronicamente no Portal de Compras Públicas em 06/03/2026 às 11:52:44.
Código verificador: 1184621

E-DOCS - CÓPIA DO PROCESSO 2025-6X76D GERADO POR UDSON OLIVEIRA RAMOS DE AGUIAR EM 13/05/2026 07:51 DOCUMENTO 1 / 1 PÁGINA 2727 / 5723

2026-9VWKDQ - E-DOCS - DOCUMENTO ORIGINAL 06/03/2026 11:56 PÁGINA 289 / 382

INOVAR SERVICOS DE ENGENHARIA E CONSULTORIA LTDA	41.155.098/0001-33	18/02/2026 - 10:14:10	N/C	N/C	10,0000	R$97,18	R$ 971,80	Sim
CONSTRUTORA E SERVICOS W. B. M. LTDA	26.570.470/0001-84	19/02/2026 - 10:37:13	N/C	N/C	10,0000	R$97,15	R$ 971,50	Sim
ASLE CONSTRUTORA LTDA	20.511.890/0001-03	20/02/2026 - 09:22:27	N/C	N/C	10,0000	R$97,18	R$ 971,80	Não
MA CONSTRUTORA LTDA	54.197.980/0001-93	21/02/2026 - 14:58:51	N/C	N/C	10,0000	R$97,18	R$ 971,80	Sim
ENGETECH - ENGENHARIA, COMERCIO E SERVICOS LTDA	04.154.467/0001-47	22/02/2026 - 14:51:14	N/C	N/C	10,0000	R$97,18	R$ 971,80	Sim
KLAO ENGENHARIA S/A	24.940.808/0001-17	23/02/2026 - 14:47:24	N/C	N/C	10,0000	R$97,18	R$ 971,80	Não
ADIGE ARQUITETURA E ENGENHARIA LTDA	01.469.689/0001-60	23/02/2026 - 17:45:48	N/C	N/C	10,0000	R$97,00	R$ 970,00	Não
PRIVATE CONSTRUTORA LTDA	10.616.350/0001-30	23/02/2026 - 18:12:18	N/C	N/C	10,0000	R$97,18	R$ 971,80	Não
HIMALAIA CONSTRUTORA LTDA	00.471.823/0001-03	24/02/2026 - 08:26:22	N/C	N/C	10,0000	R$97,18	R$ 971,80	Não

LOTE 0001 - ITEM 0425 - FORNECIMENTO E INSTALACAO DE TOALHEIRO PLASTICO DIPO DISPENSER PARA PAPEL TOALHA INTERFOLHADO TOALHEIRO PLASTICO TIPO DISPENSER PARA PAPEL TOALHA INTERFOLHADO

Fornecedor	CNPJ/CPF	Data	Modelo	Marca/ Fabricante	Quantidade	Lance	Valor Total	LC 123/2006
ESTRUTURA COMERCIO E CONSTRUCOES LTDA	10.664.099/0001-80	10/02/2026 - 13:30:40	N/C	N/C	10,0000	R$116,55	R$ 1.165,50	Sim
WH CONSTRUTORA LTDA	23.305.610/0001-07	18/02/2026 - 10:05:10	N/C	N/C	10,0000	R$114,22	R$ 1.142,20	Sim
INOVAR SERVICOS DE ENGENHARIA E CONSULTORIA LTDA	41.155.098/0001-33	18/02/2026 - 10:14:32	N/C	N/C	10,0000	R$116,55	R$ 1.165,50	Sim
CONSTRUTORA E SERVICOS W. B. M. LTDA	26.570.470/0001-84	19/02/2026 - 10:37:23	N/C	N/C	10,0000	R$116,53	R$ 1.165,30	Sim
ASLE CONSTRUTORA LTDA	20.511.890/0001-03	20/02/2026 - 09:22:27	N/C	N/C	10,0000	R$116,55	R$ 1.165,50	Não
MA CONSTRUTORA LTDA	54.197.980/0001-93	21/02/2026 - 14:58:51	N/C	N/C	10,0000	R$116,55	R$ 1.165,50	Sim
ENGETECH - ENGENHARIA, COMERCIO E SERVICOS LTDA	04.154.467/0001-47	22/02/2026 - 14:51:14	N/C	N/C	10,0000	R$116,55	R$ 1.165,50	Sim
KLAO ENGENHARIA S/A	24.940.808/0001-17	23/02/2026 - 14:47:24	N/C	N/C	10,0000	R$116,55	R$ 1.165,50	Não
ADIGE ARQUITETURA E ENGENHARIA LTDA	01.469.689/0001-60	23/02/2026 - 17:45:48	N/C	N/C	10,0000	R$116,00	R$ 1.160,00	Não
PRIVATE CONSTRUTORA LTDA	10.616.350/0001-30	23/02/2026 - 18:12:18	N/C	N/C	10,0000	R$116,55	R$ 1.165,50	Não
HIMALAIA CONSTRUTORA LTDA	00.471.823/0001-03	24/02/2026 - 08:26:22	N/C	N/C	10,0000	R$116,55	R$ 1.165,50	Não

LOTE 0001 - ITEM 0426 - Cabide/gancho de banheiro simples em metal cromado Cabide/gancho de banheiro simples em metal cromado

Fornecedor	CNPJ/CPF	Data	Modelo	Marca/ Fabricante	Quantidade	Lance	Valor Total	LC 123/2006
ESTRUTURA COMERCIO E CONSTRUCOES LTDA	10.664.099/0001-80	10/02/2026 - 13:30:52	N/C	N/C	12,0000	R$54,33	R$ 651,96	Sim
WH CONSTRUTORA LTDA	23.305.610/0001-07	18/02/2026 - 10:05:46	N/C	N/C	12,0000	R$53,24	R$ 638,88	Sim
INOVAR SERVICOS DE ENGENHARIA E CONSULTORIA LTDA	41.155.098/0001-33	18/02/2026 - 10:14:53	N/C	N/C	12,0000	R$54,33	R$ 651,96	Sim
CONSTRUTORA E SERVICOS W. B. M. LTDA	26.570.470/0001-84	19/02/2026 - 10:37:27	N/C	N/C	12,0000	R$54,30	R$ 651,60	Sim
ASLE CONSTRUTORA LTDA	20.511.890/0001-03	20/02/2026 - 09:22:27	N/C	N/C	12,0000	R$54,33	R$ 651,96	Não
MA CONSTRUTORA LTDA	54.197.980/0001-93	21/02/2026 - 14:58:51	N/C	N/C	12,0000	R$54,33	R$ 651,96	Sim

PORTAL DE COMPRAS PÚBLICAS

A autenticidade do documento pode ser verificada no site https://validaarquivo.portaldecompraspublicas.com.br
Documento gerado eletronicamente no Portal de Compras Públicas em 06/03/2026 às 11:52:44.
Código verificador: 1184621

E-DOCS - CÓPIA DO PROCESSO 2025-6X76D GERADO POR UDSON OLIVEIRA RAMOS DE AGUIAR EM 13/05/2026 07:51 DOCUMENTO 1 / 1 PÁGINA 2728 / 5723

2026-9VWKDQ - E-DOCS - DOCUMENTO ORIGINAL 06/03/2026 11:56 PÁGINA 290 / 382

ENGETECH - ENGENHARIA, COMERCIO E SERVICOS LTDA	04.154.467/0001-47	22/02/2026 - 14:51:14	N/C	N/C	12,0000	R$54,33	R$ 651,96	Sim
KLAO ENGENHARIA S/A	24.940.808/0001-17	23/02/2026 - 14:47:24	N/C	N/C	12,0000	R$54,33	R$ 651,96	Não
ADIGE ARQUITETURA E ENGENHARIA LTDA	01.469.689/0001-60	23/02/2026 - 17:45:48	N/C	N/C	12,0000	R$54,00	R$ 648,00	Não
PRIVATE CONSTRUTORA LTDA	10.616.350/0001-30	23/02/2026 - 18:12:18	N/C	N/C	12,0000	R$54,33	R$ 651,96	Não
HIMALAIA CONSTRUTORA LTDA	00.471.823/0001-03	24/02/2026 - 08:26:22	N/C	N/C	12,0000	R$54,33	R$ 651,96	Não

LOTE 0001 - ITEM 0427 - Valvula em metal cromado 1.1/2 x 1.1/2 para tanque ou lavatorio, com ou sem ladrao Valvula em metal cromado 1.1/2 x 1.1/2 para tanque ou lavatorio, com ou sem ladrao - fornecimento e instalacao. af_01/2020

Fornecedor	CNPJ/CPF	Data	Modelo	Marca/ Fabricante	Quantidade	Lance	Valor Total	LC 123/2006
ESTRUTURA COMERCIO E CONSTRUCOES LTDA	10.664.099/0001-80	10/02/2026 - 13:31:15	N/C	N/C	12,0000	R$90,84	R$ 1.090,08	Sim
WH CONSTRUTORA LTDA	23.305.610/0001-07	18/02/2026 - 10:06:09	N/C	N/C	12,0000	R$89,02	R$ 1.068,24	Sim
INOVAR SERVICOS DE ENGENHARIA E CONSULTORIA LTDA	41.155.098/0001-33	18/02/2026 - 10:15:13	N/C	N/C	12,0000	R$90,84	R$ 1.090,08	Sim
CONSTRUTORA E SERVICOS W. B. M. LTDA	26.570.470/0001-84	19/02/2026 - 10:37:30	N/C	N/C	12,0000	R$90,82	R$ 1.089,84	Sim
ASLE CONSTRUTORA LTDA	20.511.890/0001-03	20/02/2026 - 09:22:27	N/C	N/C	12,0000	R$90,84	R$ 1.090,08	Não
MA CONSTRUTORA LTDA	54.197.980/0001-93	21/02/2026 - 14:58:51	N/C	N/C	12,0000	R$90,84	R$ 1.090,08	Sim
ENGETECH - ENGENHARIA, COMERCIO E SERVICOS LTDA	04.154.467/0001-47	22/02/2026 - 14:51:14	N/C	N/C	12,0000	R$90,84	R$ 1.090,08	Sim
KLAO ENGENHARIA S/A	24.940.808/0001-17	23/02/2026 - 14:47:24	N/C	N/C	12,0000	R$90,84	R$ 1.090,08	Não
ADIGE ARQUITETURA E ENGENHARIA LTDA	01.469.689/0001-60	23/02/2026 - 17:45:48	N/C	N/C	12,0000	R$90,00	R$ 1.080,00	Não
PRIVATE CONSTRUTORA LTDA	10.616.350/0001-30	23/02/2026 - 18:12:18	N/C	N/C	12,0000	R$90,84	R$ 1.090,08	Não
HIMALAIA CONSTRUTORA LTDA	00.471.823/0001-03	24/02/2026 - 08:26:22	N/C	N/C	12,0000	R$90,84	R$ 1.090,08	Não

LOTE 0001 - ITEM 0428 - FORNECIMENTO E INSTALACAO DE BARRA DE APOIO RETA EM ACO INOX POLIDO, COMPRIMENTO 80 CM BARRA DE APOIO RETA, EM ACO INOX POLIDO, COMPRIMENTO 80 CM, FIXADA NA PAREDE - FORNECIMENTO E INSTALACAO. AF_01/2020

Fornecedor	CNPJ/CPF	Data	Modelo	Marca/ Fabricante	Quantidade	Lance	Valor Total	LC 123/2006
ESTRUTURA COMERCIO E CONSTRUCOES LTDA	10.664.099/0001-80	10/02/2026 - 13:31:32	N/C	N/C	10,0000	R$444,69	R$ 4.446,90	Sim
WH CONSTRUTORA LTDA	23.305.610/0001-07	18/02/2026 - 10:06:37	N/C	N/C	10,0000	R$435,80	R$ 4.358,00	Sim
INOVAR SERVICOS DE ENGENHARIA E CONSULTORIA LTDA	41.155.098/0001-33	18/02/2026 - 10:15:37	N/C	N/C	10,0000	R$444,69	R$ 4.446,90	Sim
CONSTRUTORA E SERVICOS W. B. M. LTDA	26.570.470/0001-84	19/02/2026 - 10:37:33	N/C	N/C	10,0000	R$444,66	R$ 4.446,60	Sim
ASLE CONSTRUTORA LTDA	20.511.890/0001-03	20/02/2026 - 09:22:27	N/C	N/C	10,0000	R$444,69	R$ 4.446,90	Não
MA CONSTRUTORA LTDA	54.197.980/0001-93	21/02/2026 - 14:58:51	N/C	N/C	10,0000	R$444,69	R$ 4.446,90	Sim
ENGETECH - ENGENHARIA, COMERCIO E SERVICOS LTDA	04.154.467/0001-47	22/02/2026 - 14:51:14	N/C	N/C	10,0000	R$444,69	R$ 4.446,90	Sim
KLAO ENGENHARIA S/A	24.940.808/0001-17	23/02/2026 - 14:47:24	N/C	N/C	10,0000	R$444,69	R$ 4.446,90	Não
ADIGE ARQUITETURA E ENGENHARIA LTDA	01.469.689/0001-60	23/02/2026 - 17:45:48	N/C	N/C	10,0000	R$444,00	R$ 4.440,00	Não
PRIVATE CONSTRUTORA LTDA	10.616.350/0001-30	23/02/2026 - 18:12:18	N/C	N/C	10,0000	R$444,69	R$ 4.446,90	Não

PORTAL DE COMPRAS PÚBLICAS
A autenticidade do documento pode ser verificada no site https://validaarquivo.portaldecompraspublicas.com.br
Documento gerado eletronicamente no Portal de Compras Públicas em 06/03/2026 às 11:52:44.
Código verificador: 1184621

E-DOCS - CÓPIA DO PROCESSO 2025-6X76D GERADO POR UDSON OLIVEIRA RAMOS DE AGUIAR EM 13/05/2026 07:51 DOCUMENTO 1 / 1 PÁGINA 2729 / 5723

2026-9VWKDQ - E-DOCS - DOCUMENTO ORIGINAL 06/03/2026 11:56 PÁGINA 291 / 382

HIMALAIA CONSTRUTORA LTDA	00.471.823/0001-03	24/02/2026 - 08:26:22	N/C	N/C	10,0000	R$444,69	R$ 4.446,90	Não

LOTE 0001 - ITEM 0429 - FORNECIMENTO E INSTALACAO DE BARRA DE APOIO RETA EM ACO INOX POLIDO, COMPRIMENTO 70 CM 1 BARRA DE APOIO RETA, EM ACO INOX POLIDO, COMPRIMENTO 70 CM, FIXADA NA PAREDE - FORNECIMENTO E INSTALACAO. AF_01/2020

Fornecedor	CNPJ/CPF	Data	Modelo	Marca/ Fabricante	Quantidade	Lance	Valor Total	LC 123/2006
ESTRUTURA COMERCIO E CONSTRUCOES LTDA	10.664.099/0001-80	10/02/2026 - 13:31:54	N/C	N/C	12,0000	R$427,60	R$ 5.131,20	Sim
WH CONSTRUTORA LTDA	23.305.610/0001-07	18/02/2026 - 10:07:19	N/C	N/C	12,0000	R$419,05	R$ 5.028,60	Sim
INOVAR SERVICOS DE ENGENHARIA E CONSULTORIA LTDA	41.155.098/0001-33	18/02/2026 - 10:17:25	N/C	N/C	12,0000	R$427,60	R$ 5.131,20	Sim
CONSTRUTORA E SERVICOS W. B. M. LTDA	26.570.470/0001-84	19/02/2026 - 10:37:46	N/C	N/C	12,0000	R$427,58	R$ 5.130,96	Sim
ASLE CONSTRUTORA LTDA	20.511.890/0001-03	20/02/2026 - 09:22:27	N/C	N/C	12,0000	R$427,60	R$ 5.131,20	Não
MA CONSTRUTORA LTDA	54.197.980/0001-93	21/02/2026 - 14:58:51	N/C	N/C	12,0000	R$427,60	R$ 5.131,20	Sim
ENGETECH - ENGENHARIA, COMERCIO E SERVICOS LTDA	04.154.467/0001-47	22/02/2026 - 14:51:14	N/C	N/C	12,0000	R$427,60	R$ 5.131,20	Sim
KLAO ENGENHARIA S/A	24.940.808/0001-17	23/02/2026 - 14:47:24	N/C	N/C	12,0000	R$427,60	R$ 5.131,20	Não
ADIGE ARQUITETURA E ENGENHARIA LTDA	01.469.689/0001-60	23/02/2026 - 17:45:48	N/C	N/C	12,0000	R$427,00	R$ 5.124,00	Não
PRIVATE CONSTRUTORA LTDA	10.616.350/0001-30	23/02/2026 - 18:12:18	N/C	N/C	12,0000	R$427,60	R$ 5.131,20	Não
HIMALAIA CONSTRUTORA LTDA	00.471.823/0001-03	24/02/2026 - 08:26:23	N/C	N/C	12,0000	R$427,60	R$ 5.131,20	Não

LOTE 0001 - ITEM 0430 - Barra de apoio reta, em aco inox polido, comprimento 40cm, fixada na parede Barra de apoio reta, em aco inox polido, comprimento 40cm, fixada na parede - fornecimento e instalacao

Fornecedor	CNPJ/CPF	Data	Modelo	Marca/ Fabricante	Quantidade	Lance	Valor Total	LC 123/2006
ESTRUTURA COMERCIO E CONSTRUCOES LTDA	10.664.099/0001-80	10/02/2026 - 13:32:16	N/C	N/C	12,0000	R$401,93	R$ 4.823,16	Sim
WH CONSTRUTORA LTDA	23.305.610/0001-07	18/02/2026 - 10:07:49	N/C	N/C	12,0000	R$393,89	R$ 4.726,68	Sim
INOVAR SERVICOS DE ENGENHARIA E CONSULTORIA LTDA	41.155.098/0001-33	18/02/2026 - 10:17:48	N/C	N/C	12,0000	R$401,93	R$ 4.823,16	Sim
CONSTRUTORA E SERVICOS W. B. M. LTDA	26.570.470/0001-84	19/02/2026 - 10:37:50	N/C	N/C	12,0000	R$401,90	R$ 4.822,80	Sim
ASLE CONSTRUTORA LTDA	20.511.890/0001-03	20/02/2026 - 09:22:27	N/C	N/C	12,0000	R$401,93	R$ 4.823,16	Não
MA CONSTRUTORA LTDA	54.197.980/0001-93	21/02/2026 - 14:58:51	N/C	N/C	12,0000	R$401,93	R$ 4.823,16	Sim
ENGETECH - ENGENHARIA, COMERCIO E SERVICOS LTDA	04.154.467/0001-47	22/02/2026 - 14:51:14	N/C	N/C	12,0000	R$401,93	R$ 4.823,16	Sim
KLAO ENGENHARIA S/A	24.940.808/0001-17	23/02/2026 - 14:47:24	N/C	N/C	12,0000	R$401,93	R$ 4.823,16	Não
ADIGE ARQUITETURA E ENGENHARIA LTDA	01.469.689/0001-60	23/02/2026 - 17:45:48	N/C	N/C	12,0000	R$401,00	R$ 4.812,00	Não
PRIVATE CONSTRUTORA LTDA	10.616.350/0001-30	23/02/2026 - 18:12:18	N/C	N/C	12,0000	R$401,93	R$ 4.823,16	Não
HIMALAIA CONSTRUTORA LTDA	00.471.823/0001-03	24/02/2026 - 08:26:23	N/C	N/C	12,0000	R$401,93	R$ 4.823,16	Não

LOTE 0001 - ITEM 0431 - Barra de apoio lateral articulada, com trava, em aco inox polido, fixada na parede Barra de apoio lateral articulada, com trava, em aco inox polido, fixada na parede - fornecimento e instalacao. af_01/2020

Fornecedor	CNPJ/CPF	Data	Modelo	Marca/ Fabricante	Quantidade	Lance	Valor Total	LC 123/2006
ESTRUTURA COMERCIO E CONSTRUCOES LTDA	10.664.099/0001-80	10/02/2026 - 13:32:41	N/C	N/C	2,0000	R$768,10	R$ 1.536,20	Sim

A autenticidade do documento pode ser verificada no site https://validaarquivo.portaldecompraspublicas.com.br
Documento gerado eletronicamente no Portal de Compras Públicas em 06/03/2026 às 11:52:44.
Código verificador: 1184621

E-DOCS - CÓPIA DO PROCESSO 2025-6X76D GERADO POR UDSON OLIVEIRA RAMOS DE AGUIAR EM 13/05/2026 07:51 DOCUMENTO 1 / 1 PÁGINA 2730 / 5723

2026-9VWKDQ - E-DOCS - DOCUMENTO ORIGINAL 06/03/2026 11:56 PÁGINA 292 / 382

WH CONSTRUTORA LTDA	23.305.610/0001-07	18/02/2026 - 10:08:29	N/C	N/C	2,0000	R$752,74	R$ 1.505,48	Sim
INOVAR SERVICOS DE ENGENHARIA E CONSULTORIA LTDA	41.155.098/0001-33	18/02/2026 - 10:20:58	N/C	N/C	2,0000	R$768,10	R$ 1.536,20	Sim
CONSTRUTORA E SERVICOS W. B. M. LTDA	26.570.470/0001-84	19/02/2026 - 10:37:56	N/C	N/C	2,0000	R$768,05	R$ 1.536,10	Sim
ASLE CONSTRUTORA LTDA	20.511.890/0001-03	20/02/2026 - 09:22:27	N/C	N/C	2,0000	R$768,10	R$ 1.536,20	Não
MA CONSTRUTORA LTDA	54.197.980/0001-93	21/02/2026 - 14:58:51	N/C	N/C	2,0000	R$768,10	R$ 1.536,20	Sim
ENGETECH - ENGENHARIA, COMERCIO E SERVICOS LTDA	04.154.467/0001-47	22/02/2026 - 14:51:14	N/C	N/C	2,0000	R$768,10	R$ 1.536,20	Sim
KLAO ENGENHARIA S/A	24.940.808/0001-17	23/02/2026 - 14:47:24	N/C	N/C	2,0000	R$768,10	R$ 1.536,20	Não
ADIGE ARQUITETURA E ENGENHARIA LTDA	01.469.689/0001-60	23/02/2026 - 17:45:48	N/C	N/C	2,0000	R$768,00	R$ 1.536,00	Não
PRIVATE CONSTRUTORA LTDA	10.616.350/0001-30	23/02/2026 - 18:12:18	N/C	N/C	2,0000	R$768,10	R$ 1.536,20	Não
HIMALAIA CONSTRUTORA LTDA	00.471.823/0001-03	24/02/2026 - 08:26:23	N/C	N/C	2,0000	R$768,10	R$ 1.536,20	Não

LOTE 0001 - ITEM 0432 - FORNECIMENTO DE BANCO ARTICULADO, EM ACO INOX, PARA PCD BANCO ARTICULADO, EM ACO INOX, PARA PCD, FIXADO NA PAREDE - FORNECIMENTO E INSTALACAO. AF_01/2020

Fornecedor	CNPJ/CPF	Data	Modelo	Marca/ Fabricante	Quantidade	Lance	Valor Total	LC 123/2006
ESTRUTURA COMERCIO E CONSTRUCOES LTDA	10.664.099/0001-80	10/02/2026 - 13:32:56	N/C	N/C	2,0000	R$1.417,14	R$ 2.834,28	Sim
WH CONSTRUTORA LTDA	23.305.610/0001-07	18/02/2026 - 10:08:59	N/C	N/C	2,0000	R$1.388,80	R$ 2.777,60	Sim
INOVAR SERVICOS DE ENGENHARIA E CONSULTORIA LTDA	41.155.098/0001-33	18/02/2026 - 10:23:07	N/C	N/C	2,0000	R$1.417,14	R$ 2.834,28	Sim
CONSTRUTORA E SERVICOS W. B. M. LTDA	26.570.470/0001-84	19/02/2026 - 10:38:01	N/C	N/C	2,0000	R$1.417,10	R$ 2.834,20	Sim
ASLE CONSTRUTORA LTDA	20.511.890/0001-03	20/02/2026 - 09:22:27	N/C	N/C	2,0000	R$1.417,14	R$ 2.834,28	Não
MA CONSTRUTORA LTDA	54.197.980/0001-93	21/02/2026 - 14:58:51	N/C	N/C	2,0000	R$1.417,14	R$ 2.834,28	Sim
ENGETECH - ENGENHARIA, COMERCIO E SERVICOS LTDA	04.154.467/0001-47	22/02/2026 - 14:51:14	N/C	N/C	2,0000	R$1.417,14	R$ 2.834,28	Sim
KLAO ENGENHARIA S/A	24.940.808/0001-17	23/02/2026 - 14:47:24	N/C	N/C	2,0000	R$1.417,14	R$ 2.834,28	Não
ADIGE ARQUITETURA E ENGENHARIA LTDA	01.469.689/0001-60	23/02/2026 - 17:45:48	N/C	N/C	2,0000	R$1.417,00	R$ 2.834,00	Não
PRIVATE CONSTRUTORA LTDA	10.616.350/0001-30	23/02/2026 - 18:12:18	N/C	N/C	2,0000	R$1.417,14	R$ 2.834,28	Não
HIMALAIA CONSTRUTORA LTDA	00.471.823/0001-03	24/02/2026 - 08:26:23	N/C	N/C	2,0000	R$1.417,14	R$ 2.834,28	Não

LOTE 0001 - ITEM 0433 - Tubo de aco galvanizado com costura, classe media, conexao rosqueada, dn 20 (3/4) Tubo de aco galvanizado com costura, classe media, conexao rosqueada, dn 20 (3/4), instalado em ramais e sub-ramais de gas - fornecimento e instalacao. af_10/2020

Fornecedor	CNPJ/CPF	Data	Modelo	Marca/ Fabricante	Quantidade	Lance	Valor Total	LC 123/2006
ESTRUTURA COMERCIO E CONSTRUCOES LTDA	10.664.099/0001-80	10/02/2026 - 13:33:10	N/C	N/C	35,2000	R$69,33	R$ 2.440,42	Sim
WH CONSTRUTORA LTDA	23.305.610/0001-07	18/02/2026 - 10:09:28	N/C	N/C	35,2000	R$67,94	R$ 2.391,49	Sim
INOVAR SERVICOS DE ENGENHARIA E CONSULTORIA LTDA	41.155.098/0001-33	18/02/2026 - 10:30:43	N/C	N/C	35,2000	R$69,33	R$ 2.440,42	Sim
CONSTRUTORA E SERVICOS W. B. M. LTDA	26.570.470/0001-84	19/02/2026 - 10:38:08	N/C	N/C	35,2000	R$69,30	R$ 2.439,36	Sim
ASLE CONSTRUTORA LTDA	20.511.890/0001-03	20/02/2026 - 09:22:27	N/C	N/C	35,2000	R$69,33	R$ 2.440,42	Não

PORTAL DE COMPRAS PÚBLICAS

A autenticidade do documento pode ser verificada no site https://validaarquivo.portaldecompraspublicas.com.br
Documento gerado eletronicamente no Portal de Compras Públicas em 06/03/2026 às 11:52:44.
Código verificador: 1184621

E-DOCS - CÓPIA DO PROCESSO 2025-6X76D GERADO POR UDSON OLIVEIRA RAMOS DE AGUIAR EM 13/05/2026 07:51 DOCUMENTO 1 / 1 PÁGINA 2731 / 5723

2026-9VWKDQ - E-DOCS - DOCUMENTO ORIGINAL 06/03/2026 11:56 PÁGINA 293 / 382

MA CONSTRUTORA LTDA	54.197.980/0001-93	21/02/2026 - 14:58:51	N/C	N/C	35,2000	R$69,33	R$ 2.440,42	Sim
ENGETECH - ENGENHARIA, COMERCIO E SERVICOS LTDA	04.154.467/0001-47	22/02/2026 - 14:51:14	N/C	N/C	35,2000	R$69,33	R$ 2.440,42	Sim
KLAO ENGENHARIA S/A	24.940.808/0001-17	23/02/2026 - 14:47:24	N/C	N/C	35,2000	R$69,33	R$ 2.440,42	Não
ADIGE ARQUITETURA E ENGENHARIA LTDA	01.469.689/0001-60	23/02/2026 - 17:45:48	N/C	N/C	35,2000	R$69,00	R$ 2.428,80	Não
PRIVATE CONSTRUTORA LTDA	10.616.350/0001-30	23/02/2026 - 18:12:18	N/C	N/C	35,2000	R$69,33	R$ 2.440,42	Não
HIMALAIA CONSTRUTORA LTDA	00.471.823/0001-03	24/02/2026 - 08:26:23	N/C	N/C	35,2000	R$69,30	R$ 2.439,36	Não

LOTE 0001 - ITEM 0434 - Curva 90 graus, em aco, conexao soldada, dn 20 (3/4), instalado em ramais e sub-ramais de gas Curva 90 graus, em aco, conexao soldada, dn 20 (3/4), instalado em ramais e sub-ramais de gas - fornecimento e instalacao. af_10/2020

Fornecedor	CNPJ/CPF	Data	Modelo	Marca/ Fabricante	Quantidade	Lance	Valor Total	LC 123/2006
ESTRUTURA COMERCIO E CONSTRUCOES LTDA	10.664.099/0001-80	10/02/2026 - 13:33:30	N/C	N/C	6,0000	R$93,29	R$ 559,74	Sim
WH CONSTRUTORA LTDA	23.305.610/0001-07	18/02/2026 - 10:09:53	N/C	N/C	6,0000	R$91,42	R$ 548,52	Sim
INOVAR SERVICOS DE ENGENHARIA E CONSULTORIA LTDA	41.155.098/0001-33	18/02/2026 - 10:31:42	N/C	N/C	6,0000	R$93,29	R$ 559,74	Sim
CONSTRUTORA E SERVICOS W. B. M. LTDA	26.570.470/0001-84	19/02/2026 - 10:38:13	N/C	N/C	6,0000	R$93,26	R$ 559,56	Sim
ASLE CONSTRUTORA LTDA	20.511.890/0001-03	20/02/2026 - 09:22:28	N/C	N/C	6,0000	R$93,29	R$ 559,74	Não
MA CONSTRUTORA LTDA	54.197.980/0001-93	21/02/2026 - 14:58:51	N/C	N/C	6,0000	R$93,29	R$ 559,74	Sim
ENGETECH - ENGENHARIA, COMERCIO E SERVICOS LTDA	04.154.467/0001-47	22/02/2026 - 14:51:15	N/C	N/C	6,0000	R$93,29	R$ 559,74	Sim
KLAO ENGENHARIA S/A	24.940.808/0001-17	23/02/2026 - 14:47:24	N/C	N/C	6,0000	R$93,29	R$ 559,74	Não
ADIGE ARQUITETURA E ENGENHARIA LTDA	01.469.689/0001-60	23/02/2026 - 17:45:48	N/C	N/C	6,0000	R$93,00	R$ 558,00	Não
PRIVATE CONSTRUTORA LTDA	10.616.350/0001-30	23/02/2026 - 18:12:18	N/C	N/C	6,0000	R$93,29	R$ 559,74	Não
HIMALAIA CONSTRUTORA LTDA	00.471.823/0001-03	24/02/2026 - 08:26:23	N/C	N/C	6,0000	R$93,29	R$ 559,74	Não

LOTE 0001 - ITEM 0435 - Te, em ferro galvanizado, conexao rosqueada, dn 20 (3/4) Te, em ferro galvanizado, conexao rosqueada, dn 20 (3/4), instalado em ramais e sub-ramais de gas - fornecimento e instalacao. af_10/2020

Fornecedor	CNPJ/CPF	Data	Modelo	Marca/ Fabricante	Quantidade	Lance	Valor Total	LC 123/2006
ESTRUTURA COMERCIO E CONSTRUCOES LTDA	10.664.099/0001-80	10/02/2026 - 13:33:50	N/C	N/C	4,0000	R$51,93	R$ 207,72	Sim
WH CONSTRUTORA LTDA	23.305.610/0001-07	18/02/2026 - 10:10:49	N/C	N/C	4,0000	R$50,89	R$ 203,56	Sim
INOVAR SERVICOS DE ENGENHARIA E CONSULTORIA LTDA	41.155.098/0001-33	18/02/2026 - 10:32:03	N/C	N/C	4,0000	R$51,93	R$ 207,72	Sim
CONSTRUTORA E SERVICOS W. B. M. LTDA	26.570.470/0001-84	19/02/2026 - 10:38:16	N/C	N/C	4,0000	R$51,90	R$ 207,60	Sim
ASLE CONSTRUTORA LTDA	20.511.890/0001-03	20/02/2026 - 09:22:28	N/C	N/C	4,0000	R$51,93	R$ 207,72	Não
MA CONSTRUTORA LTDA	54.197.980/0001-93	21/02/2026 - 14:58:51	N/C	N/C	4,0000	R$51,93	R$ 207,72	Sim
ENGETECH - ENGENHARIA, COMERCIO E SERVICOS LTDA	04.154.467/0001-47	22/02/2026 - 14:51:15	N/C	N/C	4,0000	R$51,93	R$ 207,72	Sim
KLAO ENGENHARIA S/A	24.940.808/0001-17	23/02/2026 - 14:47:25	N/C	N/C	4,0000	R$51,93	R$ 207,72	Não
ADIGE ARQUITETURA E ENGENHARIA LTDA	01.469.689/0001-60	23/02/2026 - 17:45:48	N/C	N/C	4,0000	R$51,00	R$ 204,00	Não

PORTAL DE COMPRAS PÚBLICAS

A autenticidade do documento pode ser verificada no site https://validaarquivo.portaldecompraspublicas.com.br
Documento gerado eletronicamente no Portal de Compras Públicas em 06/03/2026 às 11:52:44.
Código verificador: 1184621

E-DOCS - CÓPIA DO PROCESSO 2025-6X76D GERADO POR UDSON OLIVEIRA RAMOS DE AGUIAR EM 13/05/2026 07:51 DOCUMENTO 1 / 1 PÁGINA 2732 / 5723

2026-9VWKDQ - E-DOCS - DOCUMENTO ORIGINAL 06/03/2026 11:56 PÁGINA 294 / 382

PRIVATE CONSTRUTORA LTDA	10.616.350/0001-30	23/02/2026 - 18:12:19	N/C	N/C	4,0000	R$51,93	R$ 207,72	Não
HIMALAIA CONSTRUTORA LTDA	00.471.823/0001-03	24/02/2026 - 08:26:23	N/C	N/C	4,0000	R$51,93	R$ 207,72	Não

LOTE 0001 - ITEM 0436 - Curva em cobre, dn 15 mm, 45 graus, sem anel de solda, bolsa x bolsa Curva em cobre, dn 15 mm, 45 graus, sem anel de solda, bolsa x bolsa, instalado em ramal de distribuicao de hidraulica predial - fornecimento e instalacao. af_04/2022

Fornecedor	CNPJ/CPF	Data	Modelo	Marca/ Fabricante	Quantidade	Lance	Valor Total	LC 123/2006
ESTRUTURA COMERCIO E CONSTRUCOES LTDA	10.664.099/0001-80	10/02/2026 - 13:34:05	N/C	N/C	2,0000	R$15,46	R$ 30,92	Sim
WH CONSTRUTORA LTDA	23.305.610/0001-07	18/02/2026 - 10:11:19	N/C	N/C	2,0000	R$15,15	R$ 30,30	Sim
INOVAR SERVICOS DE ENGENHARIA E CONSULTORIA LTDA	41.155.098/0001-33	18/02/2026 - 10:32:27	N/C	N/C	2,0000	R$15,46	R$ 30,92	Sim
CONSTRUTORA E SERVICOS W. B. M. LTDA	26.570.470/0001-84	19/02/2026 - 10:38:18	N/C	N/C	2,0000	R$15,43	R$ 30,86	Sim
ASLE CONSTRUTORA LTDA	20.511.890/0001-03	20/02/2026 - 09:22:28	N/C	N/C	2,0000	R$15,46	R$ 30,92	Não
MA CONSTRUTORA LTDA	54.197.980/0001-93	21/02/2026 - 14:58:51	N/C	N/C	2,0000	R$15,46	R$ 30,92	Sim
ENGETECH - ENGENHARIA, COMERCIO E SERVICOS LTDA	04.154.467/0001-47	22/02/2026 - 14:51:15	N/C	N/C	2,0000	R$15,46	R$ 30,92	Sim
KLAO ENGENHARIA S/A	24.940.808/0001-17	23/02/2026 - 14:47:25	N/C	N/C	2,0000	R$15,46	R$ 30,92	Não
ADIGE ARQUITETURA E ENGENHARIA LTDA	01.469.689/0001-60	23/02/2026 - 17:45:48	N/C	N/C	2,0000	R$15,00	R$ 30,00	Não
PRIVATE CONSTRUTORA LTDA	10.616.350/0001-30	23/02/2026 - 18:12:19	N/C	N/C	2,0000	R$15,46	R$ 30,92	Não
HIMALAIA CONSTRUTORA LTDA	00.471.823/0001-03	24/02/2026 - 08:26:23	N/C	N/C	2,0000	R$15,46	R$ 30,92	Não

LOTE 0001 - ITEM 0437 - Cap ou taMpao de ferro galvanizado, com rosca bsp, de 3/4 Cap ou taMpao de ferro galvanizado, com rosca bsp, de 3/4

Fornecedor	CNPJ/CPF	Data	Modelo	Marca/ Fabricante	Quantidade	Lance	Valor Total	LC 123/2006
ESTRUTURA COMERCIO E CONSTRUCOES LTDA	10.664.099/0001-80	10/02/2026 - 13:34:14	N/C	N/C	1,0000	R$18,45	R$ 18,45	Sim
WH CONSTRUTORA LTDA	23.305.610/0001-07	18/02/2026 - 10:11:47	N/C	N/C	1,0000	R$18,08	R$ 18,08	Sim
INOVAR SERVICOS DE ENGENHARIA E CONSULTORIA LTDA	41.155.098/0001-33	18/02/2026 - 10:34:41	N/C	N/C	1,0000	R$18,45	R$ 18,45	Sim
CONSTRUTORA E SERVICOS W. B. M. LTDA	26.570.470/0001-84	19/02/2026 - 10:38:19	N/C	N/C	1,0000	R$18,43	R$ 18,43	Sim
ASLE CONSTRUTORA LTDA	20.511.890/0001-03	20/02/2026 - 09:22:28	N/C	N/C	1,0000	R$18,45	R$ 18,45	Não
MA CONSTRUTORA LTDA	54.197.980/0001-93	21/02/2026 - 14:58:51	N/C	N/C	1,0000	R$18,45	R$ 18,45	Sim
ENGETECH - ENGENHARIA, COMERCIO E SERVICOS LTDA	04.154.467/0001-47	22/02/2026 - 14:51:15	N/C	N/C	1,0000	R$18,45	R$ 18,45	Sim
KLAO ENGENHARIA S/A	24.940.808/0001-17	23/02/2026 - 14:47:25	N/C	N/C	1,0000	R$18,45	R$ 18,45	Não
ADIGE ARQUITETURA E ENGENHARIA LTDA	01.469.689/0001-60	23/02/2026 - 17:45:49	N/C	N/C	1,0000	R$18,00	R$ 18,00	Não
PRIVATE CONSTRUTORA LTDA	10.616.350/0001-30	23/02/2026 - 18:12:19	N/C	N/C	1,0000	R$18,45	R$ 18,45	Não
HIMALAIA CONSTRUTORA LTDA	00.471.823/0001-03	24/02/2026 - 08:26:23	N/C	N/C	1,0000	R$18,45	R$ 18,45	Não

LOTE 0001 - ITEM 0438 - Regulador de alta pressao glp Regulador de alta pressao glp

Fornecedor	CNPJ/CPF	Data	Modelo	Marca/ Fabricante	Quantidade	Lance	Valor Total	LC 123/2006

PORTAL DE COMPRAS PÚBLICAS

A autenticidade do documento pode ser verificada no site https://validaarquivo.portaldecompraspublicas.com.br
Documento gerado eletronicamente no Portal de Compras Públicas em 06/03/2026 às 11:52:44.
Código verificador: 1184621

E-DOCS - CÓPIA DO PROCESSO 2025-6X76D GERADO POR UDSON OLIVEIRA RAMOS DE AGUIAR EM 13/05/2026 07:51 DOCUMENTO 1 / 1 PÁGINA 2733 / 5723

2026-9VWKDQ - E-DOCS - DOCUMENTO ORIGINAL 06/03/2026 11:56 PÁGINA 295 / 382

ESTRUTURA COMERCIO E CONSTRUCOES LTDA	10.664.099/0001-80	10/02/2026 - 13:34:27	N/C	N/C	1,0000	R$839,90	R$ 839,90	Sim
WH CONSTRUTORA LTDA	23.305.610/0001-07	18/02/2026 - 10:12:29	N/C	N/C	1,0000	R$823,10	R$ 823,10	Sim
INOVAR SERVICOS DE ENGENHARIA E CONSULTORIA LTDA	41.155.098/0001-33	18/02/2026 - 10:35:01	N/C	N/C	1,0000	R$839,90	R$ 839,90	Sim
CONSTRUTORA E SERVICOS W. B. M. LTDA	26.570.470/0001-84	19/02/2026 - 10:38:21	N/C	N/C	1,0000	R$839,88	R$ 839,88	Sim
ASLE CONSTRUTORA LTDA	20.511.890/0001-03	20/02/2026 - 09:22:28	N/C	N/C	1,0000	R$839,90	R$ 839,90	Não
MA CONSTRUTORA LTDA	54.197.980/0001-93	21/02/2026 - 14:58:51	N/C	N/C	1,0000	R$839,90	R$ 839,90	Sim
ENGETECH - ENGENHARIA, COMERCIO E SERVICOS LTDA	04.154.467/0001-47	22/02/2026 - 14:51:15	N/C	N/C	1,0000	R$839,90	R$ 839,90	Sim
KLAO ENGENHARIA S/A	24.940.808/0001-17	23/02/2026 - 14:47:25	N/C	N/C	1,0000	R$839,90	R$ 839,90	Não
ADIGE ARQUITETURA E ENGENHARIA LTDA	01.469.689/0001-60	23/02/2026 - 17:45:49	N/C	N/C	1,0000	R$839,00	R$ 839,00	Não
PRIVATE CONSTRUTORA LTDA	10.616.350/0001-30	23/02/2026 - 18:12:19	N/C	N/C	1,0000	R$839,90	R$ 839,90	Não
HIMALAIA CONSTRUTORA LTDA	00.471.823/0001-03	24/02/2026 - 08:26:23	N/C	N/C	1,0000	R$839,90	R$ 839,90	Não

LOTE 0001 - ITEM 0439 - Registro ou regulador de gas de cozinha Registro ou regulador de gas de cozinha - fornecimento e instalacao. af_08/2021

Fornecedor	CNPJ/CPF	Data	Modelo	Marca/ Fabricante	Quantidade	Lance	Valor Total	LC 123/2006
ESTRUTURA COMERCIO E CONSTRUCOES LTDA	10.664.099/0001-80	10/02/2026 - 13:34:37	N/C	N/C	2,0000	R$65,71	R$ 131,42	Sim
WH CONSTRUTORA LTDA	23.305.610/0001-07	18/02/2026 - 10:12:57	N/C	N/C	2,0000	R$64,40	R$ 128,80	Sim
INOVAR SERVICOS DE ENGENHARIA E CONSULTORIA LTDA	41.155.098/0001-33	18/02/2026 - 10:35:19	N/C	N/C	2,0000	R$65,71	R$ 131,42	Sim
CONSTRUTORA E SERVICOS W. B. M. LTDA	26.570.470/0001-84	19/02/2026 - 10:38:22	N/C	N/C	2,0000	R$65,70	R$ 131,40	Sim
ASLE CONSTRUTORA LTDA	20.511.890/0001-03	20/02/2026 - 09:22:28	N/C	N/C	2,0000	R$65,71	R$ 131,42	Não
MA CONSTRUTORA LTDA	54.197.980/0001-93	21/02/2026 - 14:58:51	N/C	N/C	2,0000	R$65,71	R$ 131,42	Sim
ENGETECH - ENGENHARIA, COMERCIO E SERVICOS LTDA	04.154.467/0001-47	22/02/2026 - 14:51:15	N/C	N/C	2,0000	R$65,71	R$ 131,42	Sim
KLAO ENGENHARIA S/A	24.940.808/0001-17	23/02/2026 - 14:47:25	N/C	N/C	2,0000	R$65,71	R$ 131,42	Não
ADIGE ARQUITETURA E ENGENHARIA LTDA	01.469.689/0001-60	23/02/2026 - 17:45:49	N/C	N/C	2,0000	R$65,00	R$ 130,00	Não
PRIVATE CONSTRUTORA LTDA	10.616.350/0001-30	23/02/2026 - 18:12:19	N/C	N/C	2,0000	R$65,71	R$ 131,42	Não
HIMALAIA CONSTRUTORA LTDA	00.471.823/0001-03	24/02/2026 - 08:26:23	N/C	N/C	2,0000	R$65,71	R$ 131,42	Não

LOTE 0001 - ITEM 0440 - Valvula de esfera bruta, bronze, roscavel, 3/4 Valvula de esfera bruta, bronze, roscavel, 3/4 - fornecimento e instalacao. af_08/2021

Fornecedor	CNPJ/CPF	Data	Modelo	Marca/ Fabricante	Quantidade	Lance	Valor Total	LC 123/2006
ESTRUTURA COMERCIO E CONSTRUCOES LTDA	10.664.099/0001-80	10/02/2026 - 13:34:56	N/C	N/C	4,0000	R$89,95	R$ 359,80	Sim
WH CONSTRUTORA LTDA	23.305.610/0001-07	18/02/2026 - 10:13:24	N/C	N/C	4,0000	R$88,15	R$ 352,60	Sim
INOVAR SERVICOS DE ENGENHARIA E CONSULTORIA LTDA	41.155.098/0001-33	18/02/2026 - 10:35:45	N/C	N/C	4,0000	R$89,95	R$ 359,80	Sim
CONSTRUTORA E SERVICOS W. B. M. LTDA	26.570.470/0001-84	19/02/2026 - 10:38:24	N/C	N/C	4,0000	R$89,93	R$ 359,72	Sim

PORTAL DE COMPRAS PÚBLICAS
A autenticidade do documento pode ser verificada no site https://validaarquivo.portaldecompraspublicas.com.br
Documento gerado eletronicamente no Portal de Compras Públicas em 06/03/2026 às 11:52:44.
Código verificador: 1184621

E-DOCS - CÓPIA DO PROCESSO 2025-6X76D GERADO POR UDSON OLIVEIRA RAMOS DE AGUIAR EM 13/05/2026 07:51 DOCUMENTO 1 / 1 PÁGINA 2734 / 5723

2026-9VWKDQ - E-DOCS - DOCUMENTO ORIGINAL 06/03/2026 11:56 PÁGINA 296 / 382

ASLE CONSTRUTORA LTDA	20.511.890/0001-03	20/02/2026 - 09:22:28	N/C	N/C	4,0000	R$89,95	R$ 359,80	Não
MA CONSTRUTORA LTDA	54.197.980/0001-93	21/02/2026 - 14:58:51	N/C	N/C	4,0000	R$89,95	R$ 359,80	Sim
ENGETECH - ENGENHARIA, COMERCIO E SERVICOS LTDA	04.154.467/0001-47	22/02/2026 - 14:51:15	N/C	N/C	4,0000	R$89,95	R$ 359,80	Sim
KLAO ENGENHARIA S/A	24.940.808/0001-17	23/02/2026 - 14:47:25	N/C	N/C	4,0000	R$89,95	R$ 359,80	Não
ADIGE ARQUITETURA E ENGENHARIA LTDA	01.469.689/0001-60	23/02/2026 - 17:45:49	N/C	N/C	4,0000	R$89,00	R$ 356,00	Não
PRIVATE CONSTRUTORA LTDA	10.616.350/0001-30	23/02/2026 - 18:12:19	N/C	N/C	4,0000	R$89,95	R$ 359,80	Não
HIMALAIA CONSTRUTORA LTDA	00.471.823/0001-03	24/02/2026 - 08:26:23	N/C	N/C	4,0000	R$89,95	R$ 359,80	Não

LOTE 0001 - ITEM 0441 - Requadro em aluminio tipo veneziana com guarnicao, fixacao com parafusos Requadro em aluminio tipo veneziana com guarnicao, fixacao com parafusos - fornecimento e instalacao.

Fornecedor	CNPJ/CPF	Data	Modelo	Marca/ Fabricante	Quantidade	Lance	Valor Total	LC 123/2006
ESTRUTURA COMERCIO E CONSTRUCOES LTDA	10.664.099/0001-80	10/02/2026 - 13:35:11	N/C	N/C	0,4800	R$619,60	R$ 297,41	Sim
WH CONSTRUTORA LTDA	23.305.610/0001-07	18/02/2026 - 10:14:12	N/C	N/C	0,4800	R$607,21	R$ 291,46	Sim
INOVAR SERVICOS DE ENGENHARIA E CONSULTORIA LTDA	41.155.098/0001-33	18/02/2026 - 10:36:08	N/C	N/C	0,4800	R$619,60	R$ 297,41	Sim
CONSTRUTORA E SERVICOS W. B. M. LTDA	26.570.470/0001-84	19/02/2026 - 10:38:26	N/C	N/C	0,4800	R$619,58	R$ 297,40	Sim
ASLE CONSTRUTORA LTDA	20.511.890/0001-03	20/02/2026 - 09:22:28	N/C	N/C	0,4800	R$619,60	R$ 297,41	Não
MA CONSTRUTORA LTDA	54.197.980/0001-93	21/02/2026 - 14:58:52	N/C	N/C	0,4800	R$619,60	R$ 297,41	Sim
ENGETECH - ENGENHARIA, COMERCIO E SERVICOS LTDA	04.154.467/0001-47	22/02/2026 - 14:51:15	N/C	N/C	0,4800	R$619,60	R$ 297,41	Sim
KLAO ENGENHARIA S/A	24.940.808/0001-17	23/02/2026 - 14:47:25	N/C	N/C	0,4800	R$619,60	R$ 297,41	Não
ADIGE ARQUITETURA E ENGENHARIA LTDA	01.469.689/0001-60	23/02/2026 - 17:45:49	N/C	N/C	0,4800	R$619,00	R$ 297,12	Não
PRIVATE CONSTRUTORA LTDA	10.616.350/0001-30	23/02/2026 - 18:12:19	N/C	N/C	0,4800	R$619,60	R$ 297,41	Não
HIMALAIA CONSTRUTORA LTDA	00.471.823/0001-03	24/02/2026 - 08:26:23	N/C	N/C	0,4800	R$619,60	R$ 297,41	Não

LOTE 0001 - ITEM 0442 - Extintor de incendio portatil com carga de pqs de 6 Kg, classe bc Extintor de incendio portatil com carga de pqs de 6 Kg, classe bc - fornecimento e instalacao. af_10/2020_pe

Fornecedor	CNPJ/CPF	Data	Modelo	Marca/ Fabricante	Quantidade	Lance	Valor Total	LC 123/2006
ESTRUTURA COMERCIO E CONSTRUCOES LTDA	10.664.099/0001-80	10/02/2026 - 13:35:35	N/C	N/C	22,0000	R$301,88	R$ 6.641,36	Sim
WH CONSTRUTORA LTDA	23.305.610/0001-07	18/02/2026 - 10:14:39	N/C	N/C	22,0000	R$295,84	R$ 6.508,48	Sim
INOVAR SERVICOS DE ENGENHARIA E CONSULTORIA LTDA	41.155.098/0001-33	18/02/2026 - 10:36:34	N/C	N/C	22,0000	R$301,88	R$ 6.641,36	Sim
CONSTRUTORA E SERVICOS W. B. M. LTDA	26.570.470/0001-84	19/02/2026 - 10:38:27	N/C	N/C	22,0000	R$301,85	R$ 6.640,70	Sim
ASLE CONSTRUTORA LTDA	20.511.890/0001-03	20/02/2026 - 09:22:28	N/C	N/C	22,0000	R$301,88	R$ 6.641,36	Não
MA CONSTRUTORA LTDA	54.197.980/0001-93	21/02/2026 - 14:58:52	N/C	N/C	22,0000	R$301,88	R$ 6.641,36	Sim
ENGETECH - ENGENHARIA, COMERCIO E SERVICOS LTDA	04.154.467/0001-47	22/02/2026 - 14:51:15	N/C	N/C	22,0000	R$301,88	R$ 6.641,36	Sim
KLAO ENGENHARIA S/A	24.940.808/0001-17	23/02/2026 - 14:47:25	N/C	N/C	22,0000	R$301,88	R$ 6.641,36	Não
ADIGE ARQUITETURA E ENGENHARIA LTDA	01.469.689/0001-60	23/02/2026 - 17:45:49	N/C	N/C	22,0000	R$301,00	R$ 6.622,00	Não

PORTAL DE COMPRAS PÚBLICAS

A autenticidade do documento pode ser verificada no site https://validaarquivo.portaldecompraspublicas.com.br
Documento gerado eletronicamente no Portal de Compras Públicas em 06/03/2026 às 11:52:44.
Código verificador: 1184621

E-DOCS - CÓPIA DO PROCESSO 2025-6X76D GERADO POR UDSON OLIVEIRA RAMOS DE AGUIAR EM 13/05/2026 07:51 DOCUMENTO 1 / 1 PÁGINA 2735 / 5723

2026-9VWKDQ - E-DOCS - DOCUMENTO ORIGINAL 06/03/2026 11:56 PÁGINA 297 / 382

PRIVATE CONSTRUTORA LTDA	10.616.350/0001-30	23/02/2026 - 18:12:19	N/C	N/C	22,0000	R$301,88	R$ 6.641,36	Não
HIMALAIA CONSTRUTORA LTDA	00.471.823/0001-03	24/02/2026 - 08:26:23	N/C	N/C	22,0000	R$301,88	R$ 6.641,36	Não

LOTE 0001 - ITEM 0443 - Extintor de incendio portatil com carga de co2 de 6 Kg, classe bc Extintor de incendio portatil com carga de co2 de 6 Kg, classe bc - fornecimento e instalacao. af_10/2020_pe

Fornecedor	CNPJ/CPF	Data	Modelo	Marca/ Fabricante	Quantidade	Lance	Valor Total	LC 123/2006
ESTRUTURA COMERCIO E CONSTRUCOES LTDA	10.664.099/0001-80	10/02/2026 - 13:35:53	N/C	N/C	2,0000	R$851,88	R$ 1.703,76	Sim
WH CONSTRUTORA LTDA	23.305.610/0001-07	18/02/2026 - 10:15:22	N/C	N/C	2,0000	R$834,84	R$ 1.669,68	Sim
INOVAR SERVICOS DE ENGENHARIA E CONSULTORIA LTDA	41.155.098/0001-33	18/02/2026 - 10:36:55	N/C	N/C	2,0000	R$851,88	R$ 1.703,76	Sim
CONSTRUTORA E SERVICOS W. B. M. LTDA	26.570.470/0001-84	19/02/2026 - 10:38:30	N/C	N/C	2,0000	R$851,83	R$ 1.703,66	Sim
ASLE CONSTRUTORA LTDA	20.511.890/0001-03	20/02/2026 - 09:22:28	N/C	N/C	2,0000	R$851,88	R$ 1.703,76	Não
MA CONSTRUTORA LTDA	54.197.980/0001-93	21/02/2026 - 14:58:52	N/C	N/C	2,0000	R$851,88	R$ 1.703,76	Sim
ENGETECH - ENGENHARIA, COMERCIO E SERVICOS LTDA	04.154.467/0001-47	22/02/2026 - 14:51:15	N/C	N/C	2,0000	R$851,88	R$ 1.703,76	Sim
KLAO ENGENHARIA S/A	24.940.808/0001-17	23/02/2026 - 14:47:25	N/C	N/C	2,0000	R$851,88	R$ 1.703,76	Não
ADIGE ARQUITETURA E ENGENHARIA LTDA	01.469.689/0001-60	23/02/2026 - 17:45:49	N/C	N/C	2,0000	R$851,00	R$ 1.702,00	Não
PRIVATE CONSTRUTORA LTDA	10.616.350/0001-30	23/02/2026 - 18:12:19	N/C	N/C	2,0000	R$851,88	R$ 1.703,76	Não
HIMALAIA CONSTRUTORA LTDA	00.471.823/0001-03	24/02/2026 - 08:26:23	N/C	N/C	2,0000	R$851,88	R$ 1.703,76	Não

LOTE 0001 - ITEM 0444 - Cotovelo 90 graus, em ferro galvanizado, conexao rosqueada, dn 65 (2 1/2) Cotovelo 90 graus, em ferro galvanizado, conexao rosqueada, dn 65 (2 1/2), instalado em reservacao de agua de edificacao que possua reservatorio de fibra/fibrocimento - fornecimento e instalacao. af_06/2016

Fornecedor	CNPJ/CPF	Data	Modelo	Marca/ Fabricante	Quantidade	Lance	Valor Total	LC 123/2006
ESTRUTURA COMERCIO E CONSTRUCOES LTDA	10.664.099/0001-80	10/02/2026 - 13:36:09	N/C	N/C	43,0000	R$156,19	R$ 6.716,17	Sim
WH CONSTRUTORA LTDA	23.305.610/0001-07	18/02/2026 - 10:16:18	N/C	N/C	43,0000	R$153,07	R$ 6.582,01	Sim
INOVAR SERVICOS DE ENGENHARIA E CONSULTORIA LTDA	41.155.098/0001-33	18/02/2026 - 10:37:20	N/C	N/C	43,0000	R$156,19	R$ 6.716,17	Sim
CONSTRUTORA E SERVICOS W. B. M. LTDA	26.570.470/0001-84	19/02/2026 - 10:38:32	N/C	N/C	43,0000	R$156,16	R$ 6.714,88	Sim
ASLE CONSTRUTORA LTDA	20.511.890/0001-03	20/02/2026 - 09:22:28	N/C	N/C	43,0000	R$156,19	R$ 6.716,17	Não
MA CONSTRUTORA LTDA	54.197.980/0001-93	21/02/2026 - 14:58:52	N/C	N/C	43,0000	R$156,19	R$ 6.716,17	Sim
ENGETECH - ENGENHARIA, COMERCIO E SERVICOS LTDA	04.154.467/0001-47	22/02/2026 - 14:51:15	N/C	N/C	43,0000	R$156,19	R$ 6.716,17	Sim
KLAO ENGENHARIA S/A	24.940.808/0001-17	23/02/2026 - 14:47:25	N/C	N/C	43,0000	R$156,19	R$ 6.716,17	Não
ADIGE ARQUITETURA E ENGENHARIA LTDA	01.469.689/0001-60	23/02/2026 - 17:45:49	N/C	N/C	43,0000	R$156,00	R$ 6.708,00	Não
PRIVATE CONSTRUTORA LTDA	10.616.350/0001-30	23/02/2026 - 18:12:19	N/C	N/C	43,0000	R$156,19	R$ 6.716,17	Não
HIMALAIA CONSTRUTORA LTDA	00.471.823/0001-03	24/02/2026 - 08:26:23	N/C	N/C	43,0000	R$156,19	R$ 6.716,17	Não

LOTE 0001 - ITEM 0445 - Curva 90 graus, em aco, conexao soldada, dn 65 (2 1/2) Curva 90 graus, em aco, conexao soldada, dn 65 (2 1/2), instalado em rede de alimentacao para hidrante - fornecimento e instalacao. af_10/2020

Fornecedor	CNPJ/CPF	Data	Modelo	Marca/ Fabricante	Quantidade	Lance	Valor Total	LC 123/2006

PORTAL DE COMPRAS PÚBLICAS

A autenticidade do documento pode ser verificada no site https://validaarquivo.portaldecompraspublicas.com.br
Documento gerado eletronicamente no Portal de Compras Públicas em 06/03/2026 às 11:52:44.
Código verificador: 1184621

E-DOCS - CÓPIA DO PROCESSO 2025-6X76D GERADO POR UDSON OLIVEIRA RAMOS DE AGUIAR EM 13/05/2026 07:51 DOCUMENTO 1 / 1 PÁGINA 2736 / 5723

2026-9VWKDQ - E-DOCS - DOCUMENTO ORIGINAL 06/03/2026 11:56 PÁGINA 298 / 382

ESTRUTURA COMERCIO E CONSTRUCOES LTDA	10.664.099/0001-80	10/02/2026 - 13:36:28	N/C	N/C	1,0000	R$695,88	R$ 695,88	Sim
WH CONSTRUTORA LTDA	23.305.610/0001-07	18/02/2026 - 10:16:48	N/C	N/C	1,0000	R$681,96	R$ 681,96	Sim
INOVAR SERVICOS DE ENGENHARIA E CONSULTORIA LTDA	41.155.098/0001-33	18/02/2026 - 12:48:06	N/C	N/C	1,0000	R$695,88	R$ 695,88	Sim
CONSTRUTORA E SERVICOS W. B. M. LTDA	26.570.470/0001-84	19/02/2026 - 10:57:33	N/C	N/C	1,0000	R$695,85	R$ 695,85	Sim
ASLE CONSTRUTORA LTDA	20.511.890/0001-03	20/02/2026 - 09:22:28	N/C	N/C	1,0000	R$695,88	R$ 695,88	Não
MA CONSTRUTORA LTDA	54.197.980/0001-93	21/02/2026 - 14:58:52	N/C	N/C	1,0000	R$695,88	R$ 695,88	Sim
ENGETECH - ENGENHARIA, COMERCIO E SERVICOS LTDA	04.154.467/0001-47	22/02/2026 - 14:51:15	N/C	N/C	1,0000	R$695,88	R$ 695,88	Sim
KLAO ENGENHARIA S/A	24.940.808/0001-17	23/02/2026 - 14:47:25	N/C	N/C	1,0000	R$695,88	R$ 695,88	Não
ADIGE ARQUITETURA E ENGENHARIA LTDA	01.469.689/0001-60	23/02/2026 - 17:45:49	N/C	N/C	1,0000	R$695,00	R$ 695,00	Não
PRIVATE CONSTRUTORA LTDA	10.616.350/0001-30	23/02/2026 - 18:12:19	N/C	N/C	1,0000	R$695,88	R$ 695,88	Não
HIMALAIA CONSTRUTORA LTDA	00.471.823/0001-03	24/02/2026 - 08:26:23	N/C	N/C	1,0000	R$695,88	R$ 695,88	Não

LOTE 0001 - ITEM 0446 - Niple, em ferro galvanizado, dn 65 (2 1/2) Niple, em ferro galvanizado, dn 65 (2 1/2), conexao rosqueada, instalado em rede de alimentacao para hidrante - fornecimento e instalacao. af_10/2020

Fornecedor	CNPJ/CPF	Data	Modelo	Marca/ Fabricante	Quantidade	Lance	Valor Total	LC 123/2006
ESTRUTURA COMERCIO E CONSTRUCOES LTDA	10.664.099/0001-80	10/02/2026 - 13:36:43	N/C	N/C	11,0000	R$116,60	R$ 1.282,60	Sim
WH CONSTRUTORA LTDA	23.305.610/0001-07	18/02/2026 - 10:17:19	N/C	N/C	11,0000	R$114,27	R$ 1.256,97	Sim
INOVAR SERVICOS DE ENGENHARIA E CONSULTORIA LTDA	41.155.098/0001-33	18/02/2026 - 12:48:36	N/C	N/C	11,0000	R$116,60	R$ 1.282,60	Sim
CONSTRUTORA E SERVICOS W. B. M. LTDA	26.570.470/0001-84	19/02/2026 - 10:57:35	N/C	N/C	11,0000	R$116,57	R$ 1.282,27	Sim
ASLE CONSTRUTORA LTDA	20.511.890/0001-03	20/02/2026 - 09:22:28	N/C	N/C	11,0000	R$116,60	R$ 1.282,60	Não
MA CONSTRUTORA LTDA	54.197.980/0001-93	21/02/2026 - 14:58:52	N/C	N/C	11,0000	R$116,60	R$ 1.282,60	Sim
ENGETECH - ENGENHARIA, COMERCIO E SERVICOS LTDA	04.154.467/0001-47	22/02/2026 - 14:51:15	N/C	N/C	11,0000	R$116,60	R$ 1.282,60	Sim
KLAO ENGENHARIA S/A	24.940.808/0001-17	23/02/2026 - 14:47:25	N/C	N/C	11,0000	R$116,60	R$ 1.282,60	Não
ADIGE ARQUITETURA E ENGENHARIA LTDA	01.469.689/0001-60	23/02/2026 - 17:45:49	N/C	N/C	11,0000	R$116,00	R$ 1.276,00	Não
PRIVATE CONSTRUTORA LTDA	10.616.350/0001-30	23/02/2026 - 18:12:19	N/C	N/C	11,0000	R$116,60	R$ 1.282,60	Não
HIMALAIA CONSTRUTORA LTDA	00.471.823/0001-03	24/02/2026 - 08:26:23	N/C	N/C	11,0000	R$116,60	R$ 1.282,60	Não

LOTE 0001 - ITEM 0447 - FORNECIMENTO E INSTALACAO DE TUBO DE ACO GALVANIZADO COM COSTURA, CLASSE MEDIA, DN 65 (2 1/2) 1 TUBO DE ACO GALVANIZADO COM COSTURA, CLASSE MEDIA, DN 65 (2 1/2), CONEXAO ROSQUEADA, INSTALADO EM REDE DE ALIMENTACAO PARA HIDRANTE - FORNECIMENTE E INSTALACAO. AF_10/2010

Fornecedor	CNPJ/CPF	Data	Modelo	Marca/ Fabricante	Quantidade	Lance	Valor Total	LC 123/2006
ESTRUTURA COMERCIO E CONSTRUCOES LTDA	10.664.099/0001-80	10/02/2026 - 13:37:09	N/C	N/C	272,3100	R$219,59	R$ 59.796,55	Sim
WH CONSTRUTORA LTDA	23.305.610/0001-07	18/02/2026 - 10:17:52	N/C	N/C	272,3100	R$215,20	R$ 58.601,11	Sim
INOVAR SERVICOS DE ENGENHARIA E CONSULTORIA LTDA	41.155.098/0001-33	18/02/2026 - 12:49:04	N/C	N/C	272,3100	R$219,59	R$ 59.796,55	Sim
CONSTRUTORA E SERVICOS W. B. M. LTDA	26.570.470/0001-84	19/02/2026 - 10:57:36	N/C	N/C	272,3100	R$219,56	R$ 59.788,38	Sim

A autenticidade do documento pode ser verificada no site https://validaarquivo.portaldecompraspublicas.com.br
Documento gerado eletronicamente no Portal de Compras Públicas em 06/03/2026 às 11:52:44.
Código verificador: 1184621

E-DOCS - CÓPIA DO PROCESSO 2025-6X76D GERADO POR UDSON OLIVEIRA RAMOS DE AGUIAR EM 13/05/2026 07:51 DOCUMENTO 1 / 1 PÁGINA 2737 / 5723

2026-9VWKDQ - E-DOCS - DOCUMENTO ORIGINAL 06/03/2026 11:56 PÁGINA 299 / 382

ASLE CONSTRUTORA LTDA	20.511.890/0001-03	20/02/2026 - 09:22:28	N/C	N/C	272,3100	R$219,59	R$ 59.796,55	Não
MA CONSTRUTORA LTDA	54.197.980/0001-93	21/02/2026 - 14:58:52	N/C	N/C	272,3100	R$219,59	R$ 59.796,55	Sim
ENGETECH - ENGENHARIA, COMERCIO E SERVICOS LTDA	04.154.467/0001-47	22/02/2026 - 14:51:15	N/C	N/C	272,3100	R$219,59	R$ 59.796,55	Sim
KLAO ENGENHARIA S/A	24.940.808/0001-17	23/02/2026 - 14:47:25	N/C	N/C	272,3100	R$219,59	R$ 59.796,55	Não
ADIGE ARQUITETURA E ENGENHARIA LTDA	01.469.689/0001-60	23/02/2026 - 17:45:49	N/C	N/C	272,3100	R$219,00	R$ 59.635,89	Não
PRIVATE CONSTRUTORA LTDA	10.616.350/0001-30	23/02/2026 - 18:12:19	N/C	N/C	272,3100	R$219,59	R$ 59.796,55	Não
HIMALAIA CONSTRUTORA LTDA	00.471.823/0001-03	24/02/2026 - 08:26:23	N/C	N/C	272,3100	R$219,59	R$ 59.796,55	Não

LOTE 0001 - ITEM 0448 - Te, em ferro galvanizado, conexao rosqueada, dn 65 (2 1/2) Te, em ferro galvanizado, conexao rosqueada, dn 65 (2 1/2), instalado em rede de alimentacao para hidrante - fornecimento e instalacao. af_10/2020

Fornecedor	CNPJ/CPF	Data	Modelo	Marca/ Fabricante	Quantidade	Lance	Valor Total	LC 123/2006
ESTRUTURA COMERCIO E CONSTRUCOES LTDA	10.664.099/0001-80	10/02/2026 - 13:37:37	N/C	N/C	13,0000	R$258,31	R$ 3.358,03	Sim
WH CONSTRUTORA LTDA	23.305.610/0001-07	18/02/2026 - 10:18:41	N/C	N/C	13,0000	R$253,14	R$ 3.290,82	Sim
INOVAR SERVICOS DE ENGENHARIA E CONSULTORIA LTDA	41.155.098/0001-33	18/02/2026 - 12:49:26	N/C	N/C	13,0000	R$258,31	R$ 3.358,03	Sim
CONSTRUTORA E SERVICOS W. B. M. LTDA	26.570.470/0001-84	19/02/2026 - 10:57:38	N/C	N/C	13,0000	R$258,30	R$ 3.357,90	Sim
ASLE CONSTRUTORA LTDA	20.511.890/0001-03	20/02/2026 - 09:22:28	N/C	N/C	13,0000	R$258,31	R$ 3.358,03	Não
MA CONSTRUTORA LTDA	54.197.980/0001-93	21/02/2026 - 14:58:52	N/C	N/C	13,0000	R$258,31	R$ 3.358,03	Sim
ENGETECH - ENGENHARIA, COMERCIO E SERVICOS LTDA	04.154.467/0001-47	22/02/2026 - 14:51:15	N/C	N/C	13,0000	R$258,31	R$ 3.358,03	Sim
KLAO ENGENHARIA S/A	24.940.808/0001-17	23/02/2026 - 14:47:25	N/C	N/C	13,0000	R$258,31	R$ 3.358,03	Não
ADIGE ARQUITETURA E ENGENHARIA LTDA	01.469.689/0001-60	23/02/2026 - 17:45:49	N/C	N/C	13,0000	R$258,00	R$ 3.354,00	Não
PRIVATE CONSTRUTORA LTDA	10.616.350/0001-30	23/02/2026 - 18:12:20	N/C	N/C	13,0000	R$258,31	R$ 3.358,03	Não
HIMALAIA CONSTRUTORA LTDA	00.471.823/0001-03	24/02/2026 - 08:26:23	N/C	N/C	13,0000	R$258,31	R$ 3.358,03	Não

LOTE 0001 - ITEM 0449 - Uniao, em ferro galvanizado, dn 65 (2 1/2), conexao rosqueada Uniao, em ferro galvanizado, dn 65 (2 1/2), conexao rosqueada, instalado em rede de alimentacao para hidrante - fornecimento e instalacao. af_10/2020

Fornecedor	CNPJ/CPF	Data	Modelo	Marca/ Fabricante	Quantidade	Lance	Valor Total	LC 123/2006
ESTRUTURA COMERCIO E CONSTRUCOES LTDA	10.664.099/0001-80	10/02/2026 - 13:37:56	N/C	N/C	6,0000	R$276,68	R$ 1.660,08	Sim
WH CONSTRUTORA LTDA	23.305.610/0001-07	18/02/2026 - 10:19:39	N/C	N/C	6,0000	R$271,15	R$ 1.626,90	Sim
INOVAR SERVICOS DE ENGENHARIA E CONSULTORIA LTDA	41.155.098/0001-33	18/02/2026 - 12:49:46	N/C	N/C	6,0000	R$276,68	R$ 1.660,08	Sim
CONSTRUTORA E SERVICOS W. B. M. LTDA	26.570.470/0001-84	19/02/2026 - 10:57:39	N/C	N/C	6,0000	R$276,65	R$ 1.659,90	Sim
ASLE CONSTRUTORA LTDA	20.511.890/0001-03	20/02/2026 - 09:22:28	N/C	N/C	6,0000	R$276,68	R$ 1.660,08	Não
MA CONSTRUTORA LTDA	54.197.980/0001-93	21/02/2026 - 14:58:52	N/C	N/C	6,0000	R$276,68	R$ 1.660,08	Sim
ENGETECH - ENGENHARIA, COMERCIO E SERVICOS LTDA	04.154.467/0001-47	22/02/2026 - 14:51:15	N/C	N/C	6,0000	R$276,68	R$ 1.660,08	Sim
KLAO ENGENHARIA S/A	24.940.808/0001-17	23/02/2026 - 14:47:25	N/C	N/C	6,0000	R$276,68	R$ 1.660,08	Não
ADIGE ARQUITETURA E ENGENHARIA LTDA	01.469.689/0001-60	23/02/2026 - 17:45:49	N/C	N/C	6,0000	R$276,00	R$ 1.656,00	Não

PORTAL DE COMPRAS PÚBLICAS

A autenticidade do documento pode ser verificada no site https://validaarquivo.portaldecompraspublicas.com.br
Documento gerado eletronicamente no Portal de Compras Públicas em 06/03/2026 às 11:52:44.
Código verificador: 1184621

E-DOCS - CÓPIA DO PROCESSO 2025-6X76D GERADO POR UDSON OLIVEIRA RAMOS DE AGUIAR EM 13/05/2026 07:51 DOCUMENTO 1 / 1 PÁGINA 2738 / 5723

2026-9VWKDQ - E-DOCS - DOCUMENTO ORIGINAL 06/03/2026 11:56 PÁGINA 300 / 382

PRIVATE CONSTRUTORA LTDA	10.616.350/0001-30	23/02/2026 - 18:12:20	N/C	N/C	6,0000	R$276,68	R$ 1.660,08	Não
HIMALAIA CONSTRUTORA LTDA	00.471.823/0001-03	24/02/2026 - 08:26:23	N/C	N/C	6,0000	R$276,68	R$ 1.660,08	Não

LOTE 0001 - ITEM 0450 - Adaptador com flanges livres, pvc, soldavel, dn 75 mm x 2 1/2 (Item 17,9 da PO) Adaptador com flanges livres, pvc, soldavel, dn 75 mm x 2 1/2 , instalado em reservacao de agua de edificacao que possua reservatorio de fibra/fibrocimento fornecimento e instalacao. af_06/2016 (Item 17,9 da PO)

Fornecedor	CNPJ/CPF	Data	Modelo	Marca/ Fabricante	Quantidade	Lance	Valor Total	LC 123/2006
ESTRUTURA COMERCIO E CONSTRUCOES LTDA	10.664.099/0001-80	10/02/2026 - 13:38:12	N/C	N/C	1,0000	R$314,01	R$ 314,01	Sim
WH CONSTRUTORA LTDA	23.305.610/0001-07	18/02/2026 - 10:20:48	N/C	N/C	1,0000	R$307,73	R$ 307,73	Sim
INOVAR SERVICOS DE ENGENHARIA E CONSULTORIA LTDA	41.155.098/0001-33	18/02/2026 - 12:50:10	N/C	N/C	1,0000	R$314,01	R$ 314,01	Sim
CONSTRUTORA E SERVICOS W. B. M. LTDA	26.570.470/0001-84	19/02/2026 - 10:57:41	N/C	N/C	1,0000	R$314,00	R$ 314,00	Sim
ASLE CONSTRUTORA LTDA	20.511.890/0001-03	20/02/2026 - 09:22:28	N/C	N/C	1,0000	R$314,01	R$ 314,01	Não
MA CONSTRUTORA LTDA	54.197.980/0001-93	21/02/2026 - 14:58:52	N/C	N/C	1,0000	R$314,01	R$ 314,01	Sim
ENGETECH - ENGENHARIA, COMERCIO E SERVICOS LTDA	04.154.467/0001-47	22/02/2026 - 14:51:15	N/C	N/C	1,0000	R$314,01	R$ 314,01	Sim
KLAO ENGENHARIA S/A	24.940.808/0001-17	23/02/2026 - 14:47:25	N/C	N/C	1,0000	R$314,01	R$ 314,01	Não
ADIGE ARQUITETURA E ENGENHARIA LTDA	01.469.689/0001-60	23/02/2026 - 17:45:49	N/C	N/C	1,0000	R$314,00	R$ 314,00	Não
PRIVATE CONSTRUTORA LTDA	10.616.350/0001-30	23/02/2026 - 18:12:20	N/C	N/C	1,0000	R$314,01	R$ 314,01	Não
HIMALAIA CONSTRUTORA LTDA	00.471.823/0001-03	24/02/2026 - 08:26:24	N/C	N/C	1,0000	R$314,01	R$ 314,01	Não

LOTE 0001 - ITEM 0451 - Registro de gaveta bruto, latao, roscavel, 2 1/2 Registro de gaveta bruto, latao, roscavel, 2 1/2 - fornecimento e instalacao. af_08/2021

Fornecedor	CNPJ/CPF	Data	Modelo	Marca/ Fabricante	Quantidade	Lance	Valor Total	LC 123/2006
ESTRUTURA COMERCIO E CONSTRUCOES LTDA	10.664.099/0001-80	10/02/2026 - 13:38:26	N/C	N/C	5,0000	R$425,88	R$ 2.129,40	Sim
WH CONSTRUTORA LTDA	23.305.610/0001-07	18/02/2026 - 10:21:25	N/C	N/C	5,0000	R$417,36	R$ 2.086,80	Sim
INOVAR SERVICOS DE ENGENHARIA E CONSULTORIA LTDA	41.155.098/0001-33	18/02/2026 - 12:50:36	N/C	N/C	5,0000	R$425,88	R$ 2.129,40	Sim
CONSTRUTORA E SERVICOS W. B. M. LTDA	26.570.470/0001-84	19/02/2026 - 10:57:45	N/C	N/C	5,0000	R$425,85	R$ 2.129,25	Sim
ASLE CONSTRUTORA LTDA	20.511.890/0001-03	20/02/2026 - 09:22:28	N/C	N/C	5,0000	R$425,88	R$ 2.129,40	Não
MA CONSTRUTORA LTDA	54.197.980/0001-93	21/02/2026 - 14:58:52	N/C	N/C	5,0000	R$425,88	R$ 2.129,40	Sim
ENGETECH - ENGENHARIA, COMERCIO E SERVICOS LTDA	04.154.467/0001-47	22/02/2026 - 14:51:15	N/C	N/C	5,0000	R$425,88	R$ 2.129,40	Sim
KLAO ENGENHARIA S/A	24.940.808/0001-17	23/02/2026 - 14:47:25	N/C	N/C	5,0000	R$425,88	R$ 2.129,40	Não
ADIGE ARQUITETURA E ENGENHARIA LTDA	01.469.689/0001-60	23/02/2026 - 17:45:49	N/C	N/C	5,0000	R$425,00	R$ 2.125,00	Não
PRIVATE CONSTRUTORA LTDA	10.616.350/0001-30	23/02/2026 - 18:12:20	N/C	N/C	5,0000	R$425,88	R$ 2.129,40	Não
HIMALAIA CONSTRUTORA LTDA	00.471.823/0001-03	24/02/2026 - 08:26:24	N/C	N/C	5,0000	R$425,88	R$ 2.129,40	Não

LOTE 0001 - ITEM 0452 - Valvula de retencao horizontal, de bronze, roscavel, 2 1/2 Valvula de retencao horizontal, de bronze, roscavel, 2 1/2 - fornecimento e instalacao. af_08/2021

Fornecedor	CNPJ/CPF	Data	Modelo	Marca/ Fabricante	Quantidade	Lance	Valor Total	LC 123/2006

PORTAL DE COMPRAS PÚBLICAS

A autenticidade do documento pode ser verificada no site https://validaarquivo.portaldecompraspublicas.com.br
Documento gerado eletronicamente no Portal de Compras Públicas em 06/03/2026 às 11:52:44.
Código verificador: 1184621

E-DOCS - CÓPIA DO PROCESSO 2025-6X76D GERADO POR UDSON OLIVEIRA RAMOS DE AGUIAR EM 13/05/2026 07:51 DOCUMENTO 1 / 1 PÁGINA 2739 / 5723

2026-9VWKDQ - E-DOCS - DOCUMENTO ORIGINAL 06/03/2026 11:56 PÁGINA 301 / 382

ESTRUTURA COMERCIO E CONSTRUCOES LTDA	10.664.099/0001-80	10/02/2026 - 13:38:41	N/C	N/C	2,0000	R$520,44	R$ 1.040,88	Sim
WH CONSTRUTORA LTDA	23.305.610/0001-07	18/02/2026 - 10:21:51	N/C	N/C	2,0000	R$510,03	R$ 1.020,06	Sim
INOVAR SERVICOS DE ENGENHARIA E CONSULTORIA LTDA	41.155.098/0001-33	18/02/2026 - 12:51:00	N/C	N/C	2,0000	R$520,44	R$ 1.040,88	Sim
CONSTRUTORA E SERVICOS W. B. M. LTDA	26.570.470/0001-84	19/02/2026 - 10:57:46	N/C	N/C	2,0000	R$520,40	R$ 1.040,80	Sim
ASLE CONSTRUTORA LTDA	20.511.890/0001-03	20/02/2026 - 09:22:28	N/C	N/C	2,0000	R$520,44	R$ 1.040,88	Não
MA CONSTRUTORA LTDA	54.197.980/0001-93	21/02/2026 - 14:58:52	N/C	N/C	2,0000	R$520,44	R$ 1.040,88	Sim
ENGETECH - ENGENHARIA, COMERCIO E SERVICOS LTDA	04.154.467/0001-47	22/02/2026 - 14:51:15	N/C	N/C	2,0000	R$520,44	R$ 1.040,88	Sim
KLAO ENGENHARIA S/A	24.940.808/0001-17	23/02/2026 - 14:47:25	N/C	N/C	2,0000	R$520,44	R$ 1.040,88	Não
ADIGE ARQUITETURA E ENGENHARIA LTDA	01.469.689/0001-60	23/02/2026 - 17:45:49	N/C	N/C	2,0000	R$520,00	R$ 1.040,00	Não
PRIVATE CONSTRUTORA LTDA	10.616.350/0001-30	23/02/2026 - 18:12:20	N/C	N/C	2,0000	R$520,44	R$ 1.040,88	Não
HIMALAIA CONSTRUTORA LTDA	00.471.823/0001-03	24/02/2026 - 08:26:24	N/C	N/C	2,0000	R$520,44	R$ 1.040,88	Não

LOTE 0001 - ITEM 0453 - Valvula de retencao horizontal, de bronze, roscavel, 2 1/2 (Item 17.12 da PO) Valvula de retencao horizontal, de bronze, roscavel, 2 1/2 - fornecimento e instalacao. af_08/2021 (Item 17.12 da PO)

Fornecedor	CNPJ/CPF	Data	Modelo	Marca/ Fabricante	Quantidade	Lance	Valor Total	LC 123/2006
ESTRUTURA COMERCIO E CONSTRUCOES LTDA	10.664.099/0001-80	10/02/2026 - 13:39:07	N/C	N/C	1,0000	R$520,44	R$ 520,44	Sim
WH CONSTRUTORA LTDA	23.305.610/0001-07	18/02/2026 - 10:22:16	N/C	N/C	1,0000	R$510,03	R$ 510,03	Sim
INOVAR SERVICOS DE ENGENHARIA E CONSULTORIA LTDA	41.155.098/0001-33	18/02/2026 - 12:51:18	N/C	N/C	1,0000	R$520,44	R$ 520,44	Sim
CONSTRUTORA E SERVICOS W. B. M. LTDA	26.570.470/0001-84	19/02/2026 - 10:57:48	N/C	N/C	1,0000	R$520,40	R$ 520,40	Sim
ASLE CONSTRUTORA LTDA	20.511.890/0001-03	20/02/2026 - 09:22:28	N/C	N/C	1,0000	R$520,44	R$ 520,44	Não
MA CONSTRUTORA LTDA	54.197.980/0001-93	21/02/2026 - 14:58:52	N/C	N/C	1,0000	R$520,44	R$ 520,44	Sim
ENGETECH - ENGENHARIA, COMERCIO E SERVICOS LTDA	04.154.467/0001-47	22/02/2026 - 14:51:15	N/C	N/C	1,0000	R$520,44	R$ 520,44	Sim
KLAO ENGENHARIA S/A	24.940.808/0001-17	23/02/2026 - 14:47:25	N/C	N/C	1,0000	R$520,44	R$ 520,44	Não
ADIGE ARQUITETURA E ENGENHARIA LTDA	01.469.689/0001-60	23/02/2026 - 17:45:49	N/C	N/C	1,0000	R$520,00	R$ 520,00	Não
PRIVATE CONSTRUTORA LTDA	10.616.350/0001-30	23/02/2026 - 18:12:20	N/C	N/C	1,0000	R$520,44	R$ 520,44	Não
HIMALAIA CONSTRUTORA LTDA	00.471.823/0001-03	24/02/2026 - 08:26:24	N/C	N/C	1,0000	R$520,44	R$ 520,44	Não

LOTE 0001 - ITEM 0454 - Bomba centrifuga, trifasica, 6 cv, hm 30 a 40 m, q 26,36 m3/h Bomba centrifuga, trifasica, 6 cv, hm 30 a 40 m, q 26,36 m3/h - fornecimento e instalacao.

Fornecedor	CNPJ/CPF	Data	Modelo	Marca/ Fabricante	Quantidade	Lance	Valor Total	LC 123/2006
ESTRUTURA COMERCIO E CONSTRUCOES LTDA	10.664.099/0001-80	10/02/2026 - 13:39:27	N/C	N/C	2,0000	R$4.860,06	R$ 9.720,12	Sim
WH CONSTRUTORA LTDA	23.305.610/0001-07	18/02/2026 - 10:23:01	N/C	N/C	2,0000	R$4.762,86	R$ 9.525,72	Sim
INOVAR SERVICOS DE ENGENHARIA E CONSULTORIA LTDA	41.155.098/0001-33	18/02/2026 - 12:51:41	N/C	N/C	2,0000	R$4.860,06	R$ 9.720,12	Sim
CONSTRUTORA E SERVICOS W. B. M. LTDA	26.570.470/0001-84	19/02/2026 - 10:57:49	N/C	N/C	2,0000	R$4.860,05	R$ 9.720,10	Sim

A autenticidade do documento pode ser verificada no site https://validaarquivo.portaldecompraspublicas.com.br
Documento gerado eletronicamente no Portal de Compras Públicas em 06/03/2026 às 11:52:44.
Código verificador: 1184621

E-DOCS - CÓPIA DO PROCESSO 2025-6X76D GERADO POR UDSON OLIVEIRA RAMOS DE AGUIAR EM 13/05/2026 07:51 DOCUMENTO 1 / 1 PÁGINA 2740 / 5723

2026-9VWKDQ - E-DOCS - DOCUMENTO ORIGINAL 06/03/2026 11:56 PÁGINA 302 / 382

ASLE CONSTRUTORA LTDA	20.511.890/0001-03	20/02/2026 - 09:22:29	N/C	N/C	2,0000	R$4.860,06	R$ 9.720,12	Não
MA CONSTRUTORA LTDA	54.197.980/0001-93	21/02/2026 - 14:58:52	N/C	N/C	2,0000	R$4.860,06	R$ 9.720,12	Sim
ENGETECH - ENGENHARIA, COMERCIO E SERVICOS LTDA	04.154.467/0001-47	22/02/2026 - 14:51:15	N/C	N/C	2,0000	R$4.860,06	R$ 9.720,12	Sim
KLAO ENGENHARIA S/A	24.940.808/0001-17	23/02/2026 - 14:47:25	N/C	N/C	2,0000	R$4.860,06	R$ 9.720,12	Não
ADIGE ARQUITETURA E ENGENHARIA LTDA	01.469.689/0001-60	23/02/2026 - 17:45:49	N/C	N/C	2,0000	R$4.860,00	R$ 9.720,00	Não
PRIVATE CONSTRUTORA LTDA	10.616.350/0001-30	23/02/2026 - 18:12:20	N/C	N/C	2,0000	R$4.860,06	R$ 9.720,12	Não
HIMALAIA CONSTRUTORA LTDA	00.471.823/0001-03	24/02/2026 - 08:26:24	N/C	N/C	2,0000	R$4.860,06	R$ 9.720,12	Não

LOTE 0001 - ITEM 0455 - Manometro 0 a 200 psi (0 a 14 Kgf/cm2), d = 50mm Manometro 0 a 200 psi (0 a 14 Kgf/cm2), d = 50mm - fornecimento e instalacao. af_10/2020

Fornecedor	CNPJ/CPF	Data	Modelo	Marca/ Fabricante	Quantidade	Lance	Valor Total	LC 123/2006
ESTRUTURA COMERCIO E CONSTRUCOES LTDA	10.664.099/0001-80	10/02/2026 - 13:39:42	N/C	N/C	1,0000	R$177,59	R$ 177,59	Sim
WH CONSTRUTORA LTDA	23.305.610/0001-07	18/02/2026 - 10:23:31	N/C	N/C	1,0000	R$174,04	R$ 174,04	Sim
INOVAR SERVICOS DE ENGENHARIA E CONSULTORIA LTDA	41.155.098/0001-33	18/02/2026 - 12:52:05	N/C	N/C	1,0000	R$177,59	R$ 177,59	Sim
CONSTRUTORA E SERVICOS W. B. M. LTDA	26.570.470/0001-84	19/02/2026 - 10:57:51	N/C	N/C	1,0000	R$177,56	R$ 177,56	Sim
ASLE CONSTRUTORA LTDA	20.511.890/0001-03	20/02/2026 - 09:22:29	N/C	N/C	1,0000	R$177,59	R$ 177,59	Não
MA CONSTRUTORA LTDA	54.197.980/0001-93	21/02/2026 - 14:58:52	N/C	N/C	1,0000	R$177,59	R$ 177,59	Sim
ENGETECH - ENGENHARIA, COMERCIO E SERVICOS LTDA	04.154.467/0001-47	22/02/2026 - 14:51:16	N/C	N/C	1,0000	R$177,59	R$ 177,59	Sim
KLAO ENGENHARIA S/A	24.940.808/0001-17	23/02/2026 - 14:47:25	N/C	N/C	1,0000	R$177,59	R$ 177,59	Não
ADIGE ARQUITETURA E ENGENHARIA LTDA	01.469.689/0001-60	23/02/2026 - 17:45:49	N/C	N/C	1,0000	R$177,00	R$ 177,00	Não
PRIVATE CONSTRUTORA LTDA	10.616.350/0001-30	23/02/2026 - 18:12:20	N/C	N/C	1,0000	R$177,59	R$ 177,59	Não
HIMALAIA CONSTRUTORA LTDA	00.471.823/0001-03	24/02/2026 - 08:26:24	N/C	N/C	1,0000	R$177,59	R$ 177,59	Não

LOTE 0001 - ITEM 0456 - Central alarme enderecavel Central alarme enderecavel

Fornecedor	CNPJ/CPF	Data	Modelo	Marca/ Fabricante	Quantidade	Lance	Valor Total	LC 123/2006
ESTRUTURA COMERCIO E CONSTRUCOES LTDA	10.664.099/0001-80	10/02/2026 - 13:40:10	N/C	N/C	1,0000	R$4.813,88	R$ 4.813,88	Sim
WH CONSTRUTORA LTDA	23.305.610/0001-07	18/02/2026 - 10:24:00	N/C	N/C	1,0000	R$4.717,60	R$ 4.717,60	Sim
INOVAR SERVICOS DE ENGENHARIA E CONSULTORIA LTDA	41.155.098/0001-33	18/02/2026 - 12:52:29	N/C	N/C	1,0000	R$4.813,88	R$ 4.813,88	Sim
CONSTRUTORA E SERVICOS W. B. M. LTDA	26.570.470/0001-84	19/02/2026 - 10:57:53	N/C	N/C	1,0000	R$4.813,85	R$ 4.813,85	Sim
ASLE CONSTRUTORA LTDA	20.511.890/0001-03	20/02/2026 - 09:22:29	N/C	N/C	1,0000	R$4.813,88	R$ 4.813,88	Não
MA CONSTRUTORA LTDA	54.197.980/0001-93	21/02/2026 - 14:58:52	N/C	N/C	1,0000	R$4.813,88	R$ 4.813,88	Sim
ENGETECH - ENGENHARIA, COMERCIO E SERVICOS LTDA	04.154.467/0001-47	22/02/2026 - 14:51:16	N/C	N/C	1,0000	R$4.813,88	R$ 4.813,88	Sim
KLAO ENGENHARIA S/A	24.940.808/0001-17	23/02/2026 - 14:47:26	N/C	N/C	1,0000	R$4.813,88	R$ 4.813,88	Não
ADIGE ARQUITETURA E ENGENHARIA LTDA	01.469.689/0001-60	23/02/2026 - 17:45:49	N/C	N/C	1,0000	R$4.813,00	R$ 4.813,00	Não

PORTAL DE COMPRAS PÚBLICAS
A autenticidade do documento pode ser verificada no site https://validaarquivo.portaldecompraspublicas.com.br
Documento gerado eletronicamente no Portal de Compras Públicas em 06/03/2026 às 11:52:44.
Código verificador: 1184621

E-DOCS - CÓPIA DO PROCESSO 2025-6X76D GERADO POR UDSON OLIVEIRA RAMOS DE AGUIAR EM 13/05/2026 07:51 DOCUMENTO 1 / 1 PÁGINA 2741 / 5723

2026-9VWKDQ - E-DOCS - DOCUMENTO ORIGINAL 06/03/2026 11:56 PÁGINA 303 / 382

PRIVATE CONSTRUTORA LTDA	10.616.350/0001-30	23/02/2026 - 18:12:20	N/C	N/C	1,0000	R$4.813,88	R$ 4.813,88	Não
HIMALAIA CONSTRUTORA LTDA	00.471.823/0001-03	24/02/2026 - 08:26:24	N/C	N/C	1,0000	R$4.813,88	R$ 4.813,88	Não

LOTE 0001 - ITEM 0457 - Eletroduto em aco zincado ou galvanizado dn=3/4, aparente Eletroduto em aco zincado ou galvanizado dn=3/4, aparente - fornecimento e instalacao.

Fornecedor	CNPJ/CPF	Data	Modelo	Marca/ Fabricante	Quantidade	Lance	Valor Total	LC 123/2006
ESTRUTURA COMERCIO E CONSTRUCOES LTDA	10.664.099/0001-80	10/02/2026 - 13:40:27	N/C	N/C	456,0000	R$32,08	R$ 14.628,48	Sim
WH CONSTRUTORA LTDA	23.305.610/0001-07	18/02/2026 - 10:24:44	N/C	N/C	456,0000	R$31,44	R$ 14.336,64	Sim
INOVAR SERVICOS DE ENGENHARIA E CONSULTORIA LTDA	41.155.098/0001-33	18/02/2026 - 12:52:57	N/C	N/C	456,0000	R$32,08	R$ 14.628,48	Sim
CONSTRUTORA E SERVICOS W. B. M. LTDA	26.570.470/0001-84	19/02/2026 - 10:57:55	N/C	N/C	456,0000	R$32,05	R$ 14.614,80	Sim
ASLE CONSTRUTORA LTDA	20.511.890/0001-03	20/02/2026 - 09:22:29	N/C	N/C	456,0000	R$32,08	R$ 14.628,48	Não
MA CONSTRUTORA LTDA	54.197.980/0001-93	21/02/2026 - 14:58:52	N/C	N/C	456,0000	R$32,08	R$ 14.628,48	Sim
ENGETECH - ENGENHARIA, COMERCIO E SERVICOS LTDA	04.154.467/0001-47	22/02/2026 - 14:51:16	N/C	N/C	456,0000	R$32,08	R$ 14.628,48	Sim
KLAO ENGENHARIA S/A	24.940.808/0001-17	23/02/2026 - 14:47:26	N/C	N/C	456,0000	R$32,08	R$ 14.628,48	Não
ADIGE ARQUITETURA E ENGENHARIA LTDA	01.469.689/0001-60	23/02/2026 - 17:45:49	N/C	N/C	456,0000	R$32,00	R$ 14.592,00	Não
PRIVATE CONSTRUTORA LTDA	10.616.350/0001-30	23/02/2026 - 18:12:21	N/C	N/C	456,0000	R$32,08	R$ 14.628,48	Não
HIMALAIA CONSTRUTORA LTDA	00.471.823/0001-03	24/02/2026 - 08:26:24	N/C	N/C	456,0000	R$32,08	R$ 14.628,48	Não

LOTE 0001 - ITEM 0458 - Cabo de cobre flexivel isolado, 1,5 mm2, anti-chama 450/750 v, para circuitos terminais Cabo de cobre flexivel isolado, 1,5 mm2, anti-chama 450/750 v, para circuitos terminais - fornecimento e instalacao. af_03/2023

Fornecedor	CNPJ/CPF	Data	Modelo	Marca/ Fabricante	Quantidade	Lance	Valor Total	LC 123/2006
ESTRUTURA COMERCIO E CONSTRUCOES LTDA	10.664.099/0001-80	10/02/2026 - 13:45:47	N/C	N/C	228,0000	R$3,44	R$ 784,32	Sim
WH CONSTRUTORA LTDA	23.305.610/0001-07	18/02/2026 - 10:25:23	N/C	N/C	228,0000	R$13,37	R$ 3.048,36	Sim
INOVAR SERVICOS DE ENGENHARIA E CONSULTORIA LTDA	41.155.098/0001-33	18/02/2026 - 12:53:17	N/C	N/C	228,0000	R$3,44	R$ 784,32	Sim
CONSTRUTORA E SERVICOS W. B. M. LTDA	26.570.470/0001-84	19/02/2026 - 10:57:56	N/C	N/C	228,0000	R$3,40	R$ 775,20	Sim
ASLE CONSTRUTORA LTDA	20.511.890/0001-03	20/02/2026 - 09:22:29	N/C	N/C	228,0000	R$3,44	R$ 784,32	Não
MA CONSTRUTORA LTDA	54.197.980/0001-93	21/02/2026 - 14:58:52	N/C	N/C	228,0000	R$3,44	R$ 784,32	Sim
ENGETECH - ENGENHARIA, COMERCIO E SERVICOS LTDA	04.154.467/0001-47	22/02/2026 - 14:51:16	N/C	N/C	228,0000	R$3,44	R$ 784,32	Sim
KLAO ENGENHARIA S/A	24.940.808/0001-17	23/02/2026 - 14:47:26	N/C	N/C	228,0000	R$3,44	R$ 784,32	Não
ADIGE ARQUITETURA E ENGENHARIA LTDA	01.469.689/0001-60	23/02/2026 - 17:45:49	N/C	N/C	228,0000	R$3,00	R$ 684,00	Não
PRIVATE CONSTRUTORA LTDA	10.616.350/0001-30	23/02/2026 - 18:12:21	N/C	N/C	228,0000	R$3,44	R$ 784,32	Não
HIMALAIA CONSTRUTORA LTDA	00.471.823/0001-03	24/02/2026 - 08:26:24	N/C	N/C	228,0000	R$3,44	R$ 784,32	Não

LOTE 0001 - ITEM 0459 - CABO DE COBRE FLEXIVEL ISOLADO, 2,5 MM2, ANTI-CHAMA 450/750 V, AF_03/2023 CABO DE COBRE FLEXIVEL ISOLADO, 2,5 MM2, ANTI-CHAMA 450/750 V, PARA CIRCUITOS TERMINAIS - FORNECIMENTO E INSTALACAO. AF_03/2023

Fornecedor	CNPJ/CPF	Data	Modelo	Marca/ Fabricante	Quantidade	Lance	Valor Total	LC 123/2006

PORTAL DE COMPRAS PÚBLICAS
A autenticidade do documento pode ser verificada no site https://validaarquivo.portaldecompraspublicas.com.br
Documento gerado eletronicamente no Portal de Compras Públicas em 06/03/2026 às 11:52:44.
Código verificador: 1184621

E-DOCS - CÓPIA DO PROCESSO 2025-6X76D GERADO POR UDSON OLIVEIRA RAMOS DE AGUIAR EM 13/05/2026 07:51 DOCUMENTO 1 / 1 PÁGINA 2742 / 5723

2026-9VWKDQ - E-DOCS - DOCUMENTO ORIGINAL 06/03/2026 11:56 PÁGINA 304 / 382

ESTRUTURA COMERCIO E CONSTRUCOES LTDA	10.664.099/0001-80	10/02/2026 - 13:45:59	N/C	N/C	228,0000	R$4,98	R$ 1.135,44	Sim
WH CONSTRUTORA LTDA	23.305.610/0001-07	18/02/2026 - 10:26:02	N/C	N/C	228,0000	R$4,88	R$ 1.112,64	Sim
INOVAR SERVICOS DE ENGENHARIA E CONSULTORIA LTDA	41.155.098/0001-33	18/02/2026 - 12:53:35	N/C	N/C	228,0000	R$4,98	R$ 1.135,44	Sim
CONSTRUTORA E SERVICOS W. B. M. LTDA	26.570.470/0001-84	19/02/2026 - 10:57:59	N/C	N/C	228,0000	R$4,95	R$ 1.128,60	Sim
ASLE CONSTRUTORA LTDA	20.511.890/0001-03	20/02/2026 - 09:22:29	N/C	N/C	228,0000	R$4,98	R$ 1.135,44	Não
MA CONSTRUTORA LTDA	54.197.980/0001-93	21/02/2026 - 14:58:52	N/C	N/C	228,0000	R$4,98	R$ 1.135,44	Sim
ENGETECH - ENGENHARIA, COMERCIO E SERVICOS LTDA	04.154.467/0001-47	22/02/2026 - 14:51:16	N/C	N/C	228,0000	R$4,98	R$ 1.135,44	Sim
KLAO ENGENHARIA S/A	24.940.808/0001-17	23/02/2026 - 14:47:26	N/C	N/C	228,0000	R$4,98	R$ 1.135,44	Não
ADIGE ARQUITETURA E ENGENHARIA LTDA	01.469.689/0001-60	23/02/2026 - 17:45:49	N/C	N/C	228,0000	R$4,00	R$ 912,00	Não
PRIVATE CONSTRUTORA LTDA	10.616.350/0001-30	23/02/2026 - 18:12:21	N/C	N/C	228,0000	R$4,98	R$ 1.135,44	Não
HIMALAIA CONSTRUTORA LTDA	00.471.823/0001-03	24/02/2026 - 08:26:24	N/C	N/C	228,0000	R$4,98	R$ 1.135,44	Não

LOTE 0001 - ITEM 0460 - CAIXA RETANGULAR 4 X 2 MEDIA (1,30 M DO PISO), PVC, INSTALADA EM PAREDE CAIXA RETANGULAR 4 X 2 MEDIA (1,30 M DO PISO), PVC, INSTALADA EM PAREDE - FORNECIMENTO E INSTALACAO. AF_03/2023

Fornecedor	CNPJ/CPF	Data	Modelo	Marca/ Fabricante	Quantidade	Lance	Valor Total	LC 123/2006
ESTRUTURA COMERCIO E CONSTRUCOES LTDA	10.664.099/0001-80	10/02/2026 - 13:46:12	N/C	N/C	7,0000	R$22,23	R$ 155,61	Sim
WH CONSTRUTORA LTDA	23.305.610/0001-07	18/02/2026 - 10:27:13	N/C	N/C	7,0000	R$21,79	R$ 152,53	Sim
INOVAR SERVICOS DE ENGENHARIA E CONSULTORIA LTDA	41.155.098/0001-33	18/02/2026 - 12:53:57	N/C	N/C	7,0000	R$22,23	R$ 155,61	Sim
CONSTRUTORA E SERVICOS W. B. M. LTDA	26.570.470/0001-84	19/02/2026 - 10:58:00	N/C	N/C	7,0000	R$22,20	R$ 155,40	Sim
ASLE CONSTRUTORA LTDA	20.511.890/0001-03	20/02/2026 - 09:22:29	N/C	N/C	7,0000	R$22,23	R$ 155,61	Não
MA CONSTRUTORA LTDA	54.197.980/0001-93	21/02/2026 - 14:58:52	N/C	N/C	7,0000	R$22,23	R$ 155,61	Sim
ENGETECH - ENGENHARIA, COMERCIO E SERVICOS LTDA	04.154.467/0001-47	22/02/2026 - 14:51:16	N/C	N/C	7,0000	R$22,23	R$ 155,61	Sim
KLAO ENGENHARIA S/A	24.940.808/0001-17	23/02/2026 - 14:47:26	N/C	N/C	7,0000	R$22,23	R$ 155,61	Não
ADIGE ARQUITETURA E ENGENHARIA LTDA	01.469.689/0001-60	23/02/2026 - 17:45:50	N/C	N/C	7,0000	R$22,00	R$ 154,00	Não
PRIVATE CONSTRUTORA LTDA	10.616.350/0001-30	23/02/2026 - 18:12:21	N/C	N/C	7,0000	R$22,23	R$ 155,61	Não
HIMALAIA CONSTRUTORA LTDA	00.471.823/0001-03	24/02/2026 - 08:26:24	N/C	N/C	7,0000	R$22,23	R$ 155,61	Não

LOTE 0001 - ITEM 0461 - Caixa retangular 4 x 4 media (1,30 m do piso), pvc, instalada em parede Caixa retangular 4 x 4 media (1,30 m do piso), pvc, instalada em parede - fornecimento e instalacao. af_03/2023

Fornecedor	CNPJ/CPF	Data	Modelo	Marca/ Fabricante	Quantidade	Lance	Valor Total	LC 123/2006
ESTRUTURA COMERCIO E CONSTRUCOES LTDA	10.664.099/0001-80	10/02/2026 - 13:46:25	N/C	N/C	9,0000	R$26,23	R$ 236,07	Sim
WH CONSTRUTORA LTDA	23.305.610/0001-07	18/02/2026 - 10:27:43	N/C	N/C	9,0000	R$25,71	R$ 231,39	Sim
INOVAR SERVICOS DE ENGENHARIA E CONSULTORIA LTDA	41.155.098/0001-33	18/02/2026 - 12:54:17	N/C	N/C	9,0000	R$26,23	R$ 236,07	Sim
CONSTRUTORA E SERVICOS W. B. M. LTDA	26.570.470/0001-84	19/02/2026 - 10:58:03	N/C	N/C	9,0000	R$26,20	R$ 235,80	Sim

PORTAL DE COMPRAS PÚBLICAS

A autenticidade do documento pode ser verificada no site https://validaarquivo.portaldecompraspublicas.com.br
Documento gerado eletronicamente no Portal de Compras Públicas em 06/03/2026 às 11:52:44.
Código verificador: 1184621

E-DOCS - CÓPIA DO PROCESSO 2025-6X76D GERADO POR UDSON OLIVEIRA RAMOS DE AGUIAR EM 13/05/2026 07:51 DOCUMENTO 1 / 1 PÁGINA 2743 / 5723

2026-9VWKDQ - E-DOCS - DOCUMENTO ORIGINAL 06/03/2026 11:56 PÁGINA 305 / 382

ASLE CONSTRUTORA LTDA	20.511.890/0001-03	20/02/2026 - 09:22:29	N/C	N/C	9,0000	R$26,23	R$ 236,07	Não
MA CONSTRUTORA LTDA	54.197.980/0001-93	21/02/2026 - 14:58:52	N/C	N/C	9,0000	R$26,23	R$ 236,07	Sim
ENGETECH - ENGENHARIA, COMERCIO E SERVICOS LTDA	04.154.467/0001-47	22/02/2026 - 14:51:16	N/C	N/C	9,0000	R$26,23	R$ 236,07	Sim
KLAO ENGENHARIA S/A	24.940.808/0001-17	23/02/2026 - 14:47:26	N/C	N/C	9,0000	R$26,23	R$ 236,07	Não
ADIGE ARQUITETURA E ENGENHARIA LTDA	01.469.689/0001-60	23/02/2026 - 17:45:50	N/C	N/C	9,0000	R$26,00	R$ 234,00	Não
PRIVATE CONSTRUTORA LTDA	10.616.350/0001-30	23/02/2026 - 18:12:21	N/C	N/C	9,0000	R$26,23	R$ 236,07	Não
HIMALAIA CONSTRUTORA LTDA	00.471.823/0001-03	24/02/2026 - 08:26:24	N/C	N/C	9,0000	R$26,23	R$ 236,07	Não

LOTE 0001 - ITEM 0462 - FORNECIMENTO DE ABRIGO PARA HIDRANTE, 90X60X17 CM. 1 ABRIGO PARA HIDRANTE, 90X60X17CM, COM REGISTRO GLOBO ANGULAR 45 GRAUS 2 1/2, ADAPTADOR STORZ 2 1/2, MANGUEIRA DE INCENDIO 20M, REDUCAO 2 1/2 X 1 1/2 E ESGUICHO EM LATAO 1 1/2 - FORNECIMENTO E INSTALACAO. AF_10/2020

Fornecedor	CNPJ/CPF	Data	Modelo	Marca/ Fabricante	Quantidade	Lance	Valor Total	LC 123/2006
ESTRUTURA COMERCIO E CONSTRUCOES LTDA	10.664.099/0001-80	10/02/2026 - 13:46:47	N/C	N/C	9,0000	R$2.002,75	R$ 18.024,75	Sim
WH CONSTRUTORA LTDA	23.305.610/0001-07	18/02/2026 - 10:28:16	N/C	N/C	9,0000	R$1.962,70	R$ 17.664,30	Sim
INOVAR SERVICOS DE ENGENHARIA E CONSULTORIA LTDA	41.155.098/0001-33	18/02/2026 - 12:54:43	N/C	N/C	9,0000	R$2.002,75	R$ 18.024,75	Sim
CONSTRUTORA E SERVICOS W. B. M. LTDA	26.570.470/0001-84	19/02/2026 - 10:58:05	N/C	N/C	9,0000	R$2.002,72	R$ 18.024,48	Sim
ASLE CONSTRUTORA LTDA	20.511.890/0001-03	20/02/2026 - 09:22:29	N/C	N/C	9,0000	R$2.002,75	R$ 18.024,75	Não
MA CONSTRUTORA LTDA	54.197.980/0001-93	21/02/2026 - 14:58:52	N/C	N/C	9,0000	R$2.002,75	R$ 18.024,75	Sim
ENGETECH - ENGENHARIA, COMERCIO E SERVICOS LTDA	04.154.467/0001-47	22/02/2026 - 14:51:16	N/C	N/C	9,0000	R$2.002,75	R$ 18.024,75	Sim
KLAO ENGENHARIA S/A	24.940.808/0001-17	23/02/2026 - 14:47:26	N/C	N/C	9,0000	R$2.002,75	R$ 18.024,75	Não
ADIGE ARQUITETURA E ENGENHARIA LTDA	01.469.689/0001-60	23/02/2026 - 17:45:50	N/C	N/C	9,0000	R$2.002,00	R$ 18.018,00	Não
PRIVATE CONSTRUTORA LTDA	10.616.350/0001-30	23/02/2026 - 18:12:21	N/C	N/C	9,0000	R$2.002,75	R$ 18.024,75	Não
HIMALAIA CONSTRUTORA LTDA	00.471.823/0001-03	24/02/2026 - 08:26:24	N/C	N/C	9,0000	R$2.002,75	R$ 18.024,75	Não

LOTE 0001 - ITEM 0463 - TAMPA PARA CAIXA TIPO R1, EM FERRO FUNDIDO, DIMENSOES INTERNAS: 0,40 X 0,60 M TAMPA PARA CAIXA TIPO R1, EM FERRO FUNDIDO, DIMENSOES INTERNAS: 0,40 X 0,60 M - FORNECIMENTO E INSTALACAO. AF_12/2020

Fornecedor	CNPJ/CPF	Data	Modelo	Marca/ Fabricante	Quantidade	Lance	Valor Total	LC 123/2006
ESTRUTURA COMERCIO E CONSTRUCOES LTDA	10.664.099/0001-80	10/02/2026 - 13:46:58	N/C	N/C	1,0000	R$465,39	R$ 465,39	Sim
WH CONSTRUTORA LTDA	23.305.610/0001-07	18/02/2026 - 10:28:52	N/C	N/C	1,0000	R$456,08	R$ 456,08	Sim
INOVAR SERVICOS DE ENGENHARIA E CONSULTORIA LTDA	41.155.098/0001-33	18/02/2026 - 12:55:04	N/C	N/C	1,0000	R$465,39	R$ 465,39	Sim
CONSTRUTORA E SERVICOS W. B. M. LTDA	26.570.470/0001-84	19/02/2026 - 10:58:07	N/C	N/C	1,0000	R$465,36	R$ 465,36	Sim
ASLE CONSTRUTORA LTDA	20.511.890/0001-03	20/02/2026 - 09:22:29	N/C	N/C	1,0000	R$465,39	R$ 465,39	Não
MA CONSTRUTORA LTDA	54.197.980/0001-93	21/02/2026 - 14:58:52	N/C	N/C	1,0000	R$465,39	R$ 465,39	Sim
ENGETECH - ENGENHARIA, COMERCIO E SERVICOS LTDA	04.154.467/0001-47	22/02/2026 - 14:51:16	N/C	N/C	1,0000	R$465,39	R$ 465,39	Sim
KLAO ENGENHARIA S/A	24.940.808/0001-17	23/02/2026 - 14:47:26	N/C	N/C	1,0000	R$465,39	R$ 465,39	Não

PORTAL DE COMPRAS PÚBLICAS

A autenticidade do documento pode ser verificada no site https://validaarquivo.portaldecompraspublicas.com.br
Documento gerado eletronicamente no Portal de Compras Públicas em 06/03/2026 às 11:52:44.
Código verificador: 1184621

E-DOCS - CÓPIA DO PROCESSO 2025-6X76D GERADO POR UDSON OLIVEIRA RAMOS DE AGUIAR EM 13/05/2026 07:51 DOCUMENTO 1 / 1 PÁGINA 2744 / 5723

2026-9VWKDQ - E-DOCS - DOCUMENTO ORIGINAL 06/03/2026 11:56 PÁGINA 306 / 382

ADIGE ARQUITETURA E ENGENHARIA LTDA	01.469.689/0001-60	23/02/2026 - 17:45:50	N/C	N/C	1,0000	R$465,00	R$ 465,00	Não
PRIVATE CONSTRUTORA LTDA	10.616.350/0001-30	23/02/2026 - 18:12:21	N/C	N/C	1,0000	R$465,39	R$ 465,39	Não
HIMALAIA CONSTRUTORA LTDA	00.471.823/0001-03	24/02/2026 - 08:26:24	N/C	N/C	1,0000	R$465,39	R$ 465,39	Não

LOTE 0001 - ITEM 0464 - Registro de gaveta bruto, latao, roscavel, 2 1/2 (Item 17.23 da PO) Registro de gaveta bruto, latao, roscavel, 2 1/2 - fornecimento e instalacao. af_08/2021 (Item 17.23 da PO)

Fornecedor	CNPJ/CPF	Data	Modelo	Marca/ Fabricante	Quantidade	Lance	Valor Total	LC 123/2006
ESTRUTURA COMERCIO E CONSTRUCOES LTDA	10.664.099/0001-80	10/02/2026 - 13:47:15	N/C	N/C	1,0000	R$425,88	R$ 425,88	Sim
WH CONSTRUTORA LTDA	23.305.610/0001-07	18/02/2026 - 10:29:17	N/C	N/C	1,0000	R$417,36	R$ 417,36	Sim
INOVAR SERVICOS DE ENGENHARIA E CONSULTORIA LTDA	41.155.098/0001-33	18/02/2026 - 12:55:25	N/C	N/C	1,0000	R$425,88	R$ 425,88	Sim
CONSTRUTORA E SERVICOS W. B. M. LTDA	26.570.470/0001-84	19/02/2026 - 10:58:09	N/C	N/C	1,0000	R$425,85	R$ 425,85	Sim
ASLE CONSTRUTORA LTDA	20.511.890/0001-03	20/02/2026 - 09:22:29	N/C	N/C	1,0000	R$425,88	R$ 425,88	Não
MA CONSTRUTORA LTDA	54.197.980/0001-93	21/02/2026 - 14:58:53	N/C	N/C	1,0000	R$425,88	R$ 425,88	Sim
ENGETECH - ENGENHARIA, COMERCIO E SERVICOS LTDA	04.154.467/0001-47	22/02/2026 - 14:51:16	N/C	N/C	1,0000	R$425,88	R$ 425,88	Sim
KLAO ENGENHARIA S/A	24.940.808/0001-17	23/02/2026 - 14:47:26	N/C	N/C	1,0000	R$425,88	R$ 425,88	Não
ADIGE ARQUITETURA E ENGENHARIA LTDA	01.469.689/0001-60	23/02/2026 - 17:45:50	N/C	N/C	1,0000	R$425,00	R$ 425,00	Não
PRIVATE CONSTRUTORA LTDA	10.616.350/0001-30	23/02/2026 - 18:12:21	N/C	N/C	1,0000	R$425,88	R$ 425,88	Não
HIMALAIA CONSTRUTORA LTDA	00.471.823/0001-03	24/02/2026 - 08:26:24	N/C	N/C	1,0000	R$425,88	R$ 425,88	Não

LOTE 0001 - ITEM 0465 - Hidrante subterraneo predial (com curva longa e caixa), dn 75 mm Hidrante subterraneo predial (com curva longa e caixa), dn 75 mm - fornecimento e instalacao. af_10/2020

Fornecedor	CNPJ/CPF	Data	Modelo	Marca/ Fabricante	Quantidade	Lance	Valor Total	LC 123/2006
ESTRUTURA COMERCIO E CONSTRUCOES LTDA	10.664.099/0001-80	10/02/2026 - 13:47:39	N/C	N/C	1,0000	R$4.401,29	R$ 4.401,29	Sim
WH CONSTRUTORA LTDA	23.305.610/0001-07	18/02/2026 - 10:29:43	N/C	N/C	1,0000	R$4.313,26	R$ 4.313,26	Sim
INOVAR SERVICOS DE ENGENHARIA E CONSULTORIA LTDA	41.155.098/0001-33	18/02/2026 - 12:55:47	N/C	N/C	1,0000	R$4.401,29	R$ 4.401,29	Sim
CONSTRUTORA E SERVICOS W. B. M. LTDA	26.570.470/0001-84	19/02/2026 - 10:58:11	N/C	N/C	1,0000	R$4.401,26	R$ 4.401,26	Sim
ASLE CONSTRUTORA LTDA	20.511.890/0001-03	20/02/2026 - 09:22:29	N/C	N/C	1,0000	R$4.401,29	R$ 4.401,29	Não
MA CONSTRUTORA LTDA	54.197.980/0001-93	21/02/2026 - 14:58:53	N/C	N/C	1,0000	R$4.401,29	R$ 4.401,29	Sim
ENGETECH - ENGENHARIA, COMERCIO E SERVICOS LTDA	04.154.467/0001-47	22/02/2026 - 14:51:16	N/C	N/C	1,0000	R$4.401,29	R$ 4.401,29	Sim
KLAO ENGENHARIA S/A	24.940.808/0001-17	23/02/2026 - 14:47:26	N/C	N/C	1,0000	R$4.401,29	R$ 4.401,29	Não
ADIGE ARQUITETURA E ENGENHARIA LTDA	01.469.689/0001-60	23/02/2026 - 17:45:50	N/C	N/C	1,0000	R$4.401,00	R$ 4.401,00	Não
PRIVATE CONSTRUTORA LTDA	10.616.350/0001-30	23/02/2026 - 18:12:21	N/C	N/C	1,0000	R$4.401,29	R$ 4.401,29	Não
HIMALAIA CONSTRUTORA LTDA	00.471.823/0001-03	24/02/2026 - 08:26:24	N/C	N/C	1,0000	R$4.401,29	R$ 4.401,29	Não

LOTE 0001 - ITEM 0466 - FORNECIMENTO E INSTALACAO DE LUMINARIA DE EMERGENCIA, COM 30 LAMPADAS LED DE 2W, SEM REATOR LUMINARIA DE EMERGENCIA, COM 30 LAMPADAS LED DE 2 W, SEM REATOR - FORNECIMENTO E INSTALACAO. AF_02/2020

PORTAL DE COMPRAS PÚBLICAS

A autenticidade do documento pode ser verificada no site https://validaarquivo.portaldecompraspublicas.com.br
Documento gerado eletronicamente no Portal de Compras Públicas em 06/03/2026 às 11:52:44.
Código verificador: 1184621

E-DOCS - CÓPIA DO PROCESSO 2025-6X76D GERADO POR UDSON OLIVEIRA RAMOS DE AGUIAR EM 13/05/2026 07:51 DOCUMENTO 1 / 1 PÁGINA 2745 / 5723

2026-9VWKDQ - E-DOCS - DOCUMENTO ORIGINAL 06/03/2026 11:56 PÁGINA 307 / 382

Fornecedor	CNPJ/CPF	Data	Modelo	Marca/ Fabricante	Quantidade	Lance	Valor Total	LC 123/2006
ESTRUTURA COMERCIO E CONSTRUCOES LTDA	10.664.099/0001-80	10/02/2026 - 13:47:50	N/C	N/C	69,0000	R$26,20	R$ 1.807,80	Sim
WH CONSTRUTORA LTDA	23.305.610/0001-07	18/02/2026 - 10:30:30	N/C	N/C	69,0000	R$26,68	R$ 1.840,92	Sim
INOVAR SERVICOS DE ENGENHARIA E CONSULTORIA LTDA	41.155.098/0001-33	18/02/2026 - 12:56:08	N/C	N/C	69,0000	R$26,20	R$ 1.807,80	Sim
CONSTRUTORA E SERVICOS W. B. M. LTDA	26.570.470/0001-84	19/02/2026 - 10:58:13	N/C	N/C	69,0000	R$26,18	R$ 1.806,42	Sim
ASLE CONSTRUTORA LTDA	20.511.890/0001-03	20/02/2026 - 09:22:29	N/C	N/C	69,0000	R$26,20	R$ 1.807,80	Não
MA CONSTRUTORA LTDA	54.197.980/0001-93	21/02/2026 - 14:58:53	N/C	N/C	69,0000	R$26,20	R$ 1.807,80	Sim
ENGETECH - ENGENHARIA, COMERCIO E SERVICOS LTDA	04.154.467/0001-47	22/02/2026 - 14:51:16	N/C	N/C	69,0000	R$26,20	R$ 1.807,80	Sim
KLAO ENGENHARIA S/A	24.940.808/0001-17	23/02/2026 - 14:47:26	N/C	N/C	69,0000	R$26,20	R$ 1.807,80	Não
ADIGE ARQUITETURA E ENGENHARIA LTDA	01.469.689/0001-60	23/02/2026 - 17:45:50	N/C	N/C	69,0000	R$26,00	R$ 1.794,00	Não
PRIVATE CONSTRUTORA LTDA	10.616.350/0001-30	23/02/2026 - 18:12:21	N/C	N/C	69,0000	R$26,20	R$ 1.807,80	Não
HIMALAIA CONSTRUTORA LTDA	00.471.823/0001-03	24/02/2026 - 08:26:24	N/C	N/C	69,0000	R$26,20	R$ 1.807,80	Não

LOTE 0001 - ITEM 0467 - Sinalizacao com placa indicativa fixada na estrutura. Sinalizacao com placa indicativa fixada na estrutura.

Fornecedor	CNPJ/CPF	Data	Modelo	Marca/ Fabricante	Quantidade	Lance	Valor Total	LC 123/2006
ESTRUTURA COMERCIO E CONSTRUCOES LTDA	10.664.099/0001-80	10/02/2026 - 13:48:05	N/C	N/C	110,0000	R$51,14	R$ 5.625,40	Sim
WH CONSTRUTORA LTDA	23.305.610/0001-07	18/02/2026 - 10:30:59	N/C	N/C	110,0000	R$50,12	R$ 5.513,20	Sim
INOVAR SERVICOS DE ENGENHARIA E CONSULTORIA LTDA	41.155.098/0001-33	18/02/2026 - 12:56:36	N/C	N/C	110,0000	R$51,14	R$ 5.625,40	Sim
CONSTRUTORA E SERVICOS W. B. M. LTDA	26.570.470/0001-84	19/02/2026 - 10:58:15	N/C	N/C	110,0000	R$51,10	R$ 5.621,00	Sim
ASLE CONSTRUTORA LTDA	20.511.890/0001-03	20/02/2026 - 09:22:29	N/C	N/C	110,0000	R$51,14	R$ 5.625,40	Não
MA CONSTRUTORA LTDA	54.197.980/0001-93	21/02/2026 - 14:58:53	N/C	N/C	110,0000	R$51,14	R$ 5.625,40	Sim
ENGETECH - ENGENHARIA, COMERCIO E SERVICOS LTDA	04.154.467/0001-47	22/02/2026 - 14:51:16	N/C	N/C	110,0000	R$51,14	R$ 5.625,40	Sim
KLAO ENGENHARIA S/A	24.940.808/0001-17	23/02/2026 - 14:47:26	N/C	N/C	110,0000	R$51,14	R$ 5.625,40	Não
ADIGE ARQUITETURA E ENGENHARIA LTDA	01.469.689/0001-60	23/02/2026 - 17:45:50	N/C	N/C	110,0000	R$51,00	R$ 5.610,00	Não
PRIVATE CONSTRUTORA LTDA	10.616.350/0001-30	23/02/2026 - 18:12:21	N/C	N/C	110,0000	R$51,14	R$ 5.625,40	Não
HIMALAIA CONSTRUTORA LTDA	00.471.823/0001-03	24/02/2026 - 08:26:24	N/C	N/C	110,0000	R$51,14	R$ 5.625,40	Não

LOTE 0001 - ITEM 0468 - Pintura de sinalizacao vertical de seguranca, faixas amarela e preta, aplicacao manual, 2 demaos Pintura de sinalizacao vertical de seguranca, faixas amarela e preta, aplicacao manual, 2 demaos. af_05/2021

Fornecedor	CNPJ/CPF	Data	Modelo	Marca/ Fabricante	Quantidade	Lance	Valor Total	LC 123/2006
ESTRUTURA COMERCIO E CONSTRUCOES LTDA	10.664.099/0001-80	10/02/2026 - 13:48:18	N/C	N/C	27,0000	R$99,61	R$ 2.689,47	Sim
WH CONSTRUTORA LTDA	23.305.610/0001-07	18/02/2026 - 10:31:27	N/C	N/C	27,0000	R$97,62	R$ 2.635,74	Sim
INOVAR SERVICOS DE ENGENHARIA E CONSULTORIA LTDA	41.155.098/0001-33	18/02/2026 - 13:01:04	N/C	N/C	27,0000	R$99,61	R$ 2.689,47	Sim

PORTAL DE COMPRAS PÚBLICAS
A autenticidade do documento pode ser verificada no site https://validaarquivo.portaldecompraspublicas.com.br
Documento gerado eletronicamente no Portal de Compras Públicas em 06/03/2026 às 11:52:44.
Código verificador: 1184621

E-DOCS - CÓPIA DO PROCESSO 2025-6X76D GERADO POR UDSON OLIVEIRA RAMOS DE AGUIAR EM 13/05/2026 07:51 DOCUMENTO 1 / 1 PÁGINA 2746 / 5723

2026-9VWKDQ - E-DOCS - DOCUMENTO ORIGINAL 06/03/2026 11:56 PÁGINA 308 / 382

CONSTRUTORA E SERVICOS W. B. M. LTDA	26.570.470/0001-84	19/02/2026 - 10:58:17	N/C	N/C	27,0000	R$99,60	R$ 2.689,20	Sim
ASLE CONSTRUTORA LTDA	20.511.890/0001-03	20/02/2026 - 09:22:29	N/C	N/C	27,0000	R$99,61	R$ 2.689,47	Não
MA CONSTRUTORA LTDA	54.197.980/0001-93	21/02/2026 - 14:58:53	N/C	N/C	27,0000	R$99,61	R$ 2.689,47	Sim
ENGETECH - ENGENHARIA, COMERCIO E SERVICOS LTDA	04.154.467/0001-47	22/02/2026 - 14:51:16	N/C	N/C	27,0000	R$99,61	R$ 2.689,47	Sim
KLAO ENGENHARIA S/A	24.940.808/0001-17	23/02/2026 - 14:47:26	N/C	N/C	27,0000	R$99,61	R$ 2.689,47	Não
ADIGE ARQUITETURA E ENGENHARIA LTDA	01.469.689/0001-60	23/02/2026 - 17:45:50	N/C	N/C	27,0000	R$99,00	R$ 2.673,00	Não
PRIVATE CONSTRUTORA LTDA	10.616.350/0001-30	23/02/2026 - 18:12:21	N/C	N/C	27,0000	R$99,61	R$ 2.689,47	Não
HIMALAIA CONSTRUTORA LTDA	00.471.823/0001-03	24/02/2026 - 08:26:24	N/C	N/C	27,0000	R$99,61	R$ 2.689,47	Não

LOTE 0001 - ITEM 0469 - Quadro de medicao geral de energia para 1 medidor de sobrepor Quadro de medicao geral de energia para 1 medidor de sobrepor - fornecimento e instalacao. af_10/2020

Fornecedor	CNPJ/CPF	Data	Modelo	Marca/ Fabricante	Quantidade	Lance	Valor Total	LC 123/2006
ESTRUTURA COMERCIO E CONSTRUCOES LTDA	10.664.099/0001-80	10/02/2026 - 13:48:29	N/C	N/C	3,0000	R$183,64	R$ 550,92	Sim
WH CONSTRUTORA LTDA	23.305.610/0001-07	18/02/2026 - 10:32:07	N/C	N/C	3,0000	R$179,97	R$ 539,91	Sim
INOVAR SERVICOS DE ENGENHARIA E CONSULTORIA LTDA	41.155.098/0001-33	18/02/2026 - 13:01:43	N/C	N/C	3,0000	R$183,64	R$ 550,92	Sim
CONSTRUTORA E SERVICOS W. B. M. LTDA	26.570.470/0001-84	19/02/2026 - 10:58:19	N/C	N/C	3,0000	R$183,60	R$ 550,80	Sim
ASLE CONSTRUTORA LTDA	20.511.890/0001-03	20/02/2026 - 09:22:29	N/C	N/C	3,0000	R$183,64	R$ 550,92	Não
MA CONSTRUTORA LTDA	54.197.980/0001-93	21/02/2026 - 14:58:53	N/C	N/C	3,0000	R$183,64	R$ 550,92	Sim
ENGETECH - ENGENHARIA, COMERCIO E SERVICOS LTDA	04.154.467/0001-47	22/02/2026 - 14:51:16	N/C	N/C	3,0000	R$183,64	R$ 550,92	Sim
KLAO ENGENHARIA S/A	24.940.808/0001-17	23/02/2026 - 14:47:26	N/C	N/C	3,0000	R$183,64	R$ 550,92	Não
ADIGE ARQUITETURA E ENGENHARIA LTDA	01.469.689/0001-60	23/02/2026 - 17:45:50	N/C	N/C	3,0000	R$183,00	R$ 549,00	Não
PRIVATE CONSTRUTORA LTDA	10.616.350/0001-30	23/02/2026 - 18:12:21	N/C	N/C	3,0000	R$183,64	R$ 550,92	Não
HIMALAIA CONSTRUTORA LTDA	00.471.823/0001-03	24/02/2026 - 08:26:24	N/C	N/C	3,0000	R$183,64	R$ 550,92	Não

LOTE 0001 - ITEM 0470 - Quadro de distribuicao de energia em chapa de aco galvanizado, para 40 disjuntores din 100a Quadro de distribuicao de energia em chapa de aco galvanizado, de embutir, com barramento trifasico, para 40 disjuntores din 100a - fornecimento e instalacao. af_10/2020

Fornecedor	CNPJ/CPF	Data	Modelo	Marca/ Fabricante	Quantidade	Lance	Valor Total	LC 123/2006
ESTRUTURA COMERCIO E CONSTRUCOES LTDA	10.664.099/0001-80	10/02/2026 - 13:49:00	N/C	N/C	3,0000	R$1.282,90	R$ 3.848,70	Sim
WH CONSTRUTORA LTDA	23.305.610/0001-07	18/02/2026 - 10:32:40	N/C	N/C	3,0000	R$1.257,24	R$ 3.771,72	Sim
INOVAR SERVICOS DE ENGENHARIA E CONSULTORIA LTDA	41.155.098/0001-33	18/02/2026 - 13:02:10	N/C	N/C	3,0000	R$1.282,90	R$ 3.848,70	Sim
CONSTRUTORA E SERVICOS W. B. M. LTDA	26.570.470/0001-84	19/02/2026 - 10:58:22	N/C	N/C	3,0000	R$1.282,87	R$ 3.848,61	Sim
ASLE CONSTRUTORA LTDA	20.511.890/0001-03	20/02/2026 - 09:22:29	N/C	N/C	3,0000	R$1.282,90	R$ 3.848,70	Não
MA CONSTRUTORA LTDA	54.197.980/0001-93	21/02/2026 - 14:58:53	N/C	N/C	3,0000	R$1.282,90	R$ 3.848,70	Sim
ENGETECH - ENGENHARIA, COMERCIO E SERVICOS LTDA	04.154.467/0001-47	22/02/2026 - 14:51:16	N/C	N/C	3,0000	R$1.282,90	R$ 3.848,70	Sim

PORTAL DE COMPRAS PÚBLICAS

A autenticidade do documento pode ser verificada no site https://validaarquivo.portaldecompraspublicas.com.br
Documento gerado eletronicamente no Portal de Compras Públicas em 06/03/2026 às 11:52:44.
Código verificador: 1184621

E-DOCS - CÓPIA DO PROCESSO 2025-6X76D GERADO POR UDSON OLIVEIRA RAMOS DE AGUIAR EM 13/05/2026 07:51 DOCUMENTO 1 / 1 PÁGINA 2747 / 5723

2026-9VWKDQ - E-DOCS - DOCUMENTO ORIGINAL 06/03/2026 11:56 PÁGINA 309 / 382

KLAO ENGENHARIA S/A	24.940.808/0001-17	23/02/2026 - 14:47:26	N/C	N/C	3,0000	R$1.282,90	R$ 3.848,70	Não
ADIGE ARQUITETURA E ENGENHARIA LTDA	01.469.689/0001-60	23/02/2026 - 17:45:50	N/C	N/C	3,0000	R$1.282,00	R$ 3.846,00	Não
PRIVATE CONSTRUTORA LTDA	10.616.350/0001-30	23/02/2026 - 18:12:21	N/C	N/C	3,0000	R$1.282,90	R$ 3.848,70	Não
HIMALAIA CONSTRUTORA LTDA	00.471.823/0001-03	24/02/2026 - 08:26:24	N/C	N/C	3,0000	R$1.282,90	R$ 3.848,70	Não

LOTE 0001 - ITEM 0471 - Quadro de distribuicao de energia em chapa de aco galvanizado, para 50 disjuntores din 225a Quadro de distribuicao de energia em chapa de aco galvanizado, de embutir, com barramento trifasico, para 50 disjuntores din 225a - fornecimento e instalacao.

Fornecedor	CNPJ/CPF	Data	Modelo	Marca/ Fabricante	Quantidade	Lance	Valor Total	LC 123/2006
ESTRUTURA COMERCIO E CONSTRUCOES LTDA	10.664.099/0001-80	10/02/2026 - 13:49:28	N/C	N/C	4,0000	R$3.058,26	R$ 12.233,04	Sim
WH CONSTRUTORA LTDA	23.305.610/0001-07	18/02/2026 - 10:33:09	N/C	N/C	4,0000	R$2.997,09	R$ 11.988,36	Sim
INOVAR SERVICOS DE ENGENHARIA E CONSULTORIA LTDA	41.155.098/0001-33	18/02/2026 - 13:02:35	N/C	N/C	4,0000	R$3.058,26	R$ 12.233,04	Sim
CONSTRUTORA E SERVICOS W. B. M. LTDA	26.570.470/0001-84	19/02/2026 - 10:58:27	N/C	N/C	4,0000	R$3.058,25	R$ 12.233,00	Sim
ASLE CONSTRUTORA LTDA	20.511.890/0001-03	20/02/2026 - 09:22:29	N/C	N/C	4,0000	R$3.058,26	R$ 12.233,04	Não
MA CONSTRUTORA LTDA	54.197.980/0001-93	21/02/2026 - 14:58:53	N/C	N/C	4,0000	R$3.058,26	R$ 12.233,04	Sim
ENGETECH - ENGENHARIA, COMERCIO E SERVICOS LTDA	04.154.467/0001-47	22/02/2026 - 14:51:16	N/C	N/C	4,0000	R$3.058,26	R$ 12.233,04	Sim
KLAO ENGENHARIA S/A	24.940.808/0001-17	23/02/2026 - 14:47:26	N/C	N/C	4,0000	R$3.058,26	R$ 12.233,04	Não
ADIGE ARQUITETURA E ENGENHARIA LTDA	01.469.689/0001-60	23/02/2026 - 17:45:50	N/C	N/C	4,0000	R$3.058,00	R$ 12.232,00	Não
PRIVATE CONSTRUTORA LTDA	10.616.350/0001-30	23/02/2026 - 18:12:21	N/C	N/C	4,0000	R$3.058,26	R$ 12.233,04	Não
HIMALAIA CONSTRUTORA LTDA	00.471.823/0001-03	24/02/2026 - 08:26:25	N/C	N/C	4,0000	R$3.058,26	R$ 12.233,04	Não

LOTE 0001 - ITEM 0472 - Quadro de distribuicao de energia em chapa de aco galvanizado, para 18 disjuntores din 100a Quadro de distribuicao de energia em chapa de aco galvanizado, de embutir, com barramento trifasico, para 18 disjuntores din 100a - fornecimento e instalacao. af_10/2020

Fornecedor	CNPJ/CPF	Data	Modelo	Marca/ Fabricante	Quantidade	Lance	Valor Total	LC 123/2006
ESTRUTURA COMERCIO E CONSTRUCOES LTDA	10.664.099/0001-80	10/02/2026 - 13:50:05	N/C	N/C	2,0000	R$738,50	R$ 1.477,00	Sim
WH CONSTRUTORA LTDA	23.305.610/0001-07	18/02/2026 - 10:33:40	N/C	N/C	2,0000	R$723,73	R$ 1.447,46	Sim
INOVAR SERVICOS DE ENGENHARIA E CONSULTORIA LTDA	41.155.098/0001-33	18/02/2026 - 13:02:58	N/C	N/C	2,0000	R$738,50	R$ 1.477,00	Sim
CONSTRUTORA E SERVICOS W. B. M. LTDA	26.570.470/0001-84	19/02/2026 - 10:58:29	N/C	N/C	2,0000	R$738,47	R$ 1.476,94	Sim
ASLE CONSTRUTORA LTDA	20.511.890/0001-03	20/02/2026 - 09:22:29	N/C	N/C	2,0000	R$738,50	R$ 1.477,00	Não
MA CONSTRUTORA LTDA	54.197.980/0001-93	21/02/2026 - 14:58:53	N/C	N/C	2,0000	R$738,50	R$ 1.477,00	Sim
ENGETECH - ENGENHARIA, COMERCIO E SERVICOS LTDA	04.154.467/0001-47	22/02/2026 - 14:51:16	N/C	N/C	2,0000	R$738,50	R$ 1.477,00	Sim
KLAO ENGENHARIA S/A	24.940.808/0001-17	23/02/2026 - 14:47:26	N/C	N/C	2,0000	R$738,50	R$ 1.477,00	Não
ADIGE ARQUITETURA E ENGENHARIA LTDA	01.469.689/0001-60	23/02/2026 - 17:45:50	N/C	N/C	2,0000	R$738,00	R$ 1.476,00	Não
PRIVATE CONSTRUTORA LTDA	10.616.350/0001-30	23/02/2026 - 18:12:21	N/C	N/C	2,0000	R$738,50	R$ 1.477,00	Não
HIMALAIA CONSTRUTORA LTDA	00.471.823/0001-03	24/02/2026 - 08:26:25	N/C	N/C	2,0000	R$738,50	R$ 1.477,00	Não

PORTAL DE COMPRAS PÚBLICAS

A autenticidade do documento pode ser verificada no site https://validaarquivo.portaldecompraspublicas.com.br
Documento gerado eletronicamente no Portal de Compras Públicas em 06/03/2026 às 11:52:44.
Código verificador: 1184621

E-DOCS - CÓPIA DO PROCESSO 2025-6X76D GERADO POR UDSON OLIVEIRA RAMOS DE AGUIAR EM 13/05/2026 07:51 DOCUMENTO 1 / 1 PÁGINA 2748 / 5723

2026-9VWKDQ - E-DOCS - DOCUMENTO ORIGINAL 06/03/2026 11:56 PÁGINA 310 / 382

LOTE 0001 - ITEM 0473 - Quadro de distribuicao de energia em chapa de aco galvanizado, para 24 disjuntores din 100a Quadro de distribuicao de energia em chapa de aco galvanizado, de embutir, com barramento trifasico, para 24 disjuntores din 100a - fornecimento e instalacao. af_10/2020

Fornecedor	CNPJ/CPF	Data	Modelo	Marca/ Fabricante	Quantidade	Lance	Valor Total	LC 123/2006
ESTRUTURA COMERCIO E CONSTRUCOES LTDA	10.664.099/0001-80	10/02/2026 - 13:50:30	N/C	N/C	2,0000	R$774,68	R$ 1.549,36	Sim
WH CONSTRUTORA LTDA	23.305.610/0001-07	18/02/2026 - 10:35:30	N/C	N/C	2,0000	R$759,19	R$ 1.518,38	Sim
INOVAR SERVICOS DE ENGENHARIA E CONSULTORIA LTDA	41.155.098/0001-33	18/02/2026 - 13:06:40	N/C	N/C	2,0000	R$774,68	R$ 1.549,36	Sim
CONSTRUTORA E SERVICOS W. B. M. LTDA	26.570.470/0001-84	19/02/2026 - 10:58:31	N/C	N/C	2,0000	R$774,65	R$ 1.549,30	Sim
ASLE CONSTRUTORA LTDA	20.511.890/0001-03	20/02/2026 - 09:22:29	N/C	N/C	2,0000	R$774,68	R$ 1.549,36	Não
MA CONSTRUTORA LTDA	54.197.980/0001-93	21/02/2026 - 14:58:53	N/C	N/C	2,0000	R$774,68	R$ 1.549,36	Sim
ENGETECH - ENGENHARIA, COMERCIO E SERVICOS LTDA	04.154.467/0001-47	22/02/2026 - 14:51:16	N/C	N/C	2,0000	R$774,68	R$ 1.549,36	Sim
KLAO ENGENHARIA S/A	24.940.808/0001-17	23/02/2026 - 14:47:26	N/C	N/C	2,0000	R$774,68	R$ 1.549,36	Não
ADIGE ARQUITETURA E ENGENHARIA LTDA	01.469.689/0001-60	23/02/2026 - 17:45:50	N/C	N/C	2,0000	R$774,00	R$ 1.548,00	Não
PRIVATE CONSTRUTORA LTDA	10.616.350/0001-30	23/02/2026 - 18:12:21	N/C	N/C	2,0000	R$774,68	R$ 1.549,36	Não
HIMALAIA CONSTRUTORA LTDA	00.471.823/0001-03	24/02/2026 - 08:26:25	N/C	N/C	2,0000	R$774,68	R$ 1.549,36	Não

LOTE 0001 - ITEM 0474 - FORNECIMENTO E INSTALACAO DE DISJUNTOR MONOPOLAR TIPO DIN, CORRENTE NOMINAL DE 10A DISJUNTOR MONOPOLAR TIPO DIN, CORRENTE NOMINAL DE 10A - FORNECIMENTO E INSTALACAO. AF_10/2020

Fornecedor	CNPJ/CPF	Data	Modelo	Marca/ Fabricante	Quantidade	Lance	Valor Total	LC 123/2006
ESTRUTURA COMERCIO E CONSTRUCOES LTDA	10.664.099/0001-80	10/02/2026 - 13:50:51	N/C	N/C	54,0000	R$13,13	R$ 709,02	Sim
WH CONSTRUTORA LTDA	23.305.610/0001-07	18/02/2026 - 10:36:31	N/C	N/C	54,0000	R$12,87	R$ 694,98	Sim
INOVAR SERVICOS DE ENGENHARIA E CONSULTORIA LTDA	41.155.098/0001-33	18/02/2026 - 13:07:04	N/C	N/C	54,0000	R$13,13	R$ 709,02	Sim
CONSTRUTORA E SERVICOS W. B. M. LTDA	26.570.470/0001-84	19/02/2026 - 10:58:33	N/C	N/C	54,0000	R$13,10	R$ 707,40	Sim
ASLE CONSTRUTORA LTDA	20.511.890/0001-03	20/02/2026 - 09:22:30	N/C	N/C	54,0000	R$13,13	R$ 709,02	Não
MA CONSTRUTORA LTDA	54.197.980/0001-93	21/02/2026 - 14:58:53	N/C	N/C	54,0000	R$13,13	R$ 709,02	Sim
ENGETECH - ENGENHARIA, COMERCIO E SERVICOS LTDA	04.154.467/0001-47	22/02/2026 - 14:51:16	N/C	N/C	54,0000	R$13,13	R$ 709,02	Sim
KLAO ENGENHARIA S/A	24.940.808/0001-17	23/02/2026 - 14:47:27	N/C	N/C	54,0000	R$13,13	R$ 709,02	Não
ADIGE ARQUITETURA E ENGENHARIA LTDA	01.469.689/0001-60	23/02/2026 - 17:45:50	N/C	N/C	54,0000	R$13,00	R$ 702,00	Não
PRIVATE CONSTRUTORA LTDA	10.616.350/0001-30	23/02/2026 - 18:12:21	N/C	N/C	54,0000	R$13,13	R$ 709,02	Não
HIMALAIA CONSTRUTORA LTDA	00.471.823/0001-03	24/02/2026 - 08:26:25	N/C	N/C	54,0000	R$13,13	R$ 709,02	Não

LOTE 0001 - ITEM 0475 - FORNECIMENTO E INSTALACAO DE DISJUNTOR MONOPOLAR TIPO DIN, CORRENTE NOMINAL DE 16A DISJUNTOR MONOPOLAR TIPO DIN, CORRENTE NOMINAL DE 16A - FORNECIMENTO EINSTALACAO. AF_10/2020

Fornecedor	CNPJ/CPF	Data	Modelo	Marca/ Fabricante	Quantidade	Lance	Valor Total	LC 123/2006
ESTRUTURA COMERCIO E CONSTRUCOES LTDA	10.664.099/0001-80	10/02/2026 - 13:51:08	N/C	N/C	21,0000	R$13,91	R$ 292,11	Sim
WH CONSTRUTORA LTDA	23.305.610/0001-07	18/02/2026 - 10:37:23	N/C	N/C	21,0000	R$13,63	R$ 286,23	Sim

PORTAL DE COMPRAS PÚBLICAS

A autenticidade do documento pode ser verificada no site https://validaarquivo.portaldecompraspublicas.com.br
Documento gerado eletronicamente no Portal de Compras Públicas em 06/03/2026 às 11:52:44.
Código verificador: 1184621

E-DOCS - CÓPIA DO PROCESSO 2025-6X76D GERADO POR UDSON OLIVEIRA RAMOS DE AGUIAR EM 13/05/2026 07:51 DOCUMENTO 1 / 1 PÁGINA 2749 / 5723

2026-9VWKDQ - E-DOCS - DOCUMENTO ORIGINAL 06/03/2026 11:56 PÁGINA 311 / 382

INOVAR SERVICOS DE ENGENHARIA E CONSULTORIA LTDA	41.155.098/0001-33	18/02/2026 - 13:07:28	N/C	N/C	21,0000	R$13,91	R$ 292,11	Sim
CONSTRUTORA E SERVICOS W. B. M. LTDA	26.570.470/0001-84	19/02/2026 - 10:58:35	N/C	N/C	21,0000	R$13,90	R$ 291,90	Sim
ASLE CONSTRUTORA LTDA	20.511.890/0001-03	20/02/2026 - 09:22:30	N/C	N/C	21,0000	R$13,91	R$ 292,11	Não
MA CONSTRUTORA LTDA	54.197.980/0001-93	21/02/2026 - 14:58:53	N/C	N/C	21,0000	R$13,91	R$ 292,11	Sim
ENGETECH - ENGENHARIA, COMERCIO E SERVICOS LTDA	04.154.467/0001-47	22/02/2026 - 14:51:17	N/C	N/C	21,0000	R$13,91	R$ 292,11	Sim
KLAO ENGENHARIA S/A	24.940.808/0001-17	23/02/2026 - 14:47:27	N/C	N/C	21,0000	R$13,91	R$ 292,11	Não
ADIGE ARQUITETURA E ENGENHARIA LTDA	01.469.689/0001-60	23/02/2026 - 17:45:50	N/C	N/C	21,0000	R$13,00	R$ 273,00	Não
PRIVATE CONSTRUTORA LTDA	10.616.350/0001-30	23/02/2026 - 18:12:21	N/C	N/C	21,0000	R$13,91	R$ 292,11	Não
HIMALAIA CONSTRUTORA LTDA	00.471.823/0001-03	24/02/2026 - 08:26:25	N/C	N/C	21,0000	R$13,91	R$ 292,11	Não

LOTE 0001 - ITEM 0476 - FORNECIMENTO E INSTALACAO DE DISJUNTOR MONOPOLAR TIPO DIN, CORRENTE NOMINAL DE 20A DISJUNTOR MONOPOLAR TIPO DIN, CORRENTE NOMINAL DE 20A - FORNECIMENTO E INS UN TALACAO. AF_10/2020

Fornecedor	CNPJ/CPF	Data	Modelo	Marca/ Fabricante	Quantidade	Lance	Valor Total	LC 123/2006
ESTRUTURA COMERCIO E CONSTRUCOES LTDA	10.664.099/0001-80	10/02/2026 - 13:51:26	N/C	N/C	11,0000	R$15,46	R$ 170,06	Sim
WH CONSTRUTORA LTDA	23.305.610/0001-07	18/02/2026 - 10:38:01	N/C	N/C	11,0000	R$15,15	R$ 166,65	Sim
INOVAR SERVICOS DE ENGENHARIA E CONSULTORIA LTDA	41.155.098/0001-33	18/02/2026 - 13:07:52	N/C	N/C	11,0000	R$15,46	R$ 170,06	Sim
CONSTRUTORA E SERVICOS W. B. M. LTDA	26.570.470/0001-84	19/02/2026 - 10:58:37	N/C	N/C	11,0000	R$15,43	R$ 169,73	Sim
ASLE CONSTRUTORA LTDA	20.511.890/0001-03	20/02/2026 - 09:22:30	N/C	N/C	11,0000	R$15,46	R$ 170,06	Não
MA CONSTRUTORA LTDA	54.197.980/0001-93	21/02/2026 - 14:58:53	N/C	N/C	11,0000	R$15,46	R$ 170,06	Sim
ENGETECH - ENGENHARIA, COMERCIO E SERVICOS LTDA	04.154.467/0001-47	22/02/2026 - 14:51:17	N/C	N/C	11,0000	R$15,46	R$ 170,06	Sim
KLAO ENGENHARIA S/A	24.940.808/0001-17	23/02/2026 - 14:47:27	N/C	N/C	11,0000	R$15,46	R$ 170,06	Não
ADIGE ARQUITETURA E ENGENHARIA LTDA	01.469.689/0001-60	23/02/2026 - 17:45:50	N/C	N/C	11,0000	R$15,00	R$ 165,00	Não
PRIVATE CONSTRUTORA LTDA	10.616.350/0001-30	23/02/2026 - 18:12:21	N/C	N/C	11,0000	R$15,46	R$ 170,06	Não
HIMALAIA CONSTRUTORA LTDA	00.471.823/0001-03	24/02/2026 - 08:26:25	N/C	N/C	11,0000	R$15,46	R$ 170,06	Não

LOTE 0001 - ITEM 0477 - Disjuntor monopolar tipo din, corrente nominal de 25a Disjuntor monopolar tipo din, corrente nominal de 25a - fornecimento e instalacao. af_10/2020

Fornecedor	CNPJ/CPF	Data	Modelo	Marca/ Fabricante	Quantidade	Lance	Valor Total	LC 123/2006
ESTRUTURA COMERCIO E CONSTRUCOES LTDA	10.664.099/0001-80	10/02/2026 - 13:51:53	N/C	N/C	12,0000	R$15,46	R$ 185,52	Sim
WH CONSTRUTORA LTDA	23.305.610/0001-07	18/02/2026 - 10:38:25	N/C	N/C	12,0000	R$15,15	R$ 181,80	Sim
INOVAR SERVICOS DE ENGENHARIA E CONSULTORIA LTDA	41.155.098/0001-33	18/02/2026 - 13:08:15	N/C	N/C	12,0000	R$15,46	R$ 185,52	Sim
CONSTRUTORA E SERVICOS W. B. M. LTDA	26.570.470/0001-84	19/02/2026 - 10:58:38	N/C	N/C	12,0000	R$15,43	R$ 185,16	Sim
ASLE CONSTRUTORA LTDA	20.511.890/0001-03	20/02/2026 - 09:22:30	N/C	N/C	12,0000	R$15,46	R$ 185,52	Não
MA CONSTRUTORA LTDA	54.197.980/0001-93	21/02/2026 - 14:58:53	N/C	N/C	12,0000	R$15,46	R$ 185,52	Sim

PORTAL DE COMPRAS PÚBLICAS

A autenticidade do documento pode ser verificada no site https://validaarquivo.portaldecompraspublicas.com.br
Documento gerado eletronicamente no Portal de Compras Públicas em 06/03/2026 às 11:52:44.
Código verificador: 1184621

E-DOCS - CÓPIA DO PROCESSO 2025-6X76D GERADO POR UDSON OLIVEIRA RAMOS DE AGUIAR EM 13/05/2026 07:51 DOCUMENTO 1 / 1 PÁGINA 2750 / 5723

2026-9VWKDQ - E-DOCS - DOCUMENTO ORIGINAL 06/03/2026 11:56 PÁGINA 312 / 382

ENGETECH - ENGENHARIA, COMERCIO E SERVICOS LTDA	04.154.467/0001-47	22/02/2026 - 14:51:17	N/C	N/C	12,0000	R$15,46	R$ 185,52	Sim
KLAO ENGENHARIA S/A	24.940.808/0001-17	23/02/2026 - 14:47:27	N/C	N/C	12,0000	R$15,46	R$ 185,52	Não
ADIGE ARQUITETURA E ENGENHARIA LTDA	01.469.689/0001-60	23/02/2026 - 17:45:50	N/C	N/C	12,0000	R$15,00	R$ 180,00	Não
PRIVATE CONSTRUTORA LTDA	10.616.350/0001-30	23/02/2026 - 18:12:21	N/C	N/C	12,0000	R$15,46	R$ 185,52	Não
HIMALAIA CONSTRUTORA LTDA	00.471.823/0001-03	24/02/2026 - 08:26:25	N/C	N/C	12,0000	R$15,46	R$ 185,52	Não

LOTE 0001 - ITEM 0478 - Disjuntor monopolar tipo din, corrente nominal de 40a Disjuntor monopolar tipo din, corrente nominal de 40a - fornecimento e instalacao. af_10/2020

Fornecedor	CNPJ/CPF	Data	Modelo	Marca/ Fabricante	Quantidade	Lance	Valor Total	LC 123/2006
ESTRUTURA COMERCIO E CONSTRUCOES LTDA	10.664.099/0001-80	10/02/2026 - 13:52:09	N/C	N/C	1,0000	R$24,96	R$ 24,96	Sim
WH CONSTRUTORA LTDA	23.305.610/0001-07	18/02/2026 - 10:39:15	N/C	N/C	1,0000	R$24,46	R$ 24,46	Sim
INOVAR SERVICOS DE ENGENHARIA E CONSULTORIA LTDA	41.155.098/0001-33	18/02/2026 - 13:08:33	N/C	N/C	1,0000	R$24,96	R$ 24,96	Sim
CONSTRUTORA E SERVICOS W. B. M. LTDA	26.570.470/0001-84	19/02/2026 - 10:58:41	N/C	N/C	1,0000	R$24,95	R$ 24,95	Sim
ASLE CONSTRUTORA LTDA	20.511.890/0001-03	20/02/2026 - 09:22:30	N/C	N/C	1,0000	R$24,96	R$ 24,96	Não
MA CONSTRUTORA LTDA	54.197.980/0001-93	21/02/2026 - 14:58:53	N/C	N/C	1,0000	R$24,96	R$ 24,96	Sim
ENGETECH - ENGENHARIA, COMERCIO E SERVICOS LTDA	04.154.467/0001-47	22/02/2026 - 14:51:17	N/C	N/C	1,0000	R$24,96	R$ 24,96	Sim
KLAO ENGENHARIA S/A	24.940.808/0001-17	23/02/2026 - 14:47:27	N/C	N/C	1,0000	R$24,96	R$ 24,96	Não
ADIGE ARQUITETURA E ENGENHARIA LTDA	01.469.689/0001-60	23/02/2026 - 17:45:50	N/C	N/C	1,0000	R$24,00	R$ 24,00	Não
PRIVATE CONSTRUTORA LTDA	10.616.350/0001-30	23/02/2026 - 18:12:21	N/C	N/C	1,0000	R$24,96	R$ 24,96	Não
HIMALAIA CONSTRUTORA LTDA	00.471.823/0001-03	24/02/2026 - 08:26:25	N/C	N/C	1,0000	R$24,96	R$ 24,96	Não

LOTE 0001 - ITEM 0479 - Disjuntor tripolar tipo din, corrente nominal de 10a Disjuntor tripolar tipo din, corrente nominal de 10a - fornecimento e instalacao. af_10/2020

Fornecedor	CNPJ/CPF	Data	Modelo	Marca/ Fabricante	Quantidade	Lance	Valor Total	LC 123/2006
ESTRUTURA COMERCIO E CONSTRUCOES LTDA	10.664.099/0001-80	10/02/2026 - 13:52:20	N/C	N/C	9,0000	R$78,16	R$ 703,44	Sim
WH CONSTRUTORA LTDA	23.305.610/0001-07	18/02/2026 - 10:39:56	N/C	N/C	9,0000	R$76,60	R$ 689,40	Sim
INOVAR SERVICOS DE ENGENHARIA E CONSULTORIA LTDA	41.155.098/0001-33	18/02/2026 - 13:08:56	N/C	N/C	9,0000	R$78,16	R$ 703,44	Sim
CONSTRUTORA E SERVICOS W. B. M. LTDA	26.570.470/0001-84	19/02/2026 - 10:58:43	N/C	N/C	9,0000	R$78,14	R$ 703,26	Sim
ASLE CONSTRUTORA LTDA	20.511.890/0001-03	20/02/2026 - 09:22:30	N/C	N/C	9,0000	R$78,16	R$ 703,44	Não
MA CONSTRUTORA LTDA	54.197.980/0001-93	21/02/2026 - 14:58:53	N/C	N/C	9,0000	R$78,16	R$ 703,44	Sim
ENGETECH - ENGENHARIA, COMERCIO E SERVICOS LTDA	04.154.467/0001-47	22/02/2026 - 14:51:17	N/C	N/C	9,0000	R$78,16	R$ 703,44	Sim
KLAO ENGENHARIA S/A	24.940.808/0001-17	23/02/2026 - 14:47:27	N/C	N/C	9,0000	R$78,16	R$ 703,44	Não
ADIGE ARQUITETURA E ENGENHARIA LTDA	01.469.689/0001-60	23/02/2026 - 17:45:50	N/C	N/C	9,0000	R$78,00	R$ 702,00	Não
PRIVATE CONSTRUTORA LTDA	10.616.350/0001-30	23/02/2026 - 18:12:21	N/C	N/C	9,0000	R$78,16	R$ 703,44	Não
HIMALAIA CONSTRUTORA LTDA	00.471.823/0001-03	24/02/2026 - 08:26:25	N/C	N/C	9,0000	R$78,16	R$ 703,44	Não

PORTAL DE COMPRAS PÚBLICAS

A autenticidade do documento pode ser verificada no site https://validaarquivo.portaldecompraspublicas.com.br
Documento gerado eletronicamente no Portal de Compras Públicas em 06/03/2026 às 11:52:44.
Código verificador: 1184621

E-DOCS - CÓPIA DO PROCESSO 2025-6X76D GERADO POR UDSON OLIVEIRA RAMOS DE AGUIAR EM 13/05/2026 07:51 DOCUMENTO 1 / 1 PÁGINA 2751 / 5723

2026-9VWKDQ - E-DOCS - DOCUMENTO ORIGINAL 06/03/2026 11:56 PÁGINA 313 / 382

LOTE 0001 - ITEM 0480 - Disjuntor tripolar tipo din, corrente nominal de 16a Disjuntor tripolar tipo din, corrente nominal de 16a - fornecimento e instalacao. af_10/2020

Fornecedor	CNPJ/CPF	Data	Modelo	Marca/ Fabricante	Quantidade	Lance	Valor Total	LC 123/2006
ESTRUTURA COMERCIO E CONSTRUCOES LTDA	10.664.099/0001-80	10/02/2026 - 13:52:41	N/C	N/C	7,0000	R$80,51	R$ 563,57	Sim
WH CONSTRUTORA LTDA	23.305.610/0001-07	18/02/2026 - 10:40:26	N/C	N/C	7,0000	R$78,90	R$ 552,30	Sim
INOVAR SERVICOS DE ENGENHARIA E CONSULTORIA LTDA	41.155.098/0001-33	18/02/2026 - 13:09:15	N/C	N/C	7,0000	R$80,51	R$ 563,57	Sim
CONSTRUTORA E SERVICOS W. B. M. LTDA	26.570.470/0001-84	19/02/2026 - 10:58:55	N/C	N/C	7,0000	R$80,50	R$ 563,50	Sim
ASLE CONSTRUTORA LTDA	20.511.890/0001-03	20/02/2026 - 09:22:30	N/C	N/C	7,0000	R$80,51	R$ 563,57	Não
MA CONSTRUTORA LTDA	54.197.980/0001-93	21/02/2026 - 14:58:53	N/C	N/C	7,0000	R$80,51	R$ 563,57	Sim
ENGETECH - ENGENHARIA, COMERCIO E SERVICOS LTDA	04.154.467/0001-47	22/02/2026 - 14:51:17	N/C	N/C	7,0000	R$80,51	R$ 563,57	Sim
KLAO ENGENHARIA S/A	24.940.808/0001-17	23/02/2026 - 14:47:27	N/C	N/C	7,0000	R$80,51	R$ 563,57	Não
ADIGE ARQUITETURA E ENGENHARIA LTDA	01.469.689/0001-60	23/02/2026 - 17:45:50	N/C	N/C	7,0000	R$80,00	R$ 560,00	Não
PRIVATE CONSTRUTORA LTDA	10.616.350/0001-30	23/02/2026 - 18:12:21	N/C	N/C	7,0000	R$80,51	R$ 563,57	Não
HIMALAIA CONSTRUTORA LTDA	00.471.823/0001-03	24/02/2026 - 08:26:25	N/C	N/C	7,0000	R$80,51	R$ 563,57	Não

LOTE 0001 - ITEM 0481 - DISJUNTOR TRIPOLAR TIPO DIN, CORRENTE NOMINAL DE 32A - FORNECIMENTO E INSTALACAO DISJUNTOR TRIPOLAR TIPO DIN, CORRENTE NOMINAL DE 32A - FORNECIMENTO E INSTALACAO. AF_10/2020

Fornecedor	CNPJ/CPF	Data	Modelo	Marca/ Fabricante	Quantidade	Lance	Valor Total	LC 123/2006
ESTRUTURA COMERCIO E CONSTRUCOES LTDA	10.664.099/0001-80	10/02/2026 - 13:58:41	N/C	N/C	4,0000	R$90,88	R$ 363,52	Sim
WH CONSTRUTORA LTDA	23.305.610/0001-07	18/02/2026 - 10:40:48	N/C	N/C	4,0000	R$89,06	R$ 356,24	Sim
INOVAR SERVICOS DE ENGENHARIA E CONSULTORIA LTDA	41.155.098/0001-33	18/02/2026 - 13:10:55	N/C	N/C	4,0000	R$90,88	R$ 363,52	Sim
CONSTRUTORA E SERVICOS W. B. M. LTDA	26.570.470/0001-84	19/02/2026 - 13:20:08	N/C	N/C	4,0000	R$90,85	R$ 363,40	Sim
ASLE CONSTRUTORA LTDA	20.511.890/0001-03	20/02/2026 - 09:22:30	N/C	N/C	4,0000	R$90,88	R$ 363,52	Não
MA CONSTRUTORA LTDA	54.197.980/0001-93	21/02/2026 - 14:58:53	N/C	N/C	4,0000	R$90,88	R$ 363,52	Sim
ENGETECH - ENGENHARIA, COMERCIO E SERVICOS LTDA	04.154.467/0001-47	22/02/2026 - 14:51:17	N/C	N/C	4,0000	R$90,88	R$ 363,52	Sim
KLAO ENGENHARIA S/A	24.940.808/0001-17	23/02/2026 - 14:47:27	N/C	N/C	4,0000	R$90,88	R$ 363,52	Não
ADIGE ARQUITETURA E ENGENHARIA LTDA	01.469.689/0001-60	23/02/2026 - 17:45:50	N/C	N/C	4,0000	R$90,00	R$ 360,00	Não
PRIVATE CONSTRUTORA LTDA	10.616.350/0001-30	23/02/2026 - 18:12:22	N/C	N/C	4,0000	R$90,88	R$ 363,52	Não
HIMALAIA CONSTRUTORA LTDA	00.471.823/0001-03	24/02/2026 - 08:26:25	N/C	N/C	4,0000	R$90,88	R$ 363,52	Não

LOTE 0001 - ITEM 0482 - Disjuntor tripolar tipo din, corrente nominal de 40a Disjuntor tripolar tipo din, corrente nominal de 40a - fornecimento e instalacao. af_10/2020

Fornecedor	CNPJ/CPF	Data	Modelo	Marca/ Fabricante	Quantidade	Lance	Valor Total	LC 123/2006
ESTRUTURA COMERCIO E CONSTRUCOES LTDA	10.664.099/0001-80	10/02/2026 - 13:58:57	N/C	N/C	2,0000	R$99,73	R$ 199,46	Sim
WH CONSTRUTORA LTDA	23.305.610/0001-07	18/02/2026 - 10:41:21	N/C	N/C	2,0000	R$97,74	R$ 195,48	Sim

PORTAL DE COMPRAS PÚBLICAS

A autenticidade do documento pode ser verificada no site https://validaarquivo.portaldecompraspublicas.com.br
Documento gerado eletronicamente no Portal de Compras Públicas em 06/03/2026 às 11:52:44.
Código verificador: 1184621

E-DOCS - CÓPIA DO PROCESSO 2025-6X76D GERADO POR UDSON OLIVEIRA RAMOS DE AGUIAR EM 13/05/2026 07:51 DOCUMENTO 1 / 1 PÁGINA 2752 / 5723

2026-9VWKDQ - E-DOCS - DOCUMENTO ORIGINAL 06/03/2026 11:56 PÁGINA 314 / 382

INOVAR SERVICOS DE ENGENHARIA E CONSULTORIA LTDA	41.155.098/0001-33	18/02/2026 - 13:14:10	N/C	N/C	2,0000	R$99,73	R$ 199,46	Sim
CONSTRUTORA E SERVICOS W. B. M. LTDA	26.570.470/0001-84	19/02/2026 - 13:20:11	N/C	N/C	2,0000	R$99,70	R$ 199,40	Sim
ASLE CONSTRUTORA LTDA	20.511.890/0001-03	20/02/2026 - 09:22:30	N/C	N/C	2,0000	R$99,73	R$ 199,46	Não
MA CONSTRUTORA LTDA	54.197.980/0001-93	21/02/2026 - 14:58:53	N/C	N/C	2,0000	R$99,73	R$ 199,46	Sim
ENGETECH - ENGENHARIA, COMERCIO E SERVICOS LTDA	04.154.467/0001-47	22/02/2026 - 14:51:17	N/C	N/C	2,0000	R$99,73	R$ 199,46	Sim
KLAO ENGENHARIA S/A	24.940.808/0001-17	23/02/2026 - 14:47:27	N/C	N/C	2,0000	R$99,73	R$ 199,46	Não
ADIGE ARQUITETURA E ENGENHARIA LTDA	01.469.689/0001-60	23/02/2026 - 17:45:51	N/C	N/C	2,0000	R$99,00	R$ 198,00	Não
PRIVATE CONSTRUTORA LTDA	10.616.350/0001-30	23/02/2026 - 18:12:22	N/C	N/C	2,0000	R$99,73	R$ 199,46	Não
HIMALAIA CONSTRUTORA LTDA	00.471.823/0001-03	24/02/2026 - 08:26:25	N/C	N/C	2,0000	R$99,73	R$ 199,46	Não

LOTE 0001 - ITEM 0483 - Disjuntor tripolar tipo nema, corrente nominal de 60 ate 100a Disjuntor tripolar tipo nema, corrente nominal de 60 ate 100a - fornecimento e instalacao. af_10/2020

Fornecedor	CNPJ/CPF	Data	Modelo	Marca/ Fabricante	Quantidade	Lance	Valor Total	LC 123/2006
ESTRUTURA COMERCIO E CONSTRUCOES LTDA	10.664.099/0001-80	10/02/2026 - 14:00:03	N/C	N/C	4,0000	R$178,10	R$ 712,40	Sim
WH CONSTRUTORA LTDA	23.305.610/0001-07	18/02/2026 - 10:41:50	N/C	N/C	4,0000	R$174,54	R$ 698,16	Sim
INOVAR SERVICOS DE ENGENHARIA E CONSULTORIA LTDA	41.155.098/0001-33	18/02/2026 - 13:14:27	N/C	N/C	4,0000	R$178,10	R$ 712,40	Sim
CONSTRUTORA E SERVICOS W. B. M. LTDA	26.570.470/0001-84	19/02/2026 - 13:20:12	N/C	N/C	4,0000	R$178,05	R$ 712,20	Sim
ASLE CONSTRUTORA LTDA	20.511.890/0001-03	20/02/2026 - 09:22:30	N/C	N/C	4,0000	R$178,10	R$ 712,40	Não
MA CONSTRUTORA LTDA	54.197.980/0001-93	21/02/2026 - 14:58:53	N/C	N/C	4,0000	R$178,10	R$ 712,40	Sim
ENGETECH - ENGENHARIA, COMERCIO E SERVICOS LTDA	04.154.467/0001-47	22/02/2026 - 14:51:17	N/C	N/C	4,0000	R$178,10	R$ 712,40	Sim
KLAO ENGENHARIA S/A	24.940.808/0001-17	23/02/2026 - 14:47:27	N/C	N/C	4,0000	R$178,10	R$ 712,40	Não
ADIGE ARQUITETURA E ENGENHARIA LTDA	01.469.689/0001-60	23/02/2026 - 17:45:51	N/C	N/C	4,0000	R$178,00	R$ 712,00	Não
PRIVATE CONSTRUTORA LTDA	10.616.350/0001-30	23/02/2026 - 18:12:22	N/C	N/C	4,0000	R$178,10	R$ 712,40	Não
HIMALAIA CONSTRUTORA LTDA	00.471.823/0001-03	24/02/2026 - 08:26:25	N/C	N/C	4,0000	R$178,10	R$ 712,40	Não

LOTE 0001 - ITEM 0484 - DISJUNTOR TERMOMAGNETICO TRIPOLAR , CORRENTE NOMINAL DE 125A - FORNECIMENTO E INSTALACAO DISJUNTOR TERMOMAGNETICO TRIPOLAR , CORRENTE NOMINAL DE 125A - FORNECIMENTO E INSTALACAO. AF_10/2020

Fornecedor	CNPJ/CPF	Data	Modelo	Marca/ Fabricante	Quantidade	Lance	Valor Total	LC 123/2006
ESTRUTURA COMERCIO E CONSTRUCOES LTDA	10.664.099/0001-80	10/02/2026 - 14:00:30	N/C	N/C	2,0000	R$473,38	R$ 946,76	Sim
WH CONSTRUTORA LTDA	23.305.610/0001-07	18/02/2026 - 10:42:32	N/C	N/C	2,0000	R$463,91	R$ 927,82	Sim
INOVAR SERVICOS DE ENGENHARIA E CONSULTORIA LTDA	41.155.098/0001-33	18/02/2026 - 13:14:51	N/C	N/C	2,0000	R$473,38	R$ 946,76	Sim
CONSTRUTORA E SERVICOS W. B. M. LTDA	26.570.470/0001-84	19/02/2026 - 13:20:14	N/C	N/C	2,0000	R$473,35	R$ 946,70	Sim
ASLE CONSTRUTORA LTDA	20.511.890/0001-03	20/02/2026 - 09:22:30	N/C	N/C	2,0000	R$473,38	R$ 946,76	Não
MA CONSTRUTORA LTDA	54.197.980/0001-93	21/02/2026 - 14:58:53	N/C	N/C	2,0000	R$473,38	R$ 946,76	Sim

PORTAL DE COMPRAS PÚBLICAS

A autenticidade do documento pode ser verificada no site https://validaarquivo.portaldecompraspublicas.com.br
Documento gerado eletronicamente no Portal de Compras Públicas em 06/03/2026 às 11:52:44.
Código verificador: 1184621

E-DOCS - CÓPIA DO PROCESSO 2025-6X76D GERADO POR UDSON OLIVEIRA RAMOS DE AGUIAR EM 13/05/2026 07:51 DOCUMENTO 1 / 1 PÁGINA 2753 / 5723

2026-9VWKDQ - E-DOCS - DOCUMENTO ORIGINAL 06/03/2026 11:56 PÁGINA 315 / 382

ENGETECH - ENGENHARIA, COMERCIO E SERVICOS LTDA	04.154.467/0001-47	22/02/2026 - 14:51:17	N/C	N/C	2,0000	R$473,38	R$ 946,76	Sim
KLAO ENGENHARIA S/A	24.940.808/0001-17	23/02/2026 - 14:47:27	N/C	N/C	2,0000	R$473,38	R$ 946,76	Não
ADIGE ARQUITETURA E ENGENHARIA LTDA	01.469.689/0001-60	23/02/2026 - 17:45:51	N/C	N/C	2,0000	R$473,00	R$ 946,00	Não
PRIVATE CONSTRUTORA LTDA	10.616.350/0001-30	23/02/2026 - 18:12:22	N/C	N/C	2,0000	R$473,38	R$ 946,76	Não
HIMALAIA CONSTRUTORA LTDA	00.471.823/0001-03	24/02/2026 - 08:26:25	N/C	N/C	2,0000	R$473,38	R$ 946,76	Não

LOTE 0001 - ITEM 0485 - Disjuntor termomagnetico tripolar , corrente nominal de 250a Disjuntor termomagnetico tripolar , corrente nominal de 250a - fornecimento e instalacao. af_10/2020

Fornecedor	CNPJ/CPF	Data	Modelo	Marca/ Fabricante	Quantidade	Lance	Valor Total	LC 123/2006
ESTRUTURA COMERCIO E CONSTRUCOES LTDA	10.664.099/0001-80	10/02/2026 - 14:00:53	N/C	N/C	3,0000	R$1.112,25	R$ 3.336,75	Sim
WH CONSTRUTORA LTDA	23.305.610/0001-07	18/02/2026 - 10:43:13	N/C	N/C	3,0000	R$1.090,01	R$ 3.270,03	Sim
INOVAR SERVICOS DE ENGENHARIA E CONSULTORIA LTDA	41.155.098/0001-33	18/02/2026 - 13:15:18	N/C	N/C	3,0000	R$1.112,25	R$ 3.336,75	Sim
CONSTRUTORA E SERVICOS W. B. M. LTDA	26.570.470/0001-84	19/02/2026 - 13:20:16	N/C	N/C	3,0000	R$1.112,23	R$ 3.336,69	Sim
ASLE CONSTRUTORA LTDA	20.511.890/0001-03	20/02/2026 - 09:22:30	N/C	N/C	3,0000	R$1.112,25	R$ 3.336,75	Não
MA CONSTRUTORA LTDA	54.197.980/0001-93	21/02/2026 - 14:58:53	N/C	N/C	3,0000	R$1.112,25	R$ 3.336,75	Sim
ENGETECH - ENGENHARIA, COMERCIO E SERVICOS LTDA	04.154.467/0001-47	22/02/2026 - 14:51:17	N/C	N/C	3,0000	R$1.112,25	R$ 3.336,75	Sim
KLAO ENGENHARIA S/A	24.940.808/0001-17	23/02/2026 - 14:47:27	N/C	N/C	3,0000	R$1.112,25	R$ 3.336,75	Não
ADIGE ARQUITETURA E ENGENHARIA LTDA	01.469.689/0001-60	23/02/2026 - 17:45:51	N/C	N/C	3,0000	R$1.112,00	R$ 3.336,00	Não
PRIVATE CONSTRUTORA LTDA	10.616.350/0001-30	23/02/2026 - 18:12:22	N/C	N/C	3,0000	R$1.112,25	R$ 3.336,75	Não
HIMALAIA CONSTRUTORA LTDA	00.471.823/0001-03	24/02/2026 - 08:26:25	N/C	N/C	3,0000	R$1.112,25	R$ 3.336,75	Não

LOTE 0001 - ITEM 0486 - Disjuntor bipolar tipo dr, corrente nominal de 25a - 30ma Disjuntor bipolar tipo dr, corrente nominal de 25a - 30ma

Fornecedor	CNPJ/CPF	Data	Modelo	Marca/ Fabricante	Quantidade	Lance	Valor Total	LC 123/2006
ESTRUTURA COMERCIO E CONSTRUCOES LTDA	10.664.099/0001-80	10/02/2026 - 14:01:11	N/C	N/C	3,0000	R$170,78	R$ 512,34	Sim
WH CONSTRUTORA LTDA	23.305.610/0001-07	18/02/2026 - 10:43:45	N/C	N/C	3,0000	R$167,36	R$ 502,08	Sim
INOVAR SERVICOS DE ENGENHARIA E CONSULTORIA LTDA	41.155.098/0001-33	18/02/2026 - 13:16:51	N/C	N/C	3,0000	R$170,78	R$ 512,34	Sim
CONSTRUTORA E SERVICOS W. B. M. LTDA	26.570.470/0001-84	19/02/2026 - 13:20:18	N/C	N/C	3,0000	R$170,75	R$ 512,25	Sim
ASLE CONSTRUTORA LTDA	20.511.890/0001-03	20/02/2026 - 09:22:30	N/C	N/C	3,0000	R$170,78	R$ 512,34	Não
MA CONSTRUTORA LTDA	54.197.980/0001-93	21/02/2026 - 14:58:53	N/C	N/C	3,0000	R$170,78	R$ 512,34	Sim
ENGETECH - ENGENHARIA, COMERCIO E SERVICOS LTDA	04.154.467/0001-47	22/02/2026 - 14:51:17	N/C	N/C	3,0000	R$170,78	R$ 512,34	Sim
KLAO ENGENHARIA S/A	24.940.808/0001-17	23/02/2026 - 14:47:27	N/C	N/C	3,0000	R$170,78	R$ 512,34	Não
ADIGE ARQUITETURA E ENGENHARIA LTDA	01.469.689/0001-60	23/02/2026 - 17:45:51	N/C	N/C	3,0000	R$170,00	R$ 510,00	Não
PRIVATE CONSTRUTORA LTDA	10.616.350/0001-30	23/02/2026 - 18:12:22	N/C	N/C	3,0000	R$170,78	R$ 512,34	Não
HIMALAIA CONSTRUTORA LTDA	00.471.823/0001-03	24/02/2026 - 08:26:25	N/C	N/C	3,0000	R$170,78	R$ 512,34	Não

PORTAL DE COMPRAS PÚBLICAS

A autenticidade do documento pode ser verificada no site https://validaarquivo.portaldecompraspublicas.com.br
Documento gerado eletronicamente no Portal de Compras Públicas em 06/03/2026 às 11:52:44.
Código verificador: 1184621

E-DOCS - CÓPIA DO PROCESSO 2025-6X76D GERADO POR UDSON OLIVEIRA RAMOS DE AGUIAR EM 13/05/2026 07:51 DOCUMENTO 1 / 1 PÁGINA 2754 / 5723

2026-9VWKDQ - E-DOCS - DOCUMENTO ORIGINAL 06/03/2026 11:56 PÁGINA 316 / 382

LOTE 0001 - ITEM 0487 - Disjuntor bipolar tipo dr, corrente nominal de 40a - 30ma Disjuntor bipolar tipo dr, corrente nominal de 40a - 30ma

Fornecedor	CNPJ/CPF	Data	Modelo	Marca/ Fabricante	Quantidade	Lance	Valor Total	LC 123/2006
ESTRUTURA COMERCIO E CONSTRUCOES LTDA	10.664.099/0001-80	10/02/2026 - 14:01:23	N/C	N/C	1,0000	R$176,58	R$ 176,58	Sim
WH CONSTRUTORA LTDA	23.305.610/0001-07	18/02/2026 - 10:44:08	N/C	N/C	1,0000	R$173,05	R$ 173,05	Sim
INOVAR SERVICOS DE ENGENHARIA E CONSULTORIA LTDA	41.155.098/0001-33	18/02/2026 - 13:17:11	N/C	N/C	1,0000	R$176,58	R$ 176,58	Sim
CONSTRUTORA E SERVICOS W. B. M. LTDA	26.570.470/0001-84	19/02/2026 - 13:20:21	N/C	N/C	1,0000	R$176,55	R$ 176,55	Sim
ASLE CONSTRUTORA LTDA	20.511.890/0001-03	20/02/2026 - 09:22:30	N/C	N/C	1,0000	R$176,58	R$ 176,58	Não
MA CONSTRUTORA LTDA	54.197.980/0001-93	21/02/2026 - 14:58:54	N/C	N/C	1,0000	R$176,58	R$ 176,58	Sim
ENGETECH - ENGENHARIA, COMERCIO E SERVICOS LTDA	04.154.467/0001-47	22/02/2026 - 14:51:17	N/C	N/C	1,0000	R$176,58	R$ 176,58	Sim
KLAO ENGENHARIA S/A	24.940.808/0001-17	23/02/2026 - 14:47:27	N/C	N/C	1,0000	R$176,58	R$ 176,58	Não
ADIGE ARQUITETURA E ENGENHARIA LTDA	01.469.689/0001-60	23/02/2026 - 17:45:51	N/C	N/C	1,0000	R$176,00	R$ 176,00	Não
PRIVATE CONSTRUTORA LTDA	10.616.350/0001-30	23/02/2026 - 18:12:22	N/C	N/C	1,0000	R$176,58	R$ 176,58	Não
HIMALAIA CONSTRUTORA LTDA	00.471.823/0001-03	24/02/2026 - 08:26:25	N/C	N/C	1,0000	R$176,58	R$ 176,58	Não

LOTE 0001 - ITEM 0488 - Disjuntor tetrapolar tipo dr, corrente nominal de 25a - 30ma Disjuntor tetrapolar tipo dr, corrente nominal de 25a - 30ma

Fornecedor	CNPJ/CPF	Data	Modelo	Marca/ Fabricante	Quantidade	Lance	Valor Total	LC 123/2006
ESTRUTURA COMERCIO E CONSTRUCOES LTDA	10.664.099/0001-80	10/02/2026 - 14:01:43	N/C	N/C	26,0000	R$191,44	R$ 4.977,44	Sim
WH CONSTRUTORA LTDA	23.305.610/0001-07	18/02/2026 - 10:44:50	N/C	N/C	26,0000	R$187,61	R$ 4.877,86	Sim
INOVAR SERVICOS DE ENGENHARIA E CONSULTORIA LTDA	41.155.098/0001-33	18/02/2026 - 13:17:38	N/C	N/C	26,0000	R$191,44	R$ 4.977,44	Sim
CONSTRUTORA E SERVICOS W. B. M. LTDA	26.570.470/0001-84	19/02/2026 - 13:20:23	N/C	N/C	26,0000	R$191,40	R$ 4.976,40	Sim
ASLE CONSTRUTORA LTDA	20.511.890/0001-03	20/02/2026 - 09:22:30	N/C	N/C	26,0000	R$191,44	R$ 4.977,44	Não
MA CONSTRUTORA LTDA	54.197.980/0001-93	21/02/2026 - 14:58:54	N/C	N/C	26,0000	R$191,44	R$ 4.977,44	Sim
ENGETECH - ENGENHARIA, COMERCIO E SERVICOS LTDA	04.154.467/0001-47	22/02/2026 - 14:51:17	N/C	N/C	26,0000	R$191,44	R$ 4.977,44	Sim
KLAO ENGENHARIA S/A	24.940.808/0001-17	23/02/2026 - 14:47:27	N/C	N/C	26,0000	R$191,44	R$ 4.977,44	Não
ADIGE ARQUITETURA E ENGENHARIA LTDA	01.469.689/0001-60	23/02/2026 - 17:45:51	N/C	N/C	26,0000	R$191,00	R$ 4.966,00	Não
PRIVATE CONSTRUTORA LTDA	10.616.350/0001-30	23/02/2026 - 18:12:22	N/C	N/C	26,0000	R$191,44	R$ 4.977,44	Não
HIMALAIA CONSTRUTORA LTDA	00.471.823/0001-03	24/02/2026 - 08:26:25	N/C	N/C	26,0000	R$191,44	R$ 4.977,44	Não

LOTE 0001 - ITEM 0489 - Dispositivo contra surto - dps 40 ka Dispositivo contra surto - dps 40 ka

Fornecedor	CNPJ/CPF	Data	Modelo	Marca/ Fabricante	Quantidade	Lance	Valor Total	LC 123/2006
ESTRUTURA COMERCIO E CONSTRUCOES LTDA	10.664.099/0001-80	10/02/2026 - 14:02:04	N/C	N/C	40,0000	R$123,54	R$ 4.941,60	Sim
WH CONSTRUTORA LTDA	23.305.610/0001-07	18/02/2026 - 10:45:15	N/C	N/C	40,0000	R$121,07	R$ 4.842,80	Sim

PORTAL DE COMPRAS PÚBLICAS

A autenticidade do documento pode ser verificada no site https://validaarquivo.portaldecompraspublicas.com.br
Documento gerado eletronicamente no Portal de Compras Públicas em 06/03/2026 às 11:52:44.
Código verificador: 1184621

E-DOCS - CÓPIA DO PROCESSO 2025-6X76D GERADO POR UDSON OLIVEIRA RAMOS DE AGUIAR EM 13/05/2026 07:51 DOCUMENTO 1 / 1 PÁGINA 2755 / 5723

2026-9VWKDQ - E-DOCS - DOCUMENTO ORIGINAL 06/03/2026 11:56 PÁGINA 317 / 382

INOVAR SERVICOS DE ENGENHARIA E CONSULTORIA LTDA	41.155.098/0001-33	18/02/2026 - 13:17:59	N/C	N/C	40,0000	R$123,54	R$ 4.941,60	Sim
CONSTRUTORA E SERVICOS W. B. M. LTDA	26.570.470/0001-84	19/02/2026 - 13:20:27	N/C	N/C	40,0000	R$123,50	R$ 4.940,00	Sim
ASLE CONSTRUTORA LTDA	20.511.890/0001-03	20/02/2026 - 09:22:30	N/C	N/C	40,0000	R$123,54	R$ 4.941,60	Não
MA CONSTRUTORA LTDA	54.197.980/0001-93	21/02/2026 - 14:58:54	N/C	N/C	40,0000	R$123,54	R$ 4.941,60	Sim
ENGETECH - ENGENHARIA, COMERCIO E SERVICOS LTDA	04.154.467/0001-47	22/02/2026 - 14:51:17	N/C	N/C	40,0000	R$123,54	R$ 4.941,60	Sim
KLAO ENGENHARIA S/A	24.940.808/0001-17	23/02/2026 - 14:47:27	N/C	N/C	40,0000	R$123,54	R$ 4.941,60	Não
ADIGE ARQUITETURA E ENGENHARIA LTDA	01.469.689/0001-60	23/02/2026 - 17:45:51	N/C	N/C	40,0000	R$123,00	R$ 4.920,00	Não
PRIVATE CONSTRUTORA LTDA	10.616.350/0001-30	23/02/2026 - 18:12:22	N/C	N/C	40,0000	R$123,54	R$ 4.941,60	Não
HIMALAIA CONSTRUTORA LTDA	00.471.823/0001-03	24/02/2026 - 08:26:25	N/C	N/C	40,0000	R$123,54	R$ 4.941,60	Não

LOTE 0001 - ITEM 0490 - Dispositivo contra surto - dps 80 ka Dispositivo contra surto - dps 80 ka

Fornecedor	CNPJ/CPF	Data	Modelo	Marca/ Fabricante	Quantidade	Lance	Valor Total	LC 123/2006
ESTRUTURA COMERCIO E CONSTRUCOES LTDA	10.664.099/0001-80	10/02/2026 - 14:02:21	N/C	N/C	8,0000	R$205,31	R$ 1.642,48	Sim
WH CONSTRUTORA LTDA	23.305.610/0001-07	18/02/2026 - 10:45:52	N/C	N/C	8,0000	R$201,20	R$ 1.609,60	Sim
INOVAR SERVICOS DE ENGENHARIA E CONSULTORIA LTDA	41.155.098/0001-33	18/02/2026 - 13:18:29	N/C	N/C	8,0000	R$205,31	R$ 1.642,48	Sim
CONSTRUTORA E SERVICOS W. B. M. LTDA	26.570.470/0001-84	19/02/2026 - 13:20:29	N/C	N/C	8,0000	R$205,30	R$ 1.642,40	Sim
ASLE CONSTRUTORA LTDA	20.511.890/0001-03	20/02/2026 - 09:22:30	N/C	N/C	8,0000	R$205,31	R$ 1.642,48	Não
MA CONSTRUTORA LTDA	54.197.980/0001-93	21/02/2026 - 14:58:54	N/C	N/C	8,0000	R$205,31	R$ 1.642,48	Sim
ENGETECH - ENGENHARIA, COMERCIO E SERVICOS LTDA	04.154.467/0001-47	22/02/2026 - 14:51:17	N/C	N/C	8,0000	R$205,31	R$ 1.642,48	Sim
KLAO ENGENHARIA S/A	24.940.808/0001-17	23/02/2026 - 14:47:27	N/C	N/C	8,0000	R$205,31	R$ 1.642,48	Não
ADIGE ARQUITETURA E ENGENHARIA LTDA	01.469.689/0001-60	23/02/2026 - 17:45:51	N/C	N/C	8,0000	R$205,00	R$ 1.640,00	Não
PRIVATE CONSTRUTORA LTDA	10.616.350/0001-30	23/02/2026 - 18:12:22	N/C	N/C	8,0000	R$205,31	R$ 1.642,48	Não
HIMALAIA CONSTRUTORA LTDA	00.471.823/0001-03	24/02/2026 - 08:26:25	N/C	N/C	8,0000	R$205,31	R$ 1.642,48	Não

LOTE 0001 - ITEM 0491 - Eletroduto flexivel corrugado, pvc, dn 25 mm (3/4), para circuitos terminais Eletroduto flexivel corrugado, pvc, dn 25 mm (3/4), para circuitos terminais, instalado em forro - fornecimento e instalacao. af_03/2023

Fornecedor	CNPJ/CPF	Data	Modelo	Marca/ Fabricante	Quantidade	Lance	Valor Total	LC 123/2006
ESTRUTURA COMERCIO E CONSTRUCOES LTDA	10.664.099/0001-80	10/02/2026 - 14:02:51	N/C	N/C	184,3000	R$20,38	R$ 3.756,03	Sim
WH CONSTRUTORA LTDA	23.305.610/0001-07	18/02/2026 - 10:46:16	N/C	N/C	184,3000	R$20,38	R$ 3.756,03	Sim
INOVAR SERVICOS DE ENGENHARIA E CONSULTORIA LTDA	41.155.098/0001-33	18/02/2026 - 13:23:30	N/C	N/C	184,3000	R$20,38	R$ 3.756,03	Sim
CONSTRUTORA E SERVICOS W. B. M. LTDA	26.570.470/0001-84	19/02/2026 - 13:20:31	N/C	N/C	184,3000	R$20,35	R$ 3.750,51	Sim
ASLE CONSTRUTORA LTDA	20.511.890/0001-03	20/02/2026 - 09:22:30	N/C	N/C	184,3000	R$20,38	R$ 3.756,03	Não
MA CONSTRUTORA LTDA	54.197.980/0001-93	21/02/2026 - 14:58:54	N/C	N/C	184,3000	R$20,38	R$ 3.756,03	Sim

PORTAL DE COMPRAS PÚBLICAS

A autenticidade do documento pode ser verificada no site https://validaarquivo.portaldecompraspublicas.com.br
Documento gerado eletronicamente no Portal de Compras Públicas em 06/03/2026 às 11:52:44.
Código verificador: 1184621

E-DOCS - CÓPIA DO PROCESSO 2025-6X76D GERADO POR UDSON OLIVEIRA RAMOS DE AGUIAR EM 13/05/2026 07:51 DOCUMENTO 1 / 1 PÁGINA 2756 / 5723

2026-9VWKDQ - E-DOCS - DOCUMENTO ORIGINAL 06/03/2026 11:56 PÁGINA 318 / 382

ENGETECH - ENGENHARIA, COMERCIO E SERVICOS LTDA	04.154.467/0001-47	22/02/2026 - 14:51:17	N/C	N/C	184,3000	R$20,38	R$ 3.756,03	Sim
KLAO ENGENHARIA S/A	24.940.808/0001-17	23/02/2026 - 14:47:27	N/C	N/C	184,3000	R$20,38	R$ 3.756,03	Não
ADIGE ARQUITETURA E ENGENHARIA LTDA	01.469.689/0001-60	23/02/2026 - 17:45:51	N/C	N/C	184,3000	R$20,00	R$ 3.686,00	Não
PRIVATE CONSTRUTORA LTDA	10.616.350/0001-30	23/02/2026 - 18:12:22	N/C	N/C	184,3000	R$20,38	R$ 3.756,03	Não
HIMALAIA CONSTRUTORA LTDA	00.471.823/0001-03	24/02/2026 - 08:26:25	N/C	N/C	184,3000	R$20,38	R$ 3.756,03	Não

LOTE 0001 - ITEM 0492 - Eletroduto flexivel corrugado, pvc, dn 32 mm (1), para circuitos terminais Eletroduto flexivel corrugado, pvc, dn 32 mm (1), para circuitos terminais, instalado em forro - fornecimento e instalacao. af_03/2023

Fornecedor	CNPJ/CPF	Data	Modelo	Marca/ Fabricante	Quantidade	Lance	Valor Total	LC 123/2006
ESTRUTURA COMERCIO E CONSTRUCOES LTDA	10.664.099/0001-80	10/02/2026 - 14:03:07	N/C	N/C	1.235,0700	R$23,31	R$ 28.789,48	Sim
WH CONSTRUTORA LTDA	23.305.610/0001-07	18/02/2026 - 10:46:54	N/C	N/C	1.235,0700	R$22,84	R$ 28.209,00	Sim
INOVAR SERVICOS DE ENGENHARIA E CONSULTORIA LTDA	41.155.098/0001-33	18/02/2026 - 13:23:53	N/C	N/C	1.235,0700	R$23,31	R$ 28.789,48	Sim
CONSTRUTORA E SERVICOS W. B. M. LTDA	26.570.470/0001-84	19/02/2026 - 13:20:33	N/C	N/C	1.235,0700	R$23,30	R$ 28.777,13	Sim
ASLE CONSTRUTORA LTDA	20.511.890/0001-03	20/02/2026 - 09:22:30	N/C	N/C	1.235,0700	R$23,31	R$ 28.789,48	Não
MA CONSTRUTORA LTDA	54.197.980/0001-93	21/02/2026 - 14:58:54	N/C	N/C	1.235,0700	R$23,31	R$ 28.789,48	Sim
ENGETECH - ENGENHARIA, COMERCIO E SERVICOS LTDA	04.154.467/0001-47	22/02/2026 - 14:51:17	N/C	N/C	1.235,0700	R$23,31	R$ 28.789,48	Sim
KLAO ENGENHARIA S/A	24.940.808/0001-17	23/02/2026 - 14:47:27	N/C	N/C	1.235,0700	R$23,31	R$ 28.789,48	Não
ADIGE ARQUITETURA E ENGENHARIA LTDA	01.469.689/0001-60	23/02/2026 - 17:45:51	N/C	N/C	1.235,0700	R$23,00	R$ 28.406,61	Não
PRIVATE CONSTRUTORA LTDA	10.616.350/0001-30	23/02/2026 - 18:12:23	N/C	N/C	1.235,0700	R$23,31	R$ 28.789,48	Não
HIMALAIA CONSTRUTORA LTDA	00.471.823/0001-03	24/02/2026 - 08:26:26	N/C	N/C	1.235,0700	R$23,31	R$ 28.789,48	Não

LOTE 0001 - ITEM 0493 - Eletroduto flexivel corrugado, pead, dn 40 mm (1 1/4), para circuitos terminais Eletroduto flexivel corrugado, pead, dn 40 mm (1 1/4), para circuitos terminais, instalado em parede - fornecimento e instalacao. af_03/2023

Fornecedor	CNPJ/CPF	Data	Modelo	Marca/ Fabricante	Quantidade	Lance	Valor Total	LC 123/2006
ESTRUTURA COMERCIO E CONSTRUCOES LTDA	10.664.099/0001-80	10/02/2026 - 14:03:30	N/C	N/C	1,5000	R$16,38	R$ 24,57	Sim
WH CONSTRUTORA LTDA	23.305.610/0001-07	18/02/2026 - 10:47:14	N/C	N/C	1,5000	R$16,05	R$ 24,08	Sim
INOVAR SERVICOS DE ENGENHARIA E CONSULTORIA LTDA	41.155.098/0001-33	18/02/2026 - 13:24:20	N/C	N/C	1,5000	R$16,38	R$ 24,57	Sim
CONSTRUTORA E SERVICOS W. B. M. LTDA	26.570.470/0001-84	19/02/2026 - 13:20:35	N/C	N/C	1,5000	R$16,35	R$ 24,53	Sim
ASLE CONSTRUTORA LTDA	20.511.890/0001-03	20/02/2026 - 09:22:30	N/C	N/C	1,5000	R$16,38	R$ 24,57	Não
MA CONSTRUTORA LTDA	54.197.980/0001-93	21/02/2026 - 14:58:54	N/C	N/C	1,5000	R$16,38	R$ 24,57	Sim
ENGETECH - ENGENHARIA, COMERCIO E SERVICOS LTDA	04.154.467/0001-47	22/02/2026 - 14:51:17	N/C	N/C	1,5000	R$16,38	R$ 24,57	Sim
KLAO ENGENHARIA S/A	24.940.808/0001-17	23/02/2026 - 14:47:27	N/C	N/C	1,5000	R$16,38	R$ 24,57	Não
ADIGE ARQUITETURA E ENGENHARIA LTDA	01.469.689/0001-60	23/02/2026 - 17:45:51	N/C	N/C	1,5000	R$16,00	R$ 24,00	Não
PRIVATE CONSTRUTORA LTDA	10.616.350/0001-30	23/02/2026 - 18:12:23	N/C	N/C	1,5000	R$16,38	R$ 24,57	Não
HIMALAIA CONSTRUTORA LTDA	00.471.823/0001-03	24/02/2026 - 08:26:26	N/C	N/C	1,5000	R$16,38	R$ 24,57	Não

PORTAL DE COMPRAS PÚBLICAS

A autenticidade do documento pode ser verificada no site https://validaarquivo.portaldecompraspublicas.com.br
Documento gerado eletronicamente no Portal de Compras Públicas em 06/03/2026 às 11:52:44.
Código verificador: 1184621

E-DOCS - CÓPIA DO PROCESSO 2025-6X76D GERADO POR UDSON OLIVEIRA RAMOS DE AGUIAR EM 13/05/2026 07:51 DOCUMENTO 1 / 1 PÁGINA 2757 / 5723

2026-9VWKDQ - E-DOCS - DOCUMENTO ORIGINAL 06/03/2026 11:56 PÁGINA 319 / 382

LOTE 0001 - ITEM 0494 - Eletroduto rigido roscavel, pvc, dn 20 mm (1/2), para circuitos terminais Eletroduto rigido roscavel, pvc, dn 20 mm (1/2), para circuitos terminais, instalado em laje - fornecimento e instalacao. af_03/2023

Fornecedor	CNPJ/CPF	Data	Modelo	Marca/ Fabricante	Quantidade	Lance	Valor Total	LC 123/2006
ESTRUTURA COMERCIO E CONSTRUCOES LTDA	10.664.099/0001-80	10/02/2026 - 14:03:44	N/C	N/C	3,0000	R$9,13	R$ 27,39	Sim
WH CONSTRUTORA LTDA	23.305.610/0001-07	18/02/2026 - 10:48:09	N/C	N/C	3,0000	R$8,95	R$ 26,85	Sim
INOVAR SERVICOS DE ENGENHARIA E CONSULTORIA LTDA	41.155.098/0001-33	18/02/2026 - 13:24:46	N/C	N/C	3,0000	R$9,13	R$ 27,39	Sim
CONSTRUTORA E SERVICOS W. B. M. LTDA	26.570.470/0001-84	19/02/2026 - 13:20:37	N/C	N/C	3,0000	R$9,10	R$ 27,30	Sim
ASLE CONSTRUTORA LTDA	20.511.890/0001-03	20/02/2026 - 09:22:31	N/C	N/C	3,0000	R$9,13	R$ 27,39	Não
MA CONSTRUTORA LTDA	54.197.980/0001-93	21/02/2026 - 14:58:54	N/C	N/C	3,0000	R$9,13	R$ 27,39	Sim
ENGETECH - ENGENHARIA, COMERCIO E SERVICOS LTDA	04.154.467/0001-47	22/02/2026 - 14:51:17	N/C	N/C	3,0000	R$9,13	R$ 27,39	Sim
KLAO ENGENHARIA S/A	24.940.808/0001-17	23/02/2026 - 14:47:28	N/C	N/C	3,0000	R$9,13	R$ 27,39	Não
ADIGE ARQUITETURA E ENGENHARIA LTDA	01.469.689/0001-60	23/02/2026 - 17:45:51	N/C	N/C	3,0000	R$9,00	R$ 27,00	Não
PRIVATE CONSTRUTORA LTDA	10.616.350/0001-30	23/02/2026 - 18:12:23	N/C	N/C	3,0000	R$9,13	R$ 27,39	Não
HIMALAIA CONSTRUTORA LTDA	00.471.823/0001-03	24/02/2026 - 08:26:26	N/C	N/C	3,0000	R$9,13	R$ 27,39	Não

LOTE 0001 - ITEM 0495 - Eletroduto rigido, em aco zincado ou galvanizado, tipo pesado, dn=1, aparente Eletroduto rigido, em aco zincado ou galvanizado, tipo pesado, dn=1, aparente - fornecimento e instalacao.

Fornecedor	CNPJ/CPF	Data	Modelo	Marca/ Fabricante	Quantidade	Lance	Valor Total	LC 123/2006
ESTRUTURA COMERCIO E CONSTRUCOES LTDA	10.664.099/0001-80	10/02/2026 - 14:03:57	N/C	N/C	59,7800	R$35,30	R$ 2.110,23	Sim
WH CONSTRUTORA LTDA	23.305.610/0001-07	18/02/2026 - 10:48:35	N/C	N/C	59,7800	R$34,59	R$ 2.067,79	Sim
INOVAR SERVICOS DE ENGENHARIA E CONSULTORIA LTDA	41.155.098/0001-33	18/02/2026 - 13:25:09	N/C	N/C	59,7800	R$35,30	R$ 2.110,23	Sim
CONSTRUTORA E SERVICOS W. B. M. LTDA	26.570.470/0001-84	19/02/2026 - 13:20:39	N/C	N/C	59,7800	R$35,30	R$ 2.110,23	Sim
ASLE CONSTRUTORA LTDA	20.511.890/0001-03	20/02/2026 - 09:22:31	N/C	N/C	59,7800	R$35,30	R$ 2.110,23	Não
MA CONSTRUTORA LTDA	54.197.980/0001-93	21/02/2026 - 14:58:54	N/C	N/C	59,7800	R$35,30	R$ 2.110,23	Sim
ENGETECH - ENGENHARIA, COMERCIO E SERVICOS LTDA	04.154.467/0001-47	22/02/2026 - 14:51:17	N/C	N/C	59,7800	R$35,30	R$ 2.110,23	Sim
KLAO ENGENHARIA S/A	24.940.808/0001-17	23/02/2026 - 14:47:28	N/C	N/C	59,7800	R$35,30	R$ 2.110,23	Não
ADIGE ARQUITETURA E ENGENHARIA LTDA	01.469.689/0001-60	23/02/2026 - 17:45:51	N/C	N/C	59,7800	R$35,00	R$ 2.092,30	Não
PRIVATE CONSTRUTORA LTDA	10.616.350/0001-30	23/02/2026 - 18:12:23	N/C	N/C	59,7800	R$35,30	R$ 2.110,23	Não
HIMALAIA CONSTRUTORA LTDA	00.471.823/0001-03	24/02/2026 - 08:26:26	N/C	N/C	59,7800	R$35,30	R$ 2.110,23	Não

LOTE 0001 - ITEM 0496 - Eletroduto em aco zincado ou galvanizado dn=1 1/2, aparente Eletroduto em aco zincado ou galvanizado dn=1 1/2, aparente - fornecimento e instalacao.

Fornecedor	CNPJ/CPF	Data	Modelo	Marca/ Fabricante	Quantidade	Lance	Valor Total	LC 123/2006
ESTRUTURA COMERCIO E CONSTRUCOES LTDA	10.664.099/0001-80	10/02/2026 - 14:04:19	N/C	N/C	51,8500	R$48,06	R$ 2.491,91	Sim
WH CONSTRUTORA LTDA	23.305.610/0001-07	18/02/2026 - 10:48:56	N/C	N/C	51,8500	R$47,10	R$ 2.442,14	Sim

PORTAL DE COMPRAS PÚBLICAS

A autenticidade do documento pode ser verificada no site https://validaarquivo.portaldecompraspublicas.com.br
Documento gerado eletronicamente no Portal de Compras Públicas em 06/03/2026 às 11:52:44.
Código verificador: 1184621

E-DOCS - CÓPIA DO PROCESSO 2025-6X76D GERADO POR UDSON OLIVEIRA RAMOS DE AGUIAR EM 13/05/2026 07:51 DOCUMENTO 1 / 1 PÁGINA 2758 / 5723

2026-9VWKDQ - E-DOCS - DOCUMENTO ORIGINAL 06/03/2026 11:56 PÁGINA 320 / 382

INOVAR SERVICOS DE ENGENHARIA E CONSULTORIA LTDA	41.155.098/0001-33	18/02/2026 - 13:25:32	N/C	N/C	51,8500	R$48,06	R$ 2.491,91	Sim
CONSTRUTORA E SERVICOS W. B. M. LTDA	26.570.470/0001-84	19/02/2026 - 13:20:41	N/C	N/C	51,8500	R$48,05	R$ 2.491,39	Sim
ASLE CONSTRUTORA LTDA	20.511.890/0001-03	20/02/2026 - 09:22:31	N/C	N/C	51,8500	R$48,06	R$ 2.491,91	Não
MA CONSTRUTORA LTDA	54.197.980/0001-93	21/02/2026 - 14:58:54	N/C	N/C	51,8500	R$48,06	R$ 2.491,91	Sim
ENGETECH - ENGENHARIA, COMERCIO E SERVICOS LTDA	04.154.467/0001-47	22/02/2026 - 14:51:18	N/C	N/C	51,8500	R$48,06	R$ 2.491,91	Sim
KLAO ENGENHARIA S/A	24.940.808/0001-17	23/02/2026 - 14:47:28	N/C	N/C	51,8500	R$48,06	R$ 2.491,91	Não
ADIGE ARQUITETURA E ENGENHARIA LTDA	01.469.689/0001-60	23/02/2026 - 17:45:51	N/C	N/C	51,8500	R$48,00	R$ 2.488,80	Não
PRIVATE CONSTRUTORA LTDA	10.616.350/0001-30	23/02/2026 - 18:12:23	N/C	N/C	51,8500	R$48,06	R$ 2.491,91	Não
HIMALAIA CONSTRUTORA LTDA	00.471.823/0001-03	24/02/2026 - 08:26:26	N/C	N/C	51,8500	R$48,06	R$ 2.491,91	Não

LOTE 0001 - ITEM 0497 - Eletroduto em aco zincado ou galvanizado dn=1 1/4, aparente Eletroduto em aco zincado ou galvanizado dn=1 1/4, aparente - fornecimento e instalacao.

Fornecedor	CNPJ/CPF	Data	Modelo	Marca/ Fabricante	Quantidade	Lance	Valor Total	LC 123/2006
ESTRUTURA COMERCIO E CONSTRUCOES LTDA	10.664.099/0001-80	10/02/2026 - 14:04:33	N/C	N/C	132,6500	R$42,20	R$ 5.597,83	Sim
WH CONSTRUTORA LTDA	23.305.610/0001-07	18/02/2026 - 10:49:20	N/C	N/C	132,6500	R$41,36	R$ 5.486,40	Sim
INOVAR SERVICOS DE ENGENHARIA E CONSULTORIA LTDA	41.155.098/0001-33	18/02/2026 - 13:25:56	N/C	N/C	132,6500	R$42,20	R$ 5.597,83	Sim
CONSTRUTORA E SERVICOS W. B. M. LTDA	26.570.470/0001-84	19/02/2026 - 13:20:43	N/C	N/C	132,6500	R$42,18	R$ 5.595,18	Sim
ASLE CONSTRUTORA LTDA	20.511.890/0001-03	20/02/2026 - 09:22:31	N/C	N/C	132,6500	R$42,20	R$ 5.597,83	Não
MA CONSTRUTORA LTDA	54.197.980/0001-93	21/02/2026 - 14:58:54	N/C	N/C	132,6500	R$42,20	R$ 5.597,83	Sim
ENGETECH - ENGENHARIA, COMERCIO E SERVICOS LTDA	04.154.467/0001-47	22/02/2026 - 14:51:18	N/C	N/C	132,6500	R$42,20	R$ 5.597,83	Sim
KLAO ENGENHARIA S/A	24.940.808/0001-17	23/02/2026 - 14:47:28	N/C	N/C	132,6500	R$42,20	R$ 5.597,83	Não
ADIGE ARQUITETURA E ENGENHARIA LTDA	01.469.689/0001-60	23/02/2026 - 17:45:51	N/C	N/C	132,6500	R$42,00	R$ 5.571,30	Não
PRIVATE CONSTRUTORA LTDA	10.616.350/0001-30	23/02/2026 - 18:12:23	N/C	N/C	132,6500	R$42,20	R$ 5.597,83	Não
HIMALAIA CONSTRUTORA LTDA	00.471.823/0001-03	24/02/2026 - 08:26:26	N/C	N/C	132,6500	R$42,20	R$ 5.597,83	Não

LOTE 0001 - ITEM 0498 - Eletroduto em aco zincado ou galvanizado dn=2, aparente Eletroduto em aco zincado ou galvanizado dn=2, aparente - fornecimento e instalacao.

Fornecedor	CNPJ/CPF	Data	Modelo	Marca/ Fabricante	Quantidade	Lance	Valor Total	LC 123/2006
ESTRUTURA COMERCIO E CONSTRUCOES LTDA	10.664.099/0001-80	10/02/2026 - 14:04:45	N/C	N/C	42,6500	R$56,81	R$ 2.422,95	Sim
WH CONSTRUTORA LTDA	23.305.610/0001-07	18/02/2026 - 10:49:45	N/C	N/C	42,6500	R$55,67	R$ 2.374,33	Sim
INOVAR SERVICOS DE ENGENHARIA E CONSULTORIA LTDA	41.155.098/0001-33	18/02/2026 - 13:31:02	N/C	N/C	42,6500	R$56,81	R$ 2.422,95	Sim
CONSTRUTORA E SERVICOS W. B. M. LTDA	26.570.470/0001-84	19/02/2026 - 13:20:46	N/C	N/C	42,6500	R$56,80	R$ 2.422,52	Sim
ASLE CONSTRUTORA LTDA	20.511.890/0001-03	20/02/2026 - 09:22:31	N/C	N/C	42,6500	R$56,81	R$ 2.422,95	Não
MA CONSTRUTORA LTDA	54.197.980/0001-93	21/02/2026 - 14:58:54	N/C	N/C	42,6500	R$58,81	R$ 2.508,25	Sim

PORTAL DE COMPRAS PÚBLICAS

A autenticidade do documento pode ser verificada no site https://validaarquivo.portaldecompraspublicas.com.br
Documento gerado eletronicamente no Portal de Compras Públicas em 06/03/2026 às 11:52:44.
Código verificador: 1184621

E-DOCS - CÓPIA DO PROCESSO 2025-6X76D GERADO POR UDSON OLIVEIRA RAMOS DE AGUIAR EM 13/05/2026 07:51 DOCUMENTO 1 / 1 PÁGINA 2759 / 5723

2026-9VWKDQ - E-DOCS - DOCUMENTO ORIGINAL 06/03/2026 11:56 PÁGINA 321 / 382

ENGETECH - ENGENHARIA, COMERCIO E SERVICOS LTDA	04.154.467/0001-47	22/02/2026 - 14:51:18	N/C	N/C	42,6500	R$56,81	R$ 2.422,95	Sim
KLAO ENGENHARIA S/A	24.940.808/0001-17	23/02/2026 - 14:47:28	N/C	N/C	42,6500	R$56,81	R$ 2.422,95	Não
ADIGE ARQUITETURA E ENGENHARIA LTDA	01.469.689/0001-60	23/02/2026 - 17:45:51	N/C	N/C	42,6500	R$56,00	R$ 2.388,40	Não
PRIVATE CONSTRUTORA LTDA	10.616.350/0001-30	23/02/2026 - 18:12:23	N/C	N/C	42,6500	R$56,81	R$ 2.422,95	Não
HIMALAIA CONSTRUTORA LTDA	00.471.823/0001-03	24/02/2026 - 08:26:26	N/C	N/C	42,6500	R$56,81	R$ 2.422,95	Não

LOTE 0001 - ITEM 0499 - Eletroduto em aco zincado ou galvanizado dn=3/4, aparente (Item 18.31 da PO) Eletroduto em aco zincado ou galvanizado dn=3/4, aparente - fornecimento e instalacao. (Item 18.31 da PO)

Fornecedor	CNPJ/CPF	Data	Modelo	Marca/ Fabricante	Quantidade	Lance	Valor Total	LC 123/2006
ESTRUTURA COMERCIO E CONSTRUCOES LTDA	10.664.099/0001-80	10/02/2026 - 14:05:01	N/C	N/C	650,0800	R$32,08	R$ 20.854,57	Sim
WH CONSTRUTORA LTDA	23.305.610/0001-07	18/02/2026 - 10:50:11	N/C	N/C	650,0800	R$31,41	R$ 20.419,01	Sim
INOVAR SERVICOS DE ENGENHARIA E CONSULTORIA LTDA	41.155.098/0001-33	18/02/2026 - 13:31:24	N/C	N/C	650,0800	R$32,08	R$ 20.854,57	Sim
CONSTRUTORA E SERVICOS W. B. M. LTDA	26.570.470/0001-84	19/02/2026 - 13:20:48	N/C	N/C	650,0800	R$32,05	R$ 20.835,06	Sim
ASLE CONSTRUTORA LTDA	20.511.890/0001-03	20/02/2026 - 09:22:31	N/C	N/C	650,0800	R$32,08	R$ 20.854,57	Não
MA CONSTRUTORA LTDA	54.197.980/0001-93	21/02/2026 - 14:58:54	N/C	N/C	650,0800	R$32,08	R$ 20.854,57	Sim
ENGETECH - ENGENHARIA, COMERCIO E SERVICOS LTDA	04.154.467/0001-47	22/02/2026 - 14:51:18	N/C	N/C	650,0800	R$32,08	R$ 20.854,57	Sim
KLAO ENGENHARIA S/A	24.940.808/0001-17	23/02/2026 - 14:47:28	N/C	N/C	650,0800	R$32,08	R$ 20.854,57	Não
ADIGE ARQUITETURA E ENGENHARIA LTDA	01.469.689/0001-60	23/02/2026 - 17:45:51	N/C	N/C	650,0800	R$32,00	R$ 20.802,56	Não
PRIVATE CONSTRUTORA LTDA	10.616.350/0001-30	23/02/2026 - 18:12:23	N/C	N/C	650,0800	R$32,08	R$ 20.854,57	Não
HIMALAIA CONSTRUTORA LTDA	00.471.823/0001-03	24/02/2026 - 08:26:26	N/C	N/C	650,0800	R$32,08	R$ 20.854,57	Não

LOTE 0001 - ITEM 0500 - Eletroduto em aco zincado ou galvanizado dn=4, aparente Eletroduto em aco zincado ou galvanizado dn=4, aparente - fornecimento e instalacao.

Fornecedor	CNPJ/CPF	Data	Modelo	Marca/ Fabricante	Quantidade	Lance	Valor Total	LC 123/2006
ESTRUTURA COMERCIO E CONSTRUCOES LTDA	10.664.099/0001-80	10/02/2026 - 14:05:22	N/C	N/C	110,6000	R$81,60	R$ 9.024,96	Sim
WH CONSTRUTORA LTDA	23.305.610/0001-07	18/02/2026 - 10:50:39	N/C	N/C	110,6000	R$79,97	R$ 8.844,68	Sim
INOVAR SERVICOS DE ENGENHARIA E CONSULTORIA LTDA	41.155.098/0001-33	18/02/2026 - 13:31:43	N/C	N/C	110,6000	R$81,60	R$ 9.024,96	Sim
CONSTRUTORA E SERVICOS W. B. M. LTDA	26.570.470/0001-84	19/02/2026 - 13:20:52	N/C	N/C	110,6000	R$81,57	R$ 9.021,64	Sim
ASLE CONSTRUTORA LTDA	20.511.890/0001-03	20/02/2026 - 09:22:31	N/C	N/C	110,6000	R$81,60	R$ 9.024,96	Não
MA CONSTRUTORA LTDA	54.197.980/0001-93	21/02/2026 - 14:58:54	N/C	N/C	110,6000	R$81,60	R$ 9.024,96	Sim
ENGETECH - ENGENHARIA, COMERCIO E SERVICOS LTDA	04.154.467/0001-47	22/02/2026 - 14:51:18	N/C	N/C	110,6000	R$81,60	R$ 9.024,96	Sim
KLAO ENGENHARIA S/A	24.940.808/0001-17	23/02/2026 - 14:47:28	N/C	N/C	110,6000	R$81,60	R$ 9.024,96	Não
ADIGE ARQUITETURA E ENGENHARIA LTDA	01.469.689/0001-60	23/02/2026 - 17:45:51	N/C	N/C	110,6000	R$81,00	R$ 8.958,60	Não
PRIVATE CONSTRUTORA LTDA	10.616.350/0001-30	23/02/2026 - 18:12:23	N/C	N/C	110,6000	R$81,60	R$ 9.024,96	Não
HIMALAIA CONSTRUTORA LTDA	00.471.823/0001-03	24/02/2026 - 08:26:26	N/C	N/C	110,6000	R$81,60	R$ 9.024,96	Não

PORTAL DE COMPRAS PÚBLICAS

A autenticidade do documento pode ser verificada no site https://validaarquivo.portaldecompraspublicas.com.br
Documento gerado eletronicamente no Portal de Compras Públicas em 06/03/2026 às 11:52:44.
Código verificador: 1184621

E-DOCS - CÓPIA DO PROCESSO 2025-6X76D GERADO POR UDSON OLIVEIRA RAMOS DE AGUIAR EM 13/05/2026 07:51 DOCUMENTO 1 / 1 PÁGINA 2760 / 5723

2026-9VWKDQ - E-DOCS - DOCUMENTO ORIGINAL 06/03/2026 11:56 PÁGINA 322 / 382

LOTE 0001 - ITEM 0501 - Caixa enterrada eletrica retangular dimensoes internas: 0,3x0,3x0,3 m Caixa enterrada eletrica retangular, em alvenaria com tijolos ceramicos macicos, fundo com brita, dimensoes internas: 0,3x0,3x0,3 m. af_12/2020

Fornecedor	CNPJ/CPF	Data	Modelo	Marca/ Fabricante	Quantidade	Lance	Valor Total	LC 123/2006
ESTRUTURA COMERCIO E CONSTRUCOES LTDA	10.664.099/0001-80	10/02/2026 - 14:19:40	N/C	N/C	7,0000	R$186,79	R$ 1.307,53	Sim
WH CONSTRUTORA LTDA	23.305.610/0001-07	18/02/2026 - 10:51:30	N/C	N/C	7,0000	R$183,05	R$ 1.281,35	Sim
INOVAR SERVICOS DE ENGENHARIA E CONSULTORIA LTDA	41.155.098/0001-33	18/02/2026 - 13:32:16	N/C	N/C	7,0000	R$186,79	R$ 1.307,53	Sim
CONSTRUTORA E SERVICOS W. B. M. LTDA	26.570.470/0001-84	19/02/2026 - 13:30:49	N/C	N/C	7,0000	R$186,76	R$ 1.307,32	Sim
ASLE CONSTRUTORA LTDA	20.511.890/0001-03	20/02/2026 - 09:22:53	N/C	N/C	7,0000	R$186,79	R$ 1.307,53	Não
MA CONSTRUTORA LTDA	54.197.980/0001-93	21/02/2026 - 14:59:32	N/C	N/C	7,0000	R$186,79	R$ 1.307,53	Sim
ENGETECH - ENGENHARIA, COMERCIO E SERVICOS LTDA	04.154.467/0001-47	22/02/2026 - 14:53:36	N/C	N/C	7,0000	R$186,79	R$ 1.307,53	Sim
KLAO ENGENHARIA S/A	24.940.808/0001-17	23/02/2026 - 14:48:19	N/C	N/C	7,0000	R$186,79	R$ 1.307,53	Não
ADIGE ARQUITETURA E ENGENHARIA LTDA	01.469.689/0001-60	23/02/2026 - 17:46:30	N/C	N/C	7,0000	R$186,00	R$ 1.302,00	Não
PRIVATE CONSTRUTORA LTDA	10.616.350/0001-30	23/02/2026 - 18:12:39	N/C	N/C	7,0000	R$186,79	R$ 1.307,53	Não
HIMALAIA CONSTRUTORA LTDA	00.471.823/0001-03	24/02/2026 - 08:36:15	N/C	N/C	7,0000	R$186,79	R$ 1.307,53	Não

LOTE 0001 - ITEM 0502 - Caixa enterrada eletrica retangular dimensoes internas: 0,4x0,4x0,4 m Caixa enterrada eletrica retangular, em alvenaria com tijolos ceramicos macicos, fundo com brita, dimensoes internas: 0,4x0,4x0,4 m. af_12/2020

Fornecedor	CNPJ/CPF	Data	Modelo	Marca/ Fabricante	Quantidade	Lance	Valor Total	LC 123/2006
ESTRUTURA COMERCIO E CONSTRUCOES LTDA	10.664.099/0001-80	10/02/2026 - 14:19:52	N/C	N/C	10,0000	R$292,86	R$ 2.928,60	Sim
WH CONSTRUTORA LTDA	23.305.610/0001-07	18/02/2026 - 10:52:07	N/C	N/C	10,0000	R$287,00	R$ 2.870,00	Sim
INOVAR SERVICOS DE ENGENHARIA E CONSULTORIA LTDA	41.155.098/0001-33	18/02/2026 - 13:33:56	N/C	N/C	10,0000	R$292,86	R$ 2.928,60	Sim
CONSTRUTORA E SERVICOS W. B. M. LTDA	26.570.470/0001-84	19/02/2026 - 13:30:51	N/C	N/C	10,0000	R$292,83	R$ 2.928,30	Sim
ASLE CONSTRUTORA LTDA	20.511.890/0001-03	20/02/2026 - 09:22:53	N/C	N/C	10,0000	R$292,86	R$ 2.928,60	Não
MA CONSTRUTORA LTDA	54.197.980/0001-93	21/02/2026 - 14:59:32	N/C	N/C	10,0000	R$292,86	R$ 2.928,60	Sim
ENGETECH - ENGENHARIA, COMERCIO E SERVICOS LTDA	04.154.467/0001-47	22/02/2026 - 14:53:36	N/C	N/C	10,0000	R$292,86	R$ 2.928,60	Sim
KLAO ENGENHARIA S/A	24.940.808/0001-17	23/02/2026 - 14:48:19	N/C	N/C	10,0000	R$292,86	R$ 2.928,60	Não
ADIGE ARQUITETURA E ENGENHARIA LTDA	01.469.689/0001-60	23/02/2026 - 17:46:30	N/C	N/C	10,0000	R$292,00	R$ 2.920,00	Não
PRIVATE CONSTRUTORA LTDA	10.616.350/0001-30	23/02/2026 - 18:12:40	N/C	N/C	10,0000	R$292,86	R$ 2.928,60	Não
HIMALAIA CONSTRUTORA LTDA	00.471.823/0001-03	24/02/2026 - 08:36:16	N/C	N/C	10,0000	R$292,86	R$ 2.928,60	Não

LOTE 0001 - ITEM 0503 - Caixa de passagem/ luz / telefonia, de embutir, chapa de aco galvanizado, dimensoes 20 x 20 x *12cm Caixa de passagem/ luz / telefonia, de embutir, em chapa de aco galvanizado, dimensoes 20 x 20 x *12* cm (padrao concessionaria local)

Fornecedor	CNPJ/CPF	Data	Modelo	Marca/ Fabricante	Quantidade	Lance	Valor Total	LC 123/2006
ESTRUTURA COMERCIO E CONSTRUCOES LTDA	10.664.099/0001-80	10/02/2026 - 14:20:01	N/C	N/C	1,0000	R$106,55	R$ 106,55	Sim
WH CONSTRUTORA LTDA	23.305.610/0001-07	18/02/2026 - 10:52:49	N/C	N/C	1,0000	R$104,42	R$ 104,42	Sim

PORTAL DE COMPRAS PÚBLICAS
A autenticidade do documento pode ser verificada no site https://validaarquivo.portaldecompraspublicas.com.br
Documento gerado eletronicamente no Portal de Compras Públicas em 06/03/2026 às 11:52:44.
Código verificador: 1184621

E-DOCS - CÓPIA DO PROCESSO 2025-6X76D GERADO POR UDSON OLIVEIRA RAMOS DE AGUIAR EM 13/05/2026 07:51 DOCUMENTO 1 / 1 PÁGINA 2761 / 5723

2026-9VWKDQ - E-DOCS - DOCUMENTO ORIGINAL 06/03/2026 11:56 PÁGINA 323 / 382

INOVAR SERVICOS DE ENGENHARIA E CONSULTORIA LTDA	41.155.098/0001-33	18/02/2026 - 13:34:18	N/C	N/C	1,0000	R$106,55	R$ 106,55	Sim
CONSTRUTORA E SERVICOS W. B. M. LTDA	26.570.470/0001-84	19/02/2026 - 13:30:53	N/C	N/C	1,0000	R$106,53	R$ 106,53	Sim
ASLE CONSTRUTORA LTDA	20.511.890/0001-03	20/02/2026 - 09:22:53	N/C	N/C	1,0000	R$106,55	R$ 106,55	Não
MA CONSTRUTORA LTDA	54.197.980/0001-93	21/02/2026 - 14:59:32	N/C	N/C	1,0000	R$106,55	R$ 106,55	Sim
ENGETECH - ENGENHARIA, COMERCIO E SERVICOS LTDA	04.154.467/0001-47	22/02/2026 - 14:53:36	N/C	N/C	1,0000	R$106,55	R$ 106,55	Sim
KLAO ENGENHARIA S/A	24.940.808/0001-17	23/02/2026 - 14:48:19	N/C	N/C	1,0000	R$106,55	R$ 106,55	Não
ADIGE ARQUITETURA E ENGENHARIA LTDA	01.469.689/0001-60	23/02/2026 - 17:46:30	N/C	N/C	1,0000	R$106,00	R$ 106,00	Não
PRIVATE CONSTRUTORA LTDA	10.616.350/0001-30	23/02/2026 - 18:12:40	N/C	N/C	1,0000	R$106,55	R$ 106,55	Não
HIMALAIA CONSTRUTORA LTDA	00.471.823/0001-03	24/02/2026 - 08:36:16	N/C	N/C	1,0000	R$106,55	R$ 106,55	Não

LOTE 0001 - ITEM 0504 - Caixa de passagem/ luz / telefonia, de embutir, chapa de aco galvanizado, dimensoes 40 x 40 x *12*cm Caixa de passagem/ luz / telefonia, de embutir, em chapa de aco galvanizado, dimensoes 40 x 40 x *12* cm (padrao concessionaria local)

Fornecedor	CNPJ/CPF	Data	Modelo	Marca/ Fabricante	Quantidade	Lance	Valor Total	LC 123/2006
ESTRUTURA COMERCIO E CONSTRUCOES LTDA	10.664.099/0001-80	10/02/2026 - 14:20:14	N/C	N/C	1,0000	R$209,43	R$ 209,43	Sim
WH CONSTRUTORA LTDA	23.305.610/0001-07	18/02/2026 - 10:53:20	N/C	N/C	1,0000	R$205,24	R$ 205,24	Sim
INOVAR SERVICOS DE ENGENHARIA E CONSULTORIA LTDA	41.155.098/0001-33	18/02/2026 - 13:34:52	N/C	N/C	1,0000	R$209,43	R$ 209,43	Sim
CONSTRUTORA E SERVICOS W. B. M. LTDA	26.570.470/0001-84	19/02/2026 - 13:30:55	N/C	N/C	1,0000	R$209,40	R$ 209,40	Sim
ASLE CONSTRUTORA LTDA	20.511.890/0001-03	20/02/2026 - 09:22:53	N/C	N/C	1,0000	R$209,43	R$ 209,43	Não
MA CONSTRUTORA LTDA	54.197.980/0001-93	21/02/2026 - 14:59:32	N/C	N/C	1,0000	R$209,43	R$ 209,43	Sim
ENGETECH - ENGENHARIA, COMERCIO E SERVICOS LTDA	04.154.467/0001-47	22/02/2026 - 14:53:36	N/C	N/C	1,0000	R$209,43	R$ 209,43	Sim
KLAO ENGENHARIA S/A	24.940.808/0001-17	23/02/2026 - 14:48:19	N/C	N/C	1,0000	R$209,43	R$ 209,43	Não
ADIGE ARQUITETURA E ENGENHARIA LTDA	01.469.689/0001-60	23/02/2026 - 17:46:30	N/C	N/C	1,0000	R$209,00	R$ 209,00	Não
PRIVATE CONSTRUTORA LTDA	10.616.350/0001-30	23/02/2026 - 18:12:40	N/C	N/C	1,0000	R$209,43	R$ 209,43	Não
HIMALAIA CONSTRUTORA LTDA	00.471.823/0001-03	24/02/2026 - 08:36:16	N/C	N/C	1,0000	R$209,43	R$ 209,43	Não

LOTE 0001 - ITEM 0505 - CAIXA RETANGULAR 4 X 2 MEDIA (1,30 M DO PISO), PVC, INSTALADA EM PAREDE (Item 18.37 da PO) CAIXA RETANGULAR 4 X 2 MEDIA (1,30 M DO PISO), PVC, INSTALADA EM PAREDE - FORNECIMENTO E INSTALACAO. AF_03/2023 (Item 18.37 da PO)

Fornecedor	CNPJ/CPF	Data	Modelo	Marca/ Fabricante	Quantidade	Lance	Valor Total	LC 123/2006
ESTRUTURA COMERCIO E CONSTRUCOES LTDA	10.664.099/0001-80	10/02/2026 - 14:20:27	N/C	N/C	10,0000	R$22,23	R$ 222,30	Sim
WH CONSTRUTORA LTDA	23.305.610/0001-07	18/02/2026 - 10:53:38	N/C	N/C	10,0000	R$21,79	R$ 217,90	Sim
INOVAR SERVICOS DE ENGENHARIA E CONSULTORIA LTDA	41.155.098/0001-33	18/02/2026 - 13:35:26	N/C	N/C	10,0000	R$22,23	R$ 222,30	Sim
CONSTRUTORA E SERVICOS W. B. M. LTDA	26.570.470/0001-84	19/02/2026 - 13:30:57	N/C	N/C	10,0000	R$22,20	R$ 222,00	Sim
ASLE CONSTRUTORA LTDA	20.511.890/0001-03	20/02/2026 - 09:22:53	N/C	N/C	10,0000	R$22,23	R$ 222,30	Não
MA CONSTRUTORA LTDA	54.197.980/0001-93	21/02/2026 - 14:59:32	N/C	N/C	10,0000	R$22,23	R$ 222,30	Sim

PORTAL DE COMPRAS PÚBLICAS

A autenticidade do documento pode ser verificada no site https://validaarquivo.portaldecompraspublicas.com.br
Documento gerado eletronicamente no Portal de Compras Públicas em 06/03/2026 às 11:52:44.
Código verificador: 1184621

E-DOCS - CÓPIA DO PROCESSO 2025-6X76D GERADO POR UDSON OLIVEIRA RAMOS DE AGUIAR EM 13/05/2026 07:51 DOCUMENTO 1 / 1 PÁGINA 2762 / 5723

2026-9VWKDQ - E-DOCS - DOCUMENTO ORIGINAL 06/03/2026 11:56 PÁGINA 324 / 382

ENGETECH - ENGENHARIA, COMERCIO E SERVICOS LTDA	04.154.467/0001-47	22/02/2026 - 14:53:36	N/C	N/C	10,0000	R$22,23	R$ 222,30	Sim
KLAO ENGENHARIA S/A	24.940.808/0001-17	23/02/2026 - 14:48:19	N/C	N/C	10,0000	R$22,23	R$ 222,30	Não
ADIGE ARQUITETURA E ENGENHARIA LTDA	01.469.689/0001-60	23/02/2026 - 17:46:30	N/C	N/C	10,0000	R$22,00	R$ 220,00	Não
PRIVATE CONSTRUTORA LTDA	10.616.350/0001-30	23/02/2026 - 18:12:40	N/C	N/C	10,0000	R$22,23	R$ 222,30	Não
HIMALAIA CONSTRUTORA LTDA	00.471.823/0001-03	24/02/2026 - 08:36:16	N/C	N/C	10,0000	R$22,23	R$ 222,30	Não

LOTE 0001 - ITEM 0506 - CAIXA OCTOGONAL 3 X 3, PVC, INSTALADA EM LAJE - FORNECIMENTO E INSTALACAO. AF_03/2023 CAIXA OCTOGONAL 3 X 3, PVC, INSTALADA EM LAJE - FORNECIMENTO E INSTALACAO. AF_03/2023

Fornecedor	CNPJ/CPF	Data	Modelo	Marca/ Fabricante	Quantidade	Lance	Valor Total	LC 123/2006
ESTRUTURA COMERCIO E CONSTRUCOES LTDA	10.664.099/0001-80	10/02/2026 - 14:20:39	N/C	N/C	45,0000	R$19,69	R$ 886,05	Sim
WH CONSTRUTORA LTDA	23.305.610/0001-07	18/02/2026 - 10:54:01	N/C	N/C	45,0000	R$19,30	R$ 868,50	Sim
INOVAR SERVICOS DE ENGENHARIA E CONSULTORIA LTDA	41.155.098/0001-33	18/02/2026 - 13:38:54	N/C	N/C	45,0000	R$19,69	R$ 886,05	Sim
CONSTRUTORA E SERVICOS W. B. M. LTDA	26.570.470/0001-84	19/02/2026 - 13:30:58	N/C	N/C	45,0000	R$19,66	R$ 884,70	Sim
ASLE CONSTRUTORA LTDA	20.511.890/0001-03	20/02/2026 - 09:22:53	N/C	N/C	45,0000	R$19,69	R$ 886,05	Não
MA CONSTRUTORA LTDA	54.197.980/0001-93	21/02/2026 - 14:59:32	N/C	N/C	45,0000	R$19,69	R$ 886,05	Sim
ENGETECH - ENGENHARIA, COMERCIO E SERVICOS LTDA	04.154.467/0001-47	22/02/2026 - 14:53:36	N/C	N/C	45,0000	R$19,69	R$ 886,05	Sim
KLAO ENGENHARIA S/A	24.940.808/0001-17	23/02/2026 - 14:48:20	N/C	N/C	45,0000	R$19,69	R$ 886,05	Não
ADIGE ARQUITETURA E ENGENHARIA LTDA	01.469.689/0001-60	23/02/2026 - 17:46:30	N/C	N/C	45,0000	R$19,00	R$ 855,00	Não
PRIVATE CONSTRUTORA LTDA	10.616.350/0001-30	23/02/2026 - 18:12:40	N/C	N/C	45,0000	R$19,69	R$ 886,05	Não
HIMALAIA CONSTRUTORA LTDA	00.471.823/0001-03	24/02/2026 - 08:36:16	N/C	N/C	45,0000	R$19,69	R$ 886,05	Não

LOTE 0001 - ITEM 0507 - Luva, em ferro galvanizado, conexao rosqueada, dn 25 (1) Luva, em ferro galvanizado, conexao rosqueada, dn 25 (1), instalado em rede de alimentacao para sprinkler - fornecimento e instalacao. af_10/2020

Fornecedor	CNPJ/CPF	Data	Modelo	Marca/ Fabricante	Quantidade	Lance	Valor Total	LC 123/2006
ESTRUTURA COMERCIO E CONSTRUCOES LTDA	10.664.099/0001-80	10/02/2026 - 14:20:52	N/C	N/C	111,0000	R$35,69	R$ 3.961,59	Sim
WH CONSTRUTORA LTDA	23.305.610/0001-07	18/02/2026 - 10:54:38	N/C	N/C	111,0000	R$34,98	R$ 3.882,78	Sim
INOVAR SERVICOS DE ENGENHARIA E CONSULTORIA LTDA	41.155.098/0001-33	18/02/2026 - 13:40:03	N/C	N/C	111,0000	R$35,69	R$ 3.961,59	Sim
CONSTRUTORA E SERVICOS W. B. M. LTDA	26.570.470/0001-84	19/02/2026 - 13:31:00	N/C	N/C	111,0000	R$35,66	R$ 3.958,26	Sim
ASLE CONSTRUTORA LTDA	20.511.890/0001-03	20/02/2026 - 09:22:53	N/C	N/C	111,0000	R$35,69	R$ 3.961,59	Não
MA CONSTRUTORA LTDA	54.197.980/0001-93	21/02/2026 - 14:59:32	N/C	N/C	111,0000	R$35,69	R$ 3.961,59	Sim
ENGETECH - ENGENHARIA, COMERCIO E SERVICOS LTDA	04.154.467/0001-47	22/02/2026 - 14:53:36	N/C	N/C	111,0000	R$35,69	R$ 3.961,59	Sim
KLAO ENGENHARIA S/A	24.940.808/0001-17	23/02/2026 - 14:48:20	N/C	N/C	111,0000	R$35,69	R$ 3.961,59	Não
ADIGE ARQUITETURA E ENGENHARIA LTDA	01.469.689/0001-60	23/02/2026 - 17:46:30	N/C	N/C	111,0000	R$35,00	R$ 3.885,00	Não
PRIVATE CONSTRUTORA LTDA	10.616.350/0001-30	23/02/2026 - 18:12:40	N/C	N/C	111,0000	R$35,69	R$ 3.961,59	Não
HIMALAIA CONSTRUTORA LTDA	00.471.823/0001-03	24/02/2026 - 08:36:16	N/C	N/C	111,0000	R$35,69	R$ 3.961,59	Não

PORTAL DE COMPRAS PÚBLICAS

A autenticidade do documento pode ser verificada no site https://validaarquivo.portaldecompraspublicas.com.br
Documento gerado eletronicamente no Portal de Compras Públicas em 06/03/2026 às 11:52:44.
Código verificador: 1184621

E-DOCS - CÓPIA DO PROCESSO 2025-6X76D GERADO POR UDSON OLIVEIRA RAMOS DE AGUIAR EM 13/05/2026 07:51 DOCUMENTO 1 / 1 PÁGINA 2763 / 5723

2026-9VWKDQ - E-DOCS - DOCUMENTO ORIGINAL 06/03/2026 11:56 PÁGINA 325 / 382

LOTE 0001 - ITEM 0508 - Luva, em ferro galvanizado, conexao rosqueada, dn 40 (1 1/2) Luva, em ferro galvanizado, conexao rosqueada, dn 40 (1 1/2), instalado em rede de alimentacao para sprinkler - fornecimento e instalacao. af_10/2020

Fornecedor	CNPJ/CPF	Data	Modelo	Marca/ Fabricante	Quantidade	Lance	Valor Total	LC 123/2006
ESTRUTURA COMERCIO E CONSTRUCOES LTDA	10.664.099/0001-80	10/02/2026 - 14:21:04	N/C	N/C	16,0000	R$51,21	R$ 819,36	Sim
WH CONSTRUTORA LTDA	23.305.610/0001-07	18/02/2026 - 10:55:23	N/C	N/C	16,0000	R$50,19	R$ 803,04	Sim
INOVAR SERVICOS DE ENGENHARIA E CONSULTORIA LTDA	41.155.098/0001-33	18/02/2026 - 13:40:34	N/C	N/C	16,0000	R$51,21	R$ 819,36	Sim
CONSTRUTORA E SERVICOS W. B. M. LTDA	26.570.470/0001-84	19/02/2026 - 13:31:02	N/C	N/C	16,0000	R$51,20	R$ 819,20	Sim
ASLE CONSTRUTORA LTDA	20.511.890/0001-03	20/02/2026 - 09:22:53	N/C	N/C	16,0000	R$51,21	R$ 819,36	Não
MA CONSTRUTORA LTDA	54.197.980/0001-93	21/02/2026 - 14:59:32	N/C	N/C	16,0000	R$51,21	R$ 819,36	Sim
ENGETECH - ENGENHARIA, COMERCIO E SERVICOS LTDA	04.154.467/0001-47	22/02/2026 - 14:53:36	N/C	N/C	16,0000	R$51,21	R$ 819,36	Sim
KLAO ENGENHARIA S/A	24.940.808/0001-17	23/02/2026 - 14:48:20	N/C	N/C	16,0000	R$51,21	R$ 819,36	Não
ADIGE ARQUITETURA E ENGENHARIA LTDA	01.469.689/0001-60	23/02/2026 - 17:46:30	N/C	N/C	16,0000	R$51,00	R$ 816,00	Não
PRIVATE CONSTRUTORA LTDA	10.616.350/0001-30	23/02/2026 - 18:12:40	N/C	N/C	16,0000	R$51,21	R$ 819,36	Não
HIMALAIA CONSTRUTORA LTDA	00.471.823/0001-03	24/02/2026 - 08:36:16	N/C	N/C	16,0000	R$51,21	R$ 819,36	Não

LOTE 0001 - ITEM 0509 - Luva, em ferro galvanizado, conexao rosqueada, dn 32 (1 1/4) Luva, em ferro galvanizado, conexao rosqueada, dn 32 (1 1/4), instalado em rede de alimentacao para sprinkler - fornecimento e instalacao. af_10/2020

Fornecedor	CNPJ/CPF	Data	Modelo	Marca/ Fabricante	Quantidade	Lance	Valor Total	LC 123/2006
ESTRUTURA COMERCIO E CONSTRUCOES LTDA	10.664.099/0001-80	10/02/2026 - 14:21:16	N/C	N/C	35,0000	R$44,21	R$ 1.547,35	Sim
WH CONSTRUTORA LTDA	23.305.610/0001-07	18/02/2026 - 10:55:57	N/C	N/C	35,0000	R$43,33	R$ 1.516,55	Sim
INOVAR SERVICOS DE ENGENHARIA E CONSULTORIA LTDA	41.155.098/0001-33	18/02/2026 - 13:41:09	N/C	N/C	35,0000	R$44,21	R$ 1.547,35	Sim
CONSTRUTORA E SERVICOS W. B. M. LTDA	26.570.470/0001-84	19/02/2026 - 13:31:04	N/C	N/C	35,0000	R$44,20	R$ 1.547,00	Sim
ASLE CONSTRUTORA LTDA	20.511.890/0001-03	20/02/2026 - 09:22:53	N/C	N/C	35,0000	R$44,21	R$ 1.547,35	Não
MA CONSTRUTORA LTDA	54.197.980/0001-93	21/02/2026 - 14:59:32	N/C	N/C	35,0000	R$44,21	R$ 1.547,35	Sim
ENGETECH - ENGENHARIA, COMERCIO E SERVICOS LTDA	04.154.467/0001-47	22/02/2026 - 14:53:37	N/C	N/C	35,0000	R$44,21	R$ 1.547,35	Sim
KLAO ENGENHARIA S/A	24.940.808/0001-17	23/02/2026 - 14:48:20	N/C	N/C	35,0000	R$44,21	R$ 1.547,35	Não
ADIGE ARQUITETURA E ENGENHARIA LTDA	01.469.689/0001-60	23/02/2026 - 17:46:31	N/C	N/C	35,0000	R$44,00	R$ 1.540,00	Não
PRIVATE CONSTRUTORA LTDA	10.616.350/0001-30	23/02/2026 - 18:12:40	N/C	N/C	35,0000	R$44,21	R$ 1.547,35	Não
HIMALAIA CONSTRUTORA LTDA	00.471.823/0001-03	24/02/2026 - 08:36:16	N/C	N/C	35,0000	R$44,21	R$ 1.547,35	Não

LOTE 0001 - ITEM 0510 - Luva, em ferro galvanizado, conexao rosqueada, dn 25 (1) (Item 18.42 da PO) Luva, em ferro galvanizado, conexao rosqueada, dn 25 (1), instalado em rede de alimentacao para sprinkler - fornecimento e instalacao. af_10/2020 (Item 18.42 da PO)

Fornecedor	CNPJ/CPF	Data	Modelo	Marca/ Fabricante	Quantidade	Lance	Valor Total	LC 123/2006
ESTRUTURA COMERCIO E CONSTRUCOES LTDA	10.664.099/0001-80	10/02/2026 - 14:21:27	N/C	N/C	2,0000	R$35,69	R$ 71,38	Sim
WH CONSTRUTORA LTDA	23.305.610/0001-07	18/02/2026 - 10:56:26	N/C	N/C	2,0000	R$34,98	R$ 69,96	Sim

PORTAL DE COMPRAS PÚBLICAS
A autenticidade do documento pode ser verificada no site https://validaarquivo.portaldecompraspublicas.com.br
Documento gerado eletronicamente no Portal de Compras Públicas em 06/03/2026 às 11:52:44.
Código verificador: 1184621

E-DOCS - CÓPIA DO PROCESSO 2025-6X76D GERADO POR UDSON OLIVEIRA RAMOS DE AGUIAR EM 13/05/2026 07:51 DOCUMENTO 1 / 1 PÁGINA 2764 / 5723

2026-9VWKDQ - E-DOCS - DOCUMENTO ORIGINAL 06/03/2026 11:56 PÁGINA 326 / 382

INOVAR SERVICOS DE ENGENHARIA E CONSULTORIA LTDA	41.155.098/0001-33	18/02/2026 - 13:41:55	N/C	N/C	2,0000	R$35,69	R$ 71,38	Sim
CONSTRUTORA E SERVICOS W. B. M. LTDA	26.570.470/0001-84	19/02/2026 - 13:31:05	N/C	N/C	2,0000	R$35,66	R$ 71,32	Sim
ASLE CONSTRUTORA LTDA	20.511.890/0001-03	20/02/2026 - 09:22:53	N/C	N/C	2,0000	R$35,69	R$ 71,38	Não
MA CONSTRUTORA LTDA	54.197.980/0001-93	21/02/2026 - 14:59:32	N/C	N/C	2,0000	R$35,69	R$ 71,38	Sim
ENGETECH - ENGENHARIA, COMERCIO E SERVICOS LTDA	04.154.467/0001-47	22/02/2026 - 14:53:37	N/C	N/C	2,0000	R$35,69	R$ 71,38	Sim
KLAO ENGENHARIA S/A	24.940.808/0001-17	23/02/2026 - 14:48:20	N/C	N/C	2,0000	R$35,69	R$ 71,38	Não
ADIGE ARQUITETURA E ENGENHARIA LTDA	01.469.689/0001-60	23/02/2026 - 17:46:31	N/C	N/C	2,0000	R$35,00	R$ 70,00	Não
PRIVATE CONSTRUTORA LTDA	10.616.350/0001-30	23/02/2026 - 18:12:40	N/C	N/C	2,0000	R$35,69	R$ 71,38	Não
HIMALAIA CONSTRUTORA LTDA	00.471.823/0001-03	24/02/2026 - 08:36:16	N/C	N/C	2,0000	R$35,69	R$ 71,38	Não

LOTE 0001 - ITEM 0511 - Luva, em ferro galvanizado, conexao rosqueada, dn 50 (2) Luva, em ferro galvanizado, conexao rosqueada, dn 50 (2), instalado em rede de alimentacao para sprinkler - fornecimento e instalacao. af_10/2020

Fornecedor	CNPJ/CPF	Data	Modelo	Marca/ Fabricante	Quantidade	Lance	Valor Total	LC 123/2006
ESTRUTURA COMERCIO E CONSTRUCOES LTDA	10.664.099/0001-80	10/02/2026 - 14:25:17	N/C	N/C	11,0000	R$69,78	R$ 767,58	Sim
WH CONSTRUTORA LTDA	23.305.610/0001-07	18/02/2026 - 10:56:45	N/C	N/C	11,0000	R$68,38	R$ 752,18	Sim
INOVAR SERVICOS DE ENGENHARIA E CONSULTORIA LTDA	41.155.098/0001-33	18/02/2026 - 13:43:25	N/C	N/C	11,0000	R$69,78	R$ 767,58	Sim
CONSTRUTORA E SERVICOS W. B. M. LTDA	26.570.470/0001-84	19/02/2026 - 13:31:07	N/C	N/C	11,0000	R$69,75	R$ 767,25	Sim
ASLE CONSTRUTORA LTDA	20.511.890/0001-03	20/02/2026 - 09:22:53	N/C	N/C	11,0000	R$69,78	R$ 767,58	Não
MA CONSTRUTORA LTDA	54.197.980/0001-93	21/02/2026 - 14:59:32	N/C	N/C	11,0000	R$69,78	R$ 767,58	Sim
ENGETECH - ENGENHARIA, COMERCIO E SERVICOS LTDA	04.154.467/0001-47	22/02/2026 - 14:53:37	N/C	N/C	11,0000	R$69,78	R$ 767,58	Sim
KLAO ENGENHARIA S/A	24.940.808/0001-17	23/02/2026 - 14:48:20	N/C	N/C	11,0000	R$69,78	R$ 767,58	Não
ADIGE ARQUITETURA E ENGENHARIA LTDA	01.469.689/0001-60	23/02/2026 - 17:46:31	N/C	N/C	11,0000	R$69,00	R$ 759,00	Não
PRIVATE CONSTRUTORA LTDA	10.616.350/0001-30	23/02/2026 - 18:12:40	N/C	N/C	11,0000	R$69,78	R$ 767,58	Não
HIMALAIA CONSTRUTORA LTDA	00.471.823/0001-03	24/02/2026 - 08:36:16	N/C	N/C	11,0000	R$69,78	R$ 767,58	Não

LOTE 0001 - ITEM 0512 - Luva, em ferro galvanizado, conexao rosqueada, dn 80 (3) Luva, em ferro galvanizado, conexao rosqueada, dn 80 (3), instalado em rede de alimentacao para sprinkler - fornecimento e instalacao. af_10/2020

Fornecedor	CNPJ/CPF	Data	Modelo	Marca/ Fabricante	Quantidade	Lance	Valor Total	LC 123/2006
ESTRUTURA COMERCIO E CONSTRUCOES LTDA	10.664.099/0001-80	10/02/2026 - 14:25:28	N/C	N/C	24,0000	R$160,01	R$ 3.840,24	Sim
WH CONSTRUTORA LTDA	23.305.610/0001-07	18/02/2026 - 10:57:20	N/C	N/C	24,0000	R$156,81	R$ 3.763,44	Sim
INOVAR SERVICOS DE ENGENHARIA E CONSULTORIA LTDA	41.155.098/0001-33	18/02/2026 - 13:43:57	N/C	N/C	24,0000	R$160,01	R$ 3.840,24	Sim
CONSTRUTORA E SERVICOS W. B. M. LTDA	26.570.470/0001-84	19/02/2026 - 13:31:09	N/C	N/C	24,0000	R$160,00	R$ 3.840,00	Sim
ASLE CONSTRUTORA LTDA	20.511.890/0001-03	20/02/2026 - 09:22:53	N/C	N/C	24,0000	R$160,01	R$ 3.840,24	Não
MA CONSTRUTORA LTDA	54.197.980/0001-93	21/02/2026 - 14:59:32	N/C	N/C	24,0000	R$160,01	R$ 3.840,24	Sim

PORTAL DE COMPRAS PÚBLICAS

A autenticidade do documento pode ser verificada no site https://validaarquivo.portaldecompraspublicas.com.br
Documento gerado eletronicamente no Portal de Compras Públicas em 06/03/2026 às 11:52:44.
Código verificador: 1184621

E-DOCS - CÓPIA DO PROCESSO 2025-6X76D GERADO POR UDSON OLIVEIRA RAMOS DE AGUIAR EM 13/05/2026 07:51 DOCUMENTO 1 / 1 PÁGINA 2765 / 5723

2026-9VWKDQ - E-DOCS - DOCUMENTO ORIGINAL 06/03/2026 11:56 PÁGINA 327 / 382

ENGETECH - ENGENHARIA, COMERCIO E SERVICOS LTDA	04.154.467/0001-47	22/02/2026 - 14:53:37	N/C	N/C	24,0000	R$160,01	R$ 3.840,24	Sim
KLAO ENGENHARIA S/A	24.940.808/0001-17	23/02/2026 - 14:48:20	N/C	N/C	24,0000	R$160,01	R$ 3.840,24	Não
ADIGE ARQUITETURA E ENGENHARIA LTDA	01.469.689/0001-60	23/02/2026 - 17:46:31	N/C	N/C	24,0000	R$160,00	R$ 3.840,00	Não
PRIVATE CONSTRUTORA LTDA	10.616.350/0001-30	23/02/2026 - 18:12:40	N/C	N/C	24,0000	R$160,01	R$ 3.840,24	Não
HIMALAIA CONSTRUTORA LTDA	00.471.823/0001-03	24/02/2026 - 08:36:16	N/C	N/C	24,0000	R$160,01	R$ 3.840,24	Não

LOTE 0001 - ITEM 0513 - Condulete de aluminio, tipo t, para eletroduto de aco galvanizado dn 20 mm (3/4), aparente Condulete de aluminio, tipo t, para eletroduto de aco galvanizado dn 20 mm (3/4), aparente - fornecimento e instalacao. af_10/2022

Fornecedor	CNPJ/CPF	Data	Modelo	Marca/ Fabricante	Quantidade	Lance	Valor Total	LC 123/2006
ESTRUTURA COMERCIO E CONSTRUCOES LTDA	10.664.099/0001-80	10/02/2026 - 14:25:41	N/C	N/C	22,0000	R$40,71	R$ 895,62	Sim
WH CONSTRUTORA LTDA	23.305.610/0001-07	18/02/2026 - 10:57:44	N/C	N/C	22,0000	R$39,90	R$ 877,80	Sim
INOVAR SERVICOS DE ENGENHARIA E CONSULTORIA LTDA	41.155.098/0001-33	18/02/2026 - 13:44:20	N/C	N/C	22,0000	R$40,71	R$ 895,62	Sim
CONSTRUTORA E SERVICOS W. B. M. LTDA	26.570.470/0001-84	19/02/2026 - 13:31:12	N/C	N/C	22,0000	R$40,70	R$ 895,40	Sim
ASLE CONSTRUTORA LTDA	20.511.890/0001-03	20/02/2026 - 09:22:53	N/C	N/C	22,0000	R$40,71	R$ 895,62	Não
MA CONSTRUTORA LTDA	54.197.980/0001-93	21/02/2026 - 14:59:32	N/C	N/C	22,0000	R$40,71	R$ 895,62	Sim
ENGETECH - ENGENHARIA, COMERCIO E SERVICOS LTDA	04.154.467/0001-47	22/02/2026 - 14:53:37	N/C	N/C	22,0000	R$40,71	R$ 895,62	Sim
KLAO ENGENHARIA S/A	24.940.808/0001-17	23/02/2026 - 14:48:20	N/C	N/C	22,0000	R$40,71	R$ 895,62	Não
ADIGE ARQUITETURA E ENGENHARIA LTDA	01.469.689/0001-60	23/02/2026 - 17:46:31	N/C	N/C	22,0000	R$40,00	R$ 880,00	Não
PRIVATE CONSTRUTORA LTDA	10.616.350/0001-30	23/02/2026 - 18:12:40	N/C	N/C	22,0000	R$40,71	R$ 895,62	Não
HIMALAIA CONSTRUTORA LTDA	00.471.823/0001-03	24/02/2026 - 08:36:16	N/C	N/C	22,0000	R$40,71	R$ 895,62	Não

LOTE 0001 - ITEM 0514 - Condulete de aluminio, tipo lr, para eletroduto de aco galvanizado dn 20 mm (3/4), aparente Condulete de aluminio, tipo lr, para eletroduto de aco galvanizado dn 20 mm (3/4), aparente - fornecimento e instalacao. af_10/2022

Fornecedor	CNPJ/CPF	Data	Modelo	Marca/ Fabricante	Quantidade	Lance	Valor Total	LC 123/2006
ESTRUTURA COMERCIO E CONSTRUCOES LTDA	10.664.099/0001-80	10/02/2026 - 14:25:53	N/C	N/C	13,0000	R$35,69	R$ 463,97	Sim
WH CONSTRUTORA LTDA	23.305.610/0001-07	18/02/2026 - 10:58:08	N/C	N/C	13,0000	R$34,98	R$ 454,74	Sim
INOVAR SERVICOS DE ENGENHARIA E CONSULTORIA LTDA	41.155.098/0001-33	18/02/2026 - 13:44:40	N/C	N/C	13,0000	R$35,69	R$ 463,97	Sim
CONSTRUTORA E SERVICOS W. B. M. LTDA	26.570.470/0001-84	19/02/2026 - 13:31:14	N/C	N/C	13,0000	R$35,66	R$ 463,58	Sim
ASLE CONSTRUTORA LTDA	20.511.890/0001-03	20/02/2026 - 09:22:53	N/C	N/C	13,0000	R$35,69	R$ 463,97	Não
MA CONSTRUTORA LTDA	54.197.980/0001-93	21/02/2026 - 14:59:32	N/C	N/C	13,0000	R$35,69	R$ 463,97	Sim
ENGETECH - ENGENHARIA, COMERCIO E SERVICOS LTDA	04.154.467/0001-47	22/02/2026 - 14:53:37	N/C	N/C	13,0000	R$35,69	R$ 463,97	Sim
KLAO ENGENHARIA S/A	24.940.808/0001-17	23/02/2026 - 14:48:20	N/C	N/C	13,0000	R$35,69	R$ 463,97	Não
ADIGE ARQUITETURA E ENGENHARIA LTDA	01.469.689/0001-60	23/02/2026 - 17:46:31	N/C	N/C	13,0000	R$35,00	R$ 455,00	Não
PRIVATE CONSTRUTORA LTDA	10.616.350/0001-30	23/02/2026 - 18:12:40	N/C	N/C	13,0000	R$35,69	R$ 463,97	Não
HIMALAIA CONSTRUTORA LTDA	00.471.823/0001-03	24/02/2026 - 08:36:16	N/C	N/C	13,0000	R$35,69	R$ 463,97	Não

PORTAL DE COMPRAS PÚBLICAS

A autenticidade do documento pode ser verificada no site https://validaarquivo.portaldecompraspublicas.com.br
Documento gerado eletronicamente no Portal de Compras Públicas em 06/03/2026 às 11:52:44.
Código verificador: 1184621

E-DOCS - CÓPIA DO PROCESSO 2025-6X76D GERADO POR UDSON OLIVEIRA RAMOS DE AGUIAR EM 13/05/2026 07:51 DOCUMENTO 1 / 1 PÁGINA 2766 / 5723

2026-9VWKDQ - E-DOCS - DOCUMENTO ORIGINAL 06/03/2026 11:56 PÁGINA 328 / 382

LOTE 0001 - ITEM 0515 - CABO DE COBRE FLEXIVEL ISOLADO, 2,5 MM2, ANTI-CHAMA 450/750 V, AF_03/2023 (Item 18.47 da PO) CABO DE COBRE FLEXIVEL ISOLADO, 2,5 MM2, ANTI-CHAMA 450/750 V, PARA CIRCUITOS TERMINAIS - FORNECIMENTO E INSTALACAO. AF_03/2023 (Item 18.47 da PO)

Fornecedor	CNPJ/CPF	Data	Modelo	Marca/ Fabricante	Quantidade	Lance	Valor Total	LC 123/2006
ESTRUTURA COMERCIO E CONSTRUCOES LTDA	10.664.099/0001-80	10/02/2026 - 14:26:07	N/C	N/C	8.209,3800	R$4,98	R$ 40.882,71	Sim
WH CONSTRUTORA LTDA	23.305.610/0001-07	18/02/2026 - 10:58:59	N/C	N/C	8.209,3800	R$4,88	R$ 40.061,77	Sim
INOVAR SERVICOS DE ENGENHARIA E CONSULTORIA LTDA	41.155.098/0001-33	18/02/2026 - 13:45:00	N/C	N/C	8.209,3800	R$4,98	R$ 40.882,71	Sim
CONSTRUTORA E SERVICOS W. B. M. LTDA	26.570.470/0001-84	19/02/2026 - 13:31:16	N/C	N/C	8.209,3800	R$4,95	R$ 40.636,43	Sim
ASLE CONSTRUTORA LTDA	20.511.890/0001-03	20/02/2026 - 09:22:54	N/C	N/C	8.209,3800	R$4,98	R$ 40.882,71	Não
MA CONSTRUTORA LTDA	54.197.980/0001-93	21/02/2026 - 14:59:32	N/C	N/C	8.209,3800	R$4,98	R$ 40.882,71	Sim
ENGETECH - ENGENHARIA, COMERCIO E SERVICOS LTDA	04.154.467/0001-47	22/02/2026 - 14:53:37	N/C	N/C	8.209,3800	R$4,98	R$ 40.882,71	Sim
KLAO ENGENHARIA S/A	24.940.808/0001-17	23/02/2026 - 14:48:20	N/C	N/C	8.209,3800	R$4,98	R$ 40.882,71	Não
ADIGE ARQUITETURA E ENGENHARIA LTDA	01.469.689/0001-60	23/02/2026 - 17:46:31	N/C	N/C	8.209,3800	R$4,00	R$ 32.837,52	Não
PRIVATE CONSTRUTORA LTDA	10.616.350/0001-30	23/02/2026 - 18:12:40	N/C	N/C	8.209,3800	R$4,98	R$ 40.882,71	Não
HIMALAIA CONSTRUTORA LTDA	00.471.823/0001-03	24/02/2026 - 08:36:16	N/C	N/C	8.209,3800	R$4,97	R$ 40.800,62	Não

LOTE 0001 - ITEM 0516 - Cabo de cobre flexivel isolado, 4 mm2, anti-chama 450/750 v, para circuitos terminais Cabo de cobre flexivel isolado, 4 mm2, anti-chama 450/750 v, para circuitos terminais - fornecimento e instalacao. af_03/2023

Fornecedor	CNPJ/CPF	Data	Modelo	Marca/ Fabricante	Quantidade	Lance	Valor Total	LC 123/2006
ESTRUTURA COMERCIO E CONSTRUCOES LTDA	10.664.099/0001-80	10/02/2026 - 14:26:39	N/C	N/C	3.917,0700	R$7,65	R$ 29.965,59	Sim
WH CONSTRUTORA LTDA	23.305.610/0001-07	18/02/2026 - 10:59:36	N/C	N/C	3.917,0700	R$7,50	R$ 29.378,03	Sim
INOVAR SERVICOS DE ENGENHARIA E CONSULTORIA LTDA	41.155.098/0001-33	18/02/2026 - 13:45:27	N/C	N/C	3.917,0700	R$7,65	R$ 29.965,59	Sim
CONSTRUTORA E SERVICOS W. B. M. LTDA	26.570.470/0001-84	19/02/2026 - 13:31:17	N/C	N/C	3.917,0700	R$7,63	R$ 29.887,24	Sim
ASLE CONSTRUTORA LTDA	20.511.890/0001-03	20/02/2026 - 09:22:54	N/C	N/C	3.917,0700	R$7,65	R$ 29.965,59	Não
MA CONSTRUTORA LTDA	54.197.980/0001-93	21/02/2026 - 14:59:32	N/C	N/C	3.917,0700	R$7,65	R$ 29.965,59	Sim
ENGETECH - ENGENHARIA, COMERCIO E SERVICOS LTDA	04.154.467/0001-47	22/02/2026 - 14:53:37	N/C	N/C	3.917,0700	R$7,65	R$ 29.965,59	Sim
KLAO ENGENHARIA S/A	24.940.808/0001-17	23/02/2026 - 14:48:20	N/C	N/C	3.917,0700	R$7,65	R$ 29.965,59	Não
ADIGE ARQUITETURA E ENGENHARIA LTDA	01.469.689/0001-60	23/02/2026 - 17:46:31	N/C	N/C	3.917,0700	R$7,00	R$ 27.419,49	Não
PRIVATE CONSTRUTORA LTDA	10.616.350/0001-30	23/02/2026 - 18:12:40	N/C	N/C	3.917,0700	R$7,65	R$ 29.965,59	Não
HIMALAIA CONSTRUTORA LTDA	00.471.823/0001-03	24/02/2026 - 08:36:16	N/C	N/C	3.917,0700	R$7,65	R$ 29.965,59	Não

LOTE 0001 - ITEM 0517 - Cabo de cobre flexivel isolado, 6 mm2, anti-chama 450/750 v, para circuitos terminais Cabo de cobre flexivel isolado, 6 mm2, anti-chama 450/750 v, para circuitos terminais - fornecimento e instalacao. af_03/2023

Fornecedor	CNPJ/CPF	Data	Modelo	Marca/ Fabricante	Quantidade	Lance	Valor Total	LC 123/2006
ESTRUTURA COMERCIO E CONSTRUCOES LTDA	10.664.099/0001-80	10/02/2026 - 14:26:53	N/C	N/C	1.335,8000	R$10,68	R$ 14.266,34	Sim
WH CONSTRUTORA LTDA	23.305.610/0001-07	18/02/2026 - 11:00:19	N/C	N/C	1.335,8000	R$10,47	R$ 13.985,83	Sim

PORTAL DE COMPRAS PÚBLICAS

A autenticidade do documento pode ser verificada no site https://validaarquivo.portaldecompraspublicas.com.br
Documento gerado eletronicamente no Portal de Compras Públicas em 06/03/2026 às 11:52:44.
Código verificador: 1184621

E-DOCS - CÓPIA DO PROCESSO 2025-6X76D GERADO POR UDSON OLIVEIRA RAMOS DE AGUIAR EM 13/05/2026 07:51 DOCUMENTO 1 / 1 PÁGINA 2767 / 5723

2026-9VWKDQ - E-DOCS - DOCUMENTO ORIGINAL 06/03/2026 11:56 PÁGINA 329 / 382

INOVAR SERVICOS DE ENGENHARIA E CONSULTORIA LTDA	41.155.098/0001-33	18/02/2026 - 13:45:52	N/C	N/C	1.335,8000	R$10,68	R$ 14.266,34	Sim
CONSTRUTORA E SERVICOS W. B. M. LTDA	26.570.470/0001-84	19/02/2026 - 13:31:19	N/C	N/C	1.335,8000	R$10,65	R$ 14.226,27	Sim
ASLE CONSTRUTORA LTDA	20.511.890/0001-03	20/02/2026 - 09:22:54	N/C	N/C	1.335,8000	R$10,68	R$ 14.266,34	Não
MA CONSTRUTORA LTDA	54.197.980/0001-93	21/02/2026 - 14:59:33	N/C	N/C	1.335,8000	R$10,68	R$ 14.266,34	Sim
ENGETECH - ENGENHARIA, COMERCIO E SERVICOS LTDA	04.154.467/0001-47	22/02/2026 - 14:53:37	N/C	N/C	1.335,8000	R$10,68	R$ 14.266,34	Sim
KLAO ENGENHARIA S/A	24.940.808/0001-17	23/02/2026 - 14:48:20	N/C	N/C	1.335,8000	R$10,68	R$ 14.266,34	Não
ADIGE ARQUITETURA E ENGENHARIA LTDA	01.469.689/0001-60	23/02/2026 - 17:46:31	N/C	N/C	1.335,8000	R$10,00	R$ 13.358,00	Não
PRIVATE CONSTRUTORA LTDA	10.616.350/0001-30	23/02/2026 - 18:12:40	N/C	N/C	1.335,8000	R$10,68	R$ 14.266,34	Não
HIMALAIA CONSTRUTORA LTDA	00.471.823/0001-03	24/02/2026 - 08:36:16	N/C	N/C	1.335,8000	R$10,68	R$ 14.266,34	Não

LOTE 0001 - ITEM 0518 - Cabo de cobre flexivel isolado, 10 mm2, anti-chama 450/750 v, para circuitos terminais Cabo de cobre flexivel isolado, 10 mm2, anti-chama 450/750 v, para circuitos terminais - fornecimento e instalacao. af_03/2023

Fornecedor	CNPJ/CPF	Data	Modelo	Marca/ Fabricante	Quantidade	Lance	Valor Total	LC 123/2006
ESTRUTURA COMERCIO E CONSTRUCOES LTDA	10.664.099/0001-80	10/02/2026 - 14:27:05	N/C	N/C	113,1000	R$19,00	R$ 2.148,90	Sim
INOVAR SERVICOS DE ENGENHARIA E CONSULTORIA LTDA	41.155.098/0001-33	18/02/2026 - 13:46:14	N/C	N/C	113,1000	R$19,00	R$ 2.148,90	Sim
CONSTRUTORA E SERVICOS W. B. M. LTDA	26.570.470/0001-84	19/02/2026 - 13:31:20	N/C	N/C	113,1000	R$19,00	R$ 2.148,90	Sim
WH CONSTRUTORA LTDA	23.305.610/0001-07	19/02/2026 - 14:37:15	N/C	N/C	113,1000	R$18,62	R$ 2.105,92	Sim
ASLE CONSTRUTORA LTDA	20.511.890/0001-03	20/02/2026 - 09:22:54	N/C	N/C	113,1000	R$19,00	R$ 2.148,90	Não
MA CONSTRUTORA LTDA	54.197.980/0001-93	21/02/2026 - 14:59:33	N/C	N/C	113,1000	R$19,00	R$ 2.148,90	Sim
ENGETECH - ENGENHARIA, COMERCIO E SERVICOS LTDA	04.154.467/0001-47	22/02/2026 - 14:53:37	N/C	N/C	113,1000	R$19,00	R$ 2.148,90	Sim
KLAO ENGENHARIA S/A	24.940.808/0001-17	23/02/2026 - 14:48:20	N/C	N/C	113,1000	R$19,00	R$ 2.148,90	Não
ADIGE ARQUITETURA E ENGENHARIA LTDA	01.469.689/0001-60	23/02/2026 - 17:46:31	N/C	N/C	113,1000	R$19,00	R$ 2.148,90	Não
PRIVATE CONSTRUTORA LTDA	10.616.350/0001-30	23/02/2026 - 18:12:40	N/C	N/C	113,1000	R$19,00	R$ 2.148,90	Não
HIMALAIA CONSTRUTORA LTDA	00.471.823/0001-03	24/02/2026 - 08:36:16	N/C	N/C	113,1000	R$19,00	R$ 2.148,90	Não

LOTE 0001 - ITEM 0519 - CABO DE COBRE FLEXIVEL ISOLADO, 4 MM2, ANTI-CHAMA 0,6/1,0 KV, PARA CIRCUITOS TERMINAIS CABO DE COBRE FLEXIVEL ISOLADO, 4 MM2, ANTI-CHAMA 0,6/1,0 KV, PARA CIRCUITOS TERMINAIS - FORNECIMENTO E INSTALACAO. AF_03/2023

Fornecedor	CNPJ/CPF	Data	Modelo	Marca/ Fabricante	Quantidade	Lance	Valor Total	LC 123/2006
ESTRUTURA COMERCIO E CONSTRUCOES LTDA	10.664.099/0001-80	10/02/2026 - 14:27:19	N/C	N/C	700,0000	R$8,16	R$ 5.712,00	Sim
INOVAR SERVICOS DE ENGENHARIA E CONSULTORIA LTDA	41.155.098/0001-33	18/02/2026 - 13:49:15	N/C	N/C	700,0000	R$8,16	R$ 5.712,00	Sim
CONSTRUTORA E SERVICOS W. B. M. LTDA	26.570.470/0001-84	19/02/2026 - 13:31:22	N/C	N/C	700,0000	R$8,15	R$ 5.705,00	Sim
WH CONSTRUTORA LTDA	23.305.610/0001-07	19/02/2026 - 14:37:37	N/C	N/C	700,0000	R$8,00	R$ 5.600,00	Sim
ASLE CONSTRUTORA LTDA	20.511.890/0001-03	20/02/2026 - 09:22:54	N/C	N/C	700,0000	R$8,16	R$ 5.712,00	Não
MA CONSTRUTORA LTDA	54.197.980/0001-93	21/02/2026 - 14:59:33	N/C	N/C	700,0000	R$8,16	R$ 5.712,00	Sim

PORTAL DE COMPRAS PÚBLICAS

A autenticidade do documento pode ser verificada no site https://validaarquivo.portaldecompraspublicas.com.br
Documento gerado eletronicamente no Portal de Compras Públicas em 06/03/2026 às 11:52:44.
Código verificador: 1184621

E-DOCS - CÓPIA DO PROCESSO 2025-6X76D GERADO POR UDSON OLIVEIRA RAMOS DE AGUIAR EM 13/05/2026 07:51 DOCUMENTO 1 / 1 PÁGINA 2768 / 5723

2026-9VWKDQ - E-DOCS - DOCUMENTO ORIGINAL 06/03/2026 11:56 PÁGINA 330 / 382

ENGETECH - ENGENHARIA, COMERCIO E SERVICOS LTDA	04.154.467/0001-47	22/02/2026 - 14:53:37	N/C	N/C	700,0000	R$8,16	R$ 5.712,00	Sim
KLAO ENGENHARIA S/A	24.940.808/0001-17	23/02/2026 - 14:48:20	N/C	N/C	700,0000	R$8,16	R$ 5.712,00	Não
ADIGE ARQUITETURA E ENGENHARIA LTDA	01.469.689/0001-60	23/02/2026 - 17:46:31	N/C	N/C	700,0000	R$8,00	R$ 5.600,00	Não
PRIVATE CONSTRUTORA LTDA	10.616.350/0001-30	23/02/2026 - 18:12:40	N/C	N/C	700,0000	R$8,16	R$ 5.712,00	Não
HIMALAIA CONSTRUTORA LTDA	00.471.823/0001-03	24/02/2026 - 08:36:16	N/C	N/C	700,0000	R$8,16	R$ 5.712,00	Não

LOTE 0001 - ITEM 0520 - Cabo de cobre flexivel isolado, 6 mm2, anti-chama 0,6/1,0 kv, para circuitos terminais Cabo de cobre flexivel isolado, 6 mm2, anti-chama 0,6/1,0 kv, para circuitos terminais - fornecimento e instalacao. af_03/2023

Fornecedor	CNPJ/CPF	Data	Modelo	Marca/ Fabricante	Quantidade	Lance	Valor Total	LC 123/2006
ESTRUTURA COMERCIO E CONSTRUCOES LTDA	10.664.099/0001-80	10/02/2026 - 14:27:31	N/C	N/C	578,0000	R$11,50	R$ 6.647,00	Sim
INOVAR SERVICOS DE ENGENHARIA E CONSULTORIA LTDA	41.155.098/0001-33	18/02/2026 - 13:49:47	N/C	N/C	578,0000	R$11,50	R$ 6.647,00	Sim
CONSTRUTORA E SERVICOS W. B. M. LTDA	26.570.470/0001-84	19/02/2026 - 13:31:23	N/C	N/C	578,0000	R$11,47	R$ 6.629,66	Sim
WH CONSTRUTORA LTDA	23.305.610/0001-07	19/02/2026 - 14:37:57	N/C	N/C	578,0000	R$11,27	R$ 6.514,06	Sim
ASLE CONSTRUTORA LTDA	20.511.890/0001-03	20/02/2026 - 09:22:54	N/C	N/C	578,0000	R$11,50	R$ 6.647,00	Não
MA CONSTRUTORA LTDA	54.197.980/0001-93	21/02/2026 - 14:59:33	N/C	N/C	578,0000	R$11,50	R$ 6.647,00	Sim
ENGETECH - ENGENHARIA, COMERCIO E SERVICOS LTDA	04.154.467/0001-47	22/02/2026 - 14:53:37	N/C	N/C	578,0000	R$11,50	R$ 6.647,00	Sim
KLAO ENGENHARIA S/A	24.940.808/0001-17	23/02/2026 - 14:48:20	N/C	N/C	578,0000	R$11,50	R$ 6.647,00	Não
ADIGE ARQUITETURA E ENGENHARIA LTDA	01.469.689/0001-60	23/02/2026 - 17:46:31	N/C	N/C	578,0000	R$11,00	R$ 6.358,00	Não
PRIVATE CONSTRUTORA LTDA	10.616.350/0001-30	23/02/2026 - 18:12:40	N/C	N/C	578,0000	R$11,50	R$ 6.647,00	Não
HIMALAIA CONSTRUTORA LTDA	00.471.823/0001-03	24/02/2026 - 08:36:16	N/C	N/C	578,0000	R$11,50	R$ 6.647,00	Não

LOTE 0001 - ITEM 0521 - Cabo de cobre flexivel isolado, 10 mm2, anti-chama 0,6/1,0 kv, para distribuicao Cabo de cobre flexivel isolado, 10 mm2, anti-chama 0,6/1,0 kv, para distribuicao - fornecimento e instalacao. af_10/2020

Fornecedor	CNPJ/CPF	Data	Modelo	Marca/ Fabricante	Quantidade	Lance	Valor Total	LC 123/2006
ESTRUTURA COMERCIO E CONSTRUCOES LTDA	10.664.099/0001-80	10/02/2026 - 14:27:43	N/C	N/C	238,5000	R$11,76	R$ 2.804,76	Sim
INOVAR SERVICOS DE ENGENHARIA E CONSULTORIA LTDA	41.155.098/0001-33	18/02/2026 - 13:51:03	N/C	N/C	238,5000	R$11,76	R$ 2.804,76	Sim
CONSTRUTORA E SERVICOS W. B. M. LTDA	26.570.470/0001-84	19/02/2026 - 13:40:38	N/C	N/C	238,5000	R$11,73	R$ 2.797,61	Sim
WH CONSTRUTORA LTDA	23.305.610/0001-07	19/02/2026 - 14:38:19	N/C	N/C	238,5000	R$11,52	R$ 2.747,52	Sim
ASLE CONSTRUTORA LTDA	20.511.890/0001-03	20/02/2026 - 09:22:54	N/C	N/C	238,5000	R$11,76	R$ 2.804,76	Não
MA CONSTRUTORA LTDA	54.197.980/0001-93	21/02/2026 - 14:59:33	N/C	N/C	238,5000	R$11,76	R$ 2.804,76	Sim
ENGETECH - ENGENHARIA, COMERCIO E SERVICOS LTDA	04.154.467/0001-47	22/02/2026 - 14:53:37	N/C	N/C	238,5000	R$11,76	R$ 2.804,76	Sim
KLAO ENGENHARIA S/A	24.940.808/0001-17	23/02/2026 - 14:48:20	N/C	N/C	238,5000	R$11,76	R$ 2.804,76	Não
ADIGE ARQUITETURA E ENGENHARIA LTDA	01.469.689/0001-60	23/02/2026 - 17:46:31	N/C	N/C	238,5000	R$11,00	R$ 2.623,50	Não
PRIVATE CONSTRUTORA LTDA	10.616.350/0001-30	23/02/2026 - 18:12:40	N/C	N/C	238,5000	R$11,76	R$ 2.804,76	Não
HIMALAIA CONSTRUTORA LTDA	00.471.823/0001-03	24/02/2026 - 08:36:16	N/C	N/C	238,5000	R$11,76	R$ 2.804,76	Não

PORTAL DE COMPRAS PÚBLICAS

A autenticidade do documento pode ser verificada no site https://validaarquivo.portaldecompraspublicas.com.br
Documento gerado eletronicamente no Portal de Compras Públicas em 06/03/2026 às 11:52:44.
Código verificador: 1184621

E-DOCS - CÓPIA DO PROCESSO 2025-6X76D GERADO POR UDSON OLIVEIRA RAMOS DE AGUIAR EM 13/05/2026 07:51 DOCUMENTO 1 / 1 PÁGINA 2769 / 5723

2026-9VWKDQ - E-DOCS - DOCUMENTO ORIGINAL 06/03/2026 11:56 PÁGINA 331 / 382

LOTE 0001 - ITEM 0522 - Cabo de cobre flexivel isolado, 16 mm2, anti-chama 0,6/1,0 kv, para distribuicao Cabo de cobre flexivel isolado, 16 mm2, anti-chama 0,6/1,0 kv, para distribuicao - fornecimento e instalacao. af_10/2020

Fornecedor	CNPJ/CPF	Data	Modelo	Marca/ Fabricante	Quantidade	Lance	Valor Total	LC 123/2006
ESTRUTURA COMERCIO E CONSTRUCOES LTDA	10.664.099/0001-80	10/02/2026 - 14:27:59	N/C	N/C	97,5000	R$18,63	R$ 1.816,42	Sim
INOVAR SERVICOS DE ENGENHARIA E CONSULTORIA LTDA	41.155.098/0001-33	18/02/2026 - 13:51:29	N/C	N/C	97,5000	R$18,63	R$ 1.816,42	Sim
CONSTRUTORA E SERVICOS W. B. M. LTDA	26.570.470/0001-84	19/02/2026 - 13:40:43	N/C	N/C	97,5000	R$18,60	R$ 1.813,50	Sim
WH CONSTRUTORA LTDA	23.305.610/0001-07	19/02/2026 - 14:38:44	N/C	N/C	97,5000	R$18,26	R$ 1.780,35	Sim
ASLE CONSTRUTORA LTDA	20.511.890/0001-03	20/02/2026 - 09:22:54	N/C	N/C	97,5000	R$18,63	R$ 1.816,42	Não
MA CONSTRUTORA LTDA	54.197.980/0001-93	21/02/2026 - 14:59:33	N/C	N/C	97,5000	R$18,63	R$ 1.816,42	Sim
ENGETECH - ENGENHARIA, COMERCIO E SERVICOS LTDA	04.154.467/0001-47	22/02/2026 - 14:53:37	N/C	N/C	97,5000	R$18,63	R$ 1.816,42	Sim
KLAO ENGENHARIA S/A	24.940.808/0001-17	23/02/2026 - 14:48:20	N/C	N/C	97,5000	R$18,63	R$ 1.816,42	Não
ADIGE ARQUITETURA E ENGENHARIA LTDA	01.469.689/0001-60	23/02/2026 - 17:46:31	N/C	N/C	97,5000	R$18,00	R$ 1.755,00	Não
PRIVATE CONSTRUTORA LTDA	10.616.350/0001-30	23/02/2026 - 18:12:40	N/C	N/C	97,5000	R$18,63	R$ 1.816,42	Não
HIMALAIA CONSTRUTORA LTDA	00.471.823/0001-03	24/02/2026 - 08:36:16	N/C	N/C	97,5000	R$18,63	R$ 1.816,42	Não

LOTE 0001 - ITEM 0523 - Cabo de cobre flexivel isolado, 25 mm2, anti-chama 0,6/1,0 kv, para rede enterrada de distribuicao Cabo de cobre flexivel isolado, 25 mm2, anti-chama 0,6/1,0 kv, para rede enterrada de distribuicao de energia eletrica - fornecimento e instalacao. af_12/2021

Fornecedor	CNPJ/CPF	Data	Modelo	Marca/ Fabricante	Quantidade	Lance	Valor Total	LC 123/2006
ESTRUTURA COMERCIO E CONSTRUCOES LTDA	10.664.099/0001-80	10/02/2026 - 14:28:13	N/C	N/C	50,3000	R$31,10	R$ 1.564,33	Sim
INOVAR SERVICOS DE ENGENHARIA E CONSULTORIA LTDA	41.155.098/0001-33	18/02/2026 - 13:52:14	N/C	N/C	50,3000	R$31,10	R$ 1.564,33	Sim
CONSTRUTORA E SERVICOS W. B. M. LTDA	26.570.470/0001-84	19/02/2026 - 13:40:46	N/C	N/C	50,3000	R$31,05	R$ 1.561,82	Sim
WH CONSTRUTORA LTDA	23.305.610/0001-07	19/02/2026 - 14:39:03	N/C	N/C	50,3000	R$30,48	R$ 1.533,14	Sim
ASLE CONSTRUTORA LTDA	20.511.890/0001-03	20/02/2026 - 09:22:54	N/C	N/C	50,3000	R$31,10	R$ 1.564,33	Não
MA CONSTRUTORA LTDA	54.197.980/0001-93	21/02/2026 - 14:59:33	N/C	N/C	50,3000	R$31,10	R$ 1.564,33	Sim
ENGETECH - ENGENHARIA, COMERCIO E SERVICOS LTDA	04.154.467/0001-47	22/02/2026 - 14:53:37	N/C	N/C	50,3000	R$31,10	R$ 1.564,33	Sim
KLAO ENGENHARIA S/A	24.940.808/0001-17	23/02/2026 - 14:48:20	N/C	N/C	50,3000	R$31,10	R$ 1.564,33	Não
ADIGE ARQUITETURA E ENGENHARIA LTDA	01.469.689/0001-60	23/02/2026 - 17:46:31	N/C	N/C	50,3000	R$31,00	R$ 1.559,30	Não
PRIVATE CONSTRUTORA LTDA	10.616.350/0001-30	23/02/2026 - 18:12:40	N/C	N/C	50,3000	R$31,10	R$ 1.564,33	Não
HIMALAIA CONSTRUTORA LTDA	00.471.823/0001-03	24/02/2026 - 08:36:16	N/C	N/C	50,3000	R$31,10	R$ 1.564,33	Não

LOTE 0001 - ITEM 0524 - Cabo de cobre flexivel isolado, 50 mm2, anti-chama 0,6/1,0 kv, para rede enterrada de distribuicao Cabo de cobre flexivel isolado, 50 mm2, anti-chama 0,6/1,0 kv, para rede enterrada de distribuicao de energia eletrica - fornecimento e instalacao. af_12/2021

Fornecedor	CNPJ/CPF	Data	Modelo	Marca/ Fabricante	Quantidade	Lance	Valor Total	LC 123/2006
ESTRUTURA COMERCIO E CONSTRUCOES LTDA	10.664.099/0001-80	10/02/2026 - 14:28:35	N/C	N/C	256,6000	R$62,20	R$ 15.960,52	Sim

PORTAL DE COMPRAS PÚBLICAS

A autenticidade do documento pode ser verificada no site https://validaarquivo.portaldecompraspublicas.com.br
Documento gerado eletronicamente no Portal de Compras Públicas em 06/03/2026 às 11:52:44.
Código verificador: 1184621

E-DOCS - CÓPIA DO PROCESSO 2025-6X76D GERADO POR UDSON OLIVEIRA RAMOS DE AGUIAR EM 13/05/2026 07:51 DOCUMENTO 1 / 1 PÁGINA 2770 / 5723

2026-9VWKDQ - E-DOCS - DOCUMENTO ORIGINAL 06/03/2026 11:56 PÁGINA 332 / 382

INOVAR SERVICOS DE ENGENHARIA E CONSULTORIA LTDA	41.155.098/0001-33	18/02/2026 - 13:52:40	N/C	N/C	256,6000	R$62,20	R$ 15.960,52	Sim
CONSTRUTORA E SERVICOS W. B. M. LTDA	26.570.470/0001-84	19/02/2026 - 13:40:49	N/C	N/C	256,6000	R$62,18	R$ 15.955,39	Sim
WH CONSTRUTORA LTDA	23.305.610/0001-07	19/02/2026 - 14:39:34	N/C	N/C	256,6000	R$60,96	R$ 15.642,34	Sim
ASLE CONSTRUTORA LTDA	20.511.890/0001-03	20/02/2026 - 09:22:54	N/C	N/C	256,6000	R$62,20	R$ 15.960,52	Não
MA CONSTRUTORA LTDA	54.197.980/0001-93	21/02/2026 - 14:59:33	N/C	N/C	256,6000	R$62,20	R$ 15.960,52	Sim
ENGETECH - ENGENHARIA, COMERCIO E SERVICOS LTDA	04.154.467/0001-47	22/02/2026 - 14:53:37	N/C	N/C	256,6000	R$62,20	R$ 15.960,52	Sim
KLAO ENGENHARIA S/A	24.940.808/0001-17	23/02/2026 - 14:48:20	N/C	N/C	256,6000	R$62,20	R$ 15.960,52	Não
ADIGE ARQUITETURA E ENGENHARIA LTDA	01.469.689/0001-60	23/02/2026 - 17:46:31	N/C	N/C	256,6000	R$62,00	R$ 15.909,20	Não
PRIVATE CONSTRUTORA LTDA	10.616.350/0001-30	23/02/2026 - 18:12:41	N/C	N/C	256,6000	R$62,20	R$ 15.960,52	Não
HIMALAIA CONSTRUTORA LTDA	00.471.823/0001-03	24/02/2026 - 08:36:17	N/C	N/C	256,6000	R$62,20	R$ 15.960,52	Não

LOTE 0001 - ITEM 0525 - Cabo de cobre flexivel isolado, 95 mm2, anti-chama 0,6/1,0 kv, para rede enterrada de distribuicao Cabo de cobre flexivel isolado, 95 mm2, anti-chama 0,6/1,0 kv, para rede enterrada de distribuicao de energia eletrica - fornecimento e instalacao. af_12/2021

Fornecedor	CNPJ/CPF	Data	Modelo	Marca/ Fabricante	Quantidade	Lance	Valor Total	LC 123/2006
ESTRUTURA COMERCIO E CONSTRUCOES LTDA	10.664.099/0001-80	10/02/2026 - 14:28:55	N/C	N/C	221,6000	R$111,19	R$ 24.639,70	Sim
INOVAR SERVICOS DE ENGENHARIA E CONSULTORIA LTDA	41.155.098/0001-33	18/02/2026 - 13:53:32	N/C	N/C	221,6000	R$111,19	R$ 24.639,70	Sim
CONSTRUTORA E SERVICOS W. B. M. LTDA	26.570.470/0001-84	19/02/2026 - 13:40:50	N/C	N/C	221,6000	R$111,16	R$ 24.633,06	Sim
WH CONSTRUTORA LTDA	23.305.610/0001-07	19/02/2026 - 14:39:55	N/C	N/C	221,6000	R$108,97	R$ 24.147,75	Sim
ASLE CONSTRUTORA LTDA	20.511.890/0001-03	20/02/2026 - 09:22:54	N/C	N/C	221,6000	R$111,19	R$ 24.639,70	Não
MA CONSTRUTORA LTDA	54.197.980/0001-93	21/02/2026 - 14:59:33	N/C	N/C	221,6000	R$111,19	R$ 24.639,70	Sim
ENGETECH - ENGENHARIA, COMERCIO E SERVICOS LTDA	04.154.467/0001-47	22/02/2026 - 14:53:37	N/C	N/C	221,6000	R$111,19	R$ 24.639,70	Sim
KLAO ENGENHARIA S/A	24.940.808/0001-17	23/02/2026 - 14:48:21	N/C	N/C	221,6000	R$111,19	R$ 24.639,70	Não
ADIGE ARQUITETURA E ENGENHARIA LTDA	01.469.689/0001-60	23/02/2026 - 17:46:31	N/C	N/C	221,6000	R$111,00	R$ 24.597,60	Não
PRIVATE CONSTRUTORA LTDA	10.616.350/0001-30	23/02/2026 - 18:12:41	N/C	N/C	221,6000	R$111,19	R$ 24.639,70	Não
HIMALAIA CONSTRUTORA LTDA	00.471.823/0001-03	24/02/2026 - 08:36:17	N/C	N/C	221,6000	R$111,19	R$ 24.639,70	Não

LOTE 0001 - ITEM 0526 - Eletrocalha lisa ou perfurada em aco galvanizado, largura 100mm e altura 50mm Eletrocalha lisa ou perfurada em aco galvanizado, largura 100mm e altura 50mm, inclusive emenda e fixacao - fornecimento e instalacao.

Fornecedor	CNPJ/CPF	Data	Modelo	Marca/ Fabricante	Quantidade	Lance	Valor Total	LC 123/2006
ESTRUTURA COMERCIO E CONSTRUCOES LTDA	10.664.099/0001-80	10/02/2026 - 14:29:08	N/C	N/C	18,1000	R$179,90	R$ 3.256,19	Sim
INOVAR SERVICOS DE ENGENHARIA E CONSULTORIA LTDA	41.155.098/0001-33	18/02/2026 - 13:55:48	N/C	N/C	18,1000	R$179,90	R$ 3.256,19	Sim
CONSTRUTORA E SERVICOS W. B. M. LTDA	26.570.470/0001-84	19/02/2026 - 13:40:52	N/C	N/C	18,1000	R$179,86	R$ 3.255,47	Sim
WH CONSTRUTORA LTDA	23.305.610/0001-07	19/02/2026 - 14:40:23	N/C	N/C	18,1000	R$176,30	R$ 3.191,03	Sim
ASLE CONSTRUTORA LTDA	20.511.890/0001-03	20/02/2026 - 09:22:54	N/C	N/C	18,1000	R$179,90	R$ 3.256,19	Não

PORTAL DE COMPRAS PÚBLICAS

A autenticidade do documento pode ser verificada no site https://validaarquivo.portaldecompraspublicas.com.br
Documento gerado eletronicamente no Portal de Compras Públicas em 06/03/2026 às 11:52:44.
Código verificador: 1184621

E-DOCS - CÓPIA DO PROCESSO 2025-6X76D GERADO POR UDSON OLIVEIRA RAMOS DE AGUIAR EM 13/05/2026 07:51 DOCUMENTO 1 / 1 PÁGINA 2771 / 5723

2026-9VWKDQ - E-DOCS - DOCUMENTO ORIGINAL 06/03/2026 11:56 PÁGINA 333 / 382

MA CONSTRUTORA LTDA	54.197.980/0001-93	21/02/2026 - 14:59:33	N/C	N/C	18,1000	R$179,90	R$ 3.256,19	Sim
ENGETECH - ENGENHARIA, COMERCIO E SERVICOS LTDA	04.154.467/0001-47	22/02/2026 - 14:53:37	N/C	N/C	18,1000	R$179,90	R$ 3.256,19	Sim
KLAO ENGENHARIA S/A	24.940.808/0001-17	23/02/2026 - 14:48:21	N/C	N/C	18,1000	R$179,90	R$ 3.256,19	Não
ADIGE ARQUITETURA E ENGENHARIA LTDA	01.469.689/0001-60	23/02/2026 - 17:46:31	N/C	N/C	18,1000	R$179,00	R$ 3.239,90	Não
PRIVATE CONSTRUTORA LTDA	10.616.350/0001-30	23/02/2026 - 18:12:41	N/C	N/C	18,1000	R$179,90	R$ 3.256,19	Não
HIMALAIA CONSTRUTORA LTDA	00.471.823/0001-03	24/02/2026 - 08:36:17	N/C	N/C	18,1000	R$179,90	R$ 3.256,19	Não

LOTE 0001 - ITEM 0527 - Eletrocalha lisa ou perfurada em aco galvanizado, largura 150mm e altura 50mm Eletrocalha lisa ou perfurada em aco galvanizado, largura 150mm e altura 50mm, inclusive emenda e fixacao - fornecimento e instalacao.

Fornecedor	CNPJ/CPF	Data	Modelo	Marca/ Fabricante	Quantidade	Lance	Valor Total	LC 123/2006
ESTRUTURA COMERCIO E CONSTRUCOES LTDA	10.664.099/0001-80	10/02/2026 - 14:29:27	N/C	N/C	11,4000	R$213,24	R$ 2.430,94	Sim
INOVAR SERVICOS DE ENGENHARIA E CONSULTORIA LTDA	41.155.098/0001-33	18/02/2026 - 13:56:16	N/C	N/C	11,4000	R$213,24	R$ 2.430,94	Sim
CONSTRUTORA E SERVICOS W. B. M. LTDA	26.570.470/0001-84	19/02/2026 - 13:40:53	N/C	N/C	11,4000	R$213,20	R$ 2.430,48	Sim
WH CONSTRUTORA LTDA	23.305.610/0001-07	19/02/2026 - 14:40:49	N/C	N/C	11,4000	R$208,98	R$ 2.382,37	Sim
ASLE CONSTRUTORA LTDA	20.511.890/0001-03	20/02/2026 - 09:22:54	N/C	N/C	11,4000	R$213,24	R$ 2.430,94	Não
MA CONSTRUTORA LTDA	54.197.980/0001-93	21/02/2026 - 14:59:33	N/C	N/C	11,4000	R$213,24	R$ 2.430,94	Sim
ENGETECH - ENGENHARIA, COMERCIO E SERVICOS LTDA	04.154.467/0001-47	22/02/2026 - 14:53:37	N/C	N/C	11,4000	R$213,24	R$ 2.430,94	Sim
KLAO ENGENHARIA S/A	24.940.808/0001-17	23/02/2026 - 14:48:21	N/C	N/C	11,4000	R$213,24	R$ 2.430,94	Não
ADIGE ARQUITETURA E ENGENHARIA LTDA	01.469.689/0001-60	23/02/2026 - 17:46:31	N/C	N/C	11,4000	R$213,00	R$ 2.428,20	Não
PRIVATE CONSTRUTORA LTDA	10.616.350/0001-30	23/02/2026 - 18:12:41	N/C	N/C	11,4000	R$213,24	R$ 2.430,94	Não
HIMALAIA CONSTRUTORA LTDA	00.471.823/0001-03	24/02/2026 - 08:36:17	N/C	N/C	11,4000	R$213,24	R$ 2.430,94	Não

LOTE 0001 - ITEM 0528 - Eletrocalha lisa ou perfurada em aco galvanizado, largura 50mm e altura 50mm Eletrocalha lisa ou perfurada em aco galvanizado, largura 50mm e altura 50mm, inclusive emenda e fixacao - fornecimento e instalacao.

Fornecedor	CNPJ/CPF	Data	Modelo	Marca/ Fabricante	Quantidade	Lance	Valor Total	LC 123/2006
ESTRUTURA COMERCIO E CONSTRUCOES LTDA	10.664.099/0001-80	10/02/2026 - 14:29:54	N/C	N/C	120,4000	R$136,39	R$ 16.421,36	Sim
INOVAR SERVICOS DE ENGENHARIA E CONSULTORIA LTDA	41.155.098/0001-33	18/02/2026 - 13:56:50	N/C	N/C	120,4000	R$136,39	R$ 16.421,36	Sim
CONSTRUTORA E SERVICOS W. B. M. LTDA	26.570.470/0001-84	19/02/2026 - 13:40:55	N/C	N/C	120,4000	R$136,36	R$ 16.417,74	Sim
WH CONSTRUTORA LTDA	23.305.610/0001-07	19/02/2026 - 14:41:21	N/C	N/C	120,4000	R$133,66	R$ 16.092,66	Sim
ASLE CONSTRUTORA LTDA	20.511.890/0001-03	20/02/2026 - 09:22:54	N/C	N/C	120,4000	R$136,39	R$ 16.421,36	Não
MA CONSTRUTORA LTDA	54.197.980/0001-93	21/02/2026 - 14:59:33	N/C	N/C	120,4000	R$136,39	R$ 16.421,36	Sim
ENGETECH - ENGENHARIA, COMERCIO E SERVICOS LTDA	04.154.467/0001-47	22/02/2026 - 14:53:37	N/C	N/C	120,4000	R$136,39	R$ 16.421,36	Sim
KLAO ENGENHARIA S/A	24.940.808/0001-17	23/02/2026 - 14:48:21	N/C	N/C	120,4000	R$136,39	R$ 16.421,36	Não
ADIGE ARQUITETURA E ENGENHARIA LTDA	01.469.689/0001-60	23/02/2026 - 17:46:31	N/C	N/C	120,4000	R$136,00	R$ 16.374,40	Não
PRIVATE CONSTRUTORA LTDA	10.616.350/0001-30	23/02/2026 - 18:12:41	N/C	N/C	120,4000	R$136,39	R$ 16.421,36	Não

PORTAL DE COMPRAS PÚBLICAS

A autenticidade do documento pode ser verificada no site https://validaarquivo.portaldecompraspublicas.com.br
Documento gerado eletronicamente no Portal de Compras Públicas em 06/03/2026 às 11:52:44.
Código verificador: 1184621

E-DOCS - CÓPIA DO PROCESSO 2025-6X76D GERADO POR UDSON OLIVEIRA RAMOS DE AGUIAR EM 13/05/2026 07:51 DOCUMENTO 1 / 1 PÁGINA 2772 / 5723

2026-9VWKDQ - E-DOCS - DOCUMENTO ORIGINAL 06/03/2026 11:56 PÁGINA 334 / 382

HIMALAIA CONSTRUTORA LTDA	00.471.823/0001-03	24/02/2026 - 08:36:17	N/C	N/C	120,4000	R$136,39	R$ 16.421,36	Não

LOTE 0001 - ITEM 0529 - Suporte para 2 eletrodutos, espacado a cada 80 cm, em perfilado com comprimento de 25 cm Suporte para 2 eletrodutos, espacado a cada 80 cm, em perfilado com comprimento de 25 cm fixado em laje, por metro de eletroduto fixado. af_09/2023

Fornecedor	CNPJ/CPF	Data	Modelo	Marca/ Fabricante	Quantidade	Lance	Valor Total	LC 123/2006
ESTRUTURA COMERCIO E CONSTRUCOES LTDA	10.664.099/0001-80	10/02/2026 - 14:30:20	N/C	N/C	127,5200	R$26,18	R$ 3.338,47	Sim
INOVAR SERVICOS DE ENGENHARIA E CONSULTORIA LTDA	41.155.098/0001-33	18/02/2026 - 14:00:17	N/C	N/C	127,5200	R$26,18	R$ 3.338,47	Sim
CONSTRUTORA E SERVICOS W. B. M. LTDA	26.570.470/0001-84	19/02/2026 - 13:40:56	N/C	N/C	127,5200	R$26,15	R$ 3.334,65	Sim
WH CONSTRUTORA LTDA	23.305.610/0001-07	19/02/2026 - 14:41:50	N/C	N/C	127,5200	R$24,68	R$ 3.147,19	Sim
ASLE CONSTRUTORA LTDA	20.511.890/0001-03	20/02/2026 - 09:22:54	N/C	N/C	127,5200	R$26,18	R$ 3.338,47	Não
MA CONSTRUTORA LTDA	54.197.980/0001-93	21/02/2026 - 14:59:33	N/C	N/C	127,5200	R$26,18	R$ 3.338,47	Sim
ENGETECH - ENGENHARIA, COMERCIO E SERVICOS LTDA	04.154.467/0001-47	22/02/2026 - 14:53:38	N/C	N/C	127,5200	R$26,18	R$ 3.338,47	Sim
KLAO ENGENHARIA S/A	24.940.808/0001-17	23/02/2026 - 14:48:21	N/C	N/C	127,5200	R$26,18	R$ 3.338,47	Não
ADIGE ARQUITETURA E ENGENHARIA LTDA	01.469.689/0001-60	23/02/2026 - 17:46:31	N/C	N/C	127,5200	R$26,00	R$ 3.315,52	Não
PRIVATE CONSTRUTORA LTDA	10.616.350/0001-30	23/02/2026 - 18:12:41	N/C	N/C	127,5200	R$26,18	R$ 3.338,47	Não
HIMALAIA CONSTRUTORA LTDA	00.471.823/0001-03	24/02/2026 - 08:36:17	N/C	N/C	127,5200	R$26,18	R$ 3.338,47	Não

LOTE 0001 - ITEM 0530 - TOMADA BAIXA DE EMBUTIR (1 MODULO), 2P+T 10 A, INCLUINDO SUPORTE E PLACA - FORNECIMENTO E INSTALACAO TOMADA BAIXA DE EMBUTIR (1 MODULO), 2P+T 10 A, INCLUINDO SUPORTE E PLACA - FORNECIMENTO E INSTALACAO. AF_03/2023

Fornecedor	CNPJ/CPF	Data	Modelo	Marca/ Fabricante	Quantidade	Lance	Valor Total	LC 123/2006
ESTRUTURA COMERCIO E CONSTRUCOES LTDA	10.664.099/0001-80	10/02/2026 - 14:32:51	N/C	N/C	160,0000	R$41,05	R$ 6.568,00	Sim
INOVAR SERVICOS DE ENGENHARIA E CONSULTORIA LTDA	41.155.098/0001-33	18/02/2026 - 14:00:46	N/C	N/C	160,0000	R$41,05	R$ 6.568,00	Sim
CONSTRUTORA E SERVICOS W. B. M. LTDA	26.570.470/0001-84	19/02/2026 - 13:40:59	N/C	N/C	160,0000	R$41,00	R$ 6.560,00	Sim
WH CONSTRUTORA LTDA	23.305.610/0001-07	19/02/2026 - 14:42:11	N/C	N/C	160,0000	R$40,23	R$ 6.436,80	Sim
ASLE CONSTRUTORA LTDA	20.511.890/0001-03	20/02/2026 - 09:22:54	N/C	N/C	160,0000	R$41,05	R$ 6.568,00	Não
MA CONSTRUTORA LTDA	54.197.980/0001-93	21/02/2026 - 14:59:33	N/C	N/C	160,0000	R$41,05	R$ 6.568,00	Sim
ENGETECH - ENGENHARIA, COMERCIO E SERVICOS LTDA	04.154.467/0001-47	22/02/2026 - 14:53:38	N/C	N/C	160,0000	R$41,05	R$ 6.568,00	Sim
KLAO ENGENHARIA S/A	24.940.808/0001-17	23/02/2026 - 14:48:21	N/C	N/C	160,0000	R$41,05	R$ 6.568,00	Não
ADIGE ARQUITETURA E ENGENHARIA LTDA	01.469.689/0001-60	23/02/2026 - 17:46:32	N/C	N/C	160,0000	R$41,00	R$ 6.560,00	Não
PRIVATE CONSTRUTORA LTDA	10.616.350/0001-30	23/02/2026 - 18:12:41	N/C	N/C	160,0000	R$41,05	R$ 6.568,00	Não
HIMALAIA CONSTRUTORA LTDA	00.471.823/0001-03	24/02/2026 - 08:36:17	N/C	N/C	160,0000	R$41,05	R$ 6.568,00	Não

LOTE 0001 - ITEM 0531 - Tomada baixa de embutir (1 modulo), 2p+t 20 a, incluindo suporte e placa Tomada baixa de embutir (1 modulo), 2p+t 20 a, incluindo suporte e placa - fornecimento e instalacao. af_03/2023

Fornecedor	CNPJ/CPF	Data	Modelo	Marca/ Fabricante	Quantidade	Lance	Valor Total	LC 123/2006

PORTAL DE COMPRAS PÚBLICAS

A autenticidade do documento pode ser verificada no site https://validaarquivo.portaldecompraspublicas.com.br
Documento gerado eletronicamente no Portal de Compras Públicas em 06/03/2026 às 11:52:44.
Código verificador: 1184621

E-DOCS - CÓPIA DO PROCESSO 2025-6X76D GERADO POR UDSON OLIVEIRA RAMOS DE AGUIAR EM 13/05/2026 07:51 DOCUMENTO 1 / 1 PÁGINA 2773 / 5723

2026-9VWKDQ - E-DOCS - DOCUMENTO ORIGINAL 06/03/2026 11:56 PÁGINA 335 / 382

ESTRUTURA COMERCIO E CONSTRUCOES LTDA	10.664.099/0001-80	10/02/2026 - 14:35:43	N/C	N/C	28,0000	R$44,20	R$ 1.237,60	Sim
INOVAR SERVICOS DE ENGENHARIA E CONSULTORIA LTDA	41.155.098/0001-33	18/02/2026 - 14:01:08	N/C	N/C	28,0000	R$44,20	R$ 1.237,60	Sim
CONSTRUTORA E SERVICOS W. B. M. LTDA	26.570.470/0001-84	19/02/2026 - 13:41:02	N/C	N/C	28,0000	R$44,17	R$ 1.236,76	Sim
WH CONSTRUTORA LTDA	23.305.610/0001-07	19/02/2026 - 14:42:45	N/C	N/C	28,0000	R$43,32	R$ 1.212,96	Sim
ASLE CONSTRUTORA LTDA	20.511.890/0001-03	20/02/2026 - 09:22:54	N/C	N/C	28,0000	R$44,20	R$ 1.237,60	Não
MA CONSTRUTORA LTDA	54.197.980/0001-93	21/02/2026 - 14:59:33	N/C	N/C	28,0000	R$44,20	R$ 1.237,60	Sim
ENGETECH - ENGENHARIA, COMERCIO E SERVICOS LTDA	04.154.467/0001-47	22/02/2026 - 14:53:38	N/C	N/C	28,0000	R$44,20	R$ 1.237,60	Sim
KLAO ENGENHARIA S/A	24.940.808/0001-17	23/02/2026 - 14:48:21	N/C	N/C	28,0000	R$44,20	R$ 1.237,60	Não
ADIGE ARQUITETURA E ENGENHARIA LTDA	01.469.689/0001-60	23/02/2026 - 17:46:32	N/C	N/C	28,0000	R$44,00	R$ 1.232,00	Não
PRIVATE CONSTRUTORA LTDA	10.616.350/0001-30	23/02/2026 - 18:12:41	N/C	N/C	28,0000	R$44,20	R$ 1.237,60	Não
HIMALAIA CONSTRUTORA LTDA	00.471.823/0001-03	24/02/2026 - 08:36:17	N/C	N/C	28,0000	R$44,20	R$ 1.237,60	Não

LOTE 0001 - ITEM 0532 - INTERRUPTOR PARALELO (1 MODULO), 10A/250V, INCLUINDO SUPORTE E PLACA
INTERRUPTOR PARALELO (1 MODULO), 10A/250V, INCLUINDO SUPORTE E PLACA - FORNECIMENTO E INSTALACAO. AF_03/2023

Fornecedor	CNPJ/CPF	Data	Modelo	Marca/ Fabricante	Quantidade	Lance	Valor Total	LC 123/2006
ESTRUTURA COMERCIO E CONSTRUCOES LTDA	10.664.099/0001-80	10/02/2026 - 14:36:04	N/C	N/C	5,0000	R$47,41	R$ 237,05	Sim
INOVAR SERVICOS DE ENGENHARIA E CONSULTORIA LTDA	41.155.098/0001-33	18/02/2026 - 14:01:45	N/C	N/C	5,0000	R$47,41	R$ 237,05	Sim
CONSTRUTORA E SERVICOS W. B. M. LTDA	26.570.470/0001-84	19/02/2026 - 13:41:05	N/C	N/C	5,0000	R$47,40	R$ 237,00	Sim
WH CONSTRUTORA LTDA	23.305.610/0001-07	19/02/2026 - 14:43:04	N/C	N/C	5,0000	R$46,46	R$ 232,30	Sim
ASLE CONSTRUTORA LTDA	20.511.890/0001-03	20/02/2026 - 09:22:54	N/C	N/C	5,0000	R$47,41	R$ 237,05	Não
MA CONSTRUTORA LTDA	54.197.980/0001-93	21/02/2026 - 14:59:33	N/C	N/C	5,0000	R$47,41	R$ 237,05	Sim
ENGETECH - ENGENHARIA, COMERCIO E SERVICOS LTDA	04.154.467/0001-47	22/02/2026 - 14:53:38	N/C	N/C	5,0000	R$47,41	R$ 237,05	Sim
KLAO ENGENHARIA S/A	24.940.808/0001-17	23/02/2026 - 14:48:21	N/C	N/C	5,0000	R$47,41	R$ 237,05	Não
ADIGE ARQUITETURA E ENGENHARIA LTDA	01.469.689/0001-60	23/02/2026 - 17:46:32	N/C	N/C	5,0000	R$47,00	R$ 235,00	Não
PRIVATE CONSTRUTORA LTDA	10.616.350/0001-30	23/02/2026 - 18:12:41	N/C	N/C	5,0000	R$47,41	R$ 237,05	Não
HIMALAIA CONSTRUTORA LTDA	00.471.823/0001-03	24/02/2026 - 08:36:17	N/C	N/C	5,0000	R$47,41	R$ 237,05	Não

LOTE 0001 - ITEM 0533 - Interruptor paralelo (2 modulos) com 1 tomada de embutir 2p+t 10 a, incluindo suporte e placa
Interruptor paralelo (2 modulos) com 1 tomada de embutir 2p+t 10 a, incluindo suporte e placa - fornecimento e instalacao. af_03/2023

Fornecedor	CNPJ/CPF	Data	Modelo	Marca/ Fabricante	Quantidade	Lance	Valor Total	LC 123/2006
ESTRUTURA COMERCIO E CONSTRUCOES LTDA	10.664.099/0001-80	10/02/2026 - 14:36:21	N/C	N/C	4,0000	R$103,83	R$ 415,32	Sim
INOVAR SERVICOS DE ENGENHARIA E CONSULTORIA LTDA	41.155.098/0001-33	18/02/2026 - 14:02:17	N/C	N/C	4,0000	R$103,83	R$ 415,32	Sim
CONSTRUTORA E SERVICOS W. B. M. LTDA	26.570.470/0001-84	19/02/2026 - 13:41:13	N/C	N/C	4,0000	R$103,80	R$ 415,20	Sim

PORTAL DE COMPRAS PÚBLICAS
A autenticidade do documento pode ser verificada no site https://validaarquivo.portaldecompraspublicas.com.br
Documento gerado eletronicamente no Portal de Compras Públicas em 06/03/2026 às 11:52:44.
Código verificador: 1184621

E-DOCS - CÓPIA DO PROCESSO 2025-6X76D GERADO POR UDSON OLIVEIRA RAMOS DE AGUIAR EM 13/05/2026 07:51 DOCUMENTO 1 / 1 PÁGINA 2774 / 5723

2026-9VWKDQ - E-DOCS - DOCUMENTO ORIGINAL 06/03/2026 11:56 PÁGINA 336 / 382

WH CONSTRUTORA LTDA	23.305.610/0001-07	19/02/2026 - 14:43:23	N/C	N/C	4,0000	R$101,75	R$ 407,00	Sim
ASLE CONSTRUTORA LTDA	20.511.890/0001-03	20/02/2026 - 09:22:54	N/C	N/C	4,0000	R$103,83	R$ 415,32	Não
MA CONSTRUTORA LTDA	54.197.980/0001-93	21/02/2026 - 14:59:33	N/C	N/C	4,0000	R$103,83	R$ 415,32	Sim
ENGETECH - ENGENHARIA, COMERCIO E SERVICOS LTDA	04.154.467/0001-47	22/02/2026 - 14:53:38	N/C	N/C	4,0000	R$103,83	R$ 415,32	Sim
KLAO ENGENHARIA S/A	24.940.808/0001-17	23/02/2026 - 14:48:21	N/C	N/C	4,0000	R$103,83	R$ 415,32	Não
ADIGE ARQUITETURA E ENGENHARIA LTDA	01.469.689/0001-60	23/02/2026 - 17:46:32	N/C	N/C	4,0000	R$103,00	R$ 412,00	Não
PRIVATE CONSTRUTORA LTDA	10.616.350/0001-30	23/02/2026 - 18:12:41	N/C	N/C	4,0000	R$103,83	R$ 415,32	Não
HIMALAIA CONSTRUTORA LTDA	00.471.823/0001-03	24/02/2026 - 08:36:17	N/C	N/C	4,0000	R$103,83	R$ 415,32	Não

LOTE 0001 - ITEM 0534 - Interruptor paralelo (1 modulo) com 1 tomada de embutir 2p+t 10 a, incluindo suporte e placa
Interruptor paralelo (1 modulo) com 1 tomada de embutir 2p+t 10 a, incluindo suporte e placa - fornecimento e instalacao. af_03/2023

Fornecedor	CNPJ/CPF	Data	Modelo	Marca/ Fabricante	Quantidade	Lance	Valor Total	LC 123/2006
ESTRUTURA COMERCIO E CONSTRUCOES LTDA	10.664.099/0001-80	10/02/2026 - 14:36:39	N/C	N/C	8,0000	R$74,84	R$ 598,72	Sim
INOVAR SERVICOS DE ENGENHARIA E CONSULTORIA LTDA	41.155.098/0001-33	18/02/2026 - 14:03:14	N/C	N/C	8,0000	R$74,84	R$ 598,72	Sim
CONSTRUTORA E SERVICOS W. B. M. LTDA	26.570.470/0001-84	19/02/2026 - 13:41:14	N/C	N/C	8,0000	R$74,80	R$ 598,40	Sim
WH CONSTRUTORA LTDA	23.305.610/0001-07	19/02/2026 - 14:43:45	N/C	N/C	8,0000	R$73,34	R$ 586,72	Sim
ASLE CONSTRUTORA LTDA	20.511.890/0001-03	20/02/2026 - 09:22:54	N/C	N/C	8,0000	R$74,84	R$ 598,72	Não
MA CONSTRUTORA LTDA	54.197.980/0001-93	21/02/2026 - 14:59:33	N/C	N/C	8,0000	R$74,84	R$ 598,72	Sim
ENGETECH - ENGENHARIA, COMERCIO E SERVICOS LTDA	04.154.467/0001-47	22/02/2026 - 14:53:38	N/C	N/C	8,0000	R$74,84	R$ 598,72	Sim
KLAO ENGENHARIA S/A	24.940.808/0001-17	23/02/2026 - 14:48:21	N/C	N/C	8,0000	R$74,84	R$ 598,72	Não
ADIGE ARQUITETURA E ENGENHARIA LTDA	01.469.689/0001-60	23/02/2026 - 17:46:32	N/C	N/C	8,0000	R$74,00	R$ 592,00	Não
PRIVATE CONSTRUTORA LTDA	10.616.350/0001-30	23/02/2026 - 18:12:41	N/C	N/C	8,0000	R$74,84	R$ 598,72	Não
HIMALAIA CONSTRUTORA LTDA	00.471.823/0001-03	24/02/2026 - 08:36:17	N/C	N/C	8,0000	R$74,84	R$ 598,72	Não

LOTE 0001 - ITEM 0535 - INTERRUPTOR SIMPLES (1 MODULO), 10A/250V, INCLUINDO SUPORTE E PLACA INTERRUPTOR SIMPLES (1 MODULO), 10A/250V, INCLUINDO SUPORTE E PLACA - FORNECIMENTO E INSTALACAO. AF_03/2023

Fornecedor	CNPJ/CPF	Data	Modelo	Marca/ Fabricante	Quantidade	Lance	Valor Total	LC 123/2006
ESTRUTURA COMERCIO E CONSTRUCOES LTDA	10.664.099/0001-80	10/02/2026 - 14:36:53	N/C	N/C	23,0000	R$39,04	R$ 897,92	Sim
INOVAR SERVICOS DE ENGENHARIA E CONSULTORIA LTDA	41.155.098/0001-33	18/02/2026 - 14:03:35	N/C	N/C	23,0000	R$39,04	R$ 897,92	Sim
CONSTRUTORA E SERVICOS W. B. M. LTDA	26.570.470/0001-84	19/02/2026 - 13:41:16	N/C	N/C	23,0000	R$39,00	R$ 897,00	Sim
WH CONSTRUTORA LTDA	23.305.610/0001-07	19/02/2026 - 14:44:14	N/C	N/C	23,0000	R$38,26	R$ 879,98	Sim
ASLE CONSTRUTORA LTDA	20.511.890/0001-03	20/02/2026 - 09:22:55	N/C	N/C	23,0000	R$39,04	R$ 897,92	Não
MA CONSTRUTORA LTDA	54.197.980/0001-93	21/02/2026 - 14:59:33	N/C	N/C	23,0000	R$39,04	R$ 897,92	Sim
ENGETECH - ENGENHARIA, COMERCIO E SERVICOS LTDA	04.154.467/0001-47	22/02/2026 - 14:53:38	N/C	N/C	23,0000	R$39,04	R$ 897,92	Sim

PORTAL DE COMPRAS PÚBLICAS
A autenticidade do documento pode ser verificada no site https://validaarquivo.portaldecompraspublicas.com.br
Documento gerado eletronicamente no Portal de Compras Públicas em 06/03/2026 às 11:52:44.
Código verificador: 1184621

E-DOCS - CÓPIA DO PROCESSO 2025-6X76D GERADO POR UDSON OLIVEIRA RAMOS DE AGUIAR EM 13/05/2026 07:51 DOCUMENTO 1 / 1 PÁGINA 2775 / 5723

2026-9VWKDQ - E-DOCS - DOCUMENTO ORIGINAL 06/03/2026 11:56 PÁGINA 337 / 382

KLAO ENGENHARIA S/A	24.940.808/0001-17	23/02/2026 - 14:48:21	N/C	N/C	23,0000	R$39,04	R$ 897,92	Não
ADIGE ARQUITETURA E ENGENHARIA LTDA	01.469.689/0001-60	23/02/2026 - 17:46:32	N/C	N/C	23,0000	R$39,00	R$ 897,00	Não
PRIVATE CONSTRUTORA LTDA	10.616.350/0001-30	23/02/2026 - 18:12:41	N/C	N/C	23,0000	R$39,04	R$ 897,92	Não
HIMALAIA CONSTRUTORA LTDA	00.471.823/0001-03	24/02/2026 - 08:36:17	N/C	N/C	23,0000	R$39,04	R$ 897,92	Não

LOTE 0001 - ITEM 0536 - INTERRUPTOR SIMPLES (2 MODULOS), 10A/250V, INCLUINDO SUPORTE E PLACA INTERRUPTOR SIMPLES (2 MODULOS), 10A/250V, INCLUINDO SUPORTE E PLACA - FORNECIMENTO E INSTALACAO. AF_12/2015

Fornecedor	CNPJ/CPF	Data	Modelo	Marca/ Fabricante	Quantidade	Lance	Valor Total	LC 123/2006
ESTRUTURA COMERCIO E CONSTRUCOES LTDA	10.664.099/0001-80	10/02/2026 - 14:37:08	N/C	N/C	9,0000	R$59,71	R$ 537,39	Sim
INOVAR SERVICOS DE ENGENHARIA E CONSULTORIA LTDA	41.155.098/0001-33	18/02/2026 - 14:04:11	N/C	N/C	9,0000	R$59,71	R$ 537,39	Sim
CONSTRUTORA E SERVICOS W. B. M. LTDA	26.570.470/0001-84	19/02/2026 - 13:41:18	N/C	N/C	9,0000	R$59,70	R$ 537,30	Sim
WH CONSTRUTORA LTDA	23.305.610/0001-07	19/02/2026 - 14:44:45	N/C	N/C	9,0000	R$526,64	R$ 4.739,76	Sim
ASLE CONSTRUTORA LTDA	20.511.890/0001-03	20/02/2026 - 09:22:55	N/C	N/C	9,0000	R$59,71	R$ 537,39	Não
MA CONSTRUTORA LTDA	54.197.980/0001-93	21/02/2026 - 14:59:33	N/C	N/C	9,0000	R$59,71	R$ 537,39	Sim
ENGETECH - ENGENHARIA, COMERCIO E SERVICOS LTDA	04.154.467/0001-47	22/02/2026 - 14:53:38	N/C	N/C	9,0000	R$59,71	R$ 537,39	Sim
KLAO ENGENHARIA S/A	24.940.808/0001-17	23/02/2026 - 14:48:21	N/C	N/C	9,0000	R$59,71	R$ 537,39	Não
ADIGE ARQUITETURA E ENGENHARIA LTDA	01.469.689/0001-60	23/02/2026 - 17:46:32	N/C	N/C	9,0000	R$59,00	R$ 531,00	Não
PRIVATE CONSTRUTORA LTDA	10.616.350/0001-30	23/02/2026 - 18:12:41	N/C	N/C	9,0000	R$59,71	R$ 537,39	Não
HIMALAIA CONSTRUTORA LTDA	00.471.823/0001-03	24/02/2026 - 08:36:17	N/C	N/C	9,0000	R$59,71	R$ 537,39	Não

LOTE 0001 - ITEM 0537 - INTERRUPTOR SIMPLES (3 MODULOS), 10A/250V, INCLUINDO SUPORTE E PLACA - FORNECIMENTO E INSTALACAO INTERRUPTOR SIMPLES (3 MODULOS), 10A/250V, INCLUINDO SUPORTE E PLACA - FORNECIMENTO E INSTALACAO. AF_03/2023

Fornecedor	CNPJ/CPF	Data	Modelo	Marca/ Fabricante	Quantidade	Lance	Valor Total	LC 123/2006
ESTRUTURA COMERCIO E CONSTRUCOES LTDA	10.664.099/0001-80	10/02/2026 - 14:37:19	N/C	N/C	2,0000	R$80,39	R$ 160,78	Sim
INOVAR SERVICOS DE ENGENHARIA E CONSULTORIA LTDA	41.155.098/0001-33	18/02/2026 - 14:04:52	N/C	N/C	2,0000	R$80,39	R$ 160,78	Sim
CONSTRUTORA E SERVICOS W. B. M. LTDA	26.570.470/0001-84	19/02/2026 - 13:41:20	N/C	N/C	2,0000	R$80,36	R$ 160,72	Sim
WH CONSTRUTORA LTDA	23.305.610/0001-07	19/02/2026 - 14:45:00	N/C	N/C	2,0000	R$78,78	R$ 157,56	Sim
ASLE CONSTRUTORA LTDA	20.511.890/0001-03	20/02/2026 - 09:22:55	N/C	N/C	2,0000	R$80,39	R$ 160,78	Não
MA CONSTRUTORA LTDA	54.197.980/0001-93	21/02/2026 - 14:59:33	N/C	N/C	2,0000	R$80,39	R$ 160,78	Sim
ENGETECH - ENGENHARIA, COMERCIO E SERVICOS LTDA	04.154.467/0001-47	22/02/2026 - 14:53:38	N/C	N/C	2,0000	R$80,39	R$ 160,78	Sim
KLAO ENGENHARIA S/A	24.940.808/0001-17	23/02/2026 - 14:48:21	N/C	N/C	2,0000	R$80,39	R$ 160,78	Não
ADIGE ARQUITETURA E ENGENHARIA LTDA	01.469.689/0001-60	23/02/2026 - 17:46:32	N/C	N/C	2,0000	R$80,00	R$ 160,00	Não
PRIVATE CONSTRUTORA LTDA	10.616.350/0001-30	23/02/2026 - 18:12:41	N/C	N/C	2,0000	R$80,39	R$ 160,78	Não
HIMALAIA CONSTRUTORA LTDA	00.471.823/0001-03	24/02/2026 - 08:36:17	N/C	N/C	2,0000	R$80,39	R$ 160,78	Não

PORTAL DE COMPRAS PÚBLICAS

A autenticidade do documento pode ser verificada no site https://validaarquivo.portaldecompraspublicas.com.br
Documento gerado eletronicamente no Portal de Compras Públicas em 06/03/2026 às 11:52:44.
Código verificador: 1184621

E-DOCS - CÓPIA DO PROCESSO 2025-6X76D GERADO POR UDSON OLIVEIRA RAMOS DE AGUIAR EM 13/05/2026 07:51 DOCUMENTO 1 / 1 PÁGINA 2776 / 5723

2026-9VWKDQ - E-DOCS - DOCUMENTO ORIGINAL 06/03/2026 11:56 PÁGINA 338 / 382

LOTE 0001 - ITEM 0538 - Interruptor paralelo (3 modulos), 10a/250v, incluindo suporte e placa Interruptor paralelo (3 modulos), 10a/250v, incluindo suporte e placa - fornecimento e instalacao. af_03/2023

Fornecedor	CNPJ/CPF	Data	Modelo	Marca/ Fabricante	Quantidade	Lance	Valor Total	LC 123/2006
ESTRUTURA COMERCIO E CONSTRUCOES LTDA	10.664.099/0001-80	10/02/2026 - 14:37:28	N/C	N/C	2,0000	R$105,45	R$ 210,90	Sim
INOVAR SERVICOS DE ENGENHARIA E CONSULTORIA LTDA	41.155.098/0001-33	18/02/2026 - 14:06:31	N/C	N/C	2,0000	R$105,45	R$ 210,90	Sim
CONSTRUTORA E SERVICOS W. B. M. LTDA	26.570.470/0001-84	19/02/2026 - 13:41:22	N/C	N/C	2,0000	R$105,43	R$ 210,86	Sim
WH CONSTRUTORA LTDA	23.305.610/0001-07	19/02/2026 - 14:45:26	N/C	N/C	2,0000	R$103,34	R$ 206,68	Sim
ASLE CONSTRUTORA LTDA	20.511.890/0001-03	20/02/2026 - 09:22:55	N/C	N/C	2,0000	R$105,45	R$ 210,90	Não
MA CONSTRUTORA LTDA	54.197.980/0001-93	21/02/2026 - 14:59:33	N/C	N/C	2,0000	R$105,45	R$ 210,90	Sim
ENGETECH - ENGENHARIA, COMERCIO E SERVICOS LTDA	04.154.467/0001-47	22/02/2026 - 14:53:38	N/C	N/C	2,0000	R$105,45	R$ 210,90	Sim
KLAO ENGENHARIA S/A	24.940.808/0001-17	23/02/2026 - 14:48:21	N/C	N/C	2,0000	R$105,45	R$ 210,90	Não
ADIGE ARQUITETURA E ENGENHARIA LTDA	01.469.689/0001-60	23/02/2026 - 17:46:32	N/C	N/C	2,0000	R$105,00	R$ 210,00	Não
PRIVATE CONSTRUTORA LTDA	10.616.350/0001-30	23/02/2026 - 18:12:41	N/C	N/C	2,0000	R$105,45	R$ 210,90	Não
HIMALAIA CONSTRUTORA LTDA	00.471.823/0001-03	24/02/2026 - 08:36:17	N/C	N/C	2,0000	R$105,45	R$ 210,90	Não

LOTE 0001 - ITEM 0539 - Espelho / placa cega 4 x 2, para instalacao de tomadas e interruptores Espelho / placa cega 4 x 2, para instalacao de tomadas e interruptores

Fornecedor	CNPJ/CPF	Data	Modelo	Marca/ Fabricante	Quantidade	Lance	Valor Total	LC 123/2006
ESTRUTURA COMERCIO E CONSTRUCOES LTDA	10.664.099/0001-80	10/02/2026 - 14:37:43	N/C	N/C	16,0000	R$17,95	R$ 287,20	Sim
INOVAR SERVICOS DE ENGENHARIA E CONSULTORIA LTDA	41.155.098/0001-33	18/02/2026 - 14:06:53	N/C	N/C	16,0000	R$17,95	R$ 287,20	Sim
CONSTRUTORA E SERVICOS W. B. M. LTDA	26.570.470/0001-84	19/02/2026 - 13:41:26	N/C	N/C	16,0000	R$17,93	R$ 286,88	Sim
WH CONSTRUTORA LTDA	23.305.610/0001-07	19/02/2026 - 14:45:46	N/C	N/C	16,0000	R$17,59	R$ 281,44	Sim
ASLE CONSTRUTORA LTDA	20.511.890/0001-03	20/02/2026 - 09:22:55	N/C	N/C	16,0000	R$17,95	R$ 287,20	Não
MA CONSTRUTORA LTDA	54.197.980/0001-93	21/02/2026 - 14:59:34	N/C	N/C	16,0000	R$17,95	R$ 287,20	Sim
ENGETECH - ENGENHARIA, COMERCIO E SERVICOS LTDA	04.154.467/0001-47	22/02/2026 - 14:53:38	N/C	N/C	16,0000	R$17,95	R$ 287,20	Sim
KLAO ENGENHARIA S/A	24.940.808/0001-17	23/02/2026 - 14:48:21	N/C	N/C	16,0000	R$17,95	R$ 287,20	Não
ADIGE ARQUITETURA E ENGENHARIA LTDA	01.469.689/0001-60	23/02/2026 - 17:46:32	N/C	N/C	16,0000	R$17,00	R$ 272,00	Não
PRIVATE CONSTRUTORA LTDA	10.616.350/0001-30	23/02/2026 - 18:12:41	N/C	N/C	16,0000	R$17,95	R$ 287,20	Não
HIMALAIA CONSTRUTORA LTDA	00.471.823/0001-03	24/02/2026 - 08:36:17	N/C	N/C	16,0000	R$17,95	R$ 287,20	Não

LOTE 0001 - ITEM 0540 - Luminaria de embutir, com laMpada led de 18 w Luminaria de embutir, com laMpada led de 18 w

Fornecedor	CNPJ/CPF	Data	Modelo	Marca/ Fabricante	Quantidade	Lance	Valor Total	LC 123/2006
ESTRUTURA COMERCIO E CONSTRUCOES LTDA	10.664.099/0001-80	10/02/2026 - 14:37:56	N/C	N/C	29,0000	R$66,33	R$ 1.923,57	Sim
INOVAR SERVICOS DE ENGENHARIA E CONSULTORIA LTDA	41.155.098/0001-33	18/02/2026 - 14:07:23	N/C	N/C	29,0000	R$66,33	R$ 1.923,57	Sim

PORTAL DE COMPRAS PÚBLICAS
A autenticidade do documento pode ser verificada no site https://validaarquivo.portaldecompraspublicas.com.br
Documento gerado eletronicamente no Portal de Compras Públicas em 06/03/2026 às 11:52:44.
Código verificador: 1184621

E-DOCS - CÓPIA DO PROCESSO 2025-6X76D GERADO POR UDSON OLIVEIRA RAMOS DE AGUIAR EM 13/05/2026 07:51 DOCUMENTO 1 / 1 PÁGINA 2777 / 5723

2026-9VWKDQ - E-DOCS - DOCUMENTO ORIGINAL 06/03/2026 11:56 PÁGINA 339 / 382

CONSTRUTORA E SERVICOS W. B. M. LTDA	26.570.470/0001-84	19/02/2026 - 13:41:27	N/C	N/C	29,0000	R$66,30	R$ 1.922,70	Sim
WH CONSTRUTORA LTDA	23.305.610/0001-07	19/02/2026 - 14:46:13	N/C	N/C	29,0000	R$65,00	R$ 1.885,00	Sim
ASLE CONSTRUTORA LTDA	20.511.890/0001-03	20/02/2026 - 09:22:55	N/C	N/C	29,0000	R$66,33	R$ 1.923,57	Não
MA CONSTRUTORA LTDA	54.197.980/0001-93	21/02/2026 - 14:59:34	N/C	N/C	29,0000	R$66,33	R$ 1.923,57	Sim
ENGETECH - ENGENHARIA, COMERCIO E SERVICOS LTDA	04.154.467/0001-47	22/02/2026 - 14:53:38	N/C	N/C	29,0000	R$66,33	R$ 1.923,57	Sim
KLAO ENGENHARIA S/A	24.940.808/0001-17	23/02/2026 - 14:48:21	N/C	N/C	29,0000	R$66,33	R$ 1.923,57	Não
ADIGE ARQUITETURA E ENGENHARIA LTDA	01.469.689/0001-60	23/02/2026 - 17:46:32	N/C	N/C	29,0000	R$66,00	R$ 1.914,00	Não
PRIVATE CONSTRUTORA LTDA	10.616.350/0001-30	23/02/2026 - 18:12:41	N/C	N/C	29,0000	R$66,33	R$ 1.923,57	Não
HIMALAIA CONSTRUTORA LTDA	00.471.823/0001-03	24/02/2026 - 08:36:17	N/C	N/C	29,0000	R$66,33	R$ 1.923,57	Não

LOTE 0001 - ITEM 0541 - Luminaria de embutir, com lampada led de 31 w Luminaria de embutir, com lampada led de 31 w

Fornecedor	CNPJ/CPF	Data	Modelo	Marca/ Fabricante	Quantidade	Lance	Valor Total	LC 123/2006
ESTRUTURA COMERCIO E CONSTRUCOES LTDA	10.664.099/0001-80	10/02/2026 - 14:38:13	N/C	N/C	20,0000	R$166,85	R$ 3.337,00	Sim
INOVAR SERVICOS DE ENGENHARIA E CONSULTORIA LTDA	41.155.098/0001-33	18/02/2026 - 14:07:59	N/C	N/C	20,0000	R$166,85	R$ 3.337,00	Sim
CONSTRUTORA E SERVICOS W. B. M. LTDA	26.570.470/0001-84	19/02/2026 - 14:00:33	N/C	N/C	20,0000	R$166,83	R$ 3.336,60	Sim
WH CONSTRUTORA LTDA	23.305.610/0001-07	19/02/2026 - 14:46:39	N/C	N/C	20,0000	R$163,51	R$ 3.270,20	Sim
ASLE CONSTRUTORA LTDA	20.511.890/0001-03	20/02/2026 - 09:22:55	N/C	N/C	20,0000	R$166,85	R$ 3.337,00	Não
MA CONSTRUTORA LTDA	54.197.980/0001-93	21/02/2026 - 14:59:34	N/C	N/C	20,0000	R$166,85	R$ 3.337,00	Sim
ENGETECH - ENGENHARIA, COMERCIO E SERVICOS LTDA	04.154.467/0001-47	22/02/2026 - 14:53:38	N/C	N/C	20,0000	R$166,85	R$ 3.337,00	Sim
KLAO ENGENHARIA S/A	24.940.808/0001-17	23/02/2026 - 14:48:21	N/C	N/C	20,0000	R$166,85	R$ 3.337,00	Não
ADIGE ARQUITETURA E ENGENHARIA LTDA	01.469.689/0001-60	23/02/2026 - 17:46:32	N/C	N/C	20,0000	R$166,00	R$ 3.320,00	Não
PRIVATE CONSTRUTORA LTDA	10.616.350/0001-30	23/02/2026 - 18:12:41	N/C	N/C	20,0000	R$166,85	R$ 3.337,00	Não
HIMALAIA CONSTRUTORA LTDA	00.471.823/0001-03	24/02/2026 - 08:36:17	N/C	N/C	20,0000	R$166,85	R$ 3.337,00	Não

LOTE 0001 - ITEM 0542 - Luminaria de embutir, com lampada led de 39 w Luminaria de embutir, com lampada led de 39 w

Fornecedor	CNPJ/CPF	Data	Modelo	Marca/ Fabricante	Quantidade	Lance	Valor Total	LC 123/2006
ESTRUTURA COMERCIO E CONSTRUCOES LTDA	10.664.099/0001-80	10/02/2026 - 14:38:37	N/C	N/C	95,0000	R$166,85	R$ 15.850,75	Sim
INOVAR SERVICOS DE ENGENHARIA E CONSULTORIA LTDA	41.155.098/0001-33	18/02/2026 - 14:08:20	N/C	N/C	95,0000	R$166,85	R$ 15.850,75	Sim
CONSTRUTORA E SERVICOS W. B. M. LTDA	26.570.470/0001-84	19/02/2026 - 14:00:35	N/C	N/C	95,0000	R$166,83	R$ 15.848,85	Sim
WH CONSTRUTORA LTDA	23.305.610/0001-07	19/02/2026 - 14:47:12	N/C	N/C	95,0000	R$163,51	R$ 15.533,45	Sim
ASLE CONSTRUTORA LTDA	20.511.890/0001-03	20/02/2026 - 09:22:55	N/C	N/C	95,0000	R$166,85	R$ 15.850,75	Não
MA CONSTRUTORA LTDA	54.197.980/0001-93	21/02/2026 - 14:59:34	N/C	N/C	95,0000	R$166,85	R$ 15.850,75	Sim
ENGETECH - ENGENHARIA, COMERCIO E SERVICOS LTDA	04.154.467/0001-47	22/02/2026 - 14:53:38	N/C	N/C	95,0000	R$166,85	R$ 15.850,75	Sim

PORTAL DE COMPRAS PÚBLICAS

A autenticidade do documento pode ser verificada no site https://validaarquivo.portaldecompraspublicas.com.br
Documento gerado eletronicamente no Portal de Compras Públicas em 06/03/2026 às 11:52:44.
Código verificador: 1184621

E-DOCS - CÓPIA DO PROCESSO 2025-6X76D GERADO POR UDSON OLIVEIRA RAMOS DE AGUIAR EM 13/05/2026 07:51 DOCUMENTO 1 / 1 PÁGINA 2778 / 5723

2026-9VWKDQ - E-DOCS - DOCUMENTO ORIGINAL 06/03/2026 11:56 PÁGINA 340 / 382

KLAO ENGENHARIA S/A	24.940.808/0001-17	23/02/2026 - 14:48:21	N/C	N/C	95,0000	R$166,85	R$ 15.850,75	Não
ADIGE ARQUITETURA E ENGENHARIA LTDA	01.469.689/0001-60	23/02/2026 - 17:46:32	N/C	N/C	95,0000	R$166,00	R$ 15.770,00	Não
PRIVATE CONSTRUTORA LTDA	10.616.350/0001-30	23/02/2026 - 18:12:41	N/C	N/C	95,0000	R$166,85	R$ 15.850,75	Não
HIMALAIA CONSTRUTORA LTDA	00.471.823/0001-03	24/02/2026 - 08:36:17	N/C	N/C	95,0000	R$166,85	R$ 15.850,75	Não

LOTE 0001 - ITEM 0543 - Lampada tubular led de 18/20 w, base g13 Lampada tubular led de 18/20 w, base g13 - fornecimento e instalacao. af_02/2020_ps

Fornecedor	CNPJ/CPF	Data	Modelo	Marca/ Fabricante	Quantidade	Lance	Valor Total	LC 123/2006
ESTRUTURA COMERCIO E CONSTRUCOES LTDA	10.664.099/0001-80	10/02/2026 - 14:39:41	N/C	N/C	86,0000	R$32,41	R$ 2.787,26	Sim
INOVAR SERVICOS DE ENGENHARIA E CONSULTORIA LTDA	41.155.098/0001-33	18/02/2026 - 14:09:03	N/C	N/C	86,0000	R$32,41	R$ 2.787,26	Sim
CONSTRUTORA E SERVICOS W. B. M. LTDA	26.570.470/0001-84	19/02/2026 - 14:01:09	N/C	N/C	86,0000	R$32,40	R$ 2.786,40	Sim
WH CONSTRUTORA LTDA	23.305.610/0001-07	19/02/2026 - 14:47:33	N/C	N/C	86,0000	R$31,76	R$ 2.731,36	Sim
ASLE CONSTRUTORA LTDA	20.511.890/0001-03	20/02/2026 - 09:22:55	N/C	N/C	86,0000	R$32,41	R$ 2.787,26	Não
MA CONSTRUTORA LTDA	54.197.980/0001-93	21/02/2026 - 14:59:34	N/C	N/C	86,0000	R$32,41	R$ 2.787,26	Sim
ENGETECH - ENGENHARIA, COMERCIO E SERVICOS LTDA	04.154.467/0001-47	22/02/2026 - 14:53:38	N/C	N/C	86,0000	R$32,41	R$ 2.787,26	Sim
KLAO ENGENHARIA S/A	24.940.808/0001-17	23/02/2026 - 14:48:22	N/C	N/C	86,0000	R$32,41	R$ 2.787,26	Não
ADIGE ARQUITETURA E ENGENHARIA LTDA	01.469.689/0001-60	23/02/2026 - 17:46:32	N/C	N/C	86,0000	R$32,00	R$ 2.752,00	Não
PRIVATE CONSTRUTORA LTDA	10.616.350/0001-30	23/02/2026 - 18:12:41	N/C	N/C	86,0000	R$32,41	R$ 2.787,26	Não
HIMALAIA CONSTRUTORA LTDA	00.471.823/0001-03	24/02/2026 - 08:36:17	N/C	N/C	86,0000	R$32,41	R$ 2.787,26	Não

LOTE 0001 - ITEM 0544 - Refletor em aluminio, de suporte e alca, com lampada led de 200 w Refletor em aluminio, de suporte e alca, com lampada led de 200 w

Fornecedor	CNPJ/CPF	Data	Modelo	Marca/ Fabricante	Quantidade	Lance	Valor Total	LC 123/2006
ESTRUTURA COMERCIO E CONSTRUCOES LTDA	10.664.099/0001-80	10/02/2026 - 14:40:01	N/C	N/C	18,0000	R$184,95	R$ 3.329,10	Sim
INOVAR SERVICOS DE ENGENHARIA E CONSULTORIA LTDA	41.155.098/0001-33	18/02/2026 - 14:09:39	N/C	N/C	18,0000	R$184,95	R$ 3.329,10	Sim
CONSTRUTORA E SERVICOS W. B. M. LTDA	26.570.470/0001-84	19/02/2026 - 14:01:10	N/C	N/C	18,0000	R$184,92	R$ 3.328,56	Sim
WH CONSTRUTORA LTDA	23.305.610/0001-07	19/02/2026 - 14:47:59	N/C	N/C	18,0000	R$161,65	R$ 2.909,70	Sim
ASLE CONSTRUTORA LTDA	20.511.890/0001-03	20/02/2026 - 09:22:55	N/C	N/C	18,0000	R$184,95	R$ 3.329,10	Não
MA CONSTRUTORA LTDA	54.197.980/0001-93	21/02/2026 - 14:59:34	N/C	N/C	18,0000	R$184,95	R$ 3.329,10	Sim
ENGETECH - ENGENHARIA, COMERCIO E SERVICOS LTDA	04.154.467/0001-47	22/02/2026 - 14:53:38	N/C	N/C	18,0000	R$184,95	R$ 3.329,10	Sim
KLAO ENGENHARIA S/A	24.940.808/0001-17	23/02/2026 - 14:48:22	N/C	N/C	18,0000	R$184,95	R$ 3.329,10	Não
ADIGE ARQUITETURA E ENGENHARIA LTDA	01.469.689/0001-60	23/02/2026 - 17:46:32	N/C	N/C	18,0000	R$184,00	R$ 3.312,00	Não
PRIVATE CONSTRUTORA LTDA	10.616.350/0001-30	23/02/2026 - 18:12:41	N/C	N/C	18,0000	R$184,95	R$ 3.329,10	Não
HIMALAIA CONSTRUTORA LTDA	00.471.823/0001-03	24/02/2026 - 08:36:18	N/C	N/C	18,0000	R$184,99	R$ 3.329,82	Não

LOTE 0001 - ITEM 0545 - Luminaria arandela tipo tartaruga, de sobrepor, com 1 lampada led de 6 w, sem reator Luminaria arandela tipo tartaruga, de sobrepor, com 1 lampada led de 6 w, sem reator - fornecimento e instalacao. af_02/2020

PORTAL DE COMPRAS PÚBLICAS

A autenticidade do documento pode ser verificada no site https://validaarquivo.portaldecompraspublicas.com.br
Documento gerado eletronicamente no Portal de Compras Públicas em 06/03/2026 às 11:52:44.
Código verificador: 1184621

E-DOCS - CÓPIA DO PROCESSO 2025-6X76D GERADO POR UDSON OLIVEIRA RAMOS DE AGUIAR EM 13/05/2026 07:51 DOCUMENTO 1 / 1 PÁGINA 2779 / 5723

2026-9VWKDQ - E-DOCS - DOCUMENTO ORIGINAL 06/03/2026 11:56 PÁGINA 341 / 382

Fornecedor	CNPJ/CPF	Data	Modelo	Marca/ Fabricante	Quantidade	Lance	Valor Total	LC 123/2006
ESTRUTURA COMERCIO E CONSTRUCOES LTDA	10.664.099/0001-80	10/02/2026 - 14:40:11	N/C	N/C	46,0000	R$137,40	R$ 6.320,40	Sim
INOVAR SERVICOS DE ENGENHARIA E CONSULTORIA LTDA	41.155.098/0001-33	18/02/2026 - 14:10:03	N/C	N/C	46,0000	R$137,40	R$ 6.320,40	Sim
CONSTRUTORA E SERVICOS W. B. M. LTDA	26.570.470/0001-84	19/02/2026 - 14:01:15	N/C	N/C	46,0000	R$137,37	R$ 6.319,02	Sim
WH CONSTRUTORA LTDA	23.305.610/0001-07	19/02/2026 - 14:48:27	N/C	N/C	46,0000	R$134,65	R$ 6.193,90	Sim
ASLE CONSTRUTORA LTDA	20.511.890/0001-03	20/02/2026 - 09:22:55	N/C	N/C	46,0000	R$137,40	R$ 6.320,40	Não
MA CONSTRUTORA LTDA	54.197.980/0001-93	21/02/2026 - 14:59:34	N/C	N/C	46,0000	R$137,40	R$ 6.320,40	Sim
ENGETECH - ENGENHARIA, COMERCIO E SERVICOS LTDA	04.154.467/0001-47	22/02/2026 - 14:53:38	N/C	N/C	46,0000	R$137,40	R$ 6.320,40	Sim
KLAO ENGENHARIA S/A	24.940.808/0001-17	23/02/2026 - 14:48:22	N/C	N/C	46,0000	R$137,40	R$ 6.320,40	Não
ADIGE ARQUITETURA E ENGENHARIA LTDA	01.469.689/0001-60	23/02/2026 - 17:46:32	N/C	N/C	46,0000	R$137,00	R$ 6.302,00	Não
PRIVATE CONSTRUTORA LTDA	10.616.350/0001-30	23/02/2026 - 18:12:41	N/C	N/C	46,0000	R$137,40	R$ 6.320,40	Não
HIMALAIA CONSTRUTORA LTDA	00.471.823/0001-03	24/02/2026 - 08:36:18	N/C	N/C	46,0000	R$137,40	R$ 6.320,40	Não

LOTE 0001 - ITEM 0546 - Luminaria tipo spot balizador led 12w Luminaria tipo spot balizador led 12w

Fornecedor	CNPJ/CPF	Data	Modelo	Marca/ Fabricante	Quantidade	Lance	Valor Total	LC 123/2006
ESTRUTURA COMERCIO E CONSTRUCOES LTDA	10.664.099/0001-80	10/02/2026 - 14:40:23	N/C	N/C	18,0000	R$168,19	R$ 3.027,42	Sim
INOVAR SERVICOS DE ENGENHARIA E CONSULTORIA LTDA	41.155.098/0001-33	18/02/2026 - 14:10:34	N/C	N/C	18,0000	R$168,19	R$ 3.027,42	Sim
CONSTRUTORA E SERVICOS W. B. M. LTDA	26.570.470/0001-84	19/02/2026 - 14:01:17	N/C	N/C	18,0000	R$168,16	R$ 3.026,88	Sim
WH CONSTRUTORA LTDA	23.305.610/0001-07	19/02/2026 - 14:49:04	N/C	N/C	18,0000	R$164,83	R$ 2.966,94	Sim
ASLE CONSTRUTORA LTDA	20.511.890/0001-03	20/02/2026 - 09:22:55	N/C	N/C	18,0000	R$168,19	R$ 3.027,42	Não
MA CONSTRUTORA LTDA	54.197.980/0001-93	21/02/2026 - 14:59:34	N/C	N/C	18,0000	R$168,19	R$ 3.027,42	Sim
ENGETECH - ENGENHARIA, COMERCIO E SERVICOS LTDA	04.154.467/0001-47	22/02/2026 - 14:53:38	N/C	N/C	18,0000	R$168,19	R$ 3.027,42	Sim
KLAO ENGENHARIA S/A	24.940.808/0001-17	23/02/2026 - 14:48:22	N/C	N/C	18,0000	R$168,19	R$ 3.027,42	Não
ADIGE ARQUITETURA E ENGENHARIA LTDA	01.469.689/0001-60	23/02/2026 - 17:46:32	N/C	N/C	18,0000	R$168,00	R$ 3.024,00	Não
PRIVATE CONSTRUTORA LTDA	10.616.350/0001-30	23/02/2026 - 18:12:41	N/C	N/C	18,0000	R$168,19	R$ 3.027,42	Não
HIMALAIA CONSTRUTORA LTDA	00.471.823/0001-03	24/02/2026 - 08:36:18	N/C	N/C	18,0000	R$168,19	R$ 3.027,42	Não

LOTE 0001 - ITEM 0547 - TUBO EM COBRE FLEXIVEL, DN 3/8 TUBO EM COBRE FLEXIVEL, DN 3/8, COM ISOLAMENTO, INSTALADO EM RAMALALIMENTACAO DE AR CONDICIONADO COM CONDENSADORA INDIVIDUAL FORNECIMENTOE INSTALACAO. AF_12/2015

Fornecedor	CNPJ/CPF	Data	Modelo	Marca/ Fabricante	Quantidade	Lance	Valor Total	LC 123/2006
ESTRUTURA COMERCIO E CONSTRUCOES LTDA	10.664.099/0001-80	10/02/2026 - 14:40:40	N/C	N/C	156,0000	R$52,60	R$ 8.205,60	Sim
INOVAR SERVICOS DE ENGENHARIA E CONSULTORIA LTDA	41.155.098/0001-33	18/02/2026 - 14:10:53	N/C	N/C	156,0000	R$52,60	R$ 8.205,60	Sim
CONSTRUTORA E SERVICOS W. B. M. LTDA	26.570.470/0001-84	19/02/2026 - 16:57:57	N/C	N/C	156,0000	R$52,57	R$ 8.200,92	Sim

PORTAL DE COMPRAS PÚBLICAS

A autenticidade do documento pode ser verificada no site https://validaarquivo.portaldecompraspublicas.com.br
Documento gerado eletronicamente no Portal de Compras Públicas em 06/03/2026 às 11:52:44.
Código verificador: 1184621

E-DOCS - CÓPIA DO PROCESSO 2025-6X76D GERADO POR UDSON OLIVEIRA RAMOS DE AGUIAR EM 13/05/2026 07:51 DOCUMENTO 1 / 1 PÁGINA 2780 / 5723

2026-9VWKDQ - E-DOCS - DOCUMENTO ORIGINAL 06/03/2026 11:56 PÁGINA 342 / 382

WH CONSTRUTORA LTDA	23.305.610/0001-07	19/02/2026 - 14:49:29	N/C	N/C	156,0000	R$51,55	R$ 8.041,80	Sim
ASLE CONSTRUTORA LTDA	20.511.890/0001-03	20/02/2026 - 09:22:55	N/C	N/C	156,0000	R$52,60	R$ 8.205,60	Não
MA CONSTRUTORA LTDA	54.197.980/0001-93	21/02/2026 - 14:59:34	N/C	N/C	156,0000	R$52,60	R$ 8.205,60	Sim
ENGETECH - ENGENHARIA, COMERCIO E SERVICOS LTDA	04.154.467/0001-47	22/02/2026 - 14:53:38	N/C	N/C	156,0000	R$52,60	R$ 8.205,60	Sim
KLAO ENGENHARIA S/A	24.940.808/0001-17	23/02/2026 - 14:48:22	N/C	N/C	156,0000	R$52,60	R$ 8.205,60	Não
ADIGE ARQUITETURA E ENGENHARIA LTDA	01.469.689/0001-60	23/02/2026 - 17:46:32	N/C	N/C	156,0000	R$52,00	R$ 8.112,00	Não
PRIVATE CONSTRUTORA LTDA	10.616.350/0001-30	23/02/2026 - 18:12:42	N/C	N/C	156,0000	R$52,60	R$ 8.205,60	Não
HIMALAIA CONSTRUTORA LTDA	00.471.823/0001-03	24/02/2026 - 08:36:18	N/C	N/C	156,0000	R$52,60	R$ 8.205,60	Não

LOTE 0001 - ITEM 0548 - Tubo em cobre flexivel, dn 1/4 Tubo em cobre flexivel, dn 1/4, com isolamento, instalado em ramal de alimentacao de ar condicionado com condensadora individual fornecimento e instalacao. af_12/2015

Fornecedor	CNPJ/CPF	Data	Modelo	Marca/ Fabricante	Quantidade	Lance	Valor Total	LC 123/2006
ESTRUTURA COMERCIO E CONSTRUCOES LTDA	10.664.099/0001-80	10/02/2026 - 14:42:14	N/C	N/C	18,0000	R$31,64	R$ 569,52	Sim
INOVAR SERVICOS DE ENGENHARIA E CONSULTORIA LTDA	41.155.098/0001-33	18/02/2026 - 14:11:12	N/C	N/C	18,0000	R$31,64	R$ 569,52	Sim
CONSTRUTORA E SERVICOS W. B. M. LTDA	26.570.470/0001-84	19/02/2026 - 14:01:20	N/C	N/C	18,0000	R$31,60	R$ 568,80	Sim
WH CONSTRUTORA LTDA	23.305.610/0001-07	19/02/2026 - 14:52:10	N/C	N/C	18,0000	R$31,01	R$ 558,18	Sim
ASLE CONSTRUTORA LTDA	20.511.890/0001-03	20/02/2026 - 09:22:55	N/C	N/C	18,0000	R$31,64	R$ 569,52	Não
MA CONSTRUTORA LTDA	54.197.980/0001-93	21/02/2026 - 14:59:34	N/C	N/C	18,0000	R$31,64	R$ 569,52	Sim
ENGETECH - ENGENHARIA, COMERCIO E SERVICOS LTDA	04.154.467/0001-47	22/02/2026 - 14:53:38	N/C	N/C	18,0000	R$31,64	R$ 569,52	Sim
KLAO ENGENHARIA S/A	24.940.808/0001-17	23/02/2026 - 14:48:22	N/C	N/C	18,0000	R$31,64	R$ 569,52	Não
ADIGE ARQUITETURA E ENGENHARIA LTDA	01.469.689/0001-60	23/02/2026 - 17:46:32	N/C	N/C	18,0000	R$31,00	R$ 558,00	Não
PRIVATE CONSTRUTORA LTDA	10.616.350/0001-30	23/02/2026 - 18:12:42	N/C	N/C	18,0000	R$31,64	R$ 569,52	Não
HIMALAIA CONSTRUTORA LTDA	00.471.823/0001-03	24/02/2026 - 08:36:18	N/C	N/C	18,0000	R$31,64	R$ 569,52	Não

LOTE 0001 - ITEM 0549 - Tubo em cobre flexivel, dn 3/4 Tubo em cobre flexivel, dn 3/4, com isolamento, instalado em ramal de alimentacao de ar condicionado com condensadora individual ? fornecimento e instalacao.

Fornecedor	CNPJ/CPF	Data	Modelo	Marca/ Fabricante	Quantidade	Lance	Valor Total	LC 123/2006
ESTRUTURA COMERCIO E CONSTRUCOES LTDA	10.664.099/0001-80	10/02/2026 - 14:42:33	N/C	N/C	140,0000	R$94,86	R$ 13.280,40	Sim
INOVAR SERVICOS DE ENGENHARIA E CONSULTORIA LTDA	41.155.098/0001-33	18/02/2026 - 14:12:28	N/C	N/C	140,0000	R$94,86	R$ 13.280,40	Sim
CONSTRUTORA E SERVICOS W. B. M. LTDA	26.570.470/0001-84	19/02/2026 - 14:01:24	N/C	N/C	140,0000	R$94,83	R$ 13.276,20	Sim
WH CONSTRUTORA LTDA	23.305.610/0001-07	19/02/2026 - 14:52:43	N/C	N/C	140,0000	R$92,95	R$ 13.013,00	Sim
ASLE CONSTRUTORA LTDA	20.511.890/0001-03	20/02/2026 - 09:22:55	N/C	N/C	140,0000	R$94,86	R$ 13.280,40	Não
MA CONSTRUTORA LTDA	54.197.980/0001-93	21/02/2026 - 14:59:34	N/C	N/C	140,0000	R$94,86	R$ 13.280,40	Sim
ENGETECH - ENGENHARIA, COMERCIO E SERVICOS LTDA	04.154.467/0001-47	22/02/2026 - 14:53:38	N/C	N/C	140,0000	R$94,86	R$ 13.280,40	Sim
KLAO ENGENHARIA S/A	24.940.808/0001-17	23/02/2026 - 14:48:22	N/C	N/C	140,0000	R$94,86	R$ 13.280,40	Não

PORTAL DE COMPRAS PÚBLICAS

A autenticidade do documento pode ser verificada no site https://validaarquivo.portaldecompraspublicas.com.br
Documento gerado eletronicamente no Portal de Compras Públicas em 06/03/2026 às 11:52:44.
Código verificador: 1184621

E-DOCS - CÓPIA DO PROCESSO 2025-6X76D GERADO POR UDSON OLIVEIRA RAMOS DE AGUIAR EM 13/05/2026 07:51 DOCUMENTO 1 / 1 PÁGINA 2781 / 5723

2026-9VWKDQ - E-DOCS - DOCUMENTO ORIGINAL 06/03/2026 11:56 PÁGINA 343 / 382

ADIGE ARQUITETURA E ENGENHARIA LTDA	01.469.689/0001-60	23/02/2026 - 17:46:32	N/C	N/C	140,0000	R$94,00	R$ 13.160,00	Não
PRIVATE CONSTRUTORA LTDA	10.616.350/0001-30	23/02/2026 - 18:12:42	N/C	N/C	140,0000	R$94,86	R$ 13.280,40	Não
HIMALAIA CONSTRUTORA LTDA	00.471.823/0001-03	24/02/2026 - 08:36:18	N/C	N/C	140,0000	R$94,86	R$ 13.280,40	Não

LOTE 0001 - ITEM 0550 - TUBO EM COBRE FLEXIVEL, DN 5/8 TUBO EM COBRE FLEXIVEL, DN 5/8, COM ISOLAMENTO, INSTALADO EM RAMALALIMENTACAO DE AR CONDICIONADO COM CONDENSADORA INDIVIDUAL FORNECIMENTOE INSTALACAO. AF_12/2015

Fornecedor	CNPJ/CPF	Data	Modelo	Marca/ Fabricante	Quantidade	Lance	Valor Total	LC 123/2006
ESTRUTURA COMERCIO E CONSTRUCOES LTDA	10.664.099/0001-80	10/02/2026 - 14:42:57	N/C	N/C	16,0000	R$82,05	R$ 1.312,80	Sim
INOVAR SERVICOS DE ENGENHARIA E CONSULTORIA LTDA	41.155.098/0001-33	18/02/2026 - 14:12:50	N/C	N/C	16,0000	R$82,05	R$ 1.312,80	Sim
CONSTRUTORA E SERVICOS W. B. M. LTDA	26.570.470/0001-84	19/02/2026 - 14:01:26	N/C	N/C	16,0000	R$82,00	R$ 1.312,00	Sim
WH CONSTRUTORA LTDA	23.305.610/0001-07	19/02/2026 - 14:53:12	N/C	N/C	16,0000	R$80,41	R$ 1.286,56	Sim
ASLE CONSTRUTORA LTDA	20.511.890/0001-03	20/02/2026 - 09:22:56	N/C	N/C	16,0000	R$82,05	R$ 1.312,80	Não
MA CONSTRUTORA LTDA	54.197.980/0001-93	21/02/2026 - 14:59:34	N/C	N/C	16,0000	R$82,05	R$ 1.312,80	Sim
ENGETECH - ENGENHARIA, COMERCIO E SERVICOS LTDA	04.154.467/0001-47	22/02/2026 - 14:53:39	N/C	N/C	16,0000	R$82,05	R$ 1.312,80	Sim
KLAO ENGENHARIA S/A	24.940.808/0001-17	23/02/2026 - 14:48:22	N/C	N/C	16,0000	R$82,05	R$ 1.312,80	Não
ADIGE ARQUITETURA E ENGENHARIA LTDA	01.469.689/0001-60	23/02/2026 - 17:46:32	N/C	N/C	16,0000	R$82,00	R$ 1.312,00	Não
PRIVATE CONSTRUTORA LTDA	10.616.350/0001-30	23/02/2026 - 18:12:42	N/C	N/C	16,0000	R$82,05	R$ 1.312,80	Não
HIMALAIA CONSTRUTORA LTDA	00.471.823/0001-03	24/02/2026 - 08:36:18	N/C	N/C	16,0000	R$82,05	R$ 1.312,80	Não

LOTE 0001 - ITEM 0551 - Tubo em cobre flexivel, dn 1/2 Tubo em cobre flexivel, dn 1/2, com isolamento, instalado em ramal de alimentacao de ar condicionado com condensadora central - fornecimento e instalacao. af_12/2015

Fornecedor	CNPJ/CPF	Data	Modelo	Marca/ Fabricante	Quantidade	Lance	Valor Total	LC 123/2006
ESTRUTURA COMERCIO E CONSTRUCOES LTDA	10.664.099/0001-80	10/02/2026 - 14:51:38	N/C	N/C	18,0000	R$67,61	R$ 1.216,98	Sim
INOVAR SERVICOS DE ENGENHARIA E CONSULTORIA LTDA	41.155.098/0001-33	18/02/2026 - 14:13:15	N/C	N/C	18,0000	R$67,61	R$ 1.216,98	Sim
CONSTRUTORA E SERVICOS W. B. M. LTDA	26.570.470/0001-84	19/02/2026 - 14:01:28	N/C	N/C	18,0000	R$67,60	R$ 1.216,80	Sim
WH CONSTRUTORA LTDA	23.305.610/0001-07	19/02/2026 - 14:58:29	N/C	N/C	18,0000	R$66,26	R$ 1.192,68	Sim
ASLE CONSTRUTORA LTDA	20.511.890/0001-03	20/02/2026 - 09:22:56	N/C	N/C	18,0000	R$67,61	R$ 1.216,98	Não
MA CONSTRUTORA LTDA	54.197.980/0001-93	21/02/2026 - 14:59:34	N/C	N/C	18,0000	R$67,61	R$ 1.216,98	Sim
ENGETECH - ENGENHARIA, COMERCIO E SERVICOS LTDA	04.154.467/0001-47	22/02/2026 - 14:53:39	N/C	N/C	18,0000	R$67,61	R$ 1.216,98	Sim
KLAO ENGENHARIA S/A	24.940.808/0001-17	23/02/2026 - 14:48:22	N/C	N/C	18,0000	R$67,61	R$ 1.216,98	Não
ADIGE ARQUITETURA E ENGENHARIA LTDA	01.469.689/0001-60	23/02/2026 - 17:46:33	N/C	N/C	18,0000	R$67,00	R$ 1.206,00	Não
PRIVATE CONSTRUTORA LTDA	10.616.350/0001-30	23/02/2026 - 18:12:42	N/C	N/C	18,0000	R$67,61	R$ 1.216,98	Não
HIMALAIA CONSTRUTORA LTDA	00.471.823/0001-03	24/02/2026 - 08:36:18	N/C	N/C	18,0000	R$67,61	R$ 1.216,98	Não

LOTE 0001 - ITEM 0552 - VIGA METALICA EM PERFIL LAMINADO OU SOLDADO EMACO ESTRUTURAK COM CONEXOES PARAFUSADAS Viga metalica em perfil laminado ou soldado em aco estrutural, com conexoesparafusadas, inclusos mao de obra, transporte e icamento utilizando guindaste - fornecimento e instalacao. af_01/2020_psa

PORTAL DE COMPRAS PÚBLICAS

A autenticidade do documento pode ser verificada no site https://validaarquivo.portaldecompraspublicas.com.br
Documento gerado eletronicamente no Portal de Compras Públicas em 06/03/2026 às 11:52:44.
Código verificador: 1184621

E-DOCS - CÓPIA DO PROCESSO 2025-6X76D GERADO POR UDSON OLIVEIRA RAMOS DE AGUIAR EM 13/05/2026 07:51 DOCUMENTO 1 / 1 PÁGINA 2782 / 5723

2026-9VWKDQ - E-DOCS - DOCUMENTO ORIGINAL 06/03/2026 11:56 PÁGINA 344 / 382

Fornecedor	CNPJ/CPF	Data	Modelo	Marca/ Fabricante	Quantidade	Lance	Valor Total	LC 123/2006
ESTRUTURA COMERCIO E CONSTRUCOES LTDA	10.664.099/0001-80	10/02/2026 - 14:51:58	N/C	N/C	257,4400	R$19,91	R$ 5.125,63	Sim
INOVAR SERVICOS DE ENGENHARIA E CONSULTORIA LTDA	41.155.098/0001-33	18/02/2026 - 14:13:36	N/C	N/C	257,4400	R$19,91	R$ 5.125,63	Sim
CONSTRUTORA E SERVICOS W. B. M. LTDA	26.570.470/0001-84	19/02/2026 - 14:01:29	N/C	N/C	257,4400	R$19,90	R$ 5.123,06	Sim
WH CONSTRUTORA LTDA	23.305.610/0001-07	19/02/2026 - 14:59:19	N/C	N/C	257,4400	R$19,51	R$ 5.022,65	Sim
ASLE CONSTRUTORA LTDA	20.511.890/0001-03	20/02/2026 - 09:22:56	N/C	N/C	257,4400	R$19,91	R$ 5.125,63	Não
MA CONSTRUTORA LTDA	54.197.980/0001-93	21/02/2026 - 14:59:34	N/C	N/C	257,4400	R$19,91	R$ 5.125,63	Sim
ENGETECH - ENGENHARIA, COMERCIO E SERVICOS LTDA	04.154.467/0001-47	22/02/2026 - 14:53:39	N/C	N/C	257,4400	R$19,91	R$ 5.125,63	Sim
KLAO ENGENHARIA S/A	24.940.808/0001-17	23/02/2026 - 14:48:22	N/C	N/C	257,4400	R$19,91	R$ 5.125,63	Não
ADIGE ARQUITETURA E ENGENHARIA LTDA	01.469.689/0001-60	23/02/2026 - 17:46:33	N/C	N/C	257,4400	R$19,00	R$ 4.891,36	Não
PRIVATE CONSTRUTORA LTDA	10.616.350/0001-30	23/02/2026 - 18:12:42	N/C	N/C	257,4400	R$19,91	R$ 5.125,63	Não
HIMALAIA CONSTRUTORA LTDA	00.471.823/0001-03	24/02/2026 - 08:36:18	N/C	N/C	257,4400	R$19,91	R$ 5.125,63	Não

LOTE 0001 - ITEM 0553 - TUBO, PVC, SOLDAVEL, DN 25MM, INSTALADO EM DRENO DE AR-CONDICIONADO AF_08/2022
TUBO, PVC, SOLDAVEL, DN 25MM, INSTALADO EM DRENO DE AR-CONDICIONADO - FORNECIMENTO E INSTALACAO. AF_08/2022

Fornecedor	CNPJ/CPF	Data	Modelo	Marca/ Fabricante	Quantidade	Lance	Valor Total	LC 123/2006
ESTRUTURA COMERCIO E CONSTRUCOES LTDA	10.664.099/0001-80	10/02/2026 - 14:52:21	N/C	N/C	55,0000	R$20,25	R$ 1.113,75	Sim
INOVAR SERVICOS DE ENGENHARIA E CONSULTORIA LTDA	41.155.098/0001-33	18/02/2026 - 14:14:00	N/C	N/C	55,0000	R$20,25	R$ 1.113,75	Sim
CONSTRUTORA E SERVICOS W. B. M. LTDA	26.570.470/0001-84	19/02/2026 - 14:01:33	N/C	N/C	55,0000	R$20,22	R$ 1.112,10	Sim
WH CONSTRUTORA LTDA	23.305.610/0001-07	19/02/2026 - 14:59:49	N/C	N/C	55,0000	R$19,85	R$ 1.091,75	Sim
ASLE CONSTRUTORA LTDA	20.511.890/0001-03	20/02/2026 - 09:22:56	N/C	N/C	55,0000	R$20,25	R$ 1.113,75	Não
MA CONSTRUTORA LTDA	54.197.980/0001-93	21/02/2026 - 14:59:34	N/C	N/C	55,0000	R$20,25	R$ 1.113,75	Sim
ENGETECH - ENGENHARIA, COMERCIO E SERVICOS LTDA	04.154.467/0001-47	22/02/2026 - 14:53:39	N/C	N/C	55,0000	R$20,25	R$ 1.113,75	Sim
KLAO ENGENHARIA S/A	24.940.808/0001-17	23/02/2026 - 14:48:22	N/C	N/C	55,0000	R$20,25	R$ 1.113,75	Não
ADIGE ARQUITETURA E ENGENHARIA LTDA	01.469.689/0001-60	23/02/2026 - 17:46:33	N/C	N/C	55,0000	R$20,00	R$ 1.100,00	Não
PRIVATE CONSTRUTORA LTDA	10.616.350/0001-30	23/02/2026 - 18:12:42	N/C	N/C	55,0000	R$20,25	R$ 1.113,75	Não
HIMALAIA CONSTRUTORA LTDA	00.471.823/0001-03	24/02/2026 - 08:36:18	N/C	N/C	55,0000	R$20,25	R$ 1.113,75	Não

LOTE 0001 - ITEM 0554 - Joelho 90 graus, pvc, soldavel, dn 25mm, instalado em dreno de ar-condicionado Joelho 90 graus, pvc, soldavel, dn 25mm, instalado em dreno de ar-condicionado - fornecimento e instalacao. af_08/2022

Fornecedor	CNPJ/CPF	Data	Modelo	Marca/ Fabricante	Quantidade	Lance	Valor Total	LC 123/2006
ESTRUTURA COMERCIO E CONSTRUCOES LTDA	10.664.099/0001-80	10/02/2026 - 14:52:48	N/C	N/C	105,0000	R$8,45	R$ 887,25	Sim
INOVAR SERVICOS DE ENGENHARIA E CONSULTORIA LTDA	41.155.098/0001-33	18/02/2026 - 14:19:21	N/C	N/C	105,0000	R$8,45	R$ 887,25	Sim
CONSTRUTORA E SERVICOS W. B. M. LTDA	26.570.470/0001-84	19/02/2026 - 14:01:50	N/C	N/C	105,0000	R$8,43	R$ 885,15	Sim

PORTAL DE COMPRAS PÚBLICAS
A autenticidade do documento pode ser verificada no site https://validaarquivo.portaldecompraspublicas.com.br
Documento gerado eletronicamente no Portal de Compras Públicas em 06/03/2026 às 11:52:44.
Código verificador: 1184621

E-DOCS - CÓPIA DO PROCESSO 2025-6X76D GERADO POR UDSON OLIVEIRA RAMOS DE AGUIAR EM 13/05/2026 07:51 DOCUMENTO 1 / 1 PÁGINA 2783 / 5723

2026-9VWKDQ - E-DOCS - DOCUMENTO ORIGINAL 06/03/2026 11:56 PÁGINA 345 / 382

WH CONSTRUTORA LTDA	23.305.610/0001-07	19/02/2026 - 15:00:19	N/C	N/C	105,0000	R$8,28	R$ 869,40	Sim
ASLE CONSTRUTORA LTDA	20.511.890/0001-03	20/02/2026 - 09:22:56	N/C	N/C	105,0000	R$8,45	R$ 887,25	Não
MA CONSTRUTORA LTDA	54.197.980/0001-93	21/02/2026 - 14:59:34	N/C	N/C	105,0000	R$8,45	R$ 887,25	Sim
ENGETECH - ENGENHARIA, COMERCIO E SERVICOS LTDA	04.154.467/0001-47	22/02/2026 - 14:53:39	N/C	N/C	105,0000	R$8,45	R$ 887,25	Sim
KLAO ENGENHARIA S/A	24.940.808/0001-17	23/02/2026 - 14:48:22	N/C	N/C	105,0000	R$8,45	R$ 887,25	Não
ADIGE ARQUITETURA E ENGENHARIA LTDA	01.469.689/0001-60	23/02/2026 - 17:46:33	N/C	N/C	105,0000	R$8,00	R$ 840,00	Não
PRIVATE CONSTRUTORA LTDA	10.616.350/0001-30	23/02/2026 - 18:12:42	N/C	N/C	105,0000	R$8,45	R$ 887,25	Não
HIMALAIA CONSTRUTORA LTDA	00.471.823/0001-03	24/02/2026 - 08:36:18	N/C	N/C	105,0000	R$8,45	R$ 887,25	Não

LOTE 0001 - ITEM 0555 - Bucha de reducao, longa, pvc, soldavel, dn 40 x 25 mm, instalado em ramal de distribuicao de agua
Bucha de reducao, longa, pvc, soldavel, dn 40 x 25 mm, instalado em ramal de distribuicao de agua - fornecimento e instalacao. af_06/2022

Fornecedor	CNPJ/CPF	Data	Modelo	Marca/ Fabricante	Quantidade	Lance	Valor Total	LC 123/2006
ESTRUTURA COMERCIO E CONSTRUCOES LTDA	10.664.099/0001-80	10/02/2026 - 14:53:07	N/C	N/C	21,0000	R$13,08	R$ 274,68	Sim
INOVAR SERVICOS DE ENGENHARIA E CONSULTORIA LTDA	41.155.098/0001-33	18/02/2026 - 14:19:41	N/C	N/C	21,0000	R$13,08	R$ 274,68	Sim
CONSTRUTORA E SERVICOS W. B. M. LTDA	26.570.470/0001-84	19/02/2026 - 14:01:53	N/C	N/C	21,0000	R$13,05	R$ 274,05	Sim
WH CONSTRUTORA LTDA	23.305.610/0001-07	19/02/2026 - 15:00:49	N/C	N/C	21,0000	R$12,82	R$ 269,22	Sim
ASLE CONSTRUTORA LTDA	20.511.890/0001-03	20/02/2026 - 09:22:56	N/C	N/C	21,0000	R$13,08	R$ 274,68	Não
MA CONSTRUTORA LTDA	54.197.980/0001-93	21/02/2026 - 14:59:34	N/C	N/C	21,0000	R$13,08	R$ 274,68	Sim
ENGETECH - ENGENHARIA, COMERCIO E SERVICOS LTDA	04.154.467/0001-47	22/02/2026 - 14:53:39	N/C	N/C	21,0000	R$13,08	R$ 274,68	Sim
KLAO ENGENHARIA S/A	24.940.808/0001-17	23/02/2026 - 14:48:22	N/C	N/C	21,0000	R$13,08	R$ 274,68	Não
ADIGE ARQUITETURA E ENGENHARIA LTDA	01.469.689/0001-60	23/02/2026 - 17:46:33	N/C	N/C	21,0000	R$13,00	R$ 273,00	Não
PRIVATE CONSTRUTORA LTDA	10.616.350/0001-30	23/02/2026 - 18:12:42	N/C	N/C	21,0000	R$13,08	R$ 274,68	Não
HIMALAIA CONSTRUTORA LTDA	00.471.823/0001-03	24/02/2026 - 08:36:18	N/C	N/C	21,0000	R$13,08	R$ 274,68	Não

LOTE 0001 - ITEM 0556 - Switch tipo 24 portas Switch tipo 24 portas

Fornecedor	CNPJ/CPF	Data	Modelo	Marca/ Fabricante	Quantidade	Lance	Valor Total	LC 123/2006
ESTRUTURA COMERCIO E CONSTRUCOES LTDA	10.664.099/0001-80	10/02/2026 - 14:56:42	N/C	N/C	5,0000	R$3.677,86	R$ 18.389,30	Sim
INOVAR SERVICOS DE ENGENHARIA E CONSULTORIA LTDA	41.155.098/0001-33	18/02/2026 - 14:20:06	N/C	N/C	5,0000	R$3.677,86	R$ 18.389,30	Sim
CONSTRUTORA E SERVICOS W. B. M. LTDA	26.570.470/0001-84	19/02/2026 - 14:01:55	N/C	N/C	5,0000	R$3.677,85	R$ 18.389,25	Sim
WH CONSTRUTORA LTDA	23.305.610/0001-07	19/02/2026 - 15:01:22	N/C	N/C	5,0000	R$3.604,30	R$ 18.021,50	Sim
ASLE CONSTRUTORA LTDA	20.511.890/0001-03	20/02/2026 - 09:22:56	N/C	N/C	5,0000	R$3.677,86	R$ 18.389,30	Não
MA CONSTRUTORA LTDA	54.197.980/0001-93	21/02/2026 - 14:59:34	N/C	N/C	5,0000	R$3.677,86	R$ 18.389,30	Sim
ENGETECH - ENGENHARIA, COMERCIO E SERVICOS LTDA	04.154.467/0001-47	22/02/2026 - 14:53:39	N/C	N/C	5,0000	R$3.677,86	R$ 18.389,30	Sim
KLAO ENGENHARIA S/A	24.940.808/0001-17	23/02/2026 - 14:48:22	N/C	N/C	5,0000	R$3.677,86	R$ 18.389,30	Não

PORTAL DE COMPRAS PÚBLICAS
A autenticidade do documento pode ser verificada no site https://validaarquivo.portaldecompraspublicas.com.br
Documento gerado eletronicamente no Portal de Compras Públicas em 06/03/2026 às 11:52:44.
Código verificador: 1184621

E-DOCS - CÓPIA DO PROCESSO 2025-6X76D GERADO POR UDSON OLIVEIRA RAMOS DE AGUIAR EM 13/05/2026 07:51 DOCUMENTO 1 / 1 PÁGINA 2784 / 5723

2026-9VWKDQ - E-DOCS - DOCUMENTO ORIGINAL 06/03/2026 11:56 PÁGINA 346 / 382

ADIGE ARQUITETURA E ENGENHARIA LTDA	01.469.689/0001-60	23/02/2026 - 17:46:33	N/C	N/C	5,0000	R$3.677,00	R$ 18.385,00	Não
PRIVATE CONSTRUTORA LTDA	10.616.350/0001-30	23/02/2026 - 18:12:42	N/C	N/C	5,0000	R$3.677,86	R$ 18.389,30	Não
HIMALAIA CONSTRUTORA LTDA	00.471.823/0001-03	24/02/2026 - 08:36:18	N/C	N/C	5,0000	R$3.677,86	R$ 18.389,30	Não

LOTE 0001 - ITEM 0557 - Patch panel 24 portas, categoria 5e Patch panel 24 portas, categoria 5e - fornecimento e instalacao. af_11/2019

Fornecedor	CNPJ/CPF	Data	Modelo	Marca/ Fabricante	Quantidade	Lance	Valor Total	LC 123/2006
ESTRUTURA COMERCIO E CONSTRUCOES LTDA	10.664.099/0001-80	10/02/2026 - 14:57:06	N/C	N/C	10,0000	R$971,10	R$ 9.711,00	Sim
INOVAR SERVICOS DE ENGENHARIA E CONSULTORIA LTDA	41.155.098/0001-33	18/02/2026 - 14:20:26	N/C	N/C	10,0000	R$971,10	R$ 9.711,00	Sim
CONSTRUTORA E SERVICOS W. B. M. LTDA	26.570.470/0001-84	19/02/2026 - 14:01:56	N/C	N/C	10,0000	R$971,05	R$ 9.710,50	Sim
WH CONSTRUTORA LTDA	23.305.610/0001-07	19/02/2026 - 15:02:00	N/C	N/C	10,0000	R$951,68	R$ 9.516,80	Sim
ASLE CONSTRUTORA LTDA	20.511.890/0001-03	20/02/2026 - 09:22:56	N/C	N/C	10,0000	R$971,10	R$ 9.711,00	Não
MA CONSTRUTORA LTDA	54.197.980/0001-93	21/02/2026 - 14:59:34	N/C	N/C	10,0000	R$971,10	R$ 9.711,00	Sim
ENGETECH - ENGENHARIA, COMERCIO E SERVICOS LTDA	04.154.467/0001-47	22/02/2026 - 14:53:39	N/C	N/C	10,0000	R$971,10	R$ 9.711,00	Sim
KLAO ENGENHARIA S/A	24.940.808/0001-17	23/02/2026 - 14:48:22	N/C	N/C	10,0000	R$971,10	R$ 9.711,00	Não
ADIGE ARQUITETURA E ENGENHARIA LTDA	01.469.689/0001-60	23/02/2026 - 17:46:33	N/C	N/C	10,0000	R$971,00	R$ 9.710,00	Não
PRIVATE CONSTRUTORA LTDA	10.616.350/0001-30	23/02/2026 - 18:12:42	N/C	N/C	10,0000	R$971,10	R$ 9.711,00	Não
HIMALAIA CONSTRUTORA LTDA	00.471.823/0001-03	24/02/2026 - 08:36:18	N/C	N/C	10,0000	R$971,10	R$ 9.711,00	Não

LOTE 0001 - ITEM 0558 - Rack aberto em coluna 44u para servidor Rack aberto em coluna 44u para servidor - fornecimento e instalacao. af_11/2019

Fornecedor	CNPJ/CPF	Data	Modelo	Marca/ Fabricante	Quantidade	Lance	Valor Total	LC 123/2006
ESTRUTURA COMERCIO E CONSTRUCOES LTDA	10.664.099/0001-80	10/02/2026 - 14:57:21	N/C	N/C	1,0000	R$2.380,39	R$ 2.380,39	Sim
INOVAR SERVICOS DE ENGENHARIA E CONSULTORIA LTDA	41.155.098/0001-33	18/02/2026 - 14:21:01	N/C	N/C	1,0000	R$2.380,39	R$ 2.380,39	Sim
CONSTRUTORA E SERVICOS W. B. M. LTDA	26.570.470/0001-84	19/02/2026 - 14:01:59	N/C	N/C	1,0000	R$2.380,36	R$ 2.380,36	Sim
WH CONSTRUTORA LTDA	23.305.610/0001-07	19/02/2026 - 15:02:38	N/C	N/C	1,0000	R$2.332,78	R$ 2.332,78	Sim
ASLE CONSTRUTORA LTDA	20.511.890/0001-03	20/02/2026 - 09:22:56	N/C	N/C	1,0000	R$2.380,39	R$ 2.380,39	Não
MA CONSTRUTORA LTDA	54.197.980/0001-93	21/02/2026 - 14:59:34	N/C	N/C	1,0000	R$2.380,39	R$ 2.380,39	Sim
ENGETECH - ENGENHARIA, COMERCIO E SERVICOS LTDA	04.154.467/0001-47	22/02/2026 - 14:53:39	N/C	N/C	1,0000	R$2.380,39	R$ 2.380,39	Sim
KLAO ENGENHARIA S/A	24.940.808/0001-17	23/02/2026 - 14:48:22	N/C	N/C	1,0000	R$2.380,39	R$ 2.380,39	Não
ADIGE ARQUITETURA E ENGENHARIA LTDA	01.469.689/0001-60	23/02/2026 - 17:46:33	N/C	N/C	1,0000	R$2.380,00	R$ 2.380,00	Não
PRIVATE CONSTRUTORA LTDA	10.616.350/0001-30	23/02/2026 - 18:12:42	N/C	N/C	1,0000	R$2.380,39	R$ 2.380,39	Não
HIMALAIA CONSTRUTORA LTDA	00.471.823/0001-03	24/02/2026 - 08:36:18	N/C	N/C	1,0000	R$2.380,39	R$ 2.380,39	Não

LOTE 0001 - ITEM 0559 - Cabo eletronico categoria 6, instalado em edificacao institucional Cabo eletronico categoria 6, instalado em edificacao institucional - fornecimento e instalacao. af_11/2019

PORTAL DE COMPRAS PÚBLICAS

A autenticidade do documento pode ser verificada no site https://validaarquivo.portaldecompraspublicas.com.br
Documento gerado eletronicamente no Portal de Compras Públicas em 06/03/2026 às 11:52:44.
Código verificador: 1184621

E-DOCS - CÓPIA DO PROCESSO 2025-6X76D GERADO POR UDSON OLIVEIRA RAMOS DE AGUIAR EM 13/05/2026 07:51 DOCUMENTO 1 / 1 PÁGINA 2785 / 5723

2026-9VWKDQ - E-DOCS - DOCUMENTO ORIGINAL 06/03/2026 11:56 PÁGINA 347 / 382

Fornecedor	CNPJ/CPF	Data	Modelo	Marca/ Fabricante	Quantidade	Lance	Valor Total	LC 123/2006
ESTRUTURA COMERCIO E CONSTRUCOES LTDA	10.664.099/0001-80	10/02/2026 - 14:57:39	N/C	N/C	5.034,4100	R$6,81	R$ 34.284,33	Sim
INOVAR SERVICOS DE ENGENHARIA E CONSULTORIA LTDA	41.155.098/0001-33	18/02/2026 - 14:21:25	N/C	N/C	5.034,4100	R$6,81	R$ 34.284,33	Sim
CONSTRUTORA E SERVICOS W. B. M. LTDA	26.570.470/0001-84	19/02/2026 - 14:02:07	N/C	N/C	5.034,4100	R$6,80	R$ 34.233,99	Sim
WH CONSTRUTORA LTDA	23.305.610/0001-07	19/02/2026 - 15:03:16	N/C	N/C	5.034,4100	R$6,67	R$ 33.579,51	Sim
ASLE CONSTRUTORA LTDA	20.511.890/0001-03	20/02/2026 - 09:22:56	N/C	N/C	5.034,4100	R$6,81	R$ 34.284,33	Não
MA CONSTRUTORA LTDA	54.197.980/0001-93	21/02/2026 - 14:59:34	N/C	N/C	5.034,4100	R$6,81	R$ 34.284,33	Sim
ENGETECH - ENGENHARIA, COMERCIO E SERVICOS LTDA	04.154.467/0001-47	22/02/2026 - 14:53:39	N/C	N/C	5.034,4100	R$6,81	R$ 34.284,33	Sim
KLAO ENGENHARIA S/A	24.940.808/0001-17	23/02/2026 - 14:48:22	N/C	N/C	5.034,4100	R$6,81	R$ 34.284,33	Não
ADIGE ARQUITETURA E ENGENHARIA LTDA	01.469.689/0001-60	23/02/2026 - 17:46:33	N/C	N/C	5.034,4100	R$6,00	R$ 30.206,46	Não
PRIVATE CONSTRUTORA LTDA	10.616.350/0001-30	23/02/2026 - 18:12:42	N/C	N/C	5.034,4100	R$6,81	R$ 34.284,33	Não
HIMALAIA CONSTRUTORA LTDA	00.471.823/0001-03	24/02/2026 - 08:36:18	N/C	N/C	5.034,4100	R$6.381,00	R$ 32.124.570,21	Não

LOTE 0001 - ITEM 0560 - TOMADA DE REDE RJ45 - FORNECIMENTO E INSTALACAO. AF_11/2019 TOMADA DE REDE RJ45 - FORNECIMENTO E INSTALACAO. AF_11/2019

Fornecedor	CNPJ/CPF	Data	Modelo	Marca/ Fabricante	Quantidade	Lance	Valor Total	LC 123/2006
ESTRUTURA COMERCIO E CONSTRUCOES LTDA	10.664.099/0001-80	10/02/2026 - 14:58:10	N/C	N/C	56,0000	R$64,66	R$ 3.620,96	Sim
INOVAR SERVICOS DE ENGENHARIA E CONSULTORIA LTDA	41.155.098/0001-33	18/02/2026 - 14:21:57	N/C	N/C	56,0000	R$64,66	R$ 3.620,96	Sim
CONSTRUTORA E SERVICOS W. B. M. LTDA	26.570.470/0001-84	19/02/2026 - 14:02:13	N/C	N/C	56,0000	R$64,65	R$ 3.620,40	Sim
WH CONSTRUTORA LTDA	23.305.610/0001-07	19/02/2026 - 15:03:50	N/C	N/C	56,0000	R$63,37	R$ 3.548,72	Sim
ASLE CONSTRUTORA LTDA	20.511.890/0001-03	20/02/2026 - 09:22:57	N/C	N/C	56,0000	R$64,66	R$ 3.620,96	Não
MA CONSTRUTORA LTDA	54.197.980/0001-93	21/02/2026 - 14:59:34	N/C	N/C	56,0000	R$64,66	R$ 3.620,96	Sim
ENGETECH - ENGENHARIA, COMERCIO E SERVICOS LTDA	04.154.467/0001-47	22/02/2026 - 14:53:39	N/C	N/C	56,0000	R$64,66	R$ 3.620,96	Sim
KLAO ENGENHARIA S/A	24.940.808/0001-17	23/02/2026 - 14:48:22	N/C	N/C	56,0000	R$64,66	R$ 3.620,96	Não
ADIGE ARQUITETURA E ENGENHARIA LTDA	01.469.689/0001-60	23/02/2026 - 17:46:33	N/C	N/C	56,0000	R$64,00	R$ 3.584,00	Não
PRIVATE CONSTRUTORA LTDA	10.616.350/0001-30	23/02/2026 - 18:12:42	N/C	N/C	56,0000	R$64,66	R$ 3.620,96	Não
HIMALAIA CONSTRUTORA LTDA	00.471.823/0001-03	24/02/2026 - 08:36:18	N/C	N/C	56,0000	R$64,66	R$ 3.620,96	Não

LOTE 0001 - ITEM 0561 - Condulete de aluminio, tipo t, para eletroduto de aco galvanizado dn 20 mm (3/4) (Item 20.6 da PO) Condulete de aluminio, tipo t, para eletroduto de aco galvanizado dn 20 mm (3/4), aparente - fornecimento e instalacao. af_10/2022 (Item 20.6 da PO)

Fornecedor	CNPJ/CPF	Data	Modelo	Marca/ Fabricante	Quantidade	Lance	Valor Total	LC 123/2006
ESTRUTURA COMERCIO E CONSTRUCOES LTDA	10.664.099/0001-80	10/02/2026 - 14:59:33	N/C	N/C	9,0000	R$40,71	R$ 366,39	Sim
INOVAR SERVICOS DE ENGENHARIA E CONSULTORIA LTDA	41.155.098/0001-33	18/02/2026 - 14:22:34	N/C	N/C	9,0000	R$40,71	R$ 366,39	Sim
CONSTRUTORA E SERVICOS W. B. M. LTDA	26.570.470/0001-84	19/02/2026 - 14:02:21	N/C	N/C	9,0000	R$40,70	R$ 366,30	Sim

PORTAL DE COMPRAS PÚBLICAS

A autenticidade do documento pode ser verificada no site https://validaarquivo.portaldecompraspublicas.com.br
Documento gerado eletronicamente no Portal de Compras Públicas em 06/03/2026 às 11:52:44.
Código verificador: 1184621

E-DOCS - CÓPIA DO PROCESSO 2025-6X76D GERADO POR UDSON OLIVEIRA RAMOS DE AGUIAR EM 13/05/2026 07:51 DOCUMENTO 1 / 1 PÁGINA 2786 / 5723

2026-9VWKDQ - E-DOCS - DOCUMENTO ORIGINAL 06/03/2026 11:56 PÁGINA 348 / 382

WH CONSTRUTORA LTDA	23.305.610/0001-07	19/02/2026 - 15:04:21	N/C	N/C	9,0000	R$39,90	R$ 359,10	Sim
ASLE CONSTRUTORA LTDA	20.511.890/0001-03	20/02/2026 - 09:22:57	N/C	N/C	9,0000	R$40,71	R$ 366,39	Não
MA CONSTRUTORA LTDA	54.197.980/0001-93	21/02/2026 - 14:59:34	N/C	N/C	9,0000	R$40,71	R$ 366,39	Sim
ENGETECH - ENGENHARIA, COMERCIO E SERVICOS LTDA	04.154.467/0001-47	22/02/2026 - 14:53:39	N/C	N/C	9,0000	R$40,71	R$ 366,39	Sim
KLAO ENGENHARIA S/A	24.940.808/0001-17	23/02/2026 - 14:48:22	N/C	N/C	9,0000	R$40,71	R$ 366,39	Não
ADIGE ARQUITETURA E ENGENHARIA LTDA	01.469.689/0001-60	23/02/2026 - 17:46:33	N/C	N/C	9,0000	R$40,00	R$ 360,00	Não
PRIVATE CONSTRUTORA LTDA	10.616.350/0001-30	23/02/2026 - 18:12:42	N/C	N/C	9,0000	R$40,71	R$ 366,39	Não
HIMALAIA CONSTRUTORA LTDA	00.471.823/0001-03	24/02/2026 - 08:36:18	N/C	N/C	9,0000	R$40,71	R$ 366,39	Não

LOTE 0001 - ITEM 0562 - Condulete de aluminio, tipo t, para eletroduto de aco galvanizado dn 20 mm (3/4),(Item 20.7 da PO) Condulete de aluminio, tipo t, para eletroduto de aco galvanizado dn 20 mm (3/4), aparente - fornecimento e instalacao. af_10/2022 (Item 20.7 da PO)

Fornecedor	CNPJ/CPF	Data	Modelo	Marca/ Fabricante	Quantidade	Lance	Valor Total	LC 123/2006
ESTRUTURA COMERCIO E CONSTRUCOES LTDA	10.664.099/0001-80	10/02/2026 - 14:59:50	N/C	N/C	4,0000	R$40,71	R$ 162,84	Sim
INOVAR SERVICOS DE ENGENHARIA E CONSULTORIA LTDA	41.155.098/0001-33	18/02/2026 - 14:22:54	N/C	N/C	4,0000	R$40,71	R$ 162,84	Sim
CONSTRUTORA E SERVICOS W. B. M. LTDA	26.570.470/0001-84	19/02/2026 - 14:02:23	N/C	N/C	4,0000	R$40,70	R$ 162,80	Sim
WH CONSTRUTORA LTDA	23.305.610/0001-07	19/02/2026 - 15:05:03	N/C	N/C	4,0000	R$39,90	R$ 159,60	Sim
ASLE CONSTRUTORA LTDA	20.511.890/0001-03	20/02/2026 - 09:22:57	N/C	N/C	4,0000	R$40,71	R$ 162,84	Não
MA CONSTRUTORA LTDA	54.197.980/0001-93	21/02/2026 - 14:59:35	N/C	N/C	4,0000	R$40,71	R$ 162,84	Sim
ENGETECH - ENGENHARIA, COMERCIO E SERVICOS LTDA	04.154.467/0001-47	22/02/2026 - 14:53:39	N/C	N/C	4,0000	R$40,71	R$ 162,84	Sim
KLAO ENGENHARIA S/A	24.940.808/0001-17	23/02/2026 - 14:48:23	N/C	N/C	4,0000	R$40,71	R$ 162,84	Não
ADIGE ARQUITETURA E ENGENHARIA LTDA	01.469.689/0001-60	23/02/2026 - 17:46:33	N/C	N/C	4,0000	R$40,00	R$ 160,00	Não
PRIVATE CONSTRUTORA LTDA	10.616.350/0001-30	23/02/2026 - 18:12:42	N/C	N/C	4,0000	R$40,71	R$ 162,84	Não
HIMALAIA CONSTRUTORA LTDA	00.471.823/0001-03	24/02/2026 - 08:36:18	N/C	N/C	4,0000	R$40,71	R$ 162,84	Não

LOTE 0001 - ITEM 0563 - Caixa retangular 4 x 4 media (1,30 m do piso), pvc, instalada em parede (Item 20.8 da PO) Caixa retangular 4 x 4 media (1,30 m do piso), pvc, instalada em parede - fornecimento e instalacao. af_03/2023 (Item 20.8 da PO)

Fornecedor	CNPJ/CPF	Data	Modelo	Marca/ Fabricante	Quantidade	Lance	Valor Total	LC 123/2006
ESTRUTURA COMERCIO E CONSTRUCOES LTDA	10.664.099/0001-80	10/02/2026 - 15:00:05	N/C	N/C	1,0000	R$26,23	R$ 26,23	Sim
INOVAR SERVICOS DE ENGENHARIA E CONSULTORIA LTDA	41.155.098/0001-33	18/02/2026 - 14:23:18	N/C	N/C	1,0000	R$26,23	R$ 26,23	Sim
CONSTRUTORA E SERVICOS W. B. M. LTDA	26.570.470/0001-84	19/02/2026 - 14:02:24	N/C	N/C	1,0000	R$26,20	R$ 26,20	Sim
WH CONSTRUTORA LTDA	23.305.610/0001-07	19/02/2026 - 15:05:25	N/C	N/C	1,0000	R$25,71	R$ 25,71	Sim
ASLE CONSTRUTORA LTDA	20.511.890/0001-03	20/02/2026 - 09:22:57	N/C	N/C	1,0000	R$26,23	R$ 26,23	Não
MA CONSTRUTORA LTDA	54.197.980/0001-93	21/02/2026 - 14:59:35	N/C	N/C	1,0000	R$26,23	R$ 26,23	Sim
ENGETECH - ENGENHARIA, COMERCIO E SERVICOS LTDA	04.154.467/0001-47	22/02/2026 - 14:53:39	N/C	N/C	1,0000	R$26,23	R$ 26,23	Sim

PORTAL DE COMPRAS PÚBLICAS
A autenticidade do documento pode ser verificada no site https://validaarquivo.portaldecompraspublicas.com.br
Documento gerado eletronicamente no Portal de Compras Públicas em 06/03/2026 às 11:52:44.
Código verificador: 1184621

E-DOCS - CÓPIA DO PROCESSO 2025-6X76D GERADO POR UDSON OLIVEIRA RAMOS DE AGUIAR EM 13/05/2026 07:51 DOCUMENTO 1 / 1 PÁGINA 2787 / 5723

2026-9VWKDQ - E-DOCS - DOCUMENTO ORIGINAL 06/03/2026 11:56 PÁGINA 349 / 382

KLAO ENGENHARIA S/A	24.940.808/0001-17	23/02/2026 - 14:48:23	N/C	N/C	1,0000	R$26,23	R$ 26,23	Não
ADIGE ARQUITETURA E ENGENHARIA LTDA	01.469.689/0001-60	23/02/2026 - 17:46:33	N/C	N/C	1,0000	R$26,00	R$ 26,00	Não
PRIVATE CONSTRUTORA LTDA	10.616.350/0001-30	23/02/2026 - 18:12:42	N/C	N/C	1,0000	R$26,23	R$ 26,23	Não
HIMALAIA CONSTRUTORA LTDA	00.471.823/0001-03	24/02/2026 - 08:36:18	N/C	N/C	1,0000	R$26,23	R$ 26,23	Não

LOTE 0001 - ITEM 0564 - Luva, em ferro galvanizado, dn 25 (1) Luva, em ferro galvanizado, dn 25 (1), conexao rosqueada, instalado em rede de alimentacao para hidrante - fornecimento e instalacao. af_10/2020

Fornecedor	CNPJ/CPF	Data	Modelo	Marca/ Fabricante	Quantidade	Lance	Valor Total	LC 123/2006
ESTRUTURA COMERCIO E CONSTRUCOES LTDA	10.664.099/0001-80	10/02/2026 - 15:00:27	N/C	N/C	2,0000	R$46,09	R$ 92,18	Sim
INOVAR SERVICOS DE ENGENHARIA E CONSULTORIA LTDA	41.155.098/0001-33	18/02/2026 - 14:23:39	N/C	N/C	2,0000	R$46,09	R$ 92,18	Sim
CONSTRUTORA E SERVICOS W. B. M. LTDA	26.570.470/0001-84	19/02/2026 - 14:02:25	N/C	N/C	2,0000	R$46,06	R$ 92,12	Sim
WH CONSTRUTORA LTDA	23.305.610/0001-07	19/02/2026 - 15:05:45	N/C	N/C	2,0000	R$45,17	R$ 90,34	Sim
ASLE CONSTRUTORA LTDA	20.511.890/0001-03	20/02/2026 - 09:22:57	N/C	N/C	2,0000	R$46,09	R$ 92,18	Não
MA CONSTRUTORA LTDA	54.197.980/0001-93	21/02/2026 - 14:59:35	N/C	N/C	2,0000	R$46,09	R$ 92,18	Sim
ENGETECH - ENGENHARIA, COMERCIO E SERVICOS LTDA	04.154.467/0001-47	22/02/2026 - 14:53:39	N/C	N/C	2,0000	R$46,09	R$ 92,18	Sim
KLAO ENGENHARIA S/A	24.940.808/0001-17	23/02/2026 - 14:48:23	N/C	N/C	2,0000	R$46,09	R$ 92,18	Não
ADIGE ARQUITETURA E ENGENHARIA LTDA	01.469.689/0001-60	23/02/2026 - 17:46:33	N/C	N/C	2,0000	R$46,00	R$ 92,00	Não
PRIVATE CONSTRUTORA LTDA	10.616.350/0001-30	23/02/2026 - 18:12:42	N/C	N/C	2,0000	R$46,09	R$ 92,18	Não
HIMALAIA CONSTRUTORA LTDA	00.471.823/0001-03	24/02/2026 - 08:36:18	N/C	N/C	2,0000	R$46,09	R$ 92,18	Não

LOTE 0001 - ITEM 0565 - Luva, em ferro galvanizado, conexao rosqueada, dn 40 (1 1/2) (Item 20.10 da PO) Luva, em ferro galvanizado, conexao rosqueada, dn 40 (1 1/2), instalado em rede de alimentacao para sprinkler - fornecimento e instalacao. af_10/2020 (Item 20.10 da PO)

Fornecedor	CNPJ/CPF	Data	Modelo	Marca/ Fabricante	Quantidade	Lance	Valor Total	LC 123/2006
ESTRUTURA COMERCIO E CONSTRUCOES LTDA	10.664.099/0001-80	10/02/2026 - 15:00:50	N/C	N/C	38,0000	R$51,21	R$ 1.945,98	Sim
INOVAR SERVICOS DE ENGENHARIA E CONSULTORIA LTDA	41.155.098/0001-33	18/02/2026 - 14:23:57	N/C	N/C	38,0000	R$51,21	R$ 1.945,98	Sim
CONSTRUTORA E SERVICOS W. B. M. LTDA	26.570.470/0001-84	19/02/2026 - 14:02:28	N/C	N/C	38,0000	R$51,20	R$ 1.945,60	Sim
WH CONSTRUTORA LTDA	23.305.610/0001-07	19/02/2026 - 15:06:10	N/C	N/C	38,0000	R$50,19	R$ 1.907,22	Sim
ASLE CONSTRUTORA LTDA	20.511.890/0001-03	20/02/2026 - 09:22:57	N/C	N/C	38,0000	R$51,21	R$ 1.945,98	Não
MA CONSTRUTORA LTDA	54.197.980/0001-93	21/02/2026 - 14:59:35	N/C	N/C	38,0000	R$51,21	R$ 1.945,98	Sim
ENGETECH - ENGENHARIA, COMERCIO E SERVICOS LTDA	04.154.467/0001-47	22/02/2026 - 14:53:39	N/C	N/C	38,0000	R$51,21	R$ 1.945,98	Sim
KLAO ENGENHARIA S/A	24.940.808/0001-17	23/02/2026 - 14:48:23	N/C	N/C	38,0000	R$51,21	R$ 1.945,98	Não
ADIGE ARQUITETURA E ENGENHARIA LTDA	01.469.689/0001-60	23/02/2026 - 17:46:33	N/C	N/C	38,0000	R$51,00	R$ 1.938,00	Não
PRIVATE CONSTRUTORA LTDA	10.616.350/0001-30	23/02/2026 - 18:12:42	N/C	N/C	38,0000	R$51,21	R$ 1.945,98	Não
HIMALAIA CONSTRUTORA LTDA	00.471.823/0001-03	24/02/2026 - 08:36:19	N/C	N/C	38,0000	R$51,21	R$ 1.945,98	Não

PORTAL DE COMPRAS PÚBLICAS

A autenticidade do documento pode ser verificada no site https://validaarquivo.portaldecompraspublicas.com.br
Documento gerado eletronicamente no Portal de Compras Públicas em 06/03/2026 às 11:52:44.
Código verificador: 1184621

E-DOCS - CÓPIA DO PROCESSO 2025-6X76D GERADO POR UDSON OLIVEIRA RAMOS DE AGUIAR EM 13/05/2026 07:51 DOCUMENTO 1 / 1 PÁGINA 2788 / 5723

2026-9VWKDQ - E-DOCS - DOCUMENTO ORIGINAL 06/03/2026 11:56 PÁGINA 350 / 382

LOTE 0001 - ITEM 0566 - Luva, em ferro galvanizado, conexao rosqueada, dn 40 (1 1/2) (Item 20.11 da PO) Luva, em ferro galvanizado, conexao rosqueada, dn 40 (1 1/2), instalado em rede de alimentacao para sprinkler - fornecimento e instalacao. af_10/2020 (Item 20.11 da PO)

Fornecedor	CNPJ/CPF	Data	Modelo	Marca/ Fabricante	Quantidade	Lance	Valor Total	LC 123/2006
ESTRUTURA COMERCIO E CONSTRUCOES LTDA	10.664.099/0001-80	10/02/2026 - 15:01:06	N/C	N/C	8,0000	R$51,21	R$ 409,68	Sim
INOVAR SERVICOS DE ENGENHARIA E CONSULTORIA LTDA	41.155.098/0001-33	18/02/2026 - 14:28:15	N/C	N/C	8,0000	R$51,21	R$ 409,68	Sim
CONSTRUTORA E SERVICOS W. B. M. LTDA	26.570.470/0001-84	19/02/2026 - 14:02:45	N/C	N/C	8,0000	R$51,20	R$ 409,60	Sim
WH CONSTRUTORA LTDA	23.305.610/0001-07	19/02/2026 - 15:06:31	N/C	N/C	8,0000	R$50,19	R$ 401,52	Sim
ASLE CONSTRUTORA LTDA	20.511.890/0001-03	20/02/2026 - 09:22:57	N/C	N/C	8,0000	R$51,21	R$ 409,68	Não
MA CONSTRUTORA LTDA	54.197.980/0001-93	21/02/2026 - 14:59:35	N/C	N/C	8,0000	R$51,21	R$ 409,68	Sim
ENGETECH - ENGENHARIA, COMERCIO E SERVICOS LTDA	04.154.467/0001-47	22/02/2026 - 14:53:39	N/C	N/C	8,0000	R$51,21	R$ 409,68	Sim
KLAO ENGENHARIA S/A	24.940.808/0001-17	23/02/2026 - 14:48:23	N/C	N/C	8,0000	R$51,21	R$ 409,68	Não
ADIGE ARQUITETURA E ENGENHARIA LTDA	01.469.689/0001-60	23/02/2026 - 17:46:33	N/C	N/C	8,0000	R$51,00	R$ 408,00	Não
PRIVATE CONSTRUTORA LTDA	10.616.350/0001-30	23/02/2026 - 18:12:42	N/C	N/C	8,0000	R$51,21	R$ 409,68	Não
HIMALAIA CONSTRUTORA LTDA	00.471.823/0001-03	24/02/2026 - 08:36:19	N/C	N/C	8,0000	R$51,21	R$ 409,68	Não

LOTE 0001 - ITEM 0567 - Luva, em ferro galvanizado, conexao rosqueada, dn 65 (2 1/2) Luva, em ferro galvanizado, conexao rosqueada, dn 65 (2 1/2), instalado em rede de alimentacao para sprinkler - fornecimento e instalacao. af_10/2020

Fornecedor	CNPJ/CPF	Data	Modelo	Marca/ Fabricante	Quantidade	Lance	Valor Total	LC 123/2006
ESTRUTURA COMERCIO E CONSTRUCOES LTDA	10.664.099/0001-80	10/02/2026 - 15:01:17	N/C	N/C	8,0000	R$112,33	R$ 898,64	Sim
INOVAR SERVICOS DE ENGENHARIA E CONSULTORIA LTDA	41.155.098/0001-33	18/02/2026 - 14:28:41	N/C	N/C	8,0000	R$112,33	R$ 898,64	Sim
CONSTRUTORA E SERVICOS W. B. M. LTDA	26.570.470/0001-84	19/02/2026 - 14:02:47	N/C	N/C	8,0000	R$112,30	R$ 898,40	Sim
WH CONSTRUTORA LTDA	23.305.610/0001-07	19/02/2026 - 15:06:51	N/C	N/C	8,0000	R$110,08	R$ 880,64	Sim
ASLE CONSTRUTORA LTDA	20.511.890/0001-03	20/02/2026 - 09:22:57	N/C	N/C	8,0000	R$112,33	R$ 898,64	Não
MA CONSTRUTORA LTDA	54.197.980/0001-93	21/02/2026 - 14:59:35	N/C	N/C	8,0000	R$112,33	R$ 898,64	Sim
ENGETECH - ENGENHARIA, COMERCIO E SERVICOS LTDA	04.154.467/0001-47	22/02/2026 - 14:53:39	N/C	N/C	8,0000	R$112,33	R$ 898,64	Sim
KLAO ENGENHARIA S/A	24.940.808/0001-17	23/02/2026 - 14:48:23	N/C	N/C	8,0000	R$112,33	R$ 898,64	Não
ADIGE ARQUITETURA E ENGENHARIA LTDA	01.469.689/0001-60	23/02/2026 - 17:46:33	N/C	N/C	8,0000	R$112,00	R$ 896,00	Não
PRIVATE CONSTRUTORA LTDA	10.616.350/0001-30	23/02/2026 - 18:12:42	N/C	N/C	8,0000	R$112,33	R$ 898,64	Não
HIMALAIA CONSTRUTORA LTDA	00.471.823/0001-03	24/02/2026 - 08:36:19	N/C	N/C	8,0000	R$112,23	R$ 897,84	Não

LOTE 0001 - ITEM 0568 - Niple, em ferro galvanizado, conexao rosqueada, dn 20 (3/4),instalado em ramais e sub-ramais de gas Niple, em ferro galvanizado, conexao rosqueada, dn 20 (3/4), instalado em ramais e sub-ramais de gas - fornecimento e instalacao. af_10/2020

Fornecedor	CNPJ/CPF	Data	Modelo	Marca/ Fabricante	Quantidade	Lance	Valor Total	LC 123/2006
ESTRUTURA COMERCIO E CONSTRUCOES LTDA	10.664.099/0001-80	10/02/2026 - 15:01:32	N/C	N/C	18,0000	R$27,65	R$ 497,70	Sim

PORTAL DE COMPRAS PÚBLICAS

A autenticidade do documento pode ser verificada no site https://validaarquivo.portaldecompraspublicas.com.br
Documento gerado eletronicamente no Portal de Compras Públicas em 06/03/2026 às 11:52:44.
Código verificador: 1184621

E-DOCS - CÓPIA DO PROCESSO 2025-6X76D GERADO POR UDSON OLIVEIRA RAMOS DE AGUIAR EM 13/05/2026 07:51 DOCUMENTO 1 / 1 PÁGINA 2789 / 5723

2026-9VWKDQ - E-DOCS - DOCUMENTO ORIGINAL 06/03/2026 11:56 PÁGINA 351 / 382

INOVAR SERVICOS DE ENGENHARIA E CONSULTORIA LTDA	41.155.098/0001-33	18/02/2026 - 14:29:01	N/C	N/C	18,0000	R$27,65	R$ 497,70	Sim
CONSTRUTORA E SERVICOS W. B. M. LTDA	26.570.470/0001-84	19/02/2026 - 14:02:49	N/C	N/C	18,0000	R$27,63	R$ 497,34	Sim
WH CONSTRUTORA LTDA	23.305.610/0001-07	19/02/2026 - 15:07:13	N/C	N/C	18,0000	R$27,10	R$ 487,80	Sim
ASLE CONSTRUTORA LTDA	20.511.890/0001-03	20/02/2026 - 09:22:57	N/C	N/C	18,0000	R$27,65	R$ 497,70	Não
MA CONSTRUTORA LTDA	54.197.980/0001-93	21/02/2026 - 14:59:35	N/C	N/C	18,0000	R$27,65	R$ 497,70	Sim
ENGETECH - ENGENHARIA, COMERCIO E SERVICOS LTDA	04.154.467/0001-47	22/02/2026 - 14:53:39	N/C	N/C	18,0000	R$27,65	R$ 497,70	Sim
KLAO ENGENHARIA S/A	24.940.808/0001-17	23/02/2026 - 14:48:23	N/C	N/C	18,0000	R$27,65	R$ 497,70	Não
ADIGE ARQUITETURA E ENGENHARIA LTDA	01.469.689/0001-60	23/02/2026 - 17:46:33	N/C	N/C	18,0000	R$27,00	R$ 486,00	Não
PRIVATE CONSTRUTORA LTDA	10.616.350/0001-30	23/02/2026 - 18:12:43	N/C	N/C	18,0000	R$27,65	R$ 497,70	Não
HIMALAIA CONSTRUTORA LTDA	00.471.823/0001-03	24/02/2026 - 08:36:19	N/C	N/C	18,0000	R$27,65	R$ 497,70	Não

LOTE 0001 - ITEM 0569 - Caixa de concreto armado pre-moldado, com fundo e taMpa, dimensoes de 0,30 x 0,30 x 0,30 m Caixa de concreto armado pre-moldado, com fundo e taMpa, dimensoes de 0,30 x 0,30 x 0,30 m

Fornecedor	CNPJ/CPF	Data	Modelo	Marca/ Fabricante	Quantidade	Lance	Valor Total	LC 123/2006
ESTRUTURA COMERCIO E CONSTRUCOES LTDA	10.664.099/0001-80	10/02/2026 - 15:02:40	N/C	N/C	6,0000	R$459,64	R$ 2.757,84	Sim
INOVAR SERVICOS DE ENGENHARIA E CONSULTORIA LTDA	41.155.098/0001-33	18/02/2026 - 14:29:24	N/C	N/C	6,0000	R$459,64	R$ 2.757,84	Sim
CONSTRUTORA E SERVICOS W. B. M. LTDA	26.570.470/0001-84	19/02/2026 - 14:02:50	N/C	N/C	6,0000	R$459,60	R$ 2.757,60	Sim
WH CONSTRUTORA LTDA	23.305.610/0001-07	19/02/2026 - 15:07:35	N/C	N/C	6,0000	R$450,45	R$ 2.702,70	Sim
ASLE CONSTRUTORA LTDA	20.511.890/0001-03	20/02/2026 - 09:22:57	N/C	N/C	6,0000	R$459,64	R$ 2.757,84	Não
MA CONSTRUTORA LTDA	54.197.980/0001-93	21/02/2026 - 14:59:35	N/C	N/C	6,0000	R$459,64	R$ 2.757,84	Sim
ENGETECH - ENGENHARIA, COMERCIO E SERVICOS LTDA	04.154.467/0001-47	22/02/2026 - 14:53:39	N/C	N/C	6,0000	R$459,64	R$ 2.757,84	Sim
KLAO ENGENHARIA S/A	24.940.808/0001-17	23/02/2026 - 14:48:23	N/C	N/C	6,0000	R$459,64	R$ 2.757,84	Não
ADIGE ARQUITETURA E ENGENHARIA LTDA	01.469.689/0001-60	23/02/2026 - 17:46:33	N/C	N/C	6,0000	R$459,00	R$ 2.754,00	Não
PRIVATE CONSTRUTORA LTDA	10.616.350/0001-30	23/02/2026 - 18:12:43	N/C	N/C	6,0000	R$459,64	R$ 2.757,84	Não
HIMALAIA CONSTRUTORA LTDA	00.471.823/0001-03	24/02/2026 - 08:36:19	N/C	N/C	6,0000	R$459,64	R$ 2.757,84	Não

LOTE 0001 - ITEM 0570 - Caixa de passagem para telefone 80x80x15cm (sobrepor) Caixa de passagem para telefone 80x80x15cm (sobrepor) fornecimento e instalacao. af_11/2019

Fornecedor	CNPJ/CPF	Data	Modelo	Marca/ Fabricante	Quantidade	Lance	Valor Total	LC 123/2006
ESTRUTURA COMERCIO E CONSTRUCOES LTDA	10.664.099/0001-80	10/02/2026 - 15:03:00	N/C	N/C	2,0000	R$647,38	R$ 1.294,76	Sim
INOVAR SERVICOS DE ENGENHARIA E CONSULTORIA LTDA	41.155.098/0001-33	18/02/2026 - 14:29:59	N/C	N/C	2,0000	R$647,38	R$ 1.294,76	Sim
CONSTRUTORA E SERVICOS W. B. M. LTDA	26.570.470/0001-84	19/02/2026 - 14:02:57	N/C	N/C	2,0000	R$647,35	R$ 1.294,70	Sim
WH CONSTRUTORA LTDA	23.305.610/0001-07	19/02/2026 - 15:07:58	N/C	N/C	2,0000	R$634,43	R$ 1.268,86	Sim
ASLE CONSTRUTORA LTDA	20.511.890/0001-03	20/02/2026 - 09:22:57	N/C	N/C	2,0000	R$647,38	R$ 1.294,76	Não
MA CONSTRUTORA LTDA	54.197.980/0001-93	21/02/2026 - 14:59:35	N/C	N/C	2,0000	R$647,38	R$ 1.294,76	Sim

PORTAL DE COMPRAS PÚBLICAS

A autenticidade do documento pode ser verificada no site https://validaarquivo.portaldecompraspublicas.com.br
Documento gerado eletronicamente no Portal de Compras Públicas em 06/03/2026 às 11:52:44.
Código verificador: 1184621

E-DOCS - CÓPIA DO PROCESSO 2025-6X76D GERADO POR UDSON OLIVEIRA RAMOS DE AGUIAR EM 13/05/2026 07:51 DOCUMENTO 1 / 1 PÁGINA 2790 / 5723

2026-9VWKDQ - E-DOCS - DOCUMENTO ORIGINAL 06/03/2026 11:56 PÁGINA 352 / 382

ENGETECH - ENGENHARIA, COMERCIO E SERVICOS LTDA	04.154.467/0001-47	22/02/2026 - 14:53:39	N/C	N/C	2,0000	R$647,38	R$ 1.294,76	Sim
KLAO ENGENHARIA S/A	24.940.808/0001-17	23/02/2026 - 14:48:23	N/C	N/C	2,0000	R$647,38	R$ 1.294,76	Não
ADIGE ARQUITETURA E ENGENHARIA LTDA	01.469.689/0001-60	23/02/2026 - 17:46:33	N/C	N/C	2,0000	R$647,00	R$ 1.294,00	Não
PRIVATE CONSTRUTORA LTDA	10.616.350/0001-30	23/02/2026 - 18:12:43	N/C	N/C	2,0000	R$647,38	R$ 1.294,76	Não
HIMALAIA CONSTRUTORA LTDA	00.471.823/0001-03	24/02/2026 - 08:36:19	N/C	N/C	2,0000	R$647,38	R$ 1.294,76	Não

LOTE 0001 - ITEM 0571 - CAIXA ENTERRADA PARA INSTALACOES TELEFONICAS TIPO R1, 0,35X0,60X0,60 M CAIXA ENTERRADA PARA INSTALACOES TELEFONICAS TIPO R1, EM ALVENARIA COM BLOCOS DE CONCRETO, DIMENSOES INTERNAS: 0,35X0,60X0,60 M, EXCLUINDO TAMPAO. AF_12/2020

Fornecedor	CNPJ/CPF	Data	Modelo	Marca/ Fabricante	Quantidade	Lance	Valor Total	LC 123/2006
ESTRUTURA COMERCIO E CONSTRUCOES LTDA	10.664.099/0001-80	10/02/2026 - 15:03:12	N/C	N/C	3,0000	R$696,76	R$ 2.090,28	Sim
INOVAR SERVICOS DE ENGENHARIA E CONSULTORIA LTDA	41.155.098/0001-33	18/02/2026 - 14:31:43	N/C	N/C	3,0000	R$696,76	R$ 2.090,28	Sim
CONSTRUTORA E SERVICOS W. B. M. LTDA	26.570.470/0001-84	19/02/2026 - 14:11:46	N/C	N/C	3,0000	R$696,74	R$ 2.090,22	Sim
WH CONSTRUTORA LTDA	23.305.610/0001-07	19/02/2026 - 15:08:30	N/C	N/C	3,0000	R$682,82	R$ 2.048,46	Sim
ASLE CONSTRUTORA LTDA	20.511.890/0001-03	20/02/2026 - 09:22:57	N/C	N/C	3,0000	R$696,76	R$ 2.090,28	Não
MA CONSTRUTORA LTDA	54.197.980/0001-93	21/02/2026 - 14:59:35	N/C	N/C	3,0000	R$696,76	R$ 2.090,28	Sim
ENGETECH - ENGENHARIA, COMERCIO E SERVICOS LTDA	04.154.467/0001-47	22/02/2026 - 14:53:40	N/C	N/C	3,0000	R$696,76	R$ 2.090,28	Sim
KLAO ENGENHARIA S/A	24.940.808/0001-17	23/02/2026 - 14:48:23	N/C	N/C	3,0000	R$696,76	R$ 2.090,28	Não
ADIGE ARQUITETURA E ENGENHARIA LTDA	01.469.689/0001-60	23/02/2026 - 17:46:33	N/C	N/C	3,0000	R$696,00	R$ 2.088,00	Não
PRIVATE CONSTRUTORA LTDA	10.616.350/0001-30	23/02/2026 - 18:12:43	N/C	N/C	3,0000	R$696,76	R$ 2.090,28	Não
HIMALAIA CONSTRUTORA LTDA	00.471.823/0001-03	24/02/2026 - 08:36:19	N/C	N/C	3,0000	R$696,76	R$ 2.090,28	Não

LOTE 0001 - ITEM 0572 - Caixa de passagem para telefone 15x15x10cm (sobrepor) Caixa de passagem para telefone 15x15x10cm (sobrepor), fornecimento e instalacao. af_11/2019

Fornecedor	CNPJ/CPF	Data	Modelo	Marca/ Fabricante	Quantidade	Lance	Valor Total	LC 123/2006
ESTRUTURA COMERCIO E CONSTRUCOES LTDA	10.664.099/0001-80	10/02/2026 - 15:03:22	N/C	N/C	3,0000	R$53,01	R$ 159,03	Sim
INOVAR SERVICOS DE ENGENHARIA E CONSULTORIA LTDA	41.155.098/0001-33	18/02/2026 - 14:32:12	N/C	N/C	3,0000	R$53,01	R$ 159,03	Sim
CONSTRUTORA E SERVICOS W. B. M. LTDA	26.570.470/0001-84	19/02/2026 - 14:11:50	N/C	N/C	3,0000	R$53,00	R$ 159,00	Sim
WH CONSTRUTORA LTDA	23.305.610/0001-07	19/02/2026 - 15:08:55	N/C	N/C	3,0000	R$51,95	R$ 155,85	Sim
ASLE CONSTRUTORA LTDA	20.511.890/0001-03	20/02/2026 - 09:22:57	N/C	N/C	3,0000	R$53,01	R$ 159,03	Não
MA CONSTRUTORA LTDA	54.197.980/0001-93	21/02/2026 - 14:59:35	N/C	N/C	3,0000	R$53,01	R$ 159,03	Sim
ENGETECH - ENGENHARIA, COMERCIO E SERVICOS LTDA	04.154.467/0001-47	22/02/2026 - 14:53:40	N/C	N/C	3,0000	R$53,01	R$ 159,03	Sim
KLAO ENGENHARIA S/A	24.940.808/0001-17	23/02/2026 - 14:48:23	N/C	N/C	3,0000	R$53,01	R$ 159,03	Não
ADIGE ARQUITETURA E ENGENHARIA LTDA	01.469.689/0001-60	23/02/2026 - 17:46:34	N/C	N/C	3,0000	R$53,00	R$ 159,00	Não
PRIVATE CONSTRUTORA LTDA	10.616.350/0001-30	23/02/2026 - 18:12:43	N/C	N/C	3,0000	R$53,01	R$ 159,03	Não

PORTAL DE COMPRAS PÚBLICAS

A autenticidade do documento pode ser verificada no site https://validaarquivo.portaldecompraspublicas.com.br
Documento gerado eletronicamente no Portal de Compras Públicas em 06/03/2026 às 11:52:44.
Código verificador: 1184621

E-DOCS - CÓPIA DO PROCESSO 2025-6X76D GERADO POR UDSON OLIVEIRA RAMOS DE AGUIAR EM 13/05/2026 07:51 DOCUMENTO 1 / 1 PÁGINA 2791 / 5723

2026-9VWKDQ - E-DOCS - DOCUMENTO ORIGINAL 06/03/2026 11:56 PÁGINA 353 / 382

HIMALAIA CONSTRUTORA LTDA	00.471.823/0001-03	24/02/2026 - 08:36:19	N/C	N/C	3,0000	R$53,01	R$ 159,03	Não

LOTE 0001 - ITEM 0573 - Eletroduto flexivel corrugado, pvc, dn 25 mm (3/4), para circuitos terminais (Item 20.18 da PO) Eletroduto flexivel corrugado, pvc, dn 25 mm (3/4), para circuitos terminais, instalado em forro - fornecimento e instalacao. af_03/2023 (Item 20.18 da PO)

Fornecedor	CNPJ/CPF	Data	Modelo	Marca/ Fabricante	Quantidade	Lance	Valor Total	LC 123/2006
ESTRUTURA COMERCIO E CONSTRUCOES LTDA	10.664.099/0001-80	10/02/2026 - 15:03:45	N/C	N/C	167,4900	R$20,38	R$ 3.413,45	Sim
INOVAR SERVICOS DE ENGENHARIA E CONSULTORIA LTDA	41.155.098/0001-33	18/02/2026 - 14:33:16	N/C	N/C	167,4900	R$20,38	R$ 3.413,45	Sim
CONSTRUTORA E SERVICOS W. B. M. LTDA	26.570.470/0001-84	19/02/2026 - 14:11:55	N/C	N/C	167,4900	R$20,35	R$ 3.408,42	Sim
WH CONSTRUTORA LTDA	23.305.610/0001-07	19/02/2026 - 15:09:17	N/C	N/C	167,4900	R$19,97	R$ 3.344,78	Sim
ASLE CONSTRUTORA LTDA	20.511.890/0001-03	20/02/2026 - 09:22:57	N/C	N/C	167,4900	R$20,38	R$ 3.413,45	Não
MA CONSTRUTORA LTDA	54.197.980/0001-93	21/02/2026 - 14:59:35	N/C	N/C	167,4900	R$20,38	R$ 3.413,45	Sim
ENGETECH - ENGENHARIA, COMERCIO E SERVICOS LTDA	04.154.467/0001-47	22/02/2026 - 14:53:40	N/C	N/C	167,4900	R$20,38	R$ 3.413,45	Sim
KLAO ENGENHARIA S/A	24.940.808/0001-17	23/02/2026 - 14:48:23	N/C	N/C	167,4900	R$20,38	R$ 3.413,45	Não
ADIGE ARQUITETURA E ENGENHARIA LTDA	01.469.689/0001-60	23/02/2026 - 17:46:34	N/C	N/C	167,4900	R$20,00	R$ 3.349,80	Não
PRIVATE CONSTRUTORA LTDA	10.616.350/0001-30	23/02/2026 - 18:12:43	N/C	N/C	167,4900	R$20,38	R$ 3.413,45	Não
HIMALAIA CONSTRUTORA LTDA	00.471.823/0001-03	24/02/2026 - 08:36:19	N/C	N/C	167,4900	R$20,38	R$ 3.413,45	Não

LOTE 0001 - ITEM 0574 - Eletroduto flexivel corrugado, pvc, dn 25 mm (3/4), para circuitos terminais (Item 20.19 da PO) Eletroduto flexivel corrugado, pvc, dn 25 mm (3/4), para circuitos terminais, instalado em forro - fornecimento e instalacao. af_03/2023 (Item 20.19 da PO)

Fornecedor	CNPJ/CPF	Data	Modelo	Marca/ Fabricante	Quantidade	Lance	Valor Total	LC 123/2006
ESTRUTURA COMERCIO E CONSTRUCOES LTDA	10.664.099/0001-80	10/02/2026 - 15:04:05	N/C	N/C	106,1900	R$20,38	R$ 2.164,15	Sim
INOVAR SERVICOS DE ENGENHARIA E CONSULTORIA LTDA	41.155.098/0001-33	18/02/2026 - 14:33:51	N/C	N/C	106,1900	R$20,38	R$ 2.164,15	Sim
CONSTRUTORA E SERVICOS W. B. M. LTDA	26.570.470/0001-84	19/02/2026 - 14:12:04	N/C	N/C	106,1900	R$20,35	R$ 2.160,97	Sim
WH CONSTRUTORA LTDA	23.305.610/0001-07	19/02/2026 - 15:09:35	N/C	N/C	106,1900	R$19,97	R$ 2.120,61	Sim
ASLE CONSTRUTORA LTDA	20.511.890/0001-03	20/02/2026 - 09:22:57	N/C	N/C	106,1900	R$20,38	R$ 2.164,15	Não
MA CONSTRUTORA LTDA	54.197.980/0001-93	21/02/2026 - 14:59:35	N/C	N/C	106,1900	R$20,38	R$ 2.164,15	Sim
ENGETECH - ENGENHARIA, COMERCIO E SERVICOS LTDA	04.154.467/0001-47	22/02/2026 - 14:53:40	N/C	N/C	106,1900	R$20,38	R$ 2.164,15	Sim
KLAO ENGENHARIA S/A	24.940.808/0001-17	23/02/2026 - 14:48:23	N/C	N/C	106,1900	R$20,38	R$ 2.164,15	Não
ADIGE ARQUITETURA E ENGENHARIA LTDA	01.469.689/0001-60	23/02/2026 - 17:46:34	N/C	N/C	106,1900	R$20,00	R$ 2.123,80	Não
PRIVATE CONSTRUTORA LTDA	10.616.350/0001-30	23/02/2026 - 18:12:43	N/C	N/C	106,1900	R$20,38	R$ 2.164,15	Não
HIMALAIA CONSTRUTORA LTDA	00.471.823/0001-03	24/02/2026 - 08:36:19	N/C	N/C	106,1900	R$20,38	R$ 2.164,15	Não

LOTE 0001 - ITEM 0575 - Eletroduto flexivel corrugado, pvc, dn 32 mm (1), para circuitos terminais (Item 20.20 da PO) Eletroduto flexivel corrugado, pvc, dn 32 mm (1), para circuitos terminais, instalado em forro - fornecimento e instalacao. af_03/2023 (Item 20.20 da PO)

Fornecedor	CNPJ/CPF	Data	Modelo	Marca/ Fabricante	Quantidade	Lance	Valor Total	LC 123/2006

PORTAL DE COMPRAS PÚBLICAS
A autenticidade do documento pode ser verificada no site https://validaarquivo.portaldecompraspublicas.com.br
Documento gerado eletronicamente no Portal de Compras Públicas em 06/03/2026 às 11:52:44.
Código verificador: 1184621

E-DOCS - CÓPIA DO PROCESSO 2025-6X76D GERADO POR UDSON OLIVEIRA RAMOS DE AGUIAR EM 13/05/2026 07:51 DOCUMENTO 1 / 1 PÁGINA 2792 / 5723

2026-9VWKDQ - E-DOCS - DOCUMENTO ORIGINAL 06/03/2026 11:56 PÁGINA 354 / 382

ESTRUTURA COMERCIO E CONSTRUCOES LTDA	10.664.099/0001-80	10/02/2026 - 15:04:14	N/C	N/C	9,9000	R$23,31	R$ 230,77	Sim
INOVAR SERVICOS DE ENGENHARIA E CONSULTORIA LTDA	41.155.098/0001-33	18/02/2026 - 14:37:18	N/C	N/C	9,9000	R$23,31	R$ 230,77	Sim
CONSTRUTORA E SERVICOS W. B. M. LTDA	26.570.470/0001-84	19/02/2026 - 14:12:09	N/C	N/C	9,9000	R$23,30	R$ 230,67	Sim
WH CONSTRUTORA LTDA	23.305.610/0001-07	19/02/2026 - 15:10:00	N/C	N/C	9,9000	R$22,84	R$ 226,12	Sim
ASLE CONSTRUTORA LTDA	20.511.890/0001-03	20/02/2026 - 09:22:57	N/C	N/C	9,9000	R$23,31	R$ 230,77	Não
MA CONSTRUTORA LTDA	54.197.980/0001-93	21/02/2026 - 14:59:35	N/C	N/C	9,9000	R$23,31	R$ 230,77	Sim
ENGETECH - ENGENHARIA, COMERCIO E SERVICOS LTDA	04.154.467/0001-47	22/02/2026 - 14:53:40	N/C	N/C	9,9000	R$23,31	R$ 230,77	Sim
KLAO ENGENHARIA S/A	24.940.808/0001-17	23/02/2026 - 14:48:23	N/C	N/C	9,9000	R$23,31	R$ 230,77	Não
ADIGE ARQUITETURA E ENGENHARIA LTDA	01.469.689/0001-60	23/02/2026 - 17:46:34	N/C	N/C	9,9000	R$23,00	R$ 227,70	Não
PRIVATE CONSTRUTORA LTDA	10.616.350/0001-30	23/02/2026 - 18:12:43	N/C	N/C	9,9000	R$23,31	R$ 230,77	Não
HIMALAIA CONSTRUTORA LTDA	00.471.823/0001-03	24/02/2026 - 08:36:19	N/C	N/C	9,9000	R$23,31	R$ 230,77	Não

LOTE 0001 - ITEM 0576 - Eletrocalha lisa ou perfurada em aco galvanizado, largura 50mm e altura 50mm (Item 20.21 da PO)
Eletrocalha lisa ou perfurada em aco galvanizado, largura 50mm e altura 50mm, inclusive emenda e fixacao - fornecimento e instalacao. (Item 20.21 da PO)

Fornecedor	CNPJ/CPF	Data	Modelo	Marca/ Fabricante	Quantidade	Lance	Valor Total	LC 123/2006
ESTRUTURA COMERCIO E CONSTRUCOES LTDA	10.664.099/0001-80	10/02/2026 - 15:04:29	N/C	N/C	25,4000	R$136,39	R$ 3.464,31	Sim
INOVAR SERVICOS DE ENGENHARIA E CONSULTORIA LTDA	41.155.098/0001-33	18/02/2026 - 14:37:38	N/C	N/C	25,4000	R$136,39	R$ 3.464,31	Sim
CONSTRUTORA E SERVICOS W. B. M. LTDA	26.570.470/0001-84	19/02/2026 - 14:12:16	N/C	N/C	25,4000	R$136,36	R$ 3.463,54	Sim
WH CONSTRUTORA LTDA	23.305.610/0001-07	19/02/2026 - 15:10:35	N/C	N/C	25,4000	R$136,66	R$ 3.471,16	Sim
ASLE CONSTRUTORA LTDA	20.511.890/0001-03	20/02/2026 - 09:22:57	N/C	N/C	25,4000	R$136,39	R$ 3.464,31	Não
MA CONSTRUTORA LTDA	54.197.980/0001-93	21/02/2026 - 14:59:35	N/C	N/C	25,4000	R$136,39	R$ 3.464,31	Sim
ENGETECH - ENGENHARIA, COMERCIO E SERVICOS LTDA	04.154.467/0001-47	22/02/2026 - 14:53:40	N/C	N/C	25,4000	R$136,39	R$ 3.464,31	Sim
KLAO ENGENHARIA S/A	24.940.808/0001-17	23/02/2026 - 14:48:23	N/C	N/C	25,4000	R$136,39	R$ 3.464,31	Não
ADIGE ARQUITETURA E ENGENHARIA LTDA	01.469.689/0001-60	23/02/2026 - 17:46:34	N/C	N/C	25,4000	R$136,00	R$ 3.454,40	Não
PRIVATE CONSTRUTORA LTDA	10.616.350/0001-30	23/02/2026 - 18:12:43	N/C	N/C	25,4000	R$136,39	R$ 3.464,31	Não
HIMALAIA CONSTRUTORA LTDA	00.471.823/0001-03	24/02/2026 - 08:36:19	N/C	N/C	25,4000	R$136,39	R$ 3.464,31	Não

LOTE 0001 - ITEM 0577 - Eletrocalha lisa ou perfurada em aco galvanizado, largura 100mm e altura 50mm (Item 20.22 da PO)
Eletrocalha lisa ou perfurada em aco galvanizado, largura 100mm e altura 50mm, inclusive emenda e fixacao - fornecimento e instalacao. (Item 20.22 da PO)

Fornecedor	CNPJ/CPF	Data	Modelo	Marca/ Fabricante	Quantidade	Lance	Valor Total	LC 123/2006
ESTRUTURA COMERCIO E CONSTRUCOES LTDA	10.664.099/0001-80	10/02/2026 - 15:04:41	N/C	N/C	113,4000	R$179,90	R$ 20.400,66	Sim
INOVAR SERVICOS DE ENGENHARIA E CONSULTORIA LTDA	41.155.098/0001-33	18/02/2026 - 14:38:04	N/C	N/C	113,4000	R$179,90	R$ 20.400,66	Sim
CONSTRUTORA E SERVICOS W. B. M. LTDA	26.570.470/0001-84	19/02/2026 - 14:12:24	N/C	N/C	113,4000	R$179,88	R$ 20.398,39	Sim

PORTAL DE COMPRAS PÚBLICAS
A autenticidade do documento pode ser verificada no site https://validaarquivo.portaldecompraspublicas.com.br
Documento gerado eletronicamente no Portal de Compras Públicas em 06/03/2026 às 11:52:44.
Código verificador: 1184621

E-DOCS - CÓPIA DO PROCESSO 2025-6X76D GERADO POR UDSON OLIVEIRA RAMOS DE AGUIAR EM 13/05/2026 07:51 DOCUMENTO 1 / 1 PÁGINA 2793 / 5723

2026-9VWKDQ - E-DOCS - DOCUMENTO ORIGINAL 06/03/2026 11:56 PÁGINA 355 / 382

WH CONSTRUTORA LTDA	23.305.610/0001-07	19/02/2026 - 15:11:09	N/C	N/C	113,4000	R$176,30	R$ 19.992,42	Sim
ASLE CONSTRUTORA LTDA	20.511.890/0001-03	20/02/2026 - 09:22:58	N/C	N/C	113,4000	R$179,90	R$ 20.400,66	Não
MA CONSTRUTORA LTDA	54.197.980/0001-93	21/02/2026 - 14:59:35	N/C	N/C	113,4000	R$179,90	R$ 20.400,66	Sim
ENGETECH - ENGENHARIA, COMERCIO E SERVICOS LTDA	04.154.467/0001-47	22/02/2026 - 14:53:40	N/C	N/C	113,4000	R$179,90	R$ 20.400,66	Sim
KLAO ENGENHARIA S/A	24.940.808/0001-17	23/02/2026 - 14:48:23	N/C	N/C	113,4000	R$179,90	R$ 20.400,66	Não
ADIGE ARQUITETURA E ENGENHARIA LTDA	01.469.689/0001-60	23/02/2026 - 17:46:34	N/C	N/C	113,4000	R$179,00	R$ 20.298,60	Não
PRIVATE CONSTRUTORA LTDA	10.616.350/0001-30	23/02/2026 - 18:12:43	N/C	N/C	113,4000	R$179,90	R$ 20.400,66	Não
HIMALAIA CONSTRUTORA LTDA	00.471.823/0001-03	24/02/2026 - 08:36:19	N/C	N/C	113,4000	R$179,90	R$ 20.400,66	Não

LOTE 0001 - ITEM 0578 - Eletroduto rigido, em aco zincado ou galvanizado, tipo pesado, dn=3/4, aparente Eletroduto rigido, em aco zincado ou galvanizado, tipo pesado, dn=3/4, aparente - fornecimento e instalacao.

Fornecedor	CNPJ/CPF	Data	Modelo	Marca/ Fabricante	Quantidade	Lance	Valor Total	LC 123/2006
ESTRUTURA COMERCIO E CONSTRUCOES LTDA	10.664.099/0001-80	10/02/2026 - 15:04:55	N/C	N/C	3,7000	R$31,06	R$ 114,92	Sim
INOVAR SERVICOS DE ENGENHARIA E CONSULTORIA LTDA	41.155.098/0001-33	19/02/2026 - 08:04:46	N/C	N/C	3,7000	R$31,06	R$ 114,92	Sim
CONSTRUTORA E SERVICOS W. B. M. LTDA	26.570.470/0001-84	19/02/2026 - 14:12:28	N/C	N/C	3,7000	R$31,05	R$ 114,89	Sim
WH CONSTRUTORA LTDA	23.305.610/0001-07	19/02/2026 - 15:11:30	N/C	N/C	3,7000	R$30,44	R$ 112,63	Sim
ASLE CONSTRUTORA LTDA	20.511.890/0001-03	20/02/2026 - 09:22:58	N/C	N/C	3,7000	R$31,06	R$ 114,92	Não
MA CONSTRUTORA LTDA	54.197.980/0001-93	21/02/2026 - 14:59:35	N/C	N/C	3,7000	R$31,06	R$ 114,92	Sim
ENGETECH - ENGENHARIA, COMERCIO E SERVICOS LTDA	04.154.467/0001-47	22/02/2026 - 14:53:40	N/C	N/C	3,7000	R$31,06	R$ 114,92	Sim
KLAO ENGENHARIA S/A	24.940.808/0001-17	23/02/2026 - 14:48:23	N/C	N/C	3,7000	R$31,06	R$ 114,92	Não
ADIGE ARQUITETURA E ENGENHARIA LTDA	01.469.689/0001-60	23/02/2026 - 17:46:34	N/C	N/C	3,7000	R$31,00	R$ 114,70	Não
PRIVATE CONSTRUTORA LTDA	10.616.350/0001-30	23/02/2026 - 18:12:43	N/C	N/C	3,7000	R$31,06	R$ 114,92	Não
HIMALAIA CONSTRUTORA LTDA	00.471.823/0001-03	24/02/2026 - 08:36:19	N/C	N/C	3,7000	R$31,06	R$ 114,92	Não

LOTE 0001 - ITEM 0579 - Eletroduto rigido, em aco zincado ou galvanizado, tipo pesado, dn=1, aparente (Item 20.24 da PO) Eletroduto rigido, em aco zincado ou galvanizado, tipo pesado, dn=1, aparente - fornecimento e instalacao. (Item 20.24 da PO)

Fornecedor	CNPJ/CPF	Data	Modelo	Marca/ Fabricante	Quantidade	Lance	Valor Total	LC 123/2006
ESTRUTURA COMERCIO E CONSTRUCOES LTDA	10.664.099/0001-80	10/02/2026 - 15:05:14	N/C	N/C	32,4000	R$35,30	R$ 1.143,72	Sim
INOVAR SERVICOS DE ENGENHARIA E CONSULTORIA LTDA	41.155.098/0001-33	19/02/2026 - 08:05:21	N/C	N/C	32,4000	R$35,30	R$ 1.143,72	Sim
CONSTRUTORA E SERVICOS W. B. M. LTDA	26.570.470/0001-84	19/02/2026 - 14:12:59	N/C	N/C	32,4000	R$35,30	R$ 1.143,72	Sim
WH CONSTRUTORA LTDA	23.305.610/0001-07	19/02/2026 - 15:12:19	N/C	N/C	32,4000	R$34,59	R$ 1.120,72	Sim
ASLE CONSTRUTORA LTDA	20.511.890/0001-03	20/02/2026 - 09:22:58	N/C	N/C	32,4000	R$35,30	R$ 1.143,72	Não
MA CONSTRUTORA LTDA	54.197.980/0001-93	21/02/2026 - 14:59:35	N/C	N/C	32,4000	R$35,30	R$ 1.143,72	Sim
ENGETECH - ENGENHARIA, COMERCIO E SERVICOS LTDA	04.154.467/0001-47	22/02/2026 - 14:53:40	N/C	N/C	32,4000	R$35,30	R$ 1.143,72	Sim
KLAO ENGENHARIA S/A	24.940.808/0001-17	23/02/2026 - 14:48:23	N/C	N/C	32,4000	R$35,30	R$ 1.143,72	Não

PORTAL DE COMPRAS PÚBLICAS

A autenticidade do documento pode ser verificada no site https://validaarquivo.portaldecompraspublicas.com.br
Documento gerado eletronicamente no Portal de Compras Públicas em 06/03/2026 às 11:52:44.
Código verificador: 1184621

E-DOCS - CÓPIA DO PROCESSO 2025-6X76D GERADO POR UDSON OLIVEIRA RAMOS DE AGUIAR EM 13/05/2026 07:51 DOCUMENTO 1 / 1 PÁGINA 2794 / 5723

2026-9VWKDQ - E-DOCS - DOCUMENTO ORIGINAL 06/03/2026 11:56 PÁGINA 356 / 382

ADIGE ARQUITETURA E ENGENHARIA LTDA	01.469.689/0001-60	23/02/2026 - 17:46:34	N/C	N/C	32,4000	R$35,00	R$ 1.134,00	Não
PRIVATE CONSTRUTORA LTDA	10.616.350/0001-30	23/02/2026 - 18:12:43	N/C	N/C	32,4000	R$35,30	R$ 1.143,72	Não
HIMALAIA CONSTRUTORA LTDA	00.471.823/0001-03	24/02/2026 - 08:36:19	N/C	N/C	32,4000	R$35,30	R$ 1.143,72	Não

LOTE 0001 - ITEM 0580 - Eletroduto em aco zincado ou galvanizado dn=1 1/2, aparente (Item 20.25 da PO) Eletroduto em aco zincado ou galvanizado dn=1 1/2, aparente - fornecimento e instalacao. (Item 20.25 da PO)

Fornecedor	CNPJ/CPF	Data	Modelo	Marca/ Fabricante	Quantidade	Lance	Valor Total	LC 123/2006
ESTRUTURA COMERCIO E CONSTRUCOES LTDA	10.664.099/0001-80	10/02/2026 - 15:05:31	N/C	N/C	128,9000	R$48,06	R$ 6.194,93	Sim
INOVAR SERVICOS DE ENGENHARIA E CONSULTORIA LTDA	41.155.098/0001-33	19/02/2026 - 08:09:19	N/C	N/C	128,9000	R$48,06	R$ 6.194,93	Sim
CONSTRUTORA E SERVICOS W. B. M. LTDA	26.570.470/0001-84	19/02/2026 - 14:13:15	N/C	N/C	128,9000	R$48,05	R$ 6.193,64	Sim
WH CONSTRUTORA LTDA	23.305.610/0001-07	19/02/2026 - 15:14:33	N/C	N/C	128,9000	R$47,10	R$ 6.071,19	Sim
ASLE CONSTRUTORA LTDA	20.511.890/0001-03	20/02/2026 - 09:22:58	N/C	N/C	128,9000	R$48,06	R$ 6.194,93	Não
MA CONSTRUTORA LTDA	54.197.980/0001-93	21/02/2026 - 14:59:35	N/C	N/C	128,9000	R$48,06	R$ 6.194,93	Sim
ENGETECH - ENGENHARIA, COMERCIO E SERVICOS LTDA	04.154.467/0001-47	22/02/2026 - 14:53:40	N/C	N/C	128,9000	R$48,06	R$ 6.194,93	Sim
KLAO ENGENHARIA S/A	24.940.808/0001-17	23/02/2026 - 14:48:23	N/C	N/C	128,9000	R$48,06	R$ 6.194,93	Não
ADIGE ARQUITETURA E ENGENHARIA LTDA	01.469.689/0001-60	23/02/2026 - 17:46:34	N/C	N/C	128,9000	R$48,00	R$ 6.187,20	Não
PRIVATE CONSTRUTORA LTDA	10.616.350/0001-30	23/02/2026 - 18:12:43	N/C	N/C	128,9000	R$48,06	R$ 6.194,93	Não
HIMALAIA CONSTRUTORA LTDA	00.471.823/0001-03	24/02/2026 - 08:36:19	N/C	N/C	128,9000	R$48,06	R$ 6.194,93	Não

LOTE 0001 - ITEM 0581 - Eletroduto em aco zincado ou galvanizado dn=1 1/4, aparente (Item 20.26 da PO) Eletroduto em aco zincado ou galvanizado dn=1 1/4, aparente - fornecimento e instalacao. (Item 20.26 da PO)

Fornecedor	CNPJ/CPF	Data	Modelo	Marca/ Fabricante	Quantidade	Lance	Valor Total	LC 123/2006
ESTRUTURA COMERCIO E CONSTRUCOES LTDA	10.664.099/0001-80	10/02/2026 - 15:09:04	N/C	N/C	33,1000	R$42,20	R$ 1.396,82	Sim
INOVAR SERVICOS DE ENGENHARIA E CONSULTORIA LTDA	41.155.098/0001-33	19/02/2026 - 08:09:45	N/C	N/C	33,1000	R$42,20	R$ 1.396,82	Sim
CONSTRUTORA E SERVICOS W. B. M. LTDA	26.570.470/0001-84	19/02/2026 - 14:13:22	N/C	N/C	33,1000	R$42,18	R$ 1.396,16	Sim
WH CONSTRUTORA LTDA	23.305.610/0001-07	19/02/2026 - 15:15:20	N/C	N/C	33,1000	R$41,36	R$ 1.369,02	Sim
ASLE CONSTRUTORA LTDA	20.511.890/0001-03	20/02/2026 - 09:22:58	N/C	N/C	33,1000	R$42,20	R$ 1.396,82	Não
MA CONSTRUTORA LTDA	54.197.980/0001-93	21/02/2026 - 14:59:35	N/C	N/C	33,1000	R$42,20	R$ 1.396,82	Sim
ENGETECH - ENGENHARIA, COMERCIO E SERVICOS LTDA	04.154.467/0001-47	22/02/2026 - 14:53:40	N/C	N/C	33,1000	R$42,20	R$ 1.396,82	Sim
KLAO ENGENHARIA S/A	24.940.808/0001-17	23/02/2026 - 14:48:23	N/C	N/C	33,1000	R$42,20	R$ 1.396,82	Não
ADIGE ARQUITETURA E ENGENHARIA LTDA	01.469.689/0001-60	23/02/2026 - 17:46:34	N/C	N/C	33,1000	R$42,00	R$ 1.390,20	Não
PRIVATE CONSTRUTORA LTDA	10.616.350/0001-30	23/02/2026 - 18:12:43	N/C	N/C	33,1000	R$42,20	R$ 1.396,82	Não
HIMALAIA CONSTRUTORA LTDA	00.471.823/0001-03	24/02/2026 - 08:36:19	N/C	N/C	33,1000	R$42,20	R$ 1.396,82	Não

LOTE 0001 - ITEM 0582 - Eletroduto flexivel, em aco galvanizado, revestido externamente com pvc preto 75 mm (2 1/2) Eletroduto flexivel, em aco galvanizado, revestido externamente com pvc preto, diametro externo de 75 mm (2 1/2), tipo sealtubo

PORTAL DE COMPRAS PÚBLICAS

A autenticidade do documento pode ser verificada no site https://validaarquivo.portaldecompraspublicas.com.br
Documento gerado eletronicamente no Portal de Compras Públicas em 06/03/2026 às 11:52:44.
Código verificador: 1184621

E-DOCS - CÓPIA DO PROCESSO 2025-6X76D GERADO POR UDSON OLIVEIRA RAMOS DE AGUIAR EM 13/05/2026 07:51 DOCUMENTO 1 / 1 PÁGINA 2795 / 5723

2026-9VWKDQ - E-DOCS - DOCUMENTO ORIGINAL 06/03/2026 11:56 PÁGINA 357 / 382

Fornecedor	CNPJ/CPF	Data	Modelo	Marca/ Fabricante	Quantidade	Lance	Valor Total	LC 123/2006
ESTRUTURA COMERCIO E CONSTRUCOES LTDA	10.664.099/0001-80	10/02/2026 - 15:09:16	N/C	N/C	39,8500	R$56,81	R$ 2.263,88	Sim
INOVAR SERVICOS DE ENGENHARIA E CONSULTORIA LTDA	41.155.098/0001-33	19/02/2026 - 08:10:09	N/C	N/C	39,8500	R$56,81	R$ 2.263,88	Sim
CONSTRUTORA E SERVICOS W. B. M. LTDA	26.570.470/0001-84	19/02/2026 - 14:13:33	N/C	N/C	39,8500	R$56,80	R$ 2.263,48	Sim
WH CONSTRUTORA LTDA	23.305.610/0001-07	19/02/2026 - 15:15:48	N/C	N/C	39,8500	R$55,67	R$ 2.218,45	Sim
ASLE CONSTRUTORA LTDA	20.511.890/0001-03	20/02/2026 - 09:22:58	N/C	N/C	39,8500	R$56,81	R$ 2.263,88	Não
MA CONSTRUTORA LTDA	54.197.980/0001-93	21/02/2026 - 14:59:35	N/C	N/C	39,8500	R$56,81	R$ 2.263,88	Sim
ENGETECH - ENGENHARIA, COMERCIO E SERVICOS LTDA	04.154.467/0001-47	22/02/2026 - 14:53:40	N/C	N/C	39,8500	R$56,81	R$ 2.263,88	Sim
KLAO ENGENHARIA S/A	24.940.808/0001-17	23/02/2026 - 14:48:23	N/C	N/C	39,8500	R$56,81	R$ 2.263,88	Não
ADIGE ARQUITETURA E ENGENHARIA LTDA	01.469.689/0001-60	23/02/2026 - 17:46:34	N/C	N/C	39,8500	R$56,00	R$ 2.231,60	Não
PRIVATE CONSTRUTORA LTDA	10.616.350/0001-30	23/02/2026 - 18:12:43	N/C	N/C	39,8500	R$56,81	R$ 2.263,88	Não
HIMALAIA CONSTRUTORA LTDA	00.471.823/0001-03	24/02/2026 - 08:36:19	N/C	N/C	39,8500	R$6,81	R$ 271,38	Não

LOTE 0001 - ITEM 0583 - Duto de alongamento para exaustor Duto de alongamento para exaustor

Fornecedor	CNPJ/CPF	Data	Modelo	Marca/ Fabricante	Quantidade	Lance	Valor Total	LC 123/2006
ESTRUTURA COMERCIO E CONSTRUCOES LTDA	10.664.099/0001-80	10/02/2026 - 15:09:26	N/C	N/C	6,0000	R$147,10	R$ 882,60	Sim
INOVAR SERVICOS DE ENGENHARIA E CONSULTORIA LTDA	41.155.098/0001-33	19/02/2026 - 08:10:27	N/C	N/C	6,0000	R$147,10	R$ 882,60	Sim
CONSTRUTORA E SERVICOS W. B. M. LTDA	26.570.470/0001-84	19/02/2026 - 14:13:53	N/C	N/C	6,0000	R$147,05	R$ 882,30	Sim
WH CONSTRUTORA LTDA	23.305.610/0001-07	19/02/2026 - 15:16:29	N/C	N/C	6,0000	R$144,16	R$ 864,96	Sim
ASLE CONSTRUTORA LTDA	20.511.890/0001-03	20/02/2026 - 09:22:58	N/C	N/C	6,0000	R$147,10	R$ 882,60	Não
MA CONSTRUTORA LTDA	54.197.980/0001-93	21/02/2026 - 14:59:35	N/C	N/C	6,0000	R$147,10	R$ 882,60	Sim
ENGETECH - ENGENHARIA, COMERCIO E SERVICOS LTDA	04.154.467/0001-47	22/02/2026 - 14:53:40	N/C	N/C	6,0000	R$147,10	R$ 882,60	Sim
KLAO ENGENHARIA S/A	24.940.808/0001-17	23/02/2026 - 14:48:24	N/C	N/C	6,0000	R$147,10	R$ 882,60	Não
ADIGE ARQUITETURA E ENGENHARIA LTDA	01.469.689/0001-60	23/02/2026 - 17:46:34	N/C	N/C	6,0000	R$147,00	R$ 882,00	Não
PRIVATE CONSTRUTORA LTDA	10.616.350/0001-30	23/02/2026 - 18:12:43	N/C	N/C	6,0000	R$147,10	R$ 882,60	Não
HIMALAIA CONSTRUTORA LTDA	00.471.823/0001-03	24/02/2026 - 08:36:19	N/C	N/C	6,0000	R$147,10	R$ 882,60	Não

LOTE 0001 - ITEM 0584 - Coifa em aco inox 100cm x 150cm Coifa em aco inox 100cm x 150cm

Fornecedor	CNPJ/CPF	Data	Modelo	Marca/ Fabricante	Quantidade	Lance	Valor Total	LC 123/2006
ESTRUTURA COMERCIO E CONSTRUCOES LTDA	10.664.099/0001-80	10/02/2026 - 15:09:56	N/C	N/C	1,0000	R$11.297,38	R$ 11.297,38	Sim
INOVAR SERVICOS DE ENGENHARIA E CONSULTORIA LTDA	41.155.098/0001-33	19/02/2026 - 08:10:47	N/C	N/C	1,0000	R$11.297,38	R$ 11.297,38	Sim
CONSTRUTORA E SERVICOS W. B. M. LTDA	26.570.470/0001-84	19/02/2026 - 14:14:18	N/C	N/C	1,0000	R$11.297,35	R$ 11.297,35	Sim
WH CONSTRUTORA LTDA	23.305.610/0001-07	19/02/2026 - 15:17:12	N/C	N/C	1,0000	R$11.071,43	R$ 11.071,43	Sim

PORTAL DE COMPRAS PÚBLICAS

A autenticidade do documento pode ser verificada no site https://validaarquivo.portaldecompraspublicas.com.br
Documento gerado eletronicamente no Portal de Compras Públicas em 06/03/2026 às 11:52:44.
Código verificador: 1184621

E-DOCS - CÓPIA DO PROCESSO 2025-6X76D GERADO POR UDSON OLIVEIRA RAMOS DE AGUIAR EM 13/05/2026 07:51 DOCUMENTO 1 / 1 PÁGINA 2796 / 5723

2026-9VWKDQ - E-DOCS - DOCUMENTO ORIGINAL 06/03/2026 11:56 PÁGINA 358 / 382

ASLE CONSTRUTORA LTDA	20.511.890/0001-03	20/02/2026 - 09:22:58	N/C	N/C	1,0000	R$11.297,38	R$ 11.297,38	Não
MA CONSTRUTORA LTDA	54.197.980/0001-93	21/02/2026 - 14:59:36	N/C	N/C	1,0000	R$11.297,38	R$ 11.297,38	Sim
ENGETECH - ENGENHARIA, COMERCIO E SERVICOS LTDA	04.154.467/0001-47	22/02/2026 - 14:53:40	N/C	N/C	1,0000	R$11.297,38	R$ 11.297,38	Sim
KLAO ENGENHARIA S/A	24.940.808/0001-17	23/02/2026 - 14:48:24	N/C	N/C	1,0000	R$11.297,38	R$ 11.297,38	Não
ADIGE ARQUITETURA E ENGENHARIA LTDA	01.469.689/0001-60	23/02/2026 - 17:46:34	N/C	N/C	1,0000	R$11.297,00	R$ 11.297,00	Não
PRIVATE CONSTRUTORA LTDA	10.616.350/0001-30	23/02/2026 - 18:12:43	N/C	N/C	1,0000	R$11.297,38	R$ 11.297,38	Não
HIMALAIA CONSTRUTORA LTDA	00.471.823/0001-03	24/02/2026 - 08:36:19	N/C	N/C	1,0000	R$11.297,38	R$ 11.297,38	Não

LOTE 0001 - ITEM 0585 - Captor tipo franklin para spda - fornecimento e instalacao. af_08/2023 Captor tipo franklin para spda - fornecimento e instalacao. af_08/2023

Fornecedor	CNPJ/CPF	Data	Modelo	Marca/ Fabricante	Quantidade	Lance	Valor Total	LC 123/2006
ESTRUTURA COMERCIO E CONSTRUCOES LTDA	10.664.099/0001-80	10/02/2026 - 15:10:05	N/C	N/C	1,0000	R$139,13	R$ 139,13	Sim
INOVAR SERVICOS DE ENGENHARIA E CONSULTORIA LTDA	41.155.098/0001-33	19/02/2026 - 08:11:06	N/C	N/C	1,0000	R$139,13	R$ 139,13	Sim
CONSTRUTORA E SERVICOS W. B. M. LTDA	26.570.470/0001-84	19/02/2026 - 14:14:32	N/C	N/C	1,0000	R$139,10	R$ 139,10	Sim
WH CONSTRUTORA LTDA	23.305.610/0001-07	19/02/2026 - 15:17:34	N/C	N/C	1,0000	R$136,35	R$ 136,35	Sim
ASLE CONSTRUTORA LTDA	20.511.890/0001-03	20/02/2026 - 09:22:58	N/C	N/C	1,0000	R$139,13	R$ 139,13	Não
MA CONSTRUTORA LTDA	54.197.980/0001-93	21/02/2026 - 14:59:36	N/C	N/C	1,0000	R$139,13	R$ 139,13	Sim
ENGETECH - ENGENHARIA, COMERCIO E SERVICOS LTDA	04.154.467/0001-47	22/02/2026 - 14:53:40	N/C	N/C	1,0000	R$139,13	R$ 139,13	Sim
KLAO ENGENHARIA S/A	24.940.808/0001-17	23/02/2026 - 14:48:24	N/C	N/C	1,0000	R$139,13	R$ 139,13	Não
ADIGE ARQUITETURA E ENGENHARIA LTDA	01.469.689/0001-60	23/02/2026 - 17:46:34	N/C	N/C	1,0000	R$139,00	R$ 139,00	Não
PRIVATE CONSTRUTORA LTDA	10.616.350/0001-30	23/02/2026 - 18:12:43	N/C	N/C	1,0000	R$139,13	R$ 139,13	Não
HIMALAIA CONSTRUTORA LTDA	00.471.823/0001-03	24/02/2026 - 08:36:20	N/C	N/C	1,0000	R$139,13	R$ 139,13	Não

LOTE 0001 - ITEM 0586 - Armacao utilizando aco ca-25 de 10,0 mm - montagem Armacao utilizando aco ca-25 de 10,0 mm - montagem. af_06/2022

Fornecedor	CNPJ/CPF	Data	Modelo	Marca/ Fabricante	Quantidade	Lance	Valor Total	LC 123/2006
ESTRUTURA COMERCIO E CONSTRUCOES LTDA	10.664.099/0001-80	10/02/2026 - 15:10:16	N/C	N/C	45,0000	R$20,38	R$ 917,10	Sim
INOVAR SERVICOS DE ENGENHARIA E CONSULTORIA LTDA	41.155.098/0001-33	19/02/2026 - 08:11:24	N/C	N/C	45,0000	R$20,38	R$ 917,10	Sim
CONSTRUTORA E SERVICOS W. B. M. LTDA	26.570.470/0001-84	19/02/2026 - 14:15:06	N/C	N/C	45,0000	R$20,35	R$ 915,75	Sim
WH CONSTRUTORA LTDA	23.305.610/0001-07	19/02/2026 - 15:17:53	N/C	N/C	45,0000	R$19,97	R$ 898,65	Sim
ASLE CONSTRUTORA LTDA	20.511.890/0001-03	20/02/2026 - 09:22:58	N/C	N/C	45,0000	R$20,38	R$ 917,10	Não
MA CONSTRUTORA LTDA	54.197.980/0001-93	21/02/2026 - 14:59:36	N/C	N/C	45,0000	R$20,38	R$ 917,10	Sim
ENGETECH - ENGENHARIA, COMERCIO E SERVICOS LTDA	04.154.467/0001-47	22/02/2026 - 14:53:40	N/C	N/C	45,0000	R$20,38	R$ 917,10	Sim
KLAO ENGENHARIA S/A	24.940.808/0001-17	23/02/2026 - 14:48:24	N/C	N/C	45,0000	R$20,38	R$ 917,10	Não
ADIGE ARQUITETURA E ENGENHARIA LTDA	01.469.689/0001-60	23/02/2026 - 17:46:34	N/C	N/C	45,0000	R$20,00	R$ 900,00	Não

PORTAL DE COMPRAS PÚBLICAS

A autenticidade do documento pode ser verificada no site https://validaarquivo.portaldecompraspublicas.com.br
Documento gerado eletronicamente no Portal de Compras Públicas em 06/03/2026 às 11:52:44.
Código verificador: 1184621

E-DOCS - CÓPIA DO PROCESSO 2025-6X76D GERADO POR UDSON OLIVEIRA RAMOS DE AGUIAR EM 13/05/2026 07:51 DOCUMENTO 1 / 1 PÁGINA 2797 / 5723

2026-9VWKDQ - E-DOCS - DOCUMENTO ORIGINAL 06/03/2026 11:56 PÁGINA 359 / 382

PRIVATE CONSTRUTORA LTDA	10.616.350/0001-30	23/02/2026 - 18:12:43	N/C	N/C	45,0000	R$20,38	R$ 917,10	Não
HIMALAIA CONSTRUTORA LTDA	00.471.823/0001-03	24/02/2026 - 08:36:20	N/C	N/C	45,0000	R$20,38	R$ 917,10	Não

LOTE 0001 - ITEM 0587 - Conector split-bolt, para spda, para cabos ate 50 mm2 Conector split-bolt, para spda, para cabos ate 50 mm2 - fornecimento e instalacao. af_08/2023

Fornecedor	CNPJ/CPF	Data	Modelo	Marca/ Fabricante	Quantidade	Lance	Valor Total	LC 123/2006
ESTRUTURA COMERCIO E CONSTRUCOES LTDA	10.664.099/0001-80	10/02/2026 - 15:10:31	N/C	N/C	25,0000	R$30,11	R$ 752,75	Sim
INOVAR SERVICOS DE ENGENHARIA E CONSULTORIA LTDA	41.155.098/0001-33	19/02/2026 - 08:11:55	N/C	N/C	25,0000	R$30,11	R$ 752,75	Sim
CONSTRUTORA E SERVICOS W. B. M. LTDA	26.570.470/0001-84	19/02/2026 - 14:15:16	N/C	N/C	25,0000	R$30,10	R$ 752,50	Sim
WH CONSTRUTORA LTDA	23.305.610/0001-07	19/02/2026 - 15:18:27	N/C	N/C	25,0000	R$29,51	R$ 737,75	Sim
ASLE CONSTRUTORA LTDA	20.511.890/0001-03	20/02/2026 - 09:22:58	N/C	N/C	25,0000	R$30,11	R$ 752,75	Não
MA CONSTRUTORA LTDA	54.197.980/0001-93	21/02/2026 - 14:59:36	N/C	N/C	25,0000	R$30,11	R$ 752,75	Sim
ENGETECH - ENGENHARIA, COMERCIO E SERVICOS LTDA	04.154.467/0001-47	22/02/2026 - 14:53:40	N/C	N/C	25,0000	R$30,11	R$ 752,75	Sim
KLAO ENGENHARIA S/A	24.940.808/0001-17	23/02/2026 - 14:48:24	N/C	N/C	25,0000	R$30,11	R$ 752,75	Não
ADIGE ARQUITETURA E ENGENHARIA LTDA	01.469.689/0001-60	23/02/2026 - 17:46:34	N/C	N/C	25,0000	R$30,00	R$ 750,00	Não
PRIVATE CONSTRUTORA LTDA	10.616.350/0001-30	23/02/2026 - 18:12:43	N/C	N/C	25,0000	R$30,11	R$ 752,75	Não
HIMALAIA CONSTRUTORA LTDA	00.471.823/0001-03	24/02/2026 - 08:36:20	N/C	N/C	25,0000	R$30,11	R$ 752,75	Não

LOTE 0001 - ITEM 0588 - Abracadeira de fixacao de bracos de luminarias de 2 Abracadeira de fixacao de bracos de luminarias de 2 - fornecimento e instalacao. af_08/2020

Fornecedor	CNPJ/CPF	Data	Modelo	Marca/ Fabricante	Quantidade	Lance	Valor Total	LC 123/2006
ESTRUTURA COMERCIO E CONSTRUCOES LTDA	10.664.099/0001-80	10/02/2026 - 15:10:45	N/C	N/C	6,0000	R$33,65	R$ 201,90	Sim
INOVAR SERVICOS DE ENGENHARIA E CONSULTORIA LTDA	41.155.098/0001-33	19/02/2026 - 08:12:28	N/C	N/C	6,0000	R$33,65	R$ 201,90	Sim
CONSTRUTORA E SERVICOS W. B. M. LTDA	26.570.470/0001-84	19/02/2026 - 14:15:49	N/C	N/C	6,0000	R$33,63	R$ 201,78	Sim
WH CONSTRUTORA LTDA	23.305.610/0001-07	19/02/2026 - 15:26:38	N/C	N/C	6,0000	R$32,98	R$ 197,88	Sim
ASLE CONSTRUTORA LTDA	20.511.890/0001-03	20/02/2026 - 09:22:58	N/C	N/C	6,0000	R$33,65	R$ 201,90	Não
MA CONSTRUTORA LTDA	54.197.980/0001-93	21/02/2026 - 14:59:36	N/C	N/C	6,0000	R$33,65	R$ 201,90	Sim
ENGETECH - ENGENHARIA, COMERCIO E SERVICOS LTDA	04.154.467/0001-47	22/02/2026 - 14:53:40	N/C	N/C	6,0000	R$33,65	R$ 201,90	Sim
KLAO ENGENHARIA S/A	24.940.808/0001-17	23/02/2026 - 14:48:24	N/C	N/C	6,0000	R$33,65	R$ 201,90	Não
ADIGE ARQUITETURA E ENGENHARIA LTDA	01.469.689/0001-60	23/02/2026 - 17:46:34	N/C	N/C	6,0000	R$33,00	R$ 198,00	Não
PRIVATE CONSTRUTORA LTDA	10.616.350/0001-30	23/02/2026 - 18:12:43	N/C	N/C	6,0000	R$33,65	R$ 201,90	Não
HIMALAIA CONSTRUTORA LTDA	00.471.823/0001-03	24/02/2026 - 08:36:20	N/C	N/C	6,0000	R$33,65	R$ 201,90	Não

LOTE 0001 - ITEM 0589 - Conjunto de estaiamento para mastro de spda Conjunto de estaiamento para mastro de spda

Fornecedor	CNPJ/CPF	Data	Modelo	Marca/ Fabricante	Quantidade	Lance	Valor Total	LC 123/2006
ESTRUTURA COMERCIO E CONSTRUCOES LTDA	10.664.099/0001-80	10/02/2026 - 15:11:06	N/C	N/C	1,0000	R$506,24	R$ 506,24	Sim

PORTAL DE COMPRAS PÚBLICAS

A autenticidade do documento pode ser verificada no site https://validaarquivo.portaldecompraspublicas.com.br
Documento gerado eletronicamente no Portal de Compras Públicas em 06/03/2026 às 11:52:44.
Código verificador: 1184621

E-DOCS - CÓPIA DO PROCESSO 2025-6X76D GERADO POR UDSON OLIVEIRA RAMOS DE AGUIAR EM 13/05/2026 07:51 DOCUMENTO 1 / 1 PÁGINA 2798 / 5723

2026-9VWKDQ - E-DOCS - DOCUMENTO ORIGINAL 06/03/2026 11:56 PÁGINA 360 / 382

INOVAR SERVICOS DE ENGENHARIA E CONSULTORIA LTDA	41.155.098/0001-33	19/02/2026 - 08:12:46	N/C	N/C	1,0000	R$506,24	R$ 506,24	Sim
CONSTRUTORA E SERVICOS W. B. M. LTDA	26.570.470/0001-84	19/02/2026 - 14:15:58	N/C	N/C	1,0000	R$506,22	R$ 506,22	Sim
WH CONSTRUTORA LTDA	23.305.610/0001-07	19/02/2026 - 15:27:07	N/C	N/C	1,0000	R$496,12	R$ 496,12	Sim
ASLE CONSTRUTORA LTDA	20.511.890/0001-03	20/02/2026 - 09:22:58	N/C	N/C	1,0000	R$506,24	R$ 506,24	Não
MA CONSTRUTORA LTDA	54.197.980/0001-93	21/02/2026 - 14:59:36	N/C	N/C	1,0000	R$506,24	R$ 506,24	Sim
ENGETECH - ENGENHARIA, COMERCIO E SERVICOS LTDA	04.154.467/0001-47	22/02/2026 - 14:53:40	N/C	N/C	1,0000	R$506,24	R$ 506,24	Sim
KLAO ENGENHARIA S/A	24.940.808/0001-17	23/02/2026 - 14:48:24	N/C	N/C	1,0000	R$506,24	R$ 506,24	Não
ADIGE ARQUITETURA E ENGENHARIA LTDA	01.469.689/0001-60	23/02/2026 - 17:46:34	N/C	N/C	1,0000	R$506,00	R$ 506,00	Não
PRIVATE CONSTRUTORA LTDA	10.616.350/0001-30	23/02/2026 - 18:12:43	N/C	N/C	1,0000	R$506,24	R$ 506,24	Não
HIMALAIA CONSTRUTORA LTDA	00.471.823/0001-03	24/02/2026 - 08:36:20	N/C	N/C	1,0000	R$506,24	R$ 506,24	Não

LOTE 0001 - ITEM 0590 - Suporte isolador para fixacao da cordoalha de cobre em alvenaria ou concreto Suporte isolador para fixacao da cordoalha de cobre em alvenaria ou concreto - fornecimento e instalacao. af_08/2023

Fornecedor	CNPJ/CPF	Data	Modelo	Marca/ Fabricante	Quantidade	Lance	Valor Total	LC 123/2006
ESTRUTURA COMERCIO E CONSTRUCOES LTDA	10.664.099/0001-80	10/02/2026 - 15:11:18	N/C	N/C	150,0000	R$29,95	R$ 4.492,50	Sim
INOVAR SERVICOS DE ENGENHARIA E CONSULTORIA LTDA	41.155.098/0001-33	19/02/2026 - 08:13:12	N/C	N/C	150,0000	R$29,95	R$ 4.492,50	Sim
CONSTRUTORA E SERVICOS W. B. M. LTDA	26.570.470/0001-84	19/02/2026 - 14:16:18	N/C	N/C	150,0000	R$29,90	R$ 4.485,00	Sim
WH CONSTRUTORA LTDA	23.305.610/0001-07	19/02/2026 - 15:27:34	N/C	N/C	150,0000	R$29,35	R$ 4.402,50	Sim
ASLE CONSTRUTORA LTDA	20.511.890/0001-03	20/02/2026 - 09:22:58	N/C	N/C	150,0000	R$29,95	R$ 4.492,50	Não
MA CONSTRUTORA LTDA	54.197.980/0001-93	21/02/2026 - 14:59:36	N/C	N/C	150,0000	R$29,95	R$ 4.492,50	Sim
ENGETECH - ENGENHARIA, COMERCIO E SERVICOS LTDA	04.154.467/0001-47	22/02/2026 - 14:53:40	N/C	N/C	150,0000	R$29,95	R$ 4.492,50	Sim
KLAO ENGENHARIA S/A	24.940.808/0001-17	23/02/2026 - 14:48:24	N/C	N/C	150,0000	R$29,95	R$ 4.492,50	Não
ADIGE ARQUITETURA E ENGENHARIA LTDA	01.469.689/0001-60	23/02/2026 - 17:46:34	N/C	N/C	150,0000	R$29,00	R$ 4.350,00	Não
PRIVATE CONSTRUTORA LTDA	10.616.350/0001-30	23/02/2026 - 18:12:44	N/C	N/C	150,0000	R$29,95	R$ 4.492,50	Não
HIMALAIA CONSTRUTORA LTDA	00.471.823/0001-03	24/02/2026 - 08:36:20	N/C	N/C	150,0000	R$29,95	R$ 4.492,50	Não

LOTE 0001 - ITEM 0591 - Caixa de equalizacao de aterramento eletrico Caixa de equalizacao de aterramento eletrico

Fornecedor	CNPJ/CPF	Data	Modelo	Marca/ Fabricante	Quantidade	Lance	Valor Total	LC 123/2006
ESTRUTURA COMERCIO E CONSTRUCOES LTDA	10.664.099/0001-80	10/02/2026 - 15:11:30	N/C	N/C	1,0000	R$424,34	R$ 424,34	Sim
INOVAR SERVICOS DE ENGENHARIA E CONSULTORIA LTDA	41.155.098/0001-33	19/02/2026 - 08:13:32	N/C	N/C	1,0000	R$424,34	R$ 424,34	Sim
CONSTRUTORA E SERVICOS W. B. M. LTDA	26.570.470/0001-84	19/02/2026 - 14:16:34	N/C	N/C	1,0000	R$424,30	R$ 424,30	Sim
WH CONSTRUTORA LTDA	23.305.610/0001-07	19/02/2026 - 15:28:01	N/C	N/C	1,0000	R$415,85	R$ 415,85	Sim
ASLE CONSTRUTORA LTDA	20.511.890/0001-03	20/02/2026 - 09:22:58	N/C	N/C	1,0000	R$424,34	R$ 424,34	Não
MA CONSTRUTORA LTDA	54.197.980/0001-93	21/02/2026 - 14:59:36	N/C	N/C	1,0000	R$424,34	R$ 424,34	Sim

PORTAL DE COMPRAS PÚBLICAS
A autenticidade do documento pode ser verificada no site https://validaarquivo.portaldecompraspublicas.com.br
Documento gerado eletronicamente no Portal de Compras Públicas em 06/03/2026 às 11:52:44.
Código verificador: 1184621

E-DOCS - CÓPIA DO PROCESSO 2025-6X76D GERADO POR UDSON OLIVEIRA RAMOS DE AGUIAR EM 13/05/2026 07:51 DOCUMENTO 1 / 1 PÁGINA 2799 / 5723

2026-9VWKDQ - E-DOCS - DOCUMENTO ORIGINAL 06/03/2026 11:56 PÁGINA 361 / 382

ENGETECH - ENGENHARIA, COMERCIO E SERVICOS LTDA	04.154.467/0001-47	22/02/2026 - 14:53:41	N/C	N/C	1,0000	R$424,34	R$ 424,34	Sim
KLAO ENGENHARIA S/A	24.940.808/0001-17	23/02/2026 - 14:48:24	N/C	N/C	1,0000	R$424,34	R$ 424,34	Não
ADIGE ARQUITETURA E ENGENHARIA LTDA	01.469.689/0001-60	23/02/2026 - 17:46:34	N/C	N/C	1,0000	R$424,00	R$ 424,00	Não
PRIVATE CONSTRUTORA LTDA	10.616.350/0001-30	23/02/2026 - 18:12:45	N/C	N/C	1,0000	R$424,34	R$ 424,34	Não
HIMALAIA CONSTRUTORA LTDA	00.471.823/0001-03	24/02/2026 - 08:36:20	N/C	N/C	1,0000	R$424,34	R$ 424,34	Não

LOTE 0001 - ITEM 0592 - ESCAVACAO MANUAL DE VALA ESCAVACAO MANUAL DE VALA COM PROFUNDIDADE MENOR OUIGUAL A 1,30 M. AF_02/2021

Fornecedor	CNPJ/CPF	Data	Modelo	Marca/ Fabricante	Quantidade	Lance	Valor Total	LC 123/2006
ESTRUTURA COMERCIO E CONSTRUCOES LTDA	10.664.099/0001-80	10/02/2026 - 15:11:48	N/C	N/C	43,9500	R$94,69	R$ 4.161,63	Sim
INOVAR SERVICOS DE ENGENHARIA E CONSULTORIA LTDA	41.155.098/0001-33	19/02/2026 - 08:13:55	N/C	N/C	43,9500	R$94,69	R$ 4.161,63	Sim
CONSTRUTORA E SERVICOS W. B. M. LTDA	26.570.470/0001-84	19/02/2026 - 14:16:49	N/C	N/C	43,9500	R$94,66	R$ 4.160,31	Sim
WH CONSTRUTORA LTDA	23.305.610/0001-07	19/02/2026 - 15:28:26	N/C	N/C	43,9500	R$92,80	R$ 4.078,56	Sim
ASLE CONSTRUTORA LTDA	20.511.890/0001-03	20/02/2026 - 09:22:58	N/C	N/C	43,9500	R$94,69	R$ 4.161,63	Não
MA CONSTRUTORA LTDA	54.197.980/0001-93	21/02/2026 - 14:59:36	N/C	N/C	43,9500	R$94,69	R$ 4.161,63	Sim
ENGETECH - ENGENHARIA, COMERCIO E SERVICOS LTDA	04.154.467/0001-47	22/02/2026 - 14:53:41	N/C	N/C	43,9500	R$94,69	R$ 4.161,63	Sim
KLAO ENGENHARIA S/A	24.940.808/0001-17	23/02/2026 - 14:48:24	N/C	N/C	43,9500	R$94,69	R$ 4.161,63	Não
ADIGE ARQUITETURA E ENGENHARIA LTDA	01.469.689/0001-60	23/02/2026 - 17:46:34	N/C	N/C	43,9500	R$94,00	R$ 4.131,30	Não
PRIVATE CONSTRUTORA LTDA	10.616.350/0001-30	23/02/2026 - 18:12:45	N/C	N/C	43,9500	R$94,69	R$ 4.161,63	Não
HIMALAIA CONSTRUTORA LTDA	00.471.823/0001-03	24/02/2026 - 08:36:20	N/C	N/C	43,9500	R$94,69	R$ 4.161,63	Não

LOTE 0001 - ITEM 0593 - REATERRO MANUAL DE VALAS, COM COMPACTADOR DE SOLOS DE PERCUSSAO. AF_08/2023 REATERRO MANUAL DE VALAS, COM COMPACTADOR DE SOLOS DE PERCUSSAO. AF_08/2023

Fornecedor	CNPJ/CPF	Data	Modelo	Marca/ Fabricante	Quantidade	Lance	Valor Total	LC 123/2006
ESTRUTURA COMERCIO E CONSTRUCOES LTDA	10.664.099/0001-80	10/02/2026 - 15:12:03	N/C	N/C	43,9500	R$31,10	R$ 1.366,85	Sim
INOVAR SERVICOS DE ENGENHARIA E CONSULTORIA LTDA	41.155.098/0001-33	19/02/2026 - 08:14:14	N/C	N/C	43,9500	R$31,10	R$ 1.366,85	Sim
CONSTRUTORA E SERVICOS W. B. M. LTDA	26.570.470/0001-84	19/02/2026 - 14:17:04	N/C	N/C	43,9500	R$31,05	R$ 1.364,65	Sim
WH CONSTRUTORA LTDA	23.305.610/0001-07	19/02/2026 - 15:28:49	N/C	N/C	43,9500	R$30,48	R$ 1.339,60	Sim
ASLE CONSTRUTORA LTDA	20.511.890/0001-03	20/02/2026 - 09:22:58	N/C	N/C	43,9500	R$31,10	R$ 1.366,85	Não
MA CONSTRUTORA LTDA	54.197.980/0001-93	21/02/2026 - 14:59:36	N/C	N/C	43,9500	R$31,10	R$ 1.366,85	Sim
ENGETECH - ENGENHARIA, COMERCIO E SERVICOS LTDA	04.154.467/0001-47	22/02/2026 - 14:53:41	N/C	N/C	43,9500	R$31,10	R$ 1.366,85	Sim
KLAO ENGENHARIA S/A	24.940.808/0001-17	23/02/2026 - 14:48:24	N/C	N/C	43,9500	R$31,10	R$ 1.366,85	Não
ADIGE ARQUITETURA E ENGENHARIA LTDA	01.469.689/0001-60	23/02/2026 - 17:46:34	N/C	N/C	43,9500	R$31,00	R$ 1.362,45	Não
PRIVATE CONSTRUTORA LTDA	10.616.350/0001-30	23/02/2026 - 18:12:45	N/C	N/C	43,9500	R$31,10	R$ 1.366,85	Não
HIMALAIA CONSTRUTORA LTDA	00.471.823/0001-03	24/02/2026 - 08:36:20	N/C	N/C	43,9500	R$31,10	R$ 1.366,85	Não

PORTAL DE COMPRAS PÚBLICAS

A autenticidade do documento pode ser verificada no site https://validaarquivo.portaldecompraspublicas.com.br
Documento gerado eletronicamente no Portal de Compras Públicas em 06/03/2026 às 11:52:44.
Código verificador: 1184621

E-DOCS - CÓPIA DO PROCESSO 2025-6X76D GERADO POR UDSON OLIVEIRA RAMOS DE AGUIAR EM 13/05/2026 07:51 DOCUMENTO 1 / 1 PÁGINA 2800 / 5723

2026-9VWKDQ - E-DOCS - DOCUMENTO ORIGINAL 06/03/2026 11:56 PÁGINA 362 / 382

LOTE 0001 - ITEM 0594 - Haste de aterramento, diametro 5/8, com 3 metros Haste de aterramento, diametro 5/8, com 3 metros - fornecimento e instalacao. af_08/2023

Fornecedor	CNPJ/CPF	Data	Modelo	Marca/ Fabricante	Quantidade	Lance	Valor Total	LC 123/2006
ESTRUTURA COMERCIO E CONSTRUCOES LTDA	10.664.099/0001-80	10/02/2026 - 15:12:12	N/C	N/C	15,0000	R$99,90	R$ 1.498,50	Sim
INOVAR SERVICOS DE ENGENHARIA E CONSULTORIA LTDA	41.155.098/0001-33	19/02/2026 - 08:14:38	N/C	N/C	15,0000	R$99,90	R$ 1.498,50	Sim
CONSTRUTORA E SERVICOS W. B. M. LTDA	26.570.470/0001-84	19/02/2026 - 14:22:29	N/C	N/C	15,0000	R$99,88	R$ 1.498,20	Sim
WH CONSTRUTORA LTDA	23.305.610/0001-07	19/02/2026 - 15:29:19	N/C	N/C	15,0000	R$97,90	R$ 1.468,50	Sim
ASLE CONSTRUTORA LTDA	20.511.890/0001-03	20/02/2026 - 09:22:58	N/C	N/C	15,0000	R$99,90	R$ 1.498,50	Não
MA CONSTRUTORA LTDA	54.197.980/0001-93	21/02/2026 - 14:59:36	N/C	N/C	15,0000	R$99,90	R$ 1.498,50	Sim
ENGETECH - ENGENHARIA, COMERCIO E SERVICOS LTDA	04.154.467/0001-47	22/02/2026 - 14:53:41	N/C	N/C	15,0000	R$99,90	R$ 1.498,50	Sim
KLAO ENGENHARIA S/A	24.940.808/0001-17	23/02/2026 - 14:48:24	N/C	N/C	15,0000	R$99,90	R$ 1.498,50	Não
ADIGE ARQUITETURA E ENGENHARIA LTDA	01.469.689/0001-60	23/02/2026 - 17:46:35	N/C	N/C	15,0000	R$99,00	R$ 1.485,00	Não
PRIVATE CONSTRUTORA LTDA	10.616.350/0001-30	23/02/2026 - 18:12:45	N/C	N/C	15,0000	R$99,90	R$ 1.498,50	Não
HIMALAIA CONSTRUTORA LTDA	00.471.823/0001-03	24/02/2026 - 08:36:20	N/C	N/C	15,0000	R$99,90	R$ 1.498,50	Não

LOTE 0001 - ITEM 0595 - Cordoalha de cobre nu 35 mm2, nao enterrada, com isolador Cordoalha de cobre nu 35 mm2, nao enterrada, com isolador - fornecimento e instalacao. af_08/2023

Fornecedor	CNPJ/CPF	Data	Modelo	Marca/ Fabricante	Quantidade	Lance	Valor Total	LC 123/2006
ESTRUTURA COMERCIO E CONSTRUCOES LTDA	10.664.099/0001-80	10/02/2026 - 15:12:23	N/C	N/C	50,0000	R$79,11	R$ 3.955,50	Sim
INOVAR SERVICOS DE ENGENHARIA E CONSULTORIA LTDA	41.155.098/0001-33	19/02/2026 - 08:15:41	N/C	N/C	50,0000	R$79,11	R$ 3.955,50	Sim
CONSTRUTORA E SERVICOS W. B. M. LTDA	26.570.470/0001-84	19/02/2026 - 14:22:35	N/C	N/C	50,0000	R$79,10	R$ 3.955,00	Sim
WH CONSTRUTORA LTDA	23.305.610/0001-07	19/02/2026 - 15:29:50	N/C	N/C	50,0000	R$77,53	R$ 3.876,50	Sim
ASLE CONSTRUTORA LTDA	20.511.890/0001-03	20/02/2026 - 09:22:58	N/C	N/C	50,0000	R$79,11	R$ 3.955,50	Não
MA CONSTRUTORA LTDA	54.197.980/0001-93	21/02/2026 - 14:59:36	N/C	N/C	50,0000	R$79,11	R$ 3.955,50	Sim
ENGETECH - ENGENHARIA, COMERCIO E SERVICOS LTDA	04.154.467/0001-47	22/02/2026 - 14:53:41	N/C	N/C	50,0000	R$79,11	R$ 3.955,50	Sim
KLAO ENGENHARIA S/A	24.940.808/0001-17	23/02/2026 - 14:48:24	N/C	N/C	50,0000	R$79,11	R$ 3.955,50	Não
ADIGE ARQUITETURA E ENGENHARIA LTDA	01.469.689/0001-60	23/02/2026 - 17:46:35	N/C	N/C	50,0000	R$79,00	R$ 3.950,00	Não
PRIVATE CONSTRUTORA LTDA	10.616.350/0001-30	23/02/2026 - 18:12:45	N/C	N/C	50,0000	R$79,11	R$ 3.955,50	Não
HIMALAIA CONSTRUTORA LTDA	00.471.823/0001-03	24/02/2026 - 08:36:20	N/C	N/C	50,0000	R$79,11	R$ 3.955,50	Não

LOTE 0001 - ITEM 0596 - Cordoalha de cobre nu 50 mm2, enterrada Cordoalha de cobre nu 50 mm2, enterrada - fornecimento e instalacao. af_08/2023

Fornecedor	CNPJ/CPF	Data	Modelo	Marca/ Fabricante	Quantidade	Lance	Valor Total	LC 123/2006
ESTRUTURA COMERCIO E CONSTRUCOES LTDA	10.664.099/0001-80	10/02/2026 - 15:12:40	N/C	N/C	470,0000	R$64,00	R$ 30.080,00	Sim
INOVAR SERVICOS DE ENGENHARIA E CONSULTORIA LTDA	41.155.098/0001-33	19/02/2026 - 08:16:03	N/C	N/C	470,0000	R$64,00	R$ 30.080,00	Sim

PORTAL DE COMPRAS PÚBLICAS

A autenticidade do documento pode ser verificada no site https://validaarquivo.portaldecompraspublicas.com.br
Documento gerado eletronicamente no Portal de Compras Públicas em 06/03/2026 às 11:52:44.
Código verificador: 1184621

E-DOCS - CÓPIA DO PROCESSO 2025-6X76D GERADO POR UDSON OLIVEIRA RAMOS DE AGUIAR EM 13/05/2026 07:51 DOCUMENTO 1 / 1 PÁGINA 2801 / 5723

2026-9VWKDQ - E-DOCS - DOCUMENTO ORIGINAL 06/03/2026 11:56 PÁGINA 363 / 382

CONSTRUTORA E SERVICOS W. B. M. LTDA	26.570.470/0001-84	19/02/2026 - 14:22:38	N/C	N/C	470,0000	R$64,00	R$ 30.080,00	Sim
WH CONSTRUTORA LTDA	23.305.610/0001-07	19/02/2026 - 15:30:13	N/C	N/C	470,0000	R$62,72	R$ 29.478,40	Sim
ASLE CONSTRUTORA LTDA	20.511.890/0001-03	20/02/2026 - 09:22:58	N/C	N/C	470,0000	R$64,00	R$ 30.080,00	Não
MA CONSTRUTORA LTDA	54.197.980/0001-93	21/02/2026 - 14:59:36	N/C	N/C	470,0000	R$64,00	R$ 30.080,00	Sim
ENGETECH - ENGENHARIA, COMERCIO E SERVICOS LTDA	04.154.467/0001-47	22/02/2026 - 14:53:41	N/C	N/C	470,0000	R$64,00	R$ 30.080,00	Sim
KLAO ENGENHARIA S/A	24.940.808/0001-17	23/02/2026 - 14:48:24	N/C	N/C	470,0000	R$64,00	R$ 30.080,00	Não
ADIGE ARQUITETURA E ENGENHARIA LTDA	01.469.689/0001-60	23/02/2026 - 17:46:35	N/C	N/C	470,0000	R$64,00	R$ 30.080,00	Não
PRIVATE CONSTRUTORA LTDA	10.616.350/0001-30	23/02/2026 - 18:12:45	N/C	N/C	470,0000	R$64,00	R$ 30.080,00	Não
HIMALAIA CONSTRUTORA LTDA	00.471.823/0001-03	24/02/2026 - 08:36:20	N/C	N/C	470,0000	R$64,00	R$ 30.080,00	Não

LOTE 0001 - ITEM 0597 - Caixa de inspecao para aterramento, circular, em polietileno, diametro interno = 0,3 m Caixa de inspecao para aterramento, circular, em polietileno, diametro interno = 0,3 m. af_12/2020

Fornecedor	CNPJ/CPF	Data	Modelo	Marca/ Fabricante	Quantidade	Lance	Valor Total	LC 123/2006
ESTRUTURA COMERCIO E CONSTRUCOES LTDA	10.664.099/0001-80	10/02/2026 - 15:12:51	N/C	N/C	15,0000	R$67,18	R$ 1.007,70	Sim
INOVAR SERVICOS DE ENGENHARIA E CONSULTORIA LTDA	41.155.098/0001-33	19/02/2026 - 08:16:29	N/C	N/C	15,0000	R$67,18	R$ 1.007,70	Sim
CONSTRUTORA E SERVICOS W. B. M. LTDA	26.570.470/0001-84	19/02/2026 - 14:22:40	N/C	N/C	15,0000	R$67,15	R$ 1.007,25	Sim
WH CONSTRUTORA LTDA	23.305.610/0001-07	19/02/2026 - 15:30:35	N/C	N/C	15,0000	R$65,84	R$ 987,60	Sim
ASLE CONSTRUTORA LTDA	20.511.890/0001-03	20/02/2026 - 09:22:59	N/C	N/C	15,0000	R$67,18	R$ 1.007,70	Não
MA CONSTRUTORA LTDA	54.197.980/0001-93	21/02/2026 - 14:59:36	N/C	N/C	15,0000	R$67,18	R$ 1.007,70	Sim
ENGETECH - ENGENHARIA, COMERCIO E SERVICOS LTDA	04.154.467/0001-47	22/02/2026 - 14:53:41	N/C	N/C	15,0000	R$67,18	R$ 1.007,70	Sim
KLAO ENGENHARIA S/A	24.940.808/0001-17	23/02/2026 - 14:48:24	N/C	N/C	15,0000	R$67,18	R$ 1.007,70	Não
ADIGE ARQUITETURA E ENGENHARIA LTDA	01.469.689/0001-60	23/02/2026 - 17:46:35	N/C	N/C	15,0000	R$67,00	R$ 1.005,00	Não
PRIVATE CONSTRUTORA LTDA	10.616.350/0001-30	23/02/2026 - 18:12:45	N/C	N/C	15,0000	R$67,18	R$ 1.007,70	Não
HIMALAIA CONSTRUTORA LTDA	00.471.823/0001-03	24/02/2026 - 08:36:20	N/C	N/C	15,0000	R$67,18	R$ 1.007,70	Não

LOTE 0001 - ITEM 0598 - Terminal a compressao Terminal a compressao

Fornecedor	CNPJ/CPF	Data	Modelo	Marca/ Fabricante	Quantidade	Lance	Valor Total	LC 123/2006
ESTRUTURA COMERCIO E CONSTRUCOES LTDA	10.664.099/0001-80	10/02/2026 - 15:13:01	N/C	N/C	25,0000	R$19,03	R$ 475,75	Sim
INOVAR SERVICOS DE ENGENHARIA E CONSULTORIA LTDA	41.155.098/0001-33	19/02/2026 - 08:16:50	N/C	N/C	25,0000	R$19,03	R$ 475,75	Sim
CONSTRUTORA E SERVICOS W. B. M. LTDA	26.570.470/0001-84	19/02/2026 - 14:22:42	N/C	N/C	25,0000	R$19,00	R$ 475,00	Sim
WH CONSTRUTORA LTDA	23.305.610/0001-07	19/02/2026 - 15:31:01	N/C	N/C	25,0000	R$18,65	R$ 466,25	Sim
ASLE CONSTRUTORA LTDA	20.511.890/0001-03	20/02/2026 - 09:22:59	N/C	N/C	25,0000	R$19,03	R$ 475,75	Não
MA CONSTRUTORA LTDA	54.197.980/0001-93	21/02/2026 - 14:59:36	N/C	N/C	25,0000	R$19,03	R$ 475,75	Sim
ENGETECH - ENGENHARIA, COMERCIO E SERVICOS LTDA	04.154.467/0001-47	22/02/2026 - 14:53:41	N/C	N/C	25,0000	R$19,03	R$ 475,75	Sim

PORTAL DE COMPRAS PÚBLICAS

A autenticidade do documento pode ser verificada no site https://validaarquivo.portaldecompraspublicas.com.br
Documento gerado eletronicamente no Portal de Compras Públicas em 06/03/2026 às 11:52:44.
Código verificador: 1184621

E-DOCS - CÓPIA DO PROCESSO 2025-6X76D GERADO POR UDSON OLIVEIRA RAMOS DE AGUIAR EM 13/05/2026 07:51 DOCUMENTO 1 / 1 PÁGINA 2802 / 5723

2026-9VWKDQ - E-DOCS - DOCUMENTO ORIGINAL 06/03/2026 11:56 PÁGINA 364 / 382

KLAO ENGENHARIA S/A	24.940.808/0001-17	23/02/2026 - 14:48:24	N/C	N/C	25,0000	R$19,03	R$ 475,75	Não
ADIGE ARQUITETURA E ENGENHARIA LTDA	01.469.689/0001-60	23/02/2026 - 17:46:35	N/C	N/C	25,0000	R$19,00	R$ 475,00	Não
PRIVATE CONSTRUTORA LTDA	10.616.350/0001-30	23/02/2026 - 18:12:45	N/C	N/C	25,0000	R$19,03	R$ 475,75	Não
HIMALAIA CONSTRUTORA LTDA	00.471.823/0001-03	24/02/2026 - 08:36:20	N/C	N/C	25,0000	R$19,03	R$ 475,75	Não

LOTE 0001 - ITEM 0599 - Solda exotermica para spda Solda exotermica para spda - fornecimento e instalacao.

Fornecedor	CNPJ/CPF	Data	Modelo	Marca/ Fabricante	Quantidade	Lance	Valor Total	LC 123/2006
ESTRUTURA COMERCIO E CONSTRUCOES LTDA	10.664.099/0001-80	10/02/2026 - 15:13:15	N/C	N/C	30,0000	R$82,14	R$ 2.464,20	Sim
INOVAR SERVICOS DE ENGENHARIA E CONSULTORIA LTDA	41.155.098/0001-33	19/02/2026 - 08:17:11	N/C	N/C	30,0000	R$82,14	R$ 2.464,20	Sim
CONSTRUTORA E SERVICOS W. B. M. LTDA	26.570.470/0001-84	19/02/2026 - 14:22:44	N/C	N/C	30,0000	R$82,10	R$ 2.463,00	Sim
WH CONSTRUTORA LTDA	23.305.610/0001-07	19/02/2026 - 15:31:31	N/C	N/C	30,0000	R$80,50	R$ 2.415,00	Sim
ASLE CONSTRUTORA LTDA	20.511.890/0001-03	20/02/2026 - 09:22:59	N/C	N/C	30,0000	R$82,14	R$ 2.464,20	Não
MA CONSTRUTORA LTDA	54.197.980/0001-93	21/02/2026 - 14:59:36	N/C	N/C	30,0000	R$82,14	R$ 2.464,20	Sim
ENGETECH - ENGENHARIA, COMERCIO E SERVICOS LTDA	04.154.467/0001-47	22/02/2026 - 14:53:41	N/C	N/C	30,0000	R$82,14	R$ 2.464,20	Sim
KLAO ENGENHARIA S/A	24.940.808/0001-17	23/02/2026 - 14:48:24	N/C	N/C	30,0000	R$82,14	R$ 2.464,20	Não
ADIGE ARQUITETURA E ENGENHARIA LTDA	01.469.689/0001-60	23/02/2026 - 17:46:35	N/C	N/C	30,0000	R$82,00	R$ 2.460,00	Não
PRIVATE CONSTRUTORA LTDA	10.616.350/0001-30	23/02/2026 - 18:12:45	N/C	N/C	30,0000	R$82,14	R$ 2.464,20	Não
HIMALAIA CONSTRUTORA LTDA	00.471.823/0001-03	24/02/2026 - 08:36:20	N/C	N/C	30,0000	R$82,14	R$ 2.464,20	Não

LOTE 0001 - ITEM 0600 - Conjunto de mastro p/ tres bandeiras e pedestal Conjunto de mastro p/ tres bandeiras e pedestal

Fornecedor	CNPJ/CPF	Data	Modelo	Marca/ Fabricante	Quantidade	Lance	Valor Total	LC 123/2006
ESTRUTURA COMERCIO E CONSTRUCOES LTDA	10.664.099/0001-80	10/02/2026 - 15:14:00	N/C	N/C	1,0000	R$7.314,96	R$ 7.314,96	Sim
INOVAR SERVICOS DE ENGENHARIA E CONSULTORIA LTDA	41.155.098/0001-33	19/02/2026 - 08:17:35	N/C	N/C	1,0000	R$7.314,96	R$ 7.314,96	Sim
CONSTRUTORA E SERVICOS W. B. M. LTDA	26.570.470/0001-84	19/02/2026 - 14:22:46	N/C	N/C	1,0000	R$7.314,95	R$ 7.314,95	Sim
WH CONSTRUTORA LTDA	23.305.610/0001-07	19/02/2026 - 15:31:56	N/C	N/C	1,0000	R$7.168,66	R$ 7.168,66	Sim
ASLE CONSTRUTORA LTDA	20.511.890/0001-03	20/02/2026 - 09:22:59	N/C	N/C	1,0000	R$7.314,96	R$ 7.314,96	Não
MA CONSTRUTORA LTDA	54.197.980/0001-93	21/02/2026 - 14:59:36	N/C	N/C	1,0000	R$7.314,96	R$ 7.314,96	Sim
ENGETECH - ENGENHARIA, COMERCIO E SERVICOS LTDA	04.154.467/0001-47	22/02/2026 - 14:53:41	N/C	N/C	1,0000	R$7.314,96	R$ 7.314,96	Sim
KLAO ENGENHARIA S/A	24.940.808/0001-17	23/02/2026 - 14:48:24	N/C	N/C	1,0000	R$7.314,96	R$ 7.314,96	Não
ADIGE ARQUITETURA E ENGENHARIA LTDA	01.469.689/0001-60	23/02/2026 - 17:46:35	N/C	N/C	1,0000	R$7.314,00	R$ 7.314,00	Não
PRIVATE CONSTRUTORA LTDA	10.616.350/0001-30	23/02/2026 - 18:12:45	N/C	N/C	1,0000	R$7.314,96	R$ 7.314,96	Não
HIMALAIA CONSTRUTORA LTDA	00.471.823/0001-03	24/02/2026 - 08:36:20	N/C	N/C	1,0000	R$7.314,96	R$ 7.314,96	Não

LOTE 0001 - ITEM 0601 - Bancada de granito cinza andorinha, inclusive passa pratos, espessura 2 cm Bancada de granito cinza andorinha, inclusive passa pratos, espessura 2 cm - fornecimento e instalacao

PORTAL DE COMPRAS PÚBLICAS

A autenticidade do documento pode ser verificada no site https://validaarquivo.portaldecompraspublicas.com.br
Documento gerado eletronicamente no Portal de Compras Públicas em 06/03/2026 às 11:52:44.
Código verificador: 1184621

E-DOCS - CÓPIA DO PROCESSO 2025-6X76D GERADO POR UDSON OLIVEIRA RAMOS DE AGUIAR EM 13/05/2026 07:51 DOCUMENTO 1 / 1 PÁGINA 2803 / 5723

2026-9VWKDQ - E-DOCS - DOCUMENTO ORIGINAL 06/03/2026 11:56 PÁGINA 365 / 382

Fornecedor	CNPJ/CPF	Data	Modelo	Marca/ Fabricante	Quantidade	Lance	Valor Total	LC 123/2006
ESTRUTURA COMERCIO E CONSTRUCOES LTDA	10.664.099/0001-80	10/02/2026 - 15:17:59	N/C	N/C	61,7800	R$578,69	R$ 35.751,47	Sim
INOVAR SERVICOS DE ENGENHARIA E CONSULTORIA LTDA	41.155.098/0001-33	19/02/2026 - 08:18:03	N/C	N/C	61,7800	R$578,69	R$ 35.751,47	Sim
CONSTRUTORA E SERVICOS W. B. M. LTDA	26.570.470/0001-84	19/02/2026 - 14:31:52	N/C	N/C	61,7800	R$578,66	R$ 35.749,61	Sim
WH CONSTRUTORA LTDA	23.305.610/0001-07	19/02/2026 - 15:32:49	N/C	N/C	61,7800	R$567,12	R$ 35.036,67	Sim
ASLE CONSTRUTORA LTDA	20.511.890/0001-03	20/02/2026 - 09:22:59	N/C	N/C	61,7800	R$578,69	R$ 35.751,47	Não
MA CONSTRUTORA LTDA	54.197.980/0001-93	21/02/2026 - 14:59:36	N/C	N/C	61,7800	R$578,69	R$ 35.751,47	Sim
ENGETECH - ENGENHARIA, COMERCIO E SERVICOS LTDA	04.154.467/0001-47	22/02/2026 - 14:53:41	N/C	N/C	61,7800	R$578,69	R$ 35.751,47	Sim
KLAO ENGENHARIA S/A	24.940.808/0001-17	23/02/2026 - 14:48:24	N/C	N/C	61,7800	R$578,69	R$ 35.751,47	Não
ADIGE ARQUITETURA E ENGENHARIA LTDA	01.469.689/0001-60	23/02/2026 - 17:46:35	N/C	N/C	61,7800	R$578,00	R$ 35.708,84	Não
PRIVATE CONSTRUTORA LTDA	10.616.350/0001-30	23/02/2026 - 18:12:45	N/C	N/C	61,7800	R$578,69	R$ 35.751,47	Não
HIMALAIA CONSTRUTORA LTDA	00.471.823/0001-03	24/02/2026 - 08:36:20	N/C	N/C	61,7800	R$578,69	R$ 35.751,47	Não

LOTE 0001 - ITEM 0602 - Prateleira de granito cinza andorinha, espessura 2 cm - fornecimento e instalacao Prateleira de granito cinza andorinha, espessura 2 cm - fornecimento e instalacao

Fornecedor	CNPJ/CPF	Data	Modelo	Marca/ Fabricante	Quantidade	Lance	Valor Total	LC 123/2006
ESTRUTURA COMERCIO E CONSTRUCOES LTDA	10.664.099/0001-80	10/02/2026 - 15:18:10	N/C	N/C	27,7100	R$483,60	R$ 13.400,56	Sim
INOVAR SERVICOS DE ENGENHARIA E CONSULTORIA LTDA	41.155.098/0001-33	19/02/2026 - 08:18:22	N/C	N/C	27,7100	R$483,60	R$ 13.400,56	Sim
CONSTRUTORA E SERVICOS W. B. M. LTDA	26.570.470/0001-84	19/02/2026 - 14:31:55	N/C	N/C	27,7100	R$483,60	R$ 13.400,56	Sim
WH CONSTRUTORA LTDA	23.305.610/0001-07	19/02/2026 - 15:33:17	N/C	N/C	27,7100	R$473,93	R$ 13.132,60	Sim
ASLE CONSTRUTORA LTDA	20.511.890/0001-03	20/02/2026 - 09:22:59	N/C	N/C	27,7100	R$483,60	R$ 13.400,56	Não
MA CONSTRUTORA LTDA	54.197.980/0001-93	21/02/2026 - 14:59:36	N/C	N/C	27,7100	R$483,60	R$ 13.400,56	Sim
ENGETECH - ENGENHARIA, COMERCIO E SERVICOS LTDA	04.154.467/0001-47	22/02/2026 - 14:53:41	N/C	N/C	27,7100	R$483,60	R$ 13.400,56	Sim
KLAO ENGENHARIA S/A	24.940.808/0001-17	23/02/2026 - 14:48:24	N/C	N/C	27,7100	R$483,60	R$ 13.400,56	Não
ADIGE ARQUITETURA E ENGENHARIA LTDA	01.469.689/0001-60	23/02/2026 - 17:46:35	N/C	N/C	27,7100	R$483,00	R$ 13.383,93	Não
PRIVATE CONSTRUTORA LTDA	10.616.350/0001-30	23/02/2026 - 18:12:45	N/C	N/C	27,7100	R$483,60	R$ 13.400,56	Não
HIMALAIA CONSTRUTORA LTDA	00.471.823/0001-03	24/02/2026 - 08:36:20	N/C	N/C	27,7100	R$483,60	R$ 13.400,56	Não

LOTE 0001 - ITEM 0603 - Escaninhos em mdf, revestidos em laminado melaminico Escaninhos em mdf, revestidos em laminado melaminico

Fornecedor	CNPJ/CPF	Data	Modelo	Marca/ Fabricante	Quantidade	Lance	Valor Total	LC 123/2006
ESTRUTURA COMERCIO E CONSTRUCOES LTDA	10.664.099/0001-80	10/02/2026 - 15:18:25	N/C	N/C	131,2500	R$238,78	R$ 31.339,88	Sim
INOVAR SERVICOS DE ENGENHARIA E CONSULTORIA LTDA	41.155.098/0001-33	19/02/2026 - 08:18:50	N/C	N/C	131,2500	R$238,78	R$ 31.339,88	Sim
CONSTRUTORA E SERVICOS W. B. M. LTDA	26.570.470/0001-84	19/02/2026 - 14:31:56	N/C	N/C	131,2500	R$238,75	R$ 31.335,94	Sim

PORTAL DE COMPRAS PÚBLICAS

A autenticidade do documento pode ser verificada no site https://validaarquivo.portaldecompraspublicas.com.br
Documento gerado eletronicamente no Portal de Compras Públicas em 06/03/2026 às 11:52:44.
Código verificador: 1184621

E-DOCS - CÓPIA DO PROCESSO 2025-6X76D GERADO POR UDSON OLIVEIRA RAMOS DE AGUIAR EM 13/05/2026 07:51 DOCUMENTO 1 / 1 PÁGINA 2804 / 5723

2026-9VWKDQ - E-DOCS - DOCUMENTO ORIGINAL 06/03/2026 11:56 PÁGINA 366 / 382

WH CONSTRUTORA LTDA	23.305.610/0001-07	19/02/2026 - 15:34:00	N/C	N/C	131,2500	R$234,00	R$ 30.712,50	Sim
ASLE CONSTRUTORA LTDA	20.511.890/0001-03	20/02/2026 - 09:22:59	N/C	N/C	131,2500	R$238,78	R$ 31.339,88	Não
MA CONSTRUTORA LTDA	54.197.980/0001-93	21/02/2026 - 14:59:36	N/C	N/C	131,2500	R$238,78	R$ 31.339,88	Sim
ENGETECH - ENGENHARIA, COMERCIO E SERVICOS LTDA	04.154.467/0001-47	22/02/2026 - 14:53:41	N/C	N/C	131,2500	R$238,78	R$ 31.339,88	Sim
KLAO ENGENHARIA S/A	24.940.808/0001-17	23/02/2026 - 14:48:24	N/C	N/C	131,2500	R$238,78	R$ 31.339,88	Não
ADIGE ARQUITETURA E ENGENHARIA LTDA	01.469.689/0001-60	23/02/2026 - 17:46:35	N/C	N/C	131,2500	R$238,00	R$ 31.237,50	Não
PRIVATE CONSTRUTORA LTDA	10.616.350/0001-30	23/02/2026 - 18:12:45	N/C	N/C	131,2500	R$238,78	R$ 31.339,88	Não
HIMALAIA CONSTRUTORA LTDA	00.471.823/0001-03	24/02/2026 - 08:36:20	N/C	N/C	131,2500	R$238,78	R$ 31.339,88	Não

LOTE 0001 - ITEM 0604 - Peitoril linear em granito ou marmore, l = 24cm, comprimento de ate 2m Peitoril linear em granito ou marmore, l = 24cm, comprimento de ate 2m, assentado com argamassa 1:6 com aditivo.

Fornecedor	CNPJ/CPF	Data	Modelo	Marca/ Fabricante	Quantidade	Lance	Valor Total	LC 123/2006
ESTRUTURA COMERCIO E CONSTRUCOES LTDA	10.664.099/0001-80	10/02/2026 - 15:18:59	N/C	N/C	85,3800	R$127,38	R$ 10.875,70	Sim
INOVAR SERVICOS DE ENGENHARIA E CONSULTORIA LTDA	41.155.098/0001-33	19/02/2026 - 08:19:10	N/C	N/C	85,3800	R$127,38	R$ 10.875,70	Sim
CONSTRUTORA E SERVICOS W. B. M. LTDA	26.570.470/0001-84	19/02/2026 - 14:31:58	N/C	N/C	85,3800	R$127,35	R$ 10.873,14	Sim
WH CONSTRUTORA LTDA	23.305.610/0001-07	19/02/2026 - 15:34:27	N/C	N/C	85,3800	R$124,83	R$ 10.657,99	Sim
ASLE CONSTRUTORA LTDA	20.511.890/0001-03	20/02/2026 - 09:22:59	N/C	N/C	85,3800	R$127,38	R$ 10.875,70	Não
MA CONSTRUTORA LTDA	54.197.980/0001-93	21/02/2026 - 14:59:36	N/C	N/C	85,3800	R$127,38	R$ 10.875,70	Sim
ENGETECH - ENGENHARIA, COMERCIO E SERVICOS LTDA	04.154.467/0001-47	22/02/2026 - 14:53:41	N/C	N/C	85,3800	R$127,38	R$ 10.875,70	Sim
KLAO ENGENHARIA S/A	24.940.808/0001-17	23/02/2026 - 14:48:25	N/C	N/C	85,3800	R$127,38	R$ 10.875,70	Não
ADIGE ARQUITETURA E ENGENHARIA LTDA	01.469.689/0001-60	23/02/2026 - 17:46:35	N/C	N/C	85,3800	R$127,00	R$ 10.843,26	Não
PRIVATE CONSTRUTORA LTDA	10.616.350/0001-30	23/02/2026 - 18:12:45	N/C	N/C	85,3800	R$127,38	R$ 10.875,70	Não
HIMALAIA CONSTRUTORA LTDA	00.471.823/0001-03	24/02/2026 - 08:36:20	N/C	N/C	85,3800	R$127,38	R$ 10.875,70	Não

LOTE 0001 - ITEM 0605 - Suporte mao francesa em aco, abas iguais 30 cm, capacidade minima 60 Kg, branco Suporte mao francesa em aco, abas iguais 30 cm, capacidade minima 60 Kg, branco - fornecimento e instalacao. af_01/2020

Fornecedor	CNPJ/CPF	Data	Modelo	Marca/ Fabricante	Quantidade	Lance	Valor Total	LC 123/2006
ESTRUTURA COMERCIO E CONSTRUCOES LTDA	10.664.099/0001-80	10/02/2026 - 15:19:40	N/C	N/C	87,0000	R$40,89	R$ 3.557,43	Sim
INOVAR SERVICOS DE ENGENHARIA E CONSULTORIA LTDA	41.155.098/0001-33	19/02/2026 - 08:19:30	N/C	N/C	87,0000	R$40,89	R$ 3.557,43	Sim
CONSTRUTORA E SERVICOS W. B. M. LTDA	26.570.470/0001-84	19/02/2026 - 14:31:59	N/C	N/C	87,0000	R$40,86	R$ 3.554,82	Sim
WH CONSTRUTORA LTDA	23.305.610/0001-07	19/02/2026 - 15:34:54	N/C	N/C	87,0000	R$40,07	R$ 3.486,09	Sim
ASLE CONSTRUTORA LTDA	20.511.890/0001-03	20/02/2026 - 09:22:59	N/C	N/C	87,0000	R$40,89	R$ 3.557,43	Não
MA CONSTRUTORA LTDA	54.197.980/0001-93	21/02/2026 - 14:59:36	N/C	N/C	87,0000	R$40,89	R$ 3.557,43	Sim
ENGETECH - ENGENHARIA, COMERCIO E SERVICOS LTDA	04.154.467/0001-47	22/02/2026 - 14:53:41	N/C	N/C	87,0000	R$40,89	R$ 3.557,43	Sim
KLAO ENGENHARIA S/A	24.940.808/0001-17	23/02/2026 - 14:48:25	N/C	N/C	87,0000	R$40,89	R$ 3.557,43	Não

PORTAL DE COMPRAS PÚBLICAS

A autenticidade do documento pode ser verificada no site https://validaarquivo.portaldecompraspublicas.com.br
Documento gerado eletronicamente no Portal de Compras Públicas em 06/03/2026 às 11:52:44.
Código verificador: 1184621

E-DOCS - CÓPIA DO PROCESSO 2025-6X76D GERADO POR UDSON OLIVEIRA RAMOS DE AGUIAR EM 13/05/2026 07:51 DOCUMENTO 1 / 1 PÁGINA 2805 / 5723

2026-9VWKDQ - E-DOCS - DOCUMENTO ORIGINAL 06/03/2026 11:56 PÁGINA 367 / 382

ADIGE ARQUITETURA E ENGENHARIA LTDA	01.469.689/0001-60	23/02/2026 - 17:46:35	N/C	N/C	87,0000	R$40,00	R$ 3.480,00	Não
PRIVATE CONSTRUTORA LTDA	10.616.350/0001-30	23/02/2026 - 18:12:45	N/C	N/C	87,0000	R$40,89	R$ 3.557,43	Não
HIMALAIA CONSTRUTORA LTDA	00.471.823/0001-03	24/02/2026 - 08:36:20	N/C	N/C	87,0000	R$40,89	R$ 3.557,43	Não

LOTE 0001 - ITEM 0606 - Tubo aco galvanizado d=3 p/bicicletario, dimensao: h=75cm, l=150 cm Tubo aco galvanizado d=3 p/bicicletario, dimensao: h=75cm, l=150 cm, fixado em base de concreto, pintado c/esmalte sintetico, exceto base de concreto e pintura de acabamento

Fornecedor	CNPJ/CPF	Data	Modelo	Marca/ Fabricante	Quantidade	Lance	Valor Total	LC 123/2006
ESTRUTURA COMERCIO E CONSTRUCOES LTDA	10.664.099/0001-80	10/02/2026 - 15:19:52	N/C	N/C	6,0000	R$1.221,59	R$ 7.329,54	Sim
INOVAR SERVICOS DE ENGENHARIA E CONSULTORIA LTDA	41.155.098/0001-33	19/02/2026 - 08:19:52	N/C	N/C	6,0000	R$1.221,59	R$ 7.329,54	Sim
CONSTRUTORA E SERVICOS W. B. M. LTDA	26.570.470/0001-84	19/02/2026 - 14:32:01	N/C	N/C	6,0000	R$1.221,56	R$ 7.329,36	Sim
WH CONSTRUTORA LTDA	23.305.610/0001-07	19/02/2026 - 15:35:29	N/C	N/C	6,0000	R$1.197,16	R$ 7.182,96	Sim
ASLE CONSTRUTORA LTDA	20.511.890/0001-03	20/02/2026 - 09:22:59	N/C	N/C	6,0000	R$1.221,59	R$ 7.329,54	Não
MA CONSTRUTORA LTDA	54.197.980/0001-93	21/02/2026 - 14:59:36	N/C	N/C	6,0000	R$1.221,59	R$ 7.329,54	Sim
ENGETECH - ENGENHARIA, COMERCIO E SERVICOS LTDA	04.154.467/0001-47	22/02/2026 - 14:53:41	N/C	N/C	6,0000	R$1.221,59	R$ 7.329,54	Sim
KLAO ENGENHARIA S/A	24.940.808/0001-17	23/02/2026 - 14:48:25	N/C	N/C	6,0000	R$1.221,59	R$ 7.329,54	Não
ADIGE ARQUITETURA E ENGENHARIA LTDA	01.469.689/0001-60	23/02/2026 - 17:46:35	N/C	N/C	6,0000	R$1.221,00	R$ 7.326,00	Não
PRIVATE CONSTRUTORA LTDA	10.616.350/0001-30	23/02/2026 - 18:12:45	N/C	N/C	6,0000	R$1.221,59	R$ 7.329,54	Não
HIMALAIA CONSTRUTORA LTDA	00.471.823/0001-03	24/02/2026 - 08:36:21	N/C	N/C	6,0000	R$1.221,59	R$ 7.329,54	Não

LOTE 0001 - ITEM 0607 - Banco em alvenaria, tampo em concreto, c/encosto h=80cm (pintado) Banco em alvenaria, tampo em concreto, c/encosto h=80cm (pintado)

Fornecedor	CNPJ/CPF	Data	Modelo	Marca/ Fabricante	Quantidade	Lance	Valor Total	LC 123/2006
ESTRUTURA COMERCIO E CONSTRUCOES LTDA	10.664.099/0001-80	10/02/2026 - 15:20:05	N/C	N/C	53,0000	R$306,44	R$ 16.241,32	Sim
INOVAR SERVICOS DE ENGENHARIA E CONSULTORIA LTDA	41.155.098/0001-33	19/02/2026 - 08:20:13	N/C	N/C	53,0000	R$306,44	R$ 16.241,32	Sim
CONSTRUTORA E SERVICOS W. B. M. LTDA	26.570.470/0001-84	19/02/2026 - 14:32:02	N/C	N/C	53,0000	R$306,40	R$ 16.239,20	Sim
WH CONSTRUTORA LTDA	23.305.610/0001-07	19/02/2026 - 15:35:51	N/C	N/C	53,0000	R$300,31	R$ 15.916,43	Sim
ASLE CONSTRUTORA LTDA	20.511.890/0001-03	20/02/2026 - 09:22:59	N/C	N/C	53,0000	R$306,44	R$ 16.241,32	Não
MA CONSTRUTORA LTDA	54.197.980/0001-93	21/02/2026 - 14:59:37	N/C	N/C	53,0000	R$306,44	R$ 16.241,32	Sim
ENGETECH - ENGENHARIA, COMERCIO E SERVICOS LTDA	04.154.467/0001-47	22/02/2026 - 14:53:41	N/C	N/C	53,0000	R$306,44	R$ 16.241,32	Sim
KLAO ENGENHARIA S/A	24.940.808/0001-17	23/02/2026 - 14:48:25	N/C	N/C	53,0000	R$306,44	R$ 16.241,32	Não
ADIGE ARQUITETURA E ENGENHARIA LTDA	01.469.689/0001-60	23/02/2026 - 17:46:35	N/C	N/C	53,0000	R$306,00	R$ 16.218,00	Não
PRIVATE CONSTRUTORA LTDA	10.616.350/0001-30	23/02/2026 - 18:12:45	N/C	N/C	53,0000	R$306,44	R$ 16.241,32	Não
HIMALAIA CONSTRUTORA LTDA	00.471.823/0001-03	24/02/2026 - 08:36:21	N/C	N/C	53,0000	R$306,44	R$ 16.241,32	Não

LOTE 0001 - ITEM 0608 - Banco em alvenaria revestido em ceramica Banco em alvenaria revestido em ceramica

PORTAL DE COMPRAS PÚBLICAS

A autenticidade do documento pode ser verificada no site https://validaarquivo.portaldecompraspublicas.com.br
Documento gerado eletronicamente no Portal de Compras Públicas em 06/03/2026 às 11:52:44.
Código verificador: 1184621

E-DOCS - CÓPIA DO PROCESSO 2025-6X76D GERADO POR UDSON OLIVEIRA RAMOS DE AGUIAR EM 13/05/2026 07:51 DOCUMENTO 1 / 1 PÁGINA 2806 / 5723

2026-9VWKDQ - E-DOCS - DOCUMENTO ORIGINAL 06/03/2026 11:56 PÁGINA 368 / 382

Fornecedor	CNPJ/CPF	Data	Modelo	Marca/ Fabricante	Quantidade	Lance	Valor Total	LC 123/2006
ESTRUTURA COMERCIO E CONSTRUCOES LTDA	10.664.099/0001-80	10/02/2026 - 15:20:45	N/C	N/C	24,0000	R$673,03	R$ 16.152,72	Sim
INOVAR SERVICOS DE ENGENHARIA E CONSULTORIA LTDA	41.155.098/0001-33	19/02/2026 - 08:20:31	N/C	N/C	24,0000	R$673,03	R$ 16.152,72	Sim
CONSTRUTORA E SERVICOS W. B. M. LTDA	26.570.470/0001-84	19/02/2026 - 14:32:03	N/C	N/C	24,0000	R$673,00	R$ 16.152,00	Sim
WH CONSTRUTORA LTDA	23.305.610/0001-07	19/02/2026 - 15:36:17	N/C	N/C	24,0000	R$659,57	R$ 15.829,68	Sim
ASLE CONSTRUTORA LTDA	20.511.890/0001-03	20/02/2026 - 09:22:59	N/C	N/C	24,0000	R$673,03	R$ 16.152,72	Não
MA CONSTRUTORA LTDA	54.197.980/0001-93	21/02/2026 - 14:59:37	N/C	N/C	24,0000	R$673,03	R$ 16.152,72	Sim
ENGETECH - ENGENHARIA, COMERCIO E SERVICOS LTDA	04.154.467/0001-47	22/02/2026 - 14:53:41	N/C	N/C	24,0000	R$673,03	R$ 16.152,72	Sim
KLAO ENGENHARIA S/A	24.940.808/0001-17	23/02/2026 - 14:48:25	N/C	N/C	24,0000	R$673,03	R$ 16.152,72	Não
ADIGE ARQUITETURA E ENGENHARIA LTDA	01.469.689/0001-60	23/02/2026 - 17:46:35	N/C	N/C	24,0000	R$673,00	R$ 16.152,00	Não
PRIVATE CONSTRUTORA LTDA	10.616.350/0001-30	23/02/2026 - 18:12:45	N/C	N/C	24,0000	R$673,03	R$ 16.152,72	Não
HIMALAIA CONSTRUTORA LTDA	00.471.823/0001-03	24/02/2026 - 08:36:21	N/C	N/C	24,0000	R$673,03	R$ 16.152,72	Não

LOTE 0001 - ITEM 0609 - Porta objeto em granito cinza andorinha, espessura 2 cm Porta objeto em granito cinza andorinha, espessura 2 cm - fornecimento e instalacao

Fornecedor	CNPJ/CPF	Data	Modelo	Marca/ Fabricante	Quantidade	Lance	Valor Total	LC 123/2006
ESTRUTURA COMERCIO E CONSTRUCOES LTDA	10.664.099/0001-80	10/02/2026 - 15:21:07	N/C	N/C	0,9700	R$483,60	R$ 469,09	Sim
INOVAR SERVICOS DE ENGENHARIA E CONSULTORIA LTDA	41.155.098/0001-33	19/02/2026 - 08:20:55	N/C	N/C	0,9700	R$483,60	R$ 469,09	Sim
CONSTRUTORA E SERVICOS W. B. M. LTDA	26.570.470/0001-84	19/02/2026 - 14:32:06	N/C	N/C	0,9700	R$483,58	R$ 469,07	Sim
WH CONSTRUTORA LTDA	23.305.610/0001-07	19/02/2026 - 15:36:47	N/C	N/C	0,9700	R$473,93	R$ 459,71	Sim
ASLE CONSTRUTORA LTDA	20.511.890/0001-03	20/02/2026 - 09:22:59	N/C	N/C	0,9700	R$483,60	R$ 469,09	Não
MA CONSTRUTORA LTDA	54.197.980/0001-93	21/02/2026 - 14:59:37	N/C	N/C	0,9700	R$483,60	R$ 469,09	Sim
ENGETECH - ENGENHARIA, COMERCIO E SERVICOS LTDA	04.154.467/0001-47	22/02/2026 - 14:53:41	N/C	N/C	0,9700	R$483,60	R$ 469,09	Sim
KLAO ENGENHARIA S/A	24.940.808/0001-17	23/02/2026 - 14:48:25	N/C	N/C	0,9700	R$483,60	R$ 469,09	Não
ADIGE ARQUITETURA E ENGENHARIA LTDA	01.469.689/0001-60	23/02/2026 - 17:46:35	N/C	N/C	0,9700	R$483,00	R$ 468,51	Não
PRIVATE CONSTRUTORA LTDA	10.616.350/0001-30	23/02/2026 - 18:12:45	N/C	N/C	0,9700	R$483,60	R$ 469,09	Não
HIMALAIA CONSTRUTORA LTDA	00.471.823/0001-03	24/02/2026 - 08:36:21	N/C	N/C	0,9700	R$483,60	R$ 469,09	Não

LOTE 0001 - ITEM 0610 - Poste oficial completo para rede de volei 1 Poste oficial completo para rede de volei

Fornecedor	CNPJ/CPF	Data	Modelo	Marca/ Fabricante	Quantidade	Lance	Valor Total	LC 123/2006
ESTRUTURA COMERCIO E CONSTRUCOES LTDA	10.664.099/0001-80	10/02/2026 - 15:21:51	N/C	N/C	1,0000	R$3.729,69	R$ 3.729,69	Sim
INOVAR SERVICOS DE ENGENHARIA E CONSULTORIA LTDA	41.155.098/0001-33	19/02/2026 - 08:21:35	N/C	N/C	1,0000	R$3.729,69	R$ 3.729,69	Sim
CONSTRUTORA E SERVICOS W. B. M. LTDA	26.570.470/0001-84	19/02/2026 - 14:32:08	N/C	N/C	1,0000	R$3.729,66	R$ 3.729,66	Sim
WH CONSTRUTORA LTDA	23.305.610/0001-07	19/02/2026 - 15:37:17	N/C	N/C	1,0000	R$3.655,10	R$ 3.655,10	Sim

PORTAL DE COMPRAS PÚBLICAS

A autenticidade do documento pode ser verificada no site https://validaarquivo.portaldecompraspublicas.com.br
Documento gerado eletronicamente no Portal de Compras Públicas em 06/03/2026 às 11:52:44.
Código verificador: 1184621

E-DOCS - CÓPIA DO PROCESSO 2025-6X76D GERADO POR UDSON OLIVEIRA RAMOS DE AGUIAR EM 13/05/2026 07:51 DOCUMENTO 1 / 1 PÁGINA 2807 / 5723

2026-9VWKDQ - E-DOCS - DOCUMENTO ORIGINAL 06/03/2026 11:56 PÁGINA 369 / 382

ASLE CONSTRUTORA LTDA	20.511.890/0001-03	20/02/2026 - 09:22:59	N/C	N/C	1,0000	R$3.729,69	R$ 3.729,69	Não
MA CONSTRUTORA LTDA	54.197.980/0001-93	21/02/2026 - 14:59:37	N/C	N/C	1,0000	R$3.729,69	R$ 3.729,69	Sim
ENGETECH - ENGENHARIA, COMERCIO E SERVICOS LTDA	04.154.467/0001-47	22/02/2026 - 14:53:41	N/C	N/C	1,0000	R$3.729,69	R$ 3.729,69	Sim
KLAO ENGENHARIA S/A	24.940.808/0001-17	23/02/2026 - 14:48:25	N/C	N/C	1,0000	R$3.729,69	R$ 3.729,69	Não
ADIGE ARQUITETURA E ENGENHARIA LTDA	01.469.689/0001-60	23/02/2026 - 17:46:35	N/C	N/C	1,0000	R$3.729,00	R$ 3.729,00	Não
PRIVATE CONSTRUTORA LTDA	10.616.350/0001-30	23/02/2026 - 18:12:47	N/C	N/C	1,0000	R$3.729,69	R$ 3.729,69	Não
HIMALAIA CONSTRUTORA LTDA	00.471.823/0001-03	24/02/2026 - 08:36:21	N/C	N/C	1,0000	R$3.729,69	R$ 3.729,69	Não

LOTE 0001 - ITEM 0611 - Tabela de basquete oficial completa Tabela de basquete oficial completa

Fornecedor	CNPJ/CPF	Data	Modelo	Marca/ Fabricante	Quantidade	Lance	Valor Total	LC 123/2006
ESTRUTURA COMERCIO E CONSTRUCOES LTDA	10.664.099/0001-80	10/02/2026 - 15:22:17	N/C	N/C	1,0000	R$11.193,86	R$ 11.193,86	Sim
INOVAR SERVICOS DE ENGENHARIA E CONSULTORIA LTDA	41.155.098/0001-33	19/02/2026 - 08:21:55	N/C	N/C	1,0000	R$11.193,86	R$ 11.193,86	Sim
CONSTRUTORA E SERVICOS W. B. M. LTDA	26.570.470/0001-84	19/02/2026 - 14:32:09	N/C	N/C	1,0000	R$11.193,84	R$ 11.193,84	Sim
WH CONSTRUTORA LTDA	23.305.610/0001-07	19/02/2026 - 15:38:06	N/C	N/C	1,0000	R$10.969,88	R$ 10.969,88	Sim
ASLE CONSTRUTORA LTDA	20.511.890/0001-03	20/02/2026 - 09:22:59	N/C	N/C	1,0000	R$11.193,86	R$ 11.193,86	Não
MA CONSTRUTORA LTDA	54.197.980/0001-93	21/02/2026 - 14:59:37	N/C	N/C	1,0000	R$11.193,86	R$ 11.193,86	Sim
ENGETECH - ENGENHARIA, COMERCIO E SERVICOS LTDA	04.154.467/0001-47	22/02/2026 - 14:53:41	N/C	N/C	1,0000	R$11.193,86	R$ 11.193,86	Sim
KLAO ENGENHARIA S/A	24.940.808/0001-17	23/02/2026 - 14:48:25	N/C	N/C	1,0000	R$11.193,86	R$ 11.193,86	Não
ADIGE ARQUITETURA E ENGENHARIA LTDA	01.469.689/0001-60	23/02/2026 - 17:46:35	N/C	N/C	1,0000	R$11.193,00	R$ 11.193,00	Não
PRIVATE CONSTRUTORA LTDA	10.616.350/0001-30	23/02/2026 - 18:12:47	N/C	N/C	1,0000	R$11.193,86	R$ 11.193,86	Não
HIMALAIA CONSTRUTORA LTDA	00.471.823/0001-03	24/02/2026 - 08:36:21	N/C	N/C	1,0000	R$11.193,86	R$ 11.193,86	Não

LOTE 0001 - ITEM 0612 - Trave oficial completa para futebol de salao Trave oficial completa para futebol de salao

Fornecedor	CNPJ/CPF	Data	Modelo	Marca/ Fabricante	Quantidade	Lance	Valor Total	LC 123/2006
ESTRUTURA COMERCIO E CONSTRUCOES LTDA	10.664.099/0001-80	10/02/2026 - 15:22:34	N/C	N/C	1,0000	R$5.927,13	R$ 5.927,13	Sim
INOVAR SERVICOS DE ENGENHARIA E CONSULTORIA LTDA	41.155.098/0001-33	19/02/2026 - 08:22:23	N/C	N/C	1,0000	R$5.927,13	R$ 5.927,13	Sim
CONSTRUTORA E SERVICOS W. B. M. LTDA	26.570.470/0001-84	19/02/2026 - 14:32:11	N/C	N/C	1,0000	R$5.927,10	R$ 5.927,10	Sim
WH CONSTRUTORA LTDA	23.305.610/0001-07	19/02/2026 - 15:38:32	N/C	N/C	1,0000	R$5.808,59	R$ 5.808,59	Sim
ASLE CONSTRUTORA LTDA	20.511.890/0001-03	20/02/2026 - 09:22:59	N/C	N/C	1,0000	R$5.927,13	R$ 5.927,13	Não
MA CONSTRUTORA LTDA	54.197.980/0001-93	21/02/2026 - 14:59:37	N/C	N/C	1,0000	R$5.927,13	R$ 5.927,13	Sim
ENGETECH - ENGENHARIA, COMERCIO E SERVICOS LTDA	04.154.467/0001-47	22/02/2026 - 14:53:42	N/C	N/C	1,0000	R$5.927,13	R$ 5.927,13	Sim
KLAO ENGENHARIA S/A	24.940.808/0001-17	23/02/2026 - 14:48:25	N/C	N/C	1,0000	R$5.927,13	R$ 5.927,13	Não
ADIGE ARQUITETURA E ENGENHARIA LTDA	01.469.689/0001-60	23/02/2026 - 17:46:35	N/C	N/C	1,0000	R$5.927,00	R$ 5.927,00	Não
PRIVATE CONSTRUTORA LTDA	10.616.350/0001-30	23/02/2026 - 18:12:47	N/C	N/C	1,0000	R$5.927,13	R$ 5.927,13	Não

PORTAL DE COMPRAS PÚBLICAS

A autenticidade do documento pode ser verificada no site https://validaarquivo.portaldecompraspublicas.com.br
Documento gerado eletronicamente no Portal de Compras Públicas em 06/03/2026 às 11:52:44.
Código verificador: 1184621

E-DOCS - CÓPIA DO PROCESSO 2025-6X76D GERADO POR UDSON OLIVEIRA RAMOS DE AGUIAR EM 13/05/2026 07:51 DOCUMENTO 1 / 1 PÁGINA 2808 / 5723

2026-9VWKDQ - E-DOCS - DOCUMENTO ORIGINAL 06/03/2026 11:56 PÁGINA 370 / 382

HIMALAIA CONSTRUTORA LTDA	00.471.823/0001-03	24/02/2026 - 08:36:21	N/C	N/C	1,0000	R$5.927,13	R$ 5.927,13	Não

LOTE 0001 - ITEM 0613 - Limpeza de piso ceramico ou porcelanato com pano umido Limpeza de piso ceramico ou porcelanato com pano umido. af_04/2019

Fornecedor	CNPJ/CPF	Data	Modelo	Marca/ Fabricante	Quantidade	Lance	Valor Total	LC 123/2006
ESTRUTURA COMERCIO E CONSTRUCOES LTDA	10.664.099/0001-80	10/02/2026 - 15:22:53	N/C	N/C	2.935,2500	R$2,31	R$ 6.780,43	Sim
INOVAR SERVICOS DE ENGENHARIA E CONSULTORIA LTDA	41.155.098/0001-33	19/02/2026 - 08:22:41	N/C	N/C	2.935,2500	R$2,31	R$ 6.780,43	Sim
CONSTRUTORA E SERVICOS W. B. M. LTDA	26.570.470/0001-84	19/02/2026 - 14:32:13	N/C	N/C	2.935,2500	R$2,30	R$ 6.751,07	Sim
WH CONSTRUTORA LTDA	23.305.610/0001-07	19/02/2026 - 15:40:05	N/C	N/C	2.935,2500	R$2,26	R$ 6.633,66	Sim
ASLE CONSTRUTORA LTDA	20.511.890/0001-03	20/02/2026 - 09:22:59	N/C	N/C	2.935,2500	R$2,31	R$ 6.780,43	Não
MA CONSTRUTORA LTDA	54.197.980/0001-93	21/02/2026 - 14:59:37	N/C	N/C	2.935,2500	R$2,31	R$ 6.780,43	Sim
ENGETECH - ENGENHARIA, COMERCIO E SERVICOS LTDA	04.154.467/0001-47	22/02/2026 - 14:53:42	N/C	N/C	2.935,2500	R$2,31	R$ 6.780,43	Sim
KLAO ENGENHARIA S/A	24.940.808/0001-17	23/02/2026 - 14:48:25	N/C	N/C	2.935,2500	R$2,31	R$ 6.780,43	Não
ADIGE ARQUITETURA E ENGENHARIA LTDA	01.469.689/0001-60	23/02/2026 - 17:46:35	N/C	N/C	2.935,2500	R$2,00	R$ 5.870,50	Não
PRIVATE CONSTRUTORA LTDA	10.616.350/0001-30	23/02/2026 - 18:12:47	N/C	N/C	2.935,2500	R$2,31	R$ 6.780,43	Não
HIMALAIA CONSTRUTORA LTDA	00.471.823/0001-03	24/02/2026 - 08:36:21	N/C	N/C	2.935,2500	R$2,31	R$ 6.780,43	Não

LOTE 0001 - ITEM 0614 - FORNECIMENTO E INSTALACAO DE PLACA DE OBRA COM CHAPA GALVANIZADA (Item 24.2 da PO) fornecimento e instalacao de placa de obra com chapa galvanizada e estrutura de madeira. af_03/2022_ps (Item 24.2 da PO)

Fornecedor	CNPJ/CPF	Data	Modelo	Marca/ Fabricante	Quantidade	Lance	Valor Total	LC 123/2006
ESTRUTURA COMERCIO E CONSTRUCOES LTDA	10.664.099/0001-80	10/02/2026 - 15:24:02	N/C	N/C	6,0000	R$382,15	R$ 2.292,90	Sim
INOVAR SERVICOS DE ENGENHARIA E CONSULTORIA LTDA	41.155.098/0001-33	19/02/2026 - 08:23:11	N/C	N/C	6,0000	R$382,15	R$ 2.292,90	Sim
CONSTRUTORA E SERVICOS W. B. M. LTDA	26.570.470/0001-84	19/02/2026 - 14:32:14	N/C	N/C	6,0000	R$382,10	R$ 2.292,60	Sim
WH CONSTRUTORA LTDA	23.305.610/0001-07	19/02/2026 - 15:40:31	N/C	N/C	6,0000	R$374,51	R$ 2.247,06	Sim
ASLE CONSTRUTORA LTDA	20.511.890/0001-03	20/02/2026 - 09:22:59	N/C	N/C	6,0000	R$382,15	R$ 2.292,90	Não
MA CONSTRUTORA LTDA	54.197.980/0001-93	21/02/2026 - 14:59:37	N/C	N/C	6,0000	R$382,15	R$ 2.292,90	Sim
ENGETECH - ENGENHARIA, COMERCIO E SERVICOS LTDA	04.154.467/0001-47	22/02/2026 - 14:53:42	N/C	N/C	6,0000	R$382,15	R$ 2.292,90	Sim
KLAO ENGENHARIA S/A	24.940.808/0001-17	23/02/2026 - 14:48:25	N/C	N/C	6,0000	R$382,15	R$ 2.292,90	Não
ADIGE ARQUITETURA E ENGENHARIA LTDA	01.469.689/0001-60	23/02/2026 - 17:46:36	N/C	N/C	6,0000	R$382,00	R$ 2.292,00	Não
PRIVATE CONSTRUTORA LTDA	10.616.350/0001-30	23/02/2026 - 18:12:47	N/C	N/C	6,0000	R$382,15	R$ 2.292,90	Não
HIMALAIA CONSTRUTORA LTDA	00.471.823/0001-03	24/02/2026 - 08:36:21	N/C	N/C	6,0000	R$382,15	R$ 2.292,90	Não

LOTE 0001 - ITEM 0615 - Armacao de laje de estrutura convencional de concreto armado (Item 4.43 da PO) Armacao de laje de estrutura convencional de concreto armado utilizando aco CA-60 de 5,0 mm - montagem. af_06/2022 (Item 4.43 da PO)

Fornecedor	CNPJ/CPF	Data	Modelo	Marca/ Fabricante	Quantidade	Lance	Valor Total	LC 123/2006
ESTRUTURA COMERCIO E CONSTRUCOES LTDA	10.664.099/0001-80	10/02/2026 - 15:24:16	N/C	N/C	18,7500	R$20,98	R$ 393,38	Sim

PORTAL DE COMPRAS PÚBLICAS
A autenticidade do documento pode ser verificada no site https://validaarquivo.portaldecompraspublicas.com.br
Documento gerado eletronicamente no Portal de Compras Públicas em 06/03/2026 às 11:52:44.
Código verificador: 1184621

E-DOCS - CÓPIA DO PROCESSO 2025-6X76D GERADO POR UDSON OLIVEIRA RAMOS DE AGUIAR EM 13/05/2026 07:51 DOCUMENTO 1 / 1 PÁGINA 2809 / 5723

2026-9VWKDQ - E-DOCS - DOCUMENTO ORIGINAL 06/03/2026 11:56 PÁGINA 371 / 382

INOVAR SERVICOS DE ENGENHARIA E CONSULTORIA LTDA	41.155.098/0001-33	19/02/2026 - 08:27:09	N/C	N/C	18,7500	R$20,98	R$ 393,38	Sim
CONSTRUTORA E SERVICOS W. B. M. LTDA	26.570.470/0001-84	19/02/2026 - 14:32:16	N/C	N/C	18,7500	R$20,95	R$ 392,81	Sim
WH CONSTRUTORA LTDA	23.305.610/0001-07	19/02/2026 - 15:48:18	N/C	N/C	18,7500	R$20,56	R$ 385,50	Sim
ASLE CONSTRUTORA LTDA	20.511.890/0001-03	20/02/2026 - 09:23:00	N/C	N/C	18,7500	R$20,98	R$ 393,38	Não
MA CONSTRUTORA LTDA	54.197.980/0001-93	21/02/2026 - 14:59:37	N/C	N/C	18,7500	R$20,98	R$ 393,38	Sim
ENGETECH - ENGENHARIA, COMERCIO E SERVICOS LTDA	04.154.467/0001-47	22/02/2026 - 14:53:42	N/C	N/C	18,7500	R$20,98	R$ 393,38	Sim
KLAO ENGENHARIA S/A	24.940.808/0001-17	23/02/2026 - 14:48:25	N/C	N/C	18,7500	R$20,98	R$ 393,38	Não
ADIGE ARQUITETURA E ENGENHARIA LTDA	01.469.689/0001-60	23/02/2026 - 17:46:36	N/C	N/C	18,7500	R$20,00	R$ 375,00	Não
PRIVATE CONSTRUTORA LTDA	10.616.350/0001-30	23/02/2026 - 18:12:47	N/C	N/C	18,7500	R$20,98	R$ 393,38	Não
HIMALAIA CONSTRUTORA LTDA	00.471.823/0001-03	24/02/2026 - 08:36:21	N/C	N/C	18,7500	R$20,98	R$ 393,38	Não

LOTE 0001 - ITEM 0616 - Concretagem de vigas e lajes, fck=30 Mpa, para lajes macicas ou nervuradas (Item 4.44 da PO 1) Concretagem de vigas e lajes, fck=30 Mpa, para lajes macicas ou nervuradas com uso de bomba - lancamento, adensamento e acabamento. (Item 4.44 da PO)

Fornecedor	CNPJ/CPF	Data	Modelo	Marca/ Fabricante	Quantidade	Lance	Valor Total	LC 123/2006
ESTRUTURA COMERCIO E CONSTRUCOES LTDA	10.664.099/0001-80	10/02/2026 - 15:24:38	N/C	N/C	0,8100	R$874,50	R$ 708,35	Sim
INOVAR SERVICOS DE ENGENHARIA E CONSULTORIA LTDA	41.155.098/0001-33	19/02/2026 - 08:27:30	N/C	N/C	0,8100	R$874,50	R$ 708,35	Sim
CONSTRUTORA E SERVICOS W. B. M. LTDA	26.570.470/0001-84	19/02/2026 - 14:32:23	N/C	N/C	0,8100	R$874,47	R$ 708,32	Sim
WH CONSTRUTORA LTDA	23.305.610/0001-07	19/02/2026 - 15:49:18	N/C	N/C	0,8100	R$857,01	R$ 694,18	Sim
ASLE CONSTRUTORA LTDA	20.511.890/0001-03	20/02/2026 - 09:23:00	N/C	N/C	0,8100	R$874,50	R$ 708,35	Não
MA CONSTRUTORA LTDA	54.197.980/0001-93	21/02/2026 - 14:59:37	N/C	N/C	0,8100	R$874,50	R$ 708,35	Sim
ENGETECH - ENGENHARIA, COMERCIO E SERVICOS LTDA	04.154.467/0001-47	22/02/2026 - 14:53:42	N/C	N/C	0,8100	R$874,50	R$ 708,35	Sim
KLAO ENGENHARIA S/A	24.940.808/0001-17	23/02/2026 - 14:48:25	N/C	N/C	0,8100	R$874,50	R$ 708,35	Não
ADIGE ARQUITETURA E ENGENHARIA LTDA	01.469.689/0001-60	23/02/2026 - 17:46:36	N/C	N/C	0,8100	R$874,00	R$ 707,94	Não
PRIVATE CONSTRUTORA LTDA	10.616.350/0001-30	23/02/2026 - 18:12:47	N/C	N/C	0,8100	R$874,50	R$ 708,35	Não
HIMALAIA CONSTRUTORA LTDA	00.471.823/0001-03	24/02/2026 - 08:36:21	N/C	N/C	0,8100	R$874,50	R$ 708,35	Não

LOTE 0001 - ITEM 0617 - Montagem e desmontagem de forma de laje macica, pe-direito simples, 10 utilizacoes.(Item 4.45 da PO) Montagem e desmontagem de forma de laje macica, pe-direito simples, em chapa de madeira compensada plastificada, 10 utilizacoes. af_09/2020 (Item 4.45 da PO)

Fornecedor	CNPJ/CPF	Data	Modelo	Marca/ Fabricante	Quantidade	Lance	Valor Total	LC 123/2006
ESTRUTURA COMERCIO E CONSTRUCOES LTDA	10.664.099/0001-80	10/02/2026 - 15:24:53	N/C	N/C	4,5100	R$70,43	R$ 317,64	Sim
INOVAR SERVICOS DE ENGENHARIA E CONSULTORIA LTDA	41.155.098/0001-33	19/02/2026 - 08:27:53	N/C	N/C	4,5100	R$70,43	R$ 317,64	Sim
CONSTRUTORA E SERVICOS W. B. M. LTDA	26.570.470/0001-84	19/02/2026 - 14:32:25	N/C	N/C	4,5100	R$70,40	R$ 317,50	Sim
WH CONSTRUTORA LTDA	23.305.610/0001-07	19/02/2026 - 15:50:00	N/C	N/C	4,5100	R$69,02	R$ 311,28	Sim
ASLE CONSTRUTORA LTDA	20.511.890/0001-03	20/02/2026 - 09:23:00	N/C	N/C	4,5100	R$70,43	R$ 317,64	Não

PORTAL DE COMPRAS PÚBLICAS

A autenticidade do documento pode ser verificada no site https://validaarquivo.portaldecompraspublicas.com.br
Documento gerado eletronicamente no Portal de Compras Públicas em 06/03/2026 às 11:52:44.
Código verificador: 1184621

E-DOCS - CÓPIA DO PROCESSO 2025-6X76D GERADO POR UDSON OLIVEIRA RAMOS DE AGUIAR EM 13/05/2026 07:51 DOCUMENTO 1 / 1 PÁGINA 2810 / 5723

2026-9VWKDQ - E-DOCS - DOCUMENTO ORIGINAL 06/03/2026 11:56 PÁGINA 372 / 382

MA CONSTRUTORA LTDA	54.197.980/0001-93	21/02/2026 - 14:59:37	N/C	N/C	4,5100	R$70,43	R$ 317,64	Sim
ENGETECH - ENGENHARIA, COMERCIO E SERVICOS LTDA	04.154.467/0001-47	22/02/2026 - 14:53:42	N/C	N/C	4,5100	R$70,43	R$ 317,64	Sim
KLAO ENGENHARIA S/A	24.940.808/0001-17	23/02/2026 - 14:48:25	N/C	N/C	4,5100	R$70,43	R$ 317,64	Não
ADIGE ARQUITETURA E ENGENHARIA LTDA	01.469.689/0001-60	23/02/2026 - 17:46:36	N/C	N/C	4,5100	R$70,00	R$ 315,70	Não
PRIVATE CONSTRUTORA LTDA	10.616.350/0001-30	23/02/2026 - 18:12:47	N/C	N/C	4,5100	R$70,43	R$ 317,64	Não
HIMALAIA CONSTRUTORA LTDA	00.471.823/0001-03	24/02/2026 - 08:36:21	N/C	N/C	4,5100	R$70,43	R$ 317,64	Não

Validade das Propostas

Fornecedor	CPF/CNPJ	Validade (conforme edital)
HIMALAIA CONSTRUTORA LTDA	00.471.823/0001-03	60 dias
ADIGE ARQUITETURA E ENGENHARIA LTDA	01.469.689/0001-60	60 dias
VILLA CONSTRUTORA LTDA	02.394.085/0001-65	60 dias
PRIVATE CONSTRUTORA LTDA	10.616.350/0001-30	60 dias
CONSTRUTORA E SERVICOS W. B. M. LTDA	26.570.470/0001-84	60 dias
ESTRUTURA COMERCIO E CONSTRUCOES LTDA	10.664.099/0001-80	60 dias
ASLE CONSTRUTORA LTDA	20.511.890/0001-03	120 dias
INOVAR SERVICOS DE ENGENHARIA E CONSULTORIA LTDA	41.155.098/0001-33	60 dias
ENGETECH - ENGENHARIA, COMERCIO E SERVICOS LTDA	04.154.467/0001-47	60 dias
KLAO ENGENHARIA S/A	24.940.808/0001-17	60 dias
WH CONSTRUTORA LTDA	23.305.610/0001-07	60 dias
MA CONSTRUTORA LTDA	54.197.980/0001-93	80 dias

Lances Enviados

0001 - G L O B A L CONTRATACAO DE EMPRESA ESPECIALIZADA PARA A CONSTRUCAO DA ESCOLA EM TEMPO INTEGRAL NO DISTRITO DE RIVE, NO MUNICIPIO DE ALEGRE/ES.

Data	Valor	CNPJ	Situação
11/02/2026 - 12:53:39	7.860.800,09 (proposta)	10.664.099/0001-80 - ESTRUTURA COMERCIO E CONSTRUCOES LTDA	Válido
19/02/2026 - 08:27:54	7.861.146,14 (proposta)	41.155.098/0001-33 - INOVAR SERVICOS DE ENGENHARIA E CONSULTORIA LTDA	Válido
19/02/2026 - 15:51:02	7.762.871,11 (proposta)	23.305.610/0001-07 - WH CONSTRUTORA LTDA	Válido
20/02/2026 - 09:23:01	7.861.146,15 (proposta)	20.511.890/0001-03 - ASLE CONSTRUTORA LTDA	Válido
21/02/2026 - 14:59:38	7.861.231,45 (proposta)	54.197.980/0001-93 - MA CONSTRUTORA LTDA	Válido
22/02/2026 - 14:53:43	7.861.146,15 (proposta)	04.154.467/0001-47 - ENGETECH - ENGENHARIA, COMERCIO E SERVICOS LTDA	Válido
23/02/2026 - 14:48:26	7.861.146,15 (proposta)	24.940.808/0001-17 - KLAO ENGENHARIA S/A	Válido
23/02/2026 - 16:22:29	7.856.367,36 (proposta)	26.570.470/0001-84 - CONSTRUTORA E SERVICOS W. B. M. LTDA	Válido
23/02/2026 - 17:46:37	7.743.619,88 (proposta)	01.469.689/0001-60 - ADIGE ARQUITETURA E ENGENHARIA LTDA	Válido
23/02/2026 - 18:12:48	7.861.146,15 (proposta)	10.616.350/0001-30 - PRIVATE CONSTRUTORA LTDA	Válido
24/02/2026 - 08:36:22	44.091.276,05 (proposta)	00.471.823/0001-03 - HIMALAIA CONSTRUTORA LTDA	Válido
24/02/2026 - 09:55:22	7.740.000,00	41.155.098/0001-33 - INOVAR SERVICOS DE ENGENHARIA E CONSULTORIA LTDA	Válido
24/02/2026 - 09:55:46	7.740.000,00	26.570.470/0001-84 - CONSTRUTORA E SERVICOS W. B. M. LTDA	Válido
24/02/2026 - 09:55:49	7.800.000,00	00.471.823/0001-03 - HIMALAIA CONSTRUTORA LTDA	Válido

PORTAL DE COMPRAS PÚBLICAS
A autenticidade do documento pode ser verificada no site https://validaarquivo.portaldecompraspublicas.com.br
Documento gerado eletronicamente no Portal de Compras Públicas em 06/03/2026 às 11:52:44.
Código verificador: 1184621

E-DOCS - CÓPIA DO PROCESSO 2025-6X76D GERADO POR UDSON OLIVEIRA RAMOS DE AGUIAR EM 13/05/2026 07:51 DOCUMENTO 1 / 1 PÁGINA 2811 / 5723

2026-9VWKDQ - E-DOCS - DOCUMENTO ORIGINAL 06/03/2026 11:56 PÁGINA 373 / 382

24/02/2026 - 09:57:10	7.739.000,00	24.940.808/0001-17 - KLAO ENGENHARIA S/A	Válido
24/02/2026 - 09:58:39	7.739.000,00	41.155.098/0001-33 - INOVAR SERVICOS DE ENGENHARIA E CONSULTORIA LTDA	Válido
24/02/2026 - 09:58:47	7.735.000,00	54.197.980/0001-93 - MA CONSTRUTORA LTDA	Válido
24/02/2026 - 09:59:47	7.734.000,00	20.511.890/0001-03 - ASLE CONSTRUTORA LTDA	Válido
24/02/2026 - 10:00:15	7.735.000,00	26.570.470/0001-84 - CONSTRUTORA E SERVICOS W. B. M. LTDA	Válido
24/02/2026 - 10:00:36	7.733.000,00	24.940.808/0001-17 - KLAO ENGENHARIA S/A	Válido
24/02/2026 - 10:00:41	7.733.000,00	54.197.980/0001-93 - MA CONSTRUTORA LTDA	Válido
24/02/2026 - 10:01:35	7.732.000,00	20.511.890/0001-03 - ASLE CONSTRUTORA LTDA	Válido
24/02/2026 - 10:02:37	7.732.000,00	41.155.098/0001-33 - INOVAR SERVICOS DE ENGENHARIA E CONSULTORIA LTDA	Válido
24/02/2026 - 10:03:07	7.731.000,00	54.197.980/0001-93 - MA CONSTRUTORA LTDA	Válido
24/02/2026 - 10:03:31	7.731.000,00	24.940.808/0001-17 - KLAO ENGENHARIA S/A	Válido
24/02/2026 - 10:03:55	7.731.000,00	26.570.470/0001-84 - CONSTRUTORA E SERVICOS W. B. M. LTDA	Válido
24/02/2026 - 10:04:38	7.730.000,00	20.511.890/0001-03 - ASLE CONSTRUTORA LTDA	Válido
24/02/2026 - 10:04:42	7.732.000,00	04.154.467/0001-47 - ENGETECH - ENGENHARIA, COMERCIO E SERVICOS LTDA	Válido
24/02/2026 - 10:05:14	7.729.000,00	54.197.980/0001-93 - MA CONSTRUTORA LTDA	Válido
24/02/2026 - 10:05:38	7.729.000,00	41.155.098/0001-33 - INOVAR SERVICOS DE ENGENHARIA E CONSULTORIA LTDA	Válido
24/02/2026 - 10:05:58	7.729.000,00	26.570.470/0001-84 - CONSTRUTORA E SERVICOS W. B. M. LTDA	Válido
24/02/2026 - 10:06:01	7.728.000,00	24.940.808/0001-17 - KLAO ENGENHARIA S/A	Válido
24/02/2026 - 10:06:37	7.728.500,00	04.154.467/0001-47 - ENGETECH - ENGENHARIA, COMERCIO E SERVICOS LTDA	Válido
24/02/2026 - 10:07:06	7.727.000,00	23.305.610/0001-07 - WH CONSTRUTORA LTDA	Válido
24/02/2026 - 10:07:06	7.727.000,00	10.664.099/0001-80 - ESTRUTURA COMERCIO E CONSTRUCOES LTDA	Válido
24/02/2026 - 10:07:16	7.728.000,00	41.155.098/0001-33 - INOVAR SERVICOS DE ENGENHARIA E CONSULTORIA LTDA	Válido
24/02/2026 - 10:07:25	7.725.000,00	10.664.099/0001-80 - ESTRUTURA COMERCIO E CONSTRUCOES LTDA	Válido
24/02/2026 - 10:07:38	7.727.000,00	00.471.823/0001-03 - HIMALAIA CONSTRUTORA LTDA	Válido
24/02/2026 - 10:07:38	7.725.500,00	20.511.890/0001-03 - ASLE CONSTRUTORA LTDA	Válido
24/02/2026 - 10:07:39	7.724.000,00	54.197.980/0001-93 - MA CONSTRUTORA LTDA	Válido
24/02/2026 - 10:07:53	7.725.000,00	41.155.098/0001-33 - INOVAR SERVICOS DE ENGENHARIA E CONSULTORIA LTDA	Válido
24/02/2026 - 10:07:58	7.720.000,00	20.511.890/0001-03 - ASLE CONSTRUTORA LTDA	Válido
24/02/2026 - 10:08:01	7.723.000,00	23.305.610/0001-07 - WH CONSTRUTORA LTDA	Válido
24/02/2026 - 10:08:05	7.723.000,00	10.664.099/0001-80 - ESTRUTURA COMERCIO E CONSTRUCOES LTDA	Válido
24/02/2026 - 10:08:11	7.718.000,00	41.155.098/0001-33 - INOVAR SERVICOS DE ENGENHARIA E CONSULTORIA LTDA	Válido
24/02/2026 - 10:08:26	7.717.000,00	23.305.610/0001-07 - WH CONSTRUTORA LTDA	Válido
24/02/2026 - 10:08:30	7.715.000,00	24.940.808/0001-17 - KLAO ENGENHARIA S/A	Válido
24/02/2026 - 10:08:51	7.714.000,00	23.305.610/0001-07 - WH CONSTRUTORA LTDA	Válido

PORTAL DE COMPRAS PÚBLICAS

A autenticidade do documento pode ser verificada no site https://validaarquivo.portaldecompraspublicas.com.br
Documento gerado eletronicamente no Portal de Compras Públicas em 06/03/2026 às 11:52:44.
Código verificador: 1184621

E-DOCS - CÓPIA DO PROCESSO 2025-6X76D GERADO POR UDSON OLIVEIRA RAMOS DE AGUIAR EM 13/05/2026 07:51 DOCUMENTO 1 / 1 PÁGINA 2812 / 5723

2026-9VWKDQ - E-DOCS - DOCUMENTO ORIGINAL 06/03/2026 11:56 PÁGINA 374 / 382

24/02/2026 - 10:08:57	7.714.000,00	04.154.467/0001-47 - ENGETECH - ENGENHARIA, COMERCIO E SERVICOS LTDA	Válido
24/02/2026 - 10:09:00	7.714.000,00	20.511.890/0001-03 - ASLE CONSTRUTORA LTDA	Válido
24/02/2026 - 10:09:00	7.714.000,00	54.197.980/0001-93 - MA CONSTRUTORA LTDA	Válido
24/02/2026 - 10:09:05	7.715.000,00	26.570.470/0001-84 - CONSTRUTORA E SERVICOS W. B. M. LTDA	Válido
24/02/2026 - 10:09:05	7.720.000,00	00.471.823/0001-03 - HIMALAIA CONSTRUTORA LTDA	Válido
24/02/2026 - 10:09:16	7.712.000,00	41.155.098/0001-33 - INOVAR SERVICOS DE ENGENHARIA E CONSULTORIA LTDA	Válido
24/02/2026 - 10:09:30	7.710.000,00	24.940.808/0001-17 - KLAO ENGENHARIA S/A	Válido
24/02/2026 - 10:09:35	7.709.000,00	10.664.099/0001-80 - ESTRUTURA COMERCIO E CONSTRUCOES LTDA	Válido
24/02/2026 - 10:09:39	7.711.000,00	23.305.610/0001-07 - WH CONSTRUTORA LTDA	Válido
24/02/2026 - 10:09:42	7.713.000,00	54.197.980/0001-93 - MA CONSTRUTORA LTDA	Válido
24/02/2026 - 10:09:42	7.711.000,00	04.154.467/0001-47 - ENGETECH - ENGENHARIA, COMERCIO E SERVICOS LTDA	Válido
24/02/2026 - 10:09:51	7.705.000,00	00.471.823/0001-03 - HIMALAIA CONSTRUTORA LTDA	Válido
24/02/2026 - 10:09:52	7.705.000,00	41.155.098/0001-33 - INOVAR SERVICOS DE ENGENHARIA E CONSULTORIA LTDA	Válido
24/02/2026 - 10:09:54	7.708.000,00	04.154.467/0001-47 - ENGETECH - ENGENHARIA, COMERCIO E SERVICOS LTDA	Válido
24/02/2026 - 10:09:56	7.700.000,00	54.197.980/0001-93 - MA CONSTRUTORA LTDA	Válido
24/02/2026 - 10:09:56	7.700.000,00	20.511.890/0001-03 - ASLE CONSTRUTORA LTDA	Válido
24/02/2026 - 10:09:57	7.708.000,00	23.305.610/0001-07 - WH CONSTRUTORA LTDA	Válido
24/02/2026 - 10:10:03	7.700.000,00	24.940.808/0001-17 - KLAO ENGENHARIA S/A	Válido
24/02/2026 - 10:10:04	7.700.000,00	41.155.098/0001-33 - INOVAR SERVICOS DE ENGENHARIA E CONSULTORIA LTDA	Válido
24/02/2026 - 10:10:07	7.704.000,00	04.154.467/0001-47 - ENGETECH - ENGENHARIA, COMERCIO E SERVICOS LTDA	Válido
24/02/2026 - 10:10:27	7.699.000,00	23.305.610/0001-07 - WH CONSTRUTORA LTDA	Válido
24/02/2026 - 10:10:29	7.690.000,00	20.511.890/0001-03 - ASLE CONSTRUTORA LTDA	Válido
24/02/2026 - 10:10:30	7.690.000,00	04.154.467/0001-47 - ENGETECH - ENGENHARIA, COMERCIO E SERVICOS LTDA	Válido
24/02/2026 - 10:10:31	7.700.000,00	26.570.470/0001-84 - CONSTRUTORA E SERVICOS W. B. M. LTDA	Válido
24/02/2026 - 10:10:34	7.699.000,00	54.197.980/0001-93 - MA CONSTRUTORA LTDA	Válido
24/02/2026 - 10:10:40	7.680.000,00	41.155.098/0001-33 - INOVAR SERVICOS DE ENGENHARIA E CONSULTORIA LTDA	Válido
24/02/2026 - 10:10:57	7.670.000,00	54.197.980/0001-93 - MA CONSTRUTORA LTDA	Válido
24/02/2026 - 10:10:58	7.681.000,00	04.154.467/0001-47 - ENGETECH - ENGENHARIA, COMERCIO E SERVICOS LTDA	Válido
24/02/2026 - 10:11:02	7.679.000,00	23.305.610/0001-07 - WH CONSTRUTORA LTDA	Válido
24/02/2026 - 10:11:03	7.679.000,00	10.664.099/0001-80 - ESTRUTURA COMERCIO E CONSTRUCOES LTDA	Válido
24/02/2026 - 10:11:04	7.670.000,00	24.940.808/0001-17 - KLAO ENGENHARIA S/A	Válido
24/02/2026 - 10:11:06	7.671.000,00	04.154.467/0001-47 - ENGETECH - ENGENHARIA, COMERCIO E SERVICOS LTDA	Válido
24/02/2026 - 10:11:15	7.689.000,00	00.471.823/0001-03 - HIMALAIA CONSTRUTORA LTDA	Válido

PORTAL DE COMPRAS PÚBLICAS

A autenticidade do documento pode ser verificada no site https://validaarquivo.portaldecompraspublicas.com.br
Documento gerado eletronicamente no Portal de Compras Públicas em 06/03/2026 às 11:52:44.
Código verificador: 1184621

E-DOCS - CÓPIA DO PROCESSO 2025-6X76D GERADO POR UDSON OLIVEIRA RAMOS DE AGUIAR EM 13/05/2026 07:51 DOCUMENTO 1 / 1 PÁGINA 2813 / 5723

2026-9VWKDQ - E-DOCS - DOCUMENTO ORIGINAL 06/03/2026 11:56 PÁGINA 375 / 382

24/02/2026 - 10:11:18	7.665.000,00	41.155.098/0001-33 - INOVAR SERVICOS DE ENGENHARIA E CONSULTORIA LTDA	Válido
24/02/2026 - 10:11:21	7.650.000,00	54.197.980/0001-93 - MA CONSTRUTORA LTDA	Válido
24/02/2026 - 10:11:26	7.668.000,00	23.305.610/0001-07 - WH CONSTRUTORA LTDA	Válido
24/02/2026 - 10:11:27	7.663.000,00	04.154.467/0001-47 - ENGETECH - ENGENHARIA, COMERCIO E SERVICOS LTDA	Válido
24/02/2026 - 10:11:37	7.660.000,00	20.511.890/0001-03 - ASLE CONSTRUTORA LTDA	Válido
24/02/2026 - 10:11:43	7.640.000,00	41.155.098/0001-33 - INOVAR SERVICOS DE ENGENHARIA E CONSULTORIA LTDA	Válido
24/02/2026 - 10:11:45	7.640.000,00	24.940.808/0001-17 - KLAO ENGENHARIA S/A	Válido
24/02/2026 - 10:11:46	7.649.000,00	23.305.610/0001-07 - WH CONSTRUTORA LTDA	Válido
24/02/2026 - 10:11:47	7.651.000,00	04.154.467/0001-47 - ENGETECH - ENGENHARIA, COMERCIO E SERVICOS LTDA	Válido
24/02/2026 - 10:11:52	7.648.000,00	54.197.980/0001-93 - MA CONSTRUTORA LTDA	Válido
24/02/2026 - 10:11:54	7.641.000,00	04.154.467/0001-47 - ENGETECH - ENGENHARIA, COMERCIO E SERVICOS LTDA	Válido
24/02/2026 - 10:12:02	7.635.000,00	23.305.610/0001-07 - WH CONSTRUTORA LTDA	Válido
24/02/2026 - 10:12:03	7.630.000,00	41.155.098/0001-33 - INOVAR SERVICOS DE ENGENHARIA E CONSULTORIA LTDA	Válido
24/02/2026 - 10:12:06	7.635.000,00	20.511.890/0001-03 - ASLE CONSTRUTORA LTDA	Válido
24/02/2026 - 10:12:08	7.639.000,00	10.664.099/0001-80 - ESTRUTURA COMERCIO E CONSTRUCOES LTDA	Válido
24/02/2026 - 10:12:08	7.641.000,00	26.570.470/0001-84 - CONSTRUTORA E SERVICOS W. B. M. LTDA	Válido
24/02/2026 - 10:12:08	7.638.000,00	54.197.980/0001-93 - MA CONSTRUTORA LTDA	Válido
24/02/2026 - 10:12:20	7.625.000,00	54.197.980/0001-93 - MA CONSTRUTORA LTDA	Válido
24/02/2026 - 10:12:22	7.650.000,00	00.471.823/0001-03 - HIMALAIA CONSTRUTORA LTDA	Válido
24/02/2026 - 10:12:23	7.631.000,00	04.154.467/0001-47 - ENGETECH - ENGENHARIA, COMERCIO E SERVICOS LTDA	Válido
24/02/2026 - 10:12:38	7.620.000,00	24.940.808/0001-17 - KLAO ENGENHARIA S/A	Válido
24/02/2026 - 10:12:38	7.614.000,00	10.664.099/0001-80 - ESTRUTURA COMERCIO E CONSTRUCOES LTDA	Válido
24/02/2026 - 10:12:41	7.624.000,00	04.154.467/0001-47 - ENGETECH - ENGENHARIA, COMERCIO E SERVICOS LTDA	Válido
24/02/2026 - 10:12:41	7.620.000,00	26.570.470/0001-84 - CONSTRUTORA E SERVICOS W. B. M. LTDA	Válido
24/02/2026 - 10:12:49	7.619.000,00	54.197.980/0001-93 - MA CONSTRUTORA LTDA	Válido
24/02/2026 - 10:12:51	7.620.000,00	23.305.610/0001-07 - WH CONSTRUTORA LTDA	Válido
24/02/2026 - 10:12:51	7.612.000,00	04.154.467/0001-47 - ENGETECH - ENGENHARIA, COMERCIO E SERVICOS LTDA	Válido
24/02/2026 - 10:12:53	7.610.000,00	41.155.098/0001-33 - INOVAR SERVICOS DE ENGENHARIA E CONSULTORIA LTDA	Válido
24/02/2026 - 10:13:01	7.612.000,00	54.197.980/0001-93 - MA CONSTRUTORA LTDA	Válido
24/02/2026 - 10:13:02	7.610.000,00	23.305.610/0001-07 - WH CONSTRUTORA LTDA	Válido
24/02/2026 - 10:13:09	7.605.000,00	20.511.890/0001-03 - ASLE CONSTRUTORA LTDA	Válido
24/02/2026 - 10:13:18	7.609.000,00	04.154.467/0001-47 - ENGETECH - ENGENHARIA, COMERCIO E SERVICOS LTDA	Válido
24/02/2026 - 10:13:25	7.600.000,00	54.197.980/0001-93 - MA CONSTRUTORA LTDA	Válido

PORTAL DE COMPRAS PÚBLICAS

A autenticidade do documento pode ser verificada no site https://validaarquivo.portaldecompraspublicas.com.br
Documento gerado eletronicamente no Portal de Compras Públicas em 06/03/2026 às 11:52:44.
Código verificador: 1184621

E-DOCS - CÓPIA DO PROCESSO 2025-6X76D GERADO POR UDSON OLIVEIRA RAMOS DE AGUIAR EM 13/05/2026 07:51 DOCUMENTO 1 / 1 PÁGINA 2814 / 5723

2026-9VWKDQ - E-DOCS - DOCUMENTO ORIGINAL 06/03/2026 11:56 PÁGINA 376 / 382

24/02/2026 - 10:13:26	7.606.000,00	04.154.467/0001-47 - ENGETECH - ENGENHARIA, COMERCIO E SERVICOS LTDA	Válido
24/02/2026 - 10:13:28	7.600.000,00	23.305.610/0001-07 - WH CONSTRUTORA LTDA	Válido
24/02/2026 - 10:13:33	7.601.000,00	04.154.467/0001-47 - ENGETECH - ENGENHARIA, COMERCIO E SERVICOS LTDA	Válido
24/02/2026 - 10:13:40	7.590.000,00	41.155.098/0001-33 - INOVAR SERVICOS DE ENGENHARIA E CONSULTORIA LTDA	Válido
24/02/2026 - 10:13:43	7.599.000,00	10.664.099/0001-80 - ESTRUTURA COMERCIO E CONSTRUCOES LTDA	Válido
24/02/2026 - 10:13:50	7.595.000,00	20.511.890/0001-03 - ASLE CONSTRUTORA LTDA	Válido
24/02/2026 - 10:13:53	7.595.000,00	54.197.980/0001-93 - MA CONSTRUTORA LTDA	Válido
24/02/2026 - 10:13:55	7.591.000,00	04.154.467/0001-47 - ENGETECH - ENGENHARIA, COMERCIO E SERVICOS LTDA	Válido
24/02/2026 - 10:13:57	7.599.999,99	00.471.823/0001-03 - HIMALAIA CONSTRUTORA LTDA	Válido
24/02/2026 - 10:14:01	7.500.000,00	26.570.470/0001-84 - CONSTRUTORA E SERVICOS W. B. M. LTDA	Válido
24/02/2026 - 10:14:03	7.585.000,00	54.197.980/0001-93 - MA CONSTRUTORA LTDA	Válido
24/02/2026 - 10:14:06	7.585.000,00	23.305.610/0001-07 - WH CONSTRUTORA LTDA	Válido
24/02/2026 - 10:14:10	7.580.000,00	10.664.099/0001-80 - ESTRUTURA COMERCIO E CONSTRUCOES LTDA	Válido
24/02/2026 - 10:14:14	7.490.000,00	20.511.890/0001-03 - ASLE CONSTRUTORA LTDA	Válido
24/02/2026 - 10:14:15	7.490.000,00	54.197.980/0001-93 - MA CONSTRUTORA LTDA	Válido
24/02/2026 - 10:14:22	7.490.000,00	04.154.467/0001-47 - ENGETECH - ENGENHARIA, COMERCIO E SERVICOS LTDA	Válido
24/02/2026 - 10:14:35	7.546.700,00	23.305.610/0001-07 - WH CONSTRUTORA LTDA	Válido
24/02/2026 - 10:14:36	7.450.000,00	04.154.467/0001-47 - ENGETECH - ENGENHARIA, COMERCIO E SERVICOS LTDA	Válido
24/02/2026 - 10:14:46	7.445.000,00	20.511.890/0001-03 - ASLE CONSTRUTORA LTDA	Válido
24/02/2026 - 10:14:48	7.449.000,00	54.197.980/0001-93 - MA CONSTRUTORA LTDA	Válido
24/02/2026 - 10:14:53	7.546.700,23	10.616.350/0001-30 - PRIVATE CONSTRUTORA LTDA	Válido
24/02/2026 - 10:14:53	7.400.000,00	26.570.470/0001-84 - CONSTRUTORA E SERVICOS W. B. M. LTDA	Válido
24/02/2026 - 10:15:01	7.444.000,00	54.197.980/0001-93 - MA CONSTRUTORA LTDA	Válido
24/02/2026 - 10:15:02	7.401.000,00	04.154.467/0001-47 - ENGETECH - ENGENHARIA, COMERCIO E SERVICOS LTDA	Válido
24/02/2026 - 10:15:05	7.350.000,00	41.155.098/0001-33 - INOVAR SERVICOS DE ENGENHARIA E CONSULTORIA LTDA	Válido
24/02/2026 - 10:15:15	7.398.000,00	54.197.980/0001-93 - MA CONSTRUTORA LTDA	Válido
24/02/2026 - 10:15:20	7.351.000,00	04.154.467/0001-47 - ENGETECH - ENGENHARIA, COMERCIO E SERVICOS LTDA	Válido
24/02/2026 - 10:15:21	7.300.000,00	10.664.099/0001-80 - ESTRUTURA COMERCIO E CONSTRUCOES LTDA	Válido
24/02/2026 - 10:15:29	7.325.000,00	20.511.890/0001-03 - ASLE CONSTRUTORA LTDA	Válido
24/02/2026 - 10:15:31	7.340.000,00	54.197.980/0001-93 - MA CONSTRUTORA LTDA	Válido
24/02/2026 - 10:15:39	7.300.000,00	26.570.470/0001-84 - CONSTRUTORA E SERVICOS W. B. M. LTDA	Válido
24/02/2026 - 10:15:41	7.301.000,00	04.154.467/0001-47 - ENGETECH - ENGENHARIA, COMERCIO E SERVICOS LTDA	Válido
24/02/2026 - 10:15:46	7.280.000,00	20.511.890/0001-03 - ASLE CONSTRUTORA LTDA	Válido

PORTAL DE COMPRAS PÚBLICAS

A autenticidade do documento pode ser verificada no site https://validaarquivo.portaldecompraspublicas.com.br
Documento gerado eletronicamente no Portal de Compras Públicas em 06/03/2026 às 11:52:44.
Código verificador: 1184621

E-DOCS - CÓPIA DO PROCESSO 2025-6X76D GERADO POR UDSON OLIVEIRA RAMOS DE AGUIAR EM 13/05/2026 07:51 DOCUMENTO 1 / 1 PÁGINA 2815 / 5723

2026-9VWKDQ - E-DOCS - DOCUMENTO ORIGINAL 06/03/2026 11:56 PÁGINA 377 / 382

24/02/2026 - 10:15:46	7.290.000,00	54.197.980/0001-93 - MA CONSTRUTORA LTDA	Válido
24/02/2026 - 10:15:47	7.299.000,00	41.155.098/0001-33 - INOVAR SERVICOS DE ENGENHARIA E CONSULTORIA LTDA	Válido
24/02/2026 - 10:15:57	7.270.000,00	54.197.980/0001-93 - MA CONSTRUTORA LTDA	Válido
24/02/2026 - 10:15:57	7.290.000,00	10.664.099/0001-80 - ESTRUTURA COMERCIO E CONSTRUCOES LTDA	Válido
24/02/2026 - 10:15:58	7.275.000,00	23.305.610/0001-07 - WH CONSTRUTORA LTDA	Válido
24/02/2026 - 10:15:59	7.275.000,00	41.155.098/0001-33 - INOVAR SERVICOS DE ENGENHARIA E CONSULTORIA LTDA	Válido
24/02/2026 - 10:16:01	7.270.000,00	04.154.467/0001-47 - ENGETECH - ENGENHARIA, COMERCIO E SERVICOS LTDA	Válido
24/02/2026 - 10:16:07	7.265.000,00	23.305.610/0001-07 - WH CONSTRUTORA LTDA	Válido
24/02/2026 - 10:16:09	7.260.000,00	10.664.099/0001-80 - ESTRUTURA COMERCIO E CONSTRUCOES LTDA	Válido
24/02/2026 - 10:16:13	7.260.000,00	41.155.098/0001-33 - INOVAR SERVICOS DE ENGENHARIA E CONSULTORIA LTDA	Válido
24/02/2026 - 10:16:13	7.250.000,00	20.511.890/0001-03 - ASLE CONSTRUTORA LTDA	Válido
24/02/2026 - 10:16:17	7.250.000,00	54.197.980/0001-93 - MA CONSTRUTORA LTDA	Válido
24/02/2026 - 10:16:21	7.200.000,00	26.570.470/0001-84 - CONSTRUTORA E SERVICOS W. B. M. LTDA	Válido
24/02/2026 - 10:16:22	7.540.000,00	00.471.823/0001-03 - HIMALAIA CONSTRUTORA LTDA	Válido
24/02/2026 - 10:16:23	7.261.000,00	04.154.467/0001-47 - ENGETECH - ENGENHARIA, COMERCIO E SERVICOS LTDA	Válido
24/02/2026 - 10:16:26	7.250.000,00	10.664.099/0001-80 - ESTRUTURA COMERCIO E CONSTRUCOES LTDA	Válido
24/02/2026 - 10:16:27	7.230.000,00	54.197.980/0001-93 - MA CONSTRUTORA LTDA	Válido
24/02/2026 - 10:16:30	7.201.000,00	04.154.467/0001-47 - ENGETECH - ENGENHARIA, COMERCIO E SERVICOS LTDA	Válido
24/02/2026 - 10:16:38	7.190.000,00	10.664.099/0001-80 - ESTRUTURA COMERCIO E CONSTRUCOES LTDA	Válido
24/02/2026 - 10:16:41	7.198.000,00	41.155.098/0001-33 - INOVAR SERVICOS DE ENGENHARIA E CONSULTORIA LTDA	Válido
24/02/2026 - 10:16:46	7.180.000,00	54.197.980/0001-93 - MA CONSTRUTORA LTDA	Válido
24/02/2026 - 10:16:48	7.195.000,00	20.511.890/0001-03 - ASLE CONSTRUTORA LTDA	Válido
24/02/2026 - 10:16:49	7.180.000,00	04.154.467/0001-47 - ENGETECH - ENGENHARIA, COMERCIO E SERVICOS LTDA	Válido
24/02/2026 - 10:16:58	7.180.000,00	10.664.099/0001-80 - ESTRUTURA COMERCIO E CONSTRUCOES LTDA	Válido
24/02/2026 - 10:17:02	7.170.000,00	20.511.890/0001-03 - ASLE CONSTRUTORA LTDA	Válido
24/02/2026 - 10:17:03	7.170.000,00	41.155.098/0001-33 - INOVAR SERVICOS DE ENGENHARIA E CONSULTORIA LTDA	Válido
24/02/2026 - 10:17:18	7.175.000,00	10.664.099/0001-80 - ESTRUTURA COMERCIO E CONSTRUCOES LTDA	Válido
24/02/2026 - 10:17:21	7.168.000,00	41.155.098/0001-33 - INOVAR SERVICOS DE ENGENHARIA E CONSULTORIA LTDA	Válido
24/02/2026 - 10:17:25	7.150.000,00	54.197.980/0001-93 - MA CONSTRUTORA LTDA	Válido
24/02/2026 - 10:17:34	7.145.000,00	04.154.467/0001-47 - ENGETECH - ENGENHARIA, COMERCIO E SERVICOS LTDA	Válido
24/02/2026 - 10:17:41	7.140.000,00	20.511.890/0001-03 - ASLE CONSTRUTORA LTDA	Válido
24/02/2026 - 10:17:43	7.149.000,00	10.664.099/0001-80 - ESTRUTURA COMERCIO E CONSTRUCOES LTDA	Válido
24/02/2026 - 10:17:50	7.140.000,00	54.197.980/0001-93 - MA CONSTRUTORA LTDA	Válido

PORTAL DE COMPRAS PÚBLICAS

A autenticidade do documento pode ser verificada no site https://validaarquivo.portaldecompraspublicas.com.br
Documento gerado eletronicamente no Portal de Compras Públicas em 06/03/2026 às 11:52:44.
Código verificador: 1184621

E-DOCS - CÓPIA DO PROCESSO 2025-6X76D GERADO POR UDSON OLIVEIRA RAMOS DE AGUIAR EM 13/05/2026 07:51 DOCUMENTO 1 / 1 PÁGINA 2816 / 5723

2026-9VWKDQ - E-DOCS - DOCUMENTO ORIGINAL 06/03/2026 11:56 PÁGINA 378 / 382

24/02/2026 - 10:17:52	7.130.000,00	41.155.098/0001-33 - INOVAR SERVICOS DE ENGENHARIA E CONSULTORIA LTDA	Válido
24/02/2026 - 10:17:57	7.139.000,00	10.664.099/0001-80 - ESTRUTURA COMERCIO E CONSTRUCOES LTDA	Válido
24/02/2026 - 10:17:58	7.130.000,00	54.197.980/0001-93 - MA CONSTRUTORA LTDA	Válido
24/02/2026 - 10:18:04	7.125.000,00	04.154.467/0001-47 - ENGETECH - ENGENHARIA, COMERCIO E SERVICOS LTDA	Válido
24/02/2026 - 10:18:10	7.131.000,00	26.570.470/0001-84 - CONSTRUTORA E SERVICOS W. B. M. LTDA	Válido
24/02/2026 - 10:18:13	7.110.000,00	54.197.980/0001-93 - MA CONSTRUTORA LTDA	Válido
24/02/2026 - 10:18:27	7.110.000,00	20.511.890/0001-03 - ASLE CONSTRUTORA LTDA	Válido
24/02/2026 - 10:18:33	7.105.000,00	41.155.098/0001-33 - INOVAR SERVICOS DE ENGENHARIA E CONSULTORIA LTDA	Válido
24/02/2026 - 10:19:07	7.074.000,00	10.664.099/0001-80 - ESTRUTURA COMERCIO E CONSTRUCOES LTDA	Válido
24/02/2026 - 10:19:23	6.900.000,00	20.511.890/0001-03 - ASLE CONSTRUTORA LTDA	Válido
24/02/2026 - 10:19:31	5.500.000,00	26.570.470/0001-84 - CONSTRUTORA E SERVICOS W. B. M. LTDA	Válido
24/02/2026 - 10:20:57	5.950.000,00	04.154.467/0001-47 - ENGETECH - ENGENHARIA, COMERCIO E SERVICOS LTDA	Válido
24/02/2026 - 10:21:34	6.500.000,00	54.197.980/0001-93 - MA CONSTRUTORA LTDA	Válido
24/02/2026 - 10:23:08	6.670.000,00	41.155.098/0001-33 - INOVAR SERVICOS DE ENGENHARIA E CONSULTORIA LTDA	Válido

Arquivos Enviados pelos Fornecedores

Lote	Data/Hora	Enviado por	Arquivo
Model	05/03/2026 - 19:18:07	26.570.470/0001-84 - CONSTRUTORA E SERVICOS W. B. M. LTDA	Documentação Halibilitação - Proposta Comercial.zip

Intenções de Recurso, Recursos e Contrarrazões Prazos

Intenção de Recurso	Recurso	Contrarrazão
-	-	-

Classificação Parcial

LOTE 0001 - G L O B A L CONTRATACAO DE EMPRESA ESPECIALIZADA PARA A CONSTRUCAO DA ESCOLA EM TEMPO INTEGRAL NO DISTRITO DE RIVE, NO MUNICIPIO DE ALEGRE/ES.

Classif.	Fornecedor	CPF/CNPJ	Situação [1]	Valor Global
1º	CONSTRUTORA E SERVICOS W. B. M. LTDA	26.570.470/0001-84	Arrematante	5.500.000,00
2º	ENGETECH - ENGENHARIA, COMERCIO E SERVICOS LTDA	04.154.467/0001-47	Classificado	5.950.000,00
3º	MA CONSTRUTORA LTDA	54.197.980/0001-93	Classificado	6.500.000,00
4º	INOVAR SERVICOS DE ENGENHARIA E CONSULTORIA LTDA	41.155.098/0001-33	Classificado	6.670.000,00
5º	ASLE CONSTRUTORA LTDA	20.511.890/0001-03	Classificado	6.900.000,00
6º	ESTRUTURA COMERCIO E CONSTRUCOES LTDA	10.664.099/0001-80	Classificado	7.074.000,00
7º	WH CONSTRUTORA LTDA	23.305.610/0001-07	Classificado	7.265.000,00
8º	HIMALAIA CONSTRUTORA LTDA	00.471.823/0001-03	Classificado	7.540.000,00
9º	PRIVATE CONSTRUTORA LTDA	10.616.350/0001-30	Classificado	7.546.700,23
10º	KLAO ENGENHARIA S/A	24.940.808/0001-17	Classificado	7.620.000,00
11º	ADIGE ARQUITETURA E ENGENHARIA LTDA	01.469.689/0001-60	Classificado	7.743.619,88

[1] Arrematante; Desclassifcado; Inabilitado, Classifcado e Rejeitado.

PORTAL DE COMPRAS PÚBLICAS

A autenticidade do documento pode ser verificada no site https://validaarquivo.portaldecompraspublicas.com.br
Documento gerado eletronicamente no Portal de Compras Públicas em 06/03/2026 às 11:52:44.
Código verificador: 1184621

E-DOCS - CÓPIA DO PROCESSO 2025-6X76D GERADO POR UDSON OLIVEIRA RAMOS DE AGUIAR EM 13/05/2026 07:51 DOCUMENTO 1 / 1 PÁGINA 2817 / 5723

2026-9VWKDQ - E-DOCS - DOCUMENTO ORIGINAL 06/03/2026 11:56 PÁGINA 379 / 382

Chat

Data	Apelido	Frase
26/11/2025 - 11:53:23	Sistema	O respectivo processo não será encaminhado ao PNCP através do Portal de Compras Públicas por decisão e configuração do ente comprador. O envio dos dados é de responsabilidade do órgão e poderá ser realizado através de outros sistemas.
26/11/2025 - 21:53:42	Sistema	O Agente de Contratação adicionou o arquivo (Relatorio Itens Cadastrados - CE 015-2025.pdf) em 26/11/2025 às 21:53.
26/11/2025 - 22:11:33	Sistema	O Agente de Contratação adicionou o arquivo (Anexo II - Planilha orçamentaria e projetos - parte 1.zip) em 26/11/2025 às 22:11.
26/11/2025 - 22:12:13	Sistema	O Agente de Contratação adicionou o arquivo (Anexo II - Planilha orçamentaria e projetos - parte 2.zip) em 26/11/2025 às 22:12.
26/11/2025 - 22:12:49	Sistema	O Agente de Contratação adicionou o arquivo (Anexo II - Planilha orçamentaria e projetos - parte 3.zip) em 26/11/2025 às 22:12.
26/11/2025 - 22:13:25	Sistema	O Agente de Contratação adicionou o arquivo (Anexo II - Planilha orçamentaria e projetos - parte 4.zip) em 26/11/2025 às 22:13.
26/11/2025 - 22:14:06	Sistema	O Agente de Contratação adicionou o arquivo (Anexo II - Planilha orçamentaria e projetos - parte 5.zip) em 26/11/2025 às 22:14.
26/11/2025 - 22:14:32	Sistema	O Agente de Contratação adicionou o arquivo (Anexo II - Planilha orçamentaria e projetos - parte 6.zip) em 26/11/2025 às 22:14.
26/11/2025 - 22:15:12	Sistema	O Agente de Contratação adicionou o arquivo (Anexo II - Planilha orçamentaria e projetos - parte 7.zip) em 26/11/2025 às 22:15.
22/12/2025 - 16:41	Sistema	O processo foi suspenso por iniciativa do agente de contratação.
22/12/2025 - 16:41	Sistema	Motivo: CONFORME JUSTIFICATIVA DE SUSPENSÃO DISPONÍVEL AOS AUTOS DA LICITAÇÃO NA PLATAFORMA ELETRÔNICA DA CONCORRÊNCIA ELETRÔNICA Nº 015/2025.
22/12/2025 - 16:41:50	Sistema	O Agente de Contratação adicionou o arquivo (DESPACHO (Aviso de Suspensão - CE 015-2025) -- assinado (ok).pdf) em 22/12/2025 às 16:41.
24/12/2025 - 16:11:38	Sistema	O Agente de Contratação adicionou o arquivo (PARECER de IMPUGNAÇÃO ao EDITAL- CE 015-2025 (Pessoa Jurídica) -- OK.pdf) em 24/12/2025 às 16:11.
24/12/2025 - 16:14:11	Sistema	O Agente de Contratação adicionou o arquivo (PARECER de IMPUGNAÇÃO ao EDITAL- CE 015-2025 (Pessoa Física) -- OK.pdf) em 24/12/2025 às 16:14.
24/12/2025 - 16:15:01	Sistema	O Agente de Contratação adicionou o arquivo (PARECER de IMPUGNAÇÃO ao EDITAL- CE 015-2025 (Pessoa Jurídica) -- OK.pdf) em 24/12/2025 às 16:15.
23/01/2026 - 15:35:42	Sistema	O processo foi reaberto pelo agente de contratação.
23/01/2026 - 15:35:42	Sistema	Motivo: TERMO DE REFERÊNCIA RETIFICADO. EDITAL SERÁ REPUBLICADO.
23/01/2026 - 15:36	Sistema	O processo foi republicado em 23/01/2026 às 15:36.
23/01/2026 - 15:39:50	Sistema	O Agente de Contratação adicionou o arquivo (Edital_-_CE_015-2025_-_REP_I_-_Construção_Escola_no_distrito_de_Rive - ass.pdf) em 23/01/2026 às 15:39.
23/01/2026 - 15:40:23	Sistema	O Agente de Contratação adicionou o arquivo (Anexo I -Termo_de_Referência_-_Escola_de_Rive_-_RETIFICADO.pdf) em 23/01/2026 às 15:40.
23/01/2026 - 15:40:32	Sistema	O respectivo processo não será encaminhado ao PNCP através do Portal de Compras Públicas por decisão e configuração do ente comprador. O envio dos dados é de responsabilidade do órgão e poderá ser realizado através de outros sistemas.
24/02/2026 - 09:01:36	Agente de Contratação	Bom dia! Prezados licitantes, damos início à sessão de abertura da Concorrência Eletrônica nº 015/2025 13 Rep. I
24/02/2026 - 09:01:51	Agente de Contratação	ATENÇÃO! ALGUNS AVISOS IMPORTANTES:
24/02/2026 - 09:02:28	Agente de Contratação	1) Todo e qualquer ato referente ao presente processo licitatório ocorrerá exclusivamente por meio eletrônico, via internet;
24/02/2026 - 09:02:42	Agente de Contratação	2) Caso, por algum motivo, não seja possível enviar documentos pelo sistema do Portal de Compras Públicas, o licitante poderá solicitar ao Agente de Contratação, dentro do prazo da convocação, por meio do e-mail compras@alegre.es.gov.br, a prorrogação da convocação no sistema;
24/02/2026 - 09:03:03	Agente de Contratação	3) Compete ao licitante acompanhar as operações no Sistema Eletrônico, sendo responsável pelo ônus decorrente da perda de negócios diante da inobservância de qualquer convocação ou mensagem enviada, solicitada ou emitida pelo Sistema e pelo Agente de Contratação, bem como de eventuais desconexões;
24/02/2026 - 09:03:24	Agente de Contratação	4) Solicita-se seriedade nas informações postadas, a fim de evitar prejuízos e, sobretudo, problemas jurídicos relacionados ao certame;
24/02/2026 - 09:03:33	Agente de Contratação	5) Será adotado o Modo de Disputa Aberto 13Fechado, no qual os licitantes apresentarão lances públicos e sucessivos, com lance final e fechado;
24/02/2026 - 09:03:45	Agente de Contratação	6) Conforme o art. 165, inciso I, da Lei nº 14.133/2021, a intenção de recurso poderá ocorrer em dois momentos: após a fase de julgamento das PROPOSTAS (alínea b) e após o ato de HABILITAÇÃO ou INABILITAÇÃO de licitante (alínea c);
24/02/2026 - 09:03:57	Agente de Contratação	7) O prazo para manifestação da intenção de recorrer será de 30 (trinta) minutos. Assim, a intenção deverá ser manifestada imediatamente, sob pena de preclusão;
24/02/2026 - 09:04:13	Agente de Contratação	8) Favor, atentem-se a todas as condições previstas no Edital e em seus anexos, especialmente quanto à apresentação da PROPOSTA DE PREÇOS READEQUADA, de acordo com o último lance ofertado. A proposta deverá ser inserida no Sistema Portal de Compras Públicas e apresentada conforme as exigências do item 11.19.4 c/c o item 13.1 do Edital, bem como acompanhada da documentação de HABILITAÇÃO;
24/02/2026 - 09:04:26	Agente de Contratação	9) Em caso de problemas ocorridos durante o certame no sistema, favor entrar em contato com o Portal de Compras Públicas pelos canais disponíveis na plataforma;

PORTAL DE COMPRAS PÚBLICAS

A autenticidade do documento pode ser verificada no site https://validaarquivo.portaldecompraspublicas.com.br
Documento gerado eletronicamente no Portal de Compras Públicas em 06/03/2026 às 11:52:44.
Código verificador: 1184621

E-DOCS - CÓPIA DO PROCESSO 2025-6X76D GERADO POR UDSON OLIVEIRA RAMOS DE AGUIAR EM 13/05/2026 07:51 DOCUMENTO 1 / 1 PÁGINA 2818 / 5723

2026-9VWKDQ - E-DOCS - DOCUMENTO ORIGINAL 06/03/2026 11:56 PÁGINA 380 / 382

24/02/2026 - 09:04:35	Agente de Contratação	10) Ressaltamos que a confirmação do lance é de inteira responsabilidade do licitante. Caso seja solicitada a exclusão de um lance e o Agente de Contratação não consiga atendê-la em tempo hábil 14 especialmente quando se tratar de lance com valor irrisório 14 informamos que a proposta poderá ser desclassificada. Solicitamos, portanto, redobrada atenção no momento da confirmação dos lances, a fim de evitar prejuízos à continuidade e à regularidade do certame. Contamos com a colaboração de todos;
24/02/2026 - 09:04:51	Agente de Contratação	11) Informamos que a data e o horário das sessões seguintes serão comunicados no chat em cada sessão.
24/02/2026 - 09:07:46	Agente de Contratação	Prezados licitantes, informamos que as propostas estão em fase de análise. Solicitamos a compreensão e a paciência de todos. Pedimos que permaneçam atentos à continuidade da sessão.
24/02/2026 - 09:08:23	Sistema	O processo está em fase de análise das propostas
24/02/2026 - 09:51:18	Sistema	As propostas foram analisadas e o processo foi aberto
24/02/2026 - 09:51:23	Sistema	No modo de disputa aberto e fechado a etapa de envio de lances da sessão pública terá duração de quinze minutos.
24/02/2026 - 09:51:23	Sistema	Encerrado o prazo previsto, o sistema encaminhará o aviso de fechamento iminente dos lances e, transcorrido o período de até dez minutos, aleatoriamente determinado, a recepção de lances será automaticamente encerrada.
24/02/2026 - 09:51:23	Sistema	Encerrado o prazo anterior, o sistema abrirá a oportunidade para que o autor da oferta de valor mais baixo e os autores das ofertas com valores até dez por cento superiores àquela possam ofertar um lance final e fechado em até cinco minutos, que será sigiloso até o encerramento deste prazo.
24/02/2026 - 09:53:44	Agente de Contratação	Prezados Licitantes, 1) Informamos que a etapa de disputa para lances será aberta. Solicitamos a todos que atentem cuidadosamente às condições estabelecidas no Edital e em seus Anexos; 2) Reiteramos que é de responsabilidade exclusiva dos licitantes a confirmação do lance, bem como acompanhar todas as operações realizadas no sistema eletrônico até a efetiva HOMOLOGAÇÃO do certame.
24/02/2026 - 09:55:02	Sistema	O lote 0001 foi aberto pelo agente de contratação.
24/02/2026 - 09:55:02	Sistema	O lote 0001 tem empresas beneficiadas pela LC 123/2006 em sua disputa.
24/02/2026 - 10:10:02	Sistema	O lote 0001 entrou em tempo aleatório.
24/02/2026 - 10:18:39	Sistema	Para o lote 0001, o autor da oferta de valor mais baixo, os autores das ofertas com valores até 10% superiores àquela podem ofertar um lance final e fechado até 24/02/2026 às 10:23:39.
24/02/2026 - 10:23:40	Sistema	A fase de lances fechados do lote 0001 foi encerrada em 24/02/2026 às 10:23:39.
24/02/2026 - 10:23:40	Sistema	O lote 0001 foi encerrado.
24/02/2026 - 10:25:33	Sistema	O lote 0001 teve como arrematante CONSTRUTORA E SERVICOS W. B. M. LTDA - ME com lance de R$ 5.500.000,00.
24/02/2026 - 10:29:35	Sistema	Foi aberta negociação para o lote 0001. O prazo é até às 12:29 do dia 24/02/2026.
24/02/2026 - 10:29:35	Sistema	Motivo: Senhor representante da empresa CONSTRUTORA E SERVIÇOS W. B. M. LTDA - ME, com o intuito de alcançar preço mais vantajoso para a Administração Pública, seria possível melhorar o valor da proposta?
24/02/2026 - 10:32:54	F. CONSTRUTORA E SERVICOS W. B. M. LTDA	Negociação Item 0001: Este foi o meu melhor preço ofertado.
24/02/2026 - 10:41:05	Sistema	Foi encerrada a negociação para o lote 0001.
24/02/2026 - 10:41:05	Sistema	Motivo: Considerando que o licitante apresentou manifestação dentro do prazo estabelecido para a fase de negociação, conforme registro nos autos, daremos prosseguimento do certame, com a análise dos demais atos, nos termos da legislação aplicável.
24/02/2026 - 11:11:12	Sistema	Foi solicitado a proposta readequada para o item lote 0001. O prazo de envio é até às 11:11 do dia 02/03/2026.
24/02/2026 - 11:11:53	Sistema	Foram solicitadas diligências para o lote 0001. O prazo de envio é até às 11:11 do dia 02/03/2026.
24/02/2026 - 11:11:53	Sistema	Motivo: PROPOSTA READEQUADA: Senhor representante da empresa CONSTRUTORA E SERVIÇOS W. B. M. LTDA - ME, arrematante do lote, solicitamos que seja encaminhada, por meio do Sistema Eletrônico, a PROPOSTA DE PREÇOS READEQUADA ao último lance ofertado e conforme o disposto no Anexo III do Edital (Folhas 1 e 2), bem como em atendimento às exigências do item 11.19.4 c/c o item 13.1 do edital.
24/02/2026 - 11:12:16	Sistema	Foram solicitadas diligências para o lote 0001. O prazo de envio é até às 11:11 do dia 02/03/2026.
24/02/2026 - 11:12:16	Sistema	Motivo: HABILITAÇÃO: Senhor representante da empresa CONSTRUTORA E SERVIÇOS W. B. M. LTDA - ME, arrematante do lote, solicitamos a gentileza de apresentar a documentação de HABILITAÇÃO, conforme exigências estabelecidas no item 13.1 do Edital, em conjunto com o item 9.3 do Termo de Referência (Anexo I do Edital)
24/02/2026 - 11:14:09	Sistema	Foram solicitadas diligências para o lote 0001. O prazo de envio é até às 11:11 do dia 02/03/2026.
24/02/2026 - 11:14:09	Sistema	Motivo: DILIGÊNCIA (Exequibilidade da Proposta): Senhor representante da empresa CONSTRUTORA E SERVIÇOS W. B. M. LTDA - ME, após análise da proposta apresentada, verificou-se que o valor ofertado para o lote está inferior a 75% (setenta e cinco por cento) do valor orçado pela Administração, sendo, portanto, considerado INEXEQUÍVEL, conforme disposto no subitem 12.8.3 do edital, em consonância com o art. 59, `PAR` 4º, da Lei nº 14.133/2021. Assim, nos termos do art. 59, `PAR` 2º, da citada lei, a Administração Pública poderá realizar diligências destinadas à verificação da exequibilidade das propostas apresentadas. Dessa forma, solicitamos que V.Sa. apresente, no prazo estabelecido, documentação capaz de demonstrar a exequibilidade da proposta, comprovando a viabilidade e a execução satisfatória do objeto licitado, conforme estabelecido no Art. 2º, `PAR` 1º e `PAR` 2º, do Decreto Municipal nº 13.807/2025. Registramos que a ausência de comprovação poderá... (CONTINUA)
24/02/2026 - 11:14:09	Sistema	(CONT. 1) resultar na desclassificação da proposta, nos termos da legislação vigente.
24/02/2026 - 11:17:02	Agente de Contratação	INFORMAÇÃO: Considerando às limitações do sistema PCP, o qual não possibilita o registro de diligências com prazo de envio fixado em data não útil, informamos que o prazo para o envio da Proposta Readequada, da Documentação de Habilitação e da Comprovação de Exequibilidade da Proposta no sistema foi ajustado para o dia 02/03/2026.
24/02/2026 - 11:19:40	Sistema	O Agente de Contratação adicionou o arquivo (Decreto Municipal nº 13.807-2025.pdf) em 24/02/2026 às 11:19.
24/02/2026 - 11:20:38	Agente de Contratação	ATENÇÃO: Comunicamos que foi anexado aos autos do procedimento licitatório em referência o Decreto Municipal nº 13.807/2025, para análise das documentações a serem apresentadas para comprovação da exequibilidade da proposta. Da mesma forma, foi incluído despacho referente à comunicação sobre o prazo para apresentação das documentações previstas no item 13.1 do edital.

PORTAL DE COMPRAS PÚBLICAS

A autenticidade do documento pode ser verificada no site https://validaarquivo.portaldecompraspublicas.com.br
Documento gerado eletronicamente no Portal de Compras Públicas em 06/03/2026 às 11:52:44.
Código verificador: 1184621

E-DOCS - CÓPIA DO PROCESSO 2025-6X76D GERADO POR UDSON OLIVEIRA RAMOS DE AGUIAR EM 13/05/2026 07:51 DOCUMENTO 1 / 1 PÁGINA 2819 / 5723

2026-9VWKDQ - E-DOCS - DOCUMENTO ORIGINAL 06/03/2026 11:56 PÁGINA 381 / 382

24/02/2026 - 11:39:55	Agente de Contratação	Prezados Licitantes, considerando que a empresa CONSTRUTORA E SERVIÇOS W. B. M. LTDA - ME, arrematante do lote, foi convocada a apresentar até às 11:11 do dia 02/03/2026 a Proposta Readequada, a Documentação de Habilitação e a Comprovação de Exequibilidade da Proposta. Diante disso, a sessão pública será temporariamente interrompida, a fim de aguardar o cumprimento das exigências previstas no instrumento convocatório e na legislação. Assim, a sessão será retomada no dia 02/03/2026, às 10h, para continuidade dos trabalhos. Atenciosamente, Agente de Contratação e Equipe de Apoio
27/02/2026 - 09:32:08	F. CONSTRUTORA E SERVICOS W. B. M. LTDA	Documentação Lote 0001: Venho solicitar a prorrogação do prazo para a apresentação da documentação de Habilitação, Proposta Readequada e a Comprovação de Exequibilidade da proposta, por tendo em vista a quantidade de itens da planilha orçamentária.
02/03/2026 - 10:00:25	Agente de Contratação	Bom dia! Prezados licitantes, a sessão pública será retomada para dar prosseguimento aos procedimentos desse certame.
02/03/2026 - 10:01:27	Agente de Contratação	Prezados licitantes, em atendimento a solicitação da empresa CONSTRUTORA E SERVIÇOS W. B. M. LTDA., arrematante do lote, comunicamos que será concedida a prorrogação do prazo por igual período, conforme exposto no item 13.1 do Edital da Concorrência Eletrônica Nº 015/2025 - Rep. I.
02/03/2026 - 10:02:47	Sistema	Foi solicitado a proposta readequada para o item lote 0001. O prazo de envio é até às 11:11 do dia 06/03/2026.
02/03/2026 - 10:03:24	Sistema	Foram solicitadas diligências para o lote 0001. O prazo de envio é até às 11:11 do dia 06/03/2026.
02/03/2026 - 10:03:24	Sistema	Motivo: Conforme solicitação da empresa arrematante do lote, comunicamos que o prazo para apresentação da PROPOSTA READEQUADA, da Documentação de HABILITAÇÃO e da COMPROVAÇÃO DE EXEQUIBILIDADE DA PROPOSTA será prorrogado por mais 5 (cinco) dias corridos.
02/03/2026 - 10:16:53	Agente de Contratação	Prezados Licitantes, Considerando que a empresa CONSTRUTORA E SERVIÇOS W. B. M. LTDA., arrematante do lote, dispõe do prazo até às 11:11 do dia 06/03/2026 para encaminhar a Proposta Readequada, a Documentação de Habilitação e a Comprovação de Exequibilidade da Proposta, comunicamos que a sessão pública será temporariamente interrompida, sendo retomada para prosseguimento do certame no dia 06/03/2026, às 10h.
05/03/2026 - 19:12:51	Sistema	O lote 0001 recebeu uma nova proposta readequada.
05/03/2026 - 19:18:07	Sistema	A diligência do lote 0001 foi anexada ao processo.
06/03/2026 - 10:00:06	Agente de Contratação	Bom dia! Prezados licitantes, a sessão pública será retomada para dar prosseguimento aos procedimentos desse certame.
06/03/2026 - 11:24:39	Agente de Contratação	Prezados Licitantes! Considerando o envio, dentro do prazo estabelecido, das documentações solicitadas pela empresa CONSTRUTORA E SERVIÇOS W. B. M. LTDA, arrematante do lote, informamos que todo o material apresentado será submetido à análise da Comissão Técnica e Jurídica. Dessa forma, comunicamos que a sessão pública será temporariamente interrompida, sendo retomada para prosseguimento do certame no dia 16/03/2026, às 14h, ocasião em que será divulgado o resultado da análise realizada.

Anapaula Paes Alves Monteiro

Agente de Contratação

GABRIEL ROCHA RONDELLI

Apoio

Patrick da Silva Machado

Apoio

Thiago Meneguelli Jorge

Apoio

PORTAL DE COMPRAS PÚBLICAS

A autenticidade do documento pode ser verificada no site https://validaarquivo.portaldecompraspublicas.com.br
Documento gerado eletronicamente no Portal de Compras Públicas em 06/03/2026 às 11:52:44.
Código verificador: 1184621

Documento original assinado eletronicamente, conforme MP 2200-2/2001, art. 10, § 2º, por:

ANAPAULA PAES ALVES MONTEIRO
ASSISTENTE ADMINISTRATIVO
DCOMPG - SEFIP - PMAL
assinado em 06/03/2026 11:56:52 -03:00

INFORMAÇÕES DO DOCUMENTO
Documento capturado em 06/03/2026 11:56:52 (HORÁRIO DE BRASÍLIA - UTC-3)
por ANAPAULA PAES ALVES MONTEIRO (ASSISTENTE ADMINISTRATIVO - DCOMPG - SEFIP - PMAL)
Valor Legal: ORIGINAL | Natureza: DOCUMENTO NATO-DIGITAL

A disponibilidade do documento pode ser conferida pelo link: https://e-docs.es.gov.br/d/2026-9VWKDQ

E-DOCS - CÓPIA DO PROCESSO 2025-6X76D GERADO POR UDSON OLIVEIRA RAMOS DE AGUIAR EM 13/05/2026 07:51 DOCUMENTO 1 / 1 PÁGINA 2820 / 5723

2026-9VWKDQ - E-DOCS - DOCUMENTO ORIGINAL 06/03/2026 11:56 PÁGINA 382 / 382

E-DOCS - CÓPIA DO PROCESSO 2025-6X76D GERADO POR UDSON OLIVEIRA RAMOS DE AGUIAR EM 13/05/2026 07:51 DOCUMENTO 1 / 1 PÁGINA 2821 / 5723

SUSPENSÕES DO PROCESSO

Prefeitura Municipal de Alegre
Prefeitura Municipal de Alegre
Concorrência por Menor Preço - 000015/2025

Suspensões/Reinícios

Evento	Data	Motivo	Arquivo
Suspensão	22/12/2025 - 16:41:49	Determinação Judicial	DESPACHO (Aviso de Suspensão - CE 015-2025) -- assinado (ok).pdf
Justificativa: CONFORME JUSTIFICATIVA DE SUSPENSÃO DISPONÍVEL AOS AUTOS DA LICITAÇÃO NA PLATAFORMA ELETRÔNICA DA CONCORRÊNCIA ELETRÔNICA Nº 015/2025.			
Reinício	23/01/2026 - 15:35:41	--	--
Justificativa: TERMO DE REFERÊNCIA RETIFICADO. EDITAL SERÁ REPUBLICADO.			

2026-B397GS - E-DOCS - DOCUMENTO ORIGINAL 06/03/2026 11:58 PÁGINA 1 / 2

PORTAL DE COMPRAS PÚBLICAS
A autenticidade do documento pode ser verificada no site https://validaarquivo.portaldecompraspublicas.com.br
Documento gerado eletronicamente no Portal de Compras Públicas em 24/02/2026 às 10:45:06.
Código verificador: 1138E82

Documento original assinado eletronicamente, conforme MP 2200-2/2001, art. 10, § 2º, por:

ANAPAULA PAES ALVES MONTEIRO
ASSISTENTE ADMINISTRATIVO
DCOMPG - SEFIP - PMAL
assinado em 06/03/2026 11:58:06 -03:00

INFORMAÇÕES DO DOCUMENTO
Documento capturado em 06/03/2026 11:58:06 (HORÁRIO DE BRASÍLIA - UTC-3)
por ANAPAULA PAES ALVES MONTEIRO (ASSISTENTE ADMINISTRATIVO - DCOMPG - SEFIP - PMAL)
Valor Legal: ORIGINAL | Natureza: DOCUMENTO NATO-DIGITAL

A disponibilidade do documento pode ser conferida pelo link: https://e-docs.es.gov.br/d/2026-B397GS

E-DOCS - CÓPIA DO PROCESSO 2025-6X76D GERADO POR UDSON OLIVEIRA RAMOS DE AGUIAR EM 13/05/2026 07:51 DOCUMENTO 1 / 1 PÁGINA 2822 / 5723

E-DOCS - CÓPIA DO PROCESSO 2025-6X76D GERADO POR UDSON OLIVEIRA RAMOS DE AGUIAR EM 13/05/2026 07:51 DOCUMENTO 1 / 1 PÁGINA 2823 / 5723

RANKING DO PROCESSO

Prefeitura Municipal de Alegre
Prefeitura Municipal de Alegre
Concorrência por Menor Preço - 000015/2025

0001 - G L O B A L CONTRATACAO DE EMPRESA ESPECIALIZADA PARA A CONSTRUCAO DA ESCOLA EM TEMPO INTEGRAL NO DISTRITO DE RIVE, NO MUNICIPIO DE ALEGRE/ES. | R$ 7.861.146,08

Fornecedor	CNPJ/CPF	Valor Total	Tipo	LC 123/2006
CONSTRUTORA E SERVICOS W. B. M. LTDA	26.570.470/0001-84	R$ 5.500.000,00	ME	Sim
ENGETECH - ENGENHARIA, COMERCIO E SERVICOS LTDA	04.154.467/0001-47	R$ 5.950.000,00	EPP/SS	Sim
MA CONSTRUTORA LTDA	54.197.980/0001-93	R$ 6.500.000,00	EPP/SS	Sim
INOVAR SERVICOS DE ENGENHARIA E CONSULTORIA LTDA	41.155.098/0001-33	R$ 6.670.000,00	ME	Sim
ASLE CONSTRUTORA LTDA	20.511.890/0001-03	R$ 6.900.000,00	DEMAIS	Não
ESTRUTURA COMERCIO E CONSTRUCOES LTDA	10.664.099/0001-80	R$ 7.074.000,00	ME	Sim
WH CONSTRUTORA LTDA	23.305.610/0001-07	R$ 7.265.000,00	ME	Sim
HIMALAIA CONSTRUTORA LTDA	00.471.823/0001-03	R$ 7.540.000,00	Ltda/Eireli	Não
PRIVATE CONSTRUTORA LTDA	10.616.350/0001-30	R$ 7.546.700,23	Ltda/Eireli	Não
KLAO ENGENHARIA S/A	24.940.808/0001-17	R$ 7.620.000,00	DEMAIS	Não
ADIGE ARQUITETURA E ENGENHARIA LTDA	01.469.689/0001-60	R$ 7.743.619,88	EPP/SS	Não

2026-156CWH - E-DOCS - CÓPIA SIMPLES 06/03/2026 11:59 PÁGINA 1 / 2

PORTAL DE COMPRAS PÚBLICAS
A autenticidade do documento pode ser verificada no site https://validaarquivo.portaldecompraspublicas.com.br
Documento gerado eletronicamente no Portal de Compras Públicas em 24/02/2026 às 10:46:35.
Código verificador: 1138EA9

INFORMAÇÕES DO DOCUMENTO
Documento capturado em 06/03/2026 11:59:41 (HORÁRIO DE BRASÍLIA - UTC-3)
por ANAPAULA PAES ALVES MONTEIRO (ASSISTENTE ADMINISTRATIVO - DCOMPG - SEFIP - PMAL)
Valor Legal: CÓPIA SIMPLES | Natureza: DOCUMENTO NATO-DIGITAL

A disponibilidade do documento pode ser conferida pelo link: https://e-docs.es.gov.br/d/2026-156CWH

E-DOCS - CÓPIA DO PROCESSO 2025-6X76D GERADO POR UDSON OLIVEIRA RAMOS DE AGUIAR EM 13/05/2026 07:51 DOCUMENTO 1 / 1 PÁGINA 2824 / 5723

2026-156CWH - E-DOCS - CÓPIA SIMPLES 06/03/2026 11:59 PÁGINA 2 / 2

E-DOCS - CÓPIA DO PROCESSO 2025-6X76D GERADO POR UDSON OLIVEIRA RAMOS DE AGUIAR EM 13/05/2026 07:51 DOCUMENTO 1 / 1 PÁGINA 2825 / 5723

Relatório de Proposta Comercial

CONSTRUTORA E SERVICOS W. B. M. LTDA

CPF/CNPJ:	26.570.470/0001-84
Telefone:	(28) 99925-3057
E-mail:	construtorawbm@gmail.com
Prazo de validade da proposta:	60 dias
Nome representante legal:	WERICA BARBOSA MELO THOMAZ
CPF representante legal:	12976702721
E-mail representante legal:	construtorawbm@gmail.com

Propostas Definitivas

CONSTRUTORA E SERVICOS W. B. M. LTDA

Item	Descrição	Modelo	Marca/ Fabricante	Qtd.	Valor Unitário	Valor Total	Nota final
0001	G L O B A L CONTRATACAO DE EMPRESA ESPECIALIZADA PARA A CONSTRUCAO DA ESCOLA EM TEMPO INTEGRAL NO DISTRITO DE RIVE, NO MUNICIPIO DE ALEGRE/ES.			1,0000	R$ 5.500.000,00	R$ 5.500.000,00	0,00
			TOTAL	1,0000		R$ 11.000.000,00	

2026-8M253P - E-DOCS - CÓPIA SIMPLES 06/03/2026 11:59 PÁGINA 1 / 2

PORTAL DE COMPRAS PÚBLICAS

A autenticidade do documento pode ser verificada no site https://validaarquivo.portaldecompraspublicas.com.br
Documento gerado eletronicamente no Portal de Compras Públicas em 24/02/2026 às 10:46:46.
Código verificador: 1138EAE

INFORMAÇÕES DO DOCUMENTO
Documento capturado em 06/03/2026 11:59:57 (HORÁRIO DE BRASÍLIA - UTC-3)
por ANAPAULA PAES ALVES MONTEIRO (ASSISTENTE ADMINISTRATIVO - DCOMPG - SEFIP - PMAL)
Valor Legal: CÓPIA SIMPLES | Natureza: DOCUMENTO NATO-DIGITAL

A disponibilidade do documento pode ser conferida pelo link: https://e-docs.es.gov.br/d/2026-8M253P

E-DOCS - CÓPIA DO PROCESSO 2025-6X76D GERADO POR UDSON OLIVEIRA RAMOS DE AGUIAR EM 13/05/2026 07:51 DOCUMENTO 1 / 1 PÁGINA 2826 / 5723

2026-8M253P - E-DOCS - CÓPIA SIMPLES 06/03/2026 11:59 PÁGINA 2 / 2

TERMO DE ENTRANHAMENTO DO PROCESSO
2025-6X76D

Disponível em https://e-docs.es.gov.br/p/2025-6X76D

Realizado em: **06/03/2026 12:00:32** - Horário de Brasília - UTC-3

LOCAL
ANAPAULA PAES ALVES MONTEIRO (ASSISTENTE ADMINISTRATIVO - DCOMPG - SEFIP - PMAL)

DOCUMENTOS ENTRANHADOS (8)
#220 - 2026-15LKDF - 1) PRPOPOSTA REGISTRADA
#221 - 2026-NRNZGP - 2) ATA DE PROPOSTAS
#222 - 2026-LVLHB5 - 3) ATA PARCIAL (1)
#223 - 2026-9VWKDQ - 3) ATA PARCIAL (2)
#224 - 2026-B397GS - 4) SUSPENSÕES DO PROCESSO
#225 - 2026-156CWH - 1.1) RANKING (1)
#226 - 2026-8M253P - 1.2) Relatório de Proposta Comercial - Empresa CONSTRUTORA W. B. M.
#227 - 2026-6PB9ZJ - TERMO DE ENTRANHAMENTO DO PROCESSO 2025-6X76D

JUSTIFICATIVA
DOCUMENTOS DA SESSÃO - PORTAL DE COMPRAS PÚBLICA

ASSINATURA

Documento original assinado eletronicamente, conforme MP 2200-2/2001, art. 10, § 2º, por:

ANAPAULA PAES ALVES MONTEIRO
ASSISTENTE ADMINISTRATIVO
DCOMPG - SEFIP - PMAL
assinado em 06/03/2026 12:00:32 -03:00

INFORMAÇÕES DO DOCUMENTO
Documento capturado em 06/03/2026 12:00:32 (HORÁRIO DE BRASÍLIA - UTC-3)
por ANAPAULA PAES ALVES MONTEIRO (ASSISTENTE ADMINISTRATIVO - DCOMPG - SEFIP - PMAL)
Valor Legal: ORIGINAL | Natureza: DOCUMENTO NATO-DIGITAL

A disponibilidade do documento pode ser conferida pelo link: https://e-docs.es.gov.br/d/2026-6PB9ZJ

E-DOCS - CÓPIA DO PROCESSO 2025-6X76D GERADO POR UDSON OLIVEIRA RAMOS DE AGUIAR EM 13/05/2026 07:51 DOCUMENTO 1 / 1 PÁGINA 2827 / 5723

2026-6PB9ZJ - E-DOCS - DOCUMENTO ORIGINAL 06/03/2026 12:00 PÁGINA 1 / 1

PROPOSTA

Empresa CONSTRUTORA E SERVIÇOS W. B. M. LTDA.

E-DOCS - CÓPIA DO PROCESSO 2025-6X76D GERADO POR UDSON OLIVEIRA RAMOS DE AGUIAR EM 13/05/2026 07:51 DOCUMENTO 1 / 1 PÁGINA 2828 / 5723

2026-NWN2ZK - E-DOCS - CÓPIA SIMPLES 06/03/2026 12:03 PÁGINA 1 / 32

E-DOCS - CÓPIA DO PROCESSO 2025-6X76D GERADO POR UDSON OLIVEIRA RAMOS DE AGUIAR EM 13/05/2026 07:51 DOCUMENTO 1 / 1 PÁGINA 2829 / 5723

2026-NWN2ZK - E-DOCS - CÓPIA SIMPLES 06/03/2026 12:03 PÁGINA 2 / 32

ANEXO III - PROPOSTA DE PREÇOS

CONCORRÊNCIA ELETRÔNICA Nº 015/2025 – Republicado I
PROCESSO ADMINISTRATIVO Nº 2025-6X76D DE 20/05/2025)

PROPOSTA

1. Pela presente, declaramos inteira submissão aos preceitos legais em vigor, especialmente na Lei n° 14.133/2021, todas com suas alterações, e as cláusulas e condições constantes deste Edital e seus Anexos.

2. Declaramos plena aceitação das condições estabelecidas neste Edital e seus Anexos, bem como a obrigatoriedade do cumprimento das disposições nele contidas, assumindo o compromisso de executar os serviços nos seus termos e fornece toda equipe, materiais, equipamentos, ferramentas e utensílios necessários, em quantidade e qualidades adequadas à perfeita execução contratual, promovendo, quando requerido, sua substituição.

3. Declaramos que nos preços ofertados já estão inclusos os tributos, fretes, taxas, seguros, encargos sociais, trabalhistas e as despesas decorrentes da execução do objeto. O Imposto de Renda de Pessoa Jurídica – IRPJ – e a Contribuição Social sobre o Lucro Líquido – CSLL, que não podem ser repassados à Administração, não serão incluídos na proposta apresentada.

4. Cotamos como preço global para a execução do objeto desta licitação o valor de: **R$ 5.500.000,00 reais (Cinco Milhões, quinhentos mil reais)**.

5. O prazo de validade desta proposta é de 60 (sessenta) dias úteis, contados da data de sua apresentação.

Alegre/ES, 05 de março de 2026.

WELINGTON BARBOSA MELO:10889849757
Assinado de forma digital por WELINGTON BARBOSA MELO:10889849757
Dados: 2026.03.05 18:48:17 -03'00'

WELINGTON BARBOSA MELO – RG: 2.239.118 SSP/ES
CPF: 108.898.497-57
REPRESENTANTE LEGAL
CONSTRUTORA E SERVIÇOS W. B. M. LTDA ME

JOSE FERNANDES MARTINS JUNIOR:13658192720
Assinado de forma digital por JOSE FERNANDES MARTINS JUNIOR:13658192720
Dados: 2026.03.05 18:48:29 -03'00'

JOSÉ FERNANDES MARTINS JUNIOR
CREA ES-034018/D - ENGENHEIRO CIVIL

RAZÃO SOCIAL DA CONTRATADA: CONSTRUTORA E SERVIÇOS W. B. M. LTDA
ENDEREÇO: Rua Romário Barbosa Fernandes nº 42 – Clério Moulin – Alegre/ES
TELEFONE: (28) 99884-1873
CNPJ Nº: 26.570.470/0001-84
INSC. ESTADUAL Nº: 083.218.60-2
INSC. MUNICIPAL Nº: 32035

PLANILHA ORÇAMENTÁRIA

PREFEITURA MUNICIPAL DE ALEGRE/ES

OBRA: EXECUÇÃO DA CONSTRUÇÃO DA ESCOLA EM TEMPO INTEGRAL NO DISTRITO DE RIVE, NO MUNICÍPIO DE ALEGRE/ES - TERMO DE COMPROMISSO Nº 958920/2024/FNDE/CAIXA

LOCAL: Rive - ALEGRE/ES

N°	Fonte	Código	Serviço	Unidade	Quantidade	Preço Unitário	Valor Total
1			**Serviços Preliminares**				**R$ 509.915,38**
1.1	Outros	103689-SINAPI	Fornecimento e instalação de placa de obra com chapa galvanizada e estrutura de madeira. af_03/2022_ps	M2	6,48	R$ 267,51	R$ 1.733,46
1.2	Outros	98459-SINAPI	Tapume com telha metálica. af_03/2024	M2	616,00	R$ 73,03	R$ 44.986,48
1.3	Outros	101509-SINAPI	Entrada de energia elétrica, aérea, trifásica, com caixa de embutir, cabo de 10 mm2 e disjuntor din 50a (não incluso o poste de concreto). af_07/2020_ps	UN	1,00	R$ 1.580,47	R$ 1.580,47
1.4	Composição	FNDE 03	Ligação provisória de água e esgoto	UN	1,00	R$ 2.947,30	R$ 2.947,30
1.5	Outros	99059-SINAPI	Locação convencional de obra, utilizando gabarito de tábuas corridas pontaletadas a cada 2,00m - 2 utilizações. af_03/2024	M	650,49	R$ 53,97	R$ 35.106,95
1.6	Outros	98525-SINAPI	Limpeza mecanizada de camada vegetal, vegetação e pequenas árvores (diâmetro de tronco menor que 0,20 m), com trator de esteiras. af_03/2024	M2	4.800,00	R$ 0,55	R$ 2.640,00
1.7	Composição	FNDE 241	Administração local - 9 e 5 salas	UN	1,00	R$ 382.138,16	R$ 382.138,16
1.8	Composição	FNDE 230	Locacao de container 2,30 x 6,00 m, alt. 2,50 m, para escritorio, sem divisorias internas e sem sanitario (nao inclui mobilizacao/desmobilizacao)	MÊS	12,00	R$ 832,96	R$ 9.995,52
1.9	Composição	FNDE 231	Locacao de container 2,30 x 6,00 m, alt. 2,50 m, com 1 sanitario, para escritorio, completo, sem divisorias internas (nao inclui mobilizacao/desmobilizacao)	MÊS	12,00	R$ 1.066,19	R$ 12.794,28
1.10	Composição	FNDE 232	Locacao de container 2,30 x 6,00 m, alt. 2,50 m, para sanitario, com 4 bacias, 8 chuveiros,1 lavatorio e 1 mictorio (nao inclui mobilizacao/desmobilizacao)	MÊS	12,00	R$ 1.332,73	R$ 15.992,76
2			**Movimento de Terra para Fundações**				**R$ 47.372,68**
2.1	Outros	96521-SINAPI	Escavação mecanizada para bloco de coroamento ou sapata com retroescavadeira (incluindo escavação para colocação de fôrmas). af_01/2024	M3	196,39	R$ 36,65	R$ 7.197,69
2.2	Outros	94318-SINAPI	Aterro mecanizado de vala com retroescavadeira (capacidade da caçamba da retro: 0,26 m³ / potência: 88 hp), largura até 1,5 m, profundidade de 1,5 a 3,0 m, com solo argilo-arenoso. af_08/2023	M3	229,63	R$ 55,90	R$ 12.836,32
2.3	Outros	96525-SINAPI	Escavação mecanizada para viga baldrame ou sapata corrida com mini-escavadeira (incluindo escavação para colocação de fôrmas). af_01/2024	M3	276,35	R$ 48,45	R$ 13.389,16
2.4	Outros	101617-SINAPI	Preparo de fundo de vala com largura maior ou igual a 1,5 m e menor que 2,5 m (acerto do solo natural). af_08/2020	M2	279,12	R$ 2,49	R$ 695,01
2.5	Outros	93381-SINAPI	Reaterro mecanizado de vala com retroescavadeira (capacidade da caçamba da retro: 0,26 m³/potência: 88 hp), largura 0,8 a 1,5 m, profundidade 1,5 a 3,0 m, com solo (sem substituição) de 1ª categoria e coMpactador de solos de percussão. af_08/2023	M3	326,24	R$ 11,54	R$ 3.764,81
2.6	Outros	96521-SINAPI	Escavação mecanizada para bloco de coroamento ou sapata com retroescavadeira (incluindo escavação para colocação de fôrmas). af_01/2024	M3	8,71	R$ 36,65	R$ 319,22
2.7	Outros	96525-SINAPI	Escavação mecanizada para viga baldrame ou sapata corrida com mini-escavadeira (incluindo escavação para colocação de fôrmas). af_01/2024	M3	11,47	R$ 48,45	R$ 555,72
2.8	Outros	101617-SINAPI	Preparo de fundo de vala com largura maior ou igual a 1,5 m e menor que 2,5 m (acerto do solo natural). af_08/2020	M2	20,38	R$ 2,49	R$ 50,75
2.9	Outros	93381-SINAPI	Reaterro mecanizado de vala com retroescavadeira (capacidade da caçamba da retro: 0,26 m³/potência: 88 hp), largura 0,8 a 1,5 m, profundidade 1,5 a 3,0 m, com solo (sem substituição) de 1ª categoria e coMpactador de solos de percussão. af_08/2023	M3	10,71	R$ 11,54	R$ 123,59
2.10	Outros	96521-SINAPI	Escavação mecanizada para bloco de coroamento ou sapata com retroescavadeira (incluindo escavação para colocação de fôrmas). af_01/2024	M3	79,62	R$ 36,65	R$ 2.918,07
2.11	Outros	101617-SINAPI	Preparo de fundo de vala com largura maior ou igual a 1,5 m e menor que 2,5 m (acerto do solo natural). af_08/2020	M2	56,03	R$ 2,49	R$ 139,51
2.12	Outros	93381-SINAPI	Reaterro mecanizado de vala com retroescavadeira (capacidade da caçamba da retro: 0,26 m³/potência: 88 hp), largura 0,8 a 1,5 m, profundidade 1,5 a 3,0 m, com solo (sem substituição) de 1ª categoria, com coMpactador de solos de percussão. af_08/2023	M3	39,80	R$ 11,54	R$ 459,29
2.13	Outros	96521-SINAPI	Escavação mecanizada para bloco de coroamento ou sapata com retroescavadeira (incluindo escavação para colocação de fôrmas). af_01/2024	M3	52,34	R$ 36,65	R$ 1.918,26
2.14	Outros	94318-SINAPI	Aterro mecanizado de vala com retroescavadeira (capacidade da caçamba da retro: 0,26 m³ / potência: 88 hp), largura até 1,5 m, profundidade de 1,5 a 3,0 m, com solo argilo-arenoso. af_08/2023	M3	1,63	R$ 55,90	R$ 91,12
2.15	Outros	96525-SINAPI	Escavação mecanizada para viga baldrame ou sapata corrida com mini-escavadeira (incluindo escavação para colocação de fôrmas). af_01/2024	M3	44,46	R$ 48,45	R$ 2.154,09
2.16	Outros	101617-SINAPI	Preparo de fundo de vala com largura maior ou igual a 1,5 m e menor que 2,5 m (acerto do solo natural). af_08/2020	M2	84,60	R$ 2,49	R$ 210,65
2.17	Outros	93381-SINAPI	Reaterro mecanizado de vala com retroescavadeira (capacidade da caçamba da retro: 0,26 m³/potência: 88 hp), largura 0,8 a 1,5 m, profundidade 1,5 a 3,0 m, com solo (sem substituição) de 1ª categoria, com coMpactador de solos de percussão. af_08/2023	M3	47,61	R$ 11,54	R$ 549,42
3			**Fundações**				**R$ 624.595,96**
3.1	Outros	100897-SINAPI	Estaca escavada mecanicamente, sem fluido estabilizante, com 40cm de diâmetro, concreto lançado por caminhão betoneira (exclusive mobilização e desmobilização). af_01/2020_pa - edificação	M	672,00	R$ 113,12	R$ 76.016,64
3.2	Composição	FNDE 236	Estaca escavada mecanicamente, sem fluido estabilizante, com 40cm de diâmetro, concreto lançado por caminhão betoneira (exclusive mobilização e desmobilização) - muro	M	196,00	R$ 113,16	R$ 22.179,36
3.3	Composição	FNDE 237	Estaca escavada mecanicamente, sem fluido estabilizante, com 40cm de diâmetro, concreto lançado por caminhão betoneira (exclusive mobilização e desmobilização). reservatório	M	42,00	R$ 113,16	R$ 4.752,72
3.4	Composição	FNDE 238	Estaca escavada mecanicamente, sem fluido estabilizante, com 40cm de diâmetro, concreto lançado por caminhão betoneira (exclusive mobilização e desmobilização) - estrutura metálica	M	269,50	R$ 113,16	R$ 30.496,62
3.5	Outros	96619-SINAPI	Lastro de concreto magro, aplicado em blocos de coroamento ou sapatas, espessura de 5 cm. af_01/2024	M2	117,16	R$ 32,45	R$ 3.801,84

E-DOCS - CÓPIA DO PROCESSO 2025-6X76D GERADO POR UDSON OLIVEIRA RAMOS DE AGUIAR EM 13/05/2026 07:51 DOCUMENTO 1 / 1 PÁGINA 2830 / 5723

2026-NWN2ZK - E-DOCS - CÓPIA SIMPLES 06/03/2026 12:03 PÁGINA 3 / 32

E-DOCS - CÓPIA DO PROCESSO 2025-6X76D GERADO POR UDSON OLIVEIRA RAMOS DE AGUIAR EM 13/05/2026 07:51 DOCUMENTO 1 / 1 PÁGINA 2831 / 5723

2026-NWN2ZK - E-DOCS - CÓPIA SIMPLES 06/03/2026 12:03 PÁGINA 4 / 32

3.6	Outros	96534-SINAPI	Fabricação, montagem e desmontagem de fôrma para bloco de coroamento, em madeira serrada, e=25 mm, 4 utilizações. af_01/2024	M2	509,09	R$ 65,31	R$ 33.248,67
3.7	Outros	96544-SINAPI	Armação de bloco utilizando aço CA-50 de 6,3 mm - montagem. af_01/2024	KG	461,41	R$ 18,52	R$ 8.545,31
3.8	Outros	96545-SINAPI	Armação de bloco utilizando aço CA-50 de 8 mm - montagem. af_01/2024	KG	1.303,85	R$ 17,26	R$ 22.504,45
3.9	Outros	96546-SINAPI	Armação de bloco utilizando aço CA-50 de 10 mm - montagem. af_01/2024	KG	866,35	R$ 15,38	R$ 13.324,46
3.10	Outros	104920-SINAPI	Armação de bloco, sapata isolada, viga baldrame e sapata corrida utilizando aço CA-50 de 12,5 mm - montagem. af_01/2024	KG	788,90	R$ 12,26	R$ 9.671,91
3.11	Outros	104921-SINAPI	Armação de bloco, sapata isolada, viga baldrame e sapata corrida utilizando aço CA-50 de 16 mm - montagem. af_01/2024	KG	681,60	R$ 11,76	R$ 8.015,62
3.12	Outros	104922-SINAPI	Armação de bloco, sapata isolada e sapata corrida utilizando aço CA-50 de 20 mm - montagem. af_01/2024	KG	42,42	R$ 13,20	R$ 559,94
3.13	Outros	92915-SINAPI	Armação de estruturas diversas de concreto armado, exceto vigas, pilares, lajes e fundações, utilizando aço CA-60 de 5,0 mm - montagem. af_06/2022	KG	400,05	R$ 17,25	R$ 6.900,86
3.14	Outros	96557-SINAPI	Concretagem de blocos de coroamento , fck 30 Mpa, com uso de bomba ? lançamento, adensamento e acabamento. af_06/2017	M3	91,83	R$ 660,94	R$ 60.694,12
3.15	Outros	96619-SINAPI	Lastro de concreto magro, aplicado em blocos de coroamento ou sapatas, espessura de 5 cm. af_01/2024	M2	26,81	R$ 32,45	R$ 869,98
3.16	Outros	96534-SINAPI	Fabricação, montagem e desmontagem de fôrma para bloco de coroamento, em madeira serrada, e=25 mm, 4 utilizações. af_01/2024	M2	101,48	R$ 65,31	R$ 6.627,66
3.17	Outros	96544-SINAPI	Armação de bloco utilizando aço CA-50 de 6,3 mm - montagem. af_01/2024	KG	237,16	R$ 18,52	R$ 4.392,20
3.18	Outros	96546-SINAPI	Armação de bloco utilizando aço CA-50 de 10 mm - montagem. af_01/2024	KG	318,53	R$ 15,38	R$ 4.898,99
3.19	Outros	92915-SINAPI	Armação de estruturas diversas de concreto armado, exceto vigas, pilares, lajes e fundações, utilizando aço CA-60 de 5,0 mm - montagem. af_06/2022	KG	668,44	R$ 17,25	R$ 11.530,59
3.20	Outros	96557-SINAPI	Concretagem de bloco de coroamento ou viga baldrame, fck 30 Mpa, com uso de bomba - lançamento, adensamento e acabamento. af_01/2024	M3	18,07	R$ 660,94	R$ 11.943,19
3.21	Outros	96619-SINAPI	Lastro de concreto magro, aplicado em blocos de coroamento ou sapatas, espessura de 5 cm. af_01/2024	M2	4,32	R$ 32,45	R$ 140,18
3.22	Outros	96534-SINAPI	Fabricação, montagem e desmontagem de fôrma para bloco de coroamento, em madeira serrada, e=25 mm, 4 utilizações. af_01/2024	M2	17,28	R$ 65,31	R$ 1.128,56
3.23	Outros	96545-SINAPI	Armação de bloco utilizando aço CA-50 de 8 mm - montagem. af_01/2024	KG	45,12	R$ 17,26	R$ 778,77
3.24	Outros	96546-SINAPI	Armação de bloco utilizando aço CA-50 de 10 mm - montagem. af_01/2024	KG	95,51	R$ 15,38	R$ 1.468,94
3.25	Outros	96557-SINAPI	Concretagem de bloco de coroamento ou viga baldrame, fck 30 Mpa, com uso de bomba - lançamento, adensamento e acabamento. af_01/2024	M3	2,59	R$ 660,94	R$ 1.711,83
3.26	Outros	96619-SINAPI	Lastro de concreto magro, aplicado em blocos de coroamento ou sapatas, espessura de 5 cm. af_01/2024	M2	52,67	R$ 32,45	R$ 1.709,14
3.27	Outros	96534-SINAPI	Fabricação, montagem e desmontagem de fôrma para bloco de coroamento, em madeira serrada, e=25 mm, 4 utilizações. af_01/2024	M2	126,91	R$ 65,31	R$ 8.288,49
3.28	Outros	96544-SINAPI	Armação de bloco utilizando aço CA-50 de 6,3 mm - montagem. af_01/2024	KG	349,32	R$ 18,52	R$ 6.469,41
3.29	Outros	96545-SINAPI	Armação de bloco utilizando aço CA-50 de 8 mm - montagem. af_01/2024	KG	247,84	R$ 17,26	R$ 4.277,72
3.30	Outros	104920-SINAPI	Armação de bloco, sapata isolada, viga baldrame e sapata corrida utilizando aço CA-50 de 12,5 mm - montagem. af_01/2024	KG	888,92	R$ 12,26	R$ 10.898,16
3.31	Outros	96557-SINAPI	Concretagem de bloco de coroamento ou viga baldrame, fck 30 Mpa, com uso de bomba - lançamento, adensamento e acabamento. af_01/2024	M3	38,38	R$ 660,94	R$ 25.366,88
3.32	Outros	96619-SINAPI	Lastro de concreto magro, aplicado em blocos de coroamento ou sapatas, espessura de 5 cm. af_01/2024	M2	161,96	R$ 32,45	R$ 5.255,60
3.33	Outros	94968-SINAPI	Lastro de concreto não estrutural, espessura 7 cm, com impermeabilizante - entre baldrames	M3	80,21	R$ 331,82	R$ 26.615,28
3.34	Outros	96536-SINAPI	Fabricação, montagem e desmontagem de fôrma para viga baldrame, em madeira serrada, e=25 mm, 4 utilizações. af_01/2024	M2	844,75	R$ 56,84	R$ 48.015,59
3.35	Outros	96544-SINAPI	Armação de bloco utilizando aço CA-50 de 6,3 mm - montagem. af_01/2024	KG	33,84	R$ 18,52	R$ 626,72
3.36	Outros	96545-SINAPI	Armação de bloco utilizando aço CA-50 de 8 mm - montagem. af_01/2024	KG	1.381,41	R$ 17,26	R$ 23.843,14
3.37	Outros	96546-SINAPI	Armação de bloco utilizando aço CA-50 de 10 mm - montagem. af_01/2024	KG	577,22	R$ 15,38	R$ 8.877,64
3.38	Outros	104920-SINAPI	Armação de bloco, sapata isolada, viga baldrame e sapata corrida utilizando aço CA-50 de 12,5 mm - montagem. af_01/2024	KG	52,39	R$ 12,26	R$ 642,30
3.39	Outros	92915-SINAPI	Armação de estruturas diversas de concreto armado, exceto vigas, pilares, lajes e fundações, utilizando aço CA-60 de 5,0 mm - montagem. af_06/2022	KG	699,26	R$ 17,25	R$ 12.062,24
3.40	Outros	96557-SINAPI	Concretagem de blocos de coroamento , fck 30 Mpa, com uso de bomba ? lançamento, adensamento e acabamento. af_06/2017	M3	65,16	R$ 660,94	R$ 43.066,85
3.41	Outros	96619-SINAPI	Lastro de concreto magro, aplicado em blocos de coroamento ou sapatas, espessura de 5 cm. af_01/2024	M2	44,46	R$ 32,45	R$ 1.442,73
3.42	Outros	94968-SINAPI	Lastro de concreto não estrutural, espessura 7 cm, com impermeabilizante - emtre baldrames	M3	0,57	R$ 331,82	R$ 189,14
3.43	Outros	96536-SINAPI	Fabricação, montagem e desmontagem de fôrma para viga baldrame, em madeira serrada, e=25 mm, 4 utilizações. af_01/2024	M2	177,83	R$ 56,84	R$ 10.107,86
3.44	Outros	96545-SINAPI	Armação de bloco utilizando aço CA-50 de 8 mm - montagem. af_01/2024	KG	474,53	R$ 17,26	R$ 8.190,39
3.45	Outros	92915-SINAPI	Armação de estruturas diversas de concreto armado, exceto vigas, pilares, lajes e fundações, utilizando aço CA-60 de 5,0 mm - montagem. af_06/2022	KG	226,77	R$ 17,25	R$ 3.911,78
3.46	Outros	96557-SINAPI	Concretagem de blocos de coroamento , fck 30 Mpa, com uso de bomba ? lançamento, adensamento e acabamento. af_06/2017	M3	13,34	R$ 660,94	R$ 8.816,94
3.47	Outros	96619-SINAPI	Lastro de concreto magro, aplicado em blocos de coroamento ou sapatas, espessura de 5 cm. af_01/2024	M2	7,65	R$ 32,45	R$ 248,24
3.48	Outros	96536-SINAPI	Fabricação, montagem e desmontagem de fôrma para viga baldrame, em madeira serrada, e=25 mm, 4 utilizações. af_01/2024	M2	45,89	R$ 56,84	R$ 2.608,39
3.49	Outros	96544-SINAPI	Armação de bloco utilizando aço CA-50 de 6,3 mm - montagem. af_01/2024	KG	2,92	R$ 18,52	R$ 54,08
3.50	Outros	96545-SINAPI	Armação de bloco utilizando aço CA-50 de 8 mm - montagem. af_01/2024	KG	5,49	R$ 17,26	R$ 94,76
3.51	Outros	96546-SINAPI	Armação de bloco utilizando aço CA-50 de 10 mm - montagem. af_01/2024	KG	132,38	R$ 15,38	R$ 2.036,00
3.52	Outros	104920-SINAPI	Armação de bloco, sapata isolada, viga baldrame e sapata corrida utilizando aço CA-50 de 12,5 mm - montagem. af_01/2024	KG	22,53	R$ 12,26	R$ 276,22
3.53	Outros	92915-SINAPI	Armação de estruturas diversas de concreto armado, exceto vigas, pilares, lajes e fundações, utilizando aço CA-60 de 5,0 mm - montagem. af_06/2022	KG	40,34	R$ 17,25	R$ 695,87
3.54	Outros	96557-SINAPI	Concretagem de bloco de coroamento ou viga baldrame, fck 30 Mpa, com uso de bomba - lançamento, adensamento e acabamento. af_01/2024	M3	4,59	R$ 660,94	R$ 3.033,71
3.55	Outros	97086-SINAPI	Fabricação, montagem e desmontagem de forma para radier, piso de concreto ou laje sobre solo, em madeira serrada, 4 utilizações. af_09/2021	M2	25,01	R$ 110,81	R$ 2.771,36
3.56	Outros	96545-SINAPI	Armação de bloco utilizando aço CA-50 de 8 mm - montagem. af_01/2024	KG	266,49	R$ 17,26	R$ 4.599,62

E-DOCS - CÓPIA DO PROCESSO 2025-6X76D GERADO POR UDSON OLIVEIRA RAMOS DE AGUIAR EM 13/05/2026 07:51 DOCUMENTO 1 / 1 PÁGINA 2832 / 5723

2026-NWN2ZK - E-DOCS - CÓPIA SIMPLES 06/03/2026 12:03 PÁGINA 5 / 32

3.57	Outros	97096-SINAPI	Concretagem de radier, piso de concreto ou laje sobre solo, fck 30 Mpa - lançamento, adensamento e acabamento. af_09/2021	M3	2,87	R$ 571,94	R$ 1.641,47
3.58	Outros	96619-SINAPI	Lastro de concreto magro, aplicado em blocos de coroamento ou sapatas, espessura de 5 cm. af_01/2024	M2	1,60	R$ 32,45	R$ 51,92
3.59	Outros	96534-SINAPI	Fabricação, montagem e desmontagem de fôrma para bloco de coroamento, em madeira serrada, e=25 mm, 4 utilizações. af_01/2024	M2	9,60	R$ 65,31	R$ 626,98
3.60	Outros	96546-SINAPI	Armação de bloco utilizando aço CA-50 de 10 mm - montagem. af_01/2024	KG	22,46	R$ 15,38	R$ 345,43
3.61	Outros	96557-SINAPI	Concretagem de bloco de coroamento ou viga baldrame, fck 30 Mpa, com uso de bomba - lançamento, adensamento e acabamento. af_01/2024	M3	0,96	R$ 660,94	R$ 634,50
4			**Superestrutura**				**R$ 1.486.345,54**
4.1	Outros	92443-SINAPI	Montagem e desmontagem de fôrma de pilares retangulares e estruturas similares, pé-direito simples, em chapa de madeira compensada plastificada, 18 utilizações. af_09/2020	M2	886,58	R$ 48,37	R$ 42.883,87
4.2	Outros	92760-SINAPI	Armação de pilar ou viga de estrutura convencional de concreto armado utilizando aço CA-50 de 6,3 mm - montagem. af_06/2022	KG	3,98	R$ 14,83	R$ 59,02
4.3	Outros	92762-SINAPI	Armação de pilar ou viga de estrutura convencional de concreto armado utilizando aço CA-50 de 10,0 mm - montagem. af_06/2022	KG	1.855,71	R$ 13,01	R$ 24.142,79
4.4	Outros	92763-SINAPI	Armação de pilar ou viga de estrutura convencional de concreto armado utilizando aço CA-50 de 12,5 mm - montagem. af_06/2022	KG	1.436,70	R$ 11,05	R$ 15.875,54
4.5	Outros	92764-SINAPI	Armação de pilar ou viga de estrutura convencional de concreto armado utilizando aço CA-50 de 16,0 mm - montagem. af_06/2022	KG	1.561,27	R$ 10,80	R$ 16.861,72
4.6	Outros	92765-SINAPI	Armação de pilar ou viga de estrutura convencional de concreto armado utilizando aço CA-50 de 20,0 mm - montagem. af_06/2022	KG	126,75	R$ 12,43	R$ 1.575,50
4.7	Outros	92759-SINAPI	Armação de pilar ou viga de estrutura convencional de concreto armado utilizando aço CA-60 de 5,0 mm - montagem. af_06/2022	KG	1.550,78	R$ 15,09	R$ 23.401,27
4.8	Composição	FNDE 239	Concretagem de pilares, fck = 30 Mpa, com uso de bomba - lançamento, adensamento e acabamento.	M3	61,77	R$ 611,47	R$ 37.770,50
4.9	Outros	92443-SINAPI	Montagem e desmontagem de fôrma de pilares retangulares e estruturas similares, pé-direito simples, em chapa de madeira compensada plastificada, 18 utilizações. af_09/2020	M2	96,16	R$ 48,37	R$ 4.651,26
4.10	Outros	92762-SINAPI	Armação de pilar ou viga de estrutura convencional de concreto armado utilizando aço CA-50 de 10,0 mm - montagem. af_06/2022	KG	536,77	R$ 13,01	R$ 6.983,38
4.11	Outros	92759-SINAPI	Armação de pilar ou viga de estrutura convencional de concreto armado utilizando aço CA-60 de 5,0 mm - montagem. af_06/2022	KG	133,16	R$ 15,09	R$ 2.009,38
4.12	Composição	FNDE 239	Concretagem de pilares, fck = 30 Mpa, com uso de bomba - lançamento, adensamento e acabamento.	M3	4,70	R$ 611,47	R$ 2.873,91
4.13	Outros	92443-SINAPI	Montagem e desmontagem de fôrma de pilares retangulares e estruturas similares, pé-direito simples, em chapa de madeira compensada plastificada, 18 utilizações. af_09/2020	M2	16,00	R$ 48,37	R$ 773,92
4.14	Outros	92762-SINAPI	Armação de pilar ou viga de estrutura convencional de concreto armado utilizando aço CA-50 de 10,0 mm - montagem. af_06/2022	KG	79,45	R$ 13,01	R$ 1.033,64
4.15	Outros	92759-SINAPI	Armação de pilar ou viga de estrutura convencional de concreto armado utilizando aço CA-60 de 5,0 mm - montagem. af_06/2022	KG	27,61	R$ 15,09	R$ 416,63
4.16	Composição	FNDE 239	Concretagem de pilares, fck = 30 Mpa, com uso de bomba - lançamento, adensamento e acabamento.	M3	1,09	R$ 611,47	R$ 666,50
4.17	Outros	92479-SINAPI	Montagem e desmontagem de fôrma de viga, escoramento com garfo de madeira, pé-direito simples, em chapa de madeira plastificada, 18 utilizações. af_09/2020	M2	1.194,01	R$ 61,00	R$ 72.834,61
4.18	Outros	92760-SINAPI	Armação de pilar ou viga de estrutura convencional de concreto armado utilizando aço CA-50 de 6,3 mm - montagem. af_06/2022	KG	252,60	R$ 14,83	R$ 3.746,06
4.19	Outros	92761-SINAPI	Armação de pilar ou viga de estrutura convencional de concreto armado utilizando aço CA-50 de 8,0 mm - montagem. af_06/2022	KG	1.146,06	R$ 14,34	R$ 16.434,50
4.20	Outros	92762-SINAPI	Armação de pilar ou viga de estrutura convencional de concreto armado utilizando aço CA-50 de 10,0 mm - montagem. af_06/2022	KG	1.635,22	R$ 13,01	R$ 21.274,21
4.21	Outros	92763-SINAPI	Armação de pilar ou viga de estrutura convencional de concreto armado utilizando aço CA-50 de 12,5 mm - montagem. af_06/2022	KG	1.699,59	R$ 11,05	R$ 18.780,47
4.22	Outros	92764-SINAPI	Armação de pilar ou viga de estrutura convencional de concreto armado utilizando aço CA-50 de 16,0 mm - montagem. af_06/2022	KG	916,38	R$ 10,80	R$ 9.896,90
4.23	Outros	92765-SINAPI	Armação de pilar ou viga de estrutura convencional de concreto armado utilizando aço CA-50 de 20,0 mm - montagem. af_06/2022	KG	193,83	R$ 12,43	R$ 2.409,31
4.24	Outros	92759-SINAPI	Armação de pilar ou viga de estrutura convencional de concreto armado utilizando aço CA-60 de 5,0 mm - montagem. af_06/2022	KG	1.649,70	R$ 15,09	R$ 24.893,97
4.25	Composição	FNDE 240	Concretagem de vigas e lajes, fck=30 Mpa, para lajes maciças ou nervuradas com uso de bomba - lançamento, adensamento e acabamento.	M3	88,34	R$ 612,15	R$ 54.077,33
4.26	Outros	92479-SINAPI	Montagem e desmontagem de fôrma de viga, escoramento com garfo de madeira, pé-direito simples, em chapa de madeira plastificada, 18 utilizações. af_09/2020	M2	1.055,77	R$ 61,00	R$ 64.401,97
4.27	Outros	92761-SINAPI	Armação de pilar ou viga de estrutura convencional de concreto armado utilizando aço CA-50 de 8,0 mm - montagem. af_06/2022	KG	433,11	R$ 14,34	R$ 6.210,80
4.28	Outros	92762-SINAPI	Armação de pilar ou viga de estrutura convencional de concreto armado utilizando aço CA-50 de 10,0 mm - montagem. af_06/2022	KG	45,49	R$ 13,01	R$ 591,82
4.29	Outros	92763-SINAPI	Armação de pilar ou viga de estrutura convencional de concreto armado utilizando aço CA-50 de 12,5 mm - montagem. af_06/2022	KG	3,47	R$ 11,05	R$ 38,34
4.30	Outros	92759-SINAPI	Armação de pilar ou viga de estrutura convencional de concreto armado utilizando aço CA-60 de 5,0 mm - montagem. af_06/2022	KG	226,89	R$ 15,09	R$ 3.423,77
4.31	Composição	FNDE 240	Concretagem de vigas e lajes, fck=30 Mpa, para lajes maciças ou nervuradas com uso de bomba - lançamento, adensamento e acabamento.	M3	75,26	R$ 612,15	R$ 46.070,41
4.32	Outros	93184-SINAPI	Verga pré-moldada para portas com até 1,5 m de vão. af_03/2016	M	238,00	R$ 25,48	R$ 6.064,24
4.33	Outros	92526-SINAPI	Montagem e desmontagem de fôrma de laje maciça, pé-direito simples, em chapa de madeira compensada plastificada, 10 utilizações. af_09/2020	M2	5,04	R$ 39,54	R$ 199,28
4.34	Outros	97113-SINAPI	Aplicação de lona plástica para execução de pavimentos de concreto. af_04/2022	M2	416,00	R$ 2,25	R$ 936,00
4.35	Outros	97088-SINAPI	Armação para execução de radier, piso de concreto ou laje sobre solo, com uso de tela q-92. af_09/2021	KG	615,58	R$ 17,06	R$ 10.501,79
4.36	Outros	101747-SINAPI	Piso em concreto 20 Mpa preparo mecânico, espessura 7cm. af_09/2020	M2	416,00	R$ 68,31	R$ 28.416,96
4.37	Outros	100324-SINAPI	Lastro com material granular (pedra britada n.1 e pedra britada n.2), aplicado em pisos ou lajes sobre solo, espessura de *10 cm*. af_01/2024	M3	20,80	R$ 180,31	R$ 3.750,45

E-DOCS - CÓPIA DO PROCESSO 2025-6X76D GERADO POR UDSON OLIVEIRA RAMOS DE AGUIAR EM 13/05/2026 07:51 DOCUMENTO 1 / 1 PÁGINA 2833 / 5723

2026-NWN2ZK - E-DOCS - CÓPIA SIMPLES 06/03/2026 12:03 PÁGINA 6 / 32

4.38	Outros	92514-SINAPI	Montagem e desmontagem de fôrma de laje maciça, pé-direito simples, em chapa de madeira compensada resinada, 4 utilizações. af_09/2020	M2	98,73	R$ 49,30	R$ 4.867,39
4.39	Outros	92769-SINAPI	Armação de laje de estrutura convencional de concreto armado utilizando aço CA-50 de 6,3 mm - montagem. af_06/2022	KG	6,58	R$ 14,41	R$ 94,82
4.40	Outros	92768-SINAPI	Armação de laje de estrutura convencional de concreto armado utilizando aço CA-60 de 5,0 mm - montagem. af_06/2022	KG	106,96	R$ 14,68	R$ 1.570,17
4.41	Composição	FNDE 240	Concretagem de vigas e lajes, fck=30 Mpa, para lajes maciças ou nervuradas com uso de bomba - lançamento, adensamento e acabamento.	M3	7,37	R$ 612,15	R$ 4.511,55
4.42	Outros	92514-SINAPI	Montagem e desmontagem de fôrma de laje maciça, pé-direito simples, em chapa de madeira compensada resinada, 4 utilizações. af_09/2020	M2	10,45	R$ 49,30	R$ 515,19
4.43	Outros	92768-SINAPI	Armação de laje de estrutura convencional de concreto armado utilizando aço CA-60 de 5,0 mm - montagem. af_06/2022	KG	18,75	R$ 14,68	R$ 275,25
4.44	Composição	FNDE 240	Concretagem de vigas e lajes, fck=30 Mpa, para lajes maciças ou nervuradas com uso de bomba - lançamento, adensamento e acabamento.	M3	0,81	R$ 612,15	R$ 495,84
4.45	Outros	92514-SINAPI	Montagem e desmontagem de fôrma de laje maciça, pé-direito simples, em chapa de madeira compensada resinada, 4 utilizações. af_09/2020	M2	4,51	R$ 49,30	R$ 222,34
4.46	Outros	92770-SINAPI	Armação de laje de estrutura convencional de concreto armado utilizando aço CA-50 de 8,0 mm - montagem. af_06/2022	KG	65,21	R$ 13,95	R$ 909,68
4.47	Composição	FNDE 240	Concretagem de vigas e lajes, fck=30 Mpa, para lajes maciças ou nervuradas com uso de bomba - lançamento, adensamento e acabamento.	M3	0,43	R$ 612,15	R$ 263,22
4.48	Outros	100775-SINAPI	Estrutura treliçada de cobertura, tipo fink, com ligações soldadas, inclusos perfis metálicos, chapas metálicas, mão de obra e transporte com guindaste - fornecimento e instalação. af_01/2020_psa	KG	61.475,70	R$ 11,80	R$ 725.413,26
4.49	Outros	97083-SINAPI	CoMpactação mecânica de solo para execução de radier, piso de concreto ou laje sobre solo, com coMpactador de solos a percussão. af_09/2021	M2	2.036,81	R$ 2,64	R$ 5.377,18
4.50	Outros	96622-SINAPI	Lastro com material granular, aplicado em pisos ou lajes sobre solo, espessura de *5 cm*. af_01/2024	M3	101,84	R$ 212,42	R$ 21.632,85
4.51	Outros	97087-SINAPI	Camada separadora para execução de radier, piso de concreto ou laje sobre solo, em lona plástica. af_09/2021	M2	2.036,81	R$ 2,28	R$ 4.643,93
4.52	Outros	94991-SINAPI	Execução de passeio (calçada) ou piso de concreto com concreto moldado in loco, usinado c20, acabamento convencional, não armado. af_08/2022	M3	142,58	R$ 657,06	R$ 93.683,61
4.53	Outros	97083-SINAPI	CoMpactação mecânica de solo para execução de radier, piso de concreto ou laje sobre solo, com coMpactador de solos a percussão. af_09/2021	M2	730,26	R$ 2,64	R$ 1.927,89
4.54	Outros	96622-SINAPI	Lastro com material granular, aplicado em pisos ou lajes sobre solo, espessura de *5 cm*. af_01/2024	M3	36,51	R$ 212,42	R$ 7.755,45
4.55	Outros	97087-SINAPI	Camada separadora para execução de radier, piso de concreto ou laje sobre solo, em lona plástica. af_09/2021	M2	730,26	R$ 2,28	R$ 1.664,99
4.56	Outros	94991-SINAPI	Execução de passeio (calçada) ou piso de concreto com concreto moldado in loco, usinado c20, acabamento convencional, não armado. af_08/2022	M3	51,12	R$ 657,06	R$ 33.588,91
5			**Sistema de Vedação Vertical**				**R$ 178.582,26**
5.1	Outros	101161-SINAPI	Alvenaria de vedação com elemento vazado de concreto (cobogó) de 7x50x50cm e argamassa de assentamento com preparo em betoneira. af_05/2020	M2	122,25	R$ 186,20	R$ 22.762,95
5.2	Outros	103324-SINAPI	Alvenaria de vedação de blocos cerâmicos furados na vertical de 14x19x39 cm (espessura 14 cm) e argamassa de assentamento com preparo em betoneira. af_12/2021	M2	1.406,55	R$ 53,55	R$ 75.320,75
5.3	Outros	103322-SINAPI	Alvenaria de vedação de blocos cerâmicos furados na vertical de 9x19x39 cm (espessura 9 cm) e argamassa de assentamento com preparo em betoneira. af_12/2021	M2	345,27	R$ 39,66	R$ 13.693,41
5.4	Outros	103327-SINAPI	Alvenaria de vedação de blocos cerâmicos furados na vertical de 19x19x39 cm (espessura 19 cm) e argamassa de assentamento com preparo manual. af_12/2021	M2	9,36	R$ 65,36	R$ 611,77
5.5	Outros	103328-SINAPI	Alvenaria de vedação de blocos cerâmicos furados na horizontal de 9x19x19 cm (espessura 9 cm) e argamassa de assentamento com preparo em betoneira. af_12/2021 - sóculos	M2	6,85	R$ 67,22	R$ 460,46
5.6	Outros	93201-SINAPI	Fixação (encunhamento) de alvenaria de vedação com argamassa aplicada com colher. af_03/2016	M	706,41	R$ 5,42	R$ 3.828,74
5.7	Outros	102253-SINAPI	Divisoria sanitária, tipo cabine, em granito cinza polido, esp = 3cm, assentado com argamassa colante ac iii-e, exclusive ferragens. af_01/2021	M2	25,54	R$ 470,60	R$ 12.019,12
5.8	Composição	FNDE 63	Divisória articulada de 70 mm de espessura em mdf, revestido em laminado melamínico	M2	19,87	R$ 408,44	R$ 8.115,70
5.9	Outros	96370-SINAPI	Fechamento de shafts com placas de gesso acartonado	M2	48,19	R$ 52,04	R$ 2.507,81
5.10	Composição	FNDE 129	Instalação de box de vidro temperado, e = 10 mm, encaixado em perfil u	M2	7,20	R$ 442,03	R$ 3.182,62
5.11	Composição	FNDE 62	Fechamento em placa cimentícia, espessura 10 mm	M2	168,28	R$ 75,75	R$ 12.747,21
5.12	Outros	103324-SINAPI	Alvenaria de vedação de blocos cerâmicos furados na vertical de 14x19x39 cm (espessura 14 cm) e argamassa de assentamento com preparo em betoneira. af_12/2021	M2	11,60	R$ 53,55	R$ 621,18
5.13	Outros	103322-SINAPI	Alvenaria de vedação de blocos cerâmicos furados na vertical de 9x19x39 cm (espessura 9 cm) e argamassa de assentamento com preparo em betoneira. af_12/2021	M2	536,48	R$ 39,66	R$ 21.276,80
5.14	Outros	93201-SINAPI	Fixação (encunhamento) de alvenaria de vedação com argamassa aplicada com colher. af_03/2016	M	247,99	R$ 5,42	R$ 1.344,11
5.15	Outros	103322-SINAPI	Alvenaria de vedação de blocos cerâmicos furados na vertical de 9x19x39 cm (espessura 9 cm) e argamassa de assentamento com preparo em betoneira - sóculos - gás	M2	2,26	R$ 39,66	R$ 89,63
6			**Esquadrias**				**R$ 350.104,29**
6.1	Composição	FNDE 130	Pm1 - kit de porta de madeira frisada, semi-oca (leve ou média), padrão médio, 80x210cm, espessura de 3,5cm, itens inclusos: dobradiças, montagem e instalação de batente, fechadura com execução do furo - fornecimento e instalação	UN	9,00	R$ 895,96	R$ 8.063,64
6.2	Composição	FNDE 131	Pm2 - kit de porta de madeira tipo veneziana, 80x210cm (espessura de 3cm), padrão médio, itens inclusos: dobradiças, montagem e instalação de batente, fechadura com execução do furo - fornecimento e instalação.	UN	6,00	R$ 1.351,18	R$ 8.107,08
6.3	Composição	FNDE 132	Pm3 - kit de porta de madeira frisada, semi-oca (leve ou média), padrão médio, 80x210cm, espessura de 3,5cm, itens inclusos: dobradiças, montagem e instalação de batente, fechadura com execução do furo - fornecimento e instalação	UN	5,00	R$ 895,96	R$ 4.479,80
6.4	Composição	FNDE 133	Instalação de vidro liso incolor esquadria pm3 , e = 6 mm, em esquadria de madeira, fixado com baguete	M2	4,60	R$ 193,02	R$ 887,89
6.5	Outros	100705-SINAPI	Tarjeta tipo livre/ocupado para porta de banheiro. af_12/2019	UN	11,00	R$ 67,01	R$ 737,11
6.6	Outros	100866-SINAPI	Barra de apoio reta, em aco inox polido, comprimento 60cm, fixada na parede - fornecimento e instalação. af_01/2020	UN	6,00	R$ 281,34	R$ 1.688,04
6.7	Composição	FNDE 04	Chapa metálica (alumínio) 0,90 m x 0,40 m, espessura 1 mm para as portas	M2	6,40	R$ 196,62	R$ 1.258,37

E-DOCS - CÓPIA DO PROCESSO 2025-6X76D GERADO POR UDSON OLIVEIRA RAMOS DE AGUIAR EM 13/05/2026 07:51 DOCUMENTO 1 / 1 PÁGINA 2834 / 5723

2026-NWN2ZK - E-DOCS - CÓPIA SIMPLES 06/03/2026 12:03 PÁGINA 7 / 32

6.8	Composição	FNDE 134	Porta de abrir - pa1 - 100 x 210 cm em chapa de alumínio, tipo veneziana com guarnição, fixação com parafusos - fornecimento e instalação - conforme projeto de esquadrias	M2	4,20	R$ 405,67	R$ 1.703,81
6.9	Composição	FNDE 135	Porta de abrir - pa2 - 90 x 210 cm em chapa de alumínio, tipo veneziana com guarnição, fixação com parafusos - fornecimento e instalação - conforme projeto de esquadrias	M2	3,78	R$ 563,39	R$ 2.129,61
6.10	Composição	FNDE 136	Porta de abrir - pa3 - 90 x 210 cm em chapa de alumínio, tipo veneziana com guarnição, fixação com parafusos - fornecimento e instalação - conforme projeto de esquadrias	M2	11,34	R$ 563,39	R$ 6.388,84
6.11	Composição	FNDE 137	Porta de abrir - pa4 - 80 x 165 cm em chapa de alumínio, tipo veneziana com guarnição, fixação com parafusos - fornecimento e instalação - conforme projeto de esquadrias	M2	6,60	R$ 563,39	R$ 3.718,37
6.12	Composição	FNDE 138	Porta de abrir - pa5 - 70 x 165 cm em chapa de alumínio, tipo veneziana com guarnição, fixação com parafusos - fornecimento e instalação - conforme projeto de esquadrias	M2	6,93	R$ 563,39	R$ 3.904,29
6.13	Composição	FNDE 139	Porta de abrir - pa6 - 170 x 215 + 70 cm em chapa de alumínio com bandeira e vidro - conforme projeto de esquadrias, inclusive ferragens e vidro monolítico	M2	38,76	R$ 405,67	R$ 15.723,77
6.14	Composição	FNDE 140	Porta de correr - pa7 - 420 x 215 + 70 cm em chapa de alumínio com bandeira e vidro - conforme projeto de esquadrias, inclusive ferragens e vidro	M2	35,91	R$ 405,67	R$ 14.567,61
6.15	Composição	FNDE 141	Porta de correr - pa8 - 210 x 215 + 70 cm em chapa de alumínio com bandeira e vidro - conforme projeto de esquadrias, inclusive ferragens e vidro	M2	5,99	R$ 405,67	R$ 2.429,96
6.16	Composição	FNDE 142	Porta de abrir - pa9 - 120 x 210 + 65 cm em chapa de alumínio com bandeira e veneziana - conforme projeto de esquadrias, inclusive ferragens	M2	3,30	R$ 405,67	R$ 1.338,71
6.17	Composição	FNDE 143	Porta de correr - pa10 - 175 x 230 cm em chapa de alumínio com veneziana - conforme projeto de esquadrias, inclusive ferragens	M2	5,52	R$ 405,67	R$ 2.239,30
6.18	Composição	FNDE 144	Porta de correr - pa11- 230 x 240 cm em chapa de alumínio com veneziana - conforme projeto de esquadrias, inclusive ferragens	M2	4,08	R$ 405,67	R$ 1.655,13
6.19	Composição	FNDE 145	Janela de alumínio - ja-1 - 210 x 130 cm completa, conforme projeto de esquadrias - guilhotina - incluso vidro	M2	5,46	R$ 550,43	R$ 3.005,35
6.20	Composição	FNDE 146	Janela de alumínio - ja-2 - 150 x 140 cm completa, conforme projeto de esquadrias - correr - incluso vidro	M2	2,10	R$ 284,82	R$ 598,12
6.21	Composição	FNDE 147	Janela de alumínio - ja-3 - 280 x 205 cm completa, conforme projeto de esquadrias - correr com bandeira - incluso vidro	M2	5,74	R$ 284,82	R$ 1.634,87
6.22	Composição	FNDE 148	Janela de alumínio - ja-4 - 280 x 185 cm completa, conforme projeto de esquadrias - correr com bandeira - incluso vidro monilítico	M2	10,36	R$ 284,82	R$ 2.950,74
6.23	Composição	FNDE 149	Janela de alumínio - ja-5 - 350 x 185 cm completa, conforme projeto de esquadrias - correr com bandeira - incluso vidro	M2	19,43	R$ 284,82	R$ 5.534,05
6.24	Composição	FNDE 151	Janela de alumínio - ja-6, 350 x 120 cm completa, conforme projeto de esquadrias - fixa - incluso vidro	M2	4,20	R$ 593,36	R$ 2.492,11
6.25	Composição	FNDE 152	Janela de alumínio - ja-7 - 280 x 230 cm completa, conforme projeto de esquadrias - fixa com bandeira - incluso vidro	M2	19,32	R$ 593,36	R$ 11.463,72
6.26	Composição	FNDE 153	Janela de alumínio - ja-8, 700 x 230 cm completa, conforme projeto de esquadrias - fixa com bandeira - incluso vidro	M2	20,30	R$ 593,36	R$ 12.045,21
6.27	Composição	FNDE 154	Janela de alumínio - ja-9 - 85 x 210 cm completa, conforme projeto de esquadrias maxim-ar - incluso vidro	M2	53,55	R$ 593,36	R$ 31.774,43
6.28	Composição	FNDE 155	Janela de alumínio - ja-10 - 150 x 60 cm completa, conforme projeto de esquadrias - maxim-ar - incluso vidro	M2	12,60	R$ 550,43	R$ 6.935,42
6.29	Composição	FNDE 156	Janela de alumínio - ja-11 - 150 x 80 cm completa, conforme projeto de esquadrias - maxim-ar - incluso vidro	M2	2,40	R$ 550,43	R$ 1.321,03
6.30	Composição	FNDE 157	Janela de alumínio - ja-12 - 280 x 80 cm completa, conforme projeto de esquadrias - maxim-ar - incluso vidro	M2	20,16	R$ 550,43	R$ 11.096,67
6.31	Composição	FNDE 158	Janela de alumínio - ja-13 - 280 x 60 cm completa, conforme projeto de esquadrias - maxim-ar - incluso vidro	M2	3,36	R$ 550,43	R$ 1.849,44
6.32	Composição	FNDE 159	Janela de alumínio - ja-14 - 280 x 185 cm completa, conforme projeto de esquadrias - maxim-ar - incluso vidro monolítico	M2	15,54	R$ 550,43	R$ 8.553,68
6.33	Composição	FNDE 160	Janela de alumínio - ja-15 - 350 x 80 cm completa, conforme projeto de esquadrias - maxim-ar -incluso vidro	M2	16,80	R$ 550,43	R$ 9.247,22
6.34	Composição	FNDE 05	Tela tipo mosquiteiro - fixada na esquadria - conforme projeto de esquadrias	M2	2,73	R$ 155,68	R$ 425,01
6.35	Composição	FNDE 12	Espelho cristal, espessura 4mm, com parafusos de fixação, sem moldura	M2	6,65	R$ 415,44	R$ 2.762,68
6.36	Composição	FNDE 100	P01 - portão metálico de abrir, 3,50 x 2,20 m, com chapa metálica carbono perfurada, incluso pintura, conforme projeto de esquadrias	M2	7,70	R$ 730,42	R$ 5.624,23
6.37	Composição	FNDE 102	P02 - portão metálico tipo gradil 3,40 x 2,38 m , malha 5 x 20cm - fio 5,00mm, revestidos em poliester por processo de pintura eletrostática (gradil), na cor branca - fornecimento e instalação	M2	8,09	R$ 959,71	R$ 7.764,05
6.38	Composição	FNDE 101	P03 - portão metálico de abrir, 1,80 x 1,80 m, com chapa metálica carbono perfurada, incluso pintura, conforme projeto de esquadrias	M2	3,24	R$ 730,42	R$ 2.366,56
6.39	Composição	FNDE 103	P04 - portão metálico nylofor 0,90 x 2,03 m , malha 5 x 20cm - fio 5,00mm, revestidos em poliester por processo de pintura eletrostática (gradil), na cor branca - fornecimento e instalação	M2	1,83	R$ 959,71	R$ 1.756,27
6.40	Composição	FNDE 105	Fechamento em chapa metálica perfurada, incluso pintura, conforme projeto (gr1, gr2)	M2	34,69	R$ 713,92	R$ 24.765,88
6.41	Composição	FNDE 104	Gradil metálico e tela de aço galvanizado fio 12 bwg, malha 2" - jardim vertical	M2	104,15	R$ 57,16	R$ 5.953,21
6.42	Composição	FNDE 61	Fechamento com chapa metálica perfurada, incluso pintura, conforme projeto	M2	151,60	R$ 706,88	R$ 107.163,01
7			**Sistemas de Cobertura**				**R$ 522.258,60**
7.1	Composição	FNDE 20	Telha termoisolante revestida em aco galvalume, face superior trapezoidal e face inferior plana (nao inclui acessorios de fixacao), revest com espessura de 0,50 mm, com pre-pintura de cor branca nas duas faces, nucleo em poliiocianurato (pir) com espessura de 50 mm	M2	1.858,82	R$ 172,59	R$ 320.813,74
7.2	Composição	FNDE 64	Chapa policarbonato alveolar cristal esp.= 6mm	M2	9,37	R$ 95,74	R$ 897,08
7.3	Composição	FNDE 161	Calha em chapa de aço galvanizado (30x15 cm)	M	88,71	R$ 76,59	R$ 6.794,30
7.4	Composição	FNDE 162	Calha em chapa de aço galvanizado (35x15cm)	M	64,60	R$ 76,59	R$ 4.947,71
7.5	Composição	FNDE 163	Calha em chapa de aço galvanizado (35x20cm)	M	63,20	R$ 76,59	R$ 4.840,49

E-DOCS - CÓPIA DO PROCESSO 2025-6X76D GERADO POR UDSON OLIVEIRA RAMOS DE AGUIAR EM 13/05/2026 07:51 DOCUMENTO 1 / 1 PÁGINA 2835 / 5723

2026-NWN2ZK - E-DOCS - CÓPIA SIMPLES 06/03/2026 12:03 PÁGINA 8 / 32

7.6	Composição	FNDE 164	Calha em chapa de aço galvanizado (42,5x15cm)	M	20,90	R$ 76,59	R$ 1.600,73
7.7	Composição	FNDE 165	Calha em chapa de aço galvanizado (45x15cm)	M	190,78	R$ 76,59	R$ 14.611,84
7.8	Composição	FNDE 166	Calha em chapa de aço galvanizado (40x20cm)	M	74,16	R$ 76,59	R$ 5.679,91
7.9	Composição	FNDE 65	Cumeeira normal para telha trapezoidal de aço, e = 0,5 mm, incluso acessórios de fixação e içamento	M	157,49	R$ 138,03	R$ 21.738,34
7.10	Composição	FNDE 167	Pingadeira em chapa de aço galvanizado	M	307,09	R$ 45,34	R$ 13.923,46
7.11	Composição	FNDE 168	Rufo-pingadeira em chapa de aço galvanizado	M	421,05	R$ 45,34	R$ 19.090,41
7.12	Composição	FNDE 169	Rufo em chapa de aço galvanizado	M	206,80	R$ 45,34	R$ 9.376,31
7.13	Composição	FNDE 170	Contra-rufo lateral acabamento calha em chapa metálica dobrada, desenvolvimento 39 cm	M	268,46	R$ 45,34	R$ 12.171,98
7.14	Outros	94213-SINAPI	Telhamento com telha de aço/alumínio e = 0,5 mm, com até 2 águas, incluso içamento. af_07/2019	M2	724,81	R$ 59,89	R$ 43.408,87
7.15	Composição	FNDE 65	Cumeeira normal para telha trapezoidal de aço, e = 0,5 mm, incluso acessórios de fixação e içamento	M	32,30	R$ 138,03	R$ 4.458,37
7.16	Composição	FNDE 171	Telhamento com telha de aço/alumínio e = 0,5 mm, telha metálica perfurada para fechamento, incluso içamento	M2	632,70	R$ 59,91	R$ 37.905,06
8			**Impermeabilização**				**R$ 48.949,33**
8.1	Composição	FNDE 172	Impermeabilização de viga baldrame com emulsão asfáltica, 2 demãos	M2	1.078,06	R$ 32,21	R$ 34.724,31
8.2	Composição	FNDE 173	Impermeabilização da laje com emulsão asfáltica, 2 demãos	M2	60,03	R$ 32,21	R$ 1.933,57
8.3	Composição	FNDE 174	Impermeabilização de piso com emulsão asfáltica, 2 demãos	M2	197,46	R$ 32,21	R$ 6.360,19
8.4	Composição	FNDE 175	Impermeabilização da parede com emulsão asfáltica, 2 demãos	M2	29,40	R$ 32,21	R$ 946,97
8.5	Outros	87755-SINAPI	Contrapiso em argamassa traço 1:4 (cimento e areia), preparo mecânico com betoneira 400 l, aplicado em áreas molhadas sobre impermeabilização, acabamento não reforçado, espessura 3cm. af_07/2021	M2	60,03	R$ 40,09	R$ 2.406,60
8.6	Outros	98565-SINAPI	Proteção mecânica de superficie horizontal com argamassa de cimento e areia, traço 1:3, e=3cm. af_09/2023	M2	60,03	R$ 42,94	R$ 2.577,69
9			**Revestimentos Interno e Externo**				**R$ 294.976,87**
9.1	Composição	FNDE 176	Chapisco aplicado em alvenarias e estruturas de concreto externas, com colher de pedreiro. argamassa traço 1:3 com preparo em betoneira 400l. - externo	M2	2.179,68	R$ 3,58	R$ 7.803,25
9.2	Composição	FNDE 177	Chapisco aplicado em alvenarias e estruturas de concreto externas, com colher de pedreiro. argamassa traço 1:3 com preparo em betoneira 400l. - interno	M2	1.734,95	R$ 3,58	R$ 6.211,12
9.3	Composição	FNDE 178	Emboço ou massa única em argamassa traço 1:2:8, preparo mecânico com betoneira 400 l, aplicada manualmente em panos cegos - revestimento interno (sem presença de vãos), espessura de 25 mm	M2	1.119,23	R$ 33,09	R$ 37.035,32
9.4	Composição	FNDE 179	Emboço ou massa única em argamassa traço 1:2:8, preparo mecânico com betoneira 400 l, aplicada manualmente em panos cegos - revestimento externo (sem presença de vãos), espessura de 25 mm	M2	615,72	R$ 33,09	R$ 20.374,17
9.5	Outros	87273-SINAPI	Revestimento cerâmico para paredes internas com placas tipo esmaltada extra de dimensões 33x45 cm aplicadas na altura inteira das paredes. af_02/2023_pe	M2	398,09	R$ 58,69	R$ 23.363,90
9.6	Composição	FNDE 180	Revestimento cerâmico para paredes com placas tipo esmaltada extra de dimensões 10x10 cm, cor cinza claroaplicadas na altura inteira das paredes.	M2	162,05	R$ 53,14	R$ 8.611,34
9.7	Composição	FNDE 181	Revestimento cerâmico para paredes com placas tipo esmaltada extra de dimensões 10x10 cm, cor laranja aplicadas na altura inteira das paredes.	M2	41,38	R$ 53,14	R$ 2.198,93
9.8	Composição	FNDE 245	Roda meio em madeira, altura 7cm, fixado com cola	M	149,40	R$ 26,27	R$ 3.924,74
9.9	Outros	96114-SINAPI	Forro em drywall, para ambientes comerciais, inclusive estrutura birecional de fixação. af_08/2023_ps	M2	338,11	R$ 63,81	R$ 21.574,80
9.10	Composição	FNDE 18	Forro de fibra mineral em placas de 625 x 625 mm, e = 15 mm, borda reta, com pintura antimofo, apoiado em perfil de aco galvanizado com 24 mm de base - instalado	M2	646,49	R$ 127,72	R$ 82.569,70
9.11	Composição	FNDE 66	Forro de tela ondulada em arame galvanizado - cor natural	M2	254,88	R$ 132,27	R$ 33.712,98
9.12	Outros	87879-SINAPI	Chapisco aplicado em alvenarias e estruturas de concreto internas, com colher de pedreiro. argamassa traço 1:3 com preparo em betoneira 400l. af_10/2022	M2	1.298,68	R$ 3,56	R$ 4.623,30
9.13	Outros	87792-SINAPI	Emboço ou massa única em argamassa traço 1:2:8, preparo mecânico com betoneira 400 l, aplicada manualmente em panos cegos de fachada (sem presença de vãos), espessura de 25 mm. af_08/2022	M2	1.298,68	R$ 33,09	R$ 42.973,32
10			**Sistemas de Pisos**				**R$ 290.817,12**
10.1	Composição	FNDE 182	Contrapiso de concreto não-estrutural, espessura 3 cm e preparo mecânico	M2	1.780,58	R$ 32,08	R$ 57.121,01
10.2	Outros	104162-SINAPI	Piso em granilite, marmorite ou granitina em ambientes internos, com espessura de 8 mm, incluso mistura em betoneira, colocação das juntas, aplicação do piso, 4 polimentos com politriz, estucamento, selador e cera. af_06/2022	M2	1.780,58	R$ 74,44	R$ 132.546,38
10.3	Outros	87755-SINAPI	Contrapiso em argamassa traço 1:4 (cimento e areia), preparo mecânico com betoneira 400 l, aplicado em áreas molhadas sobre impermeabilização, acabamento não reforçado, espessura 3cm. af_07/2021	M2	256,23	R$ 40,09	R$ 10.272,26
10.4	Outros	87251-SINAPI	Revestimento cerâmico para piso com placas tipo esmaltada extra de dimensões 45x45 cm aplicada em ambientes de área maior que 10 m2. af_02/2023_pe	M2	256,23	R$ 48,40	R$ 12.401,53
10.5	Composição	FNDE 184	Rodapé cerâmico h= 10 cm	M	16,06	R$ 7,75	R$ 124,46
10.6	Composição	FNDE 185	Rodapé em granitina, altura 10cm	M	297,29	R$ 18,51	R$ 5.502,84
10.7	Outros	98689-SINAPI	Soleira em granito, largura 15 cm, espessura 2,0 cm. af_09/2020	M	12,89	R$ 62,94	R$ 811,30
10.8	Composição	FNDE 186	Soleira em granito, largura 20 cm, espessura 2,0 cm	M	48,60	R$ 62,95	R$ 3.059,37
10.9	Outros	98682-SINAPI	Piso cimentado, traço 1:3 (cimento e areia), acabamento rústico, espessura 3,0 cm, preparo mecânico da argamassa. af_09/2020	M2	572,43	R$ 36,26	R$ 20.756,31
10.10	Outros	98680-SINAPI	Piso cimentado, traço 1:3 (cimento e areia), acabamento liso, espessura 3,0 cm, preparo mecânico da argamassa. af_09/2020	M2	157,83	R$ 38,29	R$ 6.043,31
10.11	Outros	92396-SINAPI	Execução de passeio em piso intertravado, com bloco retangular cor natural de 20 x 10 cm, espessura 6 cm. af_10/2022	M2	135,95	R$ 70,85	R$ 9.632,06
10.12	Outros	92391-SINAPI	Execução de pavimento em piso intertravado, com bloco pisograma de 35 x 15 cm, espessura 6 cm. af_10/2022	M2	98,50	R$ 61,10	R$ 6.018,35
10.13	Composição	FNDE 189	Piso podotátil direcional, cor vermelha, de concreto, assentado sobre argamassa	M2	24,63	R$ 165,61	R$ 4.078,97
10.14	Composição	FNDE 190	Piso podotátil de alerta, cor vermelha, de concreto, assentado sobre argamassa	M2	7,37	R$ 165,61	R$ 1.220,55
10.15	Composição	FNDE 191	Piso podotátil de alerta, cor amarela, de concreto, assentado sobre argamassa	M2	20,25	R$ 165,61	R$ 3.353,60
10.16	Composição	FNDE 10	Colchão drenante de areia h= 30 cm	M3	40,65	R$ 95,43	R$ 3.879,23
10.17	Outros	98504-SINAPI	Plantio de grama batatais em placas. af_05/2018	M2	1.006,41	R$ 11,13	R$ 11.201,34
10.18	Outros	94263-SINAPI	Guia (meio-fio) concreto, moldada in loco em trecho reto com extrusora, 13 cm base x 22 cm altura. af_01/2024	M	96,52	R$ 28,95	R$ 2.794,25
11			**Pinturas e Acabamentos**				**R$ 160.738,92**
11.1	Composição	FNDE 192	Emassamento com massa corrida pva, aplicação em teto, uma demão, lixamento manual	M2	338,11	R$ 18,67	R$ 6.312,51

E-DOCS - CÓPIA DO PROCESSO 2025-6X76D GERADO POR UDSON OLIVEIRA RAMOS DE AGUIAR EM 13/05/2026 07:51 DOCUMENTO 1 / 1 PÁGINA 2836 / 5723

2026-NWN2ZK - E-DOCS - CÓPIA SIMPLES 06/03/2026 12:03 PÁGINA 9 / 32

11.2	Outros	88497-SINAPI	Emassamento com massa látex, aplicação em parede, duas demãos, lixamento manual. af_04/2023	M2	895,48	R$ 16,71	R$ 14.963,47
11.3	Composição	FNDE 193	Emassamento de paredes com massa acrílica, duas demãos, áreas molhadas	M2	105,93	R$ 18,30	R$ 1.938,52
11.4	Composição	FNDE 194	Pintura látex pva, aplicação manual em paredes, duas demãos, cor branco gelo	M2	484,46	R$ 10,65	R$ 5.159,50
11.5	Outros	88488-SINAPI	Pintura látex acrílica premium, aplicação manual em teto, duas demãos. af_04/2023	M2	338,11	R$ 12,61	R$ 4.263,57
11.6	Composição	FNDE 196	Pintura látex acrílica, sobre reboco liso, cor cinza claro, aplicação manual em paredes, duas demãos	M2	212,58	R$ 10,65	R$ 2.263,98
11.7	Composição	FNDE 197	Pintura látex acrílica, sobre reboco liso, cor laranja, aplicação manual em paredes, duas demãos	M2	11,18	R$ 10,65	R$ 119,07
11.8	Composição	FNDE 198	Pintura látex acrílica, sobre massa acrílica, cor branco gelo, areas molhadas	M2	105,93	R$ 10,65	R$ 1.128,15
11.9	Composição	FNDE 200	Pintura em esmalte sintético em esquadrias de madeira, 2 demãos	M2	113,40	R$ 14,93	R$ 1.693,06
11.10	Composição	FNDE 201	Pintura em esmalte sintético em rodameio de madeira, 2 demãos - cor branco	M2	16,88	R$ 14,93	R$ 252,02
11.11	Composição	FNDE 199	Pintura látex acrílica sobre paredes externas, cor laranja, aplicação manual em paredes, duas demãos	M2	176,86	R$ 10,65	R$ 1.883,56
11.12	Composição	FNDE 202	Textura acrílica, cor branca, aplicação manual em parede externa, uma demão	M2	269,72	R$ 11,24	R$ 3.031,65
11.13	Composição	FNDE 203	Textura acrílica, cor cinza claro, aplicação manual em parede externa, uma demão	M2	1.173,21	R$ 11,24	R$ 13.186,88
11.14	Composição	FNDE 204	Textura acrílica, cor cinza escuro, aplicação manual em parede externa, uma demão	M2	426,58	R$ 11,24	R$ 4.794,76
11.15	Composição	FNDE 203	Textura acrílica, cor cinza claro, aplicação manual em parede externa, uma demão	M2	1.201,41	R$ 11,24	R$ 13.503,85
11.16	Composição	FNDE 204	Textura acrílica, cor cinza escuro, aplicação manual em parede externa, uma demão	M2	97,27	R$ 11,24	R$ 1.093,31
11.17	Outros	100724-SINAPI	Pintura com tinta alquídica de fundo e acabamento (esmalte sintético grafite) aplicada a rolo ou pincel sobre perfil metálico executado em fábrica (por demão). af_01/2020	M2	4.943,08	R$ 12,50	R$ 61.788,50
11.18	Outros	102494-SINAPI	Pintura de piso com tinta epóxi, aplicação manual, 2 demãos, incluso primer epóxi. af_05/2021	M2	416,00	R$ 56,16	R$ 23.362,56
12			**Instalação Hidráulica**				**R$ 166.816,15**
12.1	Outros	89356-SINAPI	Tubo, pvc, soldável, dn 25mm, instalado em ramal ou sub-ramal de água - fornecimento e instalação. af_06/2022	M	194,50	R$ 19,13	R$ 3.720,79
12.2	Outros	89357-SINAPI	Tubo, pvc, soldável, dn 32mm, instalado em ramal ou sub-ramal de água - fornecimento e instalação. af_06/2022	M	105,97	R$ 26,96	R$ 2.856,95
12.3	Outros	103979-SINAPI	Tubo, pvc, soldável, dn 50mm, instalado em ramal de distribuição de água - fornecimento e instalação. af_06/2022	M	148,80	R$ 26,36	R$ 3.922,37
12.4	Outros	89450-SINAPI	Tubo, pvc, soldável, dn 60mm, instalado em prumada de água - fornecimento e instalação. af_06/2022	M	132,16	R$ 27,89	R$ 3.685,94
12.5	Outros	89451-SINAPI	Tubo, pvc, soldável, dn 75mm, instalado em prumada de água - fornecimento e instalação. af_06/2022	M	44,74	R$ 45,54	R$ 2.037,46
12.6	Outros	89452-SINAPI	Tubo, pvc, soldável, dn 85mm, instalado em prumada de água - fornecimento e instalação. af_06/2022	M	25,63	R$ 62,85	R$ 1.610,85
12.7	Outros	89429-SINAPI	Adaptador curto com bolsa e rosca para registro, pvc, soldável, dn 25mm x 3/4 , instalado em ramal de distribuição de água - fornecimento e instalação. af_06/2022	UN	1,00	R$ 4,98	R$ 4,98
12.8	Outros	89553-SINAPI	Adaptador curto com bolsa e rosca para registro, pvc, soldável, dn 32mm x 1 , instalado em prumada de água - fornecimento e instalação. af_06/2022	UN	1,00	R$ 4,89	R$ 4,89
12.9	Outros	94713-SINAPI	Adaptador com flanges livres, pvc, soldável, dn 75 mm x 2 1/2 , instalado em reservação de água de edificação que possua reservatório de fibra/fibrocimento fornecimento e instalação. af_06/2016	UN	1,00	R$ 230,06	R$ 230,06
12.10	Outros	94656-SINAPI	Adaptador curto com bolsa e rosca para registro, pvc, soldável, dn 25 mm x 3/4 , instalado em reservação de água de edificação que possua reservatório de fibra/fibrocimento fornecimento e instalação. af_06/2016	UN	58,00	R$ 5,38	R$ 312,04
12.11	Outros	89553-SINAPI	Adaptador curto com bolsa e rosca para registro, pvc, soldável, dn 32mm x 1 , instalado em prumada de água - fornecimento e instalação. af_06/2022	UN	14,00	R$ 4,89	R$ 68,46
12.12	Outros	104001-SINAPI	Adaptador curto com bolsa e rosca para registro, pvc, soldável, dn 50mm x 1.1/2", instalado em ramal de distribuição de água - fornecimento e instalação. af_06/2022	UN	38,00	R$ 11,67	R$ 443,46
12.13	Outros	89610-SINAPI	Adaptador curto com bolsa e rosca para registro, pvc, soldável, dn 60mm x 2 , instalado em prumada de água - fornecimento e instalação. af_06/2022	UN	10,00	R$ 17,44	R$ 174,40
12.14	Outros	103953-SINAPI	Bucha de redução, curta, pvc, soldável, dn 32 x 25 mm, instalado em ramal de distribuição de água - fornecimento e instalação. af_06/2022	UN	3,00	R$ 5,93	R$ 17,79
12.15	Outros	103959-SINAPI	Bucha de redução, curta, pvc, soldável, dn 60 x 50 mm, instalado em prumada de água - fornecimento e instalação. af_06/2022	UN	7,00	R$ 13,14	R$ 91,98
12.16	Composição	FNDE 205	Bucha de redução, curta, pvc, soldável, dn 75 x 60 mm, instalado em prumada de água - fornecimento e instalação	UN	1,00	R$ 13,15	R$ 13,15
12.17	Composição	FNDE 229	Bucha de redução, curta, pvc, soldável, dn 85 x 75 mm, instalado em prumada de água - fornecimento e instalação	UN	2,00	R$ 13,15	R$ 26,30
12.18	Outros	103999-SINAPI	Bucha de redução, longa, pvc, soldável, dn 50 x 25 mm, instalado em ramal de distribuição de água - fornecimento e instalação. af_06/2022	UN	7,00	R$ 10,63	R$ 74,41
12.19	Composição	FNDE 206	Bucha de redução, longa, pvc, soldável, dn 50 x 32 mm, instalado em ramal de distribuição de água - fornecimento e instalação.	UN	1,00	R$ 10,66	R$ 10,66
12.20	Outros	103968-SINAPI	Bucha de redução, longa, pvc, soldável, dn 60 x 25 mm, instalado em prumada de água - fornecimento e instalação. af_06/2022	UN	7,00	R$ 14,98	R$ 104,86
12.21	Outros	103969-SINAPI	Bucha de redução, longa, pvc, soldável, dn 60 x 32 mm, instalado em prumada de água - fornecimento e instalação. af_06/2022	UN	3,00	R$ 17,78	R$ 53,34
12.22	Outros	103972-SINAPI	Bucha de redução, longa, pvc, soldável, dn 75 x 50 mm, instalado em prumada de água - fornecimento e instalação. af_06/2022	UN	1,00	R$ 26,28	R$ 26,28
12.23	Composição	FNDE 206	Bucha de redução, longa, pvc, soldável, dn 50 x 32 mm, instalado em ramal de distribuição de água - fornecimento e instalação.	UN	1,00	R$ 10,66	R$ 10,66
12.24	Outros	89598-SINAPI	Luva de correr, pvc, soldável, dn 60mm, instalado em prumada de água fornecimento e instalação. af_06/2022	UN	1,00	R$ 45,89	R$ 45,89
12.25	Outros	89380-SINAPI	Luva de redução, pvc, soldável, dn 32mm x 25mm, instalado em ramal ou sub-ramal de água - fornecimento e instalação. af_06/2022	UN	4,00	R$ 8,51	R$ 34,04
12.26	Outros	89605-SINAPI	Luva de redução, pvc, soldável, dn 60mm x 50mm, instalado em prumada de água - fornecimento e instalação. af_06/2022	UN	3,00	R$ 18,49	R$ 55,47
12.27	Outros	89541-SINAPI	Luva, pvc, soldável, dn 32mm, instalado em prumada de água - fornecimento e instalação. af_06/2022	UN	2,00	R$ 5,48	R$ 10,96
12.28	Outros	89597-SINAPI	Luva, pvc, soldável, dn 60mm, instalado em prumada de água - fornecimento e instalação. af_06/2022	UN	2,00	R$ 20,30	R$ 40,60
12.29	Outros	89362-SINAPI	Joelho 90 graus, pvc, soldável, dn 25mm, instalado em ramal ou sub-ramal de água - fornecimento e instalação. af_06/2022	UN	123,00	R$ 7,57	R$ 931,11
12.30	Outros	89367-SINAPI	Joelho 90 graus, pvc, soldável, dn 32mm, instalado em ramal ou sub-ramal de água - fornecimento e instalação. af_06/2022	UN	53,00	R$ 10,71	R$ 567,63
12.31	Outros	89501-SINAPI	Joelho 90 graus, pvc, soldável, dn 50mm, instalado em prumada de água - fornecimento e instalação. af_06/2022	UN	60,00	R$ 12,26	R$ 735,60
12.32	Outros	89628-SINAPI	Te, pvc, soldável, dn 60mm, instalado em prumada de água - fornecimento e instalação. af_06/2022	UN	36,00	R$ 43,18	R$ 1.554,48
12.33	Outros	89505-SINAPI	Joelho 90 graus, pvc, soldável, dn 60mm, instalado em prumada de água - fornecimento e instalação. af_06/2022	UN	10,00	R$ 37,65	R$ 376,50

E-DOCS - CÓPIA DO PROCESSO 2025-6X76D GERADO POR UDSON OLIVEIRA RAMOS DE AGUIAR EM 13/05/2026 07:51 DOCUMENTO 1 / 1 PÁGINA 2837 / 5723

2026-NWN2ZK - E-DOCS - CÓPIA SIMPLES 06/03/2026 12:03 PÁGINA 10 / 32

12.34	Outros	89513-SINAPI	Joelho 90 graus, pvc, soldável, dn 75mm, instalado em prumada de água - fornecimento e instalação. af_06/2022	UN	10,00	R$ 96,32	R$ 963,20
12.35	Outros	90373-SINAPI	Joelho 90 graus com bucha de latão, pvc, soldável, dn 25mm, x 1/2 instalado em ramal ou sub-ramal de água - fornecimento e instalação. af_06/2022	UN	50,00	R$ 11,19	R$ 559,50
12.36	Outros	89440-SINAPI	Te, pvc, soldável, dn 25mm, instalado em ramal de distribuição de água - fornecimento e instalação. af_06/2022	UN	22,00	R$ 9,66	R$ 212,52
12.37	Outros	89443-SINAPI	Te, pvc, soldável, dn 32mm, instalado em ramal de distribuição de água - fornecimento e instalação. af_06/2022	UN	3,00	R$ 14,06	R$ 42,18
12.38	Outros	89625-SINAPI	Te, pvc, soldável, dn 50mm, instalado em prumada de água - fornecimento e instalação. af_06/2022	UN	16,00	R$ 19,71	R$ 315,36
12.39	Outros	89628-SINAPI	Te, pvc, soldável, dn 60mm, instalado em prumada de água - fornecimento e instalação. af_06/2022	UN	14,00	R$ 43,18	R$ 604,52
12.40	Outros	89629-SINAPI	Te, pvc, soldável, dn 75mm, instalado em prumada de água - fornecimento e instalação. af_06/2022	UN	1,00	R$ 73,51	R$ 73,51
12.41	Outros	89622-SINAPI	Tê de redução, pvc, soldável, dn 32mm x 25mm, instalado em prumada de água - fornecimento e instalação. af_06/2022	UN	3,00	R$ 12,32	R$ 36,96
12.42	Outros	89627-SINAPI	Tê de redução, pvc, soldável, dn 50mm x 25mm, instalado em prumada de água - fornecimento e instalação. af_06/2022	UN	13,00	R$ 17,69	R$ 229,97
12.43	Outros	89630-SINAPI	Te de redução, pvc, soldável, dn 75mm x 50mm, instalado em prumada de água - fornecimento e instalação. af_06/2022	UN	1,00	R$ 55,57	R$ 55,57
12.44	Composição	FNDE 208	Tê de redução, pvc, soldável, dn 75mm x 60 mm, instalado em prumada de água - fornecimento e instalação.	UN	2,00	R$ 26,92	R$ 53,84
12.45	Outros	89632-SINAPI	Te de redução, pvc, soldável, dn 85mm x 60mm, instalado em prumada de água - fornecimento e instalação. af_06/2022	UN	2,00	R$ 113,43	R$ 226,86
12.46	Outros	89396-SINAPI	Tê com bucha de latão na bolsa central, pvc, soldável, dn 25mm x 1/2 , instalado em ramal ou sub-ramal de água - fornecimento e instalação. af_06/2022	UN	16,00	R$ 17,92	R$ 286,72
12.47	Outros	89536-SINAPI	União, pvc, soldável, dn 25mm, instalado em prumada de água - fornecimento e instalação. af_06/2022	UN	2,00	R$ 10,65	R$ 21,30
12.48	Outros	89594-SINAPI	União, pvc, soldável, dn 50mm, instalado em prumada de água - fornecimento e instalação. af_06/2022	UN	2,00	R$ 33,00	R$ 66,00
12.49	Outros	94495-SINAPI	Registro de gaveta bruto, latão, roscável, 1" - fornecimento e instalação. af_08/2021	UN	6,00	R$ 62,28	R$ 373,68
12.50	Outros	94497-SINAPI	Registro de gaveta bruto, latão, roscável, 1 1/2" - fornecimento e instalação. af_08/2021	UN	7,00	R$ 107,42	R$ 751,94
12.51	Outros	94498-SINAPI	Registro de gaveta bruto, latão, roscável, 2" - fornecimento e instalação. af_08/2021	UN	5,00	R$ 148,54	R$ 742,70
12.52	Outros	94792-SINAPI	Registro de gaveta bruto, latão, roscável, 1", com acabamento e canopla cromados - fornecimento e instalação. af_08/2021	UN	1,00	R$ 116,83	R$ 116,83
12.53	Outros	94794-SINAPI	Registro de gaveta bruto, latão, roscável, 1 1/2", com acabamento e canopla cromados - fornecimento e instalação. af_08/2021	UN	10,00	R$ 169,79	R$ 1.697,90
12.54	Outros	89985-SINAPI	Registro de pressão bruto, latão, roscável, 3/4", com acabamento e canopla cromados - fornecimento e instalação. af_08/2021	UN	10,00	R$ 90,83	R$ 908,30
12.55	Outros	99631-SINAPI	Válvula de retenção vertical, de bronze, roscável, 1 1/2" - fornecimento e instalação. af_08/2021	UN	1,00	R$ 102,46	R$ 102,46
12.56	Composição	FNDE 77	Pressurizador (grupo de pressão) - pressão máxima: 32 (m.c.a.);vazão máxima: 52.000 (l/h)	UN	1,00	R$ 43.825,73	R$ 43.825,73
12.57	Outros	102116-SINAPI	Bomba centrífuga, trifásica, 1,5 cv ou 1,48 hp, hm 10 a 24 m, q 6,1 a 21,9 m3/h - fornecimento e instalação. af_12/2020	UN	2,00	R$ 1.471,86	R$ 2.943,72
12.58	Outros	102609-SINAPI	Caixa d´água em polietileno, 2000 litros - fornecimento e instalação. af_06/2021	UN	1,00	R$ 1.052,74	R$ 1.052,74
12.59	Composição	FNDE 78	Cisterna modular 600 litros	UN	6,00	R$ 1.629,11	R$ 9.774,66
12.60	Composição	FNDE 79	Smart filtro	UN	2,00	R$ 351,61	R$ 703,22
12.61	Outros	92692-SINAPI	Niple, em ferro galvanizado, conexão rosqueada, dn 15 (1/2"), instalado em ramais e sub-ramais de gás - fornecimento e instalação. af_10/2020	UN	10,00	R$ 12,36	R$ 123,60
12.62	Outros	86884-SINAPI	Engate flexível em plástico branco, 1/2" x 30cm - fornecimento e instalação. af_01/2020	UN	5,00	R$ 8,26	R$ 41,30
12.63	Composição	FNDE 81	Reservatório d'água conforme projeto 40m3 - coluna seca 10,0m pintada	UN	1,00	R$ 76.055,00	R$ 76.055,00
13			**Drenagem de Águas Pluviais**				**R$ 85.281,02**
13.1	Outros	89578-SINAPI	Tubo pvc, série r, água pluvial, dn 100 mm, fornecido e instalado em condutores verticais de águas pluviais. af_06/2022	M	414,80	R$ 32,58	R$ 13.514,18
13.2	Outros	89580-SINAPI	Tubo pvc, série r, água pluvial, dn 150 mm, fornecido e instalado em condutores verticais de águas pluviais. af_06/2022	M	186,00	R$ 67,68	R$ 12.588,48
13.3	Outros	90702-SINAPI	Tubo de pvc corrugado de dupla parede para rede coletora de esgoto, dn 200 mm, junta elástica - fornecimento e assentamento. af_01/2021	M	58,40	R$ 114,20	R$ 6.669,28
13.4	Outros	90703-SINAPI	Tubo de pvc corrugado de dupla parede para rede coletora de esgoto, dn 250 mm, junta elástica - fornecimento e assentamento. af_01/2021	M	103,60	R$ 179,45	R$ 18.591,02
13.5	Outros	89585-SINAPI	Joelho 45 graus, pvc, serie r, água pluvial, dn 100 mm, junta elástica, fornecido e instalado em condutores verticais de águas pluviais. af_06/2022	UN	13,00	R$ 41,17	R$ 535,21
13.6	Outros	89591-SINAPI	Joelho 45 graus, pvc, serie r, água pluvial, dn 150 mm, junta elástica, fornecido e instalado em condutores verticais de águas pluviais. af_06/2022	UN	4,00	R$ 122,19	R$ 488,76
13.7	Outros	89584-SINAPI	Joelho 90 graus, pvc, serie r, água pluvial, dn 100 mm, junta elástica, fornecido e instalado em condutores verticais de águas pluviais. af_06/2022	UN	129,00	R$ 40,13	R$ 5.176,77
13.8	Outros	89590-SINAPI	Joelho 90 graus, pvc, serie r, água pluvial, dn 150 mm, junta elástica, fornecido e instalado em condutores verticais de águas pluviais. af_06/2022	UN	34,00	R$ 125,39	R$ 4.263,26
13.9	Outros	89567-SINAPI	Junção simples, pvc, serie r, água pluvial, dn 100 x 100 mm, junta elástica, fornecido e instalado em ramal de encaminhamento. af_06/2022	UN	7,00	R$ 76,55	R$ 535,85
13.10	Outros	89699-SINAPI	Junção simples, pvc, serie r, água pluvial, dn 150 x 100 mm, junta elástica, fornecido e instalado em condutores verticais de águas pluviais. af_06/2022	UN	2,00	R$ 190,64	R$ 381,28
13.11	Outros	89669-SINAPI	Luva simples, pvc, serie r, água pluvial, dn 100 mm, junta elástica, fornecido e instalado em condutores verticais de águas pluviais. af_06/2022	UN	33,00	R$ 29,91	R$ 987,03
13.12	Outros	89677-SINAPI	Luva simples, pvc, serie r, água pluvial, dn 150 mm, junta elástica, fornecido e instalado em condutores verticais de águas pluviais. af_06/2022	UN	2,00	R$ 71,59	R$ 143,18
13.13	Outros	89681-SINAPI	Redução excêntrica, pvc, serie r, água pluvial, dn 150 x 100 mm, junta elástica, fornecido e instalado em condutores verticais de águas pluviais. af_06/2022	UN	7,00	R$ 85,12	R$ 595,84
13.14	Outros	99253-SINAPI	Caixa enterrada hidráulica retangular em alvenaria com tijolos cerâmicos maciços, dimensões internas: 0,6x0,6x0,6 m para rede de drenagem. af_12/2020	UN	13,00	R$ 427,16	R$ 5.553,08
13.15	Outros	99268-SINAPI	Poço de inspeção circular para drenagem, em concreto pré-moldado, diâmetro interno = 0,60 m, profundidade = 0,90 m, excluindo tampão. af_12/2020_pa	UN	9,00	R$ 387,95	R$ 3.491,55
13.16	Composição	FNDE 80	Grelha de ferro p/ calhas e caixas	M2	12,55	R$ 937,55	R$ 11.766,25
14			**Instalação Sanitária**				**R$ 63.065,74**
14.1	Outros	89711-SINAPI	Tubo pvc, serie normal, esgoto predial, dn 40 mm, fornecido e instalado em ramal de descarga ou ramal de esgoto sanitário. af_08/2022	M	246,11	R$ 18,31	R$ 4.506,27
14.2	Outros	89712-SINAPI	Tubo pvc, serie normal, esgoto predial, dn 50 mm, fornecido e instalado em ramal de descarga ou ramal de esgoto sanitário. af_08/2022	M	67,85	R$ 23,84	R$ 1.617,54
14.3	Outros	89713-SINAPI	Tubo pvc, serie normal, esgoto predial, dn 75 mm, fornecido e instalado em ramal de descarga ou ramal de esgoto sanitário. af_08/2022	M	31,38	R$ 29,88	R$ 937,63
14.4	Outros	89714-SINAPI	Tubo pvc, serie normal, esgoto predial, dn 100 mm, fornecido e instalado em ramal de descarga ou ramal de esgoto sanitário. af_08/2022	M	255,62	R$ 33,18	R$ 8.481,47

E-DOCS - CÓPIA DO PROCESSO 2025-6X76D GERADO POR UDSON OLIVEIRA RAMOS DE AGUIAR EM 13/05/2026 07:51 DOCUMENTO 1 / 1 PÁGINA 2838 / 5723

2026-NWN2ZK - E-DOCS - CÓPIA SIMPLES 06/03/2026 12:03 PÁGINA 11 / 32

14.5	Outros	89849-SINAPI	Tubo pvc, serie normal, esgoto predial, dn 150 mm, fornecido e instalado em subcoletor aéreo de esgoto sanitário. af_08/2022	M	31,38	R$ 53,86	R$ 1.690,13
14.6	Outros	89726-SINAPI	Joelho 45 graus, pvc, serie normal, esgoto predial, dn 40 mm, junta soldável, fornecido e instalado em ramal de descarga ou ramal de esgoto sanitário. af_08/2022	UN	45,00	R$ 8,84	R$ 397,80
14.7	Outros	89732-SINAPI	Joelho 45 graus, pvc, serie normal, esgoto predial, dn 50 mm, junta elástica, fornecido e instalado em ramal de descarga ou ramal de esgoto sanitário. af_08/2022	UN	29,00	R$ 13,77	R$ 399,33
14.8	Outros	89739-SINAPI	Joelho 45 graus, pvc, serie normal, esgoto predial, dn 75 mm, junta elástica, fornecido e instalado em ramal de descarga ou ramal de esgoto sanitário. af_08/2022	UN	3,00	R$ 21,25	R$ 63,75
14.9	Outros	89746-SINAPI	Joelho 45 graus, pvc, serie normal, esgoto predial, dn 100 mm, junta elástica, fornecido e instalado em ramal de descarga ou ramal de esgoto sanitário. af_08/2022	UN	16,00	R$ 25,53	R$ 408,48
14.10	Outros	89724-SINAPI	Joelho 90 graus, pvc, serie normal, esgoto predial, dn 40 mm, junta soldável, fornecido e instalado em ramal de descarga ou ramal de esgoto sanitário. af_08/2022	UN	59,00	R$ 8,61	R$ 507,99
14.11	Outros	89731-SINAPI	Joelho 90 graus, pvc, serie normal, esgoto predial, dn 50 mm, junta elástica, fornecido e instalado em ramal de descarga ou ramal de esgoto sanitário. af_08/2022	UN	24,00	R$ 13,03	R$ 312,72
14.12	Composição	FNDE 209	Junção simples, pvc, serie normal, esgoto predial, dn 100 x 50 mm, junta elástica, fornecido e instalado em prumada de esgoto sanitário ou ventilação	UN	24,00	R$ 48,85	R$ 1.172,40
14.13	Composição	FNDE 233	Junção simples, pvc, serie normal, esgoto predial, dn 100 x 100 mm, junta elástica, fornecido e instalado em prumada de esgoto sanitário ou ventilação	UN	1,00	R$ 48,85	R$ 48,85
14.14	Outros	89834-SINAPI	Junção simples, pvc, serie normal, esgoto predial, dn 100 x 100 mm, junta elástica, fornecido e instalado em prumada de esgoto sanitário ou ventilação. af_08/2022	UN	12,00	R$ 48,83	R$ 585,96
14.15	Outros	89827-SINAPI	Junção simples, pvc, serie normal, esgoto predial, dn 50 x 50 mm, junta elástica, fornecido e instalado em prumada de esgoto sanitário ou ventilação. af_08/2022	UN	5,00	R$ 18,71	R$ 93,55
14.16	Composição	FNDE 210	Junção simples, pvc, serie normal, esgoto predial, dn 75 x 50 mm, junta elástica, fornecido e instalado em ramal de descarga ou ramal de esgoto sanitário	UN	6,00	R$ 37,75	R$ 226,50
14.17	Outros	89795-SINAPI	Junção simples, pvc, serie normal, esgoto predial, dn 75 x 75 mm, junta elástica, fornecido e instalado em ramal de descarga ou ramal de esgoto sanitário. af_08/2022	UN	1,00	R$ 37,73	R$ 37,73
14.18	Outros	104341-SINAPI	Bucha de redução longa, pvc, série normal, esgoto predial, dn 50 x 40 mm, junta soldável e elástica, fornecido e instalado em ramal de descarga ou ramal de esgoto sanitário. af_08/2022	UN	3,00	R$ 9,61	R$ 28,83
14.19	Outros	104357-SINAPI	Cap, pvc, série normal, esgoto predial, dn 100 mm, junta elástica, fornecido e instalado em subcoletor aéreo de esgoto sanitário. af_08/2022	UN	2,00	R$ 17,78	R$ 35,56
14.20	Outros	104082-SINAPI	Plug, pvc ocre, junta elástica, dn 100 mm, para coletor predial de esgoto. af_06/2022	UN	2,00	R$ 28,96	R$ 57,92
14.21	Outros	89728-SINAPI	Curva curta 90 graus, pvc, serie normal, esgoto predial, dn 40 mm, junta soldável, fornecido e instalado em ramal de descarga ou ramal de esgoto sanitário. af_08/2022	UN	40,00	R$ 11,58	R$ 463,20
14.22	Outros	89724-SINAPI	Joelho 90 graus, pvc, serie normal, esgoto predial, dn 40 mm, junta soldável, fornecido e instalado em ramal de descarga ou ramal de esgoto sanitário. af_08/2022	UN	37,00	R$ 8,61	R$ 318,57
14.23	Composição	FNDE 235	Redução excêntrica, pvc, serie r, água pluvial, dn 100 x 75 mm, junta elástica, fornecido e instalado em condutores verticais de águas pluviais	UN	2,00	R$ 33,07	R$ 66,14
14.24	Outros	89549-SINAPI	Redução excêntrica, pvc, serie r, água pluvial, dn 75 x 50 mm, junta elástica, fornecido e instalado em ramal de encaminhamento. af_06/2022	UN	5,00	R$ 17,94	R$ 89,70
14.25	Outros	89825-SINAPI	Te, pvc, serie normal, esgoto predial, dn 50 x 50 mm, junta elástica, fornecido e instalado em prumada de esgoto sanitário ou ventilação. af_08/2022	UN	2,00	R$ 16,32	R$ 32,64
14.26	Outros	89782-SINAPI	Te, pvc, serie normal, esgoto predial, dn 40 x 40 mm, junta soldável, fornecido e instalado em ramal de descarga ou ramal de esgoto sanitário. af_08/2022	UN	11,00	R$ 12,62	R$ 138,82
14.27	Outros	89707-SINAPI	Caixa sifonada, pvc, dn 100 x 100 x 50 mm, junta elástica, fornecida e instalada em ramal de descarga ou em ramal de esgoto sanitário. af_08/2022	UN	2,00	R$ 41,75	R$ 83,50
14.28	Outros	89708-SINAPI	Caixa sifonada, pvc, dn 150 x 185 x 75 mm, junta elástica, fornecida e instalada em ramal de descarga ou em ramal de esgoto sanitário. af_08/2022	UN	1,00	R$ 91,56	R$ 91,56
14.29	Outros	104328-SINAPI	Caixa sifonada, com grelha quadrada, pvc, dn 150 x 150 x 50 mm, junta soldável, fornecida e instalada em ramal de descarga ou em ramal de esgoto sanitário. af_08/2022	UN	8,00	R$ 61,65	R$ 493,20
14.30	Outros	104328-SINAPI	Caixa sifonada, com grelha quadrada, pvc, dn 150 x 150 x 50 mm, junta soldável, fornecida e instalada em ramal de descarga ou em ramal de esgoto sanitário. af_08/2022	UN	24,00	R$ 61,65	R$ 1.479,60
14.31	Composição	FNDE 211	Corpo caixa seca 100 x 100 x 40 cm	UN	2,00	R$ 34,77	R$ 69,54
14.32	Outros	99253-SINAPI	Caixa enterrada hidráulica retangular em alvenaria com tijolos cerâmicos maciços, dimensões internas: 0,6x0,6x0,6 m para rede de drenagem. af_12/2020	UN	9,00	R$ 427,16	R$ 3.844,44
14.33	Outros	97974-SINAPI	Poço de inspeção circular para esgoto, em concreto pré-moldado, diâmetro interno = 0,60 m, profundidade = 0,90 m, excluindo tampão. af_12/2020_pa	UN	5,00	R$ 391,42	R$ 1.957,10
14.34	Outros	86883-SINAPI	Sifão do tipo flexível em pvc 1 x 1.1/2 - fornecimento e instalação. af_01/2020	UN	2,00	R$ 9,30	R$ 18,60
14.35	Outros	98087-SINAPI	Tanque séptico retangular, em alvenaria com blocos de concreto, dimensões internas: 1,6 x 4,6 x h=2,4 m, volume útil: 14720 l (para 105 contribuintes). af_12/2020	UN	1,00	R$ 9.333,57	R$ 9.333,57
14.36	Outros	98065-SINAPI	Sumidouro circular, em concreto pré-moldado, diâmetro interno = 2,88 m, altura interna = 3,0 m, área de infiltração: 31,4 m² (para 12 contribuintes). af_12/2020_pa	UN	1,00	R$ 5.867,39	R$ 5.867,39
14.37	Outros	98090-SINAPI	Filtro anaeróbio retangular, em alvenaria com blocos de concreto, dimensões internas: 1,4 x 3,0 x h=1,67 m, volume útil: 5040 l (para 32 contribuintes). af_12/2020	UN	1,00	R$ 6.823,26	R$ 6.823,26
14.38	Outros	89712-SINAPI	Tubo pvc, serie normal, esgoto predial, dn 50 mm, fornecido e instalado em ramal de descarga ou ramal de esgoto sanitário. af_08/2022	M	179,40	R$ 23,84	R$ 4.276,90
14.39	Outros	89511-SINAPI	Tubo pvc, série r, água pluvial, dn 75 mm, fornecido e instalado em ramal de encaminhamento. af_06/2022	M	37,10	R$ 35,86	R$ 1.330,41
14.40	Outros	89732-SINAPI	Joelho 45 graus, pvc, serie normal, esgoto predial, dn 50 mm, junta elástica, fornecido e instalado em ramal de descarga ou ramal de esgoto sanitário. af_08/2022	UN	36,00	R$ 13,77	R$ 495,72
14.41	Outros	89739-SINAPI	Joelho 45 graus, pvc, serie normal, esgoto predial, dn 75 mm, junta elástica, fornecido e instalado em ramal de descarga ou ramal de esgoto sanitário. af_08/2022	UN	2,00	R$ 21,25	R$ 42,50
14.42	Outros	89731-SINAPI	Joelho 90 graus, pvc, serie normal, esgoto predial, dn 50 mm, junta elástica, fornecido e instalado em ramal de descarga ou ramal de esgoto sanitário. af_08/2022	UN	80,00	R$ 13,03	R$ 1.042,40
14.43	Outros	89737-SINAPI	Joelho 90 graus, pvc, serie normal, esgoto predial, dn 75 mm, junta elástica, fornecido e instalado em ramal de descarga ou ramal de esgoto sanitário. af_08/2022	UN	9,00	R$ 20,27	R$ 182,43
14.44	Composição	FNDE 212	Junção simples, pvc, serie r, água pluvial, dn 75 x 50 mm, junta elástica, fornecido e instalado em condutores verticais de águas pluviais	UN	2,00	R$ 57,43	R$ 114,86
14.45	Outros	89813-SINAPI	Luva simples, pvc, serie normal, esgoto predial, dn 50 mm, junta elástica, fornecido e instalado em prumada de esgoto sanitário ou ventilação. af_08/2022	UN	1,00	R$ 5,38	R$ 5,38
14.46	Outros	89549-SINAPI	Redução excêntrica, pvc, serie r, água pluvial, dn 75 x 50 mm, junta elástica, fornecido e instalado em ramal de encaminhamento. af_06/2022	UN	6,00	R$ 17,94	R$ 107,64

E-DOCS - CÓPIA DO PROCESSO 2025-6X76D GERADO POR UDSON OLIVEIRA RAMOS DE AGUIAR EM 13/05/2026 07:51 DOCUMENTO 1 / 1 PÁGINA 2839 / 5723

2026-NWN2ZK - E-DOCS - CÓPIA SIMPLES 06/03/2026 12:03 PÁGINA 12 / 32

14.47	Outros	104348-SINAPI	Terminal de ventilação, pvc, série normal, esgoto predial, dn 50 mm, junta soldável, fornecido e instalado em prumada de esgoto sanitário ou ventilação. af_08/2022	UN	4,00	R$ 10,87	R$ 43,48
14.48	Outros	104351-SINAPI	Terminal de ventilação, pvc, série normal, esgoto predial, dn 75 mm, junta soldável, fornecido e instalado em prumada de esgoto sanitário ou ventilação. af_08/2022	UN	4,00	R$ 22,21	R$ 88,84
14.49	Composição	FNDE 214	Tê, pvc, serie r, água pluvial, dn 100 x 50 mm, junta elástica, fornecido e instalado em condutores verticais de águas pluviais	UN	6,00	R$ 79,23	R$ 475,38
14.50	Outros	89696-SINAPI	Tê, pvc, serie r, água pluvial, dn 100 x 75 mm, junta elástica, fornecido e instalado em condutores verticais de águas pluviais. af_06/2022	UN	2,00	R$ 79,21	R$ 158,42
14.51	Outros	89784-SINAPI	Te, pvc, serie normal, esgoto predial, dn 50 x 50 mm, junta elástica, fornecido e instalado em ramal de descarga ou ramal de esgoto sanitário. af_08/2022	UN	57,00	R$ 21,65	R$ 1.234,05
14.52	Outros	89687-SINAPI	Tê, pvc, serie r, água pluvial, dn 75 x 75 mm, junta elástica, fornecido e instalado em condutores verticais de águas pluviais. af_06/2022	UN	5,00	R$ 49,00	R$ 245,00
14.53	Composição	FNDE 228	Tê, pvc, serie r, água pluvial, dn 75 x 50 mm, junta elástica, fornecido e instalado em condutores verticais de águas pluviais	UN	9,00	R$ 49,01	R$ 441,09
15			**Louças, Acessórios e Metais**				**R$ 44.555,65**
15.1	Outros	95470-SINAPI	Vaso sanitario sifonado convencional com louça branca, incluso conjunto de ligação para bacia sanitária ajustável - fornecimento e instalação. af_10/2016	UN	13,00	R$ 263,86	R$ 3.430,18
15.2	Composição	FNDE 215	Válvula de descarga metálica, duplo acionamento eco, base 1 1/2", acabamento metalico cromado - fornecimento e instalação	UN	13,00	R$ 280,43	R$ 3.645,59
15.3	Outros	100849-SINAPI	Assento sanitário convencional - fornecimento e instalacao. af_01/2020	UN	13,00	R$ 39,67	R$ 515,71
15.4	Outros	100858-SINAPI	Mictório sifonado louça branca - padrão médio - fornecimento e instalação. af_01/2020	UN	3,00	R$ 589,84	R$ 1.769,52
15.5	Composição	FNDE 117	Sifão para mictório, deca 1681, 1 x 2", acabamento cromodado e similar	UN	3,00	R$ 430,20	R$ 1.290,60
15.6	Outros	86937-SINAPI	Cuba de embutir oval em louça branca, 35 x 50cm ou equivalente, incluso válvula em metal cromado e sifão flexível em pvc - fornecimento e instalação. af_01/2020	UN	15,00	R$ 200,21	R$ 3.003,15
15.7	Composição	FNDE 216	Cuba de embutir retangular de aço inoxidável, 40 x 34 x 14 cm - fornecimento e instalação	UN	10,00	R$ 191,35	R$ 1.913,50
15.8	Composição	FNDE 217	Cuba de embutir retangular de aço inoxidável, 50 x 40 x 20 cm - fornecimento e instalação	UN	2,00	R$ 191,35	R$ 382,70
15.9	Composição	FNDE 218	Cuba de embutir retangular de aço inoxidável, 60 x 50 x 40 cm - fornecimento e instalação	UN	3,00	R$ 191,35	R$ 574,05
15.10	Composição	FNDE 219	Lavatório de canto, louça branca suspenso, 29,5 x 39cm ou equivalente, padrão popular - fornecimento e instalação	UN	4,00	R$ 126,46	R$ 505,84
15.11	Outros	86904-SINAPI	Lavatório louça branca suspenso, 29,5 x 39cm ou equivalente, padrão popular - fornecimento e instalação. af_01/2020	UN	1,00	R$ 126,46	R$ 126,46
15.12	Composição	FNDE 82	Lavatório sobrepor, deca ou equivalente	UN	2,00	R$ 472,60	R$ 945,20
15.13	Composição	FNDE 220	Tanque de louça branca com coluna, 40l ou equivalente - fornecimento e instalação	UN	2,00	R$ 618,08	R$ 1.236,16
15.14	Outros	100860-SINAPI	Chuveiro elétrico comum corpo plástico, tipo ducha - fornecimento e instalação. af_01/2020	UN	10,00	R$ 79,00	R$ 790,00
15.15	Composição	FNDE 221	Porta papel higiênico, conforme projeto	UN	2,00	R$ 36,51	R$ 73,02
15.16	Composição	FNDE 16	Papeleira plastica tipo dispenser para papel higienico rolao	UN	11,00	R$ 62,31	R$ 685,41
15.17	Composição	FNDE 17	Ducha / chuveiro metalico, de parede, articulavel, com desviador e ducha manual	UN	6,00	R$ 131,12	R$ 786,72
15.18	Composição	FNDE 14	Torneira eletrica de parede, bica alta, para cozinha, 5500 w (110/220 v)	UN	2,00	R$ 165,83	R$ 331,66
15.19	Composição	FNDE 222	Torneira de mesa bica móvel, conforme projeto	UN	9,00	R$ 98,60	R$ 887,40
15.20	Composição	FNDE 223	Torneira de parede, conforme projeto	UN	6,00	R$ 88,17	R$ 529,02
15.21	Composição	FNDE 224	Torneira cromada de mesa, 1/2? ou 3/4?, para lavatório, com temporizador - fornecimento e instalação.	UN	15,00	R$ 98,60	R$ 1.479,00
15.22	Composição	FNDE 225	Torneira cromada de mesa para lavatorio, tipo monocomando - acionamento tipo alavanca	UN	16,00	R$ 237,44	R$ 3.799,04
15.23	Outros	95547-SINAPI	Saboneteira plastica tipo dispenser para sabonete liquido com reservatorio 800 a 1500 ml, incluso fixação. af_01/2020	UN	10,00	R$ 68,02	R$ 680,20
15.24	Composição	FNDE 15	Toalheiro plastico tipo dispenser para papel toalha interfolhado	UN	10,00	R$ 81,59	R$ 815,90
15.25	Composição	FNDE 34	Cabide/gancho de banheiro simples em metal cromado	UN	12,00	R$ 38,03	R$ 456,36
15.26	Outros	86877-SINAPI	Válvula em metal cromado 1.1/2" x 1.1/2" para tanque ou lavatório, com ou sem ladrão - fornecimento e instalação. af_01/2020	UN	12,00	R$ 63,59	R$ 763,08
15.27	Outros	100868-SINAPI	Barra de apoio reta, em aco inox polido, comprimento 80 cm, fixada na parede - fornecimento e instalação. af_01/2020	UN	10,00	R$ 311,28	R$ 3.112,80
15.28	Outros	100867-SINAPI	Barra de apoio reta, em aco inox polido, comprimento 70 cm, fixada na parede - fornecimento e instalação. af_01/2020	UN	12,00	R$ 299,32	R$ 3.591,84
15.29	Composição	FNDE 226	Barra de apoio reta, em aco inox polido, comprimento 40cm, fixada na parede - fornecimento e instalação	UN	12,00	R$ 281,35	R$ 3.376,20
15.30	Outros	100865-SINAPI	Barra de apoio lateral articulada, com trava, em aco inox polido, fixada na parede - fornecimento e instalação. af_01/2020	UN	2,00	R$ 537,67	R$ 1.075,34
15.31	Outros	100875-SINAPI	Banco articulado, em aco inox, para pcd, fixado na parede - fornecimento e instalação. af_01/2020	UN	2,00	R$ 992,00	R$ 1.984,00
16			**Instalação de Gás Combustível**				**R$ 3.420,02**
16.1	Outros	92688-SINAPI	Tubo de aço galvanizado com costura, classe média, conexão rosqueada, dn 20 (3/4"), instalado em ramais e sub-ramais de gás - fornecimento e instalação. af_10/2020	M	35,20	R$ 48,53	R$ 1.708,26
16.2	Outros	97549-SINAPI	Curva 90 graus, em aço, conexão soldada, dn 20 (3/4"), instalado em ramais e sub-ramais de gás - fornecimento e instalação. af_10/2020	UN	6,00	R$ 65,30	R$ 391,80
16.3	Outros	92705-SINAPI	Tê, em ferro galvanizado, conexão rosqueada, dn 20 (3/4"), instalado em ramais e sub-ramais de gás - fornecimento e instalação. af_10/2020	UN	4,00	R$ 36,35	R$ 145,40
16.4	Outros	93074-SINAPI	Curva em cobre, dn 15 mm, 45 graus, sem anel de solda, bolsa x bolsa, instalado em ramal de distribuição de hidráulica predial - fornecimento e instalação. af_04/2022	UN	2,00	R$ 10,82	R$ 21,64
16.5	Composição	FNDE 301	Cap ou taMpao de ferro galvanizado, com rosca bsp, de 3/4"	UN	1,00	R$ 12,92	R$ 12,92
16.6	Composição	FNDE 29	Regulador de alta pressão glp	UN	1,00	R$ 587,93	R$ 587,93
16.7	Outros	103029-SINAPI	Registro ou regulador de gás de cozinha - fornecimento e instalação. af_08/2021	UN	2,00	R$ 46,00	R$ 92,00
16.8	Outros	95249-SINAPI	Válvula de esfera bruta, bronze, roscável, 3/4" - fornecimento e instalação. af_08/2021	UN	4,00	R$ 62,97	R$ 251,88
16.9	Composição	FNDE 302	Requadro em alumínio tipo veneziana com guarnição, fixação com parafusos - fornecimento e instalação.	M2	0,48	R$ 433,72	R$ 208,19
17			**Sistema de Proteção Contra Incêndio**				**R$ 105.661,00**
17.1	Outros	101909-SINAPI	Extintor de incêndio portátil com carga de pqs de 6 Kg, classe bc - fornecimento e instalação. af_10/2020_pe	UN	22,00	R$ 211,31	R$ 4.648,82
17.2	Outros	101907-SINAPI	Extintor de incêndio portátil com carga de co2 de 6 Kg, classe bc - fornecimento e instalação. af_10/2020_pe	UN	2,00	R$ 596,31	R$ 1.192,62
17.3	Outros	94473-SINAPI	Cotovelo 90 graus, em ferro galvanizado, conexão rosqueada, dn 65 (2 1/2"), instalado em reservação de água de edificação que possua reservatório de fibra/fibrocimento - fornecimento e instalação. af_06/2016	UN	43,00	R$ 109,33	R$ 4.701,19
17.4	Outros	97488-SINAPI	Curva 90 graus, em aço, conexão soldada, dn 65 (2 1/2"), instalado em rede de alimentação para hidrante - fornecimento e instalação. af_10/2020	UN	1,00	R$ 487,11	R$ 487,11

E-DOCS - CÓPIA DO PROCESSO 2025-6X76D GERADO POR UDSON OLIVEIRA RAMOS DE AGUIAR EM 13/05/2026 07:51 DOCUMENTO 1 / 1 PÁGINA 2840 / 5723

2026-NWN2ZK - E-DOCS - CÓPIA SIMPLES 06/03/2026 12:03 PÁGINA 13 / 32

17.5	Outros	92377-SINAPI	Niple, em ferro galvanizado, dn 65 (2 1/2"), conexão rosqueada, instalado em rede de alimentação para hidrante - fornecimento e instalação. af_10/2020	UN	11,00	R$ 81,62	R$ 897,82
17.6	Outros	92367-SINAPI	Tubo de aço galvanizado com costura, classe média, dn 65 (2 1/2"), conexão rosqueada, instalado em rede de alimentação para hidrante - fornecimento e instalação. af_10/2020	M	272,31	R$ 153,71	R$ 41.856,77
17.7	Outros	92642-SINAPI	Tê, em ferro galvanizado, conexão rosqueada, dn 65 (2 1/2"), instalado em rede de alimentação para hidrante - fornecimento e instalação. af_10/2020	UN	13,00	R$ 180,82	R$ 2.350,66
17.8	Outros	92896-SINAPI	União, em ferro galvanizado, dn 65 (2 1/2"), conexão rosqueada, instalado em rede de alimentação para hidrante - fornecimento e instalação. af_10/2020	UN	6,00	R$ 193,67	R$ 1.162,02
17.9	Outros	94789-SINAPI	Adaptador com flanges livres, pvc, soldável longo, dn 75 mm x 2 1/2 , instalado em reservação de água de edificação que possua reservatório de fibra/fibrocimento fornecimento e instalação. af_06/2016	UN	1,00	R$ 219,81	R$ 219,81
17.10	Outros	94499-SINAPI	Registro de gaveta bruto, latão, roscável, 2 1/2" - fornecimento e instalação. af_08/2021	UN	5,00	R$ 298,11	R$ 1.490,55
17.11	Outros	99624-SINAPI	Válvula de retenção horizontal, de bronze, roscável, 2 1/2" - fornecimento e instalação. af_08/2021	UN	2,00	R$ 364,31	R$ 728,62
17.12	Outros	99624-SINAPI	Válvula de retenção horizontal, de bronze, roscável, 2 1/2" - fornecimento e instalação. af_08/2021	UN	1,00	R$ 364,31	R$ 364,31
17.13	Composição	FNDE 242	Bomba centrífuga, trifásica, 6 cv, hm 30 a 40 m, q 26,36 m3/h - fornecimento e instalação.	UN	2,00	R$ 3.402,04	R$ 6.804,08
17.14	Outros	101917-SINAPI	Manômetro 0 a 200 psi (0 a 14 Kgf/cm2), d = 50mm - fornecimento e instalação. af_10/2020	UN	1,00	R$ 124,31	R$ 124,31
17.15	Composição	FNDE 67	Central alarme endereçavel	UN	1,00	R$ 3.369,71	R$ 3.369,71
17.16	Composição	FNDE 94	Eletroduto em aco zincado ou galvanizado dn=3/4", aparente - fornecimento e instalação.	M	456,00	R$ 22,45	R$ 10.237,20
17.17	Outros	91924-SINAPI	Cabo de cobre flexível isolado, 1,5 mm², anti-chama 450/750 v, para circuitos terminais - fornecimento e instalação. af_03/2023	M	228,00	R$ 2,41	R$ 549,48
17.18	Outros	91926-SINAPI	Cabo de cobre flexível isolado, 2,5 mm², anti-chama 450/750 v, para circuitos terminais - fornecimento e instalação. af_03/2023	M	228,00	R$ 3,48	R$ 793,44
17.19	Outros	91940-SINAPI	Caixa retangular 4" x 2" média (1,30 m do piso), pvc, instalada em parede - fornecimento e instalação. af_03/2023	UN	7,00	R$ 15,56	R$ 108,92
17.20	Outros	91943-SINAPI	Caixa retangular 4" x 4" média (1,30 m do piso), pvc, instalada em parede - fornecimento e instalação. af_03/2023	UN	9,00	R$ 18,36	R$ 165,24
17.21	Outros	96765-SINAPI	Abrigo para hidrante, 90x60x17cm, com registro globo angular 45 graus 2 1/2", adaptador storz 2 1/2", mangueira de incêndio 20m, redução 2 1/2" x 1 1/2" e esguicho em latão 1 1/2" - fornecimento e instalação. af_10/2020	UN	9,00	R$ 1.401,93	R$ 12.617,37
17.22	Outros	101798-SINAPI	TaMpa para caixa tipo r1, em ferro fundido, dimensões internas: 0,40 x 0,60 m - fornecimento e instalação. af_12/2020	UN	1,00	R$ 325,77	R$ 325,77
17.23	Outros	94499-SINAPI	Registro de gaveta bruto, latão, roscável, 2 1/2" - fornecimento e instalação. af_08/2021	UN	1,00	R$ 298,11	R$ 298,11
17.24	Outros	101916-SINAPI	Hidrante subterrâneo predial (com curva longa e caixa), dn 75 mm - fornecimento e instalação. af_10/2020	UN	1,00	R$ 3.080,90	R$ 3.080,90
17.25	Outros	97599-SINAPI	Luminária de emergência, com 30 lâMpadas led de 2 w, sem reator - fornecimento e instalação. af_02/2020	UN	69,00	R$ 18,34	R$ 1.265,46
17.26	Composição	FNDE 303	Sinalização com placa indicativa fixada na estrutura.	UN	110,00	R$ 35,80	R$ 3.938,00
17.27	Outros	102520-SINAPI	Pintura de sinalização vertical de segurança, faixas amarela e preta, aplicação manual, 2 demãos. af_05/2021	M2	27,00	R$ 69,73	R$ 1.882,71
18			**Instalação Elétrica - 220v**				**R$ 246.937,12**
18.1	Outros	101946-SINAPI	Quadro de medição geral de energia para 1 medidor de sobrepor - fornecimento e instalação. af_10/2020	UN	3,00	R$ 128,55	R$ 385,65
18.2	Outros	101881-SINAPI	Quadro de distribuição de energia em chapa de aço galvanizado, de embutir, com barramento trifásico, para 40 disjuntores din 100a - fornecimento e instalação. af_10/2020	UN	3,00	R$ 898,03	R$ 2.694,09
18.3	Composição	FNDE 304	Quadro de distribuição de energia em chapa de aço galvanizado, de embutir, com barramento trifásico, para 50 disjuntores din 225a - fornecimento e instalação.	UN	4,00	R$ 2.140,78	R$ 8.563,12
18.4	Outros	101883-SINAPI	Quadro de distribuição de energia em chapa de aço galvanizado, de embutir, com barramento trifásico, para 18 disjuntores din 100a - fornecimento e instalação. af_10/2020	UN	2,00	R$ 516,95	R$ 1.033,90
18.5	Outros	101879-SINAPI	Quadro de distribuição de energia em chapa de aço galvanizado, de embutir, com barramento trifásico, para 24 disjuntores din 100a - fornecimento e instalação. af_10/2020	UN	2,00	R$ 542,27	R$ 1.084,54
18.6	Outros	93653-SINAPI	Disjuntor monopolar tipo din, corrente nominal de 10a - fornecimento e instalação. af_10/2020	UN	54,00	R$ 9,19	R$ 496,26
18.7	Outros	93654-SINAPI	Disjuntor monopolar tipo din, corrente nominal de 16a - fornecimento e instalação. af_10/2020	UN	21,00	R$ 9,74	R$ 204,54
18.8	Outros	93655-SINAPI	Disjuntor monopolar tipo din, corrente nominal de 20a - fornecimento e instalação. af_10/2020	UN	11,00	R$ 10,82	R$ 119,02
18.9	Outros	93656-SINAPI	Disjuntor monopolar tipo din, corrente nominal de 25a - fornecimento e instalação. af_10/2020	UN	12,00	R$ 10,82	R$ 129,84
18.10	Outros	93658-SINAPI	Disjuntor monopolar tipo din, corrente nominal de 40a - fornecimento e instalação. af_10/2020	UN	1,00	R$ 17,47	R$ 17,47
18.11	Outros	93667-SINAPI	Disjuntor tripolar tipo din, corrente nominal de 10a - fornecimento e instalação. af_10/2020	UN	9,00	R$ 54,71	R$ 492,39
18.12	Outros	93668-SINAPI	Disjuntor tripolar tipo din, corrente nominal de 16a - fornecimento e instalação. af_10/2020	UN	7,00	R$ 56,36	R$ 394,52
18.13	Outros	93671-SINAPI	Disjuntor tripolar tipo din, corrente nominal de 32a - fornecimento e instalação. af_10/2020	UN	4,00	R$ 63,61	R$ 254,44
18.14	Outros	93672-SINAPI	Disjuntor tripolar tipo din, corrente nominal de 40a - fornecimento e instalação. af_10/2020	UN	2,00	R$ 69,81	R$ 139,62
18.15	Outros	101894-SINAPI	Disjuntor tripolar tipo nema, corrente nominal de 60 até 100a - fornecimento e instalação. af_10/2020	UN	4,00	R$ 124,67	R$ 498,68
18.16	Outros	101895-SINAPI	Disjuntor termomagnético tripolar , corrente nominal de 125a - fornecimento e instalação. af_10/2020	UN	2,00	R$ 331,36	R$ 662,72
18.17	Outros	101897-SINAPI	Disjuntor termomagnético tripolar , corrente nominal de 250a - fornecimento e instalação. af_10/2020	UN	3,00	R$ 778,58	R$ 2.335,74
18.18	Composição	FNDE 86	Disjuntor bipolar tipo dr, corrente nominal de 25a - 30ma	UN	3,00	R$ 119,54	R$ 358,62
18.19	Composição	FNDE 87	Disjuntor bipolar tipo dr, corrente nominal de 40a - 30ma	UN	1,00	R$ 123,60	R$ 123,60
18.20	Composição	FNDE 83	Disjuntor tetrapolar tipo dr, corrente nominal de 25a - 30ma	UN	26,00	R$ 134,01	R$ 3.484,26
18.21	Composição	FNDE 88	Dispositivo contra surto - dps 40 ka	UN	40,00	R$ 86,48	R$ 3.459,20
18.22	Composição	FNDE 89	Dispositivo contra surto - dps 80 ka	UN	8,00	R$ 143,72	R$ 1.149,76
18.23	Outros	91834-SINAPI	Eletroduto flexível corrugado, pvc, dn 25 mm (3/4"), para circuitos terminais, instalado em forro - fornecimento e instalação. af_03/2023	M	184,30	R$ 14,26	R$ 2.628,12

E-DOCS - CÓPIA DO PROCESSO 2025-6X76D GERADO POR UDSON OLIVEIRA RAMOS DE AGUIAR EM 13/05/2026 07:51 DOCUMENTO 1 / 1 PÁGINA 2841 / 5723

2026-NWN2ZK - E-DOCS - CÓPIA SIMPLES 06/03/2026 12:03 PÁGINA 14 / 32

18.24	Outros	91836-SINAPI	Eletroduto flexível corrugado, pvc, dn 32 mm (1"), para circuitos terminais, instalado em forro - fornecimento e instalação. af_03/2023	M	1.235,07	R$ 16,32	R$ 20.156,34
18.25	Outros	91860-SINAPI	Eletroduto flexível corrugado, pead, dn 40 mm (1 1/4"), para circuitos terminais, instalado em parede - fornecimento e instalação. af_03/2023	M	1,50	R$ 11,46	R$ 17,19
18.26	Outros	91866-SINAPI	Eletroduto rígido roscável, pvc, dn 20 mm (1/2"), para circuitos terminais, instalado em laje - fornecimento e instalação. af_03/2023	M	3,00	R$ 6,39	R$ 19,17
18.27	Composição	FNDE 90	Eletroduto rigido, em aco zincado ou galvanizado, tipo pesado, dn=1", aparente - fornecimento e instalação.	M	59,78	R$ 24,71	R$ 1.477,16
18.28	Composição	FNDE 91	Eletroduto em aco zincado ou galvanizado dn=1 1/2", aparente - fornecimento e instalação.	M	51,85	R$ 33,64	R$ 1.744,23
18.29	Composição	FNDE 92	Eletroduto em aco zincado ou galvanizado dn=1 1/4", aparente - fornecimento e instalação.	M	132,65	R$ 29,54	R$ 3.918,48
18.30	Composição	FNDE 93	Eletroduto em aco zincado ou galvanizado dn=2", aparente - fornecimento e instalação.	M	42,65	R$ 39,77	R$ 1.696,19
18.31	Composição	FNDE 94	Eletroduto em aco zincado ou galvanizado dn=3/4", aparente - fornecimento e instalação.	M	650,08	R$ 22,45	R$ 14.594,30
18.32	Composição	FNDE 95	Eletroduto em aco zincado ou galvanizado dn=4", aparente - fornecimento e instalação.	M	110,60	R$ 57,12	R$ 6.317,47
18.33	Outros	97886-SINAPI	Caixa enterrada elétrica retangular, em alvenaria com tijolos cerâmicos maciços, fundo com brita, dimensões internas: 0,3x0,3x0,3 m. af_12/2020	UN	7,00	R$ 130,75	R$ 915,25
18.34	Outros	97887-SINAPI	Caixa enterrada elétrica retangular, em alvenaria com tijolos cerâmicos maciços, fundo com brita, dimensões internas: 0,4x0,4x0,4 m. af_12/2020	UN	10,00	R$ 205,00	R$ 2.050,00
18.35	Composição	FNDE 305	Caixa de passagem/ luz / telefonia, de embutir, em chapa de aco galvanizado, dimensoes 20 x 20 x *12* cm (padrao concessionaria local)	UN	1,00	R$ 74,59	R$ 74,59
18.36	Composição	FNDE 306	Caixa de passagem/ luz / telefonia, de embutir, em chapa de aco galvanizado, dimensoes 40 x 40 x *12* cm (padrao concessionaria local)	UN	1,00	R$ 146,60	R$ 146,60
18.37	Outros	91940-SINAPI	Caixa retangular 4" x 2" média (1,30 m do piso), pvc, instalada em parede - fornecimento e instalação. af_03/2023	UN	10,00	R$ 15,56	R$ 155,60
18.38	Outros	91937-SINAPI	Caixa octogonal 3" x 3", pvc, instalada em laje - fornecimento e instalação. af_03/2023	UN	45,00	R$ 13,78	R$ 620,10
18.39	Outros	92658-SINAPI	Luva, em ferro galvanizado, conexão rosqueada, dn 25 (1"), instalado em rede de alimentação para sprinkler - fornecimento e instalação. af_10/2020	UN	111,00	R$ 24,98	R$ 2.772,78
18.40	Outros	92662-SINAPI	Luva, em ferro galvanizado, conexão rosqueada, dn 40 (1 1/2"), instalado em rede de alimentação para sprinkler - fornecimento e instalação. af_10/2020	UN	16,00	R$ 35,85	R$ 573,60
18.41	Outros	92660-SINAPI	Luva, em ferro galvanizado, conexão rosqueada, dn 32 (1 1/4"), instalado em rede de alimentação para sprinkler - fornecimento e instalação. af_10/2020	UN	35,00	R$ 30,95	R$ 1.083,25
18.42	Outros	92658-SINAPI	Luva, em ferro galvanizado, conexão rosqueada, dn 25 (1"), instalado em rede de alimentação para sprinkler - fornecimento e instalação. af_10/2020	UN	2,00	R$ 24,98	R$ 49,96
18.43	Outros	92664-SINAPI	Luva, em ferro galvanizado, conexão rosqueada, dn 50 (2"), instalado em rede de alimentação para sprinkler - fornecimento e instalação. af_10/2020	UN	11,00	R$ 48,84	R$ 537,24
18.44	Outros	92668-SINAPI	Luva, em ferro galvanizado, conexão rosqueada, dn 80 (3"), instalado em rede de alimentação para sprinkler - fornecimento e instalação. af_10/2020	UN	24,00	R$ 112,01	R$ 2.688,24
18.45	Outros	95795-SINAPI	Condulete de alumínio, tipo t, para eletroduto de aço galvanizado dn 20 mm (3/4"), aparente - fornecimento e instalação. af_10/2022	UN	22,00	R$ 28,50	R$ 627,00
18.46	Outros	95787-SINAPI	Condulete de alumínio, tipo lr, para eletroduto de aço galvanizado dn 20 mm (3/4"), aparente - fornecimento e instalação. af_10/2022	UN	13,00	R$ 24,98	R$ 324,74
18.47	Outros	91926-SINAPI	Cabo de cobre flexível isolado, 2,5 mm², anti-chama 450/750 v, para circuitos terminais - fornecimento e instalação. af_03/2023	M	8.209,38	R$ 3,48	R$ 28.568,64
18.48	Outros	91928-SINAPI	Cabo de cobre flexível isolado, 4 mm², anti-chama 450/750 v, para circuitos terminais - fornecimento e instalação. af_03/2023	M	3.917,07	R$ 5,36	R$ 20.995,50
18.49	Outros	91930-SINAPI	Cabo de cobre flexível isolado, 6 mm², anti-chama 450/750 v, para circuitos terminais - fornecimento e instalação. af_03/2023	M	1.335,80	R$ 7,47	R$ 9.978,43
18.50	Outros	91932-SINAPI	Cabo de cobre flexível isolado, 10 mm², anti-chama 450/750 v, para circuitos terminais - fornecimento e instalação. af_03/2023	M	113,10	R$ 13,30	R$ 1.504,23
18.51	Outros	91929-SINAPI	Cabo de cobre flexível isolado, 4 mm², anti-chama 0,6/1,0 kv, para circuitos terminais - fornecimento e instalação. af_03/2023	M	700,00	R$ 5,71	R$ 3.997,00
18.52	Outros	91931-SINAPI	Cabo de cobre flexível isolado, 6 mm², anti-chama 0,6/1,0 kv, para circuitos terminais - fornecimento e instalação. af_03/2023	M	578,00	R$ 8,05	R$ 4.652,90
18.53	Outros	92980-SINAPI	Cabo de cobre flexível isolado, 10 mm², anti-chama 0,6/1,0 kv, para distribuição - fornecimento e instalação. af_10/2020	M	238,50	R$ 8,23	R$ 1.962,86
18.54	Outros	92982-SINAPI	Cabo de cobre flexível isolado, 16 mm², anti-chama 0,6/1,0 kv, para distribuição - fornecimento e instalação. af_10/2020	M	97,50	R$ 13,04	R$ 1.271,40
18.55	Outros	92984-SINAPI	Cabo de cobre flexível isolado, 25 mm², anti-chama 0,6/1,0 kv, para rede enterrada de distribuição de energia elétrica - fornecimento e instalação. af_12/2021	M	50,30	R$ 21,77	R$ 1.095,03
18.56	Outros	92988-SINAPI	Cabo de cobre flexível isolado, 50 mm², anti-chama 0,6/1,0 kv, para rede enterrada de distribuição de energia elétrica - fornecimento e instalação. af_12/2021	M	256,60	R$ 43,54	R$ 11.172,36
18.57	Outros	92992-SINAPI	Cabo de cobre flexível isolado, 95 mm², anti-chama 0,6/1,0 kv, para rede enterrada de distribuição de energia elétrica - fornecimento e instalação. af_12/2021	M	221,60	R$ 77,83	R$ 17.247,13
18.58	Composição	FNDE 312	Eletrocalha lisa ou perfurada em aço galvanizado, largura 100mm e altura 50mm, inclusive emenda e fixação - fornecimento e instalação.	M	18,10	R$ 125,93	R$ 2.279,33
18.59	Composição	FNDE 314	Eletrocalha lisa ou perfurada em aço galvanizado, largura 150mm e altura 50mm, inclusive emenda e fixação - fornecimento e instalação.	M	11,40	R$ 149,27	R$ 1.701,68
18.60	Composição	FNDE 25	Eletrocalha lisa ou perfurada em aço galvanizado, largura 50mm e altura 50mm, inclusive emenda e fixação - fornecimento e instalação.	M	120,40	R$ 95,47	R$ 11.494,59
18.61	Outros	104764-SINAPI	Suporte para 2 eletrodutos, espaçado a cada 80 cm, em perfilado com comprimento de 25 cm fixado em laje, por metro de eletroduto fixado. af_09/2023	M	127,52	R$ 18,32	R$ 2.336,17
18.62	Outros	92000-SINAPI	Tomada baixa de embutir (1 módulo), 2p+t 10 a, incluindo suporte e placa - fornecimento e instalação. af_03/2023	UN	160,00	R$ 28,74	R$ 4.598,40
18.63	Outros	92001-SINAPI	Tomada baixa de embutir (1 módulo), 2p+t 20 a, incluindo suporte e placa - fornecimento e instalação. af_03/2023	UN	28,00	R$ 30,94	R$ 866,32
18.64	Outros	91955-SINAPI	Interruptor paralelo (1 módulo), 10a/250v, incluindo suporte e placa - fornecimento e instalação. af_03/2023	UN	5,00	R$ 33,19	R$ 165,95
18.65	Outros	92033-SINAPI	Interruptor paralelo (2 módulos) com 1 tomada de embutir 2p+t 10 a, incluindo suporte e placa - fornecimento e instalação. af_03/2023	UN	4,00	R$ 72,68	R$ 290,72
18.66	Outros	92029-SINAPI	Interruptor paralelo (1 módulo) com 1 tomada de embutir 2p+t 10 a, incluindo suporte e placa - fornecimento e instalação. af_03/2023	UN	8,00	R$ 52,39	R$ 419,12
18.67	Outros	91953-SINAPI	Interruptor simples (1 módulo), 10a/250v, incluindo suporte e placa - fornecimento e instalação. af_03/2023	UN	23,00	R$ 27,33	R$ 628,59
18.68	Outros	91959-SINAPI	Interruptor simples (2 módulos), 10a/250v, incluindo suporte e placa - fornecimento e instalação. af_03/2023	UN	9,00	R$ 41,80	R$ 376,20
18.69	Outros	91967-SINAPI	Interruptor simples (3 módulos), 10a/250v, incluindo suporte e placa - fornecimento e instalação. af_03/2023	UN	2,00	R$ 56,27	R$ 112,54

E-DOCS - CÓPIA DO PROCESSO 2025-6X76D GERADO POR UDSON OLIVEIRA RAMOS DE AGUIAR EM 13/05/2026 07:51 DOCUMENTO 1 / 1 PÁGINA 2842 / 5723

2026-NWN2ZK - E-DOCS - CÓPIA SIMPLES 06/03/2026 12:03 PÁGINA 15 / 32

18.70	Outros	91969-SINAPI	Interruptor paralelo (3 módulos), 10a/250v, incluindo suporte e placa - fornecimento e instalação. af_03/2023	UN	2,00	R$ 73,82	R$ 147,64
18.71	Composição	FNDE 309	Espelho / placa cega 4" x 2", para instalacao de tomadas e interruptores	UN	16,00	R$ 12,57	R$ 201,12
18.72	Composição	FNDE 96	Luminária de embutir, com lâMpada led de 18 w	UN	29,00	R$ 46,43	R$ 1.346,47
18.73	Composição	FNDE 97	Luminária de embutir, com lâMpada led de 31 w	UN	20,00	R$ 116,80	R$ 2.336,00
18.74	Composição	FNDE 308	Luminária de embutir, com lâMpada led de 39 w	UN	95,00	R$ 116,80	R$ 11.096,00
18.75	Outros	100903-SINAPI	LâMpada tubular led de 18/20 w, base g13 - fornecimento e instalação. af_02/2020_ps	UN	86,00	R$ 22,69	R$ 1.951,34
18.76	Composição	FNDE 98	Refletor em alumínio, de suporte e alça, com lâMpada led de 200 w	UN	18,00	R$ 129,47	R$ 2.330,46
18.77	Outros	97607-SINAPI	Luminária arandela tipo tartaruga, de sobrepor, com 1 lâMpada led de 6 w, sem reator - fornecimento e instalação. af_02/2020	UN	46,00	R$ 96,18	R$ 4.424,28
18.78	Composição	FNDE 99	Luminária tipo spot balizador led 12w	UN	18,00	R$ 117,73	R$ 2.119,14
19			**Instalações de Climatização**				**R$ 22.391,96**
19.1	Outros	97328-SINAPI	Tubo em cobre flexível, dn 3/8", com isolamento, instalado em ramal de alimentação de ar condicionado com condensadora individual - fornecimento e instalação. af_12/2015	M	156,00	R$ 36,82	R$ 5.743,92
19.2	Outros	97327-SINAPI	Tubo em cobre flexível, dn 1/4", com isolamento, instalado em ramal de alimentação de ar condicionado com condensadora individual fornecimento e instalação. af_12/2015	M	18,00	R$ 22,15	R$ 398,70
19.3	Composição	FNDE 310	Tubo em cobre flexível, dn 3/4", com isolamento, instalado em ramal de alimentação de ar condicionado com condensadora individual ? fornecimento e instalação.	M	140,00	R$ 66,40	R$ 9.296,00
19.4	Outros	97330-SINAPI	Tubo em cobre flexível, dn 5/8", com isolamento, instalado em ramal de alimentação de ar condicionado com condensadora individual - fornecimento e instalação. af_12/2015	M	16,00	R$ 57,44	R$ 919,04
19.5	Outros	97333-SINAPI	Tubo em cobre flexível, dn 1/2", com isolamento, instalado em ramal de alimentação de ar condicionado com condensadora central - fornecimento e instalação. af_12/2015	M	18,00	R$ 47,33	R$ 851,94
19.6	Outros	100763-SINAPI	Viga metálica em perfil laminado ou soldado em aço estrutural, com conexões parafusadas, inclusos mão de obra, transporte e içamento utilizando guindaste - fornecimento e instalação. af_01/2020_psa	KG	257,44	R$ 13,94	R$ 3.588,71
19.7	Outros	89865-SINAPI	Tubo, pvc, soldável, dn 25mm, instalado em dreno de ar-condicionado - fornecimento e instalação. af_08/2022	M	55,00	R$ 14,18	R$ 779,90
19.8	Outros	89866-SINAPI	Joelho 90 graus, pvc, soldável, dn 25mm, instalado em dreno de ar-condicionado - fornecimento e instalação. af_08/2022	UN	105,00	R$ 5,92	R$ 621,60
19.9	Outros	104014-SINAPI	Bucha de redução, longa, pvc, soldável, dn 40 x 25 mm, instalado em ramal de distribuição de água - fornecimento e instalação. af_06/2022	UN	21,00	R$ 9,15	R$ 192,15
20			**Instalações de Cabeamento Estruturado**				**R$ 83.926,00**
20.1	Composição	FNDE 76	Switch tipo 24 portas	UN	5,00	R$ 2.574,50	R$ 12.872,50
20.2	Outros	98301-SINAPI	Patch panel 24 portas, categoria 5e - fornecimento e instalação. af_11/2019	UN	10,00	R$ 679,77	R$ 6.797,70
20.3	Outros	100555-SINAPI	Rack aberto em coluna 44u para servidor - fornecimento e instalação. af_11/2019	UN	1,00	R$ 1.666,27	R$ 1.666,27
20.4	Outros	98297-SINAPI	Cabo eletrônico categoria 6, instalado em edificação institucional - fornecimento e instalação. af_11/2019	M	5.034,41	R$ 4,77	R$ 24.014,14
20.5	Outros	98307-SINAPI	Tomada de rede rj45 - fornecimento e instalação. af_11/2019	UN	56,00	R$ 45,26	R$ 2.534,56
20.6	Outros	95795-SINAPI	Condulete de alumínio, tipo t, para eletroduto de aço galvanizado dn 20 mm (3/4"), aparente - fornecimento e instalação. af_10/2022	UN	9,00	R$ 28,50	R$ 256,50
20.7	Outros	95795-SINAPI	Condulete de alumínio, tipo t, para eletroduto de aço galvanizado dn 20 mm (3/4"), aparente - fornecimento e instalação. af_10/2022	UN	4,00	R$ 28,50	R$ 114,00
20.8	Outros	91943-SINAPI	Caixa retangular 4" x 4" média (1,30 m do piso), pvc, instalada em parede - fornecimento e instalação. af_03/2023	UN	1,00	R$ 18,36	R$ 18,36
20.9	Outros	92370-SINAPI	Luva, em ferro galvanizado, dn 25 (1"), conexão rosqueada, instalado em rede de alimentação para hidrante - fornecimento e instalação. af_10/2020	UN	2,00	R$ 32,26	R$ 64,52
20.10	Outros	92662-SINAPI	Luva, em ferro galvanizado, conexão rosqueada, dn 40 (1 1/2"), instalado em rede de alimentação para sprinkler - fornecimento e instalação. af_10/2020	UN	38,00	R$ 35,85	R$ 1.362,30
20.11	Outros	92662-SINAPI	Luva, em ferro galvanizado, conexão rosqueada, dn 40 (1 1/2"), instalado em rede de alimentação para sprinkler - fornecimento e instalação. af_10/2020	UN	8,00	R$ 35,85	R$ 286,80
20.12	Outros	92666-SINAPI	Luva, em ferro galvanizado, conexão rosqueada, dn 65 (2 1/2"), instalado em rede de alimentação para sprinkler - fornecimento e instalação. af_10/2020	UN	8,00	R$ 78,63	R$ 629,04
20.13	Outros	92694-SINAPI	Niple, em ferro galvanizado, conexão rosqueada, dn 20 (3/4"), instalado em ramais e sub-ramais de gás - fornecimento e instalação. af_10/2020	UN	18,00	R$ 19,36	R$ 348,48
20.14	Composição	FNDE 31	Caixa de concreto armado pre-moldado, com fundo e taMpa, dimensoes de 0,30 x 0,30 x 0,30 m	UN	6,00	R$ 321,75	R$ 1.930,50
20.15	Outros	100557-SINAPI	Caixa de passagem para telefone 80x80x15cm (sobrepor) fornecimento e instalacao. af_11/2019	UN	2,00	R$ 453,16	R$ 906,32
20.16	Outros	101795-SINAPI	Caixa enterrada para instalações telefônicas tipo r1, em alvenaria com blocos de concreto, dimensões internas: 0,35x0,60x0,60 m, excluindo tampão. af_12/2020	UN	3,00	R$ 487,73	R$ 1.463,19
20.17	Outros	100556-SINAPI	Caixa de passagem para telefone 15x15x10cm (sobrepor), fornecimento e instalacao. af_11/2019	UN	3,00	R$ 37,11	R$ 111,33
20.18	Outros	91834-SINAPI	Eletroduto flexível corrugado, pvc, dn 25 mm (3/4"), para circuitos terminais, instalado em forro - fornecimento e instalação. af_03/2023	M	167,49	R$ 14,26	R$ 2.388,41
20.19	Outros	91834-SINAPI	Eletroduto flexível corrugado, pvc, dn 25 mm (3/4"), para circuitos terminais, instalado em forro - fornecimento e instalação. af_03/2023	M	106,19	R$ 14,26	R$ 1.514,27
20.20	Outros	91836-SINAPI	Eletroduto flexível corrugado, pvc, dn 32 mm (1"), para circuitos terminais, instalado em forro - fornecimento e instalação. af_03/2023	M	9,90	R$ 16,32	R$ 161,57
20.21	Composição	FNDE 25	Eletrocalha lisa ou perfurada em aço galvanizado, largura 50mm e altura 50mm, inclusive emenda e fixação - fornecimento e instalação.	M	25,40	R$ 95,47	R$ 2.424,94
20.22	Composição	FNDE 312	Eletrocalha lisa ou perfurada em aço galvanizado, largura 100mm e altura 50mm, inclusive emenda e fixação - fornecimento e instalação. af_04/2023	M	113,40	R$ 125,93	R$ 14.280,46
20.23	Composição	FNDE 234	Eletroduto rigido, em aco zincado ou galvanizado, tipo pesado, dn=3/4", aparente - fornecimento e instalação.	M	3,70	R$ 21,74	R$ 80,44
20.24	Composição	FNDE 90	Eletroduto rigido, em aco zincado ou galvanizado, tipo pesado, dn=1", aparente - fornecimento e instalação.	M	32,40	R$ 24,71	R$ 800,60

E-DOCS - CÓPIA DO PROCESSO 2025-6X76D GERADO POR UDSON OLIVEIRA RAMOS DE AGUIAR EM 13/05/2026 07:51 DOCUMENTO 1 / 1 PÁGINA 2843 / 5723

2026-NWN2ZK - E-DOCS - CÓPIA SIMPLES 06/03/2026 12:03 PÁGINA 16 / 32

20.25	Composição	FNDE 91	Eletroduto em aco zincado ou galvanizado dn=1 1/2", aparente - fornecimento e instalação.	M	128,90	R$ 33,64	R$ 4.336,20
20.26	Composição	FNDE 92	Eletroduto em aco zincado ou galvanizado dn=1 1/4", aparente - fornecimento e instalação.	M	33,10	R$ 29,54	R$ 977,77
20.27	Composição	FNDE 93	Eletroduto flexivel, em aco galvanizado, revestido externamente com pvc preto, diametro externo de 75 mm (2 1/2"), tipo sealtubo	M	39,85	R$ 39,77	R$ 1.584,83
21			**Sistema de Exaustão Mecânica**				**R$ 8.525,98**
21.1	Composição	FNDE 44	Duto de alongamento para exaustor	M	6,00	R$ 102,97	R$ 617,82
21.2	Composição	FNDE 45	Coifa em aço inox 100cm x 150cm	UN	1,00	R$ 7.908,16	R$ 7.908,16
22			**Sistema de Proteção Contra Descargas Atmosféricas (SPDA)**				**R$ 36.711,41**
22.1	Outros	96989-SINAPI	Captor tipo franklin para spda - fornecimento e instalação. af_08/2023	UN	1,00	R$ 97,39	R$ 97,39
22.2	Outros	92884-SINAPI	Armação utilizando aço ca-25 de 10,0 mm - montagem. af_06/2022	KG	45,00	R$ 14,26	R$ 641,70
22.3	Outros	104753-SINAPI	Conector split-bolt, para spda, para cabos até 50 mm2 - fornecimento e instalação. af_08/2023	UN	25,00	R$ 21,08	R$ 527,00
22.4	Outros	101663-SINAPI	Abraçadeira de fixação de braços de luminárias de 2" - fornecimento e instalação. af_08/2020	UN	6,00	R$ 23,56	R$ 141,36
22.5	Composição	FNDE 68	Conjunto de estaiamento para mastro de spda	UN	1,00	R$ 354,37	R$ 354,37
22.6	Outros	98463-SINAPI	Suporte isolador para fixação da cordoalha de cobre em alvenaria ou concreto - fornecimento e instalação. af_08/2023	UN	150,00	R$ 20,97	R$ 3.145,50
22.7	Composição	FNDE 69	Caixa de equalização de aterramento elétrico	UN	1,00	R$ 297,04	R$ 297,04
22.8	Outros	93358-SINAPI	Escavação manual de vala com profundidade menor ou igual a 1,30 m. af_02/2021	M3	43,95	R$ 66,28	R$ 2.913,01
22.9	Outros	93382-SINAPI	Reaterro manual de valas, com coMpactador de solos de percussão. af_08/2023	M3	43,95	R$ 21,77	R$ 956,79
22.10	Outros	96985-SINAPI	Haste de aterramento, diâmetro 5/8", com 3 metros - fornecimento e instalação. af_08/2023	UN	15,00	R$ 69,93	R$ 1.048,95
22.11	Outros	96973-SINAPI	Cordoalha de cobre nu 35 mm², não enterrada, com isolador - fornecimento e instalação. af_08/2023	M	50,00	R$ 55,38	R$ 2.769,00
22.12	Outros	96977-SINAPI	Cordoalha de cobre nu 50 mm², enterrada - fornecimento e instalação. af_08/2023	M	470,00	R$ 44,80	R$ 21.056,00
22.13	Outros	98111-SINAPI	Caixa de inspeção para aterramento, circular, em polietileno, diâmetro interno = 0,3 m. af_12/2020	UN	15,00	R$ 47,02	R$ 705,30
22.14	Composição	FNDE 70	Terminal a compressão	UN	25,00	R$ 13,32	R$ 333,00
22.15	Composição	FNDE 71	Solda exotérmica para spda - fornecimento e instalação.	UN	30,00	R$ 57,50	R$ 1.725,00
23			**Serviços Complementares**				**R$ 112.888,71**
23.1	Composição	FNDE 39	Conjunto de mastro p/ três bandeiras e pedestal	UN	1,00	R$ 5.121,61	R$ 5.121,61
23.2	Composição	FNDE 40	Bancada de granito cinza andorinha, inclusive passa pratos, espessura 2 cm - fornecimento e instalação	M2	61,78	R$ 405,08	R$ 25.025,84
23.3	Composição	FNDE 47	Prateleira de granito cinza andorinha, espessura 2 cm - fornecimento e instalação	M2	27,71	R$ 338,52	R$ 9.380,39
23.4	Composição	FNDE 48	Escaninhos em mdf, revestidos em laminado melamínico	M2	131,25	R$ 167,14	R$ 21.937,13
23.5	Composição	FNDE 311	Peitoril linear em granito ou mármore, l = 24cm, comprimento de até 2m, assentado com argamassa 1:6 com aditivo.	M	85,38	R$ 89,16	R$ 7.612,48
23.6	Outros	100861-SINAPI	Suporte mão francesa em aço, abas iguais 30 cm, capacidade minima 60 Kg, branco - fornecimento e instalação. af_01/2020	UN	87,00	R$ 28,62	R$ 2.489,94
23.7	Composição	FNDE 126	Tubo aço galvanizado d=3" p/bicicletário, dimensão: h=75cm, l=150 cm, fixado em base de concreto, pintado c/esmalte sintetico, exceto base de concreto e pintura de acabamento	UN	6,00	R$ 794,03	R$ 4.764,18
23.8	Composição	FNDE 72	Banco em alvenaria, tampo em concreto, c/encosto h=80cm (pintado)	M	53,00	R$ 214,51	R$ 11.369,03
23.9	Composição	FNDE 73	Banco em alvenaria revestido em cerâmica	M	24,00	R$ 471,12	R$ 11.306,88
23.10	Composição	FNDE 128	Porta objeto em granito cinza andorinha, espessura 2 cm - fornecimento e instalação	M2	0,97	R$ 338,52	R$ 328,36
23.11	Composição	FNDE 325	Poste oficial completo para rede de volei	CJ	1,00	R$ 2.424,30	R$ 2.424,30
23.12	Composição	FNDE 326	Tabela de basquete oficial completa	CJ	1,00	R$ 7.276,01	R$ 7.276,01
23.13	Composição	FNDE 327	Trave oficial completa para futebol de salão	CJ	1,00	R$ 3.852,56	R$ 3.852,56
24			**Serviços Finais**				**R$ 5.162,21**
24.1	Outros	99803-SINAPI	Limpeza de piso cerâmico ou porcelanato com pano úmido. af_04/2019	M2	2.935,25	R$ 1,29	R$ 3.786,47
24.2	Outros	103689-SINAPI	Fornecimento e instalação de placa de obra com chapa galvanizada e estrutura de madeira. af_03/2022_ps	M2	6,00	R$ 229,29	R$ 1.375,74
TOTAL							**R$ 5.500.000,00**

Alegre/ES, 05 de março de 2026

WELINGTON BARBOSA MELO:10889849757 — Assinado de forma digital por WELINGTON BARBOSA MELO:10889849757 Dados: 2026.03.05 18:27:16 -03'00'

CONSTRUTORA E SERVIÇOS W.B.M LTDA
CNPJ: 26.570.470/0001-84

JOSE FERNANDES MARTINS JUNIOR:13658192720 — Assinado de forma digital por JOSE FERNANDES MARTINS JUNIOR:13658192720 Dados: 2026.03.05 18:27:31 -03'00'

Responsável Técnico - **José Fernandes Martins Júnior**
Engenheiro Civil - CREA ES - 034018/D

CONSTRUTORA E SERVIÇOS W.B.M LTDA

CNPJ: 26.570.470/0001-84

E-DOCS - CÓPIA DO PROCESSO 2025-6X76D GERADO POR UDSON OLIVEIRA RAMOS DE AGUIAR EM 13/05/2026 07:51 DOCUMENTO 1 / 1 PÁGINA 2844 / 5723

2026-NWN2ZK - E-DOCS - CÓPIA SIMPLES 06/03/2026 12:03 PÁGINA 17 / 32

CRONOGRAMA

Número	Macrosserviço	Parcela	Percentual Parcela
1	Serviços Preliminares	2	100,00%
2	Movimento de Terra para Fundações	2	100,00%
3	Fundações	3	40,00%
		4	30,00%
		5	30,00%
4	Superestrutura	5	20,00%
		6	10,00%
		7	10,00%
		8	10,00%
		9	10,00%
		10	10,00%
		11	10,00%
		12	10,00%
		13	10,00%
5	Sistema de Vedação Vertical	6	70,00%
		7	30,00%
6	Esquadrias	11	10,00%
		12	20,00%
		13	20,00%
		14	20,00%
		15	20,00%
		16	10,00%
7	Sistemas de Cobertura	12	50,00%
		13	50,00%
8	Impermeabilização	5	50,00%
		6	50,00%
9	Revestimentos Interno e Externo	9	60,00%
		10	20,00%

Número	Macrosserviço	Parcela	Percentual Parcela
		11	20,00%
10	Sistemas de Pisos	8	10,00%
		9	15,00%
		10	15,00%
		11	15,00%
		12	15,00%
		13	15,00%
		14	15,00%
11	Pinturas e Acabamentos	18	20,00%
		19	20,00%
		20	20,00%
		21	20,00%
		22	20,00%
12	Instalação Hidráulica	9	50,00%
		10	50,00%
13	Drenagem de Águas Pluviais	8	20,00%
		9	15,00%
		10	15,00%
		11	15,00%
		12	15,00%
		13	20,00%
14	Instalação Sanitária	8	20,00%
		9	15,00%
		10	15,00%
		11	15,00%
		12	15,00%
		13	20,00%
15	Loucas, Acessórios e Metais	17	25,00%
		18	25,00%

E-DOCS - CÓPIA DO PROCESSO 2025-6X76D GERADO POR UDSON OLIVEIRA RAMOS DE AGUIAR EM 13/05/2026 07:51 DOCUMENTO 1 / 1 PÁGINA 2845 / 5723

2026-NWN2ZK - E-DOCS - CÓPIA SIMPLES 06/03/2026 12:03 PÁGINA 18 / 32

Número	Macrosserviço	Parcela	Percentual Parcela
15	Louças, Acessórios e Metais	19	25,00%
		20	25,00%
16	Instalação de Gás Combustível	16	100,00%
17	Sistema de Proteção Contra Incêndio	8	20,00%
		9	20,00%
		10	60,00%
18	Instalação Elétrica - 220v	8	30,00%
		17	70,00%
19	Instalações de Climatização	17	100,00%
20	Instalações de Cabeamento Estruturado	24	100,00%
21	Sistema de Exaustão Mecânica	17	100,00%
22	Sistema de Proteção Contra Descargas Atmosféricas (SPDA)	13	30,00%
		14	30,00%
		15	40,00%
23	Serviços Complementares	23	100,00%
24	Serviços Finais	24	100,00%

Alegre/ES, 05 de março de 2026

WELINGTON BARBOSA MELO:10889849757

Assinado de forma digital por WELINGTON BARBOSA MELO:10889849757 Dados: 2026.03.05 17:18:26 -03'00'

CONSTRUTORA E SERVIÇOS W.B.M LTDA
CNPJ: 26.570.470/0001-84

JOSE FERNANDES MARTINS JUNIOR:13658192720

Assinado de forma digital por JOSE FERNANDES MARTINS JUNIOR:13658192720 Dados: 2026.03.05 17:18:34 -03'00'

Responsável Técnico - **José Fernandes Martins Júnior**
Engenheiro Civil - CREA ES - 034018/D

E-DOCS - CÓPIA DO PROCESSO 2025-6X76D GERADO POR UDSON OLIVEIRA RAMOS DE AGUIAR EM 13/05/2026 07:51 DOCUMENTO 1 / 1 PÁGINA 2846 / 5723
2026-NWN2ZK - E-DOCS - CÓPIA SIMPLES 06/03/2026 12:03 PÁGINA 19 / 32

DETALHAMENTO DE BDI

O detalhamento do BDI não foi apresentado pela Prefeitura Municipal de Alegre, por esse motivo não conseguimos enviar o detalhamento, todavia, foi ultilizado o BDI de 25%, conforme projeto do FNDE

Alegre/ES, 05 de março de 2026

WELINGTON BARBOSA MELO:10889849757

Assinado de forma digital por WELINGTON BARBOSA MELO:10889849757
Dados: 2026.03.05 18:43:28 -03'00'

CONSTRUTORA E SERVIÇOS W.B.M LTDA
CNPJ: 26.570.470/0001-84

JOSE FERNANDES MARTINS JUNIOR:13658192720

Assinado de forma digital por JOSE FERNANDES MARTINS JUNIOR:13658192720
Dados: 2026.03.05 18:43:37 -03'00'

Responsável Técnico - **José Fernandes Martins Júnior**
Engenheiro Civil - CREA ES - 034018/D

E-DOCS - CÓPIA DO PROCESSO 2025-6X76D GERADO POR UDSON OLIVEIRA RAMOS DE AGUIAR EM 13/05/2026 07:51 DOCUMENTO 1 / 1 PÁGINA 2847 / 5723

2026-NWN2ZK - E-DOCS - CÓPIA SIMPLES 06/03/2026 12:03 PÁGINA 20 / 32

CONSTRUTORA E SERVIÇOS W.B.M LTDA

CNPJ: 26.570.470/0001-84

CURVA ABC
PREFEITURA MUNICIPAL DE ALEGRE/ES
OBRA: EXECUÇÃO DA CONSTRUÇÃO DA ESCOLA EM TEMPO INTEGRAL NO DISTRITO DE RIVE, NO MUNICÍPIO DE ALEGRE/ES - TERMO DE COMPROMISSO Nº 958920/2024/FNDE/CAIXA
LOCAL: Rive - ALEGRE/ES

N°	Fonte	Código	Serviço	Unidade	Quantidade	Preço Unitário	Valor Total	PESO (%)	PESO ACUM. (%)	ABC
4.48	Outros	100775-SINAPI	Estrutura treliçada de cobertura, tipo fink, com ligações soldadas, inclusos perfis metálicos, chapas metálicas, mão de obra e transporte com guindaste - fornecimento e instalação. af_01/2020_psa	KG	61.475,70	R$ 11,80	R$ 725.413,26	13,19%	13,19%	A
1.7	Composição	FNDE 241	Administração local - 9 e 5 salas	UN	1,00	R$ 382.138,16	R$ 382.138,16	6,95%	20,14%	A
7.1	Composição	FNDE 20	Telha termoisolante revestida em aco galvalume, face superior trapezoidal e face inferior plana (nao inclui acessorios de fixacao), revest com espessura de 0,50 mm, com pre-pintura de cor branca nas duas faces, nucleo em poliisocianurato (pir) com espessura de 50 mm	M2	1.858,82	R$ 172,59	R$ 320.813,74	5,83%	25,97%	B
10.2	Outros	104162-SINAPI	Piso em granilite, marmorite ou granitina em ambientes internos, com espessura de 8 mm, incluso mistura em betoneira, colocação das juntas, aplicação do piso, 4 polimentos com politriz, estucamento, selador e cera. af_06/2022	M2	1.780,58	R$ 74,44	R$ 132.546,38	2,41%	28,38%	B
6.42	Composição	FNDE 61	Fechamento com chapa metálica perfurada, incluso pintura, conforme projeto	M2	151,60	R$ 706,88	R$ 107.163,01	1,95%	30,33%	B
4.52	Outros	94991-SINAPI	Execução de passeio (calçada) ou piso de concreto com concreto moldado in loco, usinado c20, acabamento convencional, não armado. af_08/2022	M3	142,58	R$ 657,06	R$ 93.683,61	1,70%	32,03%	B
9.10	Composição	FNDE 18	Forro de fibra mineral em placas de 625 x 625 mm, e = 15 mm, borda reta, com pintura antimofo, apoiado em perfil de aco galvanizado com 24 mm de base - instalado	M2	646,49	R$ 127,72	R$ 82.569,70	1,50%	33,53%	B
12.63	Composição	FNDE 81	Reservatório d'água conforme projeto 40m3 - coluna seca 10,0m pintada	UN	1,00	R$ 76.055,00	R$ 76.055,00	1,38%	34,92%	B
3.1	Outros	100897-SINAPI	Estaca escavada mecanicamente, sem fluido estabilizante, com 40cm de diâmetro, concreto lançado por caminhão betoneira (exclusive mobilização e desmobilização). af_01/2020_pa - edificação	M	672,00	R$ 113,12	R$ 76.016,64	1,38%	36,30%	B
5.2	Outros	103324-SINAPI	Alvenaria de vedação de blocos cerâmicos furados na vertical de 14x19x39 cm (espessura 14 cm) e argamassa de assentamento com preparo em betoneira. af_12/2021	M2	1.406,55	R$ 53,55	R$ 75.320,75	1,37%	37,67%	B
4.17	Outros	92479-SINAPI	Montagem e desmontagem de fôrma de viga, escoramento com garfo de madeira, pé-direito simples, em chapa de madeira plastificada, 18 utilizações. af_09/2020	M2	1.194,01	R$ 61,00	R$ 72.834,61	1,32%	38,99%	B
4.26	Outros	92479-SINAPI	Montagem e desmontagem de fôrma de viga, escoramento com garfo de madeira, pé-direito simples, em chapa de madeira plastificada, 18 utilizações. af_09/2020	M2	1.055,77	R$ 61,00	R$ 64.401,97	1,17%	40,16%	B
11.17	Outros	100724-SINAPI	Pintura com tinta alquídica de fundo e acabamento (esmalte sintético grafite) aplicada a rolo ou pincel sobre perfil metálico executado em fábrica (por demão). af_01/2020	M2	4.943,08	R$ 12,50	R$ 61.788,50	1,12%	41,29%	B
3.14	Outros	96557-SINAPI	Concretagem de blocos de coroamento , fck 30 Mpa, com uso de bomba ? lançamento, adensamento e acabamento. af_06/2017	M3	91,83	R$ 660,94	R$ 60.694,12	1,10%	42,39%	B
10.1	Composição	FNDE 182	Contrapiso de concreto não-estrutural, espessura 3 cm e preparo mecânico	M2	1.780,58	R$ 32,08	R$ 57.121,01	1,04%	43,43%	B
4.25	Composição	FNDE 240	Concretagem de vigas e lajes, fck=30 Mpa, para lajes maciças ou nervuradas com uso de bomba - lançamento, adensamento e acabamento.	M3	88,34	R$ 612,15	R$ 54.077,33	0,98%	44,41%	B
3.34	Outros	96536-SINAPI	Fabricação, montagem e desmontagem de fôrma para viga baldrame, em madeira serrada, e=25 mm, 4 utilizações. af_01/2024	M2	844,75	R$ 56,84	R$ 48.015,59	0,87%	45,28%	B
4.31	Composição	FNDE 240	Concretagem de vigas e lajes, fck=30 Mpa, para lajes maciças ou nervuradas com uso de bomba - lançamento, adensamento e acabamento.	M3	75,26	R$ 612,15	R$ 46.070,41	0,84%	46,12%	B
1.2	Outros	98459-SINAPI	Tapume com telha metálica. af_03/2024	M2	616,00	R$ 73,03	R$ 44.986,48	0,82%	46,94%	B
12.56	Composição	FNDE 77	Pressurizador (grupo de pressão) - pressão máxima: 32 (m.c.a.);vazão máxima: 52.000 (l/h)	UN	1,00	R$ 43.825,73	R$ 43.825,73	0,80%	47,74%	B
7.14	Outros	94213-SINAPI	Telhamento com telha de aço/alumínio e = 0,5 mm, com até 2 águas, incluso içamento. af_07/2019	M2	724,81	R$ 59,89	R$ 43.408,87	0,79%	48,53%	B
3.40	Outros	96557-SINAPI	Concretagem de blocos de coroamento , fck 30 Mpa, com uso de bomba ? lançamento, adensamento e acabamento. af_06/2017	M3	65,16	R$ 660,94	R$ 43.066,85	0,78%	49,31%	B
9.13	Outros	87792-SINAPI	Emboço ou massa única em argamassa traço 1:2:8, preparo mecânico com betoneira 400 l, aplicada manualmente em panos cegos de fachada (sem presença de vãos), espessura de 25 mm. af_08/2022	M2	1.298,68	R$ 33,09	R$ 42.973,32	0,78%	50,09%	C
4.1	Outros	92443-SINAPI	Montagem e desmontagem de fôrma de pilares retangulares e estruturas similares, pé-direito simples, em chapa de madeira compensada plastificada, 18 utilizações. af_09/2020	M2	886,58	R$ 48,37	R$ 42.883,87	0,78%	50,87%	C
17.6	Outros	92367-SINAPI	Tubo de aço galvanizado com costura, classe média, dn 65 (2 1/2"), conexão rosqueada, instalado em rede de alimentação para hidrante - fornecimento e instalação. af_10/2020	M	272,31	R$ 153,71	R$ 41.856,77	0,76%	51,63%	C
7.16	Composição	FNDE 171	Telhamento com telha de aço/alumínio e = 0,5 mm, telha metálica perfurada para fechamento, incluso içamento	M2	632,70	R$ 59,91	R$ 37.905,06	0,69%	52,32%	C
4.8	Composição	FNDE 239	Concretagem de pilares, fck = 30 Mpa, com uso de bomba - lançamento, adensamento e acabamento.	M3	61,77	R$ 611,47	R$ 37.770,50	0,69%	53,01%	C
9.3	Composição	FNDE 178	Emboço ou massa única em argamassa traço 1:2:8, preparo mecânico com betoneira 400 l, aplicada manualmente em panos cegos - revestimento interno (sem presença de vãos), espessura de 25 mm	M2	1.119,23	R$ 33,09	R$ 37.035,32	0,67%	53,68%	C
1.5	Outros	99059-SINAPI	Locação convencional de obra, utilizando gabarito de tábuas corridas pontaletadas a cada 2,00m - 2 utilizações. af_03/2024	M	650,49	R$ 53,97	R$ 35.106,95	0,64%	54,32%	C
8.1	Composição	FNDE 172	Impermeabilização de viga baldrame com emulsão asfáltica, 2 demãos	M2	1.078,06	R$ 32,21	R$ 34.724,31	0,63%	54,95%	C
9.11	Composição	FNDE 66	Forro de tela ondulada em arame galvanizado - cor natural	M2	254,88	R$ 132,27	R$ 33.712,98	0,61%	55,56%	C
4.56	Outros	94991-SINAPI	Execução de passeio (calçada) ou piso de concreto com concreto moldado in loco, usinado c20, acabamento convencional, não armado. af_08/2022	M3	51,12	R$ 657,06	R$ 33.588,91	0,61%	56,17%	C
3.6	Outros	96534-SINAPI	Fabricação, montagem e desmontagem de fôrma para bloco de coroamento, em madeira serrada, e=25 mm, 4 utilizações. af_01/2024	M2	509,09	R$ 65,31	R$ 33.248,67	0,60%	56,78%	C
6.27	Composição	FNDE 154	Janela de alumínio - ja-9 - 85 x 210 cm completa, conforme projeto de esquadrias maxim-ar - incluso vidro	M2	53,55	R$ 593,36	R$ 31.774,43	0,58%	57,36%	C
3.4	Composição	FNDE 238	Estaca escavada mecanicamente, sem fluido estabilizante, com 40cm de diâmetro, concreto lançado por caminhão betoneira (exclusive mobilização e desmobilização) - estrutura metálica	M	269,50	R$ 113,16	R$ 30.496,62	0,55%	57,91%	C
18.47	Outros	91926-SINAPI	Cabo de cobre flexível isolado, 2,5 mm², anti-chama 450/750 v, para circuitos terminais - fornecimento e instalação. af_03/2023	M	8.209,38	R$ 3,48	R$ 28.568,64	0,52%	58,43%	C
4.36	Outros	101747-SINAPI	Piso em concreto 20 Mpa preparo mecânico, espessura 7cm. af_09/2020	M2	416,00	R$ 68,31	R$ 28.416,96	0,52%	58,95%	C
3.33	Outros	94968-SINAPI	Lastro de concreto não estrutural, espessura 7 cm, com impermeabilizante - entre baldrames	M3	80,21	R$ 331,82	R$ 26.615,28	0,48%	59,43%	C
3.31	Outros	96557-SINAPI	Concretagem de bloco de coroamento ou viga baldrame, fck 30 Mpa, com uso de bomba - lançamento, adensamento e acabamento. af_01/2024	M3	38,38	R$ 660,94	R$ 25.366,88	0,46%	59,89%	C
23.2	Composição	FNDE 40	Bancada de granito cinza andorinha, inclusive passa pratos, espessura 2 cm - fornecimento e instalação	M2	61,78	R$ 405,08	R$ 25.025,84	0,46%	60,35%	C
4.24	Outros	92759-SINAPI	Armação de pilar ou viga de estrutura convencional de concreto armado utilizando aço CA-60 de 5,0 mm - montagem. af_06/2022	KG	1.649,70	R$ 15,09	R$ 24.893,97	0,45%	60,80%	C
6.40	Composição	FNDE 105	Fechamento em chapa metálica perfurada, incluso pintura, conforme projeto (gr1, gr2)	M2	34,69	R$ 713,92	R$ 24.765,88	0,45%	61,25%	C
4.3	Outros	92762-SINAPI	Armação de pilar ou viga de estrutura convencional de concreto armado utilizando aço CA-50 de 10,0 mm - montagem. af_06/2022	KG	1.855,71	R$ 13,01	R$ 24.142,79	0,44%	61,69%	C
20.4	Outros	98297-SINAPI	Cabo eletrônico categoria 6, instalado em edificação institucional - fornecimento e instalação. af_11/2019	M	5.034,41	R$ 4,77	R$ 24.014,14	0,44%	62,13%	C
3.36	Outros	96545-SINAPI	Armação de bloco utilizando aço CA-50 de 8 mm - montagem. af_01/2024	KG	1.381,41	R$ 17,26	R$ 23.843,14	0,43%	62,56%	C
4.7	Outros	92759-SINAPI	Armação de pilar ou viga de estrutura convencional de concreto armado utilizando aço CA-60 de 5,0 mm - montagem. af_06/2022	KG	1.550,78	R$ 15,09	R$ 23.401,27	0,43%	62,98%	C
9.5	Outros	87273-SINAPI	Revestimento cerâmico para paredes internas com placas tipo esmaltada extra de dimensões 33x45 cm aplicadas na altura inteira das paredes. af_02/2023_pe	M2	398,09	R$ 58,69	R$ 23.363,90	0,42%	63,41%	C
11.18	Outros	102494-SINAPI	Pintura de piso com tinta epóxi, aplicação manual, 2 demãos, incluso primer epóxi. af_05/2021	M2	416,00	R$ 56,16	R$ 23.362,56	0,42%	63,83%	C
5.1	Outros	101161-SINAPI	Alvenaria de vedação com elemento vazado de concreto (cobogó) de 7x50x50cm e argamassa de assentamento com preparo em betoneira. af_05/2020	M2	122,25	R$ 186,20	R$ 22.762,95	0,41%	64,25%	C
3.8	Outros	96545-SINAPI	Armação de bloco utilizando aço CA-50 de 8 mm - montagem. af_01/2024	KG	1.303,85	R$ 17,26	R$ 22.504,45	0,41%	64,66%	C
3.2	Composição	FNDE 236	Estaca escavada mecanicamente, sem fluido estabilizante, com 40cm de diâmetro, concreto lançado por caminhão betoneira (exclusive mobilização e desmobilização) - muro	M	196,00	R$ 113,16	R$ 22.179,36	0,40%	65,06%	C
23.4	Composição	FNDE 48	Escaninhos em mdf, revestidos em laminado melamínico	M2	131,25	R$ 167,14	R$ 21.937,13	0,40%	65,46%	C

E-DOCS - CÓPIA DO PROCESSO 2025-6X76D GERADO POR UDSON OLIVEIRA RAMOS DE AGUIAR EM 13/05/2026 07:51 DOCUMENTO 1 / 1 PÁGINA 2848 / 5723

2026-NWN2ZK - E-DOCS - CÓPIA SIMPLES 06/03/2026 12:03 PÁGINA 21 / 32

E-DOCS - CÓPIA DO PROCESSO 2025-6X76D GERADO POR UDSON OLIVEIRA RAMOS DE AGUIAR EM 13/05/2026 07:51 DOCUMENTO 1 / 1 PÁGINA 2849 / 5723

2026-NWN2ZK - E-DOCS - CÓPIA SIMPLES 06/03/2026 12:03 PÁGINA 22 / 32

7.9	Composição	FNDE 65	Cumeeira normal para telha trapezoidal de aço, e = 0,5 mm, incluso acessórios de fixação e içamento	M	157,49	R$ 138,03	R$ 21.738,34	0,40%	65,85%	C
4.50	Outros	96622-SINAPI	Lastro com material granular, aplicado em pisos ou lajes sobre solo, espessura de *5 cm*. af_01/2024	M3	101,84	R$ 212,42	R$ 21.632,85	0,39%	66,25%	C
9.9	Outros	96114-SINAPI	Forro em drywall, para ambientes comerciais, inclusive estrutura birecional de fixação. af_08/2023_ps	M2	338,11	R$ 63,81	R$ 21.574,80	0,39%	66,64%	C
5.13	Outros	103322-SINAPI	Alvenaria de vedação de blocos cerâmicos furados na vertical de 9x19x39 cm (espessura 9 cm) e argamassa de assentamento com preparo em betoneira. af_12/2021	M2	536,48	R$ 39,66	R$ 21.276,80	0,39%	67,03%	C
4.20	Outros	92762-SINAPI	Armação de pilar ou viga de estrutura convencional de concreto armado utilizando aço CA-50 de 10,0 mm - montagem. af_06/2022	KG	1.635,22	R$ 13,01	R$ 21.274,21	0,39%	67,41%	C
22.12	Outros	96977-SINAPI	Cordoalha de cobre nu 50 mm², enterrada - fornecimento e instalação. af_08/2023	M	470,00	R$ 44,80	R$ 21.056,00	0,38%	67,80%	C
18.48	Outros	91928-SINAPI	Cabo de cobre flexível isolado, 4 mm², anti-chama 450/750 v, para circuitos terminais - fornecimento e instalação. af_03/2023	M	3.917,07	R$ 5,36	R$ 20.995,50	0,38%	68,18%	C
10.9	Outros	98682-SINAPI	Piso cimentado, traço 1:3 (cimento e areia), acabamento rústico, espessura 3,0 cm, preparo mecânico da argamassa. af_09/2020	M2	572,43	R$ 36,26	R$ 20.756,31	0,38%	68,56%	C
9.4	Composição	FNDE 179	Emboço ou massa única em argamassa traço 1:2:8, preparo mecânico com betoneira 400 l, aplicada manualmente em panos cegos - revestimento externo (sem presença de vãos), espessura de 25 mm	M2	615,72	R$ 33,09	R$ 20.374,17	0,37%	68,93%	C
18.24	Outros	91836-SINAPI	Eletroduto flexível corrugado, pvc, dn 32 mm (1"), para circuitos terminais, instalado em forro - fornecimento e instalação. af_03/2023	M	1.235,07	R$ 16,32	R$ 20.156,34	0,37%	69,29%	C
7.11	Composição	FNDE 168	Rufo-pingadeira em chapa de aço galvanizado	M	421,05	R$ 45,34	R$ 19.090,41	0,35%	69,64%	C
4.21	Outros	92763-SINAPI	Armação de pilar ou viga de estrutura convencional de concreto armado utilizando aço CA-50 de 12,5 mm - montagem. af_06/2022	KG	1.699,59	R$ 11,05	R$ 18.780,47	0,34%	69,98%	C
13.4	Outros	90703-SINAPI	Tubo de pvc corrugado de dupla parede para rede coletora de esgoto, dn 250 mm, junta elástica - fornecimento e assentamento. af_01/2021	M	103,60	R$ 179,45	R$ 18.591,02	0,34%	70,32%	C
18.57	Outros	92992-SINAPI	Cabo de cobre flexível isolado, 95 mm², anti-chama 0,6/1,0 kv, para rede enterrada de distribuição de energia elétrica - fornecimento e instalação. af_12/2021	M	221,60	R$ 77,83	R$ 17.247,13	0,31%	70,63%	C
4.5	Outros	92764-SINAPI	Armação de pilar ou viga de estrutura convencional de concreto armado utilizando aço CA-50 de 16,0 mm - montagem. af_06/2022	KG	1.561,27	R$ 10,80	R$ 16.861,72	0,31%	70,94%	C
4.19	Outros	92761-SINAPI	Armação de pilar ou viga de estrutura convencional de concreto armado utilizando aço CA-50 de 8,0 mm - montagem. af_06/2022	KG	1.146,06	R$ 14,34	R$ 16.434,50	0,30%	71,24%	C
1.10	Composição	FNDE 232	Locacao de container 2,30 x 6,00 m, alt. 2,50 m, para sanitario, com 4 bacias, 8 chuveiros,1 lavatorio e 1 mictorio (nao inclui mobilizacao/desmobilizacao)	MÊS	12,00	R$ 1.332,73	R$ 15.992,76	0,29%	71,53%	C
4.4	Outros	92763-SINAPI	Armação de pilar ou viga de estrutura convencional de concreto armado utilizando aço CA-50 de 12,5 mm - montagem. af_06/2022	KG	1.436,70	R$ 11,05	R$ 15.875,54	0,29%	71,82%	C
6.13	Composição	FNDE 139	Porta de abrir - pa6 - 170 x 215 + 70 cm em chapa de alumínio com bandeira e vidro - conforme projeto de esquadrias, inclusive ferragens e vidro monolítico	M2	38,76	R$ 405,67	R$ 15.723,77	0,29%	72,10%	C
11.2	Outros	88497-SINAPI	Emassamento com massa látex, aplicação em parede, duas demãos, lixamento manual. af_04/2023	M2	895,48	R$ 16,71	R$ 14.963,47	0,27%	72,38%	C
7.7	Composição	FNDE 165	Calha em chapa de aço galvanizado (45x15cm)	M	190,78	R$ 76,59	R$ 14.611,84	0,27%	72,64%	C
18.31	Composição	FNDE 94	Eletroduto em aco zincado ou galvanizado dn=3/4", aparente - fornecimento e instalação.	M	650,08	R$ 22,45	R$ 14.594,30	0,27%	72,91%	C
6.14	Composição	FNDE 140	Porta de correr - pa7 - 420 x 215 + 70 cm em chapa de alumínio com bandeira e vidro - conforme projeto de esquadrias, inclusive ferragens e vidro	M2	35,91	R$ 405,67	R$ 14.567,61	0,26%	73,17%	C
20.22	Composição	FNDE 312	Eletrocalha lisa ou perfurada em aço galvanizado, largura 100mm e altura 50mm, inclusive emenda e fixação - fornecimento e instalação. af_04/2023	M	113,40	R$ 125,93	R$ 14.280,46	0,26%	73,43%	C
7.10	Composição	FNDE 167	Pingadeira em chapa de aço galvanizado	M	307,09	R$ 45,34	R$ 13.923,46	0,25%	73,68%	C
5.3	Outros	103322-SINAPI	Alvenaria de vedação de blocos cerâmicos furados na vertical de 9x19x39 cm (espessura 9 cm) e argamassa de assentamento com preparo em betoneira. af_12/2021	M2	345,27	R$ 39,66	R$ 13.693,41	0,25%	73,93%	C
13.1	Outros	89578-SINAPI	Tubo pvc, série r, água pluvial, dn 100 mm, fornecido e instalado em condutores verticais de águas pluviais. af_06/2022	M	414,80	R$ 32,58	R$ 13.514,18	0,25%	74,18%	C
11.15	Composição	FNDE 203	Textura acrílica, cor cinza claro, aplicação manual em parede externa, uma demão	M2	1.201,41	R$ 11,24	R$ 13.503,85	0,25%	74,42%	C
2.3	Outros	96525-SINAPI	Escavação mecanizada para viga baldrame ou sapata corrida com mini-escavadeira (incluindo escavação para colocação de fôrmas). af_01/2024	M3	276,35	R$ 48,45	R$ 13.389,16	0,24%	74,67%	C
3.9	Outros	96546-SINAPI	Armação de bloco utilizando aço CA-50 de 10 mm - montagem. af_01/2024	KG	866,35	R$ 15,38	R$ 13.324,46	0,24%	74,91%	C
11.13	Composição	FNDE 203	Textura acrílica, cor cinza claro, aplicação manual em parede externa, uma demão	M2	1.173,21	R$ 11,24	R$ 13.186,88	0,24%	75,15%	C
20.1	Composição	FNDE 76	Switch tipo 24 portas	UN	5,00	R$ 2.574,50	R$ 12.872,50	0,23%	75,38%	C
2.2	Outros	94318-SINAPI	Aterro mecanizado de vala com retroescavadeira (capacidade da caçamba da retro: 0,26 m³ / potência: 88 hp), largura até 1,5 m, profundidade de 1,5 a 3,0 m, com solo argilo-arenoso. af_08/2023	M3	229,63	R$ 55,90	R$ 12.836,32	0,23%	75,62%	C
1.9	Composição	FNDE 231	Locacao de container 2,30 x 6,00 m, alt. 2,50 m, com 1 sanitario, para escritorio, completo, sem divisorias internas (nao inclui mobilizacao/desmobilizacao)	MÊS	12,00	R$ 1.066,19	R$ 12.794,28	0,23%	75,85%	C
5.11	Composição	FNDE 62	Fechamento em placa cimentícia, espessura 10 mm	M2	168,28	R$ 75,75	R$ 12.747,21	0,23%	76,08%	C
17.21	Outros	96765-SINAPI	Abrigo para hidrante, 90x60x17cm, com registro globo angular 45 graus 2 1/2", adaptador storz 2 1/2", mangueira de incêndio 20m, redução 2 1/2" x 1 1/2" e esguicho em latão 1 1/2" - fornecimento e instalação. af_10/2020	UN	9,00	R$ 1.401,93	R$ 12.617,37	0,23%	76,31%	C
13.2	Outros	89580-SINAPI	Tubo pvc, série r, água pluvial, dn 150 mm, fornecido e instalado em condutores verticais de águas pluviais. af_06/2022	M	186,00	R$ 67,68	R$ 12.588,48	0,23%	76,54%	C
10.4	Outros	87251-SINAPI	Revestimento cerâmico para piso com placas tipo esmaltada extra de dimensões 45x45 cm aplicada em ambientes de área maior que 10 m2. af_02/2023_pe	M2	256,23	R$ 48,40	R$ 12.401,53	0,23%	76,77%	C
7.13	Composição	FNDE 170	Contra-rufo lateral acabamento calha em chapa metálica dobrada, desenvolvimento 39 cm	M	268,46	R$ 45,34	R$ 12.171,98	0,22%	76,99%	C
3.39	Outros	92915-SINAPI	Armação de estruturas diversas de concreto armado, exceto vigas, pilares, lajes e fundações, utilizando aço CA-60 de 5,0 mm - montagem. af_06/2022	KG	699,26	R$ 17,25	R$ 12.062,24	0,22%	77,21%	C
6.26	Composição	FNDE 153	Janela de alumínio - ja-8, 700 x 230 cm completa, conforme projeto de esquadrias - fixa com bandeira - incluso vidro	M2	20,30	R$ 593,36	R$ 12.045,21	0,22%	77,43%	C
5.7	Outros	102253-SINAPI	Divisoria sanitária, tipo cabine, em granito cinza polido, esp = 3cm, assentado com argamassa colante ac iii-e, exclusive ferragens. af_01/2021	M2	25,54	R$ 470,60	R$ 12.019,12	0,22%	77,64%	C
3.20	Outros	96557-SINAPI	Concretagem de bloco de coroamento ou viga baldrame, fck 30 Mpa, com uso de bomba - lançamento, adensamento e acabamento. af_01/2024	M3	18,07	R$ 660,94	R$ 11.943,19	0,22%	77,86%	C
13.16	Composição	FNDE 80	Grelha de ferro p/ calhas e caixas	M2	12,55	R$ 937,55	R$ 11.766,25	0,21%	78,07%	C
3.19	Outros	92915-SINAPI	Armação de estruturas diversas de concreto armado, exceto vigas, pilares, lajes e fundações, utilizando aço CA-60 de 5,0 mm - montagem. af_06/2022	KG	668,44	R$ 17,25	R$ 11.530,59	0,21%	78,28%	C
18.60	Composição	FNDE 25	Eletrocalha lisa ou perfurada em aço galvanizado, largura 50mm e altura 50mm, inclusive emenda e fixação - fornecimento e instalação.	M	120,40	R$ 95,47	R$ 11.494,59	0,21%	78,49%	C
6.25	Composição	FNDE 152	Janela de alumínio - ja-7 - 280 x 230 cm completa, conforme projeto de esquadrias - fixa com bandeira - incluso vidro	M2	19,32	R$ 593,36	R$ 11.463,72	0,21%	78,70%	C
23.8	Composição	FNDE 72	Banco em alvenaria, tampo em concreto, c/encosto h=80cm (pintado)	M	53,00	R$ 214,51	R$ 11.369,03	0,21%	78,91%	C
23.9	Composição	FNDE 73	Banco em alvenaria revestido em cerâmica	M	24,00	R$ 471,12	R$ 11.306,88	0,21%	79,11%	C
10.17	Outros	98504-SINAPI	Plantio de grama batatais em placas. af_05/2018	M2	1.006,41	R$ 11,13	R$ 11.201,34	0,20%	79,32%	C
18.56	Outros	92988-SINAPI	Cabo de cobre flexível isolado, 50 mm², anti-chama 0,6/1,0 kv, para rede enterrada de distribuição de energia elétrica - fornecimento e instalação. af_12/2021	M	256,60	R$ 43,54	R$ 11.172,36	0,20%	79,52%	C
6.30	Composição	FNDE 157	Janela de alumínio - ja-12 - 280 x 80 cm completa, conforme projeto de esquadrias - maxim-ar - incluso vidro	M2	20,16	R$ 550,43	R$ 11.096,67	0,20%	79,72%	C
18.74	Composição	FNDE 308	Luminária de embutir, com lâMpada led de 39 w	UN	95,00	R$ 116,80	R$ 11.096,00	0,20%	79,92%	C
3.30	Outros	104920-SINAPI	Armação de bloco, sapata isolada, viga baldrame e sapata corrida utilizando aço CA-50 de 12,5 mm - montagem. af_01/2024	KG	888,92	R$ 12,26	R$ 10.898,16	0,20%	80,12%	C
4.35	Outros	97088-SINAPI	Armação para execução de radier, piso de concreto ou laje sobre solo, com uso de tela q-92. af_09/2021	KG	615,58	R$ 17,06	R$ 10.501,79	0,19%	80,31%	C
10.3	Outros	87755-SINAPI	Contrapiso em argamassa traço 1:4 (cimento e areia), preparo mecânico com betoneira 400 l, aplicado em áreas molhadas sobre impermeabilização, acabamento não reforçado, espessura 3cm. af_07/2021	M2	256,23	R$ 40,09	R$ 10.272,26	0,19%	80,50%	C
17.16	Composição	FNDE 94	Eletroduto em aco zincado ou galvanizado dn=3/4", aparente - fornecimento e instalação.	M	456,00	R$ 22,45	R$ 10.237,20	0,19%	80,69%	C
3.43	Outros	96536-SINAPI	Fabricação, montagem e desmontagem de fôrma para viga baldrame, em madeira serrada, e=25 mm, 4 utilizações. af_01/2024	M2	177,83	R$ 56,84	R$ 10.107,86	0,18%	80,87%	C
1.8	Composição	FNDE 230	Locacao de container 2,30 x 6,00 m, alt. 2,50 m, para escritorio, sem divisorias internas e sem sanitario (nao inclui mobilizacao/desmobilizacao)	MÊS	12,00	R$ 832,96	R$ 9.995,52	0,18%	81,05%	C
18.49	Outros	91930-SINAPI	Cabo de cobre flexível isolado, 6 mm², anti-chama 450/750 v, para circuitos terminais - fornecimento e instalação. af_03/2023	M	1.335,80	R$ 7,47	R$ 9.978,43	0,18%	81,23%	C
4.22	Outros	92764-SINAPI	Armação de pilar ou viga de estrutura convencional de concreto armado utilizando aço CA-50 de 16,0 mm - montagem. af_06/2022	KG	916,38	R$ 10,80	R$ 9.896,90	0,18%	81,41%	C
12.59	Composição	FNDE 78	Cisterna modular 600 litros	UN	6,00	R$ 1.629,11	R$ 9.774,66	0,18%	81,59%	C

E-DOCS - CÓPIA DO PROCESSO 2025-6X76D GERADO POR UDSON OLIVEIRA RAMOS DE AGUIAR EM 13/05/2026 07:51 DOCUMENTO 1 / 1 PÁGINA 2850 / 5723

2026-NWN2ZK - E-DOCS - CÓPIA SIMPLES 06/03/2026 12:03 PÁGINA 23 / 32

3.10	Outros	104920-SINAPI	Armação de bloco, sapata isolada, viga baldrame e sapata corrida utilizando aço CA-50 de 12,5 mm - montagem. af_01/2024	KG	788,90	R$ 12,26	R$ 9.671,91	0,18%	81,77%	C
10.11	Outros	92396-SINAPI	Execução de passeio em piso intertravado, com bloco retangular cor natural de 20 x 10 cm, espessura 6 cm. af_10/2022	M2	135,95	R$ 70,85	R$ 9.632,06	0,18%	81,94%	C
23.3	Composição	FNDE 47	Prateleira de granito cinza andorinha, espessura 2 cm - fornecimento e instalação	M2	27,71	R$ 338,52	R$ 9.380,39	0,17%	82,11%	C
7.12	Composição	FNDE 169	Rufo em chapa de aço galvanizado	M	206,80	R$ 45,34	R$ 9.376,31	0,17%	82,28%	C
14.35	Outros	98087-SINAPI	Tanque séptico retangular, em alvenaria com blocos de concreto, dimensões internas: 1,6 x 4,6 x h=2,4 m, volume útil: 14720 l (para 105 contribuintes). af_12/2020	UN	1,00	R$ 9.333,57	R$ 9.333,57	0,17%	82,45%	C
19.3	Composição	FNDE 310	Tubo em cobre flexível, dn 3/4", com isolamento, instalado em ramal de alimentação de ar condicionado com condensadora individual ? fornecimento e instalação.	M	140,00	R$ 66,40	R$ 9.296,00	0,17%	82,62%	C
6.33	Composição	FNDE 160	Janela de alumínio - ja-15 - 350 x 80 cm completa, conforme projeto de esquadrias - maxim-ar -incluso vidro	M2	16,80	R$ 550,43	R$ 9.247,22	0,17%	82,79%	C
3.37	Outros	96546-SINAPI	Armação de bloco utilizando aço CA-50 de 10 mm - montagem. af_01/2024	KG	577,22	R$ 15,38	R$ 8.877,64	0,16%	82,95%	C
3.46	Outros	96557-SINAPI	Concretagem de blocos de coroamento , fck 30 Mpa, com uso de bomba ? lançamento, adensamento e acabamento. af_06/2017	M3	13,34	R$ 660,94	R$ 8.816,94	0,16%	83,11%	C
9.6	Composição	FNDE 180	Revestimento cerâmico para paredes com placas tipo esmaltada extra de dimensões 10x10 cm, cor cinza claroaplicadas na altura inteira das paredes.	M2	162,05	R$ 53,14	R$ 8.611,34	0,16%	83,27%	C
18.3	Composição	FNDE 304	Quadro de distribuição de energia em chapa de aço galvanizado, de embutir, com barramento trifásico, para 50 disjuntores din 225a - fornecimento e instalação.	UN	4,00	R$ 2.140,78	R$ 8.563,12	0,16%	83,42%	C
6.32	Composição	FNDE 159	Janela de alumínio - ja-14 - 280 x 185 cm completa, conforme projeto de esquadrias - maxim-ar - incluso vidro monolítico	M2	15,54	R$ 550,43	R$ 8.553,68	0,16%	83,58%	C
3.7	Outros	96544-SINAPI	Armação de bloco utilizando aço CA-50 de 6,3 mm - montagem. af_01/2024	KG	461,41	R$ 18,52	R$ 8.545,31	0,16%	83,73%	C
14.4	Outros	89714-SINAPI	Tubo pvc, serie normal, esgoto predial, dn 100 mm, fornecido e instalado em ramal de descarga ou ramal de esgoto sanitário. af_08/2022	M	255,62	R$ 33,18	R$ 8.481,47	0,15%	83,89%	C
3.27	Outros	96534-SINAPI	Fabricação, montagem e desmontagem de fôrma para bloco de coroamento, em madeira serrada, e=25 mm, 4 utilizações. af_01/2024	M2	126,91	R$ 65,31	R$ 8.288,49	0,15%	84,04%	C
3.44	Outros	96545-SINAPI	Armação de bloco utilizando aço CA-50 de 8 mm - montagem. af_01/2024	KG	474,53	R$ 17,26	R$ 8.190,39	0,15%	84,19%	C
5.8	Composição	FNDE 63	Divisória articulada de 70 mm de espessura em mdf, revestido em laminado melamínico	M2	19,87	R$ 408,44	R$ 8.115,70	0,15%	84,34%	C
6.2	Composição	FNDE 131	Pm2 - kit de porta de madeira tipo veneziana, 80x210cm (espessura de 3cm), padrão médio, itens inclusos: dobradiças, montagem e instalação de batente, fechadura com execução do furo - fornecimento e instalação.	UN	6,00	R$ 1.351,18	R$ 8.107,08	0,15%	84,48%	C
6.1	Composição	FNDE 130	Pm1 - kit de porta de madeira frisada, semi-oca (leve ou média), padrão médio, 80x210cm, espessura de 3,5cm, itens inclusos: dobradiças, montagem e instalação de batente, fechadura com execução do furo - fornecimento e instalação	UN	9,00	R$ 895,96	R$ 8.063,64	0,15%	84,63%	C
3.11	Outros	104921-SINAPI	Armação de bloco, sapata isolada, viga baldrame e sapata corrida utilizando aço CA-50 de 16 mm - montagem. af_01/2024	KG	681,60	R$ 11,76	R$ 8.015,62	0,15%	84,78%	C
21.2	Composição	FNDE 45	Coifa em aço inox 100cm x 150cm	UN	1,00	R$ 7.908,16	R$ 7.908,16	0,14%	84,92%	C
9.1	Composição	FNDE 176	Chapisco aplicado em alvenarias e estruturas de concreto externas, com colher de pedreiro. argamassa traço 1:3 com preparo em betoneira 400l. - externo	M2	2.179,68	R$ 3,58	R$ 7.803,25	0,14%	85,06%	C
6.37	Composição	FNDE 102	P02 - portão metálico tipo gradil 3,40 x 2,38 m , malha 5 x 20cm - fio 5,00mm, revestidos em poliester por processo de pintura eletrostática (gradil), na cor branca - fornecimento e instalação	M2	8,09	R$ 959,71	R$ 7.764,05	0,14%	85,20%	C
4.54	Outros	96622-SINAPI	Lastro com material granular, aplicado em pisos ou lajes sobre solo, espessura de *5 cm*. af_01/2024	M3	36,51	R$ 212,42	R$ 7.755,45	0,14%	85,34%	C
23.5	Composição	FNDE 311	Peitoril linear em granito ou mármore, l = 24cm, comprimento de até 2m, assentado com argamassa 1:6 com aditivo.	M	85,38	R$ 89,16	R$ 7.612,48	0,14%	85,48%	C
23.12	Composição	FNDE 326	Tabela de basquete oficial completa	CJ	1,00	R$ 7.276,01	R$ 7.276,01	0,13%	85,61%	C
2.1	Outros	96521-SINAPI	Escavação mecanizada para bloco de coroamento ou sapata com retroescavadeira (incluindo escavação para colocação de fôrmas). af_01/2024	M3	196,39	R$ 36,65	R$ 7.197,69	0,13%	85,75%	C
4.10	Outros	92762-SINAPI	Armação de pilar ou viga de estrutura convencional de concreto armado utilizando aço CA-50 de 10,0 mm - montagem. af_06/2022	KG	536,77	R$ 13,01	R$ 6.983,38	0,13%	85,87%	C
6.28	Composição	FNDE 155	Janela de alumínio - ja-10 - 150 x 60 cm completa, conforme projeto de esquadrias - maxim-ar - incluso vidro	M2	12,60	R$ 550,43	R$ 6.935,42	0,13%	86,00%	C
3.13	Outros	92915-SINAPI	Armação de estruturas diversas de concreto armado, exceto vigas, pilares, lajes e fundações, utilizando aço CA-60 de 5,0 mm - montagem. af_06/2022	KG	400,05	R$ 17,25	R$ 6.900,86	0,13%	86,12%	C
14.37	Outros	98090-SINAPI	Filtro anaeróbio retangular, em alvenaria com blocos de concreto, dimensões internas: 1,4 x 3,0 x h=1,67 m, volume útil: 5040 l (para 32 contribuintes). af_12/2020	UN	1,00	R$ 6.823,26	R$ 6.823,26	0,12%	86,25%	C
17.13	Composição	FNDE 242	Bomba centrífuga, trifásica, 6 cv, hm 30 a 40 m, q 26,36 m3/h - fornecimento e instalação.	UN	2,00	R$ 3.402,04	R$ 6.804,08	0,12%	86,37%	C
20.2	Outros	98301-SINAPI	Patch panel 24 portas, categoria 5e - fornecimento e instalação. af_11/2019	UN	10,00	R$ 679,77	R$ 6.797,70	0,12%	86,50%	C
7.3	Composição	FNDE 161	Calha em chapa de aço galvanizado (30x15 cm)	M	88,71	R$ 76,59	R$ 6.794,30	0,12%	86,62%	C
13.3	Outros	90702-SINAPI	Tubo de pvc corrugado de dupla parede para rede coletora de esgoto, dn 200 mm, junta elástica - fornecimento e assentamento. af_01/2021	M	58,40	R$ 114,20	R$ 6.669,28	0,12%	86,74%	C
3.16	Outros	96534-SINAPI	Fabricação, montagem e desmontagem de fôrma para bloco de coroamento, em madeira serrada, e=25 mm, 4 utilizações. af_01/2024	M2	101,48	R$ 65,31	R$ 6.627,66	0,12%	86,86%	C
3.28	Outros	96544-SINAPI	Armação de bloco utilizando aço CA-50 de 6,3 mm - montagem. af_01/2024	KG	349,32	R$ 18,52	R$ 6.469,41	0,12%	86,98%	C
6.10	Composição	FNDE 136	Porta de abrir - pa3 - 90 x 210 cm em chapa de alumínio, tipo veneziana com guarnição, fixação com parafusos - fornecimento e instalação - conforme projeto de esquadrias	M2	11,34	R$ 563,39	R$ 6.388,84	0,12%	87,09%	C
8.3	Composição	FNDE 174	Impermeabilização de piso com emulsão asfáltica, 2 demãos	M2	197,46	R$ 32,21	R$ 6.360,19	0,12%	87,21%	C
18.32	Composição	FNDE 95	Eletroduto em aco zincado ou galvanizado dn=4", aparente - fornecimento e instalação.	M	110,60	R$ 57,12	R$ 6.317,47	0,11%	87,32%	C
11.1	Composição	FNDE 192	Emassamento com massa corrida pva, aplicação em teto, uma demão, lixamento manual	M2	338,11	R$ 18,67	R$ 6.312,51	0,11%	87,44%	C
9.2	Composição	FNDE 177	Chapisco aplicado em alvenarias e estruturas de concreto externas, com colher de pedreiro. argamassa traço 1:3 com preparo em betoneira 400l. - interno	M2	1.734,95	R$ 3,58	R$ 6.211,12	0,11%	87,55%	C
4.27	Outros	92761-SINAPI	Armação de pilar ou viga de estrutura convencional de concreto armado utilizando aço CA-50 de 8,0 mm - montagem. af_06/2022	KG	433,11	R$ 14,34	R$ 6.210,80	0,11%	87,67%	C
4.32	Outros	93184-SINAPI	Verga pré-moldada para portas com até 1,5 m de vão. af_03/2016	M	238,00	R$ 25,48	R$ 6.064,24	0,11%	87,78%	C
10.10	Outros	98680-SINAPI	Piso cimentado, traço 1:3 (cimento e areia), acabamento liso, espessura 3,0 cm, preparo mecânico da argamassa. af_09/2020	M2	157,83	R$ 38,29	R$ 6.043,31	0,11%	87,89%	C
10.12	Outros	92391-SINAPI	Execução de pavimento em piso intertravado, com bloco pisograma de 35 x 15 cm, espessura 6 cm. af_10/2022	M2	98,50	R$ 61,10	R$ 6.018,35	0,11%	87,99%	C
6.41	Composição	FNDE 104	Gradil metálico e tela de aço galvanizado fio 12 bwg, malha 2" - jardim vertical	M2	104,15	R$ 57,16	R$ 5.953,21	0,11%	88,10%	C
14.36	Outros	98065-SINAPI	Sumidouro circular, em concreto pré-moldado, diâmetro interno = 2,88 m, altura interna = 3,0 m, área de infiltração: 31,4 m² (para 12 contribuintes). af_12/2020_pa	UN	1,00	R$ 5.867,39	R$ 5.867,39	0,11%	88,21%	C
19.1	Outros	97328-SINAPI	Tubo em cobre flexível, dn 3/8", com isolamento, instalado em ramal de alimentação de ar condicionado com condensadora individual - fornecimento e instalação. af_12/2015	M	156,00	R$ 36,82	R$ 5.743,92	0,10%	88,31%	C
7.8	Composição	FNDE 166	Calha em chapa de aço galvanizado (40x20cm)	M	74,16	R$ 76,59	R$ 5.679,91	0,10%	88,42%	C
6.36	Composição	FNDE 100	P01 - portão metálico de abrir, 3,50 x 2,20 m, com chapa metálica carbono perfurada, incluso pintura, conforme projeto de esquadrias	M2	7,70	R$ 730,42	R$ 5.624,23	0,10%	88,52%	C
13.14	Outros	99253-SINAPI	Caixa enterrada hidráulica retangular em alvenaria com tijolos cerâmicos maciços, dimensões internas: 0,6x0,6x0,6 m para rede de drenagem. af_12/2020	UN	13,00	R$ 427,16	R$ 5.553,08	0,10%	88,62%	C
6.23	Composição	FNDE 149	Janela de alumínio - ja-5 - 350 x 185 cm completa, conforme projeto de esquadrias - correr com bandeira - incluso vidro	M2	19,43	R$ 284,82	R$ 5.534,05	0,10%	88,72%	C
10.6	Composição	FNDE 185	Rodapé em granitina, altura 10cm	M	297,29	R$ 18,51	R$ 5.502,84	0,10%	88,82%	C
4.49	Outros	97083-SINAPI	CoMpactação mecânica de solo para execução de radier, piso de concreto ou laje sobre solo, com coMpactador de solos a percussão. af_09/2021	M2	2.036,81	R$ 2,64	R$ 5.377,18	0,10%	88,92%	C
3.32	Outros	96619-SINAPI	Lastro de concreto magro, aplicado em blocos de coroamento ou sapatas, espessura de 5 cm. af_01/2024	M2	161,96	R$ 32,45	R$ 5.255,60	0,10%	89,01%	C
13.7	Outros	89584-SINAPI	Joelho 90 graus, pvc, serie r, água pluvial, dn 100 mm, junta elástica, fornecido e instalado em condutores verticais de águas pluviais. af_06/2022	UN	129,00	R$ 40,13	R$ 5.176,77	0,09%	89,11%	C
11.4	Composição	FNDE 194	Pintura látex pva, aplicação manual em paredes, duas demãos, cor branco gelo	M2	484,46	R$ 10,65	R$ 5.159,50	0,09%	89,20%	C
23.1	Composição	FNDE 39	Conjunto de mastro p/ três bandeiras e pedestal	UN	1,00	R$ 5.121,61	R$ 5.121,61	0,09%	89,30%	C
7.4	Composição	FNDE 162	Calha em chapa de aço galvanizado (35x15cm)	M	64,60	R$ 76,59	R$ 4.947,71	0,09%	89,39%	C
3.18	Outros	96546-SINAPI	Armação de bloco utilizando aço CA-50 de 10 mm - montagem. af_01/2024	KG	318,53	R$ 15,38	R$ 4.898,99	0,09%	89,47%	C
4.38	Outros	92514-SINAPI	Montagem e desmontagem de fôrma de laje maciça, pé-direito simples, em chapa de madeira compensada resinada, 4 utilizações. af_09/2020	M2	98,73	R$ 49,30	R$ 4.867,39	0,09%	89,56%	C
7.5	Composição	FNDE 163	Calha em chapa de aço galvanizado (35x20cm)	M	63,20	R$ 76,59	R$ 4.840,49	0,09%	89,65%	C

E-DOCS - CÓPIA DO PROCESSO 2025-6X76D GERADO POR UDSON OLIVEIRA RAMOS DE AGUIAR EM 13/05/2026 07:51 DOCUMENTO 1 / 1 PÁGINA 2851 / 5723

2026-NWN2ZK - E-DOCS - CÓPIA SIMPLES 06/03/2026 12:03 PÁGINA 24 / 32

11.14	Composição	FNDE 204	Textura acrílica, cor cinza escuro, aplicação manual em parede externa, uma demão	M2	426,58	R$ 11,24	R$ 4.794,76	0,09%	89,74%	C
23.7	Composição	FNDE 126	Tubo aço galvanizado d=3" p/bicicletário, dimensão: h=75cm, l=150 cm, fixado em base de concreto, pintado c/esmalte sintetico, exceto base de concreto e pintura de acabamento	UN	6,00	R$ 794,03	R$ 4.764,18	0,09%	89,83%	C
3.3	Composição	FNDE 237	Estaca escavada mecanicamente, sem fluido estabilizante, com 40cm de diâmetro, concreto lançado por caminhão betoneira (exclusive mobilização e desmobilização). reservatório	M	42,00	R$ 113,16	R$ 4.752,72	0,09%	89,91%	C
17.3	Outros	94473-SINAPI	Cotovelo 90 graus, em ferro galvanizado, conexão rosqueada, dn 65 (2 1/2"), instalado em reservação de água de edificação que possua reservatório de fibra/fibrocimento - fornecimento e instalação. af_06/2016	UN	43,00	R$ 109,33	R$ 4.701,19	0,09%	90,00%	C
18.52	Outros	91931-SINAPI	Cabo de cobre flexível isolado, 6 mm², anti-chama 0,6/1,0 kv, para circuitos terminais - fornecimento e instalação. af_03/2023	M	578,00	R$ 8,05	R$ 4.652,90	0,08%	90,08%	C
4.9	Outros	92443-SINAPI	Montagem e desmontagem de fôrma de pilares retangulares e estruturas similares, pé-direito simples, em chapa de madeira compensada plastificada, 18 utilizações. af_09/2020	M2	96,16	R$ 48,37	R$ 4.651,26	0,08%	90,17%	C
17.1	Outros	101909-SINAPI	Extintor de incêndio portátil com carga de pqs de 6 Kg, classe bc - fornecimento e instalação. af_10/2020_pe	UN	22,00	R$ 211,31	R$ 4.648,82	0,08%	90,25%	C
4.51	Outros	97087-SINAPI	Camada separadora para execução de radier, piso de concreto ou laje sobre solo, em lona plástica. af_09/2021	M2	2.036,81	R$ 2,28	R$ 4.643,93	0,08%	90,34%	C
9.12	Outros	87879-SINAPI	Chapisco aplicado em alvenarias e estruturas de concreto internas, com colher de pedreiro. argamassa traço 1:3 com preparo em betoneira 400l. af_10/2022	M2	1.298,68	R$ 3,56	R$ 4.623,30	0,08%	90,42%	C
3.56	Outros	96545-SINAPI	Armação de bloco utilizando aço CA-50 de 8 mm - montagem. af_01/2024	KG	266,49	R$ 17,26	R$ 4.599,62	0,08%	90,50%	C
18.62	Outros	92000-SINAPI	Tomada baixa de embutir (1 módulo), 2p+t 10 a, incluindo suporte e placa - fornecimento e instalação. af_03/2023	UN	160,00	R$ 28,74	R$ 4.598,40	0,08%	90,59%	C
4.41	Composição	FNDE 240	Concretagem de vigas e lajes, fck=30 Mpa, para lajes maciças ou nervuradas com uso de bomba - lançamento, adensamento e acabamento.	M3	7,37	R$ 612,15	R$ 4.511,55	0,08%	90,67%	C
14.1	Outros	89711-SINAPI	Tubo pvc, serie normal, esgoto predial, dn 40 mm, fornecido e instalado em ramal de descarga ou ramal de esgoto sanitário. af_08/2022	M	246,11	R$ 18,31	R$ 4.506,27	0,08%	90,75%	C
6.3	Composição	FNDE 132	Pm3 - kit de porta de madeira frisada, semi-oca (leve ou média), padrão médio, 80x210cm, espessura de 3,5cm, itens inclusos: dobradiças, montagem e instalação de batente, fechadura com execução do furo - fornecimento e instalação	UN	5,00	R$ 895,96	R$ 4.479,80	0,08%	90,83%	C
7.15	Composição	FNDE 65	Cumeeira normal para telha trapezoidal de aço, e = 0,5 mm, incluso acessórios de fixação e içamento	M	32,30	R$ 138,03	R$ 4.458,37	0,08%	90,91%	C
18.77	Outros	97607-SINAPI	Luminária arandela tipo tartaruga, de sobrepor, com 1 lâMpada led de 6 w, sem reator - fornecimento e instalação. af_02/2020	UN	46,00	R$ 96,18	R$ 4.424,28	0,08%	90,99%	C
3.17	Outros	96544-SINAPI	Armação de bloco utilizando aço CA-50 de 6,3 mm - montagem. af_01/2024	KG	237,16	R$ 18,52	R$ 4.392,20	0,08%	91,07%	C
20.25	Composição	FNDE 91	Eletroduto em aco zincado ou galvanizado dn=1 1/2", aparente - fornecimento e instalação.	M	128,90	R$ 33,64	R$ 4.336,20	0,08%	91,15%	C
3.29	Outros	96545-SINAPI	Armação de bloco utilizando aço CA-50 de 8 mm - montagem. af_01/2024	KG	247,84	R$ 17,26	R$ 4.277,72	0,08%	91,23%	C
14.38	Outros	89712-SINAPI	Tubo pvc, serie normal, esgoto predial, dn 50 mm, fornecido e instalado em ramal de descarga ou ramal de esgoto sanitário. af_08/2022	M	179,40	R$ 23,84	R$ 4.276,90	0,08%	91,31%	C
11.5	Outros	88488-SINAPI	Pintura látex acrílica premium, aplicação manual em teto, duas demãos. af_04/2023	M2	338,11	R$ 12,61	R$ 4.263,57	0,08%	91,39%	C
13.8	Outros	89590-SINAPI	Joelho 90 graus, pvc, serie r, água pluvial, dn 150 mm, junta elástica, fornecido e instalado em condutores verticais de águas pluviais. af_06/2022	UN	34,00	R$ 125,39	R$ 4.263,26	0,08%	91,46%	C
10.13	Composição	FNDE 189	Piso podotátil direcional, cor vermelha, de concreto, assentado sobre argamassa	M2	24,63	R$ 165,61	R$ 4.078,97	0,07%	91,54%	C
18.51	Outros	91929-SINAPI	Cabo de cobre flexível isolado, 4 mm², anti-chama 0,6/1,0 kv, para circuitos terminais - fornecimento e instalação. af_03/2023	M	700,00	R$ 5,71	R$ 3.997,00	0,07%	91,61%	C
17.26	Composição	FNDE 303	Sinalização com placa indicativa fixada na estrutura.	UN	110,00	R$ 35,80	R$ 3.938,00	0,07%	91,68%	C
9.8	Composição	FNDE 245	Roda meio em madeira, altura 7cm, fixado com cola	M	149,40	R$ 26,27	R$ 3.924,74	0,07%	91,75%	C
12.3	Outros	103979-SINAPI	Tubo, pvc, soldável, dn 50mm, instalado em ramal de distribuição de água - fornecimento e instalação. af_06/2022	M	148,80	R$ 26,36	R$ 3.922,37	0,07%	91,82%	C
18.29	Composição	FNDE 92	Eletroduto em aco zincado ou galvanizado dn=1 1/4", aparente - fornecimento e instalação.	M	132,65	R$ 29,54	R$ 3.918,48	0,07%	91,89%	C
3.45	Outros	92915-SINAPI	Armação de estruturas diversas de concreto armado, exceto vigas, pilares, lajes e fundações, utilizando aço CA-60 de 5,0 mm - montagem. af_06/2022	KG	226,77	R$ 17,25	R$ 3.911,78	0,07%	91,97%	C
6.12	Composição	FNDE 138	Porta de abrir - pa5 - 70 x 165 cm em chapa de alumínio, tipo veneziana com guarnição, fixação com parafusos - fornecimento e instalação - conforme projeto de esquadrias	M2	6,93	R$ 563,39	R$ 3.904,29	0,07%	92,04%	C
10.16	Composição	FNDE 10	Colchão drenante de areia h= 30 cm	M3	40,65	R$ 95,43	R$ 3.879,23	0,07%	92,11%	C
23.13	Composição	FNDE 327	Trave oficial completa para futebol de salão	CJ	1,00	R$ 3.852,63	R$ 3.852,56	0,07%	92,18%	C
14.32	Outros	99253-SINAPI	Caixa enterrada hidráulica retangular em alvenaria com tijolos cerâmicos maciços, dimensões internas: 0,6x0,6x0,6 m para rede de drenagem. af_12/2020	UN	9,00	R$ 427,16	R$ 3.844,44	0,07%	92,25%	C
5.6	Outros	93201-SINAPI	Fixação (encunhamento) de alvenaria de vedação com argamassa aplicada com colher. af_03/2016	M	706,41	R$ 5,42	R$ 3.828,74	0,07%	92,32%	C
3.5	Outros	96619-SINAPI	Lastro de concreto magro, aplicado em blocos de coroamento ou sapatas, espessura de 5 cm. af_01/2024	M2	117,16	R$ 32,45	R$ 3.801,84	0,07%	92,39%	C
15.22	Composição	FNDE 225	Torneira cromada de mesa para lavatorio, tipo monocomando - acionamento tipo alavanca	UN	16,00	R$ 237,44	R$ 3.799,04	0,07%	92,46%	C
24.1	Outros	99803-SINAPI	Limpeza de piso cerâmico ou porcelanato com pano úmido. af_04/2019	M2	2.935,25	R$ 1,29	R$ 3.786,47	0,07%	92,52%	C
2.5	Outros	93381-SINAPI	Reaterro mecanizado de vala com retroescavadeira (capacidade da caçamba da retro: 0,26 m³/potência: 88 hp), largura 0,8 a 1,5 m, profundidade 1,5 a 3,0 m, com solo (sem substituição) de 1ª categoria e coMpactador de solos de percussão. af_08/2023	M3	326,24	R$ 11,54	R$ 3.764,81	0,07%	92,59%	C
4.37	Outros	100324-SINAPI	Lastro com material granular (pedra britada n.1 e pedra britada n.2), aplicado em pisos ou lajes sobre solo, espessura de *10 cm*. af_01/2024	M3	20,80	R$ 180,31	R$ 3.750,45	0,07%	92,66%	C
4.18	Outros	92760-SINAPI	Armação de pilar ou viga de estrutura convencional de concreto armado utilizando aço CA-50 de 6,3 mm - montagem. af_06/2022	KG	252,60	R$ 14,83	R$ 3.746,06	0,07%	92,73%	C
12.1	Outros	89356-SINAPI	Tubo, pvc, soldável, dn 25mm, instalado em ramal ou sub-ramal de água - fornecimento e instalação. af_06/2022	M	194,50	R$ 19,13	R$ 3.720,79	0,07%	92,80%	C
6.11	Composição	FNDE 137	Porta de abrir - pa4 - 80 x 165 cm em chapa de alumínio, tipo veneziana com guarnição, fixação com parafusos - fornecimento e instalação - conforme projeto de esquadrias	M2	6,60	R$ 563,39	R$ 3.718,37	0,07%	92,86%	C
12.4	Outros	89450-SINAPI	Tubo, pvc, soldável, dn 60mm, instalado em prumada de água - fornecimento e instalação. af_06/2022	M	132,16	R$ 27,89	R$ 3.685,94	0,07%	92,93%	C
15.2	Composição	FNDE 215	Válvula de descarga metálica, duplo acionamento eco, base 1 1/2", acabamento metalico cromado - fornecimento e instalação	UN	13,00	R$ 280,43	R$ 3.645,59	0,07%	93,00%	C
15.28	Outros	100867-SINAPI	Barra de apoio reta, em aco inox polido, comprimento 70 cm, fixada na parede - fornecimento e instalação. af_01/2020	UN	12,00	R$ 299,32	R$ 3.591,84	0,07%	93,06%	C
19.6	Outros	100763-SINAPI	Viga metálica em perfil laminado ou soldado em aço estrutural, com conexões parafusadas, inclusos mão de obra, transporte e içamento utilizando guindaste - fornecimento e instalação. af_01/2020_psa	KG	257,44	R$ 13,94	R$ 3.588,71	0,07%	93,13%	C
13.15	Outros	99268-SINAPI	Poço de inspeção circular para drenagem, em concreto pré-moldado, diâmetro interno = 0,60 m, profundidade = 0,90 m, excluindo tampão. af_12/2020_pa	UN	9,00	R$ 387,95	R$ 3.491,55	0,06%	93,19%	C
18.20	Composição	FNDE 83	Disjuntor tetrapolar tipo dr, corrente nominal de 25a - 30ma	UN	26,00	R$ 134,01	R$ 3.484,26	0,06%	93,25%	C
18.21	Composição	FNDE 88	Dispositivo contra surto - dps 40 ka	UN	40,00	R$ 86,48	R$ 3.459,20	0,06%	93,32%	C
15.1	Outros	95470-SINAPI	Vaso sanitario sifonado convencional com louça branca, incluso conjunto de ligação para bacia sanitária ajustável - fornecimento e instalação. af_10/2016	UN	13,00	R$ 263,86	R$ 3.430,18	0,06%	93,38%	C
4.30	Outros	92759-SINAPI	Armação de pilar ou viga de estrutura convencional de concreto armado utilizando aço CA-60 de 5,0 mm - montagem. af_06/2022	KG	226,89	R$ 15,09	R$ 3.423,77	0,06%	93,44%	C
15.29	Composição	FNDE 226	Barra de apoio reta, em aco inox polido, comprimento 40cm, fixada na parede - fornecimento e instalação	UN	12,00	R$ 281,35	R$ 3.376,20	0,06%	93,50%	C
17.15	Composição	FNDE 67	Central alarme endereçavel	UN	1,00	R$ 3.369,71	R$ 3.369,71	0,06%	93,57%	C
10.15	Composição	FNDE 191	Piso podotátil de alerta, cor amarela, de concreto, assentado sobre argamassa	M2	20,25	R$ 165,61	R$ 3.353,60	0,06%	93,63%	C
5.10	Composição	FNDE 129	Instalação de box de vidro temperado, e = 10 mm, encaixado em perfil u	M2	7,20	R$ 442,03	R$ 3.182,62	0,06%	93,68%	C
22.6	Outros	98463-SINAPI	Suporte isolador para fixação da cordoalha de cobre em alvenaria ou concreto - fornecimento e instalação. af_08/2023	UN	150,00	R$ 20,97	R$ 3.145,50	0,06%	93,74%	C
15.27	Outros	100868-SINAPI	Barra de apoio reta, em aco inox polido, comprimento 80 cm, fixada na parede - fornecimento e instalação. af_01/2020	UN	10,00	R$ 311,28	R$ 3.112,80	0,06%	93,80%	C
17.24	Outros	101916-SINAPI	Hidrante subterrâneo predial (com curva longa e caixa), dn 75 mm - fornecimento e instalação. af_10/2020	UN	1,00	R$ 3.080,90	R$ 3.080,90	0,06%	93,85%	C
10.8	Composição	FNDE 186	Soleira em granito, largura 20 cm, espessura 2,0 cm	M	48,60	R$ 62,95	R$ 3.059,37	0,06%	93,91%	C
3.54	Outros	96557-SINAPI	Concretagem de bloco de coroamento ou viga baldrame, fck 30 Mpa, com uso de bomba - lançamento, adensamento e acabamento. af_01/2024	M3	4,59	R$ 660,94	R$ 3.033,71	0,06%	93,96%	C
11.12	Composição	FNDE 202	Textura acrílica, cor branca, aplicação manual em parede externa, uma demão	M2	269,72	R$ 11,24	R$ 3.031,65	0,06%	94,02%	C
6.19	Composição	FNDE 145	Janela de alumínio - ja-1 - 210 x 130 cm completa, conforme projeto de esquadrias - guilhotina - incluso vidro	M2	5,46	R$ 550,43	R$ 3.005,35	0,05%	94,07%	C

E-DOCS - CÓPIA DO PROCESSO 2025-6X76D GERADO POR UDSON OLIVEIRA RAMOS DE AGUIAR EM 13/05/2026 07:51 DOCUMENTO 1 / 1 PÁGINA 2852 / 5723

2026-NWN2ZK - E-DOCS - CÓPIA SIMPLES 06/03/2026 12:03 PÁGINA 25 / 32

15.6	Outros	86937-SINAPI	Cuba de embutir oval em louça branca, 35 x 50cm ou equivalente, incluso válvula em metal cromado e sifão flexível em pvc - fornecimento e instalação. af_01/2020	UN	15,00	R$ 200,21	R$ 3.003,15	0,05%	94,13%	C
6.22	Composição	FNDE 148	Janela de alumínio - ja-4 - 280 x 185 cm completa, conforme projeto de esquadrias - correr com bandeira - incluso vidro monolítico	M2	10,36	R$ 284,82	R$ 2.950,74	0,05%	94,18%	C
1.4	Composição	FNDE 03	Ligação provisória de água e esgoto	UN	1,00	R$ 2.947,30	R$ 2.947,30	0,05%	94,24%	C
12.57	Outros	102116-SINAPI	Bomba centrífuga, trifásica, 1,5 cv ou 1,48 hp, hm 10 a 24 m, q 6,1 a 21,9 m3/h - fornecimento e instalação. af_12/2020	UN	2,00	R$ 1.471,86	R$ 2.943,72	0,05%	94,29%	C
2.10	Outros	96521-SINAPI	Escavação mecanizada para bloco de coroamento ou sapata com retroescavadeira (incluindo escavação para colocação de fôrmas). af_01/2024	M3	79,62	R$ 36,65	R$ 2.918,07	0,05%	94,34%	C
22.8	Outros	93358-SINAPI	Escavação manual de vala com profundidade menor ou igual a 1,30 m. af_02/2021	M3	43,95	R$ 66,28	R$ 2.913,01	0,05%	94,40%	C
4.12	Composição	FNDE 239	Concretagem de pilares, fck = 30 Mpa, com uso de bomba - lançamento, adensamento e acabamento.	M3	4,70	R$ 611,47	R$ 2.873,91	0,05%	94,45%	C
12.2	Outros	89357-SINAPI	Tubo, pvc, soldável, dn 32mm, instalado em ramal ou sub-ramal de água - fornecimento e instalação. af_06/2022	M	105,97	R$ 26,96	R$ 2.856,95	0,05%	94,50%	C
10.18	Outros	94263-SINAPI	Guia (meio-fio) concreto, moldada in loco em trecho reto com extrusora, 13 cm base x 22 cm altura. af_01/2024	M	96,52	R$ 28,95	R$ 2.794,25	0,05%	94,55%	C
18.39	Outros	92658-SINAPI	Luva, em ferro galvanizado, conexão rosqueada, dn 25 (1"), instalado em rede de alimentação para sprinkler - fornecimento e instalação. af_10/2020	UN	111,00	R$ 24,98	R$ 2.772,78	0,05%	94,60%	C
3.55	Outros	97086-SINAPI	Fabricação, montagem e desmontagem de forma para radier, piso de concreto ou laje sobre solo, em madeira serrada, 4 utilizações. af_09/2021	M2	25,01	R$ 110,81	R$ 2.771,36	0,05%	94,65%	C
22.11	Outros	96973-SINAPI	Cordoalha de cobre nu 35 mm², não enterrada, com isolador - fornecimento e instalação. af_08/2023	M	50,00	R$ 55,38	R$ 2.769,00	0,05%	94,70%	C
6.35	Composição	FNDE 12	Espelho cristal, espessura 4mm, com parafusos de fixação, sem moldura	M2	6,65	R$ 415,44	R$ 2.762,68	0,05%	94,75%	C
18.2	Outros	101881-SINAPI	Quadro de distribuição de energia em chapa de aço galvanizado, de embutir, com barramento trifásico, para 40 disjuntores din 100a - fornecimento e instalação. af_10/2020	UN	3,00	R$ 898,03	R$ 2.694,09	0,05%	94,80%	C
18.44	Outros	92668-SINAPI	Luva, em ferro galvanizado, conexão rosqueada, dn 80 (3"), instalado em rede de alimentação para sprinkler - fornecimento e instalação. af_10/2020	UN	24,00	R$ 112,01	R$ 2.688,24	0,05%	94,85%	C
1.6	Outros	98525-SINAPI	Limpeza mecanizada de camada vegetal, vegetação e pequenas árvores (diâmetro de tronco menor que 0,20 m), com trator de esteiras. af_03/2024	M2	4.800,00	R$ 0,55	R$ 2.640,00	0,05%	94,90%	C
18.23	Outros	91834-SINAPI	Eletroduto flexível corrugado, pvc, dn 25 mm (3/4"), para circuitos terminais, instalado em forro - fornecimento e instalação. af_03/2023	M	184,30	R$ 14,26	R$ 2.628,12	0,05%	94,95%	C
3.48	Outros	96536-SINAPI	Fabricação, montagem e desmontagem de fôrma para viga baldrame, em madeira serrada, e=25 mm, 4 utilizações. af_01/2024	M2	45,89	R$ 56,84	R$ 2.608,39	0,05%	94,99%	C
8.6	Outros	98565-SINAPI	Proteção mecânica de superficie horizontal com argamassa de cimento e areia, traço 1:3, e=3cm. af_09/2023	M2	60,03	R$ 42,94	R$ 2.577,69	0,05%	95,04%	C
20.5	Outros	98307-SINAPI	Tomada de rede rj45 - fornecimento e instalação. af_11/2019	UN	56,00	R$ 45,26	R$ 2.534,56	0,05%	95,09%	C
5.9	Outros	96370-SINAPI	Fechamento de shafts com placas de gesso acartonado	M2	48,19	R$ 52,04	R$ 2.507,81	0,05%	95,13%	C
6.24	Composição	FNDE 151	Janela de alumínio - ja-6, 350 x 120 cm completa, conforme projeto de esquadrias - fixa - incluso vidro	M2	4,20	R$ 593,36	R$ 2.492,11	0,05%	95,18%	C
23.6	Outros	100861-SINAPI	Suporte mão francesa em aço, abas iguais 30 cm, capacidade minima 60 Kg, branco - fornecimento e instalação. af_01/2020	UN	87,00	R$ 28,62	R$ 2.489,94	0,05%	95,22%	C
6.15	Composição	FNDE 141	Porta de correr - pa8 - 210 x 215 + 70 cm em chapa de alumínio com bandeira e vidro - conforme projeto de esquadrias, inclusive ferragens e vidro	M2	5,99	R$ 405,67	R$ 2.429,96	0,04%	95,27%	C
20.21	Composição	FNDE 25	Eletrocalha lisa ou perfurada em aço galvanizado, largura 50mm e altura 50mm, inclusive emenda e fixação - fornecimento e instalação.	M	25,40	R$ 95,47	R$ 2.424,94	0,04%	95,31%	C
23.11	Composição	FNDE 325	Poste oficial completo para rede de volei	CJ	1,00	R$ 2.424,30	R$ 2.424,30	0,04%	95,35%	C
4.23	Outros	92765-SINAPI	Armação de pilar ou viga de estrutura convencional de concreto armado utilizando aço CA-50 de 20,0 mm - montagem. af_06/2022	KG	193,83	R$ 12,43	R$ 2.409,31	0,04%	95,40%	C
8.5	Outros	87755-SINAPI	Contrapiso em argamassa traço 1:4 (cimento e areia), preparo mecânico com betoneira 400 l, aplicado em áreas molhadas sobre impermeabilização, acabamento não reforçado, espessura 3cm. af_07/2021	M2	60,03	R$ 40,09	R$ 2.406,60	0,04%	95,44%	C
20.18	Outros	91834-SINAPI	Eletroduto flexível corrugado, pvc, dn 25 mm (3/4"), para circuitos terminais, instalado em forro - fornecimento e instalação. af_03/2023	M	167,49	R$ 14,26	R$ 2.388,41	0,04%	95,49%	C
6.38	Composição	FNDE 101	P03 - portão metálico de abrir, 1,80 x 1,80 m, com chapa metálica carbono perfurada, incluso pintura, conforme projeto de esquadrias	M2	3,24	R$ 730,42	R$ 2.366,56	0,04%	95,53%	C
17.7	Outros	92642-SINAPI	Tê, em ferro galvanizado, conexão rosqueada, dn 65 (2 1/2"), instalado em rede de alimentação para hidrante - fornecimento e instalação. af_10/2020	UN	13,00	R$ 180,82	R$ 2.350,66	0,04%	95,57%	C
18.61	Outros	104764-SINAPI	Suporte para 2 eletrodutos, espaçado a cada 80 cm, em perfilado com comprimento de 25 cm fixado em laje, por metro de eletroduto fixado. af_09/2023	M	127,52	R$ 18,32	R$ 2.336,17	0,04%	95,61%	C
18.73	Composição	FNDE 97	Luminária de embutir, com lâMpada led de 31 w	UN	20,00	R$ 116,80	R$ 2.336,00	0,04%	95,66%	C
18.17	Outros	101897-SINAPI	Disjuntor termomagnético tripolar , corrente nominal de 250a - fornecimento e instalação. af_10/2020	UN	3,00	R$ 778,58	R$ 2.335,74	0,04%	95,70%	C
18.76	Composição	FNDE 98	Refletor em alumínio, de suporte e alça, com lâMpada led de 200 w	UN	18,00	R$ 129,47	R$ 2.330,46	0,04%	95,74%	C
18.58	Composição	FNDE 312	Eletrocalha lisa ou perfurada em aço galvanizado, largura 100mm e altura 50mm, inclusive emenda e fixação - fornecimento e instalação.	M	18,10	R$ 125,93	R$ 2.279,33	0,04%	95,78%	C
11.6	Composição	FNDE 196	Pintura látex acrílica, sobre reboco liso, cor cinza claro, aplicação manual em paredes, duas demãos	M2	212,58	R$ 10,65	R$ 2.263,98	0,04%	95,82%	C
6.17	Composição	FNDE 143	Porta de correr - pa10 - 175 x 230 cm em chapa de alumínio com veneziana - conforme projeto de esquadrias, inclusive ferragens	M2	5,52	R$ 405,67	R$ 2.239,30	0,04%	95,86%	C
9.7	Composição	FNDE 181	Revestimento cerâmico para paredes com placas tipo esmaltada extra de dimensões 10x10 cm, cor laranja aplicadas na altura inteira das paredes.	M2	41,38	R$ 53,14	R$ 2.198,93	0,04%	95,90%	C
2.15	Outros	96525-SINAPI	Escavação mecanizada para viga baldrame ou sapata corrida com mini-escavadeira (incluindo escavação para colocação de fôrmas). af_01/2024	M3	44,46	R$ 48,45	R$ 2.154,09	0,04%	95,94%	C
6.9	Composição	FNDE 135	Porta de abrir - pa2 - 90 x 210 cm em chapa de alumínio, tipo veneziana com guarnição, fixação com parafusos - fornecimento e instalação - conforme projeto de esquadrias	M2	3,78	R$ 563,39	R$ 2.129,61	0,04%	95,98%	C
18.78	Composição	FNDE 99	Luminária tipo spot balizador led 12w	UN	18,00	R$ 117,73	R$ 2.119,14	0,04%	96,02%	C
18.34	Outros	97887-SINAPI	Caixa enterrada elétrica retangular, em alvenaria com tijolos cerâmicos maciços, fundo com brita, dimensões internas: 0,4x0,4x0,4 m. af_12/2020	UN	10,00	R$ 205,00	R$ 2.050,00	0,04%	96,06%	C
12.5	Outros	89451-SINAPI	Tubo, pvc, soldável, dn 75mm, instalado em prumada de água - fornecimento e instalação. af_06/2022	M	44,74	R$ 45,54	R$ 2.037,46	0,04%	96,10%	C
3.51	Outros	96546-SINAPI	Armação de bloco utilizando aço CA-50 de 10 mm - montagem. af_01/2024	KG	132,38	R$ 15,38	R$ 2.036,00	0,04%	96,13%	C
4.11	Outros	92759-SINAPI	Armação de pilar ou viga de estrutura convencional de concreto armado utilizando aço CA-60 de 5,0 mm - montagem. af_06/2022	KG	133,16	R$ 15,09	R$ 2.009,38	0,04%	96,17%	C
15.31	Outros	100875-SINAPI	Banco articulado, em aco inox, para pcd, fixado na parede - fornecimento e instalação. af_01/2020	UN	2,00	R$ 992,00	R$ 1.984,00	0,04%	96,20%	C
18.53	Outros	92980-SINAPI	Cabo de cobre flexível isolado, 10 mm², anti-chama 0,6/1,0 kv, para distribuição - fornecimento e instalação. af_10/2020	M	238,50	R$ 8,23	R$ 1.962,86	0,04%	96,24%	C
14.33	Outros	97974-SINAPI	Poço de inspeção circular para esgoto, em concreto pré-moldado, diâmetro interno = 0,60 m, profundidade = 0,90 m, excluindo tampão. af_12/2020_pa	UN	5,00	R$ 391,42	R$ 1.957,10	0,04%	96,28%	C
18.75	Outros	100903-SINAPI	LâMpada tubular led de 18/20 w, base g13 - fornecimento e instalação. af_02/2020_ps	UN	86,00	R$ 22,69	R$ 1.951,34	0,04%	96,31%	C
11.3	Composição	FNDE 193	Emassamento de paredes com massa acrílica, duas demãos, áreas molhadas	M2	105,93	R$ 18,30	R$ 1.938,52	0,04%	96,35%	C
8.2	Composição	FNDE 173	Impermeabilização da laje com emulsão asfáltica, 2 demãos	M2	60,03	R$ 32,21	R$ 1.933,57	0,04%	96,38%	C
20.14	Composição	FNDE 31	Caixa de concreto armado pre-moldado, com fundo e taMpa, dimensoes de 0,30 x 0,30 x 0,30 m	UN	6,00	R$ 321,75	R$ 1.930,50	0,04%	96,42%	C
4.53	Outros	97083-SINAPI	CoMpactação mecânica de solo para execução de radier, piso de concreto ou laje sobre solo, com coMpactador de solos a percussão. af_09/2021	M2	730,26	R$ 2,64	R$ 1.927,89	0,04%	96,45%	C
2.13	Outros	96521-SINAPI	Escavação mecanizada para bloco de coroamento ou sapata com retroescavadeira (incluindo escavação para colocação de fôrmas). af_01/2024	M3	52,34	R$ 36,65	R$ 1.918,26	0,03%	96,49%	C
15.7	Composição	FNDE 216	Cuba de embutir retangular de aço inoxidável, 40 x 34 x 14 cm - fornecimento e instalação	UN	10,00	R$ 191,35	R$ 1.913,50	0,03%	96,52%	C
11.11	Composição	FNDE 199	Pintura látex acrílica sobre paredes externas, cor laranja, aplicação manual em paredes, duas demãos	M2	176,86	R$ 10,65	R$ 1.883,56	0,03%	96,56%	C
17.27	Outros	102520-SINAPI	Pintura de sinalização vertical de segurança, faixas amarela e preta, aplicação manual, 2 demãos. af_05/2021	M2	27,00	R$ 69,73	R$ 1.882,71	0,03%	96,59%	C
6.31	Composição	FNDE 158	Janela de alumínio - ja-13 - 280 x 60 cm completa, conforme projeto de esquadrias - maxim-ar - incluso vidro	M2	3,36	R$ 550,43	R$ 1.849,44	0,03%	96,62%	C
15.4	Outros	100858-SINAPI	Mictório sifonado louça branca - padrão médio - fornecimento e instalação. af_01/2020	UN	3,00	R$ 589,84	R$ 1.769,52	0,03%	96,66%	C
6.39	Composição	FNDE 103	P04 - portão metálico nylofor 0,90 x 2,03 m , malha 5 x 20cm - fio 5,00mm, revestidos em poliester por processo de pintura eletrostática (gradil), na cor branca - fornecimento e instalação	M2	1,83	R$ 959,71	R$ 1.756,27	0,03%	96,69%	C
18.28	Composição	FNDE 91	Eletroduto em aco zincado ou galvanizado dn=1 1/2", aparente - fornecimento e instalação.	M	51,85	R$ 33,64	R$ 1.744,23	0,03%	96,72%	C
1.1	Outros	103689-SINAPI	Fornecimento e instalação de placa de obra com chapa galvanizada e estrutura de madeira. af_03/2022_ps	M2	6,48	R$ 267,51	R$ 1.733,46	0,03%	96,75%	C
22.15	Composição	FNDE 71	Solda exotérmica para spda - fornecimento e instalação.	UN	30,00	R$ 57,50	R$ 1.725,00	0,03%	96,78%	C

E-DOCS - CÓPIA DO PROCESSO 2025-6X76D GERADO POR UDSON OLIVEIRA RAMOS DE AGUIAR EM 13/05/2026 07:51 DOCUMENTO 1 / 1 PÁGINA 2853 / 5723

2026-NWN2ZK - E-DOCS - CÓPIA SIMPLES 06/03/2026 12:03 PÁGINA 26 / 32

3.25	Outros	96557-SINAPI	Concretagem de bloco de coroamento ou viga baldrame, fck 30 Mpa, com uso de bomba - lançamento, adensamento e acabamento. af_01/2024	M3	2,59	R$ 660,94	R$ 1.711,83	0,03%	96,81%	C
3.26	Outros	96619-SINAPI	Lastro de concreto magro, aplicado em blocos de coroamento ou sapatas, espessura de 5 cm. af_01/2024	M2	52,67	R$ 32,45	R$ 1.709,14	0,03%	96,84%	C
16.1	Outros	92688-SINAPI	Tubo de aço galvanizado com costura, classe média, conexão rosqueada, dn 20 (3/4"), instalado em ramais e sub-ramais de gás - fornecimento e instalação. af_10/2020	M	35,20	R$ 48,53	R$ 1.708,26	0,03%	96,88%	C
6.8	Composição	FNDE 134	Porta de abrir - pa1 - 100 x 210 cm em chapa de alumínio, tipo veneziana com guarnição, fixação com parafusos - fornecimento e instalação - conforme projeto de esquadrias	M2	4,20	R$ 405,67	R$ 1.703,81	0,03%	96,91%	C
18.59	Composição	FNDE 314	Eletrocalha lisa ou perfurada em aço galvanizado, largura 150mm e altura 50mm, inclusive emenda e fixação - fornecimento e instalação.	M	11,40	R$ 149,27	R$ 1.701,68	0,03%	96,94%	C
12.53	Outros	94794-SINAPI	Registro de gaveta bruto, latão, roscável, 1 1/2", com acabamento e canopla cromados - fornecimento e instalação. af_08/2021	UN	10,00	R$ 169,79	R$ 1.697,90	0,03%	96,97%	C
18.30	Composição	FNDE 93	Eletroduto em aco zincado ou galvanizado dn=2", aparente - fornecimento e instalação.	M	42,65	R$ 39,77	R$ 1.696,19	0,03%	97,00%	C
11.9	Composição	FNDE 200	Pintura em esmalte sintético em esquadrias de madeira, 2 demãos	M2	113,40	R$ 14,93	R$ 1.693,06	0,03%	97,03%	C
14.5	Outros	89849-SINAPI	Tubo pvc, serie normal, esgoto predial, dn 150 mm, fornecido e instalado em subcoletor aéreo de esgoto sanitário. af_08/2022	M	31,38	R$ 53,86	R$ 1.690,13	0,03%	97,06%	C
6.6	Outros	100866-SINAPI	Barra de apoio reta, em aco inox polido, comprimento 60cm, fixada na parede - fornecimento e instalação. af_01/2020	UN	6,00	R$ 281,34	R$ 1.688,04	0,03%	97,09%	C
20.3	Outros	100555-SINAPI	Rack aberto em coluna 44u para servidor - fornecimento e instalação. af_11/2019	UN	1,00	R$ 1.666,27	R$ 1.666,27	0,03%	97,12%	C
4.55	Outros	97087-SINAPI	Camada separadora para execução de radier, piso de concreto ou laje sobre solo, em lona plástica. af_09/2021	M2	730,26	R$ 2,28	R$ 1.664,99	0,03%	97,15%	C
6.18	Composição	FNDE 144	Porta de correr - pa11- 230 x 240 cm em chapa de alumínio com veneziana - conforme projeto de esquadrias, inclusive ferragens	M2	4,08	R$ 405,67	R$ 1.655,13	0,03%	97,18%	C
3.57	Outros	97096-SINAPI	Concretagem de radier, piso de concreto ou laje sobre solo, fck 30 Mpa - lançamento, adensamento e acabamento. af_09/2021	M3	2,87	R$ 571,94	R$ 1.641,47	0,03%	97,21%	C
6.21	Composição	FNDE 147	Janela de alumínio - ja-3 - 280 x 205 cm completa, conforme projeto de esquadrias - correr com bandeira - incluso vidro	M2	5,74	R$ 284,82	R$ 1.634,87	0,03%	97,24%	C
14.2	Outros	89712-SINAPI	Tubo pvc, serie normal, esgoto predial, dn 50 mm, fornecido e instalado em ramal de descarga ou ramal de esgoto sanitário. af_08/2022	M	67,85	R$ 23,84	R$ 1.617,54	0,03%	97,27%	C
12.6	Outros	89452-SINAPI	Tubo, pvc, soldável, dn 85mm, instalado em prumada de água - fornecimento e instalação. af_06/2022	M	25,63	R$ 62,85	R$ 1.610,85	0,03%	97,30%	C
7.6	Composição	FNDE 164	Calha em chapa de aço galvanizado (42,5x15cm)	M	20,90	R$ 76,59	R$ 1.600,73	0,03%	97,33%	C
20.27	Composição	FNDE 93	Eletroduto flexível, em aco galvanizado, revestido externamente com pvc preto, diametro externo de 75 mm (2 1/2"), tipo sealtubo	M	39,85	R$ 39,77	R$ 1.584,83	0,03%	97,36%	C
1.3	Outros	101509-SINAPI	Entrada de energia elétrica, aérea, trifásica, com caixa de embutir, cabo de 10 mm2 e disjuntor din 50a (não incluso o poste de concreto). af_07/2020_ps	UN	1,00	R$ 1.580,47	R$ 1.580,47	0,03%	97,39%	C
4.6	Outros	92765-SINAPI	Armação de pilar ou viga de estrutura convencional de concreto armado utilizando aço CA-50 de 20,0 mm - montagem. af_06/2022	KG	126,75	R$ 12,43	R$ 1.575,50	0,03%	97,42%	C
4.40	Outros	92768-SINAPI	Armação de laje de estrutura convencional de concreto armado utilizando aço CA-60 de 5,0 mm - montagem. af_06/2022	KG	106,96	R$ 14,68	R$ 1.570,17	0,03%	97,44%	C
12.32	Outros	89628-SINAPI	Te, pvc, soldável, dn 60mm, instalado em prumada de água - fornecimento e instalação. af_06/2022	UN	36,00	R$ 43,18	R$ 1.554,48	0,03%	97,47%	C
20.19	Outros	91834-SINAPI	Eletroduto flexível corrugado, pvc, dn 25 mm (3/4"), para circuitos terminais, instalado em forro - fornecimento e instalação. af_03/2023	M	106,19	R$ 14,26	R$ 1.514,27	0,03%	97,50%	C
18.50	Outros	91932-SINAPI	Cabo de cobre flexível isolado, 10 mm², anti-chama 450/750 v, para circuitos terminais - fornecimento e instalação. af_03/2023	M	113,10	R$ 13,30	R$ 1.504,23	0,03%	97,53%	C
17.10	Outros	94499-SINAPI	Registro de gaveta bruto, latão, roscável, 2 1/2" - fornecimento e instalação. af_08/2021	UN	5,00	R$ 298,11	R$ 1.490,55	0,03%	97,55%	C
14.30	Outros	104328-SINAPI	Caixa sifonada, com grelha quadrada, pvc, dn 150 x 150 x 50 mm, junta soldável, fornecida e instalada em ramal de descarga ou em ramal de esgoto sanitário. af_08/2022	UN	24,00	R$ 61,65	R$ 1.479,60	0,03%	97,58%	C
15.21	Composição	FNDE 224	Torneira cromada de mesa, 1/2? ou 3/4?, para lavatório, com temporizador - fornecimento e instalação.	UN	15,00	R$ 98,60	R$ 1.479,00	0,03%	97,61%	C
18.27	Composição	FNDE 90	Eletroduto rigido, em aco zincado ou galvanizado, tipo pesado, dn=1", aparente - fornecimento e instalação.	M	59,78	R$ 24,71	R$ 1.477,16	0,03%	97,64%	C
3.24	Outros	96546-SINAPI	Armação de bloco utilizando aço CA-50 de 10 mm - montagem. af_01/2024	KG	95,51	R$ 15,38	R$ 1.468,94	0,03%	97,66%	C
20.16	Outros	101795-SINAPI	Caixa enterrada para instalações telefônicas tipo r1, em alvenaria com blocos de concreto, dimensões internas: 0,35x0,60x0,60 m, excluindo tampão. af_12/2020	UN	3,00	R$ 487,73	R$ 1.463,19	0,03%	97,69%	C
3.41	Outros	96619-SINAPI	Lastro de concreto magro, aplicado em blocos de coroamento ou sapatas, espessura de 5 cm. af_01/2024	M2	44,46	R$ 32,45	R$ 1.442,73	0,03%	97,71%	C
24.2	Outros	103689-SINAPI	Fornecimento e instalação de placa de obra com chapa galvanizada e estrutura de madeira. af_03/2022_ps	M2	6,00	R$ 229,29	R$ 1.375,74	0,03%	97,74%	C
20.10	Outros	92662-SINAPI	Luva, em ferro galvanizado, conexão rosqueada, dn 40 (1 1/2"), instalado em rede de alimentação para sprinkler - fornecimento e instalação. af_10/2020	UN	38,00	R$ 35,85	R$ 1.362,30	0,02%	97,76%	C
18.72	Composição	FNDE 96	Luminária de embutir, com lâMpada led de 18 w	UN	29,00	R$ 46,43	R$ 1.346,47	0,02%	97,79%	C
5.14	Outros	93201-SINAPI	Fixação (encunhamento) de alvenaria de vedação com argamassa aplicada com colher. af_03/2016	M	247,99	R$ 5,42	R$ 1.344,11	0,02%	97,81%	C
6.16	Composição	FNDE 142	Porta de abrir - pa9 - 120 x 210 + 65 cm em chapa de alumínio com bandeira e veneziana - conforme projeto de esquadrias, inclusive ferragens	M2	3,30	R$ 405,67	R$ 1.338,71	0,02%	97,84%	C
14.39	Outros	89511-SINAPI	Tubo pvc, série r, água pluvial, dn 75 mm, fornecido e instalado em ramal de encaminhamento. af_06/2022	M	37,10	R$ 35,86	R$ 1.330,41	0,02%	97,86%	C
6.29	Composição	FNDE 156	Janela de alumínio - ja-11 - 150 x 80 cm completa, conforme projeto de esquadrias - maxim-ar - incluso vidro	M2	2,40	R$ 550,43	R$ 1.321,03	0,02%	97,89%	C
15.5	Composição	FNDE 117	Sifão para mictório, deca 1681, 1 x 2", acabamento cromodado e similar	UN	3,00	R$ 430,20	R$ 1.290,60	0,02%	97,91%	C
18.54	Outros	92982-SINAPI	Cabo de cobre flexível isolado, 16 mm², anti-chama 0,6/1,0 kv, para distribuição - fornecimento e instalação. af_10/2020	M	97,50	R$ 13,04	R$ 1.271,40	0,02%	97,93%	C
17.25	Outros	97599-SINAPI	Luminária de emergência, com 30 lâMpadas led de 2 w, sem reator - fornecimento e instalação. af_02/2020	UN	69,00	R$ 18,34	R$ 1.265,46	0,02%	97,96%	C
6.7	Composição	FNDE 04	Chapa metálica (alumínio) 0,90 m x 0,40 m, espessura 1 mm para as portas	M2	6,40	R$ 196,62	R$ 1.258,37	0,02%	97,98%	C
15.13	Composição	FNDE 220	Tanque de louça branca com coluna, 40l ou equivalente - fornecimento e instalação	UN	2,00	R$ 618,08	R$ 1.236,16	0,02%	98,00%	C
14.51	Outros	89784-SINAPI	Te, pvc, serie normal, esgoto predial, dn 50 x 50 mm, junta elástica, fornecido e instalado em ramal de descarga ou ramal de esgoto sanitário. af_08/2022	UN	57,00	R$ 21,65	R$ 1.234,05	0,02%	98,02%	C
10.14	Composição	FNDE 190	Piso podotátil de alerta, cor vermelha, de concreto, assentado sobre argamassa	M2	7,37	R$ 165,61	R$ 1.220,55	0,02%	98,05%	C
17.2	Outros	101907-SINAPI	Extintor de incêndio portátil com carga de co2 de 6 Kg, classe bc - fornecimento e instalação. af_10/2020_pe	UN	2,00	R$ 596,31	R$ 1.192,62	0,02%	98,07%	C
14.12	Composição	FNDE 209	Junção simples, pvc, serie normal, esgoto predial, dn 100 x 50 mm, junta elástica, fornecido e instalado em prumada de esgoto sanitário ou ventilação	UN	24,00	R$ 48,85	R$ 1.172,40	0,02%	98,09%	C
17.8	Outros	92896-SINAPI	União, em ferro galvanizado, dn 65 (2 1/2"), conexão rosqueada, instalado em rede de alimentação para hidrante - fornecimento e instalação. af_10/2020	UN	6,00	R$ 193,67	R$ 1.162,02	0,02%	98,11%	C
18.22	Composição	FNDE 89	Dispositivo contra surto - dps 80 ka	UN	8,00	R$ 143,72	R$ 1.149,76	0,02%	98,13%	C
3.22	Outros	96534-SINAPI	Fabricação, montagem e desmontagem de fôrma para bloco de coroamento, em madeira serrada, e=25 mm, 4 utilizações. af_01/2024	M2	17,28	R$ 65,31	R$ 1.128,56	0,02%	98,15%	C
11.8	Composição	FNDE 198	Pintura látex acrílica, sobre massa acrílica, cor branco gelo, areas molhadas	M2	105,93	R$ 10,65	R$ 1.128,15	0,02%	98,17%	C
18.55	Outros	92984-SINAPI	Cabo de cobre flexível isolado, 25 mm², anti-chama 0,6/1,0 kv, para rede enterrada de distribuição de energia elétrica - fornecimento e instalação. af_12/2021	M	50,30	R$ 21,77	R$ 1.095,03	0,02%	98,19%	C
11.16	Composição	FNDE 204	Textura acrílica, cor cinza escuro, aplicação manual em parede externa, uma demão	M2	97,27	R$ 11,24	R$ 1.093,31	0,02%	98,21%	C
18.5	Outros	101879-SINAPI	Quadro de distribuição de energia em chapa de aço galvanizado, de embutir, com barramento trifásico, para 24 disjuntores din 100a - fornecimento e instalação. af_10/2020	UN	2,00	R$ 542,27	R$ 1.084,54	0,02%	98,23%	C
18.41	Outros	92660-SINAPI	Luva, em ferro galvanizado, conexão rosqueada, dn 32 (1 1/4"), instalado em rede de alimentação para sprinkler - fornecimento e instalação. af_10/2020	UN	35,00	R$ 30,95	R$ 1.083,25	0,02%	98,25%	C
15.30	Outros	100865-SINAPI	Barra de apoio lateral articulada, com trava, em aco inox polido, fixada na parede - fornecimento e instalação. af_01/2020	UN	2,00	R$ 537,67	R$ 1.075,34	0,02%	98,27%	C
12.58	Outros	102609-SINAPI	Caixa d´água em polietileno, 2000 litros - fornecimento e instalação. af_06/2021	UN	1,00	R$ 1.052,74	R$ 1.052,74	0,02%	98,29%	C
22.10	Outros	96985-SINAPI	Haste de aterramento, diâmetro 5/8", com 3 metros - fornecimento e instalação. af_08/2023	UN	15,00	R$ 69,93	R$ 1.048,95	0,02%	98,31%	C
14.42	Outros	89731-SINAPI	Joelho 90 graus, pvc, serie normal, esgoto predial, dn 50 mm, junta elástica, fornecido e instalado em ramal de descarga ou ramal de esgoto sanitário. af_08/2022	UN	80,00	R$ 13,03	R$ 1.042,40	0,02%	98,33%	C
18.4	Outros	101883-SINAPI	Quadro de distribuição de energia em chapa de aço galvanizado, de embutir, com barramento trifásico, para 18 disjuntores din 100a - fornecimento e instalação. af_10/2020	UN	2,00	R$ 516,95	R$ 1.033,90	0,02%	98,35%	C
4.14	Outros	92762-SINAPI	Armação de pilar ou viga de estrutura convencional de concreto armado utilizando aço CA-50 de 10,0 mm - montagem. af_06/2022	KG	79,45	R$ 13,01	R$ 1.033,64	0,02%	98,37%	C

E-DOCS - CÓPIA DO PROCESSO 2025-6X76D GERADO POR UDSON OLIVEIRA RAMOS DE AGUIAR EM 13/05/2026 07:51 DOCUMENTO 1 / 1 PÁGINA 2854 / 5723

2026-NWN2ZK - E-DOCS - CÓPIA SIMPLES 06/03/2026 12:03 PÁGINA 27 / 32

13.11	Outros	89669-SINAPI	Luva simples, pvc, serie r, água pluvial, dn 100 mm, junta elástica, fornecido e instalado em condutores verticais de águas pluviais. af_06/2022	UN	33,00	R$ 29,91	R$ 987,03	0,02%	98,38%	C
20.26	Composição	FNDE 92	Eletroduto em aco zincado ou galvanizado dn=1 1/4", aparente - fornecimento e instalação.	M	33,10	R$ 29,54	R$ 977,77	0,02%	98,40%	C
12.34	Outros	89513-SINAPI	Joelho 90 graus, pvc, soldável, dn 75mm, instalado em prumada de água - fornecimento e instalação. af_06/2022	UN	10,00	R$ 96,32	R$ 963,20	0,02%	98,42%	C
22.9	Outros	93382-SINAPI	Reaterro manual de valas, com coMpactador de solos de percussão. af_08/2023	M3	43,95	R$ 21,77	R$ 956,79	0,02%	98,44%	C
8.4	Composição	FNDE 175	Impermeabilização da parede com emulsão asfáltica, 2 demãos	M2	29,40	R$ 32,21	R$ 946,97	0,02%	98,45%	C
15.12	Composição	FNDE 82	Lavatório sobrepor, deca ou equivalente	UN	2,00	R$ 472,60	R$ 945,20	0,02%	98,47%	C
14.3	Outros	89713-SINAPI	Tubo pvc, serie normal, esgoto predial, dn 75 mm, fornecido e instalado em ramal de descarga ou ramal de esgoto sanitário. af_08/2022	M	31,38	R$ 29,88	R$ 937,63	0,02%	98,49%	C
4.34	Outros	97113-SINAPI	Aplicação de lona plástica para execução de pavimentos de concreto. af_04/2022	M2	416,00	R$ 2,25	R$ 936,00	0,02%	98,50%	C
12.29	Outros	89362-SINAPI	Joelho 90 graus, pvc, soldável, dn 25mm, instalado em ramal ou sub-ramal de água - fornecimento e instalação. af_06/2022	UN	123,00	R$ 7,57	R$ 931,11	0,02%	98,52%	C
19.4	Outros	97330-SINAPI	Tubo em cobre flexível, dn 5/8", com isolamento, instalado em ramal de alimentação de ar condicionado com condensadora individual - fornecimento e instalação. af_12/2015	M	16,00	R$ 57,44	R$ 919,04	0,02%	98,54%	C
18.33	Outros	97886-SINAPI	Caixa enterrada elétrica retangular, em alvenaria com tijolos cerâmicos maciços, fundo com brita, dimensões internas: 0,3x0,3x0,3 m. af_12/2020	UN	7,00	R$ 130,75	R$ 915,25	0,02%	98,55%	C
4.46	Outros	92770-SINAPI	Armação de laje de estrutura convencional de concreto armado utilizando aço CA-50 de 8,0 mm - montagem. af_06/2022	KG	65,21	R$ 13,95	R$ 909,68	0,02%	98,57%	C
12.54	Outros	89985-SINAPI	Registro de pressão bruto, latão, roscável, 3/4", com acabamento e canopla cromados - fornecimento e instalação. af_08/2021	UN	10,00	R$ 90,83	R$ 908,30	0,02%	98,59%	C
20.15	Outros	100557-SINAPI	Caixa de passagem para telefone 80x80x15cm (sobrepor) fornecimento e instalacao. af_11/2019	UN	2,00	R$ 453,16	R$ 906,32	0,02%	98,60%	C
17.5	Outros	92377-SINAPI	Niple, em ferro galvanizado, dn 65 (2 1/2"), conexão rosqueada, instalado em rede de alimentação para hidrante - fornecimento e instalação. af_10/2020	UN	11,00	R$ 81,62	R$ 897,82	0,02%	98,62%	C
7.2	Composição	FNDE 64	Chapa policarbonato alveolar cristal esp.= 6mm	M2	9,37	R$ 95,74	R$ 897,08	0,02%	98,64%	C
6.4	Composição	FNDE 133	Instalação de vidro liso incolor esquadria pm3 , e = 6 mm, em esquadria de madeira, fixado com baguete	M2	4,60	R$ 193,02	R$ 887,89	0,02%	98,65%	C
15.19	Composição	FNDE 222	Torneira de mesa bica móvel, conforme projeto	UN	9,00	R$ 98,60	R$ 887,40	0,02%	98,67%	C
3.15	Outros	96619-SINAPI	Lastro de concreto magro, aplicado em blocos de coroamento ou sapatas, espessura de 5 cm. af_01/2024	M2	26,81	R$ 32,45	R$ 869,98	0,02%	98,68%	C
18.63	Outros	92001-SINAPI	Tomada baixa de embutir (1 módulo), 2p+t 20 a, incluindo suporte e placa - fornecimento e instalação. af_03/2023	UN	28,00	R$ 30,94	R$ 866,32	0,02%	98,70%	C
19.5	Outros	97333-SINAPI	Tubo em cobre flexível, dn 1/2", com isolamento, instalado em ramal de alimentação de ar condicionado com condensadora central - fornecimento e instalação. af_12/2015	M	18,00	R$ 47,33	R$ 851,94	0,02%	98,72%	C
15.24	Composição	FNDE 15	Toalheiro plastico tipo dispenser para papel toalha interfolhado	UN	10,00	R$ 81,59	R$ 815,90	0,01%	98,73%	C
10.7	Outros	98689-SINAPI	Soleira em granito, largura 15 cm, espessura 2,0 cm. af_09/2020	M	12,89	R$ 62,94	R$ 811,30	0,01%	98,75%	C
20.24	Composição	FNDE 90	Eletroduto rigido, em aco zincado ou galvanizado, tipo pesado, dn=1", aparente - fornecimento e instalação.	M	32,40	R$ 24,71	R$ 800,60	0,01%	98,76%	C
17.18	Outros	91926-SINAPI	Cabo de cobre flexível isolado, 2,5 mm², anti-chama 450/750 v, para circuitos terminais - fornecimento e instalação. af_03/2023	M	228,00	R$ 3,48	R$ 793,44	0,01%	98,77%	C
15.14	Outros	100860-SINAPI	Chuveiro elétrico comum corpo plástico, tipo ducha - fornecimento e instalação. af_01/2020	UN	10,00	R$ 79,00	R$ 790,00	0,01%	98,79%	C
15.17	Composição	FNDE 17	Ducha / chuveiro metalico, de parede, articulavel, com desviador e ducha manual	UN	6,00	R$ 131,12	R$ 786,72	0,01%	98,80%	C
19.7	Outros	89865-SINAPI	Tubo, pvc, soldável, dn 25mm, instalado em dreno de ar-condicionado - fornecimento e instalação. af_08/2022	M	55,00	R$ 14,18	R$ 779,90	0,01%	98,82%	C
3.23	Outros	96545-SINAPI	Armação de bloco utilizando aço CA-50 de 8 mm - montagem. af_01/2024	KG	45,12	R$ 17,26	R$ 778,77	0,01%	98,83%	C
4.13	Outros	92443-SINAPI	Montagem e desmontagem de fôrma de pilares retangulares e estruturas similares, pé-direito simples, em chapa de madeira compensada plastificada, 18 utilizações. af_09/2020	M2	16,00	R$ 48,37	R$ 773,92	0,01%	98,85%	C
15.26	Outros	86877-SINAPI	Válvula em metal cromado 1.1/2" x 1.1/2" para tanque ou lavatório, com ou sem ladrão - fornecimento e instalação. af_01/2020	UN	12,00	R$ 63,59	R$ 763,08	0,01%	98,86%	C
12.50	Outros	94497-SINAPI	Registro de gaveta bruto, latão, roscável, 1 1/2" - fornecimento e instalação. af_08/2021	UN	7,00	R$ 107,42	R$ 751,94	0,01%	98,87%	C
12.51	Outros	94498-SINAPI	Registro de gaveta bruto, latão, roscável, 2" - fornecimento e instalação. af_08/2021	UN	5,00	R$ 148,54	R$ 742,70	0,01%	98,89%	C
6.5	Outros	100705-SINAPI	Tarjeta tipo livre/ocupado para porta de banheiro. af_12/2019	UN	11,00	R$ 67,01	R$ 737,11	0,01%	98,90%	C
12.31	Outros	89501-SINAPI	Joelho 90 graus, pvc, soldável, dn 50mm, instalado em prumada de água - fornecimento e instalação. af_06/2022	UN	60,00	R$ 12,26	R$ 735,60	0,01%	98,91%	C
17.11	Outros	99624-SINAPI	Válvula de retenção horizontal, de bronze, roscável, 2 1/2" - fornecimento e instalação. af_08/2021	UN	2,00	R$ 364,31	R$ 728,62	0,01%	98,93%	C
22.13	Outros	98111-SINAPI	Caixa de inspeção para aterramento, circular, em polietileno, diâmetro interno = 0,3 m. af_12/2020	UN	15,00	R$ 47,02	R$ 705,30	0,01%	98,94%	C
12.60	Composição	FNDE 79	Smart filtro	UN	2,00	R$ 351,61	R$ 703,22	0,01%	98,95%	C
3.53	Outros	92915-SINAPI	Armação de estruturas diversas de concreto armado, exceto vigas, pilares, lajes e fundações, utilizando aço CA-60 de 5,0 mm - montagem. af_06/2022	KG	40,34	R$ 17,25	R$ 695,87	0,01%	98,97%	C
2.4	Outros	101617-SINAPI	Preparo de fundo de vala com largura maior ou igual a 1,5 m e menor que 2,5 m (acerto do solo natural). af_08/2020	M2	279,12	R$ 2,49	R$ 695,01	0,01%	98,98%	C
15.16	Composição	FNDE 16	Papeleira plastica tipo dispenser para papel higienico rolao	UN	11,00	R$ 62,31	R$ 685,41	0,01%	98,99%	C
15.23	Outros	95547-SINAPI	Saboneteira plastica tipo dispenser para sabonete liquido com reservatorio 800 a 1500 ml, incluso fixação. af_01/2020	UN	10,00	R$ 68,02	R$ 680,20	0,01%	99,00%	C
4.16	Composição	FNDE 239	Concretagem de pilares, fck = 30 Mpa, com uso de bomba - lançamento, adensamento e acabamento.	M3	1,09	R$ 611,47	R$ 666,50	0,01%	99,01%	C
18.16	Outros	101895-SINAPI	Disjuntor termomagnético tripolar , corrente nominal de 125a - fornecimento e instalação. af_10/2020	UN	2,00	R$ 331,36	R$ 662,72	0,01%	99,03%	C
3.38	Outros	104920-SINAPI	Armação de bloco, sapata isolada, viga baldrame e sapata corrida utilizando aço CA-50 de 12,5 mm - montagem. af_01/2024	KG	52,39	R$ 12,26	R$ 642,30	0,01%	99,04%	C
22.2	Outros	92884-SINAPI	Armação utilizando aço ca-25 de 10,0 mm - montagem. af_06/2022	KG	45,00	R$ 14,26	R$ 641,70	0,01%	99,05%	C
3.61	Outros	96557-SINAPI	Concretagem de bloco de coroamento ou viga baldrame, fck 30 Mpa, com uso de bomba - lançamento, adensamento e acabamento. af_01/2024	M3	0,96	R$ 660,94	R$ 634,50	0,01%	99,06%	C
20.12	Outros	92666-SINAPI	Luva, em ferro galvanizado, conexão rosqueada, dn 65 (2 1/2"), instalado em rede de alimentação para sprinkler - fornecimento e instalação. af_10/2020	UN	8,00	R$ 78,63	R$ 629,04	0,01%	99,07%	C
18.67	Outros	91953-SINAPI	Interruptor simples (1 módulo), 10a/250v, incluindo suporte e placa - fornecimento e instalação. af_03/2023	UN	23,00	R$ 27,33	R$ 628,59	0,01%	99,08%	C
18.45	Outros	95795-SINAPI	Condulete de alumínio, tipo t, para eletroduto de aço galvanizado dn 20 mm (3/4"), aparente - fornecimento e instalação. af_10/2022	UN	22,00	R$ 28,50	R$ 627,00	0,01%	99,10%	C
3.59	Outros	96534-SINAPI	Fabricação, montagem e desmontagem de fôrma para bloco de coroamento, em madeira serrada, e=25 mm, 4 utilizações. af_01/2024	M2	9,60	R$ 65,31	R$ 626,98	0,01%	99,11%	C
3.35	Outros	96544-SINAPI	Armação de bloco utilizando aço CA-50 de 6,3 mm - montagem. af_01/2024	KG	33,84	R$ 18,52	R$ 626,72	0,01%	99,12%	C
19.8	Outros	89866-SINAPI	Joelho 90 graus, pvc, soldável, dn 25mm, instalado em dreno de ar-condicionado - fornecimento e instalação. af_08/2022	UN	105,00	R$ 5,92	R$ 621,60	0,01%	99,13%	C
5.12	Outros	103324-SINAPI	Alvenaria de vedação de blocos cerâmicos furados na vertical de 14x19x39 cm (espessura 14 cm) e argamassa de assentamento com preparo em betoneira. af_12/2021	M2	11,60	R$ 53,55	R$ 621,18	0,01%	99,14%	C
18.38	Outros	91937-SINAPI	Caixa octogonal 3" x 3", pvc, instalada em laje - fornecimento e instalação. af_03/2023	UN	45,00	R$ 13,78	R$ 620,10	0,01%	99,15%	C
21.1	Composição	FNDE 44	Duto de alongamento para exaustor	M	6,00	R$ 102,97	R$ 617,82	0,01%	99,16%	C
5.4	Outros	103327-SINAPI	Alvenaria de vedação de blocos cerâmicos furados na vertical de 19x19x39 cm (espessura 19 cm) e argamassa de assentamento com preparo manual. af_12/2021	M2	9,36	R$ 65,36	R$ 611,77	0,01%	99,17%	C
12.39	Outros	89628-SINAPI	Te, pvc, soldável, dn 60mm, instalado em prumada de água - fornecimento e instalação. af_06/2022	UN	14,00	R$ 43,18	R$ 604,52	0,01%	99,19%	C
6.20	Composição	FNDE 146	Janela de alumínio - ja-2 - 150 x 140 cm completa, conforme projeto de esquadrias - correr - incluso vidro	M2	2,10	R$ 284,82	R$ 598,12	0,01%	99,20%	C
13.13	Outros	89681-SINAPI	Redução excêntrica, pvc, serie r, água pluvial, dn 150 x 100 mm, junta elástica, fornecido e instalado em condutores verticais de águas pluviais. af_06/2022	UN	7,00	R$ 85,12	R$ 595,84	0,01%	99,21%	C
4.28	Outros	92762-SINAPI	Armação de pilar ou viga de estrutura convencional de concreto armado utilizando aço CA-50 de 10,0 mm - montagem. af_06/2022	KG	45,49	R$ 13,01	R$ 591,82	0,01%	99,22%	C
16.6	Composição	FNDE 29	Regulador de alta pressão glp	UN	1,00	R$ 587,93	R$ 587,93	0,01%	99,23%	C
14.14	Outros	89834-SINAPI	Junção simples, pvc, serie normal, esgoto predial, dn 100 x 100 mm, junta elástica, fornecido e instalado em prumada de esgoto sanitário ou ventilação. af_08/2022	UN	12,00	R$ 48,83	R$ 585,96	0,01%	99,24%	C
15.9	Composição	FNDE 218	Cuba de embutir retangular de aço inoxidável, 60 x 50 x 40 cm - fornecimento e instalação	UN	3,00	R$ 191,35	R$ 574,05	0,01%	99,25%	C
18.40	Outros	92662-SINAPI	Luva, em ferro galvanizado, conexão rosqueada, dn 40 (1 1/2"), instalado em rede de alimentação para sprinkler - fornecimento e instalação. af_10/2020	UN	16,00	R$ 35,85	R$ 573,60	0,01%	99,26%	C

E-DOCS - CÓPIA DO PROCESSO 2025-6X76D GERADO POR UDSON OLIVEIRA RAMOS DE AGUIAR EM 13/05/2026 07:51 DOCUMENTO 1 / 1 PÁGINA 2855 / 5723

2026-NWN2ZK - E-DOCS - CÓPIA SIMPLES 06/03/2026 12:03 PÁGINA 28 / 32

12.30	Outros	89367-SINAPI	Joelho 90 graus, pvc, soldável, dn 32mm, instalado em ramal ou sub-ramal de água - fornecimento e instalação. af_06/2022	UN	53,00	R$ 10,71	R$ 567,63	0,01%	99,27%	C
3.12	Outros	104922-SINAPI	Armação de bloco, sapata isolada e sapata corrida utilizando aço CA-50 de 20 mm - montagem. af_01/2024	KG	42,42	R$ 13,20	R$ 559,94	0,01%	99,28%	C
12.35	Outros	90373-SINAPI	Joelho 90 graus com bucha de latão, pvc, soldável, dn 25mm, x 1/2 instalado em ramal ou sub-ramal de água - fornecimento e instalação. af_06/2022	UN	50,00	R$ 11,19	R$ 559,50	0,01%	99,29%	C
2.7	Outros	96525-SINAPI	Escavação mecanizada para viga baldrame ou sapata corrida com mini-escavadeira (incluindo escavação para colocação de fôrmas). af_01/2024	M3	11,47	R$ 48,45	R$ 555,72	0,01%	99,30%	C
17.17	Outros	91924-SINAPI	Cabo de cobre flexível isolado, 1,5 mm², anti-chama 450/750 v, para circuitos terminais - fornecimento e instalação. af_03/2023	M	228,00	R$ 2,41	R$ 549,48	0,01%	99,31%	C
2.17	Outros	93381-SINAPI	Reaterro mecanizado de vala com retroescavadeira (capacidade da caçamba da retro: 0,26 m³/potência: 88 hp), largura 0,8 a 1,5 m, profundidade 1,5 a 3,0 m, com solo (sem substituição) de 1ª categoria, com coMpactador de solos de percussão. af_08/2023	M3	47,61	R$ 11,54	R$ 549,42	0,01%	99,32%	C
18.43	Outros	92664-SINAPI	Luva, em ferro galvanizado, conexão rosqueada, dn 50 (2"), instalado em rede de alimentação para sprinkler - fornecimento e instalação. af_10/2020	UN	11,00	R$ 48,84	R$ 537,24	0,01%	99,33%	C
13.9	Outros	89567-SINAPI	Junção simples, pvc, serie r, água pluvial, dn 100 x 100 mm, junta elástica, fornecido e instalado em ramal de encaminhamento. af_06/2022	UN	7,00	R$ 76,55	R$ 535,85	0,01%	99,34%	C
13.5	Outros	89585-SINAPI	Joelho 45 graus, pvc, serie r, água pluvial, dn 100 mm, junta elástica, fornecido e instalado em condutores verticais de águas pluviais. af_06/2022	UN	13,00	R$ 41,17	R$ 535,21	0,01%	99,35%	C
15.20	Composição	FNDE 223	Torneira de parede, conforme projeto	UN	6,00	R$ 88,17	R$ 529,02	0,01%	99,36%	C
22.3	Outros	104753-SINAPI	Conector split-bolt, para spda, para cabos até 50 mm2 - fornecimento e instalação. af_08/2023	UN	25,00	R$ 21,08	R$ 527,00	0,01%	99,37%	C
15.3	Outros	100849-SINAPI	Assento sanitário convencional - fornecimento e instalacao. af_01/2020	UN	13,00	R$ 39,67	R$ 515,71	0,01%	99,38%	C
4.42	Outros	92514-SINAPI	Montagem e desmontagem de fôrma de laje maciça, pé-direito simples, em chapa de madeira compensada resinada, 4 utilizações. af_09/2020	M2	10,45	R$ 49,30	R$ 515,19	0,01%	99,39%	C
14.10	Outros	89724-SINAPI	Joelho 90 graus, pvc, serie normal, esgoto predial, dn 40 mm, junta soldável, fornecido e instalado em ramal de descarga ou ramal de esgoto sanitário. af_08/2022	UN	59,00	R$ 8,61	R$ 507,99	0,01%	99,40%	C
15.10	Composição	FNDE 219	Lavatório de canto, louça branca suspenso, 29,5 x 39cm ou equivalente, padrão popular - fornecimento e instalação	UN	4,00	R$ 126,46	R$ 505,84	0,01%	99,41%	C
18.15	Outros	101894-SINAPI	Disjuntor tripolar tipo nema, corrente nominal de 60 até 100a - fornecimento e instalação. af_10/2020	UN	4,00	R$ 124,67	R$ 498,68	0,01%	99,42%	C
18.6	Outros	93653-SINAPI	Disjuntor monopolar tipo din, corrente nominal de 10a - fornecimento e instalação. af_10/2020	UN	54,00	R$ 9,19	R$ 496,26	0,01%	99,43%	C
4.44	Composição	FNDE 240	Concretagem de vigas e lajes, fck=30 Mpa, para lajes maciças ou nervuradas com uso de bomba - lançamento, adensamento e acabamento.	M3	0,81	R$ 612,15	R$ 495,84	0,01%	99,43%	C
14.40	Outros	89732-SINAPI	Joelho 45 graus, pvc, serie normal, esgoto predial, dn 50 mm, junta elástica, fornecido e instalado em ramal de descarga ou ramal de esgoto sanitário. af_08/2022	UN	36,00	R$ 13,77	R$ 495,72	0,01%	99,44%	C
14.29	Outros	104328-SINAPI	Caixa sifonada, com grelha quadrada, pvc, dn 150 x 150 x 50 mm, junta soldável, fornecida e instalada em ramal de descarga ou em ramal de esgoto sanitário. af_08/2022	UN	8,00	R$ 61,65	R$ 493,20	0,01%	99,45%	C
18.11	Outros	93667-SINAPI	Disjuntor tripolar tipo din, corrente nominal de 10a - fornecimento e instalação. af_10/2020	UN	9,00	R$ 54,71	R$ 492,39	0,01%	99,46%	C
13.6	Outros	89591-SINAPI	Joelho 45 graus, pvc, serie r, água pluvial, dn 150 mm, junta elástica, fornecido e instalado em condutores verticais de águas pluviais. af_06/2022	UN	4,00	R$ 122,19	R$ 488,76	0,01%	99,47%	C
17.4	Outros	97488-SINAPI	Curva 90 graus, em aço, conexão soldada, dn 65 (2 1/2"), instalado em rede de alimentação para hidrante - fornecimento e instalação. af_10/2020	UN	1,00	R$ 487,11	R$ 487,11	0,01%	99,48%	C
14.49	Composição	FNDE 214	Tê, pvc, serie r, água pluvial, dn 100 x 50 mm, junta elástica, fornecido e instalado em condutores verticais de águas pluviais	UN	6,00	R$ 79,23	R$ 475,38	0,01%	99,49%	C
14.21	Outros	89728-SINAPI	Curva curta 90 graus, pvc, serie normal, esgoto predial, dn 40 mm, junta soldável, fornecido e instalado em ramal de descarga ou ramal de esgoto sanitário. af_08/2022	UN	40,00	R$ 11,58	R$ 463,20	0,01%	99,50%	C
5.5	Outros	103328-SINAPI	Alvenaria de vedação de blocos cerâmicos furados na horizontal de 9x19x19 cm (espessura 9 cm) e argamassa de assentamento com preparo em betoneira. af_12/2021 - sóculos	M2	6,85	R$ 67,22	R$ 460,46	0,01%	99,50%	C
2.12	Outros	93381-SINAPI	Reaterro mecanizado de vala com retroescavadeira (capacidade da caçamba da retro: 0,26 m³/potência: 88 hp), largura 0,8 a 1,5 m, profundidade 1,5 a 3,0 m, com solo (sem substituição) de 1ª categoria, com coMpactador de solos de percussão. af_08/2023	M3	39,80	R$ 11,54	R$ 459,29	0,01%	99,51%	C
15.25	Composição	FNDE 34	Cabide/gancho de banheiro simples em metal cromado	UN	12,00	R$ 38,03	R$ 456,36	0,01%	99,52%	C
12.12	Outros	104001-SINAPI	Adaptador curto com bolsa e rosca para registro, pvc, soldável, dn 50mm x 1.1/2", instalado em ramal de distribuição de água - fornecimento e instalação. af_06/2022	UN	38,00	R$ 11,67	R$ 443,46	0,01%	99,53%	C
14.53	Composição	FNDE 228	Tê, pvc, serie r, água pluvial, dn 75 x 50 mm, junta elástica, fornecido e instalado em condutores verticais de águas pluviais	UN	9,00	R$ 49,01	R$ 441,09	0,01%	99,54%	C
6.34	Composição	FNDE 05	Tela tipo mosquiteiro - fixada na esquadria - conforme projeto de esquadrias	M2	2,73	R$ 155,68	R$ 425,01	0,01%	99,54%	C
18.66	Outros	92029-SINAPI	Interruptor paralelo (1 módulo) com 1 tomada de embutir 2p+t 10 a, incluindo suporte e placa - fornecimento e instalação. af_03/2023	UN	8,00	R$ 52,39	R$ 419,12	0,01%	99,55%	C
4.15	Outros	92759-SINAPI	Armação de pilar ou viga de estrutura convencional de concreto armado utilizando aço CA-60 de 5,0 mm - montagem. af_06/2022	KG	27,61	R$ 15,09	R$ 416,63	0,01%	99,56%	C
14.9	Outros	89746-SINAPI	Joelho 45 graus, pvc, serie normal, esgoto predial, dn 100 mm, junta elástica, fornecido e instalado em ramal de descarga ou ramal de esgoto sanitário. af_08/2022	UN	16,00	R$ 25,53	R$ 408,48	0,01%	99,57%	C
14.7	Outros	89732-SINAPI	Joelho 45 graus, pvc, serie normal, esgoto predial, dn 50 mm, junta elástica, fornecido e instalado em ramal de descarga ou ramal de esgoto sanitário. af_08/2022	UN	29,00	R$ 13,77	R$ 399,33	0,01%	99,57%	C
19.2	Outros	97327-SINAPI	Tubo em cobre flexível, dn 1/4", com isolamento, instalado em ramal de alimentação de ar condicionado com condensadora individual fornecimento e instalação. af_12/2015	M	18,00	R$ 22,15	R$ 398,70	0,01%	99,58%	C
14.6	Outros	89726-SINAPI	Joelho 45 graus, pvc, serie normal, esgoto predial, dn 40 mm, junta soldável, fornecido e instalado em ramal de descarga ou ramal de esgoto sanitário. af_08/2022	UN	45,00	R$ 8,84	R$ 397,80	0,01%	99,59%	C
18.12	Outros	93668-SINAPI	Disjuntor tripolar tipo din, corrente nominal de 16a - fornecimento e instalação. af_10/2020	UN	7,00	R$ 56,36	R$ 394,52	0,01%	99,60%	C
16.2	Outros	97549-SINAPI	Curva 90 graus, em aço, conexão soldada, dn 20 (3/4"), instalado em ramais e sub-ramais de gás - fornecimento e instalação. af_10/2020	UN	6,00	R$ 65,30	R$ 391,80	0,01%	99,60%	C
18.1	Outros	101946-SINAPI	Quadro de medição geral de energia para 1 medidor de sobrepor - fornecimento e instalação. af_10/2020	UN	3,00	R$ 128,55	R$ 385,65	0,01%	99,61%	C
15.8	Composição	FNDE 217	Cuba de embutir retangular de aço inoxidável, 50 x 40 x 20 cm - fornecimento e instalação	UN	2,00	R$ 191,35	R$ 382,70	0,01%	99,62%	C
13.10	Outros	89699-SINAPI	Junção simples, pvc, serie r, água pluvial, dn 150 x 100 mm, junta elástica, fornecido e instalado em condutores verticais de águas pluviais. af_06/2022	UN	2,00	R$ 190,64	R$ 381,28	0,01%	99,62%	C
12.33	Outros	89505-SINAPI	Joelho 90 graus, pvc, soldável, dn 60mm, instalado em prumada de água - fornecimento e instalação. af_06/2022	UN	10,00	R$ 37,65	R$ 376,50	0,01%	99,63%	C
18.68	Outros	91959-SINAPI	Interruptor simples (2 módulos), 10a/250v, incluindo suporte e placa - fornecimento e instalação. af_03/2023	UN	9,00	R$ 41,80	R$ 376,20	0,01%	99,64%	C
12.49	Outros	94495-SINAPI	Registro de gaveta bruto, latão, roscável, 1" - fornecimento e instalação. af_08/2021	UN	6,00	R$ 62,28	R$ 373,68	0,01%	99,64%	C
17.12	Outros	99624-SINAPI	Válvula de retenção horizontal, de bronze, roscável, 2 1/2" - fornecimento e instalação. af_08/2021	UN	1,00	R$ 364,31	R$ 364,31	0,01%	99,65%	C
18.18	Composição	FNDE 86	Disjuntor bipolar tipo dr, corrente nominal de 25a - 30ma	UN	3,00	R$ 119,54	R$ 358,62	0,01%	99,66%	C
22.5	Composição	FNDE 68	Conjunto de estaiamento para mastro de spda	UN	1,00	R$ 354,37	R$ 354,37	0,01%	99,66%	C
20.13	Outros	92694-SINAPI	Niple, em ferro galvanizado, conexão rosqueada, dn 20 (3/4"), instalado em ramais e sub-ramais de gás - fornecimento e instalação. af_10/2020	UN	18,00	R$ 19,36	R$ 348,48	0,01%	99,67%	C
3.60	Outros	96546-SINAPI	Armação de bloco utilizando aço CA-50 de 10 mm - montagem. af_01/2024	KG	22,46	R$ 15,38	R$ 345,43	0,01%	99,68%	C
22.14	Composição	FNDE 70	Terminal a compressão	UN	25,00	R$ 13,32	R$ 333,00	0,01%	99,68%	C
15.18	Composição	FNDE 14	Torneira eletrica de parede, bica alta, para cozinha, 5500 w (110/220 v)	UN	2,00	R$ 165,83	R$ 331,66	0,01%	99,69%	C
23.10	Composição	FNDE 128	Porta objeto em granito cinza andorinha, espessura 2 cm - fornecimento e instalação	M2	0,97	R$ 338,52	R$ 328,36	0,01%	99,69%	C
17.22	Outros	101798-SINAPI	TaMpa para caixa tipo r1, em ferro fundido, dimensões internas: 0,40 x 0,60 m - fornecimento e instalação. af_12/2020	UN	1,00	R$ 325,77	R$ 325,77	0,01%	99,70%	C
18.46	Outros	95787-SINAPI	Condulete de alumínio, tipo lr, para eletroduto de aço galvanizado dn 20 mm (3/4"), aparente - fornecimento e instalação. af_10/2022	UN	13,00	R$ 24,98	R$ 324,74	0,01%	99,71%	C
2.6	Outros	96521-SINAPI	Escavação mecanizada para bloco de coroamento ou sapata com retroescavadeira (incluindo escavação para colocação de fôrmas). af_01/2024	M3	8,71	R$ 36,65	R$ 319,22	0,01%	99,71%	C
14.22	Outros	89724-SINAPI	Joelho 90 graus, pvc, serie normal, esgoto predial, dn 40 mm, junta soldável, fornecido e instalado em ramal de descarga ou ramal de esgoto sanitário. af_08/2022	UN	37,00	R$ 8,61	R$ 318,57	0,01%	99,72%	C

E-DOCS - CÓPIA DO PROCESSO 2025-6X76D GERADO POR UDSON OLIVEIRA RAMOS DE AGUIAR EM 13/05/2026 07:51 DOCUMENTO 1 / 1 PÁGINA 2856 / 5723

2026-NWN2ZK - E-DOCS - CÓPIA SIMPLES 06/03/2026 12:03 PÁGINA 29 / 32

12.38	Outros	89625-SINAPI	Te, pvc, soldável, dn 50mm, instalado em prumada de água - fornecimento e instalação. af_06/2022	UN	16,00	R$ 19,71	R$ 315,36	0,01%	99,72%	C
14.11	Outros	89731-SINAPI	Joelho 90 graus, pvc, serie normal, esgoto predial, dn 50 mm, junta elástica, fornecido e instalado em ramal de descarga ou ramal de esgoto sanitário. af_08/2022	UN	24,00	R$ 13,03	R$ 312,72	0,01%	99,73%	C
12.10	Outros	94656-SINAPI	Adaptador curto com bolsa e rosca para registro, pvc, soldável, dn 25 mm x 3/4 , instalado em reservação de água de edificação que possua reservatório de fibra/fibrocimento fornecimento e instalação. af_06/2016	UN	58,00	R$ 5,38	R$ 312,04	0,01%	99,74%	C
17.23	Outros	94499-SINAPI	Registro de gaveta bruto, latão, roscável, 2 1/2" - fornecimento e instalação. af_08/2021	UN	1,00	R$ 298,11	R$ 298,11	0,01%	99,74%	C
22.7	Composição	FNDE 69	Caixa de equalização de aterramento elétrico	UN	1,00	R$ 297,04	R$ 297,04	0,01%	99,75%	C
18.65	Outros	92033-SINAPI	Interruptor paralelo (2 módulos) com 1 tomada de embutir 2p+t 10 a, incluindo suporte e placa - fornecimento e instalação. af_03/2023	UN	4,00	R$ 72,68	R$ 290,72	0,01%	99,75%	C
20.11	Outros	92662-SINAPI	Luva, em ferro galvanizado, conexão rosqueada, dn 40 (1 1/2"), instalado em rede de alimentação para sprinkler - fornecimento e instalação. af_10/2020	UN	8,00	R$ 35,85	R$ 286,80	0,01%	99,76%	C
12.46	Outros	89396-SINAPI	Tê com bucha de latão na bolsa central, pvc, soldável, dn 25mm x 1/2 , instalado em ramal ou sub-ramal de água - fornecimento e instalação. af_06/2022	UN	16,00	R$ 17,92	R$ 286,72	0,01%	99,76%	C
3.52	Outros	104920-SINAPI	Armação de bloco, sapata isolada, viga baldrame e sapata corrida utilizando aço CA-50 de 12,5 mm - montagem. af_01/2024	KG	22,53	R$ 12,26	R$ 276,22	0,01%	99,77%	C
4.43	Outros	92768-SINAPI	Armação de laje de estrutura convencional de concreto armado utilizando aço CA-60 de 5,0 mm - montagem. af_06/2022	KG	18,75	R$ 14,68	R$ 275,25	0,01%	99,77%	C
4.47	Composição	FNDE 240	Concretagem de vigas e lajes, fck=30 Mpa, para lajes maciças ou nervuradas com uso de bomba - lançamento, adensamento e acabamento.	M3	0,43	R$ 612,15	R$ 263,22	0,00%	99,78%	C
20.6	Outros	95795-SINAPI	Condulete de alumínio, tipo t, para eletroduto de aço galvanizado dn 20 mm (3/4"), aparente - fornecimento e instalação. af_10/2022	UN	9,00	R$ 28,50	R$ 256,50	0,00%	99,78%	C
18.13	Outros	93671-SINAPI	Disjuntor tripolar tipo din, corrente nominal de 32a - fornecimento e instalação. af_10/2020	UN	4,00	R$ 63,61	R$ 254,44	0,00%	99,79%	C
11.10	Composição	FNDE 201	Pintura em esmalte sintético em rodameio de madeira, 2 demãos - cor branco	M2	16,88	R$ 14,93	R$ 252,02	0,00%	99,79%	C
16.8	Outros	95249-SINAPI	Válvula de esfera bruta, bronze, roscável, 3/4" - fornecimento e instalação. af_08/2021	UN	4,00	R$ 62,97	R$ 251,88	0,00%	99,80%	C
3.47	Outros	96619-SINAPI	Lastro de concreto magro, aplicado em blocos de coroamento ou sapatas, espessura de 5 cm. af_01/2024	M2	7,65	R$ 32,45	R$ 248,24	0,00%	99,80%	C
14.52	Outros	89687-SINAPI	Tê, pvc, serie r, água pluvial, dn 75 x 75 mm, junta elástica, fornecido e instalado em condutores verticais de águas pluviais. af_06/2022	UN	5,00	R$ 49,00	R$ 245,00	0,00%	99,80%	C
12.9	Outros	94713-SINAPI	Adaptador com flanges livres, pvc, soldável, dn 75 mm x 2 1/2 , instalado em reservação de água de edificação que possua reservatório de fibra/fibrocimento fornecimento e instalação. af_06/2016	UN	1,00	R$ 230,06	R$ 230,06	0,00%	99,81%	C
12.42	Outros	89627-SINAPI	Tê de redução, pvc, soldável, dn 50mm x 25mm, instalado em prumada de água - fornecimento e instalação. af_06/2022	UN	13,00	R$ 17,69	R$ 229,97	0,00%	99,81%	C
12.45	Outros	89632-SINAPI	Te de redução, pvc, soldável, dn 85mm x 60mm, instalado em prumada de água - fornecimento e instalação. af_06/2022	UN	2,00	R$ 113,43	R$ 226,86	0,00%	99,82%	C
14.16	Composição	FNDE 210	Junção simples, pvc, serie normal, esgoto predial, dn 75 x 50 mm, junta elástica, fornecido e instalado em ramal de descarga ou ramal de esgoto sanitário	UN	6,00	R$ 37,75	R$ 226,50	0,00%	99,82%	C
4.45	Outros	92514-SINAPI	Montagem e desmontagem de fôrma de laje maciça, pé-direito simples, em chapa de madeira compensada resinada, 4 utilizações. af_09/2020	M2	4,51	R$ 49,30	R$ 222,34	0,00%	99,82%	C
17.9	Outros	94789-SINAPI	Adaptador com flanges livres, pvc, soldável longo, dn 75 mm x 2 1/2 , instalado em reservação de água de edificação que possua reservatório de fibra/fibrocimento fornecimento e instalação. af_06/2016	UN	1,00	R$ 219,81	R$ 219,81	0,00%	99,83%	C
12.36	Outros	89440-SINAPI	Te, pvc, soldável, dn 25mm, instalado em ramal de distribuição de água - fornecimento e instalação. af_06/2022	UN	22,00	R$ 9,66	R$ 212,52	0,00%	99,83%	C
2.16	Outros	101617-SINAPI	Preparo de fundo de vala com largura maior ou igual a 1,5 m e menor que 2,5 m (acerto do solo natural). af_08/2020	M2	84,60	R$ 2,49	R$ 210,65	0,00%	99,84%	C
16.9	Composição	FNDE 302	Requadro em alumínio tipo veneziana com guarnição, fixação com parafusos - fornecimento e instalação.	M2	0,48	R$ 433,72	R$ 208,19	0,00%	99,84%	C
18.7	Outros	93654-SINAPI	Disjuntor monopolar tipo din, corrente nominal de 16a - fornecimento e instalação. af_10/2020	UN	21,00	R$ 9,74	R$ 204,54	0,00%	99,84%	C
18.71	Composição	FNDE 309	Espelho / placa cega 4" x 2", para instalacao de tomadas e interruptores	UN	16,00	R$ 12,57	R$ 201,12	0,00%	99,85%	C
4.33	Outros	92526-SINAPI	Montagem e desmontagem de fôrma de laje maciça, pé-direito simples, em chapa de madeira compensada plastificada, 10 utilizações. af_09/2020	M2	5,04	R$ 39,54	R$ 199,28	0,00%	99,85%	C
19.9	Outros	104014-SINAPI	Bucha de redução, longa, pvc, soldável, dn 40 x 25 mm, instalado em ramal de distribuição de água - fornecimento e instalação. af_06/2022	UN	21,00	R$ 9,15	R$ 192,15	0,00%	99,85%	C
3.42	Outros	94968-SINAPI	Lastro de concreto não estrutural, espessura 7 cm, com impermeabilizante - emtre baldrames	M3	0,57	R$ 331,82	R$ 189,14	0,00%	99,86%	C
14.43	Outros	89737-SINAPI	Joelho 90 graus, pvc, serie normal, esgoto predial, dn 75 mm, junta elástica, fornecido e instalado em ramal de descarga ou ramal de esgoto sanitário. af_08/2022	UN	9,00	R$ 20,27	R$ 182,43	0,00%	99,86%	C
12.13	Outros	89610-SINAPI	Adaptador curto com bolsa e rosca para registro, pvc, soldável, dn 60mm x 2 , instalado em prumada de água - fornecimento e instalação. af_06/2022	UN	10,00	R$ 17,44	R$ 174,40	0,00%	99,86%	C
18.64	Outros	91955-SINAPI	Interruptor paralelo (1 módulo), 10a/250v, incluindo suporte e placa - fornecimento e instalação. af_03/2023	UN	5,00	R$ 33,19	R$ 165,95	0,00%	99,87%	C
17.20	Outros	91943-SINAPI	Caixa retangular 4" x 4" média (1,30 m do piso), pvc, instalada em parede - fornecimento e instalação. af_03/2023	UN	9,00	R$ 18,36	R$ 165,24	0,00%	99,87%	C
20.20	Outros	91836-SINAPI	Eletroduto flexível corrugado, pvc, dn 32 mm (1"), para circuitos terminais, instalado em forro - fornecimento e instalação. af_03/2023	M	9,90	R$ 16,32	R$ 161,57	0,00%	99,87%	C
14.50	Outros	89696-SINAPI	Tê, pvc, serie r, água pluvial, dn 100 x 75 mm, junta elástica, fornecido e instalado em condutores verticais de águas pluviais. af_06/2022	UN	2,00	R$ 79,21	R$ 158,42	0,00%	99,88%	C
18.37	Outros	91940-SINAPI	Caixa retangular 4" x 2" média (1,30 m do piso), pvc, instalada em parede - fornecimento e instalação. af_03/2023	UN	10,00	R$ 15,56	R$ 155,60	0,00%	99,88%	C
18.70	Outros	91969-SINAPI	Interruptor paralelo (3 módulos), 10a/250v, incluindo suporte e placa - fornecimento e instalação. af_03/2023	UN	2,00	R$ 73,82	R$ 147,64	0,00%	99,88%	C
18.36	Composição	FNDE 306	Caixa de passagem/ luz / telefonia, de embutir, em chapa de aco galvanizado, dimensoes 40 x 40 x *12* cm (padrao concessionaria local)	UN	1,00	R$ 146,60	R$ 146,60	0,00%	99,88%	C
16.3	Outros	92705-SINAPI	Tê, em ferro galvanizado, conexão rosqueada, dn 20 (3/4"), instalado em ramais e sub-ramais de gás - fornecimento e instalação. af_10/2020	UN	4,00	R$ 36,35	R$ 145,40	0,00%	99,89%	C
13.12	Outros	89677-SINAPI	Luva simples, pvc, serie r, água pluvial, dn 150 mm, junta elástica, fornecido e instalado em condutores verticais de águas pluviais. af_06/2022	UN	2,00	R$ 71,59	R$ 143,18	0,00%	99,89%	C
22.4	Outros	101663-SINAPI	Abraçadeira de fixação de braços de luminárias de 2" - fornecimento e instalação. af_08/2020	UN	6,00	R$ 23,56	R$ 141,36	0,00%	99,89%	C
3.21	Outros	96619-SINAPI	Lastro de concreto magro, aplicado em blocos de coroamento ou sapatas, espessura de 5 cm. af_01/2024	M2	4,32	R$ 32,45	R$ 140,18	0,00%	99,90%	C
18.14	Outros	93672-SINAPI	Disjuntor tripolar tipo din, corrente nominal de 40a - fornecimento e instalação. af_10/2020	UN	2,00	R$ 69,81	R$ 139,62	0,00%	99,90%	C
2.11	Outros	101617-SINAPI	Preparo de fundo de vala com largura maior ou igual a 1,5 m e menor que 2,5 m (acerto do solo natural). af_08/2020	M2	56,03	R$ 2,49	R$ 139,51	0,00%	99,90%	C
14.26	Outros	89782-SINAPI	Te, pvc, serie normal, esgoto predial, dn 40 x 40 mm, junta soldável, fornecido e instalado em ramal de descarga ou ramal de esgoto sanitário. af_08/2022	UN	11,00	R$ 12,62	R$ 138,82	0,00%	99,90%	C
18.9	Outros	93656-SINAPI	Disjuntor monopolar tipo din, corrente nominal de 25a - fornecimento e instalação. af_10/2020	UN	12,00	R$ 10,82	R$ 129,84	0,00%	99,91%	C
15.11	Outros	86904-SINAPI	Lavatório louça branca suspenso, 29,5 x 39cm ou equivalente, padrão popular - fornecimento e instalação. af_01/2020	UN	1,00	R$ 126,46	R$ 126,46	0,00%	99,91%	C
10.5	Composição	FNDE 184	Rodapé cerâmico h= 10 cm	M	16,06	R$ 7,75	R$ 124,46	0,00%	99,91%	C
17.14	Outros	101917-SINAPI	Manômetro 0 a 200 psi (0 a 14 Kgf/cm2), d = 50mm - fornecimento e instalação. af_10/2020	UN	1,00	R$ 124,31	R$ 124,31	0,00%	99,91%	C
12.61	Outros	92692-SINAPI	Niple, em ferro galvanizado, conexão rosqueada, dn 15 (1/2"), instalado em ramais e sub-ramais de gás - fornecimento e instalação. af_10/2020	UN	10,00	R$ 12,36	R$ 123,60	0,00%	99,91%	C
18.19	Composição	FNDE 87	Disjuntor bipolar tipo dr, corrente nominal de 40a - 30ma	UN	1,00	R$ 123,60	R$ 123,60	0,00%	99,92%	C
2.9	Outros	93381-SINAPI	Reaterro mecanizado de vala com retroescavadeira (capacidade da caçamba da retro: 0,26 m³/potência: 88 hp), largura 0,8 a 1,5 m, profundidade 1,5 a 3,0 m, com solo (sem substituição) de 1ª categoria e coMpactador de solos de percussão. af_08/2023	M3	10,71	R$ 11,54	R$ 123,59	0,00%	99,92%	C
11.7	Composição	FNDE 197	Pintura látex acrílica, sobre reboco liso, cor laranja, aplicação manual em paredes, duas demãos	M2	11,18	R$ 10,65	R$ 119,07	0,00%	99,92%	C
18.8	Outros	93655-SINAPI	Disjuntor monopolar tipo din, corrente nominal de 20a - fornecimento e instalação. af_10/2020	UN	11,00	R$ 10,82	R$ 119,02	0,00%	99,92%	C
12.52	Outros	94792-SINAPI	Registro de gaveta bruto, latão, roscável, 1", com acabamento e canopla cromados - fornecimento e instalação. af_08/2021	UN	1,00	R$ 116,83	R$ 116,83	0,00%	99,93%	C
14.44	Composição	FNDE 212	Junção simples, pvc, serie r, água pluvial, dn 75 x 50 mm, junta elástica, fornecido e instalado em condutores verticais de águas pluviais	UN	2,00	R$ 57,43	R$ 114,86	0,00%	99,93%	C
20.7	Outros	95795-SINAPI	Condulete de alumínio, tipo t, para eletroduto de aço galvanizado dn 20 mm (3/4"), aparente - fornecimento e instalação. af_10/2022	UN	4,00	R$ 28,50	R$ 114,00	0,00%	99,93%	C
18.69	Outros	91967-SINAPI	Interruptor simples (3 módulos), 10a/250v, incluindo suporte e placa - fornecimento e instalação. af_03/2023	UN	2,00	R$ 56,27	R$ 112,54	0,00%	99,93%	C

E-DOCS - CÓPIA DO PROCESSO 2025-6X76D GERADO POR UDSON OLIVEIRA RAMOS DE AGUIAR EM 13/05/2026 07:51 DOCUMENTO 1 / 1 PÁGINA 2857 / 5723

2026-NWN2ZK - E-DOCS - CÓPIA SIMPLES 06/03/2026 12:03 PÁGINA 30 / 32

20.17	Outros	100556-SINAPI	Caixa de passagem para telefone 15x15x10cm (sobrepor), fornecimento e instalacao. af_11/2019	UN	3,00	R$ 37,11	R$ 111,33	0,00%	99,93%	C
17.19	Outros	91940-SINAPI	Caixa retangular 4" x 2" média (1,30 m do piso), pvc, instalada em parede - fornecimento e instalação. af_03/2023	UN	7,00	R$ 15,56	R$ 108,92	0,00%	99,94%	C
14.46	Outros	89549-SINAPI	Redução excêntrica, pvc, serie r, água pluvial, dn 75 x 50 mm, junta elástica, fornecido e instalado em ramal de encaminhamento. af_06/2022	UN	6,00	R$ 17,94	R$ 107,64	0,00%	99,94%	C
12.20	Outros	103968-SINAPI	Bucha de redução, longa, pvc, soldável, dn 60 x 25 mm, instalado em prumada de água - fornecimento e instalação. af_06/2022	UN	7,00	R$ 14,98	R$ 104,86	0,00%	99,94%	C
12.55	Outros	99631-SINAPI	Válvula de retenção vertical, de bronze, roscável, 1 1/2" - fornecimento e instalação. af_08/2021	UN	1,00	R$ 102,46	R$ 102,46	0,00%	99,94%	C
22.1	Outros	96989-SINAPI	Captor tipo franklin para spda - fornecimento e instalação. af_08/2023	UN	1,00	R$ 97,39	R$ 97,39	0,00%	99,94%	C
4.39	Outros	92769-SINAPI	Armação de laje de estrutura convencional de concreto armado utilizando aço CA-50 de 6,3 mm - montagem. af_06/2022	KG	6,58	R$ 14,41	R$ 94,82	0,00%	99,94%	C
3.50	Outros	96545-SINAPI	Armação de bloco utilizando aço CA-50 de 8 mm - montagem. af_01/2024	KG	5,49	R$ 17,26	R$ 94,76	0,00%	99,95%	C
14.15	Outros	89827-SINAPI	Junção simples, pvc, serie normal, esgoto predial, dn 50 x 50 mm, junta elástica, fornecido e instalado em prumada de esgoto sanitário ou ventilação. af_08/2022	UN	5,00	R$ 18,71	R$ 93,55	0,00%	99,95%	C
16.7	Outros	103029-SINAPI	Registro ou regulador de gás de cozinha - fornecimento e instalação. af_08/2021	UN	2,00	R$ 46,00	R$ 92,00	0,00%	99,95%	C
12.15	Outros	103959-SINAPI	Bucha de redução, curta, pvc, soldável, dn 60 x 50 mm, instalado em prumada de água - fornecimento e instalação. af_06/2022	UN	7,00	R$ 13,14	R$ 91,98	0,00%	99,95%	C
14.28	Outros	89708-SINAPI	Caixa sifonada, pvc, dn 150 x 185 x 75 mm, junta elástica, fornecida e instalada em ramal de descarga ou em ramal de esgoto sanitário. af_08/2022	UN	1,00	R$ 91,56	R$ 91,56	0,00%	99,95%	C
2.14	Outros	94318-SINAPI	Aterro mecanizado de vala com retroescavadeira (capacidade da caçamba da retro: 0,26 m³ / potência: 88 hp), largura até 1,5 m, profundidade de 1,5 a 3,0 m, com solo argilo-arenoso. af_08/2023	M3	1,63	R$ 55,90	R$ 91,12	0,00%	99,95%	C
14.24	Outros	89549-SINAPI	Redução excêntrica, pvc, serie r, água pluvial, dn 75 x 50 mm, junta elástica, fornecido e instalado em ramal de encaminhamento. af_06/2022	UN	5,00	R$ 17,94	R$ 89,70	0,00%	99,96%	C
5.15	Outros	103322-SINAPI	Alvenaria de vedação de blocos cerâmicos furados na vertical de 9x19x39 cm (espessura 9 cm) e argamassa de assentamento com preparo em betoneira - sóculos - gás	M2	2,26	R$ 39,66	R$ 89,63	0,00%	99,96%	C
14.48	Outros	104351-SINAPI	Terminal de ventilação, pvc, série normal, esgoto predial, dn 75 mm, junta soldável, fornecido e instalado em prumada de esgoto sanitário ou ventilação. af_08/2022	UN	4,00	R$ 22,21	R$ 88,84	0,00%	99,96%	C
14.27	Outros	89707-SINAPI	Caixa sifonada, pvc, dn 100 x 100 x 50 mm, junta elástica, fornecida e instalada em ramal de descarga ou em ramal de esgoto sanitário. af_08/2022	UN	2,00	R$ 41,75	R$ 83,50	0,00%	99,96%	C
20.23	Composição	FNDE 234	Eletroduto rigido, em aco zincado ou galvanizado, tipo pesado, dn=3/4", aparente - fornecimento e instalação.	M	3,70	R$ 21,74	R$ 80,44	0,00%	99,96%	C
18.35	Composição	FNDE 305	Caixa de passagem/ luz / telefonia, de embutir, em chapa de aco galvanizado, dimensoes 20 x 20 x *12* cm (padrao concessionaria local)	UN	1,00	R$ 74,59	R$ 74,59	0,00%	99,96%	C
12.18	Outros	103999-SINAPI	Bucha de redução, longa, pvc, soldável, dn 50 x 25 mm, instalado em ramal de distribuição de água - fornecimento e instalação. af_06/2022	UN	7,00	R$ 10,63	R$ 74,41	0,00%	99,97%	C
12.40	Outros	89629-SINAPI	Te, pvc, soldável, dn 75mm, instalado em prumada de água - fornecimento e instalação. af_06/2022	UN	1,00	R$ 73,51	R$ 73,51	0,00%	99,97%	C
15.15	Composição	FNDE 221	Porta papel higiênico, conforme projeto	UN	2,00	R$ 36,51	R$ 73,02	0,00%	99,97%	C
14.31	Composição	FNDE 211	Corpo caixa seca 100 x 100 x 40 cm	UN	2,00	R$ 34,77	R$ 69,54	0,00%	99,97%	C
12.11	Outros	89553-SINAPI	Adaptador curto com bolsa e rosca para registro, pvc, soldável, dn 32mm x 1 , instalado em prumada de água - fornecimento e instalação. af_06/2022	UN	14,00	R$ 4,89	R$ 68,46	0,00%	99,97%	C
14.23	Composição	FNDE 235	Redução excêntrica, pvc, serie r, água pluvial, dn 100 x 75 mm, junta elástica, fornecido e instalado em condutores verticais de águas pluviais	UN	2,00	R$ 33,07	R$ 66,14	0,00%	99,97%	C
12.48	Outros	89594-SINAPI	União, pvc, soldável, dn 50mm, instalado em prumada de água - fornecimento e instalação. af_06/2022	UN	2,00	R$ 33,00	R$ 66,00	0,00%	99,97%	C
20.9	Outros	92370-SINAPI	Luva, em ferro galvanizado, dn 25 (1"), conexão rosqueada, instalado em rede de alimentação para hidrante - fornecimento e instalação. af_10/2020	UN	2,00	R$ 32,26	R$ 64,52	0,00%	99,97%	C
14.8	Outros	89739-SINAPI	Joelho 45 graus, pvc, serie normal, esgoto predial, dn 75 mm, junta elástica, fornecido e instalado em ramal de descarga ou ramal de esgoto sanitário. af_08/2022	UN	3,00	R$ 21,25	R$ 63,75	0,00%	99,98%	C
4.2	Outros	92760-SINAPI	Armação de pilar ou viga de estrutura convencional de concreto armado utilizando aço CA-50 de 6,3 mm - montagem. af_06/2022	KG	3,98	R$ 14,83	R$ 59,02	0,00%	99,98%	C
14.20	Outros	104082-SINAPI	Plug, pvc ocre, junta elástica, dn 100 mm, para coletor predial de esgoto. af_06/2022	UN	2,00	R$ 28,96	R$ 57,92	0,00%	99,98%	C
12.43	Outros	89630-SINAPI	Te de redução, pvc, soldável, dn 75mm x 50mm, instalado em prumada de água - fornecimento e instalação. af_06/2022	UN	1,00	R$ 55,57	R$ 55,57	0,00%	99,98%	C
12.26	Outros	89605-SINAPI	Luva de redução, pvc, soldável, dn 60mm x 50mm, instalado em prumada de água - fornecimento e instalação. af_06/2022	UN	3,00	R$ 18,49	R$ 55,47	0,00%	99,98%	C
3.49	Outros	96544-SINAPI	Armação de bloco utilizando aço CA-50 de 6,3 mm - montagem. af_01/2024	KG	2,92	R$ 18,52	R$ 54,08	0,00%	99,98%	C
12.44	Composição	FNDE 208	Tê de redução, pvc, soldável, dn 75mm x 60 mm, instalado em prumada de água - fornecimento e instalação.	UN	2,00	R$ 26,92	R$ 53,84	0,00%	99,98%	C
12.21	Outros	103969-SINAPI	Bucha de redução, longa, pvc, soldável, dn 60 x 32 mm, instalado em prumada de água - fornecimento e instalação. af_06/2022	UN	3,00	R$ 17,78	R$ 53,34	0,00%	99,98%	C
3.58	Outros	96619-SINAPI	Lastro de concreto magro, aplicado em blocos de coroamento ou sapatas, espessura de 5 cm. af_01/2024	M2	1,60	R$ 32,45	R$ 51,92	0,00%	99,98%	C
2.8	Outros	101617-SINAPI	Preparo de fundo de vala com largura maior ou igual a 1,5 m e menor que 2,5 m (acerto do solo natural). af_08/2020	M2	20,38	R$ 2,49	R$ 50,75	0,00%	99,98%	C
18.42	Outros	92658-SINAPI	Luva, em ferro galvanizado, conexão rosqueada, dn 25 (1"), instalado em rede de alimentação para sprinkler - fornecimento e instalação. af_10/2020	UN	2,00	R$ 24,98	R$ 49,96	0,00%	99,98%	C
14.13	Composição	FNDE 233	Junção simples, pvc, serie normal, esgoto predial, dn 100 x 100 mm, junta elástica, fornecido e instalado em prumada de esgoto sanitário ou ventilação	UN	1,00	R$ 48,85	R$ 48,85	0,00%	99,99%	C
12.24	Outros	89598-SINAPI	Luva de correr, pvc, soldável, dn 60mm, instalado em prumada de água fornecimento e instalação. af_06/2022	UN	1,00	R$ 45,89	R$ 45,89	0,00%	99,99%	C
14.47	Outros	104348-SINAPI	Terminal de ventilação, pvc, série normal, esgoto predial, dn 50 mm, junta soldável, fornecido e instalado em prumada de esgoto sanitário ou ventilação. af_08/2022	UN	4,00	R$ 10,87	R$ 43,48	0,00%	99,99%	C
14.41	Outros	89739-SINAPI	Joelho 45 graus, pvc, serie normal, esgoto predial, dn 75 mm, junta elástica, fornecido e instalado em ramal de descarga ou ramal de esgoto sanitário. af_08/2022	UN	2,00	R$ 21,25	R$ 42,50	0,00%	99,99%	C
12.37	Outros	89443-SINAPI	Te, pvc, soldável, dn 32mm, instalado em ramal de distribuição de água - fornecimento e instalação. af_06/2022	UN	3,00	R$ 14,06	R$ 42,18	0,00%	99,99%	C
12.62	Outros	86884-SINAPI	Engate flexível em plástico branco, 1/2" x 30cm - fornecimento e instalação. af_01/2020	UN	5,00	R$ 8,26	R$ 41,30	0,00%	99,99%	C
12.28	Outros	89597-SINAPI	Luva, pvc, soldável, dn 60mm, instalado em prumada de água - fornecimento e instalação. af_06/2022	UN	2,00	R$ 20,30	R$ 40,60	0,00%	99,99%	C
4.29	Outros	92763-SINAPI	Armação de pilar ou viga de estrutura convencional de concreto armado utilizando aço CA-50 de 12,5 mm - montagem. af_06/2022	KG	3,47	R$ 11,05	R$ 38,34	0,00%	99,99%	C
14.17	Outros	89795-SINAPI	Junção simples, pvc, serie normal, esgoto predial, dn 75 x 75 mm, junta elástica, fornecido e instalado em ramal de descarga ou ramal de esgoto sanitário. af_08/2022	UN	1,00	R$ 37,73	R$ 37,73	0,00%	99,99%	C
12.41	Outros	89622-SINAPI	Tê de redução, pvc, soldável, dn 32mm x 25mm, instalado em prumada de água - fornecimento e instalação. af_06/2022	UN	3,00	R$ 12,32	R$ 36,96	0,00%	99,99%	C
14.19	Outros	104357-SINAPI	Cap, pvc, série normal, esgoto predial, dn 100 mm, junta elástica, fornecido e instalado em subcoletor aéreo de esgoto sanitário. af_08/2022	UN	2,00	R$ 17,78	R$ 35,56	0,00%	99,99%	C
12.25	Outros	89380-SINAPI	Luva de redução, pvc, soldável, dn 32mm x 25mm, instalado em ramal ou sub-ramal de água - fornecimento e instalação. af_06/2022	UN	4,00	R$ 8,51	R$ 34,04	0,00%	99,99%	C
14.25	Outros	89825-SINAPI	Te, pvc, serie normal, esgoto predial, dn 50 x 50 mm, junta elástica, fornecido e instalado em prumada de esgoto sanitário ou ventilação. af_08/2022	UN	2,00	R$ 16,32	R$ 32,64	0,00%	99,99%	C
14.18	Outros	104341-SINAPI	Bucha de redução longa, pvc, série normal, esgoto predial, dn 50 x 40 mm, junta soldável e elástica, fornecido e instalado em ramal de descarga ou ramal de esgoto sanitário. af_08/2022	UN	3,00	R$ 9,61	R$ 28,83	0,00%	99,99%	C
12.17	Composição	FNDE 229	Bucha de redução, curta, pvc, soldável, dn 85 x 75 mm, instalado em prumada de água - fornecimento e instalação	UN	2,00	R$ 13,15	R$ 26,30	0,00%	100,00%	C
12.22	Outros	103972-SINAPI	Bucha de redução, longa, pvc, soldável, dn 75 x 50 mm, instalado em prumada de água - fornecimento e instalação. af_06/2022	UN	1,00	R$ 26,28	R$ 26,28	0,00%	100,00%	C
16.4	Outros	93074-SINAPI	Curva em cobre, dn 15 mm, 45 graus, sem anel de solda, bolsa x bolsa, instalado em ramal de distribuição de hidráulica predial - fornecimento e instalação. af_04/2022	UN	2,00	R$ 10,82	R$ 21,64	0,00%	100,00%	C
12.47	Outros	89536-SINAPI	União, pvc, soldável, dn 25mm, instalado em prumada de água - fornecimento e instalação. af_06/2022	UN	2,00	R$ 10,65	R$ 21,30	0,00%	100,00%	C
18.26	Outros	91866-SINAPI	Eletroduto rígido roscável, pvc, dn 20 mm (1/2"), para circuitos terminais, instalado em laje - fornecimento e instalação. af_03/2023	M	3,00	R$ 6,39	R$ 19,17	0,00%	100,00%	C
14.34	Outros	86883-SINAPI	Sifão do tipo flexível em pvc 1 x 1.1/2 - fornecimento e instalação. af_01/2020	UN	2,00	R$ 9,30	R$ 18,60	0,00%	100,00%	C
20.8	Outros	91943-SINAPI	Caixa retangular 4" x 4" média (1,30 m do piso), pvc, instalada em parede - fornecimento e instalação. af_03/2023	UN	1,00	R$ 18,36	R$ 18,36	0,00%	100,00%	C

12.14	Outros	103953-SINAPI	Bucha de redução, curta, pvc, soldável, dn 32 x 25 mm, instalado em ramal de distribuição de água - fornecimento e instalação. af_06/2022	UN	3,00	R$ 5,93	R$ 17,79	0,00%	100,00%	C
18.10	Outros	93658-SINAPI	Disjuntor monopolar tipo din, corrente nominal de 40a - fornecimento e instalação. af_10/2020	UN	1,00	R$ 17,47	R$ 17,47	0,00%	100,00%	C
18.25	Outros	91860-SINAPI	Eletroduto flexível corrugado, pead, dn 40 mm (1 1/4"), para circuitos terminais, instalado em parede - fornecimento e instalação. af_03/2023	M	1,50	R$ 11,46	R$ 17,19	0,00%	100,00%	C
12.16	Composição	FNDE 205	Bucha de redução, curta, pvc, soldável, dn 75 x 60 mm, instalado em prumada de água - fornecimento e instalação	UN	1,00	R$ 13,15	R$ 13,15	0,00%	100,00%	C
16.5	Composição	FNDE 301	Cap ou taMpao de ferro galvanizado, com rosca bsp, de 3/4"	UN	1,00	R$ 12,92	R$ 12,92	0,00%	100,00%	C
12.27	Outros	89541-SINAPI	Luva, pvc, soldável, dn 32mm, instalado em prumada de água - fornecimento e instalação. af_06/2022	UN	2,00	R$ 5,48	R$ 10,96	0,00%	100,00%	C
12.19	Composição	FNDE 206	Bucha de redução, longa, pvc, soldável, dn 50 x 32 mm, instalado em ramal de distribuição de água - fornecimento e instalação.	UN	1,00	R$ 10,66	R$ 10,66	0,00%	100,00%	C
12.23	Composição	FNDE 206	Bucha de redução, longa, pvc, soldável, dn 50 x 32 mm, instalado em ramal de distribuição de água - fornecimento e instalação.	UN	1,00	R$ 10,66	R$ 10,66	0,00%	100,00%	C
14.45	Outros	89813-SINAPI	Luva simples, pvc, serie normal, esgoto predial, dn 50 mm, junta elástica, fornecido e instalado em prumada de esgoto sanitário ou ventilação. af_08/2022	UN	1,00	R$ 5,38	R$ 5,38	0,00%	100,00%	C
12.7	Outros	89429-SINAPI	Adaptador curto com bolsa e rosca para registro, pvc, soldável, dn 25mm x 3/4 , instalado em ramal de distribuição de água - fornecimento e instalação. af_06/2022	UN	1,00	R$ 4,98	R$ 4,98	0,00%	100,00%	C
12.8	Outros	89553-SINAPI	Adaptador curto com bolsa e rosca para registro, pvc, soldável, dn 32mm x 1 , instalado em prumada de água - fornecimento e instalação. af_06/2022	UN	1,00	R$ 4,89	R$ 4,89	0,00%	100,00%	C
TOTAL							**R$ 5.500.000,00**			

Alegre/ES, 05 de março de 2026

WELINGTON BARBOSA MELO:10889849757

Assinado de forma digital por WELINGTON BARBOSA MELO:10889849757
Dados: 2026.03.05 18:26:29 -03'00'

CONSTRUTORA E SERVIÇOS W.B.M LTDA
CNPJ: 26.570.470/0001-84

JOSE FERNANDES MARTINS JUNIOR:13658192720

Assinado de forma digital por JOSE FERNANDES MARTINS JUNIOR:13658192720
Dados: 2026.03.05 18:26:38 -03'00'

Responsável Técnico - **José Fernandes Martins Júnior**
Engenheiro Civil - CREA ES - 034018/D

E-DOCS - CÓPIA DO PROCESSO 2025-6X76D GERADO POR UDSON OLIVEIRA RAMOS DE AGUIAR EM 13/05/2026 07:51 DOCUMENTO 1 / 1 PÁGINA 2858 / 5723

2026-NWN2ZK - E-DOCS - CÓPIA SIMPLES 06/03/2026 12:03 PÁGINA 31 / 32

INFORMAÇÕES DO DOCUMENTO
Documento capturado em 06/03/2026 12:03:33 (HORÁRIO DE BRASÍLIA - UTC-3)
por ANAPAULA PAES ALVES MONTEIRO (ASSISTENTE ADMINISTRATIVO - DCOMPG - SEFIP - PMAL)
Valor Legal: CÓPIA SIMPLES | Natureza: DOCUMENTO NATO-DIGITAL

A disponibilidade do documento pode ser conferida pelo link: https://e-docs.es.gov.br/d/2026-NWN2ZK

E-DOCS - CÓPIA DO PROCESSO 2025-6X76D GERADO POR UDSON OLIVEIRA RAMOS DE AGUIAR EM 13/05/2026 07:51 DOCUMENTO 1 / 1 PÁGINA 2859 / 5723

2026-NWN2ZK - E-DOCS - CÓPIA SIMPLES 06/03/2026 12:03 PÁGINA 32 / 32

E-DOCS - CÓPIA DO PROCESSO 2025-6X76D GERADO POR UDSON OLIVEIRA RAMOS DE AGUIAR EM 13/05/2026 07:51 DOCUMENTO 1 / 1 PÁGINA 2860 / 5723

2026-7992BP - E-DOCS - CÓPIA SIMPLES 06/03/2026 12:03 PÁGINA 1 / 67

- Diligências Proposta -

Empresa CONSTRUTORA E SERVIÇOS W. B. M. LTDA.

E-DOCS - CÓPIA DO PROCESSO 2025-6X76D GERADO POR UDSON OLIVEIRA RAMOS DE AGUIAR EM 13/05/2026 07:51 DOCUMENTO 1 / 1 PÁGINA 2861 / 5723

2026-7992BP - E-DOCS - CÓPIA SIMPLES 06/03/2026 12:03 PÁGINA 2 / 67

ANEXO III - PROPOSTA DE PREÇOS

CONCORRÊNCIA ELETRÔNICA Nº 015/2025 – Republicado I
PROCESSO ADMINISTRATIVO Nº 2025-6X76D DE 20/05/2025)

PROPOSTA

1. Pela presente, declaramos inteira submissão aos preceitos legais em vigor, especialmente na Lei n° 14.133/2021, todas com suas alterações, e as cláusulas e condições constantes deste Edital e seus Anexos.

2. Declaramos plena aceitação das condições estabelecidas neste Edital e seus Anexos, bem como a obrigatoriedade do cumprimento das disposições nele contidas, assumindo o compromisso de executar os serviços nos seus termos e fornece toda equipe, materiais, equipamentos, ferramentas e utensílios necessários, em quantidade e qualidades adequadas à perfeita execução contratual, promovendo, quando requerido, sua substituição.

3. Declaramos que nos preços ofertados já estão inclusos os tributos, fretes, taxas, seguros, encargos sociais, trabalhistas e as despesas decorrentes da execução do objeto. O Imposto de Renda de Pessoa Jurídica – IRPJ – e a Contribuição Social sobre o Lucro Líquido – CSLL, que não podem ser repassados à Administração, não serão incluídos na proposta apresentada.

4. Cotamos como preço global para a execução do objeto desta licitação o valor de: **R$ 5.500.000,00 reais (Cinco Milhões, quinhentos mil reais)**.

5. O prazo de validade desta proposta é de 60 (sessenta) dias úteis, contados da data de sua apresentação.

Alegre/ES, 05 de março de 2026.

WELINGTON BARBOSA MELO:10889849757
Assinado de forma digital por WELINGTON BARBOSA MELO:10889849757
Dados: 2026.03.05 18:48:17 -03'00'

WELINGTON BARBOSA MELO – RG: 2.239.118 SSP/ES
CPF: 108.898.497-57
REPRESENTANTE LEGAL
CONSTRUTORA E SERVIÇOS W. B. M. LTDA ME

JOSE FERNANDES MARTINS JUNIOR:13658192720
Assinado de forma digital por JOSE FERNANDES MARTINS JUNIOR:13658192720
Dados: 2026.03.05 18:48:29 -03'00'

JOSÉ FERNANDES MARTINS JUNIOR
CREA ES-034018/D - ENGENHEIRO CIVIL

RAZÃO SOCIAL DA CONTRATADA: CONSTRUTORA E SERVIÇOS W. B. M. LTDA
ENDEREÇO: Rua Romário Barbosa Fernandes nº 42 – Clério Moulin – Alegre/ES
TELEFONE: (28) 99884-1873
CNPJ Nº: 26.570.470/0001-84
INSC. ESTADUAL Nº: 083.218.60-2
INSC. MUNICIPAL Nº: 32035

PLANILHA ORÇAMENTÁRIA

PREFEITURA MUNICIPAL DE ALEGRE/ES

OBRA: EXECUÇÃO DA CONSTRUÇÃO DA ESCOLA EM TEMPO INTEGRAL NO DISTRITO DE RIVE, NO MUNICÍPIO DE ALEGRE/ES - TERMO DE COMPROMISSO Nº 958920/2024/FNDE/CAIXA

LOCAL: Rive - ALEGRE/ES

N°	Fonte	Código	Serviço	Unidade	Quantidade	Preço Unitário	Valor Total
1			**Serviços Preliminares**				**R$ 509.915,38**
1.1	Outros	103689-SINAPI	Fornecimento e instalação de placa de obra com chapa galvanizada e estrutura de madeira. af_03/2022_ps	M2	6,48	R$ 267,51	R$ 1.733,46
1.2	Outros	98459-SINAPI	Tapume com telha metálica. af_03/2024	M2	616,00	R$ 73,03	R$ 44.986,48
1.3	Outros	101509-SINAPI	Entrada de energia elétrica, aérea, trifásica, com caixa de embutir, cabo de 10 mm2 e disjuntor din 50a (não incluso o poste de concreto). af_07/2020_ps	UN	1,00	R$ 1.580,47	R$ 1.580,47
1.4	Composição	FNDE 03	Ligação provisória de água e esgoto	UN	1,00	R$ 2.947,30	R$ 2.947,30
1.5	Outros	99059-SINAPI	Locação convencional de obra, utilizando gabarito de tábuas corridas pontaletadas a cada 2,00m - 2 utilizações. af_03/2024	M	650,49	R$ 53,97	R$ 35.106,95
1.6	Outros	98525-SINAPI	Limpeza mecanizada de camada vegetal, vegetação e pequenas árvores (diâmetro de tronco menor que 0,20 m), com trator de esteiras. af_03/2024	M2	4.800,00	R$ 0,55	R$ 2.640,00
1.7	Composição	FNDE 241	Administração local - 9 e 5 salas	UN	1,00	R$ 382.138,16	R$ 382.138,16
1.8	Composição	FNDE 230	Locacao de container 2,30 x 6,00 m, alt. 2,50 m, para escritorio, sem divisorias internas e sem sanitario (nao inclui mobilizacao/desmobilizacao)	MÊS	12,00	R$ 832,96	R$ 9.995,52
1.9	Composição	FNDE 231	Locacao de container 2,30 x 6,00 m, alt. 2,50 m, com 1 sanitario, para escritorio, completo, sem divisorias internas (nao inclui mobilizacao/desmobilizacao)	MÊS	12,00	R$ 1.066,19	R$ 12.794,28
1.10	Composição	FNDE 232	Locacao de container 2,30 x 6,00 m, alt. 2,50 m, para sanitario, com 4 bacias, 8 chuveiros,1 lavatorio e 1 mictorio (nao inclui mobilizacao/desmobilizacao)	MÊS	12,00	R$ 1.332,73	R$ 15.992,76
2			**Movimento de Terra para Fundações**				**R$ 47.372,68**
2.1	Outros	96521-SINAPI	Escavação mecanizada para bloco de coroamento ou sapata com retroescavadeira (incluindo escavação para colocação de fôrmas). af_01/2024	M3	196,39	R$ 36,65	R$ 7.197,69
2.2	Outros	94318-SINAPI	Aterro mecanizado de vala com retroescavadeira (capacidade da caçamba da retro: 0,26 m³ / potência: 88 hp), largura até 1,5 m, profundidade de 1,5 a 3,0 m, com solo argilo-arenoso. af_08/2023	M3	229,63	R$ 55,90	R$ 12.836,32
2.3	Outros	96525-SINAPI	Escavação mecanizada para viga baldrame ou sapata corrida com mini-escavadeira (incluindo escavação para colocação de fôrmas). af_01/2024	M3	276,35	R$ 48,45	R$ 13.389,16
2.4	Outros	101617-SINAPI	Preparo de fundo de vala com largura maior ou igual a 1,5 m e menor que 2,5 m (acerto do solo natural). af_08/2020	M2	279,12	R$ 2,49	R$ 695,01
2.5	Outros	93381-SINAPI	Reaterro mecanizado de vala com retroescavadeira (capacidade da caçamba da retro: 0,26 m³/potência: 88 hp), largura 0,8 a 1,5 m, profundidade 1,5 a 3,0 m, com solo (sem substituição) de 1ª categoria e coMpactador de solos de percussão. af_08/2023	M3	326,24	R$ 11,54	R$ 3.764,81
2.6	Outros	96521-SINAPI	Escavação mecanizada para bloco de coroamento ou sapata com retroescavadeira (incluindo escavação para colocação de fôrmas). af_01/2024	M3	8,71	R$ 36,65	R$ 319,22
2.7	Outros	96525-SINAPI	Escavação mecanizada para viga baldrame ou sapata corrida com mini-escavadeira (incluindo escavação para colocação de fôrmas). af_01/2024	M3	11,47	R$ 48,45	R$ 555,72
2.8	Outros	101617-SINAPI	Preparo de fundo de vala com largura maior ou igual a 1,5 m e menor que 2,5 m (acerto do solo natural). af_08/2020	M2	20,38	R$ 2,49	R$ 50,75
2.9	Outros	93381-SINAPI	Reaterro mecanizado de vala com retroescavadeira (capacidade da caçamba da retro: 0,26 m³/potência: 88 hp), largura 0,8 a 1,5 m, profundidade 1,5 a 3,0 m, com solo (sem substituição) de 1ª categoria e coMpactador de solos de percussão. af_08/2023	M3	10,71	R$ 11,54	R$ 123,59
2.10	Outros	96521-SINAPI	Escavação mecanizada para bloco de coroamento ou sapata com retroescavadeira (incluindo escavação para colocação de fôrmas). af_01/2024	M3	79,62	R$ 36,65	R$ 2.918,07
2.11	Outros	101617-SINAPI	Preparo de fundo de vala com largura maior ou igual a 1,5 m e menor que 2,5 m (acerto do solo natural). af_08/2020	M2	56,03	R$ 2,49	R$ 139,51
2.12	Outros	93381-SINAPI	Reaterro mecanizado de vala com retroescavadeira (capacidade da caçamba da retro: 0,26 m³/potência: 88 hp), largura 0,8 a 1,5 m, profundidade 1,5 a 3,0 m, com solo (sem substituição) de 1ª categoria, com coMpactador de solos de percussão. af_08/2023	M3	39,80	R$ 11,54	R$ 459,29
2.13	Outros	96521-SINAPI	Escavação mecanizada para bloco de coroamento ou sapata com retroescavadeira (incluindo escavação para colocação de fôrmas). af_01/2024	M3	52,34	R$ 36,65	R$ 1.918,26
2.14	Outros	94318-SINAPI	Aterro mecanizado de vala com retroescavadeira (capacidade da caçamba da retro: 0,26 m³ / potência: 88 hp), largura até 1,5 m, profundidade de 1,5 a 3,0 m, com solo argilo-arenoso. af_08/2023	M3	1,63	R$ 55,90	R$ 91,12
2.15	Outros	96525-SINAPI	Escavação mecanizada para viga baldrame ou sapata corrida com mini-escavadeira (incluindo escavação para colocação de fôrmas). af_01/2024	M3	44,46	R$ 48,45	R$ 2.154,09
2.16	Outros	101617-SINAPI	Preparo de fundo de vala com largura maior ou igual a 1,5 m e menor que 2,5 m (acerto do solo natural). af_08/2020	M2	84,60	R$ 2,49	R$ 210,65
2.17	Outros	93381-SINAPI	Reaterro mecanizado de vala com retroescavadeira (capacidade da caçamba da retro: 0,26 m³/potência: 88 hp), largura 0,8 a 1,5 m, profundidade 1,5 a 3,0 m, com solo (sem substituição) de 1ª categoria, com coMpactador de solos de percussão. af_08/2023	M3	47,61	R$ 11,54	R$ 549,42
3			**Fundações**				**R$ 624.595,96**
3.1	Outros	100897-SINAPI	Estaca escavada mecanicamente, sem fluido estabilizante, com 40cm de diâmetro, concreto lançado por caminhão betoneira (exclusive mobilização e desmobilização). af_01/2020_pa - edificação	M	672,00	R$ 113,12	R$ 76.016,64
3.2	Composição	FNDE 236	Estaca escavada mecanicamente, sem fluido estabilizante, com 40cm de diâmetro, concreto lançado por caminhão betoneira (exclusive mobilização e desmobilização) - muro	M	196,00	R$ 113,16	R$ 22.179,36
3.3	Composição	FNDE 237	Estaca escavada mecanicamente, sem fluido estabilizante, com 40cm de diâmetro, concreto lançado por caminhão betoneira (exclusive mobilização e desmobilização). reservatório	M	42,00	R$ 113,16	R$ 4.752,72
3.4	Composição	FNDE 238	Estaca escavada mecanicamente, sem fluido estabilizante, com 40cm de diâmetro, concreto lançado por caminhão betoneira (exclusive mobilização e desmobilização) - estrutura metálica	M	269,50	R$ 113,16	R$ 30.496,62
3.5	Outros	96619-SINAPI	Lastro de concreto magro, aplicado em blocos de coroamento ou sapatas, espessura de 5 cm. af_01/2024	M2	117,16	R$ 32,45	R$ 3.801,84

E-DOCS - CÓPIA DO PROCESSO 2025-6X76D GERADO POR UDSON OLIVEIRA RAMOS DE AGUIAR EM 13/05/2026 07:51 DOCUMENTO 1 / 1 PÁGINA 2862 / 5723

2026-7992BP - E-DOCS - CÓPIA SIMPLES 06/03/2026 12:03 PÁGINA 3 / 67

E-DOCS - CÓPIA DO PROCESSO 2025-6X76D GERADO POR UDSON OLIVEIRA RAMOS DE AGUIAR EM 13/05/2026 07:51 DOCUMENTO 1 / 1 PÁGINA 2863 / 5723

2026-7992BP - E-DOCS - CÓPIA SIMPLES 06/03/2026 12:03 PÁGINA 4 / 67

3.6	Outros	96534-SINAPI	Fabricação, montagem e desmontagem de fôrma para bloco de coroamento, em madeira serrada, e=25 mm, 4 utilizações. af_01/2024	M2	509,09	R$ 65,31	R$ 33.248,67
3.7	Outros	96544-SINAPI	Armação de bloco utilizando aço CA-50 de 6,3 mm - montagem. af_01/2024	KG	461,41	R$ 18,52	R$ 8.545,31
3.8	Outros	96545-SINAPI	Armação de bloco utilizando aço CA-50 de 8 mm - montagem. af_01/2024	KG	1.303,85	R$ 17,26	R$ 22.504,45
3.9	Outros	96546-SINAPI	Armação de bloco utilizando aço CA-50 de 10 mm - montagem. af_01/2024	KG	866,35	R$ 15,38	R$ 13.324,46
3.10	Outros	104920-SINAPI	Armação de bloco, sapata isolada, viga baldrame e sapata corrida utilizando aço CA-50 de 12,5 mm - montagem. af_01/2024	KG	788,90	R$ 12,26	R$ 9.671,91
3.11	Outros	104921-SINAPI	Armação de bloco, sapata isolada, viga baldrame e sapata corrida utilizando aço CA-50 de 16 mm - montagem. af_01/2024	KG	681,60	R$ 11,76	R$ 8.015,62
3.12	Outros	104922-SINAPI	Armação de bloco, sapata isolada e sapata corrida utilizando aço CA-50 de 20 mm - montagem. af_01/2024	KG	42,42	R$ 13,20	R$ 559,94
3.13	Outros	92915-SINAPI	Armação de estruturas diversas de concreto armado, exceto vigas, pilares, lajes e fundações, utilizando aço CA-60 de 5,0 mm - montagem. af_06/2022	KG	400,05	R$ 17,25	R$ 6.900,86
3.14	Outros	96557-SINAPI	Concretagem de blocos de coroamento , fck 30 Mpa, com uso de bomba ? lançamento, adensamento e acabamento. af_06/2017	M3	91,83	R$ 660,94	R$ 60.694,12
3.15	Outros	96619-SINAPI	Lastro de concreto magro, aplicado em blocos de coroamento ou sapatas, espessura de 5 cm. af_01/2024	M2	26,81	R$ 32,45	R$ 869,98
3.16	Outros	96534-SINAPI	Fabricação, montagem e desmontagem de fôrma para bloco de coroamento, em madeira serrada, e=25 mm, 4 utilizações. af_01/2024	M2	101,48	R$ 65,31	R$ 6.627,66
3.17	Outros	96544-SINAPI	Armação de bloco utilizando aço CA-50 de 6,3 mm - montagem. af_01/2024	KG	237,16	R$ 18,52	R$ 4.392,20
3.18	Outros	96546-SINAPI	Armação de bloco utilizando aço CA-50 de 10 mm - montagem. af_01/2024	KG	318,53	R$ 15,38	R$ 4.898,99
3.19	Outros	92915-SINAPI	Armação de estruturas diversas de concreto armado, exceto vigas, pilares, lajes e fundações, utilizando aço CA-60 de 5,0 mm - montagem. af_06/2022	KG	668,44	R$ 17,25	R$ 11.530,59
3.20	Outros	96557-SINAPI	Concretagem de bloco de coroamento ou viga baldrame, fck 30 Mpa, com uso de bomba - lançamento, adensamento e acabamento. af_01/2024	M3	18,07	R$ 660,94	R$ 11.943,19
3.21	Outros	96619-SINAPI	Lastro de concreto magro, aplicado em blocos de coroamento ou sapatas, espessura de 5 cm. af_01/2024	M2	4,32	R$ 32,45	R$ 140,18
3.22	Outros	96534-SINAPI	Fabricação, montagem e desmontagem de fôrma para bloco de coroamento, em madeira serrada, e=25 mm, 4 utilizações. af_01/2024	M2	17,28	R$ 65,31	R$ 1.128,56
3.23	Outros	96545-SINAPI	Armação de bloco utilizando aço CA-50 de 8 mm - montagem. af_01/2024	KG	45,12	R$ 17,26	R$ 778,77
3.24	Outros	96546-SINAPI	Armação de bloco utilizando aço CA-50 de 10 mm - montagem. af_01/2024	KG	95,51	R$ 15,38	R$ 1.468,94
3.25	Outros	96557-SINAPI	Concretagem de bloco de coroamento ou viga baldrame, fck 30 Mpa, com uso de bomba - lançamento, adensamento e acabamento. af_01/2024	M3	2,59	R$ 660,94	R$ 1.711,83
3.26	Outros	96619-SINAPI	Lastro de concreto magro, aplicado em blocos de coroamento ou sapatas, espessura de 5 cm. af_01/2024	M2	52,67	R$ 32,45	R$ 1.709,14
3.27	Outros	96534-SINAPI	Fabricação, montagem e desmontagem de fôrma para bloco de coroamento, em madeira serrada, e=25 mm, 4 utilizações. af_01/2024	M2	126,91	R$ 65,31	R$ 8.288,49
3.28	Outros	96544-SINAPI	Armação de bloco utilizando aço CA-50 de 6,3 mm - montagem. af_01/2024	KG	349,32	R$ 18,52	R$ 6.469,41
3.29	Outros	96545-SINAPI	Armação de bloco utilizando aço CA-50 de 8 mm - montagem. af_01/2024	KG	247,84	R$ 17,26	R$ 4.277,72
3.30	Outros	104920-SINAPI	Armação de bloco, sapata isolada, viga baldrame e sapata corrida utilizando aço CA-50 de 12,5 mm - montagem. af_01/2024	KG	888,92	R$ 12,26	R$ 10.898,16
3.31	Outros	96557-SINAPI	Concretagem de bloco de coroamento ou viga baldrame, fck 30 Mpa, com uso de bomba - lançamento, adensamento e acabamento. af_01/2024	M3	38,38	R$ 660,94	R$ 25.366,88
3.32	Outros	96619-SINAPI	Lastro de concreto magro, aplicado em blocos de coroamento ou sapatas, espessura de 5 cm. af_01/2024	M2	161,96	R$ 32,45	R$ 5.255,60
3.33	Outros	94968-SINAPI	Lastro de concreto não estrutural, espessura 7 cm, com impermeabilizante - entre baldrames	M3	80,21	R$ 331,82	R$ 26.615,28
3.34	Outros	96536-SINAPI	Fabricação, montagem e desmontagem de fôrma para viga baldrame, em madeira serrada, e=25 mm, 4 utilizações. af_01/2024	M2	844,75	R$ 56,84	R$ 48.015,59
3.35	Outros	96544-SINAPI	Armação de bloco utilizando aço CA-50 de 6,3 mm - montagem. af_01/2024	KG	33,84	R$ 18,52	R$ 626,72
3.36	Outros	96545-SINAPI	Armação de bloco utilizando aço CA-50 de 8 mm - montagem. af_01/2024	KG	1.381,41	R$ 17,26	R$ 23.843,14
3.37	Outros	96546-SINAPI	Armação de bloco utilizando aço CA-50 de 10 mm - montagem. af_01/2024	KG	577,22	R$ 15,38	R$ 8.877,64
3.38	Outros	104920-SINAPI	Armação de bloco, sapata isolada, viga baldrame e sapata corrida utilizando aço CA-50 de 12,5 mm - montagem. af_01/2024	KG	52,39	R$ 12,26	R$ 642,30
3.39	Outros	92915-SINAPI	Armação de estruturas diversas de concreto armado, exceto vigas, pilares, lajes e fundações, utilizando aço CA-60 de 5,0 mm - montagem. af_06/2022	KG	699,26	R$ 17,25	R$ 12.062,24
3.40	Outros	96557-SINAPI	Concretagem de blocos de coroamento , fck 30 Mpa, com uso de bomba ? lançamento, adensamento e acabamento. af_06/2017	M3	65,16	R$ 660,94	R$ 43.066,85
3.41	Outros	96619-SINAPI	Lastro de concreto magro, aplicado em blocos de coroamento ou sapatas, espessura de 5 cm. af_01/2024	M2	44,46	R$ 32,45	R$ 1.442,73
3.42	Outros	94968-SINAPI	Lastro de concreto não estrutural, espessura 7 cm, com impermeabilizante - emtre baldrames	M3	0,57	R$ 331,82	R$ 189,14
3.43	Outros	96536-SINAPI	Fabricação, montagem e desmontagem de fôrma para viga baldrame, em madeira serrada, e=25 mm, 4 utilizações. af_01/2024	M2	177,83	R$ 56,84	R$ 10.107,86
3.44	Outros	96545-SINAPI	Armação de bloco utilizando aço CA-50 de 8 mm - montagem. af_01/2024	KG	474,53	R$ 17,26	R$ 8.190,39
3.45	Outros	92915-SINAPI	Armação de estruturas diversas de concreto armado, exceto vigas, pilares, lajes e fundações, utilizando aço CA-60 de 5,0 mm - montagem. af_06/2022	KG	226,77	R$ 17,25	R$ 3.911,78
3.46	Outros	96557-SINAPI	Concretagem de blocos de coroamento , fck 30 Mpa, com uso de bomba ? lançamento, adensamento e acabamento. af_06/2017	M3	13,34	R$ 660,94	R$ 8.816,94
3.47	Outros	96619-SINAPI	Lastro de concreto magro, aplicado em blocos de coroamento ou sapatas, espessura de 5 cm. af_01/2024	M2	7,65	R$ 32,45	R$ 248,24
3.48	Outros	96536-SINAPI	Fabricação, montagem e desmontagem de fôrma para viga baldrame, em madeira serrada, e=25 mm, 4 utilizações. af_01/2024	M2	45,89	R$ 56,84	R$ 2.608,39
3.49	Outros	96544-SINAPI	Armação de bloco utilizando aço CA-50 de 6,3 mm - montagem. af_01/2024	KG	2,92	R$ 18,52	R$ 54,08
3.50	Outros	96545-SINAPI	Armação de bloco utilizando aço CA-50 de 8 mm - montagem. af_01/2024	KG	5,49	R$ 17,26	R$ 94,76
3.51	Outros	96546-SINAPI	Armação de bloco utilizando aço CA-50 de 10 mm - montagem. af_01/2024	KG	132,38	R$ 15,38	R$ 2.036,00
3.52	Outros	104920-SINAPI	Armação de bloco, sapata isolada, viga baldrame e sapata corrida utilizando aço CA-50 de 12,5 mm - montagem. af_01/2024	KG	22,53	R$ 12,26	R$ 276,22
3.53	Outros	92915-SINAPI	Armação de estruturas diversas de concreto armado, exceto vigas, pilares, lajes e fundações, utilizando aço CA-60 de 5,0 mm - montagem. af_06/2022	KG	40,34	R$ 17,25	R$ 695,87
3.54	Outros	96557-SINAPI	Concretagem de bloco de coroamento ou viga baldrame, fck 30 Mpa, com uso de bomba - lançamento, adensamento e acabamento. af_01/2024	M3	4,59	R$ 660,94	R$ 3.033,71
3.55	Outros	97086-SINAPI	Fabricação, montagem e desmontagem de forma para radier, piso de concreto ou laje sobre solo, em madeira serrada, 4 utilizações. af_09/2021	M2	25,01	R$ 110,81	R$ 2.771,36
3.56	Outros	96545-SINAPI	Armação de bloco utilizando aço CA-50 de 8 mm - montagem. af_01/2024	KG	266,49	R$ 17,26	R$ 4.599,62

E-DOCS - CÓPIA DO PROCESSO 2025-6X76D GERADO POR UDSON OLIVEIRA RAMOS DE AGUIAR EM 13/05/2026 07:51 DOCUMENTO 1 / 1 PÁGINA 2864 / 5723

2026-7992BP - E-DOCS - CÓPIA SIMPLES 06/03/2026 12:03 PÁGINA 5 / 67

3.57	Outros	97096-SINAPI	Concretagem de radier, piso de concreto ou laje sobre solo, fck 30 Mpa - lançamento, adensamento e acabamento. af_09/2021	M3	2,87	R$ 571,94	R$ 1.641,47
3.58	Outros	96619-SINAPI	Lastro de concreto magro, aplicado em blocos de coroamento ou sapatas, espessura de 5 cm. af_01/2024	M2	1,60	R$ 32,45	R$ 51,92
3.59	Outros	96534-SINAPI	Fabricação, montagem e desmontagem de fôrma para bloco de coroamento, em madeira serrada, e=25 mm, 4 utilizações. af_01/2024	M2	9,60	R$ 65,31	R$ 626,98
3.60	Outros	96546-SINAPI	Armação de bloco utilizando aço CA-50 de 10 mm - montagem. af_01/2024	KG	22,46	R$ 15,38	R$ 345,43
3.61	Outros	96557-SINAPI	Concretagem de bloco de coroamento ou viga baldrame, fck 30 Mpa, com uso de bomba - lançamento, adensamento e acabamento. af_01/2024	M3	0,96	R$ 660,94	R$ 634,50
4			**Superestrutura**				**R$ 1.486.345,54**
4.1	Outros	92443-SINAPI	Montagem e desmontagem de fôrma de pilares retangulares e estruturas similares, pé-direito simples, em chapa de madeira compensada plastificada, 18 utilizações. af_09/2020	M2	886,58	R$ 48,37	R$ 42.883,87
4.2	Outros	92760-SINAPI	Armação de pilar ou viga de estrutura convencional de concreto armado utilizando aço CA-50 de 6,3 mm - montagem. af_06/2022	KG	3,98	R$ 14,83	R$ 59,02
4.3	Outros	92762-SINAPI	Armação de pilar ou viga de estrutura convencional de concreto armado utilizando aço CA-50 de 10,0 mm - montagem. af_06/2022	KG	1.855,71	R$ 13,01	R$ 24.142,79
4.4	Outros	92763-SINAPI	Armação de pilar ou viga de estrutura convencional de concreto armado utilizando aço CA-50 de 12,5 mm - montagem. af_06/2022	KG	1.436,70	R$ 11,05	R$ 15.875,54
4.5	Outros	92764-SINAPI	Armação de pilar ou viga de estrutura convencional de concreto armado utilizando aço CA-50 de 16,0 mm - montagem. af_06/2022	KG	1.561,27	R$ 10,80	R$ 16.861,72
4.6	Outros	92765-SINAPI	Armação de pilar ou viga de estrutura convencional de concreto armado utilizando aço CA-50 de 20,0 mm - montagem. af_06/2022	KG	126,75	R$ 12,43	R$ 1.575,50
4.7	Outros	92759-SINAPI	Armação de pilar ou viga de estrutura convencional de concreto armado utilizando aço CA-60 de 5,0 mm - montagem. af_06/2022	KG	1.550,78	R$ 15,09	R$ 23.401,27
4.8	Composição	FNDE 239	Concretagem de pilares, fck = 30 Mpa, com uso de bomba - lançamento, adensamento e acabamento.	M3	61,77	R$ 611,47	R$ 37.770,50
4.9	Outros	92443-SINAPI	Montagem e desmontagem de fôrma de pilares retangulares e estruturas similares, pé-direito simples, em chapa de madeira compensada plastificada, 18 utilizações. af_09/2020	M2	96,16	R$ 48,37	R$ 4.651,26
4.10	Outros	92762-SINAPI	Armação de pilar ou viga de estrutura convencional de concreto armado utilizando aço CA-50 de 10,0 mm - montagem. af_06/2022	KG	536,77	R$ 13,01	R$ 6.983,38
4.11	Outros	92759-SINAPI	Armação de pilar ou viga de estrutura convencional de concreto armado utilizando aço CA-60 de 5,0 mm - montagem. af_06/2022	KG	133,16	R$ 15,09	R$ 2.009,38
4.12	Composição	FNDE 239	Concretagem de pilares, fck = 30 Mpa, com uso de bomba - lançamento, adensamento e acabamento.	M3	4,70	R$ 611,47	R$ 2.873,91
4.13	Outros	92443-SINAPI	Montagem e desmontagem de fôrma de pilares retangulares e estruturas similares, pé-direito simples, em chapa de madeira compensada plastificada, 18 utilizações. af_09/2020	M2	16,00	R$ 48,37	R$ 773,92
4.14	Outros	92762-SINAPI	Armação de pilar ou viga de estrutura convencional de concreto armado utilizando aço CA-50 de 10,0 mm - montagem. af_06/2022	KG	79,45	R$ 13,01	R$ 1.033,64
4.15	Outros	92759-SINAPI	Armação de pilar ou viga de estrutura convencional de concreto armado utilizando aço CA-60 de 5,0 mm - montagem. af_06/2022	KG	27,61	R$ 15,09	R$ 416,63
4.16	Composição	FNDE 239	Concretagem de pilares, fck = 30 Mpa, com uso de bomba - lançamento, adensamento e acabamento.	M3	1,09	R$ 611,47	R$ 666,50
4.17	Outros	92479-SINAPI	Montagem e desmontagem de fôrma de viga, escoramento com garfo de madeira, pé-direito simples, em chapa de madeira plastificada, 18 utilizações. af_09/2020	M2	1.194,01	R$ 61,00	R$ 72.834,61
4.18	Outros	92760-SINAPI	Armação de pilar ou viga de estrutura convencional de concreto armado utilizando aço CA-50 de 6,3 mm - montagem. af_06/2022	KG	252,60	R$ 14,83	R$ 3.746,06
4.19	Outros	92761-SINAPI	Armação de pilar ou viga de estrutura convencional de concreto armado utilizando aço CA-50 de 8,0 mm - montagem. af_06/2022	KG	1.146,06	R$ 14,34	R$ 16.434,50
4.20	Outros	92762-SINAPI	Armação de pilar ou viga de estrutura convencional de concreto armado utilizando aço CA-50 de 10,0 mm - montagem. af_06/2022	KG	1.635,22	R$ 13,01	R$ 21.274,21
4.21	Outros	92763-SINAPI	Armação de pilar ou viga de estrutura convencional de concreto armado utilizando aço CA-50 de 12,5 mm - montagem. af_06/2022	KG	1.699,59	R$ 11,05	R$ 18.780,47
4.22	Outros	92764-SINAPI	Armação de pilar ou viga de estrutura convencional de concreto armado utilizando aço CA-50 de 16,0 mm - montagem. af_06/2022	KG	916,38	R$ 10,80	R$ 9.896,90
4.23	Outros	92765-SINAPI	Armação de pilar ou viga de estrutura convencional de concreto armado utilizando aço CA-50 de 20,0 mm - montagem. af_06/2022	KG	193,83	R$ 12,43	R$ 2.409,31
4.24	Outros	92759-SINAPI	Armação de pilar ou viga de estrutura convencional de concreto armado utilizando aço CA-60 de 5,0 mm - montagem. af_06/2022	KG	1.649,70	R$ 15,09	R$ 24.893,97
4.25	Composição	FNDE 240	Concretagem de vigas e lajes, fck=30 Mpa, para lajes maciças ou nervuradas com uso de bomba - lançamento, adensamento e acabamento.	M3	88,34	R$ 612,15	R$ 54.077,33
4.26	Outros	92479-SINAPI	Montagem e desmontagem de fôrma de viga, escoramento com garfo de madeira, pé-direito simples, em chapa de madeira plastificada, 18 utilizações. af_09/2020	M2	1.055,77	R$ 61,00	R$ 64.401,97
4.27	Outros	92761-SINAPI	Armação de pilar ou viga de estrutura convencional de concreto armado utilizando aço CA-50 de 8,0 mm - montagem. af_06/2022	KG	433,11	R$ 14,34	R$ 6.210,80
4.28	Outros	92762-SINAPI	Armação de pilar ou viga de estrutura convencional de concreto armado utilizando aço CA-50 de 10,0 mm - montagem. af_06/2022	KG	45,49	R$ 13,01	R$ 591,82
4.29	Outros	92763-SINAPI	Armação de pilar ou viga de estrutura convencional de concreto armado utilizando aço CA-50 de 12,5 mm - montagem. af_06/2022	KG	3,47	R$ 11,05	R$ 38,34
4.30	Outros	92759-SINAPI	Armação de pilar ou viga de estrutura convencional de concreto armado utilizando aço CA-60 de 5,0 mm - montagem. af_06/2022	KG	226,89	R$ 15,09	R$ 3.423,77
4.31	Composição	FNDE 240	Concretagem de vigas e lajes, fck=30 Mpa, para lajes maciças ou nervuradas com uso de bomba - lançamento, adensamento e acabamento.	M3	75,26	R$ 612,15	R$ 46.070,41
4.32	Outros	93184-SINAPI	Verga pré-moldada para portas com até 1,5 m de vão. af_03/2016	M	238,00	R$ 25,48	R$ 6.064,24
4.33	Outros	92526-SINAPI	Montagem e desmontagem de fôrma de laje maciça, pé-direito simples, em chapa de madeira compensada plastificada, 10 utilizações. af_09/2020	M2	5,04	R$ 39,54	R$ 199,28
4.34	Outros	97113-SINAPI	Aplicação de lona plástica para execução de pavimentos de concreto. af_04/2022	M2	416,00	R$ 2,25	R$ 936,00
4.35	Outros	97088-SINAPI	Armação para execução de radier, piso de concreto ou laje sobre solo, com uso de tela q-92. af_09/2021	KG	615,58	R$ 17,06	R$ 10.501,79
4.36	Outros	101747-SINAPI	Piso em concreto 20 Mpa preparo mecânico, espessura 7cm. af_09/2020	M2	416,00	R$ 68,31	R$ 28.416,96
4.37	Outros	100324-SINAPI	Lastro com material granular (pedra britada n.1 e pedra britada n.2), aplicado em pisos ou lajes sobre solo, espessura de *10 cm*. af_01/2024	M3	20,80	R$ 180,31	R$ 3.750,45

E-DOCS - CÓPIA DO PROCESSO 2025-6X76D GERADO POR UDSON OLIVEIRA RAMOS DE AGUIAR EM 13/05/2026 07:51 DOCUMENTO 1 / 1 PÁGINA 2865 / 5723

2026-7992BP - E-DOCS - CÓPIA SIMPLES 06/03/2026 12:03 PÁGINA 6 / 67

4.38	Outros	92514-SINAPI	Montagem e desmontagem de fôrma de laje maciça, pé-direito simples, em chapa de madeira compensada resinada, 4 utilizações. af_09/2020	M2	98,73	R$ 49,30	R$ 4.867,39
4.39	Outros	92769-SINAPI	Armação de laje de estrutura convencional de concreto armado utilizando aço CA-50 de 6,3 mm - montagem. af_06/2022	KG	6,58	R$ 14,41	R$ 94,82
4.40	Outros	92768-SINAPI	Armação de laje de estrutura convencional de concreto armado utilizando aço CA-60 de 5,0 mm - montagem. af_06/2022	KG	106,96	R$ 14,68	R$ 1.570,17
4.41	Composição	FNDE 240	Concretagem de vigas e lajes, fck=30 Mpa, para lajes maciças ou nervuradas com uso de bomba - lançamento, adensamento e acabamento.	M3	7,37	R$ 612,15	R$ 4.511,55
4.42	Outros	92514-SINAPI	Montagem e desmontagem de fôrma de laje maciça, pé-direito simples, em chapa de madeira compensada resinada, 4 utilizações. af_09/2020	M2	10,45	R$ 49,30	R$ 515,19
4.43	Outros	92768-SINAPI	Armação de laje de estrutura convencional de concreto armado utilizando aço CA-60 de 5,0 mm - montagem. af_06/2022	KG	18,75	R$ 14,68	R$ 275,25
4.44	Composição	FNDE 240	Concretagem de vigas e lajes, fck=30 Mpa, para lajes maciças ou nervuradas com uso de bomba - lançamento, adensamento e acabamento.	M3	0,81	R$ 612,15	R$ 495,84
4.45	Outros	92514-SINAPI	Montagem e desmontagem de fôrma de laje maciça, pé-direito simples, em chapa de madeira compensada resinada, 4 utilizações. af_09/2020	M2	4,51	R$ 49,30	R$ 222,34
4.46	Outros	92770-SINAPI	Armação de laje de estrutura convencional de concreto armado utilizando aço CA-50 de 8,0 mm - montagem. af_06/2022	KG	65,21	R$ 13,95	R$ 909,68
4.47	Composição	FNDE 240	Concretagem de vigas e lajes, fck=30 Mpa, para lajes maciças ou nervuradas com uso de bomba - lançamento, adensamento e acabamento.	M3	0,43	R$ 612,15	R$ 263,22
4.48	Outros	100775-SINAPI	Estrutura treliçada de cobertura, tipo fink, com ligações soldadas, inclusos perfis metálicos, chapas metálicas, mão de obra e transporte com guindaste - fornecimento e instalação. af_01/2020_psa	KG	61.475,70	R$ 11,80	R$ 725.413,26
4.49	Outros	97083-SINAPI	CoMpactação mecânica de solo para execução de radier, piso de concreto ou laje sobre solo, com coMpactador de solos a percussão. af_09/2021	M2	2.036,81	R$ 2,64	R$ 5.377,18
4.50	Outros	96622-SINAPI	Lastro com material granular, aplicado em pisos ou lajes sobre solo, espessura de *5 cm*. af_01/2024	M3	101,84	R$ 212,42	R$ 21.632,85
4.51	Outros	97087-SINAPI	Camada separadora para execução de radier, piso de concreto ou laje sobre solo, em lona plástica. af_09/2021	M2	2.036,81	R$ 2,28	R$ 4.643,93
4.52	Outros	94991-SINAPI	Execução de passeio (calçada) ou piso de concreto com concreto moldado in loco, usinado c20, acabamento convencional, não armado. af_08/2022	M3	142,58	R$ 657,06	R$ 93.683,61
4.53	Outros	97083-SINAPI	CoMpactação mecânica de solo para execução de radier, piso de concreto ou laje sobre solo, com coMpactador de solos a percussão. af_09/2021	M2	730,26	R$ 2,64	R$ 1.927,89
4.54	Outros	96622-SINAPI	Lastro com material granular, aplicado em pisos ou lajes sobre solo, espessura de *5 cm*. af_01/2024	M3	36,51	R$ 212,42	R$ 7.755,45
4.55	Outros	97087-SINAPI	Camada separadora para execução de radier, piso de concreto ou laje sobre solo, em lona plástica. af_09/2021	M2	730,26	R$ 2,28	R$ 1.664,99
4.56	Outros	94991-SINAPI	Execução de passeio (calçada) ou piso de concreto com concreto moldado in loco, usinado c20, acabamento convencional, não armado. af_08/2022	M3	51,12	R$ 657,06	R$ 33.588,91
5			**Sistema de Vedação Vertical**				**R$ 178.582,26**
5.1	Outros	101161-SINAPI	Alvenaria de vedação com elemento vazado de concreto (cobogó) de 7x50x50cm e argamassa de assentamento com preparo em betoneira. af_05/2020	M2	122,25	R$ 186,20	R$ 22.762,95
5.2	Outros	103324-SINAPI	Alvenaria de vedação de blocos cerâmicos furados na vertical de 14x19x39 cm (espessura 14 cm) e argamassa de assentamento com preparo em betoneira. af_12/2021	M2	1.406,55	R$ 53,55	R$ 75.320,75
5.3	Outros	103322-SINAPI	Alvenaria de vedação de blocos cerâmicos furados na vertical de 9x19x39 cm (espessura 9 cm) e argamassa de assentamento com preparo em betoneira. af_12/2021	M2	345,27	R$ 39,66	R$ 13.693,41
5.4	Outros	103327-SINAPI	Alvenaria de vedação de blocos cerâmicos furados na vertical de 19x19x39 cm (espessura 19 cm) e argamassa de assentamento com preparo manual. af_12/2021	M2	9,36	R$ 65,36	R$ 611,77
5.5	Outros	103328-SINAPI	Alvenaria de vedação de blocos cerâmicos furados na horizontal de 9x19x19 cm (espessura 9 cm) e argamassa de assentamento com preparo em betoneira. af_12/2021 - sóculos	M2	6,85	R$ 67,22	R$ 460,46
5.6	Outros	93201-SINAPI	Fixação (encunhamento) de alvenaria de vedação com argamassa aplicada com colher. af_03/2016	M	706,41	R$ 5,42	R$ 3.828,74
5.7	Outros	102253-SINAPI	Divisoria sanitária, tipo cabine, em granito cinza polido, esp = 3cm, assentado com argamassa colante ac iii-e, exclusive ferragens. af_01/2021	M2	25,54	R$ 470,60	R$ 12.019,12
5.8	Composição	FNDE 63	Divisória articulada de 70 mm de espessura em mdf, revestido em laminado melamínico	M2	19,87	R$ 408,44	R$ 8.115,70
5.9	Outros	96370-SINAPI	Fechamento de shafts com placas de gesso acartonado	M2	48,19	R$ 52,04	R$ 2.507,81
5.10	Composição	FNDE 129	Instalação de box de vidro temperado, e = 10 mm, encaixado em perfil u	M2	7,20	R$ 442,03	R$ 3.182,62
5.11	Composição	FNDE 62	Fechamento em placa cimentícia, espessura 10 mm	M2	168,28	R$ 75,75	R$ 12.747,21
5.12	Outros	103324-SINAPI	Alvenaria de vedação de blocos cerâmicos furados na vertical de 14x19x39 cm (espessura 14 cm) e argamassa de assentamento com preparo em betoneira. af_12/2021	M2	11,60	R$ 53,55	R$ 621,18
5.13	Outros	103322-SINAPI	Alvenaria de vedação de blocos cerâmicos furados na vertical de 9x19x39 cm (espessura 9 cm) e argamassa de assentamento com preparo em betoneira. af_12/2021	M2	536,48	R$ 39,66	R$ 21.276,80
5.14	Outros	93201-SINAPI	Fixação (encunhamento) de alvenaria de vedação com argamassa aplicada com colher. af_03/2016	M	247,99	R$ 5,42	R$ 1.344,11
5.15	Outros	103322-SINAPI	Alvenaria de vedação de blocos cerâmicos furados na vertical de 9x19x39 cm (espessura 9 cm) e argamassa de assentamento com preparo em betoneira - sóculos - gás	M2	2,26	R$ 39,66	R$ 89,63
6			**Esquadrias**				**R$ 350.104,29**
6.1	Composição	FNDE 130	Pm1 - kit de porta de madeira frisada, semi-oca (leve ou média), padrão médio, 80x210cm, espessura de 3,5cm, itens inclusos: dobradiças, montagem e instalação de batente, fechadura com execução do furo - fornecimento e instalação	UN	9,00	R$ 895,96	R$ 8.063,64
6.2	Composição	FNDE 131	Pm2 - kit de porta de madeira tipo veneziana, 80x210cm (espessura de 3cm), padrão médio, itens inclusos: dobradiças, montagem e instalação de batente, fechadura com execução do furo - fornecimento e instalação.	UN	6,00	R$ 1.351,18	R$ 8.107,08
6.3	Composição	FNDE 132	Pm3 - kit de porta de madeira frisada, semi-oca (leve ou média), padrão médio, 80x210cm, espessura de 3,5cm, itens inclusos: dobradiças, montagem e instalação de batente, fechadura com execução do furo - fornecimento e instalação	UN	5,00	R$ 895,96	R$ 4.479,80
6.4	Composição	FNDE 133	Instalação de vidro liso incolor esquadria pm3 , e = 6 mm, em esquadria de madeira, fixado com baguete	M2	4,60	R$ 193,02	R$ 887,89
6.5	Outros	100705-SINAPI	Tarjeta tipo livre/ocupado para porta de banheiro. af_12/2019	UN	11,00	R$ 67,01	R$ 737,11
6.6	Outros	100866-SINAPI	Barra de apoio reta, em aco inox polido, comprimento 60cm, fixada na parede - fornecimento e instalação. af_01/2020	UN	6,00	R$ 281,34	R$ 1.688,04
6.7	Composição	FNDE 04	Chapa metálica (alumínio) 0,90 m x 0,40 m, espessura 1 mm para as portas	M2	6,40	R$ 196,62	R$ 1.258,37

E-DOCS - CÓPIA DO PROCESSO 2025-6X76D GERADO POR UDSON OLIVEIRA RAMOS DE AGUIAR EM 13/05/2026 07:51 DOCUMENTO 1 / 1 PÁGINA 2866 / 5723

2026-7992BP - E-DOCS - CÓPIA SIMPLES 06/03/2026 12:03 PÁGINA 7 / 67

6.8	Composição	FNDE 134	Porta de abrir - pa1 - 100 x 210 cm em chapa de alumínio, tipo veneziana com guarnição, fixação com parafusos - fornecimento e instalação - conforme projeto de esquadrias	M2	4,20	R$ 405,67	R$ 1.703,81
6.9	Composição	FNDE 135	Porta de abrir - pa2 - 90 x 210 cm em chapa de alumínio, tipo veneziana com guarnição, fixação com parafusos - fornecimento e instalação - conforme projeto de esquadrias	M2	3,78	R$ 563,39	R$ 2.129,61
6.10	Composição	FNDE 136	Porta de abrir - pa3 - 90 x 210 cm em chapa de alumínio, tipo veneziana com guarnição, fixação com parafusos - fornecimento e instalação - conforme projeto de esquadrias	M2	11,34	R$ 563,39	R$ 6.388,84
6.11	Composição	FNDE 137	Porta de abrir - pa4 - 80 x 165 cm em chapa de alumínio, tipo veneziana com guarnição, fixação com parafusos - fornecimento e instalação - conforme projeto de esquadrias	M2	6,60	R$ 563,39	R$ 3.718,37
6.12	Composição	FNDE 138	Porta de abrir - pa5 - 70 x 165 cm em chapa de alumínio, tipo veneziana com guarnição, fixação com parafusos - fornecimento e instalação - conforme projeto de esquadrias	M2	6,93	R$ 563,39	R$ 3.904,29
6.13	Composição	FNDE 139	Porta de abrir - pa6 - 170 x 215 + 70 cm em chapa de alumínio com bandeira e vidro - conforme projeto de esquadrias, inclusive ferragens e vidro monolítico	M2	38,76	R$ 405,67	R$ 15.723,77
6.14	Composição	FNDE 140	Porta de correr - pa7 - 420 x 215 + 70 cm em chapa de alumínio com bandeira e vidro - conforme projeto de esquadrias, inclusive ferragens e vidro	M2	35,91	R$ 405,67	R$ 14.567,61
6.15	Composição	FNDE 141	Porta de correr - pa8 - 210 x 215 + 70 cm em chapa de alumínio com bandeira e vidro - conforme projeto de esquadrias, inclusive ferragens e vidro	M2	5,99	R$ 405,67	R$ 2.429,96
6.16	Composição	FNDE 142	Porta de abrir - pa9 - 120 x 210 + 65 cm em chapa de alumínio com bandeira e veneziana - conforme projeto de esquadrias, inclusive ferragens	M2	3,30	R$ 405,67	R$ 1.338,71
6.17	Composição	FNDE 143	Porta de correr - pa10 - 175 x 230 cm em chapa de alumínio com veneziana - conforme projeto de esquadrias, inclusive ferragens	M2	5,52	R$ 405,67	R$ 2.239,30
6.18	Composição	FNDE 144	Porta de correr - pa11- 230 x 240 cm em chapa de alumínio com veneziana - conforme projeto de esquadrias, inclusive ferragens	M2	4,08	R$ 405,67	R$ 1.655,13
6.19	Composição	FNDE 145	Janela de alumínio - ja-1 - 210 x 130 cm completa, conforme projeto de esquadrias - guilhotina - incluso vidro	M2	5,46	R$ 550,43	R$ 3.005,35
6.20	Composição	FNDE 146	Janela de alumínio - ja-2 - 150 x 140 cm completa, conforme projeto de esquadrias - correr - incluso vidro	M2	2,10	R$ 284,82	R$ 598,12
6.21	Composição	FNDE 147	Janela de alumínio - ja-3 - 280 x 205 cm completa, conforme projeto de esquadrias - correr com bandeira - incluso vidro	M2	5,74	R$ 284,82	R$ 1.634,87
6.22	Composição	FNDE 148	Janela de alumínio - ja-4 - 280 x 185 cm completa, conforme projeto de esquadrias - correr com bandeira - incluso vidro monilítico	M2	10,36	R$ 284,82	R$ 2.950,74
6.23	Composição	FNDE 149	Janela de alumínio - ja-5 - 350 x 185 cm completa, conforme projeto de esquadrias - correr com bandeira - incluso vidro	M2	19,43	R$ 284,82	R$ 5.534,05
6.24	Composição	FNDE 151	Janela de alumínio - ja-6, 350 x 120 cm completa, conforme projeto de esquadrias - fixa - incluso vidro	M2	4,20	R$ 593,36	R$ 2.492,11
6.25	Composição	FNDE 152	Janela de alumínio - ja-7 - 280 x 230 cm completa, conforme projeto de esquadrias - fixa com bandeira - incluso vidro	M2	19,32	R$ 593,36	R$ 11.463,72
6.26	Composição	FNDE 153	Janela de alumínio - ja-8, 700 x 230 cm completa, conforme projeto de esquadrias - fixa com bandeira - incluso vidro	M2	20,30	R$ 593,36	R$ 12.045,21
6.27	Composição	FNDE 154	Janela de alumínio - ja-9 - 85 x 210 cm completa, conforme projeto de esquadrias maxim-ar - incluso vidro	M2	53,55	R$ 593,36	R$ 31.774,43
6.28	Composição	FNDE 155	Janela de alumínio - ja-10 - 150 x 60 cm completa, conforme projeto de esquadrias - maxim-ar - incluso vidro	M2	12,60	R$ 550,43	R$ 6.935,42
6.29	Composição	FNDE 156	Janela de alumínio - ja-11 - 150 x 80 cm completa, conforme projeto de esquadrias - maxim-ar - incluso vidro	M2	2,40	R$ 550,43	R$ 1.321,03
6.30	Composição	FNDE 157	Janela de alumínio - ja-12 - 280 x 80 cm completa, conforme projeto de esquadrias - maxim-ar - incluso vidro	M2	20,16	R$ 550,43	R$ 11.096,67
6.31	Composição	FNDE 158	Janela de alumínio - ja-13 - 280 x 60 cm completa, conforme projeto de esquadrias - maxim-ar - incluso vidro	M2	3,36	R$ 550,43	R$ 1.849,44
6.32	Composição	FNDE 159	Janela de alumínio - ja-14 - 280 x 185 cm completa, conforme projeto de esquadrias - maxim-ar - incluso vidro monolítico	M2	15,54	R$ 550,43	R$ 8.553,68
6.33	Composição	FNDE 160	Janela de alumínio - ja-15 - 350 x 80 cm completa, conforme projeto de esquadrias - maxim-ar -incluso vidro	M2	16,80	R$ 550,43	R$ 9.247,22
6.34	Composição	FNDE 05	Tela tipo mosquiteiro - fixada na esquadria - conforme projeto de esquadrias	M2	2,73	R$ 155,68	R$ 425,01
6.35	Composição	FNDE 12	Espelho cristal, espessura 4mm, com parafusos de fixação, sem moldura	M2	6,65	R$ 415,44	R$ 2.762,68
6.36	Composição	FNDE 100	P01 - portão metálico de abrir, 3,50 x 2,20 m, com chapa metálica carbono perfurada, incluso pintura, conforme projeto de esquadrias	M2	7,70	R$ 730,42	R$ 5.624,23
6.37	Composição	FNDE 102	P02 - portão metálico tipo gradil 3,40 x 2,38 m , malha 5 x 20cm - fio 5,00mm, revestidos em poliester por processo de pintura eletrostática (gradil), na cor branca - fornecimento e instalação	M2	8,09	R$ 959,71	R$ 7.764,05
6.38	Composição	FNDE 101	P03 - portão metálico de abrir, 1,80 x 1,80 m, com chapa metálica carbono perfurada, incluso pintura, conforme projeto de esquadrias	M2	3,24	R$ 730,42	R$ 2.366,56
6.39	Composição	FNDE 103	P04 - portão metálico nylofor 0,90 x 2,03 m , malha 5 x 20cm - fio 5,00mm, revestidos em poliester por processo de pintura eletrostática (gradil), na cor branca - fornecimento e instalação	M2	1,83	R$ 959,71	R$ 1.756,27
6.40	Composição	FNDE 105	Fechamento em chapa metálica perfurada, incluso pintura, conforme projeto (gr1, gr2)	M2	34,69	R$ 713,92	R$ 24.765,88
6.41	Composição	FNDE 104	Gradil metálico e tela de aço galvanizado fio 12 bwg, malha 2" - jardim vertical	M2	104,15	R$ 57,16	R$ 5.953,21
6.42	Composição	FNDE 61	Fechamento com chapa metálica perfurada, incluso pintura, conforme projeto	M2	151,60	R$ 706,88	R$ 107.163,01
7			**Sistemas de Cobertura**				**R$ 522.258,60**
7.1	Composição	FNDE 20	Telha termoisolante revestida em aco galvalume, face superior trapezoidal e face inferior plana (nao inclui acessorios de fixacao), revest com espessura de 0,50 mm, com pre-pintura de cor branca nas duas faces, nucleo em poliiocianurato (pir) com espessura de 50 mm	M2	1.858,82	R$ 172,59	R$ 320.813,74
7.2	Composição	FNDE 64	Chapa policarbonato alveolar cristal esp.= 6mm	M2	9,37	R$ 95,74	R$ 897,08
7.3	Composição	FNDE 161	Calha em chapa de aço galvanizado (30x15 cm)	M	88,71	R$ 76,59	R$ 6.794,30
7.4	Composição	FNDE 162	Calha em chapa de aço galvanizado (35x15cm)	M	64,60	R$ 76,59	R$ 4.947,71
7.5	Composição	FNDE 163	Calha em chapa de aço galvanizado (35x20cm)	M	63,20	R$ 76,59	R$ 4.840,49

E-DOCS - CÓPIA DO PROCESSO 2025-6X76D GERADO POR UDSON OLIVEIRA RAMOS DE AGUIAR EM 13/05/2026 07:51 DOCUMENTO 1 / 1 PÁGINA 2867 / 5723

2026-7992BP - E-DOCS - CÓPIA SIMPLES 06/03/2026 12:03 PÁGINA 8 / 67

7.6	Composição	FNDE 164	Calha em chapa de aço galvanizado (42,5x15cm)	M	20,90	R$ 76,59	R$ 1.600,73
7.7	Composição	FNDE 165	Calha em chapa de aço galvanizado (45x15cm)	M	190,78	R$ 76,59	R$ 14.611,84
7.8	Composição	FNDE 166	Calha em chapa de aço galvanizado (40x20cm)	M	74,16	R$ 76,59	R$ 5.679,91
7.9	Composição	FNDE 65	Cumeeira normal para telha trapezoidal de aço, e = 0,5 mm, incluso acessórios de fixação e içamento	M	157,49	R$ 138,03	R$ 21.738,34
7.10	Composição	FNDE 167	Pingadeira em chapa de aço galvanizado	M	307,09	R$ 45,34	R$ 13.923,46
7.11	Composição	FNDE 168	Rufo-pingadeira em chapa de aço galvanizado	M	421,05	R$ 45,34	R$ 19.090,41
7.12	Composição	FNDE 169	Rufo em chapa de aço galvanizado	M	206,80	R$ 45,34	R$ 9.376,31
7.13	Composição	FNDE 170	Contra-rufo lateral acabamento calha em chapa metálica dobrada, desenvolvimento 39 cm	M	268,46	R$ 45,34	R$ 12.171,98
7.14	Outros	94213-SINAPI	Telhamento com telha de aço/alumínio e = 0,5 mm, com até 2 águas, incluso içamento. af_07/2019	M2	724,81	R$ 59,89	R$ 43.408,87
7.15	Composição	FNDE 65	Cumeeira normal para telha trapezoidal de aço, e = 0,5 mm, incluso acessórios de fixação e içamento	M	32,30	R$ 138,03	R$ 4.458,37
7.16	Composição	FNDE 171	Telhamento com telha de aço/alumínio e = 0,5 mm, telha metálica perfurada para fechamento, incluso içamento	M2	632,70	R$ 59,91	R$ 37.905,06
8			**Impermeabilização**				**R$ 48.949,33**
8.1	Composição	FNDE 172	Impermeabilização de viga baldrame com emulsão asfáltica, 2 demãos	M2	1.078,06	R$ 32,21	R$ 34.724,31
8.2	Composição	FNDE 173	Impermeabilização da laje com emulsão asfáltica, 2 demãos	M2	60,03	R$ 32,21	R$ 1.933,57
8.3	Composição	FNDE 174	Impermeabilização de piso com emulsão asfáltica, 2 demãos	M2	197,46	R$ 32,21	R$ 6.360,19
8.4	Composição	FNDE 175	Impermeabilização da parede com emulsão asfáltica, 2 demãos	M2	29,40	R$ 32,21	R$ 946,97
8.5	Outros	87755-SINAPI	Contrapiso em argamassa traço 1:4 (cimento e areia), preparo mecânico com betoneira 400 l, aplicado em áreas molhadas sobre impermeabilização, acabamento não reforçado, espessura 3cm. af_07/2021	M2	60,03	R$ 40,09	R$ 2.406,60
8.6	Outros	98565-SINAPI	Proteção mecânica de superficie horizontal com argamassa de cimento e areia, traço 1:3, e=3cm. af_09/2023	M2	60,03	R$ 42,94	R$ 2.577,69
9			**Revestimentos Interno e Externo**				**R$ 294.976,87**
9.1	Composição	FNDE 176	Chapisco aplicado em alvenarias e estruturas de concreto externas, com colher de pedreiro. argamassa traço 1:3 com preparo em betoneira 400l. - externo	M2	2.179,68	R$ 3,58	R$ 7.803,25
9.2	Composição	FNDE 177	Chapisco aplicado em alvenarias e estruturas de concreto externas, com colher de pedreiro. argamassa traço 1:3 com preparo em betoneira 400l. - interno	M2	1.734,95	R$ 3,58	R$ 6.211,12
9.3	Composição	FNDE 178	Emboço ou massa única em argamassa traço 1:2:8, preparo mecânico com betoneira 400 l, aplicada manualmente em panos cegos - revestimento interno (sem presença de vãos), espessura de 25 mm	M2	1.119,23	R$ 33,09	R$ 37.035,32
9.4	Composição	FNDE 179	Emboço ou massa única em argamassa traço 1:2:8, preparo mecânico com betoneira 400 l, aplicada manualmente em panos cegos - revestimento externo (sem presença de vãos), espessura de 25 mm	M2	615,72	R$ 33,09	R$ 20.374,17
9.5	Outros	87273-SINAPI	Revestimento cerâmico para paredes internas com placas tipo esmaltada extra de dimensões 33x45 cm aplicadas na altura inteira das paredes. af_02/2023_pe	M2	398,09	R$ 58,69	R$ 23.363,90
9.6	Composição	FNDE 180	Revestimento cerâmico para paredes com placas tipo esmaltada extra de dimensões 10x10 cm, cor cinza claroaplicadas na altura inteira das paredes.	M2	162,05	R$ 53,14	R$ 8.611,34
9.7	Composição	FNDE 181	Revestimento cerâmico para paredes com placas tipo esmaltada extra de dimensões 10x10 cm, cor laranja aplicadas na altura inteira das paredes.	M2	41,38	R$ 53,14	R$ 2.198,93
9.8	Composição	FNDE 245	Roda meio em madeira, altura 7cm, fixado com cola	M	149,40	R$ 26,27	R$ 3.924,74
9.9	Outros	96114-SINAPI	Forro em drywall, para ambientes comerciais, inclusive estrutura birecional de fixação. af_08/2023_ps	M2	338,11	R$ 63,81	R$ 21.574,80
9.10	Composição	FNDE 18	Forro de fibra mineral em placas de 625 x 625 mm, e = 15 mm, borda reta, com pintura antimofo, apoiado em perfil de aco galvanizado com 24 mm de base - instalado	M2	646,49	R$ 127,72	R$ 82.569,70
9.11	Composição	FNDE 66	Forro de tela ondulada em arame galvanizado - cor natural	M2	254,88	R$ 132,27	R$ 33.712,98
9.12	Outros	87879-SINAPI	Chapisco aplicado em alvenarias e estruturas de concreto internas, com colher de pedreiro. argamassa traço 1:3 com preparo em betoneira 400l. af_10/2022	M2	1.298,68	R$ 3,56	R$ 4.623,30
9.13	Outros	87792-SINAPI	Emboço ou massa única em argamassa traço 1:2:8, preparo mecânico com betoneira 400 l, aplicada manualmente em panos cegos de fachada (sem presença de vãos), espessura de 25 mm. af_08/2022	M2	1.298,68	R$ 33,09	R$ 42.973,32
10			**Sistemas de Pisos**				**R$ 290.817,12**
10.1	Composição	FNDE 182	Contrapiso de concreto não-estrutural, espessura 3 cm e preparo mecânico	M2	1.780,58	R$ 32,08	R$ 57.121,01
10.2	Outros	104162-SINAPI	Piso em granilite, marmorite ou granitina em ambientes internos, com espessura de 8 mm, incluso mistura em betoneira, colocação das juntas, aplicação do piso, 4 polimentos com politriz, estucamento, selador e cera. af_06/2022	M2	1.780,58	R$ 74,44	R$ 132.546,38
10.3	Outros	87755-SINAPI	Contrapiso em argamassa traço 1:4 (cimento e areia), preparo mecânico com betoneira 400 l, aplicado em áreas molhadas sobre impermeabilização, acabamento não reforçado, espessura 3cm. af_07/2021	M2	256,23	R$ 40,09	R$ 10.272,26
10.4	Outros	87251-SINAPI	Revestimento cerâmico para piso com placas tipo esmaltada extra de dimensões 45x45 cm aplicada em ambientes de área maior que 10 m2. af_02/2023_pe	M2	256,23	R$ 48,40	R$ 12.401,53
10.5	Composição	FNDE 184	Rodapé cerâmico h= 10 cm	M	16,06	R$ 7,75	R$ 124,46
10.6	Composição	FNDE 185	Rodapé em granitina, altura 10cm	M	297,29	R$ 18,51	R$ 5.502,84
10.7	Outros	98689-SINAPI	Soleira em granito, largura 15 cm, espessura 2,0 cm. af_09/2020	M	12,89	R$ 62,94	R$ 811,30
10.8	Composição	FNDE 186	Soleira em granito, largura 20 cm, espessura 2,0 cm	M	48,60	R$ 62,95	R$ 3.059,37
10.9	Outros	98682-SINAPI	Piso cimentado, traço 1:3 (cimento e areia), acabamento rústico, espessura 3,0 cm, preparo mecânico da argamassa. af_09/2020	M2	572,43	R$ 36,26	R$ 20.756,31
10.10	Outros	98680-SINAPI	Piso cimentado, traço 1:3 (cimento e areia), acabamento liso, espessura 3,0 cm, preparo mecânico da argamassa. af_09/2020	M2	157,83	R$ 38,29	R$ 6.043,31
10.11	Outros	92396-SINAPI	Execução de passeio em piso intertravado, com bloco retangular cor natural de 20 x 10 cm, espessura 6 cm. af_10/2022	M2	135,95	R$ 70,85	R$ 9.632,06
10.12	Outros	92391-SINAPI	Execução de pavimento em piso intertravado, com bloco pisograma de 35 x 15 cm, espessura 6 cm. af_10/2022	M2	98,50	R$ 61,10	R$ 6.018,35
10.13	Composição	FNDE 189	Piso podotátil direcional, cor vermelha, de concreto, assentado sobre argamassa	M2	24,63	R$ 165,61	R$ 4.078,97
10.14	Composição	FNDE 190	Piso podotátil de alerta, cor vermelha, de concreto, assentado sobre argamassa	M2	7,37	R$ 165,61	R$ 1.220,55
10.15	Composição	FNDE 191	Piso podotátil de alerta, cor amarela, de concreto, assentado sobre argamassa	M2	20,25	R$ 165,61	R$ 3.353,60
10.16	Composição	FNDE 10	Colchão drenante de areia h= 30 cm	M3	40,65	R$ 95,43	R$ 3.879,23
10.17	Outros	98504-SINAPI	Plantio de grama batatais em placas. af_05/2018	M2	1.006,41	R$ 11,13	R$ 11.201,34
10.18	Outros	94263-SINAPI	Guia (meio-fio) concreto, moldada in loco em trecho reto com extrusora, 13 cm base x 22 cm altura. af_01/2024	M	96,52	R$ 28,95	R$ 2.794,25
11			**Pinturas e Acabamentos**				**R$ 160.738,92**
11.1	Composição	FNDE 192	Emassamento com massa corrida pva, aplicação em teto, uma demão, lixamento manual	M2	338,11	R$ 18,67	R$ 6.312,51

E-DOCS - CÓPIA DO PROCESSO 2025-6X76D GERADO POR UDSON OLIVEIRA RAMOS DE AGUIAR EM 13/05/2026 07:51 DOCUMENTO 1 / 1 PÁGINA 2868 / 5723

2026-7992BP - E-DOCS - CÓPIA SIMPLES 06/03/2026 12:03 PÁGINA 9 / 67

11.2	Outros	88497-SINAPI	Emassamento com massa látex, aplicação em parede, duas demãos, lixamento manual. af_04/2023	M2	895,48	R$ 16,71	R$ 14.963,47
11.3	Composição	FNDE 193	Emassamento de paredes com massa acrílica, duas demãos, áreas molhadas	M2	105,93	R$ 18,30	R$ 1.938,52
11.4	Composição	FNDE 194	Pintura látex pva, aplicação manual em paredes, duas demãos, cor branco gelo	M2	484,46	R$ 10,65	R$ 5.159,50
11.5	Outros	88488-SINAPI	Pintura látex acrílica premium, aplicação manual em teto, duas demãos. af_04/2023	M2	338,11	R$ 12,61	R$ 4.263,57
11.6	Composição	FNDE 196	Pintura látex acrílica, sobre reboco liso, cor cinza claro, aplicação manual em paredes, duas demãos	M2	212,58	R$ 10,65	R$ 2.263,98
11.7	Composição	FNDE 197	Pintura látex acrílica, sobre reboco liso, cor laranja, aplicação manual em paredes, duas demãos	M2	11,18	R$ 10,65	R$ 119,07
11.8	Composição	FNDE 198	Pintura látex acrílica, sobre massa acrílica, cor branco gelo, areas molhadas	M2	105,93	R$ 10,65	R$ 1.128,15
11.9	Composição	FNDE 200	Pintura em esmalte sintético em esquadrias de madeira, 2 demãos	M2	113,40	R$ 14,93	R$ 1.693,06
11.10	Composição	FNDE 201	Pintura em esmalte sintético em rodameio de madeira, 2 demãos - cor branco	M2	16,88	R$ 14,93	R$ 252,02
11.11	Composição	FNDE 199	Pintura látex acrílica sobre paredes externas, cor laranja, aplicação manual em paredes, duas demãos	M2	176,86	R$ 10,65	R$ 1.883,56
11.12	Composição	FNDE 202	Textura acrílica, cor branca, aplicação manual em parede externa, uma demão	M2	269,72	R$ 11,24	R$ 3.031,65
11.13	Composição	FNDE 203	Textura acrílica, cor cinza claro, aplicação manual em parede externa, uma demão	M2	1.173,21	R$ 11,24	R$ 13.186,88
11.14	Composição	FNDE 204	Textura acrílica, cor cinza escuro, aplicação manual em parede externa, uma demão	M2	426,58	R$ 11,24	R$ 4.794,76
11.15	Composição	FNDE 203	Textura acrílica, cor cinza claro, aplicação manual em parede externa, uma demão	M2	1.201,41	R$ 11,24	R$ 13.503,85
11.16	Composição	FNDE 204	Textura acrílica, cor cinza escuro, aplicação manual em parede externa, uma demão	M2	97,27	R$ 11,24	R$ 1.093,31
11.17	Outros	100724-SINAPI	Pintura com tinta alquídica de fundo e acabamento (esmalte sintético grafite) aplicada a rolo ou pincel sobre perfil metálico executado em fábrica (por demão). af_01/2020	M2	4.943,08	R$ 12,50	R$ 61.788,50
11.18	Outros	102494-SINAPI	Pintura de piso com tinta epóxi, aplicação manual, 2 demãos, incluso primer epóxi. af_05/2021	M2	416,00	R$ 56,16	R$ 23.362,56
12			**Instalação Hidráulica**				**R$ 166.816,15**
12.1	Outros	89356-SINAPI	Tubo, pvc, soldável, dn 25mm, instalado em ramal ou sub-ramal de água - fornecimento e instalação. af_06/2022	M	194,50	R$ 19,13	R$ 3.720,79
12.2	Outros	89357-SINAPI	Tubo, pvc, soldável, dn 32mm, instalado em ramal ou sub-ramal de água - fornecimento e instalação. af_06/2022	M	105,97	R$ 26,96	R$ 2.856,95
12.3	Outros	103979-SINAPI	Tubo, pvc, soldável, dn 50mm, instalado em ramal de distribuição de água - fornecimento e instalação. af_06/2022	M	148,80	R$ 26,36	R$ 3.922,37
12.4	Outros	89450-SINAPI	Tubo, pvc, soldável, dn 60mm, instalado em prumada de água - fornecimento e instalação. af_06/2022	M	132,16	R$ 27,89	R$ 3.685,94
12.5	Outros	89451-SINAPI	Tubo, pvc, soldável, dn 75mm, instalado em prumada de água - fornecimento e instalação. af_06/2022	M	44,74	R$ 45,54	R$ 2.037,46
12.6	Outros	89452-SINAPI	Tubo, pvc, soldável, dn 85mm, instalado em prumada de água - fornecimento e instalação. af_06/2022	M	25,63	R$ 62,85	R$ 1.610,85
12.7	Outros	89429-SINAPI	Adaptador curto com bolsa e rosca para registro, pvc, soldável, dn 25mm x 3/4 , instalado em ramal de distribuição de água - fornecimento e instalação. af_06/2022	UN	1,00	R$ 4,98	R$ 4,98
12.8	Outros	89553-SINAPI	Adaptador curto com bolsa e rosca para registro, pvc, soldável, dn 32mm x 1 , instalado em prumada de água - fornecimento e instalação. af_06/2022	UN	1,00	R$ 4,89	R$ 4,89
12.9	Outros	94713-SINAPI	Adaptador com flanges livres, pvc, soldável, dn 75 mm x 2 1/2 , instalado em reservação de água de edificação que possua reservatório de fibra/fibrocimento fornecimento e instalação. af_06/2016	UN	1,00	R$ 230,06	R$ 230,06
12.10	Outros	94656-SINAPI	Adaptador curto com bolsa e rosca para registro, pvc, soldável, dn 25 mm x 3/4 , instalado em reservação de água de edificação que possua reservatório de fibra/fibrocimento fornecimento e instalação. af_06/2016	UN	58,00	R$ 5,38	R$ 312,04
12.11	Outros	89553-SINAPI	Adaptador curto com bolsa e rosca para registro, pvc, soldável, dn 32mm x 1 , instalado em prumada de água - fornecimento e instalação. af_06/2022	UN	14,00	R$ 4,89	R$ 68,46
12.12	Outros	104001-SINAPI	Adaptador curto com bolsa e rosca para registro, pvc, soldável, dn 50mm x 1.1/2", instalado em ramal de distribuição de água - fornecimento e instalação. af_06/2022	UN	38,00	R$ 11,67	R$ 443,46
12.13	Outros	89610-SINAPI	Adaptador curto com bolsa e rosca para registro, pvc, soldável, dn 60mm x 2 , instalado em prumada de água - fornecimento e instalação. af_06/2022	UN	10,00	R$ 17,44	R$ 174,40
12.14	Outros	103953-SINAPI	Bucha de redução, curta, pvc, soldável, dn 32 x 25 mm, instalado em ramal de distribuição de água - fornecimento e instalação. af_06/2022	UN	3,00	R$ 5,93	R$ 17,79
12.15	Outros	103959-SINAPI	Bucha de redução, curta, pvc, soldável, dn 60 x 50 mm, instalado em prumada de água - fornecimento e instalação. af_06/2022	UN	7,00	R$ 13,14	R$ 91,98
12.16	Composição	FNDE 205	Bucha de redução, curta, pvc, soldável, dn 75 x 60 mm, instalado em prumada de água - fornecimento e instalação	UN	1,00	R$ 13,15	R$ 13,15
12.17	Composição	FNDE 229	Bucha de redução, curta, pvc, soldável, dn 85 x 75 mm, instalado em prumada de água - fornecimento e instalação	UN	2,00	R$ 13,15	R$ 26,30
12.18	Outros	103999-SINAPI	Bucha de redução, longa, pvc, soldável, dn 50 x 25 mm, instalado em ramal de distribuição de água - fornecimento e instalação. af_06/2022	UN	7,00	R$ 10,63	R$ 74,41
12.19	Composição	FNDE 206	Bucha de redução, longa, pvc, soldável, dn 50 x 32 mm, instalado em ramal de distribuição de água - fornecimento e instalação.	UN	1,00	R$ 10,66	R$ 10,66
12.20	Outros	103968-SINAPI	Bucha de redução, longa, pvc, soldável, dn 60 x 25 mm, instalado em prumada de água - fornecimento e instalação. af_06/2022	UN	7,00	R$ 14,98	R$ 104,86
12.21	Outros	103969-SINAPI	Bucha de redução, longa, pvc, soldável, dn 60 x 32 mm, instalado em prumada de água - fornecimento e instalação. af_06/2022	UN	3,00	R$ 17,78	R$ 53,34
12.22	Outros	103972-SINAPI	Bucha de redução, longa, pvc, soldável, dn 75 x 50 mm, instalado em prumada de água - fornecimento e instalação. af_06/2022	UN	1,00	R$ 26,28	R$ 26,28
12.23	Composição	FNDE 206	Bucha de redução, longa, pvc, soldável, dn 50 x 32 mm, instalado em ramal de distribuição de água - fornecimento e instalação.	UN	1,00	R$ 10,66	R$ 10,66
12.24	Outros	89598-SINAPI	Luva de correr, pvc, soldável, dn 60mm, instalado em prumada de água fornecimento e instalação. af_06/2022	UN	1,00	R$ 45,89	R$ 45,89
12.25	Outros	89380-SINAPI	Luva de redução, pvc, soldável, dn 32mm x 25mm, instalado em ramal ou sub-ramal de água - fornecimento e instalação. af_06/2022	UN	4,00	R$ 8,51	R$ 34,04
12.26	Outros	89605-SINAPI	Luva de redução, pvc, soldável, dn 60mm x 50mm, instalado em prumada de água - fornecimento e instalação. af_06/2022	UN	3,00	R$ 18,49	R$ 55,47
12.27	Outros	89541-SINAPI	Luva, pvc, soldável, dn 32mm, instalado em prumada de água - fornecimento e instalação. af_06/2022	UN	2,00	R$ 5,48	R$ 10,96
12.28	Outros	89597-SINAPI	Luva, pvc, soldável, dn 60mm, instalado em prumada de água - fornecimento e instalação. af_06/2022	UN	2,00	R$ 20,30	R$ 40,60
12.29	Outros	89362-SINAPI	Joelho 90 graus, pvc, soldável, dn 25mm, instalado em ramal ou sub-ramal de água - fornecimento e instalação. af_06/2022	UN	123,00	R$ 7,57	R$ 931,11
12.30	Outros	89367-SINAPI	Joelho 90 graus, pvc, soldável, dn 32mm, instalado em ramal ou sub-ramal de água - fornecimento e instalação. af_06/2022	UN	53,00	R$ 10,71	R$ 567,63
12.31	Outros	89501-SINAPI	Joelho 90 graus, pvc, soldável, dn 50mm, instalado em prumada de água - fornecimento e instalação. af_06/2022	UN	60,00	R$ 12,26	R$ 735,60
12.32	Outros	89628-SINAPI	Te, pvc, soldável, dn 60mm, instalado em prumada de água - fornecimento e instalação. af_06/2022	UN	36,00	R$ 43,18	R$ 1.554,48
12.33	Outros	89505-SINAPI	Joelho 90 graus, pvc, soldável, dn 60mm, instalado em prumada de água - fornecimento e instalação. af_06/2022	UN	10,00	R$ 37,65	R$ 376,50

E-DOCS - CÓPIA DO PROCESSO 2025-6X76D GERADO POR UDSON OLIVEIRA RAMOS DE AGUIAR EM 13/05/2026 07:51 DOCUMENTO 1 / 1 PÁGINA 2869 / 5723

2026-7992BP - E-DOCS - CÓPIA SIMPLES 06/03/2026 12:03 PÁGINA 10 / 67

12.34	Outros	89513-SINAPI	Joelho 90 graus, pvc, soldável, dn 75mm, instalado em prumada de água - fornecimento e instalação. af_06/2022	UN	10,00	R$ 96,32	R$ 963,20
12.35	Outros	90373-SINAPI	Joelho 90 graus com bucha de latão, pvc, soldável, dn 25mm, x 1/2 instalado em ramal ou sub-ramal de água - fornecimento e instalação. af_06/2022	UN	50,00	R$ 11,19	R$ 559,50
12.36	Outros	89440-SINAPI	Te, pvc, soldável, dn 25mm, instalado em ramal de distribuição de água - fornecimento e instalação. af_06/2022	UN	22,00	R$ 9,66	R$ 212,52
12.37	Outros	89443-SINAPI	Te, pvc, soldável, dn 32mm, instalado em ramal de distribuição de água - fornecimento e instalação. af_06/2022	UN	3,00	R$ 14,06	R$ 42,18
12.38	Outros	89625-SINAPI	Te, pvc, soldável, dn 50mm, instalado em prumada de água - fornecimento e instalação. af_06/2022	UN	16,00	R$ 19,71	R$ 315,36
12.39	Outros	89628-SINAPI	Te, pvc, soldável, dn 60mm, instalado em prumada de água - fornecimento e instalação. af_06/2022	UN	14,00	R$ 43,18	R$ 604,52
12.40	Outros	89629-SINAPI	Te, pvc, soldável, dn 75mm, instalado em prumada de água - fornecimento e instalação. af_06/2022	UN	1,00	R$ 73,51	R$ 73,51
12.41	Outros	89622-SINAPI	Tê de redução, pvc, soldável, dn 32mm x 25mm, instalado em prumada de água - fornecimento e instalação. af_06/2022	UN	3,00	R$ 12,32	R$ 36,96
12.42	Outros	89627-SINAPI	Tê de redução, pvc, soldável, dn 50mm x 25mm, instalado em prumada de água - fornecimento e instalação. af_06/2022	UN	13,00	R$ 17,69	R$ 229,97
12.43	Outros	89630-SINAPI	Te de redução, pvc, soldável, dn 75mm x 50mm, instalado em prumada de água - fornecimento e instalação. af_06/2022	UN	1,00	R$ 55,57	R$ 55,57
12.44	Composição	FNDE 208	Tê de redução, pvc, soldável, dn 75mm x 60 mm, instalado em prumada de água - fornecimento e instalação.	UN	2,00	R$ 26,92	R$ 53,84
12.45	Outros	89632-SINAPI	Te de redução, pvc, soldável, dn 85mm x 60mm, instalado em prumada de água - fornecimento e instalação. af_06/2022	UN	2,00	R$ 113,43	R$ 226,86
12.46	Outros	89396-SINAPI	Tê com bucha de latão na bolsa central, pvc, soldável, dn 25mm x 1/2 , instalado em ramal ou sub-ramal de água - fornecimento e instalação. af_06/2022	UN	16,00	R$ 17,92	R$ 286,72
12.47	Outros	89536-SINAPI	União, pvc, soldável, dn 25mm, instalado em prumada de água - fornecimento e instalação. af_06/2022	UN	2,00	R$ 10,65	R$ 21,30
12.48	Outros	89594-SINAPI	União, pvc, soldável, dn 50mm, instalado em prumada de água - fornecimento e instalação. af_06/2022	UN	2,00	R$ 33,00	R$ 66,00
12.49	Outros	94495-SINAPI	Registro de gaveta bruto, latão, roscável, 1" - fornecimento e instalação. af_08/2021	UN	6,00	R$ 62,28	R$ 373,68
12.50	Outros	94497-SINAPI	Registro de gaveta bruto, latão, roscável, 1 1/2" - fornecimento e instalação. af_08/2021	UN	7,00	R$ 107,42	R$ 751,94
12.51	Outros	94498-SINAPI	Registro de gaveta bruto, latão, roscável, 2" - fornecimento e instalação. af_08/2021	UN	5,00	R$ 148,54	R$ 742,70
12.52	Outros	94792-SINAPI	Registro de gaveta bruto, latão, roscável, 1", com acabamento e canopla cromados - fornecimento e instalação. af_08/2021	UN	1,00	R$ 116,83	R$ 116,83
12.53	Outros	94794-SINAPI	Registro de gaveta bruto, latão, roscável, 1 1/2", com acabamento e canopla cromados - fornecimento e instalação. af_08/2021	UN	10,00	R$ 169,79	R$ 1.697,90
12.54	Outros	89985-SINAPI	Registro de pressão bruto, latão, roscável, 3/4", com acabamento e canopla cromados - fornecimento e instalação. af_08/2021	UN	10,00	R$ 90,83	R$ 908,30
12.55	Outros	99631-SINAPI	Válvula de retenção vertical, de bronze, roscável, 1 1/2" - fornecimento e instalação. af_08/2021	UN	1,00	R$ 102,46	R$ 102,46
12.56	Composição	FNDE 77	Pressurizador (grupo de pressão) - pressão máxima: 32 (m.c.a.);vazão máxima: 52.000 (l/h)	UN	1,00	R$ 43.825,73	R$ 43.825,73
12.57	Outros	102116-SINAPI	Bomba centrífuga, trifásica, 1,5 cv ou 1,48 hp, hm 10 a 24 m, q 6,1 a 21,9 m3/h - fornecimento e instalação. af_12/2020	UN	2,00	R$ 1.471,86	R$ 2.943,72
12.58	Outros	102609-SINAPI	Caixa d´água em polietileno, 2000 litros - fornecimento e instalação. af_06/2021	UN	1,00	R$ 1.052,74	R$ 1.052,74
12.59	Composição	FNDE 78	Cisterna modular 600 litros	UN	6,00	R$ 1.629,11	R$ 9.774,66
12.60	Composição	FNDE 79	Smart filtro	UN	2,00	R$ 351,61	R$ 703,22
12.61	Outros	92692-SINAPI	Niple, em ferro galvanizado, conexão rosqueada, dn 15 (1/2"), instalado em ramais e sub-ramais de gás - fornecimento e instalação. af_10/2020	UN	10,00	R$ 12,36	R$ 123,60
12.62	Outros	86884-SINAPI	Engate flexível em plástico branco, 1/2" x 30cm - fornecimento e instalação. af_01/2020	UN	5,00	R$ 8,26	R$ 41,30
12.63	Composição	FNDE 81	Reservatório d'água conforme projeto 40m3 - coluna seca 10,0m pintada	UN	1,00	R$ 76.055,00	R$ 76.055,00
13			**Drenagem de Águas Pluviais**				**R$ 85.281,02**
13.1	Outros	89578-SINAPI	Tubo pvc, série r, água pluvial, dn 100 mm, fornecido e instalado em condutores verticais de águas pluviais. af_06/2022	M	414,80	R$ 32,58	R$ 13.514,18
13.2	Outros	89580-SINAPI	Tubo pvc, série r, água pluvial, dn 150 mm, fornecido e instalado em condutores verticais de águas pluviais. af_06/2022	M	186,00	R$ 67,68	R$ 12.588,48
13.3	Outros	90702-SINAPI	Tubo de pvc corrugado de dupla parede para rede coletora de esgoto, dn 200 mm, junta elástica - fornecimento e assentamento. af_01/2021	M	58,40	R$ 114,20	R$ 6.669,28
13.4	Outros	90703-SINAPI	Tubo de pvc corrugado de dupla parede para rede coletora de esgoto, dn 250 mm, junta elástica - fornecimento e assentamento. af_01/2021	M	103,60	R$ 179,45	R$ 18.591,02
13.5	Outros	89585-SINAPI	Joelho 45 graus, pvc, serie r, água pluvial, dn 100 mm, junta elástica, fornecido e instalado em condutores verticais de águas pluviais. af_06/2022	UN	13,00	R$ 41,17	R$ 535,21
13.6	Outros	89591-SINAPI	Joelho 45 graus, pvc, serie r, água pluvial, dn 150 mm, junta elástica, fornecido e instalado em condutores verticais de águas pluviais. af_06/2022	UN	4,00	R$ 122,19	R$ 488,76
13.7	Outros	89584-SINAPI	Joelho 90 graus, pvc, serie r, água pluvial, dn 100 mm, junta elástica, fornecido e instalado em condutores verticais de águas pluviais. af_06/2022	UN	129,00	R$ 40,13	R$ 5.176,77
13.8	Outros	89590-SINAPI	Joelho 90 graus, pvc, serie r, água pluvial, dn 150 mm, junta elástica, fornecido e instalado em condutores verticais de águas pluviais. af_06/2022	UN	34,00	R$ 125,39	R$ 4.263,26
13.9	Outros	89567-SINAPI	Junção simples, pvc, serie r, água pluvial, dn 100 x 100 mm, junta elástica, fornecido e instalado em ramal de encaminhamento. af_06/2022	UN	7,00	R$ 76,55	R$ 535,85
13.10	Outros	89699-SINAPI	Junção simples, pvc, serie r, água pluvial, dn 150 x 100 mm, junta elástica, fornecido e instalado em condutores verticais de águas pluviais. af_06/2022	UN	2,00	R$ 190,64	R$ 381,28
13.11	Outros	89669-SINAPI	Luva simples, pvc, serie r, água pluvial, dn 100 mm, junta elástica, fornecido e instalado em condutores verticais de águas pluviais. af_06/2022	UN	33,00	R$ 29,91	R$ 987,03
13.12	Outros	89677-SINAPI	Luva simples, pvc, serie r, água pluvial, dn 150 mm, junta elástica, fornecido e instalado em condutores verticais de águas pluviais. af_06/2022	UN	2,00	R$ 71,59	R$ 143,18
13.13	Outros	89681-SINAPI	Redução excêntrica, pvc, serie r, água pluvial, dn 150 x 100 mm, junta elástica, fornecido e instalado em condutores verticais de águas pluviais. af_06/2022	UN	7,00	R$ 85,12	R$ 595,84
13.14	Outros	99253-SINAPI	Caixa enterrada hidráulica retangular em alvenaria com tijolos cerâmicos maciços, dimensões internas: 0,6x0,6x0,6 m para rede de drenagem. af_12/2020	UN	13,00	R$ 427,16	R$ 5.553,08
13.15	Outros	99268-SINAPI	Poço de inspeção circular para drenagem, em concreto pré-moldado, diâmetro interno = 0,60 m, profundidade = 0,90 m, excluindo tampão. af_12/2020_pa	UN	9,00	R$ 387,95	R$ 3.491,55
13.16	Composição	FNDE 80	Grelha de ferro p/ calhas e caixas	M2	12,55	R$ 937,55	R$ 11.766,25
14			**Instalação Sanitária**				**R$ 63.065,74**
14.1	Outros	89711-SINAPI	Tubo pvc, serie normal, esgoto predial, dn 40 mm, fornecido e instalado em ramal de descarga ou ramal de esgoto sanitário. af_08/2022	M	246,11	R$ 18,31	R$ 4.506,27
14.2	Outros	89712-SINAPI	Tubo pvc, serie normal, esgoto predial, dn 50 mm, fornecido e instalado em ramal de descarga ou ramal de esgoto sanitário. af_08/2022	M	67,85	R$ 23,84	R$ 1.617,54
14.3	Outros	89713-SINAPI	Tubo pvc, serie normal, esgoto predial, dn 75 mm, fornecido e instalado em ramal de descarga ou ramal de esgoto sanitário. af_08/2022	M	31,38	R$ 29,88	R$ 937,63
14.4	Outros	89714-SINAPI	Tubo pvc, serie normal, esgoto predial, dn 100 mm, fornecido e instalado em ramal de descarga ou ramal de esgoto sanitário. af_08/2022	M	255,62	R$ 33,18	R$ 8.481,47

E-DOCS - CÓPIA DO PROCESSO 2025-6X76D GERADO POR UDSON OLIVEIRA RAMOS DE AGUIAR EM 13/05/2026 07:51 DOCUMENTO 1 / 1 PÁGINA 2870 / 5723

2026-7992BP - E-DOCS - CÓPIA SIMPLES 06/03/2026 12:03 PÁGINA 11 / 67

14.5	Outros	89849-SINAPI	Tubo pvc, serie normal, esgoto predial, dn 150 mm, fornecido e instalado em subcoletor aéreo de esgoto sanitário. af_08/2022	M	31,38	R$ 53,86	R$ 1.690,13
14.6	Outros	89726-SINAPI	Joelho 45 graus, pvc, serie normal, esgoto predial, dn 40 mm, junta soldável, fornecido e instalado em ramal de descarga ou ramal de esgoto sanitário. af_08/2022	UN	45,00	R$ 8,84	R$ 397,80
14.7	Outros	89732-SINAPI	Joelho 45 graus, pvc, serie normal, esgoto predial, dn 50 mm, junta elástica, fornecido e instalado em ramal de descarga ou ramal de esgoto sanitário. af_08/2022	UN	29,00	R$ 13,77	R$ 399,33
14.8	Outros	89739-SINAPI	Joelho 45 graus, pvc, serie normal, esgoto predial, dn 75 mm, junta elástica, fornecido e instalado em ramal de descarga ou ramal de esgoto sanitário. af_08/2022	UN	3,00	R$ 21,25	R$ 63,75
14.9	Outros	89746-SINAPI	Joelho 45 graus, pvc, serie normal, esgoto predial, dn 100 mm, junta elástica, fornecido e instalado em ramal de descarga ou ramal de esgoto sanitário. af_08/2022	UN	16,00	R$ 25,53	R$ 408,48
14.10	Outros	89724-SINAPI	Joelho 90 graus, pvc, serie normal, esgoto predial, dn 40 mm, junta soldável, fornecido e instalado em ramal de descarga ou ramal de esgoto sanitário. af_08/2022	UN	59,00	R$ 8,61	R$ 507,99
14.11	Outros	89731-SINAPI	Joelho 90 graus, pvc, serie normal, esgoto predial, dn 50 mm, junta elástica, fornecido e instalado em ramal de descarga ou ramal de esgoto sanitário. af_08/2022	UN	24,00	R$ 13,03	R$ 312,72
14.12	Composição	FNDE 209	Junção simples, pvc, serie normal, esgoto predial, dn 100 x 50 mm, junta elástica, fornecido e instalado em prumada de esgoto sanitário ou ventilação	UN	24,00	R$ 48,85	R$ 1.172,40
14.13	Composição	FNDE 233	Junção simples, pvc, serie normal, esgoto predial, dn 100 x 100 mm, junta elástica, fornecido e instalado em prumada de esgoto sanitário ou ventilação	UN	1,00	R$ 48,85	R$ 48,85
14.14	Outros	89834-SINAPI	Junção simples, pvc, serie normal, esgoto predial, dn 100 x 100 mm, junta elástica, fornecido e instalado em prumada de esgoto sanitário ou ventilação. af_08/2022	UN	12,00	R$ 48,83	R$ 585,96
14.15	Outros	89827-SINAPI	Junção simples, pvc, serie normal, esgoto predial, dn 50 x 50 mm, junta elástica, fornecido e instalado em prumada de esgoto sanitário ou ventilação. af_08/2022	UN	5,00	R$ 18,71	R$ 93,55
14.16	Composição	FNDE 210	Junção simples, pvc, serie normal, esgoto predial, dn 75 x 50 mm, junta elástica, fornecido e instalado em ramal de descarga ou ramal de esgoto sanitário	UN	6,00	R$ 37,75	R$ 226,50
14.17	Outros	89795-SINAPI	Junção simples, pvc, serie normal, esgoto predial, dn 75 x 75 mm, junta elástica, fornecido e instalado em ramal de descarga ou ramal de esgoto sanitário. af_08/2022	UN	1,00	R$ 37,73	R$ 37,73
14.18	Outros	104341-SINAPI	Bucha de redução longa, pvc, série normal, esgoto predial, dn 50 x 40 mm, junta soldável e elástica, fornecido e instalado em ramal de descarga ou ramal de esgoto sanitário. af_08/2022	UN	3,00	R$ 9,61	R$ 28,83
14.19	Outros	104357-SINAPI	Cap, pvc, série normal, esgoto predial, dn 100 mm, junta elástica, fornecido e instalado em subcoletor aéreo de esgoto sanitário. af_08/2022	UN	2,00	R$ 17,78	R$ 35,56
14.20	Outros	104082-SINAPI	Plug, pvc ocre, junta elástica, dn 100 mm, para coletor predial de esgoto. af_06/2022	UN	2,00	R$ 28,96	R$ 57,92
14.21	Outros	89728-SINAPI	Curva curta 90 graus, pvc, serie normal, esgoto predial, dn 40 mm, junta soldável, fornecido e instalado em ramal de descarga ou ramal de esgoto sanitário. af_08/2022	UN	40,00	R$ 11,58	R$ 463,20
14.22	Outros	89724-SINAPI	Joelho 90 graus, pvc, serie normal, esgoto predial, dn 40 mm, junta soldável, fornecido e instalado em ramal de descarga ou ramal de esgoto sanitário. af_08/2022	UN	37,00	R$ 8,61	R$ 318,57
14.23	Composição	FNDE 235	Redução excêntrica, pvc, serie r, água pluvial, dn 100 x 75 mm, junta elástica, fornecido e instalado em condutores verticais de águas pluviais	UN	2,00	R$ 33,07	R$ 66,14
14.24	Outros	89549-SINAPI	Redução excêntrica, pvc, serie r, água pluvial, dn 75 x 50 mm, junta elástica, fornecido e instalado em ramal de encaminhamento. af_06/2022	UN	5,00	R$ 17,94	R$ 89,70
14.25	Outros	89825-SINAPI	Te, pvc, serie normal, esgoto predial, dn 50 x 50 mm, junta elástica, fornecido e instalado em prumada de esgoto sanitário ou ventilação. af_08/2022	UN	2,00	R$ 16,32	R$ 32,64
14.26	Outros	89782-SINAPI	Te, pvc, serie normal, esgoto predial, dn 40 x 40 mm, junta soldável, fornecido e instalado em ramal de descarga ou ramal de esgoto sanitário. af_08/2022	UN	11,00	R$ 12,62	R$ 138,82
14.27	Outros	89707-SINAPI	Caixa sifonada, pvc, dn 100 x 100 x 50 mm, junta elástica, fornecida e instalada em ramal de descarga ou em ramal de esgoto sanitário. af_08/2022	UN	2,00	R$ 41,75	R$ 83,50
14.28	Outros	89708-SINAPI	Caixa sifonada, pvc, dn 150 x 185 x 75 mm, junta elástica, fornecida e instalada em ramal de descarga ou em ramal de esgoto sanitário. af_08/2022	UN	1,00	R$ 91,56	R$ 91,56
14.29	Outros	104328-SINAPI	Caixa sifonada, com grelha quadrada, pvc, dn 150 x 150 x 50 mm, junta soldável, fornecida e instalada em ramal de descarga ou em ramal de esgoto sanitário. af_08/2022	UN	8,00	R$ 61,65	R$ 493,20
14.30	Outros	104328-SINAPI	Caixa sifonada, com grelha quadrada, pvc, dn 150 x 150 x 50 mm, junta soldável, fornecida e instalada em ramal de descarga ou em ramal de esgoto sanitário. af_08/2022	UN	24,00	R$ 61,65	R$ 1.479,60
14.31	Composição	FNDE 211	Corpo caixa seca 100 x 100 x 40 cm	UN	2,00	R$ 34,77	R$ 69,54
14.32	Outros	99253-SINAPI	Caixa enterrada hidráulica retangular em alvenaria com tijolos cerâmicos maciços, dimensões internas: 0,6x0,6x0,6 m para rede de drenagem. af_12/2020	UN	9,00	R$ 427,16	R$ 3.844,44
14.33	Outros	97974-SINAPI	Poço de inspeção circular para esgoto, em concreto pré-moldado, diâmetro interno = 0,60 m, profundidade = 0,90 m, excluindo tampão. af_12/2020_pa	UN	5,00	R$ 391,42	R$ 1.957,10
14.34	Outros	86883-SINAPI	Sifão do tipo flexível em pvc 1 x 1.1/2 - fornecimento e instalação. af_01/2020	UN	2,00	R$ 9,30	R$ 18,60
14.35	Outros	98087-SINAPI	Tanque séptico retangular, em alvenaria com blocos de concreto, dimensões internas: 1,6 x 4,6 x h=2,4 m, volume útil: 14720 l (para 105 contribuintes). af_12/2020	UN	1,00	R$ 9.333,57	R$ 9.333,57
14.36	Outros	98065-SINAPI	Sumidouro circular, em concreto pré-moldado, diâmetro interno = 2,88 m, altura interna = 3,0 m, área de infiltração: 31,4 m² (para 12 contribuintes). af_12/2020_pa	UN	1,00	R$ 5.867,39	R$ 5.867,39
14.37	Outros	98090-SINAPI	Filtro anaeróbio retangular, em alvenaria com blocos de concreto, dimensões internas: 1,4 x 3,0 x h=1,67 m, volume útil: 5040 l (para 32 contribuintes). af_12/2020	UN	1,00	R$ 6.823,26	R$ 6.823,26
14.38	Outros	89712-SINAPI	Tubo pvc, serie normal, esgoto predial, dn 50 mm, fornecido e instalado em ramal de descarga ou ramal de esgoto sanitário. af_08/2022	M	179,40	R$ 23,84	R$ 4.276,90
14.39	Outros	89511-SINAPI	Tubo pvc, série r, água pluvial, dn 75 mm, fornecido e instalado em ramal de encaminhamento. af_06/2022	M	37,10	R$ 35,86	R$ 1.330,41
14.40	Outros	89732-SINAPI	Joelho 45 graus, pvc, serie normal, esgoto predial, dn 50 mm, junta elástica, fornecido e instalado em ramal de descarga ou ramal de esgoto sanitário. af_08/2022	UN	36,00	R$ 13,77	R$ 495,72
14.41	Outros	89739-SINAPI	Joelho 45 graus, pvc, serie normal, esgoto predial, dn 75 mm, junta elástica, fornecido e instalado em ramal de descarga ou ramal de esgoto sanitário. af_08/2022	UN	2,00	R$ 21,25	R$ 42,50
14.42	Outros	89731-SINAPI	Joelho 90 graus, pvc, serie normal, esgoto predial, dn 50 mm, junta elástica, fornecido e instalado em ramal de descarga ou ramal de esgoto sanitário. af_08/2022	UN	80,00	R$ 13,03	R$ 1.042,40
14.43	Outros	89737-SINAPI	Joelho 90 graus, pvc, serie normal, esgoto predial, dn 75 mm, junta elástica, fornecido e instalado em ramal de descarga ou ramal de esgoto sanitário. af_08/2022	UN	9,00	R$ 20,27	R$ 182,43
14.44	Composição	FNDE 212	Junção simples, pvc, serie r, água pluvial, dn 75 x 50 mm, junta elástica, fornecido e instalado em condutores verticais de águas pluviais	UN	2,00	R$ 57,43	R$ 114,86
14.45	Outros	89813-SINAPI	Luva simples, pvc, serie normal, esgoto predial, dn 50 mm, junta elástica, fornecido e instalado em prumada de esgoto sanitário ou ventilação. af_08/2022	UN	1,00	R$ 5,38	R$ 5,38
14.46	Outros	89549-SINAPI	Redução excêntrica, pvc, serie r, água pluvial, dn 75 x 50 mm, junta elástica, fornecido e instalado em ramal de encaminhamento. af_06/2022	UN	6,00	R$ 17,94	R$ 107,64

E-DOCS - CÓPIA DO PROCESSO 2025-6X76D GERADO POR UDSON OLIVEIRA RAMOS DE AGUIAR EM 13/05/2026 07:51 DOCUMENTO 1 / 1 PÁGINA 2871 / 5723

2026-7992BP - E-DOCS - CÓPIA SIMPLES 06/03/2026 12:03 PÁGINA 12 / 67

14.47	Outros	104348-SINAPI	Terminal de ventilação, pvc, série normal, esgoto predial, dn 50 mm, junta soldável, fornecido e instalado em prumada de esgoto sanitário ou ventilação. af_08/2022	UN	4,00	R$ 10,87	R$ 43,48
14.48	Outros	104351-SINAPI	Terminal de ventilação, pvc, série normal, esgoto predial, dn 75 mm, junta soldável, fornecido e instalado em prumada de esgoto sanitário ou ventilação. af_08/2022	UN	4,00	R$ 22,21	R$ 88,84
14.49	Composição	FNDE 214	Tê, pvc, serie r, água pluvial, dn 100 x 50 mm, junta elástica, fornecido e instalado em condutores verticais de águas pluviais	UN	6,00	R$ 79,23	R$ 475,38
14.50	Outros	89696-SINAPI	Tê, pvc, serie r, água pluvial, dn 100 x 75 mm, junta elástica, fornecido e instalado em condutores verticais de águas pluviais. af_06/2022	UN	2,00	R$ 79,21	R$ 158,42
14.51	Outros	89784-SINAPI	Te, pvc, serie normal, esgoto predial, dn 50 x 50 mm, junta elástica, fornecido e instalado em ramal de descarga ou ramal de esgoto sanitário. af_08/2022	UN	57,00	R$ 21,65	R$ 1.234,05
14.52	Outros	89687-SINAPI	Tê, pvc, serie r, água pluvial, dn 75 x 75 mm, junta elástica, fornecido e instalado em condutores verticais de águas pluviais. af_06/2022	UN	5,00	R$ 49,00	R$ 245,00
14.53	Composição	FNDE 228	Tê, pvc, serie r, água pluvial, dn 75 x 50 mm, junta elástica, fornecido e instalado em condutores verticais de águas pluviais	UN	9,00	R$ 49,01	R$ 441,09
15			**Louças, Acessórios e Metais**				**R$ 44.555,65**
15.1	Outros	95470-SINAPI	Vaso sanitario sifonado convencional com louça branca, incluso conjunto de ligação para bacia sanitária ajustável - fornecimento e instalação. af_10/2016	UN	13,00	R$ 263,86	R$ 3.430,18
15.2	Composição	FNDE 215	Válvula de descarga metálica, duplo acionamento eco, base 1 1/2", acabamento metalico cromado - fornecimento e instalação	UN	13,00	R$ 280,43	R$ 3.645,59
15.3	Outros	100849-SINAPI	Assento sanitário convencional - fornecimento e instalacao. af_01/2020	UN	13,00	R$ 39,67	R$ 515,71
15.4	Outros	100858-SINAPI	Mictório sifonado louça branca - padrão médio - fornecimento e instalação. af_01/2020	UN	3,00	R$ 589,84	R$ 1.769,52
15.5	Composição	FNDE 117	Sifão para mictório, deca 1681, 1 x 2", acabamento cromodado e similar	UN	3,00	R$ 430,20	R$ 1.290,60
15.6	Outros	86937-SINAPI	Cuba de embutir oval em louça branca, 35 x 50cm ou equivalente, incluso válvula em metal cromado e sifão flexível em pvc - fornecimento e instalação. af_01/2020	UN	15,00	R$ 200,21	R$ 3.003,15
15.7	Composição	FNDE 216	Cuba de embutir retangular de aço inoxidável, 40 x 34 x 14 cm - fornecimento e instalação	UN	10,00	R$ 191,35	R$ 1.913,50
15.8	Composição	FNDE 217	Cuba de embutir retangular de aço inoxidável, 50 x 40 x 20 cm - fornecimento e instalação	UN	2,00	R$ 191,35	R$ 382,70
15.9	Composição	FNDE 218	Cuba de embutir retangular de aço inoxidável, 60 x 50 x 40 cm - fornecimento e instalação	UN	3,00	R$ 191,35	R$ 574,05
15.10	Composição	FNDE 219	Lavatório de canto, louça branca suspenso, 29,5 x 39cm ou equivalente, padrão popular - fornecimento e instalação	UN	4,00	R$ 126,46	R$ 505,84
15.11	Outros	86904-SINAPI	Lavatório louça branca suspenso, 29,5 x 39cm ou equivalente, padrão popular - fornecimento e instalação. af_01/2020	UN	1,00	R$ 126,46	R$ 126,46
15.12	Composição	FNDE 82	Lavatório sobrepor, deca ou equivalente	UN	2,00	R$ 472,60	R$ 945,20
15.13	Composição	FNDE 220	Tanque de louça branca com coluna, 40l ou equivalente - fornecimento e instalação	UN	2,00	R$ 618,08	R$ 1.236,16
15.14	Outros	100860-SINAPI	Chuveiro elétrico comum corpo plástico, tipo ducha - fornecimento e instalação. af_01/2020	UN	10,00	R$ 79,00	R$ 790,00
15.15	Composição	FNDE 221	Porta papel higiênico, conforme projeto	UN	2,00	R$ 36,51	R$ 73,02
15.16	Composição	FNDE 16	Papeleira plastica tipo dispenser para papel higienico rolao	UN	11,00	R$ 62,31	R$ 685,41
15.17	Composição	FNDE 17	Ducha / chuveiro metalico, de parede, articulavel, com desviador e ducha manual	UN	6,00	R$ 131,12	R$ 786,72
15.18	Composição	FNDE 14	Torneira eletrica de parede, bica alta, para cozinha, 5500 w (110/220 v)	UN	2,00	R$ 165,83	R$ 331,66
15.19	Composição	FNDE 222	Torneira de mesa bica móvel, conforme projeto	UN	9,00	R$ 98,60	R$ 887,40
15.20	Composição	FNDE 223	Torneira de parede, conforme projeto	UN	6,00	R$ 88,17	R$ 529,02
15.21	Composição	FNDE 224	Torneira cromada de mesa, 1/2? ou 3/4?, para lavatório, com temporizador - fornecimento e instalação.	UN	15,00	R$ 98,60	R$ 1.479,00
15.22	Composição	FNDE 225	Torneira cromada de mesa para lavatorio, tipo monocomando - acionamento tipo alavanca	UN	16,00	R$ 237,44	R$ 3.799,04
15.23	Outros	95547-SINAPI	Saboneteira plastica tipo dispenser para sabonete liquido com reservatorio 800 a 1500 ml, incluso fixação. af_01/2020	UN	10,00	R$ 68,02	R$ 680,20
15.24	Composição	FNDE 15	Toalheiro plastico tipo dispenser para papel toalha interfolhado	UN	10,00	R$ 81,59	R$ 815,90
15.25	Composição	FNDE 34	Cabide/gancho de banheiro simples em metal cromado	UN	12,00	R$ 38,03	R$ 456,36
15.26	Outros	86877-SINAPI	Válvula em metal cromado 1.1/2" x 1.1/2" para tanque ou lavatório, com ou sem ladrão - fornecimento e instalação. af_01/2020	UN	12,00	R$ 63,59	R$ 763,08
15.27	Outros	100868-SINAPI	Barra de apoio reta, em aco inox polido, comprimento 80 cm, fixada na parede - fornecimento e instalação. af_01/2020	UN	10,00	R$ 311,28	R$ 3.112,80
15.28	Outros	100867-SINAPI	Barra de apoio reta, em aco inox polido, comprimento 70 cm, fixada na parede - fornecimento e instalação. af_01/2020	UN	12,00	R$ 299,32	R$ 3.591,84
15.29	Composição	FNDE 226	Barra de apoio reta, em aco inox polido, comprimento 40cm, fixada na parede - fornecimento e instalação	UN	12,00	R$ 281,35	R$ 3.376,20
15.30	Outros	100865-SINAPI	Barra de apoio lateral articulada, com trava, em aco inox polido, fixada na parede - fornecimento e instalação. af_01/2020	UN	2,00	R$ 537,67	R$ 1.075,34
15.31	Outros	100875-SINAPI	Banco articulado, em aco inox, para pcd, fixado na parede - fornecimento e instalação. af_01/2020	UN	2,00	R$ 992,00	R$ 1.984,00
16			**Instalação de Gás Combustível**				**R$ 3.420,02**
16.1	Outros	92688-SINAPI	Tubo de aço galvanizado com costura, classe média, conexão rosqueada, dn 20 (3/4"), instalado em ramais e sub-ramais de gás - fornecimento e instalação. af_10/2020	M	35,20	R$ 48,53	R$ 1.708,26
16.2	Outros	97549-SINAPI	Curva 90 graus, em aço, conexão soldada, dn 20 (3/4"), instalado em ramais e sub-ramais de gás - fornecimento e instalação. af_10/2020	UN	6,00	R$ 65,30	R$ 391,80
16.3	Outros	92705-SINAPI	Tê, em ferro galvanizado, conexão rosqueada, dn 20 (3/4"), instalado em ramais e sub-ramais de gás - fornecimento e instalação. af_10/2020	UN	4,00	R$ 36,35	R$ 145,40
16.4	Outros	93074-SINAPI	Curva em cobre, dn 15 mm, 45 graus, sem anel de solda, bolsa x bolsa, instalado em ramal de distribuição de hidráulica predial - fornecimento e instalação. af_04/2022	UN	2,00	R$ 10,82	R$ 21,64
16.5	Composição	FNDE 301	Cap ou taMpao de ferro galvanizado, com rosca bsp, de 3/4"	UN	1,00	R$ 12,92	R$ 12,92
16.6	Composição	FNDE 29	Regulador de alta pressão glp	UN	1,00	R$ 587,93	R$ 587,93
16.7	Outros	103029-SINAPI	Registro ou regulador de gás de cozinha - fornecimento e instalação. af_08/2021	UN	2,00	R$ 46,00	R$ 92,00
16.8	Outros	95249-SINAPI	Válvula de esfera bruta, bronze, roscável, 3/4" - fornecimento e instalação. af_08/2021	UN	4,00	R$ 62,97	R$ 251,88
16.9	Composição	FNDE 302	Requadro em alumínio tipo veneziana com guarnição, fixação com parafusos - fornecimento e instalação.	M2	0,48	R$ 433,72	R$ 208,19
17			**Sistema de Proteção Contra Incêndio**				**R$ 105.661,00**
17.1	Outros	101909-SINAPI	Extintor de incêndio portátil com carga de pqs de 6 Kg, classe bc - fornecimento e instalação. af_10/2020_pe	UN	22,00	R$ 211,31	R$ 4.648,82
17.2	Outros	101907-SINAPI	Extintor de incêndio portátil com carga de co2 de 6 Kg, classe bc - fornecimento e instalação. af_10/2020_pe	UN	2,00	R$ 596,31	R$ 1.192,62
17.3	Outros	94473-SINAPI	Cotovelo 90 graus, em ferro galvanizado, conexão rosqueada, dn 65 (2 1/2"), instalado em reservação de água de edificação que possua reservatório de fibra/fibrocimento - fornecimento e instalação. af_06/2016	UN	43,00	R$ 109,33	R$ 4.701,19
17.4	Outros	97488-SINAPI	Curva 90 graus, em aço, conexão soldada, dn 65 (2 1/2"), instalado em rede de alimentação para hidrante - fornecimento e instalação. af_10/2020	UN	1,00	R$ 487,11	R$ 487,11

E-DOCS - CÓPIA DO PROCESSO 2025-6X76D GERADO POR UDSON OLIVEIRA RAMOS DE AGUIAR EM 13/05/2026 07:51 DOCUMENTO 1 / 1 PÁGINA 2872 / 5723

2026-7992BP - E-DOCS - CÓPIA SIMPLES 06/03/2026 12:03 PÁGINA 13 / 67

17.5	Outros	92377-SINAPI	Niple, em ferro galvanizado, dn 65 (2 1/2"), conexão rosqueada, instalado em rede de alimentação para hidrante - fornecimento e instalação. af_10/2020	UN	11,00	R$ 81,62	R$ 897,82
17.6	Outros	92367-SINAPI	Tubo de aço galvanizado com costura, classe média, dn 65 (2 1/2"), conexão rosqueada, instalado em rede de alimentação para hidrante - fornecimento e instalação. af_10/2020	M	272,31	R$ 153,71	R$ 41.856,77
17.7	Outros	92642-SINAPI	Tê, em ferro galvanizado, conexão rosqueada, dn 65 (2 1/2"), instalado em rede de alimentação para hidrante - fornecimento e instalação. af_10/2020	UN	13,00	R$ 180,82	R$ 2.350,66
17.8	Outros	92896-SINAPI	União, em ferro galvanizado, dn 65 (2 1/2"), conexão rosqueada, instalado em rede de alimentação para hidrante - fornecimento e instalação. af_10/2020	UN	6,00	R$ 193,67	R$ 1.162,02
17.9	Outros	94789-SINAPI	Adaptador com flanges livres, pvc, soldável longo, dn 75 mm x 2 1/2 , instalado em reservação de água de edificação que possua reservatório de fibra/fibrocimento fornecimento e instalação. af_06/2016	UN	1,00	R$ 219,81	R$ 219,81
17.10	Outros	94499-SINAPI	Registro de gaveta bruto, latão, roscável, 2 1/2" - fornecimento e instalação. af_08/2021	UN	5,00	R$ 298,11	R$ 1.490,55
17.11	Outros	99624-SINAPI	Válvula de retenção horizontal, de bronze, roscável, 2 1/2" - fornecimento e instalação. af_08/2021	UN	2,00	R$ 364,31	R$ 728,62
17.12	Outros	99624-SINAPI	Válvula de retenção horizontal, de bronze, roscável, 2 1/2" - fornecimento e instalação. af_08/2021	UN	1,00	R$ 364,31	R$ 364,31
17.13	Composição	FNDE 242	Bomba centrífuga, trifásica, 6 cv, hm 30 a 40 m, q 26,36 m3/h - fornecimento e instalação.	UN	2,00	R$ 3.402,04	R$ 6.804,08
17.14	Outros	101917-SINAPI	Manômetro 0 a 200 psi (0 a 14 Kgf/cm2), d = 50mm - fornecimento e instalação. af_10/2020	UN	1,00	R$ 124,31	R$ 124,31
17.15	Composição	FNDE 67	Central alarme endereçavel	UN	1,00	R$ 3.369,71	R$ 3.369,71
17.16	Composição	FNDE 94	Eletroduto em aco zincado ou galvanizado dn=3/4", aparente - fornecimento e instalação.	M	456,00	R$ 22,45	R$ 10.237,20
17.17	Outros	91924-SINAPI	Cabo de cobre flexível isolado, 1,5 mm², anti-chama 450/750 v, para circuitos terminais - fornecimento e instalação. af_03/2023	M	228,00	R$ 2,41	R$ 549,48
17.18	Outros	91926-SINAPI	Cabo de cobre flexível isolado, 2,5 mm², anti-chama 450/750 v, para circuitos terminais - fornecimento e instalação. af_03/2023	M	228,00	R$ 3,48	R$ 793,44
17.19	Outros	91940-SINAPI	Caixa retangular 4" x 2" média (1,30 m do piso), pvc, instalada em parede - fornecimento e instalação. af_03/2023	UN	7,00	R$ 15,56	R$ 108,92
17.20	Outros	91943-SINAPI	Caixa retangular 4" x 4" média (1,30 m do piso), pvc, instalada em parede - fornecimento e instalação. af_03/2023	UN	9,00	R$ 18,36	R$ 165,24
17.21	Outros	96765-SINAPI	Abrigo para hidrante, 90x60x17cm, com registro globo angular 45 graus 2 1/2", adaptador storz 2 1/2", mangueira de incêndio 20m, redução 2 1/2" x 1 1/2" e esguicho em latão 1 1/2" - fornecimento e instalação. af_10/2020	UN	9,00	R$ 1.401,93	R$ 12.617,37
17.22	Outros	101798-SINAPI	TaMpa para caixa tipo r1, em ferro fundido, dimensões internas: 0,40 x 0,60 m - fornecimento e instalação. af_12/2020	UN	1,00	R$ 325,77	R$ 325,77
17.23	Outros	94499-SINAPI	Registro de gaveta bruto, latão, roscável, 2 1/2" - fornecimento e instalação. af_08/2021	UN	1,00	R$ 298,11	R$ 298,11
17.24	Outros	101916-SINAPI	Hidrante subterrâneo predial (com curva longa e caixa), dn 75 mm - fornecimento e instalação. af_10/2020	UN	1,00	R$ 3.080,90	R$ 3.080,90
17.25	Outros	97599-SINAPI	Luminária de emergência, com 30 lâMpadas led de 2 w, sem reator - fornecimento e instalação. af_02/2020	UN	69,00	R$ 18,34	R$ 1.265,46
17.26	Composição	FNDE 303	Sinalização com placa indicativa fixada na estrutura.	UN	110,00	R$ 35,80	R$ 3.938,00
17.27	Outros	102520-SINAPI	Pintura de sinalização vertical de segurança, faixas amarela e preta, aplicação manual, 2 demãos. af_05/2021	M2	27,00	R$ 69,73	R$ 1.882,71
18			**Instalação Elétrica - 220v**				**R$ 246.937,12**
18.1	Outros	101946-SINAPI	Quadro de medição geral de energia para 1 medidor de sobrepor - fornecimento e instalação. af_10/2020	UN	3,00	R$ 128,55	R$ 385,65
18.2	Outros	101881-SINAPI	Quadro de distribuição de energia em chapa de aço galvanizado, de embutir, com barramento trifásico, para 40 disjuntores din 100a - fornecimento e instalação. af_10/2020	UN	3,00	R$ 898,03	R$ 2.694,09
18.3	Composição	FNDE 304	Quadro de distribuição de energia em chapa de aço galvanizado, de embutir, com barramento trifásico, para 50 disjuntores din 225a - fornecimento e instalação.	UN	4,00	R$ 2.140,78	R$ 8.563,12
18.4	Outros	101883-SINAPI	Quadro de distribuição de energia em chapa de aço galvanizado, de embutir, com barramento trifásico, para 18 disjuntores din 100a - fornecimento e instalação. af_10/2020	UN	2,00	R$ 516,95	R$ 1.033,90
18.5	Outros	101879-SINAPI	Quadro de distribuição de energia em chapa de aço galvanizado, de embutir, com barramento trifásico, para 24 disjuntores din 100a - fornecimento e instalação. af_10/2020	UN	2,00	R$ 542,27	R$ 1.084,54
18.6	Outros	93653-SINAPI	Disjuntor monopolar tipo din, corrente nominal de 10a - fornecimento e instalação. af_10/2020	UN	54,00	R$ 9,19	R$ 496,26
18.7	Outros	93654-SINAPI	Disjuntor monopolar tipo din, corrente nominal de 16a - fornecimento e instalação. af_10/2020	UN	21,00	R$ 9,74	R$ 204,54
18.8	Outros	93655-SINAPI	Disjuntor monopolar tipo din, corrente nominal de 20a - fornecimento e instalação. af_10/2020	UN	11,00	R$ 10,82	R$ 119,02
18.9	Outros	93656-SINAPI	Disjuntor monopolar tipo din, corrente nominal de 25a - fornecimento e instalação. af_10/2020	UN	12,00	R$ 10,82	R$ 129,84
18.10	Outros	93658-SINAPI	Disjuntor monopolar tipo din, corrente nominal de 40a - fornecimento e instalação. af_10/2020	UN	1,00	R$ 17,47	R$ 17,47
18.11	Outros	93667-SINAPI	Disjuntor tripolar tipo din, corrente nominal de 10a - fornecimento e instalação. af_10/2020	UN	9,00	R$ 54,71	R$ 492,39
18.12	Outros	93668-SINAPI	Disjuntor tripolar tipo din, corrente nominal de 16a - fornecimento e instalação. af_10/2020	UN	7,00	R$ 56,36	R$ 394,52
18.13	Outros	93671-SINAPI	Disjuntor tripolar tipo din, corrente nominal de 32a - fornecimento e instalação. af_10/2020	UN	4,00	R$ 63,61	R$ 254,44
18.14	Outros	93672-SINAPI	Disjuntor tripolar tipo din, corrente nominal de 40a - fornecimento e instalação. af_10/2020	UN	2,00	R$ 69,81	R$ 139,62
18.15	Outros	101894-SINAPI	Disjuntor tripolar tipo nema, corrente nominal de 60 até 100a - fornecimento e instalação. af_10/2020	UN	4,00	R$ 124,67	R$ 498,68
18.16	Outros	101895-SINAPI	Disjuntor termomagnético tripolar , corrente nominal de 125a - fornecimento e instalação. af_10/2020	UN	2,00	R$ 331,36	R$ 662,72
18.17	Outros	101897-SINAPI	Disjuntor termomagnético tripolar , corrente nominal de 250a - fornecimento e instalação. af_10/2020	UN	3,00	R$ 778,58	R$ 2.335,74
18.18	Composição	FNDE 86	Disjuntor bipolar tipo dr, corrente nominal de 25a - 30ma	UN	3,00	R$ 119,54	R$ 358,62
18.19	Composição	FNDE 87	Disjuntor bipolar tipo dr, corrente nominal de 40a - 30ma	UN	1,00	R$ 123,60	R$ 123,60
18.20	Composição	FNDE 83	Disjuntor tetrapolar tipo dr, corrente nominal de 25a - 30ma	UN	26,00	R$ 134,01	R$ 3.484,26
18.21	Composição	FNDE 88	Dispositivo contra surto - dps 40 ka	UN	40,00	R$ 86,48	R$ 3.459,20
18.22	Composição	FNDE 89	Dispositivo contra surto - dps 80 ka	UN	8,00	R$ 143,72	R$ 1.149,76
18.23	Outros	91834-SINAPI	Eletroduto flexível corrugado, pvc, dn 25 mm (3/4"), para circuitos terminais, instalado em forro - fornecimento e instalação. af_03/2023	M	184,30	R$ 14,26	R$ 2.628,12

E-DOCS - CÓPIA DO PROCESSO 2025-6X76D GERADO POR UDSON OLIVEIRA RAMOS DE AGUIAR EM 13/05/2026 07:51 DOCUMENTO 1 / 1 PÁGINA 2873 / 5723

2026-7992BP - E-DOCS - CÓPIA SIMPLES 06/03/2026 12:03 PÁGINA 14 / 67

18.24	Outros	91836-SINAPI	Eletroduto flexível corrugado, pvc, dn 32 mm (1"), para circuitos terminais, instalado em forro - fornecimento e instalação. af_03/2023	M	1.235,07	R$ 16,32	R$ 20.156,34
18.25	Outros	91860-SINAPI	Eletroduto flexível corrugado, pead, dn 40 mm (1 1/4"), para circuitos terminais, instalado em parede - fornecimento e instalação. af_03/2023	M	1,50	R$ 11,46	R$ 17,19
18.26	Outros	91866-SINAPI	Eletroduto rígido roscável, pvc, dn 20 mm (1/2"), para circuitos terminais, instalado em laje - fornecimento e instalação. af_03/2023	M	3,00	R$ 6,39	R$ 19,17
18.27	Composição	FNDE 90	Eletroduto rigido, em aco zincado ou galvanizado, tipo pesado, dn=1", aparente - fornecimento e instalação.	M	59,78	R$ 24,71	R$ 1.477,16
18.28	Composição	FNDE 91	Eletroduto em aco zincado ou galvanizado dn=1 1/2", aparente - fornecimento e instalação.	M	51,85	R$ 33,64	R$ 1.744,23
18.29	Composição	FNDE 92	Eletroduto em aco zincado ou galvanizado dn=1 1/4", aparente - fornecimento e instalação.	M	132,65	R$ 29,54	R$ 3.918,48
18.30	Composição	FNDE 93	Eletroduto em aco zincado ou galvanizado dn=2", aparente - fornecimento e instalação.	M	42,65	R$ 39,77	R$ 1.696,19
18.31	Composição	FNDE 94	Eletroduto em aco zincado ou galvanizado dn=3/4", aparente - fornecimento e instalação.	M	650,08	R$ 22,45	R$ 14.594,30
18.32	Composição	FNDE 95	Eletroduto em aco zincado ou galvanizado dn=4", aparente - fornecimento e instalação.	M	110,60	R$ 57,12	R$ 6.317,47
18.33	Outros	97886-SINAPI	Caixa enterrada elétrica retangular, em alvenaria com tijolos cerâmicos maciços, fundo com brita, dimensões internas: 0,3x0,3x0,3 m. af_12/2020	UN	7,00	R$ 130,75	R$ 915,25
18.34	Outros	97887-SINAPI	Caixa enterrada elétrica retangular, em alvenaria com tijolos cerâmicos maciços, fundo com brita, dimensões internas: 0,4x0,4x0,4 m. af_12/2020	UN	10,00	R$ 205,00	R$ 2.050,00
18.35	Composição	FNDE 305	Caixa de passagem/ luz / telefonia, de embutir, em chapa de aco galvanizado, dimensoes 20 x 20 x *12* cm (padrao concessionaria local)	UN	1,00	R$ 74,59	R$ 74,59
18.36	Composição	FNDE 306	Caixa de passagem/ luz / telefonia, de embutir, em chapa de aco galvanizado, dimensoes 40 x 40 x *12* cm (padrao concessionaria local)	UN	1,00	R$ 146,60	R$ 146,60
18.37	Outros	91940-SINAPI	Caixa retangular 4" x 2" média (1,30 m do piso), pvc, instalada em parede - fornecimento e instalação. af_03/2023	UN	10,00	R$ 15,56	R$ 155,60
18.38	Outros	91937-SINAPI	Caixa octogonal 3" x 3", pvc, instalada em laje - fornecimento e instalação. af_03/2023	UN	45,00	R$ 13,78	R$ 620,10
18.39	Outros	92658-SINAPI	Luva, em ferro galvanizado, conexão rosqueada, dn 25 (1"), instalado em rede de alimentação para sprinkler - fornecimento e instalação. af_10/2020	UN	111,00	R$ 24,98	R$ 2.772,78
18.40	Outros	92662-SINAPI	Luva, em ferro galvanizado, conexão rosqueada, dn 40 (1 1/2"), instalado em rede de alimentação para sprinkler - fornecimento e instalação. af_10/2020	UN	16,00	R$ 35,85	R$ 573,60
18.41	Outros	92660-SINAPI	Luva, em ferro galvanizado, conexão rosqueada, dn 32 (1 1/4"), instalado em rede de alimentação para sprinkler - fornecimento e instalação. af_10/2020	UN	35,00	R$ 30,95	R$ 1.083,25
18.42	Outros	92658-SINAPI	Luva, em ferro galvanizado, conexão rosqueada, dn 25 (1"), instalado em rede de alimentação para sprinkler - fornecimento e instalação. af_10/2020	UN	2,00	R$ 24,98	R$ 49,96
18.43	Outros	92664-SINAPI	Luva, em ferro galvanizado, conexão rosqueada, dn 50 (2"), instalado em rede de alimentação para sprinkler - fornecimento e instalação. af_10/2020	UN	11,00	R$ 48,84	R$ 537,24
18.44	Outros	92668-SINAPI	Luva, em ferro galvanizado, conexão rosqueada, dn 80 (3"), instalado em rede de alimentação para sprinkler - fornecimento e instalação. af_10/2020	UN	24,00	R$ 112,01	R$ 2.688,24
18.45	Outros	95795-SINAPI	Condulete de alumínio, tipo t, para eletroduto de aço galvanizado dn 20 mm (3/4"), aparente - fornecimento e instalação. af_10/2022	UN	22,00	R$ 28,50	R$ 627,00
18.46	Outros	95787-SINAPI	Condulete de alumínio, tipo lr, para eletroduto de aço galvanizado dn 20 mm (3/4"), aparente - fornecimento e instalação. af_10/2022	UN	13,00	R$ 24,98	R$ 324,74
18.47	Outros	91926-SINAPI	Cabo de cobre flexível isolado, 2,5 mm², anti-chama 450/750 v, para circuitos terminais - fornecimento e instalação. af_03/2023	M	8.209,38	R$ 3,48	R$ 28.568,64
18.48	Outros	91928-SINAPI	Cabo de cobre flexível isolado, 4 mm², anti-chama 450/750 v, para circuitos terminais - fornecimento e instalação. af_03/2023	M	3.917,07	R$ 5,36	R$ 20.995,50
18.49	Outros	91930-SINAPI	Cabo de cobre flexível isolado, 6 mm², anti-chama 450/750 v, para circuitos terminais - fornecimento e instalação. af_03/2023	M	1.335,80	R$ 7,47	R$ 9.978,43
18.50	Outros	91932-SINAPI	Cabo de cobre flexível isolado, 10 mm², anti-chama 450/750 v, para circuitos terminais - fornecimento e instalação. af_03/2023	M	113,10	R$ 13,30	R$ 1.504,23
18.51	Outros	91929-SINAPI	Cabo de cobre flexível isolado, 4 mm², anti-chama 0,6/1,0 kv, para circuitos terminais - fornecimento e instalação. af_03/2023	M	700,00	R$ 5,71	R$ 3.997,00
18.52	Outros	91931-SINAPI	Cabo de cobre flexível isolado, 6 mm², anti-chama 0,6/1,0 kv, para circuitos terminais - fornecimento e instalação. af_03/2023	M	578,00	R$ 8,05	R$ 4.652,90
18.53	Outros	92980-SINAPI	Cabo de cobre flexível isolado, 10 mm², anti-chama 0,6/1,0 kv, para distribuição - fornecimento e instalação. af_10/2020	M	238,50	R$ 8,23	R$ 1.962,86
18.54	Outros	92982-SINAPI	Cabo de cobre flexível isolado, 16 mm², anti-chama 0,6/1,0 kv, para distribuição - fornecimento e instalação. af_10/2020	M	97,50	R$ 13,04	R$ 1.271,40
18.55	Outros	92984-SINAPI	Cabo de cobre flexível isolado, 25 mm², anti-chama 0,6/1,0 kv, para rede enterrada de distribuição de energia elétrica - fornecimento e instalação. af_12/2021	M	50,30	R$ 21,77	R$ 1.095,03
18.56	Outros	92988-SINAPI	Cabo de cobre flexível isolado, 50 mm², anti-chama 0,6/1,0 kv, para rede enterrada de distribuição de energia elétrica - fornecimento e instalação. af_12/2021	M	256,60	R$ 43,54	R$ 11.172,36
18.57	Outros	92992-SINAPI	Cabo de cobre flexível isolado, 95 mm², anti-chama 0,6/1,0 kv, para rede enterrada de distribuição de energia elétrica - fornecimento e instalação. af_12/2021	M	221,60	R$ 77,83	R$ 17.247,13
18.58	Composição	FNDE 312	Eletrocalha lisa ou perfurada em aço galvanizado, largura 100mm e altura 50mm, inclusive emenda e fixação - fornecimento e instalação.	M	18,10	R$ 125,93	R$ 2.279,33
18.59	Composição	FNDE 314	Eletrocalha lisa ou perfurada em aço galvanizado, largura 150mm e altura 50mm, inclusive emenda e fixação - fornecimento e instalação.	M	11,40	R$ 149,27	R$ 1.701,68
18.60	Composição	FNDE 25	Eletrocalha lisa ou perfurada em aço galvanizado, largura 50mm e altura 50mm, inclusive emenda e fixação - fornecimento e instalação.	M	120,40	R$ 95,47	R$ 11.494,59
18.61	Outros	104764-SINAPI	Suporte para 2 eletrodutos, espaçado a cada 80 cm, em perfilado com comprimento de 25 cm fixado em laje, por metro de eletroduto fixado. af_09/2023	M	127,52	R$ 18,32	R$ 2.336,17
18.62	Outros	92000-SINAPI	Tomada baixa de embutir (1 módulo), 2p+t 10 a, incluindo suporte e placa - fornecimento e instalação. af_03/2023	UN	160,00	R$ 28,74	R$ 4.598,40
18.63	Outros	92001-SINAPI	Tomada baixa de embutir (1 módulo), 2p+t 20 a, incluindo suporte e placa - fornecimento e instalação. af_03/2023	UN	28,00	R$ 30,94	R$ 866,32
18.64	Outros	91955-SINAPI	Interruptor paralelo (1 módulo), 10a/250v, incluindo suporte e placa - fornecimento e instalação. af_03/2023	UN	5,00	R$ 33,19	R$ 165,95
18.65	Outros	92033-SINAPI	Interruptor paralelo (2 módulos) com 1 tomada de embutir 2p+t 10 a, incluindo suporte e placa - fornecimento e instalação. af_03/2023	UN	4,00	R$ 72,68	R$ 290,72
18.66	Outros	92029-SINAPI	Interruptor paralelo (1 módulo) com 1 tomada de embutir 2p+t 10 a, incluindo suporte e placa - fornecimento e instalação. af_03/2023	UN	8,00	R$ 52,39	R$ 419,12
18.67	Outros	91953-SINAPI	Interruptor simples (1 módulo), 10a/250v, incluindo suporte e placa - fornecimento e instalação. af_03/2023	UN	23,00	R$ 27,33	R$ 628,59
18.68	Outros	91959-SINAPI	Interruptor simples (2 módulos), 10a/250v, incluindo suporte e placa - fornecimento e instalação. af_03/2023	UN	9,00	R$ 41,80	R$ 376,20
18.69	Outros	91967-SINAPI	Interruptor simples (3 módulos), 10a/250v, incluindo suporte e placa - fornecimento e instalação. af_03/2023	UN	2,00	R$ 56,27	R$ 112,54

E-DOCS - CÓPIA DO PROCESSO 2025-6X76D GERADO POR UDSON OLIVEIRA RAMOS DE AGUIAR EM 13/05/2026 07:51 DOCUMENTO 1 / 1 PÁGINA 2874 / 5723

2026-7992BP - E-DOCS - CÓPIA SIMPLES 06/03/2026 12:03 PÁGINA 15 / 67

18.70	Outros	91969-SINAPI	Interruptor paralelo (3 módulos), 10a/250v, incluindo suporte e placa - fornecimento e instalação. af_03/2023	UN	2,00	R$ 73,82	R$ 147,64
18.71	Composição	FNDE 309	Espelho / placa cega 4" x 2", para instalacao de tomadas e interruptores	UN	16,00	R$ 12,57	R$ 201,12
18.72	Composição	FNDE 96	Luminária de embutir, com lâMpada led de 18 w	UN	29,00	R$ 46,43	R$ 1.346,47
18.73	Composição	FNDE 97	Luminária de embutir, com lâMpada led de 31 w	UN	20,00	R$ 116,80	R$ 2.336,00
18.74	Composição	FNDE 308	Luminária de embutir, com lâMpada led de 39 w	UN	95,00	R$ 116,80	R$ 11.096,00
18.75	Outros	100903-SINAPI	LâMpada tubular led de 18/20 w, base g13 - fornecimento e instalação. af_02/2020_ps	UN	86,00	R$ 22,69	R$ 1.951,34
18.76	Composição	FNDE 98	Refletor em alumínio, de suporte e alça, com lâMpada led de 200 w	UN	18,00	R$ 129,47	R$ 2.330,46
18.77	Outros	97607-SINAPI	Luminária arandela tipo tartaruga, de sobrepor, com 1 lâMpada led de 6 w, sem reator - fornecimento e instalação. af_02/2020	UN	46,00	R$ 96,18	R$ 4.424,28
18.78	Composição	FNDE 99	Luminária tipo spot balizador led 12w	UN	18,00	R$ 117,73	R$ 2.119,14
19			**Instalações de Climatização**				**R$ 22.391,96**
19.1	Outros	97328-SINAPI	Tubo em cobre flexível, dn 3/8", com isolamento, instalado em ramal de alimentação de ar condicionado com condensadora individual - fornecimento e instalação. af_12/2015	M	156,00	R$ 36,82	R$ 5.743,92
19.2	Outros	97327-SINAPI	Tubo em cobre flexível, dn 1/4", com isolamento, instalado em ramal de alimentação de ar condicionado com condensadora individual fornecimento e instalação. af_12/2015	M	18,00	R$ 22,15	R$ 398,70
19.3	Composição	FNDE 310	Tubo em cobre flexível, dn 3/4", com isolamento, instalado em ramal de alimentação de ar condicionado com condensadora individual ? fornecimento e instalação.	M	140,00	R$ 66,40	R$ 9.296,00
19.4	Outros	97330-SINAPI	Tubo em cobre flexível, dn 5/8", com isolamento, instalado em ramal de alimentação de ar condicionado com condensadora individual - fornecimento e instalação. af_12/2015	M	16,00	R$ 57,44	R$ 919,04
19.5	Outros	97333-SINAPI	Tubo em cobre flexível, dn 1/2", com isolamento, instalado em ramal de alimentação de ar condicionado com condensadora central - fornecimento e instalação. af_12/2015	M	18,00	R$ 47,33	R$ 851,94
19.6	Outros	100763-SINAPI	Viga metálica em perfil laminado ou soldado em aço estrutural, com conexões parafusadas, inclusos mão de obra, transporte e içamento utilizando guindaste - fornecimento e instalação. af_01/2020_psa	KG	257,44	R$ 13,94	R$ 3.588,71
19.7	Outros	89865-SINAPI	Tubo, pvc, soldável, dn 25mm, instalado em dreno de ar-condicionado - fornecimento e instalação. af_08/2022	M	55,00	R$ 14,18	R$ 779,90
19.8	Outros	89866-SINAPI	Joelho 90 graus, pvc, soldável, dn 25mm, instalado em dreno de ar-condicionado - fornecimento e instalação. af_08/2022	UN	105,00	R$ 5,92	R$ 621,60
19.9	Outros	104014-SINAPI	Bucha de redução, longa, pvc, soldável, dn 40 x 25 mm, instalado em ramal de distribuição de água - fornecimento e instalação. af_06/2022	UN	21,00	R$ 9,15	R$ 192,15
20			**Instalações de Cabeamento Estruturado**				**R$ 83.926,00**
20.1	Composição	FNDE 76	Switch tipo 24 portas	UN	5,00	R$ 2.574,50	R$ 12.872,50
20.2	Outros	98301-SINAPI	Patch panel 24 portas, categoria 5e - fornecimento e instalação. af_11/2019	UN	10,00	R$ 679,77	R$ 6.797,70
20.3	Outros	100555-SINAPI	Rack aberto em coluna 44u para servidor - fornecimento e instalação. af_11/2019	UN	1,00	R$ 1.666,27	R$ 1.666,27
20.4	Outros	98297-SINAPI	Cabo eletrônico categoria 6, instalado em edificação institucional - fornecimento e instalação. af_11/2019	M	5.034,41	R$ 4,77	R$ 24.014,14
20.5	Outros	98307-SINAPI	Tomada de rede rj45 - fornecimento e instalação. af_11/2019	UN	56,00	R$ 45,26	R$ 2.534,56
20.6	Outros	95795-SINAPI	Condulete de alumínio, tipo t, para eletroduto de aço galvanizado dn 20 mm (3/4"), aparente - fornecimento e instalação. af_10/2022	UN	9,00	R$ 28,50	R$ 256,50
20.7	Outros	95795-SINAPI	Condulete de alumínio, tipo t, para eletroduto de aço galvanizado dn 20 mm (3/4"), aparente - fornecimento e instalação. af_10/2022	UN	4,00	R$ 28,50	R$ 114,00
20.8	Outros	91943-SINAPI	Caixa retangular 4" x 4" média (1,30 m do piso), pvc, instalada em parede - fornecimento e instalação. af_03/2023	UN	1,00	R$ 18,36	R$ 18,36
20.9	Outros	92370-SINAPI	Luva, em ferro galvanizado, dn 25 (1"), conexão rosqueada, instalado em rede de alimentação para hidrante - fornecimento e instalação. af_10/2020	UN	2,00	R$ 32,26	R$ 64,52
20.10	Outros	92662-SINAPI	Luva, em ferro galvanizado, conexão rosqueada, dn 40 (1 1/2"), instalado em rede de alimentação para sprinkler - fornecimento e instalação. af_10/2020	UN	38,00	R$ 35,85	R$ 1.362,30
20.11	Outros	92662-SINAPI	Luva, em ferro galvanizado, conexão rosqueada, dn 40 (1 1/2"), instalado em rede de alimentação para sprinkler - fornecimento e instalação. af_10/2020	UN	8,00	R$ 35,85	R$ 286,80
20.12	Outros	92666-SINAPI	Luva, em ferro galvanizado, conexão rosqueada, dn 65 (2 1/2"), instalado em rede de alimentação para sprinkler - fornecimento e instalação. af_10/2020	UN	8,00	R$ 78,63	R$ 629,04
20.13	Outros	92694-SINAPI	Niple, em ferro galvanizado, conexão rosqueada, dn 20 (3/4"), instalado em ramais e sub-ramais de gás - fornecimento e instalação. af_10/2020	UN	18,00	R$ 19,36	R$ 348,48
20.14	Composição	FNDE 31	Caixa de concreto armado pre-moldado, com fundo e taMpa, dimensoes de 0,30 x 0,30 x 0,30 m	UN	6,00	R$ 321,75	R$ 1.930,50
20.15	Outros	100557-SINAPI	Caixa de passagem para telefone 80x80x15cm (sobrepor) fornecimento e instalacao. af_11/2019	UN	2,00	R$ 453,16	R$ 906,32
20.16	Outros	101795-SINAPI	Caixa enterrada para instalações telefônicas tipo r1, em alvenaria com blocos de concreto, dimensões internas: 0,35x0,60x0,60 m, excluindo tampão. af_12/2020	UN	3,00	R$ 487,73	R$ 1.463,19
20.17	Outros	100556-SINAPI	Caixa de passagem para telefone 15x15x10cm (sobrepor), fornecimento e instalacao. af_11/2019	UN	3,00	R$ 37,11	R$ 111,33
20.18	Outros	91834-SINAPI	Eletroduto flexível corrugado, pvc, dn 25 mm (3/4"), para circuitos terminais, instalado em forro - fornecimento e instalação. af_03/2023	M	167,49	R$ 14,26	R$ 2.388,41
20.19	Outros	91834-SINAPI	Eletroduto flexível corrugado, pvc, dn 25 mm (3/4"), para circuitos terminais, instalado em forro - fornecimento e instalação. af_03/2023	M	106,19	R$ 14,26	R$ 1.514,27
20.20	Outros	91836-SINAPI	Eletroduto flexível corrugado, pvc, dn 32 mm (1"), para circuitos terminais, instalado em forro - fornecimento e instalação. af_03/2023	M	9,90	R$ 16,32	R$ 161,57
20.21	Composição	FNDE 25	Eletrocalha lisa ou perfurada em aço galvanizado, largura 50mm e altura 50mm, inclusive emenda e fixação - fornecimento e instalação.	M	25,40	R$ 95,47	R$ 2.424,94
20.22	Composição	FNDE 312	Eletrocalha lisa ou perfurada em aço galvanizado, largura 100mm e altura 50mm, inclusive emenda e fixação - fornecimento e instalação. af_04/2023	M	113,40	R$ 125,93	R$ 14.280,46
20.23	Composição	FNDE 234	Eletroduto rigido, em aco zincado ou galvanizado, tipo pesado, dn=3/4", aparente - fornecimento e instalação.	M	3,70	R$ 21,74	R$ 80,44
20.24	Composição	FNDE 90	Eletroduto rigido, em aco zincado ou galvanizado, tipo pesado, dn=1", aparente - fornecimento e instalação.	M	32,40	R$ 24,71	R$ 800,60

20.25	Composição	FNDE 91	Eletroduto em aco zincado ou galvanizado dn=1 1/2", aparente - fornecimento e instalação.	M	128,90	R$ 33,64	R$ 4.336,20
20.26	Composição	FNDE 92	Eletroduto em aco zincado ou galvanizado dn=1 1/4", aparente - fornecimento e instalação.	M	33,10	R$ 29,54	R$ 977,77
20.27	Composição	FNDE 93	Eletroduto flexivel, em aco galvanizado, revestido externamente com pvc preto, diametro externo de 75 mm (2 1/2"), tipo sealtubo	M	39,85	R$ 39,77	R$ 1.584,83
21			**Sistema de Exaustão Mecânica**				**R$ 8.525,98**
21.1	Composição	FNDE 44	Duto de alongamento para exaustor	M	6,00	R$ 102,97	R$ 617,82
21.2	Composição	FNDE 45	Coifa em aço inox 100cm x 150cm	UN	1,00	R$ 7.908,16	R$ 7.908,16
22			**Sistema de Proteção Contra Descargas Atmosféricas (SPDA)**				**R$ 36.711,41**
22.1	Outros	96989-SINAPI	Captor tipo franklin para spda - fornecimento e instalação. af_08/2023	UN	1,00	R$ 97,39	R$ 97,39
22.2	Outros	92884-SINAPI	Armação utilizando aço ca-25 de 10,0 mm - montagem. af_06/2022	KG	45,00	R$ 14,26	R$ 641,70
22.3	Outros	104753-SINAPI	Conector split-bolt, para spda, para cabos até 50 mm2 - fornecimento e instalação. af_08/2023	UN	25,00	R$ 21,08	R$ 527,00
22.4	Outros	101663-SINAPI	Abraçadeira de fixação de braços de luminárias de 2" - fornecimento e instalação. af_08/2020	UN	6,00	R$ 23,56	R$ 141,36
22.5	Composição	FNDE 68	Conjunto de estaiamento para mastro de spda	UN	1,00	R$ 354,37	R$ 354,37
22.6	Outros	98463-SINAPI	Suporte isolador para fixação da cordoalha de cobre em alvenaria ou concreto - fornecimento e instalação. af_08/2023	UN	150,00	R$ 20,97	R$ 3.145,50
22.7	Composição	FNDE 69	Caixa de equalização de aterramento elétrico	UN	1,00	R$ 297,04	R$ 297,04
22.8	Outros	93358-SINAPI	Escavação manual de vala com profundidade menor ou igual a 1,30 m. af_02/2021	M3	43,95	R$ 66,28	R$ 2.913,01
22.9	Outros	93382-SINAPI	Reaterro manual de valas, com coMpactador de solos de percussão. af_08/2023	M3	43,95	R$ 21,77	R$ 956,79
22.10	Outros	96985-SINAPI	Haste de aterramento, diâmetro 5/8", com 3 metros - fornecimento e instalação. af_08/2023	UN	15,00	R$ 69,93	R$ 1.048,95
22.11	Outros	96973-SINAPI	Cordoalha de cobre nu 35 mm², não enterrada, com isolador - fornecimento e instalação. af_08/2023	M	50,00	R$ 55,38	R$ 2.769,00
22.12	Outros	96977-SINAPI	Cordoalha de cobre nu 50 mm², enterrada - fornecimento e instalação. af_08/2023	M	470,00	R$ 44,80	R$ 21.056,00
22.13	Outros	98111-SINAPI	Caixa de inspeção para aterramento, circular, em polietileno, diâmetro interno = 0,3 m. af_12/2020	UN	15,00	R$ 47,02	R$ 705,30
22.14	Composição	FNDE 70	Terminal a compressão	UN	25,00	R$ 13,32	R$ 333,00
22.15	Composição	FNDE 71	Solda exotérmica para spda - fornecimento e instalação.	UN	30,00	R$ 57,50	R$ 1.725,00
23			**Serviços Complementares**				**R$ 112.888,71**
23.1	Composição	FNDE 39	Conjunto de mastro p/ três bandeiras e pedestal	UN	1,00	R$ 5.121,61	R$ 5.121,61
23.2	Composição	FNDE 40	Bancada de granito cinza andorinha, inclusive passa pratos, espessura 2 cm - fornecimento e instalação	M2	61,78	R$ 405,08	R$ 25.025,84
23.3	Composição	FNDE 47	Prateleira de granito cinza andorinha, espessura 2 cm - fornecimento e instalação	M2	27,71	R$ 338,52	R$ 9.380,39
23.4	Composição	FNDE 48	Escaninhos em mdf, revestidos em laminado melamínico	M2	131,25	R$ 167,14	R$ 21.937,13
23.5	Composição	FNDE 311	Peitoril linear em granito ou mármore, l = 24cm, comprimento de até 2m, assentado com argamassa 1:6 com aditivo.	M	85,38	R$ 89,16	R$ 7.612,48
23.6	Outros	100861-SINAPI	Suporte mão francesa em aço, abas iguais 30 cm, capacidade minima 60 Kg, branco - fornecimento e instalação. af_01/2020	UN	87,00	R$ 28,62	R$ 2.489,94
23.7	Composição	FNDE 126	Tubo aço galvanizado d=3" p/bicicletário, dimensão: h=75cm, l=150 cm, fixado em base de concreto, pintado c/esmalte sintetico, exceto base de concreto e pintura de acabamento	UN	6,00	R$ 794,03	R$ 4.764,18
23.8	Composição	FNDE 72	Banco em alvenaria, tampo em concreto, c/encosto h=80cm (pintado)	M	53,00	R$ 214,51	R$ 11.369,03
23.9	Composição	FNDE 73	Banco em alvenaria revestido em cerâmica	M	24,00	R$ 471,12	R$ 11.306,88
23.10	Composição	FNDE 128	Porta objeto em granito cinza andorinha, espessura 2 cm - fornecimento e instalação	M2	0,97	R$ 338,52	R$ 328,36
23.11	Composição	FNDE 325	Poste oficial completo para rede de volei	CJ	1,00	R$ 2.424,30	R$ 2.424,30
23.12	Composição	FNDE 326	Tabela de basquete oficial completa	CJ	1,00	R$ 7.276,01	R$ 7.276,01
23.13	Composição	FNDE 327	Trave oficial completa para futebol de salão	CJ	1,00	R$ 3.852,56	R$ 3.852,56
24			**Serviços Finais**				**R$ 5.162,21**
24.1	Outros	99803-SINAPI	Limpeza de piso cerâmico ou porcelanato com pano úmido. af_04/2019	M2	2.935,25	R$ 1,29	R$ 3.786,47
24.2	Outros	103689-SINAPI	Fornecimento e instalação de placa de obra com chapa galvanizada e estrutura de madeira. af_03/2022_ps	M2	6,00	R$ 229,29	R$ 1.375,74
TOTAL							**R$ 5.500.000,00**

Alegre/ES, 05 de março de 2026

WELINGTON BARBOSA MELO:10889849757 — Assinado de forma digital por WELINGTON BARBOSA MELO:10889849757 Dados: 2026.03.05 18:27:16 -03'00'

CONSTRUTORA E SERVIÇOS W.B.M LTDA
CNPJ: 26.570.470/0001-84

JOSE FERNANDES MARTINS JUNIOR:13658192720 — Assinado de forma digital por JOSE FERNANDES MARTINS JUNIOR:13658192720 Dados: 2026.03.05 18:27:31 -03'00'

Responsável Técnico - **José Fernandes Martins Júnior**
Engenheiro Civil - CREA ES - 034018/D

E-DOCS - CÓPIA DO PROCESSO 2025-6X76D GERADO POR UDSON OLIVEIRA RAMOS DE AGUIAR EM 13/05/2026 07:51 DOCUMENTO 1 / 1 PÁGINA 2875 / 5723

2026-7992BP - E-DOCS - CÓPIA SIMPLES 06/03/2026 12:03 PÁGINA 16 / 67

E-DOCS - CÓPIA DO PROCESSO 2025-6X76D GERADO POR UDSON OLIVEIRA RAMOS DE AGUIAR EM 13/05/2026 07:51 DOCUMENTO 1 / 1 PÁGINA 2876 / 5723

2026-7992BP - E-DOCS - CÓPIA SIMPLES 06/03/2026 12:03 PÁGINA 17 / 67

CRONOGRAMA

Número	Macrosserviço	Parcela	Percentual Parcela
1	Serviços Preliminares	2	100,00%
2	Movimento de Terra para Fundações	2	100,00%
3	Fundações	3	40,00%
		4	30,00%
		5	30,00%
4	Superestrutura	5	20,00%
		6	10,00%
		7	10,00%
		8	10,00%
		9	10,00%
		10	10,00%
		11	10,00%
		12	10,00%
		13	10,00%
5	Sistema de Vedação Vertical	6	70,00%
		7	30,00%
6	Esquadrias	11	10,00%
		12	20,00%
		13	20,00%
		14	20,00%
		15	20,00%
		16	10,00%
7	Sistemas de Cobertura	12	50,00%
		13	50,00%
8	Impermeabilização	5	50,00%
		6	50,00%
9	Revestimentos Interno e Externo	9	60,00%
		10	20,00%

E-DOCS - CÓPIA DO PROCESSO 2025-6X76D GERADO POR UDSON OLIVEIRA RAMOS DE AGUIAR EM 13/05/2026 07:51 DOCUMENTO 1 / 1 PÁGINA 2877 / 5723

2026-7992BP - E-DOCS - CÓPIA SIMPLES 06/03/2026 12:03 PÁGINA 18 / 67

Número	Macrosserviço	Parcela	Percentual Parcela
		11	20,00%
10	Sistemas de Pisos	8	10,00%
		9	15,00%
		10	15,00%
		11	15,00%
		12	15,00%
		13	15,00%
		14	15,00%
11	Pinturas e Acabamentos	18	20,00%
		19	20,00%
		20	20,00%
		21	20,00%
		22	20,00%
12	Instalação Hidráulica	9	50,00%
		10	50,00%
13	Drenagem de Águas Pluviais	8	20,00%
		9	15,00%
		10	15,00%
		11	15,00%
		12	15,00%
		13	20,00%
14	Instalação Sanitária	8	20,00%
		9	15,00%
		10	15,00%
		11	15,00%
		12	15,00%
		13	20,00%
15	Loucas, Acessórios e Metais	17	25,00%
		18	25,00%

Número	Macrosserviço	Parcela	Percentual Parcela
15	Louças, Acessórios e Metais	19	25,00%
		20	25,00%
16	Instalação de Gás Combustível	16	100,00%
17	Sistema de Proteção Contra Incêndio	8	20,00%
		9	20,00%
		10	60,00%
18	Instalação Elétrica - 220v	8	30,00%
		17	70,00%
19	Instalações de Climatização	17	100,00%
20	Instalações de Cabeamento Estruturado	24	100,00%
21	Sistema de Exaustão Mecânica	17	100,00%
22	Sistema de Proteção Contra Descargas Atmosféricas (SPDA)	13	30,00%
		14	30,00%
		15	40,00%
23	Serviços Complementares	23	100,00%
24	Serviços Finais	24	100,00%

Alegre/ES, 05 de março de 2026

WELINGTON BARBOSA MELO:10889849757

Assinado de forma digital por WELINGTON BARBOSA MELO:10889849757 Dados: 2026.03.05 17:18:26 -03'00'

CONSTRUTORA E SERVIÇOS W.B.M LTDA
CNPJ: 26.570.470/0001-84

JOSE FERNANDES MARTINS JUNIOR:13658192720

Assinado de forma digital por JOSE FERNANDES MARTINS JUNIOR:13658192720 Dados: 2026.03.05 17:18:34 -03'00'

Responsável Técnico - **José Fernandes Martins Júnior**
Engenheiro Civil - CREA ES - 034018/D

E-DOCS - CÓPIA DO PROCESSO 2025-6X76D GERADO POR UDSON OLIVEIRA RAMOS DE AGUIAR EM 13/05/2026 07:51 DOCUMENTO 1 / 1 PÁGINA 2878 / 5723
2026-7992BP - E-DOCS - CÓPIA SIMPLES 06/03/2026 12:03 PÁGINA 19 / 67

DETALHAMENTO DE BDI

O detalhamento do BDI não foi apresentado pela Prefeitura Municipal de Alegre, por esse motivo não conseguimos enviar o detalhamento, todavia, foi ultilizado o BDI de 25%, conforme projeto do FNDE

Alegre/ES, 05 de março de 2026

WELINGTON BARBOSA MELO:10889849757
Assinado de forma digital por WELINGTON BARBOSA MELO:10889849757
Dados: 2026.03.05 18:43:28 -03'00'

CONSTRUTORA E SERVIÇOS W.B.M LTDA
CNPJ: 26.570.470/0001-84

JOSE FERNANDES MARTINS JUNIOR:13658192720
Assinado de forma digital por JOSE FERNANDES MARTINS JUNIOR:13658192720
Dados: 2026.03.05 18:43:37 -03'00'

Responsável Técnico - **José Fernandes Martins Júnior**
Engenheiro Civil - CREA ES - 034018/D

E-DOCS - CÓPIA DO PROCESSO 2025-6X76D GERADO POR UDSON OLIVEIRA RAMOS DE AGUIAR EM 13/05/2026 07:51 DOCUMENTO 1 / 1 PÁGINA 2879 / 5723

2026-7992BP - E-DOCS - CÓPIA SIMPLES 06/03/2026 12:03 PÁGINA 20 / 67

CONSTRUTORA E SERVIÇOS W.B.M LTDA

CNPJ: 26.570.470/0001-84

CURVA ABC
PREFEITURA MUNICIPAL DE ALEGRE/ES
OBRA: EXECUÇÃO DA CONSTRUÇÃO DA ESCOLA EM TEMPO INTEGRAL NO DISTRITO DE RIVE, NO MUNICÍPIO DE ALEGRE/ES - TERMO DE COMPROMISSO Nº 958920/2024/FNDE/CAIXA
LOCAL: Rive - ALEGRE/ES

N°	Fonte	Código	Serviço	Unidade	Quantidade	Preço Unitário	Valor Total	PESO (%)	PESO ACUM. (%)	ABC
4.48	Outros	100775-SINAPI	Estrutura treliçada de cobertura, tipo fink, com ligações soldadas, inclusos perfis metálicos, chapas metálicas, mão de obra e transporte com guindaste - fornecimento e instalação. af_01/2020_psa	KG	61.475,70	R$ 11,80	R$ 725.413,26	13,19%	13,19%	A
1.7	Composição	FNDE 241	Administração local - 9 e 5 salas	UN	1,00	R$ 382.138,16	R$ 382.138,16	6,95%	20,14%	A
7.1	Composição	FNDE 20	Telha termoisolante revestida em aco galvalume, face superior trapezoidal e face inferior plana (nao inclui acessorios de fixacao), revest com espessura de 0,50 mm, com pre-pintura de cor branca nas duas faces, nucleo em poliisocianurato (pir) com espessura de 50 mm	M2	1.858,82	R$ 172,59	R$ 320.813,74	5,83%	25,97%	B
10.2	Outros	104162-SINAPI	Piso em granilite, marmorite ou granitina em ambientes internos, com espessura de 8 mm, incluso mistura em betoneira, colocação das juntas, aplicação do piso, 4 polimentos com politriz, estucamento, selador e cera. af_06/2022	M2	1.780,58	R$ 74,44	R$ 132.546,38	2,41%	28,38%	B
6.42	Composição	FNDE 61	Fechamento com chapa metálica perfurada, incluso pintura, conforme projeto	M2	151,60	R$ 706,88	R$ 107.163,01	1,95%	30,33%	B
4.52	Outros	94991-SINAPI	Execução de passeio (calçada) ou piso de concreto com concreto moldado in loco, usinado c20, acabamento convencional, não armado. af_08/2022	M3	142,58	R$ 657,06	R$ 93.683,61	1,70%	32,03%	B
9.10	Composição	FNDE 18	Forro de fibra mineral em placas de 625 x 625 mm, e = 15 mm, borda reta, com pintura antimofo, apoiado em perfil de aco galvanizado com 24 mm de base - instalado	M2	646,49	R$ 127,72	R$ 82.569,70	1,50%	33,53%	B
12.63	Composição	FNDE 81	Reservatório d'água conforme projeto 40m3 - coluna seca 10,0m pintada	UN	1,00	R$ 76.055,00	R$ 76.055,00	1,38%	34,92%	B
3.1	Outros	100897-SINAPI	Estaca escavada mecanicamente, sem fluido estabilizante, com 40cm de diâmetro, concreto lançado por caminhão betoneira (exclusive mobilização e desmobilização). af_01/2020_pa - edificação	M	672,00	R$ 113,12	R$ 76.016,64	1,38%	36,30%	B
5.2	Outros	103324-SINAPI	Alvenaria de vedação de blocos cerâmicos furados na vertical de 14x19x39 cm (espessura 14 cm) e argamassa de assentamento com preparo em betoneira. af_12/2021	M2	1.406,55	R$ 53,55	R$ 75.320,75	1,37%	37,67%	B
4.17	Outros	92479-SINAPI	Montagem e desmontagem de fôrma de viga, escoramento com garfo de madeira, pé-direito simples, em chapa de madeira plastificada, 18 utilizações. af_09/2020	M2	1.194,01	R$ 61,00	R$ 72.834,61	1,32%	38,99%	B
4.26	Outros	92479-SINAPI	Montagem e desmontagem de fôrma de viga, escoramento com garfo de madeira, pé-direito simples, em chapa de madeira plastificada, 18 utilizações. af_09/2020	M2	1.055,77	R$ 61,00	R$ 64.401,97	1,17%	40,16%	B
11.17	Outros	100724-SINAPI	Pintura com tinta alquídica de fundo e acabamento (esmalte sintético grafite) aplicada a rolo ou pincel sobre perfil metálico executado em fábrica (por demão). af_01/2020	M2	4.943,08	R$ 12,50	R$ 61.788,50	1,12%	41,29%	B
3.14	Outros	96557-SINAPI	Concretagem de blocos de coroamento , fck 30 Mpa, com uso de bomba ? lançamento, adensamento e acabamento. af_06/2017	M3	91,83	R$ 660,94	R$ 60.694,12	1,10%	42,39%	B
10.1	Composição	FNDE 182	Contrapiso de concreto não-estrutural, espessura 3 cm e preparo mecânico	M2	1.780,58	R$ 32,08	R$ 57.121,01	1,04%	43,43%	B
4.25	Composição	FNDE 240	Concretagem de vigas e lajes, fck=30 Mpa, para lajes maciças ou nervuradas com uso de bomba - lançamento, adensamento e acabamento.	M3	88,34	R$ 612,15	R$ 54.077,33	0,98%	44,41%	B
3.34	Outros	96536-SINAPI	Fabricação, montagem e desmontagem de fôrma para viga baldrame, em madeira serrada, e=25 mm, 4 utilizações. af_01/2024	M2	844,75	R$ 56,84	R$ 48.015,59	0,87%	45,28%	B
4.31	Composição	FNDE 240	Concretagem de vigas e lajes, fck=30 Mpa, para lajes maciças ou nervuradas com uso de bomba - lançamento, adensamento e acabamento.	M3	75,26	R$ 612,15	R$ 46.070,41	0,84%	46,12%	B
1.2	Outros	98459-SINAPI	Tapume com telha metálica. af_03/2024	M2	616,00	R$ 73,03	R$ 44.986,48	0,82%	46,94%	B
12.56	Composição	FNDE 77	Pressurizador (grupo de pressão) - pressão máxima: 32 (m.c.a.);vazão máxima: 52.000 (l/h)	UN	1,00	R$ 43.825,73	R$ 43.825,73	0,80%	47,74%	B
7.14	Outros	94213-SINAPI	Telhamento com telha de aço/alumínio e = 0,5 mm, com até 2 águas, incluso içamento. af_07/2019	M2	724,81	R$ 59,89	R$ 43.408,87	0,79%	48,53%	B
3.40	Outros	96557-SINAPI	Concretagem de blocos de coroamento , fck 30 Mpa, com uso de bomba ? lançamento, adensamento e acabamento. af_06/2017	M3	65,16	R$ 660,94	R$ 43.066,85	0,78%	49,31%	B
9.13	Outros	87792-SINAPI	Emboço ou massa única em argamassa traço 1:2:8, preparo mecânico com betoneira 400 l, aplicada manualmente em panos cegos de fachada (sem presença de vãos), espessura de 25 mm. af_08/2022	M2	1.298,68	R$ 33,09	R$ 42.973,32	0,78%	50,09%	C
4.1	Outros	92443-SINAPI	Montagem e desmontagem de fôrma de pilares retangulares e estruturas similares, pé-direito simples, em chapa de madeira compensada plastificada, 18 utilizações. af_09/2020	M2	886,58	R$ 48,37	R$ 42.883,87	0,78%	50,87%	C
17.6	Outros	92367-SINAPI	Tubo de aço galvanizado com costura, classe média, dn 65 (2 1/2"), conexão rosqueada, instalado em rede de alimentação para hidrante - fornecimento e instalação. af_10/2020	M	272,31	R$ 153,71	R$ 41.856,77	0,76%	51,63%	C
7.16	Composição	FNDE 171	Telhamento com telha de aço/alumínio e = 0,5 mm, telha metálica perfurada para fechamento, incluso içamento	M2	632,70	R$ 59,91	R$ 37.905,06	0,69%	52,32%	C
4.8	Composição	FNDE 239	Concretagem de pilares, fck = 30 Mpa, com uso de bomba - lançamento, adensamento e acabamento.	M3	61,77	R$ 611,47	R$ 37.770,50	0,69%	53,01%	C
9.3	Composição	FNDE 178	Emboço ou massa única em argamassa traço 1:2:8, preparo mecânico com betoneira 400 l, aplicada manualmente em panos cegos - revestimento interno (sem presença de vãos), espessura de 25 mm	M2	1.119,23	R$ 33,09	R$ 37.035,32	0,67%	53,68%	C
1.5	Outros	99059-SINAPI	Locação convencional de obra, utilizando gabarito de tábuas corridas pontaletadas a cada 2,00m - 2 utilizações. af_03/2024	M	650,49	R$ 53,97	R$ 35.106,95	0,64%	54,32%	C
8.1	Composição	FNDE 172	Impermeabilização de viga baldrame com emulsão asfáltica, 2 demãos	M2	1.078,06	R$ 32,21	R$ 34.724,31	0,63%	54,95%	C
9.11	Composição	FNDE 66	Forro de tela ondulada em arame galvanizado - cor natural	M2	254,88	R$ 132,27	R$ 33.712,98	0,61%	55,56%	C
4.56	Outros	94991-SINAPI	Execução de passeio (calçada) ou piso de concreto com concreto moldado in loco, usinado c20, acabamento convencional, não armado. af_08/2022	M3	51,12	R$ 657,06	R$ 33.588,91	0,61%	56,17%	C
3.6	Outros	96534-SINAPI	Fabricação, montagem e desmontagem de fôrma para bloco de coroamento, em madeira serrada, e=25 mm, 4 utilizações. af_01/2024	M2	509,09	R$ 65,31	R$ 33.248,67	0,60%	56,78%	C
6.27	Composição	FNDE 154	Janela de alumínio - ja-9 - 85 x 210 cm completa, conforme projeto de esquadrias maxim-ar - incluso vidro	M2	53,55	R$ 593,36	R$ 31.774,43	0,58%	57,36%	C
3.4	Composição	FNDE 238	Estaca escavada mecanicamente, sem fluido estabilizante, com 40cm de diâmetro, concreto lançado por caminhão betoneira (exclusive mobilização e desmobilização) - estrutura metálica	M	269,50	R$ 113,16	R$ 30.496,62	0,55%	57,91%	C
18.47	Outros	91926-SINAPI	Cabo de cobre flexível isolado, 2,5 mm², anti-chama 450/750 v, para circuitos terminais - fornecimento e instalação. af_03/2023	M	8.209,38	R$ 3,48	R$ 28.568,64	0,52%	58,43%	C
4.36	Outros	101747-SINAPI	Piso em concreto 20 Mpa preparo mecânico, espessura 7cm. af_09/2020	M2	416,00	R$ 68,31	R$ 28.416,96	0,52%	58,95%	C
3.33	Outros	94968-SINAPI	Lastro de concreto não estrutural, espessura 7 cm, com impermeabilizante - entre baldrames	M3	80,21	R$ 331,82	R$ 26.615,28	0,48%	59,43%	C
3.31	Outros	96557-SINAPI	Concretagem de bloco de coroamento ou viga baldrame, fck 30 Mpa, com uso de bomba - lançamento, adensamento e acabamento. af_01/2024	M3	38,38	R$ 660,94	R$ 25.366,88	0,46%	59,89%	C
23.2	Composição	FNDE 40	Bancada de granito cinza andorinha, inclusive passa pratos, espessura 2 cm - fornecimento e instalação	M2	61,78	R$ 405,08	R$ 25.025,84	0,46%	60,35%	C
4.24	Outros	92759-SINAPI	Armação de pilar ou viga de estrutura convencional de concreto armado utilizando aço CA-60 de 5,0 mm - montagem. af_06/2022	KG	1.649,70	R$ 15,09	R$ 24.893,97	0,45%	60,80%	C
6.40	Composição	FNDE 105	Fechamento em chapa metálica perfurada, incluso pintura, conforme projeto (gr1, gr2)	M2	34,69	R$ 713,92	R$ 24.765,88	0,45%	61,25%	C
4.3	Outros	92762-SINAPI	Armação de pilar ou viga de estrutura convencional de concreto armado utilizando aço CA-50 de 10,0 mm - montagem. af_06/2022	KG	1.855,71	R$ 13,01	R$ 24.142,79	0,44%	61,69%	C
20.4	Outros	98297-SINAPI	Cabo eletrônico categoria 6, instalado em edificação institucional - fornecimento e instalação. af_11/2019	M	5.034,41	R$ 4,77	R$ 24.014,14	0,44%	62,13%	C
3.36	Outros	96545-SINAPI	Armação de bloco utilizando aço CA-50 de 8 mm - montagem. af_01/2024	KG	1.381,41	R$ 17,26	R$ 23.843,14	0,43%	62,56%	C
4.7	Outros	92759-SINAPI	Armação de pilar ou viga de estrutura convencional de concreto armado utilizando aço CA-60 de 5,0 mm - montagem. af_06/2022	KG	1.550,78	R$ 15,09	R$ 23.401,27	0,43%	62,98%	C
9.5	Outros	87273-SINAPI	Revestimento cerâmico para paredes internas com placas tipo esmaltada extra de dimensões 33x45 cm aplicadas na altura inteira das paredes. af_02/2023_pe	M2	398,09	R$ 58,69	R$ 23.363,90	0,42%	63,41%	C
11.18	Outros	102494-SINAPI	Pintura de piso com tinta epóxi, aplicação manual, 2 demãos, incluso primer epóxi. af_05/2021	M2	416,00	R$ 56,16	R$ 23.362,56	0,42%	63,83%	C
5.1	Outros	101161-SINAPI	Alvenaria de vedação com elemento vazado de concreto (cobogó) de 7x50x50cm e argamassa de assentamento com preparo em betoneira. af_05/2020	M2	122,25	R$ 186,20	R$ 22.762,95	0,41%	64,25%	C
3.8	Outros	96545-SINAPI	Armação de bloco utilizando aço CA-50 de 8 mm - montagem. af_01/2024	KG	1.303,85	R$ 17,26	R$ 22.504,45	0,41%	64,66%	C
3.2	Composição	FNDE 236	Estaca escavada mecanicamente, sem fluido estabilizante, com 40cm de diâmetro, concreto lançado por caminhão betoneira (exclusive mobilização e desmobilização) - muro	M	196,00	R$ 113,16	R$ 22.179,36	0,40%	65,06%	C
23.4	Composição	FNDE 48	Escaninhos em mdf, revestidos em laminado melamínico	M2	131,25	R$ 167,14	R$ 21.937,13	0,40%	65,46%	C

E-DOCS - CÓPIA DO PROCESSO 2025-6X76D GERADO POR UDSON OLIVEIRA RAMOS DE AGUIAR EM 13/05/2026 07:51 DOCUMENTO 1 / 1 PÁGINA 2880 / 5723

2026-7992BP - E-DOCS - CÓPIA SIMPLES 06/03/2026 12:03 PÁGINA 21 / 67

E-DOCS - CÓPIA DO PROCESSO 2025-6X76D GERADO POR UDSON OLIVEIRA RAMOS DE AGUIAR EM 13/05/2026 07:51 DOCUMENTO 1 / 1 PÁGINA 2881 / 5723

2026-7992BP - E-DOCS - CÓPIA SIMPLES 06/03/2026 12:03 PÁGINA 22 / 67

7.9	Composição	FNDE 65	Cumeeira normal para telha trapezoidal de aço, e = 0,5 mm, incluso acessórios de fixação e içamento	M	157,49	R$ 138,03	R$ 21.738,34	0,40%	65,85%	C
4.50	Outros	96622-SINAPI	Lastro com material granular, aplicado em pisos ou lajes sobre solo, espessura de *5 cm*. af_01/2024	M3	101,84	R$ 212,42	R$ 21.632,85	0,39%	66,25%	C
9.9	Outros	96114-SINAPI	Forro em drywall, para ambientes comerciais, inclusive estrutura birecional de fixação. af_08/2023_ps	M2	338,11	R$ 63,81	R$ 21.574,80	0,39%	66,64%	C
5.13	Outros	103322-SINAPI	Alvenaria de vedação de blocos cerâmicos furados na vertical de 9x19x39 cm (espessura 9 cm) e argamassa de assentamento com preparo em betoneira. af_12/2021	M2	536,48	R$ 39,66	R$ 21.276,80	0,39%	67,03%	C
4.20	Outros	92762-SINAPI	Armação de pilar ou viga de estrutura convencional de concreto armado utilizando aço CA-50 de 10,0 mm - montagem. af_06/2022	KG	1.635,22	R$ 13,01	R$ 21.274,21	0,39%	67,41%	C
22.12	Outros	96977-SINAPI	Cordoalha de cobre nu 50 mm², enterrada - fornecimento e instalação. af_08/2023	M	470,00	R$ 44,80	R$ 21.056,00	0,38%	67,80%	C
18.48	Outros	91928-SINAPI	Cabo de cobre flexível isolado, 4 mm², anti-chama 450/750 v, para circuitos terminais - fornecimento e instalação. af_03/2023	M	3.917,07	R$ 5,36	R$ 20.995,50	0,38%	68,18%	C
10.9	Outros	98682-SINAPI	Piso cimentado, traço 1:3 (cimento e areia), acabamento rústico, espessura 3,0 cm, preparo mecânico da argamassa. af_09/2020	M2	572,43	R$ 36,26	R$ 20.756,31	0,38%	68,56%	C
9.4	Composição	FNDE 179	Emboço ou massa única em argamassa traço 1:2:8, preparo mecânico com betoneira 400 l, aplicada manualmente em panos cegos - revestimento externo (sem presença de vãos), espessura de 25 mm	M2	615,72	R$ 33,09	R$ 20.374,17	0,37%	68,93%	C
18.24	Outros	91836-SINAPI	Eletroduto flexível corrugado, pvc, dn 32 mm (1"), para circuitos terminais, instalado em forro - fornecimento e instalação. af_03/2023	M	1.235,07	R$ 16,32	R$ 20.156,34	0,37%	69,29%	C
7.11	Composição	FNDE 168	Rufo-pingadeira em chapa de aço galvanizado	M	421,05	R$ 45,34	R$ 19.090,41	0,35%	69,64%	C
4.21	Outros	92763-SINAPI	Armação de pilar ou viga de estrutura convencional de concreto armado utilizando aço CA-50 de 12,5 mm - montagem. af_06/2022	KG	1.699,59	R$ 11,05	R$ 18.780,47	0,34%	69,98%	C
13.4	Outros	90703-SINAPI	Tubo de pvc corrugado de dupla parede para rede coletora de esgoto, dn 250 mm, junta elástica - fornecimento e assentamento. af_01/2021	M	103,60	R$ 179,45	R$ 18.591,02	0,34%	70,32%	C
18.57	Outros	92992-SINAPI	Cabo de cobre flexível isolado, 95 mm², anti-chama 0,6/1,0 kv, para rede enterrada de distribuição de energia elétrica - fornecimento e instalação. af_12/2021	M	221,60	R$ 77,83	R$ 17.247,13	0,31%	70,63%	C
4.5	Outros	92764-SINAPI	Armação de pilar ou viga de estrutura convencional de concreto armado utilizando aço CA-50 de 16,0 mm - montagem. af_06/2022	KG	1.561,27	R$ 10,80	R$ 16.861,72	0,31%	70,94%	C
4.19	Outros	92761-SINAPI	Armação de pilar ou viga de estrutura convencional de concreto armado utilizando aço CA-50 de 8,0 mm - montagem. af_06/2022	KG	1.146,06	R$ 14,34	R$ 16.434,50	0,30%	71,24%	C
1.10	Composição	FNDE 232	Locacao de container 2,30 x 6,00 m, alt. 2,50 m, para sanitario, com 4 bacias, 8 chuveiros,1 lavatorio e 1 mictorio (nao inclui mobilizacao/desmobilizacao)	MÊS	12,00	R$ 1.332,73	R$ 15.992,76	0,29%	71,53%	C
4.4	Outros	92763-SINAPI	Armação de pilar ou viga de estrutura convencional de concreto armado utilizando aço CA-50 de 12,5 mm - montagem. af_06/2022	KG	1.436,70	R$ 11,05	R$ 15.875,54	0,29%	71,82%	C
6.13	Composição	FNDE 139	Porta de abrir - pa6 - 170 x 215 + 70 cm em chapa de alumínio com bandeira e vidro - conforme projeto de esquadrias, inclusive ferragens e vidro monolítico	M2	38,76	R$ 405,67	R$ 15.723,77	0,29%	72,10%	C
11.2	Outros	88497-SINAPI	Emassamento com massa látex, aplicação em parede, duas demãos, lixamento manual. af_04/2023	M2	895,48	R$ 16,71	R$ 14.963,47	0,27%	72,38%	C
7.7	Composição	FNDE 165	Calha em chapa de aço galvanizado (45x15cm)	M	190,78	R$ 76,59	R$ 14.611,84	0,27%	72,64%	C
18.31	Composição	FNDE 94	Eletroduto em aco zincado ou galvanizado dn=3/4", aparente - fornecimento e instalação.	M	650,08	R$ 22,45	R$ 14.594,30	0,27%	72,91%	C
6.14	Composição	FNDE 140	Porta de correr - pa7 - 420 x 215 + 70 cm em chapa de alumínio com bandeira e vidro - conforme projeto de esquadrias, inclusive ferragens e vidro	M2	35,91	R$ 405,67	R$ 14.567,61	0,26%	73,17%	C
20.22	Composição	FNDE 312	Eletrocalha lisa ou perfurada em aço galvanizado, largura 100mm e altura 50mm, inclusive emenda e fixação - fornecimento e instalação. af_04/2023	M	113,40	R$ 125,93	R$ 14.280,46	0,26%	73,43%	C
7.10	Composição	FNDE 167	Pingadeira em chapa de aço galvanizado	M	307,09	R$ 45,34	R$ 13.923,46	0,25%	73,68%	C
5.3	Outros	103322-SINAPI	Alvenaria de vedação de blocos cerâmicos furados na vertical de 9x19x39 cm (espessura 9 cm) e argamassa de assentamento com preparo em betoneira. af_12/2021	M2	345,27	R$ 39,66	R$ 13.693,41	0,25%	73,93%	C
13.1	Outros	89578-SINAPI	Tubo pvc, série r, água pluvial, dn 100 mm, fornecido e instalado em condutores verticais de águas pluviais. af_06/2022	M	414,80	R$ 32,58	R$ 13.514,18	0,25%	74,18%	C
11.15	Composição	FNDE 203	Textura acrílica, cor cinza claro, aplicação manual em parede externa, uma demão	M2	1.201,41	R$ 11,24	R$ 13.503,85	0,25%	74,42%	C
2.3	Outros	96525-SINAPI	Escavação mecanizada para viga baldrame ou sapata corrida com mini-escavadeira (incluindo escavação para colocação de fôrmas). af_01/2024	M3	276,35	R$ 48,45	R$ 13.389,16	0,24%	74,67%	C
3.9	Outros	96546-SINAPI	Armação de bloco utilizando aço CA-50 de 10 mm - montagem. af_01/2024	KG	866,35	R$ 15,38	R$ 13.324,46	0,24%	74,91%	C
11.13	Composição	FNDE 203	Textura acrílica, cor cinza claro, aplicação manual em parede externa, uma demão	M2	1.173,21	R$ 11,24	R$ 13.186,88	0,24%	75,15%	C
20.1	Composição	FNDE 76	Switch tipo 24 portas	UN	5,00	R$ 2.574,50	R$ 12.872,50	0,23%	75,38%	C
2.2	Outros	94318-SINAPI	Aterro mecanizado de vala com retroescavadeira (capacidade da caçamba da retro: 0,26 m³ / potência: 88 hp), largura até 1,5 m, profundidade de 1,5 a 3,0 m, com solo argilo-arenoso. af_08/2023	M3	229,63	R$ 55,90	R$ 12.836,32	0,23%	75,62%	C
1.9	Composição	FNDE 231	Locacao de container 2,30 x 6,00 m, alt. 2,50 m, com 1 sanitario, para escritorio, completo, sem divisorias internas (nao inclui mobilizacao/desmobilizacao)	MÊS	12,00	R$ 1.066,19	R$ 12.794,28	0,23%	75,85%	C
5.11	Composição	FNDE 62	Fechamento em placa cimentícia, espessura 10 mm	M2	168,28	R$ 75,75	R$ 12.747,21	0,23%	76,08%	C
17.21	Outros	96765-SINAPI	Abrigo para hidrante, 90x60x17cm, com registro globo angular 45 graus 2 1/2", adaptador storz 2 1/2", mangueira de incêndio 20m, redução 2 1/2" x 1 1/2" e esguicho em latão 1 1/2" - fornecimento e instalação. af_10/2020	UN	9,00	R$ 1.401,93	R$ 12.617,37	0,23%	76,31%	C
13.2	Outros	89580-SINAPI	Tubo pvc, série r, água pluvial, dn 150 mm, fornecido e instalado em condutores verticais de águas pluviais. af_06/2022	M	186,00	R$ 67,68	R$ 12.588,48	0,23%	76,54%	C
10.4	Outros	87251-SINAPI	Revestimento cerâmico para piso com placas tipo esmaltada extra de dimensões 45x45 cm aplicada em ambientes de área maior que 10 m2. af_02/2023_pe	M2	256,23	R$ 48,40	R$ 12.401,53	0,23%	76,77%	C
7.13	Composição	FNDE 170	Contra-rufo lateral acabamento calha em chapa metálica dobrada, desenvolvimento 39 cm	M	268,46	R$ 45,34	R$ 12.171,98	0,22%	76,99%	C
3.39	Outros	92915-SINAPI	Armação de estruturas diversas de concreto armado, exceto vigas, pilares, lajes e fundações, utilizando aço CA-60 de 5,0 mm - montagem. af_06/2022	KG	699,26	R$ 17,25	R$ 12.062,24	0,22%	77,21%	C
6.26	Composição	FNDE 153	Janela de alumínio - ja-8, 700 x 230 cm completa, conforme projeto de esquadrias - fixa com bandeira - incluso vidro	M2	20,30	R$ 593,36	R$ 12.045,21	0,22%	77,43%	C
5.7	Outros	102253-SINAPI	Divisoria sanitária, tipo cabine, em granito cinza polido, esp = 3cm, assentado com argamassa colante ac iii-e, exclusive ferragens. af_01/2021	M2	25,54	R$ 470,60	R$ 12.019,12	0,22%	77,64%	C
3.20	Outros	96557-SINAPI	Concretagem de bloco de coroamento ou viga baldrame, fck 30 Mpa, com uso de bomba - lançamento, adensamento e acabamento. af_01/2024	M3	18,07	R$ 660,94	R$ 11.943,19	0,22%	77,86%	C
13.16	Composição	FNDE 80	Grelha de ferro p/ calhas e caixas	M2	12,55	R$ 937,55	R$ 11.766,25	0,21%	78,07%	C
3.19	Outros	92915-SINAPI	Armação de estruturas diversas de concreto armado, exceto vigas, pilares, lajes e fundações, utilizando aço CA-60 de 5,0 mm - montagem. af_06/2022	KG	668,44	R$ 17,25	R$ 11.530,59	0,21%	78,28%	C
18.60	Composição	FNDE 25	Eletrocalha lisa ou perfurada em aço galvanizado, largura 50mm e altura 50mm, inclusive emenda e fixação - fornecimento e instalação.	M	120,40	R$ 95,47	R$ 11.494,59	0,21%	78,49%	C
6.25	Composição	FNDE 152	Janela de alumínio - ja-7 - 280 x 230 cm completa, conforme projeto de esquadrias - fixa com bandeira - incluso vidro	M2	19,32	R$ 593,36	R$ 11.463,72	0,21%	78,70%	C
23.8	Composição	FNDE 72	Banco em alvenaria, tampo em concreto, c/encosto h=80cm (pintado)	M	53,00	R$ 214,51	R$ 11.369,03	0,21%	78,91%	C
23.9	Composição	FNDE 73	Banco em alvenaria revestido em cerâmica	M	24,00	R$ 471,12	R$ 11.306,88	0,21%	79,11%	C
10.17	Outros	98504-SINAPI	Plantio de grama batatais em placas. af_05/2018	M2	1.006,41	R$ 11,13	R$ 11.201,34	0,20%	79,32%	C
18.56	Outros	92988-SINAPI	Cabo de cobre flexível isolado, 50 mm², anti-chama 0,6/1,0 kv, para rede enterrada de distribuição de energia elétrica - fornecimento e instalação. af_12/2021	M	256,60	R$ 43,54	R$ 11.172,36	0,20%	79,52%	C
6.30	Composição	FNDE 157	Janela de alumínio - ja-12 - 280 x 80 cm completa, conforme projeto de esquadrias - maxim-ar - incluso vidro	M2	20,16	R$ 550,43	R$ 11.096,67	0,20%	79,72%	C
18.74	Composição	FNDE 308	Luminária de embutir, com lâMpada led de 39 w	UN	95,00	R$ 116,80	R$ 11.096,00	0,20%	79,92%	C
3.30	Outros	104920-SINAPI	Armação de bloco, sapata isolada, viga baldrame e sapata corrida utilizando aço CA-50 de 12,5 mm - montagem. af_01/2024	KG	888,92	R$ 12,26	R$ 10.898,16	0,20%	80,12%	C
4.35	Outros	97088-SINAPI	Armação para execução de radier, piso de concreto ou laje sobre solo, com uso de tela q-92. af_09/2021	KG	615,58	R$ 17,06	R$ 10.501,79	0,19%	80,31%	C
10.3	Outros	87755-SINAPI	Contrapiso em argamassa traço 1:4 (cimento e areia), preparo mecânico com betoneira 400 l, aplicado em áreas molhadas sobre impermeabilização, acabamento não reforçado, espessura 3cm. af_07/2021	M2	256,23	R$ 40,09	R$ 10.272,26	0,19%	80,50%	C
17.16	Composição	FNDE 94	Eletroduto em aco zincado ou galvanizado dn=3/4", aparente - fornecimento e instalação.	M	456,00	R$ 22,45	R$ 10.237,20	0,19%	80,69%	C
3.43	Outros	96536-SINAPI	Fabricação, montagem e desmontagem de fôrma para viga baldrame, em madeira serrada, e=25 mm, 4 utilizações. af_01/2024	M2	177,83	R$ 56,84	R$ 10.107,86	0,18%	80,87%	C
1.8	Composição	FNDE 230	Locacao de container 2,30 x 6,00 m, alt. 2,50 m, para escritorio, sem divisorias internas e sem sanitario (nao inclui mobilizacao/desmobilizacao)	MÊS	12,00	R$ 832,96	R$ 9.995,52	0,18%	81,05%	C
18.49	Outros	91930-SINAPI	Cabo de cobre flexível isolado, 6 mm², anti-chama 450/750 v, para circuitos terminais - fornecimento e instalação. af_03/2023	M	1.335,80	R$ 7,47	R$ 9.978,43	0,18%	81,23%	C
4.22	Outros	92764-SINAPI	Armação de pilar ou viga de estrutura convencional de concreto armado utilizando aço CA-50 de 16,0 mm - montagem. af_06/2022	KG	916,38	R$ 10,80	R$ 9.896,90	0,18%	81,41%	C
12.59	Composição	FNDE 78	Cisterna modular 600 litros	UN	6,00	R$ 1.629,11	R$ 9.774,66	0,18%	81,59%	C

E-DOCS - CÓPIA DO PROCESSO 2025-6X76D GERADO POR UDSON OLIVEIRA RAMOS DE AGUIAR EM 13/05/2026 07:51 DOCUMENTO 1 / 1 PÁGINA 2882 / 5723

2026-7992BP - E-DOCS - CÓPIA SIMPLES 06/03/2026 12:03 PÁGINA 23 / 67

3.10	Outros	104920-SINAPI	Armação de bloco, sapata isolada, viga baldrame e sapata corrida utilizando aço CA-50 de 12,5 mm - montagem. af_01/2024	KG	788,90	R$ 12,26	R$ 9.671,91	0,18%	81,77%	C
10.11	Outros	92396-SINAPI	Execução de passeio em piso intertravado, com bloco retangular cor natural de 20 x 10 cm, espessura 6 cm. af_10/2022	M2	135,95	R$ 70,85	R$ 9.632,06	0,18%	81,94%	C
23.3	Composição	FNDE 47	Prateleira de granito cinza andorinha, espessura 2 cm - fornecimento e instalação	M2	27,71	R$ 338,52	R$ 9.380,39	0,17%	82,11%	C
7.12	Composição	FNDE 169	Rufo em chapa de aço galvanizado	M	206,80	R$ 45,34	R$ 9.376,31	0,17%	82,28%	C
14.35	Outros	98087-SINAPI	Tanque séptico retangular, em alvenaria com blocos de concreto, dimensões internas: 1,6 x 4,6 x h=2,4 m, volume útil: 14720 l (para 105 contribuintes). af_12/2020	UN	1,00	R$ 9.333,57	R$ 9.333,57	0,17%	82,45%	C
19.3	Composição	FNDE 310	Tubo em cobre flexível, dn 3/4", com isolamento, instalado em ramal de alimentação de ar condicionado com condensadora individual ? fornecimento e instalação.	M	140,00	R$ 66,40	R$ 9.296,00	0,17%	82,62%	C
6.33	Composição	FNDE 160	Janela de alumínio - ja-15 - 350 x 80 cm completa, conforme projeto de esquadrias - maxim-ar -incluso vidro	M2	16,80	R$ 550,43	R$ 9.247,22	0,17%	82,79%	C
3.37	Outros	96546-SINAPI	Armação de bloco utilizando aço CA-50 de 10 mm - montagem. af_01/2024	KG	577,22	R$ 15,38	R$ 8.877,64	0,16%	82,95%	C
3.46	Outros	96557-SINAPI	Concretagem de blocos de coroamento , fck 30 Mpa, com uso de bomba ? lançamento, adensamento e acabamento. af_06/2017	M3	13,34	R$ 660,94	R$ 8.816,94	0,16%	83,11%	C
9.6	Composição	FNDE 180	Revestimento cerâmico para paredes com placas tipo esmaltada extra de dimensões 10x10 cm, cor cinza claroaplicadas na altura inteira das paredes.	M2	162,05	R$ 53,14	R$ 8.611,34	0,16%	83,27%	C
18.3	Composição	FNDE 304	Quadro de distribuição de energia em chapa de aço galvanizado, de embutir, com barramento trifásico, para 50 disjuntores din 225a - fornecimento e instalação.	UN	4,00	R$ 2.140,78	R$ 8.563,12	0,16%	83,42%	C
6.32	Composição	FNDE 159	Janela de alumínio - ja-14 - 280 x 185 cm completa, conforme projeto de esquadrias - maxim-ar - incluso vidro monolítico	M2	15,54	R$ 550,43	R$ 8.553,68	0,16%	83,58%	C
3.7	Outros	96544-SINAPI	Armação de bloco utilizando aço CA-50 de 6,3 mm - montagem. af_01/2024	KG	461,41	R$ 18,52	R$ 8.545,31	0,16%	83,73%	C
14.4	Outros	89714-SINAPI	Tubo pvc, serie normal, esgoto predial, dn 100 mm, fornecido e instalado em ramal de descarga ou ramal de esgoto sanitário. af_08/2022	M	255,62	R$ 33,18	R$ 8.481,47	0,15%	83,89%	C
3.27	Outros	96534-SINAPI	Fabricação, montagem e desmontagem de fôrma para bloco de coroamento, em madeira serrada, e=25 mm, 4 utilizações. af_01/2024	M2	126,91	R$ 65,31	R$ 8.288,49	0,15%	84,04%	C
3.44	Outros	96545-SINAPI	Armação de bloco utilizando aço CA-50 de 8 mm - montagem. af_01/2024	KG	474,53	R$ 17,26	R$ 8.190,39	0,15%	84,19%	C
5.8	Composição	FNDE 63	Divisória articulada de 70 mm de espessura em mdf, revestido em laminado melamínico	M2	19,87	R$ 408,44	R$ 8.115,70	0,15%	84,34%	C
6.2	Composição	FNDE 131	Pm2 - kit de porta de madeira tipo veneziana, 80x210cm (espessura de 3cm), padrão médio, itens inclusos: dobradiças, montagem e instalação de batente, fechadura com execução do furo - fornecimento e instalação.	UN	6,00	R$ 1.351,18	R$ 8.107,08	0,15%	84,48%	C
6.1	Composição	FNDE 130	Pm1 - kit de porta de madeira frisada, semi-oca (leve ou média), padrão médio, 80x210cm, espessura de 3,5cm, itens inclusos: dobradiças, montagem e instalação de batente, fechadura com execução do furo - fornecimento e instalação	UN	9,00	R$ 895,96	R$ 8.063,64	0,15%	84,63%	C
3.11	Outros	104921-SINAPI	Armação de bloco, sapata isolada, viga baldrame e sapata corrida utilizando aço CA-50 de 16 mm - montagem. af_01/2024	KG	681,60	R$ 11,76	R$ 8.015,62	0,15%	84,78%	C
21.2	Composição	FNDE 45	Coifa em aço inox 100cm x 150cm	UN	1,00	R$ 7.908,16	R$ 7.908,16	0,14%	84,92%	C
9.1	Composição	FNDE 176	Chapisco aplicado em alvenarias e estruturas de concreto externas, com colher de pedreiro. argamassa traço 1:3 com preparo em betoneira 400l. - externo	M2	2.179,68	R$ 3,58	R$ 7.803,25	0,14%	85,06%	C
6.37	Composição	FNDE 102	P02 - portão metálico tipo gradil 3,40 x 2,38 m , malha 5 x 20cm - fio 5,00mm, revestidos em poliester por processo de pintura eletrostática (gradil), na cor branca - fornecimento e instalação	M2	8,09	R$ 959,71	R$ 7.764,05	0,14%	85,20%	C
4.54	Outros	96622-SINAPI	Lastro com material granular, aplicado em pisos ou lajes sobre solo, espessura de *5 cm*. af_01/2024	M3	36,51	R$ 212,42	R$ 7.755,45	0,14%	85,34%	C
23.5	Composição	FNDE 311	Peitoril linear em granito ou mármore, l = 24cm, comprimento de até 2m, assentado com argamassa 1:6 com aditivo.	M	85,38	R$ 89,16	R$ 7.612,48	0,14%	85,48%	C
23.12	Composição	FNDE 326	Tabela de basquete oficial completa	CJ	1,00	R$ 7.276,01	R$ 7.276,01	0,13%	85,61%	C
2.1	Outros	96521-SINAPI	Escavação mecanizada para bloco de coroamento ou sapata com retroescavadeira (incluindo escavação para colocação de fôrmas). af_01/2024	M3	196,39	R$ 36,65	R$ 7.197,69	0,13%	85,75%	C
4.10	Outros	92762-SINAPI	Armação de pilar ou viga de estrutura convencional de concreto armado utilizando aço CA-50 de 10,0 mm - montagem. af_06/2022	KG	536,77	R$ 13,01	R$ 6.983,38	0,13%	85,87%	C
6.28	Composição	FNDE 155	Janela de alumínio - ja-10 - 150 x 60 cm completa, conforme projeto de esquadrias - maxim-ar - incluso vidro	M2	12,60	R$ 550,43	R$ 6.935,42	0,13%	86,00%	C
3.13	Outros	92915-SINAPI	Armação de estruturas diversas de concreto armado, exceto vigas, pilares, lajes e fundações, utilizando aço CA-60 de 5,0 mm - montagem. af_06/2022	KG	400,05	R$ 17,25	R$ 6.900,86	0,13%	86,12%	C
14.37	Outros	98090-SINAPI	Filtro anaeróbio retangular, em alvenaria com blocos de concreto, dimensões internas: 1,4 x 3,0 x h=1,67 m, volume útil: 5040 l (para 32 contribuintes). af_12/2020	UN	1,00	R$ 6.823,26	R$ 6.823,26	0,12%	86,25%	C
17.13	Composição	FNDE 242	Bomba centrífuga, trifásica, 6 cv, hm 30 a 40 m, q 26,36 m3/h - fornecimento e instalação.	UN	2,00	R$ 3.402,04	R$ 6.804,08	0,12%	86,37%	C
20.2	Outros	98301-SINAPI	Patch panel 24 portas, categoria 5e - fornecimento e instalação. af_11/2019	UN	10,00	R$ 679,77	R$ 6.797,70	0,12%	86,50%	C
7.3	Composição	FNDE 161	Calha em chapa de aço galvanizado (30x15 cm)	M	88,71	R$ 76,59	R$ 6.794,30	0,12%	86,62%	C
13.3	Outros	90702-SINAPI	Tubo de pvc corrugado de dupla parede para rede coletora de esgoto, dn 200 mm, junta elástica - fornecimento e assentamento. af_01/2021	M	58,40	R$ 114,20	R$ 6.669,28	0,12%	86,74%	C
3.16	Outros	96534-SINAPI	Fabricação, montagem e desmontagem de fôrma para bloco de coroamento, em madeira serrada, e=25 mm, 4 utilizações. af_01/2024	M2	101,48	R$ 65,31	R$ 6.627,66	0,12%	86,86%	C
3.28	Outros	96544-SINAPI	Armação de bloco utilizando aço CA-50 de 6,3 mm - montagem. af_01/2024	KG	349,32	R$ 18,52	R$ 6.469,41	0,12%	86,98%	C
6.10	Composição	FNDE 136	Porta de abrir - pa3 - 90 x 210 cm em chapa de alumínio, tipo veneziana com guarnição, fixação com parafusos - fornecimento e instalação - conforme projeto de esquadrias	M2	11,34	R$ 563,39	R$ 6.388,84	0,12%	87,09%	C
8.3	Composição	FNDE 174	Impermeabilização de piso com emulsão asfáltica, 2 demãos	M2	197,46	R$ 32,21	R$ 6.360,19	0,12%	87,21%	C
18.32	Composição	FNDE 95	Eletroduto em aco zincado ou galvanizado dn=4", aparente - fornecimento e instalação.	M	110,60	R$ 57,12	R$ 6.317,47	0,11%	87,32%	C
11.1	Composição	FNDE 192	Emassamento com massa corrida pva, aplicação em teto, uma demão, lixamento manual	M2	338,11	R$ 18,67	R$ 6.312,51	0,11%	87,44%	C
9.2	Composição	FNDE 177	Chapisco aplicado em alvenarias e estruturas de concreto externas, com colher de pedreiro. argamassa traço 1:3 com preparo em betoneira 400l. - interno	M2	1.734,95	R$ 3,58	R$ 6.211,12	0,11%	87,55%	C
4.27	Outros	92761-SINAPI	Armação de pilar ou viga de estrutura convencional de concreto armado utilizando aço CA-50 de 8,0 mm - montagem. af_06/2022	KG	433,11	R$ 14,34	R$ 6.210,80	0,11%	87,67%	C
4.32	Outros	93184-SINAPI	Verga pré-moldada para portas com até 1,5 m de vão. af_03/2016	M	238,00	R$ 25,48	R$ 6.064,24	0,11%	87,78%	C
10.10	Outros	98680-SINAPI	Piso cimentado, traço 1:3 (cimento e areia), acabamento liso, espessura 3,0 cm, preparo mecânico da argamassa. af_09/2020	M2	157,83	R$ 38,29	R$ 6.043,31	0,11%	87,89%	C
10.12	Outros	92391-SINAPI	Execução de pavimento em piso intertravado, com bloco pisograma de 35 x 15 cm, espessura 6 cm. af_10/2022	M2	98,50	R$ 61,10	R$ 6.018,35	0,11%	87,99%	C
6.41	Composição	FNDE 104	Gradil metálico e tela de aço galvanizado fio 12 bwg, malha 2" - jardim vertical	M2	104,15	R$ 57,16	R$ 5.953,21	0,11%	88,10%	C
14.36	Outros	98065-SINAPI	Sumidouro circular, em concreto pré-moldado, diâmetro interno = 2,88 m, altura interna = 3,0 m, área de infiltração: 31,4 m² (para 12 contribuintes). af_12/2020_pa	UN	1,00	R$ 5.867,39	R$ 5.867,39	0,11%	88,21%	C
19.1	Outros	97328-SINAPI	Tubo em cobre flexível, dn 3/8", com isolamento, instalado em ramal de alimentação de ar condicionado com condensadora individual - fornecimento e instalação. af_12/2015	M	156,00	R$ 36,82	R$ 5.743,92	0,10%	88,31%	C
7.8	Composição	FNDE 166	Calha em chapa de aço galvanizado (40x20cm)	M	74,16	R$ 76,59	R$ 5.679,91	0,10%	88,42%	C
6.36	Composição	FNDE 100	P01 - portão metálico de abrir, 3,50 x 2,20 m, com chapa metálica carbono perfurada, incluso pintura, conforme projeto de esquadrias	M2	7,70	R$ 730,42	R$ 5.624,23	0,10%	88,52%	C
13.14	Outros	99253-SINAPI	Caixa enterrada hidráulica retangular em alvenaria com tijolos cerâmicos maciços, dimensões internas: 0,6x0,6x0,6 m para rede de drenagem. af_12/2020	UN	13,00	R$ 427,16	R$ 5.553,08	0,10%	88,62%	C
6.23	Composição	FNDE 149	Janela de alumínio - ja-5 - 350 x 185 cm completa, conforme projeto de esquadrias - correr com bandeira - incluso vidro	M2	19,43	R$ 284,82	R$ 5.534,05	0,10%	88,72%	C
10.6	Composição	FNDE 185	Rodapé em granitina, altura 10cm	M	297,29	R$ 18,51	R$ 5.502,84	0,10%	88,82%	C
4.49	Outros	97083-SINAPI	CoMpactação mecânica de solo para execução de radier, piso de concreto ou laje sobre solo, com coMpactador de solos a percussão. af_09/2021	M2	2.036,81	R$ 2,64	R$ 5.377,18	0,10%	88,92%	C
3.32	Outros	96619-SINAPI	Lastro de concreto magro, aplicado em blocos de coroamento ou sapatas, espessura de 5 cm. af_01/2024	M2	161,96	R$ 32,45	R$ 5.255,60	0,10%	89,01%	C
13.7	Outros	89584-SINAPI	Joelho 90 graus, pvc, serie r, água pluvial, dn 100 mm, junta elástica, fornecido e instalado em condutores verticais de águas pluviais. af_06/2022	UN	129,00	R$ 40,13	R$ 5.176,77	0,09%	89,11%	C
11.4	Composição	FNDE 194	Pintura látex pva, aplicação manual em paredes, duas demãos, cor branco gelo	M2	484,46	R$ 10,65	R$ 5.159,50	0,09%	89,20%	C
23.1	Composição	FNDE 39	Conjunto de mastro p/ três bandeiras e pedestal	UN	1,00	R$ 5.121,61	R$ 5.121,61	0,09%	89,30%	C
7.4	Composição	FNDE 162	Calha em chapa de aço galvanizado (35x15cm)	M	64,60	R$ 76,59	R$ 4.947,71	0,09%	89,39%	C
3.18	Outros	96546-SINAPI	Armação de bloco utilizando aço CA-50 de 10 mm - montagem. af_01/2024	KG	318,53	R$ 15,38	R$ 4.898,99	0,09%	89,47%	C
4.38	Outros	92514-SINAPI	Montagem e desmontagem de fôrma de laje maciça, pé-direito simples, em chapa de madeira compensada resinada, 4 utilizações. af_09/2020	M2	98,73	R$ 49,30	R$ 4.867,39	0,09%	89,56%	C
7.5	Composição	FNDE 163	Calha em chapa de aço galvanizado (35x20cm)	M	63,20	R$ 76,59	R$ 4.840,49	0,09%	89,65%	C

E-DOCS - CÓPIA DO PROCESSO 2025-6X76D GERADO POR UDSON OLIVEIRA RAMOS DE AGUIAR EM 13/05/2026 07:51 DOCUMENTO 1 / 1 PÁGINA 2883 / 5723

2026-7992BP - E-DOCS - CÓPIA SIMPLES 06/03/2026 12:03 PÁGINA 24 / 67

11.14	Composição	FNDE 204	Textura acrílica, cor cinza escuro, aplicação manual em parede externa, uma demão	M2	426,58	R$ 11,24	R$ 4.794,76	0,09%	89,74%	C
23.7	Composição	FNDE 126	Tubo aço galvanizado d=3" p/bicicletário, dimensão: h=75cm, l=150 cm, fixado em base de concreto, pintado c/esmalte sintetico, exceto base de concreto e pintura de acabamento	UN	6,00	R$ 794,03	R$ 4.764,18	0,09%	89,83%	C
3.3	Composição	FNDE 237	Estaca escavada mecanicamente, sem fluido estabilizante, com 40cm de diâmetro, concreto lançado por caminhão betoneira (exclusive mobilização e desmobilização). reservatório	M	42,00	R$ 113,16	R$ 4.752,72	0,09%	89,91%	C
17.3	Outros	94473-SINAPI	Cotovelo 90 graus, em ferro galvanizado, conexão rosqueada, dn 65 (2 1/2"), instalado em reservação de água de edificação que possua reservatório de fibra/fibrocimento - fornecimento e instalação. af_06/2016	UN	43,00	R$ 109,33	R$ 4.701,19	0,09%	90,00%	C
18.52	Outros	91931-SINAPI	Cabo de cobre flexível isolado, 6 mm², anti-chama 0,6/1,0 kv, para circuitos terminais - fornecimento e instalação. af_03/2023	M	578,00	R$ 8,05	R$ 4.652,90	0,08%	90,08%	C
4.9	Outros	92443-SINAPI	Montagem e desmontagem de fôrma de pilares retangulares e estruturas similares, pé-direito simples, em chapa de madeira compensada plastificada, 18 utilizações. af_09/2020	M2	96,16	R$ 48,37	R$ 4.651,26	0,08%	90,17%	C
17.1	Outros	101909-SINAPI	Extintor de incêndio portátil com carga de pqs de 6 Kg, classe bc - fornecimento e instalação. af_10/2020_pe	UN	22,00	R$ 211,31	R$ 4.648,82	0,08%	90,25%	C
4.51	Outros	97087-SINAPI	Camada separadora para execução de radier, piso de concreto ou laje sobre solo, em lona plástica. af_09/2021	M2	2.036,81	R$ 2,28	R$ 4.643,93	0,08%	90,34%	C
9.12	Outros	87879-SINAPI	Chapisco aplicado em alvenarias e estruturas de concreto internas, com colher de pedreiro. argamassa traço 1:3 com preparo em betoneira 400l. af_10/2022	M2	1.298,68	R$ 3,56	R$ 4.623,30	0,08%	90,42%	C
3.56	Outros	96545-SINAPI	Armação de bloco utilizando aço CA-50 de 8 mm - montagem. af_01/2024	KG	266,49	R$ 17,26	R$ 4.599,62	0,08%	90,50%	C
18.62	Outros	92000-SINAPI	Tomada baixa de embutir (1 módulo), 2p+t 10 a, incluindo suporte e placa - fornecimento e instalação. af_03/2023	UN	160,00	R$ 28,74	R$ 4.598,40	0,08%	90,59%	C
4.41	Composição	FNDE 240	Concretagem de vigas e lajes, fck=30 Mpa, para lajes maciças ou nervuradas com uso de bomba - lançamento, adensamento e acabamento.	M3	7,37	R$ 612,15	R$ 4.511,55	0,08%	90,67%	C
14.1	Outros	89711-SINAPI	Tubo pvc, serie normal, esgoto predial, dn 40 mm, fornecido e instalado em ramal de descarga ou ramal de esgoto sanitário. af_08/2022	M	246,11	R$ 18,31	R$ 4.506,27	0,08%	90,75%	C
6.3	Composição	FNDE 132	Pm3 - kit de porta de madeira frisada, semi-oca (leve ou média), padrão médio, 80x210cm, espessura de 3,5cm, itens inclusos: dobradiças, montagem e instalação de batente, fechadura com execução do furo - fornecimento e instalação	UN	5,00	R$ 895,96	R$ 4.479,80	0,08%	90,83%	C
7.15	Composição	FNDE 65	Cumeeira normal para telha trapezoidal de aço, e = 0,5 mm, incluso acessórios de fixação e içamento	M	32,30	R$ 138,03	R$ 4.458,37	0,08%	90,91%	C
18.77	Outros	97607-SINAPI	Luminária arandela tipo tartaruga, de sobrepor, com 1 lâMpada led de 6 w, sem reator - fornecimento e instalação. af_02/2020	UN	46,00	R$ 96,18	R$ 4.424,28	0,08%	90,99%	C
3.17	Outros	96544-SINAPI	Armação de bloco utilizando aço CA-50 de 6,3 mm - montagem. af_01/2024	KG	237,16	R$ 18,52	R$ 4.392,20	0,08%	91,07%	C
20.25	Composição	FNDE 91	Eletroduto em aco zincado ou galvanizado dn=1 1/2", aparente - fornecimento e instalação.	M	128,90	R$ 33,64	R$ 4.336,20	0,08%	91,15%	C
3.29	Outros	96545-SINAPI	Armação de bloco utilizando aço CA-50 de 8 mm - montagem. af_01/2024	KG	247,84	R$ 17,26	R$ 4.277,72	0,08%	91,23%	C
14.38	Outros	89712-SINAPI	Tubo pvc, serie normal, esgoto predial, dn 50 mm, fornecido e instalado em ramal de descarga ou ramal de esgoto sanitário. af_08/2022	M	179,40	R$ 23,84	R$ 4.276,90	0,08%	91,31%	C
11.5	Outros	88488-SINAPI	Pintura látex acrílica premium, aplicação manual em teto, duas demãos. af_04/2023	M2	338,11	R$ 12,61	R$ 4.263,57	0,08%	91,39%	C
13.8	Outros	89590-SINAPI	Joelho 90 graus, pvc, serie r, água pluvial, dn 150 mm, junta elástica, fornecido e instalado em condutores verticais de águas pluviais. af_06/2022	UN	34,00	R$ 125,39	R$ 4.263,26	0,08%	91,46%	C
10.13	Composição	FNDE 189	Piso podotátil direcional, cor vermelha, de concreto, assentado sobre argamassa	M2	24,63	R$ 165,61	R$ 4.078,97	0,07%	91,54%	C
18.51	Outros	91929-SINAPI	Cabo de cobre flexível isolado, 4 mm², anti-chama 0,6/1,0 kv, para circuitos terminais - fornecimento e instalação. af_03/2023	M	700,00	R$ 5,71	R$ 3.997,00	0,07%	91,61%	C
17.26	Composição	FNDE 303	Sinalização com placa indicativa fixada na estrutura.	UN	110,00	R$ 35,80	R$ 3.938,00	0,07%	91,68%	C
9.8	Composição	FNDE 245	Roda meio em madeira, altura 7cm, fixado com cola	M	149,40	R$ 26,27	R$ 3.924,74	0,07%	91,75%	C
12.3	Outros	103979-SINAPI	Tubo, pvc, soldável, dn 50mm, instalado em ramal de distribuição de água - fornecimento e instalação. af_06/2022	M	148,80	R$ 26,36	R$ 3.922,37	0,07%	91,82%	C
18.29	Composição	FNDE 92	Eletroduto em aco zincado ou galvanizado dn=1 1/4", aparente - fornecimento e instalação.	M	132,65	R$ 29,54	R$ 3.918,48	0,07%	91,89%	C
3.45	Outros	92915-SINAPI	Armação de estruturas diversas de concreto armado, exceto vigas, pilares, lajes e fundações, utilizando aço CA-60 de 5,0 mm - montagem. af_06/2022	KG	226,77	R$ 17,25	R$ 3.911,78	0,07%	91,97%	C
6.12	Composição	FNDE 138	Porta de abrir - pa5 - 70 x 165 cm em chapa de alumínio, tipo veneziana com guarnição, fixação com parafusos - fornecimento e instalação - conforme projeto de esquadrias	M2	6,93	R$ 563,39	R$ 3.904,29	0,07%	92,04%	C
10.16	Composição	FNDE 10	Colchão drenante de areia h= 30 cm	M3	40,65	R$ 95,43	R$ 3.879,23	0,07%	92,11%	C
23.13	Composição	FNDE 327	Trave oficial completa para futebol de salão	CJ	1,00	R$ 3.852,63	R$ 3.852,56	0,07%	92,18%	C
14.32	Outros	99253-SINAPI	Caixa enterrada hidráulica retangular em alvenaria com tijolos cerâmicos maciços, dimensões internas: 0,6x0,6x0,6 m para rede de drenagem. af_12/2020	UN	9,00	R$ 427,16	R$ 3.844,44	0,07%	92,25%	C
5.6	Outros	93201-SINAPI	Fixação (encunhamento) de alvenaria de vedação com argamassa aplicada com colher. af_03/2016	M	706,41	R$ 5,42	R$ 3.828,74	0,07%	92,32%	C
3.5	Outros	96619-SINAPI	Lastro de concreto magro, aplicado em blocos de coroamento ou sapatas, espessura de 5 cm. af_01/2024	M2	117,16	R$ 32,45	R$ 3.801,84	0,07%	92,39%	C
15.22	Composição	FNDE 225	Torneira cromada de mesa para lavatorio, tipo monocomando - acionamento tipo alavanca	UN	16,00	R$ 237,44	R$ 3.799,04	0,07%	92,46%	C
24.1	Outros	99803-SINAPI	Limpeza de piso cerâmico ou porcelanato com pano úmido. af_04/2019	M2	2.935,25	R$ 1,29	R$ 3.786,47	0,07%	92,52%	C
2.5	Outros	93381-SINAPI	Reaterro mecanizado de vala com retroescavadeira (capacidade da caçamba da retro: 0,26 m³/potência: 88 hp), largura 0,8 a 1,5 m, profundidade 1,5 a 3,0 m, com solo (sem substituição) de 1ª categoria e coMpactador de solos de percussão. af_08/2023	M3	326,24	R$ 11,54	R$ 3.764,81	0,07%	92,59%	C
4.37	Outros	100324-SINAPI	Lastro com material granular (pedra britada n.1 e pedra britada n.2), aplicado em pisos ou lajes sobre solo, espessura de *10 cm*. af_01/2024	M3	20,80	R$ 180,31	R$ 3.750,45	0,07%	92,66%	C
4.18	Outros	92760-SINAPI	Armação de pilar ou viga de estrutura convencional de concreto armado utilizando aço CA-50 de 6,3 mm - montagem. af_06/2022	KG	252,60	R$ 14,83	R$ 3.746,06	0,07%	92,73%	C
12.1	Outros	89356-SINAPI	Tubo, pvc, soldável, dn 25mm, instalado em ramal ou sub-ramal de água - fornecimento e instalação. af_06/2022	M	194,50	R$ 19,13	R$ 3.720,79	0,07%	92,80%	C
6.11	Composição	FNDE 137	Porta de abrir - pa4 - 80 x 165 cm em chapa de alumínio, tipo veneziana com guarnição, fixação com parafusos - fornecimento e instalação - conforme projeto de esquadrias	M2	6,60	R$ 563,39	R$ 3.718,37	0,07%	92,86%	C
12.4	Outros	89450-SINAPI	Tubo, pvc, soldável, dn 60mm, instalado em prumada de água - fornecimento e instalação. af_06/2022	M	132,16	R$ 27,89	R$ 3.685,94	0,07%	92,93%	C
15.2	Composição	FNDE 215	Válvula de descarga metálica, duplo acionamento eco, base 1 1/2", acabamento metalico cromado - fornecimento e instalação	UN	13,00	R$ 280,43	R$ 3.645,59	0,07%	93,00%	C
15.28	Outros	100867-SINAPI	Barra de apoio reta, em aco inox polido, comprimento 70 cm, fixada na parede - fornecimento e instalação. af_01/2020	UN	12,00	R$ 299,32	R$ 3.591,84	0,07%	93,06%	C
19.6	Outros	100763-SINAPI	Viga metálica em perfil laminado ou soldado em aço estrutural, com conexões parafusadas, inclusos mão de obra, transporte e içamento utilizando guindaste - fornecimento e instalação. af_01/2020_psa	KG	257,44	R$ 13,94	R$ 3.588,71	0,07%	93,13%	C
13.15	Outros	99268-SINAPI	Poço de inspeção circular para drenagem, em concreto pré-moldado, diâmetro interno = 0,60 m, profundidade = 0,90 m, excluindo tampão. af_12/2020_pa	UN	9,00	R$ 387,95	R$ 3.491,55	0,06%	93,19%	C
18.20	Composição	FNDE 83	Disjuntor tetrapolar tipo dr, corrente nominal de 25a - 30ma	UN	26,00	R$ 134,01	R$ 3.484,26	0,06%	93,25%	C
18.21	Composição	FNDE 88	Dispositivo contra surto - dps 40 ka	UN	40,00	R$ 86,48	R$ 3.459,20	0,06%	93,32%	C
15.1	Outros	95470-SINAPI	Vaso sanitario sifonado convencional com louça branca, incluso conjunto de ligação para bacia sanitária ajustável - fornecimento e instalação. af_10/2016	UN	13,00	R$ 263,86	R$ 3.430,18	0,06%	93,38%	C
4.30	Outros	92759-SINAPI	Armação de pilar ou viga de estrutura convencional de concreto armado utilizando aço CA-60 de 5,0 mm - montagem. af_06/2022	KG	226,89	R$ 15,09	R$ 3.423,77	0,06%	93,44%	C
15.29	Composição	FNDE 226	Barra de apoio reta, em aco inox polido, comprimento 40cm, fixada na parede - fornecimento e instalação	UN	12,00	R$ 281,35	R$ 3.376,20	0,06%	93,50%	C
17.15	Composição	FNDE 67	Central alarme endereçavel	UN	1,00	R$ 3.369,71	R$ 3.369,71	0,06%	93,57%	C
10.15	Composição	FNDE 191	Piso podotátil de alerta, cor amarela, de concreto, assentado sobre argamassa	M2	20,25	R$ 165,61	R$ 3.353,60	0,06%	93,63%	C
5.10	Composição	FNDE 129	Instalação de box de vidro temperado, e = 10 mm, encaixado em perfil u	M2	7,20	R$ 442,03	R$ 3.182,62	0,06%	93,68%	C
22.6	Outros	98463-SINAPI	Suporte isolador para fixação da cordoalha de cobre em alvenaria ou concreto - fornecimento e instalação. af_08/2023	UN	150,00	R$ 20,97	R$ 3.145,50	0,06%	93,74%	C
15.27	Outros	100868-SINAPI	Barra de apoio reta, em aco inox polido, comprimento 80 cm, fixada na parede - fornecimento e instalação. af_01/2020	UN	10,00	R$ 311,28	R$ 3.112,80	0,06%	93,80%	C
17.24	Outros	101916-SINAPI	Hidrante subterrâneo predial (com curva longa e caixa), dn 75 mm - fornecimento e instalação. af_10/2020	UN	1,00	R$ 3.080,90	R$ 3.080,90	0,06%	93,85%	C
10.8	Composição	FNDE 186	Soleira em granito, largura 20 cm, espessura 2,0 cm	M	48,60	R$ 62,95	R$ 3.059,37	0,06%	93,91%	C
3.54	Outros	96557-SINAPI	Concretagem de bloco de coroamento ou viga baldrame, fck 30 Mpa, com uso de bomba - lançamento, adensamento e acabamento. af_01/2024	M3	4,59	R$ 660,94	R$ 3.033,71	0,06%	93,96%	C
11.12	Composição	FNDE 202	Textura acrílica, cor branca, aplicação manual em parede externa, uma demão	M2	269,72	R$ 11,24	R$ 3.031,65	0,06%	94,02%	C
6.19	Composição	FNDE 145	Janela de alumínio - ja-1 - 210 x 130 cm completa, conforme projeto de esquadrias - guilhotina - incluso vidro	M2	5,46	R$ 550,43	R$ 3.005,35	0,05%	94,07%	C

E-DOCS - CÓPIA DO PROCESSO 2025-6X76D GERADO POR UDSON OLIVEIRA RAMOS DE AGUIAR EM 13/05/2026 07:51 DOCUMENTO 1 / 1 PÁGINA 2884 / 5723

2026-7992BP - E-DOCS - CÓPIA SIMPLES 06/03/2026 12:03 PÁGINA 25 / 67

15.6	Outros	86937-SINAPI	Cuba de embutir oval em louça branca, 35 x 50cm ou equivalente, incluso válvula em metal cromado e sifão flexível em pvc - fornecimento e instalação. af_01/2020	UN	15,00	R$ 200,21	R$ 3.003,15	0,05%	94,13%	C
6.22	Composição	FNDE 148	Janela de alumínio - ja-4 - 280 x 185 cm completa, conforme projeto de esquadrias - correr com bandeira - incluso vidro monolítico	M2	10,36	R$ 284,82	R$ 2.950,74	0,05%	94,18%	C
1.4	Composição	FNDE 03	Ligação provisória de água e esgoto	UN	1,00	R$ 2.947,30	R$ 2.947,30	0,05%	94,24%	C
12.57	Outros	102116-SINAPI	Bomba centrífuga, trifásica, 1,5 cv ou 1,48 hp, hm 10 a 24 m, q 6,1 a 21,9 m3/h - fornecimento e instalação. af_12/2020	UN	2,00	R$ 1.471,86	R$ 2.943,72	0,05%	94,29%	C
2.10	Outros	96521-SINAPI	Escavação mecanizada para bloco de coroamento ou sapata com retroescavadeira (incluindo escavação para colocação de fôrmas). af_01/2024	M3	79,62	R$ 36,65	R$ 2.918,07	0,05%	94,34%	C
22.8	Outros	93358-SINAPI	Escavação manual de vala com profundidade menor ou igual a 1,30 m. af_02/2021	M3	43,95	R$ 66,28	R$ 2.913,01	0,05%	94,40%	C
4.12	Composição	FNDE 239	Concretagem de pilares, fck = 30 Mpa, com uso de bomba - lançamento, adensamento e acabamento.	M3	4,70	R$ 611,47	R$ 2.873,91	0,05%	94,45%	C
12.2	Outros	89357-SINAPI	Tubo, pvc, soldável, dn 32mm, instalado em ramal ou sub-ramal de água - fornecimento e instalação. af_06/2022	M	105,97	R$ 26,96	R$ 2.856,95	0,05%	94,50%	C
10.18	Outros	94263-SINAPI	Guia (meio-fio) concreto, moldada in loco em trecho reto com extrusora, 13 cm base x 22 cm altura. af_01/2024	M	96,52	R$ 28,95	R$ 2.794,25	0,05%	94,55%	C
18.39	Outros	92658-SINAPI	Luva, em ferro galvanizado, conexão rosqueada, dn 25 (1"), instalado em rede de alimentação para sprinkler - fornecimento e instalação. af_10/2020	UN	111,00	R$ 24,98	R$ 2.772,78	0,05%	94,60%	C
3.55	Outros	97086-SINAPI	Fabricação, montagem e desmontagem de forma para radier, piso de concreto ou laje sobre solo, em madeira serrada, 4 utilizações. af_09/2021	M2	25,01	R$ 110,81	R$ 2.771,36	0,05%	94,65%	C
22.11	Outros	96973-SINAPI	Cordoalha de cobre nu 35 mm², não enterrada, com isolador - fornecimento e instalação. af_08/2023	M	50,00	R$ 55,38	R$ 2.769,00	0,05%	94,70%	C
6.35	Composição	FNDE 12	Espelho cristal, espessura 4mm, com parafusos de fixação, sem moldura	M2	6,65	R$ 415,44	R$ 2.762,68	0,05%	94,75%	C
18.2	Outros	101881-SINAPI	Quadro de distribuição de energia em chapa de aço galvanizado, de embutir, com barramento trifásico, para 40 disjuntores din 100a - fornecimento e instalação. af_10/2020	UN	3,00	R$ 898,03	R$ 2.694,09	0,05%	94,80%	C
18.44	Outros	92668-SINAPI	Luva, em ferro galvanizado, conexão rosqueada, dn 80 (3"), instalado em rede de alimentação para sprinkler - fornecimento e instalação. af_10/2020	UN	24,00	R$ 112,01	R$ 2.688,24	0,05%	94,85%	C
1.6	Outros	98525-SINAPI	Limpeza mecanizada de camada vegetal, vegetação e pequenas árvores (diâmetro de tronco menor que 0,20 m), com trator de esteiras. af_03/2024	M2	4.800,00	R$ 0,55	R$ 2.640,00	0,05%	94,90%	C
18.23	Outros	91834-SINAPI	Eletroduto flexível corrugado, pvc, dn 25 mm (3/4"), para circuitos terminais, instalado em forro - fornecimento e instalação. af_03/2023	M	184,30	R$ 14,26	R$ 2.628,12	0,05%	94,95%	C
3.48	Outros	96536-SINAPI	Fabricação, montagem e desmontagem de fôrma para viga baldrame, em madeira serrada, e=25 mm, 4 utilizações. af_01/2024	M2	45,89	R$ 56,84	R$ 2.608,39	0,05%	94,99%	C
8.6	Outros	98565-SINAPI	Proteção mecânica de superfície horizontal com argamassa de cimento e areia, traço 1:3, e=3cm. af_09/2023	M2	60,03	R$ 42,94	R$ 2.577,69	0,05%	95,04%	C
20.5	Outros	98307-SINAPI	Tomada de rede rj45 - fornecimento e instalação. af_11/2019	UN	56,00	R$ 45,26	R$ 2.534,56	0,05%	95,09%	C
5.9	Outros	96370-SINAPI	Fechamento de shafts com placas de gesso acartonado	M2	48,19	R$ 52,04	R$ 2.507,81	0,05%	95,13%	C
6.24	Composição	FNDE 151	Janela de alumínio - ja-6, 350 x 120 cm completa, conforme projeto de esquadrias - fixa - incluso vidro	M2	4,20	R$ 593,36	R$ 2.492,11	0,05%	95,18%	C
23.6	Outros	100861-SINAPI	Suporte mão francesa em aço, abas iguais 30 cm, capacidade mínima 60 Kg, branco - fornecimento e instalação. af_01/2020	UN	87,00	R$ 28,62	R$ 2.489,94	0,05%	95,22%	C
6.15	Composição	FNDE 141	Porta de correr - pa8 - 210 x 215 + 70 cm em chapa de alumínio com bandeira e vidro - conforme projeto de esquadrias, inclusive ferragens e vidro	M2	5,99	R$ 405,67	R$ 2.429,96	0,04%	95,27%	C
20.21	Composição	FNDE 25	Eletrocalha lisa ou perfurada em aço galvanizado, largura 50mm e altura 50mm, inclusive emenda e fixação - fornecimento e instalação.	M	25,40	R$ 95,47	R$ 2.424,94	0,04%	95,31%	C
23.11	Composição	FNDE 325	Poste oficial completo para rede de volei	CJ	1,00	R$ 2.424,30	R$ 2.424,30	0,04%	95,35%	C
4.23	Outros	92765-SINAPI	Armação de pilar ou viga de estrutura convencional de concreto armado utilizando aço CA-50 de 20,0 mm - montagem. af_06/2022	KG	193,83	R$ 12,43	R$ 2.409,31	0,04%	95,40%	C
8.5	Outros	87755-SINAPI	Contrapiso em argamassa traço 1:4 (cimento e areia), preparo mecânico com betoneira 400 l, aplicado em áreas molhadas sobre impermeabilização, acabamento não reforçado, espessura 3cm. af_07/2021	M2	60,03	R$ 40,09	R$ 2.406,60	0,04%	95,44%	C
20.18	Outros	91834-SINAPI	Eletroduto flexível corrugado, pvc, dn 25 mm (3/4"), para circuitos terminais, instalado em forro - fornecimento e instalação. af_03/2023	M	167,49	R$ 14,26	R$ 2.388,41	0,04%	95,49%	C
6.38	Composição	FNDE 101	P03 - portão metálico de abrir, 1,80 x 1,80 m, com chapa metálica carbono perfurada, incluso pintura, conforme projeto de esquadrias	M2	3,24	R$ 730,42	R$ 2.366,56	0,04%	95,53%	C
17.7	Outros	92642-SINAPI	Tê, em ferro galvanizado, conexão rosqueada, dn 65 (2 1/2"), instalado em rede de alimentação para hidrante - fornecimento e instalação. af_10/2020	UN	13,00	R$ 180,82	R$ 2.350,66	0,04%	95,57%	C
18.61	Outros	104764-SINAPI	Suporte para 2 eletrodutos, espaçado a cada 80 cm, em perfilado com comprimento de 25 cm fixado em laje, por metro de eletroduto fixado. af_09/2023	M	127,52	R$ 18,32	R$ 2.336,17	0,04%	95,61%	C
18.73	Composição	FNDE 97	Luminária de embutir, com lâMpada led de 31 w	UN	20,00	R$ 116,80	R$ 2.336,00	0,04%	95,66%	C
18.17	Outros	101897-SINAPI	Disjuntor termomagnético tripolar , corrente nominal de 250a - fornecimento e instalação. af_10/2020	UN	3,00	R$ 778,58	R$ 2.335,74	0,04%	95,70%	C
18.76	Composição	FNDE 98	Refletor em alumínio, de suporte e alça, com lâMpada led de 200 w	UN	18,00	R$ 129,47	R$ 2.330,46	0,04%	95,74%	C
18.58	Composição	FNDE 312	Eletrocalha lisa ou perfurada em aço galvanizado, largura 100mm e altura 50mm, inclusive emenda e fixação - fornecimento e instalação.	M	18,10	R$ 125,93	R$ 2.279,33	0,04%	95,78%	C
11.6	Composição	FNDE 196	Pintura látex acrílica, sobre reboco liso, cor cinza claro, aplicação manual em paredes, duas demãos	M2	212,58	R$ 10,65	R$ 2.263,98	0,04%	95,82%	C
6.17	Composição	FNDE 143	Porta de correr - pa10 - 175 x 230 cm em chapa de alumínio com veneziana - conforme projeto de esquadrias, inclusive ferragens	M2	5,52	R$ 405,67	R$ 2.239,30	0,04%	95,86%	C
9.7	Composição	FNDE 181	Revestimento cerâmico para paredes com placas tipo esmaltada extra de dimensões 10x10 cm, cor laranja aplicadas na altura inteira das paredes.	M2	41,38	R$ 53,14	R$ 2.198,93	0,04%	95,90%	C
2.15	Outros	96525-SINAPI	Escavação mecanizada para viga baldrame ou sapata corrida com mini-escavadeira (incluindo escavação para colocação de fôrmas). af_01/2024	M3	44,46	R$ 48,45	R$ 2.154,09	0,04%	95,94%	C
6.9	Composição	FNDE 135	Porta de abrir - pa2 - 90 x 210 cm em chapa de alumínio, tipo veneziana com guarnição, fixação com parafusos - fornecimento e instalação - conforme projeto de esquadrias	M2	3,78	R$ 563,39	R$ 2.129,61	0,04%	95,98%	C
18.78	Composição	FNDE 99	Luminária tipo spot balizador led 12w	UN	18,00	R$ 117,73	R$ 2.119,14	0,04%	96,02%	C
18.34	Outros	97887-SINAPI	Caixa enterrada elétrica retangular, em alvenaria com tijolos cerâmicos maciços, fundo com brita, dimensões internas: 0,4x0,4x0,4 m. af_12/2020	UN	10,00	R$ 205,00	R$ 2.050,00	0,04%	96,06%	C
12.5	Outros	89451-SINAPI	Tubo, pvc, soldável, dn 75mm, instalado em prumada de água - fornecimento e instalação. af_06/2022	M	44,74	R$ 45,54	R$ 2.037,46	0,04%	96,10%	C
3.51	Outros	96546-SINAPI	Armação de bloco utilizando aço CA-50 de 10 mm - montagem. af_01/2024	KG	132,38	R$ 15,38	R$ 2.036,00	0,04%	96,13%	C
4.11	Outros	92759-SINAPI	Armação de pilar ou viga de estrutura convencional de concreto armado utilizando aço CA-60 de 5,0 mm - montagem. af_06/2022	KG	133,16	R$ 15,09	R$ 2.009,38	0,04%	96,17%	C
15.31	Outros	100875-SINAPI	Banco articulado, em aco inox, para pcd, fixado na parede - fornecimento e instalação. af_01/2020	UN	2,00	R$ 992,00	R$ 1.984,00	0,04%	96,20%	C
18.53	Outros	92980-SINAPI	Cabo de cobre flexível isolado, 10 mm², anti-chama 0,6/1,0 kv, para distribuição - fornecimento e instalação. af_10/2020	M	238,50	R$ 8,23	R$ 1.962,86	0,04%	96,24%	C
14.33	Outros	97974-SINAPI	Poço de inspeção circular para esgoto, em concreto pré-moldado, diâmetro interno = 0,60 m, profundidade = 0,90 m, excluindo tampão. af_12/2020_pa	UN	5,00	R$ 391,42	R$ 1.957,10	0,04%	96,28%	C
18.75	Outros	100903-SINAPI	LâMpada tubular led de 18/20 w, base g13 - fornecimento e instalação. af_02/2020_ps	UN	86,00	R$ 22,69	R$ 1.951,34	0,04%	96,31%	C
11.3	Composição	FNDE 193	Emassamento de paredes com massa acrílica, duas demãos, áreas molhadas	M2	105,93	R$ 18,30	R$ 1.938,52	0,04%	96,35%	C
8.2	Composição	FNDE 173	Impermeabilização da laje com emulsão asfáltica, 2 demãos	M2	60,03	R$ 32,21	R$ 1.933,57	0,04%	96,38%	C
20.14	Composição	FNDE 31	Caixa de concreto armado pre-moldado, com fundo e taMpa, dimensoes de 0,30 x 0,30 x 0,30 m	UN	6,00	R$ 321,75	R$ 1.930,50	0,04%	96,42%	C
4.53	Outros	97083-SINAPI	CoMpactação mecânica de solo para execução de radier, piso de concreto ou laje sobre solo, com coMpactador de solos a percussão. af_09/2021	M2	730,26	R$ 2,64	R$ 1.927,89	0,04%	96,45%	C
2.13	Outros	96521-SINAPI	Escavação mecanizada para bloco de coroamento ou sapata com retroescavadeira (incluindo escavação para colocação de fôrmas). af_01/2024	M3	52,34	R$ 36,65	R$ 1.918,26	0,03%	96,49%	C
15.7	Composição	FNDE 216	Cuba de embutir retangular de aço inoxidável, 40 x 34 x 14 cm - fornecimento e instalação	UN	10,00	R$ 191,35	R$ 1.913,50	0,03%	96,52%	C
11.11	Composição	FNDE 199	Pintura látex acrílica sobre paredes externas, cor laranja, aplicação manual em paredes, duas demãos	M2	176,86	R$ 10,65	R$ 1.883,56	0,03%	96,56%	C
17.27	Outros	102520-SINAPI	Pintura de sinalização vertical de segurança, faixas amarela e preta, aplicação manual, 2 demãos. af_05/2021	M2	27,00	R$ 69,73	R$ 1.882,71	0,03%	96,59%	C
6.31	Composição	FNDE 158	Janela de alumínio - ja-13 - 280 x 60 cm completa, conforme projeto de esquadrias - maxim-ar - incluso vidro	M2	3,36	R$ 550,43	R$ 1.849,44	0,03%	96,62%	C
15.4	Outros	100858-SINAPI	Mictório sifonado louça branca - padrão médio - fornecimento e instalação. af_01/2020	UN	3,00	R$ 589,84	R$ 1.769,52	0,03%	96,66%	C
6.39	Composição	FNDE 103	P04 - portão metálico nylofor 0,90 x 2,03 m , malha 5 x 20cm - fio 5,00mm, revestidos em poliester por processo de pintura eletrostática (gradil), na cor branca - fornecimento e instalação	M2	1,83	R$ 959,71	R$ 1.756,27	0,03%	96,69%	C
18.28	Composição	FNDE 91	Eletroduto em aco zincado ou galvanizado dn=1 1/2", aparente - fornecimento e instalação.	M	51,85	R$ 33,64	R$ 1.744,23	0,03%	96,72%	C
1.1	Outros	103689-SINAPI	Fornecimento e instalação de placa de obra com chapa galvanizada e estrutura de madeira. af_03/2022_ps	M2	6,48	R$ 267,51	R$ 1.733,46	0,03%	96,75%	C
22.15	Composição	FNDE 71	Solda exotérmica para spda - fornecimento e instalação.	UN	30,00	R$ 57,50	R$ 1.725,00	0,03%	96,78%	C

E-DOCS - CÓPIA DO PROCESSO 2025-6X76D GERADO POR UDSON OLIVEIRA RAMOS DE AGUIAR EM 13/05/2026 07:51 DOCUMENTO 1 / 1 PÁGINA 2885 / 5723

2026-7992BP - E-DOCS - CÓPIA SIMPLES 06/03/2026 12:03 PÁGINA 26 / 67

3.25	Outros	96557-SINAPI	Concretagem de bloco de coroamento ou viga baldrame, fck 30 Mpa, com uso de bomba - lançamento, adensamento e acabamento. af_01/2024	M3	2,59	R$ 660,94	R$ 1.711,83	0,03%	96,81%	C
3.26	Outros	96619-SINAPI	Lastro de concreto magro, aplicado em blocos de coroamento ou sapatas, espessura de 5 cm. af_01/2024	M2	52,67	R$ 32,45	R$ 1.709,14	0,03%	96,84%	C
16.1	Outros	92688-SINAPI	Tubo de aço galvanizado com costura, classe média, conexão rosqueada, dn 20 (3/4"), instalado em ramais e sub-ramais de gás - fornecimento e instalação. af_10/2020	M	35,20	R$ 48,53	R$ 1.708,26	0,03%	96,88%	C
6.8	Composição	FNDE 134	Porta de abrir - pa1 - 100 x 210 cm em chapa de alumínio, tipo veneziana com guarnição, fixação com parafusos - fornecimento e instalação - conforme projeto de esquadrias	M2	4,20	R$ 405,67	R$ 1.703,81	0,03%	96,91%	C
18.59	Composição	FNDE 314	Eletrocalha lisa ou perfurada em aço galvanizado, largura 150mm e altura 50mm, inclusive emenda e fixação - fornecimento e instalação.	M	11,40	R$ 149,27	R$ 1.701,68	0,03%	96,94%	C
12.53	Outros	94794-SINAPI	Registro de gaveta bruto, latão, roscável, 1 1/2", com acabamento e canopla cromados - fornecimento e instalação. af_08/2021	UN	10,00	R$ 169,79	R$ 1.697,90	0,03%	96,97%	C
18.30	Composição	FNDE 93	Eletroduto em aco zincado ou galvanizado dn=2", aparente - fornecimento e instalação.	M	42,65	R$ 39,77	R$ 1.696,19	0,03%	97,00%	C
11.9	Composição	FNDE 200	Pintura em esmalte sintético em esquadrias de madeira, 2 demãos	M2	113,40	R$ 14,93	R$ 1.693,06	0,03%	97,03%	C
14.5	Outros	89849-SINAPI	Tubo pvc, serie normal, esgoto predial, dn 150 mm, fornecido e instalado em subcoletor aéreo de esgoto sanitário. af_08/2022	M	31,38	R$ 53,86	R$ 1.690,13	0,03%	97,06%	C
6.6	Outros	100866-SINAPI	Barra de apoio reta, em aco inox polido, comprimento 60cm, fixada na parede - fornecimento e instalação. af_01/2020	UN	6,00	R$ 281,34	R$ 1.688,04	0,03%	97,09%	C
20.3	Outros	100555-SINAPI	Rack aberto em coluna 44u para servidor - fornecimento e instalação. af_11/2019	UN	1,00	R$ 1.666,27	R$ 1.666,27	0,03%	97,12%	C
4.55	Outros	97087-SINAPI	Camada separadora para execução de radier, piso de concreto ou laje sobre solo, em lona plástica. af_09/2021	M2	730,26	R$ 2,28	R$ 1.664,99	0,03%	97,15%	C
6.18	Composição	FNDE 144	Porta de correr - pa11- 230 x 240 cm em chapa de alumínio com veneziana - conforme projeto de esquadrias, inclusive ferragens	M2	4,08	R$ 405,67	R$ 1.655,13	0,03%	97,18%	C
3.57	Outros	97096-SINAPI	Concretagem de radier, piso de concreto ou laje sobre solo, fck 30 Mpa - lançamento, adensamento e acabamento. af_09/2021	M3	2,87	R$ 571,94	R$ 1.641,47	0,03%	97,21%	C
6.21	Composição	FNDE 147	Janela de alumínio - ja-3 - 280 x 205 cm completa, conforme projeto de esquadrias - correr com bandeira - incluso vidro	M2	5,74	R$ 284,82	R$ 1.634,87	0,03%	97,24%	C
14.2	Outros	89712-SINAPI	Tubo pvc, serie normal, esgoto predial, dn 50 mm, fornecido e instalado em ramal de descarga ou ramal de esgoto sanitário. af_08/2022	M	67,85	R$ 23,84	R$ 1.617,54	0,03%	97,27%	C
12.6	Outros	89452-SINAPI	Tubo, pvc, soldável, dn 85mm, instalado em prumada de água - fornecimento e instalação. af_06/2022	M	25,63	R$ 62,85	R$ 1.610,85	0,03%	97,30%	C
7.6	Composição	FNDE 164	Calha em chapa de aço galvanizado (42,5x15cm)	M	20,90	R$ 76,59	R$ 1.600,73	0,03%	97,33%	C
20.27	Composição	FNDE 93	Eletroduto flexível, em aco galvanizado, revestido externamente com pvc preto, diametro externo de 75 mm (2 1/2"), tipo sealtubo	M	39,85	R$ 39,77	R$ 1.584,83	0,03%	97,36%	C
1.3	Outros	101509-SINAPI	Entrada de energia elétrica, aérea, trifásica, com caixa de embutir, cabo de 10 mm2 e disjuntor din 50a (não incluso o poste de concreto). af_07/2020_ps	UN	1,00	R$ 1.580,47	R$ 1.580,47	0,03%	97,39%	C
4.6	Outros	92765-SINAPI	Armação de pilar ou viga de estrutura convencional de concreto armado utilizando aço CA-50 de 20,0 mm - montagem. af_06/2022	KG	126,75	R$ 12,43	R$ 1.575,50	0,03%	97,42%	C
4.40	Outros	92768-SINAPI	Armação de laje de estrutura convencional de concreto armado utilizando aço CA-60 de 5,0 mm - montagem. af_06/2022	KG	106,96	R$ 14,68	R$ 1.570,17	0,03%	97,44%	C
12.32	Outros	89628-SINAPI	Te, pvc, soldável, dn 60mm, instalado em prumada de água - fornecimento e instalação. af_06/2022	UN	36,00	R$ 43,18	R$ 1.554,48	0,03%	97,47%	C
20.19	Outros	91834-SINAPI	Eletroduto flexível corrugado, pvc, dn 25 mm (3/4"), para circuitos terminais, instalado em forro - fornecimento e instalação. af_03/2023	M	106,19	R$ 14,26	R$ 1.514,27	0,03%	97,50%	C
18.50	Outros	91932-SINAPI	Cabo de cobre flexível isolado, 10 mm², anti-chama 450/750 v, para circuitos terminais - fornecimento e instalação. af_03/2023	M	113,10	R$ 13,30	R$ 1.504,23	0,03%	97,53%	C
17.10	Outros	94499-SINAPI	Registro de gaveta bruto, latão, roscável, 2 1/2" - fornecimento e instalação. af_08/2021	UN	5,00	R$ 298,11	R$ 1.490,55	0,03%	97,55%	C
14.30	Outros	104328-SINAPI	Caixa sifonada, com grelha quadrada, pvc, dn 150 x 150 x 50 mm, junta soldável, fornecida e instalada em ramal de descarga ou em ramal de esgoto sanitário. af_08/2022	UN	24,00	R$ 61,65	R$ 1.479,60	0,03%	97,58%	C
15.21	Composição	FNDE 224	Torneira cromada de mesa, 1/2? ou 3/4?, para lavatório, com temporizador - fornecimento e instalação.	UN	15,00	R$ 98,60	R$ 1.479,00	0,03%	97,61%	C
18.27	Composição	FNDE 90	Eletroduto rigido, em aco zincado ou galvanizado, tipo pesado, dn=1", aparente - fornecimento e instalação.	M	59,78	R$ 24,71	R$ 1.477,16	0,03%	97,64%	C
3.24	Outros	96546-SINAPI	Armação de bloco utilizando aço CA-50 de 10 mm - montagem. af_01/2024	KG	95,51	R$ 15,38	R$ 1.468,94	0,03%	97,66%	C
20.16	Outros	101795-SINAPI	Caixa enterrada para instalações telefônicas tipo r1, em alvenaria com blocos de concreto, dimensões internas: 0,35x0,60x0,60 m, excluindo tampão. af_12/2020	UN	3,00	R$ 487,73	R$ 1.463,19	0,03%	97,69%	C
3.41	Outros	96619-SINAPI	Lastro de concreto magro, aplicado em blocos de coroamento ou sapatas, espessura de 5 cm. af_01/2024	M2	44,46	R$ 32,45	R$ 1.442,73	0,03%	97,71%	C
24.2	Outros	103689-SINAPI	Fornecimento e instalação de placa de obra com chapa galvanizada e estrutura de madeira. af_03/2022_ps	M2	6,00	R$ 229,29	R$ 1.375,74	0,03%	97,74%	C
20.10	Outros	92662-SINAPI	Luva, em ferro galvanizado, conexão rosqueada, dn 40 (1 1/2"), instalado em rede de alimentação para sprinkler - fornecimento e instalação. af_10/2020	UN	38,00	R$ 35,85	R$ 1.362,30	0,02%	97,76%	C
18.72	Composição	FNDE 96	Luminária de embutir, com lâMpada led de 18 w	UN	29,00	R$ 46,43	R$ 1.346,47	0,02%	97,79%	C
5.14	Outros	93201-SINAPI	Fixação (encunhamento) de alvenaria de vedação com argamassa aplicada com colher. af_03/2016	M	247,99	R$ 5,42	R$ 1.344,11	0,02%	97,81%	C
6.16	Composição	FNDE 142	Porta de abrir - pa9 - 120 x 210 + 65 cm em chapa de alumínio com bandeira e veneziana - conforme projeto de esquadrias, inclusive ferragens	M2	3,30	R$ 405,67	R$ 1.338,71	0,02%	97,84%	C
14.39	Outros	89511-SINAPI	Tubo pvc, série r, água pluvial, dn 75 mm, fornecido e instalado em ramal de encaminhamento. af_06/2022	M	37,10	R$ 35,86	R$ 1.330,41	0,02%	97,86%	C
6.29	Composição	FNDE 156	Janela de alumínio - ja-11 - 150 x 80 cm completa, conforme projeto de esquadrias - maxim-ar - incluso vidro	M2	2,40	R$ 550,43	R$ 1.321,03	0,02%	97,89%	C
15.5	Composição	FNDE 117	Sifão para mictório, deca 1681, 1 x 2", acabamento cromodado e similar	UN	3,00	R$ 430,20	R$ 1.290,60	0,02%	97,91%	C
18.54	Outros	92982-SINAPI	Cabo de cobre flexível isolado, 16 mm², anti-chama 0,6/1,0 kv, para distribuição - fornecimento e instalação. af_10/2020	M	97,50	R$ 13,04	R$ 1.271,40	0,02%	97,93%	C
17.25	Outros	97599-SINAPI	Luminária de emergência, com 30 lâMpadas led de 2 w, sem reator - fornecimento e instalação. af_02/2020	UN	69,00	R$ 18,34	R$ 1.265,46	0,02%	97,96%	C
6.7	Composição	FNDE 04	Chapa metálica (alumínio) 0,90 m x 0,40 m, espessura 1 mm para as portas	M2	6,40	R$ 196,62	R$ 1.258,37	0,02%	97,98%	C
15.13	Composição	FNDE 220	Tanque de louça branca com coluna, 40l ou equivalente - fornecimento e instalação	UN	2,00	R$ 618,08	R$ 1.236,16	0,02%	98,00%	C
14.51	Outros	89784-SINAPI	Te, pvc, serie normal, esgoto predial, dn 50 x 50 mm, junta elástica, fornecido e instalado em ramal de descarga ou ramal de esgoto sanitário. af_08/2022	UN	57,00	R$ 21,65	R$ 1.234,05	0,02%	98,02%	C
10.14	Composição	FNDE 190	Piso podotátil de alerta, cor vermelha, de concreto, assentado sobre argamassa	M2	7,37	R$ 165,61	R$ 1.220,55	0,02%	98,05%	C
17.2	Outros	101907-SINAPI	Extintor de incêndio portátil com carga de co2 de 6 Kg, classe bc - fornecimento e instalação. af_10/2020_pe	UN	2,00	R$ 596,31	R$ 1.192,62	0,02%	98,07%	C
14.12	Composição	FNDE 209	Junção simples, pvc, serie normal, esgoto predial, dn 100 x 50 mm, junta elástica, fornecido e instalado em prumada de esgoto sanitário ou ventilação	UN	24,00	R$ 48,85	R$ 1.172,40	0,02%	98,09%	C
17.8	Outros	92896-SINAPI	União, em ferro galvanizado, dn 65 (2 1/2"), conexão rosqueada, instalado em rede de alimentação para hidrante - fornecimento e instalação. af_10/2020	UN	6,00	R$ 193,67	R$ 1.162,02	0,02%	98,11%	C
18.22	Composição	FNDE 89	Dispositivo contra surto - dps 80 ka	UN	8,00	R$ 143,72	R$ 1.149,76	0,02%	98,13%	C
3.22	Outros	96534-SINAPI	Fabricação, montagem e desmontagem de fôrma para bloco de coroamento, em madeira serrada, e=25 mm, 4 utilizações. af_01/2024	M2	17,28	R$ 65,31	R$ 1.128,56	0,02%	98,15%	C
11.8	Composição	FNDE 198	Pintura látex acrílica, sobre massa acrílica, cor branco gelo, areas molhadas	M2	105,93	R$ 10,65	R$ 1.128,15	0,02%	98,17%	C
18.55	Outros	92984-SINAPI	Cabo de cobre flexível isolado, 25 mm², anti-chama 0,6/1,0 kv, para rede enterrada de distribuição de energia elétrica - fornecimento e instalação. af_12/2021	M	50,30	R$ 21,77	R$ 1.095,03	0,02%	98,19%	C
11.16	Composição	FNDE 204	Textura acrílica, cor cinza escuro, aplicação manual em parede externa, uma demão	M2	97,27	R$ 11,24	R$ 1.093,31	0,02%	98,21%	C
18.5	Outros	101879-SINAPI	Quadro de distribuição de energia em chapa de aço galvanizado, de embutir, com barramento trifásico, para 24 disjuntores din 100a - fornecimento e instalação. af_10/2020	UN	2,00	R$ 542,27	R$ 1.084,54	0,02%	98,23%	C
18.41	Outros	92660-SINAPI	Luva, em ferro galvanizado, conexão rosqueada, dn 32 (1 1/4"), instalado em rede de alimentação para sprinkler - fornecimento e instalação. af_10/2020	UN	35,00	R$ 30,95	R$ 1.083,25	0,02%	98,25%	C
15.30	Outros	100865-SINAPI	Barra de apoio lateral articulada, com trava, em aco inox polido, fixada na parede - fornecimento e instalação. af_01/2020	UN	2,00	R$ 537,67	R$ 1.075,34	0,02%	98,27%	C
12.58	Outros	102609-SINAPI	Caixa d´água em polietileno, 2000 litros - fornecimento e instalação. af_06/2021	UN	1,00	R$ 1.052,74	R$ 1.052,74	0,02%	98,29%	C
22.10	Outros	96985-SINAPI	Haste de aterramento, diâmetro 5/8", com 3 metros - fornecimento e instalação. af_08/2023	UN	15,00	R$ 69,93	R$ 1.048,95	0,02%	98,31%	C
14.42	Outros	89731-SINAPI	Joelho 90 graus, pvc, serie normal, esgoto predial, dn 50 mm, junta elástica, fornecido e instalado em ramal de descarga ou ramal de esgoto sanitário. af_08/2022	UN	80,00	R$ 13,03	R$ 1.042,40	0,02%	98,33%	C
18.4	Outros	101883-SINAPI	Quadro de distribuição de energia em chapa de aço galvanizado, de embutir, com barramento trifásico, para 18 disjuntores din 100a - fornecimento e instalação. af_10/2020	UN	2,00	R$ 516,95	R$ 1.033,90	0,02%	98,35%	C
4.14	Outros	92762-SINAPI	Armação de pilar ou viga de estrutura convencional de concreto armado utilizando aço CA-50 de 10,0 mm - montagem. af_06/2022	KG	79,45	R$ 13,01	R$ 1.033,64	0,02%	98,37%	C

E-DOCS - CÓPIA DO PROCESSO 2025-6X76D GERADO POR UDSON OLIVEIRA RAMOS DE AGUIAR EM 13/05/2026 07:51 DOCUMENTO 1 / 1 PÁGINA 2886 / 5723

2026-7992BP - E-DOCS - CÓPIA SIMPLES 06/03/2026 12:03 PÁGINA 27 / 67

13.11	Outros	89669-SINAPI	Luva simples, pvc, serie r, água pluvial, dn 100 mm, junta elástica, fornecido e instalado em condutores verticais de águas pluviais. af_06/2022	UN	33,00	R$ 29,91	R$ 987,03	0,02%	98,38%	C
20.26	Composição	FNDE 92	Eletroduto em aco zincado ou galvanizado dn=1 1/4", aparente - fornecimento e instalação.	M	33,10	R$ 29,54	R$ 977,77	0,02%	98,40%	C
12.34	Outros	89513-SINAPI	Joelho 90 graus, pvc, soldável, dn 75mm, instalado em prumada de água - fornecimento e instalação. af_06/2022	UN	10,00	R$ 96,32	R$ 963,20	0,02%	98,42%	C
22.9	Outros	93382-SINAPI	Reaterro manual de valas, com coMpactador de solos de percussão. af_08/2023	M3	43,95	R$ 21,77	R$ 956,79	0,02%	98,44%	C
8.4	Composição	FNDE 175	Impermeabilização da parede com emulsão asfáltica, 2 demãos	M2	29,40	R$ 32,21	R$ 946,97	0,02%	98,45%	C
15.12	Composição	FNDE 82	Lavatório sobrepor, deca ou equivalente	UN	2,00	R$ 472,60	R$ 945,20	0,02%	98,47%	C
14.3	Outros	89713-SINAPI	Tubo pvc, serie normal, esgoto predial, dn 75 mm, fornecido e instalado em ramal de descarga ou ramal de esgoto sanitário. af_08/2022	M	31,38	R$ 29,88	R$ 937,63	0,02%	98,49%	C
4.34	Outros	97113-SINAPI	Aplicação de lona plástica para execução de pavimentos de concreto. af_04/2022	M2	416,00	R$ 2,25	R$ 936,00	0,02%	98,50%	C
12.29	Outros	89362-SINAPI	Joelho 90 graus, pvc, soldável, dn 25mm, instalado em ramal ou sub-ramal de água - fornecimento e instalação. af_06/2022	UN	123,00	R$ 7,57	R$ 931,11	0,02%	98,52%	C
19.4	Outros	97330-SINAPI	Tubo em cobre flexível, dn 5/8", com isolamento, instalado em ramal de alimentação de ar condicionado com condensadora individual - fornecimento e instalação. af_12/2015	M	16,00	R$ 57,44	R$ 919,04	0,02%	98,54%	C
18.33	Outros	97886-SINAPI	Caixa enterrada elétrica retangular, em alvenaria com tijolos cerâmicos maciços, fundo com brita, dimensões internas: 0,3x0,3x0,3 m. af_12/2020	UN	7,00	R$ 130,75	R$ 915,25	0,02%	98,55%	C
4.46	Outros	92770-SINAPI	Armação de laje de estrutura convencional de concreto armado utilizando aço CA-50 de 8,0 mm - montagem. af_06/2022	KG	65,21	R$ 13,95	R$ 909,68	0,02%	98,57%	C
12.54	Outros	89985-SINAPI	Registro de pressão bruto, latão, roscável, 3/4", com acabamento e canopla cromados - fornecimento e instalação. af_08/2021	UN	10,00	R$ 90,83	R$ 908,30	0,02%	98,59%	C
20.15	Outros	100557-SINAPI	Caixa de passagem para telefone 80x80x15cm (sobrepor) fornecimento e instalacao. af_11/2019	UN	2,00	R$ 453,16	R$ 906,32	0,02%	98,60%	C
17.5	Outros	92377-SINAPI	Niple, em ferro galvanizado, dn 65 (2 1/2"), conexão rosqueada, instalado em rede de alimentação para hidrante - fornecimento e instalação. af_10/2020	UN	11,00	R$ 81,62	R$ 897,82	0,02%	98,62%	C
7.2	Composição	FNDE 64	Chapa policarbonato alveolar cristal esp.= 6mm	M2	9,37	R$ 95,74	R$ 897,08	0,02%	98,64%	C
6.4	Composição	FNDE 133	Instalação de vidro liso incolor esquadria pm3 , e = 6 mm, em esquadria de madeira, fixado com baguete	M2	4,60	R$ 193,02	R$ 887,89	0,02%	98,65%	C
15.19	Composição	FNDE 222	Torneira de mesa bica móvel, conforme projeto	UN	9,00	R$ 98,60	R$ 887,40	0,02%	98,67%	C
3.15	Outros	96619-SINAPI	Lastro de concreto magro, aplicado em blocos de coroamento ou sapatas, espessura de 5 cm. af_01/2024	M2	26,81	R$ 32,45	R$ 869,98	0,02%	98,68%	C
18.63	Outros	92001-SINAPI	Tomada baixa de embutir (1 módulo), 2p+t 20 a, incluindo suporte e placa - fornecimento e instalação. af_03/2023	UN	28,00	R$ 30,94	R$ 866,32	0,02%	98,70%	C
19.5	Outros	97333-SINAPI	Tubo em cobre flexível, dn 1/2", com isolamento, instalado em ramal de alimentação de ar condicionado com condensadora central - fornecimento e instalação. af_12/2015	M	18,00	R$ 47,33	R$ 851,94	0,02%	98,72%	C
15.24	Composição	FNDE 15	Toalheiro plastico tipo dispenser para papel toalha interfolhado	UN	10,00	R$ 81,59	R$ 815,90	0,01%	98,73%	C
10.7	Outros	98689-SINAPI	Soleira em granito, largura 15 cm, espessura 2,0 cm. af_09/2020	M	12,89	R$ 62,94	R$ 811,30	0,01%	98,75%	C
20.24	Composição	FNDE 90	Eletroduto rigido, em aco zincado ou galvanizado, tipo pesado, dn=1", aparente - fornecimento e instalação.	M	32,40	R$ 24,71	R$ 800,60	0,01%	98,76%	C
17.18	Outros	91926-SINAPI	Cabo de cobre flexível isolado, 2,5 mm², anti-chama 450/750 v, para circuitos terminais - fornecimento e instalação. af_03/2023	M	228,00	R$ 3,48	R$ 793,44	0,01%	98,77%	C
15.14	Outros	100860-SINAPI	Chuveiro elétrico comum corpo plástico, tipo ducha - fornecimento e instalação. af_01/2020	UN	10,00	R$ 79,00	R$ 790,00	0,01%	98,79%	C
15.17	Composição	FNDE 17	Ducha / chuveiro metalico, de parede, articulavel, com desviador e ducha manual	UN	6,00	R$ 131,12	R$ 786,72	0,01%	98,80%	C
19.7	Outros	89865-SINAPI	Tubo, pvc, soldável, dn 25mm, instalado em dreno de ar-condicionado - fornecimento e instalação. af_08/2022	M	55,00	R$ 14,18	R$ 779,90	0,01%	98,82%	C
3.23	Outros	96545-SINAPI	Armação de bloco utilizando aço CA-50 de 8 mm - montagem. af_01/2024	KG	45,12	R$ 17,26	R$ 778,77	0,01%	98,83%	C
4.13	Outros	92443-SINAPI	Montagem e desmontagem de fôrma de pilares retangulares e estruturas similares, pé-direito simples, em chapa de madeira compensada plastificada, 18 utilizações. af_09/2020	M2	16,00	R$ 48,37	R$ 773,92	0,01%	98,85%	C
15.26	Outros	86877-SINAPI	Válvula em metal cromado 1.1/2" x 1.1/2" para tanque ou lavatório, com ou sem ladrão - fornecimento e instalação. af_01/2020	UN	12,00	R$ 63,59	R$ 763,08	0,01%	98,86%	C
12.50	Outros	94497-SINAPI	Registro de gaveta bruto, latão, roscável, 1 1/2" - fornecimento e instalação. af_08/2021	UN	7,00	R$ 107,42	R$ 751,94	0,01%	98,87%	C
12.51	Outros	94498-SINAPI	Registro de gaveta bruto, latão, roscável, 2" - fornecimento e instalação. af_08/2021	UN	5,00	R$ 148,54	R$ 742,70	0,01%	98,89%	C
6.5	Outros	100705-SINAPI	Tarjeta tipo livre/ocupado para porta de banheiro. af_12/2019	UN	11,00	R$ 67,01	R$ 737,11	0,01%	98,90%	C
12.31	Outros	89501-SINAPI	Joelho 90 graus, pvc, soldável, dn 50mm, instalado em prumada de água - fornecimento e instalação. af_06/2022	UN	60,00	R$ 12,26	R$ 735,60	0,01%	98,91%	C
17.11	Outros	99624-SINAPI	Válvula de retenção horizontal, de bronze, roscável, 2 1/2" - fornecimento e instalação. af_08/2021	UN	2,00	R$ 364,31	R$ 728,62	0,01%	98,93%	C
22.13	Outros	98111-SINAPI	Caixa de inspeção para aterramento, circular, em polietileno, diâmetro interno = 0,3 m. af_12/2020	UN	15,00	R$ 47,02	R$ 705,30	0,01%	98,94%	C
12.60	Composição	FNDE 79	Smart filtro	UN	2,00	R$ 351,61	R$ 703,22	0,01%	98,95%	C
3.53	Outros	92915-SINAPI	Armação de estruturas diversas de concreto armado, exceto vigas, pilares, lajes e fundações, utilizando aço CA-60 de 5,0 mm - montagem. af_06/2022	KG	40,34	R$ 17,25	R$ 695,87	0,01%	98,97%	C
2.4	Outros	101617-SINAPI	Preparo de fundo de vala com largura maior ou igual a 1,5 m e menor que 2,5 m (acerto do solo natural). af_08/2020	M2	279,12	R$ 2,49	R$ 695,01	0,01%	98,98%	C
15.16	Composição	FNDE 16	Papeleira plastica tipo dispenser para papel higienico rolao	UN	11,00	R$ 62,31	R$ 685,41	0,01%	98,99%	C
15.23	Outros	95547-SINAPI	Saboneteira plastica tipo dispenser para sabonete liquido com reservatorio 800 a 1500 ml, incluso fixação. af_01/2020	UN	10,00	R$ 68,02	R$ 680,20	0,01%	99,00%	C
4.16	Composição	FNDE 239	Concretagem de pilares, fck = 30 Mpa, com uso de bomba - lançamento, adensamento e acabamento.	M3	1,09	R$ 611,47	R$ 666,50	0,01%	99,01%	C
18.16	Outros	101895-SINAPI	Disjuntor termomagnético tripolar , corrente nominal de 125a - fornecimento e instalação. af_10/2020	UN	2,00	R$ 331,36	R$ 662,72	0,01%	99,03%	C
3.38	Outros	104920-SINAPI	Armação de bloco, sapata isolada, viga baldrame e sapata corrida utilizando aço CA-50 de 12,5 mm - montagem. af_01/2024	KG	52,39	R$ 12,26	R$ 642,30	0,01%	99,04%	C
22.2	Outros	92884-SINAPI	Armação utilizando aço ca-25 de 10,0 mm - montagem. af_06/2022	KG	45,00	R$ 14,26	R$ 641,70	0,01%	99,05%	C
3.61	Outros	96557-SINAPI	Concretagem de bloco de coroamento ou viga baldrame, fck 30 Mpa, com uso de bomba - lançamento, adensamento e acabamento. af_01/2024	M3	0,96	R$ 660,94	R$ 634,50	0,01%	99,06%	C
20.12	Outros	92666-SINAPI	Luva, em ferro galvanizado, conexão rosqueada, dn 65 (2 1/2"), instalado em rede de alimentação para sprinkler - fornecimento e instalação. af_10/2020	UN	8,00	R$ 78,63	R$ 629,04	0,01%	99,07%	C
18.67	Outros	91953-SINAPI	Interruptor simples (1 módulo), 10a/250v, incluindo suporte e placa - fornecimento e instalação. af_03/2023	UN	23,00	R$ 27,33	R$ 628,59	0,01%	99,08%	C
18.45	Outros	95795-SINAPI	Condulete de alumínio, tipo t, para eletroduto de aço galvanizado dn 20 mm (3/4"), aparente - fornecimento e instalação. af_10/2022	UN	22,00	R$ 28,50	R$ 627,00	0,01%	99,10%	C
3.59	Outros	96534-SINAPI	Fabricação, montagem e desmontagem de fôrma para bloco de coroamento, em madeira serrada, e=25 mm, 4 utilizações. af_01/2024	M2	9,60	R$ 65,31	R$ 626,98	0,01%	99,11%	C
3.35	Outros	96544-SINAPI	Armação de bloco utilizando aço CA-50 de 6,3 mm - montagem. af_01/2024	KG	33,84	R$ 18,52	R$ 626,72	0,01%	99,12%	C
19.8	Outros	89866-SINAPI	Joelho 90 graus, pvc, soldável, dn 25mm, instalado em dreno de ar-condicionado - fornecimento e instalação. af_08/2022	UN	105,00	R$ 5,92	R$ 621,60	0,01%	99,13%	C
5.12	Outros	103324-SINAPI	Alvenaria de vedação de blocos cerâmicos furados na vertical de 14x19x39 cm (espessura 14 cm) e argamassa de assentamento com preparo em betoneira. af_12/2021	M2	11,60	R$ 53,55	R$ 621,18	0,01%	99,14%	C
18.38	Outros	91937-SINAPI	Caixa octogonal 3" x 3", pvc, instalada em laje - fornecimento e instalação. af_03/2023	UN	45,00	R$ 13,78	R$ 620,10	0,01%	99,15%	C
21.1	Composição	FNDE 44	Duto de alongamento para exaustor	M	6,00	R$ 102,97	R$ 617,82	0,01%	99,16%	C
5.4	Outros	103327-SINAPI	Alvenaria de vedação de blocos cerâmicos furados na vertical de 19x19x39 cm (espessura 19 cm) e argamassa de assentamento com preparo manual. af_12/2021	M2	9,36	R$ 65,36	R$ 611,77	0,01%	99,17%	C
12.39	Outros	89628-SINAPI	Te, pvc, soldável, dn 60mm, instalado em prumada de água - fornecimento e instalação. af_06/2022	UN	14,00	R$ 43,18	R$ 604,52	0,01%	99,19%	C
6.20	Composição	FNDE 146	Janela de alumínio - ja-2 - 150 x 140 cm completa, conforme projeto de esquadrias - correr - incluso vidro	M2	2,10	R$ 284,82	R$ 598,12	0,01%	99,20%	C
13.13	Outros	89681-SINAPI	Redução excêntrica, pvc, serie r, água pluvial, dn 150 x 100 mm, junta elástica, fornecido e instalado em condutores verticais de águas pluviais. af_06/2022	UN	7,00	R$ 85,12	R$ 595,84	0,01%	99,21%	C
4.28	Outros	92762-SINAPI	Armação de pilar ou viga de estrutura convencional de concreto armado utilizando aço CA-50 de 10,0 mm - montagem. af_06/2022	KG	45,49	R$ 13,01	R$ 591,82	0,01%	99,22%	C
16.6	Composição	FNDE 29	Regulador de alta pressão glp	UN	1,00	R$ 587,93	R$ 587,93	0,01%	99,23%	C
14.14	Outros	89834-SINAPI	Junção simples, pvc, serie normal, esgoto predial, dn 100 x 100 mm, junta elástica, fornecido e instalado em prumada de esgoto sanitário ou ventilação. af_08/2022	UN	12,00	R$ 48,83	R$ 585,96	0,01%	99,24%	C
15.9	Composição	FNDE 218	Cuba de embutir retangular de aço inoxidável, 60 x 50 x 40 cm - fornecimento e instalação	UN	3,00	R$ 191,35	R$ 574,05	0,01%	99,25%	C
18.40	Outros	92662-SINAPI	Luva, em ferro galvanizado, conexão rosqueada, dn 40 (1 1/2"), instalado em rede de alimentação para sprinkler - fornecimento e instalação. af_10/2020	UN	16,00	R$ 35,85	R$ 573,60	0,01%	99,26%	C

E-DOCS - CÓPIA DO PROCESSO 2025-6X76D GERADO POR UDSON OLIVEIRA RAMOS DE AGUIAR EM 13/05/2026 07:51 DOCUMENTO 1 / 1 PÁGINA 2887 / 5723

2026-7992BP - E-DOCS - CÓPIA SIMPLES 06/03/2026 12:03 PÁGINA 28 / 67

12.30	Outros	89367-SINAPI	Joelho 90 graus, pvc, soldável, dn 32mm, instalado em ramal ou sub-ramal de água - fornecimento e instalação. af_06/2022	UN	53,00	R$ 10,71	R$ 567,63	0,01%	99,27%	C
3.12	Outros	104922-SINAPI	Armação de bloco, sapata isolada e sapata corrida utilizando aço CA-50 de 20 mm - montagem. af_01/2024	KG	42,42	R$ 13,20	R$ 559,94	0,01%	99,28%	C
12.35	Outros	90373-SINAPI	Joelho 90 graus com bucha de latão, pvc, soldável, dn 25mm, x 1/2 instalado em ramal ou sub-ramal de água - fornecimento e instalação. af_06/2022	UN	50,00	R$ 11,19	R$ 559,50	0,01%	99,29%	C
2.7	Outros	96525-SINAPI	Escavação mecanizada para viga baldrame ou sapata corrida com mini-escavadeira (incluindo escavação para colocação de fôrmas). af_01/2024	M3	11,47	R$ 48,45	R$ 555,72	0,01%	99,30%	C
17.17	Outros	91924-SINAPI	Cabo de cobre flexível isolado, 1,5 mm², anti-chama 450/750 v, para circuitos terminais - fornecimento e instalação. af_03/2023	M	228,00	R$ 2,41	R$ 549,48	0,01%	99,31%	C
2.17	Outros	93381-SINAPI	Reaterro mecanizado de vala com retroescavadeira (capacidade da caçamba da retro: 0,26 m³/potência: 88 hp), largura 0,8 a 1,5 m, profundidade 1,5 a 3,0 m, com solo (sem substituição) de 1ª categoria, com coMpactador de solos de percussão. af_08/2023	M3	47,61	R$ 11,54	R$ 549,42	0,01%	99,32%	C
18.43	Outros	92664-SINAPI	Luva, em ferro galvanizado, conexão rosqueada, dn 50 (2"), instalado em rede de alimentação para sprinkler - fornecimento e instalação. af_10/2020	UN	11,00	R$ 48,84	R$ 537,24	0,01%	99,33%	C
13.9	Outros	89567-SINAPI	Junção simples, pvc, serie r, água pluvial, dn 100 x 100 mm, junta elástica, fornecido e instalado em ramal de encaminhamento. af_06/2022	UN	7,00	R$ 76,55	R$ 535,85	0,01%	99,34%	C
13.5	Outros	89585-SINAPI	Joelho 45 graus, pvc, serie r, água pluvial, dn 100 mm, junta elástica, fornecido e instalado em condutores verticais de águas pluviais. af_06/2022	UN	13,00	R$ 41,17	R$ 535,21	0,01%	99,35%	C
15.20	Composição	FNDE 223	Torneira de parede, conforme projeto	UN	6,00	R$ 88,17	R$ 529,02	0,01%	99,36%	C
22.3	Outros	104753-SINAPI	Conector split-bolt, para spda, para cabos até 50 mm2 - fornecimento e instalação. af_08/2023	UN	25,00	R$ 21,08	R$ 527,00	0,01%	99,37%	C
15.3	Outros	100849-SINAPI	Assento sanitário convencional - fornecimento e instalacao. af_01/2020	UN	13,00	R$ 39,67	R$ 515,71	0,01%	99,38%	C
4.42	Outros	92514-SINAPI	Montagem e desmontagem de fôrma de laje maciça, pé-direito simples, em chapa de madeira compensada resinada, 4 utilizações. af_09/2020	M2	10,45	R$ 49,30	R$ 515,19	0,01%	99,39%	C
14.10	Outros	89724-SINAPI	Joelho 90 graus, pvc, serie normal, esgoto predial, dn 40 mm, junta soldável, fornecido e instalado em ramal de descarga ou ramal de esgoto sanitário. af_08/2022	UN	59,00	R$ 8,61	R$ 507,99	0,01%	99,40%	C
15.10	Composição	FNDE 219	Lavatório de canto, louça branca suspenso, 29,5 x 39cm ou equivalente, padrão popular - fornecimento e instalação	UN	4,00	R$ 126,46	R$ 505,84	0,01%	99,41%	C
18.15	Outros	101894-SINAPI	Disjuntor tripolar tipo nema, corrente nominal de 60 até 100a - fornecimento e instalação. af_10/2020	UN	4,00	R$ 124,67	R$ 498,68	0,01%	99,42%	C
18.6	Outros	93653-SINAPI	Disjuntor monopolar tipo din, corrente nominal de 10a - fornecimento e instalação. af_10/2020	UN	54,00	R$ 9,19	R$ 496,26	0,01%	99,43%	C
4.44	Composição	FNDE 240	Concretagem de vigas e lajes, fck=30 Mpa, para lajes maciças ou nervuradas com uso de bomba - lançamento, adensamento e acabamento.	M3	0,81	R$ 612,15	R$ 495,84	0,01%	99,43%	C
14.40	Outros	89732-SINAPI	Joelho 45 graus, pvc, serie normal, esgoto predial, dn 50 mm, junta elástica, fornecido e instalado em ramal de descarga ou ramal de esgoto sanitário. af_08/2022	UN	36,00	R$ 13,77	R$ 495,72	0,01%	99,44%	C
14.29	Outros	104328-SINAPI	Caixa sifonada, com grelha quadrada, pvc, dn 150 x 150 x 50 mm, junta soldável, fornecida e instalada em ramal de descarga ou em ramal de esgoto sanitário. af_08/2022	UN	8,00	R$ 61,65	R$ 493,20	0,01%	99,45%	C
18.11	Outros	93667-SINAPI	Disjuntor tripolar tipo din, corrente nominal de 10a - fornecimento e instalação. af_10/2020	UN	9,00	R$ 54,71	R$ 492,39	0,01%	99,46%	C
13.6	Outros	89591-SINAPI	Joelho 45 graus, pvc, serie r, água pluvial, dn 150 mm, junta elástica, fornecido e instalado em condutores verticais de águas pluviais. af_06/2022	UN	4,00	R$ 122,19	R$ 488,76	0,01%	99,47%	C
17.4	Outros	97488-SINAPI	Curva 90 graus, em aço, conexão soldada, dn 65 (2 1/2"), instalado em rede de alimentação para hidrante - fornecimento e instalação. af_10/2020	UN	1,00	R$ 487,11	R$ 487,11	0,01%	99,48%	C
14.49	Composição	FNDE 214	Tê, pvc, serie r, água pluvial, dn 100 x 50 mm, junta elástica, fornecido e instalado em condutores verticais de águas pluviais	UN	6,00	R$ 79,23	R$ 475,38	0,01%	99,49%	C
14.21	Outros	89728-SINAPI	Curva curta 90 graus, pvc, serie normal, esgoto predial, dn 40 mm, junta soldável, fornecido e instalado em ramal de descarga ou ramal de esgoto sanitário. af_08/2022	UN	40,00	R$ 11,58	R$ 463,20	0,01%	99,50%	C
5.5	Outros	103328-SINAPI	Alvenaria de vedação de blocos cerâmicos furados na horizontal de 9x19x19 cm (espessura 9 cm) e argamassa de assentamento com preparo em betoneira. af_12/2021 - sóculos	M2	6,85	R$ 67,22	R$ 460,46	0,01%	99,50%	C
2.12	Outros	93381-SINAPI	Reaterro mecanizado de vala com retroescavadeira (capacidade da caçamba da retro: 0,26 m³/potência: 88 hp), largura 0,8 a 1,5 m, profundidade 1,5 a 3,0 m, com solo (sem substituição) de 1ª categoria, com coMpactador de solos de percussão. af_08/2023	M3	39,80	R$ 11,54	R$ 459,29	0,01%	99,51%	C
15.25	Composição	FNDE 34	Cabide/gancho de banheiro simples em metal cromado	UN	12,00	R$ 38,03	R$ 456,36	0,01%	99,52%	C
12.12	Outros	104001-SINAPI	Adaptador curto com bolsa e rosca para registro, pvc, soldável, dn 50mm x 1.1/2", instalado em ramal de distribuição de água - fornecimento e instalação. af_06/2022	UN	38,00	R$ 11,67	R$ 443,46	0,01%	99,53%	C
14.53	Composição	FNDE 228	Tê, pvc, serie r, água pluvial, dn 75 x 50 mm, junta elástica, fornecido e instalado em condutores verticais de águas pluviais	UN	9,00	R$ 49,01	R$ 441,09	0,01%	99,54%	C
6.34	Composição	FNDE 05	Tela tipo mosquiteiro - fixada na esquadria - conforme projeto de esquadrias	M2	2,73	R$ 155,68	R$ 425,01	0,01%	99,54%	C
18.66	Outros	92029-SINAPI	Interruptor paralelo (1 módulo) com 1 tomada de embutir 2p+t 10 a, incluindo suporte e placa - fornecimento e instalação. af_03/2023	UN	8,00	R$ 52,39	R$ 419,12	0,01%	99,55%	C
4.15	Outros	92759-SINAPI	Armação de pilar ou viga de estrutura convencional de concreto armado utilizando aço CA-60 de 5,0 mm - montagem. af_06/2022	KG	27,61	R$ 15,09	R$ 416,63	0,01%	99,56%	C
14.9	Outros	89746-SINAPI	Joelho 45 graus, pvc, serie normal, esgoto predial, dn 100 mm, junta elástica, fornecido e instalado em ramal de descarga ou ramal de esgoto sanitário. af_08/2022	UN	16,00	R$ 25,53	R$ 408,48	0,01%	99,57%	C
14.7	Outros	89732-SINAPI	Joelho 45 graus, pvc, serie normal, esgoto predial, dn 50 mm, junta elástica, fornecido e instalado em ramal de descarga ou ramal de esgoto sanitário. af_08/2022	UN	29,00	R$ 13,77	R$ 399,33	0,01%	99,57%	C
19.2	Outros	97327-SINAPI	Tubo em cobre flexível, dn 1/4", com isolamento, instalado em ramal de alimentação de ar condicionado com condensadora individual fornecimento e instalação. af_12/2015	M	18,00	R$ 22,15	R$ 398,70	0,01%	99,58%	C
14.6	Outros	89726-SINAPI	Joelho 45 graus, pvc, serie normal, esgoto predial, dn 40 mm, junta soldável, fornecido e instalado em ramal de descarga ou ramal de esgoto sanitário. af_08/2022	UN	45,00	R$ 8,84	R$ 397,80	0,01%	99,59%	C
18.12	Outros	93668-SINAPI	Disjuntor tripolar tipo din, corrente nominal de 16a - fornecimento e instalação. af_10/2020	UN	7,00	R$ 56,36	R$ 394,52	0,01%	99,60%	C
16.2	Outros	97549-SINAPI	Curva 90 graus, em aço, conexão soldada, dn 20 (3/4"), instalado em ramais e sub-ramais de gás - fornecimento e instalação. af_10/2020	UN	6,00	R$ 65,30	R$ 391,80	0,01%	99,60%	C
18.1	Outros	101946-SINAPI	Quadro de medição geral de energia para 1 medidor de sobrepor - fornecimento e instalação. af_10/2020	UN	3,00	R$ 128,55	R$ 385,65	0,01%	99,61%	C
15.8	Composição	FNDE 217	Cuba de embutir retangular de aço inoxidável, 50 x 40 x 20 cm - fornecimento e instalação	UN	2,00	R$ 191,35	R$ 382,70	0,01%	99,62%	C
13.10	Outros	89699-SINAPI	Junção simples, pvc, serie r, água pluvial, dn 150 x 100 mm, junta elástica, fornecido e instalado em condutores verticais de águas pluviais. af_06/2022	UN	2,00	R$ 190,64	R$ 381,28	0,01%	99,62%	C
12.33	Outros	89505-SINAPI	Joelho 90 graus, pvc, soldável, dn 60mm, instalado em prumada de água - fornecimento e instalação. af_06/2022	UN	10,00	R$ 37,65	R$ 376,50	0,01%	99,63%	C
18.68	Outros	91959-SINAPI	Interruptor simples (2 módulos), 10a/250v, incluindo suporte e placa - fornecimento e instalação. af_03/2023	UN	9,00	R$ 41,80	R$ 376,20	0,01%	99,64%	C
12.49	Outros	94495-SINAPI	Registro de gaveta bruto, latão, roscável, 1" - fornecimento e instalação. af_08/2021	UN	6,00	R$ 62,28	R$ 373,68	0,01%	99,64%	C
17.12	Outros	99624-SINAPI	Válvula de retenção horizontal, de bronze, roscável, 2 1/2" - fornecimento e instalação. af_08/2021	UN	1,00	R$ 364,31	R$ 364,31	0,01%	99,65%	C
18.18	Composição	FNDE 86	Disjuntor bipolar tipo dr, corrente nominal de 25a - 30ma	UN	3,00	R$ 119,54	R$ 358,62	0,01%	99,66%	C
22.5	Composição	FNDE 68	Conjunto de estaiamento para mastro de spda	UN	1,00	R$ 354,37	R$ 354,37	0,01%	99,66%	C
20.13	Outros	92694-SINAPI	Niple, em ferro galvanizado, conexão rosqueada, dn 20 (3/4"), instalado em ramais e sub-ramais de gás - fornecimento e instalação. af_10/2020	UN	18,00	R$ 19,36	R$ 348,48	0,01%	99,67%	C
3.60	Outros	96546-SINAPI	Armação de bloco utilizando aço CA-50 de 10 mm - montagem. af_01/2024	KG	22,46	R$ 15,38	R$ 345,43	0,01%	99,68%	C
22.14	Composição	FNDE 70	Terminal a compressão	UN	25,00	R$ 13,32	R$ 333,00	0,01%	99,68%	C
15.18	Composição	FNDE 14	Torneira eletrica de parede, bica alta, para cozinha, 5500 w (110/220 v)	UN	2,00	R$ 165,83	R$ 331,66	0,01%	99,69%	C
23.10	Composição	FNDE 128	Porta objeto em granito cinza andorinha, espessura 2 cm - fornecimento e instalação	M2	0,97	R$ 338,52	R$ 328,36	0,01%	99,69%	C
17.22	Outros	101798-SINAPI	TaMpa para caixa tipo r1, em ferro fundido, dimensões internas: 0,40 x 0,60 m - fornecimento e instalação. af_12/2020	UN	1,00	R$ 325,77	R$ 325,77	0,01%	99,70%	C
18.46	Outros	95787-SINAPI	Condulete de alumínio, tipo lr, para eletroduto de aço galvanizado dn 20 mm (3/4"), aparente - fornecimento e instalação. af_10/2022	UN	13,00	R$ 24,98	R$ 324,74	0,01%	99,71%	C
2.6	Outros	96521-SINAPI	Escavação mecanizada para bloco de coroamento ou sapata com retroescavadeira (incluindo escavação para colocação de fôrmas). af_01/2024	M3	8,71	R$ 36,65	R$ 319,22	0,01%	99,71%	C
14.22	Outros	89724-SINAPI	Joelho 90 graus, pvc, serie normal, esgoto predial, dn 40 mm, junta soldável, fornecido e instalado em ramal de descarga ou ramal de esgoto sanitário. af_08/2022	UN	37,00	R$ 8,61	R$ 318,57	0,01%	99,72%	C

E-DOCS - CÓPIA DO PROCESSO 2025-6X76D GERADO POR UDSON OLIVEIRA RAMOS DE AGUIAR EM 13/05/2026 07:51 DOCUMENTO 1 / 1 PÁGINA 2888 / 5723

2026-7992BP - E-DOCS - CÓPIA SIMPLES 06/03/2026 12:03 PÁGINA 29 / 67

12.38	Outros	89625-SINAPI	Te, pvc, soldável, dn 50mm, instalado em prumada de água - fornecimento e instalação. af_06/2022	UN	16,00	R$ 19,71	R$ 315,36	0,01%	99,72%	C
14.11	Outros	89731-SINAPI	Joelho 90 graus, pvc, serie normal, esgoto predial, dn 50 mm, junta elástica, fornecido e instalado em ramal de descarga ou ramal de esgoto sanitário. af_08/2022	UN	24,00	R$ 13,03	R$ 312,72	0,01%	99,73%	C
12.10	Outros	94656-SINAPI	Adaptador curto com bolsa e rosca para registro, pvc, soldável, dn 25 mm x 3/4 , instalado em reservação de água de edificação que possua reservatório de fibra/fibrocimento fornecimento e instalação. af_06/2016	UN	58,00	R$ 5,38	R$ 312,04	0,01%	99,74%	C
17.23	Outros	94499-SINAPI	Registro de gaveta bruto, latão, roscável, 2 1/2" - fornecimento e instalação. af_08/2021	UN	1,00	R$ 298,11	R$ 298,11	0,01%	99,74%	C
22.7	Composição	FNDE 69	Caixa de equalização de aterramento elétrico	UN	1,00	R$ 297,04	R$ 297,04	0,01%	99,75%	C
18.65	Outros	92033-SINAPI	Interruptor paralelo (2 módulos) com 1 tomada de embutir 2p+t 10 a, incluindo suporte e placa - fornecimento e instalação. af_03/2023	UN	4,00	R$ 72,68	R$ 290,72	0,01%	99,75%	C
20.11	Outros	92662-SINAPI	Luva, em ferro galvanizado, conexão rosqueada, dn 40 (1 1/2"), instalado em rede de alimentação para sprinkler - fornecimento e instalação. af_10/2020	UN	8,00	R$ 35,85	R$ 286,80	0,01%	99,76%	C
12.46	Outros	89396-SINAPI	Tê com bucha de latão na bolsa central, pvc, soldável, dn 25mm x 1/2 , instalado em ramal ou sub-ramal de água - fornecimento e instalação. af_06/2022	UN	16,00	R$ 17,92	R$ 286,72	0,01%	99,76%	C
3.52	Outros	104920-SINAPI	Armação de bloco, sapata isolada, viga baldrame e sapata corrida utilizando aço CA-50 de 12,5 mm - montagem. af_01/2024	KG	22,53	R$ 12,26	R$ 276,22	0,01%	99,77%	C
4.43	Outros	92768-SINAPI	Armação de laje de estrutura convencional de concreto armado utilizando aço CA-60 de 5,0 mm - montagem. af_06/2022	KG	18,75	R$ 14,68	R$ 275,25	0,01%	99,77%	C
4.47	Composição	FNDE 240	Concretagem de vigas e lajes, fck=30 Mpa, para lajes maciças ou nervuradas com uso de bomba - lançamento, adensamento e acabamento.	M3	0,43	R$ 612,15	R$ 263,22	0,00%	99,78%	C
20.6	Outros	95795-SINAPI	Condulete de alumínio, tipo t, para eletroduto de aço galvanizado dn 20 mm (3/4"), aparente - fornecimento e instalação. af_10/2022	UN	9,00	R$ 28,50	R$ 256,50	0,00%	99,78%	C
18.13	Outros	93671-SINAPI	Disjuntor tripolar tipo din, corrente nominal de 32a - fornecimento e instalação. af_10/2020	UN	4,00	R$ 63,61	R$ 254,44	0,00%	99,79%	C
11.10	Composição	FNDE 201	Pintura em esmalte sintético em rodameio de madeira, 2 demãos - cor branco	M2	16,88	R$ 14,93	R$ 252,02	0,00%	99,79%	C
16.8	Outros	95249-SINAPI	Válvula de esfera bruta, bronze, roscável, 3/4" - fornecimento e instalação. af_08/2021	UN	4,00	R$ 62,97	R$ 251,88	0,00%	99,80%	C
3.47	Outros	96619-SINAPI	Lastro de concreto magro, aplicado em blocos de coroamento ou sapatas, espessura de 5 cm. af_01/2024	M2	7,65	R$ 32,45	R$ 248,24	0,00%	99,80%	C
14.52	Outros	89687-SINAPI	Tê, pvc, serie r, água pluvial, dn 75 x 75 mm, junta elástica, fornecido e instalado em condutores verticais de águas pluviais. af_06/2022	UN	5,00	R$ 49,00	R$ 245,00	0,00%	99,80%	C
12.9	Outros	94713-SINAPI	Adaptador com flanges livres, pvc, soldável, dn 75 mm x 2 1/2 , instalado em reservação de água de edificação que possua reservatório de fibra/fibrocimento fornecimento e instalação. af_06/2016	UN	1,00	R$ 230,06	R$ 230,06	0,00%	99,81%	C
12.42	Outros	89627-SINAPI	Tê de redução, pvc, soldável, dn 50mm x 25mm, instalado em prumada de água - fornecimento e instalação. af_06/2022	UN	13,00	R$ 17,69	R$ 229,97	0,00%	99,81%	C
12.45	Outros	89632-SINAPI	Te de redução, pvc, soldável, dn 85mm x 60mm, instalado em prumada de água - fornecimento e instalação. af_06/2022	UN	2,00	R$ 113,43	R$ 226,86	0,00%	99,82%	C
14.16	Composição	FNDE 210	Junção simples, pvc, serie normal, esgoto predial, dn 75 x 50 mm, junta elástica, fornecido e instalado em ramal de descarga ou ramal de esgoto sanitário	UN	6,00	R$ 37,75	R$ 226,50	0,00%	99,82%	C
4.45	Outros	92514-SINAPI	Montagem e desmontagem de fôrma de laje maciça, pé-direito simples, em chapa de madeira compensada resinada, 4 utilizações. af_09/2020	M2	4,51	R$ 49,30	R$ 222,34	0,00%	99,82%	C
17.9	Outros	94789-SINAPI	Adaptador com flanges livres, pvc, soldável longo, dn 75 mm x 2 1/2 , instalado em reservação de água de edificação que possua reservatório de fibra/fibrocimento fornecimento e instalação. af_06/2016	UN	1,00	R$ 219,81	R$ 219,81	0,00%	99,83%	C
12.36	Outros	89440-SINAPI	Te, pvc, soldável, dn 25mm, instalado em ramal de distribuição de água - fornecimento e instalação. af_06/2022	UN	22,00	R$ 9,66	R$ 212,52	0,00%	99,83%	C
2.16	Outros	101617-SINAPI	Preparo de fundo de vala com largura maior ou igual a 1,5 m e menor que 2,5 m (acerto do solo natural). af_08/2020	M2	84,60	R$ 2,49	R$ 210,65	0,00%	99,84%	C
16.9	Composição	FNDE 302	Requadro em alumínio tipo veneziana com guarnição, fixação com parafusos - fornecimento e instalação.	M2	0,48	R$ 433,72	R$ 208,19	0,00%	99,84%	C
18.7	Outros	93654-SINAPI	Disjuntor monopolar tipo din, corrente nominal de 16a - fornecimento e instalação. af_10/2020	UN	21,00	R$ 9,74	R$ 204,54	0,00%	99,84%	C
18.71	Composição	FNDE 309	Espelho / placa cega 4" x 2", para instalacao de tomadas e interruptores	UN	16,00	R$ 12,57	R$ 201,12	0,00%	99,85%	C
4.33	Outros	92526-SINAPI	Montagem e desmontagem de fôrma de laje maciça, pé-direito simples, em chapa de madeira compensada plastificada, 10 utilizações. af_09/2020	M2	5,04	R$ 39,54	R$ 199,28	0,00%	99,85%	C
19.9	Outros	104014-SINAPI	Bucha de redução, longa, pvc, soldável, dn 40 x 25 mm, instalado em ramal de distribuição de água - fornecimento e instalação. af_06/2022	UN	21,00	R$ 9,15	R$ 192,15	0,00%	99,85%	C
3.42	Outros	94968-SINAPI	Lastro de concreto não estrutural, espessura 7 cm, com impermeabilizante - emtre baldrames	M3	0,57	R$ 331,82	R$ 189,14	0,00%	99,86%	C
14.43	Outros	89737-SINAPI	Joelho 90 graus, pvc, serie normal, esgoto predial, dn 75 mm, junta elástica, fornecido e instalado em ramal de descarga ou ramal de esgoto sanitário. af_08/2022	UN	9,00	R$ 20,27	R$ 182,43	0,00%	99,86%	C
12.13	Outros	89610-SINAPI	Adaptador curto com bolsa e rosca para registro, pvc, soldável, dn 60mm x 2 , instalado em prumada de água - fornecimento e instalação. af_06/2022	UN	10,00	R$ 17,44	R$ 174,40	0,00%	99,86%	C
18.64	Outros	91955-SINAPI	Interruptor paralelo (1 módulo), 10a/250v, incluindo suporte e placa - fornecimento e instalação. af_03/2023	UN	5,00	R$ 33,19	R$ 165,95	0,00%	99,87%	C
17.20	Outros	91943-SINAPI	Caixa retangular 4" x 4" média (1,30 m do piso), pvc, instalada em parede - fornecimento e instalação. af_03/2023	UN	9,00	R$ 18,36	R$ 165,24	0,00%	99,87%	C
20.20	Outros	91836-SINAPI	Eletroduto flexível corrugado, pvc, dn 32 mm (1"), para circuitos terminais, instalado em forro - fornecimento e instalação. af_03/2023	M	9,90	R$ 16,32	R$ 161,57	0,00%	99,87%	C
14.50	Outros	89696-SINAPI	Tê, pvc, serie r, água pluvial, dn 100 x 75 mm, junta elástica, fornecido e instalado em condutores verticais de águas pluviais. af_06/2022	UN	2,00	R$ 79,21	R$ 158,42	0,00%	99,88%	C
18.37	Outros	91940-SINAPI	Caixa retangular 4" x 2" média (1,30 m do piso), pvc, instalada em parede - fornecimento e instalação. af_03/2023	UN	10,00	R$ 15,56	R$ 155,60	0,00%	99,88%	C
18.70	Outros	91969-SINAPI	Interruptor paralelo (3 módulos), 10a/250v, incluindo suporte e placa - fornecimento e instalação. af_03/2023	UN	2,00	R$ 73,82	R$ 147,64	0,00%	99,88%	C
18.36	Composição	FNDE 306	Caixa de passagem/ luz / telefonia, de embutir, em chapa de aco galvanizado, dimensoes 40 x 40 x *12* cm (padrao concessionaria local)	UN	1,00	R$ 146,60	R$ 146,60	0,00%	99,88%	C
16.3	Outros	92705-SINAPI	Tê, em ferro galvanizado, conexão rosqueada, dn 20 (3/4"), instalado em ramais e sub-ramais de gás - fornecimento e instalação. af_10/2020	UN	4,00	R$ 36,35	R$ 145,40	0,00%	99,89%	C
13.12	Outros	89677-SINAPI	Luva simples, pvc, serie r, água pluvial, dn 150 mm, junta elástica, fornecido e instalado em condutores verticais de águas pluviais. af_06/2022	UN	2,00	R$ 71,59	R$ 143,18	0,00%	99,89%	C
22.4	Outros	101663-SINAPI	Abraçadeira de fixação de braços de luminárias de 2" - fornecimento e instalação. af_08/2020	UN	6,00	R$ 23,56	R$ 141,36	0,00%	99,89%	C
3.21	Outros	96619-SINAPI	Lastro de concreto magro, aplicado em blocos de coroamento ou sapatas, espessura de 5 cm. af_01/2024	M2	4,32	R$ 32,45	R$ 140,18	0,00%	99,90%	C
18.14	Outros	93672-SINAPI	Disjuntor tripolar tipo din, corrente nominal de 40a - fornecimento e instalação. af_10/2020	UN	2,00	R$ 69,81	R$ 139,62	0,00%	99,90%	C
2.11	Outros	101617-SINAPI	Preparo de fundo de vala com largura maior ou igual a 1,5 m e menor que 2,5 m (acerto do solo natural). af_08/2020	M2	56,03	R$ 2,49	R$ 139,51	0,00%	99,90%	C
14.26	Outros	89782-SINAPI	Te, pvc, serie normal, esgoto predial, dn 40 x 40 mm, junta soldável, fornecido e instalado em ramal de descarga ou ramal de esgoto sanitário. af_08/2022	UN	11,00	R$ 12,62	R$ 138,82	0,00%	99,90%	C
18.9	Outros	93656-SINAPI	Disjuntor monopolar tipo din, corrente nominal de 25a - fornecimento e instalação. af_10/2020	UN	12,00	R$ 10,82	R$ 129,84	0,00%	99,91%	C
15.11	Outros	86904-SINAPI	Lavatório louça branca suspenso, 29,5 x 39cm ou equivalente, padrão popular - fornecimento e instalação. af_01/2020	UN	1,00	R$ 126,46	R$ 126,46	0,00%	99,91%	C
10.5	Composição	FNDE 184	Rodapé cerâmico h= 10 cm	M	16,06	R$ 7,75	R$ 124,46	0,00%	99,91%	C
17.14	Outros	101917-SINAPI	Manômetro 0 a 200 psi (0 a 14 Kgf/cm2), d = 50mm - fornecimento e instalação. af_10/2020	UN	1,00	R$ 124,31	R$ 124,31	0,00%	99,91%	C
12.61	Outros	92692-SINAPI	Niple, em ferro galvanizado, conexão rosqueada, dn 15 (1/2"), instalado em ramais e sub-ramais de gás - fornecimento e instalação. af_10/2020	UN	10,00	R$ 12,36	R$ 123,60	0,00%	99,91%	C
18.19	Composição	FNDE 87	Disjuntor bipolar tipo dr, corrente nominal de 40a - 30ma	UN	1,00	R$ 123,60	R$ 123,60	0,00%	99,92%	C
2.9	Outros	93381-SINAPI	Reaterro mecanizado de vala com retroescavadeira (capacidade da caçamba da retro: 0,26 m³/potência: 88 hp), largura 0,8 a 1,5 m, profundidade 1,5 a 3,0 m, com solo (sem substituição) de 1ª categoria e coMpactador de solos de percussão. af_08/2023	M3	10,71	R$ 11,54	R$ 123,59	0,00%	99,92%	C
11.7	Composição	FNDE 197	Pintura látex acrílica, sobre reboco liso, cor laranja, aplicação manual em paredes, duas demãos	M2	11,18	R$ 10,65	R$ 119,07	0,00%	99,92%	C
18.8	Outros	93655-SINAPI	Disjuntor monopolar tipo din, corrente nominal de 20a - fornecimento e instalação. af_10/2020	UN	11,00	R$ 10,82	R$ 119,02	0,00%	99,92%	C
12.52	Outros	94792-SINAPI	Registro de gaveta bruto, latão, roscável, 1", com acabamento e canopla cromados - fornecimento e instalação. af_08/2021	UN	1,00	R$ 116,83	R$ 116,83	0,00%	99,93%	C
14.44	Composição	FNDE 212	Junção simples, pvc, serie r, água pluvial, dn 75 x 50 mm, junta elástica, fornecido e instalado em condutores verticais de águas pluviais	UN	2,00	R$ 57,43	R$ 114,86	0,00%	99,93%	C
20.7	Outros	95795-SINAPI	Condulete de alumínio, tipo t, para eletroduto de aço galvanizado dn 20 mm (3/4"), aparente - fornecimento e instalação. af_10/2022	UN	4,00	R$ 28,50	R$ 114,00	0,00%	99,93%	C
18.69	Outros	91967-SINAPI	Interruptor simples (3 módulos), 10a/250v, incluindo suporte e placa - fornecimento e instalação. af_03/2023	UN	2,00	R$ 56,27	R$ 112,54	0,00%	99,93%	C

E-DOCS - CÓPIA DO PROCESSO 2025-6X76D GERADO POR UDSON OLIVEIRA RAMOS DE AGUIAR EM 13/05/2026 07:51 DOCUMENTO 1 / 1 PÁGINA 2889 / 5723

2026-7992BP - E-DOCS - CÓPIA SIMPLES 06/03/2026 12:03 PÁGINA 30 / 67

20.17	Outros	100556-SINAPI	Caixa de passagem para telefone 15x15x10cm (sobrepor), fornecimento e instalacao. af_11/2019	UN	3,00	R$ 37,11	R$ 111,33	0,00%	99,93%	C
17.19	Outros	91940-SINAPI	Caixa retangular 4" x 2" média (1,30 m do piso), pvc, instalada em parede - fornecimento e instalação. af_03/2023	UN	7,00	R$ 15,56	R$ 108,92	0,00%	99,94%	C
14.46	Outros	89549-SINAPI	Redução excêntrica, pvc, serie r, água pluvial, dn 75 x 50 mm, junta elástica, fornecido e instalado em ramal de encaminhamento. af_06/2022	UN	6,00	R$ 17,94	R$ 107,64	0,00%	99,94%	C
12.20	Outros	103968-SINAPI	Bucha de redução, longa, pvc, soldável, dn 60 x 25 mm, instalado em prumada de água - fornecimento e instalação. af_06/2022	UN	7,00	R$ 14,98	R$ 104,86	0,00%	99,94%	C
12.55	Outros	99631-SINAPI	Válvula de retenção vertical, de bronze, roscável, 1 1/2" - fornecimento e instalação. af_08/2021	UN	1,00	R$ 102,46	R$ 102,46	0,00%	99,94%	C
22.1	Outros	96989-SINAPI	Captor tipo franklin para spda - fornecimento e instalação. af_08/2023	UN	1,00	R$ 97,39	R$ 97,39	0,00%	99,94%	C
4.39	Outros	92769-SINAPI	Armação de laje de estrutura convencional de concreto armado utilizando aço CA-50 de 6,3 mm - montagem. af_06/2022	KG	6,58	R$ 14,41	R$ 94,82	0,00%	99,94%	C
3.50	Outros	96545-SINAPI	Armação de bloco utilizando aço CA-50 de 8 mm - montagem. af_01/2024	KG	5,49	R$ 17,26	R$ 94,76	0,00%	99,95%	C
14.15	Outros	89827-SINAPI	Junção simples, pvc, serie normal, esgoto predial, dn 50 x 50 mm, junta elástica, fornecido e instalado em prumada de esgoto sanitário ou ventilação. af_08/2022	UN	5,00	R$ 18,71	R$ 93,55	0,00%	99,95%	C
16.7	Outros	103029-SINAPI	Registro ou regulador de gás de cozinha - fornecimento e instalação. af_08/2021	UN	2,00	R$ 46,00	R$ 92,00	0,00%	99,95%	C
12.15	Outros	103959-SINAPI	Bucha de redução, curta, pvc, soldável, dn 60 x 50 mm, instalado em prumada de água - fornecimento e instalação. af_06/2022	UN	7,00	R$ 13,14	R$ 91,98	0,00%	99,95%	C
14.28	Outros	89708-SINAPI	Caixa sifonada, pvc, dn 150 x 185 x 75 mm, junta elástica, fornecida e instalada em ramal de descarga ou em ramal de esgoto sanitário. af_08/2022	UN	1,00	R$ 91,56	R$ 91,56	0,00%	99,95%	C
2.14	Outros	94318-SINAPI	Aterro mecanizado de vala com retroescavadeira (capacidade da caçamba da retro: 0,26 m³ / potência: 88 hp), largura até 1,5 m, profundidade de 1,5 a 3,0 m, com solo argilo-arenoso. af_08/2023	M3	1,63	R$ 55,90	R$ 91,12	0,00%	99,95%	C
14.24	Outros	89549-SINAPI	Redução excêntrica, pvc, serie r, água pluvial, dn 75 x 50 mm, junta elástica, fornecido e instalado em ramal de encaminhamento. af_06/2022	UN	5,00	R$ 17,94	R$ 89,70	0,00%	99,96%	C
5.15	Outros	103322-SINAPI	Alvenaria de vedação de blocos cerâmicos furados na vertical de 9x19x39 cm (espessura 9 cm) e argamassa de assentamento com preparo em betoneira - sóculos - gás	M2	2,26	R$ 39,66	R$ 89,63	0,00%	99,96%	C
14.48	Outros	104351-SINAPI	Terminal de ventilação, pvc, série normal, esgoto predial, dn 75 mm, junta soldável, fornecido e instalado em prumada de esgoto sanitário ou ventilação. af_08/2022	UN	4,00	R$ 22,21	R$ 88,84	0,00%	99,96%	C
14.27	Outros	89707-SINAPI	Caixa sifonada, pvc, dn 100 x 100 x 50 mm, junta elástica, fornecida e instalada em ramal de descarga ou em ramal de esgoto sanitário. af_08/2022	UN	2,00	R$ 41,75	R$ 83,50	0,00%	99,96%	C
20.23	Composição	FNDE 234	Eletroduto rigido, em aco zincado ou galvanizado, tipo pesado, dn=3/4", aparente - fornecimento e instalação.	M	3,70	R$ 21,74	R$ 80,44	0,00%	99,96%	C
18.35	Composição	FNDE 305	Caixa de passagem/ luz / telefonia, de embutir, em chapa de aco galvanizado, dimensoes 20 x 20 x *12* cm (padrao concessionaria local)	UN	1,00	R$ 74,59	R$ 74,59	0,00%	99,96%	C
12.18	Outros	103999-SINAPI	Bucha de redução, longa, pvc, soldável, dn 50 x 25 mm, instalado em ramal de distribuição de água - fornecimento e instalação. af_06/2022	UN	7,00	R$ 10,63	R$ 74,41	0,00%	99,97%	C
12.40	Outros	89629-SINAPI	Te, pvc, soldável, dn 75mm, instalado em prumada de água - fornecimento e instalação. af_06/2022	UN	1,00	R$ 73,51	R$ 73,51	0,00%	99,97%	C
15.15	Composição	FNDE 221	Porta papel higiênico, conforme projeto	UN	2,00	R$ 36,51	R$ 73,02	0,00%	99,97%	C
14.31	Composição	FNDE 211	Corpo caixa seca 100 x 100 x 40 cm	UN	2,00	R$ 34,77	R$ 69,54	0,00%	99,97%	C
12.11	Outros	89553-SINAPI	Adaptador curto com bolsa e rosca para registro, pvc, soldável, dn 32mm x 1 , instalado em prumada de água - fornecimento e instalação. af_06/2022	UN	14,00	R$ 4,89	R$ 68,46	0,00%	99,97%	C
14.23	Composição	FNDE 235	Redução excêntrica, pvc, serie r, água pluvial, dn 100 x 75 mm, junta elástica, fornecido e instalado em condutores verticais de águas pluviais	UN	2,00	R$ 33,07	R$ 66,14	0,00%	99,97%	C
12.48	Outros	89594-SINAPI	União, pvc, soldável, dn 50mm, instalado em prumada de água - fornecimento e instalação. af_06/2022	UN	2,00	R$ 33,00	R$ 66,00	0,00%	99,97%	C
20.9	Outros	92370-SINAPI	Luva, em ferro galvanizado, dn 25 (1"), conexão rosqueada, instalado em rede de alimentação para hidrante - fornecimento e instalação. af_10/2020	UN	2,00	R$ 32,26	R$ 64,52	0,00%	99,97%	C
14.8	Outros	89739-SINAPI	Joelho 45 graus, pvc, serie normal, esgoto predial, dn 75 mm, junta elástica, fornecido e instalado em ramal de descarga ou ramal de esgoto sanitário. af_08/2022	UN	3,00	R$ 21,25	R$ 63,75	0,00%	99,98%	C
4.2	Outros	92760-SINAPI	Armação de pilar ou viga de estrutura convencional de concreto armado utilizando aço CA-50 de 6,3 mm - montagem. af_06/2022	KG	3,98	R$ 14,83	R$ 59,02	0,00%	99,98%	C
14.20	Outros	104082-SINAPI	Plug, pvc ocre, junta elástica, dn 100 mm, para coletor predial de esgoto. af_06/2022	UN	2,00	R$ 28,96	R$ 57,92	0,00%	99,98%	C
12.43	Outros	89630-SINAPI	Te de redução, pvc, soldável, dn 75mm x 50mm, instalado em prumada de água - fornecimento e instalação. af_06/2022	UN	1,00	R$ 55,57	R$ 55,57	0,00%	99,98%	C
12.26	Outros	89605-SINAPI	Luva de redução, pvc, soldável, dn 60mm x 50mm, instalado em prumada de água - fornecimento e instalação. af_06/2022	UN	3,00	R$ 18,49	R$ 55,47	0,00%	99,98%	C
3.49	Outros	96544-SINAPI	Armação de bloco utilizando aço CA-50 de 6,3 mm - montagem. af_01/2024	KG	2,92	R$ 18,52	R$ 54,08	0,00%	99,98%	C
12.44	Composição	FNDE 208	Tê de redução, pvc, soldável, dn 75mm x 60 mm, instalado em prumada de água - fornecimento e instalação.	UN	2,00	R$ 26,92	R$ 53,84	0,00%	99,98%	C
12.21	Outros	103969-SINAPI	Bucha de redução, longa, pvc, soldável, dn 60 x 32 mm, instalado em prumada de água - fornecimento e instalação. af_06/2022	UN	3,00	R$ 17,78	R$ 53,34	0,00%	99,98%	C
3.58	Outros	96619-SINAPI	Lastro de concreto magro, aplicado em blocos de coroamento ou sapatas, espessura de 5 cm. af_01/2024	M2	1,60	R$ 32,45	R$ 51,92	0,00%	99,98%	C
2.8	Outros	101617-SINAPI	Preparo de fundo de vala com largura maior ou igual a 1,5 m e menor que 2,5 m (acerto do solo natural). af_08/2020	M2	20,38	R$ 2,49	R$ 50,75	0,00%	99,98%	C
18.42	Outros	92658-SINAPI	Luva, em ferro galvanizado, conexão rosqueada, dn 25 (1"), instalado em rede de alimentação para sprinkler - fornecimento e instalação. af_10/2020	UN	2,00	R$ 24,98	R$ 49,96	0,00%	99,98%	C
14.13	Composição	FNDE 233	Junção simples, pvc, serie normal, esgoto predial, dn 100 x 100 mm, junta elástica, fornecido e instalado em prumada de esgoto sanitário ou ventilação	UN	1,00	R$ 48,85	R$ 48,85	0,00%	99,99%	C
12.24	Outros	89598-SINAPI	Luva de correr, pvc, soldável, dn 60mm, instalado em prumada de água fornecimento e instalação. af_06/2022	UN	1,00	R$ 45,89	R$ 45,89	0,00%	99,99%	C
14.47	Outros	104348-SINAPI	Terminal de ventilação, pvc, série normal, esgoto predial, dn 50 mm, junta soldável, fornecido e instalado em prumada de esgoto sanitário ou ventilação. af_08/2022	UN	4,00	R$ 10,87	R$ 43,48	0,00%	99,99%	C
14.41	Outros	89739-SINAPI	Joelho 45 graus, pvc, serie normal, esgoto predial, dn 75 mm, junta elástica, fornecido e instalado em ramal de descarga ou ramal de esgoto sanitário. af_08/2022	UN	2,00	R$ 21,25	R$ 42,50	0,00%	99,99%	C
12.37	Outros	89443-SINAPI	Te, pvc, soldável, dn 32mm, instalado em ramal de distribuição de água - fornecimento e instalação. af_06/2022	UN	3,00	R$ 14,06	R$ 42,18	0,00%	99,99%	C
12.62	Outros	86884-SINAPI	Engate flexível em plástico branco, 1/2" x 30cm - fornecimento e instalação. af_01/2020	UN	5,00	R$ 8,26	R$ 41,30	0,00%	99,99%	C
12.28	Outros	89597-SINAPI	Luva, pvc, soldável, dn 60mm, instalado em prumada de água - fornecimento e instalação. af_06/2022	UN	2,00	R$ 20,30	R$ 40,60	0,00%	99,99%	C
4.29	Outros	92763-SINAPI	Armação de pilar ou viga de estrutura convencional de concreto armado utilizando aço CA-50 de 12,5 mm - montagem. af_06/2022	KG	3,47	R$ 11,05	R$ 38,34	0,00%	99,99%	C
14.17	Outros	89795-SINAPI	Junção simples, pvc, serie normal, esgoto predial, dn 75 x 75 mm, junta elástica, fornecido e instalado em ramal de descarga ou ramal de esgoto sanitário. af_08/2022	UN	1,00	R$ 37,73	R$ 37,73	0,00%	99,99%	C
12.41	Outros	89622-SINAPI	Tê de redução, pvc, soldável, dn 32mm x 25mm, instalado em prumada de água - fornecimento e instalação. af_06/2022	UN	3,00	R$ 12,32	R$ 36,96	0,00%	99,99%	C
14.19	Outros	104357-SINAPI	Cap, pvc, série normal, esgoto predial, dn 100 mm, junta elástica, fornecido e instalado em subcoletor aéreo de esgoto sanitário. af_08/2022	UN	2,00	R$ 17,78	R$ 35,56	0,00%	99,99%	C
12.25	Outros	89380-SINAPI	Luva de redução, pvc, soldável, dn 32mm x 25mm, instalado em ramal ou sub-ramal de água - fornecimento e instalação. af_06/2022	UN	4,00	R$ 8,51	R$ 34,04	0,00%	99,99%	C
14.25	Outros	89825-SINAPI	Te, pvc, serie normal, esgoto predial, dn 50 x 50 mm, junta elástica, fornecido e instalado em prumada de esgoto sanitário ou ventilação. af_08/2022	UN	2,00	R$ 16,32	R$ 32,64	0,00%	99,99%	C
14.18	Outros	104341-SINAPI	Bucha de redução longa, pvc, série normal, esgoto predial, dn 50 x 40 mm, junta soldável e elástica, fornecido e instalado em ramal de descarga ou ramal de esgoto sanitário. af_08/2022	UN	3,00	R$ 9,61	R$ 28,83	0,00%	99,99%	C
12.17	Composição	FNDE 229	Bucha de redução, curta, pvc, soldável, dn 85 x 75 mm, instalado em prumada de água - fornecimento e instalação	UN	2,00	R$ 13,15	R$ 26,30	0,00%	100,00%	C
12.22	Outros	103972-SINAPI	Bucha de redução, longa, pvc, soldável, dn 75 x 50 mm, instalado em prumada de água - fornecimento e instalação. af_06/2022	UN	1,00	R$ 26,28	R$ 26,28	0,00%	100,00%	C
16.4	Outros	93074-SINAPI	Curva em cobre, dn 15 mm, 45 graus, sem anel de solda, bolsa x bolsa, instalado em ramal de distribuição de hidráulica predial - fornecimento e instalação. af_04/2022	UN	2,00	R$ 10,82	R$ 21,64	0,00%	100,00%	C
12.47	Outros	89536-SINAPI	União, pvc, soldável, dn 25mm, instalado em prumada de água - fornecimento e instalação. af_06/2022	UN	2,00	R$ 10,65	R$ 21,30	0,00%	100,00%	C
18.26	Outros	91866-SINAPI	Eletroduto rígido roscável, pvc, dn 20 mm (1/2"), para circuitos terminais, instalado em laje - fornecimento e instalação. af_03/2023	M	3,00	R$ 6,39	R$ 19,17	0,00%	100,00%	C
14.34	Outros	86883-SINAPI	Sifão do tipo flexível em pvc 1 x 1.1/2 - fornecimento e instalação. af_01/2020	UN	2,00	R$ 9,30	R$ 18,60	0,00%	100,00%	C
20.8	Outros	91943-SINAPI	Caixa retangular 4" x 4" média (1,30 m do piso), pvc, instalada em parede - fornecimento e instalação. af_03/2023	UN	1,00	R$ 18,36	R$ 18,36	0,00%	100,00%	C

12.14	Outros	103953-SINAPI	Bucha de redução, curta, pvc, soldável, dn 32 x 25 mm, instalado em ramal de distribuição de água - fornecimento e instalação. af_06/2022	UN	3,00	R$ 5,93	R$ 17,79	0,00%	100,00%	C
18.10	Outros	93658-SINAPI	Disjuntor monopolar tipo din, corrente nominal de 40a - fornecimento e instalação. af_10/2020	UN	1,00	R$ 17,47	R$ 17,47	0,00%	100,00%	C
18.25	Outros	91860-SINAPI	Eletroduto flexível corrugado, pead, dn 40 mm (1 1/4"), para circuitos terminais, instalado em parede - fornecimento e instalação. af_03/2023	M	1,50	R$ 11,46	R$ 17,19	0,00%	100,00%	C
12.16	Composição	FNDE 205	Bucha de redução, curta, pvc, soldável, dn 75 x 60 mm, instalado em prumada de água - fornecimento e instalação	UN	1,00	R$ 13,15	R$ 13,15	0,00%	100,00%	C
16.5	Composição	FNDE 301	Cap ou taMpao de ferro galvanizado, com rosca bsp, de 3/4"	UN	1,00	R$ 12,92	R$ 12,92	0,00%	100,00%	C
12.27	Outros	89541-SINAPI	Luva, pvc, soldável, dn 32mm, instalado em prumada de água - fornecimento e instalação. af_06/2022	UN	2,00	R$ 5,48	R$ 10,96	0,00%	100,00%	C
12.19	Composição	FNDE 206	Bucha de redução, longa, pvc, soldável, dn 50 x 32 mm, instalado em ramal de distribuição de água - fornecimento e instalação.	UN	1,00	R$ 10,66	R$ 10,66	0,00%	100,00%	C
12.23	Composição	FNDE 206	Bucha de redução, longa, pvc, soldável, dn 50 x 32 mm, instalado em ramal de distribuição de água - fornecimento e instalação.	UN	1,00	R$ 10,66	R$ 10,66	0,00%	100,00%	C
14.45	Outros	89813-SINAPI	Luva simples, pvc, serie normal, esgoto predial, dn 50 mm, junta elástica, fornecido e instalado em prumada de esgoto sanitário ou ventilação. af_08/2022	UN	1,00	R$ 5,38	R$ 5,38	0,00%	100,00%	C
12.7	Outros	89429-SINAPI	Adaptador curto com bolsa e rosca para registro, pvc, soldável, dn 25mm x 3/4 , instalado em ramal de distribuição de água - fornecimento e instalação. af_06/2022	UN	1,00	R$ 4,98	R$ 4,98	0,00%	100,00%	C
12.8	Outros	89553-SINAPI	Adaptador curto com bolsa e rosca para registro, pvc, soldável, dn 32mm x 1 , instalado em prumada de água - fornecimento e instalação. af_06/2022	UN	1,00	R$ 4,89	R$ 4,89	0,00%	100,00%	C
TOTAL							**R$ 5.500.000,00**			

Alegre/ES, 05 de março de 2026

WELINGTON BARBOSA MELO:10889849757

Assinado de forma digital por WELINGTON BARBOSA MELO:10889849757
Dados: 2026.03.05 18:26:29 -03'00'

CONSTRUTORA E SERVIÇOS W.B.M LTDA
CNPJ: 26.570.470/0001-84

JOSE FERNANDES MARTINS JUNIOR:13658192720

Assinado de forma digital por JOSE FERNANDES MARTINS JUNIOR:13658192720
Dados: 2026.03.05 18:26:38 -03'00'

Responsável Técnico - **José Fernandes Martins Júnior**
Engenheiro Civil - CREA ES - 034018/D

E-DOCS - CÓPIA DO PROCESSO 2025-6X76D GERADO POR UDSON OLIVEIRA RAMOS DE AGUIAR EM 13/05/2026 07:51 DOCUMENTO 1 / 1 PÁGINA 2890 / 5723

2026-7992BP - E-DOCS - CÓPIA SIMPLES 06/03/2026 12:03 PÁGINA 31 / 67

CONSTRUTORA E SERVIÇOS W.B.M LTDA
Rua Romário Fernandes Barbosa, 42, Bairro Clério Moulin
Alegre-ES, CEP 29500-000
CNPJ sob o n.º 26.570.470/0001-84

CONCORRÊNCIA ELETRÔNICA Nº 015/2025 – Republicado I

PROCESSO ADMINISTRATIVO Nº 2025-6X76D DE 20/05/2025)

DECLARAÇÃO DE EXEQUIBILIDADE

A **CONSTRUTORA E SERVIÇOS W. B. M. LTDA**, inscrita no Cadastro Nacional de Pessoas Jurídicas – CNPJ sob o n° 26.570.470/0001-84, por intermédio do seu representante legal o Sr. Welington Barbosa Melo, portador da carteira de identidade n° 2239118 SSP/ES e inscrito no Cadastro de Pessoas Físicas – CPF sob o n° 108.898.497-57, DECLARA que o desconto ofertado não compromete o padrão de qualidade, o prazo e a segurança na execução do objeto a ser contratado e que todos os preços no objeto da **EXECUÇÃO DA CONSTRUÇÃO DA ESCOLA EM TEMPO INTEGRAL NO DISTRITO DE RIVE, NO MUNICÍPIO DE ALEGRE/ES - TERMO DE COMPROMISSO Nº 958920/2024/FNDE/CAIXA**, são firmes e compatíveis com o mercado, e que justificando o equilíbrio econômico financeiro no preço ofertado e documentos anexos, ressalta-se os equipamentos, maquinários e o planejamento fiscal exercício pela licitante cujo objetivo é otimizar os impactos tributários sobre as atividades e, desta forma, obter maior margem para ofertar melhores preços nas concorrências públicas, sem afetar sua atuação empresarial e compromisso que as norteia.

Alegre/ES, 05 de março de 2026

WELINGTON BARBOSA MELO:10889849757

Assinado de forma digital por WELINGTON BARBOSA MELO:10889849757
Dados: 2026.03.05 17:19:37 -03'00'

Welington Barbosa Melo – RG: 2239118 SSP ES
CPF: 108.898.497-57
Representante Legal
CONSTRUTORA E SERVIÇOS W. B. M. LTDA

RAZÃO SOCIAL DA CONTRATADA: **CONSTRUTORA E SERVIÇOS W. B. M. LTDA**
ENDEREÇO: **Rua Romário Barbosa Fernandes nº 42 – Clério Moulin – Alegre/ES**
TELEFONE: **(28) 99884-1873**
CNPJ Nº: **26.570.470/0001-84**
INSC. ESTADUAL Nº: **083.218.60-2**
INSC. MUNICIPAL Nº: **32035**

E-DOCS - CÓPIA DO PROCESSO 2025-6X76D GERADO POR UDSON OLIVEIRA RAMOS DE AGUIAR EM 13/05/2026 07:51 DOCUMENTO 1 / 1 PÁGINA 2891 / 5723
2026-7992BP - E-DOCS - CÓPIA SIMPLES 06/03/2026 12:03 PÁGINA 32 / 67

CONSTRUTORA E SERVIÇOS W.B.M LTDA
Rua Romário Fernandes Barbosa, 42, Bairro Clério Moulin
Alegre-ES, CEP 29500-000
CNPJ sob o n.º 26.570.470/0001-84

E-DOCS - CÓPIA DO PROCESSO 2025-6X76D GERADO POR UDSON OLIVEIRA RAMOS DE AGUIAR EM 13/05/2026 07:51 DOCUMENTO 1 / 1 PÁGINA 2892 / 5723

2026-7992BP - E-DOCS - CÓPIA SIMPLES 06/03/2026 12:03 PÁGINA 33 / 67

JUSTIFICATIVA DE EXEQUIBILIDADE DA PROPOSTA

CONCORRÊNCIA ELETRÔNICA Nº 015/2025 – Republicado I
PROCESSO ADMINISTRATIVO Nº 2025-6X76D DE 20/05/2025)

Objeto: EXECUÇÃO DA CONSTRUÇÃO DA ESCOLA EM TEMPO INTEGRAL NO DISTRITO DE RIVE, NO MUNICÍPIO DE ALEGRE/ES - TERMO DE COMPROMISSO Nº 958920/2024/FNDE/CAIXA.

A **CONSTRUTORA E SERVIÇOS W. B. M. LTDA**, inscrita no Cadastro Nacional de Pessoas Jurídicas – CNPJ sob o n° 26.570.470/0001-84, por intermédio do seu representante legal o Sr. Welington Barbosa Melo, portador da carteira de identidade n° 2239118 SSP/ES e inscrito no Cadastro de Pessoas Físicas – CPF sob o n° 108.898.497-57, também denominada de Manifestante, vem respeitosamente, perante Vossa Senhoria, comprovar viabilidade e exequibilidade dos preços constantes em sua proposta.

1.0 - DECLARAÇÕES

A empresa está ciente e concorda com as condições contidas no edital e seus anexos, bem como de que a proposta apresentada compreende a integralidade dos custos para atendimento dos direitos trabalhistas assegurados na Constituição Federal, nas leis trabalhistas, nas normas infralegais, nas convenções coletivas de trabalho e nos termos de ajustamento de conduta vigentes na data de sua entrega em definitivo e que cumpre plenamente os requisitos de habilitação definidos no instrumento convocatório.

Que nos valores ofertados na proposta de preços estão incluídos, além dos serviços, todos os custos, benefícios, encargos, tributos e demais contribuições pertinentes.

A empresa declara cumprir todas as normas legais e regulamentares relativas à documentação, obtendo todas as autorizações que se fizerem necessárias junto aos órgãos públicos competentes.

E-DOCS - CÓPIA DO PROCESSO 2025-6X76D GERADO POR UDSON OLIVEIRA RAMOS DE AGUIAR EM 13/05/2026 07:51 DOCUMENTO 1 / 1 PÁGINA 2893 / 5723

2026-7992BP - E-DOCS - CÓPIA SIMPLES 06/03/2026 12:03 PÁGINA 34 / 67

2.0 - DO DESCONTO OFERTADO

De acordo com a Lei nº 14.133/21, a comprovação de exequibilidade da proposta serve para demonstrar a Administração que o valor ofertado é compatível com a execução do objeto e garante satisfazer a Administração Pública no cumprimento do contrato. Portanto, criou-se um parâmetro de que as empresas que concedessem mais de 25% de desconto estariam obrigadas a demonstrar/comprovar que consegue atender as necessidades do setor demandante, sendo essa previsão uma presunção relativa acerca da exequibilidade.

O desconto ofertado foi acima dos 25%, contudo é corriqueiro no seguimento de construção civil, com descontos acima dessa margem, de outra banda, gostaríamos de ressaltar que a empresa CONSTRUTORA E SERVIÇOS W. B. M. LTDA, conta com notória especialização, vasta experiência operacional e reputação ilibada no cenário estadual e federal, executando inúmeros contratos de obras e serviços de engenharia com os mais diversos órgãos e entidades, Públicas e Privadas.

Ademais, trata-se de empresa com perfeita saúde financeira, conforme se pôde constatar da análise dos documentos habilitatórios.

Nesse prisma, a assertiva doutrina do Professor Marçal Justen Filho 1:

> "Discorda-se do entendimento de que todas as hipóteses de inexequibilidade comportam tratamento jurídico idêntico. Ao contrário, deve-se impor-se uma diferenciação fundamental, destina a averiguar se a proposta pode ou não ser executada pela licitante, ainda que seu valor seja deficitário. **A questão fundamental não reside no valor da proposta, por mais ínfimo que o seja – o problema é a impossibilidade de o licitante executar aquilo que ofertou**. A formulação desse juízo envolve uma avaliação de capacidade patrimonial do licitante. Se ele **dispuser de recursos suficientes e resolver incorrer em prejuízo, essa será uma decisão empresarial privada** (...)" (grifos nossos).

E-DOCS - CÓPIA DO PROCESSO 2025-6X76D GERADO POR UDSON OLIVEIRA RAMOS DE AGUIAR EM 13/05/2026 07:51 DOCUMENTO 1 / 1 PÁGINA 2894 / 5723

2026-7992BP - E-DOCS - CÓPIA SIMPLES 06/03/2026 12:03 PÁGINA 35 / 67

Frisa-se, nunca é demais lembrar que a licitação é o processo que, garantida a isonomia entre os participantes, visa conseguir-se a melhor contratação possível à Administração Pública.

O que se quer demonstrar, portanto, é que os preços apresentados pela manifestante neste certame estão alinhados com os praticados no mercado em função da dimensão dos serviços a serem executados, da capacidade da empresa, da interlocução e do poder de negociação para fornecimento de grandes quantidades de insumos com os fornecedores, bem como do estoque que possui à sua disposição.

3.0 - JUSTIFICATIVA DE EXEQUIBILIDADE DA PROPOSTA

A partir de agora, iremos demonstrar e comprovar a total exequibilidade da nossa proposta. Um fator importante a enfatizar é que o representante legal da empresa é sócio de outros estabelecimentos comerciais, como no ramo de loja de material de construção. Este fato, é crucial para comprovação da exequibilidade da proposta, pois o representante da Manifestante não adquiri materiais só para obra e sim para sua loja, o que envolve um grande vulto de mercadorias comercializadas, favorecendo maior poder de compra e economia de escala, contribuindo para que o valor dos produtos seja menor para a nossa empresa do que para outras empresas do ramo que realizam suas compras de forma isolada.

Ademais, a manifestante possui outros contratos em que o percentual de desconto supera os 25% e mesmo assim, em razão da eficiência dos serviços, consegue executar as demandas dos contratos, se achar pertinente, poderão abrir uma diligência que nós podemos enviar os contratos.

Além dos fatos apresentados antecedentemente, um dos motivos pelos quais a empresa consegui executar o serviço de forma satisfatória, se faz por possuir uma quantia e diversidade vultuosa de equipamentos e máquinas. Convém ressaltar, que todo o equipamento e maquinário a ser utilizado na execução dos serviços (andaimes, caminhões, politriz, rompedor pneumático, etc) são de propriedade da CONSTRUTORA E SERVIÇOS W. B. M, dispensando a locação ou demais despesas na aquisição dos mesmos. Seguem anexas, junto a este

E-DOCS - CÓPIA DO PROCESSO 2025-6X76D GERADO POR UDSON OLIVEIRA RAMOS DE AGUIAR EM 13/05/2026 07:51 DOCUMENTO 1 / 1 PÁGINA 2895 / 5723

2026-7992BP - E-DOCS - CÓPIA SIMPLES 06/03/2026 12:03 PÁGINA 36 / 67

documento, as imagens e documentos as quais demonstram uma parcela dos equipamentos e maquinários da empresa a disposição da obra.

Um outro fator importante a destacar é que a manifestante adota o regime mensalista e segue os pisos salariais mínimos e os encargos de todos os profissionais trabalhadores.

Portanto a Manifestante se reserva o direito a adotar estratégia comercial que julgou mais conveniente na proposta, não havendo, portanto, inexequibilidade, em conformidade com o respaldo do TRIBUNAL DE CONTAS DA UNIÃO – TCU Acórdão 3092/2014 - Plenário, TC 020.363/2014-1, relator Ministro Bruno Dantas, 12.11.2014.

Cumpre ressaltar que a CONSTRUTORA E SERVIÇOS W. B. M. possui plena capacidade técnica, econômica e estrutural suficiente para o efetivo cumprimento dos serviços, e, desde já declara, para os fins que necessários se fizerem, que sendo vencedora e contratada executará os serviços licitados pelos preços propostos.

Qualquer alegação que a nossa proposta vencedora é inexequível, é no mínimo absurda. O que poderia ensejar em favorecimento e enriquecimento ilícito das demais licitantes.

A desclassificação da proposta da licitante, sendo a proposta mais vantajosa, causaria de forma desnecessária um ônus aos cofres públicos, algo totalmente inaceitável.

Por derradeiro, a CONSTRUTORA E SERVIÇOS WBM reforça seus compromissos com as obrigações que serão assumidas, responsabilizando-se pelos preços ofertados, garantindo a exequibilidade de sua proposta, conforme demorada na planilha de composição em anexo.

E-DOCS - CÓPIA DO PROCESSO 2025-6X76D GERADO POR UDSON OLIVEIRA RAMOS DE AGUIAR EM 13/05/2026 07:51 DOCUMENTO 1 / 1 PÁGINA 2896 / 5723

2026-7992BP - E-DOCS - CÓPIA SIMPLES 06/03/2026 12:03 PÁGINA 37 / 67

4.0 - COMPROVAÇÃO DE EXEQUIBILIDADE DA PROPOSTA

4.1 – RELAÇÃO DE VEÍCULOS (ANEXO 1)

A CONSTRUTORA E SERVIÇOS W.B.M dispõe de uma frota diversificada de veículos para a execução do contrato, o que garante sua capacidade técnica para assumir o compromisso, além de proporcionar vantagens econômicas significativas e justificando o desconto ofertado.

Essa estrutura operacional permite a mobilização rápida de recursos, com custos reduzidos e sem depender de terceiros, assegurando maior eficiência logística e competitividade técnica.

No anexo 1.0, encontra-se a relação detalhada dos veículos, assim como sua comprovação de titularidade, veículos esses, necessários para a execução específica deste contrato, focando no atendimento completo e eficiente da obra licitada.

4.2 – RELAÇÃO DE EQUIPAMENTOS E MAQUINÁRIOS (ANEXO 02)

Assim como os veículos, a empresa possui um quantitativo alto de equipamentos e maquinários disponíveis para execução do contrato, concomitante a vantagens econômicas e financeiras diretas e na eliminação de despesas como: aluguel, custos com garantias e seguros, despesas de frete e custo de horas improdutivas.

Podemos destacar que um dos principais serviços a ser executado será estrutura treliçada de cobertura e telha termoacústica, como a empresa possui todos os equipamentos para execução desse tipo de serviços, o que aumenta expressivamente a produtividade diária com baixo custo operacional, permitindo à empresa executar mais metros lineares por dia, com eficiência técnica e econômica, ficando somente o custo de manutenção preventiva e consumo de diesel.

Toda a relação de equipamentos acima e que julgamos necessário para execução do objeto da licitação estão disponíveis no anexo 02 para conferência, sendo que todos estão quitados e disponíveis para realização dos serviços, o que também coaduna com a possibilidade de aumentar o desconto concedido, todos os equipamentos e mão de obra especializada serão destinados a este contrato, assim reduzindo consideravelmente os custos da obra para empresa.

E-DOCS - CÓPIA DO PROCESSO 2025-6X76D GERADO POR UDSON OLIVEIRA RAMOS DE AGUIAR EM 13/05/2026 07:51 DOCUMENTO 1 / 1 PÁGINA 2897 / 5723

2026-7992BP - E-DOCS - CÓPIA SIMPLES 06/03/2026 12:03 PÁGINA 38 / 67

4.3 – RELAÇÃO DE COTAÇÕES, RECIBOS E COMPRAS DE INSUMOS (ANEXO 03)

Com a finalidade de comprovar a compatibilidade da proposta com os preços praticados no mercado, foi realizado um levantamento atualizado junto a fornecedores especializados e consolidados no setor de construção, abrangendo os principais insumos utilizados na execução do objeto.

Os dados obtidos nesse levantamento serviram de referência para a elaboração das composições próprias de preços, apresentadas no Anexo 3 deste documento. Os valores constantes nas tabelas desse anexo foram integralmente extraídos dos documentos de cotação, recibo e compras, que serviram como base técnica para a definição dos preços unitários dos serviços propostos.

4.4 – RELAÇÃO DAS COMPOSIÇÕES DE CUSTO UNITÁRIOS (ANEXO 4)

Para demonstrar a viabilidade econômica da proposta submetida, foram elaboradas composições de preço unitário, fundamentadas na experiência técnica da empresa, em sua estrutura operacional e em um levantamento atualizado dos insumos, conforme detalhado nos anexos.

Conforme observou-se a nos itens anteriores a empresa possuem uma variedade de veículos, equipamentos e maquinários, eliminando despesas relacionadas a financiamentos ou aluguel, dessa forma, possibilitando descontos maiores para esses itens.

Além disso, os equipamentos e maquinários são operados por equipes internas treinadas e especializada no tipo de serviço, o que gera ganhos diretos de produtividade em campo, reduzindo significativamente o tempo de execução dos serviços. Um outro fator importante a destacar é que a empresa segue os pisos salariais e os encargos sociais/complementares de todos os profissionais trabalhadores.

Abaixo segue a curva ABC dos serviços a serem executados, aonde os serviços da curva A e B corresponde mais de 50% do valor do contrato, representando os itens de maiores relevâncias técnicas e financeira cuja exequibilidade serão demonstrados por meio de composições de custos unitários em anexo.

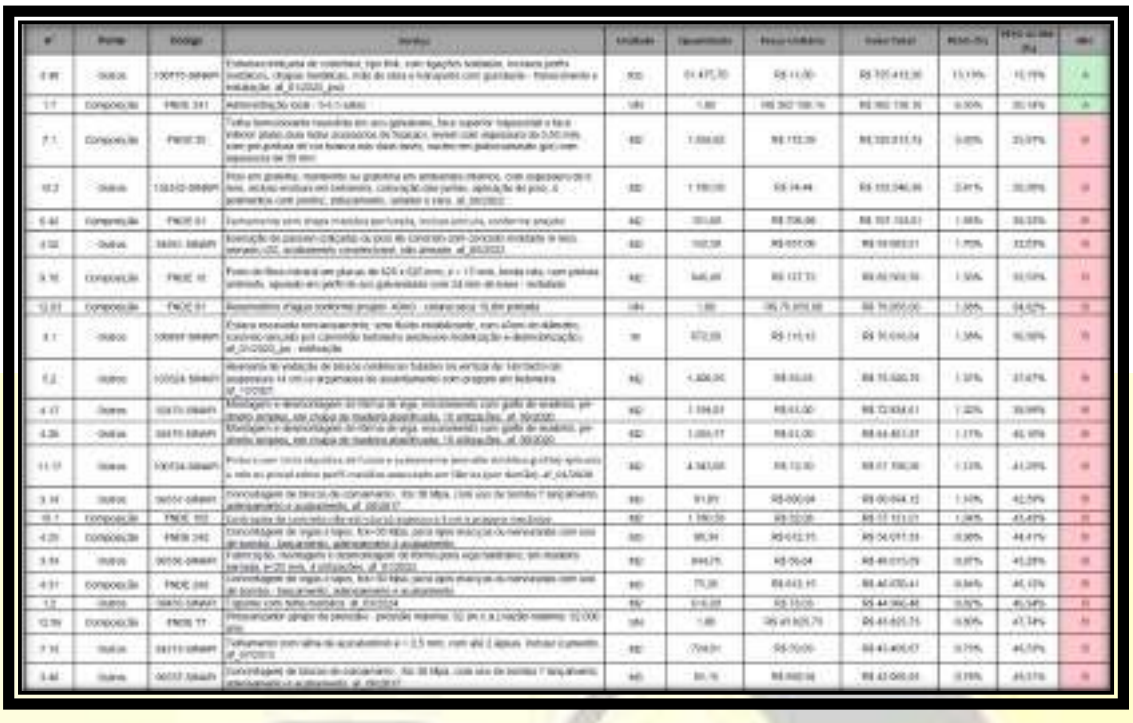

O edital deste processo licitatório utilizou como referência os encargos sociais de 117,06% para trabalhadores horistas e 72,92% para mensalistas. Conforme já mencionado, a manifestante adota, para a contratação de seus colaboradores, o regime mensalista.

5.0 - DA ECONOMICIDADE

É o objetivo da licitação a escolha da proposta mais vantajosa. Sob qualquer aspecto, seja do tipo melhor preço, melhor técnica ou técnica e preço. Usualmente a mais comum é a decisão pelo menor preço, que deve estar definido no edital.

Segundo Celso Antônio Bandeira de Mello:

> "Licitação – em suma síntese – é um certame que as entidades governamentais devem promover e no qual abrem disputa entre os interessados em com elas travar determinadas relações de conteúdo patrimonial, para escolher a proposta mais vantajosa às conveniências públicas. Estriba-se na ideia de competição, a ser travada isonomicamente entre os que preencham os atributos e aptidões necessários ao bom cumprimento das obrigações que se propõem assumir". (MELLO, Curso de Direito Administrativo, 2004. P. 483.)

E-DOCS - CÓPIA DO PROCESSO 2025-6X76D GERADO POR UDSON OLIVEIRA RAMOS DE AGUIAR EM 13/05/2026 07:51 DOCUMENTO 1 / 1 PÁGINA 2898 / 5723
2026-7992BP - E-DOCS - CÓPIA SIMPLES 06/03/2026 12:03 PÁGINA 39 / 67

E-DOCS - CÓPIA DO PROCESSO 2025-6X76D GERADO POR UDSON OLIVEIRA RAMOS DE AGUIAR EM 13/05/2026 07:51 DOCUMENTO 1 / 1 PÁGINA 2899 / 5723

2026-7992BP - E-DOCS - CÓPIA SIMPLES 06/03/2026 12:03 PÁGINA 40 / 67

No tocante ao **princípio da economicidade**, deve a Administração vislumbrar a adoção da solução mais oportuna, conveniente e eficiente, prevalecendo a melhor gestão dos recursos públicos.

Assim é o entendimento do TCU:

> "(...) o levantamento de mercado tem por finalidade "identificar quais soluções existentes no mercado atendem aos requisitos estabelecidos, de modo a alcançar os resultados pretendidos e atender à necessidade da contratação, com os respectivos preços estimados, levando-se em conta aspectos de economicidade, eficácia, eficiência e padronização". (...) A falta de estudo de viabilidade da solução pretendida, que verifique as opções disponíveis no mercado, fere o art. 9º, inciso I, do Decreto 5.450/2005 e o princípio da economicidade, disposto no art. 70 da Constituição Federal. (TCU AC-0546- 07/16-P, Processo 020.648/2015-4)"

É notório que a contratação mais vantajosa para a Administração Pública será a da empresa Manifestante, que consequentemente promoverá uma economia aos cofres públicos em comparação com as eventuais propostas das demais empresas concorrentes com preços maiores, pois se trata da melhor oferta dentre as licitantes participantes deste certame.

6.0 - CONCLUSÃO

Conforme apresentado, o desconto proposto baseia-se nas vantagens que a empresa almeja, que dispõe de todos os equipamentos e maquinários necessários para a execução eficiente dos serviços contratados, além de contar com uma equipe técnica altamente qualificada, composta por operadores experientes e especializados.

Nossa equipe é formada por profissionais capacitados para garantir uma execução com elevado padrão de qualidade e segurança, o que reforça a solidez técnica da proposta apresentada.

Informamos que todos os equipamentos estão disponíveis para eventual diligência, caso seja requerida.

E-DOCS - CÓPIA DO PROCESSO 2025-6X76D GERADO POR UDSON OLIVEIRA RAMOS DE AGUIAR EM 13/05/2026 07:51 DOCUMENTO 1 / 1 PÁGINA 2900 / 5723

2026-7992BP - E-DOCS - CÓPIA SIMPLES 06/03/2026 12:03 PÁGINA 41 / 67

Adicionalmente, ressaltamos as parcerias estratégicas firmadas com fornecedores de materiais e insumos essenciais à construção civil, as quais garantem estabilidade de preços ao longo da execução da obra. Tais alianças contribuem para a previsibilidade de custos e asseguram equilíbrio financeiro, fatores que resultam em maior eficiência e redução de custos adicionais.

Diante do exposto, e em atenção à solicitação do Sr. Agente de Contratação, reafirmamos que a proposta da nossa empresa é não apenas mais vantajosa economicamente para a Administração Pública, mas também plenamente exequível, conforme demonstrado e comprovado. Reiteramos a consistência e viabilidade dos preços ofertados.

Deste modo, requer-se seja deferido a JUSTIFICATIVA arguida, e, no mérito seja declarado a proposta da empresa CONSTRUTORA E SERVIÇOS W. B. M. LTDA **CLASSIFICADA,** por atender todos os ditames editalícios e ser a mais vantajosa para essa Administração**.**

Alegre/ES, 05 de março de 2026.

WELINGTON BARBOSA MELO:10889849757

Assinado de forma digital por WELINGTON BARBOSA MELO:10889849757
Dados: 2026.03.05 17:19:51 -03'00'

Welington Barbosa Melo – CPF: 108.898.497-57
CONSTRUTORA E SERVIÇOS W. B. M. LTDA

RAZÃO SOCIAL DA CONTRATADA: CONSTRUTORA E SERVIÇOS W. B. M. LTDA
ENDEREÇO: Rua Romário Barbosa Fernandes nº 42 – Clério Moulin – Alegre/ES
TELEFONE: (28) 99884-1873
CNPJ Nº: 26.570.470/0001-84
INSC. ESTADUAL Nº: 083.218.60-2
INSC. MUNICIPAL Nº: 32035

E-DOCS - CÓPIA DO PROCESSO 2025-6X76D GERADO POR UDSON OLIVEIRA RAMOS DE AGUIAR EM 13/05/2026 07:51 DOCUMENTO 1 / 1 PÁGINA 2901 / 5723

2026-7992BP - E-DOCS - CÓPIA SIMPLES 06/03/2026 12:03 PÁGINA 42 / 67

ANEXO 01 – RELAÇÃO DE VEÍCULOS À DISPOSIÇÃO DA OBRA

ANEXO 01.01 – UM CAMINHÃO PRANCHA (PLACA GPN1G00)

CONSTRUTORA E SERVIÇOS W.B.M LTDA
Rua Romário Fernandes Barbosa, 42, Bairro Clério Moulin
Alegre-ES, CEP 29500-000
CNPJ sob o n.º 26.570.470/0001-84

ANEXO 01.02 – DUAS STRADAS (PLACA MKK5I45 E PPU9C98)

E-DOCS - CÓPIA DO PROCESSO 2025-6X76D GERADO POR UDSON OLIVEIRA RAMOS DE AGUIAR EM 13/05/2026 07:51 DOCUMENTO 1 / 1 PÁGINA 2902 / 5723
2026-7992BP - E-DOCS - CÓPIA SIMPLES 06/03/2026 12:03 PÁGINA 43 / 67

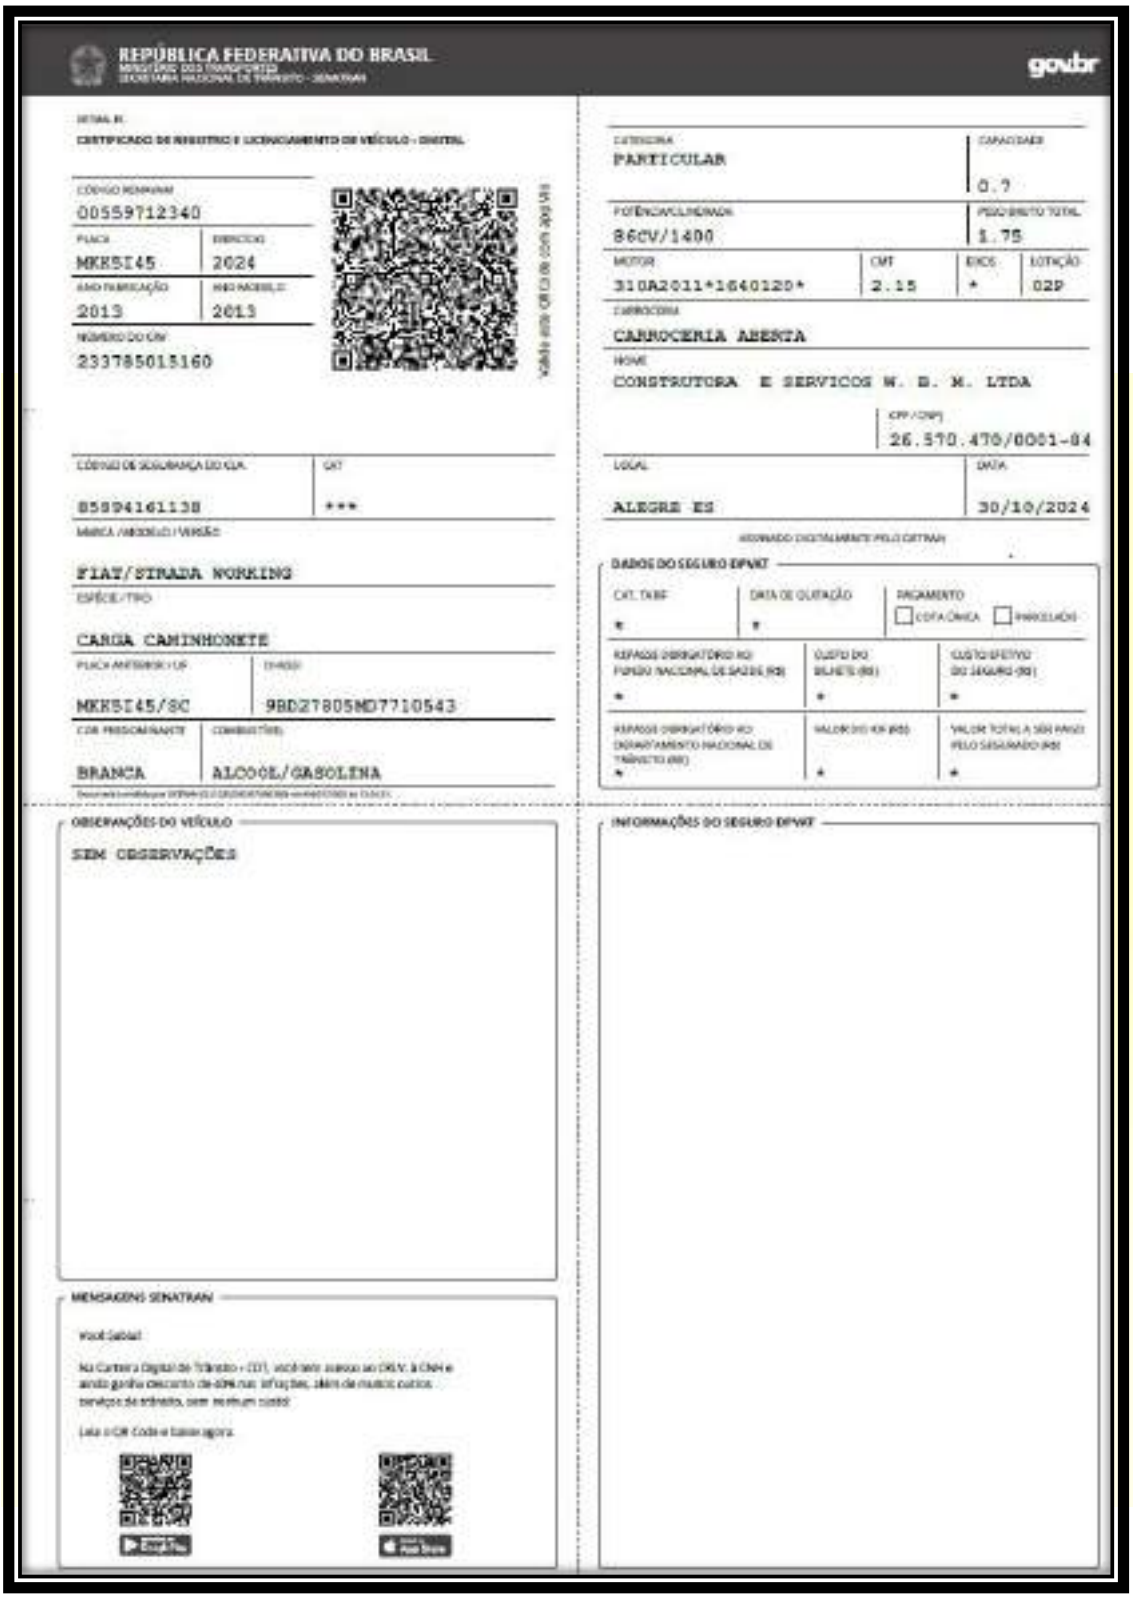

REPÚBLICA FEDERATIVA DO BRASIL
MINISTÉRIO DOS TRANSPORTES
SECRETARIA NACIONAL DE TRÂNSTO - SENATRAN

gov.br

CERTIFICADO DE REGISTRO E LICENCIAMENTO DE VEÍCULO - DIGITAL

CÓDIGO RENAVAM: 00559712340
PLACA: MKK5I45
EXERCÍCIO: 2024
ANO FABRICAÇÃO: 2013
ANO MODELO: 2013
NÚMERO DO CRV: 233785015160

CÓDIGO DE SEGURANÇA DO CLA: 85894161138
CAT: ***
MARCA / MODELO / VERSÃO: FIAT/STRADA WORKING
ESPÉCIE / TIPO: CARGA CAMINHONETE
PLACA ANTERIOR / UF: MKK5I45/SC
CHASSI: 9BD27805MD7710543
COR PREDOMINANTE: BRANCA
COMBUSTÍVEL: ALCOOL/GASOLINA

CATEGORIA: PARTICULAR
CAPACIDADE: 0.?
POTÊNCIA/CILINDRADA: 86CV/1400
PESO BRUTO TOTAL: 1.75
MOTOR: 310A2011*1640120*
CMT: 2.15
EIXOS: *
LOTAÇÃO: 02P
CARROCERIA: CARROCERIA ABERTA
NOME: CONSTRUTORA E SERVICOS W. B. M. LTDA
CPF / CNPJ: 26.570.470/0001-84
LOCAL: ALEGRE ES
DATA: 30/10/2024

ASSINADO DIGITALMENTE PELO DETRAN

DADOS DO SEGURO DPVAT
CAT. TARIF: *
DATA DE QUITAÇÃO: *
PAGAMENTO: ☐ COTA ÚNICA ☐ PARCELADO
REPASSE OBRIGATÓRIO AO FUNDO NACIONAL DE SAÚDE (R$): *
CUSTO DO BILHETE (R$): *
CUSTO EFETIVO DO SEGURO (R$): *
REPASSE OBRIGATÓRIO AO DEPARTAMENTO NACIONAL DE TRÂNSITO (R$): *
VALOR DO IOF (R$): *
VALOR TOTAL A SER PAGO PELO SEGURADO (R$): *

OBSERVAÇÕES DO VEÍCULO
SEM OBSERVAÇÕES

INFORMAÇÕES DO SEGURO DPVAT

MENSAGENS SENATRAN
Você sabia?
Na Carteira Digital de Trânsito - CDT, você tem acesso ao CRLV, à CNH e ainda ganha desconto de 40% nas infrações, além de muitos outros serviços de trânsito, sem nenhum custo!
Leia o QR Code e baixe agora.
Google Play
App Store

E-DOCS - CÓPIA DO PROCESSO 2025-6X76D GERADO POR UDSON OLIVEIRA RAMOS DE AGUIAR EM 13/05/2026 07:51 DOCUMENTO 1 / 1 PÁGINA 2903 / 5723
2026-7992BP - E-DOCS - CÓPIA SIMPLES 06/03/2026 12:03 PÁGINA 44 / 67

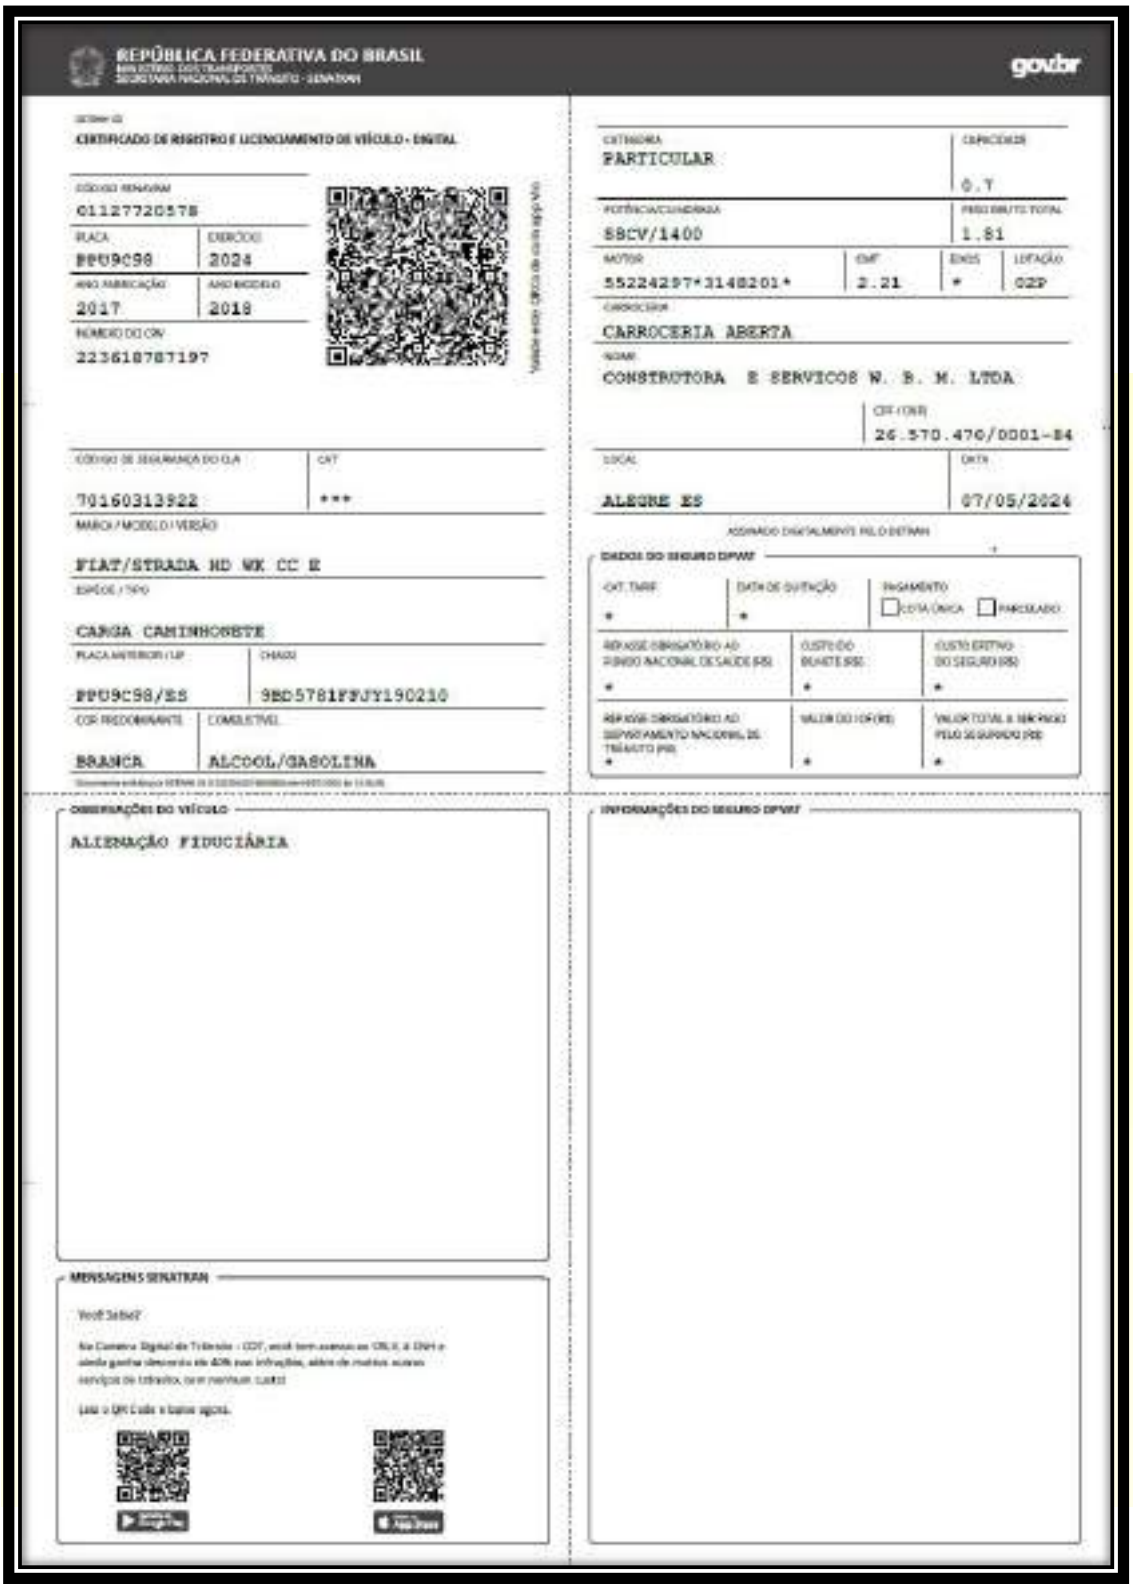

REPÚBLICA FEDERATIVA DO BRASIL
MINISTÉRIO DOS TRANSPORTES
SECRETARIA NACIONAL DE TRÂNSTO - SENATRAN

gov.br

CERTIFICADO DE REGISTRO E LICENCIAMENTO DE VEÍCULO - CRLV-E

CÓDIGO RENAVAM: 01127720578
PLACA: RPU9C98
EXERCÍCIO: 2024
ANO FABRICAÇÃO: 2017
ANO MODELO: 2018
NÚMERO DO CRV: 223618787197

CÓDIGO DE SEGURANÇA DO CLA: 70160313922
CAT: ***
MARCA / MODELO / VERSÃO: FIAT/STRADA HD WK CC E
ESPÉCIE / TIPO: CARGA CAMINHONETE
PLACA ANTERIOR / UF: RPU9C98/ES
CHASSI: 9BD578181FJY190210
COR PREDOMINANTE: BRANCA
COMBUSTÍVEL: ALCOOL/GASOLINA

CATEGORIA: PARTICULAR
CAPACIDADE: 0,7
POTÊNCIA/CILINDRADA: 88CV/1400
PBT: 1,81
MOTOR: 55224297*3148201*
CMT: 2.21
EIXOS: *
LOTAÇÃO: 02P
CARROCERIA: CARROCERIA ABERTA
NOME: CONSTRUTORA E SERVICOS W. B. M. LTDA
CPF / CNPJ: 26.570.470/0001-84
LOCAL: ALEGRE ES
DATA: 07/05/2024

ASSINADO DIGITALMENTE PELO DETRAN

DADOS DO SEGURO DPVAT
CAT. TARIF: *
DATA DE QUITAÇÃO: *
PAGAMENTO: ☐ COTA ÚNICA ☐ PARCELADO
REPASSE OBRIGATÓRIO AO FUNDO NACIONAL DE SAÚDE (R$): *
CUSTO DO BILHETE (R$): *
CUSTO EFETIVO DO SEGURO (R$): *
REPASSE OBRIGATÓRIO AO DEPARTAMENTO NACIONAL DE TRÂNSITO (R$): *
VALOR DO IOF (R$): *
VALOR TOTAL E SEM PAGO PELO SEGURADO (R$): *

OBSERVAÇÕES DO VEÍCULO
ALIENAÇÃO FIDUCIÁRIA

INFORMAÇÕES DO SEGURO DPVAT

MENSAGENS SENATRAN
Você Sabia?
Na Carteira Digital de Trânsito - CDT, você tem acesso ao CRLV-E, à CNH e ainda ganha desconto de até 40% nas infrações, além de muitos outros serviços de trânsito, com nenhum custo!
Leia o QR Code e baixe agora.

E-DOCS - CÓPIA DO PROCESSO 2025-6X76D GERADO POR UDSON OLIVEIRA RAMOS DE AGUIAR EM 13/05/2026 07:51 DOCUMENTO 1 / 1 PÁGINA 2904 / 5723
2026-7992BP - E-DOCS - CÓPIA SIMPLES 06/03/2026 12:03 PÁGINA 45 / 67

CONSTRUTORA E SERVIÇOS W.B.M LTDA
Rua Romário Fernandes Barbosa, 42, Bairro Clério Moulin
Alegre-ES, CEP 29500-000
CNPJ sob o n.º 26.570.470/0001-84

ANEXO 01.03 – UM CAMINHÃO BASCULANTE (PLACA KSI1G82)

E-DOCS - CÓPIA DO PROCESSO 2025-6X76D GERADO POR UDSON OLIVEIRA RAMOS DE AGUIAR EM 13/05/2026 07:51 DOCUMENTO 1 / 1 PÁGINA 2905 / 5723
2026-7992BP - E-DOCS - CÓPIA SIMPLES 06/03/2026 12:03 PÁGINA 46 / 67

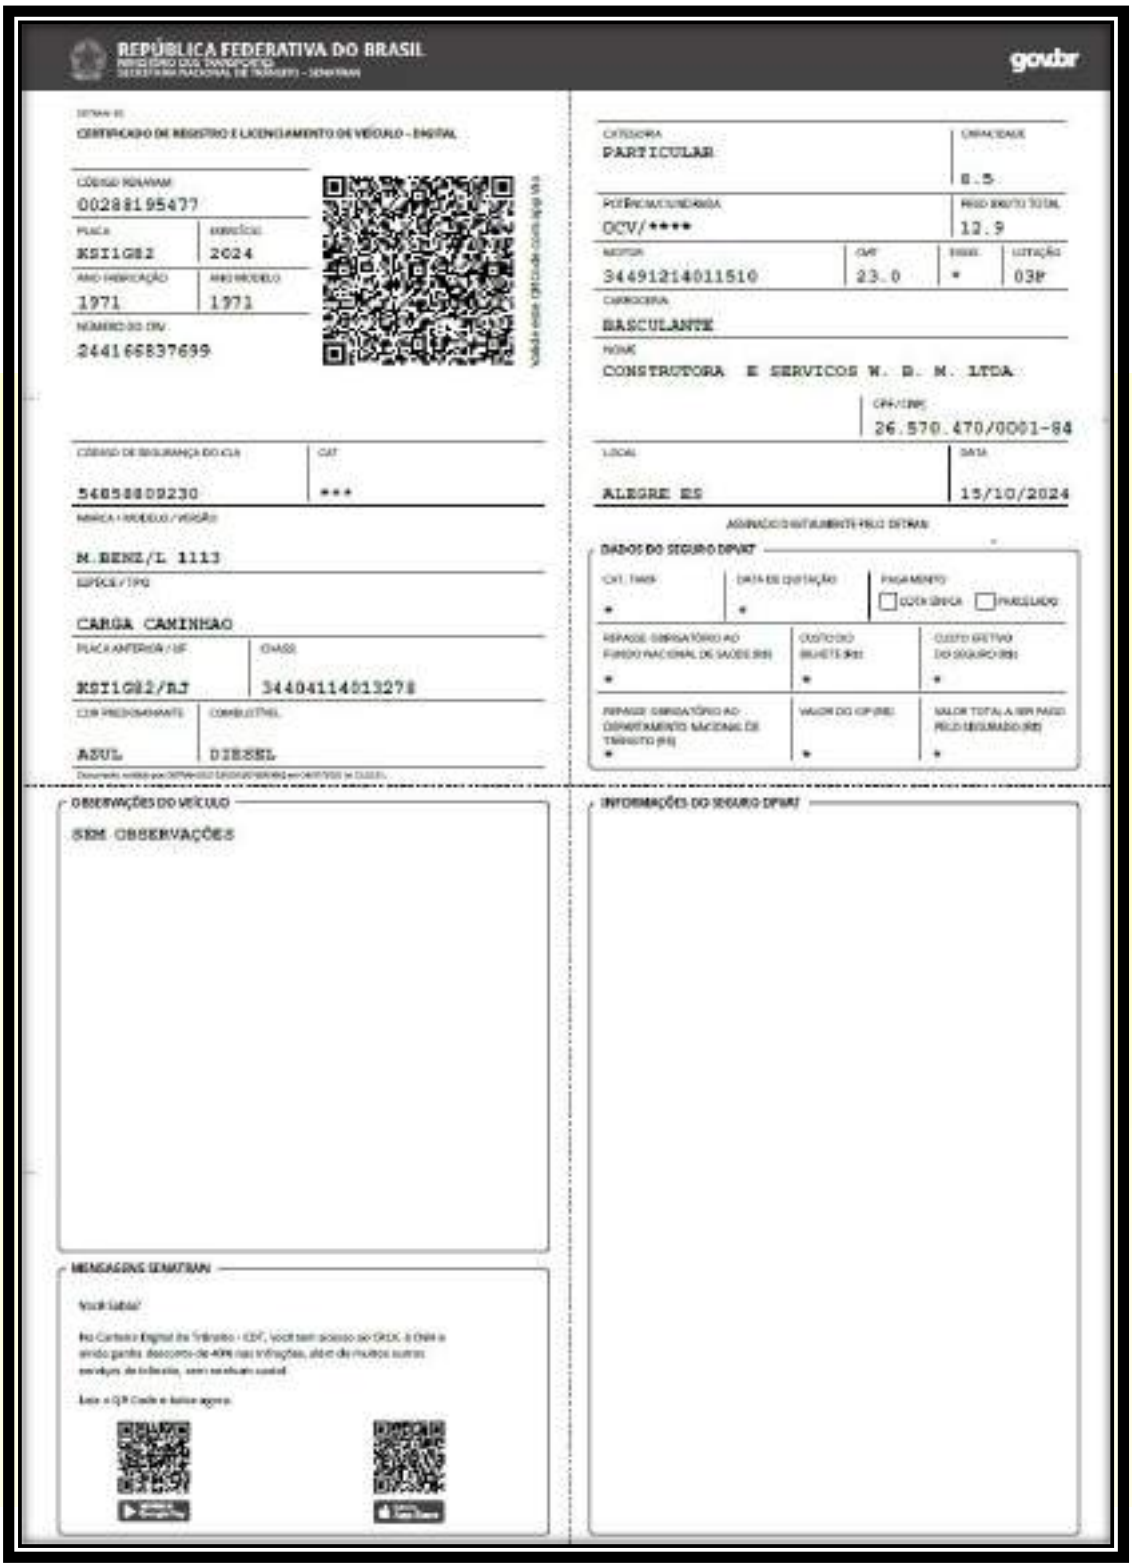

REPÚBLICA FEDERATIVA DO BRASIL
MINISTÉRIO DOS TRANSPORTES
SECRETARIA NACIONAL DE TRÂNSIO – SENATRAN

gov.br

CERTIFICADO DE REGISTRO E LICENCIAMENTO DE VEÍCULO – DIGITAL

CÓDIGO RENAVAM: 00288195477
PLACA: KSI1G82
EXERCÍCIO: 2024
ANO FABRICAÇÃO: 1971
ANO MODELO: 1971
NÚMERO DO CRV: 2441668837699

CATEGORIA: PARTICULAR
CAPACIDADE: 8.5
POTÊNCIA/CILINDRADA: OCV/****
PBT: 12.9
MOTOR: 34491214011510
CMT: 23.0
EIXOS: *
LOTAÇÃO: 03P
CARROCERIA: BASCULANTE
NOME: CONSTRUTORA E SERVICOS W. B. M. LTDA
CPF/CNPJ: 26.570.470/0001-84
LOCAL: ALEGRE ES
DATA: 15/10/2024

CÓDIGO DE SEGURANÇA DO CLA: 54858809230
CAT: ***
MARCA / MODELO / VERSÃO: M. BENZ/L 1113
ESPÉCIE / TIPO: CARGA CAMINHAO
PLACA ANTERIOR / UF: KSI1G82/RJ
CHASSI: 34404114013278
COR PREDOMINANTE: AZUL
COMBUSTÍVEL: DIESEL

ASSINADO DIGITALMENTE PELO DETRAN

DADOS DO SEGURO DPVAT
CAT. TARIF.: *
DATA DE EMISSÃO: *
PAGAMENTO: [ ] QUOTA ÚNICA [ ] PARCELADO
VALOR OBRIGATÓRIO AO FUNDO NACIONAL DE SAÚDE (R$): *
CUSTO DO BILHETE (R$): *
CUSTO EFETIVO DO SEGURO (R$): *
VALOR OBRIGATÓRIO AO DEPARTAMENTO NACIONAL DE TRÂNSITO (R$): *
VALOR DO IOF (R$): *
VALOR TOTAL A SER PAGO PELO SEGURADO (R$): *

OBSERVAÇÕES DO VEÍCULO
SEM OBSERVAÇÕES

INFORMAÇÕES DO SEGURO DPVAT

MENSAGENS SENATRAN
Você Sabia?
No Carteira Digital de Trânsito - CDT, você tem acesso ao CRLV, à CNH e ainda ganha descontos de 40% nas infrações, além de muitos outros serviços de tráfego, sem sair de casa!
Leia o QR Code e baixe agora.

E-DOCS - CÓPIA DO PROCESSO 2025-6X76D GERADO POR UDSON OLIVEIRA RAMOS DE AGUIAR EM 13/05/2026 07:51 DOCUMENTO 1 / 1 PÁGINA 2906 / 5723

2026-7992BP - E-DOCS - CÓPIA SIMPLES 06/03/2026 12:03 PÁGINA 47 / 67

ANEXO 01.04 – DUAS ESCAVADEIRA HIDRÁULICA CASE - CX130C

(NOTA FISCAL)

E-DOCS - CÓPIA DO PROCESSO 2025-6X76D GERADO POR UDSON OLIVEIRA RAMOS DE AGUIAR EM 13/05/2026 07:51 DOCUMENTO 1 / 1 PÁGINA 2907 / 5723

2026-7992BP - E-DOCS - CÓPIA SIMPLES 06/03/2026 12:03 PÁGINA 48 / 67

E-DOCS - CÓPIA DO PROCESSO 2025-6X76D GERADO POR UDSON OLIVEIRA RAMOS DE AGUIAR EM 13/05/2026 07:51 DOCUMENTO 1 / 1 PÁGINA 2908 / 5723

2026-7992BP - E-DOCS - CÓPIA SIMPLES 06/03/2026 12:03 PÁGINA 49 / 67

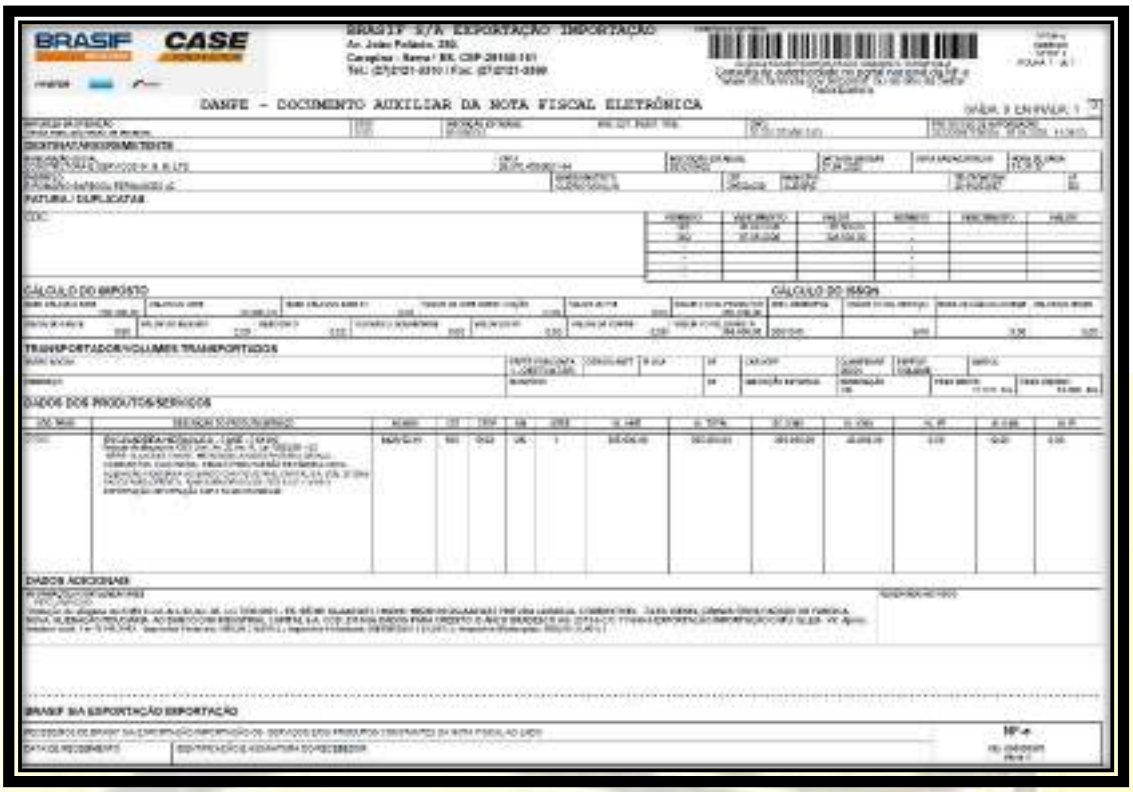
BRASIF CASE

DANFE – DOCUMENTO AUXILIAR DA NOTA FISCAL ELETRÔNICA

ANEXO 01.05 – UM JEEP/RENEGADE (PLACA LUH8B28)

REPÚBLICA FEDERATIVA DO BRASIL
MINISTÉRIO DOS TRANSPORTES
SECRETARIA NACIONAL DE TRÂNSTO - SENATRAN

gov.br

CERTIFICADO DE REGISTRO E LICENCIAMENTO DE VEÍCULO - DIGITAL

CÓDIGO RENAVAM: 01196460806
PLACA: LUH8B28
EXERCÍCIO: 2024
ANO FABRICAÇÃO: 2019
ANO MODELO: 2019
NÚMERO DO CRV: 244182301617
CÓDIGO DE SEGURANÇA DO CLA: S2081191448
CAT: ***
MARCA / MODELO / VERSÃO: JEEP/RENEGADE LNGTD AT D
ESPÉCIE / TIPO: MISTO UTILITARIO
PLACA ANTERIOR / UF: LUH8B28/RJ
CHASSI: 9BD811126KE254345
COR PREDOMINANTE: BRANCA
COMBUSTÍVEL: DIESEL

CATEGORIA: PARTICULAR
CAPACIDADE: 0.4
POTÊNCIA/CILINDRADA: 170CV/2000
PESO BRUTO TOTAL: 2.03
MOTOR: 55261674*8747562*
CMT: 2.43
EIXOS: *
LOTAÇÃO: 05P
CARROCERIA: JIPE
NOME: CONSTRUTORA E SERVICOS W. B. M. LTDA
CPF / CNPJ: 26.570.470/0001-84
LOCAL: ALEGRE ES
DATA: 30/10/2024

DADOS DO SEGURO DPVAT
CAT. TARIF: *
DATA DE QUITAÇÃO: *
PAGAMENTO: COTA ÚNICA / PARCELADO
REPASSE OBRIGATÓRIO AO FUNDO NACIONAL DE SAÚDE (R$): *
CUSTO DO BILHETE (R$): *
CUSTO EFETIVO DO SEGURO (R$): *
REPASSE OBRIGATÓRIO AO DEPARTAMENTO NACIONAL DE TRÂNSITO (R$): *
VALOR DO IOF (R$): *
VALOR TOTAL A SER PAGO PELO SEGURADO (R$): *

OBSERVAÇÕES DO VEÍCULO
SEM OBSERVAÇÕES

INFORMAÇÕES DO SEGURO DPVAT

MENSAGENS SENATRAN

Você Sabia?

Na Carteira Digital de Trânsito - CDT, você tem acesso ao CRLV-e, CNH e ainda garante descontos de até 40% nas infrações, além de muitos outros serviços de trânsito, sem nenhum custo!

Leia o QR Code e baixe agora.

Google Play | App Store

Valide este CRV-e no app e-CRV

E-DOCS - CÓPIA DO PROCESSO 2025-6X76D GERADO POR UDSON OLIVEIRA RAMOS DE AGUIAR EM 13/05/2026 07:51 DOCUMENTO 1 / 1 PÁGINA 2909 / 5723

2026-7992BP - E-DOCS - CÓPIA SIMPLES 06/03/2026 12:03 PÁGINA 50 / 67

CONSTRUTORA E SERVIÇOS W.B.M LTDA
Rua Romário Fernandes Barbosa, 42, Bairro Clério Moulin
Alegre-ES, CEP 29500-000
CNPJ sob o n.º 26.570.470/0001-84

ANEXO 01.06 – UMA CG TITAN 150 (PLACA HEZ8C84)

E-DOCS - CÓPIA DO PROCESSO 2025-6X76D GERADO POR UDSON OLIVEIRA RAMOS DE AGUIAR EM 13/05/2026 07:51 DOCUMENTO 1 / 1 PÁGINA 2910 / 5723

2026-7992BP - E-DOCS - CÓPIA SIMPLES 06/03/2026 12:03 PÁGINA 51 / 67

CONSTRUTORA E SERVIÇOS W.B.M LTDA
Rua Romário Fernandes Barbosa, 42, Bairro Clério Moulin
Alegre-ES, CEP 29500-000
CNPJ sob o n.º 26.570.470/0001-84

ANEXO 02 – RELAÇÃO DE EQUIPAMENTOS E MAQUINÁRIOS

E-DOCS - CÓPIA DO PROCESSO 2025-6X76D GERADO POR UDSON OLIVEIRA RAMOS DE AGUIAR EM 13/05/2026 07:51 DOCUMENTO 1 / 1 PÁGINA 2911 / 5723

2026-7992BP - E-DOCS - CÓPIA SIMPLES 06/03/2026 12:03 PÁGINA 52 / 67

CONSTRUTORA E SERVIÇOS W.B.M LTDA
Rua Romário Fernandes Barbosa, 42, Bairro Clério Moulin
Alegre-ES, CEP 29500-000
CNPJ sob o n.º 26.570.470/0001-84

E-DOCS - CÓPIA DO PROCESSO 2025-6X76D GERADO POR UDSON OLIVEIRA RAMOS DE AGUIAR EM 13/05/2026 07:51 DOCUMENTO 1 / 1 PÁGINA 2912 / 5723

2026-7992BP - E-DOCS - CÓPIA SIMPLES 06/03/2026 12:03 PÁGINA 53 / 67

E-DOCS - CÓPIA DO PROCESSO 2025-6X76D GERADO POR UDSON OLIVEIRA RAMOS DE AGUIAR EM 13/05/2026 07:51 DOCUMENTO 1 / 1 PÁGINA 2913 / 5723

2026-7992BP - E-DOCS - CÓPIA SIMPLES 06/03/2026 12:03 PÁGINA 54 / 67

DANFE

NFe Nº 000004044
Série 001

EVERALDO LEAL DOMINGOS ME - LEAL MATERIAIS DE CONSTRUCAO
Rua MONSENHOR PAVESI, 134 - TERREO - CENTRO - 29500-000 - Alegre - ES - Fone/Fax: 28 3552 1416

Saída: 1
Entrada: 0
Nº 000004044
Série 001
Folha 1/1

1225 0708 0742 5300 0111 5500 1000 0040 4414 2858 5350

Natureza da Operação: VENDAS
Protocolo de Autorização: 232250100264081 - 24/07/2025 - 08:25:51
Inscrição Estadual: 082394253
CNPJ/CPF: 08.074.253/0001-11

Destinatário / Remetente

Nome/Razão Social: CONSTRUTORA E SERVICOS W. B. M LTDA		CNPJ/CPF: 26.570.470/0001-84	Data de Emissão: 24/07/2025
Endereço: Rua RUA ROMARIO BARBOSA FERNANDES, 42 -	Bairro/Distrito: CLERIO MOULIM	CEP: 29500-000	Data Saída/ Entrada: 24/07/2025
Município: Alegre	Fone: 28 99925 3057	UF: ES	Inscrição Estadual: 083218602	Hora Saída/Entrada: 08:06:00

Fatura

001	24/07/2025	4.412,00

Cálculo dos Impostos

Base de Cálculo do ICMS: 0,00	Valor do ICMS: 0,00	Base Cálc. do ICMS Subst.: 0,00	Valor do ICMS Subst.: 0,00	Valor Aprox. dos Trib. (IBPT): 1.044,92		Valor Total dos Produtos: 4.412,00
Valor do Frete: 0,00	Valor do Seguro: 0,00	Desconto: 0,00	Outras Despesas Acessórias: 0,00	Valor do IPI: 0,00	Valor Bonificação: 0,00	Valor Total da Nota: 4.412,00

Transportador / Volumes Transportados

Razão Social: EVERALDO LEAL DOMINGOS ME	Frete por Conta: 4-Próprio Destinatário	Código ANTT:	Placa Veículo:	UF:
Endereço: RUA MONSENHOR PAVESI 134 TERREO	Município: Alegre	UF: ES	Inscrição Estadual: 082394253	

Quantidade	Espécie	Marca	Numeração	Peso Bruto	Peso Líquido

Dados dos Produtos

Cód. Prod.	Descrição dos Produtos	NCM/SH	CST/CSOSN	CFOP	Unid.	Quantidade	Vlr. Unitário	Vlr. Desconto	Vlr. Total	BC Icms	Vlr. Icms	Vlr. IPI	Aliq. % ICMS	Aliq. % IPI	Vlr.Aprox. dos Trib.
5828	MARTELO DEMOLIDOR SKIL SDS DME2540K-02 220V 1100W	84672900	0400	5102	UN	1,0000	2.500,0000	0,00	2.500,00	0,00	0,00	0,00	0,00	0,00	618,92
5831	[illegible]	[illegible]	[illegible]	[illegible]	[illegible]	[illegible]	[illegible]	[illegible]	[illegible]	[illegible]	[illegible]	[illegible]	[illegible]	[illegible]	[illegible]

Dados Adicionais

Informações Complementares:
I-DOC EMITIDO PME OU EPP OPTANTE PSIMPLES NACIONAL
II-NAO GERA DIREITO A CREDITO FISCAL DE IPI
Trib Aprox: R$ 656,69 Fed - R$ 269,26 Est - R$ 0,00 Mun / Fonte:IBPT/empresome:GAFAC7

Informações Adicionais de Fisco:

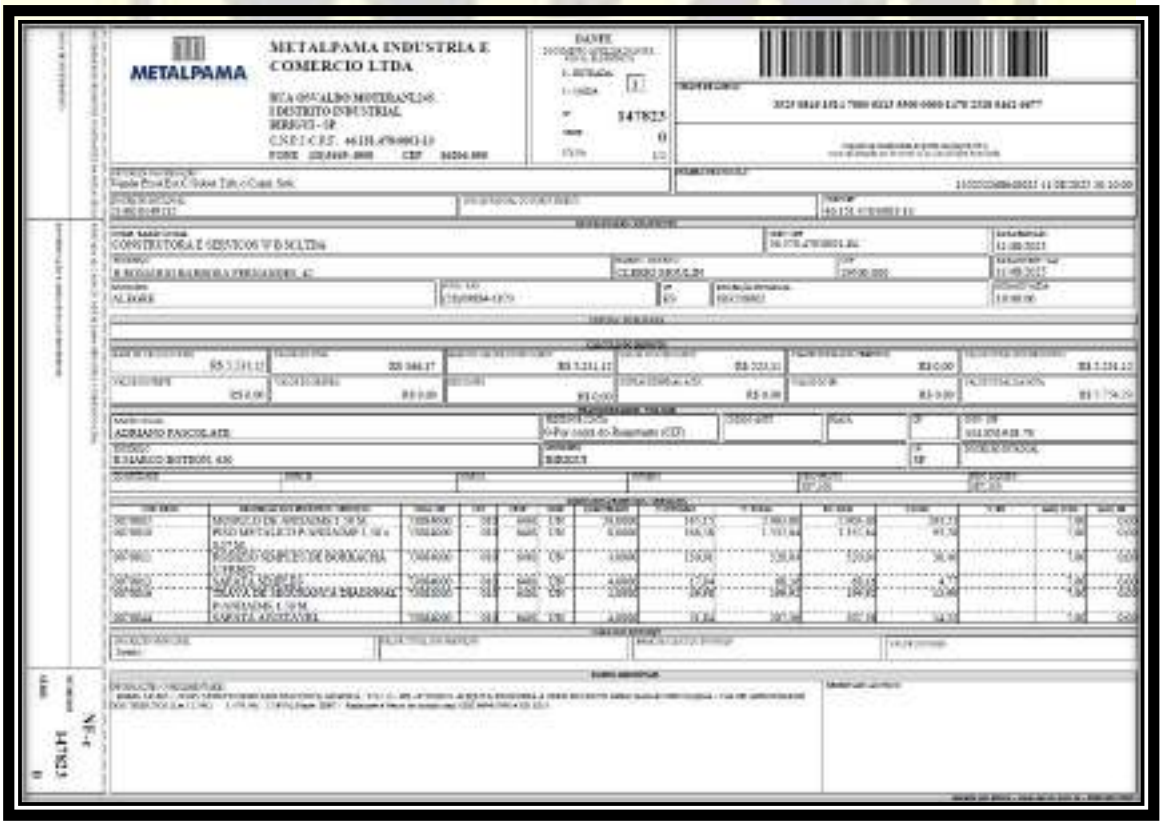

METALPAMA INDUSTRIA E COMERCIO LTDA

DANFE

Nº 147825

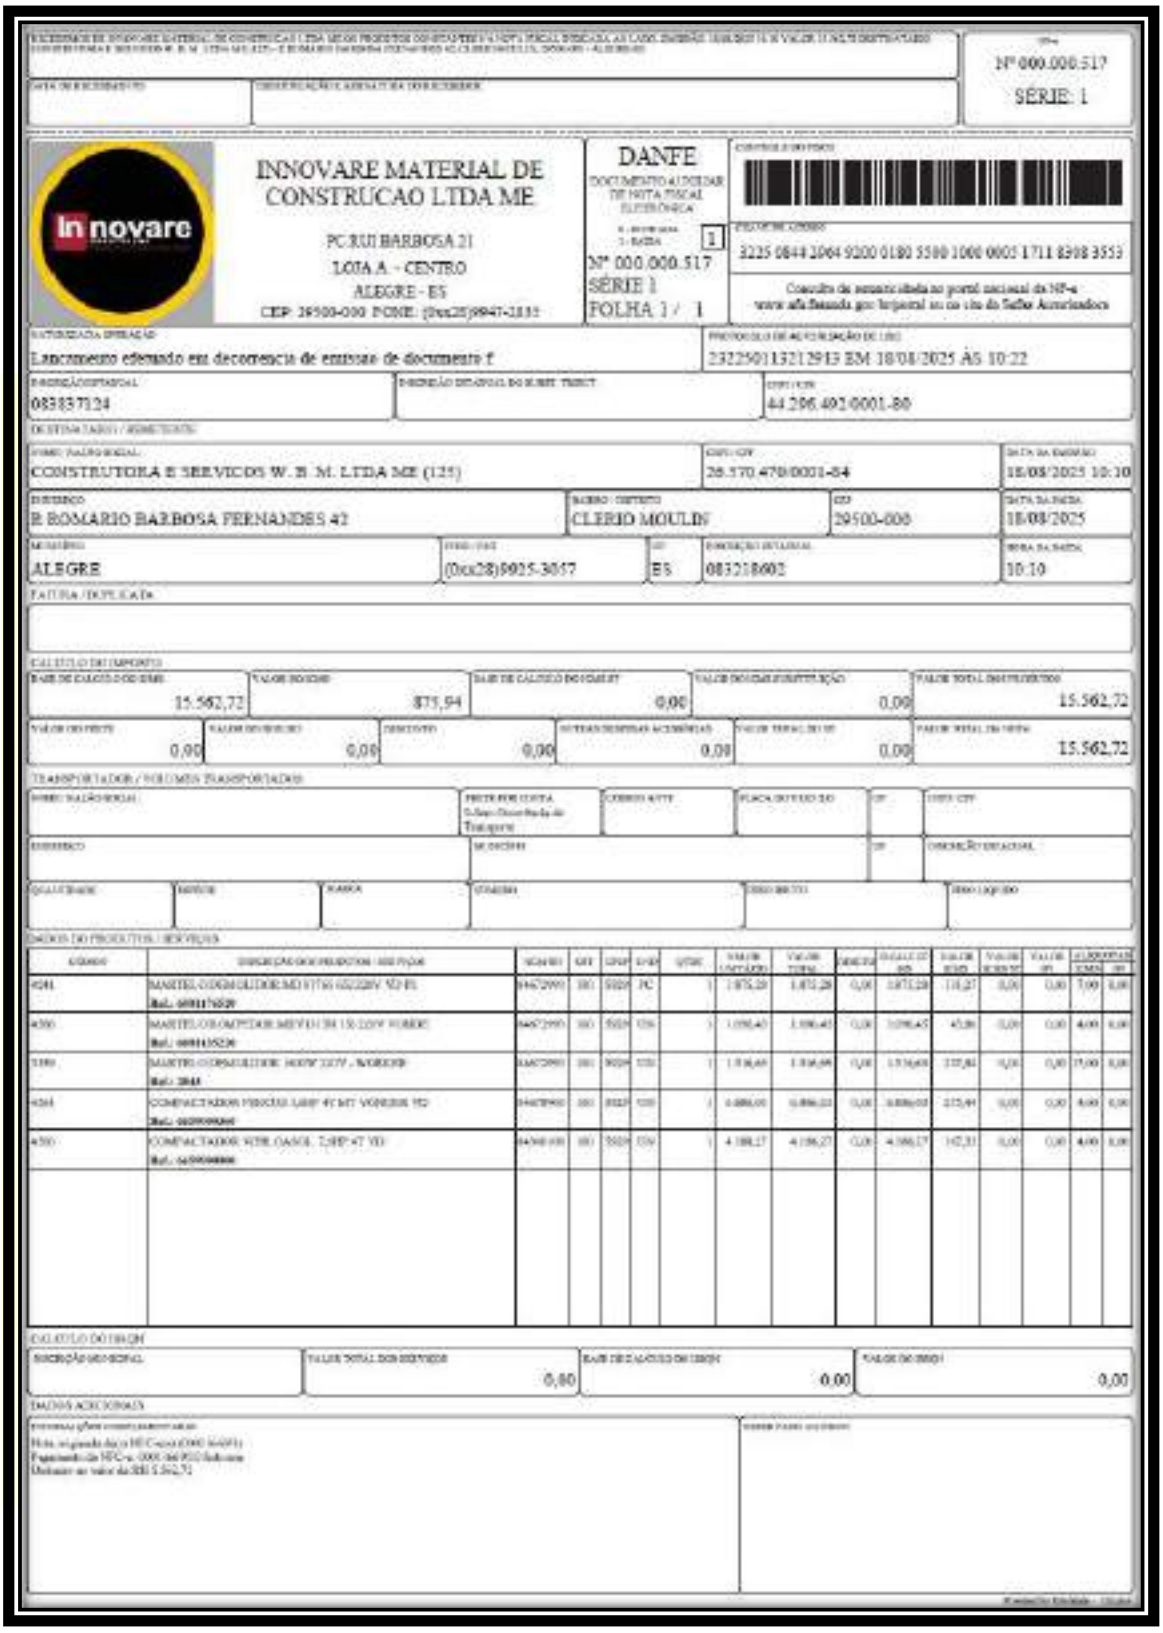

DANFE

DOCUMENTO AUXILIAR DE NOTA FISCAL ELETRÔNICA

Nº 000.000.517
SÉRIE 1
FOLHA 1 / 1

INNOVARE MATERIAL DE CONSTRUCAO LTDA ME

PC RUI BARBOSA 21
LOJA A - CENTRO
ALEGRE - ES
CEP: 29500-000 FONE: (0xx28)9947-2833

3225 0844 2064 9200 0180 5500 1000 0005 1711 8908 3553

Consulta de autenticidade no portal nacional da NF-e www.nfe.fazenda.gov.br/portal ou no site da Sefaz Autorizadora

Lancamento efetuado em decorrencia de emissao de documento f

232250113212913 EM 18/08/2025 ÀS 10:22

083837124

44.206.492/0001-80

CONSTRUTORA E SERVICOS W. B. M. LTDA ME (125)

26.570.470/0001-84

18/08/2025 10:10

R ROMARIO BARBOSA FERNANDES 42

CLERIO MOULIN

29500-000

18/08/2025

ALEGRE

(0xx28)9925-3057

ES

083218602

10:10

15.562,72	871,94	0,00	0,00		15.562,72
0,00	0,00	0,00	0,00	0,00	15.562,72

Transporte

4241	MARTELO DEMOLIDOR MD 6170 65/220V 50 HS Ref.: 08817020	84672990	001	5102	PC	1	1.875,20	1.875,20	0,00	1.875,20	118,27	0,00	0,00	7,00	0,00
4300	MARTELO ROMPEDOR MD 6130 220V RUBBER Ref.: 08813520	84672990	001	5102	UN	1	1.096,43	1.096,43	0,00	1.096,43	43,86	0,00	0,00	4,00	0,00
5199	MARTELO DEMOLIDOR 1400W 220V - MAKEDOR Ref.: 2841	84672990	001	5102	UN	1	1.536,69	1.536,69	0,00	1.536,69	237,82	0,00	0,00	15,00	0,00
4264	COMPACTADOR PERCUSS. LISO 4C MT. VONDER 152 Ref.: 6629000064	84672990	001	5102	UN	1	6.886,03	6.886,03	0,00	6.886,03	275,44	0,00	0,00	4,00	0,00
4260	COMPACTADOR VIBR.CANGA. T.REP 4T VD Ref.: 6629000060	84798100	001	5102	UN	1	4.186,27	4.186,27	0,00	4.186,27	167,31	0,00	0,00	4,00	0,00

	0,00	0,00	0,00

Nota: referente ao(s) NF-e(s) 0000 0000 0000 0000 0000 0000 0000 0000 0000 0000 0000
Pagamento da NF-e 0000 0000 0000 0000 0000 0000 0000 0000 0000 0000 0000 referente ao valor de R$ 15.562,72

E-DOCS - CÓPIA DO PROCESSO 2025-6X76D GERADO POR UDSON OLIVEIRA RAMOS DE AGUIAR EM 13/05/2026 07:51 DOCUMENTO 1 / 1 PÁGINA 2914 / 5723

2026-7992BP - E-DOCS - CÓPIA SIMPLES 06/03/2026 12:03 PÁGINA 55 / 67

ANEXO 03 – RELAÇÃO DE COTAÇÕES, RECIBOS E COMPRAS DE INSUMOS DISPONÍVEIS PARA OBRA

PARCEIRAÇO - PARCEIROS DO AÇO LTDA
ROD. BR 482, S/Nº
BAIRRO AGROCERES
JERÔNIMO MONTEIRO/ES
CEP: 29550-000

DADOS DO CLIENTE

CONSTRUTORA E SERVIÇOS W.B.M. LTDA
CPF/CNPJ: 26.570.470.0001-84
Tel.: (28) 9 9884-1873
Construtorawbm@gmail.com

Data: 23/02/2026

ORÇAMENTO Nº 057-26

SERVIÇOS

Nome	Quant.	Unid.	Valor Unitário	Valor Total
Chapa de aço ASTM A36, E = 3/8 "	1	KG	R$ 7,40	R$ 7,40
Chapa de aço ASTM A36, E = 1/2 "	1	KG	R$ 7,28	R$ 7,28
cantoneira aço abas iguais, E= 1/8"	1	KG	R$ 5,53	R$ 5,53
Perfil "U" simples, E = 8mm, H = 150mm, L =75 mm	1	KG	R$ 6,29	R$ 6,29
Eletrodo revestido AWS - E7018, diâmetro 4,00 mm	1	KG	R$ 20,65	R$ 20,65
Telha trapezoidal em aço zincado, E = 0,50 mm	1	M²	R$ 32,30	R$ 32,30
Haste reta para gancho de ferro galvanizado, com rosca 1/4 " x 30 cm. Inclusos acessórios.	1	CJ	R$ 1,64	R$ 1,64
Parafuso zincado rosca soberba 5/16 " x 120 mm	1	UN	R$ 1,16	R$ 1,16
Telha termo isolante revestida em aço Galvalume, face superior trapezoidal e face inferior plana, E= 0,50 mm, pintura de cor branca nas duas faces.	1	M²	R$ 120,40	R$ 120,40
Barra de aço chata	1	KG	R$ 6,14	R$ 6,14
Chapa de aço galvanizada, perfurada, e = 1,5 mm, diametro do furo = 9,52 mm	1	KG	R$ 25,30	R$ 25,30
Tubo aço galvanizado com costura, classe média, DN 1.1/4", E = 3,25 mm	1	M	R$ 32,56	R$ 32,56
			TOTAL DOS SERVIÇOS	R$ 266,65

SUBTOTAL	R$ 266,65
TOTAL ORÇAMENTO	**R$ 266,65**

OBSERVAÇÕES

Pagamento: Dinheiro ou PIX

Validade da Proposta: 7 dias

PARCEIRAÇO-PARCEIROS DO AÇO LTDA
46.326.992/0002-23
RUA:IZIDORO PESSINI- Nº 280
CORREGO DO BRAS
CAHOEIRO DE ITAPEMIRIM/ES

PARCEIRAÇO - PARCEIROS DO AÇO LTDA
CNPJ nº 46.326.992/0003-04
Bruno de Paula Pereira
CPF nº 181.393.217-45

E-DOCS - CÓPIA DO PROCESSO 2025-6X76D GERADO POR UDSON OLIVEIRA RAMOS DE AGUIAR EM 13/05/2026 07:51 DOCUMENTO 1 / 1 PÁGINA 2915 / 5723
2026-7992BP - E-DOCS - CÓPIA SIMPLES 06/03/2026 12:03 PÁGINA 56 / 67

GUSTAVO
CONSTRUFORTE
MATERIAIS P/ CONSTRUÇÃO

TEL.: (28) 3552-8451
CEL: (28) 9 9977-6319
Rua Benedito Bernardo Vargas, nº 78 - Rive - Alegre - CEP: 29.520-000 - ES

ORÇAMENTO

DATA: 23/02/2026 000352

SR.: CONSTRUTORA E SERVIÇOS WBA

END: CLÁUDIO MOULIN - ALEGRE/ES

COND. DE PAGTO: A VISTA TEL.: 99884-1873

QUANT.	DESCRIÇÃO	PREÇO UNIT.	TOTAL R$
LT	AGUARRAS 900 ML	13,62	13,62
LT	TINTA ESMALTE	28,46	28,46
LT	DESMOLDANTE DE FORMA	4,35	4,35
M	FOLHA PLASTICA PRETA	0,90	0,90
KG	ARAME 18 RECOZIDO	0,18	0,18
KG	CIMENTO BRANCO	2,49	2,49
KG	PREGO 17X27	17,30	17,30
KG	PREGO 17X24	14,28	14,28
KG	PREGO 17X21	14,01	14,01
KG	PREGO 18X27	13,78	13,78
UN	LASTRA 14X14X39	1,05	1,05
M	SARRAFO 2,5X10CM	2,79	2,79

OBS.: FAVOR CONFERIR AS MERCADORIAS NO ATO DA ENTREGA

TOTAL

ASS. DO VENDEDOR

ASS. DO CLIENTE

Gráfica El-Shaddai 28 99945-8334

GUSTAVO
CONSTRUFORTE
MATERIAIS P/ CONSTRUÇÃO

TEL.: (28) 3552-8451
CEL: (28) 9 9977-6319
Rua Benedito Bernardo Vargas, nº 78 - Rive - Alegre - CEP: 29.520-000 - ES

ORÇAMENTO

DATA: 23/02/2026 000353

SR.: CONSTRUTORA E SERVIÇOS WBA

END: CLÁUDIO MOULIN - ALEGRE/ES

COND. DE PAGTO: A VISTA TEL.: 99884-1873

QUANT.	DESCRIÇÃO	PREÇO UNIT.	TOTAL R$
M	SARRAFO 2,5X7,5	1,92	1,92
M	PONTALETE 7,5X7,5	5,49	5,49
M	TABUA 2,5X15	3,58	3,58
M	TABUA 2,5X20	12,90	12,90
M	TABUA 2,5X30	8,45	8,45
SC	CIMENTO CP III	26,00	26,00
M3	AREIA LAVADA	54,99	54,99

OBS.: FAVOR CONFERIR AS MERCADORIAS NO ATO DA ENTREGA

TOTAL

ASS. DO VENDEDOR

ASS. DO CLIENTE

Gráfica El-Shaddai 28 99945-8334

E-DOCS - CÓPIA DO PROCESSO 2025-6X76D GERADO POR UDSON OLIVEIRA RAMOS DE AGUIAR EM 13/05/2026 07:51 DOCUMENTO 1 / 1 PÁGINA 2916 / 5723

06/03/2026 12:03 - PÁGINA 57 / 67 2026-7992BP - E-DOCS - CÓPIA SIMPLES

E-DOCS - CÓPIA DO PROCESSO 2025-6X76D GERADO POR UDSON OLIVEIRA RAMOS DE AGUIAR EM 13/05/2026 07:51 DOCUMENTO 1 / 1 PÁGINA 2917 / 5723

2026-7992BP - E-DOCS - CÓPIA SIMPLES 06/03/2026 12:03 PÁGINA 58 / 67

FNDE 241 ADMINISTRAÇÃO LOCAL - 9 E 5 SALAS (UN)						
Mão de Obra com Encargos Complementares		**FONTE**	**UNID**	**COEFICIENTE**	**PREÇO UNITÁRIO**	**TOTAL**
93563	ALMOXARIFE COM ENCARGOS COMPLEMENTARES	SINAPI	MES	12,00000000	R$ 3.776,81	R$ 45.321,72
93572	ENCARREGADO GERAL DE OBRAS COM ENCARGOS COMPLEMENTARES	SINAPI	MES	12,00000000	R$ 4.863,54	R$ 58.362,48
93565	ENGENHEIRO CIVIL DE OBRA JUNIOR COM ENCARGOS COMPLEMENTARES	SINAPI	MES	6,00000000	R$ 12.343,09	R$ 74.058,54
94295	MESTRE DE OBRAS COM ENCARGOS COMPLEMENTARES	SINAPI	MES	12,00000000	R$ 7.744,97	R$ 92.939,64
101452	SERVENTE DE OBRAS COM ENCARGOS COMPLEMENTARES	SINAPI	MES	12,00000000	R$ 2.919,01	R$ 35.028,12
				TOTAL Mão de Obra com Encargos Complementares:		**R$ 305.710,50**
					VALOR:	**R$ 305.710,50**
				BDI:	**25,00%**	**R$ 76.427,63**
				PREÇO UNITÁRIO TOTAL :		**R$ 382.138,16**

FNDE 20 TELHA TERMOISOLANTE REVESTIDA EM ACO GALVALUME, FACE SUPERIOR TRAPEZOIDAL E FACE INFERIOR PLANA (NAO INCLUI ACESSORIOS DE FIXACAO), REVEST COM ESPESSURA DE 0,50 MM, COM PRE-PINTURA DE COR BRANCA NAS DUAS FACES, NUCLEO EM POLIIOCIANURATO (PIR) COM ESPESSURA DE 50 MM (M2)						
Material		**FONTE**	**UNID**	**COEFICIENTE**	**PREÇO UNITÁRIO**	**TOTAL**
00004380	PARAFUSO ZINCADO ROSCA SOBERBA 5/16 " X 120 MM PARA TELHA FIBROCIMENTO	SINAPI	UN	1,00000000	R$ 1,16	R$ 1,16
00043071	TELHA TERMOISOLANTE REVESTIDA EM ACO GALVALUME, FACE SUPERIOR TRAPEZOIDAL E FACE INFERIOR PLANA (NAO INCLUI ACESSORIOS DE FIXACAO), REVEST COM ESPESSURA DE 0,50 MM, COM PRE-PINTURA DE COR BRANCA NAS DUAS FACES, NUCLEO EM POLIIOCIANURATO (PIR) COM ESPESSURA DE 50 MM	SINAPI	M2	1,06000000	R$ 120,40	R$ 127,62
					TOTAL Material:	**R$ 128,78**
Mão de Obra com Encargos Complementares		**FONTE**	**UNID**	**COEFICIENTE**	**PREÇO UNITÁRIO**	**TOTAL**
88262	CARPINTEIRO DE FORMAS COM ENCARGOS COMPLEMENTARES	SINAPI	H	0,22000000	R$ 22,52	R$ 4,95
88316	SERVENTE COM ENCARGOS COMPLEMENTARES	SINAPI	H	0,22000000	R$ 19,72	R$ 4,34
				TOTAL Mão de Obra com Encargos Complementares:		**R$ 9,29**
					VALOR:	**R$ 138,07**
				BDI:	**25,00%**	**R$ 34,52**
				PREÇO UNITÁRIO TOTAL :		**R$ 172,59**

FNDE 61 FECHAMENTO COM CHAPA METÁLICA PERFURADA, INCLUSO PINTURA, CONFORME PROJETO (M2)						
Equipamento Custo Horário		**FONTE**	**UNID**	**COEFICIENTE**	**PREÇO UNITÁRIO**	**TOTAL**
92716	APARELHO PARA CORTE E SOLDA OXI-ACETILENO SOBRE RODAS, INCLUSIVE CILINDROS E MAÇARICOS - CHP DIURNO. AF_05/2023	SINAPI	CHP	4,03000000	R$ 66,05	R$ 266,18
					TOTAL Equipamento Custo Horário:	**R$ 266,18**
Material		**FONTE**	**UNID**	**COEFICIENTE**	**PREÇO UNITÁRIO**	**TOTAL**
00000546	BARRA DE ACO CHATA, RETANGULAR (QUALQUER BITOLA)	SINAPI	KG	0,32800000	R$ 6,14	R$ 2,01
00043105	CHAPA DE ACO CARBONO GALVANIZADA, PERFURADA (GRADE FUROS) E = 1,5 MM, DIAMETRO DO FURO = 9,52 MM (FUROS ALTERNADOS HORIZ.)	SINAPI	KG	0,32800000	R$ 25,30	R$ 8,30
00007698	TUBO ACO GALVANIZADO COM COSTURA, CLASSE MEDIA, DN 1.1/4", E = *3,25* MM, PESO *3,14* KG/M (NBR 5580)	SINAPI	M	2,25000000	R$ 32,56	R$ 73,26
					TOTAL Material:	**R$ 83,57**
Mão de Obra		**FONTE**	**UNID**	**COEFICIENTE**	**PREÇO UNITÁRIO**	**TOTAL**

E-DOCS - CÓPIA DO PROCESSO 2025-6X76D GERADO POR UDSON OLIVEIRA RAMOS DE AGUIAR EM 13/05/2026 07:51 DOCUMENTO 1 / 1 PÁGINA 2918 / 5723

2026-7992BP - E-DOCS - CÓPIA SIMPLES 06/03/2026 12:03 PÁGINA 59 / 67

00000252	AJUDANTE DE SERRALHEIRO (HORISTA)	SINAPI	H	2,77000000	R$ 15,64	R$ 43,32
					TOTAL Mão de Obra:	**R$ 43,32**

Mão de Obra com Encargos Complementares		**FONTE**	**UNID**	**COEFICIENTE**	**PREÇO UNITÁRIO**	**TOTAL**
88309	PEDREIRO COM ENCARGOS COMPLEMENTARES	SINAPI	H	0,31200000	R$ 23,62	R$ 7,37
88315	SERRALHEIRO COM ENCARGOS COMPLEMENTARES	SINAPI	H	2,77000000	R$ 23,90	R$ 66,20
					TOTAL Mão de Obra com Encargos Complementares:	**R$ 73,57**

Serviço		**FONTE**	**UNID**	**COEFICIENTE**	**PREÇO UNITÁRIO**	**TOTAL**
100754	PINTURA COM TINTA ACRÍLICA DE ACABAMENTO APLICADA A ROLO OU PINCEL SOBRE SUPERFÍCIES METÁLICAS (EXCETO PERFIL) EXECUTADO EM OBRA (02 DEMÃOS). AF_01/2020	SINAPI	M2	2,00000000	R$ 27,32	R$ 54,64
100722	PINTURA COM TINTA ALQUÍDICA DE FUNDO (TIPO ZARCÃO) APLICADA A ROLO OU PINCEL SOBRE SUPERFÍCIES METÁLICAS (EXCETO PERFIL) EXECUTADO EM OBRA (POR DEMÃO). AF_01/2020	SINAPI	M2	2,00000000	R$ 22,11	R$ 44,22
					TOTAL Serviço:	**R$ 98,86**
					VALOR:	**R$ 565,50**
				BDI:	**25,00%**	**R$ 141,38**
				PREÇO UNITÁRIO TOTAL :		**R$ 706,88**

FNDE 18 FORRO DE FIBRA MINERAL EM PLACAS DE 625 X 625 MM, E = 15 MM, BORDA RETA, COM PINTURA ANTIMOFO, APOIADO EM PERFIL DE ACO GALVANIZADO COM 24 MM DE BASE - INSTALADO (M2)

Material		**FONTE**	**UNID**	**COEFICIENTE**	**PREÇO UNITÁRIO**	**TOTAL**
00039511	FORRO DE FIBRA MINERAL EM PLACAS DE 625 X 625 MM, E = 15 MM, BORDA RETA, COM PINTURA ANTIMOFO, APOIADO EM PERFIL DE ACO GALVANIZADO COM 24 MM DE BASE - INSTALADO	SINAPI	M2	1,00000000	R$ 83,88	R$ 83,88
					TOTAL Material:	**R$ 83,88**

Mão de Obra com Encargos Complementares		**FONTE**	**UNID**	**COEFICIENTE**	**PREÇO UNITÁRIO**	**TOTAL**
88278	MONTADOR DE ESTRUTURA METÁLICA COM ENCARGOS COMPLEMENTARES	SINAPI	H	0,47860000	R$ 19,06	R$ 9,12
88316	SERVENTE COM ENCARGOS COMPLEMENTARES	SINAPI	H	0,47860000	R$ 19,18	R$ 9,18
					TOTAL Mão de Obra com Encargos Complementares:	**R$ 18,30**
					VALOR:	**R$ 102,18**
				BDI:	**25,00%**	**R$ 25,55**
				PREÇO UNITÁRIO TOTAL :		**R$ 127,73**

FNDE 81 RESERVATÓRIO D'ÁGUA CONFORME PROJETO 40M3 - COLUNA SECA 10,0M PINTADA (UN)

Material		**FONTE**	**UNID**	**COEFICIENTE**	**PREÇO UNITÁRIO**	**TOTAL**
FNDEI08	Reservatório de chapa de aço carbono e solda interna e externa, com boca de inspeção e sistema de ancoragem, conforme projeto	PRÓPRIA	UN	1,00000000	R$ 60.844,00	R$ 60.844,00
					TOTAL Material:	**R$ 60.844,00**
					VALOR:	**R$ 60.844,00**
				BDI:	**25,00%**	**R$ 15.211,00**
				PREÇO UNITÁRIO TOTAL :		**R$ 76.055,00**

FNDE 182 CONTRAPISO DE CONCRETO NÃO-ESTRUTURAL, ESPESSURA 3 CM E PREPARO MECÂNICO (M2)

Material		**FONTE**	**UNID**	**COEFICIENTE**	**PREÇO UNITÁRIO**	**TOTAL**
00007334	ADITIVO ADESIVO LIQUIDO PARA ARGAMASSAS DE REVESTIMENTOS CIMENTICIOS	SINAPI	L	0,21000000	R$ 11,36	R$ 2,39
00001379	CIMENTO PORTLAND COMPOSTO CP II-32	SINAPI	KG	0,50000000	R$ 0,52	R$ 0,26
					TOTAL Material:	**R$ 2,65**

Mão de Obra com Encargos Complementares	**FONTE**	**UNID**	**COEFICIENTE**	**PREÇO UNITÁRIO**	**TOTAL**

E-DOCS - CÓPIA DO PROCESSO 2025-6X76D GERADO POR UDSON OLIVEIRA RAMOS DE AGUIAR EM 13/05/2026 07:51 DOCUMENTO 1 / 1 PÁGINA 2919 / 5723

2026-7992BP - E-DOCS - CÓPIA SIMPLES 06/03/2026 12:03 PÁGINA 60 / 67

88309	PEDREIRO COM ENCARGOS COMPLEMENTARES	SINAPI	H	0,24500000	R$ 22,31	R$ 5,47
88316	SERVENTE COM ENCARGOS COMPLEMENTARES	SINAPI	H	0,12300000	R$ 19,30	R$ 2,37
				TOTAL Mão de Obra com Encargos Complementares:		**R$ 7,84**

Serviço		**FONTE**	**UNID**	**COEFICIENTE**	**PREÇO UNITÁRIO**	**TOTAL**
87301	ARGAMASSA TRAÇO 1:4 (EM VOLUME DE CIMENTO E AREIA MÉDIA ÚMIDA) PARA CONTRAPISO, PREPARO MECÂNICO COM BETONEIRA 400 L. AF_08/2019	SINAPI	M3	0,04310000	R$ 352,00	R$ 15,17
					TOTAL Serviço:	**R$ 15,17**
					VALOR:	**R$ 25,66**
				BDI:	**25,00%**	**R$ 6,42**
				PREÇO UNITÁRIO TOTAL :		**R$ 32,08**

FNDE 240 CONCRETAGEM DE VIGAS E LAJES, FCK=30 MPA, PARA LAJES MACIÇAS OU NERVURADAS COM USO DE BOMBA - LANÇAMENTO, ADENSAMENTO E ACABAMENTO. (M3)

Equipamento Custo Horário		**FONTE**	**UNID**	**COEFICIENTE**	**PREÇO UNITÁRIO**	**TOTAL**
90587	VIBRADOR DE IMERSÃO, DIÂMETRO DE PONTEIRA 45MM, MOTOR ELÉTRICO TRIFÁSICO POTÊNCIA DE 2 CV - CHI DIURNO. AF_06/2015	SINAPI	CHI	0,13100000	R$ 0,40	R$ 0,05
90586	VIBRADOR DE IMERSÃO, DIÂMETRO DE PONTEIRA 45MM, MOTOR ELÉTRICO TRIFÁSICO POTÊNCIA DE 2 CV - CHP DIURNO. AF_06/2015	SINAPI	CHP	0,12000000	R$ 0,98	R$ 0,12
					TOTAL Equipamento Custo Horário:	**R$ 0,17**

Material		**FONTE**	**UNID**	**COEFICIENTE**	**PREÇO UNITÁRIO**	**TOTAL**
00001525	CONCRETO USINADO BOMBEAVEL, CLASSE DE RESISTENCIA C30, BRITA 0 E 1, SLUMP = 100 +/- 20 MM, COM BOMBEAMENTO (DISPONIBILIZACAO DE BOMBA), SEM O LANCAMENTO (NBR 8953)	SINAPI	M3	1,10300000	R$ 405,33	R$ 447,08
					TOTAL Material:	**R$ 447,08**

Mão de Obra com Encargos Complementares		**FONTE**	**UNID**	**COEFICIENTE**	**PREÇO UNITÁRIO**	**TOTAL**
88262	CARPINTEIRO DE FORMAS COM ENCARGOS COMPLEMENTARES	SINAPI	H	0,12500000	R$ 25,77	R$ 3,22
88309	PEDREIRO COM ENCARGOS COMPLEMENTARES	SINAPI	H	0,75300000	R$ 26,74	R$ 20,14
88316	SERVENTE COM ENCARGOS COMPLEMENTARES	SINAPI	H	0,82600000	R$ 23,13	R$ 19,11
				TOTAL Mão de Obra com Encargos Complementares:		**R$ 42,47**
					VALOR:	**R$ 489,72**
				BDI:	**25,00%**	**R$ 122,43**
				PREÇO UNITÁRIO TOTAL :		**R$ 612,15**

FNDE 77 PRESSURIZADOR (GRUPO DE PRESSÃO) - Pressão Máxima: 32 (m.c.a.);Vazão Máxima: 52.000 (l/h) (UN)

Equipamento		**FONTE**	**UNID**	**COEFICIENTE**	**PREÇO UNITÁRIO**	**TOTAL**
FNDEI05	Pressurizador ROWA (grupo de pressão) - GPR VXM 9 3 T ou equivalente técnico	PRÓPRIA	CJ	1,00000000	R$ 34.877,18	R$ 34.877,18
					TOTAL Equipamento:	**R$ 34.877,18**

Mão de Obra com Encargos Complementares		**FONTE**	**UNID**	**COEFICIENTE**	**PREÇO UNITÁRIO**	**TOTAL**
88264	ELETRICISTA COM ENCARGOS COMPLEMENTARES	SINAPI	H	2,50000000	R$ 28,66	R$ 71,65
88267	ENCANADOR OU BOMBEIRO HIDRÁULICO COM ENCARGOS COMPLEMENTARES	SINAPI	H	2,50000000	R$ 24,98	R$ 62,45
88316	SERVENTE COM ENCARGOS COMPLEMENTARES	SINAPI	H	2,50000000	R$ 19,72	R$ 49,30
				TOTAL Mão de Obra com Encargos Complementares:		**R$ 183,40**
					VALOR:	**R$ 35.060,58**
				BDI:	**25,00%**	**R$ 8.765,15**
				PREÇO UNITÁRIO TOTAL :		**R$ 43.825,73**

E-DOCS - CÓPIA DO PROCESSO 2025-6X76D GERADO POR UDSON OLIVEIRA RAMOS DE AGUIAR EM 13/05/2026 07:51 DOCUMENTO 1 / 1 PÁGINA 2920 / 5723

2026-7992BP - E-DOCS - CÓPIA SIMPLES 06/03/2026 12:03 PÁGINA 61 / 67

SINAPI	100775	ESTRUTURA TRELIÇADA DE COBERTURA, TIPO FINK, COM LIGAÇÕES SOLDADAS, INCLUSOS PERFIS METÁLICOS, CHAPAS METÁLICAS, MÃO DE OBRA E TRANSPORTE COM GUINDASTE - FORNECIMENTO E INSTALAÇÃO. AF_01/2020_PSA	KG	Coef.	Pr. Unit	Total
INSUMO	1332	CHAPA DE ACO GROSSA, ASTM A36, E = 3/8 " (9,53 MM) 74,69 KG/M2	KG	0,0018177	R$ 7,40	R$ 0,01
INSUMO	1333	CHAPA DE ACO GROSSA, ASTM A36, E = 1/2 " (12,70 MM) 99,59 KG/M2	KG	0,0064239	R$ 7,28	R$ 0,04
INSUMO	4777	CANTONEIRA ACO ABAS IGUAIS (QUALQUER BITOLA), ESPESSURA ENTRE 1/8" E 1/4"	KG	0,5167325	R$ 5,53	R$ 2,85
INSUMO	10966	PERFIL "U" SIMPLES, EM CHAPA DOBRADA DE ACO LAMINADO, E = 8 MM, H = 150 MM, L = 75 MM (16,97 KG/M)	KG	0,5660257	R$ 6,29	R$ 3,56
INSUMO	10997	ELETRODO REVESTIDO AWS - E7018, DIAMETRO IGUAL A 4,00 MM	KG	0,0018	R$ 20,65	R$ 0,03
COMPOSICAO	88240	AJUDANTE DE ESTRUTURA METÁLICA COM ENCARGOS COMPLEMENTARES	H	0,0008	R$ 16,60	R$ 0,01
COMPOSICAO	88278	MONTADOR DE ESTRUTURA METÁLICA COM ENCARGOS COMPLEMENTARES	H	0,0237	R$ 22,55	R$ 0,53
COMPOSICAO	88317	SOLDADOR COM ENCARGOS COMPLEMENTARES	H	0,005	R$ 22,65	R$ 0,11
COMPOSICAO	93287	GUINDASTE HIDRÁULICO AUTOPROPELIDO, COM LANÇA TELESCÓPICA 40 M, CAPACIDADE MÁXIMA 60 T, POTÊNCIA 260 KW - CHP DIURNO. AF_03/2016	CHP	0,0007	R$ 250,41	R$ 0,17
COMPOSICAO	93288	GUINDASTE HIDRÁULICO AUTOPROPELIDO, COM LANÇA TELESCÓPICA 40 M, CAPACIDADE MÁXIMA 60 T, POTÊNCIA 260 KW - CHI DIURNO. AF_03/2016	CHI	0,0005	R$ 133,60	R$ 0,06
COMPOSICAO	100716	JATEAMENTO ABRASIVO COM GRANALHA DE AÇO EM PERFIL METÁLICO EM FÁBRICA. AF_01/2020	M2	0,0789	R$ 18,70	R$ 1,47
COMPOSICAO	100719	PINTURA COM TINTA ALQUÍDICA DE FUNDO (TIPO ZARCÃO) PULVERIZADA SOBRE PERFIL METÁLICO EXECUTADO EM FÁBRICA (POR DEMÃO). AF_01/2020_PE	M2	0,0789	R$ 7,70	R$ 0,60
TOTAL S/B.D.I						R$ 9,44
				BDI:	25,00%	2,36
				PREÇO UNITARIO TOTAL :		11,80

SINAPI	104162	PISO EM GRANILITE, MARMORITE OU GRANITINA EM AMBIENTES INTERNOS, COM ESPESSURA DE 8 MM, INCLUSO MISTURA EM BETONEIRA, COLOCAÇÃO DAS JUNTAS, APLICAÇÃO DO PISO, 4 POLIMENTOS COM POLITRIZ, ESTUCAMENTO, SELADOR E CERA. AF_06/2022	M2	Coef.	Pr. Unit	Total
INSUMO	3671	JUNTA PLASTICA DE DILATACAO PARA PISOS, COR CINZA, 17 X 3 MM (ALTURA X ESPESSURA)	M	1,67	R$ 0,90	R$ 1,50
INSUMO	4824	GRANILHA/ GRANA/ PEDRISCO OU AGREGADO EM MARMORE/ GRANITO/ QUARTZO E CALCARIO, PRETO, CINZA, PALHA OU BRANCO	KG	20	R$ 0,18	R$ 3,60
INSUMO	6085	SELADOR ACRILICO OPACO PREMIUM INTERIOR/EXTERIOR	L	0,04	R$ 8,56	R$ 0,34
INSUMO	41967	CERA LIQUIDA INCOLOR MULTIPISO	L	0,0125	R$ 14,22	R$ 0,17
INSUMO	44528	CIMENTO PORTLAND ESTRUTURAL BRANCO CPB - 32 ou CPB - 40	KG	10	R$ 2,49	R$ 24,90
COMPOSICAO	88274	MARMORISTA/GRANITEIRO COM ENCARGOS COMPLEMENTARES	H	1,0956	R$ 18,85	R$ 20,65
COMPOSICAO	88316	SERVENTE COM ENCARGOS COMPLEMENTARES	H	0,4972	R$ 16,08	R$ 7,99
COMPOSICAO	89225	BETONEIRA CAPACIDADE NOMINAL DE 600 L, CAPACIDADE DE MISTURA 360 L, MOTOR ELÉTRICO TRIFÁSICO POTÊNCIA DE 4 CV, SEM CARREGADOR - CHP DIURNO. AF_05/2023	CHP	0,0254	R$ 3,40	R$ 0,08
COMPOSICAO	89226	BETONEIRA CAPACIDADE NOMINAL DE 600 L, CAPACIDADE DE MISTURA 360 L, MOTOR ELÉTRICO TRIFÁSICO POTÊNCIA DE 4 CV, SEM CARREGADOR - CHI DIURNO. AF_05/2023	CHI	0,0759	R$ 0,90	R$ 0,06
COMPOSICAO	95276	POLIDORA DE PISO (POLITRIZ), PESO DE 100KG, DIÂMETRO 450 MM, MOTOR ELÉTRICO, POTÊNCIA 4 HP - CHP DIURNO. AF_05/2023	CHP	0,0903	R$ 2,12	R$ 0,19
COMPOSICAO	95277	POLIDORA DE PISO (POLITRIZ), PESO DE 100KG, DIÂMETRO 450 MM, MOTOR ELÉTRICO, POTÊNCIA 4 HP - CHI DIURNO. AF_05/2023	CHI	0,2164	R$ 0,35	R$ 0,07
TOTAL S/B.D.I						R$ 59,55
				BDI:	25,00%	14,89
				PREÇO UNITARIO TOTAL :		74,44

SINAPI	94991	EXECUÇÃO DE PASSEIO (CALÇADA) OU PISO DE CONCRETO COM CONCRETO MOLDADO IN LOCO, USINADO C20, ACABAMENTO CONVENCIONAL, NÃO ARMADO. AF_08/2022	M3	Coef.	Pr. Unit	Total

E-DOCS - CÓPIA DO PROCESSO 2025-6X76D GERADO POR UDSON OLIVEIRA RAMOS DE AGUIAR EM 13/05/2026 07:51 DOCUMENTO 1 / 1 PÁGINA 2921 / 5723

2026-7992BP - E-DOCS - CÓPIA SIMPLES 06/03/2026 12:03 PÁGINA 62 / 67

INSUMO	2692	DESMOLDANTE PROTETOR PARA FORMAS DE MADEIRA, DE BASE OLEOSA EMULSIONADA EM AGUA	L	0,0213	R$	4,35	R$	0,09
INSUMO	4509	SARRAFO *2,5 X 10* CM EM PINUS, MISTA OU EQUIVALENTE DA REGIAO - BRUTA	M	3,125	R$	2,79	R$	8,71
INSUMO	4517	SARRAFO *2,5 X 7,5* CM EM PINUS, MISTA OU EQUIVALENTE DA REGIAO - BRUTA	M	2,5	R$	1,92	R$	4,80
INSUMO	5068	PREGO DE ACO POLIDO COM CABECA 17 X 21 (2 X 11)	KG	0,2994	R$	14,01	R$	4,19
INSUMO	34492	CONCRETO USINADO BOMBEAVEL, CLASSE DE RESISTENCIA C20, COM BRITA 0 E 1, SLUMP = 100 +/- 20 MM, EXCLUI SERVICO DE BOMBEAMENTO (NBR 8953)	M3	1,2315	R$	360,18	R$	443,56
COMPOSICAO	88262	CARPINTEIRO DE FORMAS COM ENCARGOS COMPLEMENTARES	H	1,6268	R$	21,28	R$	34,61
COMPOSICAO	88309	PEDREIRO COM ENCARGOS COMPLEMENTARES	H	0,156	R$	20,20	R$	3,15
COMPOSICAO	88316	SERVENTE COM ENCARGOS COMPLEMENTARES	H	1,7828	R$	14,89	R$	26,54
TOTAL S/B.D.I							R$	525,65
				BDI:		**25,00%**		**131,41**
				PREÇO UNITÁRIO TOTAL :				**657,06**

SINAPI	**100897**	**ESTACA ESCAVADA MECANICAMENTE, SEM FLUIDO ESTABILIZANTE, COM 40CM DE DIÂMETRO, CONCRETO LANÇADO POR CAMINHÃO BETONEIRA (EXCLUSIVE MOBILIZAÇÃO E DESMOBILIZAÇÃO). AF_01/2020_PA**	**M**	**Coef.**	**Pr. Unit**	**Total**
INSUMO	38405	CONCRETO USINADO BOMBEAVEL, CLASSE DE RESISTENCIA C25, COM BRITA 0 E 1, SLUMP = 130 +/- 20 MM, EXCLUI SERVICO DE BOMBEAMENTO (NBR 8953)	M3	0,1426	R$ 390,15	R$ 55,63
COMPOSICAO	88316	SERVENTE COM ENCARGOS COMPLEMENTARES	H	0,2795	R$ 16,08	R$ 4,49
COMPOSICAO	90680	PERFURATRIZ HIDRÁULICA SOBRE CAMINHÃO COM TRADO CURTO ACOPLADO, PROFUNDIDADE MÁXIMA DE 20 M, DIÂMETRO MÁXIMO DE 1500 MM, POTÊNCIA INSTALADA DE 137 HP, MESA ROTATIVA COM TORQUE MÁXIMO DE 30 KNM - CHP DIURNO. AF_06/2015	CHP	0,0342	R$ 262,29	R$ 8,97
COMPOSICAO	90681	PERFURATRIZ HIDRÁULICA SOBRE CAMINHÃO COM TRADO CURTO ACOPLADO, PROFUNDIDADE MÁXIMA DE 20 M, DIÂMETRO MÁXIMO DE 1500 MM, POTÊNCIA INSTALADA DE 137 HP, MESA ROTATIVA COM TORQUE MÁXIMO DE 30 KNM - CHI DIURNO. AF_06/2015	CHI	0,0612	R$ 130,12	R$ 7,96
COMPOSICAO	90778	ENGENHEIRO CIVIL DE OBRA PLENO COM ENCARGOS COMPLEMENTARES	H	0,0064	R$ 92,04	R$ 0,58
COMPOSICAO	95579	MONTAGEM DE ARMADURA DE ESTACAS, DIÂMETRO = 16,0 MM. AF_09/2021_PS	KG	1,3913	R$ 8,42	R$ 11,71
COMPOSICAO	97913	TRANSPORTE COM CAMINHÃO BASCULANTE DE 6 M³, EM VIA URBANA EM REVESTIMENTO PRIMÁRIO (UNIDADE: M3XKM). AF_07/2020	M3XKM	0,0524	R$ 2,23	R$ 0,11
COMPOSICAO	100973	CARGA, MANOBRA E DESCARGA DE SOLOS E MATERIAIS GRANULARES EM CAMINHÃO BASCULANTE 6 M³ - CARGA COM PÁ CARREGADEIRA (CAÇAMBA DE 1,7 A 2,8 M³ / 128 HP) E DESCARGA LIVRE (UNIDADE: M3). AF_07/2020	M3	0,1571	R$ 6,69	R$ 1,05
TOTAL S/B.D.I						R$ 90,50
				BDI:	**25,00%**	**22,63**
				PREÇO UNITÁRIO TOTAL :		**113,12**

SINAPI	**103324**	**ALVENARIA DE VEDAÇÃO DE BLOCOS CERÂMICOS FURADOS NA VERTICAL DE 14X19X39 CM (ESPESSURA 14 CM) E ARGAMASSA DE ASSENTAMENTO COM PREPARO EM BETONEIRA. AF_12/2021**	**M2**	**Coef.**	**Pr. Unit**	**Total**
INSUMO	34547	TELA DE ACO SOLDADA GALVANIZADA/ZINCADA PARA ALVENARIA, FIO D = *1,20 A 1,70* MM, MALHA 15 X 15 MM, (C X L) *50 X 12* CM	M	0,42	R$ 3,06	R$ 1,28
INSUMO	37395	PINO DE ACO COM FURO, HASTE = 27 MM (ACAO DIRETA)	CENTO	0,01	R$ 26,62	R$ 0,26
INSUMO	37593	BLOCO CERAMICO / TIJOLO VAZADO PARA ALVENARIA DE VEDACAO, FUROS NA VERTICAL DE 14 X 19 X 39 CM (L X A X C)	UN	13,6	R$ 1,05	R$ 14,28
COMPOSICAO	87292	ARGAMASSA TRAÇO 1:2:8 (EM VOLUME DE CIMENTO, CAL E AREIA MÉDIA ÚMIDA) PARA EMBOÇO/MASSA ÚNICA/ASSENTAMENTO DE ALVENARIA DE VEDAÇÃO, PREPARO MECÂNICO COM BETONEIRA 400 L. AF_08/2019	M3	0,0118	R$ 377,39	R$ 4,45
COMPOSICAO	88309	PEDREIRO COM ENCARGOS COMPLEMENTARES	H	0,86	R$ 18,68	R$ 16,06
COMPOSICAO	88316	SERVENTE COM ENCARGOS COMPLEMENTARES	H	0,43	R$ 15,16	R$ 6,51
TOTAL S/B.D.I						R$ 42,84
				BDI:	**25,00%**	**10,71**
				PREÇO UNITÁRIO TOTAL :		**53,55**

E-DOCS - CÓPIA DO PROCESSO 2025-6X76D GERADO POR UDSON OLIVEIRA RAMOS DE AGUIAR EM 13/05/2026 07:51 DOCUMENTO 1 / 1 PÁGINA 2922 / 5723

2026-7992BP - E-DOCS - CÓPIA SIMPLES 06/03/2026 12:03 PÁGINA 63 / 67

SINAPI	92479	MONTAGEM E DESMONTAGEM DE FÔRMA DE VIGA, ESCORAMENTO COM GARFO DE MADEIRA, PÉ-DIREITO SIMPLES, EM CHAPA DE MADEIRA PLASTIFICADA, 18 UTILIZAÇÕES. AF_09/2020	M2	Coef.	Pr. Unit	Total
INSUMO	2692	DESMOLDANTE PROTETOR PARA FORMAS DE MADEIRA, DE BASE OLEOSA EMULSIONADA EM AGUA	L	0,004	R$ 4,35	R$ 0,01
INSUMO	6193	TABUA NAO APARELHADA *2,5 X 20* CM, EM MACARANDUBA/MASSARANDUBA, ANGELIM OU EQUIVALENTE DA REGIAO - BRUTA	M	0,328	R$ 12,90	R$ 4,23
INSUMO	40304	PREGO DE ACO POLIDO COM CABECA DUPLA 17 X 27 (2 1/2 X 11)	KG	0,049	R$ 17,30	R$ 0,84
COMPOSICAO	88239	AJUDANTE DE CARPINTEIRO COM ENCARGOS COMPLEMENTARES	H	0,109	R$ 16,38	R$ 1,78
COMPOSICAO	88262	CARPINTEIRO DE FORMAS COM ENCARGOS COMPLEMENTARES	H	0,596	R$ 20,65	R$ 12,30
COMPOSICAO	92266	FABRICAÇÃO DE FÔRMA PARA VIGAS, EM CHAPA DE MADEIRA COMPENSADA PLASTIFICADA, E = 18 MM. AF_09/2020	M2	0,105	R$ 118,95	R$ 12,48
COMPOSICAO	92272	FABRICAÇÃO DE ESCORAS DE VIGA DO TIPO GARFO, EM MADEIRA. AF_09/2020	M	0,659	R$ 26,05	R$ 17,16
TOTAL S/B.D.I						R$ 48,80
					BDI:	**25,00%** **12,20**
					PREÇO UNITÁRIO TOTAL :	**61,00**

SINAPI	100724	PINTURA COM TINTA ALQUÍDICA DE FUNDO E ACABAMENTO (ESMALTE SINTÉTICO GRAFITE) APLICADA A ROLO OU PINCEL SOBRE PERFIL METÁLICO EXECUTADO EM FÁBRICA (POR DEMÃO). AF_01/2020	M2	Coef.	Pr. Unit	Total
INSUMO	5318	DILUENTE AGUARRAS	L	0,0176	R$ 13,62	R$ 0,23
INSUMO	7293	TINTA ESMALTE SINTETICO PREMIUM DE DUPLA ACAO GRAFITE FOSCO PARA SUPERFICIES METALICAS FERROSAS	L	0,1763	R$ 28,46	R$ 5,01
COMPOSICAO	88310	PINTOR COM ENCARGOS COMPLEMENTARES	H	0,2149	R$ 22,15	R$ 4,76
TOTAL S/B.D.I						R$ 10,00
					BDI:	**25,00%** **2,50**
					PREÇO UNITÁRIO TOTAL :	**12,50**

SINAPI	96557	CONCRETAGEM DE BLOCO DE COROAMENTO OU VIGA BALDRAME, FCK 30 MPA, COM USO DE BOMBA - LANÇAMENTO, ADENSAMENTO E ACABAMENTO. AF_01/2024	M3	Coef.	Pr. Unit	Total
INSUMO	1525	CONCRETO USINADO BOMBEAVEL, CLASSE DE RESISTENCIA C30, BRITA 0 E 1, SLUMP = 100 +/- 20 MM, COM BOMBEAMENTO (DISPONIBILIZACAO DE BOMBA), SEM O LANCAMENTO (NBR 8953)	M3	1,23	R$ 417,70	R$ 513,77
COMPOSICAO	88309	PEDREIRO COM ENCARGOS COMPLEMENTARES	H	0,334	R$ 20,45	R$ 6,83
COMPOSICAO	88316	SERVENTE COM ENCARGOS COMPLEMENTARES	H	0,501	R$ 16,08	R$ 8,05
COMPOSICAO	90586	VIBRADOR DE IMERSÃO, DIÂMETRO DE PONTEIRA 45MM, MOTOR ELÉTRICO TRIFÁSICO POTÊNCIA DE 2 CV - CHP DIURNO. AF_06/2015	CHP	0,092	R$ 0,88	R$ 0,08
COMPOSICAO	90587	VIBRADOR DE IMERSÃO, DIÂMETRO DE PONTEIRA 45MM, MOTOR ELÉTRICO TRIFÁSICO POTÊNCIA DE 2 CV - CHI DIURNO. AF_06/2015	CHI	0,075	R$ 0,34	R$ 0,02
TOTAL S/B.D.I						R$ 528,75
					BDI:	**25,00%** **132,19**
					PREÇO UNITÁRIO TOTAL :	**660,94**

SINAPI	96536	FABRICAÇÃO, MONTAGEM E DESMONTAGEM DE FÔRMA PARA VIGA BALDRAME, EM MADEIRA SERRADA, E=25 MM, 4 UTILIZAÇÕES. AF_01/2024	M2	Coef.	Pr. Unit	Total
INSUMO	2692	DESMOLDANTE PROTETOR PARA FORMAS DE MADEIRA, DE BASE OLEOSA EMULSIONADA EM AGUA	L	0,0167	R$ 4,35	R$ 0,07
INSUMO	4491	PONTALETE *7,5 X 7,5* CM EM PINUS, MISTA OU EQUIVALENTE DA REGIAO - BRUTA	M	0,605	R$ 5,49	R$ 3,32
INSUMO	4517	SARRAFO *2,5 X 7,5* CM EM PINUS, MISTA OU EQUIVALENTE DA REGIAO - BRUTA	M	0,547	R$ 1,92	R$ 1,05

E-DOCS - CÓPIA DO PROCESSO 2025-6X76D GERADO POR UDSON OLIVEIRA RAMOS DE AGUIAR EM 13/05/2026 07:51 DOCUMENTO 1 / 1 PÁGINA 2923 / 5723

2026-7992BP - E-DOCS - CÓPIA SIMPLES 06/03/2026 12:03 PÁGINA 64 / 67

INSUMO	5073	PREGO DE ACO POLIDO COM CABECA 17 X 24 (2 1/4 X 11)	KG	0,026	R$ 14,28	R$ 0,37
INSUMO	6212	TABUA *2,5 X 30 CM EM PINUS, MISTA OU EQUIVALENTE DA REGIAO - BRUTA	M	1,134	R$ 8,45	R$ 9,58
INSUMO	40304	PREGO DE ACO POLIDO COM CABECA DUPLA 17 X 27 (2 1/2 X 11)	KG	0,053	R$ 17,30	R$ 0,91
COMPOSICAO	88239	AJUDANTE DE CARPINTEIRO COM ENCARGOS COMPLEMENTARES	H	0,477	R$ 15,38	R$ 7,33
COMPOSICAO	88262	CARPINTEIRO DE FORMAS COM ENCARGOS COMPLEMENTARES	H	1,088	R$ 19,40	R$ 21,10
COMPOSICAO	91692	SERRA CIRCULAR DE BANCADA COM MOTOR ELÉTRICO POTÊNCIA DE 5HP, COM COIFA PARA DISCO 10" - CHP DIURNO. AF_08/2015	CHP	0,013	R$ 27,22	R$ 0,35
COMPOSICAO	91693	SERRA CIRCULAR DE BANCADA COM MOTOR ELÉTRICO POTÊNCIA DE 5HP, COM COIFA PARA DISCO 10" - CHI DIURNO. AF_08/2015	CHI	0,053	R$ 26,35	R$ 1,39
TOTAL S/B.D.I						R$ 45,47
				BDI:	**25,00%**	**11,37**
				PREÇO UNITARIO TOTAL :		**56,84**

SINAPI	**98459**	**TAPUME COM TELHA METÁLICA. AF_03/2024**	**M2**	**Coef.**	**Pr. Unit**	**Total**
INSUMO	4491	PONTALETE *7,5 X 7,5* CM EM PINUS, MISTA OU EQUIVALENTE DA REGIAO - BRUTA	M	1,2273	R$ 5,49	R$ 6,73
INSUMO	5061	PREGO DE ACO POLIDO COM CABECA 18 X 27 (2 1/2 X 10)	KG	0,068	R$ 13,78	R$ 0,93
INSUMO	6194	TABUA *2,5 X 15 CM EM PINUS, MISTA OU EQUIVALENTE DA REGIAO - BRUTA	M	2	R$ 3,58	R$ 7,16
INSUMO	7243	TELHA TRAPEZOIDAL EM ACO ZINCADO, SEM PINTURA, ALTURA DE APROXIMADAMENTE 40 MM, ESPESSURA DE 0,50 MM E LARGURA UTIL DE 980 MM	M2	0,5853	R$ 32,30	R$ 18,90
COMPOSICAO	88239	AJUDANTE DE CARPINTEIRO COM ENCARGOS COMPLEMENTARES	H	0,492	R$ 15,64	R$ 7,69
COMPOSICAO	88262	CARPINTEIRO DE FORMAS COM ENCARGOS COMPLEMENTARES	H	0,735	R$ 19,35	R$ 14,22
COMPOSICAO	91692	SERRA CIRCULAR DE BANCADA COM MOTOR ELÉTRICO POTÊNCIA DE 5HP, COM COIFA PARA DISCO 10" - CHP DIURNO. AF_08/2015	CHP	0,0066	R$ 27,22	R$ 0,17
COMPOSICAO	91693	SERRA CIRCULAR DE BANCADA COM MOTOR ELÉTRICO POTÊNCIA DE 5HP, COM COIFA PARA DISCO 10" - CHI DIURNO. AF_08/2015	CHI	0,0264	R$ 26,35	R$ 0,69
COMPOSICAO	94974	CONCRETO MAGRO PARA LASTRO, TRAÇO 1:4,5:4,5 (EM MASSA SECA DE CIMENTO/ AREIA MÉDIA/ BRITA 1) - PREPARO MANUAL. AF_05/2021	M3	0,0061	R$ 316,55	R$ 1,93
TOTAL S/B.D.I						R$ 58,42
				BDI:	**25,00%**	**14,61**
				PREÇO UNITARIO TOTAL :		**73,03**

SINAPI	**94213**	**TELHAMENTO COM TELHA DE AÇO/ALUMÍNIO E = 0,5 MM, COM ATÉ 2 ÁGUAS, INCLUSO IÇAMENTO. AF_07/2019**	**M2**	**Coef.**	**Pr. Unit**	**Total**
INSUMO	7243	TELHA TRAPEZOIDAL EM ACO ZINCADO, SEM PINTURA, ALTURA DE APROXIMADAMENTE 40 MM, ESPESSURA DE 0,50 MM E LARGURA UTIL DE 980 MM	M2	1,166	R$ 32,30	R$ 37,66
INSUMO	11029	HASTE RETA PARA GANCHO DE FERRO GALVANIZADO, COM ROSCA 1/4 " X 30 CM PARA FIXACAO DE TELHA METALICA, INCLUI PORCA E ARRUELAS DE VEDACAO	CJ	4,15	R$ 1,64	R$ 6,80
COMPOSICAO	88316	SERVENTE COM ENCARGOS COMPLEMENTARES	H	0,097	R$ 15,62	R$ 1,51
COMPOSICAO	88323	TELHADISTA COM ENCARGOS COMPLEMENTARES	H	0,091	R$ 21,08	R$ 1,91
COMPOSICAO	93281	GUINCHO ELÉTRICO DE COLUNA, CAPACIDADE 400 KG, COM MOTO FREIO, MOTOR TRIFÁSICO DE 1,25 CV - CHP DIURNO. AF_03/2016	CHP	0,0009	R$ 21,49	R$ 0,01
COMPOSICAO	93282	GUINCHO ELÉTRICO DE COLUNA, CAPACIDADE 400 KG, COM MOTO FREIO, MOTOR TRIFÁSICO DE 1,25 CV - CHI DIURNO. AF_03/2016	CHI	0,0013	R$ 20,84	R$ 0,02
TOTAL S/B.D.I						R$ 47,91
				BDI:	**25,00%**	**11,98**
				PREÇO UNITARIO TOTAL :		**59,89**

E-DOCS - CÓPIA DO PROCESSO 2025-6X76D GERADO POR UDSON OLIVEIRA RAMOS DE AGUIAR EM 13/05/2026 07:51 DOCUMENTO 1 / 1 PÁGINA 2924 / 5723

2026-7992BP - E-DOCS - CÓPIA SIMPLES 06/03/2026 12:03 PÁGINA 65 / 67

FOLHA DE PAGAMENTO

Empresa : CONSTRUTORA E SERVICOS W. B. M. LTDA - ME (00063) Página : 00001
End. : R ROMARIO BARBOSA FERNANDES, 42 CNPJ/CEI: 26.570.470/0001-84
Ref.: 01/01/2026 a 31/01/2026 Dpto : **TODOS**

Código	Nome	Ref.	Sal. Contratual	Adicionais	Descontos	Líquido	Recibo

000097 JHONATAS BRAZ BARBOSA 1.876,60 Função : AJUDANTE PRATICO Livro: 0000 Folha. : 067
Admissão : 02/01/2023 Dep IR : 0 Dep SF : 0

001 Salário Base	1.876,60		
627 Taxa de Contribuição Assistencial / Nego		18,76	
606 Adiantamento Salarial 40%		750,64	
903 INSS Folha		144,57	
	1.876,60	913,97	********962,63

____/____/_____ _____

Base INSS: 1.876,60 (Aliq.: 7,7038%) Base FGTS: 1.876,60 (Valor: 150,12) Base IRRF Folha: 1.269,40

000098 WILLIAN DA SILVA TOBIAS 2.226,40 Função : PINTOR Livro: 0000 Folha. : 068
Admissão : 02/01/2023 Dep IR : 2 Dep SF : 2

001 Salário Base	2.226,40		
627 Taxa de Contribuição Assistencial / Nego		22,26	
606 Adiantamento Salarial 40%		890,56	
903 INSS Folha		176,05	
	2.226,40	1.088,87	******1.137,53

____/____/_____ _____

Base INSS: 2.226,40 (Aliq.: 7,9073%) Base FGTS: 2.226,40 (Valor: 178,11) Base IRRF Folha: 1.619,20

000100 MAURICIO BATISTA CARDOSO 2.226,40 Função : PEDREIRO Livro: 0000 Folha. : 070
Admissão : 02/01/2023 Dep IR : 1 Dep SF : 1

001 Salário Base	2.226,40		
627 Taxa de Contribuição Assistencial / Nego		22,26	
606 Adiantamento Salarial 40%		890,56	
903 INSS Folha		176,05	
	2.226,40	1.088,87	******1.137,53

____/____/_____ _____

Base INSS: 2.226,40 (Aliq.: 7,9073%) Base FGTS: 2.226,40 (Valor: 178,11) Base IRRF Folha: 1.619,20

000111 LUCAS MARTINS MOURA 1.683,00 Função : AUXILIAR DE OBRAS Livro: 0000 Folha. : 081
Admissão : 06/08/2024 Dep IR : 0 Dep SF : 0

001 Salário Base	1.683,00		
627 Taxa de Contribuição Assistencial / Nego		16,83	
606 Adiantamento Salarial 40%		673,20	
903 INSS Folha		127,15	
	1.683,00	817,18	********865,82

____/____/_____ _____

Base INSS: 1.683,00 (Aliq.: 7,5549%) Base FGTS: 1.683,00 (Valor: 134,64) Base IRRF Folha: 1.075,80

FOLHA DE PAGAMENTO

Empresa : CONSTRUTORA E SERVICOS W. B. M. LTDA - ME (00063) Página : 00002

End. : R ROMARIO BARBOSA FERNANDES, 42 CNPJ/CEI: 26.570.470/0001-84

Ref.: 01/01/2026 a 31/01/2026 Dpto : **TODOS**

Código	Nome	Ref.	Sal. Contratual	Adicionais	Descontos	Líquido	Recibo

000112 NILTON FERREIRA DE AZEVEDO 2.226,40 Função : PEDREIRO Livro: 0000 Folha. : 082

Admissão : 28/07/2025 Dep IR : 0 Dep SF : 0

001 Salário Base	2.226,40		
627 Taxa de Contribuição Assistencial / Nego		22,26	
606 Adiantamento Salarial 40%		890,56	
903 INSS Folha		176,05	
	2.226,40	1.088,87	******1.137,53

____/____/_____ _____

Base INSS: 2.226,40 (Aliq.: 7,9073%) Base FGTS: 2.226,40 (Valor: 178,11) Base IRRF Folha: 1.619,20

000113 CARLOS ROBERTO MENDES 2.226,40 Função : PEDREIRO Livro: 0000 Folha. : 083

Admissão : 28/01/2026 Dep IR : 0 Dep SF : 0

001 Salário Base	222,64		
903 INSS Folha		16,69	
	222,64	16,69	********205,95

____/____/_____ _____

Base INSS: 222,64 (Aliq.: 7,5%) Base FGTS: 222,64 (Valor: 17,81)

Resumo da folha

Total Geral da Folha	**********10.461,44
(-) Total de Descontos	**********5.014,45
(=) Total Líquido	**********5.446,99

Informações adicionais

Total Funcionários	6
Total Cotas Sal. Família	0
Total INSS	816,56
Total FGTS	836,90
Total IRRF	0,00

E-DOCS - CÓPIA DO PROCESSO 2025-6X76D GERADO POR UDSON OLIVEIRA RAMOS DE AGUIAR EM 13/05/2026 07:51 DOCUMENTO 1 / 1 PÁGINA 2925 / 5723

2026-7992BP - E-DOCS - CÓPIA SIMPLES 06/03/2026 12:03 PÁGINA 66 / 67

INFORMAÇÕES DO DOCUMENTO
Documento capturado em 06/03/2026 12:03:54 (HORÁRIO DE BRASÍLIA - UTC-3)
por ANAPAULA PAES ALVES MONTEIRO (ASSISTENTE ADMINISTRATIVO - DCOMPG - SEFIP - PMAL)
Valor Legal: CÓPIA SIMPLES | Natureza: DOCUMENTO NATO-DIGITAL

A disponibilidade do documento pode ser conferida pelo link: https://e-docs.es.gov.br/d/2026-7992BP

E-DOCS - CÓPIA DO PROCESSO 2025-6X76D GERADO POR UDSON OLIVEIRA RAMOS DE AGUIAR EM 13/05/2026 07:51 DOCUMENTO 1 / 1 PÁGINA 2926 / 5723

2026-7992BP - E-DOCS - CÓPIA SIMPLES 06/03/2026 12:03 PÁGINA 67 / 67

HABILITAÇÃO JURÍDICA e FISCAL

Empresa CONSTRUTORA E SERVIÇOS W. B. M. LTDA.

E-DOCS - CÓPIA DO PROCESSO 2025-6X76D GERADO POR UDSON OLIVEIRA RAMOS DE AGUIAR EM 13/05/2026 07:51 DOCUMENTO 1 / 1 PÁGINA 2927 / 5723

2026-GMGX0W - E-DOCS - CÓPIA SIMPLES 06/03/2026 12:08 PÁGINA 1 / 29

E-DOCS - CÓPIA DO PROCESSO 2025-6X76D GERADO POR UDSON OLIVEIRA RAMOS DE AGUIAR EM 13/05/2026 07:51 DOCUMENTO 1 / 1 PÁGINA 2928 / 5723

2026-GMGX0W - E-DOCS - CÓPIA SIMPLES 06/03/2026 12:08 PÁGINA 2 / 29

WERICA BARBOSA MELO THOMAZ, brasileira, com estado civil Solteira, empresária, CPF nº 129.767.027-21, CNH 07141900840, nascida em 27/04/1995, natural de ALEGRE-ES, residente e domiciliado a RUA UMBELINA MENDES CARDOSO, 41, CLERIO MOULIN, ALEGRE-ES, CEP 29.500-000, BRASIL.

ESPOLIO DE HELIO GOMES DE MELO, nacionalidade BRASILEIRA, nascido em 26/09/1955, CASADO em COMUNHÃO PARCIAL DE BENS, EMPRESÁRIO, CPF/MF nº 637.647.097-15, carteira de identidade nº 2276106, órgão expedidor SPTC-ES, residente e domiciliado a RUA UMBELINA MENDES CARDOSO, 41 PAVMTO 2, CLERIO MOULIN, ALEGRE-ES, CEP 29.500-000, BRASIL. Neste ato representado pelo INVENTARIANTE sr. **WELINGTON BARBOSA MELO,** Brasileiro, Casado, com o regime de comunhão Parcial de Bens, Empresário, nascido em 07/03/1986, CPF: 108.898.497-57, Carteira de Identidade nº 2239118 SSP-ES,CNH 03877229908, residente e domiciliado na Rua Estudante Jose Francisco, 76, Centro, Alegre-ES, CEP: 29.500-000.

Os sócios, acima identificados, únicos sócios da empresa: CONSTRUTORA E SERVIÇOS W. B. M. LTDA, pessoa jurídica endereçada (o) na (o) RUA ROMÁRIO BARBOSA FERNANDES, 42, bairro/distrito CLÉRIO MOULIN, CEP 29.500-000, Alegre-ES, registrada na (o) JUNTA COMERCIAL, sob o nº 32201884786, em 17/11/2016, inscrita no CNPJ sob o nº 26.570.470/0001-84, resolvem alterar o contrato social primitivo, em conformidade com o que dispõe o Código Civil Brasileiro, de acordo com as cláusulas e condições seguintes:

CLÁUSULA PRIMEIRA - DAS ALTERAÇÕES:

Ficam alteradas as cláusulas do contrato social vigente, mediante os parágrafos que se seguem:

Paragrafo Primeiro: Admite-se neste ato na sociedade o sr. **WELINGTON BARBOSA MELO**, Brasileiro, Casado, com o regime de comunhão Parcial de Bens, Empresário, nascido em 07/03/1986, CPF: 108.898.497-57, Carteira de Identidade nº 2239118 SSP-ES, residente e domiciliado na Rua Estudante Jose Francisco, 76, Centro, Alegre-ES, CEP: 29.500-000.

Paragrafo Segundo: Retira-se neste ato da sociedade a sr. **WERICA BARBOSA MELO THOMAZ,** sócia já qualificada anteriormente, que cede e transfere suas cotas sócias ao sócio ingressante o sr. WELINGTON BARBOSA MELO, o valor de 498.500 (quatrocentos e noventa e oito mil e quinhentos) quotas, dando-se cedente e cessionários, mutua e integral quitação pelas cotas ora transferidas;

Parágrafo Único: O espólio é representado pelo inventariante, o sr. **WELLINGTON BARBOSA MELO**, comprovado pelo documento de cartório (TERMO DE COMPROMISSO DE INVENTARIANTE) em anexo, que assina esta alteração contratual.

Paragrafo Terceiro: Altera-se neste ato o capital da empresa que passa a ser o valor de R$ 2.000.000,00 (Dois milhões de Reais), divididos em 2.000.000 (Dois Milhões) de quotas sociais, no valor unitário de R$ 1,00 (Um Real) cada, integralizando no ato da assinatura desta alteração o valor de R$ 1.500.000,00 (Um Milhão e Quinhentos Mil), através de reservas de lucros, devidamente apresentadas na contabilidade regular.

Parágrafo Quarto: Face às alterações desta clausula, o capital fica distribuído entre o sócio integrante de acordo com o disposto a seguir:

WELINGTON BARBOSA MELO com 1.998.500 (Hum Milhão e Novecentos e Noventa e Oito Mil e Quinhentas) quotas, perfazendo um total de R$ 1.998.500,00 (Hum Milhão e Novecentos e Noventa e Oito Mil e Quinhentos Reais).
ESPOLIO DE HELIO GOMES DE MELO com 1.500 (Hum Mil e Quinhentas) quotas, perfazendo um total de R$ 1.500,00 (Hum Mil e Quinhentos Reais).

Parágrafo Quinto: Altera-se neste ato a administração da sociedade que passa a ser administrada pelo sócio ingressante o sr. **WELINGTON BARBOSA MELO.**

Parágrafo Sexto: O(s) Administrador(es) declara(m), sob as penas da lei, que não está(ão) impedido(s) de exercer a administração da sociedade por lei especial; ou em virtude de condenação criminal; ou por se encontrar(em), sob os efeitos dela, a pena que vede, ainda que temporariamente, o acesso a cargos públicos; ou por crime falimentar, de prevaricação, peita ou suborno, concussão, peculato; ou contra a economia popular, contra o sistema financeiro nacional, contra normas de defesa da concorrência, contra as relações de consumo, a fé pública, ou a propriedade.

CLÁUSULA SEGUNDA DA CONSOLIDAÇÃO:

Ficam neste ato, consolidadas e convalidadas as cláusulas contratuais vigentes, conforme disposto adiante:

CLÁUSULA PRIMEIRA - NOME: A sociedade gira sob o seguinte nome empresarial: CONSTRUTORA E SERVIÇOS W. B. M. LTDA

CLÁUSULA SEGUNDA - SEDE: A sociedade tem sua sede e domicílio no seguinte endereço: RUA ROMÁRIO BARBOSA FERNANDES, 42, bairro/distrito CLÉRIO MOULIN, CEP 29.500-000, Alegre-ES.

CLÁUSULA TERCEIRA - CAPITAL: O capital social é o seguinte: 2.000.000,00 (Dois milhões de Reais), divididos em 2.000.000 (Dois Milhões) quotas sociais, no valor unitário de R$ 1,00 (Um Real) cada, totalmente integralizado no ato da assinatura, em moeda corrente do país, com recursos particulares dos sócios distribuídos entre os sócios na forma disposta pelo presente instrumento;

CLÁUSULA QUARTA - DISTRIBUIÇÃO DO CAPITAL: A distribuição do capital entre os sócios dá-se da seguinte forma:
WELINGTON BARBOSA MELO com 1.998.500 (Hum Milhão e Novecentos e Noventa e Oito Mil e Quinhentas) quotas, perfazendo um total de R$ 1.998.500,00 (Hum Milhão e Novecentos e Noventa e Oito Mil e Quinhentos Reais).
ESPOLIO DE HELIO GOMES DE MELO com 1.500 (Hum Mil e Quinhentas) quotas, perfazendo um total de R$ 1.500,00 (Hum Mil e Quinhentos Reais).

CLÁUSULA QUINTA - OBJETO SOCIAL: O objeto da sociedade é o seguinte:
Atividade Principal:
4120-4/00 - Construção de edifícios
Atividades Secundárias:
2441-5/02 - Produção de laminados de alumínio
2511-0/00 - Fabricação de estruturas metálicas
4213-8/00 - Obras de urbanização - ruas, praças e calçadas
4211-1/01 - Construção de rodovias e ferrovias
4212-0/00 - Construção de obras-de-arte especiais

E-DOCS - CÓPIA DO PROCESSO 2025-6X76D GERADO POR UDSON OLIVEIRA RAMOS DE AGUIAR EM 13/05/2026 07:51 DOCUMENTO 1 / 1 PÁGINA 2929 / 5723
2026-GMGX0W - E-DOCS - CÓPIA SIMPLES 06/03/2026 12:08 PÁGINA 3 / 29

4221-9/02 - Construção de estações e redes de distribuição de energia elétrica
4221-9/03 - Manutenção de redes de distribuição de energia elétrica
4221-9/04 - Construção de estações e redes de telecomunicações
4221-9/05 - Manutenção de estações e redes de telecomunicações
4222-7/01 - Construção de redes de abastecimento de água, coleta de esgoto e construções correlatas, exceto obras de irrigação
4222-7/02 - Obras de irrigação
4223-5/00 - Construção de redes de transportes por dutos, exceto para água e esgoto
4291-0/00 - Obras portuárias, marítimas e fluviais
4292-8/01 - Montagem de estruturas metálicas
4292-8/02 - Obras de montagem industrial
4299-5/01 - Construção de instalações esportivas e recreativas
4299-5/99 - Outras obras de engenharia civil não especificadas anteriormente
4311-8/01 - Demolição de edifícios e outras estruturas
4311-8/02 - Preparação de canteiro e limpeza de terreno
4312-6/00 - Perfurações e sondagens
4313-4/00 - Obras de terraplenagem
4319-3/00 - Serviços de preparação do terreno não especificados anteriormente
4321-5/00 - Instalação e manutenção elétrica
4322-3/01 - Instalações hidráulicas, sanitárias e de gás
4329-1/04 - Montagem e instalação de sistemas e equipamentos de iluminação e sinalização em vias públicas, portos e aeroportos
4329-1/05 - Tratamentos térmicos, acústicos ou de vibração
4330-4/01 - Impermeabilização em obras de engenharia civil
4330-4/02 - Instalação de portas, janelas, tetos, divisórias e armários embutidos de qualquer material
4330-4/03 - Obras de acabamento em gesso e estuque
4330-4/05 - Aplicação de revestimentos e de resinas em interiores e exteriores
4330-4/99 - Outras obras de acabamento da construção
4391-6/00 - Obras de fundações
4399-1/02 - Montagem e desmontagem de andaimes e outras estruturas temporárias
4399-1/03 - Obras de alvenaria
4399-1/04 - Serviços de operação e fornecimento de equipamentos para transporte e elevação de cargas e pessoas para uso em obras
4399-1/05 - Perfuração e construção de poços de água
4399-1/99 - Serviços especializados para construção não especificados anteriormente
4520-0/05 - Serviços de lavagem, lubrificação e polimento de veículos automotores
4742-3/00 - Comércio varejista de material elétrico
4743-1/00 - Comércio varejista de vidros
4744-0/01 - Comércio varejista de ferragens e ferramentas
4744-0/02 - Comércio varejista de madeira e artefatos
4744-0/03 - Comércio varejista de materiais hidráulicos
4744-0/04 - Comércio varejista de cal, areia, pedra britada, tijolos e telhas
4744-0/05 - Comércio varejista de materiais de construção não especificados anteriormente
4744-0/99 - Comércio varejista de materiais de construção em geral
4911-6/00 - Transporte ferroviário de carga
4924-8/00 - Transporte escolar
4929-9/01 - Transporte rodoviário coletivo de passageiros, sob regime de fretamento, municipal
4930-2/02 - Transporte rodoviário de carga, exceto produtos perigosos e mudanças, intermunicipal, interestadual e internacional
5221-4/00 - Concessionárias de rodovias, pontes, túneis e serviços relacionados
5611-2/01 - Restaurantes e similares
6810-2/01 - Compra e venda de imóveis próprios

E-DOCS - CÓPIA DO PROCESSO 2025-6X76D GERADO POR UDSON OLIVEIRA RAMOS DE AGUIAR EM 13/05/2026 07:51 DOCUMENTO 1 / 1 PÁGINA 2930 / 5723
2026-GMGX0W - E-DOCS - CÓPIA SIMPLES 06/03/2026 12:08 PÁGINA 4 / 29

E-DOCS - CÓPIA DO PROCESSO 2025-6X76D GERADO POR UDSON OLIVEIRA RAMOS DE AGUIAR EM 13/05/2026 07:51 DOCUMENTO 1 / 1 PÁGINA 2931 / 5723

2026-GMGX0W - E-DOCS - CÓPIA SIMPLES 06/03/2026 12:08 PÁGINA 5 / 29

7111-1/00 - Serviços de arquitetura
7112-0/00 - Serviços de engenharia
7119-7/03 - Serviços de desenho técnico relacionados à arquitetura e engenharia
7732-2/01 - Aluguel de máquinas e equipamentos para construção sem operador, exceto andaimes
8111-7/00 - Serviços combinados para apoio a edifícios, exceto condomínios prediais
8112-5/00 - Condomínios prediais
8122-2/00 - Imunização e controle de pragas urbanas
8129-0/00 - Atividades de limpeza não especificadas anteriormente
8130-3/00 - Atividades paisagísticas
0161-0/03 - Serviço de preparação de terreno, cultivo e colheita

CLÁUSULA SEXTA - INÍCIO DAS ATIVIDADES: A sociedade iniciou suas atividades em 17 DE novembro DE 2016 e seu prazo de duração é indeterminado.

CLÁUSULA SÉTIMA - DIVISIBILIDADE E CESSÃO DAS COTAS: As quotas são indivisíveis e não poderão ser cedidas ou transferidas a terceiros, ou a pessoa já integrante do quadro societário, sem o consentimento do(s) outro(s) sócio(s), ao(s) qual(is) fica assegurado, em igualdade de condições e preço direito de preferência para a sua aquisição se postas à venda, formalizando, se realizada a cessão delas, a alteração contratual pertinente.
CLÁUSULA OITAVA - RESPONSABILIDADE DOS SÓCIOS: A responsabilidade de cada sócio é restrita ao valor de suas quotas, mas todos respondem solidariamente pela integralização do capital social.

CLÁUSULA NONA - ADMINISTRAÇÃO DA SOCIEDADE: A administração da sociedade caberá ao(s) sócio(s) abaixo indicado(s) com os poderes e atribuições de assinar(em) pela empresa isoladamente, autorizado o uso do nome empresarial, vedado, no entanto, em atividades estranhas ao interesse social ou assumir obrigações seja em favor de qualquer dos quotistas ou de terceiros, bem como onerar ou alienar bens imóveis da sociedade, sem autorização do(s) outro(s) sócio(s): **WELINGTON BARBOSA MELO.**

CLÁUSULA DÉCIMA - APURAÇÃO DOS LUCROS OU PREJUÍZOS: Ao término da cada exercício social, em 31 de dezembro, o(s) administrador(es) prestará(ão) contas justificadas de sua administração, procedendo à elaboração do inventário, do balanço patrimonial e do balanço de resultado econômico, cabendo aos sócios, na proporção de suas quotas, os lucros ou perdas apurados.

CLÁUSULA DÉCIMA PRIMEIRA - DELIBERAÇÕES: As deliberações dos sócios serão tomadas em reuniões, sendo estas dispensáveis nos casos previstos no parágrafo 3º do artigo 1.072 do Código Civil de 2002.

CLÁUSULA DÉCIMA SEGUNDA - ABERTURA DE FILIAIS: A sociedade poderá a qualquer tempo, abrir ou fechar filial ou outra dependência, mediante alteração contratual assinada por todos os sócios.
CLÁUSULA DÉCIMA TERCEIRA - RETIRADA: Os sócios poderão, de comum acordo, fixar uma retirada mensal, a título de “pro labore”, observadas as disposições regulamentares pertinentes.

CLÁUSULA DÉCIMA QUARTA - SUCESSÃO: Falecendo ou interditado qualquer sócio, a sociedade continuará suas atividades com os herdeiros, sucessores e o incapaz, observado o disposto no Art. 1027 do Código Civil de 2002. Não sendo possível ou inexistindo interesse destes ou do(s) sócio(s) remanescente(s), o valor de seus haveres será apurado e liquidado

com base na situação patrimonial da sociedade, à data da resolução, verificada em balanço especialmente levantado.

Parágrafo único - O mesmo procedimento será adotado em outros casos em que a sociedade se resolva em relação a seu sócio.

CLÁUSULA DÉCIMA QUINTA - DESIMPEDIMENTO LEGAL: O(s) Administrador(es) declara(m), sob as penas da lei, que não está(ão) impedido(s) de exercer a administração da sociedade por lei especial; ou em virtude de condenação criminal; ou por se encontrar(em), sob os efeitos dela, a pena que vede, ainda que temporariamente, o acesso a cargos públicos; ou por crime falimentar, de prevaricação, peita ou suborno, concussão, peculato; ou contra a economia popular, contra o sistema financeiro nacional, contra normas de defesa da concorrência, contra as relações de consumo, a fé pública, ou a propriedade.

CLÁUSULA DÉCIMA SEXTA - REGÊNCIA SUPLETIVA: Nos casos de omissão do presente contrato, serão aplicadas supletivamente as normas da Sociedade Anônima.

CLÁUSULA DÉCIMA SÉTIMA - FORO: As partes elegem o foro da comarca da sede da sociedade para o exercício e o cumprimento dos direitos e obrigações resultantes deste contrato. E por estarem assim justos e contratados assinam o presente instrumento.

Alegre-ES, 12 de AGOSTO de 2025.

_____
WELINGTON BARBOSA MELO

_____
WERICA BARBOSA MELO THOMAZ

E-DOCS - CÓPIA DO PROCESSO 2025-6X76D GERADO POR UDSON OLIVEIRA RAMOS DE AGUIAR EM 13/05/2026 07:51 DOCUMENTO 1 / 1 PÁGINA 2932 / 5723
2026-GMGX0W - E-DOCS - CÓPIA SIMPLES 06/03/2026 12:08 PÁGINA 6 / 29

ASSINATURA ELETRÔNICA

Certificamos que o ato da empresa CONSTRUTORA E SERVIÇOS W. B. M. LTDA consta assinado digitalmente por:

IDENTIFICAÇÃO DO(S) ASSINANTE(S)	
CPF/CNPJ	Nome
10889849757	WELINGTON BARBOSA MELO
12976702721	WERICA BARBOSA MELO THOMAZ

E-DOCS - CÓPIA DO PROCESSO 2025-6X76D GERADO POR UDSON OLIVEIRA RAMOS DE AGUIAR EM 13/05/2026 07:51 DOCUMENTO 1 / 1 PÁGINA 2933 / 5723

2026-GMGX0W - E-DOCS - CÓPIA SIMPLES 06/03/2026 12:08 PAGINA 7 / 29

JUCEES

CERTIFICO O REGISTRO EM 22/08/2025 13:58 SOB Nº 20251148475.
PROTOCOLO: 251148475 DE 22/07/2025.
CÓDIGO DE VERIFICAÇÃO: 12513517872. CNPJ DA SEDE: 26570470000184.
NIRE: 32201884786. COM EFEITOS DO REGISTRO EM: 12/08/2025.
CONSTRUTORA E SERVIÇOS W. B. M. LTDA

PAULO CESAR JUFFO
SECRETÁRIO-GERAL
www.simplifica.es.gov.br

A validade deste documento, se impresso, fica sujeito à comprovação de sua autenticidade no respectivo portal, informando seus respectivos códigos de verificação.

CNH Digital

Departamento Nacional de Trânsito

QR-CODE

Documento assinado com certificado digital em conformidade com a Medida Provisória nº 2200-2/2001. Sua validade poderá ser confirmada por meio do programa Assinador Serpro.

As orientações para instalar o Assinador Serpro e realizar a validação do documento digital estão disponíveis em:
< http://www.serpro.gov.br/assinador-digital >, opção Validar Assinatura.

SERPRO / DENATRAN

E-DOCS - CÓPIA DO PROCESSO 2025-6X76D GERADO POR UDSON OLIVEIRA RAMOS DE AGUIAR EM 13/05/2026 07:51 DOCUMENTO 1 / 1 PÁGINA 2934 / 5723

2026-GMGX0W - E-DOCS - CÓPIA SIMPLES 06/03/2026 12:08 PÁGINA 8 / 29

QR-CODE

Documento assinado com certificado digital em conformidade com a Medida Provisória nº 2200-2/2001. Sua validade poderá ser confirmada por meio do programa Assinador Serpro.

As orientações para instalar o Assinador Serpro e realizar a validação do documento digital estão disponíveis em: https://www.serpro.gov.br/assinador-digital.

SERPRO / SENATRAN

E-DOCS - CÓPIA DO PROCESSO 2025-6X76D GERADO POR UDSON OLIVEIRA RAMOS DE AGUIAR EM 13/05/2026 07:51 DOCUMENTO 1 / 1 PÁGINA 2935 / 5723

2026-GMGX0W - E-DOCS - CÓPIA SIMPLES 06/03/2026 12:08 PÁGINA 9 / 29

E-DOCS - CÓPIA DO PROCESSO 2025-6X76D GERADO POR UDSON OLIVEIRA RAMOS DE AGUIAR EM 13/05/2026 07:51 DOCUMENTO 1 / 1 PÁGINA 2936 / 5723

2026-GMGX0W - E-DOCS - CÓPIA SIMPLES 06/03/2026 12:08 PÁGINA 10 / 29

CERTIDÃO SIMPLIFICADA

Sistema Nacional de Registro de Empresas Mercantis - SINREM

Certificamos que as informações abaixo constam dos documentos arquivados nesta Junta Comercial e são vigentes na data da sua expedição.

Nome Empresarial: CONSTRUTORA E SERVIÇOS W. B. M. LTDA

NIRE : 32201884786
Natureza Jurídica: Sociedade Empresária Limitada

Protocolo: ESC2600079500

NIRE (Sede)	CNPJ	Data de Ato Constitutivo	Início de Atividade
32201884786	26.570.470/0001-84	17/11/2016	17/11/2016

Endereço Completo
Rua ROMARIO BARBOSA FERNANDES, Nº 42, CLERIO MOULIN - Alegre/ES - CEP 29500-000

Objeto Social
CONSTRUCAO DE EDIFICIOS ALUGUEL DE MAQUINAS E EQUIPAMENTOS PARA CONSTRUCAO SEM OPERADOR, EXCETO ANDAIMES APLICACAO DE REVESTIMENTOS E DE RESINAS EM INTERIORES E EXTERIORES ATIVIDADES PAISAGISTICAS CONSTRUCAO DE ESTACOES E REDES DE DISTRIBUICAO DE ENERGIA ELETRICA CONSTRUCAO DE ESTACOES E REDES DE TELECOMUNICACOES CONSTRUCAO DE INSTALACOES ESPORTIVAS E RECREATIVAS CONSTRUCAO DE OBRAS-DE-ARTE ESPECIAIS CONSTRUCAO DE REDES DE ABASTECIMENTO DE AGUA, COLETA DE ESGOTO E CONSTRUCOES CORRELATAS, EXCETO OBRAS DE IRRIGACAO CONSTRUCAO DE REDES DE TRANSPORTES POR DUTOS, EXCETO PARA AGUA E ESGOTO CONSTRUCAO DE RODOVIAS E FERROVIAS DEMOLICAO DE EDIFICIOS E OUTRAS ESTRUTURAS SERVICOS DE DESENHO TECNICO RELACIONADOS A ARQUITETURA E ENGENHARIA SERVICOS DE OPERACAO E FORNECIMENTO DE EQUIPAMENTOS PARA TRANSPORTE E ELEVACAO DE CARGAS E PESSOAS PARA USO EM OBRAS SERVICOS DE PREPARACAO DO TERRENO NAO ESPECIFICADOS ANTERIORMENTE (A DRENAGEM DO SOLO DESTINADO A CONSTRUCAO, A DEMARCACAO DOS LOCAIS PARA CONSTRUCAO, O REBAIXAMENTO DE LENCOIS FREATICOS, A PREPARACAO DE LOCAIS PARA MINERACAO, A REMOCAO DE MATERIAL INERTE E OUTROS TIPOS DE REFUGO DE LOCAIS DE MINERACAO, EXCETO OS LOCAIS DE EXTRACAO DE PETROLEO E GAS NATURAL) SERVICOS ESPECIALIZADOS PARA CONSTRUCAO NAO ESPECIFICADOS ANTERIORMENTE (A CONSTRUCAO DE FORNOS INDUSTRIAIS, A CONSTRUCAO DE PARTES DE EDIFICIOS, TAIS TELHADOS, COBERTURAS, CHAMINES, LAREIRAS, CHURRASQUEIRAS, ETC OS SERVICOS DE LIMPEZA DE FACHADAS, COM JATEAMENTO DE AREIA, VAPOR E SEMELHANTES) TRATAMENTOS TERMICOS, ACUSTICOS OU DE VIBRACAO IMPERMEABILIZACAO EM OBRAS DE ENGENHARIA CIVIL INSTALACAO DE PORTAS, JANELAS, TETOS, DIVISORIAS E ARMARIOS EMBUTIDOS DE QUALQUER MATERIAL INSTALACOES HIDRAULICAS, SANITARIAS E DE GAS MANUTENCAO DE ESTACOES E REDES DE TELECOMUNICACOES MONTAGEM DE ESTRUTURAS METALICAS MONTAGEM E DESMONTAGEM DE ANDAIMES E OUTRAS ESTRUTURAS TEMPORARIAS OBRAS DE ACABAMENTO EM GESSO E ESTUQUE OBRAS DE ALVENARIA OBRAS DE FUNDACOES OBRAS DE IRRIGACAO OBRAS DE MONTAGEM INDUSTRIAL OBRAS DE TERRAPLENAGEM OBRAS DE URBANIZACAO - RUAS, PRACAS E CALCADAS OBRAS PORTUARIAS, MARITIMAS E FLUVIAIS OUTRAS OBRAS DE ACABAMENTO DA CONSTRUCAO OUTRAS OBRAS DE ENGENHARIA CIVIL NAO ESPECIFICADAS ANTERIORMENTE (A CONSTRUCAO DE ESTRUTURAS COM TIRANTES, AS OBRAS DE CONTENCAO, A CONSTRUCAO DE CORTINAS DE PROTECAO DE ENCOSTAS E MUROS DE ARRIMO) PERFURACAO E CONSTRUCAO DE POCOS DE AGUA PERFURACOES E SONDAGENS PREPARACAO DE CANTEIRO E LIMPEZA DE TERRENO SERVICO DE PREPARACAO DE TERRENO, CULTIVO E COLHEITA COMERCIO VAREJISTA DE CAL, AREIA, PEDRA BRITADA, TIJOLOS E TELHAS COMERCIO VAREJISTA DE FERRAGENS E FERRAMENTAS COMERCIO VAREJISTA DE MADEIRA E ARTEFATOS COMERCIO VAREJISTA DE MATERIAIS DE CONSTRUCAO EM GERAL COMERCIO VAREJISTA DE MATERIAIS DE CONSTRUCAO NAO ESPECIFICADOS ANTERIORMENTE COMERCIO VAREJISTA DE MATERIAIS HIDRAULICOS COMERCIO VAREJISTA DE MATERIAL ELETRICO COMERCIO VAREJISTA DE VIDROS COMPRA E VENDA DE IMOVEIS PROPRIOS CONCESSIONARIAS DE RODOVIAS, PONTES, TUNEIS E SERVICOS RELACIONADOSINSTALACAO E MANUTENCAO ELETRICA MANUTENCAO DE REDES DE DISTRIBUICAO DE ENERGIA ELETRICA CONDOMINIOS PREDIAIS ATIVIDADES DE LIMPEZA NAO ESPECIFICADAS ANTERIORMENTE MONTAGEM E INSTALACAO DE SISTEMAS E EQUIPAMENTOS DE ILUMINACAO E SINALIZACAO EM VIAS PUBLICAS, PORTOS E AEROPORTOS SERVICOS DE ARQUITETURA SERVICOS DE ENGENHARIA SERVICOS COMBINADOS PARA APOIO A EDIFICIOS, EXCETO CONDOMINIOS PREDIAIS.SERVICOS DE LAVAGEM, LUBRIFICACAO E POLIMENTO DE VEICULOS AUTOMOTORES,IMUNIZACAO E CONTROLE DE PRAGAS URBANAS, PRODUCAO DE LAMINADOS DE ALUMINIO,FABRICACAO DE ESTRUTURAS METALICAS, RESTAURANTES E SIMILARES,TRANSPORTE FERROVIARIO DE CARGA,TRANSPORTE ESCOLAR,TRANSPORTE RODOVIARIO COLETIVO DE PASSAGEIROS, SOB REGIME DE FRETAMENTO, MUNICIPAL,TRANSPORTE RODOVIARIO DE CARGA, EXCETO PRODUTOS PERIGOSOS E MUDANCAS, INTERMUNICIPAL, INTERESTADUAL E INTERNACIONAL

Capital Social	Porte	Prazo de Duração
R$ 2.000.000,00 (dois milhões reais)	ME (Microempresa)	Indeterminado

Capital Integralizado
R$ 2.000.000,00 (dois milhões reais)

Dados do Sócio

Nome	CPF/CNPJ	Participação no capital	Espécie de sócio	Administrador	Término do mandato
ESPÓLIO DE HELIO GOMES DE MELO	637.647.097-15	R$ 1.500,00	Sócio	N	Indeterminado
WELINGTON BARBOSA MELO	108.898.497-57	R$ 1.998.500,00	INVENTARIANTE / Sócio / Administrador	S	Indeterminado

Dados do Administrador

Nome	CPF	Término do mandato
WELINGTON BARBOSA MELO	108.898.497-57	Indeterminado

Último Arquivamento

Data	Número	Ato/eventos
22/08/2025	20251148475	002 / 021 - ALTERACAO DE DADOS (EXCETO NOME EMPRESARIAL)

Situação
ATIVA

Status
SEM STATUS

Esta certidão foi emitida automaticamente em 04/02/2026, às 15:04:37 (horário de Brasília).
Se impressa, verificar sua autenticidade no **https://www.simplifica.es.gov.br**, com o código **TFG2NA9V**.

Paulo Cezar Juffo
Secretário-Geral

E-DOCS - CÓPIA DO PROCESSO 2025-6X76D GERADO POR UDSON OLIVEIRA RAMOS DE AGUIAR EM 13/05/2026 07:51 DOCUMENTO 1 / 1 PÁGINA 2937 / 5723

2026-GMGX0W - E-DOCS - CÓPIA SIMPLES 06/03/2026 12:08 PÁGINA 11 / 29

E-DOCS - CÓPIA DO PROCESSO 2025-6X76D GERADO POR UDSON OLIVEIRA RAMOS DE AGUIAR EM 13/05/2026 07:51 DOCUMENTO 1 / 1 PÁGINA 2938 / 5723

2026-GMGX0W - E-DOCS - CÓPIA SIMPLES 06/03/2026 12:08 PÁGINA 12 / 29

REPÚBLICA FEDERATIVA DO BRASIL

CADASTRO NACIONAL DA PESSOA JURÍDICA

NÚMERO DE INSCRIÇÃO	COMPROVANTE DE INSCRIÇÃO E DE SITUAÇÃO CADASTRAL	DATA DE ABERTURA
26.570.470/0001-84 **MATRIZ**		**17/11/2016**

NOME EMPRESARIAL
CONSTRUTORA E SERVICOS W. B. M. LTDA

TÍTULO DO ESTABELECIMENTO (NOME DE FANTASIA)	PORTE
W B M CONSTRUCOES E SERVICOS	**ME**

CÓDIGO E DESCRIÇÃO DA ATIVIDADE ECONÔMICA PRINCIPAL
41.20-4-00 - Construção de edifícios

CÓDIGO E DESCRIÇÃO DAS ATIVIDADES ECONÔMICAS SECUNDÁRIAS
01.61-0-03 - Serviço de preparação de terreno, cultivo e colheita
24.41-5-02 - Produção de laminados de alumínio
25.11-0-00 - Fabricação de estruturas metálicas
42.11-1-01 - Construção de rodovias e ferrovias
42.12-0-00 - Construção de obras de arte especiais
42.13-8-00 - Obras de urbanização - ruas, praças e calçadas
42.21-9-02 - Construção de estações e redes de distribuição de energia elétrica
42.21-9-03 - Manutenção de redes de distribuição de energia elétrica
42.21-9-04 - Construção de estações e redes de telecomunicações
42.21-9-05 - Manutenção de estações e redes de telecomunicações
42.22-7-01 - Construção de redes de abastecimento de água, coleta de esgoto e construções correlatas, exceto obras de irrigação
42.22-7-02 - Obras de irrigação
42.23-5-00 - Construção de redes de transportes por dutos, exceto para água e esgoto
42.91-0-00 - Obras portuárias, marítimas e fluviais
42.92-8-01 - Montagem de estruturas metálicas
42.92-8-02 - Obras de montagem industrial
42.99-5-01 - Construção de instalações esportivas e recreativas
42.99-5-99 - Outras obras de engenharia civil não especificadas anteriormente
43.11-8-01 - Demolição de edifícios e outras estruturas
43.11-8-02 - Preparação de canteiro e limpeza de terreno

CÓDIGO E DESCRIÇÃO DA NATUREZA JURÍDICA
206-2 - Sociedade Empresária Limitada

LOGRADOURO	NÚMERO	COMPLEMENTO
R ROMARIO BARBOSA FERNANDES	**42**	********

CEP	BAIRRO/DISTRITO	MUNICÍPIO	UF
29.500-000	**CLERIO MOULIN**	**ALEGRE**	**ES**

ENDEREÇO ELETRÔNICO	TELEFONE
CONSTRUTORAWBM@GMAIL.COM	**(28) 9925-3057**

ENTE FEDERATIVO RESPONSÁVEL (EFR)
*****

SITUAÇÃO CADASTRAL	DATA DA SITUAÇÃO CADASTRAL
ATIVA	**17/11/2016**

MOTIVO DE SITUAÇÃO CADASTRAL

SITUAÇÃO ESPECIAL	DATA DA SITUAÇÃO ESPECIAL
********	********

Aprovado pela Instrução Normativa RFB nº 2.119, de 06 de dezembro de 2022.

Emitido no dia **04/02/2026** às **09:59:17** (data e hora de Brasília). Página: **1/4**

E-DOCS - CÓPIA DO PROCESSO 2025-6X76D GERADO POR UDSON OLIVEIRA RAMOS DE AGUIAR EM 13/05/2026 07:51 DOCUMENTO 1 / 1 PÁGINA 2939 / 5723

2026-GMGX0W - E-DOCS - CÓPIA SIMPLES 06/03/2026 12:08 PÁGINA 13 / 29

REPÚBLICA FEDERATIVA DO BRASIL

CADASTRO NACIONAL DA PESSOA JURÍDICA

NÚMERO DE INSCRIÇÃO	COMPROVANTE DE INSCRIÇÃO E DE SITUAÇÃO CADASTRAL	DATA DE ABERTURA
26.570.470/0001-84 **MATRIZ**		**17/11/2016**

NOME EMPRESARIAL
CONSTRUTORA E SERVICOS W. B. M. LTDA

CÓDIGO E DESCRIÇÃO DAS ATIVIDADES ECONÔMICAS SECUNDÁRIAS
43.12-6-00 - Perfurações e sondagens
43.13-4-00 - Obras de terraplenagem
43.19-3-00 - Serviços de preparação do terreno não especificados anteriormente
43.21-5-00 - Instalação e manutenção elétrica
43.22-3-01 - Instalações hidráulicas, sanitárias e de gás
43.29-1-04 - Montagem e instalação de sistemas e equipamentos de iluminação e sinalização em vias públicas, portos e aeroportos
43.29-1-05 - Tratamentos térmicos, acústicos ou de vibração
43.30-4-01 - Impermeabilização em obras de engenharia civil
43.30-4-02 - Instalação de portas, janelas, tetos, divisórias e armários embutidos de qualquer material
43.30-4-03 - Obras de acabamento em gesso e estuque
43.30-4-05 - Aplicação de revestimentos e de resinas em interiores e exteriores
43.30-4-99 - Outras obras de acabamento da construção
43.91-6-00 - Obras de fundações
43.99-1-02 - Montagem e desmontagem de andaimes e outras estruturas temporárias
43.99-1-03 - Obras de alvenaria
43.99-1-04 - Serviços de operação e fornecimento de equipamentos para transporte e elevação de cargas e pessoas para uso em obras
43.99-1-05 - Perfuração e construção de poços de água
43.99-1-99 - Serviços especializados para construção não especificados anteriormente
45.20-0-05 - Serviços de lavagem, lubrificação e polimento de veículos automotores
47.42-3-00 - Comércio varejista de material elétrico

CÓDIGO E DESCRIÇÃO DA NATUREZA JURÍDICA
206-2 - Sociedade Empresária Limitada

LOGRADOURO	NÚMERO	COMPLEMENTO
R ROMARIO BARBOSA FERNANDES	**42**	********

CEP	BAIRRO/DISTRITO	MUNICÍPIO	UF
29.500-000	**CLERIO MOULIN**	**ALEGRE**	**ES**

ENDEREÇO ELETRÔNICO	TELEFONE
CONSTRUTORAWBM@GMAIL.COM	**(28) 9925-3057**

ENTE FEDERATIVO RESPONSÁVEL (EFR)
*****

SITUAÇÃO CADASTRAL	DATA DA SITUAÇÃO CADASTRAL
ATIVA	**17/11/2016**

MOTIVO DE SITUAÇÃO CADASTRAL

SITUAÇÃO ESPECIAL	DATA DA SITUAÇÃO ESPECIAL
********	********

Aprovado pela Instrução Normativa RFB nº 2.119, de 06 de dezembro de 2022.

Emitido no dia **04/02/2026** às **09:59:17** (data e hora de Brasília). Página: **2/4**

REPÚBLICA FEDERATIVA DO BRASIL

CADASTRO NACIONAL DA PESSOA JURÍDICA

NÚMERO DE INSCRIÇÃO	COMPROVANTE DE INSCRIÇÃO E DE SITUAÇÃO CADASTRAL	DATA DE ABERTURA
26.570.470/0001-84 **MATRIZ**		**17/11/2016**

NOME EMPRESARIAL
CONSTRUTORA E SERVICOS W. B. M. LTDA

CÓDIGO E DESCRIÇÃO DAS ATIVIDADES ECONÔMICAS SECUNDÁRIAS
47.43-1-00 - Comércio varejista de vidros
47.44-0-01 - Comércio varejista de ferragens e ferramentas
47.44-0-02 - Comércio varejista de madeira e artefatos
47.44-0-03 - Comércio varejista de materiais hidráulicos
47.44-0-04 - Comércio varejista de cal, areia, pedra britada, tijolos e telhas
47.44-0-05 - Comércio varejista de materiais de construção não especificados anteriormente
47.44-0-99 - Comércio varejista de materiais de construção em geral
49.11-6-00 - Transporte ferroviário de carga
49.24-8-00 - Transporte escolar
49.29-9-01 - Transporte rodoviário coletivo de passageiros, sob regime de fretamento, municipal
49.30-2-02 - Transporte rodoviário de carga, exceto produtos perigosos e mudanças, intermunicipal, interestadual e internacional
52.21-4-00 - Concessionárias de rodovias, pontes, túneis e serviços relacionados
56.11-2-01 - Restaurantes e similares
68.10-2-01 - Compra e venda de imóveis próprios
71.11-1-00 - Serviços de arquitetura
71.12-0-00 - Serviços de engenharia
71.19-7-03 - Serviços de desenho técnico relacionados à arquitetura e engenharia
77.32-2-01 - Aluguel de máquinas e equipamentos para construção sem operador, exceto andaimes
81.11-7-00 - Serviços combinados para apoio a edifícios, exceto condomínios prediais
81.12-5-00 - Condomínios prediais

CÓDIGO E DESCRIÇÃO DA NATUREZA JURÍDICA
206-2 - Sociedade Empresária Limitada

LOGRADOURO	NÚMERO	COMPLEMENTO
R ROMARIO BARBOSA FERNANDES	**42**	********

CEP	BAIRRO/DISTRITO	MUNICÍPIO	UF
29.500-000	**CLERIO MOULIN**	**ALEGRE**	**ES**

ENDEREÇO ELETRÔNICO	TELEFONE
CONSTRUTORAWBM@GMAIL.COM	**(28) 9925-3057**

ENTE FEDERATIVO RESPONSÁVEL (EFR)
*****

SITUAÇÃO CADASTRAL	DATA DA SITUAÇÃO CADASTRAL
ATIVA	**17/11/2016**

MOTIVO DE SITUAÇÃO CADASTRAL

SITUAÇÃO ESPECIAL	DATA DA SITUAÇÃO ESPECIAL
********	********

Aprovado pela Instrução Normativa RFB nº 2.119, de 06 de dezembro de 2022.

Emitido no dia **04/02/2026** às **09:59:17** (data e hora de Brasília). Página: **3/4**

E-DOCS - CÓPIA DO PROCESSO 2025-6X76D GERADO POR UDSON OLIVEIRA RAMOS DE AGUIAR EM 13/05/2026 07:51 DOCUMENTO 1 / 1 PÁGINA 2940 / 5723

2026-GMGX0W - E-DOCS - CÓPIA SIMPLES 06/03/2026 12:08 PÁGINA 14 / 29

REPÚBLICA FEDERATIVA DO BRASIL

CADASTRO NACIONAL DA PESSOA JURÍDICA

NÚMERO DE INSCRIÇÃO	COMPROVANTE DE INSCRIÇÃO E DE SITUAÇÃO CADASTRAL	DATA DE ABERTURA
26.570.470/0001-84 **MATRIZ**		**17/11/2016**

NOME EMPRESARIAL
CONSTRUTORA E SERVICOS W. B. M. LTDA

CÓDIGO E DESCRIÇÃO DAS ATIVIDADES ECONÔMICAS SECUNDÁRIAS
81.22-2-00 - Imunização e controle de pragas urbanas
81.29-0-00 - Atividades de limpeza não especificadas anteriormente
81.30-3-00 - Atividades paisagísticas

CÓDIGO E DESCRIÇÃO DA NATUREZA JURÍDICA
206-2 - Sociedade Empresária Limitada

LOGRADOURO	NÚMERO	COMPLEMENTO
R ROMARIO BARBOSA FERNANDES	**42**	********

CEP	BAIRRO/DISTRITO	MUNICÍPIO	UF
29.500-000	**CLERIO MOULIN**	**ALEGRE**	**ES**

ENDEREÇO ELETRÔNICO	TELEFONE
CONSTRUTORAWBM@GMAIL.COM	**(28) 9925-3057**

ENTE FEDERATIVO RESPONSÁVEL (EFR)
*****

SITUAÇÃO CADASTRAL	DATA DA SITUAÇÃO CADASTRAL
ATIVA	**17/11/2016**

MOTIVO DE SITUAÇÃO CADASTRAL

SITUAÇÃO ESPECIAL	DATA DA SITUAÇÃO ESPECIAL
********	********

Aprovado pela Instrução Normativa RFB nº 2.119, de 06 de dezembro de 2022.

Emitido no dia **04/02/2026** às **09:59:17** (data e hora de Brasília). Página: **4/4**

E-DOCS - CÓPIA DO PROCESSO 2025-6X76D GERADO POR UDSON OLIVEIRA RAMOS DE AGUIAR EM 13/05/2026 07:51 DOCUMENTO 1 / 1 PÁGINA 2941 / 5723

2026-GMGX0W - E-DOCS - CÓPIA SIMPLES 06/03/2026 12:08 PÁGINA 15 / 29

E-DOCS - CÓPIA DO PROCESSO 2025-6X76D GERADO POR UDSON OLIVEIRA RAMOS DE AGUIAR EM 13/05/2026 07:51 DOCUMENTO 1 / 1 PÁGINA 2942 / 5723

2026-GMGX0W - E-DOCS - CÓPIA SIMPLES 06/03/2026 12:08 PÁGINA 16 / 29

MINISTÉRIO DA FAZENDA
Secretaria da Receita Federal do Brasil
Procuradoria-Geral da Fazenda Nacional

CERTIDÃO POSITIVA COM EFEITOS DE NEGATIVA DE DÉBITOS RELATIVOS AOS TRIBUTOS FEDERAIS E À DÍVIDA ATIVA DA UNIÃO

Nome: CONSTRUTORA E SERVICOS W. B. M. LTDA
CNPJ: 26.570.470/0001-84

Ressalvado o direito de a Fazenda Nacional cobrar e inscrever quaisquer dívidas de responsabilidade do sujeito passivo acima identificado que vierem a ser apuradas, é certificado que:

1. constam débitos administrados pela Secretaria da Receita Federal do Brasil (RFB) com exigibilidade suspensa nos termos do art. 151 da Lei nº 5.172, de 25 de outubro de 1966 - Código Tributário Nacional (CTN), ou objeto de decisão judicial que determina sua desconsideração para fins de certificação da regularidade fiscal, ou ainda não vencidos; e

2. não constam inscrições em Dívida Ativa da União (DAU) na Procuradoria-Geral da Fazenda Nacional (PGFN).

Conforme disposto nos arts. 205 e 206 do CTN, este documento tem os mesmos efeitos da certidão negativa.

Esta certidão é válida para o estabelecimento matriz e suas filiais e, no caso de ente federativo, para todos os órgãos e fundos públicos da administração direta a ele vinculados. Refere-se à situação do sujeito passivo no âmbito da RFB e da PGFN e abrange inclusive as contribuições sociais previstas nas alíneas 'a' a 'd' do parágrafo único do art. 11 da Lei nº 8.212, de 24 de julho de 1991.

A aceitação desta certidão está condicionada à verificação de sua autenticidade na Internet, nos endereços <http://rfb.gov.br> ou <http://www.pgfn.gov.br>.

Certidão emitida gratuitamente com base na Portaria Conjunta RFB/PGFN nº 1.751, de 2/10/2014.
Emitida às 05:35:10 do dia 18/11/2025 <hora e data de Brasília>.
Válida até 17/05/2026.
Código de controle da certidão: **A10A.934F.D1C9.93F5**
Qualquer rasura ou emenda invalidará este documento.

ESTADO DO ESPÍRITO SANTO
SECRETARIA DE ESTADO DA FAZENDA

Certidão Negativa de Débitos para com a Fazenda Pública Estadual - MOD. 2

Certidão Nº 20260000169461

Identificação do Requerente: CNPJ N° 26.570.470/0001-84

Certificamos que, até a presente data, não existe débito contra o portador do Cadastro de Pessoa Jurídica acima especificado, ficando ressalvada à Fazenda Pública Estadual o direito de cobrar quaisquer dívidas que venham a ser apuradas.

Certidão emitida via Sistema Eletrônico de Processamento de Dados, nos termos do Regulamento do ICMS/ES, aprovado pelo Decreto nº 1.090-R, de 25 de outubro de 2002.

Certidão emitida em **10/02/2026**, válida até **11/05/2026**.

A autenticidade deste documento poderá ser confirmada via internet por meio do endereço **www.sefaz.es.gov.br** ou em qualquer Agência da Receita Estadual.

Vitória, 10/02/2026.

Autenticação eletrônica: **0010.703F.8720.A7C8**

E-DOCS - CÓPIA DO PROCESSO 2025-6X76D GERADO POR UDSON OLIVEIRA RAMOS DE AGUIAR EM 13/05/2026 07:51 DOCUMENTO 1 / 1 PÁGINA 2943 / 5723

2026-GMGX0W - E-DOCS - CÓPIA SIMPLES 06/03/2026 12:08 PÁGINA 17 / 29

PODER JUDICIÁRIO
JUSTIÇA DO TRABALHO

CERTIDÃO NEGATIVA DE DÉBITOS TRABALHISTAS

Nome: CONSTRUTORA E SERVICOS W. B. M. LTDA (MATRIZ E FILIAIS)
CNPJ: 26.570.470/0001-84
Certidão nº: 9354292/2026
Expedição: 10/02/2026, às 11:51:59
Validade: 09/08/2026 - 180 (cento e oitenta) dias, contados da data de sua expedição.

Certifica-se que **CONSTRUTORA E SERVICOS W. B. M. LTDA (MATRIZ E FILIAIS)**, inscrito(a) no CNPJ sob o nº **26.570.470/0001-84**, **NÃO CONSTA** como inadimplente no Banco Nacional de Devedores Trabalhistas.
Certidão emitida com base nos arts. 642-A e 883-A da Consolidação das Leis do Trabalho, acrescentados pelas Leis ns.° 12.440/2011 e 13.467/2017, e no Ato 01/2022 da CGJT, de 21 de janeiro de 2022.
Os dados constantes desta Certidão são de responsabilidade dos Tribunais do Trabalho.
No caso de pessoa jurídica, a Certidão atesta a empresa em relação a todos os seus estabelecimentos, agências ou filiais.
A aceitação desta certidão condiciona-se à verificação de sua autenticidade no portal do Tribunal Superior do Trabalho na Internet (http://www.tst.jus.br).
Certidão emitida gratuitamente.

INFORMAÇÃO IMPORTANTE
Do Banco Nacional de Devedores Trabalhistas constam os dados necessários à identificação das pessoas naturais e jurídicas inadimplentes perante a Justiça do Trabalho quanto às obrigações estabelecidas em sentença condenatória transitada em julgado ou em acordos judiciais trabalhistas, inclusive no concernente aos recolhimentos previdenciários, a honorários, a custas, a emolumentos ou a recolhimentos determinados em lei; ou decorrentes de execução de acordos firmados perante o Ministério Público do Trabalho, Comissão de Conciliação Prévia ou demais títulos que, por disposição legal, contiver força executiva.

E-DOCS - CÓPIA DO PROCESSO 2025-6X76D GERADO POR UDSON OLIVEIRA RAMOS DE AGUIAR EM 13/05/2026 07:51 DOCUMENTO 1 / 1 PÁGINA 2944 / 5723

2026-GMGX0W - E-DOCS - CÓPIA SIMPLES 06/03/2026 12:08 PÁGINA 18 / 29

E-DOCS - CÓPIA DO PROCESSO 2025-6X76D GERADO POR UDSON OLIVEIRA RAMOS DE AGUIAR EM 13/05/2026 07:51 DOCUMENTO 1 / 1 PÁGINA 2945 / 5723

2026-GMGX0W - E-DOCS - CÓPIA SIMPLES 06/03/2026 12:08 PÁGINA 19 / 29

PREFEITURA MUNICIPAL DE ALEGRE

CERTIDÃO NEGATIVA DE DÉBITOS

Número: 650 / 2026
Validade: 60 Dias

CERTIFICO para os devidos fins, que: **CONSTRUTORA E SERVIÇOS W. B. M. LTDA-ME**
Situada/Residente: **10ª Rua RUA ROMARIO BARBOSA FERNANDES Nº42 - CLERIO MOULIM - Alegre-ES CEP: 29500000,**

Devidamente Inscrito sob o CPF: **26.570.470/0001-84**
Inscrição**: null**

A Secretaria Executiva de Finanças e Planejamento, após consulta ao Banco de dados da Superintendência de Tributos e na forma da lei que compõe o Código Tributário Municipal, 3.613/2020, de 23 de Dezembro de 2020, CERTIFICA para os devidos fins de direito que, verificando os dados existentes nesta repartição, o contribuinte acima mencionado não possui débitos com os cofres municipais até a presente data.

Fica Ressalvado à Secretaria Executiva de Finanças e Planejamento o direito de cobrar e inscrever quaisquer dívidas de responsabilidade da pessoa acima identificada que venham a ser apurados futuramente! A presente é a expressão da verdade.

OBSERVAÇÕES:

Alegre - ES, Segunda-feira, 19 de Janeiro de 2026
Secretaria Executiva de Finanças
Superintendência de Tributação - Execução Fiscal - Dívida Ativa
Email: tributario.alegre@gmail.com
Rua Dr Chacon, 212, Cep: 29500-000

Documento gerado eletronicamente. Código de verificação: **91612bf9**

E-DOCS - CÓPIA DO PROCESSO 2025-6X76D GERADO POR UDSON OLIVEIRA RAMOS DE AGUIAR EM 13/05/2026 07:51 DOCUMENTO 1 / 1 PÁGINA 2946 / 5723

2026-GMGX0W - E-DOCS - CÓPIA SIMPLES 06/03/2026 12:08 PÁGINA 20 / 29

Voltar Imprimir

CAIXA ECONÔMICA FEDERAL

Certificado de Regularidade do FGTS - CRF

Inscrição: 26.570.470/0001-84

Razão Social: CONSTRUTORA E SERVICOS W. B. M. LTDA

Endereço: RUA ROMARIO BARBOSA FERNANDES 42 / CLERIO MOULIN / ALEGRE / ES / 29500-000

A Caixa Econômica Federal, no uso da atribuição que lhe confere o Art. 7, da Lei 8.036, de 11 de maio de 1990, certifica que, nesta data, a empresa acima identificada encontra-se em situação regular perante o Fundo de Garantia do Tempo de Servico - FGTS.

O presente Certificado não servirá de prova contra cobrança de quaisquer débitos referentes a contribuições e/ou encargos devidos, decorrentes das obrigações com o FGTS.

Validade:22/02/2026 a 23/03/2026

Certificação Número: 2026022201254529161337

Informação obtida em 24/02/2026 13:58:42

A utilização deste Certificado para os fins previstos em Lei esta condicionada a verificação de autenticidade no site da Caixa: **www.caixa.gov.br**

E-DOCS - CÓPIA DO PROCESSO 2025-6X76D GERADO POR UDSON OLIVEIRA RAMOS DE AGUIAR EM 13/05/2026 07:51 DOCUMENTO 1 / 1 PÁGINA 2947 / 5723

2026-GMGX0W - E-DOCS - CÓPIA SIMPLES 06/03/2026 12:08 PÁGINA 21 / 29

E-DOCS - CÓPIA DO PROCESSO 2025-6X76D GERADO POR UDSON OLIVEIRA RAMOS DE AGUIAR EM 13/05/2026 07:51 DOCUMENTO 1 / 1 PÁGINA 2948 / 5723

2026-GMGX0W - E-DOCS - CÓPIA SIMPLES 06/03/2026 12:08 PÁGINA 22 / 29

SINTEGRA/ICMS
Consulta Pública ao Cadastro
Estado do Espírito Santo

Cadastro atualizado até: 04/02/2026

IDENTIFICAÇÃO - PESSOA JURÍDICA

CNPJ:	26570470000184	**Inscrição Estadual:**	083.218.60-2
Razão Social:	CONSTRUTORA E SERVIÇOS W. B. M. LTDA		

ENDEREÇO

Logradouro:	RUA ROMARIO BARBOSA FERNANDES		
Número:	42	**Complemento:**	
Bairro:	CLERIO MOULIN		
Município:	ALEGRE	**UF:**	ES
CEP:	29500000	**Telefone:**	(28) 99253057

INFORMAÇÕES COMPLEMENTARES

Atividade Econômica:

CONSTRUCAO DE EDIFICIOS

COMERCIO VAREJ. MATERIAIS CONSTRUCAO NAO ESPECIFICADOS ANTERIORMENTE

COMERCIO VAREJISTA DE MATERIAIS DE CONSTRUCAO EM GERAL.

TRANSPORTE FERROVIARIO DE CARGA

TRANSPORTE ESCOLAR.

TRANSP ROD DE CARGA,EXC PROD PERIGOSOS E MUDANCA,INTERMUNIC,INTEREST,I

RESTAURANTES E SIMILARES

CONSTRUCAO DE RODOVIAS E FERROVIAS

CONSTRUCAO D REDES DE ABASTECIMENTO DE AGUA,COLETA ESGOTO/CONSTRUCOES

OBRAS DE TERRAPLENAGEM

OBRAS DE FUNDACOES

PRODUCAO DE LAMINADOS DE ALUMINIO.

OBRAS DE URBANIZACAO - RUAS, PRACAS E CALCADAS

CONSTRUCAO DE OBRAS-DE-ARTE ESPECIAIS

CONSTRUCAO DE ESTACOES E REDES DE DISTRIBUICAO DE ENERGIA ELETRICA

MANUTENCAO DE REDES DE DISTRIBUICAO DE ENERGIA ELETRICA

CONSTRUCAO DE ESTACOES E REDE DE TELECOMUNICACOES

MANUTENCAO DE ESTACOES E REDE DE TELECOMUNICACOES

OBRAS DE IRRIGACAO.

CONSTRUCAO DE REDES DE TRANSPORTES POR DUTOS,EXCETO P/AGUA E ESGOTO

OBRAS PORTUARIAS, MARITIMAS E FLUVIAIS

MONTAGEM DE ESTRUTURAS METALICAS

FABRICACAO DE ESTRUTURAS METALICAS

OBRAS DE MONTAGEM INDUSTRIAL.

CONSTRUCAO DE INSTALACOES ESPORTIVAS E RECREATIVAS

OUTRAS OBRAS DE ENGENHARIA CIVIL NAO ESPECIFICADAS ANTERIORMENTE

DEMOLICAO DE EDIFICIOS E OUTRAS ESTRUTURAS.

PREPARACAO DE CANTEIRO E LIMPEZA DE TERRENO

PERFURACOES E SONDAGENS

SERVICOS DE PREPARACAO DO TERRENO NAO ESPECIFICADO ANTERIORMENTE

INSTALACAO E MANUTENCAO ELETRICA

INSTALACOES HIDRAULICAS, SANITARIAS E DE GAS.

MONTAGEM/INSTALACAO SISTEMAS/EQUIPAMEN ILUMINACAO/SINALIZACAO VIAS PUB

COMERCIO VAREJISTA DE MATERIAL ELETRICO

TRATAMENTOS TERMICOS, ACUSTICOS OU DE VIBRACAO

IMPERMEABILIZACAO EM OBRAS DE ENGENHARIA CIVIL

INSTAL.PORTAS,JANELAS,TETOS,DIVISORIAS,ARMARIOS EMB.QQ MATERIAL

OBRAS DE ACABAMENTO EM GESSO E ESTUQUE

APLICACAO DE REVESTIMENTO E DE RESINAS EM INTERIORES E EXTERIORES

OUTRAS OBRAS DE ACABAMENTO DA CONSTRUCAO

MONTAGEM E DESMONTAGEM DE ANDAIMES E OUTRAS ESTRUTURAS TEMPORARIAS.

OBRAS DE ALVENARIA

SERVICOS D OPERACAO/FORNECIMEN D EQUIPAM P/TRANSP/ELEVACAO D CARG/PESS

PERFURACAO E CONSTRUCAO DE POCOS DE AGUA

COMERCIO VAREJISTA DE VIDROS

SERVICOS ESPECIALIZADOS P/CONSTRUCAO NAO ESPECIFICADOS ANTERIORMENTE

SERVICOS DE LAVAGEM, LUBRIFICACAO E POLIMENTO DE VEICULOS AUTOMOTORES

TRANSPORTE RODOVIARIO COLETIVO PASSAG,SOB REGIME DE FRETAMENTO MUNICIP

CONCESSIONARIAS DE RODOVIAS,PONTES,TUNEIS E SERVICOS RELACIONADOS

COMPRA E VENDA DE IMOVEIS PROPRIOS

SERVICOS DE ARQUITETURA

SERVICOS DE ENGENHARIA

SERVICOS DE DESENHO TECNICO RELACIONADO A ARQUITETURA E ENGENHARIA

ALUGUEL MAQUINAS,EQUIPAMENTOS P/CONSTRUCAO SEM OPERADOR, EXC ANDAIMES

SERVICOS COMBINADOS PARA APOIO A EDIFICIOS,EXCETO CONDOMINIOS PREDIAIS

COMERCIO VAREJISTA DE FERRAGENS E FERRAMENTAS

CONDOMINIOS DE PREDIAIS

IMUNIZACAOE CONTROLE DE PRAGAS URBANAS

ATIVIDADESDE LIMPEZA NAO ESPECIFICADAS ANTERIORMENTE

ATIVIDADES PAISAGISTICAS

SERVICO DE PREPARACAO DE TERRENO, CULTIVO E COLHEITA

COMERCIO VAREJISTA DE MADEIRA E ARTEFATOS

E-DOCS - CÓPIA DO PROCESSO 2025-6X76D GERADO POR UDSON OLIVEIRA RAMOS DE AGUIAR EM 13/05/2026 07:51 DOCUMENTO 1 / 1 PÁGINA 2949 / 5723

2026-GMGX0W - E-DOCS - CÓPIA SIMPLES 06/03/2026 12:08 PÁGINA 23 / 29

COMERCIO VAREJISTA DE MATERIAIS HIDRAULICOS.

COM VAREJ DE CAL, AREIA, PEDRA BRITADA, TIJOLOS E TELHAS.

Data de Inicio de Atividade:	29/11/2016
Situação Cadastral Vigente:	HABILITADO
Data desta Situação Cadastral:	29/11/2016
Regime de Apuração:	ORDINÁRIO
Devedor contumaz:	Não

A Inscrição Estadual (IE) com situação cadastral vigente **HABILITADO** indica que a empresa está **APTA** a realizar operações como contribuinte do ICMS.

Já a IE com situação cadastral **NÃO HABILITADA** indica que a empresa **NÃO** está **APTA** a realizar operações como contribuinte do ICMS, caso mantenha entre as suas atividades pelo menos um CNAE cuja inscrição estadual seja obrigatória. Caso a empresa não pertença a um CNAE cuja inscrição seja obrigatória e o CNPJ esteja ATIVO (consultar o site da Receita Federal do Brasil - http://www.receita.fazenda.gov.br), a empresa poderá ser destinatária de mercadorias, bens e serviços **como CONSUMIDOR FINAL**. Neste caso, o número da Inscrição Estadual NÃO deverá constar em documentos que acobertem operações tributáveis pelo ICMS.

A lista dos CNAEs obrigados à Inscrição Estadual está disponível no endereço:
ftp://ftp.sefaz.es.gov.br/CNAE-F/cnaes_obrigadas_a_inscricao.pdf

OBSERVAÇÃO: Os dados acima são baseados em informações fornecidas pelo contribuinte, estando sujeitos a posterior confirmação pelo Fisco.

Data da Consulta: 04/02/2026

VOLTAR

© Copyright 2003/2026 **Secretaria de Estado da Fazenda do Espírito Santo**
Av. João Batista Parra . nº600 . Ed. Aureliano Hoffman . Enseada do Suá . Vitória-ES
CEP: 29050-375 . CNPJ: 27.080.571/0001-30

E-DOCS - CÓPIA DO PROCESSO 2025-6X76D GERADO POR UDSON OLIVEIRA RAMOS DE AGUIAR EM 13/05/2026 07:51 DOCUMENTO 1 / 1 PÁGINA 2950 / 5723

2026-GMGX0W - E-DOCS - CÓPIA SIMPLES 06/03/2026 12:08 PÁGINA 24 / 29

Sistema de Cadastramento Unificado de Fornecedores - SICAF

Certificado de Registro Cadastral - CRC

(Emissão conforme art. 17 da Instrução Normativa nº 03, de 26 abril de 2018)

CNPJ: **26.570.470/0001-84**

Razão Social: **CONSTRUTORA E SERVICOS W. B. M. LTDA**

Ati idade Econ mica Princi al:

4120-4/00 - CONSTRUÇÃO DE EDIFÍCIOS

Endereço:

RUA ROMARIO BARBOSA FERNANDES, 42 - CLERIO MOULIN - 29.500-000 - Alegre / Espírito Santo

Observações:

A veracidade das informações poderá ser verificada no endereço https://comprasnet.gov.br.

Este certificado não substitui os documentos exigidos em lei.

E-DOCS - CÓPIA DO PROCESSO 2025-6X76D GERADO POR UDSON OLIVEIRA RAMOS DE AGUIAR EM 13/05/2026 07:51 DOCUMENTO 1 / 1 PÁGINA 2951 / 5723

2026-GMGX0W - E-DOCS - CÓPIA SIMPLES 06/03/2026 12:08 PÁGINA 25 / 29

E-DOCS - CÓPIA DO PROCESSO 2025-6X76D GERADO POR UDSON OLIVEIRA RAMOS DE AGUIAR EM 13/05/2026 07:51 DOCUMENTO 1 / 1 PÁGINA 2952 / 5723

2026-GMGX0W - E-DOCS - CÓPIA SIMPLES 06/03/2026 12:08 PÁGINA 26 / 29

MINISTÉRIO DO TRABALHO E EMPREGO
SECRETARIA DE INSPEÇÃO DO TRABALHO

CERTIDÃO

EMPREGADOR: CONSTRUTORA E SERVICOS W. B. M. LTDA
CNPJ: 26.570.470/0001-84
CERTIDÃO EMITIDA em 10/02/2026, às 12:00:38

Conforme os registros administrativos do Sistema de Escrituração Digital das Obrigações Fiscais, Previdenciárias e Trabalhistas (eSocial), certifica-se que o empregador acima identificado estava, em *07/02/2026,* **DESOBRIGADO** a reservar percentual de seus cargos para pessoas com deficiência ou beneficiários reabilitados pela Previdência Social, tendo em vista o não enquadramento na hipótese legal prevista no art. 93, caput, da Lei nº 8.213 de 1991.

1. A autenticidade desta certidão poderá ser confirmada no endereço https://certidoes.sit.trabalho.gov.br/pcdreab/verificar com o código de verificação Gkp0v5K2rNQuEl6.
2. Esta certidão reflete tão somente os dados constantes dos registros administrativos do eSocial. Esses dados são declarados pelo próprio empregador, não havendo validação por parte da Secretaria de Inspeção do Trabalho.
3. Os dados das certidões são atualizados diariamente. A presente certidão reflete a situação do empregador em *07/02/2026.* Em regra, o intervalo entre a data da situação do empregador e a data da emissão da certidão é de 3 (três) dias, podendo este prazo aumentar em razão de atraso no processamento dos dados.
4. Eventuais retificações nos dados enviadas após *07/02/2026* podem não se refletir nesta certidão.
5. Esta certidão não abrange autos de infração, termos de compromisso e decisões judiciais relativos à obrigação de preencher vagas com pessoas com deficiência ou beneficiários reabilitados da Previdência Social, conforme art. 93 da Lei nº 8.213 de 1991.
6. Esta certidão abrange todos os estabelecimentos do empregador.
7. O cálculo da cota e aferição de seu preenchimento são realizados conforme definido no Art. 36 da Portaria Consolidada MTE nº 1 de 17 de dezembro de 2025. Para o cálculo da cota são excluídos da base de cálculo os aprendizes contratados e os afastados por aposentadoria por incapacidade permanente (aposentadoria por invalidez). O resultado fracionado terá seu arredondamento para o número inteiro superior. Não são contabilizados para o preenchimento da cota aqueles empregados com deficiência ou beneficiários reabilitados da Previdência Social contratados na modalidade de aprendiz, de contrato intermitente e os afastados por aposentadoria por incapacidade permanente (aposentadoria por invalidez).
8. Esta certidão foi emitida em 10/02/2026 e tem prazo de validade de 30 dias.

E-DOCS - CÓPIA DO PROCESSO 2025-6X76D GERADO POR UDSON OLIVEIRA RAMOS DE AGUIAR EM 13/05/2026 07:51 DOCUMENTO 1 / 1 PÁGINA 2953 / 5723

2026-GMGX0W - E-DOCS - CÓPIA SIMPLES 06/03/2026 12:08 PÁGINA 27 / 29

Sistema de Cadastramento Unificado de Fornecedores - SICAF

Relat rio de Ocorr ncias Ativas Impeditivas de Licitar

Dados do Fornecedor

CNPJ: **26.570.470/0001-84** DUNS®: **94 50**
Razão Social: **CONSTRUTORA E SERVICOS W. B. M. LTDA**
Nome Fantasia: **W B M CONSTRUCOES E SERVICOS**
Situação do Fornecedor: **Credenciado**

Nenhum registro de Ocorr ncia Ativa encontrado para o fornecedor

Prefeitura Municipal de Alegre

Secretaria Executiva de Finanças e Planejamento

Licença para Funcionamento

ALVARÁ Nº 000182 / 2025

Exercício - 2025

Razão Social: CONSTRUTORA E SERVIÇOS W. B. M. LTDA-ME

Nome Fantasia: W B M CONSTRUCOES E SERVICOS

Endereço: RUA ROMARIO BARBOSA FERNANDES, 42, CLERIO MOULIN ALEGRE ES

Inscrição Municipal	CNPJ/CPF	Inscrição Estadual
0000032035	26.570.470/0001-84	

Profissão:

CONSTRUCAO DE EDIFICACOES(RES.IND.COM.E SERVICOS)

Atividade Econômica Principal:

Área do Estabelecimento: 8,00 M²

Horário de Funcionamento: Normal

Detalhamento:

Data de Emissão:	24 de fevereiro de 2025	Data Vencimento:	31 de dezembro de 2025

William Fadini Faian

Willian Fadini Faian
Secretário Executivo de Finanças e Planejamento
AVISO: Este Alvará deverá ser fixado em lugar visível

E-DOCS - CÓPIA DO PROCESSO 2025-6X76D GERADO POR UDSON OLIVEIRA RAMOS DE AGUIAR EM 13/05/2026 07:51 DOCUMENTO 1 / 1 PÁGINA 2954 / 5723

2026-GMGX0W - E-DOCS - CÓPIA SIMPLES 06/03/2026 12:08 PÁGINA 28 / 29

INFORMAÇÕES DO DOCUMENTO
Documento capturado em 06/03/2026 12:08:06 (HORÁRIO DE BRASÍLIA - UTC-3)
por ANAPAULA PAES ALVES MONTEIRO (ASSISTENTE ADMINISTRATIVO - DCOMPG - SEFIP - PMAL)
Valor Legal: CÓPIA SIMPLES | Natureza: DOCUMENTO NATO-DIGITAL

A disponibilidade do documento pode ser conferida pelo link: https://e-docs.es.gov.br/d/2026-GMGX0W

E-DOCS - CÓPIA DO PROCESSO 2025-6X76D GERADO POR UDSON OLIVEIRA RAMOS DE AGUIAR EM 13/05/2026 07:51 DOCUMENTO 1 / 1 PÁGINA 2955 / 5723

2026-GMGX0W - E-DOCS - CÓPIA SIMPLES 06/03/2026 12:08 PÁGINA 29 / 29

HABILITAÇÃO ECONOMICO

Empresa CONSTRUTORA E SERVIÇOS W. B. M. LTDA.

E-DOCS - CÓPIA DO PROCESSO 2025-6X76D GERADO POR UDSON OLIVEIRA RAMOS DE AGUIAR EM 13/05/2026 07:51 DOCUMENTO 1 / 1 PÁGINA 2956 / 5723

2026-KKLLS6 - E-DOCS - CÓPIA SIMPLES 06/03/2026 12:08 PÁGINA 1 / 182

E-DOCS - CÓPIA DO PROCESSO 2025-6X76D GERADO POR UDSON OLIVEIRA RAMOS DE AGUIAR EM 13/05/2026 07:51 DOCUMENTO 1 / 1 PÁGINA 2957 / 5723

2026-KKLLS6 - E-DOCS - CÓPIA SIMPLES 06/03/2026 12:08 PÁGINA 2 / 182

Declaração de Informações Socioeconômicas e Fiscais(DEFIS)

Declaração Retificadora **Exercício 2025** **Ano-Calendário 2024**

Período abrangido pela Declaração: **01/01/2024 a 31/12/2024**

1. Identificação do Contribuinte

CNPJ Matriz: **26.570.470/0001-84**
Nome empresarial: **CONSTRUTORA E SERVICOS W. B. M. LTDA**
Data de abertura no CNPJ: **17/11/2016**
Regime de Apuração: **competência**
Optante pelo Simples Nacional: **Sim**

1.1 CNPJ das Filiais Presentes nesta declaração:

Nenhuma.

2. Informações Econômico-Fiscais da Pessoa Jurídica

Ganhos de capital	R$ 0,00
Quantidade de empregados no início do período abrangido pela declaração	6
Quantidade de empregados no final do período abrangido pela declaração	5
Receita proveniente de exportação direta	R$ 0,00
Lucro superior ao limite de que trata o § 1º do art. 6º da resolução CGSN nº 4 de 30/05/2007, no período abrangido por esta declaração	R$ 0,00
Total de ganhos líquidos auferidos em operações de renda variável	R$ 0,00

2.1 Receita proveniente de exportação por meio de comercial exportadora

CNPJ da comercial exportadora	Valor
-	-

2.2 Identificação e Rendimentos dos Sócios

CPF do sócio: 129.767.027-21

Nome: WERICA BARBOSA MELO THOMAZ

Rendimentos isentos pagos ao sócio pela empresa	R$ 0,00
Rendimentos tributáveis pagos ao sócio pela empresa	R$ 0,00
Percentual de participação do sócio no capital social da empresa no	99,70%

E-DOCS - CÓPIA DO PROCESSO 2025-6X76D GERADO POR UDSON OLIVEIRA RAMOS DE AGUIAR EM 13/05/2026 07:51 DOCUMENTO 1 / 1 PÁGINA 2958 / 5723

2026-KKLLS6 - E-DOCS - CÓPIA SIMPLES 06/03/2026 12:08 PÁGINA 3 / 182

último dia do período abrangido pela declaração	
Imposto de renda retido na fonte sobre os rendimentos pagos ao sócio pela ME/EPP	R$ 0,00

CPF do sócio: 637.647.097-15

Nome: HELIO GOMES DE MELO

Rendimentos isentos pagos ao sócio pela empresa	R$ 0,00
Rendimentos tributáveis pagos ao sócio pela empresa	R$ 0,00
Percentual de participação do sócio no capital social da empresa no último dia do período abrangido pela declaração	0,30%
Imposto de renda retido na fonte sobre os rendimentos pagos ao sócio pela ME/EPP	R$ 0,00

2.3 Percentual de participação em cotas em tesouraria no capital social da empresa (%)	0,00%

2.4 Doações à Campanha Eleitoral

CNPJ do Beneficiário	Nome do Beneficiário	Tipo de Beneficiário	Forma de Doação	Valor
-	-	-	-	-

3. Informações Econômicas e Fiscais dos Estabelecimentos

Estabelecimento: 26.570.470/0001-84 UF: ES

Houve mudança de endereço do estabelecimento para outro munícipio no período abrangido pela declaração?	**Não**

Estoque inicial do período abrangido pela declaração	R$ 0,00
Estoque final do período abrangido pela declaração	R$ 0,00
Saldo em caixa/banco no início do período abrangido pela declaração	R$ 2.149.246,29
Saldo em caixa/banco no final do período abrangido pela declaração	R$ 4.925.104,66
Total de aquisições de mercadorias para comercialização ou industrialização no período abrangido pela declaração	R$ 0,00

E-DOCS - CÓPIA DO PROCESSO 2025-6X76D GERADO POR UDSON OLIVEIRA RAMOS DE AGUIAR EM 13/05/2026 07:51 DOCUMENTO 1 / 1 PÁGINA 2959 / 5723

2026-KKLLS6 - E-DOCS - CÓPIA SIMPLES 06/03/2026 12:08 PÁGINA 4 / 182

Aquisições no mercado interno	R$ 0,00
Importações	R$ 0,00
Total de entradas de mercadorias por transferência para comercialização ou industrialização no período abrangido pela declaração	R$ 0,00
Total de saídas de mercadorias por transferência para comercialização ou industrialização no período abrangido pela declaração	R$ 0,00
Total de devoluções de vendas de mercadorias para comercialização ou industrialização no período abrangido pela declaração	R$ 0,00
Total de devoluções de compras de mercadorias para comercialização ou industrialização no período abrangido pela declaração	R$ 0,00
Total de entradas no período abrangido pela declaração	R$ 0,00
Total de despesas no período abrangido pela declaração	R$ 1.929.458,13

Total de entradas interestaduais por UF

UF	Valor
RJ	R$ 9.790,00
SP	R$ 1.260,00

Total de saídas interestaduais por UF

UF	Valor
-	-

Valor do ISS retido na fonte no ano-calendário, por Município

UF	Município	Valor
ES	ALEGRE	R$ 207.646,86

Prestações de Serviços de Comunicação

UF onde o serviço foi prestado	Município onde o serviço foi prestado	Valor
-	-	-

Informações sobre prestação de serviços de transporte de cargas interestadual e/ou intermunicipal, e de transporte intermunicipal e interestadual de passageiros autorizados no inciso VI do art. 17 da LC 123 com e sem substituição tributária

Valor total do frete:	-

UF de origem	Município onde se iniciou a prestação do serviço	Valor da Prestação (R$)

4. Informações da Recepção da Declaração

Data e Horário da transmissão da Declaração: **30/04/2025 16:15:55**

Número do Recibo: **02.07.25120.0130878-9**

Autenticação: **26203.57513.04312.70569**

E-DOCS - CÓPIA DO PROCESSO 2025-6X76D GERADO POR UDSON OLIVEIRA RAMOS DE AGUIAR EM 13/05/2026 07:51 DOCUMENTO 1 / 1 PÁGINA 2960 / 5723

2026-KKLLS6 - E-DOCS - CÓPIA SIMPLES 06/03/2026 12:08 PÁGINA 5 / 182

E-DOCS - CÓPIA DO PROCESSO 2025-6X76D GERADO POR UDSON OLIVEIRA RAMOS DE AGUIAR EM 13/05/2026 07:51 DOCUMENTO 1 / 1 PÁGINA 2961 / 5723

2026-KKLLS6 - E-DOCS - CÓPIA SIMPLES 06/03/2026 12:08 PÁGINA 6 / 182

SIMPLES NACIONAL

Declaração de Informações Socioeconômicas e Fiscais(DEFIS)

Exercício: 2025

Ano Calendário: 2024

RECIBO DE ENTREGA

DECLARAÇÃO RETIFICADORA

Período abrangido pela Declaração: **01/01/2024 a 31/12/2024**

1. Informações do Contribuinte

Nome empresarial **CONSTRUTORA E SERVICOS W. B. M. LTDA**	CNPJ da Matriz **26.570.470/0001-84**
Data da Abertura no CNPJ **17/11/2016**	Optante pelo Simples Nacional **Sim**
Regime de Apuração **Competência**	
CNPJ das Filiais Presentes Nesta Declaração **Nenhuma**	

2. Informações da Recepção da Declaração

Data e Horário da Transmissão da Declaração 30/04/2025 16:15:55
Número do Recibo 02.07.25120.0130878-9
Autenticação 26203.57513.04312.70569

E-DOCS - CÓPIA DO PROCESSO 2025-6X76D GERADO POR UDSON OLIVEIRA RAMOS DE AGUIAR EM 13/05/2026 07:51 DOCUMENTO 1 / 1 PÁGINA 2962 / 5723

2026-KKLLS6 - E-DOCS - CÓPIA SIMPLES 06/03/2026 12:08 PÁGINA 7 / 182

PODER JUDICIÁRIO
TRIBUNAL DE JUSTIÇA DO ESTADO DO ESPÍRITO SANTO
R. Des. Homero Mafra, 60 Enseada do Suá, Vitória - ES | CEP: 29.050-275 | Tel: (27) 3334-2000.

CERTIDÃO NEGATIVA DE PRIMEIRA INSTÂNCIA

NATUREZA DE RECUPERAÇÃO JUDICIAL E EXTRAJUDICIAL (FALÊNCIA E CONCORDATA)

Dados da Certidão

Razão Social: CONSTRUTORA E SERVICOS W. B. M. LTDA

CNPJ:	26.570.470/0001-84		
Data de Expedição:	24/02/2026 13:55:17	**Validade:**	30 DIAS
N° da Certidão:	**** 2025721698 ****		
-- ENDEREÇO --			
Município:	ALEGRE	**Bairro:**	CLERIO MOULIN
Logradouro:	RUA ROMARIO BARBOSA MELO	**Número:**	42
Complemento:	*- NÃO INFORMADO -*	**CEP:**	29.500-000
-- CONTATO --			
Email:	CONSTRUTORAWBM@GMAIL.COM	**Telefone Fixo:**	(28) 9925-3057
		Telefone Celular:	(28) 99884-1873

CERTIFICA que, consultando a base de dados do Sistema de Gerenciamento de Processos do Poder Judiciário do Estado do Espírito Santo (E-Jud, SIEP, PROJUDI e PJe) até a presente data e hora, **NADA CONSTA** contra o solicitante .

Observações

a. Certidão expedida gratuitamente através da Internet;
b. Os dados do(a) solicitante acima informados são de sua responsabilidade, devendo a titularidade ser conferida pelo interessado e/ou destinatário;
c. O prazo de validade desta certidão é de 30 (trinta) dias, contados da data da expedição, conforme disposto no art. 467 do Código de Normas da Corregedoria Geral da Justiça. Após essa data será necessária a emissão de uma nova certidão;
d. A autenticidade desta certidão poderá ser confirmada na página do Tribunal de Justiça do Estado do Espírito Santo - www.tjes.jus.br -, utilizando o número da certidão acima identificado;
e. Em relação as comarcas da entrância especial (Vitória/Vila Velha/Cariacica/Serra/Viana), as ações de: execução fiscal estadual, falência e recuperação judicial, e auditoria militar, tramitam, apenas, no juízo de Vitória;
f. As ações de natureza cível abrangem inclusive aquelas que tramitam nas varas de Órfãos e Sucessões (Tutela, Curatela, Interdição,...), Juizado Especial Cível, Juizado Especial da Fazenda Pública, Execução Fiscal e Execução Patrimonial (observado o item **e**);
g. As ações de natureza criminal abrangem, dentre outras: as de auditoria militar e de juizados especiais criminais;
h. As matérias atinentes as varas de família e infância e juventude são objeto de certidão específica;
i. A base de dados do sistema de gerenciamento processual (1ª INSTÂNCIA: eJUD, SIEP, PROJUDI, PJe-1G; 2ª INSTÂNCIA: Sistema de Segunda Instância, PJe-2G) contém o registro de todos os processos distribuídos no Judiciário do Estado do Espírito Santo, com exceção do SEEU;
j. A certidão negativa referente ao Sistema Eletrônico de Execução Unificado – SEEU deverá ser requerida ao Cartório do Ofício de Distribuidor da Comarca, conforme Ato Normativo Conjunto n°. 009/2021.

TERMO DE AUTENTICAÇÃO - LIVRO DIGITAL

Declaro exatos os Termos de Abertura e de Encerramento do Livro Digital com características abaixo, conferido e autenticado por RICARDO CORREA FRAGA, sob a autenticidade n° 12411275499 em 08/08/2024, protocolo 241456878. Para validação de Autenticação dos Termos, deverá ser acessado o Portal de Serviços / verificação de documentos do Empreendedor (http://www.simplifica.es.gov.br) e informar o código de verificação.

Identificação de Empresa	
Nome Empresarial:	CONSTRUTORA E SERVIÇOS W. B. M. LTDA
Número de Registro:	32201884786
CNPJ:	26570470000184
Munícipio:	Alegre

Identificação de Livro Digital	
Tipo de Livro:	DIÁRIO
Número de Ordem:	8
Período de Escrituração:	01/01/2023 - 31/12/2023

Assinante(s)	**Nome**	**CRC/OAB**
06873134732	JOSE GONZAGA VARGAS CORREA	ES014496/O-5
12976702721	WERICA BARBOSA MELO THOMAZ	

CERTIFICO A AUTENTICAÇÃO EM 08/08/2024 14:25 SOB Nº 20241456878.
PROTOCOLO: 241456878 DE 05/08/2024. CÓDIGO DE VERIFICAÇÃO:
12411275499. NIRE: 32201884786.
CONSTRUTORA E SERVIÇOS W. B. M. LTDA

JUCEES

RICARDO CORREA FRAGA
RESPONSÁVEL PELA AUTENTICAÇÃO
VITÓRIA, 08/08/2024
simplifica.es.gov.br

A validade deste documento, se impresso, fica sujeito à comprovação de sua autenticidade nos respectivos portais, informando seus respectivos códigos de verificação.

E-DOCS - CÓPIA DO PROCESSO 2025-6X76D GERADO POR UDSON OLIVEIRA RAMOS DE AGUIAR EM 13/05/2026 07:51 DOCUMENTO 1 / 1 PÁGINA 2963 / 5723

2026-KKLLS6 - E-DOCS - CÓPIA SIMPLES 06/03/2026 12:08 PÁGINA 8 / 182

TERMO DE AUTENTICAÇÃO - LIVRO DIGITAL

Declaro exatos os Termos de Abertura e de Encerramento do Livro Digital com características abaixo, conferido e autenticado por EMILIANE SANTOS MACHADO, sob a autenticidade n° 12507344864 em 06/05/2025, protocolo 250695421. Para validação de Autenticação dos Termos, deverá ser acessado o Portal de Serviços / verificação de documentos do Empreendedor (http://www.simplifica.es.gov.br) e informar o código de verificação.

Identificação de Empresa	
Nome Empresarial:	CONSTRUTORA E SERVIÇOS W. B. M. LTDA
Número de Registro:	32201884786
CNPJ:	26570470000184
Munícipio:	Alegre

Identificação de Livro Digital	
Tipo de Livro:	DIÁRIO
Número de Ordem:	9
Período de Escrituração:	01/01/2024 - 31/12/2024

Assinante(s)	**Nome**	**CRC/OAB**
06873134732	JOSE GONZAGA VARGAS CORREA	ES014496/O-5
26570470000184	CONSTRUTORA E SERVIÇOS W. B. M. LTDA	

CERTIFICO A AUTENTICAÇÃO EM 06/05/2025 11:09 SOB Nº 20250695421.
PROTOCOLO: 250695421 DE 02/05/2025. CÓDIGO DE VERIFICAÇÃO: 12507344864. NIRE: 32201884786.
CONSTRUTORA E SERVIÇOS W. B. M. LTDA

JUCEES

EMILIANE SANTOS MACHADO
RESPONSÁVEL PELA AUTENTICAÇÃO
VITÓRIA, 06/05/2025
simplifica.es.gov.br

A validade deste documento, se impresso, fica sujeito à comprovação de sua autenticidade nos respectivos portais, informando seus respectivos códigos de verificação.

E-DOCS - CÓPIA DO PROCESSO 2025-6X76D GERADO POR UDSON OLIVEIRA RAMOS DE AGUIAR EM 13/05/2026 07:51 DOCUMENTO 1 / 1 PÁGINA 2964 / 5723

2026-KKLLS6 - E-DOCS - CÓPIA SIMPLES 06/03/2026 12:08 PÁGINA 9 / 182

Termo de Abertura

Nome do Livro: DIÁRIO

Nº de Ordem: 8

O presente livro do tipo DIÁRIO contém registros numerados, do nº 01 ao nº 49, e servirá para a escrituração dos lançamentos próprios da empresa CONSTRUTORA E SERVIÇOS W. B. M. LTDA, município Alegre, CNPJ nº 26.570.470/0001-84, Número de Registro (NIRE) 32201884786.

Data do arquivamento dos atos constitutivos: 17/11/2016
Ato constitutivo: 32201884786

Alegre, 01/01/2023

_____
JOSE GONZAGA VARGAS CORREA
PROFISSIONAL DA CONTABILIDADE
CRC/ES 014496/O-5

_____
WERICA BARBOSA MELO THOMAZ
Administrador, Sócio
CPF 129.767.027-21

E-DOCS - CÓPIA DO PROCESSO 2025-6X76D GERADO POR UDSON OLIVEIRA RAMOS DE AGUIAR EM 13/05/2026 07:51 DOCUMENTO 1 / 1 PÁGINA 2965 / 5723

2026-KKLLS6 - E-DOCS - CÓPIA SIMPLES 06/03/2026 12:08 PÁGINA 10 / 182

CONSTRUTORA E SERVICOS W. B. M. LTDA - ME (00063) JOSE GONZAGA V CORREA ME
CNPJ : 26.570.470/0001-84 NIRE: 32201884786 Data: 17/12/2018
Diário de janeiro de 2023 Diário : 8 Folha:2

Conta	Histórico	C/P	Documento	Nº Lote	Débito	Crédito
01 de janeiro de 2023						
Caixa / Banco Conta Movimento (35)	PARCELA MENSAL 25/58-ESCAVADEIRA HIDRAULICA REF NFE 93687	2709		00168		8.446,28
Trib. Federal (DAS) A Pagar (2730)	DAS PAGO			00201	4.369,55	
Folha a pagar (819)	FOLHA PAGO			00201	3.861,99	
INSS a recolher s/ salar. e pro-labore (833)	INSS PAGO			00201	363,72	
FGTS a recolher (840)	FGTS PAGO			00201	527,28	
Emprestimo a Pagar (2744)	EMPRESTIMO PAGO			00201	337.699,61	
Fornecedor a Pagar (882)	FORNECEDOR PAGO			00201	384.255,77	
Conta de Luz - A Pagar (2751)	LUZ PAGO			00201	210,40	
Despesas Diversas - A Pagar (2772)	DESPESAS PAGO			00201	310.512,02	
Honorario Contador - A Pagar (2793)	HONORARIO PAGO			00201	260,00	
Despesas Diversas (2709)	PARCELA MENSAL 25/58-ESCAVADEIRA HIDRAULICA REF NFE 93687	35		00168	8.446,28	
			Total do Dia:		**1.050.506,62**	
						8.446,28
					***1.042.060,34**	
02 de janeiro de 2023						
Caixa / Banco Conta Movimento (35)	Ordenados Funcionario a Pagar Ref:.12/2022	1855		00168		3.861,99
Salários e ordenados (1855)	Ordenados Funcionario a Pagar Ref:.12/2022	35		00168	3.861,99	
			Total do Dia:		**3.861,99**	
						3.861,99
07 de janeiro de 2023						
Caixa / Banco Conta Movimento (35)	Pagto de FGTS Ref:. 12/2022	1925		00168		527,28
FGTS (1925)	Pagto de FGTS Ref:. 12/2022	35		00168	527,28	
			Total do Dia:		**527,28**	
						527,28
10 de janeiro de 2023						
Caixa / Banco Conta Movimento (35)	Pagto Honorario Contabilidade Ref:. 12/2022	2667		00168		260,00
Honorario Contabilidade (2667)	Pagto Honorario Contabilidade Ref:. 12/2022	35		00168	260,00	
			Total do Dia:		**260,00**	
						260,00
13 de janeiro de 2023						
Caixa / Banco Conta Movimento (35)	PARCELA MENSAL 31/58-ESCAVADEIRA HIDRAULICA REF NFE 90570	2709		00168		7.447,01
Despesas Diversas (2709)	PARCELA MENSAL 31/58-ESCAVADEIRA HIDRAULICA REF NFE 90570	35		00168	7.447,01	

E-DOCS - CÓPIA DO PROCESSO 2025-6X76D GERADO POR UDSON OLIVEIRA RAMOS DE AGUIAR EM 13/05/2026 07:51 DOCUMENTO 1 / 1 PÁGINA 2966 / 5723
2026-KKLLS6 - E-DOCS - CÓPIA SIMPLES 06/03/2026 12:08 PÁGINA 11 / 182

CONSTRUTORA E SERVICOS W. B. M. LTDA - ME (00063) JOSE GONZAGA V CORREA ME
CNPJ : 26.570.470/0001-84 NIRE: 32201884786 Data: 17/12/2018
Diário de janeiro de 2023 Diário : 8 Folha:3

Conta	Histórico	C/P	Documento	Nº Lote	Débito	Crédito
			Total do Dia:		**7.447,01**	
						7.447,01
17 de janeiro de 2023						
Caixa / Banco Conta Movimento (35)	Prestação de Serviços 202/202	1225	202	00167	7.500,00	
Prestação de serviços (1225)	Prestação de Serviços 202/202	35	202	00167		7.500,00
			Total do Dia:		**7.500,00**	
						7.500,00
18 de janeiro de 2023						
Caixa / Banco Conta Movimento (35)	PAGAMENTO RESCISÃO DE FUNCIONARIO: MATHEUS MARTINS MOURA	2821		00168		423,32
Pagto Rescisão de Funcionario (2821)	PAGAMENTO RESCISÃO DE FUNCIONARIO: MATHEUS MARTINS MOURA	35		00168	423,32	
			Total do Dia:		**423,32**	
						423,32
20 de janeiro de 2023						
Caixa / Banco Conta Movimento (35)	Pgto Tributo Federal (DARF) Cod :.0561	2709		00168		63,46
Despesas Diversas (2709)	Pgto Tributo Federal (DARF) Cod :.0561	35		00168	63,46	
			Total do Dia:		**63,46**	
						63,46
26 de janeiro de 2023						
Caixa / Banco Conta Movimento (35)	Pagto de Despesas Ref.> NFE N°89861-BUZATO DIST. DE FERRAGENS LTDA	2709		00168		2.867,67
Despesas Diversas (2709)	Pagto de Despesas Ref.> NFE N°89861-BUZATO DIST. DE FERRAGENS LTDA	35		00168	2.867,67	
			Total do Dia:		**2.867,67**	
						2.867,67
27 de janeiro de 2023						
Caixa / Banco Conta Movimento (35)	Pagto de Despesas Ref.> NFE N°9310-CAMPOS COMERCIO DE FERRAMENTAS	2709		00168		176,00
Despesas Diversas (2709)	Pagto de Despesas Ref.> NFE N°9310-CAMPOS COMERCIO DE FERRAMENTAS	35		00168	176,00	
			Total do Dia:		**176,00**	
						176,00

**********(XXXXX)**********

E-DOCS - CÓPIA DO PROCESSO 2025-6X76D GERADO POR UDSON OLIVEIRA RAMOS DE AGUIAR EM 13/05/2026 07:51 DOCUMENTO 1 / 1 PÁGINA 2967 / 5723
2026-KKLLS6 - E-DOCS - CÓPIA SIMPLES 06/03/2026 12:08 PÁGINA 12 / 182

CONSTRUTORA E SERVICOS W. B. M. LTDA - ME (00063) JOSE GONZAGA V CORREA ME
CNPJ : 26.570.470/0001-84 NIRE: 32201884786 Data: 17/12/2018
Diário de fevereiro de 2023 Diário : 8 Folha:4

Conta	Histórico	C/P	Documento	Nº Lote	Débito	Crédito
01 de fevereiro de 2023						
Caixa / Banco Conta Movimento (35)	PARCELA MENSAL 26/58- ESCAVADEIRA HIDRAULICA REF NFE 93687	2709		00158		8.446,28
Despesas Diversas (2709)	PARCELA MENSAL 26/58- ESCAVADEIRA HIDRAULICA REF NFE 93687	35		00158	8.446,28	
			Total do Dia:		**8.446,28**	
						8.446,28
02 de fevereiro de 2023						
Caixa / Banco Conta Movimento (35)	Ordenados Funcionario a Pagar Ref:.01/2023	1855		00158		10.302,91
Salários e ordenados (1855)	Ordenados Funcionario a Pagar Ref:.01/2023	35		00158	10.302,91	
			Total do Dia:		**10.302,91**	
						10.302,91
06 de fevereiro de 2023						
Caixa / Banco Conta Movimento (35)	Pagto Tributo Federal (SIMPLES NACIONAL) Ref:. 12/2022	2674		00158		4.629,54
Caixa / Banco Conta Movimento (35)	Pagto de Despesas Ref.> NFE N°93-B MORELLI-TUBOS E METAIS-USO E CONSUMO	2709		00158		320,00
Despesas Diversas (2709)	Pagto de Despesas Ref.> NFE N°93-B MORELLI-TUBOS E METAIS-USO E CONSUMO	35		00158	320,00	
Tributo Nacional (Simples Nacional) - DAS (2674)	Pagto Tributo Federal (SIMPLES NACIONAL) Ref:. 12/2022	35		00158	4.629,54	
			Total do Dia:		**4.949,54**	
						4.949,54
13 de fevereiro de 2023						
Caixa / Banco Conta Movimento (35)	Pagto de Despesas Ref.> PARCELA MENSAL 32/58- ESCAVADEIRA HIDRAULICA REF NFE 90570	2709		00158		7.447,01
Despesas Diversas (2709)	Pagto de Despesas Ref.> PARCELA MENSAL 32/58- ESCAVADEIRA HIDRAULICA REF NFE 90570	35		00158	7.447,01	
			Total do Dia:		**7.447,01**	
						7.447,01
17 de fevereiro de 2023						
Caixa / Banco Conta Movimento (35)	Pagto Contribuição Previdenciaria - INSS Ref:. 01/2023	1904		00158		1.642,74
INSS (1904)	Pagto Contribuição Previdenciaria - INSS Ref:. 01/2023	35		00158	1.642,74	
			Total do Dia:		**1.642,74**	
						1.642,74
20 de fevereiro de 2023						

E-DOCS - CÓPIA DO PROCESSO 2025-6X76D GERADO POR UDSON OLIVEIRA RAMOS DE AGUIAR EM 13/05/2026 07:51 DOCUMENTO 1 / 1 PÁGINA 2968 / 5723

2026-KKLLS6 - E-DOCS - CÓPIA SIMPLES 06/03/2026 12:08 PÁGINA 13 / 182

CONSTRUTORA E SERVICOS W. B. M. LTDA - ME (00063) JOSE GONZAGA V CORREA ME
CNPJ : 26.570.470/0001-84 NIRE: 32201884786 Data: 17/12/2018
Diário de fevereiro de 2023 Diário : 8 Folha:5

Conta	Histórico	C/P	Documento	Nº Lote	Débito	Crédito
Caixa / Banco Conta Movimento (35)	Pagto Honorario Contabilidade Ref:. 01/2023	2667		00158		455,00
Honorario Contabilidade (2667)	Pagto Honorario Contabilidade Ref:. 01/2023	35		00158	455,00	
			Total do Dia:		**455,00**	
						455,00
22 de fevereiro de 2023						
Caixa / Banco Conta Movimento (35)	Pagto Tributo Federal (SIMPLES NACIONAL) Ref:. 01/2023	2674		00158		663,60
Tributo Nacional (Simples Nacional) - DAS (2674)	Pagto Tributo Federal (SIMPLES NACIONAL) Ref:. 01/2023	35		00158	663,60	
			Total do Dia:		**663,60**	
						663,60
23 de fevereiro de 2023						
Caixa / Banco Conta Movimento (35)	Pagto de Despesas Ref.> NFE N°90730-BUZATO DIST. DE FERRAGENS LTDA-USO E CONSUMO	2709		00158		5.938,22
Despesas Diversas (2709)	Pagto de Despesas Ref.> NFE N°90730-BUZATO DIST. DE FERRAGENS LTDA-USO E CONSUMO	35		00158	5.938,22	
			Total do Dia:		**5.938,22**	
						5.938,22
27 de fevereiro de 2023						
Caixa / Banco Conta Movimento (35)	PAGAMENTO RESCISÃO DE FUNCIONARIO: LEANDRO JOSE DA SILVA	2821		00158		57,68
Pagto Rescisão de Funcionario (2821)	PAGAMENTO RESCISÃO DE FUNCIONARIO: LEANDRO JOSE DA SILVA	35		00158	57,68	
			Total do Dia:		**57,68**	
						57,68
28 de fevereiro de 2023						
Caixa / Banco Conta Movimento (35)	Prestação de Serviços 205/205	1225	205	00170	10.280,00	
Prestação de serviços (1225)	Prestação de Serviços 205/205	35	205	00170		10.280,00
			Total do Dia:		**10.280,00**	
						10.280,00

**********(XXXXX)**********

E-DOCS - CÓPIA DO PROCESSO 2025-6X76D GERADO POR UDSON OLIVEIRA RAMOS DE AGUIAR EM 13/05/2026 07:51 DOCUMENTO 1 / 1 PÁGINA 2969 / 5723

2026-KKLLS6 - E-DOCS - CÓPIA SIMPLES 06/03/2026 12:08 PÁGINA 14 / 182

CONSTRUTORA E SERVICOS W. B. M. LTDA - ME (00063) JOSE GONZAGA V CORREA ME
CNPJ : 26.570.470/0001-84 NIRE: 32201884786 Data: 17/12/2018
Diário de março de 2023 Diário : 8 Folha:6

Conta	Histórico	C/P	Documento	Nº Lote	Débito	Crédito
01 de março de 2023						
Caixa / Banco Conta Movimento (35)	Prestação de Serviços 203/203	1225	203	00171	33.500,00	
Caixa / Banco Conta Movimento (35)	PARCELA MENSAL 27/58-ESCAVADEIRA HIDRAULICA REF NFE 93687	2709		00159		8.446,28
Caixa / Banco Conta Movimento (35)	Pagto de Tributos Estaduais (DUA) CERTIDÃO JUNTA COMERCIAL	2695		00159		79,65
Prestação de serviços (1225)	Prestação de Serviços 203/203	35	203	00171		33.500,00
Despesas Diversas (2709)	PARCELA MENSAL 27/58-ESCAVADEIRA HIDRAULICA REF NFE 93687	35		00159	8.446,28	
Trib. Estadual (DUA) (2695)	Pagto de Tributos Estaduais (DUA) CERTIDÃO JUNTA COMERCIAL	35		00159	79,65	
			Total do Dia:		**42.025,93**	
						42.025,93
02 de março de 2023						
Caixa / Banco Conta Movimento (35)	Ordenados Funcionario a Pagar Ref:. 02/2023	1855		00159		11.667,70
Caixa / Banco Conta Movimento (35)	Pagto de Despesas Ref.> NFE N° 91005-BUZATO DIST. DE FERRAGENS-USO E CONSUMO	2709		00159		461,85
Despesas Diversas (2709)	Pagto de Despesas Ref.> NFE N° 91005-BUZATO DIST. DE FERRAGENS-USO E CONSUMO	35		00159	461,85	
Salários e ordenados (1855)	Ordenados Funcionario a Pagar Ref:. 02/2023	35		00159	11.667,70	
			Total do Dia:		**12.129,55**	
						12.129,55
07 de março de 2023						
Caixa / Banco Conta Movimento (35)	Pagto de FGTS Ref:. 02/2023	1925		00159		1.895,67
FGTS (1925)	Pagto de FGTS Ref:. 02/2023	35		00159	1.895,67	
			Total do Dia:		**1.895,67**	
						1.895,67
08 de março de 2023						
Caixa / Banco Conta Movimento (35)	Pagto de Despesas Ref.> NFE N° 227334-L E D LOGISTICA E DISTRIBUIÇÃO-USO E CONSUMO	2709		00159		133,00
Caixa / Banco Conta Movimento (35)	Pagto de Despesas Ref.> NFE N° 276-INNOVARE MAT. DE CONSTRUÇÃO-USO E CONSUMO	2709		00159		4.950,00
Despesas Diversas (2709)	Pagto de Despesas Ref.> NFE N° 227334-L E D LOGISTICA E DISTRIBUIÇÃO-USO E CONSUMO	35		00159	133,00	
Despesas Diversas (2709)	Pagto de Despesas Ref.> NFE N° 276-INNOVARE MAT. DE CONSTRUÇÃO-USO E CONSUMO	35		00159	4.950,00	
			Total do Dia:		**5.083,00**	
						5.083,00

E-DOCS - CÓPIA DO PROCESSO 2025-6X76D GERADO POR UDSON OLIVEIRA RAMOS DE AGUIAR EM 13/05/2026 07:51 DOCUMENTO 1 / 1 PÁGINA 2970 / 5723
2026-KKLLS6 - E-DOCS - CÓPIA SIMPLES 06/03/2026 12:08 PÁGINA 15 / 182

CONSTRUTORA E SERVICOS W. B. M. LTDA - ME (00063) JOSE GONZAGA V CORREA ME
CNPJ : 26.570.470/0001-84 NIRE: 32201884786 Data: 17/12/2018
Diário de março de 2023 Diário : 8 Folha:7

Conta	Histórico	C/P	Documento	Nº Lote	Débito	Crédito
13 de março de 2023						
Caixa / Banco Conta Movimento (35)	Pagto de Despesas Ref.> PARCELA MENSAL 33/58- ESCAVADEIRA HIDRAULICA REF NFE 90570	2709		00159		7.447,01
Despesas Diversas (2709)	Pagto de Despesas Ref.> PARCELA MENSAL 33/58- ESCAVADEIRA HIDRAULICA REF NFE 90570	35		00159	7.447,01	
			Total do Dia:		**7.447,01**	
						7.447,01
20 de março de 2023						
Caixa / Banco Conta Movimento (35)	Pagto Tributo Federal (SIMPLES NACIONAL) Ref:. 02/2023	2674		00159		827,28
Caixa / Banco Conta Movimento (35)	Pagto Honorario Contabilidade Ref:. 02/2023	2667		00159		455,00
Caixa / Banco Conta Movimento (35)	Pgto Tributo Federal (DARF) Cod :.0561	2709		00159		32,09
Despesas Diversas (2709)	Pgto Tributo Federal (DARF) Cod :.0561	35		00159	32,09	
Honorario Contabilidade (2667)	Pagto Honorario Contabilidade Ref:. 02/2023	35		00159	455,00	
Tributo Nacional (Simples Nacional) - DAS (2674)	Pagto Tributo Federal (SIMPLES NACIONAL) Ref:. 02/2023	35		00159	827,28	
			Total do Dia:		**1.314,37**	
						1.314,37
30 de março de 2023						
Caixa / Banco Conta Movimento (35)	Pagto Contribuição Previdenciaria - INSS Ref:. 12/2022	1904		00159		443,44
INSS (1904)	Pagto Contribuição Previdenciaria - INSS Ref:. 12/2022	35		00159	443,44	
			Total do Dia:		**443,44**	
						443,44
31 de março de 2023						
Caixa / Banco Conta Movimento (35)	Pagto Tributo Municipal Ref:. DAM-WELINGTON BARBOSA MELO	2688		00159		168,94
Caixa / Banco Conta Movimento (35)	Pagto Tributo Municipal Ref:. DAM FUNCIONAMENTO	2688		00159		594,62
Trib Municipal - ISS/DAN (2688)	Pagto Tributo Municipal Ref:. DAM-WELINGTON BARBOSA MELO	35		00159	168,94	
Trib Municipal - ISS/DAN (2688)	Pagto Tributo Municipal Ref:. DAM FUNCIONAMENTO	35		00159	594,62	
			Total do Dia:		**763,56**	
						763,56

**********(XXXXX)**********

E-DOCS - CÓPIA DO PROCESSO 2025-6X76D GERADO POR UDSON OLIVEIRA RAMOS DE AGUIAR EM 13/05/2026 07:51 DOCUMENTO 1 / 1 PÁGINA 2971 / 5723
2026-KKLLS6 - E-DOCS - CÓPIA SIMPLES 06/03/2026 12:08 PÁGINA 16 / 182

CONSTRUTORA E SERVICOS W. B. M. LTDA - ME (00063) JOSE GONZAGA V CORREA ME
CNPJ : 26.570.470/0001-84 NIRE: 32201884786 Data: 17/12/2018
Diário de abril de 2023 Diário : 8 Folha:8

Conta	Histórico	C/P	Documento	Nº Lote	Débito	Crédito
01 de abril de 2023						
Caixa / Banco Conta Movimento (35)	Ordenados Funcionario a Pagar Ref:.03/2023	1855		00169		11.487,75
Caixa / Banco Conta Movimento (35)	PARCELA MENSAL 28/58-ESCAVADEIRA HIDRAULICA REF NFE 93687	2709		00169		8.446,28
Despesas Diversas (2709)	PARCELA MENSAL 28/58-ESCAVADEIRA HIDRAULICA REF NFE 93687	35		00169	8.446,28	
Salários e ordenados (1855)	Ordenados Funcionario a Pagar Ref:.03/2023	35		00169	11.487,75	
			Total do Dia:		**19.934,03**	
						19.934,03
04 de abril de 2023						
Caixa / Banco Conta Movimento (35)	Prestação de Serviços 207/207	1225	207	00172	36.000,00	
Caixa / Banco Conta Movimento (35)	Prestação de Serviços 208/208	1225	208	00172	40.403,50	
Caixa / Banco Conta Movimento (35)	Pagto de Despesas Ref.> NFEN° 32135-LUBRIL LUBRIFICANTES LTDA-USO E CONSUMO	2709		00169		930,00
Prestação de serviços (1225)	Prestação de Serviços 207/207	35	207	00172		36.000,00
Prestação de serviços (1225)	Prestação de Serviços 208/208	35	208	00172		40.403,50
Despesas Diversas (2709)	Pagto de Despesas Ref.> NFEN° 32135-LUBRIL LUBRIFICANTES LTDA-USO E CONSUMO	35		00169	930,00	
			Total do Dia:		**77.333,50**	
						77.333,50
10 de abril de 2023						
Caixa / Banco Conta Movimento (35)	Pagto de Despesas Ref.> NFE N° 3938-VENTURA E VENTURA TRATORES LTDA-USO E CONSUMO	2709		00169		1.925,00
Caixa / Banco Conta Movimento (35)	Pagto de Despesas Ref.> CREA-ES	2709		00169		239,10
Despesas Diversas (2709)	Pagto de Despesas Ref.> NFE N° 3938-VENTURA E VENTURA TRATORES LTDA-USO E CONSUMO	35		00169	1.925,00	
Despesas Diversas (2709)	Pagto de Despesas Ref.> CREA-ES	35		00169	239,10	
			Total do Dia:		**2.164,10**	
						2.164,10
11 de abril de 2023						
Caixa / Banco Conta Movimento (35)	Pagto de FGTS Ref:. 03/2023	1925		00169		1.872,51
FGTS (1925)	Pagto de FGTS Ref:. 03/2023	35		00169	1.872,51	
			Total do Dia:		**1.872,51**	
						1.872,51
12 de abril de 2023						

E-DOCS - CÓPIA DO PROCESSO 2025-6X76D GERADO POR UDSON OLIVEIRA RAMOS DE AGUIAR EM 13/05/2026 07:51 DOCUMENTO 1 / 1 PÁGINA 2972 / 5723

2026-KKLLS6 - E-DOCS - CÓPIA SIMPLES 06/03/2026 12:08 PÁGINA 17 / 182

CONSTRUTORA E SERVICOS W. B. M. LTDA - ME (00063) JOSE GONZAGA V CORREA ME
CNPJ : 26.570.470/0001-84 NIRE: 32201884786 Data: 17/12/2018
Diário de abril de 2023 Diário : 8 Folha:9

Conta	Histórico	C/P	Documento	Nº Lote	Débito	Crédito
Caixa / Banco Conta Movimento (35)	Prestação de Serviços 210/210	1225	210	00172	61.321,06	
Prestação de serviços (1225)	Prestação de Serviços 210/210	35	210	00172		61.321,06
			Total do Dia:		**61.321,06**	
						61.321,06
13 de abril de 2023						
Caixa / Banco Conta Movimento (35)	Pagto de Despesas Ref.> NFE 1801-ELETRICA GUILHERME CARVALHO	2709		00169		493,00
Caixa / Banco Conta Movimento (35)	PARCELA MENSAL 34/58-ESCAVADEIRA HIDRAULICA REF NFE 90570	2709		00169		7.447,01
Despesas Diversas (2709)	Pagto de Despesas Ref.> NFE 1801-ELETRICA GUILHERME CARVALHO	35		00169	493,00	
Despesas Diversas (2709)	PARCELA MENSAL 34/58-ESCAVADEIRA HIDRAULICA REF NFE 90570	35		00169	7.447,01	
			Total do Dia:		**7.940,01**	
						7.940,01
26 de abril de 2023						
Caixa / Banco Conta Movimento (35)	Pagto de Tributos Estaduais (DUA)-CERTIDÃO DA JUNTA	2695		00169		79,65
Trib. Estadual (DUA) (2695)	Pagto de Tributos Estaduais (DUA)-CERTIDÃO DA JUNTA	35		00169	79,65	
			Total do Dia:		**79,65**	
						79,65
27 de abril de 2023						
Caixa / Banco Conta Movimento (35)	Prestação de Serviços 211/211	1225	211	00172	750,00	
Caixa / Banco Conta Movimento (35)	Pagto de Despesas Ref.> NFE N° 93030-BUZATO DIST. DE FERRAGENS-USO E CONSUMO	2709		00169		924,11
Caixa / Banco Conta Movimento (35)	Pagto de Tributos Estaduais (DUA) - CERTIDÃO DA JUNTA	2695		00169		101,77
Prestação de serviços (1225)	Prestação de Serviços 211/211	35	211	00172		750,00
Despesas Diversas (2709)	Pagto de Despesas Ref.> NFE N° 93030-BUZATO DIST. DE FERRAGENS-USO E CONSUMO	35		00169	924,11	
Trib. Estadual (DUA) (2695)	Pagto de Tributos Estaduais (DUA) - CERTIDÃO DA JUNTA	35		00169	101,77	
			Total do Dia:		**1.775,88**	
						1.775,88

**********(XXXXX)**********

E-DOCS - CÓPIA DO PROCESSO 2025-6X76D GERADO POR UDSON OLIVEIRA RAMOS DE AGUIAR EM 13/05/2026 07:51 DOCUMENTO 1 / 1 PÁGINA 2973 / 5723
2026-KKLLS6 - E-DOCS - CÓPIA SIMPLES 06/03/2026 12:08 PÁGINA 18 / 182

CONSTRUTORA E SERVICOS W. B. M. LTDA - ME (00063) JOSE GONZAGA V CORREA ME
CNPJ : 26.570.470/0001-84 NIRE: 32201884786 Data: 17/12/2018
Diário de maio de 2023 Diário : 8 Folha:10

Conta	Histórico	C/P	Documento	Nº Lote	Débito	Crédito
02 de maio de 2023						
Caixa / Banco Conta Movimento (35)	Ordenados Funcionario a Pagar Ref:. WELLIGTON BARBOSA MELO	924		00165		2.971,20
Caixa / Banco Conta Movimento (35)	Ordenados Funcionario a Pagar Ref:.04/2023	1855		00165		12.034,70
Férias (924)	Ordenados Funcionario a Pagar Ref:. WELLIGTON BARBOSA MELO	35		00165	2.971,20	
Salários e ordenados (1855)	Ordenados Funcionario a Pagar Ref:.04/2023	35		00165	12.034,70	
			Total do Dia:		**15.005,90**	
						15.005,90
03 de maio de 2023						
Caixa / Banco Conta Movimento (35)	Prestação de Serviços 212/212	1225	212	00174	32.000,00	
Prestação de serviços (1225)	Prestação de Serviços 212/212	35	212	00174		32.000,00
			Total do Dia:		**32.000,00**	
						32.000,00
04 de maio de 2023						
Caixa / Banco Conta Movimento (35)	Pagto de Despesas Ref.> BOLETO CREA ES	2709		00165		254,59
Caixa / Banco Conta Movimento (35)	Pagto de Despesas Ref.> BOLETO CREA-ES	2709		00165		96,62
Despesas Diversas (2709)	Pagto de Despesas Ref.> BOLETO CREA ES	35		00165	254,59	
Despesas Diversas (2709)	Pagto de Despesas Ref.> BOLETO CREA-ES	35		00165	96,62	
			Total do Dia:		**351,21**	
						351,21
05 de maio de 2023						
Caixa / Banco Conta Movimento (35)	Pagto de Despesas Ref.> BOLETO CREA-ES	2709		00165		96,62
Despesas Diversas (2709)	Pagto de Despesas Ref.> BOLETO CREA-ES	35		00165	96,62	
			Total do Dia:		**96,62**	
						96,62
07 de maio de 2023						
Caixa / Banco Conta Movimento (35)	Pagto de FGTS Ref:. 04/2023	1575		00165		1.821,58
FGTS (1575)	Pagto de FGTS Ref:. 04/2023	35		00165	1.821,58	
			Total do Dia:		**1.821,58**	
						1.821,58
08 de maio de 2023						
Caixa / Banco Conta Movimento (35)	Pagto de Despesas Ref.> CREA-ES	2709		00165		237,61
Despesas Diversas (2709)	Pagto de Despesas Ref.> CREA-ES	35		00165	237,61	

E-DOCS - CÓPIA DO PROCESSO 2025-6X76D GERADO POR UDSON OLIVEIRA RAMOS DE AGUIAR EM 13/05/2026 07:51 DOCUMENTO 1 / 1 PÁGINA 2974 / 5723

2026-KKLLS6 - E-DOCS - CÓPIA SIMPLES 06/03/2026 12:08 PÁGINA 19 / 182

Conta	Histórico	C/P	Documento	Nº Lote	Débito	Crédito
			Total do Dia:		**237,61**	
						237,61
09 de maio de 2023						
Caixa / Banco Conta Movimento (35)	Pagto de Despesas Ref.> NFE N° 21636-CONGRELAGOS CONCRETO	2709		00165		1.431,05
Caixa / Banco Conta Movimento (35)	Pagto de Despesas Ref.> NFE 21635-CONGRELAGOS CONCRETO	2709		00165		1.431,05
Despesas Diversas (2709)	Pagto de Despesas Ref.> NFE N° 21636-CONGRELAGOS CONCRETO	35		00165	1.431,05	
Despesas Diversas (2709)	Pagto de Despesas Ref.> NFE 21635-CONGRELAGOS CONCRETO	35		00165	1.431,05	
			Total do Dia:		**2.862,10**	
						2.862,10
10 de maio de 2023						
Caixa / Banco Conta Movimento (35)	Pagto Honorario Contabilidade Ref:. 04/2023	2667		00165		455,00
Honorario Contabilidade (2667)	Pagto Honorario Contabilidade Ref:. 04/2023	35		00165	455,00	
			Total do Dia:		**455,00**	
						455,00
12 de maio de 2023						
Caixa / Banco Conta Movimento (35)	Prestação de Serviços 214/214	1225	214	00174	2.500,00	
Prestação de serviços (1225)	Prestação de Serviços 214/214	35	214	00174		2.500,00
			Total do Dia:		**2.500,00**	
						2.500,00
13 de maio de 2023						
Caixa / Banco Conta Movimento (35)	Pagto de Despesas Ref.> PARCELA MENSAL 35/58- ESCAVADEIRA HIDRAULICA REF NFE 90570	2709		00165		7.447,01
Despesas Diversas (2709)	Pagto de Despesas Ref.> PARCELA MENSAL 35/58- ESCAVADEIRA HIDRAULICA REF NFE 90570	35		00165	7.447,01	
			Total do Dia:		**7.447,01**	
						7.447,01
16 de maio de 2023						
Caixa / Banco Conta Movimento (35)	Pagto de Despesas Ref.> PARCELA MENSAL29/58 - ESCAVADEIRA HIDRAULICA REF NFE 93687	2709		00165		8.446,28
Caixa / Banco Conta Movimento (35)	Pagto de Tributos Estaduais (DUA)-IPVA-GPN1G00- M.BENZ/L	2695		00165		704,56
Despesas Diversas (2709)	Pagto de Despesas Ref.> PARCELA MENSAL29/58 - ESCAVADEIRA HIDRAULICA REF NFE 93687	35		00165	8.446,28	
Trib. Estadual (DUA) (2695)	Pagto de Tributos Estaduais (DUA)-IPVA-GPN1G00- M.BENZ/L	35		00165	704,56	

E-DOCS - CÓPIA DO PROCESSO 2025-6X76D GERADO POR UDSON OLIVEIRA RAMOS DE AGUIAR EM 13/05/2026 07:51 DOCUMENTO 1 / 1 PÁGINA 2975 / 5723

2026-KKLLS6 - E-DOCS - CÓPIA SIMPLES 06/03/2026 12:08 PÁGINA 20 / 182

CONSTRUTORA E SERVICOS W. B. M. LTDA - ME (00063) JOSE GONZAGA V CORREA ME
CNPJ : 26.570.470/0001-84 NIRE: 32201884786 Data: 17/12/2018
Diário de maio de 2023 Diário : 8 Folha:12

Conta	Histórico	C/P	Documento	Nº Lote	Débito	Crédito
			Total do Dia:		**9.150,84**	
						9.150,84
17 de maio de 2023						
Caixa / Banco Conta Movimento (35)	Pagto de Despesas Ref.> NFE N° 3137-SCHIRLEY PEREIRA BALDAN ME	2709		00165		193,32
Despesas Diversas (2709)	Pagto de Despesas Ref.> NFE N° 3137-SCHIRLEY PEREIRA BALDAN ME	35		00165	193,32	
			Total do Dia:		**193,32**	
						193,32
19 de maio de 2023						
Caixa / Banco Conta Movimento (35)	Prestação de Serviços 216/216	1225	216	00174	77.745,99	
Prestação de serviços (1225)	Prestação de Serviços 216/216	35	216	00174		77.745,99
			Total do Dia:		**77.745,99**	
						77.745,99
22 de maio de 2023						
Caixa / Banco Conta Movimento (35)	PAGAMENTO RESCISÃO DE FUNCIONARIO: ANSELMO SANTOS BARBOSA	2821		00165		743,82
Caixa / Banco Conta Movimento (35)	Pagto Honorario Contabilidade Ref:. 04/2023	2667		00165		455,00
Honorario Contabilidade (2667)	Pagto Honorario Contabilidade Ref:. 04/2023	35		00165	455,00	
Pagto Rescisão de Funcionario (2821)	PAGAMENTO RESCISÃO DE FUNCIONARIO: ANSELMO SANTOS BARBOSA	35		00165	743,82	
			Total do Dia:		**1.198,82**	
						1.198,82
24 de maio de 2023						
Caixa / Banco Conta Movimento (35)	Pagto de Despesas Ref.> 13 MATERIAL DE CONSTRUÇÃO	2709		00165		4.754,92
Despesas Diversas (2709)	Pagto de Despesas Ref.> 13 MATERIAL DE CONSTRUÇÃO	35		00165	4.754,92	
			Total do Dia:		**4.754,92**	
						4.754,92
31 de maio de 2023						
Caixa / Banco Conta Movimento (35)	Pagto de Despesas Ref.> PADARIA SKINA DO PÃO	2709		00165		443,95
Despesas Diversas (2709)	Pagto de Despesas Ref.> PADARIA SKINA DO PÃO	35		00165	443,95	
			Total do Dia:		**443,95**	
						443,95

**********(XXXXX)**********

E-DOCS - CÓPIA DO PROCESSO 2025-6X76D GERADO POR UDSON OLIVEIRA RAMOS DE AGUIAR EM 13/05/2026 07:51 DOCUMENTO 1 / 1 PÁGINA 2976 / 5723
2026-KKLLS6 - E-DOCS - CÓPIA SIMPLES 06/03/2026 12:08 PÁGINA 21 / 182

CONSTRUTORA E SERVICOS W. B. M. LTDA - ME (00063) JOSE GONZAGA V CORREA ME
CNPJ : 26.570.470/0001-84 NIRE: 32201884786 Data: 17/12/2018
Diário de junho de 2023 Diário : 8 Folha:13

Conta	Histórico	C/P	Documento	Nº Lote	Débito	Crédito
01 de junho de 2023						
Caixa / Banco Conta Movimento (35)	Prestação de Serviços 217/217	1225	217	00173	32.000,00	
Caixa / Banco Conta Movimento (35)	Pagto de Despesas Ref.> PARCELA MENSAL 37/58- ESCAVADEIRA HIDRAULICA REF NFE 90570	2709		00166		7.447,01
Caixa / Banco Conta Movimento (35)	Pagto de Despesas Ref.> PARCELA MENSAL 30/58- ESCAVADEIRA HIDRAULICA REF NFE 93687	2709		00166		8.446,28
Prestação de serviços (1225)	Prestação de Serviços 217/217	35	217	00173		32.000,00
Despesas Diversas (2709)	Pagto de Despesas Ref.> PARCELA MENSAL 37/58- ESCAVADEIRA HIDRAULICA REF NFE 90570	35		00166	7.447,01	
Despesas Diversas (2709)	Pagto de Despesas Ref.> PARCELA MENSAL 30/58- ESCAVADEIRA HIDRAULICA REF NFE 93687	35		00166	8.446,28	
			Total do Dia:		**47.893,29**	
						47.893,29
02 de junho de 2023						
Caixa / Banco Conta Movimento (35)	Ordenados Funcionario a Pagar Ref:.05/2023	1855		00166		10.059,79
Salários e ordenados (1855)	Ordenados Funcionario a Pagar Ref:.05/2023	35		00166	10.059,79	
			Total do Dia:		**10.059,79**	
						10.059,79
07 de junho de 2023						
Caixa / Banco Conta Movimento (35)	Pagto de Despesas Ref.> CREA-ES	2709		00166		237,61
Despesas Diversas (2709)	Pagto de Despesas Ref.> CREA-ES	35		00166	237,61	
			Total do Dia:		**237,61**	
						237,61
15 de junho de 2023						
Caixa / Banco Conta Movimento (35)	Pagto de Despesas Ref.> SOMPO SEGURO S.A	2709		00166		1.998,16
Caixa / Banco Conta Movimento (35)	Pagto de Despesas Ref.> SOMPO SEGUROS S.A	2709		00166		1.998,16
Despesas Diversas (2709)	Pagto de Despesas Ref.> SOMPO SEGURO S.A	35		00166	1.998,16	
Despesas Diversas (2709)	Pagto de Despesas Ref.> SOMPO SEGUROS S.A	35		00166	1.998,16	
			Total do Dia:		**3.996,32**	
						3.996,32
20 de junho de 2023						
Caixa / Banco Conta Movimento (35)	Pagto de Despesas Ref.> PRIMO ROSSI ADM CONSORCIO LTDA	2709		00166		3.370,41
Caixa / Banco Conta Movimento (35)	Pagto de Despesas Ref.> PRIMO ROSSI ADM CONSORCIO LTDA	2709		00166		3.470,30
Caixa / Banco Conta Movimento (35)	Pagto Honorario Contabilidade Ref:. 05/2023	2667		00166		455,00

E-DOCS - CÓPIA DO PROCESSO 2025-6X76D GERADO POR UDSON OLIVEIRA RAMOS DE AGUIAR EM 13/05/2026 07:51 DOCUMENTO 1 / 1 PÁGINA 2977 / 5723
2026-KKLLS6 - E-DOCS - CÓPIA SIMPLES 06/03/2026 12:08 PÁGINA 22 / 182

Conta	Histórico	C/P	Documento	Nº Lote	Débito	Crédito
Despesas Diversas (2709)	Pagto de Despesas Ref.> PRIMO ROSSI ADM CONSORCIO LTDA	35		00166	3.370,41	
Despesas Diversas (2709)	Pagto de Despesas Ref.> PRIMO ROSSI ADM CONSORCIO LTDA	35		00166	3.470,30	
Honorario Contabilidade (2667)	Pagto Honorario Contabilidade Ref:. 05/2023	35		00166	455,00	
			Total do Dia:		**7.295,71**	
						7.295,71
22 de junho de 2023						
Caixa / Banco Conta Movimento (35)	Pagto Contribuição Previdenciaria - INSS Ref:. 05/2023	1904		00166		1.785,61
Caixa / Banco Conta Movimento (35)	Pagto Contribuição Previdenciaria - INSS Ref:. 04/2023	1904		00166		1.768,96
Caixa / Banco Conta Movimento (35)	Pagto Contribuição Previdenciaria - INSS Ref:. 03/2023	1904		00166		1.880,00
Caixa / Banco Conta Movimento (35)	Pagto de FGTS Ref:. 05/2023	1925		00166		2.095,95
INSS (1904)	Pagto Contribuição Previdenciaria - INSS Ref:. 05/2023	35		00166	1.785,61	
INSS (1904)	Pagto Contribuição Previdenciaria - INSS Ref:. 04/2023	35		00166	1.768,96	
INSS (1904)	Pagto Contribuição Previdenciaria - INSS Ref:. 03/2023	35		00166	1.880,00	
FGTS (1925)	Pagto de FGTS Ref:. 05/2023	35		00166	2.095,95	
			Total do Dia:		**7.530,52**	
						7.530,52
25 de junho de 2023						
Caixa / Banco Conta Movimento (35)	Pagto Honorario Contabilidade Ref:. IRPF	2667		00166		160,00
Honorario Contabilidade (2667)	Pagto Honorario Contabilidade Ref:. IRPF	35		00166	160,00	
			Total do Dia:		**160,00**	
						160,00
26 de junho de 2023						
Caixa / Banco Conta Movimento (35)	PAGAMENTO RESCISÃO DE FUNCIONARIO: JOSE AUGUSTO LUCINDO	2821		00166		823,09
Pagto Rescisão de Funcionario (2821)	PAGAMENTO RESCISÃO DE FUNCIONARIO: JOSE AUGUSTO LUCINDO	35		00166	823,09	
			Total do Dia:		**823,09**	
						823,09

**********(XXXXX)**********

E-DOCS - CÓPIA DO PROCESSO 2025-6X76D GERADO POR UDSON OLIVEIRA RAMOS DE AGUIAR EM 13/05/2026 07:51 DOCUMENTO 1 / 1 PÁGINA 2978 / 5723

2026-KKLLS6 - E-DOCS - CÓPIA SIMPLES 06/03/2026 12:08 PÁGINA 23 / 182

CONSTRUTORA E SERVICOS W. B. M. LTDA - ME (00063) JOSE GONZAGA V CORREA ME
CNPJ : 26.570.470/0001-84 NIRE: 32201884786 Data: 17/12/2018
Diário de julho de 2023 Diário : 8 Folha:15

Conta	Histórico	C/P	Documento	Nº Lote	Débito	Crédito
01 de julho de 2023						
Caixa / Banco Conta Movimento (35)	Pagto de Despesas Ref.> PARCELA MENSAL 31/58- ESCAVADEIRA HIDRAULICA REF NFE 93687	2709		00175		8.446,28
Despesas Diversas (2709)	Pagto de Despesas Ref.> PARCELA MENSAL 31/58- ESCAVADEIRA HIDRAULICA REF NFE 93687	35		00175	8.446,28	
			Total do Dia:		**8.446,28**	
						8.446,28
02 de julho de 2023						
Caixa / Banco Conta Movimento (35)	Ordenados Funcionario a Pagar Ref:.06/2023	1855		00175		10.679,31
Salários e ordenados (1855)	Ordenados Funcionario a Pagar Ref:.06/2023	35		00175	10.679,31	
			Total do Dia:		**10.679,31**	
						10.679,31
04 de julho de 2023						
Caixa / Banco Conta Movimento (35)	Prestação de Serviços 218/218	1225	218	00178	32.000,00	
Prestação de serviços (1225)	Prestação de Serviços 218/218	35	218	00178		32.000,00
			Total do Dia:		**32.000,00**	
						32.000,00
07 de julho de 2023						
Caixa / Banco Conta Movimento (35)	Pagto de Despesas Ref.> NFE 5342-FeMB COM. E SERV. LTDA-USO E CONSUMO	2709		00175		124,58
Caixa / Banco Conta Movimento (35)	Pagto de Despesas Ref.> CREA-ES	2709		00175		237,61
Despesas Diversas (2709)	Pagto de Despesas Ref.> NFE 5342-FeMB COM. E SERV. LTDA-USO E CONSUMO	35		00175	124,58	
Despesas Diversas (2709)	Pagto de Despesas Ref.> CREA-ES	35		00175	237,61	
			Total do Dia:		**362,19**	
						362,19
10 de julho de 2023						
Caixa / Banco Conta Movimento (35)	Pagto Honorario Contabilidade Ref:. 06/2023	2667		00175		455,00
Honorario Contabilidade (2667)	Pagto Honorario Contabilidade Ref:. 06/2023	35		00175	455,00	
			Total do Dia:		**455,00**	
						455,00
13 de julho de 2023						
Caixa / Banco Conta Movimento (35)	Pagto de Despesas Ref.> PARCELA MENSAL 37/58- ESCAVADEIRA HIDRAULICA REF NFE 90570	2709		00175		7.447,01
Despesas Diversas (2709)	Pagto de Despesas Ref.> PARCELA MENSAL 37/58- ESCAVADEIRA HIDRAULICA REF NFE 90570	35		00175	7.447,01	

E-DOCS - CÓPIA DO PROCESSO 2025-6X76D GERADO POR UDSON OLIVEIRA RAMOS DE AGUIAR EM 13/05/2026 07:51 DOCUMENTO 1 / 1 PÁGINA 2979 / 5723
2026-KKLLS6 - E-DOCS - CÓPIA SIMPLES 06/03/2026 12:08 PÁGINA 24 / 182

Conta	Histórico	C/P	Documento	Nº Lote	Débito	Crédito
			Total do Dia:		**7.447,01**	
						7.447,01
14 de julho de 2023						
Caixa / Banco Conta Movimento (35)	PAGAMENTO RESCISÃO DE FUNCIONARIO: JOAO MARCOS CARINDE PASCHOAL	2821		00175		1.815,60
Pagto Rescisão de Funcionario (2821)	PAGAMENTO RESCISÃO DE FUNCIONARIO: JOAO MARCOS CARINDE PASCHOAL	35		00175	1.815,60	
			Total do Dia:		**1.815,60**	
						1.815,60
17 de julho de 2023						
Caixa / Banco Conta Movimento (35)	Pagto de Despesas Ref.> NFE 4693-VENTURA E VENTURA TRATORES-USO E CONSUMO	2709		00175		22.075,00
Caixa / Banco Conta Movimento (35)	Pagto de Despesas Ref.> SOMPO SEGUROS SA- 100057593922	2709		00175		1.998,16
Caixa / Banco Conta Movimento (35)	Pagto de Despesas Ref.> SOMPO SEGUROS SA- 100057550046	2709		00175		1.998,16
Caixa / Banco Conta Movimento (35)	Pagto de Despesas Ref.> CIELO S.A	2709		00175		359,80
Despesas Diversas (2709)	Pagto de Despesas Ref.> NFE 4693-VENTURA E VENTURA TRATORES-USO E CONSUMO	35		00175	22.075,00	
Despesas Diversas (2709)	Pagto de Despesas Ref.> SOMPO SEGUROS SA- 100057593922	35		00175	1.998,16	
Despesas Diversas (2709)	Pagto de Despesas Ref.> SOMPO SEGUROS SA- 100057550046	35		00175	1.998,16	
Despesas Diversas (2709)	Pagto de Despesas Ref.> CIELO S.A	35		00175	359,80	
			Total do Dia:		**26.431,12**	
						26.431,12
18 de julho de 2023						
Caixa / Banco Conta Movimento (35)	Prestação de Serviços 219/219	1225	219	00178	20.075,97	
Prestação de serviços (1225)	Prestação de Serviços 219/219	35	219	00178		20.075,97
			Total do Dia:		**20.075,97**	
						20.075,97
19 de julho de 2023						
Caixa / Banco Conta Movimento (35)	Pgto despesas ref CTE n°8134- VIAÇÃO AGUIA BRANCA	2709		00175		345,02
Caixa / Banco Conta Movimento (35)	Pagto de Despesas Ref.> NFE 737-TL COMERCIO DE PEÇAS LTDA - USO E CONSUMO	2709		00175		1.263,72
Caixa / Banco Conta Movimento (35)	Pagto de Despesas Ref.> NFE VENTURA E VENTURA TRATORES-USO E CONSUMO	2709		00175		1.430,00
Caixa / Banco Conta Movimento (35)	Pagto de Despesas Ref.> NFE 10555-INTEC COM. MANELT. PCS P/MAQ EM GERAL	2709		00175		4.036,28
Despesas Diversas (2709)	Pgto despesas ref CTE n°8134- VIAÇÃO	35		00175	345,02	

E-DOCS - CÓPIA DO PROCESSO 2025-6X76D GERADO POR UDSON OLIVEIRA RAMOS DE AGUIAR EM 13/05/2026 07:51 DOCUMENTO 1 / 1 PÁGINA 2980 / 5723

2026-KKLLS6 - E-DOCS - CÓPIA SIMPLES 06/03/2026 12:08 PÁGINA 25 / 182

Conta	Histórico	C/P	Documento	Nº Lote	Débito	Crédito
	AGUIA BRANCA					
Despesas Diversas (2709)	Pagto de Despesas Ref.> NFE 737-TL COMERCIO DE PEÇAS LTDA - USO E CONSUMO	35		00175	1.263,72	
Despesas Diversas (2709)	Pagto de Despesas Ref.> NFE VENTURA E VENTURA TRATORES-USO E CONSUMO	35		00175	1.430,00	
Despesas Diversas (2709)	Pagto de Despesas Ref.> NFE 10555-INTEC COM. MANELT. PCS P/MAQ EM GERAL	35		00175	4.036,28	
			Total do Dia:		**7.075,02**	
						7.075,02
20 de julho de 2023						
Caixa / Banco Conta Movimento (35)	Pagto de Despesas Ref.> NFE 4722-VENTURA E VENTURA TRATORES-USO E CONSUMO	2709		00175		510,00
Caixa / Banco Conta Movimento (35)	Pagto de Despesas Ref.> PRIMO ROSSI ADM CONSORCIO LTDA	2709		00175		3.370,41
Despesas Diversas (2709)	Pagto de Despesas Ref.> NFE 4722-VENTURA E VENTURA TRATORES-USO E CONSUMO	35		00175	510,00	
Despesas Diversas (2709)	Pagto de Despesas Ref.> PRIMO ROSSI ADM CONSORCIO LTDA	35		00175	3.370,41	
			Total do Dia:		**3.880,41**	
						3.880,41
25 de julho de 2023						
Caixa / Banco Conta Movimento (35)	PAGAMENTO RESCISÃO DE FUNCIONARIO: GABRIEL SANT ANA DA SILVA	2821		00175		1.349,64
Pagto Rescisão de Funcionario (2821)	PAGAMENTO RESCISÃO DE FUNCIONARIO: GABRIEL SANT ANA DA SILVA	35		00175	1.349,64	
			Total do Dia:		**1.349,64**	
						1.349,64
26 de julho de 2023						
Caixa / Banco Conta Movimento (35)	Pagto de Despesas Ref.> NFE 91036-BUZATO DISTRIBUIDORA DE FERRAGENS-USO E CONSUMO	2709		00175		1.711,50
Despesas Diversas (2709)	Pagto de Despesas Ref.> NFE 91036-BUZATO DISTRIBUIDORA DE FERRAGENS-USO E CONSUMO	35		00175	1.711,50	
			Total do Dia:		**1.711,50**	
						1.711,50
27 de julho de 2023						
Caixa / Banco Conta Movimento (35)	Pagto de Emprestimos-PARCELA 1/37-BANCO DO BRASIL	694		00175		1.365,57
Emprestimo (694)	Pagto de Emprestimos-PARCELA 1/37-BANCO DO BRASIL	35		00175	1.365,57	

E-DOCS - CÓPIA DO PROCESSO 2025-6X76D GERADO POR UDSON OLIVEIRA RAMOS DE AGUIAR EM 13/05/2026 07:51 DOCUMENTO 1 / 1 PÁGINA 2981 / 5723

2026-KKLLS6 - E-DOCS - CÓPIA SIMPLES 06/03/2026 12:08 PÁGINA 26 / 182

CONSTRUTORA E SERVICOS W. B. M. LTDA - ME (00063) JOSE GONZAGA V CORREA ME
CNPJ : 26.570.470/0001-84 NIRE: 32201884786 Data: 17/12/2018
Diário de julho de 2023 Diário : 8 Folha:18

Conta	Histórico	C/P	Documento	Nº Lote	Débito	Crédito
			Total do Dia:		**1.365,57**	
						1.365,57
28 de julho de 2023						
Caixa / Banco Conta Movimento (35)	Pagto de Despesas Ref.> NFE 4804-VENTURA E VENTURA TRATORES LTDA-USO E CONSUMO	2709		00175		85,00
Despesas Diversas (2709)	Pagto de Despesas Ref.> NFE 4804-VENTURA E VENTURA TRATORES LTDA-USO E CONSUMO	35		00175	85,00	
			Total do Dia:		**85,00**	
						85,00
31 de julho de 2023						
Caixa / Banco Conta Movimento (35)	Pagto de Despesas Ref.> VENTURA E VENTURA TRATORES - USO E CONSUMO	2709		00175		1.200,00
Despesas Diversas (2709)	Pagto de Despesas Ref.> VENTURA E VENTURA TRATORES - USO E CONSUMO	35		00175	1.200,00	
			Total do Dia:		**1.200,00**	
						1.200,00

**********(XXXXX)**********

E-DOCS - CÓPIA DO PROCESSO 2025-6X76D GERADO POR UDSON OLIVEIRA RAMOS DE AGUIAR EM 13/05/2026 07:51 DOCUMENTO 1 / 1 PÁGINA 2982 / 5723

2026-KKLLS6 - E-DOCS - CÓPIA SIMPLES 06/03/2026 12:08 PÁGINA 27 / 182

CONSTRUTORA E SERVICOS W. B. M. LTDA - ME (00063) JOSE GONZAGA V CORREA ME
CNPJ : 26.570.470/0001-84 NIRE: 32201884786 Data: 17/12/2018
Diário de agosto de 2023 Diário : 8 Folha:19

Conta	Histórico	C/P	Documento	Nº Lote	Débito	Crédito
01 de agosto de 2023						
Caixa / Banco Conta Movimento (35)	Prestação de Serviços 220/220	1225	220	00179	32.000,00	
Caixa / Banco Conta Movimento (35)	Pagto de Despesas Ref.> PARCELA MENSAL 32/58- ESCAVADEIRA HIDRAULICA REF NFE 93687	2709		00176		8.446,28
Prestação de serviços (1225)	Prestação de Serviços 220/220	35	220	00179		32.000,00
Despesas Diversas (2709)	Pagto de Despesas Ref.> PARCELA MENSAL 32/58- ESCAVADEIRA HIDRAULICA REF NFE 93687	35		00176	8.446,28	
			Total do Dia:		**40.446,28**	
						40.446,28
03 de agosto de 2023						
Caixa / Banco Conta Movimento (35)	Pagto de Tributos Estaduais (DUA)- DETRAN PLACA MKK5l45	2695		00176		1.484,98
Trib. Estadual (DUA) (2695)	Pagto de Tributos Estaduais (DUA)- DETRAN PLACA MKK5l45	35		00176	1.484,98	
			Total do Dia:		**1.484,98**	
						1.484,98
04 de agosto de 2023						
Caixa / Banco Conta Movimento (35)	Ordenados Funcionario a Pagar Ref:.07/2023	1855		00176		9.009,09
Salários e ordenados (1855)	Ordenados Funcionario a Pagar Ref:.07/2023	35		00176	9.009,09	
			Total do Dia:		**9.009,09**	
						9.009,09
07 de agosto de 2023						
Caixa / Banco Conta Movimento (35)	Pagto de Despesas Ref.> CREA-ES	2709		00176		237,61
Despesas Diversas (2709)	Pagto de Despesas Ref.> CREA-ES	35		00176	237,61	
			Total do Dia:		**237,61**	
						237,61
10 de agosto de 2023						
Caixa / Banco Conta Movimento (35)	Pagto Honorario Contabilidade Ref:. 07/2023	2667		00176		455,00
Honorario Contabilidade (2667)	Pagto Honorario Contabilidade Ref:. 07/2023	35		00176	455,00	
			Total do Dia:		**455,00**	
						455,00
13 de agosto de 2023						
Caixa / Banco Conta Movimento (35)	Pagto de Despesas Ref.> PARCELA MENSAL 38/58- ESCAVADEIRA HIDRAULICA REF NFE 90570	2709		00176		7.447,01
Despesas Diversas (2709)	Pagto de Despesas Ref.> PARCELA	35		00176	7.447,01	

E-DOCS - CÓPIA DO PROCESSO 2025-6X76D GERADO POR UDSON OLIVEIRA RAMOS DE AGUIAR EM 13/05/2026 07:51 DOCUMENTO 1 / 1 PÁGINA 2983 / 5723
2026-KKLLS6 - E-DOCS - CÓPIA SIMPLES 06/03/2026 12:08 PÁGINA 28 / 182

Conta	Histórico	C/P	Documento	Nº Lote	Débito	Crédito
	MENSAL 38/58- ESCAVADEIRA HIDRAULICA REF NFE 90570					
			Total do Dia:		**7.447,01**	
						7.447,01
15 de agosto de 2023						
Caixa / Banco Conta Movimento (35)	Pagto de Despesas Ref.> SOMPO SEGUROS SA	2709		00176		1.998,16
Caixa / Banco Conta Movimento (35)	Pagto de Despesas Ref.> SOMPO SEGUROS SA- 100057593924	2709		00176		1.998,16
Despesas Diversas (2709)	Pagto de Despesas Ref.> SOMPO SEGUROS SA	35		00176	1.998,16	
Despesas Diversas (2709)	Pagto de Despesas Ref.> SOMPO SEGUROS SA- 100057593924	35		00176	1.998,16	
			Total do Dia:		**3.996,32**	
						3.996,32
16 de agosto de 2023						
Caixa / Banco Conta Movimento (35)	PAGAMENTO RESCISÃO DE FUNCIONARIO: WELIGTON BARBOSA MELO	2821		00176		4.564,85
Caixa / Banco Conta Movimento (35)	PAGAMENTO RESCISÃO DE FUNCIONARIO: SEBASTIAO CARLOS BARBOSA	2821		00176		3.710,84
Pagto Rescisão de Funcionario (2821)	PAGAMENTO RESCISÃO DE FUNCIONARIO: WELIGTON BARBOSA MELO	35		00176	4.564,85	
Pagto Rescisão de Funcionario (2821)	PAGAMENTO RESCISÃO DE FUNCIONARIO: SEBASTIAO CARLOS BARBOSA	35		00176	3.710,84	
			Total do Dia:		**8.275,69**	
						8.275,69
17 de agosto de 2023						
Caixa / Banco Conta Movimento (35)	Pagto Guia Rescisorio Funcionarios- 22835801565704702	2660		00176		964,64
Caixa / Banco Conta Movimento (35)	Pagto Guia Rescisorio Funcionarios- 22835919465704702	2660		00176		1.533,84
Guia Rescissoria Funcionario (2660)	Pagto Guia Rescisorio Funcionarios- 22835801565704702	35		00176	964,64	
Guia Rescissoria Funcionario (2660)	Pagto Guia Rescisorio Funcionarios- 22835919465704702	35		00176	1.533,84	
			Total do Dia:		**2.498,48**	
						2.498,48
22 de agosto de 2023						
Caixa / Banco Conta Movimento (35)	Pagto de Despesas Ref.> NFE 428- INNOVARE MATERIAL DE CONSTRUÇÃO-USO E CONSUMO	2709		00176		3.288,00
Caixa / Banco Conta Movimento (35)	Pgto de boleta Unimed ref :.FATURA CARTÃO SICOOB-CARD	2709		00176		787,83
Despesas Diversas (2709)	Pagto de Despesas Ref.> NFE 428-	35		00176	3.288,00	

E-DOCS - CÓPIA DO PROCESSO 2025-6X76D GERADO POR UDSON OLIVEIRA RAMOS DE AGUIAR EM 13/05/2026 07:51 DOCUMENTO 1 / 1 PÁGINA 2984 / 5723

2026-KKLLS6 - E-DOCS - CÓPIA SIMPLES 06/03/2026 12:08 PÁGINA 29 / 182

Conta	Histórico	C/P	Documento	Nº Lote	Débito	Crédito
	INNOVARE MATERIAL DE CONSTRUÇÃO-USO E CONSUMO					
Despesas Diversas (2709)	Pgto de boleta Unimed ref :.FATURA CARTÃO SICOOB-CARD	35		00176	787,83	
			Total do Dia:		**4.075,83**	
						4.075,83
23 de agosto de 2023						
Caixa / Banco Conta Movimento (35)	Pagto Guia Rescisorio Funcionarios-23333208165704702	2660		00176		2.614,81
Guia Rescissoria Funcionario (2660)	Pagto Guia Rescisorio Funcionarios-23333208165704702	35		00176	2.614,81	
			Total do Dia:		**2.614,81**	
						2.614,81
24 de agosto de 2023						
Caixa / Banco Conta Movimento (35)	Pagto de Despesas Ref.> NFE 4973-VENTURA E VENTURA TRATORES-USO E CONSUMO	2709		00176		1.215,00
Despesas Diversas (2709)	Pagto de Despesas Ref.> NFE 4973-VENTURA E VENTURA TRATORES-USO E CONSUMO	35		00176	1.215,00	
			Total do Dia:		**1.215,00**	
						1.215,00
27 de agosto de 2023						
Caixa / Banco Conta Movimento (35)	Pagto de Emprestimos-PARCELA 2/37-BANCO DO BRASIL	694		00176		1.365,57
Emprestimo (694)	Pagto de Emprestimos-PARCELA 2/37-BANCO DO BRASIL	35		00176	1.365,57	
			Total do Dia:		**1.365,57**	
						1.365,57
28 de agosto de 2023						
Caixa / Banco Conta Movimento (35)	Pagto de Despesas Ref.> PARCELAMENTO SIMPLES 1/60	1169		00176		502,71
Caixa / Banco Conta Movimento (35)	Pagto Contribuição Previdenciaria - DARF INSS Ref:. 06/2023 E 07/2023	1904		00176		3.444,03
Diversos (1169)	Pagto de Despesas Ref.> PARCELAMENTO SIMPLES 1/60	35		00176	502,71	
INSS (1904)	Pagto Contribuição Previdenciaria - DARF INSS Ref:. 06/2023 E 07/2023	35		00176	3.444,03	
			Total do Dia:		**3.946,74**	
						3.946,74
29 de agosto de 2023						
Caixa / Banco Conta Movimento (35)	Pagto de FGTS Ref:. 06/2023	1925		00176		1.978,06
Caixa / Banco Conta	Pagto de FGTS Ref:. 05/2023	1925		00176		421,13

E-DOCS - CÓPIA DO PROCESSO 2025-6X76D GERADO POR UDSON OLIVEIRA RAMOS DE AGUIAR EM 13/05/2026 07:51 DOCUMENTO 1 / 1 PÁGINA 2985 / 5723

2026-KKLLS6 - E-DOCS - CÓPIA SIMPLES 06/03/2026 12:08 PÁGINA 30 / 182

CONSTRUTORA E SERVICOS W. B. M. LTDA - ME (00063) JOSE GONZAGA V CORREA ME
CNPJ : 26.570.470/0001-84 NIRE: 32201884786 Data: 17/12/2018
Diário de agosto de 2023 Diário : 8 Folha:22

Conta	Histórico	C/P	Documento	Nº Lote	Débito	Crédito
Movimento (35)						
Caixa / Banco Conta Movimento (35)	Pagto de FGTS Ref:. 07/2023	1925		00176		1.655,65
FGTS (1925)	Pagto de FGTS Ref:. 06/2023	35		00176	1.978,06	
FGTS (1925)	Pagto de FGTS Ref:. 05/2023	35		00176	421,13	
FGTS (1925)	Pagto de FGTS Ref:. 07/2023	35		00176	1.655,65	
			Total do Dia:		**4.054,84**	
						4.054,84

**********(XXXXX)**********

E-DOCS - CÓPIA DO PROCESSO 2025-6X76D GERADO POR UDSON OLIVEIRA RAMOS DE AGUIAR EM 13/05/2026 07:51 DOCUMENTO 1 / 1 PÁGINA 2986 / 5723

2026-KKLLS6 - E-DOCS - CÓPIA SIMPLES 06/03/2026 12:08 PÁGINA 31 / 182

CONSTRUTORA E SERVICOS W. B. M. LTDA - ME (00063) JOSE GONZAGA V CORREA ME
CNPJ : 26.570.470/0001-84 NIRE: 32201884786 Data: 17/12/2018
Diário de setembro de 2023 Diário : 8 Folha:23

Conta	Histórico	C/P	Documento	Nº Lote	Débito	Crédito
01 de setembro de 2023						
Caixa / Banco Conta Movimento (35)	Prestação de Serviços 221/221	1225	221	00180	32.000,00	
Caixa / Banco Conta Movimento (35)	Pagto de Despesas Ref.> PARCELA MENSAL 33/58- ESCAVADEIRA HIDRAULICA REF NFE 93687	2709		00177		8.446,28
Prestação de serviços (1225)	Prestação de Serviços 221/221	35	221	00180		32.000,00
Despesas Diversas (2709)	Pagto de Despesas Ref.> PARCELA MENSAL 33/58- ESCAVADEIRA HIDRAULICA REF NFE 93687	35		00177	8.446,28	
			Total do Dia:		**40.446,28**	
						40.446,28
04 de setembro de 2023						
Caixa / Banco Conta Movimento (35)	Ordenados Funcionario a Pagar Ref:. 08/2023	1855		00177		8.651,40
Salários e ordenados (1855)	Ordenados Funcionario a Pagar Ref:. 08/2023	35		00177	8.651,40	
			Total do Dia:		**8.651,40**	
						8.651,40
05 de setembro de 2023						
Caixa / Banco Conta Movimento (35)	Pagto de Despesas Ref.> CREA-ES	2709		00177		237,61
Despesas Diversas (2709)	Pagto de Despesas Ref.> CREA-ES	35		00177	237,61	
			Total do Dia:		**237,61**	
						237,61
10 de setembro de 2023						
Caixa / Banco Conta Movimento (35)	Pagto Honorario Contabilidade Ref:. 08/2023	2667		00177		455,00
Honorario Contabilidade (2667)	Pagto Honorario Contabilidade Ref:. 08/2023	35		00177	455,00	
			Total do Dia:		**455,00**	
						455,00
11 de setembro de 2023						
Caixa / Banco Conta Movimento (35)	PAGAMENTO RESCISÃO DE FUNCIONARIO: ANDERSON RODRIGUES DA CRUZ	2821		00177		1.230,12
Caixa / Banco Conta Movimento (35)	Pagto de Despesas Ref.> 13 MATERIAL DE CONSTRUÇÃO	2709		00177		3.135,30
Despesas Diversas (2709)	Pagto de Despesas Ref.> 13 MATERIAL DE CONSTRUÇÃO	35		00177	3.135,30	
Pagto Rescisão de Funcionario (2821)	PAGAMENTO RESCISÃO DE FUNCIONARIO: ANDERSON RODRIGUES DA CRUZ	35		00177	1.230,12	
			Total do Dia:		**4.365,42**	
						4.365,42

E-DOCS - CÓPIA DO PROCESSO 2025-6X76D GERADO POR UDSON OLIVEIRA RAMOS DE AGUIAR EM 13/05/2026 07:51 DOCUMENTO 1 / 1 PÁGINA 2987 / 5723

2026-KKLLS6 - E-DOCS - CÓPIA SIMPLES 06/03/2026 12:08 PÁGINA 32 / 182

CONSTRUTORA E SERVICOS W. B. M. LTDA - ME (00063) JOSE GONZAGA V CORREA ME
CNPJ : 26.570.470/0001-84 NIRE: 32201884786 Data: 17/12/2018
Diário de setembro de 2023 Diário : 8 Folha:24

Conta	Histórico	C/P	Documento	Nº Lote	Débito	Crédito
13 de setembro de 2023						
Caixa / Banco Conta Movimento (35)	Pagto de Despesas Ref.> PARCELA MENSAL 39/58- ESCAVADEIRA HIDRAULICA REF NFE 90570	2709		00177		7.447,01
Despesas Diversas (2709)	Pagto de Despesas Ref.> PARCELA MENSAL 39/58- ESCAVADEIRA HIDRAULICA REF NFE 90570	35		00177	7.447,01	
			Total do Dia:		**7.447,01**	
						7.447,01
15 de setembro de 2023						
Caixa / Banco Conta Movimento (35)	Pagto de Despesas Ref.> SOMPO SEGUROS S.A-100057593928	2709		00177		1.998,16
Caixa / Banco Conta Movimento (35)	Pagto de Despesas Ref.> SOMPO SEGUROS S.A- 100057550048	2709		00177		1.998,16
Despesas Diversas (2709)	Pagto de Despesas Ref.> SOMPO SEGUROS S.A-100057593928	35		00177	1.998,16	
Despesas Diversas (2709)	Pagto de Despesas Ref.> SOMPO SEGUROS S.A- 100057550048	35		00177	1.998,16	
			Total do Dia:		**3.996,32**	
						3.996,32
19 de setembro de 2023						
Caixa / Banco Conta Movimento (35)	Pagto de Despesas Ref.> BORRACHARIA FERRAMENTA-PNEUS	2709		00177		19,00
Despesas Diversas (2709)	Pagto de Despesas Ref.> BORRACHARIA FERRAMENTA-PNEUS	35		00177	19,00	
			Total do Dia:		**19,00**	
						19,00
21 de setembro de 2023						
Caixa / Banco Conta Movimento (35)	Pagto de Despesas Ref.>NFC 299088-PEDRA DO POMBAL	2709		00177		100,00
Caixa / Banco Conta Movimento (35)	Pagto de Despesas Ref.> CAPEL PEÇAS CORAMARA	2709		00177		18,00
Caixa / Banco Conta Movimento (35)	Pagto de Despesas Ref.> NFC 98108-ANTONIO AUTO PEÇAS	2709		00177		1.583,00
Despesas Diversas (2709)	Pagto de Despesas Ref.>NFC 299088-PEDRA DO POMBAL	35		00177	100,00	
Despesas Diversas (2709)	Pagto de Despesas Ref.> CAPEL PEÇAS CORAMARA	35		00177	18,00	
Despesas Diversas (2709)	Pagto de Despesas Ref.> NFC 98108-ANTONIO AUTO PEÇAS	35		00177	1.583,00	
			Total do Dia:		**1.701,00**	
						1.701,00
22 de setembro de 2023						
Caixa / Banco Conta Movimento (35)	Pagto de Despesas Ref.> FATURA CARTÃO SICOOB-CARD	2709		00177		787,83
Despesas Diversas (2709)	Pagto de Despesas Ref.> FATURA CARTÃO SICOOB-CARD	35		00177	787,83	

E-DOCS - CÓPIA DO PROCESSO 2025-6X76D GERADO POR UDSON OLIVEIRA RAMOS DE AGUIAR EM 13/05/2026 07:51 DOCUMENTO 1 / 1 PÁGINA 2988 / 5723
2026-KKLLS6 - E-DOCS - CÓPIA SIMPLES 06/03/2026 12:08 PÁGINA 33 / 182

CONSTRUTORA E SERVICOS W. B. M. LTDA - ME (00063) JOSE GONZAGA V CORREA ME
CNPJ : 26.570.470/0001-84 NIRE: 32201884786 Data: 17/12/2018
Diário de setembro de 2023 Diário : 8 Folha:25

Conta	Histórico	C/P	Documento	Nº Lote	Débito	Crédito
			Total do Dia:		**787,83**	
						787,83
25 de setembro de 2023						
Caixa / Banco Conta Movimento (35)	Pagto de Despesas Ref.> POSTO PEDRA DO POMBAL	2709		00177		50,01
Despesas Diversas (2709)	Pagto de Despesas Ref.> POSTO PEDRA DO POMBAL	35		00177	50,01	
			Total do Dia:		**50,01**	
						50,01
27 de setembro de 2023						
Caixa / Banco Conta Movimento (35)	Pagto de Emprestimos-PARCELA 3/37	694		00177		1.365,57
Emprestimo (694)	Pagto de Emprestimos-PARCELA 3/37	35		00177	1.365,57	
			Total do Dia:		**1.365,57**	
						1.365,57

**********(XXXXX)**********

E-DOCS - CÓPIA DO PROCESSO 2025-6X76D GERADO POR UDSON OLIVEIRA RAMOS DE AGUIAR EM 13/05/2026 07:51 DOCUMENTO 1 / 1 PÁGINA 2989 / 5723

2026-KKLLS6 - E-DOCS - CÓPIA SIMPLES 06/03/2026 12:08 PÁGINA 34 / 182

CONSTRUTORA E SERVICOS W. B. M. LTDA - ME (00063) JOSE GONZAGA V CORREA ME
CNPJ : 26.570.470/0001-84 NIRE: 32201884786 Data: 17/12/2018
Diário de outubro de 2023 Diário : 8 Folha:26

Conta	Histórico	C/P	Documento	Nº Lote	Débito	Crédito
01 de outubro de 2023						
Caixa / Banco Conta Movimento (35)	Pagto de Despesas Ref.> PARCELA MENSAL 34/58- ESCAVADEIRA HIDRAULICA REF NFE 93687	2709		00181		8.446,28
Despesas Diversas (2709)	Pagto de Despesas Ref.> PARCELA MENSAL 34/58- ESCAVADEIRA HIDRAULICA REF NFE 93687	35		00181	8.446,28	
			Total do Dia:		**8.446,28**	
						8.446,28
02 de outubro de 2023						
Caixa / Banco Conta Movimento (35)	Prestação de Serviços 222/222	1225	222	00182	32.000,00	
Prestação de serviços (1225)	Prestação de Serviços 222/222	35	222	00182		32.000,00
			Total do Dia:		**32.000,00**	
						32.000,00
03 de outubro de 2023						
Caixa / Banco Conta Movimento (35)	Ordenados Funcionario a Pagar Ref:. 09/2023	1855		00181		7.349,59
Salários e ordenados (1855)	Ordenados Funcionario a Pagar Ref:. 09/2023	35		00181	7.349,59	
			Total do Dia:		**7.349,59**	
						7.349,59
06 de outubro de 2023						
Caixa / Banco Conta Movimento (35)	Pgto Conta de Água Ref:. 05/2023	1757		00181		32,31
Caixa / Banco Conta Movimento (35)	Pgto Conta de Água Ref:. 06/2023	1757		00181		47,99
Água / Esgoto (1757)	Pgto Conta de Água Ref:. 05/2023	35		00181	32,31	
Água / Esgoto (1757)	Pgto Conta de Água Ref:. 06/2023	35		00181	47,99	
			Total do Dia:		**80,30**	
						80,30
13 de outubro de 2023						
Caixa / Banco Conta Movimento (35)	Prestação de Serviços 223/223	1225	223	00182	45.881,22	
Caixa / Banco Conta Movimento (35)	Pagto de Despesas Ref.> PARCELA MENSAL 40/58- ESCAVADEIRA HIDRAULICA REF NFE 93687	2709		00181		7.447,01
Prestação de serviços (1225)	Prestação de Serviços 223/223	35	223	00182		45.881,22
Despesas Diversas (2709)	Pagto de Despesas Ref.> PARCELA MENSAL 40/58- ESCAVADEIRA HIDRAULICA REF NFE 93687	35		00181	7.447,01	
			Total do Dia:		**53.328,23**	
						53.328,23

E-DOCS - CÓPIA DO PROCESSO 2025-6X76D GERADO POR UDSON OLIVEIRA RAMOS DE AGUIAR EM 13/05/2026 07:51 DOCUMENTO 1 / 1 PÁGINA 2990 / 5723

2026-KKLLS6 - E-DOCS - CÓPIA SIMPLES 06/03/2026 12:08 PÁGINA 35 / 182

CONSTRUTORA E SERVICOS W. B. M. LTDA - ME (00063) JOSE GONZAGA V CORREA ME
CNPJ : 26.570.470/0001-84 NIRE: 32201884786 Data: 17/12/2018
Diário de outubro de 2023 Diário : 8 Folha:27

Conta	Histórico	C/P	Documento	Nº Lote	Débito	Crédito
16 de outubro de 2023						
Caixa / Banco Conta Movimento (35)	Pagto de Despesas Ref.> PRIMO ROSSI ADM CONSÓRCIO LTDA	2709		00181		3.452,03
Caixa / Banco Conta Movimento (35)	Pagto de Despesas Ref.> SICREDI UNIAO RS	2709		00181		5.446,66
Despesas Diversas (2709)	Pagto de Despesas Ref.> PRIMO ROSSI ADM CONSÓRCIO LTDA	35		00181	3.452,03	
Despesas Diversas (2709)	Pagto de Despesas Ref.> SICREDI UNIAO RS	35		00181	5.446,66	
			Total do Dia:		**8.898,69**	
						8.898,69
17 de outubro de 2023						
Caixa / Banco Conta Movimento (35)	Pagto de Despesas Ref.> BANCO CNH INDUSTRIAL CAPITAL SA	2709		00181		16.837,80
Despesas Diversas (2709)	Pagto de Despesas Ref.> BANCO CNH INDUSTRIAL CAPITAL SA	35		00181	16.837,80	
			Total do Dia:		**16.837,80**	
						16.837,80
20 de outubro de 2023						
Caixa / Banco Conta Movimento (35)	Pagto Honorario Contabilidade Ref:. 09/2023	2667		00181		455,00
Honorario Contabilidade (2667)	Pagto Honorario Contabilidade Ref:. 09/2023	35		00181	455,00	
			Total do Dia:		**455,00**	
						455,00
25 de outubro de 2023						
Caixa / Banco Conta Movimento (35)	Pagto de Tributos Estaduais (DUA) IPVA PLACA-PPU9C98	2695		00181		1.225,61
Trib. Estadual (DUA) (2695)	Pagto de Tributos Estaduais (DUA) IPVA PLACA-PPU9C98	35		00181	1.225,61	
			Total do Dia:		**1.225,61**	
						1.225,61
27 de outubro de 2023						
Caixa / Banco Conta Movimento (35)	Pagto de Emprestimos-PARCELA 4/37-	694		00181		1.365,57
Emprestimo (694)	Pagto de Emprestimos-PARCELA 4/37-	35		00181	1.365,57	
			Total do Dia:		**1.365,57**	
						1.365,57
30 de outubro de 2023						
Caixa / Banco Conta Movimento (35)	Pagto de Despesas Ref.> NFE 208-B.MORELLI - TUBOS E METAIS - ME-USO E CONSUMO	2709		00181		284,80
Despesas Diversas (2709)	Pagto de Despesas Ref.> NFE 208-B.MORELLI - TUBOS E METAIS - ME-USO E CONSUMO	35		00181	284,80	

E-DOCS - CÓPIA DO PROCESSO 2025-6X76D GERADO POR UDSON OLIVEIRA RAMOS DE AGUIAR EM 13/05/2026 07:51 DOCUMENTO 1 / 1 PÁGINA 2991 / 5723
2026-KKLLS6 - E-DOCS - CÓPIA SIMPLES 06/03/2026 12:08 PÁGINA 36 / 182

CONSTRUTORA E SERVICOS W. B. M. LTDA - ME (00063) JOSE GONZAGA V CORREA ME
CNPJ : 26.570.470/0001-84 NIRE: 32201884786 Data: 17/12/2018
Diário de outubro de 2023 Diário : 8 Folha:28

Conta	Histórico	C/P	Documento	Nº Lote	Débito	Crédito
			Total do Dia:		**284,80**	
						284,80

**********(XXXXX)**********

E-DOCS - CÓPIA DO PROCESSO 2025-6X76D GERADO POR UDSON OLIVEIRA RAMOS DE AGUIAR EM 13/05/2026 07:51 DOCUMENTO 1 / 1 PÁGINA 2992 / 5723

2026-KKLLS6 - E-DOCS - CÓPIA SIMPLES 06/03/2026 12:08 PÁGINA 37 / 182

CONSTRUTORA E SERVICOS W. B. M. LTDA - ME (00063) JOSE GONZAGA V CORREA ME
CNPJ : 26.570.470/0001-84 NIRE: 32201884786 Data: 17/12/2018
Diário de novembro de 2023 Diário : 8 Folha:29

Conta	Histórico	C/P	Documento	Nº Lote	Débito	Crédito
01 de novembro de 2023						
Caixa / Banco Conta Movimento (35)	Pagto de Despesas Ref.> PARCELA MENSAL 34/58- ESCAVADEIRA HIDRAULICA REF NFE 93687	2709		00183		8.446,28
Caixa / Banco Conta Movimento (35)	Pagto de Despesas Ref.> VIDRAÇARIA CRISTAL-OBRA RUA 21	2709		00183		12.310,00
Despesas Diversas (2709)	Pagto de Despesas Ref.> PARCELA MENSAL 34/58- ESCAVADEIRA HIDRAULICA REF NFE 93687	35		00183	8.446,28	
Despesas Diversas (2709)	Pagto de Despesas Ref.> VIDRAÇARIA CRISTAL-OBRA RUA 21	35		00183	12.310,00	
			Total do Dia:		**20.756,28**	
						20.756,28
02 de novembro de 2023						
Caixa / Banco Conta Movimento (35)	Ordenados Funcionario a Pagar Ref:. 10/2023	1855		00183		6.414,38
Salários e ordenados (1855)	Ordenados Funcionario a Pagar Ref:. 10/2023	35		00183	6.414,38	
			Total do Dia:		**6.414,38**	
						6.414,38
03 de novembro de 2023						
Caixa / Banco Conta Movimento (35)	Pagto de Despesas Ref.> NFE N° BUZATO DIST DE FERRAGENS LTDA-USO E CONSUMO	2709		00183		2.559,28
Caixa / Banco Conta Movimento (35)	PAGAMENTO RESCISÃO DE FUNCIONARIO: JOCIEL DE OLIVEIRA BARBOZA	2821		00183		2.254,06
Despesas Diversas (2709)	Pagto de Despesas Ref.> NFE N° BUZATO DIST DE FERRAGENS LTDA-USO E CONSUMO	35		00183	2.559,28	
Pagto Rescisão de Funcionario (2821)	PAGAMENTO RESCISÃO DE FUNCIONARIO: JOCIEL DE OLIVEIRA BARBOZA	35		00183	2.254,06	
			Total do Dia:		**4.813,34**	
						4.813,34
10 de novembro de 2023						
Caixa / Banco Conta Movimento (35)	Pagto Honorario Contabilidade Ref:. 10/2023	2667		00183		455,00
Honorario Contabilidade (2667)	Pagto Honorario Contabilidade Ref:. 10/2023	35		00183	455,00	
			Total do Dia:		**455,00**	
						455,00
13 de novembro de 2023						
Caixa / Banco Conta Movimento (35)	Pagto de Despesas Ref.> PARCELA MENSAL 41/58- ESCAVADEIRA HIDRAULICA REF NFE 90570	2709		00183		7.447,01
Despesas Diversas (2709)	Pagto de Despesas Ref.> PARCELA MENSAL 41/58- ESCAVADEIRA HIDRAULICA REF NFE 90570	35		00183	7.447,01	

E-DOCS - CÓPIA DO PROCESSO 2025-6X76D GERADO POR UDSON OLIVEIRA RAMOS DE AGUIAR EM 13/05/2026 07:51 DOCUMENTO 1 / 1 PÁGINA 2993 / 5723
2026-KKLLS6 - E-DOCS - CÓPIA SIMPLES 06/03/2026 12:08 PÁGINA 38 / 182

CONSTRUTORA E SERVICOS W. B. M. LTDA - ME (00063) JOSE GONZAGA V CORREA ME
CNPJ : 26.570.470/0001-84 NIRE: 32201884786 Data: 17/12/2018
Diário de novembro de 2023 Diário : 8 Folha:30

Conta	Histórico	C/P	Documento	Nº Lote	Débito	Crédito
			Total do Dia:		**7.447,01**	
						7.447,01
16 de novembro de 2023						
Caixa / Banco Conta Movimento (35)	Prestação de Serviços 224/224	1225	224	00184	50.100,00	
Prestação de serviços (1225)	Prestação de Serviços 224/224	35	224	00184		50.100,00
			Total do Dia:		**50.100,00**	
						50.100,00
20 de novembro de 2023						
Caixa / Banco Conta Movimento (35)	Pagto Honorario Contabilidade Ref:. 1ª PARCELA 13°	2667		00183		227,50
Caixa / Banco Conta Movimento (35)	Ordenados Funcionario a Pagar Ref:. 1ª PARCELA 13°	917		00183		4.939,85
13º Salário (917)	Ordenados Funcionario a Pagar Ref:. 1ª PARCELA 13°	35		00183	4.939,85	
Honorario Contabilidade (2667)	Pagto Honorario Contabilidade Ref:. 1ª PARCELA 13°	35		00183	227,50	
			Total do Dia:		**5.167,35**	
						5.167,35
27 de novembro de 2023						
Caixa / Banco Conta Movimento (35)	Pagto de Emprestimos-PARCELA 5/37	694		00183		1.365,57
Emprestimo (694)	Pagto de Emprestimos-PARCELA 5/37	35		00183	1.365,57	
			Total do Dia:		**1.365,57**	
						1.365,57
30 de novembro de 2023						
Caixa / Banco Conta Movimento (35)	Pagto de Despesas Ref.> NFE N° 100666-BUZATO DIST DE FERRAGENS LTDA - USO E CONSUMO	2709		00183		4.869,87
Despesas Diversas (2709)	Pagto de Despesas Ref.> NFE N° 100666-BUZATO DIST DE FERRAGENS LTDA - USO E CONSUMO	35		00183	4.869,87	
			Total do Dia:		**4.869,87**	
						4.869,87

**********(XXXXX)**********

E-DOCS - CÓPIA DO PROCESSO 2025-6X76D GERADO POR UDSON OLIVEIRA RAMOS DE AGUIAR EM 13/05/2026 07:51 DOCUMENTO 1 / 1 PÁGINA 2994 / 5723
2026-KKLLS6 - E-DOCS - CÓPIA SIMPLES 06/03/2026 12:08 PÁGINA 39 / 182

CONSTRUTORA E SERVICOS W. B. M. LTDA - ME (00063) JOSE GONZAGA V CORREA ME
CNPJ : 26.570.470/0001-84 NIRE: 32201884786 Data: 17/12/2018
Diário de dezembro de 2023 Diário : 8 Folha:31

Conta	Histórico	C/P	Documento	Nº Lote	Débito	Crédito
01 de dezembro de 2023						
Caixa / Banco Conta Movimento (35)	Pagto de Despesas Ref.> PARCELA MENSAL 36/58- ESCAVADEIRA HIDRAULICA REF NFE 93687	2709		00185		8.446,28
Caixa / Banco Conta Movimento (35)	Pagto de Despesas Ref.> PARCELA MENSAL 42/58- ESCAVADEIRA HIDRAULICA REF NFE 90570	2709		00185		7.447,01
Despesas Diversas (2709)	Pagto de Despesas Ref.> PARCELA MENSAL 36/58- ESCAVADEIRA HIDRAULICA REF NFE 93687	35		00185	8.446,28	
Despesas Diversas (2709)	Pagto de Despesas Ref.> PARCELA MENSAL 42/58- ESCAVADEIRA HIDRAULICA REF NFE 90570	35		00185	7.447,01	
			Total do Dia:		**15.893,29**	
						15.893,29
04 de dezembro de 2023						
Caixa / Banco Conta Movimento (35)	Pagto de Despesas Ref.> NFEC 16643	2709		00185		240,00
Caixa / Banco Conta Movimento (35)	Ordenados Funcionario a Pagar Ref:. 11/2023	1855		00185		5.299,21
Despesas Diversas (2709)	Pagto de Despesas Ref.> NFEC 16643	35		00185	240,00	
Salários e ordenados (1855)	Ordenados Funcionario a Pagar Ref:. 11/2023	35		00185	5.299,21	
			Total do Dia:		**5.539,21**	
						5.539,21
05 de dezembro de 2023						
Caixa / Banco Conta Movimento (35)	Pagto de Despesas Ref.> NFEC 16651	2709		00185		400,00
Despesas Diversas (2709)	Pagto de Despesas Ref.> NFEC 16651	35		00185	400,00	
			Total do Dia:		**400,00**	
						400,00
06 de dezembro de 2023						
Caixa / Banco Conta Movimento (35)	Pagto de Despesas Ref.> BICÃO METALURGICA	2709		00185		25.800,00
Caixa / Banco Conta Movimento (35)	Pagto de Despesas Ref.>NFE N° 100953- BUZATO DIST DE FERRAGENS LTDA- USO E CONSUMO	2709		00185		445,61
Despesas Diversas (2709)	Pagto de Despesas Ref.> BICÃO METALURGICA	35		00185	25.800,00	
Despesas Diversas (2709)	Pagto de Despesas Ref.>NFE N° 100953- BUZATO DIST DE FERRAGENS LTDA- USO E CONSUMO	35		00185	445,61	
			Total do Dia:		**26.245,61**	
						26.245,61
07 de dezembro de 2023						
Caixa / Banco Conta Movimento (35)	Pagto de Despesas Ref.> NFE N° 96694- BUZATO DISTRIBUIDORA DE FERRAGENS LTDA - USO E CONSUMO	2709		00185		352,56
Caixa / Banco Conta Movimento (35)	Pagto de Despesas Ref.> NFE N° 100959- BUZATO DIST DE FERRAGENS LTDA- USO E CONSUMO	2709		00185		645,44

E-DOCS - CÓPIA DO PROCESSO 2025-6X76D GERADO POR UDSON OLIVEIRA RAMOS DE AGUIAR EM 13/05/2026 07:51 DOCUMENTO 1 / 1 PÁGINA 2995 / 5723
2026-KKLLS6 - E-DOCS - CÓPIA SIMPLES 06/03/2026 12:08 PÁGINA 40 / 182

CONSTRUTORA E SERVICOS W. B. M. LTDA - ME (00063) JOSE GONZAGA V CORREA ME
CNPJ : 26.570.470/0001-84 NIRE: 32201884786 Data: 17/12/2018
Diário de dezembro de 2023 Diário : 8 Folha:32

Conta	Histórico	C/P	Documento	Nº Lote	Débito	Crédito
Despesas Diversas (2709)	Pagto de Despesas Ref.> NFE N° 96694-BUZATO DISTRIBUIDORA DE FERRAGENS LTDA - USO E CONSUMO	35		00185	352,56	
Despesas Diversas (2709)	Pagto de Despesas Ref.> NFE N° 100959-BUZATO DIST DE FERRAGENS LTDA-USO E CONSUMO	35		00185	645,44	
			Total do Dia:		**998,00**	
						998,00
08 de dezembro de 2023						
Caixa / Banco Conta Movimento (35)	Pagto de Despesas Ref.> ALBIANI MATERIAIS DE CONSTRUÇÃO LTDA	2709		00185		9.000,00
Despesas Diversas (2709)	Pagto de Despesas Ref.> ALBIANI MATERIAIS DE CONSTRUÇÃO LTDA	35		00185	9.000,00	
			Total do Dia:		**9.000,00**	
						9.000,00
11 de dezembro de 2023						
Caixa / Banco Conta Movimento (35)	Pagto Honorario Contabilidade Ref:. 11/2023	2667		00185		455,00
Honorario Contabilidade (2667)	Pagto Honorario Contabilidade Ref:. 11/2023	35		00185	455,00	
			Total do Dia:		**455,00**	
						455,00
13 de dezembro de 2023						
Caixa / Banco Conta Movimento (35)	Prestação de Serviços 225/225	1225	225	00187	48.356,90	
Caixa / Banco Conta Movimento (35)	Prestação de Serviços 226/226	1225	226	00187	43.258,52	
Prestação de serviços (1225)	Prestação de Serviços 225/225	35	225	00187		48.356,90
Prestação de serviços (1225)	Prestação de Serviços 226/226	35	226	00187		43.258,52
			Total do Dia:		**91.615,42**	
						91.615,42
14 de dezembro de 2023						
Caixa / Banco Conta Movimento (35)	Pagto de Despesas Ref.> 13 MATERIAL DE CONSTRUÇÃO	2709		00185		7.476,70
Caixa / Banco Conta Movimento (35)	Prestação de Serviços 227/227	1225	227	00187	50.100,00	
Prestação de serviços (1225)	Prestação de Serviços 227/227	35	227	00187		50.100,00
Despesas Diversas (2709)	Pagto de Despesas Ref.> 13 MATERIAL DE CONSTRUÇÃO	35		00185	7.476,70	
			Total do Dia:		**57.576,70**	
						57.576,70
15 de dezembro de 2023						

E-DOCS - CÓPIA DO PROCESSO 2025-6X76D GERADO POR UDSON OLIVEIRA RAMOS DE AGUIAR EM 13/05/2026 07:51 DOCUMENTO 1 / 1 PÁGINA 2996 / 5723

2026-KKLLS6 - E-DOCS - CÓPIA SIMPLES 06/03/2026 12:08 PÁGINA 41 / 182

CONSTRUTORA E SERVICOS W. B. M. LTDA - ME (00063) JOSE GONZAGA V CORREA ME
CNPJ : 26.570.470/0001-84 NIRE: 32201884786 Data: 17/12/2018
Diário de dezembro de 2023 Diário : 8 Folha:33

Conta	Histórico	C/P	Documento	Nº Lote	Débito	Crédito
Caixa / Banco Conta Movimento (35)	Pagto de Despesas Ref.> VIDRAÇARIA CRISTAL	2709		00185		160,00
Despesas Diversas (2709)	Pagto de Despesas Ref.> VIDRAÇARIA CRISTAL	35		00185	160,00	
			Total do Dia:		**160,00**	
						160,00
18 de dezembro de 2023						
Caixa / Banco Conta Movimento (35)	Pagto de Despesas Ref.> PARCELAMENTO SIMPLES NACIONAL 5/60	1169		00185		522,26
Caixa / Banco Conta Movimento (35)	Pagto de Despesas Ref.> PARCELAMENTO SIMPLES NACIONAL 4/60	2709		00185		522,26
Caixa / Banco Conta Movimento (35)	Pagto de Despesas Ref.> PARCELAMENTO SIMPLES NACIONAL 3/60	2709		00185		522,26
Caixa / Banco Conta Movimento (35)	Pagto de Despesas Ref.> PARCELAMENTO SIMPLES NACIONAL 2/60	2709		00185		522,26
Caixa / Banco Conta Movimento (35)	Pagto de Despesas Ref.> PARCELAMENTO SIMPLES NACIONAL 5/60	2709		00185		522,26
Caixa / Banco Conta Movimento (35)	Prestação de Serviços 228/228	1225	228	00187	66.977,83	
Diversos (1169)	Pagto de Despesas Ref.> PARCELAMENTO SIMPLES NACIONAL 5/60	35		00185	522,26	
Prestação de serviços (1225)	Prestação de Serviços 228/228	35	228	00187		66.977,83
Despesas Diversas (2709)	Pagto de Despesas Ref.> PARCELAMENTO SIMPLES NACIONAL 4/60	35		00185	522,26	
Despesas Diversas (2709)	Pagto de Despesas Ref.> PARCELAMENTO SIMPLES NACIONAL 3/60	35		00185	522,26	
Despesas Diversas (2709)	Pagto de Despesas Ref.> PARCELAMENTO SIMPLES NACIONAL 2/60	35		00185	522,26	
Despesas Diversas (2709)	Pagto de Despesas Ref.> PARCELAMENTO SIMPLES NACIONAL 5/60	35		00185	522,26	
			Total do Dia:		**69.589,13**	
						69.589,13
20 de dezembro de 2023						
Caixa / Banco Conta Movimento (35)	Pagto de Despesas Ref.> SICREDI UNIAO RS	2709		00185		11.380,00
Caixa / Banco Conta Movimento (35)	Prestação de Serviços 230/230	1225	230	00187	2.200,00	
Caixa / Banco Conta Movimento (35)	Ordenados Funcionario a Pagar Ref:. 2ª PARCELA 13°	917		00185		4.164,09
Caixa / Banco Conta Movimento (35)	Pagto Honorario Contabilidade Ref:. 2ª PARCELA 13°	2667		00185		227,50
13º Salário (917)	Ordenados Funcionario a Pagar Ref:. 2ª PARCELA 13°	35		00185	4.164,09	
Prestação de serviços (1225)	Prestação de Serviços 230/230	35	230	00187		2.200,00
Despesas Diversas (2709)	Pagto de Despesas Ref.> SICREDI UNIAO RS	35		00185	11.380,00	

E-DOCS - CÓPIA DO PROCESSO 2025-6X76D GERADO POR UDSON OLIVEIRA RAMOS DE AGUIAR EM 13/05/2026 07:51 DOCUMENTO 1 / 1 PÁGINA 2997 / 5723

2026-KKLLS6 - E-DOCS - CÓPIA SIMPLES 06/03/2026 12:08 PÁGINA 42 / 182

Conta	Histórico	C/P	Documento	Nº Lote	Débito	Crédito
Honorario Contabilidade (2667)	Pagto Honorario Contabilidade Ref:. 2ª PARCELA 13°	35		00185	227,50	
			Total do Dia:		**17.971,59**	
						17.971,59
25 de dezembro de 2023						
Caixa / Banco Conta Movimento (35)	Pagto de Despesas Ref.> CERTIFICAVIX CERTIFICAÇÃO DIGITAL	2709		00185		180,00
Despesas Diversas (2709)	Pagto de Despesas Ref.> CERTIFICAVIX CERTIFICAÇÃO DIGITAL	35		00185	180,00	
			Total do Dia:		**180,00**	
						180,00
27 de dezembro de 2023						
Caixa / Banco Conta Movimento (35)	Pagto de Emprestimos- PARCELA 6/37- BANCO DO BRASIL	694		00185		1.365,57
Emprestimo (694)	Pagto de Emprestimos- PARCELA 6/37- BANCO DO BRASIL	35		00185	1.365,57	
			Total do Dia:		**1.365,57**	
						1.365,57
29 de dezembro de 2023						
Caixa / Banco Conta Movimento (35)	Pagto de Despesas Ref.> CREA ES	2709		00185		254,59
Despesas Diversas (2709)	Pagto de Despesas Ref.> CREA ES	35		00185	254,59	
			Total do Dia:		**254,59**	
						254,59
31 de dezembro de 2023						
Emprestimo (694)	AJUSTE CAIXA			00203		8.193,42
Trib. Federal (DAS) A Pagar (2730)	DAS A PAGAR			00202		15.408,56
Folha a pagar (819)	FOLHA A PAGAR			00202		5.272,26
INSS a recolher s/ salar. e pro-labore (833)	INSS A PAGAR			00202		810,97
FGTS a recolher (840)	FGTS A PAGAR			00202		1.224,04
Emprestimo a Pagar (2744)	EMPRESTIMO A PAGAR			00202		544.553,80
Fornecedor a Pagar (882)	FORNECEDOR A PAGAR			00202		254.345,87
Conta de Luz - A Pagar (2751)	LUZ A PAGAR			00202		235,67
Despesas Diversas - A Pagar (2772)	DESPESAS A PAGAR			00202		198.415,64
Honorario Contador - A Pagar (2793)	HONORARIO A PAGAR			00202		500,00
13º Salário (917)	AJUSTE CAIXA			00203		9.103,94
Férias (924)	AJUSTE CAIXA			00203		2.971,20
Diversos (1169)	AJUSTE CAIXA			00203		1.024,97
Lucros Acumulados (1029)	Encerramento do Exercicio	2436		00204		225.724,95
Prestação de serviços (1225)	Encerramento do Exercicio	2436		00204	788.950,99	

E-DOCS - CÓPIA DO PROCESSO 2025-6X76D GERADO POR UDSON OLIVEIRA RAMOS DE AGUIAR EM 13/05/2026 07:51 DOCUMENTO 1 / 1 PÁGINA 2998 / 5723

2026-KKLLS6 - E-DOCS - CÓPIA SIMPLES 06/03/2026 12:08 PÁGINA 43 / 182

CONSTRUTORA E SERVICOS W. B. M. LTDA - ME (00063) JOSE GONZAGA V CORREA ME
CNPJ : 26.570.470/0001-84 NIRE: 32201884786 Data: 17/12/2018
Diário de dezembro de 2023 Diário : 8 Folha:35

Conta	Histórico	C/P	Documento	Nº Lote	Débito	Crédito
Despesas Diversas (2709)	Encerramento do Exercicio	2436		00204		394.568,80
FGTS (1575)	Encerramento do Exercicio	2436		00204		1.821,58
Água / Esgoto (1757)	Encerramento do Exercicio	2436		00204		80,30
Honorario Contabilidade (2667)	Encerramento do Exercicio	2436		00204		5.880,00
Salários e ordenados (1855)	Encerramento do Exercicio	2436		00204		106.817,82
Guia Rescissoria Funcionario (2660)	Encerramento do Exercicio	2436		00204		5.113,29
INSS (1904)	Encerramento do Exercicio	2436		00204		10.964,78
FGTS (1925)	Encerramento do Exercicio	2436		00204		10.446,25
Pagto Rescisão de Funcionario (2821)	Encerramento do Exercicio	2436		00204		16.973,02
Tributo Nacional (Simples Nacional) - DAS (2674)	Encerramento do Exercicio	2436		00204		6.120,42
Trib Municipal - ISS/DAN (2688)	Encerramento do Exercicio	2436		00204		763,56
Trib. Estadual (DUA) (2695)	Encerramento do Exercicio	2436		00204		3.676,22
Resultado do exercício (2436)	Encerramento do Exercicio	1029		00204	225.724,95	
Resultado do exercício (2436)	Encerramento do Exercicio	2660		00204	5.113,29	
Resultado do exercício (2436)	Encerramento do Exercicio	1757		00204	80,30	
Resultado do exercício (2436)	Encerramento do Exercicio	1225		00204		788.950,99
Resultado do exercício (2436)	Encerramento do Exercicio	1575		00204	1.821,58	
Resultado do exercício (2436)	Encerramento do Exercicio	1904		00204	10.964,78	
Resultado do exercício (2436)	Encerramento do Exercicio	2667		00204	5.880,00	
Resultado do exercício (2436)	Encerramento do Exercicio	2674		00204	6.120,42	
Resultado do exercício (2436)	Encerramento do Exercicio	2695		00204	3.676,22	
Resultado do exercício (2436)	Encerramento do Exercicio	1855		00204	106.817,82	
Resultado do exercício (2436)	Encerramento do Exercicio	2688		00204	763,56	
Resultado do exercício (2436)	Encerramento do Exercicio	2709		00204	394.568,80	
Resultado do exercício (2436)	Encerramento do Exercicio	1925		00204	10.446,25	
Resultado do exercício (2436)	Encerramento do Exercicio	2821		00204	16.973,02	

Total do Dia: **1.577.901,98**

2.619.962,32

***1.042.060,34**

**********(XXXXX)**********

E-DOCS - CÓPIA DO PROCESSO 2025-6X76D GERADO POR UDSON OLIVEIRA RAMOS DE AGUIAR EM 13/05/2026 07:51 DOCUMENTO 1 / 1 PÁGINA 2999 / 5723

2026-KKLLS6 - E-DOCS - CÓPIA SIMPLES 06/03/2026 12:08 PÁGINA 44 / 182

CONSTRUTORA E SERVICOS W. B. M. LTDA - ME(00063) JOSE GONZAGA V CORREA ME

CNPJ : 26.570.470/0001-84 NIRE: 32201884786 Data: 17/12/2018

Balanço Patrimonial Encerrado em 31/12/2023 Diário: 8 Folha: 36

Descrição	Nota	Classificação	Exercício Anterior	Exercício Atual
Ativo (7)				
Circulante (14)				
Disponível (21)				
Numerários em caixa (28)				
Caixa / Banco Conta Movimento (35)	1	1-1-01-01-01	1.944.814,87D	2.149.246,29D
=Numerários em caixa			**1.944.814,87D	**2.149.246,29D
=Disponível			**1.944.814,87D	**2.149.246,29D
=T o t a l - Circulante			**1.944.814,87D	**2.149.246,29D
Permanente (385)				
Imobilizado (420)				
Móveis e utensílios (434)		1-3-02-04	5.850,00D	5.850,00D
Instalações (441)		1-3-02-06	71.242,78D	71.242,78D
Máquinas, equip. e ferramentas (448)		1-3-02-07	16.267,05D	16.267,05D
Veículos (455)		1-3-02-09	780.000,00D	780.000,00D
=Imobilizado			****873.359,83D	****873.359,83D
=T o t a l - Permanente			****873.359,83D	****873.359,83D
=T o t a l - Ativo			**2.818.174,70D	**3.022.606,12D

**********(XXXXX)**********

E-DOCS - CÓPIA DO PROCESSO 2025-6X76D GERADO POR UDSON OLIVEIRA RAMOS DE AGUIAR EM 13/05/2026 07:51 DOCUMENTO 1 / 1 PÁGINA 3000 / 5723

2026-KKLLS6 - E-DOCS - CÓPIA SIMPLES 06/03/2026 12:08 PÁGINA 45 / 182

CONSTRUTORA E SERVICOS W. B. M. LTDA - ME(00063) JOSE GONZAGA V CORREA ME
CNPJ : 26.570.470/0001-84 NIRE: 32201884786 Data: 17/12/2018
Balanço Patrimonial Encerrado em 31/12/2023 Diário: 8 Folha: 37

Descrição	Nota	Classificação	Exercício Anterior	Exercício Atual
Passivo (644)				
Circulante (651)				
Empréstimo p/ capital de giro (658)				
Emprestimo (694)		2-1-01-07	0,00C	0,00C
=Empréstimo p/ capital de giro			**********0,00C**	**********0,00C**
Imposto a pagar / recolher (728)				
Trib. Federal (DAS) A Pagar (2730)		2-1-05-11	4.369,55C	15.408,56C
=Imposto a pagar / recolher			******4.369,55C**	*****15.408,56C**
Salários e contribuições previdenciárias (812)				
Folha a pagar (819)		2-1-06-01	3.861,99C	5.272,26C
INSS a recolher s/ salar. e pro-labore (833)		2-1-06-03	363,72C	810,97C
FGTS a recolher (840)		2-1-06-05	527,28C	1.224,04C
=Salários e contribuições previdenciárias			******4.752,99C**	******7.307,27C**
Títulos a pagar (861)				
Emprestimo a Pagar (2744)		2-1-07-02	337.699,61C	544.553,80C
=Títulos a pagar			****337.699,61C**	****544.553,80C**
Credores diversos (875)				
Fornecedor a Pagar (882)		2-1-08-01	384.255,77C	254.345,87C
=Credores diversos			****384.255,77C**	****254.345,87C**
Contas a pagar (889)				
Conta de Luz - A Pagar (2751)		2-1-09-04	210,40C	235,67C
Despesas Diversas - A Pagar (2772)		2-1-09-07	310.512,02C	198.415,64C
Honorario Contador - A Pagar (2793)		2-1-09-08	260,00C	500,00C
=Contas a pagar			****310.982,42C**	****199.151,31C**
Provisões (910)				
13º Salário (917)		2-1-10-01	0,00C	0,00C
Férias (924)		2-1-10-02	0,00C	0,00C
=Provisões			**********0,00C**	**********0,00C**
=T o t a l - Circulante			**1.042.060,34C**	**1.020.766,81C**
Patrimônio líquido (931)				
Capital Social (938)				
Capital Integralizado (945)				
Capital Integralizado - Sócio A (952)		2-4-01-01-01	148.500,00C	148.500,00C
Capital Integralizado - Sócio B (959)		2-4-01-01-02	1.500,00C	1.500,00C
=Capital Integralizado			****150.000,00C**	****150.000,00C**
=Capital Social			****150.000,00C**	****150.000,00C**
Lucros / Prejuízos acumulados (1022)				
Lucros Acumulados (1029)		2-4-05-01	1.626.114,36C	1.851.839,31C
=Lucros / Prejuízos acumulados			**1.626.114,36C**	**1.851.839,31C**
=T o t a l - Patrimônio líquido			**1.776.114,36C**	**2.001.839,31C**
Contas de compensação (1071)				
Remessa merc. p/ industr. matriz e filial (1162)				
Diversos (1169)		2-5-07-01	0,00C	0,00C

E-DOCS - CÓPIA DO PROCESSO 2025-6X76D GERADO POR UDSON OLIVEIRA RAMOS DE AGUIAR EM 13/05/2026 07:51 DOCUMENTO 1 / 1 PÁGINA 3001 / 5723

2026-KKLLS6 - E-DOCS - CÓPIA SIMPLES 06/03/2026 12:08 PÁGINA 46 / 182

CONSTRUTORA E SERVICOS W. B. M. LTDA - ME(00063) JOSE GONZAGA V CORREA ME

CNPJ : 26.570.470/0001-84 NIRE: 32201884786 Data: 17/12/2018

Balanço Patrimonial Encerrado em 31/12/2023 Diário: 8 Folha: 38

Descrição	Nota	Classificação	Exercício Anterior	Exercício Atual
=Remessa merc. p/ industr. matriz e filial			************0,00C**	************0,00C**
=T o t a l - Contas de compensação			************0,00C**	************0,00C**
=T o t a l - Passivo			****2.818.174,70C**	****3.022.606,12C**

**********(XXXXX)**********

E-DOCS - CÓPIA DO PROCESSO 2025-6X76D GERADO POR UDSON OLIVEIRA RAMOS DE AGUIAR EM 13/05/2026 07:51 DOCUMENTO 1 / 1 PÁGINA 3002 / 5723

2026-KKLLS6 - E-DOCS - CÓPIA SIMPLES 06/03/2026 12:08 PÁGINA 47 / 182

E-DOCS - CÓPIA DO PROCESSO 2025-6X76D GERADO POR UDSON OLIVEIRA RAMOS DE AGUIAR EM 13/05/2026 07:51 DOCUMENTO 1 / 1 PÁGINA 3003 / 5723

2026-KKLLS6 - E-DOCS - CÓPIA SIMPLES 06/03/2026 12:08 PÁGINA 48 / 182

[1] A administração da Empresa informa que:

a) É optante pelo Regime Tributário Diferenciado e Simplificado, estabelecido pela Lei Complementar Nº 123 de 14/12/2006, ora denominado apenas como **"SIMPLES NACIONAL".**

b) Optou por não demonstrar fatos contábeis referentes as contas de compensação ativas e passivas

SUMÁRIO DAS PRINCIPAIS PRÁTICAS CONTÁBEIS

As demonstrações financeiras foram, elaboradas em obediência aos preceitos de Legislação Comercial; aos preceitos das Leis das Sociedades Anônimas; e aos Princípios de Contabilidade Geralmente Aceitos.

A Empresa adotou a ITG 1000, aprovada pelo conselho Federal de Contabilidade - CFC, por meio da Resolução 1.418/2012, Contabilidade para Pequenas e Médias Empresas.

A administração da Empresa informa que não foram necessários ajustes relevanes para elaboração e apresentação das demonstrações financeiras, mesmo aplicando as normas de divulgação e reclassificação decorrentes dos pronunciamentos contábeis em vigor.

As principais práticas na elaboração das demonstrações financeiras são as seguintes

A) Determinação do resultado

O resultado é apurado em obediência ao regime de competência. A aplicação desse regime implica no reconhecimento das receitas, custos e despesas quando ganhas ou incorridas, independentemente de seu efetivo recebimento ou pagamento.

B) Ativos circulantes e realizável Não Circulante

A provisão para contas de realização duvidosa, quando existente, é calculada com base na experiência da Administração com perdas em anos anteriores, condições de mercado e situação econômica.

Os valores a receber de clientes são (ou não) registrados em função dos controles enviados pela Administração com perdas em anos anteriores, condições de mercado e situação econômica.

Os demais ativos circulantes e não circulantes estão demonstrados aos seus valores originais, adicionados, quando aplicável, pelos valores de juros e variações monetárias ou, no caso de despesas pagas antecipadamente, demonstrados pelo valor de custo.

C) Ativo permanente e diferido

O ativo imobilizado, quando existente, é demonstrado ao custo ou valor de avaliação. As depreciações são calculadas pelo método linear, ás taxas legais aplicáveis.

O ativo diferido, quando existente, é demonstrado ao custo e as amortizações são efetuadas entre cinco e dez anos, a partir da data em que os benefícios começas a ser gerados.

D) Passivo circulante e exigível Não Circulante

Demonstrados por valores conhecidos ou calculáveis, acrescidos, quando aplicável, dos correspondentes encargos e variações monetárias ou cambiais incorridos até a data do balanço.

E) Contas a Receber

O reconhecimento incial é feito pelo valor da transação, deduzido de ajustes para credito de liquidação duvidosa, de acordo com a Lei do Ajuste Tributário Nº 9.430/96, art. 9º ou quando existir evidências objetivas e claras de que a Empresa não conseguirá receber todos os valores devidos.

Os valores a receber de clientes são registrados em função dos controles enviados pela Administração da Empresa à Contabilidade.

[2] **ESTOQUES**

E-DOCS - CÓPIA DO PROCESSO 2025-6X76D GERADO POR UDSON OLIVEIRA RAMOS DE AGUIAR EM 13/05/2026 07:51 DOCUMENTO 1 / 1 PÁGINA 3004 / 5723

2026-KKLLS6 - E-DOCS - CÓPIA SIMPLES 06/03/2026 12:08 PÁGINA 49 / 182

Os valores da conta Estoques são demonstrados pelo menor valor entre o custo e o valor líquido realizável. O custo é determinado usando-se o método de média ponderada móvel. O valor realizável líquido é o preço de venda estimado para o curso normal dos negócios, deduzidos os custos de execução e as despesas de vendas. Os valores da conta Estoques foram informados que foram levantados e nos foram apresentados. No período em questão foi utilizado como base o Relatório Próprio levantado pela empresa.

3 **IMOBILIZADO**

São avaliados pelo custo de aquisição e depreciados pelas taxas estabelecidas na legislção utilizando o "Método Linear" levando em consideração a vida util do bem. A Administração da Empresa informa que as taxas de depreciação utilizadas estão de acordo com a vida útil econômica dos bens.

A Comparação entre o valor da venda e o valor contábil atualizado do bem, é utilizada para determinação dos ganhos e perdas no caso de alienação, sendo reconhecidos em contas de resultados pelos seus valores líquidos.

Não havendo valores/movimentos nesta conta, significa não foram remetidas informações á contabilidade.

4 **FINANCIAMENTOS E EMPRÉSTIMOS**

Os Financiamentos e Empréstimos são reconhecidos inicialmente pelo valor de aquisição no recebimento dos recursos, deduzidos dos custos de transação e são apresentados pelo custo de amortização, isto é, acrescidos de juros proporcionais e encargos do período até a data de fechamento do balanço.

Os financiamentos de bens de capital no valor estão sujeitos á variações monetárias, além de encargos médios anuais, conforme contratos existentes.

Não havendo valores/movimentos nesta conta, significa não foram remetidas informações á contabilidade.

5 **FORNECEDORES**

Os Valores de Fornecedores são reconhecidos inicialmente pelo valor de aquisição e são registrados em função dos controles enviados pela Administração da Empresa à Contabilidade.

Não havendo valores/movimentos nesta conta, significa que não foram remetidas informações á contabilidade.

6 **PROVISÃO PARA CONTINGÊNCIAS E EVENTUAIS**

A empresa, a exemplo das demais Empresas que operam no país, está sujeita á contingências fiscais, legais, trabalhista, cíveis e outras. Em bases periódicas a Administração revisa o quadro de contingências conhecidas, avalia a possibilidade de eventuais perdas com as mesmas, ajustando a provisão para contingencias e eventuais, a débito ou credito de resultados.

7 **INSTRUMENTOS FINANCEIROS**

Os instrumentos financeiros, ativos e passivos da Empresa, em 31 de DEZEMBRO de 2023, estão todos registrados em contas patrimoniais e não apresentam valores de mercado diferentes dos reconhecidos na demonstrações financeiras.

8 **ADOÇÃO INICIAL DOS CPC´s E DAS NORMAS INTERNACIONAIS DE CONTABILIDADE**

Para divulgação das demonstrações financeiras de 31/12/2023 foram implementadas todos os pronunciamentos, orientações e interpretações do CPC com obrigatoriedade de aplicação para estas demonstrações financeiras.

A data de transição adotada pela Empresa para adequação das regras foi de 31/12/2023. Nessa transição não houve impactos relevantes nas demonstrações financeiras da Empresa.

9

CONSTRUTORA E SERVICOS W. B. M. LTDA - ME
CNPJ: 26.570.470/0001-84 NIRE: 32201884786 Data: 17/12/2018 JOSE GONZAGA V CORREA ME
Notas Explicativas de 01/01/2023 até 31/12/2023 Diário: 8 Folha: 41

E-DOCS - CÓPIA DO PROCESSO 2025-6X76D GERADO POR UDSON OLIVEIRA RAMOS DE AGUIAR EM 13/05/2026 07:51 DOCUMENTO 1 / 1 PÁGINA 3005 / 5723

2026-KKLLS6 - E-DOCS - CÓPIA SIMPLES 06/03/2026 12:08 PÁGINA 50 / 182

RESPONSABILIDADE DA ADMINISTRAÇÃO SOBRE AS DEMONSTRAÇÕES FINANCEIRAS

A Administração da Empresa é responsável pelas informações relativas ao período base, fornecida a Vossa Senhoria para escrituração e elaboração das demonstrações contábeis, obrigações acessorias, apuração de tributos e arquivos eletrônicos exigidos pela fiscalização federal, estadual, municipal, trabalhista e previdenciaria são fidedignas, sendo todas as peças e demonstrativos contábeis elaborados de acordo com os documentos, informações e controles internos que a Administração determinou como necessários para permitir a elaboração dos mesmos, declarando a Administração da Empresa que estão todas as informações, documentos e controles internos livres de distorções relevantes, independente se causada por fraude ou erro.

Nos termos da Resolução 1.418/2012 do Conselho Federal de Contabilidade, em especial seu Anexo 1, a Administração Declara que os controles internos adotados pela empresa são de sua responsabilidade e estão adequados ao tipo de atividade e volume de transações. Declara ainda que não realiza nenhum tipo de operação que possa ser considerada ilegal, frente à legislação vigente e que os estoques registrados em conta própria, quando existentes, foram avaliados pela Administração, contados e levantados fisicamente e perfazem a realidade do período demonstrado no Balanço Patrimonial.

Anteciosamente,

Administrador/Responsável Legal pela Empresa

José Gonzaga V. Corrêa - Tec. Contabil (CRC-ES 0014496/O-5)

CARTA DE RESPONSABILIDADE DA ADMINISTRAÇÃO

ALEGRE-ES, 31 DE DEZEMBRO DE 2023

Á

JOSE GONZAGA VARGAS CORREA - CRC-ES 0014496/O-5-ES

RUA SERVULO BERNARDO PEREIRA JUNIOR, 56 - VILA DO SUL

ALEGRE-ES

Prezados Senhor(es):

Declaramos para os devidos fins, como administrador e responsável legal, que as informações relativas ao período base 2023 fornecidas a Vossa Senhoria para escrituração e elaboração das demonstrações contábeis, obrigações acessórias, apuração de impostos e arquivos eletrônicos exigidos pela fiscalização federal, estadual, municipal, trabalhista e previdenciária são fidedignas.

Também declaramos:

a) Os controles internos adotados pela empresa são de sua responsabilidade e estão adequados ao tipo de atividade e volume de transações;

b) Que não realiza nenhum tipo de operação que possa ser considerada ilegal, frente á legislação vigente;

c) Que todos os documentos e/ou informações que geramos e recebemos de nossos fornecedores, encaminhados para a elaboração da escrituração contabil e demais serviços contratados, estão revestidos de total idoneidade;

d) Que os estoques registrados em conta própria, quando existentes, foram avaliados pela Administração, contados e levantados fisicamente e avaliados de acordo com a politica de mensuração de estoque determinada pela empresa e perfazem a realidade do período demonstrado no Balanço Patrimonial;

e) Que as informações registradas no sistema de gestão e controle interno, são controladas e validadas com documentação suporte adequada, sendo de nossa inteira responsabiliade todo o conteuúdo do banco de dados e arquivos eletrônicos gerados.

Além disso, declaramos que não existem quaisquer fatos ocorridos no período base que afetam ou possam afetar as demonstrações contábeis ou, ainda, a continuidade das operações da empresa.

Também confirmamos que não houve:
a) Fraude envolvendo a administração ou empregados em cargos de responsabilidade ou confiança;
b) Fraude envolvendo terceiros que poderiam ter efeito material nas demonstrações contábeis;
c) Violação de leis, normas ou regulamentos cujos efeitos deveriam ser considerados para divulgação nas demonstrações contábeis, ou mesmo dar origem ao registro de provisão para contingências passivas.

Atenciosamente

_____
Administrador/Responsável Legal pela Empresa

E-DOCS - CÓPIA DO PROCESSO 2025-6X76D GERADO POR UDSON OLIVEIRA RAMOS DE AGUIAR EM 13/05/2026 07:51 DOCUMENTO 1 / 1 PÁGINA 3006 / 5723

2026-KKLLS6 - E-DOCS - CÓPIA SIMPLES 06/03/2026 12:08 PÁGINA 51 / 182

E-DOCS - CÓPIA DO PROCESSO 2025-6X76D GERADO POR UDSON OLIVEIRA RAMOS DE AGUIAR EM 13/05/2026 07:51 DOCUMENTO 1 / 1 PÁGINA 3007 / 5723

IMPORTA O PRESENTE BALANÇO PATRIMONIAL SOMANDO NO

ATIVO E NO PASSIVO 3.022.606,12 (TRêS MILHõES, VIN

TE E DOIS MIL, SEISCENTOS E SEIS REAIS E DOZE CENT

AVOS)

DE ACORDO COM A DOCUMENTAÇÃO QUE NOS FOI

APRESENTADA.

ALEGRE, 31 DE DEZEMBRO DE 2023

WERICA BARBOSA MELO THOMAZ
Administrador
CPF: 12976702721

JOSÉ GONVAGA VARGAS CORREA
TEC.CONTABIL
CPF: 068.731.347-32 CRC: ES/2018/0014496

2026-KKLLS6 - E-DOCS - CÓPIA SIMPLES 06/03/2026 12:08 PÁGINA 52 / 182

Composição de Endividamento

Passivo Circulante	1.020.766,81	
Passivo Circulante + Passivo não Circulante (Obrigações a LP)	1.020.766,81	= 1,00

Quanto menor, melhor. As obrigações a curto prazo representam 100% das obrigações totais.

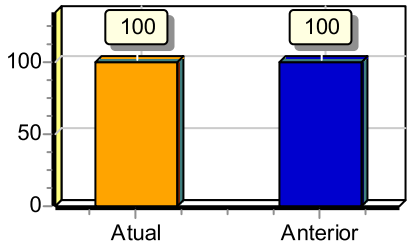

Solvência Geral

Ativo	3.022.606,12	
Passivo Circulante + Passivo não Circulante (Obrigações a LP)	1.020.766,81	= 2,96

Quanto maior, melhor. O investimento total equivale a 296 % do capital de terceiros.

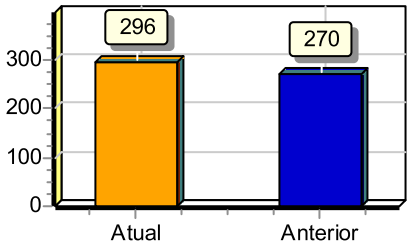

Liquidez Geral

Ativo Circulante + Ativo Realizável a LP	2.149.246,29	
Passivo Circulante + Passivo Não-Circulante (Obrigações a LP)	1.020.766,81	= 2,11

Quanto maior, melhor. A empresa possui R$2,11 de ativo Circulante e ativo realizável a longo prazo para cada R$1,00 de dívida total.

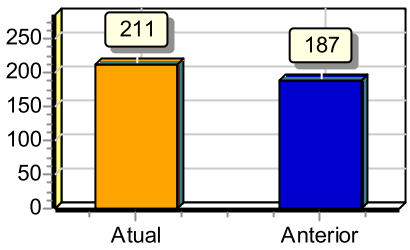

Liquidez Corrente

Ativo Circulante	2.149.246,29	
Passivo Circulante	1.020.766,81	= 2,11

Quanto maior, melhor. A empresa possui R$2,11 de ativo circulante para cada R$1,00 de dívida de curto prazo.

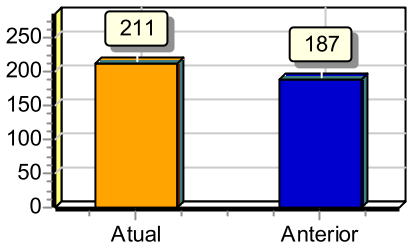

Liquidez Seca

Ativo Circulante - Estoques	2.149.246,29	
Passivo Circulante	1.020.766,81	= 2,11

Quanto maior, melhor. A empresa possui R$2,11 de ativo circulante para cada R$1,00 de dívida de curto prazo, sem comprometer os estoques.

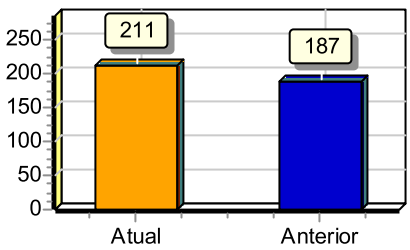

E-DOCS - CÓPIA DO PROCESSO 2025-6X76D GERADO POR UDSON OLIVEIRA RAMOS DE AGUIAR EM 13/05/2026 07:51 DOCUMENTO 1 / 1 PÁGINA 3008 / 5723

2026-KKLLS6 - E-DOCS - CÓPIA SIMPLES 06/03/2026 12:08 PÁGINA 53 / 182

Liquidez Imediata

Ativo Disponível	2.149.246,29	
Passivo Circulante	1.020.766,81	= 2,11

Quanto maior, melhor. A empresa possui R$2,11 de disponibilidades para cada R$1,00 de dívida de curto prazo.

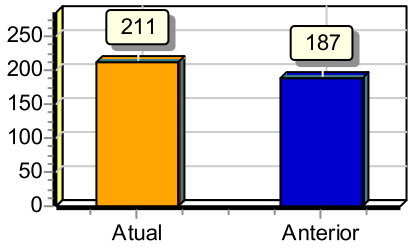

Sob as penas da lei, declaramos que as informações aqui contidas são verdadeiras e nos responsabilizamos por todas elas de acordo com a documentação que nos foi apresentada.

Alegre, 31 de dezembro de 2023.

WERICA BARBOSA MELO THOMAZ
Administrador
CPF:12976702721
RG: Data de expedição:
Administrador

JOSE GONZAGA V CORREA ME
CRC:0014496/O-5 CNPJ:11672989000104
JOSÉ GONVAGA VARGAS CORREA
Tec.Contabil
CPF:068.731.347-32 CRC:ES/2018/0014496
RG:1232710 Data de expedição:01/08/1995

E-DOCS - CÓPIA DO PROCESSO 2025-6X76D GERADO POR UDSON OLIVEIRA RAMOS DE AGUIAR EM 13/05/2026 07:51 DOCUMENTO 1 / 1 PÁGINA 3009 / 5723

2026-KKLLS6 - E-DOCS - CÓPIA SIMPLES 06/03/2026 12:08 PÁGINA 54 / 182

CONSTRUTORA E SERVICOS W. B. M. LTDA - ME(00063) JOSE GONZAGA V CORREA ME
CNPJ: 26.570.470/0001-84 NIRE: 32201884786 Data: 17/12/2018
Demonstração do Resultado do Exercício de 01/01/2023 até 31/12/2023 Diário :8 Folha: 46

Descrição	Classificação	Conta	Exercício Atual
Receita			
Receita bruta s/ vendas e serviços			
Receita bruta de serviços	3-1-02	1218	788.950,99C
=T o t a l - Receita bruta s/ vendas e serviços			****788.950,99C**
=T o t a l - Receita			****788.950,99C**

E-DOCS - CÓPIA DO PROCESSO 2025-6X76D GERADO POR UDSON OLIVEIRA RAMOS DE AGUIAR EM 13/05/2026 07:51 DOCUMENTO 1 / 1 PÁGINA 3010 / 5723

2026-KKLLS6 - E-DOCS - CÓPIA SIMPLES 06/03/2026 12:08 PÁGINA 55 / 182

WERICA BARBOSA MELO THOMAZ
Administrador
CPF:12976702721
RG: Data de expedição:
Administrador

JOSE GONZAGA V CORREA ME
CRC:0014496/O-5 CNPJ:11672989000104
JOSÉ GONVAGA VARGAS CORREA
Tec.Contabil
CPF:068.731.347-32 CRC:ES/2018/0014496
RG:1232710 Data de expedição:01/08/1995

CONSTRUTORA E SERVICOS W. B. M. LTDA - ME(00063) JOSE GONZAGA V CORREA ME
CNPJ: 26.570.470/0001-84 NIRE: 32201884786 Data: 17/12/2018
Demonstração do Resultado do Exercício de 01/01/2023 até 31/12/2023 Diário :8 Folha: 47

Descrição	Classificação	Conta	Exercício Atual
Despesas			
Custos diretos da produção			
Custos dos produtos vendidos	4-1-01	1463	394.568,80D
Mão de obra direta	4-1-03	1505	1.821,58D
=T o t a l - Custos diretos da produção			****396.390,38D**
Custos indiretos da produção			
Utilidades e serviços	4-2-05	1736	5.960,30D
Mão de obra indireta	4-2-07	1841	150.315,16D
=T o t a l - Custos indiretos da produção			****156.275,46D**
Despesas gerais de produção			
Despesas tributárias	4-3-02	2219	10.560,20D
=T o t a l - Despesas gerais de produção			*****10.560,20D**
=T o t a l - Despesas			****563.226,04D**

RESULTADO DO EXERCÍCIO

==========

RECEITAS----------> 788.950,99C

DESPESAS + CUSTO----------> 563.226,04D

LUCRO LÍQUIDO DO EXERCÍCIO: *****225.724,95

==========

**********(XXXXX)**********

WERICA BARBOSA MELO THOMAZ
Administrador
CPF:12976702721
RG: Data de expedição:
Administrador

JOSE GONZAGA V CORREA ME
CRC:0014496/O-5 CNPJ:11672989000104
JOSÉ GONVAGA VARGAS CORREA
Tec.Contabil
CPF:068.731.347-32 CRC:ES/2018/0014496
RG:1232710 Data de expedição:01/08/1995

E-DOCS - CÓPIA DO PROCESSO 2025-6X76D GERADO POR UDSON OLIVEIRA RAMOS DE AGUIAR EM 13/05/2026 07:51 DOCUMENTO 1 / 1 PÁGINA 3011 / 5723
2026-KKLLS6 - E-DOCS - CÓPIA SIMPLES 06/03/2026 12:08 PÁGINA 56 / 182

E-DOCS - CÓPIA DO PROCESSO 2025-6X76D GERADO POR UDSON OLIVEIRA RAMOS DE AGUIAR EM 13/05/2026 07:51 DOCUMENTO 1 / 1 PÁGINA 3012 / 5723

IMPORTA A PRESENTE DEMONSTRAÇÃO DE RESULTADO COM LUCRO DE 225.724,95 (DUZENTOS E VINTE E CINCO MIL, SETECENTOS E VINTE E QUATRO Reais E NOVENTA E CINCO CENTAVOS) DE ACORDO COM A DOCUMENTAÇÃO QUE NOS FOI APRESENTADA.

ALEGRE, 31 DE DEZEMBRO DE 2023

WERICA BARBOSA MELO THOMAZ
Administrador
CPF: 12976702721

JOSÉ GONVAGA VARGAS CORREA
TEC.CONTABIL
CPF: 068.731.347-32 CRC: ES/2018/0014496

2026-KKLLS6 - E-DOCS - CÓPIA SIMPLES 06/03/2026 12:08 PÁGINA 57 / 182

Termo de Encerramento

Nome do Livro: DIÁRIO

Nº de Ordem: 8

O presente livro do tipo DIÁRIO contém páginas numeradas, do nº 01 ao nº 49, e serviu para escrituração no período de 01/01/2023 a 31/12/2023, da empresa CONSTRUTORA E SERVIÇOS W. B. M. LTDA.

Alegre, 31/12/2023

_____	_____
JOSE GONZAGA VARGAS CORREA	WERICA BARBOSA MELO THOMAZ
PROFISSIONAL DA CONTABILIDADE	Administrador, Sócio
CRC/ES 014496/O-5	CPF 129.767.027-21

E-DOCS - CÓPIA DO PROCESSO 2025-6X76D GERADO POR UDSON OLIVEIRA RAMOS DE AGUIAR EM 13/05/2026 07:51 DOCUMENTO 1 / 1 PÁGINA 3013 / 5723

2026-KKLLS6 - E-DOCS - CÓPIA SIMPLES 06/03/2026 12:08 PÁGINA 58 / 182

ASSINATURA ELETRÔNICA

Certificamos que o ato da empresa CONSTRUTORA E SERVIÇOS W. B. M. LTDA consta assinado digitalmente por:

IDENTIFICAÇÃO DO(S) ASSINANTE(S)	
CPF/CNPJ	Nome
06873134732	JOSE GONZAGA VARGAS CORREA
12976702721	WERICA BARBOSA MELO THOMAZ

E-DOCS - CÓPIA DO PROCESSO 2025-6X76D GERADO POR UDSON OLIVEIRA RAMOS DE AGUIAR EM 13/05/2026 07:51 DOCUMENTO 1 / 1 PÁGINA 3014 / 5723

2026-KKLLS6 - E-DOCS - CÓPIA SIMPLES 06/03/2026 12:08 PÁGINA 59 / 182

Termo de Abertura

Nome do Livro: DIÁRIO

Nº de Ordem: 9

O presente livro do tipo DIÁRIO contém registros numerados, do nº 01 ao nº 120, e servirá para a escrituração dos lançamentos próprios da empresa CONSTRUTORA E SERVIÇOS W. B. M. LTDA, município Alegre, CNPJ nº 26.570.470/0001-84, Número de Registro (NIRE) 32201884786.

Data do arquivamento dos atos constitutivos: 17/11/2016
Ato constitutivo: 32201884786

Alegre, 01/01/2024

_____	_____
JOSE GONZAGA VARGAS CORREA	CONSTRUTORA E SERVIÇOS W. B. M. LTDA
PROFISSIONAL DA CONTABILIDADE	PESSOA JURÍDICA
CRC/ES 014496/O-5	CNPJ 26.570.470/0001-84

E-DOCS - CÓPIA DO PROCESSO 2025-6X76D GERADO POR UDSON OLIVEIRA RAMOS DE AGUIAR EM 13/05/2026 07:51 DOCUMENTO 1 / 1 PÁGINA 3015 / 5723

2026-KKLLS6 - E-DOCS - CÓPIA SIMPLES 06/03/2026 12:08 PÁGINA 60 / 182

CONSTRUTORA E SERVICOS W. B. M. LTDA - ME (00063) JOSE GONZAGA V CORREA ME
CNPJ : 26.570.470/0001-84 NIRE: 32201884786 Data: 17/12/2018
Diário de janeiro de 2024 Diário : 9 Folha:2

Conta	Histórico	C/P	Documento	Nº Lote	Débito	Crédito
01 de janeiro de 2024						
Caixa / Banco Conta Movimento (35)	Pagto de Despesas Ref.> PARCELA MENSAL 37/58- ESCAVADEIRA HIDRAULICA REF NFE 93687	2709		00186		8.446,28
Despesas Diversas (2709)	Pagto de Despesas Ref.> PARCELA MENSAL 37/58- ESCAVADEIRA HIDRAULICA REF NFE 93687	35		00186	8.446,28	
Caixa / Banco Conta Movimento (35)	Pagto de Despesas Ref.> PARCELA MENSAL 37/58- ESCAVADEIRA HIDRAULICA REF NFE 93687	2709		00186		8.446,28
Despesas Diversas (2709)	Pagto de Despesas Ref.> PARCELA MENSAL 37/58- ESCAVADEIRA HIDRAULICA REF NFE 93687	35		00186	8.446,28	
			Total do Dia:		**16.892,56**	
						16.892,56
02 de janeiro de 2024						
Caixa / Banco Conta Movimento (35)	Ordenados Funcionario a Pagar Ref:. <12/2023>	1855		00186		5.272,26
Salários e ordenados (1855)	Ordenados Funcionario a Pagar Ref:. <12/2023>	35		00186	5.272,26	
			Total do Dia:		**5.272,26**	
						5.272,26
10 de janeiro de 2024						
Caixa / Banco Conta Movimento (35)	Pagto Honorario Contabilidade Ref:. 12/2023	2667		00186		455,00
Honorario Contabilidade (2667)	Pagto Honorario Contabilidade Ref:. 12/2023	35		00186	455,00	
			Total do Dia:		**455,00**	
						455,00
13 de janeiro de 2024						
Caixa / Banco Conta Movimento (35)	Pagto de Despesas Ref.> PARCELA MENSAL 43/58- ESCAVADEIRA HIDRAULICA REF NFE 90570	2709		00186		7.447,01
Despesas Diversas (2709)	Pagto de Despesas Ref.> PARCELA MENSAL 43/58- ESCAVADEIRA HIDRAULICA REF NFE 90570	35		00186	7.447,01	
Caixa / Banco Conta Movimento (35)	Pagto de Despesas Ref.> PARCELA MENSAL 43/58- ESCAVADEIRA HIDRAULICA REF NFE 90570	2709		00186		7.447,01
Despesas Diversas (2709)	Pagto de Despesas Ref.> PARCELA MENSAL 43/58- ESCAVADEIRA HIDRAULICA REF NFE 90570	35		00186	7.447,01	
			Total do Dia:		**14.894,02**	
						14.894,02
22 de janeiro de 2024						
Caixa / Banco Conta Movimento (35)	Prestação de Serviços - 231	1225	231	00188	100.203,35	
Prestação de serviços (1225)	Prestação de Serviços	35	231	00188		100.203,35

E-DOCS - CÓPIA DO PROCESSO 2025-6X76D GERADO POR UDSON OLIVEIRA RAMOS DE AGUIAR EM 13/05/2026 07:51 DOCUMENTO 1 / 1 PÁGINA 3016 / 5723
2026-KKLLS6 - E-DOCS - CÓPIA SIMPLES 06/03/2026 12:08 PÁGINA 61 / 182

CONSTRUTORA E SERVICOS W. B. M. LTDA - ME (00063) JOSE GONZAGA V CORREA ME
CNPJ : 26.570.470/0001-84 NIRE: 32201884786 Data: 17/12/2018
Diário de janeiro de 2024 Diário : 9 Folha:3

Conta	Histórico	C/P	Documento	Nº Lote	Débito	Crédito
	- 231					
			Total do Dia:		**100.203,35**	
						100.203,35
25 de janeiro de 2024						
Caixa / Banco Conta Movimento (35)	Prestação de Serviços - 232	1225	232	00188	9.326,28	
Caixa / Banco Conta Movimento (35)	Prestação de Serviços - 233	1225	233	00188	960,32	
Prestação de serviços (1225)	Prestação de Serviços - 232	35	232	00188		9.326,28
Prestação de serviços (1225)	Prestação de Serviços - 233	35	233	00188		960,32
Caixa / Banco Conta Movimento (35)	Pagto de Despesas Ref.> PRIMO ROSSI ADM CONSÓRCIO LTDA	2709		00186		3.584,87
Caixa / Banco Conta Movimento (35)	Pagto de Despesas Ref.> SICREDI UNIAO RS	2709		00186		5.742,55
Caixa / Banco Conta Movimento (35)	Pagto de Despesas Ref.> 13 MATERIAL DE CONTRUÇÃO	2709		00186		2.870,00
Despesas Diversas (2709)	Pagto de Despesas Ref.> PRIMO ROSSI ADM CONSÓRCIO LTDA	35		00186	3.584,87	
Despesas Diversas (2709)	Pagto de Despesas Ref.> SICREDI UNIAO RS	35		00186	5.742,55	
Despesas Diversas (2709)	Pagto de Despesas Ref.> 13 MATERIAL DE CONTRUÇÃO	35		00186	2.870,00	
			Total do Dia:		**22.484,02**	
						22.484,02
27 de janeiro de 2024						
Caixa / Banco Conta Movimento (35)	Pagto de Emprestimos-PARCELA 7/37-BANCO DO BRASIL	694		00186		1.365,57
Emprestimo (694)	Pagto de Emprestimos-PARCELA 7/37-BANCO DO BRASIL	35		00186	1.365,57	
			Total do Dia:		**1.365,57**	
						1.365,57
30 de janeiro de 2024						
Caixa / Banco Conta Movimento (35)	Pagto de Despesas Ref.> BANCO CNH INDUSTRIAL CAPITAL SA	2709		00186		17.748,56
Despesas Diversas (2709)	Pagto de Despesas Ref.> BANCO CNH INDUSTRIAL CAPITAL SA	35		00186	17.748,56	
			Total do Dia:		**17.748,56**	
						17.748,56
31 de janeiro de 2024						

E-DOCS - CÓPIA DO PROCESSO 2025-6X76D GERADO POR UDSON OLIVEIRA RAMOS DE AGUIAR EM 13/05/2026 07:51 DOCUMENTO 1 / 1 PÁGINA 3017 / 5723
2026-KKLLS6 - E-DOCS - CÓPIA SIMPLES 06/03/2026 12:08 PÁGINA 62 / 182

CONSTRUTORA E SERVICOS W. B. M. LTDA - ME (00063) JOSE GONZAGA V CORREA ME

CNPJ : 26.570.470/0001-84 NIRE: 32201884786 Data: 17/12/2018

Diário de janeiro de 2024 Diário : 9 Folha:4

Conta	Histórico	C/P	Documento	Nº Lote	Débito	Crédito
Caixa / Banco Conta Movimento (35)	Prestação de Serviços - 234	1225	234	00188	63.543,09	
Prestação de serviços (1225)	Prestação de Serviços - 234	35	234	00188		63.543,09
Caixa / Banco Conta Movimento (35)	Pagto de Despesas Ref.> DESPESAS OPERACIONAIS	2709		00186		100.000,00
Despesas Diversas (2709)	Pagto de Despesas Ref.> DESPESAS OPERACIONAIS	35		00186	100.000,00	
			Total do Dia:		**163.543,09**	
						163.543,09

**********(XXXXX)**********

E-DOCS - CÓPIA DO PROCESSO 2025-6X76D GERADO POR UDSON OLIVEIRA RAMOS DE AGUIAR EM 13/05/2026 07:51 DOCUMENTO 1 / 1 PÁGINA 3018 / 5723

2026-KKLLS6 - E-DOCS - CÓPIA SIMPLES 06/03/2026 12:08 PÁGINA 63 / 182

CONSTRUTORA E SERVICOS W. B. M. LTDA - ME (00063) JOSE GONZAGA V CORREA ME
CNPJ : 26.570.470/0001-84 NIRE: 32201884786 Data: 17/12/2018
Diário de fevereiro de 2024 Diário : 9 Folha:5

Conta	Histórico	C/P	Documento	Nº Lote	Débito	Crédito
01 de fevereiro de 2024						
Caixa / Banco Conta Movimento (35)	Pagto de Despesas Ref.> PARCELA MENSAL 38/58- ESCAVADEIRA HIDRAULICA REF NFE 93687	2709		00189		8.446,28
Despesas Diversas (2709)	Pagto de Despesas Ref.> PARCELA MENSAL 38/58- ESCAVADEIRA HIDRAULICA REF NFE 93687	35		00189	8.446,28	
			Total do Dia:		**8.446,28**	
						8.446,28
02 de fevereiro de 2024						
Caixa / Banco Conta Movimento (35)	Pagto Folha de Pagamento - Funcionarios <01/2024>	1512		00189		5.307,49
Salários e ordenados (1512)	Pagto Folha de Pagamento - Funcionarios <01/2024>	35		00189	5.307,49	
			Total do Dia:		**5.307,49**	
						5.307,49
05 de fevereiro de 2024						
Caixa / Banco Conta Movimento (35)	Pagto de Ferias - Funcionario- WILLIAN DA SILVA TOBIAS	1540		00189		2.387,23
Caixa / Banco Conta Movimento (35)	Pagto de Ferias - Funcionario- JHONATAS BRAS BARBOSA	1540		00189		2.016,65
Caixa / Banco Conta Movimento (35)	Pagto de Ferias - Funcionario-LEANDRO SANT ANA DA SILVA	1540		00189		2.387,23
Caixa / Banco Conta Movimento (35)	Pagto de Ferias - Funcionario-ELISANDRO AGOSTINHO DE OLIVEIRA -	1540		00189		1.777,20
Caixa / Banco Conta Movimento (35)	Pagto de Ferias - Funcionario -MAURICIO BATISTA CARDOSO	1540		00189		2.387,23
Férias (1540)	Pagto de Ferias - Funcionario- WILLIAN DA SILVA TOBIAS	35		00189	2.387,23	
Férias (1540)	Pagto de Ferias - Funcionario- JHONATAS BRAS BARBOSA	35		00189	2.016,65	
Férias (1540)	Pagto de Ferias - Funcionario-LEANDRO SANT ANA DA SILVA	35		00189	2.387,23	
Férias (1540)	Pagto de Ferias - Funcionario-ELISANDRO AGOSTINHO DE OLIVEIRA -	35		00189	1.777,20	
Férias (1540)	Pagto de Ferias - Funcionario -MAURICIO BATISTA CARDOSO	35		00189	2.387,23	

E-DOCS - CÓPIA DO PROCESSO 2025-6X76D GERADO POR UDSON OLIVEIRA RAMOS DE AGUIAR EM 13/05/2026 07:51 DOCUMENTO 1 / 1 PÁGINA 3019 / 5723

2026-KKLLS6 - E-DOCS - CÓPIA SIMPLES 06/03/2026 12:08 PÁGINA 64 / 182

CONSTRUTORA E SERVICOS W. B. M. LTDA - ME (00063) JOSE GONZAGA V CORREA ME
CNPJ : 26.570.470/0001-84 NIRE: 32201884786 Data: 17/12/2018
Diário de fevereiro de 2024 Diário : 9 Folha:6

Conta	Histórico	C/P	Documento	Nº Lote	Débito	Crédito
			Total do Dia:		**10.955,54**	
						10.955,54
06 de fevereiro de 2024						
Caixa / Banco Conta Movimento (35)	Pagto de Despesas Ref.> NFE N° 6055-VENTURA E VENTURA TRATORES LTDA - USO E CONSUMO	2709		00189		3.600,00
Despesas Diversas (2709)	Pagto de Despesas Ref.> NFE N° 6055-VENTURA E VENTURA TRATORES LTDA - USO E CONSUMO	35		00189	3.600,00	
			Total do Dia:		**3.600,00**	
						3.600,00
07 de fevereiro de 2024						
Caixa / Banco Conta Movimento (35)	Pagto de Despesas Ref.> NUNES E CIA LTDA	2709		00189		2.560,14
Despesas Diversas (2709)	Pagto de Despesas Ref.> NUNES E CIA LTDA	35		00189	2.560,14	
			Total do Dia:		**2.560,14**	
						2.560,14
09 de fevereiro de 2024						
Caixa / Banco Conta Movimento (35)	Pagto Honorario Contabilidade Ref:. 01/2024	2667		00189		500,00
Honorario Contabilidade (2667)	Pagto Honorario Contabilidade Ref:. 01/2024	35		00189	500,00	
			Total do Dia:		**500,00**	
						500,00
13 de fevereiro de 2024						
Caixa / Banco Conta Movimento (35)	Pagto de Despesas Ref.> PARCELA MENSAL 44/58- ESCAVADEIRA HIDRAULICA REF NFE 90570	2709		00189		7.447,01
Despesas Diversas (2709)	Pagto de Despesas Ref.> PARCELA MENSAL 44/58- ESCAVADEIRA HIDRAULICA REF NFE 90570	35		00189	7.447,01	
			Total do Dia:		**7.447,01**	
						7.447,01
14 de fevereiro de 2024						
Caixa / Banco Conta Movimento (35)	Pagto de Despesas Ref.> NFE N° 141995-MINERAL IND. E COM. DE AGREGADOS - USO E CONSUMO	2709		00189		342,25
Caixa / Banco Conta Movimento (35)	Pagto de Despesas Ref.> NFE N° 177859-MINERAL IND. E COM. DE AGREGADOS - USO E CONSUMO	2709		00189		340,00
Despesas Diversas (2709)	Pagto de Despesas Ref.> NFE N° 141995-MINERAL IND. E COM. DE AGREGADOS - USO E CONSUMO	35		00189	342,25	
Despesas Diversas (2709)	Pagto de Despesas Ref.> NFE N° 177859-MINERAL IND. E COM. DE	35		00189	340,00	

E-DOCS - CÓPIA DO PROCESSO 2025-6X76D GERADO POR UDSON OLIVEIRA RAMOS DE AGUIAR EM 13/05/2026 07:51 DOCUMENTO 1 / 1 PÁGINA 3020 / 5723
2026-KKLLS6 - E-DOCS - CÓPIA SIMPLES 06/03/2026 12:08 PÁGINA 65 / 182

CONSTRUTORA E SERVICOS W. B. M. LTDA - ME (00063) JOSE GONZAGA V CORREA ME
CNPJ : 26.570.470/0001-84 NIRE: 32201884786 Data: 17/12/2018
Diário de fevereiro de 2024 Diário : 9 Folha:7

Conta	Histórico	C/P	Documento	Nº Lote	Débito	Crédito
	AGREGADOS - USO E CONSUMO					
			Total do Dia:		**682,25**	
						682,25
15 de fevereiro de 2024						
Caixa / Banco Conta Movimento (35)	Pagto Contribuição Previdenciaria - DARF INSS Ref:. 08/2023,09/2023,10/2023,11/2023,12/202 E 13/2023	1554		00189		7.633,35
INSS (1554)	Pagto Contribuição Previdenciaria - DARF INSS Ref:. 08/2023,09/2023,10/2023,11/2023,12/202 E 13/2023	35		00189	7.633,35	
Caixa / Banco Conta Movimento (35)	Pagto de Despesas Ref.> NFE N° 142015-MINERAL IND. E COM. DE AGREGADOS - USO E CONSUMO	2709		00189		347,50
Caixa / Banco Conta Movimento (35)	Pagto de Despesas Ref.> NFE N° 10297-MAPORA IND. COM. VAR. MATERIAL CONSTRUÇÃO - USO E CONSUMO	2709		00189		5.903,00
Despesas Diversas (2709)	Pagto de Despesas Ref.> NFE N° 142015-MINERAL IND. E COM. DE AGREGADOS - USO E CONSUMO	35		00189	347,50	
Despesas Diversas (2709)	Pagto de Despesas Ref.> NFE N° 10297-MAPORA IND. COM. VAR. MATERIAL CONSTRUÇÃO - USO E CONSUMO	35		00189	5.903,00	
			Total do Dia:		**13.883,85**	
						13.883,85
16 de fevereiro de 2024						
Caixa / Banco Conta Movimento (35)	Pagto de Despesas Ref.> PARCELAMENTO SIMPLES NACIONAL 1/60	1169		00189		6.652,57
Diversos (1169)	Pagto de Despesas Ref.> PARCELAMENTO SIMPLES NACIONAL 1/60	35		00189	6.652,57	
			Total do Dia:		**6.652,57**	
						6.652,57
17 de fevereiro de 2024						
Caixa / Banco Conta Movimento (35)	Pagto de Despesas Ref.> EVENTS MACCHINA LTDA	2709		00189		600,00
Despesas Diversas (2709)	Pagto de Despesas Ref.> EVENTS MACCHINA LTDA	35		00189	600,00	
			Total do Dia:		**600,00**	
						600,00
19 de fevereiro de 2024						
Caixa / Banco Conta Movimento (35)	Pagto de Despesas Ref.> JUNTO SEGUROS S.A	2709		00189		400,00
Despesas Diversas (2709)	Pagto de Despesas Ref.> JUNTO SEGUROS S.A	35		00189	400,00	

E-DOCS - CÓPIA DO PROCESSO 2025-6X76D GERADO POR UDSON OLIVEIRA RAMOS DE AGUIAR EM 13/05/2026 07:51 DOCUMENTO 1 / 1 PÁGINA 3021 / 5723
2026-KKLLS6 - E-DOCS - CÓPIA SIMPLES 06/03/2026 12:08 PÁGINA 66 / 182

CONSTRUTORA E SERVICOS W. B. M. LTDA - ME (00063) JOSE GONZAGA V CORREA ME
CNPJ : 26.570.470/0001-84 NIRE: 32201884786 Data: 17/12/2018
Diário de fevereiro de 2024 Diário : 9 Folha:8

Conta	Histórico	C/P	Documento	Nº Lote	Débito	Crédito
			Total do Dia:		**400,00**	
						400,00
22 de fevereiro de 2024						
Caixa / Banco Conta Movimento (35)	Pagto de Despesas Ref.> CREA-ES - 0820240010653	2709		00189		262,55
Caixa / Banco Conta Movimento (35)	Pagto de Despesas Ref.> CREA-ES 0820240010510	2709		00189		262,55
Despesas Diversas (2709)	Pagto de Despesas Ref.> CREA-ES - 0820240010653	35		00189	262,55	
Despesas Diversas (2709)	Pagto de Despesas Ref.> CREA-ES 0820240010510	35		00189	262,55	
Caixa / Banco Conta Movimento (35)	Pagto de Despesas Ref.> A C COMERCIO DE ENBALAGENS	2709		00189		4,10
Caixa / Banco Conta Movimento (35)	Pagto de Despesas Ref.> NFC 47001- A & M EMBALAGENS LTDA	2709		00189		217,50
Caixa / Banco Conta Movimento (35)	Pagto de Despesas Ref.> NFC 91886- IRMÃOS FONTOURA	2709		00189		87,00
Despesas Diversas (2709)	Pagto de Despesas Ref.> A C COMERCIO DE ENBALAGENS	35		00189	4,10	
Despesas Diversas (2709)	Pagto de Despesas Ref.> NFC 47001- A & M EMBALAGENS LTDA	35		00189	217,50	
Despesas Diversas (2709)	Pagto de Despesas Ref.> NFC 91886- IRMÃOS FONTOURA	35		00189	87,00	
Caixa / Banco Conta Movimento (35)	Pagto de Despesas Ref.> NFE N° 177859- PRELUZ MATERIAIS ELETRICOS- USO E CONSUMO	2709		00189		893,00
Caixa / Banco Conta Movimento (35)	Pagto de Despesas Ref.> NFE N° 99832- BUZATO DISTRIBUIDORA DE FERRAGENS - USO E CONSUMO	2709		00189		519,80
Caixa / Banco Conta Movimento (35)	Pagto de Despesas Ref.> NFE N° 18442- DISFERRO COMERCIO DE FERRAGENS EIRELI - USO E CONSUMO	2709		00189		312,70
Despesas Diversas (2709)	Pagto de Despesas Ref.> NFE N° 177859- PRELUZ MATERIAIS ELETRICOS- USO E CONSUMO	35		00189	893,00	
Despesas Diversas (2709)	Pagto de Despesas Ref.> NFE N° 99832- BUZATO DISTRIBUIDORA DE FERRAGENS - USO E CONSUMO	35		00189	519,80	
Despesas Diversas (2709)	Pagto de Despesas Ref.> NFE N° 18442- DISFERRO COMERCIO DE FERRAGENS EIRELI - USO E CONSUMO	35		00189	312,70	
			Total do Dia:		**2.559,20**	
						2.559,20
26 de fevereiro de 2024						
Caixa / Banco Conta Movimento (35)	Pagto de Despesas Ref.> JUNTO SEGUROS S.A	2709		00189		190,00
Despesas Diversas (2709)	Pagto de Despesas Ref.> JUNTO SEGUROS S.A	35		00189	190,00	
Caixa / Banco Conta Movimento (35)	Pagto de Despesas Ref.> NFE N° 10336- MAPORA IND. COM. VAR. MATERIAL CONSTRUÇÃO - USO E CONSUMO	2709		00189		6.612,00
Despesas Diversas (2709)	Pagto de Despesas Ref.> NFE N° 10336- MAPORA IND. COM. VAR. MATERIAL CONSTRUÇÃO - USO E CONSUMO	35		00189	6.612,00	

E-DOCS - CÓPIA DO PROCESSO 2025-6X76D GERADO POR UDSON OLIVEIRA RAMOS DE AGUIAR EM 13/05/2026 07:51 DOCUMENTO 1 / 1 PÁGINA 3022 / 5723

2026-KKLLS6 - E-DOCS - CÓPIA SIMPLES 06/03/2026 12:08 PÁGINA 67 / 182

CONSTRUTORA E SERVICOS W. B. M. LTDA - ME (00063) JOSE GONZAGA V CORREA ME
CNPJ : 26.570.470/0001-84 NIRE: 32201884786 Data: 17/12/2018
Diário de fevereiro de 2024 Diário : 9 Folha:9

Conta	Histórico	C/P	Documento	Nº Lote	Débito	Crédito
			Total do Dia:		**6.802,00**	
						6.802,00
27 de fevereiro de 2024						
Caixa / Banco Conta Movimento (35)	Pagto de Emprestimos-PARCELA 8/37-BANCO DO BRASIL	694		00189		1.365,57
Emprestimo (694)	Pagto de Emprestimos-PARCELA 8/37-BANCO DO BRASIL	35		00189	1.365,57	
Caixa / Banco Conta Movimento (35)	Pagto de Despesas Ref.> NFE N° 142476-MINERAL IND. E COM. DE AGREGADOS - USO E CONSUMO	2709		00189		335,00
Caixa / Banco Conta Movimento (35)	Pagto de Despesas Ref.> NFE N° 178395-MINERAL IND. E COM. DE AGREGADOS - USO E CONSUMO	2709		00189		423,75
Caixa / Banco Conta Movimento (35)	Pagto de Despesas Ref.> NFE N° 10345-MAPORA IND. COM. VAR. MATERIAL CONSTRUÇÃO - USO E CONSUMO	2709		00189		7.510,00
Despesas Diversas (2709)	Pagto de Despesas Ref.> NFE N° 142476-MINERAL IND. E COM. DE AGREGADOS - USO E CONSUMO	35		00189	335,00	
Despesas Diversas (2709)	Pagto de Despesas Ref.> NFE N° 178395-MINERAL IND. E COM. DE AGREGADOS - USO E CONSUMO	35		00189	423,75	
Despesas Diversas (2709)	Pagto de Despesas Ref.> NFE N° 10345-MAPORA IND. COM. VAR. MATERIAL CONSTRUÇÃO - USO E CONSUMO	35		00189	7.510,00	
			Total do Dia:		**9.634,32**	
						9.634,32
28 de fevereiro de 2024						
Caixa / Banco Conta Movimento (35)	Pagto de Despesas Ref.> NUNES E CIA	2709		00189		8.245,85
Despesas Diversas (2709)	Pagto de Despesas Ref.> NUNES E CIA	35		00189	8.245,85	
			Total do Dia:		**8.245,85**	
						8.245,85
29 de fevereiro de 2024						
Caixa / Banco Conta Movimento (35)	Prestação de Serviços - 235	1225	235	00191	5.000,00	
Prestação de serviços (1225)	Prestação de Serviços - 235	35	235	00191		5.000,00
			Total do Dia:		**5.000,00**	
						5.000,00

**********(XXXXX)**********

E-DOCS - CÓPIA DO PROCESSO 2025-6X76D GERADO POR UDSON OLIVEIRA RAMOS DE AGUIAR EM 13/05/2026 07:51 DOCUMENTO 1 / 1 PÁGINA 3023 / 5723
2026-KKLLS6 - E-DOCS - CÓPIA SIMPLES 06/03/2026 12:08 PÁGINA 68 / 182

CONSTRUTORA E SERVICOS W. B. M. LTDA - ME (00063) JOSE GONZAGA V CORREA ME
CNPJ : 26.570.470/0001-84 NIRE: 32201884786 Data: 17/12/2018
Diário de março de 2024 Diário : 9 Folha:10

Conta	Histórico	C/P	Documento	Nº Lote	Débito	Crédito
01 de março de 2024						
Caixa / Banco Conta Movimento (35)	Pagto de Despesas Ref.> PARCELA MENSAL 39/58- ESCAVADEIRA HIDRAULICA REF NFE 93687	2709		00192		8.446,28
Despesas Diversas (2709)	Pagto de Despesas Ref.> PARCELA MENSAL 39/58- ESCAVADEIRA HIDRAULICA REF NFE 93687	35		00192	8.446,28	
			Total do Dia:		**8.446,28**	
						8.446,28
02 de março de 2024						
Caixa / Banco Conta Movimento (35)	Pagto Folha de Pagamento - Funcionarios <02/2024>	1512		00192		2.312,96
Salários e ordenados (1512)	Pagto Folha de Pagamento - Funcionarios <02/2024>	35		00192	2.312,96	
			Total do Dia:		**2.312,96**	
						2.312,96
05 de março de 2024						
Caixa / Banco Conta Movimento (35)	Pagto de Despesas Ref.> NFE N° 10374- MAPORA IND. COM VAR. MATERIAL CONSTRUÇÃO - USO E CONSUMO	2709		00192		6.612,00
Despesas Diversas (2709)	Pagto de Despesas Ref.> NFE N° 10374- MAPORA IND. COM VAR. MATERIAL CONSTRUÇÃO - USO E CONSUMO	35		00192	6.612,00	
			Total do Dia:		**6.612,00**	
						6.612,00
07 de março de 2024						
Caixa / Banco Conta Movimento (35)	Pagto de Despesas Ref.> NUNES E CIA	2709		00192		2.935,71
Despesas Diversas (2709)	Pagto de Despesas Ref.> NUNES E CIA	35		00192	2.935,71	
Caixa / Banco Conta Movimento (35)	Pagto de Despesas Ref.> NFE N° 10403- MAPORA IND. COM VAR. MATERIAL CONSTRUÇÃO - USO E CONSUMO	2709		00192		6.612,00
Despesas Diversas (2709)	Pagto de Despesas Ref.> NFE N° 10403- MAPORA IND. COM VAR. MATERIAL CONSTRUÇÃO - USO E CONSUMO	35		00192	6.612,00	
			Total do Dia:		**9.547,71**	
						9.547,71
08 de março de 2024						
Caixa / Banco Conta Movimento (35)	Pagto Honorario Contabilidade Ref:. 02/2024	2667		00192		500,00
Honorario Contabilidade (2667)	Pagto Honorario Contabilidade Ref:. 02/2024	35		00192	500,00	
			Total do Dia:		**500,00**	
						500,00

E-DOCS - CÓPIA DO PROCESSO 2025-6X76D GERADO POR UDSON OLIVEIRA RAMOS DE AGUIAR EM 13/05/2026 07:51 DOCUMENTO 1 / 1 PÁGINA 3024 / 5723
2026-KKLLS6 - E-DOCS - CÓPIA SIMPLES 06/03/2026 12:08 PÁGINA 69 / 182

CONSTRUTORA E SERVICOS W. B. M. LTDA - ME (00063) JOSE GONZAGA V CORREA ME

CNPJ : 26.570.470/0001-84 NIRE: 32201884786 Data: 17/12/2018

Diário de março de 2024 Diário : 9 Folha:11

Conta	Histórico	C/P	Documento	Nº Lote	Débito	Crédito
11 de março de 2024						
Caixa / Banco Conta Movimento (35)	Pagto de Despesas Ref.> NFE N° 143592- MINERAL IND. E COM. DE AGREGADOS - USO E CONSUMO	2709		00192		424,50
Caixa / Banco Conta Movimento (35)	Pagto de Despesas Ref.> NFE N° 143548- MINERAL IND. E COM. DE AGREGADOS - USO E CONSUMO	2709		00192		346,50
Caixa / Banco Conta Movimento (35)	Pagto de Despesas Ref.> NFE N° 10422- MAPORA IND. COM VAR. MATERIAL CONSTRUÇÃO - USO E CONSUMO	2709		00192		2.755,00
Caixa / Banco Conta Movimento (35)	Pagto de Despesas Ref.> NFE N° 10421- MAPORA IND. COM VAR. MATERIAL CONSTRUÇÃO - USO E CONSUMO	2709		00192		3.857,00
Despesas Diversas (2709)	Pagto de Despesas Ref.> NFE N° 143592- MINERAL IND. E COM. DE AGREGADOS - USO E CONSUMO	35		00192	424,50	
Despesas Diversas (2709)	Pagto de Despesas Ref.> NFE N° 143548- MINERAL IND. E COM. DE AGREGADOS - USO E CONSUMO	35		00192	346,50	
Despesas Diversas (2709)	Pagto de Despesas Ref.> NFE N° 10422- MAPORA IND. COM VAR. MATERIAL CONSTRUÇÃO - USO E CONSUMO	35		00192	2.755,00	
Despesas Diversas (2709)	Pagto de Despesas Ref.> NFE N° 10421- MAPORA IND. COM VAR. MATERIAL CONSTRUÇÃO - USO E CONSUMO	35		00192	3.857,00	
			Total do Dia:		**7.383,00**	
						7.383,00
12 de março de 2024						
Caixa / Banco Conta Movimento (35)	Prestação de Serviços - 236	1225	236	00190	111.996,40	
Prestação de serviços (1225)	Prestação de Serviços - 236	35	236	00190		111.996,40
			Total do Dia:		**111.996,40**	
						111.996,40
13 de março de 2024						
Caixa / Banco Conta Movimento (35)	Pagto de Despesas Ref.> PARCELA MENSAL 45/58- ESCAVADEIRA HIDRAULICA REF NFE 90570	2709		00192		7.447,01
Despesas Diversas (2709)	Pagto de Despesas Ref.> PARCELA MENSAL 45/58- ESCAVADEIRA HIDRAULICA REF NFE 90570	35		00192	7.447,01	
Caixa / Banco Conta Movimento (35)	Pagto de Despesas Ref.> NFE N° 10436- MAPORA IND. COM VAR. MATERIAL CONSTRUÇÃO - USO E CONSUMO	2709		00192		6.612,00
Caixa / Banco Conta Movimento (35)	Pagto de Despesas Ref.> NFE N° 10435- MAPORA IND. COM VAR. MATERIAL CONSTRUÇÃO - USO E CONSUMO	2709		00192		6.612,00
Despesas Diversas (2709)	Pagto de Despesas Ref.> NFE N° 10436- MAPORA IND. COM VAR. MATERIAL CONSTRUÇÃO - USO E CONSUMO	35		00192	6.612,00	
Despesas Diversas (2709)	Pagto de Despesas Ref.> NFE N° 10435- MAPORA IND. COM VAR. MATERIAL CONSTRUÇÃO - USO E CONSUMO	35		00192	6.612,00	

E-DOCS - CÓPIA DO PROCESSO 2025-6X76D GERADO POR UDSON OLIVEIRA RAMOS DE AGUIAR EM 13/05/2026 07:51 DOCUMENTO 1 / 1 PÁGINA 3025 / 5723

2026-KKLLS6 - E-DOCS - CÓPIA SIMPLES 06/03/2026 12:08 PÁGINA 70 / 182

CONSTRUTORA E SERVICOS W. B. M. LTDA - ME (00063) JOSE GONZAGA V CORREA ME
CNPJ : 26.570.470/0001-84 NIRE: 32201884786 Data: 17/12/2018
Diário de março de 2024 Diário : 9 Folha:12

Conta	Histórico	C/P	Documento	Nº Lote	Débito	Crédito
			Total do Dia:		**20.671,01**	
						20.671,01
14 de março de 2024						
Caixa / Banco Conta Movimento (35)	Pagto de Despesas Ref.> NFE N° 10439-MAPORA IND. COM VAR. MATERIAL CONSTRUÇÃO - USO E CONSUMO	2709		00192		6.612,00
Caixa / Banco Conta Movimento (35)	Pagto de Despesas Ref.> NFE N° 1667-METAL QUALITY COMERCIAL LTDA - USO E CONSUMO	2709		00192		3.040,00
Despesas Diversas (2709)	Pagto de Despesas Ref.> NFE N° 10439-MAPORA IND. COM VAR. MATERIAL CONSTRUÇÃO - USO E CONSUMO	35		00192	6.612,00	
Despesas Diversas (2709)	Pagto de Despesas Ref.> NFE N° 1667-METAL QUALITY COMERCIAL LTDA - USO E CONSUMO	35		00192	3.040,00	
			Total do Dia:		**9.652,00**	
						9.652,00
15 de março de 2024						
Caixa / Banco Conta Movimento (35)	Pagto de Despesas Ref.> ELETRO LAURO LOCAÇÕES	2709		00192		1.100,00
Despesas Diversas (2709)	Pagto de Despesas Ref.> ELETRO LAURO LOCAÇÕES	35		00192	1.100,00	
Caixa / Banco Conta Movimento (35)	Pagto de Despesas Ref.> NFE N° 4309-GLOBEN EQUIPAMENTOS P/ CONSTRUÇÃO - USO E CONSUMO	2709		00192		1.260,00
Despesas Diversas (2709)	Pagto de Despesas Ref.> NFE N° 4309-GLOBEN EQUIPAMENTOS P/ CONSTRUÇÃO - USO E CONSUMO	35		00192	1.260,00	
			Total do Dia:		**2.360,00**	
						2.360,00
16 de março de 2024						
Caixa / Banco Conta Movimento (35)	Pagto de Despesas Ref.> ELETRO LAURO LOCAÇÕES	2709		00192		800,00
Despesas Diversas (2709)	Pagto de Despesas Ref.> ELETRO LAURO LOCAÇÕES	35		00192	800,00	
			Total do Dia:		**800,00**	
						800,00
18 de março de 2024						
Caixa / Banco Conta Movimento (35)	Pagto de Despesas Ref.> CREA/ES	2709		00192		262,55
Despesas Diversas (2709)	Pagto de Despesas Ref.> CREA/ES	35		00192	262,55	
			Total do Dia:		**262,55**	
						262,55
20 de março de 2024						

E-DOCS - CÓPIA DO PROCESSO 2025-6X76D GERADO POR UDSON OLIVEIRA RAMOS DE AGUIAR EM 13/05/2026 07:51 DOCUMENTO 1 / 1 PÁGINA 3026 / 5723

2026-KKLLS6 - E-DOCS - CÓPIA SIMPLES 06/03/2026 12:08 PÁGINA 71 / 182

CONSTRUTORA E SERVICOS W. B. M. LTDA - ME (00063) JOSE GONZAGA V CORREA ME
CNPJ : 26.570.470/0001-84 NIRE: 32201884786 Data: 17/12/2018
Diário de março de 2024 Diário : 9 Folha:13

Conta	Histórico	C/P	Documento	Nº Lote	Débito	Crédito
Caixa / Banco Conta Movimento (35)	Prestação de Serviços - 237	1225	237	00190	149.682,36	
Prestação de serviços (1225)	Prestação de Serviços - 237	35	237	00190		149.682,36
Caixa / Banco Conta Movimento (35)	Pagto de Emprestimos-BANCO DO BRASIL- PARCELA 1/22	694		00192		2.140,66
Emprestimo (694)	Pagto de Emprestimos-BANCO DO BRASIL- PARCELA 1/22	35		00192	2.140,66	
			Total do Dia:		**151.823,02**	
						151.823,02
21 de março de 2024						
Caixa / Banco Conta Movimento (35)	Pagto de Despesas Ref.> NFE N° 318476- L E D LOGISTICA E DISTRIBUIÇÃO- USO E CONSUMO	2709		00192		125,80
Despesas Diversas (2709)	Pagto de Despesas Ref.> NFE N° 318476- L E D LOGISTICA E DISTRIBUIÇÃO- USO E CONSUMO	35		00192	125,80	
			Total do Dia:		**125,80**	
						125,80
22 de março de 2024						
Caixa / Banco Conta Movimento (35)	Pagto Contribuição Previdenciaria - DARF INSS Ref:. <02/2024>	1554		00192		1.008,15
Caixa / Banco Conta Movimento (35)	Pagto Tributo Federal (SIMPLES NACIONAL) Ref:. 01/2024	2674		00192		10.404,22
Caixa / Banco Conta Movimento (35)	Pagto Tributo Federal (SIMPLES NACIONAL) Ref:. 02/2024	2674		00192		495,09
Caixa / Banco Conta Movimento (35)	Pagto de Despesas Ref.> PARCELAMENTO SIMPLES NACIONAL 2/60	1169	/	00192		1.024,93
Caixa / Banco Conta Movimento (35)	Pagto Contribuição Previdenciaria - DARF INSS Ref:. 01/2024	1554		00192		895,79
Diversos (1169)	Pagto de Despesas Ref.> PARCELAMENTO SIMPLES NACIONAL 2/60	35	/	00192	1.024,93	
INSS (1554)	Pagto Contribuição Previdenciaria - DARF INSS Ref:. <02/2024>	35		00192	1.008,15	
INSS (1554)	Pagto Contribuição Previdenciaria - DARF INSS Ref:. 01/2024	35		00192	895,79	
Tributo Nacional (Simples Nacional) - DAS (2674)	Pagto Tributo Federal (SIMPLES NACIONAL) Ref:. 01/2024	35		00192	10.404,22	
Tributo Nacional (Simples Nacional) - DAS (2674)	Pagto Tributo Federal (SIMPLES NACIONAL) Ref:. 02/2024	35		00192	495,09	
Caixa / Banco Conta Movimento (35)	Pagto de Despesas Ref.> SICREDI UNIAO RS	2709		00192		11.733,40
Despesas Diversas (2709)	Pagto de Despesas Ref.> SICREDI UNIAO RS	35		00192	11.733,40	
Caixa / Banco Conta Movimento (35)	Pagto de Despesas Ref.> NFE N° 10465- MAPORA IND. COM VAR. MATERIAL CONSTRUÇÃO - USO E CONSUMO	2709		00192		6.959,00
Despesas Diversas (2709)	Pagto de Despesas Ref.> NFE N° 10465- MAPORA IND. COM VAR. MATERIAL CONSTRUÇÃO - USO E CONSUMO	35		00192	6.959,00	

E-DOCS - CÓPIA DO PROCESSO 2025-6X76D GERADO POR UDSON OLIVEIRA RAMOS DE AGUIAR EM 13/05/2026 07:51 DOCUMENTO 1 / 1 PÁGINA 3027 / 5723
2026-KKLLS6 - E-DOCS - CÓPIA SIMPLES 06/03/2026 12:08 PÁGINA 72 / 182

Conta	Histórico	C/P	Documento	Nº Lote	Débito	Crédito
			Total do Dia:		**32.520,58**	
						32.520,58
27 de março de 2024						
Caixa / Banco Conta Movimento (35)	Pagto de Emprestimos-PARCELA 9/37-BANCO DO BRASIL	694		00192		1.365,57
Emprestimo (694)	Pagto de Emprestimos-PARCELA 9/37-BANCO DO BRASIL	35		00192	1.365,57	
			Total do Dia:		**1.365,57**	
						1.365,57
31 de março de 2024						
Caixa / Banco Conta Movimento (35)	Pagto de Despesas Ref.> DESPESAS OPERACIONAIS	2709		00192		160.000,00
Despesas Diversas (2709)	Pagto de Despesas Ref.> DESPESAS OPERACIONAIS	35		00192	160.000,00	
			Total do Dia:		**160.000,00**	
						160.000,00

**********(XXXXX)**********

E-DOCS - CÓPIA DO PROCESSO 2025-6X76D GERADO POR UDSON OLIVEIRA RAMOS DE AGUIAR EM 13/05/2026 07:51 DOCUMENTO 1 / 1 PÁGINA 3028 / 5723

2026-KKLLS6 - E-DOCS - CÓPIA SIMPLES 06/03/2026 12:08 PÁGINA 73 / 182

CONSTRUTORA E SERVICOS W. B. M. LTDA - ME (00063) JOSE GONZAGA V CORREA ME
CNPJ : 26.570.470/0001-84 NIRE: 32201884786 Data: 17/12/2018
Diário de abril de 2024 Diário : 9 Folha:15

Conta	Histórico	C/P	Documento	Nº Lote	Débito	Crédito
01 de abril de 2024						
Caixa / Banco Conta Movimento (35)	Prestação de Serviços - 238	1225	238	00194	50.100,00	
Prestação de serviços (1225)	Prestação de Serviços - 238	35	238	00194		50.100,00
Caixa / Banco Conta Movimento (35)	Pagto de Despesas Ref.> PARCELA MENSAL 40/58- ESCAVADEIRA HIDRAULICA REF NFE 93687	2709		00193		8.446,28
Caixa / Banco Conta Movimento (35)	Pagto de Despesas Ref.> CREA ES	2709		00193		1.837,78
Despesas Diversas (2709)	Pagto de Despesas Ref.> PARCELA MENSAL 40/58- ESCAVADEIRA HIDRAULICA REF NFE 93687	35		00193	8.446,28	
Despesas Diversas (2709)	Pagto de Despesas Ref.> CREA ES	35		00193	1.837,78	
Caixa / Banco Conta Movimento (35)	Pagto de Despesas Ref.> NFE N° 10476- MAPORA IND. COM. VAR. MATERIAL CONSTRUÇÃO - USO E CONSUMO	2709		00193		320,00
Despesas Diversas (2709)	Pagto de Despesas Ref.> NFE N° 10476- MAPORA IND. COM. VAR. MATERIAL CONSTRUÇÃO - USO E CONSUMO	35		00193	320,00	
			Total do Dia:		**60.704,06**	
						60.704,06
02 de abril de 2024						
Caixa / Banco Conta Movimento (35)	Pagto Folha de Pagamento - Funcionarios <03/2024>	1512		00193		8.340,10
Caixa / Banco Conta Movimento (35)	Pagto de Emprestimos	694		00193		7.847,01
Emprestimo (694)	Pagto de Emprestimos	35		00193	7.847,01	
Salários e ordenados (1512)	Pagto Folha de Pagamento - Funcionarios <03/2024>	35		00193	8.340,10	
			Total do Dia:		**16.187,11**	
						16.187,11
04 de abril de 2024						
Caixa / Banco Conta Movimento (35)	Pagto de Despesas Ref.> NFE N° 6460- VENTURA E VENTURA TRATORES - USO E CONSUMO	2709		00193		585,00
Caixa / Banco Conta Movimento (35)	Pgto despesas ref CTE n°200590-VIAÇÃO AGUIA BRANCA S/A	2709		00193		88,16
Despesas Diversas (2709)	Pagto de Despesas Ref.> NFE N° 6460- VENTURA E VENTURA TRATORES - USO E CONSUMO	35		00193	585,00	
Despesas Diversas (2709)	Pgto despesas ref CTE n°200590-VIAÇÃO AGUIA BRANCA S/A	35		00193	88,16	
			Total do Dia:		**673,16**	
						673,16
05 de abril de 2024						
Caixa / Banco Conta Movimento (35)	Pagto de Despesas Ref.> NFE N° 179337- MINERAL IND. E COM. DE AGREGADOS - USO E CONSUMO	2709		00193		844,88
Despesas Diversas (2709)	Pagto de Despesas Ref.> NFE N° 179337-	35		00193	844,88	

E-DOCS - CÓPIA DO PROCESSO 2025-6X76D GERADO POR UDSON OLIVEIRA RAMOS DE AGUIAR EM 13/05/2026 07:51 DOCUMENTO 1 / 1 PÁGINA 3029 / 5723
2026-KKLLS6 - E-DOCS - CÓPIA SIMPLES 06/03/2026 12:08 PÁGINA 74 / 182

Conta	Histórico	C/P	Documento	Nº Lote	Débito	Crédito
	MINERAL IND. E COM. DE AGREGADOS - USO E CONSUMO					
			Total do Dia:		**844,88**	
						844,88
09 de abril de 2024						
Caixa / Banco Conta Movimento (35)	Prestação de Serviços - 240	1225	240	00194	6.059,43	
Prestação de serviços (1225)	Prestação de Serviços - 240	35	240	00194		6.059,43
			Total do Dia:		**6.059,43**	
						6.059,43
10 de abril de 2024						
Caixa / Banco Conta Movimento (35)	Prestação de Serviços - 241	1225	241	00194	17.103,46	
Prestação de serviços (1225)	Prestação de Serviços - 241	35	241	00194		17.103,46
Caixa / Banco Conta Movimento (35)	Pagto Honorario Contabilidade Ref:. 03/2024	2667		00193		500,00
Honorario Contabilidade (2667)	Pagto Honorario Contabilidade Ref:. 03/2024	35		00193	500,00	
			Total do Dia:		**17.603,46**	
						17.603,46
11 de abril de 2024						
Caixa / Banco Conta Movimento (35)	Pagto de Despesas Ref.> NFE N° 10490- MAPORA IND. COM. VAR. MATERIAL CONSTRUÇÃO - USO E CONSUMO	2709		00193		2.000,00
Despesas Diversas (2709)	Pagto de Despesas Ref.> NFE N° 10490- MAPORA IND. COM. VAR. MATERIAL CONSTRUÇÃO - USO E CONSUMO	35		00193	2.000,00	
			Total do Dia:		**2.000,00**	
						2.000,00
12 de abril de 2024						
Caixa / Banco Conta Movimento (35)	Prestação de Serviços - 242	1225	242	00194	17.033,00	
Caixa / Banco Conta Movimento (35)	Prestação de Serviços - 243	1225	243	00194	5.326,62	
Caixa / Banco Conta Movimento (35)	Prestação de Serviços - 244	1225	244	00194	2.871,93	
Prestação de serviços (1225)	Prestação de Serviços - 242	35	242	00194		17.033,00
Prestação de serviços (1225)	Prestação de Serviços - 243	35	243	00194		5.326,62
Prestação de serviços (1225)	Prestação de Serviços - 244	35	244	00194		2.871,93
			Total do Dia:		**25.231,55**	
						25.231,55

E-DOCS - CÓPIA DO PROCESSO 2025-6X76D GERADO POR UDSON OLIVEIRA RAMOS DE AGUIAR EM 13/05/2026 07:51 DOCUMENTO 1 / 1 PÁGINA 3030 / 5723

2026-KKLLS6 - E-DOCS - CÓPIA SIMPLES 06/03/2026 12:08 PÁGINA 75 / 182

CONSTRUTORA E SERVICOS W. B. M. LTDA - ME (00063) JOSE GONZAGA V CORREA ME
CNPJ : 26.570.470/0001-84 NIRE: 32201884786 Data: 17/12/2018
Diário de abril de 2024 Diário : 9 Folha:17

Conta	Histórico	C/P	Documento	Nº Lote	Débito	Crédito
13 de abril de 2024						
Caixa / Banco Conta Movimento (35)	Pagto de Despesas Ref.> PARCELA MENSAL 46/58- ESCAVADEIRA HIDRAULICA REF NFE 90570	2709		00193		7.447,01
Despesas Diversas (2709)	Pagto de Despesas Ref.> PARCELA MENSAL 46/58- ESCAVADEIRA HIDRAULICA REF NFE 90570	35		00193	7.447,01	
			Total do Dia:		**7.447,01**	
						7.447,01
17 de abril de 2024						
Caixa / Banco Conta Movimento (35)	Pagto de Despesas Ref.> MDM 03 APOIO ADMISTRATIVO LTDA	2709		00193		416,00
Caixa / Banco Conta Movimento (35)	Pagto de Despesas Ref.> MDM 03 APOIO ADMINISTRATIVO LTDA	2709		00193		287,50
Caixa / Banco Conta Movimento (35)	Pagto de Despesas Ref.> MDM 03 APOIO ADMISTRATIVO LTDA	2709		00193		287,50
Caixa / Banco Conta Movimento (35)	Pagto de Despesas Ref.> EVENTS MACCHINA LTDA	2709		00193		600,00
Despesas Diversas (2709)	Pagto de Despesas Ref.> MDM 03 APOIO ADMISTRATIVO LTDA	35		00193	416,00	
Despesas Diversas (2709)	Pagto de Despesas Ref.> MDM 03 APOIO ADMINISTRATIVO LTDA	35		00193	287,50	
Despesas Diversas (2709)	Pagto de Despesas Ref.> MDM 03 APOIO ADMISTRATIVO LTDA	35		00193	287,50	
Despesas Diversas (2709)	Pagto de Despesas Ref.> EVENTS MACCHINA LTDA	35		00193	600,00	
			Total do Dia:		**1.591,00**	
						1.591,00
19 de abril de 2024						
Caixa / Banco Conta Movimento (35)	Prestação de Serviços - 245	1225	245	00194	36.503,50	
Caixa / Banco Conta Movimento (35)	Prestação de Serviços - 246	1225	246	00194	64.497,23	
Prestação de serviços (1225)	Prestação de Serviços - 245	35	245	00194		36.503,50
Prestação de serviços (1225)	Prestação de Serviços - 246	35	246	00194		64.497,23
			Total do Dia:		**101.000,73**	
						101.000,73
20 de abril de 2024						
Caixa / Banco Conta Movimento (35)	Pagto de Despesas Ref.> ELETRO LAURA LOCAÇÕES	2709		00193		800,00
Caixa / Banco Conta Movimento (35)	Pagto de Emprestimos-BANCO DO BRASIL S.A-PARCELA-2/22	694		00193		2.140,66
Emprestimo (694)	Pagto de Emprestimos-BANCO DO BRASIL S.A-PARCELA-2/22	35		00193	2.140,66	
Despesas Diversas (2709)	Pagto de Despesas Ref.> ELETRO LAURA LOCAÇÕES	35		00193	800,00	

E-DOCS - CÓPIA DO PROCESSO 2025-6X76D GERADO POR UDSON OLIVEIRA RAMOS DE AGUIAR EM 13/05/2026 07:51 DOCUMENTO 1 / 1 PÁGINA 3031 / 5723
2026-KKLLS6 - E-DOCS - CÓPIA SIMPLES 06/03/2026 12:08 PÁGINA 76 / 182

CONSTRUTORA E SERVICOS W. B. M. LTDA - ME (00063) JOSE GONZAGA V CORREA ME
CNPJ : 26.570.470/0001-84 NIRE: 32201884786 Data: 17/12/2018
Diário de abril de 2024 Diário : 9 Folha:18

Conta	Histórico	C/P	Documento	Nº Lote	Débito	Crédito
			Total do Dia:		**2.940,66**	
						2.940,66
22 de abril de 2024						
Caixa / Banco Conta Movimento (35)	Pagto de Tributos Estaduais (DUA)-DETRAN PLACA: HEZ8C84-HONDA/CG	2695		00193		4.079,71
Trib. Estadual (DUA) (2695)	Pagto de Tributos Estaduais (DUA)-DETRAN PLACA: HEZ8C84-HONDA/CG	35		00193	4.079,71	
			Total do Dia:		**4.079,71**	
						4.079,71
25 de abril de 2024						
Caixa / Banco Conta Movimento (35)	Pagto de Despesas Ref.> 13 MATERIAL DE CONSTRUÇÃO	2709		00193		10.000,00
Despesas Diversas (2709)	Pagto de Despesas Ref.> 13 MATERIAL DE CONSTRUÇÃO	35		00193	10.000,00	
			Total do Dia:		**10.000,00**	
						10.000,00
26 de abril de 2024						
Caixa / Banco Conta Movimento (35)	Pagto de Despesas Ref.> BANCO CNH INDUSTRIAL CAPITAL	2709		00193		7.908,15
Caixa / Banco Conta Movimento (35)	Pagto de Despesas Ref.> PRIMO ROSSI ADM CONSÓRCIO LTDA	2709		00193		3.679,06
Caixa / Banco Conta Movimento (35)	Pagto de Despesas Ref.> JUNTO SEGUROS SA	2709		00193		520,98
Despesas Diversas (2709)	Pagto de Despesas Ref.> BANCO CNH INDUSTRIAL CAPITAL	35		00193	7.908,15	
Despesas Diversas (2709)	Pagto de Despesas Ref.> PRIMO ROSSI ADM CONSÓRCIO LTDA	35		00193	3.679,06	
Despesas Diversas (2709)	Pagto de Despesas Ref.> JUNTO SEGUROS SA	35		00193	520,98	
			Total do Dia:		**12.108,19**	
						12.108,19
27 de abril de 2024						
Caixa / Banco Conta Movimento (35)	Pagto de Emprestimos PARCELA 10/37-BANCO DO BRASIL	694		00193		1.365,57
Emprestimo (694)	Pagto de Emprestimos PARCELA 10/37-BANCO DO BRASIL	35		00193	1.365,57	
			Total do Dia:		**1.365,57**	
						1.365,57
29 de abril de 2024						
Caixa / Banco Conta Movimento (35)	Pagto de Despesas Ref.> NFE N° 15593-A V SERAFINI-METALURGICA BICÃO-USO E CONSUMO	2709		00193		288,52
Caixa / Banco Conta Movimento (35)	Pagto de Despesas Ref.> NFE N° 14961-REALMOVEIS COMERCIO DE MOVEIS -	2709		00193		1.475,64

E-DOCS - CÓPIA DO PROCESSO 2025-6X76D GERADO POR UDSON OLIVEIRA RAMOS DE AGUIAR EM 13/05/2026 07:51 DOCUMENTO 1 / 1 PÁGINA 3032 / 5723
2026-KKLLS6 - E-DOCS - CÓPIA SIMPLES 06/03/2026 12:08 PÁGINA 77 / 182

CONSTRUTORA E SERVICOS W. B. M. LTDA - ME (00063) JOSE GONZAGA V CORREA ME
CNPJ : 26.570.470/0001-84 NIRE: 32201884786 Data: 17/12/2018
Diário de abril de 2024 Diário : 9 Folha:19

Conta	Histórico	C/P	Documento	Nº Lote	Débito	Crédito
	USO E CONSUMO					
Caixa / Banco Conta Movimento (35)	Pagto de Despesas Ref.> NFE N° 10691- J. M PAIVA E CIA - USO E CONSUMO	2709		00193		1.399,80
Caixa / Banco Conta Movimento (35)	Pagto de Despesas Ref.> NFE N° 10533- MAPORA IND. COM. VAR. MATERIAL CONSTRUÇÃO - USO E CONSUMO	2709		00193		1.000,00
Caixa / Banco Conta Movimento (35)	Pagto de Despesas Ref.> NFE N° 876- TECNIC HIDRAULICA LTDA - USO E CONSUMO	2709		00193		1.781,00
Caixa / Banco Conta Movimento (35)	Ativo Imobilizado NFE N° 288-REBECA COMERCIO DE MOVEIS - USO E CONSUMO	434		00193		1.399,80
Móveis e utensílios (434)	Ativo Imobilizado NFE N° 288-REBECA COMERCIO DE MOVEIS - USO E CONSUMO	35		00193	1.399,80	
Despesas Diversas (2709)	Pagto de Despesas Ref.> NFE N° 15593-A V SERAFINI-METALURGICA BICÃO- USO E CONSUMO	35		00193	288,52	
Despesas Diversas (2709)	Pagto de Despesas Ref.> NFE N° 14961- REALMOVEIS COMERCIO DE MOVEIS - USO E CONSUMO	35		00193	1.475,64	
Despesas Diversas (2709)	Pagto de Despesas Ref.> NFE N° 10691- J. M PAIVA E CIA - USO E CONSUMO	35		00193	1.399,80	
Despesas Diversas (2709)	Pagto de Despesas Ref.> NFE N° 10533- MAPORA IND. COM. VAR. MATERIAL CONSTRUÇÃO - USO E CONSUMO	35		00193	1.000,00	
Despesas Diversas (2709)	Pagto de Despesas Ref.> NFE N° 876- TECNIC HIDRAULICA LTDA - USO E CONSUMO	35		00193	1.781,00	
			Total do Dia:		**7.344,76**	
						7.344,76

30 de abril de 2024

Caixa / Banco Conta Movimento (35)	Pagto de Despesas Ref.> NFC 10261- INNOVARE MATERIAL DE CONTRUÇÃO	2709		00193		129,18
Caixa / Banco Conta Movimento (35)	Pagto de Despesas Ref.> NFC 10262- INNOVARE MATERIAL DE CONTRUÇÃO	2709		00193		38,48
Caixa / Banco Conta Movimento (35)	Pagto de Despesas Ref.> NFC 10263- INNOVARE MATERIAL DE CONSTRUÇÃO	2709		00193		64,11
Caixa / Banco Conta Movimento (35)	Pagto de Despesas Ref.> 13 MATERIAL DE CONTRUÇÃO	2709		00193		93,40
Caixa / Banco Conta Movimento (35)	Pagto de Despesas Ref.> 13 MATERIAL DE CONTRUÇÃO	2709		00193		18,50
Despesas Diversas (2709)	Pagto de Despesas Ref.> NFC 10261- INNOVARE MATERIAL DE CONTRUÇÃO	35		00193	129,18	
Despesas Diversas (2709)	Pagto de Despesas Ref.> NFC 10262- INNOVARE MATERIAL DE CONTRUÇÃO	35		00193	38,48	
Despesas Diversas (2709)	Pagto de Despesas Ref.> NFC 10263- INNOVARE MATERIAL DE CONSTRUÇÃO	35		00193	64,11	
Despesas Diversas (2709)	Pagto de Despesas Ref.> 13 MATERIAL DE CONTRUÇÃO	35		00193	93,40	
Despesas Diversas (2709)	Pagto de Despesas Ref.> 13 MATERIAL DE CONTRUÇÃO	35		00193	18,50	

E-DOCS - CÓPIA DO PROCESSO 2025-6X76D GERADO POR UDSON OLIVEIRA RAMOS DE AGUIAR EM 13/05/2026 07:51 DOCUMENTO 1 / 1 PÁGINA 3033 / 5723

2026-KKLLS6 - E-DOCS - CÓPIA SIMPLES 06/03/2026 12:08 PÁGINA 78 / 182

CONSTRUTORA E SERVICOS W. B. M. LTDA - ME (00063) JOSE GONZAGA V CORREA ME

CNPJ : 26.570.470/0001-84 NIRE: 32201884786 Data: 17/12/2018

Diário de abril de 2024 Diário : 9 Folha:20

Conta	Histórico	C/P	Documento	Nº Lote	Débito	Crédito
Caixa / Banco Conta Movimento (35)	Pagto de Despesas Ref.> DESPESAS OPERACIONAIS	2709		00193		120.000,00
Despesas Diversas (2709)	Pagto de Despesas Ref.> DESPESAS OPERACIONAIS	35		00193	120.000,00	

Total do Dia: **120.343,67**

120.343,67

**********(XXXXX)**********

E-DOCS - CÓPIA DO PROCESSO 2025-6X76D GERADO POR UDSON OLIVEIRA RAMOS DE AGUIAR EM 13/05/2026 07:51 DOCUMENTO 1 / 1 PÁGINA 3034 / 5723

2026-KKLLS6 - E-DOCS - CÓPIA SIMPLES 06/03/2026 12:08 PÁGINA 79 / 182

CONSTRUTORA E SERVICOS W. B. M. LTDA - ME (00063) JOSE GONZAGA V CORREA ME
CNPJ : 26.570.470/0001-84 NIRE: 32201884786 Data: 17/12/2018
Diário de maio de 2024 Diário : 9 Folha:21

Conta	Histórico	C/P	Documento	Nº Lote	Débito	Crédito
01 de maio de 2024						
Caixa / Banco Conta Movimento (35)	Pagto de Despesas Ref.> PARCELA MENSAL 41/58- ESCAVADEIRA HIDRAULICA REF NFE 93687	2709		00195		8.446,28
Despesas Diversas (2709)	Pagto de Despesas Ref.> PARCELA MENSAL 41/58- ESCAVADEIRA HIDRAULICA REF NFE 93687	35		00195	8.446,28	
			Total do Dia:		**8.446,28**	
						8.446,28
02 de maio de 2024						
Caixa / Banco Conta Movimento (35)	Pagto de Despesas Ref.> 13 MATERIAL DE CONSTRUÇÃO	2709		00195		20,00
Caixa / Banco Conta Movimento (35)	Pagto Folha de Pagamento - Funcionarios <04/2024>	1512		00195		4.564,66
Despesas Diversas (2709)	Pagto de Despesas Ref.> 13 MATERIAL DE CONSTRUÇÃO	35		00195	20,00	
Salários e ordenados (1512)	Pagto Folha de Pagamento - Funcionarios <04/2024>	35		00195	4.564,66	
			Total do Dia:		**4.584,66**	
						4.584,66
03 de maio de 2024						
Caixa / Banco Conta Movimento (35)	Pagto de Despesas Ref.> NFE N° 103078- BUZATO DISTRIB. DE FERRAGENS - USO E CONSUMO	2709		00195		5.097,20
Despesas Diversas (2709)	Pagto de Despesas Ref.> NFE N° 103078- BUZATO DISTRIB. DE FERRAGENS - USO E CONSUMO	35		00195	5.097,20	
			Total do Dia:		**5.097,20**	
						5.097,20
07 de maio de 2024						
Caixa / Banco Conta Movimento (35)	Pagto de Tributos Estaduais (DUA)- DETRAN -PLACA PPU9C98- FIAT/STRADA HD WK CC	2695		00195		2.479,38
Trib. Estadual (DUA) (2695)	Pagto de Tributos Estaduais (DUA)- DETRAN -PLACA PPU9C98- FIAT/STRADA HD WK CC	35		00195	2.479,38	
Caixa / Banco Conta Movimento (35)	Pagto de Despesas Ref.> NFE N° 103332- BUZATO DISTRIBUIDORA DE FERRAGENS - USO E CONSUMO	2709		00195		2.632,03
Despesas Diversas (2709)	Pagto de Despesas Ref.> NFE N° 103332- BUZATO DISTRIBUIDORA DE FERRAGENS - USO E CONSUMO	35		00195	2.632,03	
			Total do Dia:		**5.111,41**	
						5.111,41
10 de maio de 2024						

E-DOCS - CÓPIA DO PROCESSO 2025-6X76D GERADO POR UDSON OLIVEIRA RAMOS DE AGUIAR EM 13/05/2026 07:51 DOCUMENTO 1 / 1 PÁGINA 3035 / 5723
2026-KKLLS6 - E-DOCS - CÓPIA SIMPLES 06/03/2026 12:08 PÁGINA 80 / 182

CONSTRUTORA E SERVICOS W. B. M. LTDA - ME (00063) JOSE GONZAGA V CORREA ME
CNPJ : 26.570.470/0001-84 NIRE: 32201884786 Data: 17/12/2018
Diário de maio de 2024 Diário : 9 Folha:22

Conta	Histórico	C/P	Documento	Nº Lote	Débito	Crédito
Caixa / Banco Conta Movimento (35)	Prestação de Serviços - 248	1225	248	00196	23.528,58	
Caixa / Banco Conta Movimento (35)	Prestação de Serviços - 247	1225	247	00196	33.111,82	
Prestação de serviços (1225)	Prestação de Serviços - 248	35	248	00196		23.528,58
Prestação de serviços (1225)	Prestação de Serviços - 247	35	247	00196		33.111,82
Caixa / Banco Conta Movimento (35)	Pagto de Despesas Ref.> SINTRACONST-ES	2709		00195		103,58
Despesas Diversas (2709)	Pagto de Despesas Ref.> SINTRACONST-ES	35		00195	103,58	
Caixa / Banco Conta Movimento (35)	Pagto Honorario Contabilidade Ref:. 04/2024	2667		00195		500,00
Honorario Contabilidade (2667)	Pagto Honorario Contabilidade Ref:. 04/2024	35		00195	500,00	
			Total do Dia:		**57.243,98**	
						57.243,98

11 de maio de 2024

Caixa / Banco Conta Movimento (35)	Pagto de Despesas Ref.> 13 MATERIAL DE CONSTRUÇÃO	2709		00195		1.066,80
Despesas Diversas (2709)	Pagto de Despesas Ref.> 13 MATERIAL DE CONSTRUÇÃO	35		00195	1.066,80	
			Total do Dia:		**1.066,80**	
						1.066,80

13 de maio de 2024

Caixa / Banco Conta Movimento (35)	Pagto de Despesas Ref.> PARCELA MENSAL 47/58- ESCAVADEIRA HIDRAULICA REF NFE 90570	2709		00195		7.447,01
Caixa / Banco Conta Movimento (35)	Pagto de Despesas Ref.> CREA ES	2709		00195		262,55
Despesas Diversas (2709)	Pagto de Despesas Ref.> PARCELA MENSAL 47/58- ESCAVADEIRA HIDRAULICA REF NFE 90570	35		00195	7.447,01	
Despesas Diversas (2709)	Pagto de Despesas Ref.> CREA ES	35		00195	262,55	
Caixa / Banco Conta Movimento (35)	Pagto de Despesas Ref.> NFE N° 15802-DISTRIBUIDORA E METALURGICA BICÃO - USO E CONSUMO	2709		00195		3.990,00
Caixa / Banco Conta Movimento (35)	Pagto de Despesas Ref.> NFE N° 15801-MAPORA IND. COM. VAR. MATERIAL CONSTRUÇÃO ISTRIBUIDORA E METALURGICA BICÃO- USO E CONSUMO	2709		00195		500,00
Despesas Diversas (2709)	Pagto de Despesas Ref.> NFE N° 15802-DISTRIBUIDORA E METALURGICA BICÃO - USO E CONSUMO	35		00195	3.990,00	
Despesas Diversas (2709)	Pagto de Despesas Ref.> NFE N° 15801-MAPORA IND. COM. VAR. MATERIAL CONSTRUÇÃO ISTRIBUIDORA E METALURGICA BICÃO- USO E CONSUMO	35		00195	500,00	

E-DOCS - CÓPIA DO PROCESSO 2025-6X76D GERADO POR UDSON OLIVEIRA RAMOS DE AGUIAR EM 13/05/2026 07:51 DOCUMENTO 1 / 1 PÁGINA 3036 / 5723
2026-KKLLS6 - E-DOCS - CÓPIA SIMPLES 06/03/2026 12:08 PÁGINA 81 / 182

CONSTRUTORA E SERVICOS W. B. M. LTDA - ME (00063) JOSE GONZAGA V CORREA ME
CNPJ : 26.570.470/0001-84 NIRE: 32201884786 Data: 17/12/2018
Diário de maio de 2024 Diário : 9 Folha:23

Conta	Histórico	C/P	Documento	Nº Lote	Débito	Crédito
			Total do Dia:		**12.199,56**	
						12.199,56
15 de maio de 2024						
Caixa / Banco Conta Movimento (35)	Pagto de FGTS Ref:. 03/2024	1575		00195		990,98
Caixa / Banco Conta Movimento (35)	Pagto de FGTS Ref:. 02/2024	1575		00195		1.121,18
Caixa / Banco Conta Movimento (35)	Pagto de FGTS Ref:. 01/2024	1575		00195		930,61
Caixa / Banco Conta Movimento (35)	Pagto de FGTS Ref:. 12/2023	1575		00195		1.381,64
Caixa / Banco Conta Movimento (35)	Pagto de FGTS Ref:. 11/2023	1575		00195		1.568,16
Caixa / Banco Conta Movimento (35)	Pagto de FGTS Ref:. 10/2023	1575		00195		1.122,76
Caixa / Banco Conta Movimento (35)	Pagto de FGTS Ref:. 09/2023	1575		00195		1.370,10
Caixa / Banco Conta Movimento (35)	Pagto de FGTS Ref:. 08/2023	1575		00195		1.384,45
Caixa / Banco Conta Movimento (35)	Pagto de Despesas Ref.> ELETRO LAURO LOCAÇÕES	2709		00195		800,00
Despesas Diversas (2709)	Pagto de Despesas Ref.> ELETRO LAURO LOCAÇÕES	35		00195	800,00	
FGTS (1575)	Pagto de FGTS Ref:. 03/2024	35		00195	990,98	
FGTS (1575)	Pagto de FGTS Ref:. 02/2024	35		00195	1.121,18	
FGTS (1575)	Pagto de FGTS Ref:. 01/2024	35		00195	930,61	
FGTS (1575)	Pagto de FGTS Ref:. 12/2023	35		00195	1.381,64	
FGTS (1575)	Pagto de FGTS Ref:. 11/2023	35		00195	1.568,16	
FGTS (1575)	Pagto de FGTS Ref:. 10/2023	35		00195	1.122,76	
FGTS (1575)	Pagto de FGTS Ref:. 09/2023	35		00195	1.370,10	
FGTS (1575)	Pagto de FGTS Ref:. 08/2023	35		00195	1.384,45	
Caixa / Banco Conta Movimento (35)	Pagto de Despesas Ref.> NFE N° 15887-DISTRIBUIDORA E METALURGICA BICÃO - USO E CONSUMO	2709		00195		425,04
Despesas Diversas (2709)	Pagto de Despesas Ref.> NFE N° 15887-DISTRIBUIDORA E METALURGICA BICÃO - USO E CONSUMO	35		00195	425,04	
Caixa / Banco Conta Movimento (35)	Pagto de Despesas Ref.> NFES ESTRUTURA SUL CAPIXABA LTDA	2709		00195		1.700,00
Despesas Diversas (2709)	Pagto de Despesas Ref.> NFES ESTRUTURA SUL CAPIXABA LTDA	35		00195	1.700,00	
			Total do Dia:		**12.794,92**	
						12.794,92
16 de maio de 2024						
Caixa / Banco Conta Movimento (35)	Pagto de Despesas Ref.> CREA ES	2709		00195		262,55
Despesas Diversas (2709)	Pagto de Despesas Ref.> CREA ES	35		00195	262,55	
Caixa / Banco Conta Movimento (35)	Pagto de Despesas Ref.> TOKIO MARINE SEGURADORA S.A	2709		00195		773,76
Despesas Diversas (2709)	Pagto de Despesas Ref.> TOKIO MARINE SEGURADORA S.A	35		00195	773,76	

E-DOCS - CÓPIA DO PROCESSO 2025-6X76D GERADO POR UDSON OLIVEIRA RAMOS DE AGUIAR EM 13/05/2026 07:51 DOCUMENTO 1 / 1 PÁGINA 3037 / 5723

2026-KKLLS6 - E-DOCS - CÓPIA SIMPLES 06/03/2026 12:08 PÁGINA 82 / 182

CONSTRUTORA E SERVICOS W. B. M. LTDA - ME (00063) JOSE GONZAGA V CORREA ME
CNPJ : 26.570.470/0001-84 NIRE: 32201884786 Data: 17/12/2018
Diário de maio de 2024 Diário : 9 Folha:24

Conta	Histórico	C/P	Documento	Nº Lote	Débito	Crédito
			Total do Dia:		**1.036,31**	
						1.036,31
20 de maio de 2024						
Caixa / Banco Conta Movimento (35)	Pagto de Emprestimos-BANCO DO BRASIL- 3/22	694		00195		2.140,66
Emprestimo (694)	Pagto de Emprestimos-BANCO DO BRASIL- 3/22	35		00195	2.140,66	
Caixa / Banco Conta Movimento (35)	Pagto de Despesas Ref.> NFE N° 181888-MINERASUL IND. E COM. DE AGREGADOS - USO E CONSUMO	2709		00195		347,50
Despesas Diversas (2709)	Pagto de Despesas Ref.> NFE N° 181888-MINERASUL IND. E COM. DE AGREGADOS - USO E CONSUMO	35		00195	347,50	
			Total do Dia:		**2.488,16**	
						2.488,16
21 de maio de 2024						
Caixa / Banco Conta Movimento (35)	Pagto de Despesas Ref.> NFE N° 181947-MINERASUL IND. E COM. DE AGREGADOS - USO E CONSUMO	2709		00195		346,50
Despesas Diversas (2709)	Pagto de Despesas Ref.> NFE N° 181947-MINERASUL IND. E COM. DE AGREGADOS - USO E CONSUMO	35		00195	346,50	
			Total do Dia:		**346,50**	
						346,50
23 de maio de 2024						
Caixa / Banco Conta Movimento (35)	Prestação de Serviços - 250	1225	250	00196	14.254,10	
Caixa / Banco Conta Movimento (35)	Prestação de Serviços - 249	1225	249	00196	26.906,17	
Prestação de serviços (1225)	Prestação de Serviços - 250	35	250	00196		14.254,10
Prestação de serviços (1225)	Prestação de Serviços - 249	35	249	00196		26.906,17
			Total do Dia:		**41.160,27**	
						41.160,27
24 de maio de 2024						
Caixa / Banco Conta Movimento (35)	Pagto de Despesas Ref.> NFE N° 182233-MINERASUL IND. E COM. DE AGREGADOS - USO E CONSUMO	2709		00195		330,00
Despesas Diversas (2709)	Pagto de Despesas Ref.> NFE N° 182233-MINERASUL IND. E COM. DE AGREGADOS - USO E CONSUMO	35		00195	330,00	
			Total do Dia:		**330,00**	
						330,00

E-DOCS - CÓPIA DO PROCESSO 2025-6X76D GERADO POR UDSON OLIVEIRA RAMOS DE AGUIAR EM 13/05/2026 07:51 DOCUMENTO 1 / 1 PÁGINA 3038 / 5723
2026-KKLLS6 - E-DOCS - CÓPIA SIMPLES 06/03/2026 12:08 PÁGINA 83 / 182

CONSTRUTORA E SERVICOS W. B. M. LTDA - ME (00063) JOSE GONZAGA V CORREA ME

CNPJ : 26.570.470/0001-84 NIRE: 32201884786 Data: 17/12/2018

Diário de maio de 2024 Diário : 9 Folha:25

Conta	Histórico	C/P	Documento	Nº Lote	Débito	Crédito
27 de maio de 2024						
Caixa / Banco Conta Movimento (35)	Pagto de Emprestimos PARCELA 11/37-BANCO DO BRASIL	694		00195		1.365,57
Emprestimo (694)	Pagto de Emprestimos PARCELA 11/37-BANCO DO BRASIL	35		00195	1.365,57	
Caixa / Banco Conta Movimento (35)	Pagto de Despesas Ref.> NFC 69567-F C SALGADO ME	2709		00195		190,01
Despesas Diversas (2709)	Pagto de Despesas Ref.> NFC 69567-F C SALGADO ME	35		00195	190,01	
			Total do Dia:		**1.555,58**	
						1.555,58
31 de maio de 2024						
Caixa / Banco Conta Movimento (35)	Pagto de Despesas Ref.> MDM 03 APOIO ADMINISTRATIVO LTDA	2709		00195		287,50
Caixa / Banco Conta Movimento (35)	Pagto de Despesas Ref.> TOKIO MARINE SEGURADORA SA	2709		00195		738,92
Despesas Diversas (2709)	Pagto de Despesas Ref.> MDM 03 APOIO ADMINISTRATIVO LTDA	35		00195	287,50	
Despesas Diversas (2709)	Pagto de Despesas Ref.> TOKIO MARINE SEGURADORA SA	35		00195	738,92	
Caixa / Banco Conta Movimento (35)	Pagto de Despesas Ref.> NFE N° 6914-VENTURA E VENTURA TRATORES - USO E CONSUMO	2709		00195		550,00
Caixa / Banco Conta Movimento (35)	Pagto de Despesas Ref.> NFE N° 6903-VENTURA E VENTURA TRATORES - USO E CONSUMO	2709		00195		550,00
Caixa / Banco Conta Movimento (35)	Pgto despesas ref CTE n°245891-VIAÇÃO AGUIAR BRANCA	2709		00195		69,67
Despesas Diversas (2709)	Pagto de Despesas Ref.> NFE N° 6914-VENTURA E VENTURA TRATORES - USO E CONSUMO	35		00195	550,00	
Despesas Diversas (2709)	Pagto de Despesas Ref.> NFE N° 6903-VENTURA E VENTURA TRATORES - USO E CONSUMO	35		00195	550,00	
Despesas Diversas (2709)	Pgto despesas ref CTE n°245891-VIAÇÃO AGUIAR BRANCA	35		00195	69,67	
			Total do Dia:		**2.196,09**	
						2.196,09

**********(XXXXX)**********

E-DOCS - CÓPIA DO PROCESSO 2025-6X76D GERADO POR UDSON OLIVEIRA RAMOS DE AGUIAR EM 13/05/2026 07:51 DOCUMENTO 1 / 1 PÁGINA 3039 / 5723

2026-KKLLS6 - E-DOCS - CÓPIA SIMPLES 06/03/2026 12:08 PÁGINA 84 / 182

CONSTRUTORA E SERVICOS W. B. M. LTDA - ME (00063) JOSE GONZAGA V CORREA ME
CNPJ : 26.570.470/0001-84 NIRE: 32201884786 Data: 17/12/2018
Diário de junho de 2024 Diário : 9 Folha:26

Conta	Histórico	C/P	Documento	Nº Lote	Débito	Crédito
01 de junho de 2024						
Caixa / Banco Conta Movimento (35)	Pagto de Despesas Ref.> PARCELA MENSAL 42/58- ESCAVADEIRA HIDRAULICA REF NFE 93687	2709		00197		8.446,28
Despesas Diversas (2709)	Pagto de Despesas Ref.> PARCELA MENSAL 42/58- ESCAVADEIRA HIDRAULICA REF NFE 93687	35		00197	8.446,28	
Caixa / Banco Conta Movimento (35)	Pagto de Despesas Ref.> NFE N° 148599- MINERASUL IND. E COM. DE AGREGADOS - USO E CONSUMO	2709		00197		396,30
Despesas Diversas (2709)	Pagto de Despesas Ref.> NFE N° 148599- MINERASUL IND. E COM. DE AGREGADOS - USO E CONSUMO	35		00197	396,30	
			Total do Dia:		**8.842,58**	
						8.842,58
02 de junho de 2024						
Caixa / Banco Conta Movimento (35)	Pagto Folha de Pagamento - Funcionarios 05/2024	1512		00197		4.564,66
Salários e ordenados (1512)	Pagto Folha de Pagamento - Funcionarios 05/2024	35		00197	4.564,66	
			Total do Dia:		**4.564,66**	
						4.564,66
03 de junho de 2024						
Caixa / Banco Conta Movimento (35)	Pagto de Despesas Ref.> CREA ES	2709		00197		262,55
Despesas Diversas (2709)	Pagto de Despesas Ref.> CREA ES	35		00197	262,55	
			Total do Dia:		**262,55**	
						262,55
06 de junho de 2024						
Caixa / Banco Conta Movimento (35)	Pagto de Despesas Ref.> NFE N° 104862- BUZATO DISTRIBUIDORA DE FERRAGENS - USO E CONSUMO	2709		00197		5.950,00
Despesas Diversas (2709)	Pagto de Despesas Ref.> NFE N° 104862- BUZATO DISTRIBUIDORA DE FERRAGENS - USO E CONSUMO	35		00197	5.950,00	
			Total do Dia:		**5.950,00**	
						5.950,00
07 de junho de 2024						
Caixa / Banco Conta Movimento (35)	Prestação de Serviços - 253	1225	253	00198	3.312,00	
Prestação de serviços (1225)	Prestação de Serviços - 253	35	253	00198		3.312,00
			Total do Dia:		**3.312,00**	
						3.312,00

E-DOCS - CÓPIA DO PROCESSO 2025-6X76D GERADO POR UDSON OLIVEIRA RAMOS DE AGUIAR EM 13/05/2026 07:51 DOCUMENTO 1 / 1 PÁGINA 3040 / 5723

2026-KKLLS6 - E-DOCS - CÓPIA SIMPLES 06/03/2026 12:08 PÁGINA 85 / 182

CONSTRUTORA E SERVICOS W. B. M. LTDA - ME (00063) JOSE GONZAGA V CORREA ME
CNPJ : 26.570.470/0001-84 NIRE: 32201884786 Data: 17/12/2018
Diário de junho de 2024 Diário : 9 Folha:27

Conta	Histórico	C/P	Documento	Nº Lote	Débito	Crédito
10 de junho de 2024						
Caixa / Banco Conta Movimento (35)	Pagto Honorario Contabilidade Ref:. 05/2024	2667		00197		500,00
Honorario Contabilidade (2667)	Pagto Honorario Contabilidade Ref:. 05/2024	35		00197	500,00	
			Total do Dia:		**500,00**	
						500,00
11 de junho de 2024						
Caixa / Banco Conta Movimento (35)	Pagto de Despesas Ref.> NFE N° 6989-VENTURA E VENTURA TRATORES - USO E CONSUMO	2709		00197		680,00
Caixa / Banco Conta Movimento (35)	Pagto de Despesas Ref.> NFE 6987-VENTURA E VENTURA TRATORES LTDA	2709		00197		1.225,00
Caixa / Banco Conta Movimento (35)	Pgto despesas ref CTE n°253994-VIAÇÃO AGUIAR BRANCA	2709		00197		72,03
Despesas Diversas (2709)	Pagto de Despesas Ref.> NFE N° 6989-VENTURA E VENTURA TRATORES - USO E CONSUMO	35		00197	680,00	
Despesas Diversas (2709)	Pagto de Despesas Ref.> NFE 6987-VENTURA E VENTURA TRATORES LTDA	35		00197	1.225,00	
Despesas Diversas (2709)	Pgto despesas ref CTE n°253994-VIAÇÃO AGUIAR BRANCA	35		00197	72,03	
			Total do Dia:		**1.977,03**	
						1.977,03
12 de junho de 2024						
Caixa / Banco Conta Movimento (35)	Prestação de Serviços - 252	1225	252	00198	418.011,89	
Caixa / Banco Conta Movimento (35)	Prestação de Serviços - 251	1225	251	00198	50.277,19	
Prestação de serviços (1225)	Prestação de Serviços - 252	35	252	00198		418.011,89
Prestação de serviços (1225)	Prestação de Serviços - 251	35	251	00198		50.277,19
			Total do Dia:		**468.289,08**	
						468.289,08
13 de junho de 2024						
Caixa / Banco Conta Movimento (35)	Pagto de Despesas Ref.> PARCELA MENSAL 47/58- ESCAVADEIRA HIDRAULICA REF NFE 90570	2709		00197		7.447,01
Despesas Diversas (2709)	Pagto de Despesas Ref.> PARCELA MENSAL 47/58- ESCAVADEIRA HIDRAULICA REF NFE 90570	35		00197	7.447,01	
Caixa / Banco Conta Movimento (35)	Pagto de Despesas Ref.> NFE N° 9517-RUBIA PRODUTOS P/ MINERAÇÃO - USO E CONSUMO	2709		00197		57,00
Despesas Diversas (2709)	Pagto de Despesas Ref.> NFE N° 9517-RUBIA PRODUTOS P/ MINERAÇÃO - USO E CONSUMO	35		00197	57,00	

E-DOCS - CÓPIA DO PROCESSO 2025-6X76D GERADO POR UDSON OLIVEIRA RAMOS DE AGUIAR EM 13/05/2026 07:51 DOCUMENTO 1 / 1 PÁGINA 3041 / 5723
2026-KKLLS6 - E-DOCS - CÓPIA SIMPLES 06/03/2026 12:08 PÁGINA 86 / 182

CONSTRUTORA E SERVICOS W. B. M. LTDA - ME (00063) JOSE GONZAGA V CORREA ME
CNPJ : 26.570.470/0001-84 NIRE: 32201884786 Data: 17/12/2018
Diário de junho de 2024 Diário : 9 Folha:28

Conta	Histórico	C/P	Documento	Nº Lote	Débito	Crédito
			Total do Dia:		**7.504,01**	
						7.504,01
14 de junho de 2024						
Caixa / Banco Conta Movimento (35)	Pagto de Despesas Ref.> SICREDI UNIÃO RS	2709		00197		11.286,96
Despesas Diversas (2709)	Pagto de Despesas Ref.> SICREDI UNIÃO RS	35		00197	11.286,96	
Caixa / Banco Conta Movimento (35)	Pagto de Despesas Ref.> NFE N° 43804-LUBRIL LUBRIFICANTES LTDA - USO E CONSUMO	2709		00197		450,00
Despesas Diversas (2709)	Pagto de Despesas Ref.> NFE N° 43804-LUBRIL LUBRIFICANTES LTDA - USO E CONSUMO	35		00197	450,00	
			Total do Dia:		**11.736,96**	
						11.736,96
19 de junho de 2024						
Caixa / Banco Conta Movimento (35)	Pagto de Despesas Ref.> ELETRO LAURO LOCAÇÕES	2709		00197		800,00
Despesas Diversas (2709)	Pagto de Despesas Ref.> ELETRO LAURO LOCAÇÕES	35		00197	800,00	
			Total do Dia:		**800,00**	
						800,00
20 de junho de 2024						
Caixa / Banco Conta Movimento (35)	Pagto de Despesas Ref.> PARCELAMENTO SIMPLES NACIONAL 5/60	1169		00197		1.050,81
Caixa / Banco Conta Movimento (35)	Pagto de Despesas Ref.> PARCELAMENTO SIMPLES NACIONAL 3/60	1169		00197		1.050,81
Caixa / Banco Conta Movimento (35)	Pagto de Despesas Ref.> PARCELAMENTO SIMPLES NACIONAL 4/60	1169		00197		1.050,81
Caixa / Banco Conta Movimento (35)	Pagto Tributo Federal (SIMPLES NACIONAL) Ref:. 05/2024	2674		00197		6.331,85
Caixa / Banco Conta Movimento (35)	Pagto de Despesas Ref.> PRIMO ROSSI ADM CONSORCIO LTDA	2709		00197		3.679,13
Diversos (1169)	Pagto de Despesas Ref.> PARCELAMENTO SIMPLES NACIONAL 5/60	35		00197	1.050,81	
Diversos (1169)	Pagto de Despesas Ref.> PARCELAMENTO SIMPLES NACIONAL 3/60	35		00197	1.050,81	
Diversos (1169)	Pagto de Despesas Ref.> PARCELAMENTO SIMPLES NACIONAL 4/60	35		00197	1.050,81	
Despesas Diversas (2709)	Pagto de Despesas Ref.> PRIMO ROSSI ADM CONSORCIO LTDA	35		00197	3.679,13	
Tributo Nacional (Simples Nacional) - DAS (2674)	Pagto Tributo Federal (SIMPLES NACIONAL) Ref:. 05/2024	35		00197	6.331,85	
Caixa / Banco Conta Movimento (35)	Pagto de Despesas Ref.> NFE N° 105542-BUZATO DISTRIBUIDORA DE FERRAGENS - USO E CONSUMO	2709		00197		557,50

E-DOCS - CÓPIA DO PROCESSO 2025-6X76D GERADO POR UDSON OLIVEIRA RAMOS DE AGUIAR EM 13/05/2026 07:51 DOCUMENTO 1 / 1 PÁGINA 3042 / 5723
PÁGINA 87 / 182 06/03/2026 12:08 2026-KKLLS6 - E-DOCS - CÓPIA SIMPLES

CONSTRUTORA E SERVICOS W. B. M. LTDA - ME (00063) JOSE GONZAGA V CORREA ME
CNPJ : 26.570.470/0001-84 NIRE: 32201884786 Data: 17/12/2018
Diário de junho de 2024 Diário : 9 Folha:29

Conta	Histórico	C/P	Documento	Nº Lote	Débito	Crédito
Caixa / Banco Conta Movimento (35)	Pagto de Despesas Ref.> NFE N° 7055-VENTURA E VENTURA TRATORES - USO E CONSUMO	2709		00197		127,50
Despesas Diversas (2709)	Pagto de Despesas Ref.> NFE N° 105542-BUZATO DISTRIBUIDORA DE FERRAGENS - USO E CONSUMO	35		00197	557,50	
Despesas Diversas (2709)	Pagto de Despesas Ref.> NFE N° 7055-VENTURA E VENTURA TRATORES - USO E CONSUMO	35		00197	127,50	
			Total do Dia:		**13.848,41**	
						13.848,41

24 de junho de 2024

Caixa / Banco Conta Movimento (35)	Pagto de Despesas Ref.> NFE N° 44009-LUBRIL LUBRIFICANTES LTDA - USO E CONSUMO	2709		00197		790,00
Despesas Diversas (2709)	Pagto de Despesas Ref.> NFE N° 44009-LUBRIL LUBRIFICANTES LTDA - USO E CONSUMO	35		00197	790,00	
			Total do Dia:		**790,00**	
						790,00

27 de junho de 2024

Caixa / Banco Conta Movimento (35)	Pagto de Emprestimos PARCELA 12/37-BANCO DO BRASIL	694		00197		1.365,57
Emprestimo (694)	Pagto de Emprestimos PARCELA 12/37-BANCO DO BRASIL	35		00197	1.365,57	
Caixa / Banco Conta Movimento (35)	Pagto de Despesas Ref.> NFE N° 183778-MINERASUL IND. E COM. DE AGREGADOS - USO E CONSUMO	2709		00197		417,00
Despesas Diversas (2709)	Pagto de Despesas Ref.> NFE N° 183778-MINERASUL IND. E COM. DE AGREGADOS - USO E CONSUMO	35		00197	417,00	
			Total do Dia:		**1.782,57**	
						1.782,57

30 de junho de 2024

Caixa / Banco Conta Movimento (35)	Pagto de Despesas Ref.> DESPESAS OPERACIONAIS	2709		00197		116.000,00
Despesas Diversas (2709)	Pagto de Despesas Ref.> DESPESAS OPERACIONAIS	35		00197	116.000,00	
			Total do Dia:		**116.000,00**	
						116.000,00

**********(XXXXX)**********

E-DOCS - CÓPIA DO PROCESSO 2025-6X76D GERADO POR UDSON OLIVEIRA RAMOS DE AGUIAR EM 13/05/2026 07:51 DOCUMENTO 1 / 1 PÁGINA 3043 / 5723
2026-KKLLS6 - E-DOCS - CÓPIA SIMPLES 06/03/2026 12:08 PÁGINA 88 / 182

CONSTRUTORA E SERVICOS W. B. M. LTDA - ME (00063) JOSE GONZAGA V CORREA ME
CNPJ : 26.570.470/0001-84 NIRE: 32201884786 Data: 17/12/2018
Diário de julho de 2024 Diário : 9 Folha:30

Conta	Histórico	C/P	Documento	Nº Lote	Débito	Crédito
01 de julho de 2024						
Caixa / Banco Conta Movimento (35)	Pagto de Despesas Ref.> PARCELA MENSAL 43/58- ESCAVADEIRA HIDRAULICA REF NFE 93687	2709		00199		8.446,28
Despesas Diversas (2709)	Pagto de Despesas Ref.> PARCELA MENSAL 43/58- ESCAVADEIRA HIDRAULICA REF NFE 93687	35		00199	8.446,28	
Caixa / Banco Conta Movimento (35)	PAGAMENTO RESCISÃO DE FUNCIONARIO: RANDERSON FERREIRA MARQUES	2821		00199		429,98
Pagto Rescisão de Funcionario (2821)	PAGAMENTO RESCISÃO DE FUNCIONARIO: RANDERSON FERREIRA MARQUES	35		00199	429,98	
			Total do Dia:		**8.876,26**	
						8.876,26
02 de julho de 2024						
Caixa / Banco Conta Movimento (35)	Pagto Folha de Pagamento - Funcionarios <06/2024>	1512		00199		4.564,66
Salários e ordenados (1512)	Pagto Folha de Pagamento - Funcionarios <06/2024>	35		00199	4.564,66	
Caixa / Banco Conta Movimento (35)	Pagto de Despesas Ref.> NFE N° 44204- LUBRIL LUBRIFICANTES LTDA - USO E CONSUMO	2709		00199		553,00
Caixa / Banco Conta Movimento (35)	Pagto de Despesas Ref.> NFE N° 149934- MINERASUL IND. E COM. DE AGREGADOS LTDA - USO E CONSUMO	2709		00199		392,70
Despesas Diversas (2709)	Pagto de Despesas Ref.> NFE N° 44204- LUBRIL LUBRIFICANTES LTDA - USO E CONSUMO	35		00199	553,00	
Despesas Diversas (2709)	Pagto de Despesas Ref.> NFE N° 149934- MINERASUL IND. E COM. DE AGREGADOS LTDA - USO E CONSUMO	35		00199	392,70	
			Total do Dia:		**5.510,36**	
						5.510,36
04 de julho de 2024						
Caixa / Banco Conta Movimento (35)	Prestação de Serviços - 254	1225	254	00200	244.082,04	
Prestação de serviços (1225)	Prestação de Serviços - 254	35	254	00200		244.082,04
Caixa / Banco Conta Movimento (35)	Pagto de Despesas Ref.> NFE N° 108449- BUZATO DISTRIBUIDORA DE FERRAGENS LTDA - USO E CONSUMO	2709		00199		3.839,08
Caixa / Banco Conta Movimento (35)	Pagto de Despesas Ref.> NFE N° 106318- BUZATO DISTRIBUIDORA DE FERRAGENS - USO E CONSUMO	2709		00199		960,08
Despesas Diversas (2709)	Pagto de Despesas Ref.> NFE N° 108449- BUZATO DISTRIBUIDORA DE FERRAGENS LTDA - USO E CONSUMO	35		00199	3.839,08	
Despesas Diversas (2709)	Pagto de Despesas Ref.> NFE N° 106318- BUZATO DISTRIBUIDORA DE FERRAGENS - USO E CONSUMO	35		00199	960,08	

E-DOCS - CÓPIA DO PROCESSO 2025-6X76D GERADO POR UDSON OLIVEIRA RAMOS DE AGUIAR EM 13/05/2026 07:51 DOCUMENTO 1 / 1 PÁGINA 3044 / 5723
2026-KKLLS6 - E-DOCS - CÓPIA SIMPLES 06/03/2026 12:08 PÁGINA 89 / 182

CONSTRUTORA E SERVICOS W. B. M. LTDA - ME (00063) JOSE GONZAGA V CORREA ME
CNPJ : 26.570.470/0001-84 NIRE: 32201884786 Data: 17/12/2018
Diário de julho de 2024 Diário : 9 Folha:31

Conta	Histórico	C/P	Documento	Nº Lote	Débito	Crédito
			Total do Dia:		**248.881,20**	
						248.881,20
05 de julho de 2024						
Caixa / Banco Conta Movimento (35)	Pagto de Despesas Ref.> NFE N° 150110- MINERASUL IND. E COM. DE AGREGADOS LTDA - USO E CONSUMO	2709		00199		385,50
Despesas Diversas (2709)	Pagto de Despesas Ref.> NFE N° 150110- MINERASUL IND. E COM. DE AGREGADOS LTDA - USO E CONSUMO	35		00199	385,50	
			Total do Dia:		**385,50**	
						385,50
10 de julho de 2024						
Caixa / Banco Conta Movimento (35)	Pagto de Despesas Ref.> NFE N° 150248- MINERASUL IND. E COM. DE AGREGADOS LTDA - USO E CONSUMO	2709		00199		417,00
Despesas Diversas (2709)	Pagto de Despesas Ref.> NFE N° 150248- MINERASUL IND. E COM. DE AGREGADOS LTDA - USO E CONSUMO	35		00199	417,00	
Caixa / Banco Conta Movimento (35)	Pagto Honorario Contabilidade Ref:. 06/2024	2667		00199		500,00
Honorario Contabilidade (2667)	Pagto Honorario Contabilidade Ref:. 06/2024	35		00199	500,00	
			Total do Dia:		**917,00**	
						917,00
11 de julho de 2024						
Caixa / Banco Conta Movimento (35)	Pagto de Despesas Ref.> VENTURA E VENTURA TRATORES LTDA	2709		00199		680,00
Caixa / Banco Conta Movimento (35)	Pagto de Despesas Ref.> VENTURA E VENTURA TRATORES LTDA	2709		00199		1.225,00
Despesas Diversas (2709)	Pagto de Despesas Ref.> VENTURA E VENTURA TRATORES LTDA	35		00199	680,00	
Despesas Diversas (2709)	Pagto de Despesas Ref.> VENTURA E VENTURA TRATORES LTDA	35		00199	1.225,00	
			Total do Dia:		**1.905,00**	
						1.905,00
12 de julho de 2024						
Caixa / Banco Conta Movimento (35)	Pagto de Despesas Ref.> NFE N° 150441- MINERASUL IND. E COM. DE AGREGADOS LTDA - USO E CONSUMO	2709		00199		404,40
Despesas Diversas (2709)	Pagto de Despesas Ref.> NFE N° 150441- MINERASUL IND. E COM. DE AGREGADOS LTDA - USO E CONSUMO	35		00199	404,40	
			Total do Dia:		**404,40**	
						404,40
13 de julho de 2024						

E-DOCS - CÓPIA DO PROCESSO 2025-6X76D GERADO POR UDSON OLIVEIRA RAMOS DE AGUIAR EM 13/05/2026 07:51 DOCUMENTO 1 / 1 PÁGINA 3045 / 5723

2026-KKLLS6 - E-DOCS - CÓPIA SIMPLES 06/03/2026 12:08 PÁGINA 90 / 182

Conta	Histórico	C/P	Documento	Nº Lote	Débito	Crédito
Caixa / Banco Conta Movimento (35)	Pagto de Despesas Ref.> PARCELA MENSAL 49/58- ESCAVADEIRA HIDRAULICA REF NFE 90570	2709		00199		7.447,01
Despesas Diversas (2709)	Pagto de Despesas Ref.> PARCELA MENSAL 49/58- ESCAVADEIRA HIDRAULICA REF NFE 90570	35		00199	7.447,01	
			Total do Dia:		**7.447,01**	
						7.447,01

15 de julho de 2024

Caixa / Banco Conta Movimento (35)	Pagto de Despesas Ref.> NFES 3162- ESTRUTURAL SUL CAPIXABA-ME	2709		00199		3.400,00
Despesas Diversas (2709)	Pagto de Despesas Ref.> NFES 3162- ESTRUTURAL SUL CAPIXABA-ME	35		00199	3.400,00	
			Total do Dia:		**3.400,00**	
						3.400,00

16 de julho de 2024

Caixa / Banco Conta Movimento (35)	Pagto de Despesas Ref.> NFE N° 184732- MINERASUL IND. E COM. DE AGREGADOS LTDA - USO E CONSUMO	2709		00199		393,00
Despesas Diversas (2709)	Pagto de Despesas Ref.> NFE N° 184732- MINERASUL IND. E COM. DE AGREGADOS LTDA - USO E CONSUMO	35		00199	393,00	
			Total do Dia:		**393,00**	
						393,00

17 de julho de 2024

Caixa / Banco Conta Movimento (35)	Prestação de Serviços - 255	1225	255	00200	639.787,58	
Prestação de serviços (1225)	Prestação de Serviços - 255	35	255	00200		639.787,58
Caixa / Banco Conta Movimento (35)	Pagto Contribuição Previdenciaria - DARF INSS Ref:. <06/2024>	1554		00199		2.613,87
INSS (1554)	Pagto Contribuição Previdenciaria - DARF INSS Ref:. <06/2024>	35		00199	2.613,87	
Caixa / Banco Conta Movimento (35)	Pagto de Despesas Ref.> NFE N° 184818- MINERASUL IND. E COM. DE AGREGADOS LTDA - USO E CONSUMO	2709		00199		396,00
Caixa / Banco Conta Movimento (35)	Pagto de Despesas Ref.> NFE N° 7261- VENTURA E VENTURA TRATORES - USO E CONSUMO	2709		00199		585,00
Caixa / Banco Conta Movimento (35)	Pgto despesas ref CTE n°283425- VIAÇÃO AGUIAR BRANCA	2709		00199		116,85
Despesas Diversas (2709)	Pagto de Despesas Ref.> NFE N° 184818- MINERASUL IND. E COM. DE AGREGADOS LTDA - USO E CONSUMO	35		00199	396,00	
Despesas Diversas (2709)	Pagto de Despesas Ref.> NFE N° 7261- VENTURA E VENTURA TRATORES - USO E CONSUMO	35		00199	585,00	
Despesas Diversas (2709)	Pgto despesas ref CTE n°283425- VIAÇÃO AGUIAR BRANCA	35		00199	116,85	

E-DOCS - CÓPIA DO PROCESSO 2025-6X76D GERADO POR UDSON OLIVEIRA RAMOS DE AGUIAR EM 13/05/2026 07:51 DOCUMENTO 1 / 1 PÁGINA 3046 / 5723

2026-KKLLS6 - E-DOCS - CÓPIA SIMPLES 06/03/2026 12:08 PÁGINA 91 / 182

CONSTRUTORA E SERVICOS W. B. M. LTDA - ME (00063) JOSE GONZAGA V CORREA ME
CNPJ : 26.570.470/0001-84 NIRE: 32201884786 Data: 17/12/2018
Diário de julho de 2024 Diário : 9 Folha:33

Conta	Histórico	C/P	Documento	Nº Lote	Débito	Crédito
			Total do Dia:		**643.499,30**	
						643.499,30
18 de julho de 2024						
Caixa / Banco Conta Movimento (35)	Pagto de Despesas Ref.> TECNIC HIDRAULIC LTDA	2709		00199		2.149,66
Despesas Diversas (2709)	Pagto de Despesas Ref.> TECNIC HIDRAULIC LTDA	35		00199	2.149,66	
			Total do Dia:		**2.149,66**	
						2.149,66
19 de julho de 2024						
Caixa / Banco Conta Movimento (35)	Pagto de Despesas Ref.> NFE N° 185007-MINERASUL IND. E COM. DE AGREGADOS LTDA - USO E CONSUMO	2709		00199		391,50
Despesas Diversas (2709)	Pagto de Despesas Ref.> NFE N° 185007-MINERASUL IND. E COM. DE AGREGADOS LTDA - USO E CONSUMO	35		00199	391,50	
Caixa / Banco Conta Movimento (35)	Pagto Tributo Federal (SIMPLES NACIONAL) Ref:. 03/2024 E 04/2024	2674		00199		34.355,65
Tributo Nacional (Simples Nacional) - DAS (2674)	Pagto Tributo Federal (SIMPLES NACIONAL) Ref:. 03/2024 E 04/2024	35		00199	34.355,65	
			Total do Dia:		**34.747,15**	
						34.747,15
20 de julho de 2024						
Caixa / Banco Conta Movimento (35)	Pagto de Despesas Ref.> PRIMO ROSSI ADM CONSORCIO LTDA	2709		00199		3.679,13
Caixa / Banco Conta Movimento (35)	Pagto de Despesas Ref.> VENTURA E VENTURA TRATORES LTDA	2709		00199		127,50
Despesas Diversas (2709)	Pagto de Despesas Ref.> PRIMO ROSSI ADM CONSORCIO LTDA	35		00199	3.679,13	
Despesas Diversas (2709)	Pagto de Despesas Ref.> VENTURA E VENTURA TRATORES LTDA	35		00199	127,50	
			Total do Dia:		**3.806,63**	
						3.806,63
22 de julho de 2024						
Caixa / Banco Conta Movimento (35)	Pagto Tributo Federal (SIMPLES NACIONAL) Ref:. 06/2024	2674		00199		30.567,91
Caixa / Banco Conta Movimento (35)	Pagto de Despesas Ref.> ELETRO LAURO LOCAÇÕES	2709		00199		800,00
Despesas Diversas (2709)	Pagto de Despesas Ref.> ELETRO LAURO LOCAÇÕES	35		00199	800,00	
Tributo Nacional (Simples Nacional) - DAS (2674)	Pagto Tributo Federal (SIMPLES NACIONAL) Ref:. 06/2024	35		00199	30.567,91	
			Total do Dia:		**31.367,91**	
						31.367,91

E-DOCS - CÓPIA DO PROCESSO 2025-6X76D GERADO POR UDSON OLIVEIRA RAMOS DE AGUIAR EM 13/05/2026 07:51 DOCUMENTO 1 / 1 PÁGINA 3047 / 5723
2026-KKLLS6 - E-DOCS - CÓPIA SIMPLES 06/03/2026 12:08 PÁGINA 92 / 182

CONSTRUTORA E SERVICOS W. B. M. LTDA - ME (00063) JOSE GONZAGA V CORREA ME
CNPJ : 26.570.470/0001-84 NIRE: 32201884786 Data: 17/12/2018
Diário de julho de 2024 Diário : 9 Folha:34

Conta	Histórico	C/P	Documento	Nº Lote	Débito	Crédito
23 de julho de 2024						
Caixa / Banco Conta Movimento (35)	Pagto de Despesas Ref.> NFE N° 46290-NILDO ULTRAMAR E CIA - USO E CONSUMO	2709		00199		10.800,00
Despesas Diversas (2709)	Pagto de Despesas Ref.> NFE N° 46290-NILDO ULTRAMAR E CIA - USO E CONSUMO	35		00199	10.800,00	
			Total do Dia:		**10.800,00**	
						10.800,00
24 de julho de 2024						
Caixa / Banco Conta Movimento (35)	Pagto de Despesas Ref.> NFE N° 185228-MINERASUL IND. E COM. DE AGREGADOS LTDA - USO E CONSUMO	2709		00199		393,00
Caixa / Banco Conta Movimento (35)	Pagto de Despesas Ref.> NFE N° 185207-MINERASUL IND. E COM. DE AGREGADOS LTDA - USO E CONSUMO	2709		00199		405,00
Despesas Diversas (2709)	Pagto de Despesas Ref.> NFE N° 185228-MINERASUL IND. E COM. DE AGREGADOS LTDA - USO E CONSUMO	35		00199	393,00	
Despesas Diversas (2709)	Pagto de Despesas Ref.> NFE N° 185207-MINERASUL IND. E COM. DE AGREGADOS LTDA - USO E CONSUMO	35		00199	405,00	
			Total do Dia:		**798,00**	
						798,00
25 de julho de 2024						
Caixa / Banco Conta Movimento (35)	Pagto de Despesas Ref.> NFE N° 46313-NILDO ULTRAMAR E CIA - USO E CONSUMO	2709		00199		6.480,00
Caixa / Banco Conta Movimento (35)	Pagto de Despesas Ref.> NFE N° 46312-NILDO ULTRAMAR E CIA - USO E CONSUMO	2709		00199		10.800,00
Despesas Diversas (2709)	Pagto de Despesas Ref.> NFE N° 46313-NILDO ULTRAMAR E CIA - USO E CONSUMO	35		00199	6.480,00	
Despesas Diversas (2709)	Pagto de Despesas Ref.> NFE N° 46312-NILDO ULTRAMAR E CIA - USO E CONSUMO	35		00199	10.800,00	
			Total do Dia:		**17.280,00**	
						17.280,00
26 de julho de 2024						
Caixa / Banco Conta Movimento (35)	Prestação de Serviços - 256	1225	256	00200	12.620,00	
Prestação de serviços (1225)	Prestação de Serviços - 256	35	256	00200		12.620,00
Caixa / Banco Conta Movimento (35)	Pagto de Despesas Ref.> NFE N° 185386-MINERASUL IND. E COM. DE AGREGADOS LTDA - USO E CONSUMO	2709		00199		402,00
Despesas Diversas (2709)	Pagto de Despesas Ref.> NFE N° 185386-MINERASUL IND. E COM. DE AGREGADOS LTDA - USO E CONSUMO	35		00199	402,00	

E-DOCS - CÓPIA DO PROCESSO 2025-6X76D GERADO POR UDSON OLIVEIRA RAMOS DE AGUIAR EM 13/05/2026 07:51 DOCUMENTO 1 / 1 PÁGINA 3048 / 5723
2026-KKLLS6 - E-DOCS - CÓPIA SIMPLES 06/03/2026 12:08 PÁGINA 93 / 182

CONSTRUTORA E SERVICOS W. B. M. LTDA - ME (00063) JOSE GONZAGA V CORREA ME
CNPJ : 26.570.470/0001-84 NIRE: 32201884786 Data: 17/12/2018
Diário de julho de 2024 Diário : 9 Folha:35

Conta	Histórico	C/P	Documento	Nº Lote	Débito	Crédito
			Total do Dia:		**13.022,00**	
						13.022,00
27 de julho de 2024						
Caixa / Banco Conta Movimento (35)	Pagto de Emprestimos-PARCELA 13/37-BANCO DO BRASIL	694		00199		1.365,57
Emprestimo (694)	Pagto de Emprestimos-PARCELA 13/37-BANCO DO BRASIL	35		00199	1.365,57	
Caixa / Banco Conta Movimento (35)	Pagto de Despesas Ref.> NFE N° 185399-MINERASUL IND. E COM. DE AGREGADOS LTDA - USO E CONSUMO	2709		00199		384,00
Despesas Diversas (2709)	Pagto de Despesas Ref.> NFE N° 185399-MINERASUL IND. E COM. DE AGREGADOS LTDA - USO E CONSUMO	35		00199	384,00	
			Total do Dia:		**1.749,57**	
						1.749,57
29 de julho de 2024						
Caixa / Banco Conta Movimento (35)	Pagto de Despesas Ref.> NFE N° 185462-MINERASUL IND. E COM. DE AGREGADOS LTDA - USO E CONSUMO	2709		00199		393,00
Despesas Diversas (2709)	Pagto de Despesas Ref.> NFE N° 185462-MINERASUL IND. E COM. DE AGREGADOS LTDA - USO E CONSUMO	35		00199	393,00	
			Total do Dia:		**393,00**	
						393,00
30 de julho de 2024						
Caixa / Banco Conta Movimento (35)	Pagto de Despesas Ref.> NFE N° 185621-MINERASUL IND. E COM. DE AGREGADOS LTDA - USO E CONSUMO	2709		00199		389,70
Despesas Diversas (2709)	Pagto de Despesas Ref.> NFE N° 185621-MINERASUL IND. E COM. DE AGREGADOS LTDA - USO E CONSUMO	35		00199	389,70	
			Total do Dia:		**389,70**	
						389,70

**********(XXXXX)**********

E-DOCS - CÓPIA DO PROCESSO 2025-6X76D GERADO POR UDSON OLIVEIRA RAMOS DE AGUIAR EM 13/05/2026 07:51 DOCUMENTO 1 / 1 PÁGINA 3049 / 5723

2026-KKLLS6 - E-DOCS - CÓPIA SIMPLES 06/03/2026 12:08 PÁGINA 94 / 182

CONSTRUTORA E SERVICOS W. B. M. LTDA - ME (00063) JOSE GONZAGA V CORREA ME
CNPJ : 26.570.470/0001-84 NIRE: 32201884786 Data: 17/12/2018
Diário de agosto de 2024 Diário : 9 Folha:36

Conta	Histórico	C/P	Documento	Nº Lote	Débito	Crédito
01 de agosto de 2024						
Caixa / Banco Conta Movimento (35)	Prestação de Serviços - 258	1225	258	00206	70.365,15	
Prestação de serviços (1225)	Prestação de Serviços - 258	35	258	00206		70.365,15
Caixa / Banco Conta Movimento (35)	Pagto de Despesas Ref.> 151379- MINERAL IND. E COM. DE AGREGADOS LTDA-USO E CONSUMO	2709	151379	00205		400,50
Caixa / Banco Conta Movimento (35)	Pagto de Despesas Ref.> 185781- MINERAL IND. E COM. DE AGREGADOS LTDA-USO E CONSUMO	2709	185781	00205		381,00
Despesas Diversas (2709)	Pagto de Despesas Ref.> 151379- MINERAL IND. E COM. DE AGREGADOS LTDA-USO E CONSUMO	35	151379	00205	400,50	
Despesas Diversas (2709)	Pagto de Despesas Ref.> 185781- MINERAL IND. E COM. DE AGREGADOS LTDA-USO E CONSUMO	35	185781	00205	381,00	
Caixa / Banco Conta Movimento (35)	Pagto de Despesas Ref.> PARCELA MENSAL 44/58- ESCAVADEIRA HIDRAULICA REF NFE 93687	2709		00205		8.446,28
Despesas Diversas (2709)	Pagto de Despesas Ref.> PARCELA MENSAL 44/58- ESCAVADEIRA HIDRAULICA REF NFE 93687	35		00205	8.446,28	
			Total do Dia:		**79.592,93**	
						79.592,93
02 de agosto de 2024						
Caixa / Banco Conta Movimento (35)	Pagto de Despesas Ref.> 185902- MINERAL IND. E COM. DE AGREGADOS LTDA-USO E CONSUMO	2709	185902	00205		387,00
Despesas Diversas (2709)	Pagto de Despesas Ref.> 185902- MINERAL IND. E COM. DE AGREGADOS LTDA-USO E CONSUMO	35	185902	00205	387,00	
Caixa / Banco Conta Movimento (35)	Pagto de Despesas Ref.> TOKIO MARINE SEGURADORA SA	2709		00205		430,00
Caixa / Banco Conta Movimento (35)	Pagto de Despesas Ref.> TOKIO MARINE SEGURADORA S.A	2709		00205		430,00
Despesas Diversas (2709)	Pagto de Despesas Ref.> TOKIO MARINE SEGURADORA SA	35		00205	430,00	
Despesas Diversas (2709)	Pagto de Despesas Ref.> TOKIO MARINE SEGURADORA S.A	35		00205	430,00	
			Total do Dia:		**1.247,00**	
						1.247,00
05 de agosto de 2024						
Caixa / Banco Conta Movimento (35)	Pagto de Despesas Ref.> 186001- MINERAL IND. E COM. DE AGREGADOS LTDA	2709	186001	00205		396,00
Despesas Diversas (2709)	Pagto de Despesas Ref.> 186001- MINERAL IND. E COM. DE AGREGADOS LTDA	35	186001	00205	396,00	
			Total do Dia:		**396,00**	
						396,00

E-DOCS - CÓPIA DO PROCESSO 2025-6X76D GERADO POR UDSON OLIVEIRA RAMOS DE AGUIAR EM 13/05/2026 07:51 DOCUMENTO 1 / 1 PÁGINA 3050 / 5723

2026-KKLLS6 - E-DOCS - CÓPIA SIMPLES 06/03/2026 12:08 PÁGINA 95 / 182

CONSTRUTORA E SERVICOS W. B. M. LTDA - ME (00063) JOSE GONZAGA V CORREA ME
CNPJ : 26.570.470/0001-84 NIRE: 32201884786 Data: 17/12/2018
Diário de agosto de 2024 Diário : 9 Folha:37

Conta	Histórico	C/P	Documento	Nº Lote	Débito	Crédito
06 de agosto de 2024						
Caixa / Banco Conta Movimento (35)	Pagto Contribuição Previdenciaria - DARF INSS Ref:. 05/2023	1554		00205		66,83
Caixa / Banco Conta Movimento (35)	Pagto Contribuição Previdenciaria - DARF INSS Ref:. 06/2023	1554		00205		66,29
Caixa / Banco Conta Movimento (35)	Pagto Contribuição Previdenciaria - DARF INSS Ref:. 07/2023	1554		00205		65,72
Caixa / Banco Conta Movimento (35)	Pagto Contribuição Previdenciaria - DARF INSS Ref:. 08/2023	1554		00205		65,23
Caixa / Banco Conta Movimento (35)	Pagto Contribuição Previdenciaria - DARF INSS Ref:. 09/2023	1554		00205		64,73
INSS (1554)	Pagto Contribuição Previdenciaria - DARF INSS Ref:. 05/2023	35		00205	66,83	
INSS (1554)	Pagto Contribuição Previdenciaria - DARF INSS Ref:. 06/2023	35		00205	66,29	
INSS (1554)	Pagto Contribuição Previdenciaria - DARF INSS Ref:. 07/2023	35		00205	65,72	
INSS (1554)	Pagto Contribuição Previdenciaria - DARF INSS Ref:. 08/2023	35		00205	65,23	
INSS (1554)	Pagto Contribuição Previdenciaria - DARF INSS Ref:. 09/2023	35		00205	64,73	
Caixa / Banco Conta Movimento (35)	Pagto Contribuição Previdenciaria - DARF INSS Ref:. 04/2023	1554		00205		65,36
INSS (1554)	Pagto Contribuição Previdenciaria - DARF INSS Ref:. 04/2023	35		00205	65,36	
			Total do Dia:		**394,16**	
						394,16
07 de agosto de 2024						
Caixa / Banco Conta Movimento (35)	Pagto de Despesas Ref.> 151758-MINERAL IND. E COM. DE AGREGADOS LTDA-USO E CONSUMO	2709	151758	00205		392,10
Despesas Diversas (2709)	Pagto de Despesas Ref.> 151758-MINERAL IND. E COM. DE AGREGADOS LTDA-USO E CONSUMO	35	151758	00205	392,10	
Caixa / Banco Conta Movimento (35)	Pagto de Despesas Ref.> TAXA LIVRO DIÁRIO	2709		00205		106,68
Despesas Diversas (2709)	Pagto de Despesas Ref.> TAXA LIVRO DIÁRIO	35		00205	106,68	
			Total do Dia:		**498,78**	
						498,78
08 de agosto de 2024						
Caixa / Banco Conta Movimento (35)	Pagto de Despesas Ref.> 186180-MINERAL IND. E COM. DE AGREGADOS LTDA-USO E CONSUMO	2709	186180	00205		402,00
Despesas Diversas (2709)	Pagto de Despesas Ref.> 186180-MINERAL IND. E COM. DE AGREGADOS LTDA-USO E CONSUMO	35	186180	00205	402,00	
			Total do Dia:		**402,00**	
						402,00

E-DOCS - CÓPIA DO PROCESSO 2025-6X76D GERADO POR UDSON OLIVEIRA RAMOS DE AGUIAR EM 13/05/2026 07:51 DOCUMENTO 1 / 1 PÁGINA 3051 / 5723

2026-KKLLS6 - E-DOCS - CÓPIA SIMPLES 06/03/2026 12:08 PÁGINA 96 / 182

CONSTRUTORA E SERVICOS W. B. M. LTDA - ME (00063) JOSE GONZAGA V CORREA ME
CNPJ : 26.570.470/0001-84 NIRE: 32201884786 Data: 17/12/2018
Diário de agosto de 2024 Diário : 9 Folha:38

Conta	Histórico	C/P	Documento	Nº Lote	Débito	Crédito
09 de agosto de 2024						
Caixa / Banco Conta Movimento (35)	Pagto Honorario Contabilidade Ref:. 07/2024	2667		00205		500,00
Honorario Contabilidade (2667)	Pagto Honorario Contabilidade Ref:. 07/2024	35		00205	500,00	
			Total do Dia:		**500,00**	
						500,00
12 de agosto de 2024						
Caixa / Banco Conta Movimento (35)	Prestação de Serviços - 260	1225	260	00206	2.900,00	
Caixa / Banco Conta Movimento (35)	Prestação de Serviços - 259	1225	259	00206	22.339,79	
Prestação de serviços (1225)	Prestação de Serviços - 260	35	260	00206		2.900,00
Prestação de serviços (1225)	Prestação de Serviços - 259	35	259	00206		22.339,79
			Total do Dia:		**25.239,79**	
						25.239,79
13 de agosto de 2024						
Caixa / Banco Conta Movimento (35)	Pagto de Despesas Ref.> 186528-MINERAL IND. E COM. DE AGREGADOS LTDA- USO E CONSUMO	2709	186528	00205		396,00
Despesas Diversas (2709)	Pagto de Despesas Ref.> 186528-MINERAL IND. E COM. DE AGREGADOS LTDA- USO E CONSUMO	35	186528	00205	396,00	
Caixa / Banco Conta Movimento (35)	Pagto de Despesas Ref.> PARCELA MENSAL 50/58- ESCAVADEIRA HIDRAULICA REF NFE 90570	2709		00205		7.447,01
Despesas Diversas (2709)	Pagto de Despesas Ref.> PARCELA MENSAL 50/58- ESCAVADEIRA HIDRAULICA REF NFE 90570	35		00205	7.447,01	
			Total do Dia:		**7.843,01**	
						7.843,01
14 de agosto de 2024						
Caixa / Banco Conta Movimento (35)	Pagto de Despesas Ref.> 7519-VENTURA & VENTURA TRATORES LTDA-USO E CONSUMO	2709	7519	00205		1.930,00
Despesas Diversas (2709)	Pagto de Despesas Ref.> 7519-VENTURA & VENTURA TRATORES LTDA-USO E CONSUMO	35	7519	00205	1.930,00	
			Total do Dia:		**1.930,00**	
						1.930,00
15 de agosto de 2024						
Caixa / Banco Conta Movimento (35)	Pagto de Despesas Ref.> 152179-MINERAL IND. E COM. DE AGREGADOS LTDA-USO E CONSUMO	2709	152179	00205		386,10
Caixa / Banco Conta Movimento (35)	Pagto de Despesas Ref.> 186656-MINERAL IND. E COM. DE	2709	186656	00205		384,00

E-DOCS - CÓPIA DO PROCESSO 2025-6X76D GERADO POR UDSON OLIVEIRA RAMOS DE AGUIAR EM 13/05/2026 07:51 DOCUMENTO 1 / 1 PÁGINA 3052 / 5723
2026-KKLLS6 - E-DOCS - CÓPIA SIMPLES 06/03/2026 12:08 PÁGINA 97 / 182

CONSTRUTORA E SERVICOS W. B. M. LTDA - ME (00063) JOSE GONZAGA V CORREA ME
CNPJ : 26.570.470/0001-84 NIRE: 32201884786 Data: 17/12/2018
Diário de agosto de 2024 Diário : 9 Folha:39

Conta	Histórico	C/P	Documento	Nº Lote	Débito	Crédito
	AGREGADOS LTDA-USO E CONSUMO					
Despesas Diversas (2709)	Pagto de Despesas Ref.> 152179-MINERAL IND. E COM. DE AGREGADOS LTDA-USO E CONSUMO	35	152179	00205	386,10	
Despesas Diversas (2709)	Pagto de Despesas Ref.> 186656-MINERAL IND. E COM. DE AGREGADOS LTDA-USO E CONSUMO	35	186656	00205	384,00	
			Total do Dia:		**770,10**	
						770,10
16 de agosto de 2024						
Caixa / Banco Conta Movimento (35)	Pagto de Despesas Ref.> 108643-BUZATO DISTRIBUIDORA DE FERRAGENS LTDA -USO E CONSUMO	2709	108643	00205		654,60
Despesas Diversas (2709)	Pagto de Despesas Ref.> 108643-BUZATO DISTRIBUIDORA DE FERRAGENS LTDA -USO E CONSUMO	35	108643	00205	654,60	
			Total do Dia:		**654,60**	
						654,60
19 de agosto de 2024						
Caixa / Banco Conta Movimento (35)	Pagto de Despesas Ref.> 152376-MINERAL IND. E COM. DE AGREGADOS LTDA-USO E CONSUMO	2709	152376	00205		384,60
Despesas Diversas (2709)	Pagto de Despesas Ref.> 152376-MINERAL IND. E COM. DE AGREGADOS LTDA-USO E CONSUMO	35	152376	00205	384,60	
			Total do Dia:		**384,60**	
						384,60
20 de agosto de 2024						
Caixa / Banco Conta Movimento (35)	Prestação de Serviços - 262	1225	262	00206	348.160,84	
Prestação de serviços (1225)	Prestação de Serviços - 262	35	262	00206		348.160,84
Caixa / Banco Conta Movimento (35)	Pagto de Despesas Ref.> 186985-MINERAL IND. E COM. DE AGREGADOS LTDA-USO E CONSUMO	2709	186985	00205		393,00
Despesas Diversas (2709)	Pagto de Despesas Ref.> 186985-MINERAL IND. E COM. DE AGREGADOS LTDA-USO E CONSUMO	35	186985	00205	393,00	
Caixa / Banco Conta Movimento (35)	Pagto Contribuição Previdenciaria - DARF INSS Ref:. 07/2024	1554		00205		3.126,35
Caixa / Banco Conta Movimento (35)	Pagto de FGTS Ref:. 07/2024	1575		00205		853,02
INSS (1554)	Pagto Contribuição Previdenciaria - DARF INSS Ref:. 07/2024	35		00205	3.126,35	
FGTS (1575)	Pagto de FGTS Ref:. 07/2024	35		00205	853,02	
Caixa / Banco Conta Movimento (35)	Pagto Folha de Pagamento - Funcionarios 07/2024	1512		00205		5.777,09
Salários e ordenados (1512)	Pagto Folha de Pagamento - Funcionarios 07/2024	35		00205	5.777,09	

E-DOCS - CÓPIA DO PROCESSO 2025-6X76D GERADO POR UDSON OLIVEIRA RAMOS DE AGUIAR EM 13/05/2026 07:51 DOCUMENTO 1 / 1 PÁGINA 3053 / 5723
2026-KKLLS6 - E-DOCS - CÓPIA SIMPLES 06/03/2026 12:08 PÁGINA 98 / 182

CONSTRUTORA E SERVICOS W. B. M. LTDA - ME (00063) JOSE GONZAGA V CORREA ME
CNPJ : 26.570.470/0001-84 NIRE: 32201884786 Data: 17/12/2018
Diário de agosto de 2024 Diário : 9 Folha:40

Conta	Histórico	C/P	Documento	Nº Lote	Débito	Crédito
			Total do Dia:		**358.310,30**	
						358.310,30
21 de agosto de 2024						
Caixa / Banco Conta Movimento (35)	Prestação de Serviços - 263	1225	263	00206	814.514,72	
Prestação de serviços (1225)	Prestação de Serviços - 263	35	263	00206		814.514,72
Caixa / Banco Conta Movimento (35)	Pagto de Despesas Ref.> 152577- MINERAL IND. E COM. DE AGREGADOS LTDA-USO E CONSUMO	2709	152577	00205		383,40
Despesas Diversas (2709)	Pagto de Despesas Ref.> 152577- MINERAL IND. E COM. DE AGREGADOS LTDA-USO E CONSUMO	35	152577	00205	383,40	
			Total do Dia:		**814.898,12**	
						814.898,12
22 de agosto de 2024						
Caixa / Banco Conta Movimento (35)	Pagto de Despesas Ref.> 152631- MINERAL IND. E COM. DE AGREGADOS LTDA-USO E CONSUMO	2709	152631	00205		387,00
Caixa / Banco Conta Movimento (35)	Pagto de Despesas Ref.> 187116- MINERAL IND. E COM. DE AGREGADOS LTDA-USO E CONSUMO	2709	187116	00205		402,00
Despesas Diversas (2709)	Pagto de Despesas Ref.> 152631- MINERAL IND. E COM. DE AGREGADOS LTDA-USO E CONSUMO	35	152631	00205	387,00	
Despesas Diversas (2709)	Pagto de Despesas Ref.> 187116- MINERAL IND. E COM. DE AGREGADOS LTDA-USO E CONSUMO	35	187116	00205	402,00	
			Total do Dia:		**789,00**	
						789,00
23 de agosto de 2024						
Caixa / Banco Conta Movimento (35)	Pagto de Despesas Ref.> 152674- MINERAL IND. E COM. DE AGREGADOS LTDA- USO E CONSUMO	2709	152674	00205		402,90
Caixa / Banco Conta Movimento (35)	Pagto de Despesas Ref.> 187255- MINERAL IND. E COM. DE AGREGADOS LTDA-USO E CONSUMO	2709	187255	00205		387,00
Despesas Diversas (2709)	Pagto de Despesas Ref.> 152674- MINERAL IND. E COM. DE AGREGADOS LTDA- USO E CONSUMO	35	152674	00205	402,90	
Despesas Diversas (2709)	Pagto de Despesas Ref.> 187255- MINERAL IND. E COM. DE AGREGADOS LTDA-USO E CONSUMO	35	187255	00205	387,00	
Caixa / Banco Conta Movimento (35)	Pagto Tributo Federal (SIMPLES NACIONAL) Ref:. 07/2024	2674		00205		63.660,56
Tributo Nacional (Simples Nacional) - DAS (2674)	Pagto Tributo Federal (SIMPLES NACIONAL) Ref:. 07/2024	35		00205	63.660,56	
			Total do Dia:		**64.450,46**	
						64.450,46

E-DOCS - CÓPIA DO PROCESSO 2025-6X76D GERADO POR UDSON OLIVEIRA RAMOS DE AGUIAR EM 13/05/2026 07:51 DOCUMENTO 1 / 1 PÁGINA 3054 / 5723
2026-KKLLS6 - E-DOCS - CÓPIA SIMPLES 06/03/2026 12:08 PÁGINA 99 / 182

CONSTRUTORA E SERVICOS W. B. M. LTDA - ME (00063) JOSE GONZAGA V CORREA ME
CNPJ : 26.570.470/0001-84 NIRE: 32201884786 Data: 17/12/2018
Diário de agosto de 2024 Diário : 9 Folha:41

Conta	Histórico	C/P	Documento	Nº Lote	Débito	Crédito
27 de agosto de 2024						
Caixa / Banco Conta Movimento (35)	Pagto de Despesas Ref.> 152834-MINERAL IND. E COM. DE AGREGADOS LTDA-USO E CONSUMO	2709	152834	00205		409,50
Despesas Diversas (2709)	Pagto de Despesas Ref.> 152834-MINERAL IND. E COM. DE AGREGADOS LTDA-USO E CONSUMO	35	152834	00205	409,50	
Caixa / Banco Conta Movimento (35)	Pagto de Emprestimos-PARCELA 14/37-BANCO DO BRASIL	694		00205		1.365,57
Emprestimo (694)	Pagto de Emprestimos-PARCELA 14/37-BANCO DO BRASIL	35		00205	1.365,57	
			Total do Dia:		**1.775,07**	
						1.775,07
28 de agosto de 2024						
Caixa / Banco Conta Movimento (35)	Pagto de Despesas Ref.> 7672-VENTURA & VENTURA TRATORES LTDA-USO E CONSUMO	2709	7672	00205		90,00
Despesas Diversas (2709)	Pagto de Despesas Ref.> 7672-VENTURA & VENTURA TRATORES LTDA-USO E CONSUMO	35	7672	00205	90,00	
			Total do Dia:		**90,00**	
						90,00
29 de agosto de 2024						
Caixa / Banco Conta Movimento (35)	Pagto de Despesas Ref.> 153066-MINERAL IND. E COM. DE AGREGADOS LTDA-USO E CONSUMO	2709	153066	00205		395,40
Caixa / Banco Conta Movimento (35)	Pagto de Despesas Ref.> 153119-MINERAL IND. E COM. DE AGREGADOS LTDA-USO E CONSUMO	2709	153119	00205		383,70
Despesas Diversas (2709)	Pagto de Despesas Ref.> 153066-MINERAL IND. E COM. DE AGREGADOS LTDA-USO E CONSUMO	35	153066	00205	395,40	
Despesas Diversas (2709)	Pagto de Despesas Ref.> 153119-MINERAL IND. E COM. DE AGREGADOS LTDA-USO E CONSUMO	35	153119	00205	383,70	
			Total do Dia:		**779,10**	
						779,10
30 de agosto de 2024						
Caixa / Banco Conta Movimento (35)	Prestação de Serviços - 264	1225	264	00206	237.112,47	
Prestação de serviços (1225)	Prestação de Serviços - 264	35	264	00206		237.112,47
Caixa / Banco Conta Movimento (35)	Pagto de Despesas Ref.> 109519-BUZATO DISTRIBUIDORA DE FERRAGENS LTDA -USO E CONSUMO	2709	109519	00205		3.423,70
Caixa / Banco Conta Movimento (35)	Pagto de Despesas Ref.> 187707-MINERAL IND. E COM. DE AGREGADOS LTDA-USO E CONSUMO	2709	187707	00205		396,00
Despesas Diversas (2709)	Pagto de Despesas Ref.> 109519-BUZATO DISTRIBUIDORA DE FERRAGENS	35	109519	00205	3.423,70	

E-DOCS - CÓPIA DO PROCESSO 2025-6X76D GERADO POR UDSON OLIVEIRA RAMOS DE AGUIAR EM 13/05/2026 07:51 DOCUMENTO 1 / 1 PÁGINA 3055 / 5723
2026-KKLLS6 - E-DOCS - CÓPIA SIMPLES 06/03/2026 12:08 PÁGINA 100 / 182

CONSTRUTORA E SERVICOS W. B. M. LTDA - ME (00063) JOSE GONZAGA V CORREA ME

CNPJ : 26.570.470/0001-84 NIRE: 32201884786 Data: 17/12/2018

Diário de agosto de 2024 Diário : 9 Folha:42

Conta	Histórico	C/P	Documento	Nº Lote	Débito	Crédito
	LTDA -USO E CONSUMO					
Despesas Diversas (2709)	Pagto de Despesas Ref.> 187707-MINERAL IND. E COM. DE AGREGADOS LTDA-USO E CONSUMO	35	187707	00205	396,00	
Caixa / Banco Conta Movimento (35)	Pagto de Despesas Ref.> DESPESAS OPERACIONAIS	2709		00205		1.388.908,00
Despesas Diversas (2709)	Pagto de Despesas Ref.> DESPESAS OPERACIONAIS	35		00205	1.388.908,00	
			Total do Dia:		**1.629.840,17**	
						1.629.840,17

**********(XXXXX)**********

E-DOCS - CÓPIA DO PROCESSO 2025-6X76D GERADO POR UDSON OLIVEIRA RAMOS DE AGUIAR EM 13/05/2026 07:51 DOCUMENTO 1 / 1 PÁGINA 3056 / 5723

2026-KKLLS6 - E-DOCS - CÓPIA SIMPLES 06/03/2026 12:08 PÁGINA 101 / 182

CONSTRUTORA E SERVICOS W. B. M. LTDA - ME (00063) JOSE GONZAGA V CORREA ME
CNPJ : 26.570.470/0001-84 NIRE: 32201884786 Data: 17/12/2018
Diário de setembro de 2024 Diário : 9 Folha:43

Conta	Histórico	C/P	Documento	Nº Lote	Débito	Crédito
01 de setembro de 2024						
Caixa / Banco Conta Movimento (35)	Pagto de Despesas Ref.> PARCELA MENSAL 45/58- ESCAVADEIRA HIDRAULICA REF NFE 93687	2709		00208		8.446,28
Despesas Diversas (2709)	Pagto de Despesas Ref.> PARCELA MENSAL 45/58- ESCAVADEIRA HIDRAULICA REF NFE 93687	35		00208	8.446,28	
			Total do Dia:		**8.446,28**	
						8.446,28
02 de setembro de 2024						
Caixa / Banco Conta Movimento (35)	Pagto de Despesas Ref.> NFE N° 153343- MINERASUL IND. E COM. DE AGREGADOS - USO E CONSUMO	2709		00208		376,50
Caixa / Banco Conta Movimento (35)	Pagto de Despesas Ref.> NFE N° 153310- MINERASUL IND. E COM. DE AGREGADOS - USO E CONSUMO	2709		00208		397,50
Despesas Diversas (2709)	Pagto de Despesas Ref.> NFE N° 153343- MINERASUL IND. E COM. DE AGREGADOS - USO E CONSUMO	35		00208	376,50	
Despesas Diversas (2709)	Pagto de Despesas Ref.> NFE N° 153310- MINERASUL IND. E COM. DE AGREGADOS - USO E CONSUMO	35		00208	397,50	
Caixa / Banco Conta Movimento (35)	Pagto Folha de Pagamento - Funcionarios 08/2024	1512		00208		6.160,93
Salários e ordenados (1512)	Pagto Folha de Pagamento - Funcionarios 08/2024	35		00208	6.160,93	
			Total do Dia:		**6.934,93**	
						6.934,93
03 de setembro de 2024						
Caixa / Banco Conta Movimento (35)	Pagto de Despesas Ref.> NFE N° 187930- MINERASUL IND. E COM. DE AGREGADOS - USO E CONSUMO	2709		00208		405,00
Caixa / Banco Conta Movimento (35)	Pagto de Despesas Ref.> NFE N° 187871- MINERASUL IND. E COM. DE AGREGADOS - USO E CONSUMO	2709		00208		384,40
Despesas Diversas (2709)	Pagto de Despesas Ref.> NFE N° 187930- MINERASUL IND. E COM. DE AGREGADOS - USO E CONSUMO	35		00208	405,00	
Despesas Diversas (2709)	Pagto de Despesas Ref.> NFE N° 187871- MINERASUL IND. E COM. DE AGREGADOS - USO E CONSUMO	35		00208	384,40	
			Total do Dia:		**789,40**	
						789,40
06 de setembro de 2024						
Caixa / Banco Conta Movimento (35)	Pagto de Despesas Ref.> NFE N° 1153628- MINERASUL IND. E COM. DE AGREGADOS - USO E CONSUMO	2709		00208		395,10
Despesas Diversas (2709)	Pagto de Despesas Ref.> NFE N° 1153628- MINERASUL IND. E COM. DE AGREGADOS - USO E CONSUMO	35		00208	395,10	

E-DOCS - CÓPIA DO PROCESSO 2025-6X76D GERADO POR UDSON OLIVEIRA RAMOS DE AGUIAR EM 13/05/2026 07:51 DOCUMENTO 1 / 1 PÁGINA 3057 / 5723
2026-KKLLS6 - E-DOCS - CÓPIA SIMPLES 06/03/2026 12:08 PÁGINA 102 / 182

CONSTRUTORA E SERVICOS W. B. M. LTDA - ME (00063) JOSE GONZAGA V CORREA ME
CNPJ : 26.570.470/0001-84 NIRE: 32201884786 Data: 17/12/2018
Diário de setembro de 2024 Diário : 9 Folha:44

Conta	Histórico	C/P	Documento	Nº Lote	Débito	Crédito
			Total do Dia:		**395,10**	
						395,10
09 de setembro de 2024						
Caixa / Banco Conta Movimento (35)	Pagto de Despesas Ref.> NFE N° 153727-MINERASUL IND. E COM. DE AGREGADOS - USO E CONSUMO	2709		00208		389,70
Caixa / Banco Conta Movimento (35)	Pagto de Despesas Ref.> NFE N° 188259-MINERASUL IND. E COM. DE AGREGADOS - USO E CONSUMO	2709		00208		405,00
Despesas Diversas (2709)	Pagto de Despesas Ref.> NFE N° 153727-MINERASUL IND. E COM. DE AGREGADOS - USO E CONSUMO	35		00208	389,70	
Despesas Diversas (2709)	Pagto de Despesas Ref.> NFE N° 188259-MINERASUL IND. E COM. DE AGREGADOS - USO E CONSUMO	35		00208	405,00	
			Total do Dia:		**794,70**	
						794,70
10 de setembro de 2024						
Caixa / Banco Conta Movimento (35)	Pagto Honorario Contabilidade Ref:. 08/2024	2667		00208		500,00
Honorario Contabilidade (2667)	Pagto Honorario Contabilidade Ref:. 08/2024	35		00208	500,00	
			Total do Dia:		**500,00**	
						500,00
13 de setembro de 2024						
Caixa / Banco Conta Movimento (35)	Pagto de Despesas Ref.> PARCELA MENSAL 51/58- ESCAVADEIRA HIDRAULICA REF NFE 93687	2709		00208		7.447,01
Despesas Diversas (2709)	Pagto de Despesas Ref.> PARCELA MENSAL 51/58- ESCAVADEIRA HIDRAULICA REF NFE 93687	35		00208	7.447,01	
Caixa / Banco Conta Movimento (35)	Pagto de Despesas Ref.> CONLICITAÇÃO SOLUÇÕES INTELIGENTES HQZ	2709		00208		342,35
Despesas Diversas (2709)	Pagto de Despesas Ref.> CONLICITAÇÃO SOLUÇÕES INTELIGENTES HQZ	35		00208	342,35	
			Total do Dia:		**7.789,36**	
						7.789,36
16 de setembro de 2024						
Caixa / Banco Conta Movimento (35)	Pagto de Despesas Ref.> NFE N° 154138-MINERASUL IND. E COM. DE AGREGADOS - USO E CONSUMO	2709		00208		405,60
Caixa / Banco Conta Movimento (35)	Pagto de Despesas Ref.> NFE N° 188776-MINERASUL IND. E COM. DE AGREGADOS - USO E CONSUMO	2709		00208		393,00
Despesas Diversas (2709)	Pagto de Despesas Ref.> NFE N° 154138-MINERASUL IND. E COM. DE AGREGADOS - USO E CONSUMO	35		00208	405,60	
Despesas Diversas (2709)	Pagto de Despesas Ref.> NFE N° 188776-MINERASUL IND. E COM. DE	35		00208	393,00	

E-DOCS - CÓPIA DO PROCESSO 2025-6X76D GERADO POR UDSON OLIVEIRA RAMOS DE AGUIAR EM 13/05/2026 07:51 DOCUMENTO 1 / 1 PÁGINA 3058 / 5723
2026-KKLLS6 - E-DOCS - CÓPIA SIMPLES 06/03/2026 12:08 PÁGINA 103 / 182

CONSTRUTORA E SERVICOS W. B. M. LTDA - ME (00063) JOSE GONZAGA V CORREA ME
CNPJ : 26.570.470/0001-84 NIRE: 32201884786 Data: 17/12/2018
Diário de setembro de 2024 Diário : 9 Folha:45

Conta	Histórico	C/P	Documento	Nº Lote	Débito	Crédito
	AGREGADOS - USO E CONSUMO					
			Total do Dia:		**798,60**	
						798,60
17 de setembro de 2024						
Caixa / Banco Conta Movimento (35)	Pagto de Despesas Ref.> NFE N° 154234- MINERASUL IND. E COM. DE AGREGADOS - USO E CONSUMO	2709		00208		381,00
Caixa / Banco Conta Movimento (35)	Pagto de Despesas Ref.> NFE N° 188885- MINERASUL IND. E COM. DE AGREGADOS - USO E CONSUMO	2709		00208		399,00
Despesas Diversas (2709)	Pagto de Despesas Ref.> NFE N° 154234- MINERASUL IND. E COM. DE AGREGADOS - USO E CONSUMO	35		00208	381,00	
Despesas Diversas (2709)	Pagto de Despesas Ref.> NFE N° 188885- MINERASUL IND. E COM. DE AGREGADOS - USO E CONSUMO	35		00208	399,00	
			Total do Dia:		**780,00**	
						780,00
18 de setembro de 2024						
Caixa / Banco Conta Movimento (35)	Prestação de Serviços - 268	1225	268	00207	201.462,96	
Caixa / Banco Conta Movimento (35)	Prestação de Serviços - 267	1225	267	00207	131.169,34	
Prestação de serviços (1225)	Prestação de Serviços - 268	35	268	00207		201.462,96
Prestação de serviços (1225)	Prestação de Serviços - 267	35	267	00207		131.169,34
Caixa / Banco Conta Movimento (35)	Pagto de Despesas Ref.> NFE N° 110534- BUZATO DISTRIBUIDORA DE FERRAGENS - USO E CONSUMO	2709		00208		1.677,90
Despesas Diversas (2709)	Pagto de Despesas Ref.> NFE N° 110534- BUZATO DISTRIBUIDORA DE FERRAGENS - USO E CONSUMO	35		00208	1.677,90	
			Total do Dia:		**334.310,20**	
						334.310,20
19 de setembro de 2024						
Caixa / Banco Conta Movimento (35)	Pagto de Despesas Ref.> NFE N° 154376- MINERASUL IND. E COM. DE AGREGADOS - USO E CONSUMO	2709		00208		384,30
Caixa / Banco Conta Movimento (35)	Pagto de Despesas Ref.> NFE N° 189057- MINERASUL IND. E COM. DE AGREGADOS - USO E CONSUMO	2709		00208		387,00
Despesas Diversas (2709)	Pagto de Despesas Ref.> NFE N° 154376- MINERASUL IND. E COM. DE AGREGADOS - USO E CONSUMO	35		00208	384,30	
Despesas Diversas (2709)	Pagto de Despesas Ref.> NFE N° 189057- MINERASUL IND. E COM. DE AGREGADOS - USO E CONSUMO	35		00208	387,00	
			Total do Dia:		**771,30**	
						771,30

E-DOCS - CÓPIA DO PROCESSO 2025-6X76D GERADO POR UDSON OLIVEIRA RAMOS DE AGUIAR EM 13/05/2026 07:51 DOCUMENTO 1 / 1 PÁGINA 3059 / 5723
2026-KKLLS6 - E-DOCS - CÓPIA SIMPLES 06/03/2026 12:08 PÁGINA 104 / 182

CONSTRUTORA E SERVICOS W. B. M. LTDA - ME (00063) JOSE GONZAGA V CORREA ME
CNPJ : 26.570.470/0001-84 NIRE: 32201884786 Data: 17/12/2018
Diário de setembro de 2024 Diário : 9 Folha:46

Conta	Histórico	C/P	Documento	Nº Lote	Débito	Crédito
20 de setembro de 2024						
Caixa / Banco Conta Movimento (35)	Prestação de Serviços - 269	1225	269	00207	71.783,12	
Prestação de serviços (1225)	Prestação de Serviços - 269	35	269	00207		71.783,12
Caixa / Banco Conta Movimento (35)	Pagto de Despesas Ref.> NFE N° 189171- MINERASUL IND. E COM. DE AGREGADOS - USO E CONSUMO	2709		00208		387,00
Despesas Diversas (2709)	Pagto de Despesas Ref.> NFE N° 189171- MINERASUL IND. E COM. DE AGREGADOS - USO E CONSUMO	35		00208	387,00	
			Total do Dia:		**72.170,12**	
						72.170,12
23 de setembro de 2024						
Caixa / Banco Conta Movimento (35)	Pagto de Despesas Ref.> NFE N° 154543- MINERASUL IND. E COM. DE AGREGADOS - USO E CONSUMO	2709		00208		307,80
Caixa / Banco Conta Movimento (35)	Pagto de Despesas Ref.> NFE N° 189249- MINERASUL IND. E COM. DE AGREGADOS - USO E CONSUMO	2709		00208		399,00
Despesas Diversas (2709)	Pagto de Despesas Ref.> NFE N° 154543- MINERASUL IND. E COM. DE AGREGADOS - USO E CONSUMO	35		00208	307,80	
Despesas Diversas (2709)	Pagto de Despesas Ref.> NFE N° 189249- MINERASUL IND. E COM. DE AGREGADOS - USO E CONSUMO	35		00208	399,00	
			Total do Dia:		**706,80**	
						706,80
25 de setembro de 2024						
Caixa / Banco Conta Movimento (35)	Pagto de Despesas Ref.> NFE N° 154729- MINERASUL IND. E COM. DE AGREGADOS - USO E CONSUMO	2709		00208		417,00
Despesas Diversas (2709)	Pagto de Despesas Ref.> NFE N° 154729- MINERASUL IND. E COM. DE AGREGADOS - USO E CONSUMO	35		00208	417,00	
			Total do Dia:		**417,00**	
						417,00
26 de setembro de 2024						
Caixa / Banco Conta Movimento (35)	Pagto de Despesas Ref.> NFE N° 154777- MINERASUL IND. E COM. DE AGREGADOS - USO E CONSUMO	2709		00208		390,60
Caixa / Banco Conta Movimento (35)	Pagto de Despesas Ref.> NFE N° 154776- MINERASUL IND. E COM. DE AGREGADOS - USO E CONSUMO	2709		00208		406,50
Despesas Diversas (2709)	Pagto de Despesas Ref.> NFE N° 154777- MINERASUL IND. E COM. DE AGREGADOS - USO E CONSUMO	35		00208	390,60	
Despesas Diversas (2709)	Pagto de Despesas Ref.> NFE N° 154776- MINERASUL IND. E COM. DE AGREGADOS - USO E CONSUMO	35		00208	406,50	

E-DOCS - CÓPIA DO PROCESSO 2025-6X76D GERADO POR UDSON OLIVEIRA RAMOS DE AGUIAR EM 13/05/2026 07:51 DOCUMENTO 1 / 1 PÁGINA 3060 / 5723
2026-KKLLS6 - E-DOCS - CÓPIA SIMPLES 06/03/2026 12:08 PÁGINA 105 / 182

CONSTRUTORA E SERVICOS W. B. M. LTDA - ME (00063) JOSE GONZAGA V CORREA ME
CNPJ : 26.570.470/0001-84 NIRE: 32201884786 Data: 17/12/2018
Diário de setembro de 2024 Diário : 9 Folha:47

Conta	Histórico	C/P	Documento	Nº Lote	Débito	Crédito
			Total do Dia:		**797,10**	
						797,10
27 de setembro de 2024						
Caixa / Banco Conta Movimento (35)	Pagto de Emprestimos-PARCELA 15/37-BANCO DO BRASIL	694		00208		1.365,57
Emprestimo (694)	Pagto de Emprestimos-PARCELA 15/37-BANCO DO BRASIL	35		00208	1.365,57	
Caixa / Banco Conta Movimento (35)	Pagto de Despesas Ref.> NFE N° 189625-MINERASUL IND. E COM. DE AGREGADOS - USO E CONSUMO	2709		00208		378,00
Caixa / Banco Conta Movimento (35)	Pagto de Despesas Ref.> NFE N° 189575-MINERASUL IND. E COM. DE AGREGADOS - USO E CONSUMO	2709		00208		402,00
Caixa / Banco Conta Movimento (35)	Pagto de Despesas Ref.> NFE N° 362- B MORELLI- TUBOS E METAIS - USO E CONSUMO	2709		00208		492,74
Despesas Diversas (2709)	Pagto de Despesas Ref.> NFE N° 189625-MINERASUL IND. E COM. DE AGREGADOS - USO E CONSUMO	35		00208	378,00	
Despesas Diversas (2709)	Pagto de Despesas Ref.> NFE N° 189575-MINERASUL IND. E COM. DE AGREGADOS - USO E CONSUMO	35		00208	402,00	
Despesas Diversas (2709)	Pagto de Despesas Ref.> NFE N° 362- B MORELLI- TUBOS E METAIS - USO E CONSUMO	35		00208	492,74	
			Total do Dia:		**2.638,31**	
						2.638,31
30 de setembro de 2024						
Caixa / Banco Conta Movimento (35)	Pagto de Despesas Ref.> NFE N° 154979-MINERASUL IND. E COM. DE AGREGADOS - USO E CONSUMO	2709		00208		406,20
Despesas Diversas (2709)	Pagto de Despesas Ref.> NFE N° 154979-MINERASUL IND. E COM. DE AGREGADOS - USO E CONSUMO	35		00208	406,20	
Caixa / Banco Conta Movimento (35)	Pagto de Despesas Ref.> DESPESAS OPERACIONAIS	2709		00208		369.385,44
Despesas Diversas (2709)	Pagto de Despesas Ref.> DESPESAS OPERACIONAIS	35		00208	369.385,44	
			Total do Dia:		**369.791,64**	
						369.791,64

**********(XXXXX)**********

E-DOCS - CÓPIA DO PROCESSO 2025-6X76D GERADO POR UDSON OLIVEIRA RAMOS DE AGUIAR EM 13/05/2026 07:51 DOCUMENTO 1 / 1 PÁGINA 3061 / 5723
2026-KKLLS6 - E-DOCS - CÓPIA SIMPLES 06/03/2026 12:08 PÁGINA 106 / 182

CONSTRUTORA E SERVICOS W. B. M. LTDA - ME (00063) JOSE GONZAGA V CORREA ME
CNPJ : 26.570.470/0001-84 NIRE: 32201884786 Data: 17/12/2018
Diário de outubro de 2024 Diário : 9 Folha:48

Conta	Histórico	C/P	Documento	Nº Lote	Débito	Crédito
01 de outubro de 2024						
Caixa / Banco Conta Movimento (35)	Pagto de Despesas Ref.> 154997- MINERAL IND. E COM. DE AGREGADOS LTDA-USO E CONSUMO	2709	154997	00209		416,10
Caixa / Banco Conta Movimento (35)	Pagto de Despesas Ref.> 189809- MINERAL IND. E COM. DE AGREGADOS LTDA-USO E CONSUMO	2709	189809	00209		393,00
Despesas Diversas (2709)	Pagto de Despesas Ref.> 154997- MINERAL IND. E COM. DE AGREGADOS LTDA-USO E CONSUMO	35	154997	00209	416,10	
Despesas Diversas (2709)	Pagto de Despesas Ref.> 189809- MINERAL IND. E COM. DE AGREGADOS LTDA-USO E CONSUMO	35	189809	00209	393,00	
Caixa / Banco Conta Movimento (35)	Pagto de Despesas Ref.> PARCELA MENSAL 46/58- ESCAVADEIRA HIDRAULICA REF NFE 93687	2709		00209		8.446,28
Despesas Diversas (2709)	Pagto de Despesas Ref.> PARCELA MENSAL 46/58- ESCAVADEIRA HIDRAULICA REF NFE 93687	35		00209	8.446,28	
Caixa / Banco Conta Movimento (35)	Pagto de Despesas Ref.> PIX	2709		00209		1.060,00
Caixa / Banco Conta Movimento (35)	Pagto de Despesas Ref.> JOÃO PEDRO F. PEREIRA	2709		00209		7.310,00
Caixa / Banco Conta Movimento (35)	Pagto de Despesas Ref.> PIX	2709		00209		2.800,00
Caixa / Banco Conta Movimento (35)	Pagto de Despesas Ref.> PIX	2709		00209		100,00
Caixa / Banco Conta Movimento (35)	Pagto de Despesas Ref.> PIX	2709		00209		50,00
Despesas Diversas (2709)	Pagto de Despesas Ref.> PIX	35		00209	1.060,00	
Despesas Diversas (2709)	Pagto de Despesas Ref.> JOÃO PEDRO F. PEREIRA	35		00209	7.310,00	
Despesas Diversas (2709)	Pagto de Despesas Ref.> PIX	35		00209	2.800,00	
Despesas Diversas (2709)	Pagto de Despesas Ref.> PIX	35		00209	100,00	
Despesas Diversas (2709)	Pagto de Despesas Ref.> PIX	35		00209	50,00	
			Total do Dia:		**20.575,38**	
						20.575,38
02 de outubro de 2024						
Caixa / Banco Conta Movimento (35)	Pagto de Despesas Ref.> 155121- MINERAL IND. E COM. DE AGREGADOS LTDA-USO E CONSUMO	2709	155121	00209		400,80
Despesas Diversas (2709)	Pagto de Despesas Ref.> 155121- MINERAL IND. E COM. DE AGREGADOS LTDA-USO E CONSUMO	35	155121	00209	400,80	
Caixa / Banco Conta Movimento (35)	Pagto de Despesas Ref.> PIX	2709		00209		150,00
Caixa / Banco Conta Movimento (35)	Pagto de Despesas Ref.> COOPA - IFES / ALEGRE	2709		00209		360,00
Caixa / Banco Conta Movimento (35)	Pagto de Despesas Ref.> PIX	2709		00209		100,00
Caixa / Banco Conta Movimento (35)	Pagto de Despesas Ref.> PIX	2709		00209		239,86
Caixa / Banco Conta Movimento (35)	Pagto de Despesas Ref.> PIX	2709		00209		50,00
Caixa / Banco Conta Movimento (35)	Pagto de Despesas Ref.> PIX	2709		00209		408,00

E-DOCS - CÓPIA DO PROCESSO 2025-6X76D GERADO POR UDSON OLIVEIRA RAMOS DE AGUIAR EM 13/05/2026 07:51 DOCUMENTO 1 / 1 PÁGINA 3062 / 5723
2026-KKLLS6 - E-DOCS - CÓPIA SIMPLES 06/03/2026 12:08 PÁGINA 107 / 182

CONSTRUTORA E SERVICOS W. B. M. LTDA - ME (00063) JOSE GONZAGA V CORREA ME
CNPJ : 26.570.470/0001-84 NIRE: 32201884786 Data: 17/12/2018
Diário de outubro de 2024 Diário : 9 Folha:49

Conta	Histórico	C/P	Documento	Nº Lote	Débito	Crédito
Caixa / Banco Conta Movimento (35)	Pagto de Despesas Ref.> PIX	2709		00209		80,00
Caixa / Banco Conta Movimento (35)	Pagto de Despesas Ref.> PIX	2709		00209		464,65
Caixa / Banco Conta Movimento (35)	Pagto de Despesas Ref.> PIX	2709		00209		40,00
Caixa / Banco Conta Movimento (35)	Pagto de Despesas Ref.> PIX	2709		00209		70,00
Caixa / Banco Conta Movimento (35)	Pagto de Despesas Ref.> PIX	2709		00209		200,00
Caixa / Banco Conta Movimento (35)	Pagto de Despesas Ref.> PIX	2709		00209		50,00
Despesas Diversas (2709)	Pagto de Despesas Ref.> PIX	35		00209	150,00	
Despesas Diversas (2709)	Pagto de Despesas Ref.> COOPA - IFES / ALEGRE	35		00209	360,00	
Despesas Diversas (2709)	Pagto de Despesas Ref.> PIX	35		00209	100,00	
Despesas Diversas (2709)	Pagto de Despesas Ref.> PIX	35		00209	239,86	
Despesas Diversas (2709)	Pagto de Despesas Ref.> PIX	35		00209	50,00	
Despesas Diversas (2709)	Pagto de Despesas Ref.> PIX	35		00209	408,00	
Despesas Diversas (2709)	Pagto de Despesas Ref.> PIX	35		00209	80,00	
Despesas Diversas (2709)	Pagto de Despesas Ref.> PIX	35		00209	464,65	
Despesas Diversas (2709)	Pagto de Despesas Ref.> PIX	35		00209	40,00	
Despesas Diversas (2709)	Pagto de Despesas Ref.> PIX	35		00209	70,00	
Despesas Diversas (2709)	Pagto de Despesas Ref.> PIX	35		00209	200,00	
Despesas Diversas (2709)	Pagto de Despesas Ref.> PIX	35		00209	50,00	
			Total do Dia:		**2.613,31**	
						2.613,31

03 de outubro de 2024

Caixa / Banco Conta Movimento (35)	Pagto de Despesas Ref.> 155176-MINERAL IND. E COM. DE AGREGADOS LTDA-USO E CONSUMO	2709	155176	00209		369,90
Caixa / Banco Conta Movimento (35)	Pagto Folha de Pagamento - Funcionarios 09/2024	1512		00209		5.566,64
Despesas Diversas (2709)	Pagto de Despesas Ref.> 155176-MINERAL IND. E COM. DE AGREGADOS LTDA-USO E CONSUMO	35	155176	00209	369,90	
Salários e ordenados (1512)	Pagto Folha de Pagamento - Funcionarios 09/2024	35		00209	5.566,64	
Caixa / Banco Conta Movimento (35)	Pagto de Despesas Ref.> PIX	2709		00209		300,00
Caixa / Banco Conta Movimento (35)	Pagto de Despesas Ref.> PIX	2709		00209		20,00
Caixa / Banco Conta Movimento (35)	Pagto de Despesas Ref.> PIX	2709		00209		100,00
Caixa / Banco Conta Movimento (35)	Pagto de Despesas Ref.> JULIO CESAR DE SOUZA GONCALVES	2709		00209		200,00
Caixa / Banco Conta Movimento (35)	Pagto de Despesas Ref.> CNV EN. ALET.GAS	2709		00209		223,95
Caixa / Banco Conta Movimento (35)	Pagto de Despesas Ref.> PIX	2709		00209		40,00
Caixa / Banco Conta Movimento (35)	Pagto de Despesas Ref.> PIX	2709		00209		150,00
Caixa / Banco Conta Movimento (35)	Pagto de Despesas Ref.> DANIEL RODRIGUES DA SILVA	2709		00209		150,00
Caixa / Banco Conta	Pagto Conta de Luz	1743		00209		60,02

E-DOCS - CÓPIA DO PROCESSO 2025-6X76D GERADO POR UDSON OLIVEIRA RAMOS DE AGUIAR EM 13/05/2026 07:51 DOCUMENTO 1 / 1 PÁGINA 3063 / 5723

2026-KKLLS6 - E-DOCS - CÓPIA SIMPLES 06/03/2026 12:08 PÁGINA 108 / 182

CONSTRUTORA E SERVICOS W. B. M. LTDA - ME (00063) JOSE GONZAGA V CORREA ME
CNPJ : 26.570.470/0001-84 NIRE: 32201884786 Data: 17/12/2018
Diário de outubro de 2024 Diário : 9 Folha:50

Conta	Histórico	C/P	Documento	Nº Lote	Débito	Crédito
Movimento (35)						
Caixa / Banco Conta Movimento (35)	Pagto Conta de Luz	1743		00209		62,17
Caixa / Banco Conta Movimento (35)	Pagto de Despesas Ref.> PIX	2709		00209		15,00
Caixa / Banco Conta Movimento (35)	Pagto de Despesas Ref.> PIX	2709		00209		250,00
Caixa / Banco Conta Movimento (35)	Pagto de Despesas Ref.> PIX	2709		00209		50,00
Caixa / Banco Conta Movimento (35)	Pagto de Despesas Ref.> PIX	2709		00209		120,00
Caixa / Banco Conta Movimento (35)	Pgto Conta de Água	1757		00209		94,97
Caixa / Banco Conta Movimento (35)	Pgto Conta de Água	1757		00209		83,07
Caixa / Banco Conta Movimento (35)	Pagto de Despesas Ref.> PIX	2709		00209		100,00
Despesas Diversas (2709)	Pagto de Despesas Ref.> PIX	35		00209	300,00	
Despesas Diversas (2709)	Pagto de Despesas Ref.> PIX	35		00209	20,00	
Despesas Diversas (2709)	Pagto de Despesas Ref.> PIX	35		00209	100,00	
Despesas Diversas (2709)	Pagto de Despesas Ref.> JULIO CESAR DE SOUZA GONCALVES	35		00209	200,00	
Despesas Diversas (2709)	Pagto de Despesas Ref.> CNV EN. ALET.GAS	35		00209	223,95	
Despesas Diversas (2709)	Pagto de Despesas Ref.> PIX	35		00209	40,00	
Despesas Diversas (2709)	Pagto de Despesas Ref.> PIX	35		00209	150,00	
Despesas Diversas (2709)	Pagto de Despesas Ref.> DANIEL RODRIGUES DA SILVA	35		00209	150,00	
Despesas Diversas (2709)	Pagto de Despesas Ref.> PIX	35		00209	15,00	
Despesas Diversas (2709)	Pagto de Despesas Ref.> PIX	35		00209	250,00	
Despesas Diversas (2709)	Pagto de Despesas Ref.> PIX	35		00209	50,00	
Despesas Diversas (2709)	Pagto de Despesas Ref.> PIX	35		00209	120,00	
Despesas Diversas (2709)	Pagto de Despesas Ref.> PIX	35		00209	100,00	
Luz (1743)	Pagto Conta de Luz	35		00209	60,02	
Luz (1743)	Pagto Conta de Luz	35		00209	62,17	
Água / Esgoto (1757)	Pgto Conta de Água	35		00209	94,97	
Água / Esgoto (1757)	Pgto Conta de Água	35		00209	83,07	
			Total do Dia:		**7.955,72**	
						7.955,72

04 de outubro de 2024

Caixa / Banco Conta Movimento (35)	Pagto de Despesas Ref.> 155198-MINERAL IND. E COM. DE AGREGADOS LTDA-USO E CONSUMO	2709	155198	00209		357,90
Caixa / Banco Conta Movimento (35)	Pagto de Despesas Ref.> 190005-MINERAL IND. E COM. DE AGREGADOS LTDA-USO E CONSUMO	2709	190005	00209		372,00
Despesas Diversas (2709)	Pagto de Despesas Ref.> 155198-MINERAL IND. E COM. DE AGREGADOS LTDA-USO E CONSUMO	35	155198	00209	357,90	
Despesas Diversas (2709)	Pagto de Despesas Ref.> 190005-MINERAL IND. E COM. DE AGREGADOS LTDA-USO E CONSUMO	35	190005	00209	372,00	
Caixa / Banco Conta	Pagto de Despesas Ref.> PIX	2709		00209		100,00

E-DOCS - CÓPIA DO PROCESSO 2025-6X76D GERADO POR UDSON OLIVEIRA RAMOS DE AGUIAR EM 13/05/2026 07:51 DOCUMENTO 1 / 1 PÁGINA 3064 / 5723

2026-KKLLS6 - E-DOCS - CÓPIA SIMPLES 06/03/2026 12:08 PÁGINA 109 / 182

CONSTRUTORA E SERVICOS W. B. M. LTDA - ME (00063) JOSE GONZAGA V CORREA ME

CNPJ : 26.570.470/0001-84 NIRE: 32201884786 Data: 17/12/2018

Diário de outubro de 2024 Diário : 9 Folha:51

Conta	Histórico	C/P	Documento	Nº Lote	Débito	Crédito
Movimento (35)						
Caixa / Banco Conta Movimento (35)	Pagto de Despesas Ref.> PIX	2709		00209		100,00
Caixa / Banco Conta Movimento (35)	Pagto de Despesas Ref.> PIX	2709		00209		1.650,00
Caixa / Banco Conta Movimento (35)	Pagto de Despesas Ref.> PIX	2709		00209		720,00
Caixa / Banco Conta Movimento (35)	Pagto de Despesas Ref.> PIX	2709		00209		480,00
Caixa / Banco Conta Movimento (35)	Pagto de Despesas Ref.> PIX	2709		00209		400,00
Caixa / Banco Conta Movimento (35)	Pagto de Despesas Ref.> PIX	2709		00209		1.200,00
Caixa / Banco Conta Movimento (35)	Pagto de Despesas Ref.> PIX	2709		00209		1.200,00
Caixa / Banco Conta Movimento (35)	Pagto de Despesas Ref.> PIX	2709		00209		1.650,00
Caixa / Banco Conta Movimento (35)	Pagto de Despesas Ref.> PIX	2709		00209		420,00
Caixa / Banco Conta Movimento (35)	Pagto de Despesas Ref.> PIX	2709		00209		200,00
Caixa / Banco Conta Movimento (35)	Pagto de Despesas Ref.> PIX	2709		00209		700,00
Caixa / Banco Conta Movimento (35)	Pagto de Despesas Ref.> PIX	2709		00209		1.100,00
Despesas Diversas (2709)	Pagto de Despesas Ref.> PIX	35		00209	100,00	
Despesas Diversas (2709)	Pagto de Despesas Ref.> PIX	35		00209	100,00	
Despesas Diversas (2709)	Pagto de Despesas Ref.> PIX	35		00209	1.650,00	
Despesas Diversas (2709)	Pagto de Despesas Ref.> PIX	35		00209	720,00	
Despesas Diversas (2709)	Pagto de Despesas Ref.> PIX	35		00209	480,00	
Despesas Diversas (2709)	Pagto de Despesas Ref.> PIX	35		00209	400,00	
Despesas Diversas (2709)	Pagto de Despesas Ref.> PIX	35		00209	1.200,00	
Despesas Diversas (2709)	Pagto de Despesas Ref.> PIX	35		00209	1.200,00	
Despesas Diversas (2709)	Pagto de Despesas Ref.> PIX	35		00209	1.650,00	
Despesas Diversas (2709)	Pagto de Despesas Ref.> PIX	35		00209	420,00	
Despesas Diversas (2709)	Pagto de Despesas Ref.> PIX	35		00209	200,00	
Despesas Diversas (2709)	Pagto de Despesas Ref.> PIX	35		00209	700,00	
Despesas Diversas (2709)	Pagto de Despesas Ref.> PIX	35		00209	1.100,00	
Caixa / Banco Conta Movimento (35)	Pagto de Despesas Ref.> PIX	2709		00209		1.320,00
Caixa / Banco Conta Movimento (35)	Pagto de Despesas Ref.> PIX	2709		00209		1.650,00
Caixa / Banco Conta Movimento (35)	Pagto de Despesas Ref.> PIX	2709		00209		900,00
Caixa / Banco Conta Movimento (35)	Pagto de Despesas Ref.> PIX	2709		00209		1.500,00
Caixa / Banco Conta Movimento (35)	Pagto de Despesas Ref.> PIX	2709		00209		600,00
Caixa / Banco Conta Movimento (35)	Pagto de Despesas Ref.> PIX	2709		00209		1.000,00
Caixa / Banco Conta Movimento (35)	Pagto de Despesas Ref.> PIX	2709		00209		1.650,00
Caixa / Banco Conta Movimento (35)	Pagto de Despesas Ref.> PIX	2709		00209		400,00
Caixa / Banco Conta Movimento (35)	Pagto de Despesas Ref.> PIX	2709		00209		1.650,00
Caixa / Banco Conta	Pagto de Despesas Ref.> PIX	2709		00209		750,00

E-DOCS - CÓPIA DO PROCESSO 2025-6X76D GERADO POR UDSON OLIVEIRA RAMOS DE AGUIAR EM 13/05/2026 07:51 DOCUMENTO 1 / 1 PÁGINA 3065 / 5723

2026-KKLLS6 - E-DOCS - CÓPIA SIMPLES 06/03/2026 12:08 PÁGINA 110 / 182

CONSTRUTORA E SERVICOS W. B. M. LTDA - ME (00063) JOSE GONZAGA V CORREA ME

CNPJ : 26.570.470/0001-84 NIRE: 32201884786 Data: 17/12/2018

Diário de outubro de 2024 Diário : 9 Folha:52

Conta	Histórico	C/P	Documento	Nº Lote	Débito	Crédito
Movimento (35)						
Caixa / Banco Conta Movimento (35)	Pagto de Despesas Ref.> PIX	2709		00209		455,00
Caixa / Banco Conta Movimento (35)	Pagto de Despesas Ref.> PIX	2709		00209		880,00
Caixa / Banco Conta Movimento (35)	Pagto de Despesas Ref.> PIX	2709		00209		100,00
Caixa / Banco Conta Movimento (35)	Pagto de Despesas Ref.> PIX	2709		00209		200,00
Caixa / Banco Conta Movimento (35)	Pagto Conta de Luz	1743		00209		92,73
Caixa / Banco Conta Movimento (35)	Pagto Conta de Luz	1743		00209		97,32
Caixa / Banco Conta Movimento (35)	Pagto de Despesas Ref.> PIX	2709		00209		3.900,00
Caixa / Banco Conta Movimento (35)	Pagto de Despesas Ref.> PIX	2709		00209		100,00
Caixa / Banco Conta Movimento (35)	Pagto de Despesas Ref.> PIX	2709		00209		100,00
Caixa / Banco Conta Movimento (35)	Pagto de Despesas Ref.> PIX	2709		00209		100,00
Caixa / Banco Conta Movimento (35)	Pagto de Despesas Ref.> PIX	2709		00209		360,00
Caixa / Banco Conta Movimento (35)	Pagto de Despesas Ref.> PIX	2709		00209		120,00
Caixa / Banco Conta Movimento (35)	Pagto de Despesas Ref.> REDE UNIÃO DE DROGARIA	2709		00209		79,49
Despesas Diversas (2709)	Pagto de Despesas Ref.> PIX	35		00209	1.320,00	
Despesas Diversas (2709)	Pagto de Despesas Ref.> PIX	35		00209	1.650,00	
Despesas Diversas (2709)	Pagto de Despesas Ref.> PIX	35		00209	900,00	
Despesas Diversas (2709)	Pagto de Despesas Ref.> PIX	35		00209	1.500,00	
Despesas Diversas (2709)	Pagto de Despesas Ref.> PIX	35		00209	600,00	
Despesas Diversas (2709)	Pagto de Despesas Ref.> PIX	35		00209	1.000,00	
Despesas Diversas (2709)	Pagto de Despesas Ref.> PIX	35		00209	1.650,00	
Despesas Diversas (2709)	Pagto de Despesas Ref.> PIX	35		00209	400,00	
Despesas Diversas (2709)	Pagto de Despesas Ref.> PIX	35		00209	1.650,00	
Despesas Diversas (2709)	Pagto de Despesas Ref.> PIX	35		00209	750,00	
Despesas Diversas (2709)	Pagto de Despesas Ref.> PIX	35		00209	455,00	
Despesas Diversas (2709)	Pagto de Despesas Ref.> PIX	35		00209	880,00	
Despesas Diversas (2709)	Pagto de Despesas Ref.> PIX	35		00209	100,00	
Despesas Diversas (2709)	Pagto de Despesas Ref.> PIX	35		00209	200,00	
Despesas Diversas (2709)	Pagto de Despesas Ref.> PIX	35		00209	3.900,00	
Despesas Diversas (2709)	Pagto de Despesas Ref.> PIX	35		00209	100,00	
Despesas Diversas (2709)	Pagto de Despesas Ref.> PIX	35		00209	100,00	
Despesas Diversas (2709)	Pagto de Despesas Ref.> PIX	35		00209	100,00	
Despesas Diversas (2709)	Pagto de Despesas Ref.> PIX	35		00209	360,00	
Despesas Diversas (2709)	Pagto de Despesas Ref.> PIX	35		00209	120,00	
Despesas Diversas (2709)	Pagto de Despesas Ref.> REDE UNIÃO DE DROGARIA	35		00209	79,49	
Luz (1743)	Pagto Conta de Luz	35		00209	92,73	
Luz (1743)	Pagto Conta de Luz	35		00209	97,32	

E-DOCS - CÓPIA DO PROCESSO 2025-6X76D GERADO POR UDSON OLIVEIRA RAMOS DE AGUIAR EM 13/05/2026 07:51 DOCUMENTO 1 / 1 PÁGINA 3066 / 5723

2026-KKLLS6 - E-DOCS - CÓPIA SIMPLES 06/03/2026 12:08 PÁGINA 111 / 182

CONSTRUTORA E SERVICOS W. B. M. LTDA - ME (00063) JOSE GONZAGA V CORREA ME
CNPJ : 26.570.470/0001-84 NIRE: 32201884786 Data: 17/12/2018
Diário de outubro de 2024 Diário : 9 Folha:53

Conta	Histórico	C/P	Documento	Nº Lote	Débito	Crédito
			Total do Dia:		**28.654,44**	
						28.654,44
07 de outubro de 2024						
Caixa / Banco Conta Movimento (35)	Pagto de Despesas Ref.> CONSÓRCIOS	2709		00209		154,45
Caixa / Banco Conta Movimento (35)	Pagto de Despesas Ref.> PIX	2709		00209		50,00
Caixa / Banco Conta Movimento (35)	Pagto de Despesas Ref.> PIX	2709		00209		40,00
Caixa / Banco Conta Movimento (35)	Pagto de Despesas Ref.> PIX	2709		00209		50,00
Caixa / Banco Conta Movimento (35)	Pagto de Despesas Ref.> PIX	2709		00209		100,00
Caixa / Banco Conta Movimento (35)	Pagto de Despesas Ref.> PIX	2709		00209		240,00
Caixa / Banco Conta Movimento (35)	Pagto de Despesas Ref.> PIX	2709		00209		137,47
Caixa / Banco Conta Movimento (35)	Pagto de Despesas Ref.> PIX	2709		00209		100,00
Caixa / Banco Conta Movimento (35)	Pagto de Despesas Ref.> PIX	2709		00209		500,00
Caixa / Banco Conta Movimento (35)	Pagto de Despesas Ref.> PIX	2709		00209		100,00
Caixa / Banco Conta Movimento (35)	Pagto de Despesas Ref.> PIX	2709		00209		70,00
Caixa / Banco Conta Movimento (35)	Pagto de Despesas Ref.> PIX	2709		00209		300,00
Caixa / Banco Conta Movimento (35)	Pagto de Despesas Ref.> DANIEL RODRIGUES DA SILVA	2709		00209		250,00
Caixa / Banco Conta Movimento (35)	Pagto de Despesas Ref.> PIX	2709		00209		100,00
Caixa / Banco Conta Movimento (35)	Pagto de Despesas Ref.> PIX	2709		00209		100,00
Caixa / Banco Conta Movimento (35)	Pagto de Despesas Ref.> PIX	2709		00209		100,00
Caixa / Banco Conta Movimento (35)	Pagto de Despesas Ref.> PIX	2709		00209		50,00
Caixa / Banco Conta Movimento (35)	Pagto de Despesas Ref.> PIX	2709		00209		508,00
Caixa / Banco Conta Movimento (35)	Pagto de Despesas Ref.> PIX	2709		00209		250,00
Caixa / Banco Conta Movimento (35)	Pagto de Despesas Ref.> PIX	2709		00209		80,00
Caixa / Banco Conta Movimento (35)	Pagto de Despesas Ref.> PIX	2709		00209		50,00
Caixa / Banco Conta Movimento (35)	Pagto de Despesas Ref.> PIX	2709		00209		50,00
Caixa / Banco Conta Movimento (35)	Pagto de Despesas Ref.> PIX	2709		00209		100,00
Caixa / Banco Conta Movimento (35)	Pagto de Despesas Ref.> PIX	2709		00209		50,00
Caixa / Banco Conta Movimento (35)	Pagto de Despesas Ref.> PIX	2709		00209		100,00
Caixa / Banco Conta Movimento (35)	Pagto de Despesas Ref.> PIX	2709		00209		200,00
Caixa / Banco Conta	Pagto de Despesas Ref.> PIX	2709		00209		1.700,00

E-DOCS - CÓPIA DO PROCESSO 2025-6X76D GERADO POR UDSON OLIVEIRA RAMOS DE AGUIAR EM 13/05/2026 07:51 DOCUMENTO 1 / 1 PÁGINA 3067 / 5723
2026-KKLLS6 - E-DOCS - CÓPIA SIMPLES 06/03/2026 12:08 PÁGINA 112 / 182

CONSTRUTORA E SERVICOS W. B. M. LTDA - ME (00063) JOSE GONZAGA V CORREA ME
CNPJ : 26.570.470/0001-84 NIRE: 32201884786 Data: 17/12/2018
Diário de outubro de 2024 Diário : 9 Folha:54

Conta	Histórico	C/P	Documento	Nº Lote	Débito	Crédito
Movimento (35)						
Caixa / Banco Conta Movimento (35)	Pagto de Despesas Ref.> PIX	2709		00209		1.000,00
Caixa / Banco Conta Movimento (35)	Pagto de Despesas Ref.> PIX	2709		00209		500,00
Despesas Diversas (2709)	Pagto de Despesas Ref.> CONSÓRCIOS	35		00209	154,45	
Despesas Diversas (2709)	Pagto de Despesas Ref.> PIX	35		00209	50,00	
Despesas Diversas (2709)	Pagto de Despesas Ref.> PIX	35		00209	40,00	
Despesas Diversas (2709)	Pagto de Despesas Ref.> PIX	35		00209	50,00	
Despesas Diversas (2709)	Pagto de Despesas Ref.> PIX	35		00209	100,00	
Despesas Diversas (2709)	Pagto de Despesas Ref.> PIX	35		00209	240,00	
Despesas Diversas (2709)	Pagto de Despesas Ref.> PIX	35		00209	137,47	
Despesas Diversas (2709)	Pagto de Despesas Ref.> PIX	35		00209	100,00	
Despesas Diversas (2709)	Pagto de Despesas Ref.> PIX	35		00209	500,00	
Despesas Diversas (2709)	Pagto de Despesas Ref.> PIX	35		00209	100,00	
Despesas Diversas (2709)	Pagto de Despesas Ref.> PIX	35		00209	70,00	
Despesas Diversas (2709)	Pagto de Despesas Ref.> PIX	35		00209	300,00	
Despesas Diversas (2709)	Pagto de Despesas Ref.> DANIEL RODRIGUES DA SILVA	35		00209	250,00	
Despesas Diversas (2709)	Pagto de Despesas Ref.> PIX	35		00209	100,00	
Despesas Diversas (2709)	Pagto de Despesas Ref.> PIX	35		00209	100,00	
Despesas Diversas (2709)	Pagto de Despesas Ref.> PIX	35		00209	100,00	
Despesas Diversas (2709)	Pagto de Despesas Ref.> PIX	35		00209	50,00	
Despesas Diversas (2709)	Pagto de Despesas Ref.> PIX	35		00209	508,00	
Despesas Diversas (2709)	Pagto de Despesas Ref.> PIX	35		00209	250,00	
Despesas Diversas (2709)	Pagto de Despesas Ref.> PIX	35		00209	80,00	
Despesas Diversas (2709)	Pagto de Despesas Ref.> PIX	35		00209	50,00	
Despesas Diversas (2709)	Pagto de Despesas Ref.> PIX	35		00209	50,00	
Despesas Diversas (2709)	Pagto de Despesas Ref.> PIX	35		00209	100,00	
Despesas Diversas (2709)	Pagto de Despesas Ref.> PIX	35		00209	50,00	
Despesas Diversas (2709)	Pagto de Despesas Ref.> PIX	35		00209	100,00	
Despesas Diversas (2709)	Pagto de Despesas Ref.> PIX	35		00209	200,00	
Despesas Diversas (2709)	Pagto de Despesas Ref.> PIX	35		00209	1.700,00	
Despesas Diversas (2709)	Pagto de Despesas Ref.> PIX	35		00209	1.000,00	
Despesas Diversas (2709)	Pagto de Despesas Ref.> PIX	35		00209	500,00	
			Total do Dia:		**7.029,92**	
						7.029,92

08 de outubro de 2024

Caixa / Banco Conta Movimento (35)	Pagto de Despesas Ref.> 190212-MINERAL IND. E COM. DE AGREGADOS LTDA-USO E CONSUMO	2709	190212	00209		336,00
Despesas Diversas (2709)	Pagto de Despesas Ref.> 190212-MINERAL IND. E COM. DE AGREGADOS LTDA-USO E CONSUMO	35	190212	00209	336,00	
Caixa / Banco Conta Movimento (35)	Pgto Conta de Água	1757		00209		55,17
Caixa / Banco Conta Movimento (35)	Pgto Conta de Água	1757		00209		85,98
Caixa / Banco Conta Movimento (35)	Pagto de Despesas Ref.> CHEQUE CMP INTEGRADA	2709		00209		2.000,00
Despesas Diversas (2709)	Pagto de Despesas Ref.> CHEQUE CMP INTEGRADA	35		00209	2.000,00	

E-DOCS - CÓPIA DO PROCESSO 2025-6X76D GERADO POR UDSON OLIVEIRA RAMOS DE AGUIAR EM 13/05/2026 07:51 DOCUMENTO 1 / 1 PÁGINA 3068 / 5723

2026-KKLLS6 - E-DOCS - CÓPIA SIMPLES 06/03/2026 12:08 PÁGINA 113 / 182

CONSTRUTORA E SERVICOS W. B. M. LTDA - ME (00063) JOSE GONZAGA V CORREA ME
CNPJ : 26.570.470/0001-84 NIRE: 32201884786 Data: 17/12/2018
Diário de outubro de 2024 Diário : 9 Folha:55

Conta	Histórico	C/P	Documento	Nº Lote	Débito	Crédito
Água / Esgoto (1757)	Pgto Conta de Água	35		00209	55,17	
Água / Esgoto (1757)	Pgto Conta de Água	35		00209	85,98	
			Total do Dia:		**2.477,15**	
						2.477,15

09 de outubro de 2024

Caixa / Banco Conta Movimento (35)	Pagto de Despesas Ref.> 155457- MINERAL IND. E COM. DE AGREGADOS LTDA-USO E CONSUMO	2709	155457	00209		363,90
Caixa / Banco Conta Movimento (35)	Pagto de Despesas Ref.> 155483- MINERAL IND. E COM. DE AGREGADOS LTDA-USO E CONSUMO	2709	155483	00209		395,70
Caixa / Banco Conta Movimento (35)	Pagto de Despesas Ref.> 190252- MINERAL IND. E COM. DE AGREGADOS LTDA-USO E CONSUMO	2709	190252	00209		342,00
Despesas Diversas (2709)	Pagto de Despesas Ref.> 155457- MINERAL IND. E COM. DE AGREGADOS LTDA-USO E CONSUMO	35	155457	00209	363,90	
Despesas Diversas (2709)	Pagto de Despesas Ref.> 155483- MINERAL IND. E COM. DE AGREGADOS LTDA-USO E CONSUMO	35	155483	00209	395,70	
Despesas Diversas (2709)	Pagto de Despesas Ref.> 190252- MINERAL IND. E COM. DE AGREGADOS LTDA-USO E CONSUMO	35	190252	00209	342,00	
Caixa / Banco Conta Movimento (35)	Pagto de Despesas Ref.> AUTO POSTO PEDRA DO POMBAL	2709		00209		290,07
Caixa / Banco Conta Movimento (35)	Pagto de Despesas Ref.> BOTINA E CIA MARECHAL	2709		00209		600,00
Caixa / Banco Conta Movimento (35)	Pagto de Despesas Ref.> BOTINA E CIA MARECHAL FLO BR	2709		00209		440,80
Caixa / Banco Conta Movimento (35)	Pagto de Despesas Ref.> PIX	2709		00209		15,00
Caixa / Banco Conta Movimento (35)	Pagto de Despesas Ref.> PIX	2709		00209		50,00
Despesas Diversas (2709)	Pagto de Despesas Ref.> AUTO POSTO PEDRA DO POMBAL	35		00209	290,07	
Despesas Diversas (2709)	Pagto de Despesas Ref.> BOTINA E CIA MARECHAL	35		00209	600,00	
Despesas Diversas (2709)	Pagto de Despesas Ref.> BOTINA E CIA MARECHAL FLO BR	35		00209	440,80	
Despesas Diversas (2709)	Pagto de Despesas Ref.> PIX	35		00209	15,00	
Despesas Diversas (2709)	Pagto de Despesas Ref.> PIX	35		00209	50,00	
			Total do Dia:		**2.497,47**	
						2.497,47

10 de outubro de 2024

Caixa / Banco Conta Movimento (35)	Pagto de Despesas Ref.> DUA CERTIDÃO SIMPLIFICADA	2709		00209		83,49
Despesas Diversas (2709)	Pagto de Despesas Ref.> DUA CERTIDÃO SIMPLIFICADA	35		00209	83,49	
Caixa / Banco Conta Movimento (35)	Pagto de Despesas Ref.> CONSÓRCIOS	2709		00209		198,44
Caixa / Banco Conta Movimento (35)	Pagto de Despesas Ref.> CONSÓRCIOS	2709		00209		427,47
Caixa / Banco Conta	Pagto de Emprestimo	694		00209		1.525,08

E-DOCS - CÓPIA DO PROCESSO 2025-6X76D GERADO POR UDSON OLIVEIRA RAMOS DE AGUIAR EM 13/05/2026 07:51 DOCUMENTO 1 / 1 PÁGINA 3069 / 5723
2026-KKLLS6 - E-DOCS - CÓPIA SIMPLES 06/03/2026 12:08 PÁGINA 114 / 182

CONSTRUTORA E SERVICOS W. B. M. LTDA - ME (00063) JOSE GONZAGA V CORREA ME
CNPJ : 26.570.470/0001-84 NIRE: 32201884786 Data: 17/12/2018
Diário de outubro de 2024 Diário : 9 Folha:56

Conta	Histórico	C/P	Documento	Nº Lote	Débito	Crédito
Movimento (35)						
Caixa / Banco Conta Movimento (35)	Pagto de Despesas Ref.> PIX	2709		00209		640,00
Caixa / Banco Conta Movimento (35)	Pagto de Despesas Ref.> COMERCIAL ATLETICO CLUBE	2709		00209		140,00
Caixa / Banco Conta Movimento (35)	Pgto Conta de Água	1757		00209		67,89
Caixa / Banco Conta Movimento (35)	Pagto de Despesas Ref.> PIX	2709		00209		13,50
Emprestimo (694)	Pagto de Emprestimo	35		00209	1.525,08	
Despesas Diversas (2709)	Pagto de Despesas Ref.> CONSÓRCIOS	35		00209	198,44	
Despesas Diversas (2709)	Pagto de Despesas Ref.> CONSÓRCIOS	35		00209	427,47	
Despesas Diversas (2709)	Pagto de Despesas Ref.> PIX	35		00209	640,00	
Despesas Diversas (2709)	Pagto de Despesas Ref.> COMERCIAL ATLETICO CLUBE	35		00209	140,00	
Despesas Diversas (2709)	Pagto de Despesas Ref.> PIX	35		00209	13,50	
Água / Esgoto (1757)	Pgto Conta de Água	35		00209	67,89	
			Total do Dia:		**3.095,87**	
						3.095,87

11 de outubro de 2024

Caixa / Banco Conta Movimento (35)	Pagto de Despesas Ref.> JUNIOR DINIZ TONIATO	2709		00209		1.050,00
Despesas Diversas (2709)	Pagto de Despesas Ref.> JUNIOR DINIZ TONIATO	35		00209	1.050,00	
			Total do Dia:		**1.050,00**	
						1.050,00

14 de outubro de 2024

Caixa / Banco Conta Movimento (35)	Pagto de Despesas Ref.> PIX	2709		00209		100,00
Caixa / Banco Conta Movimento (35)	Pagto de Despesas Ref.> PIX	2709		00209		50,00
Caixa / Banco Conta Movimento (35)	Pagto de Despesas Ref.> PIX	2709		00209		300,00
Caixa / Banco Conta Movimento (35)	Pagto de Despesas Ref.> CH COOP/AG DEP. CTA	2709		00209		1.350,00
Caixa / Banco Conta Movimento (35)	Pagto de Despesas Ref.> PIX	2709		00209		10,00
Despesas Diversas (2709)	Pagto de Despesas Ref.> PIX	35		00209	100,00	
Despesas Diversas (2709)	Pagto de Despesas Ref.> PIX	35		00209	50,00	
Despesas Diversas (2709)	Pagto de Despesas Ref.> PIX	35		00209	300,00	
Despesas Diversas (2709)	Pagto de Despesas Ref.> CH COOP/AG DEP. CTA	35		00209	1.350,00	
Despesas Diversas (2709)	Pagto de Despesas Ref.> PIX	35		00209	10,00	
			Total do Dia:		**1.810,00**	
						1.810,00

16 de outubro de 2024

E-DOCS - CÓPIA DO PROCESSO 2025-6X76D GERADO POR UDSON OLIVEIRA RAMOS DE AGUIAR EM 13/05/2026 07:51 DOCUMENTO 1 / 1 PÁGINA 3070 / 5723
2026-KKLLS6 - E-DOCS - CÓPIA SIMPLES 06/03/2026 12:08 PÁGINA 115 / 182

CONSTRUTORA E SERVICOS W. B. M. LTDA - ME (00063) JOSE GONZAGA V CORREA ME
CNPJ : 26.570.470/0001-84 NIRE: 32201884786 Data: 17/12/2018
Diário de outubro de 2024 Diário : 9 Folha:57

Conta	Histórico	C/P	Documento	Nº Lote	Débito	Crédito
Caixa / Banco Conta Movimento (35)	Pagto de Despesas Ref.> 190752- MINERAL IND. E COM. DE AGREGADOS LTDA- USO E CONSUMO	2709	190752	00209		300,00
Caixa / Banco Conta Movimento (35)	Pagto de Despesas Ref.> 8107-VENTURA & VENTURA TRATORES LTDA- USO E CONSUMO	2709	8107	00209		800,00
Despesas Diversas (2709)	Pagto de Despesas Ref.> 190752- MINERAL IND. E COM. DE AGREGADOS LTDA- USO E CONSUMO	35	190752	00209	300,00	
Despesas Diversas (2709)	Pagto de Despesas Ref.> 8107-VENTURA & VENTURA TRATORES LTDA- USO E CONSUMO	35	8107	00209	800,00	
			Total do Dia:		**1.100,00**	
						1.100,00

17 de outubro de 2024

Caixa / Banco Conta Movimento (35)	Pagto de Despesas Ref.> 190777- MINERAL IND. E COM. DE AGREGADOS LTDA- USO E CONSUMO	2709	190777	00209		300,00
Despesas Diversas (2709)	Pagto de Despesas Ref.> 190777- MINERAL IND. E COM. DE AGREGADOS LTDA- USO E CONSUMO	35	190777	00209	300,00	
Caixa / Banco Conta Movimento (35)	Pagto de Despesas Ref.> PIX	2709		00209		50,00
Despesas Diversas (2709)	Pagto de Despesas Ref.> PIX	35		00209	50,00	
			Total do Dia:		**350,00**	
						350,00

18 de outubro de 2024

Caixa / Banco Conta Movimento (35)	Pagto de Despesas Ref.> - BANCO CNH INDUSTRIAL CAPITAL S.A- PARCELA MENSAL 52/58- ESCAVADEIRA HIDRAULICA REF NFE 93687	2709		00209		7.447,01
Caixa / Banco Conta Movimento (35)	Pagto de Despesas Ref.> BANCO CNH INDUSTRIAL CAPITAL SA	2709		00209		8.051,62
Despesas Diversas (2709)	Pagto de Despesas Ref.> - BANCO CNH INDUSTRIAL CAPITAL S.A- PARCELA MENSAL 52/58- ESCAVADEIRA HIDRAULICA REF NFE 93687	35		00209	7.447,01	
Despesas Diversas (2709)	Pagto de Despesas Ref.> BANCO CNH INDUSTRIAL CAPITAL SA	35		00209	8.051,62	
Caixa / Banco Conta Movimento (35)	Pagto de Despesas Ref.> PARCELAMENTO SIMPLES NACIONAL 9/60	1169		00209		1.085,41
Caixa / Banco Conta Movimento (35)	Pagto de Despesas Ref.> PARCELAMENTO SIMPLES NACIONAL	1169		00209		1.085,41
Caixa / Banco Conta Movimento (35)	Pagto de Despesas Ref.> PARCELAMENTO SIMPLES NACIONAL 7/60	1169		00209		1.085,41
Caixa / Banco Conta Movimento (35)	Pagto de Despesas Ref.> PARCELAMENTO SIMPLES NACIONAL 6/60	1169		00209		1.085,41
Caixa / Banco Conta Movimento (35)	Pagto de Despesas Ref.> CONSORCIO NACIONAL DE LICITAÇÃO HQZ	2709		00209		351,89
Caixa / Banco Conta Movimento (35)	Pagto de Despesas Ref.> BANCO DO BRASIL 7/22	2709		00209		2.140,66
Diversos (1169)	Pagto de Despesas Ref.>	35		00209	1.085,41	

E-DOCS - CÓPIA DO PROCESSO 2025-6X76D GERADO POR UDSON OLIVEIRA RAMOS DE AGUIAR EM 13/05/2026 07:51 DOCUMENTO 1 / 1 PÁGINA 3071 / 5723
2026-KKLLS6 - E-DOCS - CÓPIA SIMPLES 06/03/2026 12:08 PÁGINA 116 / 182

CONSTRUTORA E SERVICOS W. B. M. LTDA - ME (00063) JOSE GONZAGA V CORREA ME
CNPJ : 26.570.470/0001-84 NIRE: 32201884786 Data: 17/12/2018
Diário de outubro de 2024 Diário : 9 Folha:58

Conta	Histórico	C/P	Documento	Nº Lote	Débito	Crédito
	PARCELAMENTO SIMPLES NACIONAL 9/60					
Diversos (1169)	Pagto de Despesas Ref.> PARCELAMENTO SIMPLES NACIONAL	35		00209	1.085,41	
Diversos (1169)	Pagto de Despesas Ref.> PARCELAMENTO SIMPLES NACIONAL 7/60	35		00209	1.085,41	
Diversos (1169)	Pagto de Despesas Ref.> PARCELAMENTO SIMPLES NACIONAL 6/60	35		00209	1.085,41	
Despesas Diversas (2709)	Pagto de Despesas Ref.> CONSORCIO NACIONAL DE LICITAÇÃO HQZ	35		00209	351,89	
Despesas Diversas (2709)	Pagto de Despesas Ref.> BANCO DO BRASIL 7/22	35		00209	2.140,66	
Caixa / Banco Conta Movimento (35)	Pagto Conta de Luz 10/2024	1743		00209		145,95
Caixa / Banco Conta Movimento (35)	Pagto de Despesas Ref.> CNV EN. ELET GAS	2709		00209		56,20
Caixa / Banco Conta Movimento (35)	Pagto de Despesas Ref.> PIX	2709		00209		2.613,05
Caixa / Banco Conta Movimento (35)	Pagto de Despesas Ref.> PIX	2709		00209		16.176,61
Caixa / Banco Conta Movimento (35)	Pagto de Despesas Ref.> PIX	2709		00209		500,00
Caixa / Banco Conta Movimento (35)	Pagto de Despesas Ref.> PIX	2709		00209		250,63
Caixa / Banco Conta Movimento (35)	Pagto de Despesas Ref.> PIX	2709		00209		3.500,00
Caixa / Banco Conta Movimento (35)	Pagto de Despesas Ref.> PIX	2709		00209		1.300,00
Caixa / Banco Conta Movimento (35)	Pagto de Despesas Ref.> PIX	2709		00209		880,00
Caixa / Banco Conta Movimento (35)	Pagto de Despesas Ref.> PIX	2709		00209		500,00
Caixa / Banco Conta Movimento (35)	Pagto de Despesas Ref.> PIX	2709		00209		1.320,00
Caixa / Banco Conta Movimento (35)	Pagto de Despesas Ref.> PIX	2709		00209		1.000,00
Caixa / Banco Conta Movimento (35)	Pagto de Despesas Ref.> PIX	2709		00209		1.650,00
Caixa / Banco Conta Movimento (35)	Pagto de Despesas Ref.> PIX	2709		00209		455,00
Caixa / Banco Conta Movimento (35)	Pagto de Despesas Ref.> PIX	2709		00209		1.100,00
Caixa / Banco Conta Movimento (35)	Pagto de Despesas Ref.> PIX	2709		00209		1.320,00
Caixa / Banco Conta Movimento (35)	Pagto de Despesas Ref.> PIX	2709		00209		1.050,00
Caixa / Banco Conta Movimento (35)	Pagto de Despesas Ref.> PIX	2709		00209		1.400,00
Caixa / Banco Conta Movimento (35)	Pagto de Despesas Ref.> PIX	2709		00209		1.150,00
Caixa / Banco Conta Movimento (35)	Pagto de Despesas Ref.> PIX	2709		00209		720,00
Caixa / Banco Conta Movimento (35)	Pagto de Despesas Ref.> PIX	2709		00209		1.350,00
Caixa / Banco Conta Movimento (35)	Pagto de Despesas Ref.> PIX	2709		00209		1.650,00
Caixa / Banco Conta	Pagto de Despesas Ref.> PIX	2709		00209		550,00

E-DOCS - CÓPIA DO PROCESSO 2025-6X76D GERADO POR UDSON OLIVEIRA RAMOS DE AGUIAR EM 13/05/2026 07:51 DOCUMENTO 1 / 1 PÁGINA 3072 / 5723

2026-KKLLS6 - E-DOCS - CÓPIA SIMPLES 06/03/2026 12:08 PÁGINA 117 / 182

CONSTRUTORA E SERVICOS W. B. M. LTDA - ME (00063) JOSE GONZAGA V CORREA ME

CNPJ : 26.570.470/0001-84 NIRE: 32201884786 Data: 17/12/2018

Diário de outubro de 2024 Diário : 9 Folha:59

Conta	Histórico	C/P	Documento	Nº Lote	Débito	Crédito
Movimento (35)						
Caixa / Banco Conta Movimento (35)	Pagto de Despesas Ref.> PIX	2709		00209		525,00
Caixa / Banco Conta Movimento (35)	Pagto de Despesas Ref.> PIX	2709		00209		800,00
Caixa / Banco Conta Movimento (35)	Pagto de Despesas Ref.> PIX	2709		00209		200,00
Caixa / Banco Conta Movimento (35)	Pagto de Despesas Ref.> PIX	2709		00209		3.700,00
Caixa / Banco Conta Movimento (35)	Pagto de Despesas Ref.> INNOVARE MATERIAL DE CONSTRUCAO LTDA	2709		00209		14.000,00
Caixa / Banco Conta Movimento (35)	Pagto de Despesas Ref.> INNOVARE MATERIAL DE CONSTRUCAO LTDA	2709		00209		3.000,00
Caixa / Banco Conta Movimento (35)	Pagto de Emprestimos-BB	694		00209		2.290,46
Caixa / Banco Conta Movimento (35)	Pagto de Despesas Ref.> PIX	2709		00209		300,00
Caixa / Banco Conta Movimento (35)	Pagto de Despesas Ref.> PIX	2709		00209		160,00
Caixa / Banco Conta Movimento (35)	Pagto de Despesas Ref.> PIX	2709		00209		20,00
Caixa / Banco Conta Movimento (35)	Pagto de Despesas Ref.> PIX	2709		00209		4.000,00
Caixa / Banco Conta Movimento (35)	Pagto de Despesas Ref.> PIX	2709		00209		3.900,00
Caixa / Banco Conta Movimento (35)	Pagto de Despesas Ref.> TREZE MATERIAL DE CONSTRUCAO LTDA	2709		00209		14.500,00
Caixa / Banco Conta Movimento (35)	Pagto de Despesas Ref.> NUNES E CIA LTDA	2709		00209		2.540,00
Caixa / Banco Conta Movimento (35)	Pagto de Despesas Ref.> INNOVARE MATERIAL CONSTRUÇÃO	2709		00209		3.000,00
Caixa / Banco Conta Movimento (35)	Pagto de Despesas Ref.> WELLIGTON BARBOSA MELO	2709		00209		3.000,00
Caixa / Banco Conta Movimento (35)	Pagto de Despesas Ref.> PIX	2709		00209		25.350,00
Caixa / Banco Conta Movimento (35)	Pagto de Despesas Ref.> PIX	2709		00209		4.392,00
Caixa / Banco Conta Movimento (35)	Pagto de Despesas Ref.> PIX	2709		00209		3.000,00
Caixa / Banco Conta Movimento (35)	Pagto de Despesas Ref.> PIX	2709		00209		150,00
Caixa / Banco Conta Movimento (35)	Pagto de Despesas Ref.> PIX	2709		00209		50,00
Emprestimo (694)	Pagto de Emprestimos-BB	35		00209	2.290,46	
Despesas Diversas (2709)	Pagto de Despesas Ref.> CNV EN. ELET GAS	35		00209	56,20	
Despesas Diversas (2709)	Pagto de Despesas Ref.> PIX	35		00209	2.613,05	
Despesas Diversas (2709)	Pagto de Despesas Ref.> PIX	35		00209	16.176,61	
Despesas Diversas (2709)	Pagto de Despesas Ref.> PIX	35		00209	500,00	
Despesas Diversas (2709)	Pagto de Despesas Ref.> PIX	35		00209	250,63	
Despesas Diversas (2709)	Pagto de Despesas Ref.> PIX	35		00209	3.500,00	
Despesas Diversas (2709)	Pagto de Despesas Ref.> PIX	35		00209	1.300,00	
Despesas Diversas (2709)	Pagto de Despesas Ref.> PIX	35		00209	880,00	
Despesas Diversas (2709)	Pagto de Despesas Ref.> PIX	35		00209	500,00	
Despesas Diversas (2709)	Pagto de Despesas Ref.> PIX	35		00209	1.320,00	
Despesas Diversas (2709)	Pagto de Despesas Ref.> PIX	35		00209	1.000,00	

E-DOCS - CÓPIA DO PROCESSO 2025-6X76D GERADO POR UDSON OLIVEIRA RAMOS DE AGUIAR EM 13/05/2026 07:51 DOCUMENTO 1 / 1 PÁGINA 3073 / 5723

2026-KKLLS6 - E-DOCS - CÓPIA SIMPLES 06/03/2026 12:08 PÁGINA 118 / 182

CONSTRUTORA E SERVICOS W. B. M. LTDA - ME (00063) JOSE GONZAGA V CORREA ME
CNPJ : 26.570.470/0001-84 NIRE: 32201884786 Data: 17/12/2018
Diário de outubro de 2024 Diário : 9 Folha:60

Conta	Histórico	C/P	Documento	Nº Lote	Débito	Crédito
Despesas Diversas (2709)	Pagto de Despesas Ref.> PIX	35		00209	1.650,00	
Despesas Diversas (2709)	Pagto de Despesas Ref.> PIX	35		00209	455,00	
Despesas Diversas (2709)	Pagto de Despesas Ref.> PIX	35		00209	1.100,00	
Despesas Diversas (2709)	Pagto de Despesas Ref.> PIX	35		00209	1.320,00	
Despesas Diversas (2709)	Pagto de Despesas Ref.> PIX	35		00209	1.050,00	
Despesas Diversas (2709)	Pagto de Despesas Ref.> PIX	35		00209	1.400,00	
Despesas Diversas (2709)	Pagto de Despesas Ref.> PIX	35		00209	1.150,00	
Despesas Diversas (2709)	Pagto de Despesas Ref.> PIX	35		00209	720,00	
Despesas Diversas (2709)	Pagto de Despesas Ref.> PIX	35		00209	1.350,00	
Despesas Diversas (2709)	Pagto de Despesas Ref.> PIX	35		00209	1.650,00	
Despesas Diversas (2709)	Pagto de Despesas Ref.> PIX	35		00209	550,00	
Despesas Diversas (2709)	Pagto de Despesas Ref.> PIX	35		00209	525,00	
Despesas Diversas (2709)	Pagto de Despesas Ref.> PIX	35		00209	800,00	
Despesas Diversas (2709)	Pagto de Despesas Ref.> PIX	35		00209	200,00	
Despesas Diversas (2709)	Pagto de Despesas Ref.> PIX	35		00209	3.700,00	
Despesas Diversas (2709)	Pagto de Despesas Ref.> INNOVARE MATERIAL DE CONSTRUCAO LTDA	35		00209	14.000,00	
Despesas Diversas (2709)	Pagto de Despesas Ref.> INNOVARE MATERIAL DE CONSTRUCAO LTDA	35		00209	3.000,00	
Despesas Diversas (2709)	Pagto de Despesas Ref.> PIX	35		00209	300,00	
Despesas Diversas (2709)	Pagto de Despesas Ref.> PIX	35		00209	160,00	
Despesas Diversas (2709)	Pagto de Despesas Ref.> PIX	35		00209	20,00	
Despesas Diversas (2709)	Pagto de Despesas Ref.> PIX	35		00209	4.000,00	
Despesas Diversas (2709)	Pagto de Despesas Ref.> PIX	35		00209	3.900,00	
Despesas Diversas (2709)	Pagto de Despesas Ref.> TREZE MATERIAL DE CONSTRUCAO LTDA	35		00209	14.500,00	
Despesas Diversas (2709)	Pagto de Despesas Ref.> NUNES E CIA LTDA	35		00209	2.540,00	
Despesas Diversas (2709)	Pagto de Despesas Ref.> INNOVARE MATERIAL CONSTRUÇÃO	35		00209	3.000,00	
Despesas Diversas (2709)	Pagto de Despesas Ref.> WELLIGTON BARBOSA MELO	35		00209	3.000,00	
Despesas Diversas (2709)	Pagto de Despesas Ref.> PIX	35		00209	25.350,00	
Despesas Diversas (2709)	Pagto de Despesas Ref.> PIX	35		00209	4.392,00	
Despesas Diversas (2709)	Pagto de Despesas Ref.> PIX	35		00209	3.000,00	
Despesas Diversas (2709)	Pagto de Despesas Ref.> PIX	35		00209	150,00	
Despesas Diversas (2709)	Pagto de Despesas Ref.> PIX	35		00209	50,00	
Luz (1743)	Pagto Conta de Luz 10/2024	35		00209	145,95	
			Total do Dia:		**151.847,72**	
						151.847,72

21 de outubro de 2024

Caixa / Banco Conta Movimento (35)	Pagto de Despesas Ref.> 328573-RDG AÇOS- USO E CONSUMO	2709	328573	00209		8.116,20
Despesas Diversas (2709)	Pagto de Despesas Ref.> 328573-RDG AÇOS- USO E CONSUMO	35	328573	00209	8.116,20	
Caixa / Banco Conta Movimento (35)	Pagto de Despesas Ref.> PIX	2709		00209		733,00
Caixa / Banco Conta Movimento (35)	Pagto de Despesas Ref.> MOOZ SOLUCOES FINANCEIRAS LTDA	2709		00209		374,70
Caixa / Banco Conta Movimento (35)	Pagto de Despesas Ref.> PIX	2709		00209		160,00
Caixa / Banco Conta	Pagto de Despesas Ref.> A. ALVES	2709		00209		200,00

E-DOCS - CÓPIA DO PROCESSO 2025-6X76D GERADO POR UDSON OLIVEIRA RAMOS DE AGUIAR EM 13/05/2026 07:51 DOCUMENTO 1 / 1 PÁGINA 3074 / 5723

2026-KKLLS6 - E-DOCS - CÓPIA SIMPLES 06/03/2026 12:08 PÁGINA 119 / 182

CONSTRUTORA E SERVICOS W. B. M. LTDA - ME (00063) JOSE GONZAGA V CORREA ME

CNPJ : 26.570.470/0001-84 NIRE: 32201884786 Data: 17/12/2018

Diário de outubro de 2024 Diário : 9 Folha:61

Conta	Histórico	C/P	Documento	Nº Lote	Débito	Crédito
Movimento (35)	PINHEIRO LTDA					
Caixa / Banco Conta Movimento (35)	Pagto de Despesas Ref.> PIX	2709		00209		36,00
Caixa / Banco Conta Movimento (35)	Pagto de Despesas Ref.> PIX	2709		00209		150,00
Caixa / Banco Conta Movimento (35)	Pagto de Despesas Ref.> PIX	2709		00209		500,00
Caixa / Banco Conta Movimento (35)	Pagto de Despesas Ref.> PIX	2709		00209		103,00
Caixa / Banco Conta Movimento (35)	Pagto de Despesas Ref.> PIX	2709		00209		500,00
Caixa / Banco Conta Movimento (35)	Pagto de Despesas Ref.> PIX	2709		00209		370,00
Caixa / Banco Conta Movimento (35)	Pagto de Despesas Ref.> PIX	2709		00209		450,00
Caixa / Banco Conta Movimento (35)	Pagto de Despesas Ref.> PIX	2709		00209		250,00
Caixa / Banco Conta Movimento (35)	Pagto de Despesas Ref.> WESLEY MEDEIROS ASSIS	2709		00209		350,00
Caixa / Banco Conta Movimento (35)	Pagto de Despesas Ref.> PIX	2709		00209		50,00
Caixa / Banco Conta Movimento (35)	Pagto de Despesas Ref.> PIX	2709		00209		150,00
Caixa / Banco Conta Movimento (35)	Pagto de Despesas Ref.> PIX	2709		00209		150,00
Caixa / Banco Conta Movimento (35)	Pagto de Despesas Ref.> PIX	2709		00209		250,00
Caixa / Banco Conta Movimento (35)	Pagto de Despesas Ref.> PIX	2709		00209		200,00
Caixa / Banco Conta Movimento (35)	Pagto de Despesas Ref.> PIX	2709		00209		252,18
Caixa / Banco Conta Movimento (35)	Pagto de Despesas Ref.> PIX	2709		00209		118,00
Caixa / Banco Conta Movimento (35)	Pagto de Despesas Ref.> PIX	2709		00209		200,00
Caixa / Banco Conta Movimento (35)	Pagto de Despesas Ref.> PIX	2709		00209		200,00
Caixa / Banco Conta Movimento (35)	Pagto de Despesas Ref.> CH COOP/AG DEP. CTA	2709		00209		6.000,00
Caixa / Banco Conta Movimento (35)	Pagto Honorario Contabilidade	2667		00209		2.440,00
Caixa / Banco Conta Movimento (35)	Pagto de Despesas Ref.> ANGELO MARCOS DE SOUZA	2709		00209		80,00
Despesas Diversas (2709)	Pagto de Despesas Ref.> PIX	35		00209	733,00	
Despesas Diversas (2709)	Pagto de Despesas Ref.> MOOZ SOLUCOES FINANCEIRAS LTDA	35		00209	374,70	
Despesas Diversas (2709)	Pagto de Despesas Ref.> PIX	35		00209	160,00	
Despesas Diversas (2709)	Pagto de Despesas Ref.> A. ALVES PINHEIRO LTDA	35		00209	200,00	
Despesas Diversas (2709)	Pagto de Despesas Ref.> PIX	35		00209	36,00	
Despesas Diversas (2709)	Pagto de Despesas Ref.> PIX	35		00209	150,00	
Despesas Diversas (2709)	Pagto de Despesas Ref.> PIX	35		00209	500,00	
Despesas Diversas (2709)	Pagto de Despesas Ref.> PIX	35		00209	103,00	
Despesas Diversas (2709)	Pagto de Despesas Ref.> PIX	35		00209	500,00	
Despesas Diversas (2709)	Pagto de Despesas Ref.> PIX	35		00209	370,00	
Despesas Diversas (2709)	Pagto de Despesas Ref.> PIX	35		00209	450,00	
Despesas Diversas (2709)	Pagto de Despesas Ref.> PIX	35		00209	250,00	

E-DOCS - CÓPIA DO PROCESSO 2025-6X76D GERADO POR UDSON OLIVEIRA RAMOS DE AGUIAR EM 13/05/2026 07:51 DOCUMENTO 1 / 1 PÁGINA 3075 / 5723

2026-KKLLS6 - E-DOCS - CÓPIA SIMPLES 06/03/2026 12:08 PÁGINA 120 / 182

CONSTRUTORA E SERVICOS W. B. M. LTDA - ME (00063) JOSE GONZAGA V CORREA ME
CNPJ : 26.570.470/0001-84 NIRE: 32201884786 Data: 17/12/2018
Diário de outubro de 2024 Diário : 9 Folha:62

Conta	Histórico	C/P	Documento	Nº Lote	Débito	Crédito
Despesas Diversas (2709)	Pagto de Despesas Ref.> WESLEY MEDEIROS ASSIS	35		00209	350,00	
Despesas Diversas (2709)	Pagto de Despesas Ref.> PIX	35		00209	50,00	
Despesas Diversas (2709)	Pagto de Despesas Ref.> PIX	35		00209	150,00	
Despesas Diversas (2709)	Pagto de Despesas Ref.> PIX	35		00209	150,00	
Despesas Diversas (2709)	Pagto de Despesas Ref.> PIX	35		00209	250,00	
Despesas Diversas (2709)	Pagto de Despesas Ref.> PIX	35		00209	200,00	
Despesas Diversas (2709)	Pagto de Despesas Ref.> PIX	35		00209	252,18	
Despesas Diversas (2709)	Pagto de Despesas Ref.> PIX	35		00209	118,00	
Despesas Diversas (2709)	Pagto de Despesas Ref.> PIX	35		00209	200,00	
Despesas Diversas (2709)	Pagto de Despesas Ref.> PIX	35		00209	200,00	
Despesas Diversas (2709)	Pagto de Despesas Ref.> CH COOP/AG DEP. CTA	35		00209	6.000,00	
Despesas Diversas (2709)	Pagto de Despesas Ref.> ANGELO MARCOS DE SOUZA	35		00209	80,00	
Honorario Contabilidade (2667)	Pagto Honorario Contabilidade	35		00209	2.440,00	
			Total do Dia:		**22.383,08**	
						22.383,08

22 de outubro de 2024

Caixa / Banco Conta Movimento (35)	Pagto de Despesas Ref.> 156029-MINERAL IND. E COM. DE AGREGADOS LTDA- USO E CONSUMO	2709	156029	00209		313,80
Caixa / Banco Conta Movimento (35)	Pagto de Despesas Ref.> 156060-MINERAL IND. E COM. DE AGREGADOS LTDA-USO E CONSUMO	2709	156060	00209		314,10
Caixa / Banco Conta Movimento (35)	Pagto de Despesas Ref.> 18160-A V SERAFINI ME-METALURGICA BICÃO-USO E CONSUMO	2709	18160	00209		200,00
Despesas Diversas (2709)	Pagto de Despesas Ref.> 156029-MINERAL IND. E COM. DE AGREGADOS LTDA- USO E CONSUMO	35	156029	00209	313,80	
Despesas Diversas (2709)	Pagto de Despesas Ref.> 156060-MINERAL IND. E COM. DE AGREGADOS LTDA-USO E CONSUMO	35	156060	00209	314,10	
Despesas Diversas (2709)	Pagto de Despesas Ref.> 18160-A V SERAFINI ME-METALURGICA BICÃO-USO E CONSUMO	35	18160	00209	200,00	
Caixa / Banco Conta Movimento (35)	Pagto de Despesas Ref.> ASSOCIACAO BRASILEIRA DOS CRIADORES DO CAVALO MANGALARGA MARCHADOR - ABCCMM	2709		00209		404,95
Despesas Diversas (2709)	Pagto de Despesas Ref.> ASSOCIACAO BRASILEIRA DOS CRIADORES DO CAVALO MANGALARGA MARCHADOR - ABCCMM	35		00209	404,95	
			Total do Dia:		**1.232,85**	
						1.232,85

23 de outubro de 2024

Caixa / Banco Conta Movimento (35)	Pagto de Despesas Ref.> 156123-MINERAL IND. E COM. DE AGREGADOS LTDA- USO E CONSUMO	2709	156123	00209		300,30
Caixa / Banco Conta Movimento (35)	Pagto de Despesas Ref.> 191256-MINERAL IND. E COM. DE	2709	191256	00209		294,00

E-DOCS - CÓPIA DO PROCESSO 2025-6X76D GERADO POR UDSON OLIVEIRA RAMOS DE AGUIAR EM 13/05/2026 07:51 DOCUMENTO 1 / 1 PÁGINA 3076 / 5723

2026-KKLLS6 - E-DOCS - CÓPIA SIMPLES 06/03/2026 12:08 PÁGINA 121 / 182

CONSTRUTORA E SERVICOS W. B. M. LTDA - ME (00063) JOSE GONZAGA V CORREA ME
CNPJ : 26.570.470/0001-84 NIRE: 32201884786 Data: 17/12/2018
Diário de outubro de 2024 Diário : 9 Folha:63

Conta	Histórico	C/P	Documento	Nº Lote	Débito	Crédito
	AGREGADOS LTDA- USO E CONSUMO					
Despesas Diversas (2709)	Pagto de Despesas Ref.> 156123- MINERAL IND. E COM. DE AGREGADOS LTDA- USO E CONSUMO	35	156123	00209	300,30	
Despesas Diversas (2709)	Pagto de Despesas Ref.> 191256- MINERAL IND. E COM. DE AGREGADOS LTDA- USO E CONSUMO	35	191256	00209	294,00	
Caixa / Banco Conta Movimento (35)	Pagto de Despesas Ref.> PRIMO ROSSI ADM CONSORCIO	2709		00209		3.837,18
Despesas Diversas (2709)	Pagto de Despesas Ref.> PRIMO ROSSI ADM CONSORCIO	35		00209	3.837,18	
Caixa / Banco Conta Movimento (35)	Pagto de Despesas Ref.> BORRACHARIA FERRAMENTA	2709		00209		110,00
Caixa / Banco Conta Movimento (35)	Pagto de Despesas Ref.> RECEITA FEDERAL	2709		00209		704,40
Caixa / Banco Conta Movimento (35)	Pagto de Despesas Ref.> RECEITA FEDERAL	2709		00209		1.149,51
Despesas Diversas (2709)	Pagto de Despesas Ref.> BORRACHARIA FERRAMENTA	35		00209	110,00	
Despesas Diversas (2709)	Pagto de Despesas Ref.> RECEITA FEDERAL	35		00209	704,40	
Despesas Diversas (2709)	Pagto de Despesas Ref.> RECEITA FEDERAL	35		00209	1.149,51	
			Total do Dia:		**6.395,39**	
						6.395,39

24 de outubro de 2024

Caixa / Banco Conta Movimento (35)	Pagto de Despesas Ref.> 156166- MINERAL IND. E COM. DE AGREGADOS LTDA- USO E CONSUMO	2709	156166	00209		315,00
Caixa / Banco Conta Movimento (35)	Pagto de Despesas Ref.> 156207- MINERAL IND. E COM. DE AGREGADOS LTDA-USO E CONSUMO	2709	156207	00209		306,90
Caixa / Banco Conta Movimento (35)	Pagto de Despesas Ref.> 156242- MINERAL IND. E COM. DE AGREGADOS LTDA-USO E CONSUMO	2709	156242	00209		307,20
Despesas Diversas (2709)	Pagto de Despesas Ref.> 156166- MINERAL IND. E COM. DE AGREGADOS LTDA- USO E CONSUMO	35	156166	00209	315,00	
Despesas Diversas (2709)	Pagto de Despesas Ref.> 156207- MINERAL IND. E COM. DE AGREGADOS LTDA-USO E CONSUMO	35	156207	00209	306,90	
Despesas Diversas (2709)	Pagto de Despesas Ref.> 156242- MINERAL IND. E COM. DE AGREGADOS LTDA-USO E CONSUMO	35	156242	00209	307,20	
Caixa / Banco Conta Movimento (35)	Pagto de Despesas Ref.> PIX	2709		00209		200,00
Caixa / Banco Conta Movimento (35)	Pagto de Despesas Ref.> PIX	2709		00209		50,00
Caixa / Banco Conta Movimento (35)	Pagto de Despesas Ref.> MATHEUS VIDAL DE OLIVEIRA	2709		00209		200,00
Caixa / Banco Conta Movimento (35)	Pagto de Despesas Ref.> PIX	2709		00209		50,00
Despesas Diversas (2709)	Pagto de Despesas Ref.> PIX	35		00209	200,00	
Despesas Diversas (2709)	Pagto de Despesas Ref.> PIX	35		00209	50,00	
Despesas Diversas (2709)	Pagto de Despesas Ref.> MATHEUS VIDAL DE OLIVEIRA	35		00209	200,00	

E-DOCS - CÓPIA DO PROCESSO 2025-6X76D GERADO POR UDSON OLIVEIRA RAMOS DE AGUIAR EM 13/05/2026 07:51 DOCUMENTO 1 / 1 PÁGINA 3077 / 5723
2026-KKLLS6 - E-DOCS - CÓPIA SIMPLES 06/03/2026 12:08 PÁGINA 122 / 182

Conta	Histórico	C/P	Documento	Nº Lote	Débito	Crédito
Despesas Diversas (2709)	Pagto de Despesas Ref.> PIX	35		00209	50,00	
			Total do Dia:		**1.429,10**	
						1.429,10

25 de outubro de 2024

Caixa / Banco Conta Movimento (35)	Pagto de Despesas Ref.> 1864-METAL QUALITY COMERCIAL LTDA-USO E CONSUMO	2709	1864	00209		6.750,00
Despesas Diversas (2709)	Pagto de Despesas Ref.> 1864-METAL QUALITY COMERCIAL LTDA-USO E CONSUMO	35	1864	00209	6.750,00	
Caixa / Banco Conta Movimento (35)	Pagto de Despesas Ref.> ALESSANDRA GONÇALVES SALUCCI	2709		00209		1.515,70
Caixa / Banco Conta Movimento (35)	Pagto de Despesas Ref.> AUTO POSTO PEDRA DO POMBAL	2709		00209		525,02
Caixa / Banco Conta Movimento (35)	Pagto de Despesas Ref.> RENNOVARE CONSULTORIA E ASSESSORIA EMPRESARIAL LTDA	2709		00209		1.897,57
Caixa / Banco Conta Movimento (35)	Pagto de Despesas Ref.> PIX	2709		00209		80,00
Caixa / Banco Conta Movimento (35)	Pagto de Despesas Ref.> PIX	2709		00209		30,00
Caixa / Banco Conta Movimento (35)	Pagto de Despesas Ref.> TELEFONICA BRASIL S.A.	2709		00209		79,95
Caixa / Banco Conta Movimento (35)	Pagto de Despesas Ref.> PIX	2709		00209		2.696,00
Caixa / Banco Conta Movimento (35)	Pagto de Despesas Ref.> PIX	2709		00209		50,00
Despesas Diversas (2709)	Pagto de Despesas Ref.> ALESSANDRA GONÇALVES SALUCCI	35		00209	1.515,70	
Despesas Diversas (2709)	Pagto de Despesas Ref.> AUTO POSTO PEDRA DO POMBAL	35		00209	525,02	
Despesas Diversas (2709)	Pagto de Despesas Ref.> RENNOVARE CONSULTORIA E ASSESSORIA EMPRESARIAL LTDA	35		00209	1.897,57	
Despesas Diversas (2709)	Pagto de Despesas Ref.> PIX	35		00209	80,00	
Despesas Diversas (2709)	Pagto de Despesas Ref.> PIX	35		00209	30,00	
Despesas Diversas (2709)	Pagto de Despesas Ref.> TELEFONICA BRASIL S.A.	35		00209	79,95	
Despesas Diversas (2709)	Pagto de Despesas Ref.> PIX	35		00209	2.696,00	
Despesas Diversas (2709)	Pagto de Despesas Ref.> PIX	35		00209	50,00	
			Total do Dia:		**13.624,24**	
						13.624,24

27 de outubro de 2024

Caixa / Banco Conta Movimento (35)	Pagto de Emprestimos-PARCELA 16/37-BANCO DO BRASIL	694		00209		1.365,57
Emprestimo (694)	Pagto de Emprestimos-PARCELA 16/37-BANCO DO BRASIL	35		00209	1.365,57	
			Total do Dia:		**1.365,57**	
						1.365,57

E-DOCS - CÓPIA DO PROCESSO 2025-6X76D GERADO POR UDSON OLIVEIRA RAMOS DE AGUIAR EM 13/05/2026 07:51 DOCUMENTO 1 / 1 PÁGINA 3078 / 5723

2026-KKLLS6 - E-DOCS - CÓPIA SIMPLES 06/03/2026 12:08 PÁGINA 123 / 182

CONSTRUTORA E SERVICOS W. B. M. LTDA - ME (00063) JOSE GONZAGA V CORREA ME

CNPJ : 26.570.470/0001-84 NIRE: 32201884786 Data: 17/12/2018

Diário de outubro de 2024 Diário : 9 Folha:65

Conta	Histórico	C/P	Documento	Nº Lote	Débito	Crédito
28 de outubro de 2024						
Caixa / Banco Conta Movimento (35)	Pagto de Despesas Ref.> 191471- MINERAL IND. E COM. DE AGREGADOS LTDA-USO E CONSUMO	2709	191471	00209		387,00
Caixa / Banco Conta Movimento (35)	Pagto de Despesas Ref.> 191504- MINERAL IND. E COM. DE AGREGADOS LTDA-USO E CONSUMO	2709	191504	00209		405,00
Despesas Diversas (2709)	Pagto de Despesas Ref.> 191471- MINERAL IND. E COM. DE AGREGADOS LTDA-USO E CONSUMO	35	191471	00209	387,00	
Despesas Diversas (2709)	Pagto de Despesas Ref.> 191504- MINERAL IND. E COM. DE AGREGADOS LTDA-USO E CONSUMO	35	191504	00209	405,00	
Caixa / Banco Conta Movimento (35)	Pagto Conta de Luz	1743		00209		62,03
Caixa / Banco Conta Movimento (35)	Pagto de Despesas Ref.> PIX	2709		00209		150,00
Caixa / Banco Conta Movimento (35)	Pagto de Despesas Ref.> PIX	2709		00209		3.000,00
Caixa / Banco Conta Movimento (35)	Pagto de Despesas Ref.> PIX	2709		00209		3.450,00
Caixa / Banco Conta Movimento (35)	Pagto de Despesas Ref.> PIX	2709		00209		500,00
Caixa / Banco Conta Movimento (35)	Pagto de Despesas Ref.> PIX	2709		00209		620,00
Caixa / Banco Conta Movimento (35)	Pagto de Despesas Ref.> PIX	2709		00209		50,00
Caixa / Banco Conta Movimento (35)	Pagto de Despesas Ref.> PIX	2709		00209		500,00
Caixa / Banco Conta Movimento (35)	Pagto de Despesas Ref.> PIX	2709		00209		150,00
Caixa / Banco Conta Movimento (35)	Pagto de Despesas Ref.> PIX	2709		00209		200,00
Caixa / Banco Conta Movimento (35)	Pagto de Despesas Ref.> PIX	2709		00209		150,00
Caixa / Banco Conta Movimento (35)	Pagto de Despesas Ref.> PIX	2709		00209		270,00
Caixa / Banco Conta Movimento (35)	Pagto de Despesas Ref.> PIX	2709		00209		250,00
Caixa / Banco Conta Movimento (35)	Pagto de Despesas Ref.> PIX	2709		00209		250,00
Caixa / Banco Conta Movimento (35)	Pagto de Despesas Ref.> PIX	2709		00209		150,00
Caixa / Banco Conta Movimento (35)	Pagto de Despesas Ref.> WESLEY MDEDEIROS ASSIS	2709		00209		350,00
Caixa / Banco Conta Movimento (35)	Pagto de Despesas Ref.> WESLEY MEDEIROS ASSIS	2709		00209		350,00
Caixa / Banco Conta Movimento (35)	Pagto de Despesas Ref.> PIX	2709		00209		100,00
Caixa / Banco Conta Movimento (35)	Pagto de Despesas Ref.> PIX	2709		00209		44,00
Caixa / Banco Conta Movimento (35)	Pagto de Despesas Ref.> SOLUTION TECNOLOGIA DA INFORMACAO SA	2709		00209		162,12
Caixa / Banco Conta Movimento (35)	Pagto de Despesas Ref.> PIX	2709		00209		400,00
Caixa / Banco Conta Movimento (35)	Pagto de Despesas Ref.> SEZANA LTDA	2709		00209		182,00
Caixa / Banco Conta	Pagto de Despesas Ref.> PIX	2709		00209		2.615,00

E-DOCS - CÓPIA DO PROCESSO 2025-6X76D GERADO POR UDSON OLIVEIRA RAMOS DE AGUIAR EM 13/05/2026 07:51 DOCUMENTO 1 / 1 PÁGINA 3079 / 5723

2026-KKLLS6 - E-DOCS - CÓPIA SIMPLES 06/03/2026 12:08 PÁGINA 124 / 182

CONSTRUTORA E SERVICOS W. B. M. LTDA - ME (00063) JOSE GONZAGA V CORREA ME

CNPJ : 26.570.470/0001-84 NIRE: 32201884786 Data: 17/12/2018

Diário de outubro de 2024 Diário : 9 Folha:66

Conta	Histórico	C/P	Documento	Nº Lote	Débito	Crédito
Movimento (35)						
Caixa / Banco Conta Movimento (35)	Pagto de Despesas Ref.> BEACH PARK HOTEIS E TURISMO S/A	2709		00209		1.068,00
Caixa / Banco Conta Movimento (35)	Pagto de Despesas Ref.> CH COOP/AG. DEP CTA	2709		00209		20.000,00
Caixa / Banco Conta Movimento (35)	Pagto de Despesas Ref.> MAREDU COMERCIO EM GERAL LTDA	2709		00209		3.037,28
Caixa / Banco Conta Movimento (35)	Pagto de Despesas Ref.> PIX	2709		00209		180,00
Caixa / Banco Conta Movimento (35)	Pagto de Despesas Ref.> PIX	2709		00209		105,00
Caixa / Banco Conta Movimento (35)	Pagto de Despesas Ref.> PIX	2709		00209		150,00
Caixa / Banco Conta Movimento (35)	Pagto de Despesas Ref.> PIX	2709		00209		50,00
Despesas Diversas (2709)	Pagto de Despesas Ref.> PIX	35		00209	150,00	
Despesas Diversas (2709)	Pagto de Despesas Ref.> PIX	35		00209	3.000,00	
Despesas Diversas (2709)	Pagto de Despesas Ref.> PIX	35		00209	3.450,00	
Despesas Diversas (2709)	Pagto de Despesas Ref.> PIX	35		00209	500,00	
Despesas Diversas (2709)	Pagto de Despesas Ref.> PIX	35		00209	620,00	
Despesas Diversas (2709)	Pagto de Despesas Ref.> PIX	35		00209	50,00	
Despesas Diversas (2709)	Pagto de Despesas Ref.> PIX	35		00209	500,00	
Despesas Diversas (2709)	Pagto de Despesas Ref.> PIX	35		00209	150,00	
Despesas Diversas (2709)	Pagto de Despesas Ref.> PIX	35		00209	200,00	
Despesas Diversas (2709)	Pagto de Despesas Ref.> PIX	35		00209	150,00	
Despesas Diversas (2709)	Pagto de Despesas Ref.> PIX	35		00209	270,00	
Despesas Diversas (2709)	Pagto de Despesas Ref.> PIX	35		00209	250,00	
Despesas Diversas (2709)	Pagto de Despesas Ref.> PIX	35		00209	250,00	
Despesas Diversas (2709)	Pagto de Despesas Ref.> PIX	35		00209	150,00	
Despesas Diversas (2709)	Pagto de Despesas Ref.> WESLEY MDEDEIROS ASSIS	35		00209	350,00	
Despesas Diversas (2709)	Pagto de Despesas Ref.> WESLEY MEDEIROS ASSIS	35		00209	350,00	
Despesas Diversas (2709)	Pagto de Despesas Ref.> PIX	35		00209	100,00	
Despesas Diversas (2709)	Pagto de Despesas Ref.> PIX	35		00209	44,00	
Despesas Diversas (2709)	Pagto de Despesas Ref.> SOLUTION TECNOLOGIA DA INFORMACAO SA	35		00209	162,12	
Despesas Diversas (2709)	Pagto de Despesas Ref.> PIX	35		00209	400,00	
Despesas Diversas (2709)	Pagto de Despesas Ref.> SEZANA LTDA	35		00209	182,00	
Despesas Diversas (2709)	Pagto de Despesas Ref.> PIX	35		00209	2.615,00	
Despesas Diversas (2709)	Pagto de Despesas Ref.> BEACH PARK HOTEIS E TURISMO S/A	35		00209	1.068,00	
Despesas Diversas (2709)	Pagto de Despesas Ref.> CH COOP/AG. DEP CTA	35		00209	20.000,00	
Despesas Diversas (2709)	Pagto de Despesas Ref.> MAREDU COMERCIO EM GERAL LTDA	35		00209	3.037,28	
Despesas Diversas (2709)	Pagto de Despesas Ref.> PIX	35		00209	180,00	
Despesas Diversas (2709)	Pagto de Despesas Ref.> PIX	35		00209	105,00	
Despesas Diversas (2709)	Pagto de Despesas Ref.> PIX	35		00209	150,00	
Despesas Diversas (2709)	Pagto de Despesas Ref.> PIX	35		00209	50,00	
Luz (1743)	Pagto Conta de Luz	35		00209	62,03	

E-DOCS - CÓPIA DO PROCESSO 2025-6X76D GERADO POR UDSON OLIVEIRA RAMOS DE AGUIAR EM 13/05/2026 07:51 DOCUMENTO 1 / 1 PÁGINA 3080 / 5723

2026-KKLLS6 - E-DOCS - CÓPIA SIMPLES 06/03/2026 12:08 PÁGINA 125 / 182

CONSTRUTORA E SERVICOS W. B. M. LTDA - ME (00063) JOSE GONZAGA V CORREA ME
CNPJ : 26.570.470/0001-84 NIRE: 32201884786 Data: 17/12/2018
Diário de outubro de 2024 Diário : 9 Folha:67

Conta	Histórico	C/P	Documento	Nº Lote	Débito	Crédito
			Total do Dia:		**39.337,43**	
						39.337,43
29 de outubro de 2024						
Caixa / Banco Conta Movimento (35)	Pagto de Despesas Ref.> PIX	2709		00209		2.200,00
Caixa / Banco Conta Movimento (35)	Pagto de Despesas Ref.> PIX	2709		00209		950,00
Caixa / Banco Conta Movimento (35)	Pagto de Despesas Ref.> FABIO BATISTA ANDRIETA	2709		00209		3.300,00
Caixa / Banco Conta Movimento (35)	Pagto de Despesas Ref.> PIX	2709		00209		100,00
Caixa / Banco Conta Movimento (35)	Pagto de Despesas Ref.> PIX	2709		00209		20,00
Despesas Diversas (2709)	Pagto de Despesas Ref.> PIX	35		00209	2.200,00	
Despesas Diversas (2709)	Pagto de Despesas Ref.> PIX	35		00209	950,00	
Despesas Diversas (2709)	Pagto de Despesas Ref.> FABIO BATISTA ANDRIETA	35		00209	3.300,00	
Despesas Diversas (2709)	Pagto de Despesas Ref.> PIX	35		00209	100,00	
Despesas Diversas (2709)	Pagto de Despesas Ref.> PIX	35		00209	20,00	
			Total do Dia:		**6.570,00**	
						6.570,00
30 de outubro de 2024						
Caixa / Banco Conta Movimento (35)	Pagto de Tributos Estaduais (DUA)- DETRAN PPU9C98	2695		00209		156,18
Caixa / Banco Conta Movimento (35)	Pagto de Tributos Estaduais (DUA)- DETRAN PLACA HEZ8C84	2695		00209		216,15
Caixa / Banco Conta Movimento (35)	Pagto de Tributos Estaduais (DUA)- DETRAN -PLACA MKK5I45	2695		00209		1.119,00
Caixa / Banco Conta Movimento (35)	Pagto de Tributos Estaduais (DUA)- DETRAN ES- PLACA GPN1G00	2695		00209		365,47
Trib. Estadual (DUA) (2695)	Pagto de Tributos Estaduais (DUA)- DETRAN PPU9C98	35		00209	156,18	
Trib. Estadual (DUA) (2695)	Pagto de Tributos Estaduais (DUA)- DETRAN PLACA HEZ8C84	35		00209	216,15	
Trib. Estadual (DUA) (2695)	Pagto de Tributos Estaduais (DUA)- DETRAN -PLACA MKK5I45	35		00209	1.119,00	
Trib. Estadual (DUA) (2695)	Pagto de Tributos Estaduais (DUA)- DETRAN ES- PLACA GPN1G00	35		00209	365,47	
Caixa / Banco Conta Movimento (35)	Pagto de Despesas Ref.> POSTO SEGURO	2709		00209		120,64
Caixa / Banco Conta Movimento (35)	Pagto de Despesas Ref.> DEPARTAMENTO ESTADUAL DE TRANSITO DO ESPIRITO SANTO	2709		00209		2.666,37
Caixa / Banco Conta Movimento (35)	Pagto de Despesas Ref.> DEPARTAMENTO ESTADUAL DE TRANSITO DO ESPIRITO SANTO	2709		00209		156,18

E-DOCS - CÓPIA DO PROCESSO 2025-6X76D GERADO POR UDSON OLIVEIRA RAMOS DE AGUIAR EM 13/05/2026 07:51 DOCUMENTO 1 / 1 PÁGINA 3081 / 5723
2026-KKLLS6 - E-DOCS - CÓPIA SIMPLES 06/03/2026 12:08 PÁGINA 126 / 182

CONSTRUTORA E SERVICOS W. B. M. LTDA - ME (00063) JOSE GONZAGA V CORREA ME
CNPJ : 26.570.470/0001-84 NIRE: 32201884786 Data: 17/12/2018
Diário de outubro de 2024 Diário : 9 Folha:68

Conta	Histórico	C/P	Documento	Nº Lote	Débito	Crédito
Caixa / Banco Conta Movimento (35)	Pagto de Despesas Ref.> DEPARTAMENTO ESTADUAL DE TRANSITO DO ESPIRITO SANTO	2709		00209		216,15
Caixa / Banco Conta Movimento (35)	Pagto de Despesas Ref.> DEPARTAMENTO ESTADUAL DE TRANSITO DO ESPIRITO SANTO	2709		00209		1.119,00
Caixa / Banco Conta Movimento (35)	Pagto de Despesas Ref.> DEPARTAMENTO ESTADUAL DE TRANSITO DO ESPIRITO SANTO	2709		00209		365,47
Caixa / Banco Conta Movimento (35)	Pagto de Despesas Ref.> CONCRELAGOS CONCRETO S/A	2709		00209		12.000,00
Caixa / Banco Conta Movimento (35)	Pagto de Despesas Ref.> SEBASTIAO FRANCISCO DE ABREU NETTO	2709		00209		2.650,00
Despesas Diversas (2709)	Pagto de Despesas Ref.> POSTO SEGURO	35		00209	120,64	
Despesas Diversas (2709)	Pagto de Despesas Ref.> DEPARTAMENTO ESTADUAL DE TRANSITO DO ESPIRITO SANTO	35		00209	2.666,37	
Despesas Diversas (2709)	Pagto de Despesas Ref.> DEPARTAMENTO ESTADUAL DE TRANSITO DO ESPIRITO SANTO	35		00209	156,18	
Despesas Diversas (2709)	Pagto de Despesas Ref.> DEPARTAMENTO ESTADUAL DE TRANSITO DO ESPIRITO SANTO	35		00209	216,15	
Despesas Diversas (2709)	Pagto de Despesas Ref.> DEPARTAMENTO ESTADUAL DE TRANSITO DO ESPIRITO SANTO	35		00209	1.119,00	
Despesas Diversas (2709)	Pagto de Despesas Ref.> DEPARTAMENTO ESTADUAL DE TRANSITO DO ESPIRITO SANTO	35		00209	365,47	
Despesas Diversas (2709)	Pagto de Despesas Ref.> CONCRELAGOS CONCRETO S/A	35		00209	12.000,00	
Despesas Diversas (2709)	Pagto de Despesas Ref.> SEBASTIAO FRANCISCO DE ABREU NETTO	35		00209	2.650,00	
			Total do Dia:		**21.150,61**	
						21.150,61

31 de outubro de 2024

Caixa / Banco Conta Movimento (35)	Pagto de Despesas Ref.> 112800-BUZATO DIST DE FERRAGENS LTDA- USO E CONSUMO	2709	112800	00209		12.741,30
Caixa / Banco Conta Movimento (35)	Pagto de Despesas Ref.> 156546-MINERAL IND. E COM. DE AGREGADOS LTDA- USO E CONSUMO	2709	156546	00209		349,50
Caixa / Banco Conta Movimento (35)	Pagto de Despesas Ref.> 191661-MINERAL IND. E COM. DE AGREGADOS LTDA- USO E CONSUMO	2709	191661	00209		384,00
Caixa / Banco Conta Movimento (35)	Pagto de Despesas Ref.> 191668-MINERAL IND. E COM. DE AGREGADOS LTDA- USO E CONSUMO	2709	191668	00209		366,00
Despesas Diversas (2709)	Pagto de Despesas Ref.> 112800-BUZATO DIST DE FERRAGENS LTDA- USO E CONSUMO	35	112800	00209	12.741,30	
Despesas Diversas (2709)	Pagto de Despesas Ref.> 156546-MINERAL IND. E COM. DE AGREGADOS LTDA- USO E CONSUMO	35	156546	00209	349,50	
Despesas Diversas (2709)	Pagto de Despesas Ref.> 191661-MINERAL IND. E COM. DE AGREGADOS LTDA- USO E CONSUMO	35	191661	00209	384,00	
Despesas Diversas (2709)	Pagto de Despesas Ref.> 191668-	35	191668	00209	366,00	

E-DOCS - CÓPIA DO PROCESSO 2025-6X76D GERADO POR UDSON OLIVEIRA RAMOS DE AGUIAR EM 13/05/2026 07:51 DOCUMENTO 1 / 1 PÁGINA 3082 / 5723
2026-KKLLS6 - E-DOCS - CÓPIA SIMPLES 06/03/2026 12:08 PÁGINA 127 / 182

CONSTRUTORA E SERVICOS W. B. M. LTDA - ME (00063) JOSE GONZAGA V CORREA ME
CNPJ : 26.570.470/0001-84 NIRE: 32201884786 Data: 17/12/2018
Diário de outubro de 2024 Diário : 9 Folha:69

Conta	Histórico	C/P	Documento	Nº Lote	Débito	Crédito
	MINERAL IND. E COM. DE AGREGADOS LTDA- USO E CONSUMO					
Caixa / Banco Conta Movimento (35)	Prestação de Serviços - 276	1225	276	00212	39.964,25	
Prestação de serviços (1225)	Prestação de Serviços - 276	35	276	00212		39.964,25
Caixa / Banco Conta Movimento (35)	Pagto de Despesas Ref.> PIX	2709		00209		1.500,00
Caixa / Banco Conta Movimento (35)	Pagto de Despesas Ref.> BRUNO FERREIRA VIEIRA	2709		00209		2.000,00
Caixa / Banco Conta Movimento (35)	Pagto de Despesas Ref.> MAURICIO MENEGUELI JORGE	2709		00209		650,00
Caixa / Banco Conta Movimento (35)	Pagto de Despesas Ref.> PIX	2709		00209		30,00
Caixa / Banco Conta Movimento (35)	Pagto de Despesas Ref.> HELIS. CALCADOS E ACESSORIOS	2709		00209		208,77
Caixa / Banco Conta Movimento (35)	Pagto de Despesas Ref.> SILVANA LEAL DOMINGOS DE QUEIROZ	2709		00209		400,00
Caixa / Banco Conta Movimento (35)	Pagto de Despesas Ref.> OTICA VITORIA LTDA	2709		00209		1.000,00
Caixa / Banco Conta Movimento (35)	Pagto de Despesas Ref.> PIX	2709		00209		80,00
Caixa / Banco Conta Movimento (35)	Pagto de Despesas Ref.> CONFIAUTO	2709		00209		320,54
Despesas Diversas (2709)	Pagto de Despesas Ref.> PIX	35		00209	1.500,00	
Despesas Diversas (2709)	Pagto de Despesas Ref.> BRUNO FERREIRA VIEIRA	35		00209	2.000,00	
Despesas Diversas (2709)	Pagto de Despesas Ref.> MAURICIO MENEGUELI JORGE	35		00209	650,00	
Despesas Diversas (2709)	Pagto de Despesas Ref.> PIX	35		00209	30,00	
Despesas Diversas (2709)	Pagto de Despesas Ref.> HELIS. CALCADOS E ACESSORIOS	35		00209	208,77	
Despesas Diversas (2709)	Pagto de Despesas Ref.> SILVANA LEAL DOMINGOS DE QUEIROZ	35		00209	400,00	
Despesas Diversas (2709)	Pagto de Despesas Ref.> OTICA VITORIA LTDA	35		00209	1.000,00	
Despesas Diversas (2709)	Pagto de Despesas Ref.> PIX	35		00209	80,00	
Despesas Diversas (2709)	Pagto de Despesas Ref.> CONFIAUTO	35		00209	320,54	
			Total do Dia:		**59.994,36**	
						59.994,36

**********(XXXXX)**********

E-DOCS - CÓPIA DO PROCESSO 2025-6X76D GERADO POR UDSON OLIVEIRA RAMOS DE AGUIAR EM 13/05/2026 07:51 DOCUMENTO 1 / 1 PÁGINA 3083 / 5723
2026-KKLLS6 - E-DOCS - CÓPIA SIMPLES 06/03/2026 12:08 PÁGINA 128 / 182

CONSTRUTORA E SERVICOS W. B. M. LTDA - ME (00063) JOSE GONZAGA V CORREA ME
CNPJ : 26.570.470/0001-84 NIRE: 32201884786 Data: 17/12/2018
Diário de novembro de 2024 Diário : 9 Folha:70

Conta	Histórico	C/P	Documento	Nº Lote	Débito	Crédito
01 de novembro de 2024						
Caixa / Banco Conta Movimento (35)	Pagto de Despesas Ref.> PARCELA MENSAL 47/58- ESCAVADEIRA HIDRAULICA REF NFE 93687	2709		00211		8.446,28
Despesas Diversas (2709)	Pagto de Despesas Ref.> PARCELA MENSAL 47/58- ESCAVADEIRA HIDRAULICA REF NFE 93687	35		00211	8.446,28	
Caixa / Banco Conta Movimento (35)	Pagto de Despesas Ref.> BB HOTELS RJ NORTE RIO DE JANEIRO-VISA ELECTRO	2709		00211		973,80
Caixa / Banco Conta Movimento (35)	Pagto de Despesas Ref.> PIX 53.153.938/0001-08	2709		00211		54,90
Caixa / Banco Conta Movimento (35)	Pagto de Despesas Ref.> PIX	2709		00211		475,95
Caixa / Banco Conta Movimento (35)	Pagto de Despesas Ref.> PIX	2709		00211		20,00
Caixa / Banco Conta Movimento (35)	Pagto de Despesas Ref.> local beach club rio de janeiro	2709		00211		446,90
Caixa / Banco Conta Movimento (35)	Pagto Tarifas Bancarias	2317		00211		0,76
Caixa / Banco Conta Movimento (35)	Pagto Tarifas Bancarias	2317		00211		18,56
Despesas Diversas (2709)	Pagto de Despesas Ref.> BB HOTELS RJ NORTE RIO DE JANEIRO-VISA ELECTRO	35		00211	973,80	
Despesas Diversas (2709)	Pagto de Despesas Ref.> PIX 53.153.938/0001-08	35		00211	54,90	
Despesas Diversas (2709)	Pagto de Despesas Ref.> PIX	35		00211	475,95	
Despesas Diversas (2709)	Pagto de Despesas Ref.> PIX	35		00211	20,00	
Despesas Diversas (2709)	Pagto de Despesas Ref.> local beach club rio de janeiro	35		00211	446,90	
Juros e despesas bancárias (2317)	Pagto Tarifas Bancarias	35		00211	0,76	
Juros e despesas bancárias (2317)	Pagto Tarifas Bancarias	35		00211	18,56	
			Total do Dia:		**10.437,15**	
						10.437,15
02 de novembro de 2024						
Caixa / Banco Conta Movimento (35)	Pagto de Despesas Ref.> 13 MATERIAL DE CONTRUÇÃO	2709		00211		3.810,00
Despesas Diversas (2709)	Pagto de Despesas Ref.> 13 MATERIAL DE CONTRUÇÃO	35		00211	3.810,00	
			Total do Dia:		**3.810,00**	
						3.810,00
04 de novembro de 2024						
Caixa / Banco Conta Movimento (35)	Pagto de Despesas Ref.> 191771- MINERAL IND. E COM. DE AGREGADOS LTDA	2709	191771	00211		321,00
Caixa / Banco Conta Movimento (35)	Pagto de Despesas Ref.> 191774- MINERAL IND. E COM. DE AGREGADOS LTDA	2709	191774	00211		357,00
Despesas Diversas (2709)	Pagto de Despesas Ref.> 191771- MINERAL IND. E COM. DE	35	191771	00211	321,00	

E-DOCS - CÓPIA DO PROCESSO 2025-6X76D GERADO POR UDSON OLIVEIRA RAMOS DE AGUIAR EM 13/05/2026 07:51 DOCUMENTO 1 / 1 PÁGINA 3084 / 5723
2026-KKLLS6 - E-DOCS - CÓPIA SIMPLES 06/03/2026 12:08 PÁGINA 129 / 182

CONSTRUTORA E SERVICOS W. B. M. LTDA - ME (00063) JOSE GONZAGA V CORREA ME
CNPJ : 26.570.470/0001-84 NIRE: 32201884786 Data: 17/12/2018
Diário de novembro de 2024 Diário : 9 Folha:71

Conta	Histórico	C/P	Documento	Nº Lote	Débito	Crédito
	AGREGADOS LTDA					
Despesas Diversas (2709)	Pagto de Despesas Ref.> 191774- MINERAL IND. E COM. DE AGREGADOS LTDA	35	191774	00211	357,00	
Caixa / Banco Conta Movimento (35)	Pagto Folha de Pagamento - Funcionarios 10/2024	1512		00211		5.566,64
Salários e ordenados (1512)	Pagto Folha de Pagamento - Funcionarios 10/2024	35		00211	5.566,64	
Caixa / Banco Conta Movimento (35)	Pagto de Despesas Ref.> RAIA 1533 RIO DE JANEIRO	2709		00211		76,89
Caixa / Banco Conta Movimento (35)	Pagto de Despesas Ref.> POSTO DE ABASTECIMENTO RIO DE JANEIRO	2709		00211		271,39
Caixa / Banco Conta Movimento (35)	Pagto de Despesas Ref.> TERRA BRASILI COMERCIO RIO DE JANEIRO	2709		00211		635,80
Caixa / Banco Conta Movimento (35)	Pagto de Despesas Ref.> BELL ART RIO DE JANEIRO	2709		00211		254,95
Caixa / Banco Conta Movimento (35)	Pagto de Despesas Ref.> HAVAIANAS RIO DE JANEIRO	2709		00211		179,98
Caixa / Banco Conta Movimento (35)	Pagto de Despesas Ref.> HAVAIANAS RIO DE JANEIRO	2709		00211		12,99
Caixa / Banco Conta Movimento (35)	Pagto de Despesas Ref.> NEIF PEZINHO COMERCIO RIO DE JANEIRO	2709		00211		269,91
Caixa / Banco Conta Movimento (35)	Pagto de Despesas Ref.> BAR DO ZECA PAGODINHO RIO DE JANEIRO	2709		00211		289,50
Caixa / Banco Conta Movimento (35)	Pagto de Despesas Ref.> CONVENIENCIAS ABREU 10 SÃO GONÇALO	2709		00211		40,99
Caixa / Banco Conta Movimento (35)	Pagto de Despesas Ref.> PISTA 3 AUTO PIST NITEROI BR	2709		00211		7,10
Caixa / Banco Conta Movimento (35)	Pagto de Despesas Ref.> ALESSANDRA MACAE BR	2709		00211		190,94
Caixa / Banco Conta Movimento (35)	Pagto de Despesas Ref.> PISTA 2 AUTO PIST NITEROI BR	2709		00211		7,10
Caixa / Banco Conta Movimento (35)	Pagto de Despesas Ref.> KM 10 LANCHONETE CAMPOS DOS G OBR	2709		00211		12,00
Caixa / Banco Conta Movimento (35)	Pagto de Despesas Ref.> PISTA 1 AUTO PIST NITEROI BR	2709		00211		7,10
Caixa / Banco Conta Movimento (35)	Pagto de Despesas Ref.> P7 MIMOSO DO SUL SÃO PAULO BR	2709		00211		2,00
Caixa / Banco Conta Movimento (35)	Pagto de Despesas Ref.> PIX	2709		00211		1.500,00
Caixa / Banco Conta Movimento (35)	Pagto de Despesas Ref.> PIX	2709		00211		1.000,00
Despesas Diversas (2709)	Pagto de Despesas Ref.> RAIA 1533 RIO DE JANEIRO	35		00211	76,89	
Despesas Diversas (2709)	Pagto de Despesas Ref.> POSTO DE ABASTECIMENTO RIO DE JANEIRO	35		00211	271,39	
Despesas Diversas (2709)	Pagto de Despesas Ref.> TERRA BRASILI COMERCIO RIO DE JANEIRO	35		00211	635,80	
Despesas Diversas (2709)	Pagto de Despesas Ref.> BELL ART RIO DE JANEIRO	35		00211	254,95	
Despesas Diversas (2709)	Pagto de Despesas Ref.> HAVAIANAS RIO DE JANEIRO	35		00211	179,98	
Despesas Diversas (2709)	Pagto de Despesas Ref.> HAVAIANAS RIO DE JANEIRO	35		00211	12,99	
Despesas Diversas (2709)	Pagto de Despesas Ref.> NEIF PEZINHO COMERCIO RIO DE JANEIRO	35		00211	269,91	
Despesas Diversas (2709)	Pagto de Despesas Ref.> BAR DO ZECA PAGODINHO RIO DE JANEIRO	35		00211	289,50	

E-DOCS - CÓPIA DO PROCESSO 2025-6X76D GERADO POR UDSON OLIVEIRA RAMOS DE AGUIAR EM 13/05/2026 07:51 DOCUMENTO 1 / 1 PÁGINA 3085 / 5723

2026-KKLLS6 - E-DOCS - CÓPIA SIMPLES 06/03/2026 12:08 PÁGINA 130 / 182

Conta	Histórico	C/P	Documento	Nº Lote	Débito	Crédito
Despesas Diversas (2709)	Pagto de Despesas Ref.> CONVENIENCIAS ABREU 10 SÃO GONÇALO	35		00211	40,99	
Despesas Diversas (2709)	Pagto de Despesas Ref.> PISTA 3 AUTO PIST NITEROI BR	35		00211	7,10	
Despesas Diversas (2709)	Pagto de Despesas Ref.> ALESSANDRA MACAE BR	35		00211	190,94	
Despesas Diversas (2709)	Pagto de Despesas Ref.> PISTA 2 AUTO PIST NITEROI BR	35		00211	7,10	
Despesas Diversas (2709)	Pagto de Despesas Ref.> KM 10 LANCHONETE CAMPOS DOS G OBR	35		00211	12,00	
Despesas Diversas (2709)	Pagto de Despesas Ref.> PISTA 1 AUTO PIST NITEROI BR	35		00211	7,10	
Despesas Diversas (2709)	Pagto de Despesas Ref.> P7 MIMOSO DO SUL SÃO PAULO BR	35		00211	2,00	
Despesas Diversas (2709)	Pagto de Despesas Ref.> PIX	35		00211	1.500,00	
Despesas Diversas (2709)	Pagto de Despesas Ref.> PIX	35		00211	1.000,00	
			Total do Dia:		**11.003,28**	
						11.003,28

05 de novembro de 2024

Caixa / Banco Conta Movimento (35)	Pgto Conta de Água Ref:. 10/2024	1757		00211		33,29
Água / Esgoto (1757)	Pgto Conta de Água Ref:. 10/2024	35		00211	33,29	
Caixa / Banco Conta Movimento (35)	Pagto de Despesas Ref.> CONSORCIOS	2709		00211		157,71
Caixa / Banco Conta Movimento (35)	Pgto Conta de Água	1757		00211		33,95
Caixa / Banco Conta Movimento (35)	Pagto de Despesas Ref.> PIX	2709		00211		1.800,00
Caixa / Banco Conta Movimento (35)	Pagto de Despesas Ref.> PIX	2709		00211		960,00
Caixa / Banco Conta Movimento (35)	Pagto de Despesas Ref.> PIX	2709		00211		770,00
Caixa / Banco Conta Movimento (35)	Pagto de Despesas Ref.> PIX	2709		00211		1.440,00
Caixa / Banco Conta Movimento (35)	Pagto de Despesas Ref.> PIX	2709		00211		1.800,00
Caixa / Banco Conta Movimento (35)	Pagto de Despesas Ref.> PIX	2709		00211		420,00
Caixa / Banco Conta Movimento (35)	Pagto de Despesas Ref.> PIX	2709		00211		1.200,00
Caixa / Banco Conta Movimento (35)	Pagto de Despesas Ref.> PIX	2709		00211		1.440,00
Caixa / Banco Conta Movimento (35)	Pagto de Despesas Ref.> PIX	2709		00211		1.800,00
Caixa / Banco Conta Movimento (35)	Pagto de Despesas Ref.> PIX	2709		00211		1.100,00
Caixa / Banco Conta Movimento (35)	Pagto de Despesas Ref.> PIX	2709		00211		1.000,00
Caixa / Banco Conta Movimento (35)	Pagto de Despesas Ref.> PIX	2709		00211		1.800,00
Caixa / Banco Conta Movimento (35)	Pagto de Despesas Ref.> PIX	2709		00211		1.400,00
Caixa / Banco Conta Movimento (35)	Pagto de Despesas Ref.> PIX	2709		00211		900,00

E-DOCS - CÓPIA DO PROCESSO 2025-6X76D GERADO POR UDSON OLIVEIRA RAMOS DE AGUIAR EM 13/05/2026 07:51 DOCUMENTO 1 / 1 PÁGINA 3086 / 5723

2026-KKLLS6 - E-DOCS - CÓPIA SIMPLES 06/03/2026 12:08 PÁGINA 131 / 182

CONSTRUTORA E SERVICOS W. B. M. LTDA - ME (00063) JOSE GONZAGA V CORREA ME

CNPJ : 26.570.470/0001-84 NIRE: 32201884786 Data: 17/12/2018

Diário de novembro de 2024 Diário : 9 Folha:73

Conta	Histórico	C/P	Documento	Nº Lote	Débito	Crédito
Caixa / Banco Conta Movimento (35)	Pagto de Despesas Ref.> PIX	2709		00211		1.320,00
Despesas Diversas (2709)	Pagto de Despesas Ref.> CONSORCIOS	35		00211	157,71	
Despesas Diversas (2709)	Pagto de Despesas Ref.> PIX	35		00211	1.800,00	
Despesas Diversas (2709)	Pagto de Despesas Ref.> PIX	35		00211	960,00	
Despesas Diversas (2709)	Pagto de Despesas Ref.> PIX	35		00211	770,00	
Despesas Diversas (2709)	Pagto de Despesas Ref.> PIX	35		00211	1.440,00	
Despesas Diversas (2709)	Pagto de Despesas Ref.> PIX	35		00211	1.800,00	
Despesas Diversas (2709)	Pagto de Despesas Ref.> PIX	35		00211	420,00	
Despesas Diversas (2709)	Pagto de Despesas Ref.> PIX	35		00211	1.200,00	
Despesas Diversas (2709)	Pagto de Despesas Ref.> PIX	35		00211	1.440,00	
Despesas Diversas (2709)	Pagto de Despesas Ref.> PIX	35		00211	1.800,00	
Despesas Diversas (2709)	Pagto de Despesas Ref.> PIX	35		00211	1.100,00	
Despesas Diversas (2709)	Pagto de Despesas Ref.> PIX	35		00211	1.000,00	
Despesas Diversas (2709)	Pagto de Despesas Ref.> PIX	35		00211	1.800,00	
Despesas Diversas (2709)	Pagto de Despesas Ref.> PIX	35		00211	1.400,00	
Despesas Diversas (2709)	Pagto de Despesas Ref.> PIX	35		00211	900,00	
Despesas Diversas (2709)	Pagto de Despesas Ref.> PIX	35		00211	1.320,00	
Água / Esgoto (1757)	Pgto Conta de Água	35		00211	33,95	
Caixa / Banco Conta Movimento (35)	Pagto de Despesas	2709		00211		157,71
Caixa / Banco Conta Movimento (35)	Pagto de Despesas Ref.> PIX	2709		00211		410,00
Caixa / Banco Conta Movimento (35)	Pagto de Despesas Ref.> PIX	2709		00211		1.800,00
Caixa / Banco Conta Movimento (35)	Pagto de Despesas Ref.> PIX	2709		00211		1.350,00
Caixa / Banco Conta Movimento (35)	Pagto de Despesas Ref.> PIX	2709		00211		1.100,00
Caixa / Banco Conta Movimento (35)	Pagto de Despesas Ref.> PIX	2709		00211		525,00
Caixa / Banco Conta Movimento (35)	Pagto de Despesas Ref.> PIX	2709		00211		680,00
Caixa / Banco Conta Movimento (35)	Pagto de Despesas Ref.> PIX	2709		00211		4.160,00
Caixa / Banco Conta Movimento (35)	Pagto de Despesas Ref.> PIX	2709		00211		100,00
Caixa / Banco Conta Movimento (35)	Pagto de Despesas Ref.> CHEQUE PAGO	2709		00211		2.000,00
Caixa / Banco Conta Movimento (35)	Pagto Tarifas Bancarias	2317		00211		9,60
Despesas Diversas (2709)	Pagto de Despesas	35		00211	157,71	
Despesas Diversas (2709)	Pagto de Despesas Ref.> PIX	35		00211	410,00	
Despesas Diversas (2709)	Pagto de Despesas Ref.> PIX	35		00211	1.800,00	
Despesas Diversas (2709)	Pagto de Despesas Ref.> PIX	35		00211	1.350,00	
Despesas Diversas (2709)	Pagto de Despesas Ref.> PIX	35		00211	1.100,00	
Despesas Diversas (2709)	Pagto de Despesas Ref.> PIX	35		00211	525,00	
Despesas Diversas (2709)	Pagto de Despesas Ref.> PIX	35		00211	680,00	
Despesas Diversas (2709)	Pagto de Despesas Ref.> PIX	35		00211	4.160,00	
Despesas Diversas (2709)	Pagto de Despesas Ref.> PIX	35		00211	100,00	
Despesas Diversas (2709)	Pagto de Despesas Ref.> CHEQUE PAGO	35		00211	2.000,00	
Juros e despesas bancárias (2317)	Pagto Tarifas Bancarias	35		00211	9,60	

E-DOCS - CÓPIA DO PROCESSO 2025-6X76D GERADO POR UDSON OLIVEIRA RAMOS DE AGUIAR EM 13/05/2026 07:51 DOCUMENTO 1 / 1 PÁGINA 3087 / 5723

2026-KKLLS6 - E-DOCS - CÓPIA SIMPLES 06/03/2026 12:08 PÁGINA 132 / 182

CONSTRUTORA E SERVICOS W. B. M. LTDA - ME (00063) JOSE GONZAGA V CORREA ME
CNPJ : 26.570.470/0001-84 NIRE: 32201884786 Data: 17/12/2018
Diário de novembro de 2024 Diário : 9 Folha:74

Conta	Histórico	C/P	Documento	Nº Lote	Débito	Crédito
			Total do Dia:		**31.667,26**	
						31.667,26
06 de novembro de 2024						
Caixa / Banco Conta Movimento (35)	Pagto de Despesas Ref.> 191978- MINERAL IND. E COM. DE AGREGADOS LTDA	2709	191978	00211		857,60
Despesas Diversas (2709)	Pagto de Despesas Ref.> 191978- MINERAL IND. E COM. DE AGREGADOS LTDA	35	191978	00211	857,60	
Caixa / Banco Conta Movimento (35)	Pagto de Despesas Ref.> PIX	2709		00211		2.150,32
Caixa / Banco Conta Movimento (35)	Pgto Conta de Água	1757		00211		33,29
Caixa / Banco Conta Movimento (35)	Pgto Conta de Água	1757		00211		33,29
Caixa / Banco Conta Movimento (35)	Pagto de Despesas Ref.> CNV.EN.ELETR.GAS	2709		00211		45,81
Caixa / Banco Conta Movimento (35)	Pagto de Despesas Ref.> CNV. EN ELET GAS	2709		00211		111,19
Caixa / Banco Conta Movimento (35)	Pagto de Despesas Ref.> PIX	2709		00211		1.000,00
Caixa / Banco Conta Movimento (35)	Pagto de Despesas Ref.> PIX	2709		00211		410,00
Caixa / Banco Conta Movimento (35)	Pagto de Despesas Ref.> PIX	2709		00211		140,00
Caixa / Banco Conta Movimento (35)	Pagto de Despesas Ref.> LUCAS PARREIRA BRAGA	2709		00211		450,00
Despesas Diversas (2709)	Pagto de Despesas Ref.> PIX	35		00211	2.150,32	
Despesas Diversas (2709)	Pagto de Despesas Ref.> CNV.EN.ELETR.GAS	35		00211	45,81	
Despesas Diversas (2709)	Pagto de Despesas Ref.> CNV. EN ELET GAS	35		00211	111,19	
Despesas Diversas (2709)	Pagto de Despesas Ref.> PIX	35		00211	1.000,00	
Despesas Diversas (2709)	Pagto de Despesas Ref.> PIX	35		00211	410,00	
Despesas Diversas (2709)	Pagto de Despesas Ref.> PIX	35		00211	140,00	
Despesas Diversas (2709)	Pagto de Despesas Ref.> LUCAS PARREIRA BRAGA	35		00211	450,00	
Água / Esgoto (1757)	Pgto Conta de Água	35		00211	33,29	
Água / Esgoto (1757)	Pgto Conta de Água	35		00211	33,29	
			Total do Dia:		**5.231,50**	
						5.231,50
07 de novembro de 2024						
Caixa / Banco Conta Movimento (35)	Pagto de Despesas Ref.> FREITAS HORTIFRUTI ALEGRE BR	2709		00211		120,56
Caixa / Banco Conta Movimento (35)	Pagto de Despesas Ref.> HAILSON BARCELLOS DE RECENDE	2709		00211		20,00
Caixa / Banco Conta Movimento (35)	Pagto de Despesas Ref.> PIX 38.235.895/0001-06	2709		00211		313,49
Caixa / Banco Conta Movimento (35)	Pagto de Despesas Ref.> RODRIGO DA CONCEIÇÃO DE SOUZA LIMA	2709		00211		375,00
Caixa / Banco Conta Movimento (35)	Pagto de Despesas Ref.> PIX	2709		00211		80,00
Caixa / Banco Conta	Pagto de Despesas Ref.> PIX	2709		00211		30,00

E-DOCS - CÓPIA DO PROCESSO 2025-6X76D GERADO POR UDSON OLIVEIRA RAMOS DE AGUIAR EM 13/05/2026 07:51 DOCUMENTO 1 / 1 PÁGINA 3088 / 5723
2026-KKLLS6 - E-DOCS - CÓPIA SIMPLES 06/03/2026 12:08 PÁGINA 133 / 182

CONSTRUTORA E SERVICOS W. B. M. LTDA - ME (00063) JOSE GONZAGA V CORREA ME
CNPJ : 26.570.470/0001-84 NIRE: 32201884786 Data: 17/12/2018
Diário de novembro de 2024 Diário : 9 Folha:75

Conta	Histórico	C/P	Documento	Nº Lote	Débito	Crédito
Movimento (35)						
Caixa / Banco Conta Movimento (35)	Pagto de Despesas Ref.> HAILSON BARCELLOS DE RESENDE	2709		00211		100,00
Despesas Diversas (2709)	Pagto de Despesas Ref.> FREITAS HORTIFRUTI ALEGRE BR	35		00211	120,56	
Despesas Diversas (2709)	Pagto de Despesas Ref.> HAILSON BARCELLOS DE RECENDE	35		00211	20,00	
Despesas Diversas (2709)	Pagto de Despesas Ref.> PIX 38.235.895/0001-06	35		00211	313,49	
Despesas Diversas (2709)	Pagto de Despesas Ref.> RODRIGO DA CONCEIÇÃO DE SOUZA LIMA	35		00211	375,00	
Despesas Diversas (2709)	Pagto de Despesas Ref.> PIX	35		00211	80,00	
Despesas Diversas (2709)	Pagto de Despesas Ref.> PIX	35		00211	30,00	
Despesas Diversas (2709)	Pagto de Despesas Ref.> HAILSON BARCELLOS DE RESENDE	35		00211	100,00	
			Total do Dia:		**1.039,05**	
						1.039,05
08 de novembro de 2024						
Caixa / Banco Conta Movimento (35)	Pagto de Despesas Ref.> PIX	2709		00211		50,00
Caixa / Banco Conta Movimento (35)	Pagto de Despesas Ref.> CERVEJARIA NOVA EXTRELA ALEGRE	2709		00211		3.000,00
Caixa / Banco Conta Movimento (35)	Pagto de Despesas Ref.> THAMIRES PEREIRA MANHUMIRIM BR	2709		00211		231,90
Despesas Diversas (2709)	Pagto de Despesas Ref.> PIX	35		00211	50,00	
Despesas Diversas (2709)	Pagto de Despesas Ref.> CERVEJARIA NOVA EXTRELA ALEGRE	35		00211	3.000,00	
Despesas Diversas (2709)	Pagto de Despesas Ref.> THAMIRES PEREIRA MANHUMIRIM BR	35		00211	231,90	
			Total do Dia:		**3.281,90**	
						3.281,90
10 de novembro de 2024						
Caixa / Banco Conta Movimento (35)	Pagto de Despesas Ref.> MEGABYTE	2709		00211		99,90
Despesas Diversas (2709)	Pagto de Despesas Ref.> MEGABYTE	35		00211	99,90	
			Total do Dia:		**99,90**	
						99,90
11 de novembro de 2024						
Caixa / Banco Conta Movimento (35)	Pagto de Despesas Ref.> 11292-MAPORA IND. COM. VAR. MATERIAL CONTRUCAO	2709	11292	00211		6.840,00
Caixa / Banco Conta Movimento (35)	Pagto de Despesas Ref.> 11293-MAPORA IND. COM. VAR. MATERIAL CONTRUCAO	2709	11293	00211		5.700,00
Despesas Diversas (2709)	Pagto de Despesas Ref.> 11292-MAPORA IND. COM. VAR. MATERIAL CONTRUCAO	35	11292	00211	6.840,00	
Despesas Diversas (2709)	Pagto de Despesas Ref.> 11293-MAPORA IND. COM. VAR. MATERIAL CONTRUCAO	35	11293	00211	5.700,00	

E-DOCS - CÓPIA DO PROCESSO 2025-6X76D GERADO POR UDSON OLIVEIRA RAMOS DE AGUIAR EM 13/05/2026 07:51 DOCUMENTO 1 / 1 PÁGINA 3089 / 5723
2026-KKLLS6 - E-DOCS - CÓPIA SIMPLES 06/03/2026 12:08 PÁGINA 134 / 182

CONSTRUTORA E SERVICOS W. B. M. LTDA - ME (00063) JOSE GONZAGA V CORREA ME

CNPJ : 26.570.470/0001-84 NIRE: 32201884786 Data: 17/12/2018

Diário de novembro de 2024 Diário : 9 Folha:76

Conta	Histórico	C/P	Documento	Nº Lote	Débito	Crédito
Caixa / Banco Conta Movimento (35)	Pagto de Despesas Ref.> PIX 33.4354190001-25	2709		00211		409,19
Caixa / Banco Conta Movimento (35)	Pagto de Emprestimos-DOC 02352010	694		00211		1.525,08
Caixa / Banco Conta Movimento (35)	Pagto de Despesas Ref.> PIX	2709		00211		180,00
Caixa / Banco Conta Movimento (35)	Pagto de Despesas Ref.> CONCRELAGOS CONCRETO S/A	2709		00211		7.357,50
Caixa / Banco Conta Movimento (35)	Pagto de Despesas Ref.> CONSORCIOS	2709		00211		201,79
Caixa / Banco Conta Movimento (35)	Pagto de Despesas Ref.> CONSÓRCIOS	2709		00211		427,63
Caixa / Banco Conta Movimento (35)	Pagto de Despesas Ref.> DROGAHEMIL MANHUMIRIM BR	2709		00211		29,90
Caixa / Banco Conta Movimento (35)	Pagto de Despesas Ref.> PIX	2709		00211		5.480,00
Caixa / Banco Conta Movimento (35)	Pagto de Despesas Ref.> PIX	2709		00211		2.000,00
Caixa / Banco Conta Movimento (35)	Pagto de Despesas Ref.> ANA PAULA FURTADO FERREIRA	2709		00211		757,00
Caixa / Banco Conta Movimento (35)	Pagto de Despesas Ref.> PIX	2709		00211		100,00
Caixa / Banco Conta Movimento (35)	Pagto de Despesas Ref.> DELIGELI MANHUMIRIM BR	2709		00211		22,80
Caixa / Banco Conta Movimento (35)	Pagto de Despesas Ref.> PIX	2709		00211		100,00
Caixa / Banco Conta Movimento (35)	Pagto de Despesas Ref.> PIX	2709		00211		200,00
Caixa / Banco Conta Movimento (35)	Pagto de Despesas Ref.> THAMIRES PEREIRA MANHUMIRIM BR	2709		00211		146,80
Caixa / Banco Conta Movimento (35)	Pagto de Despesas Ref.> HOTEL MINAS DOR MANHUMIRIM BR	2709		00211		360,00
Caixa / Banco Conta Movimento (35)	Pagto de Despesas Ref.> AUTO POSTO HOTEL MINAS DOR MANHUMIRIM BR	2709		00211		286,00
Emprestimo (694)	Pagto de Emprestimos-DOC 02352010	35		00211	1.525,08	
Despesas Diversas (2709)	Pagto de Despesas Ref.> PIX 33.4354190001-25	35		00211	409,19	
Despesas Diversas (2709)	Pagto de Despesas Ref.> PIX	35		00211	180,00	
Despesas Diversas (2709)	Pagto de Despesas Ref.> CONCRELAGOS CONCRETO S/A	35		00211	7.357,50	
Despesas Diversas (2709)	Pagto de Despesas Ref.> CONSORCIOS	35		00211	201,79	
Despesas Diversas (2709)	Pagto de Despesas Ref.> CONSÓRCIOS	35		00211	427,63	
Despesas Diversas (2709)	Pagto de Despesas Ref.> DROGAHEMIL MANHUMIRIM BR	35		00211	29,90	
Despesas Diversas (2709)	Pagto de Despesas Ref.> PIX	35		00211	5.480,00	
Despesas Diversas (2709)	Pagto de Despesas Ref.> PIX	35		00211	2.000,00	
Despesas Diversas (2709)	Pagto de Despesas Ref.> ANA PAULA FURTADO FERREIRA	35		00211	757,00	
Despesas Diversas (2709)	Pagto de Despesas Ref.> PIX	35		00211	100,00	
Despesas Diversas (2709)	Pagto de Despesas Ref.> DELIGELI MANHUMIRIM BR	35		00211	22,80	
Despesas Diversas (2709)	Pagto de Despesas Ref.> PIX	35		00211	100,00	
Despesas Diversas (2709)	Pagto de Despesas Ref.> PIX	35		00211	200,00	
Despesas Diversas (2709)	Pagto de Despesas Ref.> THAMIRES PEREIRA MANHUMIRIM BR	35		00211	146,80	
Despesas Diversas (2709)	Pagto de Despesas Ref.> HOTEL MINAS	35		00211	360,00	

E-DOCS - CÓPIA DO PROCESSO 2025-6X76D GERADO POR UDSON OLIVEIRA RAMOS DE AGUIAR EM 13/05/2026 07:51 DOCUMENTO 1 / 1 PÁGINA 3090 / 5723

2026-KKLLS6 - E-DOCS - CÓPIA SIMPLES 06/03/2026 12:08 PÁGINA 135 / 182

CONSTRUTORA E SERVICOS W. B. M. LTDA - ME (00063) JOSE GONZAGA V CORREA ME
CNPJ : 26.570.470/0001-84 NIRE: 32201884786 Data: 17/12/2018
Diário de novembro de 2024 Diário : 9 Folha:77

Conta	Histórico	C/P	Documento	Nº Lote	Débito	Crédito
	DOR MANHUMIRIM BR					
Despesas Diversas (2709)	Pagto de Despesas Ref.> AUTO POSTO HOTEL MINAS DOR MANHUMIRIM BR	35		00211	286,00	
			Total do Dia:		**32.123,69**	
						32.123,69
12 de novembro de 2024						
Caixa / Banco Conta Movimento (35)	Prestação de Serviços - 272	1225	272	00210	7.951,14	
Caixa / Banco Conta Movimento (35)	Prestação de Serviços - 273	1225	273	00210	27.279,46	
Caixa / Banco Conta Movimento (35)	Prestação de Serviços - 270	1225	270	00210	79.134,68	
Prestação de serviços (1225)	Prestação de Serviços - 272	35	272	00210		7.951,14
Prestação de serviços (1225)	Prestação de Serviços - 273	35	273	00210		27.279,46
Prestação de serviços (1225)	Prestação de Serviços - 270	35	270	00210		79.134,68
			Total do Dia:		**114.365,28**	
						114.365,28
13 de novembro de 2024						
Caixa / Banco Conta Movimento (35)	Pagto de Despesas Ref.> PARCELA MENSAL 53/58- ESCAVADEIRA HIDRAULICA REF NFE 93687	2709		00211		7.447,01
Despesas Diversas (2709)	Pagto de Despesas Ref.> PARCELA MENSAL 53/58- ESCAVADEIRA HIDRAULICA REF NFE 93687	35		00211	7.447,01	
			Total do Dia:		**7.447,01**	
						7.447,01
14 de novembro de 2024						
Caixa / Banco Conta Movimento (35)	Prestação de Serviços - 274	1225	274	00210	10.100,00	
Prestação de serviços (1225)	Prestação de Serviços - 274	35	274	00210		10.100,00
Caixa / Banco Conta Movimento (35)	Pagto de Despesas Ref.> 11305-MAPORA IND. COM. VAR. MATERIAL CONTRUCAO	2709	11305	00211		6.840,00
Despesas Diversas (2709)	Pagto de Despesas Ref.> 11305-MAPORA IND. COM. VAR. MATERIAL CONTRUCAO	35	11305	00211	6.840,00	
Caixa / Banco Conta Movimento (35)	Pagto de Despesas Ref.> PIX	2709		00211		30,00
Caixa / Banco Conta Movimento (35)	Pagto de Despesas Ref.> PIX	2709		00211		14.262,55
Caixa / Banco Conta Movimento (35)	Pagto de Despesas Ref.> PIX	2709		00211		4.574,61
Caixa / Banco Conta Movimento (35)	Pagto de Despesas Ref.> PIX	2709		00211		4.574,61
Caixa / Banco Conta Movimento (35)	Pagto de Despesas Ref.> PIX	2709		00211		1.800,00
Despesas Diversas (2709)	Pagto de Despesas Ref.> PIX	35		00211	30,00	

E-DOCS - CÓPIA DO PROCESSO 2025-6X76D GERADO POR UDSON OLIVEIRA RAMOS DE AGUIAR EM 13/05/2026 07:51 DOCUMENTO 1 / 1 PÁGINA 3091 / 5723
2026-KKLLS6 - E-DOCS - CÓPIA SIMPLES 06/03/2026 12:08 PÁGINA 136 / 182

CONSTRUTORA E SERVICOS W. B. M. LTDA - ME (00063) JOSE GONZAGA V CORREA ME
CNPJ : 26.570.470/0001-84 NIRE: 32201884786 Data: 17/12/2018
Diário de novembro de 2024 Diário : 9 Folha:78

Conta	Histórico	C/P	Documento	Nº Lote	Débito	Crédito
Despesas Diversas (2709)	Pagto de Despesas Ref.> PIX	35		00211	14.262,55	
Despesas Diversas (2709)	Pagto de Despesas Ref.> PIX	35		00211	4.574,61	
Despesas Diversas (2709)	Pagto de Despesas Ref.> PIX	35		00211	4.574,61	
Despesas Diversas (2709)	Pagto de Despesas Ref.> PIX	35		00211	1.800,00	
			Total do Dia:		**42.181,77**	
						42.181,77

18 de novembro de 2024

Caixa / Banco Conta Movimento (35)	Pagto de Despesas Ref.> 11318-MAPORA IND. COM. VAR. MATERIAL CONTRUCAO	2709	11318	00211		6.840,00
Caixa / Banco Conta Movimento (35)	Pagto de Despesas Ref.> 192553-MINERAL IND. E COM. DE AGREGADOS LTDA	2709	192553	00211		889,60
Caixa / Banco Conta Movimento (35)	Pagto de Despesas Ref.> 192613-MINERAL IND. E COM. DE AGREGADOS LTDA	2709	192613	00211		889,60
Despesas Diversas (2709)	Pagto de Despesas Ref.> 11318-MAPORA IND. COM. VAR. MATERIAL CONTRUCAO	35	11318	00211	6.840,00	
Despesas Diversas (2709)	Pagto de Despesas Ref.> 192553-MINERAL IND. E COM. DE AGREGADOS LTDA	35	192553	00211	889,60	
Despesas Diversas (2709)	Pagto de Despesas Ref.> 192613-MINERAL IND. E COM. DE AGREGADOS LTDA	35	192613	00211	889,60	
Caixa / Banco Conta Movimento (35)	Pagto de Despesas Ref.> PIX	2709		00211		80,00
Caixa / Banco Conta Movimento (35)	Pagto de Despesas Ref.> SUPERMERCADO CONRADINHO	2709		00211		263,48
Caixa / Banco Conta Movimento (35)	Pagto de Despesas Ref.> PIX	2709		00211		1.650,00
Caixa / Banco Conta Movimento (35)	Pagto de Despesas Ref.> PIX	2709		00211		750,00
Caixa / Banco Conta Movimento (35)	Pagto de Despesas Ref.> PIX	2709		00211		2.300,00
Caixa / Banco Conta Movimento (35)	Pagto de Despesas Ref.> PIX	2709		00211		63,00
Caixa / Banco Conta Movimento (35)	Pagto de Despesas Ref.> PIX	2709		00211		78,00
Caixa / Banco Conta Movimento (35)	Pagto de Despesas Ref.> PIX	2709		00211		880,00
Caixa / Banco Conta Movimento (35)	Pagto de Despesas Ref.> PIX	2709		00211		4.154,52
Caixa / Banco Conta Movimento (35)	Pagto de Despesas Ref.> DIEGO OLIVEIRA FURTADO	2709		00211		976,25
Caixa / Banco Conta Movimento (35)	Pagto de Despesas Ref.> DROGARIA CENTRAL	2709		00211		2.050,00
Caixa / Banco Conta Movimento (35)	Pagto de Despesas Ref.> MAREDU COMERCIO EM GERAL	2709		00211		1.666,22
Caixa / Banco Conta Movimento (35)	Pagto de Despesas Ref.> PATRICIA MUNIZ GUAÇUI	2709		00211		108,95
Caixa / Banco Conta Movimento (35)	Pagto de Despesas Ref.> PIX	2709		00211		500,00
Caixa / Banco Conta Movimento (35)	Pagto de Despesas Ref.> A. ALVES PINHEIRO LTDA	2709		00211		48,98
Caixa / Banco Conta	Pagto de Despesas Ref.> PIX	2709		00211		1.500,00

E-DOCS - CÓPIA DO PROCESSO 2025-6X76D GERADO POR UDSON OLIVEIRA RAMOS DE AGUIAR EM 13/05/2026 07:51 DOCUMENTO 1 / 1 PÁGINA 3092 / 5723

2026-KKLLS6 - E-DOCS - CÓPIA SIMPLES 06/03/2026 12:08 PÁGINA 137 / 182

CONSTRUTORA E SERVICOS W. B. M. LTDA - ME (00063) JOSE GONZAGA V CORREA ME

CNPJ : 26.570.470/0001-84 NIRE: 32201884786 Data: 17/12/2018

Diário de novembro de 2024 Diário : 9 Folha:79

Conta	Histórico	C/P	Documento	Nº Lote	Débito	Crédito
Movimento (35)						
Caixa / Banco Conta Movimento (35)	Pagto de Despesas Ref.> PIX	2709		00211		1.320,00
Caixa / Banco Conta Movimento (35)	Pagto de Despesas Ref.> PIX	2709		00211		1.650,00
Caixa / Banco Conta Movimento (35)	Pagto de Despesas Ref.> PIX	2709		00211		420,00
Caixa / Banco Conta Movimento (35)	Pagto de Despesas Ref.> PIX	2709		00211		397,00
Caixa / Banco Conta Movimento (35)	Pagto de Despesas Ref.> PIX	2709		00211		1.100,00
Caixa / Banco Conta Movimento (35)	Pagto de Despesas Ref.> PIX	2709		00211		1.320,00
Caixa / Banco Conta Movimento (35)	Pagto de Despesas Ref.> PIX	2709		00211		850,00
Caixa / Banco Conta Movimento (35)	Pagto de Despesas Ref.> PIX	2709		00211		1.500,00
Caixa / Banco Conta Movimento (35)	Pagto de Despesas Ref.> PIX	2709		00211		500,00
Caixa / Banco Conta Movimento (35)	Pagto de Despesas Ref.> PIX	2709		00211		1.650,00
Caixa / Banco Conta Movimento (35)	Pagto de Despesas Ref.> PIX	2709		00211		1.650,00
Caixa / Banco Conta Movimento (35)	Pagto de Despesas Ref.> PIX	2709		00211		1.100,00
Caixa / Banco Conta Movimento (35)	Pagto de Despesas Ref.> PIX	2709		00211		1.320,00
Caixa / Banco Conta Movimento (35)	Pagto de Despesas Ref.> PIX	2709		00211		880,00
Caixa / Banco Conta Movimento (35)	Pagto de Despesas Ref.> PIX	2709		00211		750,00
Caixa / Banco Conta Movimento (35)	Pagto de Despesas Ref.> PIX	2709		00211		1.575,00
Caixa / Banco Conta Movimento (35)	Pagto de Despesas Ref.> PIX	2709		00211		250,00
Caixa / Banco Conta Movimento (35)	Pagto de Despesas Ref.> PIX	2709		00211		455,00
Caixa / Banco Conta Movimento (35)	Pagto de Despesas Ref.> PIX	2709		00211		3.000,00
Caixa / Banco Conta Movimento (35)	Pagto de Despesas Ref.> PIX	2709		00211		6.400,00
Caixa / Banco Conta Movimento (35)	Pagto de Despesas Ref.> MAREDU ALEGRE BR	2709		00211		68,71
Caixa / Banco Conta Movimento (35)	Pagto de Despesas Ref.> PIX	2709		00211		720,00
Caixa / Banco Conta Movimento (35)	Pagto de Despesas Ref.> DOC 371149354	2709		00211		104,52
Caixa / Banco Conta Movimento (35)	Pagto de Despesas Ref.> ORIONES DISTRIBUIDORA DE MATERIAL DE CONSTRUCAO LTDA	2709		00211		2.613,05
Caixa / Banco Conta Movimento (35)	Pagto de Despesas Ref.> PIX	2709		00211		1.500,00
Despesas Diversas (2709)	Pagto de Despesas Ref.> PIX	35		00211	80,00	
Despesas Diversas (2709)	Pagto de Despesas Ref.> SUPERMERCADO CONRADINHO	35		00211	263,48	
Despesas Diversas (2709)	Pagto de Despesas Ref.> PIX	35		00211	1.650,00	
Despesas Diversas (2709)	Pagto de Despesas Ref.> PIX	35		00211	750,00	
Despesas Diversas (2709)	Pagto de Despesas Ref.> PIX	35		00211	2.300,00	

E-DOCS - CÓPIA DO PROCESSO 2025-6X76D GERADO POR UDSON OLIVEIRA RAMOS DE AGUIAR EM 13/05/2026 07:51 DOCUMENTO 1 / 1 PÁGINA 3093 / 5723

2026-KKLLS6 - E-DOCS - CÓPIA SIMPLES 06/03/2026 12:08 PÁGINA 138 / 182

CONSTRUTORA E SERVICOS W. B. M. LTDA - ME (00063) JOSE GONZAGA V CORREA ME
CNPJ : 26.570.470/0001-84 NIRE: 32201884786 Data: 17/12/2018
Diário de novembro de 2024 Diário : 9 Folha:80

Conta	Histórico	C/P	Documento	Nº Lote	Débito	Crédito
Despesas Diversas (2709)	Pagto de Despesas Ref.> PIX	35		00211	63,00	
Despesas Diversas (2709)	Pagto de Despesas Ref.> PIX	35		00211	78,00	
Despesas Diversas (2709)	Pagto de Despesas Ref.> PIX	35		00211	880,00	
Despesas Diversas (2709)	Pagto de Despesas Ref.> PIX	35		00211	4.154,52	
Despesas Diversas (2709)	Pagto de Despesas Ref.> DIEGO OLIVEIRA FURTADO	35		00211	976,25	
Despesas Diversas (2709)	Pagto de Despesas Ref.> DROGARIA CENTRAL	35		00211	2.050,00	
Despesas Diversas (2709)	Pagto de Despesas Ref.> MAREDU COMERCIO EM GERAL	35		00211	1.666,22	
Despesas Diversas (2709)	Pagto de Despesas Ref.> PATRICIA MUNIZ GUAÇUI	35		00211	108,95	
Despesas Diversas (2709)	Pagto de Despesas Ref.> PIX	35		00211	500,00	
Despesas Diversas (2709)	Pagto de Despesas Ref.> A. ALVES PINHEIRO LTDA	35		00211	48,98	
Despesas Diversas (2709)	Pagto de Despesas Ref.> PIX	35		00211	1.500,00	
Despesas Diversas (2709)	Pagto de Despesas Ref.> PIX	35		00211	1.320,00	
Despesas Diversas (2709)	Pagto de Despesas Ref.> PIX	35		00211	1.650,00	
Despesas Diversas (2709)	Pagto de Despesas Ref.> PIX	35		00211	420,00	
Despesas Diversas (2709)	Pagto de Despesas Ref.> PIX	35		00211	397,00	
Despesas Diversas (2709)	Pagto de Despesas Ref.> PIX	35		00211	1.100,00	
Despesas Diversas (2709)	Pagto de Despesas Ref.> PIX	35		00211	1.320,00	
Despesas Diversas (2709)	Pagto de Despesas Ref.> PIX	35		00211	850,00	
Despesas Diversas (2709)	Pagto de Despesas Ref.> PIX	35		00211	1.500,00	
Despesas Diversas (2709)	Pagto de Despesas Ref.> PIX	35		00211	500,00	
Despesas Diversas (2709)	Pagto de Despesas Ref.> PIX	35		00211	1.650,00	
Despesas Diversas (2709)	Pagto de Despesas Ref.> PIX	35		00211	1.650,00	
Despesas Diversas (2709)	Pagto de Despesas Ref.> PIX	35		00211	1.100,00	
Despesas Diversas (2709)	Pagto de Despesas Ref.> PIX	35		00211	1.320,00	
Despesas Diversas (2709)	Pagto de Despesas Ref.> PIX	35		00211	880,00	
Despesas Diversas (2709)	Pagto de Despesas Ref.> PIX	35		00211	750,00	
Despesas Diversas (2709)	Pagto de Despesas Ref.> PIX	35		00211	1.575,00	
Despesas Diversas (2709)	Pagto de Despesas Ref.> PIX	35		00211	250,00	
Despesas Diversas (2709)	Pagto de Despesas Ref.> PIX	35		00211	455,00	
Despesas Diversas (2709)	Pagto de Despesas Ref.> PIX	35		00211	3.000,00	
Despesas Diversas (2709)	Pagto de Despesas Ref.> PIX	35		00211	6.400,00	
Despesas Diversas (2709)	Pagto de Despesas Ref.> MAREDU ALEGRE BR	35		00211	68,71	
Despesas Diversas (2709)	Pagto de Despesas Ref.> PIX	35		00211	720,00	
Despesas Diversas (2709)	Pagto de Despesas Ref.> DOC 371149354	35		00211	104,52	
Despesas Diversas (2709)	Pagto de Despesas Ref.> ORIONES DISTRIBUIDORA DE MATERIAL DE CONSTRUCAO LTDA	35		00211	2.613,05	
Despesas Diversas (2709)	Pagto de Despesas Ref.> PIX	35		00211	1.500,00	
			Total do Dia:		**58.781,88**	
						58.781,88

19 de novembro de 2024

Caixa / Banco Conta Movimento (35)	Pagto de Despesas Ref.> 11322-MAPORA IND. COM. VAR. MATERIAL CONTRUCAO	2709	11322	00211		6.840,00
Despesas Diversas (2709)	Pagto de Despesas Ref.> 11322-MAPORA IND. COM. VAR. MATERIAL	35	11322	00211	6.840,00	

E-DOCS - CÓPIA DO PROCESSO 2025-6X76D GERADO POR UDSON OLIVEIRA RAMOS DE AGUIAR EM 13/05/2026 07:51 DOCUMENTO 1 / 1 PÁGINA 3094 / 5723

2026-KKLLS6 - E-DOCS - CÓPIA SIMPLES 06/03/2026 12:08 PÁGINA 139 / 182

CONSTRUTORA E SERVICOS W. B. M. LTDA - ME (00063) JOSE GONZAGA V CORREA ME
CNPJ : 26.570.470/0001-84 NIRE: 32201884786 Data: 17/12/2018
Diário de novembro de 2024 Diário : 9 Folha:81

Conta	Histórico	C/P	Documento	Nº Lote	Débito	Crédito
	CONTRUCAO					
Caixa / Banco Conta Movimento (35)	Pagto de Despesas Ref.> PHARMACEUTICA ALEGRE BR	2709		00211		27,99
Caixa / Banco Conta Movimento (35)	Pagto de Despesas Ref.> DROGARIA CENTRAL	2709		00211		46,71
Caixa / Banco Conta Movimento (35)	Pagto de Despesas Ref.> PIX	2709		00211		194,32
Caixa / Banco Conta Movimento (35)	Pagto de Despesas Ref.> AÇAITERIA PEB	2709		00211		36,00
Caixa / Banco Conta Movimento (35)	Pagto de Despesas Ref.> SEG PRESTAMISTA	2709		00211		11,79
Despesas Diversas (2709)	Pagto de Despesas Ref.> PHARMACEUTICA ALEGRE BR	35		00211	27,99	
Despesas Diversas (2709)	Pagto de Despesas Ref.> DROGARIA CENTRAL	35		00211	46,71	
Despesas Diversas (2709)	Pagto de Despesas Ref.> PIX	35		00211	194,32	
Despesas Diversas (2709)	Pagto de Despesas Ref.> AÇAITERIA PEB	35		00211	36,00	
Despesas Diversas (2709)	Pagto de Despesas Ref.> SEG PRESTAMISTA	35		00211	11,79	
			Total do Dia:		**7.156,81**	
						7.156,81
20 de novembro de 2024						
Caixa / Banco Conta Movimento (35)	13º REF 1ª PARCELA	1512		00211		4.997,39
Salários e ordenados (1512)	13º REF 1ª PARCELA	35		00211	4.997,39	
			Total do Dia:		**4.997,39**	
						4.997,39
21 de novembro de 2024						
Caixa / Banco Conta Movimento (35)	Pagto de Despesas Ref.> 157301- MINERAL IND. E COM. DE AGREGADOS LTDA	2709	157301	00211		417,00
Caixa / Banco Conta Movimento (35)	Pagto de Despesas Ref.> 192733- MINERAL IND. E COM. DE AGREGADOS LTDA	2709	192733	00211		417,00
Caixa / Banco Conta Movimento (35)	Pagto de Despesas Ref.> 192814- MINERAL IND. E COM. DE AGREGADOS LTDA	2709	192814	00211		414,00
Despesas Diversas (2709)	Pagto de Despesas Ref.> 157301- MINERAL IND. E COM. DE AGREGADOS LTDA	35	157301	00211	417,00	
Despesas Diversas (2709)	Pagto de Despesas Ref.> 192733- MINERAL IND. E COM. DE AGREGADOS LTDA	35	192733	00211	417,00	
Despesas Diversas (2709)	Pagto de Despesas Ref.> 192814- MINERAL IND. E COM. DE AGREGADOS LTDA	35	192814	00211	414,00	
Caixa / Banco Conta Movimento (35)	Pagto de Despesas Ref.> DOSE CERTA ALEGRE BR	2709		00211		65,90
Caixa / Banco Conta Movimento (35)	Pagto de Despesas Ref.> PIX	2709		00211		200,00
Caixa / Banco Conta Movimento (35)	Pagto de Despesas Ref.> PIX	2709		00211		100,00
Caixa / Banco Conta	Pagto de Despesas Ref.> ALOISIO	2709		00211		113,58

E-DOCS - CÓPIA DO PROCESSO 2025-6X76D GERADO POR UDSON OLIVEIRA RAMOS DE AGUIAR EM 13/05/2026 07:51 DOCUMENTO 1 / 1 PÁGINA 3095 / 5723
PÁGINA 140 / 182 06/03/2026 12:08 2026-KKLLS6 - E-DOCS - CÓPIA SIMPLES

CONSTRUTORA E SERVICOS W. B. M. LTDA - ME (00063) JOSE GONZAGA V CORREA ME

CNPJ : 26.570.470/0001-84 NIRE: 32201884786 Data: 17/12/2018

Diário de novembro de 2024 Diário : 9 Folha:82

Conta	Histórico	C/P	Documento	Nº Lote	Débito	Crédito
Movimento (35)	RESTAURANTE CACHOEIRO					
Caixa / Banco Conta Movimento (35)	Pagto de Despesas Ref.> CONDOMINIO DO SHOPPING CACHOEIRO	2709		00211		6,00
Caixa / Banco Conta Movimento (35)	Pagto de Despesas Ref.> ESKIMO ATACADÃO CACHOEIRO DE BR	2709		00211		13,00
Caixa / Banco Conta Movimento (35)	Pagto de Despesas Ref.> IMPERIUM CHURRASCARIA CACHOEIRO	2709		00211		6,00
Caixa / Banco Conta Movimento (35)	Pagto de Despesas Ref.> EDILAINE SALVATO	2709		00211		46,50
Caixa / Banco Conta Movimento (35)	Pagto de Despesas Ref.> PIX	2709		00211		120,00
Caixa / Banco Conta Movimento (35)	Pagto de Despesas Ref.> PIX	2709		00211		10.000,00
Caixa / Banco Conta Movimento (35)	Pagto de Despesas Ref.> PIX	2709		00211		100,00
Caixa / Banco Conta Movimento (35)	Pagto de Despesas Ref.> PIX	2709		00211		350,00
Caixa / Banco Conta Movimento (35)	Pagto de Despesas Ref.> PIX	2709		00211		500,00
Caixa / Banco Conta Movimento (35)	Pagto de Despesas Ref.> BC SUPERMERCADOS ALEGRE BR	2709		00211		82,33
Caixa / Banco Conta Movimento (35)	Pagto de Despesas Ref.> PIX	2709		00211		44,99
Caixa / Banco Conta Movimento (35)	Pagto de Despesas Ref.> GIANE OSASCO BR	2709		00211		33,00
Caixa / Banco Conta Movimento (35)	Pagto Tarifas Bancarias	2317		00211		25,00
Despesas Diversas (2709)	Pagto de Despesas Ref.> DOSE CERTA ALEGRE BR	35		00211	65,90	
Despesas Diversas (2709)	Pagto de Despesas Ref.> PIX	35		00211	200,00	
Despesas Diversas (2709)	Pagto de Despesas Ref.> PIX	35		00211	100,00	
Despesas Diversas (2709)	Pagto de Despesas Ref.> ALOISIO RESTAURANTE CACHOEIRO	35		00211	113,58	
Despesas Diversas (2709)	Pagto de Despesas Ref.> CONDOMINIO DO SHOPPING CACHOEIRO	35		00211	6,00	
Despesas Diversas (2709)	Pagto de Despesas Ref.> ESKIMO ATACADÃO CACHOEIRO DE BR	35		00211	13,00	
Despesas Diversas (2709)	Pagto de Despesas Ref.> IMPERIUM CHURRASCARIA CACHOEIRO	35		00211	6,00	
Despesas Diversas (2709)	Pagto de Despesas Ref.> EDILAINE SALVATO	35		00211	46,50	
Despesas Diversas (2709)	Pagto de Despesas Ref.> PIX	35		00211	120,00	
Despesas Diversas (2709)	Pagto de Despesas Ref.> PIX	35		00211	10.000,00	
Despesas Diversas (2709)	Pagto de Despesas Ref.> PIX	35		00211	100,00	
Despesas Diversas (2709)	Pagto de Despesas Ref.> PIX	35		00211	350,00	
Despesas Diversas (2709)	Pagto de Despesas Ref.> PIX	35		00211	500,00	
Despesas Diversas (2709)	Pagto de Despesas Ref.> BC SUPERMERCADOS ALEGRE BR	35		00211	82,33	
Despesas Diversas (2709)	Pagto de Despesas Ref.> PIX	35		00211	44,99	
Despesas Diversas (2709)	Pagto de Despesas Ref.> GIANE OSASCO BR	35		00211	33,00	
Juros e despesas bancárias (2317)	Pagto Tarifas Bancarias	35		00211	25,00	

Total do Dia: **13.054,30**

13.054,30

E-DOCS - CÓPIA DO PROCESSO 2025-6X76D GERADO POR UDSON OLIVEIRA RAMOS DE AGUIAR EM 13/05/2026 07:51 DOCUMENTO 1 / 1 PÁGINA 3096 / 5723

2026-KKLLS6 - E-DOCS - CÓPIA SIMPLES 06/03/2026 12:08 PÁGINA 141 / 182

CONSTRUTORA E SERVICOS W. B. M. LTDA - ME (00063) JOSE GONZAGA V CORREA ME

CNPJ : 26.570.470/0001-84 NIRE: 32201884786 Data: 17/12/2018

Diário de novembro de 2024 Diário : 9 Folha:83

Conta	Histórico	C/P	Documento	Nº Lote	Débito	Crédito
22 de novembro de 2024						
Caixa / Banco Conta Movimento (35)	Pagto de Despesas Ref.> 113879-BUZATO DISTRIBUIDORA DE FERRAGENS LTDA -	2709	113879	00211		1.666,00
Caixa / Banco Conta Movimento (35)	Pagto de Despesas Ref.> 157335-MINERAL IND. E COM. DE AGREGADOS LTDA	2709	157335	00211		889,60
Despesas Diversas (2709)	Pagto de Despesas Ref.> 113879-BUZATO DISTRIBUIDORA DE FERRAGENS LTDA -	35	113879	00211	1.666,00	
Despesas Diversas (2709)	Pagto de Despesas Ref.> 157335-MINERAL IND. E COM. DE AGREGADOS LTDA	35	157335	00211	889,60	
Caixa / Banco Conta Movimento (35)	Pagto de Despesas Ref.> CONV. DEM. EMPRESAS-DBAUTO	2709		00211		977,67
Caixa / Banco Conta Movimento (35)	Pagto de Despesas Ref.> PIX	2709		00211		170,00
Caixa / Banco Conta Movimento (35)	Pagto de Despesas Ref.> PIX	2709		00211		66,94
Caixa / Banco Conta Movimento (35)	Pagto de Despesas Ref.> PIX	2709		00211		3.296,00
Despesas Diversas (2709)	Pagto de Despesas Ref.> CONV. DEM. EMPRESAS-DBAUTO	35		00211	977,67	
Despesas Diversas (2709)	Pagto de Despesas Ref.> PIX	35		00211	170,00	
Despesas Diversas (2709)	Pagto de Despesas Ref.> PIX	35		00211	66,94	
Despesas Diversas (2709)	Pagto de Despesas Ref.> PIX	35		00211	3.296,00	
			Total do Dia:		**7.066,21**	
						7.066,21
25 de novembro de 2024						
Caixa / Banco Conta Movimento (35)	Pagto de Despesas Ref.> 11345-MAPORA IND. COM. VAR. MATERIAL CONTRUCAO	2709	11345	00211		6.840,00
Caixa / Banco Conta Movimento (35)	Pagto de Despesas Ref.> 157416-MINERAL IND. E COM. DE AGREGADOS LTDA	2709	157416	00211		417,00
Caixa / Banco Conta Movimento (35)	Pagto de Despesas Ref.> 192907-MINERAL IND. E COM. DE AGREGADOS LTDA	2709	192907	00211		883,20
Despesas Diversas (2709)	Pagto de Despesas Ref.> 11345-MAPORA IND. COM. VAR. MATERIAL CONTRUCAO	35	11345	00211	6.840,00	
Despesas Diversas (2709)	Pagto de Despesas Ref.> 157416-MINERAL IND. E COM. DE AGREGADOS LTDA	35	157416	00211	417,00	
Despesas Diversas (2709)	Pagto de Despesas Ref.> 192907-MINERAL IND. E COM. DE AGREGADOS LTDA	35	192907	00211	883,20	
Caixa / Banco Conta Movimento (35)	Pagto de Despesas Ref.> DROGARIA CENTRAL ALEGRE	2709		00211		16,14
Caixa / Banco Conta Movimento (35)	Pagto de Despesas Ref.> TANIA MARIA SANTANA	2709		00211		50,00
Despesas Diversas (2709)	Pagto de Despesas Ref.> DROGARIA CENTRAL ALEGRE	35		00211	16,14	
Despesas Diversas (2709)	Pagto de Despesas Ref.> TANIA MARIA SANTANA	35		00211	50,00	
Caixa / Banco Conta	Pagto de Despesas Ref.> COMIDA DE	2709		00211		26,00

E-DOCS - CÓPIA DO PROCESSO 2025-6X76D GERADO POR UDSON OLIVEIRA RAMOS DE AGUIAR EM 13/05/2026 07:51 DOCUMENTO 1 / 1 PÁGINA 3097 / 5723

2026-KKLLS6 - E-DOCS - CÓPIA SIMPLES 06/03/2026 12:08 PÁGINA 142 / 182

CONSTRUTORA E SERVICOS W. B. M. LTDA - ME (00063) JOSE GONZAGA V CORREA ME
CNPJ : 26.570.470/0001-84 NIRE: 32201884786 Data: 17/12/2018
Diário de novembro de 2024 Diário : 9 Folha:84

Conta	Histórico	C/P	Documento	Nº Lote	Débito	Crédito
Movimento (35)	BOTECO ALEGRE					
Caixa / Banco Conta Movimento (35)	Pagto de Despesas Ref.> PIX	2709		00211		20,00
Caixa / Banco Conta Movimento (35)	Pagto de Despesas Ref.>TRIGO LEVE ALEGRE	2709		00211		77,75
Caixa / Banco Conta Movimento (35)	Pagto de Despesas Ref.> PIX	2709		00211		50,00
Caixa / Banco Conta Movimento (35)	Pagto de Despesas Ref.> HORTIFRUT FREITAS 3 ALEGRE	2709		00211		86,18
Caixa / Banco Conta Movimento (35)	Pagto de Despesas Ref.> PIX	2709		00211		755,00
Caixa / Banco Conta Movimento (35)	Pagto de Despesas Ref.> RENNOVARE CONSULTORIA E ASSESSORIA EMPRESARIAL LTDA	2709		00211		1.897,57
Caixa / Banco Conta Movimento (35)	Pagto de Despesas Ref.> LOTERICA NUNES	2709		00211		320,00
Caixa / Banco Conta Movimento (35)	Pagto de Despesas Ref.> PIX	2709		00211		100,00
Despesas Diversas (2709)	Pagto de Despesas Ref.> COMIDA DE BOTECO ALEGRE	35		00211	26,00	
Despesas Diversas (2709)	Pagto de Despesas Ref.> PIX	35		00211	20,00	
Despesas Diversas (2709)	Pagto de Despesas Ref.>TRIGO LEVE ALEGRE	35		00211	77,75	
Despesas Diversas (2709)	Pagto de Despesas Ref.> PIX	35		00211	50,00	
Despesas Diversas (2709)	Pagto de Despesas Ref.> HORTIFRUT FREITAS 3 ALEGRE	35		00211	86,18	
Despesas Diversas (2709)	Pagto de Despesas Ref.> PIX	35		00211	755,00	
Despesas Diversas (2709)	Pagto de Despesas Ref.> RENNOVARE CONSULTORIA E ASSESSORIA EMPRESARIAL LTDA	35		00211	1.897,57	
Despesas Diversas (2709)	Pagto de Despesas Ref.> LOTERICA NUNES	35		00211	320,00	
Despesas Diversas (2709)	Pagto de Despesas Ref.> PIX	35		00211	100,00	
			Total do Dia:		**11.538,84**	
						11.538,84

26 de novembro de 2024

Caixa / Banco Conta Movimento (35)	Pagto de Despesas Ref.> 193048-MINERAL IND. E COM. DE AGREGADOS LTDA	2709	193048	00211		417,00
Despesas Diversas (2709)	Pagto de Despesas Ref.> 193048-MINERAL IND. E COM. DE AGREGADOS LTDA	35	193048	00211	417,00	
Caixa / Banco Conta Movimento (35)	Pagto de Despesas Ref.> NOTIFICAÇÃO DE PENALIDADE-DETRAN FIAT STRADA	2709		00211		156,18
Despesas Diversas (2709)	Pagto de Despesas Ref.> NOTIFICAÇÃO DE PENALIDADE-DETRAN FIAT STRADA	35		00211	156,18	
Caixa / Banco Conta Movimento (35)	Pagto de Despesas Ref.> PIX	2709		00211		400,00
Caixa / Banco Conta Movimento (35)	Pagto de Despesas Ref.> TANIA MARIA SANTANA	2709		00211		100,00
Caixa / Banco Conta Movimento (35)	Pagto de Despesas Ref.> MAURICIO MENEGUELI JORGE	2709		00211		650,00
Caixa / Banco Conta Movimento (35)	Pagto de Despesas Ref.> CONV. ORGÃOS GOV	2709		00211		156,18

E-DOCS - CÓPIA DO PROCESSO 2025-6X76D GERADO POR UDSON OLIVEIRA RAMOS DE AGUIAR EM 13/05/2026 07:51 DOCUMENTO 1 / 1 PÁGINA 3098 / 5723
2026-KKLLS6 - E-DOCS - CÓPIA SIMPLES 06/03/2026 12:08 PÁGINA 143 / 182

CONSTRUTORA E SERVICOS W. B. M. LTDA - ME (00063) JOSE GONZAGA V CORREA ME
CNPJ : 26.570.470/0001-84 NIRE: 32201884786 Data: 17/12/2018
Diário de novembro de 2024 Diário : 9 Folha:85

Conta	Histórico	C/P	Documento	Nº Lote	Débito	Crédito
Despesas Diversas (2709)	Pagto de Despesas Ref.> PIX	35		00211	400,00	
Despesas Diversas (2709)	Pagto de Despesas Ref.> TANIA MARIA SANTANA	35		00211	100,00	
Despesas Diversas (2709)	Pagto de Despesas Ref.> MAURICIO MENEGUELI JORGE	35		00211	650,00	
Despesas Diversas (2709)	Pagto de Despesas Ref.> CONV. ORGÃOS GOV	35		00211	156,18	
			Total do Dia:		**1.879,36**	
						1.879,36

27 de novembro de 2024

Caixa / Banco Conta Movimento (35)	Pagto de Despesas Ref.> 193074- MINERAL IND. E COM. DE AGREGADOS LTDA	2709	193074	00211		889,60
Caixa / Banco Conta Movimento (35)	Pagto de Despesas Ref.> 193103- MINERAL IND. E COM. DE AGREGADOS LTDA	2709	193103	00211		408,00
Despesas Diversas (2709)	Pagto de Despesas Ref.> 193074- MINERAL IND. E COM. DE AGREGADOS LTDA	35	193074	00211	889,60	
Despesas Diversas (2709)	Pagto de Despesas Ref.> 193103- MINERAL IND. E COM. DE AGREGADOS LTDA	35	193103	00211	408,00	
Caixa / Banco Conta Movimento (35)	Pagto de Despesas Ref.> PARCELA 17/37- BANCO DO BRASIL	2709		00211		1.365,57
Despesas Diversas (2709)	Pagto de Despesas Ref.> PARCELA 17/37- BANCO DO BRASIL	35		00211	1.365,57	
Caixa / Banco Conta Movimento (35)	Pagto Conta de Luz	1743		00211		155,03
Luz (1743)	Pagto Conta de Luz	35		00211	155,03	
Caixa / Banco Conta Movimento (35)	Pagto de Despesas Ref.> PIX	2709		00211		33,48
Caixa / Banco Conta Movimento (35)	Pagto de Despesas Ref.> MAREDU	2709		00211		38,16
Caixa / Banco Conta Movimento (35)	Pagto de Despesas Ref.> MAREDU	2709		00211		9,99
Caixa / Banco Conta Movimento (35)	Pagto de Despesas Ref.> PIX	2709		00211		30,00
Caixa / Banco Conta Movimento (35)	Pagto de Despesas Ref.> ELETRICA CARVALHO	2709		00211		150,00
Despesas Diversas (2709)	Pagto de Despesas Ref.> PIX	35		00211	33,48	
Despesas Diversas (2709)	Pagto de Despesas Ref.> MAREDU	35		00211	38,16	
Despesas Diversas (2709)	Pagto de Despesas Ref.> MAREDU	35		00211	9,99	
Despesas Diversas (2709)	Pagto de Despesas Ref.> PIX	35		00211	30,00	
Despesas Diversas (2709)	Pagto de Despesas Ref.> ELETRICA CARVALHO	35		00211	150,00	
			Total do Dia:		**3.079,83**	
						3.079,83

28 de novembro de 2024

Caixa / Banco Conta Movimento (35)	Pagto de Despesas Ref.> 193178- MINERAL IND. E COM. DE AGREGADOS LTDA	2709	193178	00211		417,00
Despesas Diversas (2709)	Pagto de Despesas Ref.> 193178-	35	193178	00211	417,00	

E-DOCS - CÓPIA DO PROCESSO 2025-6X76D GERADO POR UDSON OLIVEIRA RAMOS DE AGUIAR EM 13/05/2026 07:51 DOCUMENTO 1 / 1 PÁGINA 3099 / 5723
2026-KKLLS6 - E-DOCS - CÓPIA SIMPLES 06/03/2026 12:08 PÁGINA 144 / 182

CONSTRUTORA E SERVICOS W. B. M. LTDA - ME (00063) JOSE GONZAGA V CORREA ME
CNPJ : 26.570.470/0001-84 NIRE: 32201884786 Data: 17/12/2018
Diário de novembro de 2024 Diário : 9 Folha:86

Conta	Histórico	C/P	Documento	Nº Lote	Débito	Crédito
	MINERAL IND. E COM. DE AGREGADOS LTDA					
Caixa / Banco Conta Movimento (35)	Pagto de Despesas Ref.> EQUIPE ROCHA	2709		00211		2.740,00
Despesas Diversas (2709)	Pagto de Despesas Ref.> EQUIPE ROCHA	35		00211	2.740,00	
Caixa / Banco Conta Movimento (35)	Pagto de Despesas Ref.> CNV ELETR. GÁS	2709		00211		78,50
Caixa / Banco Conta Movimento (35)	Pagto de Despesas Ref.> PIX	2709		00211		500,00
Caixa / Banco Conta Movimento (35)	Pagto de Despesas Ref.> CNV EN. ELETR. GAS	2709		00211		155,03
Caixa / Banco Conta Movimento (35)	Pagto de Despesas Ref.> EQUIPE ROCHA	2709		00211		2.400,00
Caixa / Banco Conta Movimento (35)	Pagto de Despesas Ref.> CHEQUE PAGO CAIXA	2709		00211		2.000,00
Caixa / Banco Conta Movimento (35)	Pagto de Despesas Ref.>PIX	2709		00211		445,06
Despesas Diversas (2709)	Pagto de Despesas Ref.> CNV ELETR. GÁS	35		00211	78,50	
Despesas Diversas (2709)	Pagto de Despesas Ref.> PIX	35		00211	500,00	
Despesas Diversas (2709)	Pagto de Despesas Ref.> CNV EN. ELETR. GAS	35		00211	155,03	
Despesas Diversas (2709)	Pagto de Despesas Ref.> EQUIPE ROCHA	35		00211	2.400,00	
Despesas Diversas (2709)	Pagto de Despesas Ref.> CHEQUE PAGO CAIXA	35		00211	2.000,00	
Despesas Diversas (2709)	Pagto de Despesas Ref.>PIX	35		00211	445,06	
			Total do Dia:		**8.735,59**	
						8.735,59

29 de novembro de 2024

Caixa / Banco Conta Movimento (35)	Pagto de Despesas Ref.> PIX	2709		00211		7,00
Caixa / Banco Conta Movimento (35)	Pagto de Despesas Ref.> PIX	2709		00211		30,00
Caixa / Banco Conta Movimento (35)	Pagto de Despesas Ref.> MAREDU ALEGRE	2709		00211		104,38
Caixa / Banco Conta Movimento (35)	Pagto de Despesas Ref.> MAREDU ALEGRE	2709		00211		36,91
Caixa / Banco Conta Movimento (35)	Pagto de Despesas Ref.> MAREDU ALEGRE	2709		00211		11,99
Caixa / Banco Conta Movimento (35)	Pagto de Despesas Ref.> PHARMACEUTICA ALEGRE	2709		00211		106,18
Caixa / Banco Conta Movimento (35)	Pagto de Despesas Ref.> PIX	2709		00211		1.425,00
Caixa / Banco Conta Movimento (35)	Pagto de Despesas Ref.> PIX	2709		00211		1.680,00
Caixa / Banco Conta Movimento (35)	Pagto de Despesas Ref.> LIELTON ANTONIO BERALDO CARDOSO	2709		00211		200,00
Caixa / Banco Conta Movimento (35)	Pagto Tarifas Bancarias	2317		00211		36,78
Despesas Diversas (2709)	Pagto de Despesas Ref.> PIX	35		00211	7,00	
Despesas Diversas (2709)	Pagto de Despesas Ref.> PIX	35		00211	30,00	
Despesas Diversas (2709)	Pagto de Despesas Ref.> MAREDU ALEGRE	35		00211	104,38	
Despesas Diversas (2709)	Pagto de Despesas Ref.> MAREDU ALEGRE	35		00211	36,91	
Despesas Diversas (2709)	Pagto de Despesas Ref.> MAREDU	35		00211	11,99	

E-DOCS - CÓPIA DO PROCESSO 2025-6X76D GERADO POR UDSON OLIVEIRA RAMOS DE AGUIAR EM 13/05/2026 07:51 DOCUMENTO 1 / 1 PÁGINA 3100 / 5723
2026-KKLLS6 - E-DOCS - CÓPIA SIMPLES 06/03/2026 12:08 PÁGINA 145 / 182

CONSTRUTORA E SERVICOS W. B. M. LTDA - ME (00063) JOSE GONZAGA V CORREA ME
CNPJ : 26.570.470/0001-84 NIRE: 32201884786 Data: 17/12/2018
Diário de novembro de 2024 Diário : 9 Folha:87

Conta	Histórico	C/P	Documento	Nº Lote	Débito	Crédito
	ALEGRE					
Despesas Diversas (2709)	Pagto de Despesas Ref.> PHARMACEUTICA ALEGRE	35		00211	106,18	
Despesas Diversas (2709)	Pagto de Despesas Ref.> PIX	35		00211	1.425,00	
Despesas Diversas (2709)	Pagto de Despesas Ref.> PIX	35		00211	1.680,00	
Despesas Diversas (2709)	Pagto de Despesas Ref.> LIELTON ANTONIO BERALDO CARDOSO	35		00211	200,00	
Juros e despesas bancárias (2317)	Pagto Tarifas Bancarias	35		00211	36,78	
			Total do Dia:		**3.638,24**	
						3.638,24

30 de novembro de 2024

Caixa / Banco Conta Movimento (35)	Pagto de Despesas Ref.> 157674- MINERAL IND. E COM. DE AGREGADOS LTDA	2709	157674	00211		889,60
Caixa / Banco Conta Movimento (35)	Pagto de Despesas Ref.> 157699- MINERAL IND. E COM. DE AGREGADOS LTDA	2709	157699	00211		887,68
Despesas Diversas (2709)	Pagto de Despesas Ref.> 157674- MINERAL IND. E COM. DE AGREGADOS LTDA	35	157674	00211	889,60	
Despesas Diversas (2709)	Pagto de Despesas Ref.> 157699- MINERAL IND. E COM. DE AGREGADOS LTDA	35	157699	00211	887,68	
			Total do Dia:		**1.777,28**	
						1.777,28

**********(XXXXX)**********

E-DOCS - CÓPIA DO PROCESSO 2025-6X76D GERADO POR UDSON OLIVEIRA RAMOS DE AGUIAR EM 13/05/2026 07:51 DOCUMENTO 1 / 1 PÁGINA 3101 / 5723
2026-KKLLS6 - E-DOCS - CÓPIA SIMPLES 06/03/2026 12:08 PÁGINA 146 / 182

CONSTRUTORA E SERVICOS W. B. M. LTDA - ME (00063) JOSE GONZAGA V CORREA ME
CNPJ : 26.570.470/0001-84 NIRE: 32201884786 Data: 17/12/2018
Diário de dezembro de 2024 Diário : 9 Folha:88

Conta	Histórico	C/P	Documento	Nº Lote	Débito	Crédito
01 de dezembro de 2024						
Caixa / Banco Conta Movimento (35)	Pagto de Despesas Ref.> PARCELA MENSAL 48/58- ESCAVADEIRA HIDRAULICA REF NFE 93687	2709		00214		8.446,28
Despesas Diversas (2709)	Pagto de Despesas Ref.> PARCELA MENSAL 48/58- ESCAVADEIRA HIDRAULICA REF NFE 93687	35		00214	8.446,28	
			Total do Dia:		**8.446,28**	
						8.446,28
02 de dezembro de 2024						
Caixa / Banco Conta Movimento (35)	Pagto de Despesas Ref.> 11368-MAPORA IND. COM. VAR. MATERIAL CONTRUCAO	2709	11368	00214		6.840,00
Despesas Diversas (2709)	Pagto de Despesas Ref.> 11368-MAPORA IND. COM. VAR. MATERIAL CONTRUCAO	35	11368	00214	6.840,00	
Caixa / Banco Conta Movimento (35)	Pagto de Despesas Ref.> COV. SEGUROS - PORTO SEGURO	2709		00214		120,65
Caixa / Banco Conta Movimento (35)	Pagto de Despesas Ref.> PIX	2709		00214		30,00
Caixa / Banco Conta Movimento (35)	Pagto de Despesas Ref.> PIX	2709		00214		2.500,00
Caixa / Banco Conta Movimento (35)	Pagto de Despesas Ref.> PIX	2709		00214		200,00
Caixa / Banco Conta Movimento (35)	Pagto de Despesas Ref.> CHQ. CMP INTEGRADA DOC. 700.128	2709		00214		1.000,00
Caixa / Banco Conta Movimento (35)	Pagto Tarifas Bancarias	2317		00214		1,04
Caixa / Banco Conta Movimento (35)	Pagto Tarifas Bancarias	2317		00214		41,46
Despesas Diversas (2709)	Pagto de Despesas Ref.> COV. SEGUROS - PORTO SEGURO	35		00214	120,65	
Despesas Diversas (2709)	Pagto de Despesas Ref.> PIX	35		00214	30,00	
Despesas Diversas (2709)	Pagto de Despesas Ref.> PIX	35		00214	2.500,00	
Despesas Diversas (2709)	Pagto de Despesas Ref.> PIX	35		00214	200,00	
Despesas Diversas (2709)	Pagto de Despesas Ref.> CHQ. CMP INTEGRADA DOC. 700.128	35		00214	1.000,00	
Juros e despesas bancárias (2317)	Pagto Tarifas Bancarias	35		00214	1,04	
Juros e despesas bancárias (2317)	Pagto Tarifas Bancarias	35		00214	41,46	
Caixa / Banco Conta Movimento (35)	Pagto Folha de Pagamento - Funcionarios 11/2024	1512		00214		5.566,64
Salários e ordenados (1512)	Pagto Folha de Pagamento - Funcionarios 11/2024	35		00214	5.566,64	
			Total do Dia:		**16.299,79**	
						16.299,79
03 de dezembro de 2024						
Caixa / Banco Conta Movimento (35)	Pagto de Despesas Ref.> 11373-MAPORA IND. COM. VAR. MATERIAL CONTRUCAO	2709	11373	00214		6.840,00
Caixa / Banco Conta Movimento (35)	Pagto de Despesas Ref.> 193493-MINERAL IND. E COM. DE	2709	193493	00214		417,00

E-DOCS - CÓPIA DO PROCESSO 2025-6X76D GERADO POR UDSON OLIVEIRA RAMOS DE AGUIAR EM 13/05/2026 07:51 DOCUMENTO 1 / 1 PÁGINA 3102 / 5723
2026-KKLLS6 - E-DOCS - CÓPIA SIMPLES 06/03/2026 12:08 PÁGINA 147 / 182

Conta	Histórico	C/P	Documento	Nº Lote	Débito	Crédito
	AGREGADOS LTDA					
Caixa / Banco Conta Movimento (35)	Pagto de Despesas Ref.> 193553-MINERAL IND. E COM. DE AGREGADOS LTDA	2709	193553	00214		417,00
Caixa / Banco Conta Movimento (35)	Pagto de Despesas Ref.> 193605-MINERAL IND. E COM. DE AGREGADOS LTDA	2709	193605	00214		889,60
Caixa / Banco Conta Movimento (35)	Pagto de Despesas Ref.> 193648-MINERAL IND. E COM. DE AGREGADOS LTDA	2709	193648	00214		417,00
Despesas Diversas (2709)	Pagto de Despesas Ref.> 11373-MAPORA IND. COM. VAR. MATERIAL CONTRUCAO	35	11373	00214	6.840,00	
Despesas Diversas (2709)	Pagto de Despesas Ref.> 193493-MINERAL IND. E COM. DE AGREGADOS LTDA	35	193493	00214	417,00	
Despesas Diversas (2709)	Pagto de Despesas Ref.> 193553-MINERAL IND. E COM. DE AGREGADOS LTDA	35	193553	00214	417,00	
Despesas Diversas (2709)	Pagto de Despesas Ref.> 193605-MINERAL IND. E COM. DE AGREGADOS LTDA	35	193605	00214	889,60	
Despesas Diversas (2709)	Pagto de Despesas Ref.> 193648-MINERAL IND. E COM. DE AGREGADOS LTDA	35	193648	00214	417,00	
Caixa / Banco Conta Movimento (35)	Pagto de Despesas Ref.> PIX	2709		00214		189,20
Caixa / Banco Conta Movimento (35)	Pagto de Despesas Ref.> PIX 42.648.016/0001-55	2709		00214		153,62
Caixa / Banco Conta Movimento (35)	Pagto de Despesas Ref.> BOLETO INT.	2709		00214		493,82
Despesas Diversas (2709)	Pagto de Despesas Ref.> PIX	35		00214	189,20	
Despesas Diversas (2709)	Pagto de Despesas Ref.> PIX 42.648.016/0001-55	35		00214	153,62	
Despesas Diversas (2709)	Pagto de Despesas Ref.> BOLETO INT.	35		00214	493,82	
			Total do Dia:		**9.817,24**	
						9.817,24

04 de dezembro de 2024

Caixa / Banco Conta Movimento (35)	Prestação de Serviços - 277	1225	277	00213	6.462,25	
Prestação de serviços (1225)	Prestação de Serviços - 277	35	277	00213		6.462,25
Caixa / Banco Conta Movimento (35)	Pagto de Despesas Ref.> 11386-MAPORA IND. COM. VAR. MATERIAL CONTRUCAO	2709	11386	00214		5.700,00
Despesas Diversas (2709)	Pagto de Despesas Ref.> 11386-MAPORA IND. COM. VAR. MATERIAL CONTRUCAO	35	11386	00214	5.700,00	
Caixa / Banco Conta Movimento (35)	Pagto de Despesas Ref.> PIX	2709		00214		950,00
Caixa / Banco Conta Movimento (35)	Pagto de Despesas Ref.> PIX	2709		00214		500,00
Caixa / Banco Conta Movimento (35)	Pagto de Despesas Ref.> PIX	2709		00214		1.500,00
Caixa / Banco Conta Movimento (35)	Pagto de Despesas Ref.> PIX	2709		00214		1.500,00
Caixa / Banco Conta	Pagto de Despesas Ref.> PIX	2709		00214		1.000,00

E-DOCS - CÓPIA DO PROCESSO 2025-6X76D GERADO POR UDSON OLIVEIRA RAMOS DE AGUIAR EM 13/05/2026 07:51 DOCUMENTO 1 / 1 PÁGINA 3103 / 5723

2026-KKLLS6 - E-DOCS - CÓPIA SIMPLES 06/03/2026 12:08 PÁGINA 148 / 182

CONSTRUTORA E SERVICOS W. B. M. LTDA - ME (00063) JOSE GONZAGA V CORREA ME

CNPJ : 26.570.470/0001-84 NIRE: 32201884786 Data: 17/12/2018

Diário de dezembro de 2024 Diário : 9 Folha:90

Conta	Histórico	C/P	Documento	Nº Lote	Débito	Crédito
Movimento (35)						
Caixa / Banco Conta Movimento (35)	Pagto de Despesas Ref.> PIX	2709		00214		600,00
Caixa / Banco Conta Movimento (35)	Pagto de Despesas Ref.> PIX	2709		00214		1.500,00
Caixa / Banco Conta Movimento (35)	Pagto de Despesas Ref.> PIX	2709		00214		385,00
Caixa / Banco Conta Movimento (35)	Pagto de Despesas Ref.> PIX	2709		00214		720,00
Caixa / Banco Conta Movimento (35)	Pagto de Despesas Ref.> PIX	2709		00214		400,00
Caixa / Banco Conta Movimento (35)	Pagto de Despesas Ref.> PIX	2709		00214		1.300,00
Caixa / Banco Conta Movimento (35)	Pagto de Despesas Ref.> PIX	2709		00214		100,00
Caixa / Banco Conta Movimento (35)	Pagto de Despesas Ref.> PIX	2709		00214		760,00
Caixa / Banco Conta Movimento (35)	Pagto de Despesas Ref.> PIX	2709		00214		560,00
Caixa / Banco Conta Movimento (35)	Pagto de Despesas Ref.> PIX	2709		00214		1.000,00
Caixa / Banco Conta Movimento (35)	Pagto de Despesas Ref.> PIX	2709		00214		1.200,00
Caixa / Banco Conta Movimento (35)	Pagto de Despesas Ref.> PIX	2709		00214		1.500,00
Caixa / Banco Conta Movimento (35)	Pagto de Despesas Ref.> PIX	2709		00214		350,00
Caixa / Banco Conta Movimento (35)	Pagto de Despesas Ref.> PIX	2709		00214		1.950,00
Despesas Diversas (2709)	Pagto de Despesas Ref.> PIX	35		00214	950,00	
Despesas Diversas (2709)	Pagto de Despesas Ref.> PIX	35		00214	500,00	
Despesas Diversas (2709)	Pagto de Despesas Ref.> PIX	35		00214	1.500,00	
Despesas Diversas (2709)	Pagto de Despesas Ref.> PIX	35		00214	1.500,00	
Despesas Diversas (2709)	Pagto de Despesas Ref.> PIX	35		00214	1.000,00	
Despesas Diversas (2709)	Pagto de Despesas Ref.> PIX	35		00214	600,00	
Despesas Diversas (2709)	Pagto de Despesas Ref.> PIX	35		00214	1.500,00	
Despesas Diversas (2709)	Pagto de Despesas Ref.> PIX	35		00214	385,00	
Despesas Diversas (2709)	Pagto de Despesas Ref.> PIX	35		00214	720,00	
Despesas Diversas (2709)	Pagto de Despesas Ref.> PIX	35		00214	400,00	
Despesas Diversas (2709)	Pagto de Despesas Ref.> PIX	35		00214	1.300,00	
Despesas Diversas (2709)	Pagto de Despesas Ref.> PIX	35		00214	100,00	
Despesas Diversas (2709)	Pagto de Despesas Ref.> PIX	35		00214	760,00	
Despesas Diversas (2709)	Pagto de Despesas Ref.> PIX	35		00214	560,00	
Despesas Diversas (2709)	Pagto de Despesas Ref.> PIX	35		00214	1.000,00	
Despesas Diversas (2709)	Pagto de Despesas Ref.> PIX	35		00214	1.200,00	
Despesas Diversas (2709)	Pagto de Despesas Ref.> PIX	35		00214	1.500,00	
Despesas Diversas (2709)	Pagto de Despesas Ref.> PIX	35		00214	350,00	
Despesas Diversas (2709)	Pagto de Despesas Ref.> PIX	35		00214	1.950,00	
			Total do Dia:		**29.937,25**	
					29.937,25	

05 de dezembro de 2024

E-DOCS - CÓPIA DO PROCESSO 2025-6X76D GERADO POR UDSON OLIVEIRA RAMOS DE AGUIAR EM 13/05/2026 07:51 DOCUMENTO 1 / 1 PÁGINA 3104 / 5723

2026-KKLLS6 - E-DOCS - CÓPIA SIMPLES 06/03/2026 12:08 PÁGINA 149 / 182

CONSTRUTORA E SERVICOS W. B. M. LTDA - ME (00063) JOSE GONZAGA V CORREA ME

CNPJ : 26.570.470/0001-84 NIRE: 32201884786 Data: 17/12/2018

Diário de dezembro de 2024 Diário : 9 Folha:91

Conta	Histórico	C/P	Documento	Nº Lote	Débito	Crédito
Caixa / Banco Conta Movimento (35)	Pagto de Despesas Ref.> 193798-MINERAL IND. E COM. DE AGREGADOS LTDA	2709	193798	00214		417,00
Caixa / Banco Conta Movimento (35)	Pagto de Despesas Ref.> 193845-MINERAL IND. E COM. DE AGREGADOS LTDA	2709	193845	00214		857,60
Caixa / Banco Conta Movimento (35)	Pagto de Despesas Ref.> 193903-MINERAL IND. E COM. DE AGREGADOS LTDA	2709	193903	00214		889,60
Despesas Diversas (2709)	Pagto de Despesas Ref.> 193798-MINERAL IND. E COM. DE AGREGADOS LTDA	35	193798	00214	417,00	
Despesas Diversas (2709)	Pagto de Despesas Ref.> 193845-MINERAL IND. E COM. DE AGREGADOS LTDA	35	193845	00214	857,60	
Despesas Diversas (2709)	Pagto de Despesas Ref.> 193903-MINERAL IND. E COM. DE AGREGADOS LTDA	35	193903	00214	889,60	
Caixa / Banco Conta Movimento (35)	Pagto de Despesas Ref.> PIX	2709		00214		1.000,00
Caixa / Banco Conta Movimento (35)	Pagto de Despesas Ref.> PIX 12.757.322/0001-69	2709		00214		47,91
Caixa / Banco Conta Movimento (35)	Pagto de Despesas Ref.> PIX	2709		00214		30,00
Caixa / Banco Conta Movimento (35)	Pagto de Despesas Ref.> CHQ. CMP INTEGRADA	2709		00214		2.000,00
Despesas Diversas (2709)	Pagto de Despesas Ref.> PIX	35		00214	1.000,00	
Despesas Diversas (2709)	Pagto de Despesas Ref.> PIX 12.757.322/0001-69	35		00214	47,91	
Despesas Diversas (2709)	Pagto de Despesas Ref.> PIX	35		00214	30,00	
Despesas Diversas (2709)	Pagto de Despesas Ref.> CHQ. CMP INTEGRADA	35		00214	2.000,00	
			Total do Dia:		**5.242,11**	
						5.242,11

06 de dezembro de 2024

Caixa / Banco Conta Movimento (35)	Pagto de Despesas Ref.> 11402-MAPORA IND. COM. VAR. MATERIAL CONTRUCAO	2709	11402	00214		6.840,00
Caixa / Banco Conta Movimento (35)	Pagto de Despesas Ref.> 193938-MINERAL IND. E COM. DE AGREGADOS LTDA	2709	193938	00214		889,60
Caixa / Banco Conta Movimento (35)	Pagto de Despesas Ref.> 193977-MINERAL IND. E COM. DE AGREGADOS LTDA	2709	193977	00214		402,00
Caixa / Banco Conta Movimento (35)	Pagto de Despesas Ref.> 194016-MINERAL IND. E COM. DE AGREGADOS LTDA	2709	194016	00214		417,00
Despesas Diversas (2709)	Pagto de Despesas Ref.> 11402-MAPORA IND. COM. VAR. MATERIAL CONTRUCAO	35	11402	00214	6.840,00	
Despesas Diversas (2709)	Pagto de Despesas Ref.> 193938-MINERAL IND. E COM. DE AGREGADOS LTDA	35	193938	00214	889,60	
Despesas Diversas (2709)	Pagto de Despesas Ref.> 193977-MINERAL IND. E COM. DE AGREGADOS LTDA	35	193977	00214	402,00	
Despesas Diversas (2709)	Pagto de Despesas Ref.> 194016-	35	194016	00214	417,00	

E-DOCS - CÓPIA DO PROCESSO 2025-6X76D GERADO POR UDSON OLIVEIRA RAMOS DE AGUIAR EM 13/05/2026 07:51 DOCUMENTO 1 / 1 PÁGINA 3105 / 5723

2026-KKLLS6 - E-DOCS - CÓPIA SIMPLES 06/03/2026 12:08 PÁGINA 150 / 182

CONSTRUTORA E SERVICOS W. B. M. LTDA - ME (00063) JOSE GONZAGA V CORREA ME
CNPJ : 26.570.470/0001-84 NIRE: 32201884786 Data: 17/12/2018
Diário de dezembro de 2024 Diário : 9 Folha:92

Conta	Histórico	C/P	Documento	Nº Lote	Débito	Crédito
	MINERAL IND. E COM. DE AGREGADOS LTDA					
Caixa / Banco Conta Movimento (35)	Pagto de Despesas Ref.> PIX	2709		00214		1.080,00
Caixa / Banco Conta Movimento (35)	Pagto de Despesas Ref.> PIX	2709		00214		500,00
Caixa / Banco Conta Movimento (35)	Pagto de Despesas Ref.> PIX	2709		00214		1.050,00
Caixa / Banco Conta Movimento (35)	Pagto de Despesas Ref.> CHEQUE PAGO CAIXA	2709		00214		2.000,00
Despesas Diversas (2709)	Pagto de Despesas Ref.> PIX	35		00214	1.080,00	
Despesas Diversas (2709)	Pagto de Despesas Ref.> PIX	35		00214	500,00	
Despesas Diversas (2709)	Pagto de Despesas Ref.> PIX	35		00214	1.050,00	
Despesas Diversas (2709)	Pagto de Despesas Ref.> CHEQUE PAGO CAIXA	35		00214	2.000,00	
			Total do Dia:		**13.178,60**	
						13.178,60

09 de dezembro de 2024

Caixa / Banco Conta Movimento (35)	Pagto de Despesas Ref.> PIX	2709		00214		500,00
Caixa / Banco Conta Movimento (35)	Pagto de Despesas Ref.> PIX	2709		00214		8.072,93
Caixa / Banco Conta Movimento (35)	Pagto de Despesas Ref.> PIX	2709		00214		30,00
Caixa / Banco Conta Movimento (35)	Pagto de Despesas Ref.> PIX	2709		00214		12,00
Despesas Diversas (2709)	Pagto de Despesas Ref.> PIX	35		00214	500,00	
Despesas Diversas (2709)	Pagto de Despesas Ref.> PIX	35		00214	8.072,93	
Despesas Diversas (2709)	Pagto de Despesas Ref.> PIX	35		00214	30,00	
Despesas Diversas (2709)	Pagto de Despesas Ref.> PIX	35		00214	12,00	
Caixa / Banco Conta Movimento (35)	Pagto de Despesas Ref.> DÉB. TIT. COMP. EFET.	2709		00214		728,50
Caixa / Banco Conta Movimento (35)	Pagto de Despesas Ref.> DÉB. CONV. SANEAMENTO	2709		00214		57,37
Caixa / Banco Conta Movimento (35)	Pagto de Despesas Ref.> DÉB. CONV. SANEAMENTO	2709		00214		82,68
Caixa / Banco Conta Movimento (35)	Pagto de Despesas Ref.> TOKIO MARINE SEGURADORA SA	2709		00214		472,58
Caixa / Banco Conta Movimento (35)	Pagto de Despesas Ref.> PIX 27.069574/0001-72	2709		00214		130,00
Caixa / Banco Conta Movimento (35)	Pagto de Despesas Ref.> PIX	2709		00214		640,00
Caixa / Banco Conta Movimento (35)	Pagto de Despesas Ref.> PIX	2709		00214		950,00
Caixa / Banco Conta Movimento (35)	Pagto de Despesas Ref.> PIX	2709		00214		500,00
Caixa / Banco Conta Movimento (35)	Pagto de Despesas Ref.> PIX	2709		00214		168,15
Despesas Diversas (2709)	Pagto de Despesas Ref.> DÉB. TIT. COMP. EFET.	35		00214	728,50	
Despesas Diversas (2709)	Pagto de Despesas Ref.> DÉB. CONV. SANEAMENTO	35		00214	57,37	
Despesas Diversas (2709)	Pagto de Despesas Ref.> DÉB. CONV. SANEAMENTO	35		00214	82,68	
Despesas Diversas (2709)	Pagto de Despesas Ref.> TOKIO MARINE	35		00214	472,58	

E-DOCS - CÓPIA DO PROCESSO 2025-6X76D GERADO POR UDSON OLIVEIRA RAMOS DE AGUIAR EM 13/05/2026 07:51 DOCUMENTO 1 / 1 PÁGINA 3106 / 5723

2026-KKLLS6 - E-DOCS - CÓPIA SIMPLES 06/03/2026 12:08 PÁGINA 151 / 182

CONSTRUTORA E SERVICOS W. B. M. LTDA - ME (00063) JOSE GONZAGA V CORREA ME
CNPJ : 26.570.470/0001-84 NIRE: 32201884786 Data: 17/12/2018
Diário de dezembro de 2024 Diário : 9 Folha:93

Conta	Histórico	C/P	Documento	Nº Lote	Débito	Crédito
	SEGURADORA SA					
Despesas Diversas (2709)	Pagto de Despesas Ref.> PIX 27.069574/0001-72	35		00214	130,00	
Despesas Diversas (2709)	Pagto de Despesas Ref.> PIX	35		00214	640,00	
Despesas Diversas (2709)	Pagto de Despesas Ref.> PIX	35		00214	950,00	
Despesas Diversas (2709)	Pagto de Despesas Ref.> PIX	35		00214	500,00	
Despesas Diversas (2709)	Pagto de Despesas Ref.> PIX	35		00214	168,15	
			Total do Dia:		**12.344,21**	
						12.344,21

10 de dezembro de 2024

Caixa / Banco Conta Movimento (35)	Pagto de Despesas Ref.> 11412-MAPORA IND. COM. VAR. MATERIAL CONTRUCAO	2709	11412	00214		6.840,00
Caixa / Banco Conta Movimento (35)	Pagto de Despesas Ref.> 194160-MINERAL IND. E COM. DE AGREGADOS LTDA	2709	194160	00214		414,00
Caixa / Banco Conta Movimento (35)	Pagto de Despesas Ref.> 194194-MINERAL IND. E COM. DE AGREGADOS LTDA	2709	194194	00214		876,80
Despesas Diversas (2709)	Pagto de Despesas Ref.> 11412-MAPORA IND. COM. VAR. MATERIAL CONTRUCAO	35	11412	00214	6.840,00	
Despesas Diversas (2709)	Pagto de Despesas Ref.> 194160-MINERAL IND. E COM. DE AGREGADOS LTDA	35	194160	00214	414,00	
Despesas Diversas (2709)	Pagto de Despesas Ref.> 194194-MINERAL IND. E COM. DE AGREGADOS LTDA	35	194194	00214	876,80	
Caixa / Banco Conta Movimento (35)	Pagto de Despesas Ref.> CONSORCIOS	2709		00214		435,67
Caixa / Banco Conta Movimento (35)	Pagto de Emprestimos	694		00214		1.525,08
Caixa / Banco Conta Movimento (35)	PAGAMENTO RESCISÃO DE FUNCIONARIO: LEANDRO SANTANA DA SILVA	2821		00214		2.739,15
Emprestimo (694)	Pagto de Emprestimos	35		00214	1.525,08	
Despesas Diversas (2709)	Pagto de Despesas Ref.> CONSORCIOS	35		00214	435,67	
Pagto Rescisão de Funcionario (2821)	PAGAMENTO RESCISÃO DE FUNCIONARIO: LEANDRO SANTANA DA SILVA	35		00214	2.739,15	
			Total do Dia:		**12.830,70**	
						12.830,70

11 de dezembro de 2024

Caixa / Banco Conta Movimento (35)	Pagto de Despesas Ref.> PIX	2709		00214		40,00
Caixa / Banco Conta Movimento (35)	Pagto de Despesas Ref.> AGUIAR FISIOTERAPIA	2709		00214		150,00
Caixa / Banco Conta Movimento (35)	Pagto de Despesas Ref.> TIT COBRANÇA	2709		00214		102,21
Despesas Diversas (2709)	Pagto de Despesas Ref.> PIX	35		00214	40,00	
Despesas Diversas (2709)	Pagto de Despesas Ref.> AGUIAR FISIOTERAPIA	35		00214	150,00	

E-DOCS - CÓPIA DO PROCESSO 2025-6X76D GERADO POR UDSON OLIVEIRA RAMOS DE AGUIAR EM 13/05/2026 07:51 DOCUMENTO 1 / 1 PÁGINA 3107 / 5723
2026-KKLLS6 - E-DOCS - CÓPIA SIMPLES 06/03/2026 12:08 PÁGINA 152 / 182

CONSTRUTORA E SERVICOS W. B. M. LTDA - ME (00063) JOSE GONZAGA V CORREA ME
CNPJ : 26.570.470/0001-84 NIRE: 32201884786 Data: 17/12/2018
Diário de dezembro de 2024 Diário : 9 Folha:94

Conta	Histórico	C/P	Documento	Nº Lote	Débito	Crédito
Despesas Diversas (2709)	Pagto de Despesas Ref.> TIT COBRANÇA	35		00214	102,21	
			Total do Dia:		**292,21**	
						292,21

12 de dezembro de 2024

Caixa / Banco Conta Movimento (35)	Prestação de Serviços - 282	1225	282	00213	44.914,56	
Caixa / Banco Conta Movimento (35)	Prestação de Serviços - 283	1225	283	00213	83.731,44	
Caixa / Banco Conta Movimento (35)	Prestação de Serviços - 279	1225	279	00213	84.525,33	
Caixa / Banco Conta Movimento (35)	Prestação de Serviços - 280	1225	280	00213	96.319,55	
Caixa / Banco Conta Movimento (35)	Prestação de Serviços - 281	1225	281	00213	91.242,51	
Caixa / Banco Conta Movimento (35)	Prestação de Serviços - 278	1225	278	00213	127.784,60	
Prestação de serviços (1225)	Prestação de Serviços - 282	35	282	00213		44.914,56
Prestação de serviços (1225)	Prestação de Serviços - 283	35	283	00213		83.731,44
Prestação de serviços (1225)	Prestação de Serviços - 279	35	279	00213		84.525,33
Prestação de serviços (1225)	Prestação de Serviços - 280	35	280	00213		96.319,55
Prestação de serviços (1225)	Prestação de Serviços - 281	35	281	00213		91.242,51
Prestação de serviços (1225)	Prestação de Serviços - 278	35	278	00213		127.784,60
Caixa / Banco Conta Movimento (35)	Pagto de Despesas Ref.> 11419-MAPORA IND. COM. VAR. MATERIAL CONTRUCAO	2709	11419	00214		11.400,00
Caixa / Banco Conta Movimento (35)	Pagto de Despesas Ref.> 11420-MAPORA IND. COM. VAR. MATERIAL CONTRUCAO	2709	11420	00214		5.700,00
Despesas Diversas (2709)	Pagto de Despesas Ref.> 11419-MAPORA IND. COM. VAR. MATERIAL CONTRUCAO	35	11419	00214	11.400,00	
Despesas Diversas (2709)	Pagto de Despesas Ref.> 11420-MAPORA IND. COM. VAR. MATERIAL CONTRUCAO	35	11420	00214	5.700,00	
Caixa / Banco Conta Movimento (35)	Pagto de Despesas Ref.> SHOPSEG SISTEMAS E SERVIÇOS LTDA	2709		00214		864,60
Despesas Diversas (2709)	Pagto de Despesas Ref.> SHOPSEG SISTEMAS E SERVIÇOS LTDA	35		00214	864,60	
			Total do Dia:		**546.482,59**	
						546.482,59

13 de dezembro de 2024

Caixa / Banco Conta Movimento (35)	Pagto de Despesas Ref.> PIX	2709		00214		3.000,00
Caixa / Banco Conta Movimento (35)	Pagto de Despesas Ref.> MANA BURGERS E PIZZAS ALEGRE	2709		00214		89,00
Caixa / Banco Conta Movimento (35)	Pagto de Despesas Ref.> PARCELA MENSAL 54/58- ESCAVADEIRA HIDRAULICA REF NFE 93687	2709		00214		7.447,01

E-DOCS - CÓPIA DO PROCESSO 2025-6X76D GERADO POR UDSON OLIVEIRA RAMOS DE AGUIAR EM 13/05/2026 07:51 DOCUMENTO 1 / 1 PÁGINA 3108 / 5723
2026-KKLLS6 - E-DOCS - CÓPIA SIMPLES 06/03/2026 12:08 PÁGINA 153 / 182

CONSTRUTORA E SERVICOS W. B. M. LTDA - ME (00063) JOSE GONZAGA V CORREA ME
CNPJ : 26.570.470/0001-84 NIRE: 32201884786 Data: 17/12/2018
Diário de dezembro de 2024 Diário : 9 Folha:95

Conta	Histórico	C/P	Documento	Nº Lote	Débito	Crédito
Despesas Diversas (2709)	Pagto de Despesas Ref.> PIX	35		00214	3.000,00	
Despesas Diversas (2709)	Pagto de Despesas Ref.> MANA BURGERS E PIZZAS ALEGRE	35		00214	89,00	
Despesas Diversas (2709)	Pagto de Despesas Ref.> PARCELA MENSAL 54/58- ESCAVADEIRA HIDRAULICA REF NFE 93687	35		00214	7.447,01	
			Total do Dia:		**10.536,01**	
						10.536,01

16 de dezembro de 2024

Caixa / Banco Conta Movimento (35)	Pagto Contribuição Previdenciaria - DARF INSS Ref:. 10/2024	1554		00214		3.496,54
Caixa / Banco Conta Movimento (35)	Pagto de FGTS Ref:. 04/2024,05/2024,06/2024,08/2024,09/202 e 10/2024	1575		00214		5.780,43
Caixa / Banco Conta Movimento (35)	Pagto Contribuição Previdenciaria - DARF INSS Ref:. 09/2024	1554		00214		3.848,13
Caixa / Banco Conta Movimento (35)	Pagto Contribuição Previdenciaria - DARF INSS Ref:. 08/2024	1554		00214		4.157,67
INSS (1554)	Pagto Contribuição Previdenciaria - DARF INSS Ref:. 10/2024	35		00214	3.496,54	
INSS (1554)	Pagto Contribuição Previdenciaria - DARF INSS Ref:. 09/2024	35		00214	3.848,13	
INSS (1554)	Pagto Contribuição Previdenciaria - DARF INSS Ref:. 08/2024	35		00214	4.157,67	
FGTS (1575)	Pagto de FGTS Ref:. 04/2024,05/2024,06/2024,08/2024,09/202 e 10/2024	35		00214	5.780,43	
Caixa / Banco Conta Movimento (35)	Pagto de Despesas Ref.> MARIA DO ROSARIO Q. CARVALHO	2709		00214		215,91
Caixa / Banco Conta Movimento (35)	Pagto de Despesas Ref.> PIX	2709		00214		100,00
Caixa / Banco Conta Movimento (35)	Pagto de Despesas Ref.> PIX	2709		00214		28,51
Caixa / Banco Conta Movimento (35)	Pagto de Despesas Ref.> PIX	2709		00214		3.900,00
Caixa / Banco Conta Movimento (35)	Pagto de Despesas Ref.> PIX	2709		00214		1.300,00
Caixa / Banco Conta Movimento (35)	Pagto de Despesas Ref.> PIX 07.015.016/0001-17	2709		00214		9.265,00
Caixa / Banco Conta Movimento (35)	Pagto de Despesas Ref.> PIX	2709		00214		17.250,00
Caixa / Banco Conta Movimento (35)	Pagto de Despesas Ref.> PIX	2709		00214		4.500,00
Caixa / Banco Conta Movimento (35)	Pagto de Despesas Ref.> PIX	2709		00214		15.000,00
Caixa / Banco Conta Movimento (35)	Pagto de Despesas Ref.> ESTRUTURA SUL CAPIXABA LTDA	2709		00214		6.800,00
Caixa / Banco Conta Movimento (35)	Pagto de Despesas Ref.> PIX 00.394.460/0058-87	2709		00214		3.848,13
Caixa / Banco Conta Movimento (35)	Pagto Conta de Luz 12/2024	1743		00214		103,54
Caixa / Banco Conta Movimento (35)	Pagto Conta de Luz 12/2024	1743		00214		124,32
Caixa / Banco Conta Movimento (35)	Pgto Conta de Água 11/2024	1757		00214		34,61
Caixa / Banco Conta	Pagto de Despesas Ref.> PIX	2709		00214		39,06

E-DOCS - CÓPIA DO PROCESSO 2025-6X76D GERADO POR UDSON OLIVEIRA RAMOS DE AGUIAR EM 13/05/2026 07:51 DOCUMENTO 1 / 1 PÁGINA 3109 / 5723
2026-KKLLS6 - E-DOCS - CÓPIA SIMPLES 06/03/2026 12:08 PÁGINA 154 / 182

CONSTRUTORA E SERVICOS W. B. M. LTDA - ME (00063) JOSE GONZAGA V CORREA ME
CNPJ : 26.570.470/0001-84 NIRE: 32201884786 Data: 17/12/2018
Diário de dezembro de 2024 Diário : 9 Folha:96

Conta	Histórico	C/P	Documento	Nº Lote	Débito	Crédito
Movimento (35)	28.152.650/0001-71					
Caixa / Banco Conta Movimento (35)	Pagto de Despesas Ref.> PIX	2709		00214		21.140,72
Caixa / Banco Conta Movimento (35)	Pagto de Despesas Ref.> PIX	2709		00214		22.738,49
Despesas Diversas (2709)	Pagto de Despesas Ref.> MARIA DO ROSARIO Q. CARVALHO	35		00214	215,91	
Despesas Diversas (2709)	Pagto de Despesas Ref.> PIX	35		00214	100,00	
Despesas Diversas (2709)	Pagto de Despesas Ref.> PIX	35		00214	28,51	
Despesas Diversas (2709)	Pagto de Despesas Ref.> PIX	35		00214	3.900,00	
Despesas Diversas (2709)	Pagto de Despesas Ref.> PIX	35		00214	1.300,00	
Despesas Diversas (2709)	Pagto de Despesas Ref.> PIX 07.015.016/0001-17	35		00214	9.265,00	
Despesas Diversas (2709)	Pagto de Despesas Ref.> PIX	35		00214	17.250,00	
Despesas Diversas (2709)	Pagto de Despesas Ref.> PIX	35		00214	4.500,00	
Despesas Diversas (2709)	Pagto de Despesas Ref.> PIX	35		00214	15.000,00	
Despesas Diversas (2709)	Pagto de Despesas Ref.> ESTRUTURA SUL CAPIXABA LTDA	35		00214	6.800,00	
Despesas Diversas (2709)	Pagto de Despesas Ref.> PIX 00.394.460/0058-87	35		00214	3.848,13	
Despesas Diversas (2709)	Pagto de Despesas Ref.> PIX 28.152.650/0001-71	35		00214	39,06	
Despesas Diversas (2709)	Pagto de Despesas Ref.> PIX	35		00214	21.140,72	
Despesas Diversas (2709)	Pagto de Despesas Ref.> PIX	35		00214	22.738,49	
Luz (1743)	Pagto Conta de Luz 12/2024	35		00214	103,54	
Luz (1743)	Pagto Conta de Luz 12/2024	35		00214	124,32	
Água / Esgoto (1757)	Pgto Conta de Água 11/2024	35		00214	34,61	
			Total do Dia:		**123.671,06**	
						123.671,06

17 de dezembro de 2024

Caixa / Banco Conta Movimento (35)	Pagto de Despesas Ref.> 157910-MINERAL IND. E COM. DE AGREGADOS LTDA	2709	157910	00214		889,60
Despesas Diversas (2709)	Pagto de Despesas Ref.> 157910-MINERAL IND. E COM. DE AGREGADOS LTDA	35	157910	00214	889,60	
Caixa / Banco Conta Movimento (35)	Pagto de Despesas Ref.> PIX	2709		00214		5.200,00
Caixa / Banco Conta Movimento (35)	Pagto de Despesas Ref.> PIX 07.550.459/0001-08	2709		00214		2.613,05
Caixa / Banco Conta Movimento (35)	Pagto de Despesas Ref.> PIX	2709		00214		700,00
Caixa / Banco Conta Movimento (35)	Pagto de Despesas Ref.> PIX	2709		00214		675,00
Caixa / Banco Conta Movimento (35)	Pagto de Despesas Ref.> PIX	2709		00214		40,00
Caixa / Banco Conta Movimento (35)	Pagto de Despesas Ref.> PIX	2709		00214		500,00
Caixa / Banco Conta Movimento (35)	Pagto de Despesas Ref.> CONSELHO REGIONAL DE ENGENHARIA E AGRONOMIA ES	2709		00214		265,55
Caixa / Banco Conta Movimento (35)	Pagto de Despesas Ref.> CONSELHO REGIONAL DE ENGENHARIA E AGRONOMIA ES	2709		00214		262,55
Despesas Diversas (2709)	Pagto de Despesas Ref.> PIX	35		00214	5.200,00	

E-DOCS - CÓPIA DO PROCESSO 2025-6X76D GERADO POR UDSON OLIVEIRA RAMOS DE AGUIAR EM 13/05/2026 07:51 DOCUMENTO 1 / 1 PÁGINA 3110 / 5723

2026-KKLLS6 - E-DOCS - CÓPIA SIMPLES 06/03/2026 12:08 PÁGINA 155 / 182

CONSTRUTORA E SERVICOS W. B. M. LTDA - ME (00063) JOSE GONZAGA V CORREA ME
CNPJ : 26.570.470/0001-84 NIRE: 32201884786 Data: 17/12/2018
Diário de dezembro de 2024 Diário : 9 Folha:97

Conta	Histórico	C/P	Documento	Nº Lote	Débito	Crédito
Despesas Diversas (2709)	Pagto de Despesas Ref.> PIX 07.550.459/0001-08	35		00214	2.613,05	
Despesas Diversas (2709)	Pagto de Despesas Ref.> PIX	35		00214	700,00	
Despesas Diversas (2709)	Pagto de Despesas Ref.> PIX	35		00214	675,00	
Despesas Diversas (2709)	Pagto de Despesas Ref.> PIX	35		00214	40,00	
Despesas Diversas (2709)	Pagto de Despesas Ref.> PIX	35		00214	500,00	
Despesas Diversas (2709)	Pagto de Despesas Ref.> CONSELHO REGIONAL DE ENGENHARIA E AGRONOMIA ES	35		00214	265,55	
Despesas Diversas (2709)	Pagto de Despesas Ref.> CONSELHO REGIONAL DE ENGENHARIA E AGRONOMIA ES	35		00214	262,55	
			Total do Dia:		**11.145,75**	
						11.145,75

18 de dezembro de 2024

Caixa / Banco Conta Movimento (35)	Pagto Tributo Federal (SIMPLES NACIONAL) Ref:. 08/2024	2674		00214		161.794,56
Tributo Nacional (Simples Nacional) - DAS (2674)	Pagto Tributo Federal (SIMPLES NACIONAL) Ref:. 08/2024	35		00214	161.794,56	
Caixa / Banco Conta Movimento (35)	Pagto de Despesas Ref.> PIX	2709		00214		1.300,00
Caixa / Banco Conta Movimento (35)	Pagto de Despesas Ref.> PIX	2709		00214		1.500,00
Caixa / Banco Conta Movimento (35)	Pagto de Despesas Ref.> PIX	2709		00214		600,00
Caixa / Banco Conta Movimento (35)	Pagto de Despesas Ref.> PIX	2709		00214		720,00
Caixa / Banco Conta Movimento (35)	Pagto de Despesas Ref.> PIX	2709		00214		800,00
Caixa / Banco Conta Movimento (35)	Pagto de Despesas Ref.> PIX	2709		00214		1.040,00
Caixa / Banco Conta Movimento (35)	Pagto de Despesas Ref.> PIX	2709		00214		100,00
Caixa / Banco Conta Movimento (35)	Pagto de Despesas Ref.> MARCELO SOBREIRA DE MENDONÇA	2709		00214		5.000,00
Caixa / Banco Conta Movimento (35)	Pagto de Despesas Ref.> PIX	2709		00214		1.050,00
Caixa / Banco Conta Movimento (35)	Pagto de Despesas Ref.> PIX	2709		00214		100,00
Caixa / Banco Conta Movimento (35)	Pagto de Despesas Ref.> PIX	2709		00214		41,00
Caixa / Banco Conta Movimento (35)	Pagto de Despesas Ref.> PIX	2709		00214		640,00
Caixa / Banco Conta Movimento (35)	Pagto de Despesas Ref.> PIX	2709		00214		300,00
Caixa / Banco Conta Movimento (35)	Pagto de Despesas Ref.> PIX ***041.127***	2709		00214		80.000,00
Caixa / Banco Conta Movimento (35)	Pagto de Despesas Ref.> PIX	2709		00214		640,00
Caixa / Banco Conta Movimento (35)	Pagto de Despesas Ref.> PIX	2709		00214		360,00
Caixa / Banco Conta Movimento (35)	Pagto de Despesas Ref.> PIX	2709		00214		1.000,00
Caixa / Banco Conta Movimento (35)	Pagto de Despesas Ref.> PIX	2709		00214		1.200,00

E-DOCS - CÓPIA DO PROCESSO 2025-6X76D GERADO POR UDSON OLIVEIRA RAMOS DE AGUIAR EM 13/05/2026 07:51 DOCUMENTO 1 / 1 PÁGINA 3111 / 5723

2026-KKLLS6 - E-DOCS - CÓPIA SIMPLES 06/03/2026 12:08 PÁGINA 156 / 182

CONSTRUTORA E SERVICOS W. B. M. LTDA - ME (00063) JOSE GONZAGA V CORREA ME

CNPJ : 26.570.470/0001-84 NIRE: 32201884786 Data: 17/12/2018

Diário de dezembro de 2024 Diário : 9 Folha:98

Conta	Histórico	C/P	Documento	Nº Lote	Débito	Crédito
Caixa / Banco Conta Movimento (35)	Pagto de Despesas Ref.> PIX	2709		00214		1.200,00
Caixa / Banco Conta Movimento (35)	Pagto de Despesas Ref.> PIX	2709		00214		1.500,00
Caixa / Banco Conta Movimento (35)	Pagto de Despesas Ref.> PIX	2709		00214		700,00
Caixa / Banco Conta Movimento (35)	Pagto de Despesas Ref.> PIX	2709		00214		650,00
Caixa / Banco Conta Movimento (35)	Pagto de Despesas Ref.> PIX	2709		00214		1.150,00
Caixa / Banco Conta Movimento (35)	Pagto de Despesas Ref.> PIX	2709		00214		900,00
Caixa / Banco Conta Movimento (35)	Pagto de Despesas Ref.> PIX	2709		00214		1.500,00
Caixa / Banco Conta Movimento (35)	Pagto de Despesas Ref.> PIX	2709		00214		1.500,00
Caixa / Banco Conta Movimento (35)	Pagto de Despesas Ref.> PIX	2709		00214		1.000,00
Caixa / Banco Conta Movimento (35)	Pagto de Despesas Ref.> PIX	2709		00214		200,00
Despesas Diversas (2709)	Pagto de Despesas Ref.> PIX	35		00214	1.300,00	
Despesas Diversas (2709)	Pagto de Despesas Ref.> PIX	35		00214	1.500,00	
Despesas Diversas (2709)	Pagto de Despesas Ref.> PIX	35		00214	600,00	
Despesas Diversas (2709)	Pagto de Despesas Ref.> PIX	35		00214	720,00	
Despesas Diversas (2709)	Pagto de Despesas Ref.> PIX	35		00214	800,00	
Despesas Diversas (2709)	Pagto de Despesas Ref.> PIX	35		00214	1.040,00	
Despesas Diversas (2709)	Pagto de Despesas Ref.> PIX	35		00214	100,00	
Despesas Diversas (2709)	Pagto de Despesas Ref.> MARCELO SOBREIRA DE MENDONÇA	35		00214	5.000,00	
Despesas Diversas (2709)	Pagto de Despesas Ref.> PIX	35		00214	1.050,00	
Despesas Diversas (2709)	Pagto de Despesas Ref.> PIX	35		00214	100,00	
Despesas Diversas (2709)	Pagto de Despesas Ref.> PIX	35		00214	41,00	
Despesas Diversas (2709)	Pagto de Despesas Ref.> PIX	35		00214	640,00	
Despesas Diversas (2709)	Pagto de Despesas Ref.> PIX	35		00214	300,00	
Despesas Diversas (2709)	Pagto de Despesas Ref.> PIX ***041.127***	35		00214	80.000,00	
Despesas Diversas (2709)	Pagto de Despesas Ref.> PIX	35		00214	640,00	
Despesas Diversas (2709)	Pagto de Despesas Ref.> PIX	35		00214	360,00	
Despesas Diversas (2709)	Pagto de Despesas Ref.> PIX	35		00214	1.000,00	
Despesas Diversas (2709)	Pagto de Despesas Ref.> PIX	35		00214	1.200,00	
Despesas Diversas (2709)	Pagto de Despesas Ref.> PIX	35		00214	1.200,00	
Despesas Diversas (2709)	Pagto de Despesas Ref.> PIX	35		00214	1.500,00	
Despesas Diversas (2709)	Pagto de Despesas Ref.> PIX	35		00214	700,00	
Despesas Diversas (2709)	Pagto de Despesas Ref.> PIX	35		00214	650,00	
Despesas Diversas (2709)	Pagto de Despesas Ref.> PIX	35		00214	1.150,00	
Despesas Diversas (2709)	Pagto de Despesas Ref.> PIX	35		00214	900,00	
Despesas Diversas (2709)	Pagto de Despesas Ref.> PIX	35		00214	1.500,00	
Despesas Diversas (2709)	Pagto de Despesas Ref.> PIX	35		00214	1.500,00	
Despesas Diversas (2709)	Pagto de Despesas Ref.> PIX	35		00214	1.000,00	
Despesas Diversas (2709)	Pagto de Despesas Ref.> PIX	35		00214	200,00	

Total do Dia: **268.485,56**

268.485,56

E-DOCS - CÓPIA DO PROCESSO 2025-6X76D GERADO POR UDSON OLIVEIRA RAMOS DE AGUIAR EM 13/05/2026 07:51 DOCUMENTO 1 / 1 PÁGINA 3112 / 5723

2026-KKLLS6 - E-DOCS - CÓPIA SIMPLES 06/03/2026 12:08 PÁGINA 157 / 182

CONSTRUTORA E SERVICOS W. B. M. LTDA - ME (00063) JOSE GONZAGA V CORREA ME
CNPJ : 26.570.470/0001-84 NIRE: 32201884786 Data: 17/12/2018
Diário de dezembro de 2024 Diário : 9 Folha:99

Conta	Histórico	C/P	Documento	Nº Lote	Débito	Crédito
19 de dezembro de 2024						
Caixa / Banco Conta Movimento (35)	Pagto de Despesas Ref.> PIX	2709		00214		100,00
Caixa / Banco Conta Movimento (35)	Pagto de Despesas Ref.> PIX	2709		00214		24,00
Caixa / Banco Conta Movimento (35)	Pagto de Despesas Ref.> PIX	2709		00214		374,00
Despesas Diversas (2709)	Pagto de Despesas Ref.> PIX	35		00214	100,00	
Despesas Diversas (2709)	Pagto de Despesas Ref.> PIX	35		00214	24,00	
Despesas Diversas (2709)	Pagto de Despesas Ref.> PIX	35		00214	374,00	
			Total do Dia:		**498,00**	
						498,00
20 de dezembro de 2024						
Caixa / Banco Conta Movimento (35)	Pagto de Despesas Ref.> PIX	2709		00214		3.900,00
Caixa / Banco Conta Movimento (35)	Pagto de Despesas Ref.> PIX	2709		00214		1.350,00
Caixa / Banco Conta Movimento (35)	Pagto de Despesas Ref.> PIX	2709		00214		816,74
Caixa / Banco Conta Movimento (35)	Pagto de Despesas Ref.> PARCELAMENTO SIMPLES NACIONAL 10/60	1169		00214		1.102,87
Caixa / Banco Conta Movimento (35)	Pagto de Despesas Ref.> PARCELAMENTO SIMPLES NACIONAL 11/60	1169		00214		1.102,87
Caixa / Banco Conta Movimento (35)	Pagto de Despesas Ref.> PIX	2709		00214		300,99
Caixa / Banco Conta Movimento (35)	Pagto de Despesas Ref.> PIX	2709		00214		30,00
Caixa / Banco Conta Movimento (35)	13º REF 2ª PARCELA	1512		00214		4.213,26
Diversos (1169)	Pagto de Despesas Ref.> PARCELAMENTO SIMPLES NACIONAL 10/60	35		00214	1.102,87	
Diversos (1169)	Pagto de Despesas Ref.> PARCELAMENTO SIMPLES NACIONAL 11/60	35		00214	1.102,87	
Despesas Diversas (2709)	Pagto de Despesas Ref.> PIX	35		00214	3.900,00	
Despesas Diversas (2709)	Pagto de Despesas Ref.> PIX	35		00214	1.350,00	
Despesas Diversas (2709)	Pagto de Despesas Ref.> PIX	35		00214	816,74	
Despesas Diversas (2709)	Pagto de Despesas Ref.> PIX	35		00214	300,99	
Despesas Diversas (2709)	Pagto de Despesas Ref.> PIX	35		00214	30,00	
Salários e ordenados (1512)	13º REF 2ª PARCELA	35		00214	4.213,26	
			Total do Dia:		**12.816,73**	
						12.816,73
23 de dezembro de 2024						
Caixa / Banco Conta Movimento (35)	Pagto de Despesas Ref.> CONV. DEM. EMPRES.	2709		00214		1.342,74
Caixa / Banco Conta Movimento (35)	Pagto de Despesas Ref.> PIX	2709		00214		750,00
Caixa / Banco Conta Movimento (35)	Pagto de Despesas Ref.> PIX	2709		00214		170,00

E-DOCS - CÓPIA DO PROCESSO 2025-6X76D GERADO POR UDSON OLIVEIRA RAMOS DE AGUIAR EM 13/05/2026 07:51 DOCUMENTO 1 / 1 PÁGINA 3113 / 5723
2026-KKLLS6 - E-DOCS - CÓPIA SIMPLES 06/03/2026 12:08 PÁGINA 158 / 182

CONSTRUTORA E SERVICOS W. B. M. LTDA - ME (00063) JOSE GONZAGA V CORREA ME
CNPJ : 26.570.470/0001-84 NIRE: 32201884786 Data: 17/12/2018
Diário de dezembro de 2024 Diário : 9 Folha:100

Conta	Histórico	C/P	Documento	Nº Lote	Débito	Crédito
Caixa / Banco Conta Movimento (35)	Pagto de Despesas Ref.> CH COOP/AG. DEP. CTA DOC 700.133	2709		00214		6.000,00
Caixa / Banco Conta Movimento (35)	Pagto de Despesas Ref.> PIX 44.593.312/0001-21	2709		00214		166,99
Despesas Diversas (2709)	Pagto de Despesas Ref.> CONV. DEM. EMPRES.	35		00214	1.342,74	
Despesas Diversas (2709)	Pagto de Despesas Ref.> PIX	35		00214	750,00	
Despesas Diversas (2709)	Pagto de Despesas Ref.> PIX	35		00214	170,00	
Despesas Diversas (2709)	Pagto de Despesas Ref.> CH COOP/AG. DEP. CTA DOC 700.133	35		00214	6.000,00	
Despesas Diversas (2709)	Pagto de Despesas Ref.> PIX 44.593.312/0001-21	35		00214	166,99	
			Total do Dia:		**8.429,73**	
						8.429,73

24 de dezembro de 2024

Caixa / Banco Conta Movimento (35)	Pagto de Despesas Ref.> PIX 10.573.521/0001-91	2709		00214		209,53
Caixa / Banco Conta Movimento (35)	Pagto de Despesas Ref.> PIX	2709		00214		100,00
Caixa / Banco Conta Movimento (35)	Pgto Conta de Água 10/2024,11/2024,12/2024	1757		00214		108,98
Despesas Diversas (2709)	Pagto de Despesas Ref.> PIX 10.573.521/0001-91	35		00214	209,53	
Despesas Diversas (2709)	Pagto de Despesas Ref.> PIX	35		00214	100,00	
Água / Esgoto (1757)	Pgto Conta de Água 10/2024,11/2024,12/2024	35		00214	108,98	
			Total do Dia:		**418,51**	
						418,51

26 de dezembro de 2024

Caixa / Banco Conta Movimento (35)	Pagto Conta de Luz 12/2024	1743		00214		76,60
Caixa / Banco Conta Movimento (35)	Pagto de Despesas Ref.> MEGABYTE SERVIÇOS DDE TELECOMUNICADOS	2709		00214		61,52
Caixa / Banco Conta Movimento (35)	Pagto de Despesas Ref.> PIX	2709		00214		87,93
Caixa / Banco Conta Movimento (35)	Pagto de Despesas Ref.> SUBS/INTEG	2709		00214		50,00
Despesas Diversas (2709)	Pagto de Despesas Ref.> MEGABYTE SERVIÇOS DDE TELECOMUNICADOS	35		00214	61,52	
Despesas Diversas (2709)	Pagto de Despesas Ref.> PIX	35		00214	87,93	
Despesas Diversas (2709)	Pagto de Despesas Ref.> SUBS/INTEG	35		00214	50,00	
Luz (1743)	Pagto Conta de Luz 12/2024	35		00214	76,60	
			Total do Dia:		**276,05**	
						276,05

27 de dezembro de 2024

Caixa / Banco Conta Movimento (35)	Pagto de Despesas Ref.> PIX	2709		00214		1.897,57
Caixa / Banco Conta Movimento (35)	Pagto de Despesas Ref.> PIX	2709		00214		175,10

E-DOCS - CÓPIA DO PROCESSO 2025-6X76D GERADO POR UDSON OLIVEIRA RAMOS DE AGUIAR EM 13/05/2026 07:51 DOCUMENTO 1 / 1 PÁGINA 3114 / 5723
2026-KKLLS6 - E-DOCS - CÓPIA SIMPLES 06/03/2026 12:08 PÁGINA 159 / 182

CONSTRUTORA E SERVICOS W. B. M. LTDA - ME (00063) JOSE GONZAGA V CORREA ME
CNPJ : 26.570.470/0001-84 NIRE: 32201884786 Data: 17/12/2018
Diário de dezembro de 2024 Diário : 9 Folha:101

Conta	Histórico	C/P	Documento	Nº Lote	Débito	Crédito
Caixa / Banco Conta Movimento (35)	Pagto de Despesas Ref.> PIX	2709		00214		200,00
Caixa / Banco Conta Movimento (35)	Pagto de Despesas Ref.> PIX	2709		00214		435,00
Caixa / Banco Conta Movimento (35)	Pagto de Despesas Ref.> PIX	2709		00214		1.200,00
Caixa / Banco Conta Movimento (35)	Pagto de Emprestimos-PARCELA 18/37-BANCO DO BRASIL	694		00214		1.365,57
Emprestimo (694)	Pagto de Emprestimos-PARCELA 18/37-BANCO DO BRASIL	35		00214	1.365,57	
Despesas Diversas (2709)	Pagto de Despesas Ref.> PIX	35		00214	1.897,57	
Despesas Diversas (2709)	Pagto de Despesas Ref.> PIX	35		00214	175,10	
Despesas Diversas (2709)	Pagto de Despesas Ref.> PIX	35		00214	200,00	
Despesas Diversas (2709)	Pagto de Despesas Ref.> PIX	35		00214	435,00	
Despesas Diversas (2709)	Pagto de Despesas Ref.> PIX	35		00214	1.200,00	
			Total do Dia:		**5.273,24**	
						5.273,24

30 de dezembro de 2024

Caixa / Banco Conta Movimento (35)	Pagto de Despesas Ref.> CONV. SEGUROS-PORTO SEGURO	2709		00214		120,64
Caixa / Banco Conta Movimento (35)	Pagto de Despesas Ref.> PIX	2709		00214		300,00
Caixa / Banco Conta Movimento (35)	Pagto de Despesas Ref.> PIX	2709		00214		1.768,00
Caixa / Banco Conta Movimento (35)	Pagto de Despesas Ref.> PIX	2709		00214		400,00
Caixa / Banco Conta Movimento (35)	Pagto Conta de Luz	1743		00214		76,60
Caixa / Banco Conta Movimento (35)	Pagto Conta de Luz	1743		00214		372,54
Caixa / Banco Conta Movimento (35)	Pagto de Despesas Ref.> PIX	2709		00214		1.000,00
Caixa / Banco Conta Movimento (35)	Pagto de Despesas Ref.> PIX	2709		00214		30,00
Despesas Diversas (2709)	Pagto de Despesas Ref.> CONV. SEGUROS-PORTO SEGURO	35		00214	120,64	
Despesas Diversas (2709)	Pagto de Despesas Ref.> PIX	35		00214	300,00	
Despesas Diversas (2709)	Pagto de Despesas Ref.> PIX	35		00214	1.768,00	
Despesas Diversas (2709)	Pagto de Despesas Ref.> PIX	35		00214	400,00	
Despesas Diversas (2709)	Pagto de Despesas Ref.> PIX	35		00214	1.000,00	
Despesas Diversas (2709)	Pagto de Despesas Ref.> PIX	35		00214	30,00	
Luz (1743)	Pagto Conta de Luz	35		00214	76,60	
Luz (1743)	Pagto Conta de Luz	35		00214	372,54	
			Total do Dia:		**4.067,78**	
						4.067,78

31 de dezembro de 2024

E-DOCS - CÓPIA DO PROCESSO 2025-6X76D GERADO POR UDSON OLIVEIRA RAMOS DE AGUIAR EM 13/05/2026 07:51 DOCUMENTO 1 / 1 PÁGINA 3115 / 5723
2026-KKLLS6 - E-DOCS - CÓPIA SIMPLES 06/03/2026 12:08 PÁGINA 160 / 182

CONSTRUTORA E SERVICOS W. B. M. LTDA - ME (00063) JOSE GONZAGA V CORREA ME
CNPJ : 26.570.470/0001-84 NIRE: 32201884786 Data: 17/12/2018
Diário de dezembro de 2024 Diário : 9 Folha:102

Conta	Histórico	C/P	Documento	Nº Lote	Débito	Crédito
Caixa / Banco Conta Movimento (35)	Pagto Tarifas Bancarias	2317		00214		50,53
Juros e despesas bancárias (2317)	Pagto Tarifas Bancarias	35		00214	50,53	
Depreciação de Moveis e Utensilios (3003)	Depreciação de Moveis e Utensilio	3010		00221		724,98
Depreciação de Instalações (3038)	Depreciação de Instalações	3024		00221		7.424,27
Depreciação de Veiculo (3031)	Depreciação de Veiculo	3017		00221		80.030,20
Depreciação de Maq e Equipamentos (3045)	Depreciação de Maquinas e Equipamentos	3052		00221		1.626,70
Trib. Federal (DAS) A Pagar (2730)	DAS PAGO			00220	471,51	
Trib. Federal (DAS) A Pagar (2730)	Pagto Tributo Federal (SIMPLES NACIONAL) Ref:. 12/204			00222		75.936,50
Folha a pagar (819)	FOLHA FUNCIONÁRIOS PAGO			00220	1.980,18	
Pró-labore a pagar (826)	Retirada de Pro-Labore Ref:. 12/2024			00222		8.837,40
INSS a recolher s/ salar. e pro-labore (833)	INSS PAGO			00220	94,48	
INSS a recolher s/ salar. e pro-labore (833)	Pagto Contribuição Previdenciaria - DARF INSS Ref:. 12/2024			00222		2.786,79
INSS a recolher s/ salar. e pro-labore (833)	Pagto Contribuição Previdenciaria - DARF INSS Ref:. 13/2024			00222		2.932,72
FGTS a recolher (840)	FGTS PAGO			00220	149,01	
FGTS a recolher (840)	Pagto de FGTS Ref:. 12/2024			00222		706,96
FGTS a recolher (840)	Pagto de FGTS Ref:. 13/2024			00222		399,77
Conta de Luz - A Pagar (2751)	CONTA DE LUZ PAGA			00220	292,97	
Conta de Agua - A Pagar (2765)	CONTA DE AGUA PAGA			00220	55,96	
Honorario Contador - A Pagar (2793)	HONORÁRIO CONTADOR PAGO			00220	350,00	
13º Salário (917)	Ordenados Funcionario a Pagar Ref:. 2ª parcela décimo terceiro			00222		7.953,18
Férias (924)	FERIAS FUNCIONÁRIO PAGA			00220	2.397,65	
Pagto Rescisão de Funcionario (2821)	PAGAMENTO RESCISÃO DE FUNCIONARIO:			00222		6.465,06
Depreciacao Acumulada de Moveis e Utensilios (3010)	Depreciação de Moveis e Utensilio	3003		00221	724,98	
Depreciação de Veiculos - Acumulada (3017)	Depreciação de Veiculo	3031		00221	80.030,20	
Depreciação de Instalações - Acumulada (3024)	Depreciação de Instalações	3038		00221	7.424,27	
Depreciação de Maq e Equipamentos - Acumulados (3052)	Depreciação de Maquinas e Equipamentos	3045		00221	1.626,70	
Lucros Acumulados (1029)	Encerramento do Exercicio	2436		00219		490.185,71
Prestação de serviços (1225)	Encerramento do Exercicio	2436		00219	4.705.316,50	
Despesas Diversas (2709)	Encerramento do Exercicio	2436		00219		3.673.043,31
Salários e ordenados (1512)	Encerramento do Exercicio	2436		00219		146.606,36
Férias (1540)	Encerramento do Exercicio	2436		00219		13.926,74
INSS (1554)	Encerramento do Exercicio	2436		00219		38.138,79
FGTS (1575)	Encerramento do Exercicio	2436		00219		26.949,58

E-DOCS - CÓPIA DO PROCESSO 2025-6X76D GERADO POR UDSON OLIVEIRA RAMOS DE AGUIAR EM 13/05/2026 07:51 DOCUMENTO 1 / 1 PÁGINA 3116 / 5723

2026-KKLLS6 - E-DOCS - CÓPIA SIMPLES 06/03/2026 12:08 PÁGINA 161 / 182

CONSTRUTORA E SERVICOS W. B. M. LTDA - ME (00063) JOSE GONZAGA V CORREA ME

CNPJ : 26.570.470/0001-84 NIRE: 32201884786 Data: 17/12/2018

Diário de dezembro de 2024 Diário : 9 Folha:103

Conta	Histórico	C/P	Documento	Nº Lote	Débito	Crédito
Luz (1743)	Encerramento do Exercicio	2436		00219		1.428,85
Água / Esgoto (1757)	Encerramento do Exercicio	2436		00219		664,49
Honorario Contabilidade (2667)	Encerramento do Exercicio	2436		00219		6.895,00
Salários e ordenados (1855)	Encerramento do Exercicio	2436		00219	73.830,98	
INSS (1904)	Encerramento do Exercicio	2436		00219	10.964,78	
FGTS (1925)	Encerramento do Exercicio	2436		00219	10.446,25	
Pagto Rescisão de Funcionario (2821)	Encerramento do Exercicio	2436		00219	3.295,93	
Tributo Nacional (Simples Nacional) - DAS (2674)	Encerramento do Exercicio	2436		00219		307.609,84
Trib. Estadual (DUA) (2695)	Encerramento do Exercicio	2436		00219		8.415,89
Juros e despesas bancárias (2317)	Encerramento do Exercicio	2436		00219		183,73
Resultado do exercício (2436)	Encerramento do Exercicio	1743		00219	1.428,85	
Resultado do exercício (2436)	Encerramento do Exercicio	1757		00219	664,49	
Resultado do exercício (2436)	Encerramento do Exercicio	3010		00219	724,98	
Resultado do exercício (2436)	Encerramento do Exercicio	3024		00219	7.424,27	
Resultado do exercício (2436)	Encerramento do Exercicio	3017		00219	80.030,20	
Resultado do exercício (2436)	Encerramento do Exercicio	3052		00219	1.626,70	
Resultado do exercício (2436)	Encerramento do Exercicio	1225		00219		4.705.316,50
Resultado do exercício (2436)	Encerramento do Exercicio	1512		00219	146.606,36	
Resultado do exercício (2436)	Encerramento do Exercicio	1540		00219	13.926,74	
Resultado do exercício (2436)	Encerramento do Exercicio	1554		00219	38.138,79	
Resultado do exercício (2436)	Encerramento do Exercicio	1575		00219	26.949,58	
Resultado do exercício (2436)	Encerramento do Exercicio	1904		00219		10.964,78
Resultado do exercício (2436)	Encerramento do Exercicio	2667		00219	6.895,00	
Resultado do exercício (2436)	Encerramento do Exercicio	2674		00219	307.609,84	
Resultado do exercício (2436)	Encerramento do Exercicio	2695		00219	8.415,89	
Resultado do exercício (2436)	Encerramento do Exercicio	1855		00219		73.830,98
Resultado do exercício (2436)	Encerramento do Exercicio	2709		00219	3.673.043,31	
Resultado do exercício (2436)	Encerramento do Exercicio	1925		00219		10.446,25
Resultado do exercício (2436)	Encerramento do Exercicio	2821		00219		3.295,93

E-DOCS - CÓPIA DO PROCESSO 2025-6X76D GERADO POR UDSON OLIVEIRA RAMOS DE AGUIAR EM 13/05/2026 07:51 DOCUMENTO 1 / 1 PÁGINA 3117 / 5723

2026-KKLLS6 - E-DOCS - CÓPIA SIMPLES 06/03/2026 12:08 PÁGINA 162 / 182

CONSTRUTORA E SERVICOS W. B. M. LTDA - ME (00063) JOSE GONZAGA V CORREA ME
CNPJ : 26.570.470/0001-84 NIRE: 32201884786 Data: 17/12/2018
Diário de dezembro de 2024 Diário : 9 Folha:104

Conta	Histórico	C/P	Documento	Nº Lote	Débito	Crédito
Resultado do exercício (2436)	Encerramento do Exercicio	2317		00219	183,73	
Resultado do exercício (2436)	Encerramento do Exercicio	1029		00219	490.185,71	
Depreciaçao Acumulada de Moveis e Utensilios (3010)	Encerramento do Exercicio	2436		00219		724,98
Depreciação de Veiculos - Acumulada (3017)	Encerramento do Exercicio	2436		00219		80.030,20
Depreciação de Instalações - Acumulada (3024)	Encerramento do Exercicio	2436		00219		7.424,27
Depreciação de Maq e Equipamentos - Acumulados (3052)	Encerramento do Exercicio	2436		00219		1.626,70
Despesas Diversas - A Pagar (2772)	Dispesas diversas			00220	100.226,62	
			Total do Dia:		**9.803.583,94**	
						9.803.583,94

**********(XXXXX)**********

E-DOCS - CÓPIA DO PROCESSO 2025-6X76D GERADO POR UDSON OLIVEIRA RAMOS DE AGUIAR EM 13/05/2026 07:51 DOCUMENTO 1 / 1 PÁGINA 3118 / 5723

2026-KKLLS6 - E-DOCS - CÓPIA SIMPLES 06/03/2026 12:08 PÁGINA 163 / 182

CONSTRUTORA E SERVICOS W. B. M. LTDA - ME(00063)

JOSE GONZAGA V CORREA ME

CNPJ : 26.570.470/0001-84 NIRE: 32201884786 Data: 17/12/2018

Balanço Patrimonial Encerrado em 31/12/2024

Diário: 9 Folha: 105

Descrição	Nota	Classificação	Exercício Anterior	Exercício Atual
Ativo (7)				
Circulante (14)				
Disponível (21)				
Numerários em caixa (28)				
Caixa / Banco Conta Movimento (35)		1-1-01-01-01	2.149.246,29D	2.670.811,22D
=Numerários em caixa			**2.149.246,29D	**2.670.811,22D
=Disponível			**2.149.246,29D	**2.670.811,22D
=T o t a l - Circulante			**2.149.246,29D	**2.670.811,22D
Permanente (385)				
Imobilizado (420)				
Depreciação de Moveis e Utensilios (3003)		1-3-02-02	0,00D	724,98C
Móveis e utensílios (434)		1-3-02-04	5.850,00D	7.249,80D
Depreciação de Instalações (3038)		1-3-02-05	0,00	7.424,27C
Instalações (441)		1-3-02-06	71.242,78D	71.242,78D
Máquinas, equip. e ferramentas (448)		1-3-02-07	16.267,05D	16.267,05D
Depreciação de Veiculo (3031)		1-3-02-08	0,00	80.030,20C
Veículos (455)		1-3-02-09	780.000,00D	780.000,00D
Depreciação de Maq e Equipamentos (3045)		1-3-02-10	0,00	1.626,70C
=Imobilizado			****873.359,83D	****784.953,48D
=T o t a l - Permanente			****873.359,83D	****784.953,48D
=T o t a l - Ativo			**3.022.606,12D	**3.455.764,70D

**********(XXXXX)**********

E-DOCS - CÓPIA DO PROCESSO 2025-6X76D GERADO POR UDSON OLIVEIRA RAMOS DE AGUIAR EM 13/05/2026 07:51 DOCUMENTO 1 / 1 PÁGINA 3119 / 5723

2026-KKLLS6 - E-DOCS - CÓPIA SIMPLES 06/03/2026 12:08 PÁGINA 164 / 182

CONSTRUTORA E SERVICOS W. B. M. LTDA - ME(00063) JOSE GONZAGA V CORREA ME
CNPJ : 26.570.470/0001-84 NIRE: 32201884786 Data: 17/12/2018
Balanço Patrimonial Encerrado em 31/12/2024 Diário: 9 Folha: 106

Descrição	Nota	Classificação	Exercício Anterior	Exercício Atual
Passivo (644)				
Circulante (651)				
Empréstimo p/ capital de giro (658)				
Emprestimo (694)		2-1-01-07	0,00C	36.155,96D
=Empréstimo p/ capital de giro			**********0,00C**	*****36.155,96D**
Imposto a pagar / recolher (728)				
Trib. Federal (DAS) A Pagar (2730)		2-1-05-11	15.408,56C	90.873,55C
=Imposto a pagar / recolher			*****15.408,56C**	*****90.873,55C**
Salários e contribuições previdenciárias (812)				
Folha a pagar (819)		2-1-06-01	5.272,26C	3.292,08C
Pró-labore a pagar (826)		2-1-06-02	0,00C	8.837,40C
INSS a recolher s/ salar. e pro-labore (833)		2-1-06-03	810,97C	6.436,00C
FGTS a recolher (840)		2-1-06-05	1.224,04C	2.181,76C
=Salários e contribuições previdenciárias			******7.307,27C**	*****20.747,24C**
Títulos a pagar (861)				
Emprestimo a Pagar (2744)		2-1-07-02	544.553,80C	544.553,80C
=Títulos a pagar			****544.553,80C**	****544.553,80C**
Credores diversos (875)				
Fornecedor a Pagar (882)		2-1-08-01	254.345,87C	254.345,87C
=Credores diversos			****254.345,87C**	****254.345,87C**
Contas a pagar (889)				
Conta de Luz - A Pagar (2751)		2-1-09-04	235,67C	57,30D
Conta de Agua - A Pagar (2765)		2-1-09-06	0,00C	55,96D
Despesas Diversas - A Pagar (2772)		2-1-09-07	198.415,64C	98.189,02C
Honorario Contador - A Pagar (2793)		2-1-09-08	500,00C	150,00C
=Contas a pagar			****199.151,31C**	*****98.225,76C**
Provisões (910)				
13º Salário (917)		2-1-10-01	0,00C	7.953,18C
Férias (924)		2-1-10-02	2.971,20C	573,55C
=Provisões			******2.971,20C**	******8.526,73C**
=T o t a l - Circulante			**1.023.738,01C**	****981.116,99C**
Patrimônio líquido (931)				
Capital Social (938)				
Capital Integralizado (945)				
Capital Integralizado - Sócio A (952)		2-4-01-01-01	148.500,00C	148.500,00C
Capital Integralizado - Sócio B (959)		2-4-01-01-02	1.500,00C	1.500,00C
=Capital Integralizado			****150.000,00C**	****150.000,00C**
=Capital Social			****150.000,00C**	****150.000,00C**
Lucros / Prejuízos acumulados (1022)				
Lucros Acumulados (1029)		2-4-05-01	1.851.839,31C	2.342.025,02C
=Lucros / Prejuízos acumulados			**1.851.839,31C**	**2.342.025,02C**
=T o t a l - Patrimônio líquido			**2.001.839,31C**	**2.492.025,02C**
Contas de compensação (1071)				

E-DOCS - CÓPIA DO PROCESSO 2025-6X76D GERADO POR UDSON OLIVEIRA RAMOS DE AGUIAR EM 13/05/2026 07:51 DOCUMENTO 1 / 1 PÁGINA 3120 / 5723

2026-KKLLS6 - E-DOCS - CÓPIA SIMPLES 06/03/2026 12:08 PÁGINA 165 / 182

CONSTRUTORA E SERVICOS W. B. M. LTDA - ME(00063) JOSE GONZAGA V CORREA ME

CNPJ : 26.570.470/0001-84 NIRE: 32201884786 Data: 17/12/2018

Balanço Patrimonial Encerrado em 31/12/2024 Diário: 9 Folha: 107

Descrição	Nota	Classificação	Exercício Anterior	Exercício Atual
Remessa merc. p/ industr. matriz e filial (1162)				
Diversos (1169)		2-5-07-01	0,00C	17.377,31D
=Remessa merc. p/ industr. matriz e filial			**********0,00C	*****17.377,31D
=T o t a l - Contas de compensação			**********0,00C	*****17.377,31D
=T o t a l - Passivo			**3.025.577,32C	**3.455.764,70C

**********(XXXXX)**********

E-DOCS - CÓPIA DO PROCESSO 2025-6X76D GERADO POR UDSON OLIVEIRA RAMOS DE AGUIAR EM 13/05/2026 07:51 DOCUMENTO 1 / 1 PÁGINA 3121 / 5723

2026-KKLLS6 - E-DOCS - CÓPIA SIMPLES 06/03/2026 12:08 PÁGINA 166 / 182

E-DOCS - CÓPIA DO PROCESSO 2025-6X76D GERADO POR UDSON OLIVEIRA RAMOS DE AGUIAR EM 13/05/2026 07:51 DOCUMENTO 1 / 1 PÁGINA 3122 / 5723

2026-KKLLS6 - E-DOCS - CÓPIA SIMPLES 06/03/2026 12:08 PÁGINA 167 / 182

[1] A administração da Empresa informa que:

a) É optante pelo Regime Tributário Diferenciado e Simplificado, estabelecido pela Lei Complementar Nº 123 de 14/12/2006, ora denominado apenas como **"SIMPLES NACIONAL".**

b) Optou por não demonstrar fatos contábeis referentes as contas de compensação ativas e passivas

SUMÁRIO DAS PRINCIPAIS PRÁTICAS CONTÁBEIS

As demonstrações financeiras foram, elaboradas em obediência aos preceitos de Legislação Comercial; aos preceitos das Leis das Sociedades Anônimas; e aos Princípios de Contabilidade Geralmente Aceitos.

A Empresa adotou a ITG 1000, aprovada pelo conselho Federal de Contabilidade - CFC, por meio da Resolução 1.418/2012, Contabilidade para Pequenas e Médias Empresas.

A administração da Empresa informa que não foram necessários ajustes relevanes para elaboração e apresentação das demonstrações financeiras, mesmo aplicando as normas de divulgação e reclassificação decorrentes dos pronunciamentos contábeis em vigor.

As principais práticas na elaboração das demonstrações financeiras são as seguintes

A) Determinação do resultado

O resultado é apurado em obediência ao regime de competência. A aplicação desse regime implica no reconhecimento das receitas, custos e despesas quando ganhas ou incorridas, independentemente de seu efetivo recebimento ou pagamento.

B) Ativos circulantes e realizável Não Circulante

A provisão para contas de realização duvidosa, quando existente, é calculada com base na experiência da Administração com perdas em anos anteriores, condições de mercado e situação econômica.

Os valores a receber de clientes são (ou não) registrados em função dos controles enviados pela Administração com perdas em anos anteriores, condições de mercado e situação econômica.

Os demais ativos circulantes e não circulantes estão demonstrados aos seus valores originais, adicionados, quando aplicável, pelos valores de juros e variações monetárias ou, no caso de despesas pagas antecipadamente, demonstrados pelo valor de custo.

C) Ativo permanente e diferido

O ativo imobilizado, quando existente, é demonstrado ao custo ou valor de avaliação. As depreciações são calculadas pelo método linear, ás taxas legais aplicáveis.

O ativo diferido, quando existente, é demonstrado ao custo e as amortizações são efetuadas entre cinco e dez anos, a partir da data em que os benefícios começas a ser gerados.

D) Passivo circulante e exigível Não Circulante

Demonstrados por valores conhecidos ou calculáveis, acrescidos, quando aplicável, dos correspondentes encargos e variações monetárias ou cambiais incorridos até a data do balanço.

E) Contas a Receber

O reconhecimento incial é feito pelo valor da transação, deduzido de ajustes para credito de liquidação duvidosa, de acordo com a Lei do Ajuste Tributário Nº 9.430/96, art. 9º ou quando existir evidências objetivas e claras de que a Empresa não conseguirá receber todos os valores devidos.

Os valores a receber de clientes são registrados em função dos controles enviados pela Administração da Empresa à Contabilidade.

[2] **ESTOQUES**

E-DOCS - CÓPIA DO PROCESSO 2025-6X76D GERADO POR UDSON OLIVEIRA RAMOS DE AGUIAR EM 13/05/2026 07:51 DOCUMENTO 1 / 1 PÁGINA 3123 / 5723

2026-KKLLS6 - E-DOCS - CÓPIA SIMPLES 06/03/2026 12:08 PÁGINA 168 / 182

Os valores da conta Estoques são demonstrados pelo menor valor entre o custo e o valor líquido realizável. O custo é determinado usando-se o método de média ponderada móvel. O valor realizável líquido é o preço de venda estimado para o curso normal dos negócios, deduzidos os custos de execução e as despesas de vendas. Os valores da conta Estoques foram informados que foram levantados e nos foram apresentados. No período em questão foi utilizado como base o Relatório Próprio levantado pela empresa.

3 **IMOBILIZADO**

São avaliados pelo custo de aquisição e depreciados pelas taxas estabelecidas na legislção utilizando o "Método Linear" levando em consideração a vida util do bem. A Administração da Empresa informa que as taxas de depreciação utilizadas estão de acordo com a vida útil econômica dos bens.

A Comparação entre o valor da venda e o valor contábil atualizado do bem, é utilizada para determinação dos ganhos e perdas no caso de alienação, sendo reconhecidos em contas de resultados pelos seus valores líquidos.

Não havendo valores/movimentos nesta conta, significa não foram remetidas informações á contabilidade.

4 **FINANCIAMENTOS E EMPRÉSTIMOS**

Os Financiamentos e Empréstimos são reconhecidos inicialmente pelo valor de aquisição no recebimento dos recursos, deduzidos dos custos de transação e são apresentados pelo custo de amortização, isto é, acrescidos de juros proporcionais e encargos do período até a data de fechamento do balanço.

Os financiamentos de bens de capital no valor estão sujeitos á variações monetárias, além de encargos médios anuais, conforme contratos existentes.

Não havendo valores/movimentos nesta conta, significa não foram remetidas informações á contabilidade.

5 **FORNECEDORES**

Os Valores de Fornecedores são reconhecidos inicialmente pelo valor de aquisição e são registrados em função dos controles enviados pela Administração da Empresa à Contabilidade.

Não havendo valores/movimentos nesta conta, significa que não foram remetidas informações á contabilidade.

6 **PROVISÃO PARA CONTINGÊNCIAS E EVENTUAIS**

A empresa, a exemplo das demais Empresas que operam no país, está sujeita á contingências fiscais, legais, trabalhista, cíveis e outras. Em bases periódicas a Administração revisa o quadro de contingências conhecidas, avalia a possibilidade de eventuais perdas com as mesmas, ajustando a provisão para contingencias e eventuais, a débito ou credito de resultados.

7 **INSTRUMENTOS FINANCEIROS**

Os instrumentos financeiros, ativos e passivos da Empresa, em 31 de DEZEMBRO de 2023, estão todos registrados em contas patrimoniais e não apresentam valores de mercado diferentes dos reconhecidos na demonstrações financeiras.

8 **ADOÇÃO INICIAL DOS CPC´s E DAS NORMAS INTERNACIONAIS DE CONTABILIDADE**

Para divulgação das demonstrações financeiras de 31/12/2023 foram implementadas todos os pronunciamentos, orientações e interpretações do CPC com obrigatoriedade de aplicação para estas demonstrações financeiras.

A data de transição adotada pela Empresa para adequação das regras foi de 31/12/2023. Nessa transição não houve impactos relevantes nas demonstrações financeiras da Empresa.

9

E-DOCS - CÓPIA DO PROCESSO 2025-6X76D GERADO POR UDSON OLIVEIRA RAMOS DE AGUIAR EM 13/05/2026 07:51 DOCUMENTO 1 / 1 PÁGINA 3124 / 5723

2026-KKLLS6 - E-DOCS - CÓPIA SIMPLES 06/03/2026 12:08 PÁGINA 169 / 182

RESPONSABILIDADE DA ADMINISTRAÇÃO SOBRE AS DEMONSTRAÇÕES FINANCEIRAS

A Administração da Empresa é responsável pelas informações relativas ao período base, fornecida a Vossa Senhoria para escrituração e elaboração das demonstrações contábeis, obrigações acessorias, apuração de tributos e arquivos eletrônicos exigidos pela fiscalização federal, estadual, municipal, trabalhista e previdenciaria são fidedignas, sendo todas as peças e demonstrativos contábeis elaborados de acordo com os documentos, informações e controles internos que a Administração determinou como necessários para permitir a elaboração dos mesmos, declarando a Administração da Empresa que estão todas as informações, documentos e controles internos livres de distorções relevantes, independente se causada por fraude ou erro.

Nos termos da Resolução 1.418/2012 do Conselho Federal de Contabilidade, em especial seu Anexo 1, a Administração Declara que os controles internos adotados pela empresa são de sua responsabilidade e estão adequados ao tipo de atividade e volume de transações. Declara ainda que não realiza nenhum tipo de operação que possa ser considerada ilegal, frente à legislação vigente e que os estoques registrados em conta própria, quando existentes, foram avaliados pela Administração, contados e levantados fisicamente e perfazem a realidade do período demonstrado no Balanço Patrimonial.

Anteciosamente,

CONSTRUTORA E SERVICOS W B M LTDA:26570470000184
Assinado de forma digital por CONSTRUTORA E SERVICOS W B M LTDA:26570470000184
Dados: 2025.05.02 12:34:52 -03'00'

Administrador/Responsável Legal pela Empresa

JOSE GONZAGA VARGAS CORREA:06873134732
Assinado de forma digital por JOSE GONZAGA VARGAS CORREA:06873134732
Dados: 2025.05.02 12:34:30 -03'00'

José Gonzaga V. Corrêa - Tec. Contabil (CRC-ES 0014496/O-5)

CARTA DE RESPONSABILIDADE DA ADMINISTRAÇÃO

ALEGRE-ES, 31 DE DEZEMBRO DE 2023

Á

JOSE GONZAGA VARGAS CORREA - CRC-ES 0014496/O-5-ES

RUA SERVULO BERNARDO PEREIRA JUNIOR, 56 - VILA DO SUL

ALEGRE-ES

Prezados Senhor(es):

Declaramos para os devidos fins, como administrador e responsável legal, que as informações relativas ao período base 2023 fornecidas a Vossa Senhoria para escrituração e elaboração das demonstrações contábeis, obrigações acessórias, apuração de impostos e arquivos eletrônicos exigidos pela fiscalização federal, estadual, municipal, trabalhista e previdenciária são fidedignas.

Também declaramos:

a) Os controles internos adotados pela empresa são de sua responsabilidade e estão adequados ao tipo de atividade e volume de transações;

b) Que não realiza nenhum tipo de operação que possa ser considerada ilegal, frente á legislação vigente;

c) Que todos os documentos e/ou informações que geramos e recebemos de nossos fornecedores, encaminhados para a elaboração da escrituração contabil e demais serviços contratados, estão revestidos de total idoneidade;

d) Que os estoques registrados em conta própria, quando existentes, foram avaliados pela Administração, contados e levantados fisicamente e avaliados de acordo com a politica de mensuração de estoque determinada pela empresa e perfazem a realidade do período demonstrado no Balanço Patrimonial;

e) Que as informações registradas no sistema de gestão e controle interno, são controladas e validadas com documentação suporte adequada, sendo de nossa inteira responsabiliade todo o conteuúdo do banco de dados e arquivos eletrônicos gerados.

Além disso, declaramos que não existem quaisquer fatos ocorridos no período base que afetam ou possam afetar as demonstrações contábeis ou, ainda, a continuidade das operações da empresa.

Também confirmamos que não houve:
a) Fraude envolvendo a administração ou empregados em cargos de responsabilidade ou confiança;
b) Fraude envolvendo terceiros que poderiam ter efeito material nas demonstrações contábeis;
c) Violação de leis, normas ou regulamentos cujos efeitos deveriam ser considerados para divulgação nas demonstrações contábeis, ou mesmo dar origem ao registro de provisão para contingências passivas.

Atenciosamente

_____

Administrador/Responsável Legal pela Empresa

CONSTRUTORA E SERVICOS W B M LTDA:26570470000184

Assinado de forma digital por CONSTRUTORA E SERVICOS W B M LTDA:26570470000184
Dados: 2025.05.02 12:35:19 -03'00'

E-DOCS - CÓPIA DO PROCESSO 2025-6X76D GERADO POR UDSON OLIVEIRA RAMOS DE AGUIAR EM 13/05/2026 07:51 DOCUMENTO 1 / 1 PÁGINA 3125 / 5723

2026-KKLLS6 - E-DOCS - CÓPIA SIMPLES 06/03/2026 12:08 PÁGINA 170 / 182

E-DOCS - CÓPIA DO PROCESSO 2025-6X76D GERADO POR UDSON OLIVEIRA RAMOS DE AGUIAR EM 13/05/2026 07:51 DOCUMENTO 1 / 1 PÁGINA 3126 / 5723

IMPORTA O PRESENTE BALANÇO PATRIMONIAL SOMANDO NO ATIVO E NO PASSIVO 3.455.764,70 (TRêS MILHõES, QUA TROCENTOS E CINQUENTA E CINCO MIL, SETECENTOS E SE SSENTA E QUATRO REAIS E SETENTA CENTAVOS)

DE ACORDO COM A DOCUMENTAÇÃO QUE NOS FOI APRESENTADA.

ALEGRE, 31 DE DEZEMBRO DE 2024

CONSTRUTORA E SERVICOS W B M LTDA:26570470000184
Assinado de forma digital por CONSTRUTORA E SERVICOS W B M LTDA:26570470000184
Dados: 2025.05.02 12:54:35 -03'00'

WERICA BARBOSA MELO THOMAZ
Administrador
CPF: 12976702721

JOSE GONZAGA VARGAS CORREA:06873134732
Assinado de forma digital por JOSE GONZAGA VARGAS CORREA:06873134732
Dados: 2025.05.02 12:55:09 -03'00'

JOSÉ GONVAGA VARGAS CORREA
TEC.CONTABIL
CPF: 068.731.347-32 CRC: ES/2018/0014496

2026-KKLLS6 - E-DOCS - CÓPIA SIMPLES 06/03/2026 12:08 PÁGINA 171 / 182

Composição de Endividamento

Passivo Circulante	981.116,99	
Passivo Circulante + Passivo não Circulante (Obrigações a LP)	981.116,99	= 1,00

Quanto menor, melhor. As obrigações a curto prazo representam 100% das obrigações totais.

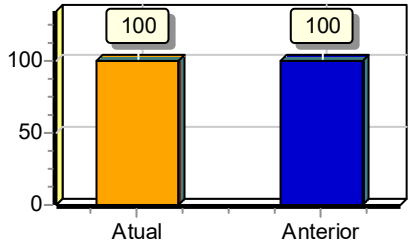

Solvência Geral

Ativo	3.455.764,70	
Passivo Circulante + Passivo não Circulante (Obrigações a LP)	981.116,99	= 3,52

Quanto maior, melhor. O investimento total equivale a 352 % do capital de terceiros.

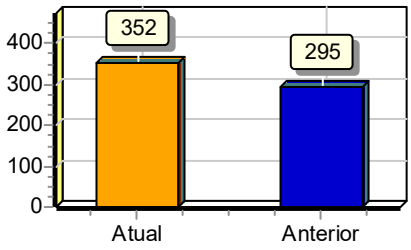

Liquidez Geral

Ativo Circulante + Ativo Realizável a LP	2.670.811,22	
Passivo Circulante + Passivo Não-Circulante (Obrigações a LP)	981.116,99	= 2,72

Quanto maior, melhor. A empresa possui R$2,72 de ativo Circulante e ativo realizável a longo prazo para cada R$1,00 de dívida total.

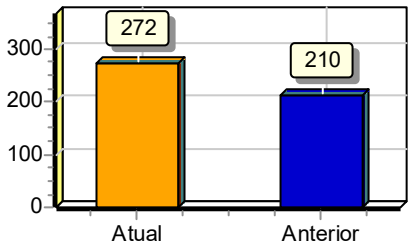

Liquidez Corrente

Ativo Circulante	2.670.811,22	
Passivo Circulante	981.116,99	= 2,72

Quanto maior, melhor. A empresa possui R$2,72 de ativo circulante para cada R$1,00 de dívida de curto prazo.

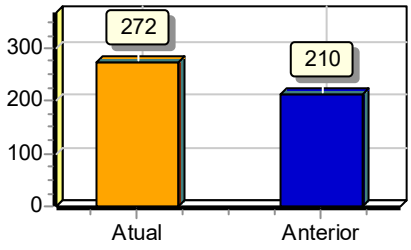

Liquidez Seca

Ativo Circulante - Estoques	2.670.811,22	
Passivo Circulante	981.116,99	= 2,72

Quanto maior, melhor. A empresa possui R$2,72 de ativo circulante para cada R$1,00 de dívida de curto prazo, sem comprometer os estoques.

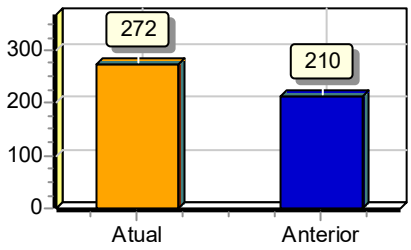

E-DOCS - CÓPIA DO PROCESSO 2025-6X76D GERADO POR UDSON OLIVEIRA RAMOS DE AGUIAR EM 13/05/2026 07:51 DOCUMENTO 1 / 1 PÁGINA 3127 / 5723

2026-KKLLS6 - E-DOCS - CÓPIA SIMPLES 06/03/2026 12:08 PÁGINA 172 / 182

Liquidez Imediata

Ativo Disponível	2.670.811,22	
Passivo Circulante	981.116,99	= 2,72

Quanto maior, melhor. A empresa possui R$2,72 de disponibilidades para cada R$1,00 de dívida de curto prazo.

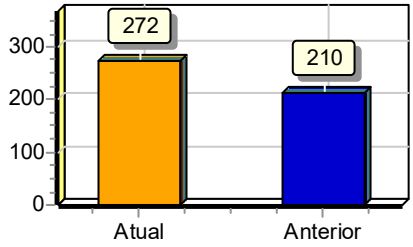

Sob as penas da lei, declaramos que as informações aqui contidas são verdadeiras e nos responsabilizamos por todas elas de acordo com a documentação que nos foi apresentada.

Alegre, 31 de dezembro de 2024.

JOSE GONZAGA VARGAS CORREA:06873134732
Assinado de forma digital por JOSE GONZAGA VARGAS CORREA:06873134732
Dados: 2025.05.02 12:38:54 -03'00'

WERICA BARBOSA MELO THOMAZ
Administrador
CPF:12976702721
RG: Data de expedição:
Administrador

JOSE GONZAGA V CORREA ME
CRC:0014496/O-5 CNPJ:11672989000104
JOSÉ GONVAGA VARGAS CORREA
Tec.Contabil
CPF:068.731.347-32 CRC:ES/2018/0014496
RG:1232710 Data de expedição:01/08/1995

CONSTRUTORA E SERVICOS W B M LTDA:26570470000184
Assinado de forma digital por CONSTRUTORA E SERVICOS W B M LTDA:26570470000184
Dados: 2025.05.02 12:38:09 -03'00'

E-DOCS - CÓPIA DO PROCESSO 2025-6X76D GERADO POR UDSON OLIVEIRA RAMOS DE AGUIAR EM 13/05/2026 07:51 DOCUMENTO 1 / 1 PÁGINA 3128 / 5723

2026-KKLLS6 - E-DOCS - CÓPIA SIMPLES 06/03/2026 12:08 PÁGINA 173 / 182

CONSTRUTORA E SERVICOS W. B. M. LTDA - ME(00063) JOSE GONZAGA V CORREA ME
CNPJ: 26.570.470/0001-84 NIRE: 32201884786 Data: 17/12/2018
Demonstração do Resultado do Exercício de 01/01/2024 até 31/12/2024 Diário :9 Folha: 115

Descrição	Classificação	Conta	Exercício Atual
Receita			
Receita bruta s/ vendas e serviços			
Receita bruta de serviços			
Prestação de serviços	3-1-02-01	1225	4.705.316,50C
=Receita bruta de serviços			****4.705.316,50C**
=T o t a l - Receita bruta s/ vendas e serviços			****4.705.316,50C**
=T o t a l - Receita			****4.705.316,50C**

CONSTRUTORA E SERVICOS W B M LTDA:26570470000184
Assinado de forma digital por CONSTRUTORA E SERVICOS W B M LTDA:26570470000184
Dados: 2025.05.02 12:42:16 -03'00'

JOSE GONZAGA VARGAS CORREA:06873134732
Assinado de forma digital por JOSE GONZAGA VARGAS CORREA:06873134732
Dados: 2025.05.02 12:42:35 -03'00'

WERICA BARBOSA MELO THOMAZ
Administrador
CPF:12976702721
RG: Data de expedição:
Administrador

JOSE GONZAGA V CORREA ME
CRC:0014496/O-5 CNPJ:11672989000104
JOSÉ GONVAGA VARGAS CORREA
Tec.Contabil
CPF:068.731.347-32 CRC:ES/2018/0014496
RG:1232710 Data de expedição:01/08/1995

E-DOCS - CÓPIA DO PROCESSO 2025-6X76D GERADO POR UDSON OLIVEIRA RAMOS DE AGUIAR EM 13/05/2026 07:51 DOCUMENTO 1 / 1 PÁGINA 3129 / 5723

2026-KKLLS6 - E-DOCS - CÓPIA SIMPLES 06/03/2026 12:08 PÁGINA 174 / 182

Descrição	Classificação	Conta	Exercício Atual
Despesas			
Custos diretos da produção			
Custos dos produtos vendidos			
Despesas Diversas	4-1-01-03	2709	3.673.043,31D
=Custos dos produtos vendidos			****3.673.043,31D**
Mão de obra direta			
Salários e ordenados	4-1-03-01	1512	67.503,12D
Férias	4-1-03-07	1540	10.955,54D
INSS	4-1-03-09	1554	27.174,01D
FGTS	4-1-03-12	1575	16.503,33D
=Mão de obra direta			******122.136,00D**
=T o t a l - Custos diretos da produção			****3.795.179,31D**
Custos indiretos da produção			
Utilidades e serviços			
Luz	4-2-05-01	1743	1.428,85D
Água / Esgoto	4-2-05-03	1757	664,49D
Honorario Contabilidade	4-2-05-12	2667	6.895,00D
=Utilidades e serviços			********8.988,34D**
Mão de obra indireta			
Salários e ordenados	4-2-07-02	1855	5.272,26D
Pagto Rescisão de Funcionario	4-2-07-18	2821	3.295,93C
=Mão de obra indireta			********1.976,33D**
=T o t a l - Custos indiretos da produção			*******10.964,67D**
Despesas gerais de produção			
Despesas tributárias			
Tributo Nacional (Simples Nacional) - DAS	4-3-02-05	2674	307.609,84D
Trib. Estadual (DUA)	4-3-02-08	2695	8.415,89D
=Despesas tributárias			******316.025,73D**

CONSTRUTORA E SERVICOS W B M LTDA:26570470000184
Assinado de forma digital por CONSTRUTORA E SERVICOS W B M LTDA:26570470000184
Dados: 2025.05.02 12:43:11 -03'00'

JOSE GONZAGA VARGAS CORREA:06873134732
Assinado de forma digital por JOSE GONZAGA VARGAS CORREA:06873134732
Dados: 2025.05.02 12:42:52 -03'00'

WERICA BARBOSA MELO THOMAZ
Administrador
CPF:12976702721
RG: Data de expedição:
Administrador

JOSE GONZAGA V CORREA ME
CRC:0014496/O-5 CNPJ:11672989000104
JOSÉ GONVAGA VARGAS CORREA
Tec.Contabil
CPF:068.731.347-32 CRC:ES/2018/0014496
RG:1232710 Data de expedição:01/08/1995

E-DOCS - CÓPIA DO PROCESSO 2025-6X76D GERADO POR UDSON OLIVEIRA RAMOS DE AGUIAR EM 13/05/2026 07:51 DOCUMENTO 1 / 1 PÁGINA 3130 / 5723

2026-KKLLS6 - E-DOCS - CÓPIA SIMPLES 06/03/2026 12:08 PÁGINA 175 / 182

Descrição	Classificação	Conta	Exercício Atual
=T o t a l - Despesas gerais de produção			******316.025,73D**
Despesas financeiras			
Despesas Bancárias			
Juros e despesas bancárias	4-4-04-01	2317	183,73D
=Despesas Bancárias			**********183,73D**
=T o t a l - Despesas financeiras			**********183,73D**
=T o t a l - Despesas			****4.122.353,44D**

CONSTRUTORA E SERVICOS W B M LTDA:26570470000184
Assinado de forma digital por CONSTRUTORA E SERVICOS W B M LTDA:26570470000184
Dados: 2025.05.02 12:44:30 -03'00'

JOSE GONZAGA VARGAS CORREA:06873134732
Assinado de forma digital por JOSE GONZAGA VARGAS CORREA:06873134732
Dados: 2025.05.02 12:44:01 -03'00'

WERICA BARBOSA MELO THOMAZ
Administrador
CPF:12976702721
RG: Data de expedição:
Administrador

JOSE GONZAGA V CORREA ME
CRC:0014496/O-5 CNPJ:11672989000104
JOSÉ GONVAGA VARGAS CORREA
Tec.Contabil
CPF:068.731.347-32 CRC:ES/2018/0014496
RG:1232710 Data de expedição:01/08/1995

E-DOCS - CÓPIA DO PROCESSO 2025-6X76D GERADO POR UDSON OLIVEIRA RAMOS DE AGUIAR EM 13/05/2026 07:51 DOCUMENTO 1 / 1 PÁGINA 3131 / 5723

2026-KKLLS6 - E-DOCS - CÓPIA SIMPLES 06/03/2026 12:08 PÁGINA 176 / 182

CONSTRUTORA E SERVICOS W. B. M. LTDA - ME(00063) JOSE GONZAGA V CORREA ME
CNPJ: 26.570.470/0001-84 NIRE: 32201884786 Data: 17/12/2018
Demonstração do Resultado do Exercício de 01/01/2024 até 31/12/2024 Diário :9 Folha: 118

Descrição	Classificação	Conta	Exercício Atual
Apuração de resultado			
Exercício corrente			
Contas transitórias			
Depreciaçao Acumulada de Moveis e Utensilios	5-1-01-09	3010	724,98D
Depreciação de Veiculos - Acumulada	5-1-01-10	3017	80.030,20D
Depreciação de Instalações - Acumulada	5-1-01-11	3024	7.424,27D
Depreciação de Maq e Equipamentos - Acumulados	5-1-01-12	3052	1.626,70D
=Contas transitórias			*****89.806,15D**
=T o t a l - Exercício corrente			*****89.806,15D**
=T o t a l - Apuração de resultado			*****89.806,15D**

RESULTADO DO EXERCÍCIO

==========

RECEITAS----------> 4.705.316,50C

DESPESAS + CUSTO----------> 4.212.159,59D

LUCRO LÍQUIDO DO EXERCÍCIO: *****493.156,91

==========

**********(XXXXX)**********

CONSTRUTORA E SERVICOS W B M LTDA:26570470000184
Assinado de forma digital por CONSTRUTORA E SERVICOS W B M LTDA:26570470000184
Dados: 2025.05.02 12:44:48 -03'00'

JOSE GONZAGA VARGAS CORREA:06873134732
Assinado de forma digital por JOSE GONZAGA VARGAS CORREA:06873134732
Dados: 2025.05.02 12:45:08 -03'00'

WERICA BARBOSA MELO THOMAZ
Administrador
CPF:12976702721
RG: Data de expedição:
Administrador

JOSE GONZAGA V CORREA ME
CRC:0014496/O-5 CNPJ:11672989000104
JOSÉ GONVAGA VARGAS CORREA
Tec.Contabil
CPF:068.731.347-32 CRC:ES/2018/0014496
RG:1232710 Data de expedição:01/08/1995

E-DOCS - CÓPIA DO PROCESSO 2025-6X76D GERADO POR UDSON OLIVEIRA RAMOS DE AGUIAR EM 13/05/2026 07:51 DOCUMENTO 1 / 1 PÁGINA 3132 / 5723

2026-KKLLS6 - E-DOCS - CÓPIA SIMPLES 06/03/2026 12:08 PÁGINA 177 / 182

E-DOCS - CÓPIA DO PROCESSO 2025-6X76D GERADO POR UDSON OLIVEIRA RAMOS DE AGUIAR EM 13/05/2026 07:51 DOCUMENTO 1 / 1 PÁGINA 3133 / 5723

IMPORTA A PRESENTE DEMONSTRAÇÃO DE RESULTADO COM LUCRO DE 493.156,91 (QUATROCENTOS E NOVENTA E TRÊS MIL, CENTO E CINQUENTA E SEIS Reais E NOVENTA E UM CENTAVOS) DE ACORDO COM A DOCUMENTAÇÃO QUE NOS FOI APRESENTADA.

ALEGRE, 31 DE DEZEMBRO DE 2024

CONSTRUTORA E SERVICOS W B M LTDA:26570470000184
Assinado de forma digital por CONSTRUTORA E SERVICOS W B M LTDA:26570470000184
Dados: 2025.05.02 12:46:34 -03'00'

WERICA BARBOSA MELO THOMAZ
Administrador
CPF: 12976702721

JOSE GONZAGA VARGAS CORREA:06873134732
Assinado de forma digital por JOSE GONZAGA VARGAS CORREA:06873134732
Dados: 2025.05.02 12:46:59 -03'00'

JOSÉ GONVAGA VARGAS CORREA
TEC.CONTABIL
CPF: 068.731.347-32 CRC: ES/2018/0014496

2026-KKLLS6 - E-DOCS - CÓPIA SIMPLES 06/03/2026 12:08 PÁGINA 178 / 182

Termo de Encerramento

Nome do Livro: DIÁRIO

Nº de Ordem: 9

O presente livro do tipo DIÁRIO contém páginas numeradas, do nº 01 ao nº 120, e serviu para escrituração no período de 01/01/2024 a 31/12/2024, da empresa CONSTRUTORA E SERVIÇOS W. B. M. LTDA.

Alegre, 31/12/2024

_____	_____
JOSE GONZAGA VARGAS CORREA	CONSTRUTORA E SERVIÇOS W. B. M. LTDA
PROFISSIONAL DA CONTABILIDADE	PESSOA JURÍDICA
CRC/ES 014496/O-5	CNPJ 26.570.470/0001-84

E-DOCS - CÓPIA DO PROCESSO 2025-6X76D GERADO POR UDSON OLIVEIRA RAMOS DE AGUIAR EM 13/05/2026 07:51 DOCUMENTO 1 / 1 PÁGINA 3134 / 5723

2026-KKLLS6 - E-DOCS - CÓPIA SIMPLES 06/03/2026 12:08 PÁGINA 179 / 182

ASSINATURA ELETRÔNICA

Certificamos que o ato da empresa CONSTRUTORA E SERVIÇOS W. B. M. LTDA consta assinado digitalmente por:

IDENTIFICAÇÃO DO(S) ASSINANTE(S)	
CPF/CNPJ	Nome
06873134732	JOSE GONZAGA VARGAS CORREA
26570470000184	CONSTRUTORA E SERVIÇOS W. B. M. LTDA

E-DOCS - CÓPIA DO PROCESSO 2025-6X76D GERADO POR UDSON OLIVEIRA RAMOS DE AGUIAR EM 13/05/2026 07:51 DOCUMENTO 1 / 1 PÁGINA 3135 / 5723

2026-KKLLS6 - E-DOCS - CÓPIA SIMPLES 06/03/2026 12:08 PÁGINA 180 / 182

CERTIFICO A AUTENTICAÇÃO EM 06/05/2025 11:09 SOB Nº 20250695421.
PROTOCOLO: 250695421 DE 02/05/2025. NIRE: 32201884786.
CONSTRUTORA E SERVIÇOS W. B. M. LTDA

JUCEES

EMILIANE SANTOS MACHADO
RESPONSÁVEL PELA AUTENTICAÇÃO
VITÓRIA, 06/05/2025
simplifica.es.gov.br

E-DOCS - CÓPIA DO PROCESSO 2025-6X76D GERADO POR UDSON OLIVEIRA RAMOS DE AGUIAR EM 13/05/2026 07:51 DOCUMENTO 1 / 1 PÁGINA 3136 / 5723

2026-KKLLS6 - E-DOCS - CÓPIA SIMPLES 06/03/2026 12:08 PÁGINA 181 / 182

CONSELHO REGIONAL DE CONTABILIDADE DO ESPÍRITO SANTO

CERTIDÃO NEGATIVA DE DÉBITOS PROFISSIONAL

O CONSELHO REGIONAL DE CONTABILIDADE DO ESPÍRITO SANTO certifica que o(a) profissional identificado(a) no presente documento encontra-se em dia com seus débitos perante o CRC.

IDENTIFICAÇÃO DO REGISTRO

NOME..... : JOSE GONZAGA VARGAS CORREA
REGISTRO..... : ES-014496/O-5
CATEGORIA..... : TÉC. CONT.
CPF..... : ***.731.347-**

A presente CERTIDÃO não quita nem invalida quaisquer débitos ou infrações que posteriormente, venham a ser apurados pelo CRCES contra o referido registro.

A falsificação deste documento constitui-se em crime previsto no Código Penal Brasileiro, sujeitando o autor à respectiva ação penal.

Emissão: ESPÍRITO SANTO, 04/03/2026 as 15:28:37.
Válido até: 02/06/2026.
Código de Controle: 5605180.

Para verificar a autenticidade deste documento consulte o site do CRCES.

INFORMAÇÕES DO DOCUMENTO
Documento capturado em 06/03/2026 12:08:31 (HORÁRIO DE BRASÍLIA - UTC-3)
por ANAPAULA PAES ALVES MONTEIRO (ASSISTENTE ADMINISTRATIVO - DCOMPG - SEFIP - PMAL)
Valor Legal: CÓPIA SIMPLES | Natureza: DOCUMENTO NATO-DIGITAL

A disponibilidade do documento pode ser conferida pelo link: https://e-docs.es.gov.br/d/2026-KKLLS6

E-DOCS - CÓPIA DO PROCESSO 2025-6X76D GERADO POR UDSON OLIVEIRA RAMOS DE AGUIAR EM 13/05/2026 07:51 DOCUMENTO 1 / 1 PÁGINA 3137 / 5723

2026-KKLLS6 - E-DOCS - CÓPIA SIMPLES 06/03/2026 12:08 PÁGINA 182 / 182

HABILITAÇÃO TÉCNICA

Empresa CONSTRUTORA E SERVIÇOS W. B. M. LTDA.

E-DOCS - CÓPIA DO PROCESSO 2025-6X76D GERADO POR UDSON OLIVEIRA RAMOS DE AGUIAR EM 13/05/2026 07:51 DOCUMENTO 1 / 1 PÁGINA 3138 / 5723

2026-CQNL83 - E-DOCS - CÓPIA SIMPLES 06/03/2026 12:09 PÁGINA 1 / 131

Certidão de Acervo Técnico - CAT
Resolução nº 1.025, de 30 de outubro de 2009

CREA-ES

Conselho Regional de Engenharia e Agronomia do ES

CAT COM REGISTRO DE ATESTADO

1092/2022

Atividade concluída

CERTIFICAMOS, de ordem do(a) senhor(a) Presidente do CONSELHO REGIONAL DE ENGENHARIA E AGRONOMIA DO ESTADO ESPÍRITO SANTO, que o(a) profissional abaixo qualificado procedeu a(s) ANOTAÇÃO(ÕES) DE RESPONSABILIDADE TÉCNICA-ART, constantes do presente certificado, tendo comprovado a efetiva realização do serviços de acordo com a Resolução Nº 1025/2009 do CONFEA.

Protocolo/Ano:	**489971/2022**		
Profissional:	**JOSE FERNANDES MARTINS JUNIOR**		
Registro:	**ES-034018/D**	RNP:	**0812885309**
Título Profissional:	**ENGENHEIRO DE SEGURANÇA DO TRABALHO,ENGENHEIRO CIVIL**		

Nº da ART:	**0820220198533**				
Registrada em:	23/09/2022				
Empresa contratada:	**CONSTRUTORA E SERVIÇOS W B M LTDA ME**				
Contratante:	**F. C. SALGADO EIRELI**		CPF/CNPJ:	**39786421000125**	
Proprietário:	F. C. SALGADO EIRELI		CPF/CNPJ:	39786421000125	
End. da Obra/Serviço:	PRACA BERNARDINO MONTEIRO			Número:	01
Complemento:		Bairro:	CENTRO		
Cidade:	ALEGRE	UF:	ES	CEP:	29500000

SERVIÇOS DA ART

Atividade Técnica:	8.1 - EXECUÇÃO DE OBRA;
Natureza - Obra de Serv.:	EDIFICAÇÕES;
Tipo de Obra:	EDIFICAÇÃO COMERCIAL;
Participação técnica:	100 - RESPONSABILIDADE TÉCNICA;
Nivel da Participação:	EXECUÇÃO;
Projetos/Serviços:	NENHUM;

Resumo do Contrato:	REFORMA E AMPLIAÇÃO DE UM MEZANINO PARA CONSTRUÇÃO DE SALAS COMERCIAIS NA SEDE DA LOJA TOCAIA, COM UMA ÁREA DE 191,44 M², DE ACORDO COM O CONTRATO 38/2021.
Documento de Conclusão:	ATESTADO DE CAPACIDADE TÉCNICA, EXPEDIDO PELA CONTRATANTE EM 01/MARÇO/2022. ASSINADO PELO SR. FERNANDO CORRENTE SALGADO - PROPRIETÁRIO, ACOMPANHADO DE LAUDO TÉCNICO E SUA RESPECTIVA ART, EXPEDIDO PELO ENG° CIVIL MATHEUS SOFISTE TEIXEIRA. CERTIFICADO POR ESTE CONSELHO (CONTRATO N°38/2021).
Restrições:	"SEM EXCETOS."

1092/2022

03/10/2022

A CAT à qual o atestado está vinculado é o documento que comprova o registro do atestado no Crea.
A CAT à qual o atestado está vinculado constituirá prova da capacidade técnico-profissional da pessoa jurídica somente se o responsável técnico indicado estiver ou venha a ser integrado ao seu quadro técnico por meio de declaração entregue no momento da habilitação ou da entrega das propostas.
A CAT é válida em todo o território nacional.

A CAT perderá a validade no caso de modificação dos dados técnicos qualitativos e quantitativos nela contidos, bem como de alteração da situação do registro da ART.
A autenticidade deste documento (certidão de Acervo Técnico e Atestado) pode ser verificado através de nosso site http://bit.ly/consulta_cat, a chave de validação é o nº da certidão e qualquer dos número(s) de selo ou a chave de impressão apresentado no documento.
A falsificação deste documento constitui crime previsto no Código Penal Brasileiro, sujeitando o autor à respectiva ação penal.

E-DOCS - CÓPIA DO PROCESSO 2025-6X76D GERADO POR UDSON OLIVEIRA RAMOS DE AGUIAR EM 13/05/2026 07:51 DOCUMENTO 1 / 1 PÁGINA 3139 / 5723

2026-CQNL83 - E-DOCS - CÓPIA SIMPLES 06/03/2026 12:09 PÁGINA 2 / 131

Certidão de Acervo Técnico - CAT
Resolução nº 1.025, de 30 de outubro de 2009

CREA-ES

Conselho Regional de Engenharia e Agronomia do ES

CAT COM REGISTRO DE ATESTADO

1092/2022

Atividade concluída

CERTIFICAMOS, de ordem do(a) senhor(a) Presidente do CONSELHO REGIONAL DE ENGENHARIA E AGRONOMIA DO ESTADO ESPÍRITO SANTO, que o(a) profissional abaixo qualificado procedeu a(s) ANOTAÇÃO(ÕES) DE RESPONSABILIDADE TÉCNICA-ART, constantes do presente certificado, tendo comprovado a efetiva realização do serviços de acordo com a Resolução Nº 1025/2009 do CONFEA.

Protocolo/Ano:	**489971/2022**
Profissional:	**JOSE FERNANDES MARTINS JUNIOR**
Registro:	**ES-034018/D** RNP: **0812885309**
Título Profissional:	**ENGENHEIRO DE SEGURANÇA DO TRABALHO,ENGENHEIRO CIVIL**
Inf. Complementares:	CERTIFICAMOS, FINALMENTE, QUE SE ENCONTRA VINCULADO À PRESENTE CERTIDÃO DE ACERVO TÉCNICO - CAT, CONFORME SELOS DE SEGURANÇA OU CHAVE DE IMPRESSÃO abajccacc, O ATESTADO CONTENDO 8 FOLHA(S), EXPEDIDO PELO CONTRATANTE DA OBRA/SERVIÇO, A QUEM CABE A RESPONSABILIDADE PELA VERACIDADE E EXATIDÃO DAS INFORMAÇÕES NELE CONSTANTES.

1092/2022

03/10/2022

KARINA MAFORTE - Matr.: 450
ASSISTENTE ADMINISTRATIVO

VANDEIR ALMEIDA DO ROSARIO - Matr.: 108
SUPERVISOR(A) DE ACERVO TÉCNICO DO CREA/ES

A CAT à qual o atestado está vinculado é o documento que comprova o registro do atestado no Crea.
A CAT à qual o atestado está vinculado constituirá prova da capacidade técnico-profissional da pessoa jurídica somente se o responsável técnico indicado estiver ou venha a ser integrado ao seu quadro técnico por meio de declaração entregue no momento da habilitação ou da entrega das propostas.
A CAT é válida em todo o território nacional.

A CAT perderá a validade no caso de modificação dos dados técnicos qualitativos e quantitativos nela contidos, bem como de alteração da situação do registro da ART.
A autenticidade deste documento (certidão de Acervo Técnico e Atestado) pode ser verificado através de nosso site http://bit.ly/consulta_cat, a chave de validação é o nº da certidão e qualquer dos número(s) de selo ou a chave de impressão apresentado no documento.
A falsificação deste documento constitui crime previsto no Código Penal Brasileiro, sujeitando o autor à respectiva ação penal.

E-DOCS - CÓPIA DO PROCESSO 2025-6X76D GERADO POR UDSON OLIVEIRA RAMOS DE AGUIAR EM 13/05/2026 07:51 DOCUMENTO 1 / 1 PÁGINA 3140 / 5723

2026-CQNL83 - E-DOCS - CÓPIA SIMPLES 06/03/2026 12:09 PÁGINA 3 / 131

E-DOCS - CÓPIA DO PROCESSO 2025-6X76D GERADO POR UDSON OLIVEIRA RAMOS DE AGUIAR EM 13/05/2026 07:51 DOCUMENTO 1 / 1 PÁGINA 3141 / 5723

TOCAIA

Material de construção e Acessórios

ATESTADO DE CAPACIDADE TÉCNICA

A empresa F. C. **SALGADO EIRELI**, inscrita no CNPJ nº 39.786.421/0001-25, nome fantasia Tocaia Material de Construção e Acessórios, com sede na Praça Bernardino Monteiro, nº 01, Centro, CEP 29.500-000, Alegre-ES, **ATESTA** para os devidos fins, que a empresa Construtora e Serviços W.B.M. LTDA-ME, inscrita no CNPJ sob nº 26.570.470/0001-84, estabelecida na Rua Romário Barbosa Fernandes, nº 42, bairro Clério Moulin, CEP 29.500-000, Alegre-ES, sendo representada pela sócia proprietária Werica Barbosa Melo, CPF nº 129.767.027-21, RG nº 3.057.660 SPTC ES, residente e domiciliado na Rua Ruth Alice, s/nº, Centro, CEP 29.500-000, Alegre-ES, executou uma reforma e ampliação de um mezanino para construção de salas comerciais na sede da loja TOCAIA, com uma área de 191,44 m², localizado na Praça Bernardino Monteiro, nº 01, Centro, Alegre-ES, conforme especificações técnicas, projetos, planilha de serviços em anexo, em conformidade com os termos do contrato 38/2021 e de acordo com a Descrição das Atividades abaixo listadas.

Atestamos para os devidos fins que a obra foi realizada no período de 01/11/2021 a 01/03/2022.

Atesta, ainda que a Responsabilidade Técnica pelos referidos serviços esteve a cargo do Engenheiro José Fernandes Martins Junior, residente na Rua Joaquim Prata, nº 244, Bairro Campo de Aviação, Alegre-ES, CEP 29.500-000, na qualidade de Engenheiro Civil, registrado no CREA sob o nº ES-034018/D.

Alegre-ES, 01 de março de 2022

FERNANDO TOCAIA
F. C. Salgado
CNPJ: 39.786.421/0001-25

F. C. SALGADO EIRELI
CNPJ: 39.786.421/0001-25
Fernando Corrente Salgado - Proprietário
CPF: 034.711.887-97

Tocaia Material de Construção e Acessórios / CNPJ: 39.786.421/0001-25
Endereço: Praça Bernardino Monteiro, nº 01, Centro, CEP 29.500-000, Alegre-ES

Este documento encontra-se registrado no Conselho Regional de Engenharia e Agronomia do Espírito Santo, vinculado a Certidão nº 1092/2022, emitida em 03/10/2022

Certidão Nº.: 1092/2022
03/10/2022 10:20:35
Chave de Impressão: abajccacc
O documento neste ato registrado foi emitido em 03/10/2022 e contém 8 folhas.

2026-CQNL83 - E-DOCS - CÓPIA SIMPLES 06/03/2026 12:09 PÁGINA 4 / 131

TOCAIA

Material de construção e Acessórios

Planilha de Serviços			
ITEM	DESCRIÇÃO DOS SERVIÇOS	UNID	Quant.
1.0	DEMOLIÇÕES, RETIRADAS, REVISÕES E REPAROS		
1.1	Demolição de piso revestido com cerâmica inclusive lastro de concreto	m²	25,30
1.2	Demolição de piso revestido com cerâmica	m²	120,23
1.3	Retirada de revestimento antigo em reboco	m²	30,86
1.4	Demolição manual de concreto simples	m³	1,13
1.5	Demolição de alvenaria	m³	3,35
1.6	Retirada de portas e janelas de madeira, inclusive batentes	m²	8,40
1.7	Demolição manual de concreto armado	m³	2,60
1.8	Retirada de aparelhos sanitários	unid	6,00
1.9	Retirada de pontos elétricos (luminárias, interruptores e tomadas)	unid	42,00
1.10	Retirada de rodapé de madeira ou cerâmica	m	90,50
1.11	Retirada de caixas/quadros elétricos	unid	2,00
1.12	Retirada de torneiras e registros	unid	4,00
1.13	Índice de preço para remoção de entulho decorrente da execução de obras (Classe A CONAMA - NBR 10.004 - Classe II-B), incluindo aluguel da caçamba, carga, transporte e descarga em área licenciada	m³	21,00
2.0	ESTRUTURAS		
2.1	Forma de chapas madeira compensada resinada, esp. 12mm, levando-se em conta a utilização 3 vezes, reforçadas com sarrafos de madeira de 2.5 x 10.0cm (incl material, corte, montagem, escoras em eucalipto e desforma)	m²	44,07
2.2	Fôrma de tábua de madeira de 2.5x30.0cm, levando-se em conta utilização 1 vez (incluindo o material, corte, montagem, escoramento e desforma)	m²	10,80
2.3	Fornecimento e aplicação de concreto USINADO Fck=25 MPa - considerando BOMBEAMENTO (5% de perdas já incluído no custo) (6% de taxa p/ concr. bombeável)	m³	4,40
2.4	Fornecimento, preparo e aplicação de concreto Fck=25 MPa (brita 1 e 2)	m³	2,30
2.5	Fornecimento, dobragem e colocação em fôrma, de armadura CA-60 B fina, diâmetro de 4.0 a 7.0mm	Kg	88,20
2.6	Fornecimento, dobragem e colocação em fôrma, de armadura CA-50 A média, diâmetro de 6.3 a 10.0 mm	Kg	94,04
2.7	Chumbador de armadura com Sikadur Epóxi, Adesivo Estrutural à Base de Resina Epóxi	Kg	94,04
3.0	PAREDES E PAINÉIS		
3.1	Divisória de granito com 3 cm de espessura, assentada com argamassa de cimento e areia no traço 1:3, na cor cinza	m²	3,24

E-DOCS - CÓPIA DO PROCESSO 2025-6X76D GERADO POR UDSON OLIVEIRA RAMOS DE AGUIAR EM 13/05/2026 07:51 DOCUMENTO 1 / 1 PÁGINA 3142 / 5723

Este documento encontra-se registrado no Conselho Regional de Engenharia e Agronomia do Espírito Santo, vinculado a Certidão nº 1092/2022, emitida em 03/10/2022

Certidão Nº.: 1092/2022
03/10/2022 10:20:35
Chave de Impressão: abajccacc
O documento neste ato registrado foi emitido em 03/10/2022 e contém 8 folhas.

2026-CQNL83 - E-DOCS - CÓPIA SIMPLES 06/03/2026 12:09 PÁGINA 5 / 131

TOCAIA

Material de construção e Acessórios

Planilha de Serviços			
ITEM	DESCRIÇÃO DOS SERVIÇOS	UNID	Quant.
3.2	Verga/contraverga reta de concreto armado 10 x 5 cm, Fck = 15 MPa, inclusive forma, armação e desforma	m	13,20
3.3	Alvenaria de blocos cerâmicos 10 furos 10x20x20cm, assentados c/argamassa de cimento, cal hidratada CH1 e areia traço 1:0,5:8, juntas 12mm e esp. das paredes s/revestimento, 10cm	m²	223,20
3.4	Parede com placas de gesso acartonado (DRYWALL), para uso interno, com duas faces simples e estrutura metálica com guias duplas, com vãos	m²	48,60
4.0	**ESQUADRIAS**		
4.1	Marco de madeira de lei de 1ª (Peroba, Ipê, Angelim Pedra ou equivalente) com 15x3 cm de batente, nas dimensões de 0.60 x 2.10 m	unid	4,00
4.2	Marco de madeira de lei de 1ª (Peroba, Ipê, Angelim Pedra ou equivalente) com 15x3 cm de batente, nas dimensões de 0.80 x 2.10 m	unid	7,00
4.3	Porta em madeira de lei tipo angelim pedra ou equiv.c/enchimento em madeira 1a.qualidade esp. 30mm p/ pintura, inclusive alizares, dobradiças e fechadura externa em latão cromado LaFonte ou equiv., exclusive marco, nas dim.:0.60 x 2.10 m	unid	4,00
4.4	Porta em madeira de lei tipo angelim pedra ou equiv.c/enchimento em madeira 1a.qualidade esp. 30mm p/ pintura, inclusive alizares, dobradiças e fechadura externa em latão cromado LaFonte ou equiv., exclusive marco, nas dim.: 0.80 x 2.10 m	unid	7,00
4.5	Porta de abrir com mola hidráulica de 2,00 x 2,30m, em vidro temperado, 1 folha, espessura 10 mm, inclusive acessórios.	unid	1,00
5.0	**REVESTIMENTO DE PAREDES E TETOS**		
5.1	Chapisco de argamassa de cimento e areia média ou grossa lavada, no traço 1:3, espessura 5 mm	m²	446,40
5.2	Emboço de argamassa de cimento, cal hidratada CH1 e areia lavada traço 1:0,5:6, espessura 20 mm	m²	116,76
5.3	Reboco tipo paulista de argamassa de cimento, cal hidratada CH1 e areia fina, média ou grossa lavada no traço 1:0,5:6, espessura 25 mm	m²	329,64
5.4	Forro de gesso acabamento tipo liso e detalhes. Inclusive sanca	m²	180,09
5.5	Acabamento de alumínio com perfil de canto para arremate das paredes	m	12,00
6.0	**PISOS INTERNOS**		
6.1	Regularização de base p/ revestimento cerâmico, com argamassa de cimento e areia no traço 1:5, espessura 3cm	m²	30,80
6.2	Porcelanato polido, acabamento brilhante, dim. 50x50cm, ref. de cor PANNA PLUS PO Eliane/equiv, utilizando dupla colagem de argamassa colante para porcelanato tipo ACIII e rejunte 1mm para porcelanato	m²	107,56

E-DOCS - CÓPIA DO PROCESSO 2025-6X76D GERADO POR UDSON OLIVEIRA RAMOS DE AGUIAR EM 13/05/2026 07:51 DOCUMENTO 1 / 1 PÁGINA 3143 / 5723

Este documento encontra-se registrado no Conselho Regional de Engenharia e Agronomia do Espírito Santo, vinculado a Certidão nº 1092/2022, emitida em 03/10/2022

Certidão Nº.: 1092/2022
03/10/2022 10:20:35
Chave de Impressão: abajccacc
O documento neste ato registrado foi emitido em 03/10/2022 e contém 8 folhas.

2026-CQNL83 - E-DOCS - CÓPIA SIMPLES 06/03/2026 12:09 PÁGINA 6 / 131

TOCAIA

Material de construção e Acessórios

Planilha de Serviços			
ITEM	DESCRIÇÃO DOS SERVIÇOS	UNID	Quant.
6.3	Piso cerâmico 45x45cm, PEI 5, Cargo Plus Gray, marcas de referência Eliane, Cecrisa ou Portobello, assentado com argamassa de cimento colante, inclusive rejuntamento	m²	45,43
6.4	Fornecimento e instalação de Piso Paviflex dim. 30x30cm, esp. 2mm linha Chroma Concept ref. Fademac ou equivalente	m²	27,10
6.5	Revestimento de piso com placas de borracha plurigoma preto pastilhado ou equivalente, inclusive arremate	m²	12,79
6.6	Soleira de granito esp. 2 cm e largura de 15 cm	m	9,00
7.0	**COBERTURA**		
7.1	Estrutura de madeira de lei tipo Paraju, peroba mica, angelim pedra ou equivalente para telhado de telha cerâmica tipo capa e canal, com pontaletes, terças, caibros e ripas, inclusive tratamento com cupinicida, exclusive telhas	m²	20,00
7.2	Cobertura nova de telhas cerâmicas tipo capa e canal inclusive cumeeira	m²	20,00
7.3	Calha em chapa galvanizada com largura de 40 cm	m	5,00
7.4	Rufo de chapa de alumínio esp. 0,5mm, largura de 30cm	m	5,00
8.0	**INSTALAÇÕES HIDRO-SANITÁRIAS**		
8.1	Ponto com registro de pressão (chuveiro, caixa de descarga, etc...)	pt	4,00
8.2	Ponto de água fria (lavatório, tanque, pia de cozinha, etc...)	pt	11,00
8.3	Ponto para esgoto primário (vaso sanitário)	pt	5,00
8.4	Ponto para esgoto secundário (pia, lavatório, mictório, tanque, bidê, etc...)	pt	11,00
8.5	Ponto para caixa sifonada, inclusive caixa sifonada pvc 150x150x50mm com grelha em PVC	pt	5,00
8.6	Ponto para ralo sifonado, inclusive ralo sifonado 100 x 40 mm c/ grelha em aço inox	pt	2,00
9.0	**INSTALAÇÕES ELÉTRICAS, GÁS, LÓGICA E AR CONDICIONADO**		
9.1	Quadro de distribuição de energia, de embutir, com 24 divisões modulares, com barramento	unid	1,00
9.2	Abertura e fechamento de rasgos em alvenaria, para passagem de eletrodutos diâm. 1/2" e 1"	m	16,80
9.3	Ponto padrão de luz no teto - considerando eletroduto PVC rígido de 3/4" inclusive conexões (4,5m), fio isolado PVC de 2,5mm2 (16,2m) e caixa estampada 4x4" (1 und)	unid	23,00

E-DOCS - CÓPIA DO PROCESSO 2025-6X76D GERADO POR UDSON OLIVEIRA RAMOS DE AGUIAR EM 13/05/2026 07:51 DOCUMENTO 1 / 1 PÁGINA 3144 / 5723

Este documento encontra-se registrado no Conselho Regional de Engenharia e Agronomia do Espírito Santo, vinculado a Certidão nº 1092/2022, emitida em 03/10/2022

Certidão Nº.: 1092/2022
03/10/2022 10:20:35
Chave de Impressão: abajccacc
O documento neste ato registrado foi emitido em 03/10/2022 e contém 8 folhas.

2026-CQNL83 - E-DOCS - CÓPIA SIMPLES 06/03/2026 12:09 PÁGINA 7 / 131

TOCAIA

Material de construção e Acessórios

Planilha de Serviços			
ITEM	DESCRIÇÃO DOS SERVIÇOS	UNID	Quant.
9.4	Ponto padrão de tomada 2 pólos mais terra - considerando eletroduto PVC rígido de 3/4" inclusive conexões (5.0m), fio isolado PVC de 2.5mm2 (16.5m) e caixa estampada 4x2" (1 und)	unid	36,00
9.5	Ponto padrão de tomada para chuveiro elétrico - considerando eletroduto PVC rígido de 3/4" inclusive conexões (9.0m), fio isolado PVC de 6.0mm2 (32.5m) e caixa PVC 4x2" (1 und)	unid	4,00
9.6	Ponto padrão de tomada para ar refrigerado - considerando eletroduto PVC rígido de 3/4" inclusive conexões (6.0m), fio isolado PVC de 4.0mm2 (21.6m) e caixa PVC 4x2" (1 und)	unid	6,00
9.7	Ponto padrão de interruptor de 2 teclas simples - considerando eletroduto PVC rígido de 3/4" inclusive conexões (3.3m), fio isolado PVC de 2.5mm2 (17.2m) e caixa PVC 4x2" (1 und)	unid	2,00
9.8	Ponto padrão de interruptor de 1 tecla simples e 1 tomada dois pólos mais terra 10A/250V - considerando eletroduto PVC rígido de 3/4" inclusive conexões (4.5m), fio isolado PVC de 2.5mm2 (19.4m) e caixa PVC 4x2" (1 und)	unid	6,00
9.9	Ponto padrão de interruptor de 1 teclas simples - considerando eletroduto PVC rígido de 3/4" inclusive conexões (3.3m), fio isolado PVC de 2.5mm2 (17.2m) e caixa estampada 4x2" (1 und)	unid	10,00
9.10	Ponto de antena de TV - considerando eletroduto PVC rígido de 3/4" inclusive conexões (3.0m), cabo coaxial 67 Ohms (4.5m) e caixa PVC 4x2" (1 und)	unid	6,00
9.11	Fornecimento e instalação de Cabo de rede par trançado 4 pares Categoria 5e	unid	140,00
9.12	Tubo em cobre flexível, DN 1/4", com isolamento, instalado em ramal de alimentação de ar condicionado com condensadora individual fornecimento e instalação	m	35,00
9.13	Tubo em cobre flexível, DN 1/2", com isolamento, instalado em ramal de alimentação de ar condicionado com condensadora individual fornecimento e instalação	m	35,00
9.14	Tubo de aço galvanizado com costura, classe média, conexão rosqueada, DN 20 (3/4"), instalado em ramais e sub-ramais de gás - fornecimento e instalação	m	25,00
10.0	APARELHOS HIDRO-SANITÁRIOS		
10.1	Cuba louça de embutir redonda, 30cm, L-41, completa, marcas de referência Deca, Celite ou Ideal Standard, incl. válvula e sifão, exclusive torneira	unid	5,00

E-DOCS - CÓPIA DO PROCESSO 2025-6X76D GERADO POR UDSON OLIVEIRA RAMOS DE AGUIAR EM 13/05/2026 07:51 DOCUMENTO 1 / 1 PÁGINA 3145 / 5723

Este documento encontra-se registrado no Conselho Regional de Engenharia e Agronomia do Espírito Santo, vinculado a Certidão nº 1092/2022, emitida em 03/10/2022

Certidão Nº.: 1092/2022
03/10/2022 10:20:35
Chave de Impressão: abajccacc
O documento neste ato registrado foi emitido em 03/10/2022 e contém 8 folhas.

2026-CQNL83 - E-DOCS - CÓPIA SIMPLES 06/03/2026 12:09 PÁGINA 8 / 131

TOCAIA

Material de construção e Acessórios

Planilha de Serviços			
ITEM	DESCRIÇÃO DOS SERVIÇOS	UNID	Quant.
10.2	Bacia sanitária de louça branca, com caixa acoplada duplo acionamento, marca de ref. Deca Linha Ravena ou equivalente, inclusive assento plástico e acessórios de fixação	unid	5,00
10.3	Bancada de mármore esp. 3cm	m²	4,32
10.4	Torneira pressão cromada diâm. 1/2" para lavatório, marcas de referência Fabrimar, Deca ou Docol	unid	5,00
10.5	Torneira pressão cromada diam. 1/2" para pia, marcas de referência Fabrimar, Deca ou Docol	unid	6,00
10.6	Registro de pressão com canopla cromada diam. 20mm (3/4"), marcas de referência Fabrimar, Deca ou Docol	unid	4,00
10.7	Chuveiro completo, marcas de referência Fabrimar, Deca ou Docol	unid	4,00
10.8	Cuba de aço inox nº 1(dim.460x300x150)mm, marcas de referência Franke, Strake, tramontina, inclusive válvula de metal 3 1/2" e sifão cromado 1 x 1/2", excl. torneira	unid	6,00
10.9	Ducha manual Acqua jet , linha Aquarius, com registro ref C 2195, marcas de referência Fabrimar, Deca ou Docol	unid	5,00
10.10	Reservatório de polietileno de 1000l, inclusive peça de madeira 6x16cm para apoio, inclusive flanges, tubulação e torneira de bóia	unid	2,00
11.0	**APARELHOS ELÉTRICOS**		
11.1	Painel POP embutir quadrado de LED, dimensão de 40x40 cm, bivolt, potência de 30 W, fluxo luminoso de 2400lm, temperatura da cor de 6500K	unid	21,00
11.2	Luminaria embutir compl., corpo ch. aço pintada branca, refletor, aletas parabólicas alum alta pureza e refletância inclusive 2 lâmpadas LED T8 18W temp. de cor 5000k c/ 1,20m - Ref. CE232AL-N - AMES, 900 - LUMAVI -LDEF 2X32W - LUMILUZ OU EQUIVALENTE	unid	2,00
11.3	Tomada padrão brasileiro linha branca, NBR 14136 3 polos 10A/250V, com placa 4x2"	unid	1,00
11.4	Tomada padrão brasileiro linha branca, NBR 14136 3 polos 20A/250V, com placa 4x2"	unid	30,00
11.5	Tomada dupla padrão brasileiro linha branca, NBR 14136 2 polos + terra 10A/250V, com placa 4x2"	unid	5,00
11.6	Interruptor de uma tecla simples 10A/250V, com placa 4x2"	unid	20,00
11.7	Interruptor de duas teclas simples 10A/250V, com placa 4x2"	unid	2,00
11.8	Interruptor de uma tecla simples 10A/250V e uma tomada 3 polos 10A/250V padrão brasileiro, NBR 14136, linha branca, com placa 4x2"	unid	6,00
11.9	Tomada 4" x 2" com conector RJ 45 fêmea CAT. 5e	unid	6,00
11.10	Tomada coaxial 75 ohms para TV	unid	6,00

E-DOCS - CÓPIA DO PROCESSO 2025-6X76D GERADO POR UDSON OLIVEIRA RAMOS DE AGUIAR EM 13/05/2026 07:51 DOCUMENTO 1 / 1 PÁGINA 3146 / 5723

Este documento encontra-se registrado no Conselho Regional de Engenharia e Agronomia do Espírito Santo, vinculado a Certidão nº 1092/2022, emitida em 03/10/2022

Certidão Nº.: 1092/2022
03/10/2022 10:20:35
Chave de Impressão: abajccacc
O documento neste ato registrado foi emitido em 03/10/2022 e contém 8 folhas.

2026-CQNL83 - E-DOCS - CÓPIA SIMPLES 06/03/2026 12:09 PÁGINA 9 / 131

TOCAIA

Material de construção e Acessórios

Planilha de Serviços			
ITEM	DESCRIÇÃO DOS SERVIÇOS	UNID	Quant.
12.0	PINTURA		
12.1	Emassamento de paredes e forros, com duas demãos de massa à base de PVA, marcas de referência Suvinil, Coral ou Metalatex	m²	378,24
12.2	Pintura com tinta látex PVA, marcas de referência Suvinil, Coral ou Metalatex, inclusive selador em paredes e forros, a três demãos	m²	606,93
12.3	Emassamento de esquadrias de madeira, com duas demãos de massa à base de óleo, marcas de referência Suvinil, Coral ou Metalatex	m²	16,96
12.4	Pintura com tinta esmalte sintético, marcas de referência Suvinil, Coral ou Metalatex, inclusive fundo branco nivelador, em madeira, a duas demãos	m²	40,32
12.5	Pintura com verniz brilhante, linha Premium, marcas de referência Suvinil, Coral ou Metalatex, em madeira, a três demãos	m²	15,32
13.0	SERVIÇOS COMPLEMENTARES		
13.1	Limpeza geral da obra	m²	191,44
13.2	Prateleiras em granito cinza andorinha, esp. 2cm	m²	3,60
13.3	Corrimão de tubo de ferro galvanizado diâmetro 3" fixado na parede a cada 1,50 m, inclusive pintura a óleo ou esmalte	m²	24,00
13.4	Fornecimento e instalação de armário em MDF, com espessura de 1,5 cm, com detalhes nas bordas, acabamentos com canaletas de alumínio preto na parte frontal, possuindo 04 gavetas com tranca	Unid	2,00

Alegamos para os devidos fins que as obras descritas acima foram realizadas no período de 01/11/2021 à 01/03/2022.

Alegre-ES, 01 de março de 2022.

FERNANDO TOCAIA F. C. Salgado CNPJ: 39.786.421/0001-25

F. C. SALGADO EIRELI
CNPJ: 39.786.421/0001-25
Fernando Corrente Salgado - Proprietário
CPF: 034.711.887-97

E-DOCS - CÓPIA DO PROCESSO 2025-6X76D GERADO POR UDSON OLIVEIRA RAMOS DE AGUIAR EM 13/05/2026 07:51 DOCUMENTO 1 / 1 PÁGINA 3147 / 5723

Este documento encontra-se registrado no Conselho Regional de Engenharia e Agronomia do Espírito Santo, vinculado a Certidão nº 1092/2022, emitida em 03/10/2022

Certidão Nº.: 1092/2022
03/10/2022 10:20:35
Chave de Impressão: abajccacc
O documento neste ato registrado foi emitido em 03/10/2022 e contém 8 folhas.

2026-CQNL83 - E-DOCS - CÓPIA SIMPLES 06/03/2026 12:09 PÁGINA 10 / 131

CONSTRUTORA E SERVIÇOS W.B.M LTDA-ME
Rua Romário Fernandes Barbosa, 42, Bairro Clério Moulin
Alegre-ES, CEP 29500-000
CNPJ sob o n.º 26.570.470/0001-84

DECLARAÇÃO

Eu, **José Fernandes Martins Júnior** – CREA ES-034018/D, declaro que fui o único responsável técnico pelos serviços descritos na ART nº 0620220198533 referente a reforma e ampliação de um mezanino para construção de salas comerciais na sede da loja TOCAIA, com uma área de 191,44 m², localizado na Praça Bernardino Monteiro, nº 01, Centro, Alegre-ES, no período de 01/11/2021 à 01/03/2022.

Declaro também que não houve sub-empreitada e não houve aditivos contratuais até a presente data.

Por verdade, afirmo a presente declaração.

Alegre-ES, 01 de março de 2022.

José Fernandes Martins Júnior
Engenheiro Civil
CREA ES – 034018/D

E-DOCS - CÓPIA DO PROCESSO 2025-6X76D GERADO POR UDSON OLIVEIRA RAMOS DE AGUIAR EM 13/05/2026 07:51 DOCUMENTO 1 / 1 PÁGINA 3148 / 5723

Este documento encontra-se registrado no Conselho Regional de Engenharia e Agronomia do Espírito Santo, vinculado a Certidão nº 1092/2022, emitida em 03/10/2022

Certidão Nº.: 1092/2022
03/10/2022 10:20:35
Chave de Impressão: abajccacc
O documento neste ato registrado foi emitido em 03/10/2022 e contém 8 folhas.

2026-CQNL83 - E-DOCS - CÓPIA SIMPLES 06/03/2026 12:09 PÁGINA 11 / 131

Certidão de Acervo Técnico - CAT
Resolução nº 1.025, de 30 de outubro de 2009

CREA-ES

Conselho Regional de Engenharia e Agronomia do ES

CAT COM REGISTRO DE ATESTADO

479/2023

Atividade concluída

CERTIFICAMOS, de ordem do(a) senhor(a) Presidente do CONSELHO REGIONAL DE ENGENHARIA E AGRONOMIA DO ESTADO ESPÍRITO SANTO, que o(a) profissional abaixo qualificado procedeu a(s) ANOTAÇÃO(ÕES) DE RESPONSABILIDADE TÉCNICA-ART, constantes do presente certificado, tendo comprovado a efetiva realização do serviços de acordo com a Resolução Nº 1025/2009 do CONFEA.

Protocolo/Ano:	**189425/2023**		
Profissional:	**JOSE FERNANDES MARTINS JUNIOR**		
Registro:	**ES-034018/D**	RNP:	**0812885309**
Título Profissional:	**ENGENHEIRO DE SEGURANÇA DO TRABALHO,ENGENHEIRO CIVIL**		
Nº da ART:	**08202300700016**		
Registrada em:	06/04/2023		
Empresa contratada:	**CONSTRUTORA E SERVIÇOS W B M LTDA ME**		
Contratante:	**B. MORELLI - TUBOS E METAIS**	CPF/CNPJ:	**22468584000167**
Proprietário:	B. MORELLI - TUBOS E METAIS	CPF/CNPJ:	22468584000167
End. da Obra/Serviço:	RODOVIA BR 482, CELINA X ALEGRE	Número:	121
Complemento:		Bairro:	DISTRITO DE CELINA
Cidade:	ALEGRE	UF:	ES CEP: 29500000

SERVIÇOS DA ART

Atividade Técnica:	8.1 - EXECUÇÃO DE OBRA;
Natureza - Obra de Serv.:	EDIFICAÇÕES;
Tipo de Obra:	EDIFICAÇÃO COMERCIAL;
Participação técnica:	100 - RESPONSABILIDADE TÉCNICA;
Nível da Participação:	EXECUÇÃO;
Projetos/Serviços:	NENHUM;

Resumo do Contrato:	EXECUÇÃO DE UMA AMPLIAÇÃO NA SEDE DA EMPRESA B. MORELLI - TUBOS E METAIS, COM UMA ÁREA DE 631,00 M², LOCALIZADO NA RODOVIA BR 482, CELINA X ALEGRE, Nº 121, CEP 29.500-000, ALEGRE-ES, CONFORME CONTRATO 40/2021.
Documento de Conclusão:	ATESTADO DE CAPACIDADE TÉCNICA, EXPEDIDO PELA CONTRATANTE EM 08/ABRIL/2023. ASSINADO PELO SR BRUNO MORELLI - PROPRIETÁRIO, ACOMPANHADO DO LAUDO TÉCNICO E SUA RESPECTIVA ART, EXPEDIDO PELO ENG° CIVIL MAURICIO ALONSO DE REZENDE FILHO. CERTIFICADO POR ESTE CONSELHO (CONTRATO Nº 40/2021).
Restrições:	"O ATESTADO DE CAPACIDADE TÉCNICA APRESENTA ATIVIDADES/SERVIÇOS QUE SÃO COMPATÍVEIS COM AS ATRIBUIÇÕES DO PROFISSIONAL, SEM EXCETOS."

479/2023

24/04/2023

A CAT à qual o atestado está vinculado é o documento que comprova o registro do atestado no Crea.
A CAT à qual o atestado está vinculado constituirá prova da capacidade técnico-profissional da pessoa jurídica somente se o responsável técnico indicado estiver ou venha a ser integrado ao seu quadro técnico por meio de declaração entregue no momento da habilitação ou da entrega das propostas.
A CAT é válida em todo o território nacional.

A CAT perderá a validade no caso de modificação dos dados técnicos qualitativos e quantitativos nela contidos, bem como de alteração da situação do registro da ART.
A autenticidade deste documento (certidão de Acervo Técnico e Atestado) pode ser verificado através de nosso site http://bit.ly/consulta_cat, a chave de validação é o nº da certidão e qualquer dos número(s) de selo ou a chave de impressão apresentado no documento.
A falsificação deste documento constitui crime previsto no Código Penal Brasileiro, sujeitando o autor à respectiva ação penal.

Data de Impressão: 24/04/2023 14:29:42

Conselho Regional de Engenharia e Agronomia do ES

CREA-ES

E-DOCS - CÓPIA DO PROCESSO 2025-6X76D GERADO POR UDSON OLIVEIRA RAMOS DE AGUIAR EM 13/05/2026 07:51 DOCUMENTO 1 / 1 PÁGINA 3149 / 5723

2026-CQNL83 - E-DOCS - CÓPIA SIMPLES 06/03/2026 12:09 PÁGINA 12 / 131

Certidão de Acervo Técnico - CAT
Resolução nº 1.025, de 30 de outubro de 2009

CREA-ES

Conselho Regional de Engenharia e Agronomia do ES

CAT COM REGISTRO DE ATESTADO

479/2023

Atividade concluída

CERTIFICAMOS, de ordem do(a) senhor(a) Presidente do CONSELHO REGIONAL DE ENGENHARIA E AGRONOMIA DO ESTADO ESPÍRITO SANTO, que o(a) profissional abaixo qualificado procedeu a(s) ANOTAÇÃO(ÕES) DE RESPONSABILIDADE TÉCNICA-ART, constantes do presente certificado, tendo comprovado a efetiva realização do serviços de acordo com a Resolução Nº 1025/2009 do CONFEA.

Protocolo/Ano:	**189425/2023**
Profissional:	**JOSE FERNANDES MARTINS JUNIOR**
Registro:	**ES-034018/D** RNP: **0812885309**
Título Profissional:	**ENGENHEIRO DE SEGURANÇA DO TRABALHO,ENGENHEIRO CIVIL**
Inf. Complementares:	CERTIFICAMOS, FINALMENTE, QUE SE ENCONTRA VINCULADO À PRESENTE CERTIDÃO DE ACERVO TÉCNICO - CAT, CONFORME SELOS DE SEGURANÇA OU CHAVE DE IMPRESSÃO aaehjcacd, O ATESTADO CONTENDO 7 FOLHA(S), EXPEDIDO PELO CONTRATANTE DA OBRA/SERVIÇO, A QUEM CABE A RESPONSABILIDADE PELA VERACIDADE E EXATIDÃO DAS INFORMAÇÕES NELE CONSTANTES.

479/2023

24/04/2023

KARINA MAFORTE - Matr.: 450
ASSISTENTE ADMINISTRATIVO

VANDEIR ALMEIDA DO ROSARIO - Matr.: 108
SUPERVISOR(A) DE ACERVO TÉCNICO DO CREA/ES

A CAT à qual o atestado está vinculado é o documento que comprova o registro do atestado no Crea.
A CAT à qual o atestado está vinculado constituirá prova da capacidade técnico-profissional da pessoa jurídica somente se o responsável técnico indicado estiver ou venha a ser integrado ao seu quadro técnico por meio de declaração entregue no momento da habilitação ou da entrega das propostas.
A CAT é válida em todo o território nacional.

A CAT perderá a validade no caso de modificação dos dados técnicos qualitativos e quantitativos nela contidos, bem como de alteração da situação do registro da ART.
A autenticidade deste documento (certidão de Acervo Técnico e Atestado) pode ser verificado através de nosso site http://bit.ly/consulta_cat, a chave de validação é o nº da certidão e qualquer dos número(s) de selo ou a chave de impressão apresentado no documento.
A falsificação deste documento constitui crime previsto no Código Penal Brasileiro, sujeitando o autor à respectiva ação penal.

Conselho Regional de Engenharia e Agronomia do ES

Data da Impressão: 24/04/2023 14:29:42

CREA-ES

E-DOCS - CÓPIA DO PROCESSO 2025-6X76D GERADO POR UDSON OLIVEIRA RAMOS DE AGUIAR EM 13/05/2026 07:51 DOCUMENTO 1 / 1 PÁGINA 3150 / 5723

2026-CQNL83 - E-DOCS - CÓPIA SIMPLES 06/03/2026 12:09 PÁGINA 13 / 131

//TUBOS E METAIS
Produtos Metalúrgicos

ATESTADO DE CAPACIDADE TÉCNICA

A empresa **B. MORELLI - TUBOS E METAIS**, inscrita no CNPJ nº 22.468.584/0001-67, nome fantasia Tubos e Metais, localizado na Rodovia BR 482, Celina x Alegre, nº 121, CEP 29.500-000, Alegre-ES, **ATESTA** para os devidos fins, que a **Construtora e Serviços W.B.M. LTDA-ME**, inscrita no CNPJ sob nº 26.570.470/0001-84, estabelecida na Rua Romário Barbosa Fernandes, nº 42, bairro Clério Moulin, CEP 29.500-000, Alegre-ES, sendo representada pela sócia proprietária Werica Barbosa Melo, CPF nº 129.767.027-21, RG nº 3.057.660 SPTC ES, residente e domiciliado na Rua Ruth Alice, s/nº, Centro, CEP 29.500-000, Alegre-ES, executou uma ampliação na sede da empresa B. Morelli - Tubos e Metais, com uma área de 631,00 m², localizado na Rodovia BR 482, Celina x Alegre, nº 121, CEP 29.500-000, Alegre-ES, conforme especificações técnicas, projetos, planilha de serviços em anexo, em conformidade com os termos do contrato 40/2021 e de acordo com a Descrição das Atividades abaixo listadas.

Atestamos para os devidos fins que a obra foi realizada no período de 08/11/2021 à 08/04/2023.

Atesta, ainda que a Responsabilidade Técnica pelos referidos serviços esteve a cargo do Engenheiro José Fernandes Martins Junior, residente na Rua Joaquim Prata, nº 244, Bairro Campo de Aviação, Alegre-ES, CEP 29.500-000, na qualidade de Engenheiro Civil, registrado no CREA sob o nº ES-034018/D.

Alegre/ES, 08 de abril de 2023

B. MORELLI - TUBOS E METAIS
CNPJ: 22.468.584/0001-67
Bruno Morelli - **Proprietário**
CPF: 110.331.557-99

22.468.584/0001-67
B. MORELLI TUBOS E METAIS - ME

B. Morelli - Tubos e Metais / CNPJ: 22.468.584/0001-67
Rodovia BR 482, Celina x Alegre, nº 121, CEP 29.500-000, Alegre-ES

Este documento encontra-se registrado no Conselho Regional de Engenharia e Agronomia do Espírito Santo, vinculado a Certidão nº 479/2023, emitida em 24/04/2023

Certidão Nº.: 479/2023
24/04/2023 14:29:42
Chave de Impressão: aac6jcaad
O documento neste ato registrado foi emitido em 24/04/2023 e contém 7 folhas.

E-DOCS - CÓPIA DO PROCESSO 2025-6X76D GERADO POR UDSON OLIVEIRA RAMOS DE AGUIAR EM 13/05/2026 07:51 DOCUMENTO 1 / 1 PÁGINA 3151 / 5723
2026-CQNL83 - E-DOCS - CÓPIA SIMPLES 06/03/2026 12:09 PÁGINA 14 / 131

E-DOCS - CÓPIA DO PROCESSO 2025-6X76D GERADO POR UDSON OLIVEIRA RAMOS DE AGUIAR EM 13/05/2026 07:51 DOCUMENTO 1 / 1 PÁGINA 3152 / 5723

2026-CQNL83 - E-DOCS - CÓPIA SIMPLES 06/03/2026 12:09 PÁGINA 15 / 131

//TUBOS E METAIS
Produtos Metalúrgicos

Planilha de Serviços			
ITEM	DESCRIÇÃO DOS SERVIÇOS	UNID	Quant.
1.0	ESTRUTURAS (INFRA-ESTRUTURA E SUPER-ESTRUTURA)		
1.1	Forma de chapas madeira compensada resinada, espessura 12mm, levando-se em conta a utilização 3 vezes, reforçadas com sarrafos de madeira de 2.5 x 10.0 cm (incluso material, corte, montagem, escoras em eucalipto e desforma)	m²	28,40
1.2	Fôrma de tábua de madeira de 2.5x30.0cm, levando-se em conta utilização 1 vez (incluindo o material, corte, montagem, escoramento e desforma)	m²	22,50
1.3	Fornecimento, preparo e aplicação de concreto magro com consumo mínimo de cimento de 250 kg/m³ (brita 1 e 2)	m³	1,73
1.4	Fornecimento e aplicação de concreto usinado Fck=25 Mpa, considerando bombeamento e lançamento manual	m³	17,16
1.5	Fornecimento e aplicação de concreto usinado Fck=30 Mpa, considerando bombeamento e lançamento manual	m³	10,50
1.6	Fornecimento, preparo e aplicação de concreto Fck=25 Mpa	m³	9,40
1.7	Concreto projetado com cimento especial	m³	7,20
1.8	Fornecimento, dobragem e colocação em fôrma, de armadura CA-60 B fina, diâmetro de 4.0 a 7.0 mm	Kg	489,50
1.9	Fornecimento, dobragem e colocação em fôrma, de armadura CA-50 A média, diâmetro de 6.3 a 10.0 mm	Kg	650,80
1.10	Fornecimento, dobragem e colocação em fôrma, de armadura CA-50 A grossa diâmetro de 12.5 a 25.0 mm (1/2 a 1")	Kg	700,53
1.11	Perfuração rotativa vertical, em solo, diâmetro 150 mm, inclusive tranporte, deslocamento e posicionamento em cada furo	m	432,00
1.12	Índice de impermeabilização com manta asfáltica atendendo NBR 9952, asfalto polimerizado espessura de 3mm, reforço com filme int. poliestileno, regul. base com argamassa 1:4 esp.mín 15mm, proteção mecânica argamassa 1:4 espessura de 20mm	m²	62,40
1.13	Piso de concreto com FCK = 25 MPa, espessura 10 cm, armado c/ tela Q138, concreto camada única bombeável com brita n. 1, acabamento com rotoalisador, juntes com corte serra diamanta preenchimento com mastique base 5cm solo brita 30% e resina	m²	156,00
1.14	Laje pré-fabricada treliçada, sobrecarga 300 Kg/m2, vão de 3.5m a 4.3m, capeamento 4cm, esp. 12cm, Fck = 150 Kg/cm2	m²	21,40
1.15	Montagem e desmontagem de forma de laje em chapas metálicas e escoramento metálico	m²	156,00
1.16	Muro de alvenaria de blocos de concreto 15x19x39cm cheios, com pilares a cada 2 m, espessura de 15 cm, revestido com chapisco, reboco e pintura a 2 demãos, inclusive pilares, cintas e sapatas, empregando argamassa de cimento cal e areia	m	10,00

Este documento encontra-se registrado no Conselho Regional de Engenharia e Agronomia do Espírito Santo, vinculado a Certidão nº 479/2023, emitida em 24/04/2023

Certidão Nº.: 479/2023
24/04/2023 14:29:42
Chave de Impressão: aaclqcad
O documento neste ato registrado foi emitido em 24/04/2023 e contém 7 folhas.

E-DOCS - CÓPIA DO PROCESSO 2025-6X76D GERADO POR UDSON OLIVEIRA RAMOS DE AGUIAR EM 13/05/2026 07:51 DOCUMENTO 1 / 1 PÁGINA 3153 / 5723

2026-CQNL83 - E-DOCS - CÓPIA SIMPLES 06/03/2026 12:09 PÁGINA 16 / 131

//TUBOS E METAIS
Produtos Metalúrgicos

Planilha de Serviços

ITEM	DESCRIÇÃO DOS SERVIÇOS	UNID	Quant.
1.17	Perfuração rotativa inclinada, em solo, rocha sã e alterada, com coroa de Widia/diamantada, diâmetro 75mm, inclusive deslocamento e posicionamento em cada furo	m	36,00
1.18	Injeção de calda de cimento para chumbamento de tirantes	kg	
1.19	Tirante protendido de aço ST 85/105, para carga de trabalho até 34t, diâmetro de 32mm, inclusive o fornecimento da barra e bainha, proteção anticorrosiva, preparo e colocação no furo. Inclusive tubo especial para injeção (tubo PVC 3/4" e manchetes), luvas, placas, contraporcas, etc.	m	36,00
1.20	Dreno ou Barbacã em tubo PVC, diâmetro de 2"	m	5,00
2.0	**PAREDES E PAINÉIS**		
2.1	Alvenaria de blocos de concreto 9x19x39cm, c/ resist. mínimo a compres. 2,5 MPa, assent. c/ arg. De cimento, cal hidratada CH1 e areia no traço 1:0,5:8 esp. das juntas 10mm e esp. das paredes, ef rev. 9cm	m²	62,40
2.2	Vergaa/contraverga reta de concreto armado 10 x 5 cm, Fck = 15 MPa, inclusive forma, armação e desforma	m	3,60
2.3	Alvenaria de blocos cerâmicos 10 furos 10x20x20cm, assentados c/argamassa de cimento, cal hidratada CH1 e areia traço 1:0,5:8, juntas 12mm e esp. das paredes s/revestimento, 10cm	m²	7,80
2.4	Impermeabilização com argamassa de Igol 2 - marca de referência Sika	m²	19,20
3.0	**ESQUADRIAS**		
3.1	Marco de madeira de lei de 1ª (Peroba, Ipê, Angelim Pedra ou equivalente) com 15x3 cm de batente, nas dimensões de 0,70 x 2,10 m	unid	1,00
3.2	Porta em madeira de lei tipo angelim pedra ou equiv.clenchimento em madeira 1a.qualidade esp. 30mm p/ pintura, inclusive alizares, dobradiças e fechadura externa em latão cromado LaFonte ou equiv., exclusive marco, nas dim. 0,70 x 2,10 m	unid	1,00
3.3	Portão de enrolar microperfurada, tipo porta transvision, automática, com freio eletromagnético à disco e acionamento manual de emergência feito com correntes para casos de falta de energia, com motor monofásico e blindado para tensões de 220V, pintado eletrostaticamente.	m²	45,00
3.4	Báscula tipo maxim-ar para vidro em alumínio anodizado natural, linha 25, completa, incluso puxador com tranca, vidro, caixilho, alizar e contramarco	m²	0,24
3.5	Guarda corpo de tubo de ferro galvanizado, diâm. 3" e 2", h=1,0 m inclusive pintura a óleo ou esmalte	m	12,50
3.6	Escada metálica constituída por perfis formados a frio, aço estrutural ASTM A 570 G33, ASTM A-36, com o sistema de tratamento e pintura	m²	3,60
4.0	**REVESTIMENTO DE PISO, PAREDES E TETOS**		
4.1	Chapisco de argamassa de cimento e areia média ou grossa lavada, no traço 1:3, espessura 5 mm	m²	64,56

Este documento encontra-se registrado no Conselho Regional de Engenharia e Agronomia do Espírito Santo, vinculado a Certidão nº 479/2023, emitida em 24/04/2023

Certidão Nº.: 479/2023
24/04/2023 14:29:42
Chave de Impressão: aac6jcaad
O documento neste ato registrado foi emitido em 24/04/2023 e contém 7 folhas.

//TUBOS E METAIS
Produtos Metalúrgicos

Planilha de Serviços			
ITEM	DESCRIÇÃO DOS SERVIÇOS	UNID	Quant.
4.2	Emboço de argamassa de cimento, cal hidratada CH1 e areia lavada traço 1:0,5:6, espessura 20 mm	m²	29,26
4.3	Reboco tipo paulista de argamassa de cimento, cal hidratada CH1 e areia fina, média ou grossa lavada no traço 1:0,5:6, espessura 25 mm	m²	35,30
4.4	Regularização de base p/ revestimento cerâmico, com argamassa de cimento e areia no traço 1:5, espessura 3cm	m²	26,75
4.5	Piso cerâmico 45x45cm, PEI 5, Cargo Plus Gray, marcas de referência Eliane, Cecrisa ou Portobello, assentado com argamassa de cimento colante, inclusive rejuntamento	m²	26,75
4.6	Soleira de granito esp. 2 cm e largura de 15 cm	m	0,80
5.0	COBERTURA		
5.1	Estrututura metálica constituída por perfis formados a frio, aço estrutural ASTM A-570 G33 (terças) ASTM A-36 (demais perfis) com o sistema de tratamento e pintura	m²	32,10
5.2	Cobertura nova de telhas de alumínio trapezoidal, H = 8 cm, esp. 0,5mm, inclusive acessórios de fixação	m²	32,10
6.0	INSTALAÇÕES E APARELHOS HIDRO-SANITÁRIOS		
6.1	Ponto com registro de pressão (chuveiro, caixa de descarga, etc...)	pt	2,00
6.2	Ponto de água fria (lavatório, tanque, pia de cozinha, etc...)	pt	2,00
6.3	Ponto para esgoto primário (vaso sanitário)	pt	1,00
6.4	Ponto para esgoto secundário (pia, lavatório, mictório, tanque, bidê, etc...)	pt	2,00
6.5	Ponto para ralo sifonado, inclusive ralo sifonado 100 x 40 mm c/ grelha em aço inox	pt	1,00
6.6	Tubo PVC rígido para esgoto no diâmetro de 100mm incluindo escavação e aterro com areia	m	24,00
6.7	Cuba louça de embutir redonda, 30cm, L-41, completa, marcas de referência Deca, Celite ou Ideal Standard, incl. válvula e sifão	unid	1,00
6.8	Bacia sanitária de louça branca, com caixa acoplada duplo acionamento, marca de ref. Deca Linha Ravena ou equivalente, inclusive assento plástico e acessórios de fixação	unid	1,00
6.9	Bancada de granito com espessura de 2 cm	m²	1,80
6.10	Torneira pressão cromada diâm. 1/2" para lavatório e pia, marcas de referência Fabrimar, Deca ou Docol	unid	2,00
6.11	Registro de pressão com canopla cromada diam. 20mm (3/4"), marcas de referência Fabrimar, Deca ou Docol	unid	1,00
6.12	Cuba de aço inox nº 1(dim.460x300x150)mm, marcas de referência Franke, Strake, tramontina, inclusive válvula de metal 3½" e sifão cromado 1 x 1½"	unid	1,00
7.0	INSTALAÇÕES E APARELHOS ELÉTRICOS		

Este documento encontra-se registrado no Conselho Regional de Engenharia e Agronomia do Espírito Santo, vinculado a Certidão nº 479/2023, emitida em 24/04/2023

Certidão Nº.: 479/2023
24/04/2023 14:29:42
Chave de Impressão: aaclqcad
O documento neste ato registrado foi emitido em 24/04/2023 e contém 7 folhas.

E-DOCS - CÓPIA DO PROCESSO 2025-6X76D GERADO POR UDSON OLIVEIRA RAMOS DE AGUIAR EM 13/05/2026 07:51 DOCUMENTO 1 / 1 PÁGINA 3154 / 5723
2026-CQNL83 - E-DOCS - CÓPIA SIMPLES 06/03/2026 12:09 PÁGINA 17 / 131

//TUBOS E METAIS
Produtos Metalúrgicos

Planilha de Serviços

ITEM	DESCRIÇÃO DOS SERVIÇOS	UNID	Quant.
7.1	Ponto padrão de luz no teto - considerando eletroduto PVC rígido de 3/4" inclusive conexões (4.5m), fio isolado PVC de 2.5mm2 (16.2m) e caixa estampada 4x4", inclusive Luminária de sobrepor tipo plafonier com 1 lâmpada de LED	unid	14,00
7.2	Ponto padrão de tomada 2 pólos mais terra - considerando eletroduto PVC rígido de 3/4" inclusive conexões (5.0m), fio isolado PVC de 2.5mm2 (16.5m) e caixa estampada 4x2", inclusive tomada padrão brasileiro linha branca, NBR 14136 3 pólos 10A/250V, com placa 4x2"	unid	8,00
7.3	Ponto padrão de tomada para chuveiro elétrico - considerando eletroduto PVC rígido de 3/4" inclusive conexões (9.0m), fio isolado PVC de 6.0mm2 (32.5m) e caixa PVC 4x2"	unid	1,00
7.4	Ponto padrão de interruptor de 1 teclas simples - considerando eletroduto PVC rígido de 3/4" inclusive conexões (3.3m), fio isolado PVC de 2.5mm2 (17.2m) e caixa estampada 4x2", inclusive interruptor de uma tecla simples 10A/250V, com placa 4x2"	unid	4,00
7.5	Eletroduto aparente de PVC rígido roscável diâmetro 3/4", inclusive abraçadeira de fixação	m	12,00
7.6	Eletroduto PEAD, cor preta, diam. 1.1/2", marca ref. Kanaflex ou equivalente	m	32,00
8.0	**TERRAPLENAGEM, DRENAGEM E PAVIMENTAÇÃO**		
8.1	Escavação e carga de material de 1ª categoria com escavadeira	m³	77,76
8.2	Preparo de fundo de vala com largura menor que 1,5 m	m²	20,10
8.3	Reaterro manual de valas com compactação mecanizada	m³	5,16
8.4	Escoramento de cavas e valas, inclusive fornecimento e transportes	m²	17,28
8.5	Transporte com caminhão basculante de 10 m³, DMT até 30 km	Unid	16,00
8.6	Pavimentação com blocos de concreto (35 MPa), espessura de 8 cm, colchão areia espessura de 5 cm, inclusive fornecimento e transporte dos blocos e areia	m²	475,00
8.7	Remoção e reassentamento de blocos de concreto	m²	20,30
8.8	Regularização e compactação de base, sub base e sub leito	m²	475,00
8.9	Caixa ralo em blocos de concreto e grelha articulada em FFA, com passagem para tubos e manilha	unid	1,00
8.10	Concreto ciclópico com 70% concreto 20,0 MPa e 30% de pedra de mão, tudo incluído	m³	12,50
8.11	Corpo BSTC diâmetro 0.60 m C.S. MF inclusive escavação, reaterro e transporte do tubo	m	5,00
8.12	Tubo PVC rígido para drenagem no diâmetro de 100mm incluindo escavação e aterro com areia	m	30,00

Este documento encontra-se registrado no Conselho Regional de Engenharia e Agronomia do Espírito Santo, vinculado a Certidão nº 479/2023, emitida em 24/04/2023

Certidão Nº.: 479/2023
24/04/2023 14:29:42
Chave de Impressão: aac6jcad
O documento neste ato registrado foi emitido em 24/04/2023 e contém 7 folhas.

E-DOCS - CÓPIA DO PROCESSO 2025-6X76D GERADO POR UDSON OLIVEIRA RAMOS DE AGUIAR EM 13/05/2026 07:51 DOCUMENTO 1 / 1 PÁGINA 3155 / 5723

2026-CQNL83 - E-DOCS - CÓPIA SIMPLES 06/03/2026 12:09 PÁGINA 18 / 131

//TUBOS E METAIS
Produtos Metalúrgicos

Planilha de Serviços			
ITEM	DESCRIÇÃO DOS SERVIÇOS	UNID	Quant.
8.13	Meio fio de concreto pré-moldado (12 x 30 x 15) cm, inclusive caiação e transporte do meio fio	m	37,00
8.14	Execução de Sarjeta em concreto fck=10,0 MPa, tudo incluído	m	37,00
8.15	Execução de passeio (calçada) ou piso de concreto com concreto moldado in loco, usinado, acabamento convencional, espessura 10 cm, armado	m²	20,00
9.0	PINTURA		
9.1	Pintura com tinta látex PVA, marcas de referência Suvinil, Coral ou Metalatex, inclusive selador em paredes e forros, a três demãos	m²	150,10
9.2	Pintura com tinta PVA, sobre concreto ou bloco de concreto, a duas demãos, marcas de referência Suvinil, Coral ou Metalatex	m²	185,40
9.3	Pintura com verniz brilhante, linha Premium, marcas de referência Suvinil, Coral ou Metalatex, em madeira, a três demãos	m²	2,94
9.4	Pintura com tinta esmalte sintético, marcas de referência Suvinil, Coral ou Metalatex, a duas demãos, inclusive fundo anticorrosivo a uma demão, em metal	m²	7,80

Atestamos para os devidos fins que as obras descritas acima foram realizadas no período de 06/11/2021 à 06/04/2023.

Alegre-ES, 06 de abril de 2023

B. MORELLI - TUBOS E METAIS
CNPJ: 22.468.584/0001-67
Bruno Morelli - Proprietário
CPF: 110.331.557-99

22.468.584/0001-67
B. MORELLI TUBOS E METAIS - ME

Este documento encontra-se registrado no Conselho Regional de Engenharia e Agronomia do Espírito Santo, vinculado a Certidão nº 479/2023, emitida em 24/04/2023

Certidão Nº.: 479/2023
24/04/2023 14:29:42
Chave de Impressão: aaclqcad
O documento neste ato registrado foi emitido em 24/04/2023 e contém 7 folhas.

E-DOCS - CÓPIA DO PROCESSO 2025-6X76D GERADO POR UDSON OLIVEIRA RAMOS DE AGUIAR EM 13/05/2026 07:51 DOCUMENTO 1 / 1 PÁGINA 3156 / 5723
2026-CQNL83 - E-DOCS - CÓPIA SIMPLES 06/03/2026 12:09 PÁGINA 19 / 131

CONSTRUTORA E SERVIÇOS W.B.M LTDA-ME
Rua Romário Fernandes Barbosa, 42, Bairro Clério Moulin
Alegre-ES, CEP 29500-000
CNPJ sob o n.º 26.570.470/0001-84

DECLARAÇÃO

Eu, **José Fernandes Martins Júnior** – CREA ES-034016/D, declaro que fui o único responsável técnico pelos serviços descritos na ART nº 0820230070016, referente a execução de uma ampliação na sede da empresa B. Morelli - Tubos e Metais, com uma área de 631,00 m², localizado na Rodovia BR 482, Celina x Alegre, nº 121, CEP 29.500-000, Alegre-ES no período de 08/11/2021 à 08/04/2023.

Declaro também que não houve sub-empreitada e não houve aditivos contratuais até a presente data.

Por verdade, afirmo a presente declaração.

Alegre/ES, 08 de abril de 2023

José Fernandes Martins Júnior
Engenheiro Civil
CREA ES - 034016/D

José Fernandes Martins Júnior
Engenheiro Civil
CREA ES – 034016/D

Rua: Romário Barbosa Fernandes nº 42 – Clério Moulin – Alegre/ES - (28)99925-3057 -
construtorawbm@gmail.com
Construtora e Serviços W. B. M. Ltda Me – CNPJ: 26.570.470/0001-84

Este documento encontra-se registrado no Conselho Regional de Engenharia e Agronomia do Espírito Santo, vinculado a Certidão nº 479/2023, emitida em 24/04/2023

Certidão Nº.: 479/2023
24/04/2023 14:29:42
Chave de Impressão: aaclqcad
O documento neste ato registrado foi emitido em 24/04/2023 e contém 7 folhas.

E-DOCS - CÓPIA DO PROCESSO 2025-6X76D GERADO POR UDSON OLIVEIRA RAMOS DE AGUIAR EM 13/05/2026 07:51 DOCUMENTO 1 / 1 PÁGINA 3157 / 5723
2026-CQNL83 - E-DOCS - CÓPIA SIMPLES 06/03/2026 12:09 PÁGINA 20 / 131

Certidão de Acervo Técnico - CAT
Resolução nº 1.025, de 30 de outubro de 2009

CREA-ES

Conselho Regional de Engenharia e Agronomia do ES

CAT COM REGISTRO DE ATESTADO

592/2023

Atividade concluída

CERTIFICAMOS, de ordem do(a) senhor(a) Presidente do CONSELHO REGIONAL DE ENGENHARIA E AGRONOMIA DO ESTADO ESPÍRITO SANTO, que o(a) profissional abaixo qualificado procedeu a(s) ANOTAÇÃO(ÕES) DE RESPONSABILIDADE TÉCNICA-ART, constantes do presente certificado, tendo comprovado a efetiva realização do serviços de acordo com a Resolução Nº 1025/2009 do CONFEA.

Protocolo/Ano:	**189006/2023**		
Profissional:	**JOSE FERNANDES MARTINS JUNIOR**		
Registro:	**ES-034018/D**	RNP:	**0812885309**
Título Profissional:	**ENGENHEIRO DE SEGURANÇA DO TRABALHO,ENGENHEIRO CIVIL**		
Nº da ART:	**0820230080482**		
Registrada em:	13/04/2023		
Empresa contratada:	**CONSTRUTORA E SERVIÇOS W B M LTDA ME**		
Contratante:	**CEAA - CENTRO ESTÉTICO AUTOMOTIVO ALEGRENSE LTDA**	CPF/CNPJ:	**25170321000165**
Proprietário:	CEAA - CENTRO ESTÉTICO AUTOMOTIVO ALEGRENSE LTDA	CPF/CNPJ:	25170321000165
End. da Obra/Serviço:	RODOVIA BR 482, S/Nº, KM 1	Número:	
Complemento:		Bairro:	SAIDA ALEGRE X GUACUI
Cidade:	ALEGRE	UF:	ES CEP: 29500000

SERVIÇOS DA ART

Atividade Técnica:	8.1 - EXECUÇÃO DE OBRA;
Natureza - Obra de Serv.:	EDIFICAÇÕES;
Tipo de Obra:	EDIFICAÇÃO COMERCIAL;
Participação técnica:	100 - RESPONSABILIDADE TÉCNICA;
Nivel da Participação:	EXECUÇÃO;
Projetos/Serviços:	NENHUM;

Resumo do Contrato:	EXECUÇÃO DE UMA REFORMA E AMPLIAÇÃO NA SEDE DA EMPRESA CEAA, COM UMA ÁREA DE 426,16 M², LOCALIZADO NA RODOVIA BR 482, S/Nº, KM 1, SAÍDA ALEGRE X GUAÇUÍ, CEP 29.500-000, ALEGRE-ES, CONFORME CONTRATO 031/2021.
Documento de Conclusão:	ATESTADO DE CAPACIDADE TÉCNICA EXPEDIDO PELO CONTRATANTE EM 29/MAIO/2022, ASSINADO PELO SRA. POLLYANI ADRADE DA SILVA - GERENTE ADMINISTRATIVO (CONFIRMADO PELA EMISSÃO DE LAUDO E RESPECTIVA ART SOB A RESPONSABILIDADE DO ENGENHEIRO CIVIL MAURICIO ALONSO DE REZENDE FILHO), CERTIFICADO POR ESTE CONSELHO (CONTRATO N.º 031/2021 ASSINADO EM 29/OUTUBRO/2021))
Restrições:	"O ATESTADO DE CAPACIDADE TÉCNICA APRESENTA ATIVIDADE/SERVIÇOS QUE SÃO COMPATÍVEIS COM AS ATRIBUIÇÕES DO PROFISSIONAL, SEM EXCETOS."

592/2023

16/05/2023

A CAT à qual o atestado está vinculado é o documento que comprova o registro do atestado no Crea.
A CAT à qual o atestado está vinculado constituirá prova da capacidade técnico-profissional da pessoa jurídica somente se o responsável técnico indicado estiver ou venha a ser integrado ao seu quadro técnico por meio de declaração entregue no momento da habilitação ou da entrega das propostas.
A CAT é válida em todo o território nacional.

A CAT perderá a validade no caso de modificação dos dados técnicos qualitativos e quantitativos nela contidos, bem como de alteração da situação do registro da ART.
A autenticidade deste documento (certidão de Acervo Técnico e Atestado) pode ser verificado através de nosso site http://bit.ly/consulta_cat, a chave de validação é o nº da certidão e qualquer dos número(s) de selo ou a chave de impressão apresentado no documento.
A falsificação deste documento constitui crime previsto no Código Penal Brasileiro, sujeitando o autor à respectiva ação penal.

Conselho Regional de Engenharia e Agronomia do ES

CREA-ES

Data de Impressão: 18/05/2023 12:45:33

E-DOCS - CÓPIA DO PROCESSO 2025-6X76D GERADO POR UDSON OLIVEIRA RAMOS DE AGUIAR EM 13/05/2026 07:51 DOCUMENTO 1 / 1 PÁGINA 3158 / 5723

2026-CQNL83 - E-DOCS - CÓPIA SIMPLES 06/03/2026 12:09 PÁGINA 21 / 131

Certidão de Acervo Técnico - CAT
Resolução nº 1.025, de 30 de outubro de 2009

CREA-ES

Conselho Regional de Engenharia e Agronomia do ES

CAT COM REGISTRO DE ATESTADO

592/2023

Atividade concluída

CERTIFICAMOS, de ordem do(a) senhor(a) Presidente do CONSELHO REGIONAL DE ENGENHARIA E AGRONOMIA DO ESTADO ESPÍRITO SANTO, que o(a) profissional abaixo qualificado procedeu a(s) ANOTAÇÃO(ÕES) DE RESPONSABILIDADE TÉCNICA-ART, constantes do presente certificado, tendo comprovado a efetiva realização do serviços de acordo com a Resolução Nº 1025/2009 do CONFEA.

Protocolo/Ano: **189006/2023**

Profissional: **JOSE FERNANDES MARTINS JUNIOR**

Registro: **ES-034018/D** RNP: **0812885309**

Título Profissional: **ENGENHEIRO DE SEGURANÇA DO TRABALHO,ENGENHEIRO CIVIL**

Inf. Complementares: CERTIFICAMOS, FINALMENTE, QUE SE ENCONTRA VINCULADO À PRESENTE CERTIDÃO DE ACERVO TÉCNICO - CAT, CONFORME SELOS DE SEGURANÇA OU CHAVE DE IMPRESSÃO aafjccacd, O ATESTADO CONTENDO 7 FOLHA(S), EXPEDIDO PELO CONTRATANTE DA OBRA/SERVIÇO, A QUEM CABE A RESPONSABILIDADE PELA VERACIDADE E EXATIDÃO DAS INFORMAÇÕES NELE CONSTANTES.

592/2023

16/05/2023

MARIA DE LOURDES MARTINS DA SILVA - Matr.: 159
TÉCNICO(A) DE SERVIÇOS OPERACIONAIS

VANDEIR ALMEIDA DO ROSARIO - Matr.: 108
SUPERVISOR(A) DE ACERVO TÉCNICO DO CREA/ES

A CAT à qual o atestado está vinculado é o documento que comprova o registro do atestado no Crea.
A CAT à qual o atestado está vinculado constituirá prova da capacidade técnico-profissional da pessoa jurídica somente se o responsável técnico indicado estiver ou venha a ser integrado ao seu quadro técnico por meio de declaração entregue no momento da habilitação ou da entrega das propostas.
A CAT é válida em todo o território nacional.

A CAT perderá a validade no caso de modificação dos dados técnicos qualitativos e quantitativos nela contidos, bem como de alteração da situação do registro da ART.
A autenticidade deste documento (certidão de Acervo Técnico e Atestado) pode ser verificado através de nosso site http://bit.ly/consulta_cat, a chave de validação é o nº da certidão e qualquer dos número(s) de selo ou a chave de impressão apresentado no documento.
A falsificação deste documento constitui crime previsto no Código Penal Brasileiro, sujeitando o autor à respectiva ação penal.

E-DOCS - CÓPIA DO PROCESSO 2025-6X76D GERADO POR UDSON OLIVEIRA RAMOS DE AGUIAR EM 13/05/2026 07:51 DOCUMENTO 1 / 1 PÁGINA 3159 / 5723

2026-CQNL83 - E-DOCS - CÓPIA SIMPLES 06/03/2026 12:09 PÁGINA 22 / 131

E-DOCS - CÓPIA DO PROCESSO 2025-6X76D GERADO POR UDSON OLIVEIRA RAMOS DE AGUIAR EM 13/05/2026 07:51 DOCUMENTO 1 / 1 PÁGINA 3160 / 5723

CEAA - Centro Estético Automotivo Alegrense LTDA
CNPJ: 25.170.321/0001-65

ATESTADO DE CAPACIDADE TÉCNICA

A empresa **CEAA – Centro Estético Automotivo Alegrense LTDA**, inscrita no CNPJ nº 25.170.321/0001-65, localizado na Rodovia BR 482, S/Nº, Km 1, saída Alegre x Guaçuí, CEP 29.500-000, Alegre-ES, **ATESTA** para os devidos fins, que a **Construtora e Serviços W.B.M. LTDA-ME**, inscrita no CNPJ sob nº 26.570.470/0001-84, estabelecida na Rua Romário Barbosa Fernandes, nº 42, bairro Clério Moulin, CEP 29.500-000, Alegre-ES, executou uma reforma e ampliação na sede da empresa CEAA, com uma área de 426.16 m², localizado na Rodovia BR 482, S/Nº, Km 1, saída Alegre x Guaçuí, CEP 29.500-000, Alegre-ES, conforme especificações técnicas, planilha de serviços em anexo, em conformidade com os termos do contrato 031/2021 e de acordo com a descrição das atividades abaixo listadas.

Atestamos para os devidos fins que a obra foi realizada no período de 29/10/2021 à 29/05/2022.

Atesta, ainda que a Responsabilidade Técnica pelos referidos serviços esteve a cargo do Engenheiro José Fernandes Martins Junior, residente na Rua Joaquim Prata, nº 244, Bairro Campo de Aviação, Alegre-ES, CEP 29.500-000, na qualidade de Engenheiro Civil, registrado no CREA sob o nº ES-034018/D.

Alegre/ES, 29 de maio de 2022

CENTRO ESTETICO AUTOMOTIVO ALEGRENSE
CNPJ: 25.170.321/0001-65
Pollyani Andrade da Silva
Gerente Administrativo

Centro Estético Automotivo Alegrense LTDA
CNPJ: 25.170.321/0001-65
Pollyani Andrade da Silva – Gerente Administrativo
CPF: 141.924.877-48

Este documento encontra-se registrado no Conselho Regional de Engenharia e Agronomia do Espírito Santo, vinculado a Certidão nº 592/2023, emitida em 16/05/2023

Certidão Nº.: 592/2023
18/05/2023 12:45:33
Chave de Impressão: aafjccacd
O documento neste ato registrado foi emitido em 16/05/2023 e contém 7 folhas.

2026-CQNL83 - E-DOCS - CÓPIA SIMPLES 06/03/2026 12:09 PÁGINA 23 / 131

Conselho Regional de Engenharia e Agronomia do ES

Data de Impressão: 18/05/2023 12:45:33

E-DOCS - CÓPIA DO PROCESSO 2025-6X76D GERADO POR UDSON OLIVEIRA RAMOS DE AGUIAR EM 13/05/2026 07:51 DOCUMENTO 1 / 1 PÁGINA 3161 / 5723

CEAA - Centro Estético Automotivo Alegrense LTDA
CNPJ: 25.170.321/0001-65

Planilha de Serviços			
ITEM	DESCRIÇÃO DOS SERVIÇOS	UNID	Quant.
1.0	SERVIÇOS PRELIMINARES		
1.1	Demolição de piso cimentado inclusive lastro de concreto	m²	10,80
1.2	Retirada de revestimento antigo em reboco	m²	20,23
1.3	Retirada de portas e janelas de madeira, inclusive batentes	m²	6,20
1.4	Retirada de aparelhos sanitários	unid	3,00
1.5	Retirada de grades, gradis, alambrados, cercas e portões	m²	66,59
1.6	Retirada de pontos elétricos (luminárias, interruptores e tomadas)	unid	26,00
1.7	Lixamento de parede com pintura antiga PVA para recebimento de nova camada de tinta	m²	30,89
1.8	Remoção de pintura antiga a base de óleo ou esmalte sobre esquadrias	m²	8,41
1.9	Retirada de torneiras e registros	unid	5,00
1.10	Raspagem e limpeza do terreno (manual)	m²	210,86
1.11	Locação de obra com gabarito de madeira	m²	125,91
1.12	Índice de preço para remoção de entulho decorrente da execução de obras (Classe A CONAMA - NBR 10.004 - Classe II-B), incluindo aluguel de caçamba, carga, transporte e descarga em área licenciada	m³	21,00
2.0	ESTRUTURAS (INFRA-ESTRUTURA E SUPER-ESTRUTURA)		
2.1	Escavação manual em material de 1a. categoria, até 1.50 m de profundidade	m³	34,10
2.2	Reaterro apiloado de caves de fundação, em camadas de 20 cm	m³	22,30
2.3	Apiloamento do fundo de vala com maço de 30 a 60kg	m²	22,00
2.4	Preparo, regularização e compactação do terreno para execução de piso	m²	284,69
2.5	Forma de chapas madeira compensada resinada, espessura 12mm, levando-se em conta a utilização 3 vezes, reforçadas com sarrafos de madeira de 2.5 x 10.0 cm (incluso material, corte, montagem, escoras em eucalipto e desforma)	m²	15,80
2.6	Fôrma de tábua de madeira de 2.5x30.0cm, levando-se em conta utilização 1 vez (incluindo o material, corte, montagem, escoramento e desforma)	m²	29,50
2.7	Fornecimento, preparo e aplicação de concreto magro com consumo mínimo de cimento de 250 kg/m³ (brita 1 e 2)	m³	11,00
2.8	Fornecimento e aplicação de concreto usinado Fck=25 Mpa, considerando bombeamento e lançamento manual	m³	21,00
2.9	Fornecimento, preparo e aplicação manual de concreto Fck=25 Mpa	m³	15,89
2.10	Fornecimento, dobragem e colocação em fôrma, de armadura CA-60 B fina, diâmetro de 4.0 a 7.0 mm	Kg	289,66
2.11	Fornecimento, dobragem e colocação em fôrma, de armadura CA-50 A média, diâmetro de 6.3 a 10.0 mm	Kg	387,20
2.12	Fornecimento, dobragem e colocação em fôrma, de armadura CA-50 A grossa diâmetro de 12.5 a 25.0 mm (1/2 a 1")	Kg	46,22

Aldenora Machado da Silva

Este documento encontra-se registrado no Conselho Regional de Engenharia e Agronomia do Espírito Santo, vinculado a Certidão nº 592/2023, emitida em 16/05/2023

Certidão Nº.: 592/2023
18/05/2023 12:45:33
Chave de Impressão: aafjccacd
O documento neste ato registrado foi emitido em 16/05/2023 e contém 7 folhas.

2026-CQNL83 - E-DOCS - CÓPIA SIMPLES 06/03/2026 12:09 PÁGINA 24 / 131

E-DOCS - CÓPIA DO PROCESSO 2025-6X76D GERADO POR UDSON OLIVEIRA RAMOS DE AGUIAR EM 13/05/2026 07:51 DOCUMENTO 1 / 1 PÁGINA 3162 / 5723

CEAA - Centro Estético Automotivo Alegrense LTDA
CNPJ: 25.170.321/0001-65

Planilha de Serviços			
ITEM	DESCRIÇÃO DOS SERVIÇOS	UNID	Quant.
2.13	Piso de concreto, tipo quadra, com FCK = 25 MPa, espessura 10 cm, armado com tela Q138, concreto camada única bombeável com brita nº 1, acabamento com rotoalisador, juntas com corte serra diamanta preenchimento com masligue, base 5 cm solo brita 30% e endurecedor de superfície de concreto	m²	73,82
3.0	**PAREDES E PAINÉIS**		
3.1	Verga/contraverga reta de concreto armado 10 x 5 cm, Fck = 15 MPa, inclusive forma, armação e desforma	m	12,50
3.2	Alvenaria de blocos cerâmicos 10 furos 10x20x20cm, assentados com argamassa de cimento, cal hidratada CH1 e areia traço 1:0,5:6, juntas 12mm e espessura das paredes sem revestimento de 10cm	m²	121,83
3.3	Mureta em alvenaria de blocos cerâmicos 10x20x20cmm, h=0.60cm, com pilaretes de travamento em concreto armado a cada 3m, inclusive chapisco, reboco e pintura	m²	11,17
3.4	Alambrado com tela fio 12, malha de 1", tubos de ferro galvanizado verticais de 2" e tubos de ferro galvanizado horizontais de 1" soldados nas partes superior e inferior, inclusive portão	m²	38,34
4.0	**ESQUADRIAS**		
4.1	Marco de madeira de lei de 1ª (Peroba, Ipê, Angelim Pedra ou equivalente) com 15x3 cm de batente, nas dimensões de 0.70 x 2.10 m	unid	2,00
4.2	Porta em madeira de lei tipo angelim pedra ou equivalente com enchimento em madeira 1ª qualidade, espessura de 30mm para pintura, inclusive alizares, dobradiças e fechadura externa em latão cromado LaFonte ou equivalente, exclusive marco, nas dimensões de 0.70 x 2.10 m	unid	2,00
4.3	Marco de madeira de lei de 1ª (Peroba, Ipê, Angelim Pedra ou equivalente) com 15x3 cm de batente, nas dimensões de 0.80 x 2.10 m	unid	3,00
4.4	Porta em madeira de lei tipo angelim pedra ou equivalente com enchimento em madeira 1ª qualidade, espessura de 30mm para pintura, inclusive alizares, dobradiças e fechadura externa em latão cromado LaFonte ou equivalente, exclusive marco, nas dimensões de 0.80 x 2.10 m	unid	3,00
4.5	Janela de correr para vidro em alumínio anodizado cor natural, linha 25, completa, inclusive puxador com tranca, alizar, caixilho, contramarco, vidro	m²	5,28
4.6	Báscula tipo maxim-ar para vidro em alumínio anodizado natural, linha 25, completa, incluso puxador com tranca, vidro, caixilho, alizar e contramarco	m²	0,36
4.7	Porta de correr para vidro em alumínio anodizado cor natural, linha 25, completa, inclusive puxador com tranca, alizar, caixilho, contramarco, vidro	m²	6,30
5.0	**REVESTIMENTO DE PISO, PAREDES E TETOS**		
5.1	Chapisco de argamassa de cimento e areia média ou grossa lavada, no traço 1:3, espessura 5 mm	m²	243,66
5.2	Emboço de argamassa de cimento, cal hidratada CH1 e areia lavada traço 1:0,5:6, espessura 20 mm	m²	19,04

Adriana Andrade dos Santos

Este documento encontra-se registrado no Conselho Regional de Engenharia e Agronomia do Espírito Santo, vinculado a Certidão nº 592/2023, emitida em 16/05/2023

Certidão Nº.: 592/2023
18/05/2023 12:45:33
Chave de Impressão: aafjccacd
O documento neste ato registrado foi emitido em 16/05/2023 e contém 7 folhas.

2026-CQNL83 - E-DOCS - CÓPIA SIMPLES 06/03/2026 12:09 PÁGINA 25 / 131

E-DOCS - CÓPIA DO PROCESSO 2025-6X76D GERADO POR UDSON OLIVEIRA RAMOS DE AGUIAR EM 13/05/2026 07:51 DOCUMENTO 1 / 1 PÁGINA 3163 / 5723

CEAA - Centro Estético Automotivo Alegrense LTDA
CNPJ: 25.170.321/0001-65

Planilha de Serviços			
ITEM	DESCRIÇÃO DOS SERVIÇOS	UNID	Quant.
5.3	Reboco tipo paulista de argamassa de cimento, cal hidratada CH1 e areia fina, média ou grossa lavada no traço 1:0,5:6, espessura 25 mm	m²	224,62
5.4	Regularização de base p/ revestimento cerâmico, com argamassa de cimento e areia no traço 1:5, espessura 3cm	m²	52,08
5.5	Piso cerâmico 45x45cm, PEI 5, Cargo Plus Gray, marcas de referência Eliane, Cecrisa ou Portobello, assentado com argamassa de cimento colante, inclusive rejuntamento	m²	52,08
5.6	Revestimento cerâmico para piso com placas tipo esmaltada extra de dimensões 60x60 cm, marcas de referência Eliane, Cecrisa ou Portobello, assentado com argamassa de cimento colante, inclusive rejuntamento	m²	19,04
5.7	Passeio de cimentado camurçado com argamassa de cimento e areia no traço 1:3 esp. 1,5cm, e lastro de concreto com 8cm de espessura; inclusive preparo de caixa	m²	43,47
5.8	Forro PVC branco L = 20 cm, frisado, estruturado por perfis de aço galvanizado e tirantes rígidos fabricado de acordo com a NBR-14285, colocado	m²	50,40
5.9	Soleira de granito esp. 2 cm e largura de 15 cm	m	3,10
5.10	Peitoril de granito cinza polido, 15 cm, esp. 3cm	m	4,50
6.0	**COBERTURA**		
6.1	Estrutura metálica constituída por perfis formados a frio, aço estrutural ASTM A-570 G33 (terças) ASTM A-36 (demais perfis) com o sistema de tratamento e pintura	Kg	1.184,10
6.2	Cobertura nova de telhas de alumínio trapezoidal, H = 8 cm, esp. 0,5mm, inclusive acessórios de fixação	m²	215,29
6.3	Rufo de chapa metálica nº 26 com largura de 30 cm	m	9,82
6.4	Calha em chapa galvanizada com largura de 40 cm	m	46,17
7.0	**INSTALAÇÕES E APARELHOS HIDRO-SANITÁRIOS**		
7.1	Ponto de água fria (lavatório, tanque, pia de cozinha, etc...)	pt	4,00
7.2	Ponto com registro de pressão (chuveiro, caixa de descarga, etc...)	pt	3,00
7.3	Ponto para esgoto primário (vaso sanitário)	pt	2,00
7.4	Ponto para esgoto secundário (pia, lavatório, mictório, tanque, bidê, etc...)	pt	6,00
7.5	Ponto para caixa sifonada, inclusive caixa sifonada pvc 150x150x50mm com grelha em pvc	pt	3,00
7.6	Tubo PVC rígido para esgoto no diâmetro de 100mm incluindo escavação e aterro com areia	m	12,00
7.7	Lavatório de louça branca com coluna, marcas de referência Deca, Celite ou Ideal Standard, inclusive sifão, válvula, engates cromados e torneira	unid	1,00
7.8	Vaso sanitário padrão popular completo com acessórios para ligação, marcas de referência Deca ou Celite, inclusive assento plástico	unid	1,00
7.9	Bancada de granito com espessura de 2 cm	m²	1,20

Adriana Andrade da Silva

Este documento encontra-se registrado no Conselho Regional de Engenharia e Agronomia do Espírito Santo, vinculado a Certidão nº 592/2023, emitida em 16/05/2023

Certidão Nº.: 592/2023
18/05/2023 12:45:33
Chave de Impressão: aafjccacd
O documento neste ato registrado foi emitido em 16/05/2023 e contém 7 folhas.

2026-CQNL83 - E-DOCS - CÓPIA SIMPLES 06/03/2026 12:09 PÁGINA 26 / 131

E-DOCS - CÓPIA DO PROCESSO 2025-6X76D GERADO POR UDSON OLIVEIRA RAMOS DE AGUIAR EM 13/05/2026 07:51 DOCUMENTO 1 / 1 PÁGINA 3164 / 5723

CEAA - Centro Estético Automotivo Alegrense LTDA
CNPJ: 25.170.321/0001-65

Planilha de Serviços			
ITEM	DESCRIÇÃO DOS SERVIÇOS	UNID	Quant.
7.10	Registro de pressão com canopla cromada diam. 20mm (3/4"), marcas de referência Fabrimar, Deca ou Docol	unid	1,00
7.11	Ducha manual Acque Jet , linha Aquarius, com registro, marcas de referência fabrimar, deca ou docol	unid	1,00
7.12	Reservatório de polietileno de 1000l, inclusive peça de madeira 6x16cm para apoio, inclusive flanges e torneira de bóia	unid	1,00
8.0	**INSTALAÇÕES E APARELHOS ELÉTRICOS**		
8.1	Padrão de entrada de energia elétrica, trifásico, entrada aérea, a 4 fios, carga instalada em muro de 15001 até 26000W - 220/127V	unid	1,00
8.2	Quadro de distribuição de energia em PVC, de embutir, com 12 divisões modulares com barramento	unid	1,00
8.3	Caixa de aterramanto de concreto simples, nas dimensões de 30x30x25cm, com revest. int. em chapisco e reboco, tampa de concreto esp.5cm e lastro de brita esp. 5 cm, incl. haste 5/8"x2400mm	unid	1,00
8.4	Caixa de passagem 100x100x80mm, chapa 18, com tampa parafusada	unid	2,00
8.5	Mini-Disjuntor monopolar 10 A, curva C - 5KA 220/127VCA (NBR IEC 60947-2), Ref. Siemens, GE, Schneider ou equivalente	unid	2,00
8.6	Mini-Disjuntor monopolar 16 A, curva C - 5KA 220/127VCA (NBR IEC 60947-2), Ref. Siemens, GE, Schneider ou equivalente	unid	1,00
8.7	Mini-Disjuntor monopolar 25 A, curva C - 5KA 220/127VCA (NBR IEC 60947-2), Ref. Siemens, GE, Schneider ou equivalente	unid	1,00
8.8	Mini-Disjuntor tripolar 40 A, curva C - 5KA 220/127VCA (NBR IEC 60947-2), Ref. Siemens, GE, Schneider ou equivalente	unid	1,00
8.9	Cabo de cobre termoplástico (PVC) flexível isolado 0,6/1kV, anti-chama 90°C HEPR - 10,0 mm2	unid	24,00
8.10	Ponto padrão de luz na parede - considerando eletroduto PVC rígido de 3/4" inclusive conexões (4.5m), fio isolado PVC de 2.5mm2 (16.2m) e caixa pvc 4x2" (1 und), inclusive refletor de LED	unid	1,00
8.11	Ponto padrão de luz no teto - considerando eletroduto PVC rígido de 3/4" inclusive conexões (4.5m), fio isolado PVC de 2.5mm2 (16.2m) e caixa estampada 4x4", inclusive Luminária de sobrepor tipo plafonier com 1 lâmpada de LED	unid	13,00
8.12	Ponto padrão de tomada 2 pólos mais terra - considerando eletroduto PVC rígido de 3/4" inclusive conexões (5.0m), fio isolado PVC de 2.5mm2 (16.5m) e caixa estampada 4x2", inclusive tomada padrão brasileiro linha branca, NBR 14136 3 polos 10A/250V, com placa 4x2"	unid	18,00
8.13	Ponto padrão de tomada para chuveiro elétrico - considerando eletroduto PVC rígido de 3/4" inclusive conexões (9.0m), fio isolado PVC de 6.0mm2 (32.5m) e caixa PVC 4x2"	unid	1,00

Adriano Jardineli Filho

Este documento encontra-se registrado no Conselho Regional de Engenharia e Agronomia do Espírito Santo, vinculado a Certidão nº 592/2023, emitida em 16/05/2023

Certidão Nº.: 592/2023
18/05/2023 12:45:33
Chave de Impressão: aafjccacd
O documento neste ato registrado foi emitido em 16/05/2023 e contém 7 folhas.

2026-CQNL83 - E-DOCS - CÓPIA SIMPLES 06/03/2026 12:09 PÁGINA 27 / 131

CEAA - Centro Estético Automotivo Alegrense LTDA
CNPJ: 25.170.321/0001-65

Planilha de Serviços			
ITEM	**DESCRIÇÃO DOS SERVIÇOS**	**UNID**	**Quant.**
8.14	Ponto padrão de interruptor de 1 teclas simples - considerando eletroduto PVC rígido de 3/4" inclusive conexões (3.3m), fio isolado PVC de 2.5mm2 (17.2m) e caixa estampada 4x2", inclusive interruptor de uma tecla simples 10A/250V, com placa 4x2"	unid	4,00
8.15	Abertura e fechamento de rasgos em alvenaria, para passagem de eletrodutos diâm. 1/2" a 1"	unid	13,80
8.16	Teste ponto a ponto por circuitos	unid	11,00
8.17	Teste Dielétrico por circuitos	unid	5,00
9.0	**PINTURA**		
9.1	Pintura com tinta látex PVA, marcas de referência Suvinil, Coral ou Metalatex, inclusive selador em paredes e forros, a três demãos	m²	224,62
9.2	Pintura com tinta acrílica, marcas de referência Suvinil, Coral ou Metalatex, inclusive selador acrílico, em paredes e forros, a três demãos	m²	58,96
9.3	Emassamento de paredes e forros, com duas demãos de massa à base de PVA, marcas de referência Suvinil, Coral ou Metalatex	m²	20,52
9.4	Pintura com verniz brilhante, linha Premium, marcas de referência Suvinil, Coral ou Metalatex, em madeira, a três demãos	m²	7,20
9.5	Pintura à base de epoxi, marcas de referência Suvinil, Coral ou Metalatex	m²	33,82
9.6	Pintura com tinta esmalte sintético, marcas de referência Suvinil ou Coral, a duas demãos, inclusive fundo anticorrosivo a uma demão, em metal	m²	40,50

Atestamos para os devidos fins que as obras descritas acima foram realizadas no período de 29/10/2021 à 29/05/2022.

Alegre-ES, 29 de maio de 2022.

CENTRO ESTETICO AUTOMOTIVO ALEGRENSE
CNPJ: 25.170.321/0001-65
Pollyani Andrade da Silva
Gerente Administrativo

Centro Estético Automotivo Alegrense LTDA
CNPJ: 25.170.321/0001-65
Pollyani Andrade da Silva – **Gerente Administrativo**
CPF: 141.924.677-48

E-DOCS - CÓPIA DO PROCESSO 2025-6X76D GERADO POR UDSON OLIVEIRA RAMOS DE AGUIAR EM 13/05/2026 07:51 DOCUMENTO 1 / 1 PÁGINA 3165 / 5723

Este documento encontra-se registrado no Conselho Regional de Engenharia e Agronomia do Espírito Santo, vinculado a Certidão nº 592/2023, emitida em 16/05/2023

Certidão Nº.: 592/2023
18/05/2023 12:45:33
Chave de Impressão: aafjccacd
O documento neste ato registrado foi emitido em 16/05/2023 e contém 7 folhas.

2026-CQNL83 - E-DOCS - CÓPIA SIMPLES 06/03/2026 12:09 PÁGINA 28 / 131

CONSTRUTORA E SERVIÇOS W.B.M LTDA-ME
Rua Romário Fernandes Barbosa, 42, Bairro Clério Moulin
Alegre-ES, CEP 29500-000
CNPJ sob o n.º 26.570.470/0001-84

DECLARAÇÃO

Eu, **José Fernandes Martins Júnior** – CREA ES-034018/D, declaro que fui o único responsável técnico pelos serviços descritos na ART nº 0820230080482, referente a execução de uma reforma e ampliação na sede da empresa CEAA, com uma área de 426,16 m², localizado na Rodovia BR 482, S/Nº, Km 1, saída Alegre x Guaçuí, CEP 29.500-000, Alegre-ES, Alegre-ES no período de 29/10/2021 à 29/05/2022.

Declaro também que não houve sub-empreitada e não houve aditivos contratuais até a presente data.

Por verdade, afirmo a presente declaração.

Alegre/ES, 29 de maio de 2022

José Fernandes Martins Júnior
Engenheiro Civil
CREA ES - 034018/D

José Fernandes Martins Júnior
Engenheiro Civil
CREA ES – 034018/D

Rua: Romário Barbosa Fernandes nº 42 – Clério Moulin – Alegre/ES – (28)99925-3057 –
construtorawbm@gmail.com
Construtora e Serviços W. B. M. Ltda Me – CNPJ: 26.570.470/0001-84

E-DOCS - CÓPIA DO PROCESSO 2025-6X76D GERADO POR UDSON OLIVEIRA RAMOS DE AGUIAR EM 13/05/2026 07:51 DOCUMENTO 1 / 1 PÁGINA 3166 / 5723

Este documento encontra-se registrado no Conselho Regional de Engenharia e Agronomia do Espírito Santo, vinculado a Certidão nº 592/2023, emitida em 16/05/2023

Certidão Nº.: 592/2023
18/05/2023 12:45:33
Chave de Impressão: aafjccacd
O documento neste ato registrado foi emitido em 16/05/2023 e contém 7 folhas.

2026-CQNL83 - E-DOCS - CÓPIA SIMPLES 06/03/2026 12:09 PÁGINA 29 / 131

Certidão de Acervo Técnico - CAT
Resolução nº 1.137, de 31 de Março de 2023

CREA-ES

Conselho Regional de Engenharia e Agronomia do ES

CAT COM REGISTRO DE ATESTADO

2845/2025

Atividade em andamento

CERTIFICAMOS, de ordem do(a) senhor(a) Presidente do CONSELHO REGIONAL DE ENGENHARIA E AGRONOMIA DO ESTADO ESPÍRITO SANTO, que o(a) profissional abaixo qualificado procedeu a(s) ANOTAÇÃO(ÕES) DE RESPONSABILIDADE TÉCNICA-ART, constantes do presente certificado, tendo comprovado a efetiva realização do serviços de acordo com a Resolução Nº 1137/2023 do CONFEA.

Protocolo/Ano: **490716/2025**

Profissional: **JOSE FERNANDES MARTINS JUNIOR**

Registro: **ES-034018/D** RNP: **0812885309**

Título Profissional: **ENGENHEIRO DE SEGURANÇA DO TRABALHO,ENGENHEIRO CIVIL**

Nº da ART: **0820240171140** **Art(s) Vinculada(s):** **0820240201401, 0820240397647, 0820250059722, 0820250156901**

Registrada em: 06/05/2024

Empresa contratada: **CONSTRUTORA E SERVIÇOS W .B .M LTDA**

Contratante: **MUNICÍPIO DE ALEGRE** CPF/CNPJ: **27174101000135**

Proprietário: MUNICÍPIO DE ALEGRE CPF/CNPJ: 27174101000135

End. da Obra/Serviço: RUA 13 DE MAIO Número:

Complemento: QUADRA DA RUA 13 Bairro: BILAU

Cidade: ALEGRE UF: ES CEP: 29500000

SERVIÇOS DA ART

Atividade Técnica: 8.1 - EXECUÇÃO DE OBRA;

Natureza - Obra de Serv.: EDIFICAÇÕES;

Tipo de Obra: EDIFICAÇÃO FINS ESPORTIVOS;

Participação técnica: 100 - RESPONSABILIDADE TÉCNICA;

Nivel da Participação: EXECUÇÃO;

Projetos/Serviços: NENHUM;

Resumo do Contrato: CONTRATAÇÃO DE EMPRESA ESPECIALIZADA NA EXECUÇÃO DOS SERVIÇOS DE REFORMA DA QUADRA DA RUA 13 DE MAIO, MUNICÍPIO DE ALEGRE/ES.

Documento de Conclusão: ATESTADO DE CAPACIDADE TÉCNICA PARCIAL, EMITIDO PELA PREFEITURA MUNICIPAL DE ALEGRE-ES, EM 01 DE AGOSTO DE 2025, ASSINADO PELO ENGENHEIRO CIVIL LEANDRO MUNIZ MACEDO (ES-055775/D) E PELO NEMROD EMERICK PREFEITO MUNICIPAL DE ALEGRE/ES. CONTRATO N° 118/2024 EMITIDO EM 02 DE MAIO DE 2024, ORDEM DE SERVIÇO (05/07/2024) E HOUVE 04 TERMOS ADITIVOS CONTRATUAIS. CERTIFICADO POR ESTE CONSELHO.

2845/2025

20/08/2025

A CAT à qual o atestado está vinculado é o documento que comprova o registro do atestado no Crea.
A CAT à qual o atestado está vinculado constituirá prova da capacidade técnico-profissional da pessoa jurídica somente se o responsável técnico indicado estiver ou venha a ser integrado ao seu quadro técnico por meio de declaração entregue no momento da habilitação ou da entrega das propostas.
A CAT é válida em todo o território nacional.

A CAT perderá a validade no caso de modificação dos dados técnicos qualitativos e quantitativos nela contidos, bem como de alteração da situação do registro da ART.
A autenticidade deste documento (certidão de Acervo Técnico e Atestado) pode ser verificado através de nosso site http://bit.ly/consulta_cat, a chave de validação é o nº da certidão e qualquer dos número(s) de selo ou a chave de impressão apresentado no documento.
A falsificação deste documento constitui crime previsto no Código Penal Brasileiro, sujeitando o autor à respectiva ação penal.

E-DOCS - CÓPIA DO PROCESSO 2025-6X76D GERADO POR UDSON OLIVEIRA RAMOS DE AGUIAR EM 13/05/2026 07:51 DOCUMENTO 1 / 1 PÁGINA 3167 / 5723

2026-CQNL83 - E-DOCS - CÓPIA SIMPLES 06/03/2026 12:09 PÁGINA 30 / 131

Certidão de Acervo Técnico - CAT
Resolução nº 1.137, de 31 de Março de 2023

CREA-ES

Conselho Regional de Engenharia e Agronomia do ES

CAT COM REGISTRO DE ATESTADO

2845/2025

Atividade em andamento

CERTIFICAMOS, de ordem do(a) senhor(a) Presidente do CONSELHO REGIONAL DE ENGENHARIA E AGRONOMIA DO ESTADO ESPÍRITO SANTO, que o(a) profissional abaixo qualificado procedeu a(s) ANOTAÇÃO(ÕES) DE RESPONSABILIDADE TÉCNICA-ART, constantes do presente certificado, tendo comprovado a efetiva realização do serviços de acordo com a Resolução Nº 1137/2023 do CONFEA.

Protocolo/Ano: **490716/2025**

Profissional: **JOSE FERNANDES MARTINS JUNIOR**

Registro: **ES-034018/D** RNP: **0812885309**

Título Profissional: **ENGENHEIRO DE SEGURANÇA DO TRABALHO,ENGENHEIRO CIVIL**

Restrições:

NO ATESTADO APRESENTADO, HÁ ATIVIDADES/SERVIÇOS COMPATÍVEIS COM AS ATRIBUIÇÕES PROFISSIONAIS DO REQUERENTE, COM AS SEGUINTES RESSALVAS:
- RESTRITO AO PERÍODO DO ATESTADO PARCIAL DE05/07/2024 A 01/08/2025;
- RESTRIÇÃO: AS INSTALAÇÕES ELÉTRICAS FICAM RESTRITAS A BAIXA TENSÃO EM EDIFICAÇÕES. (A TÍTULO DE OBRAS E SERVIÇOS AFINS E CORRELATAS A EDIFÍCIOS);
- EXCETOS: ITEM 08.15; EXTINTOR DE INCÊNDIO; ITEM 14.04 PLANTIO DE GRAMA; - RESTRITO ÀS ATRIBUIÇÕES DE ATIVIDADES E CAMPO DE ATUAÇÃO (COMPETÊNCIAS) ATRIBUÍDOS AO(S) TÍTULO(S) DO PROFISSIONAL, NOS TERMOS DAS LEIS E RESOLUÇÕES DO CONFEA;
(O ESCOPO DA RESPONSABILIDADE TÉCNICA PROFISSIONAL SE LIMITA AOS SERVIÇOS E ATIVIDADES DENTRO DE SUA ÁREA DE FORMAÇÃO E ESPECIALIZAÇÃO DA ENGENHARIA, CONFORME AS COMPETÊNCIAS ESTABELECIDAS EM SUAS ATRIBUIÇÕES PROFISSIONAIS.)

Inf. Complementares: CERTIFICAMOS, FINALMENTE, QUE SE ENCONTRA VINCULADO À PRESENTE CERTIDÃO DE ACERVO TÉCNICO - CAT, CONFORME SELOS DE SEGURANÇA OU CHAVE DE IMPRESSÃO aciefcacf, O ATESTADO CONTENDO 9 FOLHA(S), EXPEDIDO PELO CONTRATANTE DA OBRA/SERVIÇO, A QUEM CABE A RESPONSABILIDADE PELA VERACIDADE E EXATIDÃO DAS INFORMAÇÕES NELE CONSTANTES.

2845/2025

20/08/2025

RAIANNA RIBEIRO SILVA - Matr.: 474
ASSISTENTE JÚNIOR

JOSÉ MARIA COLA DOS SANTOS - Matr.: 439
GERENTE DE ATENDIMENTO DO CREA/ES

A CAT à qual o atestado está vinculado é o documento que comprova o registro do atestado no Crea.
A CAT à qual o atestado está vinculado constituirá prova da capacidade técnico-profissional da pessoa jurídica somente se o responsável técnico indicado estiver ou venha a ser integrado ao seu quadro técnico por meio de declaração entregue no momento da habilitação ou da entrega das propostas.
A CAT é válida em todo o território nacional.

A CAT perderá a validade no caso de modificação dos dados técnicos qualitativos e quantitativos nela contidos, bem como de alteração da situação do registro da ART.
A autenticidade deste documento (certidão de Acervo Técnico e Atestado) pode ser verificado através de nosso site http://bit.ly/consulta_cat, a chave de validação é o nº da certidão e qualquer dos número(s) de selo ou a chave de impressão apresentado no documento.
A falsificação deste documento constitui crime previsto no Código Penal Brasileiro, sujeitando o autor à respectiva ação penal.

E-DOCS - CÓPIA DO PROCESSO 2025-6X76D GERADO POR UDSON OLIVEIRA RAMOS DE AGUIAR EM 13/05/2026 07:51 DOCUMENTO 1 / 1 PÁGINA 3168 / 5723

2026-CQNL83 - E-DOCS - CÓPIA SIMPLES 06/03/2026 12:09 PÁGINA 31 / 131

PREFEITURA DE ALEGRE

SEOSU
Secretaria Executiva de Obras, Saneamento e Serviços Urbanos

ATESTADO DE CAPACIDADE TÉCNICA PARCIAL

A **PREFEITURA MUNICIPAL DE ALEGRE** com sede no Parque Getúlio Vargas, N.º 01, centro – Alegre/ES – CEP: 29.500-000, inscrita no CNPJ sob o N.º 27.174.101/0001-35, atesta para devidos fins que a empresa **CONSTRUTORA E SERVIÇOS W.B.M. LTDA - ME**, com sede na Rua Romário Barbosa Fernandes, nº 42, Clério Moulin, Alegre/ES – CEP: 29.500-000, inscrita no CNPJ nº 26.570.470/0001-84, executou o objeto do contrato nº 118-2024 cujo o objeto foi a CONTRATAÇÃO DE EMPRESA ESPECIALIZADA NA EXECUÇÃO DOS SERVIÇOS DE REFORMA DA QUADRA DA RUA 13 DE MAIO, MUNICÍPIO DE ALEGRE/ES (CONVÊNIO FEDERAL GIGOV Nº 910044/2021). Obra licitada através da Tomada de Preço 032/2023. A ordem de serviço foi emitida no dia 05 de julho de 2024.

Atestamos, ainda que os serviços foram executados de forma satisfatória, não havendo nada que, até o presente momento, desabone sua Capacidade Técnica e Administrativa, conforme planilha anexa de serviços executados.

Responsável Técnico da obra: **JOSE FERNANDES MARTINS JUNIOR**, Engenheiro Civil - CREA-ES 034018/D, no período de execução 05/07/2024 a 01/08/2025, em andamento.

Alegre/ES, 01 de agosto de 2025

Nemrod Emerick
Prefeito Municipal de Alegre
Nemrod Emerick (Nitto)
Prefeito Municipal

Leandro Muniz Macedo
Engenheiro Civil – PMA
CREA ES - 055775/D

E-DOCS - CÓPIA DO PROCESSO 2025-6X76D GERADO POR UDSON OLIVEIRA RAMOS DE AGUIAR EM 13/05/2026 07:51 DOCUMENTO 1 / 1 PÁGINA 3169 / 5723

Este documento encontra-se registrado no Conselho Regional de Engenharia e Agronomia do Espírito Santo, vinculado a Certidão nº 2845/2025, emitida em 20/08/2025

Certidão Nº.: 2845/2025
20/08/2025 11:14:26
Chave de Impressão: aciefcacf
O documento neste ato registrado foi emitido em 20/08/2025 e contém 9 folhas.

2026-CQNL83 - E-DOCS - CÓPIA SIMPLES 06/03/2026 12:09 PÁGINA 32 / 131

PREFEITURA DE ALEGRE

SEOSU Secretaria Executiva de Obras, Saneamento e Serviços Urbanos

OBRA: PROJETO EXECUTIVO PARA REFORMA DA QUADRA NO BAIRRO BILAU

LOCAL: ALEGRE/ES

ITEM	ORGÃO	CÓDIGO	DESCRIÇÃO SERVIÇO	UNIDADE	QUANTIDADE
01			ADMINISTRAÇÃO LOCAL		
01.01	COMP	ADM-01	ADMINISTRAÇÃO LOCAL, INCLUINDO ENGENHEIRO, ENCARREGADO GERAL, TÉCNICO DE SEGURANÇA DO TRABALHO E CONTROLE TECNOLÓGICO	UND	0,63
02			SERVIÇOS PRELIMINARES		
02.01	SINAPI	103689	FORNECIMENTO E INSTALAÇÃO DE PLACA DE OBRA COM CHAPA GALVANIZADA E ESTRUTURA DE MADEIRA. AF_03/2022_PS	M2	8,00
02.02	SINAPI	93208	EXECUÇÃO DE ALMOXARIFADO EM CANTEIRO DE OBRA EM CHAPA DE MADEIRA COMPENSADA, INCLUSO PRATELEIRAS. AF_02/2016	M2	6,00
02.03	SINAPI	98459	TAPUME COM TELHA METÁLICA. AF_05/2018	M2	66,00
02.04	DER-EDIF	S020339	LOCAÇÃO DE ANDAIME METÁLICO PARA TRABALHO EM FACHADA DE EDIFÍCIO (ALUGUEL DE 1 M² POR 1 MÊS) INCLUSIVE FRETE, MONTAGEM E DESMONTAGEM	M2	88,00
02.05	COMP	CAN-01	ALUGUEL DE BANHEIRO QUIMICO,PORTATIL,MEDINDO 2,31M ALTURA X 1,56M LARGURA E 1,16M PROFUNDIDADE,INCLUSIVE INSTALACAO E RE TIRADA DO EQUIPAMENTO,FORNECIMENTO DE QUIMICA DESODORIZANTE,BACTERICIDA E BACTERIOSTATICA,PAPEL HIGIENICO E VEICULO PROPRIO COM UNIDADE MOVEL DE SUCCAO PARA LIMPEZA	UNDXMES	4,00
02.06	SINAPI	97647	REMOÇÃO DE TELHAS, DE FIBROCIMENTO, METÁLICA E CERÂMICA, DE FORMA MANUAL, SEM REAPROVEITAMENTO. AF_12/2017	M2	416,00
02.07	DER-EDIF	S010206	RETIRADA DE REVESTIMENTO ANTIGO EM REBOCO	M2	126,49
02.08	DER-EDIF	S010224	RETIRADA DE GRADES, GRADIS, ALAMBRADOS, CERCAS E PORTÕES	M2	89,36
02.09	DER-EDIF	S010240	RETIRADA DE PONTOS ELÉTRICOS (LUMINÁRIAS, INTERRUPTORES E TOMADAS)	UND	4,00
02.10	DER-EDIF	S010229	RETIRADA DE POSTE DE AÇO DE 4 A 6 M	UND	7,00
02.11	DER-EDIF	S010210	DEMOLIÇÃO MANUAL DE CONCRETO SIMPLES (EMOP 05.001.001)	M3	6,28
02.12	DER-EDIF	S010219	DEMOLIÇÃO MANUAL DE CONCRETO ARMADO (EMOP 05.001.033)	M3	7,29

Nemrod Emerick (Nirrô)
Prefeito Municipal

E-DOCS - CÓPIA DO PROCESSO 2025-6X76D GERADO POR UDSON OLIVEIRA RAMOS DE AGUIAR EM 13/05/2026 07:51 DOCUMENTO 1 / 1 PÁGINA 3170 / 5723

Este documento encontra-se registrado no Conselho Regional de Engenharia e Agronomia do Espírito Santo, vinculado a Certidão nº 2845/2025, emitida em 20/08/2025

Certidão Nº.: 2845/2025
20/08/2025 11:14:26
Chave de Impressão: aciefcacf
O documento neste ato registrado foi emitido em 20/08/2025 e contém 9 folhas.

2026-CQNL83 - E-DOCS - CÓPIA SIMPLES 06/03/2026 12:09 PÁGINA 33 / 131

PREFEITURA DE ALEGRE

SEOSU
Secretaria Executiva de Obras, Saneamento e Serviços Urbanos

02.13	SINAPI	97622	DEMOLIÇÃO DE ALVENARIA DE BLOCO FURADO, DE FORMA MANUAL, SEM REAPROVEITAMENTO. AF_12/2017	M3	0,57
02.14	DER-EDIF	S010271	RETIRADA DE CAIXAS/QUADROS ELÉTRICOS	UND	1,00
02.15	DER-EDIF	S030304	ÍNDICE DE PREÇO PARA REMOÇÃO DE ENTULHO DECORRENTE DA EXECUÇÃO DE OBRAS (CLASSE A CONAMA - NBR 10.004 - CLASSE II-B), INCLUINDO ALUGUEL DA CAÇAMBA, CARGA, TRANSPORTE E DESCARGA EM ÁREA LICENCIADA	M3	55,72
03			RECUPERAÇÃO ESTRUTURA METÁLICA		
03.01	SINAPI	100717	LIXAMENTO MANUAL EM SUPERFÍCIES METÁLICAS EM OBRA. AF_01/2020	M2	288,60
03.02	DER-EDIF	S190417	PINTURA SOBRE METAL, APLICAÇÃO MANUAL, COM DUAS DEMÃOS DE TINTA ESMALTE SINTÉTICO, REFERÊNCIA SUVINIL, CORAL OU METALATEX, INCLUSIVE UMA DEMÃO DE FUNDO ANTICORROSIVO	M2	288,60
04			PISO		
04.01	DER-EDIF	S200714	PREPARO, REGULARIZAÇÃO E COMPACTAÇÃO DO TERRENO (COMPACTADOR MANUAL) PARA EXECUÇÃO DE PISO DE QUADRA	M2	387,60
04.02	DER-EDIF	S200702	PISO QUADRA POLIESP. FCK=25MPA, ESP.=10 CM, ARMADO C/ TELA Q138, CONCRET CAMADA ÚNICA BOMBEÁVEL C/ BRITA N. 1, ACAB. SUP. C/ ROTORLISADOR, JUNTAS C/ CORTE SERRA DIAMANT. PREENCH. C/ MASTIQUE, BASE 5CM SOLO BRITA 30% E RESINA ENDUR.	M2	387,60
04.03	SINAPI	102494	PINTURA DE PISO COM TINTA EPÓXI, APLICAÇÃO MANUAL, 2 DEMÃOS. INCLUSO PRIMER EPÓXI. AF_05/2021	M2	-
04.04	SINAPI	102506	PINTURA DE DEMARCAÇÃO DE QUADRA POLIESPORTIVA COM TINTA EPÓXI, E = 5 CM, APLICAÇÃO MANUAL. AF_05/2021	M	-
04.05	SINAPI	97083	COMPACTAÇÃO MECÂNICA DE SOLO PARA EXECUÇÃO DE RADIER, PISO DE CONCRETO OU LAJE SOBRE SOLO, COM COMPACTADOR DE SOLOS A PERCUSSÃO. AF_09/2021	M2	69,26
04.06	SINAPI	97087	CAMADA SEPARADORA PARA EXECUÇÃO DE RADIER, PISO DE CONCRETO OU LAJE SOBRE SOLO, EM LONA PLÁSTICA. AF_09/2021	M2	69,26
04.07	DER-EDIF	S200306	FORNECIMENTO E ESPALHAMENTO DE BRITA 1 OU 2	M3	7,68
04.08	SINAPI	94994	EXECUÇÃO DE PASSEIO (CALÇADA) OU PISO DE CONCRETO COM CONCRETO MOLDADO IN LOCO, FEITO EM OBRA, ACABAMENTO CONVENCIONAL, ESPESSURA 8 CM, ARMADO. AF_08/2022	M2	48,48

Nemrod Emerick (Nirrô)
Prefeito Municipal

E-DOCS - CÓPIA DO PROCESSO 2025-6X76D GERADO POR UDSON OLIVEIRA RAMOS DE AGUIAR EM 13/05/2026 07:51 DOCUMENTO 1 / 1 PÁGINA 3171 / 5723

Este documento encontra-se registrado no Conselho Regional de Engenharia e Agronomia do Espírito Santo, vinculado a Certidão nº 2845/2025, emitida em 20/08/2025

Certidão Nº.: 2845/2025
20/08/2025 11:14:26
Chave de Impressão: aciefcacf
O documento neste ato registrado foi emitido em 20/08/2025 e contém 9 folhas.

2026-CQNL83 - E-DOCS - CÓPIA SIMPLES 06/03/2026 12:09 PÁGINA 34 / 131

PREFEITURA DE ALEGRE

SEOSU
Secretaria Executiva de Obras, Saneamento e Serviços Urbanos

05			PAREDES EXISTENTES		
05.01	DER-EDIF	S120308	CHAPISCO DE ARGAMASSA DE CIMENTO E AREIA MÉDIA OU GROSSA LAVADA NO TRAÇO 1:3, ESPESSURA 5MM, COM UTILIZAÇÃO DE IMPERMEABILIZANTE	M2	127,50
05.02	DER-EDIF	S110302	REBOCO TIPO PAULISTA DE ARGAMASSA DE CIMENTO, CAL HIDRATADA CH1 E AREIA LAVADA TRAÇO 1:0,5:6, ESPESSURA 25 MM	M2	127,50
05.03	SINAPI	88489	PINTURA LÁTEX ACRÍLICA PREMIUM, APLICAÇÃO MANUAL EM PAREDES, DUAS DEMÃOS. AF_04/2023	M2	-
06			FECHAMENTO E ACABAMENTO		
06.01	DER-EDIF	S200101	ALAMBRADO C/ TELA LOSANGULAR DE ARAME FIO 12 MALHA 2" REVEST. EM PVC COM TUBO DE FERRO GALVANIZADO VERTICAL DE 2 1/2" E HORIZONTAL DE 1" INCL. PORTÃO, PINTADOS COM ESMALTE SOBRE FUNDO ANTICORROSIVO	M2	143,96
06.02	DER-EDIF	S200721	REDE DE PROTEÇÃO EM NYLON MALHA 10X10 CM PARA PROTEÇÃO DE QUADRA DE ESPORTES	M2	-
06.03	DER-EDIF	S050501	ALVENARIA DE BLOCOS DE CONCRETO ESTRUT. (14X19X39CM) CHEIOS, C/ RESIST. MÍN. COMPR. 15MPA, ASSENTADOS C/ ARG. DE CIMENTO E AREIA NO TRAÇO 1:4, ESP. JUNTAS 10MM E ESP. DA PAREDE S/ REVEST. 14CM	M2	32,90
06.04	SINAPI	101966	CHAPIM SOBRE MUROS LINEARES, EM GRANITO OU MÁRMORE, L = 25 CM, ASSENTADO COM ARGAMASSA 1:6 COM ADITIVO. AF_11/2020	M	-
06.05	DER-EDIF	S120308	CHAPISCO DE ARGAMASSA DE CIMENTO E AREIA MÉDIA OU GROSSA LAVADA NO TRAÇO 1:3, ESPESSURA 5MM, COM UTILIZAÇÃO DE IMPERMEABILIZANTE	M2	3,42
06.06	DER-EDIF	S110302	REBOCO TIPO PAULISTA DE ARGAMASSA DE CIMENTO, CAL HIDRATADA CH1 E AREIA LAVADA TRAÇO 1:0,5:6, ESPESSURA 25 MM	M2	3,42
06.07	DER-EDIF	S190117	PINTURA SOBRE PAREDES E FORROS, APLICAÇÃO MANUAL, COM DUAS DEMÃOS DE TINTA LÁTEX ACRÍLICO PREMIUM, ACABAMENTO FOSCO, REFERÊNCIA SUVINIL, CORAL E METALATEX, INCLUSIVE UMA DEMÃO DE LIQUIDO SELADOR ACRÍLICO, REFERÊNCIA SUVINIL, CORAL OU METALATEX	M2	-
07			COBERTURA		
07.01	SINAPI	94213	TELHAMENTO COM TELHA DE AÇO/ALUMÍNIO E = 0,5 MM, COM ATÉ 2 ÁGUAS, INCLUSO IÇAMENTO. AF_07/2019	M2	416,00
07.02	SINAPI	94227	CALHA EM CHAPA DE AÇO GALVANIZADO NÚMERO 24, DESENVOLVIMENTO DE 33 CM, INCLUSO TRANSPORTE VERTICAL. AF_07/2019	M	52,00

Nemrod Emerick (Nimrô)
Prefeito Municipal

E-DOCS - CÓPIA DO PROCESSO 2025-6X76D GERADO POR UDSON OLIVEIRA RAMOS DE AGUIAR EM 13/05/2026 07:51 DOCUMENTO 1 / 1 PÁGINA 3172 / 5723

Este documento encontra-se registrado no Conselho Regional de Engenharia e Agronomia do Espírito Santo, vinculado a Certidão nº 2845/2025, emitida em 20/08/2025

Certidão Nº.: 2845/2025
20/08/2025 11:14:26
Chave de Impressão: aciefcacf
O documento neste ato registrado foi emitido em 20/08/2025 e contém 9 folhas.

2026-CQNL83 - E-DOCS - CÓPIA SIMPLES 06/03/2026 12:09 PÁGINA 35 / 131

PREFEITURA DE ALEGRE

SEOSU
Secretaria Executiva de Obras, Saneamento e Serviços Urbanos

08			INSTALAÇÕES ELÉTRICAS		
08.01	SINAPI	95727	ELETRODUTO RÍGIDO SOLDÁVEL, PVC, DN 25 MM (3/4"), APARENTE - FORNECIMENTO E INSTALAÇÃO. AF_10/2022	M	96,00
08.02	SINAPI	91871	ELETRODUTO RÍGIDO ROSCÁVEL, PVC, DN 25 MM (3/4"), PARA CIRCUITOS TERMINAIS, INSTALADO EM PAREDE - FORNECIMENTO E INSTALAÇÃO. AF_03/2023	M	9,60
08.03	SINAPI	91848	ELETRODUTO FLEXÍVEL CORRUGADO, PEAD, DN 40 MM (1 1/4"), PARA CIRCUITOS TERMINAIS, INSTALADO EM FORRO - FORNECIMENTO E INSTALAÇÃO. AF_03/2023	M	3,50
08.04	SINAPI	91940	CAIXA RETANGULAR 4" X 2" MÉDIA (1,30 M DO PISO), PVC, INSTALADA EM PAREDE - FORNECIMENTO E INSTALAÇÃO. AF_03/2023	UN	-
08.05	SINAPI	95817	CONDULETE DE PVC, TIPO X, PARA ELETRODUTO DE PVC SOLDÁVEL DN 25 MM (3/4 "), APARENTE - FORNECIMENTO E INSTALAÇÃO. AF_10/2022	UN	12,00
08.06	SINAPI	91926	CABO DE COBRE FLEXÍVEL ISOLADO, 2,5 MM², ANTI-CHAMA 450/750 V, PARA CIRCUITOS TERMINAIS - FORNECIMENTO E INSTALAÇÃO. AF_03/2023	M	414,90
08.07	SINAPI	92982	CABO DE COBRE FLEXÍVEL ISOLADO, 16 MM², ANTI-CHAMA 0,6/1,0 KV, PARA DISTRIBUIÇÃO - FORNECIMENTO E INSTALAÇÃO. AF_12/2015	M	15,00
08.08	DER-EDIF	S151439	CABO PARALELO PP DE COBRE, COM ISOLAMENTO PARA 1000V, SEÇÃO 3X2,5MM2	M	14,00
08.09	COMP	ELE-04	QUADRO DE DISTRIBUICAO, EM PVC, DE EMBUTIR, COM BARRAMENTO TERRA / NEUTRO, PARA 16 DISJUNTORES DIN, INCLUSIVE BARRAMENTO MONOFÁSICO, FORNECIMENTO E INSTALAÇÃO	UND	-
08.10	SINAPI	93653	DISJUNTOR MONOPOLAR TIPO DIN, CORRENTE NOMINAL DE 10A - FORNECIMENTO E INSTALAÇÃO. AF_10/2020	UN	-
08.11	SINAPI	93654	DISJUNTOR MONOPOLAR TIPO DIN, CORRENTE NOMINAL DE 16A - FORNECIMENTO E INSTALAÇÃO. AF_10/2020	UN	-
08.12	SINAPI	93659	DISJUNTOR MONOPOLAR TIPO DIN, CORRENTE NOMINAL DE 50A - FORNECIMENTO E INSTALAÇÃO. AF_10/2020	UN	-
08.13	DER-EDIF	S151350	INTERRUPTOR DIFERENCIAL DR 25A, 30MA, 2 MÓDULOS	UND	-
08.14	COMP	ELE-06	DISPOSITIVO DE PROTEÇÃO CONTRA SURTO (DPS) MONOPOLAR, CLASSE III, 275V, 12,5/60KA, REF. CLAMPER OU SIMILAR. FORNECIMENTO E INSTALAÇÃO.	UND	-
08.15	COMP	ELE-09	REFLETOR LED SLIM 200W, BRANCO FRIO, 6500K	UND	14,00

Nomrod Emerick (Nimrô)
Prefeito Municipal

E-DOCS - CÓPIA DO PROCESSO 2025-6X76D GERADO POR UDSON OLIVEIRA RAMOS DE AGUIAR EM 13/05/2026 07:51 DOCUMENTO 1 / 1 PÁGINA 3173 / 5723

Este documento encontra-se registrado no Conselho Regional de Engenharia e Agronomia do Espírito Santo, vinculado a Certidão nº 2845/2025, emitida em 20/08/2025

Certidão Nº.: 2845/2025
20/08/2025 11:14:26
Chave de Impressão: aciefcacf
O documento neste ato registrado foi emitido em 20/08/2025 e contém 9 folhas.

2026-CQNL83 - E-DOCS - CÓPIA SIMPLES 06/03/2026 12:09 PÁGINA 36 / 131

PREFEITURA DE ALEGRE

SEOSU Secretaria Executiva de Obras, Saneamento e Serviços Urbanos

08.16	SINAPI	92004	TOMADA MÉDIA DE EMBUTIR (2 MÓDULOS), 2P+T 10 A, INCLUINDO SUPORTE E PLACA - FORNECIMENTO E INSTALAÇÃO. AF_03/2023	UN	-
08.17	DER-EDIF	S151701	PADRÃO DE ENTRADA DE ENERGIA ELÉTRICA, MONOFÁSICO, ENTRADA AÉREA, A 2 FIOS, CARGA INSTALADA EM MURO DE 3500 ATÉ 9000W - 220/127V	UND	1,00
09			DRENAGEM		
09.01	SINAPI	89578	TUBO PVC, SÉRIE R, ÁGUA PLUVIAL, DN 100 MM, FORNECIDO E INSTALADO EM CONDUTORES VERTICAIS DE ÁGUAS PLUVIAIS. AF_06/2022	M	60,39
09.02	SINAPI	104166	TUBO PVC, SÉRIE R, ÁGUA PLUVIAL, DN 150 MM, FORNECIDO E INSTALADO EM RAMAL DE ENCAMINHAMENTO. AF_06/2022	M	80,71
09.03	COMP	CP-10	RALO SEMIESFÉRICO TIPO ABACAXI, EM FERRO FUNDIDO 150MM - FORNECIMENTO E INSTALAÇÃO.	UND	8,00
09.04	DER-EDIF	S141102	CAIXA DE AREIA DE ALVENARIA DE BLOCOS DE CONCRETO 9X19X39CM, DIM. 60X80CM E HMÁX=1M, C/ TAMPA EM CONCRETO ESP. 5CM, LASTRO CONCRETO ESP. 10CM, REVESTIDA INTERN. C/ CHAPISCO E REBOCO IMPERMEABILIZANTE. INCL. ESCAVAÇÃO E REATERRO	UND	4,00
10			EQUIPAMENTOS ESPORTIVOS		
10.01	DER-EDIF	S200707	TRAVE PARA FUTEBOL DE SALÃO DE TUBO DE FERRO GALVANIZADO 3", COM RECUO REMOVÍVEL, DIMENSÕES OFICIAIS 3X2M	UND	-
10.02	DER-EDIF	S200708	CONJUNTO DE POSTE DE VOLEIBOL DE TUBO DE FERRO GALVANIZADO 3"E PARTE MÓVEL DE 2 1/2", INCLUSIVE CARRETILHA, FURO COM TUBO DE FERRO GALVANIZADO DE 3 1/2"E TAMPÃO DE FURO	UND	-
10.03	DER-EDIF	S200705	REDE PARA VOLEIBOL COM MALHA GROSSA, FAIXAS DE LONA SUPERIOR E INFERIOR	UND	-
10.04	DER-EDIF	S200706	SUPORTE PARA TABELA DE BASQUETE DE CONCRETO ARMADO FCK = 15MPA, INCLUSIVE FORMA, ARMAÇÃO, LANÇAMENTO E DESFORMA	UND	-
10.05	DER-EDIF	S200709	TABELA DE BASQUETE DE MADEIRA, COM ARO, INCLUSIVE COLOCAÇÃO	UND	-
11			ARQUIBANCADA / ESCADA / RAMPA		
			MOVIMENTAÇÃO DE TERRA		
11.01	DER-EDIF	S030101	ESCAVAÇÃO MANUAL EM MATERIAL DE 1A. CATEGORIA, ATÉ 1,00 M DE PROFUNDIDADE	M3	20,45
11.02	DER-EDIF	S030119	APILOAMENTO DO FUNDO DE VALA COM MAÇO DE 30 A 60KG	M2	43,54
11.03	DER-EDIF	S030201	REATERRO APILOADO DE CAVAS DE FUNDAÇÃO, EM CAMADAS DE 20 CM	M3	14,36

Nemrod Emerick (Nirrô)
Prefeito Municipal

E-DOCS - CÓPIA DO PROCESSO 2025-6X76D GERADO POR UDSON OLIVEIRA RAMOS DE AGUIAR EM 13/05/2026 07:51 DOCUMENTO 1 / 1 PÁGINA 3174 / 5723

Este documento encontra-se registrado no Conselho Regional de Engenharia e Agronomia do Espírito Santo, vinculado a Certidão nº 2845/2025, emitida em 20/08/2025

Certidão Nº.: 2845/2025
20/08/2025 11:14:26
Chave de Impressão: aciefcacf
O documento neste ato registrado foi emitido em 20/08/2025 e contém 9 folhas.

2026-CQNL83 - E-DOCS - CÓPIA SIMPLES 06/03/2026 12:09 PÁGINA 37 / 131

PREFEITURA DE ALEGRE

SEOSU Secretaria Executiva de Obras, Saneamento e Serviços Urbanos

			INFRAESTRUTURA		
11.04	DER-EDIF	S040206	FÔRMA DE TÁBUA DE MADEIRA DE 2,5 X 30,0 CM PARA FUNDAÇÕES, LEVANDO-SE EM CONTA A UTILIZAÇÃO 5 VEZES (INCLUIDO O MATERIAL, CORTE, MONTAGEM, ESCORAMENTO E DESFORMA)	M2	30,72
11.05	DER-EDIF	S040231	FORNECIMENTO, PREPARO E APLICAÇÃO DE CONCRETO MAGRO COM CONSUMO MÍNIMO DE CIMENTO DE 250 KG/M3 (BRITA 1 E 2) - (5% DE PERDAS JÁ INCLUÍDO NO CUSTO)	M3	0,94
11.06	DER-EDIF	S040243	FORNECIMENTO, DOBRAGEM E COLOCAÇÃO EM FÔRMA, DE ARMADURA CA-50 A MÉDIA, DIÂMETRO DE 6,3 A 10,0 MM	KG	231,80
11.07	DER-EDIF	S040237	FORNECIMENTO, PREPARO E APLICAÇÃO DE CONCRETO FCK=25 MPA (BRITA 1 E 2) - (5% DE PERDAS JÁ INCLUÍDO NO CUSTO)	M3	5,15
			SUPRAESTRUTURA		
11.08	DER-EDIF	S040337	FÔRMA EM CHAPA DE MADEIRA COMPENSADA PLASTIFICADA 12MM PARA ESTRUTURA EM GERAL, 5 REAPROVEITAMENTOS, REFORÇADA COM SARRAFOS DE MADEIRA 2,5X10CM (INCL MATERIAL, CORTE, MONTAGEM, ESCORAS EM EUCALIPTO E DESFORMA)	M2	92,68
11.09	DER-EDIF	S040333	FORNECIMENTO, DOBRAGEM E COLOCAÇÃO EM FÔRMA, DE ARMADURA CA-60 B FINA, DIÂMETRO DE 4,0 A 7,0MM	KG	50,90
11.10	DER-EDIF	S040328	FORNECIMENTO, DOBRAGEM E COLOCAÇÃO EM FÔRMA, DE ARMADURA CA-50 A MÉDIA, DIÂMETRO DE 6,3 A 10,0 MM	KG	674,57
11.11	DER-EDIF	S040324	FORNECIMENTO, PREPARO E APLICAÇÃO DE CONCRETO FCK=25 MPA (BRITA 1 E 2) - (5% DE PERDAS JÁ INCLUÍDO NO CUSTO)	M3	13,62
			ACABAMENTO		
11.12	DER-EDIF	S190117	PINTURA SOBRE PAREDES E FORROS, APLICAÇÃO MANUAL, COM DUAS DEMÃOS DE TINTA LÁTEX ACRÍLICO PREMIUM, ACABAMENTO FOSCO, REFERÊNCIA SUVINIL, CORAL E METALATEX, INCLUSIVE UMA DEMÃO DE LIQUIDO SELADOR ACRÍLICO, REFERÊNCIA SUVINIL, CORAL OU METALATEX	M2	-
11.13	DER-EDIF	S200253	FORNECIMENTO E ASSENTAMENTO DE LADRILHO HIDRÁULICO PASTILHADO, VERMELHO, DIM. 20X20 CM, ESP. 1,5CM, ASSENTADO COM PASTA DE CIMENTO COLANTE, EXCLUSIVE REGULARIZAÇÃO E LASTRO	M2	-
11.14	DER-EDIF	S200254	FORNECIMENTO E ASSENTAMENTO DE LADRILHO HIDRÁULICO RANHURADO, VERMELHO, DIM. 20X20 CM, ESP. 1,5CM, ASSENTADO COM PASTA DE CIMENTO COLANTE, EXCLUSIVE REGULARIZAÇÃO E LASTRO	M2	-
12			PREVENÇÃO E COMBATE A INCÊNDIO		

Nemrod Emerick (Nirrô)
Prefeito Municipal

E-DOCS - CÓPIA DO PROCESSO 2025-6X76D GERADO POR UDSON OLIVEIRA RAMOS DE AGUIAR EM 13/05/2026 07:51 DOCUMENTO 1 / 1 PÁGINA 3175 / 5723

Este documento encontra-se registrado no Conselho Regional de Engenharia e Agronomia do Espírito Santo, vinculado a Certidão nº 2845/2025, emitida em 20/08/2025

Certidão Nº.: 2845/2025
20/08/2025 11:14:26
Chave de Impressão: aciefcacf
O documento neste ato registrado foi emitido em 20/08/2025 e contém 9 folhas.

2026-CQNL83 - E-DOCS - CÓPIA SIMPLES 06/03/2026 12:09 PÁGINA 38 / 131

PREFEITURA DE ALEGRE

SEOSU
Secretaria Executiva de Obras, Saneamento e Serviços Urbanos

12.01	DER-EDIF	S160604	EXTINTOR DE INCÊNDIO DE ÁGUA PRESSURIZADA CAPACIDADE 2A (10L), INCLUSIVE SUPORTE PARA FIXAÇÃO E EXCLUSIVE PLACA SINALIZADORA EM PVC FOTOLUMINESCENTE	UND	
12.02	COMP	INC-02	PLACA DE SINALIZAÇÃO DE SEGURANÇA CONTRA INCÊNDIO, FOTOLUMINESCENTE, RETANGULAR, "13 X 26" CM, EM PVC "2" MM ANTI-CHAMAS (SÍMBOLOS, CORES E PICTOGRAMAS CONFORME NBR 16820)	UND	
12.03	COMP	INC-03	PLACA DE SINALIZAÇÃO DE SEGURANÇA CONTRA INCÊNDIO, FOTOLUMINESCENTE, RETANGULAR, "20 X 40" CM, EM PVC "2" MM ANTI-CHAMAS (SÍMBOLOS, CORES E PICTOGRAMAS CONFORME NBR 16820)	UND	
13			GUARDA-CORPO		
13.01	COMP	CP-02	GUARDA CORPO H=1,10M COM CORRIMÃO UNILATERAL EM AÇO INOX, BARRAS SUPERIORES ALT=0,92M, DIAM 1.1/2" E BARRAS VERTICAIS DIAM 3/4" - FORNECIMENTO E INSTALAÇÃO	M	
13.02	COMP	CP-01	CORRIMÃO EM AÇO INOX DIAM=1 1/2" DUPLO, H=90CM - FORNECIMENTO E INSTALAÇÃO	M	
13.03	COMP	CP-03	GUARDA CORPO H=1,10M COM CORRIMÃO BILATERAL EM AÇO INOX, BARRAS SUPERIORES ALT=0,92M, DIAM 1.1/2" E BARRAS VERTICAIS DIAM 3/4" - FORNECIMENTO E INSTALAÇÃO	M	
14			CANTEIRO DA RAMPA		
14.01	DER-EDIF	S200323	FORNECIMENTO E ESPALHAMENTO DE PÓ DE PEDRA	M3	
14.02	DER-EDIF	S200306	FORNECIMENTO E ESPALHAMENTO DE BRITA 1 OU 2	M3	
14.03	COMP	CP-11	MANTA GEOTEXTIL DE POLIESTER, FORNECIMENTO E COLOCAÇÃO	M2	
14.04	DER-EDIF	S200326	FORNECIMENTO E PLANTIO DE GRAMA EM PLACAS TIPO ESMERALDA, INCLUSIVE FORNECIMENTO DE TERRA VEGETAL	M2	
15			LIMPEZA GERAL DA OBRA		
15.01	DER-EDIF	S200402	LIMPEZA GERAL DE OBRAS (QUADRAS, PRAÇAS E JARDINS)	M2	

Nemrod Emerick (Nirrô)
Prefeito Municipal

E-DOCS - CÓPIA DO PROCESSO 2025-6X76D GERADO POR UDSON OLIVEIRA RAMOS DE AGUIAR EM 13/05/2026 07:51 DOCUMENTO 1 / 1 PÁGINA 3176 / 5723

Este documento encontra-se registrado no Conselho Regional de Engenharia e Agronomia do Espírito Santo, vinculado a Certidão nº 2845/2025, emitida em 20/08/2025

Certidão Nº.: 2845/2025
20/08/2025 11:14:26
Chave de Impressão: aciefcacf
O documento neste ato registrado foi emitido em 20/08/2025 e contém 9 folhas.

2026-CQNL83 - E-DOCS - CÓPIA SIMPLES 06/03/2026 12:09 PÁGINA 39 / 131

Conselho Regional de Engenharia e Agronomia do ES

CREA-ES

Data de Impressão: 20/08/2025 11:14:26

CONSTRUTORA E SERVIÇOS W.B.M LTDA-ME
Rua Romário Fernandes Barbosa, 42, Bairro Clério Moulin
Alegre-ES, CEP 29500-000
CNPJ sob o n.º 26.570.470/0001-84

DECLARAÇÃO

Eu, **José Fernandes Martins Júnior** – CREA ES-034018/D, declaro que fui o único responsável técnico pelos serviços referente ao contrato nº 118-2024 cujo o objeto foi a CONTRATAÇÃO DE EMPRESA ESPECIALIZADA NA EXECUÇÃO DOS SERVIÇOS DE REFORMA DA QUADRA DA RUA 13 DE MAIO, MUNICÍPIO DE ALEGRE/ES (CONVÊNIO FEDERAL GIGOV Nº 910044/2021), e que houve 4 (quatro) termos de aditivo contratual, no período de execução de 05/07/2024 a 01/08/2025, em andamento.

Declaro também que não houve sub-empreitada até a presente data.

Por verdade, afirmo a presente declaração.

Alegre/ES, 01 de agosto de 2025

José Fernandes Martins Júnior
Engenheiro Civil
CREA ES - 034018/D

José Fernandes Martins Júnior
Engenheiro Civil
CREA ES – 034018/D

Rua: Romário Barbosa Fernandes nº 42 – Clério Moulin – Alegre/ES – (28)99925-3857 –
construtorawbm@gmail.com
Construtora e Serviços W. B. M. Ltda Me – CNPJ: 26.570.470/0001-84

E-DOCS - CÓPIA DO PROCESSO 2025-6X76D GERADO POR UDSON OLIVEIRA RAMOS DE AGUIAR EM 13/05/2026 07:51 DOCUMENTO 1 / 1 PÁGINA 3177 / 5723

Este documento encontra-se registrado no Conselho Regional de Engenharia e Agronomia do Espírito Santo, vinculado a Certidão nº 2845/2025, emitida em 20/08/2025

Certidão Nº.: 2845/2025
20/08/2025 11:14:26
Chave de Impressão: aciefcacf
O documento neste ato registrado foi emitido em 20/08/2025 e contém 9 folhas.

2026-CQNL83 - E-DOCS - CÓPIA SIMPLES 06/03/2026 12:09 PÁGINA 40 / 131

Certidão de Acervo Técnico - CAT
Resolução nº 1.137, de 31 de Março de 2023

CREA-ES

Conselho Regional de Engenharia e Agronomia do ES

CAT COM REGISTRO DE ATESTADO

1164/2024

Atividade concluída

CERTIFICAMOS, de ordem do(a) senhor(a) Presidente do CONSELHO REGIONAL DE ENGENHARIA E AGRONOMIA DO ESTADO ESPÍRITO SANTO, que o(a) profissional abaixo qualificado procedeu a(s) ANOTAÇÃO(ÕES) DE RESPONSABILIDADE TÉCNICA-ART, constantes do presente certificado, tendo comprovado a efetiva realização do serviços de acordo com a Resolução Nº 1137/2023 do CONFEA.

Protocolo/Ano:	**63925/2024**
Profissional:	**JOSE FERNANDES MARTINS JUNIOR**
Registro:	**ES-034018/D** RNP: **0812885309**
Título Profissional:	**ENGENHEIRO DE SEGURANÇA DO TRABALHO,ENGENHEIRO CIVIL**

Nº da ART: **0820230013200** **Art(s) Vinculada(s):** **0820230313321, 0820240010652, 0820240010653**

Registrada em: 27/01/2023

Empresa contratada: **CONSTRUTORA E SERVIÇOS W B M LTDA ME**

Contratante: **MUNICÍPIO DE ALEGRE** CPF/CNPJ: **27174101000135**

Proprietário: MUNICÍPIO DE ALEGRE CPF/CNPJ: 27174101000135

End. da Obra/Serviço: RUA LETICIA JORGE MONTEIRO Número:

Complemento: Bairro: CENTRO

Cidade: ALEGRE UF: ES CEP: 29500000

SERVIÇOS DA ART

Atividade Técnica:	8.1 - EXECUÇÃO DE OBRA;
Natureza - Obra de Serv.:	EDIFICAÇÕES;
Tipo de Obra:	EDIFICAÇÃO FINS SERVIÇOS PÚBLICOS;
Participação técnica:	100 - RESPONSABILIDADE TÉCNICA;
Nivel da Participação:	EXECUÇÃO;
Projetos/Serviços:	NENHUM;

Resumo do Contrato: CONTRATAÇÃO EMPRESA ESPECIALIZADA NA EXECUÇÃO DOS SERVIÇOS DE REFORMA DO CENTRO DE REFERÊNCIA ESPECIALIZADO DE ASSISTÊNCIA SOCIAL - CREAS, MUNICÍPIO DE ALEGRE/ES, INCLUINDO O FORNECIMENTO DE TODA A EQUIPE E OS MATERIAIS/MAQUINÁRIOS NECESSÁRIOS À EXECUÇÃO DOS SERVIÇOS, CONFORME TERMO DE REFERÊNCIA E PLANILHA DE PREÇOS. TOMADA DE PREÇOS N° 014/2022 E CONTRATO N° 017/2023.

Documento de Conclusão: ATESTADO DE CAPACIDADE TÉCNICA, EMITIDO PELA CONTRATANTE EM 15 DE FEVEREIRO DE 2023, ASSINADO PELO ENGENHEIRO CIVIL LEANDRO MUNIZ MACEDO (CREA-ES 055775/D) PELO SR. NEMROD EMERICK- PREFEITO MUNIPAL DE ALEGRE E PELO SR. SERGIO BITTENCOURT RIDOLPHI- SECRETÁRIO EXECUTIVO DE OBRAS, SANEAMENTO E SERVIÇOS URBANOS. CONTRATO 17/2023 ASSINADO EM 25 DE JANEIRO DE 2023 E HOUVE 03 TERMOS ADITIVOS. CERTIFICADO POR ESTE CONSELHO.

1164/2024

17/05/2024

A CAT à qual o atestado está vinculado é o documento que comprova o registro do atestado no Crea.
A CAT à qual o atestado está vinculado constituirá prova da capacidade técnico-profissional da pessoa jurídica somente se o responsável técnico indicado estiver ou venha a ser integrado ao seu quadro técnico por meio de declaração entregue no momento da habilitação ou da entrega das propostas.
A CAT é válida em todo o território nacional.

A CAT perderá a validade no caso de modificação dos dados técnicos qualitativos e quantitativos nela contidos, bem como de alteração da situação do registro da ART.
A autenticidade deste documento (certidão de Acervo Técnico e Atestado) pode ser verificado através de nosso site http://bit.ly/consulta_cat, a chave de validação é o nº da certidão e qualquer dos número(s) de selo ou a chave de impressão apresentado no documento.
A falsificação deste documento constitui crime previsto no Código Penal Brasileiro, sujeitando o autor à respectiva ação penal.

E-DOCS - CÓPIA DO PROCESSO 2025-6X76D GERADO POR UDSON OLIVEIRA RAMOS DE AGUIAR EM 13/05/2026 07:51 DOCUMENTO 1 / 1 PÁGINA 3178 / 5723

2026-CQNL83 - E-DOCS - CÓPIA SIMPLES 06/03/2026 12:09 PÁGINA 41 / 131

Certidão de Acervo Técnico - CAT
Resolução nº 1.137, de 31 de Março de 2023

CREA-ES

Conselho Regional de Engenharia e Agronomia do ES

CAT COM REGISTRO DE ATESTADO

1164/2024

Atividade concluída

CERTIFICAMOS, de ordem do(a) senhor(a) Presidente do CONSELHO REGIONAL DE ENGENHARIA E AGRONOMIA DO ESTADO ESPÍRITO SANTO, que o(a) profissional abaixo qualificado procedeu a(s) ANOTAÇÃO(ÕES) DE RESPONSABILIDADE TÉCNICA-ART, constantes do presente certificado, tendo comprovado a efetiva realização do serviços de acordo com a Resolução Nº 1137/2023 do CONFEA.

Protocolo/Ano: **63925/2024**

Profissional: **JOSE FERNANDES MARTINS JUNIOR**

Registro: **ES-034018/D** RNP: **0812885309**

Título Profissional: **ENGENHEIRO DE SEGURANÇA DO TRABALHO,ENGENHEIRO CIVIL**

Restrições: "NO ATESTADO APRESENTAM-SE ATIVIDADES/SERVIÇOS COMPATÍVEIS COM AS ATRIBUIÇÕES DO PROFISSIONAL, SEM EXCETOS.
- O ESCOPO DA RESPONSABILIDADE TÉCNICA PROFISSIONAL SE LIMITA AOS SERVIÇOS E ATIVIDADES DENTRO DE SUA ÁREA DE
FORMAÇÃO E ESPECIALIZAÇÃO DA ENGENHARIA, DE ACORDO COM SUAS ATRIBUIÇÕES E COMPETÊNCIAS".

Inf. Complementares: CERTIFICAMOS, FINALMENTE, QUE SE ENCONTRA VINCULADO À PRESENTE CERTIDÃO DE ACERVO TÉCNICO - CAT, CONFORME SELOS DE SEGURANÇA abbgecace, O ATESTADO CONTENDO 1 FOLHA(S), EXPEDIDO PELO CONTRATANTE DA OBRA/SERVIÇO, A QUEM CABE A RESPONSABILIDADE PELA VERACIDADE E EXATIDÃO DAS INFORMAÇÕES NELE CONSTANTES.

1164/2024

17/05/2024

RAIANNA RIBEIRO SILVA - Matr.: 474
ASSISTENTE JÚNIOR

JOSÉ MARIA COLA DOS SANTOS - Matr.: 439
GERENTE DE ATENDIMENTO DO CREA/ES

A CAT à qual o atestado está vinculado é o documento que comprova o registro do atestado no Crea.
A CAT à qual o atestado está vinculado constituirá prova da capacidade técnico-profissional da pessoa jurídica somente se o responsável técnico indicado estiver ou venha a ser integrado ao seu quadro técnico por meio de declaração entregue no momento da habilitação ou da entrega das propostas.
A CAT é válida em todo o território nacional.

A CAT perderá a validade no caso de modificação dos dados técnicos qualitativos e quantitativos nela contidos, bem como de alteração da situação do registro da ART.
A autenticidade deste documento (certidão de Acervo Técnico e Atestado) pode ser verificado através de nosso site http://bit.ly/consulta_cat, a chave de validação é o nº da certidão e qualquer dos número(s) de selo ou a chave de impressão apresentado no documento.
A falsificação deste documento constitui crime previsto no Código Penal Brasileiro, sujeitando o autor à respectiva ação penal.

E-DOCS - CÓPIA DO PROCESSO 2025-6X76D GERADO POR UDSON OLIVEIRA RAMOS DE AGUIAR EM 13/05/2026 07:51 DOCUMENTO 1 / 1 PÁGINA 3179 / 5723

2026-CQNL83 - E-DOCS - CÓPIA SIMPLES 06/03/2026 12:09 PÁGINA 42 / 131

PREFEITURA DE ALEGRE

SEOSU
Secretaria Executiva de Obras, Saneamento e Serviços Urbanos

ATESTADO DE CAPACIDADE TÉCNICA

A **PREFEITURA MUNICIPAL DE ALEGRE** com sede no Parque Getúlio Vargas, N.º 01, centro – Alegre/ES – CEP: 29.500-000, inscrita no CNPJ sob o N.º 27.174.101/0001-35, atesta para devidos fins que a empresa **CONSTRUTORA E SERVIÇOS W.B.M. LTDA - ME**, com sede na Rua Romário Barbosa Fernandes, nº 42, Cléria Moulin, Alegre/ES – CEP: 29.500-000, inscrita no CNPJ nº 26.570.470/0001-84, executou o objeto do contrato nº 017/2023 cuja o objeto foi a REFORMA DO CENTRO DE REFERÊNCIA ESPECIALIZADO DE ASSISTÊNCIA SOCIAL – CREAS, MUNICÍPIO DE ALEGRE/ES, INCLUINDO O FORNECIMENTO DE TODA A EQUIPE E OS MATERIAIS/MAQUINÁRIOS NECESSÁRIOS À EXECUÇÃO DOS SERVIÇOS, conforme especificações de planilha e projeto. Obra licitada através da Tomada de Preço 014/2022. A ordem de serviço foi emitida no dia 25 de janeiro de 2023 e o termo de aceitação da obra emitido no dia 25 de janeiro de 2024.

Atestamos, ainda que os serviços foram executados de forma satisfatória, não havendo nada que, até o presente momento, desabone sua Capacidade Técnica e Administrativa.

Responsável Técnico da obra: **JOSE FERNANDES MARTINS JUNIOR**, Engenheiro Civil - CREA-ES 034018/D, ART de Responsabilidade Técnica Nº 0820230013200.

Responsável Técnico pela fiscalização da obra: **LEANDRO MUNIZ MACEDO**, Engenheiro Civil - CREA-ES 055775/D, ART de fiscalização Nº 0820230244667.

Alegre/ES, 14 de fevereiro de 2023.

Nemrod Emerick
Prefeito Municipal de Alegre

Sergio Bittencourt Ridolphi
Secretário Executivo de Obras, Saneamento e Serviços Urbanos

Leandro Muniz Macedo
Processo seletivo SEAD 005/2022
Engenheiro Civil - PMA
CREA ES - 055775/D

E-DOCS - CÓPIA DO PROCESSO 2025-6X76D GERADO POR UDSON OLIVEIRA RAMOS DE AGUIAR EM 13/05/2026 07:51 DOCUMENTO 1 / 1 PÁGINA 3180 / 5723

Este documento encontra-se registrado no Conselho Regional de Engenharia e Agronomia do Espírito Santo, vinculado a Certidão nº 1164/2024, emitida em 17/05/2024

Certidão Nº.: 1164/2024
17/05/2024 17:32:06
Chave de Impressão: abbgecace
O documento neste ato registrado foi emitido em 17/05/2024 e contém 8 folhas.

2026-CQNL83 - E-DOCS - CÓPIA SIMPLES 06/03/2026 12:09 PÁGINA 43 / 131

PREFEITURA DE ALEGRE

SEOSU
Secretaria Executiva de Obras, Saneamento e Serviços Urbanos

PLANILHA ORÇAMENTÁRIA

01			CANTEIRO DE OBRAS					R$	2.877,49
01.01	ICPES	0370035	PLACA DE OBRA NAS DIMENSÕES DE 3,0 X 4,0 M, PADRÃO CEF.	M2	8,00	R$	314,04	R$	2.511,92
01.02	ICPES	0370040	LOCAÇÃO DE ANDAIME METÁLICO PARA FACHADA - TIPO TORRE (ALUGUEL MENSAL)	M	26,07	R$	17,29	R$	450,77
02			SERVIÇOS PRELIMINARES					R$	42.491,80
02.01			DEMOLIÇÕES E RETIRADAS					R$	42.491,80
02.01.01	ICPES	5915209	DEMOLIÇÃO DE PISO REVESTIDO COM CERÂMICA (INCLUSIVE LASTRO DE CONCRETO)	M2	177,34	R$	25,21	R$	4.470,90
02.01.02	ICPES	5915204	DEMOLIÇÃO DE PISO REVESTIDO COM TACOS DE MADEIRA	M2	27,02	R$	19,74	R$	533,39
02.01.03	ICPES	5915214	RETIRADA DE PORTAIS E JANELAS DE MADEIRA, INCLUSIVE BATENTES	M2	23,48	R$	15,03	R$	352,91
02.01.04	ICPES	5915023	RETIRADA DE APARELHOS SANITÁRIOS	UNID	16,00	R$	18,44	R$	295,00
02.01.05	ICPES	5915033	RETIRADA DE TORNEIRAS E REGISTROS	UNID	12,00	R$	9,72	R$	116,64
02.01.06	ICPES	5915025	RETIRADA DE BANCADA DE PIA	M2	3,00	R$	23,33	R$	69,99
02.01.07	ICPES	5915038	DEMOLIÇÃO DE REVESTIMENTO COM AZULEJOS	M2	454,19	R$	40,06	R$	11.859,59
02.01.08	ICPES	5915018	RETIRADA DE REVESTIMENTO ANTIGO EM REBOCO	M2	27,24	R$	9,40	R$	255,99
02.01.09	ICPES	5915009	DEMOLIÇÃO DE ALVENARIA	M3	12,29	R$	55,37	R$	680,50
02.01.010	ICPES	5915019	RETIRADA DE ESQUADRIAS METÁLICAS	M2	1,81	R$	9,40	R$	17,01
02.01.011	ICPES	5915040	RETIRADA DE PONTOS ELÉTRICOS (LUMINÁRIAS, INTERRUPTORES E TOMADAS)	UNID	36,00	R$	9,72	R$	349,92
02.01.012	ICPES	5915046	LIXAMENTO DE PAREDE COM PINTURA ANTIGA PVA PARA RECEBIMENTO DE NOVA CAMADA DE TINTA	M2	151,62	R$	3,56	R$	2.697,04
02.01.013	COMP	CP-01	LIXAMENTO MANUAL EM TETO PARA REMOÇÃO DE TINTA	M²	300,27	R$	2,81	R$	844,73
02.01.014	ICPES	5915026	RETIRADA DE ESTRUTURA EM MADEIRA DO TELHADO	M2	71,65	R$	24,42	R$	1.749,99
02.01.015	ICPES	5915055	REMOÇÃO DE TELHAS CERÂMICAS, TIPO COLONIAL, INCLUSIVE CUMEEIRAS	M2	71,65	R$	22,49	R$	1.611,59
02.01.016	ICPES	5096569	REMOÇÃO, LAVAGEM COM ESCOVA DE AÇO E RECOLOCAÇÃO DE TELHAS CERÂMICAS	M2	132,96	R$	89,21	R$	11.863,10
02.01.017	ICPES	5915059	RETIRADA DE FORRO DE MADEIRA OU CERÂMICA	M	126,50	R$	2,19	R$	277,04
02.01.018	COMP	CP-02	RETIRADA DE RODAPÉ EM GERAL	M²	263,40	R$	3,80	R$	1.001,29
02.01.019	ICPES	5096564	ÍNDICE DE PREÇO PARA REMOÇÃO DE ENTULHO DECORRENTE DA EXECUÇÃO DE OBRAS (CLASSE A CONAMA - NBR 10.004 - CLASSE II B), INCLUINDO ALUGUEL DA CAÇAMBA, CARGA, TRANSPORTE E DESCARGA EM ÁREA LICENCIADA	M3	45,19	R$	71,13	R$	3.213,99
			REFORMA						
03			REQUISITOS B					R$	24.279,97

E-DOCS - CÓPIA DO PROCESSO 2025-6X76D GERADO POR UDSON OLIVEIRA RAMOS DE AGUIAR EM 13/05/2026 07:51 DOCUMENTO 1 / 1 PÁGINA 3181 / 5723

Este documento encontra-se registrado no Conselho Regional de Engenharia e Agronomia do Espírito Santo, vinculado a Certidão nº 1164/2024, emitida em 17/05/2024

Certidão Nº.: 1164/2024
17/05/2024 17:32:06
Chave de Impressão: abbgecace
O documento neste ato registrado foi emitido em 17/05/2024 e contém 8 folhas.

2026-CQNL83 - E-DOCS - CÓPIA SIMPLES 06/03/2026 12:09 PÁGINA 44 / 131

PREFEITURA DE ALEGRE

SEOSU
Secretaria Executiva de Obras, Saneamento e Serviços Urbanos

PREFEITURA MUNICIPAL DE ALEGRE
Secretaria Executiva de Obras

SEOSU

PLANILHA ORÇAMENTÁRIA

Contrato:	Contrato Nº 038/2023	Processo:	009226/2022
Licitação:	Tomada de Preços Nº 002/2023	Tabela referencial:	Data base SEOSU: 01/2023
Fiscalização:	CONSTRUTORA E SERVIÇOS DO ESPÍRITO LTDA-ME		Data base SINAPI: 01/2023
Empresa:	32.575.417/0001-49		Data base DER-ES: 08/2023 (ORSE) 270/2023 (SEDOP) PARA O SERVIÇO
Contato:	(28) 3552 - 5748 construtoraadm@gmail.com		Data base SICRO: 10/2023 (SEDOP) 270/2023 (SEDOP) PARA O SERVIÇO
Responsável:	SEC. EXEC. DE ASSISTÊNCIA SOCIAL E DIREITOS HUMANOS		Sem Desoneração
Local (Bairro):	CENTRO DE REFERÊNCIA ESP. DE ASSISTÊNCIA SOCIAL	BDI:	34,53% 35,57%

ITEM	FONTE	CÓDIGO	DISCRIMINAÇÃO	UNIDADE	QUANTIDADE	CUSTO UNITÁRIO (R$)	CUSTO TOTAL (R$)
03.00			JANELAS				R$ 7.075,20
03.01.01	SEOSU	9271702	BÁGUA PARA VIDRO EM ALUMÍNIO ANODIZADO COR NATURAL, LINHA 25, COMPLETA, COM TRANCA, CADEADO, ALÇAR E CONTRAMARCO. EXCLUSIVE VIDRO	M2	1,52	R$ 788,56	R$ 1.930,28
03.01.02	SEOSU	9271701	JANELA DE CORRER PARA VIDRO EM ALUMÍNIO ANODIZADO COR NATURAL, LINHA 25, COMPLETA, INCL. PUXADOR COM TRANCA, ALÇAR, CADEADO E CONTRAMARCO, EXCLUSIVE VIDRO	M2	8,30	R$ 676,70	R$ 5.500,56
05.00			PORTAS				R$ 14.304,00
05.02.01	ORSE	09495	PORTA EM MADEIRA COMPENSADA, LISA, SEMIÔCA, 0,90 X 2,10 M, PARA SANITÁRIO DE DEFICIENTE FÍSICO (INCLUSIVE MARCO, BATENTE, FERRAGENS, FECHADURA, SUPORTE E CHAPA DE ALUMÍNIO E=1MM, EXCLUSIVE ALIZAR)	UNID	3,00	R$ 1.600,00	R$ 3.200,19
05.02.02	SEOSU	9281364	PORTA EM MADEIRA DE LEI TIPO ANGELIM PEDRA OU EQUIVALENTE EM MADEIRA 1ª QUALIDADE ESP. 35MM P/ PINTURA, INCLUSIVE ALIZARES, DOBRADIÇAS E FECHADURA EXTERNA EM LATÃO CROMADO LAFONTE OU EQUIV., EXCLUSIVE MARCO, MAS DIM.: 0,80 X 2,10 M	UNID	4,00	R$ 1.091,70	R$ 4.366,80
05.02.03	SEOSU	9280108	MARCO DE MADEIRA DE LEI DE 1ª (PEROBA, IPÊ, ANGELIM PEDRA OU EQUIVALENTE) COM 15 X 3 CM DE BATENTE, PARA DIMENSÕES DE 0,80 X 2,10 M	UNID	6,00	R$ 416,67	R$ 2.400,00
05.02.04	ORSE	09494	PORTA DE ABRIR COM MOLA HIDRÁULICA DE 2,00 X 0,90M, EM VIDRO TEMPERADO, 2 FOLHAS, E=10MM, INCLUSIVE ACESSÓRIOS	UNID	0,00	R$ 3.014,56	R$ -
05.02.05	SEOSU	9281362	PORTA EM MADEIRA DE LEI TIPO ANGELIM PEDRA OU EQUIVALENTE EM MADEIRA 1ª QUALIDADE ESP. 35MM P/ PINTURA, INCLUSIVE ALIZARES, DOBRADIÇAS E FECHADURA EXTERNA EM LATÃO CROMADO LAFONTE OU EQUIV., EXCLUSIVE MARCO, MAS DIM.: 0,90 X 2,10 M	UNID	2,00	R$ 1.037,83	R$ 2.075,66
05.02.06	SEOSU	9281360	PORTA EM MADEIRA DE LEI TIPO ANGELIM PEDRA OU EQUIVALENTE EM MADEIRA 1ª QUALIDADE ESP. 35MM P/ PINTURA, INCLUSIVE ALIZARES, DOBRADIÇAS E FECHADURA EXTERNA EM LATÃO CROMADO LAFONTE OU EQUIV., EXCLUSIVE MARCO, MAS DIM.: 0,80 X 2,10 M	UNID	2,00	R$ 1.047,36	R$ 2.095,10
06			COBERTURA				R$ 12.252,91
06.03	SEOSU	9286211	COBERTURA NOVA DE TELHAS CERÂMICAS TIPO CAPA E CANAL, INCLUSIVE CUMEEIRA (TELHAS COMPRADAS NA PRAÇA DE VITÓRIA, PONTO URBAN (ÁREA DE PROJEÇÃO HORIZONTAL: INCL. 25%)	M2	71,00	R$ 171,13	R$ 12.252,91
09			IMPERMEABILIZAÇÃO				R$ 5.215,70
09.01			IMPERMEABILIZAÇÃO DE LAJE				R$ 5.215,70
09.01.01	SEOSU	9100204	IMPERMEABILIZAÇÃO, EMPREGANDO ARGAMASSA DE CIMENTO E AREIA COM PENETRAN NO TRAÇO 1:3 COM ADITIVO IMPERMEABILIZADO TIPO SIKA 1 OU EQUIVALENTE, ESPESSURA DE 3 CM	M2	208,20	R$ 44,30	R$ 5.215,70
09			TETOS E FORROS				R$ 23.515,00
09.01	SEOSU	9116101	CHAPISCO COM ARGAMASSA DE CIMENTO E AREIA MÉDIA OU GROSSA, LAVADA NO TRAÇO 1:3, ESPESSURA 5 MM	M2	83,10	R$ 10,13	R$ 841,81
09.02	SEOSU	9116301	EMBOÇO DE ARGAMASSA DE CIMENTO, CAL HIDRATADA, CH1 E AREIA, LAVADA TRAÇO 1:0,5:6, ESPESSURA 20 MM	M2	83,10	R$ 66,01	R$ 5.485,46
09.03	SEOSU	9116201	FORRO DE GESSO ACARTONADO TIPO LISO	M2	308,27	R$ 48,98	R$ 15.093,40
09.04	SEOSU	9116103	EMASSAMENTO DE PAREDES E FORROS, COM DUAS DEMÃOS DE MASSA ACRÍLICA, MARCAS DE REFERÊNCIA SUVINIL, CORAL OU METALATEX	M2	355,44	R$ 17,00	R$ 6.043,04
07			PAINEIS E PAREDES				R$ 6.484,08
07.01	SEOSU	9090409	ALVENARIA DE BLOCOS CERÂMICOS (9 FUROS 10X20X20CM), ASSENTADOS COM ARGAMASSA DE CIMENTO, CAL HIDRATADA, CH1 E AREIA TRAÇO 1:0,5:8, ESP. DAS JUNTAS 10MM E ESP. DAS PAREDES 20CM(1 TIJOLO). OBS: (BLOCO COMPRADO NA FÁBRICA, PONTO 28KM)	M2	69,69	R$ 66,13	R$ 4.610,06
07.02	SEOSU	96350	PAREDE COM PLACAS DE GESSO ACARTONADO (DRYWALL), PARA USO INTERNO, COM DUAS FACES SIMPLES E ESTRUTURA METÁLICA COM GUIAS SIMPLES, COM VÃOS AF_05/2017_P	M2	13,17	R$ 126,49	R$ 1.665,37

E-DOCS - CÓPIA DO PROCESSO 2025-6X76D GERADO POR UDSON OLIVEIRA RAMOS DE AGUIAR EM 13/05/2026 07:51 DOCUMENTO 1 / 1 PÁGINA 3182 / 5723

Este documento encontra-se registrado no Conselho Regional de Engenharia e Agronomia do Espírito Santo, vinculado a Certidão nº 1164/2024, emitida em 17/05/2024

Certidão Nº.: 1164/2024
17/05/2024 17:32:06
Chave de Impressão: abbgecace
O documento neste ato registrado foi emitido em 17/05/2024 e contém 8 folhas.

2026-CQNL83 - E-DOCS - CÓPIA SIMPLES 06/03/2026 12:09 PÁGINA 45 / 131

PREFEITURA DE ALEGRE

SEOSU
Secretaria Executiva de Obras, Saneamento e Serviços Urbanos

PLANILHA ORÇAMENTÁRIA

PREFEITURA DE ALEGRE

SEOSU
Secretaria Executiva de Obras, Saneamento e Serviços Urbanos

PREFEITURA MUNICIPAL DE ALEGRE
Estado do Espírito Santo

PLANILHA ORÇAMENTÁRIA

SEOSU

Contrato:	Contrato Nº 008/11/2025				Processo:	010225/2025		
Licitação:	Tomada de Preços Nº 008/11/2025				Tabela referencial:	Caixa Sinapi - 01/2025		
Fornecedor:	CONSTRUTORA E SERVIÇOS W S M LTDA ME					Caixa Sinapi - 01/2025		
CNPJ:	28.379.417/0001-64					Caixa Sinapi - 01/2025		DESONERADO - EXCETO MÃO DE OBRA DO GESSO
Contato:	(28) 3522 - 3744 wendsondemelo@gmail.com					Caixa Sinapi - 01/2025		DESONERADO - EXCETO MÃO DE OBRA DO GESSO
Secretaria:	SEC. EXEC. DE ASSISTÊNCIA SOCIAL E DIREITOS HUMANOS					Sem Desoneração		
Local (Endereço):	CENTRO DE REFERÊNCIA ESP. DE ASSISTÊNCIA SOCIAL				BDI:	34,03%	BDI Diferenciado:	19,57%

Item	Código	Fonte	Descrição	Unid.	Quantidade	Custo Unitário (R$)	Custo Total (R$)
11.01.04	ICPES	0140708	PONTO PARA ESGOTO SECUNDÁRIO (PIA, LAVATÓRIO, MICTÓRIO, TANQUE, RALO, ETC...)	PT	8,00	R$ 37,19	R$ 297,52
11.02			**APARELHOS E EQUIPAMENTOS**				**R$ 10.132,72**
11.02.01	ICPES	0170133	CUBA LOUÇA BRANCA OVAL DE EMBUTIR, MOD. L37, MARCA DE REF. DECA INCL. VÁLVULA S.SIFÃO, EXCLUSIVE TORNEIRA	UNID	2,00	R$ 402,42	R$ 2.017,15
11.02.02	ICPES	0170153	TORNEIRA PARA LAVATÓRIO LINHA ANTI-VANDALISMO, MARCAS DE REFERÊNCIA FABRIMAR, DECA OU DOCOL	UNID	5,00	R$ 930,10	R$ 4.650,50
11.02.03	SINAPI	9917/2	VASO SANITÁRIO SIFONADO CONVENCIONAL PARA PCD SEM FURO FRONTAL COM LOUÇA BRANCA SEM ASSENTO, INCLUSO CONJUNTO DE LIGAÇÃO PARA BACIA SANITÁRIA AJUSTÁVEL - FORNECIMENTO E INSTALAÇÃO. AF_01/2020	UN	2,00	R$ 717,27	R$ 1.434,54
11.02.04	ICPES	0170136	BACIA SIFONADA DE LOUÇA BRANCA COM CAIXA ACOPLADA, INCLUSIVE ACESSÓRIOS	UNID	3,00	R$ 647,51	R$ 1.941,53
11.02.05	ICPES	0170157	MICTÓRIO DE LOUÇA BRANCA, MARCAS DE REFERÊNCIA DECA, CELITE OU IDEAL STANDARD, INCLUSIVE ENGATES CROMADOS	UNID	1,00	R$ 602,61	R$ 602,61
11.02.06	SINAPI	100868	BARRA DE APOIO RETA EM AÇO INOX POLIDO, COMPRIMENTO 80 CM, FIXADA NA PAREDE - FORNECIMENTO E INSTALAÇÃO. AF_01/2020	UN	6,00	R$ 370,36	R$ 2.222,16
11.02.07	ICPES	0159165	CUBA EM AÇO INOX Nº 02(DIM.560X340X150MM), MARCAS DE REFERÊNCIA FRANKE, STRANE, TRAMONTINA INCLUSIVE VÁLVULA DE METAL 3/12" E SIFÃO CROMADO 1 X 1/2", EXCEL TORNEIRA	UNID	1,00	R$ 965,67	R$ 965,67
11.02.08	ICPES	0170119	TORNEIRA PRESSÃO CROMADA DUNA 1/2" PARA PIA MARCAS DE REFERÊNCIA FABRIMAR, DECA OU DOCOL	UNID	2,00	R$ 232,32	R$ 464,64
11.02.09	ICPES	5170155	TANQUE DE MARMORE SINTÉTICO COM UM BOJO, INCLUSIVE VÁLVULA S.SIFÃO EM PVC	UNID	1,00	R$ 252,93	R$ 252,93
11.02.010	CDMP	DP-07	TOALHEIRO PLÁSTICO TIPO DISPENSER PARA PAPEL TOALHA INTERFOLHADO	UNID	3,00	R$ 100,06	R$ 300,18
11.02.011	CDMP	DP-08	PAPELEIRA PLÁSTICA TIPO DISPENSER PARA PAPEL HIGIÊNICO ROLÃO	UNID	5,00	R$ 100,06	R$ 500,30
11.02.012	SINAPI	99947	SABONETEIRA PLÁSTICA TIPO DISPENSER PARA SABONETE LÍQUIDO COM RESERVATÓRIO 800 A 1500 ML, INCLUSO FIXAÇÃO. AF_01/2020	UN	5,00	R$ 92,82	R$ 464,10
13			**INSTALAÇÕES ELÉTRICAS**				**R$ 37.085,65**
13.01			**REVISÕES E REPAROS**				**R$ 485,19**
13.01.01	ICPES	5162720	(COMPOSIÇÃO REPRESENTATIVA) TESTE PONTO A PONTO POR CIRCUITOS	UNID	30,00	R$ 16,17	R$ 485,10
13.02			**PONTOS ELÉTRICOS**				**R$ 24.822,80**
13.02.01	ICPES	5161601	PONTO PADRÃO DE LUZ NO TETO - CONSIDERANDO ELETRODUTO PVC RÍGIDO DE 3/4" INCLUSIVE CONEXÕES (4,5M), FIO ISOLADO PVC DE 2,5MM2 (15,25M) E CAIXA PVC 4X4" (1 UND)	UNID	40,00	R$ 223,18	R$ 10.338,74
13.02.02	ICPES	5161603	PONTO PADRÃO DE TOMADA 2 PÓLOS MAIS TERRA - CONSIDERANDO ELETRODUTO PVC RÍGIDO DE 3/4" INCLUSIVE CONEXÕES (5,0M), FIO ISOLADO PVC DE 2,5MM2 (16,5M) E CAIXA PVC 4X2" (1 UND)	UNID	50,00	R$ 220,43	R$ 11.471,52
13.02.03	ICPES	0161660	PONTO PADRÃO DE INTERRUPTOR BE 1 TECLA INTERMEDIÁRIO - CONSIDERANDO ELETRODUTO PVC RÍGIDO DE 3/4" INCLUSIVE CONEXÕES (5,0M), FIO ISOLADO PVC DE 2,5MM2 (15,68M) E CAIXA PVC 4X2" (1 UND)	UNID	10,00	R$ 100,39	R$ 3.000,04
13.03			**INTERRUPTORES, TOMADAS E LUMINÁRIAS**				**R$ 12.170,37**

E-DOCS - CÓPIA DO PROCESSO 2025-6X76D GERADO POR UDSON OLIVEIRA RAMOS DE AGUIAR EM 13/05/2026 07:51 DOCUMENTO 1 / 1 PÁGINA 3184 / 5723

Este documento encontra-se registrado no Conselho Regional de Engenharia e Agronomia do Espírito Santo, vinculado a Certidão nº 1164/2024, emitida em 17/05/2024

Certidão Nº.: 1164/2024
17/05/2024 17:32:06
Chave de Impressão: abbgecace
O documento neste ato registrado foi emitido em 17/05/2024 e contém 8 folhas.

2026-CQNL83 - E-DOCS - CÓPIA SIMPLES 06/03/2026 12:09 PÁGINA 47 / 131

PREFEITURA DE ALEGRE

SEOSU
Secretaria Executiva de Obras, Saneamento e Serviços Urbanos

PREFEITURA MUNICIPAL DE ALEGRE
Gestão do Espírito Novo

SEOSU

PLANILHA ORÇAMENTÁRIA

Contratante:	Convênio Nº 0801/18/2020					Processo:	60302/2020		
Licitação:	Tomada de Preços Nº 005/14/2022					Tabela referencial(s):	Data-base (CPOS):	01/2022	
Fornecedor:	CONSTRUTORA E SERVIÇOS M.G.M. LTDA-ME						Data-base (SINAPI):	01/2022	
SINAPI:	25.378.475/0001-46						Data-base (SEIR-ES):	02/2021 A TCAL 202242 PARA O 2022	
Contato:	(28) 3552 - 3746 construtoramgm@gmail.com						Data-base (SCPC):	02/2021 A TCAL 202242 PARA O 2022	
Secretaria:	SEC. EXEC. DE ASSISTÊNCIA SOCIAL E DIREITOS HUMANOS						Sem Desoneração		
Local (Bairro):	CENTRO DE REFERÊNCIA ESP. DE ASSISTÊNCIA SOCIAL					BDI:	24,63%	Mão de Obra:	70,57%

Item	Origem	Código	Descrição	Unidade	Quantidade	Custo Unitário		Custo Total	
12.03.01	ICPES	0180004	INTERRUPTOR DE UMA TECLA SIMPLES 10A/250V, COM PLACA 4X2"	UND	14,00	R$	38,95	R$	545,30
12.03.03	SINAPI	92000	TOMADA BAIXA DE EMBUTIR (1 MÓDULO), 2P+T 10 A, INCLUINDO SUPORTE E PLACA - FORNECIMENTO E INSTALAÇÃO. AF_12/2015	UN	14,00	R$	30,07	R$	420,98
12.03.03	SINAPI	92000	TOMADA BAIXA DE EMBUTIR (2 MÓDULOS), 2P+T 10 A, INCLUINDO SUPORTE E PLACA - FORNECIMENTO E INSTALAÇÃO. AF_12/2015	UN	27,00	R$	46,13	R$	1.245,51
12.03.04	SINAPI	91992	TOMADA ALTA DE EMBUTIR (1 MÓDULO), 2P+T 10 A, INCLUINDO SUPORTE E PLACA - FORNECIMENTO E INSTALAÇÃO. AF_12/2015	UN	5,00	R$	44,50	R$	222,50
12.03.05	SINAPI	92023	INTERRUPTOR SIMPLES (1 MÓDULO) COM 1 TOMADA DE EMBUTIR 2P+T 10 A, INCLUINDO SUPORTE E PLACA - FORNECIMENTO E INSTALAÇÃO. AF_12/2015	UN	4,00	R$	80,58	R$	322,32
12.03.06	SINAPI	91953	INTERRUPTOR SIMPLES (2 MÓDULOS) COM 1 TOMADA DE EMBUTIR 2P+T 10 A, INCLUINDO SUPORTE E PLACA - FORNECIMENTO E INSTALAÇÃO. AF_12/2015	UN	2,00	R$	45,03	R$	90,06
12.03.07	SINAPI	98307	TOMADA DE REDE RJ45 - FORNECIMENTO E INSTALAÇÃO. AF_11/2019	UN	7,00	R$	43,99	R$	307,93
12.03.08	ICPES	0180063	LUMINÁRIA EMBUTIR COMPL., CORPO CH. AÇO PINTADA BRANCA, REFLETOR ALETAS PARABÓLICAS ALUM.ALTA PUREZA E REFLETÂNCIA INCLUSIVE 2 LÂMPADAS LED T8 9W T26MP. DE COR 6000K C/ 600M - REF. CE215AL-N - AMES, 900 - LUMAVI OU EQUIVALENTE	UND	11,00	R$	172,19	R$	1.893,09
12.03.09	ICPES	0180064	LUMINÁRIA EMBUTIR COMPL., CORPO CH. AÇO PINTADA BRANCA, REFLETOR ALETAS PARABÓLICAS ALUM.ALTA PUREZA E REFLETÂNCIA INCLUSIVE 2 LÂMPADAS LED T8 18W T26MP. DE COR 6000K C/ 1.260M - REF. CE236AL-N - AMES, 900 - LUMAVI 4DE7 2X20W - LUMILUZ OU EQUIVALENTE	UND	31,00	R$	323,90	R$	9.940,90
12.03.010	SINAPI	97881	LUMINÁRIA TIPO PLAFON EM POLICARBONATO, DE SOBREPOR, COM 1 LÂMPADA FLUORESCENTE DE 15 W, SEM REATOR - FORNECIMENTO E INSTALAÇÃO. AF_02/2020	UN	4,00	R$	52,52	R$	210,08
13			PINTURA					R$	40.207,42
13.01			SOBRE PAREDES E FORROS					R$	34.557,06
13.01.01	ICPES	0180186	PINTURA COM TINTA ACRÍLICA, MARCAS DE REFERÊNCIA SUVINIL, CORAL OU METALATEX, INCLUSIVE SELADOR ACRÍLICO, EM PAREDES E FORROS, A TRÊS DEMÃOS	M2	1.027,29	R$	23,71	R$	24.357,06
13.02			SOBRE MADEIRA					R$	10.734,56
13.02.01	ICPES	0180303	PINTURA COM VERNIZ BRILHANTE, LINHA PREMIUM, MARCAS DE REFERÊNCIA SUVINIL, CORAL OU METALATEX, EM MADEIRA, A TRÊS DEMÃOS	M2	289,07	R$	33,86	R$	10.152,39
13.02.02	SINAPI	102193	LIXAMENTO DE MADEIRA PARA APLICAÇÃO DE FUNDO OU PINTURA. AF_01/2021	M2	251,75	R$	6,30	R$	582,04
13.03			SOBRE METAL					R$	5.175,76
13.03.01	ICPES	5158417	PINTURA COM TINTA ESMALTE SINTÉTICO, MARCAS DE REFERÊNCIA SUVINIL, CORAL OU METALATEX, A DUAS DEMÃOS, INCLUSIVE FUNDO ANTICORROSIVO A UMA DEMÃO, EM METAL	M2	109,37	R$	22,92	R$	2.506,64
13.03.02	ICPES	0271801	ESCOVAMENTO COM ESCOVA DE AÇO EM ESQUADRIAS DE FERRO	M2	109,37	R$	24,44	R$	2.669,12
14			SERVIÇOS FINAIS					R$	369,09
14.01	ICPES	0200402	LIMPEZA GERAL DE OBRA E JARDINS, PRAÇAS E JARDINS	M2	462,00	R$	1,16	R$	783,74
15			ITENS NOVOS					R$	22.650,10
15.01			DEMOLIÇÕES E RETIRADAS					R$	669,91

E-DOCS - CÓPIA DO PROCESSO 2025-6X76D GERADO POR UDSON OLIVEIRA RAMOS DE AGUIAR EM 13/05/2026 07:51 DOCUMENTO 1 / 1 PÁGINA 3185 / 5723

Este documento encontra-se registrado no Conselho Regional de Engenharia e Agronomia do Espírito Santo, vinculado a Certidão nº 1164/2024, emitida em 17/05/2024

Certidão Nº.: 1164/2024
17/05/2024 17:32:06
Chave de Impressão: abbgecace
O documento neste ato registrado foi emitido em 17/05/2024 e contém 8 folhas.

2026-CQNL83 - E-DOCS - CÓPIA SIMPLES 06/03/2026 12:09 PÁGINA 48 / 131

PREFEITURA DE ALEGRE

SEOSU
Secretaria Executiva de Obras, Saneamento e Serviços Urbanos

PLANILHA ORÇAMENTÁRIA

Contrato:	Contrato Nº 0061/2022	Processo:	9032/2022		
Licitação:	Tomada de Preços Nº 0003/2022	Tabela referencial:	Data Base SEDES	Nº 2022	
Fornecedor:	CONSTRUTORA E SERVIÇOS ROSA LTDA-ME		Data Base SINAPI	01/2022	
CNPJ:	26.070.478/0001-66		Data Base SEDES	DESONERADO (Mês/Ano): 01/2022	
Contato:	(28) 3552 - 1149 construtorarosa@gmail.com		Data Base SICRO	MÉDIO ATUAL (Mês/Ano): 01/2022	
Secretaria:	SEC. EXEC. DE ASSISTÊNCIA SOCIAL E DIREITOS HUMANOS		Tipo Requisição:		
Local (Bairro):	CENTRO DE REFERÊNCIA ESP. DE ASSISTÊNCIA SOCIAL	BDI:	36,82%	ES DEP.:	15,51%

ITEM	FONTE	CÓDIGO	DESCRIÇÃO SERVIÇO	UNIDADE	QUANTIDADE	PREÇO UNITÁRIO (R$)	PREÇO TOTAL (R$)
15.01.01	IOPES	010102	RASPAGEM E LIMPEZA DO TERRENO (MANUAL)	M2	204,08	R$ 4,16	R$ 849,01
15.02			**JANELAS**				**R$ 8.040,79**
15.02.01	IOPES	80102	VIDRO PLANO TRANSPARENTE LISO, COM 4 MM DE ESPESSURA	M2	11,50	R$ 202,10	R$ 3.523,15
15.02.02	SINAPI	102168	INSTALAÇÃO DE VIDRO LISO INCOLOR, E = 8 MM, EM ESQUADRIA DE ALUMÍNIO OU PVC, FIXADO COM BAGUETE. AF_01/2021_P	M2	7,60	R$ 226,60	R$ 4.220,03
15.03			**IMPERMEABILIZAÇÃO**				**R$ 455,01**
15.03.01			**TETOS E FORROS**				**R$ 455,01**
15.03.01.01	IOPES	040601	LAJE PRÉ-FABRICADA TRELIÇADA PARA FORRO SIMPLES REVESTIDO, VÃO ATÉ 5,5M, CAPEAMENTO 3CM, E.P. 10CM, FCK = 150KG/CM2	M2	3,47	R$ 131,21	R$ 455,01
15.04			**INSTALAÇÕES HIDROSSANITÁRIAS**				**R$ 10.575,09**
15.04.01			**PONTOS E INSTALAÇÕES**				**R$ 7.369,72**
15.04.01.01	IOPES	140707	PONTO PARA CAIXA SIFONADA, INCLUSIVE CAIXA SIFONADA, PVC 150X150X50MM COM GRELHA EM PVC	PT	5,00	R$ 180,61	R$ 903,05
15.04.01.02	IOPES	140708	PONTO PARA RALO SIFONADO, INCLUSIVE RALO SIFONADO 100 X 40 MM C/ GRELHA EM PVC	PT	3,00	R$ 85,01	R$ 357,03
15.04.01.03	IOPES	140712	PONTO DE VÁLVULA DE DESCARGA, INCLUSIVE VÁLVULA DE DESCARGA DE 50MM (1 1/2"), COM ACABAMENTO PARA VÁLVULA DE DESCARGA BENEFIT, MARCA DE REFERÊNCIA DOCOL OU EQUIVALENTE MOD. 00184506	PT	1,00	R$ 1.393,75	R$ 2.781,50
15.04.01.04	IOPES	140714	PONTO P/ VÁLVULA (MICTÓRIO) INCLUSIVE VÁLVULA COM ACABAMENTO MARCA DE REFERÊNCIA PRESSMATIC DOCOL, MOD. 1576100 E 1576D DE LIGAÇÃO FINGTORO ANTIVANDALISMO PRESSMATIC MOD. 00153506 MARCA DE REF. DOCOL OU EQUIVALENTE	PT	1,00	R$ 1.401,53	R$ 1.401,53
15.04.01.05	IOPES	170329	REGISTRO DE GAVETA COM CANOPLA CROMADA, DN= 20MM (1") MARCAS DE REFERÊNCIA FABRIMAR, DECA OU DOCOL	PT	3,00	R$ 192,74	R$ 578,22
15.04.01.06	IOPES	170331	REGISTRO DE GAVETA COM CANOPLA CROMADA, DN= 40MM (1 1/2") MARCAS DE REFERÊNCIA FABRIMAR, DECA OU DOCOL	PT	2,00	R$ 274,82	R$ 549,64
15.04.01.07	SINAPI	89865	TUBO, PVC, SOLDÁVEL, DN 25MM, INSTALADO EM RAMAL OU SUB-RAMAL DE ÁGUA FRIA - FORNECIMENTO E INSTALAÇÃO. AF_12/2014	M	61,00	R$ 10,25	R$ 625,25
15.04.02			**APARELHOS E EQUIPAMENTOS**				**R$ 3.060,96**
15.04.02.01	IOPES	170320	BANCADA DE GRANITO COM ESPESSURA DE 2 CM	PT	7,10	R$ 405,42	R$ 3.060,96
15.05			**PINTURA**				**R$ 3.031,39**
15.05.01			**SOBRE PISO**				**R$ 3.031,39**
15.05.01.01	IOPES	190606	PINTURA SOBRE PISOS, MARCAS DE REFERÊNCIA NOVACOR, CORAL OU SUVINIL, A DUAS DEMÃOS, LINHA PREMIUM	PT	101,22	R$ 29,95	R$ 3.031,39
15.06			**ELÉTRICO**				**R$ 887,40**
15.06.01	IOPES	180211	ESPELHO PARA CAIXA ESTAMPADA 4 X 2"	UND	35,00	R$ 9,46	R$ 331,10
15.06.02	IOPES	180218	ESPELHO PARA CAIXA ESTAMPADA 4 X 4"	UND	2,00	R$ 23,02	R$ 46,04
15.06.03	SINAPI	100660	CHUVEIRO ELÉTRICO COMUM, CORPO PLÁSTICO, TIPO DUCHA, FORNECIMENTO E INSTALAÇÃO. AF_01/2020	UND	3,00	R$ 90,43	R$ 271,29
15.07			**PORTAS**				**R$ 1.145,19**
15.07.01	SINAPI	91337	FECHADURA DE EMBUTIR PARA PORTAS INTERNAS, COMPLETA, ACABAMENTO PADRÃO POPULAR, COM EXECUÇÃO DE FURO - FORNECIMENTO E INSTALAÇÃO. AF_12/2019	UND	1,00	R$ 63,97	R$ 63,97
15.07.02	SINAPI	94605	PORTA DE ALUMÍNIO DE ABRIR PARA VIDRO, SEM GUARNIÇÃO, 87X210CM, FIXAÇÃO COM PARAFUSOS, INCLUSIVE VIDROS - FORNECIMENTO E INSTALAÇÃO. AF_12/2019	UND	1,15	R$ 972,75	R$ 1.081,19
			TOTAL GERAL				R$ 305.420,93

E-DOCS - CÓPIA DO PROCESSO 2025-6X76D GERADO POR UDSON OLIVEIRA RAMOS DE AGUIAR EM 13/05/2026 07:51 DOCUMENTO 1 / 1 PÁGINA 3186 / 5723

Este documento encontra-se registrado no Conselho Regional de Engenharia e Agronomia do Espírito Santo, vinculado a Certidão nº 1164/2024, emitida em 17/05/2024

Certidão Nº.: 1164/2024
17/05/2024 17:32:06
Chave de Impressão: abbgecace
O documento neste ato registrado foi emitido em 17/05/2024 e contém 8 folhas.

2026-CQNL83 - E-DOCS - CÓPIA SIMPLES 06/03/2026 12:09 PÁGINA 49 / 131

CONSTRUTORA E SERVIÇOS W.B.M LTDA-ME
Rua Romário Fernandes Barbosa, 42, Bairro Clério Moulin
Alegre-ES, CEP 29500-000
CNPJ sob o n.º 26.570.470/0001-84

DECLARAÇÃO

Eu, **José Fernandes Martins Júnior** – CREA ES-034018/D, declaro que fui o único responsável técnico pelos serviços descritos nas ART's nº 0820230013200, 0820230313321, 0820240010652 e 0820240010653, referente o contrato nº 017/2023, cujo objeto foi a Reforma do Centro de Referência de Assistência Social – CREAS, município de Alegre/ES, incluindo o fornecimento de toda a equipe e os materiais/maquinários necessários à execução dos serviços, conforme especificações de planilha e projeto no período de 25/01/2023 à 25/01/2024.

Declaro também que não houve sub-empreitada até a presente data

Por verdade, afirmo a presente declaração.

Alegre/ES, 22 de fevereiro de 2023

JOSE FERNANDES MARTINS JUNIOR:13658192720

Assinado de forma digital por JOSE FERNANDES MARTINS JUNIOR:13658192720
Dados: 2024.02.22 19:24:25 -03'00'

José Fernandes Martins Júnior
Engenheiro Civil
CREA ES – 034018/D

E-DOCS - CÓPIA DO PROCESSO 2025-6X76D GERADO POR UDSON OLIVEIRA RAMOS DE AGUIAR EM 13/05/2026 07:51 DOCUMENTO 1 / 1 PÁGINA 3187 / 5723

Este documento encontra-se registrado no Conselho Regional de Engenharia e Agronomia do Espírito Santo, vinculado a Certidão nº 1164/2024, emitida em 17/05/2024

Certidão Nº.: 1164/2024
17/05/2024 17:32:06
Chave de Impressão: abbgecace
O documento neste ato registrado foi emitido em 17/05/2024 e contém 8 folhas.

2026-CQNL83 - E-DOCS - CÓPIA SIMPLES 06/03/2026 12:09 PÁGINA 50 / 131

Certidão de Acervo Técnico - CAT
Resolução nº 1.137, de 31 de Março de 2023

CREA-ES

Conselho Regional de Engenharia e Agronomia do ES

CAT COM REGISTRO DE ATESTADO

2752/2024

Atividade concluída

CERTIFICAMOS, de ordem do(a) senhor(a) Presidente do CONSELHO REGIONAL DE ENGENHARIA E AGRONOMIA DO ESTADO ESPÍRITO SANTO, que o(a) profissional abaixo qualificado procedeu a(s) ANOTAÇÃO(ÕES) DE RESPONSABILIDADE TÉCNICA-ART, constantes do presente certificado, tendo comprovado a efetiva realização do serviços de acordo com a Resolução Nº 1137/2023 do CONFEA.

Protocolo/Ano:	**1011201/2024**		
Profissional:	**JOSE FERNANDES MARTINS JUNIOR**		
Registro:	**ES-034018/D**	RNP:	**0812885309**
Título Profissional:	**ENGENHEIRO DE SEGURANÇA DO TRABALHO,ENGENHEIRO CIVIL**		

Nº da ART:	**0820230333574**	**Art(s) Vinculada(s):**	**0820240062265**
Registrada em:	30/11/2023		
Empresa contratada:	**CONSTRUTORA E SERVIÇOS W .B .M LTDA**		
Contratante:	**MUNICÍPIO DE ALEGRE**	CPF/CNPJ:	**27174101000135**
Proprietário:	MUNICÍPIO DE ALEGRE	CPF/CNPJ:	27174101000135
End. da Obra/Serviço:	RUA ROMARIO BARBOSA FERNANDES	Número:	S/Nº
Complemento:	CAMPO SOCIETY	Bairro:	CLERIO MOULIN
Cidade:	ALEGRE	UF:	ES
CEP:	29500000		

SERVIÇOS DA ART

Atividade Técnica:	8.1 - EXECUÇÃO DE OBRA;
Natureza - Obra de Serv.:	EDIFICAÇÕES;
Tipo de Obra:	EDIFICAÇÃO FINS ESPORTIVOS;
Participação técnica:	100 - RESPONSABILIDADE TÉCNICA;
Nivel da Participação:	EXECUÇÃO;
Projetos/Serviços:	NENHUM;

Resumo do Contrato:	FORNECIMENTO E EXECUÇÃO DA COBERTURA METÁLICA DA CANTINA DO CAMPO SOCIETY DO BAIRRO CLÉRIO MOULIN EM ALEGRE/ES
Documento de Conclusão:	ATESTADO DE CAPACIDADE TÉCNICA, EMITIDO PELA PREFEITURA MUNICIPAL DE ALEGRE, EM 29 DE MAIO DE 2024, ASSINADO PELA ENGENHEIRA CIVIL LETÍCIA PINHEIRO DE OLIVEIRA, PELO SR. RAFAEL NICÁCIO VIANA-SECRETÁRIO EXECUTIVO DE OBRAS, SANEAMENTO E SERVIÇOS URBANOS, PELO SR. NEMROD EMERICK PREFEITO MUNICIPAL DE ALEGRE. CONTRATO N° 247/2023, EMITIDO EM 29/11/2023 E HOUVE 01 TERMO ADITIVO CONTRATUAL.CERTIFICADO POR ESTE CONSELHO.

2752/2024

02/10/2024

A CAT à qual o atestado está vinculado é o documento que comprova o registro do atestado no Crea.
A CAT à qual o atestado está vinculado constituirá prova da capacidade técnico-profissional da pessoa jurídica somente se o responsável técnico indicado estiver ou venha a ser integrado ao seu quadro técnico por meio de declaração entregue no momento da habilitação ou da entrega das propostas.
A CAT é válida em todo o território nacional.

A CAT perderá a validade no caso de modificação dos dados técnicos qualitativos e quantitativos nela contidos, bem como de alteração da situação do registro da ART.
A autenticidade deste documento (certidão de Acervo Técnico e Atestado) pode ser verificado através de nosso site http://bit.ly/consulta_cat, a chave de validação é o nº da certidão e qualquer dos número(s) de selo ou a chave de impressão apresentado no documento.
A falsificação deste documento constitui crime previsto no Código Penal Brasileiro, sujeitando o autor à respectiva ação penal.

Conselho Regional de Engenharia e Agronomia do ES

Data de Impressão: 02/10/2024 16:24:17

E-DOCS - CÓPIA DO PROCESSO 2025-6X76D GERADO POR UDSON OLIVEIRA RAMOS DE AGUIAR EM 13/05/2026 07:51 DOCUMENTO 1 / 1 PÁGINA 3188 / 5723

2026-CQNL83 - E-DOCS - CÓPIA SIMPLES 06/03/2026 12:09 PÁGINA 51 / 131

Certidão de Acervo Técnico - CAT
Resolução nº 1.137, de 31 de Março de 2023

CREA-ES

Conselho Regional de Engenharia e Agronomia do ES

CAT COM REGISTRO DE ATESTADO

2752/2024

Atividade concluída

CERTIFICAMOS, de ordem do(a) senhor(a) Presidente do CONSELHO REGIONAL DE ENGENHARIA E AGRONOMIA DO ESTADO ESPÍRITO SANTO, que o(a) profissional abaixo qualificado procedeu a(s) ANOTAÇÃO(ÕES) DE RESPONSABILIDADE TÉCNICA-ART, constantes do presente certificado, tendo comprovado a efetiva realização do serviços de acordo com a Resolução Nº 1137/2023 do CONFEA.

Protocolo/Ano: **1011201/2024**

Profissional: **JOSE FERNANDES MARTINS JUNIOR**

Registro: **ES-034018/D** RNP: **0812885309**

Título Profissional: **ENGENHEIRO DE SEGURANÇA DO TRABALHO,ENGENHEIRO CIVIL**

Restrições: NO ATESTADO APRESENTAM-SE ATIVIDADES/SERVIÇOS COMPATÍVEIS COM AS ATRIBUIÇÕES DO PROFISSIONAL, COM RESTRIÇÕES.

RESTRIÇÃO: · AS INSTALAÇÕES ELÉTRICAS FICAM RESTRITAS A BAIXA TENSÃO; · SOLDAGEM.

- O ESCOPO DA RESPONSABILIDADE TÉCNICA PROFISSIONAL SE LIMITA AOS SERVIÇOS E ATIVIDADES DENTRO DE SUA ÁREA DE FORMAÇÃO E ESPECIALIZAÇÃO DA ENGENHARIA, DE ACORDO COM SUAS ATRIBUIÇÕES E COMPETÊNCIAS. É ESTE O PARECER

Inf. Complementares: CERTIFICAMOS, FINALMENTE, QUE SE ENCONTRA VINCULADO À PRESENTE CERTIDÃO DE ACERVO TÉCNICO - CAT, CONFORME SELOS DE SEGURANÇA OU CHAVE DE IMPRESSÃO achfccace, O ATESTADO CONTENDO 3 FOLHA(S), EXPEDIDO PELO CONTRATANTE DA OBRA/SERVIÇO, A QUEM CABE A RESPONSABILIDADE PELA VERACIDADE E EXATIDÃO DAS INFORMAÇÕES NELE CONSTANTES.

2752/2024

02/10/2024

RAIANNA RIBEIRO SILVA - Matr.: 474
ASSISTENTE JÚNIOR

JOSÉ MARIA COLA DOS SANTOS - Matr.: 439
GERENTE DE ATENDIMENTO DO CREA/ES

A CAT à qual o atestado está vinculado é o documento que comprova o registro do atestado no Crea.
A CAT à qual o atestado está vinculado constituirá prova da capacidade técnico-profissional da pessoa jurídica somente se o responsável técnico indicado estiver ou venha a ser integrado ao seu quadro técnico por meio de declaração entregue no momento da habilitação ou da entrega das propostas.
A CAT é válida em todo o território nacional.

A CAT perderá a validade no caso de modificação dos dados técnicos qualitativos e quantitativos nela contidos, bem como de alteração da situação do registro da ART.
A autenticidade deste documento (certidão de Acervo Técnico e Atestado) pode ser verificado através de nosso site http://bit.ly/consulta_cat, a chave de validação é o nº da certidão e qualquer dos número(s) de selo ou a chave de impressão apresentado no documento.
A falsificação deste documento constitui crime previsto no Código Penal Brasileiro, sujeitando o autor à respectiva ação penal.

E-DOCS - CÓPIA DO PROCESSO 2025-6X76D GERADO POR UDSON OLIVEIRA RAMOS DE AGUIAR EM 13/05/2026 07:51 DOCUMENTO 1 / 1 PÁGINA 3189 / 5723

2026-CQNL83 - E-DOCS - CÓPIA SIMPLES 06/03/2026 12:09 PÁGINA 52 / 131

PREFEITURA DE ALEGRE

SEOSU
Secretaria Executiva de Obras, Saneamento e Serviços Urbanos

ATESTADO DE CAPACIDADE TÉCNICA

A **PREFEITURA MUNICIPAL DE ALEGRE** com sede no Parque Getúlio Vargas, N.º 01, centro – Alegre/ES – CEP: 29.500-000, inscrita no CNPJ sob o N.º 27.174.101/0001-35, atesta para devidos fins que a empresa **CONSTRUTORA E SERVIÇOS W.B.M. LTDA - ME**, com sede na Rua Romário Barbosa Fernandes, nº 42, Clério Moulin, Alegre/ES – CEP: 29.500-000, inscrita no CNPJ nº 26.570.470/0001-84, executou o objeto do contrato nº 247/2023 cujo o objeto foi a contratação de empresa especializada na execução dos serviços de FORNECIMENTO E EXECUÇÃO DA COBERTURA METÁLICA DA CANTINA DO CAMPO SOCIETY DO BAIRRO CLÉRIO MOULIN EM ALEGRE/ES. Obra licitada através da Tomada de Preço 018/2023. A ordem de serviço foi emitida no dia 29 de novembro de 2023 e o termo de aceitação da obra emitido no dia 15 de fevereiro de 2024.

Atestamos, ainda que os serviços foram executados de forma satisfatória, não havendo nada que, até o presente momento, desabone sua Capacidade Técnica e Administrativa, conforme planilha anexa de serviços executados.

Responsável Técnico da obra: JOSE FERNANDES MARTINS JUNIOR, Engenheiro Civil - CREA-ES 034018/D, no período de execução 29/11/2023 à 15/02/2024.

Alegre/ES, 29 de maio de 2024

NEMROD EMERICK:27 048542895

Nemrod Emerick
Prefeito Municipal de Alegre

RAFAEL NICACIO VIANA:10660142 777

Rafael Nicácio Viana
Secretário Executivo de Obras, Saneamento e Serviços Urbanos

gov.br LETICIA PINHEIRO DE OLIVEIRA

Leticia Pinheiro de Oliveira
Engenheira Civil
CREA ES-045131/D

E-DOCS - CÓPIA DO PROCESSO 2025-6X76D GERADO POR UDSON OLIVEIRA RAMOS DE AGUIAR EM 13/05/2026 07:51 DOCUMENTO 1 / 1 PÁGINA 3190 / 5723

Este documento encontra-se registrado no Conselho Regional de Engenharia e Agronomia do Espírito Santo, vinculado a Certidão nº 2752/2024, emitida em 02/10/2024

Certidão Nº.: 2752/2024
02/10/2024 16:24:17
Chave de Impressão: achfccace
O documento neste ato registrado foi emitido em 02/10/2024 e contém 3 folhas.

2026-CQNL83 - E-DOCS - CÓPIA SIMPLES 06/03/2026 12:09 PÁGINA 53 / 131

PREFEITURA DE ALEGRE

SEOSU
Secretaria Executiva de Obras, Saneamento e Serviços Urbanos

PREFEITURA MUNICIPAL DE ALEGRE
Estado do Espírito Santo

SEOSU

PROPONENTE:	Prefeitura Municipal de Alegre - ES	**BDI:** 29,61%
OBRA:	Cobertura da Cantina do Campo Society Clerio Micutin - Alegre ES	**Leis Sociais:** 157,27%
Referências:	SINAPI JAN 2024; DER/ES ED JUN 2023	**Data de elaboração:** 02/10/2023

ITEM	REFERÊNCIA ORIGEM	REFERÊNCIA CÓDIGO	DESCRIÇÃO	UNID.	QUANT.
01			SERVIÇOS PRELIMINARES		
1.1	SINAPI	104818	PLACA DE OBRA (PARA CONSTRUCAO CIVIL) EM CHAPA GALVANIZADA *N. 22*, ADESIVADA, DE *2,4 X 1,2* M (SEM POSTES PARA FIXACAO)	m²	2,88
1.2	SINAPI	010404	CORTE E DESTOCAMENTO DE ÁRVORES COM DIÂMETRO DE ATÉ 15 CM	UNID.	6,00
02			ESTRUTURA DE CONCRETO ARMADO		
2.1	SINAPI	96547	ARMAÇÃO DE BLOCO, VIGA BALDRAME OU SAPATA UTILIZANDO AÇO CA-50 DE 12,5 MM	KG	592,00
2.2	SINAPI	96546	ARMAÇÃO DE BLOCO, VIGA BALDRAME OU SAPATA UTILIZANDO AÇO CA-50 DE 6,3 MM - MONTAGEM. AF_06/2017	KG	114,36
2.3	SINAPI	96545	ARMAÇÃO DE BLOCO, VIGA BALDRAME OU SAPATA UTILIZANDO AÇO CA-50 DE 20,0 MM - MONTAGEM. AF_06/2017	KG	169,60
2.4	SINAPI	94971	CONCRETO FCK = 30MPA, TRAÇO 1:2,3:2,7 (CIMENTO/ AREIA MÉDIA/ BRITA 1) - PREPARO MECÂNICO COM BETONEIRA 400L. AF_07/2016	M³	13,54
2.5	SINAPI	92662	MONTAGEM E DESMONTAGEM DE FÔRMA DE VIGA, ESCORAMENTO METÁLICO, PÉ-DIREITO SIMPLES, EM CHAPA DE MADEIRA RESINADA, 8 UTILIZAÇÕES. AF_09/2020	M²	48,00
2.6	SINAPI	96A25	ESCAVAÇÃO MANUAL PARA BLOCO DE COROAMENTO OU SAPATA (INCLUINDO ESCAVAÇÃO PARA COLOCAÇÃO DE FÔRMAS). AF_06/2017	M³	23,19
2.7	SINAPI	96995	REATERRO MANUAL APILOADO COM SOQUETE	M³	15,46
2.8	SINAPI	101617	RECOMPOSIÇÃO DE PAVIMENTO EM PARALELEPÍPEDOS, REJUNTAMENTO COM PÓ DE PEDRA , COM REAPROVEITAMENTO DOS PARALELEPÍPEDOS, PARA O FECHAMENTO DE VALAS - INCLUSO RETIRADA E COLOCAÇÃO DO MATERIAL. AF_12/2020	M²	16,40
03			ESTRUTURA METÁLICA		
3.1	DER/ES ED	90219	COBERTURA EM TELHA ONDULADA DE ALUMÍNIO, ESP. 0,8MM, INCLUSIVE ACESSÓRIOS DE FIXAÇÃO	M²	227,80
3.2	SINAPI	043068	AÇO CA-50, 20,0 MM, OU 12,5 MM, OU 8,0 MM, OU 20,0 MM, DOBRADO E CORTADO	KG	0,00
3.3	SINAPI	100775	ESTRUTURA TRELIÇADA DE COBERTURA, TIPO PONT, COM LIGAÇÕES SOLDADAS, INCLUSOS PERFIS METÁLICOS, CHAPAS METÁLICAS, MÃO DE OBRA E TRANSPORTE COM GUINDASTE - FORNECIMENTO E INSTALAÇÃO. AF_01/2020_PSA	KG	748,94
3.4	SINAPI	100776	ESTRUTURA TRELIÇADA DE COBERTURA, TIPO ARCO, COM LIGAÇÕES PARAFUSADAS, INCLUSOS PERFIS METÁLICOS, CHAPAS METÁLICAS, MÃO DE OBRA E TRANSPORTE COM GUINDASTE - FORNECIMENTO E INSTALAÇÃO. AF_01/2020_PSA	KG	1998,65
3.5	SINAPI	94227	CALHA EM CHAPA DE AÇO GALVANIZADO NÚMERO 24, DESENVOLVIMENTO DE 33 CM, INCLUSO TRANSPORTE VERTICAL. AF_07/2019	M	40,00
3.6	SINAPI	94227	TUBO PVC, SÉRIE R, ÁGUA PLUVIAL, DN 100 MM, FORNECIDO E INSTALADO EM RAMAL DE ENCAMINHAMENTO. AF_06/2022	M	65,40
04			ELÉTRICA		
4.1	COMP.	1.1	REFLETOR LED 150W SUPER BRANCO	UNID.	4,00
4.2	SINAPI	91926	CABO DE COBRE FLEXÍVEL ISOLADO, 2,5 MM², ANTI-CHAMA 450/750 V, PARA CIRCUITOS TERMINAIS - FORNECIMENTO E INSTALAÇÃO. AF_12/2015	M	110,00
4.3	DER/ES ED	151126	ELETRODUTO DE PVC RÍGIDO ROSCÁVEL, DIÂM. 3/4 (25MM), INCLUSIVE CONEXÕES	M	45,00
4.4	DER/ES ED	48859	MINI DISJUNTOR MONOPOLAR 10A CURVA C 5KA 220/127V	UNID.	1,00
05			LIMPEZA FINAL DE OBRA		
5.1	DER/ES ED	200402	LIMPEZA GERAL DE OBRAS (QUADRAS, PRAÇAS E JARDINS)	M²	168,00
06			ITENS NOVOS		
6.1	DER/ES ED	190209	PINTURA COM TINTA ACRÍLICA, MARCAS DE REFERÊNCIA SUVINIL, CORAL OU METALATEX, INCLUSIVE SELADOR ACRÍLICO, SOBRE CONCRETO OU BLOCOS DE CONCRETO, A TRÊS DEMÃOS	M²	10,62
6.2	COMP.	1.3	PINTURA COM TINTA ALQUÍDICA DE ACABAMENTO (ESMALTE SINTÉTICO ACETINADO) PULVERIZADA SOBRE PERFIL METÁLICO EXECUTADO EM OBRA (POR DEMÃO). AF_01/2020_PE	M²	319,00
6.3	COMP.	1.2	CONTRAVENTAMENTO COM VERGALHÕES DE AÇO CA-50 DE 10,0 MM OU 12,5 MM OU 16,0 MM, INCLUINDO FORNECIMENTO E MONTAGEM	KG	201,85

E-DOCS - CÓPIA DO PROCESSO 2025-6X76D GERADO POR UDSON OLIVEIRA RAMOS DE AGUIAR EM 13/05/2026 07:51 DOCUMENTO 1 / 1 PÁGINA 3191 / 5723

Este documento encontra-se registrado no Conselho Regional de Engenharia e Agronomia do Espírito Santo, vinculado a Certidão nº 2752/2024, emitida em 02/10/2024

2026-CQNL83 - E-DOCS - CÓPIA SIMPLES 06/03/2026 12:09 PÁGINA 54 / 131

Certidão Nº.: 2752/2024
02/10/2024 16:24:17
Chave de Impressão: achfccace
O documento neste ato registrado foi emitido em 02/10/2024 e contém 3 folhas.

CONSTRUTORA E SERVIÇOS W.B.M LTDA-ME
Rua Romário Fernandes Barbosa, 42, Bairro Clério Moulin
Alegre-ES, CEP 29500-000
CNPJ sob o n.º 26.570.470/0001-84

DECLARAÇÃO

Eu, **José Fernandes Martins Júnior** – CREA ES-034018/D, declaro que fui o único responsável técnico pelos serviços referente o contrato nº 247/2023, objetivando a contratação de empresa especializada na execução dos serviços de fornecimento e execução da cobertura metálica da cantina do campo society do bairro Clério Moulin em Alegre/ES e que houve apenas 1 (um) termo de aditivo contratual no período de 29/11/2023 à 15/02/2024.

Declaro também que não houve sub-empreitada até a presente data.

Por verdade, afirmo a presente declaração.

Alegre/ES, 07 de junho de 2024

JOSE FERNANDES MARTINS JUNIOR:13658192720

Assinado de forma digital por JOSE FERNANDES MARTINS JUNIOR:13658192720
Dados: 2024.09.19 08:34:49 -03'00'

José Fernandes Martins Júnior
Engenheiro Civil
CREA ES – 034018/D

E-DOCS - CÓPIA DO PROCESSO 2025-6X76D GERADO POR UDSON OLIVEIRA RAMOS DE AGUIAR EM 13/05/2026 07:51 DOCUMENTO 1 / 1 PÁGINA 3192 / 5723

Este documento encontra-se registrado no Conselho Regional de Engenharia e Agronomia do Espírito Santo, vinculado a Certidão nº 2752/2024, emitida em 02/10/2024

Certidão Nº.: 2752/2024
02/10/2024 16:24:17
Chave de Impressão: achfccace
O documento neste ato registrado foi emitido em 02/10/2024 e contém 3 folhas.

2026-CQNL83 - E-DOCS - CÓPIA SIMPLES 06/03/2026 12:09 PÁGINA 55 / 131

Certidão de Acervo Técnico - CAT
Resolução nº 1.137, de 31 de Março de 2023

CREA-ES

Conselho Regional de Engenharia e Agronomia do ES

CAT COM REGISTRO DE ATESTADO

2753/2024

Atividade concluída

CERTIFICAMOS, de ordem do(a) senhor(a) Presidente do CONSELHO REGIONAL DE ENGENHARIA E AGRONOMIA DO ESTADO ESPÍRITO SANTO, que o(a) profissional abaixo qualificado procedeu a(s) ANOTAÇÃO(ÕES) DE RESPONSABILIDADE TÉCNICA-ART, constantes do presente certificado, tendo comprovado a efetiva realização do serviços de acordo com a Resolução Nº 1137/2023 do CONFEA.

Protocolo/Ano:	**1011401/2024**		
Profissional:	**JOSE FERNANDES MARTINS JUNIOR**		
Registro:	**ES-034018/D**	RNP:	**0812885309**
Título Profissional:	**ENGENHEIRO DE SEGURANÇA DO TRABALHO,ENGENHEIRO CIVIL**		

Nº da ART:	**0820230297719**	**Art(s) Vinculada(s):**	**0820240117956**
Registrada em:	30/10/2023		
Empresa contratada:	**CONSTRUTORA E SERVIÇOS W .B .M LTDA**		
Contratante:	**MUNICÍPIO DE ALEGRE**	CPF/CNPJ:	**27174101000135**
Proprietário:	MUNICÍPIO DE ALEGRE	CPF/CNPJ:	27174101000135
End. da Obra/Serviço:	RUA HOMERO MARTINS THEBAUT	Número:	
Complemento:	CAPELA MORTUARIA CAFE	Bairro:	DISTRITO DO CAFE
Cidade:	ALEGRE	UF:	ES CEP: 29500000

SERVIÇOS DA ART

Atividade Técnica:	8.1 - EXECUÇÃO DE OBRA;
Natureza - Obra de Serv.:	EDIFICAÇÕES;
Tipo de Obra:	EDIFICAÇÕES OUTRAS FINALIDADES;
Participação técnica:	100 - RESPONSABILIDADE TÉCNICA;
Nivel da Participação:	EXECUÇÃO;
Projetos/Serviços:	NENHUM;

Resumo do Contrato:	CONTRATAÇÃO DE EMPRESA PARA EXECUÇÃO DE REFORMA NA CAPELA SITUADA NA COMUNIDADE DO CAFÉ, LOCALIZADO NO MUNICÍPIO DE ALEGRE/ES.
Documento de Conclusão:	ATESTADO DE CAPACIDADE TÉCNICA, EMITIDO PELA PREFEITURA MUNICIPAL DE ALEGRE EM 29 DE MAIO DE 2024, ASSINADO PELA ENGENHEIRA CIVIL LETÍCIA PINHEIRO DE OLIVEIRA (CREA ES-045131/D) PELO SR. RAFAEL NICÁCIO VIANA- SECRETÁRIO EXECUTIVO DE OBRAS, SANEAMENTO E SERVIÇOS URBANOS E PELO SR. NEMROD EMERICK -PREFEITO MUNICIPAL DE ALEGRE. CONTRATO N° 230/2023 EMITIDO EM 25/10/2023 E HOUVE 01 TERMO ADITIVO CONTRATUAL. CERTIFICADO POR ESTE CONSELHO.

2753/2024

02/10/2024

A CAT à qual o atestado está vinculado é o documento que comprova o registro do atestado no Crea.
A CAT à qual o atestado está vinculado constituirá prova da capacidade técnico-profissional da pessoa jurídica somente se o responsável técnico indicado estiver ou venha a ser integrado ao seu quadro técnico por meio de declaração entregue no momento da habilitação ou da entrega das propostas.
A CAT é válida em todo o território nacional.

A CAT perderá a validade no caso de modificação dos dados técnicos qualitativos e quantitativos nela contidos, bem como de alteração da situação do registro da ART.
A autenticidade deste documento (certidão de Acervo Técnico e Atestado) pode ser verificado através de nosso site http://bit.ly/consulta_cat, a chave de validação é o nº da certidão e qualquer dos número(s) de selo ou a chave de impressão apresentado no documento.
A falsificação deste documento constitui crime previsto no Código Penal Brasileiro, sujeitando o autor à respectiva ação penal.

Conselho Regional de Engenharia e Agronomia do ES

Data de Impressão: 02/10/2024 16:29:14

E-DOCS - CÓPIA DO PROCESSO 2025-6X76D GERADO POR UDSON OLIVEIRA RAMOS DE AGUIAR EM 13/05/2026 07:51 DOCUMENTO 1 / 1 PÁGINA 3193 / 5723

2026-CQNL83 - E-DOCS - CÓPIA SIMPLES 06/03/2026 12:09 PÁGINA 56 / 131

Certidão de Acervo Técnico - CAT
Resolução nº 1.137, de 31 de Março de 2023

CREA-ES

Conselho Regional de Engenharia e Agronomia do ES

CAT COM REGISTRO DE ATESTADO

2753/2024

Atividade concluída

CERTIFICAMOS, de ordem do(a) senhor(a) Presidente do CONSELHO REGIONAL DE ENGENHARIA E AGRONOMIA DO ESTADO ESPÍRITO SANTO, que o(a) profissional abaixo qualificado procedeu a(s) ANOTAÇÃO(ÕES) DE RESPONSABILIDADE TÉCNICA-ART, constantes do presente certificado, tendo comprovado a efetiva realização do serviços de acordo com a Resolução Nº 1137/2023 do CONFEA.

Protocolo/Ano: **1011401/2024**

Profissional: **JOSE FERNANDES MARTINS JUNIOR**

Registro: **ES-034018/D** RNP: **0812885309**

Título Profissional: **ENGENHEIRO DE SEGURANÇA DO TRABALHO,ENGENHEIRO CIVIL**

Restrições: NO ATESTADO APRESENTAM-SE ATIVIDADES/SERVIÇOS COMPATÍVEIS COM AS ATRIBUIÇÕES DO PROFISSIONAL, COM RESTRIÇÕES E EXCETOS.

RESTRIÇÃO: · AS INSTALAÇÕES ELÉTRICAS FICAM RESTRITAS A BAIXA TENSÃO; EXCETOS: · 15 INSTALAÇÃO DE INCÊNDIO.

- O ESCOPO DA RESPONSABILIDADE TÉCNICA PROFISSIONAL SE LIMITA AOS SERVIÇOS E ATIVIDADES DENTRO DE SUA ÁREA DE FORMAÇÃO E ESPECIALIZAÇÃO DA ENGENHARIA, DE ACORDO COM SUAS ATRIBUIÇÕES E COMPETÊNCIAS.

Inf. Complementares: CERTIFICAMOS, FINALMENTE, QUE SE ENCONTRA VINCULADO À PRESENTE CERTIDÃO DE ACERVO TÉCNICO - CAT, CONFORME SELOS DE SEGURANÇA OU CHAVE DE IMPRESSÃO achfdcace, O ATESTADO CONTENDO 8 FOLHA(S), EXPEDIDO PELO CONTRATANTE DA OBRA/SERVIÇO, A QUEM CABE A RESPONSABILIDADE PELA VERACIDADE E EXATIDÃO DAS INFORMAÇÕES NELE CONSTANTES.

2753/2024

02/10/2024

RAIANNA RIBEIRO SILVA - Matr.: 474
ASSISTENTE JÚNIOR

JOSÉ MARIA COLA DOS SANTOS - Matr.: 439
GERENTE DE ATENDIMENTO DO CREA/ES

A CAT à qual o atestado está vinculado é o documento que comprova o registro do atestado no Crea.
A CAT à qual o atestado está vinculado constituirá prova da capacidade técnico-profissional da pessoa jurídica somente se o responsável técnico indicado estiver ou venha a ser integrado ao seu quadro técnico por meio de declaração entregue no momento da habilitação ou da entrega das propostas.
A CAT é válida em todo o território nacional.

A CAT perderá a validade no caso de modificação dos dados técnicos qualitativos e quantitativos nela contidos, bem como de alteração da situação do registro da ART.
A autenticidade deste documento (certidão de Acervo Técnico e Atestado) pode ser verificado através de nosso site http://bit.ly/consulta_cat, a chave de validação é o nº da certidão e qualquer dos número(s) de selo ou a chave de impressão apresentado no documento.
A falsificação deste documento constitui crime previsto no Código Penal Brasileiro, sujeitando o autor à respectiva ação penal.

E-DOCS - CÓPIA DO PROCESSO 2025-6X76D GERADO POR UDSON OLIVEIRA RAMOS DE AGUIAR EM 13/05/2026 07:51 DOCUMENTO 1 / 1 PÁGINA 3194 / 5723

2026-CQNL83 - E-DOCS - CÓPIA SIMPLES 06/03/2026 12:09 PÁGINA 57 / 131

PREFEITURA DE ALEGRE

SEOSU
Secretaria Executiva de Obras, Saneamento e Serviços Urbanos

ATESTADO DE CAPACIDADE TÉCNICA

A **PREFEITURA MUNICIPAL DE ALEGRE** com sede no Parque Getúlio Vargas, N.º 01, centro – Alegre/ES – CEP: 29.500-000, inscrita no CNPJ sob o N.º 27.174.101/0001-35, atesta para devidos fins que a empresa **CONSTRUTORA E SERVIÇOS W.B.M. LTDA - ME**, com sede na Rua Romário Barbosa Fernandes, nº 42, Clério Moulin, Alegre/ES – CEP: 29.500-000, inscrita no CNPJ nº 26.570.470/0001-84, executou o objeto do contrato nº 230/2023 cujo o objeto foi a CONTRATAÇÃO DE EMPRESA ESPECIALIZADA NA EXECUÇÃO DE REFORMA NA CAPELA SITUADA NA COMUNIDADE DO CAFÉ, LOCALIZADO NO MUNICÍPIO DE ALEGRE/ES. Obra licitada através da Tomada de Preço 019/2023. A ordem de serviço foi emitida no dia 25 de outubro de 2023 e o termo de aceitação da obra emitido no dia 05 de abril de 2024.

Atestamos, ainda que os serviços foram executados de forma satisfatória, não havendo nada que, até o presente momento, desabone sua Capacidade Técnica e Administrativa, conforme planilha anexa de serviços executados.

Responsável Técnico da obra: **JOSE FERNANDES MARTINS JUNIOR**, Engenheiro Civil - CREA-ES 034018/D, no período de execução 25/10/2023 à 05/04/2024.

Alegre/ES, 29 de maio de 2024

NEMROD EMERICK:27048482890 48542890

Nemrod Emerick
Prefeito Municipal de Alegre

RAFAEL NICACIO VIANA:10669142377

Rafael Nicácio Viana
Secretário Executivo de Obras, Saneamento e Serviços Urbanos

gov.br LETICIA PINHEIRO DE OLIVEIRA

Leticia Pinheiro de Oliveira
Engenheira Civil
CREA ES-045131/D

E-DOCS - CÓPIA DO PROCESSO 2025-6X76D GERADO POR UDSON OLIVEIRA RAMOS DE AGUIAR EM 13/05/2026 07:51 DOCUMENTO 1 / 1 PÁGINA 3195 / 5723

Este documento encontra-se registrado no Conselho Regional de Engenharia e Agronomia do Espírito Santo, vinculado a Certidão nº 2753/2024, emitida em 02/10/2024

Certidão Nº.: 2753/2024
02/10/2024 16:29:14
Chave de Impressão: achfdcace
O documento neste ato registrado foi emitido em 02/10/2024 e contém 8 folhas.

2026-CQNL83 - E-DOCS - CÓPIA SIMPLES 06/03/2026 12:09 PÁGINA 58 / 131

Conselho Regional de Engenharia e Agronomia do ES

CREA-ES

Data de Impressão: 02/10/2024 16:29:14

PREFEITURA DE ALEGRE

SEOSU
Secretaria Executiva de Obras, Saneamento e Serviços Urbanos

PREFEITURA MUNICIPAL DE ALEGRE
Estado do Espírito Santo

PROPONENTE:	Prefeitura Municipal de Alegre - ES	**BDI:** 36,39%
OBRA:	Reforma da Capela Mortuária do Café	**Leis Sociais:** 157,27%
Referência:	DER-ES/SINAPI	**DATA-BASE:** MAI/2023

ITEM	ORIGEM	CÓDIGO	DESCRIÇÃO SERVIÇO	UNIDADE	QUANTIDADE
01			**SERVIÇOS PRELIMINARES**		
01.03			CANTEIRO DE OBRAS		
01.03.01	DER-ESP	S020305	PLACA DE Obra NAS DIMENSÕES DE 3,0 X 4,0 M, PADRÃO DER	M2	8,00
01.03.02	COMP	CP-01	ALUGUEL DE SANITÁRIO QUÍMICO,PORTÁTIL,MEDINDO 2,15M ALTURA X 1,14M LARGURA E 1,16M PROFUNDIDADE,INCLUSIVE INSTALAÇÃO E RETIRADA DO EQUIPAMENTO,FORNECIMENTO DE QUÍMICA DESODORIZANTE,BACTERICIDA E BACTERIOSTÁTICA,PAPEL HIGIÊNICO E VEÍCULO PROPRIO COM UNIDADE MÓVEL DE SUCÇÃO PARA LIMPEZA	UNIDADES	3,00
01.02			DEMOLIÇÕES E RETIRADAS		
01.02.01	DER-ESP	S010225	RETIRADA DE APARELHOS SANITÁRIOS	UND	4,00
01.02.02	DER-ESP	S010223	RETIRADA DE TORNEIRAS E REGISTROS	UND	2,00
01.02.03	DER-ESP	S010214	RETIRADA DE PORTAS E JANELAS DE MADEIRA, INCLUSIVE BATENTES	M2	6,68
01.02.04	DER-ESP	S010215	RETIRADA DE ESQUADRIAS METÁLICAS	M2	7,69
01.02.05	DER-ESP	S010209	DEMOLIÇÃO DE ALVENARIA	M3	11,08
01.02.06	DER-ESP	S010206	DEMOLIÇÃO DE REVESTIMENTO COM AZULEJOS	M2	4,80
01.02.07	DER-ESP	S010208	RETIRADA DE REVESTIMENTO ANTIGO EM REBOCO	M2	138,25
01.02.08	DER-ESP	S010201	DEMOLIÇÃO DE PISO CIMENTADO INCLUSIVE LASTRO DE CONCRETO	M2	34,85
01.02.09	DER-ESP	S010203	DEMOLIÇÃO DE PISO REVESTIDO COM CERÂMICA INCLUSIVE LASTRO DE CONCRETO	M2	37,50
01.02.10	DER-ESP	S010210	DEMOLIÇÃO MANUAL DE CONCRETO SIMPLES (EMOP 05.001.001)	M3	0,30
01.02.11	DER-ESP	S010240	RETIRADA DE PONTOS ELÉTRICOS (LUMINÁRIAS, INTERRUPTORES E TOMADAS)	UND	15,00
01.02.12	DER-ESP	S010275	RETIRADA DE CAIXAS/QUADROS ELÉTRICOS	UND	1,00
01.02.13	DER-ESP	S010256	REMOÇÃO DE TELHA ONDULADA DE FIBROCIMENTO, INCLUSIVE CUMEEIRA	M2	84,75
01.02.14	DER-ESP	S010325	DEMOLIÇÃO DE ESTRUTURA DE MADEIRA PARA TELHADO	M2	84,75
01.02.15	DER-ESP	S030304	ÍNDICE DE PREÇO PARA REMOÇÃO DE ENTULHO DECORRENTE DA EXECUÇÃO DE OBRAS (CLASSE A CERAMA - NBR 10.004 - CLASSE II-B), INCLUINDO ALUGUEL DA CAÇAMBA, CARGA, TRANSPORTE E DESCARGA EM ÁREA LICENCIADA	M3	31,61
01.03			LOCAÇÃO		
01.03.01	DER-ESP	S010301	LOCAÇÃO DE OBRA COM GABARITO DE MADEIRA	M2	47,63
02			**MOVIMENTAÇÃO DE TERRA**		
02.01	DER-ESP	S030103	ESCAVAÇÃO MANUAL EM MATERIAL DE 1A. CATEGORIA, ATÉ 1,50 M DE PROFUNDIDADE	M3	67,09
02.02	DER-ESP	S030201	REATERRO APILOADO DE CAVAS DE FUNDAÇÃO, EM CAMADAS DE 20 CM	M3	58,87
03			**ESTRUTURAS**		
03.03			INFRAESTRUTURA (FUNDAÇÃO)		
03.03.01	DER-ESP	S040206	FÔRMA DE TÁBUA DE MADEIRA DE 2,5 X 30,0 CM PARA FUNDAÇÕES, LEVANDO-SE EM CONTA A UTILIZAÇÃO 5 VEZES (INCLUSO O MATERIAL, CORTE, MONTAGEM, ESCORAMENTO E DESFORMA)	M2	39,55
03.03.02	DER-ESP	S040231	FORNECIMENTO, PREPARO E APLICAÇÃO DE CONCRETO MAGRO COM CONSUMO MÍNIMO DE CIMENTO DE 250 KG/M3 (BRITA 1 E 2) - 15% DE PERDAS JÁ INCLUÍDO NO CUSTO)	M3	0,41
03.03.03	DER-ESP	S040240	FORNECIMENTO, DOBRAGEM E COLOCAÇÃO EM FÔRMA, DE ARMADURA CA-60 E FINA, DIÂMETRO DE 4,0 A 7,0MM	KG	3,00
03.03.04	DER-ESP	S040249	FORNECIMENTO, DOBRAGEM E COLOCAÇÃO EM FÔRMA, DE ARMADURA CA-50 A MÉDIA, DIÂMETRO DE 8,0 A 12,0 MM	KG	139,66
03.03.05	DER-ESP	S040224	FORNECIMENTO, PREPARO E APLICAÇÃO DE CONCRETO FCK = 30 MPA (COM BRITA 1 E 2) - 15% DE PERDAS JÁ INCLUÍDO NO CUSTO)	M3	3,20
03.02			SUPER-ESTRUTURA		
03.02.01	DER-ESP	S040327	FÔRMA EM CHAPA DE MADEIRA COMPENSADA PLASTIFICADA 12MM PARA ESTRUTURA EM GERAL, 5 REAPROVEITAMENTOS, REFORÇADA COM SARRAFOS DE MADEIRA 2,5X10CM (INCL MATERIAL, CORTE, MONTAGEM, ESCORAS EM EUCALIPTO E DESFORMA)	M2	153,26
04.02.02	DER-ESP	S040244	FORNECIMENTO, DOBRAGEM E COLOCAÇÃO EM FÔRMA, DE ARMADURA CA-60 E FINA, DIÂMETRO DE 4,0 A 7,0MM	KG	12,20

E-DOCS - CÓPIA DO PROCESSO 2025-6X76D GERADO POR UDSON OLIVEIRA RAMOS DE AGUIAR EM 13/05/2026 07:51 DOCUMENTO 1 / 1 PÁGINA 3196 / 5723

Este documento encontra-se registrado no Conselho Regional de Engenharia e Agronomia do Espírito Santo, vinculado a Certidão nº 2753/2024, emitida em 02/10/2024

Certidão Nº.: 2753/2024
02/10/2024 16:29:14
Chave de Impressão: achfdcace
O documento neste ato registrado foi emitido em 02/10/2024 e contém 8 folhas.

2026-CQNL83 - E-DOCS - CÓPIA SIMPLES 06/03/2026 12:09 PÁGINA 59 / 131

PREFEITURA DE ALEGRE

SEOSU
Secretaria Executiva de Obras, Saneamento e Serviços Urbanos

03.02.03	DER-ES/SP	5040328	FORNECIMENTO, DOBRAGEM E COLOCAÇÃO EM FÔRMA, DE ARMADURA CA-50 A MEDIA, DIÂMETRO DE 6,3 A 10,0 MM	KG	694,90
03.02.04	DER-ES/SP	5040332	FORNECIMENTO, DOBRAGEM E COLOCAÇÃO EM FÔRMA, DE ARMADURA CA-50 A GROSSA, DIÂMETRO DE 12,5 A 25,0MM	KG	82,81
03.02.05	DER-ES/SP	5040331	FORNECIMENTO E APLICAÇÃO DE CONCRETO USINADO FCK=30 MPA - CONSIDERANDO BOMBEAMENTO (5% DE PERDAS JÁ INCLUÍDO NO CUSTO) (0% DE TAXA P/ CONCR. BOMBEAVEL)	M3	12,87
03.03			IMPERMEABILIZAÇÃO		
03.03.01	DER-ES/SP	5100209	PINTURA IMPERMEABILIZANTE COM ASFALFLEX OU EQUIVALENTE A 3 DEMÃOS	M2	55,06
04			PAREDES E PAINEIS		
04.01			ALVENARIA DE VEDAÇÃO		
04.01.01	DER-ES/SP	5050000	ALVENARIA DE BLOCOS CERÂMICOS 10 FUROS 9X19X20CM, ASSENTADOS C/ARGAMASSA DE CIMENTO, CAL HIDRATADA CH1 E AREIA TRAÇO 1:0,5:8, ESP. DAS JUNTAS 12MM E ESP. DAS PAREDES S/REVESTIMENTO, 10CM (BLOCO COMPRADO NA FÁBRICA, POSTO OBRA)	M2	86,11
04.02			VERGAS E CONTRAVERGAS		
04.02.01	DER-ES/SP	5050301	VERGA/CONTRAVERGA RETA DE CONCRETO ARMADO 10 X 5 CM, FCK = 15 MPA, INCLUSIVE FORMA, ARMAÇÃO E DESFORMA	M	44,24
05			REVESTIMENTOS DE PAREDES		
05.01	DER-ES/SP	5120308	CHAPISCO DE ARGAMASSA DE CIMENTO E AREIA MÉDIA OU GROSSA LAVADA NO TRAÇO 1:3, ESPESSURA 5MM, COM UTILIZAÇÃO DE IMPERMEABILIZANTE	M2	300,47
05.02	DER-ES/SP	5120303	EMBOÇO DE ARGAMASSA DE CIMENTO, CAL HIDRATADA CH1 E AREIA MÉDIA OU GROSSA LAVADA NO TRAÇO 1:0,5:6, ESPESSURA 20 MM	M2	96,74
05.03	DER-ES/SP	5110302	REBOCO TIPO PAULISTA DE ARGAMASSA DE CIMENTO, CAL HIDRATADA CH1 E AREIA LAVADA TRAÇO 1:0,5:6, ESPESSURA 25 MM	M2	213,75
05.04	SINAPI	87271	REVESTIMENTO CERÂMICO PARA PAREDES INTERNAS COM PLACAS TIPO ESMALTADA EXTRA DE DIMENSÕES 33X45 CM APLICADAS NA ALTURA INTEIRA DAS PAREDES. AF_02/2023_PS	M2	67,72
05.05	DER-ES/SP	5120220	CERÂMICA 10 X 10 CM, MARCAS DE REFERÊNCIA ELIANE, CECRISA OU PORTOBELLO, NAS CORES BRANCO OU AREIA, COM REJUNTE ESP. 0,5 CM, ESPREMIDO ARGAMASSA COLANTE	M2	41,50
05.06	DER-ES/SP	5120227	RODA PAREDE EM GRANITO CINZA ANDORINHA 7X20CM, COM ACABAMENTO ABAULADO NOS DOIS LADOS	M	29,69
06			PINTURA		
06.01	DER-ES/SP	5190109	EMASSAMENTO DE PAREDES E FORROS, COM DUAS DEMÃOS DE MASSA ACRÍLICA, MARCAS DE REFERÊNCIA SUVINIL, CORAL OU METALATEX	M2	55,85
06.02	DER-ES/SP	5190106	PINTURA EM PAREDES E FORROS, APLICAÇÃO MANUAL, COM TRÊS DEMÃO DE TINTA LÁTEX ACRÍLICO PREMIUM, REFERÊNCIA CORAL 4 METALATEX, INCLUSIVE UMA DEMÃO DE LIQUIDO SELADOR ACRÍLICO, REFERÊNCIA SUVINIL, CORAL OU METALATEX OU EQUIVALENTE	M2	154,82
06.03	CONF	CP-07	FORNECIMENTO E INSTALAÇÃO DE PAINEL EM ACM - ESTRUTURADO PARA FACHADAS	M2	14,03
07			ESQUADRIAS		
07.01			PORTAS		
07.01.01	CONF	CP-08	PORTA DE VIDRO TEMPERADO INCOLOR 1,80 X 2,10, 2 FOLHAS, UMA FIXA E UMA DE CORRER, E= 10MM, FORNECIMENTO E INSTALAÇÃO	UND	1,00
07.01.02	DER-ES/SP	5061808	PORTA EM MADEIRA DE LEI TIPO ANGELIM PEDRA OU EQUIV.C/ENCHIMENTO EM MADEIRA 1A QUALIDADE ESP. 30MM P/ PINTURA, INCLUSIVE ALIZARES, DOBRADIÇAS E FECHADURA EXTERNA EM LATÃO CROMADO LAFONTE OU EQUIV., EXCLUSIVE MARCO, NAS DIM.: 0,80 X 2,10 M	UND	1,00
07.01.03	DER-ES/SP	5060103	MARCO DE MADEIRA DE LEI DE 1ª (PEROBA, IPÊ, ANGELIM PEDRA OU EQUIVALENTE) COM 15X3 CM DE BATENTE, NAS DIMENSÕES DE 0,80 X 2,10 M	UND	1,00
07.01.04	CONF	CP-09	PORTA DE ABRIR EM MADEIRA DE LEI LISA, 0,80 X 2,10 M, PARA SANITÁRIO DE DEFICIENTE FÍSICO (INCLUSIVE MARCO, BATENTE, FERRAGENS, FECHADURA, SUPORTE E CHAPA DE ALUMÍNIO E=1MM, E ALIZAR), FORNECIMENTO E INSTALAÇÃO	UND	2,00
07.01.05	SINAPI	102586	PORTA DE ABRIR COM MOLA HIDRÁULICA, EM VIDRO TEMPERADO, 2 FOLHAS DE 90X210 CM, ESPESSURA DO 10MM, INCLUSIVE ACESSÓRIOS. AF_01/2021	UN	1,00
07.02			JANELAS		
07.02.01	CONF	ESQ-01	GUICHÊ EM ALUMÍNIO E VIDRO TEMPERADO E=10MM, INCLUSIVE APOIO EM GRANITO, TIPO BASCULANTE	M2	1,80
07.02.02	CONF	ESQ-02	JANELA BASCULANTE EM VIDRO TEMPERADO, INCLUSO FERRAGENS, FORNECIMENTO E INSTALAÇÃO	M2	5,00
07.02.03	DER-ES/SP	5071701	JANELA DE CORRER PARA VIDRO EM ALUMÍNIO ANODIZADO COR NATURAL, LINHA 25, COMPLETA, INCL. FIXADOR COM TRANCA, ALIZAR, CAIXILHO E CONTRAMARCO, EXCLUSIVE VIDRO	M2	6,84

Este documento encontra-se registrado no Conselho Regional de Engenharia e Agronomia do Espírito Santo, vinculado a Certidão nº 2753/2024, emitida em 02/10/2024

Certidão Nº.: 2753/2024
02/10/2024 16:29:14
Chave de Impressão: achfdcace
O documento neste ato registrado foi emitido em 02/10/2024 e contém 8 folhas.

E-DOCS - CÓPIA DO PROCESSO 2025-6X76D GERADO POR UDSON OLIVEIRA RAMOS DE AGUIAR EM 13/05/2026 07:51 DOCUMENTO 1 / 1 PÁGINA 3197 / 5723

2026-CQNL83 - E-DOCS - CÓPIA SIMPLES 06/03/2026 12:09 PÁGINA 60 / 131

PREFEITURA DE ALEGRE

SEOSU
Secretaria Executiva de Obras, Saneamento e Serviços Urbanos

07.02.04	DER-ESP	9073/06	JANELA TIPO MAXIM-AR PARA VIDRO EM ALUMÍNIO ANODIZADO NATURAL, SÉRIA 25, COMPLETA, INCL. PUXADOR COM TRANCA, CASSUNG, ASCUA E CONTRAMARCO. EXCLUSIVE VIDRO	M2	1,68
07.02.05	DER-ESP	S080102	VIDRO PLANO TRANSPARENTE LISO, COM 4 MM DE ESPESSURA	M2	3,12
08			**COBERTURA**		
08.01.01	SINAPI	92580	TRAMA DE AÇO COMPOSTA POR TERÇAS PARA TELHADOS DE ATÉ 2 ÁGUAS PARA TELHA ONDULADA DE FIBROCIMENTO, METÁLICA, PLÁSTICA OU TERMOACÚSTICA, INCLUSO TRANSPORTE VERTICAL. AF_07/2019	M2	43,00
08.01.02	DER-ESP	S090200	COBERTURA NOVA DE TELHAS DE ALUMÍNIO TRAPEZOIDAL, H = 8 CM, ESP. 0,5MM, INCLUSIVE ACESSÓRIOS DE FIXAÇÃO	M2	43,00
08.01.05	DER-ESP	S090802	RUFO DE CHAPA METÁLICA Nº 26 COM LARGURA DE 80 CM	M	5,90
08.01.06	SINAPI	94228	CALHA EM CHAPA DE AÇO GALVANIZADO NÚMERO 26, DESENVOLVIMENTO DE 50 CM, INCLUSO TRANSPORTE VERTICAL. AF_07/2019	M	5,90
09			**IMPERMEABILIZAÇÃO**		
09.01	DER-ESP	S100208	ÍNDICE DE IMPERM.C/ MANTA ASFÁLTICA ATENDENDO NBR 9952, ASFALTO POLIMERIZADO ESP.3MM, REFORÇ C/ FILME INT. POLIETILENO, REGUL. BASE C/ ARG.1:4 ESP.MÍN.15MM, PROTEÇÃO MEC. ARG.1:4 ESP.20MM E JUNTAS DILAT.	M2	34,75
10			**TETOS E FORROS**		
10.01	DER-ESP	S130201	FORRO DE GESSO ACABAMENTO TIPO LISO	M2	67,08
10.02	DER-ESP	S190103	EMASSAMENTO DE PAREDES E FORROS, COM DUAS DEMÃOS DE MASSA ACRÍLICA, MARCAS DE REFERÊNCIA SUVINIL, CORAL OU METALATEX	M2	67,08
10.03	DER-ESP	S190106	PINTURA EM PAREDES E FORROS, APLICAÇÃO MANUAL, COM TRÊS DEMÃO DE TINTA LÁTEX ACRÍLICO PREMIUM, REFERÊNCIA CORAL E METALATEX, INCLUSIVE UMA DEMÃO DE LÍQUIDO SELADOR ACRÍLICO, REFERÊNCIA SUVINIL, CORAL OU METALATEX OU EQUIVALENTE	M2	67,08
11			**PISOS INTERNOS**		
11.01			**LASTRO DE CONTRAPISO**		
11.01.01	DER-ESP	S130103	REGULARIZAÇÃO DE BASE P/ REVESTIMENTO CERÂMICO, COM ARGAMASSA DE CIMENTO E AREIA NO TRAÇO 1:5, ESP.ESSURA 3CM	M2	58,90
11.02			**ACABAMENTOS**		
11.02.01	DER-ESP	S130204	PORCELANATO NATURAL, ACABAMENTO ACETINADO, DIM. 60X60CM, REF. PLATINA NA ELIANE/ECLIPSE, UTILIZANDO DUPLA COLAGEM DE ARGAMASSA COLANTE PARA PORCELANATO TIPO ACIII E REJUNTE EM MI PARA PORCELANATO	M2	58,90
11.03			**RODAPÉS, SOLEIRAS E PEITORIS**		
11.03.01	DER-ESP	S130321	RODAPÉ DE GRANITO CINZA ESP. 2CM, H=7CM, ASSENTADO COM ARGAMASSA DE CIMENTO, CAL HIDRATADA CH1 E AREIA NO TRAÇO 1:0,5:8, INCL. REJUNTAMENTO COM CIMENTO BRANCO	M	12,11
11.03.02	DER-ESP	S130308	SOLEIRA DE GRANITO ESP. 2 CM E LARGURA DE 15 CM	M	6,40
11.03.03	DER-ESP	S130317	PEITORIL DE GRANITO CINZA POLIDO, 15 CM, ESP. 3CM	M	15,80
12			**BANCOS**		
12.01	DER-ESP	S090600	ALVENARIA DE BLOCOS CERÂMICOS 10 FUROS 10X20X20CM, ASSENTADOS C/ARGAMASSA DE CIMENTO, CAL HIDRATADA CH1 E AREIA TRAÇO 1:0,5:8, ESP. DAS JUNTAS 12MM E ESP. DAS PAREDES S/REVESTIMENTO, 10CM (BLOCO COMPRADO NA FABRICA, POSTO OBRA)	M2	1,65
12.02	DER-ESP	S030200	ATERRO COM AREIA EM ÁREAS DE CALÇADA, INCLUSIVE FORNECIMENTO E ADENSAMENTO	M3	0,18
12.03	DER-ESP	S130305	LASTRO REGULARIZADO E IMPERMEABILIZADO DE CONCRETO NÃO ESTRUTURAL, ESPESSURA DE 8 CM	M2	24,74
12.04	DER-ESP	S130209	PISO DE CIMENTADO CAMURÇADO EXECUTADO COM ARGAMASSA DE CIMENTO E AREIA NO TRAÇO 1:3, ESP. 2 CM	M2	0,00
12.05	DER-ESP	S190201	PINTURA SOBRE CONCRETO OU BLOCOS CERÂMICOS APARENTES, APLICAÇÃO MANUAL, COM DUAS DEMÃOS DE VERNIZ ACRÍLICO A BASE DE ÁGUA, ACABAMENTO FOSCO, REFERÊNCIA SUVINIL, CORAL METALATEX OU EQUIVALENTE	M2	0,00
13			**INSTALAÇÕES HIDRO-SANITÁRIAS**		
13.01			**ENTRADA DE ÁGUA**		
13.01.01	CSNP	HID-04	PADRÃO DE ENTRADA D'ÁGUA COM CAIXA TERMOPLÁSTICA PARA HIDRÔMETRO DE 5/8" - PADRÃO 1A DA CESAN, ENTERRADO, INCLUSIVE TUBULAÇÃO, CONEXÕES, REGISTRO, TUBO CAMISA E CAIXA COM TAMPA TRANSPARENTE. CONFORME DETALHE. TUDO INCLUSO.	UND	1,00
13.02			**REGISTROS E ADAPTADORES**		
13.02.01	DER-ESP	S170321	REGISTRO DE GAVETA BRUTO DIAM. 25MM (1")	UND	2,00

E-DOCS - CÓPIA DO PROCESSO 2025-6X76D GERADO POR UDSON OLIVEIRA RAMOS DE AGUIAR EM 13/05/2026 07:51 DOCUMENTO 1 / 1 PÁGINA 3198 / 5723

Este documento encontra-se registrado no Conselho Regional de Engenharia e Agronomia do Espírito Santo, vinculado a Certidão nº 2753/2024, emitida em 02/10/2024

Certidão Nº.: 2753/2024
02/10/2024 16:29:14
Chave de Impressão: achfdcace
O documento neste ato registrado foi emitido em 02/10/2024 e contém 8 folhas.

2026-CQNL83 - E-DOCS - CÓPIA SIMPLES 06/03/2026 12:09 PÁGINA 61 / 131

Conselho Regional de Engenharia e Agronomia do ES

Data de Impressão: 02/10/2024 16:29:14

PREFEITURA DE ALEGRE

SEOSU
Secretaria Executiva de Obras, Saneamento e Serviços Urbanos

13.02.02	DER-ES:01	S170128	REGISTRO DE GAVETA COM CANOPLA CROMADA 25MM, 25MM (1"), MARCAS DE REFERÊNCIA FABRIMAR, DECA OU DOCOL	UND	8,00
13.02.03	COMP	HID-01	REGISTRO ESFERA COM BORBOLETA 3/4" - FORNECIMENTO E INSTALAÇÃO	UND	3,00
13.02.04	DER-ES:01	S142124	ADAPTADOR DE PVC COM FLANGES LIVRES PARA CAIXA D'ÁGUA DE 25MM (1")	UND	3,00
13.02.05	DER-ES:01	S142125	ADAPTADOR DE PVC COM FLANGES LIVRES PARA CAIXA D'ÁGUA DE 50MM (2")	UND	4,00
13.03			REDE DE ÁGUA FRIA		
13.03.01	DER-ES:01	S170550	RESERVATÓRIO DE POLIETILENO DE 2000L, INCLUSIVE PEÇA DE APOIO H=30 CM, EXCLUSIVE FLANGES E TORNEIRA DE BÓIA	UND	1,00
13.03.02	DER-ES:01	S141409	TUBO DE PVC RÍGIDO SOLDÁVEL MARROM, DIÂM. 20MM (1/2"), INCLUSIVE CONEXÕES	M	10,00
13.03.03	DER-ES:01	S141410	TUBO DE PVC RÍGIDO SOLDÁVEL MARROM, DIÂM. 25MM (3/4"), INCLUSIVE CONEXÕES	M	21,00
13.03.04	DER-ES:01	S141411	TUBO DE PVC RÍGIDO SOLDÁVEL MARROM, DIÂM. 32MM (1"), INCLUSIVE CONEXÕES	M	9,50
13.04			REDE DE ESGOTO		
13.04.01	SINAPI	89707	CAIXA SIFONADA, PVC, DN 100 X 100 X 50 MM, JUNTA ELÁSTICA, FORNECIDA E INSTALADA EM RAMAL DE DESCARGA OU EM RAMAL DE ESGOTO SANITÁRIO. AF_08/2022	UN	3,00
13.04.02	DER-ES:01	S160139	CAIXA DE INSPEÇÃO EM PVC, DIÂMETRO 300 MM, REF TEL-152, MARCA DE REFERÊNCIA TERMOTÉCNICA OU EQUIVALENTE, INCLUSIVE ESCAVAÇÃO E REATERRO	UND	3,00
13.04.03	SINAPI	98110	CAIXA DE GORDURA PEQUENA (CAPACIDADE: 19 L) CIRCULAR, EM PVC, DIÂMETRO INTERNO= 0,3 M. AF_12/2020	UN	3,00
13.04.04	DER-ES:01	S141906	TUBO DE PVC RÍGIDO SOLDÁVEL BRANCO, PARA ESGOTO, DIÂMETRO 40MM (1 1/2"), INCLUSIVE CONEXÕES	M	2,60
13.04.05	DER-ES:01	S141907	TUBO DE PVC RÍGIDO SOLDÁVEL BRANCO, PARA ESGOTO, DIÂMETRO 50MM (2"), INCLUSIVE CONEXÕES	M	10,25
13.04.06	DER-ES:01	S141909	TUBO DE PVC RÍGIDO SOLDÁVEL BRANCO, PARA ESGOTO, DIÂMETRO 100MM (4"), INCLUSIVE CONEXÕES	M	15,75
13.05			ÁGUAS PLUVIAIS		
13.05.01	COMP	HID-03	RALO SEMI-PRESSURIZADO TIPO ABACAXI Ø =100 MM, TUDO INCLUÍDO.	UND	2,00
13.05.02	DER-ES:01	S142132	CAIXA SECA EM PVC, DIÂM. 100MM, COM GRELHA E PORTA GRELHA QUADRADOS, EM AÇO INOX	UND	0,00
13.05.03	DER-ES:01	S141909	TUBO DE PVC RÍGIDO SOLDÁVEL BRANCO, PARA ESGOTO, DIÂMETRO 100MM (4"), INCLUSIVE CONEXÕES	M	16,40
14			APARELHOS HIDROSSANITÁRIOS		
14.01			LOUÇAS		
14.01.01	DER-ES:01	S170125	CUBA LOUÇA DE EMBUTIR REDONDA, 30CM, L-41, COMPLETA, MARCAS DE REFERÊNCIA DECA, DELUFT OU IDEAL STANDARD, INCL. VALVULA E SIFÃO, EXCLUSIVE TORNEIRA	UND	2,00
14.01.02	DER-ES:01	S170136	BACIA SANITÁRIA DE LOUÇA BRANCA, COM CAIXA ACOPLADA DUPLO ACIONAMENTO, MARCA DE REF. DECA LINHA RAVENA OU EQUIVALENTE, INCLUSIVE ASSENTO PLÁSTICO E ACESSÓRIOS DE FIXAÇÃO	UND	2,00
14.02			BANCADAS		
14.02.01	DER-ES:01	S170220	BANCADA DE GRANITO COM ESPESSURA DE 2 CM	M2	13,64
14.03			TORNEIRAS		
14.03.01	DER-ES:01	S170304	TORNEIRA PRESSÃO CROMADA DIÂM. 1/2" PARA LAVATÓRIO, MARCAS DE REFERÊNCIA FABRIMAR, DECA OU DOCOL	UND	2,00
14.03.02	DER-ES:01	S170310	TORNEIRA PRESSÃO CROMADA DIAM. 1/2" PARA PIA, MARCAS DE REFERÊNCIA FABRIMAR, DECA OU DOCOL	UND	1,00
14.04			OUTROS APARELHOS		
14.04.01	DER-ES:01	S170530	CUBA EM AÇO INOX 304 COZINHA 560X340X350MM, MARCAS DE REFERÊNCIA FRANKE, STRAKE, TRAMONTINA, INCLUSIVE VÁLVULA DE METAL 3 1/2" E SIFÃO CROMADO 1 X 1/2", EXCL. TORNEIRA.	UND	1,00
14.04.02	DER-ES:01	S170519	DUCHA MANUAL ACQUA JET , LINHA AQUARIUS, COM REGISTRO REF.C 2135, MARCAS DE REFERÊNCIA FABRIMAR, DECA OU DOCOL	UND	2,00
14.04.03	COMP	CP-03	TOALHEIRO PLÁSTICO TIPO DISPENSER PARA PAPEL TOALHA INTERFOLHADO, FORNECIMENTO E INSTALAÇÃO	UND	2,00
14.04.04	COMP	CP-04	PAPELEIRA PLÁSTICA TIPO DISPENSER PARA PAPEL HIGIÊNICO ROLÃO, FORNECIMENTO E INSTALAÇÃO	UND	2,00
14.04.05	SINAPI	95547	SABONETEIRA PLÁSTICA TIPO DISPENSER PARA SABONETE LÍQUIDO COM RESERVATÓRIO 800 A 1500 ML, INCLUSO FIXAÇÃO. AF_01/2020	UN	2,00
14.05			ACESSIBILIDADE		

E-DOCS - CÓPIA DO PROCESSO 2025-6X76D GERADO POR UDSON OLIVEIRA RAMOS DE AGUIAR EM 13/05/2026 07:51 DOCUMENTO 1 / 1 PÁGINA 3199 / 5723

Este documento encontra-se registrado no Conselho Regional de Engenharia e Agronomia do Espírito Santo, vinculado a Certidão nº 2753/2024, emitida em 02/10/2024

Certidão Nº.: 2753/2024
02/10/2024 16:29:14
Chave de Impressão: achfdcace
O documento neste ato registrado foi emitido em 02/10/2024 e contém 8 folhas.

2026-CQNL83 - E-DOCS - CÓPIA SIMPLES 06/03/2026 12:09 PÁGINA 62 / 131

PREFEITURA DE ALEGRE

SEOSU
Secretaria Executiva de Obras, Saneamento e Serviços Urbanos

14.09.01	DER-ES	5170401	BARRA DE APOIO RETA EM AÇO INOX 304 P/ PORTADORES DE NECESSIDADES ESPECIAIS (NBR 9050), LARGURA 80 CM	UND	4,00
14.09.02	SINAPI	100867	BARRA DE APOIO RETA, EM AÇO INOX POLIDO, COMPRIMENTO 70 CM, FIXADA NA PAREDE - FORNECIMENTO E INSTALAÇÃO. AF_01/2020	UN	2,00
14.09.03	DER-ES	5170403	BARRA DE APOIO RETA EM AÇO INOX 304 P/ PORTADORES DE NECESSIDADES ESPECIAIS (NBR 9050), LARGURA 40 CM	UND	4,00
15			**INSTALAÇÃO DE INCÊNDIO**		
15.01	DER-ES	5160605	EXTINTOR DE INCÊNDIO PORTÁTIL DE PÓ QUÍMICO ABC COM CAPACIDADE 2A:20B:C (6 KG). INCLUSIVE SUPORTE PARA FIXAÇÃO. EXCLUSIVE PLACA SINALIZADORA EM PVC FOTOLUMINESCENTE	UND	2,00
15.02	DER-ES	5160613	PONTO PARA ILUMINAÇÃO DE EMERGÊNCIA COMPLETO, INCLUSIVE BLOCO AUTÔNOMO DE ILUMINAÇÃO 25W COM TOMADA UNIVERSAL	UND	3,00
15.03	COMP	INC-01	FORNECIMENTO E INSTALAÇÃO DE PLACA DE SINALIZAÇÃO DE SEGURANÇA CONTRA INCÊNDIO, FOTOLUMINESCENTE, RETANGULAR, 13 X 26 CM, EM PVC 2 MM ANTI-CHAMAS	UND	2,00
15.04	COMP	INC-02	FORNECIMENTO E INSTALAÇÃO DE PLACA DE SINALIZAÇÃO DE SEGURANÇA CONTRA INCÊNDIO, FOTOLUMINESCENTE, RETANGULAR, 20 X 40 CM, EM PVC 2 MM ANTI-CHAMAS (SÍMBOLOS, CORES E PICTOGRAMAS CONFORME NBR 16820)	UND	2,00
16			**INSTALAÇÕES ELÉTRICAS**		
16.01			**ELETRODUTOS E CONEXÕES**		
16.01.01	DER-ES	5151157	ELETRODUTO PEAD, COR PRETA, DIAM. 1.1/2", MARCA REF. KANAFLEX OU EQUIVALENTE	M	11,20
16.01.02	DER-ES	5150803	ELETRODUTO APARENTE DE PVC RÍGIDO ROSCÁVEL DIÂMETRO 3/4", INCLUSIVE ABRAÇADEIRA DE FIXAÇÃO	M	47,00
16.01.03	DER-ES	5151126	ELETRODUTO DE PVC RÍGIDO ROSCÁVEL, DIÂM. 3/4" (25MM), INCLUSIVE CONEXÕES	M	62,80
16.02			**CAIXAS DE PASSAGEM**		
16.02.01	DER-ES	5150628	CAIXA DE EMBUTIR MARCA DE REFERÊNCIA TIGREFLEX, 4X2"	UND	16,00
16.02.02	COMP	ELE-01	CAIXA DE DERIVAÇÃO VARISTA (CONDULETE MÚLTIPLO) EM PVC, 5 ENTRADAS, LINHA CINZA, REF. CONDULETE TOP, MARCA DE REFERÊNCIA TIGRE OU EQUIVALENTE, COM ADAPTADORES NOS DIÂMETROS APROPRIADOS - FORNECIMENTO E INSTALAÇÃO	UND	17,00
16.02.03	DER-ES	5150632	CAIXA DE PASSAGEM 150X150X80MM, CHAVE 18, COM TAMPA PARAFUSADA	UND	1,00
16.03			**FIOS E CABOS**		
16.03.01	DER-ES	5151406	FIO OU CABO DE COBRE TERMOPLÁSTICO, COM ISOLAMENTO PARA 750V, SEÇÃO DE 16,0 MM2	M	11,20
16.03.02	DER-ES	5151423	CABO DE COBRE TERMOPLÁSTICO (PVC) FLEXÍVEL, ISOLADO 0,6/1KV, ANTI-CHAMA 90ºC HEPR - 16,0 MM2	M	33,40
16.03.03	DER-ES	5151402	FIO DE COBRE TERMOPLÁSTICO, COM ISOLAMENTO PARA 750V, SEÇÃO DE 2,5 MM2	M	447,87
16.03.04	DER-ES	5151403	FIO OU CABO DE COBRE TERMOPLÁSTICO, COM ISOLAMENTO PARA 750V, SEÇÃO DE 4,0 MM2	M	95,40
16.03.05	COMP	ELE-02	CABO PP 3X2,5MM², COMPRIMENTO DE 5M, COM PLUGUES 2P+T, 10A - 250V, MACHO E FÊMEA, PARA LIGAÇÃO DE LUMINÁRIAS E VENTILADORES - FORNECIMENTO E INSTALAÇÃO	UND	17,00
16.04			**QUADROS**		
16.04.01	COMP	ELE-03	QUADRO DE DISTRIBUIÇÃO, EM PVC, DE EMBUTIR, COM BARRAMENTO TERRA / NEUTRO, PARA 24 DISJUNTORES DIN, INCLUSIVE BARRAMENTO MONOFÁSICO TIPO PENTE 63A - FORNECIMENTO E INSTALAÇÃO	UND	1,00
16.05			**DISJUNTORES, IDR E DPS**		
16.05.01	DER-ES	5151417	MINI-DISJUNTOR MONOPOLAR 50 A, CURVA C - 5KA 220/127VCA (NBR IEC 60947-2), REF. SIEMENS, GE, SCHNEIDER OU EQUIVALENTE	UND	1,00
16.05.02	DER-ES	5151302	MINI DISJUNTOR MONOPOLAR 10 A, CURVA C - 5KA 220/127VCA (NBR IEC 60947-2), REF. SIEMENS, GE, SCHNEIDER OU EQUIVALENTE	UND	1,00
16.05.03	DER-ES	5151308	MINI-DISJUNTOR MONOPOLAR 16 A, CURVA C - 5KA 220/127VCA (NBR IEC 60947-2), REF. SIEMENS, GE, SCHNEIDER OU EQUIVALENTE	UND	7,00
16.05.04	DER-ES	5151202	INTERRUPTOR DIFERENCIAL DR 25A, 30MA, 2 MÓDULOS	UND	2,00
16.05.05	COMP	ELE-04	DISPOSITIVO DE PROTEÇÃO CONTRA SURTO (DPS) MONOPOLAR, CLASSE VR, 275V, 12,5/60KA, REF. CLAMPER OU SIMILAR - FORNECIMENTO E INSTALAÇÃO	UND	2,00
16.06			**APARELHOS ELÉTRICOS**		
16.06.01	COMP	ELE-05	LUMINÁRIA DE EMB. COM CORPO EM CH. DE AÇO PINTADA NA COR BRANCA, REFLETOR EM ALUMÍNIO COM 2 LÂMPADAS TUBULARES LED DE 60CM, 50Q, ANTIVAN., REF. CANEX-E236 LUMICENTER OU EQUIV. FORNECIMENTO E INSTALAÇÃO	UND	18,00

E-DOCS - CÓPIA DO PROCESSO 2025-6X76D GERADO POR UDSON OLIVEIRA RAMOS DE AGUIAR EM 13/05/2026 07:51 DOCUMENTO 1 / 1 PÁGINA 3200 / 5723

Este documento encontra-se registrado no Conselho Regional de Engenharia e Agronomia do Espírito Santo, vinculado a Certidão nº 2753/2024, emitida em 02/10/2024

Certidão Nº.: 2753/2024
02/10/2024 16:29:14
Chave de Impressão: achfdcace
O documento neste ato registrado foi emitido em 02/10/2024 e contém 8 folhas.

2026-CQNL83 - E-DOCS - CÓPIA SIMPLES 06/03/2026 12:09 PÁGINA 63 / 131

PREFEITURA DE ALEGRE

SEOSU
Secretaria Executiva de Obras, Saneamento e Serviços Urbanos

16.06.02	COMP	ELE-06	FORNECIMENTO E INSTALAÇÃO DE FONTE DE ALIMENTAÇÃO 12V / 5A	UND	1,00
16.06.03	COMP	ELE-07	FORNECIMENTO E INSTALAÇÃO DE FITA DE LED 15W/M - 3000K	M	3,80
16.07			**INTERRUPTORES E TOMADAS**		
16.07.01	DER-ES/P	3080101	TOMADA PADRÃO BRASILEIRO LINHA BRANCA, NBR 14136 2 POLOS + TERRA 10A/250V, COM PLACA 4X2"	UND	15,00
16.07.02	DER-ES/P	3080102	TOMADA PADRÃO BRASILEIRO LINHA BRANCA, NBR 14136 2 POLOS + TERRA 20A/250V, COM PLACA 4X2"	UND	5,00
16.07.03	DER-ES/P	3080104	INTERRUPTOR DE UMA TECLA SIMPLES 10A/250V, COM PLACA 4X2"	UND	4,00
16.08			**OUTROS**		
16.08.01	DER-ES/P	3080702	VENTILADOR DE TETO BASE MADEIRA SEM ALOJAMENTO PARA LUMINÁRIA, REF. TRON OU EQUIVALENTE, COM COMANDO DE INTERRUPTOR SIMPLES, SEM DIMER PARA REGULAGEM DE VELOCIDADE	UND	4,00
16.08.02	DER-ES/P	3150910	FITA ISOLANTE EM ROLO DE 19MM X 20 M, NÚMERO 33 SCOTH OU EQUIVALENTE	UND	1,00
17			**SERVIÇOS FINAIS**		
17.01	DER-ES/P	5200401	LIMPEZA GERAL DA OBRA (EDIFICAÇÃO)	M2	335,00
18			**ITENS NOVOS**		
18.01	DER-ES/P	126206	ACABAMENTO DE ALUMÍNIO COM PERFIL DE CANTO PARA ARREMATE DAS PAREDES	M	20,00
18.02	COMP	CP-10	ESTRUTURA METÁLICA PARA FIXAÇÃO DO GESSO	M2	36,81
18.03	DER-ES/P	130230	PISO ARGAMASSA ALTA RESISTÊNCIA TIPO GRANILITE OU EQUIVALENTE DE QUALIDADE COMPROVADA, ESPESSURA DE 10 MM, COM JUNTAS PLÁSTICA EM QUADROS DE 1M, NA COR NATURAL, COM ACABAMENTO ANTI-DERRAPANTE MECANIZADO, INCLUSIVE REGULARIZAÇÃO E=3.0 CM	M2	14,00
18.04	DER-ES/P	200254	FORNECIMENTO E ASSENTAMENTO DE LADRILHO HIDRÁULICO RANHURADO, VERMELHO, DIMENSÃO 20 X 20 CM, PEI - 1 5CM, ASSENTADO COM PASTA DE CIMENTO COLANTE, EXCLUSIVE REGULARIZAÇÃO E LASTRO	M2	2,80
18.05	SINAPI	89800	TUBO, PVC, SOLDÁVEL, DN 25MM, INSTALADO EM DRENO DE AR CONDICIONADO - FORNECIMENTO E INSTALAÇÃO. AF_06/2022	M	3,50
18.06	SINAPI	97618	TUBO EM COBRE FLEXÍVEL, DN 3/8", COM ISOLAMENTO, INSTALADO EM RAMAL ALIMENTAÇÃO DE AR CONDICIONADO COM CONDENSADORA INDIVIDUAL FORNECIMENTO E INSTALAÇÃO. AF_12/2015	M	6,00
18.07	SINAPI	97610	TUBO EM COBRE FLEXÍVEL, DN 1/4", COM ISOLAMENTO, INSTALADO EM RAMAL ALIMENTAÇÃO DE AR CONDICIONADO COM CONDENSADORA INDIVIDUAL FORNECIMENTO E INSTALAÇÃO. AF_12/2015	M	6,00
18.08	DER-ES/P	150303	PINTURA DE ESQUADRIAS E ELEMENTOS DE MADEIRA, APLICAÇÃO MANUAL, COM TRÊS DEMÃOS DE VERNIZ BRILHANTE INCOLOR, LINHA PREMIUM COPAL REFERÊNCIA SUVINIL, EUCATEX, MONTANA OU EQUIVALENTE	M2	11,13

E-DOCS - CÓPIA DO PROCESSO 2025-6X76D GERADO POR UDSON OLIVEIRA RAMOS DE AGUIAR EM 13/05/2026 07:51 DOCUMENTO 1 / 1 PÁGINA 3201 / 5723

Este documento encontra-se registrado no Conselho Regional de Engenharia e Agronomia do Espírito Santo, vinculado a Certidão nº 2753/2024, emitida em 02/10/2024

Certidão Nº.: 2753/2024
02/10/2024 16:29:14
Chave de Impressão: achfdcace
O documento neste ato registrado foi emitido em 02/10/2024 e contém 8 folhas.

2026-CQNL83 - E-DOCS - CÓPIA SIMPLES 06/03/2026 12:09 PÁGINA 64 / 131

CONSTRUTORA E SERVIÇOS W.B.M LTDA-ME
Rua Romário Fernandes Barbosa, 42, Bairro Clério Moulin
Alegre-ES, CEP 29500-000
CNPJ sob o n.º 26.570.470/0001-84

DECLARAÇÃO

Eu, **José Fernandes Martins Júnior** – CREA ES-034018/D, declaro que fui o único responsável técnico pelos serviços referente o contrato nº 230/2023, objetivando a CONTRATAÇÃO DE EMPRESA ESPECIALIZADA NA EXECUÇÃO DE REFORMA NA CAPELA SITUADA NA COMUNIDADE DO CAFÉ, LOCALIZADO NO MUNICÍPIO DE ALEGRE/ES e que houve apenas 1 (um) termo de aditivo contratual no período de 25/10/2023 à 05/04/2024.

Declaro também que não houve sub-empreitada até a presente data.

Por verdade, afirmo a presente declaração.

Alegre/ES, 07 de junho de 2024

JOSE FERNANDES MARTINS JUNIOR:13658192720

Assinado de forma digital por JOSE FERNANDES MARTINS JUNIOR:13658192720
Dados: 2024.09.19 08:09:15 -03'00'

José Fernandes Martins Júnior
Engenheiro Civil
CREA ES – 034018/D

E-DOCS - CÓPIA DO PROCESSO 2025-6X76D GERADO POR UDSON OLIVEIRA RAMOS DE AGUIAR EM 13/05/2026 07:51 DOCUMENTO 1 / 1 PÁGINA 3202 / 5723

Este documento encontra-se registrado no Conselho Regional de Engenharia e Agronomia do Espírito Santo, vinculado a Certidão nº 2753/2024, emitida em 02/10/2024

Certidão Nº.: 2753/2024
02/10/2024 16:29:14
Chave de Impressão: achfdcace
O documento neste ato registrado foi emitido em 02/10/2024 e contém 8 folhas.

2026-CQNL83 - E-DOCS - CÓPIA SIMPLES 06/03/2026 12:09 PÁGINA 65 / 131

Certidão de Acervo Técnico - CAT
Resolução nº 1.137, de 31 de Março de 2023

CREA-ES

Conselho Regional de Engenharia e Agronomia do ES

CAT COM REGISTRO DE ATESTADO

1520/2025

Atividade concluída

CERTIFICAMOS, de ordem do(a) senhor(a) Presidente do CONSELHO REGIONAL DE ENGENHARIA E AGRONOMIA DO ESTADO ESPÍRITO SANTO, que o(a) profissional abaixo qualificado procedeu a(s) ANOTAÇÃO(ÕES) DE RESPONSABILIDADE TÉCNICA-ART, constantes do presente certificado, tendo comprovado a efetiva realização do serviços de acordo com a Resolução Nº 1137/2023 do CONFEA.

Protocolo/Ano:	**319716/2025**
Profissional:	**JOSE FERNANDES MARTINS JUNIOR**
Registro:	**ES-034018/D** RNP: **0812885309**
Título Profissional:	**ENGENHEIRO DE SEGURANÇA DO TRABALHO,ENGENHEIRO CIVIL**

Nº da ART: **0820240138956** **Art(s) Vinculada(s):** **0820240348121, 0820240390412, 0820240420841, 0820250050533**

Registrada em: 17/04/2024

Empresa contratada: **CONSTRUTORA E SERVIÇOS W .B .M LTDA**

Contratante: **MUNICÍPIO DE ALEGRE** CPF/CNPJ: **27174101000135**

Proprietário: MUNICÍPIO DE ALEGRE CPF/CNPJ: 27174101000135

End. da Obra/Serviço: RUA PROJETADA Número:

Complemento: Bairro: BILAU

Cidade: ALEGRE UF: ES CEP: 29500000

SERVIÇOS DA ART

Atividade Técnica:	8.1 - EXECUÇÃO DE OBRA;
Natureza - Obra de Serv.:	SERVIÇOS AFINS E CORRELATOS (ESPECIFICAR NO CAMPO 22);
Tipo de Obra:	SERVIÇOS AFINS E CORRELATOS (ESPECIFICAR NO CAMPO 22);
Participação técnica:	100 - RESPONSABILIDADE TÉCNICA;
Nivel da Participação:	EXECUÇÃO;
Projetos/Serviços:	NENHUM;

Resumo do Contrato: CONTRATAÇÃO DE EMPRESA ESPECIALIZADA NA EXECUÇÃO DOS SERVIÇOS DE EXECUÇÃO DA CONTENÇÃO MISTA EM CORTINAS ATIRANTADAS E SOLO GRAMPEADO A SER EXECUTADO NO BAIRRO BILAU, LOCALIZADO NO MUNICÍPIO DE ALEGRE/ES.

Documento de Conclusão: ATESTADO DE CAPACIDADE TÉCNICA, EMITIDO PELA PREFEITURA MUNICIPAL DE ALEGRE, EM 20 DE MAIO DE 2025, ASSINADO PELA ENGENHEIRA CIVIL LETICIA PINHEIRO DE OLIVEIRA (ES-045131/D) E PELO NEMROD EMERICK- PREFEITO MUNICIPAL CONTRATO N°095/2024, EMITIDO EM 16/04/2024 E HOUVE 04 TERMOS ADITIVOS CONTRATUAIS. CERTIFICADO POR ESTE CONSELHO

1520/2025

26/05/2025

A CAT à qual o atestado está vinculado é o documento que comprova o registro do atestado no Crea.
A CAT à qual o atestado está vinculado constituirá prova da capacidade técnico-profissional da pessoa jurídica somente se o responsável técnico indicado estiver ou venha a ser integrado ao seu quadro técnico por meio de declaração entregue no momento da habilitação ou da entrega das propostas.
A CAT é válida em todo o território nacional.

A CAT perderá a validade no caso de modificação dos dados técnicos qualitativos e quantitativos nela contidos, bem como de alteração da situação do registro da ART.
A autenticidade deste documento (certidão de Acervo Técnico e Atestado) pode ser verificado através de nosso site http://bit.ly/consulta_cat, a chave de validação é o nº da certidão e qualquer dos número(s) de selo ou a chave de impressão apresentado no documento.
A falsificação deste documento constitui crime previsto no Código Penal Brasileiro, sujeitando o autor à respectiva ação penal.

E-DOCS - CÓPIA DO PROCESSO 2025-6X76D GERADO POR UDSON OLIVEIRA RAMOS DE AGUIAR EM 13/05/2026 07:51 DOCUMENTO 1 / 1 PÁGINA 3203 / 5723

2026-CQNL83 - E-DOCS - CÓPIA SIMPLES 06/03/2026 12:09 PÁGINA 66 / 131

Certidão de Acervo Técnico - CAT
Resolução nº 1.137, de 31 de Março de 2023

CREA-ES

Conselho Regional de Engenharia e Agronomia do ES

CAT COM REGISTRO DE ATESTADO

1520/2025

Atividade concluída

CERTIFICAMOS, de ordem do(a) senhor(a) Presidente do CONSELHO REGIONAL DE ENGENHARIA E AGRONOMIA DO ESTADO ESPÍRITO SANTO, que o(a) profissional abaixo qualificado procedeu a(s) ANOTAÇÃO(ÕES) DE RESPONSABILIDADE TÉCNICA-ART, constantes do presente certificado, tendo comprovado a efetiva realização do serviços de acordo com a Resolução Nº 1137/2023 do CONFEA.

Protocolo/Ano: **319716/2025**

Profissional: **JOSE FERNANDES MARTINS JUNIOR**

Registro: **ES-034018/D** RNP: **0812885309**

Título Profissional: **ENGENHEIRO DE SEGURANÇA DO TRABALHO,ENGENHEIRO CIVIL**

Restrições: NO ATESTADO APRESENTAM-SE ATIVIDADES/SERVIÇOS COMPATÍVEIS COM AS ATRIBUIÇÕES DO PROFISSIONAL, COM RESSALVAS:
EXCETOS: · HIDROSSEMEADURA SIMPLES EM TALUDES.
- O ESCOPO DA RESPONSABILIDADE TÉCNICA PROFISSIONAL SE LIMITA AOS SERVIÇOS E ATIVIDADES DENTRO DE SUA ÁREA DE FORMAÇÃO E ESPECIALIZAÇÃO DA ENGENHARIA, DE ACORDO COM SUAS ATRIBUIÇÕES E COMPETÊNCIAS.

Inf. Complementares: CERTIFICAMOS, FINALMENTE, QUE SE ENCONTRA VINCULADO À PRESENTE CERTIDÃO DE ACERVO TÉCNICO - CAT, CONFORME SELOS DE SEGURANÇA OU CHAVE DE IMPRESSÃO abfcacacf, O ATESTADO CONTENDO 9 FOLHA(S), EXPEDIDO PELO CONTRATANTE DA OBRA/SERVIÇO, A QUEM CABE A RESPONSABILIDADE PELA VERACIDADE E EXATIDÃO DAS INFORMAÇÕES NELE CONSTANTES.

1520/2025

26/05/2025

RAIANNA RIBEIRO SILVA - Matr.: 474
ASSISTENTE JÚNIOR

JOSÉ MARIA COLA DOS SANTOS - Matr.: 439
GERENTE DE ATENDIMENTO DO CREA/ES

A CAT à qual o atestado está vinculado é o documento que comprova o registro do atestado no Crea.
A CAT à qual o atestado está vinculado constituirá prova da capacidade técnico-profissional da pessoa jurídica somente se o responsável técnico indicado estiver ou venha a ser integrado ao seu quadro técnico por meio de declaração entregue no momento da habilitação ou da entrega das propostas.
A CAT é válida em todo o território nacional.

A CAT perderá a validade no caso de modificação dos dados técnicos qualitativos e quantitativos nela contidos, bem como de alteração da situação do registro da ART.
A autenticidade deste documento (certidão de Acervo Técnico e Atestado) pode ser verificado através de nosso site http://bit.ly/consulta_cat, a chave de validação é o nº da certidão e qualquer dos número(s) de selo ou a chave de impressão apresentado no documento.
A falsificação deste documento constitui crime previsto no Código Penal Brasileiro, sujeitando o autor à respectiva ação penal.

E-DOCS - CÓPIA DO PROCESSO 2025-6X76D GERADO POR UDSON OLIVEIRA RAMOS DE AGUIAR EM 13/05/2026 07:51 DOCUMENTO 1 / 1 PÁGINA 3204 / 5723

2026-CQNL83 - E-DOCS - CÓPIA SIMPLES 06/03/2026 12:09 PÁGINA 67 / 131

PREFEITURA DE ALEGRE

SEOSU
Secretaria Executiva de Obras, Saneamento e Serviços Urbanos

ATESTADO DE CAPACIDADE TÉCNICA

A **PREFEITURA MUNICIPAL DE ALEGRE** com sede no Parque Getúlio Vargas, N.º 01, centro – Alegre/ES – CEP: 29.500-000, inscrita no CNPJ sob o N.º 27.174.101/0001-35, ateste para devidos fins que a empresa **CONSTRUTORA E SERVIÇOS W.B.M. LTDA - ME**, com sede na Rua Romário Barbosa Fernandes, nº 42, Clério Moulin, Alegre/ES – CEP: 29.500-000, inscrita no CNPJ nº 26.570.470/0001-84, executou o objeto do contrato nº 095-2024 cujo o objeto foi a contratação de empresa especializada na execução dos serviços de EXECUÇÃO DA CONTENÇÃO MISTA EM CORTINAS ATIRANTADAS E SOLO GRAMPEADO A SER EXECUTADO NO BAIRRO BILAU, LOCALIZADO NO MUNICÍPIO DE ALEGRE/ES. Obra licitada através da Tomada de Preço 028/2023. A ordem de serviço foi emitida no dia 26 de abril de 2024 e o termo de aceitação da obra emitido no dia 30 de abril de 2025.

Atestamos, ainda que os serviços foram executados de forma satisfatória, não havendo nada que, até o presente momento, desabone sua Capacidade Técnica e Administrativa, conforme planilha anexa de serviços executados.

Responsável Técnico da obra: **JOSE FERNANDES MARTINS JUNIOR**, Engenheiro Civil - CREA-ES 034018/D, no período de execução 26/04/2024 a 30/04/2025.

Alegre/ES, 20 de maio de 2025

Nemrod Emerick
Prefeito Municipal de Alegre

Leticia Pinheiro de Oliveira
Engenheira Civil
CREA ES-046131/D

E-DOCS - CÓPIA DO PROCESSO 2025-6X76D GERADO POR UDSON OLIVEIRA RAMOS DE AGUIAR EM 13/05/2026 07:51 DOCUMENTO 1 / 1 PÁGINA 3205 / 5723

2025-HD2864 - E-DOCS - DOCUMENTO ORIGINAL 26/05/2025 09:45 PÁGINA 1 / 8

Este documento encontra-se registrado no Conselho Regional de Engenharia e Agronomia do Espírito Santo, vinculado a Certidão nº 1520/2025, emitida em 26/05/2025

Certidão Nº.: 1520/2025
26/05/2025 17:29:22
Chave de Impressão: abfcacacf
O documento neste ato registrado foi emitido em 26/05/2025 e contém 9 folhas.

2026-CQNL83 - E-DOCS - CÓPIA SIMPLES 06/03/2026 12:09 PÁGINA 68 / 131

Conselho Regional de Engenharia e Agronomia do ES

CREA-ES

Data de Impressão: 26/05/2025 17:29:22

PREFEITURA DE ALEGRE

SEOSU Secretaria Executiva de Obras, Saneamento e Serviços Urbanos

OBRA: EXECUÇÃO DA CONTENÇÃO MISTA EM CORTINAS ATIRANTADAS E SOLO GRAMPEADO A SER EXECUTADO NO BAIRRO BILAU, LOCALIZADO NO MUNICÍPIO DE ALEGRE/ES

LOCAL: RUA PROJETADA, BAIRRO BILAU, ALEGRE/ES

ITEM	ÓRGÃO	CÓDIGO	DESCRIÇÃO SERVIÇO	UNID.	QUANT.
01			SERVIÇOS PRELIMINARES		
01.01			INSTALAÇÃO DE CANTEIRO DE OBRAS		
01.01.01	DER-ES	S020305	PLACA DE OBRA NAS DIMENSÕES DE 2.0 X 4.0 M, PADRÃO DER	M2	8,00
01.01.02	DER-ES	S020713	REDE DE LUZ, INCL. PADRÃO ENTRADA DE ENERGIA TRIFÁS., CABO DE LIGAÇÃO ATÉ BARRACÕES, QUADRO DE DISTRIB., DISJ. E CHAVE DE FORÇA (QUANDO NECESSÁRIO), CONS. 20 M ENTRE PADRÃO ENTRADA E QDG, CONF. PROJETO (1 UTILIZAÇÃO)	M	25,00
01.01.03	DER-ES	S020714	REDE DE ESGOTO, CONTENDO FOSSA E FILTRO, INCLUSIVE TUBOS E CONEXÕES DE LIGAÇÃO ENTRE CAIXAS, CONSIDERANDO DISTÂNCIA DE 25 M, CONFORME PROJETO (1 UTILIZAÇÃO)	M	25,00
01.01.04	DER-ES	S020712	REDE DE ÁGUA COM PADRÃO DE ENTRADA D'ÁGUA DIÂM. 3/4", CONF. ESPEC. CESAN, INCL. TUBOS E CONEXÕES PARA ALIMENTAÇÃO, DISTRIBUIÇÃO, EXTRAVASOR E LIMPEZA, CONS. O PADRÃO A 25 M, CONF. PROJETO (1 UTILIZAÇÃO)	M	25,00
01.01.05	DER-ES	S020710	RESERVATÓRIO DE POLIESTILENO DE 500 L, INCL. SUPORTE EM MADEIRA DE 7X12 CM E 5X7 CM, ELEVADO DE 4M, CONF. PROJETO (1 UTILIZAÇÃO)	UND	1,00
01.01.06	DER-ES	S020355	ALUGUEL MENSAL CONTAINER SANITÁRIO, INCL PORTA, BÁSC, 2 PTOS LUZ, 1 PTO ATERRAM., 3 VASOS, 3 LAVATÓRIOS, CALHA MICTÓRIO, 6 CHUVEIROS (1 ELÉTRICO), TORN., REGISTROS, PISO COMP. NAVAL PINTADO, CERT NR18 E LAUDO DESCONTAMINAÇÃO	MS	3,00
01.01.07	DER-ES	S020356	ALUGUEL MENSAL CONTAINER PARA ALMOXARIFADO, INCL. PORTA, 2 JANELAS, 1 PT ILUMINAÇÃO, ISOLAMENTO TÉRMICO (TETO), PISO EM COMP. NAVAL PINTADO, CERT. NR18, INCL. LAUDO DESCONTAMINAÇÃO	MS	6,00

2025-HD2864 - E-DOCS - DOCUMENTO ORIGINAL 26/05/2025 09:45 PÁGINA 2 / 8

E-DOCS - CÓPIA DO PROCESSO 2025-6X76D GERADO POR UDSON OLIVEIRA RAMOS DE AGUIAR EM 13/05/2026 07:51 DOCUMENTO 1 / 1 PÁGINA 3206 / 5723

Este documento encontra-se registrado no Conselho Regional de Engenharia e Agronomia do Espírito Santo, vinculado a Certidão nº 1520/2025, emitida em 26/05/2025

Certidão Nº.: 1520/2025
26/05/2025 17:29:22
Chave de Impressão: abfcacacf
O documento neste ato registrado foi emitido em 26/05/2025 e contém 9 folhas.

2026-CQNL83 - E-DOCS - CÓPIA SIMPLES 06/03/2026 12:09 PÁGINA 69 / 131

PREFEITURA DE ALEGRE

SEOSU
Secretaria Executiva de Obras, Saneamento e Serviços Urbanos

01.01.08	DER-ED	S020352	ALUGUEL MENSAL CONTAINER PARA ESCRITÓRIO, DIM. 6,00X2,40M, C/ BANHEIRO (VASO+LAVAT+CHUVEIRO E BÁSC), INCL. PORTA, 2 JANELAS, ABERT P/ AR COND., 2 PT ILUMINAÇÃO, 2 TOM. ELÉT. E 1 TOM.TELEF. ISOLAM. TÉRMICO (TETO E PAREDES), PISO EM COMP. NAVAL, CERT. NR18, INCL. LAUDO DESCONTAMINAÇÃO.	MS	6,00
01.01.09	DER-ED	S020344	MOBILIZAÇÃO E DESMOBILIZAÇÃO DE CONTÊINER LOCADO PARA BARRACÃO DE OBRA	UND	3,00
01.01.010	DER-ED	S020350	TAPUME TELHA METÁLICA ONDULADA EM AÇO GALVALUME 0,50 MM BRANCA H=2,20 M, INCL. MONTAGEM ESTR. MAD. 8"X8", C/ADESIVO "DER-ES" 60X60 CM A CADA 10M, INCL. FAIXAS PINT. ESMALTE SINT. CORES AZUL C/ H=30 CM E ROSA C/ H=10 CM (REAPROVEITAMENTO 2X)	M	50,00
01.02			**LIMPEZA**		
01.02.01	DER-ED	S010402	RASPAGEM E LIMPEZA DO TERRENO (MANUAL)	M2	1.178,13
01.02.02	DER-ED	S010403	CORTE E DESTOCAMENTO DE ÁRVORES COM DIÂMETRO DE ATÉ 15 CM	UND	3,00
01.02.03	SINAPI	100998	CARGA, MANOBRA E DESCARGA DE ENTULHO EM CAMINHÃO BASCULANTE 10 M³ - CARGA COM ESCAVADEIRA HIDRÁULICA (CAÇAMBA DE 0,80 M³ / 111 HP) E DESCARGA LIVRE (UNIDADE: T). AF_07/2020	T	129,59
01.02.04	SICRO	5914389	TRANSPORTE COM CAMINHÃO BASCULANTE DE 10 M³ - RODOVIA PAVIMENTADA	TKM	308,42
01.02.05	SICRO	5914374	TRANSPORTE COM CAMINHÃO BASCULANTE DE 10 M³ - RODOVIA EM REVESTIMENTO PRIMÁRIO	TKM	93,30
01.03			**APOIO**		
01.03.01	DER-ED	S020346	LOCAÇÃO DE ANDAIME METÁLICO PARA FACHADA - TIPO TORRE (ALUGUEL MENSAL)	M	0,00
01.03.02	DER-ED	S020348	FORNECIMENTO E INSTALAÇÃO DE PROTEÇÃO PARA ANDAIME FACHADEIRO CONSIDERANDO PLATAFORMA, RODAPÉ E GUARDA-CORPO EM MADEIRA, INCLUSIVE ENTELAMENTO, CONFORME NR-18 (MEDIDO POR M2 DE FACHADA)	M2	0,00

2025-HD2864 - E-DOCS - DOCUMENTO ORIGINAL 26/05/2025 09:45 PÁGINA 3 / 8

Este documento encontra-se registrado no Conselho Regional de Engenharia e Agronomia do Espírito Santo, vinculado a Certidão nº 1520/2025, emitida em 26/05/2025

Certidão Nº.: 1520/2025
26/05/2025 17:29:22
Chave de Impressão: abfcacacf
O documento neste ato registrado foi emitido em 26/05/2025 e contém 9 folhas.

2026-CQNL83 - E-DOCS - CÓPIA SIMPLES 06/03/2026 12:09 PÁGINA 70 / 131

E-DOCS - CÓPIA DO PROCESSO 2025-6X76D GERADO POR UDSON OLIVEIRA RAMOS DE AGUIAR EM 13/05/2026 07:51 DOCUMENTO 1 / 1 PÁGINA 3207 / 5723

PREFEITURA DE ALEGRE

SEOSU
Secretaria Executiva de Obras, Saneamento e Serviços Urbanos

01.03.03	DER-ROD	41359	TELA DE PROTEÇÃO DE SEGURANÇA DE PVC COR LARANJA COM SUPORTE PARA SINALIZAÇÃO DE OBRAS	M	50,00
02			**TERRAPLENAGEM**		
02.01	DER-ROD	42225	ESCALONAMENTO DE TALUDES COM ESCAVADEIRA	M3	2.618,49
02.02	SINAPI	96385	EXECUÇÃO E COMPACTAÇÃO DE ATERRO COM SOLO PREDOMINANTEMENTE ARGILOSO - EXCLUSIVE SOLO, ESCAVAÇÃO, CARGA E TRANSPORTE. AF_11/2019	M3	3,65
02.03	SINAPI	100994	CARGA, MANOBRA E DESCARGA DE SOLOS E MATERIAIS GRANULARES EM CAMINHÃO BASCULANTE 10 M³ - CARGA COM ESCAVADEIRA HIDRÁULICA (CAÇAMBA DE 1,20 M³ / 155 HP) E DESCARGA LIVRE (UNIDADE: T). AF_07/2020	T	4.582,36
02.03.04	SICRO	5914389	TRANSPORTE COM CAMINHÃO BASCULANTE DE 10 M³ - RODOVIA PAVIMENTADA	TKM	10.890,81
02.03.05	SICRO	5914374	TRANSPORTE COM CAMINHÃO BASCULANTE DE 10 M³ - RODOVIA EM REVESTIMENTO PRIMÁRIO	TKM	3.294,70
03			**CONTENÇÃO COM CORTINA ATIRANTADA**		
03.01			**ESTRUTURA DE CONCRETO ARMADO**		
03.01.01	DER-ED	S040224	FORNECIMENTO, PREPARO E APLICAÇÃO DE CONCRETO FCK = 30 MPA (COM BRITA 1 E 2) - (5% DE PERDAS JÁ INCLUÍDO NO CUSTO)	M3	124,82
03.01.02	DER-ED	S040243	FORNECIMENTO, DOBRAGEM E COLOCAÇÃO EM FÔRMA, DE ARMADURA CA-50 A MÉDIA, DIÂMETRO DE 6,3 A 10,0 MM	KG	10.182,58
03.01.03	DER-ROD	40313	FORMAS PLANAS DE MADEIRA COM 04 (QUATRO) REAPROVEITAMENTOS, INCLUSIVE FORNECIMENTO E TRANSPORTE DAS MADEIRAS	M2	876,70
03.01.04	COMP	CP-01	JUNTA DE DILATAÇÃO E VEDAÇÃO CONFECCIONADA COM APLICAÇÃO DE SIKAFLEX 1A SOBRE SUPERFÍCIE LIMPA, NA ESPESSURA DE 20 MM E PROFUNDIDADE DE 15 MM, INCLUSIVE A LIMPEZA, FORNECIMENTO E COLOCAÇÃO.	M	36,00

2025-HD2864 - E-DOCS - DOCUMENTO ORIGINAL 26/05/2025 09:45 PÁGINA 4 / 8

Este documento encontra-se registrado no Conselho Regional de Engenharia e Agronomia do Espírito Santo, vinculado a Certidão nº 1520/2025, emitida em 26/05/2025

Certidão Nº.: 1520/2025
26/05/2025 17:29:22
Chave de Impressão: abfcacacf
O documento neste ato registrado foi emitido em 26/05/2025 e contém 9 folhas.

2026-CQNL83 - E-DOCS - CÓPIA SIMPLES 06/03/2026 12:09 PÁGINA 71 / 131

E-DOCS - CÓPIA DO PROCESSO 2025-6X76D GERADO POR UDSON OLIVEIRA RAMOS DE AGUIAR EM 13/05/2026 07:51 DOCUMENTO 1 / 1 PÁGINA 3208 / 5723

PREFEITURA DE ALEGRE

SEOSU
Secretaria Executiva de Obras, Saneamento e Serviços Urbanos

03.01.05	DER-ED	S100202	IMPERMEABILIZAÇÃO COM ARGAMASSA DE IGOL 2 - MARCA DE REFERÊNCIA SIKA	M2	18,00
03.02			**MICROESTACA**		
03.02.01	COMP	CP-02	PERFURAÇÃO ROTATIVA COM COROA DE WIDIA, EM SOLO, DIÂMETRO 6", VERTICAL, INCLUSIVE DESLOCAMENTO DENTRO DO CANTEIRO E INSTALAÇÃO DA SONDA EM CADA FURO (REF. FGV/SCO 09.05.0150).	M	205,00
03.02.02	DER-ED	S040245	FORNECIMENTO, DOBRAGEM E COLOCAÇÃO EM FÔRMA, DE ARMADURA CA-50 A GROSSA DIÂMETRO DE 12.5 A 25.0 MM (1/2 A 1")	KG	1.325,75
03.02.03	DER-ED	S040246	FORNECIMENTO, DOBRAGEM E COLOCAÇÃO EM FÔRMA, DE ARMADURA CA-60 B FINA, DIÂMETRO DE 4.0 A 7.0 MM	KG	206,88
03.02.04	DER-ROD	41415	ARGAMASSA DE CIMENTO E AREIA, TRAÇO 1:4, CONSUMO DE CIMENTO 400 KG/M³	M3	8,20
03.03			**TIRANTES**		
03.03.01	COMP	CP-05	PERFURAÇÃO ROTATIVA INCLINADA, EM SOLO, COM COROA DE WIDIA, DIÂMETRO 100 MM	M	1.001,20
03.03.02	SICRO	5605881	TIRANTE PERMANENTE PROTENDIDO DE AÇO D = 32 MM, TENSÃO DE ESCOAMENTO = 500 MPA E TENSÃO DE RUPTURA = 550 MPA - EXCETO PERFURAÇÃO	M	1.001,20
03.03.03	SICRO	5605910	PROTENSÃO DE TIRANTE PERMANENTE PROTENDIDO DE AÇO D = 32 MM, TENSÃO DE ESCOAMENTO = 500 MPA E TENSÃO DE RUPTURA = 550 MPA - INCLUSIVE ANCORAGEM E GRAUTEAMENTO DA CABEÇA	UN	92,00
03.04			**DRENAGEM**		
03.04.01	DER-ROD	41185	DRENO EM PEAD PERFURADO DIÂM. = 100 MM, INCLUSIVE TRANSPORTE DO TUBO, EM VIAS URBANAS	M	90,00
03.04.02	COMP	CP-03	MANTA BIDIM OU SIMILAR TIPO OP-50 EM DRENOS SUBTERRÂNEOS, GABIÕES, FILTROS DE TRANSIÇÃO, DRENOS PROFUNDOS OU VALETAS. FORNECIMENTO E COLOCAÇÃO.	M2	883,27

2025-HD2864 - E-DOCS - DOCUMENTO ORIGINAL 26/05/2025 09:45 PÁGINA 5 / 8

E-DOCS - CÓPIA DO PROCESSO 2025-6X76D GERADO POR UDSON OLIVEIRA RAMOS DE AGUIAR EM 13/05/2026 07:51 DOCUMENTO 1 / 1 PÁGINA 3209 / 5723

Este documento encontra-se registrado no Conselho Regional de Engenharia e Agronomia do Espírito Santo, vinculado a Certidão nº 1520/2025, emitida em 26/05/2025

Certidão Nº.: 1520/2025
26/05/2025 17:29:22
Chave de Impressão: abfcacacf
O documento neste ato registrado foi emitido em 26/05/2025 e contém 9 folhas.

2026-CQNL83 - E-DOCS - CÓPIA SIMPLES 06/03/2026 12:09 PÁGINA 72 / 131

PREFEITURA DE ALEGRE

SEOSU
Secretaria Executiva de Obras, Saneamento e Serviços Urbanos

03.04.03	DER-ROD	40304	REATERRO COM AREIA, TUDO INCLUÍDO	M3	81,00
03.04.04	SINAPI	100994	CARGA, MANOBRA E DESCARGA DE SOLOS E MATERIAIS GRANULARES EM CAMINHÃO BASCULANTE 10 M³ - CARGA COM ESCAVADEIRA HIDRÁULICA (CAÇAMBA DE 1,20 M³ / 155 HP) E DESCARGA LIVRE (UNIDADE: T). AF_07/2020	T	121,50
03.04.05	SICRO	5914389	TRANSPORTE COM CAMINHÃO BASCULANTE DE 10 M³ - RODOVIA PAVIMENTADA	TKM	1.251,45
03.04.06	DER-ROD	42905	DRENO OU BARBACÃ EM TUBO PVC, DIÂMETRO DE 2" EM VIAS URBANAS	M	9,20
03.04.07	COMP	CP-04	DRENO HORIZONTAL PROFUNDO COM 10 M DE COMPRIMENTO	UND	26,00
03.04.08	SICRO	2003377	MEIO-FIO DE CONCRETO - MFC 05 - AREIA E BRITA COMERCIAIS - FÔRMA DE MADEIRA	M	45,00
03.04.09	SICRO	2003407	DESCIDA D'ÁGUA DE ATERROS EM DEGRAUS - DAD 02 - AREIA E BRITA COMERCIAIS	M	32,00
03.04.010	SICRO	2003983	TUBO PEAD PARA DRENAGEM - D = 400 MM - FORNECIMENTO E INSTALAÇÃO	M	8,00
03.04.011	DER-ROD	40549	CAIXA DE PASSAGEM PARA TUBOS DE D=0,40 M H=1,10 M	UD	1,00
04			**SOLO GRAMPEADO**		
04.01			**SOLO GRAMPEADO**		
04.01.01	DER-ROD	40382	CONCRETO PROJETADO COM CIMENTO ESPECIAL	M3	28,70
04.01.02	DER-ROD	41040	TELA DE AÇO SOLDADA TELCON Q-138 OU SIMILAR, FORNECIMENTO E ASSENTAMENTO.	M2	336,85
04.01.03	DER-ROD	41034	PERFURAÇÃO ROTATIVA INCLINADA, EM SOLO, COM COROA DE WIDIA, DIÂMETRO 75 MM	M	285,20
04.01.04	SICRO	5605894	GRAMPO DE AÇO CA-50 D = 12,5 MM PARA SOLO GRAMPEADO COM CAPACIDADE DE 30 KN - FORNECIMENTO, PERFURAÇÃO E INSTALAÇÃO	M	285,20

2025-HD 2864 - E-DOCS - DOCUMENTO ORIGINAL 26/05/2025 09:45 PÁGINA 6 / 8

E-DOCS - CÓPIA DO PROCESSO 2025-6X76D GERADO POR UDSON OLIVEIRA RAMOS DE AGUIAR EM 13/05/2026 07:51 DOCUMENTO 1 / 1 PÁGINA 3210 / 5723

Este documento encontra-se registrado no Conselho Regional de Engenharia e Agronomia do Espírito Santo, vinculado a Certidão nº 1520/2025, emitida em 26/05/2025

Certidão Nº.: 1520/2025
26/05/2025 17:29:22
Chave de Impressão: abfcacacf
O documento neste ato registrado foi emitido em 26/05/2025 e contém 9 folhas.

2026-CQNL83 - E-DOCS - CÓPIA SIMPLES 06/03/2026 12:09 PÁGINA 73 / 131

PREFEITURA DE ALEGRE

SEOSU
Secretaria Executiva de Obras, Saneamento e Serviços Urbanos

05			**VEGETAÇÃO**		
05.01			**VEGETAÇÃO PÉ DO TALUDE**		
05.01.02	DER-ROD	42200	HIDROSSEMEADURA SIMPLES EM TALUDES	M2	656,52
06			**ADMINISTRAÇÃO LOCAL**		
06.01	COMP	ADM-01	ADMINISTRAÇÃO LOCAL	UND	1,00
07			**ITENS NOVOS**		
07.01	DER-ROD	40388	Guarda corpo padrão (tipo DNIT)	M	65,00
07.02	DER-ED	150417	Pintura sobre metal, aplicação manual, com duas demãos de tinta esmalte sintético, referência Suvinil, Coral ou Metalatex, inclusive uma demão de fundo anticorrosivo	M2	143,00
07.03	DER-ROD	41240	Passeio em concreto, largura 2,00 m, acabamento em ladrilho hidráulico podotátil (L=0,40 m)	M2	104,00
07.04	SINAPI	101173	ESTACA BROCA DE CONCRETO, DIÂMETRO DE 20 CM, ESCAVAÇÃO MANUAL COM TRADO CONCHA, COM ARMADURA DE ARRANQUE. AF_05/2020	M	20,00
07.05	DER-ED	30210	Aterro compactado utilizando compactador de placa vibratória com reaproveitamento do material	M3	19,50
07.06	DER-ED	313120	Vigia (Leis Sociais = 48,87%)	MÊS	9,00
07.07	DER-ROD	41027	Andaime de madeira para altura até 7 m, compreendendo montagem e desmontagem	M3	1.552,50
07.08	DER-ROD	41028	Plataforma ou passarela de pinho de 1ª ou similar, 1" x 12"	M2	809,76
07.09	COMP	CP-06	Escoramento de formas de paramentos verticais de mais de 1,50 m e até 5 m de altura, utilizando madeira serrada, com 30% do aproveitamento da madeira, inclusive retirada	M2	814,50

2025-HD2864 - E-DOCS - DOCUMENTO ORIGINAL 26/05/2025 09:45 PÁGINA 7 / 8

E-DOCS - CÓPIA DO PROCESSO 2025-6X76D GERADO POR UDSON OLIVEIRA RAMOS DE AGUIAR EM 13/05/2026 07:51 DOCUMENTO 1 / 1 PÁGINA 3211 / 5723

Este documento encontra-se registrado no Conselho Regional de Engenharia e Agronomia do Espírito Santo, vinculado a Certidão nº 1520/2025, emitida em 26/05/2025

Certidão Nº.: 1520/2025
26/05/2025 17:29:22
Chave de Impressão: abfcacacf
O documento neste ato registrado foi emitido em 26/05/2025 e contém 9 folhas.

2026-CQNL83 - E-DOCS - CÓPIA SIMPLES 06/03/2026 12:09 PÁGINA 74 / 131

Documento original assinado eletronicamente, conforme MP 2200-2/2001, art. 10, § 2º, por:

LETICIA PINHEIRO DE OLIVEIRA
ENGENHEIRO CIVIL
SETECSEOSU - SEOSU - PMAL
assinado em 26/05/2025 09:44:27 -03:00

NEMROD EMERICK
PREFEITO MUNICIPAL
GPREF - GAB - PMAL
assinado em 26/05/2025 09:48:06 -03:00

INFORMAÇÕES DO DOCUMENTO
Documento capturado em 26/05/2025 09:48:06 (HORÁRIO DE BRASÍLIA - UTC-3)
por LETICIA PINHEIRO DE OLIVEIRA (ENGENHEIRO CIVIL - SETECSEOSU - SEOSU - PMAL)
Valor Legal: ORIGINAL | Natureza: DOCUMENTO NATO-DIGITAL

A disponibilidade do documento pode ser conferida pelo link: https://e-docs.es.gov.br/d/2025-HD2804

2025-HD 2804 - E-DOCS - DOCUMENTO ORIGINAL 26/05/2025 09:48 PÁGINA 9 / 9

Este documento encontra-se registrado no Conselho Regional de Engenharia e Agronomia do Espírito Santo, vinculado a Certidão nº 1520/2025, emitida em 26/05/2025

Certidão Nº.: 1520/2025
26/05/2025 17:29:22
Chave de Impressão: abfcacacf
O documento neste ato registrado foi emitido em 26/05/2025 e contém 9 folhas.

E-DOCS - CÓPIA DO PROCESSO 2025-6X76D GERADO POR UDSON OLIVEIRA RAMOS DE AGUIAR EM 13/05/2026 07:51 DOCUMENTO 1 / 1 PÁGINA 3212 / 5723

2026-CQNL83 - E-DOCS - CÓPIA SIMPLES 06/03/2026 12:09 PÁGINA 75 / 131

CONSTRUTORA E SERVIÇOS W.B.M LTDA-ME
Rua Romário Fernandes Barbosa, 42, Bairro Clério Moulin
Alegre-ES, CEP 29500-000
CNPJ sob o n.º 26.570.470/0001-84

DECLARAÇÃO

Eu, **José Fernandes Martins Júnior** – CREA ES-034018/D, declaro que fui o único responsável técnico pelos serviços referente ao contrato nº 095-2024 cujo o objeto foi a contratação de empresa especializada na execução dos serviços de EXECUÇÃO DA CONTENÇÃO MISTA EM CORTINAS ATIRANTADAS E SOLO GRAMPEADO A SER EXECUTADO NO BAIRRO BILAU, LOCALIZADO NO MUNICÍPIO DE ALEGRE/ES, e que houve 4 (quatro) termos de aditivos contratuais, no período de execução de 26/04/2024 à 30/04/2025.

Declaro também que não houve sub-empreitada até a presente data.

Por verdade, afirmo a presente declaração.

Alegre/ES, 20 de maio de 2025

JOSE FERNANDES MARTINS JUNIOR:13658192720

Assinado de forma digital por JOSE FERNANDES MARTINS JUNIOR:13658192720
Dados: 2025.05.26 09:04:02 -03'00'

José Fernandes Martins Júnior
Engenheiro Civil
CREA ES – 034018/D

E-DOCS - CÓPIA DO PROCESSO 2025-6X76D GERADO POR UDSON OLIVEIRA RAMOS DE AGUIAR EM 13/05/2026 07:51 DOCUMENTO 1 / 1 PÁGINA 3213 / 5723

Este documento encontra-se registrado no Conselho Regional de Engenharia e Agronomia do Espírito Santo, vinculado a Certidão nº 1520/2025, emitida em 26/05/2025

Certidão Nº.: 1520/2025
26/05/2025 17:29:22
Chave de Impressão: abfcacacf
O documento neste ato registrado foi emitido em 26/05/2025 e contém 9 folhas.

2026-CQNL83 - E-DOCS - CÓPIA SIMPLES 06/03/2026 12:09 PÁGINA 76 / 131

Certidão de Acervo Técnico - CAT
Resolução nº 1.137, de 31 de Março de 2023

CREA-ES

Conselho Regional de Engenharia e Agronomia do ES

CAT COM REGISTRO DE ATESTADO

269/2026

Atividade concluída

CERTIFICAMOS, de ordem do(a) senhor(a) Presidente do CONSELHO REGIONAL DE ENGENHARIA E AGRONOMIA DO ESTADO ESPÍRITO SANTO, que o(a) profissional abaixo qualificado procedeu a(s) ANOTAÇÃO(ÕES) DE RESPONSABILIDADE TÉCNICA-ART, constantes do presente certificado, tendo comprovado a efetiva realização do serviços de acordo com a Resolução Nº 1137/2023 do CONFEA.

Protocolo/Ano:	**748504/2025**
Profissional:	**JOSE FERNANDES MARTINS JUNIOR**
Registro:	**ES-034018/D** RNP: **0812885309**
Título Profissional:	**ENGENHEIRO DE SEGURANÇA DO TRABALHO,ENGENHEIRO CIVIL**

Nº da ART: **0820240205841** **Art(s) Vinculada(s):** **0820240413956**

Registrada em: 24/05/2024

Empresa contratada: **CONSTRUTORA E SERVIÇOS W .B .M LTDA**

Contratante: **MUNICÍPIO DE ALEGRE** CPF/CNPJ: **27174101000135**

Proprietário: MUNICÍPIO DE ALEGRE CPF/CNPJ: 27174101000135

End. da Obra/Serviço: RUA VIRGILIO REZENDE Número:

Complemento: Bairro: CENTRO

Cidade: ALEGRE UF: ES CEP: 29500000

SERVIÇOS DA ART

Atividade Técnica:	8.1 - EXECUÇÃO DE OBRA;
Natureza - Obra de Serv.:	SERVIÇOS AFINS E CORRELATOS (ESPECIFICAR NO CAMPO 22);
Tipo de Obra:	ESTRUTURAS DE CONCRETO; TERRAPLENAGEM; SERVIÇOS AFINS E CORRELATOS (ESPECIFICAR NO CAMPO 22);
Participação técnica:	100 - RESPONSABILIDADE TÉCNICA;
Nivel da Participação:	EXECUÇÃO;
Projetos/Serviços:	NENHUM;

Resumo do Contrato: CONTRATAÇÃO DE EMPRESA ESPECIALIZADA NA EXECUÇÃO DOS SERVIÇOS DE EXECUÇÃO DA CONTENÇÃO EM CORTINA ATIRANTADA NA RUA VIRGÍLIO REZENDE, LOCALIZADO NO MUNICÍPIO DE ALEGRE/ES

Documento de Conclusão: ATESTADO DEFINITIVO DE CAPACIDADE TÉCNICA EMITIDO PELA CONTRATANTE (PREFEITURA MUNICIPAL DE ALEGRE) EM 03/10/2025, ASSINADO PELO PREFEITO MUNICIPAL NEMROD EMERICK E PELA ENGENHEIRA CIVIL LETÍCIA PINHEIRO DE OLIVEIRAANDRO MUNIZ MACEDO, REFERENTE AO CONTRATO 130/2024 DE 21/05/2024. DECLARAMOS QUE HOUVE 03 (TRÊS) TERMOS ADITIVOS CONTRATUAIS CERTIFICADOS POR ESTE CONSELHO.

269/2026

12/01/2026

A CAT à qual o atestado está vinculado é o documento que comprova o registro do atestado no Crea.
A CAT à qual o atestado está vinculado constituirá prova da capacidade técnico-profissional da pessoa jurídica somente se o responsável técnico indicado estiver ou venha a ser integrado ao seu quadro técnico por meio de declaração entregue no momento da habilitação ou da entrega das propostas.
A CAT é válida em todo o território nacional.

A CAT perderá a validade no caso de modificação dos dados técnicos qualitativos e quantitativos nela contidos, bem como de alteração da situação do registro da ART.
A autenticidade deste documento (certidão de Acervo Técnico e Atestado) pode ser verificado através de nosso site http://bit.ly/consulta_cat, a chave de validação é o nº da certidão e qualquer dos número(s) de selo ou a chave de impressão apresentado no documento.
A falsificação deste documento constitui crime previsto no Código Penal Brasileiro, sujeitando o autor à respectiva ação penal.

Conselho Regional de Engenharia e Agronomia do ES

Data de Impressão: 09/02/2026 17:05:25

E-DOCS - CÓPIA DO PROCESSO 2025-6X76D GERADO POR UDSON OLIVEIRA RAMOS DE AGUIAR EM 13/05/2026 07:51 DOCUMENTO 1 / 1 PÁGINA 3214 / 5723

2026-CQNL83 - E-DOCS - CÓPIA SIMPLES 06/03/2026 12:09 PÁGINA 77 / 131

Certidão de Acervo Técnico - CAT
Resolução nº 1.137, de 31 de Março de 2023

CREA-ES

Conselho Regional de Engenharia e Agronomia do ES

CAT COM REGISTRO DE ATESTADO

269/2026

Atividade concluída

CERTIFICAMOS, de ordem do(a) senhor(a) Presidente do CONSELHO REGIONAL DE ENGENHARIA E AGRONOMIA DO ESTADO ESPÍRITO SANTO, que o(a) profissional abaixo qualificado procedeu a(s) ANOTAÇÃO(ÕES) DE RESPONSABILIDADE TÉCNICA-ART, constantes do presente certificado, tendo comprovado a efetiva realização do serviços de acordo com a Resolução Nº 1137/2023 do CONFEA.

Protocolo/Ano: **748504/2025**

Profissional: **JOSE FERNANDES MARTINS JUNIOR**

Registro: **ES-034018/D** RNP: **0812885309**

Título Profissional: **ENGENHEIRO DE SEGURANÇA DO TRABALHO,ENGENHEIRO CIVIL**

Restrições: NO ATESTADO APRESENTADO, HÁ ATIVIDADES/SERVIÇOS COMPATÍVEIS COM AS ATRIBUIÇÕES PROFISSIONAIS DO REQUERENTE, COM AS SEGUINTES RESSALVAS:
- O ESCOPO DA RESPONSABILIDADE TÉCNICA PROFISSIONAL SE LIMITA AOS SERVIÇOS E ATIVIDADES DENTRO DE SUA ÁREA DE FORMAÇÃO E ESPECIALIZAÇÃO DA ENGENHARIA, CONFORME AS COMPETÊNCIAS ESTABELECIDAS EM SUAS ATRIBUIÇÕES PROFISSIONAIS

Inf. Complementares: CERTIFICAMOS, FINALMENTE, QUE SE ENCONTRA VINCULADO À PRESENTE CERTIDÃO DE ACERVO TÉCNICO - CAT, CONFORME SELOS DE SEGURANÇA OU CHAVE DE IMPRESSÃO aacgjcacg, O ATESTADO CONTENDO 6 FOLHA(S), EXPEDIDO PELO CONTRATANTE DA OBRA/SERVIÇO, A QUEM CABE A RESPONSABILIDADE PELA VERACIDADE E EXATIDÃO DAS INFORMAÇÕES NELE CONSTANTES.

269/2026

12/01/2026

ERIVELTO DIOGO DA SILVA - Matr.: 515
ASSESSOR DE ENGENHARIA

JOSÉ MARIA COLA DOS SANTOS - Matr.: 439
GERENTE DE ATENDIMENTO DO CREA/ES

A CAT à qual o atestado está vinculado é o documento que comprova o registro do atestado no Crea.
A CAT à qual o atestado está vinculado constituirá prova da capacidade técnico-profissional da pessoa jurídica somente se o responsável técnico indicado estiver ou venha a ser integrado ao seu quadro técnico por meio de declaração entregue no momento da habilitação ou da entrega das propostas.
A CAT é válida em todo o território nacional.

A CAT perderá a validade no caso de modificação dos dados técnicos qualitativos e quantitativos nela contidos, bem como de alteração da situação do registro da ART.
A autenticidade deste documento (certidão de Acervo Técnico e Atestado) pode ser verificado através de nosso site http://bit.ly/consulta_cat, a chave de validação é o nº da certidão e qualquer dos número(s) de selo ou a chave de impressão apresentado no documento.
A falsificação deste documento constitui crime previsto no Código Penal Brasileiro, sujeitando o autor à respectiva ação penal.

E-DOCS - CÓPIA DO PROCESSO 2025-6X76D GERADO POR UDSON OLIVEIRA RAMOS DE AGUIAR EM 13/05/2026 07:51 DOCUMENTO 1 / 1 PÁGINA 3215 / 5723

2026-CQNL83 - E-DOCS - CÓPIA SIMPLES 06/03/2026 12:09 PÁGINA 78 / 131

PREFEITURA DE ALEGRE

SEOSU
Secretaria Executiva de Obras, Saneamento e Serviços Urbanos

ATESTADO DE CAPACIDADE TÉCNICA

A **PREFEITURA MUNICIPAL DE ALEGRE** com sede no Parque Getúlio Vargas, N.º 01, centro – Alegre/ES – CEP: 29.500-000, inscrita no CNPJ sob o N.º 27.174.101/0001-35, atesta para devidos fins que a empresa **CONSTRUTORA E SERVIÇOS W.B.M. LTDA - ME**, com sede na Rua Romário Barbosa Fernandes, nº 42, Clério Moulin, Alegre/ES – CEP: 29.500-000, inscrita no CNPJ nº 26.570.470/0001-84, executou os serviços do contrato nº 130/2024 cujo o objeto foi a CONTRATAÇÃO DE EMPRESA ESPECIALIZADA NA EXECUÇÃO DOS SERVIÇOS DE EXECUÇÃO DA CONTENÇÃO EM CORTINA ATIRANTADA NA RUA VIRGÍLIO REZENDE, LOCALIZADO NO MUNICÍPIO DE ALEGRE/ES. Obra licitada através da Tomada de Preço 030/2023. A ordem de serviço foi emitida no dia 22 de maio de 2024 e o termo de aceitação da obra emitido no dia 22 de setembro de 2025.

Atestamos, ainda que os serviços foram executados de forma satisfatória, não havendo nada que, até o presente momento, desabone sua Capacidade Técnica e Administrativa, conforme planilha anexa de serviços executados.

Responsável Técnico da obra: **JOSE FERNANDES MARTINS JUNIOR**, Engenheiro Civil - CREA-ES 034018/D, no período de execução 22/05/2024 a 22/09/2025.

Alegre/ES, 11 de dezembro de 2025

NEMROD EMERICK:27048542896

Nemrod Emerick
Prefeito Municipal de Alegre

gov.br LETICIA PINHEIRO DE OLIVEIRA

Letícia Pinheiro de Oliveira
Engenheira Civil
CREA ES-045131/D

E-DOCS - CÓPIA DO PROCESSO 2025-6X76D GERADO POR UDSON OLIVEIRA RAMOS DE AGUIAR EM 13/05/2026 07:51 DOCUMENTO 1 / 1 PÁGINA 3216 / 5723

Este documento encontra-se registrado no Conselho Regional de Engenharia e Agronomia do Espírito Santo, vinculado a Certidão nº 269/2026, emitida em 12/01/2026

Certidão Nº.: 269/2026
09/02/2026 17:05:25
Chave de Impressão: aacgjcacg
O documento neste ato registrado foi emitido em 12/01/2026 e contém 6 folhas.

2026-CQNL83 - E-DOCS - CÓPIA SIMPLES 06/03/2026 12:09 PÁGINA 79 / 131

PREFEITURA DE ALEGRE

SEOSU
Secretaria Executiva de Obra, Saneamento e Serviços Urbanos

OBRA: EXECUÇÃO DOS SERVIÇOS DE EXECUÇÃO DA CONTENÇÃO EM CORTINA ATIRANTADA
LOCAL: NA RUA VIRGÍLIO REZENDE, CENTRO, ALEGRE/ES

ITEM	ÓRGÃO	CÓDIGO	DESCRIÇÃO SERVIÇO	UNIDADE	QUANTIDADE
01			SERVIÇOS PRELIMINARES		
01.01	DER-EDIF	S020305	PLACA DE OBRA NAS DIMENSÕES DE 2.0 X 4.0 M, PADRÃO DER	M2	8,00
01.02	COMP	CAN-06	ALUGUEL DE BANHEIRO QUÍMICO, PORTÁTIL, MEDINDO 2,31 M ALTURA X 1,56 DE LARGURA E 1,16 M DE PROFUNDIDADE, INCLUSIVE INSTALAÇÃO E RETIRADA DO EQUIPAMENTO, FORNECIMENTO DE QUÍMICA DESODORIZANTE, BACTERICIDA E BACTERIOSTÁTICA, PAPEL HIGIÊNICO E VEÍCULO PRÓPRIO COM UNIDADE MÓVEL DE SUCÇÃO PARA LIMPEZA.	UNDXMÊS	3,00
01.03	DER-ES	41579	ALUGUEL DE CONTAINER PARA ALMOXARIFADO	MES	6,00
01.04	DER-ES	41678	ALUGUEL DE CONTAINER TIPO REFEITÓRIO SIMPLES, C/ 1 APARELHO DE AR CONDICIONADO, 2 LUMINÁRIAS E 2 JANELAS DE VIDRO	MES	6,00
01.05	DER-ES	100882	TAPUME TELHA METÁLICA ONDULADA 0,50 MM BRANCA H=2,20 M, INCLUSIVE MONTAGEM ESTR. MAD. 8"X8", INCLUSIVE FAIXAS PINT. ESMALTE SINTÉTICO C/ H= 40 CM (REAPROVEITAMENTO 2X)	M	40,00
01.06	DER-ES	41527	RESERVATÓRIO DE FIBRA DE VIDRO DE 1000 L, INCLUSIVE SUPORTE EM MADEIRA DE 7X12 CM, ELEVADO DE 4M	UD	1,00
01.07	DER-ES	41503	REDE DE LUZ, INCLUSIVE PADRÃO ENTRADA ENERGIA TRIFÁSICO CABO LIGAÇÃO ATÉ BARRACÕES, QUADRO DISTRIBUIÇÃO, DISJUNTOR E CHAVE DE FORÇA, CONS. 20 M ENTRE PADRÃO ENTRE QDG	M	20,00
01.08	DER-EDIF	S020339	LOCAÇÃO DE ANDAIME METÁLICO PARA TRABALHO EM FACHADA DE EDIFÍCIO (ALUGUEL DE 1 M² POR 1 MÊS) INCLUSIVE FRETE, MONTAGEM E DESMONTAGEM	M2	-
01.09	DER-EDIF	S020348	FORNECIMENTO E INSTALAÇÃO DE PROTEÇÃO PARA ANDAIME FACHADEIRO CONSIDERANDO PLATAFORMA, RODAPÉ E GUARDA-CORPO EM MADEIRA, INCLUSIVE ENTELAMENTO, CONFORME NR-18 (MEDIDO POR M2 DE FACHADA)	M2	-
02			DEMOLIÇÕES E RETIRADAS		
02.01	DER-ES	42507	REMOÇÃO DE MEIO FIO EM VIAS URBANAS	M	60,00
02.05	SINAPI	100998	CARGA, MANOBRA E DESCARGA DE ENTULHO EM CAMINHÃO BASCULANTE 10 M³ - CARGA COM ESCAVADEIRA HIDRÁULICA (CAÇAMBA DE 0,80 M³ / 111 HP) E DESCARGA LIVRE (UNIDADE: T). AF_07/2020	T	10,37
02.06	SICRO	5914389	TRANSPORTE COM CAMINHÃO BASCULANTE DE 10 M³ - RODOVIA PAVIMENTADA	TKM	23,23
02.07	SICRO	5914359	TRANSPORTE COM CAMINHÃO BASCULANTE DE 10 M³ - RODOVIA EM LEITO NATURAL	TKM	6,84
03			TERRAPLENAGEM		
03.01	SICRO	5501706	ESCAVAÇÃO MECÂNICA COM RETROESCAVADEIRA EM MATERIAL DE 1ª CATEGORIA	M³	31,01

E-DOCS - CÓPIA DO PROCESSO 2025-6X76D GERADO POR UDSON OLIVEIRA RAMOS DE AGUIAR EM 13/05/2026 07:51 DOCUMENTO 1 / 1 PÁGINA 3217 / 5723

Este documento encontra-se registrado no Conselho Regional de Engenharia e Agronomia do Espírito Santo, vinculado a Certidão nº 269/2026, emitida em 12/01/2026

Certidão Nº.: 269/2026
09/02/2026 17:05:25
Chave de Impressão: aacgjcacg
O documento neste ato registrado foi emitido em 12/01/2026 e contém 6 folhas.

2026-CQNL83 - E-DOCS - CÓPIA SIMPLES 06/03/2026 12:09 PÁGINA 80 / 131

PREFEITURA DE ALEGRE

SEOSU
Secretaria Executiva de Obras, Saneamento e Serviços Urbanos

03.02	SICRO	5502968	ESCAVAÇÃO DE VALA EM MATERIAL DE 3ª CATEGORIA - RESISTÊNCIA À COMPRESSÃO ATÉ 50 MPA - COM ESCAVADEIRA E ROMPEDOR HIDRÁULICO 1.700 KG	M³	14,54
03.03	SINAPI	100994	CARGA, MANOBRA E DESCARGA DE SOLOS E MATERIAIS GRANULARES EM CAMINHÃO BASCULANTE 10 M³ - CARGA COM ESCAVADEIRA HIDRÁULICA (CAÇAMBA DE 1,20 M³ / 155 HP) E DESCARGA LIVRE (UNIDADE: T). AF_07/2020	T	54,27
03.04	DER-ES	42514	CARGA DE MATERIAL DE 3ª CATEGORIA (ROCHA) EM VIAS URBANAS	M3	30,24
03.05	SICRO	5914389	TRANSPORTE COM CAMINHÃO BASCULANTE DE 10 M³ - RODOVIA PAVIMENTADA	TKM	189,30
03.06	SICRO	5914359	TRANSPORTE COM CAMINHÃO BASCULANTE DE 10 M³ - RODOVIA EM LEITO NATURAL	TKM	55,78
03.07	DER-ES	40304	REATERRO COM AREIA, TUDO INCLUÍDO	M3	930,20
03.08	SINAPI	100994	CARGA, MANOBRA E DESCARGA DE SOLOS E MATERIAIS GRANULARES EM CAMINHÃO BASCULANTE 10 M³ - CARGA COM ESCAVADEIRA HIDRÁULICA (CAÇAMBA DE 1,20 M³ / 155 HP) E DESCARGA LIVRE (UNIDADE: T). AF_07/2020	T	1.395,30
03.09	SICRO	5914389	TRANSPORTE COM CAMINHÃO BASCULANTE DE 10 M³ - RODOVIA PAVIMENTADA	TKM	13.673,94
03.10	SICRO	5914359	TRANSPORTE COM CAMINHÃO BASCULANTE DE 10 M³ - RODOVIA EM LEITO NATURAL	TKM	279,06
04			**CONTENÇÃO - CORTINA ATIRANTADA**		
04.01	DER-EDIF	S040339	FORMA DE CHAPAS MADEIRA COMPENSADA RESINADA, ESP. 12 MM, LEVANDO-SE EM CONTA A UTILIZAÇÃO 3 VEZES, REFORÇADAS COM SARRAFOS DE MADEIRA DE 2.5 X 10.0 CM (INCLUSIVE MATERIAL, CORTE, MONTAGEM, ESCORAS EM EUCALIPTO E DESFORMA)	M2	1.655,02
04.02	DER-ES	41258	PERFURAÇÃO ROTATIVA INCLINADA, EM SOLO, COM COROA DE WIDIA, DIÂMETRO 150 MM	M	1.346,00
04.03	COMP	CTE-05	PERFURAÇÃO ROTATIVA INCLINADA, EM ROCHA SÃ, COM COROA DE DIAMANTE, DIÂMETRO N (100 MM), INCLUSIVE DESLOCAMENTO E POSICIONAMENTO EM CADA FURO	M	480,50
04.04	SICRO	5605882	TIRANTE PERMANENTE PROTENDIDO DE AÇO D = 32 MM, TENSÃO DE ESCOAMENTO = 950 MPA E TENSÃO DE RUPTURA = 1.050 MPA - EXCETO PERFURAÇÃO	M	1.557,50
04.05	SICRO	5605945	PROTENSÃO DE TIRANTE PERMANENTE PROTENDIDO DE AÇO D = 32 MM, TENSÃO DE ESCOAMENTO = 950 MPA E TENSÃO DE RUPTURA = 1.050 MPA - INCLUSIVE ANCORAGEM E GRAUTEAMENTO DA CABEÇA	UN	89,00
04.06	SICRO	407819	ARMAÇÃO EM AÇO CA-50 - FORNECIMENTO, PREPARO E COLOCAÇÃO	KG	13.423,51
04.07	SICRO	1107890	CONCRETO FCK = 30 MPA - CONFECÇÃO EM CENTRAL DOSADORA DE 30 M³/H - AREIA E BRITA COMERCIAIS	M³	139,47
04.08	DER-ES	41185	DRENO EM PEAD PERFURADO DIÂM. = 100 MM, INCLUSIVE TRANSPORTE DO TUBO, EM VIAS URBANAS	M	60,00
04.09	SICRO	2003614	DRENO SUB-HORIZONTAL - DSH 01 - MATERIAL DE 1ª CATEGORIA	M	185,00

E-DOCS - CÓPIA DO PROCESSO 2025-6X76D GERADO POR UDSON OLIVEIRA RAMOS DE AGUIAR EM 13/05/2026 07:51 DOCUMENTO 1 / 1 PÁGINA 3218 / 5723

Este documento encontra-se registrado no Conselho Regional de Engenharia e Agronomia do Espírito Santo, vinculado a Certidão nº 269/2026, emitida em 12/01/2026

Certidão Nº.: 269/2026
09/02/2026 17:05:25
Chave de Impressão: aacgjcacg
O documento neste ato registrado foi emitido em 12/01/2026 e contém 6 folhas.

2026-CQNL83 - E-DOCS - CÓPIA SIMPLES 06/03/2026 12:09 PÁGINA 81 / 131

PREFEITURA DE ALEGRE

SEOSU
Secretaria Executiva de Obras, Saneamento e Serviços Urbanos

04.10	COMP	CTE-08	MANTA BIDIM OU SIMILAR EM DRENOS SUBTERRÂNEOS, GABIÕES, FILTROS DE TRANSIÇÃO, DRENOS PROFUNDOS OU VALETAS. FORNECIMENTO E COLOCAÇÃO.	M²	834,45
04.11	DER-ES	40304	REATERRO COM AREIA, TUDO INCLUÍDO	M3	82,00
04.12	SINAPI	100994	CARGA, MANOBRA E DESCARGA DE SOLOS E MATERIAIS GRANULARES EM CAMINHÃO BASCULANTE 10 M³ - CARGA COM ESCAVADEIRA HIDRÁULICA (CAÇAMBA DE 1,20 M³ / 155 HP) E DESCARGA LIVRE (UNIDADE: T). AF_07/2020	T	123,00
04.13	SICRO	5914389	TRANSPORTE COM CAMINHÃO BASCULANTE DE 10 M³ - RODOVIA PAVIMENTADA	TKM	1.205,40
04.14	SICRO	5914359	TRANSPORTE COM CAMINHÃO BASCULANTE DE 10 M³ - RODOVIA EM LEITO NATURAL	TKM	24,60
04.15	SICRO	3816196	INJEÇÃO DE NATA DE CIMENTO	M³	4,60
04.16	COMP	JNT-02	JUNTA DE ENCONTRO, SEÇÃO TRANSVERSAL DIM. 20 MM, INCLUSIVE TARUGO E PREENCHIMENTO COM MASTIQUE MBT OU SIMILAR.	M	-
05			**DRENAGEM**		
05.01	DER-ES	40663	MEIO FIO DE CONCRETO PRÉ-MOLDADO (12 X 30 X 15) CM, INCLUSIVE CAIAÇÃO E TRANSPORTE DO MEIO FIO	M	120,00
06			**SINALIZAÇÃO DE OBRAS**		
06.01	DER-ES	42046	CONES PARA SINALIZAÇÃO, FORNECIMENTO E COLOCAÇÃO	UD	6,00
06.02	DER-ES	40936	SINALIZAÇÃO VERTICAL COM CHAPA REVESTIDA EM PELÍCULA, INCLUSIVE SUPORTE EM MADEIRA	M2	-
06.03	DER-ES	41359	TELA DE PROTEÇÃO DE SEGURANÇA DE PVC COR LARANJA COM SUPORTE PARA SINALIZAÇÃO DE OBRAS	M	10,40
07			**MOBILIZAÇÃO DE EQUIPAMENTOS**		
07.01	DER-ES	41544	MOBILIZAÇÃO E DESMOBILIZAÇÃO DE EQUIPAMENTOS COM CARRETA PRANCHA (MÁXIMO)	H	6,00
07.02	DER-ES	41545	MOBILIZAÇÃO E DESMOBILIZAÇÃO DE CAMINHÃO CARROCERIA (MÁXIMO)	H	2,00
07.03	DER-ES	41546	MOBILIZAÇÃO E DESMOBILIZAÇÃO DE CAMINHÃO BASCULANTE (MÁXIMO)	H	2,00
07.04	DER-ES	41547	MOBILIZAÇÃO E DESMOBILIZAÇÃO DE CAMINHÃO TANQUE (6.000 L) (MÁXIMO)	H	2,00
07.05	DER-ES	41495	MOBILIZAÇÃO E DESMOBILIZAÇÃO DE CONTAINER ATÉ 50 KM	UD	2,00
08			**ADMINISTRAÇÃO LOCAL**		
08.01	COMP	ADM-01	ADMINISTRAÇÃO LOCAL	UND	1,00
09			**ITENS NOVOS**		
09.01	DER-ROD	40388	GUARDA CORPO PADRÃO (TIPO DNIT)	M	59,76
09.02	DER-ED	190417	PINTURA SOBRE METAL, APLICAÇÃO MANUAL, COM DUAS DEMÃOS DE TINTA ESMALTE SINTÉTICO, REFERÊNCIA SUVINIL, CORAL OU METALATEX, INCLUSIVE UMA DEMÃO DE FUNDO ANTICORROSIVO	M2	131,47
09.03	DER-ROD	41240	PASSEIO EM CONCRETO, LARGURA 2,00 M, ACABAMENTO EM LADRILHO HIDRÁULICO PODOTÁTIL (L= 0,40 M)	M2	215,70

E-DOCS - CÓPIA DO PROCESSO 2025-6X76D GERADO POR UDSON OLIVEIRA RAMOS DE AGUIAR EM 13/05/2026 07:51 DOCUMENTO 1 / 1 PÁGINA 3219 / 5723

Este documento encontra-se registrado no Conselho Regional de Engenharia e Agronomia do Espírito Santo, vinculado a Certidão nº 269/2026, emitida em 12/01/2026

Certidão Nº.: 269/2026
09/02/2026 17:05:25
Chave de Impressão: aacgjcacg
O documento neste ato registrado foi emitido em 12/01/2026 e contém 6 folhas.

2026-CQNL83 - E-DOCS - CÓPIA SIMPLES 06/03/2026 12:09 PÁGINA 82 / 131

PREFEITURA DE ALEGRE

SEOSU Secretaria Executiva de Obras, Saneamento e Serviços Urbanos

09.04	DER-ROD	41240	PAVIMENTAÇÃO COM BLOCOS DE CONCRETO (35 MPA) ESP.=08 CM, COLCHÃO AREIA ESP.= 5 CM, INCLUSIVE FORNECIMENTO DO BLOCO E AREIA, EXCLUSIVE TRANSP. BLOCOS E AREIA	M2	294,02
09.05	DER-ED	30210	ATERRO COMPACTADO UTILIZANDO COMPACTADOR DE PLACA VIBRATÓRIA COM REAPROVEITAMENTO DO MATERIAL	M3	64,71
09.06	DER-ROD	41027	ANDAIME DE MADEIRA PARA ALTURA ATÉ 7 M, COMPREENDENDO MONTAGEM E DESMONTAGEM	M3	803,52
09.07	DER-ROD	41028	PLATAFORMA OU PASSARELA DE PINHO DE 1" OU SIMILAR, 1" X 12"	M2	530,97
09.08	SCO/FGV	ET 20300100	ESCORAMENTO DE FORMAS DE PARAMENTOS VERTICAIS DE MAIS DE 1,50 M E ATE 5 M DE ALTURA, UTILIZANDO MADEIRA SERRADA, COM 30% DO APROVEITAMENTO DA MADEIRA, INCLUSIVE RETIRADA.	M2	1.672,00

E-DOCS - CÓPIA DO PROCESSO 2025-6X76D GERADO POR UDSON OLIVEIRA RAMOS DE AGUIAR EM 13/05/2026 07:51 DOCUMENTO 1 / 1 PÁGINA 3220 / 5723

Este documento encontra-se registrado no Conselho Regional de Engenharia e Agronomia do Espírito Santo, vinculado a Certidão nº 269/2026, emitida em 12/01/2026

Certidão Nº.: 269/2026
09/02/2026 17:05:25
Chave de Impressão: aacgjcacg
O documento neste ato registrado foi emitido em 12/01/2026 e contém 6 folhas.

2026-CQNL83 - E-DOCS - CÓPIA SIMPLES 06/03/2026 12:09 PÁGINA 83 / 131

CONSTRUTORA E SERVIÇOS W.B.M LTDA-ME
Rua Romário Fernandes Barbosa, 42, Bairro Clério Moulin
Alegre-ES, CEP 29500-000
CNPJ sob o n.º 26.570.470/0001-84

DECLARAÇÃO

Eu, **José Fernandes Martins Júnior** – CREA ES-034018/D, declaro que fui o único responsável técnico pelos serviços referente ao contrato nº 130/2024 cujo o objeto foi a CONTRATAÇÃO DE EMPRESA ESPECIALIZADA NA EXECUÇÃO DOS SERVIÇOS DE EXECUÇÃO DA CONTENÇÃO EM CORTINA ATIRANTADA NA RUA VIRGÍLIO REZENDE, LOCALIZADO NO MUNICÍPIO DE ALEGRE/ES, não houve aditivo contratual, no período de execução de 22/05/2024 a 22/09/2025.

Declaro também que não houve sub-empreitada até a presente data.

Por verdade, afirmo a presente declaração.

Alegre/ES, 24 de dezembro de 2025

JOSE FERNANDES MARTINS JUNIOR:13658192720

Assinado de forma digital por JOSE FERNANDES MARTINS JUNIOR:13658192720
Dados: 2025.12.24 08:52:27 -03'00'

José Fernandes Martins Júnior
Engenheiro Civil
CREA ES – 034018/D

E-DOCS - CÓPIA DO PROCESSO 2025-6X76D GERADO POR UDSON OLIVEIRA RAMOS DE AGUIAR EM 13/05/2026 07:51 DOCUMENTO 1 / 1 PÁGINA 3221 / 5723

Este documento encontra-se registrado no Conselho Regional de Engenharia e Agronomia do Espírito Santo, vinculado a Certidão nº 269/2026, emitida em 12/01/2026

Certidão Nº.: 269/2026
09/02/2026 17:05:25
Chave de Impressão: aacgjcacg
O documento neste ato registrado foi emitido em 12/01/2026 e contém 6 folhas.

2026-CQNL83 - E-DOCS - CÓPIA SIMPLES 06/03/2026 12:09 PÁGINA 84 / 131

Certidão de Acervo Técnico - CAT
Resolução nº 1.137, de 31 de Março de 2023

CREA-ES

Conselho Regional de Engenharia e Agronomia do ES

CAT COM REGISTRO DE ATESTADO

697/2026

Atividade em andamento

CERTIFICAMOS, de ordem do(a) senhor(a) Presidente do CONSELHO REGIONAL DE ENGENHARIA E AGRONOMIA DO ESTADO ESPÍRITO SANTO, que o(a) profissional abaixo qualificado procedeu a(s) ANOTAÇÃO(ÕES) DE RESPONSABILIDADE TÉCNICA-ART, constantes do presente certificado, tendo comprovado a efetiva realização do serviços de acordo com a Resolução Nº 1137/2023 do CONFEA.

Protocolo/Ano: **85400/2026**

Profissional: **JOSE FERNANDES MARTINS JUNIOR**

Registro: **ES-034018/D** RNP: **0812885309**

Título Profissional: **ENGENHEIRO DE SEGURANÇA DO TRABALHO,ENGENHEIRO CIVIL**

Nº da ART: **0820250034699** **Art(s) Vinculada(s):** **0820250216724**

Registrada em: 27/02/2025

Empresa contratada: **CONSTRUTORA E SERVIÇOS W .B .M LTDA**

Contratante: **MUNICÍPIO DE ALEGRE** CPF/CNPJ: **27174101000135**

Proprietário: MUNICÍPIO DE ALEGRE CPF/CNPJ: 27174101000135

End. da Obra/Serviço: RUA ANTONIO LEMOS BARBOSA Número:

Complemento: Bairro: VILA DO SUL

Cidade: ALEGRE UF: ES CEP: 29500000

SERVIÇOS DA ART

Atividade Técnica: 8.1 - EXECUÇÃO DE OBRA;

Natureza - Obra de Serv.: EDIFICAÇÕES;

Tipo de Obra: EDIFICAÇÃO FINS ENSINO;

Participação técnica: 100 - RESPONSABILIDADE TÉCNICA;

Nivel da Participação: EXECUÇÃO;

Projetos/Serviços: NENHUM;

Resumo do Contrato: CONTRATAÇÃO DE EMPRESA ESPECIALIZADA PARA A EXECUÇÃO DA REFORMA DO CEMEI CARMEM PINTO NOGUEIRA DA GAMA, NO MUNICIPIO DE ALEGRE/ES

Documento de Conclusão:

ATESTADO DE CAPACIDADE TÉCNICA PARCIAL, EMITIDO PELA PREFEITURA MUNICIPAL DE ALEGRE-ES, EM 02 DE FEVEREIRO DE 2026, ASSINADO PELO ENGENHEIRO CIVIL LEANDRO MUNIZ MACEDO (ES-055775/D) E PELO SR. NEMROD EMERICK -PREFEITO MUNICIPAL DE ALEGRE. CONTRATO N°037/2025 (17/02/2025) E HOUVE 01 TERMO ADITIVO CONTRATUAL. CERTIFICADO POR ESTE CONSELHO.

697/2026

09/02/2026

A CAT à qual o atestado está vinculado é o documento que comprova o registro do atestado no Crea.
A CAT à qual o atestado está vinculado constituirá prova da capacidade técnico-profissional da pessoa jurídica somente se o responsável técnico indicado estiver ou venha a ser integrado ao seu quadro técnico por meio de declaração entregue no momento da habilitação ou da entrega das propostas.
A CAT é válida em todo o território nacional.

A CAT perderá a validade no caso de modificação dos dados técnicos qualitativos e quantitativos nela contidos, bem como de alteração da situação do registro da ART.
A autenticidade deste documento (certidão de Acervo Técnico e Atestado) pode ser verificado através de nosso site http://bit.ly/consulta_cat, a chave de validação é o nº da certidão e qualquer dos número(s) de selo ou a chave de impressão apresentado no documento.
A falsificação deste documento constitui crime previsto no Código Penal Brasileiro, sujeitando o autor à respectiva ação penal.

Conselho Regional de Engenharia e Agronomia do ES

Data de Impressão: 09/02/2026 10:33:05

E-DOCS - CÓPIA DO PROCESSO 2025-6X76D GERADO POR UDSON OLIVEIRA RAMOS DE AGUIAR EM 13/05/2026 07:51 DOCUMENTO 1 / 1 PÁGINA 3222 / 5723

2026-CQNL83 - E-DOCS - CÓPIA SIMPLES 06/03/2026 12:09 PÁGINA 85 / 131

Certidão de Acervo Técnico - CAT
Resolução nº 1.137, de 31 de Março de 2023

CREA-ES

Conselho Regional de Engenharia e Agronomia do ES

CAT COM REGISTRO DE ATESTADO

697/2026

Atividade em andamento

CERTIFICAMOS, de ordem do(a) senhor(a) Presidente do CONSELHO REGIONAL DE ENGENHARIA E AGRONOMIA DO ESTADO ESPÍRITO SANTO, que o(a) profissional abaixo qualificado procedeu a(s) ANOTAÇÃO(ÕES) DE RESPONSABILIDADE TÉCNICA-ART, constantes do presente certificado, tendo comprovado a efetiva realização do serviços de acordo com a Resolução Nº 1137/2023 do CONFEA.

Protocolo/Ano: **85400/2026**

Profissional: **JOSE FERNANDES MARTINS JUNIOR**

Registro: **ES-034018/D** RNP: **0812885309**

Título Profissional: **ENGENHEIRO DE SEGURANÇA DO TRABALHO,ENGENHEIRO CIVIL**

Restrições: NO ATESTADO APRESENTADO, HÁ ATIVIDADES/SERVIÇOS COMPATÍVEIS COM AS ATRIBUIÇÕES PROFISSIONAIS DO REQUERENTE, COM AS SEGUINTES RESSALVAS:
- RESTRITO AO PERÍODO DO ATESTADO DE EXECUÇÃO PARCIAL - 17/02/2025 A 02/02/2026 - EXCETOS: ITEM 13 ARBORIZAÇÃO;
- RESSALVADO QUE O ESCOPO DA RESPONSABILIDADE TÉCNICA PROFISSIONAL SE LIMITA AOS SERVIÇOS E ATIVIDADES DENTRO DE SUA ÁREA DE FORMAÇÃO E ESPECIALIZAÇÃO DA ENGENHARIA, CONFORME AS COMPETÊNCIAS ESTABELECIDAS EM SUAS ATRIBUIÇÕES PROFISSIONAIS.

Inf. Complementares: CERTIFICAMOS, FINALMENTE, QUE SE ENCONTRA VINCULADO À PRESENTE CERTIDÃO DE ACERVO TÉCNICO - CAT, CONFORME SELOS DE SEGURANÇA OU CHAVE DE IMPRESSÃO aagjhcacg, O ATESTADO CONTENDO 11 FOLHA(S), EXPEDIDO PELO CONTRATANTE DA OBRA/SERVIÇO, A QUEM CABE A RESPONSABILIDADE PELA VERACIDADE E EXATIDÃO DAS INFORMAÇÕES NELE CONSTANTES.

697/2026

09/02/2026

A CAT à qual o atestado está vinculado é o documento que comprova o registro do atestado no Crea.
A CAT à qual o atestado está vinculado constituirá prova da capacidade técnico-profissional da pessoa jurídica somente se o responsável técnico indicado estiver ou venha a ser integrado ao seu quadro técnico por meio de declaração entregue no momento da habilitação ou da entrega das propostas.
A CAT é válida em todo o território nacional.

A CAT perderá a validade no caso de modificação dos dados técnicos qualitativos e quantitativos nela contidos, bem como de alteração da situação do registro da ART.
A autenticidade deste documento (certidão de Acervo Técnico e Atestado) pode ser verificado através de nosso site http://bit.ly/consulta_cat, a chave de validação é o nº da certidão e qualquer dos número(s) de selo ou a chave de impressão apresentado no documento.
A falsificação deste documento constitui crime previsto no Código Penal Brasileiro, sujeitando o autor à respectiva ação penal.

Conselho Regional de Engenharia e Agronomia do ES

CREA-ES

Data de Impressão: 09/02/2026 10:33:05

E-DOCS - CÓPIA DO PROCESSO 2025-6X76D GERADO POR UDSON OLIVEIRA RAMOS DE AGUIAR EM 13/05/2026 07:51 DOCUMENTO 1 / 1 PÁGINA 3223 / 5723

2026-CQNL83 - E-DOCS - CÓPIA SIMPLES 06/03/2026 12:09 PÁGINA 86 / 131

Certidão de Acervo Técnico - CAT
Resolução nº 1.137, de 31 de Março de 2023

CREA-ES

Conselho Regional de Engenharia e Agronomia do ES

CAT COM REGISTRO DE ATESTADO

697/2026

Atividade em andamento

CERTIFICAMOS, de ordem do(a) senhor(a) Presidente do CONSELHO REGIONAL DE ENGENHARIA E AGRONOMIA DO ESTADO ESPÍRITO SANTO, que o(a) profissional abaixo qualificado procedeu a(s) ANOTAÇÃO(ÕES) DE RESPONSABILIDADE TÉCNICA-ART, constantes do presente certificado, tendo comprovado a efetiva realização do serviços de acordo com a Resolução Nº 1137/2023 do CONFEA.

Protocolo/Ano:	**85400/2026**				
Profissional:	**JOSE FERNANDES MARTINS JUNIOR**				
Registro:	**ES-034018/D**	RNP:	**0812885309**		
Título Profissional:	**ENGENHEIRO DE SEGURANÇA DO TRABALHO,ENGENHEIRO CIVIL**				
Nº da ART:	**0820250220038**				
Registrada em:	20/10/2025				
Empresa contratada:	**CONSTRUTORA E SERVIÇOS W .B .M LTDA**				
Contratante:	**MUNICÍPIO DE ALEGRE**		CPF/CNPJ:	**27174101000135**	
Proprietário:	MUNICÍPIO DE ALEGRE		CPF/CNPJ:	27174101000135	
End. da Obra/Serviço:	RUA ANTONIO LEMOS BARBOSA			Número:	
Complemento:		Bairro:	VILA DO SUL		
Cidade:	ALEGRE	UF:	ES	CEP:	29500000

SERVIÇOS DA ART

Atividade Técnica:	5.1 - ELABORAÇÃO DE PROJETO;
Natureza - Obra de Serv.:	EDIFICAÇÕES;
Tipo de Obra:	EDIFICAÇÃO FINS ENSINO;
Participação técnica:	103 - AUTORIA;
Nivel da Participação:	EXECUÇÃO;
Projetos/Serviços:	PROJETO ESTRUTURAL;

Resumo do Contrato: ELABORAÇÃO DO PROJETO ESTRUTURAL PARA COMPLEMENTAÇÃO DO CONTRATO DA REFORMA DO CEMEI CARMEM PINTO NOGUEIRA DA GAMA, NO MUNICIPIO DE ALEGRE/ES

Documento de Conclusão:

ATESTADO DE CAPACIDADE TÉCNICA PARCIAL, EMITIDO PELA PREFEITURA MUNICIPAL DE ALEGRE-ES, EM 02 DE FEVEREIRO DE 2026, ASSINADO PELO ENGENHEIRO CIVIL LEANDRO MUNIZ MACEDO (ES-055775/D) E PELO SR. NEMROD EMERICK -PREFEITO MUNICIPAL DE ALEGRE. CONTRATO N° 037/2025 (17/02/2025) E HOUVE 01 TERMO ADITIVO CONTRATUAL. CERTIFICADO POR ESTE CONSELHO.

697/2026

09/02/2026

A CAT à qual o atestado está vinculado é o documento que comprova o registro do atestado no Crea.
A CAT à qual o atestado está vinculado constituirá prova da capacidade técnico-profissional da pessoa jurídica somente se o responsável técnico indicado estiver ou venha a ser integrado ao seu quadro técnico por meio de declaração entregue no momento da habilitação ou da entrega das propostas.
A CAT é válida em todo o território nacional.

A CAT perderá a validade no caso de modificação dos dados técnicos qualitativos e quantitativos nela contidos, bem como de alteração da situação do registro da ART.
A autenticidade deste documento (certidão de Acervo Técnico e Atestado) pode ser verificado através de nosso site http://bit.ly/consulta_cat, a chave de validação é o nº da certidão e qualquer dos número(s) de selo ou a chave de impressão apresentado no documento.
A falsificação deste documento constitui crime previsto no Código Penal Brasileiro, sujeitando o autor à respectiva ação penal.

Conselho Regional de Engenharia e Agronomia do ES

CREA-ES

Data de Impressão: 09/02/2026 10:33:05

E-DOCS - CÓPIA DO PROCESSO 2025-6X76D GERADO POR UDSON OLIVEIRA RAMOS DE AGUIAR EM 13/05/2026 07:51 DOCUMENTO 1 / 1 PÁGINA 3224 / 5723

2026-CQNL83 - E-DOCS - CÓPIA SIMPLES 06/03/2026 12:09 PÁGINA 87 / 131

Certidão de Acervo Técnico - CAT
Resolução nº 1.137, de 31 de Março de 2023

CREA-ES

Conselho Regional de Engenharia e Agronomia do ES

CAT COM REGISTRO DE ATESTADO

697/2026

Atividade em andamento

CERTIFICAMOS, de ordem do(a) senhor(a) Presidente do CONSELHO REGIONAL DE ENGENHARIA E AGRONOMIA DO ESTADO ESPÍRITO SANTO, que o(a) profissional abaixo qualificado procedeu a(s) ANOTAÇÃO(ÕES) DE RESPONSABILIDADE TÉCNICA-ART, constantes do presente certificado, tendo comprovado a efetiva realização do serviços de acordo com a Resolução Nº 1137/2023 do CONFEA.

Protocolo/Ano: **85400/2026**

Profissional: **JOSE FERNANDES MARTINS JUNIOR**

Registro: **ES-034018/D** RNP: **0812885309**

Título Profissional: **ENGENHEIRO DE SEGURANÇA DO TRABALHO,ENGENHEIRO CIVIL**

Restrições: NO ATESTADO APRESENTADO, HÁ ATIVIDADES/SERVIÇOS COMPATÍVEIS COM AS ATRIBUIÇÕES PROFISSIONAIS DO REQUERENTE, COM AS SEGUINTES RESSALVAS:
- RESTRITO AO PERÍODO DO ATESTADO DE EXECUÇÃO PARCIAL - 17/02/2025 A 02/02/2026 - EXCETOS: ITEM 13 ARBORIZAÇÃO;
- RESSALVADO QUE O ESCOPO DA RESPONSABILIDADE TÉCNICA PROFISSIONAL SE LIMITA AOS SERVIÇOS E ATIVIDADES DENTRO DE SUA ÁREA DE FORMAÇÃO E ESPECIALIZAÇÃO DA ENGENHARIA, CONFORME AS COMPETÊNCIAS ESTABELECIDAS EM SUAS ATRIBUIÇÕES PROFISSIONAIS.

Inf. Complementares: CERTIFICAMOS, FINALMENTE, QUE SE ENCONTRA VINCULADO À PRESENTE CERTIDÃO DE ACERVO TÉCNICO - CAT, CONFORME SELOS DE SEGURANÇA OU CHAVE DE IMPRESSÃO aagjhcacg, O ATESTADO CONTENDO 11 FOLHA(S), EXPEDIDO PELO CONTRATANTE DA OBRA/SERVIÇO, A QUEM CABE A RESPONSABILIDADE PELA VERACIDADE E EXATIDÃO DAS INFORMAÇÕES NELE CONSTANTES.

697/2026

09/02/2026

RAIANNA RIBEIRO SILVA - Matr.: 474
ASSISTENTE JÚNIOR

JOSÉ MARIA COLA DOS SANTOS - Matr.: 439
GERENTE DE ATENDIMENTO DO CREA/ES

A CAT à qual o atestado está vinculado é o documento que comprova o registro do atestado no Crea.
A CAT à qual o atestado está vinculado constituirá prova da capacidade técnico-profissional da pessoa jurídica somente se o responsável técnico indicado estiver ou venha a ser integrado ao seu quadro técnico por meio de declaração entregue no momento da habilitação ou da entrega das propostas.
A CAT é válida em todo o território nacional.

A CAT perderá a validade no caso de modificação dos dados técnicos qualitativos e quantitativos nela contidos, bem como de alteração da situação do registro da ART.
A autenticidade deste documento (certidão de Acervo Técnico e Atestado) pode ser verificado através de nosso site http://bit.ly/consulta_cat, a chave de validação é o nº da certidão e qualquer dos número(s) de selo ou a chave de impressão apresentado no documento.
A falsificação deste documento constitui crime previsto no Código Penal Brasileiro, sujeitando o autor à respectiva ação penal.

E-DOCS - CÓPIA DO PROCESSO 2025-6X76D GERADO POR UDSON OLIVEIRA RAMOS DE AGUIAR EM 13/05/2026 07:51 DOCUMENTO 1 / 1 PÁGINA 3225 / 5723

2026-CQNL83 - E-DOCS - CÓPIA SIMPLES 06/03/2026 12:09 PÁGINA 88 / 131

PREFEITURA DE ALEGRE

SEOSU
Secretaria Executiva de Obras, Saneamento e Serviços Urbanos

ATESTADO DE CAPACIDADE TÉCNICA PARCIAL

A **PREFEITURA MUNICIPAL DE ALEGRE** com sede no Parque Getúlio Vargas, N.º 01, centro – Alegre/ES – CEP: 29.500-000, inscrita no CNPJ sob o N.º 27.174.101/0001-35, atesta para devidos fins que a empresa **CONSTRUTORA E SERVIÇOS W.B.M. LTDA - ME**, com sede na Rua Romário Barbosa Fernandes, nº 42, Clério Moulin, Alegre/ES – CEP: 29.500-000, inscrita no CNPJ nº 26.570.470/0001-84, executou os serviços do contrato nº 037/2025 cujo o objeto foi a CONTRATAÇÃO DE EMPRESA ESPECIALIZADA PARA A EXECUÇÃO DA REFORMA DO "CEMEI CARMEM PINTO NOGUEIRA DA GAMA", NO MUNICÍPIO DE ALEGRE/ES. Obra licitada através da Concorrência Eletrônica nº 002/2025. A ordem de serviço foi emitida no dia 17 de fevereiro de 2025.

Atestamos, ainda que os serviços foram executados de forma satisfatória, não havendo nada que, até o presente momento, desabone sua Capacidade Técnica e Administrativa, conforme planilha anexa de serviços executados.

Responsável Técnico da obra: **JOSE FERNANDES MARTINS JUNIOR**, Engenheiro Civil - CREA-ES 034018/D, no período de execução 17/02/2025 a 02/02/2026, em andamento.

Alegre/ES, 02 de fevereiro de 2026

NEMROD EMERICK:27048542896 Digitally signed by NEMROD EMERICK:27048542896 Date: 2026.03.04 10:41:05 -03'00'

Nemrod Emerick
Prefeito Municipal de Alegre

gov.br Documento assinado digitalmente por LEANDRO MUNIZ MACEDO

Leandro Muniz Macedo
Engenheiro Civil – PMA
CREA ES - 055775/D

E-DOCS - CÓPIA DO PROCESSO 2025-6X76D GERADO POR UDSON OLIVEIRA RAMOS DE AGUIAR EM 13/05/2026 07:51 DOCUMENTO 1 / 1 PÁGINA 3226 / 5723

Este documento encontra-se registrado no Conselho Regional de Engenharia e Agronomia do Espírito Santo, vinculado a Certidão nº 697/2026, emitida em 09/02/2026

Certidão Nº.: 697/2026
09/02/2026 10:33:05
Chave de Impressão: aagjhcacg
O documento neste ato registrado foi emitido em 09/02/2026 e contém 11 folhas.

2026-CQNL83 - E-DOCS - CÓPIA SIMPLES 06/03/2026 12:09 PÁGINA 89 / 131

PREFEITURA DE ALEGRE

SEOSU Secretaria Executiva de Obras, Saneamento e Serviços Urbanos

OBRA :CONTRATAÇÃO DE EMPRESA ESPECIALIZADA PARA A EXECUÇÃO DA REFORMA DO "CEMEI CARMEM PINTO NOGUEIRA DA GAMA", NO MUNICIPIO DE ALEGRE/ES,

ITEM	ORGÃO	CODIGO	DESCRIÇÃO SERVIÇO	UNIDADE	QUANTIDADE
01			CANTEIRO DE OBRAS		
01.01	IOPES	S020305	PLACA DE OBRA NAS DIMENSÕES DE 2.0 X 4.0 M, PADRÃO DER	M2	8,00
01.02	IOPES	S020339	LOCAÇÃO DE ANDAIME METÁLICO PARA TRABALHO EM FACHADA DE EDIFÍCIO (ALUGUEL DE 1 M² POR 1 MÊS) INCLUSIVE FRETE, MONTAGEM E DESMONTAGEM	M2	469,99
02			DEMOLIÇÕES E RETIRADAS		
02.01	IOPES	S010202	DEMOLIÇÃO DE PISO REVESTIDO COM CERÂMICA	M2	247,51
02.02	IOPES	S010209	DEMOLIÇÃO DE ALVENARIA	M3	81,29
02.03	SINAPI	97634	DEMOLIÇÃO DE REVESTIMENTO CERÂMICO, DE FORMA MECANIZADA COM MARTELETE, SEM REAPROVEITAMENTO. AF_12/2017	M2	103,30
02.04	IOPES	S010225	RETIRADA DE BANCADA DE PIA	M2	25,00
02.05	SINAPI	102191	REMOÇÃO DE VIDRO LISO COMUM DE ESQUADRIA COM BAGUETE DE ALUMÍNIO OU PVC. AF_01/2021	M2	37,19
02.06	IOPES	S010323	RETIRADA DE TORNEIRAS E REGISTROS	UND	6,00
02.07	IOPES	S010223	RETIRADA DE APARELHOS SANITÁRIOS	UND	15,00
02.08	IOPES	S010214	RETIRADA DE PORTAS E JANELAS DE MADEIRA, INCLUSIVE BATENTES	M2	37,19
02.09	SICRO	5914344	TRANSPORTE COM CAMINHÃO BASCULANTE DE 6 M³ - RODOVIA PAVIMENTADA	TKM	4.257,95
02.10	IOPES	S010224	RETIRADA DE GRADES, GRADIS, ALAMBRADOS, CERCAS E PORTÕES	M2	40,59
02.11	IOPES	S010403	CORTE E DESTOCAMENTO DE ÁRVORES COM DIÂMETRO DE ATÉ 15 CM	UND	9,00
03			COBERTURA		
03.01			DEMOLIÇÕES		
03.01.01	SINAPI	97647	REMOÇÃO DE TELHAS, DE FIBROCIMENTO, METÁLICA E CERÂMICA, DE FORMA MANUAL, SEM REAPROVEITAMENTO. AF_12/2017	M2	403,27
03.01.02	SINAPI	97650	REMOÇÃO DE TRAMA DE MADEIRA PARA COBERTURA, DE FORMA MANUAL, SEM REAPROVEITAMENTO. AF_09/2023	M2	309,23
03.01.03	SINAPI	97622	DEMOLIÇÃO DE ALVENARIA DE BLOCO FURADO, DE FORMA MANUAL, SEM REAPROVEITAMENTO. AF_12/2017	M3	3,30
03.01.04	IOPES	S030304	ÍNDICE DE PREÇO PARA REMOÇÃO DE ENTULHO DECORRENTE DA EXECUÇÃO DE OBRAS (CLASSE A CONAMA - NBR 10.004 - CLASSE IIB), INCLUINDO ALUGUEL DA CAÇAMBA, CARGA, TRANSPORTE E DESCARGA EM ÁREA LICENCIADA	M3	5,86
03.02			TELHADO METALICO		
03.02.01	SINAPI	94213	TELHAMENTO COM TELHA DE AÇO/ALUMÍNIO E = 0,5 MM, COM ATÉ 2 ÁGUAS, INCLUSO IÇAMENTO. AF_07/2019	m²	456,70
03.02.02	SINAPI	100326	CUMEEIRA NORMAL PARA TELHA TRAPEZOIDAL DE AÇO, E = 0,5 MM, INCLUSO ACESSÓRIOS DE FIXAÇÃO E IÇAMENTO. AF_07/2019	m	41,75
03.02.03	COMP	1.1	COMPOSIÇÃO PARAMÉTRICA PARA FORNECIMENTO E MONTAGEM DE ESTRUTURA METÁLICA PARA COBERTURA DE EDIFICAÇÕES - INCLUSIVE JATEAMENTO E PINTURA. AF_11/2022	kg	-
03.02.04	SINAPI	94227	CALHA EM CHAPA DE AÇO GALVANIZADO NÚMERO 24, DESENVOLVIMENTO DE 33 CM, INCLUSO TRANSPORTE VERTICAL. AF_07/2019	m	-

E-DOCS - CÓPIA DO PROCESSO 2025-6X76D GERADO POR UDSON OLIVEIRA RAMOS DE AGUIAR EM 13/05/2026 07:51 DOCUMENTO 1 / 1 PÁGINA 3227 / 5723

Este documento encontra-se registrado no Conselho Regional de Engenharia e Agronomia do Espírito Santo, vinculado a Certidão nº 697/2026, emitida em 09/02/2026

Certidão Nº.: 697/2026
09/02/2026 10:33:05
Chave de Impressão: aagjhcacg
O documento neste ato registrado foi emitido em 09/02/2026 e contém 11 folhas.

2026-CQNL83 - E-DOCS - CÓPIA SIMPLES 06/03/2026 12:09 PÁGINA 90 / 131

PREFEITURA DE ALEGRE

SEOSU
Secretaria Executiva de Obras, Saneamento e Serviços Urbanos

03.02.05	SINAPI	92413	MONTAGEM E DESMONTAGEM DE FÔRMA DE PILARES RETANGULARES E ESTRUTURAS SIMILARES, PÉ-DIREITO SIMPLES, EM MADEIRA SERRADA, 4 UTILIZAÇÕES. AF_09/2020	m²	-
03.02.06	SINAPI	103669	CONCRETAGEM DE PILARES, FCK = 25 MPA, COM USO DE BALDES - LANÇAMENTO, ADENSAMENTO E ACABAMENTO. AF_02/2022	m³	-
03.02.07	SINAPI	94231	RUFO EM CHAPA DE AÇO GALVANIZADO NÚMERO 24, CORTE DE 25 CM, INCLUSO TRANSPORTE VERTICAL. AF_07/2019	M	126,70
03.03			LIMPEZA		
03.03.01	IOPES	200402	LIMPEZA GERAL DE OBRAS (QUADRAS, PRAÇAS E JARDINS)	M2	327,00
04			PAREDES E PAINÉIS		
04.01			ALVENARIA		
04.01.01	SINAPI	103322	ALVENARIA DE VEDAÇÃO DE BLOCOS CERÂMICOS FURADOS NA VERTICAL DE 9X19X39 CM (ESPESSURA 9 CM) E ARGAMASSA DE ASSENTAMENTO COM PREPARO EM BETONEIRA. AF_12/2021	M2	484,49
04.01.02	SINAPI	105023	VERGA MOLDADA IN LOCO EM CONCRETO, ESPESSURA DE "15" CM. AF_03/2024	M	35,60
04.01.03	SINAPI	105029	CONTRAVERGA MOLDADA IN LOCO EM CONCRETO, ESPESSURA DE "15" CM. AF_03/2024	M	46,10
04.01.04	SINAPI	101966	CHAPIM SOBRE MUROS LINEARES, EM GRANITO OU MARMORE, L = 25 CM, ASSENTADO COM ARGAMASSA 1:6 COM ADITIVO. AF_11/2020	M	196,23
04.01.05	COMP	CP-04	ALVENARIA DE VEDAÇÃO COM ELEMENTO VAZADO DE CONCRETO (COBOGÓ) E ARGAMASSA DE ASSENTAMENTO COM PREPARO EM BETONEIRA.	M2	11,13
04.02			REVESTIMENTOS		
04.02.01	IOPES	S120101	CHAPISCO DE ARGAMASSA DE CIMENTO E AREIA MÉDIA OU GROSSA LAVADA, NO TRAÇO 1:3, ESPESSURA 5 MM	M2	968,99
04.02.02	IOPES	S120301	EMBOÇO DE ARGAMASSA DE CIMENTO, CAL HIDRATADA CH1 E AREIA MÉDIA OU GROSSA LAVADA NO TRAÇO 1:0,5:6, ESPESSURA 20 MM	M2	484,49
04.02.03	IOPES	S120303	REBOCO TIPO PAULISTA DE ARGAMASSA DE CIMENTO, CAL HIDRATADA CH1 E AREIA MÉDIA OU GROSSA LAVADA NO TRAÇO 1:0,5:6, ESPESSURA 25 MM	M2	484,49
04.02.04	IOPES	S010246	LIXAMENTO DE PAREDE COM PINTURA ANTIGA PVA PARA RECEBIMENTO DE NOVA CAMADA DE TINTA	M2	-
04.02.05	IOPES	S190117	PINTURA COM TINTA ACRÍLICA, MARCAS DE REFERÊNCIA SUVINIL, CORAL E METALATEX, INCLUSIVE SELADOR ACRÍLICO, EM PAREDES E FORROS, A DUAS DEMÃOS	M2	-
04.02.06	SINAPI	104612	REVESTIMENTO CERÂMICO PARA PAREDES INTERNAS COM PLACAS TIPO ESMALTADA DE DIMENSÕES 60X60 CM APLICADAS A MEIA ALTURA DAS PAREDES. AF_02/2023_PE	M2	-
04.02.07	SINAPI	98685	RODAPÉ EM GRANITO, ALTURA 10 CM. AF_09/2020	M	213,44
05			TETOS E FORROS		
05.01	IOPES	S110201	FORRO DE GESSO ACABAMENTO TIPO USO	M2	321,42
05.02	IOPES	S190103	EMASSAMENTO DE PAREDES E FORROS, COM DUAS DEMÃOS DE MASSA ACRILICA, MARCAS DE REFERÊNCIA SUVINIL, CORAL OU METALATEX	M2	-
05.03	IOPES	S190106	PINTURA COM TINTA ACRÍLICA, MARCAS DE REFERÊNCIA SUVINIL, CORAL OU METALATEX, INCLUSIVE SELADOR ACRÍLICO, EM PAREDES E FORROS, A TRÊS DEMÃOS	M2	-
06			PISOS		
06.01			INTERNOS		

E-DOCS - CÓPIA DO PROCESSO 2025-6X76D GERADO POR UDSON OLIVEIRA RAMOS DE AGUIAR EM 13/05/2026 07:51 DOCUMENTO 1 / 1 PÁGINA 3228 / 5723

Este documento encontra-se registrado no Conselho Regional de Engenharia e Agronomia do Espírito Santo, vinculado a Certidão nº 697/2026, emitida em 09/02/2026

Certidão Nº.: 697/2026
09/02/2026 10:33:05
Chave de Impressão: aagjhcacg
O documento neste ato registrado foi emitido em 09/02/2026 e contém 11 folhas.

2026-CQNL83 - E-DOCS - CÓPIA SIMPLES 06/03/2026 12:09 PÁGINA 91 / 131

PREFEITURA DE ALEGRE

SEOSU Secretaria Executiva de Obras, Saneamento e Serviços Urbanos

06.01.01	ICPES	S040231	FORNECIMENTO, PREPARO E APLICAÇÃO DE CONCRETO MAGRO COM CONSUMO MÍNIMO DE CIMENTO DE 250 KG/M3 (BRITA 1 E 2) - (5% DE PERDAS JÁ INCLUÍDO NO CUSTO)	M3	12,97
06.01.02	ICPES	S130103	REGULARIZAÇÃO DE BASE P/ REVESTIMENTO CERÂMICO, COM ARGAMASSA DE CIMENTO E AREIA NO TRAÇO 1:5, ESPESSURA 3CM	M2	-
06.01.03	SINAPI	87263	REVESTIMENTO CERÂMICO PARA PISO COM PLACAS TIPO PORCELANATO DE DIMENSÕES 60X60 CM APLICADA EM AMBIENTES DE ÁREA MAIOR QUE 10 M². AF_06/2014	M2	-
06.01.04	ICPES	S130308	SOLEIRA DE GRANITO ESP. 2 CM E LARGURA DE 15 CM	M	25,85
06.02			EXTERNOS		
06.02.01	ICPES	S040231	FORNECIMENTO, PREPARO E APLICAÇÃO DE CONCRETO MAGRO COM CONSUMO MÍNIMO DE CIMENTO DE 250 KG/M3 (BRITA 1 E 2) - (5% DE PERDAS JÁ INCLUÍDO NO CUSTO)	M3	22,04
06.02.02	ICPES	S130231	PISO ARGAMASSA ALTA RESISTÊNCIA TIPO GRANILITE OU EQUIV DE QUALIDADE COMPROVADA, ESP DE 10MM, COM JUNTAS PLÁSTICA EM QUADROS DE 1M, NA COR NATURAL, COM ACABAMENTO POLIDO MECANIZADO, INCLUSIVE REGULARIZAÇÃO E=3.0CM	M2	275,56
06.03			CALÇADA		
06.03.01	41240	DER-ES	PASSEIO EM CONCRETO, LARGURA 2,00M, ACABAMENTO EM LADRILHO HIDRÁULICO PODOTÁTIL (L=0,40M)	M2	-
06.03.02	41246	DER-ES	RAMPA DE PEDESTRES, COM PISO EM LADRILHO HIDRÁULICO PODOTÁTIL	M	-
07			ESQUADRIAS		
07.01			PORTAS		
07.01.01	ICPES	S062303	PORTA EM MADEIRA DE LEI TIPO ANGELIM PEDRA OU EQUIVALENTE ESP. 30 A 35MM C/ ENCHIMENTO EM MADEIRA 1A QUALIDADE, TIPO SARRAFEADA PARA PINTURA, INCLUSIVE ALIZARES, DOBRADIÇAS E FECHADURA TIPO ALAVANCA EM LATÃO CROMADO LAFONTE OU EQUIVALENTE, EXCLUSIVE MARCO, NAS DIMENSÕES: 0,80 X 2,10 M	UND	-
07.01.02	ICPES	S060103	MARCO DE MADEIRA DE LEI DE 1ª (PEROBA, IPÊ, ANGELIM PEDRA OU EQUIVALENTE) COM 15X3 CM DE BATENTE, NAS DIMENSÕES DE 0,80 X 2,10 M	UND	18,00
07.01.03	ICPES	S061301	PORTA EM MADEIRA DE LEI TIPO ANGELIM PEDRA OU EQUIVALENTE ESP. 30 A 35MM C/ ENCHIMENTO EM MADEIRA 1A QUALIDADE, TIPO SARRAFEADA PARA PINTURA, INCLUSIVE ALIZARES, DOBRADIÇAS E FECHADURA TIPO ALAVANCA EM LATÃO CROMADO LAFONTE OU EQUIVALENTE, EXCLUSIVE MARCO, NAS DIMENSÕES: 0,60 X 2,10 M	UND	-
07.01.04	ICPES	S060101	MARCO EM MADEIRA DE LEI TIPO PEROBA, IPÊ, ANGELIM PEDRA OU EQUIVALENTE, COM 15 X 3CM DE BATENTE, NAS DIMENSÕES: 0,60 X 2,10 M	UND	2,00
07.01.05	SINAPI	100702	PORTA DE CORRER DE ALUMÍNIO, COM DUAS FOLHAS PARA VIDRO, INCLUSO VIDRO LISO INCOLOR. FECHADURA E PUXADOR, SEM ALIZAR. AF_12/2019	M2	-
07.01.06	SINAPI	91338	PORTA DE ALUMÍNIO DE ABRIR COM LAMBRI COM GUARNIÇÃO, FIXAÇÃO COM PARAFUSOS - FORNECIMENTO E INSTALAÇÃO. AF_12/2019	M2	-
07.01.07	COMP	CP-02	PORTA DE ABRIR COM MOLA HIDRÁULICA DE 1,00 x 2,10m, EM VIDRO TEMPERADO, 1 FOLHAS , ESPESSURA 10MM, INCLUSIVE ACESSÓRIOS.	UND	-

E-DOCS - CÓPIA DO PROCESSO 2025-6X76D GERADO POR UDSON OLIVEIRA RAMOS DE AGUIAR EM 13/05/2026 07:51 DOCUMENTO 1 / 1 PÁGINA 3229 / 5723

Este documento encontra-se registrado no Conselho Regional de Engenharia e Agronomia do Espírito Santo, vinculado a Certidão nº 697/2026, emitida em 09/02/2026

Certidão Nº.: 697/2026
09/02/2026 10:33:05
Chave de Impressão: aagjhcacg
O documento neste ato registrado foi emitido em 09/02/2026 e contém 11 folhas.

2026-CQNL83 - E-DOCS - CÓPIA SIMPLES 06/03/2026 12:09 PÁGINA 92 / 131

PREFEITURA DE ALEGRE

SEOSU Secretaria Executiva de Obras, Saneamento e Serviços Urbanos

07.01.08	ICPES	S200132	FORNECIMENTO E INSTALAÇÃO PORTÃO DE CORRER EM GRADIL NYLOFOR 3D, EM PAINEL DE AÇO GALVANIZADO, DIM. 3,50 X 2,43M - BELGO OU EQUIVALENTE, MALHA RETANGULAR 200X50MM E FIO DE AÇO Ø5,0MM, INCL. POSTE DE AÇO GALV. 60X40MM	UND	-
07.02			JANELAS		
07.02.01	SINAPI	94570	JANELA DE ALUMÍNIO DE CORRER COM 2 FOLHAS PARA VIDROS, COM VIDROS, BATENTE, ACABAMENTO COM ACETATO OU BRILHANTE E FERRAGENS. EXCLUSIVE ALIZAR E CONTRAMARCO. FORNECIMENTO E INSTALAÇÃO. AF_12/2019	M2	-
07.02.02	SINAPI	102166	INSTALAÇÃO DE VIDRO LISO INCOLOR, E = 6 MM, EM ESQUADRIA DE ALUMÍNIO OU PVC, FIXADO COM BAGUETE. AF_01/2021_PS	M2	-
07.02.04	ICPES	S071702	BÁSCULA PARA VIDRO EM ALUMÍNIO ANODIZADO COR NATURAL, LINHA 25, COMPLETA, COM TRANCA, CAIXILHO, ALIZAR E CONTRAMARCO. EXCLUSIVE VIDRO	M2	-
08			INSTALAÇÕES HIDROSSANITÁRIAS		
08.01			APARELHOS HIDROSSANITÁRIOS		
08.01.01	ICPES	S170115	CUBA LOUÇA DE EMBUTIR REDONDA, 30CM, L-41, COMPLETA, MARCAS DE REFERÊNCIA DECA, CELITE OU IDEAL STANDARD, INCL. VÁLVULA E SIFÃO. EXCLUSIVE TORNEIRA	UND	-
08.01.02	ICPES	S142118	ENGATE FLEXÍVEL DE PVC PARA LAVATÓRIO	UND	-
08.01.03	SINAPI	86888	VASO SANITÁRIO SIFONADO COM CAIXA ACOPLADA LOUÇA BRANCA - FORNECIMENTO E INSTALAÇÃO. AF_01/2020	UN	-
08.01.04	SINAPI	95472	VASO SANITARIO SIFONADO CONVENCIONAL PARA PCD SEM FURO FRONTAL COM LOUÇA BRANCA SEM ASSENTO, INCLUSO CONJUNTO DE LIGAÇÃO PARA BACIA SANITÁRIA AJUSTÁVEL - FORNECIMENTO E INSTALAÇÃO. AF_01/2020	UN	-
08.01.05	ICPES	S170315	TORNEIRA PRESSÃO CROMADA DIAM. 1/2" PARA PIA, MARCAS DE REFERÊNCIA FABRIMAR, DECA OU DOCOL	UND	-
08.01.06	ICPES	S170313	TORNEIRA PRESSÃO CROMADA, DIAM. 1/2" PARA TANQUE, MARCAS DE REFERÊNCIA FABRIMAR, DECA OU DOCOL	UND	-
08.01.07	ICPES	S170353	TORNEIRA PARA LAVATÓRIO LINHA ANTI-VANDALISMO, MARCAS DE REFERÊNCIA FABRIMAR, DECA OU DOCOL	UND	-
08.01.08	ICPES	S170519	DUCHA MANUAL ACQUA JET , LINHA AQUARIUS, COM REGISTRO REF.C 2195, MARCAS DE REFERÊNCIA FABRIMAR, DECA OU DOCOL	UND	-
08.01.09	ICPES	S170530	CUBA EM AÇO INOX Nº 02(DIM 560X340X150)MM, MARCAS DE REFERÊNCIA FRANKE, STRAKE, TRAMONTINA, INCLUSIVE VÁLVULA DE METAL 3 1/2" E SIFÃO CROMADO 1 X 1/2", EXCL. TORNEIRA	UND	-
08.01.10	SINAPI	86872	TANQUE DE LOUÇA BRANCA COM COLUNA, 30L OU EQUIVALENTE - FORNECIMENTO E INSTALAÇÃO. AF_01/2020	UN	-
08.01.11	ICPES	S142106	SIFÃO EM PVC PARA TANQUE 2"	UND	-
08.01.12	ICPES	S0180809	CHUVEIRO ELÉTRICO TIPO DUCHA LORENZET OU CORONA	UND	-
08.01.13	SINAPI	100848	VASO SANITÁRIO INFANTIL LOUÇA BRANCA - FORNECIMENTO E INSTALACAO. AF_01/2020	UND	-
08.01.14	ICPES	140713	PONTO DE VÁLVULA DE DESCARGA, INCLUSIVE VÁLVULA DE DESCARGA DE 50MM (1 1/2"), COM ACABAMENTO PARA VÁLVULA DE DESCARGA BENEFIT, MARCA DE REFERÊNCIA DOCOL OU EQUIVALENTE MOD. 00184906	PT	-
08.01.15	SINAPI	100851	ASSENTO SANITÁRIO INFANTIL - FORNECIMENTO E INSTALACAO. AF_01/2020	UN	-
08.01.16	ICPES	140793	PONTO DE TORNEIRA DE JARDIM (PARA PRAÇAS)	UN	-
08.02			ÁGUA FRIA		

E-DOCS - CÓPIA DO PROCESSO 2025-6X76D GERADO POR UDSON OLIVEIRA RAMOS DE AGUIAR EM 13/05/2026 07:51 DOCUMENTO 1 / 1 PÁGINA 3230 / 5723

Este documento encontra-se registrado no Conselho Regional de Engenharia e Agronomia do Espírito Santo, vinculado a Certidão nº 697/2026, emitida em 09/02/2026

Certidão Nº.: 697/2026
09/02/2026 10:33:05
Chave de Impressão: aagjhcacg
O documento neste ato registrado foi emitido em 09/02/2026 e contém 11 folhas.

2026-CQNL83 - E-DOCS - CÓPIA SIMPLES 06/03/2026 12:09 PÁGINA 93 / 131

PREFEITURA DE ALEGRE

SEOSU Secretaria Executiva de Obras, Saneamento e Serviços Urbanos

08.02.01	ICPES	S140701	PONTO DE ÁGUA FRIA (LAVATÓRIO, TANQUE, PIA DE COZINHA, ETC...)	PT	11,00
08.02.02	ICPES	S140702	PONTO COM REGISTRO DE PRESSÃO (CHUVEIRO, CAIXA DE DESCARGA, ETC...)	PT	6,00
08.02.03	ICPES	140713	PONTO DE VÁLVULA DE DESCARGA, INCLUSIVE VÁLVULA DE DESCARGA DE 50MM (1 1/2"), COM ACABAMENTO PARA VÁLVULA DE DESCARGA BENEFIT, MARCA DE REFERÊNCIA DOCOL OU EQUIVALENTE MOD. 00184906	PT	-
08.02.04	ICPES	170329	REGISTRO DE GAVETA COM CANOPLA CROMADA DIAM. 25MM (1"), MARCAS DE REFERÊNCIA FABRIMAR, DECA OU DOCOL	PT	3,00
08.02.05	ICPES	170331	REGISTRO DE GAVETA COM CANOPLA CROMADA, DIAM. 40MM (1 1/2"), MARCAS DE REFERÊNCIA FABRIMAR, DECA OU DOCOL	PT	1,00
08.02.06	SINAPI	89865	TUBO, PVC, SOLDÁVEL, DN 25MM, INSTALADO EM DRENO DE AR-CONDICIONADO - FORNECIMENTO E INSTALAÇÃO. AF_12/2014	M	45,00
08.03			ESGOTO		
08.03.01	ICPES	S140705	PONTO PARA ESGOTO PRIMÁRIO (VASO SANITÁRIO)	PT	4,00
08.03.02	ICPES	S140706	PONTO PARA ESGOTO SECUNDÁRIO (PIA, LAVATÓRIO, MICTÓRIO, TANQUE, BIDÊ, ETC...)	PT	11,00
08.03.03	ICPES	S140710	PONTO PARA CAIXA SIFONADA, INCLUSIVE CAIXA SIFONADA PVC 150X150X50MM COM GRELHA EM AÇO INOX	UND	8,00
09			ACESSÓRIOS, EQUIPAMENTOS E DIVISÓRIAS		
09.01	COMP	CP-01	PAPELEIRA PLÁSTICA TIPO DISPENSER PARA PAPEL HIGIÊNICO ROLÃO	UN	-
09.02	ICPES	S170220	BANCADA DE GRANITO COM ESPESSURA DE 2 CM	M2	22,71
09.03	SINAPI	100858	BARRA DE APOIO RETA, EM AÇO INOX POLIDO, COMPRIMENTO 80 CM, FIXADA NA PAREDE - FORNECIMENTO E INSTALAÇÃO. AF_01/2020	UN	-
09.04	ICPES	S080201	ESPELHO PARA BANHEIROS ESPESSURA 4 MM, INCLUINDO CHAPA COMPENSADA 10 MM, MOLDURA DE ALUMÍNIO EM PERFIL L 3/4", FIXADO COM PARAFUSOS CROMADOS	M2	-
09.05	SINAPI	95547	SABONETEIRA PLASTICA TIPO DISPENSER PARA SABONETE LIQUIDO COM RESERVATORIO 800 A 1500 ML, INCLUSO FIXAÇÃO. AF_01/2020	UN	-
09.06	COMP	CP-02	TOALHEIRO PLÁSTICO TIPO DISPENSER PARA PAPEL TOALHA INTERFOLHADO	UN	-
09.07	SINAPI	95547	SABONETEIRA PLASTICA TIPO DISPENSER PARA SABONETE LIQUIDO COM RESERVATORIO 800 A 1500 ML, INCLUSO FIXAÇÃO. AF_01/2020	M²	-
09.08	COMP	CP - 05	BANHEIRA DE EMBUTIR - FORNECIMENTO E INSTALAÇÃO. AF_01/2020	UND	-
10			INSTALAÇÕES ELÉTRICAS		
10.01			REVISÕES E REPAROS		
10.01.01	ICPES	S152230	(COMPOSIÇÃO REPRESENTATIVA) TESTE PONTO A PONTO POR CIRCUITOS	UND	-
10.02			PONTOS ELÉTRICOS		
10.02.01	ICPES	S151801	PONTO PADRÃO DE LUZ NO TETO - CONSIDERANDO ELETRODUTO PVC RÍGIDO DE 3/4" INCLUSIVE CONEXÕES (4.5M), FIO ISOLADO PVC DE 2.5MM2 (16.2M) E CAIXA PVC 4X4" (1 UND)	UND	-
10.02.02	ICPES	S151803	PONTO PADRÃO DE TOMADA 2 PÓLOS MAIS TERRA - CONSIDERANDO ELETRODUTO PVC RÍGIDO DE 3/4" INCLUSIVE CONEXÕES (5.0M), FIO ISOLADO PVC DE 2.5MM2 (16.5M) E CAIXA PVC 4X2" (1 UND)	UND	-

E-DOCS - CÓPIA DO PROCESSO 2025-6X76D GERADO POR UDSON OLIVEIRA RAMOS DE AGUIAR EM 13/05/2026 07:51 DOCUMENTO 1 / 1 PÁGINA 3231 / 5723

Este documento encontra-se registrado no Conselho Regional de Engenharia e Agronomia do Espírito Santo, vinculado a Certidão nº 697/2026, emitida em 09/02/2026

Certidão Nº.: 697/2026
09/02/2026 10:33:05
Chave de Impressão: aagjhcacg
O documento neste ato registrado foi emitido em 09/02/2026 e contém 11 folhas.

2026-CQNL83 - E-DOCS - CÓPIA SIMPLES 06/03/2026 12:09 PÁGINA 94 / 131

PREFEITURA DE ALEGRE

SEOSU Secretaria Executiva de Obras, Saneamento e Serviços Urbanos

10.02.03	ICPES	S151820	PONTO PADRÃO DE INTERRUPTOR DE 1 TECLA INTERMEDIÁRIO - CONSIDERANDO ELETRODUTO PVC RÍGIDO DE 3/4" INCLUSIVE CONEXÕES (3.3M), FIO ISOLADO PVC DE 2.5MM2 (15.8M) E CAIXA PVC 4X2" (1 UND)	UND	-
10.02.04	ICPES	S151820	PONTO PADRÃO DE TOMADA PARA CHUVEIRO ELÉTRICO - CONSIDERANDO ELETRODUTO PVC RÍGIDO DE 3/4" INCLUSIVE CONEXÕES (9.0M), FIO ISOLADO PVC DE 6.0MM2 (32.5M) E CAIXA PVC 4X2" (1 UND)	UND	-
10.03			**APARELHOS ELÉTRICOS**		
10.03.01	COMP	ELE-01	LUMINÁRIA LED DE EMBUTIR - QUADRADA 60X60CM, INCLUSO DRIVER - FORNECIMENTO E INSTALAÇÃO. AF_09/2024	UND	20,00
10.03.02	ICPES	S151802	PONTO PADRÃO DE LUZ NA PAREDE - CONSIDERANDO ELETRODUTO PVC RÍGIDO DE 3/4" INCLUSIVE CONEXÕES (4.5M), FIO ISOLADO PVC DE 2.5MM2 (16.2M) E CAIXA PVC 4X2" (1 UND)	UND	-
10.03.03	SINAPI	103785	LUMINÁRIA ARANDELA TIPO MEIA LUA, DE SOBREPOR, COM 1 LÂMPADA LED DE 6 W, SEM REATOR - FORNECIMENTO E INSTALAÇÃO. AF_09/2024	UND	-
10.03.04	ICPES	S151806	PONTO PADRÃO DE TOMADA PARA AR REFRIGERADO - CONSIDERANDO ELETRODUTO PVC RÍGIDO DE 3/4" INCLUSIVE CONEXÕES (6.0M), FIO ISOLADO PVC DE 4.0MM2 (21.6M) E CAIXA PVC 4X2" (1 UND)	UND	-
10.04			**TOMADAS E INTERRUPTORES**		
10.04.01	ICPES	S180204	INTERRUPTOR DE UMA TECLA SIMPLES 10A/250V, COM PLACA 4X2"	UND	-
10.04.02	SINAPI	91992	TOMADA ALTA DE EMBUTIR (1 MÓDULO), 2P+T 10 A, INCLUINDO SUPORTE E PLACA - FORNECIMENTO E INSTALAÇÃO. AF_12/2015	UN	-
10.04.03	SINAPI	92023	INTERRUPTOR SIMPLES (1 MÓDULO) COM 1 TOMADA DE EMBUTIR 2P+T 10 A, INCLUINDO SUPORTE E PLACA - FORNECIMENTO E INSTALAÇÃO. AF_12/2015	UN	-
10.04.04	SINAPI	91959	INTERRUPTOR SIMPLES (2 MÓDULOS), 10A/250V, INCLUINDO SUPORTE E PLACA - FORNECIMENTO E INSTALAÇÃO. AF_12/2015	UN	-
10.04.05	SINAPI	98307	TOMADA DE REDE RJ45 - FORNECIMENTO E INSTALAÇÃO. AF_11/2019	UN	-
11			**DRENAGEM**		
11.01	SINAPI	104329	CAIXA SIFONADA, COM GRELHA REDONDA, PVC, DN 150 X 150 X 50 MM, JUNTA SOLDÁVEL, FORNECIDA E INSTALADA EM RAMAL DE DESCARGA OU EM RAMAL DE ESGOTO SANITÁRIO. AF_08/2022	UD	8,00
11.02	SINAPI	89580	TUBO PVC, SÉRIE R, ÁGUA PLUVIAL, DN 150 MM, FORNECIDO E INSTALADO EM CONDUTORES VERTICAIS DE ÁGUAS PLUVIAIS. AF_06/2022	M	30,00
11.03	ICPES	S090305	CALHA DE CONCRETO ARMADO FCK=15 MPA EM "U" NAS DIMENSÕES DE 38 X 56 CM CONFORME DETALHES EM PROJETO	M	-
12			**FACHADA**		
12.01	ICPES	S090104	ESTRUTURA DE MADEIRA DE LEI TIPO PARAJU, PEROBA MICA, ANGELIM PEDRA OU EQUIVALENTE PARA TELHADO DE TELHAS CERÂMICAS TIPO CAPA E CANAL C/ TESOURAS, PILARES, VIGAS, TERÇAS, CAIBROS E RIPAS, INCL. TRAT. C/CUPINICIDA, EXCLUSIVE TELHAS	M2	-

E-DOCS - CÓPIA DO PROCESSO 2025-6X76D GERADO POR UDSON OLIVEIRA RAMOS DE AGUIAR EM 13/05/2026 07:51 DOCUMENTO 1 / 1 PÁGINA 3232 / 5723

Este documento encontra-se registrado no Conselho Regional de Engenharia e Agronomia do Espírito Santo, vinculado a Certidão nº 697/2026, emitida em 09/02/2026

Certidão Nº.: 697/2026
09/02/2026 10:33:05
Chave de Impressão: aagjhcacg
O documento neste ato registrado foi emitido em 09/02/2026 e contém 11 folhas.

2026-CQNL83 - E-DOCS - CÓPIA SIMPLES 06/03/2026 12:09 PÁGINA 95 / 131

PREFEITURA DE ALEGRE

SEOSU Secretaria Executiva de Obras, Saneamento e Serviços Urbanos

12.02	IOPES	S090211	COBERTURA NOVA DE TELHAS CERÂMICAS TIPO CAPA E CANAL INCLUSIVE CUMEEIRA (TELHAS COMPRADAS NA PRAÇA DE VITÓRIA, POSTO OBRA) (ÁREA DE PROJEÇÃO HORIZONTAL, INCL. 35%)	M2	-
12.03	IOPES	S040224	FORNECIMENTO, PREPARO E APLICAÇÃO DE CONCRETO FCK = 30 MPA (COM BRITA 1 E 2) - (5% DE PERDAS JÁ INCLUÍDO NO CUSTO)	M3	1,12
12.04	SINAPI	103761	MONTAGEM E DESMONTAGEM DE FÔRMA DE LAJE MACIÇA, PÉ-DIREITO SIMPLES, EM CHAPA DE MADEIRA COMPENSADA RESINADA E CIMBRAMENTO DE MADEIRA, 4 UTILIZAÇÕES. AF_03/2022	M2	11,16
12.05	IOPES	S040243	FORNECIMENTO, DOBRAGEM E COLOCAÇÃO EM FÔRMA, DE ARMADURA CA-50 A MÉDIA, DIÂMETRO DE 6.3 A 10.0 MM	KG	94,87
13			ARBORIZAÇÃO		
13.01	IOPES	S200303	FORNECIMENTO DE GRAMA TIPO ESMERALDA EM PLACAS COM ESPESSURA DE 0.06 M, EXCLUSIVE PLANTIO	M2	-
13.02	SINAPI	98511	PLANTIO DE ÁRVORE ORNAMENTAL COM ALTURA DE MUDA MAIOR QUE 2,00 M E MENOR OU IGUAL A 4,00 M . AF_07/2024	UND	-
13.03	IOPES	S200307	FORNECIMENTO E ESPALHAMENTO DE TERRA VEGETAL	M3	-
14			SISTEMA DE EXAUSTÃO MECÂNICA		
14.01	EMOP	18.016.0001-0	COIFA DE AÇO INOX AISI 304/444 (#20), NAS DIMENSÕES 1,80 X 1,30 X 0,60 M (COCÇÃO), COM CALHA COLETORA DE GORDURA EM TODO PERÍMETRO COM DRENO PLUGADO, SUPORTE DE FIXAÇÃO E BOCAIS FLANGEADOS (FOGÃO INDUSTRIAL DE 8 BOCAS). FORNECIMENTO E COLOCAÇÃO	UND	-
15			SERVIÇOS FINAIS		
15.01	IOPES	S200402	LIMPEZA GERAL DE OBRAS (QUADRAS, PRAÇAS E JARDINS)	M2	-
16			ADMINISTRAÇÃO LOCAL		
16.01	COMP	ADM-01	ADMINISTRAÇÃO LOCAL	UND	0,78
17			ITENS NOVOS		
17.01			PROJETO ESTRUTURAL		
17.01.01	DER-ES		PROJETOS PARA EDIFÍCIOS EDUCACIONAIS - PROJETO ESTRUTURAL, INCLUSIVE FUNDAÇÃO	M²	627,04
17.02			AMPLIAÇÃO		
17.02.01	DER-ES	030101	Escavação manual em material de 1a. categoria, até 1.50 m de profundidade	M³	55,26
17.02.02	DER-ES	030201	Reaterro apiloado de cavas de fundação, em camadas de 20 cm	M³	25,06
17.02.03	SINAPI	101173	ESTACA BROCA DE CONCRETO, DIÂMETRO DE 20CM, ESCAVAÇÃO MANUAL COM TRADO CONCHA, COM ARMADURA DE ARRANQUE. AF_05/2020	M	100,00
17.02.04	DER-ES	040205	Fôrma de tábua de madeira de 2.5 x 30.0 cm para fundações, levando-se em conta a utilização 5 vezes (incluído o material, corte, montagem, escoramento e desforma)	M²	305,85
17.02.05	DER-ES	40324	Fornecimento, preparo e aplicação de concreto Fck=25 MPa (brita 1 e 2) - (5% de perdas já incluído no custo)	KG	66,15
17.02.06	DER-ES	40333	Fornecimento, dobragem e colocação em fôrma, de armadura CA-60 B fina, diâmetro de 4.0 a 7.0mm	KG	846,70
17.02.07	IOPES	S040243	FORNECIMENTO, DOBRAGEM E COLOCAÇÃO EM FÔRMA, DE ARMADURA CA-50 A MÉDIA, DIÂMETRO DE 6.3 A 10.0 MM	KG	1.831,23
17.02.08	DER-ES	40332	Fornecimento, dobragem e colocação em fôrma, de armadura CA-50 A grossa, diâmetro de 12.5 a 25.0mm	KG	1.027,70
17.03			COBERTURA		

E-DOCS - CÓPIA DO PROCESSO 2025-6X76D GERADO POR UDSON OLIVEIRA RAMOS DE AGUIAR EM 13/05/2026 07:51 DOCUMENTO 1 / 1 PÁGINA 3233 / 5723

Este documento encontra-se registrado no Conselho Regional de Engenharia e Agronomia do Espírito Santo, vinculado a Certidão nº 697/2026, emitida em 09/02/2026

Certidão Nº.: 697/2026
09/02/2026 10:33:05
Chave de Impressão: aagjhcacg
O documento neste ato registrado foi emitido em 09/02/2026 e contém 11 folhas.

2026-CQNL83 - E-DOCS - CÓPIA SIMPLES 06/03/2026 12:09 PÁGINA 96 / 131

PREFEITURA DE ALEGRE

SEOSU Secretaria Executiva de Obras, Saneamento e Serviços Urbanos

17.03.01	SINAPI	92580	TRAMA DE AÇO COMPOSTA POR TERÇAS PARA TELHADOS DE ATÉ 2 ÁGUAS PARA TELHA ONDULADA DE FIBROCIMENTO, METÁLICA, PLÁSTICA OU TERMOACÚSTICA, INCLUSO TRANSPORTE VERTICAL. AF_07/2019	M²	455,06
17.03.02	SINAPI	92606	FABRICAÇÃO E INSTALAÇÃO DE TESOURA INTEIRA EM AÇO, VÃO DE 5 M, PARA TELHA ONDULADA DE FIBROCIMENTO, METÁLICA, PLÁSTICA OU TERMOACÚSTICA, INCLUSO IÇAMENTO. AF_07/2019	UND	7,00
17.03.03	SINAPI	92620	FABRICAÇÃO E INSTALAÇÃO DE TESOURA INTEIRA EM AÇO, VÃO DE 12 M, PARA TELHA ONDULADA DE FIBROCIMENTO, METÁLICA, PLÁSTICA OU TERMOACÚSTICA, INCLUSO IÇAMENTO. AF_07/2019	UND	4,00
17.03.04	SINAPI	100723	PINTURA COM TINTA ALQUÍDICA DE FUNDO E ACABAMENTO (ESMALTE SINTETICO GRAFITE) PULVERIZADA SOBRE PERFIL METÁLICO EXECUTADO EM FÁBRICA (POR DEMÃO). AF_01/2020_PE	M²	455,06
17.03.05	SINAPI	94228	CALHA EM CHAPA DE AÇO GALVANIZADO NÚMERO 24, DESENVOLVIMENTO DE 50 CM, INCLUSO TRANSPORTE VERTICAL. AF_07/2019	M	83,50
17.04			ESQUADRIAS		
17.04.01	DER-ES	190302	Pintura de esquadrias e elementos de madeira, aplicação manual, com duas demãos de tinta esmalte sintético referência Suvinil, Coral ou Metalatex, incluindo fundo branco nivelador, referência Suvinil, Coral e Metalatex ou equivalente	M²	-
17.05			INSTALAÇÕES HIDRAULICAS		
17.05.01	SINAPI	102697	CAIXA D'ÁGUA EM POLIETILENO, 1000 LITROS - FORNECIMENTO E INSTALAÇÃO. AF_06/2021	UND	-
17.05.02	SINAPI	89403	TUBO, PVC, SOLDÁVEL, DN 32MM, INSTALADO EM RAMAL DE DISTRIBUIÇÃO DE ÁGUA - FORNECIMENTO E INSTALAÇÃO. AF_06/2022	M	30,00
17.05.03	SINAPI	89446	TUBO, PVC, SOLDÁVEL, DN 25MM, INSTALADO EM PRUMADA DE ÁGUA - FORNECIMENTO E INSTALAÇÃO. AF_06/2022	M	18,00
17.05.04	SINAPI	89398	TE, PVC, SOLDÁVEL, DN 32MM, INSTALADO EM RAMAL OU SUB-RAMAL DE ÁGUA - FORNECIMENTO E INSTALAÇÃO. AF_06/2022	UND	6,00
17.05.05	SINAPI	89492	JOELHO 90 GRAUS, PVC, SOLDÁVEL, DN 32MM, INSTALADO EM PRUMADA DE ÁGUA - FORNECIMENTO E INSTALAÇÃO. AF_06/2022	UND	4,00
17.05.06	SINAPI	89363	JOELHO 45 GRAUS, PVC, SOLDÁVEL, DN 25MM, INSTALADO EM RAMAL OU SUB-RAMAL DE ÁGUA - FORNECIMENTO E INSTALAÇÃO. AF_06/2022	UND	2,00
17.05.07	SINAPI	103948	BUCHA DE REDUÇÃO, CURTA, PVC, SOLDÁVEL, DN 32 X 25 MM, INSTALADO EM RAMAL OU SUB-RAMAL DE ÁGUA - FORNECIMENTO E INSTALAÇÃO. AF_06/2022	UND	14,00
17.05.08	SINAPI	94703	ADAPTADOR COM FLANGE E ANEL DE VEDAÇÃO, PVC, SOLDÁVEL, DN 25 MM X 3/4 , INSTALADO EM RESERVAÇÃO DE ÁGUA DE EDIFICAÇÃO QUE POSSUA RESERVATÓRIO DE FIBRA/FIBROCIMENTO FORNECIMENTO E INSTALAÇÃO. AF_06/2016	UND	2,00
17.05.09	SINAPI	94796	TORNEIRA DE BOIA PARA CAIXA D'ÁGUA, ROSCÁVEL, 3/4" - FORNECIMENTO E INSTALAÇÃO. AF_08/2021	UND	-
17.05.10	SINAPI	94469	REGISTRO DE ESFERA, PVC, SOLDÁVEL, COM VOLANTE, DN 25 MM - FORNECIMENTO E INSTALAÇÃO. AF_08/2021	UND	-
17.06			PEITORIL		

E-DOCS - CÓPIA DO PROCESSO 2025-6X76D GERADO POR UDSON OLIVEIRA RAMOS DE AGUIAR EM 13/05/2026 07:51 DOCUMENTO 1 / 1 PÁGINA 3234 / 5723

Este documento encontra-se registrado no Conselho Regional de Engenharia e Agronomia do Espírito Santo, vinculado a Certidão nº 697/2026, emitida em 09/02/2026

Certidão Nº.: 697/2026
09/02/2026 10:33:05
Chave de Impressão: aagjhcacg
O documento neste ato registrado foi emitido em 09/02/2026 e contém 11 folhas.

2026-CQNL83 - E-DOCS - CÓPIA SIMPLES 06/03/2026 12:09 PÁGINA 97 / 131

PREFEITURA DE ALEGRE

SEOSU
Secretaria Executiva de Obras, Saneamento e Serviços Urbanos

17.06.01	SINAPI	101965	PEITORIL LINEAR EM GRANITO OU MÁRMORE, L = 15CM, COMPRIMENTO DE ATÉ 2M, ASSENTADO COM ARGAMASSA 1:6 COM ADITIVO. AF_11/2020	M	34,05
17.07			**DEMOLIÇÃO**		
17.07.01	DER-ED	010210	Demolição manual de concreto simples (EMOP 05.001.001)	M³	2,51
17.08			**SINALIZAÇÃO DE OBRAS**		
17.08.01	DER-ES	41359	Tela de proteção de segurança de PVC cor laranja com suporte para sinalização de obras	M	56,72

E-DOCS - CÓPIA DO PROCESSO 2025-6X76D GERADO POR UDSON OLIVEIRA RAMOS DE AGUIAR EM 13/05/2026 07:51 DOCUMENTO 1 / 1 PÁGINA 3235 / 5723

Este documento encontra-se registrado no Conselho Regional de Engenharia e Agronomia do Espírito Santo, vinculado a Certidão nº 697/2026, emitida em 09/02/2026

Certidão Nº.: 697/2026
09/02/2026 10:33:05
Chave de Impressão: aagjhcacg
O documento neste ato registrado foi emitido em 09/02/2026 e contém 11 folhas.

2026-CQNL83 - E-DOCS - CÓPIA SIMPLES 06/03/2026 12:09 PÁGINA 98 / 131

CONSTRUTORA E SERVIÇOS W.B.M LTDA-ME
Rua Romário Fernandes Barbosa, 42, Bairro Clério Moulin
Alegre-ES, CEP 29500-000
CNPJ sob o n.º 26.570.470/0001-84

DECLARAÇÃO

Eu, **José Fernandes Martins Júnior** – CREA ES-034018/D, declaro que fui o único responsável técnico pelos serviços referente ao contrato nº 037/2025 cujo o objeto foi a CONTRATAÇÃO DE EMPRESA ESPECIALIZADA PARA A EXECUÇÃO DA REFORMA DO "CEMEI CARMEM PINTO NOGUEIRA DA GAMA", NO MUNICÍPIO DE ALEGRE/ES, e que houve 1 (um) termo de aditivo contratual, no período de execução de 17/02/2025 a 02/02/2026, em andamento.

Declaro também que não houve sub-empreitada até a presente data.

Por verdade, afirmo a presente declaração.

Alegre/ES, 04 de fevereiro de 2026

JOSE FERNANDES MARTINS JUNIOR:13658192720
Assinado de forma digital por JOSE FERNANDES MARTINS JUNIOR:13658192720
Dados: 2026.02.04 18:53:02 -03'00'

José Fernandes Martins Júnior
Engenheiro Civil
CREA ES – 034018/D

E-DOCS - CÓPIA DO PROCESSO 2025-6X76D GERADO POR UDSON OLIVEIRA RAMOS DE AGUIAR EM 13/05/2026 07:51 DOCUMENTO 1 / 1 PÁGINA 3236 / 5723

Este documento encontra-se registrado no Conselho Regional de Engenharia e Agronomia do Espírito Santo, vinculado a Certidão nº 697/2026, emitida em 09/02/2026

Certidão Nº.: 697/2026
09/02/2026 10:33:05
Chave de Impressão: aagjhcacg
O documento neste ato registrado foi emitido em 09/02/2026 e contém 11 folhas.

2026-CQNL83 - E-DOCS - CÓPIA SIMPLES 06/03/2026 12:09 PÁGINA 99 / 131

Certidão de Acervo Técnico - CAT
Resolução nº 1.137, de 31 de Março de 2023

CREA-ES

Conselho Regional de Engenharia e Agronomia do ES

CAT COM REGISTRO DE ATESTADO

701/2026

Atividade concluída

CERTIFICAMOS, de ordem do(a) senhor(a) Presidente do CONSELHO REGIONAL DE ENGENHARIA E AGRONOMIA DO ESTADO ESPÍRITO SANTO, que o(a) profissional abaixo qualificado procedeu a(s) ANOTAÇÃO(ÕES) DE RESPONSABILIDADE TÉCNICA-ART, constantes do presente certificado, tendo comprovado a efetiva realização do serviços de acordo com a Resolução Nº 1137/2023 do CONFEA.

Protocolo/Ano:	**747727/2025**
Profissional:	**JOSE FERNANDES MARTINS JUNIOR**
Registro:	**ES-034018/D** RNP: **0812885309**
Título Profissional:	**ENGENHEIRO DE SEGURANÇA DO TRABALHO,ENGENHEIRO CIVIL**

Nº da ART: **0820240171140** **Art(s) Vinculada(s):** **0820240201401, 0820240397647, 0820250059722, 0820250156901, 0820250202522**

Registrada em: 06/05/2024

Empresa contratada: **CONSTRUTORA E SERVIÇOS W .B .M LTDA**

Contratante: **MUNICÍPIO DE ALEGRE** CPF/CNPJ: **27174101000135**

Proprietário: MUNICÍPIO DE ALEGRE CPF/CNPJ: 27174101000135

End. da Obra/Serviço: RUA 13 DE MAIO Número:

Complemento: QUADRA DA RUA 13 Bairro: BILAU

Cidade: ALEGRE UF: ES CEP: 29500000

SERVIÇOS DA ART

Atividade Técnica: 8.1 - EXECUÇÃO DE OBRA;

Natureza - Obra de Serv.: EDIFICAÇÕES;

Tipo de Obra: EDIFICAÇÃO FINS ESPORTIVOS;

Participação técnica: 100 - RESPONSABILIDADE TÉCNICA;

Nivel da Participação: EXECUÇÃO;

Projetos/Serviços: NENHUM;

Resumo do Contrato: CONTRATAÇÃO DE EMPRESA ESPECIALIZADA NA EXECUÇÃO DOS SERVIÇOS DE REFORMA DA QUADRA DA RUA 13 DE MAIO, MUNICÍPIO DE ALEGRE/ES.

Documento de Conclusão: ATESTADO DE CAPACIDADE TÉCNICA EMITIDO PELA CONTRATANTE (PREFEITURA MUNICIPAL DE ALEGRE) EM 29/12/2025 E ASSINADO PELO PREFEITO, NEMROD EMERICK, E PELO ENGENHEIRO CIVIL, LEANDRO MUNIZ MACEDO, CREA/ES Nº 055775/D, REFERENTE AO CONTRATO Nº 118/2024 DE 02/05/2024. HOUVE 5 (CINCO) TERMOS ADITIVOS CONTRATUAIS.

701/2026

09/02/2026

A CAT à qual o atestado está vinculado é o documento que comprova o registro do atestado no Crea.
A CAT à qual o atestado está vinculado constituirá prova da capacidade técnico-profissional da pessoa jurídica somente se o responsável técnico indicado estiver ou venha a ser integrado ao seu quadro técnico por meio de declaração entregue no momento da habilitação ou da entrega das propostas.
A CAT é válida em todo o território nacional.

A CAT perderá a validade no caso de modificação dos dados técnicos qualitativos e quantitativos nela contidos, bem como de alteração da situação do registro da ART.
A autenticidade deste documento (certidão de Acervo Técnico e Atestado) pode ser verificado através de nosso site http://bit.ly/consulta_cat, a chave de validação é o nº da certidão e qualquer dos número(s) de selo ou a chave de impressão apresentado no documento.
A falsificação deste documento constitui crime previsto no Código Penal Brasileiro, sujeitando o autor à respectiva ação penal.

E-DOCS - CÓPIA DO PROCESSO 2025-6X76D GERADO POR UDSON OLIVEIRA RAMOS DE AGUIAR EM 13/05/2026 07:51 DOCUMENTO 1 / 1 PÁGINA 3237 / 5723

2026-CQNL83 - E-DOCS - CÓPIA SIMPLES 06/03/2026 12:09 PÁGINA 100 / 131

Certidão de Acervo Técnico - CAT
Resolução nº 1.137, de 31 de Março de 2023

CREA-ES

Conselho Regional de Engenharia e Agronomia do ES

CAT COM REGISTRO DE ATESTADO

701/2026

Atividade concluída

CERTIFICAMOS, de ordem do(a) senhor(a) Presidente do CONSELHO REGIONAL DE ENGENHARIA E AGRONOMIA DO ESTADO ESPÍRITO SANTO, que o(a) profissional abaixo qualificado procedeu a(s) ANOTAÇÃO(ÕES) DE RESPONSABILIDADE TÉCNICA-ART, constantes do presente certificado, tendo comprovado a efetiva realização do serviços de acordo com a Resolução Nº 1137/2023 do CONFEA.

Protocolo/Ano: **747727/2025**

Profissional: **JOSE FERNANDES MARTINS JUNIOR**

Registro: **ES-034018/D** RNP: **0812885309**

Título Profissional: **ENGENHEIRO DE SEGURANÇA DO TRABALHO,ENGENHEIRO CIVIL**

Restrições: NO ATESTADO APRESENTADO, HÁ ATIVIDADES/SERVIÇOS COMPATÍVEIS COM AS ATRIBUIÇÕES PROFISSIONAIS DO REQUERENTE, COM AS SEGUINTES RESSALVAS:
- EXCETOS: ITEM 08.15; EXTINTOR DE INCÊNDIO; ITEM 14.04 PLANTIO DE GRAMA;
- RESSALVADO QUE O ESCOPO DA RESPONSABILIDADE TÉCNICA PROFISSIONAL SE LIMITA AOS SERVIÇOS E ATIVIDADES DENTRO DE SUA ÁREA DE FORMAÇÃO E ESPECIALIZAÇÃO DA ENGENHARIA, CONFORME AS COMPETÊNCIAS ESTABELECIDAS EM SUAS ATRIBUIÇÕES PROFISSIONAIS NOS TERMOS DAS LEIS E DOS NORMATIVOS DO CONFEA;

Inf. Complementares: CERTIFICAMOS, FINALMENTE, QUE SE ENCONTRA VINCULADO À PRESENTE CERTIDÃO DE ACERVO TÉCNICO - CAT, CONFORME SELOS DE SEGURANÇA OU CHAVE DE IMPRESSÃO aahabcacg, O ATESTADO CONTENDO 11 FOLHA(S), EXPEDIDO PELO CONTRATANTE DA OBRA/SERVIÇO, A QUEM CABE A RESPONSABILIDADE PELA VERACIDADE E EXATIDÃO DAS INFORMAÇÕES NELE CONSTANTES.

701/2026

09/02/2026

CAMILA AMANDA ALMEIDA DELLAPARTE - Matr.: 539
TÉCNICO(A) DE SERVIÇOS OPERACIONAIS

JOSÉ MARIA COLA DOS SANTOS - Matr.: 439
GERENTE DE ATENDIMENTO DO CREA/ES

A CAT à qual o atestado está vinculado é o documento que comprova o registro do atestado no Crea.
A CAT à qual o atestado está vinculado constituirá prova da capacidade técnico-profissional da pessoa jurídica somente se o responsável técnico indicado estiver ou venha a ser integrado ao seu quadro técnico por meio de declaração entregue no momento da habilitação ou da entrega das propostas.
A CAT é válida em todo o território nacional.

A CAT perderá a validade no caso de modificação dos dados técnicos qualitativos e quantitativos nela contidos, bem como de alteração da situação do registro da ART.
A autenticidade deste documento (certidão de Acervo Técnico e Atestado) pode ser verificado através de nosso site http://bit.ly/consulta_cat, a chave de validação é o nº da certidão e qualquer dos número(s) de selo ou a chave de impressão apresentado no documento.
A falsificação deste documento constitui crime previsto no Código Penal Brasileiro, sujeitando o autor à respectiva ação penal.

E-DOCS - CÓPIA DO PROCESSO 2025-6X76D GERADO POR UDSON OLIVEIRA RAMOS DE AGUIAR EM 13/05/2026 07:51 DOCUMENTO 1 / 1 PÁGINA 3238 / 5723

2026-CQNL83 - E-DOCS - CÓPIA SIMPLES 06/03/2026 12:09 PÁGINA 101 / 131

PREFEITURA DE ALEGRE

SEOSU
Secretaria Executiva de Obras, Saneamento e Serviços Urbanos

ATESTADO DE CAPACIDADE TÉCNICA

A **PREFEITURA MUNICIPAL DE ALEGRE** com sede no Parque Getúlio Vargas, N.º 01, centro – Alegre/ES – CEP: 29.500-000, inscrita no CNPJ sob o N.º 27.174.101/0001-35, atesta para devidos fins que a empresa **CONSTRUTORA E SERVIÇOS W.B.M. LTDA - ME**, com sede na Rua Romário Barbosa Fernandes, nº 42, Clério Moulin, Alegre/ES – CEP: 29.500-000, inscrita no CNPJ nº 26.570.470/0001-84, executou o objeto do contrato nº 118/2024 cujo o objeto foi a REFORMA DA QUADRA DA RUA 13 DE MAIO, LOCALIZADO NO MUNICÍPIO DE ALEGRE/ES, referente ao Convênio Federal SIGOV 910044/2021. Obra licitada através da Tomada de Preços 032/2023. A ordem de serviço foi emitida no dia 05 de julho de 2024 e o termo de aceitação da obra emitido no dia 03 de outubro de 2025.

Atestamos, ainda que os serviços foram executados de forma satisfatória, não havendo nada que, até o presente momento, desabone sua Capacidade Técnica e Administrativa, conforme planilha anexa de serviços executados.

Responsável Técnico da obra: **JOSE FERNANDES MARTINS JUNIOR**, Engenheiro Civil - CREA-ES 034018/D, no período de execução 05/07/2024 a 03/10/2025.

Alegre/ES, 29 de dezembro de 2025

NEMROD EMERICK:27048542896
Digitally signed by NEMROD EMERICK:27048542896
Date: 2025.12.29 16:00:36 -03'00'

Nemrod Emerick
Prefeito Municipal de Alegre

gov.br
Documento assinado digitalmente
LEANDRO MUNIZ MACEDO

Leandro Muniz Macedo
Engenheiro Civil – PMA
CREA ES - 055775/D

E-DOCS - CÓPIA DO PROCESSO 2025-6X76D GERADO POR UDSON OLIVEIRA RAMOS DE AGUIAR EM 13/05/2026 07:51 DOCUMENTO 1 / 1 PÁGINA 3239 / 5723

Este documento encontra-se registrado no Conselho Regional de Engenharia e Agronomia do Espírito Santo, vinculado a Certidão nº 701/2026, emitida em 09/02/2026

Certidão Nº.: 701/2026
09/02/2026 11:28:21
Chave de Impressão: aahabcacg
O documento neste ato registrado foi emitido em 09/02/2026 e contém 11 folhas.

2026-CQNL83 - E-DOCS - CÓPIA SIMPLES 06/03/2026 12:09 PÁGINA 102 / 131

PREFEITURA DE ALEGRE

SEOSU
Secretaria Executiva de Obra, Saneamento e Serviços Urbanos

PREFEITURA MUNICIPAL DE ALEGRE

OBRA: REFORMA DA QUADRA DA RUA 13 DE MAIO, LOCALIZADO NO MUNICÍPIO DE ALEGRE/ES, referente ao Convênio Federal GIGOV 910044/2021

ITEM	ORGÃO	CÓDIGO	DESCRIÇÃO SERVIÇO	UNIDADE	QUANTIDADE
01			ADMINISTRAÇÃO LOCAL		
01.01	COMP	ADM-01	ADMINISTRAÇÃO LOCAL, INCLUINDO ENGENHEIRO, ENCARREGADO GERAL, TÉCNICO DE SEGURANÇA DO TRABALHO E CONTROLE TECNOLÓGICO.	UND	1,00
02			SERVIÇOS PRELIMINARES		
02.01	SINAPI	103689	FORNECIMENTO E INSTALAÇÃO DE PLACA DE OBRA COM CHAPA GALVANIZADA E ESTRUTURA DE MADEIRA. AF_03/2022_PS	M2	8,00
02.02	SINAPI	93208	EXECUÇÃO DE ALMOXARIFADO EM CANTEIRO DE OBRA EM CHAPA DE MADEIRA COMPENSADA, INCLUSO PRATELEIRAS. AF_02/2016	M2	6,00
02.03	SINAPI	98459	TAPUME COM TELHA METÁLICA. AF_05/2018	M2	66,00
02.04	DER-EDIF	S020339	LOCAÇÃO DE ANDAIME METÁLICO PARA TRABALHO EM FACHADA DE EDIFÍCIO (ALUGUEL DE 1 M² POR 1 MÊS) INCLUSIVE FRETE, MONTAGEM E DESMONTAGEM	M2	88,00
02.05	COMP	CAN-01	ALUGUEL DE BANHEIRO QUIMICO,PORTATIL,MEDINDO 2,31M ALTURA X 1,56M LARGURA E 1,16M PROFUNDIDADE,INCLUSIVE INSTALACAO E RETIRADA DO EQUIPAMENTO,FORNECIMENTO DE QUIMICA DESODORIZANTE,BACTERICIDA E BACTERIOSTATICA,PAPEL HIGIENICO E VEICULO PROPRIO COM UNIDADE MOVEL DE SUCCAO PARA LIMPEZA	UNDXMES	4,00
02.06	SINAPI	97647	REMOÇÃO DE TELHAS DE FIBROCIMENTO, METÁLICA E CERÂMICA, DE FORMA MANUAL, SEM REAPROVEITAMENTO. AF_12/2017	M2	416,00
02.07	DER-EDIF	S010208	RETIRADA DE REVESTIMENTO ANTIGO EM REBOCO	M2	205,08
02.08	DER-EDIF	S010224	RETIRADA DE GRADES, GRADIS, ALAMBRADOS, CERCAS E PORTÕES	M2	89,36
02.09	DER-EDIF	S010240	RETIRADA DE PONTOS ELÉTRICOS (LUMINÁRIAS, INTERRUPTORES E TOMADAS)	UND	4,00
02.10	DER-EDIF	S010229	RETIRADA DE POSTE DE AÇO DE 4 A 6 M	UND	7,00
02.11	DER-EDIF	S010210	DEMOLIÇÃO MANUAL DE CONCRETO SIMPLES (EMOP 05.001.001)	M3	6,28

E-DOCS - CÓPIA DO PROCESSO 2025-6X76D GERADO POR UDSON OLIVEIRA RAMOS DE AGUIAR EM 13/05/2026 07:51 DOCUMENTO 1 / 1 PÁGINA 3240 / 5723

Este documento encontra-se registrado no Conselho Regional de Engenharia e Agronomia do Espírito Santo, vinculado a Certidão nº 701/2026, emitida em 09/02/2026

Certidão Nº.: 701/2026
09/02/2026 11:28:21
Chave de Impressão: aahabcacg
O documento neste ato registrado foi emitido em 09/02/2026 e contém 11 folhas.

2026-CQNL83 - E-DOCS - CÓPIA SIMPLES 06/03/2026 12:09 PÁGINA 103 / 131

PREFEITURA DE ALEGRE

SEOSU
Secretaria Executiva de Obras, Saneamento e Serviços Urbanos

PREFEITURA MUNICIPAL DE ALEGRE

OBRA: REFORMA DA QUADRA DA RUA 13 DE MAIO, LOCALIZADO NO MUNICÍPIO DE ALEGRE/ES, referente ao Convênio Federal GIGOV 910044/2021

ITEM	ORGÃO	CÓDIGO	DESCRIÇÃO SERVIÇO	UNIDADE	QUANTIDADE
02.12	DER-EDIF	S010219	DEMOLIÇÃO MANUAL DE CONCRETO ARMADO (EMOP 05.001.033)	M3	7,29
02.13	SINAPI	97622	DEMOLIÇÃO DE ALVENARIA DE BLOCO FURADO, DE FORMA MANUAL, SEM REAPROVEITAMENTO. AF_12/2017	M3	3,31
02.14	DER-EDIF	S010271	RETIRADA DE CAIXAS/QUADROS ELÉTRICOS	UND	1,00
02.15	DER-EDIF	S030304	ÍNDICE DE PREÇO PARA REMOÇÃO DE ENTULHO DECORRENTE DA EXECUÇÃO DE OBRAS (CLASSE A CONAMA - NBR 10.004 - CLASSE II-B), INCLUINDO ALUGUEL DA CAÇAMBA, CARGA, TRANSPORTE E DESCARGA EM ÁREA LICENCIADA	M3	63,60
03			**RECUPERAÇÃO ESTRUTURA METÁLICA**		**0,00**
03.01	SINAPI	100717	LIXAMENTO MANUAL EM SUPERFÍCIES METÁLICAS EM OBRA. AF_01/2020	M2	288,60
03.02	DER-EDIF	S190417	PINTURA SOBRE METAL, APLICAÇÃO MANUAL, COM DUAS DEMÃOS DE TINTA ESMALTE SINTÉTICO, REFERÊNCIA SUVINIL, CORAL OU METALATEX, INCLUSIVE UMA DEMÃO DE FUNDO ANTICORROSIVO	M2	288,60
04			**PISO**		
04.01	DER-EDIF	S200714	PREPARO, REGULARIZAÇÃO E COMPACTAÇÃO DO TERRENO (COMPACTADOR MANUAL) PARA EXECUÇÃO DE PISO DE QUADRA	M2	387,60
04.02	DER-EDIF	S200702	PISO QUADRA POLIESP. FCK=25MPA, ESP.=10 CM, ARMADO C/ TELA Q138, CONCRET CAMADA ÚNICA BOMBEÁVEL C/ BRITA N. 1, ACAB. SUP. C/ ROTOALISADOR, JUNTAS C/ CORTE SERRA DIAMANT. PREENCH. C/ MASTIQUE, BASE 5CM SOLO BRITA 30% E RESINA ENDUR	M2	387,60
04.03	SINAPI	102494	PINTURA DE PISO COM TINTA EPÓXI, APLICAÇÃO MANUAL, 2 DEMÃOS, INCLUSO PRIMER EPÓXI. AF_05/2021	M2	396,66
04.04	SINAPI	102506	PINTURA DE DEMARCAÇÃO DE QUADRA POLIESPORTIVA COM TINTA EPÓXI, E = 5 CM, APLICAÇÃO MANUAL. AF_05/2021	M	317,60
04.05	SINAPI	97083	COMPACTAÇÃO MECÂNICA DE SOLO PARA EXECUÇÃO DE RADIER, PISO DE CONCRETO OU LAJE SOBRE SOLO, COM COMPACTADOR DE SOLOS A PERCUSSÃO. AF_09/2021	M2	110,06

E-DOCS - CÓPIA DO PROCESSO 2025-6X76D GERADO POR UDSON OLIVEIRA RAMOS DE AGUIAR EM 13/05/2026 07:51 DOCUMENTO 1 / 1 PÁGINA 3241 / 5723

Este documento encontra-se registrado no Conselho Regional de Engenharia e Agronomia do Espírito Santo, vinculado a Certidão nº 701/2026, emitida em 09/02/2026

Certidão Nº.: 701/2026
09/02/2026 11:28:21
Chave de Impressão: aahabcacg
O documento neste ato registrado foi emitido em 09/02/2026 e contém 11 folhas.

2026-CQNL83 - E-DOCS - CÓPIA SIMPLES 06/03/2026 12:09 PÁGINA 104 / 131

PREFEITURA DE ALEGRE

SEOSU Secretaria Executiva de Obras, Saneamento e Serviços Urbanos

PREFEITURA MUNICIPAL DE ALEGRE

OBRA: REFORMA DA QUADRA DA RUA 13 DE MAIO, LOCALIZADO NO MUNICÍPIO DE ALEGRE/ES, referente ao Convênio Federal GIGOV 910044/2021

ITEM	ORGÃO	CÓDIGO	DESCRIÇÃO SERVIÇO	UNIDADE	QUANTIDADE
04.06	SINAPI	97087	CAMADA SEPARADORA PARA EXECUÇÃO DE RADIER, PISO DE CONCRETO OU LAJE SOBRE SOLO, EM LONA PLÁSTICA. AF_09/2021	M2	110,06
04.07	DER-EDIF	S200306	FORNECIMENTO E ESPALHAMENTO DE BRITA 1 OU 2	M3	12,67
04.08	SINAPI	94994	EXECUÇÃO DE PASSEIO (CALÇADA) OU PISO DE CONCRETO COM CONCRETO MOLDADO IN LOCO, FEITO EM OBRA, ACABAMENTO CONVENCIONAL, ESPESSURA 8 CM, ARMADO. AF_08/2022	M2	141,20
05			PAREDES EXISTENTES		
05.01	DER-EDIF	S120308	CHAPISCO DE ARGAMASSA DE CIMENTO E AREIA MÉDIA OU GROSSA LAVADA NO TRAÇO 1:3, ESPESSURA 5MM, COM UTILIZAÇÃO DE IMPERMEABILIZANTE	M2	205,08
05.02	DER-EDIF	S110302	REBOCO TIPO PAULISTA DE ARGAMASSA DE CIMENTO, CAL HIDRATADA CH1 E AREIA LAVADA TRAÇO 1:0,5:6, ESPESSURA 25 MM	M2	205,08
05.03	SINAPI	88489	PINTURA LÁTEX ACRÍLICA PREMIUM, APLICAÇÃO MANUAL EM PAREDES, DUAS DEMÃOS. AF_04/2023	M2	205,08
06			FECHAMENTO E ACABAMENTO		
06.01	DER-EDIF	S200101	ALAMBRADO C/ TELA LOSANGULAR DE ARAME FIO 12 MALHA 2" REVEST. EM PVC COM TUBO DE FERRO GALVANIZADO VERTICAL DE 2 1/2" E HORIZONTAL DE 1" INCL. PORTÃO, PINTADOS COM ESMALTE SOBRE FUNDO ANTICORROSIVO	M2	143,96
06.02	DER-EDIF	S200721	REDE DE PROTEÇÃO EM NYLON MALHA 10X10 CM PARA PROTEÇÃO DE QUADRA DE ESPORTES	M2	348,35
06.03	DER-EDIF	S050501	ALVENARIA DE BLOCOS DE CONCRETO ESTRUT. (14X19X39CM) CHEIOS, C/ RESIST. MÍN. COMPR. 15MPA, ASSENTADOS C/ ARG. DE CIMENTO E AREIA NO TRAÇO 1:4, ESP. JUNTAS 10MM E ESP. DA PAREDE S/ REVEST. 14CM	M2	96,55
06.04	SINAPI	101966	CHAPIM SOBRE MUROS LINEARES, EM GRANITO OU MÁRMORE, L = 25 CM, ASSENTADO COM ARGAMASSA 1:6 COM ADITIVO. AF_11/2020	M	138,20
06.05	DER-EDIF	S120308	CHAPISCO DE ARGAMASSA DE CIMENTO E AREIA MÉDIA OU GROSSA LAVADA NO TRAÇO 1:3, ESPESSURA 5MM, COM UTILIZAÇÃO DE IMPERMEABILIZANTE	M2	118,23

E-DOCS - CÓPIA DO PROCESSO 2025-6X76D GERADO POR UDSON OLIVEIRA RAMOS DE AGUIAR EM 13/05/2026 07:51 DOCUMENTO 1 / 1 PÁGINA 3242 / 5723

Este documento encontra-se registrado no Conselho Regional de Engenharia e Agronomia do Espírito Santo, vinculado a Certidão nº 701/2026, emitida em 09/02/2026

Certidão Nº.: 701/2026
09/02/2026 11:28:21
Chave de Impressão: aahabcacg
O documento neste ato registrado foi emitido em 09/02/2026 e contém 11 folhas.

2026-CQNL83 - E-DOCS - CÓPIA SIMPLES 06/03/2026 12:09 PÁGINA 105 / 131

PREFEITURA DE ALEGRE

SEOSU
Secretaria Executiva de Obra, Saneamento e Serviços Urbanos

PREFEITURA MUNICIPAL DE ALEGRE

OBRA: REFORMA DA QUADRA DA RUA 13 DE MAIO, LOCALIZADO NO MUNICÍPIO DE ALEGRE/ES, referente ao Convênio Federal GIGOV 910044/2021

ITEM	ORGÃO	CÓDIGO	DESCRIÇÃO SERVIÇO	UNIDADE	QUANTIDADE
06.06	DER-EDIF	S110302	REBOCO TIPO PAULISTA DE ARGAMASSA DE CIMENTO, CAL HIDRATADA CH1 E AREIA LAVADA TRAÇO 1:0,5:6, ESPESSURA 25 MM	M2	118,23
06.07	DER-EDIF	S190117	PINTURA SOBRE PAREDES E FORROS, APLICAÇÃO MANUAL, COM DUAS DEMÃOS DE TINTA LATEX ACRÍLICO PREMIUM, ACABAMENTO FOSCO, REFERÊNCIA SUVINIL, CORAL E METALATEX, INCLUSIVE UMA DEMÃO DE LIQUIDO SELADOR ACRÍLICO, REFERÊNCIA SUVINIL, CORAL OU METALATEX	M2	118,23
07			**COBERTURA**		
07.01	SINAPI	94213	TELHAMENTO COM TELHA DE AÇO/ALUMÍNIO E = 0,5 MM, COM ATÉ 2 ÁGUAS, INCLUSO IÇAMENTO. AF_07/2019	M2	416,00
07.02	SINAPI	94227	CALHA EM CHAPA DE AÇO GALVANIZADO NÚMERO 24, DESENVOLVIMENTO DE 33 CM, INCLUSO TRANSPORTE VERTICAL. AF_07/2019	M	52,00
08			**INSTALAÇÕES ELETRICAS**		
08.01	SINAPI	95727	ELETRODUTO RÍGIDO SOLDÁVEL, PVC, DN 25 MM (3/4"), APARENTE - FORNECIMENTO E INSTALAÇÃO. AF_10/2022	M	95,00
08.02	SINAPI	91871	ELETRODUTO RÍGIDO ROSCAVEL, PVC, DN 25 MM (3/4"), PARA CIRCUITOS TERMINAIS, INSTALADO EM PAREDE - FORNECIMENTO E INSTALAÇÃO. AF_03/2023	M	9,60
08.03	SINAPI	91849	ELETRODUTO FLEXÍVEL CORRUGADO, PEAD, DN 40 MM (1 1/4"), PARA CIRCUITOS TERMINAIS, INSTALADO EM FORRO - FORNECIMENTO E INSTALAÇÃO. AF_03/2023	M	3,50
08.04	SINAPI	91940	CAIXA RETANGULAR 4" X 2" MÉDIA (1,20 M DO PISO), PVC, INSTALADA EM PAREDE - FORNECIMENTO E INSTALAÇÃO. AF_03/2023	UN	2,00
08.05	SINAPI	95817	CONDULETE DE PVC, TIPO X, PARA ELETRODUTO DE PVC SOLDÁVEL DN 25 MM (3/4), APARENTE - FORNECIMENTO E INSTALAÇÃO. AF_10/2022	UN	12,00
08.06	SINAPI	91926	CABO DE COBRE FLEXÍVEL ISOLADO, 2,5 MM², ANTI-CHAMA 450/750 V, PARA CIRCUITOS TERMINAIS - FORNECIMENTO E INSTALAÇÃO. AF_03/2023	M	414,90
08.07	SINAPI	92982	CABO DE COBRE FLEXÍVEL ISOLADO, 16 MM², ANTI-CHAMA 0,6/1,0 KV, PARA DISTRIBUIÇÃO - FORNECIMENTO E INSTALAÇÃO. AF_12/2015	M	15,00

E-DOCS - CÓPIA DO PROCESSO 2025-6X76D GERADO POR UDSON OLIVEIRA RAMOS DE AGUIAR EM 13/05/2026 07:51 DOCUMENTO 1 / 1 PÁGINA 3243 / 5723

Este documento encontra-se registrado no Conselho Regional de Engenharia e Agronomia do Espírito Santo, vinculado a Certidão nº 701/2026, emitida em 09/02/2026

Certidão Nº.: 701/2026
09/02/2026 11:28:21
Chave de Impressão: aahabcacg
O documento neste ato registrado foi emitido em 09/02/2026 e contém 11 folhas.

2026-CQNL83 - E-DOCS - CÓPIA SIMPLES 06/03/2026 12:09 PÁGINA 106 / 131

PREFEITURA DE ALEGRE

SEOSU Secretaria Executiva de Obras, Saneamento e Serviços Urbanos

PREFEITURA MUNICIPAL DE ALEGRE

OBRA: REFORMA DA QUADRA DA RUA 13 DE MAIO, LOCALIZADO NO MUNICÍPIO DE ALEGRE/ES, referente ao Convênio Federal GIGOV 910044/2021

ITEM	ORGÃO	CÓDIGO	DESCRIÇÃO SERVIÇO	UNIDADE	QUANTIDADE
08.08	DER-EDIF	S151439	CABO PARALELO PP DE COBRE, COM ISOLAMENTO PARA 1000V, SEÇÃO 3X2,5MM2	M	14,00
08.09	COMP	ELE-04	QUADRO DE DISTRIBUICAO, EM PVC, DE EMBUTIR, COM BARRAMENTO TERRA / NEUTRO, PARA 16 DISJUNTORES DIN, INCLUSIVE BARRAMENTO MONOFÁSICO, FORNECIMENTO E INSTALAÇÃO	UND	1,00
08.10	SINAPI	93653	DISJUNTOR MONOPOLAR TIPO DIN, CORRENTE NOMINAL DE 10A - FORNECIMENTO E INSTALAÇÃO. AF_10/2020	UN	1,00
08.11	SINAPI	93654	DISJUNTOR MONOPOLAR TIPO DIN, CORRENTE NOMINAL DE 16A - FORNECIMENTO E INSTALAÇÃO. AF_10/2020	UN	3,00
08.12	SINAPI	93659	DISJUNTOR MONOPOLAR TIPO DIN, CORRENTE NOMINAL DE 50A - FORNECIMENTO E INSTALAÇÃO. AF_10/2020	UN	1,00
08.13	DER-EDIF	S151350	INTERRUPTOR DIFERENCIAL DR 25A, 30MA, 2 MÓDULOS	UND	1,00
08.14	COMP	ELE-06	DISPOSITIVO DE PROTEÇÃO CONTRA SURTO (DPS) MONOPOLAR, CLASSE I/II, 275V, 12,5/60KA, REF. CLAMPER OU SIMILAR. FORNECIMENTO E INSTALAÇÃO.	UND	2,00
08.15	COMP	ELE-09	REFLETOR LED SLIM 200W, BRANCO FRIO, 6500K	UND	14,00
08.16	SINAPI	92004	TOMADA MÉDIA DE EMBUTIR (2 MÓDULOS), 2P+T 10 A, INCLUINDO SUPORTE E PLACA - FORNECIMENTO E INSTALAÇÃO. AF_03/2023	UN	2,00
08.17	DER-EDIF	S151701	PADRÃO DE ENTRADA DE ENERGIA ELÉTRICA, MONOFÁSICO, ENTRADA AÉREA, A 2 FIOS, CARGA INSTALADA EM MURO DE 3500 ATÉ 9000W - 220/127V	UND	1,00
09			**DRENAGEM**		
09.01	SINAPI	89578	TUBO PVC, SÉRIE R, ÁGUA PLUVIAL, DN 100 MM, FORNECIDO E INSTALADO EM CONDUTORES VERTICAIS DE ÁGUAS PLUVIAIS. AF_06/2022	M	60,39
09.02	SINAPI	104166	TUBO PVC, SÉRIE R, ÁGUA PLUVIAL, DN 150 MM, FORNECIDO E INSTALADO EM RAMAL DE ENCAMINHAMENTO. AF_06/2022	M	80,71
09.03	COMP	CP-10	RALO SEMIESFÉRICO TIPO ABACAXI, EM FERRO FUNDIDO 150MM - FORNECIMENTO E INSTALAÇÃO.	UND	8,00

E-DOCS - CÓPIA DO PROCESSO 2025-6X76D GERADO POR UDSON OLIVEIRA RAMOS DE AGUIAR EM 13/05/2026 07:51 DOCUMENTO 1 / 1 PÁGINA 3244 / 5723

Este documento encontra-se registrado no Conselho Regional de Engenharia e Agronomia do Espírito Santo, vinculado a Certidão nº 701/2026, emitida em 09/02/2026

Certidão Nº.: 701/2026
09/02/2026 11:28:21
Chave de Impressão: aahabcacg
O documento neste ato registrado foi emitido em 09/02/2026 e contém 11 folhas.

2026-CQNL83 - E-DOCS - CÓPIA SIMPLES 06/03/2026 12:09 PÁGINA 107 / 131

Conselho Regional de Engenharia e Agronomia do ES

CREA-ES

Data de Impressão: 09/02/2026 11:28:21

PREFEITURA DE ALEGRE

SEOSU Secretaria Executiva de Obra, Saneamento e Serviços Urbanos

PREFEITURA MUNICIPAL DE ALEGRE

OBRA: REFORMA DA QUADRA DA RUA 13 DE MAIO, LOCALIZADO NO MUNICÍPIO DE ALEGRE/ES, referente ao Convênio Federal GIGOV 910044/2021

ITEM	ORGÃO	CÓDIGO	DESCRIÇÃO SERVIÇO	UNIDADE	QUANTIDADE
09.04	DER-EDIF	S141102	CAIXA DE AREIA DE ALVENARIA DE BLOCOS DE CONCRETO 9X19X39CM, DIM. 60X60CM E HMAX=1M, C/ TAMPA EM CONCRETO ESP. 5CM, LASTRO CONCRETO ESP. 10CM, REVESTIDA INTERN. C/ CHAPISCO E REBOCO IMPERMEABILIZANTE, INCL. ESCAVAÇÃO E REATERRO	UND	4,00
10			**EQUIPAMENTOS ESPORTIVOS**		
10.01	DER-EDIF	S200707	TRAVE PARA FUTEBOL DE SALÃO DE TUBO DE FERRO GALVANIZADO 3", COM RECUO, REMOVÍVEL, DIMENSÕES OFICIAIS 3X2M	UND	2,00
10.02	DER-EDIF	S200708	CONJUNTO DE POSTE DE VOLEIBOL DE TUBO DE FERRO GALVANIZADO 3"E PARTE MÓVEL DE 21/2", INCLUSIVE CARRETILHA, FURO COM TUBO DE FERRO GALVANIZADO DE 31/2"E TAMPÃO DE FURO	UND	1,00
10.03	DER-EDIF	S200705	REDE PARA VOLEIBOL COM MALHA GROSSA, FAIXAS DE LONA SUPERIOR E INFERIOR	UND	1,00
10.04	DER-EDIF	S200706	SUPORTE PARA TABELA DE BASQUETE DE CONCRETO ARMADO FCK = 15MPA, INCLUSIVE FORMA, ARMAÇÃO, LANÇAMENTO E DESFORMA	UND	2,00
10.05	DER-EDIF	S200709	TABELA DE BASQUETE DE MADEIRA, COM ARO, INCLUSIVE COLOCAÇÃO	UND	2,00
11			**ARQUIBANCADA / ESCADA / RAMPA**		
			MOVIMENTAÇÃO DE TERRA		
11.01	DER-EDIF	S030101	ESCAVAÇÃO MANUAL EM MATERIAL DE 1A. CATEGORIA, ATÉ 1,50 M DE PROFUNDIDADE	M3	20,45
11.02	DER-EDIF	S030119	APILOAMENTO DO FUNDO DE VALA COM MAÇO DE 30 A 60KG	M2	43,54
11.03	DER-EDIF	S030201	REATERRO APILOADO DE CAVAS DE FUNDAÇÃO, EM CAMADAS DE 20 CM	M3	14,36
			INFRAESTRUTURA		
11.04	DER-EDIF	S040206	FÔRMA DE TÁBUA DE MADEIRA DE 2,5 X 30,0 CM PARA FUNDAÇÕES, LEVANDO-SE EM CONTA A UTILIZAÇÃO 5 VEZES (INCLUIDO O MATERIAL, CORTE, MONTAGEM, ESCORAMENTO E DESFORMA)	M2	30,72
11.05	DER-EDIF	S040231	FORNECIMENTO, PREPARO E APLICAÇÃO DE CONCRETO MAGRO COM CONSUMO MINIMO DE CIMENTO DE 250 KG/M3 (BRITA 1 E 2) - (5% DE PERDAS JÁ INCLUÍDO NO CUSTO)	M3	0,94

E-DOCS - CÓPIA DO PROCESSO 2025-6X76D GERADO POR UDSON OLIVEIRA RAMOS DE AGUIAR EM 13/05/2026 07:51 DOCUMENTO 1 / 1 PÁGINA 3245 / 5723

Este documento encontra-se registrado no Conselho Regional de Engenharia e Agronomia do Espírito Santo, vinculado a Certidão nº 701/2026, emitida em 09/02/2026

Certidão Nº.: 701/2026
09/02/2026 11:28:21
Chave de Impressão: aahabcacg
O documento neste ato registrado foi emitido em 09/02/2026 e contém 11 folhas.

2026-CQNL83 - E-DOCS - CÓPIA SIMPLES 06/03/2026 12:09 PÁGINA 108 / 131

PREFEITURA DE ALEGRE

SEOSU Secretaria Executiva de Obra, Saneamento e Serviços Urbanos

PREFEITURA MUNICIPAL DE ALEGRE

OBRA: REFORMA DA QUADRA DA RUA 13 DE MAIO, LOCALIZADO NO MUNICÍPIO DE ALEGRE/ES, referente ao Convênio Federal GIGOV 910044/2021

ITEM	ORGÃO	CÓDIGO	DESCRIÇÃO SERVIÇO	UNIDADE	QUANTIDADE
11.06	DER-EDIF	S040243	FORNECIMENTO, DOBRAGEM E COLOCAÇÃO EM FÔRMA, DE ARMADURA CA-50 A MÉDIA, DIÂMETRO DE 6.3 A 10.0 MM	KG	231,86
11.07	DER-EDIF	S040237	FORNECIMENTO, PREPARO E APLICAÇÃO DE CONCRETO FCK=25 MPA (BRITA 1 E 2) - (5% DE PERDAS JÁ INCLUÍDO NO CUSTO)	M3	5,15
			SUPRAESTRUTURA		
11.08	DER-EDIF	S040337	FÔRMA EM CHAPA DE MADEIRA COMPENSADA PLASTIFICADA 12MM PARA ESTRUTURA EM GERAL, 5 REAPROVEITAMENTOS, REFORÇADA COM SARRAFOS DE MADEIRA 2.5X10CM (INCL MATERIAL, CORTE, MONTAGEM, ESCORAS EM EUCALIPTO E DESFORMA)	M2	113,29
11.09	DER-EDIF	S040333	FORNECIMENTO, DOBRAGEM E COLOCAÇÃO EM FÔRMA, DE ARMADURA CA-60 B FINA, DIÂMETRO DE 4.0 A 7.0MM	KG	67,17
11.10	DER-EDIF	S040328	FORNECIMENTO, DOBRAGEM E COLOCAÇÃO EM FÔRMA, DE ARMADURA CA-50 A MÉDIA, DIÂMETRO DE 6.3 A 10.0 MM	KG	803,29
11.11	DER-EDIF	S040324	FORNECIMENTO, PREPARO E APLICAÇÃO DE CONCRETO FCK=25 MPA (BRITA 1 E 2) - (5% DE PERDAS JÁ INCLUÍDO NO CUSTO)	M3	16,53
			ACABAMENTO		
11.12	DER-EDIF	S190117	PINTURA SOBRE PAREDES E FORROS, APLICAÇÃO MANUAL, COM DUAS DEMÃOS DE TINTA LÁTEX ACRÍLICO PREMIUM, ACABAMENTO FOSCO, REFERÊNCIA SUVINIL, CORAL E METALATEX, INCLUSIVE UMA DEMÃO DE LIQUIDO SELADOR ACRÍLICO, REFERÊNCIA SUVINIL, CORAL OU METALATEX	M2	50,20
11.13	DER-EDIF	S200253	FORNECIMENTO E ASSENTAMENTO DE LADRILHO HIDRÁULICO PASTILHADO, VERMELHO, DIM. 20X20 CM, ESP. 1.5CM, ASSENTADO COM PASTA DE CIMENTO COLANTE, EXCLUSIVE REGULARIZAÇÃO E LASTRO	M2	13,98
11.14	DER-EDIF	S200254	FORNECIMENTO E ASSENTAMENTO DE LADRILHO HIDRÁULICO RANHURADO, VERMELHO, DIM. 20X20 CM, ESP. 1.5CM, ASSENTADO COM PASTA DE CIMENTO COLANTE, EXCLUSIVE REGULARIZAÇÃO E LASTRO	M2	6,38
12			PREVENÇÃO E COMBATE A INCÊNDIO		

E-DOCS - CÓPIA DO PROCESSO 2025-6X76D GERADO POR UDSON OLIVEIRA RAMOS DE AGUIAR EM 13/05/2026 07:51 DOCUMENTO 1 / 1 PÁGINA 3246 / 5723

Este documento encontra-se registrado no Conselho Regional de Engenharia e Agronomia do Espírito Santo, vinculado a Certidão nº 701/2026, emitida em 09/02/2026

Certidão Nº.: 701/2026
09/02/2026 11:28:21
Chave de Impressão: aahabcacg
O documento neste ato registrado foi emitido em 09/02/2026 e contém 11 folhas.

2026-CQNL83 - E-DOCS - CÓPIA SIMPLES 06/03/2026 12:09 PÁGINA 109 / 131

PREFEITURA DE ALEGRE

SEOSU Secretaria Executiva de Obra, Saneamento e Serviços Urbanos

PREFEITURA MUNICIPAL DE ALEGRE

OBRA: REFORMA DA QUADRA DA RUA 13 DE MAIO, LOCALIZADO NO MUNICÍPIO DE ALEGRE/ES, referente ao Convênio Federal GIGOV 910044/2021

ITEM	ORGÃO	CÓDIGO	DESCRIÇÃO SERVIÇO	UNIDADE	QUANTIDADE
12.01	DER-EDIF	S160604	EXTINTOR DE INCÊNDIO DE ÁGUA PRESSURIZADA CAPACIDADE 2A (10L), INCLUSIVE SUPORTE PARA FIXAÇÃO E EXCLUSIVE PLACA SINALIZADORA EM PVC FOTOLUMINESCENTE	UND	2,00
12.02	COMP	INC-02	PLACA DE SINALIZAÇÃO DE SEGURANÇA CONTRA INCÊNDIO, FOTOLUMINESCENTE, RETANGULAR, "13 X 26" CM, EM PVC "2" MM ANTI-CHAMAS (SÍMBOLOS, CORES E PICTOGRAMAS CONFORME NBR 16820)	UND	2,00
12.03	COMP	INC-03	PLACA DE SINALIZAÇÃO DE SEGURANÇA CONTRA INCÊNDIO, FOTOLUMINESCENTE, RETANGULAR, "20 X 40" CM, EM PVC "2" MM ANTI-CHAMAS (SÍMBOLOS, CORES E PICTOGRAMAS CONFORME NBR 16820)	UND	2,00
13			**GUARDA-CORPO**		
13.01	COMP	CP-02	GUARDA CORPO H=1,10M COM CORRIMÃO UNILATERAL EM AÇO INOX, BARRAS SUPERIORES ALT=0,92M, DIAM 1.1/2" E BARRAS VERTICAIS DIAM 3/4" - FORNECIMENTO E INSTALAÇÃO	M	2,00
13.02	COMP	CP-01	CORRIMÃO EM AÇO INOX DIAM=1 1/2" DUPLO, H=90CM - FORNECIMENTO E INSTALAÇÃO	M	36,91
13.03	COMP	CP-03	GUARDA CORPO H=1,10M COM CORRIMÃO BILATERAL EM AÇO INOX, BARRAS SUPERIORES ALT=0,92M, DIAM 1.1/2" E BARRAS VERTICAIS DIAM 3/4" - FORNECIMENTO E INSTALAÇÃO	M	2,40
14			**CANTEIRO DA RAMPA**		
14.01	DER-EDIF	S200323	FORNECIMENTO E ESPALHAMENTO DE PÓ DE PEDRA	M3	1,23
14.02	DER-EDIF	S200306	FORNECIMENTO E ESPALHAMENTO DE BRITA 1 OU 2	M3	0,64
14.03	COMP	CP-11	MANTA GEOTEXTIL DE POLIESTER, FORNECIMENTO E COLOCAÇÃO	M2	5,58
14.04	DER-EDIF	S200326	FORNECIMENTO E PLANTIO DE GRAMA EM PLACAS TIPO ESMERALDA, INCLUSIVE FORNECIMENTO DE TERRA VEGETAL	M2	5,58
15			**LIMPEZA GERAL DA OBRA**		
15.01	DER-EDIF	S200402	LIMPEZA GERAL DE OBRAS (QUADRAS, PRAÇAS E JARDINS)	M2	607,00
16			**ITENS NOVOS**		

E-DOCS - CÓPIA DO PROCESSO 2025-6X76D GERADO POR UDSON OLIVEIRA RAMOS DE AGUIAR EM 13/05/2026 07:51 DOCUMENTO 1 / 1 PÁGINA 3247 / 5723

Este documento encontra-se registrado no Conselho Regional de Engenharia e Agronomia do Espírito Santo, vinculado a Certidão nº 701/2026, emitida em 09/02/2026

Certidão Nº.: 701/2026
09/02/2026 11:28:21
Chave de Impressão: aahabcacg
O documento neste ato registrado foi emitido em 09/02/2026 e contém 11 folhas.

2026-CQNL83 - E-DOCS - CÓPIA SIMPLES 06/03/2026 12:09 PÁGINA 110 / 131

PREFEITURA DE ALEGRE

SEOSU
Secretaria Executiva de Obras, Saneamento e Serviços Urbanos

PREFEITURA MUNICIPAL DE ALEGRE

OBRA: REFORMA DA QUADRA DA RUA 13 DE MAIO, LOCALIZADO NO MUNICÍPIO DE ALEGRE/ES, referente ao Convênio Federal GIGOV 910044/2021

ITEM	ORGÃO	CÓDIGO	DESCRIÇÃO SERVIÇO	UNIDADE	QUANTIDADE
16.01	DER-ES	40388	Guarda corpo padrão (tipo DNIT)	M2	13,00
16.02	DER-ES	190417	Pintura sobre metal, aplicação manual, com duas demãos de tinta esmalte sintético, referência Suvinil, Coral ou Metalatex, inclusive uma demão de fundo anticorrosivo	M2	9,19
16.03	DER-ES	190602	Pintura sobre piso, aplicação manual, com duas demãos de tinta à base de resinas acrílicas, marcas de referência Suvinil, Coral, Sherwin Williams NovaCor, Metalatex ou equivalente	M2	157,75

E-DOCS - CÓPIA DO PROCESSO 2025-6X76D GERADO POR UDSON OLIVEIRA RAMOS DE AGUIAR EM 13/05/2026 07:51 DOCUMENTO 1 / 1 PÁGINA 3248 / 5723

Este documento encontra-se registrado no Conselho Regional de Engenharia e Agronomia do Espírito Santo, vinculado a Certidão nº 701/2026, emitida em 09/02/2026

Certidão Nº.: 701/2026
09/02/2026 11:28:21
Chave de Impressão: aahabcacg
O documento neste ato registrado foi emitido em 09/02/2026 e contém 11 folhas.

2026-CQNL83 - E-DOCS - CÓPIA SIMPLES 06/03/2026 12:09 PÁGINA 111 / 131

CONSTRUTORA E SERVIÇOS W.B.M LTDA-ME
Rua Romário Fernandes Barbosa, 42, Bairro Clério Moulin
Alegre-ES, CEP 29500-000
CNPJ sob o n.º 26.570.470/0001-84

DECLARAÇÃO

Eu, **José Fernandes Martins Júnior** – CREA ES-034018/D, declaro que fui o único responsável técnico pelos serviços referente ao contrato nº 118-2024 cujo o objeto foi a CONTRATAÇÃO DE EMPRESA ESPECIALIZADA NA EXECUÇÃO DOS SERVIÇOS DE REFORMA DA QUADRA DA RUA 13 DE MAIO, MUNICÍPIO DE ALEGRE/ES (CONVÊNIO FEDERAL GIGOV Nº 910044/2021), e que houve 5 (cinco) termos de aditivos contratuais, no período de execução de 05/07/2024 a 03/10/2025.

Declaro também que não houve sub-empreitada na execução dos serviços.

Por verdade, afirmo a presente declaração.

Alegre/ES, 29 de dezembro de 2025

JOSE FERNANDES MARTINS JUNIOR:13658192720
Assinado de forma digital por JOSE FERNANDES MARTINS JUNIOR:13658192720
Dados: 2025.12.29 14:42:00 -03'00'

José Fernandes Martins Júnior
Engenheiro Civil
CREA ES – 034018/D

E-DOCS - CÓPIA DO PROCESSO 2025-6X76D GERADO POR UDSON OLIVEIRA RAMOS DE AGUIAR EM 13/05/2026 07:51 DOCUMENTO 1 / 1 PÁGINA 3249 / 5723

Este documento encontra-se registrado no Conselho Regional de Engenharia e Agronomia do Espírito Santo, vinculado a Certidão nº 701/2026, emitida em 09/02/2026

Certidão Nº.: 701/2026
09/02/2026 11:28:21
Chave de Impressão: aahabcacg
O documento neste ato registrado foi emitido em 09/02/2026 e contém 11 folhas.

2026-CQNL83 - E-DOCS - CÓPIA SIMPLES 06/03/2026 12:09 PÁGINA 112 / 131

Certidão de Acervo Técnico - CAT
Resolução nº 1.137, de 31 de Março de 2023

CREA-ES

Conselho Regional de Engenharia e Agronomia do ES

CAT COM REGISTRO DE ATESTADO

730/2026

Atividade concluída

CERTIFICAMOS, de ordem do(a) senhor(a) Presidente do CONSELHO REGIONAL DE ENGENHARIA E AGRONOMIA DO ESTADO ESPÍRITO SANTO, que o(a) profissional abaixo qualificado procedeu a(s) ANOTAÇÃO(ÕES) DE RESPONSABILIDADE TÉCNICA-ART, constantes do presente certificado, tendo comprovado a efetiva realização do serviços de acordo com a Resolução Nº 1137/2023 do CONFEA.

Protocolo/Ano:	**747869/2025**
Profissional:	**JOSE FERNANDES MARTINS JUNIOR**
Registro:	**ES-034018/D** RNP: **0812885309**
Título Profissional:	**ENGENHEIRO DE SEGURANÇA DO TRABALHO,ENGENHEIRO CIVIL**

Nº da ART:	**0820250024781** **Art(s) Vinculada(s):** **0820250109386**				
Registrada em:	06/02/2025				
Empresa contratada:	**CONSTRUTORA E SERVIÇOS W .B .M LTDA**				
Contratante:	**MUNICÍPIO DE ALEGRE**		CPF/CNPJ:	**27174101000135**	
Proprietário:	MUNICÍPIO DE ALEGRE		CPF/CNPJ:	27174101000135	
End. da Obra/Serviço:	RUA ANTONIO LEMOS BARBOSA			Número:	127
Complemento:		Bairro:	VILA DO SUL		
Cidade:	ALEGRE	UF:	ES	CEP:	29500000

SERVIÇOS DA ART

Atividade Técnica:	8.1 - EXECUÇÃO DE OBRA;
Natureza - Obra de Serv.:	EDIFICAÇÕES;
Tipo de Obra:	EDIFICAÇÃO FINS ENSINO;
Participação técnica:	100 - RESPONSABILIDADE TÉCNICA;
Nivel da Participação:	EXECUÇÃO;
Projetos/Serviços:	NENHUM;

Resumo do Contrato:	CONTRATAÇÃO DE EMPRESA ESPECIALIZADA PARA A EXECUÇÃO DA REFORMA DA EMEIF ¿PROFESSOR DOMINGOS BRAVO REINOSO¿, NO MUNICIPIO DE ALEGRE/ES.
Documento de Conclusão:	ATESTADO DEFINITIVO DE CAPACIDADE TÉCNICA EMITIDO PELA CONTRATANTE (PREFEITURA MUNICIPAL DE ALEGRE) EM 03/10/2025, ASSINADO PELO PREFEITO MUNICIPAL NEMROD EMERICK E PELO ENGENHEIRO CIVIL LEANDRO MUNIZ MACEDO, REFERENTE AO CONTRATO 30/2025 DE 06/02/2025. DECLARAMOS QUE HOUVE 03 (TRÊS) TERMOS ADITIVOS CONTRATUAIS CERTIFICADOS POR ESTE CONSELHO.

730/2026

09/02/2026

A CAT à qual o atestado está vinculado é o documento que comprova o registro do atestado no Crea.
A CAT à qual o atestado está vinculado constituirá prova da capacidade técnico-profissional da pessoa jurídica somente se o responsável técnico indicado estiver ou venha a ser integrado ao seu quadro técnico por meio de declaração entregue no momento da habilitação ou da entrega das propostas.
A CAT é válida em todo o território nacional.

A CAT perderá a validade no caso de modificação dos dados técnicos qualitativos e quantitativos nela contidos, bem como de alteração da situação do registro da ART.
A autenticidade deste documento (certidão de Acervo Técnico e Atestado) pode ser verificado através de nosso site http://bit.ly/consulta_cat, a chave de validação é o nº da certidão e qualquer dos número(s) de selo ou a chave de impressão apresentado no documento.
A falsificação deste documento constitui crime previsto no Código Penal Brasileiro, sujeitando o autor à respectiva ação penal.

Conselho Regional de Engenharia e Agronomia do ES

Data de Impressão: 09/02/2026 16:44:39

E-DOCS - CÓPIA DO PROCESSO 2025-6X76D GERADO POR UDSON OLIVEIRA RAMOS DE AGUIAR EM 13/05/2026 07:51 DOCUMENTO 1 / 1 PÁGINA 3250 / 5723

2026-CQNL83 - E-DOCS - CÓPIA SIMPLES 06/03/2026 12:09 PÁGINA 113 / 131

Certidão de Acervo Técnico - CAT
Resolução nº 1.137, de 31 de Março de 2023

CREA-ES

Conselho Regional de Engenharia e Agronomia do ES

CAT COM REGISTRO DE ATESTADO

730/2026

Atividade concluída

CERTIFICAMOS, de ordem do(a) senhor(a) Presidente do CONSELHO REGIONAL DE ENGENHARIA E AGRONOMIA DO ESTADO ESPÍRITO SANTO, que o(a) profissional abaixo qualificado procedeu a(s) ANOTAÇÃO(ÕES) DE RESPONSABILIDADE TÉCNICA-ART, constantes do presente certificado, tendo comprovado a efetiva realização do serviços de acordo com a Resolução Nº 1137/2023 do CONFEA.

Protocolo/Ano: **747869/2025**

Profissional: **JOSE FERNANDES MARTINS JUNIOR**

Registro: **ES-034018/D** RNP: **0812885309**

Título Profissional: **ENGENHEIRO DE SEGURANÇA DO TRABALHO,ENGENHEIRO CIVIL**

Restrições: NO ATESTADO APRESENTADO, HÁ ATIVIDADES/SERVIÇOS COMPATÍVEIS COM AS ATRIBUIÇÕES PROFISSIONAIS DO REQUERENTE, COM AS SEGUINTES RESSALVAS:
- EXCETOS :
ITEM 17.02 PLANTIO DE GRAMA;
ITEM 17.03 PLANTIO DE ÁRVORE;

- RESSALVADO QUE O ESCOPO DA RESPONSABILIDADE TÉCNICA PROFISSIONAL SE LIMITA AOS SERVIÇOS E ATIVIDADES DENTRO DE SUA ÁREA DE FORMAÇÃO E ESPECIALIZAÇÃO DA ENGENHARIA, CONFORME AS COMPETÊNCIAS ESTABELECIDAS EM SUAS ATRIBUIÇÕES PROFISSIONAIS NOS TERMOS DAS LEIS E DOS NORMATIVOS DO CONFEA;

Inf. Complementares: CERTIFICAMOS, FINALMENTE, QUE SE ENCONTRA VINCULADO À PRESENTE CERTIDÃO DE ACERVO TÉCNICO - CAT, CONFORME SELOS DE SEGURANÇA OU CHAVE DE IMPRESSÃO aahdacacg, O ATESTADO CONTENDO 9 FOLHA(S), EXPEDIDO PELO CONTRATANTE DA OBRA/SERVIÇO, A QUEM CABE A RESPONSABILIDADE PELA VERACIDADE E EXATIDÃO DAS INFORMAÇÕES NELE CONSTANTES.

730/2026

09/02/2026

ERIVELTO DIOGO DA SILVA - Matr.: 515
ASSESSOR DE ENGENHARIA

JOSÉ MARIA COLA DOS SANTOS - Matr.: 439
GERENTE DE ATENDIMENTO DO CREA/ES

A CAT à qual o atestado está vinculado é o documento que comprova o registro do atestado no Crea.
A CAT à qual o atestado está vinculado constituirá prova da capacidade técnico-profissional da pessoa jurídica somente se o responsável técnico indicado estiver ou venha a ser integrado ao seu quadro técnico por meio de declaração entregue no momento da habilitação ou da entrega das propostas.
A CAT é válida em todo o território nacional.

A CAT perderá a validade no caso de modificação dos dados técnicos qualitativos e quantitativos nela contidos, bem como de alteração da situação do registro da ART.
A autenticidade deste documento (certidão de Acervo Técnico e Atestado) pode ser verificado através de nosso site http://bit.ly/consulta_cat, a chave de validação é o nº da certidão e qualquer dos número(s) de selo ou a chave de impressão apresentado no documento.
A falsificação deste documento constitui crime previsto no Código Penal Brasileiro, sujeitando o autor à respectiva ação penal.

E-DOCS - CÓPIA DO PROCESSO 2025-6X76D GERADO POR UDSON OLIVEIRA RAMOS DE AGUIAR EM 13/05/2026 07:51 DOCUMENTO 1 / 1 PÁGINA 3251 / 5723

2026-CQNL83 - E-DOCS - CÓPIA SIMPLES 06/03/2026 12:09 PÁGINA 114 / 131

PREFEITURA DE ALEGRE

SEOSU
Secretaria Executiva de Obras, Saneamento e Serviços Urbanos

ATESTADO DE CAPACIDADE TÉCNICA

A **PREFEITURA MUNICIPAL DE ALEGRE** com sede no Parque Getúlio Vargas, N.º 01, centro – Alegre/ES – CEP: 29.500-000, inscrita no CNPJ sob o N.º 27.174.101/0001-35, atesta para devidos fins que a empresa **CONSTRUTORA E SERVIÇOS W.B.M. LTDA - ME**, com sede na Rua Romário Barbosa Fernandes, nº 42, Clério Moulin, Alegre/ES – CEP: 29.500-000, inscrita no CNPJ nº 26.570.470/0001-84, executou o objeto do contrato nº 030-2025 cujo o objeto foi a CONTRATAÇÃO DE EMPRESA ESPECIALIZADA PARA A EXECUÇÃO DA REFORMA DA EMEIF "PROFESSOR DOMINGOS BRAVO REINOSO", NO MUNICÍPIO DE ALEGRE/ES. Obra licitada através da Concorrência Eletrônica 001/2025. A ordem de serviço foi emitida no dia 06 de fevereiro de 2025 e o termo de aceitação da obra emitido no dia 29 de outubro de 2025.

Atestamos, ainda que os serviços foram executados de forma satisfatória, não havendo nada que, até o presente momento, desabone sua Capacidade Técnica e Administrativa, conforme planilha anexa de serviços executados.

Responsável Técnico da obra: **JOSE FERNANDES MARTINS JUNIOR**, Engenheiro Civil - CREA-ES 034018/D, no período de execução 06/02/2025 a 29/10/2025.

Alegre/ES, 10 de dezembro de 2025

NEMROD EMERICK:27048542896 Digitally signed by NEMROD EMERICK:27048542896 Date: 2025.12.11 15:49:16 -03'00'

Nemrod Emerick
Prefeito Municipal de Alegre

gov.br Documento assinado digitalmente LETICIA PINHEIRO DE OLIVEIRA Data: 11/12/2025 14:36:16 -0300 Verifique em https://validar.iti.gov.br

Leticia Pinheiro de Oliveira
Engenheira Civil
CREA ES-045131/D

E-DOCS - CÓPIA DO PROCESSO 2025-6X76D GERADO POR UDSON OLIVEIRA RAMOS DE AGUIAR EM 13/05/2026 07:51 DOCUMENTO 1 / 1 PÁGINA 3252 / 5723

Este documento encontra-se registrado no Conselho Regional de Engenharia e Agronomia do Espírito Santo, vinculado a Certidão nº 730/2026, emitida em 09/02/2026

Certidão Nº.: 730/2026
09/02/2026 16:44:39
Chave de Impressão: aahdacacg
O documento neste ato registrado foi emitido em 09/02/2026 e contém 9 folhas.

2026-CQNL83 - E-DOCS - CÓPIA SIMPLES 06/03/2026 12:09 PÁGINA 115 / 131

PREFEITURA DE ALEGRE

SEOSU
Secretaria Executiva de Obras, Saneamento e Serviços Urbanos

OBRA: CONTRATAÇÃO DE EMPRESA ESPECIALIZADA PARA A EXECUÇÃO DA REFORMA DA EMEIF "PROFESSOR DOMINGOS BRAVO REINOSO", NO MUNICÍPIO DE ALEGRE/ES

ITEM	ÓRGÃO	CÓDIGO	DESCRIÇÃO SERVIÇO	UNIDADE	QUANTIDADE
1			INSTALAÇÃO DE CANTEIRO DE OBRAS		
1.1	DER-ES	20305	Placa de obra nas dimensões de 2.0 x 4.0 m, padrão DER	m2	8,00
2			SERVIÇOS PRELIMINARES		
2.1	DER-ES	10209	Demolição de alvenaria	m3	13,70
2.2	DER-ES	10226	Retirada de tanque de cimento	und	1,00
2.3	DER-ES	10224	Retirada de grades, gradis, alambrados, cercas e portões	m2	95,11
2.4	DER-ES	10201	Demolição de piso cimentado inclusive lastro de concreto	m2	32,94
2.5	DER-ES	10202	Demolição de piso revestido com cerâmica	m2	30,96
2.6	DER-ES	10206	Demolição de revestimento com azulejos	m2	89,90
2.7	DER-ES	10214	Retirada de portas e janelas de madeira, inclusive batentes	m2	30,26
2.8	DER-ES	10223	Retirada de aparelhos sanitários	und	11,00
2.9	DER-ES	10215	Retirada de esquadrias metálicas	m2	5,60
2.10	EMOP	05.001.0065-0	Remoção de forro, ou lambri, de frisos de madeira ou PVC, placas de aglomerado prensado ou semelhantes, inclusive o engradamento	m2	302,01
2.11	DER-ES	10326	Retirada de estrutura em madeira do telhado	m2	324,85
2.12	DER-ES	10255	Remoção de telhas cerâmicas, tipo colonial, inclusive cumeeiras	m2	303,01
2.13	DER-ES	10256	Remoção de telha ondulada de fibrocimento, inclusive cumeeira	m2	13,37
2.14	SINAPI	102488	PREPARO DO PISO CIMENTADO PARA PINTURA - LIXAMENTO E LIMPEZA. AF_05/2021	m2	973,88
2.15	DER-ES	10246	Lixamento de parede com pintura antiga PVA para recebimento de nova camada de tinta	m2	4015,77
2.16	DER-ES	10402	Raspagem e limpeza do terreno (manual)	m2	0,00
3			RECUPERAÇÃO ESTRUTURA METÁLICA		
3.1	CP	1	RECUPERAÇÃO DE ESTRUTURA METÁLICA, ATRAVÉS DE LIXAMENTO MANUAL, APLICAÇÃO DE FUNDO PREPARADOR ZARCÃO E POR FIM PINTURA COM TINTA ESMALTE, POR M2 DE COBERTURA	m2	602,24
3.2	DER-ES	20346	Locação de andaime metálico para fachada - tipo torre (aluguel mensal)	m	70,00
4			MOVIMENTAÇÃO DE TERRA		
4.1	DER-ES	30208	Aterro manual para regularização do terreno em argila, inclusive adensamento manual e fornecimento do material (máximo de 100m3)	m3	6,41
5			ALVENARIAS, PAINEIS E VEDAÇÕES		
5.1	DER-ES	200124	Muro de alvenaria de blocos cerâmicos 10x20x20cm, c/ pilares a cada 2 m, esp. 10cm e h=2.5m, revestido com chapisco, reboco e pintura acrílica a 2 demãos, incl. pilares, cintas e sapatas, empregando arg. Cimento cal e areia	m	0,00
5.2	DER-ES	60205	Divisória de granito com 3 cm de espessura, assentada com argamassa de cimento e areia no traço 1:3, na cor cinza	m2	28,30

E-DOCS - CÓPIA DO PROCESSO 2025-6X76D GERADO POR UDSON OLIVEIRA RAMOS DE AGUIAR EM 13/05/2026 07:51 DOCUMENTO 1 / 1 PÁGINA 3253 / 5723

Este documento encontra-se registrado no Conselho Regional de Engenharia e Agronomia do Espírito Santo, vinculado a Certidão nº 730/2026, emitida em 09/02/2026

Certidão Nº.: 730/2026
09/02/2026 16:44:39
Chave de Impressão: aahdacacg
O documento neste ato registrado foi emitido em 09/02/2026 e contém 9 folhas.

2026-CQNL83 - E-DOCS - CÓPIA SIMPLES 06/03/2026 12:09 PÁGINA 116 / 131

PREFEITURA DE ALEGRE

SEOSU Secretaria Executiva de Obras, Saneamento e Serviços Urbanos

5.3	SINAPI	103324	ALVENARIA DE VEDAÇÃO DE BLOCOS CERÂMICOS FURADOS NA VERTICAL DE 14X19X39 CM (ESPESSURA 14 CM) E ARGAMASSA DE ASSENTAMENTO COM PREPARO EM BETONEIRA. AF_12/2021	m2	57,24
5.4	DER-ES	50301	Verga/contraverga reta de concreto armado 10 x 5 cm. Fck = 15 MPa, inclusive forma, armação e desforma	m	13,60
5.5	DER-ES	60501	Alvenaria de blocos de concreto estrut. (14x19x39cm) cheios, c/ resist. mín. compr. 15MPa, assentados c/ arg. de cimento e areia no traço 1:4, esp. juntas 10mm e esp. da parede s/ revest. 14cm	m2	11,06
6			COBERTURA		
6.1	SINAPI	92580	TRAMA DE AÇO COMPOSTA POR TERÇAS PARA TELHADOS DE ATÉ 2 ÁGUAS PARA TELHA ONDULADA DE FIBROCIMENTO, METÁLICA, PLÁSTICA OU TERMOACÚSTICA, INCLUSO TRANSPORTE VERTICAL. AF_07/2019	m2	317,75
6.2	SINAPI	94216	TELHAMENTO COM TELHA METÁLICA TERMOACÚSTICA E = 30 MM, COM ATÉ 2 ÁGUAS, INCLUSO IÇAMENTO. AF_07/2019	m2	317,75
6.3	EMOP	14.005.0020-0	Placa de policarbonato em cristal compacto, em placas de 2,44 x 1,22 x 0,008m. FORNECIMENTO e COLOCAÇÃO	m2	0,00
6.4	SINAPI	94228	CALHA EM CHAPA DE AÇO GALVANIZADO NÚMERO 24, DESENVOLVIMENTO DE 50 CM, INCLUSO TRANSPORTE VERTICAL. AF_07/2019	m	70,77
6.5	DER-ES	90302	Rufo de chapa metálica nº 26 com largura de 30 cm	m	35,97
7			ESQUADRIAS		
7.1	DER-ES	60103	Marco em madeira de lei tipo Peroba, Ipê, Angelim Pedra ou equivalente, com 15 x 3cm de batente, nas dimensões: 0,80 x 2,10 m	und	4,00
7.2	DER-ES	61303	Porta em madeira de lei tipo angelim pedra ou equivalente,esp. 30 a 35mm c/ enchimento em madeira 1a qualidade, tipo sarrafeada para pintura, inclusive alizares, dobradiças e fechadura tipo alavanca em latão cromado LaFonte ou equivalente, exclusive marco, nas dimensões 0,80 x 2,10 m	und	4,00
7.3	DER-ES	71702	Báscula para vidro em alumínio anodizado cor natural, linha 25, completa, com tranca, cabilho, alizar e contramarco, exclusive vidro	m2	0,24
7.4	DER-ES	80103	Vidro fantasia mini-boreal, com 4 mm de espessura	m2	2,40
7.5	DER-ES	71106	Portão de ferro de correr em barra chata, inclusive chumbamento	m2	0,00
7.6	DER-ES	71107	Portão de ferro de abrir em barra chata, chapa e tubo, inclusive chumbamento	m2	0,00
7.7	DER-ES	71704	Porta de abrir tipo veneziana em alumínio anodizado, linha 25, completa, incl. puxador com tranca, cabilho, alizar e contramarco	m2	0,00
7.8	DER-ES	71105	Grade de ferro em barra chata, inclusive chumbamento	m2	81,91
7.9	DER-ES	71706	Guichê/gradil em perfil L 1" e perfil T 3/4" em ferro, inclusive pintura em esmalte sintético, marca de referência SUVINIL	m2	0,00
7.10	DER-ES	210302	Corrimão de tubo de ferro galvanizado diâmetro 3" fixado na parede a cada 1,50m, inclusive pintura a óleo ou esmalte	m	56,53

E-DOCS - CÓPIA DO PROCESSO 2025-6X76D GERADO POR UDSON OLIVEIRA RAMOS DE AGUIAR EM 13/05/2026 07:51 DOCUMENTO 1 / 1 PÁGINA 3254 / 5723

Este documento encontra-se registrado no Conselho Regional de Engenharia e Agronomia do Espírito Santo, vinculado a Certidão nº 730/2026, emitida em 09/02/2026

Certidão Nº.: 730/2026
09/02/2026 16:44:39
Chave de Impressão: aahdacacg
O documento neste ato registrado foi emitido em 09/02/2026 e contém 9 folhas.

2026-CQNL83 - E-DOCS - CÓPIA SIMPLES 06/03/2026 12:09 PÁGINA 117 / 131

PREFEITURA DE ALEGRE

SEOSU
Secretaria Executiva de Obras, Saneamento e Serviços Urbanos

7.11	DER-ES	210301	Guarda corpo de tubo de ferro galvanizado, diâm. 3" e 2", h=0.8 m inclusive pintura a óleo ou esmalte	m	7,73
7.12	DER-ES	190302	Pintura de esquadrias e elementos de madeira, aplicação manual, com duas demãos de tinta esmalte sintético referência Suvinil, Coral ou Metalatex, inclusive fundo branco nivelador, referência Suvinil, Coral e Metalatex ou equivalente	m2	639,48
7.13	DER-ES	190417	Pintura sobre metal, aplicação manual, com duas demãos de tinta esmalte sintético, referência Suvinil, Coral ou Metalatex, inclusive uma demão de fundo anticorrosivo	m2	385,12
8			REVESTIMENTO - PISO		
8.1	EMOP	05.001.0850-0	Polimento mecânico em piso cimentado antigo, após reparos do revestimento com estuque de cimento e adesivo, inclusive estes materiais	m2	1150,85
8.2	DER-ES	130110	Lastro regularizado de concreto não estrutural, espessura de 8 cm	m2	20,25
8.3	DER-ES	130209	Piso de cimentado camurçado executado com argamassa de cimento e areia no traço 1:3, esp. 3.0cm	m2	20,25
8.4	SINAPI	101734	PISO DE BORRACHA PASTILHADO, ESPESSURA 15MM, ASSENTADO COM ARGAMASSA AF_09/2020	m2	0,00
8.5	DER-ES	130103	Regularização de base para revestimento cerâmico, com argamassa de cimento e areia no traço 1:5, espessura: 3 cm	m2	30,66
8.6	SINAPI	87247	REVESTIMENTO CERÂMICO PARA PISO COM PLACAS TIPO ESMALTADA DE DIMENSÕES 35X35 CM APLICADA EM AMBIENTES DE ÁREA ENTRE 5 M2 E 10 M2 AF_02/2023_PE	m2	30,66
8.7	EMOP	13.416.0015-0 -	Piso tátil de borracha, alerta, para acessibilidade, conforme ABNT NBR 16537, medindo (25 x 25)cm, espessura de 5mm, colado sobre base existente. FORNECIMENTO e COLOCAÇÃO	m2	10,53
8.8	DER-ES	190602	Pintura sobre piso, aplicação manual, com duas demãos de tinta à base de resinas acrílicas, marcas de referência Suvinil, Coral, Sherwin Williams NovaCor, Metalatex ou equivalente	m2	562,18
8.9	DER-ES	190605	Aplicação de tinta epóxi de alta espessura semibrilhante sobre piso de concreto a três demãos, inclusive selador epóxi a uma demão - Ref. Intergard 2005 e 2001 - Internacional ou equivalente	m2	480,30
8.10	DER-ES	190601	Pintura sobre piso, aplicação manual, para execução de faixa demarcatória L=5cm, com três demãos de tinta à base de epóxi, marcas de referência Suvinil, Coral ou Metalatex ou equivalente	m	68,00
8.11	DER-ES	190604	Pintura sobre piso, aplicação manual, para execução de faixa demarcatória L=8cm, com três demãos de tinta à base de epóxi, marcas de referência Suvinil, Coral ou Metalatex ou equivalente	m2	186,40
9			REVESTIMENTO - PAREDE		
9.1	DER-ES	120301	Emboço de argamassa de cimento, cal hidratada CH1 e areia média ou grossa lavada no traço 1:0,5:6, espessura 20 mm	m2	54,53

E-DOCS - CÓPIA DO PROCESSO 2025-6X76D GERADO POR UDSON OLIVEIRA RAMOS DE AGUIAR EM 13/05/2026 07:51 DOCUMENTO 1 / 1 PÁGINA 3255 / 5723

Este documento encontra-se registrado no Conselho Regional de Engenharia e Agronomia do Espírito Santo, vinculado a Certidão nº 730/2026, emitida em 09/02/2026

Certidão Nº.: 730/2026
09/02/2026 16:44:39
Chave de Impressão: aahdacacg
O documento neste ato registrado foi emitido em 09/02/2026 e contém 9 folhas.

2026-CQNL83 - E-DOCS - CÓPIA SIMPLES 06/03/2026 12:09 PÁGINA 118 / 131

PREFEITURA DE ALEGRE

SEOSU Secretaria Executiva de Obras, Saneamento e Serviços Urbanos

9.2	DER-ES	120101	Chapisco de argamassa de cimento e areia média ou grossa lavada, no traço 1:3, espessura 5 mm	m2	204,25
9.3	DER-ES	120301	Reboco tipo paulista de argamassa de cimento, cal hidratada CH1 e areia média ou grossa lavada no traço 1:0,5:6, espessura 25 mm	m2	163,98
9.4	SINAPI	87269	REVESTIMENTO CERÂMICO PARA PAREDES INTERNAS COM PLACAS TIPO ESMALTADA DE DIMENSÕES 25X35 CM APLICADAS NA ALTURA INTEIRA DAS PAREDES. AF_02/2023_PE	m2	91,21
9.5	DER-ES	190115	Pintura, sobre paredes e forros, aplicação manual, com duas demãos de tinta látex PVA premium, referência Suvinil, Coral e Metalatex, inclusive uma demão de liquido selador PVA, referência Suvinil, Coral ou Metalatex ou equivalente	m2	2957,31
10			**TETOS E FORROS**		
10.1	DER-ES	110201	Forro PVC branco L = 20 cm, frisado, estruturado por perfis de aço galvanizado e tirantes rigidos fabricado de acordo com a NBR-14285, colocado	m2	302,01
10.2	DER-ES	190115	Pintura, sobre paredes e forros, aplicação manual, com duas demãos de tinta látex PVA premium, referência Suvinil, Coral e Metalatex, inclusive uma demão de liquido selador PVA, referência Suvinil, Coral ou Metalatex ou equivalente	m2	1194,65
11			**ACESSÓRIOS E EQUIPAMENTOS**		
11.1	DER-ES	170115	Cuba de louça branca de embutir redonda, 36cm - L-41 – Deca ou equivalente, inclusive válvula de saída cromada 1", sifão em metálico tipo copo cromado 1" x 1/2" e engate flexível trançado inox 1/2" x 30cm, exclusive torneira	und	8,00
11.2	SINAPI	86915	TORNEIRA CROMADA DE MESA, 1/2" OU 3/4", PARA LAVATÓRIO, PADRÃO MÉDIO - FORNECIMENTO E INSTALAÇÃO. AF_01/2020	und	8,00
11.3	DER-ES	170220	Bancada de granito com espessura de 2 cm	m2	3,64
11.4	DER-ES	170114	Bacia convencional infantil de louça branca - Studio Kids - Deca ou equivalente, inclusive assento plástico, tubo de ligação metal cromado com canopla, anel de vedação e parafusos para fixação	und	0,00
11.5	DER-ES	170603	Barra de apoio reta em aço inox 304 p/ portadores de necessidades especiais (NBR 9050), largura 80 cm	und	8,00
11.6	DER-ES	180809	Chuveiro elétrico tipo ducha Lorenzet ou Corona	und	2,00
11.7	DER-ES	170519	Ducha manual Acqua jet , linha Aquarius, com registro ref.C 2195, marcas de referência Fabrimar, Deca ou Docol	und	8,00
11.8	EMOP	18.005.0013-0	Porta papel higiênico em plástico ABS. FORNECIMENTO e COLOCAÇÃO	und	8,00
11.9	DER-ES	170110	Cabide de louça branca com 2 ganchos – Icasa, Celite ou equivalente	und	2,00
11.10	SINAPI	95545	SABONETEIRA DE PAREDE EM METAL CROMADO, INCLUSO FIXAÇÃO. AF_01/2020	und	2,00
11.11	DER-ES	95547	SABONETEIRA PLASTICA TIPO DISPENSER PARA SABONETE LIQUIDO COM RESERVATORIO 800 A 1500 ML, INCLUSO FIXAÇÃO. AF_01/2020	und	7,00
11.12	EMOP	18.005.0012-0	Porta-toalha de papel em plástico ABS. FORNECIMENTO e COLOCAÇÃO	und	7,00

E-DOCS - CÓPIA DO PROCESSO 2025-6X76D GERADO POR UDSON OLIVEIRA RAMOS DE AGUIAR EM 13/05/2026 07:51 DOCUMENTO 1 / 1 PÁGINA 3256 / 5723

Este documento encontra-se registrado no Conselho Regional de Engenharia e Agronomia do Espírito Santo, vinculado a Certidão nº 730/2026, emitida em 09/02/2026

Certidão Nº.: 730/2026
09/02/2026 16:44:39
Chave de Impressão: aahdacacg
O documento neste ato registrado foi emitido em 09/02/2026 e contém 9 folhas.

2026-CQNL83 - E-DOCS - CÓPIA SIMPLES 06/03/2026 12:09 PÁGINA 119 / 131

PREFEITURA DE ALEGRE

SEOSU Secretaria Executiva de Obras, Saneamento e Serviços Urbanos

11.13	EMOP	18.025.0001-0	Bebedouro purificador, de coluna, com acessibilidade, conforme ABNT NBR 9050, em aço inoxidável, modelo pressão, com 2 torneiras, vazão mínima de 30l/h, conforme ABNT NBR 16236. FORNECIMENTO	und	0,00
12			INSTALAÇÕES HIDRAÚLICAS		
12.1	DER-ES	140701	Ponto de água fria (lavatório, tanque, pia de cozinha, etc...)	pt	11,00
12.2	DER-ES	140702	Ponto com registro de pressão (chuveiro, caixa de descarga, etc...)	pt	2,00
12.3	DER-ES	140712	Ponto de válvula de descarga, inclusive válvula e acabamento anti-vandalismo cromado referência Docol, Fabrimar e Deca	und	0,00
12.4	DER-ES	140705	Ponto para esgoto primário (vaso sanitário)	pt	8,00
12.5	DER-ES	140706	Ponto para esgoto secundário (pia, lavatório, mictório, tanque, bidê, etc...)	pt	7,00
12.6	DER-ES	140708	Ponto para ralo sifonado, inclusive ralo sifonado 100 x 40 mm c/ grelha em pvc	pt	4,00
12.7	DER-ES	170316	Registro de pressão com canopla cromada diam. 15mm (1/2"), marcas de referência Fabrimar, Deca ou Docol	und	8,00
12.8	DER-ES	170319	Registro de gaveta bruto ABNT diâmetro 1/2" (15mm) - Docol, Deca ou equivalente	und	2,00
12.9	SINAPI	89677	LUVA SIMPLES, PVC, SERIE R, ÁGUA PLUVIAL, DN 150 MM, JUNTA ELÁSTICA, FORNECIDO E INSTALADO EM CONDUTORES VERTICAIS DE ÁGUAS PLUVIAIS AF_06/2022	und	5,00
12.10	SINAPI	89591	JOELHO 45 GRAUS, PVC, SERIE R, ÁGUA PLUVIAL, DN 150 MM, JUNTA ELÁSTICA, FORNECIDO E INSTALADO EM CONDUTORES VERTICAIS DE ÁGUAS PLUVIAIS AF_06/2022	und	10,00
12.11	DER-ES	89580	TUBO PVC, SÉRIE R, ÁGUA PLUVIAL, DN 150 MM, FORNECIDO E INSTALADO EM CONDUTORES VERTICAIS DE ÁGUAS PLUVIAIS. AF_06/2022	m	26,00
13			INSTALAÇÕES ELÉTRICAS		
13.1	DER-ES	151801	Ponto padrão de luz no teto - considerando eletroduto PVC rígido de 3/4" inclusive conexões (4.5m), fio isolado PVC de 2.5mm2 (16.2m) e caixa PVC 4x4" (1 und)	und	30,00
13.2	DER-ES	151811	Ponto padrão de interruptor de 1 tecla simples e 1 tomada dois pólos mais terra 10A/250V - considerando eletroduto PVC rígido de 3/4" inclusive conexões (4.5m), fio isolado PVC de 2.5mm2 (19.4m) e caixa PVC 4x2" (1 und)	und	2,00
13.3	DER-ES	151805	Ponto padrão de tomada para chuveiro elétrico - considerando eletroduto PVC rígido de 3/4" inclusive conexões (9.0m), fio isolado PVC de 6.0mm2 (32.5m) e caixa PVC 4x2" (1 und)	und	2,00
13.4	DER-ES	180207	Interruptor de uma tecla simples 10A/250V e uma tomada 3 polos 10A/250V, padrão brasileiro, NBR 14136, linha branca, com placa 4x2"	und	6,00
13.5	DER-ES	180202	Tomada padrão brasileiro linha branca, NBR 14136 2 polos + terra 20A/250V, com placa 4x2"	und	15,00

E-DOCS - CÓPIA DO PROCESSO 2025-6X76D GERADO POR UDSON OLIVEIRA RAMOS DE AGUIAR EM 13/05/2026 07:51 DOCUMENTO 1 / 1 PÁGINA 3257 / 5723

Este documento encontra-se registrado no Conselho Regional de Engenharia e Agronomia do Espírito Santo, vinculado a Certidão nº 730/2026, emitida em 09/02/2026

Certidão Nº.: 730/2026
09/02/2026 16:44:39
Chave de Impressão: aahdacacg
O documento neste ato registrado foi emitido em 09/02/2026 e contém 9 folhas.

2026-CQNL83 - E-DOCS - CÓPIA SIMPLES 06/03/2026 12:09 PÁGINA 120 / 131

PREFEITURA DE ALEGRE

SEOSU
Secretaria Executiva de Obras, Saneamento e Serviços Urbanos

13.6	DER-ES	181001	Luminaria sobrepor compl , corpo ch. aço pintada branca, refletor, aletas parabólicas alum alta pureza e refletância inclusive 2 lâmpadas LED T8 9/10W temp. de cor 5000k c/ 60cm - Ref. CS216AL-N - AMES, 1261 - LUMAVI OU EQUIVALENTE	und	30,00
14			SINALIZAÇÃO E ILUMINAÇÃO DE EMERGÊNCIA		
14.1	EMOP	05.054.0102-0	Placa fotoluminescente de sinalização de segurança contra incêndio, para saída de emergência, em PVC antichama, dimensões aproximadas de (20x40)cm, conforme ABNT NBR 16820. FORNECIMENTO e COLOCAÇÃO	und	0,00
14.2	EMOP	05.054.0100-0	Placa fotoluminescente de sinalização de segurança contra incêndio, para saída de emergência, em PVC antichama, dimensões aproximadas de (10x20)cm, conforme ABNT NBR 16820. FORNECIMENTO e COLOCAÇÃO	und	0,00
14.3	CP	2	LUMINÁRIA DE EMERGÊNCIA DE DOIS FARÓIS DO TIPO BLOCO AUTÔNOMO 1200 LÚMENS. FORNECIMENTO E INSTALAÇÃO	und	0,00
14.4	EMOP	18.027.0040-0	Luminária de emergência de sobrepor, em plástico, equipada com bateria selada recarregável com 60 lâmpadas em LED. FORNECIMENTO e COLOCAÇÃO	und	0,00
14.5	EMOP	05.021.0150-0	Fita antiderrapante autoadesiva na cor preta, para áreas internas e externas, com largura de 50mm. FORNECIMENTO e COLOCAÇÃO	m	0,00
14.6	EMOP	18.032.0012-0	Extintor de incêndio portátil, com carga de água-pressurizada (AP), classe A, de 10l, inclusive suporte de parede, conforme ABNT NBR 12693. FORNECIMENTO e COLOCAÇÃO	und	0,00
15			SERVIÇOS COMPLEMENTARES		
15.1	DER-ES	200563	Banco de concreto armado aparente com apoios de alvenaria assentada com argamassa de cimento, cal e areia, largura de 0,50m e espessura de 0,05m	m	0,00
15.2	DER-ES	200401	Limpeza geral da obra (edificação)	m2	2235,39
16			ITENS NOVOS - 1º ADITIVO		
16.01	SINAPI	92614	FABRICAÇÃO E INSTALAÇÃO DE TESOURA INTEIRA EM AÇO, VÃO DE 9 M, PARA TELHA ONDULADA DE FIBROCIMENTO, METÁLICA, PLÁSTICA OU TERMOACÚSTICA, INCLUSO IÇAMENTO. AF_07/2019	und	3,00
16.02	DER-ES	151803	Ponto padrão de tomada 2 pólos mais terra - considerando eletroduto PVC rígido de 3/4" inclusive conexões (5.0m), fio isolado PVC de 2.5mm2 (16.5m) e caixa pvc 4x2" (1 und)	und	17,77
16.03	DER-ES	151815	Ponto padrão de interruptor para ventilador - considerando eletroduto PVC rígido de 3/4" inclusive conexões (3.3m), fio isolado PVC de 2.5mm2 (12.0m) e caixa PVC 4x2" (1 und)	m2	10,00
16.04	DER-ES	151816	Ponto padrão de interruptor de 3 teclas simples - considerando eletroduto PVC rígido de 3/4" inclusive conexões (4.5m), fio isolado PVC de 2.5mm2 (25.8m) e caixa PVC 4x2" (1 und)	und	1,00
16.05	DER-ES	151807	Ponto padrão de ventilador no teto - considerando eletroduto PVC rígido de 3/4" inclusive conexões (4.5m), fio isolado PVC de 2.5mm2 (21.6m) e caixa PVC 4x4" (1 und)	und	6,00

E-DOCS - CÓPIA DO PROCESSO 2025-6X76D GERADO POR UDSON OLIVEIRA RAMOS DE AGUIAR EM 13/05/2026 07:51 DOCUMENTO 1 / 1 PÁGINA 3258 / 5723

Este documento encontra-se registrado no Conselho Regional de Engenharia e Agronomia do Espírito Santo, vinculado a Certidão nº 730/2026, emitida em 09/02/2026

Certidão Nº.: 730/2026
09/02/2026 16:44:39
Chave de Impressão: aahdacacg
O documento neste ato registrado foi emitido em 09/02/2026 e contém 9 folhas.

2026-CQNL83 - E-DOCS - CÓPIA SIMPLES 06/03/2026 12:09 PÁGINA 121 / 131

PREFEITURA DE ALEGRE

SEOSU Secretaria Executiva de Obras, Saneamento e Serviços Urbanos

16.06	DER-ES	10240	Retirada de pontos elétricos (luminárias, interruptores e tomadas)	und	23,00
16.07	DER-ES	30101	Escavação manual em material de 1a. categoria, até 1.50 m de profundidade	und	0,00
16.08	DER-ES	40206	Fôrma de tábua de madeira de 2.5 x 30.0 cm para fundações, levando-se em conta a utilização 5 vezes (incluído o material, corte, montagem, escoramento e desforma)	und	23,48
16.09	DER-ES	40324	Fornecimento, preparo e aplicação de concreto Fck=25 MPa (brita 1 e 2) - (5% de perdas já incluído no custo)	und	1,73
16.10	DER-ES	40333	Fornecimento, dobragem e colocação em fôrma, de armadura CA-60 B fina, diâmetro de 4.0 a 7.0mm	und	22,95
16.11	DER-ES	40328	Fornecimento, dobragem e colocação em fôrma, de armadura CA-50 A média, diâmetro de 6.3 a 10.0 mm	und	122,26
16.12	DER-ES	30304	Índice de preço para remoção de entulho decorrente da execução de obras (Classe A CONAMA - NBR 10.004 - Classe II-B), incluindo aluguel da caçamba, carga, transporte e descarga em área licenciada	und	15,00
16.13	DER-ES	71701	Janela de correr para vidro em alumínio anodizado cor natural, linha 25, completa, incl. puxador com tranca, alizar, caixilho e contramarco, exclusive vidro	und	26,44
16.14	SINAPI	102168	INSTALAÇÃO DE VIDRO LISO INCOLOR, E = 6 MM, EM ESQUADRIA DE ALUMÍNIO OU PVC, FIXADO COM BAGUETE. AF_01/2021_PS	und	26,44
16.15	DER-ES	170129	Bacia sanitária de louça branca com caixa acoplada e válvula de acionamento simples - Izy - Deca, Celite ou equivalente, inclusive assento plástico, tubo de ligação metal cromado com canopla, engate flexível trançado inox 1/2" x 30cm, anel de vedação e parafusos para fixação.	und	8,00
17			ITENS NOVOS - 2º ADITIVO		
17.01	COMP.	CP-05	Fechamento em chapa de aço galvanizado 0,43, pré pintado, entre os dois prédios e cobertura da circulação de acesso ao refeitório e vestiário, composto por trama de aço e telha metálica, incluso içamento, transporte e andaime.	und	1,00
17.02	DER-ES	200326	Fornecimento e plantio de grama em placas tipo esmeralda, inclusive fornecimento de terra vegetal	und	18,71
17.03	SINAPI	98610	Plantio de árvore ornamental, com altura de muda menor ou igual a 2.00m	und	3,00
17.04	COMP.	CP-04	Fornecimento e instalação de torneira de pressão cromada de uso geral	m2	8,00

E-DOCS - CÓPIA DO PROCESSO 2025-6X76D GERADO POR UDSON OLIVEIRA RAMOS DE AGUIAR EM 13/05/2026 07:51 DOCUMENTO 1 / 1 PÁGINA 3259 / 5723

Este documento encontra-se registrado no Conselho Regional de Engenharia e Agronomia do Espírito Santo, vinculado a Certidão nº 730/2026, emitida em 09/02/2026

Certidão Nº.: 730/2026
09/02/2026 16:44:39
Chave de Impressão: aahdacacg
O documento neste ato registrado foi emitido em 09/02/2026 e contém 9 folhas.

2026-CQNL83 - E-DOCS - CÓPIA SIMPLES 06/03/2026 12:09 PÁGINA 122 / 131

CONSTRUTORA E SERVIÇOS W.B.M LTDA-ME
Rua Romário Fernandes Barbosa, 42, Bairro Clério Moulin
Alegre-ES, CEP 29500-000
CNPJ sob o n.º 26.570.470/0001-84

DECLARAÇÃO

Eu, **José Fernandes Martins Júnior** – CREA ES-034018/D, declaro que fui o único responsável técnico pelos serviços referente ao contrato nº 030-2025 cujo o objeto foi a CONTRATAÇÃO DE EMPRESA ESPECIALIZADA PARA A EXECUÇÃO DA REFORMA DA EMEIF "PROFESSOR DOMINGOS BRAVO REINOSO", NO MUNICÍPIO DE ALEGRE/ES, e que houve 3 (três) termos de aditivo contratual, no período de execução de 06/02/2025 a 29/10/2025.

Declaro também que não houve sub-empreitada até a presente data.

Por verdade, afirmo a presente declaração.

Alegre/ES, 10 de dezembro de 2025

JOSE FERNANDES MARTINS JUNIOR:13658192720

Assinado de forma digital por JOSE FERNANDES MARTINS JUNIOR:13658192720
Dados: 2025.12.10 16:39:03 -03'00'

José Fernandes Martins Júnior
Engenheiro Civil
CREA ES – 034018/D

E-DOCS - CÓPIA DO PROCESSO 2025-6X76D GERADO POR UDSON OLIVEIRA RAMOS DE AGUIAR EM 13/05/2026 07:51 DOCUMENTO 1 / 1 PÁGINA 3260 / 5723

Este documento encontra-se registrado no Conselho Regional de Engenharia e Agronomia do Espírito Santo, vinculado a Certidão nº 730/2026, emitida em 09/02/2026

Certidão Nº.: 730/2026
09/02/2026 16:44:39
Chave de Impressão: aahdacacg
O documento neste ato registrado foi emitido em 09/02/2026 e contém 9 folhas.

2026-CQNL83 - E-DOCS - CÓPIA SIMPLES 06/03/2026 12:09 PÁGINA 123 / 131

CONSTRUTORA E SERVIÇOS W.B.M LTDA-ME
Rua Romário Fernandes Barbosa, 42, Bairro Clério Moulin
Alegre-ES, CEP 29500-000
CNPJ sob o n.º 26.570.470/0001-84

CONTRATO DE PRESTAÇÃO DE SERVIÇOS

Contratante: Construtora e serviços W.B.M. LTDA-ME, inscrito no CNPJ sob nº 26.570.470/0001-84, estabelecida na Rua Romário Barbosa Fernandes, nº 42, bairro Clério Moulim, CEP 29.500-000, Alegre-ES. Sendo representada pela sócia proprietária Werica Barbosa Melo Thomaz, CPF nº 129.767.027-21, RG nº 3.057.660 SPTC ES, residente e domiciliado na Rua Ruth Alice, s/nº, Centro, CEP 29.500-000, Alegre-ES

Contratado: José Fernandes Martins Júnior, residente e domiciliado na Rua Joaquim Prata, nº 244, Campo de Aviação, CEP 29.500-000, Alegre-ES, portador do CPF nº 136.581.927-20, devidamente registrado no CREA ES-034018/D.

Cláusula 1ª.
Horário de Trabalho: 5 horas semanais.

Cláusula 2ª.
Honorário: 1 sálario mínimo.

Cláusula 3ª.
Objetivo: Prestação de serviços na área de engenharia civil, como Responsável Técnico pela Empresa.

Cláusula 4ª.
Rescisão de Contrato: O presente contrato será por tempo indeterminado podendo ser rescindido por ambas as partes com aviso prévio de 30 (trinta) dias.

E, por estarem de comum acordo, assinam o presente em 2 (duas) vias de igual teor.

Alegre-ES, 27 de setembro de 2021

WERICA BARBOSA MELO THOMAZ:12976702721
Assinado de forma digital por WERICA BARBOSA MELO THOMAZ:12976702721
Dados: 2024.09.06 08:30:54 -03'00'

Construtora e serviços W.B.M. LTDA-ME
CNPJ nº 26.570.470/0001-84
Werica Barbosa Melo Thomaz
CPF nº 129.767.027-21

JOSE FERNANDES MARTINS JUNIOR:13658192720
Assinado de forma digital por JOSE FERNANDES MARTINS JUNIOR:13658192720
Dados: 2024.09.06 08:30:39 -03'00'

José Fernandes Martins Júnior
CREA ES-034018/D

E-DOCS - CÓPIA DO PROCESSO 2025-6X76D GERADO POR UDSON OLIVEIRA RAMOS DE AGUIAR EM 13/05/2026 07:51 DOCUMENTO 1 / 1 PÁGINA 3261 / 5723
2026-CQNL83 - E-DOCS - CÓPIA SIMPLES 06/03/2026 12:09 PÁGINA 124 / 131

E-DOCS - CÓPIA DO PROCESSO 2025-6X76D GERADO POR UDSON OLIVEIRA RAMOS DE AGUIAR EM 13/05/2026 07:51 DOCUMENTO 1 / 1 PÁGINA 3262 / 5723

2026-CQNL83 - E-DOCS - CÓPIA SIMPLES 06/03/2026 12:09 PÁGINA 125 / 131

CREA-ES

SERVIÇO PÚBLICO FEDERAL

Certidão de Registro e Quitação de Pessoa Física

O Conselho Regional de Engenharia e Agronomia do Estado do Espírito Santo - CREA-ES, certifica que o(a) profissional abaixo encontra-se regularmente registrado(a) neste Conselho Regional, nos termos da Lei Federal nº 5.194 de 24 de dezembro de 1966. Certifica ainda que não consta, nos assentamentos deste Conselho, débitos e que o(a) Profissional encontra-se legalmente habilitado(a) a exercer suas atividades profissionais, no âmbito de suas atribuições.

Certidão nº: 6953 **Validade:** 31/03/2026 **Protocolo:** 00071666/2026

Profissional: JOSE FERNANDES MARTINS JUNIOR

CPF: 13658192720 **RNP:** 0812885309

Endereço: Rua Joaquim Prata, nº 244. Campo de aviação. ALEGRE-ES

CEP: 29500000

Registro CREA / Carteira nº: ES-034018/D

Registrado(a) no CREA desde: 30/01/2014

Títulos:

ENGENHEIRO CIVIL

Escola: FACULDADE REDENTOR

Data da diplomação: 16/06/2014 Data da colação de grau: 17/01/2014

Atribuições:

Data	Descrição
30/01/2014 00:00:00	ART. 7º DA RESOLUÇÃO Nº 218/73, DO CONFEA (EXCETO SISTEMAS DE TRANSPORTES)

ENGENHEIRO DE SEGURANÇA DO TRABALHO

Escola: FACULDADE REDENTOR

Data da diplomação: Data da colação de grau:

Atribuições:

Data	Descrição
09/06/2021 17:25:55	ART. 4º DA RESOLUÇÃO Nº 359/91 DO CONFEA

Vínculos:

Razão Social	Art de Cargo ou Função
CONSTRUTORA E SERVIÇOS W .B .M LTDA	0820210107972
R&A COMERCIO E SERVIÇOS LTDA	0820230285439
SE SERRALHERIA LTDA	0820250259785

Histórico de Anuidades:

Ano	Cota	Valor	Data Pagamento	Data Vencimento	Estado	Situação
2026	Única			31/03/2026	ES	Em débito
2025	Única	569,23	27/01/2025		ES	Quitado
2024	Única	615,30	27/03/2024		ES	Quitado

Finalidade: CADASTRAMENTO E CONCORRENCIA

A autenticidade dessa certidão poderá ser confirmada na página do CREA-ES (http://www.creaes.org.br), através do nº 6953

Emitida via Internet em : 29/01/2026 09:33:34

Acesso realizado utilizando o IP: 179.109.143.199

Dispensa-se a assinatura neste documento conforme Instrução de Serviço Nº 004/2002. A falsificação deste documento constitui-se em crime previsto no Código Penal Brasileiro, sujeitando o(a) autor(a) à respectiva ação penal.

Esta Certidão de Registro e Quitação não exclui débitos junto ao Crea-ES, cujo fato gerador tenha ocorrido antes do devido registro.

FIM DA CERTIDÃO

E-DOCS - CÓPIA DO PROCESSO 2025-6X76D GERADO POR UDSON OLIVEIRA RAMOS DE AGUIAR EM 13/05/2026 07:51 DOCUMENTO 1 / 1 PÁGINA 3263 / 5723

2026-CQNL83 - E-DOCS - CÓPIA SIMPLES 06/03/2026 12:09 PÁGINA 126 / 131

CREA-ES

SERVIÇO PÚBLICO FEDERAL

Certidão de Registro e Quitação de Pessoa Jurídica

O Conselho Regional de Engenharia e Agronomia do Estado do Espírito Santo - CREA-ES, certifica que tanto a empresa abaixo quanto seu(s) responsável(s) técnico(s) encontram-se regularmente registrados neste Conselho Regional, nos termos da Lei Federal nº 5.194 de 24 de dezembro de 1966. Certifica ainda que não consta, nos assentamentos deste Conselho, débitos e que a empresa encontra-se legalmente habilitado(a) a exercer suas atividades.

Certidão nº: 6949		**Validade:**	31/03/2026	**Protocolo:**	00071660/2026

Razão Social:	CONSTRUTORA E SERVIÇOS W .B .M LTDA		
Endereço:	RUA ROMARIO BARBOSA FERNANDES, nº 42. CLERIO MOULIN		
Município / UF:	ALEGRE - ES		
Registro CREA-ES:	15736	**Registrada desde:**	20/12/2016
Data de reabilitação:			
Capital social:	2.000.000,00	**Data Reg. Capital:**	22/08/2025
CNPJ:	26570470000184		

Ramos de Atividade:

Modalidade	Ramo de Atividade
CIVIL	ENGENHARIA CIVIL
SEGURANÇA DO TRABALHO	ENGENHARIA DE SEGURANÇA DO TRABALHO

Objeto Social:

E-DOCS - CÓPIA DO PROCESSO 2025-6X76D GERADO POR UDSON OLIVEIRA RAMOS DE AGUIAR EM 13/05/2026 07:51 DOCUMENTO 1 / 1 PÁGINA 3264 / 5723

2026-CQNL83 - E-DOCS - CÓPIA SIMPLES 06/03/2026 12:09 PÁGINA 127 / 131

E-DOCS - CÓPIA DO PROCESSO 2025-6X76D GERADO POR UDSON OLIVEIRA RAMOS DE AGUIAR EM 13/05/2026 07:51 DOCUMENTO 1 / 1 PÁGINA 3265 / 5723

2026-CQNL83 - E-DOCS - CÓPIA SIMPLES 06/03/2026 12:09 PÁGINA 128 / 131

"4120-4/00 - CONSTRUÇÃO DE EDIFÍCIOS
2441-5/02 - PRODUÇÃO DE LAMINADOS DE ALUMÍNIO
2511-0/00 - FABRICAÇÃO DE ESTRUTURAS METÁLICAS
4213-8/00 - OBRAS DE URBANIZAÇÃO - RUAS, PRAÇAS E CALÇADAS
4211-1/01 - CONSTRUÇÃO DE RODOVIAS E FERROVIAS
4212-0/00 - CONSTRUÇÃO DE OBRAS-DE-ARTE ESPECIAIS
4221-9/02 - CONSTRUÇÃO DE ESTAÇÕES E REDES DE DISTRIBUIÇÃO DE ENERGIA ELÉTRICA
4221-9/03 - MANUTENÇÃO DE REDES DE DISTRIBUIÇÃO DE ENERGIA ELÉTRICA
4221-9/04 - CONSTRUÇÃO DE ESTAÇÕES E REDES DE TELECOMUNICAÇÕES
4221-9/05 - MANUTENÇÃO DE ESTAÇÕES E REDES DE TELECOMUNICAÇÕES
4222-7/01 - CONSTRUÇÃO DE REDES DE ABASTECIMENTO DE ÁGUA, COLETA DE ESGOTO E CONSTR CORRELATAS, EXCETO OBRAS DE IRRIGAÇÃO
4222-7/02 - OBRAS DE IRRIGAÇÃO
4223-5/00 - CONSTRUÇÃO DE REDES DE TRANSPORTES POR DUTOS, EXCETO PARA ÁGUA E ESGOTO
4291-0/00 - OBRAS PORTUÁRIAS, MARÍTIMAS E FLUVIAIS
4292-8/01 - MONTAGEM DE ESTRUTURAS METÁLICAS
4292-8/02 - OBRAS DE MONTAGEM INDUSTRIAL
4299-5/01 - CONSTRUÇÃO DE INSTALAÇÕES ESPORTIVAS E RECREATIVAS
4299-5/99 - OUTRAS OBRAS DE ENGENHARIA CIVIL NÃO ESPECIFICADAS ANTERIORMENTE
4311-8/01 - DEMOLIÇÃO DE EDIFÍCIOS E OUTRAS ESTRUTURAS
4311-8/02 - PREPARAÇÃO DE CANTEIRO E LIMPEZA DE TERRENO
4312-6/00 - PERFURAÇÕES E SONDAGENS
4313-4/00 - OBRAS DE TERRAPLENAGEM
4319-3/00 - SERVIÇOS DE PREPARAÇÃO DO TERRENO NÃO ESPECIFICADOS ANTERIORMENTE
4321-5/00 - INSTALAÇÃO E MANUTENÇÃO ELÉTRICA
4322-3/01 - INSTALAÇÕES HIDRÁULICAS, SANITÁRIAS E DE GÁS
4329-1/04 - MONTAGEM E INSTALAÇÃO DE SISTEMAS E EQUIPAMENTOS DE ILUMINAÇÃO E SINALIZAÇÃO EM VIAS PÚBLICAS, PORTOS E AEROPORTOS
4329-1/05 - TRATAMENTOS TÉRMICOS, ACÚSTICOS OU DE VIBRAÇÃO
4330-4/01 - IMPERMEABILIZAÇÃO EM OBRAS DE ENGENHARIA CIVIL
4330-4/02 - INSTALAÇÃO DE PORTAS, JANELAS, TETOS, DIVISÓRIAS E ARMÁRIOS EMBUTIDOS DE QUALQUER MATERIAL
4330-4/03 - OBRAS DE ACABAMENTO EM GESSO E ESTUQUE
4330-4/05 - APLICAÇÃO DE REVESTIMENTOS E DE RESINAS EM INTERIORES E EXTERIORES.4330-4/99 - OUTRAS OBRAS DE ACABAMENTO DA CONSTRUÇÃO
4391-6/00 - OBRAS DE FUNDAÇÕES
4399-1/02 - MONTAGEM E DESMONTAGEM DE ANDAIMES E OUTRAS ESTRUTURAS TEMPORÁRIAS
4399-1/03 - OBRAS DE ALVENARIA
4399-1/04 - SERVIÇOS DE OPERAÇÃO E FORNECIMENTO DE EQUIPAMENTOS PARA TRANSPORTE E ELEVAÇÃO DE CARGAS E PESSOAS PARA USO EM OBRAS
4399-1/05 - PERFURAÇÃO E CONSTRUÇÃO DE POÇOS DE ÁGUA
4399-1/99 - SERVIÇOS ESPECIALIZADOS PARA CONSTRUÇÃO NÃO ESPECIFICADOS ANTERIORMENTE
4520-0/05 - SERVIÇOS DE LAVAGEM, LUBRIFICAÇÃO E POLIMENTO DE VEÍCULOS AUTOMOTORES
4742-3/00 - COMÉRCIO VAREJISTA DE MATERIAL ELÉTRICO
4743-1/00 - COMÉRCIO VAREJISTA DE VIDROS
4744-0/01 - COMÉRCIO VAREJISTA DE FERRAGENS E FERRAMENTAS
4744-0/02 - COMÉRCIO VAREJISTA DE MADEIRA E ARTEFATOS
4744-0/03 - COMÉRCIO VAREJISTA DE MATERIAIS HIDRÁULICOS
4744-0/04 - COMÉRCIO VAREJISTA DE CAL, AREIA, PEDRA BRITADA, TIJOLOS E TELHAS
4744-0/05 - COMÉRCIO VAREJISTA DE MATERIAIS DE CONSTRUÇÃO NÃO ESPECIFICADOS ANTERIORMENTE
4744-0/99 - COMÉRCIO VAREJISTA DE MATERIAIS DE CONSTRUÇÃO EM GERAL
4911-6/00 - TRANSPORTE FERROVIÁRIO DE CARGA
4924-8/00 - TRANSPORTE ESCOLAR
4929-9/01 - TRANSPORTE RODOVIÁRIO COLETIVO DE PASSAGEIROS, SOB REGIME DE FRETAMENTO MUNICIPAL
4930-2/02 - TRANSPORTE RODOVIÁRIO DE CARGA, EXCETO PRODUTOS PERIGOSOS E MUDANÇAS INTERMUNICIPAL, INTERESTADUAL E INTERNACIONAL
5221-4/00 - CONCESSIONÁRIAS DE RODOVIAS, PONTES, TÚNEIS E SERVIÇOS RELACIONADOS
5611-2/01 - RESTAURANTES E SIMILARES
6810-2/01 - COMPRA E VENDA DE IMÓVEIS PRÓPRIOS
7111-1/00 - SERVIÇOS DE ARQUITETURA
7112-0/00 - SERVIÇOS DE ENGENHARIA
7119-7/03 - SERVIÇOS DE DESENHO TÉCNICO RELACIONADOS À ARQUITETURA E ENGENHARIA
7732-2/01 - ALUGUEL DE MÁQUINAS E EQUIPAMENTOS PARA CONSTRUÇÃO SEM OPERADOR, EXCETO ANDAIMES
8111-7/00 - SERVIÇOS COMBINADOS PARA APOIO A EDIFÍCIOS, EXCETO CONDOMÍNIOS PREDIAIS
8112-5/00 - CONDOMÍNIOS PREDIAIS
8122-2/00 - IMUNIZAÇÃO E CONTROLE DE PRAGAS URBANAS
8129-0/00 - ATIVIDADES DE LIMPEZA NÃO ESPECIFICADAS ANTERIORMENTE
8130-3/00 - ATIVIDADES PAISAGÍSTICAS
0161-0/03 - SERVIÇO DE PREPARAÇÃO DE TERRENO, CULTIVO E COLHEITA."

Responsáveis Técnicos:

JOSE FERNANDES MARTINS JUNIOR

Nº Carteira / Registro no CREA-ES:	ES-034018/D	Data de Registro:	30/01/2014
Registro Nacional (RNP):	0812885309	Data do Visto:	
		Data do Vínculo:	27/10/2021

Títulos:

ENGENHEIRO DE SEGURANÇA DO TRABALHO

- ART. 4º DA RESOLUÇÃO Nº 359/91 DO CONFEA

ENGENHEIRO CIVIL

- ART. 7º DA RESOLUÇÃO Nº 218/73, DO CONFEA (EXCETO SISTEMAS DE TRANSPORTES)

Sócios / Diretores:

HELIO GOMES DE MELO

Início: 17/11/2016 CPF: 63764709715

Qualificação: EMPRESÁRIO

WELINGTON BARBOSA MELO

Início: 22/08/2025 CPF: 10889849757

Qualificação: EMPRESARIO

Histórico de Anuidades:

Ano	Cota	Valor	Data Pagamento	Data Vencimento	Estado	Situação
2026	Única			31/03/2026	ES	Em débito
2025	Única	2.280,25	08/05/2025		ES	Quitado
2024	Única	1.745,89	21/03/2024		ES	Quitado
2023	1	239,09	24/04/2023		ES	Quitado
2023	2	237,61	25/04/2023		ES	Quitado
2023	3	238,95	19/06/2023		ES	Quitado
2023	4	238,40	12/07/2023		ES	Quitado
2023	5	237,61	07/08/2023		ES	Quitado
2023	6	237,61	04/09/2023		ES	Quitado
2022	1	327,50	22/09/2022		ES	Quitado
2022	2	327,51	24/10/2022		ES	Quitado
2022	3	328,71	29/11/2022		ES	Quitado
2022	4	446,83	27/01/2023		ES	Quitado

Finalidade: CADASTRAMENTO E CONCORRENCIA

Certifico que, face ao estabelecido nos artigos 68 e 69 da Lei 5.194/66, que a Pessoa Jurídica e os Profissionais do seu quadro técnico encontram-se regularmente inscritos e quites até a presente data.

Certifico mais, que de acordo com a Resolução 1121/2019 o registro de pessoa jurídica deverá ser atualizado no Crea quando ocorrer qualquer alteração em seu instrumento constitutivo bem como no quadro técnico e , somente poderão executar as atividades que envolvam o exercício de profissões fiscalizadas pelo Sistema Confea/Crea com a participação efetiva e a autoria declarada de profissional legalmente habilitado citados no quadro técnico, rigorosamente dentro de suas respectivas atribuições profissionais.

E para constar, é emitida a presente Certidão comprobatória de quitação e regularidade junto ao CREA/ES.

Informações/Notas
A capacidade técnico-profissional de uma pessoa jurídica é representada pelo conjunto dos acervos técnicos dos profissionais integrantes de seu Quadro Técnico.

A autenticidade dessa certidão poderá ser confirmada na página do CREA-ES (http://www.creaes.org.br), através do nº 6949

Emitida via Internet em: quinta-feira, 29 de janeiro de 2026 09:31

Acesso realizado utilizando o IP: 179.109.143.199

Dispensa-se a assinatura neste documento conforme Instrução de Serviço Nº 004/2002. A falsificação deste documento constitui-se em crime previsto no Código Penal Brasileiro, sujeitando o(a) autor(a) à respectiva ação penal.

Esta Certidão de Registro e Quitação não exclui débitos juntos ao Crea-ES, cujo fato gerador tenha ocorrido antes do devido registro.

FIM DA CERTIDÃO

E-DOCS - CÓPIA DO PROCESSO 2025-6X76D GERADO POR UDSON OLIVEIRA RAMOS DE AGUIAR EM 13/05/2026 07:51 DOCUMENTO 1 / 1 PÁGINA 3266 / 5723

2026-CQNL83 - E-DOCS - CÓPIA SIMPLES 06/03/2026 12:09 PÁGINA 129 / 131

Comprovante de Consulta de Transportador

Dados Consultados:

RNTRC: 055860044

Dados do Transportador:

Transportador: ETC - CONSTRUTORA E SERVICOS W. B. M. LTDA
CNPJ: XX.XXX.470/0001-XX
Categoria: Empresa
RNTRC: 055860044
Situação: ATIVO
Data de Emissão: 26/04/2023

Observação: Esse transportador está apto a realizar o transporte remunerado de cargas.

Este transportador se enquadra na situação prevista no artigo 5-A, da Lei 11.442/2007. Portanto, deverá ser remunerado por meio do Pagamento Eletrônico de Frete, conforme disposições da Resolução ANTT nº 5862/2019.

Código do Protocolo da Consulta: **CP25.GHQM**

Date e Hora da Consulta: **31/01/2025 16:11:59**

Informações emitidas pelo sistema de Registro Nacional de Transportadores Rodoviários de Cargas (RNTRC)
ANTT - Agência Nacional de Transportes Terrestres

E-DOCS - CÓPIA DO PROCESSO 2025-6X76D GERADO POR UDSON OLIVEIRA RAMOS DE AGUIAR EM 13/05/2026 07:51 DOCUMENTO 1 / 1 PÁGINA 3267 / 5723
2026-CQNL83 - E-DOCS - CÓPIA SIMPLES 06/03/2026 12:09 PÁGINA 130 / 131

INFORMAÇÕES DO DOCUMENTO
Documento capturado em 06/03/2026 12:09:08 (HORÁRIO DE BRASÍLIA - UTC-3)
por ANAPAULA PAES ALVES MONTEIRO (ASSISTENTE ADMINISTRATIVO - DCOMPG - SEFIP - PMAL)
Valor Legal: CÓPIA SIMPLES | Natureza: DOCUMENTO NATO-DIGITAL

A disponibilidade do documento pode ser conferida pelo link: https://e-docs.es.gov.br/d/2026-CQNL83

E-DOCS - CÓPIA DO PROCESSO 2025-6X76D GERADO POR UDSON OLIVEIRA RAMOS DE AGUIAR EM 13/05/2026 07:51 DOCUMENTO 1 / 1 PÁGINA 3268 / 5723

2026-CQNL83 - E-DOCS - CÓPIA SIMPLES 06/03/2026 12:09 PÁGINA 131 / 131

E-DOCS - CÓPIA DO PROCESSO 2025-6X76D GERADO POR UDSON OLIVEIRA RAMOS DE AGUIAR EM 13/05/2026 07:51 DOCUMENTO 1 / 1 PÁGINA 3269 / 5723

2026-GDJRBR - E-DOCS - CÓPIA SIMPLES 06/03/2026 12:10 PÁGINA 1 / 18

DECLARAÇÕES

Empresa CONSTRUTORA E SERVIÇOS W. B. M. LTDA.

E-DOCS - CÓPIA DO PROCESSO 2025-6X76D GERADO POR UDSON OLIVEIRA RAMOS DE AGUIAR EM 13/05/2026 07:51 DOCUMENTO 1 / 1 PÁGINA 3270 / 5723

2026-GDJRBR - E-DOCS - CÓPIA SIMPLES 06/03/2026 12:10 PÁGINA 2 / 18

ANEXO IV

DECLARAÇÃO

ATENDE AOS REQUESITOS DE HABILITAÇÃO

CONCORRÊNCIA ELETRÔNICA Nº 015/2025 – Republicado I
PROCESSO ADMINISTRATIVO Nº 2025-6X76D DE 20/05/2025

A CONSTRUTORA E SERVIÇOS W. B. M., CNPJ Nº 26.570.470/0001-84, LOCALIZADA À RUA ROMÁRIO BARBOSA FERNANDES N° 42 – BAIRRO CLÉRIO MOULIN – ALEGRE/ES, POR INTERMÉDIO DE SEU REPRESENTANTE LEGAL, PARA CUMPRIMENTO DO PREVISTO NO ART. 63, INCISO I DA LEI Nº 14.133, DE 2021, E PARA OS FINS DE CUMPRIMENTO DO EXIGIDO NA CONCORRÊNCIA ELETRÔNICA Nº 015/2025 – Republicado I, **DECLARA** QUE CUMPRE TODOS OS REQUISITOS PARA HABILITAÇÃO PARA ESTE CERTAME LICITATÓRIO, ESTANDO CIENTE DE TODOS OS SEUS TERMOS.

ALEGRE/ES, 24 DE FEVEREIRO DE 2026.

WELINGTON BARBOSA MELO:10889849757

Assinado de forma digital por WELINGTON BARBOSA MELO:10889849757
DN: c=BR, o=ICP-Brasil, ou=Certificado Digital PF A1, ou=Videoconferencia, ou=18178945000163, ou=AC SyngularID Multipla, cn=WELINGTON BARBOSA MELO:10889849757
Dados: 2026.02.24 14:15:25 -03'00'

WELINGTON BARBOSA MELO – RG: 2.239.118 SSP/ES
CPF: 108.898.497-57
REPRESENTANTE LEGAL
CONSTRUTORA E SERVIÇOS W. B. M. LTDA ME

RAZÃO SOCIAL DA CONTRATADA: Construtora e Serviços W. B. M. Ltda Me
ENDEREÇO: Rua Romário Barbosa Fernandes nº 42 – Clério Moulin – Alegre/ES
TELEFONE: (28) 99884-1873
CNPJ Nº: 26.570.470/0001-84
INSC. ESTADUAL Nº: 083.218.60-2
INSC. MUNICIPAL Nº: 32035

E-DOCS - CÓPIA DO PROCESSO 2025-6X76D GERADO POR UDSON OLIVEIRA RAMOS DE AGUIAR EM 13/05/2026 07:51 DOCUMENTO 1 / 1 PÁGINA 3271 / 5723

2026-GDJRBR - E-DOCS - CÓPIA SIMPLES 06/03/2026 12:10 PÁGINA 3 / 18

ANEXO V

DECLARAÇÃO TERMOS DO INCISO XXXIII DO ARTIGO 7º DA CONSTITUIÇÃO FEDERAL

CONCORRÊNCIA ELETRÔNICA Nº 015/2025 – Republicado I
PROCESSO ADMINISTRATIVO Nº 2025-6X76D DE 20/05/2025

CONSTRUTORA E SERVIÇOS W. B. M. LTDA, INSCRITO NO CNPJ Nº 26.570.470/0001-84, POR INTERMÉDIO DE SEU REPRESENTANTE LEGAL O SR. WELINGTON BARBOSA MELO, PORTADOR DA CARTEIRA DE IDENTIDADE Nº 2.239.118 SSP/ES E CPF Nº 108.898.497-57, **DECLARA** PARA FINS DO DISPOSTO NO INCISO VI DO ART. 68 DA LEI Nº 14.133, de 01 de abril de 2021, NOS TERMOS DO INCISO XXXIII, DO ART. 7º DA CONSTITUIÇÃO FEDERAL QUE NÃO EMPREGA MENOR DE DEZOITO ANOS EM TRABALHO NOTURNO, PERIGOSO OU INSALUBRE E NÃO EMPREGA MENOR DE DEZESSEIS ANOS.

RESSALVA: EMPREGA MENOR, A PARTIR DE QUATORZE ANOS, NA CONDIÇÃO DE APRENDIZ ( ).

ALEGRE/ES, 24 DE FEVEREIRO DE 2026.

WELINGTON BARBOSA MELO:10889849757

Assinado de forma digital por WELINGTON BARBOSA MELO:10889849757
DN: c=BR, o=ICP-Brasil, ou=Certificado Digital PF A1, ou=Videoconferencia, ou=18178945000163, ou=AC SyngularID Multipla, cn=WELINGTON BARBOSA MELO:10889849757
Dados: 2026.02.24 14:15:50 -03'00'

WELINGTON BARBOSA MELO – RG: 2.239.118 SSP/ES
CPF: 108.898.497-57
REPRESENTANTE LEGAL
CONSTRUTORA E SERVIÇOS W. B. M. LTDA ME

RAZÃO SOCIAL DA CONTRATADA: Construtora e Serviços W. B. M. Ltda Me
ENDEREÇO: Rua Romário Barbosa Fernandes nº 42 – Clério Moulin – Alegre/ES
TELEFONE: (28) 99925-3057
CNPJ Nº: 26.570.470/0001-84
INSC. ESTADUAL Nº: 083.218.60-2
INSC. MUNICIPAL Nº: 32035

E-DOCS - CÓPIA DO PROCESSO 2025-6X76D GERADO POR UDSON OLIVEIRA RAMOS DE AGUIAR EM 13/05/2026 07:51 DOCUMENTO 1 / 1 PÁGINA 3272 / 5723

2026-GDJRBR - E-DOCS - CÓPIA SIMPLES 06/03/2026 12:10 PÁGINA 4 / 18

ANEXO VI

DECLARAÇÃO NÃO POSSUI EMPREGADO EXECUTANDO TRABALHO DEGRADANTE OU FORÇADO

CONCORRÊNCIA ELETRÔNICA Nº 015/2025 – Republicado I
PROCESSO ADMINISTRATIVO Nº 2025-6X76D DE 20/05/2025

CONSTRUTORA E SERVIÇOS W. B. M. LTDA, INSCRITO NO CNPJ Nº 26.570.470/0001-84, POR INTERMÉDIO DE SEU REPRESENTANTE LEGAL O SR. WELINGTON BARBOSA MELO, PORTADOR(A) DA CARTEIRA DE IDENTIDADE Nº 2.239.118 SSP/ES E CPF Nº 108.898.497-57, **DECLARA** OBSERVANDO O DISPOSTO NOS INCISOS III E IV DO ART. 1º E NO INCISO III DO ART. 5º DA CONSTITUIÇÃO FEDERAL, QUE NÃO POSSUI EMPREGADO EXECUTANDO TRABALHO DEGRADANTE OU FORÇADO.

ALEGRE/ES, 24 DE FEVEREIRO DE 2026.

WELINGTON BARBOSA MELO:10889849757

Assinado de forma digital por WELINGTON BARBOSA MELO:10889849757
DN: c=BR, o=ICP-Brasil, ou=Certificado Digital PF A1, ou=Videoconferencia, ou=18178945000163, ou=AC SyngularID Multipla, cn=WELINGTON BARBOSA MELO:10889849757
Dados: 2026.02.24 14:16:15 -03'00'

WELINGTON BARBOSA MELO – RG: 2.239.118 SSP/ES
CPF: 108.898.497-57
REPRESENTANTE LEGAL
CONSTRUTORA E SERVIÇOS W. B. M. LTDA ME

RAZÃO SOCIAL DA CONTRATADA: Construtora e Serviços W. B. M. Ltda Me
ENDEREÇO: Rua Romário Barbosa Fernandes nº 42 – Clério Moulin – Alegre/ES
TELEFONE: (28) 99884-1873
CNPJ Nº: 26.570.470/0001-84
INSC. ESTADUAL Nº: 083.218.60-2
INSC. MUNICIPAL Nº: 32035

E-DOCS - CÓPIA DO PROCESSO 2025-6X76D GERADO POR UDSON OLIVEIRA RAMOS DE AGUIAR EM 13/05/2026 07:51 DOCUMENTO 1 / 1 PÁGINA 3273 / 5723

2026-GDJRBR - E-DOCS - CÓPIA SIMPLES 06/03/2026 12:10 PÁGINA 5 / 18

ANEXO VII

DECLARAÇÃO CUMPRI AS EXIGENCIAS DE RESERVA DE CARGO

CONCORRÊNCIA ELETRÔNICA Nº 015/2025 – Republicado I
PROCESSO ADMINISTRATIVO Nº 2025-6X76D DE 20/05/2025

A CONSTRUTORA E SERVIÇOS W. B. M. LTDA, CNPJ Nº26.570.470/0001-84, LOCALIZADA À ROMÁRIO BARBOSA FERNANDES N° 42 – BAIRRO CLÉRIO MOULIN – ALEGRE/ES, **DECLARA** QUE CUMPRE AS EXIGÊNCIAS DE RESERVA DE CARGOS PARA PESSOA COM DEFICIÊNCIA E PARA REABILITADO DA PREVIDÊNCIA SOCIAL, PREVISTA EM LEI E EM OUTRAS NORMAS ESPECÍFICAS.

ALEGRE/ES, 24 DE FEVEREIRO DE 2026.

WELINGTON BARBOSA MELO:10889849757

Assinado de forma digital por WELINGTON BARBOSA MELO:10889849757
DN: c=BR, o=ICP-Brasil, ou=Certificado Digital PF A1, ou=Videoconferencia, ou=18178945000163, ou=AC SyngularID Multipla, cn=WELINGTON BARBOSA MELO:10889849757
Dados: 2026.02.24 14:16:50 -03'00'

WELINGTON BARBOSA MELO – RG: 2.239.118 SSP/ES
CPF: 108.898.497-57
REPRESENTANTE LEGAL
CONSTRUTORA E SERVIÇOS W. B. M. LTDA ME

RAZÃO SOCIAL DA CONTRATADA: Construtora e Serviços W. B. M. Ltda Me
ENDEREÇO: Rua Romário Barbosa Fernandes nº 42 – Clério Moulin – Alegre/ES
TELEFONE: (28) 99884-1873
CNPJ Nº: 26.570.470/0001-84
INSC. ESTADUAL Nº: 083.218.60-2
INSC. MUNICIPAL Nº: 32035

E-DOCS - CÓPIA DO PROCESSO 2025-6X76D GERADO POR UDSON OLIVEIRA RAMOS DE AGUIAR EM 13/05/2026 07:51 DOCUMENTO 1 / 1 PÁGINA 3274 / 5723

2026-GDJRBR - E-DOCS - CÓPIA SIMPLES 06/03/2026 12:10 PÁGINA 6 / 18

ANEXO VIII

DECLARAÇÃO PROPOSTAS ECONÔMICAS COMPREENDEM A INTEGRIDADE DOS CUSTOS PARA ATENDIMENTO DOS DIREITOS TRABALHISTAS

CONCORRÊNCIA ELETRÔNICA Nº 015/2025 – Republicado I
PROCESSO ADMINISTRATIVO Nº 2025-6X76D DE 20/05/2025

A CONSTRUTORA E SERVIÇOS W. B. M., COM SEDE NA RUA ROMÁRIO BARBOSA FERNANDES N° 42 – BAIRRO CLÉRIO MOULIN – ALEGRE/ES, INSCRITA NO CNPJ OU CIC SOB O N° 26.570.470/0001, **DECLARA** SOB AS PENAS DA LEI, DE QUE SUAS PROPOSTAS ECONÔMICAS COMPREENDEM A INTEGRALIDADE DOS CUSTOS PARA ATENDIMENTO DOS DIREITOS TRABALHISTAS, ASSEGURADOS NA CONSTITUIÇÃO FEDERAL, NAS LEIS TRABALHISTAS, NAS NORMAS INFRALEGAIS, NAS CONVENÇÕES COLETIVAS DE TRABALHO E NOS TERMOS DE AJUSTAMENTO DE CONDUTA VIGENTES NA DATA DE ENTREGA DAS PROPOSTAS.

ALEGRE/ES, 24 DE FEVEREIRO DE 2026.

WELINGTON BARBOSA MELO:10889849757

Assinado de forma digital por WELINGTON BARBOSA MELO:10889849757
DN: c=BR, o=ICP-Brasil, ou=Certificado Digital PF A1, ou=Videoconferencia, ou=18178945000163, ou=AC SyngularID Multipla, cn=WELINGTON BARBOSA MELO:10889849757
Dados: 2026.02.24 14:17:48 -03'00'

WELINGTON BARBOSA MELO – RG: 2.239.118 SSP/ES
CPF: 108.898.497-57
REPRESENTANTE LEGAL
CONSTRUTORA E SERVIÇOS W. B. M. LTDA ME

RAZÃO SOCIAL DA CONTRATADA: Construtora e Serviços W. B. M. Ltda Me
ENDEREÇO: Rua Romário Barbosa Fernandes nº 42 – Clério Moulin – Alegre/ES
TELEFONE: (28) 99884-1873
CNPJ Nº: 26.570.470/0001-84
INSC. ESTADUAL Nº: 083.218.60-2
INSC. MUNICIPAL Nº: 32035

E-DOCS - CÓPIA DO PROCESSO 2025-6X76D GERADO POR UDSON OLIVEIRA RAMOS DE AGUIAR EM 13/05/2026 07:51 DOCUMENTO 1 / 1 PÁGINA 3275 / 5723

2026-GDJRBR - E-DOCS - CÓPIA SIMPLES 06/03/2026 12:10 PÁGINA 7 / 18

ANEXO IX

DECLARAÇÃO

SUJEIÇÃO ÀS CONDIÇÕES ESTABELECIDAS NO EDITAL E DE INEXISTÊNCIA DE FATOS SUPERVENIENTES IMPEDITIVOS DA HABILITAÇÃO

CONCORRÊNCIA ELETRÔNICA Nº 015/2025 – Republicado I
PROCESSO ADMINISTRATIVO Nº 2025-6X76D DE 20/05/2025

À
PREFEITURA MUNICIPAL DE ALEGRE/ES

AO AGENTE DE CONTRATAÇÃO E EQUIPE DE APOIO.

WELINGTON BARBOSA MELO, PORTADOR DO RG 2.239.118 SSP/ES, ABAIXO ASSINADO, NA QUALIDADE DE RESPONSÁVEL LEGAL DA PROPONENTE, CONSTRUTORA E SERVIÇOS W. B. M. LTDA, CNPJ 26.570.470/0001-84, **DECLARA** EXPRESSAMENTE QUE SE SUJEITA ÀS CONDIÇÕES ESTABELECIDAS NO EDITAL ACIMA CITADO E QUE ACATARÁ INTEGRALMENTE QUALQUER DECISÃO QUE VENHA A SER TOMADA PELO LICITADOR QUANTO À QUALIFICAÇÃO APENAS DAS PROPONENTES QUE TENHAM ATENDIDO ÀS CONDIÇÕES ESTABELECIDAS NO EDITAL E QUE DEMONSTREM INTEGRAL CAPACIDADE DE EXECUTAR O SERVIÇO PREVISTO.

DECLARA, AINDA, PARA TODOS OS FINS DE DIREITO, A INEXISTÊNCIA DE FATOS SUPERVENIENTES IMPEDITIVOS DA HABILITAÇÃO OU QUE COMPROMETA A IDONEIDADE DA PROPONENTE.

ALEGRE/ES, 24 DE FEVEREIRO DE 2026.

WELINGTON BARBOSA MELO:10889849757

Assinado de forma digital por WELINGTON BARBOSA MELO:10889849757
DN: c=BR, o=ICP-Brasil, ou=Certificado Digital PF A1, ou=Videoconferencia, ou=18178945000163, ou=AC SyngularID Multipla, cn=WELINGTON BARBOSA MELO:10889849757
Dados: 2026.02.24 14:18:27 -03'00'

WELINGTON BARBOSA MELO – RG: 2.239.118 SSP/ES
CPF: 108.898.497-57
REPRESENTANTE LEGAL
CONSTRUTORA E SERVIÇOS W. B. M. LTDA ME

RAZÃO SOCIAL DA CONTRATADA: Construtora e Serviços W. B. M. Ltda Me
ENDEREÇO: Rua Romário Barbosa Fernandes nº 42 – Clério Moulin – Alegre/ES
TELEFONE: (28) 99884-1873
CNPJ Nº: 26.570.470/0001-84
INSC. ESTADUAL Nº: 083.218.60-2
INSC. MUNICIPAL Nº: 32035

E-DOCS - CÓPIA DO PROCESSO 2025-6X76D GERADO POR UDSON OLIVEIRA RAMOS DE AGUIAR EM 13/05/2026 07:51 DOCUMENTO 1 / 1 PÁGINA 3276 / 5723

2026-GDJRBR - E-DOCS - CÓPIA SIMPLES 06/03/2026 12:10 PÁGINA 8 / 18

ANEXO X

DECLARAÇÃO PORTE DA EMPRESA (MICROEMPRESA ou EMPRESA DE PEQUENO PORTE)

CONCORRÊNCIA ELETRÔNICA Nº 015/2025 – Republicado I
PROCESSO ADMINISTRATIVO Nº 2025-6X76D DE 20/05/2025

CONSTRUTORA E SERVIÇOS W. B. M. LTDA , QUALIFICAÇÃO: TIPO DE SOCIEDADE (LTDA), RUA ROMÁRIO BARBOSA FERNANDES N° 42 – BAIRRO CLÉRIO MOULIN – ALEGRE/ES, INSCRITA NO CNPJ SOB O Nº 26.570.470/0001-84, NESTE ATO REPRESENTADA PELA REPRESENTANTE LEGAL WELINGTON BARBOSA MELO, PORTADORA DA CARTEIRA DE IDENTIDADE Nº 2.239.118 SSP/ES, INSCRITO NO CPF SOB O Nº 108.898.497-57, **DECLARA** SOB AS PENALIDADES DA LEI, QUE SE ENQUADRA COMO MICROEMPRESA OU EMPRESA DE PEQUENO PORTE, NOS TERMOS DO ART. 3º DA LEI COMPLEMENTAR Nº 123 DE 14 DE DEZEMBRO DE 2006, ESTANDO APTA A FRUIR OS BENEFÍCIOS E VANTAGENS LEGALMENTE INSTITUÍDAS POR NÃO SE ENQUADRAR EM NENHUMA DAS VEDAÇÕES LEGAIS IMPOSTAS PELO § 4º DO ART. 3º DA LEI COMPLEMENTAR Nº 123 DE 14 DE DEZEMBRO DE 2006. DECLARO, PARA FINS DA LC 123/2006 E SUAS ALTERAÇÕES, SOB AS PENALIDADES DESTA, SER:

( ) **MICROEMPRESA** – receita bruta anual igual ou inferior a 360.000,00 e estando apta a fruir os benefícios e vantagens legalmente instituídas por não se enquadrar em nenhuma das vedações legais impostas pelo § 4º do art. 3º da Lei Complementar nº 123/06 alterada pela LC 147/2014.

(X) **EMPRESA DE PEQUENO PORTE** – receita bruta anual superior a 360.000,00 e igual ou inferior a 4.800.000,00 valores , estando apta a fruir os benefícios e vantagens legalmente instituídas por não se enquadrar em nenhuma das vedações legais impostas pelo § 4º do art. 3º da Lei Complementar nº 123/06 alterada pela LC 147/2014.

DECLARO AINDA:
QUE NO ANO-CALENDÁRIO DE REALIZAÇÃO DA PRESENTE LICITAÇÃO, NÃO CELEBROU CONTRATOS COM A ADMINISTRAÇÃO PÚBLICA CUJOS VALORES SOMADOS EXTRAPOLEM A RECEITA BRUTA MÁXIMA ADMITIDA PARA FINS DE ENQUADRAMENTO COMO EMPRESA DE PEQUENO PORTE, CONFORME ESTABELECIDO NA REFERIDA LEI COMPLEMENTAR;
COMPROMETE-SE A FORNECER DOCUMENTAÇÃO COMPROBATÓRIA, SE SOLICITADO PELO ÓRGÃO OU ENTIDADE RESPONSÁVEL PELA LICITAÇÃO, QUE EVIDENCIE A VERACIDADE DAS INFORMAÇÕES PRESTADAS NESTA DECLARAÇÃO.

ALEGRE/ES, 24 DE FEVEREIRO DE 2026.

WELINGTON BARBOSA MELO:10889849757

Assinado de forma digital por WELINGTON BARBOSA MELO:10889849757
DN: c=BR, o=ICP-Brasil, ou=Certificado Digital PF A1, ou=Videoconferencia, ou=18178945000163, ou=AC SyngularID Multipla, cn=WELINGTON BARBOSA MELO:10889849757
Dados: 2026.02.24 14:19:09 -03'00'

WELINGTON BARBOSA MELO – RG: 2.239.118 SSP/ES
CPF: 108.898.497-57
REPRESENTANTE LEGAL
CONSTRUTORA E SERVIÇOS W. B. M. LTDA ME

RAZÃO SOCIAL DA CONTRATADA: Construtora e Serviços W. B. M. Ltda Me
ENDEREÇO: Rua Romário Barbosa Fernandes nº 42 – Clério Moulin – Alegre/ES
TELEFONE: (28) 99884-1873
CNPJ Nº: 26.570.470/0001-84
INSC. ESTADUAL Nº: 083.218.60-2
INSC. MUNICIPAL Nº: 32035

E-DOCS - CÓPIA DO PROCESSO 2025-6X76D GERADO POR UDSON OLIVEIRA RAMOS DE AGUIAR EM 13/05/2026 07:51 DOCUMENTO 1 / 1 PÁGINA 3277 / 5723

2026-GDJRBR - E-DOCS - CÓPIA SIMPLES 06/03/2026 12:10 PÁGINA 9 / 18

ANEXO XI

DECLARAÇÃO PLENO CONHECIMENTO DAS CONDIÇÕES RELATIVAS DA OBRA

CONCORRÊNCIA ELETRÔNICA Nº 015/2025 – Republicado I
PROCESSO ADMINISTRATIVO Nº 2025-6X76D DE 20/05/2025

A CONSTRUTORA E SERVIÇOS W. B. M. LTDA, COM SEDE RUA ROMÁRIO BARBOSA FERNANDES N° 42 – BAIRRO CLÉRIO MOULIN – ALEGRE/ES, INSCRITA NO CNPJ OU CIC SOB O N° 26.570.470/0001-84, **DECLARA** SOB AS PENAS DA LEI, DE QUE TEMOS PLENO CONHECIMENTO DAS CONDIÇÕES E PECULIARIDADES INERENTES À NATUREZA DOS TRABALHOS RELATIVAMENTE AO OBJETO PARA ESTE CERTAME LICITATÓRIO DE CONCORRÊNCIA ELETRÔNICA Nº **015/2025 – Republicado I**, ASSUMINDO TOTAL RESPONSABILIDADE POR ESSE FATO E INFORMANDO QUE NÃO O UTILIZAREMOS PARA QUAISQUER QUESTIONAMENTOS FUTUROS QUE ENSEJEM EVENÇAS TÉCNICAS OU FINANCEIRAS COM O MUNICÍPIO DE ALEGRE/ES.

ALEGRE/ES, 24 DE FEVEREIRO DE 2026.

WELINGTON BARBOSA MELO:10889849757

Assinado de forma digital por WELINGTON BARBOSA MELO:10889849757
DN: c=BR, o=ICP-Brasil, ou=Certificado Digital PF A1, ou=Videoconferencia, ou=18178945000163, ou=AC SyngularID Multipla, cn=WELINGTON BARBOSA MELO:10889849757
Dados: 2026.02.24 14:19:56 -03'00'

WELINGTON BARBOSA MELO – RG: 2.239.118 SSP/ES
CPF: 108.898.497-57
REPRESENTANTE LEGAL
CONSTRUTORA E SERVIÇOS W. B. M. LTDA ME

RAZÃO SOCIAL DA CONTRATADA: Construtora e Serviços W. B. M. Ltda Me
ENDEREÇO: Rua Romário Barbosa Fernandes nº 42 – Clério Moulin – Alegre/ES
TELEFONE: (28) 99884-1873
CNPJ Nº: 26.570.470/0001-84
INSC. ESTADUAL Nº: 083.218.60-2
INSC. MUNICIPAL Nº: 32035

E-DOCS - CÓPIA DO PROCESSO 2025-6X76D GERADO POR UDSON OLIVEIRA RAMOS DE AGUIAR EM 13/05/2026 07:51 DOCUMENTO 1 / 1 PÁGINA 3278 / 5723

2026-GDJRBR - E-DOCS - CÓPIA SIMPLES 06/03/2026 12:10 PÁGINA 10 / 18

ANEXO XII

DECLARAÇÃO ATENDE ÀS FORMALIDADES E REQUESITOS DISPOSTOS NA LEGISLAÇÃO VIGENTE

CONCORRÊNCIA ELETRÔNICA Nº 015/2025 – Republicado I
PROCESSO ADMINISTRATIVO Nº 2025-6X76D DE 20/05/2025

A CONSTRUTORA E SERVIÇOS W. B. M. LTDA, COM SEDE RUA ROMÁRIO BARBOSA FERNANDES N° 42 – BAIRRO CLÉRIO MOULIN, INSCRITA NO CNPJ/MF SOB O NÚMERO 26.570.470/0001-84, POR INTERMÉDIO DE SEU REPRESENTANTE LEGAL O SR. WELINGTON BARBOSA MELO, PORTADOR DA CARTEIRA DE IDENTIDADE Nº 2.239.118 SSP/ES, E DO CPF Nº 108.898.497-57, **DECLARA**, SOB AS PENAS DA LEI, QUE A LICITAÇÃO ATENDE AS FORMALIDADES E REQUISITOS DISPOSTOS NA LEI Nº 14.133/2021, INCLUSIVE QUANTO A FORMA DE PUBLICAÇÃO, E ACEITO PARECERES EMANADOS POR ÓRGÃOS DE CONTROLE GERAL DO ENTE OU DE TRIBUNAL DE CONTAS DE VINCULAÇÃO.

ALEGRE/ES, 24 DE FEVEREIRO DE 2026.

WELINGTON BARBOSA MELO:10889849757

Assinado de forma digital por WELINGTON BARBOSA MELO:10889849757
DN: c=BR, o=ICP-Brasil, ou=Certificado Digital PF A1, ou=Videoconferencia, ou=18178945000163, ou=AC SyngularID Multipla, cn=WELINGTON BARBOSA MELO:10889849757
Dados: 2026.02.24 14:21:14 -03'00'

WELINGTON BARBOSA MELO – RG: 2.239.118 SSP/ES
CPF: 108.898.497-57
REPRESENTANTE LEGAL
CONSTRUTORA E SERVIÇOS W. B. M. LTDA ME

RAZÃO SOCIAL DA CONTRATADA: Construtora e Serviços W. B. M. Ltda Me
ENDEREÇO: Rua Romário Barbosa Fernandes nº 42 – Clério Moulin – Alegre/ES
TELEFONE: (28) 99884-1873
CNPJ Nº: 26.570.470/0001-84
INSC. ESTADUAL Nº: 083.218.60-2
INSC. MUNICIPAL Nº: 32035

E-DOCS - CÓPIA DO PROCESSO 2025-6X76D GERADO POR UDSON OLIVEIRA RAMOS DE AGUIAR EM 13/05/2026 07:51 DOCUMENTO 1 / 1 PÁGINA 3279 / 5723

2026-GDJRBR - E-DOCS - CÓPIA SIMPLES 06/03/2026 12:10 PÁGINA 11 / 18

ANEXO XIII

DECLARAÇÃO NÃO POSSUI EM SEU QUADRO SOCIETÁRIO SERVIDOR PÚBLICO DA ATIVA

CONCORRÊNCIA ELETRÔNICA Nº 015/2025 – Republicado I
PROCESSO ADMINISTRATIVO Nº 2025-6X76D DE 20/05/2025

PELO PRESENTE, A EMPRESA CONSTRUTORA E SERVIÇOS W. B. M. LTDA, INSCRITA NO CNPJ N° 26.570.470/0001-84, COM SEDE NA RUA ROMÁRIO BARBOSA FERNANDES N° 42 – BAIRRO CLÉRIO MOULIN – ALEGRE/ES, DECLARA, PARA FINS DE PARTICIPAÇÃO NA LICITAÇÃO DENOMINADA CONCORRÊNCIA ELETRÔNICA Nº **015/2025 – Republicado I**, INSTAURADA PELA PREFEITURA MUNICIPAL DE ALEGRE/ES, QUE NÃO POSSUI EM SEU QUADRO SOCIETÁRIO, SERVIDOR PÚBLICO DA ATIVA, OU EMPREGADO DE EMPRESA PÚBLICA OU DE SOCIEDADE DE ECONOMIA MISTA, EM ATENDIMENTO AO ARTIGO 18, INCISO XII DA LEI Nº 12.708/2012 – LDO/2013.

ALEGRE/ES, 24 DE FEVEREIRO DE 2026.

WELINGTON BARBOSA MELO:10889849757

Assinado de forma digital por WELINGTON BARBOSA MELO:10889849757
DN: c=BR, o=ICP-Brasil, ou=Certificado Digital PF A1, ou=Videoconferencia, ou=18178945000163, ou=AC SyngularID Multipla, cn=WELINGTON BARBOSA MELO:10889849757
Dados: 2026.02.24 14:21:49 -03'00'

WELINGTON BARBOSA MELO – RG: 2.239.118 SSP/ES
CPF: 108.898.497-57
REPRESENTANTE LEGAL
CONSTRUTORA E SERVIÇOS W. B. M. LTDA ME

RAZÃO SOCIAL DA CONTRATADA: Construtora e Serviços W. B. M. Ltda Me
ENDEREÇO: Rua Romário Barbosa Fernandes nº 42 – Clério Moulin – Alegre/ES
TELEFONE: (28) 99925-3057
CNPJ Nº: 26.570.470/0001-84
INSC. ESTADUAL Nº: 083.218.60-2
INSC. MUNICIPAL Nº: 32035

E-DOCS - CÓPIA DO PROCESSO 2025-6X76D GERADO POR UDSON OLIVEIRA RAMOS DE AGUIAR EM 13/05/2026 07:51 DOCUMENTO 1 / 1 PÁGINA 3280 / 5723

2026-GDJRBR - E-DOCS - CÓPIA SIMPLES 06/03/2026 12:10 PÁGINA 12 / 18

ANEXO XIV

DECLARAÇÃO DE CAPACIDADE TÉCNICA

CONCORRÊNCIA ELETRÔNICA Nº 015/2025 – Republicado I
PROCESSO ADMINISTRATIVO Nº 2025-6X76D DE 20/05/2025

A CONSTRUTORA E SERVIÇOS W. B. M. LTDA, COM SEDE RUA ROMÁRIO BARBOSA FERNANDES N° 42 – BAIRRO CLÉRIO MOULIN – ALEGRE/ES, INSCRITA NO CNPJ/MF SOB O NÚMERO 26.570.470/0001-84, POR INTERMÉDIO DE SEU REPRESENTANTE LEGAL O SR. WELINGTON BARBOSA MELO, PORTADOR DA CARTEIRA DE IDENTIDADE Nº 2.239.118 SSP/ES, E DO CPF Nº 108.898.497-57, **DECLARA**, QUE O(S) SERVIDO(ES) ABAIXO DESCRITO(S) POSSUI CONDIÇÕES FÍSICAS, OPERACIONAIS, TÉCNICAS E GERENCIAIS PARA A EXECUÇÃO E FISCALIZAÇÃO DA OBRA/SERVIÇO DE ENGENHARIA.

1. JOSÉ FERNANDES MARTINS JUNIOR, PORTADOR DO CPF Nº 136.581.927-20.

ALEGRE/ES, 24 DE FEVEREIRO DE 2026.

WELINGTON BARBOSA MELO:10889849757

Assinado de forma digital por WELINGTON BARBOSA MELO:10889849757
DN: c=BR, o=ICP-Brasil, ou=Certificado Digital PF A1, ou=Videoconferencia, ou=18178945000163, ou=AC SyngularID Multipla, cn=WELINGTON BARBOSA MELO:10889849757
Dados: 2026.02.24 14:22:46 -03'00'

WELINGTON BARBOSA MELO – RG: 2.239.118 SSP/ES
CPF: 108.898.497-57
REPRESENTANTE LEGAL
CONSTRUTORA E SERVIÇOS W. B. M. LTDA ME

JOSE FERNANDES MARTINS JUNIOR:13658192720

Assinado de forma digital por JOSE FERNANDES MARTINS JUNIOR:13658192720
DN: c=BR, o=ICP-Brasil, ou=Certificado Digital PF A1, ou=Videoconferencia, ou=14592578000199, ou=AC SyngularID Multipla, cn=JOSE FERNANDES MARTINS JUNIOR:13658192720
Dados: 2026.02.24 14:26:14 -03'00'

JOSÉ FERNANDES MARTINS JUNIOR CPF: 136.581.927-20
ENGENHEIRO CIVIL

RAZÃO SOCIAL DA CONTRATADA: Construtora e Serviços W. B. M. Ltda Me
ENDEREÇO: Rua Romário Barbosa Fernandes nº 42 – Clério Moulin – Alegre/ES
TELEFONE: (28) 99884-1873
CNPJ Nº: 26.570.470/0001-84
INSC. ESTADUAL Nº: 083.218.60-2
INSC. MUNICIPAL Nº: 32035

E-DOCS - CÓPIA DO PROCESSO 2025-6X76D GERADO POR UDSON OLIVEIRA RAMOS DE AGUIAR EM 13/05/2026 07:51 DOCUMENTO 1 / 1 PÁGINA 3281 / 5723

2026-GDJRBR - E-DOCS - CÓPIA SIMPLES 06/03/2026 12:10 PÁGINA 13 / 18

DECLARAÇÃO DE INDICAÇÃO DO RESPONSÁVEL TÉCNICO

CONCORRÊNCIA ELETRÔNICA Nº 015/2025 – Republicado I
PROCESSO ADMINISTRATIVO Nº 2025-6X76D DE 20/05/2025

A CONSTRUTORA E SERVIÇOS W. B. M. LTDA, COM SEDE RUA ROMÁRIO BARBOSA FERNANDES N° 42 – BAIRRO CLÉRIO MOULIN – ALEGRE/ES, INSCRITA NO CNPJ/MF SOB O NÚMERO 26.570.470/0001-84, POR INTERMÉDIO DE SEU REPRESENTANTE LEGAL A SR. WELINGTON BARBOSA MELO, PORTADOR DA CARTEIRA DE IDENTIDADE Nº 2.239.118 SSP/ES, E DO CPF Nº 108.898.497-57, **DECLARA**, QUE ASSUMIMOS O COMPROMISSO DE INDICAR O RESPONSAVEL TECNICO ABAIXO, QUE O MESMO PARTICIPARÁ TODOS OS SERVIÇOS OBJETO DESTA LICITAÇÃO.

1. JOSÉ FERNANDES MARTINS JUNIOR, PORTADOR DO CPF Nº 136.581.927-20.

ALEGRE/ES, 24 DE FEVEREIRO DE 2026.

WELINGTON BARBOSA MELO:10889849757

Assinado de forma digital por WELINGTON BARBOSA MELO:10889849757
DN: c=BR, o=ICP-Brasil, ou=Certificado Digital PF A1, ou=Videoconferencia, ou=18178945000163, ou=AC SyngularID Multipla, cn=WELINGTON BARBOSA MELO:10889849757
Dados: 2026.02.24 14:23:20 -03'00'

WELINGTON BARBOSA MELO – RG: 2.239.118 SSP/ES
CPF: 108.898.497-57
REPRESENTANTE LEGAL
CONSTRUTORA E SERVIÇOS W. B. M. LTDA ME

JOSE FERNANDES MARTINS JUNIOR:13658192720

Assinado de forma digital por JOSE FERNANDES MARTINS JUNIOR:13658192720
DN: c=BR, o=ICP-Brasil, ou=Certificado Digital PF A1, ou=Videoconferencia, ou=14592578000199, ou=AC SyngularID Multipla, cn=JOSE FERNANDES MARTINS JUNIOR:13658192720
Dados: 2026.02.24 14:26:48 -03'00'

JOSÉ FERNANDES MARTINS JUNIOR CPF: 136.581.927-20
ENGENHEIRO CIVIL

RAZÃO SOCIAL DA CONTRATADA: Construtora e Serviços W. B. M. Ltda Me
ENDEREÇO: Rua Romário Barbosa Fernandes nº 42 – Clério Moulin – Alegre/ES
TELEFONE: (28) 99884-1873
CNPJ Nº: 26.570.470/0001-84
INSC. ESTADUAL Nº: 083.218.60-2
INSC. MUNICIPAL Nº: 32035

E-DOCS - CÓPIA DO PROCESSO 2025-6X76D GERADO POR UDSON OLIVEIRA RAMOS DE AGUIAR EM 13/05/2026 07:51 DOCUMENTO 1 / 1 PÁGINA 3282 / 5723

2026-GDJRBR - E-DOCS - CÓPIA SIMPLES 06/03/2026 12:10 PÁGINA 14 / 18

DECLARAÇÃO

CONCORRÊNCIA ELETRÔNICA Nº 015/2025 – Republicado I
PROCESSO ADMINISTRATIVO Nº 2025-6X76D DE 20/05/2025

A CONSTRUTORA E SERVIÇOS W. B. M. LTDA, COM SEDE RUA ROMÁRIO BARBOSA FERNANDES N° 42 – BAIRRO CLÉRIO MOULIN – ALEGRE/ES, INSCRITA NO CNPJ/MF SOB O NÚMERO 26.570.470/0001-84, POR INTERMÉDIO DE SEU REPRESENTANTE LEGAL O SR. WELINGTON BARBOSA MELO, PORTADOR DA CARTEIRA DE IDENTIDADE Nº 2.239.118 SSP/ES, E DO CPF Nº 108.898.497-57, **DECLARA**, QUE A LICITANTE TOMOU CONHECIMENTO DE TODAS AS INFORMÇÕES E DAS CONDIÇÕES LOCAIS PARA O CUMPRIMENTO DAS OBRIGAÇÕES DA CONTRATAÇÃO.

ALEGRE/ES, 24 DE FEVEREIRO DE 2026.

WELINGTON BARBOSA MELO:10889849757

Assinado de forma digital por WELINGTON BARBOSA MELO:10889849757
DN: c=BR, o=ICP-Brasil, ou=Certificado Digital PF A1, ou=Videoconferencia, ou=18178945000163, ou=AC SyngularID Multipla, cn=WELINGTON BARBOSA MELO:10889849757
Dados: 2026.02.24 14:24:18 -03'00'

WELINGTON BARBOSA MELO – RG: 2.239.118 SSP/ES
CPF: 108.898.497-57
REPRESENTANTE LEGAL
CONSTRUTORA E SERVIÇOS W. B. M. LTDA ME

RAZÃO SOCIAL DA CONTRATADA: Construtora e Serviços W. B. M. Ltda Me
ENDEREÇO: Rua Romário Barbosa Fernandes nº 42 – Clério Moulin – Alegre/ES
TELEFONE: (28) 99884-1873
CNPJ Nº: 26.570.470/0001-84
INSC. ESTADUAL Nº: 083.218.60-2
INSC. MUNICIPAL Nº: 32035

E-DOCS - CÓPIA DO PROCESSO 2025-6X76D GERADO POR UDSON OLIVEIRA RAMOS DE AGUIAR EM 13/05/2026 07:51 DOCUMENTO 1 / 1 PÁGINA 3283 / 5723

2026-GDJRBR - E-DOCS - CÓPIA SIMPLES 06/03/2026 12:10 PÁGINA 15 / 18

DECLARAÇÃO

CONCORRÊNCIA ELETRÔNICA Nº 015/2025 – Republicado I
PROCESSO ADMINISTRATIVO Nº 2025-6X76D DE 20/05/2025

A CONSTRUTORA E SERVIÇOS W. B. M. LTDA, COM SEDE RUA ROMÁRIO BARBOSA FERNANDES N° 42 – BAIRRO CLÉRIO MOULIN – ALEGRE/ES, INSCRITA NO CNPJ/MF SOB O NÚMERO 26.570.470/0001-84, POR INTERMÉDIO DE SEU REPRESENTANTE LEGAL O SR. WELINGTON BARBOSA MELO, PORTADOR DA CARTEIRA DE IDENTIDADE Nº 2.239.118/ES SSP/ES, E DO CPF Nº 108.898.497-57, **DECLARA**, QUE INDICA TODO PESSOAL TÉCNICO, DAS INSTALAÇÕES E DO APARELHAMENTO ADEQUADOS E DISPONIVEL ABAIXO PARA A REALIZAÇÃO DO OBJETO DESTA LICITAÇÃO;

- PESSOAL TÉCNICO;

JOSÉ FERNANDES MARTINS JUNIOR – ENGENHEIRO CÍVIL
WELINGTON BARBOSA MELO – ENCARREGADO
LEANDRO SANT ANA SILVA – PEDREIRO
ELISANDRO AGOSTINHO DE OLIVEIRA – AUXLIAR DE OBRAS
WILLIAN TOBIAS – PINTOR

-INSTALAÇÕES / APARELHAMENTO;

ESCRITORIO ADMNISTRATIVO NO CENTRO
DEPOSITO DE MATERIAL E FERRAMENTA
BETONEIRA
FURADEIRA
SERRA MARMORE
LIXADEIRA
ROMPEDOR / MARTELETE
AIRLESS
FERRAMENTA MANUAL
COMPRESSOR
GERADOR
PERFURATRIZ
ANDAIME
MAQUINA DE POLIMENTO DE PISO
MAQUINA DE SOLDA

ALEGRE/ES, 24 DE FEVEREIRO DE 2026.

WELINGTON BARBOSA MELO:10889849757

Assinado de forma digital por WELINGTON BARBOSA MELO:10889849757
DN: c=BR, o=ICP-Brasil, ou=Certificado Digital PF A1, ou=Videoconferencia, ou=18178945000163, ou=AC SyngularID Multipla, cn=WELINGTON BARBOSA MELO:10889849757
Dados: 2026.02.24 14:27:39 -03'00'

WELINGTON BARBOSA MELO – RG: 2.239.118 SSP/ES
CPF: 108.898.497-57
REPRESENTANTE LEGAL
CONSTRUTORA E SERVIÇOS W. B. M. LTDA ME

RAZÃO SOCIAL DA CONTRATADA: Construtora e Serviços W. B. M. Ltda Me
ENDEREÇO: Rua Romário Barbosa Fernandes nº 42 – Clério Moulin – Alegre/ES
TELEFONE: (28) 99925-3057
CNPJ Nº: 26.570.470/0001-84
INSC. ESTADUAL Nº: 083.218.60-2
INSC. MUNICIPAL Nº: 32035

E-DOCS - CÓPIA DO PROCESSO 2025-6X76D GERADO POR UDSON OLIVEIRA RAMOS DE AGUIAR EM 13/05/2026 07:51 DOCUMENTO 1 / 1 PÁGINA 3284 / 5723

2026-GDJRBR - E-DOCS - CÓPIA SIMPLES 06/03/2026 12:10 PÁGINA 16 / 18

DECLARAÇÃO

CONCORRÊNCIA ELETRÔNICA Nº 015/2025 – Republicado I
PROCESSO ADMINISTRATIVO Nº 2025-6X76D DE 20/05/2025

A CONSTRUTORA E SERVIÇOS W. B. M. LTDA, COM SEDE RUA ROMÁRIO BARBOSA FERNANDES N° 42 – BAIRRO CLÉRIO MOULIN – ALEGRE/ES, INSCRITA NO CNPJ/MF SOB O NÚMERO 26.570.470/0001-84, POR INTERMÉDIO DE SEU REPRESENTANTE LEGAL A SR. WELINGTON BARBOSA MELO, PORTADOR DA CARTEIRA DE IDENTIDADE Nº 2.239.118 SSP/ES, E DO CPF Nº 108.898.497-57, **DECLARA**, QUE ASSUMIMOS O COMPROMISSO DE QUANDO FOR NECESSÁRIO NA EXECUÇÃO DE ALGUNS SERVIÇOS DESTE OBJETO LICITADO A LICENÇA AMBIENTAL DE COLETA E TRANSPORTE DE RESIDUOS NÃO PERIGOSOS, A MESMA SOLICITARA UMA EMPRESA ADEQUADA PARA ESTE TIPO DE SERVIÇO.

ALEGRE/ES, 24 DE FEVEREIRO DE 2026.

WELINGTON BARBOSA MELO:10889849757

Assinado de forma digital por WELINGTON BARBOSA MELO:10889849757
DN: c=BR, o=ICP-Brasil, ou=Certificado Digital PF A1, ou=Videoconferencia, ou=18178945000163, ou=AC SyngularID Multipla, cn=WELINGTON BARBOSA MELO:10889849757
Dados: 2026.02.24 14:28:18 -03'00'

WELINGTON BARBOSA MELO – RG: 2.239.118 SSP/ES
CPF: 108.898.497-57
REPRESENTANTE LEGAL
CONSTRUTORA E SERVIÇOS W. B. M. LTDA ME

RAZÃO SOCIAL DA CONTRATADA: Construtora e Serviços W. B. M. Ltda Me
ENDEREÇO: Rua Romário Barbosa Fernandes nº 42 – Clério Moulin – Alegre/ES
TELEFONE: (28) 99884-1873
CNPJ Nº: 26.570.470/0001-84
INSC. ESTADUAL Nº: 083.218.60-2
INSC. MUNICIPAL Nº: 32035

E-DOCS - CÓPIA DO PROCESSO 2025-6X76D GERADO POR UDSON OLIVEIRA RAMOS DE AGUIAR EM 13/05/2026 07:51 DOCUMENTO 1 / 1 PÁGINA 3285 / 5723

2026-GDJRBR - E-DOCS - CÓPIA SIMPLES 06/03/2026 12:10 PÁGINA 17 / 18

DECLARAÇÃO

CONCORRÊNCIA ELETRÔNICA Nº 015/2025 – Republicado I
PROCESSO ADMINISTRATIVO Nº 2025-6X76D DE 20/05/2025

A CONSTRUTORA E SERVIÇOS W. B. M., CNPJ Nº 26.570.470/0001-84, LOCALIZADA À RUA ROMÁRIO BARBOSA FERNANDES N° 42 – BAIRRO CLÉRIO MOULIN – ALEGRE/ES, POR INTERMÉDIO DE SEU REPRESENTANTE LEGAL, **DECLARA** QUE A MODALIDADE DA GARANTIA SERÁ COMO SEGURO GARANTIA.

ALEGRE/ES, 24 DE FEVEREIRO DE 2026.

WELINGTON BARBOSA MELO:10889849757

Assinado de forma digital por WELINGTON BARBOSA MELO:10889849757
DN: c=BR, o=ICP-Brasil, ou=Certificado Digital PF A1, ou=Videoconferencia, ou=18178945000163, ou=AC SyngularID Multipla, cn=WELINGTON BARBOSA MELO:10889849757
Dados: 2026.02.24 14:29:22 -03'00'

WELINGTON BARBOSA MELO – RG: 2.239.118 SSP/ES
CPF: 108.898.497-57
REPRESENTANTE LEGAL
CONSTRUTORA E SERVIÇOS W. B. M. LTDA ME

RAZÃO SOCIAL DA CONTRATADA: Construtora e Serviços W. B. M. Ltda Me
ENDEREÇO: Rua Romário Barbosa Fernandes nº 42 – Clério Moulin – Alegre/ES
TELEFONE: (28) 99884-1873
CNPJ Nº: 26.570.470/0001-84
INSC. ESTADUAL Nº: 083.218.60-2
INSC. MUNICIPAL Nº: 32035

INFORMAÇÕES DO DOCUMENTO
Documento capturado em 06/03/2026 12:10:29 (HORÁRIO DE BRASÍLIA - UTC-3)
por ANAPAULA PAES ALVES MONTEIRO (ASSISTENTE ADMINISTRATIVO - DCOMPG - SEFIP - PMAL)
Valor Legal: CÓPIA SIMPLES | Natureza: DOCUMENTO NATO-DIGITAL

A disponibilidade do documento pode ser conferida pelo link: https://e-docs.es.gov.br/d/2026-GDJRBR

E-DOCS - CÓPIA DO PROCESSO 2025-6X76D GERADO POR UDSON OLIVEIRA RAMOS DE AGUIAR EM 13/05/2026 07:51 DOCUMENTO 1 / 1 PÁGINA 3286 / 5723

2026-GDJRBR - E-DOCS - CÓPIA SIMPLES 06/03/2026 12:10 PÁGINA 18 / 18

Frontispício de Apólice de Seguro Garantia

Licitante

Nº Apólice Seguro Garantia 01-0775-0642712

N° 5995269

Controle Interno (Código Controle) 302998383

Número de Registro Susep 05436202600010775064 2712

Data de emissão 18/02/2026 13:30:37

Consulte aqui o registro da sua Apólice na Susep

Seguradora

JUNTO SEGUROS S.A

CNPJ nº: 84.948.157/0001-33

Registro: 05436

Sede: AV. DR. DÁRIO LOPES DOS SANTOS, 2197, 3º ANDAR, CJ 302 – JARDIM BOTÂNICO - CEP 80210-010 - CURITIBA - PR

Segurado

MUNICIPIO DE ALEGRE

CPF ou CNPJ nª: 27.174.101/0001-35

Endereço: PARQUE GETULIO VARGAS S/N, CENTRO - CEP: 29.500-000 - ALEGRE - ES

Tomador

CONSTRUTORA E SERVICOS W B M LTDA ME

CPF ou CNPJ nª: 26.570.470/0001-84

Sede: R ROMARIO BARBOSA FERNANDES 42, CLERIO MOULIN - CEP: 29.500-000 - ALEGRE - ES

Corretora

000002.0.205795-2 REDE CORRETORA E ADMINISTRADORA DE SEGUROS LTDA

Endereço: RUA FORTUNATO RAMOS 245, ED. PRAIA TRADE CENTER - SALA 802, SANTA LUCIA - CEP: 29.056-020 - VITORIA - ES

Documento eletrônico digitalmente assinado por:

ICP Brasil Assinado digitalmente por: Roque Jr. de H. Melo

ICP Brasil Assinado digitalmente por: Eduardo de O. Nobrega

Documento eletrônico assinado digitalmente conforme MP nº 2.200-2/2001 de 24/08/2001, que instituiu a Infra - estrutura de Chaves Públicas Brasileira - ICP - Brasil por: Signatários(as): Eduardo de Oliveira Nobrega Nº de Série do Certificado: 7C889C823D9EFE8A7978F0BB45DE725887887316 Roque de Holanda Melo Nº de Série do Certificado: 553D2B70158D4A03EEC5F6AB39A0EFFF3043940D

Vigência da Apólice

Início	Término
24/02/2026	25/05/2026

Autenticidade, integridade e validade jurídica em forma eletrônica garantida através de Chaves Públicas Brasileira-ICP-Brasil. As condições contratuais deste produto protocolizadas pela sociedade junto à Susep, poderão ser consultadas no site https://www.gov.br/susep/pt-br de acordo com o(s) número(s) de processo(s) SUSEP 15414.636371/2022-53 e nº 15414.636374/2022-97, Ouvidoria: 0800.643.0301.

E-DOCS - CÓPIA DO PROCESSO 2025-6X76D GERADO POR UDSON OLIVEIRA RAMOS DE AGUIAR EM 13/05/2026 07:51 DOCUMENTO 1 / 1 PÁGINA 3287 / 5723

2026-WDNSBB - E-DOCS - CÓPIA SIMPLES 06/03/2026 12:11 PÁGINA 1 / 13

E-DOCS - CÓPIA DO PROCESSO 2025-6X76D GERADO POR UDSON OLIVEIRA RAMOS DE AGUIAR EM 13/05/2026 07:51 DOCUMENTO 1 / 1 PÁGINA 3288 / 5723

2026-WDNSBB - E-DOCS - CÓPIA SIMPLES 06/03/2026 12:11 PÁGINA 2 / 13

Nº Apólice Seguro Garantia 01-0775-0642712 **Nº** 5995269

Controle Interno (Código Controle) 302998383 **Nº de Registro SUSEP** 05436202600010775064 2712

Objeto da Garantia

Esta Apólice de riscos declarados garante Indenização, até o valor do Limite Máximo de Garantia, pelos Prejuízos decorrentes da recusa do Tomador adjudicatário em assinar o contrato administrativo licitado, conforme termos e condições descritos no **Edital 015/2025 – Republicado I.**

Ademais, esta Apólice de riscos declarados garante Indenização, até Limite Máximo de Garantia, pelos Prejuízos decorrentes do inadimplemento de multas e penalidades administrativas impostas pelo Segurado ao Tomador, e não adimplidas no prazo definido no Contrato Principal ou notificação realizada ao Tomador.

O presente documento é emitido em consonância com a Circular SUSEP 662, de 11 de abril de 2022.

ESTA APÓLICE NÃO PODERÁ SER UTILIZADA COMO COMPLEMENTO OU ENDOSSO DE APÓLICE ANTERIORMENTE FORNECIDA POR ESTA SEGURADORA REFERENTE AO MESMO EDITAL E/OU CONTRATO OBJETO DESTE SEGURO.

Garantia Contratada: Coberturas, valores e prazos previstos na Apólice

Modalidade	Licitante
Limite Máximo Garantido (L.M.G)	R$ 78.611,00
Ramo	0775 - GARANTIA SEGURADO - SETOR PÚBLICO

Descrição da Garantia

Licitante	Limite Máximo de Indenização (LMI) R$ 78.611,00 Vigência - 24/02/2026 a 25/05/2026
Multas e Penalidades	Limite Máximo de Indenização (LMI) R$ 78.611,00 Vigência - 24/02/2026 a 25/05/2026

Demonstrativo do Prêmio

Prêmio Líquido Licitante	R$ 688,12

Autenticidade, integridade e validade jurídica em forma eletrônica garantida através de Chaves Públicas Brasileira-ICP-Brasil. As condições contratuais deste produto protocolizadas pela sociedade junto à Susep, poderão ser consultadas no site https://www.gov.br/susep/pt-br de acordo com o(s) número(s) de processo(s) SUSEP 15414.636371/2022-53 e nº 15414.636374/2022-97, Ouvidoria: 0800.643.0301.

Nº Apólice Seguro Garantia 01-0775-0642712 **Nº** 5995269

Controle Interno (Código Controle) 302998383 **Nº de Registro SUSEP** 05436202600010775064 2712

Adicional de Fracionamento	R$ 0,00
I.O.F	R$ 0,00
Prêmio Total	R$ 688,12

Condições de Pagamento

Parcela	Vencimento	Nº Carnê	Valor
1	25/02/2026	27776894	R$ 688,12

Em atendimento à Lei 12.741/12 informamos que incidem as alíquotas de 0,65% de PIS/Pasep e de 4% de COFINS sobre os prêmios de seguros, deduzidos do estabelecido em legislação específica. O(s) valor(es) acima descrito(s), é(são) devido(s) no cenário desta contratação de cobertura(s). Pode(m) sofrer alteração(ões) quando contratada(s) isoladamente ou em outra composição

Autenticidade, integridade e validade jurídica em forma eletrônica garantida através de Chaves Públicas Brasileira-ICP-Brasil. As condições contratuais deste produto protocolizadas pela sociedade junto à Susep, poderão ser consultadas no site https://www.gov.br/susep/pt-br de acordo com o(s) número(s) de processo(s) SUSEP 15414.636371/2022-53 e nº 15414.636374/2022-97, Ouvidoria: 0800.643.0301.

E-DOCS - CÓPIA DO PROCESSO 2025-6X76D GERADO POR UDSON OLIVEIRA RAMOS DE AGUIAR EM 13/05/2026 07:51 DOCUMENTO 1 / 1 PÁGINA 3289 / 5723

2026-WDNSBB - E-DOCS - CÓPIA SIMPLES 06/03/2026 12:11 PÁGINA 3 / 13

Nº Apólice Seguro Garantia 01-0775-0642712 **Nº** 5995269

Controle Interno (Código Controle) 302998383 **Nº de Registro SUSEP** 05436202600010775064 2712

Condições Contratuais da Apólice de Seguro Garantia para Licitante

Processo SUSEP n.º 15414.636371/2022-53.

As Condições Contratuais desta Apólice também estão disponíveis para consulta na página da internet da **Superintendência de Seguros Privados** (https://www.gov.br/susep) ou da **Junto Seguros** (juntoseguros.com).

Confira aqui as Condições Contratuais da Apólice

1. Objetivo do Seguro - Riscos Cobertos
2. Riscos Excluídos
3. Prêmio
4. Alterações, Renovações e Atualizações
5. Reclamação, Caracterização e Regulação de Sinistro
6. Liquidação de Sinistro, Indenização e Sub-Rogação
7. Perda de Direitos
8. Extinção da Cobertura
9. Concorrência de Apólices e Garantias
10. Controvérsias
11. Aceitação
12. Disposições Gerais
13. Definições

APÓLICE DIGITAL

E-DOCS - CÓPIA DO PROCESSO 2025-6X76D GERADO POR UDSON OLIVEIRA RAMOS DE AGUIAR EM 13/05/2026 07:51 DOCUMENTO 1 / 1 PÁGINA 3290 / 5723

2026-WDNSBB - E-DOCS - CÓPIA SIMPLES 06/03/2026 12:11 PÁGINA 4 / 13

E-DOCS - CÓPIA DO PROCESSO 2025-6X76D GERADO POR UDSON OLIVEIRA RAMOS DE AGUIAR EM 13/05/2026 07:51 DOCUMENTO 1 / 1 PÁGINA 3291 / 5723

2026-WDNSBB - E-DOCS - CÓPIA SIMPLES 06/03/2026 12:11 PÁGINA 5 / 13

CONDIÇÕES CONTRATUAIS

LICITANTE

Processo SUSEP nº 15414.636371/2022-53

1. Objetivo do Seguro - Riscos Cobertos

1.1. Este contrato de seguro garante Indenização, até o valor do Limite Máximo de Garantia, pelos Prejuízos decorrentes da recusa do Tomador adjudicatário em assinar o contrato administrativo licitado, ou demais inadimplementos elencados nos termos e condições descritos no Edital os quais levem à execução da garantia de oferta.

2. Riscos Excluídos

2.1. Não estão incluídos na cobertura quaisquer prejuízos ocasionados direta ou indiretamente e ocorridos em consequência de:

a. **não cumprimento de obrigações trabalhistas e previdenciárias;**

b. **riscos cobertos ou que deveriam estar cobertos por outros ramos ou modalidades de seguro, tais como, mas não se limitando a seguro de responsabilidade civil, lucros cessantes e eventos e riscos de natureza ambiental, cujas Apólices estejam emitidas ou não;**

c. **eventos de caso fortuito ou força maior, nos termos do Código Civil Brasileiro;**

d. **inadimplência de obrigações do Edital que não sejam de responsabilidade do Tomador;**

e. **penalidades decorrentes do atraso do Tomador na apresentação desta Apólice e seus Endossos, ou da inadequação da Apólice para garantia do Edital;**

f. **atos de terrorismo conforme definido por legislação ou regulamentação aplicável;**

g. **atos de hostilidade, guerra, rebelião, insurreição, revolução, confisco, destruição ou requisição decorrentes de qualquer ato de autoridade de fato ou de direito, civil ou militar e, em geral, todo ou qualquer ato ou consequência dessas ocorrências, bem como atos praticados por qualquer pessoa agindo ou em ligação com qualquer organização cujas atividades visem a derrubar pela força o governo ou instigar a sua queda, pela perturbação da ordem política e social do país por meio de atos de terrorismo, guerra, revolução, subversão e guerrilhas;**

h. **quaisquer perdas, destruição ou danos, de quaisquer bens materiais, prejuízos e despesas emergentes ou consequentes de qualquer forma de radiação, contaminação, resíduo ou fissão, inclusive, mas não se limitando, às nucleares e ionizantes;**

i. **obrigações que não estejam expressamente garantidas e previstas no Objeto da presente Apólice;**

j. **violação de normas anticorrupção perpetradas com participação dolosa do Segurado e/ou seus representantes, e beneficiário, se houver;**

E-DOCS - CÓPIA DO PROCESSO 2025-6X76D GERADO POR UDSON OLIVEIRA RAMOS DE AGUIAR EM 13/05/2026 07:51 DOCUMENTO 1 / 1 PÁGINA 3292 / 5723

2026-WDNSBB - E-DOCS - CÓPIA SIMPLES 06/03/2026 12:11 PÁGINA 6 / 13

k **quaisquer prejuízos decorrentes da alteração de forma relevante da obrigação garantida por esta Apólice que tenha sido acordada entre Segurado e Tomador, sem prévia comunicação e expressa anuência da Seguradora, por meio da emissão de Endosso, desde que tal alteração resulte em agravamento do risco e, concomitantemente, tenha relação com a ocorrência do Sinistro;**

l **quaisquer das hipóteses previstas no art. 99 e/ou art. 102 da Lei 14.133/2021;**

m **danos acordados, assim entendidos como as perdas previamente estipuladas no Edital para hipóteses de inadimplência do Tomador, tais como compensações, indenizações, perdas e danos etc.;**

n **despesas de contenção e salvamento.**

3. Prêmio

3.1. O Tomador é responsável pelo pagamento do Prêmio correspondente a Apólice, assim como de todos seus Endossos, que deverá ser pago no tempo, no lugar e na forma convencionados.

3.2. Esta Apólice continuará em vigor mesmo quando o Tomador não pagar o Prêmio nas datas convencionadas.

3.3. A presente modalidade de Seguro Garantia não contempla a hipótese de devolução de Prêmio em caso de cancelamento.

4. Alterações, Renovações e Atualizações

4.1. A Apólice acompanhará as modificações previstas originalmente no Edital subscrito, mediante emissão de Endosso ou nova Apólice.

4.2. Para alterações posteriores efetuadas no Edital, em virtude das quais se faça necessária a modificação da Apólice, esta poderá acompanhar tais modificações, desde que solicitado e haja o respectivo aceite pela Seguradora, por meio da emissão de Endosso ou nova Apólice.

4.3. As alterações, renovações e atualizações na Apólice, tanto nas hipóteses do item 4.1 quanto do item 4.2, não se presumem e serão precedidas de pedido do Segurado, acompanhado dos documentos que as demonstrem, inclusive para a atualização monetária do LMG pelo índice constante do Edital.

4.4. Ao aceitar a presente Apólice, Segurado e Tomador reconhecem o dever em comunicar previamente à Seguradora quaisquer alterações no Edital ou na obrigação constante no Objeto da Garantia que influenciem e/ou agravem de forma relevante o risco subscrito pela Seguradora, independentemente de estarem, ou não, tais alterações formalizadas contratualmente.

4.4.1. Considera-se agravamento relevante de risco qualquer alteração superveniente à subscrição do risco que aumente de modo significativo a probabilidade de inadimplemento da obrigação constante do Objeto da Garantia ou a severidade dos seus efeitos, incluindo, mas não se limitando, às seguintes hipóteses:

a **Alteração significativa no objeto do Edital e/ou na obrigação constante do Objeto da Garantia, especialmente aquelas que envolvam mudanças na natureza, no escopo, nos prazos ou nos valores originalmente pactuados;**

b **Modificação da matriz de riscos do Edital, se existente, sem a correspondente recomposição do equilíbrio econômico-financeiro;**

c **Rescisão parcial que reduza obrigações do Tomador ou aditamento contratual que acrescente novas obrigações ao Tomador, ou implique aumento material de responsabilidades do Tomador;**

d **Redução substancial da capacidade econômico-financeira do Tomador, verificada durante a vigência do Edital;**

E-DOCS - CÓPIA DO PROCESSO 2025-6X76D GERADO POR UDSON OLIVEIRA RAMOS DE AGUIAR EM 13/05/2026 07:51 DOCUMENTO 1 / 1 PÁGINA 3293 / 5723

2026-WDNSBB - E-DOCS - CÓPIA SIMPLES 06/03/2026 12:11 PÁGINA 7 / 13

e **Perda, vencimento ou cancelamento de garantias acessórias vinculadas ao Edital; e**

f **Mudança de controle societário do Tomador ou reorganização societária que seja comunicada ao Segurado e impacte sua capacidade técnica, operacional ou financeira de cumprimento do Edital.**

4.5. A não observância dolosa pelo Segurado das obrigações constantes no item 4.4. importa em Perda de Direitos, conforme item 7 abaixo, sem prejuízo da dívida de Prêmio imputável ao Tomador e da obrigação de ressarcir as despesas incorridas pela Seguradora.

4.6. A não observância culposa pelo Segurado das obrigações constantes no item 4.4. obrigará o Tomador ao pagamento da diferença do Prêmio apurada ou, se a garantia for tecnicamente impossível ou o fato corresponder a um tipo de risco que não seja normalmente subscrito pela Seguradora, importa em Perda de Direitos, conforme item 7 abaixo.

4.7. Para fins do art. 14, §1º e §4º, e art. 44, §3º da Lei 15.040/2024, aplica-se o item 4.4.1 desta Apólice para definição de risco tecnicamente impossível de ser garantido e/ou risco não normalmente subscrito pela Seguradora.

5. Reclamação, Caracterização e Regulação de Sinistro

5.1. Reclamação de Sinistro: não sanado o inadimplemento e não assinado o contrato administrativo licitado, a Reclamação de Sinistro poderá ser realizada pelo Segurado, mediante envio de comunicação à Seguradora, ao "canal de sinistro" constante do sítio eletrônico da Seguradora, informando-a acerca da conclusão do processo administrativo para apuração de Prejuízos.

5.1.1. O descumprimento doloso do dever de comunicar prontamente e tempestiva da Reclamação de Sinistro configura hipótese de Perda de Direitos.

5.1.1.1. Para fins desta Apólice, o dolo eventual equipara-se ao dolo, produzindo igualmente a Perda do Direitos. Considera-se configurado o dolo eventual quando a Seguradora comprovar que o Segurado, mesmo ciente de eventos que ensejariam a comunicação, descumpre em todas as oportunidades que tomou ciência do(s) inadimplemento(s) do Tomador o dever de informar a Reclamação de Sinistro, assumindo o risco da consequente Perda do Direito, na forma do item 7 desta Apólice.

5.1.2. O descumprimento culposo do dever de comunicação tempestiva da Reclamação de Sinistro implica Perda do Direito à Indenização do valor equivalente aos danos decorrentes da omissão.

5.2. Caracterização do Sinistro: o Sinistro restará caracterizado quando da exigibilidade dos Prejuízos causados ao Segurado, por culpa ou dolo do Tomador, desde que apresentados os Documentos Essenciais listados no item 5.3 abaixo.

5.3. Para a Reclamação de Sinistro será necessária a apresentação dos seguintes Documentos Essenciais que permitirão à Seguradora manifestar-se sobre a Caracterização do Sinistro e cobertura securitária:

a **cópia do Edital de licitação e seus anexos;**

b **cópia integral do processo licitatório correspondente ao Edital;**

c **cópia de todas as notificações do Tomador para assinatura do contrato administrativo licitado, acompanhado da respectiva comprovação documental de recebimento pelo Tomador e decurso do prazo concedido;**

d **cópia integral de todos os processos administrativos relacionado ao Objeto da Garantia, inclusive o que documentou a inadimplência do Tomador referente à Reclamação do Sinistro que culminou na aplicação de multas e/ou apuração de Prejuízos ao Segurado;**

e **planilha, relatório e/ou correspondências informando os Prejuízos sofridos;**

E-DOCS - CÓPIA DO PROCESSO 2025-6X76D GERADO POR UDSON OLIVEIRA RAMOS DE AGUIAR EM 13/05/2026 07:51 DOCUMENTO 1 / 1 PÁGINA 3294 / 5723

2026-WDNSBB - E-DOCS - CÓPIA SIMPLES 06/03/2026 12:11 PÁGINA 8 / 13

f **planilha, relatório e/ou correspondências informando da existência de valores retidos;**

g **cópia de todas as comunicações, atas, notificações, contranotificações, documentos, correspondências, inclusive e-mails, trocados entre Segurado e Tomador, relacionados à inadimplência do Tomador;**

h **cópia do novo contrato firmado pelo Segurado com o Licitante Substituto, quando aplicável.**

5.3.1. O Segurado deverá disponibilizar integralmente os Documentos Essenciais listados acima, preferencialmente em formato digital no "canal de sinistros" da Seguradora, que deverão estar legíveis e organizados em pastas individuais respeitando a ordem contida na listagem acima.

5.4. Regulação do Sinistro: a Seguradora deverá apresentar Relatório Final de Regulação do Sinistro que disporá sobre o reconhecimento ou não da cobertura securitária em até 30 (trinta) dias corridos, contados do recebimento da Reclamação de Sinistro devidamente acompanhada dos Documentos Essenciais acima listados e na forma prevista no item 5.3.1.

5.4.1. A Seguradora poderá solicitar, ao Segurado, outros documentos e/ou informações complementares para a análise de cobertura da Reclamação de Sinistro apresentada, hipótese na qual o prazo previsto no item 5.4. será suspenso, por 1 (uma) vez nos casos em que o LMG da Apólice for de até 500 (quinhentas) vezes o salário mínimo vigente ou no máximo 02 (duas) vezes para os demais casos, voltando a correr sua contagem a partir do dia útil subsequente àquele em que forem completamente atendidas as exigências da Seguradora.

5.4.2. Em caso de decisão judicial, ou arbitral, que impeça ou de alguma forma influencie na possibilidade de execução da garantia pelo Segurado, ou suspenda os efeitos da Reclamação de Sinistro comunicada à Seguradora, o prazo de 30 (trinta) dias constante do item 5.4. interrompido, reiniciando a partir do primeiro dia útil subsequente à revogação dos efeitos da decisão, mesmo que tenham sido interpostos recursos, se estes não possuírem efeito suspensivo.

6. Liquidação de Sinistro, Indenização e Sub-Rogação

6.1. Após a Caracterização do Sinistro e emissão do Relatório Final de Regulação de Sinistro reconhecendo a cobertura securitária, a Seguradora iniciará o procedimento de liquidação do Sinistro visando indenizar o Segurado, ou o Beneficiário mediante pagamento em dinheiro dos Prejuízos ocasionados em razão da inadimplência do Tomador.

6.1.1. Para fins de apuração do valor da Indenização, será considerado: (i) o valor do LMG previsto na Apólice; ou (ii) o valor das multas aplicadas ao Tomador, se houver, conforme disposto no Edital.

6.1.2. Em complemento ao cálculo descrito no item 6.1.1 acima, na ocorrência de Sinistro, os eventuais saldos de créditos do Tomador apurados junto ao Segurado, serão utilizados para amortização do valor da indenização, sem prejuízo de seu pagamento no prazo devido.

6.2. Caso o pagamento da Indenização aconteça antes da apuração dos saldos de créditos do Tomador, o Segurado devolverá à Seguradora os valores por ela pagos em excesso.

6.2.1. Para ausência de dúvidas, caberá exclusivamente ao Segurado comprovar à Seguradora a existência dos Prejuízos, mediante a disponibilização de documentos e/ou informações correlatas.

6.3. O pagamento da Indenização deverá ocorrer dentro do prazo máximo de 30 (trinta) dias, contados da emissão do Relatório Final de Sinistro que reconheça a cobertura securitária, desde que a Seguradora tenha recebido os elementos necessários para pagamento, tais como: termo de Pagamento e Quitação assinado com os dados bancários para realização do pagamento e/ou envio de guia de recolhimento com as devidas instruções para pagamento, conforme o caso.

6.3.1. O Segurado deverá disponibilizar os elementos necessários listados acima, preferencialmente, em formato digital no "canal de sinistros" da Seguradora, que deverão estar legíveis e organizados.

6.3.2. O não pagamento da Indenização no prazo previsto sujeitará a Seguradora ao pagamento de multa de 2% (dois por cento) sobre o montante devido, juros de mora legais de 0,5% (meio por cento) ao mês e correção monetária pelo IPCA/IBGE, a partir daquela data, nos termos do Edital e sua legislação específica.

E-DOCS - CÓPIA DO PROCESSO 2025-6X76D GERADO POR UDSON OLIVEIRA RAMOS DE AGUIAR EM 13/05/2026 07:51 DOCUMENTO 1 / 1 PÁGINA 3295 / 5723

2026-WDNSBB - E-DOCS - CÓPIA SIMPLES 06/03/2026 12:11 PÁGINA 9 / 13

6.4. Paga a Indenização, a Seguradora se sub-rogará nos direitos e poderes do Segurado contra o Tomador e/ou terceiros cujos atos ou fatos tenham dado causa ao Sinistro.

6.4.1. É ineficaz qualquer ato do Segurado que diminua ou extinga, em prejuízo da Seguradora, os direitos de sub-rogação.

6.4.2. O Segurado é obrigado a colaborar no exercício dos direitos derivados da sub-rogação, respondendo pelos prejuízos que causar à Seguradora.

7. Perda de Direitos

7.1. O Segurado perderá o direito à garantia e à Indenização na ocorrência de uma ou mais das seguintes hipóteses:

I. **Atos ilícitos dolosos ou por culpa grave equiparável ao dolo comprovadamente praticados pelo Segurado, ou ainda pelo seu representante legal;**

II. **Se o Segurado agravar intencionalmente e de forma relevante o risco coberto pela Apólice;**

III. **Descumprimento de obrigações do Tomador decorrentes de atos ou fatos de responsabilidade do Segurado que tenham contribuído de forma determinante para a ocorrência do Sinistro;**

IV. **Se o Segurado não cumprir integralmente quaisquer de suas obrigações previstas nas presentes Condições Contratuais desta Apólice ou previstas no Edital e legislação aplicável;**

V. **Se o Segurado ou seu representante fizer declarações inexatas ou omitir dolosamente informações de seu conhecimento necessárias à aceitação da proposta e fixação da taxa para cálculo do valor do Prêmio da Apólice ou Endossos, nos termos do artigo 44 da Lei 15.040/2024;**

VI. **Se for realizada alteração no Edital ou na obrigação constante do Objeto da Garantia sem anuência prévia da Seguradora, desde que: (i) disso resulte agravamento relevante do risco coberto; e (ii) tal situação tenha relação com o Sinistro ou reste comprovado que o Segurado silenciou de má-fé;**

VII. **Se o Segurado não avisar prontamente a Reclamação do Sinistro na forma do item 5.1 destas Condições Contratuais, caso tal descumprimento configure agravamento do risco e impeça a Seguradora de adotar as medidas de mitigação de risco;**

VIII. **Se o Segurado não tomar as providências necessárias e úteis para evitar ou minorar seus efeitos e/ou não prestar todas as informações de que disponha sobre o Sinistro, suas causas e consequências, sempre que questionado a respeito pela Seguradora, na forma do artigo 66 da Lei 15.040/2024, observado o disposto no item 5.1.1.1 desta Apólice.**

7.2. O Segurado está ciente das hipóteses de Perda de Direito quanto a descumprimentos de suas obrigações, ônus, encargos, desembolsos e despesas de sua responsabilidade, assumidos e acordados no âmbito do Edital e/ou desta Apólice.

7.3. Ao aceitar a presente Apólice / Endosso o Segurado declara à Seguradora que até a data de emissão da presente Apólice / Endossos não há nenhuma circunstância, evento ou inadimplemento do Tomador referente a(s) obrigação(ões) constante do Objeto da Garantia, que tenha gerado ou venha a gerar uma Expectativa de Sinistro, um aviso de Sinistro ou que caracterize a ocorrência de um Sinistro.

8. Extinção da Cobertura

8.1. A responsabilidade da Seguradora extinguir-se-á, de pleno direito, quando ocorrer uma das seguintes situações abaixo:

E-DOCS - CÓPIA DO PROCESSO 2025-6X76D GERADO POR UDSON OLIVEIRA RAMOS DE AGUIAR EM 13/05/2026 07:51 DOCUMENTO 1 / 1 PÁGINA 3296 / 5723

2026-WDNSBB - E-DOCS - CÓPIA SIMPLES 06/03/2026 12:11 PÁGINA 10 / 13

a. o contrato administrativo decorrente do Edital garantido pela Apólice for definitivamente assinado entre Segurado e Tomador;

b. quando a Seguradora e o Segurado assim o acordarem;

c. quando o pagamento da Indenização ao Segurado atingir o LMG da Apólice;

d. quando o Objeto da Garantia for extinto; ou

e. término da vigência prevista na Apólice ou Endosso.

8.2. A responsabilidade da Seguradora está limitada aos Prejuízos decorrentes dos eventos de inadimplemento ocorridos durante a Vigência da Apólice.

9. Concorrência de Apólices e Garantias

9.1. É vedada a utilização de mais de um Seguro Garantia na mesma modalidade para cobrir o mesmo objeto, salvo no caso de apólices complementares.

9.2. No caso de existirem duas ou mais garantias distintas cobrindo as mesmas obrigações do Objeto da Garantia, a Indenização deverá ser dividida proporcionalmente entre as garantias apresentadas ao Edital, de modo a não resultar em lucro do Segurado.

10. Controvérsias

10.1. Eventuais controvérsias entre Seguradora e Segurado serão processadas no foro do domicílio do Segurado, sendo facultado ao Segurado ajuizar a ação optando por qualquer domicílio da Seguradora ou de seu agente.

11. Aceitação

11.1. A contratação da Apólice somente poderá ser feita mediante proposta assinada pelo proponente, seu representante ou por corretor de seguros habilitado e nomeado, por todos os meios remotos legais admitidos. A proposta deverá conter os elementos essenciais ao exame e aceitação do risco.

11.2. A Seguradora terá o prazo de 25 (vinte e cinco) dias para se manifestar sobre a aceitação ou não da proposta, contados da data de seu recebimento.

11.2.1. A solicitação de documentos complementares poderá ocorrer mais de uma vez, durante o prazo previsto no item 11.2. Nesta hipótese, o prazo de 25 (vinte e cinco) dias previsto no item 11.2 será interrompido, reiniciando sua contagem a partir da data em que se der a entrega da documentação.

11.3. No caso de não aceitação da proposta, a Seguradora comunicará o fato ao proponente por e-mail, via plataforma eletrônica ou qualquer outro meio escrito válido. A ausência de manifestação, por escrito, da Seguradora, no prazo acima aludido, caracterizará a aceitação tácita do seguro.

11.4. A emissão da Apólice ou do endosso será feita em até 30 (trinta) dias, a partir da data de aceitação da proposta.

11.5. A aceitação da proposta de seguro está sujeita à análise do risco.

E-DOCS - CÓPIA DO PROCESSO 2025-6X76D GERADO POR UDSON OLIVEIRA RAMOS DE AGUIAR EM 13/05/2026 07:51 DOCUMENTO 1 / 1 PÁGINA 3297 / 5723

2026-WDNSBB - E-DOCS - CÓPIA SIMPLES 06/03/2026 12:11 PÁGINA 11 / 13

12. Disposições Gerais

12.1. No tocante à alocação dos riscos previstos nesta garantia, havendo contrariedade e/ou divergência entre as disposições previstas na presente Apólice/Endosso e no contrato e/ou aditivos garantidos, prevalecerão sempre as disposições da presente Apólice/Endosso.

12.2. Cabe ao Tomador e ao Segurado a conferência das condições e termos desta Apólice e/ou Endosso, estando de pleno acordo que a Seguradora a preste e cumpra, tal como disposto em suas Condições Contratuais.

12.2.1. Para ausência de dúvidas, a presente Apólice não contém cláusula de retomada e não oferece cobertura para as hipóteses previstas no art. 102 da Lei 14.133/2021.

12.3. Tomador e Segurado reconhecem que a validade do presente negócio jurídico e a eficácia do contrato de seguro é vinculada à aceitação do Segurado da presente Apólice ou Endosso em sua integralidade.

12.4. Esta Apólice é inalienável e irrevogável.

12.5. Considera-se como âmbito geográfico de cobertura todo o território nacional.

12.6. A presente Apólice não conta com franquias, participações obrigatórias do Segurado, carência de qualquer tipo, assim como não permite a reintegração do seu Limite Máximo de Garantia.

12.7. Este seguro é contratado a primeiro risco absoluto.

12.8. O registro do produto é automático e não representa aprovação ou recomendação por parte da SUSEP.

12.9. O Segurado poderá consultar a situação cadastral do corretor de seguros e da sociedade seguradora no sítio eletrônico https://www.gov.br/susep.

Acesse o site do Susep aqui

12.10. Aplica-se a esta Apólice os prazos prescricionais previstos em Lei.

13. Definições

13.1. Em acréscimo aos termos definidos constantes das Condições Contratuais, aplicam-se também a esta Apólice, as seguintes definições:

I. Apólice: documento, emitido e assinado pela Seguradora, que representa formalmente o contrato de Seguro Garantia.

II. Beneficiário: pessoa jurídica, a qual possui interesse legítimo no Objeto da Garantia e que pode incorrer, direta ou indiretamente, em Prejuízos decorrentes do inadimplemento contratual do Tomador.

III. Condições Particulares: conjunto de cláusulas que complementam ou alteram as Condições Contratuais.

IV. Documentos Essenciais: correspondem aos elementos necessários à decisão a respeito da existência de cobertura e à quantificação dos valores devidos conforme previsto no art. 86, §1º e art. 87, §1º da Lei 15.040/2024, compreendendo os documentos probatórios mínimos do seguro, expressamente arrolados na Apólice, sem prejuízo de eventual solicitação de documentos complementares.

V. Edital: ato indicado no Objeto da Garantia, por intermédio do qual o Segurado faz público seu propósito de licitar um objeto determinado, estabelece os requisitos exigidos dos proponentes e das propostas, regula os termos segundo os quais os avaliará e fixa as cláusulas do eventual contrato a ser firmado, contemplando o instrumento de sua publicação, seus anexos, manuais, resumos, projetos e demais informações disponibilizadas pelo Segurado para elaboração de propostas pelos licitantes.

VI. Endosso: documento emitido pela Seguradora por meio do qual são formalizadas alterações da Apólice.

VII. Indenização: contraprestação da Seguradora perante o Segurado relativa aos Prejuízos causados pelo Tomador em razão do inadimplemento das obrigações cobertas pelo seguro, a qual poderá se dar por meio de pagamento em dinheiro dos Prejuízos apurados no âmbito dos Prejuízos cobertos pelo seguro.

VIII. Limite Máximo de Garantia (LMG): valor máximo de Indenização garantido pela Seguradora considerando uma ou mais coberturas previstas na Apólice.

IX. Prejuízos: (i) as multas e penalidades aplicadas pelo Segurado ao Tomador, se houver, em decorrência da não apresentação pelo Tomador ao Segurado dos documentos exigidos nos prazos estabelecidos no Edital ou da não assinatura do contrato administrativo, conforme definido no Edital, as quais não tenham sido adimplidas no prazo definido no Edital ou notificação ao Tomador; ou (ii) o pagamento integral da Indenização, limitado ao Limite Máximo de Garantia (LMG) da Apólice, em decorrência da não assinatura do contrato administrativo do Tomador adjudicatário ou da não apresentação dos documentos exigidos, que não tenham sido adimplidos no prazo estabelecido no Edital ou em notificação formal ao Tomador.

X. Prêmio: importância devida pelo Tomador à Seguradora, como contraprestação da cobertura de seguro contratada.

XI. Prêmio Mínimo: a parcela do Prêmio não reembolsável e devido à Seguradora a título de remuneração mínima a partir do momento da emissão do seguro, em razão das despesas realizadas e incorridas com a contratação, do consumo de capacidade e seu custo de oportunidade, bem como pela própria garantia securitária prestada desde o momento da emissão da Apólice.

XII. Relatório Final de Regulação de Sinistro: documento no qual a Seguradora comunica existência de cobertura ou, conforme o caso, as razões técnico-legais para eventual negativa de cobertura ou extinção de cobertura/responsabilidade da Seguradora.

XIII. Segurado: ente da Administração Pública que publica o Edital, nos termos da legislação.

XIV. Seguradora: é a Junto Seguros S/A.

XV. Seguro Garantia: seguro que garante o fiel cumprimento das obrigações assumidas pelo Tomador perante o Segurado, conforme Condições Contratuais da Apólice.

XVI. Tomador: pessoa jurídica participante de processo licitatório correspondente ao Edital.

XVII. Vigência: as Apólices e Endossos terão seu início e término de Vigência às 23:59hs das datas para tal fim neles indicadas.

E-DOCS - CÓPIA DO PROCESSO 2025-6X76D GERADO POR UDSON OLIVEIRA RAMOS DE AGUIAR EM 13/05/2026 07:51 DOCUMENTO 1 / 1 PÁGINA 3298 / 5723

2026-WDNSBB - E-DOCS - CÓPIA SIMPLES 06/03/2026 12:11 PÁGINA 12 / 13

INFORMAÇÕES DO DOCUMENTO
Documento capturado em 06/03/2026 12:11:11 (HORÁRIO DE BRASÍLIA - UTC-3)
por ANAPAULA PAES ALVES MONTEIRO (ASSISTENTE ADMINISTRATIVO - DCOMPG - SEFIP - PMAL)
Valor Legal: CÓPIA SIMPLES | Natureza: DOCUMENTO NATO-DIGITAL

A disponibilidade do documento pode ser conferida pelo link: https://e-docs.es.gov.br/d/2026-WDNSBB

E-DOCS - CÓPIA DO PROCESSO 2025-6X76D GERADO POR UDSON OLIVEIRA RAMOS DE AGUIAR EM 13/05/2026 07:51 DOCUMENTO 1 / 1 PÁGINA 3299 / 5723

2026-WDNSBB - E-DOCS - CÓPIA SIMPLES 06/03/2026 12:11 PÁGINA 13 / 13

E-DOCS - CÓPIA DO PROCESSO 2025-6X76D GERADO POR UDSON OLIVEIRA RAMOS DE AGUIAR EM 13/05/2026 07:51 DOCUMENTO 1 / 1 PÁGINA 3300 / 5723

2026-KKP3SJ - E-DOCS - CÓPIA SIMPLES 06/03/2026 12:11 PÁGINA 1 / 2

DADOS ATUALIZADOS

Dados atualizados até: 02/2026 (Sistema Integrado de Registro do CEIS/CNEP - CEIS) , 02/2026 (Sistema Integrado de Registro do CEIS/CNEP - Acordos de Leniência) , 02/2026 (Diário Oficial da União - CEAF) , 02/2026 (Sistema Integrado de Administração Financeira do Governo Federal (SIAFI) - CEPIM) , 02/2026 (Sistema Integrado de Registro do CEIS/CNEP - CNEP)

Dados da consulta: 24/02/2026 11:46:00

FILTROS APLICADOS:

Cadastro: CEIS CNEP

Nome sancionado: CONSTRUTORA E SERVIÇOS W. B. M. LTDA - ME

CPF / CNPJ sancionado: 26.570.470/0001-84

Consulta

DETALHAR	CADASTRO	CNPJ/CPF SANCIONADO	NOME SANCIONADO	UF SANCIONADO	ÓRGÃO/ENTIDADE SANCIONADORA	CATEGORIA SANÇÃO
Nenhum registro encontrado						

INFORMAÇÕES DO DOCUMENTO
Documento capturado em 06/03/2026 12:11:46 (HORÁRIO DE BRASÍLIA - UTC-3)
por ANAPAULA PAES ALVES MONTEIRO (ASSISTENTE ADMINISTRATIVO - DCOMPG - SEFIP - PMAL)
Valor Legal: CÓPIA SIMPLES | Natureza: DOCUMENTO NATO-DIGITAL

A disponibilidade do documento pode ser conferida pelo link: https://e-docs.es.gov.br/d/2026-KKP3SJ

E-DOCS - CÓPIA DO PROCESSO 2025-6X76D GERADO POR UDSON OLIVEIRA RAMOS DE AGUIAR EM 13/05/2026 07:51 DOCUMENTO 1 / 1 PÁGINA 3301 / 5723

2026-KKP3SJ - E-DOCS - CÓPIA SIMPLES 06/03/2026 12:11 PÁGINA 2 / 2

E-DOCS - CÓPIA DO PROCESSO 2025-6X76D GERADO POR UDSON OLIVEIRA RAMOS DE AGUIAR EM 13/05/2026 07:51 DOCUMENTO 1 / 1 PÁGINA 3302 / 5723

2026-BQ0PMC - E-DOCS - CÓPIA SIMPLES 06/03/2026 12:12 PÁGINA 1 / 2

DADOS ATUALIZADOS

Dados atualizados até: 02/2026 (Sistema Integrado de Registro do CEIS/CNEP - CEIS) , 02/2026 (Sistema Integrado de Registro do CEIS/CNEP - Acordos de Leniência) , 02/2026 (Diário Oficial da União - CEAF) , 02/2026 (Sistema Integrado de Administração Financeira do Governo Federal (SIAFI) - CEPIM) , 02/2026 (Sistema Integrado de Registro do CEIS/CNEP - CNEP)

Dados da consulta: 24/02/2026 11:46:00

FILTROS APLICADOS:

Cadastro: CEIS CNEP

Nome sancionado: WELINGTON BAROBOSA MELO

CPF / CNPJ sancionado: 108.898.497-57

Consulta

DETALHAR	CADASTRO	CNPJ/CPF SANCIONADO	NOME SANCIONADO	UF SANCIONADO	ÓRGÃO/ENTIDADE SANCIONADORA	CATEGORIA SANÇÃO
Nenhum registro encontrado						

INFORMAÇÕES DO DOCUMENTO
Documento capturado em 06/03/2026 12:12:02 (HORÁRIO DE BRASÍLIA - UTC-3)
por ANAPAULA PAES ALVES MONTEIRO (ASSISTENTE ADMINISTRATIVO - DCOMPG - SEFIP - PMAL)
Valor Legal: CÓPIA SIMPLES | Natureza: DOCUMENTO NATO-DIGITAL

A disponibilidade do documento pode ser conferida pelo link: https://e-docs.es.gov.br/d/2026-BQ0PMC

E-DOCS - CÓPIA DO PROCESSO 2025-6X76D GERADO POR UDSON OLIVEIRA RAMOS DE AGUIAR EM 13/05/2026 07:51 DOCUMENTO 1 / 1 PÁGINA 3303 / 5723

2026-BQ0PMC - E-DOCS - CÓPIA SIMPLES 06/03/2026 12:12 PÁGINA 2 / 2

TERMO DE ENTRANHAMENTO DO PROCESSO
2025-6X76D

Disponível em https://e-docs.es.gov.br/p/2025-6X76D

Realizado em: **06/03/2026 12:14:11** - Horário de Brasília - UTC-3

LOCAL
ANAPAULA PAES ALVES MONTEIRO (ASSISTENTE ADMINISTRATIVO - DCOMPG - SEFIP - PMAL)

DOCUMENTOS ENTRANHADOS (10)
#228 - 2026-NWN2ZK - PROPOSTA READEQUADA (Empresa CONST. W. B. M.) - ok
#229 - 2026-7992BP - DILIGÊNCIA EXEQUIBILIDADE (Empresa CONST. W. B. M.) - ok
#230 - 2026-GMGX0W - HABILITAÇÃO (Jurídica + Fiscal)
#231 - 2026-KKLLS6 - HABILITAÇÃO (Economico Financeiro)
#232 - 2026-CQNL83 - HABILITAÇÃO (Qualificação Técnica)
#233 - 2026-GDJRBR - DECLARAÇÕES
#234 - 2026-WDNSBB - GARANTIA DE PROPOSTA (Empresa CONSTRUTORA W. B. M.) - ok
#235 - 2026-KKP3SJ - CONSULTA - Cadastro CEIS e CNEP (Empresa W. B. M.) - PJ
#236 - 2026-BQ0PMC - CONSULTA - Cadastro CEIS e CNEP (Empresa W. B. M.) - PF
#237 - 2026-TFV185 - TERMO DE ENTRANHAMENTO DO PROCESSO 2025-6X76D

JUSTIFICATIVA
PROPOSTA + HABILITAÇÃO + DILIGENCIA PROPOSTA + GARANTIA PROPOSTA + CEIS/CNEP

ASSINATURA

Documento original assinado eletronicamente, conforme MP 2200-2/2001, art. 10, § 2º, por:

ANAPAULA PAES ALVES MONTEIRO
ASSISTENTE ADMINISTRATIVO
DCOMPG - SEFIP - PMAL
assinado em 06/03/2026 12:14:11 -03:00

INFORMAÇÕES DO DOCUMENTO
Documento capturado em 06/03/2026 12:14:11 (HORÁRIO DE BRASÍLIA - UTC-3)
por ANAPAULA PAES ALVES MONTEIRO (ASSISTENTE ADMINISTRATIVO - DCOMPG - SEFIP - PMAL)
Valor Legal: ORIGINAL | Natureza: DOCUMENTO NATO-DIGITAL

A disponibilidade do documento pode ser conferida pelo link: https://e-docs.es.gov.br/d/2026-TFV185

E-DOCS - CÓPIA DO PROCESSO 2025-6X76D GERADO POR UDSON OLIVEIRA RAMOS DE AGUIAR EM 13/05/2026 07:51 DOCUMENTO 1 / 1 PÁGINA 3304 / 5723

2026-TFV185 - E-DOCS - DOCUMENTO ORIGINAL 06/03/2026 12:14 PÁGINA 1 / 1

E-DOCS - CÓPIA DO PROCESSO 2025-6X76D GERADO POR UDSON OLIVEIRA RAMOS DE AGUIAR EM 13/05/2026 07:51 DOCUMENTO 1 / 1 PÁGINA 3305 / 5723

2026-LP7V2T - E-DOCS - DOCUMENTO ORIGINAL 06/03/2026 12:17 PÁGINA 1 / 2

Ref. Processo 2025-6X76D

Concorrência Eletrônica Nº 015/2025 – Rep. I

Ao Setor Técnico/Obras
Comissão designada através da Portaria nº 5.055/2026

Considerando as documentações apresentadas pela empresa **CONSTRUTORA E SERVICOS W. B. M. LTDA.**, arrematante do lote, encaminham-se os autos para análise e emissão de manifestação técnica pela Douta Comissão na **Proposta Readequada,** na **Habilitação Técnica** e na **Proposta Exequível** da referida empresa, verificando-se o atendimento às exigências previstas no edital e anexos, especialmente o subitem 9.3.1.4 do Termo de Referência.

Após a devida análise, solicita-se a emissão de **parecer conclusivo**, indicando expressamente se a empresa **atende ou não** às exigências legais e técnicas estabelecidas no instrumento convocatório.

Na oportunidade, ressalta-se a necessidade de **celeridade**, tendo em vista que a sessão da CE 015/2025 – Rep. I, será retomada em **16/03/2026, às 14h**.

Atenciosamente,

Alegre/ES, 06 de Março de 2026.

ANAPAULA PAES ALVES MONTEIRO
Agente de Contratação
(Portaria Nº 4.951/2025)

Documento original assinado eletronicamente, conforme MP 2200-2/2001, art. 10, § 2º, por:

ANAPAULA PAES ALVES MONTEIRO
ASSISTENTE ADMINISTRATIVO
DCOMPG - SEFIP - PMAL
assinado em 06/03/2026 12:17:25 -03:00

INFORMAÇÕES DO DOCUMENTO
Documento capturado em 06/03/2026 12:17:25 (HORÁRIO DE BRASÍLIA - UTC-3)
por ANAPAULA PAES ALVES MONTEIRO (ASSISTENTE ADMINISTRATIVO - DCOMPG - SEFIP - PMAL)
Valor Legal: ORIGINAL | Natureza: DOCUMENTO NATO-DIGITAL

A disponibilidade do documento pode ser conferida pelo link: https://e-docs.es.gov.br/d/2026-LP7V2T

E-DOCS - CÓPIA DO PROCESSO 2025-6X76D GERADO POR UDSON OLIVEIRA RAMOS DE AGUIAR EM 13/05/2026 07:51 DOCUMENTO 1 / 1 PÁGINA 3306 / 5723

TERMO DE DESPACHO DE PROCESSO

2025-6X76D

Disponível em https://e-docs.es.gov.br/p/2025-6X76D

Realizado em: **06/03/2026 12:19:01** - Horário de Brasília - UTC-3

ORIGEM
ANAPAULA PAES ALVES MONTEIRO (ASSISTENTE ADMINISTRATIVO - DCOMPG - SEFIP - PMAL)

DESTINO
PMAL - SEOSU - SETECSEOSU - SETOR TÉCNICO OBRAS

DOCUMENTOS ENTRANHADOS (2)
#238 - 2026-LP7V2T - DESPACHO - Setor Técnico (1)
#239 - 2026-VBFF1D - TERMO DE DESPACHO DO PROCESSO 2025-6X76D

MENSAGEM

Encaminham-se os autos para análise e emissão de manifestação técnica quanto à Proposta Readequada, Habilitação Técnica e Proposta Exequível, apresentada pela empresa arrematante do lote.

ASSINATURA

Documento original assinado eletronicamente, conforme MP 2200-2/2001, art. 10, § 2º, por:

ANAPAULA PAES ALVES MONTEIRO
ASSISTENTE ADMINISTRATIVO
DCOMPG - SEFIP - PMAL
assinado em 06/03/2026 12:19:01 -03:00

INFORMAÇÕES DO DOCUMENTO
Documento capturado em 06/03/2026 12:19:01 (HORÁRIO DE BRASÍLIA - UTC-3)
por ANAPAULA PAES ALVES MONTEIRO (ASSISTENTE ADMINISTRATIVO - DCOMPG - SEFIP - PMAL)
Valor Legal: ORIGINAL | Natureza: DOCUMENTO NATO-DIGITAL

A disponibilidade do documento pode ser conferida pelo link: https://e-docs.es.gov.br/d/2026-VBFF1D

E-DOCS - CÓPIA DO PROCESSO 2025-6X76D GERADO POR UDSON OLIVEIRA RAMOS DE AGUIAR EM 13/05/2026 07:51 DOCUMENTO 1 / 1 PÁGINA 3307 / 5723

2026-VBFF1D - E-DOCS - DOCUMENTO ORIGINAL 06/03/2026 12:19 PÁGINA 1 / 1

E-DOCS - CÓPIA DO PROCESSO 2025-6X76D GERADO POR UDSON OLIVEIRA RAMOS DE AGUIAR EM 13/05/2026 07:51 DOCUMENTO 1 / 1 PÁGINA 3308 / 5723

2026-QX7R1R - E-DOCS - CÓPIA SIMPLES 16/03/2026 08:30 PÁGINA 1 / 5

NOTA TÉCNICA Nº 05/2017 – MEC/FNDE/DIGAP/CGEST

1. **REFERÊNCIA:** Determinação da taxa de BDI a ser aplicada nos projetos-padrão apoiados pelo FNDE.

2. **OBJETIVO:** Esta nota técnica tem como objetivo definir um parâmetro técnico para o taxa do BDI (Bonificações e Despesas Indiretas) a ser aplicada sobre os custos diretos das escolas no âmbito do Proinfância e do PAR, em consonância com a legislação vigente.

3. PREMISSAS

A taxa de BDI é o resultado de uma operação matemática para indicar a "margem" que é cobrada do cliente incluindo todos os custos indiretos, tributos, etc., e a remuneração (benefício) pela realização de um determinado empreendimento.

A rigor, para cada obra deveria haver um BDI diferente, porém, para o órgão que licita muitas obras de vários tipos e tamanhos, torna-se quase impossível calculá-lo de forma individualizada, pois o BDI depende também das variáveis de cada obra ou de cada empresa.

Devido a essas dificuldades e para proceder com maior justeza, procurou-se estabelecer um BDI padrão, como limite máximo. Alem disso, considerou-se que:

- As Despesas de Administração Local da obra, bem como todas as demais despesas incorridas no ambiente da obra serão consideradas como Despesa Direta e não como Despesa Indireta.
- Além da Administração Central comporão o BDI o Custo Financeiro do capital de giro, Seguro e garantias, o Lucro e os Tributos incidentes.

Temos, então:

Valor da obra = Custos Diretos + BDI

Os custos diretos são obtidos facilmente através de tabelas de preços de serviços disponíveis no mercado. Para o nosso caso, por força do **DECRETO Nº 7.983, DE 8 DE ABRIL DE 2013**, esses preços serão obtidos da tabela do SINAPI. Caso não seja possível encontrar valores nessa referida tabela, outras fontes serão consultadas, em consonância com o disposto no Decreto.

4 – CÁLCULO DO VALOR DO BDI

4.1 – Tributos

Os tributos que incidem sobre o valor do contrato são:

E-DOCS - CÓPIA DO PROCESSO 2025-6X76D GERADO POR UDSON OLIVEIRA RAMOS DE AGUIAR EM 13/05/2026 07:51 DOCUMENTO 1 / 1 PÁGINA 3309 / 5723

2026-QX7R1R - E-DOCS - CÓPIA SIMPLES 16/03/2026 08:30 PÁGINA 2 / 5

ISS = 2,00 %

Imposto Sobre Serviço = (5 % sobre o mínimo de 40% sobre o valor da nota, para fins de equalização com os valores do INSS).

COFINS = 3,00 %

Base de Cálculo: a base de cálculo da COFINS devida a partir do mês de fevereiro/99 (a ser paga a partir do mês de março/99) é composta pela totalidade das receitas auferidas pela pessoa jurídica, independentemente da atividade exercida e da classificação contábil das receitas.

Alíquota: 3% (três por cento), para fatos geradores ocorridos a partir de 01.02.99 (contribuição mensal a ser paga a partir de março/99).

> **Lei nº 9.718/98**
> ...
> Art. 8º. Fica elevada para três por cento a alíquota da Cofins.

PIS = 0,65%

Base de Cálculo: relativamente aos fatos geradores ocorridos a partir de 01.02.99, a base de cálculo da contribuição é a receita bruta mensal, assim entendida a totalidade das receitas auferidas pela pessoa jurídica, sendo irrelevante o tipo de atividade por ela exercida e a classificação contábil adotada para as receitas (art. 3º da Lei nº 9.718/98).

Alíquota: A alíquota do PIS/PASEP é de 0,65% (art. 8º, inciso I, da Lei nº 9.715/98).

> **Lei nº 9.715/98**
> ...
> Art. 8º. A contribuição será calculada mediante a aplicação, conforme o caso, das seguintes alíquotas:
> I - zero vírgula sessenta e cinco por cento sobre o faturamento;

IRPJ e **CSLL**

O Imposto de Renda da Pessoa Jurídica (IRPJ) e a Contribuição Social Sobre o Lucro Líquido (CSLL) não serão considerados, pois estarão incluídos na Margem de Contribuição bruta da empresa.

4.2 – Administração Central

Valor para a Administração Central = 5,5 %

E-DOCS - CÓPIA DO PROCESSO 2025-6X76D GERADO POR UDSON OLIVEIRA RAMOS DE AGUIAR EM 13/05/2026 07:51 DOCUMENTO 1 / 1 PÁGINA 3310 / 5723

2026-QX7R1R - E-DOCS - CÓPIA SIMPLES 16/03/2026 08:30 PÁGINA 3 / 5

4.3 – Custo financeiro do capital de giro

No nosso regime econômico, sendo capitalista, o empresário deve ser remunerado qualquer que seja o seu investimento. Quem aplica na construção está adiantando um montante razoável de recursos financeiros do seu capital de giro ou está tomando dinheiro emprestado no sistema bancário para executar os serviços contratados.
Portanto, deve ser ressarcido convenientemente de acordo com os juros do mercado pelo tempo que os recursos foram adiantados ou colocados à disposição da obra. Adotamos o valor médio adotado pelo acórdão nº 2622/2013:

1,23%.

4.4 – Seguros e Garantias

Adotamos o valor médio adotado pelo acórdão nº 2622/2013:

0,8%

4.5 – Lucro

A questão da expectativa de lucro é uma questão que depende da política comercial e administrativa da empresa. Cada empresa projeta um percentual de lucro que permita recompensar os seus esforços numa atividade empresarial, distribuir entre seus sócios ou acionistas e permitir reinvestir parte no seu crescimento e no aprimoramento dos seus recursos humanos. A base tradicional do mercado oscila de 5,0% a 15,0% do valor de venda. Para nosso caso consideramos o valor de 8,3%.

4.6 – Definição do BDI

O valor da taxa do BDI é definido em conformidade com a metodologia adotada pelo TCU nos acórdãos 2369/2011 e 2622/2013:

$$BDI = \frac{(1 + AC + S + R + G)(1 + DF)(1 + L)}{(1 - I)} - 1$$

onde:
AC = taxa de administração central
S = taxa de seguros
R = taxa de riscos
G = taxa de garantias
DF = taxa de despesas financeiras
L = taxa de lucro/remuneração
I = taxa de incidência de impostos (PIS, COFINS e ISS)

E-DOCS - CÓPIA DO PROCESSO 2025-6X76D GERADO POR UDSON OLIVEIRA RAMOS DE AGUIAR EM 13/05/2026 07:51 DOCUMENTO 1 / 1 PÁGINA 3311 / 5723

As taxas no numerador incidem sobre os custos diretos;
As taxas no denominador incidem sobre o Preço Total da Obra.

Tabela resumo:

Parcela do BDI	Percentual adotado
AC = taxa de administração central	5,5
S= taxa de seguros e garantias	0,8
R = taxa de riscos	1,27
DF= taxa de despesas financeiras	1,23
L= lucro/remuneração	8,3
I = impostos/tributos –PIS, COFINS, ISS	5,65

A aplicação desses índices na fórmula adotada produz a seguinte taxa:

BDI = 25,00 %

4.6 – Definição do BDI para o enquadramento no disposto na lei 12.844/2013, alterada pela lei 13.202/2015 , para a construção civil (CNAE 412, 432, 433 e 439) (desoneração da folha de pagamento)

As obras que se enquadram na legislação acima deverão adotar o BDI calculado da seguinte forma:

Tabela resumo:

Parcela do BDI	Percentual adotado
AC = taxa de administração central	5,5
S= taxa de seguros e garantias	0,8
R = taxa de riscos	1,27
DF= taxa de despesas financeiras	1,23
L= lucro/remuneração	8,3
I = impostos/tributos – PIS + COFINS+ ISS + taxa adicional sobre faturamento 4,5%	10,15

A aplicação desses índices na fórmula adotada produz a seguinte taxa:

BDI = 31,25 %

2026-QX7R1R - E-DOCS - CÓPIA SIMPLES 16/03/2026 08:30 PÁGINA 4 / 5

INFORMAÇÕES DO DOCUMENTO
Documento capturado em 16/03/2026 08:30:47 (HORÁRIO DE BRASÍLIA - UTC-3)
por LEANDRO MUNIZ MACEDO (ENGENHEIRO CIVIL - SOES - SEOSU - PMAL)
Valor Legal: CÓPIA SIMPLES | Natureza: DOCUMENTO NATO-DIGITAL

A disponibilidade do documento pode ser conferida pelo link: https://e-docs.es.gov.br/d/2026-QX7R1R

E-DOCS - CÓPIA DO PROCESSO 2025-6X76D GERADO POR UDSON OLIVEIRA RAMOS DE AGUIAR EM 13/05/2026 07:51 DOCUMENTO 1 / 1 PÁGINA 3312 / 5723

DETALHAMENTO DO BDI

PROPONENTE: **PREFEITURA MUNICIPAL DE ALEGRE**

OBRA: **EXECUÇÃO DA CONSTRUÇÃO DA ESCOLA EM TEMPO INTEGRAL NO DISTRITO DE RIVE, NO MUNICÍPIO DE ALEGRE/ES**

1. Regime de Contribuição Previdenciária

Sem Desoneração

2. Tipo de Intervenção

Edificações

3. Incidências sobre o custo

Administração Central - **AC**	5,50	%
Riscos - **R**	1,27	%
Seguros e Garantias Contratuais - **S+G**	0,80	%
Despesas e Encargos Financeiros - **DF**	1,23	%
Lucro - **L**	8,30	%

4 – Incidências sobre o preço de venda

Despesas Tributárias - I	**5,65**	**%**
Percentual da base de cálculo para o ISS:	100,00	**%**
Alíquota do ISS (sobre a base de cálculo):	2,00	**%**
COFINS	3,00	%
PIS	0,65	%
INSS	0,00	%

5 – Demonstrativo de cálculo do BDI

$$BDI = \frac{(1+(AC+S+R+G))(1+DF)(1+L))}{(1-I)} - 1 = \mathbf{25,00\%}$$

Declaro para os devidos fins que, conforme legislação tributária municipal, a base de cálculo do ISS para Edificações é de 100 %, com a respectiva alíquota de 2 %

Declaro para os devidos fins que o regime de Contribuição Previdenciária adotado para elaboração do orçamento foi Sem Desoneração, e que esta é a alternativa mais adequada para a Administração Pública.

E-DOCS - CÓPIA DO PROCESSO 2025-6X76D GERADO POR UDSON OLIVEIRA RAMOS DE AGUIAR EM 13/05/2026 07:51 DOCUMENTO 1 / 1 PÁGINA 3313 / 5723

2026-XRCJBT - E-DOCS - CÓPIA SIMPLES 16/03/2026 08:30 PÁGINA 1 / 2

INFORMAÇÕES DO DOCUMENTO
Documento capturado em 16/03/2026 08:30:47 (HORÁRIO DE BRASÍLIA - UTC-3)
por LEANDRO MUNIZ MACEDO (ENGENHEIRO CIVIL - SOES - SEOSU - PMAL)
Valor Legal: CÓPIA SIMPLES | Natureza: DOCUMENTO NATO-DIGITAL

A disponibilidade do documento pode ser conferida pelo link: https://e-docs.es.gov.br/d/2026-XRCJBT

E-DOCS - CÓPIA DO PROCESSO 2025-6X76D GERADO POR UDSON OLIVEIRA RAMOS DE AGUIAR EM 13/05/2026 07:51 DOCUMENTO 1 / 1 PÁGINA 3314 / 5723

2026-XRCJBT - E-DOCS - CÓPIA SIMPLES 16/03/2026 08:30 PÁGINA 2 / 2

TERMO DE ENTRANHAMENTO DO PROCESSO
2025-6X76D

Disponível em https://e-docs.es.gov.br/p/2025-6X76D

Realizado em: **16/03/2026 08:38:13** - Horário de Brasília - UTC-3

LOCAL
PMAL - SEOSU - SETECSEOSU - SETOR TÉCNICO OBRAS

DOCUMENTOS ENTRANHADOS (3)
#240 - 2026-QX7R1R - Nota Técnica BDI - FNDE
#241 - 2026-XRCJBT - DETALHAMENTO DO BDI
#242 - 2026-QBW2D6 - TERMO DE ENTRANHAMENTO DO PROCESSO 2025-6X76D

JUSTIFICATIVA
Detalhamento do BDI utilizado pela administração.

ASSINATURA

Documento original assinado eletronicamente, conforme MP 2200-2/2001, art. 10, § 2º, por:

LEANDRO MUNIZ MACEDO
ENGENHEIRO CIVIL
SETECSEOSU - SEOSU - PMAL
assinado em 16/03/2026 08:38:13 -03:00

INFORMAÇÕES DO DOCUMENTO
Documento capturado em 16/03/2026 08:38:13 (HORÁRIO DE BRASÍLIA - UTC-3)
por LEANDRO MUNIZ MACEDO (ENGENHEIRO CIVIL - SETECSEOSU - SEOSU - PMAL)
Valor Legal: ORIGINAL | Natureza: DOCUMENTO NATO-DIGITAL

A disponibilidade do documento pode ser conferida pelo link: https://e-docs.es.gov.br/d/2026-QBW2D6

E-DOCS - CÓPIA DO PROCESSO 2025-6X76D GERADO POR UDSON OLIVEIRA RAMOS DE AGUIAR EM 13/05/2026 07:51 DOCUMENTO 1 / 1 PÁGINA 3315 / 5723

2026-QBW2D6 - E-DOCS - DOCUMENTO ORIGINAL 16/03/2026 08:38 PÁGINA 1 / 1

Alegre, 16 de março de 2026.

Ref. Proc. Nº 2025-6X76D

Concorrência Eletrônica Nº 015/2025 – Rep. I

RESPOSTA ACERCA DAS EXIGÊNCIAS DO TERMO DE REFERÊNCIA

Informamos que após analise dos documentos apresentados pela empresa CONSTRUTORA E SERVIÇOS W.B.M. LTDA, acostada aos autos, constatou-se que não foi apresentado:

- Licença ambiental para coleta e transporte.

Contudo, a empresa apresentou declaração comprometendo-se a contratar empresas devidamente licenciadas e registradas para a execução dos serviços que demandem tais documentos. Dessa forma, sugerimos que os documentos correspondentes sejam apresentados no momento da execução específica desses serviços.

Sendo assim, consideramos que a empresa atende a todos os itens do Termo de Referência mediante o compromisso declarado.

Sem mais a tratar, permanecemos à disposição para esclarecimentos adicionais.

_____

Rodrigo Pinheiro de Oliveira
Engenheiro Civil
CREA-ES-045124/D

E-DOCS - CÓPIA DO PROCESSO 2025-6X76D GERADO POR UDSON OLIVEIRA RAMOS DE AGUIAR EM 13/05/2026 07:51 DOCUMENTO 1 / 1 PÁGINA 3316 / 5723
2026-DDQ66X - E-DOCS - DOCUMENTO ORIGINAL 16/03/2026 13:02 PÁGINA 1 / 2
SEM VALOR NESTE PROCESSO DOCUMENTO DESENTRANHADO

Documento original assinado eletronicamente, conforme MP 2200-2/2001, art. 10, § 2º, por:

RODRIGO PINHEIRO DE OLIVEIRA
ENGENHEIRO CIVIL
SOES - SEOSU - PMAL
assinado em 16/03/2026 13:02:52 -03:00

INFORMAÇÕES DO DOCUMENTO
Documento capturado em 16/03/2026 13:02:52 (HORÁRIO DE BRASÍLIA - UTC-3)
por RODRIGO PINHEIRO DE OLIVEIRA (ENGENHEIRO CIVIL - SOES - SEOSU - PMAL)
Valor Legal: ORIGINAL | Natureza: DOCUMENTO NATO-DIGITAL

A disponibilidade do documento pode ser conferida pelo link: https://e-docs.es.gov.br/d/2026-DDQ66X

E-DOCS - CÓPIA DO PROCESSO 2025-6X76D GERADO POR UDSON OLIVEIRA RAMOS DE AGUIAR EM 13/05/2026 07:51 DOCUMENTO 1 / 1 PÁGINA 3317 / 5723

SEM VALOR NESTE PROCESSO DOCUMENTO DESENTRANHADO

TERMO DE DESPACHO DE PROCESSO

2025-6X76D

Disponível em https://e-docs.es.gov.br/p/2025-6X76D

Realizado em: **16/03/2026 13:03:23** - Horário de Brasília - UTC-3

ORIGEM
PMAL - SEOSU - SETECSEOSU - SETOR TÉCNICO OBRAS

DESTINO
ANAPAULA PAES ALVES MONTEIRO (ASSISTENTE ADMINISTRATIVO - DCONT - SEFIP - PMAL)

DOCUMENTOS ENTRANHADOS (2)
#243 - 2026-DDQ66X - Resposta acerca das exigencias do TR
#244 - 2026-WWZLB5 - TERMO DE DESPACHO DO PROCESSO 2025-6X76D

MENSAGEM

Segue analise do setor técnico

ASSINATURA

Documento original assinado eletronicamente, conforme MP 2200-2/2001, art. 10, § 2º, por:

RODRIGO PINHEIRO DE OLIVEIRA
ENGENHEIRO CIVIL
SETECSEOSU - SEOSU - PMAL
assinado em 16/03/2026 13:03:23 -03:00

INFORMAÇÕES DO DOCUMENTO
Documento capturado em 16/03/2026 13:03:23 (HORÁRIO DE BRASÍLIA - UTC-3)
por RODRIGO PINHEIRO DE OLIVEIRA (ENGENHEIRO CIVIL - SETECSEOSU - SEOSU - PMAL)
Valor Legal: ORIGINAL | Natureza: DOCUMENTO NATO-DIGITAL

A disponibilidade do documento pode ser conferida pelo link: https://e-docs.es.gov.br/d/2026-WWZLB5

E-DOCS - CÓPIA DO PROCESSO 2025-6X76D GERADO POR UDSON OLIVEIRA RAMOS DE AGUIAR EM 13/05/2026 07:51 DOCUMENTO 1 / 1 PÁGINA 3318 / 5723

TERMO DE AVOCAMENTO DO PROCESSO
2025-6X76D

Disponível em https://e-docs.es.gov.br/p/2025-6X76D

Realizado em: **16/03/2026 14:40:52** - Horário de Brasília - UTC-3

LOCAL
ANAPAULA PAES ALVES MONTEIRO (ASSISTENTE ADMINISTRATIVO - DCONT - SEFIP - PMAL)

DOCUMENTO ENTRANHADO
#245 - 2026-SQL834 - TERMO DE AVOCAMENTO DO PROCESSO 2025-6X76D

JUSTIFICATIVA
Despachado erroneamente.

ASSINATURA

Documento original assinado eletronicamente, conforme MP 2200-2/2001, art. 10, § 2º, por:

LEANDRO MUNIZ MACEDO
ENGENHEIRO CIVIL
SETECSEOSU - SEOSU - PMAL
assinado em 16/03/2026 14:40:52 -03:00

INFORMAÇÕES DO DOCUMENTO
Documento capturado em 16/03/2026 14:40:52 (HORÁRIO DE BRASÍLIA - UTC-3)
por LEANDRO MUNIZ MACEDO (ENGENHEIRO CIVIL - SETECSEOSU - SEOSU - PMAL)
Valor Legal: ORIGINAL | Natureza: DOCUMENTO NATO-DIGITAL

A disponibilidade do documento pode ser conferida pelo link: https://e-docs.es.gov.br/d/2026-SQL834

E-DOCS - CÓPIA DO PROCESSO 2025-6X76D GERADO POR UDSON OLIVEIRA RAMOS DE AGUIAR EM 13/05/2026 07:51 DOCUMENTO 1 / 1 PÁGINA 3319 / 5723

TERMO DE DESENTRANHAMENTO DO PROCESSO
2025-6X76D

Disponível em https://e-docs.es.gov.br/p/2025-6X76D

Realizado em: **16/03/2026 14:42:25** - Horário de Brasília - UTC-3

LOCAL
PMAL - SEOSU - SETECSEOSU - SETOR TÉCNICO OBRAS

DOCUMENTO DESENTRANHADO
#243 - 2026-DDQ66X - Resposta acerca das exigencias do TR

DOCUMENTO ENTRANHADO
#246 - 2026-CMCSKG - TERMO DE DESENTRANHAMENTO DO PROCESSO 2025-6X76D

JUSTIFICATIVA
Parecer entranhado de forma errônea.

ASSINATURA

Documento original assinado eletronicamente, conforme MP 2200-2/2001, art. 10, § 2º, por:

LEANDRO MUNIZ MACEDO
ENGENHEIRO CIVIL
SETECSEOSU - SEOSU - PMAL
assinado em 16/03/2026 14:42:25 -03:00

INFORMAÇÕES DO DOCUMENTO
Documento capturado em 16/03/2026 14:42:25 (HORÁRIO DE BRASÍLIA - UTC-3)
por LEANDRO MUNIZ MACEDO (ENGENHEIRO CIVIL - SETECSEOSU - SEOSU - PMAL)
Valor Legal: ORIGINAL | Natureza: DOCUMENTO NATO-DIGITAL

A disponibilidade do documento pode ser conferida pelo link: https://e-docs.es.gov.br/d/2026-CMCSKG

E-DOCS - CÓPIA DO PROCESSO 2025-6X76D GERADO POR UDSON OLIVEIRA RAMOS DE AGUIAR EM 13/05/2026 07:51 DOCUMENTO 1 / 1 PÁGINA 3320 / 5723

E-DOCS - CÓPIA DO PROCESSO 2025-6X76D GERADO POR UDSON OLIVEIRA RAMOS DE AGUIAR EM 13/05/2026 07:51 DOCUMENTO 1 / 1 PÁGINA 3321 / 5723

2026-HQ7W9B - E-DOCS - DOCUMENTO ORIGINAL 16/03/2026 14:54 PÁGINA 1 / 9

Ref. Processo: 2025-6X76D

Análise de Documentação

Alegre/ES, 16 de março de 2026.

O presente documento apresenta a análise do Setor Técnico da Secretaria Executiva de Obras, Saneamento e Serviços Urbanos, em resposta ao Processo 2025-6X76D, solicitado pelo setor de compras, com intuito de analisar a **QUALIFICAÇÃO TÉCNICA** e a **PROPOSTA** referente a Concorrência Eletrônica nº 015/2025 cujo objeto é a EXECUÇÃO DA CONSTRUÇÃO DA ESCOLA EM TEMPO INTEGRAL NO DISTRITO DE RIVE, NO MUNICÍPIO DE ALEGRE/ES - TERMO DE COMPROMISSO Nº 958920/2024/FNDE/CAIXA -- CE 015-2025 - REP. I, Documentação apresentada pela empresa **CONSTRUTORA E SERVIÇOS W.B.M LTDA** pessoa jurídica de direito privado, com sede na Rua Romário Barbosa Fernandes, 42, bairro Clério Moulin, CEP: 29.490-000, inscrita sob o CNPJ 26.570.470/0001-84.

Vale salientar que a análise do setor técnico foi baseada conforme documentos anexados ao processo, seguindo os princípios de: Legalidade, Isonomia, Impessoalidade, Vinculação ao Instrumento Convocatório e Julgamento Objetivo.

Diante o exposto, a equipe técnica apresenta os seguintes esclarecimentos:

1) Foi analisado a proposta da empresa, onde a mesma ofertou um desconto de 30,00% no valor global da licitação, sendo necessário a comprovação da exequibilidade da proposta.

2) A empresa não apresentou o detalhamento de BDI, justificando que o mesmo não foi apresentado pela administração no processo licitatório publicado no portal de compras e site da Prefeitura. Todavia, a empresa utilizou o BDI de 25,00%, conforme proposto pela administração

(Documento 2026-NWN2ZK – Peça #228 – página 20).

3) Foi apresentado o cronograma físico financeiro (Documento 2026-NWN2ZK – Peça #228 - página 17 a 19) com execução semelhante ao previsto pela administração.

4) Análise da exequibilidade da proposta observando as regras previstas no art. 59 da Lei nº 14.133/2021 e Decreto Municipal 13.807/2025:

COMPROVAÇÃO DA EXEQUIBILIDADE DA PROPOSTA		
CRITÉRIOS CONFORME ART. 2º		
Apresentação de contratos, faturas ou orçamento com o objeto e preços compatíveis ao objeto licitado;	Foram apresentados orçamentos de insumos compatíveis com o objeto licitado;	Documento 2026-7992BP – Peça #229 - página 48 – 57
Apresentação de notas fiscais;	Foram apresentadas as notas fiscais referentes a compra dos equipamentos da empresa, notas fiscais de insumos, cotações de preço de insumos e orçamentos.	Documento 2026-7992BP – Peça #229 - página 48 – 57
Apresentação de planilha de composição de custos;	A empresa apresentou a composição de custo unitário de todos os itens da Curva A e da Curva B;	Documento 2026-7992BP – Peça #229 - página 58 - 64
Declaração da licitante que comprove a exequibilidade da Proposta;	A empresa apresentou a declaração de exequibilidade da proposta juntamente com a justificativa de exequibilidade apontando a compatibilização dos preços ofertados com o preço de mercado.	Documento 2026-7992BP – Peça #229 - página 32 e 33 - 41

Obs.:

a) A empresa apresentou documentação comprobatória dos maquinários que a mesma possuir, o que possibilitar dar um desconto maior na execução dos serviços;

b) Foram apresentados cotações e notas fiscais, com preços compatíveis ao informado nas composições;

c) Nas composições apresentadas, os coeficientes de consumo e os preços

E-DOCS - CÓPIA DO PROCESSO 2025-6X76D GERADO POR UDSON OLIVEIRA RAMOS DE AGUIAR EM 13/05/2026 07:51 DOCUMENTO 1 / 1 PÁGINA 3322 / 5723
2026-HQ7W9B - E-DOCS - DOCUMENTO ORIGINAL 16/03/2026 14:54 PÁGINA 2 / 9

E-DOCS - CÓPIA DO PROCESSO 2025-6X76D GERADO POR UDSON OLIVEIRA RAMOS DE AGUIAR EM 13/05/2026 07:51 DOCUMENTO 1 / 1 PÁGINA 3323 / 5723

2026-HQ7W9B - E-DOCS - DOCUMENTO ORIGINAL 16/03/2026 14:54 PÁGINA 3 / 9

ofertados estão em conformidade ao requerido, sem nenhum preço unitário maior do que disponibilizado nas tabelas referenciais;

d) Os preços dos insumos apresentados nas composições de custo unitário para comprovação da exequibilidade da proposta então em conformidade aos orçamentos apresentados (ressalva que não foi apresentado a cotação da telha termoisolante, somente das telhas trapezoidal).

5) Após a conferência das multiplicações constantes na planilha orçamentária, observando-se as casas decimais apresentadas e aplicando-se os critérios de arredondamento estabelecidos pela ABNT NBR 5891, constatou-se que os resultados obtidos se encontram em conformidade, não sendo identificadas divergências nos cálculos apresentados.

6) A empresa **APRESENTOU** a Certidão de Registro e Quitação de Pessoa Jurídica (Documento 2026-CQNL83– Peça #232 – página 127), conforme exigido no item 9.3.1.4, alínea “a”, e **APRESENTOU** de Pessoa Física do Profissional **JOSÉ FERNANDES MARTINS JÚNIOR** (Documento 2026-CQNL83– Peça #232 – página 125), conforme exigido no item 9.3.1.4, alínea “b”.

7) **FOI APRESENTANDO** o CONTRATO DE PRESTAÇÃO DE SERVIÇO entre o profissional **JOSÉ FERNANDES MARTINS JÚNIOR** e a empresa (Documento 2026-CQNL83– Peça #232 – página 124).

8) Para comprovação de capacidade técnica Operacional e Profissional, foi apresentado os seguintes atestados (Documento 2026-CQNL83– Peça #232):

SERVIÇO	CAT	OPERACIONAL/ PROFISSIONAL	QUANTIDADE	TOTAL
EXECUÇÃO DE OBRAS DE REFORMAS OU CONSTRUÇÃO DE EDIFICAÇÕES EM ESTRUTURA DE	1092/2022 **(Documento 2026-CQNL83 – Peça**	CONSTRUTORA E SERVIÇOS W .B .M LTDA	191,44 m²	1248,6 m²

E-DOCS - CÓPIA DO PROCESSO 2025-6X76D GERADO POR UDSON OLIVEIRA RAMOS DE AGUIAR EM 13/05/2026 07:51 DOCUMENTO 1 / 1 PÁGINA 3324 / 5723

2026-HQ7W9B - E-DOCS - DOCUMENTO ORIGINAL 16/03/2026 14:54 PÁGINA 4 / 9

SERVIÇO	CAT	OPERACIONAL/ PROFISSIONAL	QUANTIDADE	TOTAL
CONCRETO ARMADO, SIMILAR OU SUPERIOR	**#232 – página 02)**	JOSE FERNANDES MARTINS JUNIOR		
	479/2023 **(Documento 2026-CQNL83 – Peça #232 – página12)**		631 m²	
	592/2023 **(Documento 2026-CQNL83 – Peça #232 – página 21)**		426,16 m²	
ESTRUTURA TRELIÇADA DE COBERTURA, TIPO FINK, COM LIGAÇÕES SOLDADAS, INCLUSOS PERFIS METÁLICOS, CHAPAS METÁLICAS, MÃO DE OBRA E TRANSPORTE COM GUINDASTE - FORNECIMENTO E INSTALAÇÃO. ESTRUTURA TRELIÇADA DE COBERTURA, TIPO FINK, COM LIGAÇÕES SOLDADAS, INCLUSOS PERFIS METÁLICOS, CHAPAS METÁLICAS, MÃO DE OBRA E TRANSPORTE COM GUINDASTE - FORNECIMENTO E INSTALAÇÃO.	592/2023 **(Documento 2026-CQNL83 – Peça #232 – página 26**	CONSTRUTORA E SERVIÇOS W .B .M LTDA JOSE FERNANDES MARTINS JUNIOR	1184,10 kg	8.265,63 KG
	5752/2024 **(Documento 2026-CQNL83 – Peça #232 – página 54**		749,34 +1398,65	
	2753/2024 **(Documento 2026-CQNL83 – Peça #232 – página 61**		4,3330000 X 43 m²=186,31 KG	
	2752/2024 **(Documento 2026-CQNL83 – Peça #232 – página 54**		1398,65 KG	
	697/2026 **(Documento 2026-CQNL83 – Peça #232 – página 54**		4,3330000 X 455,06 m²=1971,77 KG	
	730/2026 **(Documento 2026-CQNL83 – Peça #232 – página 117**		4,3330000 X 317,75 m²= 1376,81 KG	

E-DOCS - CÓPIA DO PROCESSO 2025-6X76D GERADO POR UDSON OLIVEIRA RAMOS DE AGUIAR EM 13/05/2026 07:51 DOCUMENTO 1 / 1 PÁGINA 3325 / 5723

2026-HQ7W9B - E-DOCS - DOCUMENTO ORIGINAL 16/03/2026 14:54 PÁGINA 5 / 9

SERVIÇO	CAT	OPERACIONAL/ PROFISSIONAL	QUANTIDADE	TOTAL
TELHA TERMOISOLANTE REVESTIDA EM ACO GALVALUME, FACE SUPERIOR TRAPEZOIDAL E FACE INFERIOR PLANA (NAO INCLUI ACESSORIOS DE FIXACAO), REVEST COM ESPESSURA DE 0,50 MM, COM PRE-PINTURA DE COR BRANCA NAS DUAS FACES, NUCLEO EM POLIIOCIANURATO (PIR) COM ESPESSURA DE 50 MM.	479/2023 **(Documento 2026-CQNL83 – Peça #232 – página 17)**	CONSTRUTORA E SERVIÇOS W .B .M LTDA JOSE FERNANDES MARTINS JUNIOR	32,10	1707,64
	592/2023 **(Documento 2026-CQNL83 – Peça #232 – página 26)**		215,29 m²	
	2752/2024 **(Documento 2026-CQNL83 – Peça #232 – página 54)**		227,80 m²	
	2753/2024 **(Documento 2026-CQNL83 – Peça #232 – página 61)**		43 m²	
	697/2026 **(Documento 2026-CQNL83 – Peça #232 – página 90)**		455,70 m²	
	701/2026 **(Documento 2026-CQNL83 – Peça #232 – página 106)**		416 m²	
	730/2026 **(Documento 2026-CQNL83 – Peça #232 – página 117)**		317,75 m²	

Obs.:

a) Na análise das Certidões de Acervo Técnico (CAT) nº 697/2026, nº 730/2026 e nº 2753/2024, verificou-se a apresentação do serviço **“Trama de aço composta por terças para telhados de até 2 águas para telha ondulada de fibrocimento, metálica, plástica ou termoacústica, incluso transporte vertical e suporte vertical – AF_07/2019”**, cuja

unidade de medição encontra-se em **m²**. Considerando que o serviço exigido no Termo de Referência corresponde à **Estrutura Treliçada de Cobertura Tipo Fink com ligações soldadas, incluindo perfis e chapas metálicas, mão de obra e transporte com guindaste**, cuja unidade está definida em kg, foi realizada a análise de similaridade técnica entre os serviços, uma vez que ambos se referem à execução de estrutura metálica de cobertura. Para fins de compatibilização das unidades, adotou-se como referência a composição da tabela SINAPI – Sistema Nacional de Pesquisa de Custos e Índices da Construção Civil (março/2024), na qual o referido serviço estrutural é apresentado em kg. Dessa forma, o quantitativo apresentado pela empresa em m² foi convertido para kg, permitindo a adequada comparação com o quantitativo exigido no Termo de Referência.

Quantitativo mínimo exigido no Termo de Referência:

ITEM	DESCRIÇÃO	QUANTIDADE MÍNIMA A SER COMPROVADA	UNIDADE MEDIDA
01	EXECUÇÃO DE OBRAS DE REFORMAS OU CONSTRUÇÃO DE EDIFICAÇÕES EM ESTRUTURA DE CONCRETO ARMADO, SIMILAR OU SUPERIOR	186,48	M²
02	ESTRUTURA TRELIÇADA DE COBERTURA, TIPO FINK, COM LIGAÇÕES SOLDADAS, INCLUSOS PERFIS METÁLICOS, CHAPAS METÁLICAS, MÃO DE OBRA E TRANSPORTE COM GUINDASTE - FORNECIMENTO E INSTALAÇÃO.	6.147,57	kg
03	TELHA TERMOISOLANTE REVESTIDA EM ACO GALVALUME, FACE SUPERIOR TRAPEZOIDAL E FACE INFERIOR PLANA (NAO INCLUI ACESSORIOS DE FIXACAO), REVEST COM ESPESSURA DE 0,50 MM, COM PRE-PINTURA DE COR BRANCA NAS DUAS FACES, NUCLEO EM POLIISOCIANURATO (PIR) COM ESPESSURA DE 50 MM.	185,88	M²

Obs.: Foi estipulado os quantitativos mínimos a serem exigidos, com base no § 1º e § 2º do art. 67 da Lei nº. 14.133/2021. Sendo assim, foi solicitado 10% do quantitativo dos itens de maior relevância na planilha orçamentária e 10% da area total da escola.

Após a análise dos itens apresentados nos atestados, verifica-se que os mesmos são compatíveis com o exigido. Dessa forma, conclui-se que a empresa **ATENDEU** ao quantitativo mínimo previsto no Termo de Referência, item 9.3.1.4, alínea “c” e “d”.

CONCLUSÃO:

E-DOCS - CÓPIA DO PROCESSO 2025-6X76D GERADO POR UDSON OLIVEIRA RAMOS DE AGUIAR EM 13/05/2026 07:51 DOCUMENTO 1 / 1 PÁGINA 3326 / 5723
2026-HQ7W9B - E-DOCS - DOCUMENTO ORIGINAL 16/03/2026 14:54 PÁGINA 6 / 9

Análise da Proposta:

A empresa ofertou um desconto de aproximadamente 30,00%, necessária a comprovação da exequibilidade da proposta.

Não foi apresentado o detalhamento do BDI, em razão de o referido documento não ter sido publicado no sítio eletrônico da Prefeitura nem no Portal de Compras. Contudo, conforme disposto na Nota Técnica nº 05/2017 – MEC/FNDE/DIGAP/CGEST, todos os projetos padrão apoiados pelo FNDE deverão observar os parâmetros estabelecidos na peça #240, sendo tais parâmetros reproduzidos no modelo disponibilizado pelo setor técnico na peça #241.

Dessa forma, considerando a existência de parâmetros previamente definidos para a elaboração do BDI, sugere-se que a empresa apresente o respectivo detalhamento em conformidade com as disposições constantes nas peças #240 e #241.

O cronograma físico financeiro apresentado pela empresa está compatível com a execução apresentada pela administração.

Ao observar o procedimento de análise da proposta, conforme o Art. 2º, §1º do Decreto Municipal nº 13.807/2025 – que regulamenta os procedimentos de licitação (concorrência e pregão) com base na Lei nº 14.133/2021, no âmbito da administração pública direta e indireta do município de Alegre – a empresa apresentou:

- Contratos, faturas ou orçamentos com objeto e preços compatíveis aos ofertados, acompanhados de notas fiscais;
- Planilha de composição de custos dos itens da Curva A e Curva B do orçamento;
- Declaração da licitante comprovando a exequibilidade da proposta.

Além dos documentos já mencionados, a empresa apresentou a relação dos equipamentos e maquinários de que dispõe, o que possibilitaria a concessão de um desconto maior na execução do objeto, bem como a apresentação de sua folha de funcionários.

Diante do exposto, sugerimos a apresentação do BDI conforme peça #240 e #241.

E-DOCS - CÓPIA DO PROCESSO 2025-6X76D GERADO POR UDSON OLIVEIRA RAMOS DE AGUIAR EM 13/05/2026 07:51 DOCUMENTO 1 / 1 PÁGINA 3327 / 5723
2026-HQ7W9B - E-DOCS - DOCUMENTO ORIGINAL 16/03/2026 14:54 PÁGINA 7 / 9

Habilitação técnica:

A empresa APRESENTOU a Certidão de Registro e Quitação de Pessoa Jurídica conforme exigido no item 9.3.1.4, alínea “a”, e APRESENTOU de Pessoa Física do Profissional **JOSÉ FERNANDES MARTINS JÚNIOR**, conforme exigido no item 9.3.1.4, alínea “b”

Após análise da documentação de qualificação técnica, verificou-se que a empresa **APRESENTOU** comprovação de capacidade técnica operacional e profissional de acordo com os quantitativos mínimos exigidos no Termo de Referência, conforme itens 9.3.1.4, alíneas “c” e “d”.

Diante do exposto, após a análise técnica, sugere-se a **HABILITAÇÃO** da empresa, perante a comprovação exigida no Termo de Referência, conforme itens 9.3.1.4, alíneas “c” e “d”.

Obs.: O setor técnico realizou a análise referente à “Qualificação Técnica e Proposta Readequada”, ficando a análise dos documentos de Habilitação Jurídica, Habilitação Fiscal, Social e Trabalhista, e Qualificação Econômico-Financeira sob responsabilidade do setor competente.

Em face dos elementos analisados e das conclusões apresentadas, é o parecer que se submete à apreciação competente. Permanecemos à disposição para eventuais esclarecimentos e para o atendimento de outras solicitações relacionadas ao processo em questão.

JOÃO VICTOR MACHADO CAMPOS DE ARAUJO COSTA
SETOR TECNICO

LEANDRO MUNIZ MACEDO
SETOR TECNICO

LUIS CARLOS CAPICHONI SOUZA
SETOR TECNICO

E-DOCS - CÓPIA DO PROCESSO 2025-6X76D GERADO POR UDSON OLIVEIRA RAMOS DE AGUIAR EM 13/05/2026 07:51 DOCUMENTO 1 / 1 PÁGINA 3328 / 5723
2026-HQ7W9B - E-DOCS - DOCUMENTO ORIGINAL 16/03/2026 14:54 PÁGINA 8 / 9

Documento original assinado eletronicamente, conforme MP 2200-2/2001, art. 10, § 2º, por:

LEANDRO MUNIZ MACEDO
ENGENHEIRO CIVIL
SOES - SEOSU - PMAL
assinado em 16/03/2026 14:54:10 -03:00

LUÍS CARLOS CAPICHONI SOUZA
ENGENHEIRO CIVIL
SOES - SEOSU - PMAL
assinado em 16/03/2026 14:54:00 -03:00

JOÃO VICTOR MACHADO CAMPOS DE ARAUJO COSTA
ENGENHEIRO CIVIL
SOES - SEOSU - PMAL
assinado em 16/03/2026 14:53:52 -03:00

INFORMAÇÕES DO DOCUMENTO
Documento capturado em 16/03/2026 14:54:10 (HORÁRIO DE BRASÍLIA - UTC-3)
por LEANDRO MUNIZ MACEDO (ENGENHEIRO CIVIL - SOES - SEOSU - PMAL)
Valor Legal: ORIGINAL | Natureza: DOCUMENTO NATO-DIGITAL

A disponibilidade do documento pode ser conferida pelo link: https://e-docs.es.gov.br/d/2026-HQ7W9B

E-DOCS - CÓPIA DO PROCESSO 2025-6X76D GERADO POR UDSON OLIVEIRA RAMOS DE AGUIAR EM 13/05/2026 07:51 DOCUMENTO 1 / 1 PÁGINA 3329 / 5723

TERMO DE DESPACHO DE PROCESSO

2025-6X76D

Disponível em https://e-docs.es.gov.br/p/2025-6X76D

Realizado em: **16/03/2026 14:55:00** - Horário de Brasília - UTC-3

ORIGEM
PMAL - SEOSU - SETECSEOSU - SETOR TÉCNICO OBRAS

DESTINO
PMAL - SEFIP - DCONT - DIRETORIA DE CONTRATOS

DOCUMENTOS ENTRANHADOS (2)
#247 - 2026-HQ7W9B - Análise Habilitação e Proposta I - CONSTRUTORA W.B.M- Escola de RIVE
#248 - 2026-6DBPVL - TERMO DE DESPACHO DO PROCESSO 2025-6X76D

MENSAGEM

Segue parecer técnico

ASSINATURA

Documento original assinado eletronicamente, conforme MP 2200-2/2001, art. 10, § 2º, por:

LEANDRO MUNIZ MACEDO
ENGENHEIRO CIVIL
SETECSEOSU - SEOSU - PMAL
assinado em 16/03/2026 14:55:00 -03:00

INFORMAÇÕES DO DOCUMENTO
Documento capturado em 16/03/2026 14:55:00 (HORÁRIO DE BRASÍLIA - UTC-3)
por LEANDRO MUNIZ MACEDO (ENGENHEIRO CIVIL - SETECSEOSU - SEOSU - PMAL)
Valor Legal: ORIGINAL | Natureza: DOCUMENTO NATO-DIGITAL

A disponibilidade do documento pode ser conferida pelo link: https://e-docs.es.gov.br/d/2026-6DBPVL

E-DOCS - CÓPIA DO PROCESSO 2025-6X76D GERADO POR UDSON OLIVEIRA RAMOS DE AGUIAR EM 13/05/2026 07:51 DOCUMENTO 1 / 1 PÁGINA 3330 / 5723

E-DOCS - CÓPIA DO PROCESSO 2025-6X76D GERADO POR UDSON OLIVEIRA RAMOS DE AGUIAR EM 13/05/2026 07:51 DOCUMENTO 1 / 1 PÁGINA 3331 / 5723

2026-NW5D58 - E-DOCS - CÓPIA SIMPLES 16/03/2026 17:39 PÁGINA 1 / 3

DILIGÊNCIAS

BDI (Bonificações e Despesas Indiretas)

Empresa CONSTRUTORA E SERVIÇOS W. B. M. LTDA - ME

E-DOCS - CÓPIA DO PROCESSO 2025-6X76D GERADO POR UDSON OLIVEIRA RAMOS DE AGUIAR EM 13/05/2026 07:51 DOCUMENTO 1 / 1 PÁGINA 3332 / 5723

2026-NW5D58 - E-DOCS - CÓPIA SIMPLES 16/03/2026 17:39 PÁGINA 2 / 3

DETALHAMENTO DO BDI

PROPONENTE: **PREFEITURA MUNICIPAL DE ALEGRE**

OBRA: **EXECUÇÃO DA CONSTRUÇÃO DA ESCOLA EM TEMPO INTEGRAL NO DISTRITO DE RIVE, NO MUNICÍPIO DE ALEGRE/ES**

1. Regime de Contribuição Previdenciária

Sem Desoneração

2. Tipo de Intervenção

Edificações

3. Incidências sobre o custo

Administração Central - **AC**	5,50	%
Riscos - **R**	1,27	%
Seguros e Garantias Contratuais - **S+G**	0,80	%
Despesas e Encargos Financeiros - **DF**	1,23	%
Lucro - **L**	8,30	%

4 – Incidências sobre o preço de venda

Despesas Tributárias - I	5,65	%
Percentual da base de cálculo para o ISS:	100,00	%
Alíquota do ISS (sobre a base de cálculo):	2,00	%
COFINS	3,00	%
PIS	0,65	%
INSS	0,00	%

5 – Demonstrativo de cálculo do BDI

$$BDI = \frac{(1+(AC+S+R+G))(1+DF)(1+L))}{(1-I)} - 1 = \mathbf{25,00\%}$$

Declaro para os devidos fins que, conforme legislação tributária municipal, a base de cálculo do ISS para Edificações é de 100 %, com a respectiva alíquota de 2 %

Declaro para os devidos fins que o regime de Contribuição Previdenciária adotado para elaboração do orçamento foi Sem Desoneração, e que esta é a alternativa mais adequada para a Administração Pública.

Alegre/ES, 16 de março de 2026

WELINGTON BARBOSA MELO:10889849757 Assinado de forma digital por WELINGTON BARBOSA MELO:10889849757 Dados: 2026.03.16 15:40:27 -03'00'

JOSE FERNANDES MARTINS JUNIOR:13658192720 Assinado de forma digital por JOSE FERNANDES MARTINS JUNIOR:13658192720 Dados: 2026.03.16 15:40:37 -03'00'

CONSTRUTORA E SERVIÇOS W.B.M LTDA
CNPJ: 26.570.470/0001-84

Responsável Técnico - **José Fernandes Martins Júnior**
Engenheiro Civil - CREA ES - 034018/D

INFORMAÇÕES DO DOCUMENTO
Documento capturado em 16/03/2026 17:39:36 (HORÁRIO DE BRASÍLIA - UTC-3)
por ANAPAULA PAES ALVES MONTEIRO (ASSISTENTE ADMINISTRATIVO - DCOMPG - SEFIP - PMAL)
Valor Legal: CÓPIA SIMPLES | Natureza: DOCUMENTO NATO-DIGITAL

A disponibilidade do documento pode ser conferida pelo link: https://e-docs.es.gov.br/d/2026-NW5D58

E-DOCS - CÓPIA DO PROCESSO 2025-6X76D GERADO POR UDSON OLIVEIRA RAMOS DE AGUIAR EM 13/05/2026 07:51 DOCUMENTO 1 / 1 PÁGINA 3333 / 5723

2026-NW5D58 - E-DOCS - CÓPIA SIMPLES 16/03/2026 17:39 PÁGINA 3 / 3

TERMO DE ENTRANHAMENTO DO PROCESSO
2025-6X76D

Disponível em https://e-docs.es.gov.br/p/2025-6X76D

Realizado em: **16/03/2026 17:40:00** - Horário de Brasília - UTC-3

LOCAL
PMAL - SEFIP - DCONT - DIRETORIA DE CONTRATOS

DOCUMENTOS ENTRANHADOS (2)
#249 - 2026-NW5D58 - DILIGÊNCIAS (BDI - Bonificações e Despesas Indiretas)
#250 - 2026-D6H1XF - TERMO DE ENTRANHAMENTO DO PROCESSO 2025-6X76D

JUSTIFICATIVA
DILIGÊNCIAS (BDI - Bonificações e Despesas Indiretas)

ASSINATURA

Documento original assinado eletronicamente, conforme MP 2200-2/2001, art. 10, § 2º, por:

ANAPAULA PAES ALVES MONTEIRO
ASSISTENTE ADMINISTRATIVO
DCONT - SEFIP - PMAL
assinado em 16/03/2026 17:40:00 -03:00

INFORMAÇÕES DO DOCUMENTO
Documento capturado em 16/03/2026 17:40:00 (HORÁRIO DE BRASÍLIA - UTC-3)
por ANAPAULA PAES ALVES MONTEIRO (ASSISTENTE ADMINISTRATIVO - DCONT - SEFIP - PMAL)
Valor Legal: ORIGINAL | Natureza: DOCUMENTO NATO-DIGITAL

A disponibilidade do documento pode ser conferida pelo link: https://e-docs.es.gov.br/d/2026-D6H1XF

E-DOCS - CÓPIA DO PROCESSO 2025-6X76D GERADO POR UDSON OLIVEIRA RAMOS DE AGUIAR EM 13/05/2026 07:51 DOCUMENTO 1 / 1 PÁGINA 3334 / 5723

2026-D6H1XF - E-DOCS - DOCUMENTO ORIGINAL 16/03/2026 17:40 PÁGINA 1 / 1

Ref. Processo 2025-BFJQ Processo 2025-6X76D8

Concorrência Eletrônica Nº 015/2025 – Rep. I

Ao Setor Técnico/Obras
Comissão designada através da Portaria nº 5.055/2026

Considerando que a empresa arrematante do lote, encaminhou a documentação solicitada por diligências, remeto os autos para fins de análise e emissão de manifestação técnica.

Ressalta-se, ainda, a necessidade de celeridade no exame, tendo em vista que a sessão da CE 015/2025 – Rep. I será retomada em **17/03/2026, às 15h**.

Atenciosamente,

Alegre/ES, 16 de Março de 2026.

ANAPAULA PAES ALVES MONTEIRO
Agente de Contratação
(Portaria Nº 4.951/2025)

E-DOCS - CÓPIA DO PROCESSO 2025-6X76D GERADO POR UDSON OLIVEIRA RAMOS DE AGUIAR EM 13/05/2026 07:51 DOCUMENTO 1 / 1 PÁGINA 3335 / 5723

2026-NG8HW9 - E-DOCS - DOCUMENTO ORIGINAL 16/03/2026 17:43 PÁGINA 1 / 2

Documento original assinado eletronicamente, conforme MP 2200-2/2001, art. 10, § 2º, por:

ANAPAULA PAES ALVES MONTEIRO
ASSISTENTE ADMINISTRATIVO
DCOMPG - SEFIP - PMAL
assinado em 16/03/2026 17:43:18 -03:00

INFORMAÇÕES DO DOCUMENTO
Documento capturado em 16/03/2026 17:43:18 (HORÁRIO DE BRASÍLIA - UTC-3)
por ANAPAULA PAES ALVES MONTEIRO (ASSISTENTE ADMINISTRATIVO - DCOMPG - SEFIP - PMAL)
Valor Legal: ORIGINAL | Natureza: DOCUMENTO NATO-DIGITAL

A disponibilidade do documento pode ser conferida pelo link: https://e-docs.es.gov.br/d/2026-NG8HW9

E-DOCS - CÓPIA DO PROCESSO 2025-6X76D GERADO POR UDSON OLIVEIRA RAMOS DE AGUIAR EM 13/05/2026 07:51 DOCUMENTO 1 / 1 PÁGINA 3336 / 5723

TERMO DE DESPACHO DE PROCESSO

2025-6X76D

Disponível em https://e-docs.es.gov.br/p/2025-6X76D

Realizado em: **16/03/2026 17:44:32** - Horário de Brasília - UTC-3

ORIGEM
PMAL - SEFIP - DCONT - DIRETORIA DE CONTRATOS

DESTINO
PMAL - SEOSU - SETECSEOSU - SETOR TÉCNICO OBRAS

DOCUMENTOS ENTRANHADOS (2)
#251 - 2026-NG8HW9 - DESPACHO - Setor Técnico (2)
#252 - 2026-47CMBW - TERMO DE DESPACHO DO PROCESSO 2025-6X76D

MENSAGEM

Encaminho os autos para fins de análise e emissão de manifestação técnica final na documentação presentadas por diligências.

ASSINATURA

Documento original assinado eletronicamente, conforme MP 2200-2/2001, art. 10, § 2º, por:

ANAPAULA PAES ALVES MONTEIRO
ASSISTENTE ADMINISTRATIVO
DCONT - SEFIP - PMAL
assinado em 16/03/2026 17:44:32 -03:00

INFORMAÇÕES DO DOCUMENTO
Documento capturado em 16/03/2026 17:44:32 (HORÁRIO DE BRASÍLIA - UTC-3)
por ANAPAULA PAES ALVES MONTEIRO (ASSISTENTE ADMINISTRATIVO - DCONT - SEFIP - PMAL)
Valor Legal: ORIGINAL | Natureza: DOCUMENTO NATO-DIGITAL

A disponibilidade do documento pode ser conferida pelo link: https://e-docs.es.gov.br/d/2026-47CMBW

E-DOCS - CÓPIA DO PROCESSO 2025-6X76D GERADO POR UDSON OLIVEIRA RAMOS DE AGUIAR EM 13/05/2026 07:51 DOCUMENTO 1 / 1 PÁGINA 3337 / 5723

E-DOCS - CÓPIA DO PROCESSO 2025-6X76D GERADO POR UDSON OLIVEIRA RAMOS DE AGUIAR EM 13/05/2026 07:51 DOCUMENTO 1 / 1 PÁGINA 3338 / 5723

2026-DBVC6N - E-DOCS - DOCUMENTO ORIGINAL 17/03/2026 09:33 PÁGINA 1 / 9

Ref. Processo: 2025-6X76D

Análise de Documentação

Alegre/ES, 17 de março de 2026.

O presente documento apresenta a análise do Setor Técnico da Secretaria Executiva de Obras, Saneamento e Serviços Urbanos, em resposta ao Processo 2025-6X76D, solicitado pelo setor de compras, com intuito de analisar a **QUALIFICAÇÃO TÉCNICA** e a **PROPOSTA READEQUADA** após apresentação das diligências solicitadas, referente a Concorrência Eletrônica nº 015/2025 cujo objeto é a EXECUÇÃO DA CONSTRUÇÃO DA ESCOLA EM TEMPO INTEGRAL NO DISTRITO DE RIVE, NO MUNICÍPIO DE ALEGRE/ES - TERMO DE COMPROMISSO Nº 958920/2024/FNDE/CAIXA -- CE 015-2025 - REP. I, Documentação apresentada pela empresa **CONSTRUTORA E SERVIÇOS W.B.M LTDA** pessoa jurídica de direito privado, com sede na Rua Romário Barbosa Fernandes, 42, bairro Clério Moulin, CEP: 29.490-000, inscrita sob o CNPJ 26.570.470/0001-84.

Vale salientar que a análise do setor técnico foi baseada conforme documentos anexados ao processo, seguindo os princípios de: Legalidade, Isonomia, Impessoalidade, Vinculação ao Instrumento Convocatório e Julgamento Objetivo.

Diante o exposto, a equipe técnica apresenta os seguintes esclarecimentos:

1) Foi analisado a proposta da empresa, onde a mesma ofertou um desconto de 30,00% no valor global da licitação, sendo necessário a comprovação da exequibilidade da proposta.

2) A empresa apresentou o detalhamento de BDI, conforme sugerido pelo setor técnico (Documento 2026-HQ7W9B – Peça #247 - página 07) e de acordo com a Nota Técnica nº 05/2017 – MEC/FNDE/DIGAP/CGES (Documento 2026-QX7R1R).

3) Foi apresentado o cronograma físico financeiro (Documento 2026-NWN2ZK – Peça #228 - página 17 a 19) com execução semelhante ao previsto pela administração.

4) Análise da exequibilidade da proposta observando as regras previstas no art. 59 da Lei nº 14.133/2021 e Decreto Municipal 13.807/2025:

COMPROVAÇÃO DA EXEQUIBILIDADE DA PROPOSTA		
CRITÉRIOS CONFORME ART. 2º		
Apresentação de contratos, faturas ou orçamento com o objeto e preços compatíveis ao objeto licitado;	Foram apresentados orçamentos de insumos compatíveis com o objeto licitado;	Documento 2026-7992BP – Peça #229 - página 48 – 57
Apresentação de notas fiscais;	Foram apresentadas as notas fiscais referentes a compra dos equipamentos da empresa, notas fiscais de insumos, cotações de preço de insumos e orçamentos.	Documento 2026-7992BP – Peça #229 - página 48 – 57
Apresentação de planilha de composição de custos;	A empresa apresentou a composição de custo unitário de todos os itens da Curva A e da Curva B;	Documento 2026-7992BP – Peça #229 - página 58 - 64
Declaração da licitante que comprove a exequibilidade da Proposta;	A empresa apresentou a declaração de exequibilidade da proposta juntamente com a justificativa de exequibilidade apontando a compatibilização dos preços ofertados com o preço de mercado.	Documento 2026-7992BP – Peça #229 - página 32 e 33 - 41

Obs.:

a) A empresa apresentou documentação comprobatória dos maquinários que a mesma possuir, o que possibilitar dar um desconto maior na execução dos serviços;

b) Foram apresentados cotações e notas fiscais, com preços compatíveis ao informado nas composições;

E-DOCS - CÓPIA DO PROCESSO 2025-6X76D GERADO POR UDSON OLIVEIRA RAMOS DE AGUIAR EM 13/05/2026 07:51 DOCUMENTO 1 / 1 PÁGINA 3339 / 5723
2026-DBVC6N - E-DOCS - DOCUMENTO ORIGINAL 17/03/2026 09:33 PÁGINA 2 / 9

c) Nas composições apresentadas, os coeficientes de consumo e os preços ofertados estão em conformidade ao requerido, sem nenhum preço unitário maior do que disponibilizado nas tabelas referenciais;

d) Os preços dos insumos apresentados nas composições de custo unitário para comprovação da exequibilidade da proposta então em conformidade aos orçamentos apresentados (ressalva que não foi apresentado a cotação da telha termoisolante, somente das telhas trapezoidal).

5) Após a conferência das multiplicações constantes na planilha orçamentária, observando-se as casas decimais apresentadas e aplicando-se os critérios de arredondamento estabelecidos pela ABNT NBR 5891, constatou-se que os resultados obtidos se encontram em conformidade, não sendo identificadas divergências nos cálculos apresentados.

6) A empresa **APRESENTOU** a Certidão de Registro e Quitação de Pessoa Jurídica (Documento 2026-CQNL83– Peça #232 – página 127), conforme exigido no item 9.3.1.4, alínea “a”, e **APRESENTOU** de Pessoa Física do Profissional **JOSÉ FERNANDES MARTINS JÚNIOR** (Documento 2026-CQNL83– Peça #232 – página 125), conforme exigido no item 9.3.1.4, alínea “b”.

7) **FOI APRESENTANDO** o CONTRATO DE PRESTAÇÃO DE SERVIÇO entre o profissional **JOSÉ FERNANDES MARTINS JÚNIOR** e a empresa (Documento 2026-CQNL83– Peça #232 – página 124).

E-DOCS - CÓPIA DO PROCESSO 2025-6X76D GERADO POR UDSON OLIVEIRA RAMOS DE AGUIAR EM 13/05/2026 07:51 DOCUMENTO 1 / 1 PÁGINA 3340 / 5723

2026-DBVC6N - E-DOCS - DOCUMENTO ORIGINAL 17/03/2026 09:33 PÁGINA 3 / 9

8) Para comprovação de capacidade técnica Operacional e Profissional, foi apresentado os seguintes atestados (Documento 2026-CQNL83– Peça #232):

SERVIÇO	CAT	OPERACIONAL/ PROFISSIONAL	QUANTIDADE	TOTAL
EXECUÇÃO DE OBRAS DE REFORMAS OU CONSTRUÇÃO DE EDIFICAÇÕES EM ESTRUTURA DE CONCRETO ARMADO, SIMILAR OU SUPERIOR	1092/2022 **(Documento 2026-CQNL83 – Peça #232 – página 02)**	CONSTRUTORA E SERVIÇOS W .B .M LTDA JOSE FERNANDES MARTINS JUNIOR	191,44 m²	1248,6 m²
	479/2023 **(Documento 2026-CQNL83 – Peça #232 – página12)**		631 m²	
	592/2023 **(Documento 2026-CQNL83 – Peça #232 – página 21)**		426,16 m²	
ESTRUTURA TRELIÇADA DE COBERTURA, TIPO FINK, COM LIGAÇÕES SOLDADAS, INCLUSOS PERFIS METÁLICOS, CHAPAS METÁLICAS, MÃO DE OBRA E TRANSPORTE COM GUINDASTE - FORNECIMENTO E INSTALAÇÃO. ESTRUTURA TRELIÇADA DE COBERTURA, TIPO FINK, COM LIGAÇÕES SOLDADAS, INCLUSOS PERFIS METÁLICOS, CHAPAS METÁLICAS, MÃO DE OBRA E TRANSPORTE COM GUINDASTE - FORNECIMENTO E INSTALAÇÃO.	592/2023 **(Documento 2026-CQNL83 – Peça #232 – página 26**	CONSTRUTORA E SERVIÇOS W .B .M LTDA JOSE FERNANDES MARTINS JUNIOR	1184,10 kg	8.265,63 KG
	5752/2024 **(Documento 2026-CQNL83 – Peça #232 – página 54**		749,34 +1398,65	
	2753/2024 **(Documento 2026-CQNL83 – Peça #232 – página 61**		4,3330000 X 43 m²=186,31 KG	
	2752/2024 **(Documento 2026-CQNL83 – Peça #232 – página 54**		1398,65 KG	
	697/2026 **(Documento 2026-CQNL83 – Peça #232 – página 54**		4,3330000 X 455,06 m²=1971,77 KG	

E-DOCS - CÓPIA DO PROCESSO 2025-6X76D GERADO POR UDSON OLIVEIRA RAMOS DE AGUIAR EM 13/05/2026 07:51 DOCUMENTO 1 / 1 PÁGINA 3341 / 5723
2026-DBVC6N - E-DOCS - DOCUMENTO ORIGINAL 17/03/2026 09:33 PÁGINA 4 / 9

E-DOCS - CÓPIA DO PROCESSO 2025-6X76D GERADO POR UDSON OLIVEIRA RAMOS DE AGUIAR EM 13/05/2026 07:51 DOCUMENTO 1 / 1 PÁGINA 3342 / 5723

2026-DBVC6N - E-DOCS - DOCUMENTO ORIGINAL 17/03/2026 09:33 PÁGINA 5 / 9

SERVIÇO	CAT	OPERACIONAL/ PROFISSIONAL	QUANTIDADE	TOTAL
	730/2026 **(Documento 2026-CQNL83 – Peça #232 – página 117**		4,3330000 X 317,75 m²= 1376,81 KG	
TELHA TERMOISOLANTE REVESTIDA EM ACO GALVALUME, FACE SUPERIOR TRAPEZOIDAL E FACE INFERIOR PLANA (NAO INCLUI ACESSORIOS DE FIXACAO), REVEST COM ESPESSURA DE 0,50 MM, COM PRE-PINTURA DE COR BRANCA NAS DUAS FACES, NUCLEO EM POLIIOCIANURATO (PIR) COM ESPESSURA DE 50 MM.	479/2023 **(Documento 2026-CQNL83 – Peça #232 – página 17)**	CONSTRUTORA E SERVIÇOS W .B .M LTDA JOSE FERNANDES MARTINS JUNIOR	32,10	1707,64
	592/2023 **(Documento 2026-CQNL83 – Peça #232 – página 26)**		215,29 m²	
	2752/2024 **(Documento 2026-CQNL83 – Peça #232 – página 54)**		227,80 m²	
	2753/2024 **(Documento 2026-CQNL83 – Peça #232 – página 61)**		43 m²	
	697/2026 **(Documento 2026-CQNL83 – Peça #232 – página 90)**		455,70 m²	
	701/2026 **(Documento 2026-CQNL83 – Peça #232 – página 106)**		416 m²	
	730/2026 **(Documento 2026-CQNL83 – Peça #232 – página 117)**		317,75 m²	

Obs.:

a) Na análise das Certidões de Acervo Técnico (CAT) nº 697/2026, nº

730/2026 e nº 2753/2024, verificou-se a apresentação do serviço **"Trama de aço composta por terças para telhados de até 2 águas para telha ondulada de fibrocimento, metálica, plástica ou termoacústica, incluso transporte vertical e suporte vertical – AF_07/2019"**, cuja unidade de medição encontra-se em **m²**. Considerando que o serviço exigido no Termo de Referência corresponde à **Estrutura Treliçada de Cobertura Tipo Fink com ligações soldadas, incluindo perfis e chapas metálicas, mão de obra e transporte com guindaste**, cuja unidade está definida em kg, foi realizada a análise de similaridade técnica entre os serviços, uma vez que ambos se referem à execução de estrutura metálica de cobertura. Para fins de compatibilização das unidades, adotou-se como referência a composição da tabela SINAPI – Sistema Nacional de Pesquisa de Custos e Índices da Construção Civil (março/2024), na qual o referido serviço estrutural é apresentado em kg. Dessa forma, o quantitativo apresentado pela empresa em m² foi convertido para kg, permitindo a adequada comparação com o quantitativo exigido no Termo de Referência.

Quantitativo mínimo exigido no Termo de Referência:

ITEM	DESCRIÇÃO	QUANTIDADE MÍNIMA A SER COMPROVADA	UNIDADE MEDIDA
01	EXECUÇÃO DE OBRAS DE REFORMAS OU CONSTRUÇÃO DE EDIFICAÇÕES EM ESTRUTURA DE CONCRETO ARMADO, SIMILAR OU SUPERIOR	186,48	M²
02	ESTRUTURA TRELIÇADA DE COBERTURA, TIPO FINK, COM LIGAÇÕES SOLDADAS, INCLUSOS PERFIS METÁLICOS, CHAPAS METÁLICAS, MÃO DE OBRA E TRANSPORTE COM GUINDASTE - FORNECIMENTO E INSTALAÇÃO.	6.147,57	kg
03	TELHA TERMOISOLANTE REVESTIDA EM ACO GALVALUME, FACE SUPERIOR TRAPEZOIDAL E FACE INFERIOR PLANA (NAO INCLUI ACESSORIOS DE FIXACAO), REVEST COM ESPESSURA DE 0,50 MM, COM PRE-PINTURA DE COR BRANCA NAS DUAS FACES, NUCLEO EM POLIISOCIANURATO (PIR) COM ESPESSURA DE 50 MM.	185,88	M²

Obs.: Foi estipulado os quantitativos mínimos a serem exigidos, com base no § 1º e § 2º do art. 67 da Lei nº. 14.133/2021. Sendo assim, foi solicitado 10% do quantitativo dos itens de maior relevância na planilha orçamentária e 10% da area total da escola.

Após a análise dos itens apresentados nos atestados, verifica-se que os mesmos são compatíveis com o exigido. Dessa forma, conclui-se que a empresa **ATENDEU** ao quantitativo mínimo previsto no Termo de Referência, item 9.3.1.4, alínea "c" e "d".

E-DOCS - CÓPIA DO PROCESSO 2025-6X76D GERADO POR UDSON OLIVEIRA RAMOS DE AGUIAR EM 13/05/2026 07:51 DOCUMENTO 1 / 1 PÁGINA 3343 / 5723
2026-DBVC6N - E-DOCS - DOCUMENTO ORIGINAL 17/03/2026 09:33 PÁGINA 6 / 9

CONCLUSÃO:

Análise da Proposta:

A empresa ofertou um desconto de aproximadamente 30,00%, necessária a comprovação da exequibilidade da proposta.

Foi apresentado o detalhamento de BDI e cronograma físico financeiro compatível com o da administração.

Ao observar o procedimento de análise da proposta, conforme o Art. 2º, §1º do Decreto Municipal nº 13.807/2025 – que regulamenta os procedimentos de licitação (concorrência e pregão) com base na Lei nº 14.133/2021, no âmbito da administração pública direta e indireta do município de Alegre – a empresa apresentou:

- Contratos, faturas ou orçamentos com objeto e preços compatíveis aos ofertados, acompanhados de notas fiscais;
- Planilha de composição de custos dos itens da Curva A e Curva B do orçamento;
- Declaração da licitante comprovando a exequibilidade da proposta.

Além dos documentos já mencionados, a empresa apresentou a relação dos equipamentos e maquinários de que dispõe, o que possibilitaria a concessão de um desconto maior na execução do objeto, bem como a apresentação de sua folha de funcionários.

Diante do exposto, após a análise técnica, sugerimos a **CLASSIFICAÇÃO** da proposta da empresa.

Habilitação técnica:

A empresa APRESENTOU a Certidão de Registro e Quitação de Pessoa Jurídica conforme exigido no item 9.3.1.4, alínea “a”, e APRESENTOU de Pessoa Física do Profissional **JOSÉ FERNANDES MARTINS JÚNIOR**, conforme exigido no item 9.3.1.4, alínea “b”

Após análise da documentação de qualificação técnica, verificou-se que a empresa **APRESENTOU** comprovação de capacidade técnica operacional e

E-DOCS - CÓPIA DO PROCESSO 2025-6X76D GERADO POR UDSON OLIVEIRA RAMOS DE AGUIAR EM 13/05/2026 07:51 DOCUMENTO 1 / 1 PÁGINA 3344 / 5723
2026-DBVC6N - E-DOCS - DOCUMENTO ORIGINAL 17/03/2026 09:33 PÁGINA 7 / 9

profissional de acordo com os quantitativos mínimos exigidos no Termo de Referência, conforme itens 9.3.1.4, alíneas “c” e “d”.

Diante do exposto, após a análise técnica, sugere-se a **HABILITAÇÃO** da empresa, perante a comprovação exigida no Termo de Referência, conforme itens 9.3.1.4, alíneas “c” e “d”.

Obs.: O setor técnico realizou a análise referente à “Qualificação Técnica e Proposta Readequada”, ficando a análise dos documentos de Habilitação Jurídica, Habilitação Fiscal, Social e Trabalhista, e Qualificação Econômico-Financeira sob responsabilidade do setor competente.

Em face dos elementos analisados e das conclusões apresentadas, é o parecer que se submete à apreciação competente. Permanecemos à disposição para eventuais esclarecimentos e para o atendimento de outras solicitações relacionadas ao processo em questão.

JOÃO VICTOR MACHADO CAMPOS DE ARAUJO COSTA
SETOR TECNICO

LEANDRO MUNIZ MACEDO
SETOR TECNICO

LUIS CARLOS CAPICHONI SOUZA
SETOR TECNICO

E-DOCS - CÓPIA DO PROCESSO 2025-6X76D GERADO POR UDSON OLIVEIRA RAMOS DE AGUIAR EM 13/05/2026 07:51 DOCUMENTO 1 / 1 PÁGINA 3345 / 5723
2026-DBVC6N - E-DOCS - DOCUMENTO ORIGINAL 17/03/2026 09:33 PÁGINA 8 / 9

Documento original assinado eletronicamente, conforme MP 2200-2/2001, art. 10, § 2º, por:

LEANDRO MUNIZ MACEDO
ENGENHEIRO CIVIL
SOES - SEOSU - PMAL
assinado em 17/03/2026 09:33:41 -03:00

JOÃO VICTOR MACHADO CAMPOS DE ARAUJO COSTA
ENGENHEIRO CIVIL
SOES - SEOSU - PMAL
assinado em 17/03/2026 09:33:24 -03:00

LUÍS CARLOS CAPICHONI SOUZA
ENGENHEIRO CIVIL
SOES - SEOSU - PMAL
assinado em 17/03/2026 09:30:47 -03:00

INFORMAÇÕES DO DOCUMENTO
Documento capturado em 17/03/2026 09:33:41 (HORÁRIO DE BRASÍLIA - UTC-3)
por LEANDRO MUNIZ MACEDO (ENGENHEIRO CIVIL - SOES - SEOSU - PMAL)
Valor Legal: ORIGINAL | Natureza: DOCUMENTO NATO-DIGITAL

A disponibilidade do documento pode ser conferida pelo link: https://e-docs.es.gov.br/d/2026-DBVC6N

E-DOCS - CÓPIA DO PROCESSO 2025-6X76D GERADO POR UDSON OLIVEIRA RAMOS DE AGUIAR EM 13/05/2026 07:51 DOCUMENTO 1 / 1 PÁGINA 3346 / 5723

TERMO DE DESPACHO DE PROCESSO

2025-6X76D

Disponível em https://e-docs.es.gov.br/p/2025-6X76D

Realizado em: **17/03/2026 09:39:42** - Horário de Brasília - UTC-3

ORIGEM
PMAL - SEOSU - SETECSEOSU - SETOR TÉCNICO OBRAS

DESTINO
PMAL - SEFIP - DCONT - DIRETORIA DE CONTRATOS

DOCUMENTOS ENTRANHADOS (2)
#253 - 2026-DBVC6N - Análise Habilitação e Proposta II - CONSTRUTORA W.B.M- Escola de RIVE - OK
#254 - 2026-PLKBTQ - TERMO DE DESPACHO DO PROCESSO 2025-6X76D

MENSAGEM

Segue parecer técnico.

ASSINATURA

Documento original assinado eletronicamente, conforme MP 2200-2/2001, art. 10, § 2º, por:

LEANDRO MUNIZ MACEDO
ENGENHEIRO CIVIL
SETECSEOSU - SEOSU - PMAL
assinado em 17/03/2026 09:39:42 -03:00

INFORMAÇÕES DO DOCUMENTO
Documento capturado em 17/03/2026 09:39:42 (HORÁRIO DE BRASÍLIA - UTC-3)
por LEANDRO MUNIZ MACEDO (ENGENHEIRO CIVIL - SETECSEOSU - SEOSU - PMAL)
Valor Legal: ORIGINAL | Natureza: DOCUMENTO NATO-DIGITAL

A disponibilidade do documento pode ser conferida pelo link: https://e-docs.es.gov.br/d/2026-PLKBTQ

E-DOCS - CÓPIA DO PROCESSO 2025-6X76D GERADO POR UDSON OLIVEIRA RAMOS DE AGUIAR EM 13/05/2026 07:51 DOCUMENTO 1 / 1 PÁGINA 3347 / 5723

TERMO DE DESPACHO DE PROCESSO

2025-6X76D

Disponível em https://e-docs.es.gov.br/p/2025-6X76D

Realizado em: **17/03/2026 14:33:20** - Horário de Brasília - UTC-3

ORIGEM
PMAL - SEFIP - DCONT - DIRETORIA DE CONTRATOS

DESTINO
ANAPAULA PAES ALVES MONTEIRO (ASSISTENTE ADMINISTRATIVO - DCONT - SEFIP - PMAL)

DOCUMENTO ENTRANHADO
#255 - 2026-9WW8D1 - TERMO DE DESPACHO DO PROCESSO 2025-6X76D

MENSAGEM

PARA PROSSEGUIMENTO NO CERTAME

ASSINATURA

Documento original assinado eletronicamente, conforme MP 2200-2/2001, art. 10, § 2º, por:

ANAPAULA PAES ALVES MONTEIRO
ASSISTENTE ADMINISTRATIVO
DCONT - SEFIP - PMAL
assinado em 17/03/2026 14:33:20 -03:00

INFORMAÇÕES DO DOCUMENTO
Documento capturado em 17/03/2026 14:33:20 (HORÁRIO DE BRASÍLIA - UTC-3)
por ANAPAULA PAES ALVES MONTEIRO (ASSISTENTE ADMINISTRATIVO - DCONT - SEFIP - PMAL)
Valor Legal: ORIGINAL | Natureza: DOCUMENTO NATO-DIGITAL

A disponibilidade do documento pode ser conferida pelo link: https://e-docs.es.gov.br/d/2026-9WW8D1

E-DOCS - CÓPIA DO PROCESSO 2025-6X76D GERADO POR UDSON OLIVEIRA RAMOS DE AGUIAR EM 13/05/2026 07:51 DOCUMENTO 1 / 1 PÁGINA 3348 / 5723

PREFEITURA MUNICIPAL DE ALEGRE – ES
CNPJ 27.174.101/0001-35

- Ata da Sessão de Julgamento -

"PROPOSTA e HABILITAÇÃO"

Empresa CONSTRUTORA E SERVICOS W. B. M. LTDA

E-DOCS - CÓPIA DO PROCESSO 2025-6X76D GERADO POR UDSON OLIVEIRA RAMOS DE AGUIAR EM 13/05/2026 07:51 DOCUMENTO 1 / 1 PÁGINA 3349 / 5723

2026-5FGSQK - E-DOCS - CÓPIA SIMPLES 18/03/2026 17:36 PÁGINA 1 / 13

E-DOCS - CÓPIA DO PROCESSO 2025-6X76D GERADO POR UDSON OLIVEIRA RAMOS DE AGUIAR EM 13/05/2026 07:51 DOCUMENTO 1 / 1 PÁGINA 3350 / 5723

2026-5FGSQK - E-DOCS - CÓPIA SIMPLES 18/03/2026 17:36 PÁGINA 2 / 13

Concorrência Eletrônica Nº 015/2025 – Rep. I

- Ata da Sessão de Julgamento -
"PROPOSTA e HABILITAÇÃO"

(Empresa CONSTRUTORA E SERVIÇOS W. B. M. LTDA.)

Aos dezesseis dias do mês de março do ano de dois mil e vinte e seis (16/03/2026), às treze horas (13h), no Setor de Licitações da Prefeitura Municipal de Alegre, situado na Avenida Dr. Olívio Correa Pedrosa 520, Centro, Alegre/ES, reuniram-se a Agente de Contratação **Anapaula Paes Alves Monteiro**, a Equipe de Apoio composta por **Thiago Maneguelli Jorge Patrick da Silva Machado** e **Nelson dos Santos Jr** designados pela Portaria nº 4.951/2025, bem como a Comissão designada pela Portaria nº 5.055/2025 para procederem à análise da **Proposta Comercial** e da **documentação de Habilitação** apresentada pela empresa CONSTRUTORA E SERVIÇOS W B M LTDA., referente à EXECUÇÃO DA CONSTRUÇÃO DA ESCOLA EM TEMPO INTEGRAL NO DISTRITO DE RIVE, NO MUNICÍPIO DE ALEGRE/ES – TERMO DE COMPROMISSO Nº 958920/2024/FNDE/CAIXA

Segue conferência da **PROPOSTA** e nas documentações de **HABILITAÇÃO** apresentadas no processo licitatório em epígrafe, referente à **Habilitação Jurídica**, **Habilitação Fiscal, Social e Trabalhista**, **Qualificação Econômico-financeira** e **Qualificação Técnica**, habilitações exigidas no item 9.3 do Termo de Referência (anexo I do Edital). Após realizada a análise, constatou o seguinte

1. **Análise da Proposta:**

*Conforme análise técnica constante no documento anexo, elaborada pela Comissão designada pela Portaria nº 5.055/2026, verificou-se que a licitante apresentou a **Proposta de Preços Readequada** e a **Comprovação de Exequibilidade da Proposta** em conformidade com as disposições do Edital e de seus Anexos, bem como em observância ao Decreto Municipal nº 13.807/2025.*

2. **Análise da Habilitação:**

- **Habilitação Jurídica** (item 9.3.1.1.)
  Atende plenamente às exigências editalícias.
- **Habilitação Fiscal, Social e Trabalhista** (item 9.3.1.2.)
  Atende plenamente às exigências editalícias.
- **Qualificação Econômico-financeira** (item 9.3.1.3.)
  Documentação apresentada em conformidade.
- **Qualificação Técnica** (item 9.3.1.4.)
  A empresa atendeu ao quantitativo mínimo previsto no Termo de Referência (alíneas "c" e "d"), conforme manifestação técnica anexada pela Comissão designada através da Portaria nº 5.055/2026.

3. Exequibilidade da Proposta:

Após a fase de lances e julgamento preliminar, verificou-se que a empresa Construtora E Serviços W. B. M. Ltda, arrematante provisória do certame, apresentou proposta com deságio de 30,03%, circunstância que, em análise inicial, poderia indicar possível inexequibilidade.

Diante disso, em observância aos princípios do contraditório e da ampla defesa, bem como ao entendimento consolidado na Súmula nº 262 do Tribunal de Contas da União – TCU, foi oportunizado à licitante apresentar justificativas e comprovação da exequibilidade de sua proposta, conforme diligência registrada no sistema em 24/02/2026 às 11:14:05.

Após a análise da documentação apresentada, a Comissão concluiu pela **exequibilidade da proposta**, uma vez que a empresa apresentou elementos técnicos e documentos comprobatórios suficientes para demonstrar a viabilidade da execução do objeto nos termos ofertados, atendendo ao disposto no art. 2º, §§ 1º e 2º, do Decreto Municipal nº 13.807/2025.

4. Conclusão

Após análise jurídica e técnica, verificou-se que todos os documentos de habilitação apresentados atendem às exigências previstas no item 9.3. do Termo de Referência (Anexo I do Edital).

Com fundamento no art. 64, inciso I, da Lei nº 14.133/2021, bem como no item 12.11 do Edital, que dispõe que "*erros no preenchimento da planilha não constituem motivo para desclassificação*", será realizada **diligência** junto à licitante para apresentação da composição do BDI, com o respectivo detalhamento, em conformidade com as disposições da NOTA TÉCNICA Nº 05/2017 – MEC/FNDE/DIGAP/CGEST, disponível na plataforma eletrônica.

Dessa forma, será concedido à empresa CONSTRUTORA E SERVIÇOS W. B. M. LTDA o **prazo de** 02 (duas) horas contado da notificação via sistema eletrônico, para apresentação da taxa do BDI (Bonificações e Despesas Indiretas) a ser aplicada sobre os custos diretos da obra, devidamente detalhada e em consonância com a legislação vigente.

O não atendimento à diligência no prazo estabelecido implicará a adoção das medidas cabíveis, nos termos das disposições previstas no edital.

Nada mais havendo, eu, Anapaula Paes Alves Monteiro, Agente de Contratação, lavrei a presente ata, que segue assinada por mim, pelos membros da equipe de apoio e pela Comissão.

Alegre/ES, 18 de Março de 2026

ANAPAULA PAES ALVES MONTEIRO
Agente de Contratação

THIAGO MENEGUELLI JORGE
Equipe de Apoio

PATRICK DA SILVA MACHADO
Equipe de Apoio

HELSON DOS SANTOS JUNIOR
Equipe de Apoio

E-DOCS - CÓPIA DO PROCESSO 2025-6X76D GERADO POR UDSON OLIVEIRA RAMOS DE AGUIAR EM 13/05/2026 07:51 DOCUMENTO 1 / 1 PÁGINA 3351 / 5723
2026-5FGSQK - E-DOCS - CÓPIA SIMPLES 18/03/2026 17:36 PÁGINA 3 / 13

Ref. Processo: 2025-6X76D

Análise de Documentação

Alegre/ES, 16 de março de 2026.

O presente documento apresenta a análise do Setor Técnico da Secretaria Executiva de Obras, Saneamento e Serviços Urbanos, em resposta ao Processo 2025-6X76D, solicitado pelo setor de compras, com intuito de analisar a **QUALIFICAÇÃO TÉCNICA** e a **PROPOSTA** referente a Concorrência Eletrônica nº 015/2025 cujo objeto é a EXECUÇÃO DA CONSTRUÇÃO DA ESCOLA EM TEMPO INTEGRAL NO DISTRITO DE RIVE, NO MUNICÍPIO DE ALEGRE/ES - TERMO DE COMPROMISSO Nº 958920/2024/FNDE/CAIXA -- CE 015 2025 - REP. I, Documentação apresentada pela empresa **CONSTRUTORA E SERVIÇOS W.B.M LTDA** pessoa jurídica de direito privado, com sede na Rua Romário Barbosa Fernandes, 42, bairro Clério Moulin, CEP: 29.490-000, inscrita sob o CNPJ 26.570.470/0001-84.

Vale salientar que a análise do setor técnico foi baseada conforme documentos anexados ao processo, seguindo os princípios de: Legalidade, Isonomia, Impessoalidade, Vinculação ao Instrumento Convocatório e Julgamento Objetivo.

Diante o exposto, a equipe técnica apresenta os seguintes esclarecimentos:

1) Foi analisado a proposta da empresa, onde a mesma ofertou um desconto de 30,00% no valor global da licitação, sendo necessário a comprovação da exequibilidade da proposta.

2) A empresa não apresentou o detalhamento de BDI, justificando que o mesmo não foi apresentado pela administração no processo licitatório publicado no portal de compras e site da Prefeitura. Todavia, a empresa utilizou o BDI de 25,00%, conforme proposto pela administração

E-DOCS - CÓPIA DO PROCESSO 2025-6X76D GERADO POR UDSON OLIVEIRA RAMOS DE AGUIAR EM 13/05/2026 07:51 DOCUMENTO 1 / 1 PÁGINA 3352 / 5723
2026-5FGSQK - E-DOCS - CÓPIA SIMPLES 18/03/2026 17:36 PÁGINA 4 / 13

(Documento 2026-NWN2ZK – Peça #228 – página 20).

3) Foi apresentado o cronograma físico financeiro (Documento 2026-NWN2ZK – Peça #228 - página 17 a 19) com execução semelhante ao previsto pela administração.

4) Análise da exequibilidade da proposta observando as regras previstas no art. 59 da Lei nº 14.133/2021 e Decreto Municipal 13.807/2025:

COMPROVAÇÃO DA EXEQUIBILIDADE DA PROPOSTA		
CRITÉRIOS CONFORME ART. 2º		
Apresentação de contratos, faturas ou orçamento com o objeto e preços compatíveis ao objeto licitado.	Foram apresentados orçamentos de insumos compatíveis com o objeto licitado;	Documento 2026-799280 – Peça #228 - página 48 – 57
Apresentação de notas fiscais;	Foram apresentadas as notas fiscais referentes a compra dos equipamentos da empresa, notas fiscais de insumos, cotações de preço de insumos e orçamentos.	Documento 2026-799280 – Peça #228 - página 48 – 57
Apresentação de planilha de composição de custos;	A empresa apresentou a composição de custo unitário de todos os itens da Curva A e da Curva B;	Documento 2026-799280 – Peça #229 - página 58 - 64
Declaração da licitante que comprove a exequibilidade da Proposta;	A empresa apresentou a declaração de exequibilidade da proposta juntamente com a justificativa de exequibilidade apontando a compatibilização dos preços ofertados com o preço de mercado.	Documento 2026-799280 – Peça #229 - página 32 e 33 41

Obs.:

a) A empresa apresentou documentação comprobatória dos maquinários que a mesma possuir, o que possibilitar dar um desconto maior na execução dos serviços;

b) Foram apresentados cotações e notas fiscais, com preços compatíveis ao informado nas composições;

c) Nas composições apresentadas, os coeficientes de consumo e os preços

E-DOCS - CÓPIA DO PROCESSO 2025-6X76D GERADO POR UDSON OLIVEIRA RAMOS DE AGUIAR EM 13/05/2026 07:51 DOCUMENTO 1 / 1 PÁGINA 3353 / 5723

2026-HÚRWB - E-DOCS - DOCUMENTO ORIGINAL 18/03/2026 14:54 PÁGINA 2 / 13
2026-5FGSQK - E-DOCS - CÓPIA SIMPLES 18/03/2026 17:36 PÁGINA 5 / 13

ofertados estão em conformidade ao requerido, sem nenhum preço unitário maior do que disponibilizado nas tabelas referenciais.

d) Os preços dos insumos apresentados nas composições de custo unitário para comprovação da exequibilidade da proposta então em conformidade aos orçamentos apresentados (ressalva que não foi apresentado a cotação da telha termoisolante, somente das telhas trapezoidal).

5) Após a conferência das multiplicações constantes na planilha orçamentária, observando-se as casas decimais apresentadas e aplicando-se os critérios de arredondamento estabelecidos pela ABNT NBR 5891, constatou-se que os resultados obtidos se encontram em conformidade, não sendo identificadas divergências nos cálculos apresentados.

6) A empresa **APRESENTOU** a Certidão de Registro e Quitação de Pessoa Jurídica (Documento 2026-CQNL83– Peça #232 – página 127), conforme exigido no item 9.3.1.4, alínea "a", e **APRESENTOU** de Pessoa Física do Profissional **JOSÉ FERNANDES MARTINS JÚNIOR** (Documento 2026-CQNL83 - Peça #232 – página 125), conforme exigido no item 9.3.1.4, alínea "b".

7) **FOI APRESENTANDO** o CONTRATO DE PRESTAÇÃO DE SERVIÇO entre o profissional **JOSÉ FERNANDES MARTINS JÚNIOR** e a empresa (Documento 2026-CQNL83– Peça #232 – página 124).

8) Para comprovação de capacidade técnica Operacional e Profissional, foi apresentado os seguintes atestados (Documento 2026-CQNL83– Peça #232):

SERVIÇO	CAT	OPERACIONAL/ PROFISSIONAL	QUANTIDADE	TOTAL
EXECUÇÃO DE OBRAS DE REFORMAS OU CONSTRUÇÃO DE EDIFICAÇÕES EM ESTRUTURA DE	1052/2022 (Documento 2026-CQNL83 – Peça	CONSTRUTORA E SERVIÇOS W.B M LTDA	191,44 m²	1248,6 m²

E-DOCS - CÓPIA DO PROCESSO 2025-6X76D GERADO POR UDSON OLIVEIRA RAMOS DE AGUIAR EM 13/05/2026 07:51 DOCUMENTO 1 / 1 PÁGINA 3354 / 5723

2026-5FGSQK - E-DOCS - CÓPIA SIMPLES 18/03/2026 17:36 PÁGINA 6 / 13

SERVIÇO	CAT	OPERACIONAL/ PROFISSIONAL	QUANTIDADE	TOTAL
CONCRETO ARMADO SIMILAR ÓL SUPERIOR	#232 – página 02)	JOSE FERNANDES MARTINS JUNIOR		
	475/2023 (Documento 2026-CONL 63 – Peça #232 – pagina12)		931 m²	
	592/2023 (Documento 2026-CONL63 – Peça #232 – página 21)		426,10 m²	
	592/2023 (Documento 2026-CONL83 – Peça #232 – página 25		1194,10 kg	
ESTRUTURA TRELIÇADA DE COBERTURA, TIPO FINK, COM LIGAÇÕES SOLDADAS, INCLUSOS PERFIS METÁLICOS, CHAPAS METÁLICAS MÃO DE OBRA E TRANSPORTE COM GUINDASTE - FORNECIMENTO E INSTALAÇÃO.	2752/2024 (Documento 2026-CONL83 – Peça #232 – página 54		749,34 +1359,59	
	2753/2024 (Documento 2026-CONL83 – Peça #232 – página 61	CONSTRUTORA E SERVIÇOS W.S.M LTDA JOSE FERNANDES MARTINS JUNIOR	4,3330000 X 43 m² = 186,31 KG	8.265,63 KG
ESTRUTURA TRELIÇADA DE COBERTURA, TIPO FINK, COM LIGAÇÕES SOLDADAS, INCLUSOS PERFIS METÁLICOS, CHAPAS METÁLICAS, MÃO DE OBRA E TRANSPORTE COM GUINDASTE - FORNECIMENTO E INSTALAÇÃO.	2752/2024 (Documento 2026-CONL83 – Peça #232 – página 54		1386,55 KG	
	657/2025 (Documento 2026-CONL83 – Peça #232 – página 54		4,3330000 X 455,06 m²= 1971,77 KG	
	730/2026 (Documento 2026-CONL83 – Peça #232 – página 117		4,3330000 X 317,79 m²= 1376,81 KG	

E-DOCS - CÓPIA DO PROCESSO 2025-6X76D GERADO POR UDSON OLIVEIRA RAMOS DE AGUIAR EM 13/05/2026 07:51 DOCUMENTO 1 / 1 PÁGINA 3355 / 5723

2025-HDJW9 - E-DOCS - DOCUMENTO ORIGINAL 16/01/2025 11:54 PÁGINA 4 / 9

2026-5FGSQK - E-DOCS - CÓPIA SIMPLES 18/03/2026 17:36 PÁGINA 7 / 13

SERVIÇO	CAT	OPERACIONAL/ PROFISSIONAL	QUANTIDADE	TOTAL
TELHA TERMOISOLANTE REVESTIDA EM AÇO GALVALUME, FACE SUPERIOR TRAPEZOIDAL E FACE INFERIOR PLANA (NAO INCLUI ACESSORIOS DE FIXACAO), REVEST COM ESPESSURA DE 0,50 MM, COM PRE-PINTURA DE COR BRANCA NAS DUAS FACES, NUCLEO EM POLIISOCIANURATO (PIR) COM ESPESSURA DE 50 MM	479/2023 (Documento 2026-CONL83 – Peça #232 – página 17)	CONSTRUTORA C SERVIÇOS W.O.M LTDA JOSE FERNANDES MARTINS JUNIOR	32,10	1707,64
	552/2023 (Documento 2026-CONL83 – Peça #232 – página 26)		215,73 m²	
	2752/2024 (Documento 2026-CONL83 – Peça #232 – página 54)		227,80 m²	
	2753/2024 (Documento 2026-CONL83 – Peça #232 – página 61)		42 m²	
	697/2026 (Documento 2026-CONL83 – Peça #232 – página 80)		455,70 m²	
	701/2026 (Documento 2026-CONL83 – Peça #232 – página 105)		418 m²	
	730/2026 (Documento 2026-CONL83 – Peça #232 – página 117)		317,75 m²	

Obs.:

a) Na análise das Certidões de Acervo Técnico (CAT) nº 697/2026, nº 730/2026 e nº 2753/2024, verificou-se a apresentação do serviço "**Trama de aço composta por terças para telhados de até 2 águas para telha ondulada de fibrocimento, metálica, plástica ou termoacústica, incluso transporte vertical e suporte vertical – AF 07/2019**", cuja

E-DOCS - CÓPIA DO PROCESSO 2025-6X76D GERADO POR UDSON OLIVEIRA RAMOS DE AGUIAR EM 13/05/2026 07:51 DOCUMENTO 1 / 1 PÁGINA 3356 / 5723
2026-HO7W8B - E-DOCS - DOCUMENTO ORIGINAL 16/03/2026 17:36 PÁGINA 8 / 13
2026-5FGSQK - E-DOCS - CÓPIA SIMPLES 18/03/2026 17:36 PÁGINA 8 / 13

unidade de medição encontra-se em **m²**. Considerando que o serviço exigido no Termo de Referência corresponde à **Estrutura Treliçada de Cobertura Tipo Fink com ligações soldadas, incluindo perfis e chapas metálicas, mão de obra e transporte com guindaste**, cuja unidade está definida em kg, foi realizada a análise de similaridade técnica entre os serviços, uma vez que ambos se referem à execução de estrutura metálica de cobertura. Para fins de compatibilização das unidades, adotou-se como referência a composição da tabela SINAPI – Sistema Nacional de Pesquisa de Custos e Índices da Construção Civil (março/2024), na qual o referido serviço estrutural é apresentado em kg. Dessa forma, o quantitativo apresentado pela empresa em m² foi convertido para kg, permitindo a adequada comparação com o quantitativo exigido no Termo de Referência.

Quantitativo mínimo exigido no Termo de Referência:

ITEM	DESCRIÇÃO	QUANTIDADE MÍNIMA A SER COMPROVADA	UNIDADE MEDIDA
01	EXECUÇÃO DE OBRAS DE REFORMAS OU CONSTRUÇÃO DE EDIFICAÇÕES EM ESTRUTURA DE CONCRETO ARMADO, SIMILAR OU SUPERIOR	160,48	M²
02	ESTRUTURA TRELIÇADA DE COBERTURA, TIPO FINK, COM LIGAÇÕES SOLDADAS, INCLUSOS PERFIS METÁLICOS, CHAPAS METÁLICAS, MÃO DE OBRA E TRANSPORTE COM GUINDASTE - FORNECIMENTO E INSTALAÇÃO.	6.147,57	KG
03	TELHA TERMOISOLANTE REVESTIDA EM AÇO GALVALUME, FACE SUPERIOR TRAPEZOIDAL E FACE INFERIOR PLANA (NÃO INCLUI ACESSÓRIOS DE FIXAÇÃO). REVEST COM ESPESSURA DE 0,50 MM, COM PRÉ-PINTURA DE COR BRANCA NAS DUAS FACES, NÚCLEO EM POLIISOCIANURATO (PIR) COM ESPESSURA DE 50 MM	185,68	M²

Obs.: Foi estipulado os quantitativos mínimos a serem exigidos, com base no § 1º e § 2º do art. 67 da Lei nº. 14.133/2021. Sendo assim, foi solicitado 10% do quantitativo dos itens de maior relevância na planilha orçamentária e 10% da área total da escola.

Após a análise dos itens apresentados nos atestados, verifica-se que os mesmos são compatíveis com o exigido. Dessa forma, conclui-se que a empresa **ATENDEU** ao quantitativo mínimo previsto no Termo de Referência. Item 9.3.1.4, alínea "c" e "d".

CONCLUSÃO:

E-DOCS - CÓPIA DO PROCESSO 2025-6X76D GERADO POR UDSON OLIVEIRA RAMOS DE AGUIAR EM 13/05/2026 07:51 DOCUMENTO 1 / 1 PÁGINA 3357 / 5723

2026-HCTWB - E-DOCS - DOCUMENTO ORIGINAL 18/03/2026 14:56 PÁGINA 9 / 9
2026-5FGSQK - E-DOCS - CÓPIA SIMPLES 18/03/2026 17:36 PÁGINA 9 / 13

Análise da Proposta:

A empresa ofertou um desconto de aproximadamente 30,00%, necessária a comprovação da exequibilidade da proposta.

Não foi apresentado o detalhamento do BDI, em razão de o referido documento não ter sido publicado no sítio eletrônico da Prefeitura nem no Portal de Compras. Contudo, conforme disposto na Nota Técnica nº 05/2017 – MEC/FNDE/DIGAP/CGEST, todos os projetos padrão apoiados pelo FNDE deverão observar os parâmetros estabelecidos na peça #240, sendo tais parâmetros reproduzidos no modelo disponibilizado pelo setor técnico na peça #241.

Dessa forma, considerando a existência de parâmetros previamente definidos para a elaboração do BDI, sugere-se que a empresa apresente o respectivo detalhamento em conformidade com as disposições constantes nas peças #240 e #241.

O cronograma físico financeiro apresentado pela empresa está compatível com a execução apresentada pela administração.

Ao observar o procedimento de análise da proposta, conforme o Art. 2º, §1º do Decreto Municipal nº 13.807/2025 – que regulamenta os procedimentos de licitação (concorrência e pregão) com base na Lei nº 14.133/2021, no âmbito da administração pública direta e indireta do município de Alegre – a empresa apresentou:

- Contratos, faturas ou orçamentos com objeto e preços compatíveis aos ofertados, acompanhados de notas fiscais;

Planilha de composição de custos dos itens da Curva A e Curva B do orçamento;

- Declaração da licitante comprovando a exequibilidade da proposta.

Além dos documentos já mencionados, a empresa apresentou a relação dos equipamentos e maquinários de que dispõe, o que possibilitaria a concessão de um desconto maior na execução do objeto, bem como a apresentação de sua folha de funcionários.

Diante do exposto, sugerimos a apresentação do BDI conforme peça #240 e #241.

E-DOCS - CÓPIA DO PROCESSO 2025-6X76D GERADO POR UDSON OLIVEIRA RAMOS DE AGUIAR EM 13/05/2026 07:51 DOCUMENTO 1 / 1 PÁGINA 3358 / 5723

2026-HQYW9B - E-DOCS - DOCUMENTO ORIGINAL 16/03/2026 14:36 PÁGINA 9 / 13
2026-5FGSQK - E-DOCS - CÓPIA SIMPLES 18/03/2026 17:36 PÁGINA 10 / 13

Habilitação técnica:

A empresa **APRESENTOU** a Certidão de Registro e Quitação de Pessoa Jurídica conforme exigido no item 9.3.1.4. alínea "a", e **APRESENTOU** de Pessoa Física do Profissional **JOSÉ FERNANDES MARTINS JÚNIOR**, conforme exigido no item 9.3.1.4, alínea "b"

Após análise da documentação de qualificação técnica, verificou-se que a empresa **APRESENTOU** comprovação de capacidade técnica operacional e profissional de acordo com os quantitativos mínimos exigidos no Termo de Referência, conforme itens 9.3.1.4, alíneas "c" e "d".

Diante do exposto, após a análise técnica, sugere-se a **HABILITAÇÃO** da empresa, perante a comprovação exigida no Termo de Referência, conforme itens 9.3.1.4, alíneas "c" e "d".

Obs.: O setor técnico realizou a análise referente à "Qualificação Técnica e Proposta Readequada", ficando a análise dos documentos de Habilitação Jurídica, Habilitação Fiscal, Social e Trabalhista, e Qualificação Econômico Financeira sob responsabilidade do setor competente.

Em face dos elementos analisados e das conclusões apresentadas, é o parecer que se submete à apreciação competente. Permanecemos à disposição para eventuais esclarecimentos e para o atendimento de outras solicitações relacionadas ao processo em questão.

JOÃO VICTOR MACHADO CAMPOS DE ARAUJO COSTA
SETOR TECNICO

LEANDRO MUNIZ MACEDO
SETOR TECNICO

LUIS CARLOS CAPICHONI SOUZA
SETOR TECNICO

E-DOCS - CÓPIA DO PROCESSO 2025-6X76D GERADO POR UDSON OLIVEIRA RAMOS DE AGUIAR EM 13/05/2026 07:51 DOCUMENTO 1 / 1 PÁGINA 3359 / 5723
2026-5FGSQK - E-DOCS - CÓPIA SIMPLES 18/03/2026 17:36 PÁGINA 11 / 13

Documento original assinado eletronicamente, conforme MP 2200-2/2001, art. 10, § 2º, por

LEANDRO MUNIZ MACEDO
ENGENHEIRO CIVIL
SOES - SEOSU - PMAL
assinado em 16/03/2026 14:54:10 -03:00

LUÍS CARLOS CAPICHONI SOUZA
ENGENHEIRO CIVIL
SOES - SEOSU - PMAL
assinado em 16/03/2026 14:54:00 -03:00

JOÃO VICTOR MACHADO CAMPOS DE ARAUJO COSTA
ENGENHEIRO CIVIL
SOES - SEOSU - PMAL
assinado em 16/03/2026 14:55:52 -03:00

INFORMAÇÕES DO DOCUMENTO
Documento capturado em 16/03/2026 14:54:10 (HORÁRIO DE BRASÍLIA - UTC-3)
por LEANDRO MUNIZ MACEDO (ENGENHEIRO CIVIL - SOES - SEOSU - PMAL)
Valor Legal: ORIGINAL, Natureza: DOCUMENTO NATO-DIGITAL

A disponibilidade do documento pode ser conferida pelo link: https://e-docs.al.gov.br/v/2026-HQ7W9B

E-DOCS - CÓPIA DO PROCESSO 2025-6X76D GERADO POR UDSON OLIVEIRA RAMOS DE AGUIAR EM 13/05/2026 07:51 DOCUMENTO 1 / 1 PÁGINA 3360 / 5723

2026-HQ7W9B - E-DOCS - DOCUMENTO ORIGINAL 16/03/2026 14:54 PAGINA 5 / 9
2026-5FGSQK - E-DOCS - CÓPIA SIMPLES 18/03/2026 17:36 PÁGINA 12 / 13

INFORMAÇÕES DO DOCUMENTO
Documento capturado em 18/03/2026 17:36:02 (HORÁRIO DE BRASÍLIA - UTC-3)
por ANAPAULA PAES ALVES MONTEIRO (ASSISTENTE ADMINISTRATIVO - DCOMPG - SEFIP - PMAL)
Valor Legal: CÓPIA SIMPLES | Natureza: DOCUMENTO DIGITALIZADO
Conferência: CONFERIDO COM DOCUMENTO CÓPIA SIMPLES EM SUPORTE PAPEL.

A disponibilidade do documento pode ser conferida pelo link: https://e-docs.es.gov.br/d/2026-5FGSQK

E-DOCS - CÓPIA DO PROCESSO 2025-6X76D GERADO POR UDSON OLIVEIRA RAMOS DE AGUIAR EM 13/05/2026 07:51 DOCUMENTO 1 / 1 PÁGINA 3361 / 5723

2026-5FGSQK - E-DOCS - CÓPIA SIMPLES 18/03/2026 17:36 PÁGINA 13 / 13

E-DOCS - CÓPIA DO PROCESSO 2025-6X76D GERADO POR UDSON OLIVEIRA RAMOS DE AGUIAR EM 13/05/2026 07:51 DOCUMENTO 1 / 1 PÁGINA 3362 / 5723

- Ata da Sessão de Julgamento -

"PROPOSTA e HABILITAÇÃO"

(análise final)

Empresa CONSTRUTORA E SERVICOS W. B. M. LTDA

2026-KG1VLZ - E-DOCS - CÓPIA SIMPLES 18/03/2026 17:36 PÁGINA 1 / 4

E-DOCS - CÓPIA DO PROCESSO 2025-6X76D GERADO POR UDSON OLIVEIRA RAMOS DE AGUIAR EM 13/05/2026 07:51 DOCUMENTO 1 / 1 PÁGINA 3363 / 5723

2026-KG1VLZ - E-DOCS - CÓPIA SIMPLES 18/03/2026 17:36 PÁGINA 2 / 4

Concorrência Eletrônica Nº 015/2025 – Rep. I

- Ata da Sessão de Julgamento -
"PROPOSTA e HABILITAÇÃO"

(Empresa CONSTRUTORA E SERVIÇOS W. B M LTDA.)

Aos dezessete dias do mês de março de dois mil e vinte e seis (17/03/2026), às quinze horas (15h), no Setor de Licitações da Prefeitura Municipal de Alegre, localizado na Avenida Dr. Olivio Correa Pedrosa, 520, Centro, Alegre/ES reuniram-se a Agente de Contratação, Anapaula Paes Alves Monteiro, a Equipe de Apoio composta pelos servidores Thiago Meneguelli Jorge, Patrick da Silva Machado e Helson dos Santos Júnior, designados pela Portaria nº 4.951/2025, bem como a Comissão instituída pela Portaria nº 5.055/2026 para proceder à análise final da **Proposta Comercial** e da **documentação de Habilitação** apresentada pela empresa CONSTRUTORA E SERVIÇOS W B M. LTDA., referente à EXECUÇÃO DA CONSTRUÇÃO DA ESCOLA EM TEMPO INTEGRAL NO DISTRITO DE RIVE, NO MUNICÍPIO DE ALEGRE/ES – TERMO DE COMPROMISSO Nº 958920/2024/FNDE/CAIXA.

1. RELATÓRIO

A presente sessão tem por finalidade a análise final da Proposta Comercial e dos documentos de Habilitação apresentados pela empresa participante da Concorrência Eletrônica em epígrafe.

Após avaliação técnica e jurídica da Proposta Readequada, da Documentação de Habilitação e da Comprovação de Exequibilidade, constatou-se a existência de pendências nas documentações apresentadas pela licitante, em razão de não ter sido disponibilizado pela Administração, junto ao edital e seus anexos, o BDI (Bonificações e Despesas Indiretas) aos interessados no certame, o qual foi posteriormente juntado aos autos do Processo nº 2025-6X76D pelo Setor Técnico de Obras, na data de 16/03/2026, e após juntado aos autos do processo licitatório na plataforma eletrônica.

Assim, com fundamento no art. 64, inciso I, da Lei nº 14.133/2021, bem como no item 12.11 do edital, que dispõe que "*erros no preenchimento da planilha não constituem motivo para desclassificação*", foram realizadas diligências junto à licitante para apresentação da taxa BDI (Bonificações e Despesas Indiretas) a ser aplicada sobre os custos diretos da obra, devidamente detalhada e em conformidade com a legislação vigente e com a NOTA TÉCNICA Nº 05/2017 – MEC/FNDE/DIGAP/CGEST, disponível nos autos da licitação na plataforma eletrônica.

A empresa atendeu às diligências dentro do prazo estipulado, apresentando a taxa de BDI a ser aplicada sobre os custos diretos da obra.

E-DOCS - CÓPIA DO PROCESSO 2025-6X76D GERADO POR UDSON OLIVEIRA RAMOS DE AGUIAR EM 13/05/2026 07:51 DOCUMENTO 1 / 1 PÁGINA 3364 / 5723

2026-KG1VLZ - E-DOCS - CÓPIA SIMPLES 18/03/2026 17:36 PÁGINA 3 / 4

2. ANÁLISE DA PROPOSTA

A proposta readequada foi examinada de acordo com as especificações do Edital e seus anexos, bem como quanto à comprovação de sua exequibilidade e ao atendimento das diligências realizadas.

A empresa apresentou documentação comprobatória em conformidade com o art. 2º, §§ 1º e 2º, do Decreto Municipal nº 3.807/2025.

Verificou-se que os valores apresentados demonstram compatibilidade com os parâmetros exigidos, não havendo inconsistências que comprometam a classificação da proposta.

3. ANÁLISE DA HABILITAÇÃO

Foram verificados todos os documentos de habilitação conforme exigidos no instrumento convocatório e no item 9.3 do Termo de Referência (Anexo I do Edital).

A licitante apresentou integralmente a documentação requerida, estando todos os documentos válidos e em conformidade com as exigências legais.

4. CONCLUSÃO

Após análise técnica e jurídica, conclui-se que a **Proposta Readequada**, sua **Exequibilidade** e a documentação de **Habilitação** atendem às disposições editalícias, bem como aos ajustes determinados em sede de diligência.

Dessa forma, a empresa CONSTRUTORA E SERVIÇOS W. B. M. LTDA está **HABILITADA** no certame.

Nada mais havendo a tratar, eu Anapaula Paes Alves Monteiro, Agente de Contratação, lavrei a presente ata, que vai assinada por mim e pela Equipe de Apoio.

Alegre/ES, 17 de Março de 2026.

ANAPAULA PAES ALVES MONTEIRO
Agente de Contratação

THIAGO MENEGUELLI JORGE
Equipe de Apoio

PATRICK DA SILVA MACHADO
Equipe de Apoio

HELSON DOS SANTOS JUNIOR
Equipe de Apoio

INFORMAÇÕES DO DOCUMENTO
Documento capturado em 18/03/2026 17:36:18 (HORÁRIO DE BRASÍLIA - UTC-3)
por ANAPAULA PAES ALVES MONTEIRO (ASSISTENTE ADMINISTRATIVO - DCOMPG - SEFIP - PMAL)
Valor Legal: CÓPIA SIMPLES | Natureza: DOCUMENTO DIGITALIZADO
Conferência: CONFERIDO COM DOCUMENTO CÓPIA SIMPLES EM SUPORTE PAPEL.

A disponibilidade do documento pode ser conferida pelo link: https://e-docs.es.gov.br/d/2026-KG1VLZ

E-DOCS - CÓPIA DO PROCESSO 2025-6X76D GERADO POR UDSON OLIVEIRA RAMOS DE AGUIAR EM 13/05/2026 07:51 DOCUMENTO 1 / 1 PÁGINA 3365 / 5723

2026-KG1VLZ - E-DOCS - CÓPIA SIMPLES 18/03/2026 17:36 PÁGINA 4 / 4

E-DOCS - CÓPIA DO PROCESSO 2025-6X76D GERADO POR UDSON OLIVEIRA RAMOS DE AGUIAR EM 13/05/2026 07:51 DOCUMENTO 1 / 1 PÁGINA 3366 / 5723

SUSPENSÕES DO PROCESSO

Prefeitura Municipal de Alegre
Prefeitura Municipal de Alegre
Concorrência por Menor Preço - 000015/2025

Suspensões/Reinícios

Evento	Data	Motivo	Arquivo
Suspensão	22/12/2025 - 16:41:49	Determinação Judicial	DESPACHO (Aviso de Suspensão - CE 015-2025) -- assinado (ok).pdf
Justificativa: CONFORME JUSTIFICATIVA DE SUSPENSÃO DISPONÍVEL AOS AUTOS DA LICITAÇÃO NA PLATAFORMA ELETRÔNICA DA CONCORRÊNCIA ELETRÔNICA Nº 015/2025.			
Reinício	23/01/2026 - 15:35:41	--	--
Justificativa: TERMO DE REFERÊNCIA RETIFICADO. EDITAL SERÁ REPUBLICADO.			

2026-V2737J - E-DOCS - CÓPIA SIMPLES 18/03/2026 17:37 PÁGINA 1 / 2

A autenticidade do documento pode ser verificada no site https://validaarquivo.portaldecompraspublicas.com.br
Documento gerado eletronicamente no Portal de Compras Públicas em 24/02/2026 às 10:45:06.
Código verificador: 1138E82

INFORMAÇÕES DO DOCUMENTO
Documento capturado em 18/03/2026 17:37:19 (HORÁRIO DE BRASÍLIA - UTC-3)
por ANAPAULA PAES ALVES MONTEIRO (ASSISTENTE ADMINISTRATIVO - DCOMPG - SEFIP - PMAL)
Valor Legal: CÓPIA SIMPLES | Natureza: DOCUMENTO NATO-DIGITAL

A disponibilidade do documento pode ser conferida pelo link: https://e-docs.es.gov.br/d/2026-V2737J

E-DOCS - CÓPIA DO PROCESSO 2025-6X76D GERADO POR UDSON OLIVEIRA RAMOS DE AGUIAR EM 13/05/2026 07:51 DOCUMENTO 1 / 1 PÁGINA 3367 / 5723

2026-V2737J - E-DOCS - CÓPIA SIMPLES 18/03/2026 17:37 PÁGINA 2 / 2

-RELATÓRIOS-

Portal de Compras Pública - PCP

E-DOCS - CÓPIA DO PROCESSO 2025-6X76D GERADO POR UDSON OLIVEIRA RAMOS DE AGUIAR EM 13/05/2026 07:51 DOCUMENTO 1 / 1 PÁGINA 3368 / 5723

2026-WSTZ89 - E-DOCS - CÓPIA SIMPLES 18/03/2026 17:37 PÁGINA 1 / 47

E-DOCS - CÓPIA DO PROCESSO 2025-6X76D GERADO POR UDSON OLIVEIRA RAMOS DE AGUIAR EM 13/05/2026 07:51 DOCUMENTO 1 / 1 PÁGINA 3369 / 5723

RANKING DO PROCESSO

Prefeitura Municipal de Alegre
Prefeitura Municipal de Alegre
Concorrência por Menor Preço - 000015/2025

0001 - G L O B A L CONTRATACAO DE EMPRESA ESPECIALIZADA PARA A CONSTRUCAO DA ESCOLA EM TEMPO INTEGRAL NO DISTRITO DE RIVE, NO MUNICIPIO DE ALEGRE/ES. | R$ 7.861.146,08

Fornecedor	CNPJ/CPF	Valor Total	Tipo	LC 123/2006
CONSTRUTORA E SERVICOS W. B. M. LTDA	26.570.470/0001-84	R$ 5.500.000,00	ME	Sim
ENGETECH - ENGENHARIA, COMERCIO E SERVICOS LTDA	04.154.467/0001-47	R$ 5.950.000,00	EPP/SS	Sim
MA CONSTRUTORA LTDA	54.197.980/0001-93	R$ 6.500.000,00	EPP/SS	Sim
INOVAR SERVICOS DE ENGENHARIA E CONSULTORIA LTDA	41.155.098/0001-33	R$ 6.670.000,00	ME	Sim
ASLE CONSTRUTORA LTDA	20.511.890/0001-03	R$ 6.900.000,00	DEMAIS	Não
ESTRUTURA COMERCIO E CONSTRUCOES LTDA	10.664.099/0001-80	R$ 7.074.000,00	ME	Sim
WH CONSTRUTORA LTDA	23.305.610/0001-07	R$ 7.265.000,00	ME	Sim
HIMALAIA CONSTRUTORA LTDA	00.471.823/0001-03	R$ 7.540.000,00	Ltda/Eireli	Não
PRIVATE CONSTRUTORA LTDA	10.616.350/0001-30	R$ 7.546.700,23	Ltda/Eireli	Não
KLAO ENGENHARIA S/A	24.940.808/0001-17	R$ 7.620.000,00	DEMAIS	Não
ADIGE ARQUITETURA E ENGENHARIA LTDA	01.469.689/0001-60	R$ 7.743.619,88	EPP/SS	Não

2026-WSTZ89 - E-DOCS - CÓPIA SIMPLES 18/03/2026 17:37 PÁGINA 2 / 47

PORTAL DE COMPRAS PÚBLICAS
A autenticidade do documento pode ser verificada no site https://validaarquivo.portaldecompraspublicas.com.br
Documento gerado eletronicamente no Portal de Compras Públicas em 24/02/2026 às 10:46:35.
Código verificador: 1138EA9

E-DOCS - CÓPIA DO PROCESSO 2025-6X76D GERADO POR UDSON OLIVEIRA RAMOS DE AGUIAR EM 13/05/2026 07:51 DOCUMENTO 1 / 1 PÁGINA 3370 / 5723

2026-WSTZ89 - E-DOCS - CÓPIA SIMPLES 18/03/2026 17:37 PÁGINA 3 / 47

Relatório de Proposta Comercial

CONSTRUTORA E SERVICOS W. B. M. LTDA

CPF/CNPJ:	26.570.470/0001-84
Telefone:	(28) 99925-3057
E-mail:	construtorawbm@gmail.com
Prazo de validade da proposta:	60 dias
Nome representante legal:	WERICA BARBOSA MELO THOMAZ
CPF representante legal:	12976702721
E-mail representante legal:	construtorawbm@gmail.com

Propostas Definitivas

CONSTRUTORA E SERVICOS W. B. M. LTDA

Item	Descrição	Modelo	Marca/ Fabricante	Qtd.	Valor Unitário	Valor Total	Nota final
0001	G L O B A L CONTRATACAO DE EMPRESA ESPECIALIZADA PARA A CONSTRUCAO DA ESCOLA EM TEMPO INTEGRAL NO DISTRITO DE RIVE, NO MUNICIPIO DE ALEGRE/ES.			1,0000	R$ 5.500.000,00	R$ 5.500.000,00	0,00
			TOTAL	1,0000		R$ 11.000.000,00	

PORTAL DE COMPRAS PÚBLICAS

A autenticidade do documento pode ser verificada no site https://validaarquivo.portaldecompraspublicas.com.br
Documento gerado eletronicamente no Portal de Compras Públicas em 24/02/2026 às 10:46:46.
Código verificador: 1138EAE

E-DOCS - CÓPIA DO PROCESSO 2025-6X76D GERADO POR UDSON OLIVEIRA RAMOS DE AGUIAR EM 13/05/2026 07:51 DOCUMENTO 1 / 1 PÁGINA 3371 / 5723

2026-WSTZ89 - E-DOCS - CÓPIA SIMPLES 18/03/2026 17:37 PÁGINA 4 / 47

ATA DE PROPOSTAS READEQUADAS

Prefeitura Municipal de Alegre
Prefeitura Municipal de Alegre
Concorrência por Menor Preço - 000015/2025

CONSTRUTORA E SERVICOS W. B. M. LTDA - Tipo: ME - LC123: Sim - Documento 26.570.470/0001-84 - Endereço: R ROMARIO BARBOSA FERNANDES - CEP: 29500000 - UF: ES - Município: - Telefone:

Lote	Item	Produto	Modelo	Marca/ Fabricante	Qtde.	Vl. Readequado	Total Inicial	Total Readeq.
0001		Enviado em: 05/03/2026 - 19:12:44 G L O B A L CONTRATACAO DE EMPRESA ESPECIALIZADA PARA A CONSTRUCAO DA ESCOLA EM TEMPO INTEGRAL NO DISTRITO DE RIVE, NO MUNICIPIO DE ALEGRE/ES.						
	0001	FORNECIMENTO E INSTALACAO DE PLACA DE OBRA COM CHAPA GALVANIZADA E ESTRUTURA DE MADEIRA fornecimento e instalacao de placa de obra com chapa galvanizada e estrutura de madeira. af_03/2022_ps	N/C	N/C	6,4800 M²	267,51	R$ 2.475,36	R$ 1.733,46
	0002	TAPUME COM TELHA METALICA. AF_03/2024 TAPUME COM TELHA METALICA. AF_03/2024	N/C	N/C	616,0 000 M²	73,03	R$ 64.248,80	R$ 44.986,48
	0003	Entrada de energia eletrica, aerea, trifasica, com caixa de embutir, cabo de 10 mm2 e disj din 50a Entrada de energia eletrica, aerea, trifasica, com caixa de embutir, cabo de 10 mm2 e disjuntor din 50a (nao incluso o poste de concreto). af_07/2020_ps	N/C	N/C	1,0000 UN	1.580,47	R$ 2.257,75	R$ 1.580,47
	0004	Ligacao provisoria de agua e esgoto Ligacao provisoria de agua e esgoto	N/C	N/C	1,0000 UN	2.947,30	R$ 4.210,40	R$ 2.947,30
	0005	Locacao convencional de obra, utilizando gabarito de tabuas corridas pontaletadas a cada 2,00m Locacao convencional de obra, utilizando gabarito de tabuas corridas pontaletadas a cada 2,00m - 2 utilizacoes. af_03/2024	N/C	N/C	650,4900 M	53,97	R$ 50.087,73	R$ 35.106,95
	0006	LIMPEZA MECANIZADA DE CAMADA VEGETAL, VEGETACAO E PEQUENAS ARVORES COM TRATOR DE ESTEIRAS AF 03/2024 LIMPEZA MECANIZADA DE CAMADA VEGETAL, VEGETACAO E PEQUENAS ARVORES (DIAMETRO DE TRONCO MENOR QUE 0,20 M), COM TRATOR DE ESTEIRAS.AF_03/2024	N/C	N/C	4.800, 0000 M²	0,55	R$ 3.792,00	R$ 2.640,00
	0007	ADMINISTRACAO LOCAL - 9 E 5 SALAS ADMINISTRACAO LOCAL - 9 E 5 SALAS	N/C	N/C	1,0000 UN	382.138,16	R$ 545.911,60	R$ 382.138,16
	0008	Locacao de container 2,30 x 6,00 m, alt. 2,50 m, para escritorio Locacao de container 2,30 x 6,00 m, alt. 2,50 m, para escritorio, sem divisorias internas e sem sanitario (nao inclui mobilizacao/desmobilizacao)	N/C	N/C	12,00 00 MÊS	832,96	R$ 14.278,80	R$ 9.995,52
	0009	Locacao de container 2,30 x 6,00 m, alt. 2,50 m, com 1 sanitario, para escritorio Locacao de container 2,30 x 6,00 m, alt. 2,50 m, com 1 sanitario, para escritorio, completo, sem divisorias internas (nao inclui mobilizacao/desmobilizacao)	N/C	N/C	12,00 00 MÊS	1.066,19	R$ 18.277,20	R$ 12.794,28
	0010	Locacao de container 2,30 x 6,00 m, alt. 2,50 m, para sanitario, com 4 bacias, 8 chuveiros Locacao de container 2,30 x 6,00 m, alt. 2,50 m, para sanitario, com 4 bacias, 8 chuveiros,1 lavatorio e 1 mictorio (nao inclui mobilizacao/desmobilizacao)	N/C	N/C	12,00 00 MÊS	1.332,73	R$ 22.846,20	R$ 15.992,76
	0011	Escavacao mecanizada para bloco de coroamento ou sapata com retroescavadeira Escavacao mecanizada para bloco de coroamento ou sapata com retroescavadeira (incluindo escavacao para colocacao de formas). af_01/2024	N/C	N/C	196,3 900 M³	36,65	R$ 10.271,20	R$ 7.197,69

PORTAL DE COMPRAS PÚBLICAS
A autenticidade do documento pode ser verificada no site https://validaarquivo.portaldecompraspublicas.com.br
Documento gerado eletronicamente no Portal de Compras Públicas em 17/03/2026 às 15:59:01.
Código verificador: 11CBDF3

E-DOCS - CÓPIA DO PROCESSO 2025-6X76D GERADO POR UDSON OLIVEIRA RAMOS DE AGUIAR EM 13/05/2026 07:51 DOCUMENTO 1 / 1 PÁGINA 3372 / 5723

2026-WSTZ89 - E-DOCS - CÓPIA SIMPLES 18/03/2026 17:37 PÁGINA 5 / 47

0012	Aterro mecanizado de vala com retroescavadeira, largura ate 1,5 m, profundidade de 1,5 a 3,0 m Aterro mecanizado de vala com retroescavadeira (capacidade da cacamba da retro: 0,26 m3 / potencia: 88 hp), largura ate 1,5 m, profundidade de 1,5 a 3,0 m, com solo argilo-arenoso. af_08/2023	N/C	N/C	229,6300 M³	55,90	R$ 18.324,47	R$ 12.836,32
0013	Escavacao mecanizada para viga baldrame ou sapata corrida com mini-escavadeira Escavacao mecanizada para viga baldrame ou sapata corrida com mini-escavadeira (incluindo escavacao para colocacao de formas). af_01/2024	N/C	N/C	276,3500 M³	48,45	R$ 19.123,42	R$ 13.389,16
0014	Preparo de fundo de vala com largura maior ou igual a 1,5 m e menor que 2,5 m Preparo de fundo de vala com largura maior ou igual a 1,5 m e menor que 2,5 m (acerto do solo natural). af_08/2020	N/C	N/C	279,1200 M²	2,49	R$ 976,92	R$ 695,01
0015	Reaterro mecanizado de vala com retroescavadeira, largura 0,8 a 1,5 m, profundidade 1,5 a 3,0 m Reaterro mecanizado de vala com retroescavadeira (capacidade da cacamba da retro: 0,26 m3/potencia: 88 hp), largura 0,8 a 1,5 m, profundidade 1,5 a 3,0 m, com solo (sem substituicao) de 1A categoria e coMpactador de solos de percussao. af_08/2023	N/C	N/C	326,2400 M³	11,54	R$ 5.350,34	R$ 3.764,81
0016	Escavacao mecanizada para bloco de coroamento ou sapata com retroescavadeira (item 2.6 da PO) Escavacao mecanizada para bloco de coroamento ou sapata com retroescavadeira (incluindo escavacao para colocacao de formas). af_01/2024 (item 2.6 da PO)	N/C	N/C	8,7100 M³	36,65	R$ 455,53	R$ 319,22
0017	Escavacao mecanizada para viga baldrame ou sapata corrida com mini-escavadeira (Item 2.7 da PO) Escavacao mecanizada para viga baldrame ou sapata corrida com mini-escavadeira (incluindo escavacao para colocacao de formas). af_01/2024 (Item 2.7 da PO)	N/C	N/C	11,4700 M³	48,45	R$ 793,72	R$ 555,72
0018	Preparo de fundo de vala com largura maior ou igual a 1,5 m e menor que 2,5 m (Item 2.8 da PO) Preparo de fundo de vala com largura maior ou igual a 1,5 m e menor que 2,5 m (acerto do solo natural). af_08/2020 (Item 2.8 da PO)	N/C	N/C	20,3800 M²	2,49	R$ 71,33	R$ 50,75
0019	Reaterro mecanizado de vala com retroescavadeira, largura 0,8 a 1,5 m (Item 2.9 da PO) Reaterro mecanizado de vala com retroescavadeira (capacidade da cacamba da retro: 0,26 m3/potencia: 88 hp), largura 0,8 a 1,5 m, profundidade 1,5 a 3,0 m, com solo (sem substituicao) de 1A categoria e coMpactador de solos de percussao. af_08/2023 (Item 2.9 da PO)	N/C	N/C	10,7100 M³	11,54	R$ 175,64	R$ 123,59
0020	Escavacao mecanizada para bloco de coroamento ou sapata com retroescavadeira (Item 2.10 da PO) Escavacao mecanizada para bloco de coroamento ou sapata com retroescavadeira (incluindo escavacao para colocacao de formas). af_01/2024 (Item 2.10 da PO)	N/C	N/C	79,6200 M³	36,65	R$ 4.164,13	R$ 2.918,07
0021	Preparo de fundo de vala com largura maior ou igual a 1,5 m e menor que 2,5 m (Item 2.11 da PO) Preparo de fundo de vala com largura maior ou igual a 1,5 m e menor que 2,5 m (acerto do solo natural). af_08/2020 (Item 2.11 da PO)	N/C	N/C	56,0300 M²	2,49	R$ 196,11	R$ 139,51
0022	Reaterro mecanizado de vala com retroescavadeira, largura 0,8 a 1,5 m (Item 2.12 da PO) Reaterro mecanizado de vala com retroescavadeira (capacidade da cacamba da retro: 0,26 m3/potencia: 88 hp), largura 0,8 a 1,5 m, profundidade 1,5 a 3,0 m, com solo (sem substituicao) de 1A categoria e coMpactador de solos de percussao. af_08/2023 (Item	N/C	N/C	39,8000 M³	11,54	R$ 652,72	R$ 459,29

PORTAL DE COMPRAS PÚBLICAS
A autenticidade do documento pode ser verificada no site https://validaarquivo.portaldecompraspublicas.com.br
Documento gerado eletronicamente no Portal de Compras Públicas em 17/03/2026 às 15:59:01.
Código verificador: 11CBDF3

E-DOCS - CÓPIA DO PROCESSO 2025-6X76D GERADO POR UDSON OLIVEIRA RAMOS DE AGUIAR EM 13/05/2026 07:51 DOCUMENTO 1 / 1 PÁGINA 3373 / 5723

2026-WSTZ89 - E-DOCS - CÓPIA SIMPLES 18/03/2026 17:37 PÁGINA 6 / 47

0023	Escavacao mecanizada para bloco de coroamento ou sapata com retroescavadeira (Item 2.13 da PO) Escavacao mecanizada para bloco de coroamento ou sapata com retroescavadeira (incluindo escavacao para colocacao de formas). af_01/2024 (Item 2.13 da PO)	N/C	N/C	52,3400 M³	36,65	R$ 2.737,38	R$ 1.918,26
0024	Aterro mecanizado de vala com retroescavadeira, largura ate 1,5 m (Item 2.14 da PO) Aterro mecanizado de vala com retroescavadeira (capacidade da cacamba da retro: 0,26 m3 / potencia: 88 hp), largura ate 1,5 m, profundidade de 1,5 a 3,0 m, com solo argilo-arenoso. af_08/2023 (Item 2.14 da PO)	N/C	N/C	1,6300 M³	55,90	R$ 130,07	R$ 91,12
0025	Escavacao mecanizada para viga baldrame ou sapata corrida com mini-escavadeira (Item 2.15 da PO) Escavacao mecanizada para viga baldrame ou sapata corrida com mini-escavadeira (incluindo escavacao para colocacao de formas). af_01/2024 (Item 2.15 da PO)	N/C	N/C	44,4600 M³	48,45	R$ 3.076,63	R$ 2.154,09
0026	Preparo de fundo de vala com largura maior ou igual a 1,5 m e menor que 2,5 m (Item 2.16 da PO) Preparo de fundo de vala com largura maior ou igual a 1,5 m e menor que 2,5 m (acerto do solo natural). af_08/2020 (Item 2.16 da PO)	N/C	N/C	84,6000 M²	2,49	R$ 296,10	R$ 210,65
0027	Reaterro mecanizado de vala com retroescavadeira, largura 0,8 a 1,5 m (Item 2.17 da PO) Reaterro mecanizado de vala com retroescavadeira (capacidade da cacamba da retro: 0,26 m3/potencia: 88 hp), largura 0,8 a 1,5 m, profundidade 1,5 a 3,0 m, com solo (sem substituicao) de 1A categoria e coMpactador de solos de percussao. af_08/2023 (Item	N/C	N/C	47,6100 M³	11,54	R$ 783,18	R$ 549,42
0028	Estaca escavada mecanicamente, sem fluido estabilizante, com 40cm de diametro - edificacao Estaca escavada mecanicamente, sem fluido estabilizante, com 40cm de diametro, concreto lancado por caminhao betoneira (exclusive mobilizacao e desmobilizacao). af_01/2020_pa - edificacao	N/C	N/C	672,0000 M	113,12	R$ 108.561,60	R$ 76.016,64
0029	Estaca escavada mecanicamente, sem fluido estabilizante, com 40cm de diametro - muro Estaca escavada mecanicamente, sem fluido estabilizante, com 40cm de diametro, concreto lancado por caminhao betoneira (exclusive mobilizacao e desmobilizacao) - muro	N/C	N/C	196,0000 M	113,16	R$ 31.673,60	R$ 22.179,36
0030	Estaca escavada mecanicamente, sem fluido estabilizante, com 40cm de diametro - reservatorio Estaca escavada mecanicamente, sem fluido estabilizante, com 40cm de diametro, concreto lancado por caminhao betoneira (exclusive mobilizacao e desmobilizacao). reservatorio	N/C	N/C	42,0000 M	113,16	R$ 6.787,20	R$ 4.752,72
0031	Estaca escavada mecanicamente, sem fluido estabilizante, com 40cm de diametro - estrutura metalica Estaca escavada mecanicamente, sem fluido estabilizante, com 40cm de diametro, concreto lancado por caminhao betoneira (exclusive mobilizacao e desmobilizacao) - estrutura metalica	N/C	N/C	269,5000 M	113,16	R$ 43.551,20	R$ 30.496,62
0032	Lastro de concreto magro, aplicado em blocos de coroamento ou sapatas, espessura de 5 cm Lastro de concreto magro, aplicado em blocos de coroamento ou sapatas, espessura de 5 cm. af_01/2024	N/C	N/C	117,1 600 M²	32,45	R$ 5.430,37	R$ 3.801,84
0033	FABRICACAO, MONTAGEM E DESMONTAGEM DE FORMA PARA BLOCO DE COROAMENTO, EM MADEIRA SERRADA AF 01/2024 FABRICACAO, MONTAGEM E DESMONTAGEM DE FORMA PARA BLOCO DE COROAMENTO, EM MADEIRA SERRADA, E=25 MM, 4 UTILIZACOES. AF_01/2024	N/C	N/C	509,0 900 M²	65,31	R$ 47.472,64	R$ 33.248,67
0034	Armacao de bloco utilizando aco CA-50 de 6,3 mm - montagem. af_01/2024 Armacao de bloco utilizando aco CA-50 de 6,3 mm - montagem. af_01/2024	N/C	N/C	461,4 100 KG	18,52	R$ 12.204,29	R$ 8.545,31

PORTAL DE COMPRAS PÚBLICAS
A autenticidade do documento pode ser verificada no site https://validaarquivo.portaldecompraspublicas.com.br
Documento gerado eletronicamente no Portal de Compras Públicas em 17/03/2026 às 15:59:01.
Código verificador: 11CBDF3

E-DOCS - CÓPIA DO PROCESSO 2025-6X76D GERADO POR UDSON OLIVEIRA RAMOS DE AGUIAR EM 13/05/2026 07:51 DOCUMENTO 1 / 1 PÁGINA 3374 / 5723

2026-WSTZ89 - E-DOCS - CÓPIA SIMPLES 18/03/2026 17:37 PÁGINA 7 / 47

0035	Armacao de bloco utilizando aco CA-50 de 8 mm - montagem. af_01/2024 Armacao de bloco utilizando aco CA-50 de 8 mm - montagem. af_01/2024	N/C	N/C	1.303,8500 KG	17,26	R$ 32.139,90	R$ 22.504,45
0036	Armacao de bloco utilizando aco CA-50 de 10 mm - montagem. af_01/2024 Armacao de bloco utilizando aco CA-50 de 10 mm - montagem. af_01/2024	N/C	N/C	866,3500 KG	15,38	R$ 19.016,38	R$ 13.324,46
0037	Armacao de bloco, sapata isolada, viga baldrame e sapata corrida utilizando aco CA-50 de 12,5 mm Armacao de bloco, sapata isolada, viga baldrame e sapata corrida utilizando aco CA-50 de 12,5 mm - montagem. af_01/2024	N/C	N/C	788,9000 KG	12,26	R$ 13.805,75	R$ 9.671,91
0038	Armacao de bloco, sapata isolada, viga baldrame e sapata corrida utilizando aco CA-50 de 16 mm Armacao de bloco, sapata isolada, viga baldrame e sapata corrida utilizando aco CA-50 de 16 mm - montagem. af_01/2024	N/C	N/C	681,6000 KG	11,76	R$ 11.416,80	R$ 8.015,62
0039	Armacao de bloco, sapata isolada e sapata corrida utilizando aco CA-50 de 20 mm Armacao de bloco, sapata isolada e sapata corrida utilizando aco CA-50 de 20 mm - montagem. af_01/2024	N/C	N/C	42,4200 KG	13,20	R$ 797,50	R$ 559,94
0040	Armacao de estruturas diversas de concreto armado,utilizando aco CA-60 de 5,0 mm - montagem. Armacao de estruturas diversas de concreto armado, exceto vigas, pilares, lajes e fundacoes, utilizando aco CA-60 de 5,0 mm - montagem. af_06/2022	N/C	N/C	400,0500 KG	17,25	R$ 9.841,23	R$ 6.900,86
0041	Concretagem de blocos de coroamento, fck 30 Mpa, com uso de bomba lancamento, adensamento e acabamen Concretagem de blocos de coroamento , fck 30 Mpa, com uso de bomba ? lancamento, adensamento e acabamento. af_06/2017	N/C	N/C	91,8300 M³	660,94	R$ 86.701,29	R$ 60.694,12
0042	Lastro de concreto magro, aplicado em blocos de coroamento ou sapatas (Item 3.15 da PO) Lastro de concreto magro, aplicado em blocos de coroamento ou sapatas, espessura de 5 cm. af_01/2024 (Item 3.15 da PO)	N/C	N/C	26,8100 M²	32,45	R$ 1.242,64	R$ 869,98
0043	FABRICACAO, MONTAGEM E DESMONTAGEM DE FORMA PARA BLOCO DE COROAMENTO (Item 3.16 da PO) FABRICACAO, MONTAGEM E DESMONTAGEM DE FORMA PARA BLOCO DE COROAMENTO, EM MADEIRA SERRADA, E=25 MM, 4 UTILIZACOES. AF_01/2024 (Item 3.16 da PO)	N/C	N/C	101,4800 M²	65,31	R$ 9.463,01	R$ 6.627,66
0044	Armacao de bloco utilizando aco CA-50 de 6,3 mm - montagem. (Item 3.17 da PO) Armacao de bloco utilizando aco CA-50 de 6,3 mm - montagem. af_01/2024 (Item 3.17 da PO)	N/C	N/C	237,1600 KG	18,52	R$ 6.272,88	R$ 4.392,20
0045	Armacao de bloco utilizando aco CA-50 de 10 mm - montagem. (Item 3.18 da PO) Armacao de bloco utilizando aco CA-50 de 10 mm - montagem. af_01/2024 (Item 3.18 da PO)	N/C	N/C	318,5300 KG	15,38	R$ 6.991,73	R$ 4.898,99
0046	Armacao de estruturas diversas de concreto armado,utilizando aco CA-60 de 5,0 mm (Item 3.19 da PO) Armacao de estruturas diversas de concreto armado, exceto vigas, pilares, lajes e fundacoes, utilizando aco CA-60 de 5,0 mm - montagem. af_06/2022 (Item 3.19 da PO)	N/C	N/C	668,4400 KG	17,25	R$ 16.443,62	R$ 11.530,59
0047	Concretagem de bloco de coroamento ou viga baldrame, fck 30 Mpa Concretagem de bloco de coroamento ou viga baldrame, fck 30 Mpa, com uso de bomba - lancamento, adensamento e acabamento. af_01/2024	N/C	N/C	18,0700 M³	660,94	R$ 17.060,79	R$ 11.943,19
0048	Lastro de concreto magro, aplicado em blocos de coroamento ou sapatas (Item 3.21 da PO) Lastro de concreto magro, aplicado em blocos de coroamento ou sapatas, espessura de 5 cm. af_01/2024 (Item 3.21 da PO)	N/C	N/C	4,3200 M²	32,45	R$ 200,23	R$ 140,18

PORTAL DE COMPRAS PÚBLICAS
A autenticidade do documento pode ser verificada no site https://validaarquivo.portaldecompraspublicas.com.br
Documento gerado eletronicamente no Portal de Compras Públicas em 17/03/2026 às 15:59:01.
Código verificador: 11CBDF3

E-DOCS - CÓPIA DO PROCESSO 2025-6X76D GERADO POR UDSON OLIVEIRA RAMOS DE AGUIAR EM 13/05/2026 07:51 DOCUMENTO 1 / 1 PÁGINA 3375 / 5723

2026-WSTZ89 - E-DOCS - CÓPIA SIMPLES 18/03/2026 17:37 PÁGINA 8 / 47

0049	FABRICACAO, MONTAGEM E DESMONTAGEM DE FORMA PARA BLOCO DE COROAMENTO (Item 3.22 da PO) FABRICACAO, MONTAGEM E DESMONTAGEM DE FORMA PARA BLOCO DE COROAMENTO, EM MADEIRA SERRADA, E=25 MM, 4 UTILIZACOES. AF_01/2024 (Item 3.22 da PO)	N/C	N/C	17,2800 M²	65,31	R$ 1.611,36	R$ 1.128,56
0050	Armacao de bloco utilizando aco CA-50 de 8 mm (Item 3.23 da PO) Armacao de bloco utilizando aco CA-50 de 8 mm - montagem. af_01/2024 (Item 3.23 da PO)	N/C	N/C	45,1200 KG	17,26	R$ 1.109,95	R$ 778,77
0051	Armacao de bloco utilizando aco CA-50 de 10 mm (Item 3.24 da PO) Armacao de bloco utilizando aco CA-50 de 10 mm - montagem. af_01/2024 (Item 3.24 da PO)	N/C	N/C	95,5100 KG	15,38	R$ 2.096,44	R$ 1.468,94
0052	Concretagem de bloco de coroamento ou viga baldrame (Item 3.25 da PO) Concretagem de bloco de coroamento ou viga baldrame, fck 30 Mpa, com uso de bomba - lancamento, adensamento e acabamento. af_01/2024 (Item 3.25 da PO)	N/C	N/C	2,5900 M³	660,94	R$ 2.445,35	R$ 1.711,83
0053	Lastro de concreto magro, aplicado em blocos de coroamento ou sapatas (Item 3.26 da PO) Lastro de concreto magro, aplicado em blocos de coroamento ou sapatas, espessura de 5 cm. af_01/2024 (Item 3.26 da PO)	N/C	N/C	52,6700 M²	32,45	R$ 2.441,25	R$ 1.709,14
0054	FABRICACAO, MONTAGEM E DESMONTAGEM DE FORMA PARA BLOCO DE COROAMENTO (Item 3.27 da PO) FABRICACAO, MONTAGEM E DESMONTAGEM DE FORMA PARA BLOCO DE COROAMENTO, EM MADEIRA SERRADA, E=25 MM, 4 UTILIZACOES. AF_01/2024 (Item 3.27 da PO)	N/C	N/C	126,9 100 M²	65,31	R$ 11.834,36	R$ 8.288,49
0055	Armacao de bloco utilizando aco CA-50 de 6,3 mm - montagem. (Item 3.28 da PO) Armacao de bloco utilizando aco CA-50 de 6,3 mm - montagem. af_01/2024 (Item 3.28 da PO)	N/C	N/C	349,3 200 KG	18,52	R$ 9.222,05	R$ 6.469,41
0056	Armacao de bloco utilizando aco CA-50 de 8 mm - montagem. (Item 3.29 da PO) Armacao de bloco utilizando aco CA-50 de 8 mm - montagem. af_01/2024 (Item 3.29 da PO)	N/C	N/C	247,8 400 KG	17,26	R$ 6.096,86	R$ 4.277,72
0057	Armacao de bloco, sapata isolada, viga baldrame e sapata corrida (Item 3.30 da PO) Armacao de bloco, sapata isolada, viga baldrame e sapata corrida utilizando aco CA-50 de 12,5 mm - montagem. af_01/2024 (Item 3.30 da PO)	N/C	N/C	888,9 200 KG	12,26	R$ 15.538,32	R$ 10.898,16
0058	Concretagem de bloco de coroamento ou viga baldrame, fck 30 Mpa (Item 3.31 da PO) Concretagem de bloco de coroamento ou viga baldrame, fck 30 Mpa, com uso de bomba - lancamento, adensamento e acabamento. af_01/2024 (Item 3.31 da PO)	N/C	N/C	38,3800 M³	660,94	R$ 36.236,48	R$ 25.366,88
0059	Lastro de concreto magro, aplicado em blocos de coroamento ou sapatas (Item 3.32 da PO) Lastro de concreto magro, aplicado em blocos de coroamento ou sapatas, espessura de 5 cm. af_01/2024 (Item 3.32 da PO)	N/C	N/C	161,9 600 M²	32,45	R$ 7.498,75	R$ 5.255,60
0060	Lastro de concreto nao estrutural, espessura 7 cm, com impermeabilizante (Item 3.33 da PO) Lastro de concreto nao estrutural, espessura 7 cm, com impermeabilizante - entre baldrames (Item 3.33 da PO)	N/C	N/C	80,2100 M³	331,82	R$ 38.019,54	R$ 26.615,28
0061	FABRICACAO, MONTAGEM E DESMONTAGEM DE FORMA PARA VIGA BALDRAME (Item 3.34 da PO) FABRICACAO, MONTAGEM E DESMONTAGEM DE FORMA PARA VIGA BALDRAME, EM MADEIRA SERRADA, E=25 MM, 4 UTILIZACOES. AF_01/2024 (Item 3.34 da PO)	N/C	N/C	844,7 500 M²	56,84	R$ 68.551,46	R$ 48.015,59
0062	Armacao de bloco utilizando aco CA-50 de 6,3 mm - montagem (Item 3.35 da PO) Armacao de bloco utilizando aco CA-50 de 6,3 mm - montagem. af_01/2024 (Item 3.35 da PO)	N/C	N/C	33,8400 KG	18,52	R$ 895,07	R$ 626,72

PORTAL DE COMPRAS PÚBLICAS

A autenticidade do documento pode ser verificada no site https://validaarquivo.portaldecompraspublicas.com.br
Documento gerado eletronicamente no Portal de Compras Públicas em 17/03/2026 às 15:59:01.
Código verificador: 11CBDF3

E-DOCS - CÓPIA DO PROCESSO 2025-6X76D GERADO POR UDSON OLIVEIRA RAMOS DE AGUIAR EM 13/05/2026 07:51 DOCUMENTO 1 / 1 PÁGINA 3376 / 5723

2026-WSTZ89 - E-DOCS - CÓPIA SIMPLES 18/03/2026 17:37 PÁGINA 9 / 47

0063	Armacao de bloco utilizando aco CA-50 de 8 mm - montagem. (Item 3.36 da PO) Armacao de bloco utilizando aco CA-50 de 8 mm - montagem. af_01/2024 (Item 3.36 da PO)	N/C	N/C	1.381,4100 KG	17,26	R$ 34.051,76	R$ 23.843,14
0064	Armacao de bloco utilizando aco CA-50 de 10 mm - montagem. (Item 3.37 da PO) Armacao de bloco utilizando aco CA-50 de 10 mm - montagem. af_01/2024 (Item 3.37 da PO)	N/C	N/C	577,2200 KG	15,38	R$ 12.669,98	R$ 8.877,64
0065	Armacao de bloco, sapata isolada, viga baldrame e sapata corrida (Item 3.38 da PO) Armacao de bloco, sapata isolada, viga baldrame e sapata corrida utilizando aco CA-50 de 12,5 mm - montagem. af_01/2024 (Item 3.38 da PO)	N/C	N/C	52,3900 KG	12,26	R$ 915,78	R$ 642,30
0066	Armacao de estruturas diversas de concreto armado,utilizando aco CA-60 de 5,0 mm (Item 3.39 da PO) Armacao de estruturas diversas de concreto armado, exceto vigas, pilares, lajes e fundacoes, utilizando aco CA-60 de 5,0 mm - montagem. af_06/2022 (Item 3.39 da PO)	N/C	N/C	699,2600 KG	17,25	R$ 17.215,78	R$ 12.062,24
0067	Concretagem de blocos de coroamento, fck 30 Mpa, com uso de bomba lancamento (Item 3.40 da PO) Concretagem de blocos de coroamento , fck 30 Mpa, com uso de bomba ? lancamento, adensamento e acabamento. af_06/2017 (Item 3.40 da PO)	N/C	N/C	65,1600 M³	660,94	R$ 61.520,81	R$ 43.066,85
0068	Lastro de concreto magro, aplicado em blocos de coroamento ou sapatas (Item 3.41 da PO) Lastro de concreto magro, aplicado em blocos de coroamento ou sapatas, espessura de 5 cm. af_01/2024 (Item 3.41 da PO)	N/C	N/C	44,4600 M²	32,45	R$ 2.059,39	R$ 1.442,73
0069	Lastro de concreto nao estrutural, espessura 7 cm, com impermeabilizante (Item 3.42 da PO) Lastro de concreto nao estrutural, espessura 7 cm, com impermeabilizante - entre baldrames (Item 3.42 da PO)	N/C	N/C	0,5700 M³	331,82	R$ 270,18	R$ 189,14
0070	FABRICACAO, MONTAGEM E DESMONTAGEM DE FORMA PARA VIGA BALDRAME, EM MADEIRA SERRADA (Item 3.43 da PO) FABRICACAO, MONTAGEM E DESMONTAGEM DE FORMA PARA VIGA BALDRAME, EM MADEIRA SERRADA, E=25 MM, 4 UTILIZACOES. AF_01/2024 (Item 3.43 da PO)	N/C	N/C	177,8300 M²	56,84	R$ 14.430,90	R$ 10.107,86
0071	Armacao de bloco utilizando aco CA-50 de 8 mm - montagem (Item 3.44 da PO) Armacao de bloco utilizando aco CA-50 de 8 mm - montagem. af_01/2024 (Item 3.44 da PO)	N/C	N/C	474,5300 KG	17,26	R$ 11.682,93	R$ 8.190,39
0072	Armacao de estruturas diversas de concreto armado,utilizando aco CA-60 de 5,0 mm (Item 3.45 da PO) Armacao de estruturas diversas de concreto armado, exceto vigas, pilares, lajes e fundacoes, utilizando aco CA-60 de 5,0 mm - montagem. af_06/2022 (Item 3.45 da PO)	N/C	N/C	226,7700 KG	17,25	R$ 5.578,54	R$ 3.911,78
0073	Concretagem de blocos de coroamento, fck 30 Mpa, com uso de bomba lancamento, (Item 3.46 da PO) Concretagem de blocos de coroamento , fck 30 Mpa, com uso de bomba ? lancamento, adensamento e acabamento. af_06/2017 (Item 3.46 da PO)	N/C	N/C	13,3400 M³	660,94	R$ 12.594,96	R$ 8.816,94
0074	Lastro de concreto magro, aplicado em blocos de coroamento ou sapatas (Item 3.47 da PO) Lastro de concreto magro, aplicado em blocos de coroamento ou sapatas, espessura de 5 cm. af_01/2024 (Item 3.47 da PO)	N/C	N/C	7,6500 M²	32,45	R$ 354,35	R$ 248,24
0075	FABRICACAO, MONTAGEM E DESMONTAGEM DE FORMA PARA VIGA BALDRAME, EM MADEIRA SERRADA (Item 3.48 da PO) FABRICACAO, MONTAGEM E DESMONTAGEM DE FORMA PARA VIGA BALDRAME, EM MADEIRA SERRADA, E=25 MM, 4 UTILIZACOES. AF_01/2024 (Item 3.48 da PO)	N/C	N/C	45,8900 M²	56,84	R$ 3.723,97	R$ 2.608,39

PORTAL DE COMPRAS PÚBLICAS
A autenticidade do documento pode ser verificada no site https://validaarquivo.portaldecompraspublicas.com.br
Documento gerado eletronicamente no Portal de Compras Públicas em 17/03/2026 às 15:59:01.
Código verificador: 11CBDF3

E-DOCS - CÓPIA DO PROCESSO 2025-6X76D GERADO POR UDSON OLIVEIRA RAMOS DE AGUIAR EM 13/05/2026 07:51 DOCUMENTO 1 / 1 PÁGINA 3377 / 5723

2026-WSTZ89 - E-DOCS - CÓPIA SIMPLES 18/03/2026 17:37 PÁGINA 10 / 47

0076	Armacao de bloco utilizando aco CA-50 de 6,3 mm - montagem (Item 3.49 da PO) Armacao de bloco utilizando aco CA-50 de 6,3 mm - montagem. af_01/2024 (Item 3.49 da PO)	N/C	N/C	2,9200 KG	18,52	R$ 77,20	R$ 54,08
0077	Armacao de bloco utilizando aco CA-50 de 8 mm - montagem. (Item 3.50 da PO) Armacao de bloco utilizando aco CA-50 de 8 mm - montagem. af_01/2024 (Item 3.50 da PO)	N/C	N/C	5,4900 KG	17,26	R$ 135,22	R$ 94,76
0078	Armacao de bloco utilizando aco CA-50 de 10 mm - montagem. (Item 3.51 da PO) Armacao de bloco utilizando aco CA-50 de 10 mm - montagem. af_01/2024 (Item 3.51 da PO)	N/C	N/C	132,3 800 KG	15,38	R$ 2.905,74	R$ 2.036,00
0079	Armacao de bloco, sapata isolada, viga baldrame e sapata corrida (Item 3.52 da PO) Armacao de bloco, sapata isolada, viga baldrame e sapata corrida utilizando aco CA-50 de 12,5 mm - montagem. af_01/2024 (Item 3.52 da PO)	N/C	N/C	22,5300 KG	12,26	R$ 394,28	R$ 276,22
0080	Armacao de estruturas diversas de concreto armado,utilizando aco CA-60 de 5,0 mm (Item 3,53 da PO) Armacao de estruturas diversas de concreto armado, exceto vigas, pilares, lajes e fundacoes, utilizando aco CA-60 de 5,0 mm - montagem. af_06/2022 (Item 3,53 da PO)	N/C	N/C	40,3400 KG	17,25	R$ 992,36	R$ 695,87
0081	Concretagem de bloco de coroamento ou viga baldrame (Item 3.54 da PO) Concretagem de bloco de coroamento ou viga baldrame, fck 30 Mpa, com uso de bomba - lancamento, adensamento e acabamento. af_01/2024 (Item 3.54 da PO)	N/C	N/C	4,5900 M³	660,94	R$ 4.333,65	R$ 3.033,71
0082	Fabricacao, montagem e desmontagem de forma para radier (Item 3.55 da PO) Fabricacao, montagem e desmontagem de forma para radier, piso de concreto ou laje sobre solo, em madeira serrada, 4 utilizacoes. af_09/2021 (Item 3.55 da PO)	N/C	N/C	25,0100 M²	110,81	R$ 3.957,83	R$ 2.771,36
0083	Armacao de bloco utilizando aco CA-50 de 8 mm - montagem. (Item 3.56 da PO) Armacao de bloco utilizando aco CA-50 de 8 mm - montagem. af_01/2024 (Item 3.56 da PO)	N/C	N/C	266,4 900 KG	17,26	R$ 6.560,98	R$ 4.599,62
0084	CONCRETAGEM DE RADIER, PISO DE CONCRETO OU LAJE SOBRE SOLO, FCK 30 MPA CONCRETAGEM DE RADIER, PISO DE CONCRETO OU LAJE SOBRE SOLO, FCK 30 MPA - LANCAMENTO, ADENSAMENTO E ACABAMENTO. AF_09/2021	N/C	N/C	2,8700 M³	571,94	R$ 2.344,79	R$ 1.641,47
0085	Lastro de concreto magro, aplicado em blocos de coroamento ou sapatas (Item 3.58 da PO) Lastro de concreto magro, aplicado em blocos de coroamento ou sapatas, espessura de 5 cm. af_01/2024 (Item 3.58 da PO)	N/C	N/C	1,6000 M²	32,45	R$ 74,13	R$ 51,92
0086	FABRICACAO, MONTAGEM E DESMONTAGEM DE FORMA PARA BLOCO DE COROAMENTO (Item 3.59 da PO) FABRICACAO, MONTAGEM E DESMONTAGEM DE FORMA PARA BLOCO DE COROAMENTO, EM MADEIRA SERRADA, E=25 MM, 4 UTILIZACOES. AF_01/2024 (Item 3.59 da PO)	N/C	N/C	9,6000 M²	65,31	R$ 895,20	R$ 626,98
0087	Armacao de bloco utilizando aco CA-50 de 10 mm - montagem. (Item 3.60 da PO) Armacao de bloco utilizando aco CA-50 de 10 mm - montagem. af_01/2024 (Item 3.60 da PO)	N/C	N/C	22,4600 KG	15,38	R$ 493,00	R$ 345,43
0088	Concretagem de bloco de coroamento ou viga baldrame (Item 3.61 da PO) Concretagem de bloco de coroamento ou viga baldrame, fck 30 Mpa, com uso de bomba - lancamento, adensamento e acabamento. af_01/2024 (Item 3.61 da PO)	N/C	N/C	0,9600 M³	660,94	R$ 906,38	R$ 634,50
0089	Montagem e desmontagem de forma de pilares retangulares e estruturas similares, pe-direito simples Montagem e desmontagem de forma de pilares retangulares e estruturas similares, pe-direito simples, em chapa de madeira compensada plastificada, 18 utilizacoes. af_09/2020	N/C	N/C	886,5 800 M²	48,37	R$ 61.218,35	R$ 42.883,87

PORTAL DE COMPRAS PÚBLICAS
A autenticidade do documento pode ser verificada no site https://validaarquivo.portaldecompraspublicas.com.br
Documento gerado eletronicamente no Portal de Compras Públicas em 17/03/2026 às 15:59:01.
Código verificador: 11CBDF3

E-DOCS - CÓPIA DO PROCESSO 2025-6X76D GERADO POR UDSON OLIVEIRA RAMOS DE AGUIAR EM 13/05/2026 07:51 DOCUMENTO 1 / 1 PÁGINA 3378 / 5723

2026-WSTZ89 - E-DOCS - CÓPIA SIMPLES 18/03/2026 17:37 PÁGINA 11 / 47

0090	Armacao de pilar ou viga de estrutura convencional de concreto armado utilizando aco CA-50 de 6,3 mm Armacao de pilar ou viga de estrutura convencional de concreto armado utilizando aco CA-50 de 6,3 mm - montagem. af_06/2022	N/C	N/C	3,9800 KG	14,83	R$ 84,18	R$ 59,02
0091	Armacao de pilar ou viga de estrutura convencional de concreto armado utilizando aco CA-50 de 10,0mm Armacao de pilar ou viga de estrutura convencional de concreto armado utilizando aco CA-50 de 10,0 mm - montagem. af_06/2022	N/C	N/C	1.855,7100 KG	13,01	R$ 34.423,42	R$ 24.142,79
0092	ARMACAO DE PILAR OU VIGA DE ESTRUTURA CONVENCIONAL DE CONCRETO ARMADO UTILIZANDO ACO CA-50 DE 12,5MM ARMACAO DE PILAR OU VIGA DE ESTRUTURA CONVENCIONAL DE CONCRETO ARMADO UTILIZANDO ACO CA-50 DE 12,5 MM - MONTAGEM. AF_06/2022	N/C	N/C	1.436,7000 KG	11,05	R$ 22.628,03	R$ 15.875,54
0093	Armacao de pilar ou viga de estrutura convencional de concreto armado utilizando aco CA-50 de 16,0mm Armacao de pilar ou viga de estrutura convencional de concreto armado utilizando aco CA-50 de 16,0 mm - montagem. af_06/2022	N/C	N/C	1.561,2700 KG	10,80	R$ 24.043,56	R$ 16.861,72
0094	Armacao de pilar ou viga de estrutura convencional de concreto armado utilizando aco CA-50 de 20,0mm Armacao de pilar ou viga de estrutura convencional de concreto armado utilizando aco CA-50 de 20,0 mm - montagem. af_06/2022	N/C	N/C	126,7500 KG	12,43	R$ 2.247,28	R$ 1.575,50
0095	Armacao de pilar ou viga de estrutura convencional de concreto armado utilizando aco CA-60 de 5,0 mm Armacao de pilar ou viga de estrutura convencional de concreto armado utilizando aco CA-60 de 5,0 mm - montagem. af_06/2022	N/C	N/C	1.550,7800 KG	15,09	R$ 33.341,77	R$ 23.401,27
0096	Concretagem de pilares, fck = 30 Mpa, com uso de bomba - lancamento, adensamento e acabamento Concretagem de pilares, fck = 30 Mpa, com uso de bomba - lancamento, adensamento e acabamento.	N/C	N/C	61,7700 M³	611,47	R$ 53.956,10	R$ 37.770,50
0097	Montagem e desmontagem de forma de pilares retangulares e estruturas similares (Item 4,9 da PO) Montagem e desmontagem de forma de pilares retangulares e estruturas similares, pe-direito simples, em chapa de madeira compensada plastificada, 18 utilizacoes. af_09/2020 (Item 4,9 da PO)	N/C	N/C	96,1600 M²	48,37	R$ 6.639,85	R$ 4.651,26
0098	Armacao de pilar ou viga de estrutura convencional de concreto armado (Item 4.10 da PO) Armacao de pilar ou viga de estrutura convencional de concreto armado utilizando aco CA-50 de 10,0 mm - montagem. af_06/2022 (Item 4.10 da PO)	N/C	N/C	536,7700 KG	13,01	R$ 9.957,08	R$ 6.983,38
0099	Armacao de pilar ou viga de estrutura convencional de concreto armado (Item 4.11 da PO) Armacao de pilar ou viga de estrutura convencional de concreto armado utilizando aco CA-60 de 5,0 mm - montagem. af_06/2022 (Item 4.11 da PO)	N/C	N/C	133,1600 KG	15,09	R$ 2.862,94	R$ 2.009,38
0100	Concretagem de pilares, fck = 30 Mpa, com uso de bomba - lancamento (Item 4.12 da PO) Concretagem de pilares, fck = 30 Mpa, com uso de bomba - lancamento, adensamento e acabamento. (Item 4.12 da PO)	N/C	N/C	4,7000 M³	611,47	R$ 4.105,45	R$ 2.873,91
0101	Montagem e desmontagem de forma de pilares retangulares e estruturas similares (Item 4.13 da PO) Montagem e desmontagem de forma de pilares retangulares e estruturas similares, pe-direito simples, em chapa de madeira compensada plastificada, 18 utilizacoes. af_09/2020 (Item 4.13 da PO)	N/C	N/C	16,0000 M²	48,37	R$ 1.104,80	R$ 773,92
0102	Armacao de pilar ou viga de estrutura convencional de concreto armado (Item 4.14 da PO) Armacao de pilar ou viga de estrutura convencional de concreto armado utilizando aco CA-50 de 10,0 mm - montagem. af_06/2022 (Item 4.14 da PO)	N/C	N/C	79,4500 KG	13,01	R$ 1.473,80	R$ 1.033,64

PORTAL DE COMPRAS PÚBLICAS
A autenticidade do documento pode ser verificada no site https://validaarquivo.portaldecompraspublicas.com.br
Documento gerado eletronicamente no Portal de Compras Públicas em 17/03/2026 às 15:59:01.
Código verificador: 11CBDF3

E-DOCS - CÓPIA DO PROCESSO 2025-6X76D GERADO POR UDSON OLIVEIRA RAMOS DE AGUIAR EM 13/05/2026 07:51 DOCUMENTO 1 / 1 PÁGINA 3379 / 5723

2026-WSTZ89 - E-DOCS - CÓPIA SIMPLES 18/03/2026 17:37 PÁGINA 12 / 47

0103	Armacao de pilar ou viga de estrutura convencional de concreto armado (Item 4.15 da PO) Armacao de pilar ou viga de estrutura convencional de concreto armado utilizando aco CA-60 de 5,0 mm - montagem. af_06/2022 (Item 4.15 da PO)	N/C	N/C	27,6100 KG	15,09	R$ 593,62	R$ 416,63
0104	Concretagem de pilares, fck = 30 Mpa, com uso de bomba - lancamento (Item 4.16 da PO) Concretagem de pilares, fck = 30 Mpa, com uso de bomba - lancamento, adensamento e acabamento. (Item 4.16 da PO)	N/C	N/C	1,0900 M³	611,47	R$ 952,12	R$ 666,50
0105	Montagem e desmontagem de forma de viga, escoramento com garfo de madeira, pe-direito simples Montagem e desmontagem de forma de viga, escoramento com garfo de madeira, pe-direito simples, em chapa de madeira plastificada, 18 utilizacoes. af_09/2020	N/C	N/C	1.194,0100 M²	61,00	R$ 103.998,27	R$ 72.834,61
0106	Armacao de pilar ou viga de estrutura convencional de concreto armado (Item 4.18 da PO) Armacao de pilar ou viga de estrutura convencional de concreto armado utilizando aco CA-50 de 6,3 mm - montagem. af_06/2022 (Item 4.18 da PO)	N/C	N/C	252,6000 KG	14,83	R$ 5.342,49	R$ 3.746,06
0107	ARMACAO DE PILAR OU VIGA DE ESTRUTURA CONVENCIONAL DE CONCRETO ARMADO UTILIZANDO ACO CA-50 DE 8,0 MM ARMACAO DE PILAR OU VIGA DE ESTRUTURA CONVENCIONAL DE CONCRETO ARMADO UTILIZANDO ACO CA-50 DE 8,0 MM - MONTAGEM. AF_06/2022	N/C	N/C	1.146,0600 KG	14,34	R$ 23.436,93	R$ 16.434,50
0108	Armacao de pilar ou viga de estrutura convencional de concreto armado (Item 4.20 da PO) Armacao de pilar ou viga de estrutura convencional de concreto armado utilizando aco CA-50 de 10,0 mm - montagem. af_06/2022 (Item 4.20 da PO)	N/C	N/C	1.635,2200 KG	13,01	R$ 30.349,68	R$ 21.274,21
0109	ARMACAO DE PILAR OU VIGA DE ESTRUTURA CONVENCIONAL DE CONCRETO ARMADO (Item 4.21 da PO) ARMACAO DE PILAR OU VIGA DE ESTRUTURA CONVENCIONAL DE CONCRETO ARMADO UTILIZANDO ACO CA-50 DE 12,5 MM - MONTAGEM. AF_06/2022 (Item 4.21 da PO)	N/C	N/C	1.699,5900 KG	11,05	R$ 26.768,54	R$ 18.780,47
0110	Armacao de pilar ou viga de estrutura convencional de concreto armado (Item 4.22 da PO) Armacao de pilar ou viga de estrutura convencional de concreto armado utilizando aco CA-50 de 16,0 mm - montagem. af_06/2022 (Item 4.22 da PO)	N/C	N/C	916,3800 KG	10,80	R$ 14.112,25	R$ 9.896,90
0111	Armacao de pilar ou viga de estrutura convencional de concreto armado (Item 4.23 da PO) Armacao de pilar ou viga de estrutura convencional de concreto armado utilizando aco CA-50 de 20,0 mm - montagem. af_06/2022 (Item 4.23 da PO)	N/C	N/C	193,8300 KG	12,43	R$ 3.434,67	R$ 2.409,31
0112	Armacao de pilar ou viga de estrutura convencional de concreto armado (Item 4.24 da PO) Armacao de pilar ou viga de estrutura convencional de concreto armado utilizando aco CA-60 de 5,0 mm - montagem. af_06/2022 (Item 4.24 da PO)	N/C	N/C	1.649,7000 KG	15,09	R$ 35.468,55	R$ 24.893,97
0113	Concretagem de vigas e lajes, fck=30 Mpa, para lajes macicas ou nervuradas com uso de bomba Concretagem de vigas e lajes, fck=30 Mpa, para lajes macicas ou nervuradas com uso de bomba - lancamento, adensamento e acabamento.	N/C	N/C	88,3400 M³	612,15	R$ 77.249,80	R$ 54.077,33
0114	Montagem e desmontagem de forma de viga, escoramento com garfo de madeira (Item 4.16 da PO) Montagem e desmontagem de forma de viga, escoramento com garfo de madeira, pe-direito simples, em chapa de madeira plastificada, 18 utilizacoes. af_09/2020 (Item 4.16 da PO)	N/C	N/C	1.055,7700 M²	61,00	R$ 91.957,57	R$ 64.401,97

PORTAL DE COMPRAS PÚBLICAS

A autenticidade do documento pode ser verificada no site https://validaarquivo.portaldecompraspublicas.com.br
Documento gerado eletronicamente no Portal de Compras Públicas em 17/03/2026 às 15:59:01.
Código verificador: 11CBDF3

E-DOCS - CÓPIA DO PROCESSO 2025-6X76D GERADO POR UDSON OLIVEIRA RAMOS DE AGUIAR EM 13/05/2026 07:51 DOCUMENTO 1 / 1 PÁGINA 3380 / 5723

2026-WSTZ89 - E-DOCS - CÓPIA SIMPLES 18/03/2026 17:37 PÁGINA 13 / 47

0115	ARMACAO DE PILAR OU VIGA DE ESTRUTURA CONVENCIONAL DE CONCRETO ARMADO (Item 4.27 da PO) ARMACAO DE PILAR OU VIGA DE ESTRUTURA CONVENCIONAL DE CONCRETO ARMADO UTILIZANDO ACO CA-50 DE 8,0 MM - MONTAGEM. AF_06/2022 (Item 4.27 da PO)	N/C	N/C	433,1 100 KG	14,34	R$ 8.861,43	R$ 6.210,80
0116	Armacao de pilar ou viga de estrutura convencional de concreto armado (Item 4.28 da PO) Armacao de pilar ou viga de estrutura convencional de concreto armado utilizando aco CA-50 de 10,0 mm - montagem. af_06/2022 (Item 4.28 da PO)	N/C	N/C	45,4900 KG	13,01	R$ 844,29	R$ 591,82
0117	ARMACAO DE PILAR OU VIGA DE ESTRUTURA CONVENCIONAL DE CONCRETO ARMADO (Item 4.29 da PO) ARMACAO DE PILAR OU VIGA DE ESTRUTURA CONVENCIONAL DE CONCRETO ARMADO UTILIZANDO ACO CA-50 DE 12,5 MM - MONTAGEM. AF_06/2022 (Item 4.29 da PO)	N/C	N/C	3,4700 KG	11,05	R$ 54,69	R$ 38,34
0118	Armacao de pilar ou viga de estrutura convencional de concreto armado (Item 4.30 da PO) Armacao de pilar ou viga de estrutura convencional de concreto armado utilizando aco CA-60 de 5,0 mm - montagem. af_06/2022 (Item 4.30 da PO)	N/C	N/C	226,8 900 KG	15,09	R$ 4.884,94	R$ 3.423,77
0119	Verga pre-moldada para portas com ate 1,5 m de vao (Item 4.31 da PO) Verga pre-moldada para portas com ate 1,5 m de vao. af_03/2016 (Item 4.31 da PO)	N/C	N/C	75,2600 M	612,15	R$ 65.812,61	R$ 46.070,41
0120	Verga pre-moldada para portas com ate 1,5 m de vao. (Item 4.32 da PO) Verga pre-moldada para portas com ate 1,5 m de vao. af_03/2016 (Item 4.32 da PO)	N/C	N/C	238,0000 M	25,48	R$ 8.651,30	R$ 6.064,24
0121	Montagem e desmontagem de forma de laje macica, pe-direito simples, 10 utilizacoes.(Item 4.33 da PO) Montagem e desmontagem de forma de laje macica, pe-direito simples, em chapa de madeira compensada plastificada, 10 utilizacoes. af_09/2020 (Item 4.33 da PO)	N/C	N/C	5,0400 M²	39,54	R$ 284,56	R$ 199,28
0122	APLICACAO DE LONA PLASTICA PARA EXECUCAO DE PAVIMENTOS DE CONCRETO. APLICACAO DE LONA PLASTICA PARA EXECUCAO DE PAVIMENTOS DE CONCRETO. AF_04/2022	N/C	N/C	416,0 000 M²	2,25	R$ 1.331,20	R$ 936,00
0123	ARMACAO PARA EXECUCAO DE RADIER, PISO DE CONCRETO OU LAJE SOBRE SOLO, COM USO DE TELA Q-92. ARMACAO PARA EXECUCAO DE RADIER, PISO DE CONCRETO OU LAJE SOBRE SOLO, COM USO DE TELA Q-92. AF_09/2021	N/C	N/C	615,5 800 KG	17,06	R$ 14.989,37	R$ 10.501,79
0124	PISO EM CONCRETO 20 MPA PREPARO MECANICO, ESPESSURA 7CM. AF_09/2020 PISO EM CONCRETO 20 MPA PREPARO MECANICO, ESPESSURA 7CM. AF_09/2020	N/C	N/C	416,0 000 M²	68,31	R$ 40.584,96	R$ 28.416,96
0125	LASTRO COM MATERIAL GRANULAR (PEDRA BRITADA N.1 E PEDRA BRITADA N.2), APLICADO EM PISOS OU LAJES 1 LASTRO COM MATERIAL GRANULAR (PEDRA BRITADA N.1 E PEDRA BRITADA N.2), APLICADO EM PISOS OU LAJES SOBRE SOLO, ESPESSURA DE *10 CM*. AF_01/2024	N/C	N/C	20,8000 M³	180,31	R$ 5.357,25	R$ 3.750,45
0126	Montagem e desmontagem de forma de laje macica, pe-direito simples, 10 utilizacoes. af_09/2020 Montagem e desmontagem de forma de laje macica, pe-direito simples, em chapa de madeira compensada plastificada, 10 utilizacoes. af_09/2020	N/C	N/C	98,7300 M²	49,30	R$ 6.950,59	R$ 4.867,39
0127	ARMACAO DE LAJE DE ESTRUTURA CONVENCIONAL DE CONCRETO ARMADO UTILIZANDO ACO CA-50 DE 6,3 MM ARMACAO DE LAJE DE ESTRUTURA CONVENCIONAL DE CONCRETO ARMADO UTILIZANDO ACO CA-50 DE 6,3 MM - MONTAGEM. AF_06/2022	N/C	N/C	6,5800 KG	14,41	R$ 135,28	R$ 94,82

PORTAL DE COMPRAS PÚBLICAS
A autenticidade do documento pode ser verificada no site https://validaarquivo.portaldecompraspublicas.com.br
Documento gerado eletronicamente no Portal de Compras Públicas em 17/03/2026 às 15:59:01.
Código verificador: 11CBDF3

E-DOCS - CÓPIA DO PROCESSO 2025-6X76D GERADO POR UDSON OLIVEIRA RAMOS DE AGUIAR EM 13/05/2026 07:51 DOCUMENTO 1 / 1 PÁGINA 3381 / 5723

2026-WSTZ89 - E-DOCS - CÓPIA SIMPLES 18/03/2026 17:37 PÁGINA 14 / 47

0128	Armacao de laje de estrutura convencional de concreto armado utilizando aco CA-60 de 5,0 mm Armacao de laje de estrutura convencional de concreto armado utilizando aco CA-60 de 5,0 mm - montagem. af_06/2022	N/C	N/C	106,9 600 KG	14,68	R$ 2.240,81	R$ 1.570,17
0129	Concretagem de vigas e lajes, fck=30 Mpa, para lajes macicas ou nervuradas (Item 4.41 da PO) Concretagem de vigas e lajes, fck=30 Mpa, para lajes macicas ou nervuradas com uso de bomba - lancamento, adensamento e acabamento. (Item 4.41 da PO)	N/C	N/C	7,3700 M³	612,15	R$ 6.444,70	R$ 4.511,55
0130	Montagem e desmontagem de forma de laje macica, pe-direito simples, 10 utilizacoes.(Item 4.42 da PO) Montagem e desmontagem de forma de laje macica, pe-direito simples, em chapa de madeira compensada plastificada, 10 utilizacoes. af_09/2020 (Item 4.42 da PO)	N/C	N/C	10,4500 M²	49,30	R$ 735,68	R$ 515,18
0131	Armacao de laje de estrutura convencional de concreto armado utilizando aco CA-50 de 8,0 mm Armacao de laje de estrutura convencional de concreto armado utilizando aco CA-50 de 8,0 mm - montagem. af_06/2022	N/C	N/C	65,2100 KG	13,95	R$ 1.297,68	R$ 909,68
0132	Concretagem de vigas e lajes, fck=30 Mpa, para lajes macicas ou nervuradas (Item 4.44 da PO) Concretagem de vigas e lajes, fck=30 Mpa, para lajes macicas ou nervuradas com uso de bomba - lancamento, adensamento e acabamento. (Item 4.44 da PO)	N/C	N/C	0,4300 M³	612,15	R$ 376,01	R$ 263,22
0133	FORNECIMENTO DE ESTRUTURA TRELICADA DE COBERTURA, TIPO FINK, COM LIGACOES SOLDADAS ESTRUTURA TRELICADA DE COBERTURA, TIPO FINK, COM LIGACOESSOLDADAS, INCLUSOS PERFIS METALICOS, CHAPAS METALICAS, MAO DE OBRA E TRANSPORTE COM GUINDASTE - FORNECIMENTO E INSTALACAO. AF_01/2020_PSA	N/C	N/C	61.475,7000 KG	11,80	R$ 1.035.250,79	R$ 725.413,26
0134	COMPACTACAO MECANICA DO SOLO PARA EXECUCAO DE RADIER, PISO DE CONCRETO OU LAJE SOBRE SOLO COMPACTACAO MECANICA DE SOLO PARA EXECUCAO DE RADIER, PISO DE CONCRETO OU LAJE SOBRE SOLO, COM COMPACTADOR DE SOLOS A PERCUSSAO. AF_09/2021	N/C	N/C	2.036, 8100 M²	2,64	R$ 7.638,04	R$ 5.377,18
0135	Lastro com material granular, aplicado em pisos ou lajes sobre solo, espessura de *5 cm* Lastro com material granular, aplicado em pisos ou lajes sobre solo, espessura de *5 cm*. af_01/2024	N/C	N/C	101,8 400 M³	212,42	R$ 30.902,33	R$ 21.632,85
0136	CAMADA SEPARADORA PARA EXECUCAO DE RADIER, PISO DE CONCRETO OU LAJE SOBRE SOLO, EM LONA PLASTICA CAMADA SEPARADORA PARA EXECUCAO DE RADIER, PISO DE CONCRETO OU LAJE SOBRE SOLO, EM LONA PLASTICA. AF_09/2021	N/C	N/C	2.036, 8100 M²	2,28	R$ 6.517,79	R$ 4.643,93
0137	EXECUCAO DE PASSEIO (CALCADA) OU PISO DE CONCRETO COM CONCRETO MOLDADO IN LOCO, USINADO C20 EXECUCAO DE PASSEIO (CALCADA) OU PISO DE CONCRETO COM CONCRETO MOLDADO IN LOCO, USINADO C20, ACABAMENTO CONVENCIONAL, NAO ARMADO. AF_08/2022	N/C	N/C	142,5 800 M³	657,06	R$ 133.825,59	R$ 93.683,61
0138	COMPACTACAO MECANICA DO SOLO PARA EXECUCAO DE RADIER, PISO DE CONCRETO OU LAJE (Item 4.53 da PO) COMPACTACAO MECANICA DE SOLO PARA EXECUCAO DE RADIER, PISO DE CONCRETO OU LAJE SOBRE SOLO, COM COMPACTADOR DE SOLOS A PERCUSSAO. AF_09/2021 (Item 4.53 da PO)	N/C	N/C	730,2 600 M²	2,64	R$ 2.745,78	R$ 1.927,89
0139	Lastro com material granular, aplicado em pisos ou lajes sobre solo, (Item 4.54 da PO) Lastro com material granular, aplicado em pisos ou lajes sobre solo, espessura de *5 cm*. af_01/2024 (Item 4.54 da PO)	N/C	N/C	36,5100 M³	212,42	R$ 11.078,59	R$ 7.755,45

PORTAL DE COMPRAS PÚBLICAS
A autenticidade do documento pode ser verificada no site https://validaarquivo.portaldecompraspublicas.com.br
Documento gerado eletronicamente no Portal de Compras Públicas em 17/03/2026 às 15:59:01.
Código verificador: 11CBDF3

E-DOCS - CÓPIA DO PROCESSO 2025-6X76D GERADO POR UDSON OLIVEIRA RAMOS DE AGUIAR EM 13/05/2026 07:51 DOCUMENTO 1 / 1 PÁGINA 3382 / 5723

2026-WSTZ89 - E-DOCS - CÓPIA SIMPLES 18/03/2026 17:37 PÁGINA 15 / 47

0140	CAMADA SEPARADORA PARA EXECUCAO DE RADIER, PISO DE CONCRETO OU LAJE SOBRE SOLO (Item 4.55 da PO) CAMADA SEPARADORA PARA EXECUCAO DE RADIER, PISO DE CONCRETO OU LAJE SOBRE SOLO, EM LONA PLASTICA. AF_09/2021 (Item 4.55 da PO)	N/C	N/C	730,2600 M²	2,28	R$ 2.336,83	R$ 1.664,99
0141	EXECUCAO DE PASSEIO (CALCADA) OU PISO DE CONCRETO COM CONCRETO MOLDADO IN LOCO (Item 4.56 da PO) EXECUCAO DE PASSEIO (CALCADA) OU PISO DE CONCRETO COM CONCRETO MOLDADO IN LOCO, USINADO C20, ACABAMENTO CONVENCIONAL, NAO ARMADO. AF_08/2022 (Item 4.56 da PO)	N/C	N/C	51,1200 M³	657,06	R$ 47.982,25	R$ 33.588,91
0142	Alvenaria de vedacao com elemento vazado de concreto (cobogo) de 7x50x50cm Alvenaria de vedacao com elemento vazado de concreto (cobogo) de 7x50x50cm e argamassa de assentamento com preparo em betoneira. af_05/2020	N/C	N/C	122,2500 M²	186,20	R$ 32.518,50	R$ 22.762,95
0143	ALVENARIA DE VEDACAO DE BLOCOS CERAMICOS FURADOS NA VERTICAL DE 14X19X39 CM ALVENARIA DE VEDACAO DE BLOCOS CERAMICOS FURADOS NA VERTICAL DE 14X19X39 CM (ESPESSURA 14 CM) E ARGAMASSA DE ASSENTAMENTO COM PREPARO EM BETONEIRA. AF_12/2021	N/C	N/C	1.406,5500 M²	53,55	R$ 107.530,75	R$ 75.320,75
0144	ALVENARIA DE VEDACAO DE BLOCOS CERAMICOS FURADOS NA VERTICAL DE 9X19X39 CM ALVENARIA DE VEDACAO DE BLOCOS CERAMICOS FURADOS NA VERTICAL DE 9X19X39 CM (ESPESSURA 9 CM) E ARGAMASSA DE ASSENTAMENTO COM PREPARO EM BETONEIRA. AF_12/2021	N/C	N/C	345,2700 M²	39,66	R$ 19.542,28	R$ 13.693,41
0145	Alvenaria de vedacao de blocos ceramicos furados na vertical de 19x19x39 cm (espessura 19 cm) Alvenaria de vedacao de blocos ceramicos furados na vertical de 19x19x39 cm (espessura 19 cm) e argamassa de assentamento com preparo manual. af_12/2021	N/C	N/C	9,3600 M²	65,36	R$ 873,76	R$ 611,77
0146	ALVENARIA DE VEDACAO DE BLOCOS CERAMICOS FURADOS NA VERTICAL DE 9X19X39 CM - 1 ALVENARIA DE VEDACAO DE BLOCOS CERAMICOS FURADOS NA VERTICAL DE 9X19X39 CM (ESPESSURA 9 CM) E ARGAMASSA DE ASSENTAMENTO COM PREPARO EM BETONEIRA. AF_12/2021 - SOCULOS	N/C	N/C	6,8500 M²	67,22	R$ 657,60	R$ 460,46
0147	Fixacao (encunhamento) de alvenaria de vedacao com argamassa aplicada com colher Fixacao (encunhamento) de alvenaria de vedacao com argamassa aplicada com colher. af_03/2016	N/C	N/C	706,4100 M	5,42	R$ 5.446,42	R$ 3.828,74
0148	Divisoria sanitaria, tipo cabine, em granito cinza polido, esp = 3cm Divisoria sanitaria, tipo cabine, em granito cinza polido, esp = 3cm, assentado com argamassa colante ac iii-e, exclusive ferragens. af_01/2021	N/C	N/C	25,5400 M²	470,60	R$ 17.169,52	R$ 12.019,12
0149	Divisoria articulada de 70 mm de espessura em mdf, revestido em laminado melaminico Divisoria articulada de 70 mm de espessura em mdf, revestido em laminado melaminico	N/C	N/C	19,8700 M²	408,44	R$ 11.593,35	R$ 8.115,70
0150	Fechamento de shafts com placas de gesso acartonado Fechamento de shafts com placas de gesso acartonado	N/C	N/C	48,1900 M²	52,04	R$ 3.580,52	R$ 2.507,81
0151	Instalacao de box de vidro temperado, e = 10 mm, encaixado em perfil u Instalacao de box de vidro temperado, e = 10 mm, encaixado em perfil u	N/C	N/C	7,2000 M²	442,03	R$ 4.546,44	R$ 3.182,62
0152	Fechamento em placa cimenticia, espessura 10 mm Fechamento em placa cimenticia, espessura 10 mm	N/C	N/C	168,2800 M²	75,75	R$ 18.201,16	R$ 12.747,21

PORTAL DE COMPRAS PÚBLICAS
A autenticidade do documento pode ser verificada no site https://validaarquivo.portaldecompraspublicas.com.br
Documento gerado eletronicamente no Portal de Compras Públicas em 17/03/2026 às 15:59:01.
Código verificador: 11CBDF3

E-DOCS - CÓPIA DO PROCESSO 2025-6X76D GERADO POR UDSON OLIVEIRA RAMOS DE AGUIAR EM 13/05/2026 07:51 DOCUMENTO 1 / 1 PÁGINA 3383 / 5723

2026-WSTZ89 - E-DOCS - CÓPIA SIMPLES 18/03/2026 17:37 PÁGINA 16 / 47

0153	ALVENARIA DE VEDACAO DE BLOCOS CERAMICOS FURADOS NA VERTICAL DE 14X19X39 CM (Item 5.12 da PO) ALVENARIA DE VEDACAO DE BLOCOS CERAMICOS FURADOS NA VERTICAL DE 14X19X39 CM (ESPESSURA 14 CM) E ARGAMASSA DE ASSENTAMENTO COM PREPARO EM BETONEIRA. AF_12/2021 (Item 5.12 da PO)	N/C	N/C	11,6000 M²	53,55	R$ 886,82	R$ 621,18
0154	ALVENARIA DE VEDACAO DE BLOCOS CERAMICOS FURADOS NA VERTICAL DE 9X19X39 CM (Item 5.13 da PO) ALVENARIA DE VEDACAO DE BLOCOS CERAMICOS FURADOS NA VERTICAL DE 9X19X39 CM (ESPESSURA 9 CM) E ARGAMASSA DE ASSENTAMENTO COM PREPARO EM BETONEIRA. AF_12/2021 (Item 5.13 da PO)	N/C	N/C	536,4 800 M²	39,66	R$ 30.364,77	R$ 21.276,80
0155	Fixacao (encunhamento) de alvenaria de vedacao com argamassa aplicada com colher (Item 5.14 da PO) Fixacao (encunhamento) de alvenaria de vedacao com argamassa aplicada com colher. af_03/2016 (Item 5.14 da PO)	N/C	N/C	247,9900 M	5,42	R$ 1.914,48	R$ 1.344,11
0156	ALVENARIA DE VEDACAO DE BLOCOS CERAMICOS FURADOS NA VERTICAL DE 9X19X39 CM - 2 ALVENARIA DE VEDACAO DE BLOCOS CERAMICOS FURADOS NA VERTICAL DE 9X19X39 CM (ESPESSURA 9 CM) E ARGAMASSA DE ASSENTAMENTO COM PREPARO EM BETONEIRA. AF_12/2021 - SOCULOS - GAS	N/C	N/C	2,2600 M²	39,66	R$ 127,96	R$ 89,63
0157	Pm1 - kit de porta de madeira frisada, semi-oca (leve ou media), padrao medio, 80x210cm Pm1 - kit de porta de madeira frisada, semi-oca (leve ou media), padrao medio, 80x210cm, espessura de 3,5cm, itens inclusos: dobradicas, montagem e instalacao de batente, fechadura com execucao do furo - fornecimento e instalacao	N/C	N/C	9,0000 UN	895,96	R$ 11.519,10	R$ 8.063,64
0158	Pm2 - kit de porta de madeira tipo veneziana, 80x210cm (espessura de 3cm) Pm2 - kit de porta de madeira tipo veneziana, 80x210cm (espessura de 3cm), padrao medio, itens inclusos: dobradicas, montagem e instalacao de batente, fechadura com execucao do furo - fornecimento e instalacao.	N/C	N/C	6,0000 UN	1.351,18	R$ 11.581,44	R$ 8.107,08
0159	Pm3 - kit de porta de madeira frisada, semi-oca (leve ou media), padrao medio, 80x210cm, espessura d Pm3 - kit de porta de madeira frisada, semi-oca (leve ou media), padrao medio, 80x210cm, espessura de 3,5cm, itens inclusos: dobradicas, montagem e instalacao de batente, fechadura com execucao do furo - fornecimento e instalacao	N/C	N/C	5,0000 UN	895,96	R$ 6.399,50	R$ 4.479,80
0160	Instalacao de vidro liso incolor esquadria pm3 , e = 6 mm, em esquadria de madeira, fixado c bagute Instalacao de vidro liso incolor esquadria pm3 , e = 6 mm, em esquadria de madeira, fixado com baguete	N/C	N/C	4,6000 M²	193,02	R$ 1.268,31	R$ 887,89
0161	Tarjeta tipo livre/ocupado para porta de banheiro. af_12/2019 Tarjeta tipo livre/ocupado para porta de banheiro. af_12/2019	N/C	N/C	11,0000 UN	67,01	R$ 1.052,70	R$ 737,11
0162	Barra de apoio reta, em aco inox polido, comprimento 60cm, fixada na parede Barra de apoio reta, em aco inox polido, comprimento 60cm, fixada na parede - fornecimento e instalacao. af_01/2020	N/C	N/C	6,0000 UN	281,34	R$ 2.411,40	R$ 1.688,04
0163	Chapa metalica (aluminio) 0,90 m x 0,40 m, espessura 1 mm para as portas Chapa metalica (aluminio) 0,90 m x 0,40 m, espessura 1 mm para as portas	N/C	N/C	6,4000 M²	196,62	R$ 1.797,50	R$ 1.258,37
0164	Porta de abrir - pa1 - 100 x 210 cm em chapa de aluminio, tipo veneziana com guarnicao Porta de abrir - pa1 - 100 x 210 cm em chapa de aluminio, tipo veneziana com guarnicao, fixacao com parafusos - fornecimento e instalacao - conforme projeto de esquadrias	N/C	N/C	4,2000 M²	405,67	R$ 2.433,90	R$ 1.703,81

PORTAL DE COMPRAS PÚBLICAS
A autenticidade do documento pode ser verificada no site https://validaarquivo.portaldecompraspublicas.com.br
Documento gerado eletronicamente no Portal de Compras Públicas em 17/03/2026 às 15:59:01.
Código verificador: 11CBDF3

E-DOCS - CÓPIA DO PROCESSO 2025-6X76D GERADO POR UDSON OLIVEIRA RAMOS DE AGUIAR EM 13/05/2026 07:51 DOCUMENTO 1 / 1 PÁGINA 3384 / 5723

2026-WSTZ89 - E-DOCS - CÓPIA SIMPLES 18/03/2026 17:37 PÁGINA 17 / 47

0165	Porta de abrir - pa2 - 90 x 210 cm em chapa de aluminio, tipo veneziana com guarnicao Porta de abrir - pa2 - 90 x 210 cm em chapa de aluminio, tipo veneziana com guarnicao, fixacao com parafusos - fornecimento e instalacao - conforme projeto de esquadrias	N/C	N/C	3,7800 M²	563,39	R$ 3.042,22	R$ 2.129,61
0166	Porta de abrir - pa3 - 90 x 210 cm em chapa de aluminio, tipo veneziana com guarnicao Porta de abrir - pa3 - 90 x 210 cm em chapa de aluminio, tipo veneziana com guarnicao, fixacao com parafusos - fornecimento e instalacao - conforme projeto de esquadrias	N/C	N/C	11,3400 M²	563,39	R$ 9.126,66	R$ 6.388,84
0167	Porta de abrir - pa4 - 80 x 165 cm em chapa de aluminio, tipo veneziana com guarnicao Porta de abrir - pa4 - 80 x 165 cm em chapa de aluminio, tipo veneziana com guarnicao, fixacao com parafusos - fornecimento e instalacao - conforme projeto de esquadrias	N/C	N/C	6,6000 M²	563,39	R$ 5.311,81	R$ 3.718,37
0168	Porta de abrir - pa5 - 70 x 165 cm em chapa de aluminio, tipo veneziana com guarnicao Porta de abrir - pa5 - 70 x 165 cm em chapa de aluminio, tipo veneziana com guarnicao, fixacao com parafusos - fornecimento e instalacao - conforme projeto de esquadrias	N/C	N/C	6,9300 M²	563,39	R$ 5.577,40	R$ 3.904,29
0169	Porta de abrir - pa6 - 170 x 215 + 70 cm em chapa de aluminio com bandeira e vidro Porta de abrir - pa6 - 170 x 215 + 70 cm em chapa de aluminio com bandeira e vidro - conforme projeto de esquadrias, inclusive ferragens e vidro monolitico	N/C	N/C	38,7600 M²	405,67	R$ 22.461,42	R$ 15.723,77
0170	Porta de correr - pa7 - 420 x 215 + 70 cm em chapa de aluminio com bandeira e vidro Porta de correr - pa7 - 420 x 215 + 70 cm em chapa de aluminio com bandeira e vidro - conforme projeto de esquadrias, inclusive ferragens e vidro	N/C	N/C	35,9100 M²	405,67	R$ 20.810,56	R$ 14.567,61
0171	Porta de correr - pa8 - 210 x 215 + 70 cm em chapa de aluminio com bandeira e vidro Porta de correr - pa8 - 210 x 215 + 70 cm em chapa de aluminio com bandeira e vidro - conforme projeto de esquadrias, inclusive ferragens e vidro	N/C	N/C	5,9900 M²	405,67	R$ 3.471,20	R$ 2.429,96
0172	Porta de abrir - pa9 - 120 x 210 + 65 cm em chapa de aluminio com bandeira e veneziana Porta de abrir - pa9 - 120 x 210 + 65 cm em chapa de aluminio com bandeira e veneziana - conforme projeto de esquadrias, inclusive ferragens	N/C	N/C	3,3000 M²	405,67	R$ 1.912,35	R$ 1.338,71
0173	Porta de correr - pa10 - 175 x 230 cm em chapa de aluminio com veneziana Porta de correr - pa10 - 175 x 230 cm em chapa de aluminio com veneziana - conforme projeto de esquadrias, inclusive ferragens	N/C	N/C	5,5200 M²	405,67	R$ 3.198,84	R$ 2.239,30
0174	Porta de correr - pa11- 230 x 240 cm em chapa de aluminio com veneziana Porta de correr - pa11- 230 x 240 cm em chapa de aluminio com veneziana - conforme projeto de esquadrias, inclusive ferragens	N/C	N/C	4,0800 M²	405,67	R$ 2.364,36	R$ 1.655,13
0175	Janela de aluminio - ja-1 - 210 x 130 cm completa, conforme projeto de esquadrias Janela de aluminio - ja-1 - 210 x 130 cm completa, conforme projeto de esquadrias - guilhotina - incluso vidro	N/C	N/C	5,4600 M²	550,43	R$ 4.293,20	R$ 3.005,35
0176	Janela de aluminio - ja-2 - 150 x 140 cm completa, conforme projeto de esquadrias Janela de aluminio - ja-2 - 150 x 140 cm completa, conforme projeto de esquadrias - correr - incluso vidro	N/C	N/C	2,1000 M²	284,82	R$ 854,41	R$ 598,12
0177	Janela de aluminio - ja-3 - 280 x 205 cm completa, conforme projeto de esquadrias Janela de aluminio - ja-3 - 280 x 205 cm completa, conforme projeto de esquadrias - correr com bandeira - incluso vidro	N/C	N/C	5,7400 M²	284,82	R$ 2.335,38	R$ 1.634,87
0178	Janela de aluminio - ja-4 - 280 x 185 cm completa, conforme projeto de esquadrias Janela de aluminio - ja-4 - 280 x 185 cm completa, conforme projeto de esquadrias - correr com bandeira - incluso vidro monilitico	N/C	N/C	10,3600 M²	284,82	R$ 4.215,07	R$ 2.950,74

PORTAL DE COMPRAS PÚBLICAS
A autenticidade do documento pode ser verificada no site https://validaarquivo.portaldecompraspublicas.com.br
Documento gerado eletronicamente no Portal de Compras Públicas em 17/03/2026 às 15:59:01.
Código verificador: 11CBDF3

E-DOCS - CÓPIA DO PROCESSO 2025-6X76D GERADO POR UDSON OLIVEIRA RAMOS DE AGUIAR EM 13/05/2026 07:51 DOCUMENTO 1 / 1 PÁGINA 3385 / 5723

2026-WSTZ89 - E-DOCS - CÓPIA SIMPLES 18/03/2026 17:37 PÁGINA 18 / 47

0179	Janela de aluminio - ja-5 - 350 x 185 cm completa, conforme projeto de esquadrias Janela de aluminio - ja-5 - 350 x 185 cm completa, conforme projeto de esquadrias - correr com bandeira - incluso vidro	N/C	N/C	19,4300 M²	284,82	R$ 7.905,29	R$ 5.534,05
0180	Janela de aluminio - ja-6, 350 x 120 cm completa, conforme projeto de esquadrias Janela de aluminio - ja-6, 350 x 120 cm completa, conforme projeto de esquadrias - fixa - incluso vidro	N/C	N/C	4,2000 M²	593,36	R$ 3.560,00	R$ 2.492,11
0181	Janela de aluminio - ja-7 - 280 x 230 cm completa, conforme projeto de esquadrias Janela de aluminio - ja-7 - 280 x 230 cm completa, conforme projeto de esquadrias - fixa com bandeira - incluso vidro	N/C	N/C	19,3200 M²	593,36	R$ 16.376,40	R$ 11.463,72
0182	Janela de aluminio - ja-8, 700 x 230 cm completa, conforme projeto de esquadrias Janela de aluminio - ja-8, 700 x 230 cm completa, conforme projeto de esquadrias - fixa com bandeira - incluso vidro	N/C	N/C	20,3000 M²	593,36	R$ 17.207,09	R$ 12.045,21
0183	Janela de aluminio - ja-9 - 85 x 210 cm completa, conforme projeto de esquadrias maxim-ar Janela de aluminio - ja-9 - 85 x 210 cm completa, conforme projeto de esquadrias maxim-ar - incluso vidro	N/C	N/C	53,5500 M²	593,36	R$ 45.391,12	R$ 31.774,43
0184	Janela de aluminio - ja-10 - 150 x 60 cm completa, conforme projeto de esquadrias - maxim-ar Janela de aluminio - ja-10 - 150 x 60 cm completa, conforme projeto de esquadrias - maxim-ar - incluso vidro	N/C	N/C	12,6000 M²	550,43	R$ 9.907,38	R$ 6.935,42
0185	Janela de aluminio - ja-11 - 150 x 80 cm completa, conforme projeto de esquadrias - maxim-ar Janela de aluminio - ja-11 - 150 x 80 cm completa, conforme projeto de esquadrias - maxim-ar - incluso vidro	N/C	N/C	2,4000 M²	550,43	R$ 1.887,12	R$ 1.321,03
0186	Janela de aluminio - ja-12 - 280 x 80 cm completa, conforme projeto de esquadrias - maxim-ar Janela de aluminio - ja-12 - 280 x 80 cm completa, conforme projeto de esquadrias - maxim-ar - incluso vidro	N/C	N/C	20,1600 M²	550,43	R$ 15.851,81	R$ 11.096,67
0187	Janela de aluminio - ja-13 - 280 x 60 cm completa, conforme projeto de esquadrias - maxim-ar Janela de aluminio - ja-13 - 280 x 60 cm completa, conforme projeto de esquadrias - maxim-ar - incluso vidro	N/C	N/C	3,3600 M²	550,43	R$ 2.641,97	R$ 1.849,44
0188	Janela de aluminio - ja-14 - 280 x 185 cm completa, conforme projeto de esquadrias - maxim-ar Janela de aluminio - ja-14 - 280 x 185 cm completa, conforme projeto de esquadrias - maxim-ar - incluso vidro monolitico	N/C	N/C	15,5400 M²	550,43	R$ 12.219,10	R$ 8.553,68
0189	Janela de aluminio - ja-15 - 350 x 80 cm completa, conforme projeto de esquadrias - maxim-ar Janela de aluminio - ja-15 - 350 x 80 cm completa, conforme projeto de esquadrias - maxim-ar -incluso vidro	N/C	N/C	16,8000 M²	550,43	R$ 13.209,84	R$ 9.247,22
0190	Tela tipo mosquiteiro - fixada na esquadria - conforme projeto de esquadrias Tela tipo mosquiteiro - fixada na esquadria - conforme projeto de esquadrias	N/C	N/C	2,7300 M²	155,68	R$ 607,02	R$ 425,01
0191	Espelho cristal, espessura 4mm, com parafusos de fixacao, sem moldura Espelho cristal, espessura 4mm, com parafusos de fixacao, sem moldura	N/C	N/C	6,6500 M²	415,44	R$ 3.946,51	R$ 2.762,68
0192	P01 - portao metalico de abrir, 3,50 x 2,20 m, com chapa metalica carbono perfurada P01 - portao metalico de abrir, 3,50 x 2,20 m, com chapa metalica carbono perfurada, incluso pintura, conforme projeto de esquadrias	N/C	N/C	7,7000 M²	730,42	R$ 8.034,49	R$ 5.624,23
0193	P02 - portao metalico tipo gradil 3,40 x 2,38 m , malha 5 x 20cm - fio 5,00mm, P02 - portao metalico tipo gradil 3,40 x 2,38 m , malha 5 x 20cm - fio 5,00mm, revestidos em poliester por processo de pintura eletrostatica (gradil), na cor branca - fornecimento e instalacao	N/C	N/C	8,0900 M²	959,71	R$ 11.091,39	R$ 7.764,05

PORTAL DE COMPRAS PÚBLICAS
A autenticidade do documento pode ser verificada no site https://validaarquivo.portaldecompraspublicas.com.br
Documento gerado eletronicamente no Portal de Compras Públicas em 17/03/2026 às 15:59:01.
Código verificador: 11CBDF3

E-DOCS - CÓPIA DO PROCESSO 2025-6X76D GERADO POR UDSON OLIVEIRA RAMOS DE AGUIAR EM 13/05/2026 07:51 DOCUMENTO 1 / 1 PÁGINA 3386 / 5723

2026-WSTZ89 - E-DOCS - CÓPIA SIMPLES 18/03/2026 17:37 PÁGINA 19 / 47

0194	P03 - portao metalico de abrir, 1,80 x 1,80 m, com chapa metalica carbono perfurada P03 - portao metalico de abrir, 1,80 x 1,80 m, com chapa metalica carbono perfurada, incluso pintura, conforme projeto de esquadrias	N/C	N/C	3,2400 M²	730,42	R$ 3.380,75	R$ 2.366,56
0195	P04 - portao metalico nylofor 0,90 x 2,03 m , malha 5 x 20cm - fio 5,00mm P04 - portao metalico nylofor 0,90 x 2,03 m , malha 5 x 20cm - fio 5,00mm, revestidos em poliester por processo de pintura eletrostatica (gradil), na cor branca - fornecimento e instalacao	N/C	N/C	1,8300 M²	959,71	R$ 2.508,93	R$ 1.756,27
0196	Fechamento em chapa metalica perfurada, incluso pintura, conforme projeto (gr1, gr2) Fechamento em chapa metalica perfurada, incluso pintura, conforme projeto (gr1, gr2)	N/C	N/C	34,6900 M²	713,92	R$ 35.378,94	R$ 24.765,88
0197	Gradil metalico e tela de aco galvanizado fio 12 bwg, malha 2 - jardim vertical Gradil metalico e tela de aco galvanizado fio 12 bwg, malha 2 - jardim vertical	N/C	N/C	104,1 500 M²	57,16	R$ 8.502,81	R$ 5.953,21
0198	Fechamento com chapa metalica perfurada, incluso pintura, conforme projeto Fechamento com chapa metalica perfurada, incluso pintura, conforme projeto	N/C	N/C	151,6 000 M²	706,88	R$ 153.085,68	R$ 107.163,01
0199	Telha termoisolante revestida em aco galvalume, face superior trapezoidal e face inferior plana Telha termoisolante revestida em aco galvalume, face superior trapezoidal e face inferior plana (nao inclui acessorios de fixacao), revest com espessura de 0,50 mm, com pre-pintura de cor branca nas duas faces, nucleo em poliiocianurato (pir) com espessur	N/C	N/C	1.858, 8200 M²	172,59	R$ 458.199,13	R$ 320.813,74
0200	FORCEIMENTO E INSTALACAO DE CHAPA POLICARBONATO ALVEOLAR CRISTAL ESP.= 6MM CHAPA POLICARBONATO ALVEOLAR CRISTAL ESP.= 6MM	N/C	N/C	9,3700 M²	95,74	R$ 1.281,35	R$ 897,08
0201	Calha em chapa de aco galvanizado (30x15 cm) Calha em chapa de aco galvanizado (30x15 cm)	N/C	N/C	88,7100 M	76,59	R$ 9.701,33	R$ 6.794,30
0202	Calha em chapa de aco galvanizado (35x15cm) Calha em chapa de aco galvanizado (35x15cm)	N/C	N/C	64,6000 M	76,59	R$ 7.064,66	R$ 4.947,71
0203	Calha em chapa de aco galvanizado (35x20cm) Calha em chapa de aco galvanizado (35x20cm)	N/C	N/C	63,2000 M	76,59	R$ 6.911,55	R$ 4.840,49
0204	Calha em chapa de aco galvanizado (42,5x15cm) Calha em chapa de aco galvanizado (42,5x15cm)	N/C	N/C	20,9000 M	76,59	R$ 2.285,62	R$ 1.600,73
0205	Calha em chapa de aco galvanizado (45x15cm) Calha em chapa de aco galvanizado (45x15cm)	N/C	N/C	190,7800 M	76,59	R$ 20.863,70	R$ 14.611,84
0206	Calha em chapa de aco galvanizado (40x20cm) Calha em chapa de aco galvanizado (40x20cm)	N/C	N/C	74,1600 M	76,59	R$ 8.110,14	R$ 5.679,91
0207	Cumeeira normal para telha trapezoidal de aco, e = 0,5 mm, incluso acessorios de fixacao e icamento. Cumeeira normal para telha trapezoidal de aco, e = 0,5 mm, incluso acessorios de fixacao e icamento	N/C	N/C	157,4900 M	138,03	R$ 31.050,73	R$ 21.738,34
0208	Pingadeira em chapa de aco galvanizado Pingadeira em chapa de aco galvanizado	N/C	N/C	307,0900 M	45,34	R$ 19.884,08	R$ 13.923,46
0209	Rufo-pingadeira em chapa de aco galvanizado Rufo-pingadeira em chapa de aco galvanizado	N/C	N/C	421,0500 M	45,34	R$ 27.262,99	R$ 19.090,41
0210	Rufo em chapa de aco galvanizado Rufo em chapa de aco galvanizado	N/C	N/C	206,8000 M	45,34	R$ 13.390,30	R$ 9.376,31
0211	Contra-rufo lateral acabamento calha em chapa metalica dobrada, desenvolvimento 39 cm Contra-rufo lateral acabamento calha em chapa metalica dobrada, desenvolvimento 39 cm	N/C	N/C	268,4600 M	45,34	R$ 17.382,78	R$ 12.171,98
0212	TELHAMENTO COM TELHA DE ACO / ALUMINIO E = 0,5 MM, COM ATE 2 AGUAS, INCLUSO ICAMENTO TELHAMENTO COM TELHA DE ACO/ALUMINIO E = 0,5 MM, COM ATE 2AGUAS, INCLUSO ICAMENTO. AF_07/2019	N/C	N/C	724,8 100 M²	59,89	R$ 62.014,74	R$ 43.408,87

PORTAL DE COMPRAS PÚBLICAS
A autenticidade do documento pode ser verificada no site https://validaarquivo.portaldecompraspublicas.com.br
Documento gerado eletronicamente no Portal de Compras Públicas em 17/03/2026 às 15:59:01.
Código verificador: 11CBDF3

E-DOCS - CÓPIA DO PROCESSO 2025-6X76D GERADO POR UDSON OLIVEIRA RAMOS DE AGUIAR EM 13/05/2026 07:51 DOCUMENTO 1 / 1 PÁGINA 3387 / 5723

2026-WSTZ89 - E-DOCS - CÓPIA SIMPLES 18/03/2026 17:37 PÁGINA 20 / 47

0213	Cumeeira normal para telha trapezoidal de aco, e = 0,5 mm (Item 7.15 da PO) Cumeeira normal para telha trapezoidal de aco, e = 0,5 mm, incluso acessorios de fixacao e icamento (Item 7.15 da PO)	N/C	N/C	32,3000 M	138,03	R$ 6.368,27	R$ 4.458,37
0214	Telhamento com telha de aco/aluminio e = 0,5 mm, telha metalica perfurada para fechamento Telhamento com telha de aco/aluminio e = 0,5 mm, telha metalica perfurada para fechamento, incluso icamento	N/C	N/C	632,7 000 M²	59,91	R$ 54.133,81	R$ 37.905,06
0215	Impermeabilizacao de viga baldrame com emulsao asfaltica, 2 demaos Impermeabilizacao de viga baldrame com emulsao asfaltica, 2 demaos	N/C	N/C	1.078, 0600 M²	32,21	R$ 49.590,76	R$ 34.724,31
0216	Impermeabilizacao da laje com emulsao asfaltica, 2 demaos Impermeabilizacao da laje com emulsao asfaltica, 2 demaos	N/C	N/C	60,0300 M²	32,21	R$ 2.761,38	R$ 1.933,57
0217	Impermeabilizacao de piso com emulsao asfaltica, 2 demaos Impermeabilizacao de piso com emulsao asfaltica, 2 demaos	N/C	N/C	197,4 600 M²	32,21	R$ 9.083,16	R$ 6.360,19
0218	Impermeabilizacao da parede com emulsao asfaltica, 2 demaos Impermeabilizacao da parede com emulsao asfaltica, 2 demaos	N/C	N/C	29,4000 M²	32,21	R$ 1.352,40	R$ 946,97
0219	Contrapiso em argamassa traco 1:4 (cimento e areia), preparo mecanico com betoneira 400 l Contrapiso em argamassa traco 1:4 (cimento e areia), preparo mecanico com betoneira 400 l, aplicado em areas molhadas sobre impermeabilizacao, acabamento nao reforcado, espessura 3cm. af_07/2021	N/C	N/C	60,0300 M²	40,09	R$ 3.436,72	R$ 2.406,60
0220	Protecao mecanica de superficie horizontal com argamassa de cimento e areia, traco 1:3, e=3cm. af_09 Protecao mecanica de superficie horizontal com argamassa de cimento e areia, traco 1:3, e=3cm. af_09/2023	N/C	N/C	60,0300 M²	42,94	R$ 3.681,04	R$ 2.577,69
0221	Chapisco aplicado em alvenarias e estruturas de concreto externas, com colher de pedreiro - externo Chapisco aplicado em alvenarias e estruturas de concreto externas, com colher de pedreiro. argamassa traco 1:3 com preparo em betoneira 400l. - externo	N/C	N/C	2.179, 6800 M²	3,58	R$ 11.116,37	R$ 7.803,25
0222	Chapisco aplicado em alvenarias e estruturas de concreto externas, com colher de pedreiro - interno Chapisco aplicado em alvenarias e estruturas de concreto externas, com colher de pedreiro. argamassa traco 1:3 com preparo em betoneira 400l. - interno	N/C	N/C	1.734, 9500 M²	3,58	R$ 8.813,55	R$ 6.211,12
0223	Emboco ou massa unica em argamassa traco 1:2:8,aplicada manualmente em panos cegos - interno Emboco ou massa unica em argamassa traco 1:2:8, preparo mecanico com betoneira 400 l, aplicada manualmente em panos cegos - revestimento interno (sem presenca de vaos), espessura de 25 mm	N/C	N/C	1.119, 2300 M²	33,09	R$ 52.883,62	R$ 37.035,32
0224	Emboco ou massa unica em argamassa traco 1:2:8,aplicada manualmente em panos cegos - externo Emboco ou massa unica em argamassa traco 1:2:8, preparo mecanico com betoneira 400 l, aplicada manualmente em panos cegos - revestimento externo (sem presenca de vaos), espessura de 25 mm	N/C	N/C	615,7 200 M²	33,09	R$ 29.092,77	R$ 20.374,17
0225	REVESTIMENTO CERAMICO PARA PAREDES INTERNAS COMPLACAS TIPO ESMALTADA EXTRA DE DIMENSOES 33 X 45 REVESTIMENTO CERAMICO PARA PAREDES INTERNAS COM PLACAS TIPO ESMALTADA EXTRA DE DIMENSOES 33X45 CM APLICADAS NA ALTURA INTEIRA DAS PAREDES. AF_02/2023_PE	N/C	N/C	398,0 900 M²	58,69	R$ 33.367,90	R$ 23.363,90
0226	Revestimento ceramico para paredes com placas tipo esmaltada extra de dimensoes 10x10 cm, cor cinza Revestimento ceramico para paredes com placas tipo esmaltada extra de dimensoes 10x10 cm, cor cinza claro aplicadas na altura inteira das paredes.	N/C	N/C	162,0 500 M²	53,14	R$ 12.299,60	R$ 8.611,34

PORTAL DE COMPRAS PÚBLICAS

A autenticidade do documento pode ser verificada no site https://validaarquivo.portaldecompraspublicas.com.br
Documento gerado eletronicamente no Portal de Compras Públicas em 17/03/2026 às 15:59:01.
Código verificador: 11CBDF3

E-DOCS - CÓPIA DO PROCESSO 2025-6X76D GERADO POR UDSON OLIVEIRA RAMOS DE AGUIAR EM 13/05/2026 07:51 DOCUMENTO 1 / 1 PÁGINA 3388 / 5723

2026-WSTZ89 - E-DOCS - CÓPIA SIMPLES 18/03/2026 17:37 PÁGINA 21 / 47

0227	Revestimento ceramico para paredes com placas tipo esmaltada extra de dimensoes 10x10 cm, laranja Revestimento ceramico para paredes com placas tipo esmaltada extra de dimensoes 10x10 cm, cor laranja aplicadas na altura inteira das paredes..	N/C	N/C	41,3800 M²	53,14	R$ 3.140,74	R$ 2.198,93
0228	Roda meio em madeira, altura 7cm, fixado com cola Roda meio em madeira, altura 7cm, fixado com cola	N/C	N/C	149,4000 M	26,27	R$ 5.602,50	R$ 3.924,74
0229	Forro em drywall, para ambientes comerciais, inclusive estrutura birecional de fixacao. Forro em drywall, para ambientes comerciais, inclusive estrutura birecional de fixacao. af_08/2023_ps	N/C	N/C	338,1 100 M²	63,81	R$ 30.801,82	R$ 21.574,80
0230	Forro de fibra mineral em placas de 625 x 625 mm, e = 15 mm, borda reta, com pintura antimofo Forro de fibra mineral em placas de 625 x 625 mm, e = 15 mm, borda reta, com pintura antimofo, apoiado em perfil de aco galvanizado com 24 mm de base - instalado	N/C	N/C	646,4 900 M²	127,72	R$ 117.932,71	R$ 82.569,70
0231	Forro de tela ondulada em arame galvanizado - cor natural Forro de tela ondulada em arame galvanizado - cor natural	N/C	N/C	254,8 800 M²	132,27	R$ 48.154,48	R$ 33.712,98
0232	Chapisco aplicado em alvenarias e estruturas de concreto internas, com colher de pedreiro Chapisco aplicado em alvenarias e estruturas de concreto internas, com colher de pedreiro. argamassa traco 1:3 com preparo em betoneira 400l. af_10/2022	N/C	N/C	1.298, 6800 M²	3,56	R$ 6.558,33	R$ 4.623,30
0233	Emboco ou massa unica em argamassa traco 1:2:8, aplicada manualmente em panos cegos de fachada Emboco ou massa unica em argamassa traco 1:2:8, preparo mecanico com betoneira 400 l, aplicada manualmente em panos cegos de fachada (sem presenca de vaos), espessura de 25 mm. af_08/2022	N/C	N/C	1.298, 6800 M²	33,09	R$ 61.362,63	R$ 42.973,32
0234	Contrapiso de concreto nao-estrutural, espessura 3 cm e preparo mecanico Contrapiso de concreto nao-estrutural, espessura 3 cm e preparo mecanico	N/C	N/C	1.780, 5800 M²	32,08	R$ 81.550,56	R$ 57.121,01
0235	Piso em granilite, marmorite ou granitina em ambientes internos, com espessura de 8 mm Piso em granilite, marmorite ou granitina em ambientes internos, com espessura de 8 mm, incluso mistura em betoneira, colocacao das juntas, aplicacao do piso, 4 polimentos com politriz, estucamento, selador e cera. af_06/2022	N/C	N/C	1.780, 5800 M²	74,44	R$ 189.311,27	R$ 132.546,38
0236	Contrapiso em argamassa traco 1:4 (cimento e areia) (Item 10.3 da PO) Contrapiso em argamassa traco 1:4 (cimento e areia), preparo mecanico com betoneira 400 l, aplicado em areas molhadas sobre impermeabilizacao, acabamento nao reforcado, espessura 3cm. af_07/2021 (Item 10.3 da PO)	N/C	N/C	256,2 300 M²	40,09	R$ 14.669,17	R$ 10.272,26
0237	Revestimento ceramico para piso com placas tipo esmaltada extra de dimensoes 45x45 cm Revestimento ceramico para piso com placas tipo esmaltada extra de dimensoes 45x45 cm aplicada em ambientes de area maior que 10 m2. af_02/2023_pe	N/C	N/C	256,2 300 M²	48,40	R$ 17.710,62	R$ 12.401,53
0238	Rodape ceramico h= 10 cm Rodape ceramico h= 10 cm	N/C	N/C	16,0600 M	7,75	R$ 177,46	R$ 124,46
0239	Rodape em granitina, altura 10cm Rodape em granitina, altura 10cm	N/C	N/C	297,2900 M	18,51	R$ 7.854,40	R$ 5.502,84
0240	Soleira em granito, largura 15 cm, espessura 2,0 cm. af_09/2020 Soleira em granito, largura 15 cm, espessura 2,0 cm. af_09/2020	N/C	N/C	12,8900 M	62,94	R$ 1.158,81	R$ 811,30
0241	Soleira em granito, largura 20 cm, espessura 2,0 cm Soleira em granito, largura 20 cm, espessura 2,0 cm	N/C	N/C	48,6000 M	62,95	R$ 4.369,14	R$ 3.059,37
0242	Piso cimentado, traco 1:3 (cimento e areia), acabamento rustico, espessura 3,0 cm Piso cimentado, traco 1:3 (cimento e areia), acabamento rustico, espessura 3,0 cm, preparo mecanico da argamassa. af_09/2020	N/C	N/C	572,4 300 M²	36,26	R$ 29.628,98	R$ 20.756,31

PORTAL DE COMPRAS PÚBLICAS
A autenticidade do documento pode ser verificada no site https://validaarquivo.portaldecompraspublicas.com.br
Documento gerado eletronicamente no Portal de Compras Públicas em 17/03/2026 às 15:59:01.
Código verificador: 11CBDF3

E-DOCS - CÓPIA DO PROCESSO 2025-6X76D GERADO POR UDSON OLIVEIRA RAMOS DE AGUIAR EM 13/05/2026 07:51 DOCUMENTO 1 / 1 PÁGINA 3389 / 5723

2026-WSTZ89 - E-DOCS - CÓPIA SIMPLES 18/03/2026 17:37 PÁGINA 22 / 47

0243	Piso cimentado, traco 1:3 (cimento e areia), acabamento liso, espessura 3,0 cm Piso cimentado, traco 1:3 (cimento e areia), acabamento liso, espessura 3,0 cm, preparo mecanico da argamassa. af_09/2020	N/C	N/C	157,8 300 M²	38,29	R$ 8.628,57	R$ 6.043,31
0244	Execucao de passeio em piso intertravado, com bloco retangular cor natural de 20 x 10 cm Execucao de passeio em piso intertravado, com bloco retangular cor natural de 20 x 10 cm, espessura 6 cm. af_10/2022	N/C	N/C	135,9 500 M²	70,85	R$ 13.758,14	R$ 9.632,06
0245	Execucao de pavimento em piso intertravado, com bloco pisograma de 35 x 15 cm, espessura 6 cm Execucao de pavimento em piso intertravado, com bloco pisograma de 35 x 15 cm, espessura 6 cm. af_10/2022	N/C	N/C	98,5000 M²	61,10	R$ 8.595,11	R$ 6.018,35
0246	Piso podotatil direcional, cor vermelha, de concreto, assentado sobre argamassa Piso podotatil direcional, cor vermelha, de concreto, assentado sobre argamassa	N/C	N/C	24,6300 M²	165,61	R$ 5.826,47	R$ 4.078,97
0247	Piso podotatil de alerta, cor vermelha, de concreto, assentado sobre argamassa Piso podotatil de alerta, cor vermelha, de concreto, assentado sobre argamassa	N/C	N/C	7,3700 M²	165,61	R$ 1.743,45	R$ 1.220,55
0248	Piso podotatil de alerta, cor amarela, de concreto, assentado sobre argamassa Piso podotatil de alerta, cor amarela, de concreto, assentado sobre argamassa	N/C	N/C	20,2500 M²	165,61	R$ 4.790,34	R$ 3.353,60
0249	Colchao drenante de areia h= 30 cm Colchao drenante de areia h= 30 cm	N/C	N/C	40,6500 M³	95,43	R$ 5.540,60	R$ 3.879,23
0250	Plantio de grama batatais em placas. af_05/2018 Plantio de grama batatais em placas. af_05/2018	N/C	N/C	1.006, 4100 M²	11,13	R$ 15.971,73	R$ 11.201,34
0251	GUIA (MEIO-FIO) CONCRETO, MOLDADA IN LOCO EM TRECHO RETO COM EXTRUSORA GUIA (MEIO-FIO) CONCRETO, MOLDADA IN LOCO EM TRECHO RETO COM EXTRUSORA, M 13 CM BASE X 22 CM ALTURA. AF_01/2024.	N/C	N/C	96,5200 M	28,95	R$ 3.990,14	R$ 2.794,25
0252	Emassamento com massa corrida pva, aplicacao em teto, uma demao, lixamento manual Emassamento com massa corrida pva, aplicacao em teto, uma demao, lixamento manual	N/C	N/C	338,1 100 M²	18,67	R$ 9.010,63	R$ 6.312,51
0253	EMASSAMENTO COM MASSA LATEX, APLICACAO EM PAREDE, DUAS DEMAOS, LIXAMENTO MANUAL. AF_04/2023 EMASSAMENTO COM MASSA LATEX, APLICACAO EM PAREDE, DUAS DEMAOS, LIXAMENTO MANUAL. AF_04/2023	N/C	N/C	895,4 800 M²	16,71	R$ 21.357,20	R$ 14.963,47
0254	Emassamento de paredes com massa acrilica, duas demaos, areas molhadas Emassamento de paredes com massa acrilica, duas demaos, areas molhadas	N/C	N/C	105,9 300 M²	18,30	R$ 2.766,89	R$ 1.938,52
0255	Pintura latex pva, aplicacao manual em paredes, duas demaos, cor branco gelo Pintura latex pva, aplicacao manual em paredes, duas demaos, cor branco gelo	N/C	N/C	484,4 600 M²	10,65	R$ 7.363,79	R$ 5.159,50
0256	Pintura latex acrilica premium, aplicacao manual em teto, duas demaos. af_04/2023 Pintura latex acrilica premium, aplicacao manual em teto, duas demaos. af_04/2023	N/C	N/C	338,1 100 M²	12,61	R$ 6.085,98	R$ 4.263,57
0257	Pintura latex acrilica, sobre reboco liso, cor cinza claro, aplicacao manual em paredes, duas demaos Pintura latex acrilica, sobre reboco liso, cor cinza claro, aplicacao manual em paredes, duas demaos	N/C	N/C	212,5 800 M²	10,65	R$ 3.231,22	R$ 2.263,98
0258	Pintura latex acrilica, sobre reboco liso, cor laranja, aplicacao manual em paredes, duas demaos Pintura latex acrilica, sobre reboco liso, cor laranja, aplicacao manual em paredes, duas demaos	N/C	N/C	11,1800 M²	10,65	R$ 169,94	R$ 119,07
0259	Pintura latex acrilica, sobre massa acrilica, cor branco gelo, areas molhadas Pintura latex acrilica, sobre massa acrilica, cor branco gelo, areas molhadas	N/C	N/C	105,9 300 M²	10,65	R$ 1.610,14	R$ 1.128,15

PORTAL DE COMPRAS PÚBLICAS

A autenticidade do documento pode ser verificada no site https://validaarquivo.portaldecompraspublicas.com.br
Documento gerado eletronicamente no Portal de Compras Públicas em 17/03/2026 às 15:59:01.
Código verificador: 11CBDF3

E-DOCS - CÓPIA DO PROCESSO 2025-6X76D GERADO POR UDSON OLIVEIRA RAMOS DE AGUIAR EM 13/05/2026 07:51 DOCUMENTO 1 / 1 PÁGINA 3390 / 5723

2026-WSTZ89 - E-DOCS - CÓPIA SIMPLES 18/03/2026 17:37 PÁGINA 23 / 47

0260	Pintura em esmalte sintetico em esquadrias de madeira, 2 demaos Pintura em esmalte sintetico em esquadrias de madeira, 2 demaos	N/C	N/C	113,4000 M²	14,93	R$ 2.415,42	R$ 1.693,06
0261	Pintura em esmalte sintetico em rodameio de madeira, 2 demaos - cor branco Pintura em esmalte sintetico em rodameio de madeira, 2 demaos - cor branco	N/C	N/C	16,8800 M²	14,93	R$ 359,54	R$ 252,02
0262	Pintura latex acrilica sobre paredes externas, cor laranja, aplicacao manual em paredes, duas demaos Pintura latex acrilica sobre paredes externas, cor laranja, aplicacao manual em paredes, duas demaos	N/C	N/C	176,8600 M²	10,65	R$ 2.688,27	R$ 1.883,56
0263	Textura acrilica, cor branca, aplicacao manual em parede externa, uma demao Textura acrilica, cor branca, aplicacao manual em parede externa, uma demao	N/C	N/C	269,7200 M²	11,24	R$ 4.329,01	R$ 3.031,65
0264	Textura acrilica, cor cinza claro, aplicacao manual em parede externa, uma demao Textura acrilica, cor cinza claro, aplicacao manual em parede externa, uma demao	N/C	N/C	1.173,2100 M²	11,24	R$ 18.830,02	R$ 13.186,88
0265	Textura acrilica, cor cinza escuro, aplicacao manual em parede externa, uma demao Textura acrilica, cor cinza escuro, aplicacao manual em parede externa, uma demao	N/C	N/C	426,5800 M²	11,24	R$ 6.846,61	R$ 4.794,76
0266	Textura acrilica, cor cinza claro, aplicacao manual em parede externa, uma demao (Item 11.15 da PO) Textura acrilica, cor cinza claro, aplicacao manual em parede externa, uma demao (Item 11.15 da PO)	N/C	N/C	1.201,4100 M²	11,24	R$ 19.282,63	R$ 13.503,85
0267	Textura acrilica, cor cinza escuro, aplicacao manual em parede externa, uma demao (Item 11.16 da PO) Textura acrilica, cor cinza escuro, aplicacao manual em parede externa, uma demao (Item 11.16 da PO)	N/C	N/C	97,2700 M²	11,24	R$ 1.561,18	R$ 1.093,31
0268	Pintura com tinta alquidica de fundo e acabamento (esmalte sintetico grafite) Pintura com tinta alquidica de fundo e acabamento (esmalte sintetico grafite) aplicada a rolo ou pincel sobre perfil metalico executado em fabrica (por demao). af_01/2020	N/C	N/C	4.943,0800 M²	12,50	R$ 88.135,12	R$ 61.788,50
0269	PINTURA DE PISO COM TINTA EPOXI, APLICACAO MANUAL, 2 DEMAOS, INCLUSO PRIMER PINTURA DE PISO COM TINTA EPOXI, APLICACAO MANUAL, 2 DEMAOS, INCLUSO PRIMER EPOXI. AF_05/2021	N/C	N/C	416,0000 M²	56,16	R$ 33.363,20	R$ 23.362,56
0270	TUBO, PVC, SOLDAVEL, DN 25MM, INSTALADO EM RAMAL OU SUB-RAMAL DE AGUA - FORNECIMENTO E INSTALACAO. A TUBO, PVC, SOLDAVEL, DN 25MM, INSTALADO EM RAMAL OU SUB-RAMAL DE AGUA - FORNECIMENTO E INSTALACAO. AF_06/2022	N/C	N/C	194,5000 M	19,13	R$ 5.309,85	R$ 3.720,78
0271	Tubo, pvc, soldavel, dn 32mm, instalado em ramal ou sub-ramal de agua - fornecimento e instalacao Tubo, pvc, soldavel, dn 32mm, instalado em ramal ou sub-ramal de agua - fornecimento e instalacao. af_06/2022	N/C	N/C	105,9700 M	26,96	R$ 4.079,84	R$ 2.856,95
0272	Tubo, pvc, soldavel, dn 50mm, instalado em ramal de distribuicao de agua - fornecimento e instalacao Tubo, pvc, soldavel, dn 50mm, instalado em ramal de distribuicao de agua - fornecimento e instalacao. af_06/2022	N/C	N/C	148,8000 M	26,36	R$ 5.599,34	R$ 3.922,37
0273	Tubo, pvc, soldavel, dn 60mm, instalado em prumada de agua - fornecimento e instalacao Tubo, pvc, soldavel, dn 60mm, instalado em prumada de agua - fornecimento e instalacao. af_06/2022	N/C	N/C	132,1600 M	27,89	R$ 5.262,61	R$ 3.685,94
0274	Tubo, pvc, soldavel, dn 75mm, instalado em prumada de agua - fornecimento e instalacao Tubo, pvc, soldavel, dn 75mm, instalado em prumada de agua - fornecimento e instalacao. af_06/2022	N/C	N/C	44,7400 M	45,54	R$ 2.910,34	R$ 2.037,46
0275	Tubo, pvc, soldavel, dn 85mm, instalado em prumada de agua - fornecimento e instalacao Tubo, pvc, soldavel, dn 85mm, instalado em prumada de agua - fornecimento e instalacao. af_06/2022	N/C	N/C	25,6300 M	62,85	R$ 2.300,55	R$ 1.610,85

PORTAL DE COMPRAS PÚBLICAS
A autenticidade do documento pode ser verificada no site https://validaarquivo.portaldecompraspublicas.com.br
Documento gerado eletronicamente no Portal de Compras Públicas em 17/03/2026 às 15:59:01.
Código verificador: 11CBDF3

E-DOCS - CÓPIA DO PROCESSO 2025-6X76D GERADO POR UDSON OLIVEIRA RAMOS DE AGUIAR EM 13/05/2026 07:51 DOCUMENTO 1 / 1 PÁGINA 3391 / 5723

2026-WSTZ89 - E-DOCS - CÓPIA SIMPLES 18/03/2026 17:37 PÁGINA 24 / 47

0276	Adaptador curto com bolsa e rosca para registro, pvc, soldavel, dn 25mm x 3/4 Adaptador curto com bolsa e rosca para registro, pvc, soldavel, dn 25mm x 3/4 , instalado em ramal de distribuicao de agua - fornecimento e instalacao. af_06/2022	N/C	N/C	1,0000 UN	4,98	R$ 7,10	R$ 4,98
0277	Adaptador curto com bolsa e rosca para registro, pvc, soldavel, dn 32mm x 1 Adaptador curto com bolsa e rosca para registro, pvc, soldavel, dn 32mm x 1 , instalado em prumada de agua - fornecimento e instalacao. af_06/2022	N/C	N/C	1,0000 UN	4,89	R$ 6,99	R$ 4,89
0278	Adaptador com flanges livres, pvc, soldavel, dn 75 mm x 2 1/2 Adaptador com flanges livres, pvc, soldavel, dn 75 mm x 2 1/2 , instalado em reservacao de agua de edificacao que possua reservatorio de fibra/fibrocimento fornecimento e instalacao. af_06/2016	N/C	N/C	1,0000 UN	230,06	R$ 328,65	R$ 230,06
0279	Adaptador curto com bolsa e rosca para registro, pvc, soldavel, dn 25 mm x 3/4 Adaptador curto com bolsa e rosca para registro, pvc, soldavel, dn 25 mm x 3/4 , instalado em reservacao de agua de edificacao que possua reservatorio de fibra/fibrocimento fornecimento e instalacao. af_06/2016	N/C	N/C	58,0000 UN	5,38	R$ 444,28	R$ 312,04
0280	Adaptador curto com bolsa e rosca para registro, pvc, soldavel, dn 32mm x 1 (Item 12.11 da PO) Adaptador curto com bolsa e rosca para registro, pvc, soldavel, dn 32mm x 1 , instalado em prumada de agua - fornecimento e instalacao. af_06/2022 (Item 12.11 da PO)	N/C	N/C	14,0000 UN	4,89	R$ 97,44	R$ 68,46
0281	Adaptador curto com bolsa e rosca para registro, pvc, soldavel, dn 50mm x 1.1/2 Adaptador curto com bolsa e rosca para registro, pvc, soldavel, dn 50mm x 1.1/2, instalado em ramal de distribuicao de agua - fornecimento e instalacao. af_06/2022	N/C	N/C	38,0000 UN	11,67	R$ 632,70	R$ 443,46
0282	Adaptador curto com bolsa e rosca para registro, pvc, soldavel, dn 60mm x 2 Adaptador curto com bolsa e rosca para registro, pvc, soldavel, dn 60mm x 2 , instalado em prumada de agua - fornecimento e instalacao. af_06/2022	N/C	N/C	10,0000 UN	17,44	R$ 249,00	R$ 174,40
0283	BUCHA DE REDUCAO, CURTA, PVC, SOLDAVEL, DN 32 X 25 MM, INSTALADO EM RAMAL DE DISTRIBUICAO DE AGUA BUCHA DE REDUCAO, CURTA, PVC, SOLDAVEL, DN 32 X 25 MM, INSTALADO EM RAMAL DE DISTRIBUICAO DE AGUA - FORNECIMENTO E INSTALACAO. AF_06/2022	N/C	N/C	3,0000 UN	5,93	R$ 25,35	R$ 17,79
0284	Bucha de reducao, curta, pvc, soldavel, dn 60 x 50 mm, instalado em prumada de agua Bucha de reducao, curta, pvc, soldavel, dn 60 x 50 mm, instalado em prumada de agua - fornecimento e instalacao. af_06/2022	N/C	N/C	7,0000 UN	13,14	R$ 131,25	R$ 91,98
0285	Bucha de reducao, curta, pvc, soldavel, dn 75 x 60 mm, instalado em prumada de agua Bucha de reducao, curta, pvc, soldavel, dn 75 x 60 mm, instalado em prumada de agua - fornecimento e instalacao	N/C	N/C	1,0000 UN	13,15	R$ 18,76	R$ 13,15
0286	Bucha de reducao, curta, pvc, soldavel, dn 85 x 75 mm, instalado em prumada de agua Bucha de reducao, curta, pvc, soldavel, dn 85 x 75 mm, instalado em prumada de agua - fornecimento e instalacao	N/C	N/C	2,0000 UN	13,15	R$ 37,52	R$ 26,30
0287	Bucha de reducao, longa, pvc, soldavel, dn 50 x 25 mm, instalado em ramal de distribuicao de agua Bucha de reducao, longa, pvc, soldavel, dn 50 x 25 mm, instalado em ramal de distribuicao de agua - fornecimento e instalacao. af_06/2022	N/C	N/C	7,0000 UN	10,63	R$ 106,12	R$ 74,41
0288	Bucha de reducao, longa, pvc, soldavel, dn 50 x 32 mm, instalado em ramal de distribuicao de agua Bucha de reducao, longa, pvc, soldavel, dn 50 x 32 mm, instalado em ramal de distribuicao de agua - fornecimento e instalacao.	N/C	N/C	1,0000 UN	10,66	R$ 15,20	R$ 10,66

PORTAL DE COMPRAS PÚBLICAS
A autenticidade do documento pode ser verificada no site https://validaarquivo.portaldecompraspublicas.com.br
Documento gerado eletronicamente no Portal de Compras Públicas em 17/03/2026 às 15:59:01.
Código verificador: 11CBDF3

E-DOCS - CÓPIA DO PROCESSO 2025-6X76D GERADO POR UDSON OLIVEIRA RAMOS DE AGUIAR EM 13/05/2026 07:51 DOCUMENTO 1 / 1 PÁGINA 3392 / 5723

2026-WSTZ89 - E-DOCS - CÓPIA SIMPLES 18/03/2026 17:37 PÁGINA 25 / 47

0289	Bucha de reducao, longa, pvc, soldavel, dn 60 x 25 mm, instalado em prumada de agua Bucha de reducao, longa, pvc, soldavel, dn 60 x 25 mm, instalado em prumada de agua - fornecimento e instalacao. af_06/2022	N/C	N/C	7,0000 UN	14,98	R$ 149,66	R$ 104,86
0290	Bucha de reducao, longa, pvc, soldavel, dn 60 x 32 mm, instalado em prumada de agua Bucha de reducao, longa, pvc, soldavel, dn 60 x 32 mm, instalado em prumada de agua - fornecimento e instalacao. af_06/2022	N/C	N/C	3,0000 UN	17,78	R$ 76,14	R$ 53,34
0291	Bucha de reducao, longa, pvc, soldavel, dn 75 x 50 mm, instalado em prumada de agua Bucha de reducao, longa, pvc, soldavel, dn 75 x 50 mm, instalado em prumada de agua - fornecimento e instalacao. af_06/2022	N/C	N/C	1,0000 UN	26,28	R$ 37,54	R$ 26,28
0292	Bucha de reducao, longa, pvc, soldavel, dn 50 x 32 mm (Item 12.23 da PO) Bucha de reducao, longa, pvc, soldavel, dn 50 x 32 mm, instalado em ramal de distribuicao de agua - fornecimento e instalacao. (Item 12.23 da PO)	N/C	N/C	1,0000 UN	10,66	R$ 15,20	R$ 10,66
0293	Luva de correr, pvc, soldavel, dn 60mm, instalado em prumada de agua Luva de correr, pvc, soldavel, dn 60mm, instalado em prumada de agua fornecimento e instalacao. af_06/2022	N/C	N/C	1,0000 UN	45,89	R$ 65,55	R$ 45,89
0294	Luva de reducao, pvc, soldavel, dn 32mm x 25mm, instalado em ramal ou sub-ramal de agua Luva de reducao, pvc, soldavel, dn 32mm x 25mm, instalado em ramal ou sub-ramal de agua - fornecimento e instalacao. af_06/2022	N/C	N/C	4,0000 UN	8,51	R$ 48,60	R$ 34,04
0295	Luva de reducao, pvc, soldavel, dn 60mm x 50mm, instalado em prumada de agua Luva de reducao, pvc, soldavel, dn 60mm x 50mm, instalado em prumada de agua - fornecimento e instalacao. af_06/2022	N/C	N/C	3,0000 UN	18,49	R$ 79,20	R$ 55,47
0296	Luva, pvc, soldavel, dn 32mm, instalado em prumada de agua Luva, pvc, soldavel, dn 32mm, instalado em prumada de agua - fornecimento e instalacao. af_06/2022	N/C	N/C	2,0000 UN	5,48	R$ 15,60	R$ 10,96
0297	Luva, pvc, soldavel, dn 60mm, instalado em prumada de agua Luva, pvc, soldavel, dn 60mm, instalado em prumada de agua - fornecimento e instalacao. af_06/2022	N/C	N/C	2,0000 UN	20,30	R$ 58,00	R$ 40,60
0298	JOELHO 90 GRAUS, PVC, SOLDAVEL, DN 25MM, INSTALADO EM RAMAL OU SUB-RAMAL DE AGUA JOELHO 90 GRAUS, PVC, SOLDAVEL, DN 25MM, INSTALADO EM RAMAL OU SUB-RAMAL DE AGUA - FORNECIMENTO E INSTALACAO. AF_06/2022	N/C	N/C	123,0000 UN	7,57	R$ 1.328,40	R$ 931,11
0299	Joelho 90 graus, pvc, soldavel, dn 32mm, instalado em ramal ou sub-ramal de agua Joelho 90 graus, pvc, soldavel, dn 32mm, instalado em ramal ou sub-ramal de agua - fornecimento e instalacao. af_06/2022	N/C	N/C	53,0000 UN	10,71	R$ 810,90	R$ 567,63
0300	Joelho 90 graus, pvc, soldavel, dn 50mm, instalado em prumada de agua Joelho 90 graus, pvc, soldavel, dn 50mm, instalado em prumada de agua - fornecimento e instalacao. af_06/2022	N/C	N/C	60,0000 UN	12,26	R$ 1.050,00	R$ 735,60
0301	Te, pvc, soldavel, dn 60mm, instalado em prumada de agua Te, pvc, soldavel, dn 60mm, instalado em prumada de agua - fornecimento e instalacao. af_06/2022	N/C	N/C	36,0000 UN	43,18	R$ 2.219,76	R$ 1.554,48
0302	Joelho 90 graus, pvc, soldavel, dn 60mm, instalado em prumada de agua Joelho 90 graus, pvc, soldavel, dn 60mm, instalado em prumada de agua - fornecimento e instalacao. af_06/2022	N/C	N/C	10,0000 UN	37,65	R$ 537,60	R$ 376,50
0303	Joelho 90 graus, pvc, soldavel, dn 75mm, instalado em prumada de agua Joelho 90 graus, pvc, soldavel, dn 75mm, instalado em prumada de agua - fornecimento e instalacao. af_06/2022	N/C	N/C	10,0000 UN	96,32	R$ 1.375,80	R$ 963,20

PORTAL DE COMPRAS PÚBLICAS
A autenticidade do documento pode ser verificada no site https://validaarquivo.portaldecompraspublicas.com.br
Documento gerado eletronicamente no Portal de Compras Públicas em 17/03/2026 às 15:59:01.
Código verificador: 11CBDF3

E-DOCS - CÓPIA DO PROCESSO 2025-6X76D GERADO POR UDSON OLIVEIRA RAMOS DE AGUIAR EM 13/05/2026 07:51 DOCUMENTO 1 / 1 PÁGINA 3393 / 5723

2026-WSTZ89 - E-DOCS - CÓPIA SIMPLES 18/03/2026 17:37 PÁGINA 26 / 47

0304	Joelho 90 graus com bucha de latao, pvc, soldavel, dn 25mm, x 1/2 Joelho 90 graus com bucha de latao, pvc, soldavel, dn 25mm, x 1/2 instalado em ramal ou sub-ramal de agua - fornecimento e instalacao. af_06/2022	N/C	N/C	50,0000 UN	11,19	R$ 798,00	R$ 559,50
0305	Te, pvc, soldavel, dn 25mm, instalado em ramal de distribuicao de agua Te, pvc, soldavel, dn 25mm, instalado em ramal de distribuicao de agua - fornecimento e instalacao. af_06/2022	N/C	N/C	22,0000 UN	9,66	R$ 303,16	R$ 212,52
0306	Te, pvc, soldavel, dn 32mm, instalado em ramal de distribuicao de agua Te, pvc, soldavel, dn 32mm, instalado em ramal de distribuicao de agua - fornecimento e instalacao. af_06/2022	N/C	N/C	3,0000 UN	14,06	R$ 60,18	R$ 42,18
0307	Te, pvc, soldavel, dn 50mm, instalado em prumada de agua Te, pvc, soldavel, dn 50mm, instalado em prumada de agua - fornecimento e instalacao. af_06/2022	N/C	N/C	16,0000 UN	19,71	R$ 450,40	R$ 315,36
0308	Te, pvc, soldavel, dn 60mm, instalado em prumada de agua (Item 12.39 da PO) Te, pvc, soldavel, dn 60mm, instalado em prumada de agua - fornecimento e instalacao. af_06/2022 (Item 12.39 da PO)	N/C	N/C	14,0000 UN	43,18	R$ 863,24	R$ 604,52
0309	Te, pvc, soldavel, dn 75mm, instalado em prumada de agua Te, pvc, soldavel, dn 75mm, instalado em prumada de agua - fornecimento e instalacao. af_06/2022	N/C	N/C	1,0000 UN	73,51	R$ 105,00	R$ 73,51
0310	Te de reducao, pvc, soldavel, dn 32mm x 25mm, instalado em prumada de agua Te de reducao, pvc, soldavel, dn 32mm x 25mm, instalado em prumada de agua - fornecimento e instalacao. af_06/2022	N/C	N/C	3,0000 UN	12,32	R$ 52,74	R$ 36,96
0311	Te de reducao, pvc, soldavel, dn 50mm x 25mm, instalado em prumada de agua Te de reducao, pvc, soldavel, dn 50mm x 25mm, instalado em prumada de agua - fornecimento e instalacao. af_06/2022	N/C	N/C	13,0000 UN	17,69	R$ 328,25	R$ 229,97
0312	Te de reducao, pvc, soldavel, dn 75mm x 50mm, instalado em prumada de agua Te de reducao, pvc, soldavel, dn 75mm x 50mm, instalado em prumada de agua - fornecimento e instalacao. af_06/2022	N/C	N/C	1,0000 UN	55,57	R$ 79,36	R$ 55,57
0313	Te de reducao, pvc, soldavel, dn 75mm x 60 mm, instalado em prumada de agua Te de reducao, pvc, soldavel, dn 75mm x 60 mm, instalado em prumada de agua - fornecimento e instalacao.	N/C	N/C	2,0000 UN	26,92	R$ 76,84	R$ 53,84
0314	Te de reducao, pvc, soldavel, dn 85mm x 60mm, instalado em prumada de agua Te de reducao, pvc, soldavel, dn 85mm x 60mm, instalado em prumada de agua - fornecimento e instalacao. af_06/2022	N/C	N/C	2,0000 UN	113,43	R$ 324,00	R$ 226,86
0315	Te com bucha de latao na bolsa central, pvc, soldavel, dn 25mm x 1/2 Te com bucha de latao na bolsa central, pvc, soldavel, dn 25mm x 1/2 , instalado em ramal ou sub-ramal de agua - fornecimento e instalacao. af_06/2022	N/C	N/C	16,0000 UN	17,92	R$ 408,96	R$ 286,72
0316	Uniao, pvc, soldavel, dn 25mm, instalado em prumada de agua Uniao, pvc, soldavel, dn 25mm, instalado em prumada de agua - fornecimento e instalacao. af_06/2022	N/C	N/C	2,0000 UN	10,65	R$ 30,40	R$ 21,30
0317	Uniao, pvc, soldavel, dn 50mm, instalado em prumada de agua Uniao, pvc, soldavel, dn 50mm, instalado em prumada de agua - fornecimento e instalacao. af_06/2022	N/C	N/C	2,0000 UN	33,00	R$ 94,20	R$ 66,00
0318	REGISTRO DE GAVETA BRUTO, LATAO, ROSCAVEL, 1 - FORNECIMENTO E INSTALACAO. AF_08/2021 REGISTRO DE GAVETA BRUTO, LATAO, ROSCAVEL, 1 - FORNECIMENTO E INSTALACAO. AF_08/2021	N/C	N/C	6,0000 UN	62,28	R$ 533,70	R$ 373,68
0319	Registro de gaveta bruto, latao, roscavel, 1 1/2 Registro de gaveta bruto, latao, roscavel, 1 1/2 - fornecimento e instalacao. af_08/2021	N/C	N/C	7,0000 UN	107,42	R$ 1.073,94	R$ 751,94
0320	Registro de gaveta bruto, latao, roscavel, 2 Registro de gaveta bruto, latao, roscavel, 2 - fornecimento e instalacao. af_08/2021	N/C	N/C	5,0000 UN	148,54	R$ 1.060,75	R$ 742,70

PORTAL DE COMPRAS PÚBLICAS

A autenticidade do documento pode ser verificada no site https://validaarquivo.portaldecompraspublicas.com.br
Documento gerado eletronicamente no Portal de Compras Públicas em 17/03/2026 às 15:59:01.
Código verificador: 11CBDF3

E-DOCS - CÓPIA DO PROCESSO 2025-6X76D GERADO POR UDSON OLIVEIRA RAMOS DE AGUIAR EM 13/05/2026 07:51 DOCUMENTO 1 / 1 PÁGINA 3394 / 5723

2026-WSTZ89 - E-DOCS - CÓPIA SIMPLES 18/03/2026 17:37 PÁGINA 27 / 47

0321	Registro de gaveta bruto, latao, roscavel, 1, com acabamento e canopla cromados Registro de gaveta bruto, latao, roscavel, 1, com acabamento e canopla cromados - fornecimento e instalacao. af_08/2021	N/C	N/C	1,0000 UN	116,83	R$ 166,85	R$ 116,83
0322	Registro de gaveta bruto, latao, roscavel, 1 1/2, com acabamento e canopla cromados Registro de gaveta bruto, latao, roscavel, 1 1/2, com acabamento e canopla cromados - fornecimento e instalacao. af_08/2021	N/C	N/C	10,0000 UN	169,79	R$ 2.425,20	R$ 1.697,90
0323	Registro de pressao bruto, latao, roscavel, 3/4, com acabamento e canopla cromados Registro de pressao bruto, latao, roscavel, 3/4, com acabamento e canopla cromados - fornecimento e instalacao. af_08/2021	N/C	N/C	10,0000 UN	90,83	R$ 1.297,40	R$ 908,30
0324	Valvula de retencao vertical, de bronze, roscavel, 1 1/2 Valvula de retencao vertical, de bronze, roscavel, 1 1/2 - fornecimento e instalacao. af_08/2021	N/C	N/C	1,0000 UN	102,46	R$ 146,35	R$ 102,46
0325	Pressurizador (grupo de pressao) - pressao maxima: 32 (m.c.a.);vazao maxima: 52.000 (l/h) Pressurizador (grupo de pressao) - pressao maxima: 32 (m.c.a.);vazao maxima: 52.000 (l/h)	N/C	N/C	1,0000 UN	43.825,73	R$ 62.608,16	R$ 43.825,73
0326	Bomba centrifuga, trifasica, 1,5 cv ou 1,48 hp, hm 10 a 24 m, q 6,1 a 21,9 m3/h Bomba centrifuga, trifasica, 1,5 cv ou 1,48 hp, hm 10 a 24 m, q 6,1 a 21,9 m3/h - fornecimento e instalacao. af_12/2020	N/C	N/C	2,0000 UN	1.471,86	R$ 4.205,26	R$ 2.943,72
0327	Caixa d´agua em polietileno, 2000 litros - fornecimento e instalacao. af_06/2021 Caixa d´agua em polietileno, 2000 litros - fornecimento e instalacao. af_06/2021	N/C	N/C	1,0000 UN	1.052,74	R$ 1.503,90	R$ 1.052,74
0328	Cisterna modular 600 litros Cisterna modular 600 litros	N/C	N/C	6,0000 UN	1.629,11	R$ 13.963,68	R$ 9.774,66
0329	Smart filtro Smart filtro	N/C	N/C	2,0000 UN	351,61	R$ 1.004,56	R$ 703,22
0330	Niple, em ferro galvanizado, conexao rosqueada, dn 15 (1/2),instalado em ramais e sub-ramais de gas Niple, em ferro galvanizado, conexao rosqueada, dn 15 (1/2), instalado em ramais e sub-ramais de gas - fornecimento e instalacao. af_10/2020	N/C	N/C	10,0000 UN	12,36	R$ 176,50	R$ 123,60
0331	FORNECIMENTO E INSTALACAO DE ENGATE FLEXIVEL EM PLASTICO BRANCO, 1/2 X 30 CM ENGATE FLEXIVEL EM PLASTICO BRANCO, 1/2 X 30CM - FORNECIMENTO E INSTALACAO. AF_01/2020	N/C	N/C	5,0000 UN	8,26	R$ 58,75	R$ 41,30
0332	Reservatorio dagua conforme projeto 40m3 - coluna seca 10,0m pintada Reservatorio dagua conforme projeto 40m3 - coluna seca 10,0m pintada	N/C	N/C	1,0000 UN	76.055,00	R$ 108.650,00	R$ 76.055,00
0333	TUBO PVC, SERIE R, AGUA PLUVIAL, DN 100 MM FORNECIDO E INSTALADO EM CONDUTORES VERTICAIS TUBO PVC, SERIE R, AGUA PLUVIAL, DN 100 MM, FORNECIDO E INSTALADO EM CONDUTORES VERTICAIS DE AGUAS PLUVIAIS. AF_06/2022	N/C	N/C	414,8000 M	32,58	R$ 19.296,50	R$ 13.514,18
0334	Tubo pvc, serie r, agua pluvial, dn 150 mm Tubo pvc, serie r, agua pluvial, dn 150 mm, fornecido e instalado em condutores verticais de aguas pluviais. af_06/2022	N/C	N/C	186,0000 M	67,68	R$ 17.978,76	R$ 12.588,48
0335	Tubo de pvc corrugado de dupla parede para rede coletora de esgoto, dn 200 mm, junta elastica Tubo de pvc corrugado de dupla parede para rede coletora de esgoto, dn 200 mm, junta elastica - fornecimento e assentamento. af_01/2021	N/C	N/C	58,4000 M	114,20	R$ 9.526,21	R$ 6.669,28
0336	Tubo de pvc corrugado de dupla parede para rede coletora de esgoto, dn 250 mm, junta elastica - forn Tubo de pvc corrugado de dupla parede para rede coletora de esgoto, dn 250 mm, junta elastica - fornecimento e assentamento. af_01/2021	N/C	N/C	103,6000 M	179,45	R$ 26.557,86	R$ 18.591,02

PORTAL DE COMPRAS PÚBLICAS
A autenticidade do documento pode ser verificada no site https://validaarquivo.portaldecompraspublicas.com.br
Documento gerado eletronicamente no Portal de Compras Públicas em 17/03/2026 às 15:59:01.
Código verificador: 11CBDF3

E-DOCS - CÓPIA DO PROCESSO 2025-6X76D GERADO POR UDSON OLIVEIRA RAMOS DE AGUIAR EM 13/05/2026 07:51 DOCUMENTO 1 / 1 PÁGINA 3395 / 5723

2026-WSTZ89 - E-DOCS - CÓPIA SIMPLES 18/03/2026 17:37 PÁGINA 28 / 47

0337	Joelho 45 graus, pvc, serie r, agua pluvial, dn 100 mm, junta elastica, Joelho 45 graus, pvc, serie r, agua pluvial, dn 100 mm, junta elastica, fornecido e instalado em condutores verticais de aguas pluviais. af_06/2022	N/C	N/C	13,0000 UN	41,17	R$ 764,40	R$ 535,21
0338	Joelho 45 graus, pvc, serie r, agua pluvial, dn 150 mm, junta elastica Joelho 45 graus, pvc, serie r, agua pluvial, dn 150 mm, junta elastica, fornecido e instalado em condutores verticais de aguas pluviais. af_06/2022	N/C	N/C	4,0000 UN	122,19	R$ 698,20	R$ 488,76
0339	Joelho 90 graus, pvc, serie r, agua pluvial, dn 100 mm, junta elastica Joelho 90 graus, pvc, serie r, agua pluvial, dn 100 mm, junta elastica, fornecido e instalado em condutores verticais de aguas pluviais. af_06/2022	N/C	N/C	129,0 000 UN	40,13	R$ 7.391,70	R$ 5.176,77
0340	Joelho 90 graus, pvc, serie r, agua pluvial, dn 150 mm, junta elastica Joelho 90 graus, pvc, serie r, agua pluvial, dn 150 mm, junta elastica, fornecido e instalado em condutores verticais de aguas pluviais. af_06/2022	N/C	N/C	34,0000 UN	125,39	R$ 6.089,40	R$ 4.263,26
0341	Juncao simples, pvc, serie r, agua pluvial, dn 100 x 100 mm, junta elastica Juncao simples, pvc, serie r, agua pluvial, dn 100 x 100 mm, junta elastica, fornecido e instalado em ramal de encaminhamento. af_06/2022	N/C	N/C	7,0000 UN	76,55	R$ 765,45	R$ 535,85
0342	Juncao simples, pvc, serie r, agua pluvial, dn 150 x 100 mm, junta elastica Juncao simples, pvc, serie r, agua pluvial, dn 150 x 100 mm, junta elastica, fornecido e instalado em condutores verticais de aguas pluviais. af_06/2022	N/C	N/C	2,0000 UN	190,64	R$ 544,60	R$ 381,28
0343	Luva simples, pvc, serie r, agua pluvial, dn 100 mm, junta elastica Luva simples, pvc, serie r, agua pluvial, dn 100 mm, junta elastica, fornecido e instalado em condutores verticais de aguas pluviais. af_06/2022	N/C	N/C	33,0000 UN	29,91	R$ 1.409,10	R$ 987,03
0344	Luva simples, pvc, serie r, agua pluvial, dn 150 mm, junta elastica Luva simples, pvc, serie r, agua pluvial, dn 150 mm, junta elastica, fornecido e instalado em condutores verticais de aguas pluviais. af_06/2022	N/C	N/C	2,0000 UN	71,59	R$ 204,50	R$ 143,18
0345	Reducao excentrica, pvc, serie r, agua pluvial, dn 150 x 100 mm, junta elastica Reducao excentrica, pvc, serie r, agua pluvial, dn 150 x 100 mm, junta elastica, fornecido e instalado em condutores verticais de aguas pluviais. af_06/2022	N/C	N/C	7,0000 UN	85,12	R$ 851,06	R$ 595,84
0346	Caixa enterrada hidraulica retangular em alvenaria com tijolos ceramicos macicos 0,6x0,6x0,6 m Caixa enterrada hidraulica retangular em alvenaria com tijolos ceramicos macicos, dimensoes internas: 0,6x0,6x0,6 m para rede de drenagem. af_12/2020	N/C	N/C	13,0000 UN	427,16	R$ 7.932,60	R$ 5.553,08
0347	Poco de inspecao circular para drenagem, diametro interno = 0,60 m, profundidade = 0,90 m Poco de inspecao circular para drenagem, em concreto pre-moldado, diametro interno = 0,60 m, profundidade = 0,90 m, excluindo tampao. af_12/2020_pa	N/C	N/C	9,0000 UN	387,95	R$ 4.987,80	R$ 3.491,55
0348	Grelha de ferro p/ calhas e caixas Grelha de ferro p/ calhas e caixas)	N/C	N/C	12,5500 M²	937,55	R$ 16.808,84	R$ 11.766,25
0349	Tubo pvc, serie normal, esgoto predial, dn 40 mm Tubo pvc, serie normal, esgoto predial, dn 40 mm, fornecido e instalado em ramal de descarga ou ramal de esgoto sanitario. af_08/2022	N/C	N/C	246,1100 M	18,31	R$ 6.423,47	R$ 4.506,27
0350	Tubo pvc, serie normal, esgoto predial, dn 50 mm Tubo pvc, serie normal, esgoto predial, dn 50 mm, fornecido e instalado em ramal de descarga ou ramal de esgoto sanitario. af_08/2022	N/C	N/C	67,8500 M	23,84	R$ 2.306,90	R$ 1.617,54
0351	Tubo pvc, serie normal, esgoto predial, dn 75 mm Tubo pvc, serie normal, esgoto predial, dn 75 mm, fornecido e instalado em ramal de descarga ou ramal de esgoto sanitario. af_08/2022	N/C	N/C	31,3800 M	29,88	R$ 1.338,67	R$ 937,63
0352	Tubo pvc, serie normal, esgoto predial, dn 100 mm Tubo pvc, serie normal, esgoto predial, dn 100 mm, fornecido e instalado em ramal de descarga ou ramal de esgoto sanitario. af_08/2022	N/C	N/C	255,6200 M	33,18	R$ 12.111,28	R$ 8.481,47

PORTAL DE COMPRAS PÚBLICAS
A autenticidade do documento pode ser verificada no site https://validaarquivo.portaldecompraspublicas.com.br
Documento gerado eletronicamente no Portal de Compras Públicas em 17/03/2026 às 15:59:01.
Código verificador: 11CBDF3

E-DOCS - CÓPIA DO PROCESSO 2025-6X76D GERADO POR UDSON OLIVEIRA RAMOS DE AGUIAR EM 13/05/2026 07:51 DOCUMENTO 1 / 1 PÁGINA 3396 / 5723

2026-WSTZ89 - E-DOCS - CÓPIA SIMPLES 18/03/2026 17:37 PÁGINA 29 / 47

0353	Tubo pvc, serie normal, esgoto predial, dn 150 mm Tubo pvc, serie normal, esgoto predial, dn 150 mm, fornecido e instalado em subcoletor aereo de esgoto sanitario. af_08/2022	N/C	N/C	31,3800 M	53,86	R$ 2.413,12	R$ 1.690,13
0354	Joelho 45 graus, pvc, serie normal, esgoto predial, dn 40 mm, junta soldavel Joelho 45 graus, pvc, serie normal, esgoto predial, dn 40 mm, junta soldavel, fornecido e instalado em ramal de descarga ou ramal de esgoto sanitario. af_08/2022	N/C	N/C	45,0000 UN	8,84	R$ 567,00	R$ 397,80
0355	Joelho 45 graus, pvc, serie normal, esgoto predial, dn 50 mm, junta elastica Joelho 45 graus, pvc, serie normal, esgoto predial, dn 50 mm, junta elastica, fornecido e instalado em ramal de descarga ou ramal de esgoto sanitario. af_08/2022	N/C	N/C	29,0000 UN	13,77	R$ 569,85	R$ 399,33
0356	Joelho 45 graus, pvc, serie normal, esgoto predial, dn 75 mm, junta elastica Joelho 45 graus, pvc, serie normal, esgoto predial, dn 75 mm, junta elastica, fornecido e instalado em ramal de descarga ou ramal de esgoto sanitario. af_08/2022	N/C	N/C	3,0000 UN	21,25	R$ 91,05	R$ 63,75
0357	Joelho 45 graus, pvc, serie normal, esgoto predial, dn 100 mm, junta elastica Joelho 45 graus, pvc, serie normal, esgoto predial, dn 100 mm, junta elastica, fornecido e instalado em ramal de descarga ou ramal de esgoto sanitario. af_08/2022	N/C	N/C	16,0000 UN	25,53	R$ 583,20	R$ 408,48
0358	Joelho 90 graus, pvc, serie normal, esgoto predial, dn 40 mm, junta soldave Joelho 90 graus, pvc, serie normal, esgoto predial, dn 40 mm, junta soldavel, fornecido e instalado em ramal de descarga ou ramal de esgoto sanitario. af_08/2022	N/C	N/C	59,0000 UN	8,61	R$ 724,52	R$ 507,99
0359	Joelho 90 graus, pvc, serie normal, esgoto predial, dn 50 mm, junta elastica Joelho 90 graus, pvc, serie normal, esgoto predial, dn 50 mm, junta elastica, fornecido e instalado em ramal de descarga ou ramal de esgoto sanitario. af_08/2022	N/C	N/C	24,0000 UN	13,03	R$ 446,40	R$ 312,72
0360	Juncao simples, pvc, serie normal, esgoto predial, dn 100 x 50 mm, junta elastica Juncao simples, pvc, serie normal, esgoto predial, dn 100 x 50 mm, junta elastica, fornecido e instalado em prumada de esgoto sanitario ou ventilacao	N/C	N/C	24,0000 UN	48,85	R$ 1.674,24	R$ 1.172,40
0361	Juncao simples, pvc, serie normal, esgoto predial, dn 100 x 100 mm, junta elastica Juncao simples, pvc, serie normal, esgoto predial, dn 100 x 100 mm, junta elastica, fornecido e instalado em prumada de esgoto sanitario ou ventilacao	N/C	N/C	1,0000 UN	48,85	R$ 69,76	R$ 48,85
0362	Juncao simples, pvc, serie normal, esgoto predial, dn 100 x 100 mm, junta elastica 1 Juncao simples, pvc, serie normal, esgoto predial, dn 100 x 100 mm, junta elastica, fornecido e instalado em prumada de esgoto sanitario ou ventilacao. af_08/2022	N/C	N/C	12,0000 UN	48,83	R$ 837,00	R$ 585,96
0363	Juncao simples, pvc, serie normal, esgoto predial, dn 50 x 50 mm, junta elastica Juncao simples, pvc, serie normal, esgoto predial, dn 50 x 50 mm, junta elastica, fornecido e instalado em prumada de esgoto sanitario ou ventilacao. af_08/2022	N/C	N/C	5,0000 UN	18,71	R$ 133,50	R$ 93,55
0364	Juncao simples, pvc, serie normal, esgoto predial, dn 75 x 50 mm, junta elastica Juncao simples, pvc, serie normal, esgoto predial, dn 75 x 50 mm, junta elastica, fornecido e instalado em ramal de descarga ou ramal de esgoto sanitario	N/C	N/C	6,0000 UN	37,75	R$ 323,40	R$ 226,50
0365	Juncao simples, pvc, serie normal, esgoto predial, dn 75 x 75 mm, junta elastica Juncao simples, pvc, serie normal, esgoto predial, dn 75 x 75 mm, junta elastica, fornecido e instalado em ramal de descarga ou ramal de esgoto sanitario. af_08/2022	N/C	N/C	1,0000 UN	37,73	R$ 53,90	R$ 37,73

PORTAL DE COMPRAS PÚBLICAS

A autenticidade do documento pode ser verificada no site https://validaarquivo.portaldecompraspublicas.com.br
Documento gerado eletronicamente no Portal de Compras Públicas em 17/03/2026 às 15:59:01.
Código verificador: 11CBDF3

E-DOCS - CÓPIA DO PROCESSO 2025-6X76D GERADO POR UDSON OLIVEIRA RAMOS DE AGUIAR EM 13/05/2026 07:51 DOCUMENTO 1 / 1 PÁGINA 3397 / 5723

2026-WSTZ89 - E-DOCS - CÓPIA SIMPLES 18/03/2026 17:37 PÁGINA 30 / 47

0366	Bucha de reducao longa, pvc, serie normal, esgoto predial, dn 50 x 40 mm, junta soldavel e elastica Bucha de reducao longa, pvc, serie normal, esgoto predial, dn 50 x 40 mm, junta soldavel e elastica, fornecido e instalado em ramal de descarga ou ramal de esgoto sanitario. af_08/2022	N/C	N/C	3,0000 UN	9,61	R$ 41,10	R$ 28,83
0367	Cap, pvc, serie normal, esgoto predial, dn 100 mm, junta elastica Cap, pvc, serie normal, esgoto predial, dn 100 mm, junta elastica, fornecido e instalado em subcoletor aereo de esgoto sanitario. af_08/2022	N/C	N/C	2,0000 UN	17,78	R$ 50,80	R$ 35,56
0368	Plug, pvc ocre, junta elastica, dn 100 mm, para coletor predial de esgoto. af_06/2022 Plug, pvc ocre, junta elastica, dn 100 mm, para coletor predial de esgoto. af_06/2022	N/C	N/C	2,0000 UN	28,96	R$ 82,70	R$ 57,92
0369	Curva curta 90 graus, pvc, serie normal, esgoto predial, dn 40 mm, junta soldavel Curva curta 90 graus, pvc, serie normal, esgoto predial, dn 40 mm, junta soldavel, fornecido e instalado em ramal de descarga ou ramal de esgoto sanitario. af_08/2022	N/C	N/C	40,0000 UN	11,58	R$ 660,00	R$ 463,20
0370	Joelho 90 graus, pvc, serie normal, esgoto predial, dn 40 mm, junta soldavel Joelho 90 graus, pvc, serie normal, esgoto predial, dn 40 mm, junta soldavel, fornecido e instalado em ramal de descarga ou ramal de esgoto sanitario. af_08/2022	N/C	N/C	37,0000 UN	8,61	R$ 455,10	R$ 318,57
0371	Reducao excentrica, pvc, serie r, agua pluvial, dn 100 x 75 mm, junta elastica Reducao excentrica, pvc, serie r, agua pluvial, dn 100 x 75 mm, junta elastica, fornecido e instalado em condutores verticais de aguas pluviais	N/C	N/C	2,0000 UN	33,07	R$ 94,40	R$ 66,14
0372	Reducao excentrica, pvc, serie r, agua pluvial, dn 75 x 50 mm, junta elastica Reducao excentrica, pvc, serie r, agua pluvial, dn 75 x 50 mm, junta elastica, fornecido e instalado em ramal de encaminhamento. af_06/2022	N/C	N/C	5,0000 UN	17,94	R$ 128,00	R$ 89,70
0373	Te, pvc, serie normal, esgoto predial, dn 50 x 50 mm, junta elastica Te, pvc, serie normal, esgoto predial, dn 50 x 50 mm, junta elastica, fornecido e instalado em prumada de esgoto sanitario ou ventilacao. af_08/2022	N/C	N/C	2,0000 UN	16,32	R$ 46,60	R$ 32,64
0374	Te, pvc, serie normal, esgoto predial, dn 40 x 40 mm, junta soldavel Te, pvc, serie normal, esgoto predial, dn 40 x 40 mm, junta soldavel, fornecido e instalado em ramal de descarga ou ramal de esgoto sanitario. af_08/2022	N/C	N/C	11,0000 UN	12,62	R$ 198,00	R$ 138,82
0375	Caixa sifonada, pvc, dn 100 x 100 x 50 mm, junta elastica Caixa sifonada, pvc, dn 100 x 100 x 50 mm, junta elastica, fornecida e instalada em ramal de descarga ou em ramal de esgoto sanitario. af_08/2022	N/C	N/C	2,0000 UN	41,75	R$ 119,20	R$ 83,50
0376	Caixa sifonada, pvc, dn 150 x 185 x 75 mm, junta elastica Caixa sifonada, pvc, dn 150 x 185 x 75 mm, junta elastica, fornecida e instalada em ramal de descarga ou em ramal de esgoto sanitario. af_08/2022	N/C	N/C	1,0000 UN	91,56	R$ 130,78	R$ 91,56
0377	Caixa sifonada, com grelha quadrada, pvc, dn 150 x 150 x 50 mm (Item 14,29 da PO) Caixa sifonada, com grelha quadrada, pvc, dn 150 x 150 x 50 mm, junta soldavel, fornecida e instalada em ramal de descarga ou em ramal de esgoto sanitario. af_08/2022 (Item 14,29 da PO)	N/C	N/C	8,0000 UN	61,65	R$ 704,40	R$ 493,20
0378	CAIXA SIFONADA, COM GRELHA REDONDA, PVC, DN 150 X 150 X 50 MM, JUNTA SOLDAVEL CAIXA SIFONADA, COM GRELHA REDONDA, PVC, DN 150 X 150 X 50 MM, JUNTA SOLDAVEL, FORNECIDA E INSTALADA EM RAMAL DE DESCARGA OU EM RAMAL DE ESGOTO SANITARIO. AF_08/2022	N/C	N/C	24,0000 UN	61,65	R$ 2.113,20	R$ 1.479,60
0379	Corpo caixa seca 100 x 100 x 40 cm Corpo caixa seca 100 x 100 x 40 cm	N/C	N/C	2,0000 UN	34,77	R$ 99,30	R$ 69,54

PORTAL DE COMPRAS PÚBLICAS

A autenticidade do documento pode ser verificada no site https://validaarquivo.portaldecompraspublicas.com.br
Documento gerado eletronicamente no Portal de Compras Públicas em 17/03/2026 às 15:59:01.
Código verificador: 11CBDF3

E-DOCS - CÓPIA DO PROCESSO 2025-6X76D GERADO POR UDSON OLIVEIRA RAMOS DE AGUIAR EM 13/05/2026 07:51 DOCUMENTO 1 / 1 PÁGINA 3398 / 5723

2026-WSTZ89 - E-DOCS - CÓPIA SIMPLES 18/03/2026 17:37 PÁGINA 31 / 47

0380	Caixa enterrada hidraulica retangular em alvenaria com tijolos ceramicos macicos (Item 14.32 da PO) Caixa enterrada hidraulica retangular em alvenaria com tijolos ceramicos macicos, dimensoes internas: 0,6x0,6x0,6 m para rede de drenagem. af_12/2020 (Item 14.32 da PO)	N/C	N/C	9,0000 UN	427,16	R$ 5.491,80	R$ 3.844,44
0381	Poco de inspecao circular para drenagem, diametro interno = 0,60 m (Item 14.33 da PO) Poco de inspecao circular para drenagem, em concreto pre-moldado, diametro interno = 0,60 m, profundidade = 0,90 m, excluindo tampao. af_12/2020_pa (Item 14.33 da PO)	N/C	N/C	5,0000 UN	391,42	R$ 2.795,75	R$ 1.957,10
0382	Sifao do tipo flexivel em pvc 1 x 1.1/2 Sifao do tipo flexivel em pvc 1 x 1.1/2 - fornecimento e instalacao. af_01/2020	N/C	N/C	2,0000 UN	9,30	R$ 26,52	R$ 18,60
0383	Tanque septico retangular, dimensoes internas: 1,6 x 4,6 x h=2,4 m, volume util: 14720 l Tanque septico retangular, em alvenaria com blocos de concreto, dimensoes internas: 1,6 x 4,6 x h=2,4 m, volume util: 14720 l (para 105 contribuintes). af_12/2020	N/C	N/C	1,0000 UN	9.333,57	R$ 13.333,65	R$ 9.333,57
0384	Sumidouro circular, em concreto pre-moldado, diametro interno = 2,88 m, altura interna = 3,0 m Sumidouro circular, em concreto pre-moldado, diametro interno = 2,88 m, altura interna = 3,0 m, area de infiltracao: 31,4 m2 (para 12 contribuintes). af_12/2020_pa	N/C	N/C	1,0000 UN	5.867,39	R$ 8.381,96	R$ 5.867,39
0385	Filtro anaerobio retangular, em alvenaria com blocos de concreto, dim internas:1,4 x 3,0 x h=1,67m Filtro anaerobio retangular, em alvenaria com blocos de concreto, dimensoes internas: 1,4 x 3,0 x h=1,67 m, volume util: 5040 l (para 32 contribuintes). af_12/2020	N/C	N/C	1,0000 UN	6.823,26	R$ 9.747,50	R$ 6.823,26
0386	Tubo pvc, serie normal, esgoto predial, dn 50 mm (Item 14.38 da PO) Tubo pvc, serie normal, esgoto predial, dn 50 mm, fornecido e instalado em ramal de descarga ou ramal de esgoto sanitario. af_08/2022 (Item 14.38 da PO)	N/C	N/C	179,4000 M	23,84	R$ 6.108,57	R$ 4.276,90
0387	Tubo pvc, serie r, agua pluvial, dn 75 mm Tubo pvc, serie r, agua pluvial, dn 75 mm, fornecido e instalado em ramal de encaminhamento. af_06/2022	N/C	N/C	37,1000 M	35,86	R$ 1.899,52	R$ 1.330,41
0388	Joelho 45 graus, pvc, serie normal, esgoto predial, dn 50 mm (Item 14.40 da PO) Joelho 45 graus, pvc, serie normal, esgoto predial, dn 50 mm, junta elastica, fornecido e instalado em ramal de descarga ou ramal de esgoto sanitario. af_08/2022 (Item 14.40 da PO)	N/C	N/C	36,0000 UN	13,77	R$ 707,40	R$ 495,72
0389	Joelho 45 graus, pvc, serie normal, esgoto predial, dn 75 mm (Item 14.41 da PO) Joelho 45 graus, pvc, serie normal, esgoto predial, dn 75 mm, junta elastica, fornecido e instalado em ramal de descarga ou ramal de esgoto sanitario. af_08/2022 (Item 14.41 da PO)	N/C	N/C	2,0000 UN	21,25	R$ 60,70	R$ 42,50
0390	Joelho 90 graus, pvc, serie normal, esgoto predial, dn 50 mm (Item 14.42 da PO) Joelho 90 graus, pvc, serie normal, esgoto predial, dn 50 mm, junta elastica, fornecido e instalado em ramal de descarga ou ramal de esgoto sanitario. af_08/2022 (Item 14.42 da PO)	N/C	N/C	80,0000 UN	13,03	R$ 1.488,00	R$ 1.042,40
0391	Joelho 90 graus, pvc, serie normal, esgoto predial, dn 75 mm, junta elastica Joelho 90 graus, pvc, serie normal, esgoto predial, dn 75 mm, junta elastica, fornecido e instalado em ramal de descarga ou ramal de esgoto sanitario. af_08/2022	N/C	N/C	9,0000 UN	20,27	R$ 260,55	R$ 182,43
0392	Juncao simples, pvc, serie r, agua pluvial, dn 75 x 50 mm, junta elastica Juncao simples, pvc, serie r, agua pluvial, dn 75 x 50 mm, junta elastica, fornecido e instalado em condutores verticais de aguas pluviais	N/C	N/C	2,0000 UN	57,43	R$ 164,00	R$ 114,86

PORTAL DE COMPRAS PÚBLICAS
A autenticidade do documento pode ser verificada no site https://validaarquivo.portaldecompraspublicas.com.br
Documento gerado eletronicamente no Portal de Compras Públicas em 17/03/2026 às 15:59:01.
Código verificador: 11CBDF3

E-DOCS - CÓPIA DO PROCESSO 2025-6X76D GERADO POR UDSON OLIVEIRA RAMOS DE AGUIAR EM 13/05/2026 07:51 DOCUMENTO 1 / 1 PÁGINA 3399 / 5723

2026-WSTZ89 - E-DOCS - CÓPIA SIMPLES 18/03/2026 17:37 PÁGINA 32 / 47

0393	Luva simples, pvc, serie normal, esgoto predial, dn 50 mm, junta elastica Luva simples, pvc, serie normal, esgoto predial, dn 50 mm, junta elastica, fornecido e instalado em prumada de esgoto sanitario ou ventilacao. af_08/2022	N/C	N/C	1,0000 UN	5,38	R$ 7,66	R$ 5,38
0394	Reducao excentrica, pvc, serie r, agua pluvial, dn 75 x 50 mm (Item 14.46 da PO) Reducao excentrica, pvc, serie r, agua pluvial, dn 75 x 50 mm, junta elastica, fornecido e instalado em ramal de encaminhamento. af_06/2022 (Item 14.46 da PO)	N/C	N/C	6,0000 UN	17,94	R$ 153,60	R$ 107,64
0395	TERMINAL DE VENTILACAO, PVC, SERIE NORMAL, ESGOTO PREDIAL, DN 50 MM, JUNTA SOLDAVEL TERMINAL DE VENTILACAO, PVC, SERIE NORMAL, ESGOTO PREDIAL, DN 50 MM, JUNTA SOLDAVEL, FORNECIDO E INSTALADO EM PRUMADA DE ESGOTO SANITARIO OU VENTILACAO. AF_08/2022	N/C	N/C	4,0000 UN	10,87	R$ 62,00	R$ 43,48
0396	Terminal de ventilacao, pvc, serie normal, esgoto predial, dn 75 mm, junta soldavel Terminal de ventilacao, pvc, serie normal, esgoto predial, dn 75 mm, junta soldavel, fornecido e instalado em prumada de esgoto sanitario ou ventilacao. af_08/2022	N/C	N/C	4,0000 UN	22,21	R$ 126,80	R$ 88,84
0397	Te, pvc, serie r, agua pluvial, dn 100 x 50 mm, junta elastica Te, pvc, serie r, agua pluvial, dn 100 x 50 mm, junta elastica, fornecido e instalado em condutores verticais de aguas pluviais	N/C	N/C	6,0000 UN	79,23	R$ 678,96	R$ 475,38
0398	Te, pvc, serie r, agua pluvial, dn 100 x 75 mm, junta elastica Te, pvc, serie r, agua pluvial, dn 100 x 75 mm, junta elastica, fornecido e instalado em condutores verticais de aguas pluviais. af_06/2022	N/C	N/C	2,0000 UN	79,21	R$ 226,30	R$ 158,42
0399	Te, pvc, serie normal, esgoto predial, dn 50 x 50 mm, junta elastica 1 Te, pvc, serie normal, esgoto predial, dn 50 x 50 mm, junta elastica, fornecido e instalado em ramal de descarga ou ramal de esgoto sanitario. af_08/2022	N/C	N/C	57,0000 UN	21,65	R$ 1.761,30	R$ 1.234,05
0400	Te, pvc, serie r, agua pluvial, dn 75 x 75 mm, junta elastica Te, pvc, serie r, agua pluvial, dn 75 x 75 mm, junta elastica, fornecido e instalado em condutores verticais de aguas pluviais. af_06/2022	N/C	N/C	5,0000 UN	49,00	R$ 350,00	R$ 245,00
0401	Te, pvc, serie r, agua pluvial, dn 75 x 50 mm, junta elastica Te, pvc, serie r, agua pluvial, dn 75 x 50 mm, junta elastica, fornecido e instalado em condutores verticais de aguas pluviais	N/C	N/C	9,0000 UN	49,01	R$ 630,00	R$ 441,09
0402	Vaso sanitario sifonado convencional com louca branca Vaso sanitario sifonado convencional com louca branca, incluso conjunto de ligacao para bacia sanitaria ajustavel - fornecimento e instalacao. af_10/2016	N/C	N/C	13,0000 UN	263,86	R$ 4.899,70	R$ 3.430,18
0403	Valvula de descarga metalica, duplo acionamento eco, base 1 1/2, acabamento metalico cromado Valvula de descarga metalica, duplo acionamento eco, base 1 1/2, acabamento metalico cromado - fornecimento e instalacao	N/C	N/C	13,0000 UN	280,43	R$ 5.207,80	R$ 3.645,59
0404	ASSENTO SANITARIO CONVENCIONAL - FORNECIMENTO E INSTALACAO. AF_01/2020 ASSENTO SANITARIO CONVENCIONAL - FORNECIMENTO E INSTALACAO. AF_01/2020	N/C	N/C	13,0000 UN	39,67	R$ 736,45	R$ 515,71
0405	Mictorio sifonado louca branca - padrao medio Mictorio sifonado louca branca - padrao medio - fornecimento e instalacao. af_01/2020	N/C	N/C	3,0000 UN	589,84	R$ 2.527,80	R$ 1.769,52
0406	Sifao para mictorio, deca 1681, 1 x 2, acabamento cromodado e similar Sifao para mictorio, deca 1681, 1 x 2, acabamento cromodado e similar	N/C	N/C	3,0000 UN	430,20	R$ 1.843,65	R$ 1.290,60
0407	Cuba de embutir oval em louca branca, 35 x 50cm ou equivalente Cuba de embutir oval em louca branca, 35 x 50cm ou equivalente, incluso valvula em metal cromado e sifao flexivel em pvc - fornecimento e instalacao. af_01/2020	N/C	N/C	15,0000 UN	200,21	R$ 4.290,00	R$ 3.003,15

PORTAL DE COMPRAS PÚBLICAS
A autenticidade do documento pode ser verificada no site https://validaarquivo.portaldecompraspublicas.com.br
Documento gerado eletronicamente no Portal de Compras Públicas em 17/03/2026 às 15:59:01.
Código verificador: 11CBDF3

E-DOCS - CÓPIA DO PROCESSO 2025-6X76D GERADO POR UDSON OLIVEIRA RAMOS DE AGUIAR EM 13/05/2026 07:51 DOCUMENTO 1 / 1 PÁGINA 3400 / 5723

2026-WSTZ89 - E-DOCS - CÓPIA SIMPLES 18/03/2026 17:37 PÁGINA 33 / 47

0408	Cuba de embutir retangular de aco inoxidavel, 40 x 34 x 14 cm Cuba de embutir retangular de aco inoxidavel, 40 x 34 x 14 cm - fornecimento e instalacao	N/C	N/C	10,0000 UN	191,35	R$ 2.733,50	R$ 1.913,50
0409	Cuba de embutir retangular de aco inoxidavel, 50 x 40 x 20 cm Cuba de embutir retangular de aco inoxidavel, 50 x 40 x 20 cm - fornecimento e instalacao	N/C	N/C	2,0000 UN	191,35	R$ 546,70	R$ 382,70
0410	Cuba de embutir retangular de aco inoxidavel, 60 x 50 x 40 cm Cuba de embutir retangular de aco inoxidavel, 60 x 50 x 40 cm - fornecimento e instalacao	N/C	N/C	3,0000 UN	191,35	R$ 820,05	R$ 574,05
0411	Lavatorio de canto, louca branca suspenso, 29,5 x 39cm ou equivalente, padrao popular Lavatorio de canto, louca branca suspenso, 29,5 x 39cm ou equivalente, padrao popular - fornecimento e instalacao	N/C	N/C	4,0000 UN	126,46	R$ 722,52	R$ 505,84
0412	Lavatorio louca branca suspenso, 29,5 x 39cm ou equivalente, padrao popular Lavatorio louca branca suspenso, 29,5 x 39cm ou equivalente, padrao popular - fornecimento e instalacao. af_01/2020	N/C	N/C	1,0000 UN	126,46	R$ 180,62	R$ 126,46
0413	Lavatorio sobrepor, deca ou equivalente Lavatorio sobrepor, deca ou equivalente	N/C	N/C	2,0000 UN	472,60	R$ 1.350,24	R$ 945,20
0414	Tanque de louca branca com coluna, 40l ou equivalente Tanque de louca branca com coluna, 40l ou equivalente - fornecimento e instalacao	N/C	N/C	2,0000 UN	618,08	R$ 1.765,90	R$ 1.236,16
0415	Chuveiro eletrico comum corpo plastico, tipo ducha Chuveiro eletrico comum corpo plastico, tipo ducha - fornecimento e instalacao. af_01/2020	N/C	N/C	10,0000 UN	79,00	R$ 1.128,30	R$ 790,00
0416	Porta papel higienico, conforme projeto Porta papel higienico, conforme projeto	N/C	N/C	2,0000 UN	36,51	R$ 104,20	R$ 73,02
0417	FORNECIMENTO E INSTALACAO DE PAPELEIRA PLASTICA DIPO DISPENSER PARA PAPEL HIGIENICO ROLAO PAPELEIRA PLASTICA TIPO DISPENSER PARA PAPEL HIGIENICO ROLAO	N/C	N/C	11,0000 UN	62,31	R$ 979,00	R$ 685,41
0418	Ducha / chuveiro metalico, de parede, articulavel, com desviador e ducha manual Ducha / chuveiro metalico, de parede, articulavel, com desviador e ducha manual	N/C	N/C	6,0000 UN	131,12	R$ 1.123,80	R$ 786,72
0419	Torneira eletrica de parede, bica alta, para cozinha, 5500 w (110/220 v) Torneira eletrica de parede, bica alta, para cozinha, 5500 w (110/220 v)	N/C	N/C	2,0000 UN	165,83	R$ 473,74	R$ 331,66
0420	Torneira de mesa bica movel, conforme projeto Torneira de mesa bica movel, conforme projeto	N/C	N/C	9,0000 UN	98,60	R$ 1.267,20	R$ 887,40
0421	Torneira de parede, conforme projeto Torneira de parede, conforme projeto	N/C	N/C	6,0000 UN	88,17	R$ 755,40	R$ 529,02
0422	Torneira cromada de mesa, 1/2? ou 3/4?, para lavatorio, com temporizador Torneira cromada de mesa, 1/2? ou 3/4?, para lavatorio, com temporizador - fornecimento e instalacao.	N/C	N/C	15,0000 UN	98,60	R$ 2.112,45	R$ 1.479,00
0423	Torneira cromada de mesa para lavatorio, tipo monocomando Torneira cromada de mesa para lavatorio, tipo monocomando - acionamento tipo alavanca	N/C	N/C	16,0000 UN	237,44	R$ 5.426,88	R$ 3.799,04
0424	FORNECIMENTO E INSTALACAO DE SABONETEIRA PLASTICA TIPO DISPENSER PARA SABONETE LIQUIDO SABONETEIRA PLASTICA TIPO DISPENSER PARA SABONETE LIQUIDO COM RESERVATORIO 800 A 1500 ML, INCLUSO FIXACAO. AF_01/2020	N/C	N/C	10,0000 UN	68,02	R$ 971,50	R$ 680,20
0425	FORNECIMENTO E INSTALACAO DE TOALHEIRO PLASTICO DIPO DISPENSER PARA PAPEL TOALHA INTERFOLHADO TOALHEIRO PLASTICO TIPO DISPENSER PARA PAPEL TOALHA INTERFOLHADO	N/C	N/C	10,0000 UN	81,59	R$ 1.165,30	R$ 815,90
0426	Cabide/gancho de banheiro simples em metal cromado Cabide/gancho de banheiro simples em metal cromado	N/C	N/C	12,0000 UN	38,03	R$ 651,60	R$ 456,36

PORTAL DE COMPRAS PÚBLICAS

A autenticidade do documento pode ser verificada no site https://validaarquivo.portaldecompraspublicas.com.br
Documento gerado eletronicamente no Portal de Compras Públicas em 17/03/2026 às 15:59:01.
Código verificador: 11CBDF3

E-DOCS - CÓPIA DO PROCESSO 2025-6X76D GERADO POR UDSON OLIVEIRA RAMOS DE AGUIAR EM 13/05/2026 07:51 DOCUMENTO 1 / 1 PÁGINA 3401 / 5723

2026-WSTZ89 - E-DOCS - CÓPIA SIMPLES 18/03/2026 17:37 PÁGINA 34 / 47

0427	Valvula em metal cromado 1.1/2 x 1.1/2 para tanque ou lavatorio, com ou sem ladrao Valvula em metal cromado 1.1/2 x 1.1/2 para tanque ou lavatorio, com ou sem ladrao - fornecimento e instalacao. af_01/2020	N/C	N/C	12,0000 UN	63,59	R$ 1.089,84	R$ 763,08
0428	FORNECIMENTO E INSTALACAO DE BARRA DE APOIO RETA EM ACO INOX POLIDO, COMPRIMENTO 80 CM BARRA DE APOIO RETA, EM ACO INOX POLIDO, COMPRIMENTO 80 CM, FIXADA NA PAREDE - FORNECIMENTO E INSTALACAO. AF_01/2020	N/C	N/C	10,0000 UN	311,28	R$ 4.446,60	R$ 3.112,80
0429	FORNECIMENTO E INSTALACAO DE BARRA DE APOIO RETA EM ACO INOX POLIDO, COMPRIMENTO 70 CM 1 BARRA DE APOIO RETA, EM ACO INOX POLIDO, COMPRIMENTO 70 CM, FIXADA NA PAREDE - FORNECIMENTO E INSTALACAO. AF_01/2020	N/C	N/C	12,0000 UN	299,32	R$ 5.130,96	R$ 3.591,84
0430	Barra de apoio reta, em aco inox polido, comprimento 40cm, fixada na parede Barra de apoio reta, em aco inox polido, comprimento 40cm, fixada na parede - fornecimento e instalacao	N/C	N/C	12,0000 UN	281,35	R$ 4.822,80	R$ 3.376,20
0431	Barra de apoio lateral articulada, com trava, em aco inox polido, fixada na parede Barra de apoio lateral articulada, com trava, em aco inox polido, fixada na parede - fornecimento e instalacao. af_01/2020	N/C	N/C	2,0000 UN	537,67	R$ 1.536,10	R$ 1.075,34
0432	FORNECIMENTO DE BANCO ARTICULADO, EM ACO INOX, PARA PCD BANCO ARTICULADO, EM ACO INOX, PARA PCD, FIXADO NA PAREDE - FORNECIMENTO E INSTALACAO. AF_01/2020	N/C	N/C	2,0000 UN	992,00	R$ 2.834,20	R$ 1.984,00
0433	Tubo de aco galvanizado com costura, classe media, conexao rosqueada, dn 20 (3/4) Tubo de aco galvanizado com costura, classe media, conexao rosqueada, dn 20 (3/4), instalado em ramais e sub-ramais de gas - fornecimento e instalacao. af_10/2020	N/C	N/C	35,2000 M	48,53	R$ 2.439,36	R$ 1.708,26
0434	Curva 90 graus, em aco, conexao soldada, dn 20 (3/4), instalado em ramais e sub-ramais de gas Curva 90 graus, em aco, conexao soldada, dn 20 (3/4), instalado em ramais e sub-ramais de gas - fornecimento e instalacao. af_10/2020	N/C	N/C	6,0000 UN	65,30	R$ 559,56	R$ 391,80
0435	Te, em ferro galvanizado, conexao rosqueada, dn 20 (3/4) Te, em ferro galvanizado, conexao rosqueada, dn 20 (3/4), instalado em ramais e sub-ramais de gas - fornecimento e instalacao. af_10/2020	N/C	N/C	4,0000 UN	36,35	R$ 207,60	R$ 145,40
0436	Curva em cobre, dn 15 mm, 45 graus, sem anel de solda, bolsa x bolsa Curva em cobre, dn 15 mm, 45 graus, sem anel de solda, bolsa x bolsa, instalado em ramal de distribuicao de hidraulica predial - fornecimento e instalacao. af_04/2022	N/C	N/C	2,0000 UN	10,82	R$ 30,86	R$ 21,64
0437	Cap ou taMpao de ferro galvanizado, com rosca bsp, de 3/4 Cap ou taMpao de ferro galvanizado, com rosca bsp, de 3/4	N/C	N/C	1,0000 UN	12,92	R$ 18,43	R$ 12,92
0438	Regulador de alta pressao glp Regulador de alta pressao glp	N/C	N/C	1,0000 UN	587,93	R$ 839,88	R$ 587,93
0439	Registro ou regulador de gas de cozinha Registro ou regulador de gas de cozinha - fornecimento e instalacao. af_08/2021	N/C	N/C	2,0000 UN	46,00	R$ 131,40	R$ 92,00
0440	Valvula de esfera bruta, bronze, roscavel, 3/4 Valvula de esfera bruta, bronze, roscavel, 3/4 - fornecimento e instalacao. af_08/2021	N/C	N/C	4,0000 UN	62,97	R$ 359,72	R$ 251,88
0441	Requadro em aluminio tipo veneziana com guarnicao, fixacao com parafusos Requadro em aluminio tipo veneziana com guarnicao, fixacao com parafusos - fornecimento e instalacao.	N/C	N/C	0,4800 UN	433,72	R$ 297,40	R$ 208,19
0442	Extintor de incendio portatil com carga de pqs de 6 Kg, classe bc Extintor de incendio portatil com carga de pqs de 6 Kg, classe bc - fornecimento e instalacao. af_10/2020_pe	N/C	N/C	22,0000 UN	211,31	R$ 6.640,70	R$ 4.648,82

PORTAL DE COMPRAS PÚBLICAS
A autenticidade do documento pode ser verificada no site https://validaarquivo.portaldecompraspublicas.com.br
Documento gerado eletronicamente no Portal de Compras Públicas em 17/03/2026 às 15:59:01.
Código verificador: 11CBDF3

E-DOCS - CÓPIA DO PROCESSO 2025-6X76D GERADO POR UDSON OLIVEIRA RAMOS DE AGUIAR EM 13/05/2026 07:51 DOCUMENTO 1 / 1 PÁGINA 3402 / 5723

2026-WSTZ89 - E-DOCS - CÓPIA SIMPLES 18/03/2026 17:37 PÁGINA 35 / 47

0443	Extintor de incendio portatil com carga de co2 de 6 Kg, classe bc Extintor de incendio portatil com carga de co2 de 6 Kg, classe bc - fornecimento e instalacao. af_10/2020_pe	N/C	N/C	2,0000 UN	596,31	R$ 1.703,66	R$ 1.192,62
0444	Cotovelo 90 graus, em ferro galvanizado, conexao rosqueada, dn 65 (2 1/2) Cotovelo 90 graus, em ferro galvanizado, conexao rosqueada, dn 65 (2 1/2), instalado em reservacao de agua de edificacao que possua reservatorio de fibra/fibrocimento - fornecimento e instalacao. af_06/2016	N/C	N/C	43,0000 UN	109,33	R$ 6.714,88	R$ 4.701,19
0445	Curva 90 graus, em aco, conexao soldada, dn 65 (2 1/2) Curva 90 graus, em aco, conexao soldada, dn 65 (2 1/2), instalado em rede de alimentacao para hidrante - fornecimento e instalacao. af_10/2020	N/C	N/C	1,0000 UN	487,11	R$ 695,85	R$ 487,11
0446	Niple, em ferro galvanizado, dn 65 (2 1/2) Niple, em ferro galvanizado, dn 65 (2 1/2), conexao rosqueada, instalado em rede de alimentacao para hidrante - fornecimento e instalacao. af_10/2020	N/C	N/C	11,0000 UN	81,62	R$ 1.282,27	R$ 897,82
0447	FORNECIMENTO E INSTALACAO DE TUBO DE ACO GALVANIZADO COM COSTURA, CLASSE MEDIA, DN 65 (2 1/2) 1 TUBO DE ACO GALVANIZADO COM COSTURA, CLASSE MEDIA, DN 65 (2 1/2), CONEXAO ROSQUEADA, INSTALADO EM REDE DE ALIMENTACAO PARA HIDRANTE - FORNECIMENTE E INSTALACAO. AF_10/2010	N/C	N/C	272,3100 M	153,71	R$ 59.788,38	R$ 41.856,77
0448	Te, em ferro galvanizado, conexao rosqueada, dn 65 (2 1/2) Te, em ferro galvanizado, conexao rosqueada, dn 65 (2 1/2), instalado em rede de alimentacao para hidrante - fornecimento e instalacao. af_10/2020	N/C	N/C	13,0000 UN	180,82	R$ 3.357,90	R$ 2.350,66
0449	Uniao, em ferro galvanizado, dn 65 (2 1/2), conexao rosqueada Uniao, em ferro galvanizado, dn 65 (2 1/2), conexao rosqueada, instalado em rede de alimentacao para hidrante - fornecimento e instalacao. af_10/2020	N/C	N/C	6,0000 UN	193,67	R$ 1.659,90	R$ 1.162,02
0450	Adaptador com flanges livres, pvc, soldavel, dn 75 mm x 2 1/2 (Item 17,9 da PO) Adaptador com flanges livres, pvc, soldavel, dn 75 mm x 2 1/2 , instalado em reservacao de agua de edificacao que possua reservatorio de fibra/fibrocimento fornecimento e instalacao. af_06/2016 (Item 17,9 da PO)	N/C	N/C	1,0000 UN	219,81	R$ 314,00	R$ 219,81
0451	Registro de gaveta bruto, latao, roscavel, 2 1/2 Registro de gaveta bruto, latao, roscavel, 2 1/2 - fornecimento e instalacao. af_08/2021	N/C	N/C	5,0000 UN	298,11	R$ 2.129,25	R$ 1.490,55
0452	Valvula de retencao horizontal, de bronze, roscavel, 2 1/2 Valvula de retencao horizontal, de bronze, roscavel, 2 1/2 - fornecimento e instalacao. af_08/2021	N/C	N/C	2,0000 UN	364,31	R$ 1.040,80	R$ 728,62
0453	Valvula de retencao horizontal, de bronze, roscavel, 2 1/2 (Item 17.12 da PO) Valvula de retencao horizontal, de bronze, roscavel, 2 1/2 - fornecimento e instalacao. af_08/2021 (Item 17.12 da PO)	N/C	N/C	1,0000 UN	364,31	R$ 520,40	R$ 364,31
0454	Bomba centrifuga, trifasica, 6 cv, hm 30 a 40 m, q 26,36 m3/h Bomba centrifuga, trifasica, 6 cv, hm 30 a 40 m, q 26,36 m3/h - fornecimento e instalacao.	N/C	N/C	2,0000 UN	3.402,04	R$ 9.720,10	R$ 6.804,08
0455	Manometro 0 a 200 psi (0 a 14 Kgf/cm2), d = 50mm Manometro 0 a 200 psi (0 a 14 Kgf/cm2), d = 50mm - fornecimento e instalacao. af_10/2020	N/C	N/C	1,0000 UN	124,31	R$ 177,56	R$ 124,31
0456	Central alarme enderecavel Central alarme enderecavel	N/C	N/C	1,0000 UN	3.369,71	R$ 4.813,85	R$ 3.369,71
0457	Eletroduto em aco zincado ou galvanizado dn=3/4, aparente Eletroduto em aco zincado ou galvanizado dn=3/4, aparente - fornecimento e instalacao.	N/C	N/C	456,0000 M	22,45	R$ 14.614,80	R$ 10.237,20
0458	Cabo de cobre flexivel isolado, 1,5 mm2, anti-chama 450/750 v, para circuitos terminais Cabo de cobre flexivel isolado, 1,5 mm2, anti-chama 450/750 v, para circuitos terminais - fornecimento e instalacao. af_03/2023	N/C	N/C	228,0000 M	2,41	R$ 775,20	R$ 549,48

PORTAL DE COMPRAS PÚBLICAS
A autenticidade do documento pode ser verificada no site https://validaarquivo.portaldecompraspublicas.com.br
Documento gerado eletronicamente no Portal de Compras Públicas em 17/03/2026 às 15:59:01.
Código verificador: 11CBDF3

E-DOCS - CÓPIA DO PROCESSO 2025-6X76D GERADO POR UDSON OLIVEIRA RAMOS DE AGUIAR EM 13/05/2026 07:51 DOCUMENTO 1 / 1 PÁGINA 3403 / 5723

2026-WSTZ89 - E-DOCS - CÓPIA SIMPLES 18/03/2026 17:37 PÁGINA 36 / 47

0459	CABO DE COBRE FLEXIVEL ISOLADO, 2,5 MM2, ANTI-CHAMA 450/750 V, AF_03/2023 CABO DE COBRE FLEXÍVEL ISOLADO, 2,5 MM2, ANTI-CHAMA 450/750 V, PARA CIRCUITOS TERMINAIS - FORNECIMENTO E INSTALACAO. AF_03/2023	N/C	N/C	228,0000 M	3,48	R$ 1.128,60	R$ 793,44
0460	CAIXA RETANGULAR 4 X 2 MEDIA (1,30 M DO PISO), PVC, INSTALADA EM PAREDE CAIXA RETANGULAR 4 X 2 MEDIA (1,30 M DO PISO), PVC, INSTALADA EM PAREDE - FORNECIMENTO E INSTALACAO. AF_03/2023	N/C	N/C	7,0000 UN	15,56	R$ 155,40	R$ 108,92
0461	Caixa retangular 4 x 4 media (1,30 m do piso), pvc, instalada em parede Caixa retangular 4 x 4 media (1,30 m do piso), pvc, instalada em parede - fornecimento e instalacao. af_03/2023	N/C	N/C	9,0000 UN	18,36	R$ 235,80	R$ 165,24
0462	FORNECIMENTO DE ABRIGO PARA HIDRANTE, 90X60X17 CM. 1 ABRIGO PARA HIDRANTE, 90X60X17CM, COM REGISTRO GLOBO ANGULAR 45 GRAUS 2 1/2, ADAPTADOR STORZ 2 1/2, MANGUEIRA DE INCENDIO 20M, REDUCAO 2 1/2 X 1 1/2 E ESGUICHO EM LATAO 1 1/2 - FORNECIMENTO E INSTALACAO. AF_10/2020	N/C	N/C	9,0000 UN	1.401,93	R$ 18.024,48	R$ 12.617,37
0463	TAMPA PARA CAIXA TIPO R1, EM FERRO FUNDIDO, DIMENSOES INTERNAS: 0,40 X 0,60 M TAMPA PARA CAIXA TIPO R1, EM FERRO FUNDIDO, DIMENSOES INTERNAS: 0,40 X 0,60 M - FORNECIMENTO E INSTALACAO. AF_12/2020	N/C	N/C	1,0000 UN	325,77	R$ 465,36	R$ 325,77
0464	Registro de gaveta bruto, latao, roscavel, 2 1/2 (Item 17.23 da PO) Registro de gaveta bruto, latao, roscavel, 2 1/2 - fornecimento e instalacao. af_08/2021 (Item 17.23 da PO)	N/C	N/C	1,0000 UN	298,11	R$ 425,85	R$ 298,11
0465	Hidrante subterraneo predial (com curva longa e caixa), dn 75 mm Hidrante subterraneo predial (com curva longa e caixa), dn 75 mm - fornecimento e instalacao. af_10/2020	N/C	N/C	1,0000 UN	3.080,90	R$ 4.401,26	R$ 3.080,90
0466	FORNECIMENTO E INSTALACAO DE LUMINARIA DE EMERGENCIA, COM 30 LAMPADAS LED DE 2W, SEM REATOR LUMINARIA DE EMERGENCIA, COM 30 LAMPADAS LED DE 2 W, SEM REATOR - FORNECIMENTO E INSTALACAO. AF_02/2020	N/C	N/C	69,0000 UN	18,34	R$ 1.806,42	R$ 1.265,46
0467	Sinalizacao com placa indicativa fixada na estrutura. Sinalizacao com placa indicativa fixada na estrutura.	N/C	N/C	110,0 000 UN	35,80	R$ 5.621,00	R$ 3.938,00
0468	Pintura de sinalizacao vertical de seguranca, faixas amarela e preta, aplicacao manual, 2 demaos Pintura de sinalizacao vertical de seguranca, faixas amarela e preta, aplicacao manual, 2 demaos. af_05/2021	N/C	N/C	27,0000 M²	69,73	R$ 2.689,20	R$ 1.882,71
0469	Quadro de medicao geral de energia para 1 medidor de sobrepor Quadro de medicao geral de energia para 1 medidor de sobrepor - fornecimento e instalacao. af_10/2020	N/C	N/C	3,0000 UN	128,55	R$ 550,80	R$ 385,65
0470	Quadro de distribuicao de energia em chapa de aco galvanizado, para 40 disjuntores din 100a Quadro de distribuicao de energia em chapa de aco galvanizado, de embutir, com barramento trifasico, para 40 disjuntores din 100a - fornecimento e instalacao. af_10/2020	N/C	N/C	3,0000 UN	898,03	R$ 3.848,61	R$ 2.694,09
0471	Quadro de distribuicao de energia em chapa de aco galvanizado, para 50 disjuntores din 225a Quadro de distribuicao de energia em chapa de aco galvanizado, de embutir, com barramento trifasico, para 50 disjuntores din 225a - fornecimento e instalacao.	N/C	N/C	4,0000 UN	2.140,78	R$ 12.233,00	R$ 8.563,12
0472	Quadro de distribuicao de energia em chapa de aco galvanizado, para 18 disjuntores din 100a Quadro de distribuicao de energia em chapa de aco galvanizado, de embutir, com barramento trifasico, para 18 disjuntores din 100a - fornecimento e instalacao. af_10/2020	N/C	N/C	2,0000 UN	516,95	R$ 1.476,94	R$ 1.033,90

PORTAL DE COMPRAS PÚBLICAS
A autenticidade do documento pode ser verificada no site https://validaarquivo.portaldecompraspublicas.com.br
Documento gerado eletronicamente no Portal de Compras Públicas em 17/03/2026 às 15:59:01.
Código verificador: 11CBDF3

E-DOCS - CÓPIA DO PROCESSO 2025-6X76D GERADO POR UDSON OLIVEIRA RAMOS DE AGUIAR EM 13/05/2026 07:51 DOCUMENTO 1 / 1 PÁGINA 3404 / 5723

2026-WSTZ89 - E-DOCS - CÓPIA SIMPLES 18/03/2026 17:37 PÁGINA 37 / 47

0473	Quadro de distribuicao de energia em chapa de aco galvanizado, para 24 disjuntores din 100a Quadro de distribuicao de energia em chapa de aco galvanizado, de embutir, com barramento trifasico, para 24 disjuntores din 100a - fornecimento e instalacao. af_10/2020	N/C	N/C	2,0000 UN	542,27	R$ 1.549,30	R$ 1.084,54
0474	FORNECIMENTO E INSTALACAO DE DISJUNTOR MONOPOLAR TIPO DIN, CORRENTE NOMINAL DE 10A DISJUNTOR MONOPOLAR TIPO DIN, CORRENTE NOMINAL DE 10A - FORNECIMENTO E INSTALACAO. AF_10/2020	N/C	N/C	54,0000 UN	9,19	R$ 707,40	R$ 496,26
0475	FORNECIMENTO E INSTALACAO DE DISJUNTOR MONOPOLAR TIPO DIN, CORRENTE NOMINAL DE 16A DISJUNTOR MONOPOLAR TIPO DIN, CORRENTE NOMINAL DE 16A - FORNECIMENTO EINSTALACAO. AF_10/2020	N/C	N/C	21,0000 UN	9,74	R$ 291,90	R$ 204,54
0476	FORNECIMENTO E INSTALACAO DE DISJUNTOR MONOPOLAR TIPO DIN, CORRENTE NOMINAL DE 20A DISJUNTOR MONOPOLAR TIPO DIN, CORRENTE NOMINAL DE 20A - FORNECIMENTO E INS UN TALACAO. AF_10/2020	N/C	N/C	11,0000 UN	10,82	R$ 169,73	R$ 119,02
0477	Disjuntor monopolar tipo din, corrente nominal de 25a Disjuntor monopolar tipo din, corrente nominal de 25a - fornecimento e instalacao. af_10/2020	N/C	N/C	12,0000 UN	10,82	R$ 185,16	R$ 129,84
0478	Disjuntor monopolar tipo din, corrente nominal de 40a Disjuntor monopolar tipo din, corrente nominal de 40a - fornecimento e instalacao. af_10/2020	N/C	N/C	1,0000 UN	17,47	R$ 24,95	R$ 17,47
0479	Disjuntor tripolar tipo din, corrente nominal de 10a Disjuntor tripolar tipo din, corrente nominal de 10a - fornecimento e instalacao. af_10/2020	N/C	N/C	9,0000 UN	54,71	R$ 703,26	R$ 492,39
0480	Disjuntor tripolar tipo din, corrente nominal de 16a Disjuntor tripolar tipo din, corrente nominal de 16a - fornecimento e instalacao. af_10/2020	N/C	N/C	7,0000 UN	56,36	R$ 563,50	R$ 394,52
0481	DISJUNTOR TRIPOLAR TIPO DIN, CORRENTE NOMINAL DE 32A - FORNECIMENTO E INSTALACAO DISJUNTOR TRIPOLAR TIPO DIN, CORRENTE NOMINAL DE 32A - FORNECIMENTO E INSTALACAO. AF_10/2020	N/C	N/C	4,0000 UN	63,61	R$ 363,40	R$ 254,44
0482	Disjuntor tripolar tipo din, corrente nominal de 40a Disjuntor tripolar tipo din, corrente nominal de 40a - fornecimento e instalacao. af_10/2020	N/C	N/C	2,0000 UN	69,81	R$ 199,40	R$ 139,62
0483	Disjuntor tripolar tipo nema, corrente nominal de 60 ate 100a Disjuntor tripolar tipo nema, corrente nominal de 60 ate 100a - fornecimento e instalacao. af_10/2020	N/C	N/C	4,0000 UN	124,67	R$ 712,20	R$ 498,68
0484	DISJUNTOR TERMOMAGNETICO TRIPOLAR , CORRENTE NOMINAL DE 125A - FORNECIMENTO E INSTALACAO DISJUNTOR TERMOMAGNETICO TRIPOLAR , CORRENTE NOMINAL DE 125A - FORNECIMENTO E INSTALACAO. AF_10/2020	N/C	N/C	2,0000 UN	331,36	R$ 946,70	R$ 662,72
0485	Disjuntor termomagnetico tripolar , corrente nominal de 250a Disjuntor termomagnetico tripolar , corrente nominal de 250a - fornecimento e instalacao. af_10/2020	N/C	N/C	3,0000 UN	778,58	R$ 3.336,69	R$ 2.335,74
0486	Disjuntor bipolar tipo dr, corrente nominal de 25a - 30ma Disjuntor bipolar tipo dr, corrente nominal de 25a - 30ma	N/C	N/C	3,0000 UN	119,54	R$ 512,25	R$ 358,62
0487	Disjuntor bipolar tipo dr, corrente nominal de 40a - 30ma Disjuntor bipolar tipo dr, corrente nominal de 40a - 30ma	N/C	N/C	1,0000 UN	123,60	R$ 176,55	R$ 123,60
0488	Disjuntor tetrapolar tipo dr, corrente nominal de 25a - 30ma Disjuntor tetrapolar tipo dr, corrente nominal de 25a - 30ma	N/C	N/C	26,0000 UN	134,01	R$ 4.976,40	R$ 3.484,26
0489	Dispositivo contra surto - dps 40 ka Dispositivo contra surto - dps 40 ka	N/C	N/C	40,0000 UN	86,48	R$ 4.940,00	R$ 3.459,20
0490	Dispositivo contra surto - dps 80 ka Dispositivo contra surto - dps 80 ka	N/C	N/C	8,0000 UN	143,72	R$ 1.642,40	R$ 1.149,76

PORTAL DE COMPRAS PÚBLICAS
A autenticidade do documento pode ser verificada no site https://validaarquivo.portaldecompraspublicas.com.br
Documento gerado eletronicamente no Portal de Compras Públicas em 17/03/2026 às 15:59:01.
Código verificador: 11CBDF3

E-DOCS - CÓPIA DO PROCESSO 2025-6X76D GERADO POR UDSON OLIVEIRA RAMOS DE AGUIAR EM 13/05/2026 07:51 DOCUMENTO 1 / 1 PÁGINA 3405 / 5723

2026-WSTZ89 - E-DOCS - CÓPIA SIMPLES 18/03/2026 17:37 PÁGINA 38 / 47

0491	Eletroduto flexivel corrugado, pvc, dn 25 mm (3/4), para circuitos terminais Eletroduto flexivel corrugado, pvc, dn 25 mm (3/4), para circuitos terminais, instalado em forro - fornecimento e instalacao. af_03/2023	N/C	N/C	184,3000 M	14,26	R$ 3.750,51	R$ 2.628,12
0492	Eletroduto flexivel corrugado, pvc, dn 32 mm (1), para circuitos terminais Eletroduto flexivel corrugado, pvc, dn 32 mm (1), para circuitos terminais, instalado em forro - fornecimento e instalacao. af_03/2023	N/C	N/C	1.235,0700 M	16,32	R$ 28.777,13	R$ 20.156,34
0493	Eletroduto flexivel corrugado, pead, dn 40 mm (1 1/4), para circuitos terminais Eletroduto flexivel corrugado, pead, dn 40 mm (1 1/4), para circuitos terminais, instalado em parede - fornecimento e instalacao. af_03/2023	N/C	N/C	1,5000 M	11,46	R$ 24,53	R$ 17,19
0494	Eletroduto rigido roscavel, pvc, dn 20 mm (1/2), para circuitos terminais Eletroduto rigido roscavel, pvc, dn 20 mm (1/2), para circuitos terminais, instalado em laje - fornecimento e instalacao. af_03/2023	N/C	N/C	3,0000 M	6,39	R$ 27,30	R$ 19,17
0495	Eletroduto rigido, em aco zincado ou galvanizado, tipo pesado, dn=1, aparente Eletroduto rigido, em aco zincado ou galvanizado, tipo pesado, dn=1, aparente - fornecimento e instalacao.	N/C	N/C	59,7800 M	24,71	R$ 2.110,23	R$ 1.477,16
0496	Eletroduto em aco zincado ou galvanizado dn=1 1/2, aparente Eletroduto em aco zincado ou galvanizado dn=1 1/2, aparente - fornecimento e instalacao.	N/C	N/C	51,8500 M	33,64	R$ 2.491,39	R$ 1.744,23
0497	Eletroduto em aco zincado ou galvanizado dn=1 1/4, aparente Eletroduto em aco zincado ou galvanizado dn=1 1/4, aparente - fornecimento e instalacao.	N/C	N/C	132,6500 M	29,54	R$ 5.595,18	R$ 3.918,48
0498	Eletroduto em aco zincado ou galvanizado dn=2, aparente Eletroduto em aco zincado ou galvanizado dn=2, aparente - fornecimento e instalacao.	N/C	N/C	42,6500 M	39,77	R$ 2.422,52	R$ 1.696,19
0499	Eletroduto em aco zincado ou galvanizado dn=3/4, aparente (Item 18.31 da PO) Eletroduto em aco zincado ou galvanizado dn=3/4, aparente - fornecimento e instalacao. (Item 18.31 da PO)	N/C	N/C	650,0800 M	22,45	R$ 20.835,06	R$ 14.594,30
0500	Eletroduto em aco zincado ou galvanizado dn=4, aparente Eletroduto em aco zincado ou galvanizado dn=4, aparente - fornecimento e instalacao.	N/C	N/C	110,6000 M	57,12	R$ 9.021,64	R$ 6.317,47
0501	Caixa enterrada eletrica retangular dimensoes internas: 0,3x0,3x0,3 m Caixa enterrada eletrica retangular, em alvenaria com tijolos ceramicos macicos, fundo com brita, dimensoes internas: 0,3x0,3x0,3 m. af_12/2020	N/C	N/C	7,0000 UN	130,75	R$ 1.307,32	R$ 915,25
0502	Caixa enterrada eletrica retangular dimensoes internas: 0,4x0,4x0,4 m Caixa enterrada eletrica retangular, em alvenaria com tijolos ceramicos macicos, fundo com brita, dimensoes internas: 0,4x0,4x0,4 m. af_12/2020	N/C	N/C	10,0000 UN	205,00	R$ 2.928,30	R$ 2.050,00
0503	Caixa de passagem/ luz / telefonia, de embutir, chapa de aco galvanizado, dimensoes 20 x 20 x *12cm Caixa de passagem/ luz / telefonia, de embutir, em chapa de aco galvanizado, dimensoes 20 x 20 x *12* cm (padrao concessionaria local)	N/C	N/C	1,0000 UN	74,59	R$ 106,53	R$ 74,59
0504	Caixa de passagem/ luz / telefonia, de embutir, chapa de aco galvanizado, dimensoes 40 x 40 x *12*cm Caixa de passagem/ luz / telefonia, de embutir, em chapa de aco galvanizado, dimensoes 40 x 40 x *12* cm (padrao concessionaria local)	N/C	N/C	1,0000 UN	146,60	R$ 209,40	R$ 146,60
0505	CAIXA RETANGULAR 4 X 2 MEDIA (1,30 M DO PISO), PVC, INSTALADA EM PAREDE (Item 18.37 da PO) CAIXA RETANGULAR 4 X 2 MEDIA (1,30 M DO PISO), PVC, INSTALADA EM PAREDE - FORNECIMENTO E INSTALACAO. AF_03/2023 (Item 18.37 da PO)	N/C	N/C	10,0000 UN	15,56	R$ 222,00	R$ 155,60

PORTAL DE COMPRAS PÚBLICAS
A autenticidade do documento pode ser verificada no site https://validaarquivo.portaldecompraspublicas.com.br
Documento gerado eletronicamente no Portal de Compras Públicas em 17/03/2026 às 15:59:01.
Código verificador: 11CBDF3

E-DOCS - CÓPIA DO PROCESSO 2025-6X76D GERADO POR UDSON OLIVEIRA RAMOS DE AGUIAR EM 13/05/2026 07:51 DOCUMENTO 1 / 1 PÁGINA 3406 / 5723

2026-WSTZ89 - E-DOCS - CÓPIA SIMPLES 18/03/2026 17:37 PÁGINA 39 / 47

0506	CAIXA OCTOGONAL 3 X 3, PVC, INSTALADA EM LAJE - FORNECIMENTO E INSTALACAO. AF_03/2023 CAIXA OCTOGONAL 3 X 3, PVC, INSTALADA EM LAJE - FORNECIMENTO E INSTALACAO. AF_03/2023	N/C	N/C	45,0000 UN	13,78	R$ 884,70	R$ 620,10
0507	Luva, em ferro galvanizado, conexao rosqueada, dn 25 (1) Luva, em ferro galvanizado, conexao rosqueada, dn 25 (1), instalado em rede de alimentacao para sprinkler - fornecimento e instalacao. af_10/2020	N/C	N/C	111,0 000 UN	24,98	R$ 3.958,26	R$ 2.772,78
0508	Luva, em ferro galvanizado, conexao rosqueada, dn 40 (1 1/2) Luva, em ferro galvanizado, conexao rosqueada, dn 40 (1 1/2), instalado em rede de alimentacao para sprinkler - fornecimento e instalacao. af_10/2020	N/C	N/C	16,0000 UN	35,85	R$ 819,20	R$ 573,60
0509	Luva, em ferro galvanizado, conexao rosqueada, dn 32 (1 1/4) Luva, em ferro galvanizado, conexao rosqueada, dn 32 (1 1/4), instalado em rede de alimentacao para sprinkler - fornecimento e instalacao. af_10/2020	N/C	N/C	35,0000 UN	30,95	R$ 1.547,00	R$ 1.083,25
0510	Luva, em ferro galvanizado, conexao rosqueada, dn 25 (1) (Item 18.42 da PO) Luva, em ferro galvanizado, conexao rosqueada, dn 25 (1), instalado em rede de alimentacao para sprinkler - fornecimento e instalacao. af_10/2020 (Item 18.42 da PO)	N/C	N/C	2,0000 UN	24,98	R$ 71,32	R$ 49,96
0511	Luva, em ferro galvanizado, conexao rosqueada, dn 50 (2) Luva, em ferro galvanizado, conexao rosqueada, dn 50 (2), instalado em rede de alimentacao para sprinkler - fornecimento e instalacao. af_10/2020	N/C	N/C	11,0000 UN	48,84	R$ 767,25	R$ 537,24
0512	Luva, em ferro galvanizado, conexao rosqueada, dn 80 (3) Luva, em ferro galvanizado, conexao rosqueada, dn 80 (3), instalado em rede de alimentacao para sprinkler - fornecimento e instalacao. af_10/2020	N/C	N/C	24,0000 UN	112,01	R$ 3.840,00	R$ 2.688,24
0513	Condulete de aluminio, tipo t, para eletroduto de aco galvanizado dn 20 mm (3/4), aparente Condulete de aluminio, tipo t, para eletroduto de aco galvanizado dn 20 mm (3/4), aparente - fornecimento e instalacao. af_10/2022	N/C	N/C	22,0000 UN	28,50	R$ 895,40	R$ 627,00
0514	Condulete de aluminio, tipo lr, para eletroduto de aco galvanizado dn 20 mm (3/4), aparente Condulete de aluminio, tipo lr, para eletroduto de aco galvanizado dn 20 mm (3/4), aparente - fornecimento e instalacao. af_10/2022	N/C	N/C	13,0000 UN	24,98	R$ 463,58	R$ 324,74
0515	CABO DE COBRE FLEXIVEL ISOLADO, 2,5 MM2, ANTI-CHAMA 450/750 V, AF_03/2023 (Item 18.47 da PO) CABO DE COBRE FLEXIVEL ISOLADO, 2,5 MM2, ANTI-CHAMA 450/750 V, PARA CIRCUITOS TERMINAIS - FORNECIMENTO E INSTALACAO. AF_03/2023 (Item 18.47 da PO)	N/C	N/C	8.209,3800 M	3,48	R$ 40.636,43	R$ 28.568,64
0516	Cabo de cobre flexivel isolado, 4 mm2, anti-chama 450/750 v, para circuitos terminais Cabo de cobre flexivel isolado, 4 mm2, anti-chama 450/750 v, para circuitos terminais - fornecimento e instalacao. af_03/2023	N/C	N/C	3.917,0700 M	5,36	R$ 29.887,24	R$ 20.995,50
0517	Cabo de cobre flexivel isolado, 6 mm2, anti-chama 450/750 v, para circuitos terminais Cabo de cobre flexivel isolado, 6 mm2, anti-chama 450/750 v, para circuitos terminais - fornecimento e instalacao. af_03/2023	N/C	N/C	1.335,8000 M	7,47	R$ 14.226,27	R$ 9.978,43
0518	Cabo de cobre flexivel isolado, 10 mm2, anti-chama 450/750 v, para circuitos terminais Cabo de cobre flexivel isolado, 10 mm2, anti-chama 450/750 v, para circuitos terminais - fornecimento e instalacao. af_03/2023	N/C	N/C	113,1000 M	13,30	R$ 2.148,90	R$ 1.504,23
0519	CABO DE COBRE FLEXIVEL ISOLADO, 4 MM2, ANTI-CHAMA 0,6/1,0 KV, PARA CIRCUITOS TERMINAIS CABO DE COBRE FLEXIVEL ISOLADO, 4 MM2, ANTI-CHAMA 0,6/1,0 KV, PARA CIRCUITOS TERMINAIS - FORNECIMENTO E INSTALACAO. AF_03/2023	N/C	N/C	700,0000 M	5,71	R$ 5.705,00	R$ 3.997,00

PORTAL DE COMPRAS PÚBLICAS
A autenticidade do documento pode ser verificada no site https://validaarquivo.portaldecompraspublicas.com.br
Documento gerado eletronicamente no Portal de Compras Públicas em 17/03/2026 às 15:59:01.
Código verificador: 11CBDF3

E-DOCS - CÓPIA DO PROCESSO 2025-6X76D GERADO POR UDSON OLIVEIRA RAMOS DE AGUIAR EM 13/05/2026 07:51 DOCUMENTO 1 / 1 PÁGINA 3407 / 5723

2026-WSTZ89 - E-DOCS - CÓPIA SIMPLES 18/03/2026 17:37 PÁGINA 40 / 47

0520	Cabo de cobre flexivel isolado, 6 mm2, anti-chama 0,6/1,0 kv, para circuitos terminais Cabo de cobre flexivel isolado, 6 mm2, anti-chama 0,6/1,0 kv, para circuitos terminais - fornecimento e instalacao. af_03/2023	N/C	N/C	578,0000 M	8,05	R$ 6.629,66	R$ 4.652,90
0521	Cabo de cobre flexivel isolado, 10 mm2, anti-chama 0,6/1,0 kv, para distribuicao Cabo de cobre flexivel isolado, 10 mm2, anti-chama 0,6/1,0 kv, para distribuicao - fornecimento e instalacao. af_10/2020	N/C	N/C	238,5000 M	8,23	R$ 2.797,61	R$ 1.962,86
0522	Cabo de cobre flexivel isolado, 16 mm2, anti-chama 0,6/1,0 kv, para distribuicao Cabo de cobre flexivel isolado, 16 mm2, anti-chama 0,6/1,0 kv, para distribuicao - fornecimento e instalacao. af_10/2020	N/C	N/C	97,5000 M	13,04	R$ 1.813,50	R$ 1.271,40
0523	Cabo de cobre flexivel isolado, 25 mm2, anti-chama 0,6/1,0 kv, para rede enterrada de distribuicao Cabo de cobre flexivel isolado, 25 mm2, anti-chama 0,6/1,0 kv, para rede enterrada de distribuicao de energia eletrica - fornecimento e instalacao. af_12/2021	N/C	N/C	50,3000 M	21,77	R$ 1.561,82	R$ 1.095,03
0524	Cabo de cobre flexivel isolado, 50 mm2, anti-chama 0,6/1,0 kv, para rede enterrada de distribuicao Cabo de cobre flexivel isolado, 50 mm2, anti-chama 0,6/1,0 kv, para rede enterrada de distribuicao de energia eletrica - fornecimento e instalacao. af_12/2021	N/C	N/C	256,6000 M	43,54	R$ 15.955,39	R$ 11.172,36
0525	Cabo de cobre flexivel isolado, 95 mm2, anti-chama 0,6/1,0 kv, para rede enterrada de distribuicao Cabo de cobre flexivel isolado, 95 mm2, anti-chama 0,6/1,0 kv, para rede enterrada de distribuicao de energia eletrica - fornecimento e instalacao. af_12/2021	N/C	N/C	221,6000 M	77,83	R$ 24.633,06	R$ 17.247,13
0526	Eletrocalha lisa ou perfurada em aco galvanizado, largura 100mm e altura 50mm Eletrocalha lisa ou perfurada em aco galvanizado, largura 100mm e altura 50mm, inclusive emenda e fixacao - fornecimento e instalacao.	N/C	N/C	18,1000 M	125,93	R$ 3.255,47	R$ 2.279,33
0527	Eletrocalha lisa ou perfurada em aco galvanizado, largura 150mm e altura 50mm Eletrocalha lisa ou perfurada em aco galvanizado, largura 150mm e altura 50mm, inclusive emenda e fixacao - fornecimento e instalacao.	N/C	N/C	11,4000 M	149,27	R$ 2.430,48	R$ 1.701,68
0528	Eletrocalha lisa ou perfurada em aco galvanizado, largura 50mm e altura 50mm Eletrocalha lisa ou perfurada em aco galvanizado, largura 50mm e altura 50mm, inclusive emenda e fixacao - fornecimento e instalacao.	N/C	N/C	120,4000 M	95,47	R$ 16.417,74	R$ 11.494,59
0529	Suporte para 2 eletrodutos, espacado a cada 80 cm, em perfilado com comprimento de 25 cm Suporte para 2 eletrodutos, espacado a cada 80 cm, em perfilado com comprimento de 25 cm fixado em laje, por metro de eletroduto fixado. af_09/2023	N/C	N/C	127,5200 M	18,32	R$ 3.334,65	R$ 2.336,17
0530	TOMADA BAIXA DE EMBUTIR (1 MODULO), 2P+T 10 A, INCLUINDO SUPORTE E PLACA - FORNECIMENTO E INSTALACAO TOMADA BAIXA DE EMBUTIR (1 MODULO), 2P+T 10 A, INCLUINDO SUPORTE E PLACA - FORNECIMENTO E INSTALACAO. AF_03/2023	N/C	N/C	160,0 000 UN	28,74	R$ 6.560,00	R$ 4.598,40
0531	Tomada baixa de embutir (1 modulo), 2p+t 20 a, incluindo suporte e placa Tomada baixa de embutir (1 modulo), 2p+t 20 a, incluindo suporte e placa - fornecimento e instalacao. af_03/2023	N/C	N/C	28,0000 UN	30,94	R$ 1.236,76	R$ 866,32
0532	INTERRUPTOR PARALELO (1 MODULO), 10A/250V, INCLUINDO SUPORTE E PLACA INTERRUPTOR PARALELO (1 MODULO), 10A/250V, INCLUINDO SUPORTE E PLACA - FORNECIMENTO E INSTALACAO. AF_03/2023	N/C	N/C	5,0000 UN	33,19	R$ 237,00	R$ 165,95
0533	Interruptor paralelo (2 modulos) com 1 tomada de embutir 2p+t 10 a, incluindo suporte e placa Interruptor paralelo (2 modulos) com 1 tomada de embutir 2p+t 10 a, incluindo suporte e placa - fornecimento e instalacao. af_03/2023	N/C	N/C	4,0000 UN	72,68	R$ 415,20	R$ 290,72

PORTAL DE COMPRAS PÚBLICAS

A autenticidade do documento pode ser verificada no site https://validaarquivo.portaldecompraspublicas.com.br
Documento gerado eletronicamente no Portal de Compras Públicas em 17/03/2026 às 15:59:01.
Código verificador: 11CBDF3

E-DOCS - CÓPIA DO PROCESSO 2025-6X76D GERADO POR UDSON OLIVEIRA RAMOS DE AGUIAR EM 13/05/2026 07:51 DOCUMENTO 1 / 1 PÁGINA 3408 / 5723

2026-WSTZ89 - E-DOCS - CÓPIA SIMPLES 18/03/2026 17:37 PÁGINA 41 / 47

0534	Interruptor paralelo (1 modulo) com 1 tomada de embutir 2p+t 10 a, incluindo suporte e placa Interruptor paralelo (1 modulo) com 1 tomada de embutir 2p+t 10 a, incluindo suporte e placa - fornecimento e instalacao. af_03/2023	N/C	N/C	8,0000 UN	52,39	R$ 598,40	R$ 419,12
0535	INTERRUPTOR SIMPLES (1 MODULO), 10A/250V, INCLUINDO SUPORTE E PLACA INTERRUPTOR SIMPLES (1 MODULO), 10A/250V, INCLUINDO SUPORTE E PLACA - FORNECIMENTO E INSTALACAO. AF_03/2023	N/C	N/C	23,0000 UN	27,33	R$ 897,00	R$ 628,59
0536	INTERRUPTOR SIMPLES (2 MODULOS), 10A/250V, INCLUINDO SUPORTE E PLACA INTERRUPTOR SIMPLES (2 MODULOS), 10A/250V, INCLUINDO SUPORTE E PLACA - FORNECIMENTO E INSTALACAO. AF_12/2015	N/C	N/C	9,0000 UN	41,80	R$ 537,30	R$ 376,20
0537	INTERRUPTOR SIMPLES (3 MODULOS), 10A/250V, INCLUINDO SUPORTE E PLACA - FORNECIMENTO E INSTALACAO INTERRUPTOR SIMPLES (3 MODULOS), 10A/250V, INCLUINDO SUPORTE E PLACA - FORNECIMENTO E INSTALACAO. AF_03/2023	N/C	N/C	2,0000 UN	56,27	R$ 160,72	R$ 112,54
0538	Interruptor paralelo (3 modulos), 10a/250v, incluindo suporte e placa Interruptor paralelo (3 modulos), 10a/250v, incluindo suporte e placa - fornecimento e instalacao. af_03/2023	N/C	N/C	2,0000 UN	73,82	R$ 210,86	R$ 147,64
0539	Espelho / placa cega 4 x 2, para instalacao de tomadas e interruptores Espelho / placa cega 4 x 2, para instalacao de tomadas e interruptores	N/C	N/C	16,0000 UN	12,57	R$ 286,88	R$ 201,12
0540	Luminaria de embutir, com laMpada led de 18 w Luminaria de embutir, com laMpada led de 18 w	N/C	N/C	29,0000 UN	46,43	R$ 1.922,70	R$ 1.346,47
0541	Luminaria de embutir, com lampada led de 31 w Luminaria de embutir, com lampada led de 31 w	N/C	N/C	20,0000 UN	116,80	R$ 3.336,60	R$ 2.336,00
0542	Luminaria de embutir, com lampada led de 39 w Luminaria de embutir, com lampada led de 39 w	N/C	N/C	95,0000 UN	116,80	R$ 15.848,85	R$ 11.096,00
0543	Lampada tubular led de 18/20 w, base g13 Lampada tubular led de 18/20 w, base g13 - fornecimento e instalacao. af_02/2020_ps	N/C	N/C	86,0000 UN	22,69	R$ 2.786,40	R$ 1.951,34
0544	Refletor em aluminio, de suporte e alca, com lampada led de 200 w Refletor em aluminio, de suporte e alca, com lampada led de 200 w	N/C	N/C	18,0000 UN	129,47	R$ 3.328,56	R$ 2.330,46
0545	Luminaria arandela tipo tartaruga, de sobrepor, com 1 lampada led de 6 w, sem reator Luminaria arandela tipo tartaruga, de sobrepor, com 1 lampada led de 6 w, sem reator - fornecimento e instalacao. af_02/2020	N/C	N/C	46,0000 UN	96,18	R$ 6.319,02	R$ 4.424,28
0546	Luminaria tipo spot balizador led 12w Luminaria tipo spot balizador led 12w	N/C	N/C	18,0000 UN	117,73	R$ 3.026,88	R$ 2.119,14
0547	TUBO EM COBRE FLEXIVEL, DN 3/8 TUBO EM COBRE FLEXIVEL, DN 3/8, COM ISOLAMENTO, INSTALADO EM RAMALALIMENTACAO DE AR CONDICIONADO COM CONDENSADORA INDIVIDUAL FORNECIMENTOE INSTALACAO. AF_12/2015	N/C	N/C	156,0000 M	36,82	R$ 8.200,92	R$ 5.743,92
0548	Tubo em cobre flexivel, dn 1/4 Tubo em cobre flexivel, dn 1/4, com isolamento, instalado em ramal de alimentacao de ar condicionado com condensadora individual fornecimento e instalacao. af_12/2015	N/C	N/C	18,0000 M	22,15	R$ 568,80	R$ 398,70
0549	Tubo em cobre flexivel, dn 3/4 Tubo em cobre flexivel, dn 3/4, com isolamento, instalado em ramal de alimentacao de ar condicionado com condensadora individual ? fornecimento e instalacao.	N/C	N/C	140,0000 M	66,40	R$ 13.276,20	R$ 9.296,00
0550	TUBO EM COBRE FLEXIVEL, DN 5/8 TUBO EM COBRE FLEXIVEL, DN 5/8, COM ISOLAMENTO, INSTALADO EM RAMALALIMENTACAO DE AR CONDICIONADO COM CONDENSADORA INDIVIDUAL FORNECIMENTOE INSTALACAO. AF_12/2015	N/C	N/C	16,0000 M	57,44	R$ 1.312,00	R$ 919,04

PORTAL DE COMPRAS PÚBLICAS

A autenticidade do documento pode ser verificada no site https://validaarquivo.portaldecompraspublicas.com.br
Documento gerado eletronicamente no Portal de Compras Públicas em 17/03/2026 às 15:59:01.
Código verificador: 11CBDF3

E-DOCS - CÓPIA DO PROCESSO 2025-6X76D GERADO POR UDSON OLIVEIRA RAMOS DE AGUIAR EM 13/05/2026 07:51 DOCUMENTO 1 / 1 PÁGINA 3409 / 5723

2026-WSTZ89 - E-DOCS - CÓPIA SIMPLES 18/03/2026 17:37 PÁGINA 42 / 47

0551	Tubo em cobre flexivel, dn 1/2 Tubo em cobre flexivel, dn 1/2, com isolamento, instalado em ramal de alimentacao de ar condicionado com condensadora central - fornecimento e instalacao. af_12/2015	N/C	N/C	18,0000 M	47,33	R$ 1.216,80	R$ 851,94
0552	VIGA METALICA EM PERFIL LAMINADO OU SOLDADO EMACO ESTRUTURAK COM CONEXOES PARAFUSADAS Viga metalica em perfil laminado ou soldado em aco estrutural, com conexoesparafusadas, inclusos mao de obra, transporte e icamento utilizando guindaste - fornecimento e instalacao. af_01/2020_psa	N/C	N/C	257,4 400 KG	13,94	R$ 5.123,06	R$ 3.588,71
0553	TUBO, PVC, SOLDAVEL, DN 25MM, INSTALADO EM DRENO DE AR-CONDICIONADO AF_08/2022 TUBO, PVC, SOLDAVEL, DN 25MM, INSTALADO EM DRENO DE AR-CONDICIONADO - FORNECIMENTO E INSTALACAO. AF_08/2022	N/C	N/C	55,0000 M	14,18	R$ 1.112,10	R$ 779,90
0554	Joelho 90 graus, pvc, soldavel, dn 25mm, instalado em dreno de ar-condicionado Joelho 90 graus, pvc, soldavel, dn 25mm, instalado em dreno de ar-condicionado - fornecimento e instalacao. af_08/2022	N/C	N/C	105,0 000 UN	5,92	R$ 885,15	R$ 621,60
0555	Bucha de reducao, longa, pvc, soldavel, dn 40 x 25 mm, instalado em ramal de distribuicao de agua Bucha de reducao, longa, pvc, soldavel, dn 40 x 25 mm, instalado em ramal de distribuicao de agua - fornecimento e instalacao. af_06/2022	N/C	N/C	21,0000 UN	9,15	R$ 274,05	R$ 192,15
0556	Switch tipo 24 portas Switch tipo 24 portas	N/C	N/C	5,0000 UN	2.574,50	R$ 18.389,25	R$ 12.872,50
0557	Patch panel 24 portas, categoria 5e Patch panel 24 portas, categoria 5e - fornecimento e instalacao. af_11/2019	N/C	N/C	10,0000 UN	679,77	R$ 9.710,50	R$ 6.797,70
0558	Rack aberto em coluna 44u para servidor Rack aberto em coluna 44u para servidor - fornecimento e instalacao. af_11/2019	N/C	N/C	1,0000 UN	1.666,27	R$ 2.380,36	R$ 1.666,27
0559	Cabo eletronico categoria 6, instalado em edificacao institucional Cabo eletronico categoria 6, instalado em edificacao institucional - fornecimento e instalacao. af_11/2019	N/C	N/C	5.034,4100 M	4,77	R$ 34.233,99	R$ 24.014,14
0560	TOMADA DE REDE RJ45 - FORNECIMENTO E INSTALACAO. AF_11/2019 TOMADA DE REDE RJ45 - FORNECIMENTO E INSTALACAO. AF_11/2019	N/C	N/C	56,0000 UN	45,26	R$ 3.620,40	R$ 2.534,56
0561	Condulete de aluminio, tipo t, para eletroduto de aco galvanizado dn 20 mm (3/4) (Item 20.6 da PO) Condulete de aluminio, tipo t, para eletroduto de aco galvanizado dn 20 mm (3/4), aparente - fornecimento e instalacao. af_10/2022 (Item 20.6 da PO)	N/C	N/C	9,0000 UN	28,50	R$ 366,30	R$ 256,50
0562	Condulete de aluminio, tipo t, para eletroduto de aco galvanizado dn 20 mm (3/4),(Item 20.7 da PO) Condulete de aluminio, tipo t, para eletroduto de aco galvanizado dn 20 mm (3/4), aparente - fornecimento e instalacao. af_10/2022 (Item 20.7 da PO)	N/C	N/C	4,0000 UN	28,50	R$ 162,80	R$ 114,00
0563	Caixa retangular 4 x 4 media (1,30 m do piso), pvc, instalada em parede (Item 20.8 da PO) Caixa retangular 4 x 4 media (1,30 m do piso), pvc, instalada em parede - fornecimento e instalacao. af_03/2023 (Item 20.8 da PO)	N/C	N/C	1,0000 UN	18,36	R$ 26,20	R$ 18,36
0564	Luva, em ferro galvanizado, dn 25 (1) Luva, em ferro galvanizado, dn 25 (1), conexao rosqueada, instalado em rede de alimentacao para hidrante - fornecimento e instalacao. af_10/2020	N/C	N/C	2,0000 UN	32,26	R$ 92,12	R$ 64,52
0565	Luva, em ferro galvanizado, conexao rosqueada, dn 40 (1 1/2) (Item 20.10 da PO) Luva, em ferro galvanizado, conexao rosqueada, dn 40 (1 1/2), instalado em rede de alimentacao para sprinkler - fornecimento e instalacao. af_10/2020 (Item 20.10 da PO)	N/C	N/C	38,0000 UN	35,85	R$ 1.945,60	R$ 1.362,30

PORTAL DE COMPRAS PÚBLICAS

A autenticidade do documento pode ser verificada no site https://validaarquivo.portaldecompraspublicas.com.br
Documento gerado eletronicamente no Portal de Compras Públicas em 17/03/2026 às 15:59:01.
Código verificador: 11CBDF3

E-DOCS - CÓPIA DO PROCESSO 2025-6X76D GERADO POR UDSON OLIVEIRA RAMOS DE AGUIAR EM 13/05/2026 07:51 DOCUMENTO 1 / 1 PÁGINA 3410 / 5723

2026-WSTZ89 - E-DOCS - CÓPIA SIMPLES 18/03/2026 17:37 PÁGINA 43 / 47

0566	Luva, em ferro galvanizado, conexao rosqueada, dn 40 (1 1/2) (Item 20.11 da PO) Luva, em ferro galvanizado, conexao rosqueada, dn 40 (1 1/2), instalado em rede de alimentacao para sprinkler - fornecimento e instalacao. af_10/2020 (Item 20.11 da PO)	N/C	N/C	8,0000 UN	35,85	R$ 409,60	R$ 286,80
0567	Luva, em ferro galvanizado, conexao rosqueada, dn 65 (2 1/2) Luva, em ferro galvanizado, conexao rosqueada, dn 65 (2 1/2), instalado em rede de alimentacao para sprinkler - fornecimento e instalacao. af_10/2020	N/C	N/C	8,0000 UN	78,63	R$ 898,40	R$ 629,04
0568	Niple, em ferro galvanizado, conexao rosqueada, dn 20 (3/4),instalado em ramais e sub-ramais de gas Niple, em ferro galvanizado, conexao rosqueada, dn 20 (3/4), instalado em ramais e sub-ramais de gas - fornecimento e instalacao. af_10/2020	N/C	N/C	18,0000 UN	19,36	R$ 497,34	R$ 348,48
0569	Caixa de concreto armado pre-moldado, com fundo e taMpa, dimensoes de 0,30 x 0,30 x 0,30 m Caixa de concreto armado pre-moldado, com fundo e taMpa, dimensoes de 0,30 x 0,30 x 0,30 m	N/C	N/C	6,0000 UN	321,75	R$ 2.757,60	R$ 1.930,50
0570	Caixa de passagem para telefone 80x80x15cm (sobrepor) Caixa de passagem para telefone 80x80x15cm (sobrepor) fornecimento e instalacao. af_11/2019	N/C	N/C	2,0000 UN	453,16	R$ 1.294,70	R$ 906,32
0571	CAIXA ENTERRADA PARA INSTALACOES TELEFONICAS TIPO R1, 0,35X0,60X0,60 M CAIXA ENTERRADA PARA INSTALACOES TELEFONICAS TIPO R1, EM ALVENARIA COM BLOCOS DE CONCRETO, DIMENSOES INTERNAS: 0,35X0,60X0,60 M, EXCLUINDO TAMPAO. AF_12/2020	N/C	N/C	3,0000 UN	487,73	R$ 2.090,22	R$ 1.463,19
0572	Caixa de passagem para telefone 15x15x10cm (sobrepor) Caixa de passagem para telefone 15x15x10cm (sobrepor), fornecimento e instalacao. af_11/2019	N/C	N/C	3,0000 UN	37,11	R$ 159,00	R$ 111,33
0573	Eletroduto flexivel corrugado, pvc, dn 25 mm (3/4), para circuitos terminais (Item 20.18 da PO) Eletroduto flexivel corrugado, pvc, dn 25 mm (3/4), para circuitos terminais, instalado em forro - fornecimento e instalacao. af_03/2023 (Item 20.18 da PO)	N/C	N/C	167,4900 M	14,26	R$ 3.408,42	R$ 2.388,41
0574	Eletroduto flexivel corrugado, pvc, dn 25 mm (3/4), para circuitos terminais (Item 20.19 da PO) Eletroduto flexivel corrugado, pvc, dn 25 mm (3/4), para circuitos terminais, instalado em forro - fornecimento e instalacao. af_03/2023 (Item 20.19 da PO)	N/C	N/C	106,1900 M	14,26	R$ 2.160,97	R$ 1.514,27
0575	Eletroduto flexivel corrugado, pvc, dn 32 mm (1), para circuitos terminais (Item 20.20 da PO) Eletroduto flexivel corrugado, pvc, dn 32 mm (1), para circuitos terminais, instalado em forro - fornecimento e instalacao. af_03/2023 (Item 20.20 da PO)	N/C	N/C	9,9000 M	16,32	R$ 230,67	R$ 161,57
0576	Eletrocalha lisa ou perfurada em aco galvanizado, largura 50mm e altura 50mm (Item 20.21 da PO) Eletrocalha lisa ou perfurada em aco galvanizado, largura 50mm e altura 50mm, inclusive emenda e fixacao - fornecimento e instalacao. (Item 20.21 da PO)	N/C	N/C	25,4000 M	95,47	R$ 3.463,54	R$ 2.424,94
0577	Eletrocalha lisa ou perfurada em aco galvanizado, largura 100mm e altura 50mm (Item 20.22 da PO) Eletrocalha lisa ou perfurada em aco galvanizado, largura 100mm e altura 50mm, inclusive emenda e fixacao - fornecimento e instalacao. (Item 20.22 da PO)	N/C	N/C	113,4000 M	125,93	R$ 20.398,39	R$ 14.280,46
0578	Eletroduto rigido, em aco zincado ou galvanizado, tipo pesado, dn=3/4, aparente Eletroduto rigido, em aco zincado ou galvanizado, tipo pesado, dn=3/4, aparente - fornecimento e instalacao.	N/C	N/C	3,7000 M	21,74	R$ 114,89	R$ 80,44
0579	Eletroduto rigido, em aco zincado ou galvanizado, tipo pesado, dn=1, aparente (Item 20.24 da PO) Eletroduto rigido, em aco zincado ou galvanizado, tipo pesado, dn=1, aparente - fornecimento e instalacao. (Item 20.24 da PO)	N/C	N/C	32,4000 M	24,71	R$ 1.143,72	R$ 800,60

PORTAL DE COMPRAS PÚBLICAS
A autenticidade do documento pode ser verificada no site https://validaarquivo.portaldecompraspublicas.com.br
Documento gerado eletronicamente no Portal de Compras Públicas em 17/03/2026 às 15:59:01.
Código verificador: 11CBDF3

E-DOCS - CÓPIA DO PROCESSO 2025-6X76D GERADO POR UDSON OLIVEIRA RAMOS DE AGUIAR EM 13/05/2026 07:51 DOCUMENTO 1 / 1 PÁGINA 3411 / 5723

2026-WSTZ89 - E-DOCS - CÓPIA SIMPLES 18/03/2026 17:37 PÁGINA 44 / 47

0580	Eletroduto em aco zincado ou galvanizado dn=1 1/2, aparente (Item 20.25 da PO) Eletroduto em aco zincado ou galvanizado dn=1 1/2, aparente - fornecimento e instalacao. (Item 20.25 da PO)	N/C	N/C	128,9000 M	33,64	R$ 6.193,64	R$ 4.336,20
0581	Eletroduto em aco zincado ou galvanizado dn=1 1/4, aparente (Item 20.26 da PO) Eletroduto em aco zincado ou galvanizado dn=1 1/4, aparente - fornecimento e instalacao. (Item 20.26 da PO)	N/C	N/C	33,1000 M	29,54	R$ 1.396,16	R$ 977,77
0582	Eletroduto flexivel, em aco galvanizado, revestido externamente com pvc preto 75 mm (2 1/2) Eletroduto flexivel, em aco galvanizado, revestido externamente com pvc preto, diametro externo de 75 mm (2 1/2), tipo sealtubo	N/C	N/C	39,8500 M	39,77	R$ 2.263,48	R$ 1.584,83
0583	Duto de alongamento para exaustor Duto de alongamento para exaustor	N/C	N/C	6,0000 M	102,97	R$ 882,30	R$ 617,82
0584	Coifa em aco inox 100cm x 150cm Coifa em aco inox 100cm x 150cm	N/C	N/C	1,0000 UN	7.908,16	R$ 11.297,35	R$ 7.908,16
0585	Captor tipo franklin para spda - fornecimento e instalacao. af_08/2023 Captor tipo franklin para spda - fornecimento e instalacao. af_08/2023	N/C	N/C	1,0000 UN	97,39	R$ 139,10	R$ 97,39
0586	Armacao utilizando aco ca-25 de 10,0 mm - montagem Armacao utilizando aco ca-25 de 10,0 mm - montagem. af_06/2022	N/C	N/C	45,0000 KG	14,26	R$ 915,75	R$ 641,70
0587	Conector split-bolt, para spda, para cabos ate 50 mm2 Conector split-bolt, para spda, para cabos ate 50 mm2 - fornecimento e instalacao. af_08/2023	N/C	N/C	25,0000 UN	21,08	R$ 752,50	R$ 527,00
0588	Abracadeira de fixacao de bracos de luminarias de 2 Abracadeira de fixacao de bracos de luminarias de 2 - fornecimento e instalacao. af_08/2020	N/C	N/C	6,0000 UN	23,56	R$ 201,78	R$ 141,36
0589	Conjunto de estaiamento para mastro de spda Conjunto de estaiamento para mastro de spda	N/C	N/C	1,0000 UN	354,37	R$ 506,22	R$ 354,37
0590	Suporte isolador para fixacao da cordoalha de cobre em alvenaria ou concreto Suporte isolador para fixacao da cordoalha de cobre em alvenaria ou concreto - fornecimento e instalacao. af_08/2023	N/C	N/C	150,0 000 UN	20,97	R$ 4.485,00	R$ 3.145,50
0591	Caixa de equalizacao de aterramento eletrico Caixa de equalizacao de aterramento eletrico	N/C	N/C	1,0000 UN	297,04	R$ 424,30	R$ 297,04
0592	ESCAVACAO MANUAL DE VALA ESCAVACAO MANUAL DE VALA COM PROFUNDIDADE MENOR OUIGUAL A 1,30 M. AF_02/2021	N/C	N/C	43,9500 M²	66,28	R$ 4.160,31	R$ 2.913,01
0593	REATERRO MANUAL DE VALAS, COM COMPACTADOR DE SOLOS DE PERCUSSAO. AF_08/2023 REATERRO MANUAL DE VALAS, COM COMPACTADOR DE SOLOS DE PERCUSSAO. AF_08/2023	N/C	N/C	43,9500 M³	21,77	R$ 1.364,65	R$ 956,79
0594	Haste de aterramento, diametro 5/8, com 3 metros Haste de aterramento, diametro 5/8, com 3 metros - fornecimento e instalacao. af_08/2023	N/C	N/C	15,0000 UN	69,93	R$ 1.498,20	R$ 1.048,95
0595	Cordoalha de cobre nu 35 mm2, nao enterrada, com isolador Cordoalha de cobre nu 35 mm2, nao enterrada, com isolador - fornecimento e instalacao. af_08/2023	N/C	N/C	50,0000 M	55,38	R$ 3.955,00	R$ 2.769,00
0596	Cordoalha de cobre nu 50 mm2, enterrada Cordoalha de cobre nu 50 mm2, enterrada - fornecimento e instalacao. af_08/2023	N/C	N/C	470,0000 M	44,80	R$ 30.080,00	R$ 21.056,00
0597	Caixa de inspecao para aterramento, circular, em polietileno, diametro interno = 0,3 m Caixa de inspecao para aterramento, circular, em polietileno, diametro interno = 0,3 m. af_12/2020	N/C	N/C	15,0000 UN	47,02	R$ 1.007,25	R$ 705,30
0598	Terminal a compressao Terminal a compressao	N/C	N/C	25,0000 UN	13,32	R$ 475,00	R$ 333,00
0599	Solda exotermica para spda Solda exotermica para spda - fornecimento e instalacao.	N/C	N/C	30,0000 UN	57,50	R$ 2.463,00	R$ 1.725,00
0600	Conjunto de mastro p/ tres bandeiras e pedestal Conjunto de mastro p/ tres bandeiras e pedestal	N/C	N/C	1,0000 UN	5.121,61	R$ 7.314,95	R$ 5.121,61

PORTAL DE COMPRAS PÚBLICAS
A autenticidade do documento pode ser verificada no site https://validaarquivo.portaldecompraspublicas.com.br
Documento gerado eletronicamente no Portal de Compras Públicas em 17/03/2026 às 15:59:01.
Código verificador: 11CBDF3

E-DOCS - CÓPIA DO PROCESSO 2025-6X76D GERADO POR UDSON OLIVEIRA RAMOS DE AGUIAR EM 13/05/2026 07:51 DOCUMENTO 1 / 1 PÁGINA 3412 / 5723

2026-WSTZ89 - E-DOCS - CÓPIA SIMPLES 18/03/2026 17:37 PÁGINA 45 / 47

0601	Bancada de granito cinza andorinha, inclusive passa pratos, espessura 2 cm Bancada de granito cinza andorinha, inclusive passa pratos, espessura 2 cm - fornecimento e instalacao	N/C	N/C	61,7800 M²	405,08	R$ 35.749,61	R$ 25.025,84
0602	Prateleira de granito cinza andorinha, espessura 2 cm - fornecimento e instalacao Prateleira de granito cinza andorinha, espessura 2 cm - fornecimento e instalacao	N/C	N/C	27,7100 M²	338,52	R$ 13.400,56	R$ 9.380,39
0603	Escaninhos em mdf, revestidos em laminado melaminico Escaninhos em mdf, revestidos em laminado melaminico	N/C	N/C	131,2 500 M²	167,14	R$ 31.335,94	R$ 21.937,12
0604	Peitoril linear em granito ou marmore, l = 24cm, comprimento de ate 2m Peitoril linear em granito ou marmore, l = 24cm, comprimento de ate 2m, assentado com argamassa 1:6 com aditivo.	N/C	N/C	85,3800 M	89,16	R$ 10.873,14	R$ 7.612,48
0605	Suporte mao francesa em aco, abas iguais 30 cm, capacidade minima 60 Kg, branco Suporte mao francesa em aco, abas iguais 30 cm, capacidade minima 60 Kg, branco - fornecimento e instalacao. af_01/2020	N/C	N/C	87,0000 UN	28,62	R$ 3.554,82	R$ 2.489,94
0606	Tubo aco galvanizado d=3 p/bicicletario, dimensao: h=75cm, l=150 cm Tubo aco galvanizado d=3 p/bicicletario, dimensao: h=75cm, l=150 cm, fixado em base de concreto, pintado c/esmalte sintetico, exceto base de concreto e pintura de acabamento	N/C	N/C	6,0000 UN	794,03	R$ 7.329,36	R$ 4.764,18
0607	Banco em alvenaria, tampo em concreto, c/encosto h=80cm (pintado) Banco em alvenaria, tampo em concreto, c/encosto h=80cm (pintado)	N/C	N/C	53,0000 M	214,51	R$ 16.239,20	R$ 11.369,03
0608	Banco em alvenaria revestido em ceramica Banco em alvenaria revestido em ceramica	N/C	N/C	24,0000 M	471,12	R$ 16.152,00	R$ 11.306,88
0609	Porta objeto em granito cinza andorinha, espessura 2 cm Porta objeto em granito cinza andorinha, espessura 2 cm - fornecimento e instalacao	N/C	N/C	0,9700 M²	338,52	R$ 469,07	R$ 328,36
0610	Poste oficial completo para rede de volei 1 Poste oficial completo para rede de volei	N/C	N/C	1,0000 CJ	2.424,30	R$ 3.729,66	R$ 2.424,30
0611	Tabela de basquete oficial completa Tabela de basquete oficial completa	N/C	N/C	1,0000 CJ	7.276,01	R$ 11.193,84	R$ 7.276,01
0612	Trave oficial completa para futebol de salao Trave oficial completa para futebol de salao	N/C	N/C	1,0000 CJ	3.852,56	R$ 5.927,10	R$ 3.852,56
0613	Limpeza de piso ceramico ou porcelanato com pano umido Limpeza de piso ceramico ou porcelanato com pano umido. af_04/2019	N/C	N/C	2.935, 2500 M²	1,29	R$ 6.751,07	R$ 3.786,47
0614	FORNECIMENTO E INSTALACAO DE PLACA DE OBRA COM CHAPA GALVANIZADA (Item 24.2 da PO) fornecimento e instalacao de placa de obra com chapa galvanizada e estrutura de madeira. af_03/2022_ps (Item 24.2 da PO)	N/C	N/C	6,0000 M²	229,29	R$ 2.292,60	R$ 1.375,74
0615	Armacao de laje de estrutura convencional de concreto armado (Item 4.43 da PO) Armacao de laje de estrutura convencional de concreto armado utilizando aco CA-60 de 5,0 mm - montagem. af_06/2022 (Item 4.43 da PO)	N/C	N/C	18,7500 KG	14,68	R$ 392,81	R$ 275,25
0616	Concretagem de vigas e lajes, fck=30 Mpa, para lajes macicas ou nervuradas (Item 4.44 da PO 1) Concretagem de vigas e lajes, fck=30 Mpa, para lajes macicas ou nervuradas com uso de bomba - lancamento, adensamento e acabamento. (Item 4.44 da PO)	N/C	N/C	0,8100 M³	612,15	R$ 708,32	R$ 495,84
0617	Montagem e desmontagem de forma de laje macica, pe-direito simples, 10 utilizacoes.(Item 4.45 da PO) Montagem e desmontagem de forma de laje macica, pe-direito simples, em chapa de madeira compensada plastificada, 10 utilizacoes. af_09/2020 (Item 4.45 da PO)	N/C	N/C	4,5100 M²	49,30	R$ 317,50	R$ 222,34
	TOTAIS DO LOTE					R$ 7.856.367,36	R$ 5.500.000,00
					TOTAL GERAL	R$ 5.500.000,00	R$ 5.500.000,00

PORTAL DE COMPRAS PÚBLICAS
A autenticidade do documento pode ser verificada no site https://validaarquivo.portaldecompraspublicas.com.br
Documento gerado eletronicamente no Portal de Compras Públicas em 17/03/2026 às 15:59:01.
Código verificador: 11CBDF3

Valor Inicial: R$ 7.856.367,36

Valor Readequado Total: R$ 5.500.000,00

E-DOCS - CÓPIA DO PROCESSO 2025-6X76D GERADO POR UDSON OLIVEIRA RAMOS DE AGUIAR EM 13/05/2026 07:51 DOCUMENTO 1 / 1 PÁGINA 3413 / 5723

2026-WSTZ89 - E-DOCS - CÓPIA SIMPLES 18/03/2026 17:37 PÁGINA 46 / 47

PORTAL DE COMPRAS PÚBLICAS

A autenticidade do documento pode ser verificada no site https://validaarquivo.portaldecompraspublicas.com.br
Documento gerado eletronicamente no Portal de Compras Públicas em 17/03/2026 às 15:59:01.
Código verificador: 11CBDF3

INFORMAÇÕES DO DOCUMENTO
Documento capturado em 18/03/2026 17:37:36 (HORÁRIO DE BRASÍLIA - UTC-3)
por ANAPAULA PAES ALVES MONTEIRO (ASSISTENTE ADMINISTRATIVO - DCOMPG - SEFIP - PMAL)
Valor Legal: CÓPIA SIMPLES | Natureza: DOCUMENTO NATO-DIGITAL

A disponibilidade do documento pode ser conferida pelo link: https://e-docs.es.gov.br/d/2026-WSTZ89

E-DOCS - CÓPIA DO PROCESSO 2025-6X76D GERADO POR UDSON OLIVEIRA RAMOS DE AGUIAR EM 13/05/2026 07:51 DOCUMENTO 1 / 1 PÁGINA 3414 / 5723

2026-WSTZ89 - E-DOCS - CÓPIA SIMPLES 18/03/2026 17:37 PÁGINA 47 / 47

E-DOCS - CÓPIA DO PROCESSO 2025-6X76D GERADO POR UDSON OLIVEIRA RAMOS DE AGUIAR EM 13/05/2026 07:51 DOCUMENTO 1 / 1 PÁGINA 3415 / 5723

2026-XCCNZ9 - E-DOCS - CÓPIA SIMPLES 18/03/2026 17:39 PÁGINA 1 / 384

ATA PARCIAL

Prefeitura Municipal de Alegre
Prefeitura Municipal de Alegre
Concorrência por Menor Preço - 000015/2025

Pedidos de Impugnação

Data Pedido	Pedido	Data Resposta	Julgamento	Arquivos
11/12/2025 - 20:33:58	IMPUGNAÇÃO	24/12/2025 - 16:11:38	Deferido	Pedido: IMPUGNACAO_EDITAL_-_ESCOLA_ALEGRE_-_RIVE_assinado.pdf Julgamento: PARECER de IMPUGNAÇÃO ao EDITAL- CE 015-2025 (Pessoa Jurídica) - - OK.pdf

Embasamento: Segue impugnação em Anexo

Julgamento: SEGUE DISPONÍVEL AOS AUTOS DA LICITAÇÃO NA PLATAFORMA ELETRÔNICA DA CONCORRÊNCIA ELETRÔNICA Nº 015/2025 A RESPOSTA A IMPUGAÇÃO.

24/12/2025 - 16:12:19	PARCELA DE RELEVÂNCIA TÉCNICA ILEGAL	24/12/2025 - 16:12:19	Deferido	

Embasamento: É sabido que a Lei Federal nº 14.133/21 que regula este certame exige que a qualificação técnico-profissional e técnico-operacional será restritiva conforme seu art. 67, `PAR``PAR` 1ºe 2º, vejamos:

Art. 67. A documentação relativa à qualificação técnico-profissional e técnico-operacional será restrita a: (...) `PAR` 1º A exigência de atestados será restrita às parcelas de maior relevância ou valor significativo do objeto da licitação, assim consideradas as que tenham valor individual igual ou superior a 4% (quatro por cento) do valor total estimado da contratação. (gn)

`PAR` 2º Observado o disposto no caput e no `PAR` 1º deste artigo, será admitida a exigência de atestados com quantidades mínimas de até 50% (cinquenta por cento) das parcelas de que trata o referido parágrafo, vedadas limitações de tempo e de locais específicos relativas aos atestados. (gn)

Ao analisarmos a relevância financeira dos critérios considerados restritivos na Planilha Orçamentária apresentada pela própria CONTRATANTE, verificamos que os percentuais de valores não atendem às exigências legais.

A título de informação, o valor estimado desta contratação é de R$ 7.861.146,15 (sete milhões, oitocentos e sessenta e um mil, cento e quarenta e seis e quinze centavos). Assim, 4% (quatro por cento) desse valor corresponde a R$ 314.445,84 (trezentos e quatorze mil, quatrocentos e quarenta e cinco reais e oitenta e quatro centavos).

Dessa forma, nos termos do artigo 67 da Lei Federal nº 14.133/2021, somente poderão ser exigidos, como parcela de comprovação de capacidade técnica operacional e profissional, itens que representem relevância financeira mínima de R$ 314.445,84 (trezentos e quatorze mil, quatrocentos e quarenta e cinco reais e oitenta e quatro centavos) na planilha orçamentária. Feito esse esclarecimento aos nobres julgadores, passamos à análise das parcelas exigidas no edital e sua relevância financeira. 190.632,58

1. PARCELA: Estaca escavada mecanicamente, sem fluido estabilizante, com 40 cm de diâmetro, concreto lançado por caminhão betoneira (exclusive mobilização e desmobilização). Corresponde a R$ 190.632,58, não estando dentro dos limites legais de 4% (quatro por cento) para ser exigida como parcela de relevância técnica.

2. PARCELA: Estrutura treliçada de cobertura, tipo fink, com ligações soldadas, inclusos perfis metálicos, chapas metálicas, mão de obra e transporte com guindaste – fornecimento e instalação. af_01/2020_psa. Corresponde a R$ R$ 1.036.480,30, na planilha orçamentária, possuindo relevância financeira, sendo legal sua exigência.

3. PARCELA: Execução de passeio (calçada) ou piso de concreto com concreto moldado in loco, usinado C20, acabamento convencional, não armado. Corresponde a R$ 181.816,51 da planilha financeira, não estando dentro dos limites legais de no mínimo 4% (quatro por cento) para ser exigida como parcela de relevância técnica.

4. PARCELA: Alvenaria de vedação de blocos cerâmicos furados na vertical de 14x19x39 cm (espessura 14 cm) e argamassa de assentamento com preparo em betoneira. Corresponde a R$ 169.860,41 (cento e sessenta e nove mil, oitocentos e sessenta reais e quarenta e um centavos) da planilha financeira, não estando dentro dos limites legais de no mínimo 4% (quatro por cento) para ser exigida como parcela de relevância técnica.

5. PARCELA: Telha termoisolante revestida em aço galvalume, face superior trapezoidal e face inferior plana (não inclui acessórios de fixação), revestimento com espessura de 0,50 mm, com pré-pintura de cor branca nas duas faces, núcleo em poliisocianurato (PIR) com espessura de 50 mm. Corresponde a 4%, sendo legal sua exigência.

6. PARCELA: Forro de fibra mineral em placas de 625 x 625 mm, espessura de 15 mm, borda reta, com pintura antimofo, apoiado em perfil de aço galvanizado com 24 mm de base – instalado.
Corresponde a R$ 117.952,10, da planilha financeira, não estando dentro dos limites legais de no mínimo 4% (quatro por cento) para ser exigida como parcela de relevância técnica.

7. PARCELA: Piso em granilite, marmorite ou granitina em ambientes internos, com espessura de 8 mm, incluso mistura em betoneira, colocação das juntas, aplicação do piso, 4 polimentos com politriz, estucamento, selador e cera. não estando dentro dos limites legais de no mínimo 4% (quatro por cento) para ser exigida como parcela de relevância técnica.

Ou seja, verifica-se que a Administração Pública não seguiu a legalidade na hora de prever as parcelas técnicas exigidas para comprovação de aptidão do licitante. Veja, não é discricionariedade do agente escolher as parcelas, visto que a lei é clara ao definir os parâmetros para a escolha das parcelas, a fim de evitar direcionamentos ou subjetividade no certame. Além disso, dentro das parcelas de relevância mínima exigidas no instrumento convocatório, apenas 02 (duas) são legais (parcela 02 e 5).

Diante do exposto, é imprescindível a retificação do edital para excluir da lista de parcelas relevantes as parcelas 1,3,4,6,7 e 8 para a comprovação técnica-operacional e técnica-profissional, uma vez que não alcançam o limite de 4% (quatro por cento) do valor total estimado, a fim de garantir a legalidade e a segurança jurídica do certame, assegurando a ampla concorrência e evitando qualquer restrição à participação dos licitantes.

Julgamento: SEGUE DISPONÍVEL AOS AUTOS DA LICITAÇÃO NA PLATAFORMA ELETRÔNICA DA CONCORRÊNCIA ELETRÔNICA Nº 015/2025 A RESPOSTA A IMPUGAÇÃO.

Dúvidas

Data Dúvida	Assunto	Data Resposta
09/02/2026 - 13:36:23	PEDIDO DE ESCLARECIMENTO	09/02/2026 - 13:36:23

Dúvida: Boa noite, prezados. O mapa de localização anexado ao edital não indica o endereço exato do local. Solicitamos que seja informado o endereço ou indicado as coordenadas do local. Atenciosamente, OBJETIVA ASSSESSORIA.

PORTAL DE COMPRAS PÚBLICAS
A autenticidade do documento pode ser verificada no site https://validaarquivo.portaldecompraspublicas.com.br
Documento gerado eletronicamente no Portal de Compras Públicas em 18/03/2026 às 11:42:09.
Código verificador: 11D1EF9

E-DOCS - CÓPIA DO PROCESSO 2025-6X76D GERADO POR UDSON OLIVEIRA RAMOS DE AGUIAR EM 13/05/2026 07:51 DOCUMENTO 1 / 1 PÁGINA 3416 / 5723

2026-XCCNZ9 - E-DOCS - CÓPIA SIMPLES 18/03/2026 17:39 PÁGINA 2 / 384

Resposta: Boa tarde!
Prezado,
Em atenção ao pedido de esclarecimentos apresentado e considerando as informações constantes no processo licitatório da Concorrência Eletrônica nº 015/2025 – Rep. I, informamos que o imóvel está situado na Chácara “Monte Cristo e Fortaleza”, Distrito de Rive, Município de Alegre/ES, nas proximidades do Campo de Futebol de Rive.
Atenciosamente,
ANAPAULA PAES ALVES MONTEIRO
Agente de Contratação

17/12/2025 - 09:11:35 Solicitamos que seja disponibilizada as informações acima, tendo em vista que é imprescindível para 19/12/2025 - 10:34:29

Dúvida: Ao analisar a documentação técnica e orçamentária disponibilizada para o presente processo licitatório, foram identificadas ausências de informações essenciais para a adequada compreensão, análise e conferência dos custos apresentados, conforme segue:

Ausência da data-base das tabelas referenciais.
Não foi informada a data-base das tabelas referenciais utilizadas na elaboração do orçamento, informação indispensável para verificação da atualidade dos preços e para correta comparação com bases oficiais vigentes.

Inexistência das composições de custos unitários abertas
Não foram disponibilizadas as composições de custos unitários abertas, especialmente aquelas vinculadas à base FNDE.

BDI sem detalhamento de composição
O orçamento apresentado não contempla a composição analítica do BDI, impossibilitando a verificação dos percentuais adotados para despesas indiretas, tributos, seguros, garantias, riscos e lucro.

Solicitamos que seja disponibilizada as informações acima, tendo em vista que é imprescindível para elaboração da proposta.

Resposta: Resposta ao Pedido de Esclarecimentos,

Em atenção ao pedido de esclarecimentos apresentado, e com base na manifestação do Setor Técnico/Obras, esclarece-se que segue em anexo aos documentos do processo licitatório da Concorrência Eletrônica Nº 015/2025 na plataforma eletrônica, a resposta do setor competente.

Portanto, registro que consta disponível desde o dia da publicação do presente instrumento convocatório junto as documentações do processo licitatório em referência o link mencionado na resposta.

Informo que o link consta disponível no Anexo II - Planilha orçamentaria e projetos - parte 1 (07-PROJETOS).

Diante do exposto, permanecem inalteradas as disposições do Edital e de seus anexos.

Atenciosamente,
ANAPAULA PAES ALVES MONTEIRO
Agente de Contratação

Lotes Licitados

Lote	Item	Descrição	V. Referência	Qtde	Unidade	Observações	Julgamento
0001							
	0001	FORNECIMENTO E INSTALACAO DE PLACA DE OBRA COM CHAPA GALVANIZADA E ESTRUTURA DE MADEIRA FORNECIMENTO E INSTALACAO DE PLACA DE OBRA COM CHAPA GALVANIZADA E ESTRUTURA DE MADEIRA. AF_03/2022_PS	R$ 382,15	6,4800	M²	Aceito	Menor Preço
	0002	TAPUME COM TELHA METALICA. AF_03/2024 TAPUME COM TELHA METALICA. AF_03/2024	R$ 104,33	616,0000	M²	Aceito	Menor Preço
	0003	ENTRADA DE ENERGIA ELETRICA, AEREA, TRIFASICA, COM CAIXA DE EMBUTIR, CABO DE 10 MM2 E DISJ DIN 50A ENTRADA DE ENERGIA ELETRICA, AEREA, TRIFASICA, COM CAIXA DE EMBUTIR, CABO DE 10 MM2 E DISJUNTOR DIN 50A (NAO INCLUSO O POSTE DE CONCRETO). AF_07/2020_PS	R$ 2.257,81	1,0000	UN	Aceito	Menor Preço
	0004	LIGACAO PROVISORIA DE AGUA E ESGOTO LIGACAO PROVISORIA DE AGUA E ESGOTO	R$ 4.210,43	1,0000	UN	Aceito	Menor Preço
	0005	LOCACAO CONVENCIONAL DE OBRA, UTILIZANDO GABARITO DE TABUAS CORRIDAS PONTALETADAS A CADA 2,00M LOCACAO CONVENCIONAL DE OBRA, UTILIZANDO GABARITO DE TABUAS CORRIDAS PONTALETADAS A CADA 2,00M - 2 UTILIZACOES. AF_03/2024	R$ 77,10	650,4900	M	Aceito	Menor Preço
	0006	LIMPEZA MECANIZADA DE CAMADA VEGETAL, VEGETACAO E PEQUENAS ARVORES COM TRATOR DE ESTEIRAS AF 03/2024 LIMPEZA MECANIZADA DE CAMADA VEGETAL, VEGETACAO E PEQUENAS ARVORES (DIAMETRO DE TRONCO MENOR QUE 0,20 M), COM TRATOR DE ESTEIRAS.AF_03/2024	R$ 0,79	4.800,0000	M²	Aceito	Menor Preço
	0007	ADMINISTRACAO LOCAL - 9 E 5 SALAS ADMINISTRACAO LOCAL - 9 E 5 SALAS	R$ 545.911,65	1,0000	UN	Aceito	Menor Preço

PORTAL DE COMPRAS PÚBLICAS
A autenticidade do documento pode ser verificada no site https://validaarquivo.portaldecompraspublicas.com.br
Documento gerado eletronicamente no Portal de Compras Públicas em 18/03/2026 às 11:42:09.
Código verificador: 11D1EF9

E-DOCS - CÓPIA DO PROCESSO 2025-6X76D GERADO POR UDSON OLIVEIRA RAMOS DE AGUIAR EM 13/05/2026 07:51 DOCUMENTO 1 / 1 PÁGINA 3417 / 5723

2026-XCCNZ9 - E-DOCS - CÓPIA SIMPLES 18/03/2026 17:39 PÁGINA 3 / 384

0008	LOCACAO DE CONTAINER 2,30 X 6,00 M, ALT. 2,50 M, PARA ESCRITORIO LOCACAO DE CONTAINER 2,30 X 6,00 M, ALT. 2,50 M, PARA ESCRITORIO, SEM DIVISORIAS INTERNAS E SEM SANITARIO (NAO INCLUI MOBILIZACAO/DESMOBILIZACAO)	R$ 1.189,94	12,0000	MÊS	Aceito	Menor Preço
0009	LOCACAO DE CONTAINER 2,30 X 6,00 M, ALT. 2,50 M, COM 1 SANITARIO, PARA ESCRITORIO LOCACAO DE CONTAINER 2,30 X 6,00 M, ALT. 2,50 M, COM 1 SANITARIO, PARA ESCRITORIO, COMPLETO, SEM DIVISORIAS INTERNAS (NAO INCLUI MOBILIZACAO/DESMOBILIZACAO)	R$ 1.523,13	12,0000	MÊS	Aceito	Menor Preço
0010	LOCACAO DE CONTAINER 2,30 X 6,00 M, ALT. 2,50 M, PARA SANITARIO, COM 4 BACIAS, 8 CHUVEIROS LOCACAO DE CONTAINER 2,30 X 6,00 M, ALT. 2,50 M, PARA SANITARIO, COM 4 BACIAS, 8 CHUVEIROS,1 LAVATORIO E 1 MICTORIO (NAO INCLUI MOBILIZACAO/DESMOBILIZACAO)	R$ 1.903,90	12,0000	MÊS	Aceito	Menor Preço
0011	ESCAVACAO MECANIZADA PARA BLOCO DE COROAMENTO OU SAPATA COM RETROESCAVADEIRA ESCAVACAO MECANIZADA PARA BLOCO DE COROAMENTO OU SAPATA COM RETROESCAVADEIRA (INCLUINDO ESCAVACAO PARA COLOCACAO DE FORMAS). AF_01/2024	R$ 52,35	196,3900	M³	Aceito	Menor Preço
0012	ATERRO MECANIZADO DE VALA COM RETROESCAVADEIRA, LARGURA ATE 1,5 M, PROFUNDIDADE DE 1,5 A 3,0 M ATERRO MECANIZADO DE VALA COM RETROESCAVADEIRA (CAPACIDADE DA CACAMBA DA RETRO: 0,26 M3 / POTENCIA: 88 HP), LARGURA ATE 1,5 M, PROFUNDIDADE DE 1,5 A 3,0 M, COM SOLO ARGILO-ARENOSO. AF_08/2023	R$ 79,86	229,6300	M³	Aceito	Menor Preço
0013	ESCAVACAO MECANIZADA PARA VIGA BALDRAME OU SAPATA CORRIDA COM MINI-ESCAVADEIRA ESCAVACAO MECANIZADA PARA VIGA BALDRAME OU SAPATA CORRIDA COM MINI-ESCAVADEIRA (INCLUINDO ESCAVACAO PARA COLOCACAO DE FORMAS). AF_01/2024	R$ 69,21	276,3500	M³	Aceito	Menor Preço
0014	PREPARO DE FUNDO DE VALA COM LARGURA MAIOR OU IGUAL A 1,5 M E MENOR QUE 2,5 M PREPARO DE FUNDO DE VALA COM LARGURA MAIOR OU IGUAL A 1,5 M E MENOR QUE 2,5 M (ACERTO DO SOLO NATURAL). AF_08/2020	R$ 3,55	279,1200	M²	Aceito	Menor Preço
0015	REATERRO MECANIZADO DE VALA COM RETROESCAVADEIRA, LARGURA 0,8 A 1,5 M, PROFUNDIDADE 1,5 A 3,0 M REATERRO MECANIZADO DE VALA COM RETROESCAVADEIRA (CAPACIDADE DA CACAMBA DA RETRO: 0,26 M3/POTENCIA: 88 HP), LARGURA 0,8 A 1,5 M, PROFUNDIDADE 1,5 A 3,0 M, COM SOLO (SEM SUBSTITUICAO) DE 1A CATEGORIA E COMPACTADOR DE SOLOS DE PERCUSSAO. AF_08/2023	R$ 16,49	326,2400	M³	Aceito	Menor Preço
0016	ESCAVACAO MECANIZADA PARA BLOCO DE COROAMENTO OU SAPATA COM RETROESCAVADEIRA (ITEM 2.6 DA PO) ESCAVACAO MECANIZADA PARA BLOCO DE COROAMENTO OU SAPATA COM RETROESCAVADEIRA (INCLUINDO ESCAVACAO PARA COLOCACAO DE FORMAS). AF_01/2024 (ITEM 2.6 DA PO)	R$ 52,35	8,7100	M³	Aceito	Menor Preço

PORTAL DE COMPRAS PÚBLICAS

A autenticidade do documento pode ser verificada no site https://validaarquivo.portaldecompraspublicas.com.br
Documento gerado eletronicamente no Portal de Compras Públicas em 18/03/2026 às 11:42:09.
Código verificador: 11D1EF9

E-DOCS - CÓPIA DO PROCESSO 2025-6X76D GERADO POR UDSON OLIVEIRA RAMOS DE AGUIAR EM 13/05/2026 07:51 DOCUMENTO 1 / 1 PÁGINA 3418 / 5723

2026-XCCNZ9 - E-DOCS - CÓPIA SIMPLES 18/03/2026 17:39 PÁGINA 4 / 384

0017	ESCAVACAO MECANIZADA PARA VIGA BALDRAME OU SAPATA CORRIDA COM MINI-ESCAVADEIRA (ITEM 2.7 DA PO) ESCAVACAO MECANIZADA PARA VIGA BALDRAME OU SAPATA CORRIDA COM MINI-ESCAVADEIRA (INCLUINDO ESCAVACAO PARA COLOCACAO DE FORMAS). AF_01/2024 (ITEM 2.7 DA PO)	R$ 69,21	11,4700	M³	Aceito	Menor Preço
0018	PREPARO DE FUNDO DE VALA COM LARGURA MAIOR OU IGUAL A 1,5 M E MENOR QUE 2,5 M (ITEM 2.8 DA PO) PREPARO DE FUNDO DE VALA COM LARGURA MAIOR OU IGUAL A 1,5 M E MENOR QUE 2,5 M (ACERTO DO SOLO NATURAL). AF_08/2020 (ITEM 2.8 DA PO)	R$ 3,55	20,3800	M²	Aceito	Menor Preço
0019	REATERRO MECANIZADO DE VALA COM RETROESCAVADEIRA, LARGURA 0,8 A 1,5 M (ITEM 2.9 DA PO) REATERRO MECANIZADO DE VALA COM RETROESCAVADEIRA (CAPACIDADE DA CACAMBA DA RETRO: 0,26 M3/POTENCIA: 88 HP), LARGURA 0,8 A 1,5 M, PROFUNDIDADE 1,5 A 3,0 M, COM SOLO (SEM SUBSTITUICAO) DE 1A CATEGORIA E COMPACTADOR DE SOLOS DE PERCUSSAO. AF_08/2023 (ITEM 2.9 DA PO)	R$ 16,49	10,7100	M³	Aceito	Menor Preço
0020	ESCAVACAO MECANIZADA PARA BLOCO DE COROAMENTO OU SAPATA COM RETROESCAVADEIRA (ITEM 2.10 DA PO) ESCAVACAO MECANIZADA PARA BLOCO DE COROAMENTO OU SAPATA COM RETROESCAVADEIRA (INCLUINDO ESCAVACAO PARA COLOCACAO DE FORMAS). AF_01/2024 (ITEM 2.10 DA PO)	R$ 52,35	79,6200	M³	Aceito	Menor Preço
0021	PREPARO DE FUNDO DE VALA COM LARGURA MAIOR OU IGUAL A 1,5 M E MENOR QUE 2,5 M (ITEM 2.11 DA PO) PREPARO DE FUNDO DE VALA COM LARGURA MAIOR OU IGUAL A 1,5 M E MENOR QUE 2,5 M (ACERTO DO SOLO NATURAL). AF_08/2020 (ITEM 2.11 DA PO)	R$ 3,55	56,0300	M²	Aceito	Menor Preço
0022	REATERRO MECANIZADO DE VALA COM RETROESCAVADEIRA, LARGURA 0,8 A 1,5 M (ITEM 2.12 DA PO) REATERRO MECANIZADO DE VALA COM RETROESCAVADEIRA (CAPACIDADE DA CACAMBA DA RETRO: 0,26 M3/POTENCIA: 88 HP), LARGURA 0,8 A 1,5 M, PROFUNDIDADE 1,5 A 3,0 M, COM SOLO (SEM SUBSTITUICAO) DE 1A CATEGORIA E COMPACTADOR DE SOLOS DE PERCUSSAO. AF_08/2023 (ITEM	R$ 16,49	39,8000	M³	Aceito	Menor Preço
0023	ESCAVACAO MECANIZADA PARA BLOCO DE COROAMENTO OU SAPATA COM RETROESCAVADEIRA (ITEM 2.13 DA PO) ESCAVACAO MECANIZADA PARA BLOCO DE COROAMENTO OU SAPATA COM RETROESCAVADEIRA (INCLUINDO ESCAVACAO PARA COLOCACAO DE FORMAS). AF_01/2024 (ITEM 2.13 DA PO)	R$ 52,35	52,3400	M³	Aceito	Menor Preço
0024	ATERRO MECANIZADO DE VALA COM RETROESCAVADEIRA, LARGURA ATE 1,5 M (ITEM 2.14 DA PO) ATERRO MECANIZADO DE VALA COM RETROESCAVADEIRA (CAPACIDADE DA CACAMBA DA RETRO: 0,26 M3 / POTENCIA: 88 HP), LARGURA ATE 1,5 M, PROFUNDIDADE DE 1,5 A 3,0 M, COM SOLO ARGILO-ARENOSO. AF_08/2023 (ITEM 2.14 DA PO)	R$ 79,86	1,6300	M³	Aceito	Menor Preço
0025	ESCAVACAO MECANIZADA PARA VIGA BALDRAME OU SAPATA CORRIDA COM MINI-ESCAVADEIRA (ITEM 2.15 DA PO) ESCAVACAO MECANIZADA PARA VIGA BALDRAME OU SAPATA CORRIDA COM MINI-ESCAVADEIRA (INCLUINDO ESCAVACAO PARA COLOCACAO DE FORMAS). AF_01/2024 (ITEM 2.15 DA PO)	R$ 69,21	44,4600	M³	Aceito	Menor Preço

PORTAL DE COMPRAS PÚBLICAS

A autenticidade do documento pode ser verificada no site https://validaarquivo.portaldecompraspublicas.com.br
Documento gerado eletronicamente no Portal de Compras Públicas em 18/03/2026 às 11:42:09.
Código verificador: 11D1EF9

E-DOCS - CÓPIA DO PROCESSO 2025-6X76D GERADO POR UDSON OLIVEIRA RAMOS DE AGUIAR EM 13/05/2026 07:51 DOCUMENTO 1 / 1 PÁGINA 3419 / 5723

2026-XCCNZ9 - E-DOCS - CÓPIA SIMPLES 18/03/2026 17:39 PÁGINA 5 / 384

0026	PREPARO DE FUNDO DE VALA COM LARGURA MAIOR OU IGUAL A 1,5 M E MENOR QUE 2,5 M (ITEM 2.16 DA PO) PREPARO DE FUNDO DE VALA COM LARGURA MAIOR OU IGUAL A 1,5 M E MENOR QUE 2,5 M (ACERTO DO SOLO NATURAL). AF_08/2020 (ITEM 2.16 DA PO)	R$ 3,55	84,6000	M²	Aceito	Menor Preço
0027	REATERRO MECANIZADO DE VALA COM RETROESCAVADEIRA, LARGURA 0,8 A 1,5 M (ITEM 2.17 DA PO) REATERRO MECANIZADO DE VALA COM RETROESCAVADEIRA (CAPACIDADE DA CACAMBA DA RETRO: 0,26 M3/POTENCIA: 88 HP), LARGURA 0,8 A 1,5 M, PROFUNDIDADE 1,5 A 3,0 M, COM SOLO (SEM SUBSTITUICAO) DE 1A CATEGORIA E COMPACTADOR DE SOLOS DE PERCUSSAO. AF_08/2023 (ITEM	R$ 16,49	47,6100	M³	Aceito	Menor Preço
0028	ESTACA ESCAVADA MECANICAMENTE, SEM FLUIDO ESTABILIZANTE, COM 40CM DE DIAMETRO - EDIFICACAO ESTACA ESCAVADA MECANICAMENTE, SEM FLUIDO ESTABILIZANTE, COM 40CM DE DIAMETRO, CONCRETO LANCADO POR CAMINHAO BETONEIRA (EXCLUSIVE MOBILIZACAO E DESMOBILIZACAO). AF_01/2020_PA - EDIFICACAO	R$ 161,60	672,0000	M	Aceito	Menor Preço
0029	ESTACA ESCAVADA MECANICAMENTE, SEM FLUIDO ESTABILIZANTE, COM 40CM DE DIAMETRO - MURO ESTACA ESCAVADA MECANICAMENTE, SEM FLUIDO ESTABILIZANTE, COM 40CM DE DIAMETRO, CONCRETO LANCADO POR CAMINHAO BETONEIRA (EXCLUSIVE MOBILIZACAO E DESMOBILIZACAO) - MURO	R$ 161,65	196,0000	M	Aceito	Menor Preço
0030	ESTACA ESCAVADA MECANICAMENTE, SEM FLUIDO ESTABILIZANTE, COM 40CM DE DIAMETRO - RESERVATORIO ESTACA ESCAVADA MECANICAMENTE, SEM FLUIDO ESTABILIZANTE, COM 40CM DE DIAMETRO, CONCRETO LANCADO POR CAMINHAO BETONEIRA (EXCLUSIVE MOBILIZACAO E DESMOBILIZACAO). RESERVATORIO	R$ 161,65	42,0000	M	Aceito	Menor Preço
0031	ESTACA ESCAVADA MECANICAMENTE, SEM FLUIDO ESTABILIZANTE, COM 40CM DE DIAMETRO - ESTRUTURA METALICA ESTACA ESCAVADA MECANICAMENTE, SEM FLUIDO ESTABILIZANTE, COM 40CM DE DIAMETRO, CONCRETO LANCADO POR CAMINHAO BETONEIRA (EXCLUSIVE MOBILIZACAO E DESMOBILIZACAO) - ESTRUTURA METALICA	R$ 161,65	269,5000	M	Aceito	Menor Preço
0032	LASTRO DE CONCRETO MAGRO, APLICADO EM BLOCOS DE COROAMENTO OU SAPATAS, ESPESSURA DE 5 CM LASTRO DE CONCRETO MAGRO, APLICADO EM BLOCOS DE COROAMENTO OU SAPATAS, ESPESSURA DE 5 CM. AF_01/2024	R$ 46,36	117,1600	M²	Aceito	Menor Preço
0033	FABRICACAO, MONTAGEM E DESMONTAGEM DE FORMA PARA BLOCO DE COROAMENTO, EM MADEIRA SERRADA AF 01/2024 FABRICACAO, MONTAGEM E DESMONTAGEM DE FORMA PARA BLOCO DE COROAMENTO, EM MADEIRA SERRADA, E=25 MM, 4 UTILIZACOES. AF_01/2024	R$ 93,30	509,0900	M²	Aceito	Menor Preço
0034	ARMACAO DE BLOCO UTILIZANDO ACO CA-50 DE 6,3 MM - MONTAGEM. AF_01/2024 ARMACAO DE BLOCO UTILIZANDO ACO CA-50 DE 6,3 MM - MONTAGEM. AF_01/2024	R$ 26,46	461,4100	KG	Aceito	Menor Preço
0035	ARMACAO DE BLOCO UTILIZANDO ACO CA-50 DE 8 MM - MONTAGEM. AF_01/2024 ARMACAO DE BLOCO UTILIZANDO ACO CA-50 DE 8 MM - MONTAGEM. AF_01/2024	R$ 24,66	1.303,8500	KG	Aceito	Menor Preço

PORTAL DE COMPRAS PÚBLICAS

A autenticidade do documento pode ser verificada no site https://validaarquivo.portaldecompraspublicas.com.br
Documento gerado eletronicamente no Portal de Compras Públicas em 18/03/2026 às 11:42:09.
Código verificador: 11D1EF9

E-DOCS - CÓPIA DO PROCESSO 2025-6X76D GERADO POR UDSON OLIVEIRA RAMOS DE AGUIAR EM 13/05/2026 07:51 DOCUMENTO 1 / 1 PÁGINA 3420 / 5723

2026-XCCNZ9 - E-DOCS - CÓPIA SIMPLES 18/03/2026 17:39 PÁGINA 6 / 384

0036	ARMACAO DE BLOCO UTILIZANDO ACO CA-50 DE 10 MM - MONTAGEM. AF_01/2024 ARMACAO DE BLOCO UTILIZANDO ACO CA-50 DE 10 MM - MONTAGEM. AF_01/2024	R$ 21,98	866,3500	KG	Aceito	Menor Preço
0037	ARMACAO DE BLOCO, SAPATA ISOLADA, VIGA BALDRAME E SAPATA CORRIDA UTILIZANDO ACO CA-50 DE 12,5 MM ARMACAO DE BLOCO, SAPATA ISOLADA, VIGA BALDRAME E SAPATA CORRIDA UTILIZANDO ACO CA-50 DE 12,5 MM - MONTAGEM. AF_01/2024	R$ 17,51	788,9000	KG	Aceito	Menor Preço
0038	ARMACAO DE BLOCO, SAPATA ISOLADA, VIGA BALDRAME E SAPATA CORRIDA UTILIZANDO ACO CA-50 DE 16 MM ARMACAO DE BLOCO, SAPATA ISOLADA, VIGA BALDRAME E SAPATA CORRIDA UTILIZANDO ACO CA-50 DE 16 MM - MONTAGEM. AF_01/2024	R$ 16,80	681,6000	KG	Aceito	Menor Preço
0039	ARMACAO DE BLOCO, SAPATA ISOLADA E SAPATA CORRIDA UTILIZANDO ACO CA-50 DE 20 MM ARMACAO DE BLOCO, SAPATA ISOLADA E SAPATA CORRIDA UTILIZANDO ACO CA-50 DE 20 MM - MONTAGEM. AF_01/2024	R$ 18,85	42,4200	KG	Aceito	Menor Preço
0040	ARMACAO DE ESTRUTURAS DIVERSAS DE CONCRETO ARMADO,UTILIZANDO ACO CA-60 DE 5,0 MM - MONTAGEM. ARMACAO DE ESTRUTURAS DIVERSAS DE CONCRETO ARMADO, EXCETO VIGAS, PILARES, LAJES E FUNDACOES, UTILIZANDO ACO CA-60 DE 5,0 MM - MONTAGEM. AF_06/2022	R$ 24,64	400,0500	KG	Aceito	Menor Preço
0041	CONCRETAGEM DE BLOCOS DE COROAMENTO, FCK 30 MPA, COM USO DE BOMBA LANCAMENTO, ADENSAMENTO E ACABAMEN CONCRETAGEM DE BLOCOS DE COROAMENTO , FCK 30 MPA, COM USO DE BOMBA ? LANCAMENTO, ADENSAMENTO E ACABAMENTO. AF_06/2017	R$ 944,20	91,8300	M³	Aceito	Menor Preço
0042	LASTRO DE CONCRETO MAGRO, APLICADO EM BLOCOS DE COROAMENTO OU SAPATAS (ITEM 3.15 DA PO) LASTRO DE CONCRETO MAGRO, APLICADO EM BLOCOS DE COROAMENTO OU SAPATAS, ESPESSURA DE 5 CM. AF_01/2024 (ITEM 3.15 DA PO)	R$ 46,36	26,8100	M²	Aceito	Menor Preço
0043	FABRICACAO, MONTAGEM E DESMONTAGEM DE FORMA PARA BLOCO DE COROAMENTO (ITEM 3.16 DA PO) FABRICACAO, MONTAGEM E DESMONTAGEM DE FORMA PARA BLOCO DE COROAMENTO, EM MADEIRA SERRADA, E=25 MM, 4 UTILIZACOES. AF_01/2024 (ITEM 3.16 DA PO)	R$ 93,30	101,4800	M²	Aceito	Menor Preço
0044	ARMACAO DE BLOCO UTILIZANDO ACO CA-50 DE 6,3 MM - MONTAGEM. (ITEM 3.17 DA PO) ARMACAO DE BLOCO UTILIZANDO ACO CA-50 DE 6,3 MM - MONTAGEM. AF_01/2024 (ITEM 3.17 DA PO)	R$ 26,46	237,1600	KG	Aceito	Menor Preço
0045	ARMACAO DE BLOCO UTILIZANDO ACO CA-50 DE 10 MM - MONTAGEM. (ITEM 3.18 DA PO) ARMACAO DE BLOCO UTILIZANDO ACO CA-50 DE 10 MM - MONTAGEM. AF_01/2024 (ITEM 3.18 DA PO)	R$ 21,98	318,5300	KG	Aceito	Menor Preço
0046	ARMACAO DE ESTRUTURAS DIVERSAS DE CONCRETO ARMADO,UTILIZANDO ACO CA-60 DE 5,0 MM (ITEM 3.19 DA PO) ARMACAO DE ESTRUTURAS DIVERSAS DE CONCRETO ARMADO, EXCETO VIGAS, PILARES, LAJES E FUNDACOES, UTILIZANDO ACO CA-60 DE 5,0 MM - MONTAGEM. AF_06/2022 (ITEM 3.19 DA PO)	R$ 24,64	668,4400	KG	Aceito	Menor Preço

PORTAL DE COMPRAS PÚBLICAS
A autenticidade do documento pode ser verificada no site https://validaarquivo.portaldecompraspublicas.com.br
Documento gerado eletronicamente no Portal de Compras Públicas em 18/03/2026 às 11:42:09.
Código verificador: 11D1EF9

E-DOCS - CÓPIA DO PROCESSO 2025-6X76D GERADO POR UDSON OLIVEIRA RAMOS DE AGUIAR EM 13/05/2026 07:51 DOCUMENTO 1 / 1 PÁGINA 3421 / 5723

2026-XCCNZ9 - E-DOCS - CÓPIA SIMPLES 18/03/2026 17:39 PÁGINA 7 / 384

0047	CONCRETAGEM DE BLOCO DE COROAMENTO OU VIGA BALDRAME, FCK 30 MPA CONCRETAGEM DE BLOCO DE COROAMENTO OU VIGA BALDRAME, FCK 30 MPA, COM USO DE BOMBA - LANCAMENTO, ADENSAMENTO E ACABAMENTO. AF_01/2024	R$ 944,20	18,0700	M³	Aceito	Menor Preço
0048	LASTRO DE CONCRETO MAGRO, APLICADO EM BLOCOS DE COROAMENTO OU SAPATAS (ITEM 3.21 DA PO) LASTRO DE CONCRETO MAGRO, APLICADO EM BLOCOS DE COROAMENTO OU SAPATAS, ESPESSURA DE 5 CM. AF_01/2024 (ITEM 3.21 DA PO)	R$ 46,36	4,3200	M²	Aceito	Menor Preço
0049	FABRICACAO, MONTAGEM E DESMONTAGEM DE FORMA PARA BLOCO DE COROAMENTO (ITEM 3.22 DA PO) FABRICACAO, MONTAGEM E DESMONTAGEM DE FORMA PARA BLOCO DE COROAMENTO, EM MADEIRA SERRADA, E=25 MM, 4 UTILIZACOES. AF_01/2024 (ITEM 3.22 DA PO)	R$ 93,30	17,2800	M²	Aceito	Menor Preço
0050	ARMACAO DE BLOCO UTILIZANDO ACO CA-50 DE 8 MM (ITEM 3.23 DA PO) ARMACAO DE BLOCO UTILIZANDO ACO CA-50 DE 8 MM - MONTAGEM. AF_01/2024 (ITEM 3.23 DA PO)	R$ 24,66	45,1200	KG	Aceito	Menor Preço
0051	ARMACAO DE BLOCO UTILIZANDO ACO CA-50 DE 10 MM (ITEM 3.24 DA PO) ARMACAO DE BLOCO UTILIZANDO ACO CA-50 DE 10 MM - MONTAGEM. AF_01/2024 (ITEM 3.24 DA PO)	R$ 21,98	95,5100	KG	Aceito	Menor Preço
0052	CONCRETAGEM DE BLOCO DE COROAMENTO OU VIGA BALDRAME (ITEM 3.25 DA PO) CONCRETAGEM DE BLOCO DE COROAMENTO OU VIGA BALDRAME, FCK 30 MPA, COM USO DE BOMBA - LANCAMENTO, ADENSAMENTO E ACABAMENTO. AF_01/2024 (ITEM 3.25 DA PO)	R$ 944,20	2,5900	M³	Aceito	Menor Preço
0053	LASTRO DE CONCRETO MAGRO, APLICADO EM BLOCOS DE COROAMENTO OU SAPATAS (ITEM 3.26 DA PO) LASTRO DE CONCRETO MAGRO, APLICADO EM BLOCOS DE COROAMENTO OU SAPATAS, ESPESSURA DE 5 CM. AF_01/2024 (ITEM 3.26 DA PO)	R$ 46,36	52,6700	M²	Aceito	Menor Preço
0054	FABRICACAO, MONTAGEM E DESMONTAGEM DE FORMA PARA BLOCO DE COROAMENTO (ITEM 3.27 DA PO) FABRICACAO, MONTAGEM E DESMONTAGEM DE FORMA PARA BLOCO DE COROAMENTO, EM MADEIRA SERRADA, E=25 MM, 4 UTILIZACOES. AF_01/2024 (ITEM 3.27 DA PO)	R$ 93,30	126,9100	M²	Aceito	Menor Preço
0055	ARMACAO DE BLOCO UTILIZANDO ACO CA-50 DE 6,3 MM - MONTAGEM. (ITEM 3.28 DA PO) ARMACAO DE BLOCO UTILIZANDO ACO CA-50 DE 6,3 MM - MONTAGEM. AF_01/2024 (ITEM 3.28 DA PO)	R$ 26,46	349,3200	KG	Aceito	Menor Preço
0056	ARMACAO DE BLOCO UTILIZANDO ACO CA-50 DE 8 MM - MONTAGEM. (ITEM 3.29 DA PO) ARMACAO DE BLOCO UTILIZANDO ACO CA-50 DE 8 MM - MONTAGEM. AF_01/2024 (ITEM 3.29 DA PO)	R$ 24,66	247,8400	KG	Aceito	Menor Preço
0057	ARMACAO DE BLOCO, SAPATA ISOLADA, VIGA BALDRAME E SAPATA CORRIDA (ITEM 3.30 DA PO) ARMACAO DE BLOCO, SAPATA ISOLADA, VIGA BALDRAME E SAPATA CORRIDA UTILIZANDO ACO CA-50 DE 12,5 MM - MONTAGEM. AF_01/2024 (ITEM 3.30 DA PO)	R$ 17,51	888,9200	KG	Aceito	Menor Preço

PORTAL DE COMPRAS PÚBLICAS
A autenticidade do documento pode ser verificada no site https://validaarquivo.portaldecompraspublicas.com.br
Documento gerado eletronicamente no Portal de Compras Públicas em 18/03/2026 às 11:42:09.
Código verificador: 11D1EF9

E-DOCS - CÓPIA DO PROCESSO 2025-6X76D GERADO POR UDSON OLIVEIRA RAMOS DE AGUIAR EM 13/05/2026 07:51 DOCUMENTO 1 / 1 PÁGINA 3422 / 5723

2026-XCCNZ9 - E-DOCS - CÓPIA SIMPLES 18/03/2026 17:39 PÁGINA 8 / 384

0058	CONCRETAGEM DE BLOCO DE COROAMENTO OU VIGA BALDRAME, FCK 30 MPA (ITEM 3.31 DA PO) CONCRETAGEM DE BLOCO DE COROAMENTO OU VIGA BALDRAME, FCK 30 MPA, COM USO DE BOMBA - LANCAMENTO, ADENSAMENTO E ACABAMENTO. AF_01/2024 (ITEM 3.31 DA PO)	R$ 944,20	38,3800	M³	Aceito	Menor Preço
0059	LASTRO DE CONCRETO MAGRO, APLICADO EM BLOCOS DE COROAMENTO OU SAPATAS (ITEM 3.32 DA PO) LASTRO DE CONCRETO MAGRO, APLICADO EM BLOCOS DE COROAMENTO OU SAPATAS, ESPESSURA DE 5 CM. AF_01/2024 (ITEM 3.32 DA PO)	R$ 46,36	161,9600	M²	Aceito	Menor Preço
0060	LASTRO DE CONCRETO NAO ESTRUTURAL, ESPESSURA 7 CM, COM IMPERMEABILIZANTE (ITEM 3.33 DA PO) LASTRO DE CONCRETO NAO ESTRUTURAL, ESPESSURA 7 CM, COM IMPERMEABILIZANTE - ENTRE BALDRAMES (ITEM 3.33 DA PO)	R$ 474,03	80,2100	M³	Aceito	Menor Preço
0061	FABRICACAO, MONTAGEM E DESMONTAGEM DE FORMA PARA VIGA BALDRAME (ITEM 3.34 DA PO) FABRICACAO, MONTAGEM E DESMONTAGEM DE FORMA PARA VIGA BALDRAME, EM MADEIRA SERRADA, E=25 MM, 4 UTILIZACOES. AF_01/2024 (ITEM 3.34 DA PO)	R$ 81,20	844,7500	M²	Aceito	Menor Preço
0062	ARMACAO DE BLOCO UTILIZANDO ACO CA-50 DE 6,3 MM - MONTAGEM (ITEM 3.35 DA PO) ARMACAO DE BLOCO UTILIZANDO ACO CA-50 DE 6,3 MM - MONTAGEM. AF_01/2024 (ITEM 3.35 DA PO)	R$ 26,46	33,8400	KG	Aceito	Menor Preço
0063	ARMACAO DE BLOCO UTILIZANDO ACO CA-50 DE 8 MM - MONTAGEM. (ITEM 3.36 DA PO) ARMACAO DE BLOCO UTILIZANDO ACO CA-50 DE 8 MM - MONTAGEM. AF_01/2024 (ITEM 3.36 DA PO)	R$ 24,66	1.381,4100	KG	Aceito	Menor Preço
0064	ARMACAO DE BLOCO UTILIZANDO ACO CA-50 DE 10 MM - MONTAGEM. (ITEM 3.37 DA PO) ARMACAO DE BLOCO UTILIZANDO ACO CA-50 DE 10 MM - MONTAGEM. AF_01/2024 (ITEM 3.37 DA PO)	R$ 21,98	577,2200	KG	Aceito	Menor Preço
0065	ARMACAO DE BLOCO, SAPATA ISOLADA, VIGA BALDRAME E SAPATA CORRIDA (ITEM 3.38 DA PO) ARMACAO DE BLOCO, SAPATA ISOLADA, VIGA BALDRAME E SAPATA CORRIDA UTILIZANDO ACO CA-50 DE 12,5 MM - MONTAGEM. AF_01/2024 (ITEM 3.38 DA PO)	R$ 17,51	52,3900	KG	Aceito	Menor Preço
0066	ARMACAO DE ESTRUTURAS DIVERSAS DE CONCRETO ARMADO,UTILIZANDO ACO CA-60 DE 5,0 MM (ITEM 3.39 DA PO) ARMACAO DE ESTRUTURAS DIVERSAS DE CONCRETO ARMADO, EXCETO VIGAS, PILARES, LAJES E FUNDACOES, UTILIZANDO ACO CA-60 DE 5,0 MM - MONTAGEM. AF_06/2022 (ITEM 3.39 DA PO)	R$ 24,64	699,2600	KG	Aceito	Menor Preço
0067	CONCRETAGEM DE BLOCOS DE COROAMENTO, FCK 30 MPA, COM USO DE BOMBA LANCAMENTO (ITEM 3.40 DA PO) CONCRETAGEM DE BLOCOS DE COROAMENTO , FCK 30 MPA, COM USO DE BOMBA ? LANCAMENTO, ADENSAMENTO E ACABAMENTO. AF_06/2017 (ITEM 3.40 DA PO)	R$ 944,20	65,1600	M³	Aceito	Menor Preço
0068	LASTRO DE CONCRETO MAGRO, APLICADO EM BLOCOS DE COROAMENTO OU SAPATAS (ITEM 3.41 DA PO) LASTRO DE CONCRETO MAGRO, APLICADO EM BLOCOS DE COROAMENTO OU SAPATAS, ESPESSURA DE 5 CM. AF_01/2024 (ITEM 3.41 DA PO)	R$ 46,36	44,4600	M²	Aceito	Menor Preço

PORTAL DE COMPRAS PÚBLICAS
A autenticidade do documento pode ser verificada no site https://validaarquivo.portaldecompraspublicas.com.br
Documento gerado eletronicamente no Portal de Compras Públicas em 18/03/2026 às 11:42:09.
Código verificador: 11D1EF9

E-DOCS - CÓPIA DO PROCESSO 2025-6X76D GERADO POR UDSON OLIVEIRA RAMOS DE AGUIAR EM 13/05/2026 07:51 DOCUMENTO 1 / 1 PÁGINA 3423 / 5723

2026-XCCNZ9 - E-DOCS - CÓPIA SIMPLES 18/03/2026 17:39 PÁGINA 9 / 384

0069	LASTRO DE CONCRETO NAO ESTRUTURAL, ESPESSURA 7 CM, COM IMPERMEABILIZANTE (ITEM 3.42 DA PO) LASTRO DE CONCRETO NAO ESTRUTURAL, ESPESSURA 7 CM, COM IMPERMEABILIZANTE - ENTRE BALDRAMES (ITEM 3.42 DA PO)	R$ 474,03	0,5700	M³	Aceito	Menor Preço
0070	FABRICACAO, MONTAGEM E DESMONTAGEM DE FORMA PARA VIGA BALDRAME, EM MADEIRA SERRADA (ITEM 3.43 DA PO) FABRICACAO, MONTAGEM E DESMONTAGEM DE FORMA PARA VIGA BALDRAME, EM MADEIRA SERRADA, E=25 MM, 4 UTILIZACOES. AF_01/2024 (ITEM 3.43 DA PO)	R$ 81,20	177,8300	M²	Aceito	Menor Preço
0071	ARMACAO DE BLOCO UTILIZANDO ACO CA-50 DE 8 MM - MONTAGEM (ITEM 3.44 DA PO) ARMACAO DE BLOCO UTILIZANDO ACO CA-50 DE 8 MM - MONTAGEM. AF_01/2024 (ITEM 3.44 DA PO)	R$ 24,66	474,5300	KG	Aceito	Menor Preço
0072	ARMACAO DE ESTRUTURAS DIVERSAS DE CONCRETO ARMADO,UTILIZANDO ACO CA-60 DE 5,0 MM (ITEM 3.45 DA PO) ARMACAO DE ESTRUTURAS DIVERSAS DE CONCRETO ARMADO, EXCETO VIGAS, PILARES, LAJES E FUNDACOES, UTILIZANDO ACO CA-60 DE 5,0 MM - MONTAGEM. AF_06/2022 (ITEM 3.45 DA PO)	R$ 24,64	226,7700	KG	Aceito	Menor Preço
0073	CONCRETAGEM DE BLOCOS DE COROAMENTO, FCK 30 MPA, COM USO DE BOMBA LANCAMENTO, (ITEM 3.46 DA PO) CONCRETAGEM DE BLOCOS DE COROAMENTO , FCK 30 MPA, COM USO DE BOMBA ? LANCAMENTO, ADENSAMENTO E ACABAMENTO. AF_06/2017 (ITEM 3.46 DA PO)	R$ 944,20	13,3400	M³	Aceito	Menor Preço
0074	LASTRO DE CONCRETO MAGRO, APLICADO EM BLOCOS DE COROAMENTO OU SAPATAS (ITEM 3.47 DA PO) LASTRO DE CONCRETO MAGRO, APLICADO EM BLOCOS DE COROAMENTO OU SAPATAS, ESPESSURA DE 5 CM. AF_01/2024 (ITEM 3.47 DA PO)	R$ 46,36	7,6500	M²	Aceito	Menor Preço
0075	FABRICACAO, MONTAGEM E DESMONTAGEM DE FORMA PARA VIGA BALDRAME, EM MADEIRA SERRADA (ITEM 3.48 DA PO) FABRICACAO, MONTAGEM E DESMONTAGEM DE FORMA PARA VIGA BALDRAME, EM MADEIRA SERRADA, E=25 MM, 4 UTILIZACOES. AF_01/2024 (ITEM 3.48 DA PO)	R$ 81,20	45,8900	M²	Aceito	Menor Preço
0076	ARMACAO DE BLOCO UTILIZANDO ACO CA-50 DE 6,3 MM - MONTAGEM (ITEM 3.49 DA PO) ARMACAO DE BLOCO UTILIZANDO ACO CA-50 DE 6,3 MM - MONTAGEM. AF_01/2024 (ITEM 3.49 DA PO)	R$ 26,46	2,9200	KG	Aceito	Menor Preço
0077	ARMACAO DE BLOCO UTILIZANDO ACO CA-50 DE 8 MM - MONTAGEM. (ITEM 3.50 DA PO) ARMACAO DE BLOCO UTILIZANDO ACO CA-50 DE 8 MM - MONTAGEM. AF_01/2024 (ITEM 3.50 DA PO)	R$ 24,66	5,4900	KG	Aceito	Menor Preço
0078	ARMACAO DE BLOCO UTILIZANDO ACO CA-50 DE 10 MM - MONTAGEM. (ITEM 3.51 DA PO) ARMACAO DE BLOCO UTILIZANDO ACO CA-50 DE 10 MM - MONTAGEM. AF_01/2024 (ITEM 3.51 DA PO)	R$ 21,98	132,3800	KG	Aceito	Menor Preço
0079	ARMACAO DE BLOCO, SAPATA ISOLADA, VIGA BALDRAME E SAPATA CORRIDA (ITEM 3.52 DA PO) ARMACAO DE BLOCO, SAPATA ISOLADA, VIGA BALDRAME E SAPATA CORRIDA UTILIZANDO ACO CA-50 DE 12,5 MM - MONTAGEM. AF_01/2024 (ITEM 3.52 DA PO)	R$ 17,51	22,5300	KG	Aceito	Menor Preço

PORTAL DE COMPRAS PÚBLICAS
A autenticidade do documento pode ser verificada no site https://validaarquivo.portaldecompraspublicas.com.br
Documento gerado eletronicamente no Portal de Compras Públicas em 18/03/2026 às 11:42:09.
Código verificador: 11D1EF9

E-DOCS - CÓPIA DO PROCESSO 2025-6X76D GERADO POR UDSON OLIVEIRA RAMOS DE AGUIAR EM 13/05/2026 07:51 DOCUMENTO 1 / 1 PÁGINA 3424 / 5723

2026-XCCNZ9 - E-DOCS - CÓPIA SIMPLES 18/03/2026 17:39 PÁGINA 10 / 384

0080	ARMACAO DE ESTRUTURAS DIVERSAS DE CONCRETO ARMADO,UTILIZANDO ACO CA-60 DE 5,0 MM (ITEM 3,53 DA PO) ARMACAO DE ESTRUTURAS DIVERSAS DE CONCRETO ARMADO, EXCETO VIGAS, PILARES, LAJES E FUNDACOES, UTILIZANDO ACO CA-60 DE 5,0 MM - MONTAGEM. AF_06/2022 (ITEM 3,53 DA PO)	R$ 24,64	40,3400	KG	Aceito	Menor Preço
0081	CONCRETAGEM DE BLOCO DE COROAMENTO OU VIGA BALDRAME (ITEM 3.54 DA PO) CONCRETAGEM DE BLOCO DE COROAMENTO OU VIGA BALDRAME, FCK 30 MPA, COM USO DE BOMBA - LANCAMENTO, ADENSAMENTO E ACABAMENTO. AF_01/2024 (ITEM 3.54 DA PO)	R$ 944,20	4,5900	M³	Aceito	Menor Preço
0082	FABRICACAO, MONTAGEM E DESMONTAGEM DE FORMA PARA RADIER (ITEM 3.55 DA PO) FABRICACAO, MONTAGEM E DESMONTAGEM DE FORMA PARA RADIER, PISO DE CONCRETO OU LAJE SOBRE SOLO, EM MADEIRA SERRADA, 4 UTILIZACOES. AF_09/2021 (ITEM 3.55 DA PO)	R$ 158,30	25,0100	M²	Aceito	Menor Preço
0083	ARMACAO DE BLOCO UTILIZANDO ACO CA-50 DE 8 MM - MONTAGEM. (ITEM 3.56 DA PO) ARMACAO DE BLOCO UTILIZANDO ACO CA-50 DE 8 MM - MONTAGEM. AF_01/2024 (ITEM 3.56 DA PO)	R$ 24,66	266,4900	KG	Aceito	Menor Preço
0084	CONCRETAGEM DE RADIER, PISO DE CONCRETO OU LAJE SOBRE SOLO, FCK 30 MPA CONCRETAGEM DE RADIER, PISO DE CONCRETO OU LAJE SOBRE SOLO, FCK 30 MPA - LANCAMENTO, ADENSAMENTO E ACABAMENTO. AF_09/2021	R$ 817,05	2,8700	M³	Aceito	Menor Preço
0085	LASTRO DE CONCRETO MAGRO, APLICADO EM BLOCOS DE COROAMENTO OU SAPATAS (ITEM 3.58 DA PO) LASTRO DE CONCRETO MAGRO, APLICADO EM BLOCOS DE COROAMENTO OU SAPATAS, ESPESSURA DE 5 CM. AF_01/2024 (ITEM 3.58 DA PO)	R$ 46,36	1,6000	M²	Aceito	Menor Preço
0086	FABRICACAO, MONTAGEM E DESMONTAGEM DE FORMA PARA BLOCO DE COROAMENTO (ITEM 3.59 DA PO) FABRICACAO, MONTAGEM E DESMONTAGEM DE FORMA PARA BLOCO DE COROAMENTO, EM MADEIRA SERRADA, E=25 MM, 4 UTILIZACOES. AF_01/2024 (ITEM 3.59 DA PO)	R$ 93,30	9,6000	M²	Aceito	Menor Preço
0087	ARMACAO DE BLOCO UTILIZANDO ACO CA-50 DE 10 MM - MONTAGEM. (ITEM 3.60 DA PO) ARMACAO DE BLOCO UTILIZANDO ACO CA-50 DE 10 MM - MONTAGEM. AF_01/2024 (ITEM 3.60 DA PO)	R$ 21,98	22,4600	KG	Aceito	Menor Preço
0088	CONCRETAGEM DE BLOCO DE COROAMENTO OU VIGA BALDRAME (ITEM 3.61 DA PO) CONCRETAGEM DE BLOCO DE COROAMENTO OU VIGA BALDRAME, FCK 30 MPA, COM USO DE BOMBA - LANCAMENTO, ADENSAMENTO E ACABAMENTO. AF_01/2024 (ITEM 3.61 DA PO)	R$ 944,20	0,9600	M³	Aceito	Menor Preço
0089	MONTAGEM E DESMONTAGEM DE FORMA DE PILARES RETANGULARES E ESTRUTURAS SIMILARES, PE-DIREITO SIMPLES MONTAGEM E DESMONTAGEM DE FORMA DE PILARES RETANGULARES E ESTRUTURAS SIMILARES, PE-DIREITO SIMPLES, EM CHAPA DE MADEIRA COMPENSADA PLASTIFICADA, 18 UTILIZACOES. AF_09/2020	R$ 69,10	886,5800	M²	Aceito	Menor Preço

PORTAL DE COMPRAS PÚBLICAS

A autenticidade do documento pode ser verificada no site https://validaarquivo.portaldecompraspublicas.com.br
Documento gerado eletronicamente no Portal de Compras Públicas em 18/03/2026 às 11:42:09.
Código verificador: 11D1EF9

E-DOCS - CÓPIA DO PROCESSO 2025-6X76D GERADO POR UDSON OLIVEIRA RAMOS DE AGUIAR EM 13/05/2026 07:51 DOCUMENTO 1 / 1 PÁGINA 3425 / 5723

2026-XCCNZ9 - E-DOCS - CÓPIA SIMPLES 18/03/2026 17:39 PÁGINA 11 / 384

0090	ARMACAO DE PILAR OU VIGA DE ESTRUTURA CONVENCIONAL DE CONCRETO ARMADO UTILIZANDO ACO CA-50 DE 6,3 MM ARMACAO DE PILAR OU VIGA DE ESTRUTURA CONVENCIONAL DE CONCRETO ARMADO UTILIZANDO ACO CA-50 DE 6,3 MM - MONTAGEM. AF_06/2022	R$ 21,19	3,9800	KG	Aceito	Menor Preço
0091	ARMACAO DE PILAR OU VIGA DE ESTRUTURA CONVENCIONAL DE CONCRETO ARMADO UTILIZANDO ACO CA-50 DE 10,0MM ARMACAO DE PILAR OU VIGA DE ESTRUTURA CONVENCIONAL DE CONCRETO ARMADO UTILIZANDO ACO CA-50 DE 10,0 MM - MONTAGEM. AF_06/2022	R$ 18,59	1.855,7100	KG	Aceito	Menor Preço
0092	ARMACAO DE PILAR OU VIGA DE ESTRUTURA CONVENCIONAL DE CONCRETO ARMADO UTILIZANDO ACO CA-50 DE 12,5MM ARMACAO DE PILAR OU VIGA DE ESTRUTURA CONVENCIONAL DE CONCRETO ARMADO UTILIZANDO ACO CA-50 DE 12,5 MM - MONTAGEM. AF_06/2022	R$ 15,79	1.436,7000	KG	Aceito	Menor Preço
0093	ARMACAO DE PILAR OU VIGA DE ESTRUTURA CONVENCIONAL DE CONCRETO ARMADO UTILIZANDO ACO CA-50 DE 16,0MM ARMACAO DE PILAR OU VIGA DE ESTRUTURA CONVENCIONAL DE CONCRETO ARMADO UTILIZANDO ACO CA-50 DE 16,0 MM - MONTAGEM. AF_06/2022	R$ 15,43	1.561,2700	KG	Aceito	Menor Preço
0094	ARMACAO DE PILAR OU VIGA DE ESTRUTURA CONVENCIONAL DE CONCRETO ARMADO UTILIZANDO ACO CA-50 DE 20,0MM ARMACAO DE PILAR OU VIGA DE ESTRUTURA CONVENCIONAL DE CONCRETO ARMADO UTILIZANDO ACO CA-50 DE 20,0 MM - MONTAGEM. AF_06/2022	R$ 17,76	126,7500	KG	Aceito	Menor Preço
0095	ARMACAO DE PILAR OU VIGA DE ESTRUTURA CONVENCIONAL DE CONCRETO ARMADO UTILIZANDO ACO CA-60 DE 5,0 MM ARMACAO DE PILAR OU VIGA DE ESTRUTURA CONVENCIONAL DE CONCRETO ARMADO UTILIZANDO ACO CA-60 DE 5,0 MM - MONTAGEM. AF_06/2022	R$ 21,55	1.550,7800	KG	Aceito	Menor Preço
0096	CONCRETAGEM DE PILARES, FCK = 30 MPA, COM USO DE BOMBA - LANCAMENTO, ADENSAMENTO E ACABAMENTO CONCRETAGEM DE PILARES, FCK = 30 MPA, COM USO DE BOMBA - LANCAMENTO, ADENSAMENTO E ACABAMENTO.	R$ 873,53	61,7700	M³	Aceito	Menor Preço
0097	MONTAGEM E DESMONTAGEM DE FORMA DE PILARES RETANGULARES E ESTRUTURAS SIMILARES (ITEM 4,9 DA PO) MONTAGEM E DESMONTAGEM DE FORMA DE PILARES RETANGULARES E ESTRUTURAS SIMILARES, PE-DIREITO SIMPLES, EM CHAPA DE MADEIRA COMPENSADA PLASTIFICADA, 18 UTILIZACOES. AF_09/2020 (ITEM 4,9 DA PO)	R$ 69,10	96,1600	M²	Aceito	Menor Preço
0098	ARMACAO DE PILAR OU VIGA DE ESTRUTURA CONVENCIONAL DE CONCRETO ARMADO (ITEM 4.10 DA PO) ARMACAO DE PILAR OU VIGA DE ESTRUTURA CONVENCIONAL DE CONCRETO ARMADO UTILIZANDO ACO CA-50 DE 10,0 MM - MONTAGEM. AF_06/2022 (ITEM 4.10 DA PO)	R$ 18,59	536,7700	KG	Aceito	Menor Preço
0099	ARMACAO DE PILAR OU VIGA DE ESTRUTURA CONVENCIONAL DE CONCRETO ARMADO (ITEM 4.11 DA PO) ARMACAO DE PILAR OU VIGA DE ESTRUTURA CONVENCIONAL DE CONCRETO ARMADO UTILIZANDO ACO CA-60 DE 5,0 MM - MONTAGEM. AF_06/2022 (ITEM 4.11 DA PO)	R$ 21,55	133,1600	KG	Aceito	Menor Preço

PORTAL DE COMPRAS PÚBLICAS

A autenticidade do documento pode ser verificada no site https://validaarquivo.portaldecompraspublicas.com.br
Documento gerado eletronicamente no Portal de Compras Públicas em 18/03/2026 às 11:42:09.
Código verificador: 11D1EF9

E-DOCS - CÓPIA DO PROCESSO 2025-6X76D GERADO POR UDSON OLIVEIRA RAMOS DE AGUIAR EM 13/05/2026 07:51 DOCUMENTO 1 / 1 PÁGINA 3426 / 5723

2026-XCCNZ9 - E-DOCS - CÓPIA SIMPLES 18/03/2026 17:39 PÁGINA 12 / 384

0100	CONCRETAGEM DE PILARES, FCK = 30 MPA, COM USO DE BOMBA - LANCAMENTO (ITEM 4.12 DA PO) CONCRETAGEM DE PILARES, FCK = 30 MPA, COM USO DE BOMBA - LANCAMENTO, ADENSAMENTO E ACABAMENTO. (ITEM 4.12 DA PO)	R$ 873,53	4,7000	M³	Aceito	Menor Preço
0101	MONTAGEM E DESMONTAGEM DE FORMA DE PILARES RETANGULARES E ESTRUTURAS SIMILARES (ITEM 4.13 DA PO) MONTAGEM E DESMONTAGEM DE FORMA DE PILARES RETANGULARES E ESTRUTURAS SIMILARES, PE-DIREITO SIMPLES, EM CHAPA DE MADEIRA COMPENSADA PLASTIFICADA, 18 UTILIZACOES. AF_09/2020 (ITEM 4.13 DA PO)	R$ 69,10	16,0000	M²	Aceito	Menor Preço
0102	ARMACAO DE PILAR OU VIGA DE ESTRUTURA CONVENCIONAL DE CONCRETO ARMADO (ITEM 4.14 DA PO) ARMACAO DE PILAR OU VIGA DE ESTRUTURA CONVENCIONAL DE CONCRETO ARMADO UTILIZANDO ACO CA-50 DE 10,0 MM - MONTAGEM. AF_06/2022 (ITEM 4.14 DA PO)	R$ 18,59	79,4500	KG	Aceito	Menor Preço
0103	ARMACAO DE PILAR OU VIGA DE ESTRUTURA CONVENCIONAL DE CONCRETO ARMADO (ITEM 4.15 DA PO) ARMACAO DE PILAR OU VIGA DE ESTRUTURA CONVENCIONAL DE CONCRETO ARMADO UTILIZANDO ACO CA-60 DE 5,0 MM - MONTAGEM. AF_06/2022 (ITEM 4.15 DA PO)	R$ 21,55	27,6100	KG	Aceito	Menor Preço
0104	CONCRETAGEM DE PILARES, FCK = 30 MPA, COM USO DE BOMBA - LANCAMENTO (ITEM 4.16 DA PO) CONCRETAGEM DE PILARES, FCK = 30 MPA, COM USO DE BOMBA - LANCAMENTO, ADENSAMENTO E ACABAMENTO. (ITEM 4.16 DA PO)	R$ 873,53	1,0900	M³	Aceito	Menor Preço
0105	MONTAGEM E DESMONTAGEM DE FORMA DE VIGA, ESCORAMENTO COM GARFO DE MADEIRA, PE-DIREITO SIMPLES MONTAGEM E DESMONTAGEM DE FORMA DE VIGA, ESCORAMENTO COM GARFO DE MADEIRA, PE-DIREITO SIMPLES, EM CHAPA DE MADEIRA PLASTIFICADA, 18 UTILIZACOES. AF_09/2020	R$ 87,14	1.194,0100	M²	Aceito	Menor Preço
0106	ARMACAO DE PILAR OU VIGA DE ESTRUTURA CONVENCIONAL DE CONCRETO ARMADO (ITEM 4.18 DA PO) ARMACAO DE PILAR OU VIGA DE ESTRUTURA CONVENCIONAL DE CONCRETO ARMADO UTILIZANDO ACO CA-50 DE 6,3 MM - MONTAGEM. AF_06/2022 (ITEM 4.18 DA PO)	R$ 21,19	252,6000	KG	Aceito	Menor Preço
0107	ARMACAO DE PILAR OU VIGA DE ESTRUTURA CONVENCIONAL DE CONCRETO ARMADO UTILIZANDO ACO CA-50 DE 8,0 MM ARMACAO DE PILAR OU VIGA DE ESTRUTURA CONVENCIONAL DE CONCRETO ARMADO UTILIZANDO ACO CA-50 DE 8,0 MM - MONTAGEM. AF_06/2022	R$ 20,49	1.146,0600	KG	Aceito	Menor Preço
0108	ARMACAO DE PILAR OU VIGA DE ESTRUTURA CONVENCIONAL DE CONCRETO ARMADO (ITEM 4.20 DA PO) ARMACAO DE PILAR OU VIGA DE ESTRUTURA CONVENCIONAL DE CONCRETO ARMADO UTILIZANDO ACO CA-50 DE 10,0 MM - MONTAGEM. AF_06/2022 (ITEM 4.20 DA PO)	R$ 18,59	1.635,2200	KG	Aceito	Menor Preço
0109	ARMACAO DE PILAR OU VIGA DE ESTRUTURA CONVENCIONAL DE CONCRETO ARMADO (ITEM 4.21 DA PO) ARMACAO DE PILAR OU VIGA DE ESTRUTURA CONVENCIONAL DE CONCRETO ARMADO UTILIZANDO ACO CA-50 DE 12,5 MM - MONTAGEM. AF_06/2022 (ITEM 4.21 DA PO)	R$ 15,79	1.699,5900	KG	Aceito	Menor Preço

PORTAL DE COMPRAS PÚBLICAS

A autenticidade do documento pode ser verificada no site https://validaarquivo.portaldecompraspublicas.com.br
Documento gerado eletronicamente no Portal de Compras Públicas em 18/03/2026 às 11:42:09.
Código verificador: 11D1EF9

E-DOCS - CÓPIA DO PROCESSO 2025-6X76D GERADO POR UDSON OLIVEIRA RAMOS DE AGUIAR EM 13/05/2026 07:51 DOCUMENTO 1 / 1 PÁGINA 3427 / 5723

2026-XCCNZ9 - E-DOCS - CÓPIA SIMPLES 18/03/2026 17:39 PÁGINA 13 / 384

0110	ARMACAO DE PILAR OU VIGA DE ESTRUTURA CONVENCIONAL DE CONCRETO ARMADO (ITEM 4.22 DA PO) ARMACAO DE PILAR OU VIGA DE ESTRUTURA CONVENCIONAL DE CONCRETO ARMADO UTILIZANDO ACO CA-50 DE 16,0 MM - MONTAGEM. AF_06/2022 (ITEM 4.22 DA PO)	R$ 15,43	916,3800	KG	Aceito	Menor Preço
0111	ARMACAO DE PILAR OU VIGA DE ESTRUTURA CONVENCIONAL DE CONCRETO ARMADO (ITEM 4.23 DA PO) ARMACAO DE PILAR OU VIGA DE ESTRUTURA CONVENCIONAL DE CONCRETO ARMADO UTILIZANDO ACO CA-50 DE 20,0 MM - MONTAGEM. AF_06/2022 (ITEM 4.23 DA PO)	R$ 17,76	193,8300	KG	Aceito	Menor Preço
0112	ARMACAO DE PILAR OU VIGA DE ESTRUTURA CONVENCIONAL DE CONCRETO ARMADO (ITEM 4.24 DA PO) ARMACAO DE PILAR OU VIGA DE ESTRUTURA CONVENCIONAL DE CONCRETO ARMADO UTILIZANDO ACO CA-60 DE 5,0 MM - MONTAGEM. AF_06/2022 (ITEM 4.24 DA PO)	R$ 21,55	1.649,7000	KG	Aceito	Menor Preço
0113	CONCRETAGEM DE VIGAS E LAJES, FCK=30 MPA, PARA LAJES MACICAS OU NERVURADAS COM USO DE BOMBA CONCRETAGEM DE VIGAS E LAJES, FCK=30 MPA, PARA LAJES MACICAS OU NERVURADAS COM USO DE BOMBA - LANCAMENTO, ADENSAMENTO E ACABAMENTO.	R$ 874,50	88,3400	M³	Aceito	Menor Preço
0114	MONTAGEM E DESMONTAGEM DE FORMA DE VIGA, ESCORAMENTO COM GARFO DE MADEIRA (ITEM 4.16 DA PO) MONTAGEM E DESMONTAGEM DE FORMA DE VIGA, ESCORAMENTO COM GARFO DE MADEIRA, PE-DIREITO SIMPLES, EM CHAPA DE MADEIRA PLASTIFICADA, 18 UTILIZACOES. AF_09/2020 (ITEM 4.16 DA PO)	R$ 87,14	1.055,7700	M²	Aceito	Menor Preço
0115	ARMACAO DE PILAR OU VIGA DE ESTRUTURA CONVENCIONAL DE CONCRETO ARMADO (ITEM 4.27 DA PO) ARMACAO DE PILAR OU VIGA DE ESTRUTURA CONVENCIONAL DE CONCRETO ARMADO UTILIZANDO ACO CA-50 DE 8,0 MM - MONTAGEM. AF_06/2022 (ITEM 4.27 DA PO)	R$ 20,49	433,1100	KG	Aceito	Menor Preço
0116	ARMACAO DE PILAR OU VIGA DE ESTRUTURA CONVENCIONAL DE CONCRETO ARMADO (ITEM 4.28 DA PO) ARMACAO DE PILAR OU VIGA DE ESTRUTURA CONVENCIONAL DE CONCRETO ARMADO UTILIZANDO ACO CA-50 DE 10,0 MM - MONTAGEM. AF_06/2022 (ITEM 4.28 DA PO)	R$ 18,59	45,4900	KG	Aceito	Menor Preço
0117	ARMACAO DE PILAR OU VIGA DE ESTRUTURA CONVENCIONAL DE CONCRETO ARMADO (ITEM 4.29 DA PO) ARMACAO DE PILAR OU VIGA DE ESTRUTURA CONVENCIONAL DE CONCRETO ARMADO UTILIZANDO ACO CA-50 DE 12,5 MM - MONTAGEM. AF_06/2022 (ITEM 4.29 DA PO)	R$ 15,79	3,4700	KG	Aceito	Menor Preço
0118	ARMACAO DE PILAR OU VIGA DE ESTRUTURA CONVENCIONAL DE CONCRETO ARMADO (ITEM 4.30 DA PO) ARMACAO DE PILAR OU VIGA DE ESTRUTURA CONVENCIONAL DE CONCRETO ARMADO UTILIZANDO ACO CA-60 DE 5,0 MM - MONTAGEM. AF_06/2022 (ITEM 4.30 DA PO)	R$ 21,55	226,8900	KG	Aceito	Menor Preço
0119	VERGA PRE-MOLDADA PARA PORTAS COM ATE 1,5 M DE VAO (ITEM 4.31 DA PO) VERGA PRE-MOLDADA PARA PORTAS COM ATE 1,5 M DE VAO. AF_03/2016 (ITEM 4.31 DA PO)	R$ 874,50	75,2600	M	Aceito	Menor Preço
0120	VERGA PRE-MOLDADA PARA PORTAS COM ATE 1,5 M DE VAO. (ITEM 4.32 DA PO) VERGA PRE-MOLDADA PARA PORTAS COM ATE 1,5 M DE VAO. AF_03/2016 (ITEM 4.32 DA PO)	R$ 36,40	238,0000	M	Aceito	Menor Preço

PORTAL DE COMPRAS PÚBLICAS

A autenticidade do documento pode ser verificada no site https://validaarquivo.portaldecompraspublicas.com.br
Documento gerado eletronicamente no Portal de Compras Públicas em 18/03/2026 às 11:42:09.
Código verificador: 11D1EF9

E-DOCS - CÓPIA DO PROCESSO 2025-6X76D GERADO POR UDSON OLIVEIRA RAMOS DE AGUIAR EM 13/05/2026 07:51 DOCUMENTO 1 / 1 PÁGINA 3428 / 5723

2026-XCCNZ9 - E-DOCS - CÓPIA SIMPLES 18/03/2026 17:39 PÁGINA 14 / 384

0121	MONTAGEM E DESMONTAGEM DE FORMA DE LAJE MACICA, PE-DIREITO SIMPLES, 10 UTILIZACOES.(ITEM 4.33 DA PO) MONTAGEM E DESMONTAGEM DE FORMA DE LAJE MACICA, PE-DIREITO SIMPLES, EM CHAPA DE MADEIRA COMPENSADA PLASTIFICADA, 10 UTILIZACOES. AF_09/2020 (ITEM 4.33 DA PO)	R$ 56,49	5,0400	M²	Aceito	Menor Preço
0122	APLICACAO DE LONA PLASTICA PARA EXECUCAO DE PAVIMENTOS DE CONCRETO. APLICACAO DE LONA PLASTICA PARA EXECUCAO DE PAVIMENTOS DE CONCRETO. AF_04/2022	R$ 3,21	416,0000	M²	Aceito	Menor Preço
0123	ARMACAO PARA EXECUCAO DE RADIER, PISO DE CONCRETO OU LAJE SOBRE SOLO, COM USO DE TELA Q-92. ARMACAO PARA EXECUCAO DE RADIER, PISO DE CONCRETO OU LAJE SOBRE SOLO, COM USO DE TELA Q-92. AF_09/2021	R$ 24,38	615,5800	KG	Aceito	Menor Preço
0124	PISO EM CONCRETO 20 MPA PREPARO MECANICO, ESPESSURA 7CM. AF_09/2020 PISO EM CONCRETO 20 MPA PREPARO MECANICO, ESPESSURA 7CM. AF_09/2020	R$ 97,59	416,0000	M²	Aceito	Menor Preço
0125	LASTRO COM MATERIAL GRANULAR (PEDRA BRITADA N.1 E PEDRA BRITADA N.2), APLICADO EM PISOS OU LAJES 1 LASTRO COM MATERIAL GRANULAR (PEDRA BRITADA N.1 E PEDRA BRITADA N.2), APLICADO EM PISOS OU LAJES SOBRE SOLO, ESPESSURA DE *10 CM*. AF_01/2024	R$ 257,59	20,8000	M³	Aceito	Menor Preço
0126	MONTAGEM E DESMONTAGEM DE FORMA DE LAJE MACICA, PE-DIREITO SIMPLES, 10 UTILIZACOES. AF_09/2020 MONTAGEM E DESMONTAGEM DE FORMA DE LAJE MACICA, PE-DIREITO SIMPLES, EM CHAPA DE MADEIRA COMPENSADA PLASTIFICADA, 10 UTILIZACOES. AF_09/2020	R$ 70,43	98,7300	M²	Aceito	Menor Preço
0127	ARMACAO DE LAJE DE ESTRUTURA CONVENCIONAL DE CONCRETO ARMADO UTILIZANDO ACO CA-50 DE 6,3 MM ARMACAO DE LAJE DE ESTRUTURA CONVENCIONAL DE CONCRETO ARMADO UTILIZANDO ACO CA-50 DE 6,3 MM - MONTAGEM. AF_06/2022	R$ 20,59	6,5800	KG	Aceito	Menor Preço
0128	ARMACAO DE LAJE DE ESTRUTURA CONVENCIONAL DE CONCRETO ARMADO UTILIZANDO ACO CA-60 DE 5,0 MM ARMACAO DE LAJE DE ESTRUTURA CONVENCIONAL DE CONCRETO ARMADO UTILIZANDO ACO CA-60 DE 5,0 MM - MONTAGEM. AF_06/2022	R$ 20,98	106,9600	KG	Aceito	Menor Preço
0129	CONCRETAGEM DE VIGAS E LAJES, FCK=30 MPA, PARA LAJES MACICAS OU NERVURADAS (ITEM 4.41 DA PO) CONCRETAGEM DE VIGAS E LAJES, FCK=30 MPA, PARA LAJES MACICAS OU NERVURADAS COM USO DE BOMBA - LANCAMENTO, ADENSAMENTO E ACABAMENTO. (ITEM 4.41 DA PO)	R$ 874,50	7,3700	M³	Aceito	Menor Preço
0130	MONTAGEM E DESMONTAGEM DE FORMA DE LAJE MACICA, PE-DIREITO SIMPLES, 10 UTILIZACOES.(ITEM 4.42 DA PO) MONTAGEM E DESMONTAGEM DE FORMA DE LAJE MACICA, PE-DIREITO SIMPLES, EM CHAPA DE MADEIRA COMPENSADA PLASTIFICADA, 10 UTILIZACOES. AF_09/2020 (ITEM 4.42 DA PO)	R$ 70,43	10,4500	M²	Aceito	Menor Preço

PORTAL DE COMPRAS PÚBLICAS

A autenticidade do documento pode ser verificada no site https://validaarquivo.portaldecompraspublicas.com.br
Documento gerado eletronicamente no Portal de Compras Públicas em 18/03/2026 às 11:42:09.
Código verificador: 11D1EF9

E-DOCS - CÓPIA DO PROCESSO 2025-6X76D GERADO POR UDSON OLIVEIRA RAMOS DE AGUIAR EM 13/05/2026 07:51 DOCUMENTO 1 / 1 PÁGINA 3429 / 5723

2026-XCCNZ9 - E-DOCS - CÓPIA SIMPLES 18/03/2026 17:39 PÁGINA 15 / 384

0131	ARMACAO DE LAJE DE ESTRUTURA CONVENCIONAL DE CONCRETO ARMADO UTILIZANDO ACO CA-50 DE 8,0 MM ARMACAO DE LAJE DE ESTRUTURA CONVENCIONAL DE CONCRETO ARMADO UTILIZANDO ACO CA-50 DE 8,0 MM - MONTAGEM. AF_06/2022	R$ 19,93	65,2100	KG	Aceito	Menor Preço
0132	CONCRETAGEM DE VIGAS E LAJES, FCK=30 MPA, PARA LAJES MACICAS OU NERVURADAS (ITEM 4.44 DA PO) CONCRETAGEM DE VIGAS E LAJES, FCK=30 MPA, PARA LAJES MACICAS OU NERVURADAS COM USO DE BOMBA - LANCAMENTO, ADENSAMENTO E ACABAMENTO. (ITEM 4.44 DA PO)	R$ 874,50	0,4300	M³	Aceito	Menor Preço
0133	FORNECIMENTO DE ESTRUTURA TRELICADA DE COBERTURA, TIPO FINK, COM LIGACOES SOLDADAS ESTRUTURA TRELICADA DE COBERTURA, TIPO FINK, COM LIGACOESSOLDADAS, INCLUSOS PERFIS METALICOS, CHAPAS METALICAS, MAO DE OBRA E TRANSPORTE COM GUINDASTE - FORNECIMENTO E INSTALACAO. AF_01/2020_PSA	R$ 16,86	61.475,7000	KG	Aceito	Menor Preço
0134	COMPACTACAO MECANICA DO SOLO PARA EXECUCAO DE RADIER, PISO DE CONCRETO OU LAJE SOBRE SOLO COMPACTACAO MECANICA DE SOLO PARA EXECUCAO DE RADIER, PISO DE CONCRETO OU LAJE SOBRE SOLO, COM COMPACTADOR DE SOLOS A PERCUSSAO. AF_09/2021	R$ 3,78	2.036,8100	M²	Aceito	Menor Preço
0135	LASTRO COM MATERIAL GRANULAR, APLICADO EM PISOS OU LAJES SOBRE SOLO, ESPESSURA DE *5 CM* LASTRO COM MATERIAL GRANULAR, APLICADO EM PISOS OU LAJES SOBRE SOLO, ESPESSURA DE *5 CM*. AF_01/2024	R$ 303,46	101,8400	M³	Aceito	Menor Preço
0136	CAMADA SEPARADORA PARA EXECUCAO DE RADIER, PISO DE CONCRETO OU LAJE SOBRE SOLO, EM LONA PLASTICA CAMADA SEPARADORA PARA EXECUCAO DE RADIER, PISO DE CONCRETO OU LAJE SOBRE SOLO, EM LONA PLASTICA. AF_09/2021	R$ 3,25	2.036,8100	M²	Aceito	Menor Preço
0137	EXECUCAO DE PASSEIO (CALCADA) OU PISO DE CONCRETO COM CONCRETO MOLDADO IN LOCO, USINADO C20 EXECUCAO DE PASSEIO (CALCADA) OU PISO DE CONCRETO COM CONCRETO MOLDADO IN LOCO, USINADO C20, ACABAMENTO CONVENCIONAL, NAO ARMADO. AF_08/2022	R$ 938,65	142,5800	M³	Aceito	Menor Preço
0138	COMPACTACAO MECANICA DO SOLO PARA EXECUCAO DE RADIER, PISO DE CONCRETO OU LAJE (ITEM 4.53 DA PO) COMPACTACAO MECANICA DE SOLO PARA EXECUCAO DE RADIER, PISO DE CONCRETO OU LAJE SOBRE SOLO, COM COMPACTADOR DE SOLOS A PERCUSSAO. AF_09/2021 (ITEM 4.53 DA PO)	R$ 3,78	730,2600	M²	Aceito	Menor Preço
0139	LASTRO COM MATERIAL GRANULAR, APLICADO EM PISOS OU LAJES SOBRE SOLO, (ITEM 4.54 DA PO) LASTRO COM MATERIAL GRANULAR, APLICADO EM PISOS OU LAJES SOBRE SOLO, ESPESSURA DE *5 CM*. AF_01/2024 (ITEM 4.54 DA PO)	R$ 303,46	36,5100	M³	Aceito	Menor Preço
0140	CAMADA SEPARADORA PARA EXECUCAO DE RADIER, PISO DE CONCRETO OU LAJE SOBRE SOLO (ITEM 4.55 DA PO) CAMADA SEPARADORA PARA EXECUCAO DE RADIER, PISO DE CONCRETO OU LAJE SOBRE SOLO, EM LONA PLASTICA. AF_09/2021 (ITEM 4.55 DA PO)	R$ 3,25	730,2600	M²	Aceito	Menor Preço

PORTAL DE COMPRAS PÚBLICAS

A autenticidade do documento pode ser verificada no site https://validaarquivo.portaldecompraspublicas.com.br
Documento gerado eletronicamente no Portal de Compras Públicas em 18/03/2026 às 11:42:09.
Código verificador: 11D1EF9

E-DOCS - CÓPIA DO PROCESSO 2025-6X76D GERADO POR UDSON OLIVEIRA RAMOS DE AGUIAR EM 13/05/2026 07:51 DOCUMENTO 1 / 1 PÁGINA 3430 / 5723

2026-XCCNZ9 - E-DOCS - CÓPIA SIMPLES 18/03/2026 17:39 PÁGINA 16 / 384

0141	EXECUCAO DE PASSEIO (CALCADA) OU PISO DE CONCRETO COM CONCRETO MOLDADO IN LOCO (ITEM 4.56 DA PO) EXECUCAO DE PASSEIO (CALCADA) OU PISO DE CONCRETO COM CONCRETO MOLDADO IN LOCO, USINADO C20, ACABAMENTO CONVENCIONAL, NAO ARMADO. AF_08/2022 (ITEM 4.56 DA PO)	R$ 938,65	51,1200	M³	Aceito	Menor Preço
0142	ALVENARIA DE VEDACAO COM ELEMENTO VAZADO DE CONCRETO (COBOGO) DE 7X50X50CM ALVENARIA DE VEDACAO COM ELEMENTO VAZADO DE CONCRETO (COBOGO) DE 7X50X50CM E ARGAMASSA DE ASSENTAMENTO COM PREPARO EM BETONEIRA. AF_05/2020	R$ 266,00	122,2500	M²	Aceito	Menor Preço
0143	ALVENARIA DE VEDACAO DE BLOCOS CERAMICOS FURADOS NA VERTICAL DE 14X19X39 CM ALVENARIA DE VEDACAO DE BLOCOS CERAMICOS FURADOS NA VERTICAL DE 14X19X39 CM (ESPESSURA 14 CM) E ARGAMASSA DE ASSENTAMENTO COM PREPARO EM BETONEIRA. AF_12/2021	R$ 76,50	1.406,5500	M²	Aceito	Menor Preço
0144	ALVENARIA DE VEDACAO DE BLOCOS CERAMICOS FURADOS NA VERTICAL DE 9X19X39 CM ALVENARIA DE VEDACAO DE BLOCOS CERAMICOS FURADOS NA VERTICAL DE 9X19X39 CM (ESPESSURA 9 CM) E ARGAMASSA DE ASSENTAMENTO COM PREPARO EM BETONEIRA. AF_12/2021	R$ 56,65	345,2700	M²	Aceito	Menor Preço
0145	ALVENARIA DE VEDACAO DE BLOCOS CERAMICOS FURADOS NA VERTICAL DE 19X19X39 CM (ESPESSURA 19 CM) ALVENARIA DE VEDACAO DE BLOCOS CERAMICOS FURADOS NA VERTICAL DE 19X19X39 CM (ESPESSURA 19 CM) E ARGAMASSA DE ASSENTAMENTO COM PREPARO MANUAL. AF_12/2021	R$ 93,38	9,3600	M²	Aceito	Menor Preço
0146	ALVENARIA DE VEDACAO DE BLOCOS CERAMICOS FURADOS NA VERTICAL DE 9X19X39 CM - 1 ALVENARIA DE VEDACAO DE BLOCOS CERAMICOS FURADOS NA VERTICAL DE 9X19X39 CM (ESPESSURA 9 CM) E ARGAMASSA DE ASSENTAMENTO COM PREPARO EM BETONEIRA. AF_12/2021 - SOCULOS	R$ 96,03	6,8500	M²	Aceito	Menor Preço
0147	FIXACAO (ENCUNHAMENTO) DE ALVENARIA DE VEDACAO COM ARGAMASSA APLICADA COM COLHER FIXACAO (ENCUNHAMENTO) DE ALVENARIA DE VEDACAO COM ARGAMASSA APLICADA COM COLHER. AF_03/2016	R$ 7,74	706,4100	M	Aceito	Menor Preço
0148	DIVISORIA SANITARIA, TIPO CABINE, EM GRANITO CINZA POLIDO, ESP = 3CM DIVISORIA SANITARIA, TIPO CABINE, EM GRANITO CINZA POLIDO, ESP = 3CM, ASSENTADO COM ARGAMASSA COLANTE AC III-E, EXCLUSIVE FERRAGENS. AF_01/2021	R$ 672,29	25,5400	M²	Aceito	Menor Preço
0149	DIVISORIA ARTICULADA DE 70 MM DE ESPESSURA EM MDF, REVESTIDO EM LAMINADO MELAMINICO DIVISORIA ARTICULADA DE 70 MM DE ESPESSURA EM MDF, REVESTIDO EM LAMINADO MELAMINICO	R$ 583,49	19,8700	M²	Aceito	Menor Preço
0150	FECHAMENTO DE SHAFTS COM PLACAS DE GESSO ACARTONADO FECHAMENTO DE SHAFTS COM PLACAS DE GESSO ACARTONADO	R$ 74,34	48,1900	M²	Aceito	Menor Preço
0151	INSTALACAO DE BOX DE VIDRO TEMPERADO, E = 10 MM, ENCAIXADO EM PERFIL U INSTALACAO DE BOX DE VIDRO TEMPERADO, E = 10 MM, ENCAIXADO EM PERFIL U	R$ 631,48	7,2000	M²	Aceito	Menor Preço

PORTAL DE COMPRAS PÚBLICAS
A autenticidade do documento pode ser verificada no site https://validaarquivo.portaldecompraspublicas.com.br
Documento gerado eletronicamente no Portal de Compras Públicas em 18/03/2026 às 11:42:09.
Código verificador: 11D1EF9

E-DOCS - CÓPIA DO PROCESSO 2025-6X76D GERADO POR UDSON OLIVEIRA RAMOS DE AGUIAR EM 13/05/2026 07:51 DOCUMENTO 1 / 1 PÁGINA 3431 / 5723

2026-XCCNZ9 - E-DOCS - CÓPIA SIMPLES 18/03/2026 17:39 PÁGINA 17 / 384

0152	FECHAMENTO EM PLACA CIMENTICIA, ESPESSURA 10 MM FECHAMENTO EM PLACA CIMENTICIA, ESPESSURA 10 MM	R$ 108,21	168,2800	M²	Aceito	Menor Preço
0153	ALVENARIA DE VEDACAO DE BLOCOS CERAMICOS FURADOS NA VERTICAL DE 14X19X39 CM (ITEM 5.12 DA PO) ALVENARIA DE VEDACAO DE BLOCOS CERAMICOS FURADOS NA VERTICAL DE 14X19X39 CM (ESPESSURA 14 CM) E ARGAMASSA DE ASSENTAMENTO COM PREPARO EM BETONEIRA. AF_12/2021 (ITEM 5.12 DA PO)	R$ 76,50	11,6000	M²	Aceito	Menor Preço
0154	ALVENARIA DE VEDACAO DE BLOCOS CERAMICOS FURADOS NA VERTICAL DE 9X19X39 CM (ITEM 5.13 DA PO) ALVENARIA DE VEDACAO DE BLOCOS CERAMICOS FURADOS NA VERTICAL DE 9X19X39 CM (ESPESSURA 9 CM) E ARGAMASSA DE ASSENTAMENTO COM PREPARO EM BETONEIRA. AF_12/2021 (ITEM 5.13 DA PO)	R$ 56,65	536,4800	M²	Aceito	Menor Preço
0155	FIXACAO (ENCUNHAMENTO) DE ALVENARIA DE VEDACAO COM ARGAMASSA APLICADA COM COLHER (ITEM 5.14 DA PO) FIXACAO (ENCUNHAMENTO) DE ALVENARIA DE VEDACAO COM ARGAMASSA APLICADA COM COLHER. AF_03/2016 (ITEM 5.14 DA PO)	R$ 7,74	247,9900	M	Aceito	Menor Preço
0156	ALVENARIA DE VEDACAO DE BLOCOS CERAMICOS FURADOS NA VERTICAL DE 9X19X39 CM - 2 ALVENARIA DE VEDACAO DE BLOCOS CERAMICOS FURADOS NA VERTICAL DE 9X19X39 CM (ESPESSURA 9 CM) E ARGAMASSA DE ASSENTAMENTO COM PREPARO EM BETONEIRA. AF_12/2021 - SOCULOS - GAS	R$ 56,65	2,2600	M²	Aceito	Menor Preço
0157	PM1 - KIT DE PORTA DE MADEIRA FRISADA, SEMI-OCA (LEVE OU MEDIA), PADRAO MEDIO, 80X210CM PM1 - KIT DE PORTA DE MADEIRA FRISADA, SEMI-OCA (LEVE OU MEDIA), PADRAO MEDIO, 80X210CM, ESPESSURA DE 3,5CM, ITENS INCLUSOS: DOBRADICAS, MONTAGEM E INSTALACAO DE BATENTE, FECHADURA COM EXECUCAO DO FURO - FORNECIMENTO E INSTALACAO	R$ 1.279,94	9,0000	UN	Aceito	Menor Preço
0158	PM2 - KIT DE PORTA DE MADEIRA TIPO VENEZIANA, 80X210CM (ESPESSURA DE 3CM) PM2 - KIT DE PORTA DE MADEIRA TIPO VENEZIANA, 80X210CM (ESPESSURA DE 3CM), PADRAO MEDIO, ITENS INCLUSOS: DOBRADICAS, MONTAGEM E INSTALACAO DE BATENTE, FECHADURA COM EXECUCAO DO FURO - FORNECIMENTO E INSTALACAO.	R$ 1.930,26	6,0000	UN	Aceito	Menor Preço
0159	PM3 - KIT DE PORTA DE MADEIRA FRISADA, SEMI-OCA (LEVE OU MEDIA), PADRAO MEDIO, 80X210CM, ESPESSURA D PM3 - KIT DE PORTA DE MADEIRA FRISADA, SEMI-OCA (LEVE OU MEDIA), PADRAO MEDIO, 80X210CM, ESPESSURA DE 3,5CM, ITENS INCLUSOS: DOBRADICAS, MONTAGEM E INSTALACAO DE BATENTE, FECHADURA COM EXECUCAO DO FURO - FORNECIMENTO E INSTALACAO	R$ 1.279,94	5,0000	UN	Aceito	Menor Preço
0160	INSTALACAO DE VIDRO LISO INCOLOR ESQUADRIA PM3 , E = 6 MM, EM ESQUADRIA DE MADEIRA, FIXADO C BAGUTE INSTALACAO DE VIDRO LISO INCOLOR ESQUADRIA PM3 , E = 6 MM, EM ESQUADRIA DE MADEIRA, FIXADO COM BAGUETE	R$ 275,74	4,6000	M²	Aceito	Menor Preço
0161	TARJETA TIPO LIVRE/OCUPADO PARA PORTA DE BANHEIRO. AF_12/2019 TARJETA TIPO LIVRE/OCUPADO PARA PORTA DE BANHEIRO. AF_12/2019	R$ 95,73	11,0000	UN	Aceito	Menor Preço

PORTAL DE COMPRAS PÚBLICAS

A autenticidade do documento pode ser verificada no site https://validaarquivo.portaldecompraspublicas.com.br
Documento gerado eletronicamente no Portal de Compras Públicas em 18/03/2026 às 11:42:09.
Código verificador: 11D1EF9

E-DOCS - CÓPIA DO PROCESSO 2025-6X76D GERADO POR UDSON OLIVEIRA RAMOS DE AGUIAR EM 13/05/2026 07:51 DOCUMENTO 1 / 1 PÁGINA 3432 / 5723

2026-XCCNZ9 - E-DOCS - CÓPIA SIMPLES 18/03/2026 17:39 PÁGINA 18 / 384

0162	BARRA DE APOIO RETA, EM ACO INOX POLIDO, COMPRIMENTO 60CM, FIXADA NA PAREDE BARRA DE APOIO RETA, EM ACO INOX POLIDO, COMPRIMENTO 60CM, FIXADA NA PAREDE - FORNECIMENTO E INSTALACAO. AF_01/2020	R$ 401,91	6,0000	UN	Aceito	Menor Preço
0163	CHAPA METALICA (ALUMINIO) 0,90 M X 0,40 M, ESPESSURA 1 MM PARA AS PORTAS CHAPA METALICA (ALUMINIO) 0,90 M X 0,40 M, ESPESSURA 1 MM PARA AS PORTAS	R$ 280,89	6,4000	M²	Aceito	Menor Preço
0164	PORTA DE ABRIR - PA1 - 100 X 210 CM EM CHAPA DE ALUMINIO, TIPO VENEZIANA COM GUARNICAO PORTA DE ABRIR - PA1 - 100 X 210 CM EM CHAPA DE ALUMINIO, TIPO VENEZIANA COM GUARNICAO, FIXACAO COM PARAFUSOS - FORNECIMENTO E INSTALACAO - CONFORME PROJETO DE ESQUADRIAS	R$ 579,53	4,2000	M²	Aceito	Menor Preço
0165	PORTA DE ABRIR - PA2 - 90 X 210 CM EM CHAPA DE ALUMINIO, TIPO VENEZIANA COM GUARNICAO PORTA DE ABRIR - PA2 - 90 X 210 CM EM CHAPA DE ALUMINIO, TIPO VENEZIANA COM GUARNICAO, FIXACAO COM PARAFUSOS - FORNECIMENTO E INSTALACAO - CONFORME PROJETO DE ESQUADRIAS	R$ 804,84	3,7800	M²	Aceito	Menor Preço
0166	PORTA DE ABRIR - PA3 - 90 X 210 CM EM CHAPA DE ALUMINIO, TIPO VENEZIANA COM GUARNICAO PORTA DE ABRIR - PA3 - 90 X 210 CM EM CHAPA DE ALUMINIO, TIPO VENEZIANA COM GUARNICAO, FIXACAO COM PARAFUSOS - FORNECIMENTO E INSTALACAO - CONFORME PROJETO DE ESQUADRIAS	R$ 804,84	11,3400	M²	Aceito	Menor Preço
0167	PORTA DE ABRIR - PA4 - 80 X 165 CM EM CHAPA DE ALUMINIO, TIPO VENEZIANA COM GUARNICAO PORTA DE ABRIR - PA4 - 80 X 165 CM EM CHAPA DE ALUMINIO, TIPO VENEZIANA COM GUARNICAO, FIXACAO COM PARAFUSOS - FORNECIMENTO E INSTALACAO - CONFORME PROJETO DE ESQUADRIAS	R$ 804,84	6,6000	M²	Aceito	Menor Preço
0168	PORTA DE ABRIR - PA5 - 70 X 165 CM EM CHAPA DE ALUMINIO, TIPO VENEZIANA COM GUARNICAO PORTA DE ABRIR - PA5 - 70 X 165 CM EM CHAPA DE ALUMINIO, TIPO VENEZIANA COM GUARNICAO, FIXACAO COM PARAFUSOS - FORNECIMENTO E INSTALACAO - CONFORME PROJETO DE ESQUADRIAS	R$ 804,84	6,9300	M²	Aceito	Menor Preço
0169	PORTA DE ABRIR - PA6 - 170 X 215 + 70 CM EM CHAPA DE ALUMINIO COM BANDEIRA E VIDRO PORTA DE ABRIR - PA6 - 170 X 215 + 70 CM EM CHAPA DE ALUMINIO COM BANDEIRA E VIDRO - CONFORME PROJETO DE ESQUADRIAS, INCLUSIVE FERRAGENS E VIDRO MONOLITICO	R$ 579,53	38,7600	M²	Aceito	Menor Preço
0170	PORTA DE CORRER - PA7 - 420 X 215 + 70 CM EM CHAPA DE ALUMINIO COM BANDEIRA E VIDRO PORTA DE CORRER - PA7 - 420 X 215 + 70 CM EM CHAPA DE ALUMINIO COM BANDEIRA E VIDRO - CONFORME PROJETO DE ESQUADRIAS, INCLUSIVE FERRAGENS E VIDRO	R$ 579,53	35,9100	M²	Aceito	Menor Preço
0171	PORTA DE CORRER - PA8 - 210 X 215 + 70 CM EM CHAPA DE ALUMINIO COM BANDEIRA E VIDRO PORTA DE CORRER - PA8 - 210 X 215 + 70 CM EM CHAPA DE ALUMINIO COM BANDEIRA E VIDRO - CONFORME PROJETO DE ESQUADRIAS, INCLUSIVE FERRAGENS E VIDRO	R$ 579,53	5,9900	M²	Aceito	Menor Preço

PORTAL DE COMPRAS PÚBLICAS
A autenticidade do documento pode ser verificada no site https://validaarquivo.portaldecompraspublicas.com.br
Documento gerado eletronicamente no Portal de Compras Públicas em 18/03/2026 às 11:42:09.
Código verificador: 11D1EF9

E-DOCS - CÓPIA DO PROCESSO 2025-6X76D GERADO POR UDSON OLIVEIRA RAMOS DE AGUIAR EM 13/05/2026 07:51 DOCUMENTO 1 / 1 PÁGINA 3433 / 5723

2026-XCCNZ9 - E-DOCS - CÓPIA SIMPLES 18/03/2026 17:39 PÁGINA 19 / 384

0172	PORTA DE ABRIR - PA9 - 120 X 210 + 65 CM EM CHAPA DE ALUMINIO COM BANDEIRA E VENEZIANA PORTA DE ABRIR - PA9 - 120 X 210 + 65 CM EM CHAPA DE ALUMINIO COM BANDEIRA E VENEZIANA - CONFORME PROJETO DE ESQUADRIAS, INCLUSIVE FERRAGENS	R$ 579,53	3,3000	M²	Aceito	Menor Preço
0173	PORTA DE CORRER - PA10 - 175 X 230 CM EM CHAPA DE ALUMINIO COM VENEZIANA PORTA DE CORRER - PA10 - 175 X 230 CM EM CHAPA DE ALUMINIO COM VENEZIANA - CONFORME PROJETO DE ESQUADRIAS, INCLUSIVE FERRAGENS	R$ 579,53	5,5200	M²	Aceito	Menor Preço
0174	PORTA DE CORRER - PA11- 230 X 240 CM EM CHAPA DE ALUMINIO COM VENEZIANA PORTA DE CORRER - PA11- 230 X 240 CM EM CHAPA DE ALUMINIO COM VENEZIANA - CONFORME PROJETO DE ESQUADRIAS, INCLUSIVE FERRAGENS	R$ 579,53	4,0800	M²	Aceito	Menor Preço
0175	JANELA DE ALUMINIO - JA-1 - 210 X 130 CM COMPLETA, CONFORME PROJETO DE ESQUADRIAS JANELA DE ALUMINIO - JA-1 - 210 X 130 CM COMPLETA, CONFORME PROJETO DE ESQUADRIAS - GUILHOTINA - INCLUSO VIDRO	R$ 786,33	5,4600	M²	Aceito	Menor Preço
0176	JANELA DE ALUMINIO - JA-2 - 150 X 140 CM COMPLETA, CONFORME PROJETO DE ESQUADRIAS JANELA DE ALUMINIO - JA-2 - 150 X 140 CM COMPLETA, CONFORME PROJETO DE ESQUADRIAS - CORRER - INCLUSO VIDRO	R$ 406,89	2,1000	M²	Aceito	Menor Preço
0177	JANELA DE ALUMINIO - JA-3 - 280 X 205 CM COMPLETA, CONFORME PROJETO DE ESQUADRIAS JANELA DE ALUMINIO - JA-3 - 280 X 205 CM COMPLETA, CONFORME PROJETO DE ESQUADRIAS - CORRER COM BANDEIRA - INCLUSO VIDRO	R$ 406,89	5,7400	M²	Aceito	Menor Preço
0178	JANELA DE ALUMINIO - JA-4 - 280 X 185 CM COMPLETA, CONFORME PROJETO DE ESQUADRIAS JANELA DE ALUMINIO - JA-4 - 280 X 185 CM COMPLETA, CONFORME PROJETO DE ESQUADRIAS - CORRER COM BANDEIRA - INCLUSO VIDRO MONILITICO	R$ 406,89	10,3600	M²	Aceito	Menor Preço
0179	JANELA DE ALUMINIO - JA-5 - 350 X 185 CM COMPLETA, CONFORME PROJETO DE ESQUADRIAS JANELA DE ALUMINIO - JA-5 - 350 X 185 CM COMPLETA, CONFORME PROJETO DE ESQUADRIAS - CORRER COM BANDEIRA - INCLUSO VIDRO	R$ 406,89	19,4300	M²	Aceito	Menor Preço
0180	JANELA DE ALUMINIO - JA-6, 350 X 120 CM COMPLETA, CONFORME PROJETO DE ESQUADRIAS JANELA DE ALUMINIO - JA-6, 350 X 120 CM COMPLETA, CONFORME PROJETO DE ESQUADRIAS - FIXA - INCLUSO VIDRO	R$ 847,66	4,2000	M²	Aceito	Menor Preço
0181	JANELA DE ALUMINIO - JA-7 - 280 X 230 CM COMPLETA, CONFORME PROJETO DE ESQUADRIAS JANELA DE ALUMINIO - JA-7 - 280 X 230 CM COMPLETA, CONFORME PROJETO DE ESQUADRIAS - FIXA COM BANDEIRA - INCLUSO VIDRO	R$ 847,66	19,3200	M²	Aceito	Menor Preço
0182	JANELA DE ALUMINIO - JA-8, 700 X 230 CM COMPLETA, CONFORME PROJETO DE ESQUADRIAS JANELA DE ALUMINIO - JA-8, 700 X 230 CM COMPLETA, CONFORME PROJETO DE ESQUADRIAS - FIXA COM BANDEIRA - INCLUSO VIDRO	R$ 847,66	20,3000	M²	Aceito	Menor Preço
0183	JANELA DE ALUMINIO - JA-9 - 85 X 210 CM COMPLETA, CONFORME PROJETO DE ESQUADRIAS MAXIM-AR JANELA DE ALUMINIO - JA-9 - 85 X 210 CM COMPLETA, CONFORME PROJETO DE ESQUADRIAS MAXIM-AR - INCLUSO VIDRO	R$ 847,66	53,5500	M²	Aceito	Menor Preço

PORTAL DE COMPRAS PÚBLICAS

A autenticidade do documento pode ser verificada no site https://validaarquivo.portaldecompraspublicas.com.br
Documento gerado eletronicamente no Portal de Compras Públicas em 18/03/2026 às 11:42:09.
Código verificador: 11D1EF9

E-DOCS - CÓPIA DO PROCESSO 2025-6X76D GERADO POR UDSON OLIVEIRA RAMOS DE AGUIAR EM 13/05/2026 07:51 DOCUMENTO 1 / 1 PÁGINA 3434 / 5723

2026-XCCNZ9 - E-DOCS - CÓPIA SIMPLES 18/03/2026 17:39 PÁGINA 20 / 384

0184	JANELA DE ALUMINIO - JA-10 - 150 X 60 CM COMPLETA, CONFORME PROJETO DE ESQUADRIAS - MAXIM-AR JANELA DE ALUMINIO - JA-10 - 150 X 60 CM COMPLETA, CONFORME PROJETO DE ESQUADRIAS - MAXIM-AR - INCLUSO VIDRO	R$ 786,33	12,6000	M²	Aceito	Menor Preço
0185	JANELA DE ALUMINIO - JA-11 - 150 X 80 CM COMPLETA, CONFORME PROJETO DE ESQUADRIAS - MAXIM-AR JANELA DE ALUMINIO - JA-11 - 150 X 80 CM COMPLETA, CONFORME PROJETO DE ESQUADRIAS - MAXIM-AR - INCLUSO VIDRO	R$ 786,33	2,4000	M²	Aceito	Menor Preço
0186	JANELA DE ALUMINIO - JA-12 - 280 X 80 CM COMPLETA, CONFORME PROJETO DE ESQUADRIAS - MAXIM-AR JANELA DE ALUMINIO - JA-12 - 280 X 80 CM COMPLETA, CONFORME PROJETO DE ESQUADRIAS - MAXIM-AR - INCLUSO VIDRO	R$ 786,33	20,1600	M²	Aceito	Menor Preço
0187	JANELA DE ALUMINIO - JA-13 - 280 X 60 CM COMPLETA, CONFORME PROJETO DE ESQUADRIAS - MAXIM-AR JANELA DE ALUMINIO - JA-13 - 280 X 60 CM COMPLETA, CONFORME PROJETO DE ESQUADRIAS - MAXIM-AR - INCLUSO VIDRO	R$ 786,33	3,3600	M²	Aceito	Menor Preço
0188	JANELA DE ALUMINIO - JA-14 - 280 X 185 CM COMPLETA, CONFORME PROJETO DE ESQUADRIAS - MAXIM-AR JANELA DE ALUMINIO - JA-14 - 280 X 185 CM COMPLETA, CONFORME PROJETO DE ESQUADRIAS - MAXIM-AR - INCLUSO VIDRO MONOLITICO	R$ 786,33	15,5400	M²	Aceito	Menor Preço
0189	JANELA DE ALUMINIO - JA-15 - 350 X 80 CM COMPLETA, CONFORME PROJETO DE ESQUADRIAS - MAXIM-AR JANELA DE ALUMINIO - JA-15 - 350 X 80 CM COMPLETA, CONFORME PROJETO DE ESQUADRIAS - MAXIM-AR - INCLUSO VIDRO	R$ 786,33	16,8000	M²	Aceito	Menor Preço
0190	TELA TIPO MOSQUITEIRO - FIXADA NA ESQUADRIA - CONFORME PROJETO DE ESQUADRIAS TELA TIPO MOSQUITEIRO - FIXADA NA ESQUADRIA - CONFORME PROJETO DE ESQUADRIAS	R$ 222,40	2,7300	M²	Aceito	Menor Preço
0191	ESPELHO CRISTAL, ESPESSURA 4MM, COM PARAFUSOS DE FIXACAO, SEM MOLDURA ESPELHO CRISTAL, ESPESSURA 4MM, COM PARAFUSOS DE FIXACAO, SEM MOLDURA	R$ 593,49	6,6500	M²	Aceito	Menor Preço
0192	P01 - PORTAO METALICO DE ABRIR, 3,50 X 2,20 M, COM CHAPA METALICA CARBONO PERFURADA P01 - PORTAO METALICO DE ABRIR, 3,50 X 2,20 M, COM CHAPA METALICA CARBONO PERFURADA, INCLUSO PINTURA, CONFORME PROJETO DE ESQUADRIAS	R$ 1.043,46	7,7000	M²	Aceito	Menor Preço
0193	P02 - PORTAO METALICO TIPO GRADIL 3,40 X 2,38 M , MALHA 5 X 20CM - FIO 5,00MM, P02 - PORTAO METALICO TIPO GRADIL 3,40 X 2,38 M , MALHA 5 X 20CM - FIO 5,00MM, REVESTIDOS EM POLIESTER POR PROCESSO DE PINTURA ELETROSTATICA (GRADIL), NA COR BRANCA - FORNECIMENTO E INSTALACAO	R$ 1.371,01	8,0900	M²	Aceito	Menor Preço
0194	P03 - PORTAO METALICO DE ABRIR, 1,80 X 1,80 M, COM CHAPA METALICA CARBONO PERFURADA P03 - PORTAO METALICO DE ABRIR, 1,80 X 1,80 M, COM CHAPA METALICA CARBONO PERFURADA, INCLUSO PINTURA, CONFORME PROJETO DE ESQUADRIAS	R$ 1.043,46	3,2400	M²	Aceito	Menor Preço

PORTAL DE COMPRAS PÚBLICAS

A autenticidade do documento pode ser verificada no site https://validaarquivo.portaldecompraspublicas.com.br
Documento gerado eletronicamente no Portal de Compras Públicas em 18/03/2026 às 11:42:09.
Código verificador: 11D1EF9

E-DOCS - CÓPIA DO PROCESSO 2025-6X76D GERADO POR UDSON OLIVEIRA RAMOS DE AGUIAR EM 13/05/2026 07:51 DOCUMENTO 1 / 1 PÁGINA 3435 / 5723

2026-XCCNZ9 - E-DOCS - CÓPIA SIMPLES 18/03/2026 17:39 PÁGINA 21 / 384

0195	P04 - PORTAO METALICO NYLOFOR 0,90 X 2,03 M , MALHA 5 X 20CM - FIO 5,00MM P04 - PORTAO METALICO NYLOFOR 0,90 X 2,03 M , MALHA 5 X 20CM - FIO 5,00MM, REVESTIDOS EM POLIESTER POR PROCESSO DE PINTURA ELETROSTATICA (GRADIL), NA COR BRANCA - FORNECIMENTO E INSTALACAO	R$ 1.371,01	1,8300	M²	Aceito	Menor Preço
0196	FECHAMENTO EM CHAPA METALICA PERFURADA, INCLUSO PINTURA, CONFORME PROJETO (GR1, GR2) FECHAMENTO EM CHAPA METALICA PERFURADA, INCLUSO PINTURA, CONFORME PROJETO (GR1, GR2)	R$ 1.019,89	34,6900	M²	Aceito	Menor Preço
0197	GRADIL METALICO E TELA DE ACO GALVANIZADO FIO 12 BWG, MALHA 2 - JARDIM VERTICAL GRADIL METALICO E TELA DE ACO GALVANIZADO FIO 12 BWG, MALHA 2 - JARDIM VERTICAL	R$ 81,66	104,1500	M²	Aceito	Menor Preço
0198	FECHAMENTO COM CHAPA METALICA PERFURADA, INCLUSO PINTURA, CONFORME PROJETO FECHAMENTO COM CHAPA METALICA PERFURADA, INCLUSO PINTURA, CONFORME PROJETO	R$ 1.009,83	151,6000	M²	Aceito	Menor Preço
0199	TELHA TERMOISOLANTE REVESTIDA EM ACO GALVALUME, FACE SUPERIOR TRAPEZOIDAL E FACE INFERIOR PLANA TELHA TERMOISOLANTE REVESTIDA EM ACO GALVALUME, FACE SUPERIOR TRAPEZOIDAL E FACE INFERIOR PLANA (NAO INCLUI ACESSORIOS DE FIXACAO), REVEST COM ESPESSURA DE 0,50 MM, COM PRE-PINTURA DE COR BRANCA NAS DUAS FACES, NUCLEO EM POLIIOCIANURATO (PIR) COM ESPESSUR	R$ 246,55	1.858,8200	M²	Aceito	Menor Preço
0200	FORCEIMENTO E INSTALACAO DE CHAPA POLICARBONATO ALVEOLAR CRISTAL ESP.= 6MM CHAPA POLICARBONATO ALVEOLAR CRISTAL ESP.= 6MM	R$ 136,78	9,3700	M²	Aceito	Menor Preço
0201	CALHA EM CHAPA DE ACO GALVANIZADO (30X15 CM) CALHA EM CHAPA DE ACO GALVANIZADO (30X15 CM)	R$ 109,41	88,7100	M	Aceito	Menor Preço
0202	CALHA EM CHAPA DE ACO GALVANIZADO (35X15CM) CALHA EM CHAPA DE ACO GALVANIZADO (35X15CM)	R$ 109,41	64,6000	M	Aceito	Menor Preço
0203	CALHA EM CHAPA DE ACO GALVANIZADO (35X20CM) CALHA EM CHAPA DE ACO GALVANIZADO (35X20CM)	R$ 109,41	63,2000	M	Aceito	Menor Preço
0204	CALHA EM CHAPA DE ACO GALVANIZADO (42,5X15CM) CALHA EM CHAPA DE ACO GALVANIZADO (42,5X15CM)	R$ 109,41	20,9000	M	Aceito	Menor Preço
0205	CALHA EM CHAPA DE ACO GALVANIZADO (45X15CM) CALHA EM CHAPA DE ACO GALVANIZADO (45X15CM)	R$ 109,41	190,7800	M	Aceito	Menor Preço
0206	CALHA EM CHAPA DE ACO GALVANIZADO (40X20CM) CALHA EM CHAPA DE ACO GALVANIZADO (40X20CM)	R$ 109,41	74,1600	M	Aceito	Menor Preço
0207	CUMEEIRA NORMAL PARA TELHA TRAPEZOIDAL DE ACO, E = 0,5 MM, INCLUSO ACESSORIOS DE FIXACAO E ICAMENTO. CUMEEIRA NORMAL PARA TELHA TRAPEZOIDAL DE ACO, E = 0,5 MM, INCLUSO ACESSORIOS DE FIXACAO E ICAMENTO	R$ 197,19	157,4900	M	Aceito	Menor Preço
0208	PINGADEIRA EM CHAPA DE ACO GALVANIZADO PINGADEIRA EM CHAPA DE ACO GALVANIZADO	R$ 64,78	307,0900	M	Aceito	Menor Preço
0209	RUFO-PINGADEIRA EM CHAPA DE ACO GALVANIZADO RUFO-PINGADEIRA EM CHAPA DE ACO GALVANIZADO	R$ 64,78	421,0500	M	Aceito	Menor Preço
0210	RUFO EM CHAPA DE ACO GALVANIZADO RUFO EM CHAPA DE ACO GALVANIZADO	R$ 64,78	206,8000	M	Aceito	Menor Preço

PORTAL DE COMPRAS PÚBLICAS

A autenticidade do documento pode ser verificada no site https://validaarquivo.portaldecompraspublicas.com.br
Documento gerado eletronicamente no Portal de Compras Públicas em 18/03/2026 às 11:42:09.
Código verificador: 11D1EF9

E-DOCS - CÓPIA DO PROCESSO 2025-6X76D GERADO POR UDSON OLIVEIRA RAMOS DE AGUIAR EM 13/05/2026 07:51 DOCUMENTO 1 / 1 PÁGINA 3436 / 5723

2026-XCCNZ9 - E-DOCS - CÓPIA SIMPLES 18/03/2026 17:39 PÁGINA 22 / 384

0211	CONTRA-RUFO LATERAL ACABAMENTO CALHA EM CHAPA METALICA DOBRADA, DESENVOLVIMENTO 39 CM CONTRA-RUFO LATERAL ACABAMENTO CALHA EM CHAPA METALICA DOBRADA, DESENVOLVIMENTO 39 CM	R$ 64,78	268,4600	M	Aceito	Menor Preço
0212	TELHAMENTO COM TELHA DE ACO / ALUMINIO E = 0,5 MM, COM ATE 2 AGUAS, INCLUSO ICAMENTO TELHAMENTO COM TELHA DE ACO/ALUMINIO E = 0,5 MM, COM ATE 2AGUAS, INCLUSO ICAMENTO. AF_07/2019	R$ 85,56	724,8100	M²	Aceito	Menor Preço
0213	CUMEEIRA NORMAL PARA TELHA TRAPEZOIDAL DE ACO, E = 0,5 MM (ITEM 7.15 DA PO) CUMEEIRA NORMAL PARA TELHA TRAPEZOIDAL DE ACO, E = 0,5 MM, INCLUSO ACESSORIOS DE FIXACAO E ICAMENTO (ITEM 7.15 DA PO)	R$ 197,19	32,3000	M	Aceito	Menor Preço
0214	TELHAMENTO COM TELHA DE ACO/ALUMINIO E = 0,5 MM, TELHA METALICA PERFURADA PARA FECHAMENTO TELHAMENTO COM TELHA DE ACO/ALUMINIO E = 0,5 MM, TELHA METALICA PERFURADA PARA FECHAMENTO, INCLUSO ICAMENTO	R$ 85,59	632,7000	M²	Aceito	Menor Preço
0215	IMPERMEABILIZACAO DE VIGA BALDRAME COM EMULSAO ASFALTICA, 2 DEMAOS IMPERMEABILIZACAO DE VIGA BALDRAME COM EMULSAO ASFALTICA, 2 DEMAOS	R$ 46,01	1.078,0600	M²	Aceito	Menor Preço
0216	IMPERMEABILIZACAO DA LAJE COM EMULSAO ASFALTICA, 2 DEMAOS IMPERMEABILIZACAO DA LAJE COM EMULSAO ASFALTICA, 2 DEMAOS	R$ 46,01	60,0300	M²	Aceito	Menor Preço
0217	IMPERMEABILIZACAO DE PISO COM EMULSAO ASFALTICA, 2 DEMAOS IMPERMEABILIZACAO DE PISO COM EMULSAO ASFALTICA, 2 DEMAOS	R$ 46,01	197,4600	M²	Aceito	Menor Preço
0218	IMPERMEABILIZACAO DA PAREDE COM EMULSAO ASFALTICA, 2 DEMAOS IMPERMEABILIZACAO DA PAREDE COM EMULSAO ASFALTICA, 2 DEMAOS	R$ 46,01	29,4000	M²	Aceito	Menor Preço
0219	CONTRAPISO EM ARGAMASSA TRACO 1:4 (CIMENTO E AREIA), PREPARO MECANICO COM BETONEIRA 400 L CONTRAPISO EM ARGAMASSA TRACO 1:4 (CIMENTO E AREIA), PREPARO MECANICO COM BETONEIRA 400 L, APLICADO EM AREAS MOLHADAS SOBRE IMPERMEABILIZACAO, ACABAMENTO NAO REFORCADO, ESPESSURA 3CM. AF_07/2021	R$ 57,28	60,0300	M²	Aceito	Menor Preço
0220	PROTECAO MECANICA DE SUPERFICIE HORIZONTAL COM ARGAMASSA DE CIMENTO E AREIA, TRACO 1:3, E=3CM. AF_09 PROTECAO MECANICA DE SUPERFICIE HORIZONTAL COM ARGAMASSA DE CIMENTO E AREIA, TRACO 1:3, E=3CM. AF_09/2023	R$ 61,34	60,0300	M²	Aceito	Menor Preço
0221	CHAPISCO APLICADO EM ALVENARIAS E ESTRUTURAS DE CONCRETO EXTERNAS, COM COLHER DE PEDREIRO - EXTERNO CHAPISCO APLICADO EM ALVENARIAS E ESTRUTURAS DE CONCRETO EXTERNAS, COM COLHER DE PEDREIRO. ARGAMASSA TRACO 1:3 COM PREPARO EM BETONEIRA 400L. - EXTERNO	R$ 5,11	2.179,6800	M²	Aceito	Menor Preço
0222	CHAPISCO APLICADO EM ALVENARIAS E ESTRUTURAS DE CONCRETO EXTERNAS, COM COLHER DE PEDREIRO - INTERNO CHAPISCO APLICADO EM ALVENARIAS E ESTRUTURAS DE CONCRETO EXTERNAS, COM COLHER DE PEDREIRO. ARGAMASSA TRACO 1:3 COM PREPARO EM BETONEIRA 400L. - INTERNO	R$ 5,11	1.734,9500	M²	Aceito	Menor Preço

PORTAL DE COMPRAS PÚBLICAS

A autenticidade do documento pode ser verificada no site https://validaarquivo.portaldecompraspublicas.com.br
Documento gerado eletronicamente no Portal de Compras Públicas em 18/03/2026 às 11:42:09.
Código verificador: 11D1EF9

E-DOCS - CÓPIA DO PROCESSO 2025-6X76D GERADO POR UDSON OLIVEIRA RAMOS DE AGUIAR EM 13/05/2026 07:51 DOCUMENTO 1 / 1 PÁGINA 3437 / 5723

2026-XCCNZ9 - E-DOCS - CÓPIA SIMPLES 18/03/2026 17:39 PÁGINA 23 / 384

0223	EMBOCO OU MASSA UNICA EM ARGAMASSA TRACO 1:2:8,APLICADA MANUALMENTE EM PANOS CEGOS - INTERNO EMBOCO OU MASSA UNICA EM ARGAMASSA TRACO 1:2:8, PREPARO MECANICO COM BETONEIRA 400 L, APLICADA MANUALMENTE EM PANOS CEGOS - REVESTIMENTO INTERNO (SEM PRESENCA DE VAOS), ESPESSURA DE 25 MM	R$ 47,28	1.119,2300	M²	Aceito	Menor Preço
0224	EMBOCO OU MASSA UNICA EM ARGAMASSA TRACO 1:2:8,APLICADA MANUALMENTE EM PANOS CEGOS - EXTERNO EMBOCO OU MASSA UNICA EM ARGAMASSA TRACO 1:2:8, PREPARO MECANICO COM BETONEIRA 400 L, APLICADA MANUALMENTE EM PANOS CEGOS - REVESTIMENTO EXTERNO (SEM PRESENCA DE VAOS), ESPESSURA DE 25 MM	R$ 47,28	615,7200	M²	Aceito	Menor Preço
0225	REVESTIMENTO CERAMICO PARA PAREDES INTERNAS COMPLACAS TIPO ESMALTADA EXTRA DE DIMENSOES 33 X 45 REVESTIMENTO CERAMICO PARA PAREDES INTERNAS COM PLACAS TIPO ESMALTADA EXTRA DE DIMENSOES 33X45 CM APLICADAS NA ALTURA INTEIRA DAS PAREDES. AF_02/2023_PE	R$ 83,84	398,0900	M²	Aceito	Menor Preço
0226	REVESTIMENTO CERAMICO PARA PAREDES COM PLACAS TIPO ESMALTADA EXTRA DE DIMENSOES 10X10 CM, COR CINZA REVESTIMENTO CERAMICO PARA PAREDES COM PLACAS TIPO ESMALTADA EXTRA DE DIMENSOES 10X10 CM, COR CINZA CLARO APLICADAS NA ALTURA INTEIRA DAS PAREDES.	R$ 75,91	162,0500	M²	Aceito	Menor Preço
0227	REVESTIMENTO CERAMICO PARA PAREDES COM PLACAS TIPO ESMALTADA EXTRA DE DIMENSOES 10X10 CM, LARANJA REVESTIMENTO CERAMICO PARA PAREDES COM PLACAS TIPO ESMALTADA EXTRA DE DIMENSOES 10X10 CM, COR LARANJA APLICADAS NA ALTURA INTEIRA DAS PAREDES..	R$ 75,91	41,3800	M²	Aceito	Menor Preço
0228	RODA MEIO EM MADEIRA, ALTURA 7CM, FIXADO COM COLA RODA MEIO EM MADEIRA, ALTURA 7CM, FIXADO COM COLA	R$ 37,53	149,4000	M	Aceito	Menor Preço
0229	FORRO EM DRYWALL, PARA AMBIENTES COMERCIAIS, INCLUSIVE ESTRUTURA BIRECIONAL DE FIXACAO. FORRO EM DRYWALL, PARA AMBIENTES COMERCIAIS, INCLUSIVE ESTRUTURA BIRECIONAL DE FIXACAO. AF_08/2023_PS	R$ 91,15	338,1100	M²	Aceito	Menor Preço
0230	FORRO DE FIBRA MINERAL EM PLACAS DE 625 X 625 MM, E = 15 MM, BORDA RETA, COM PINTURA ANTIMOFO FORRO DE FIBRA MINERAL EM PLACAS DE 625 X 625 MM, E = 15 MM, BORDA RETA, COM PINTURA ANTIMOFO, APOIADO EM PERFIL DE ACO GALVANIZADO COM 24 MM DE BASE - INSTALADO	R$ 182,45	646,4900	M²	Aceito	Menor Preço
0231	FORRO DE TELA ONDULADA EM ARAME GALVANIZADO - COR NATURAL FORRO DE TELA ONDULADA EM ARAME GALVANIZADO - COR NATURAL	R$ 188,96	254,8800	M²	Aceito	Menor Preço
0232	CHAPISCO APLICADO EM ALVENARIAS E ESTRUTURAS DE CONCRETO INTERNAS, COM COLHER DE PEDREIRO CHAPISCO APLICADO EM ALVENARIAS E ESTRUTURAS DE CONCRETO INTERNAS, COM COLHER DE PEDREIRO. ARGAMASSA TRACO 1:3 COM PREPARO EM BETONEIRA 400L. AF_10/2022	R$ 5,09	1.298,6800	M²	Aceito	Menor Preço

PORTAL DE COMPRAS PÚBLICAS

A autenticidade do documento pode ser verificada no site https://validaarquivo.portaldecompraspublicas.com.br
Documento gerado eletronicamente no Portal de Compras Públicas em 18/03/2026 às 11:42:09.
Código verificador: 11D1EF9

E-DOCS - CÓPIA DO PROCESSO 2025-6X76D GERADO POR UDSON OLIVEIRA RAMOS DE AGUIAR EM 13/05/2026 07:51 DOCUMENTO 1 / 1 PÁGINA 3438 / 5723

2026-XCCNZ9 - E-DOCS - CÓPIA SIMPLES 18/03/2026 17:39 PÁGINA 24 / 384

0233	EMBOCO OU MASSA UNICA EM ARGAMASSA TRACO 1:2:8, APLICADA MANUALMENTE EM PANOS CEGOS DE FACHADA EMBOCO OU MASSA UNICA EM ARGAMASSA TRACO 1:2:8, PREPARO MECANICO COM BETONEIRA 400 L, APLICADA MANUALMENTE EM PANOS CEGOS DE FACHADA (SEM PRESENCA DE VAOS), ESPESSURA DE 25 MM. AF_08/2022	R$ 47,28	1.298,6800	M²	Aceito	Menor Preço
0234	CONTRAPISO DE CONCRETO NAO-ESTRUTURAL, ESPESSURA 3 CM E PREPARO MECANICO CONTRAPISO DE CONCRETO NAO-ESTRUTURAL, ESPESSURA 3 CM E PREPARO MECANICO	R$ 45,83	1.780,5800	M²	Aceito	Menor Preço
0235	PISO EM GRANILITE, MARMORITE OU GRANITINA EM AMBIENTES INTERNOS, COM ESPESSURA DE 8 MM PISO EM GRANILITE, MARMORITE OU GRANITINA EM AMBIENTES INTERNOS, COM ESPESSURA DE 8 MM, INCLUSO MISTURA EM BETONEIRA, COLOCACAO DAS JUNTAS, APLICACAO DO PISO, 4 POLIMENTOS COM POLITRIZ, ESTUCAMENTO, SELADOR E CERA. AF_06/2022	R$ 106,34	1.780,5800	M²	Aceito	Menor Preço
0236	CONTRAPISO EM ARGAMASSA TRACO 1:4 (CIMENTO E AREIA) (ITEM 10.3 DA PO) CONTRAPISO EM ARGAMASSA TRACO 1:4 (CIMENTO E AREIA), PREPARO MECANICO COM BETONEIRA 400 L, APLICADO EM AREAS MOLHADAS SOBRE IMPERMEABILIZACAO, ACABAMENTO NAO REFORCADO, ESPESSURA 3CM. AF_07/2021 (ITEM 10.3 DA PO)	R$ 57,28	256,2300	M²	Aceito	Menor Preço
0237	REVESTIMENTO CERAMICO PARA PISO COM PLACAS TIPO ESMALTADA EXTRA DE DIMENSOES 45X45 CM REVESTIMENTO CERAMICO PARA PISO COM PLACAS TIPO ESMALTADA EXTRA DE DIMENSOES 45X45 CM APLICADA EM AMBIENTES DE AREA MAIOR QUE 10 M2. AF_02/2023_PE	R$ 69,14	256,2300	M²	Aceito	Menor Preço
0238	RODAPE CERAMICO H= 10 CM RODAPE CERAMICO H= 10 CM	R$ 11,08	16,0600	M	Aceito	Menor Preço
0239	RODAPE EM GRANITINA, ALTURA 10CM RODAPE EM GRANITINA, ALTURA 10CM	R$ 26,44	297,2900	M	Aceito	Menor Preço
0240	SOLEIRA EM GRANITO, LARGURA 15 CM, ESPESSURA 2,0 CM. AF_09/2020 SOLEIRA EM GRANITO, LARGURA 15 CM, ESPESSURA 2,0 CM. AF_09/2020	R$ 89,91	12,8900	M	Aceito	Menor Preço
0241	SOLEIRA EM GRANITO, LARGURA 20 CM, ESPESSURA 2,0 CM SOLEIRA EM GRANITO, LARGURA 20 CM, ESPESSURA 2,0 CM	R$ 89,93	48,6000	M	Aceito	Menor Preço
0242	PISO CIMENTADO, TRACO 1:3 (CIMENTO E AREIA), ACABAMENTO RUSTICO, ESPESSURA 3,0 CM PISO CIMENTADO, TRACO 1:3 (CIMENTO E AREIA), ACABAMENTO RUSTICO, ESPESSURA 3,0 CM, PREPARO MECANICO DA ARGAMASSA. AF_09/2020	R$ 51,80	572,4300	M²	Aceito	Menor Preço
0243	PISO CIMENTADO, TRACO 1:3 (CIMENTO E AREIA), ACABAMENTO LISO, ESPESSURA 3,0 CM PISO CIMENTADO, TRACO 1:3 (CIMENTO E AREIA), ACABAMENTO LISO, ESPESSURA 3,0 CM, PREPARO MECANICO DA ARGAMASSA. AF_09/2020	R$ 54,70	157,8300	M²	Aceito	Menor Preço
0244	EXECUCAO DE PASSEIO EM PISO INTERTRAVADO, COM BLOCO RETANGULAR COR NATURAL DE 20 X 10 CM EXECUCAO DE PASSEIO EM PISO INTERTRAVADO, COM BLOCO RETANGULAR COR NATURAL DE 20 X 10 CM, ESPESSURA 6 CM. AF_10/2022	R$ 101,21	135,9500	M²	Aceito	Menor Preço

PORTAL DE COMPRAS PÚBLICAS
A autenticidade do documento pode ser verificada no site https://validaarquivo.portaldecompraspublicas.com.br
Documento gerado eletronicamente no Portal de Compras Públicas em 18/03/2026 às 11:42:09.
Código verificador: 11D1EF9

E-DOCS - CÓPIA DO PROCESSO 2025-6X76D GERADO POR UDSON OLIVEIRA RAMOS DE AGUIAR EM 13/05/2026 07:51 DOCUMENTO 1 / 1 PÁGINA 3439 / 5723

2026-XCCNZ9 - E-DOCS - CÓPIA SIMPLES 18/03/2026 17:39 PÁGINA 25 / 384

0245	EXECUCAO DE PAVIMENTO EM PISO INTERTRAVADO, COM BLOCO PISOGRAMA DE 35 X 15 CM, ESPESSURA 6 CM EXECUCAO DE PAVIMENTO EM PISO INTERTRAVADO, COM BLOCO PISOGRAMA DE 35 X 15 CM, ESPESSURA 6 CM. AF_10/2022	R$ 87,29	98,5000	M²	Aceito	Menor Preço
0246	PISO PODOTATIL DIRECIONAL, COR VERMELHA, DE CONCRETO, ASSENTADO SOBRE ARGAMASSA PISO PODOTATIL DIRECIONAL, COR VERMELHA, DE CONCRETO, ASSENTADO SOBRE ARGAMASSA	R$ 236,59	24,6300	M²	Aceito	Menor Preço
0247	PISO PODOTATIL DE ALERTA, COR VERMELHA, DE CONCRETO, ASSENTADO SOBRE ARGAMASSA PISO PODOTATIL DE ALERTA, COR VERMELHA, DE CONCRETO, ASSENTADO SOBRE ARGAMASSA	R$ 236,59	7,3700	M²	Aceito	Menor Preço
0248	PISO PODOTATIL DE ALERTA, COR AMARELA, DE CONCRETO, ASSENTADO SOBRE ARGAMASSA PISO PODOTATIL DE ALERTA, COR AMARELA, DE CONCRETO, ASSENTADO SOBRE ARGAMASSA	R$ 236,59	20,2500	M²	Aceito	Menor Preço
0249	COLCHAO DRENANTE DE AREIA H= 30 CM COLCHAO DRENANTE DE AREIA H= 30 CM	R$ 136,33	40,6500	M³	Aceito	Menor Preço
0250	PLANTIO DE GRAMA BATATAIS EM PLACAS. AF_05/2018 PLANTIO DE GRAMA BATATAIS EM PLACAS. AF_05/2018	R$ 15,90	1.006,4100	M²	Aceito	Menor Preço
0251	GUIA (MEIO-FIO) CONCRETO, MOLDADA IN LOCO EM TRECHO RETO COM EXTRUSORA GUIA (MEIO-FIO) CONCRETO, MOLDADA IN LOCO EM TRECHO RETO COM EXTRUSORA, M 13 CM BASE X 22 CM ALTURA. AF_01/2024.	R$ 41,36	96,5200	M	Aceito	Menor Preço
0252	EMASSAMENTO COM MASSA CORRIDA PVA, APLICACAO EM TETO, UMA DEMAO, LIXAMENTO MANUAL EMASSAMENTO COM MASSA CORRIDA PVA, APLICACAO EM TETO, UMA DEMAO, LIXAMENTO MANUAL	R$ 26,68	338,1100	M²	Aceito	Menor Preço
0253	EMASSAMENTO COM MASSA LATEX, APLICACAO EM PAREDE, DUAS DEMAOS, LIXAMENTO MANUAL. AF_04/2023 EMASSAMENTO COM MASSA LATEX, APLICACAO EM PAREDE, DUAS DEMAOS, LIXAMENTO MANUAL. AF_04/2023	R$ 23,88	895,4800	M²	Aceito	Menor Preço
0254	EMASSAMENTO DE PAREDES COM MASSA ACRILICA, DUAS DEMAOS, AREAS MOLHADAS EMASSAMENTO DE PAREDES COM MASSA ACRILICA, DUAS DEMAOS, AREAS MOLHADAS	R$ 26,14	105,9300	M²	Aceito	Menor Preço
0255	PINTURA LATEX PVA, APLICACAO MANUAL EM PAREDES, DUAS DEMAOS, COR BRANCO GELO PINTURA LATEX PVA, APLICACAO MANUAL EM PAREDES, DUAS DEMAOS, COR BRANCO GELO	R$ 15,21	484,4600	M²	Aceito	Menor Preço
0256	PINTURA LATEX ACRILICA PREMIUM, APLICACAO MANUAL EM TETO, DUAS DEMAOS. AF_04/2023 PINTURA LATEX ACRILICA PREMIUM, APLICACAO MANUAL EM TETO, DUAS DEMAOS. AF_04/2023	R$ 18,01	338,1100	M²	Aceito	Menor Preço
0257	PINTURA LATEX ACRILICA, SOBRE REBOCO LISO, COR CINZA CLARO, APLICACAO MANUAL EM PAREDES, DUAS DEMAOS PINTURA LATEX ACRILICA, SOBRE REBOCO LISO, COR CINZA CLARO, APLICACAO MANUAL EM PAREDES, DUAS DEMAOS	R$ 15,21	212,5800	M²	Aceito	Menor Preço
0258	PINTURA LATEX ACRILICA, SOBRE REBOCO LISO, COR LARANJA, APLICACAO MANUAL EM PAREDES, DUAS DEMAOS PINTURA LATEX ACRILICA, SOBRE REBOCO LISO, COR LARANJA, APLICACAO MANUAL EM PAREDES, DUAS DEMAOS	R$ 15,21	11,1800	M²	Aceito	Menor Preço

PORTAL DE COMPRAS PÚBLICAS

A autenticidade do documento pode ser verificada no site https://validaarquivo.portaldecompraspublicas.com.br
Documento gerado eletronicamente no Portal de Compras Públicas em 18/03/2026 às 11:42:09.
Código verificador: 11D1EF9

E-DOCS - CÓPIA DO PROCESSO 2025-6X76D GERADO POR UDSON OLIVEIRA RAMOS DE AGUIAR EM 13/05/2026 07:51 DOCUMENTO 1 / 1 PÁGINA 3440 / 5723

2026-XCCNZ9 - E-DOCS - CÓPIA SIMPLES 18/03/2026 17:39 PÁGINA 26 / 384

0259	PINTURA LATEX ACRILICA, SOBRE MASSA ACRILICA, COR BRANCO GELO, AREAS MOLHADAS PINTURA LATEX ACRILICA, SOBRE MASSA ACRILICA, COR BRANCO GELO, AREAS MOLHADAS	R$ 15,21	105,9300	M²	Aceito	Menor Preço
0260	PINTURA EM ESMALTE SINTETICO EM ESQUADRIAS DE MADEIRA, 2 DEMAOS PINTURA EM ESMALTE SINTETICO EM ESQUADRIAS DE MADEIRA, 2 DEMAOS	R$ 21,33	113,4000	M²	Aceito	Menor Preço
0261	PINTURA EM ESMALTE SINTETICO EM RODAMEIO DE MADEIRA, 2 DEMAOS - COR BRANCO PINTURA EM ESMALTE SINTETICO EM RODAMEIO DE MADEIRA, 2 DEMAOS - COR BRANCO	R$ 21,33	16,8800	M²	Aceito	Menor Preço
0262	PINTURA LATEX ACRILICA SOBRE PAREDES EXTERNAS, COR LARANJA, APLICACAO MANUAL EM PAREDES, DUAS DEMAOS PINTURA LATEX ACRILICA SOBRE PAREDES EXTERNAS, COR LARANJA, APLICACAO MANUAL EM PAREDES, DUAS DEMAOS	R$ 15,21	176,8600	M²	Aceito	Menor Preço
0263	TEXTURA ACRILICA, COR BRANCA, APLICACAO MANUAL EM PAREDE EXTERNA, UMA DEMAO TEXTURA ACRILICA, COR BRANCA, APLICACAO MANUAL EM PAREDE EXTERNA, UMA DEMAO	R$ 16,06	269,7200	M²	Aceito	Menor Preço
0264	TEXTURA ACRILICA, COR CINZA CLARO, APLICACAO MANUAL EM PAREDE EXTERNA, UMA DEMAO TEXTURA ACRILICA, COR CINZA CLARO, APLICACAO MANUAL EM PAREDE EXTERNA, UMA DEMAO	R$ 16,06	1.173,2100	M²	Aceito	Menor Preço
0265	TEXTURA ACRILICA, COR CINZA ESCURO, APLICACAO MANUAL EM PAREDE EXTERNA, UMA DEMAO TEXTURA ACRILICA, COR CINZA ESCURO, APLICACAO MANUAL EM PAREDE EXTERNA, UMA DEMAO	R$ 16,06	426,5800	M²	Aceito	Menor Preço
0266	TEXTURA ACRILICA, COR CINZA CLARO, APLICACAO MANUAL EM PAREDE EXTERNA, UMA DEMAO (ITEM 11.15 DA PO) TEXTURA ACRILICA, COR CINZA CLARO, APLICACAO MANUAL EM PAREDE EXTERNA, UMA DEMAO (ITEM 11.15 DA PO)	R$ 16,06	1.201,4100	M²	Aceito	Menor Preço
0267	TEXTURA ACRILICA, COR CINZA ESCURO, APLICACAO MANUAL EM PAREDE EXTERNA, UMA DEMAO (ITEM 11.16 DA PO) TEXTURA ACRILICA, COR CINZA ESCURO, APLICACAO MANUAL EM PAREDE EXTERNA, UMA DEMAO (ITEM 11.16 DA PO)	R$ 16,06	97,2700	M²	Aceito	Menor Preço
0268	PINTURA COM TINTA ALQUIDICA DE FUNDO E ACABAMENTO (ESMALTE SINTETICO GRAFITE) PINTURA COM TINTA ALQUIDICA DE FUNDO E ACABAMENTO (ESMALTE SINTETICO GRAFITE) APLICADA A ROLO OU PINCEL SOBRE PERFIL METALICO EXECUTADO EM FABRICA (POR DEMAO). AF_01/2020	R$ 17,86	4.943,0800	M²	Aceito	Menor Preço
0269	PINTURA DE PISO COM TINTA EPOXI, APLICACAO MANUAL, 2 DEMAOS, INCLUSO PRIMER PINTURA DE PISO COM TINTA EPOXI, APLICACAO MANUAL, 2 DEMAOS, INCLUSO PRIMER EPOXI. AF_05/2021	R$ 80,23	416,0000	M²	Aceito	Menor Preço
0270	TUBO, PVC, SOLDAVEL, DN 25MM, INSTALADO EM RAMAL OU SUB-RAMAL DE AGUA - FORNECIMENTO E INSTALACAO. A TUBO, PVC, SOLDAVEL, DN 25MM, INSTALADO EM RAMAL OU SUB-RAMAL DE AGUA - FORNECIMENTO E INSTALACAO. AF_06/2022	R$ 27,33	194,5000	M	Aceito	Menor Preço
0271	TUBO, PVC, SOLDAVEL, DN 32MM, INSTALADO EM RAMAL OU SUB-RAMAL DE AGUA - FORNECIMENTO E INSTALACAO TUBO, PVC, SOLDAVEL, DN 32MM, INSTALADO EM RAMAL OU SUB-RAMAL DE AGUA - FORNECIMENTO E INSTALACAO. AF_06/2022	R$ 38,51	105,9700	M	Aceito	Menor Preço

PORTAL DE COMPRAS PÚBLICAS
A autenticidade do documento pode ser verificada no site https://validaarquivo.portaldecompraspublicas.com.br
Documento gerado eletronicamente no Portal de Compras Públicas em 18/03/2026 às 11:42:09.
Código verificador: 11D1EF9

E-DOCS - CÓPIA DO PROCESSO 2025-6X76D GERADO POR UDSON OLIVEIRA RAMOS DE AGUIAR EM 13/05/2026 07:51 DOCUMENTO 1 / 1 PÁGINA 3441 / 5723

2026-XCCNZ9 - E-DOCS - CÓPIA SIMPLES 18/03/2026 17:39 PÁGINA 27 / 384

0272	TUBO, PVC, SOLDAVEL, DN 50MM, INSTALADO EM RAMAL DE DISTRIBUICAO DE AGUA - FORNECIMENTO E INSTALACAO TUBO, PVC, SOLDAVEL, DN 50MM, INSTALADO EM RAMAL DE DISTRIBUICAO DE AGUA - FORNECIMENTO E INSTALACAO. AF_06/2022	R$ 37,66	148,8000	M	Aceito	Menor Preço
0273	TUBO, PVC, SOLDAVEL, DN 60MM, INSTALADO EM PRUMADA DE AGUA - FORNECIMENTO E INSTALACAO TUBO, PVC, SOLDAVEL, DN 60MM, INSTALADO EM PRUMADA DE AGUA - FORNECIMENTO E INSTALACAO. AF_06/2022	R$ 39,84	132,1600	M	Aceito	Menor Preço
0274	TUBO, PVC, SOLDAVEL, DN 75MM, INSTALADO EM PRUMADA DE AGUA - FORNECIMENTO E INSTALACAO TUBO, PVC, SOLDAVEL, DN 75MM, INSTALADO EM PRUMADA DE AGUA - FORNECIMENTO E INSTALACAO. AF_06/2022	R$ 65,06	44,7400	M	Aceito	Menor Preço
0275	TUBO, PVC, SOLDAVEL, DN 85MM, INSTALADO EM PRUMADA DE AGUA - FORNECIMENTO E INSTALACAO TUBO, PVC, SOLDAVEL, DN 85MM, INSTALADO EM PRUMADA DE AGUA - FORNECIMENTO E INSTALACAO. AF_06/2022	R$ 89,79	25,6300	M	Aceito	Menor Preço
0276	ADAPTADOR CURTO COM BOLSA E ROSCA PARA REGISTRO, PVC, SOLDAVEL, DN 25MM X 3/4 ADAPTADOR CURTO COM BOLSA E ROSCA PARA REGISTRO, PVC, SOLDAVEL, DN 25MM X 3/4 , INSTALADO EM RAMAL DE DISTRIBUICAO DE AGUA - FORNECIMENTO E INSTALACAO. AF_06/2022	R$ 7,11	1,0000	UN	Aceito	Menor Preço
0277	ADAPTADOR CURTO COM BOLSA E ROSCA PARA REGISTRO, PVC, SOLDAVEL, DN 32MM X 1 ADAPTADOR CURTO COM BOLSA E ROSCA PARA REGISTRO, PVC, SOLDAVEL, DN 32MM X 1 , INSTALADO EM PRUMADA DE AGUA - FORNECIMENTO E INSTALACAO. AF_06/2022	R$ 6,99	1,0000	UN	Aceito	Menor Preço
0278	ADAPTADOR COM FLANGES LIVRES, PVC, SOLDAVEL, DN 75 MM X 2 1/2 ADAPTADOR COM FLANGES LIVRES, PVC, SOLDAVEL, DN 75 MM X 2 1/2 , INSTALADO EM RESERVACAO DE AGUA DE EDIFICACAO QUE POSSUA RESERVATORIO DE FIBRA/FIBROCIMENTO FORNECIMENTO E INSTALACAO. AF_06/2016	R$ 328,66	1,0000	UN	Aceito	Menor Preço
0279	ADAPTADOR CURTO COM BOLSA E ROSCA PARA REGISTRO, PVC, SOLDAVEL, DN 25 MM X 3/4 ADAPTADOR CURTO COM BOLSA E ROSCA PARA REGISTRO, PVC, SOLDAVEL, DN 25 MM X 3/4 , INSTALADO EM RESERVACAO DE AGUA DE EDIFICACAO QUE POSSUA RESERVATORIO DE FIBRA/FIBROCIMENTO FORNECIMENTO E INSTALACAO. AF_06/2016	R$ 7,69	58,0000	UN	Aceito	Menor Preço
0280	ADAPTADOR CURTO COM BOLSA E ROSCA PARA REGISTRO, PVC, SOLDAVEL, DN 32MM X 1 (ITEM 12.11 DA PO) ADAPTADOR CURTO COM BOLSA E ROSCA PARA REGISTRO, PVC, SOLDAVEL, DN 32MM X 1 , INSTALADO EM PRUMADA DE AGUA - FORNECIMENTO E INSTALACAO. AF_06/2022 (ITEM 12.11 DA PO)	R$ 6,99	14,0000	UN	Aceito	Menor Preço
0281	ADAPTADOR CURTO COM BOLSA E ROSCA PARA REGISTRO, PVC, SOLDAVEL, DN 50MM X 1.1/2 ADAPTADOR CURTO COM BOLSA E ROSCA PARA REGISTRO, PVC, SOLDAVEL, DN 50MM X 1.1/2, INSTALADO EM RAMAL DE DISTRIBUICAO DE AGUA - FORNECIMENTO E INSTALACAO. AF_06/2022	R$ 16,68	38,0000	UN	Aceito	Menor Preço

PORTAL DE COMPRAS PÚBLICAS

A autenticidade do documento pode ser verificada no site https://validaarquivo.portaldecompraspublicas.com.br
Documento gerado eletronicamente no Portal de Compras Públicas em 18/03/2026 às 11:42:09.
Código verificador: 11D1EF9

E-DOCS - CÓPIA DO PROCESSO 2025-6X76D GERADO POR UDSON OLIVEIRA RAMOS DE AGUIAR EM 13/05/2026 07:51 DOCUMENTO 1 / 1 PÁGINA 3442 / 5723

2026-XCCNZ9 - E-DOCS - CÓPIA SIMPLES 18/03/2026 17:39 PÁGINA 28 / 384

0282	ADAPTADOR CURTO COM BOLSA E ROSCA PARA REGISTRO, PVC, SOLDAVEL, DN 60MM X 2 ADAPTADOR CURTO COM BOLSA E ROSCA PARA REGISTRO, PVC, SOLDAVEL, DN 60MM X 2 , INSTALADO EM PRUMADA DE AGUA - FORNECIMENTO E INSTALACAO. AF_06/2022	R$ 24,91	10,0000	UN	Aceito	Menor Preço
0283	BUCHA DE REDUCAO, CURTA, PVC, SOLDAVEL, DN 32 X 25 MM, INSTALADO EM RAMAL DE DISTRIBUICAO DE AGUA BUCHA DE REDUCAO, CURTA, PVC, SOLDAVEL, DN 32 X 25 MM, INSTALADO EM RAMAL DE DISTRIBUICAO DE AGUA - FORNECIMENTO E INSTALACAO. AF_06/2022	R$ 8,48	3,0000	UN	Aceito	Menor Preço
0284	BUCHA DE REDUCAO, CURTA, PVC, SOLDAVEL, DN 60 X 50 MM, INSTALADO EM PRUMADA DE AGUA BUCHA DE REDUCAO, CURTA, PVC, SOLDAVEL, DN 60 X 50 MM, INSTALADO EM PRUMADA DE AGUA - FORNECIMENTO E INSTALACAO. AF_06/2022	R$ 18,78	7,0000	UN	Aceito	Menor Preço
0285	BUCHA DE REDUCAO, CURTA, PVC, SOLDAVEL, DN 75 X 60 MM, INSTALADO EM PRUMADA DE AGUA BUCHA DE REDUCAO, CURTA, PVC, SOLDAVEL, DN 75 X 60 MM, INSTALADO EM PRUMADA DE AGUA - FORNECIMENTO E INSTALACAO	R$ 18,79	1,0000	UN	Aceito	Menor Preço
0286	BUCHA DE REDUCAO, CURTA, PVC, SOLDAVEL, DN 85 X 75 MM, INSTALADO EM PRUMADA DE AGUA BUCHA DE REDUCAO, CURTA, PVC, SOLDAVEL, DN 85 X 75 MM, INSTALADO EM PRUMADA DE AGUA - FORNECIMENTO E INSTALACAO	R$ 18,79	2,0000	UN	Aceito	Menor Preço
0287	BUCHA DE REDUCAO, LONGA, PVC, SOLDAVEL, DN 50 X 25 MM, INSTALADO EM RAMAL DE DISTRIBUICAO DE AGUA BUCHA DE REDUCAO, LONGA, PVC, SOLDAVEL, DN 50 X 25 MM, INSTALADO EM RAMAL DE DISTRIBUICAO DE AGUA - FORNECIMENTO E INSTALACAO. AF_06/2022	R$ 15,19	7,0000	UN	Aceito	Menor Preço
0288	BUCHA DE REDUCAO, LONGA, PVC, SOLDAVEL, DN 50 X 32 MM, INSTALADO EM RAMAL DE DISTRIBUICAO DE AGUA BUCHA DE REDUCAO, LONGA, PVC, SOLDAVEL, DN 50 X 32 MM, INSTALADO EM RAMAL DE DISTRIBUICAO DE AGUA - FORNECIMENTO E INSTALACAO.	R$ 15,23	1,0000	UN	Aceito	Menor Preço
0289	BUCHA DE REDUCAO, LONGA, PVC, SOLDAVEL, DN 60 X 25 MM, INSTALADO EM PRUMADA DE AGUA BUCHA DE REDUCAO, LONGA, PVC, SOLDAVEL, DN 60 X 25 MM, INSTALADO EM PRUMADA DE AGUA - FORNECIMENTO E INSTALACAO. AF_06/2022	R$ 21,40	7,0000	UN	Aceito	Menor Preço
0290	BUCHA DE REDUCAO, LONGA, PVC, SOLDAVEL, DN 60 X 32 MM, INSTALADO EM PRUMADA DE AGUA BUCHA DE REDUCAO, LONGA, PVC, SOLDAVEL, DN 60 X 32 MM, INSTALADO EM PRUMADA DE AGUA - FORNECIMENTO E INSTALACAO. AF_06/2022	R$ 25,40	3,0000	UN	Aceito	Menor Preço
0291	BUCHA DE REDUCAO, LONGA, PVC, SOLDAVEL, DN 75 X 50 MM, INSTALADO EM PRUMADA DE AGUA BUCHA DE REDUCAO, LONGA, PVC, SOLDAVEL, DN 75 X 50 MM, INSTALADO EM PRUMADA DE AGUA - FORNECIMENTO E INSTALACAO. AF_06/2022	R$ 37,54	1,0000	UN	Aceito	Menor Preço
0292	BUCHA DE REDUCAO, LONGA, PVC, SOLDAVEL, DN 50 X 32 MM (ITEM 12.23 DA PO) BUCHA DE REDUCAO, LONGA, PVC, SOLDAVEL, DN 50 X 32 MM, INSTALADO EM RAMAL DE DISTRIBUICAO DE AGUA - FORNECIMENTO E INSTALACAO. (ITEM 12.23 DA PO)	R$ 15,23	1,0000	UN	Aceito	Menor Preço

PORTAL DE COMPRAS PÚBLICAS
A autenticidade do documento pode ser verificada no site https://validaarquivo.portaldecompraspublicas.com.br
Documento gerado eletronicamente no Portal de Compras Públicas em 18/03/2026 às 11:42:09.
Código verificador: 11D1EF9

E-DOCS - CÓPIA DO PROCESSO 2025-6X76D GERADO POR UDSON OLIVEIRA RAMOS DE AGUIAR EM 13/05/2026 07:51 DOCUMENTO 1 / 1 PÁGINA 3443 / 5723

2026-XCCNZ9 - E-DOCS - CÓPIA SIMPLES 18/03/2026 17:39 PÁGINA 29 / 384

0293	LUVA DE CORRER, PVC, SOLDAVEL, DN 60MM, INSTALADO EM PRUMADA DE AGUA LUVA DE CORRER, PVC, SOLDAVEL, DN 60MM, INSTALADO EM PRUMADA DE AGUA FORNECIMENTO E INSTALACAO. AF_06/2022	R$ 65,56	1,0000	UN	Aceito	Menor Preço
0294	LUVA DE REDUCAO, PVC, SOLDAVEL, DN 32MM X 25MM, INSTALADO EM RAMAL OU SUB-RAMAL DE AGUA LUVA DE REDUCAO, PVC, SOLDAVEL, DN 32MM X 25MM, INSTALADO EM RAMAL OU SUB-RAMAL DE AGUA - FORNECIMENTO E INSTALACAO. AF_06/2022	R$ 12,16	4,0000	UN	Aceito	Menor Preço
0295	LUVA DE REDUCAO, PVC, SOLDAVEL, DN 60MM X 50MM, INSTALADO EM PRUMADA DE AGUA LUVA DE REDUCAO, PVC, SOLDAVEL, DN 60MM X 50MM, INSTALADO EM PRUMADA DE AGUA - FORNECIMENTO E INSTALACAO. AF_06/2022	R$ 26,41	3,0000	UN	Aceito	Menor Preço
0296	LUVA, PVC, SOLDAVEL, DN 32MM, INSTALADO EM PRUMADA DE AGUA LUVA, PVC, SOLDAVEL, DN 32MM, INSTALADO EM PRUMADA DE AGUA - FORNECIMENTO E INSTALACAO. AF_06/2022	R$ 7,83	2,0000	UN	Aceito	Menor Preço
0297	LUVA, PVC, SOLDAVEL, DN 60MM, INSTALADO EM PRUMADA DE AGUA LUVA, PVC, SOLDAVEL, DN 60MM, INSTALADO EM PRUMADA DE AGUA - FORNECIMENTO E INSTALACAO. AF_06/2022	R$ 29,00	2,0000	UN	Aceito	Menor Preço
0298	JOELHO 90 GRAUS, PVC, SOLDAVEL, DN 25MM, INSTALADO EM RAMAL OU SUB-RAMAL DE AGUA JOELHO 90 GRAUS, PVC, SOLDAVEL, DN 25MM, INSTALADO EM RAMAL OU SUB-RAMAL DE AGUA - FORNECIMENTO E INSTALACAO. AF_06/2022	R$ 10,81	123,0000	UN	Aceito	Menor Preço
0299	JOELHO 90 GRAUS, PVC, SOLDAVEL, DN 32MM, INSTALADO EM RAMAL OU SUB-RAMAL DE AGUA JOELHO 90 GRAUS, PVC, SOLDAVEL, DN 32MM, INSTALADO EM RAMAL OU SUB-RAMAL DE AGUA - FORNECIMENTO E INSTALACAO. AF_06/2022	R$ 15,30	53,0000	UN	Aceito	Menor Preço
0300	JOELHO 90 GRAUS, PVC, SOLDAVEL, DN 50MM, INSTALADO EM PRUMADA DE AGUA JOELHO 90 GRAUS, PVC, SOLDAVEL, DN 50MM, INSTALADO EM PRUMADA DE AGUA - FORNECIMENTO E INSTALACAO. AF_06/2022	R$ 17,51	60,0000	UN	Aceito	Menor Preço
0301	TE, PVC, SOLDAVEL, DN 60MM, INSTALADO EM PRUMADA DE AGUA TE, PVC, SOLDAVEL, DN 60MM, INSTALADO EM PRUMADA DE AGUA - FORNECIMENTO E INSTALACAO. AF_06/2022	R$ 61,69	36,0000	UN	Aceito	Menor Preço
0302	JOELHO 90 GRAUS, PVC, SOLDAVEL, DN 60MM, INSTALADO EM PRUMADA DE AGUA JOELHO 90 GRAUS, PVC, SOLDAVEL, DN 60MM, INSTALADO EM PRUMADA DE AGUA - FORNECIMENTO E INSTALACAO. AF_06/2022	R$ 53,79	10,0000	UN	Aceito	Menor Preço
0303	JOELHO 90 GRAUS, PVC, SOLDAVEL, DN 75MM, INSTALADO EM PRUMADA DE AGUA JOELHO 90 GRAUS, PVC, SOLDAVEL, DN 75MM, INSTALADO EM PRUMADA DE AGUA - FORNECIMENTO E INSTALACAO. AF_06/2022	R$ 137,60	10,0000	UN	Aceito	Menor Preço
0304	JOELHO 90 GRAUS COM BUCHA DE LATAO, PVC, SOLDAVEL, DN 25MM, X 1/2 JOELHO 90 GRAUS COM BUCHA DE LATAO, PVC, SOLDAVEL, DN 25MM, X 1/2 INSTALADO EM RAMAL OU SUB-RAMAL DE AGUA - FORNECIMENTO E INSTALACAO. AF_06/2022	R$ 15,99	50,0000	UN	Aceito	Menor Preço
0305	TE, PVC, SOLDAVEL, DN 25MM, INSTALADO EM RAMAL DE DISTRIBUICAO DE AGUA TE, PVC, SOLDAVEL, DN 25MM, INSTALADO EM RAMAL DE DISTRIBUICAO DE AGUA - FORNECIMENTO E INSTALACAO. AF_06/2022	R$ 13,80	22,0000	UN	Aceito	Menor Preço

PORTAL DE COMPRAS PÚBLICAS

A autenticidade do documento pode ser verificada no site https://validaarquivo.portaldecompraspublicas.com.br
Documento gerado eletronicamente no Portal de Compras Públicas em 18/03/2026 às 11:42:09.
Código verificador: 11D1EF9

E-DOCS - CÓPIA DO PROCESSO 2025-6X76D GERADO POR UDSON OLIVEIRA RAMOS DE AGUIAR EM 13/05/2026 07:51 DOCUMENTO 1 / 1 PÁGINA 3444 / 5723

2026-XCCNZ9 - E-DOCS - CÓPIA SIMPLES 18/03/2026 17:39 PÁGINA 30 / 384

0306	TE, PVC, SOLDAVEL, DN 32MM, INSTALADO EM RAMAL DE DISTRIBUICAO DE AGUA TE, PVC, SOLDAVEL, DN 32MM, INSTALADO EM RAMAL DE DISTRIBUICAO DE AGUA - FORNECIMENTO E INSTALACAO. AF_06/2022	R$ 20,09	3,0000	UN	Aceito	Menor Preço
0307	TE, PVC, SOLDAVEL, DN 50MM, INSTALADO EM PRUMADA DE AGUA TE, PVC, SOLDAVEL, DN 50MM, INSTALADO EM PRUMADA DE AGUA - FORNECIMENTO E INSTALACAO. AF_06/2022	R$ 28,16	16,0000	UN	Aceito	Menor Preço
0308	TE, PVC, SOLDAVEL, DN 60MM, INSTALADO EM PRUMADA DE AGUA (ITEM 12.39 DA PO) TE, PVC, SOLDAVEL, DN 60MM, INSTALADO EM PRUMADA DE AGUA - FORNECIMENTO E INSTALACAO. AF_06/2022 (ITEM 12.39 DA PO)	R$ 61,69	14,0000	UN	Aceito	Menor Preço
0309	TE, PVC, SOLDAVEL, DN 75MM, INSTALADO EM PRUMADA DE AGUA TE, PVC, SOLDAVEL, DN 75MM, INSTALADO EM PRUMADA DE AGUA - FORNECIMENTO E INSTALACAO. AF_06/2022	R$ 105,01	1,0000	UN	Aceito	Menor Preço
0310	TE DE REDUCAO, PVC, SOLDAVEL, DN 32MM X 25MM, INSTALADO EM PRUMADA DE AGUA TE DE REDUCAO, PVC, SOLDAVEL, DN 32MM X 25MM, INSTALADO EM PRUMADA DE AGUA - FORNECIMENTO E INSTALACAO. AF_06/2022	R$ 17,60	3,0000	UN	Aceito	Menor Preço
0311	TE DE REDUCAO, PVC, SOLDAVEL, DN 50MM X 25MM, INSTALADO EM PRUMADA DE AGUA TE DE REDUCAO, PVC, SOLDAVEL, DN 50MM X 25MM, INSTALADO EM PRUMADA DE AGUA - FORNECIMENTO E INSTALACAO. AF_06/2022	R$ 25,28	13,0000	UN	Aceito	Menor Preço
0312	TE DE REDUCAO, PVC, SOLDAVEL, DN 75MM X 50MM, INSTALADO EM PRUMADA DE AGUA TE DE REDUCAO, PVC, SOLDAVEL, DN 75MM X 50MM, INSTALADO EM PRUMADA DE AGUA - FORNECIMENTO E INSTALACAO. AF_06/2022	R$ 79,39	1,0000	UN	Aceito	Menor Preço
0313	TE DE REDUCAO, PVC, SOLDAVEL, DN 75MM X 60 MM, INSTALADO EM PRUMADA DE AGUA TE DE REDUCAO, PVC, SOLDAVEL, DN 75MM X 60 MM, INSTALADO EM PRUMADA DE AGUA - FORNECIMENTO E INSTALACAO.	R$ 38,45	2,0000	UN	Aceito	Menor Preço
0314	TE DE REDUCAO, PVC, SOLDAVEL, DN 85MM X 60MM, INSTALADO EM PRUMADA DE AGUA TE DE REDUCAO, PVC, SOLDAVEL, DN 85MM X 60MM, INSTALADO EM PRUMADA DE AGUA - FORNECIMENTO E INSTALACAO. AF_06/2022	R$ 162,04	2,0000	UN	Aceito	Menor Preço
0315	TE COM BUCHA DE LATAO NA BOLSA CENTRAL, PVC, SOLDAVEL, DN 25MM X 1/2 TE COM BUCHA DE LATAO NA BOLSA CENTRAL, PVC, SOLDAVEL, DN 25MM X 1/2 , INSTALADO EM RAMAL OU SUB-RAMAL DE AGUA - FORNECIMENTO E INSTALACAO. AF_06/2022	R$ 25,60	16,0000	UN	Aceito	Menor Preço
0316	UNIAO, PVC, SOLDAVEL, DN 25MM, INSTALADO EM PRUMADA DE AGUA UNIAO, PVC, SOLDAVEL, DN 25MM, INSTALADO EM PRUMADA DE AGUA - FORNECIMENTO E INSTALACAO. AF_06/2022	R$ 15,21	2,0000	UN	Aceito	Menor Preço
0317	UNIAO, PVC, SOLDAVEL, DN 50MM, INSTALADO EM PRUMADA DE AGUA UNIAO, PVC, SOLDAVEL, DN 50MM, INSTALADO EM PRUMADA DE AGUA - FORNECIMENTO E INSTALACAO. AF_06/2022	R$ 47,14	2,0000	UN	Aceito	Menor Preço
0318	REGISTRO DE GAVETA BRUTO, LATAO, ROSCAVEL, 1 - FORNECIMENTO E INSTALACAO. AF_08/2021 REGISTRO DE GAVETA BRUTO, LATAO, ROSCAVEL, 1 - FORNECIMENTO E INSTALACAO. AF_08/2021	R$ 88,98	6,0000	UN	Aceito	Menor Preço

PORTAL DE COMPRAS PÚBLICAS

A autenticidade do documento pode ser verificada no site https://validaarquivo.portaldecompraspublicas.com.br
Documento gerado eletronicamente no Portal de Compras Públicas em 18/03/2026 às 11:42:09.
Código verificador: 11D1EF9

E-DOCS - CÓPIA DO PROCESSO 2025-6X76D GERADO POR UDSON OLIVEIRA RAMOS DE AGUIAR EM 13/05/2026 07:51 DOCUMENTO 1 / 1 PÁGINA 3445 / 5723

2026-XCCNZ9 - E-DOCS - CÓPIA SIMPLES 18/03/2026 17:39 PÁGINA 31 / 384

0319	REGISTRO DE GAVETA BRUTO, LATAO, ROSCAVEL, 1 1/2 REGISTRO DE GAVETA BRUTO, LATAO, ROSCAVEL, 1 1/2 - FORNECIMENTO E INSTALACAO. AF_08/2021	R$ 153,45	7,0000	UN	Aceito	Menor Preço
0320	REGISTRO DE GAVETA BRUTO, LATAO, ROSCAVEL, 2 REGISTRO DE GAVETA BRUTO, LATAO, ROSCAVEL, 2 - FORNECIMENTO E INSTALACAO. AF_08/2021	R$ 212,20	5,0000	UN	Aceito	Menor Preço
0321	REGISTRO DE GAVETA BRUTO, LATAO, ROSCAVEL, 1, COM ACABAMENTO E CANOPLA CROMADOS REGISTRO DE GAVETA BRUTO, LATAO, ROSCAVEL, 1, COM ACABAMENTO E CANOPLA CROMADOS - FORNECIMENTO E INSTALACAO. AF_08/2021	R$ 166,90	1,0000	UN	Aceito	Menor Preço
0322	REGISTRO DE GAVETA BRUTO, LATAO, ROSCAVEL, 1 1/2, COM ACABAMENTO E CANOPLA CROMADOS REGISTRO DE GAVETA BRUTO, LATAO, ROSCAVEL, 1 1/2, COM ACABAMENTO E CANOPLA CROMADOS - FORNECIMENTO E INSTALACAO. AF_08/2021	R$ 242,55	10,0000	UN	Aceito	Menor Preço
0323	REGISTRO DE PRESSAO BRUTO, LATAO, ROSCAVEL, 3/4, COM ACABAMENTO E CANOPLA CROMADOS REGISTRO DE PRESSAO BRUTO, LATAO, ROSCAVEL, 3/4, COM ACABAMENTO E CANOPLA CROMADOS - FORNECIMENTO E INSTALACAO. AF_08/2021	R$ 129,76	10,0000	UN	Aceito	Menor Preço
0324	VALVULA DE RETENCAO VERTICAL, DE BRONZE, ROSCAVEL, 1 1/2 VALVULA DE RETENCAO VERTICAL, DE BRONZE, ROSCAVEL, 1 1/2 - FORNECIMENTO E INSTALACAO. AF_08/2021	R$ 146,38	1,0000	UN	Aceito	Menor Preço
0325	PRESSURIZADOR (GRUPO DE PRESSAO) - PRESSAO MAXIMA: 32 (M.C.A.);VAZAO MAXIMA: 52.000 (L/H) PRESSURIZADOR (GRUPO DE PRESSAO) - PRESSAO MAXIMA: 32 (M.C.A.);VAZAO MAXIMA: 52.000 (L/H)	R$ 62.608,19	1,0000	UN	Aceito	Menor Preço
0326	BOMBA CENTRIFUGA, TRIFASICA, 1,5 CV OU 1,48 HP, HM 10 A 24 M, Q 6,1 A 21,9 M3/H BOMBA CENTRIFUGA, TRIFASICA, 1,5 CV OU 1,48 HP, HM 10 A 24 M, Q 6,1 A 21,9 M3/H - FORNECIMENTO E INSTALACAO. AF_12/2020	R$ 2.102,65	2,0000	UN	Aceito	Menor Preço
0327	CAIXA D´AGUA EM POLIETILENO, 2000 LITROS - FORNECIMENTO E INSTALACAO. AF_06/2021 CAIXA D´AGUA EM POLIETILENO, 2000 LITROS - FORNECIMENTO E INSTALACAO. AF_06/2021	R$ 1.503,91	1,0000	UN	Aceito	Menor Preço
0328	CISTERNA MODULAR 600 LITROS CISTERNA MODULAR 600 LITROS	R$ 2.327,30	6,0000	UN	Aceito	Menor Preço
0329	SMART FILTRO SMART FILTRO	R$ 502,30	2,0000	UN	Aceito	Menor Preço
0330	NIPLE, EM FERRO GALVANIZADO, CONEXAO ROSQUEADA, DN 15 (1/2),INSTALADO EM RAMAIS E SUB-RAMAIS DE GAS NIPLE, EM FERRO GALVANIZADO, CONEXAO ROSQUEADA, DN 15 (1/2), INSTALADO EM RAMAIS E SUB-RAMAIS DE GAS - FORNECIMENTO E INSTALACAO. AF_10/2020	R$ 17,66	10,0000	UN	Aceito	Menor Preço
0331	FORNECIMENTO E INSTALACAO DE ENGATE FLEXIVEL EM PLASTICO BRANCO, 1/2 X 30 CM ENGATE FLEXIVEL EM PLASTICO BRANCO, 1/2 X 30CM - FORNECIMENTO E INSTALACAO. AF_01/2020	R$ 11,80	5,0000	UN	Aceito	Menor Preço
0332	RESERVATORIO DAGUA CONFORME PROJETO 40M3 - COLUNA SECA 10,0M PINTADA RESERVATORIO DAGUA CONFORME PROJETO 40M3 - COLUNA SECA 10,0M PINTADA	R$ 108.650,00	1,0000	UN	Aceito	Menor Preço

PORTAL DE COMPRAS PÚBLICAS

A autenticidade do documento pode ser verificada no site https://validaarquivo.portaldecompraspublicas.com.br
Documento gerado eletronicamente no Portal de Compras Públicas em 18/03/2026 às 11:42:09.
Código verificador: 11D1EF9

E-DOCS - CÓPIA DO PROCESSO 2025-6X76D GERADO POR UDSON OLIVEIRA RAMOS DE AGUIAR EM 13/05/2026 07:51 DOCUMENTO 1 / 1 PÁGINA 3446 / 5723

2026-XCCNZ9 - E-DOCS - CÓPIA SIMPLES 18/03/2026 17:39 PÁGINA 32 / 384

0333	TUBO PVC, SERIE R, AGUA PLUVIAL, DN 100 MM FORNECIDO E INSTALADO EM CONDUTORES VERTICAIS TUBO PVC, SERIE R, AGUA PLUVIAL, DN 100 MM, FORNECIDO E INSTALADO EM CONDUTORES VERTICAIS DE AGUAS PLUVIAIS. AF_06/2022	R$ 46,54	414,8000	M	Aceito	Menor Preço
0334	TUBO PVC, SERIE R, AGUA PLUVIAL, DN 150 MM TUBO PVC, SERIE R, AGUA PLUVIAL, DN 150 MM, FORNECIDO E INSTALADO EM CONDUTORES VERTICAIS DE AGUAS PLUVIAIS. AF_06/2022	R$ 96,69	186,0000	M	Aceito	Menor Preço
0335	TUBO DE PVC CORRUGADO DE DUPLA PAREDE PARA REDE COLETORA DE ESGOTO, DN 200 MM, JUNTA ELASTICA TUBO DE PVC CORRUGADO DE DUPLA PAREDE PARA REDE COLETORA DE ESGOTO, DN 200 MM, JUNTA ELASTICA - FORNECIMENTO E ASSENTAMENTO. AF_01/2021	R$ 163,14	58,4000	M	Aceito	Menor Preço
0336	TUBO DE PVC CORRUGADO DE DUPLA PAREDE PARA REDE COLETORA DE ESGOTO, DN 250 MM, JUNTA ELASTICA - FORN TUBO DE PVC CORRUGADO DE DUPLA PAREDE PARA REDE COLETORA DE ESGOTO, DN 250 MM, JUNTA ELASTICA - FORNECIMENTO E ASSENTAMENTO. AF_01/2021	R$ 256,36	103,6000	M	Aceito	Menor Preço
0337	JOELHO 45 GRAUS, PVC, SERIE R, AGUA PLUVIAL, DN 100 MM, JUNTA ELASTICA, JOELHO 45 GRAUS, PVC, SERIE R, AGUA PLUVIAL, DN 100 MM, JUNTA ELASTICA, FORNECIDO E INSTALADO EM CONDUTORES VERTICAIS DE AGUAS PLUVIAIS. AF_06/2022	R$ 58,81	13,0000	UN	Aceito	Menor Preço
0338	JOELHO 45 GRAUS, PVC, SERIE R, AGUA PLUVIAL, DN 150 MM, JUNTA ELASTICA JOELHO 45 GRAUS, PVC, SERIE R, AGUA PLUVIAL, DN 150 MM, JUNTA ELASTICA, FORNECIDO E INSTALADO EM CONDUTORES VERTICAIS DE AGUAS PLUVIAIS. AF_06/2022	R$ 174,56	4,0000	UN	Aceito	Menor Preço
0339	JOELHO 90 GRAUS, PVC, SERIE R, AGUA PLUVIAL, DN 100 MM, JUNTA ELASTICA JOELHO 90 GRAUS, PVC, SERIE R, AGUA PLUVIAL, DN 100 MM, JUNTA ELASTICA, FORNECIDO E INSTALADO EM CONDUTORES VERTICAIS DE AGUAS PLUVIAIS. AF_06/2022	R$ 57,33	129,0000	UN	Aceito	Menor Preço
0340	JOELHO 90 GRAUS, PVC, SERIE R, AGUA PLUVIAL, DN 150 MM, JUNTA ELASTICA JOELHO 90 GRAUS, PVC, SERIE R, AGUA PLUVIAL, DN 150 MM, JUNTA ELASTICA, FORNECIDO E INSTALADO EM CONDUTORES VERTICAIS DE AGUAS PLUVIAIS. AF_06/2022	R$ 179,13	34,0000	UN	Aceito	Menor Preço
0341	JUNCAO SIMPLES, PVC, SERIE R, AGUA PLUVIAL, DN 100 X 100 MM, JUNTA ELASTICA JUNCAO SIMPLES, PVC, SERIE R, AGUA PLUVIAL, DN 100 X 100 MM, JUNTA ELASTICA, FORNECIDO E INSTALADO EM RAMAL DE ENCAMINHAMENTO. AF_06/2022	R$ 109,36	7,0000	UN	Aceito	Menor Preço
0342	JUNCAO SIMPLES, PVC, SERIE R, AGUA PLUVIAL, DN 150 X 100 MM, JUNTA ELASTICA JUNCAO SIMPLES, PVC, SERIE R, AGUA PLUVIAL, DN 150 X 100 MM, JUNTA ELASTICA, FORNECIDO E INSTALADO EM CONDUTORES VERTICAIS DE AGUAS PLUVIAIS. AF_06/2022	R$ 272,34	2,0000	UN	Aceito	Menor Preço
0343	LUVA SIMPLES, PVC, SERIE R, AGUA PLUVIAL, DN 100 MM, JUNTA ELASTICA LUVA SIMPLES, PVC, SERIE R, AGUA PLUVIAL, DN 100 MM, JUNTA ELASTICA, FORNECIDO E INSTALADO EM CONDUTORES VERTICAIS DE AGUAS PLUVIAIS. AF_06/2022	R$ 42,73	33,0000	UN	Aceito	Menor Preço

PORTAL DE COMPRAS PÚBLICAS

A autenticidade do documento pode ser verificada no site https://validaarquivo.portaldecompraspublicas.com.br
Documento gerado eletronicamente no Portal de Compras Públicas em 18/03/2026 às 11:42:09.
Código verificador: 11D1EF9

E-DOCS - CÓPIA DO PROCESSO 2025-6X76D GERADO POR UDSON OLIVEIRA RAMOS DE AGUIAR EM 13/05/2026 07:51 DOCUMENTO 1 / 1 PÁGINA 3447 / 5723

2026-XCCNZ9 - E-DOCS - CÓPIA SIMPLES 18/03/2026 17:39 PÁGINA 33 / 384

0344	LUVA SIMPLES, PVC, SERIE R, AGUA PLUVIAL, DN 150 MM, JUNTA ELASTICA LUVA SIMPLES, PVC, SERIE R, AGUA PLUVIAL, DN 150 MM, JUNTA ELASTICA, FORNECIDO E INSTALADO EM CONDUTORES VERTICAIS DE AGUAS PLUVIAIS. AF_06/2022	R$ 102,28	2,0000	UN	Aceito	Menor Preço
0345	REDUCAO EXCENTRICA, PVC, SERIE R, AGUA PLUVIAL, DN 150 X 100 MM, JUNTA ELASTICA REDUCAO EXCENTRICA, PVC, SERIE R, AGUA PLUVIAL, DN 150 X 100 MM, JUNTA ELASTICA, FORNECIDO E INSTALADO EM CONDUTORES VERTICAIS DE AGUAS PLUVIAIS. AF_06/2022	R$ 121,60	7,0000	UN	Aceito	Menor Preço
0346	CAIXA ENTERRADA HIDRAULICA RETANGULAR EM ALVENARIA COM TIJOLOS CERAMICOS MACICOS 0,6X0,6X0,6 M CAIXA ENTERRADA HIDRAULICA RETANGULAR EM ALVENARIA COM TIJOLOS CERAMICOS MACICOS, DIMENSOES INTERNAS: 0,6X0,6X0,6 M PARA REDE DE DRENAGEM. AF_12/2020	R$ 610,23	13,0000	UN	Aceito	Menor Preço
0347	POCO DE INSPECAO CIRCULAR PARA DRENAGEM, DIAMETRO INTERNO = 0,60 M, PROFUNDIDADE = 0,90 M POCO DE INSPECAO CIRCULAR PARA DRENAGEM, EM CONCRETO PRE-MOLDADO, DIAMETRO INTERNO = 0,60 M, PROFUNDIDADE = 0,90 M, EXCLUINDO TAMPAO. AF_12/2020_PA	R$ 554,21	9,0000	UN	Aceito	Menor Preço
0348	GRELHA DE FERRO P/ CALHAS E CAIXAS GRELHA DE FERRO P/ CALHAS E CAIXAS)	R$ 1.339,36	12,5500	M²	Aceito	Menor Preço
0349	TUBO PVC, SERIE NORMAL, ESGOTO PREDIAL, DN 40 MM TUBO PVC, SERIE NORMAL, ESGOTO PREDIAL, DN 40 MM, FORNECIDO E INSTALADO EM RAMAL DE DESCARGA OU RAMAL DE ESGOTO SANITARIO. AF_08/2022	R$ 26,15	246,1100	M	Aceito	Menor Preço
0350	TUBO PVC, SERIE NORMAL, ESGOTO PREDIAL, DN 50 MM TUBO PVC, SERIE NORMAL, ESGOTO PREDIAL, DN 50 MM, FORNECIDO E INSTALADO EM RAMAL DE DESCARGA OU RAMAL DE ESGOTO SANITARIO. AF_08/2022	R$ 34,05	67,8500	M	Aceito	Menor Preço
0351	TUBO PVC, SERIE NORMAL, ESGOTO PREDIAL, DN 75 MM TUBO PVC, SERIE NORMAL, ESGOTO PREDIAL, DN 75 MM, FORNECIDO E INSTALADO EM RAMAL DE DESCARGA OU RAMAL DE ESGOTO SANITARIO. AF_08/2022	R$ 42,69	31,3800	M	Aceito	Menor Preço
0352	TUBO PVC, SERIE NORMAL, ESGOTO PREDIAL, DN 100 MM TUBO PVC, SERIE NORMAL, ESGOTO PREDIAL, DN 100 MM, FORNECIDO E INSTALADO EM RAMAL DE DESCARGA OU RAMAL DE ESGOTO SANITARIO. AF_08/2022	R$ 47,40	255,6200	M	Aceito	Menor Preço
0353	TUBO PVC, SERIE NORMAL, ESGOTO PREDIAL, DN 150 MM TUBO PVC, SERIE NORMAL, ESGOTO PREDIAL, DN 150 MM, FORNECIDO E INSTALADO EM SUBCOLETOR AEREO DE ESGOTO SANITARIO. AF_08/2022	R$ 76,94	31,3800	M	Aceito	Menor Preço
0354	JOELHO 45 GRAUS, PVC, SERIE NORMAL, ESGOTO PREDIAL, DN 40 MM, JUNTA SOLDAVEL JOELHO 45 GRAUS, PVC, SERIE NORMAL, ESGOTO PREDIAL, DN 40 MM, JUNTA SOLDAVEL, FORNECIDO E INSTALADO EM RAMAL DE DESCARGA OU RAMAL DE ESGOTO SANITARIO. AF_08/2022	R$ 12,63	45,0000	UN	Aceito	Menor Preço
0355	JOELHO 45 GRAUS, PVC, SERIE NORMAL, ESGOTO PREDIAL, DN 50 MM, JUNTA ELASTICA JOELHO 45 GRAUS, PVC, SERIE NORMAL, ESGOTO PREDIAL, DN 50 MM, JUNTA ELASTICA, FORNECIDO E INSTALADO EM RAMAL DE DESCARGA OU RAMAL DE ESGOTO SANITARIO. AF_08/2022	R$ 19,68	29,0000	UN	Aceito	Menor Preço

PORTAL DE COMPRAS PÚBLICAS

A autenticidade do documento pode ser verificada no site https://validaarquivo.portaldecompraspublicas.com.br
Documento gerado eletronicamente no Portal de Compras Públicas em 18/03/2026 às 11:42:09.
Código verificador: 11D1EF9

E-DOCS - CÓPIA DO PROCESSO 2025-6X76D GERADO POR UDSON OLIVEIRA RAMOS DE AGUIAR EM 13/05/2026 07:51 DOCUMENTO 1 / 1 PÁGINA 3448 / 5723

2026-XCCNZ9 - E-DOCS - CÓPIA SIMPLES 18/03/2026 17:39 PÁGINA 34 / 384

0356	JOELHO 45 GRAUS, PVC, SERIE NORMAL, ESGOTO PREDIAL, DN 75 MM, JUNTA ELASTICA JOELHO 45 GRAUS, PVC, SERIE NORMAL, ESGOTO PREDIAL, DN 75 MM, JUNTA ELASTICA, FORNECIDO E INSTALADO EM RAMAL DE DESCARGA OU RAMAL DE ESGOTO SANITARIO. AF_08/2022	R$ 30,36	3,0000	UN	Aceito	Menor Preço
0357	JOELHO 45 GRAUS, PVC, SERIE NORMAL, ESGOTO PREDIAL, DN 100 MM, JUNTA ELASTICA JOELHO 45 GRAUS, PVC, SERIE NORMAL, ESGOTO PREDIAL, DN 100 MM, JUNTA ELASTICA, FORNECIDO E INSTALADO EM RAMAL DE DESCARGA OU RAMAL DE ESGOTO SANITARIO. AF_08/2022	R$ 36,48	16,0000	UN	Aceito	Menor Preço
0358	JOELHO 90 GRAUS, PVC, SERIE NORMAL, ESGOTO PREDIAL, DN 40 MM, JUNTA SOLDAVE JOELHO 90 GRAUS, PVC, SERIE NORMAL, ESGOTO PREDIAL, DN 40 MM, JUNTA SOLDAVEL, FORNECIDO E INSTALADO EM RAMAL DE DESCARGA OU RAMAL DE ESGOTO SANITARIO. AF_08/2022	R$ 12,30	59,0000	UN	Aceito	Menor Preço
0359	JOELHO 90 GRAUS, PVC, SERIE NORMAL, ESGOTO PREDIAL, DN 50 MM, JUNTA ELASTICA JOELHO 90 GRAUS, PVC, SERIE NORMAL, ESGOTO PREDIAL, DN 50 MM, JUNTA ELASTICA, FORNECIDO E INSTALADO EM RAMAL DE DESCARGA OU RAMAL DE ESGOTO SANITARIO. AF_08/2022	R$ 18,61	24,0000	UN	Aceito	Menor Preço
0360	JUNCAO SIMPLES, PVC, SERIE NORMAL, ESGOTO PREDIAL, DN 100 X 50 MM, JUNTA ELASTICA JUNCAO SIMPLES, PVC, SERIE NORMAL, ESGOTO PREDIAL, DN 100 X 50 MM, JUNTA ELASTICA, FORNECIDO E INSTALADO EM PRUMADA DE ESGOTO SANITARIO OU VENTILACAO	R$ 69,79	24,0000	UN	Aceito	Menor Preço
0361	JUNCAO SIMPLES, PVC, SERIE NORMAL, ESGOTO PREDIAL, DN 100 X 100 MM, JUNTA ELASTICA JUNCAO SIMPLES, PVC, SERIE NORMAL, ESGOTO PREDIAL, DN 100 X 100 MM, JUNTA ELASTICA, FORNECIDO E INSTALADO EM PRUMADA DE ESGOTO SANITARIO OU VENTILACAO	R$ 69,79	1,0000	UN	Aceito	Menor Preço
0362	JUNCAO SIMPLES, PVC, SERIE NORMAL, ESGOTO PREDIAL, DN 100 X 100 MM, JUNTA ELASTICA 1 JUNCAO SIMPLES, PVC, SERIE NORMAL, ESGOTO PREDIAL, DN 100 X 100 MM, JUNTA ELASTICA, FORNECIDO E INSTALADO EM PRUMADA DE ESGOTO SANITARIO OU VENTILACAO. AF_08/2022	R$ 69,76	12,0000	UN	Aceito	Menor Preço
0363	JUNCAO SIMPLES, PVC, SERIE NORMAL, ESGOTO PREDIAL, DN 50 X 50 MM, JUNTA ELASTICA JUNCAO SIMPLES, PVC, SERIE NORMAL, ESGOTO PREDIAL, DN 50 X 50 MM, JUNTA ELASTICA, FORNECIDO E INSTALADO EM PRUMADA DE ESGOTO SANITARIO OU VENTILACAO. AF_08/2022	R$ 26,73	5,0000	UN	Aceito	Menor Preço
0364	JUNCAO SIMPLES, PVC, SERIE NORMAL, ESGOTO PREDIAL, DN 75 X 50 MM, JUNTA ELASTICA JUNCAO SIMPLES, PVC, SERIE NORMAL, ESGOTO PREDIAL, DN 75 X 50 MM, JUNTA ELASTICA, FORNECIDO E INSTALADO EM RAMAL DE DESCARGA OU RAMAL DE ESGOTO SANITARIO	R$ 53,93	6,0000	UN	Aceito	Menor Preço
0365	JUNCAO SIMPLES, PVC, SERIE NORMAL, ESGOTO PREDIAL, DN 75 X 75 MM, JUNTA ELASTICA JUNCAO SIMPLES, PVC, SERIE NORMAL, ESGOTO PREDIAL, DN 75 X 75 MM, JUNTA ELASTICA, FORNECIDO E INSTALADO EM RAMAL DE DESCARGA OU RAMAL DE ESGOTO SANITARIO. AF_08/2022	R$ 53,90	1,0000	UN	Aceito	Menor Preço

PORTAL DE COMPRAS PÚBLICAS
A autenticidade do documento pode ser verificada no site https://validaarquivo.portaldecompraspublicas.com.br
Documento gerado eletronicamente no Portal de Compras Públicas em 18/03/2026 às 11:42:09.
Código verificador: 11D1EF9

E-DOCS - CÓPIA DO PROCESSO 2025-6X76D GERADO POR UDSON OLIVEIRA RAMOS DE AGUIAR EM 13/05/2026 07:51 DOCUMENTO 1 / 1 PÁGINA 3449 / 5723

2026-XCCNZ9 - E-DOCS - CÓPIA SIMPLES 18/03/2026 17:39 PÁGINA 35 / 384

0366	BUCHA DE REDUCAO LONGA, PVC, SERIE NORMAL, ESGOTO PREDIAL, DN 50 X 40 MM, JUNTA SOLDAVEL E ELASTICA BUCHA DE REDUCAO LONGA, PVC, SERIE NORMAL, ESGOTO PREDIAL, DN 50 X 40 MM, JUNTA SOLDAVEL E ELASTICA, FORNECIDO E INSTALADO EM RAMAL DE DESCARGA OU RAMAL DE ESGOTO SANITARIO. AF_08/2022	R$ 13,73	3,0000	UN	Aceito	Menor Preço
0367	CAP, PVC, SERIE NORMAL, ESGOTO PREDIAL, DN 100 MM, JUNTA ELASTICA CAP, PVC, SERIE NORMAL, ESGOTO PREDIAL, DN 100 MM, JUNTA ELASTICA, FORNECIDO E INSTALADO EM SUBCOLETOR AEREO DE ESGOTO SANITARIO. AF_08/2022	R$ 25,40	2,0000	UN	Aceito	Menor Preço
0368	PLUG, PVC OCRE, JUNTA ELASTICA, DN 100 MM, PARA COLETOR PREDIAL DE ESGOTO. AF_06/2022 PLUG, PVC OCRE, JUNTA ELASTICA, DN 100 MM, PARA COLETOR PREDIAL DE ESGOTO. AF_06/2022	R$ 41,38	2,0000	UN	Aceito	Menor Preço
0369	CURVA CURTA 90 GRAUS, PVC, SERIE NORMAL, ESGOTO PREDIAL, DN 40 MM, JUNTA SOLDAVEL CURVA CURTA 90 GRAUS, PVC, SERIE NORMAL, ESGOTO PREDIAL, DN 40 MM, JUNTA SOLDAVEL, FORNECIDO E INSTALADO EM RAMAL DE DESCARGA OU RAMAL DE ESGOTO SANITARIO. AF_08/2022	R$ 16,54	40,0000	UN	Aceito	Menor Preço
0370	JOELHO 90 GRAUS, PVC, SERIE NORMAL, ESGOTO PREDIAL, DN 40 MM, JUNTA SOLDAVEL JOELHO 90 GRAUS, PVC, SERIE NORMAL, ESGOTO PREDIAL, DN 40 MM, JUNTA SOLDAVEL, FORNECIDO E INSTALADO EM RAMAL DE DESCARGA OU RAMAL DE ESGOTO SANITARIO. AF_08/2022	R$ 12,30	37,0000	UN	Aceito	Menor Preço
0371	REDUCAO EXCENTRICA, PVC, SERIE R, AGUA PLUVIAL, DN 100 X 75 MM, JUNTA ELASTICA REDUCAO EXCENTRICA, PVC, SERIE R, AGUA PLUVIAL, DN 100 X 75 MM, JUNTA ELASTICA, FORNECIDO E INSTALADO EM CONDUTORES VERTICAIS DE AGUAS PLUVIAIS	R$ 47,24	2,0000	UN	Aceito	Menor Preço
0372	REDUCAO EXCENTRICA, PVC, SERIE R, AGUA PLUVIAL, DN 75 X 50 MM, JUNTA ELASTICA REDUCAO EXCENTRICA, PVC, SERIE R, AGUA PLUVIAL, DN 75 X 50 MM, JUNTA ELASTICA, FORNECIDO E INSTALADO EM RAMAL DE ENCAMINHAMENTO. AF_06/2022	R$ 25,63	5,0000	UN	Aceito	Menor Preço
0373	TE, PVC, SERIE NORMAL, ESGOTO PREDIAL, DN 50 X 50 MM, JUNTA ELASTICA TE, PVC, SERIE NORMAL, ESGOTO PREDIAL, DN 50 X 50 MM, JUNTA ELASTICA, FORNECIDO E INSTALADO EM PRUMADA DE ESGOTO SANITARIO OU VENTILACAO. AF_08/2022	R$ 23,31	2,0000	UN	Aceito	Menor Preço
0374	TE, PVC, SERIE NORMAL, ESGOTO PREDIAL, DN 40 X 40 MM, JUNTA SOLDAVEL TE, PVC, SERIE NORMAL, ESGOTO PREDIAL, DN 40 X 40 MM, JUNTA SOLDAVEL, FORNECIDO E INSTALADO EM RAMAL DE DESCARGA OU RAMAL DE ESGOTO SANITARIO. AF_08/2022	R$ 18,03	11,0000	UN	Aceito	Menor Preço
0375	CAIXA SIFONADA, PVC, DN 100 X 100 X 50 MM, JUNTA ELASTICA CAIXA SIFONADA, PVC, DN 100 X 100 X 50 MM, JUNTA ELASTICA, FORNECIDA E INSTALADA EM RAMAL DE DESCARGA OU EM RAMAL DE ESGOTO SANITARIO. AF_08/2022	R$ 59,64	2,0000	UN	Aceito	Menor Preço
0376	CAIXA SIFONADA, PVC, DN 150 X 185 X 75 MM, JUNTA ELASTICA CAIXA SIFONADA, PVC, DN 150 X 185 X 75 MM, JUNTA ELASTICA, FORNECIDA E INSTALADA EM RAMAL DE DESCARGA OU EM RAMAL DE ESGOTO SANITARIO. AF_08/2022	R$ 130,80	1,0000	UN	Aceito	Menor Preço

PORTAL DE COMPRAS PÚBLICAS

A autenticidade do documento pode ser verificada no site https://validaarquivo.portaldecompraspublicas.com.br
Documento gerado eletronicamente no Portal de Compras Públicas em 18/03/2026 às 11:42:09.
Código verificador: 11D1EF9

E-DOCS - CÓPIA DO PROCESSO 2025-6X76D GERADO POR UDSON OLIVEIRA RAMOS DE AGUIAR EM 13/05/2026 07:51 DOCUMENTO 1 / 1 PÁGINA 3450 / 5723

2026-XCCNZ9 - E-DOCS - CÓPIA SIMPLES 18/03/2026 17:39 PÁGINA 36 / 384

0377	CAIXA SIFONADA, COM GRELHA QUADRADA, PVC, DN 150 X 150 X 50 MM (ITEM 14,29 DA PO) CAIXA SIFONADA, COM GRELHA QUADRADA, PVC, DN 150 X 150 X 50 MM, JUNTA SOLDAVEL, FORNECIDA E INSTALADA EM RAMAL DE DESCARGA OU EM RAMAL DE ESGOTO SANITARIO. AF_08/2022 (ITEM 14,29 DA PO)	R$ 88,08	8,0000	UN	Aceito	Menor Preço
0378	CAIXA SIFONADA, COM GRELHA REDONDA, PVC, DN 150 X 150 X 50 MM, JUNTA SOLDAVEL CAIXA SIFONADA, COM GRELHA REDONDA, PVC, DN 150 X 150 X 50 MM, JUNTA SOLDAVEL, FORNECIDA E INSTALADA EM RAMAL DE DESCARGA OU EM RAMAL DE ESGOTO SANITARIO. AF_08/2022	R$ 88,08	24,0000	UN	Aceito	Menor Preço
0379	CORPO CAIXA SECA 100 X 100 X 40 CM CORPO CAIXA SECA 100 X 100 X 40 CM	R$ 49,68	2,0000	UN	Aceito	Menor Preço
0380	CAIXA ENTERRADA HIDRAULICA RETANGULAR EM ALVENARIA COM TIJOLOS CERAMICOS MACICOS (ITEM 14.32 DA PO) CAIXA ENTERRADA HIDRAULICA RETANGULAR EM ALVENARIA COM TIJOLOS CERAMICOS MACICOS, DIMENSOES INTERNAS: 0,6X0,6X0,6 M PARA REDE DE DRENAGEM. AF_12/2020 (ITEM 14.32 DA PO)	R$ 610,23	9,0000	UN	Aceito	Menor Preço
0381	POCO DE INSPECAO CIRCULAR PARA DRENAGEM, DIAMETRO INTERNO = 0,60 M (ITEM 14.33 DA PO) POCO DE INSPECAO CIRCULAR PARA DRENAGEM, EM CONCRETO PRE-MOLDADO, DIAMETRO INTERNO = 0,60 M, PROFUNDIDADE = 0,90 M, EXCLUINDO TAMPAO. AF_12/2020_PA (ITEM 14.33 DA PO)	R$ 559,18	5,0000	UN	Aceito	Menor Preço
0382	SIFAO DO TIPO FLEXIVEL EM PVC 1 X 1.1/2 SIFAO DO TIPO FLEXIVEL EM PVC 1 X 1.1/2 - FORNECIMENTO E INSTALACAO. AF_01/2020	R$ 13,29	2,0000	UN	Aceito	Menor Preço
0383	TANQUE SEPTICO RETANGULAR, DIMENSOES INTERNAS: 1,6 X 4,6 X H=2,4 M, VOLUME UTIL: 14720 L TANQUE SEPTICO RETANGULAR, EM ALVENARIA COM BLOCOS DE CONCRETO, DIMENSOES INTERNAS: 1,6 X 4,6 X H=2,4 M, VOLUME UTIL: 14720 L (PARA 105 CONTRIBUINTES). AF_12/2020	R$ 13.333,68	1,0000	UN	Aceito	Menor Preço
0384	SUMIDOURO CIRCULAR, EM CONCRETO PRE-MOLDADO, DIAMETRO INTERNO = 2,88 M, ALTURA INTERNA = 3,0 M SUMIDOURO CIRCULAR, EM CONCRETO PRE-MOLDADO, DIAMETRO INTERNO = 2,88 M, ALTURA INTERNA = 3,0 M, AREA DE INFILTRACAO: 31,4 M2 (PARA 12 CONTRIBUINTES). AF_12/2020_PA	R$ 8.381,99	1,0000	UN	Aceito	Menor Preço
0385	FILTRO ANAEROBIO RETANGULAR, EM ALVENARIA COM BLOCOS DE CONCRETO, DIM INTERNAS:1,4 X 3,0 X H=1,67M FILTRO ANAEROBIO RETANGULAR, EM ALVENARIA COM BLOCOS DE CONCRETO, DIMENSOES INTERNAS: 1,4 X 3,0 X H=1,67 M, VOLUME UTIL: 5040 L (PARA 32 CONTRIBUINTES). AF_12/2020	R$ 9.747,51	1,0000	UN	Aceito	Menor Preço
0386	TUBO PVC, SERIE NORMAL, ESGOTO PREDIAL, DN 50 MM (ITEM 14.38 DA PO) TUBO PVC, SERIE NORMAL, ESGOTO PREDIAL, DN 50 MM, FORNECIDO E INSTALADO EM RAMAL DE DESCARGA OU RAMAL DE ESGOTO SANITARIO. AF_08/2022 (ITEM 14.38 DA PO)	R$ 34,05	179,4000	M	Aceito	Menor Preço
0387	TUBO PVC, SERIE R, AGUA PLUVIAL, DN 75 MM TUBO PVC, SERIE R, AGUA PLUVIAL, DN 75 MM, FORNECIDO E INSTALADO EM RAMAL DE ENCAMINHAMENTO. AF_06/2022	R$ 51,23	37,1000	M	Aceito	Menor Preço

PORTAL DE COMPRAS PÚBLICAS

A autenticidade do documento pode ser verificada no site https://validaarquivo.portaldecompraspublicas.com.br
Documento gerado eletronicamente no Portal de Compras Públicas em 18/03/2026 às 11:42:09.
Código verificador: 11D1EF9

E-DOCS - CÓPIA DO PROCESSO 2025-6X76D GERADO POR UDSON OLIVEIRA RAMOS DE AGUIAR EM 13/05/2026 07:51 DOCUMENTO 1 / 1 PÁGINA 3451 / 5723

2026-XCCNZ9 - E-DOCS - CÓPIA SIMPLES 18/03/2026 17:39 PÁGINA 37 / 384

0388	JOELHO 45 GRAUS, PVC, SERIE NORMAL, ESGOTO PREDIAL, DN 50 MM (ITEM 14.40 DA PO) JOELHO 45 GRAUS, PVC, SERIE NORMAL, ESGOTO PREDIAL, DN 50 MM, JUNTA ELASTICA, FORNECIDO E INSTALADO EM RAMAL DE DESCARGA OU RAMAL DE ESGOTO SANITARIO. AF_08/2022 (ITEM 14.40 DA PO)	R$ 19,68	36,0000	UN	Aceito	Menor Preço
0389	JOELHO 45 GRAUS, PVC, SERIE NORMAL, ESGOTO PREDIAL, DN 75 MM (ITEM 14.41 DA PO) JOELHO 45 GRAUS, PVC, SERIE NORMAL, ESGOTO PREDIAL, DN 75 MM, JUNTA ELASTICA, FORNECIDO E INSTALADO EM RAMAL DE DESCARGA OU RAMAL DE ESGOTO SANITARIO. AF_08/2022 (ITEM 14.41 DA PO)	R$ 30,36	2,0000	UN	Aceito	Menor Preço
0390	JOELHO 90 GRAUS, PVC, SERIE NORMAL, ESGOTO PREDIAL, DN 50 MM (ITEM 14.42 DA PO) JOELHO 90 GRAUS, PVC, SERIE NORMAL, ESGOTO PREDIAL, DN 50 MM, JUNTA ELASTICA, FORNECIDO E INSTALADO EM RAMAL DE DESCARGA OU RAMAL DE ESGOTO SANITARIO. AF_08/2022 (ITEM 14.42 DA PO)	R$ 18,61	80,0000	UN	Aceito	Menor Preço
0391	JOELHO 90 GRAUS, PVC, SERIE NORMAL, ESGOTO PREDIAL, DN 75 MM, JUNTA ELASTICA JOELHO 90 GRAUS, PVC, SERIE NORMAL, ESGOTO PREDIAL, DN 75 MM, JUNTA ELASTICA, FORNECIDO E INSTALADO EM RAMAL DE DESCARGA OU RAMAL DE ESGOTO SANITARIO. AF_08/2022	R$ 28,95	9,0000	UN	Aceito	Menor Preço
0392	JUNCAO SIMPLES, PVC, SERIE R, AGUA PLUVIAL, DN 75 X 50 MM, JUNTA ELASTICA JUNCAO SIMPLES, PVC, SERIE R, AGUA PLUVIAL, DN 75 X 50 MM, JUNTA ELASTICA, FORNECIDO E INSTALADO EM CONDUTORES VERTICAIS DE AGUAS PLUVIAIS	R$ 82,04	2,0000	UN	Aceito	Menor Preço
0393	LUVA SIMPLES, PVC, SERIE NORMAL, ESGOTO PREDIAL, DN 50 MM, JUNTA ELASTICA LUVA SIMPLES, PVC, SERIE NORMAL, ESGOTO PREDIAL, DN 50 MM, JUNTA ELASTICA, FORNECIDO E INSTALADO EM PRUMADA DE ESGOTO SANITARIO OU VENTILACAO. AF_08/2022	R$ 7,69	1,0000	UN	Aceito	Menor Preço
0394	REDUCAO EXCENTRICA, PVC, SERIE R, AGUA PLUVIAL, DN 75 X 50 MM (ITEM 14.46 DA PO) REDUCAO EXCENTRICA, PVC, SERIE R, AGUA PLUVIAL, DN 75 X 50 MM, JUNTA ELASTICA, FORNECIDO E INSTALADO EM RAMAL DE ENCAMINHAMENTO. AF_06/2022 (ITEM 14.46 DA PO)	R$ 25,63	6,0000	UN	Aceito	Menor Preço
0395	TERMINAL DE VENTILACAO, PVC, SERIE NORMAL, ESGOTO PREDIAL, DN 50 MM, JUNTA SOLDAVEL TERMINAL DE VENTILACAO, PVC, SERIE NORMAL, ESGOTO PREDIAL, DN 50 MM, JUNTA SOLDAVEL, FORNECIDO E INSTALADO EM PRUMADA DE ESGOTO SANITARIO OU VENTILACAO. AF_08/2022	R$ 15,53	4,0000	UN	Aceito	Menor Preço
0396	TERMINAL DE VENTILACAO, PVC, SERIE NORMAL, ESGOTO PREDIAL, DN 75 MM, JUNTA SOLDAVEL TERMINAL DE VENTILACAO, PVC, SERIE NORMAL, ESGOTO PREDIAL, DN 75 MM, JUNTA SOLDAVEL, FORNECIDO E INSTALADO EM PRUMADA DE ESGOTO SANITARIO OU VENTILACAO. AF_08/2022	R$ 31,73	4,0000	UN	Aceito	Menor Preço
0397	TE, PVC, SERIE R, AGUA PLUVIAL, DN 100 X 50 MM, JUNTA ELASTICA TE, PVC, SERIE R, AGUA PLUVIAL, DN 100 X 50 MM, JUNTA ELASTICA, FORNECIDO E INSTALADO EM CONDUTORES VERTICAIS DE AGUAS PLUVIAIS	R$ 113,19	6,0000	UN	Aceito	Menor Preço

PORTAL DE COMPRAS PÚBLICAS

A autenticidade do documento pode ser verificada no site https://validaarquivo.portaldecompraspublicas.com.br
Documento gerado eletronicamente no Portal de Compras Públicas em 18/03/2026 às 11:42:09.
Código verificador: 11D1EF9

E-DOCS - CÓPIA DO PROCESSO 2025-6X76D GERADO POR UDSON OLIVEIRA RAMOS DE AGUIAR EM 13/05/2026 07:51 DOCUMENTO 1 / 1 PÁGINA 3452 / 5723

2026-XCCNZ9 - E-DOCS - CÓPIA SIMPLES 18/03/2026 17:39 PÁGINA 38 / 384

0398	TE, PVC, SERIE R, AGUA PLUVIAL, DN 100 X 75 MM, JUNTA ELASTICA TE, PVC, SERIE R, AGUA PLUVIAL, DN 100 X 75 MM, JUNTA ELASTICA, FORNECIDO E INSTALADO EM CONDUTORES VERTICAIS DE AGUAS PLUVIAIS. AF_06/2022	R$ 113,16	2,0000	UN		Aceito	Menor Preço
0399	TE, PVC, SERIE NORMAL, ESGOTO PREDIAL, DN 50 X 50 MM, JUNTA ELASTICA 1 TE, PVC, SERIE NORMAL, ESGOTO PREDIAL, DN 50 X 50 MM, JUNTA ELASTICA, FORNECIDO E INSTALADO EM RAMAL DE DESCARGA OU RAMAL DE ESGOTO SANITARIO. AF_08/2022	R$ 30,93	57,0000	UN		Aceito	Menor Preço
0400	TE, PVC, SERIE R, AGUA PLUVIAL, DN 75 X 75 MM, JUNTA ELASTICA TE, PVC, SERIE R, AGUA PLUVIAL, DN 75 X 75 MM, JUNTA ELASTICA, FORNECIDO E INSTALADO EM CONDUTORES VERTICAIS DE AGUAS PLUVIAIS. AF_06/2022	R$ 70,00	5,0000	UN		Aceito	Menor Preço
0401	TE, PVC, SERIE R, AGUA PLUVIAL, DN 75 X 50 MM, JUNTA ELASTICA TE, PVC, SERIE R, AGUA PLUVIAL, DN 75 X 50 MM, JUNTA ELASTICA, FORNECIDO E INSTALADO EM CONDUTORES VERTICAIS DE AGUAS PLUVIAIS	R$ 70,01	9,0000	UN		Aceito	Menor Preço
0402	VASO SANITARIO SIFONADO CONVENCIONAL COM LOUCA BRANCA VASO SANITARIO SIFONADO CONVENCIONAL COM LOUCA BRANCA, INCLUSO CONJUNTO DE LIGACAO PARA BACIA SANITARIA AJUSTAVEL - FORNECIMENTO E INSTALACAO. AF_10/2016	R$ 376,94	13,0000	UN		Aceito	Menor Preço
0403	VALVULA DE DESCARGA METALICA, DUPLO ACIONAMENTO ECO, BASE 1 1/2, ACABAMENTO METALICO CROMADO VALVULA DE DESCARGA METALICA, DUPLO ACIONAMENTO ECO, BASE 1 1/2, ACABAMENTO METALICO CROMADO - FORNECIMENTO E INSTALACAO	R$ 400,61	13,0000	UN		Aceito	Menor Preço
0404	ASSENTO SANITARIO CONVENCIONAL - FORNECIMENTO E INSTALACAO. AF_01/2020 ASSENTO SANITARIO CONVENCIONAL - FORNECIMENTO E INSTALACAO. AF_01/2020	R$ 56,68	13,0000	UN		Aceito	Menor Preço
0405	MICTORIO SIFONADO LOUCA BRANCA - PADRAO MEDIO MICTORIO SIFONADO LOUCA BRANCA - PADRAO MEDIO - FORNECIMENTO E INSTALACAO. AF_01/2020	R$ 842,63	3,0000	UN		Aceito	Menor Preço
0406	SIFAO PARA MICTORIO, DECA 1681, 1 X 2, ACABAMENTO CROMODADO E SIMILAR SIFAO PARA MICTORIO, DECA 1681, 1 X 2, ACABAMENTO CROMODADO E SIMILAR	R$ 614,58	3,0000	UN		Aceito	Menor Preço
0407	CUBA DE EMBUTIR OVAL EM LOUCA BRANCA, 35 X 50CM OU EQUIVALENTE CUBA DE EMBUTIR OVAL EM LOUCA BRANCA, 35 X 50CM OU EQUIVALENTE, INCLUSO VALVULA EM METAL CROMADO E SIFAO FLEXIVEL EM PVC - FORNECIMENTO E INSTALACAO. AF_01/2020	R$ 286,01	15,0000	UN		Aceito	Menor Preço
0408	CUBA DE EMBUTIR RETANGULAR DE ACO INOXIDAVEL, 40 X 34 X 14 CM CUBA DE EMBUTIR RETANGULAR DE ACO INOXIDAVEL, 40 X 34 X 14 CM - FORNECIMENTO E INSTALACAO	R$ 273,36	10,0000	UN		Aceito	Menor Preço
0409	CUBA DE EMBUTIR RETANGULAR DE ACO INOXIDAVEL, 50 X 40 X 20 CM CUBA DE EMBUTIR RETANGULAR DE ACO INOXIDAVEL, 50 X 40 X 20 CM - FORNECIMENTO E INSTALACAO	R$ 273,36	2,0000	UN		Aceito	Menor Preço
0410	CUBA DE EMBUTIR RETANGULAR DE ACO INOXIDAVEL, 60 X 50 X 40 CM CUBA DE EMBUTIR RETANGULAR DE ACO INOXIDAVEL, 60 X 50 X 40 CM - FORNECIMENTO E INSTALACAO	R$ 273,36	3,0000	UN		Aceito	Menor Preço

PORTAL DE COMPRAS PÚBLICAS

A autenticidade do documento pode ser verificada no site https://validaarquivo.portaldecompraspublicas.com.br
Documento gerado eletronicamente no Portal de Compras Públicas em 18/03/2026 às 11:42:09.
Código verificador: 11D1EF9

E-DOCS - CÓPIA DO PROCESSO 2025-6X76D GERADO POR UDSON OLIVEIRA RAMOS DE AGUIAR EM 13/05/2026 07:51 DOCUMENTO 1 / 1 PÁGINA 3453 / 5723

2026-XCCNZ9 - E-DOCS - CÓPIA SIMPLES 18/03/2026 17:39 PÁGINA 39 / 384

0411	LAVATORIO DE CANTO, LOUCA BRANCA SUSPENSO, 29,5 X 39CM OU EQUIVALENTE, PADRAO POPULAR LAVATORIO DE CANTO, LOUCA BRANCA SUSPENSO, 29,5 X 39CM OU EQUIVALENTE, PADRAO POPULAR - FORNECIMENTO E INSTALACAO	R$ 180,66	4,0000	UN	Aceito	Menor Preço
0412	LAVATORIO LOUCA BRANCA SUSPENSO, 29,5 X 39CM OU EQUIVALENTE, PADRAO POPULAR LAVATORIO LOUCA BRANCA SUSPENSO, 29,5 X 39CM OU EQUIVALENTE, PADRAO POPULAR - FORNECIMENTO E INSTALACAO. AF_01/2020	R$ 180,65	1,0000	UN	Aceito	Menor Preço
0413	LAVATORIO SOBREPOR, DECA OU EQUIVALENTE LAVATORIO SOBREPOR, DECA OU EQUIVALENTE	R$ 675,14	2,0000	UN	Aceito	Menor Preço
0414	TANQUE DE LOUCA BRANCA COM COLUNA, 40L OU EQUIVALENTE TANQUE DE LOUCA BRANCA COM COLUNA, 40L OU EQUIVALENTE - FORNECIMENTO E INSTALACAO	R$ 882,98	2,0000	UN	Aceito	Menor Preço
0415	CHUVEIRO ELETRICO COMUM CORPO PLASTICO, TIPO DUCHA CHUVEIRO ELETRICO COMUM CORPO PLASTICO, TIPO DUCHA - FORNECIMENTO E INSTALACAO. AF_01/2020	R$ 112,86	10,0000	UN	Aceito	Menor Preço
0416	PORTA PAPEL HIGIENICO, CONFORME PROJETO PORTA PAPEL HIGIENICO, CONFORME PROJETO	R$ 52,15	2,0000	UN	Aceito	Menor Preço
0417	FORNECIMENTO E INSTALACAO DE PAPELEIRA PLASTICA DIPO DISPENSER PARA PAPEL HIGIENICO ROLAO PAPELEIRA PLASTICA TIPO DISPENSER PARA PAPEL HIGIENICO ROLAO	R$ 89,01	11,0000	UN	Aceito	Menor Preço
0418	DUCHA / CHUVEIRO METALICO, DE PAREDE, ARTICULAVEL, COM DESVIADOR E DUCHA MANUAL DUCHA / CHUVEIRO METALICO, DE PAREDE, ARTICULAVEL, COM DESVIADOR E DUCHA MANUAL	R$ 187,31	6,0000	UN	Aceito	Menor Preço
0419	TORNEIRA ELETRICA DE PAREDE, BICA ALTA, PARA COZINHA, 5500 W (110/220 V) TORNEIRA ELETRICA DE PAREDE, BICA ALTA, PARA COZINHA, 5500 W (110/220 V)	R$ 236,90	2,0000	UN	Aceito	Menor Preço
0420	TORNEIRA DE MESA BICA MOVEL, CONFORME PROJETO TORNEIRA DE MESA BICA MOVEL, CONFORME PROJETO	R$ 140,85	9,0000	UN	Aceito	Menor Preço
0421	TORNEIRA DE PAREDE, CONFORME PROJETO TORNEIRA DE PAREDE, CONFORME PROJETO	R$ 125,95	6,0000	UN	Aceito	Menor Preço
0422	TORNEIRA CROMADA DE MESA, 1/2? OU 3/4?, PARA LAVATORIO, COM TEMPORIZADOR TORNEIRA CROMADA DE MESA, 1/2? OU 3/4?, PARA LAVATORIO, COM TEMPORIZADOR - FORNECIMENTO E INSTALACAO.	R$ 140,85	15,0000	UN	Aceito	Menor Preço
0423	TORNEIRA CROMADA DE MESA PARA LAVATORIO, TIPO MONOCOMANDO TORNEIRA CROMADA DE MESA PARA LAVATORIO, TIPO MONOCOMANDO - ACIONAMENTO TIPO ALAVANCA	R$ 339,20	16,0000	UN	Aceito	Menor Preço
0424	FORNECIMENTO E INSTALACAO DE SABONETEIRA PLASTICA TIPO DISPENSER PARA SABONETE LIQUIDO SABONETEIRA PLASTICA TIPO DISPENSER PARA SABONETE LIQUIDO COM RESERVATORIO 800 A 1500 ML, INCLUSO FIXACAO. AF_01/2020	R$ 97,18	10,0000	UN	Aceito	Menor Preço
0425	FORNECIMENTO E INSTALACAO DE TOALHEIRO PLASTICO DIPO DISPENSER PARA PAPEL TOALHA INTERFOLHADO TOALHEIRO PLASTICO TIPO DISPENSER PARA PAPEL TOALHA INTERFOLHADO	R$ 116,55	10,0000	UN	Aceito	Menor Preço
0426	CABIDE/GANCHO DE BANHEIRO SIMPLES EM METAL CROMADO CABIDE/GANCHO DE BANHEIRO SIMPLES EM METAL CROMADO	R$ 54,33	12,0000	UN	Aceito	Menor Preço

PORTAL DE COMPRAS PÚBLICAS

A autenticidade do documento pode ser verificada no site https://validaarquivo.portaldecompraspublicas.com.br
Documento gerado eletronicamente no Portal de Compras Públicas em 18/03/2026 às 11:42:09.
Código verificador: 11D1EF9

E-DOCS - CÓPIA DO PROCESSO 2025-6X76D GERADO POR UDSON OLIVEIRA RAMOS DE AGUIAR EM 13/05/2026 07:51 DOCUMENTO 1 / 1 PÁGINA 3454 / 5723

2026-XCCNZ9 - E-DOCS - CÓPIA SIMPLES 18/03/2026 17:39 PÁGINA 40 / 384

0427	VALVULA EM METAL CROMADO 1.1/2 X 1.1/2 PARA TANQUE OU LAVATORIO, COM OU SEM LADRAO VALVULA EM METAL CROMADO 1.1/2 X 1.1/2 PARA TANQUE OU LAVATORIO, COM OU SEM LADRAO - FORNECIMENTO E INSTALACAO. AF_01/2020	R$ 90,84	12,0000	UN	Aceito	Menor Preço
0428	FORNECIMENTO E INSTALACAO DE BARRA DE APOIO RETA EM ACO INOX POLIDO, COMPRIMENTO 80 CM BARRA DE APOIO RETA, EM ACO INOX POLIDO, COMPRIMENTO 80 CM, FIXADA NA PAREDE - FORNECIMENTO E INSTALACAO. AF_01/2020	R$ 444,69	10,0000	UN	Aceito	Menor Preço
0429	FORNECIMENTO E INSTALACAO DE BARRA DE APOIO RETA EM ACO INOX POLIDO, COMPRIMENTO 70 CM 1 BARRA DE APOIO RETA, EM ACO INOX POLIDO, COMPRIMENTO 70 CM, FIXADA NA PAREDE - FORNECIMENTO E INSTALACAO. AF_01/2020	R$ 427,60	12,0000	UN	Aceito	Menor Preço
0430	BARRA DE APOIO RETA, EM ACO INOX POLIDO, COMPRIMENTO 40CM, FIXADA NA PAREDE BARRA DE APOIO RETA, EM ACO INOX POLIDO, COMPRIMENTO 40CM, FIXADA NA PAREDE - FORNECIMENTO E INSTALACAO	R$ 401,93	12,0000	UN	Aceito	Menor Preço
0431	BARRA DE APOIO LATERAL ARTICULADA, COM TRAVA, EM ACO INOX POLIDO, FIXADA NA PAREDE BARRA DE APOIO LATERAL ARTICULADA, COM TRAVA, EM ACO INOX POLIDO, FIXADA NA PAREDE - FORNECIMENTO E INSTALACAO. AF_01/2020	R$ 768,10	2,0000	UN	Aceito	Menor Preço
0432	FORNECIMENTO DE BANCO ARTICULADO, EM ACO INOX, PARA PCD BANCO ARTICULADO, EM ACO INOX, PARA PCD, FIXADO NA PAREDE - FORNECIMENTO E INSTALACAO. AF_01/2020	R$ 1.417,14	2,0000	UN	Aceito	Menor Preço
0433	TUBO DE ACO GALVANIZADO COM COSTURA, CLASSE MEDIA, CONEXAO ROSQUEADA, DN 20 (3/4) TUBO DE ACO GALVANIZADO COM COSTURA, CLASSE MEDIA, CONEXAO ROSQUEADA, DN 20 (3/4), INSTALADO EM RAMAIS E SUB-RAMAIS DE GAS - FORNECIMENTO E INSTALACAO. AF_10/2020	R$ 69,33	35,2000	M	Aceito	Menor Preço
0434	CURVA 90 GRAUS, EM ACO, CONEXAO SOLDADA, DN 20 (3/4), INSTALADO EM RAMAIS E SUB-RAMAIS DE GAS CURVA 90 GRAUS, EM ACO, CONEXAO SOLDADA, DN 20 (3/4), INSTALADO EM RAMAIS E SUB-RAMAIS DE GAS - FORNECIMENTO E INSTALACAO. AF_10/2020	R$ 93,29	6,0000	UN	Aceito	Menor Preço
0435	TE, EM FERRO GALVANIZADO, CONEXAO ROSQUEADA, DN 20 (3/4) TE, EM FERRO GALVANIZADO, CONEXAO ROSQUEADA, DN 20 (3/4), INSTALADO EM RAMAIS E SUB-RAMAIS DE GAS - FORNECIMENTO E INSTALACAO. AF_10/2020	R$ 51,93	4,0000	UN	Aceito	Menor Preço
0436	CURVA EM COBRE, DN 15 MM, 45 GRAUS, SEM ANEL DE SOLDA, BOLSA X BOLSA CURVA EM COBRE, DN 15 MM, 45 GRAUS, SEM ANEL DE SOLDA, BOLSA X BOLSA, INSTALADO EM RAMAL DE DISTRIBUICAO DE HIDRAULICA PREDIAL - FORNECIMENTO E INSTALACAO. AF_04/2022	R$ 15,46	2,0000	UN	Aceito	Menor Preço
0437	CAP OU TAMPAO DE FERRO GALVANIZADO, COM ROSCA BSP, DE 3/4 CAP OU TAMPAO DE FERRO GALVANIZADO, COM ROSCA BSP, DE 3/4	R$ 18,45	1,0000	UN	Aceito	Menor Preço
0438	REGULADOR DE ALTA PRESSAO GLP REGULADOR DE ALTA PRESSAO GLP	R$ 839,90	1,0000	UN	Aceito	Menor Preço

PORTAL DE COMPRAS PÚBLICAS

A autenticidade do documento pode ser verificada no site https://validaarquivo.portaldecompraspublicas.com.br
Documento gerado eletronicamente no Portal de Compras Públicas em 18/03/2026 às 11:42:09.
Código verificador: 11D1EF9

E-DOCS - CÓPIA DO PROCESSO 2025-6X76D GERADO POR UDSON OLIVEIRA RAMOS DE AGUIAR EM 13/05/2026 07:51 DOCUMENTO 1 / 1 PÁGINA 3455 / 5723

2026-XCCNZ9 - E-DOCS - CÓPIA SIMPLES 18/03/2026 17:39 PÁGINA 41 / 384

0439	REGISTRO OU REGULADOR DE GAS DE COZINHA REGISTRO OU REGULADOR DE GAS DE COZINHA - FORNECIMENTO E INSTALACAO. AF_08/2021	R$ 65,71	2,0000	UN	Aceito	Menor Preço
0440	VALVULA DE ESFERA BRUTA, BRONZE, ROSCAVEL, 3/4 VALVULA DE ESFERA BRUTA, BRONZE, ROSCAVEL, 3/4 - FORNECIMENTO E INSTALACAO. AF_08/2021	R$ 89,95	4,0000	UN	Aceito	Menor Preço
0441	REQUADRO EM ALUMINIO TIPO VENEZIANA COM GUARNICAO, FIXACAO COM PARAFUSOS REQUADRO EM ALUMINIO TIPO VENEZIANA COM GUARNICAO, FIXACAO COM PARAFUSOS - FORNECIMENTO E INSTALACAO.	R$ 619,60	0,4800	UN	Aceito	Menor Preço
0442	EXTINTOR DE INCENDIO PORTATIL COM CARGA DE PQS DE 6 KG, CLASSE BC EXTINTOR DE INCENDIO PORTATIL COM CARGA DE PQS DE 6 KG, CLASSE BC - FORNECIMENTO E INSTALACAO. AF_10/2020_PE	R$ 301,88	22,0000	UN	Aceito	Menor Preço
0443	EXTINTOR DE INCENDIO PORTATIL COM CARGA DE CO2 DE 6 KG, CLASSE BC EXTINTOR DE INCENDIO PORTATIL COM CARGA DE CO2 DE 6 KG, CLASSE BC - FORNECIMENTO E INSTALACAO. AF_10/2020_PE	R$ 851,88	2,0000	UN	Aceito	Menor Preço
0444	COTOVELO 90 GRAUS, EM FERRO GALVANIZADO, CONEXAO ROSQUEADA, DN 65 (2 1/2) COTOVELO 90 GRAUS, EM FERRO GALVANIZADO, CONEXAO ROSQUEADA, DN 65 (2 1/2), INSTALADO EM RESERVACAO DE AGUA DE EDIFICACAO QUE POSSUA RESERVATORIO DE FIBRA/FIBROCIMENTO - FORNECIMENTO E INSTALACAO. AF_06/2016	R$ 156,19	43,0000	UN	Aceito	Menor Preço
0445	CURVA 90 GRAUS, EM ACO, CONEXAO SOLDADA, DN 65 (2 1/2) CURVA 90 GRAUS, EM ACO, CONEXAO SOLDADA, DN 65 (2 1/2), INSTALADO EM REDE DE ALIMENTACAO PARA HIDRANTE - FORNECIMENTO E INSTALACAO. AF_10/2020	R$ 695,88	1,0000	UN	Aceito	Menor Preço
0446	NIPLE, EM FERRO GALVANIZADO, DN 65 (2 1/2) NIPLE, EM FERRO GALVANIZADO, DN 65 (2 1/2), CONEXAO ROSQUEADA, INSTALADO EM REDE DE ALIMENTACAO PARA HIDRANTE - FORNECIMENTO E INSTALACAO. AF_10/2020	R$ 116,60	11,0000	UN	Aceito	Menor Preço
0447	FORNECIMENTO E INSTALACAO DE TUBO DE ACO GALVANIZADO COM COSTURA, CLASSE MEDIA, DN 65 (2 1/2) 1 TUBO DE ACO GALVANIZADO COM COSTURA, CLASSE MEDIA, DN 65 (2 1/2), CONEXAO ROSQUEADA, INSTALADO EM REDE DE ALIMENTACAO PARA HIDRANTE - FORNECIMENTE E INSTALACAO. AF_10/2010	R$ 219,59	272,3100	M	Aceito	Menor Preço
0448	TE, EM FERRO GALVANIZADO, CONEXAO ROSQUEADA, DN 65 (2 1/2) TE, EM FERRO GALVANIZADO, CONEXAO ROSQUEADA, DN 65 (2 1/2), INSTALADO EM REDE DE ALIMENTACAO PARA HIDRANTE - FORNECIMENTO E INSTALACAO. AF_10/2020	R$ 258,31	13,0000	UN	Aceito	Menor Preço
0449	UNIAO, EM FERRO GALVANIZADO, DN 65 (2 1/2), CONEXAO ROSQUEADA UNIAO, EM FERRO GALVANIZADO, DN 65 (2 1/2), CONEXAO ROSQUEADA, INSTALADO EM REDE DE ALIMENTACAO PARA HIDRANTE - FORNECIMENTO E INSTALACAO. AF_10/2020	R$ 276,68	6,0000	UN	Aceito	Menor Preço

PORTAL DE COMPRAS PÚBLICAS

A autenticidade do documento pode ser verificada no site https://validaarquivo.portaldecompraspublicas.com.br
Documento gerado eletronicamente no Portal de Compras Públicas em 18/03/2026 às 11:42:09.
Código verificador: 11D1EF9

E-DOCS - CÓPIA DO PROCESSO 2025-6X76D GERADO POR UDSON OLIVEIRA RAMOS DE AGUIAR EM 13/05/2026 07:51 DOCUMENTO 1 / 1 PÁGINA 3456 / 5723

2026-XCCNZ9 - E-DOCS - CÓPIA SIMPLES 18/03/2026 17:39 PÁGINA 42 / 384

0450	ADAPTADOR COM FLANGES LIVRES, PVC, SOLDAVEL, DN 75 MM X 2 1/2 (ITEM 17,9 DA PO) ADAPTADOR COM FLANGES LIVRES, PVC, SOLDAVEL, DN 75 MM X 2 1/2 , INSTALADO EM RESERVACAO DE AGUA DE EDIFICACAO QUE POSSUA RESERVATORIO DE FIBRA/FIBROCIMENTO FORNECIMENTO E INSTALACAO. AF_06/2016 (ITEM 17,9 DA PO)	R$ 314,01	1,0000	UN	Aceito	Menor Preço
0451	REGISTRO DE GAVETA BRUTO, LATAO, ROSCAVEL, 2 1/2 REGISTRO DE GAVETA BRUTO, LATAO, ROSCAVEL, 2 1/2 - FORNECIMENTO E INSTALACAO. AF_08/2021	R$ 425,88	5,0000	UN	Aceito	Menor Preço
0452	VALVULA DE RETENCAO HORIZONTAL, DE BRONZE, ROSCAVEL, 2 1/2 VALVULA DE RETENCAO HORIZONTAL, DE BRONZE, ROSCAVEL, 2 1/2 - FORNECIMENTO E INSTALACAO. AF_08/2021	R$ 520,44	2,0000	UN	Aceito	Menor Preço
0453	VALVULA DE RETENCAO HORIZONTAL, DE BRONZE, ROSCAVEL, 2 1/2 (ITEM 17.12 DA PO) VALVULA DE RETENCAO HORIZONTAL, DE BRONZE, ROSCAVEL, 2 1/2 - FORNECIMENTO E INSTALACAO. AF_08/2021 (ITEM 17.12 DA PO)	R$ 520,44	1,0000	UN	Aceito	Menor Preço
0454	BOMBA CENTRIFUGA, TRIFASICA, 6 CV, HM 30 A 40 M, Q 26,36 M3/H BOMBA CENTRIFUGA, TRIFASICA, 6 CV, HM 30 A 40 M, Q 26,36 M3/H - FORNECIMENTO E INSTALACAO.	R$ 4.860,06	2,0000	UN	Aceito	Menor Preço
0455	MANOMETRO 0 A 200 PSI (0 A 14 KGF/CM2), D = 50MM MANOMETRO 0 A 200 PSI (0 A 14 KGF/CM2), D = 50MM - FORNECIMENTO E INSTALACAO. AF_10/2020	R$ 177,59	1,0000	UN	Aceito	Menor Preço
0456	CENTRAL ALARME ENDERECAVEL CENTRAL ALARME ENDERECAVEL	R$ 4.813,88	1,0000	UN	Aceito	Menor Preço
0457	ELETRODUTO EM ACO ZINCADO OU GALVANIZADO DN=3/4, APARENTE ELETRODUTO EM ACO ZINCADO OU GALVANIZADO DN=3/4, APARENTE - FORNECIMENTO E INSTALACAO.	R$ 32,08	456,0000	M	Aceito	Menor Preço
0458	CABO DE COBRE FLEXIVEL ISOLADO, 1,5 MM2, ANTI-CHAMA 450/750 V, PARA CIRCUITOS TERMINAIS CABO DE COBRE FLEXIVEL ISOLADO, 1,5 MM2, ANTI-CHAMA 450/750 V, PARA CIRCUITOS TERMINAIS - FORNECIMENTO E INSTALACAO. AF_03/2023	R$ 3,44	228,0000	M	Aceito	Menor Preço
0459	CABO DE COBRE FLEXIVEL ISOLADO, 2,5 MM2, ANTI-CHAMA 450/750 V, AF_03/2023 CABO DE COBRE FLEXIVEL ISOLADO, 2,5 MM2, ANTI-CHAMA 450/750 V, PARA CIRCUITOS TERMINAIS - FORNECIMENTO E INSTALACAO. AF_03/2023	R$ 4,98	228,0000	M	Aceito	Menor Preço
0460	CAIXA RETANGULAR 4 X 2 MEDIA (1,30 M DO PISO), PVC, INSTALADA EM PAREDE CAIXA RETANGULAR 4 X 2 MEDIA (1,30 M DO PISO), PVC, INSTALADA EM PAREDE - FORNECIMENTO E INSTALACAO. AF_03/2023	R$ 22,23	7,0000	UN	Aceito	Menor Preço
0461	CAIXA RETANGULAR 4 X 4 MEDIA (1,30 M DO PISO), PVC, INSTALADA EM PAREDE CAIXA RETANGULAR 4 X 4 MEDIA (1,30 M DO PISO), PVC, INSTALADA EM PAREDE - FORNECIMENTO E INSTALACAO. AF_03/2023	R$ 26,23	9,0000	UN	Aceito	Menor Preço
0462	FORNECIMENTO DE ABRIGO PARA HIDRANTE, 90X60X17 CM. 1 ABRIGO PARA HIDRANTE, 90X60X17CM, COM REGISTRO GLOBO ANGULAR 45 GRAUS 2 1/2, ADAPTADOR STORZ 2 1/2, MANGUEIRA DE INCENDIO 20M, REDUCAO 2 1/2 X 1 1/2 E ESGUICHO EM LATAO 1 1/2 - FORNECIMENTO E INSTALACAO. AF_10/2020	R$ 2.002,75	9,0000	UN	Aceito	Menor Preço

PORTAL DE COMPRAS PÚBLICAS

A autenticidade do documento pode ser verificada no site https://validaarquivo.portaldecompraspublicas.com.br
Documento gerado eletronicamente no Portal de Compras Públicas em 18/03/2026 às 11:42:09.
Código verificador: 11D1EF9

E-DOCS - CÓPIA DO PROCESSO 2025-6X76D GERADO POR UDSON OLIVEIRA RAMOS DE AGUIAR EM 13/05/2026 07:51 DOCUMENTO 1 / 1 PÁGINA 3457 / 5723

2026-XCCNZ9 - E-DOCS - CÓPIA SIMPLES 18/03/2026 17:39 PÁGINA 43 / 384

0463	TAMPA PARA CAIXA TIPO R1, EM FERRO FUNDIDO, DIMENSOES INTERNAS: 0,40 X 0,60 M TAMPA PARA CAIXA TIPO R1, EM FERRO FUNDIDO, DIMENSOES INTERNAS: 0,40 X 0,60 M - FORNECIMENTO E INSTALACAO. AF_12/2020	R$ 465,39	1,0000	UN	Aceito	Menor Preço
0464	REGISTRO DE GAVETA BRUTO, LATAO, ROSCAVEL, 2 1/2 (ITEM 17.23 DA PO) REGISTRO DE GAVETA BRUTO, LATAO, ROSCAVEL, 2 1/2 - FORNECIMENTO E INSTALACAO. AF_08/2021 (ITEM 17.23 DA PO)	R$ 425,88	1,0000	UN	Aceito	Menor Preço
0465	HIDRANTE SUBTERRANEO PREDIAL (COM CURVA LONGA E CAIXA), DN 75 MM HIDRANTE SUBTERRANEO PREDIAL (COM CURVA LONGA E CAIXA), DN 75 MM - FORNECIMENTO E INSTALACAO. AF_10/2020	R$ 4.401,29	1,0000	UN	Aceito	Menor Preço
0466	FORNECIMENTO E INSTALACAO DE LUMINARIA DE EMERGENCIA, COM 30 LAMPADAS LED DE 2W, SEM REATOR LUMINARIA DE EMERGENCIA, COM 30 LAMPADAS LED DE 2 W, SEM REATOR - FORNECIMENTO E INSTALACAO. AF_02/2020	R$ 26,20	69,0000	UN	Aceito	Menor Preço
0467	SINALIZACAO COM PLACA INDICATIVA FIXADA NA ESTRUTURA. SINALIZACAO COM PLACA INDICATIVA FIXADA NA ESTRUTURA.	R$ 51,14	110,0000	UN	Aceito	Menor Preço
0468	PINTURA DE SINALIZACAO VERTICAL DE SEGURANCA, FAIXAS AMARELA E PRETA, APLICACAO MANUAL, 2 DEMAOS PINTURA DE SINALIZACAO VERTICAL DE SEGURANCA, FAIXAS AMARELA E PRETA, APLICACAO MANUAL, 2 DEMAOS. AF_05/2021	R$ 99,61	27,0000	M²	Aceito	Menor Preço
0469	QUADRO DE MEDICAO GERAL DE ENERGIA PARA 1 MEDIDOR DE SOBREPOR QUADRO DE MEDICAO GERAL DE ENERGIA PARA 1 MEDIDOR DE SOBREPOR - FORNECIMENTO E INSTALACAO. AF_10/2020	R$ 183,64	3,0000	UN	Aceito	Menor Preço
0470	QUADRO DE DISTRIBUICAO DE ENERGIA EM CHAPA DE ACO GALVANIZADO, PARA 40 DISJUNTORES DIN 100A QUADRO DE DISTRIBUICAO DE ENERGIA EM CHAPA DE ACO GALVANIZADO, DE EMBUTIR, COM BARRAMENTO TRIFASICO, PARA 40 DISJUNTORES DIN 100A - FORNECIMENTO E INSTALACAO. AF_10/2020	R$ 1.282,90	3,0000	UN	Aceito	Menor Preço
0471	QUADRO DE DISTRIBUICAO DE ENERGIA EM CHAPA DE ACO GALVANIZADO, PARA 50 DISJUNTORES DIN 225A QUADRO DE DISTRIBUICAO DE ENERGIA EM CHAPA DE ACO GALVANIZADO, DE EMBUTIR, COM BARRAMENTO TRIFASICO, PARA 50 DISJUNTORES DIN 225A - FORNECIMENTO E INSTALACAO.	R$ 3.058,26	4,0000	UN	Aceito	Menor Preço
0472	QUADRO DE DISTRIBUICAO DE ENERGIA EM CHAPA DE ACO GALVANIZADO, PARA 18 DISJUNTORES DIN 100A QUADRO DE DISTRIBUICAO DE ENERGIA EM CHAPA DE ACO GALVANIZADO, DE EMBUTIR, COM BARRAMENTO TRIFASICO, PARA 18 DISJUNTORES DIN 100A - FORNECIMENTO E INSTALACAO. AF_10/2020	R$ 738,50	2,0000	UN	Aceito	Menor Preço
0473	QUADRO DE DISTRIBUICAO DE ENERGIA EM CHAPA DE ACO GALVANIZADO, PARA 24 DISJUNTORES DIN 100A QUADRO DE DISTRIBUICAO DE ENERGIA EM CHAPA DE ACO GALVANIZADO, DE EMBUTIR, COM BARRAMENTO TRIFASICO, PARA 24 DISJUNTORES DIN 100A - FORNECIMENTO E INSTALACAO. AF_10/2020	R$ 774,68	2,0000	UN	Aceito	Menor Preço

PORTAL DE COMPRAS PÚBLICAS

A autenticidade do documento pode ser verificada no site https://validaarquivo.portaldecompraspublicas.com.br
Documento gerado eletronicamente no Portal de Compras Públicas em 18/03/2026 às 11:42:09.
Código verificador: 11D1EF9

E-DOCS - CÓPIA DO PROCESSO 2025-6X76D GERADO POR UDSON OLIVEIRA RAMOS DE AGUIAR EM 13/05/2026 07:51 DOCUMENTO 1 / 1 PÁGINA 3458 / 5723

2026-XCCNZ9 - E-DOCS - CÓPIA SIMPLES 18/03/2026 17:39 PÁGINA 44 / 384

0474	FORNECIMENTO E INSTALACAO DE DISJUNTOR MONOPOLAR TIPO DIN, CORRENTE NOMINAL DE 10A DISJUNTOR MONOPOLAR TIPO DIN, CORRENTE NOMINAL DE 10A - FORNECIMENTO E INSTALACAO. AF_10/2020	R$ 13,13	54,0000	UN	Aceito	Menor Preço
0475	FORNECIMENTO E INSTALACAO DE DISJUNTOR MONOPOLAR TIPO DIN, CORRENTE NOMINAL DE 16A DISJUNTOR MONOPOLAR TIPO DIN, CORRENTE NOMINAL DE 16A - FORNECIMENTO EINSTALACAO. AF_10/2020	R$ 13,91	21,0000	UN	Aceito	Menor Preço
0476	FORNECIMENTO E INSTALACAO DE DISJUNTOR MONOPOLAR TIPO DIN, CORRENTE NOMINAL DE 20A DISJUNTOR MONOPOLAR TIPO DIN, CORRENTE NOMINAL DE 20A - FORNECIMENTO E INS UN TALACAO. AF_10/2020	R$ 15,46	11,0000	UN	Aceito	Menor Preço
0477	DISJUNTOR MONOPOLAR TIPO DIN, CORRENTE NOMINAL DE 25A DISJUNTOR MONOPOLAR TIPO DIN, CORRENTE NOMINAL DE 25A - FORNECIMENTO E INSTALACAO. AF_10/2020	R$ 15,46	12,0000	UN	Aceito	Menor Preço
0478	DISJUNTOR MONOPOLAR TIPO DIN, CORRENTE NOMINAL DE 40A DISJUNTOR MONOPOLAR TIPO DIN, CORRENTE NOMINAL DE 40A - FORNECIMENTO E INSTALACAO. AF_10/2020	R$ 24,96	1,0000	UN	Aceito	Menor Preço
0479	DISJUNTOR TRIPOLAR TIPO DIN, CORRENTE NOMINAL DE 10A DISJUNTOR TRIPOLAR TIPO DIN, CORRENTE NOMINAL DE 10A - FORNECIMENTO E INSTALACAO. AF_10/2020	R$ 78,16	9,0000	UN	Aceito	Menor Preço
0480	DISJUNTOR TRIPOLAR TIPO DIN, CORRENTE NOMINAL DE 16A DISJUNTOR TRIPOLAR TIPO DIN, CORRENTE NOMINAL DE 16A - FORNECIMENTO E INSTALACAO. AF_10/2020	R$ 80,51	7,0000	UN	Aceito	Menor Preço
0481	DISJUNTOR TRIPOLAR TIPO DIN, CORRENTE NOMINAL DE 32A - FORNECIMENTO E INSTALACAO DISJUNTOR TRIPOLAR TIPO DIN, CORRENTE NOMINAL DE 32A - FORNECIMENTO E INSTALACAO. AF_10/2020	R$ 90,88	4,0000	UN	Aceito	Menor Preço
0482	DISJUNTOR TRIPOLAR TIPO DIN, CORRENTE NOMINAL DE 40A DISJUNTOR TRIPOLAR TIPO DIN, CORRENTE NOMINAL DE 40A - FORNECIMENTO E INSTALACAO. AF_10/2020	R$ 99,73	2,0000	UN	Aceito	Menor Preço
0483	DISJUNTOR TRIPOLAR TIPO NEMA, CORRENTE NOMINAL DE 60 ATE 100A DISJUNTOR TRIPOLAR TIPO NEMA, CORRENTE NOMINAL DE 60 ATE 100A - FORNECIMENTO E INSTALACAO. AF_10/2020	R$ 178,10	4,0000	UN	Aceito	Menor Preço
0484	DISJUNTOR TERMOMAGNETICO TRIPOLAR , CORRENTE NOMINAL DE 125A - FORNECIMENTO E INSTALACAO DISJUNTOR TERMOMAGNETICO TRIPOLAR , CORRENTE NOMINAL DE 125A - FORNECIMENTO E INSTALACAO. AF_10/2020	R$ 473,38	2,0000	UN	Aceito	Menor Preço
0485	DISJUNTOR TERMOMAGNETICO TRIPOLAR , CORRENTE NOMINAL DE 250A DISJUNTOR TERMOMAGNETICO TRIPOLAR , CORRENTE NOMINAL DE 250A - FORNECIMENTO E INSTALACAO. AF_10/2020	R$ 1.112,25	3,0000	UN	Aceito	Menor Preço
0486	DISJUNTOR BIPOLAR TIPO DR, CORRENTE NOMINAL DE 25A - 30MA DISJUNTOR BIPOLAR TIPO DR, CORRENTE NOMINAL DE 25A - 30MA	R$ 170,78	3,0000	UN	Aceito	Menor Preço
0487	DISJUNTOR BIPOLAR TIPO DR, CORRENTE NOMINAL DE 40A - 30MA DISJUNTOR BIPOLAR TIPO DR, CORRENTE NOMINAL DE 40A - 30MA	R$ 176,58	1,0000	UN	Aceito	Menor Preço

PORTAL DE COMPRAS PÚBLICAS
A autenticidade do documento pode ser verificada no site https://validaarquivo.portaldecompraspublicas.com.br
Documento gerado eletronicamente no Portal de Compras Públicas em 18/03/2026 às 11:42:09.
Código verificador: 11D1EF9

E-DOCS - CÓPIA DO PROCESSO 2025-6X76D GERADO POR UDSON OLIVEIRA RAMOS DE AGUIAR EM 13/05/2026 07:51 DOCUMENTO 1 / 1 PÁGINA 3459 / 5723

2026-XCCNZ9 - E-DOCS - CÓPIA SIMPLES 18/03/2026 17:39 PÁGINA 45 / 384

0488	DISJUNTOR TETRAPOLAR TIPO DR, CORRENTE NOMINAL DE 25A - 30MA DISJUNTOR TETRAPOLAR TIPO DR, CORRENTE NOMINAL DE 25A - 30MA	R$ 191,44	26,0000	UN	Aceito	Menor Preço
0489	DISPOSITIVO CONTRA SURTO - DPS 40 KA DISPOSITIVO CONTRA SURTO - DPS 40 KA	R$ 123,54	40,0000	UN	Aceito	Menor Preço
0490	DISPOSITIVO CONTRA SURTO - DPS 80 KA DISPOSITIVO CONTRA SURTO - DPS 80 KA	R$ 205,31	8,0000	UN	Aceito	Menor Preço
0491	ELETRODUTO FLEXIVEL CORRUGADO, PVC, DN 25 MM (3/4), PARA CIRCUITOS TERMINAIS ELETRODUTO FLEXIVEL CORRUGADO, PVC, DN 25 MM (3/4), PARA CIRCUITOS TERMINAIS, INSTALADO EM FORRO - FORNECIMENTO E INSTALACAO. AF_03/2023	R$ 20,38	184,3000	M	Aceito	Menor Preço
0492	ELETRODUTO FLEXIVEL CORRUGADO, PVC, DN 32 MM (1), PARA CIRCUITOS TERMINAIS ELETRODUTO FLEXIVEL CORRUGADO, PVC, DN 32 MM (1), PARA CIRCUITOS TERMINAIS, INSTALADO EM FORRO - FORNECIMENTO E INSTALACAO. AF_03/2023	R$ 23,31	1.235,0700	M	Aceito	Menor Preço
0493	ELETRODUTO FLEXIVEL CORRUGADO, PEAD, DN 40 MM (1 1/4), PARA CIRCUITOS TERMINAIS ELETRODUTO FLEXIVEL CORRUGADO, PEAD, DN 40 MM (1 1/4), PARA CIRCUITOS TERMINAIS, INSTALADO EM PAREDE - FORNECIMENTO E INSTALACAO. AF_03/2023	R$ 16,38	1,5000	M	Aceito	Menor Preço
0494	ELETRODUTO RIGIDO ROSCAVEL, PVC, DN 20 MM (1/2), PARA CIRCUITOS TERMINAIS ELETRODUTO RIGIDO ROSCAVEL, PVC, DN 20 MM (1/2), PARA CIRCUITOS TERMINAIS, INSTALADO EM LAJE - FORNECIMENTO E INSTALACAO. AF_03/2023	R$ 9,13	3,0000	M	Aceito	Menor Preço
0495	ELETRODUTO RIGIDO, EM ACO ZINCADO OU GALVANIZADO, TIPO PESADO, DN=1, APARENTE ELETRODUTO RIGIDO, EM ACO ZINCADO OU GALVANIZADO, TIPO PESADO, DN=1, APARENTE - FORNECIMENTO E INSTALACAO.	R$ 35,30	59,7800	M	Aceito	Menor Preço
0496	ELETRODUTO EM ACO ZINCADO OU GALVANIZADO DN=1 1/2, APARENTE ELETRODUTO EM ACO ZINCADO OU GALVANIZADO DN=1 1/2, APARENTE - FORNECIMENTO E INSTALACAO.	R$ 48,06	51,8500	M	Aceito	Menor Preço
0497	ELETRODUTO EM ACO ZINCADO OU GALVANIZADO DN=1 1/4, APARENTE ELETRODUTO EM ACO ZINCADO OU GALVANIZADO DN=1 1/4, APARENTE - FORNECIMENTO E INSTALACAO.	R$ 42,20	132,6500	M	Aceito	Menor Preço
0498	ELETRODUTO EM ACO ZINCADO OU GALVANIZADO DN=2, APARENTE ELETRODUTO EM ACO ZINCADO OU GALVANIZADO DN=2, APARENTE - FORNECIMENTO E INSTALACAO.	R$ 56,81	42,6500	M	Aceito	Menor Preço
0499	ELETRODUTO EM ACO ZINCADO OU GALVANIZADO DN=3/4, APARENTE (ITEM 18.31 DA PO) ELETRODUTO EM ACO ZINCADO OU GALVANIZADO DN=3/4, APARENTE - FORNECIMENTO E INSTALACAO. (ITEM 18.31 DA PO)	R$ 32,08	650,0800	M	Aceito	Menor Preço
0500	ELETRODUTO EM ACO ZINCADO OU GALVANIZADO DN=4, APARENTE ELETRODUTO EM ACO ZINCADO OU GALVANIZADO DN=4, APARENTE - FORNECIMENTO E INSTALACAO.	R$ 81,60	110,6000	M	Aceito	Menor Preço

PORTAL DE COMPRAS PÚBLICAS

A autenticidade do documento pode ser verificada no site https://validaarquivo.portaldecompraspublicas.com.br
Documento gerado eletronicamente no Portal de Compras Públicas em 18/03/2026 às 11:42:09.
Código verificador: 11D1EF9

E-DOCS - CÓPIA DO PROCESSO 2025-6X76D GERADO POR UDSON OLIVEIRA RAMOS DE AGUIAR EM 13/05/2026 07:51 DOCUMENTO 1 / 1 PÁGINA 3460 / 5723

2026-XCCNZ9 - E-DOCS - CÓPIA SIMPLES 18/03/2026 17:39 PÁGINA 46 / 384

0501	CAIXA ENTERRADA ELETRICA RETANGULAR DIMENSOES INTERNAS: 0,3X0,3X0,3 M CAIXA ENTERRADA ELETRICA RETANGULAR, EM ALVENARIA COM TIJOLOS CERAMICOS MACICOS, FUNDO COM BRITA, DIMENSOES INTERNAS: 0,3X0,3X0,3 M. AF_12/2020	R$ 186,79	7,0000	UN	Aceito	Menor Preço
0502	CAIXA ENTERRADA ELETRICA RETANGULAR DIMENSOES INTERNAS: 0,4X0,4X0,4 M CAIXA ENTERRADA ELETRICA RETANGULAR, EM ALVENARIA COM TIJOLOS CERAMICOS MACICOS, FUNDO COM BRITA, DIMENSOES INTERNAS: 0,4X0,4X0,4 M. AF_12/2020	R$ 292,86	10,0000	UN	Aceito	Menor Preço
0503	CAIXA DE PASSAGEM/ LUZ / TELEFONIA, DE EMBUTIR, CHAPA DE ACO GALVANIZADO, DIMENSOES 20 X 20 X *12CM CAIXA DE PASSAGEM/ LUZ / TELEFONIA, DE EMBUTIR, EM CHAPA DE ACO GALVANIZADO, DIMENSOES 20 X 20 X *12* CM (PADRAO CONCESSIONARIA LOCAL)	R$ 106,55	1,0000	UN	Aceito	Menor Preço
0504	CAIXA DE PASSAGEM/ LUZ / TELEFONIA, DE EMBUTIR, CHAPA DE ACO GALVANIZADO, DIMENSOES 40 X 40 X *12*CM CAIXA DE PASSAGEM/ LUZ / TELEFONIA, DE EMBUTIR, EM CHAPA DE ACO GALVANIZADO, DIMENSOES 40 X 40 X *12* CM (PADRAO CONCESSIONARIA LOCAL)	R$ 209,43	1,0000	UN	Aceito	Menor Preço
0505	CAIXA RETANGULAR 4 X 2 MEDIA (1,30 M DO PISO), PVC, INSTALADA EM PAREDE (ITEM 18.37 DA PO) CAIXA RETANGULAR 4 X 2 MEDIA (1,30 M DO PISO), PVC, INSTALADA EM PAREDE - FORNECIMENTO E INSTALACAO. AF_03/2023 (ITEM 18.37 DA PO)	R$ 22,23	10,0000	UN	Aceito	Menor Preço
0506	CAIXA OCTOGONAL 3 X 3, PVC, INSTALADA EM LAJE - FORNECIMENTO E INSTALACAO. AF_03/2023 CAIXA OCTOGONAL 3 X 3, PVC, INSTALADA EM LAJE - FORNECIMENTO E INSTALACAO. AF_03/2023	R$ 19,69	45,0000	UN	Aceito	Menor Preço
0507	LUVA, EM FERRO GALVANIZADO, CONEXAO ROSQUEADA, DN 25 (1) LUVA, EM FERRO GALVANIZADO, CONEXAO ROSQUEADA, DN 25 (1), INSTALADO EM REDE DE ALIMENTACAO PARA SPRINKLER - FORNECIMENTO E INSTALACAO. AF_10/2020	R$ 35,69	111,0000	UN	Aceito	Menor Preço
0508	LUVA, EM FERRO GALVANIZADO, CONEXAO ROSQUEADA, DN 40 (1 1/2) LUVA, EM FERRO GALVANIZADO, CONEXAO ROSQUEADA, DN 40 (1 1/2), INSTALADO EM REDE DE ALIMENTACAO PARA SPRINKLER - FORNECIMENTO E INSTALACAO. AF_10/2020	R$ 51,21	16,0000	UN	Aceito	Menor Preço
0509	LUVA, EM FERRO GALVANIZADO, CONEXAO ROSQUEADA, DN 32 (1 1/4) LUVA, EM FERRO GALVANIZADO, CONEXAO ROSQUEADA, DN 32 (1 1/4), INSTALADO EM REDE DE ALIMENTACAO PARA SPRINKLER - FORNECIMENTO E INSTALACAO. AF_10/2020	R$ 44,21	35,0000	UN	Aceito	Menor Preço
0510	LUVA, EM FERRO GALVANIZADO, CONEXAO ROSQUEADA, DN 25 (1) (ITEM 18.42 DA PO) LUVA, EM FERRO GALVANIZADO, CONEXAO ROSQUEADA, DN 25 (1), INSTALADO EM REDE DE ALIMENTACAO PARA SPRINKLER - FORNECIMENTO E INSTALACAO. AF_10/2020 (ITEM 18.42 DA PO)	R$ 35,69	2,0000	UN	Aceito	Menor Preço
0511	LUVA, EM FERRO GALVANIZADO, CONEXAO ROSQUEADA, DN 50 (2) LUVA, EM FERRO GALVANIZADO, CONEXAO ROSQUEADA, DN 50 (2), INSTALADO EM REDE DE ALIMENTACAO PARA SPRINKLER - FORNECIMENTO E INSTALACAO. AF_10/2020	R$ 69,78	11,0000	UN	Aceito	Menor Preço

PORTAL DE COMPRAS PÚBLICAS

A autenticidade do documento pode ser verificada no site https://validaarquivo.portaldecompraspublicas.com.br
Documento gerado eletronicamente no Portal de Compras Públicas em 18/03/2026 às 11:42:09.
Código verificador: 11D1EF9

E-DOCS - CÓPIA DO PROCESSO 2025-6X76D GERADO POR UDSON OLIVEIRA RAMOS DE AGUIAR EM 13/05/2026 07:51 DOCUMENTO 1 / 1 PÁGINA 3461 / 5723

2026-XCCNZ9 - E-DOCS - CÓPIA SIMPLES 18/03/2026 17:39 PÁGINA 47 / 384

0512	LUVA, EM FERRO GALVANIZADO, CONEXAO ROSQUEADA, DN 80 (3) LUVA, EM FERRO GALVANIZADO, CONEXAO ROSQUEADA, DN 80 (3), INSTALADO EM REDE DE ALIMENTACAO PARA SPRINKLER - FORNECIMENTO E INSTALACAO. AF_10/2020	R$ 160,01	24,0000	UN	Aceito	Menor Preço
0513	CONDULETE DE ALUMINIO, TIPO T, PARA ELETRODUTO DE ACO GALVANIZADO DN 20 MM (3/4), APARENTE CONDULETE DE ALUMINIO, TIPO T, PARA ELETRODUTO DE ACO GALVANIZADO DN 20 MM (3/4), APARENTE - FORNECIMENTO E INSTALACAO. AF_10/2022	R$ 40,71	22,0000	UN	Aceito	Menor Preço
0514	CONDULETE DE ALUMINIO, TIPO LR, PARA ELETRODUTO DE ACO GALVANIZADO DN 20 MM (3/4), APARENTE CONDULETE DE ALUMINIO, TIPO LR, PARA ELETRODUTO DE ACO GALVANIZADO DN 20 MM (3/4), APARENTE - FORNECIMENTO E INSTALACAO. AF_10/2022	R$ 35,69	13,0000	UN	Aceito	Menor Preço
0515	CABO DE COBRE FLEXIVEL ISOLADO, 2,5 MM2, ANTI-CHAMA 450/750 V, AF_03/2023 (ITEM 18.47 DA PO) CABO DE COBRE FLEXIVEL ISOLADO, 2,5 MM2, ANTI-CHAMA 450/750 V, PARA CIRCUITOS TERMINAIS - FORNECIMENTO E INSTALACAO. AF_03/2023 (ITEM 18.47 DA PO)	R$ 4,98	8.209,3800	M	Aceito	Menor Preço
0516	CABO DE COBRE FLEXIVEL ISOLADO, 4 MM2, ANTI-CHAMA 450/750 V, PARA CIRCUITOS TERMINAIS CABO DE COBRE FLEXIVEL ISOLADO, 4 MM2, ANTI-CHAMA 450/750 V, PARA CIRCUITOS TERMINAIS - FORNECIMENTO E INSTALACAO. AF_03/2023	R$ 7,65	3.917,0700	M	Aceito	Menor Preço
0517	CABO DE COBRE FLEXIVEL ISOLADO, 6 MM2, ANTI-CHAMA 450/750 V, PARA CIRCUITOS TERMINAIS CABO DE COBRE FLEXIVEL ISOLADO, 6 MM2, ANTI-CHAMA 450/750 V, PARA CIRCUITOS TERMINAIS - FORNECIMENTO E INSTALACAO. AF_03/2023	R$ 10,68	1.335,8000	M	Aceito	Menor Preço
0518	CABO DE COBRE FLEXIVEL ISOLADO, 10 MM2, ANTI-CHAMA 450/750 V, PARA CIRCUITOS TERMINAIS CABO DE COBRE FLEXIVEL ISOLADO, 10 MM2, ANTI-CHAMA 450/750 V, PARA CIRCUITOS TERMINAIS - FORNECIMENTO E INSTALACAO. AF_03/2023	R$ 19,00	113,1000	M	Aceito	Menor Preço
0519	CABO DE COBRE FLEXIVEL ISOLADO, 4 MM2, ANTI-CHAMA 0,6/1,0 KV, PARA CIRCUITOS TERMINAIS CABO DE COBRE FLEXIVEL ISOLADO, 4 MM2, ANTI-CHAMA 0,6/1,0 KV, PARA CIRCUITOS TERMINAIS - FORNECIMENTO E INSTALACAO. AF_03/2023	R$ 8,16	700,0000	M	Aceito	Menor Preço
0520	CABO DE COBRE FLEXIVEL ISOLADO, 6 MM2, ANTI-CHAMA 0,6/1,0 KV, PARA CIRCUITOS TERMINAIS CABO DE COBRE FLEXIVEL ISOLADO, 6 MM2, ANTI-CHAMA 0,6/1,0 KV, PARA CIRCUITOS TERMINAIS - FORNECIMENTO E INSTALACAO. AF_03/2023	R$ 11,50	578,0000	M	Aceito	Menor Preço
0521	CABO DE COBRE FLEXIVEL ISOLADO, 10 MM2, ANTI-CHAMA 0,6/1,0 KV, PARA DISTRIBUICAO CABO DE COBRE FLEXIVEL ISOLADO, 10 MM2, ANTI-CHAMA 0,6/1,0 KV, PARA DISTRIBUICAO - FORNECIMENTO E INSTALACAO. AF_10/2020	R$ 11,76	238,5000	M	Aceito	Menor Preço

PORTAL DE COMPRAS PÚBLICAS

A autenticidade do documento pode ser verificada no site https://validaarquivo.portaldecompraspublicas.com.br
Documento gerado eletronicamente no Portal de Compras Públicas em 18/03/2026 às 11:42:09.
Código verificador: 11D1EF9

E-DOCS - CÓPIA DO PROCESSO 2025-6X76D GERADO POR UDSON OLIVEIRA RAMOS DE AGUIAR EM 13/05/2026 07:51 DOCUMENTO 1 / 1 PÁGINA 3462 / 5723

2026-XCCNZ9 - E-DOCS - CÓPIA SIMPLES 18/03/2026 17:39 PÁGINA 48 / 384

0522	CABO DE COBRE FLEXIVEL ISOLADO, 16 MM2, ANTI-CHAMA 0,6/1,0 KV, PARA DISTRIBUICAO CABO DE COBRE FLEXIVEL ISOLADO, 16 MM2, ANTI-CHAMA 0,6/1,0 KV, PARA DISTRIBUICAO - FORNECIMENTO E INSTALACAO. AF_10/2020	R$ 18,63	97,5000	M	Aceito	Menor Preço
0523	CABO DE COBRE FLEXIVEL ISOLADO, 25 MM2, ANTI-CHAMA 0,6/1,0 KV, PARA REDE ENTERRADA DE DISTRIBUICAO CABO DE COBRE FLEXIVEL ISOLADO, 25 MM2, ANTI-CHAMA 0,6/1,0 KV, PARA REDE ENTERRADA DE DISTRIBUICAO DE ENERGIA ELETRICA - FORNECIMENTO E INSTALACAO. AF_12/2021	R$ 31,10	50,3000	M	Aceito	Menor Preço
0524	CABO DE COBRE FLEXIVEL ISOLADO, 50 MM2, ANTI-CHAMA 0,6/1,0 KV, PARA REDE ENTERRADA DE DISTRIBUICAO CABO DE COBRE FLEXIVEL ISOLADO, 50 MM2, ANTI-CHAMA 0,6/1,0 KV, PARA REDE ENTERRADA DE DISTRIBUICAO DE ENERGIA ELETRICA - FORNECIMENTO E INSTALACAO. AF_12/2021	R$ 62,20	256,6000	M	Aceito	Menor Preço
0525	CABO DE COBRE FLEXIVEL ISOLADO, 95 MM2, ANTI-CHAMA 0,6/1,0 KV, PARA REDE ENTERRADA DE DISTRIBUICAO CABO DE COBRE FLEXIVEL ISOLADO, 95 MM2, ANTI-CHAMA 0,6/1,0 KV, PARA REDE ENTERRADA DE DISTRIBUICAO DE ENERGIA ELETRICA - FORNECIMENTO E INSTALACAO. AF_12/2021	R$ 111,19	221,6000	M	Aceito	Menor Preço
0526	ELETROCALHA LISA OU PERFURADA EM ACO GALVANIZADO, LARGURA 100MM E ALTURA 50MM ELETROCALHA LISA OU PERFURADA EM ACO GALVANIZADO, LARGURA 100MM E ALTURA 50MM, INCLUSIVE EMENDA E FIXACAO - FORNECIMENTO E INSTALACAO.	R$ 179,90	18,1000	M	Aceito	Menor Preço
0527	ELETROCALHA LISA OU PERFURADA EM ACO GALVANIZADO, LARGURA 150MM E ALTURA 50MM ELETROCALHA LISA OU PERFURADA EM ACO GALVANIZADO, LARGURA 150MM E ALTURA 50MM, INCLUSIVE EMENDA E FIXACAO - FORNECIMENTO E INSTALACAO.	R$ 213,24	11,4000	M	Aceito	Menor Preço
0528	ELETROCALHA LISA OU PERFURADA EM ACO GALVANIZADO, LARGURA 50MM E ALTURA 50MM ELETROCALHA LISA OU PERFURADA EM ACO GALVANIZADO, LARGURA 50MM E ALTURA 50MM, INCLUSIVE EMENDA E FIXACAO - FORNECIMENTO E INSTALACAO.	R$ 136,39	120,4000	M	Aceito	Menor Preço
0529	SUPORTE PARA 2 ELETRODUTOS, ESPACADO A CADA 80 CM, EM PERFILADO COM COMPRIMENTO DE 25 CM SUPORTE PARA 2 ELETRODUTOS, ESPACADO A CADA 80 CM, EM PERFILADO COM COMPRIMENTO DE 25 CM FIXADO EM LAJE, POR METRO DE ELETRODUTO FIXADO. AF_09/2023	R$ 26,18	127,5200	M	Aceito	Menor Preço
0530	TOMADA BAIXA DE EMBUTIR (1 MODULO), 2P+T 10 A, INCLUINDO SUPORTE E PLACA - FORNECIMENTO E INSTALACAO TOMADA BAIXA DE EMBUTIR (1 MODULO), 2P+T 10 A, INCLUINDO SUPORTE E PLACA - FORNECIMENTO E INSTALACAO. AF_03/2023	R$ 41,05	160,0000	UN	Aceito	Menor Preço
0531	TOMADA BAIXA DE EMBUTIR (1 MODULO), 2P+T 20 A, INCLUINDO SUPORTE E PLACA TOMADA BAIXA DE EMBUTIR (1 MODULO), 2P+T 20 A, INCLUINDO SUPORTE E PLACA - FORNECIMENTO E INSTALACAO. AF_03/2023	R$ 44,20	28,0000	UN	Aceito	Menor Preço

PORTAL DE COMPRAS PÚBLICAS
A autenticidade do documento pode ser verificada no site https://validaarquivo.portaldecompraspublicas.com.br
Documento gerado eletronicamente no Portal de Compras Públicas em 18/03/2026 às 11:42:09.
Código verificador: 11D1EF9

E-DOCS - CÓPIA DO PROCESSO 2025-6X76D GERADO POR UDSON OLIVEIRA RAMOS DE AGUIAR EM 13/05/2026 07:51 DOCUMENTO 1 / 1 PÁGINA 3463 / 5723

2026-XCCNZ9 - E-DOCS - CÓPIA SIMPLES 18/03/2026 17:39 PÁGINA 49 / 384

0532	INTERRUPTOR PARALELO (1 MODULO), 10A/250V, INCLUINDO SUPORTE E PLACA INTERRUPTOR PARALELO (1 MODULO), 10A/250V, INCLUINDO SUPORTE E PLACA - FORNECIMENTO E INSTALACAO. AF_03/2023	R$ 47,41	5,0000	UN	Aceito	Menor Preço
0533	INTERRUPTOR PARALELO (2 MODULOS) COM 1 TOMADA DE EMBUTIR 2P+T 10 A, INCLUINDO SUPORTE E PLACA INTERRUPTOR PARALELO (2 MODULOS) COM 1 TOMADA DE EMBUTIR 2P+T 10 A, INCLUINDO SUPORTE E PLACA - FORNECIMENTO E INSTALACAO. AF_03/2023	R$ 103,83	4,0000	UN	Aceito	Menor Preço
0534	INTERRUPTOR PARALELO (1 MODULO) COM 1 TOMADA DE EMBUTIR 2P+T 10 A, INCLUINDO SUPORTE E PLACA INTERRUPTOR PARALELO (1 MODULO) COM 1 TOMADA DE EMBUTIR 2P+T 10 A, INCLUINDO SUPORTE E PLACA - FORNECIMENTO E INSTALACAO. AF_03/2023	R$ 74,84	8,0000	UN	Aceito	Menor Preço
0535	INTERRUPTOR SIMPLES (1 MODULO), 10A/250V, INCLUINDO SUPORTE E PLACA INTERRUPTOR SIMPLES (1 MODULO), 10A/250V, INCLUINDO SUPORTE E PLACA - FORNECIMENTO E INSTALACAO. AF_03/2023	R$ 39,04	23,0000	UN	Aceito	Menor Preço
0536	INTERRUPTOR SIMPLES (2 MODULOS), 10A/250V, INCLUINDO SUPORTE E PLACA INTERRUPTOR SIMPLES (2 MODULOS), 10A/250V, INCLUINDO SUPORTE E PLACA - FORNECIMENTO E INSTALACAO. AF_12/2015	R$ 59,71	9,0000	UN	Aceito	Menor Preço
0537	INTERRUPTOR SIMPLES (3 MODULOS), 10A/250V, INCLUINDO SUPORTE E PLACA - FORNECIMENTO E INSTALACAO INTERRUPTOR SIMPLES (3 MODULOS), 10A/250V, INCLUINDO SUPORTE E PLACA - FORNECIMENTO E INSTALACAO. AF_03/2023	R$ 80,39	2,0000	UN	Aceito	Menor Preço
0538	INTERRUPTOR PARALELO (3 MODULOS), 10A/250V, INCLUINDO SUPORTE E PLACA INTERRUPTOR PARALELO (3 MODULOS), 10A/250V, INCLUINDO SUPORTE E PLACA - FORNECIMENTO E INSTALACAO. AF_03/2023	R$ 105,45	2,0000	UN	Aceito	Menor Preço
0539	ESPELHO / PLACA CEGA 4 X 2, PARA INSTALACAO DE TOMADAS E INTERRUPTORES ESPELHO / PLACA CEGA 4 X 2, PARA INSTALACAO DE TOMADAS E INTERRUPTORES	R$ 17,95	16,0000	UN	Aceito	Menor Preço
0540	LUMINARIA DE EMBUTIR, COM LAMPADA LED DE 18 W LUMINARIA DE EMBUTIR, COM LAMPADA LED DE 18 W	R$ 66,33	29,0000	UN	Aceito	Menor Preço
0541	LUMINARIA DE EMBUTIR, COM LAMPADA LED DE 31 W LUMINARIA DE EMBUTIR, COM LAMPADA LED DE 31 W	R$ 166,85	20,0000	UN	Aceito	Menor Preço
0542	LUMINARIA DE EMBUTIR, COM LAMPADA LED DE 39 W LUMINARIA DE EMBUTIR, COM LAMPADA LED DE 39 W	R$ 166,85	95,0000	UN	Aceito	Menor Preço
0543	LAMPADA TUBULAR LED DE 18/20 W, BASE G13 LAMPADA TUBULAR LED DE 18/20 W, BASE G13 - FORNECIMENTO E INSTALACAO. AF_02/2020_PS	R$ 32,41	86,0000	UN	Aceito	Menor Preço
0544	REFLETOR EM ALUMINIO, DE SUPORTE E ALCA, COM LAMPADA LED DE 200 W REFLETOR EM ALUMINIO, DE SUPORTE E ALCA, COM LAMPADA LED DE 200 W	R$ 184,95	18,0000	UN	Aceito	Menor Preço
0545	LUMINARIA ARANDELA TIPO TARTARUGA, DE SOBREPOR, COM 1 LAMPADA LED DE 6 W, SEM REATOR LUMINARIA ARANDELA TIPO TARTARUGA, DE SOBREPOR, COM 1 LAMPADA LED DE 6 W, SEM REATOR - FORNECIMENTO E INSTALACAO. AF_02/2020	R$ 137,40	46,0000	UN	Aceito	Menor Preço

PORTAL DE COMPRAS PÚBLICAS

A autenticidade do documento pode ser verificada no site https://validaarquivo.portaldecompraspublicas.com.br
Documento gerado eletronicamente no Portal de Compras Públicas em 18/03/2026 às 11:42:09.
Código verificador: 11D1EF9

E-DOCS - CÓPIA DO PROCESSO 2025-6X76D GERADO POR UDSON OLIVEIRA RAMOS DE AGUIAR EM 13/05/2026 07:51 DOCUMENTO 1 / 1 PÁGINA 3464 / 5723

2026-XCCNZ9 - E-DOCS - CÓPIA SIMPLES 18/03/2026 17:39 PÁGINA 50 / 384

0546	LUMINARIA TIPO SPOT BALIZADOR LED 12W LUMINARIA TIPO SPOT BALIZADOR LED 12W	R$ 168,19	18,0000	UN	Aceito	Menor Preço
0547	TUBO EM COBRE FLEXIVEL, DN 3/8 TUBO EM COBRE FLEXIVEL, DN 3/8, COM ISOLAMENTO, INSTALADO EM RAMALALIMENTACAO DE AR CONDICIONADO COM CONDENSADORA INDIVIDUAL FORNECIMENTOE INSTALACAO. AF_12/2015	R$ 52,60	156,0000	M	Aceito	Menor Preço
0548	TUBO EM COBRE FLEXIVEL, DN 1/4 TUBO EM COBRE FLEXIVEL, DN 1/4, COM ISOLAMENTO, INSTALADO EM RAMAL DE ALIMENTACAO DE AR CONDICIONADO COM CONDENSADORA INDIVIDUAL FORNECIMENTO E INSTALACAO. AF_12/2015	R$ 31,64	18,0000	M	Aceito	Menor Preço
0549	TUBO EM COBRE FLEXIVEL, DN 3/4 TUBO EM COBRE FLEXIVEL, DN 3/4, COM ISOLAMENTO, INSTALADO EM RAMAL DE ALIMENTACAO DE AR CONDICIONADO COM CONDENSADORA INDIVIDUAL ? FORNECIMENTO E INSTALACAO.	R$ 94,86	140,0000	M	Aceito	Menor Preço
0550	TUBO EM COBRE FLEXIVEL, DN 5/8 TUBO EM COBRE FLEXIVEL, DN 5/8, COM ISOLAMENTO, INSTALADO EM RAMALALIMENTACAO DE AR CONDICIONADO COM CONDENSADORA INDIVIDUAL FORNECIMENTOE INSTALACAO. AF_12/2015	R$ 82,05	16,0000	M	Aceito	Menor Preço
0551	TUBO EM COBRE FLEXIVEL, DN 1/2 TUBO EM COBRE FLEXIVEL, DN 1/2, COM ISOLAMENTO, INSTALADO EM RAMAL DE ALIMENTACAO DE AR CONDICIONADO COM CONDENSADORA CENTRAL - FORNECIMENTO E INSTALACAO. AF_12/2015	R$ 67,61	18,0000	M	Aceito	Menor Preço
0552	VIGA METALICA EM PERFIL LAMINADO OU SOLDADO EMACO ESTRUTURAK COM CONEXOES PARAFUSADAS VIGA METALICA EM PERFIL LAMINADO OU SOLDADO EM ACO ESTRUTURAL, COM CONEXOESPARAFUSADAS, INCLUSOS MAO DE OBRA, TRANSPORTE E ICAMENTO UTILIZANDO GUINDASTE - FORNECIMENTO E INSTALACAO. AF_01/2020_PSA	R$ 19,91	257,4400	KG	Aceito	Menor Preço
0553	TUBO, PVC, SOLDAVEL, DN 25MM, INSTALADO EM DRENO DE AR-CONDICIONADO AF_08/2022 TUBO, PVC, SOLDAVEL, DN 25MM, INSTALADO EM DRENO DE AR-CONDICIONADO - FORNECIMENTO E INSTALACAO. AF_08/2022	R$ 20,25	55,0000	M	Aceito	Menor Preço
0554	JOELHO 90 GRAUS, PVC, SOLDAVEL, DN 25MM, INSTALADO EM DRENO DE AR-CONDICIONADO JOELHO 90 GRAUS, PVC, SOLDAVEL, DN 25MM, INSTALADO EM DRENO DE AR-CONDICIONADO - FORNECIMENTO E INSTALACAO. AF_08/2022	R$ 8,45	105,0000	UN	Aceito	Menor Preço
0555	BUCHA DE REDUCAO, LONGA, PVC, SOLDAVEL, DN 40 X 25 MM, INSTALADO EM RAMAL DE DISTRIBUICAO DE AGUA BUCHA DE REDUCAO, LONGA, PVC, SOLDAVEL, DN 40 X 25 MM, INSTALADO EM RAMAL DE DISTRIBUICAO DE AGUA - FORNECIMENTO E INSTALACAO. AF_06/2022	R$ 13,08	21,0000	UN	Aceito	Menor Preço
0556	SWITCH TIPO 24 PORTAS SWITCH TIPO 24 PORTAS	R$ 3.677,86	5,0000	UN	Aceito	Menor Preço
0557	PATCH PANEL 24 PORTAS, CATEGORIA 5E PATCH PANEL 24 PORTAS, CATEGORIA 5E - FORNECIMENTO E INSTALACAO. AF_11/2019	R$ 971,10	10,0000	UN	Aceito	Menor Preço
0558	RACK ABERTO EM COLUNA 44U PARA SERVIDOR RACK ABERTO EM COLUNA 44U PARA SERVIDOR - FORNECIMENTO E INSTALACAO. AF_11/2019	R$ 2.380,39	1,0000	UN	Aceito	Menor Preço

PORTAL DE COMPRAS PÚBLICAS

A autenticidade do documento pode ser verificada no site https://validaarquivo.portaldecompraspublicas.com.br
Documento gerado eletronicamente no Portal de Compras Públicas em 18/03/2026 às 11:42:09.
Código verificador: 11D1EF9

E-DOCS - CÓPIA DO PROCESSO 2025-6X76D GERADO POR UDSON OLIVEIRA RAMOS DE AGUIAR EM 13/05/2026 07:51 DOCUMENTO 1 / 1 PÁGINA 3465 / 5723

2026-XCCNZ9 - E-DOCS - CÓPIA SIMPLES 18/03/2026 17:39 PÁGINA 51 / 384

0559	CABO ELETRONICO CATEGORIA 6, INSTALADO EM EDIFICACAO INSTITUCIONAL CABO ELETRONICO CATEGORIA 6, INSTALADO EM EDIFICACAO INSTITUCIONAL - FORNECIMENTO E INSTALACAO. AF_11/2019	R$ 6,81	5.034,4100	M	Aceito	Menor Preço
0560	TOMADA DE REDE RJ45 - FORNECIMENTO E INSTALACAO. AF_11/2019 TOMADA DE REDE RJ45 - FORNECIMENTO E INSTALACAO. AF_11/2019	R$ 64,66	56,0000	UN	Aceito	Menor Preço
0561	CONDULETE DE ALUMINIO, TIPO T, PARA ELETRODUTO DE ACO GALVANIZADO DN 20 MM (3/4) (ITEM 20.6 DA PO) CONDULETE DE ALUMINIO, TIPO T, PARA ELETRODUTO DE ACO GALVANIZADO DN 20 MM (3/4), APARENTE - FORNECIMENTO E INSTALACAO. AF_10/2022 (ITEM 20.6 DA PO)	R$ 40,71	9,0000	UN	Aceito	Menor Preço
0562	CONDULETE DE ALUMINIO, TIPO T, PARA ELETRODUTO DE ACO GALVANIZADO DN 20 MM (3/4),(ITEM 20.7 DA PO) CONDULETE DE ALUMINIO, TIPO T, PARA ELETRODUTO DE ACO GALVANIZADO DN 20 MM (3/4), APARENTE - FORNECIMENTO E INSTALACAO. AF_10/2022 (ITEM 20.7 DA PO)	R$ 40,71	4,0000	UN	Aceito	Menor Preço
0563	CAIXA RETANGULAR 4 X 4 MEDIA (1,30 M DO PISO), PVC, INSTALADA EM PAREDE (ITEM 20.8 DA PO) CAIXA RETANGULAR 4 X 4 MEDIA (1,30 M DO PISO), PVC, INSTALADA EM PAREDE - FORNECIMENTO E INSTALACAO. AF_03/2023 (ITEM 20.8 DA PO)	R$ 26,23	1,0000	UN	Aceito	Menor Preço
0564	LUVA, EM FERRO GALVANIZADO, DN 25 (1) LUVA, EM FERRO GALVANIZADO, DN 25 (1), CONEXAO ROSQUEADA, INSTALADO EM REDE DE ALIMENTACAO PARA HIDRANTE - FORNECIMENTO E INSTALACAO. AF_10/2020	R$ 46,09	2,0000	UN	Aceito	Menor Preço
0565	LUVA, EM FERRO GALVANIZADO, CONEXAO ROSQUEADA, DN 40 (1 1/2) (ITEM 20.10 DA PO) LUVA, EM FERRO GALVANIZADO, CONEXAO ROSQUEADA, DN 40 (1 1/2), INSTALADO EM REDE DE ALIMENTACAO PARA SPRINKLER - FORNECIMENTO E INSTALACAO. AF_10/2020 (ITEM 20.10 DA PO)	R$ 51,21	38,0000	UN	Aceito	Menor Preço
0566	LUVA, EM FERRO GALVANIZADO, CONEXAO ROSQUEADA, DN 40 (1 1/2) (ITEM 20.11 DA PO) LUVA, EM FERRO GALVANIZADO, CONEXAO ROSQUEADA, DN 40 (1 1/2), INSTALADO EM REDE DE ALIMENTACAO PARA SPRINKLER - FORNECIMENTO E INSTALACAO. AF_10/2020 (ITEM 20.11 DA PO)	R$ 51,21	8,0000	UN	Aceito	Menor Preço
0567	LUVA, EM FERRO GALVANIZADO, CONEXAO ROSQUEADA, DN 65 (2 1/2) LUVA, EM FERRO GALVANIZADO, CONEXAO ROSQUEADA, DN 65 (2 1/2), INSTALADO EM REDE DE ALIMENTACAO PARA SPRINKLER - FORNECIMENTO E INSTALACAO. AF_10/2020	R$ 112,33	8,0000	UN	Aceito	Menor Preço
0568	NIPLE, EM FERRO GALVANIZADO, CONEXAO ROSQUEADA, DN 20 (3/4),INSTALADO EM RAMAIS E SUB-RAMAIS DE GAS NIPLE, EM FERRO GALVANIZADO, CONEXAO ROSQUEADA, DN 20 (3/4), INSTALADO EM RAMAIS E SUB-RAMAIS DE GAS - FORNECIMENTO E INSTALACAO. AF_10/2020	R$ 27,65	18,0000	UN	Aceito	Menor Preço
0569	CAIXA DE CONCRETO ARMADO PRE-MOLDADO, COM FUNDO E TAMPA, DIMENSOES DE 0,30 X 0,30 X 0,30 M CAIXA DE CONCRETO ARMADO PRE-MOLDADO, COM FUNDO E TAMPA, DIMENSOES DE 0,30 X 0,30 X 0,30 M	R$ 459,64	6,0000	UN	Aceito	Menor Preço

PORTAL DE COMPRAS PÚBLICAS

A autenticidade do documento pode ser verificada no site https://validaarquivo.portaldecompraspublicas.com.br
Documento gerado eletronicamente no Portal de Compras Públicas em 18/03/2026 às 11:42:09.
Código verificador: 11D1EF9

E-DOCS - CÓPIA DO PROCESSO 2025-6X76D GERADO POR UDSON OLIVEIRA RAMOS DE AGUIAR EM 13/05/2026 07:51 DOCUMENTO 1 / 1 PÁGINA 3466 / 5723

2026-XCCNZ9 - E-DOCS - CÓPIA SIMPLES 18/03/2026 17:39 PÁGINA 52 / 384

0570	CAIXA DE PASSAGEM PARA TELEFONE 80X80X15CM (SOBREPOR) CAIXA DE PASSAGEM PARA TELEFONE 80X80X15CM (SOBREPOR) FORNECIMENTO E INSTALACAO. AF_11/2019	R$ 647,38	2,0000	UN	Aceito	Menor Preço
0571	CAIXA ENTERRADA PARA INSTALACOES TELEFONICAS TIPO R1, 0,35X0,60X0,60 M CAIXA ENTERRADA PARA INSTALACOES TELEFONICAS TIPO R1, EM ALVENARIA COM BLOCOS DE CONCRETO, DIMENSOES INTERNAS: 0,35X0,60X0,60 M, EXCLUINDO TAMPAO. AF_12/2020	R$ 696,76	3,0000	UN	Aceito	Menor Preço
0572	CAIXA DE PASSAGEM PARA TELEFONE 15X15X10CM (SOBREPOR) CAIXA DE PASSAGEM PARA TELEFONE 15X15X10CM (SOBREPOR), FORNECIMENTO E INSTALACAO. AF_11/2019	R$ 53,01	3,0000	UN	Aceito	Menor Preço
0573	ELETRODUTO FLEXIVEL CORRUGADO, PVC, DN 25 MM (3/4), PARA CIRCUITOS TERMINAIS (ITEM 20.18 DA PO) ELETRODUTO FLEXIVEL CORRUGADO, PVC, DN 25 MM (3/4), PARA CIRCUITOS TERMINAIS, INSTALADO EM FORRO - FORNECIMENTO E INSTALACAO. AF_03/2023 (ITEM 20.18 DA PO)	R$ 20,38	167,4900	M	Aceito	Menor Preço
0574	ELETRODUTO FLEXIVEL CORRUGADO, PVC, DN 25 MM (3/4), PARA CIRCUITOS TERMINAIS (ITEM 20.19 DA PO) ELETRODUTO FLEXIVEL CORRUGADO, PVC, DN 25 MM (3/4), PARA CIRCUITOS TERMINAIS, INSTALADO EM FORRO - FORNECIMENTO E INSTALACAO. AF_03/2023 (ITEM 20.19 DA PO)	R$ 20,38	106,1900	M	Aceito	Menor Preço
0575	ELETRODUTO FLEXIVEL CORRUGADO, PVC, DN 32 MM (1), PARA CIRCUITOS TERMINAIS (ITEM 20.20 DA PO) ELETRODUTO FLEXIVEL CORRUGADO, PVC, DN 32 MM (1), PARA CIRCUITOS TERMINAIS, INSTALADO EM FORRO - FORNECIMENTO E INSTALACAO. AF_03/2023 (ITEM 20.20 DA PO)	R$ 23,31	9,9000	M	Aceito	Menor Preço
0576	ELETROCALHA LISA OU PERFURADA EM ACO GALVANIZADO, LARGURA 50MM E ALTURA 50MM (ITEM 20.21 DA PO) ELETROCALHA LISA OU PERFURADA EM ACO GALVANIZADO, LARGURA 50MM E ALTURA 50MM, INCLUSIVE EMENDA E FIXACAO - FORNECIMENTO E INSTALACAO. (ITEM 20.21 DA PO)	R$ 136,39	25,4000	M	Aceito	Menor Preço
0577	ELETROCALHA LISA OU PERFURADA EM ACO GALVANIZADO, LARGURA 100MM E ALTURA 50MM (ITEM 20.22 DA PO) ELETROCALHA LISA OU PERFURADA EM ACO GALVANIZADO, LARGURA 100MM E ALTURA 50MM, INCLUSIVE EMENDA E FIXACAO - FORNECIMENTO E INSTALACAO. (ITEM 20.22 DA PO)	R$ 179,90	113,4000	M	Aceito	Menor Preço
0578	ELETRODUTO RIGIDO, EM ACO ZINCADO OU GALVANIZADO, TIPO PESADO, DN=3/4, APARENTE ELETRODUTO RIGIDO, EM ACO ZINCADO OU GALVANIZADO, TIPO PESADO, DN=3/4, APARENTE - FORNECIMENTO E INSTALACAO.	R$ 31,06	3,7000	M	Aceito	Menor Preço
0579	ELETRODUTO RIGIDO, EM ACO ZINCADO OU GALVANIZADO, TIPO PESADO, DN=1, APARENTE (ITEM 20.24 DA PO) ELETRODUTO RIGIDO, EM ACO ZINCADO OU GALVANIZADO, TIPO PESADO, DN=1, APARENTE - FORNECIMENTO E INSTALACAO. (ITEM 20.24 DA PO)	R$ 35,30	32,4000	M	Aceito	Menor Preço

PORTAL DE COMPRAS PÚBLICAS

A autenticidade do documento pode ser verificada no site https://validaarquivo.portaldecompraspublicas.com.br
Documento gerado eletronicamente no Portal de Compras Públicas em 18/03/2026 às 11:42:09.
Código verificador: 11D1EF9

E-DOCS - CÓPIA DO PROCESSO 2025-6X76D GERADO POR UDSON OLIVEIRA RAMOS DE AGUIAR EM 13/05/2026 07:51 DOCUMENTO 1 / 1 PÁGINA 3467 / 5723

2026-XCCNZ9 - E-DOCS - CÓPIA SIMPLES 18/03/2026 17:39 PÁGINA 53 / 384

0580	ELETRODUTO EM ACO ZINCADO OU GALVANIZADO DN=1 1/2, APARENTE (ITEM 20.25 DA PO) ELETRODUTO EM ACO ZINCADO OU GALVANIZADO DN=1 1/2, APARENTE - FORNECIMENTO E INSTALACAO. (ITEM 20.25 DA PO)	R$ 48,06	128,9000	M	Aceito	Menor Preço
0581	ELETRODUTO EM ACO ZINCADO OU GALVANIZADO DN=1 1/4, APARENTE (ITEM 20.26 DA PO) ELETRODUTO EM ACO ZINCADO OU GALVANIZADO DN=1 1/4, APARENTE - FORNECIMENTO E INSTALACAO. (ITEM 20.26 DA PO)	R$ 42,20	33,1000	M	Aceito	Menor Preço
0582	ELETRODUTO FLEXIVEL, EM ACO GALVANIZADO, REVESTIDO EXTERNAMENTE COM PVC PRETO 75 MM (2 1/2) ELETRODUTO FLEXIVEL, EM ACO GALVANIZADO, REVESTIDO EXTERNAMENTE COM PVC PRETO, DIAMETRO EXTERNO DE 75 MM (2 1/2), TIPO SEALTUBO	R$ 56,81	39,8500	M	Aceito	Menor Preço
0583	DUTO DE ALONGAMENTO PARA EXAUSTOR DUTO DE ALONGAMENTO PARA EXAUSTOR	R$ 147,10	6,0000	M	Aceito	Menor Preço
0584	COIFA EM ACO INOX 100CM X 150CM COIFA EM ACO INOX 100CM X 150CM	R$ 11.297,38	1,0000	UN	Aceito	Menor Preço
0585	CAPTOR TIPO FRANKLIN PARA SPDA - FORNECIMENTO E INSTALACAO. AF_08/2023 CAPTOR TIPO FRANKLIN PARA SPDA - FORNECIMENTO E INSTALACAO. AF_08/2023	R$ 139,13	1,0000	UN	Aceito	Menor Preço
0586	ARMACAO UTILIZANDO ACO CA-25 DE 10,0 MM - MONTAGEM ARMACAO UTILIZANDO ACO CA-25 DE 10,0 MM - MONTAGEM. AF_06/2022	R$ 20,38	45,0000	KG	Aceito	Menor Preço
0587	CONECTOR SPLIT-BOLT, PARA SPDA, PARA CABOS ATE 50 MM2 CONECTOR SPLIT-BOLT, PARA SPDA, PARA CABOS ATE 50 MM2 - FORNECIMENTO E INSTALACAO. AF_08/2023	R$ 30,11	25,0000	UN	Aceito	Menor Preço
0588	ABRACADEIRA DE FIXACAO DE BRACOS DE LUMINARIAS DE 2 ABRACADEIRA DE FIXACAO DE BRACOS DE LUMINARIAS DE 2 - FORNECIMENTO E INSTALACAO. AF_08/2020	R$ 33,65	6,0000	UN	Aceito	Menor Preço
0589	CONJUNTO DE ESTAIAMENTO PARA MASTRO DE SPDA CONJUNTO DE ESTAIAMENTO PARA MASTRO DE SPDA	R$ 506,24	1,0000	UN	Aceito	Menor Preço
0590	SUPORTE ISOLADOR PARA FIXACAO DA CORDOALHA DE COBRE EM ALVENARIA OU CONCRETO SUPORTE ISOLADOR PARA FIXACAO DA CORDOALHA DE COBRE EM ALVENARIA OU CONCRETO - FORNECIMENTO E INSTALACAO. AF_08/2023	R$ 29,95	150,0000	UN	Aceito	Menor Preço
0591	CAIXA DE EQUALIZACAO DE ATERRAMENTO ELETRICO CAIXA DE EQUALIZACAO DE ATERRAMENTO ELETRICO	R$ 424,34	1,0000	UN	Aceito	Menor Preço
0592	ESCAVACAO MANUAL DE VALA ESCAVACAO MANUAL DE VALA COM PROFUNDIDADE MENOR OUIGUAL A 1,30 M. AF_02/2021	R$ 94,69	43,9500	M²	Aceito	Menor Preço
0593	REATERRO MANUAL DE VALAS, COM COMPACTADOR DE SOLOS DE PERCUSSAO. AF_08/2023 REATERRO MANUAL DE VALAS, COM COMPACTADOR DE SOLOS DE PERCUSSAO. AF_08/2023	R$ 31,10	43,9500	M³	Aceito	Menor Preço
0594	HASTE DE ATERRAMENTO, DIAMETRO 5/8, COM 3 METROS HASTE DE ATERRAMENTO, DIAMETRO 5/8, COM 3 METROS - FORNECIMENTO E INSTALACAO. AF_08/2023	R$ 99,90	15,0000	UN	Aceito	Menor Preço
0595	CORDOALHA DE COBRE NU 35 MM2, NAO ENTERRADA, COM ISOLADOR CORDOALHA DE COBRE NU 35 MM2, NAO ENTERRADA, COM ISOLADOR - FORNECIMENTO E INSTALACAO. AF_08/2023	R$ 79,11	50,0000	M	Aceito	Menor Preço

PORTAL DE COMPRAS PÚBLICAS

A autenticidade do documento pode ser verificada no site https://validaarquivo.portaldecompraspublicas.com.br
Documento gerado eletronicamente no Portal de Compras Públicas em 18/03/2026 às 11:42:09.
Código verificador: 11D1EF9

E-DOCS - CÓPIA DO PROCESSO 2025-6X76D GERADO POR UDSON OLIVEIRA RAMOS DE AGUIAR EM 13/05/2026 07:51 DOCUMENTO 1 / 1 PÁGINA 3468 / 5723

2026-XCCNZ9 - E-DOCS - CÓPIA SIMPLES 18/03/2026 17:39 PÁGINA 54 / 384

0596	CORDOALHA DE COBRE NU 50 MM2, ENTERRADA CORDOALHA DE COBRE NU 50 MM2, ENTERRADA - FORNECIMENTO E INSTALACAO. AF_08/2023	R$ 64,00	470,0000	M	Aceito	Menor Preço
0597	CAIXA DE INSPECAO PARA ATERRAMENTO, CIRCULAR, EM POLIETILENO, DIAMETRO INTERNO = 0,3 M CAIXA DE INSPECAO PARA ATERRAMENTO, CIRCULAR, EM POLIETILENO, DIAMETRO INTERNO = 0,3 M. AF_12/2020	R$ 67,18	15,0000	UN	Aceito	Menor Preço
0598	TERMINAL A COMPRESSAO TERMINAL A COMPRESSAO	R$ 19,03	25,0000	UN	Aceito	Menor Preço
0599	SOLDA EXOTERMICA PARA SPDA SOLDA EXOTERMICA PARA SPDA - FORNECIMENTO E INSTALACAO.	R$ 82,14	30,0000	UN	Aceito	Menor Preço
0600	CONJUNTO DE MASTRO P/ TRES BANDEIRAS E PEDESTAL CONJUNTO DE MASTRO P/ TRES BANDEIRAS E PEDESTAL	R$ 7.314,96	1,0000	UN	Aceito	Menor Preço
0601	BANCADA DE GRANITO CINZA ANDORINHA, INCLUSIVE PASSA PRATOS, ESPESSURA 2 CM BANCADA DE GRANITO CINZA ANDORINHA, INCLUSIVE PASSA PRATOS, ESPESSURA 2 CM - FORNECIMENTO E INSTALACAO	R$ 578,69	61,7800	M²	Aceito	Menor Preço
0602	PRATELEIRA DE GRANITO CINZA ANDORINHA, ESPESSURA 2 CM - FORNECIMENTO E INSTALACAO PRATELEIRA DE GRANITO CINZA ANDORINHA, ESPESSURA 2 CM - FORNECIMENTO E INSTALACAO	R$ 483,60	27,7100	M²	Aceito	Menor Preço
0603	ESCANINHOS EM MDF, REVESTIDOS EM LAMINADO MELAMINICO ESCANINHOS EM MDF, REVESTIDOS EM LAMINADO MELAMINICO	R$ 238,78	131,2500	M²	Aceito	Menor Preço
0604	PEITORIL LINEAR EM GRANITO OU MARMORE, L = 24CM, COMPRIMENTO DE ATE 2M PEITORIL LINEAR EM GRANITO OU MARMORE, L = 24CM, COMPRIMENTO DE ATE 2M, ASSENTADO COM ARGAMASSA 1:6 COM ADITIVO.	R$ 127,38	85,3800	M	Aceito	Menor Preço
0605	SUPORTE MAO FRANCESA EM ACO, ABAS IGUAIS 30 CM, CAPACIDADE MINIMA 60 KG, BRANCO SUPORTE MAO FRANCESA EM ACO, ABAS IGUAIS 30 CM, CAPACIDADE MINIMA 60 KG, BRANCO - FORNECIMENTO E INSTALACAO. AF_01/2020	R$ 40,89	87,0000	UN	Aceito	Menor Preço
0606	TUBO ACO GALVANIZADO D=3 P/BICICLETARIO, DIMENSAO: H=75CM, L=150 CM TUBO ACO GALVANIZADO D=3 P/BICICLETARIO, DIMENSAO: H=75CM, L=150 CM, FIXADO EM BASE DE CONCRETO, PINTADO C/ESMALTE SINTETICO, EXCETO BASE DE CONCRETO E PINTURA DE ACABAMENTO	R$ 1.221,59	6,0000	UN	Aceito	Menor Preço
0607	BANCO EM ALVENARIA, TAMPO EM CONCRETO, C/ENCOSTO H=80CM (PINTADO) BANCO EM ALVENARIA, TAMPO EM CONCRETO, C/ENCOSTO H=80CM (PINTADO)	R$ 306,44	53,0000	M	Aceito	Menor Preço
0608	BANCO EM ALVENARIA REVESTIDO EM CERAMICA BANCO EM ALVENARIA REVESTIDO EM CERAMICA	R$ 673,03	24,0000	M	Aceito	Menor Preço
0609	PORTA OBJETO EM GRANITO CINZA ANDORINHA, ESPESSURA 2 CM PORTA OBJETO EM GRANITO CINZA ANDORINHA, ESPESSURA 2 CM - FORNECIMENTO E INSTALACAO	R$ 483,60	0,9700	M²	Aceito	Menor Preço
0610	POSTE OFICIAL COMPLETO PARA REDE DE VOLEI 1 POSTE OFICIAL COMPLETO PARA REDE DE VOLEI	R$ 3.729,69	1,0000	CJ	Aceito	Menor Preço
0611	TABELA DE BASQUETE OFICIAL COMPLETA TABELA DE BASQUETE OFICIAL COMPLETA	R$ 11.193,86	1,0000	CJ	Aceito	Menor Preço
0612	TRAVE OFICIAL COMPLETA PARA FUTEBOL DE SALAO TRAVE OFICIAL COMPLETA PARA FUTEBOL DE SALAO	R$ 5.927,13	1,0000	CJ	Aceito	Menor Preço

PORTAL DE COMPRAS PÚBLICAS

A autenticidade do documento pode ser verificada no site https://validaarquivo.portaldecompraspublicas.com.br
Documento gerado eletronicamente no Portal de Compras Públicas em 18/03/2026 às 11:42:09.
Código verificador: 11D1EF9

E-DOCS - CÓPIA DO PROCESSO 2025-6X76D GERADO POR UDSON OLIVEIRA RAMOS DE AGUIAR EM 13/05/2026 07:51 DOCUMENTO 1 / 1 PÁGINA 3469 / 5723

2026-XCCNZ9 - E-DOCS - CÓPIA SIMPLES 18/03/2026 17:39 PÁGINA 55 / 384

0613	LIMPEZA DE PISO CERAMICO OU PORCELANATO COM PANO UMIDO LIMPEZA DE PISO CERAMICO OU PORCELANATO COM PANO UMIDO. AF_04/2019	R$ 2,31	2.935,2500	M²	Aceito	Menor Preço
0614	FORNECIMENTO E INSTALACAO DE PLACA DE OBRA COM CHAPA GALVANIZADA (ITEM 24.2 DA PO) FORNECIMENTO E INSTALACAO DE PLACA DE OBRA COM CHAPA GALVANIZADA E ESTRUTURA DE MADEIRA. AF_03/2022_PS (ITEM 24.2 DA PO)	R$ 382,15	6,0000	M²	Aceito	Menor Preço
0615	ARMACAO DE LAJE DE ESTRUTURA CONVENCIONAL DE CONCRETO ARMADO (ITEM 4.43 DA PO) ARMACAO DE LAJE DE ESTRUTURA CONVENCIONAL DE CONCRETO ARMADO UTILIZANDO ACO CA-60 DE 5,0 MM - MONTAGEM. AF_06/2022 (ITEM 4.43 DA PO)	R$ 20,98	18,7500	KG	Aceito	Menor Preço
0616	CONCRETAGEM DE VIGAS E LAJES, FCK=30 MPA, PARA LAJES MACICAS OU NERVURADAS (ITEM 4.44 DA PO 1) CONCRETAGEM DE VIGAS E LAJES, FCK=30 MPA, PARA LAJES MACICAS OU NERVURADAS COM USO DE BOMBA - LANCAMENTO, ADENSAMENTO E ACABAMENTO. (ITEM 4.44 DA PO)	R$ 874,50	0,8100	M³	Aceito	Menor Preço
0617	MONTAGEM E DESMONTAGEM DE FORMA DE LAJE MACICA, PE-DIREITO SIMPLES, 10 UTILIZACOES.(ITEM 4.45 DA PO) MONTAGEM E DESMONTAGEM DE FORMA DE LAJE MACICA, PE-DIREITO SIMPLES, EM CHAPA DE MADEIRA COMPENSADA PLASTIFICADA, 10 UTILIZACOES. AF_09/2020 (ITEM 4.45 DA PO)	R$ 70,43	4,5100	M²	Aceito	Menor Preço
	VALOR TOTAL ESTIMADO	0,00				

Documentos Anexados ao Processo

Data	Documento
26/11/2025 - 11:23	015_-_Edital_-_CE_015-2025_-_Construção_Escola_no_distrito_de_Rive - ass.pdf
26/11/2025 - 21:53	Relatorio Itens Cadastrados - CE 015-2025.pdf
26/11/2025 - 22:11	Anexo II - Planilha orçamentaria e projetos - parte 1.zip
26/11/2025 - 22:12	Anexo II - Planilha orçamentaria e projetos - parte 2.zip
26/11/2025 - 22:12	Anexo II - Planilha orçamentaria e projetos - parte 3.zip
26/11/2025 - 22:13	Anexo II - Planilha orçamentaria e projetos - parte 4.zip
26/11/2025 - 22:14	Anexo II - Planilha orçamentaria e projetos - parte 5.zip
26/11/2025 - 22:14	Anexo II - Planilha orçamentaria e projetos - parte 6.zip
26/11/2025 - 22:15	Anexo II - Planilha orçamentaria e projetos - parte 7.zip
22/12/2025 - 16:41	DESPACHO (Aviso de Suspensão - CE 015-2025) -- assinado (ok).pdf
24/12/2025 - 16:14	PARECER de IMPUGNAÇÃO ao EDITAL- CE 015-2025 (Pessoa Física) -- OK.pdf
24/12/2025 - 16:15	PARECER de IMPUGNAÇÃO ao EDITAL- CE 015-2025 (Pessoa Jurídica) -- OK.pdf
23/01/2026 - 15:39	Edital_-_CE_015-2025_-_REP_I_-_Construção_Escola_no_distrito_de_Rive - ass.pdf
23/01/2026 - 15:40	Anexo I -Termo_de_Referência_-_Escola_de_Rive_-_RETIFICADO.pdf
24/02/2026 - 11:19	Decreto Municipal nº 13.807-2025.pdf
16/03/2026 - 15:14	Ata da Sessão de Julgamento (PROPOSTA + HABILITAÇÃO) -- OK.pdf
16/03/2026 - 15:15	NOTA TÉCNICA Nº 005-2017 - BDI dos projetos FNDE.pdf
16/03/2026 - 15:15	DETALHAMENTO BDI dos projetos FNDE.pdf
17/03/2026 - 15:46	ANÁLISE TÉCNICA FINAL- CE 015-2025 - Rep. I (OK).pdf
17/03/2026 - 15:57	Ata da Sessão de Julgamento (Análise Final) -- OK.pdf

Mensagens Enviadas pelo Agente de Contratação

Data	Assunto	Frase
23/01/2026 - 15:40:32	Republicação concluída	A republicação do processo foi concluída
24/02/2026 - 11:11:12	Envio de Propostas Readequadas 000015/2025	Foi solicitado a proposta readequada para o item lote 0001. O prazo de envio é até às 11:11 do dia 02/03/2026.

PORTAL DE COMPRAS PÚBLICAS
A autenticidade do documento pode ser verificada no site https://validaarquivo.portaldecompraspublicas.com.br
Documento gerado eletronicamente no Portal de Compras Públicas em 18/03/2026 às 11:42:09.
Código verificador: 11D1EF9

E-DOCS - CÓPIA DO PROCESSO 2025-6X76D GERADO POR UDSON OLIVEIRA RAMOS DE AGUIAR EM 13/05/2026 07:51 DOCUMENTO 1 / 1 PÁGINA 3470 / 5723

2026-XCCNZ9 - E-DOCS - CÓPIA SIMPLES 18/03/2026 17:39 PÁGINA 56 / 384

24/02/2026 - 11:11:53	Documentos solicitados para o processo 000015/2025	Foram solicitadas diligências no lote 0001 do processo 000015/2025. Acesse o seu ambiente logado para verificar os detalhes.
02/03/2026 - 10:02:47	Envio de Propostas Readequadas 000015/2025	Foi solicitado a proposta readequada para o item lote 0001. O prazo de envio é até às 11:11 do dia 06/03/2026.
05/03/2026 - 19:12:51		Você recebeu uma nova proposta readequada no lote 0001 do processo 000015/2025. Acesse o seu ambiente logado para verificar os detalhes.
05/03/2026 - 19:18:07		Você recebeu um novo documento em resposta à diligência no lote 0001 do processo 000015/2025. Acesse o seu ambiente logado para verificar os detalhes.
16/03/2026 - 15:20:23	Documentos solicitados para o processo 000015/2025	Foram solicitadas diligências no lote 0001 do processo 000015/2025. Acesse o seu ambiente logado para verificar os detalhes.
16/03/2026 - 16:32:11		Você recebeu um novo documento em resposta à diligência no lote 0001 do processo 000015/2025. Acesse o seu ambiente logado para verificar os detalhes.

Vencedores

CONSTRUTORA E SERVICOS W. B. M. LTDA - Tipo: ME - LC123: Sim - Documento 26.570.470/0001-84 - Endereço: R ROMARIO BARBOSA FERNANDES - CEP: 29500000 - UF: ES - Município: - Telefone: (28) 99925-3057

Lote	Item	Produto	Modelo	Marca/ Fabricante	Quantidade	Melhor Lance	Valor Total
0001		G L O B A L CONTRATACAO DE EMPRESA ESPECIALIZADA PARA A CONSTRUCAO DA ESCOLA EM TEMPO INTEGRAL NO DISTRITO DE RIVE, NO MUNICIPIO DE ALEGRE/ES.					
	0001	FORNECIMENTO E INSTALACAO DE PLACA DE OBRA COM CHAPA GALVANIZADA E ESTRUTURA DE MADEIRA fornecimento e instalacao de placa de obra com chapa galvanizada e estrutura de madeira. af_03/2022_ps	N/C	N/C	6,4800 M²	R$ 267,51	R$ 1.733,46
	0002	TAPUME COM TELHA METALICA. AF_03/2024 TAPUME COM TELHA METALICA. AF_03/2024	N/C	N/C	616,0000 M²	R$ 73,03	R$ 44.986,48
	0003	Entrada de energia eletrica, aerea, trifasica, com caixa de embutir, cabo de 10 mm2 e disj din 50a Entrada de energia eletrica, aerea, trifasica, com caixa de embutir, cabo de 10 mm2 e disjuntor din 50a (nao incluso o poste de concreto). af_07/2020_ps	N/C	N/C	1,0000 UN	R$ 1.580,47	R$ 1.580,47
	0004	Ligacao provisoria de agua e esgoto Ligacao provisoria de agua e esgoto	N/C	N/C	1,0000 UN	R$ 2.947,30	R$ 2.947,30
	0005	Locacao convencional de obra, utilizando gabarito de tabuas corridas pontaletadas a cada 2,00m Locacao convencional de obra, utilizando gabarito de tabuas corridas pontaletadas a cada 2,00m - 2 utilizacoes. af_03/2024	N/C	N/C	650,4900 M	R$ 53,97	R$ 35.106,95
	0006	LIMPEZA MECANIZADA DE CAMADA VEGETAL, VEGETACAO E PEQUENAS ARVORES COM TRATOR DE ESTEIRAS AF 03/2024 LIMPEZA MECANIZADA DE CAMADA VEGETAL, VEGETACAO E PEQUENAS ARVORES (DIAMETRO DE TRONCO MENOR QUE 0,20 M), COM TRATOR DE ESTEIRAS.AF_03/2024	N/C	N/C	4.800,0000 M²	R$ 0,55	R$ 2.640,00
	0007	ADMINISTRACAO LOCAL - 9 E 5 SALAS ADMINISTRACAO LOCAL - 9 E 5 SALAS	N/C	N/C	1,0000 UN	R$ 382.138,16	R$ 382.138,16
	0008	Locacao de container 2,30 x 6,00 m, alt. 2,50 m, para escritorio Locacao de container 2,30 x 6,00 m, alt. 2,50 m, para escritorio, sem divisorias internas e sem sanitario (nao inclui mobilizacao/desmobilizacao)	N/C	N/C	12,0000 MÊS	R$ 832,96	R$ 9.995,52

PORTAL DE COMPRAS PÚBLICAS
A autenticidade do documento pode ser verificada no site https://validaarquivo.portaldecompraspublicas.com.br
Documento gerado eletronicamente no Portal de Compras Públicas em 18/03/2026 às 11:42:09.
Código verificador: 11D1EF9

E-DOCS - CÓPIA DO PROCESSO 2025-6X76D GERADO POR UDSON OLIVEIRA RAMOS DE AGUIAR EM 13/05/2026 07:51 DOCUMENTO 1 / 1 PÁGINA 3471 / 5723

2026-XCCNZ9 - E-DOCS - CÓPIA SIMPLES 18/03/2026 17:39 PÁGINA 57 / 384

0009	Locacao de container 2,30 x 6,00 m, alt. 2,50 m, com 1 sanitario, para escritorio Locacao de container 2,30 x 6,00 m, alt. 2,50 m, com 1 sanitario, para escritorio, completo, sem divisorias internas (nao inclui mobilizacao/desmobilizacao)	N/C	N/C	12,0000 MÊS	R$ 1.066,19	R$ 12.794,28
0010	Locacao de container 2,30 x 6,00 m, alt. 2,50 m, para sanitario, com 4 bacias, 8 chuveiros Locacao de container 2,30 x 6,00 m, alt. 2,50 m, para sanitario, com 4 bacias, 8 chuveiros,1 lavatorio e 1 mictorio (nao inclui mobilizacao/desmobilizacao)	N/C	N/C	12,0000 MÊS	R$ 1.332,73	R$ 15.992,76
0011	Escavacao mecanizada para bloco de coroamento ou sapata com retroescavadeira Escavacao mecanizada para bloco de coroamento ou sapata com retroescavadeira (incluindo escavacao para colocacao de formas). af_01/2024	N/C	N/C	196,3900 M³	R$ 36,65	R$ 7.197,69
0012	Aterro mecanizado de vala com retroescavadeira, largura ate 1,5 m, profundidade de 1,5 a 3,0 m Aterro mecanizado de vala com retroescavadeira (capacidade da cacamba da retro: 0,26 m3 / potencia: 88 hp), largura ate 1,5 m, profundidade de 1,5 a 3,0 m, com solo argilo-arenoso. af_08/2023	N/C	N/C	229,6300 M³	R$ 55,90	R$ 12.836,32
0013	Escavacao mecanizada para viga baldrame ou sapata corrida com mini-escavadeira Escavacao mecanizada para viga baldrame ou sapata corrida com mini-escavadeira (incluindo escavacao para colocacao de formas). af_01/2024	N/C	N/C	276,3500 M³	R$ 48,45	R$ 13.389,16
0014	Preparo de fundo de vala com largura maior ou igual a 1,5 m e menor que 2,5 m Preparo de fundo de vala com largura maior ou igual a 1,5 m e menor que 2,5 m (acerto do solo natural). af_08/2020	N/C	N/C	279,1200 M²	R$ 2,49	R$ 695,01
0015	Reaterro mecanizado de vala com retroescavadeira, largura 0,8 a 1,5 m, profundidade 1,5 a 3,0 m Reaterro mecanizado de vala com retroescavadeira (capacidade da cacamba da retro: 0,26 m3/potencia: 88 hp), largura 0,8 a 1,5 m, profundidade 1,5 a 3,0 m, com solo (sem substituicao) de 1A categoria e coMpactador de solos de percussao. af_08/2023	N/C	N/C	326,2400 M³	R$ 11,54	R$ 3.764,81
0016	Escavacao mecanizada para bloco de coroamento ou sapata com retroescavadeira (item 2.6 da PO) Escavacao mecanizada para bloco de coroamento ou sapata com retroescavadeira (incluindo escavacao para colocacao de formas). af_01/2024 (item 2.6 da PO)	N/C	N/C	8,7100 M³	R$ 36,65	R$ 319,22
0017	Escavacao mecanizada para viga baldrame ou sapata corrida com mini-escavadeira (Item 2.7 da PO) Escavacao mecanizada para viga baldrame ou sapata corrida com mini-escavadeira (incluindo escavacao para colocacao de formas). af_01/2024 (Item 2.7 da PO)	N/C	N/C	11,4700 M³	R$ 48,45	R$ 555,72
0018	Preparo de fundo de vala com largura maior ou igual a 1,5 m e menor que 2,5 m (Item 2.8 da PO) Preparo de fundo de vala com largura maior ou igual a 1,5 m e menor que 2,5 m (acerto do solo natural). af_08/2020 (Item 2.8 da PO)	N/C	N/C	20,3800 M²	R$ 2,49	R$ 50,75

PORTAL DE COMPRAS PÚBLICAS

A autenticidade do documento pode ser verificada no site https://validaarquivo.portaldecompraspublicas.com.br
Documento gerado eletronicamente no Portal de Compras Públicas em 18/03/2026 às 11:42:09.
Código verificador: 11D1EF9

E-DOCS - CÓPIA DO PROCESSO 2025-6X76D GERADO POR UDSON OLIVEIRA RAMOS DE AGUIAR EM 13/05/2026 07:51 DOCUMENTO 1 / 1 PÁGINA 3472 / 5723

2026-XCCNZ9 - E-DOCS - CÓPIA SIMPLES 18/03/2026 17:39 PÁGINA 58 / 384

0019	Reaterro mecanizado de vala com retroescavadeira, largura 0,8 a 1,5 m (Item 2.9 da PO) Reaterro mecanizado de vala com retroescavadeira (capacidade da cacamba da retro: 0,26 m3/potencia: 88 hp), largura 0,8 a 1,5 m, profundidade 1,5 a 3,0 m, com solo (sem substituicao) de 1A categoria e coMpactador de solos de percussao. af_08/2023 (Item 2.9 da PO)	N/C	N/C	10,7100 M³	R$ 11,54	R$ 123,59
0020	Escavacao mecanizada para bloco de coroamento ou sapata com retroescavadeira (Item 2.10 da PO) Escavacao mecanizada para bloco de coroamento ou sapata com retroescavadeira (incluindo escavacao para colocacao de formas). af_01/2024 (Item 2.10 da PO)	N/C	N/C	79,6200 M³	R$ 36,65	R$ 2.918,07
0021	Preparo de fundo de vala com largura maior ou igual a 1,5 m e menor que 2,5 m (Item 2.11 da PO) Preparo de fundo de vala com largura maior ou igual a 1,5 m e menor que 2,5 m (acerto do solo natural). af_08/2020 (Item 2.11 da PO)	N/C	N/C	56,0300 M²	R$ 2,49	R$ 139,51
0022	Reaterro mecanizado de vala com retroescavadeira, largura 0,8 a 1,5 m (Item 2.12 da PO) Reaterro mecanizado de vala com retroescavadeira (capacidade da cacamba da retro: 0,26 m3/potencia: 88 hp), largura 0,8 a 1,5 m, profundidade 1,5 a 3,0 m, com solo (sem substituicao) de 1A categoria e coMpactador de solos de percussao. af_08/2023 (Item	N/C	N/C	39,8000 M³	R$ 11,54	R$ 459,29
0023	Escavacao mecanizada para bloco de coroamento ou sapata com retroescavadeira (Item 2.13 da PO) Escavacao mecanizada para bloco de coroamento ou sapata com retroescavadeira (incluindo escavacao para colocacao de formas). af_01/2024 (Item 2.13 da PO)	N/C	N/C	52,3400 M³	R$ 36,65	R$ 1.918,26
0024	Aterro mecanizado de vala com retroescavadeira, largura ate 1,5 m (Item 2.14 da PO) Aterro mecanizado de vala com retroescavadeira (capacidade da cacamba da retro: 0,26 m3 / potencia: 88 hp), largura ate 1,5 m, profundidade de 1,5 a 3,0 m, com solo argilo-arenoso. af_08/2023 (Item 2.14 da PO)	N/C	N/C	1,6300 M³	R$ 55,90	R$ 91,12
0025	Escavacao mecanizada para viga baldrame ou sapata corrida com mini-escavadeira (Item 2.15 da PO) Escavacao mecanizada para viga baldrame ou sapata corrida com mini-escavadeira (incluindo escavacao para colocacao de formas). af_01/2024 (Item 2.15 da PO)	N/C	N/C	44,4600 M³	R$ 48,45	R$ 2.154,09
0026	Preparo de fundo de vala com largura maior ou igual a 1,5 m e menor que 2,5 m (Item 2.16 da PO) Preparo de fundo de vala com largura maior ou igual a 1,5 m e menor que 2,5 m (acerto do solo natural). af_08/2020 (Item 2.16 da PO)	N/C	N/C	84,6000 M²	R$ 2,49	R$ 210,65
0027	Reaterro mecanizado de vala com retroescavadeira, largura 0,8 a 1,5 m (Item 2.17 da PO) Reaterro mecanizado de vala com retroescavadeira (capacidade da cacamba da retro: 0,26 m3/potencia: 88 hp), largura 0,8 a 1,5 m, profundidade 1,5 a 3,0 m, com solo (sem substituicao) de 1A categoria e coMpactador de solos de percussao. af_08/2023 (Item	N/C	N/C	47,6100 M³	R$ 11,54	R$ 549,42
0028	Estaca escavada mecanicamente, sem fluido estabilizante, com 40cm de diametro - edificacao Estaca escavada mecanicamente, sem fluido estabilizante, com 40cm de diametro, concreto lancado por caminhao betoneira (exclusive mobilizacao e desmobilizacao). af_01/2020_pa - edificacao	N/C	N/C	672,0000 M	R$ 113,12	R$ 76.016,64

PORTAL DE COMPRAS PÚBLICAS
A autenticidade do documento pode ser verificada no site https://validaarquivo.portaldecompraspublicas.com.br
Documento gerado eletronicamente no Portal de Compras Públicas em 18/03/2026 às 11:42:09.
Código verificador: 11D1EF9

E-DOCS - CÓPIA DO PROCESSO 2025-6X76D GERADO POR UDSON OLIVEIRA RAMOS DE AGUIAR EM 13/05/2026 07:51 DOCUMENTO 1 / 1 PÁGINA 3473 / 5723

2026-XCCNZ9 - E-DOCS - CÓPIA SIMPLES 18/03/2026 17:39 PÁGINA 59 / 384

0029	Estaca escavada mecanicamente, sem fluido estabilizante, com 40cm de diametro - muro Estaca escavada mecanicamente, sem fluido estabilizante, com 40cm de diametro, concreto lancado por caminhao betoneira (exclusive mobilizacao e desmobilizacao) - muro	N/C	N/C	196,0000 M	R$ 113,16	R$ 22.179,36
0030	Estaca escavada mecanicamente, sem fluido estabilizante, com 40cm de diametro - reservatorio Estaca escavada mecanicamente, sem fluido estabilizante, com 40cm de diametro, concreto lancado por caminhao betoneira (exclusive mobilizacao e desmobilizacao). reservatorio	N/C	N/C	42,0000 M	R$ 113,16	R$ 4.752,72
0031	Estaca escavada mecanicamente, sem fluido estabilizante, com 40cm de diametro - estrutura metalica Estaca escavada mecanicamente, sem fluido estabilizante, com 40cm de diametro, concreto lancado por caminhao betoneira (exclusive mobilizacao e desmobilizacao) - estrutura metalica	N/C	N/C	269,5000 M	R$ 113,16	R$ 30.496,62
0032	Lastro de concreto magro, aplicado em blocos de coroamento ou sapatas, espessura de 5 cm Lastro de concreto magro, aplicado em blocos de coroamento ou sapatas, espessura de 5 cm. af_01/2024	N/C	N/C	117,1600 M²	R$ 32,45	R$ 3.801,84
0033	FABRICACAO, MONTAGEM E DESMONTAGEM DE FORMA PARA BLOCO DE COROAMENTO, EM MADEIRA SERRADA AF 01/2024 FABRICACAO, MONTAGEM E DESMONTAGEM DE FORMA PARA BLOCO DE COROAMENTO, EM MADEIRA SERRADA, E=25 MM, 4 UTILIZACOES. AF_01/2024	N/C	N/C	509,0900 M²	R$ 65,31	R$ 33.248,67
0034	Armacao de bloco utilizando aco CA-50 de 6,3 mm - montagem. af_01/2024 Armacao de bloco utilizando aco CA-50 de 6,3 mm - montagem. af_01/2024	N/C	N/C	461,4100 KG	R$ 18,52	R$ 8.545,31
0035	Armacao de bloco utilizando aco CA-50 de 8 mm - montagem. af_01/2024 Armacao de bloco utilizando aco CA-50 de 8 mm - montagem. af_01/2024	N/C	N/C	1.303,8500 KG	R$ 17,26	R$ 22.504,45
0036	Armacao de bloco utilizando aco CA-50 de 10 mm - montagem. af_01/2024 Armacao de bloco utilizando aco CA-50 de 10 mm - montagem. af_01/2024	N/C	N/C	866,3500 KG	R$ 15,38	R$ 13.324,46
0037	Armacao de bloco, sapata isolada, viga baldrame e sapata corrida utilizando aco CA-50 de 12,5 mm Armacao de bloco, sapata isolada, viga baldrame e sapata corrida utilizando aco CA-50 de 12,5 mm - montagem. af_01/2024	N/C	N/C	788,9000 KG	R$ 12,26	R$ 9.671,91
0038	Armacao de bloco, sapata isolada, viga baldrame e sapata corrida utilizando aco CA-50 de 16 mm Armacao de bloco, sapata isolada, viga baldrame e sapata corrida utilizando aco CA-50 de 16 mm - montagem. af_01/2024	N/C	N/C	681,6000 KG	R$ 11,76	R$ 8.015,62
0039	Armacao de bloco, sapata isolada e sapata corrida utilizando aco CA-50 de 20 mm Armacao de bloco, sapata isolada e sapata corrida utilizando aco CA-50 de 20 mm - montagem. af_01/2024	N/C	N/C	42,4200 KG	R$ 13,20	R$ 559,94
0040	Armacao de estruturas diversas de concreto armado,utilizando aco CA-60 de 5,0 mm - montagem. Armacao de estruturas diversas de concreto armado, exceto vigas, pilares, lajes e fundacoes, utilizando aco CA-60 de 5,0 mm - montagem. af_06/2022	N/C	N/C	400,0500 KG	R$ 17,25	R$ 6.900,86

PORTAL DE COMPRAS PÚBLICAS

A autenticidade do documento pode ser verificada no site https://validaarquivo.portaldecompraspublicas.com.br
Documento gerado eletronicamente no Portal de Compras Públicas em 18/03/2026 às 11:42:09.
Código verificador: 11D1EF9

E-DOCS - CÓPIA DO PROCESSO 2025-6X76D GERADO POR UDSON OLIVEIRA RAMOS DE AGUIAR EM 13/05/2026 07:51 DOCUMENTO 1 / 1 PÁGINA 3474 / 5723

2026-XCCNZ9 - E-DOCS - CÓPIA SIMPLES 18/03/2026 17:39 PÁGINA 60 / 384

0041	Concretagem de blocos de coroamento, fck 30 Mpa, com uso de bomba lancamento, adensamento e acabamen Concretagem de blocos de coroamento , fck 30 Mpa, com uso de bomba ? lancamento, adensamento e acabamento. af_06/2017	N/C	N/C	91,8300 M³	R$ 660,94	R$ 60.694,12
0042	Lastro de concreto magro, aplicado em blocos de coroamento ou sapatas (Item 3.15 da PO) Lastro de concreto magro, aplicado em blocos de coroamento ou sapatas, espessura de 5 cm. af_01/2024 (Item 3.15 da PO)	N/C	N/C	26,8100 M²	R$ 32,45	R$ 869,98
0043	FABRICACAO, MONTAGEM E DESMONTAGEM DE FORMA PARA BLOCO DE COROAMENTO (Item 3.16 da PO) FABRICACAO, MONTAGEM E DESMONTAGEM DE FORMA PARA BLOCO DE COROAMENTO, EM MADEIRA SERRADA, E=25 MM, 4 UTILIZACOES. AF_01/2024 (Item 3.16 da PO)	N/C	N/C	101,4800 M²	R$ 65,31	R$ 6.627,66
0044	Armacao de bloco utilizando aco CA-50 de 6,3 mm - montagem. (Item 3.17 da PO) Armacao de bloco utilizando aco CA-50 de 6,3 mm - montagem. af_01/2024 (Item 3.17 da PO)	N/C	N/C	237,1600 KG	R$ 18,52	R$ 4.392,20
0045	Armacao de bloco utilizando aco CA-50 de 10 mm - montagem. (Item 3.18 da PO) Armacao de bloco utilizando aco CA-50 de 10 mm - montagem. af_01/2024 (Item 3.18 da PO)	N/C	N/C	318,5300 KG	R$ 15,38	R$ 4.898,99
0046	Armacao de estruturas diversas de concreto armado,utilizando aco CA-60 de 5,0 mm (Item 3.19 da PO) Armacao de estruturas diversas de concreto armado, exceto vigas, pilares, lajes e fundacoes, utilizando aco CA-60 de 5,0 mm - montagem. af_06/2022 (Item 3.19 da PO)	N/C	N/C	668,4400 KG	R$ 17,25	R$ 11.530,59
0047	Concretagem de bloco de coroamento ou viga baldrame, fck 30 Mpa Concretagem de bloco de coroamento ou viga baldrame, fck 30 Mpa, com uso de bomba - lancamento, adensamento e acabamento. af_01/2024	N/C	N/C	18,0700 M³	R$ 660,94	R$ 11.943,19
0048	Lastro de concreto magro, aplicado em blocos de coroamento ou sapatas (Item 3.21 da PO) Lastro de concreto magro, aplicado em blocos de coroamento ou sapatas, espessura de 5 cm. af_01/2024 (Item 3.21 da PO)	N/C	N/C	4,3200 M²	R$ 32,45	R$ 140,18
0049	FABRICACAO, MONTAGEM E DESMONTAGEM DE FORMA PARA BLOCO DE COROAMENTO (Item 3.22 da PO) FABRICACAO, MONTAGEM E DESMONTAGEM DE FORMA PARA BLOCO DE COROAMENTO, EM MADEIRA SERRADA, E=25 MM, 4 UTILIZACOES. AF_01/2024 (Item 3.22 da PO)	N/C	N/C	17,2800 M²	R$ 65,31	R$ 1.128,56
0050	Armacao de bloco utilizando aco CA-50 de 8 mm (Item 3.23 da PO) Armacao de bloco utilizando aco CA-50 de 8 mm - montagem. af_01/2024 (Item 3.23 da PO)	N/C	N/C	45,1200 KG	R$ 17,26	R$ 778,77
0051	Armacao de bloco utilizando aco CA-50 de 10 mm (Item 3.24 da PO) Armacao de bloco utilizando aco CA-50 de 10 mm - montagem. af_01/2024 (Item 3.24 da PO)	N/C	N/C	95,5100 KG	R$ 15,38	R$ 1.468,94
0052	Concretagem de bloco de coroamento ou viga baldrame (Item 3.25 da PO) Concretagem de bloco de coroamento ou viga baldrame, fck 30 Mpa, com uso de bomba - lancamento, adensamento e acabamento. af_01/2024 (Item 3.25 da PO)	N/C	N/C	2,5900 M³	R$ 660,94	R$ 1.711,83

PORTAL DE COMPRAS PÚBLICAS

A autenticidade do documento pode ser verificada no site https://validaarquivo.portaldecompraspublicas.com.br
Documento gerado eletronicamente no Portal de Compras Públicas em 18/03/2026 às 11:42:09.
Código verificador: 11D1EF9

E-DOCS - CÓPIA DO PROCESSO 2025-6X76D GERADO POR UDSON OLIVEIRA RAMOS DE AGUIAR EM 13/05/2026 07:51 DOCUMENTO 1 / 1 PÁGINA 3475 / 5723

2026-XCCNZ9 - E-DOCS - CÓPIA SIMPLES 18/03/2026 17:39 PÁGINA 61 / 384

0053	Lastro de concreto magro, aplicado em blocos de coroamento ou sapatas (Item 3.26 da PO) Lastro de concreto magro, aplicado em blocos de coroamento ou sapatas, espessura de 5 cm. af_01/2024 (Item 3.26 da PO)	N/C	N/C	52,6700 M²	R$ 32,45	R$ 1.709,14
0054	FABRICACAO, MONTAGEM E DESMONTAGEM DE FORMA PARA BLOCO DE COROAMENTO (Item 3.27 da PO) FABRICACAO, MONTAGEM E DESMONTAGEM DE FORMA PARA BLOCO DE COROAMENTO, EM MADEIRA SERRADA, E=25 MM, 4 UTILIZACOES. AF_01/2024 (Item 3.27 da PO)	N/C	N/C	126,9100 M²	R$ 65,31	R$ 8.288,49
0055	Armacao de bloco utilizando aco CA-50 de 6,3 mm - montagem. (Item 3.28 da PO) Armacao de bloco utilizando aco CA-50 de 6,3 mm - montagem. af_01/2024 (Item 3.28 da PO)	N/C	N/C	349,3200 KG	R$ 18,52	R$ 6.469,41
0056	Armacao de bloco utilizando aco CA-50 de 8 mm - montagem. (Item 3.29 da PO) Armacao de bloco utilizando aco CA-50 de 8 mm - montagem. af_01/2024 (Item 3.29 da PO)	N/C	N/C	247,8400 KG	R$ 17,26	R$ 4.277,72
0057	Armacao de bloco, sapata isolada, viga baldrame e sapata corrida (Item 3.30 da PO) Armacao de bloco, sapata isolada, viga baldrame e sapata corrida utilizando aco CA-50 de 12,5 mm - montagem. af_01/2024 (Item 3.30 da PO)	N/C	N/C	888,9200 KG	R$ 12,26	R$ 10.898,16
0058	Concretagem de bloco de coroamento ou viga baldrame, fck 30 Mpa (Item 3.31 da PO) Concretagem de bloco de coroamento ou viga baldrame, fck 30 Mpa, com uso de bomba - lancamento, adensamento e acabamento. af_01/2024 (Item 3.31 da PO)	N/C	N/C	38,3800 M³	R$ 660,94	R$ 25.366,88
0059	Lastro de concreto magro, aplicado em blocos de coroamento ou sapatas (Item 3.32 da PO) Lastro de concreto magro, aplicado em blocos de coroamento ou sapatas, espessura de 5 cm. af_01/2024 (Item 3.32 da PO)	N/C	N/C	161,9600 M²	R$ 32,45	R$ 5.255,60
0060	Lastro de concreto nao estrutural, espessura 7 cm, com impermeabilizante (Item 3.33 da PO) Lastro de concreto nao estrutural, espessura 7 cm, com impermeabilizante - entre baldrames (Item 3.33 da PO)	N/C	N/C	80,2100 M³	R$ 331,82	R$ 26.615,28
0061	FABRICACAO, MONTAGEM E DESMONTAGEM DE FORMA PARA VIGA BALDRAME (Item 3.34 da PO) FABRICACAO, MONTAGEM E DESMONTAGEM DE FORMA PARA VIGA BALDRAME, EM MADEIRA SERRADA, E=25 MM, 4 UTILIZACOES. AF_01/2024 (Item 3.34 da PO)	N/C	N/C	844,7500 M²	R$ 56,84	R$ 48.015,59
0062	Armacao de bloco utilizando aco CA-50 de 6,3 mm - montagem (Item 3.35 da PO) Armacao de bloco utilizando aco CA-50 de 6,3 mm - montagem. af_01/2024 (Item 3.35 da PO)	N/C	N/C	33,8400 KG	R$ 18,52	R$ 626,72
0063	Armacao de bloco utilizando aco CA-50 de 8 mm - montagem. (Item 3.36 da PO) Armacao de bloco utilizando aco CA-50 de 8 mm - montagem. af_01/2024 (Item 3.36 da PO)	N/C	N/C	1.381,4100 KG	R$ 17,26	R$ 23.843,14
0064	Armacao de bloco utilizando aco CA-50 de 10 mm - montagem. (Item 3.37 da PO) Armacao de bloco utilizando aco CA-50 de 10 mm - montagem. af_01/2024 (Item 3.37 da PO)	N/C	N/C	577,2200 KG	R$ 15,38	R$ 8.877,64

PORTAL DE COMPRAS PÚBLICAS

A autenticidade do documento pode ser verificada no site https://validaarquivo.portaldecompraspublicas.com.br
Documento gerado eletronicamente no Portal de Compras Públicas em 18/03/2026 às 11:42:09.
Código verificador: 11D1EF9

E-DOCS - CÓPIA DO PROCESSO 2025-6X76D GERADO POR UDSON OLIVEIRA RAMOS DE AGUIAR EM 13/05/2026 07:51 DOCUMENTO 1 / 1 PÁGINA 3476 / 5723

2026-XCCNZ9 - E-DOCS - CÓPIA SIMPLES 18/03/2026 17:39 PÁGINA 62 / 384

0065	Armacao de bloco, sapata isolada, viga baldrame e sapata corrida (Item 3.38 da PO) Armacao de bloco, sapata isolada, viga baldrame e sapata corrida utilizando aco CA-50 de 12,5 mm - montagem. af_01/2024 (Item 3.38 da PO)	N/C	N/C	52,3900 KG	R$ 12,26	R$ 642,30
0066	Armacao de estruturas diversas de concreto armado,utilizando aco CA-60 de 5,0 mm (Item 3.39 da PO) Armacao de estruturas diversas de concreto armado, exceto vigas, pilares, lajes e fundacoes, utilizando aco CA-60 de 5,0 mm - montagem. af_06/2022 (Item 3.39 da PO)	N/C	N/C	699,2600 KG	R$ 17,25	R$ 12.062,24
0067	Concretagem de blocos de coroamento, fck 30 Mpa, com uso de bomba lancamento (Item 3.40 da PO) Concretagem de blocos de coroamento , fck 30 Mpa, com uso de bomba ? lancamento, adensamento e acabamento. af_06/2017 (Item 3.40 da PO)	N/C	N/C	65,1600 M³	R$ 660,94	R$ 43.066,85
0068	Lastro de concreto magro, aplicado em blocos de coroamento ou sapatas (Item 3.41 da PO) Lastro de concreto magro, aplicado em blocos de coroamento ou sapatas, espessura de 5 cm. af_01/2024 (Item 3.41 da PO)	N/C	N/C	44,4600 M²	R$ 32,45	R$ 1.442,73
0069	Lastro de concreto nao estrutural, espessura 7 cm, com impermeabilizante (Item 3.42 da PO) Lastro de concreto nao estrutural, espessura 7 cm, com impermeabilizante - entre baldrames (Item 3.42 da PO)	N/C	N/C	0,5700 M³	R$ 331,82	R$ 189,14
0070	FABRICACAO, MONTAGEM E DESMONTAGEM DE FORMA PARA VIGA BALDRAME, EM MADEIRA SERRADA (Item 3.43 da PO) FABRICACAO, MONTAGEM E DESMONTAGEM DE FORMA PARA VIGA BALDRAME, EM MADEIRA SERRADA, E=25 MM, 4 UTILIZACOES. AF_01/2024 (Item 3.43 da PO)	N/C	N/C	177,8300 M²	R$ 56,84	R$ 10.107,86
0071	Armacao de bloco utilizando aco CA-50 de 8 mm - montagem (Item 3.44 da PO) Armacao de bloco utilizando aco CA-50 de 8 mm - montagem. af_01/2024 (Item 3.44 da PO)	N/C	N/C	474,5300 KG	R$ 17,26	R$ 8.190,39
0072	Armacao de estruturas diversas de concreto armado,utilizando aco CA-60 de 5,0 mm (Item 3.45 da PO) Armacao de estruturas diversas de concreto armado, exceto vigas, pilares, lajes e fundacoes, utilizando aco CA-60 de 5,0 mm - montagem. af_06/2022 (Item 3.45 da PO)	N/C	N/C	226,7700 KG	R$ 17,25	R$ 3.911,78
0073	Concretagem de blocos de coroamento, fck 30 Mpa, com uso de bomba lancamento, (Item 3.46 da PO) Concretagem de blocos de coroamento , fck 30 Mpa, com uso de bomba ? lancamento, adensamento e acabamento. af_06/2017 (Item 3.46 da PO)	N/C	N/C	13,3400 M³	R$ 660,94	R$ 8.816,94
0074	Lastro de concreto magro, aplicado em blocos de coroamento ou sapatas (Item 3.47 da PO) Lastro de concreto magro, aplicado em blocos de coroamento ou sapatas, espessura de 5 cm. af_01/2024 (Item 3.47 da PO)	N/C	N/C	7,6500 M²	R$ 32,45	R$ 248,24
0075	FABRICACAO, MONTAGEM E DESMONTAGEM DE FORMA PARA VIGA BALDRAME, EM MADEIRA SERRADA (Item 3.48 da PO) FABRICACAO, MONTAGEM E DESMONTAGEM DE FORMA PARA VIGA BALDRAME, EM MADEIRA SERRADA, E=25 MM, 4 UTILIZACOES. AF_01/2024 (Item 3.48 da PO)	N/C	N/C	45,8900 M²	R$ 56,84	R$ 2.608,39

PORTAL DE COMPRAS PÚBLICAS

A autenticidade do documento pode ser verificada no site https://validaarquivo.portaldecompraspublicas.com.br
Documento gerado eletronicamente no Portal de Compras Públicas em 18/03/2026 às 11:42:09.
Código verificador: 11D1EF9

E-DOCS - CÓPIA DO PROCESSO 2025-6X76D GERADO POR UDSON OLIVEIRA RAMOS DE AGUIAR EM 13/05/2026 07:51 DOCUMENTO 1 / 1 PÁGINA 3477 / 5723

2026-XCCNZ9 - E-DOCS - CÓPIA SIMPLES 18/03/2026 17:39 PÁGINA 63 / 384

0076	Armacao de bloco utilizando aco CA-50 de 6,3 mm - montagem (Item 3.49 da PO) Armacao de bloco utilizando aco CA-50 de 6,3 mm - montagem. af_01/2024 (Item 3.49 da PO)	N/C	N/C	2,9200 KG	R$ 18,52	R$ 54,08
0077	Armacao de bloco utilizando aco CA-50 de 8 mm - montagem. (Item 3.50 da PO) Armacao de bloco utilizando aco CA-50 de 8 mm - montagem. af_01/2024 (Item 3.50 da PO)	N/C	N/C	5,4900 KG	R$ 17,26	R$ 94,76
0078	Armacao de bloco utilizando aco CA-50 de 10 mm - montagem. (Item 3.51 da PO) Armacao de bloco utilizando aco CA-50 de 10 mm - montagem. af_01/2024 (Item 3.51 da PO)	N/C	N/C	132,3800 KG	R$ 15,38	R$ 2.036,00
0079	Armacao de bloco, sapata isolada, viga baldrame e sapata corrida (Item 3.52 da PO) Armacao de bloco, sapata isolada, viga baldrame e sapata corrida utilizando aco CA-50 de 12,5 mm - montagem. af_01/2024 (Item 3.52 da PO)	N/C	N/C	22,5300 KG	R$ 12,26	R$ 276,22
0080	Armacao de estruturas diversas de concreto armado,utilizando aco CA-60 de 5,0 mm (Item 3,53 da PO) Armacao de estruturas diversas de concreto armado, exceto vigas, pilares, lajes e fundacoes, utilizando aco CA-60 de 5,0 mm - montagem. af_06/2022 (Item 3,53 da PO)	N/C	N/C	40,3400 KG	R$ 17,25	R$ 695,87
0081	Concretagem de bloco de coroamento ou viga baldrame (Item 3.54 da PO) Concretagem de bloco de coroamento ou viga baldrame, fck 30 Mpa, com uso de bomba - lancamento, adensamento e acabamento. af_01/2024 (Item 3.54 da PO)	N/C	N/C	4,5900 M³	R$ 660,94	R$ 3.033,71
0082	Fabricacao, montagem e desmontagem de forma para radier (Item 3.55 da PO) Fabricacao, montagem e desmontagem de forma para radier, piso de concreto ou laje sobre solo, em madeira serrada, 4 utilizacoes. af_09/2021 (Item 3.55 da PO)	N/C	N/C	25,0100 M²	R$ 110,81	R$ 2.771,36
0083	Armacao de bloco utilizando aco CA-50 de 8 mm - montagem. (Item 3.56 da PO) Armacao de bloco utilizando aco CA-50 de 8 mm - montagem. af_01/2024 (Item 3.56 da PO)	N/C	N/C	266,4900 KG	R$ 17,26	R$ 4.599,62
0084	CONCRETAGEM DE RADIER, PISO DE CONCRETO OU LAJE SOBRE SOLO, FCK 30 MPA CONCRETAGEM DE RADIER, PISO DE CONCRETO OU LAJE SOBRE SOLO, FCK 30 MPA - LANCAMENTO, ADENSAMENTO E ACABAMENTO. AF_09/2021	N/C	N/C	2,8700 M³	R$ 571,94	R$ 1.641,47
0085	Lastro de concreto magro, aplicado em blocos de coroamento ou sapatas (Item 3.58 da PO) Lastro de concreto magro, aplicado em blocos de coroamento ou sapatas, espessura de 5 cm. af_01/2024 (Item 3.58 da PO)	N/C	N/C	1,6000 M²	R$ 32,45	R$ 51,92
0086	FABRICACAO, MONTAGEM E DESMONTAGEM DE FORMA PARA BLOCO DE COROAMENTO (Item 3.59 da PO) FABRICACAO, MONTAGEM E DESMONTAGEM DE FORMA PARA BLOCO DE COROAMENTO, EM MADEIRA SERRADA, E=25 MM, 4 UTILIZACOES. AF_01/2024 (Item 3.59 da PO)	N/C	N/C	9,6000 M²	R$ 65,31	R$ 626,98
0087	Armacao de bloco utilizando aco CA-50 de 10 mm - montagem. (Item 3.60 da PO) Armacao de bloco utilizando aco CA-50 de 10 mm - montagem. af_01/2024 (Item 3.60 da PO)	N/C	N/C	22,4600 KG	R$ 15,38	R$ 345,43

PORTAL DE COMPRAS PÚBLICAS

A autenticidade do documento pode ser verificada no site https://validaarquivo.portaldecompraspublicas.com.br
Documento gerado eletronicamente no Portal de Compras Públicas em 18/03/2026 às 11:42:09.
Código verificador: 11D1EF9

E-DOCS - CÓPIA DO PROCESSO 2025-6X76D GERADO POR UDSON OLIVEIRA RAMOS DE AGUIAR EM 13/05/2026 07:51 DOCUMENTO 1 / 1 PÁGINA 3478 / 5723

2026-XCCNZ9 - E-DOCS - CÓPIA SIMPLES 18/03/2026 17:39 PÁGINA 64 / 384

0088	Concretagem de bloco de coroamento ou viga baldrame (Item 3.61 da PO) Concretagem de bloco de coroamento ou viga baldrame, fck 30 Mpa, com uso de bomba - lancamento, adensamento e acabamento. af_01/2024 (Item 3.61 da PO)	N/C	N/C	0,9600 M³	R$ 660,94	R$ 634,50
0089	Montagem e desmontagem de forma de pilares retangulares e estruturas similares, pe-direito simples Montagem e desmontagem de forma de pilares retangulares e estruturas similares, pe-direito simples, em chapa de madeira compensada plastificada, 18 utilizacoes. af_09/2020	N/C	N/C	886,5800 M²	R$ 48,37	R$ 42.883,87
0090	Armacao de pilar ou viga de estrutura convencional de concreto armado utilizando aco CA-50 de 6,3 mm Armacao de pilar ou viga de estrutura convencional de concreto armado utilizando aco CA-50 de 6,3 mm - montagem. af_06/2022	N/C	N/C	3,9800 KG	R$ 14,83	R$ 59,02
0091	Armacao de pilar ou viga de estrutura convencional de concreto armado utilizando aco CA-50 de 10,0mm Armacao de pilar ou viga de estrutura convencional de concreto armado utilizando aco CA-50 de 10,0 mm - montagem. af_06/2022	N/C	N/C	1.855,7100 KG	R$ 13,01	R$ 24.142,79
0092	ARMACAO DE PILAR OU VIGA DE ESTRUTURA CONVENCIONAL DE CONCRETO ARMADO UTILIZANDO ACO CA-50 DE 12,5MM ARMACAO DE PILAR OU VIGA DE ESTRUTURA CONVENCIONAL DE CONCRETO ARMADO UTILIZANDO ACO CA-50 DE 12,5 MM - MONTAGEM. AF_06/2022	N/C	N/C	1.436,7000 KG	R$ 11,05	R$ 15.875,54
0093	Armacao de pilar ou viga de estrutura convencional de concreto armado utilizando aco CA-50 de 16,0mm Armacao de pilar ou viga de estrutura convencional de concreto armado utilizando aco CA-50 de 16,0 mm - montagem. af_06/2022	N/C	N/C	1.561,2700 KG	R$ 10,80	R$ 16.861,72
0094	Armacao de pilar ou viga de estrutura convencional de concreto armado utilizando aco CA-50 de 20,0mm Armacao de pilar ou viga de estrutura convencional de concreto armado utilizando aco CA-50 de 20,0 mm - montagem. af_06/2022	N/C	N/C	126,7500 KG	R$ 12,43	R$ 1.575,50
0095	Armacao de pilar ou viga de estrutura convencional de concreto armado utilizando aco CA-60 de 5,0 mm Armacao de pilar ou viga de estrutura convencional de concreto armado utilizando aco CA-60 de 5,0 mm - montagem. af_06/2022	N/C	N/C	1.550,7800 KG	R$ 15,09	R$ 23.401,27
0096	Concretagem de pilares, fck = 30 Mpa, com uso de bomba - lancamento, adensamento e acabamento Concretagem de pilares, fck = 30 Mpa, com uso de bomba - lancamento, adensamento e acabamento.	N/C	N/C	61,7700 M³	R$ 611,47	R$ 37.770,50
0097	Montagem e desmontagem de forma de pilares retangulares e estruturas similares (Item 4,9 da PO) Montagem e desmontagem de forma de pilares retangulares e estruturas similares, pe-direito simples, em chapa de madeira compensada plastificada, 18 utilizacoes. af_09/2020 (Item 4,9 da PO)	N/C	N/C	96,1600 M²	R$ 48,37	R$ 4.651,26
0098	Armacao de pilar ou viga de estrutura convencional de concreto armado (Item 4.10 da PO) Armacao de pilar ou viga de estrutura convencional de concreto armado utilizando aco CA-50 de 10,0 mm - montagem. af_06/2022 (Item 4.10 da PO)	N/C	N/C	536,7700 KG	R$ 13,01	R$ 6.983,38

PORTAL DE COMPRAS PÚBLICAS

A autenticidade do documento pode ser verificada no site https://validaarquivo.portaldecompraspublicas.com.br
Documento gerado eletronicamente no Portal de Compras Públicas em 18/03/2026 às 11:42:09.
Código verificador: 11D1EF9

E-DOCS - CÓPIA DO PROCESSO 2025-6X76D GERADO POR UDSON OLIVEIRA RAMOS DE AGUIAR EM 13/05/2026 07:51 DOCUMENTO 1 / 1 PÁGINA 3479 / 5723

2026-XCCNZ9 - E-DOCS - CÓPIA SIMPLES 18/03/2026 17:39 PÁGINA 65 / 384

0099	Armacao de pilar ou viga de estrutura convencional de concreto armado (Item 4.11 da PO) Armacao de pilar ou viga de estrutura convencional de concreto armado utilizando aco CA-60 de 5,0 mm - montagem. af_06/2022 (Item 4.11 da PO)	N/C	N/C	133,1600 KG	R$ 15,09	R$ 2.009,38
0100	Concretagem de pilares, fck = 30 Mpa, com uso de bomba - lancamento (Item 4.12 da PO) Concretagem de pilares, fck = 30 Mpa, com uso de bomba - lancamento, adensamento e acabamento. (Item 4.12 da PO)	N/C	N/C	4,7000 M³	R$ 611,47	R$ 2.873,91
0101	Montagem e desmontagem de forma de pilares retangulares e estruturas similares (Item 4.13 da PO) Montagem e desmontagem de forma de pilares retangulares e estruturas similares, pe-direito simples, em chapa de madeira compensada plastificada, 18 utilizacoes. af_09/2020 (Item 4.13 da PO)	N/C	N/C	16,0000 M²	R$ 48,37	R$ 773,92
0102	Armacao de pilar ou viga de estrutura convencional de concreto armado (Item 4.14 da PO) Armacao de pilar ou viga de estrutura convencional de concreto armado utilizando aco CA-50 de 10,0 mm - montagem. af_06/2022 (Item 4.14 da PO)	N/C	N/C	79,4500 KG	R$ 13,01	R$ 1.033,64
0103	Armacao de pilar ou viga de estrutura convencional de concreto armado (Item 4.15 da PO) Armacao de pilar ou viga de estrutura convencional de concreto armado utilizando aco CA-60 de 5,0 mm - montagem. af_06/2022 (Item 4.15 da PO)	N/C	N/C	27,6100 KG	R$ 15,09	R$ 416,63
0104	Concretagem de pilares, fck = 30 Mpa, com uso de bomba - lancamento (Item 4.16 da PO) Concretagem de pilares, fck = 30 Mpa, com uso de bomba - lancamento, adensamento e acabamento. (Item 4.16 da PO)	N/C	N/C	1,0900 M³	R$ 611,47	R$ 666,50
0105	Montagem e desmontagem de forma de viga, escoramento com garfo de madeira, pe-direito simples Montagem e desmontagem de forma de viga, escoramento com garfo de madeira, pe-direito simples, em chapa de madeira plastificada, 18 utilizacoes. af_09/2020	N/C	N/C	1.194,0100 M²	R$ 61,00	R$ 72.834,61
0106	Armacao de pilar ou viga de estrutura convencional de concreto armado (Item 4.18 da PO) Armacao de pilar ou viga de estrutura convencional de concreto armado utilizando aco CA-50 de 6,3 mm - montagem. af_06/2022 (Item 4.18 da PO)	N/C	N/C	252,6000 KG	R$ 14,83	R$ 3.746,06
0107	ARMACAO DE PILAR OU VIGA DE ESTRUTURA CONVENCIONAL DE CONCRETO ARMADO UTILIZANDO ACO CA-50 DE 8,0 MM ARMACAO DE PILAR OU VIGA DE ESTRUTURA CONVENCIONAL DE CONCRETO ARMADO UTILIZANDO ACO CA-50 DE 8,0 MM - MONTAGEM. AF_06/2022	N/C	N/C	1.146,0600 KG	R$ 14,34	R$ 16.434,50
0108	Armacao de pilar ou viga de estrutura convencional de concreto armado (Item 4.20 da PO) Armacao de pilar ou viga de estrutura convencional de concreto armado utilizando aco CA-50 de 10,0 mm - montagem. af_06/2022 (Item 4.20 da PO)	N/C	N/C	1.635,2200 KG	R$ 13,01	R$ 21.274,21
0109	ARMACAO DE PILAR OU VIGA DE ESTRUTURA CONVENCIONAL DE CONCRETO ARMADO (Item 4.21 da PO) ARMACAO DE PILAR OU VIGA DE ESTRUTURA CONVENCIONAL DE CONCRETO ARMADO UTILIZANDO ACO CA-50 DE 12,5 MM - MONTAGEM. AF_06/2022 (Item 4.21 da PO)	N/C	N/C	1.699,5900 KG	R$ 11,05	R$ 18.780,47

PORTAL DE COMPRAS PÚBLICAS

A autenticidade do documento pode ser verificada no site https://validaarquivo.portaldecompraspublicas.com.br
Documento gerado eletronicamente no Portal de Compras Públicas em 18/03/2026 às 11:42:09.
Código verificador: 11D1EF9

E-DOCS - CÓPIA DO PROCESSO 2025-6X76D GERADO POR UDSON OLIVEIRA RAMOS DE AGUIAR EM 13/05/2026 07:51 DOCUMENTO 1 / 1 PÁGINA 3480 / 5723

2026-XCCNZ9 - E-DOCS - CÓPIA SIMPLES 18/03/2026 17:39 PÁGINA 66 / 384

0110	Armacao de pilar ou viga de estrutura convencional de concreto armado (Item 4.22 da PO) Armacao de pilar ou viga de estrutura convencional de concreto armado utilizando aco CA-50 de 16,0 mm - montagem. af_06/2022 (Item 4.22 da PO)	N/C	N/C	916,3800 KG	R$ 10,80	R$ 9.896,90
0111	Armacao de pilar ou viga de estrutura convencional de concreto armado (Item 4.23 da PO) Armacao de pilar ou viga de estrutura convencional de concreto armado utilizando aco CA-50 de 20,0 mm - montagem. af_06/2022 (Item 4.23 da PO)	N/C	N/C	193,8300 KG	R$ 12,43	R$ 2.409,31
0112	Armacao de pilar ou viga de estrutura convencional de concreto armado (Item 4.24 da PO) Armacao de pilar ou viga de estrutura convencional de concreto armado utilizando aco CA-60 de 5,0 mm - montagem. af_06/2022 (Item 4.24 da PO)	N/C	N/C	1.649,7000 KG	R$ 15,09	R$ 24.893,97
0113	Concretagem de vigas e lajes, fck=30 Mpa, para lajes macicas ou nervuradas com uso de bomba Concretagem de vigas e lajes, fck=30 Mpa, para lajes macicas ou nervuradas com uso de bomba - lancamento, adensamento e acabamento.	N/C	N/C	88,3400 M³	R$ 612,15	R$ 54.077,33
0114	Montagem e desmontagem de forma de viga, escoramento com garfo de madeira (Item 4.16 da PO) Montagem e desmontagem de forma de viga, escoramento com garfo de madeira, pe-direito simples, em chapa de madeira plastificada, 18 utilizacoes. af_09/2020 (Item 4.16 da PO)	N/C	N/C	1.055,7700 M²	R$ 61,00	R$ 64.401,97
0115	ARMACAO DE PILAR OU VIGA DE ESTRUTURA CONVENCIONAL DE CONCRETO ARMADO (Item 4.27 da PO) ARMACAO DE PILAR OU VIGA DE ESTRUTURA CONVENCIONAL DE CONCRETO ARMADO UTILIZANDO ACO CA-50 DE 8,0 MM - MONTAGEM. AF_06/2022 (Item 4.27 da PO)	N/C	N/C	433,1100 KG	R$ 14,34	R$ 6.210,80
0116	Armacao de pilar ou viga de estrutura convencional de concreto armado (Item 4.28 da PO) Armacao de pilar ou viga de estrutura convencional de concreto armado utilizando aco CA-50 de 10,0 mm - montagem. af_06/2022 (Item 4.28 da PO)	N/C	N/C	45,4900 KG	R$ 13,01	R$ 591,82
0117	ARMACAO DE PILAR OU VIGA DE ESTRUTURA CONVENCIONAL DE CONCRETO ARMADO (Item 4.29 da PO) ARMACAO DE PILAR OU VIGA DE ESTRUTURA CONVENCIONAL DE CONCRETO ARMADO UTILIZANDO ACO CA-50 DE 12,5 MM - MONTAGEM. AF_06/2022 (Item 4.29 da PO)	N/C	N/C	3,4700 KG	R$ 11,05	R$ 38,34
0118	Armacao de pilar ou viga de estrutura convencional de concreto armado (Item 4.30 da PO) Armacao de pilar ou viga de estrutura convencional de concreto armado utilizando aco CA-60 de 5,0 mm - montagem. af_06/2022 (Item 4.30 da PO)	N/C	N/C	226,8900 KG	R$ 15,09	R$ 3.423,77
0119	Verga pre-moldada para portas com ate 1,5 m de vao (Item 4.31 da PO) Verga pre-moldada para portas com ate 1,5 m de vao. af_03/2016 (Item 4.31 da PO)	N/C	N/C	75,2600 M	R$ 612,15	R$ 46.070,41
0120	Verga pre-moldada para portas com ate 1,5 m de vao. (Item 4.32 da PO) Verga pre-moldada para portas com ate 1,5 m de vao. af_03/2016 (Item 4.32 da PO)	N/C	N/C	238,0000 M	R$ 25,48	R$ 6.064,24

PORTAL DE COMPRAS PÚBLICAS

A autenticidade do documento pode ser verificada no site https://validaarquivo.portaldecompraspublicas.com.br
Documento gerado eletronicamente no Portal de Compras Públicas em 18/03/2026 às 11:42:09.
Código verificador: 11D1EF9

E-DOCS - CÓPIA DO PROCESSO 2025-6X76D GERADO POR UDSON OLIVEIRA RAMOS DE AGUIAR EM 13/05/2026 07:51 DOCUMENTO 1 / 1 PÁGINA 3481 / 5723

2026-XCCNZ9 - E-DOCS - CÓPIA SIMPLES 18/03/2026 17:39 PÁGINA 67 / 384

0121	Montagem e desmontagem de forma de laje macica, pe-direito simples, 10 utilizacoes.(Item 4.33 da PO) Montagem e desmontagem de forma de laje macica, pe-direito simples, em chapa de madeira compensada plastificada, 10 utilizacoes. af_09/2020 (Item 4.33 da PO)	N/C	N/C	5,0400 M²	R$ 39,54	R$ 199,28
0122	APLICACAO DE LONA PLASTICA PARA EXECUCAO DE PAVIMENTOS DE CONCRETO. APLICACAO DE LONA PLASTICA PARA EXECUCAO DE PAVIMENTOS DE CONCRETO. AF_04/2022	N/C	N/C	416,0000 M²	R$ 2,25	R$ 936,00
0123	ARMACAO PARA EXECUCAO DE RADIER, PISO DE CONCRETO OU LAJE SOBRE SOLO, COM USO DE TELA Q-92. ARMACAO PARA EXECUCAO DE RADIER, PISO DE CONCRETO OU LAJE SOBRE SOLO, COM USO DE TELA Q-92. AF_09/2021	N/C	N/C	615,5800 KG	R$ 17,06	R$ 10.501,79
0124	PISO EM CONCRETO 20 MPA PREPARO MECANICO, ESPESSURA 7CM. AF_09/2020 PISO EM CONCRETO 20 MPA PREPARO MECANICO, ESPESSURA 7CM. AF_09/2020	N/C	N/C	416,0000 M²	R$ 68,31	R$ 28.416,96
0125	LASTRO COM MATERIAL GRANULAR (PEDRA BRITADA N.1 E PEDRA BRITADA N.2), APLICADO EM PISOS OU LAJES 1 LASTRO COM MATERIAL GRANULAR (PEDRA BRITADA N.1 E PEDRA BRITADA N.2), APLICADO EM PISOS OU LAJES SOBRE SOLO, ESPESSURA DE *10 CM*. AF_01/2024	N/C	N/C	20,8000 M³	R$ 180,31	R$ 3.750,45
0126	Montagem e desmontagem de forma de laje macica, pe-direito simples, 10 utilizacoes. af_09/2020 Montagem e desmontagem de forma de laje macica, pe-direito simples, em chapa de madeira compensada plastificada, 10 utilizacoes. af_09/2020	N/C	N/C	98,7300 M²	R$ 49,30	R$ 4.867,39
0127	ARMACAO DE LAJE DE ESTRUTURA CONVENCIONAL DE CONCRETO ARMADO UTILIZANDO ACO CA-50 DE 6,3 MM ARMACAO DE LAJE DE ESTRUTURA CONVENCIONAL DE CONCRETO ARMADO UTILIZANDO ACO CA-50 DE 6,3 MM - MONTAGEM. AF_06/2022	N/C	N/C	6,5800 KG	R$ 14,41	R$ 94,82
0128	Armacao de laje de estrutura convencional de concreto armado utilizando aco CA-60 de 5,0 mm Armacao de laje de estrutura convencional de concreto armado utilizando aco CA-60 de 5,0 mm - montagem. af_06/2022	N/C	N/C	106,9600 KG	R$ 14,68	R$ 1.570,17
0129	Concretagem de vigas e lajes, fck=30 Mpa, para lajes macicas ou nervuradas (Item 4.41 da PO) Concretagem de vigas e lajes, fck=30 Mpa, para lajes macicas ou nervuradas com uso de bomba - lancamento, adensamento e acabamento. (Item 4.41 da PO)	N/C	N/C	7,3700 M³	R$ 612,15	R$ 4.511,55
0130	Montagem e desmontagem de forma de laje macica, pe-direito simples, 10 utilizacoes.(Item 4.42 da PO) Montagem e desmontagem de forma de laje macica, pe-direito simples, em chapa de madeira compensada plastificada, 10 utilizacoes. af_09/2020 (Item 4.42 da PO)	N/C	N/C	10,4500 M²	R$ 49,30	R$ 515,18
0131	Armacao de laje de estrutura convencional de concreto armado utilizando aco CA-50 de 8,0 mm Armacao de laje de estrutura convencional de concreto armado utilizando aco CA-50 de 8,0 mm - montagem. af_06/2022	N/C	N/C	65,2100 KG	R$ 13,95	R$ 909,68

PORTAL DE COMPRAS PÚBLICAS

A autenticidade do documento pode ser verificada no site https://validaarquivo.portaldecompraspublicas.com.br
Documento gerado eletronicamente no Portal de Compras Públicas em 18/03/2026 às 11:42:09.
Código verificador: 11D1EF9

E-DOCS - CÓPIA DO PROCESSO 2025-6X76D GERADO POR UDSON OLIVEIRA RAMOS DE AGUIAR EM 13/05/2026 07:51 DOCUMENTO 1 / 1 PÁGINA 3482 / 5723

2026-XCCNZ9 - E-DOCS - CÓPIA SIMPLES 18/03/2026 17:39 PÁGINA 68 / 384

0132	Concretagem de vigas e lajes, fck=30 Mpa, para lajes macicas ou nervuradas (Item 4.44 da PO) Concretagem de vigas e lajes, fck=30 Mpa, para lajes macicas ou nervuradas com uso de bomba - lancamento, adensamento e acabamento. (Item 4.44 da PO)	N/C	N/C	0,4300 M³	R$ 612,15	R$ 263,22
0133	FORNECIMENTO DE ESTRUTURA TRELICADA DE COBERTURA, TIPO FINK, COM LIGACOES SOLDADAS ESTRUTURA TRELICADA DE COBERTURA, TIPO FINK, COM LIGACOESSOLDADAS, INCLUSOS PERFIS METALICOS, CHAPAS METALICAS, MAO DE OBRA E TRANSPORTE COM GUINDASTE - FORNECIMENTO E INSTALACAO. AF_01/2020_PSA	N/C	N/C	61.475,7000 KG	R$ 11,80	R$ 725.413,26
0134	COMPACTACAO MECANICA DO SOLO PARA EXECUCAO DE RADIER, PISO DE CONCRETO OU LAJE SOBRE SOLO COMPACTACAO MECANICA DE SOLO PARA EXECUCAO DE RADIER, PISO DE CONCRETO OU LAJE SOBRE SOLO, COM COMPACTADOR DE SOLOS A PERCUSSAO. AF_09/2021	N/C	N/C	2.036,8100 M²	R$ 2,64	R$ 5.377,18
0135	Lastro com material granular, aplicado em pisos ou lajes sobre solo, espessura de *5 cm* Lastro com material granular, aplicado em pisos ou lajes sobre solo, espessura de *5 cm*. af_01/2024	N/C	N/C	101,8400 M³	R$ 212,42	R$ 21.632,85
0136	CAMADA SEPARADORA PARA EXECUCAO DE RADIER, PISO DE CONCRETO OU LAJE SOBRE SOLO, EM LONA PLASTICA CAMADA SEPARADORA PARA EXECUCAO DE RADIER, PISO DE CONCRETO OU LAJE SOBRE SOLO, EM LONA PLASTICA. AF_09/2021	N/C	N/C	2.036,8100 M²	R$ 2,28	R$ 4.643,93
0137	EXECUCAO DE PASSEIO (CALCADA) OU PISO DE CONCRETO COM CONCRETO MOLDADO IN LOCO, USINADO C20 EXECUCAO DE PASSEIO (CALCADA) OU PISO DE CONCRETO COM CONCRETO MOLDADO IN LOCO, USINADO C20, ACABAMENTO CONVENCIONAL, NAO ARMADO. AF_08/2022	N/C	N/C	142,5800 M³	R$ 657,06	R$ 93.683,61
0138	COMPACTACAO MECANICA DO SOLO PARA EXECUCAO DE RADIER, PISO DE CONCRETO OU LAJE (Item 4.53 da PO) COMPACTACAO MECANICA DE SOLO PARA EXECUCAO DE RADIER, PISO DE CONCRETO OU LAJE SOBRE SOLO, COM COMPACTADOR DE SOLOS A PERCUSSAO. AF_09/2021 (Item 4.53 da PO)	N/C	N/C	730,2600 M²	R$ 2,64	R$ 1.927,89
0139	Lastro com material granular, aplicado em pisos ou lajes sobre solo, (Item 4.54 da PO) Lastro com material granular, aplicado em pisos ou lajes sobre solo, espessura de *5 cm*. af_01/2024 (Item 4.54 da PO)	N/C	N/C	36,5100 M³	R$ 212,42	R$ 7.755,45
0140	CAMADA SEPARADORA PARA EXECUCAO DE RADIER, PISO DE CONCRETO OU LAJE SOBRE SOLO (Item 4.55 da PO) CAMADA SEPARADORA PARA EXECUCAO DE RADIER, PISO DE CONCRETO OU LAJE SOBRE SOLO, EM LONA PLASTICA. AF_09/2021 (Item 4.55 da PO)	N/C	N/C	730,2600 M²	R$ 2,28	R$ 1.664,99

PORTAL DE COMPRAS PÚBLICAS

A autenticidade do documento pode ser verificada no site https://validaarquivo.portaldecompraspublicas.com.br
Documento gerado eletronicamente no Portal de Compras Públicas em 18/03/2026 às 11:42:09.
Código verificador: 11D1EF9

E-DOCS - CÓPIA DO PROCESSO 2025-6X76D GERADO POR UDSON OLIVEIRA RAMOS DE AGUIAR EM 13/05/2026 07:51 DOCUMENTO 1 / 1 PÁGINA 3483 / 5723

2026-XCCNZ9 - E-DOCS - CÓPIA SIMPLES 18/03/2026 17:39 PÁGINA 69 / 384

0141	EXECUCAO DE PASSEIO (CALCADA) OU PISO DE CONCRETO COM CONCRETO MOLDADO IN LOCO (Item 4.56 da PO) EXECUCAO DE PASSEIO (CALCADA) OU PISO DE CONCRETO COM CONCRETO MOLDADO IN LOCO, USINADO C20, ACABAMENTO CONVENCIONAL, NAO ARMADO. AF_08/2022 (Item 4.56 da PO)	N/C	N/C	51,1200 M³	R$ 657,06	R$ 33.588,91
0142	Alvenaria de vedacao com elemento vazado de concreto (cobogo) de 7x50x50cm Alvenaria de vedacao com elemento vazado de concreto (cobogo) de 7x50x50cm e argamassa de assentamento com preparo em betoneira. af_05/2020	N/C	N/C	122,2500 M²	R$ 186,20	R$ 22.762,95
0143	ALVENARIA DE VEDACAO DE BLOCOS CERAMICOS FURADOS NA VERTICAL DE 14X19X39 CM ALVENARIA DE VEDACAO DE BLOCOS CERAMICOS FURADOS NA VERTICAL DE 14X19X39 CM (ESPESSURA 14 CM) E ARGAMASSA DE ASSENTAMENTO COM PREPARO EM BETONEIRA. AF_12/2021	N/C	N/C	1.406,5500 M²	R$ 53,55	R$ 75.320,75
0144	ALVENARIA DE VEDACAO DE BLOCOS CERAMICOS FURADOS NA VERTICAL DE 9X19X39 CM ALVENARIA DE VEDACAO DE BLOCOS CERAMICOS FURADOS NA VERTICAL DE 9X19X39 CM (ESPESSURA 9 CM) E ARGAMASSA DE ASSENTAMENTO COM PREPARO EM BETONEIRA. AF_12/2021	N/C	N/C	345,2700 M²	R$ 39,66	R$ 13.693,41
0145	Alvenaria de vedacao de blocos ceramicos furados na vertical de 19x19x39 cm (espessura 19 cm) Alvenaria de vedacao de blocos ceramicos furados na vertical de 19x19x39 cm (espessura 19 cm) e argamassa de assentamento com preparo manual. af_12/2021	N/C	N/C	9,3600 M²	R$ 65,36	R$ 611,77
0146	ALVENARIA DE VEDACAO DE BLOCOS CERAMICOS FURADOS NA VERTICAL DE 9X19X39 CM - 1 ALVENARIA DE VEDACAO DE BLOCOS CERAMICOS FURADOS NA VERTICAL DE 9X19X39 CM (ESPESSURA 9 CM) E ARGAMASSA DE ASSENTAMENTO COM PREPARO EM BETONEIRA. AF_12/2021 - SOCULOS	N/C	N/C	6,8500 M²	R$ 67,22	R$ 460,46
0147	Fixacao (encunhamento) de alvenaria de vedacao com argamassa aplicada com colher Fixacao (encunhamento) de alvenaria de vedacao com argamassa aplicada com colher. af_03/2016	N/C	N/C	706,4100 M	R$ 5,42	R$ 3.828,74
0148	Divisoria sanitaria, tipo cabine, em granito cinza polido, esp = 3cm Divisoria sanitaria, tipo cabine, em granito cinza polido, esp = 3cm, assentado com argamassa colante ac iii-e, exclusive ferragens. af_01/2021	N/C	N/C	25,5400 M²	R$ 470,60	R$ 12.019,12
0149	Divisoria articulada de 70 mm de espessura em mdf, revestido em laminado melaminico Divisoria articulada de 70 mm de espessura em mdf, revestido em laminado melaminico	N/C	N/C	19,8700 M²	R$ 408,44	R$ 8.115,70
0150	Fechamento de shafts com placas de gesso acartonado Fechamento de shafts com placas de gesso acartonado	N/C	N/C	48,1900 M²	R$ 52,04	R$ 2.507,81
0151	Instalacao de box de vidro temperado, e = 10 mm, encaixado em perfil u Instalacao de box de vidro temperado, e = 10 mm, encaixado em perfil u	N/C	N/C	7,2000 M²	R$ 442,03	R$ 3.182,62

PORTAL DE COMPRAS PÚBLICAS
A autenticidade do documento pode ser verificada no site https://validaarquivo.portaldecompraspublicas.com.br
Documento gerado eletronicamente no Portal de Compras Públicas em 18/03/2026 às 11:42:09.
Código verificador: 11D1EF9

E-DOCS - CÓPIA DO PROCESSO 2025-6X76D GERADO POR UDSON OLIVEIRA RAMOS DE AGUIAR EM 13/05/2026 07:51 DOCUMENTO 1 / 1 PÁGINA 3484 / 5723

2026-XCCNZ9 - E-DOCS - CÓPIA SIMPLES 18/03/2026 17:39 PÁGINA 70 / 384

0152	Fechamento em placa cimenticia, espessura 10 mm Fechamento em placa cimenticia, espessura 10 mm	N/C	N/C	168,2800 M²	R$ 75,75	R$ 12.747,21
0153	ALVENARIA DE VEDACAO DE BLOCOS CERAMICOS FURADOS NA VERTICAL DE 14X19X39 CM (Item 5.12 da PO) ALVENARIA DE VEDACAO DE BLOCOS CERAMICOS FURADOS NA VERTICAL DE 14X19X39 CM (ESPESSURA 14 CM) E ARGAMASSA DE ASSENTAMENTO COM PREPARO EM BETONEIRA. AF_12/2021 (Item 5.12 da PO)	N/C	N/C	11,6000 M²	R$ 53,55	R$ 621,18
0154	ALVENARIA DE VEDACAO DE BLOCOS CERAMICOS FURADOS NA VERTICAL DE 9X19X39 CM (Item 5.13 da PO) ALVENARIA DE VEDACAO DE BLOCOS CERAMICOS FURADOS NA VERTICAL DE 9X19X39 CM (ESPESSURA 9 CM) E ARGAMASSA DE ASSENTAMENTO COM PREPARO EM BETONEIRA. AF_12/2021 (Item 5.13 da PO)	N/C	N/C	536,4800 M²	R$ 39,66	R$ 21.276,80
0155	Fixacao (encunhamento) de alvenaria de vedacao com argamassa aplicada com colher (Item 5.14 da PO) Fixacao (encunhamento) de alvenaria de vedacao com argamassa aplicada com colher. af_03/2016 (Item 5.14 da PO)	N/C	N/C	247,9900 M	R$ 5,42	R$ 1.344,11
0156	ALVENARIA DE VEDACAO DE BLOCOS CERAMICOS FURADOS NA VERTICAL DE 9X19X39 CM - 2 ALVENARIA DE VEDACAO DE BLOCOS CERAMICOS FURADOS NA VERTICAL DE 9X19X39 CM (ESPESSURA 9 CM) E ARGAMASSA DE ASSENTAMENTO COM PREPARO EM BETONEIRA. AF_12/2021 - SOCULOS - GAS	N/C	N/C	2,2600 M²	R$ 39,66	R$ 89,63
0157	Pm1 - kit de porta de madeira frisada, semi-oca (leve ou media), padrao medio, 80x210cm Pm1 - kit de porta de madeira frisada, semi-oca (leve ou media), padrao medio, 80x210cm, espessura de 3,5cm, itens inclusos: dobradicas, montagem e instalacao de batente, fechadura com execucao do furo - fornecimento e instalacao	N/C	N/C	9,0000 UN	R$ 895,96	R$ 8.063,64
0158	Pm2 - kit de porta de madeira tipo veneziana, 80x210cm (espessura de 3cm) Pm2 - kit de porta de madeira tipo veneziana, 80x210cm (espessura de 3cm), padrao medio, itens inclusos: dobradicas, montagem e instalacao de batente, fechadura com execucao do furo - fornecimento e instalacao.	N/C	N/C	6,0000 UN	R$ 1.351,18	R$ 8.107,08
0159	Pm3 - kit de porta de madeira frisada, semi-oca (leve ou media), padrao medio, 80x210cm, espessura d Pm3 - kit de porta de madeira frisada, semi-oca (leve ou media), padrao medio, 80x210cm, espessura de 3,5cm, itens inclusos: dobradicas, montagem e instalacao de batente, fechadura com execucao do furo - fornecimento e instalacao	N/C	N/C	5,0000 UN	R$ 895,96	R$ 4.479,80
0160	Instalacao de vidro liso incolor esquadria pm3 , e = 6 mm, em esquadria de madeira, fixado c bagute Instalacao de vidro liso incolor esquadria pm3 , e = 6 mm, em esquadria de madeira, fixado com baguete	N/C	N/C	4,6000 M²	R$ 193,02	R$ 887,89
0161	Tarjeta tipo livre/ocupado para porta de banheiro. af_12/2019 Tarjeta tipo livre/ocupado para porta de banheiro. af_12/2019	N/C	N/C	11,0000 UN	R$ 67,01	R$ 737,11

PORTAL DE COMPRAS PÚBLICAS

A autenticidade do documento pode ser verificada no site https://validaarquivo.portaldecompraspublicas.com.br
Documento gerado eletronicamente no Portal de Compras Públicas em 18/03/2026 às 11:42:09.
Código verificador: 11D1EF9

E-DOCS - CÓPIA DO PROCESSO 2025-6X76D GERADO POR UDSON OLIVEIRA RAMOS DE AGUIAR EM 13/05/2026 07:51 DOCUMENTO 1 / 1 PÁGINA 3485 / 5723

2026-XCCNZ9 - E-DOCS - CÓPIA SIMPLES 18/03/2026 17:39 PÁGINA 71 / 384

0162	Barra de apoio reta, em aco inox polido, comprimento 60cm, fixada na parede Barra de apoio reta, em aco inox polido, comprimento 60cm, fixada na parede - fornecimento e instalacao. af_01/2020	N/C	N/C	6,0000 UN	R$ 281,34	R$ 1.688,04
0163	Chapa metalica (aluminio) 0,90 m x 0,40 m, espessura 1 mm para as portas Chapa metalica (aluminio) 0,90 m x 0,40 m, espessura 1 mm para as portas	N/C	N/C	6,4000 M²	R$ 196,62	R$ 1.258,37
0164	Porta de abrir - pa1 - 100 x 210 cm em chapa de aluminio, tipo veneziana com guarnicao Porta de abrir - pa1 - 100 x 210 cm em chapa de aluminio, tipo veneziana com guarnicao, fixacao com parafusos - fornecimento e instalacao - conforme projeto de esquadrias	N/C	N/C	4,2000 M²	R$ 405,67	R$ 1.703,81
0165	Porta de abrir - pa2 - 90 x 210 cm em chapa de aluminio, tipo veneziana com guarnicao Porta de abrir - pa2 - 90 x 210 cm em chapa de aluminio, tipo veneziana com guarnicao, fixacao com parafusos - fornecimento e instalacao - conforme projeto de esquadrias	N/C	N/C	3,7800 M²	R$ 563,39	R$ 2.129,61
0166	Porta de abrir - pa3 - 90 x 210 cm em chapa de aluminio, tipo veneziana com guarnicao Porta de abrir - pa3 - 90 x 210 cm em chapa de aluminio, tipo veneziana com guarnicao, fixacao com parafusos - fornecimento e instalacao - conforme projeto de esquadrias	N/C	N/C	11,3400 M²	R$ 563,39	R$ 6.388,84
0167	Porta de abrir - pa4 - 80 x 165 cm em chapa de aluminio, tipo veneziana com guarnicao Porta de abrir - pa4 - 80 x 165 cm em chapa de aluminio, tipo veneziana com guarnicao, fixacao com parafusos - fornecimento e instalacao - conforme projeto de esquadrias	N/C	N/C	6,6000 M²	R$ 563,39	R$ 3.718,37
0168	Porta de abrir - pa5 - 70 x 165 cm em chapa de aluminio, tipo veneziana com guarnicao Porta de abrir - pa5 - 70 x 165 cm em chapa de aluminio, tipo veneziana com guarnicao, fixacao com parafusos - fornecimento e instalacao - conforme projeto de esquadrias	N/C	N/C	6,9300 M²	R$ 563,39	R$ 3.904,29
0169	Porta de abrir - pa6 - 170 x 215 + 70 cm em chapa de aluminio com bandeira e vidro Porta de abrir - pa6 - 170 x 215 + 70 cm em chapa de aluminio com bandeira e vidro - conforme projeto de esquadrias, inclusive ferragens e vidro monolitico	N/C	N/C	38,7600 M²	R$ 405,67	R$ 15.723,77
0170	Porta de correr - pa7 - 420 x 215 + 70 cm em chapa de aluminio com bandeira e vidro Porta de correr - pa7 - 420 x 215 + 70 cm em chapa de aluminio com bandeira e vidro - conforme projeto de esquadrias, inclusive ferragens e vidro	N/C	N/C	35,9100 M²	R$ 405,67	R$ 14.567,61
0171	Porta de correr - pa8 - 210 x 215 + 70 cm em chapa de aluminio com bandeira e vidro Porta de correr - pa8 - 210 x 215 + 70 cm em chapa de aluminio com bandeira e vidro - conforme projeto de esquadrias, inclusive ferragens e vidro	N/C	N/C	5,9900 M²	R$ 405,67	R$ 2.429,96
0172	Porta de abrir - pa9 - 120 x 210 + 65 cm em chapa de aluminio com bandeira e veneziana Porta de abrir - pa9 - 120 x 210 + 65 cm em chapa de aluminio com bandeira e veneziana - conforme projeto de esquadrias, inclusive ferragens	N/C	N/C	3,3000 M²	R$ 405,67	R$ 1.338,71
0173	Porta de correr - pa10 - 175 x 230 cm em chapa de aluminio com veneziana Porta de correr - pa10 - 175 x 230 cm em chapa de aluminio com veneziana - conforme projeto de esquadrias, inclusive ferragens	N/C	N/C	5,5200 M²	R$ 405,67	R$ 2.239,30

PORTAL DE COMPRAS PÚBLICAS

A autenticidade do documento pode ser verificada no site https://validaarquivo.portaldecompraspublicas.com.br
Documento gerado eletronicamente no Portal de Compras Públicas em 18/03/2026 às 11:42:09.
Código verificador: 11D1EF9

E-DOCS - CÓPIA DO PROCESSO 2025-6X76D GERADO POR UDSON OLIVEIRA RAMOS DE AGUIAR EM 13/05/2026 07:51 DOCUMENTO 1 / 1 PÁGINA 3486 / 5723

2026-XCCNZ9 - E-DOCS - CÓPIA SIMPLES 18/03/2026 17:39 PÁGINA 72 / 384

0174	Porta de correr - pa11- 230 x 240 cm em chapa de aluminio com veneziana Porta de correr - pa11- 230 x 240 cm em chapa de aluminio com veneziana - conforme projeto de esquadrias, inclusive ferragens	N/C	N/C	4,0800 M²	R$ 405,67	R$ 1.655,13
0175	Janela de aluminio - ja-1 - 210 x 130 cm completa, conforme projeto de esquadrias Janela de aluminio - ja-1 - 210 x 130 cm completa, conforme projeto de esquadrias - guilhotina - incluso vidro	N/C	N/C	5,4600 M²	R$ 550,43	R$ 3.005,35
0176	Janela de aluminio - ja-2 - 150 x 140 cm completa, conforme projeto de esquadrias Janela de aluminio - ja-2 - 150 x 140 cm completa, conforme projeto de esquadrias - correr - incluso vidro	N/C	N/C	2,1000 M²	R$ 284,82	R$ 598,12
0177	Janela de aluminio - ja-3 - 280 x 205 cm completa, conforme projeto de esquadrias Janela de aluminio - ja-3 - 280 x 205 cm completa, conforme projeto de esquadrias - correr com bandeira - incluso vidro	N/C	N/C	5,7400 M²	R$ 284,82	R$ 1.634,87
0178	Janela de aluminio - ja-4 - 280 x 185 cm completa, conforme projeto de esquadrias Janela de aluminio - ja-4 - 280 x 185 cm completa, conforme projeto de esquadrias - correr com bandeira - incluso vidro monilitico	N/C	N/C	10,3600 M²	R$ 284,82	R$ 2.950,74
0179	Janela de aluminio - ja-5 - 350 x 185 cm completa, conforme projeto de esquadrias Janela de aluminio - ja-5 - 350 x 185 cm completa, conforme projeto de esquadrias - correr com bandeira - incluso vidro	N/C	N/C	19,4300 M²	R$ 284,82	R$ 5.534,05
0180	Janela de aluminio - ja-6, 350 x 120 cm completa, conforme projeto de esquadrias Janela de aluminio - ja-6, 350 x 120 cm completa, conforme projeto de esquadrias - fixa - incluso vidro	N/C	N/C	4,2000 M²	R$ 593,36	R$ 2.492,11
0181	Janela de aluminio - ja-7 - 280 x 230 cm completa, conforme projeto de esquadrias Janela de aluminio - ja-7 - 280 x 230 cm completa, conforme projeto de esquadrias - fixa com bandeira - incluso vidro	N/C	N/C	19,3200 M²	R$ 593,36	R$ 11.463,72
0182	Janela de aluminio - ja-8, 700 x 230 cm completa, conforme projeto de esquadrias Janela de aluminio - ja-8, 700 x 230 cm completa, conforme projeto de esquadrias - fixa com bandeira - incluso vidro	N/C	N/C	20,3000 M²	R$ 593,36	R$ 12.045,21
0183	Janela de aluminio - ja-9 - 85 x 210 cm completa, conforme projeto de esquadrias maxim-ar Janela de aluminio - ja-9 - 85 x 210 cm completa, conforme projeto de esquadrias maxim-ar - incluso vidro	N/C	N/C	53,5500 M²	R$ 593,36	R$ 31.774,43
0184	Janela de aluminio - ja-10 - 150 x 60 cm completa, conforme projeto de esquadrias - maxim-ar Janela de aluminio - ja-10 - 150 x 60 cm completa, conforme projeto de esquadrias - maxim-ar - incluso vidro	N/C	N/C	12,6000 M²	R$ 550,43	R$ 6.935,42
0185	Janela de aluminio - ja-11 - 150 x 80 cm completa, conforme projeto de esquadrias - maxim-ar Janela de aluminio - ja-11 - 150 x 80 cm completa, conforme projeto de esquadrias - maxim-ar - incluso vidro	N/C	N/C	2,4000 M²	R$ 550,43	R$ 1.321,03
0186	Janela de aluminio - ja-12 - 280 x 80 cm completa, conforme projeto de esquadrias - maxim-ar Janela de aluminio - ja-12 - 280 x 80 cm completa, conforme projeto de esquadrias - maxim-ar - incluso vidro	N/C	N/C	20,1600 M²	R$ 550,43	R$ 11.096,67

PORTAL DE COMPRAS PÚBLICAS

A autenticidade do documento pode ser verificada no site https://validaarquivo.portaldecompraspublicas.com.br
Documento gerado eletronicamente no Portal de Compras Públicas em 18/03/2026 às 11:42:09.
Código verificador: 11D1EF9

E-DOCS - CÓPIA DO PROCESSO 2025-6X76D GERADO POR UDSON OLIVEIRA RAMOS DE AGUIAR EM 13/05/2026 07:51 DOCUMENTO 1 / 1 PÁGINA 3487 / 5723

2026-XCCNZ9 - E-DOCS - CÓPIA SIMPLES 18/03/2026 17:39 PÁGINA 73 / 384

0187	Janela de aluminio - ja-13 - 280 x 60 cm completa, conforme projeto de esquadrias - maxim-ar Janela de aluminio - ja-13 - 280 x 60 cm completa, conforme projeto de esquadrias - maxim-ar - incluso vidro	N/C	N/C	3,3600 M²	R$ 550,43	R$ 1.849,44
0188	Janela de aluminio - ja-14 - 280 x 185 cm completa, conforme projeto de esquadrias - maxim-ar Janela de aluminio - ja-14 - 280 x 185 cm completa, conforme projeto de esquadrias - maxim-ar - incluso vidro monolitico	N/C	N/C	15,5400 M²	R$ 550,43	R$ 8.553,68
0189	Janela de aluminio - ja-15 - 350 x 80 cm completa, conforme projeto de esquadrias - maxim-ar Janela de aluminio - ja-15 - 350 x 80 cm completa, conforme projeto de esquadrias - maxim-ar -incluso vidro	N/C	N/C	16,8000 M²	R$ 550,43	R$ 9.247,22
0190	Tela tipo mosquiteiro - fixada na esquadria - conforme projeto de esquadrias Tela tipo mosquiteiro - fixada na esquadria - conforme projeto de esquadrias	N/C	N/C	2,7300 M²	R$ 155,68	R$ 425,01
0191	Espelho cristal, espessura 4mm, com parafusos de fixacao, sem moldura Espelho cristal, espessura 4mm, com parafusos de fixacao, sem moldura	N/C	N/C	6,6500 M²	R$ 415,44	R$ 2.762,68
0192	P01 - portao metalico de abrir, 3,50 x 2,20 m, com chapa metalica carbono perfurada P01 - portao metalico de abrir, 3,50 x 2,20 m, com chapa metalica carbono perfurada, incluso pintura, conforme projeto de esquadrias	N/C	N/C	7,7000 M²	R$ 730,42	R$ 5.624,23
0193	P02 - portao metalico tipo gradil 3,40 x 2,38 m , malha 5 x 20cm - fio 5,00mm, P02 - portao metalico tipo gradil 3,40 x 2,38 m , malha 5 x 20cm - fio 5,00mm, revestidos em poliester por processo de pintura eletrostatica (gradil), na cor branca - fornecimento e instalacao	N/C	N/C	8,0900 M²	R$ 959,71	R$ 7.764,05
0194	P03 - portao metalico de abrir, 1,80 x 1,80 m, com chapa metalica carbono perfurada P03 - portao metalico de abrir, 1,80 x 1,80 m, com chapa metalica carbono perfurada, incluso pintura, conforme projeto de esquadrias	N/C	N/C	3,2400 M²	R$ 730,42	R$ 2.366,56
0195	P04 - portao metalico nylofor 0,90 x 2,03 m , malha 5 x 20cm - fio 5,00mm P04 - portao metalico nylofor 0,90 x 2,03 m , malha 5 x 20cm - fio 5,00mm, revestidos em poliester por processo de pintura eletrostatica (gradil), na cor branca - fornecimento e instalacao	N/C	N/C	1,8300 M²	R$ 959,71	R$ 1.756,27
0196	Fechamento em chapa metalica perfurada, incluso pintura, conforme projeto (gr1, gr2) Fechamento em chapa metalica perfurada, incluso pintura, conforme projeto (gr1, gr2)	N/C	N/C	34,6900 M²	R$ 713,92	R$ 24.765,88
0197	Gradil metalico e tela de aco galvanizado fio 12 bwg, malha 2 - jardim vertical Gradil metalico e tela de aco galvanizado fio 12 bwg, malha 2 - jardim vertical	N/C	N/C	104,1500 M²	R$ 57,16	R$ 5.953,21
0198	Fechamento com chapa metalica perfurada, incluso pintura, conforme projeto Fechamento com chapa metalica perfurada, incluso pintura, conforme projeto	N/C	N/C	151,6000 M²	R$ 706,88	R$ 107.163,01
0199	Telha termoisolante revestida em aco galvalume, face superior trapezoidal e face inferior plana Telha termoisolante revestida em aco galvalume, face superior trapezoidal e face inferior plana (nao inclui acessorios de fixacao), revest com espessura de 0,50 mm, com pre-pintura de cor branca nas duas faces, nucleo em poliiocianurato (pir) com espessur	N/C	N/C	1.858,8200 M²	R$ 172,59	R$ 320.813,74
0200	FORCEIMENTO E INSTALACAO DE CHAPA POLICARBONATO ALVEOLAR CRISTAL ESP.= 6MM CHAPA POLICARBONATO ALVEOLAR CRISTAL ESP.= 6MM	N/C	N/C	9,3700 M²	R$ 95,74	R$ 897,08

PORTAL DE COMPRAS PÚBLICAS

A autenticidade do documento pode ser verificada no site https://validaarquivo.portaldecompraspublicas.com.br
Documento gerado eletronicamente no Portal de Compras Públicas em 18/03/2026 às 11:42:09.
Código verificador: 11D1EF9

E-DOCS - CÓPIA DO PROCESSO 2025-6X76D GERADO POR UDSON OLIVEIRA RAMOS DE AGUIAR EM 13/05/2026 07:51 DOCUMENTO 1 / 1 PÁGINA 3488 / 5723

2026-XCCNZ9 - E-DOCS - CÓPIA SIMPLES 18/03/2026 17:39 PÁGINA 74 / 384

0201	Calha em chapa de aco galvanizado (30x15 cm) Calha em chapa de aco galvanizado (30x15 cm)	N/C	N/C	88,7100 M	R$ 76,59	R$ 6.794,30
0202	Calha em chapa de aco galvanizado (35x15cm) Calha em chapa de aco galvanizado (35x15cm)	N/C	N/C	64,6000 M	R$ 76,59	R$ 4.947,71
0203	Calha em chapa de aco galvanizado (35x20cm) Calha em chapa de aco galvanizado (35x20cm)	N/C	N/C	63,2000 M	R$ 76,59	R$ 4.840,49
0204	Calha em chapa de aco galvanizado (42,5x15cm) Calha em chapa de aco galvanizado (42,5x15cm)	N/C	N/C	20,9000 M	R$ 76,59	R$ 1.600,73
0205	Calha em chapa de aco galvanizado (45x15cm) Calha em chapa de aco galvanizado (45x15cm)	N/C	N/C	190,7800 M	R$ 76,59	R$ 14.611,84
0206	Calha em chapa de aco galvanizado (40x20cm) Calha em chapa de aco galvanizado (40x20cm)	N/C	N/C	74,1600 M	R$ 76,59	R$ 5.679,91
0207	Cumeeira normal para telha trapezoidal de aco, e = 0,5 mm, incluso acessorios de fixacao e icamento. Cumeeira normal para telha trapezoidal de aco, e = 0,5 mm, incluso acessorios de fixacao e icamento	N/C	N/C	157,4900 M	R$ 138,03	R$ 21.738,34
0208	Pingadeira em chapa de aco galvanizado Pingadeira em chapa de aco galvanizado	N/C	N/C	307,0900 M	R$ 45,34	R$ 13.923,46
0209	Rufo-pingadeira em chapa de aco galvanizado Rufo-pingadeira em chapa de aco galvanizado	N/C	N/C	421,0500 M	R$ 45,34	R$ 19.090,41
0210	Rufo em chapa de aco galvanizado Rufo em chapa de aco galvanizado	N/C	N/C	206,8000 M	R$ 45,34	R$ 9.376,31
0211	Contra-rufo lateral acabamento calha em chapa metalica dobrada, desenvolvimento 39 cm Contra-rufo lateral acabamento calha em chapa metalica dobrada, desenvolvimento 39 cm	N/C	N/C	268,4600 M	R$ 45,34	R$ 12.171,98
0212	TELHAMENTO COM TELHA DE ACO / ALUMINIO E = 0,5 MM, COM ATE 2 AGUAS, INCLUSO ICAMENTO TELHAMENTO COM TELHA DE ACO/ALUMINIO E = 0,5 MM, COM ATE 2AGUAS, INCLUSO ICAMENTO. AF_07/2019	N/C	N/C	724,8100 M²	R$ 59,89	R$ 43.408,87
0213	Cumeeira normal para telha trapezoidal de aco, e = 0,5 mm (Item 7.15 da PO) Cumeeira normal para telha trapezoidal de aco, e = 0,5 mm, incluso acessorios de fixacao e icamento (Item 7.15 da PO)	N/C	N/C	32,3000 M	R$ 138,03	R$ 4.458,37
0214	Telhamento com telha de aco/aluminio e = 0,5 mm, telha metalica perfurada para fechamento Telhamento com telha de aco/aluminio e = 0,5 mm, telha metalica perfurada para fechamento, incluso icamento	N/C	N/C	632,7000 M²	R$ 59,91	R$ 37.905,06
0215	Impermeabilizacao de viga baldrame com emulsao asfaltica, 2 demaos Impermeabilizacao de viga baldrame com emulsao asfaltica, 2 demaos	N/C	N/C	1.078,0600 M²	R$ 32,21	R$ 34.724,31
0216	Impermeabilizacao da laje com emulsao asfaltica, 2 demaos Impermeabilizacao da laje com emulsao asfaltica, 2 demaos	N/C	N/C	60,0300 M²	R$ 32,21	R$ 1.933,57
0217	Impermeabilizacao de piso com emulsao asfaltica, 2 demaos Impermeabilizacao de piso com emulsao asfaltica, 2 demaos	N/C	N/C	197,4600 M²	R$ 32,21	R$ 6.360,19
0218	Impermeabilizacao da parede com emulsao asfaltica, 2 demaos Impermeabilizacao da parede com emulsao asfaltica, 2 demaos	N/C	N/C	29,4000 M²	R$ 32,21	R$ 946,97

PORTAL DE COMPRAS PÚBLICAS

A autenticidade do documento pode ser verificada no site https://validaarquivo.portaldecompraspublicas.com.br
Documento gerado eletronicamente no Portal de Compras Públicas em 18/03/2026 às 11:42:09.
Código verificador: 11D1EF9

E-DOCS - CÓPIA DO PROCESSO 2025-6X76D GERADO POR UDSON OLIVEIRA RAMOS DE AGUIAR EM 13/05/2026 07:51 DOCUMENTO 1 / 1 PÁGINA 3489 / 5723

2026-XCCNZ9 - E-DOCS - CÓPIA SIMPLES 18/03/2026 17:39 PÁGINA 75 / 384

0219	Contrapiso em argamassa traco 1:4 (cimento e areia), preparo mecanico com betoneira 400 l Contrapiso em argamassa traco 1:4 (cimento e areia), preparo mecanico com betoneira 400 l, aplicado em areas molhadas sobre impermeabilizacao, acabamento nao reforcado, espessura 3cm. af_07/2021	N/C	N/C	60,0300 M²	R$ 40,09	R$ 2.406,60
0220	Protecao mecanica de superficie horizontal com argamassa de cimento e areia, traco 1:3, e=3cm. af_09 Protecao mecanica de superficie horizontal com argamassa de cimento e areia, traco 1:3, e=3cm. af_09/2023	N/C	N/C	60,0300 M²	R$ 42,94	R$ 2.577,69
0221	Chapisco aplicado em alvenarias e estruturas de concreto externas, com colher de pedreiro - externo Chapisco aplicado em alvenarias e estruturas de concreto externas, com colher de pedreiro. argamassa traco 1:3 com preparo em betoneira 400l. - externo	N/C	N/C	2.179,6800 M²	R$ 3,58	R$ 7.803,25
0222	Chapisco aplicado em alvenarias e estruturas de concreto externas, com colher de pedreiro - interno Chapisco aplicado em alvenarias e estruturas de concreto externas, com colher de pedreiro. argamassa traco 1:3 com preparo em betoneira 400l. - interno	N/C	N/C	1.734,9500 M²	R$ 3,58	R$ 6.211,12
0223	Emboco ou massa unica em argamassa traco 1:2:8,aplicada manualmente em panos cegos - interno Emboco ou massa unica em argamassa traco 1:2:8, preparo mecanico com betoneira 400 l, aplicada manualmente em panos cegos - revestimento interno (sem presenca de vaos), espessura de 25 mm	N/C	N/C	1.119,2300 M²	R$ 33,09	R$ 37.035,32
0224	Emboco ou massa unica em argamassa traco 1:2:8,aplicada manualmente em panos cegos - externo Emboco ou massa unica em argamassa traco 1:2:8, preparo mecanico com betoneira 400 l, aplicada manualmente em panos cegos - revestimento externo (sem presenca de vaos), espessura de 25 mm	N/C	N/C	615,7200 M²	R$ 33,09	R$ 20.374,17
0225	REVESTIMENTO CERAMICO PARA PAREDES INTERNAS COMPLACAS TIPO ESMALTADA EXTRA DE DIMENSOES 33 X 45 REVESTIMENTO CERAMICO PARA PAREDES INTERNAS COM PLACAS TIPO ESMALTADA EXTRA DE DIMENSOES 33X45 CM APLICADAS NA ALTURA INTEIRA DAS PAREDES. AF_02/2023_PE	N/C	N/C	398,0900 M²	R$ 58,69	R$ 23.363,90
0226	Revestimento ceramico para paredes com placas tipo esmaltada extra de dimensoes 10x10 cm, cor cinza Revestimento ceramico para paredes com placas tipo esmaltada extra de dimensoes 10x10 cm, cor cinza claro aplicadas na altura inteira das paredes.	N/C	N/C	162,0500 M²	R$ 53,14	R$ 8.611,34
0227	Revestimento ceramico para paredes com placas tipo esmaltada extra de dimensoes 10x10 cm, laranja Revestimento ceramico para paredes com placas tipo esmaltada extra de dimensoes 10x10 cm, cor laranja aplicadas na altura inteira das paredes..	N/C	N/C	41,3800 M²	R$ 53,14	R$ 2.198,93
0228	Roda meio em madeira, altura 7cm, fixado com cola Roda meio em madeira, altura 7cm, fixado com cola	N/C	N/C	149,4000 M	R$ 26,27	R$ 3.924,74
0229	Forro em drywall, para ambientes comerciais, inclusive estrutura birecional de fixacao. Forro em drywall, para ambientes comerciais, inclusive estrutura birecional de fixacao. af_08/2023_ps	N/C	N/C	338,1100 M²	R$ 63,81	R$ 21.574,80

PORTAL DE COMPRAS PÚBLICAS
A autenticidade do documento pode ser verificada no site https://validaarquivo.portaldecompraspublicas.com.br
Documento gerado eletronicamente no Portal de Compras Públicas em 18/03/2026 às 11:42:09.
Código verificador: 11D1EF9

E-DOCS - CÓPIA DO PROCESSO 2025-6X76D GERADO POR UDSON OLIVEIRA RAMOS DE AGUIAR EM 13/05/2026 07:51 DOCUMENTO 1 / 1 PÁGINA 3490 / 5723

2026-XCCNZ9 - E-DOCS - CÓPIA SIMPLES 18/03/2026 17:39 PÁGINA 76 / 384

0230	Forro de fibra mineral em placas de 625 x 625 mm, e = 15 mm, borda reta, com pintura antimofo Forro de fibra mineral em placas de 625 x 625 mm, e = 15 mm, borda reta, com pintura antimofo, apoiado em perfil de aco galvanizado com 24 mm de base - instalado	N/C	N/C	646,4900 M²	R$ 127,72	R$ 82.569,70
0231	Forro de tela ondulada em arame galvanizado - cor natural Forro de tela ondulada em arame galvanizado - cor natural	N/C	N/C	254,8800 M²	R$ 132,27	R$ 33.712,98
0232	Chapisco aplicado em alvenarias e estruturas de concreto internas, com colher de pedreiro Chapisco aplicado em alvenarias e estruturas de concreto internas, com colher de pedreiro. argamassa traco 1:3 com preparo em betoneira 400l. af_10/2022	N/C	N/C	1.298,6800 M²	R$ 3,56	R$ 4.623,30
0233	Emboco ou massa unica em argamassa traco 1:2:8, aplicada manualmente em panos cegos de fachada Emboco ou massa unica em argamassa traco 1:2:8, preparo mecanico com betoneira 400 l, aplicada manualmente em panos cegos de fachada (sem presenca de vaos), espessura de 25 mm. af_08/2022	N/C	N/C	1.298,6800 M²	R$ 33,09	R$ 42.973,32
0234	Contrapiso de concreto nao-estrutural, espessura 3 cm e preparo mecanico Contrapiso de concreto nao-estrutural, espessura 3 cm e preparo mecanico	N/C	N/C	1.780,5800 M²	R$ 32,08	R$ 57.121,01
0235	Piso em granilite, marmorite ou granitina em ambientes internos, com espessura de 8 mm Piso em granilite, marmorite ou granitina em ambientes internos, com espessura de 8 mm, incluso mistura em betoneira, colocacao das juntas, aplicacao do piso, 4 polimentos com politriz, estucamento, selador e cera. af_06/2022	N/C	N/C	1.780,5800 M²	R$ 74,44	R$ 132.546,38
0236	Contrapiso em argamassa traco 1:4 (cimento e areia) (Item 10.3 da PO) Contrapiso em argamassa traco 1:4 (cimento e areia), preparo mecanico com betoneira 400 l, aplicado em areas molhadas sobre impermeabilizacao, acabamento nao reforcado, espessura 3cm. af_07/2021 (Item 10.3 da PO)	N/C	N/C	256,2300 M²	R$ 40,09	R$ 10.272,26
0237	Revestimento ceramico para piso com placas tipo esmaltada extra de dimensoes 45x45 cm Revestimento ceramico para piso com placas tipo esmaltada extra de dimensoes 45x45 cm aplicada em ambientes de area maior que 10 m2. af_02/2023_pe	N/C	N/C	256,2300 M²	R$ 48,40	R$ 12.401,53
0238	Rodape ceramico h= 10 cm Rodape ceramico h= 10 cm	N/C	N/C	16,0600 M	R$ 7,75	R$ 124,46
0239	Rodape em granitina, altura 10cm Rodape em granitina, altura 10cm	N/C	N/C	297,2900 M	R$ 18,51	R$ 5.502,84
0240	Soleira em granito, largura 15 cm, espessura 2,0 cm. af_09/2020 Soleira em granito, largura 15 cm, espessura 2,0 cm. af_09/2020	N/C	N/C	12,8900 M	R$ 62,94	R$ 811,30
0241	Soleira em granito, largura 20 cm, espessura 2,0 cm Soleira em granito, largura 20 cm, espessura 2,0 cm	N/C	N/C	48,6000 M	R$ 62,95	R$ 3.059,37
0242	Piso cimentado, traco 1:3 (cimento e areia), acabamento rustico, espessura 3,0 cm Piso cimentado, traco 1:3 (cimento e areia), acabamento rustico, espessura 3,0 cm, preparo mecanico da argamassa. af_09/2020	N/C	N/C	572,4300 M²	R$ 36,26	R$ 20.756,31
0243	Piso cimentado, traco 1:3 (cimento e areia), acabamento liso, espessura 3,0 cm Piso cimentado, traco 1:3 (cimento e areia), acabamento liso, espessura 3,0 cm, preparo mecanico da argamassa. af_09/2020	N/C	N/C	157,8300 M²	R$ 38,29	R$ 6.043,31

PORTAL DE COMPRAS PÚBLICAS
A autenticidade do documento pode ser verificada no site https://validaarquivo.portaldecompraspublicas.com.br
Documento gerado eletronicamente no Portal de Compras Públicas em 18/03/2026 às 11:42:09.
Código verificador: 11D1EF9

E-DOCS - CÓPIA DO PROCESSO 2025-6X76D GERADO POR UDSON OLIVEIRA RAMOS DE AGUIAR EM 13/05/2026 07:51 DOCUMENTO 1 / 1 PÁGINA 3491 / 5723

2026-XCCNZ9 - E-DOCS - CÓPIA SIMPLES 18/03/2026 17:39 PÁGINA 77 / 384

0244	Execucao de passeio em piso intertravado, com bloco retangular cor natural de 20 x 10 cm Execucao de passeio em piso intertravado, com bloco retangular cor natural de 20 x 10 cm, espessura 6 cm. af_10/2022	N/C	N/C	135,9500 M²	R$ 70,85	R$ 9.632,06
0245	Execucao de pavimento em piso intertravado, com bloco pisograma de 35 x 15 cm, espessura 6 cm Execucao de pavimento em piso intertravado, com bloco pisograma de 35 x 15 cm, espessura 6 cm. af_10/2022	N/C	N/C	98,5000 M²	R$ 61,10	R$ 6.018,35
0246	Piso podotatil direcional, cor vermelha, de concreto, assentado sobre argamassa Piso podotatil direcional, cor vermelha, de concreto, assentado sobre argamassa	N/C	N/C	24,6300 M²	R$ 165,61	R$ 4.078,97
0247	Piso podotatil de alerta, cor vermelha, de concreto, assentado sobre argamassa Piso podotatil de alerta, cor vermelha, de concreto, assentado sobre argamassa	N/C	N/C	7,3700 M²	R$ 165,61	R$ 1.220,55
0248	Piso podotatil de alerta, cor amarela, de concreto, assentado sobre argamassa Piso podotatil de alerta, cor amarela, de concreto, assentado sobre argamassa	N/C	N/C	20,2500 M²	R$ 165,61	R$ 3.353,60
0249	Colchao drenante de areia h= 30 cm Colchao drenante de areia h= 30 cm	N/C	N/C	40,6500 M³	R$ 95,43	R$ 3.879,23
0250	Plantio de grama batatais em placas. af_05/2018 Plantio de grama batatais em placas. af_05/2018	N/C	N/C	1.006,4100 M²	R$ 11,13	R$ 11.201,34
0251	GUIA (MEIO-FIO) CONCRETO, MOLDADA IN LOCO EM TRECHO RETO COM EXTRUSORA GUIA (MEIO-FIO) CONCRETO, MOLDADA IN LOCO EM TRECHO RETO COM EXTRUSORA, M 13 CM BASE X 22 CM ALTURA. AF_01/2024.	N/C	N/C	96,5200 M	R$ 28,95	R$ 2.794,25
0252	Emassamento com massa corrida pva, aplicacao em teto, uma demao, lixamento manual Emassamento com massa corrida pva, aplicacao em teto, uma demao, lixamento manual	N/C	N/C	338,1100 M²	R$ 18,67	R$ 6.312,51
0253	EMASSAMENTO COM MASSA LATEX, APLICACAO EM PAREDE, DUAS DEMAOS, LIXAMENTO MANUAL. AF_04/2023 EMASSAMENTO COM MASSA LATEX, APLICACAO EM PAREDE, DUAS DEMAOS, LIXAMENTO MANUAL. AF_04/2023	N/C	N/C	895,4800 M²	R$ 16,71	R$ 14.963,47
0254	Emassamento de paredes com massa acrilica, duas demaos, areas molhadas Emassamento de paredes com massa acrilica, duas demaos, areas molhadas	N/C	N/C	105,9300 M²	R$ 18,30	R$ 1.938,52
0255	Pintura latex pva, aplicacao manual em paredes, duas demaos, cor branco gelo Pintura latex pva, aplicacao manual em paredes, duas demaos, cor branco gelo	N/C	N/C	484,4600 M²	R$ 10,65	R$ 5.159,50
0256	Pintura latex acrilica premium, aplicacao manual em teto, duas demaos. af_04/2023 Pintura latex acrilica premium, aplicacao manual em teto, duas demaos. af_04/2023	N/C	N/C	338,1100 M²	R$ 12,61	R$ 4.263,57
0257	Pintura latex acrilica, sobre reboco liso, cor cinza claro, aplicacao manual em paredes, duas demaos Pintura latex acrilica, sobre reboco liso, cor cinza claro, aplicacao manual em paredes, duas demaos	N/C	N/C	212,5800 M²	R$ 10,65	R$ 2.263,98
0258	Pintura latex acrilica, sobre reboco liso, cor laranja, aplicacao manual em paredes, duas demaos Pintura latex acrilica, sobre reboco liso, cor laranja, aplicacao manual em paredes, duas demaos	N/C	N/C	11,1800 M²	R$ 10,65	R$ 119,07

PORTAL DE COMPRAS PÚBLICAS
A autenticidade do documento pode ser verificada no site https://validaarquivo.portaldecompraspublicas.com.br
Documento gerado eletronicamente no Portal de Compras Públicas em 18/03/2026 às 11:42:09.
Código verificador: 11D1EF9

E-DOCS - CÓPIA DO PROCESSO 2025-6X76D GERADO POR UDSON OLIVEIRA RAMOS DE AGUIAR EM 13/05/2026 07:51 DOCUMENTO 1 / 1 PÁGINA 3492 / 5723

2026-XCCNZ9 - E-DOCS - CÓPIA SIMPLES 18/03/2026 17:39 PÁGINA 78 / 384

0259	Pintura latex acrilica, sobre massa acrilica, cor branco gelo, areas molhadas Pintura latex acrilica, sobre massa acrilica, cor branco gelo, areas molhadas	N/C	N/C	105,9300 M²	R$ 10,65	R$ 1.128,15
0260	Pintura em esmalte sintetico em esquadrias de madeira, 2 demaos Pintura em esmalte sintetico em esquadrias de madeira, 2 demaos	N/C	N/C	113,4000 M²	R$ 14,93	R$ 1.693,06
0261	Pintura em esmalte sintetico em rodameio de madeira, 2 demaos - cor branco Pintura em esmalte sintetico em rodameio de madeira, 2 demaos - cor branco	N/C	N/C	16,8800 M²	R$ 14,93	R$ 252,02
0262	Pintura latex acrilica sobre paredes externas, cor laranja, aplicacao manual em paredes, duas demaos Pintura latex acrilica sobre paredes externas, cor laranja, aplicacao manual em paredes, duas demaos	N/C	N/C	176,8600 M²	R$ 10,65	R$ 1.883,56
0263	Textura acrilica, cor branca, aplicacao manual em parede externa, uma demao Textura acrilica, cor branca, aplicacao manual em parede externa, uma demao	N/C	N/C	269,7200 M²	R$ 11,24	R$ 3.031,65
0264	Textura acrilica, cor cinza claro, aplicacao manual em parede externa, uma demao Textura acrilica, cor cinza claro, aplicacao manual em parede externa, uma demao	N/C	N/C	1.173,2100 M²	R$ 11,24	R$ 13.186,88
0265	Textura acrilica, cor cinza escuro, aplicacao manual em parede externa, uma demao Textura acrilica, cor cinza escuro, aplicacao manual em parede externa, uma demao	N/C	N/C	426,5800 M²	R$ 11,24	R$ 4.794,76
0266	Textura acrilica, cor cinza claro, aplicacao manual em parede externa, uma demao (Item 11.15 da PO) Textura acrilica, cor cinza claro, aplicacao manual em parede externa, uma demao (Item 11.15 da PO)	N/C	N/C	1.201,4100 M²	R$ 11,24	R$ 13.503,85
0267	Textura acrilica, cor cinza escuro, aplicacao manual em parede externa, uma demao (Item 11.16 da PO) Textura acrilica, cor cinza escuro, aplicacao manual em parede externa, uma demao (Item 11.16 da PO)	N/C	N/C	97,2700 M²	R$ 11,24	R$ 1.093,31
0268	Pintura com tinta alquidica de fundo e acabamento (esmalte sintetico grafite) Pintura com tinta alquidica de fundo e acabamento (esmalte sintetico grafite) aplicada a rolo ou pincel sobre perfil metalico executado em fabrica (por demao). af_01/2020	N/C	N/C	4.943,0800 M²	R$ 12,50	R$ 61.788,50
0269	PINTURA DE PISO COM TINTA EPOXI, APLICACAO MANUAL, 2 DEMAOS, INCLUSO PRIMER PINTURA DE PISO COM TINTA EPOXI, APLICACAO MANUAL, 2 DEMAOS, INCLUSO PRIMER EPOXI. AF_05/2021	N/C	N/C	416,0000 M²	R$ 56,16	R$ 23.362,56
0270	TUBO, PVC, SOLDAVEL, DN 25MM, INSTALADO EM RAMAL OU SUB-RAMAL DE AGUA - FORNECIMENTO E INSTALACAO. A TUBO, PVC, SOLDAVEL, DN 25MM, INSTALADO EM RAMAL OU SUB-RAMAL DE AGUA - FORNECIMENTO E INSTALACAO. AF_06/2022	N/C	N/C	194,5000 M	R$ 19,13	R$ 3.720,78
0271	Tubo, pvc, soldavel, dn 32mm, instalado em ramal ou sub-ramal de agua - fornecimento e instalacao Tubo, pvc, soldavel, dn 32mm, instalado em ramal ou sub-ramal de agua - fornecimento e instalacao. af_06/2022	N/C	N/C	105,9700 M	R$ 26,96	R$ 2.856,95
0272	Tubo, pvc, soldavel, dn 50mm, instalado em ramal de distribuicao de agua - fornecimento e instalacao Tubo, pvc, soldavel, dn 50mm, instalado em ramal de distribuicao de agua - fornecimento e instalacao. af_06/2022	N/C	N/C	148,8000 M	R$ 26,36	R$ 3.922,37

PORTAL DE COMPRAS PÚBLICAS
A autenticidade do documento pode ser verificada no site https://validaarquivo.portaldecompraspublicas.com.br
Documento gerado eletronicamente no Portal de Compras Públicas em 18/03/2026 às 11:42:09.
Código verificador: 11D1EF9

E-DOCS - CÓPIA DO PROCESSO 2025-6X76D GERADO POR UDSON OLIVEIRA RAMOS DE AGUIAR EM 13/05/2026 07:51 DOCUMENTO 1 / 1 PÁGINA 3493 / 5723

2026-XCCNZ9 - E-DOCS - CÓPIA SIMPLES 18/03/2026 17:39 PÁGINA 79 / 384

0273	Tubo, pvc, soldavel, dn 60mm, instalado em prumada de agua - fornecimento e instalacao Tubo, pvc, soldavel, dn 60mm, instalado em prumada de agua - fornecimento e instalacao. af_06/2022	N/C	N/C	132,1600 M	R$ 27,89	R$ 3.685,94
0274	Tubo, pvc, soldavel, dn 75mm, instalado em prumada de agua - fornecimento e instalacao Tubo, pvc, soldavel, dn 75mm, instalado em prumada de agua - fornecimento e instalacao. af_06/2022	N/C	N/C	44,7400 M	R$ 45,54	R$ 2.037,46
0275	Tubo, pvc, soldavel, dn 85mm, instalado em prumada de agua - fornecimento e instalacao Tubo, pvc, soldavel, dn 85mm, instalado em prumada de agua - fornecimento e instalacao. af_06/2022	N/C	N/C	25,6300 M	R$ 62,85	R$ 1.610,85
0276	Adaptador curto com bolsa e rosca para registro, pvc, soldavel, dn 25mm x 3/4 Adaptador curto com bolsa e rosca para registro, pvc, soldavel, dn 25mm x 3/4 , instalado em ramal de distribuicao de agua - fornecimento e instalacao. af_06/2022	N/C	N/C	1,0000 UN	R$ 4,98	R$ 4,98
0277	Adaptador curto com bolsa e rosca para registro, pvc, soldavel, dn 32mm x 1 Adaptador curto com bolsa e rosca para registro, pvc, soldavel, dn 32mm x 1 , instalado em prumada de agua - fornecimento e instalacao. af_06/2022	N/C	N/C	1,0000 UN	R$ 4,89	R$ 4,89
0278	Adaptador com flanges livres, pvc, soldavel, dn 75 mm x 2 1/2 Adaptador com flanges livres, pvc, soldavel, dn 75 mm x 2 1/2 , instalado em reservacao de agua de edificacao que possua reservatorio de fibra/fibrocimento fornecimento e instalacao. af_06/2016	N/C	N/C	1,0000 UN	R$ 230,06	R$ 230,06
0279	Adaptador curto com bolsa e rosca para registro, pvc, soldavel, dn 25 mm x 3/4 Adaptador curto com bolsa e rosca para registro, pvc, soldavel, dn 25 mm x 3/4 , instalado em reservacao de agua de edificacao que possua reservatorio de fibra/fibrocimento fornecimento e instalacao. af_06/2016	N/C	N/C	58,0000 UN	R$ 5,38	R$ 312,04
0280	Adaptador curto com bolsa e rosca para registro, pvc, soldavel, dn 32mm x 1 (Item 12.11 da PO) Adaptador curto com bolsa e rosca para registro, pvc, soldavel, dn 32mm x 1 , instalado em prumada de agua - fornecimento e instalacao. af_06/2022 (Item 12.11 da PO)	N/C	N/C	14,0000 UN	R$ 4,89	R$ 68,46
0281	Adaptador curto com bolsa e rosca para registro, pvc, soldavel, dn 50mm x 1.1/2 Adaptador curto com bolsa e rosca para registro, pvc, soldavel, dn 50mm x 1.1/2, instalado em ramal de distribuicao de agua - fornecimento e instalacao. af_06/2022	N/C	N/C	38,0000 UN	R$ 11,67	R$ 443,46
0282	Adaptador curto com bolsa e rosca para registro, pvc, soldavel, dn 60mm x 2 Adaptador curto com bolsa e rosca para registro, pvc, soldavel, dn 60mm x 2 , instalado em prumada de agua - fornecimento e instalacao. af_06/2022	N/C	N/C	10,0000 UN	R$ 17,44	R$ 174,40
0283	BUCHA DE REDUCAO, CURTA, PVC, SOLDAVEL, DN 32 X 25 MM, INSTALADO EM RAMAL DE DISTRIBUICAO DE AGUA BUCHA DE REDUCAO, CURTA, PVC, SOLDAVEL, DN 32 X 25 MM, INSTALADO EM RAMAL DE DISTRIBUICAO DE AGUA - FORNECIMENTO E INSTALACAO. AF_06/2022	N/C	N/C	3,0000 UN	R$ 5,93	R$ 17,79

PORTAL DE COMPRAS PÚBLICAS
A autenticidade do documento pode ser verificada no site https://validaarquivo.portaldecompraspublicas.com.br
Documento gerado eletronicamente no Portal de Compras Públicas em 18/03/2026 às 11:42:09.
Código verificador: 11D1EF9

E-DOCS - CÓPIA DO PROCESSO 2025-6X76D GERADO POR UDSON OLIVEIRA RAMOS DE AGUIAR EM 13/05/2026 07:51 DOCUMENTO 1 / 1 PÁGINA 3494 / 5723

2026-XCCNZ9 - E-DOCS - CÓPIA SIMPLES 18/03/2026 17:39 PÁGINA 80 / 384

0284	Bucha de reducao, curta, pvc, soldavel, dn 60 x 50 mm, instalado em prumada de agua Bucha de reducao, curta, pvc, soldavel, dn 60 x 50 mm, instalado em prumada de agua - fornecimento e instalacao. af_06/2022	N/C	N/C	7,0000 UN	R$ 13,14	R$ 91,98
0285	Bucha de reducao, curta, pvc, soldavel, dn 75 x 60 mm, instalado em prumada de agua Bucha de reducao, curta, pvc, soldavel, dn 75 x 60 mm, instalado em prumada de agua - fornecimento e instalacao	N/C	N/C	1,0000 UN	R$ 13,15	R$ 13,15
0286	Bucha de reducao, curta, pvc, soldavel, dn 85 x 75 mm, instalado em prumada de agua Bucha de reducao, curta, pvc, soldavel, dn 85 x 75 mm, instalado em prumada de agua - fornecimento e instalacao	N/C	N/C	2,0000 UN	R$ 13,15	R$ 26,30
0287	Bucha de reducao, longa, pvc, soldavel, dn 50 x 25 mm, instalado em ramal de distribuicao de agua Bucha de reducao, longa, pvc, soldavel, dn 50 x 25 mm, instalado em ramal de distribuicao de agua - fornecimento e instalacao. af_06/2022	N/C	N/C	7,0000 UN	R$ 10,63	R$ 74,41
0288	Bucha de reducao, longa, pvc, soldavel, dn 50 x 32 mm, instalado em ramal de distribuicao de agua Bucha de reducao, longa, pvc, soldavel, dn 50 x 32 mm, instalado em ramal de distribuicao de agua - fornecimento e instalacao.	N/C	N/C	1,0000 UN	R$ 10,66	R$ 10,66
0289	Bucha de reducao, longa, pvc, soldavel, dn 60 x 25 mm, instalado em prumada de agua Bucha de reducao, longa, pvc, soldavel, dn 60 x 25 mm, instalado em prumada de agua - fornecimento e instalacao. af_06/2022	N/C	N/C	7,0000 UN	R$ 14,98	R$ 104,86
0290	Bucha de reducao, longa, pvc, soldavel, dn 60 x 32 mm, instalado em prumada de agua Bucha de reducao, longa, pvc, soldavel, dn 60 x 32 mm, instalado em prumada de agua - fornecimento e instalacao. af_06/2022	N/C	N/C	3,0000 UN	R$ 17,78	R$ 53,34
0291	Bucha de reducao, longa, pvc, soldavel, dn 75 x 50 mm, instalado em prumada de agua Bucha de reducao, longa, pvc, soldavel, dn 75 x 50 mm, instalado em prumada de agua - fornecimento e instalacao. af_06/2022	N/C	N/C	1,0000 UN	R$ 26,28	R$ 26,28
0292	Bucha de reducao, longa, pvc, soldavel, dn 50 x 32 mm (Item 12.23 da PO) Bucha de reducao, longa, pvc, soldavel, dn 50 x 32 mm, instalado em ramal de distribuicao de agua - fornecimento e instalacao. (Item 12.23 da PO)	N/C	N/C	1,0000 UN	R$ 10,66	R$ 10,66
0293	Luva de correr, pvc, soldavel, dn 60mm, instalado em prumada de agua Luva de correr, pvc, soldavel, dn 60mm, instalado em prumada de agua fornecimento e instalacao. af_06/2022	N/C	N/C	1,0000 UN	R$ 45,89	R$ 45,89
0294	Luva de reducao, pvc, soldavel, dn 32mm x 25mm, instalado em ramal ou sub-ramal de agua Luva de reducao, pvc, soldavel, dn 32mm x 25mm, instalado em ramal ou sub-ramal de agua - fornecimento e instalacao. af_06/2022	N/C	N/C	4,0000 UN	R$ 8,51	R$ 34,04
0295	Luva de reducao, pvc, soldavel, dn 60mm x 50mm, instalado em prumada de agua Luva de reducao, pvc, soldavel, dn 60mm x 50mm, instalado em prumada de agua - fornecimento e instalacao. af_06/2022	N/C	N/C	3,0000 UN	R$ 18,49	R$ 55,47
0296	Luva, pvc, soldavel, dn 32mm, instalado em prumada de agua Luva, pvc, soldavel, dn 32mm, instalado em prumada de agua - fornecimento e instalacao. af_06/2022	N/C	N/C	2,0000 UN	R$ 5,48	R$ 10,96

PORTAL DE COMPRAS PÚBLICAS
A autenticidade do documento pode ser verificada no site https://validaarquivo.portaldecompraspublicas.com.br
Documento gerado eletronicamente no Portal de Compras Públicas em 18/03/2026 às 11:42:09.
Código verificador: 11D1EF9

E-DOCS - CÓPIA DO PROCESSO 2025-6X76D GERADO POR UDSON OLIVEIRA RAMOS DE AGUIAR EM 13/05/2026 07:51 DOCUMENTO 1 / 1 PÁGINA 3495 / 5723

2026-XCCNZ9 - E-DOCS - CÓPIA SIMPLES 18/03/2026 17:39 PÁGINA 81 / 384

0297	Luva, pvc, soldavel, dn 60mm, instalado em prumada de agua Luva, pvc, soldavel, dn 60mm, instalado em prumada de agua - fornecimento e instalacao. af_06/2022	N/C	N/C	2,0000 UN	R$ 20,30	R$ 40,60
0298	JOELHO 90 GRAUS, PVC, SOLDAVEL, DN 25MM, INSTALADO EM RAMAL OU SUB-RAMAL DE AGUA JOELHO 90 GRAUS, PVC, SOLDAVEL, DN 25MM, INSTALADO EM RAMAL OU SUB-RAMAL DE AGUA - FORNECIMENTO E INSTALACAO. AF_06/2022	N/C	N/C	123,0000 UN	R$ 7,57	R$ 931,11
0299	Joelho 90 graus, pvc, soldavel, dn 32mm, instalado em ramal ou sub-ramal de agua Joelho 90 graus, pvc, soldavel, dn 32mm, instalado em ramal ou sub-ramal de agua - fornecimento e instalacao. af_06/2022	N/C	N/C	53,0000 UN	R$ 10,71	R$ 567,63
0300	Joelho 90 graus, pvc, soldavel, dn 50mm, instalado em prumada de agua Joelho 90 graus, pvc, soldavel, dn 50mm, instalado em prumada de agua - fornecimento e instalacao. af_06/2022	N/C	N/C	60,0000 UN	R$ 12,26	R$ 735,60
0301	Te, pvc, soldavel, dn 60mm, instalado em prumada de agua Te, pvc, soldavel, dn 60mm, instalado em prumada de agua - fornecimento e instalacao. af_06/2022	N/C	N/C	36,0000 UN	R$ 43,18	R$ 1.554,48
0302	Joelho 90 graus, pvc, soldavel, dn 60mm, instalado em prumada de agua Joelho 90 graus, pvc, soldavel, dn 60mm, instalado em prumada de agua - fornecimento e instalacao. af_06/2022	N/C	N/C	10,0000 UN	R$ 37,65	R$ 376,50
0303	Joelho 90 graus, pvc, soldavel, dn 75mm, instalado em prumada de agua Joelho 90 graus, pvc, soldavel, dn 75mm, instalado em prumada de agua - fornecimento e instalacao. af_06/2022	N/C	N/C	10,0000 UN	R$ 96,32	R$ 963,20
0304	Joelho 90 graus com bucha de latao, pvc, soldavel, dn 25mm, x 1/2 Joelho 90 graus com bucha de latao, pvc, soldavel, dn 25mm, x 1/2 instalado em ramal ou sub-ramal de agua - fornecimento e instalacao. af_06/2022	N/C	N/C	50,0000 UN	R$ 11,19	R$ 559,50
0305	Te, pvc, soldavel, dn 25mm, instalado em ramal de distribuicao de agua Te, pvc, soldavel, dn 25mm, instalado em ramal de distribuicao de agua - fornecimento e instalacao. af_06/2022	N/C	N/C	22,0000 UN	R$ 9,66	R$ 212,52
0306	Te, pvc, soldavel, dn 32mm, instalado em ramal de distribuicao de agua Te, pvc, soldavel, dn 32mm, instalado em ramal de distribuicao de agua - fornecimento e instalacao. af_06/2022	N/C	N/C	3,0000 UN	R$ 14,06	R$ 42,18
0307	Te, pvc, soldavel, dn 50mm, instalado em prumada de agua Te, pvc, soldavel, dn 50mm, instalado em prumada de agua - fornecimento e instalacao. af_06/2022	N/C	N/C	16,0000 UN	R$ 19,71	R$ 315,36
0308	Te, pvc, soldavel, dn 60mm, instalado em prumada de agua (Item 12.39 da PO) Te, pvc, soldavel, dn 60mm, instalado em prumada de agua - fornecimento e instalacao. af_06/2022 (Item 12.39 da PO)	N/C	N/C	14,0000 UN	R$ 43,18	R$ 604,52
0309	Te, pvc, soldavel, dn 75mm, instalado em prumada de agua Te, pvc, soldavel, dn 75mm, instalado em prumada de agua - fornecimento e instalacao. af_06/2022	N/C	N/C	1,0000 UN	R$ 73,51	R$ 73,51
0310	Te de reducao, pvc, soldavel, dn 32mm x 25mm, instalado em prumada de agua Te de reducao, pvc, soldavel, dn 32mm x 25mm, instalado em prumada de agua - fornecimento e instalacao. af_06/2022	N/C	N/C	3,0000 UN	R$ 12,32	R$ 36,96

PORTAL DE COMPRAS PÚBLICAS

A autenticidade do documento pode ser verificada no site https://validaarquivo.portaldecompraspublicas.com.br
Documento gerado eletronicamente no Portal de Compras Públicas em 18/03/2026 às 11:42:09.
Código verificador: 11D1EF9

E-DOCS - CÓPIA DO PROCESSO 2025-6X76D GERADO POR UDSON OLIVEIRA RAMOS DE AGUIAR EM 13/05/2026 07:51 DOCUMENTO 1 / 1 PÁGINA 3496 / 5723

2026-XCCNZ9 - E-DOCS - CÓPIA SIMPLES 18/03/2026 17:39 PÁGINA 82 / 384

0311	Te de reducao, pvc, soldavel, dn 50mm x 25mm, instalado em prumada de agua Te de reducao, pvc, soldavel, dn 50mm x 25mm, instalado em prumada de agua - fornecimento e instalacao. af_06/2022	N/C	N/C	13,0000 UN	R$ 17,69	R$ 229,97
0312	Te de reducao, pvc, soldavel, dn 75mm x 50mm, instalado em prumada de agua Te de reducao, pvc, soldavel, dn 75mm x 50mm, instalado em prumada de agua - fornecimento e instalacao. af_06/2022	N/C	N/C	1,0000 UN	R$ 55,57	R$ 55,57
0313	Te de reducao, pvc, soldavel, dn 75mm x 60 mm, instalado em prumada de agua Te de reducao, pvc, soldavel, dn 75mm x 60 mm, instalado em prumada de agua - fornecimento e instalacao.	N/C	N/C	2,0000 UN	R$ 26,92	R$ 53,84
0314	Te de reducao, pvc, soldavel, dn 85mm x 60mm, instalado em prumada de agua Te de reducao, pvc, soldavel, dn 85mm x 60mm, instalado em prumada de agua - fornecimento e instalacao. af_06/2022	N/C	N/C	2,0000 UN	R$ 113,43	R$ 226,86
0315	Te com bucha de latao na bolsa central, pvc, soldavel, dn 25mm x 1/2 Te com bucha de latao na bolsa central, pvc, soldavel, dn 25mm x 1/2 , instalado em ramal ou sub-ramal de agua - fornecimento e instalacao. af_06/2022	N/C	N/C	16,0000 UN	R$ 17,92	R$ 286,72
0316	Uniao, pvc, soldavel, dn 25mm, instalado em prumada de agua Uniao, pvc, soldavel, dn 25mm, instalado em prumada de agua - fornecimento e instalacao. af_06/2022	N/C	N/C	2,0000 UN	R$ 10,65	R$ 21,30
0317	Uniao, pvc, soldavel, dn 50mm, instalado em prumada de agua Uniao, pvc, soldavel, dn 50mm, instalado em prumada de agua - fornecimento e instalacao. af_06/2022	N/C	N/C	2,0000 UN	R$ 33,00	R$ 66,00
0318	REGISTRO DE GAVETA BRUTO, LATAO, ROSCAVEL, 1 - FORNECIMENTO E INSTALACAO. AF_08/2021 REGISTRO DE GAVETA BRUTO, LATAO, ROSCAVEL, 1 - FORNECIMENTO E INSTALACAO. AF_08/2021	N/C	N/C	6,0000 UN	R$ 62,28	R$ 373,68
0319	Registro de gaveta bruto, latao, roscavel, 1 1/2 Registro de gaveta bruto, latao, roscavel, 1 1/2 - fornecimento e instalacao. af_08/2021	N/C	N/C	7,0000 UN	R$ 107,42	R$ 751,94
0320	Registro de gaveta bruto, latao, roscavel, 2 Registro de gaveta bruto, latao, roscavel, 2 - fornecimento e instalacao. af_08/2021	N/C	N/C	5,0000 UN	R$ 148,54	R$ 742,70
0321	Registro de gaveta bruto, latao, roscavel, 1, com acabamento e canopla cromados Registro de gaveta bruto, latao, roscavel, 1, com acabamento e canopla cromados - fornecimento e instalacao. af_08/2021	N/C	N/C	1,0000 UN	R$ 116,83	R$ 116,83
0322	Registro de gaveta bruto, latao, roscavel, 1 1/2, com acabamento e canopla cromados Registro de gaveta bruto, latao, roscavel, 1 1/2, com acabamento e canopla cromados - fornecimento e instalacao. af_08/2021	N/C	N/C	10,0000 UN	R$ 169,79	R$ 1.697,90
0323	Registro de pressao bruto, latao, roscavel, 3/4, com acabamento e canopla cromados Registro de pressao bruto, latao, roscavel, 3/4, com acabamento e canopla cromados - fornecimento e instalacao. af_08/2021	N/C	N/C	10,0000 UN	R$ 90,83	R$ 908,30
0324	Valvula de retencao vertical, de bronze, roscavel, 1 1/2 Valvula de retencao vertical, de bronze, roscavel, 1 1/2 - fornecimento e instalacao. af_08/2021	N/C	N/C	1,0000 UN	R$ 102,46	R$ 102,46

PORTAL DE COMPRAS PÚBLICAS
A autenticidade do documento pode ser verificada no site https://validaarquivo.portaldecompraspublicas.com.br
Documento gerado eletronicamente no Portal de Compras Públicas em 18/03/2026 às 11:42:09.
Código verificador: 11D1EF9

E-DOCS - CÓPIA DO PROCESSO 2025-6X76D GERADO POR UDSON OLIVEIRA RAMOS DE AGUIAR EM 13/05/2026 07:51 DOCUMENTO 1 / 1 PÁGINA 3497 / 5723

2026-XCCNZ9 - E-DOCS - CÓPIA SIMPLES 18/03/2026 17:39 PÁGINA 83 / 384

0325	Pressurizador (grupo de pressao) - pressao maxima: 32 (m.c.a.);vazao maxima: 52.000 (l/h) Pressurizador (grupo de pressao) - pressao maxima: 32 (m.c.a.);vazao maxima: 52.000 (l/h)	N/C	N/C	1,0000 UN	R$ 43.825,73	R$ 43.825,73
0326	Bomba centrifuga, trifasica, 1,5 cv ou 1,48 hp, hm 10 a 24 m, q 6,1 a 21,9 m3/h Bomba centrifuga, trifasica, 1,5 cv ou 1,48 hp, hm 10 a 24 m, q 6,1 a 21,9 m3/h - fornecimento e instalacao. af_12/2020	N/C	N/C	2,0000 UN	R$ 1.471,86	R$ 2.943,72
0327	Caixa d´agua em polietileno, 2000 litros - fornecimento e instalacao. af_06/2021 Caixa d´agua em polietileno, 2000 litros - fornecimento e instalacao. af_06/2021	N/C	N/C	1,0000 UN	R$ 1.052,74	R$ 1.052,74
0328	Cisterna modular 600 litros Cisterna modular 600 litros	N/C	N/C	6,0000 UN	R$ 1.629,11	R$ 9.774,66
0329	Smart filtro Smart filtro	N/C	N/C	2,0000 UN	R$ 351,61	R$ 703,22
0330	Niple, em ferro galvanizado, conexao rosqueada, dn 15 (1/2),instalado em ramais e sub-ramais de gas Niple, em ferro galvanizado, conexao rosqueada, dn 15 (1/2), instalado em ramais e sub-ramais de gas - fornecimento e instalacao. af_10/2020	N/C	N/C	10,0000 UN	R$ 12,36	R$ 123,60
0331	FORNECIMENTO E INSTALACAO DE ENGATE FLEXIVEL EM PLASTICO BRANCO, 1/2 X 30 CM ENGATE FLEXIVEL EM PLASTICO BRANCO, 1/2 X 30CM - FORNECIMENTO E INSTALACAO. AF_01/2020	N/C	N/C	5,0000 UN	R$ 8,26	R$ 41,30
0332	Reservatorio dagua conforme projeto 40m3 - coluna seca 10,0m pintada Reservatorio dagua conforme projeto 40m3 - coluna seca 10,0m pintada	N/C	N/C	1,0000 UN	R$ 76.055,00	R$ 76.055,00
0333	TUBO PVC, SERIE R, AGUA PLUVIAL, DN 100 MM FORNECIDO E INSTALADO EM CONDUTORES VERTICAIS TUBO PVC, SERIE R, AGUA PLUVIAL, DN 100 MM, FORNECIDO E INSTALADO EM CONDUTORES VERTICAIS DE AGUAS PLUVIAIS. AF_06/2022	N/C	N/C	414,8000 M	R$ 32,58	R$ 13.514,18
0334	Tubo pvc, serie r, agua pluvial, dn 150 mm Tubo pvc, serie r, agua pluvial, dn 150 mm, fornecido e instalado em condutores verticais de aguas pluviais. af_06/2022	N/C	N/C	186,0000 M	R$ 67,68	R$ 12.588,48
0335	Tubo de pvc corrugado de dupla parede para rede coletora de esgoto, dn 200 mm, junta elastica Tubo de pvc corrugado de dupla parede para rede coletora de esgoto, dn 200 mm, junta elastica - fornecimento e assentamento. af_01/2021	N/C	N/C	58,4000 M	R$ 114,20	R$ 6.669,28
0336	Tubo de pvc corrugado de dupla parede para rede coletora de esgoto, dn 250 mm, junta elastica - forn Tubo de pvc corrugado de dupla parede para rede coletora de esgoto, dn 250 mm, junta elastica - fornecimento e assentamento. af_01/2021	N/C	N/C	103,6000 M	R$ 179,45	R$ 18.591,02
0337	Joelho 45 graus, pvc, serie r, agua pluvial, dn 100 mm, junta elastica, Joelho 45 graus, pvc, serie r, agua pluvial, dn 100 mm, junta elastica, fornecido e instalado em condutores verticais de aguas pluviais. af_06/2022	N/C	N/C	13,0000 UN	R$ 41,17	R$ 535,21
0338	Joelho 45 graus, pvc, serie r, agua pluvial, dn 150 mm, junta elastica Joelho 45 graus, pvc, serie r, agua pluvial, dn 150 mm, junta elastica, fornecido e instalado em condutores verticais de aguas pluviais. af_06/2022	N/C	N/C	4,0000 UN	R$ 122,19	R$ 488,76

PORTAL DE COMPRAS PÚBLICAS

A autenticidade do documento pode ser verificada no site https://validaarquivo.portaldecompraspublicas.com.br
Documento gerado eletronicamente no Portal de Compras Públicas em 18/03/2026 às 11:42:09.
Código verificador: 11D1EF9

E-DOCS - CÓPIA DO PROCESSO 2025-6X76D GERADO POR UDSON OLIVEIRA RAMOS DE AGUIAR EM 13/05/2026 07:51 DOCUMENTO 1 / 1 PÁGINA 3498 / 5723

2026-XCCNZ9 - E-DOCS - CÓPIA SIMPLES 18/03/2026 17:39 PÁGINA 84 / 384

0339	Joelho 90 graus, pvc, serie r, agua pluvial, dn 100 mm, junta elastica Joelho 90 graus, pvc, serie r, agua pluvial, dn 100 mm, junta elastica, fornecido e instalado em condutores verticais de aguas pluviais. af_06/2022	N/C	N/C	129,0000 UN	R$ 40,13	R$ 5.176,77
0340	Joelho 90 graus, pvc, serie r, agua pluvial, dn 150 mm, junta elastica Joelho 90 graus, pvc, serie r, agua pluvial, dn 150 mm, junta elastica, fornecido e instalado em condutores verticais de aguas pluviais. af_06/2022	N/C	N/C	34,0000 UN	R$ 125,39	R$ 4.263,26
0341	Juncao simples, pvc, serie r, agua pluvial, dn 100 x 100 mm, junta elastica Juncao simples, pvc, serie r, agua pluvial, dn 100 x 100 mm, junta elastica, fornecido e instalado em ramal de encaminhamento. af_06/2022	N/C	N/C	7,0000 UN	R$ 76,55	R$ 535,85
0342	Juncao simples, pvc, serie r, agua pluvial, dn 150 x 100 mm, junta elastica Juncao simples, pvc, serie r, agua pluvial, dn 150 x 100 mm, junta elastica, fornecido e instalado em condutores verticais de aguas pluviais. af_06/2022	N/C	N/C	2,0000 UN	R$ 190,64	R$ 381,28
0343	Luva simples, pvc, serie r, agua pluvial, dn 100 mm, junta elastica Luva simples, pvc, serie r, agua pluvial, dn 100 mm, junta elastica, fornecido e instalado em condutores verticais de aguas pluviais. af_06/2022	N/C	N/C	33,0000 UN	R$ 29,91	R$ 987,03
0344	Luva simples, pvc, serie r, agua pluvial, dn 150 mm, junta elastica Luva simples, pvc, serie r, agua pluvial, dn 150 mm, junta elastica, fornecido e instalado em condutores verticais de aguas pluviais. af_06/2022	N/C	N/C	2,0000 UN	R$ 71,59	R$ 143,18
0345	Reducao excentrica, pvc, serie r, agua pluvial, dn 150 x 100 mm, junta elastica Reducao excentrica, pvc, serie r, agua pluvial, dn 150 x 100 mm, junta elastica, fornecido e instalado em condutores verticais de aguas pluviais. af_06/2022	N/C	N/C	7,0000 UN	R$ 85,12	R$ 595,84
0346	Caixa enterrada hidraulica retangular em alvenaria com tijolos ceramicos macicos 0,6x0,6x0,6 m Caixa enterrada hidraulica retangular em alvenaria com tijolos ceramicos macicos, dimensoes internas: 0,6x0,6x0,6 m para rede de drenagem. af_12/2020	N/C	N/C	13,0000 UN	R$ 427,16	R$ 5.553,08
0347	Poco de inspecao circular para drenagem, diametro interno = 0,60 m, profundidade = 0,90 m Poco de inspecao circular para drenagem, em concreto pre-moldado, diametro interno = 0,60 m, profundidade = 0,90 m, excluindo tampao. af_12/2020_pa	N/C	N/C	9,0000 UN	R$ 387,95	R$ 3.491,55
0348	Grelha de ferro p/ calhas e caixas Grelha de ferro p/ calhas e caixas)	N/C	N/C	12,5500 M²	R$ 937,55	R$ 11.766,25
0349	Tubo pvc, serie normal, esgoto predial, dn 40 mm Tubo pvc, serie normal, esgoto predial, dn 40 mm, fornecido e instalado em ramal de descarga ou ramal de esgoto sanitario. af_08/2022	N/C	N/C	246,1100 M	R$ 18,31	R$ 4.506,27
0350	Tubo pvc, serie normal, esgoto predial, dn 50 mm Tubo pvc, serie normal, esgoto predial, dn 50 mm, fornecido e instalado em ramal de descarga ou ramal de esgoto sanitario. af_08/2022	N/C	N/C	67,8500 M	R$ 23,84	R$ 1.617,54
0351	Tubo pvc, serie normal, esgoto predial, dn 75 mm Tubo pvc, serie normal, esgoto predial, dn 75 mm, fornecido e instalado em ramal de descarga ou ramal de esgoto sanitario. af_08/2022	N/C	N/C	31,3800 M	R$ 29,88	R$ 937,63
0352	Tubo pvc, serie normal, esgoto predial, dn 100 mm Tubo pvc, serie normal, esgoto predial, dn 100 mm, fornecido e instalado em ramal de descarga ou ramal de esgoto sanitario. af_08/2022	N/C	N/C	255,6200 M	R$ 33,18	R$ 8.481,47

PORTAL DE COMPRAS PÚBLICAS
A autenticidade do documento pode ser verificada no site https://validaarquivo.portaldecompraspublicas.com.br
Documento gerado eletronicamente no Portal de Compras Públicas em 18/03/2026 às 11:42:09.
Código verificador: 11D1EF9

E-DOCS - CÓPIA DO PROCESSO 2025-6X76D GERADO POR UDSON OLIVEIRA RAMOS DE AGUIAR EM 13/05/2026 07:51 DOCUMENTO 1 / 1 PÁGINA 3499 / 5723

2026-XCCNZ9 - E-DOCS - CÓPIA SIMPLES 18/03/2026 17:39 PÁGINA 85 / 384

0353	Tubo pvc, serie normal, esgoto predial, dn 150 mm Tubo pvc, serie normal, esgoto predial, dn 150 mm, fornecido e instalado em subcoletor aereo de esgoto sanitario. af_08/2022	N/C	N/C	31,3800 M	R$ 53,86	R$ 1.690,13
0354	Joelho 45 graus, pvc, serie normal, esgoto predial, dn 40 mm, junta soldavel Joelho 45 graus, pvc, serie normal, esgoto predial, dn 40 mm, junta soldavel, fornecido e instalado em ramal de descarga ou ramal de esgoto sanitario. af_08/2022	N/C	N/C	45,0000 UN	R$ 8,84	R$ 397,80
0355	Joelho 45 graus, pvc, serie normal, esgoto predial, dn 50 mm, junta elastica Joelho 45 graus, pvc, serie normal, esgoto predial, dn 50 mm, junta elastica, fornecido e instalado em ramal de descarga ou ramal de esgoto sanitario. af_08/2022	N/C	N/C	29,0000 UN	R$ 13,77	R$ 399,33
0356	Joelho 45 graus, pvc, serie normal, esgoto predial, dn 75 mm, junta elastica Joelho 45 graus, pvc, serie normal, esgoto predial, dn 75 mm, junta elastica, fornecido e instalado em ramal de descarga ou ramal de esgoto sanitario. af_08/2022	N/C	N/C	3,0000 UN	R$ 21,25	R$ 63,75
0357	Joelho 45 graus, pvc, serie normal, esgoto predial, dn 100 mm, junta elastica Joelho 45 graus, pvc, serie normal, esgoto predial, dn 100 mm, junta elastica, fornecido e instalado em ramal de descarga ou ramal de esgoto sanitario. af_08/2022	N/C	N/C	16,0000 UN	R$ 25,53	R$ 408,48
0358	Joelho 90 graus, pvc, serie normal, esgoto predial, dn 40 mm, junta soldave Joelho 90 graus, pvc, serie normal, esgoto predial, dn 40 mm, junta soldavel, fornecido e instalado em ramal de descarga ou ramal de esgoto sanitario. af_08/2022	N/C	N/C	59,0000 UN	R$ 8,61	R$ 507,99
0359	Joelho 90 graus, pvc, serie normal, esgoto predial, dn 50 mm, junta elastica Joelho 90 graus, pvc, serie normal, esgoto predial, dn 50 mm, junta elastica, fornecido e instalado em ramal de descarga ou ramal de esgoto sanitario. af_08/2022	N/C	N/C	24,0000 UN	R$ 13,03	R$ 312,72
0360	Juncao simples, pvc, serie normal, esgoto predial, dn 100 x 50 mm, junta elastica Juncao simples, pvc, serie normal, esgoto predial, dn 100 x 50 mm, junta elastica, fornecido e instalado em prumada de esgoto sanitario ou ventilacao	N/C	N/C	24,0000 UN	R$ 48,85	R$ 1.172,40
0361	Juncao simples, pvc, serie normal, esgoto predial, dn 100 x 100 mm, junta elastica Juncao simples, pvc, serie normal, esgoto predial, dn 100 x 100 mm, junta elastica, fornecido e instalado em prumada de esgoto sanitario ou ventilacao	N/C	N/C	1,0000 UN	R$ 48,85	R$ 48,85
0362	Juncao simples, pvc, serie normal, esgoto predial, dn 100 x 100 mm, junta elastica 1 Juncao simples, pvc, serie normal, esgoto predial, dn 100 x 100 mm, junta elastica, fornecido e instalado em prumada de esgoto sanitario ou ventilacao. af_08/2022	N/C	N/C	12,0000 UN	R$ 48,83	R$ 585,96
0363	Juncao simples, pvc, serie normal, esgoto predial, dn 50 x 50 mm, junta elastica Juncao simples, pvc, serie normal, esgoto predial, dn 50 x 50 mm, junta elastica, fornecido e instalado em prumada de esgoto sanitario ou ventilacao. af_08/2022	N/C	N/C	5,0000 UN	R$ 18,71	R$ 93,55
0364	Juncao simples, pvc, serie normal, esgoto predial, dn 75 x 50 mm, junta elastica Juncao simples, pvc, serie normal, esgoto predial, dn 75 x 50 mm, junta elastica, fornecido e instalado em ramal de descarga ou ramal de esgoto sanitario	N/C	N/C	6,0000 UN	R$ 37,75	R$ 226,50

PORTAL DE COMPRAS PÚBLICAS

A autenticidade do documento pode ser verificada no site https://validaarquivo.portaldecompraspublicas.com.br
Documento gerado eletronicamente no Portal de Compras Públicas em 18/03/2026 às 11:42:09.
Código verificador: 11D1EF9

E-DOCS - CÓPIA DO PROCESSO 2025-6X76D GERADO POR UDSON OLIVEIRA RAMOS DE AGUIAR EM 13/05/2026 07:51 DOCUMENTO 1 / 1 PÁGINA 3500 / 5723

2026-XCCNZ9 - E-DOCS - CÓPIA SIMPLES 18/03/2026 17:39 PÁGINA 86 / 384

0365	Juncao simples, pvc, serie normal, esgoto predial, dn 75 x 75 mm, junta elastica Juncao simples, pvc, serie normal, esgoto predial, dn 75 x 75 mm, junta elastica, fornecido e instalado em ramal de descarga ou ramal de esgoto sanitario. af_08/2022	N/C	N/C	1,0000 UN	R$ 37,73	R$ 37,73
0366	Bucha de reducao longa, pvc, serie normal, esgoto predial, dn 50 x 40 mm, junta soldavel e elastica Bucha de reducao longa, pvc, serie normal, esgoto predial, dn 50 x 40 mm, junta soldavel e elastica, fornecido e instalado em ramal de descarga ou ramal de esgoto sanitario. af_08/2022	N/C	N/C	3,0000 UN	R$ 9,61	R$ 28,83
0367	Cap, pvc, serie normal, esgoto predial, dn 100 mm, junta elastica Cap, pvc, serie normal, esgoto predial, dn 100 mm, junta elastica, fornecido e instalado em subcoletor aereo de esgoto sanitario. af_08/2022	N/C	N/C	2,0000 UN	R$ 17,78	R$ 35,56
0368	Plug, pvc ocre, junta elastica, dn 100 mm, para coletor predial de esgoto. af_06/2022 Plug, pvc ocre, junta elastica, dn 100 mm, para coletor predial de esgoto. af_06/2022	N/C	N/C	2,0000 UN	R$ 28,96	R$ 57,92
0369	Curva curta 90 graus, pvc, serie normal, esgoto predial, dn 40 mm, junta soldavel Curva curta 90 graus, pvc, serie normal, esgoto predial, dn 40 mm, junta soldavel, fornecido e instalado em ramal de descarga ou ramal de esgoto sanitario. af_08/2022	N/C	N/C	40,0000 UN	R$ 11,58	R$ 463,20
0370	Joelho 90 graus, pvc, serie normal, esgoto predial, dn 40 mm, junta soldavel Joelho 90 graus, pvc, serie normal, esgoto predial, dn 40 mm, junta soldavel, fornecido e instalado em ramal de descarga ou ramal de esgoto sanitario. af_08/2022	N/C	N/C	37,0000 UN	R$ 8,61	R$ 318,57
0371	Reducao excentrica, pvc, serie r, agua pluvial, dn 100 x 75 mm, junta elastica Reducao excentrica, pvc, serie r, agua pluvial, dn 100 x 75 mm, junta elastica, fornecido e instalado em condutores verticais de aguas pluviais	N/C	N/C	2,0000 UN	R$ 33,07	R$ 66,14
0372	Reducao excentrica, pvc, serie r, agua pluvial, dn 75 x 50 mm, junta elastica Reducao excentrica, pvc, serie r, agua pluvial, dn 75 x 50 mm, junta elastica, fornecido e instalado em ramal de encaminhamento. af_06/2022	N/C	N/C	5,0000 UN	R$ 17,94	R$ 89,70
0373	Te, pvc, serie normal, esgoto predial, dn 50 x 50 mm, junta elastica Te, pvc, serie normal, esgoto predial, dn 50 x 50 mm, junta elastica, fornecido e instalado em prumada de esgoto sanitario ou ventilacao. af_08/2022	N/C	N/C	2,0000 UN	R$ 16,32	R$ 32,64
0374	Te, pvc, serie normal, esgoto predial, dn 40 x 40 mm, junta soldavel Te, pvc, serie normal, esgoto predial, dn 40 x 40 mm, junta soldavel, fornecido e instalado em ramal de descarga ou ramal de esgoto sanitario. af_08/2022	N/C	N/C	11,0000 UN	R$ 12,62	R$ 138,82
0375	Caixa sifonada, pvc, dn 100 x 100 x 50 mm, junta elastica Caixa sifonada, pvc, dn 100 x 100 x 50 mm, junta elastica, fornecida e instalada em ramal de descarga ou em ramal de esgoto sanitario. af_08/2022	N/C	N/C	2,0000 UN	R$ 41,75	R$ 83,50
0376	Caixa sifonada, pvc, dn 150 x 185 x 75 mm, junta elastica Caixa sifonada, pvc, dn 150 x 185 x 75 mm, junta elastica, fornecida e instalada em ramal de descarga ou em ramal de esgoto sanitario. af_08/2022	N/C	N/C	1,0000 UN	R$ 91,56	R$ 91,56

PORTAL DE COMPRAS PÚBLICAS

A autenticidade do documento pode ser verificada no site https://validaarquivo.portaldecompraspublicas.com.br
Documento gerado eletronicamente no Portal de Compras Públicas em 18/03/2026 às 11:42:09.
Código verificador: 11D1EF9

E-DOCS - CÓPIA DO PROCESSO 2025-6X76D GERADO POR UDSON OLIVEIRA RAMOS DE AGUIAR EM 13/05/2026 07:51 DOCUMENTO 1 / 1 PÁGINA 3501 / 5723

2026-XCCNZ9 - E-DOCS - CÓPIA SIMPLES 18/03/2026 17:39 PÁGINA 87 / 384

0377	Caixa sifonada, com grelha quadrada, pvc, dn 150 x 150 x 50 mm (Item 14,29 da PO) Caixa sifonada, com grelha quadrada, pvc, dn 150 x 150 x 50 mm, junta soldavel, fornecida e instalada em ramal de descarga ou em ramal de esgoto sanitario. af_08/2022 (Item 14,29 da PO)	N/C	N/C	8,0000 UN	R$ 61,65	R$ 493,20
0378	CAIXA SIFONADA, COM GRELHA REDONDA, PVC, DN 150 X 150 X 50 MM, JUNTA SOLDAVEL CAIXA SIFONADA, COM GRELHA REDONDA, PVC, DN 150 X 150 X 50 MM, JUNTA SOLDAVEL, FORNECIDA E INSTALADA EM RAMAL DE DESCARGA OU EM RAMAL DE ESGOTO SANITARIO. AF_08/2022	N/C	N/C	24,0000 UN	R$ 61,65	R$ 1.479,60
0379	Corpo caixa seca 100 x 100 x 40 cm Corpo caixa seca 100 x 100 x 40 cm	N/C	N/C	2,0000 UN	R$ 34,77	R$ 69,54
0380	Caixa enterrada hidraulica retangular em alvenaria com tijolos ceramicos macicos (Item 14.32 da PO) Caixa enterrada hidraulica retangular em alvenaria com tijolos ceramicos macicos, dimensoes internas: 0,6x0,6x0,6 m para rede de drenagem. af_12/2020 (Item 14.32 da PO)	N/C	N/C	9,0000 UN	R$ 427,16	R$ 3.844,44
0381	Poco de inspecao circular para drenagem, diametro interno = 0,60 m (Item 14.33 da PO) Poco de inspecao circular para drenagem, em concreto pre-moldado, diametro interno = 0,60 m, profundidade = 0,90 m, excluindo tampao. af_12/2020_pa (Item 14.33 da PO)	N/C	N/C	5,0000 UN	R$ 391,42	R$ 1.957,10
0382	Sifao do tipo flexivel em pvc 1 x 1.1/2 Sifao do tipo flexivel em pvc 1 x 1.1/2 - fornecimento e instalacao. af_01/2020	N/C	N/C	2,0000 UN	R$ 9,30	R$ 18,60
0383	Tanque septico retangular, dimensoes internas: 1,6 x 4,6 x h=2,4 m, volume util: 14720 l Tanque septico retangular, em alvenaria com blocos de concreto, dimensoes internas: 1,6 x 4,6 x h=2,4 m, volume util: 14720 l (para 105 contribuintes). af_12/2020	N/C	N/C	1,0000 UN	R$ 9.333,57	R$ 9.333,57
0384	Sumidouro circular, em concreto pre-moldado, diametro interno = 2,88 m, altura interna = 3,0 m Sumidouro circular, em concreto pre-moldado, diametro interno = 2,88 m, altura interna = 3,0 m, area de infiltracao: 31,4 m2 (para 12 contribuintes). af_12/2020_pa	N/C	N/C	1,0000 UN	R$ 5.867,39	R$ 5.867,39
0385	Filtro anaerobio retangular, em alvenaria com blocos de concreto, dim internas:1,4 x 3,0 x h=1,67m Filtro anaerobio retangular, em alvenaria com blocos de concreto, dimensoes internas: 1,4 x 3,0 x h=1,67 m, volume util: 5040 l (para 32 contribuintes). af_12/2020	N/C	N/C	1,0000 UN	R$ 6.823,26	R$ 6.823,26
0386	Tubo pvc, serie normal, esgoto predial, dn 50 mm (Item 14.38 da PO) Tubo pvc, serie normal, esgoto predial, dn 50 mm, fornecido e instalado em ramal de descarga ou ramal de esgoto sanitario. af_08/2022 (Item 14.38 da PO)	N/C	N/C	179,4000 M	R$ 23,84	R$ 4.276,90
0387	Tubo pvc, serie r, agua pluvial, dn 75 mm Tubo pvc, serie r, agua pluvial, dn 75 mm, fornecido e instalado em ramal de encaminhamento. af_06/2022	N/C	N/C	37,1000 M	R$ 35,86	R$ 1.330,41
0388	Joelho 45 graus, pvc, serie normal, esgoto predial, dn 50 mm (Item 14.40 da PO) Joelho 45 graus, pvc, serie normal, esgoto predial, dn 50 mm, junta elastica, fornecido e instalado em ramal de descarga ou ramal de esgoto sanitario. af_08/2022 (Item 14.40 da PO)	N/C	N/C	36,0000 UN	R$ 13,77	R$ 495,72

PORTAL DE COMPRAS PÚBLICAS

A autenticidade do documento pode ser verificada no site https://validaarquivo.portaldecompraspublicas.com.br
Documento gerado eletronicamente no Portal de Compras Públicas em 18/03/2026 às 11:42:09.
Código verificador: 11D1EF9

E-DOCS - CÓPIA DO PROCESSO 2025-6X76D GERADO POR UDSON OLIVEIRA RAMOS DE AGUIAR EM 13/05/2026 07:51 DOCUMENTO 1 / 1 PÁGINA 3502 / 5723

2026-XCCNZ9 - E-DOCS - CÓPIA SIMPLES 18/03/2026 17:39 PÁGINA 88 / 384

0389	Joelho 45 graus, pvc, serie normal, esgoto predial, dn 75 mm (Item 14.41 da PO) Joelho 45 graus, pvc, serie normal, esgoto predial, dn 75 mm, junta elastica, fornecido e instalado em ramal de descarga ou ramal de esgoto sanitario. af_08/2022 (Item 14.41 da PO)	N/C	N/C	2,0000 UN	R$ 21,25	R$ 42,50
0390	Joelho 90 graus, pvc, serie normal, esgoto predial, dn 50 mm (Item 14.42 da PO) Joelho 90 graus, pvc, serie normal, esgoto predial, dn 50 mm, junta elastica, fornecido e instalado em ramal de descarga ou ramal de esgoto sanitario. af_08/2022 (Item 14.42 da PO)	N/C	N/C	80,0000 UN	R$ 13,03	R$ 1.042,40
0391	Joelho 90 graus, pvc, serie normal, esgoto predial, dn 75 mm, junta elastica Joelho 90 graus, pvc, serie normal, esgoto predial, dn 75 mm, junta elastica, fornecido e instalado em ramal de descarga ou ramal de esgoto sanitario. af_08/2022	N/C	N/C	9,0000 UN	R$ 20,27	R$ 182,43
0392	Juncao simples, pvc, serie r, agua pluvial, dn 75 x 50 mm, junta elastica Juncao simples, pvc, serie r, agua pluvial, dn 75 x 50 mm, junta elastica, fornecido e instalado em condutores verticais de aguas pluviais	N/C	N/C	2,0000 UN	R$ 57,43	R$ 114,86
0393	Luva simples, pvc, serie normal, esgoto predial, dn 50 mm, junta elastica Luva simples, pvc, serie normal, esgoto predial, dn 50 mm, junta elastica, fornecido e instalado em prumada de esgoto sanitario ou ventilacao. af_08/2022	N/C	N/C	1,0000 UN	R$ 5,38	R$ 5,38
0394	Reducao excentrica, pvc, serie r, agua pluvial, dn 75 x 50 mm (Item 14.46 da PO) Reducao excentrica, pvc, serie r, agua pluvial, dn 75 x 50 mm, junta elastica, fornecido e instalado em ramal de encaminhamento. af_06/2022 (Item 14.46 da PO)	N/C	N/C	6,0000 UN	R$ 17,94	R$ 107,64
0395	TERMINAL DE VENTILACAO, PVC, SERIE NORMAL, ESGOTO PREDIAL, DN 50 MM, JUNTA SOLDAVEL TERMINAL DE VENTILACAO, PVC, SERIE NORMAL, ESGOTO PREDIAL, DN 50 MM, JUNTA SOLDAVEL, FORNECIDO E INSTALADO EM PRUMADA DE ESGOTO SANITARIO OU VENTILACAO. AF_08/2022	N/C	N/C	4,0000 UN	R$ 10,87	R$ 43,48
0396	Terminal de ventilacao, pvc, serie normal, esgoto predial, dn 75 mm, junta soldavel Terminal de ventilacao, pvc, serie normal, esgoto predial, dn 75 mm, junta soldavel, fornecido e instalado em prumada de esgoto sanitario ou ventilacao. af_08/2022	N/C	N/C	4,0000 UN	R$ 22,21	R$ 88,84
0397	Te, pvc, serie r, agua pluvial, dn 100 x 50 mm, junta elastica Te, pvc, serie r, agua pluvial, dn 100 x 50 mm, junta elastica, fornecido e instalado em condutores verticais de aguas pluviais	N/C	N/C	6,0000 UN	R$ 79,23	R$ 475,38
0398	Te, pvc, serie r, agua pluvial, dn 100 x 75 mm, junta elastica Te, pvc, serie r, agua pluvial, dn 100 x 75 mm, junta elastica, fornecido e instalado em condutores verticais de aguas pluviais. af_06/2022	N/C	N/C	2,0000 UN	R$ 79,21	R$ 158,42
0399	Te, pvc, serie normal, esgoto predial, dn 50 x 50 mm, junta elastica 1 Te, pvc, serie normal, esgoto predial, dn 50 x 50 mm, junta elastica, fornecido e instalado em ramal de descarga ou ramal de esgoto sanitario. af_08/2022	N/C	N/C	57,0000 UN	R$ 21,65	R$ 1.234,05
0400	Te, pvc, serie r, agua pluvial, dn 75 x 75 mm, junta elastica Te, pvc, serie r, agua pluvial, dn 75 x 75 mm, junta elastica, fornecido e instalado em condutores verticais de aguas pluviais. af_06/2022	N/C	N/C	5,0000 UN	R$ 49,00	R$ 245,00

PORTAL DE COMPRAS PÚBLICAS

A autenticidade do documento pode ser verificada no site https://validaarquivo.portaldecompraspublicas.com.br
Documento gerado eletronicamente no Portal de Compras Públicas em 18/03/2026 às 11:42:09.
Código verificador: 11D1EF9

E-DOCS - CÓPIA DO PROCESSO 2025-6X76D GERADO POR UDSON OLIVEIRA RAMOS DE AGUIAR EM 13/05/2026 07:51 DOCUMENTO 1 / 1 PÁGINA 3503 / 5723

2026-XCCNZ9 - E-DOCS - CÓPIA SIMPLES 18/03/2026 17:39 PÁGINA 89 / 384

0401	Te, pvc, serie r, agua pluvial, dn 75 x 50 mm, junta elastica Te, pvc, serie r, agua pluvial, dn 75 x 50 mm, junta elastica, fornecido e instalado em condutores verticais de aguas pluviais	N/C	N/C	9,0000 UN	R$ 49,01	R$ 441,09
0402	Vaso sanitario sifonado convencional com louca branca Vaso sanitario sifonado convencional com louca branca, incluso conjunto de ligacao para bacia sanitaria ajustavel - fornecimento e instalacao. af_10/2016	N/C	N/C	13,0000 UN	R$ 263,86	R$ 3.430,18
0403	Valvula de descarga metalica, duplo acionamento eco, base 1 1/2, acabamento metalico cromado Valvula de descarga metalica, duplo acionamento eco, base 1 1/2, acabamento metalico cromado - fornecimento e instalacao	N/C	N/C	13,0000 UN	R$ 280,43	R$ 3.645,59
0404	ASSENTO SANITARIO CONVENCIONAL - FORNECIMENTO E INSTALACAO. AF_01/2020 ASSENTO SANITARIO CONVENCIONAL - FORNECIMENTO E INSTALACAO. AF_01/2020	N/C	N/C	13,0000 UN	R$ 39,67	R$ 515,71
0405	Mictorio sifonado louca branca - padrao medio Mictorio sifonado louca branca - padrao medio - fornecimento e instalacao. af_01/2020	N/C	N/C	3,0000 UN	R$ 589,84	R$ 1.769,52
0406	Sifao para mictorio, deca 1681, 1 x 2, acabamento cromodado e similar Sifao para mictorio, deca 1681, 1 x 2, acabamento cromodado e similar	N/C	N/C	3,0000 UN	R$ 430,20	R$ 1.290,60
0407	Cuba de embutir oval em louca branca, 35 x 50cm ou equivalente Cuba de embutir oval em louca branca, 35 x 50cm ou equivalente, incluso valvula em metal cromado e sifao flexivel em pvc - fornecimento e instalacao. af_01/2020	N/C	N/C	15,0000 UN	R$ 200,21	R$ 3.003,15
0408	Cuba de embutir retangular de aco inoxidavel, 40 x 34 x 14 cm Cuba de embutir retangular de aco inoxidavel, 40 x 34 x 14 cm - fornecimento e instalacao	N/C	N/C	10,0000 UN	R$ 191,35	R$ 1.913,50
0409	Cuba de embutir retangular de aco inoxidavel, 50 x 40 x 20 cm Cuba de embutir retangular de aco inoxidavel, 50 x 40 x 20 cm - fornecimento e instalacao	N/C	N/C	2,0000 UN	R$ 191,35	R$ 382,70
0410	Cuba de embutir retangular de aco inoxidavel, 60 x 50 x 40 cm Cuba de embutir retangular de aco inoxidavel, 60 x 50 x 40 cm - fornecimento e instalacao	N/C	N/C	3,0000 UN	R$ 191,35	R$ 574,05
0411	Lavatorio de canto, louca branca suspenso, 29,5 x 39cm ou equivalente, padrao popular Lavatorio de canto, louca branca suspenso, 29,5 x 39cm ou equivalente, padrao popular - fornecimento e instalacao	N/C	N/C	4,0000 UN	R$ 126,46	R$ 505,84
0412	Lavatorio louca branca suspenso, 29,5 x 39cm ou equivalente, padrao popular Lavatorio louca branca suspenso, 29,5 x 39cm ou equivalente, padrao popular - fornecimento e instalacao. af_01/2020	N/C	N/C	1,0000 UN	R$ 126,46	R$ 126,46
0413	Lavatorio sobrepor, deca ou equivalente Lavatorio sobrepor, deca ou equivalente	N/C	N/C	2,0000 UN	R$ 472,60	R$ 945,20
0414	Tanque de louca branca com coluna, 40l ou equivalente Tanque de louca branca com coluna, 40l ou equivalente - fornecimento e instalacao	N/C	N/C	2,0000 UN	R$ 618,08	R$ 1.236,16
0415	Chuveiro eletrico comum corpo plastico, tipo ducha Chuveiro eletrico comum corpo plastico, tipo ducha - fornecimento e instalacao. af_01/2020	N/C	N/C	10,0000 UN	R$ 79,00	R$ 790,00

PORTAL DE COMPRAS PÚBLICAS

A autenticidade do documento pode ser verificada no site https://validaarquivo.portaldecompraspublicas.com.br
Documento gerado eletronicamente no Portal de Compras Públicas em 18/03/2026 às 11:42:09.
Código verificador: 11D1EF9

E-DOCS - CÓPIA DO PROCESSO 2025-6X76D GERADO POR UDSON OLIVEIRA RAMOS DE AGUIAR EM 13/05/2026 07:51 DOCUMENTO 1 / 1 PÁGINA 3504 / 5723

2026-XCCNZ9 - E-DOCS - CÓPIA SIMPLES 18/03/2026 17:39 PÁGINA 90 / 384

0416	Porta papel higienico, conforme projeto Porta papel higienico, conforme projeto	N/C	N/C	2,0000 UN	R$ 36,51	R$ 73,02
0417	FORNECIMENTO E INSTALACAO DE PAPELEIRA PLASTICA DIPO DISPENSER PARA PAPEL HIGIENICO ROLAO PAPELEIRA PLASTICA TIPO DISPENSER PARA PAPEL HIGIENICO ROLAO	N/C	N/C	11,0000 UN	R$ 62,31	R$ 685,41
0418	Ducha / chuveiro metalico, de parede, articulavel, com desviador e ducha manual Ducha / chuveiro metalico, de parede, articulavel, com desviador e ducha manual	N/C	N/C	6,0000 UN	R$ 131,12	R$ 786,72
0419	Torneira eletrica de parede, bica alta, para cozinha, 5500 w (110/220 v) Torneira eletrica de parede, bica alta, para cozinha, 5500 w (110/220 v)	N/C	N/C	2,0000 UN	R$ 165,83	R$ 331,66
0420	Torneira de mesa bica movel, conforme projeto Torneira de mesa bica movel, conforme projeto	N/C	N/C	9,0000 UN	R$ 98,60	R$ 887,40
0421	Torneira de parede, conforme projeto Torneira de parede, conforme projeto	N/C	N/C	6,0000 UN	R$ 88,17	R$ 529,02
0422	Torneira cromada de mesa, 1/2? ou 3/4?, para lavatorio, com temporizador Torneira cromada de mesa, 1/2? ou 3/4?, para lavatorio, com temporizador - fornecimento e instalacao.	N/C	N/C	15,0000 UN	R$ 98,60	R$ 1.479,00
0423	Torneira cromada de mesa para lavatorio, tipo monocomando Torneira cromada de mesa para lavatorio, tipo monocomando - acionamento tipo alavanca	N/C	N/C	16,0000 UN	R$ 237,44	R$ 3.799,04
0424	FORNECIMENTO E INSTALACAO DE SABONETEIRA PLASTICA TIPO DISPENSER PARA SABONETE LIQUIDO SABONETEIRA PLASTICA TIPO DISPENSER PARA SABONETE LIQUIDO COM RESERVATORIO 800 A 1500 ML, INCLUSO FIXACAO. AF_01/2020	N/C	N/C	10,0000 UN	R$ 68,02	R$ 680,20
0425	FORNECIMENTO E INSTALACAO DE TOALHEIRO PLASTICO DIPO DISPENSER PARA PAPEL TOALHA INTERFOLHADO TOALHEIRO PLASTICO TIPO DISPENSER PARA PAPEL TOALHA INTERFOLHADO	N/C	N/C	10,0000 UN	R$ 81,59	R$ 815,90
0426	Cabide/gancho de banheiro simples em metal cromado Cabide/gancho de banheiro simples em metal cromado	N/C	N/C	12,0000 UN	R$ 38,03	R$ 456,36
0427	Valvula em metal cromado 1.1/2 x 1.1/2 para tanque ou lavatorio, com ou sem ladrao Valvula em metal cromado 1.1/2 x 1.1/2 para tanque ou lavatorio, com ou sem ladrao - fornecimento e instalacao. af_01/2020	N/C	N/C	12,0000 UN	R$ 63,59	R$ 763,08
0428	FORNECIMENTO E INSTALACAO DE BARRA DE APOIO RETA EM ACO INOX POLIDO, COMPRIMENTO 80 CM BARRA DE APOIO RETA, EM ACO INOX POLIDO, COMPRIMENTO 80 CM, FIXADA NA PAREDE - FORNECIMENTO E INSTALACAO. AF_01/2020	N/C	N/C	10,0000 UN	R$ 311,28	R$ 3.112,80
0429	FORNECIMENTO E INSTALACAO DE BARRA DE APOIO RETA EM ACO INOX POLIDO, COMPRIMENTO 70 CM 1 BARRA DE APOIO RETA, EM ACO INOX POLIDO, COMPRIMENTO 70 CM, FIXADA NA PAREDE - FORNECIMENTO E INSTALACAO. AF_01/2020	N/C	N/C	12,0000 UN	R$ 299,32	R$ 3.591,84
0430	Barra de apoio reta, em aco inox polido, comprimento 40cm, fixada na parede Barra de apoio reta, em aco inox polido, comprimento 40cm, fixada na parede - fornecimento e instalacao	N/C	N/C	12,0000 UN	R$ 281,35	R$ 3.376,20

PORTAL DE COMPRAS PÚBLICAS
A autenticidade do documento pode ser verificada no site https://validaarquivo.portaldecompraspublicas.com.br
Documento gerado eletronicamente no Portal de Compras Públicas em 18/03/2026 às 11:42:09.
Código verificador: 11D1EF9

E-DOCS - CÓPIA DO PROCESSO 2025-6X76D GERADO POR UDSON OLIVEIRA RAMOS DE AGUIAR EM 13/05/2026 07:51 DOCUMENTO 1 / 1 PÁGINA 3505 / 5723

2026-XCCNZ9 - E-DOCS - CÓPIA SIMPLES 18/03/2026 17:39 PÁGINA 91 / 384

0431	Barra de apoio lateral articulada, com trava, em aco inox polido, fixada na parede Barra de apoio lateral articulada, com trava, em aco inox polido, fixada na parede - fornecimento e instalacao. af_01/2020	N/C	N/C	2,0000 UN	R$ 537,67	R$ 1.075,34
0432	FORNECIMENTO DE BANCO ARTICULADO, EM ACO INOX, PARA PCD BANCO ARTICULADO, EM ACO INOX, PARA PCD, FIXADO NA PAREDE - FORNECIMENTO E INSTALACAO. AF_01/2020	N/C	N/C	2,0000 UN	R$ 992,00	R$ 1.984,00
0433	Tubo de aco galvanizado com costura, classe media, conexao rosqueada, dn 20 (3/4) Tubo de aco galvanizado com costura, classe media, conexao rosqueada, dn 20 (3/4), instalado em ramais e sub-ramais de gas - fornecimento e instalacao. af_10/2020	N/C	N/C	35,2000 M	R$ 48,53	R$ 1.708,26
0434	Curva 90 graus, em aco, conexao soldada, dn 20 (3/4), instalado em ramais e sub-ramais de gas Curva 90 graus, em aco, conexao soldada, dn 20 (3/4), instalado em ramais e sub-ramais de gas - fornecimento e instalacao. af_10/2020	N/C	N/C	6,0000 UN	R$ 65,30	R$ 391,80
0435	Te, em ferro galvanizado, conexao rosqueada, dn 20 (3/4) Te, em ferro galvanizado, conexao rosqueada, dn 20 (3/4), instalado em ramais e sub-ramais de gas - fornecimento e instalacao. af_10/2020	N/C	N/C	4,0000 UN	R$ 36,35	R$ 145,40
0436	Curva em cobre, dn 15 mm, 45 graus, sem anel de solda, bolsa x bolsa Curva em cobre, dn 15 mm, 45 graus, sem anel de solda, bolsa x bolsa, instalado em ramal de distribuicao de hidraulica predial - fornecimento e instalacao. af_04/2022	N/C	N/C	2,0000 UN	R$ 10,82	R$ 21,64
0437	Cap ou taMpao de ferro galvanizado, com rosca bsp, de 3/4 Cap ou taMpao de ferro galvanizado, com rosca bsp, de 3/4	N/C	N/C	1,0000 UN	R$ 12,92	R$ 12,92
0438	Regulador de alta pressao glp Regulador de alta pressao glp	N/C	N/C	1,0000 UN	R$ 587,93	R$ 587,93
0439	Registro ou regulador de gas de cozinha Registro ou regulador de gas de cozinha - fornecimento e instalacao. af_08/2021	N/C	N/C	2,0000 UN	R$ 46,00	R$ 92,00
0440	Valvula de esfera bruta, bronze, roscavel, 3/4 Valvula de esfera bruta, bronze, roscavel, 3/4 - fornecimento e instalacao. af_08/2021	N/C	N/C	4,0000 UN	R$ 62,97	R$ 251,88
0441	Requadro em aluminio tipo veneziana com guarnicao, fixacao com parafusos Requadro em aluminio tipo veneziana com guarnicao, fixacao com parafusos - fornecimento e instalacao.	N/C	N/C	0,4800 UN	R$ 433,72	R$ 208,19
0442	Extintor de incendio portatil com carga de pqs de 6 Kg, classe bc Extintor de incendio portatil com carga de pqs de 6 Kg, classe bc - fornecimento e instalacao. af_10/2020_pe	N/C	N/C	22,0000 UN	R$ 211,31	R$ 4.648,82
0443	Extintor de incendio portatil com carga de co2 de 6 Kg, classe bc Extintor de incendio portatil com carga de co2 de 6 Kg, classe bc - fornecimento e instalacao. af_10/2020_pe	N/C	N/C	2,0000 UN	R$ 596,31	R$ 1.192,62
0444	Cotovelo 90 graus, em ferro galvanizado, conexao rosqueada, dn 65 (2 1/2) Cotovelo 90 graus, em ferro galvanizado, conexao rosqueada, dn 65 (2 1/2), instalado em reservacao de agua de edificacao que possua reservatorio de fibra/fibrocimento - fornecimento e instalacao. af_06/2016	N/C	N/C	43,0000 UN	R$ 109,33	R$ 4.701,19

PORTAL DE COMPRAS PÚBLICAS
A autenticidade do documento pode ser verificada no site https://validaarquivo.portaldecompraspublicas.com.br
Documento gerado eletronicamente no Portal de Compras Públicas em 18/03/2026 às 11:42:09.
Código verificador: 11D1EF9

E-DOCS - CÓPIA DO PROCESSO 2025-6X76D GERADO POR UDSON OLIVEIRA RAMOS DE AGUIAR EM 13/05/2026 07:51 DOCUMENTO 1 / 1 PÁGINA 3506 / 5723

2026-XCCNZ9 - E-DOCS - CÓPIA SIMPLES 18/03/2026 17:39 PÁGINA 92 / 384

0445	Curva 90 graus, em aco, conexao soldada, dn 65 (2 1/2) Curva 90 graus, em aco, conexao soldada, dn 65 (2 1/2), instalado em rede de alimentacao para hidrante - fornecimento e instalacao. af_10/2020	N/C	N/C	1,0000 UN	R$ 487,11	R$ 487,11
0446	Niple, em ferro galvanizado, dn 65 (2 1/2) Niple, em ferro galvanizado, dn 65 (2 1/2), conexao rosqueada, instalado em rede de alimentacao para hidrante - fornecimento e instalacao. af_10/2020	N/C	N/C	11,0000 UN	R$ 81,62	R$ 897,82
0447	FORNECIMENTO E INSTALACAO DE TUBO DE ACO GALVANIZADO COM COSTURA, CLASSE MEDIA, DN 65 (2 1/2) 1 TUBO DE ACO GALVANIZADO COM COSTURA, CLASSE MEDIA, DN 65 (2 1/2), CONEXAO ROSQUEADA, INSTALADO EM REDE DE ALIMENTACAO PARA HIDRANTE - FORNECIMENTE E INSTALACAO. AF_10/2010	N/C	N/C	272,3100 M	R$ 153,71	R$ 41.856,77
0448	Te, em ferro galvanizado, conexao rosqueada, dn 65 (2 1/2) Te, em ferro galvanizado, conexao rosqueada, dn 65 (2 1/2), instalado em rede de alimentacao para hidrante - fornecimento e instalacao. af_10/2020	N/C	N/C	13,0000 UN	R$ 180,82	R$ 2.350,66
0449	Uniao, em ferro galvanizado, dn 65 (2 1/2), conexao rosqueada Uniao, em ferro galvanizado, dn 65 (2 1/2), conexao rosqueada, instalado em rede de alimentacao para hidrante - fornecimento e instalacao. af_10/2020	N/C	N/C	6,0000 UN	R$ 193,67	R$ 1.162,02
0450	Adaptador com flanges livres, pvc, soldavel, dn 75 mm x 2 1/2 (Item 17,9 da PO) Adaptador com flanges livres, pvc, soldavel, dn 75 mm x 2 1/2 , instalado em reservacao de agua de edificacao que possua reservatorio de fibra/fibrocimento fornecimento e instalacao. af_06/2016 (Item 17,9 da PO)	N/C	N/C	1,0000 UN	R$ 219,81	R$ 219,81
0451	Registro de gaveta bruto, latao, roscavel, 2 1/2 Registro de gaveta bruto, latao, roscavel, 2 1/2 - fornecimento e instalacao. af_08/2021	N/C	N/C	5,0000 UN	R$ 298,11	R$ 1.490,55
0452	Valvula de retencao horizontal, de bronze, roscavel, 2 1/2 Valvula de retencao horizontal, de bronze, roscavel, 2 1/2 - fornecimento e instalacao. af_08/2021	N/C	N/C	2,0000 UN	R$ 364,31	R$ 728,62
0453	Valvula de retencao horizontal, de bronze, roscavel, 2 1/2 (Item 17.12 da PO) Valvula de retencao horizontal, de bronze, roscavel, 2 1/2 - fornecimento e instalacao. af_08/2021 (Item 17.12 da PO)	N/C	N/C	1,0000 UN	R$ 364,31	R$ 364,31
0454	Bomba centrifuga, trifasica, 6 cv, hm 30 a 40 m, q 26,36 m3/h Bomba centrifuga, trifasica, 6 cv, hm 30 a 40 m, q 26,36 m3/h - fornecimento e instalacao.	N/C	N/C	2,0000 UN	R$ 3.402,04	R$ 6.804,08
0455	Manometro 0 a 200 psi (0 a 14 Kgf/cm2), d = 50mm Manometro 0 a 200 psi (0 a 14 Kgf/cm2), d = 50mm - fornecimento e instalacao. af_10/2020	N/C	N/C	1,0000 UN	R$ 124,31	R$ 124,31
0456	Central alarme enderecavel Central alarme enderecavel	N/C	N/C	1,0000 UN	R$ 3.369,71	R$ 3.369,71
0457	Eletroduto em aco zincado ou galvanizado dn=3/4, aparente Eletroduto em aco zincado ou galvanizado dn=3/4, aparente - fornecimento e instalacao.	N/C	N/C	456,0000 M	R$ 22,45	R$ 10.237,20
0458	Cabo de cobre flexivel isolado, 1,5 mm2, anti-chama 450/750 v, para circuitos terminais Cabo de cobre flexivel isolado, 1,5 mm2, anti-chama 450/750 v, para circuitos terminais - fornecimento e instalacao. af_03/2023	N/C	N/C	228,0000 M	R$ 2,41	R$ 549,48

PORTAL DE COMPRAS PÚBLICAS

A autenticidade do documento pode ser verificada no site https://validaarquivo.portaldecompraspublicas.com.br
Documento gerado eletronicamente no Portal de Compras Públicas em 18/03/2026 às 11:42:09.
Código verificador: 11D1EF9

E-DOCS - CÓPIA DO PROCESSO 2025-6X76D GERADO POR UDSON OLIVEIRA RAMOS DE AGUIAR EM 13/05/2026 07:51 DOCUMENTO 1 / 1 PÁGINA 3507 / 5723

2026-XCCNZ9 - E-DOCS - CÓPIA SIMPLES 18/03/2026 17:39 PÁGINA 93 / 384

0459	CABO DE COBRE FLEXIVEL ISOLADO, 2,5 MM2, ANTI-CHAMA 450/750 V, AF_03/2023 CABO DE COBRE FLEXIVEL ISOLADO, 2,5 MM2, ANTI-CHAMA 450/750 V, PARA CIRCUITOS TERMINAIS - FORNECIMENTO E INSTALACAO. AF_03/2023	N/C	N/C	228,0000 M	R$ 3,48	R$ 793,44
0460	CAIXA RETANGULAR 4 X 2 MEDIA (1,30 M DO PISO), PVC, INSTALADA EM PAREDE CAIXA RETANGULAR 4 X 2 MEDIA (1,30 M DO PISO), PVC, INSTALADA EM PAREDE - FORNECIMENTO E INSTALACAO. AF_03/2023	N/C	N/C	7,0000 UN	R$ 15,56	R$ 108,92
0461	Caixa retangular 4 x 4 media (1,30 m do piso), pvc, instalada em parede Caixa retangular 4 x 4 media (1,30 m do piso), pvc, instalada em parede - fornecimento e instalacao. af_03/2023	N/C	N/C	9,0000 UN	R$ 18,36	R$ 165,24
0462	FORNECIMENTO DE ABRIGO PARA HIDRANTE, 90X60X17 CM. 1 ABRIGO PARA HIDRANTE, 90X60X17CM, COM REGISTRO GLOBO ANGULAR 45 GRAUS 2 1/2, ADAPTADOR STORZ 2 1/2, MANGUEIRA DE INCENDIO 20M, REDUCAO 2 1/2 X 1 1/2 E ESGUICHO EM LATAO 1 1/2 - FORNECIMENTO E INSTALACAO. AF_10/2020	N/C	N/C	9,0000 UN	R$ 1.401,93	R$ 12.617,37
0463	TAMPA PARA CAIXA TIPO R1, EM FERRO FUNDIDO, DIMENSOES INTERNAS: 0,40 X 0,60 M TAMPA PARA CAIXA TIPO R1, EM FERRO FUNDIDO, DIMENSOES INTERNAS: 0,40 X 0,60 M - FORNECIMENTO E INSTALACAO. AF_12/2020	N/C	N/C	1,0000 UN	R$ 325,77	R$ 325,77
0464	Registro de gaveta bruto, latao, roscavel, 2 1/2 (Item 17.23 da PO) Registro de gaveta bruto, latao, roscavel, 2 1/2 - fornecimento e instalacao. af_08/2021 (Item 17.23 da PO)	N/C	N/C	1,0000 UN	R$ 298,11	R$ 298,11
0465	Hidrante subterraneo predial (com curva longa e caixa), dn 75 mm Hidrante subterraneo predial (com curva longa e caixa), dn 75 mm - fornecimento e instalacao. af_10/2020	N/C	N/C	1,0000 UN	R$ 3.080,90	R$ 3.080,90
0466	FORNECIMENTO E INSTALACAO DE LUMINARIA DE EMERGENCIA, COM 30 LAMPADAS LED DE 2W, SEM REATOR LUMINARIA DE EMERGENCIA, COM 30 LAMPADAS LED DE 2 W, SEM REATOR - FORNECIMENTO E INSTALACAO. AF_02/2020	N/C	N/C	69,0000 UN	R$ 18,34	R$ 1.265,46
0467	Sinalizacao com placa indicativa fixada na estrutura. Sinalizacao com placa indicativa fixada na estrutura.	N/C	N/C	110,0000 UN	R$ 35,80	R$ 3.938,00
0468	Pintura de sinalizacao vertical de seguranca, faixas amarela e preta, aplicacao manual, 2 demaos Pintura de sinalizacao vertical de seguranca, faixas amarela e preta, aplicacao manual, 2 demaos. af_05/2021	N/C	N/C	27,0000 M²	R$ 69,73	R$ 1.882,71
0469	Quadro de medicao geral de energia para 1 medidor de sobrepor Quadro de medicao geral de energia para 1 medidor de sobrepor - fornecimento e instalacao. af_10/2020	N/C	N/C	3,0000 UN	R$ 128,55	R$ 385,65
0470	Quadro de distribuicao de energia em chapa de aco galvanizado, para 40 disjuntores din 100a Quadro de distribuicao de energia em chapa de aco galvanizado, de embutir, com barramento trifasico, para 40 disjuntores din 100a - fornecimento e instalacao. af_10/2020	N/C	N/C	3,0000 UN	R$ 898,03	R$ 2.694,09

PORTAL DE COMPRAS PÚBLICAS

A autenticidade do documento pode ser verificada no site https://validaarquivo.portaldecompraspublicas.com.br
Documento gerado eletronicamente no Portal de Compras Públicas em 18/03/2026 às 11:42:09.
Código verificador: 11D1EF9

E-DOCS - CÓPIA DO PROCESSO 2025-6X76D GERADO POR UDSON OLIVEIRA RAMOS DE AGUIAR EM 13/05/2026 07:51 DOCUMENTO 1 / 1 PÁGINA 3508 / 5723

2026-XCCNZ9 - E-DOCS - CÓPIA SIMPLES 18/03/2026 17:39 PÁGINA 94 / 384

0471	Quadro de distribuicao de energia em chapa de aco galvanizado, para 50 disjuntores din 225a Quadro de distribuicao de energia em chapa de aco galvanizado, de embutir, com barramento trifasico, para 50 disjuntores din 225a - fornecimento e instalacao.	N/C	N/C	4,0000 UN	R$ 2.140,78	R$ 8.563,12
0472	Quadro de distribuicao de energia em chapa de aco galvanizado, para 18 disjuntores din 100a Quadro de distribuicao de energia em chapa de aco galvanizado, de embutir, com barramento trifasico, para 18 disjuntores din 100a - fornecimento e instalacao. af_10/2020	N/C	N/C	2,0000 UN	R$ 516,95	R$ 1.033,90
0473	Quadro de distribuicao de energia em chapa de aco galvanizado, para 24 disjuntores din 100a Quadro de distribuicao de energia em chapa de aco galvanizado, de embutir, com barramento trifasico, para 24 disjuntores din 100a - fornecimento e instalacao. af_10/2020	N/C	N/C	2,0000 UN	R$ 542,27	R$ 1.084,54
0474	FORNECIMENTO E INSTALACAO DE DISJUNTOR MONOPOLAR TIPO DIN, CORRENTE NOMINAL DE 10A DISJUNTOR MONOPOLAR TIPO DIN, CORRENTE NOMINAL DE 10A - FORNECIMENTO E INSTALACAO. AF_10/2020	N/C	N/C	54,0000 UN	R$ 9,19	R$ 496,26
0475	FORNECIMENTO E INSTALACAO DE DISJUNTOR MONOPOLAR TIPO DIN, CORRENTE NOMINAL DE 16A DISJUNTOR MONOPOLAR TIPO DIN, CORRENTE NOMINAL DE 16A - FORNECIMENTO EINSTALACAO. AF_10/2020	N/C	N/C	21,0000 UN	R$ 9,74	R$ 204,54
0476	FORNECIMENTO E INSTALACAO DE DISJUNTOR MONOPOLAR TIPO DIN, CORRENTE NOMINAL DE 20A DISJUNTOR MONOPOLAR TIPO DIN, CORRENTE NOMINAL DE 20A - FORNECIMENTO E INS UN TALACAO. AF_10/2020	N/C	N/C	11,0000 UN	R$ 10,82	R$ 119,02
0477	Disjuntor monopolar tipo din, corrente nominal de 25a Disjuntor monopolar tipo din, corrente nominal de 25a - fornecimento e instalacao. af_10/2020	N/C	N/C	12,0000 UN	R$ 10,82	R$ 129,84
0478	Disjuntor monopolar tipo din, corrente nominal de 40a Disjuntor monopolar tipo din, corrente nominal de 40a - fornecimento e instalacao. af_10/2020	N/C	N/C	1,0000 UN	R$ 17,47	R$ 17,47
0479	Disjuntor tripolar tipo din, corrente nominal de 10a Disjuntor tripolar tipo din, corrente nominal de 10a - fornecimento e instalacao. af_10/2020	N/C	N/C	9,0000 UN	R$ 54,71	R$ 492,39
0480	Disjuntor tripolar tipo din, corrente nominal de 16a Disjuntor tripolar tipo din, corrente nominal de 16a - fornecimento e instalacao. af_10/2020	N/C	N/C	7,0000 UN	R$ 56,36	R$ 394,52
0481	DISJUNTOR TRIPOLAR TIPO DIN, CORRENTE NOMINAL DE 32A - FORNECIMENTO E INSTALACAO DISJUNTOR TRIPOLAR TIPO DIN, CORRENTE NOMINAL DE 32A - FORNECIMENTO E INSTALACAO. AF_10/2020	N/C	N/C	4,0000 UN	R$ 63,61	R$ 254,44
0482	Disjuntor tripolar tipo din, corrente nominal de 40a Disjuntor tripolar tipo din, corrente nominal de 40a - fornecimento e instalacao. af_10/2020	N/C	N/C	2,0000 UN	R$ 69,81	R$ 139,62
0483	Disjuntor tripolar tipo nema, corrente nominal de 60 ate 100a Disjuntor tripolar tipo nema, corrente nominal de 60 ate 100a - fornecimento e instalacao. af_10/2020	N/C	N/C	4,0000 UN	R$ 124,67	R$ 498,68

PORTAL DE COMPRAS PÚBLICAS

A autenticidade do documento pode ser verificada no site https://validaarquivo.portaldecompraspublicas.com.br
Documento gerado eletronicamente no Portal de Compras Públicas em 18/03/2026 às 11:42:09.
Código verificador: 11D1EF9

E-DOCS - CÓPIA DO PROCESSO 2025-6X76D GERADO POR UDSON OLIVEIRA RAMOS DE AGUIAR EM 13/05/2026 07:51 DOCUMENTO 1 / 1 PÁGINA 3509 / 5723

2026-XCCNZ9 - E-DOCS - CÓPIA SIMPLES 18/03/2026 17:39 PÁGINA 95 / 384

0484	DISJUNTOR TERMOMAGNETICO TRIPOLAR , CORRENTE NOMINAL DE 125A - FORNECIMENTO E INSTALACAO DISJUNTOR TERMOMAGNETICO TRIPOLAR , CORRENTE NOMINAL DE 125A - FORNECIMENTO E INSTALACAO. AF_10/2020	N/C	N/C	2,0000 UN	R$ 331,36	R$ 662,72
0485	Disjuntor termomagnetico tripolar , corrente nominal de 250a Disjuntor termomagnetico tripolar , corrente nominal de 250a - fornecimento e instalacao. af_10/2020	N/C	N/C	3,0000 UN	R$ 778,58	R$ 2.335,74
0486	Disjuntor bipolar tipo dr, corrente nominal de 25a - 30ma Disjuntor bipolar tipo dr, corrente nominal de 25a - 30ma	N/C	N/C	3,0000 UN	R$ 119,54	R$ 358,62
0487	Disjuntor bipolar tipo dr, corrente nominal de 40a - 30ma Disjuntor bipolar tipo dr, corrente nominal de 40a - 30ma	N/C	N/C	1,0000 UN	R$ 123,60	R$ 123,60
0488	Disjuntor tetrapolar tipo dr, corrente nominal de 25a - 30ma Disjuntor tetrapolar tipo dr, corrente nominal de 25a - 30ma	N/C	N/C	26,0000 UN	R$ 134,01	R$ 3.484,26
0489	Dispositivo contra surto - dps 40 ka Dispositivo contra surto - dps 40 ka	N/C	N/C	40,0000 UN	R$ 86,48	R$ 3.459,20
0490	Dispositivo contra surto - dps 80 ka Dispositivo contra surto - dps 80 ka	N/C	N/C	8,0000 UN	R$ 143,72	R$ 1.149,76
0491	Eletroduto flexivel corrugado, pvc, dn 25 mm (3/4), para circuitos terminais Eletroduto flexivel corrugado, pvc, dn 25 mm (3/4), para circuitos terminais, instalado em forro - fornecimento e instalacao. af_03/2023	N/C	N/C	184,3000 M	R$ 14,26	R$ 2.628,12
0492	Eletroduto flexivel corrugado, pvc, dn 32 mm (1), para circuitos terminais Eletroduto flexivel corrugado, pvc, dn 32 mm (1), para circuitos terminais, instalado em forro - fornecimento e instalacao. af_03/2023	N/C	N/C	1.235,0700 M	R$ 16,32	R$ 20.156,34
0493	Eletroduto flexivel corrugado, pead, dn 40 mm (1 1/4), para circuitos terminais Eletroduto flexivel corrugado, pead, dn 40 mm (1 1/4), para circuitos terminais, instalado em parede - fornecimento e instalacao. af_03/2023	N/C	N/C	1,5000 M	R$ 11,46	R$ 17,19
0494	Eletroduto rigido roscavel, pvc, dn 20 mm (1/2), para circuitos terminais Eletroduto rigido roscavel, pvc, dn 20 mm (1/2), para circuitos terminais, instalado em laje - fornecimento e instalacao. af_03/2023	N/C	N/C	3,0000 M	R$ 6,39	R$ 19,17
0495	Eletroduto rigido, em aco zincado ou galvanizado, tipo pesado, dn=1, aparente Eletroduto rigido, em aco zincado ou galvanizado, tipo pesado, dn=1, aparente - fornecimento e instalacao.	N/C	N/C	59,7800 M	R$ 24,71	R$ 1.477,16
0496	Eletroduto em aco zincado ou galvanizado dn=1 1/2, aparente Eletroduto em aco zincado ou galvanizado dn=1 1/2, aparente - fornecimento e instalacao.	N/C	N/C	51,8500 M	R$ 33,64	R$ 1.744,23
0497	Eletroduto em aco zincado ou galvanizado dn=1 1/4, aparente Eletroduto em aco zincado ou galvanizado dn=1 1/4, aparente - fornecimento e instalacao.	N/C	N/C	132,6500 M	R$ 29,54	R$ 3.918,48
0498	Eletroduto em aco zincado ou galvanizado dn=2, aparente Eletroduto em aco zincado ou galvanizado dn=2, aparente - fornecimento e instalacao.	N/C	N/C	42,6500 M	R$ 39,77	R$ 1.696,19
0499	Eletroduto em aco zincado ou galvanizado dn=3/4, aparente (Item 18.31 da PO) Eletroduto em aco zincado ou galvanizado dn=3/4, aparente - fornecimento e instalacao. (Item 18.31 da PO)	N/C	N/C	650,0800 M	R$ 22,45	R$ 14.594,30

PORTAL DE COMPRAS PÚBLICAS

A autenticidade do documento pode ser verificada no site https://validaarquivo.portaldecompraspublicas.com.br
Documento gerado eletronicamente no Portal de Compras Públicas em 18/03/2026 às 11:42:09.
Código verificador: 11D1EF9

E-DOCS - CÓPIA DO PROCESSO 2025-6X76D GERADO POR UDSON OLIVEIRA RAMOS DE AGUIAR EM 13/05/2026 07:51 DOCUMENTO 1 / 1 PÁGINA 3510 / 5723

2026-XCCNZ9 - E-DOCS - CÓPIA SIMPLES 18/03/2026 17:39 PÁGINA 96 / 384

0500	Eletroduto em aco zincado ou galvanizado dn=4, aparente Eletroduto em aco zincado ou galvanizado dn=4, aparente - fornecimento e instalacao.	N/C	N/C	110,6000 M	R$ 57,12	R$ 6.317,47
0501	Caixa enterrada eletrica retangular dimensoes internas: 0,3x0,3x0,3 m Caixa enterrada eletrica retangular, em alvenaria com tijolos ceramicos macicos, fundo com brita, dimensoes internas: 0,3x0,3x0,3 m. af_12/2020	N/C	N/C	7,0000 UN	R$ 130,75	R$ 915,25
0502	Caixa enterrada eletrica retangular dimensoes internas: 0,4x0,4x0,4 m Caixa enterrada eletrica retangular, em alvenaria com tijolos ceramicos macicos, fundo com brita, dimensoes internas: 0,4x0,4x0,4 m. af_12/2020	N/C	N/C	10,0000 UN	R$ 205,00	R$ 2.050,00
0503	Caixa de passagem/ luz / telefonia, de embutir, chapa de aco galvanizado, dimensoes 20 x 20 x *12cm Caixa de passagem/ luz / telefonia, de embutir, em chapa de aco galvanizado, dimensoes 20 x 20 x *12* cm (padrao concessionaria local)	N/C	N/C	1,0000 UN	R$ 74,59	R$ 74,59
0504	Caixa de passagem/ luz / telefonia, de embutir, chapa de aco galvanizado, dimensoes 40 x 40 x *12*cm Caixa de passagem/ luz / telefonia, de embutir, em chapa de aco galvanizado, dimensoes 40 x 40 x *12* cm (padrao concessionaria local)	N/C	N/C	1,0000 UN	R$ 146,60	R$ 146,60
0505	CAIXA RETANGULAR 4 X 2 MEDIA (1,30 M DO PISO), PVC, INSTALADA EM PAREDE (Item 18.37 da PO) CAIXA RETANGULAR 4 X 2 MEDIA (1,30 M DO PISO), PVC, INSTALADA EM PAREDE - FORNECIMENTO E INSTALACAO. AF_03/2023 (Item 18.37 da PO)	N/C	N/C	10,0000 UN	R$ 15,56	R$ 155,60
0506	CAIXA OCTOGONAL 3 X 3, PVC, INSTALADA EM LAJE - FORNECIMENTO E INSTALACAO. AF_03/2023 CAIXA OCTOGONAL 3 X 3, PVC, INSTALADA EM LAJE - FORNECIMENTO E INSTALACAO. AF_03/2023	N/C	N/C	45,0000 UN	R$ 13,78	R$ 620,10
0507	Luva, em ferro galvanizado, conexao rosqueada, dn 25 (1) Luva, em ferro galvanizado, conexao rosqueada, dn 25 (1), instalado em rede de alimentacao para sprinkler - fornecimento e instalacao. af_10/2020	N/C	N/C	111,0000 UN	R$ 24,98	R$ 2.772,78
0508	Luva, em ferro galvanizado, conexao rosqueada, dn 40 (1 1/2) Luva, em ferro galvanizado, conexao rosqueada, dn 40 (1 1/2), instalado em rede de alimentacao para sprinkler - fornecimento e instalacao. af_10/2020	N/C	N/C	16,0000 UN	R$ 35,85	R$ 573,60
0509	Luva, em ferro galvanizado, conexao rosqueada, dn 32 (1 1/4) Luva, em ferro galvanizado, conexao rosqueada, dn 32 (1 1/4), instalado em rede de alimentacao para sprinkler - fornecimento e instalacao. af_10/2020	N/C	N/C	35,0000 UN	R$ 30,95	R$ 1.083,25
0510	Luva, em ferro galvanizado, conexao rosqueada, dn 25 (1) (Item 18.42 da PO) Luva, em ferro galvanizado, conexao rosqueada, dn 25 (1), instalado em rede de alimentacao para sprinkler - fornecimento e instalacao. af_10/2020 (Item 18.42 da PO)	N/C	N/C	2,0000 UN	R$ 24,98	R$ 49,96
0511	Luva, em ferro galvanizado, conexao rosqueada, dn 50 (2) Luva, em ferro galvanizado, conexao rosqueada, dn 50 (2), instalado em rede de alimentacao para sprinkler - fornecimento e instalacao. af_10/2020	N/C	N/C	11,0000 UN	R$ 48,84	R$ 537,24

PORTAL DE COMPRAS PÚBLICAS
A autenticidade do documento pode ser verificada no site https://validaarquivo.portaldecompraspublicas.com.br
Documento gerado eletronicamente no Portal de Compras Públicas em 18/03/2026 às 11:42:09.
Código verificador: 11D1EF9

E-DOCS - CÓPIA DO PROCESSO 2025-6X76D GERADO POR UDSON OLIVEIRA RAMOS DE AGUIAR EM 13/05/2026 07:51 DOCUMENTO 1 / 1 PÁGINA 3511 / 5723

2026-XCCNZ9 - E-DOCS - CÓPIA SIMPLES 18/03/2026 17:39 PÁGINA 97 / 384

0512	Luva, em ferro galvanizado, conexao rosqueada, dn 80 (3) Luva, em ferro galvanizado, conexao rosqueada, dn 80 (3), instalado em rede de alimentacao para sprinkler - fornecimento e instalacao. af_10/2020	N/C	N/C	24,0000 UN	R$ 112,01	R$ 2.688,24
0513	Condulete de aluminio, tipo t, para eletroduto de aco galvanizado dn 20 mm (3/4), aparente Condulete de aluminio, tipo t, para eletroduto de aco galvanizado dn 20 mm (3/4), aparente - fornecimento e instalacao. af_10/2022	N/C	N/C	22,0000 UN	R$ 28,50	R$ 627,00
0514	Condulete de aluminio, tipo lr, para eletroduto de aco galvanizado dn 20 mm (3/4), aparente Condulete de aluminio, tipo lr, para eletroduto de aco galvanizado dn 20 mm (3/4), aparente - fornecimento e instalacao. af_10/2022	N/C	N/C	13,0000 UN	R$ 24,98	R$ 324,74
0515	CABO DE COBRE FLEXIVEL ISOLADO, 2,5 MM2, ANTI-CHAMA 450/750 V, AF_03/2023 (Item 18.47 da PO) CABO DE COBRE FLEXIVEL ISOLADO, 2,5 MM2, ANTI-CHAMA 450/750 V, PARA CIRCUITOS TERMINAIS - FORNECIMENTO E INSTALACAO. AF_03/2023 (Item 18.47 da PO)	N/C	N/C	8.209,3800 M	R$ 3,48	R$ 28.568,64
0516	Cabo de cobre flexivel isolado, 4 mm2, anti-chama 450/750 v, para circuitos terminais Cabo de cobre flexivel isolado, 4 mm2, anti-chama 450/750 v, para circuitos terminais - fornecimento e instalacao. af_03/2023	N/C	N/C	3.917,0700 M	R$ 5,36	R$ 20.995,50
0517	Cabo de cobre flexivel isolado, 6 mm2, anti-chama 450/750 v, para circuitos terminais Cabo de cobre flexivel isolado, 6 mm2, anti-chama 450/750 v, para circuitos terminais - fornecimento e instalacao. af_03/2023	N/C	N/C	1.335,8000 M	R$ 7,47	R$ 9.978,43
0518	Cabo de cobre flexivel isolado, 10 mm2, anti-chama 450/750 v, para circuitos terminais Cabo de cobre flexivel isolado, 10 mm2, anti-chama 450/750 v, para circuitos terminais - fornecimento e instalacao. af_03/2023	N/C	N/C	113,1000 M	R$ 13,30	R$ 1.504,23
0519	CABO DE COBRE FLEXIVEL ISOLADO, 4 MM2, ANTI-CHAMA 0,6/1,0 KV, PARA CIRCUITOS TERMINAIS CABO DE COBRE FLEXIVEL ISOLADO, 4 MM2, ANTI-CHAMA 0,6/1,0 KV, PARA CIRCUITOS TERMINAIS - FORNECIMENTO E INSTALACAO. AF_03/2023	N/C	N/C	700,0000 M	R$ 5,71	R$ 3.997,00
0520	Cabo de cobre flexivel isolado, 6 mm2, anti-chama 0,6/1,0 kv, para circuitos terminais Cabo de cobre flexivel isolado, 6 mm2, anti-chama 0,6/1,0 kv, para circuitos terminais - fornecimento e instalacao. af_03/2023	N/C	N/C	578,0000 M	R$ 8,05	R$ 4.652,90
0521	Cabo de cobre flexivel isolado, 10 mm2, anti-chama 0,6/1,0 kv, para distribuicao Cabo de cobre flexivel isolado, 10 mm2, anti-chama 0,6/1,0 kv, para distribuicao - fornecimento e instalacao. af_10/2020	N/C	N/C	238,5000 M	R$ 8,23	R$ 1.962,86
0522	Cabo de cobre flexivel isolado, 16 mm2, anti-chama 0,6/1,0 kv, para distribuicao Cabo de cobre flexivel isolado, 16 mm2, anti-chama 0,6/1,0 kv, para distribuicao - fornecimento e instalacao. af_10/2020	N/C	N/C	97,5000 M	R$ 13,04	R$ 1.271,40
0523	Cabo de cobre flexivel isolado, 25 mm2, anti-chama 0,6/1,0 kv, para rede enterrada de distribuicao Cabo de cobre flexivel isolado, 25 mm2, anti-chama 0,6/1,0 kv, para rede enterrada de distribuicao de energia eletrica - fornecimento e instalacao. af_12/2021	N/C	N/C	50,3000 M	R$ 21,77	R$ 1.095,03

PORTAL DE COMPRAS PÚBLICAS

A autenticidade do documento pode ser verificada no site https://validaarquivo.portaldecompraspublicas.com.br
Documento gerado eletronicamente no Portal de Compras Públicas em 18/03/2026 às 11:42:09.
Código verificador: 11D1EF9

E-DOCS - CÓPIA DO PROCESSO 2025-6X76D GERADO POR UDSON OLIVEIRA RAMOS DE AGUIAR EM 13/05/2026 07:51 DOCUMENTO 1 / 1 PÁGINA 3512 / 5723

2026-XCCNZ9 - E-DOCS - CÓPIA SIMPLES 18/03/2026 17:39 PÁGINA 98 / 384

0524	Cabo de cobre flexivel isolado, 50 mm2, anti-chama 0,6/1,0 kv, para rede enterrada de distribuicao Cabo de cobre flexivel isolado, 50 mm2, anti-chama 0,6/1,0 kv, para rede enterrada de distribuicao de energia eletrica - fornecimento e instalacao. af_12/2021	N/C	N/C	256,6000 M	R$ 43,54	R$ 11.172,36
0525	Cabo de cobre flexivel isolado, 95 mm2, anti-chama 0,6/1,0 kv, para rede enterrada de distribuicao Cabo de cobre flexivel isolado, 95 mm2, anti-chama 0,6/1,0 kv, para rede enterrada de distribuicao de energia eletrica - fornecimento e instalacao. af_12/2021	N/C	N/C	221,6000 M	R$ 77,83	R$ 17.247,13
0526	Eletrocalha lisa ou perfurada em aco galvanizado, largura 100mm e altura 50mm Eletrocalha lisa ou perfurada em aco galvanizado, largura 100mm e altura 50mm, inclusive emenda e fixacao - fornecimento e instalacao.	N/C	N/C	18,1000 M	R$ 125,93	R$ 2.279,33
0527	Eletrocalha lisa ou perfurada em aco galvanizado, largura 150mm e altura 50mm Eletrocalha lisa ou perfurada em aco galvanizado, largura 150mm e altura 50mm, inclusive emenda e fixacao - fornecimento e instalacao.	N/C	N/C	11,4000 M	R$ 149,27	R$ 1.701,68
0528	Eletrocalha lisa ou perfurada em aco galvanizado, largura 50mm e altura 50mm Eletrocalha lisa ou perfurada em aco galvanizado, largura 50mm e altura 50mm, inclusive emenda e fixacao - fornecimento e instalacao.	N/C	N/C	120,4000 M	R$ 95,47	R$ 11.494,59
0529	Suporte para 2 eletrodutos, espacado a cada 80 cm, em perfilado com comprimento de 25 cm Suporte para 2 eletrodutos, espacado a cada 80 cm, em perfilado com comprimento de 25 cm fixado em laje, por metro de eletroduto fixado. af_09/2023	N/C	N/C	127,5200 M	R$ 18,32	R$ 2.336,17
0530	TOMADA BAIXA DE EMBUTIR (1 MODULO), 2P+T 10 A, INCLUINDO SUPORTE E PLACA - FORNECIMENTO E INSTALACAO TOMADA BAIXA DE EMBUTIR (1 MODULO), 2P+T 10 A, INCLUINDO SUPORTE E PLACA - FORNECIMENTO E INSTALACAO. AF_03/2023	N/C	N/C	160,0000 UN	R$ 28,74	R$ 4.598,40
0531	Tomada baixa de embutir (1 modulo), 2p+t 20 a, incluindo suporte e placa Tomada baixa de embutir (1 modulo), 2p+t 20 a, incluindo suporte e placa - fornecimento e instalacao. af_03/2023	N/C	N/C	28,0000 UN	R$ 30,94	R$ 866,32
0532	INTERRUPTOR PARALELO (1 MODULO), 10A/250V, INCLUINDO SUPORTE E PLACA INTERRUPTOR PARALELO (1 MODULO), 10A/250V, INCLUINDO SUPORTE E PLACA - FORNECIMENTO E INSTALACAO. AF_03/2023	N/C	N/C	5,0000 UN	R$ 33,19	R$ 165,95
0533	Interruptor paralelo (2 modulos) com 1 tomada de embutir 2p+t 10 a, incluindo suporte e placa Interruptor paralelo (2 modulos) com 1 tomada de embutir 2p+t 10 a, incluindo suporte e placa - fornecimento e instalacao. af_03/2023	N/C	N/C	4,0000 UN	R$ 72,68	R$ 290,72
0534	Interruptor paralelo (1 modulo) com 1 tomada de embutir 2p+t 10 a, incluindo suporte e placa Interruptor paralelo (1 modulo) com 1 tomada de embutir 2p+t 10 a, incluindo suporte e placa - fornecimento e instalacao. af_03/2023	N/C	N/C	8,0000 UN	R$ 52,39	R$ 419,12
0535	INTERRUPTOR SIMPLES (1 MODULO), 10A/250V, INCLUINDO SUPORTE E PLACA INTERRUPTOR SIMPLES (1 MODULO), 10A/250V, INCLUINDO SUPORTE E PLACA - FORNECIMENTO E INSTALACAO. AF_03/2023	N/C	N/C	23,0000 UN	R$ 27,33	R$ 628,59

PORTAL DE COMPRAS PÚBLICAS

A autenticidade do documento pode ser verificada no site https://validaarquivo.portaldecompraspublicas.com.br
Documento gerado eletronicamente no Portal de Compras Públicas em 18/03/2026 às 11:42:09.
Código verificador: 11D1EF9

E-DOCS - CÓPIA DO PROCESSO 2025-6X76D GERADO POR UDSON OLIVEIRA RAMOS DE AGUIAR EM 13/05/2026 07:51 DOCUMENTO 1 / 1 PÁGINA 3513 / 5723

2026-XCCNZ9 - E-DOCS - CÓPIA SIMPLES 18/03/2026 17:39 PÁGINA 99 / 384

0536	INTERRUPTOR SIMPLES (2 MODULOS), 10A/250V, INCLUINDO SUPORTE E PLACA INTERRUPTOR SIMPLES (2 MODULOS), 10A/250V, INCLUINDO SUPORTE E PLACA - FORNECIMENTO E INSTALACAO. AF_12/2015	N/C	N/C	9,0000 UN	R$ 41,80	R$ 376,20
0537	INTERRUPTOR SIMPLES (3 MODULOS), 10A/250V, INCLUINDO SUPORTE E PLACA - FORNECIMENTO E INSTALACAO INTERRUPTOR SIMPLES (3 MODULOS), 10A/250V, INCLUINDO SUPORTE E PLACA - FORNECIMENTO E INSTALACAO. AF_03/2023	N/C	N/C	2,0000 UN	R$ 56,27	R$ 112,54
0538	Interruptor paralelo (3 modulos), 10a/250v, incluindo suporte e placa Interruptor paralelo (3 modulos), 10a/250v, incluindo suporte e placa - fornecimento e instalacao. af_03/2023	N/C	N/C	2,0000 UN	R$ 73,82	R$ 147,64
0539	Espelho / placa cega 4 x 2, para instalacao de tomadas e interruptores Espelho / placa cega 4 x 2, para instalacao de tomadas e interruptores	N/C	N/C	16,0000 UN	R$ 12,57	R$ 201,12
0540	Luminaria de embutir, com laMpada led de 18 w Luminaria de embutir, com laMpada led de 18 w	N/C	N/C	29,0000 UN	R$ 46,43	R$ 1.346,47
0541	Luminaria de embutir, com lampada led de 31 w Luminaria de embutir, com lampada led de 31 w	N/C	N/C	20,0000 UN	R$ 116,80	R$ 2.336,00
0542	Luminaria de embutir, com lampada led de 39 w Luminaria de embutir, com lampada led de 39 w	N/C	N/C	95,0000 UN	R$ 116,80	R$ 11.096,00
0543	Lampada tubular led de 18/20 w, base g13 Lampada tubular led de 18/20 w, base g13 - fornecimento e instalacao. af_02/2020_ps	N/C	N/C	86,0000 UN	R$ 22,69	R$ 1.951,34
0544	Refletor em aluminio, de suporte e alca, com lampada led de 200 w Refletor em aluminio, de suporte e alca, com lampada led de 200 w	N/C	N/C	18,0000 UN	R$ 129,47	R$ 2.330,46
0545	Luminaria arandela tipo tartaruga, de sobrepor, com 1 lampada led de 6 w, sem reator Luminaria arandela tipo tartaruga, de sobrepor, com 1 lampada led de 6 w, sem reator - fornecimento e instalacao. af_02/2020	N/C	N/C	46,0000 UN	R$ 96,18	R$ 4.424,28
0546	Luminaria tipo spot balizador led 12w Luminaria tipo spot balizador led 12w	N/C	N/C	18,0000 UN	R$ 117,73	R$ 2.119,14
0547	TUBO EM COBRE FLEXIVEL, DN 3/8 TUBO EM COBRE FLEXIVEL, DN 3/8, COM ISOLAMENTO, INSTALADO EM RAMALALIMENTACAO DE AR CONDICIONADO COM CONDENSADORA INDIVIDUAL FORNECIMENTOE INSTALACAO. AF_12/2015	N/C	N/C	156,0000 M	R$ 36,82	R$ 5.743,92
0548	Tubo em cobre flexivel, dn 1/4 Tubo em cobre flexivel, dn 1/4, com isolamento, instalado em ramal de alimentacao de ar condicionado com condensadora individual fornecimento e instalacao. af_12/2015	N/C	N/C	18,0000 M	R$ 22,15	R$ 398,70
0549	Tubo em cobre flexivel, dn 3/4 Tubo em cobre flexivel, dn 3/4, com isolamento, instalado em ramal de alimentacao de ar condicionado com condensadora individual ? fornecimento e instalacao.	N/C	N/C	140,0000 M	R$ 66,40	R$ 9.296,00
0550	TUBO EM COBRE FLEXIVEL, DN 5/8 TUBO EM COBRE FLEXIVEL, DN 5/8, COM ISOLAMENTO, INSTALADO EM RAMALALIMENTACAO DE AR CONDICIONADO COM CONDENSADORA INDIVIDUAL FORNECIMENTOE INSTALACAO. AF_12/2015	N/C	N/C	16,0000 M	R$ 57,44	R$ 919,04

PORTAL DE COMPRAS PÚBLICAS

A autenticidade do documento pode ser verificada no site https://validaarquivo.portaldecompraspublicas.com.br
Documento gerado eletronicamente no Portal de Compras Públicas em 18/03/2026 às 11:42:09.
Código verificador: 11D1EF9

E-DOCS - CÓPIA DO PROCESSO 2025-6X76D GERADO POR UDSON OLIVEIRA RAMOS DE AGUIAR EM 13/05/2026 07:51 DOCUMENTO 1 / 1 PÁGINA 3514 / 5723

2026-XCCNZ9 - E-DOCS - CÓPIA SIMPLES 18/03/2026 17:39 PÁGINA 100 / 384

0551	Tubo em cobre flexivel, dn 1/2 Tubo em cobre flexivel, dn 1/2, com isolamento, instalado em ramal de alimentacao de ar condicionado com condensadora central - fornecimento e instalacao. af_12/2015	N/C	N/C	18,0000 M	R$ 47,33	R$ 851,94
0552	VIGA METALICA EM PERFIL LAMINADO OU SOLDADO EMACO ESTRUTURAK COM CONEXOES PARAFUSADAS Viga metalica em perfil laminado ou soldado em aco estrutural, com conexoesparafusadas, inclusos mao de obra, transporte e icamento utilizando guindaste - fornecimento e instalacao. af_01/2020_psa	N/C	N/C	257,4400 KG	R$ 13,94	R$ 3.588,71
0553	TUBO, PVC, SOLDAVEL, DN 25MM, INSTALADO EM DRENO DE AR-CONDICIONADO AF_08/2022 TUBO, PVC, SOLDAVEL, DN 25MM, INSTALADO EM DRENO DE AR-CONDICIONADO - FORNECIMENTO E INSTALACAO. AF_08/2022	N/C	N/C	55,0000 M	R$ 14,18	R$ 779,90
0554	Joelho 90 graus, pvc, soldavel, dn 25mm, instalado em dreno de ar-condicionado Joelho 90 graus, pvc, soldavel, dn 25mm, instalado em dreno de ar-condicionado - fornecimento e instalacao. af_08/2022	N/C	N/C	105,0000 UN	R$ 5,92	R$ 621,60
0555	Bucha de reducao, longa, pvc, soldavel, dn 40 x 25 mm, instalado em ramal de distribuicao de agua Bucha de reducao, longa, pvc, soldavel, dn 40 x 25 mm, instalado em ramal de distribuicao de agua - fornecimento e instalacao. af_06/2022	N/C	N/C	21,0000 UN	R$ 9,15	R$ 192,15
0556	Switch tipo 24 portas Switch tipo 24 portas	N/C	N/C	5,0000 UN	R$ 2.574,50	R$ 12.872,50
0557	Patch panel 24 portas, categoria 5e Patch panel 24 portas, categoria 5e - fornecimento e instalacao. af_11/2019	N/C	N/C	10,0000 UN	R$ 679,77	R$ 6.797,70
0558	Rack aberto em coluna 44u para servidor Rack aberto em coluna 44u para servidor - fornecimento e instalacao. af_11/2019	N/C	N/C	1,0000 UN	R$ 1.666,27	R$ 1.666,27
0559	Cabo eletronico categoria 6, instalado em edificacao institucional Cabo eletronico categoria 6, instalado em edificacao institucional - fornecimento e instalacao. af_11/2019	N/C	N/C	5.034,4100 M	R$ 4,77	R$ 24.014,14
0560	TOMADA DE REDE RJ45 - FORNECIMENTO E INSTALACAO. AF_11/2019 TOMADA DE REDE RJ45 - FORNECIMENTO E INSTALACAO. AF_11/2019	N/C	N/C	56,0000 UN	R$ 45,26	R$ 2.534,56
0561	Condulete de aluminio, tipo t, para eletroduto de aco galvanizado dn 20 mm (3/4) (Item 20.6 da PO) Condulete de aluminio, tipo t, para eletroduto de aco galvanizado dn 20 mm (3/4), aparente - fornecimento e instalacao. af_10/2022 (Item 20.6 da PO)	N/C	N/C	9,0000 UN	R$ 28,50	R$ 256,50
0562	Condulete de aluminio, tipo t, para eletroduto de aco galvanizado dn 20 mm (3/4),(Item 20.7 da PO) Condulete de aluminio, tipo t, para eletroduto de aco galvanizado dn 20 mm (3/4), aparente - fornecimento e instalacao. af_10/2022 (Item 20.7 da PO)	N/C	N/C	4,0000 UN	R$ 28,50	R$ 114,00
0563	Caixa retangular 4 x 4 media (1,30 m do piso), pvc, instalada em parede (Item 20.8 da PO) Caixa retangular 4 x 4 media (1,30 m do piso), pvc, instalada em parede - fornecimento e instalacao. af_03/2023 (Item 20.8 da PO)	N/C	N/C	1,0000 UN	R$ 18,36	R$ 18,36

PORTAL DE COMPRAS PÚBLICAS
A autenticidade do documento pode ser verificada no site https://validaarquivo.portaldecompraspublicas.com.br
Documento gerado eletronicamente no Portal de Compras Públicas em 18/03/2026 às 11:42:09.
Código verificador: 11D1EF9

E-DOCS - CÓPIA DO PROCESSO 2025-6X76D GERADO POR UDSON OLIVEIRA RAMOS DE AGUIAR EM 13/05/2026 07:51 DOCUMENTO 1 / 1 PÁGINA 3515 / 5723

2026-XCCNZ9 - E-DOCS - CÓPIA SIMPLES 18/03/2026 17:39 PÁGINA 101 / 384

0564	Luva, em ferro galvanizado, dn 25 (1) Luva, em ferro galvanizado, dn 25 (1), conexao rosqueada, instalado em rede de alimentacao para hidrante - fornecimento e instalacao. af_10/2020	N/C	N/C	2,0000 UN	R$ 32,26	R$ 64,52
0565	Luva, em ferro galvanizado, conexao rosqueada, dn 40 (1 1/2) (Item 20.10 da PO) Luva, em ferro galvanizado, conexao rosqueada, dn 40 (1 1/2), instalado em rede de alimentacao para sprinkler - fornecimento e instalacao. af_10/2020 (Item 20.10 da PO)	N/C	N/C	38,0000 UN	R$ 35,85	R$ 1.362,30
0566	Luva, em ferro galvanizado, conexao rosqueada, dn 40 (1 1/2) (Item 20.11 da PO) Luva, em ferro galvanizado, conexao rosqueada, dn 40 (1 1/2), instalado em rede de alimentacao para sprinkler - fornecimento e instalacao. af_10/2020 (Item 20.11 da PO)	N/C	N/C	8,0000 UN	R$ 35,85	R$ 286,80
0567	Luva, em ferro galvanizado, conexao rosqueada, dn 65 (2 1/2) Luva, em ferro galvanizado, conexao rosqueada, dn 65 (2 1/2), instalado em rede de alimentacao para sprinkler - fornecimento e instalacao. af_10/2020	N/C	N/C	8,0000 UN	R$ 78,63	R$ 629,04
0568	Niple, em ferro galvanizado, conexao rosqueada, dn 20 (3/4),instalado em ramais e sub-ramais de gas Niple, em ferro galvanizado, conexao rosqueada, dn 20 (3/4), instalado em ramais e sub-ramais de gas - fornecimento e instalacao. af_10/2020	N/C	N/C	18,0000 UN	R$ 19,36	R$ 348,48
0569	Caixa de concreto armado pre-moldado, com fundo e taMpa, dimensoes de 0,30 x 0,30 x 0,30 m Caixa de concreto armado pre-moldado, com fundo e taMpa, dimensoes de 0,30 x 0,30 x 0,30 m	N/C	N/C	6,0000 UN	R$ 321,75	R$ 1.930,50
0570	Caixa de passagem para telefone 80x80x15cm (sobrepor) Caixa de passagem para telefone 80x80x15cm (sobrepor) fornecimento e instalacao. af_11/2019	N/C	N/C	2,0000 UN	R$ 453,16	R$ 906,32
0571	CAIXA ENTERRADA PARA INSTALACOES TELEFONICAS TIPO R1, 0,35X0,60X0,60 M CAIXA ENTERRADA PARA INSTALACOES TELEFONICAS TIPO R1, EM ALVENARIA COM BLOCOS DE CONCRETO, DIMENSOES INTERNAS: 0,35X0,60X0,60 M, EXCLUINDO TAMPAO. AF_12/2020	N/C	N/C	3,0000 UN	R$ 487,73	R$ 1.463,19
0572	Caixa de passagem para telefone 15x15x10cm (sobrepor) Caixa de passagem para telefone 15x15x10cm (sobrepor), fornecimento e instalacao. af_11/2019	N/C	N/C	3,0000 UN	R$ 37,11	R$ 111,33
0573	Eletroduto flexivel corrugado, pvc, dn 25 mm (3/4), para circuitos terminais (Item 20.18 da PO) Eletroduto flexivel corrugado, pvc, dn 25 mm (3/4), para circuitos terminais, instalado em forro - fornecimento e instalacao. af_03/2023 (Item 20.18 da PO)	N/C	N/C	167,4900 M	R$ 14,26	R$ 2.388,41
0574	Eletroduto flexivel corrugado, pvc, dn 25 mm (3/4), para circuitos terminais (Item 20.19 da PO) Eletroduto flexivel corrugado, pvc, dn 25 mm (3/4), para circuitos terminais, instalado em forro - fornecimento e instalacao. af_03/2023 (Item 20.19 da PO)	N/C	N/C	106,1900 M	R$ 14,26	R$ 1.514,27
0575	Eletroduto flexivel corrugado, pvc, dn 32 mm (1), para circuitos terminais (Item 20.20 da PO) Eletroduto flexivel corrugado, pvc, dn 32 mm (1), para circuitos terminais, instalado em forro - fornecimento e instalacao. af_03/2023 (Item 20.20 da PO)	N/C	N/C	9,9000 M	R$ 16,32	R$ 161,57

PORTAL DE COMPRAS PÚBLICAS
A autenticidade do documento pode ser verificada no site https://validaarquivo.portaldecompraspublicas.com.br
Documento gerado eletronicamente no Portal de Compras Públicas em 18/03/2026 às 11:42:09.
Código verificador: 11D1EF9

E-DOCS - CÓPIA DO PROCESSO 2025-6X76D GERADO POR UDSON OLIVEIRA RAMOS DE AGUIAR EM 13/05/2026 07:51 DOCUMENTO 1 / 1 PÁGINA 3516 / 5723

2026-XCCNZ9 - E-DOCS - CÓPIA SIMPLES 18/03/2026 17:39 PÁGINA 102 / 384

0576	Eletrocalha lisa ou perfurada em aco galvanizado, largura 50mm e altura 50mm (Item 20.21 da PO) Eletrocalha lisa ou perfurada em aco galvanizado, largura 50mm e altura 50mm, inclusive emenda e fixacao - fornecimento e instalacao. (Item 20.21 da PO)	N/C	N/C	25,4000 M	R$ 95,47	R$ 2.424,94
0577	Eletrocalha lisa ou perfurada em aco galvanizado, largura 100mm e altura 50mm (Item 20.22 da PO) Eletrocalha lisa ou perfurada em aco galvanizado, largura 100mm e altura 50mm, inclusive emenda e fixacao - fornecimento e instalacao. (Item 20.22 da PO)	N/C	N/C	113,4000 M	R$ 125,93	R$ 14.280,46
0578	Eletroduto rigido, em aco zincado ou galvanizado, tipo pesado, dn=3/4, aparente Eletroduto rigido, em aco zincado ou galvanizado, tipo pesado, dn=3/4, aparente - fornecimento e instalacao.	N/C	N/C	3,7000 M	R$ 21,74	R$ 80,44
0579	Eletroduto rigido, em aco zincado ou galvanizado, tipo pesado, dn=1, aparente (Item 20.24 da PO) Eletroduto rigido, em aco zincado ou galvanizado, tipo pesado, dn=1, aparente - fornecimento e instalacao. (Item 20.24 da PO)	N/C	N/C	32,4000 M	R$ 24,71	R$ 800,60
0580	Eletroduto em aco zincado ou galvanizado dn=1 1/2, aparente (Item 20.25 da PO) Eletroduto em aco zincado ou galvanizado dn=1 1/2, aparente - fornecimento e instalacao. (Item 20.25 da PO)	N/C	N/C	128,9000 M	R$ 33,64	R$ 4.336,20
0581	Eletroduto em aco zincado ou galvanizado dn=1 1/4, aparente (Item 20.26 da PO) Eletroduto em aco zincado ou galvanizado dn=1 1/4, aparente - fornecimento e instalacao. (Item 20.26 da PO)	N/C	N/C	33,1000 M	R$ 29,54	R$ 977,77
0582	Eletroduto flexivel, em aco galvanizado, revestido externamente com pvc preto 75 mm (2 1/2) Eletroduto flexivel, em aco galvanizado, revestido externamente com pvc preto, diametro externo de 75 mm (2 1/2), tipo sealtubo	N/C	N/C	39,8500 M	R$ 39,77	R$ 1.584,83
0583	Duto de alongamento para exaustor Duto de alongamento para exaustor	N/C	N/C	6,0000 M	R$ 102,97	R$ 617,82
0584	Coifa em aco inox 100cm x 150cm Coifa em aco inox 100cm x 150cm	N/C	N/C	1,0000 UN	R$ 7.908,16	R$ 7.908,16
0585	Captor tipo franklin para spda - fornecimento e instalacao. af_08/2023 Captor tipo franklin para spda - fornecimento e instalacao. af_08/2023	N/C	N/C	1,0000 UN	R$ 97,39	R$ 97,39
0586	Armacao utilizando aco ca-25 de 10,0 mm - montagem Armacao utilizando aco ca-25 de 10,0 mm - montagem. af_06/2022	N/C	N/C	45,0000 KG	R$ 14,26	R$ 641,70
0587	Conector split-bolt, para spda, para cabos ate 50 mm2 Conector split-bolt, para spda, para cabos ate 50 mm2 - fornecimento e instalacao. af_08/2023	N/C	N/C	25,0000 UN	R$ 21,08	R$ 527,00
0588	Abracadeira de fixacao de bracos de luminarias de 2 Abracadeira de fixacao de bracos de luminarias de 2 - fornecimento e instalacao. af_08/2020	N/C	N/C	6,0000 UN	R$ 23,56	R$ 141,36
0589	Conjunto de estaiamento para mastro de spda Conjunto de estaiamento para mastro de spda	N/C	N/C	1,0000 UN	R$ 354,37	R$ 354,37
0590	Suporte isolador para fixacao da cordoalha de cobre em alvenaria ou concreto Suporte isolador para fixacao da cordoalha de cobre em alvenaria ou concreto - fornecimento e instalacao. af_08/2023	N/C	N/C	150,0000 UN	R$ 20,97	R$ 3.145,50
0591	Caixa de equalizacao de aterramento eletrico Caixa de equalizacao de aterramento eletrico	N/C	N/C	1,0000 UN	R$ 297,04	R$ 297,04

PORTAL DE COMPRAS PÚBLICAS

A autenticidade do documento pode ser verificada no site https://validaarquivo.portaldecompraspublicas.com.br
Documento gerado eletronicamente no Portal de Compras Públicas em 18/03/2026 às 11:42:09.
Código verificador: 11D1EF9

E-DOCS - CÓPIA DO PROCESSO 2025-6X76D GERADO POR UDSON OLIVEIRA RAMOS DE AGUIAR EM 13/05/2026 07:51 DOCUMENTO 1 / 1 PÁGINA 3517 / 5723

2026-XCCNZ9 - E-DOCS - CÓPIA SIMPLES 18/03/2026 17:39 PÁGINA 103 / 384

0592	ESCAVACAO MANUAL DE VALA ESCAVACAO MANUAL DE VALA COM PROFUNDIDADE MENOR OUIGUAL A 1,30 M. AF_02/2021	N/C	N/C	43,9500 M²	R$ 66,28	R$ 2.913,01
0593	REATERRO MANUAL DE VALAS, COM COMPACTADOR DE SOLOS DE PERCUSSAO. AF_08/2023 REATERRO MANUAL DE VALAS, COM COMPACTADOR DE SOLOS DE PERCUSSAO. AF_08/2023	N/C	N/C	43,9500 M³	R$ 21,77	R$ 956,79
0594	Haste de aterramento, diametro 5/8, com 3 metros Haste de aterramento, diametro 5/8, com 3 metros - fornecimento e instalacao. af_08/2023	N/C	N/C	15,0000 UN	R$ 69,93	R$ 1.048,95
0595	Cordoalha de cobre nu 35 mm2, nao enterrada, com isolador Cordoalha de cobre nu 35 mm2, nao enterrada, com isolador - fornecimento e instalacao. af_08/2023	N/C	N/C	50,0000 M	R$ 55,38	R$ 2.769,00
0596	Cordoalha de cobre nu 50 mm2, enterrada Cordoalha de cobre nu 50 mm2, enterrada - fornecimento e instalacao. af_08/2023	N/C	N/C	470,0000 M	R$ 44,80	R$ 21.056,00
0597	Caixa de inspecao para aterramento, circular, em polietileno, diametro interno = 0,3 m Caixa de inspecao para aterramento, circular, em polietileno, diametro interno = 0,3 m. af_12/2020	N/C	N/C	15,0000 UN	R$ 47,02	R$ 705,30
0598	Terminal a compressao Terminal a compressao	N/C	N/C	25,0000 UN	R$ 13,32	R$ 333,00
0599	Solda exotermica para spda Solda exotermica para spda - fornecimento e instalacao.	N/C	N/C	30,0000 UN	R$ 57,50	R$ 1.725,00
0600	Conjunto de mastro p/ tres bandeiras e pedestal Conjunto de mastro p/ tres bandeiras e pedestal	N/C	N/C	1,0000 UN	R$ 5.121,61	R$ 5.121,61
0601	Bancada de granito cinza andorinha, inclusive passa pratos, espessura 2 cm Bancada de granito cinza andorinha, inclusive passa pratos, espessura 2 cm - fornecimento e instalacao	N/C	N/C	61,7800 M²	R$ 405,08	R$ 25.025,84
0602	Prateleira de granito cinza andorinha, espessura 2 cm - fornecimento e instalacao Prateleira de granito cinza andorinha, espessura 2 cm - fornecimento e instalacao	N/C	N/C	27,7100 M²	R$ 338,52	R$ 9.380,39
0603	Escaninhos em mdf, revestidos em laminado melaminico Escaninhos em mdf, revestidos em laminado melaminico	N/C	N/C	131,2500 M²	R$ 167,14	R$ 21.937,12
0604	Peitoril linear em granito ou marmore, l = 24cm, comprimento de ate 2m Peitoril linear em granito ou marmore, l = 24cm, comprimento de ate 2m, assentado com argamassa 1:6 com aditivo.	N/C	N/C	85,3800 M	R$ 89,16	R$ 7.612,48
0605	Suporte mao francesa em aco, abas iguais 30 cm, capacidade minima 60 Kg, branco Suporte mao francesa em aco, abas iguais 30 cm, capacidade minima 60 Kg, branco - fornecimento e instalacao. af_01/2020	N/C	N/C	87,0000 UN	R$ 28,62	R$ 2.489,94
0606	Tubo aco galvanizado d=3 p/bicicletario, dimensao: h=75cm, l=150 cm Tubo aco galvanizado d=3 p/bicicletario, dimensao: h=75cm, l=150 cm, fixado em base de concreto, pintado c/esmalte sintetico, exceto base de concreto e pintura de acabamento	N/C	N/C	6,0000 UN	R$ 794,03	R$ 4.764,18
0607	Banco em alvenaria, tampo em concreto, c/encosto h=80cm (pintado) Banco em alvenaria, tampo em concreto, c/encosto h=80cm (pintado)	N/C	N/C	53,0000 M	R$ 214,51	R$ 11.369,03
0608	Banco em alvenaria revestido em ceramica Banco em alvenaria revestido em ceramica	N/C	N/C	24,0000 M	R$ 471,12	R$ 11.306,88

PORTAL DE COMPRAS PÚBLICAS

A autenticidade do documento pode ser verificada no site https://validaarquivo.portaldecompraspublicas.com.br
Documento gerado eletronicamente no Portal de Compras Públicas em 18/03/2026 às 11:42:09.
Código verificador: 11D1EF9

E-DOCS - CÓPIA DO PROCESSO 2025-6X76D GERADO POR UDSON OLIVEIRA RAMOS DE AGUIAR EM 13/05/2026 07:51 DOCUMENTO 1 / 1 PÁGINA 3518 / 5723

2026-XCCNZ9 - E-DOCS - CÓPIA SIMPLES 18/03/2026 17:39 PÁGINA 104 / 384

0609	Porta objeto em granito cinza andorinha, espessura 2 cm Porta objeto em granito cinza andorinha, espessura 2 cm - fornecimento e instalacao	N/C	N/C	0,9700 M²	R$ 338,52	R$ 328,36
0610	Poste oficial completo para rede de volei 1 Poste oficial completo para rede de volei	N/C	N/C	1,0000 CJ	R$ 2.424,30	R$ 2.424,30
0611	Tabela de basquete oficial completa Tabela de basquete oficial completa	N/C	N/C	1,0000 CJ	R$ 7.276,01	R$ 7.276,01
0612	Trave oficial completa para futebol de salao Trave oficial completa para futebol de salao	N/C	N/C	1,0000 CJ	R$ 3.852,56	R$ 3.852,56
0613	Limpeza de piso ceramico ou porcelanato com pano umido Limpeza de piso ceramico ou porcelanato com pano umido. af_04/2019	N/C	N/C	2.935,2500 M²	R$ 1,29	R$ 3.786,47
0614	FORNECIMENTO E INSTALACAO DE PLACA DE OBRA COM CHAPA GALVANIZADA (Item 24.2 da PO) fornecimento e instalacao de placa de obra com chapa galvanizada e estrutura de madeira. af_03/2022_ps (Item 24.2 da PO)	N/C	N/C	6,0000 M²	R$ 229,29	R$ 1.375,74
0615	Armacao de laje de estrutura convencional de concreto armado (Item 4.43 da PO) Armacao de laje de estrutura convencional de concreto armado utilizando aco CA-60 de 5,0 mm - montagem. af_06/2022 (Item 4.43 da PO)	N/C	N/C	18,7500 KG	R$ 14,68	R$ 275,25
0616	Concretagem de vigas e lajes, fck=30 Mpa, para lajes macicas ou nervuradas (Item 4.44 da PO 1) Concretagem de vigas e lajes, fck=30 Mpa, para lajes macicas ou nervuradas com uso de bomba - lancamento, adensamento e acabamento. (Item 4.44 da PO)	N/C	N/C	0,8100 M³	R$ 612,15	R$ 495,84
0617	Montagem e desmontagem de forma de laje macica, pe-direito simples, 10 utilizacoes.(Item 4.45 da PO) Montagem e desmontagem de forma de laje macica, pe-direito simples, em chapa de madeira compensada plastificada, 10 utilizacoes. af_09/2020 (Item 4.45 da PO)	N/C	N/C	4,5100 M²	R$ 49,30	R$ 222,34
	TOTAL DO LOTE					R$ 5.500.000,00
					TOTAL DO VENCEDOR	R$ 5.500.000,00

Declarações Obrigatórias

Título	Declaração
Declaração de conhecimento do Edital	Declaro que estou ciente e concordo com as condições contidas no edital e seus anexos, bem como de que cumpro plenamente os requisitos de habilitação definidos no edital.
Declaração de reserva de cargos	Declaro cumprir as exigências de reserva de cargos para pessoa com deficiência e para reabilitado da Previdência Social, previstas em lei e em outras normas específicas.
Declaração de proposta econômica	Sob pena de desclassificação, declaro que minhas propostas econômicas compreendem a integralidade dos custos para atendimento dos direitos trabalhistas assegurados na Constituição Federal, nas leis trabalhistas, nas normas infralegais, nas convenções coletivas de trabalho e nos termos de ajustamento de conduta vigentes na data de entrega das propostas.
Declaração de Não-Emprego de menores	Declaro para fins do inciso XXXIII do artigo 7° da Constituição Federal, com redação dada pela Emenda Constitucional, nº 20/98, que não emprega menores de dezoito anos em trabalho noturno, perigoso ou insalubre e de que qualquer trabalho a menores de 16 anos.
Declaração de Não-Emprego de trabalho degradante	Declaro não possuir em sua cadeia produtiva, empregados executando trabalho degradante ou forçado, nos termos do inciso III e IV do art.1º e no inciso III do art.5º da Constituição Federal.
Declaração de Acessibilidade	Declaro que, conforme disposto no art. 93 da Lei nº 8.213, de 24 de julho de 1991, estou ciente do cumprimento da reserva de cargos prevista em lei para pessoa com deficiência ou para reabilitado da Previdência Social e que, se aplicado ao número de funcionários da minha empresa, atendo às regras de acessibilidade previstas na legislação.
Declaração de Inexistência de Fato Superveniente	Declaro sob as penas da lei, que até a presente data inexistem fatos impeditivos para sua habilitação no presente processo licitatório, ciente da obrigatoriedade de declarar ocorrências posteriores.

* As declarações supracitadas foram aceitas por todos os participantes.

Propostas Enviadas

LOTE 0001 - ITEM 0001 - FORNECIMENTO E INSTALACAO DE PLACA DE OBRA COM CHAPA

PORTAL DE COMPRAS PÚBLICAS
A autenticidade do documento pode ser verificada no site https://validaarquivo.portaldecompraspublicas.com.br
Documento gerado eletronicamente no Portal de Compras Públicas em 18/03/2026 às 11:42:09.
Código verificador: 11D1EF9

E-DOCS - CÓPIA DO PROCESSO 2025-6X76D GERADO POR UDSON OLIVEIRA RAMOS DE AGUIAR EM 13/05/2026 07:51 DOCUMENTO 1 / 1 PÁGINA 3519 / 5723

2026-XCCNZ9 - E-DOCS - CÓPIA SIMPLES 18/03/2026 17:39 PÁGINA 105 / 384

GALVANIZADA E ESTRUTURA DE MADEIRA fornecimento e instalacao de placa de obra com chapa galvanizada e estrutura de madeira. af_03/2022_ps

Fornecedor	CNPJ/CPF	Data	Modelo	Marca/ Fabricante	Quantidade	Lance	Valor Total	LC 123/2006
ESTRUTURA COMERCIO E CONSTRUCOES LTDA	10.664.099/0001-80	11/02/2026 - 12:51:37	N/C	N/C	6,4800	R$382,15	R$ 2.476,33	Sim
INOVAR SERVICOS DE ENGENHARIA E CONSULTORIA LTDA	41.155.098/0001-33	11/02/2026 - 13:06:45	N/C	N/C	6,4800	R$382,15	R$ 2.476,33	Sim
WH CONSTRUTORA LTDA	23.305.610/0001-07	13/02/2026 - 14:36:06	N/C	N/C	6,4800	R$374,51	R$ 2.426,82	Sim
CONSTRUTORA E SERVICOS W. B. M. LTDA	26.570.470/0001-84	23/02/2026 - 16:22:28	N/C	N/C	6,4800	R$382,00	R$ 2.475,36	Sim
ASLE CONSTRUTORA LTDA	20.511.890/0001-03	20/02/2026 - 09:22:02	N/C	N/C	6,4800	R$382,15	R$ 2.476,33	Não
MA CONSTRUTORA LTDA	54.197.980/0001-93	21/02/2026 - 14:58:33	N/C	N/C	6,4800	R$382,15	R$ 2.476,33	Sim
ENGETECH - ENGENHARIA, COMERCIO E SERVICOS LTDA	04.154.467/0001-47	22/02/2026 - 14:50:54	N/C	N/C	6,4800	R$382,15	R$ 2.476,33	Sim
KLAO ENGENHARIA S/A	24.940.808/0001-17	23/02/2026 - 14:47:00	N/C	N/C	6,4800	R$382,15	R$ 2.476,33	Não
ADIGE ARQUITETURA E ENGENHARIA LTDA	01.469.689/0001-60	23/02/2026 - 17:45:29	N/C	N/C	6,4800	R$382,00	R$ 2.475,36	Não
PRIVATE CONSTRUTORA LTDA	10.616.350/0001-30	23/02/2026 - 18:11:55	N/C	N/C	6,4800	R$382,15	R$ 2.476,33	Não
VILLA CONSTRUTORA LTDA	02.394.085/0001-65	24/02/2026 - 08:18:10	N/C	N/C	6,4800	R$382,15	R$ 2.476,33	Não
HIMALAIA CONSTRUTORA LTDA	00.471.823/0001-03	24/02/2026 - 08:25:57	N/C	N/C	6,4800	R$382,15	R$ 2.476,33	Não

LOTE 0001 - ITEM 0002 - TAPUME COM TELHA METALICA. AF_03/2024 TAPUME COM TELHA METALICA. AF_03/2024

Fornecedor	CNPJ/CPF	Data	Modelo	Marca/ Fabricante	Quantidade	Lance	Valor Total	LC 123/2006
ESTRUTURA COMERCIO E CONSTRUCOES LTDA	10.664.099/0001-80	11/02/2026 - 12:51:38	N/C	N/C	616,0000	R$104,33	R$ 64.267,28	Sim
INOVAR SERVICOS DE ENGENHARIA E CONSULTORIA LTDA	41.155.098/0001-33	11/02/2026 - 13:09:35	N/C	N/C	616,0000	R$104,33	R$ 64.267,28	Sim
WH CONSTRUTORA LTDA	23.305.610/0001-07	13/02/2026 - 14:38:27	N/C	N/C	616,0000	R$102,24	R$ 62.979,84	Sim
CONSTRUTORA E SERVICOS W. B. M. LTDA	26.570.470/0001-84	18/02/2026 - 14:48:32	N/C	N/C	616,0000	R$104,30	R$ 64.248,80	Sim
ASLE CONSTRUTORA LTDA	20.511.890/0001-03	20/02/2026 - 09:22:02	N/C	N/C	616,0000	R$104,33	R$ 64.267,28	Não
MA CONSTRUTORA LTDA	54.197.980/0001-93	21/02/2026 - 14:58:33	N/C	N/C	616,0000	R$104,33	R$ 64.267,28	Sim
ENGETECH - ENGENHARIA, COMERCIO E SERVICOS LTDA	04.154.467/0001-47	22/02/2026 - 14:50:54	N/C	N/C	616,0000	R$104,33	R$ 64.267,28	Sim
KLAO ENGENHARIA S/A	24.940.808/0001-17	23/02/2026 - 14:47:00	N/C	N/C	616,0000	R$104,33	R$ 64.267,28	Não
ADIGE ARQUITETURA E ENGENHARIA LTDA	01.469.689/0001-60	23/02/2026 - 17:45:29	N/C	N/C	616,0000	R$104,00	R$ 64.064,00	Não
PRIVATE CONSTRUTORA LTDA	10.616.350/0001-30	23/02/2026 - 18:11:55	N/C	N/C	616,0000	R$104,33	R$ 64.267,28	Não
VILLA CONSTRUTORA LTDA	02.394.085/0001-65	24/02/2026 - 08:18:43	N/C	N/C	616,0000	R$104,33	R$ 64.267,28	Não
HIMALAIA CONSTRUTORA LTDA	00.471.823/0001-03	24/02/2026 - 08:25:57	N/C	N/C	616,0000	R$104,33	R$ 64.267,28	Não

LOTE 0001 - ITEM 0003 - Entrada de energia eletrica, aerea, trifasica, com caixa de embutir, cabo de 10 mm2 e disj din 50a Entrada de energia eletrica, aerea, trifasica, com caixa de embutir, cabo de 10 mm2 e disjuntor din 50a (nao incluso o poste de concreto). af_07/2020_ps

Fornecedor	CNPJ/CPF	Data	Modelo	Marca/ Fabricante	Quantidade	Lance	Valor Total	LC 123/2006
ESTRUTURA COMERCIO E CONSTRUCOES LTDA	10.664.099/0001-80	11/02/2026 - 12:51:39	N/C	N/C	1,0000	R$2.257,81	R$ 2.257,81	Sim

PORTAL DE COMPRAS PÚBLICAS
A autenticidade do documento pode ser verificada no site https://validaarquivo.portaldecompraspublicas.com.br
Documento gerado eletronicamente no Portal de Compras Públicas em 18/03/2026 às 11:42:09.
Código verificador: 11D1EF9

E-DOCS - CÓPIA DO PROCESSO 2025-6X76D GERADO POR UDSON OLIVEIRA RAMOS DE AGUIAR EM 13/05/2026 07:51 DOCUMENTO 1 / 1 PÁGINA 3520 / 5723

2026-XCCNZ9 - E-DOCS - CÓPIA SIMPLES 18/03/2026 17:39 PÁGINA 106 / 384

INOVAR SERVICOS DE ENGENHARIA E CONSULTORIA LTDA	41.155.098/0001-33	11/02/2026 - 13:11:07	N/C	N/C	1,0000	R$2.257,81	R$ 2.257,81	Sim
WH CONSTRUTORA LTDA	23.305.610/0001-07	13/02/2026 - 14:39:16	N/C	N/C	1,0000	R$2.212,65	R$ 2.212,65	Sim
CONSTRUTORA E SERVICOS W. B. M. LTDA	26.570.470/0001-84	18/02/2026 - 14:49:07	N/C	N/C	1,0000	R$2.257,75	R$ 2.257,75	Sim
ASLE CONSTRUTORA LTDA	20.511.890/0001-03	20/02/2026 - 09:22:02	N/C	N/C	1,0000	R$2.257,81	R$ 2.257,81	Não
MA CONSTRUTORA LTDA	54.197.980/0001-93	21/02/2026 - 14:58:33	N/C	N/C	1,0000	R$2.257,81	R$ 2.257,81	Sim
ENGETECH - ENGENHARIA, COMERCIO E SERVICOS LTDA	04.154.467/0001-47	22/02/2026 - 14:50:54	N/C	N/C	1,0000	R$2.257,81	R$ 2.257,81	Sim
KLAO ENGENHARIA S/A	24.940.808/0001-17	23/02/2026 - 14:47:00	N/C	N/C	1,0000	R$2.257,81	R$ 2.257,81	Não
ADIGE ARQUITETURA E ENGENHARIA LTDA	01.469.689/0001-60	23/02/2026 - 17:45:29	N/C	N/C	1,0000	R$2.257,00	R$ 2.257,00	Não
PRIVATE CONSTRUTORA LTDA	10.616.350/0001-30	23/02/2026 - 18:11:55	N/C	N/C	1,0000	R$2.257,81	R$ 2.257,81	Não
VILLA CONSTRUTORA LTDA	02.394.085/0001-65	24/02/2026 - 08:19:09	N/C	N/C	1,0000	R$2.257,81	R$ 2.257,81	Não
HIMALAIA CONSTRUTORA LTDA	00.471.823/0001-03	24/02/2026 - 08:25:57	N/C	N/C	1,0000	R$2.257,81	R$ 2.257,81	Não

LOTE 0001 - ITEM 0004 - Ligacao provisoria de agua e esgoto Ligacao provisoria de agua e esgoto

Fornecedor	CNPJ/CPF	Data	Modelo	Marca/ Fabricante	Quantidade	Lance	Valor Total	LC 123/2006
ESTRUTURA COMERCIO E CONSTRUCOES LTDA	10.664.099/0001-80	11/02/2026 - 12:51:40	N/C	N/C	1,0000	R$4.210,43	R$ 4.210,43	Sim
INOVAR SERVICOS DE ENGENHARIA E CONSULTORIA LTDA	41.155.098/0001-33	11/02/2026 - 13:11:47	N/C	N/C	1,0000	R$4.210,43	R$ 4.210,43	Sim
WH CONSTRUTORA LTDA	23.305.610/0001-07	13/02/2026 - 14:39:56	N/C	N/C	1,0000	R$4.126,22	R$ 4.126,22	Sim
CONSTRUTORA E SERVICOS W. B. M. LTDA	26.570.470/0001-84	18/02/2026 - 14:49:28	N/C	N/C	1,0000	R$4.210,40	R$ 4.210,40	Sim
ASLE CONSTRUTORA LTDA	20.511.890/0001-03	20/02/2026 - 09:22:02	N/C	N/C	1,0000	R$4.210,43	R$ 4.210,43	Não
MA CONSTRUTORA LTDA	54.197.980/0001-93	21/02/2026 - 14:58:33	N/C	N/C	1,0000	R$4.210,43	R$ 4.210,43	Sim
ENGETECH - ENGENHARIA, COMERCIO E SERVICOS LTDA	04.154.467/0001-47	22/02/2026 - 14:50:54	N/C	N/C	1,0000	R$4.210,43	R$ 4.210,43	Sim
KLAO ENGENHARIA S/A	24.940.808/0001-17	23/02/2026 - 14:47:00	N/C	N/C	1,0000	R$4.210,43	R$ 4.210,43	Não
ADIGE ARQUITETURA E ENGENHARIA LTDA	01.469.689/0001-60	23/02/2026 - 17:45:29	N/C	N/C	1,0000	R$4.210,00	R$ 4.210,00	Não
PRIVATE CONSTRUTORA LTDA	10.616.350/0001-30	23/02/2026 - 18:11:55	N/C	N/C	1,0000	R$4.210,43	R$ 4.210,43	Não
VILLA CONSTRUTORA LTDA	02.394.085/0001-65	24/02/2026 - 08:19:39	N/C	N/C	1,0000	R$4.210,43	R$ 4.210,43	Não
HIMALAIA CONSTRUTORA LTDA	00.471.823/0001-03	24/02/2026 - 08:25:57	N/C	N/C	1,0000	R$4.210,43	R$ 4.210,43	Não

LOTE 0001 - ITEM 0005 - Locacao convencional de obra, utilizando gabarito de tabuas corridas pontaletadas a cada 2,00m Locacao convencional de obra, utilizando gabarito de tabuas corridas pontaletadas a cada 2,00m - 2 utilizacoes. af_03/2024

Fornecedor	CNPJ/CPF	Data	Modelo	Marca/ Fabricante	Quantidade	Lance	Valor Total	LC 123/2006
ESTRUTURA COMERCIO E CONSTRUCOES LTDA	10.664.099/0001-80	11/02/2026 - 12:51:41	N/C	N/C	650,4900	R$77,10	R$ 50.152,78	Sim
INOVAR SERVICOS DE ENGENHARIA E CONSULTORIA LTDA	41.155.098/0001-33	11/02/2026 - 13:37:14	N/C	N/C	650,4900	R$77,10	R$ 50.152,78	Sim
WH CONSTRUTORA LTDA	23.305.610/0001-07	13/02/2026 - 14:41:46	N/C	N/C	650,4900	R$75,56	R$ 49.151,02	Sim
CONSTRUTORA E SERVICOS W. B. M. LTDA	26.570.470/0001-84	18/02/2026 - 14:52:05	N/C	N/C	650,4900	R$77,00	R$ 50.087,73	Sim

PORTAL DE COMPRAS PÚBLICAS
A autenticidade do documento pode ser verificada no site https://validaarquivo.portaldecompraspublicas.com.br
Documento gerado eletronicamente no Portal de Compras Públicas em 18/03/2026 às 11:42:09.
Código verificador: 11D1EF9

E-DOCS - CÓPIA DO PROCESSO 2025-6X76D GERADO POR UDSON OLIVEIRA RAMOS DE AGUIAR EM 13/05/2026 07:51 DOCUMENTO 1 / 1 PÁGINA 3521 / 5723

2026-XCCNZ9 - E-DOCS - CÓPIA SIMPLES 18/03/2026 17:39 PÁGINA 107 / 384

ASLE CONSTRUTORA LTDA	20.511.890/0001-03	20/02/2026 - 09:22:02	N/C	N/C	650,4900	R$77,10	R$ 50.152,78	Não
MA CONSTRUTORA LTDA	54.197.980/0001-93	21/02/2026 - 14:58:33	N/C	N/C	650,4900	R$77,10	R$ 50.152,78	Sim
ENGETECH - ENGENHARIA, COMERCIO E SERVICOS LTDA	04.154.467/0001-47	22/02/2026 - 14:50:54	N/C	N/C	650,4900	R$77,10	R$ 50.152,78	Sim
KLAO ENGENHARIA S/A	24.940.808/0001-17	23/02/2026 - 14:47:00	N/C	N/C	650,4900	R$77,10	R$ 50.152,78	Não
ADIGE ARQUITETURA E ENGENHARIA LTDA	01.469.689/0001-60	23/02/2026 - 17:45:29	N/C	N/C	650,4900	R$77,00	R$ 50.087,73	Não
PRIVATE CONSTRUTORA LTDA	10.616.350/0001-30	23/02/2026 - 18:11:55	N/C	N/C	650,4900	R$77,10	R$ 50.152,78	Não
VILLA CONSTRUTORA LTDA	02.394.085/0001-65	24/02/2026 - 08:20:20	N/C	N/C	650,4900	R$77,10	R$ 50.152,78	Não
HIMALAIA CONSTRUTORA LTDA	00.471.823/0001-03	24/02/2026 - 08:25:57	N/C	N/C	650,4900	R$77,10	R$ 50.152,78	Não

LOTE 0001 - ITEM 0006 - LIMPEZA MECANIZADA DE CAMADA VEGETAL, VEGETACAO E PEQUENAS ARVORES COM TRATOR DE ESTEIRAS AF 03/2024 LIMPEZA MECANIZADA DE CAMADA VEGETAL, VEGETACAO E PEQUENAS ARVORES (DIAMETRO DE TRONCO MENOR QUE 0,20 M), COM TRATOR DE ESTEIRAS.AF_03/2024

Fornecedor	CNPJ/CPF	Data	Modelo	Marca/ Fabricante	Quantidade	Lance	Valor Total	LC 123/2006
ESTRUTURA COMERCIO E CONSTRUCOES LTDA	10.664.099/0001-80	11/02/2026 - 12:51:43	N/C	N/C	4.800,0000	R$0,79	R$ 3.792,00	Sim
INOVAR SERVICOS DE ENGENHARIA E CONSULTORIA LTDA	41.155.098/0001-33	11/02/2026 - 13:42:35	N/C	N/C	4.800,0000	R$0,79	R$ 3.792,00	Sim
WH CONSTRUTORA LTDA	23.305.610/0001-07	13/02/2026 - 14:42:18	N/C	N/C	4.800,0000	R$0,77	R$ 3.696,00	Sim
CONSTRUTORA E SERVICOS W. B. M. LTDA	26.570.470/0001-84	18/02/2026 - 14:52:36	N/C	N/C	4.800,0000	R$0,79	R$ 3.792,00	Sim
ASLE CONSTRUTORA LTDA	20.511.890/0001-03	20/02/2026 - 09:22:02	N/C	N/C	4.800,0000	R$0,79	R$ 3.792,00	Não
MA CONSTRUTORA LTDA	54.197.980/0001-93	21/02/2026 - 14:58:33	N/C	N/C	4.800,0000	R$0,79	R$ 3.792,00	Sim
ENGETECH - ENGENHARIA, COMERCIO E SERVICOS LTDA	04.154.467/0001-47	22/02/2026 - 14:50:54	N/C	N/C	4.800,0000	R$0,79	R$ 3.792,00	Sim
KLAO ENGENHARIA S/A	24.940.808/0001-17	23/02/2026 - 14:47:00	N/C	N/C	4.800,0000	R$0,79	R$ 3.792,00	Não
ADIGE ARQUITETURA E ENGENHARIA LTDA	01.469.689/0001-60	23/02/2026 - 17:45:29	N/C	N/C	4.800,0000	R$0,70	R$ 3.360,00	Não
PRIVATE CONSTRUTORA LTDA	10.616.350/0001-30	23/02/2026 - 18:11:56	N/C	N/C	4.800,0000	R$0,79	R$ 3.792,00	Não
VILLA CONSTRUTORA LTDA	02.394.085/0001-65	24/02/2026 - 08:20:45	N/C	N/C	4.800,0000	R$0,79	R$ 3.792,00	Não
HIMALAIA CONSTRUTORA LTDA	00.471.823/0001-03	24/02/2026 - 08:25:57	N/C	N/C	4.800,0000	R$0,79	R$ 3.792,00	Não

LOTE 0001 - ITEM 0007 - ADMINISTRACAO LOCAL - 9 E 5 SALAS ADMINISTRACAO LOCAL - 9 E 5 SALAS

Fornecedor	CNPJ/CPF	Data	Modelo	Marca/ Fabricante	Quantidade	Lance	Valor Total	LC 123/2006
ESTRUTURA COMERCIO E CONSTRUCOES LTDA	10.664.099/0001-80	11/02/2026 - 12:51:44	N/C	N/C	1,0000	R$545.911,65	R$ 545.911,65	Sim
INOVAR SERVICOS DE ENGENHARIA E CONSULTORIA LTDA	41.155.098/0001-33	11/02/2026 - 13:43:25	N/C	N/C	1,0000	R$545.911,65	R$ 545.911,65	Sim
WH CONSTRUTORA LTDA	23.305.610/0001-07	13/02/2026 - 14:43:26	N/C	N/C	1,0000	R$534.993,42	R$ 534.993,42	Sim
CONSTRUTORA E SERVICOS W. B. M. LTDA	26.570.470/0001-84	18/02/2026 - 14:54:44	N/C	N/C	1,0000	R$545.911,60	R$ 545.911,60	Sim
ASLE CONSTRUTORA LTDA	20.511.890/0001-03	20/02/2026 - 09:22:02	N/C	N/C	1,0000	R$545.911,65	R$ 545.911,65	Não
MA CONSTRUTORA LTDA	54.197.980/0001-93	21/02/2026 - 14:58:33	N/C	N/C	1,0000	R$545.911,65	R$ 545.911,65	Sim
ENGETECH - ENGENHARIA, COMERCIO E SERVICOS LTDA	04.154.467/0001-47	22/02/2026 - 14:50:54	N/C	N/C	1,0000	R$545.911,65	R$ 545.911,65	Sim

PORTAL DE COMPRAS PÚBLICAS

A autenticidade do documento pode ser verificada no site https://validaarquivo.portaldecompraspublicas.com.br
Documento gerado eletronicamente no Portal de Compras Públicas em 18/03/2026 às 11:42:09.
Código verificador: 11D1EF9

E-DOCS - CÓPIA DO PROCESSO 2025-6X76D GERADO POR UDSON OLIVEIRA RAMOS DE AGUIAR EM 13/05/2026 07:51 DOCUMENTO 1 / 1 PÁGINA 3522 / 5723

2026-XCCNZ9 - E-DOCS - CÓPIA SIMPLES 18/03/2026 17:39 PÁGINA 108 / 384

KLAO ENGENHARIA S/A	24.940.808/0001-17	23/02/2026 - 14:47:00	N/C	N/C	1,0000	R$545.911,65	R$ 545.911,65	Não
ADIGE ARQUITETURA E ENGENHARIA LTDA	01.469.689/0001-60	23/02/2026 - 17:45:29	N/C	N/C	1,0000	R$545.911,00	R$ 545.911,00	Não
PRIVATE CONSTRUTORA LTDA	10.616.350/0001-30	23/02/2026 - 18:11:57	N/C	N/C	1,0000	R$545.911,65	R$ 545.911,65	Não
VILLA CONSTRUTORA LTDA	02.394.085/0001-65	24/02/2026 - 08:21:19	N/C	N/C	1,0000	R$545.911,65	R$ 545.911,65	Não
HIMALAIA CONSTRUTORA LTDA	00.471.823/0001-03	24/02/2026 - 08:25:57	N/C	N/C	1,0000	R$545.911,65	R$ 545.911,65	Não

LOTE 0001 - ITEM 0008 - Locacao de container 2,30 x 6,00 m, alt. 2,50 m, para escritorio Locacao de container 2,30 x 6,00 m, alt. 2,50 m, para escritorio, sem divisorias internas e sem sanitario (nao inclui mobilizacao/desmobilizacao)

Fornecedor	CNPJ/CPF	Data	Modelo	Marca/ Fabricante	Quantidade	Lance	Valor Total	LC 123/2006
ESTRUTURA COMERCIO E CONSTRUCOES LTDA	10.664.099/0001-80	11/02/2026 - 12:51:45	N/C	N/C	12,0000	R$1.189,94	R$ 14.279,28	Sim
INOVAR SERVICOS DE ENGENHARIA E CONSULTORIA LTDA	41.155.098/0001-33	11/02/2026 - 13:44:24	N/C	N/C	12,0000	R$1.189,94	R$ 14.279,28	Sim
WH CONSTRUTORA LTDA	23.305.610/0001-07	13/02/2026 - 14:44:52	N/C	N/C	12,0000	R$1.166,14	R$ 13.993,68	Sim
CONSTRUTORA E SERVICOS W. B. M. LTDA	26.570.470/0001-84	18/02/2026 - 14:56:06	N/C	N/C	12,0000	R$1.189,90	R$ 14.278,80	Sim
ASLE CONSTRUTORA LTDA	20.511.890/0001-03	20/02/2026 - 09:22:02	N/C	N/C	12,0000	R$1.189,94	R$ 14.279,28	Não
MA CONSTRUTORA LTDA	54.197.980/0001-93	21/02/2026 - 14:58:33	N/C	N/C	12,0000	R$1.189,94	R$ 14.279,28	Sim
ENGETECH - ENGENHARIA, COMERCIO E SERVICOS LTDA	04.154.467/0001-47	22/02/2026 - 14:50:54	N/C	N/C	12,0000	R$1.189,94	R$ 14.279,28	Sim
KLAO ENGENHARIA S/A	24.940.808/0001-17	23/02/2026 - 14:47:00	N/C	N/C	12,0000	R$1.189,94	R$ 14.279,28	Não
ADIGE ARQUITETURA E ENGENHARIA LTDA	01.469.689/0001-60	23/02/2026 - 17:45:29	N/C	N/C	12,0000	R$1.189,00	R$ 14.268,00	Não
PRIVATE CONSTRUTORA LTDA	10.616.350/0001-30	23/02/2026 - 18:11:57	N/C	N/C	12,0000	R$1.189,94	R$ 14.279,28	Não
VILLA CONSTRUTORA LTDA	02.394.085/0001-65	24/02/2026 - 08:22:14	N/C	N/C	12,0000	R$1.189,94	R$ 14.279,28	Não
HIMALAIA CONSTRUTORA LTDA	00.471.823/0001-03	24/02/2026 - 08:25:57	N/C	N/C	12,0000	R$1.189,94	R$ 14.279,28	Não

LOTE 0001 - ITEM 0009 - Locacao de container 2,30 x 6,00 m, alt. 2,50 m, com 1 sanitario, para escritorio Locacao de container 2,30 x 6,00 m, alt. 2,50 m, com 1 sanitario, para escritorio, completo, sem divisorias internas (nao inclui mobilizacao/desmobilizacao)

Fornecedor	CNPJ/CPF	Data	Modelo	Marca/ Fabricante	Quantidade	Lance	Valor Total	LC 123/2006
ESTRUTURA COMERCIO E CONSTRUCOES LTDA	10.664.099/0001-80	11/02/2026 - 12:51:47	N/C	N/C	12,0000	R$1.523,13	R$ 18.277,56	Sim
INOVAR SERVICOS DE ENGENHARIA E CONSULTORIA LTDA	41.155.098/0001-33	11/02/2026 - 13:45:34	N/C	N/C	12,0000	R$1.523,13	R$ 18.277,56	Sim
WH CONSTRUTORA LTDA	23.305.610/0001-07	13/02/2026 - 14:45:45	N/C	N/C	12,0000	R$1.492,67	R$ 17.912,04	Sim
CONSTRUTORA E SERVICOS W. B. M. LTDA	26.570.470/0001-84	18/02/2026 - 14:56:43	N/C	N/C	12,0000	R$1.523,10	R$ 18.277,20	Sim
ASLE CONSTRUTORA LTDA	20.511.890/0001-03	20/02/2026 - 09:22:02	N/C	N/C	12,0000	R$1.523,13	R$ 18.277,56	Não
MA CONSTRUTORA LTDA	54.197.980/0001-93	21/02/2026 - 14:58:33	N/C	N/C	12,0000	R$1.523,13	R$ 18.277,56	Sim
ENGETECH - ENGENHARIA, COMERCIO E SERVICOS LTDA	04.154.467/0001-47	22/02/2026 - 14:50:54	N/C	N/C	12,0000	R$1.523,13	R$ 18.277,56	Sim
KLAO ENGENHARIA S/A	24.940.808/0001-17	23/02/2026 - 14:47:00	N/C	N/C	12,0000	R$1.523,13	R$ 18.277,56	Não
ADIGE ARQUITETURA E ENGENHARIA LTDA	01.469.689/0001-60	23/02/2026 - 17:45:29	N/C	N/C	12,0000	R$1.523,00	R$ 18.276,00	Não
PRIVATE CONSTRUTORA LTDA	10.616.350/0001-30	23/02/2026 - 18:11:57	N/C	N/C	12,0000	R$1.523,13	R$ 18.277,56	Não

PORTAL DE COMPRAS PÚBLICAS

A autenticidade do documento pode ser verificada no site https://validaarquivo.portaldecompraspublicas.com.br
Documento gerado eletronicamente no Portal de Compras Públicas em 18/03/2026 às 11:42:09.
Código verificador: 11D1EF9

E-DOCS - CÓPIA DO PROCESSO 2025-6X76D GERADO POR UDSON OLIVEIRA RAMOS DE AGUIAR EM 13/05/2026 07:51 DOCUMENTO 1 / 1 PÁGINA 3523 / 5723

2026-XCCNZ9 - E-DOCS - CÓPIA SIMPLES 18/03/2026 17:39 PÁGINA 109 / 384

VILLA CONSTRUTORA LTDA	02.394.085/0001-65	24/02/2026 - 08:23:31	N/C	N/C	12,0000	R$1.523,13	R$ 18.277,56	Não
HIMALAIA CONSTRUTORA LTDA	00.471.823/0001-03	24/02/2026 - 08:25:57	N/C	N/C	12,0000	R$1.523,13	R$ 18.277,56	Não

LOTE 0001 - ITEM 0010 - Locacao de container 2,30 x 6,00 m, alt. 2,50 m, para sanitario, com 4 bacias, 8 chuveiros Locacao de container 2,30 x 6,00 m, alt. 2,50 m, para sanitario, com 4 bacias, 8 chuveiros,1 lavatorio e 1 mictorio (nao inclui mobilizacao/desmobilizacao)

Fornecedor	CNPJ/CPF	Data	Modelo	Marca/ Fabricante	Quantidade	Lance	Valor Total	LC 123/2006
ESTRUTURA COMERCIO E CONSTRUCOES LTDA	10.664.099/0001-80	11/02/2026 - 12:51:48	N/C	N/C	12,0000	R$1.903,90	R$ 22.846,80	Sim
INOVAR SERVICOS DE ENGENHARIA E CONSULTORIA LTDA	41.155.098/0001-33	11/02/2026 - 13:46:23	N/C	N/C	12,0000	R$1.903,90	R$ 22.846,80	Sim
WH CONSTRUTORA LTDA	23.305.610/0001-07	13/02/2026 - 14:46:19	N/C	N/C	12,0000	R$1.865,82	R$ 22.389,84	Sim
CONSTRUTORA E SERVICOS W. B. M. LTDA	26.570.470/0001-84	18/02/2026 - 14:57:23	N/C	N/C	12,0000	R$1.903,85	R$ 22.846,20	Sim
ASLE CONSTRUTORA LTDA	20.511.890/0001-03	20/02/2026 - 09:22:02	N/C	N/C	12,0000	R$1.903,90	R$ 22.846,80	Não
MA CONSTRUTORA LTDA	54.197.980/0001-93	21/02/2026 - 14:58:33	N/C	N/C	12,0000	R$1.903,90	R$ 22.846,80	Sim
ENGETECH - ENGENHARIA, COMERCIO E SERVICOS LTDA	04.154.467/0001-47	22/02/2026 - 14:50:54	N/C	N/C	12,0000	R$1.903,90	R$ 22.846,80	Sim
KLAO ENGENHARIA S/A	24.940.808/0001-17	23/02/2026 - 14:47:00	N/C	N/C	12,0000	R$1.903,90	R$ 22.846,80	Não
ADIGE ARQUITETURA E ENGENHARIA LTDA	01.469.689/0001-60	23/02/2026 - 17:45:29	N/C	N/C	12,0000	R$1.903,00	R$ 22.836,00	Não
PRIVATE CONSTRUTORA LTDA	10.616.350/0001-30	23/02/2026 - 18:11:57	N/C	N/C	12,0000	R$1.903,90	R$ 22.846,80	Não
VILLA CONSTRUTORA LTDA	02.394.085/0001-65	24/02/2026 - 08:23:58	N/C	N/C	12,0000	R$1.903,90	R$ 22.846,80	Não
HIMALAIA CONSTRUTORA LTDA	00.471.823/0001-03	24/02/2026 - 08:25:58	N/C	N/C	12,0000	R$1.903,90	R$ 22.846,80	Não

LOTE 0001 - ITEM 0011 - Escavacao mecanizada para bloco de coroamento ou sapata com retroescavadeira Escavacao mecanizada para bloco de coroamento ou sapata com retroescavadeira (incluindo escavacao para colocacao de formas). af_01/2024

Fornecedor	CNPJ/CPF	Data	Modelo	Marca/ Fabricante	Quantidade	Lance	Valor Total	LC 123/2006
ESTRUTURA COMERCIO E CONSTRUCOES LTDA	10.664.099/0001-80	11/02/2026 - 12:51:49	N/C	N/C	196,3900	R$52,35	R$ 10.281,02	Sim
INOVAR SERVICOS DE ENGENHARIA E CONSULTORIA LTDA	41.155.098/0001-33	11/02/2026 - 13:48:53	N/C	N/C	196,3900	R$52,35	R$ 10.281,02	Sim
WH CONSTRUTORA LTDA	23.305.610/0001-07	13/02/2026 - 14:46:51	N/C	N/C	196,3900	R$51,30	R$ 10.074,81	Sim
CONSTRUTORA E SERVICOS W. B. M. LTDA	26.570.470/0001-84	18/02/2026 - 14:57:46	N/C	N/C	196,3900	R$52,30	R$ 10.271,20	Sim
ASLE CONSTRUTORA LTDA	20.511.890/0001-03	20/02/2026 - 09:22:02	N/C	N/C	196,3900	R$52,35	R$ 10.281,02	Não
MA CONSTRUTORA LTDA	54.197.980/0001-93	21/02/2026 - 14:58:34	N/C	N/C	196,3900	R$52,35	R$ 10.281,02	Sim
ENGETECH - ENGENHARIA, COMERCIO E SERVICOS LTDA	04.154.467/0001-47	22/02/2026 - 14:50:54	N/C	N/C	196,3900	R$52,35	R$ 10.281,02	Sim
KLAO ENGENHARIA S/A	24.940.808/0001-17	23/02/2026 - 14:47:01	N/C	N/C	196,3900	R$52,35	R$ 10.281,02	Não
ADIGE ARQUITETURA E ENGENHARIA LTDA	01.469.689/0001-60	23/02/2026 - 17:45:29	N/C	N/C	196,3900	R$52,00	R$ 10.212,28	Não
PRIVATE CONSTRUTORA LTDA	10.616.350/0001-30	23/02/2026 - 18:11:57	N/C	N/C	196,3900	R$52,35	R$ 10.281,02	Não
VILLA CONSTRUTORA LTDA	02.394.085/0001-65	24/02/2026 - 08:24:25	N/C	N/C	196,3900	R$52,35	R$ 10.281,02	Não
HIMALAIA CONSTRUTORA LTDA	00.471.823/0001-03	24/02/2026 - 08:25:59	N/C	N/C	196,3900	R$52,35	R$ 10.281,02	Não

PORTAL DE COMPRAS PÚBLICAS

A autenticidade do documento pode ser verificada no site https://validaarquivo.portaldecompraspublicas.com.br
Documento gerado eletronicamente no Portal de Compras Públicas em 18/03/2026 às 11:42:09.
Código verificador: 11D1EF9

E-DOCS - CÓPIA DO PROCESSO 2025-6X76D GERADO POR UDSON OLIVEIRA RAMOS DE AGUIAR EM 13/05/2026 07:51 DOCUMENTO 1 / 1 PÁGINA 3524 / 5723

2026-XCCNZ9 - E-DOCS - CÓPIA SIMPLES 18/03/2026 17:39 PÁGINA 110 / 384

LOTE 0001 - ITEM 0012 - Aterro mecanizado de vala com retroescavadeira, largura ate 1,5 m, profundidade de 1,5 a 3,0 m
Aterro mecanizado de vala com retroescavadeira (capacidade da cacamba da retro: 0,26 m3 / potencia: 88 hp), largura ate 1,5 m, profundidade de 1,5 a 3,0 m, com solo argilo-arenoso. af_08/2023

Fornecedor	CNPJ/CPF	Data	Modelo	Marca/ Fabricante	Quantidade	Lance	Valor Total	LC 123/2006
ESTRUTURA COMERCIO E CONSTRUCOES LTDA	10.664.099/0001-80	11/02/2026 - 12:51:50	N/C	N/C	229,6300	R$79,86	R$ 18.338,25	Sim
INOVAR SERVICOS DE ENGENHARIA E CONSULTORIA LTDA	41.155.098/0001-33	11/02/2026 - 13:50:50	N/C	N/C	229,6300	R$79,86	R$ 18.338,25	Sim
WH CONSTRUTORA LTDA	23.305.610/0001-07	13/02/2026 - 14:47:29	N/C	N/C	229,6300	R$78,26	R$ 17.970,84	Sim
CONSTRUTORA E SERVICOS W. B. M. LTDA	26.570.470/0001-84	18/02/2026 - 14:58:10	N/C	N/C	229,6300	R$79,80	R$ 18.324,47	Sim
ASLE CONSTRUTORA LTDA	20.511.890/0001-03	20/02/2026 - 09:22:02	N/C	N/C	229,6300	R$79,86	R$ 18.338,25	Não
MA CONSTRUTORA LTDA	54.197.980/0001-93	21/02/2026 - 14:58:34	N/C	N/C	229,6300	R$79,86	R$ 18.338,25	Sim
ENGETECH - ENGENHARIA, COMERCIO E SERVICOS LTDA	04.154.467/0001-47	22/02/2026 - 14:50:54	N/C	N/C	229,6300	R$79,86	R$ 18.338,25	Sim
KLAO ENGENHARIA S/A	24.940.808/0001-17	23/02/2026 - 14:47:01	N/C	N/C	229,6300	R$79,86	R$ 18.338,25	Não
ADIGE ARQUITETURA E ENGENHARIA LTDA	01.469.689/0001-60	23/02/2026 - 17:45:29	N/C	N/C	229,6300	R$79,00	R$ 18.140,77	Não
PRIVATE CONSTRUTORA LTDA	10.616.350/0001-30	23/02/2026 - 18:11:57	N/C	N/C	229,6300	R$79,86	R$ 18.338,25	Não
VILLA CONSTRUTORA LTDA	02.394.085/0001-65	24/02/2026 - 08:24:55	N/C	N/C	229,6300	R$79,86	R$ 18.338,25	Não
HIMALAIA CONSTRUTORA LTDA	00.471.823/0001-03	24/02/2026 - 08:25:59	N/C	N/C	229,6300	R$79,86	R$ 18.338,25	Não

LOTE 0001 - ITEM 0013 - Escavacao mecanizada para viga baldrame ou sapata corrida com mini-escavadeira Escavacao mecanizada para viga baldrame ou sapata corrida com mini-escavadeira (incluindo escavacao para colocacao de formas). af_01/2024

Fornecedor	CNPJ/CPF	Data	Modelo	Marca/ Fabricante	Quantidade	Lance	Valor Total	LC 123/2006
ESTRUTURA COMERCIO E CONSTRUCOES LTDA	10.664.099/0001-80	11/02/2026 - 12:51:51	N/C	N/C	276,3500	R$69,21	R$ 19.126,18	Sim
INOVAR SERVICOS DE ENGENHARIA E CONSULTORIA LTDA	41.155.098/0001-33	11/02/2026 - 13:51:38	N/C	N/C	276,3500	R$69,21	R$ 19.126,18	Sim
WH CONSTRUTORA LTDA	23.305.610/0001-07	13/02/2026 - 14:47:54	N/C	N/C	276,3500	R$67,83	R$ 18.744,82	Sim
CONSTRUTORA E SERVICOS W. B. M. LTDA	26.570.470/0001-84	18/02/2026 - 14:58:34	N/C	N/C	276,3500	R$69,20	R$ 19.123,42	Sim
ASLE CONSTRUTORA LTDA	20.511.890/0001-03	20/02/2026 - 09:22:02	N/C	N/C	276,3500	R$69,21	R$ 19.126,18	Não
MA CONSTRUTORA LTDA	54.197.980/0001-93	21/02/2026 - 14:58:34	N/C	N/C	276,3500	R$69,21	R$ 19.126,18	Sim
ENGETECH - ENGENHARIA, COMERCIO E SERVICOS LTDA	04.154.467/0001-47	22/02/2026 - 14:50:54	N/C	N/C	276,3500	R$69,21	R$ 19.126,18	Sim
KLAO ENGENHARIA S/A	24.940.808/0001-17	23/02/2026 - 14:47:01	N/C	N/C	276,3500	R$69,21	R$ 19.126,18	Não
ADIGE ARQUITETURA E ENGENHARIA LTDA	01.469.689/0001-60	23/02/2026 - 17:45:29	N/C	N/C	276,3500	R$69,00	R$ 19.068,15	Não
PRIVATE CONSTRUTORA LTDA	10.616.350/0001-30	23/02/2026 - 18:11:57	N/C	N/C	276,3500	R$69,21	R$ 19.126,18	Não
VILLA CONSTRUTORA LTDA	02.394.085/0001-65	24/02/2026 - 08:25:20	N/C	N/C	276,3500	R$69,21	R$ 19.126,18	Não
HIMALAIA CONSTRUTORA LTDA	00.471.823/0001-03	24/02/2026 - 08:25:59	N/C	N/C	276,3500	R$69,21	R$ 19.126,18	Não

LOTE 0001 - ITEM 0014 - Preparo de fundo de vala com largura maior ou igual a 1,5 m e menor que 2,5 m Preparo de fundo de vala com largura maior ou igual a 1,5 m e menor que 2,5 m (acerto do solo natural). af_08/2020

Fornecedor	CNPJ/CPF	Data	Modelo	Marca/ Fabricante	Quantidade	Lance	Valor Total	LC 123/2006

PORTAL DE COMPRAS PÚBLICAS
A autenticidade do documento pode ser verificada no site https://validaarquivo.portaldecompraspublicas.com.br
Documento gerado eletronicamente no Portal de Compras Públicas em 18/03/2026 às 11:42:09.
Código verificador: 11D1EF9

E-DOCS - CÓPIA DO PROCESSO 2025-6X76D GERADO POR UDSON OLIVEIRA RAMOS DE AGUIAR EM 13/05/2026 07:51 DOCUMENTO 1 / 1 PÁGINA 3525 / 5723

2026-XCCNZ9 - E-DOCS - CÓPIA SIMPLES 18/03/2026 17:39 PÁGINA 111 / 384

ESTRUTURA COMERCIO E CONSTRUCOES LTDA	10.664.099/0001-80	11/02/2026 - 12:51:52	N/C	N/C	279,1200	R$3,55	R$ 990,88	Sim
INOVAR SERVICOS DE ENGENHARIA E CONSULTORIA LTDA	41.155.098/0001-33	11/02/2026 - 13:55:59	N/C	N/C	279,1200	R$3,55	R$ 990,88	Sim
WH CONSTRUTORA LTDA	23.305.610/0001-07	13/02/2026 - 14:48:30	N/C	N/C	279,1200	R$3,48	R$ 971,34	Sim
CONSTRUTORA E SERVICOS W. B. M. LTDA	26.570.470/0001-84	18/02/2026 - 14:58:50	N/C	N/C	279,1200	R$3,50	R$ 976,92	Sim
ASLE CONSTRUTORA LTDA	20.511.890/0001-03	20/02/2026 - 09:22:02	N/C	N/C	279,1200	R$3,55	R$ 990,88	Não
MA CONSTRUTORA LTDA	54.197.980/0001-93	21/02/2026 - 14:58:34	N/C	N/C	279,1200	R$3,55	R$ 990,88	Sim
ENGETECH - ENGENHARIA, COMERCIO E SERVICOS LTDA	04.154.467/0001-47	22/02/2026 - 14:50:54	N/C	N/C	279,1200	R$3,55	R$ 990,88	Sim
KLAO ENGENHARIA S/A	24.940.808/0001-17	23/02/2026 - 14:47:01	N/C	N/C	279,1200	R$3,55	R$ 990,88	Não
ADIGE ARQUITETURA E ENGENHARIA LTDA	01.469.689/0001-60	23/02/2026 - 17:45:29	N/C	N/C	279,1200	R$3,00	R$ 837,36	Não
PRIVATE CONSTRUTORA LTDA	10.616.350/0001-30	23/02/2026 - 18:11:57	N/C	N/C	279,1200	R$3,55	R$ 990,88	Não
VILLA CONSTRUTORA LTDA	02.394.085/0001-65	24/02/2026 - 08:25:43	N/C	N/C	279,1200	R$3,55	R$ 990,88	Não
HIMALAIA CONSTRUTORA LTDA	00.471.823/0001-03	24/02/2026 - 08:25:59	N/C	N/C	279,1200	R$3,55	R$ 990,88	Não

LOTE 0001 - ITEM 0015 - Reaterro mecanizado de vala com retroescavadeira, largura 0,8 a 1,5 m, profundidade 1,5 a 3,0 m
Reaterro mecanizado de vala com retroescavadeira (capacidade da cacamba da retro: 0,26 m3/potencia: 88 hp), largura 0,8 a 1,5 m, profundidade 1,5 a 3,0 m, com solo (sem substituicao) de 1A categoria e coMpactador de solos de percussao. af_08/2023

Fornecedor	CNPJ/CPF	Data	Modelo	Marca/ Fabricante	Quantidade	Lance	Valor Total	LC 123/2006
ESTRUTURA COMERCIO E CONSTRUCOES LTDA	10.664.099/0001-80	11/02/2026 - 12:51:53	N/C	N/C	326,2400	R$16,49	R$ 5.379,70	Sim
INOVAR SERVICOS DE ENGENHARIA E CONSULTORIA LTDA	41.155.098/0001-33	11/02/2026 - 13:57:57	N/C	N/C	326,2400	R$16,49	R$ 5.379,70	Sim
WH CONSTRUTORA LTDA	23.305.610/0001-07	13/02/2026 - 14:48:56	N/C	N/C	326,2400	R$16,16	R$ 5.272,04	Sim
CONSTRUTORA E SERVICOS W. B. M. LTDA	26.570.470/0001-84	18/02/2026 - 14:59:23	N/C	N/C	326,2400	R$16,40	R$ 5.350,34	Sim
ASLE CONSTRUTORA LTDA	20.511.890/0001-03	20/02/2026 - 09:22:02	N/C	N/C	326,2400	R$16,49	R$ 5.379,70	Não
MA CONSTRUTORA LTDA	54.197.980/0001-93	21/02/2026 - 14:58:34	N/C	N/C	326,2400	R$16,49	R$ 5.379,70	Sim
ENGETECH - ENGENHARIA, COMERCIO E SERVICOS LTDA	04.154.467/0001-47	22/02/2026 - 14:50:54	N/C	N/C	326,2400	R$16,49	R$ 5.379,70	Sim
KLAO ENGENHARIA S/A	24.940.808/0001-17	23/02/2026 - 14:47:01	N/C	N/C	326,2400	R$16,49	R$ 5.379,70	Não
ADIGE ARQUITETURA E ENGENHARIA LTDA	01.469.689/0001-60	23/02/2026 - 17:45:29	N/C	N/C	326,2400	R$16,00	R$ 5.219,84	Não
PRIVATE CONSTRUTORA LTDA	10.616.350/0001-30	23/02/2026 - 18:11:57	N/C	N/C	326,2400	R$16,49	R$ 5.379,70	Não
HIMALAIA CONSTRUTORA LTDA	00.471.823/0001-03	24/02/2026 - 08:25:59	N/C	N/C	326,2400	R$16,49	R$ 5.379,70	Não
VILLA CONSTRUTORA LTDA	02.394.085/0001-65	24/02/2026 - 08:26:12	N/C	N/C	326,2400	R$16,49	R$ 5.379,70	Não

LOTE 0001 - ITEM 0016 - Escavacao mecanizada para bloco de coroamento ou sapata com retroescavadeira (item 2.6 da PO)
Escavacao mecanizada para bloco de coroamento ou sapata com retroescavadeira (incluindo escavacao para colocacao de formas). af_01/2024 (item 2.6 da PO)

Fornecedor	CNPJ/CPF	Data	Modelo	Marca/ Fabricante	Quantidade	Lance	Valor Total	LC 123/2006
ESTRUTURA COMERCIO E CONSTRUCOES LTDA	10.664.099/0001-80	11/02/2026 - 12:51:54	N/C	N/C	8,7100	R$52,35	R$ 455,97	Sim
INOVAR SERVICOS DE ENGENHARIA E CONSULTORIA LTDA	41.155.098/0001-33	11/02/2026 - 14:01:44	N/C	N/C	8,7100	R$52,35	R$ 455,97	Sim

PORTAL DE COMPRAS PÚBLICAS
A autenticidade do documento pode ser verificada no site https://validaarquivo.portaldecompraspublicas.com.br
Documento gerado eletronicamente no Portal de Compras Públicas em 18/03/2026 às 11:42:09.
Código verificador: 11D1EF9

E-DOCS - CÓPIA DO PROCESSO 2025-6X76D GERADO POR UDSON OLIVEIRA RAMOS DE AGUIAR EM 13/05/2026 07:51 DOCUMENTO 1 / 1 PÁGINA 3526 / 5723

2026-XCCNZ9 - E-DOCS - CÓPIA SIMPLES 18/03/2026 17:39 PÁGINA 112 / 384

WH CONSTRUTORA LTDA	23.305.610/0001-07	13/02/2026 - 14:49:18	N/C	N/C	8,7100	R$51,30	R$ 446,82	Sim
CONSTRUTORA E SERVICOS W. B. M. LTDA	26.570.470/0001-84	18/02/2026 - 15:01:24	N/C	N/C	8,7100	R$52,30	R$ 455,53	Sim
ASLE CONSTRUTORA LTDA	20.511.890/0001-03	20/02/2026 - 09:22:02	N/C	N/C	8,7100	R$52,35	R$ 455,97	Não
MA CONSTRUTORA LTDA	54.197.980/0001-93	21/02/2026 - 14:58:34	N/C	N/C	8,7100	R$52,35	R$ 455,97	Sim
ENGETECH - ENGENHARIA, COMERCIO E SERVICOS LTDA	04.154.467/0001-47	22/02/2026 - 14:50:54	N/C	N/C	8,7100	R$52,35	R$ 455,97	Sim
KLAO ENGENHARIA S/A	24.940.808/0001-17	23/02/2026 - 14:47:01	N/C	N/C	8,7100	R$52,35	R$ 455,97	Não
ADIGE ARQUITETURA E ENGENHARIA LTDA	01.469.689/0001-60	23/02/2026 - 17:45:29	N/C	N/C	8,7100	R$52,00	R$ 452,92	Não
PRIVATE CONSTRUTORA LTDA	10.616.350/0001-30	23/02/2026 - 18:11:57	N/C	N/C	8,7100	R$52,35	R$ 455,97	Não
HIMALAIA CONSTRUTORA LTDA	00.471.823/0001-03	24/02/2026 - 08:25:59	N/C	N/C	8,7100	R$52,35	R$ 455,97	Não
VILLA CONSTRUTORA LTDA	02.394.085/0001-65	24/02/2026 - 08:26:35	N/C	N/C	8,7100	R$52,35	R$ 455,97	Não

LOTE 0001 - ITEM 0017 - Escavacao mecanizada para viga baldrame ou sapata corrida com mini-escavadeira (Item 2.7 da PO)
Escavacao mecanizada para viga baldrame ou sapata corrida com mini-escavadeira (incluindo escavacao para colocacao de formas). af_01/2024 (Item 2.7 da PO)

Fornecedor	CNPJ/CPF	Data	Modelo	Marca/ Fabricante	Quantidade	Lance	Valor Total	LC 123/2006
ESTRUTURA COMERCIO E CONSTRUCOES LTDA	10.664.099/0001-80	11/02/2026 - 12:51:55	N/C	N/C	11,4700	R$69,21	R$ 793,84	Sim
INOVAR SERVICOS DE ENGENHARIA E CONSULTORIA LTDA	41.155.098/0001-33	11/02/2026 - 14:02:26	N/C	N/C	11,4700	R$69,21	R$ 793,84	Sim
WH CONSTRUTORA LTDA	23.305.610/0001-07	13/02/2026 - 14:49:41	N/C	N/C	11,4700	R$67,83	R$ 778,01	Sim
CONSTRUTORA E SERVICOS W. B. M. LTDA	26.570.470/0001-84	18/02/2026 - 15:04:28	N/C	N/C	11,4700	R$69,20	R$ 793,72	Sim
ASLE CONSTRUTORA LTDA	20.511.890/0001-03	20/02/2026 - 09:22:02	N/C	N/C	11,4700	R$69,21	R$ 793,84	Não
MA CONSTRUTORA LTDA	54.197.980/0001-93	21/02/2026 - 14:58:34	N/C	N/C	11,4700	R$69,21	R$ 793,84	Sim
ENGETECH - ENGENHARIA, COMERCIO E SERVICOS LTDA	04.154.467/0001-47	22/02/2026 - 14:50:54	N/C	N/C	11,4700	R$69,21	R$ 793,84	Sim
KLAO ENGENHARIA S/A	24.940.808/0001-17	23/02/2026 - 14:47:01	N/C	N/C	11,4700	R$69,21	R$ 793,84	Não
ADIGE ARQUITETURA E ENGENHARIA LTDA	01.469.689/0001-60	23/02/2026 - 17:45:29	N/C	N/C	11,4700	R$69,00	R$ 791,43	Não
PRIVATE CONSTRUTORA LTDA	10.616.350/0001-30	23/02/2026 - 18:11:57	N/C	N/C	11,4700	R$69,21	R$ 793,84	Não
HIMALAIA CONSTRUTORA LTDA	00.471.823/0001-03	24/02/2026 - 08:25:59	N/C	N/C	11,4700	R$69,21	R$ 793,84	Não
VILLA CONSTRUTORA LTDA	02.394.085/0001-65	24/02/2026 - 08:27:02	N/C	N/C	11,4700	R$69,21	R$ 793,84	Não

LOTE 0001 - ITEM 0018 - Preparo de fundo de vala com largura maior ou igual a 1,5 m e menor que 2,5 m (Item 2.8 da PO)
Preparo de fundo de vala com largura maior ou igual a 1,5 m e menor que 2,5 m (acerto do solo natural). af_08/2020 (Item 2.8 da PO)

Fornecedor	CNPJ/CPF	Data	Modelo	Marca/ Fabricante	Quantidade	Lance	Valor Total	LC 123/2006
ESTRUTURA COMERCIO E CONSTRUCOES LTDA	10.664.099/0001-80	11/02/2026 - 12:51:56	N/C	N/C	20,3800	R$3,55	R$ 72,35	Sim
INOVAR SERVICOS DE ENGENHARIA E CONSULTORIA LTDA	41.155.098/0001-33	11/02/2026 - 14:02:57	N/C	N/C	20,3800	R$3,55	R$ 72,35	Sim
WH CONSTRUTORA LTDA	23.305.610/0001-07	13/02/2026 - 14:50:07	N/C	N/C	20,3800	R$3,48	R$ 70,92	Sim
CONSTRUTORA E SERVICOS W. B. M. LTDA	26.570.470/0001-84	18/02/2026 - 15:04:31	N/C	N/C	20,3800	R$3,50	R$ 71,33	Sim

PORTAL DE COMPRAS PÚBLICAS
A autenticidade do documento pode ser verificada no site https://validaarquivo.portaldecompraspublicas.com.br
Documento gerado eletronicamente no Portal de Compras Públicas em 18/03/2026 às 11:42:09.
Código verificador: 11D1EF9

E-DOCS - CÓPIA DO PROCESSO 2025-6X76D GERADO POR UDSON OLIVEIRA RAMOS DE AGUIAR EM 13/05/2026 07:51 DOCUMENTO 1 / 1 PÁGINA 3527 / 5723

2026-XCCNZ9 - E-DOCS - CÓPIA SIMPLES 18/03/2026 17:39 PÁGINA 113 / 384

ASLE CONSTRUTORA LTDA	20.511.890/0001-03	20/02/2026 - 09:22:03	N/C	N/C	20,3800	R$3,55	R$ 72,35	Não
MA CONSTRUTORA LTDA	54.197.980/0001-93	21/02/2026 - 14:58:34	N/C	N/C	20,3800	R$3,55	R$ 72,35	Sim
ENGETECH - ENGENHARIA, COMERCIO E SERVICOS LTDA	04.154.467/0001-47	22/02/2026 - 14:50:54	N/C	N/C	20,3800	R$3,55	R$ 72,35	Sim
KLAO ENGENHARIA S/A	24.940.808/0001-17	23/02/2026 - 14:47:01	N/C	N/C	20,3800	R$3,55	R$ 72,35	Não
ADIGE ARQUITETURA E ENGENHARIA LTDA	01.469.689/0001-60	23/02/2026 - 17:45:29	N/C	N/C	20,3800	R$3,00	R$ 61,14	Não
PRIVATE CONSTRUTORA LTDA	10.616.350/0001-30	23/02/2026 - 18:11:57	N/C	N/C	20,3800	R$3,55	R$ 72,35	Não
HIMALAIA CONSTRUTORA LTDA	00.471.823/0001-03	24/02/2026 - 08:25:59	N/C	N/C	20,3800	R$3,55	R$ 72,35	Não
VILLA CONSTRUTORA LTDA	02.394.085/0001-65	24/02/2026 - 08:27:37	N/C	N/C	20,3800	R$3,55	R$ 72,35	Não

LOTE 0001 - ITEM 0019 - Reaterro mecanizado de vala com retroescavadeira, largura 0,8 a 1,5 m (Item 2.9 da PO) Reaterro mecanizado de vala com retroescavadeira (capacidade da cacamba da retro: 0,26 m3/potencia: 88 hp), largura 0,8 a 1,5 m, profundidade 1,5 a 3,0 m, com solo (sem substituicao) de 1A categoria e coMpactador de solos de percussao. af_08/2023 (Item 2.9 da PO)

Fornecedor	CNPJ/CPF	Data	Modelo	Marca/ Fabricante	Quantidade	Lance	Valor Total	LC 123/2006
ESTRUTURA COMERCIO E CONSTRUCOES LTDA	10.664.099/0001-80	11/02/2026 - 12:51:58	N/C	N/C	10,7100	R$16,49	R$ 176,61	Sim
INOVAR SERVICOS DE ENGENHARIA E CONSULTORIA LTDA	41.155.098/0001-33	11/02/2026 - 14:17:42	N/C	N/C	10,7100	R$16,49	R$ 176,61	Sim
WH CONSTRUTORA LTDA	23.305.610/0001-07	13/02/2026 - 14:50:34	N/C	N/C	10,7100	R$16,16	R$ 173,07	Sim
CONSTRUTORA E SERVICOS W. B. M. LTDA	26.570.470/0001-84	18/02/2026 - 15:04:33	N/C	N/C	10,7100	R$16,40	R$ 175,64	Sim
ASLE CONSTRUTORA LTDA	20.511.890/0001-03	20/02/2026 - 09:22:03	N/C	N/C	10,7100	R$16,49	R$ 176,61	Não
MA CONSTRUTORA LTDA	54.197.980/0001-93	21/02/2026 - 14:58:34	N/C	N/C	10,7100	R$16,49	R$ 176,61	Sim
ENGETECH - ENGENHARIA, COMERCIO E SERVICOS LTDA	04.154.467/0001-47	22/02/2026 - 14:50:55	N/C	N/C	10,7100	R$16,49	R$ 176,61	Sim
KLAO ENGENHARIA S/A	24.940.808/0001-17	23/02/2026 - 14:47:01	N/C	N/C	10,7100	R$16,49	R$ 176,61	Não
ADIGE ARQUITETURA E ENGENHARIA LTDA	01.469.689/0001-60	23/02/2026 - 17:45:30	N/C	N/C	10,7100	R$16,00	R$ 171,36	Não
PRIVATE CONSTRUTORA LTDA	10.616.350/0001-30	23/02/2026 - 18:11:57	N/C	N/C	10,7100	R$16,49	R$ 176,61	Não
HIMALAIA CONSTRUTORA LTDA	00.471.823/0001-03	24/02/2026 - 08:25:59	N/C	N/C	10,7100	R$16,49	R$ 176,61	Não
VILLA CONSTRUTORA LTDA	02.394.085/0001-65	24/02/2026 - 08:28:16	N/C	N/C	10,7100	R$16,49	R$ 176,61	Não

LOTE 0001 - ITEM 0020 - Escavacao mecanizada para bloco de coroamento ou sapata com retroescavadeira (Item 2.10 da PO) Escavacao mecanizada para bloco de coroamento ou sapata com retroescavadeira (incluindo escavacao para colocacao de formas). af_01/2024 (Item 2.10 da PO)

Fornecedor	CNPJ/CPF	Data	Modelo	Marca/ Fabricante	Quantidade	Lance	Valor Total	LC 123/2006
ESTRUTURA COMERCIO E CONSTRUCOES LTDA	10.664.099/0001-80	11/02/2026 - 12:51:59	N/C	N/C	79,6200	R$52,35	R$ 4.168,11	Sim
INOVAR SERVICOS DE ENGENHARIA E CONSULTORIA LTDA	41.155.098/0001-33	11/02/2026 - 14:18:14	N/C	N/C	79,6200	R$52,35	R$ 4.168,11	Sim
WH CONSTRUTORA LTDA	23.305.610/0001-07	13/02/2026 - 14:50:59	N/C	N/C	79,6200	R$51,30	R$ 4.084,51	Sim
CONSTRUTORA E SERVICOS W. B. M. LTDA	26.570.470/0001-84	18/02/2026 - 15:04:35	N/C	N/C	79,6200	R$52,30	R$ 4.164,13	Sim
ASLE CONSTRUTORA LTDA	20.511.890/0001-03	20/02/2026 - 09:22:03	N/C	N/C	79,6200	R$52,35	R$ 4.168,11	Não
MA CONSTRUTORA LTDA	54.197.980/0001-93	21/02/2026 - 14:58:34	N/C	N/C	79,6200	R$52,35	R$ 4.168,11	Sim

PORTAL DE COMPRAS PÚBLICAS

A autenticidade do documento pode ser verificada no site https://validaarquivo.portaldecompraspublicas.com.br
Documento gerado eletronicamente no Portal de Compras Públicas em 18/03/2026 às 11:42:09.
Código verificador: 11D1EF9

E-DOCS - CÓPIA DO PROCESSO 2025-6X76D GERADO POR UDSON OLIVEIRA RAMOS DE AGUIAR EM 13/05/2026 07:51 DOCUMENTO 1 / 1 PÁGINA 3528 / 5723

2026-XCCNZ9 - E-DOCS - CÓPIA SIMPLES 18/03/2026 17:39 PÁGINA 114 / 384

ENGETECH - ENGENHARIA, COMERCIO E SERVICOS LTDA	04.154.467/0001-47	22/02/2026 - 14:50:55	N/C	N/C	79,6200	R$52,35	R$ 4.168,11	Sim
KLAO ENGENHARIA S/A	24.940.808/0001-17	23/02/2026 - 14:47:01	N/C	N/C	79,6200	R$52,35	R$ 4.168,11	Não
ADIGE ARQUITETURA E ENGENHARIA LTDA	01.469.689/0001-60	23/02/2026 - 17:45:30	N/C	N/C	79,6200	R$52,00	R$ 4.140,24	Não
PRIVATE CONSTRUTORA LTDA	10.616.350/0001-30	23/02/2026 - 18:11:57	N/C	N/C	79,6200	R$52,35	R$ 4.168,11	Não
HIMALAIA CONSTRUTORA LTDA	00.471.823/0001-03	24/02/2026 - 08:25:59	N/C	N/C	79,6200	R$52,35	R$ 4.168,11	Não
VILLA CONSTRUTORA LTDA	02.394.085/0001-65	24/02/2026 - 08:29:09	N/C	N/C	79,6200	R$52,35	R$ 4.168,11	Não

LOTE 0001 - ITEM 0021 - Preparo de fundo de vala com largura maior ou igual a 1,5 m e menor que 2,5 m (Item 2.11 da PO) Preparo de fundo de vala com largura maior ou igual a 1,5 m e menor que 2,5 m (acerto do solo natural). af_08/2020 (Item 2.11 da PO)

Fornecedor	CNPJ/CPF	Data	Modelo	Marca/ Fabricante	Quantidade	Lance	Valor Total	LC 123/2006
ESTRUTURA COMERCIO E CONSTRUCOES LTDA	10.664.099/0001-80	11/02/2026 - 12:52:00	N/C	N/C	56,0300	R$3,55	R$ 198,91	Sim
INOVAR SERVICOS DE ENGENHARIA E CONSULTORIA LTDA	41.155.098/0001-33	11/02/2026 - 14:27:36	N/C	N/C	56,0300	R$3,55	R$ 198,91	Sim
WH CONSTRUTORA LTDA	23.305.610/0001-07	13/02/2026 - 14:51:23	N/C	N/C	56,0300	R$3,48	R$ 194,98	Sim
CONSTRUTORA E SERVICOS W. B. M. LTDA	26.570.470/0001-84	18/02/2026 - 15:09:25	N/C	N/C	56,0300	R$3,50	R$ 196,11	Sim
ASLE CONSTRUTORA LTDA	20.511.890/0001-03	20/02/2026 - 09:22:03	N/C	N/C	56,0300	R$3,55	R$ 198,91	Não
MA CONSTRUTORA LTDA	54.197.980/0001-93	21/02/2026 - 14:58:34	N/C	N/C	56,0300	R$3,55	R$ 198,91	Sim
ENGETECH - ENGENHARIA, COMERCIO E SERVICOS LTDA	04.154.467/0001-47	22/02/2026 - 14:50:55	N/C	N/C	56,0300	R$3,55	R$ 198,91	Sim
KLAO ENGENHARIA S/A	24.940.808/0001-17	23/02/2026 - 14:47:01	N/C	N/C	56,0300	R$3,55	R$ 198,91	Não
ADIGE ARQUITETURA E ENGENHARIA LTDA	01.469.689/0001-60	23/02/2026 - 17:45:30	N/C	N/C	56,0300	R$3,00	R$ 168,09	Não
PRIVATE CONSTRUTORA LTDA	10.616.350/0001-30	23/02/2026 - 18:11:57	N/C	N/C	56,0300	R$3,55	R$ 198,91	Não
HIMALAIA CONSTRUTORA LTDA	00.471.823/0001-03	24/02/2026 - 08:25:59	N/C	N/C	56,0300	R$3,55	R$ 198,91	Não
VILLA CONSTRUTORA LTDA	02.394.085/0001-65	24/02/2026 - 08:29:31	N/C	N/C	56,0300	R$3,55	R$ 198,91	Não

LOTE 0001 - ITEM 0022 - Reaterro mecanizado de vala com retroescavadeira, largura 0,8 a 1,5 m (Item 2.12 da PO) Reaterro mecanizado de vala com retroescavadeira (capacidade da cacamba da retro: 0,26 m3/potencia: 88 hp), largura 0,8 a 1,5 m, profundidade 1,5 a 3,0 m, com solo (sem substituicao) de 1A categoria e coMpactador de solos de percussao. af_08/2023 (Item

Fornecedor	CNPJ/CPF	Data	Modelo	Marca/ Fabricante	Quantidade	Lance	Valor Total	LC 123/2006
ESTRUTURA COMERCIO E CONSTRUCOES LTDA	10.664.099/0001-80	11/02/2026 - 12:52:00	N/C	N/C	39,8000	R$16,49	R$ 656,30	Sim
INOVAR SERVICOS DE ENGENHARIA E CONSULTORIA LTDA	41.155.098/0001-33	11/02/2026 - 14:28:09	N/C	N/C	39,8000	R$16,49	R$ 656,30	Sim
WH CONSTRUTORA LTDA	23.305.610/0001-07	13/02/2026 - 14:51:46	N/C	N/C	39,8000	R$16,16	R$ 643,17	Sim
CONSTRUTORA E SERVICOS W. B. M. LTDA	26.570.470/0001-84	18/02/2026 - 15:09:29	N/C	N/C	39,8000	R$16,40	R$ 652,72	Sim
ASLE CONSTRUTORA LTDA	20.511.890/0001-03	20/02/2026 - 09:22:03	N/C	N/C	39,8000	R$16,49	R$ 656,30	Não
MA CONSTRUTORA LTDA	54.197.980/0001-93	21/02/2026 - 14:58:34	N/C	N/C	39,8000	R$16,49	R$ 656,30	Sim
ENGETECH - ENGENHARIA, COMERCIO E SERVICOS LTDA	04.154.467/0001-47	22/02/2026 - 14:50:55	N/C	N/C	39,8000	R$16,49	R$ 656,30	Sim
KLAO ENGENHARIA S/A	24.940.808/0001-17	23/02/2026 - 14:47:01	N/C	N/C	39,8000	R$16,49	R$ 656,30	Não

PORTAL DE COMPRAS PÚBLICAS
A autenticidade do documento pode ser verificada no site https://validaarquivo.portaldecompraspublicas.com.br
Documento gerado eletronicamente no Portal de Compras Públicas em 18/03/2026 às 11:42:09.
Código verificador: 11D1EF9

E-DOCS - CÓPIA DO PROCESSO 2025-6X76D GERADO POR UDSON OLIVEIRA RAMOS DE AGUIAR EM 13/05/2026 07:51 DOCUMENTO 1 / 1 PÁGINA 3529 / 5723

2026-XCCNZ9 - E-DOCS - CÓPIA SIMPLES 18/03/2026 17:39 PÁGINA 115 / 384

ADIGE ARQUITETURA E ENGENHARIA LTDA	01.469.689/0001-60	23/02/2026 - 17:45:30	N/C	N/C	39,8000	R$16,00	R$ 636,80	Não
PRIVATE CONSTRUTORA LTDA	10.616.350/0001-30	23/02/2026 - 18:11:57	N/C	N/C	39,8000	R$16,49	R$ 656,30	Não
HIMALAIA CONSTRUTORA LTDA	00.471.823/0001-03	24/02/2026 - 08:25:59	N/C	N/C	39,8000	R$16,49	R$ 656,30	Não
VILLA CONSTRUTORA LTDA	02.394.085/0001-65	24/02/2026 - 08:30:10	N/C	N/C	39,8000	R$16,49	R$ 656,30	Não

LOTE 0001 - ITEM 0023 - Escavacao mecanizada para bloco de coroamento ou sapata com retroescavadeira (Item 2.13 da PO) Escavacao mecanizada para bloco de coroamento ou sapata com retroescavadeira (incluindo escavacao para colocacao de formas). af_01/2024 (Item 2.13 da PO)

Fornecedor	CNPJ/CPF	Data	Modelo	Marca/ Fabricante	Quantidade	Lance	Valor Total	LC 123/2006
ESTRUTURA COMERCIO E CONSTRUCOES LTDA	10.664.099/0001-80	11/02/2026 - 12:52:01	N/C	N/C	52,3400	R$52,35	R$ 2.740,00	Sim
INOVAR SERVICOS DE ENGENHARIA E CONSULTORIA LTDA	41.155.098/0001-33	11/02/2026 - 14:29:22	N/C	N/C	52,3400	R$52,35	R$ 2.740,00	Sim
WH CONSTRUTORA LTDA	23.305.610/0001-07	13/02/2026 - 14:52:28	N/C	N/C	52,3400	R$51,30	R$ 2.685,04	Sim
CONSTRUTORA E SERVICOS W. B. M. LTDA	26.570.470/0001-84	18/02/2026 - 15:09:31	N/C	N/C	52,3400	R$52,30	R$ 2.737,38	Sim
ASLE CONSTRUTORA LTDA	20.511.890/0001-03	20/02/2026 - 09:22:03	N/C	N/C	52,3400	R$52,35	R$ 2.740,00	Não
MA CONSTRUTORA LTDA	54.197.980/0001-93	21/02/2026 - 14:58:34	N/C	N/C	52,3400	R$52,35	R$ 2.740,00	Sim
ENGETECH - ENGENHARIA, COMERCIO E SERVICOS LTDA	04.154.467/0001-47	22/02/2026 - 14:50:55	N/C	N/C	52,3400	R$52,35	R$ 2.740,00	Sim
KLAO ENGENHARIA S/A	24.940.808/0001-17	23/02/2026 - 14:47:01	N/C	N/C	52,3400	R$52,35	R$ 2.740,00	Não
ADIGE ARQUITETURA E ENGENHARIA LTDA	01.469.689/0001-60	23/02/2026 - 17:45:30	N/C	N/C	52,3400	R$52,00	R$ 2.721,68	Não
PRIVATE CONSTRUTORA LTDA	10.616.350/0001-30	23/02/2026 - 18:11:57	N/C	N/C	52,3400	R$52,35	R$ 2.740,00	Não
HIMALAIA CONSTRUTORA LTDA	00.471.823/0001-03	24/02/2026 - 08:25:59	N/C	N/C	52,3400	R$52,35	R$ 2.740,00	Não
VILLA CONSTRUTORA LTDA	02.394.085/0001-65	24/02/2026 - 08:30:33	N/C	N/C	52,3400	R$52,35	R$ 2.740,00	Não

LOTE 0001 - ITEM 0024 - Aterro mecanizado de vala com retroescavadeira, largura ate 1,5 m (Item 2.14 da PO) Aterro mecanizado de vala com retroescavadeira (capacidade da cacamba da retro: 0,26 m3 / potencia: 88 hp), largura ate 1,5 m, profundidade de 1,5 a 3,0 m, com solo argilo-arenoso. af_08/2023 (Item 2.14 da PO)

Fornecedor	CNPJ/CPF	Data	Modelo	Marca/ Fabricante	Quantidade	Lance	Valor Total	LC 123/2006
ESTRUTURA COMERCIO E CONSTRUCOES LTDA	10.664.099/0001-80	11/02/2026 - 12:52:02	N/C	N/C	1,6300	R$79,86	R$ 130,17	Sim
INOVAR SERVICOS DE ENGENHARIA E CONSULTORIA LTDA	41.155.098/0001-33	11/02/2026 - 14:33:31	N/C	N/C	1,6300	R$79,86	R$ 130,17	Sim
WH CONSTRUTORA LTDA	23.305.610/0001-07	13/02/2026 - 14:52:47	N/C	N/C	1,6300	R$62,61	R$ 102,05	Sim
CONSTRUTORA E SERVICOS W. B. M. LTDA	26.570.470/0001-84	18/02/2026 - 15:09:33	N/C	N/C	1,6300	R$79,80	R$ 130,07	Sim
ASLE CONSTRUTORA LTDA	20.511.890/0001-03	20/02/2026 - 09:22:03	N/C	N/C	1,6300	R$79,86	R$ 130,17	Não
MA CONSTRUTORA LTDA	54.197.980/0001-93	21/02/2026 - 14:58:34	N/C	N/C	1,6300	R$79,86	R$ 130,17	Sim
ENGETECH - ENGENHARIA, COMERCIO E SERVICOS LTDA	04.154.467/0001-47	22/02/2026 - 14:50:55	N/C	N/C	1,6300	R$79,86	R$ 130,17	Sim
KLAO ENGENHARIA S/A	24.940.808/0001-17	23/02/2026 - 14:47:01	N/C	N/C	1,6300	R$79,86	R$ 130,17	Não
ADIGE ARQUITETURA E ENGENHARIA LTDA	01.469.689/0001-60	23/02/2026 - 17:45:30	N/C	N/C	1,6300	R$79,00	R$ 128,77	Não
PRIVATE CONSTRUTORA LTDA	10.616.350/0001-30	23/02/2026 - 18:11:57	N/C	N/C	1,6300	R$79,86	R$ 130,17	Não

PORTAL DE COMPRAS PÚBLICAS
A autenticidade do documento pode ser verificada no site https://validaarquivo.portaldecompraspublicas.com.br
Documento gerado eletronicamente no Portal de Compras Públicas em 18/03/2026 às 11:42:09.
Código verificador: 11D1EF9

E-DOCS - CÓPIA DO PROCESSO 2025-6X76D GERADO POR UDSON OLIVEIRA RAMOS DE AGUIAR EM 13/05/2026 07:51 DOCUMENTO 1 / 1 PÁGINA 3530 / 5723

2026-XCCNZ9 - E-DOCS - CÓPIA SIMPLES 18/03/2026 17:39 PÁGINA 116 / 384

HIMALAIA CONSTRUTORA LTDA	00.471.823/0001-03	24/02/2026 - 08:25:59	N/C	N/C	1,6300	R$79,86	R$ 130,17	Não
VILLA CONSTRUTORA LTDA	02.394.085/0001-65	24/02/2026 - 08:30:55	N/C	N/C	1,6300	R$79,86	R$ 130,17	Não

LOTE 0001 - ITEM 0025 - Escavacao mecanizada para viga baldrame ou sapata corrida com mini-escavadeira (Item 2.15 da PO)
Escavacao mecanizada para viga baldrame ou sapata corrida com mini-escavadeira (incluindo escavacao para colocacao de formas). af_01/2024 (Item 2.15 da PO)

Fornecedor	CNPJ/CPF	Data	Modelo	Marca/ Fabricante	Quantidade	Lance	Valor Total	LC 123/2006
ESTRUTURA COMERCIO E CONSTRUCOES LTDA	10.664.099/0001-80	11/02/2026 - 12:52:03	N/C	N/C	44,4600	R$69,21	R$ 3.077,08	Sim
INOVAR SERVICOS DE ENGENHARIA E CONSULTORIA LTDA	41.155.098/0001-33	11/02/2026 - 14:34:04	N/C	N/C	44,4600	R$69,21	R$ 3.077,08	Sim
WH CONSTRUTORA LTDA	23.305.610/0001-07	13/02/2026 - 14:53:30	N/C	N/C	44,4600	R$67,83	R$ 3.015,72	Sim
CONSTRUTORA E SERVICOS W. B. M. LTDA	26.570.470/0001-84	18/02/2026 - 15:09:35	N/C	N/C	44,4600	R$69,20	R$ 3.076,63	Sim
ASLE CONSTRUTORA LTDA	20.511.890/0001-03	20/02/2026 - 09:22:03	N/C	N/C	44,4600	R$69,21	R$ 3.077,08	Não
MA CONSTRUTORA LTDA	54.197.980/0001-93	21/02/2026 - 14:58:34	N/C	N/C	44,4600	R$69,21	R$ 3.077,08	Sim
ENGETECH - ENGENHARIA, COMERCIO E SERVICOS LTDA	04.154.467/0001-47	22/02/2026 - 14:50:55	N/C	N/C	44,4600	R$69,21	R$ 3.077,08	Sim
KLAO ENGENHARIA S/A	24.940.808/0001-17	23/02/2026 - 14:47:01	N/C	N/C	44,4600	R$69,21	R$ 3.077,08	Não
ADIGE ARQUITETURA E ENGENHARIA LTDA	01.469.689/0001-60	23/02/2026 - 17:45:30	N/C	N/C	44,4600	R$69,00	R$ 3.067,74	Não
PRIVATE CONSTRUTORA LTDA	10.616.350/0001-30	23/02/2026 - 18:11:57	N/C	N/C	44,4600	R$69,21	R$ 3.077,08	Não
HIMALAIA CONSTRUTORA LTDA	00.471.823/0001-03	24/02/2026 - 08:25:59	N/C	N/C	44,4600	R$69,21	R$ 3.077,08	Não
VILLA CONSTRUTORA LTDA	02.394.085/0001-65	24/02/2026 - 08:31:21	N/C	N/C	44,4600	R$69,21	R$ 3.077,08	Não

LOTE 0001 - ITEM 0026 - Preparo de fundo de vala com largura maior ou igual a 1,5 m e menor que 2,5 m (Item 2.16 da PO)
Preparo de fundo de vala com largura maior ou igual a 1,5 m e menor que 2,5 m (acerto do solo natural). af_08/2020 (Item 2.16 da PO)

Fornecedor	CNPJ/CPF	Data	Modelo	Marca/ Fabricante	Quantidade	Lance	Valor Total	LC 123/2006
ESTRUTURA COMERCIO E CONSTRUCOES LTDA	10.664.099/0001-80	11/02/2026 - 12:52:04	N/C	N/C	84,6000	R$3,55	R$ 300,33	Sim
INOVAR SERVICOS DE ENGENHARIA E CONSULTORIA LTDA	41.155.098/0001-33	11/02/2026 - 14:34:29	N/C	N/C	84,6000	R$3,55	R$ 300,33	Sim
WH CONSTRUTORA LTDA	23.305.610/0001-07	13/02/2026 - 14:53:53	N/C	N/C	84,6000	R$3,48	R$ 294,41	Sim
CONSTRUTORA E SERVICOS W. B. M. LTDA	26.570.470/0001-84	18/02/2026 - 15:09:39	N/C	N/C	84,6000	R$3,50	R$ 296,10	Sim
ASLE CONSTRUTORA LTDA	20.511.890/0001-03	20/02/2026 - 09:22:03	N/C	N/C	84,6000	R$3,55	R$ 300,33	Não
MA CONSTRUTORA LTDA	54.197.980/0001-93	21/02/2026 - 14:58:34	N/C	N/C	84,6000	R$3,55	R$ 300,33	Sim
ENGETECH - ENGENHARIA, COMERCIO E SERVICOS LTDA	04.154.467/0001-47	22/02/2026 - 14:50:55	N/C	N/C	84,6000	R$3,55	R$ 300,33	Sim
KLAO ENGENHARIA S/A	24.940.808/0001-17	23/02/2026 - 14:47:01	N/C	N/C	84,6000	R$3,55	R$ 300,33	Não
ADIGE ARQUITETURA E ENGENHARIA LTDA	01.469.689/0001-60	23/02/2026 - 17:45:30	N/C	N/C	84,6000	R$3,00	R$ 253,80	Não
PRIVATE CONSTRUTORA LTDA	10.616.350/0001-30	23/02/2026 - 18:11:57	N/C	N/C	84,6000	R$3,55	R$ 300,33	Não
HIMALAIA CONSTRUTORA LTDA	00.471.823/0001-03	24/02/2026 - 08:25:59	N/C	N/C	84,6000	R$3,55	R$ 300,33	Não
VILLA CONSTRUTORA LTDA	02.394.085/0001-65	24/02/2026 - 08:34:46	N/C	N/C	84,6000	R$3,55	R$ 300,33	Não

PORTAL DE COMPRAS PÚBLICAS
A autenticidade do documento pode ser verificada no site https://validaarquivo.portaldecompraspublicas.com.br
Documento gerado eletronicamente no Portal de Compras Públicas em 18/03/2026 às 11:42:09.
Código verificador: 11D1EF9

E-DOCS - CÓPIA DO PROCESSO 2025-6X76D GERADO POR UDSON OLIVEIRA RAMOS DE AGUIAR EM 13/05/2026 07:51 DOCUMENTO 1 / 1 PÁGINA 3531 / 5723

2026-XCCNZ9 - E-DOCS - CÓPIA SIMPLES 18/03/2026 17:39 PÁGINA 117 / 384

LOTE 0001 - ITEM 0027 - Reaterro mecanizado de vala com retroescavadeira, largura 0,8 a 1,5 m (Item 2.17 da PO) Reaterro mecanizado de vala com retroescavadeira (capacidade da cacamba da retro: 0,26 m3/potencia: 88 hp), largura 0,8 a 1,5 m, profundidade 1,5 a 3,0 m, com solo (sem substituicao) de 1A categoria e coMpactador de solos de percussao. af_08/2023 (Item

Fornecedor	CNPJ/CPF	Data	Modelo	Marca/ Fabricante	Quantidade	Lance	Valor Total	LC 123/2006
ESTRUTURA COMERCIO E CONSTRUCOES LTDA	10.664.099/0001-80	11/02/2026 - 12:52:05	N/C	N/C	47,6100	R$16,49	R$ 785,09	Sim
INOVAR SERVICOS DE ENGENHARIA E CONSULTORIA LTDA	41.155.098/0001-33	11/02/2026 - 14:35:00	N/C	N/C	47,6100	R$16,49	R$ 785,09	Sim
WH CONSTRUTORA LTDA	23.305.610/0001-07	13/02/2026 - 14:54:44	N/C	N/C	47,6100	R$16,16	R$ 769,38	Sim
CONSTRUTORA E SERVICOS W. B. M. LTDA	26.570.470/0001-84	18/02/2026 - 15:09:42	N/C	N/C	47,6100	R$16,45	R$ 783,18	Sim
ASLE CONSTRUTORA LTDA	20.511.890/0001-03	20/02/2026 - 09:22:03	N/C	N/C	47,6100	R$16,49	R$ 785,09	Não
MA CONSTRUTORA LTDA	54.197.980/0001-93	21/02/2026 - 14:58:34	N/C	N/C	47,6100	R$16,49	R$ 785,09	Sim
ENGETECH - ENGENHARIA, COMERCIO E SERVICOS LTDA	04.154.467/0001-47	22/02/2026 - 14:50:55	N/C	N/C	47,6100	R$16,49	R$ 785,09	Sim
KLAO ENGENHARIA S/A	24.940.808/0001-17	23/02/2026 - 14:47:01	N/C	N/C	47,6100	R$16,49	R$ 785,09	Não
ADIGE ARQUITETURA E ENGENHARIA LTDA	01.469.689/0001-60	23/02/2026 - 17:45:30	N/C	N/C	47,6100	R$16,00	R$ 761,76	Não
PRIVATE CONSTRUTORA LTDA	10.616.350/0001-30	23/02/2026 - 18:11:57	N/C	N/C	47,6100	R$16,49	R$ 785,09	Não
HIMALAIA CONSTRUTORA LTDA	00.471.823/0001-03	24/02/2026 - 08:26:00	N/C	N/C	47,6100	R$16,49	R$ 785,09	Não
VILLA CONSTRUTORA LTDA	02.394.085/0001-65	24/02/2026 - 08:35:33	N/C	N/C	47,6100	R$16,49	R$ 785,09	Não

LOTE 0001 - ITEM 0028 - Estaca escavada mecanicamente, sem fluido estabilizante, com 40cm de diametro - edificacao Estaca escavada mecanicamente, sem fluido estabilizante, com 40cm de diametro, concreto lancado por caminhao betoneira (exclusive mobilizacao e desmobilizacao). af_01/2020_pa - edificacao

Fornecedor	CNPJ/CPF	Data	Modelo	Marca/ Fabricante	Quantidade	Lance	Valor Total	LC 123/2006
ESTRUTURA COMERCIO E CONSTRUCOES LTDA	10.664.099/0001-80	11/02/2026 - 12:52:07	N/C	N/C	672,0000	R$161,60	R$ 108.595,20	Sim
INOVAR SERVICOS DE ENGENHARIA E CONSULTORIA LTDA	41.155.098/0001-33	11/02/2026 - 14:35:31	N/C	N/C	672,0000	R$161,60	R$ 108.595,20	Sim
WH CONSTRUTORA LTDA	23.305.610/0001-07	13/02/2026 - 15:00:03	N/C	N/C	672,0000	R$158,37	R$ 106.424,64	Sim
CONSTRUTORA E SERVICOS W. B. M. LTDA	26.570.470/0001-84	18/02/2026 - 15:09:45	N/C	N/C	672,0000	R$161,55	R$ 108.561,60	Sim
ASLE CONSTRUTORA LTDA	20.511.890/0001-03	20/02/2026 - 09:22:03	N/C	N/C	672,0000	R$161,60	R$ 108.595,20	Não
MA CONSTRUTORA LTDA	54.197.980/0001-93	21/02/2026 - 14:58:34	N/C	N/C	672,0000	R$161,60	R$ 108.595,20	Sim
ENGETECH - ENGENHARIA, COMERCIO E SERVICOS LTDA	04.154.467/0001-47	22/02/2026 - 14:50:55	N/C	N/C	672,0000	R$161,60	R$ 108.595,20	Sim
KLAO ENGENHARIA S/A	24.940.808/0001-17	23/02/2026 - 14:47:01	N/C	N/C	672,0000	R$161,60	R$ 108.595,20	Não
ADIGE ARQUITETURA E ENGENHARIA LTDA	01.469.689/0001-60	23/02/2026 - 17:45:30	N/C	N/C	672,0000	R$161,00	R$ 108.192,00	Não
PRIVATE CONSTRUTORA LTDA	10.616.350/0001-30	23/02/2026 - 18:11:57	N/C	N/C	672,0000	R$161,60	R$ 108.595,20	Não
HIMALAIA CONSTRUTORA LTDA	00.471.823/0001-03	24/02/2026 - 08:26:00	N/C	N/C	672,0000	R$161,60	R$ 108.595,20	Não
VILLA CONSTRUTORA LTDA	02.394.085/0001-65	24/02/2026 - 08:36:02	N/C	N/C	672,0000	R$161,60	R$ 108.595,20	Não

LOTE 0001 - ITEM 0029 - Estaca escavada mecanicamente, sem fluido estabilizante, com 40cm de diametro - muro Estaca escavada mecanicamente, sem fluido estabilizante, com 40cm de diametro, concreto lancado por caminhao betoneira (exclusive mobilizacao e desmobilizacao) - muro

PORTAL DE COMPRAS PÚBLICAS

A autenticidade do documento pode ser verificada no site https://validaarquivo.portaldecompraspublicas.com.br
Documento gerado eletronicamente no Portal de Compras Públicas em 18/03/2026 às 11:42:09.
Código verificador: 11D1EF9

E-DOCS - CÓPIA DO PROCESSO 2025-6X76D GERADO POR UDSON OLIVEIRA RAMOS DE AGUIAR EM 13/05/2026 07:51 DOCUMENTO 1 / 1 PÁGINA 3532 / 5723

2026-XCCNZ9 - E-DOCS - CÓPIA SIMPLES 18/03/2026 17:39 PÁGINA 118 / 384

Fornecedor	CNPJ/CPF	Data	Modelo	Marca/ Fabricante	Quantidade	Lance	Valor Total	LC 123/2006
ESTRUTURA COMERCIO E CONSTRUCOES LTDA	10.664.099/0001-80	11/02/2026 - 12:52:08	N/C	N/C	196,0000	R$161,65	R$ 31.683,40	Sim
INOVAR SERVICOS DE ENGENHARIA E CONSULTORIA LTDA	41.155.098/0001-33	11/02/2026 - 14:36:20	N/C	N/C	196,0000	R$161,65	R$ 31.683,40	Sim
WH CONSTRUTORA LTDA	23.305.610/0001-07	13/02/2026 - 15:00:47	N/C	N/C	196,0000	R$158,27	R$ 31.020,92	Sim
CONSTRUTORA E SERVICOS W. B. M. LTDA	26.570.470/0001-84	18/02/2026 - 15:10:00	N/C	N/C	196,0000	R$161,60	R$ 31.673,60	Sim
ASLE CONSTRUTORA LTDA	20.511.890/0001-03	20/02/2026 - 09:22:03	N/C	N/C	196,0000	R$161,65	R$ 31.683,40	Não
MA CONSTRUTORA LTDA	54.197.980/0001-93	21/02/2026 - 14:58:34	N/C	N/C	196,0000	R$161,65	R$ 31.683,40	Sim
ENGETECH - ENGENHARIA, COMERCIO E SERVICOS LTDA	04.154.467/0001-47	22/02/2026 - 14:50:55	N/C	N/C	196,0000	R$161,65	R$ 31.683,40	Sim
KLAO ENGENHARIA S/A	24.940.808/0001-17	23/02/2026 - 14:47:01	N/C	N/C	196,0000	R$161,65	R$ 31.683,40	Não
ADIGE ARQUITETURA E ENGENHARIA LTDA	01.469.689/0001-60	23/02/2026 - 17:45:30	N/C	N/C	196,0000	R$161,00	R$ 31.556,00	Não
PRIVATE CONSTRUTORA LTDA	10.616.350/0001-30	23/02/2026 - 18:11:57	N/C	N/C	196,0000	R$161,65	R$ 31.683,40	Não
HIMALAIA CONSTRUTORA LTDA	00.471.823/0001-03	24/02/2026 - 08:26:00	N/C	N/C	196,0000	R$161,65	R$ 31.683,40	Não

LOTE 0001 - ITEM 0030 - Estaca escavada mecanicamente, sem fluido estabilizante, com 40cm de diametro - reservatorio
Estaca escavada mecanicamente, sem fluido estabilizante, com 40cm de diametro, concreto lancado por caminhao betoneira (exclusive mobilizacao e desmobilizacao). reservatorio

Fornecedor	CNPJ/CPF	Data	Modelo	Marca/ Fabricante	Quantidade	Lance	Valor Total	LC 123/2006
ESTRUTURA COMERCIO E CONSTRUCOES LTDA	10.664.099/0001-80	11/02/2026 - 12:52:09	N/C	N/C	42,0000	R$161,65	R$ 6.789,30	Sim
INOVAR SERVICOS DE ENGENHARIA E CONSULTORIA LTDA	41.155.098/0001-33	11/02/2026 - 14:38:00	N/C	N/C	42,0000	R$161,65	R$ 6.789,30	Sim
WH CONSTRUTORA LTDA	23.305.610/0001-07	13/02/2026 - 15:01:30	N/C	N/C	42,0000	R$158,27	R$ 6.647,34	Sim
CONSTRUTORA E SERVICOS W. B. M. LTDA	26.570.470/0001-84	18/02/2026 - 15:10:10	N/C	N/C	42,0000	R$161,60	R$ 6.787,20	Sim
ASLE CONSTRUTORA LTDA	20.511.890/0001-03	20/02/2026 - 09:22:03	N/C	N/C	42,0000	R$161,65	R$ 6.789,30	Não
MA CONSTRUTORA LTDA	54.197.980/0001-93	21/02/2026 - 14:58:34	N/C	N/C	42,0000	R$161,65	R$ 6.789,30	Sim
ENGETECH - ENGENHARIA, COMERCIO E SERVICOS LTDA	04.154.467/0001-47	22/02/2026 - 14:50:55	N/C	N/C	42,0000	R$161,65	R$ 6.789,30	Sim
KLAO ENGENHARIA S/A	24.940.808/0001-17	23/02/2026 - 14:47:01	N/C	N/C	42,0000	R$161,65	R$ 6.789,30	Não
ADIGE ARQUITETURA E ENGENHARIA LTDA	01.469.689/0001-60	23/02/2026 - 17:45:30	N/C	N/C	42,0000	R$161,00	R$ 6.762,00	Não
PRIVATE CONSTRUTORA LTDA	10.616.350/0001-30	23/02/2026 - 18:11:57	N/C	N/C	42,0000	R$161,65	R$ 6.789,30	Não
HIMALAIA CONSTRUTORA LTDA	00.471.823/0001-03	24/02/2026 - 08:26:00	N/C	N/C	42,0000	R$161,65	R$ 6.789,30	Não

LOTE 0001 - ITEM 0031 - Estaca escavada mecanicamente, sem fluido estabilizante, com 40cm de diametro - estrutura metalica
Estaca escavada mecanicamente, sem fluido estabilizante, com 40cm de diametro, concreto lancado por caminhao betoneira (exclusive mobilizacao e desmobilizacao) - estrutura metalica

Fornecedor	CNPJ/CPF	Data	Modelo	Marca/ Fabricante	Quantidade	Lance	Valor Total	LC 123/2006
ESTRUTURA COMERCIO E CONSTRUCOES LTDA	10.664.099/0001-80	11/02/2026 - 12:52:10	N/C	N/C	269,5000	R$161,65	R$ 43.564,68	Sim
INOVAR SERVICOS DE ENGENHARIA E CONSULTORIA LTDA	41.155.098/0001-33	12/02/2026 - 10:33:11	N/C	N/C	269,5000	R$161,65	R$ 43.564,68	Sim
WH CONSTRUTORA LTDA	23.305.610/0001-07	13/02/2026 - 15:02:07	N/C	N/C	269,5000	R$158,27	R$ 42.653,76	Sim

PORTAL DE COMPRAS PÚBLICAS
A autenticidade do documento pode ser verificada no site https://validaarquivo.portaldecompraspublicas.com.br
Documento gerado eletronicamente no Portal de Compras Públicas em 18/03/2026 às 11:42:09.
Código verificador: 11D1EF9

E-DOCS - CÓPIA DO PROCESSO 2025-6X76D GERADO POR UDSON OLIVEIRA RAMOS DE AGUIAR EM 13/05/2026 07:51 DOCUMENTO 1 / 1 PÁGINA 3533 / 5723

2026-XCCNZ9 - E-DOCS - CÓPIA SIMPLES 18/03/2026 17:39 PÁGINA 119 / 384

CONSTRUTORA E SERVICOS W. B. M. LTDA	26.570.470/0001-84	18/02/2026 - 15:13:27	N/C	N/C	269,5000	R$161,60	R$ 43.551,20	Sim
ASLE CONSTRUTORA LTDA	20.511.890/0001-03	20/02/2026 - 09:22:03	N/C	N/C	269,5000	R$161,65	R$ 43.564,68	Não
MA CONSTRUTORA LTDA	54.197.980/0001-93	21/02/2026 - 14:58:34	N/C	N/C	269,5000	R$161,65	R$ 43.564,68	Sim
ENGETECH - ENGENHARIA, COMERCIO E SERVICOS LTDA	04.154.467/0001-47	22/02/2026 - 14:50:55	N/C	N/C	269,5000	R$161,65	R$ 43.564,68	Sim
KLAO ENGENHARIA S/A	24.940.808/0001-17	23/02/2026 - 14:47:01	N/C	N/C	269,5000	R$161,65	R$ 43.564,68	Não
ADIGE ARQUITETURA E ENGENHARIA LTDA	01.469.689/0001-60	23/02/2026 - 17:45:30	N/C	N/C	269,5000	R$161,00	R$ 43.389,50	Não
PRIVATE CONSTRUTORA LTDA	10.616.350/0001-30	23/02/2026 - 18:11:57	N/C	N/C	269,5000	R$161,65	R$ 43.564,68	Não
HIMALAIA CONSTRUTORA LTDA	00.471.823/0001-03	24/02/2026 - 08:26:00	N/C	N/C	269,5000	R$161,65	R$ 43.564,68	Não

LOTE 0001 - ITEM 0032 - Lastro de concreto magro, aplicado em blocos de coroamento ou sapatas, espessura de 5 cm Lastro de concreto magro, aplicado em blocos de coroamento ou sapatas, espessura de 5 cm. af_01/2024

Fornecedor	CNPJ/CPF	Data	Modelo	Marca/ Fabricante	Quantidade	Lance	Valor Total	LC 123/2006
ESTRUTURA COMERCIO E CONSTRUCOES LTDA	10.664.099/0001-80	11/02/2026 - 12:52:11	N/C	N/C	117,1600	R$46,36	R$ 5.431,54	Sim
INOVAR SERVICOS DE ENGENHARIA E CONSULTORIA LTDA	41.155.098/0001-33	12/02/2026 - 10:33:46	N/C	N/C	117,1600	R$46,36	R$ 5.431,54	Sim
WH CONSTRUTORA LTDA	23.305.610/0001-07	13/02/2026 - 15:02:54	N/C	N/C	117,1600	R$45,43	R$ 5.322,58	Sim
CONSTRUTORA E SERVICOS W. B. M. LTDA	26.570.470/0001-84	18/02/2026 - 15:16:38	N/C	N/C	117,1600	R$46,35	R$ 5.430,37	Sim
ASLE CONSTRUTORA LTDA	20.511.890/0001-03	20/02/2026 - 09:22:03	N/C	N/C	117,1600	R$46,36	R$ 5.431,54	Não
MA CONSTRUTORA LTDA	54.197.980/0001-93	21/02/2026 - 14:58:34	N/C	N/C	117,1600	R$46,36	R$ 5.431,54	Sim
ENGETECH - ENGENHARIA, COMERCIO E SERVICOS LTDA	04.154.467/0001-47	22/02/2026 - 14:50:55	N/C	N/C	117,1600	R$46,36	R$ 5.431,54	Sim
KLAO ENGENHARIA S/A	24.940.808/0001-17	23/02/2026 - 14:47:01	N/C	N/C	117,1600	R$46,36	R$ 5.431,54	Não
ADIGE ARQUITETURA E ENGENHARIA LTDA	01.469.689/0001-60	23/02/2026 - 17:45:30	N/C	N/C	117,1600	R$46,00	R$ 5.389,36	Não
PRIVATE CONSTRUTORA LTDA	10.616.350/0001-30	23/02/2026 - 18:11:57	N/C	N/C	117,1600	R$46,36	R$ 5.431,54	Não
HIMALAIA CONSTRUTORA LTDA	00.471.823/0001-03	24/02/2026 - 08:26:00	N/C	N/C	117,1600	R$46,36	R$ 5.431,54	Não

LOTE 0001 - ITEM 0033 - FABRICACAO, MONTAGEM E DESMONTAGEM DE FORMA PARA BLOCO DE COROAMENTO, EM MADEIRA SERRADA AF 01/2024 FABRICACAO, MONTAGEM E DESMONTAGEM DE FORMA PARA BLOCO DE COROAMENTO, EM MADEIRA SERRADA, E=25 MM, 4 UTILIZACOES. AF_01/2024

Fornecedor	CNPJ/CPF	Data	Modelo	Marca/ Fabricante	Quantidade	Lance	Valor Total	LC 123/2006
ESTRUTURA COMERCIO E CONSTRUCOES LTDA	10.664.099/0001-80	11/02/2026 - 12:52:12	N/C	N/C	509,0900	R$93,30	R$ 47.498,10	Sim
INOVAR SERVICOS DE ENGENHARIA E CONSULTORIA LTDA	41.155.098/0001-33	12/02/2026 - 10:46:31	N/C	N/C	509,0900	R$93,30	R$ 47.498,10	Sim
WH CONSTRUTORA LTDA	23.305.610/0001-07	13/02/2026 - 15:03:52	N/C	N/C	509,0900	R$91,43	R$ 46.546,10	Sim
CONSTRUTORA E SERVICOS W. B. M. LTDA	26.570.470/0001-84	18/02/2026 - 15:22:46	N/C	N/C	509,0900	R$93,25	R$ 47.472,64	Sim
ASLE CONSTRUTORA LTDA	20.511.890/0001-03	20/02/2026 - 09:22:03	N/C	N/C	509,0900	R$93,30	R$ 47.498,10	Não
MA CONSTRUTORA LTDA	54.197.980/0001-93	21/02/2026 - 14:58:34	N/C	N/C	509,0900	R$93,30	R$ 47.498,10	Sim
ENGETECH - ENGENHARIA, COMERCIO E SERVICOS LTDA	04.154.467/0001-47	22/02/2026 - 14:50:55	N/C	N/C	509,0900	R$93,30	R$ 47.498,10	Sim

PORTAL DE COMPRAS PÚBLICAS
A autenticidade do documento pode ser verificada no site https://validaarquivo.portaldecompraspublicas.com.br
Documento gerado eletronicamente no Portal de Compras Públicas em 18/03/2026 às 11:42:09.
Código verificador: 11D1EF9

E-DOCS - CÓPIA DO PROCESSO 2025-6X76D GERADO POR UDSON OLIVEIRA RAMOS DE AGUIAR EM 13/05/2026 07:51 DOCUMENTO 1 / 1 PÁGINA 3534 / 5723

2026-XCCNZ9 - E-DOCS - CÓPIA SIMPLES 18/03/2026 17:39 PÁGINA 120 / 384

KLAO ENGENHARIA S/A	24.940.808/0001-17	23/02/2026 - 14:47:01	N/C	N/C	509,0900	R$93,30	R$ 47.498,10	Não
ADIGE ARQUITETURA E ENGENHARIA LTDA	01.469.689/0001-60	23/02/2026 - 17:45:30	N/C	N/C	509,0900	R$93,00	R$ 47.345,37	Não
PRIVATE CONSTRUTORA LTDA	10.616.350/0001-30	23/02/2026 - 18:11:57	N/C	N/C	509,0900	R$93,30	R$ 47.498,10	Não
HIMALAIA CONSTRUTORA LTDA	00.471.823/0001-03	24/02/2026 - 08:26:00	N/C	N/C	509,0900	R$93,30	R$ 47.498,10	Não

LOTE 0001 - ITEM 0034 - Armacao de bloco utilizando aco CA-50 de 6,3 mm - montagem. af_01/2024 Armacao de bloco utilizando aco CA-50 de 6,3 mm - montagem. af_01/2024

Fornecedor	CNPJ/CPF	Data	Modelo	Marca/ Fabricante	Quantidade	Lance	Valor Total	LC 123/2006
ESTRUTURA COMERCIO E CONSTRUCOES LTDA	10.664.099/0001-80	11/02/2026 - 12:52:13	N/C	N/C	461,4100	R$26,46	R$ 12.208,91	Sim
INOVAR SERVICOS DE ENGENHARIA E CONSULTORIA LTDA	41.155.098/0001-33	12/02/2026 - 10:46:56	N/C	N/C	461,4100	R$26,46	R$ 12.208,91	Sim
WH CONSTRUTORA LTDA	23.305.610/0001-07	13/02/2026 - 15:04:33	N/C	N/C	461,4100	R$25,93	R$ 11.964,36	Sim
CONSTRUTORA E SERVICOS W. B. M. LTDA	26.570.470/0001-84	18/02/2026 - 15:23:11	N/C	N/C	461,4100	R$26,45	R$ 12.204,29	Sim
ASLE CONSTRUTORA LTDA	20.511.890/0001-03	20/02/2026 - 09:22:03	N/C	N/C	461,4100	R$26,46	R$ 12.208,91	Não
MA CONSTRUTORA LTDA	54.197.980/0001-93	21/02/2026 - 14:58:34	N/C	N/C	461,4100	R$26,46	R$ 12.208,91	Sim
ENGETECH - ENGENHARIA, COMERCIO E SERVICOS LTDA	04.154.467/0001-47	22/02/2026 - 14:50:55	N/C	N/C	461,4100	R$26,46	R$ 12.208,91	Sim
KLAO ENGENHARIA S/A	24.940.808/0001-17	23/02/2026 - 14:47:02	N/C	N/C	461,4100	R$26,46	R$ 12.208,91	Não
ADIGE ARQUITETURA E ENGENHARIA LTDA	01.469.689/0001-60	23/02/2026 - 17:45:30	N/C	N/C	461,4100	R$26,00	R$ 11.996,66	Não
PRIVATE CONSTRUTORA LTDA	10.616.350/0001-30	23/02/2026 - 18:11:59	N/C	N/C	461,4100	R$26,46	R$ 12.208,91	Não
HIMALAIA CONSTRUTORA LTDA	00.471.823/0001-03	24/02/2026 - 08:26:00	N/C	N/C	461,4100	R$26,46	R$ 12.208,91	Não

LOTE 0001 - ITEM 0035 - Armacao de bloco utilizando aco CA-50 de 8 mm - montagem. af_01/2024 Armacao de bloco utilizando aco CA-50 de 8 mm - montagem. af_01/2024

Fornecedor	CNPJ/CPF	Data	Modelo	Marca/ Fabricante	Quantidade	Lance	Valor Total	LC 123/2006
ESTRUTURA COMERCIO E CONSTRUCOES LTDA	10.664.099/0001-80	11/02/2026 - 12:52:14	N/C	N/C	1.303,8500	R$24,66	R$ 32.152,94	Sim
INOVAR SERVICOS DE ENGENHARIA E CONSULTORIA LTDA	41.155.098/0001-33	12/02/2026 - 10:47:20	N/C	N/C	1.303,8500	R$24,66	R$ 32.152,94	Sim
WH CONSTRUTORA LTDA	23.305.610/0001-07	13/02/2026 - 15:05:16	N/C	N/C	1.303,8500	R$24,36	R$ 31.761,79	Sim
CONSTRUTORA E SERVICOS W. B. M. LTDA	26.570.470/0001-84	18/02/2026 - 15:23:14	N/C	N/C	1.303,8500	R$24,65	R$ 32.139,90	Sim
ASLE CONSTRUTORA LTDA	20.511.890/0001-03	20/02/2026 - 09:22:03	N/C	N/C	1.303,8500	R$24,66	R$ 32.152,94	Não
MA CONSTRUTORA LTDA	54.197.980/0001-93	21/02/2026 - 14:58:34	N/C	N/C	1.303,8500	R$24,66	R$ 32.152,94	Sim
ENGETECH - ENGENHARIA, COMERCIO E SERVICOS LTDA	04.154.467/0001-47	22/02/2026 - 14:50:55	N/C	N/C	1.303,8500	R$24,66	R$ 32.152,94	Sim
KLAO ENGENHARIA S/A	24.940.808/0001-17	23/02/2026 - 14:47:02	N/C	N/C	1.303,8500	R$24,66	R$ 32.152,94	Não
ADIGE ARQUITETURA E ENGENHARIA LTDA	01.469.689/0001-60	23/02/2026 - 17:45:30	N/C	N/C	1.303,8500	R$24,00	R$ 31.292,40	Não
PRIVATE CONSTRUTORA LTDA	10.616.350/0001-30	23/02/2026 - 18:11:59	N/C	N/C	1.303,8500	R$24,66	R$ 32.152,94	Não
HIMALAIA CONSTRUTORA LTDA	00.471.823/0001-03	24/02/2026 - 08:26:01	N/C	N/C	1.303,8500	R$24,66	R$ 32.152,94	Não

LOTE 0001 - ITEM 0036 - Armacao de bloco utilizando aco CA-50 de 10 mm - montagem. af_01/2024 Armacao de bloco utilizando aco CA-50 de 10 mm - montagem. af_01/2024

PORTAL DE COMPRAS PÚBLICAS

A autenticidade do documento pode ser verificada no site https://validaarquivo.portaldecompraspublicas.com.br
Documento gerado eletronicamente no Portal de Compras Públicas em 18/03/2026 às 11:42:09.
Código verificador: 11D1EF9

E-DOCS - CÓPIA DO PROCESSO 2025-6X76D GERADO POR UDSON OLIVEIRA RAMOS DE AGUIAR EM 13/05/2026 07:51 DOCUMENTO 1 / 1 PÁGINA 3535 / 5723

2026-XCCNZ9 - E-DOCS - CÓPIA SIMPLES 18/03/2026 17:39 PÁGINA 121 / 384

Fornecedor	CNPJ/CPF	Data	Modelo	Marca/ Fabricante	Quantidade	Lance	Valor Total	LC 123/2006
ESTRUTURA COMERCIO E CONSTRUCOES LTDA	10.664.099/0001-80	11/02/2026 - 12:52:15	N/C	N/C	866,3500	R$21,98	R$ 19.042,37	Sim
INOVAR SERVICOS DE ENGENHARIA E CONSULTORIA LTDA	41.155.098/0001-33	12/02/2026 - 11:31:54	N/C	N/C	866,3500	R$21,98	R$ 19.042,37	Sim
WH CONSTRUTORA LTDA	23.305.610/0001-07	13/02/2026 - 15:05:50	N/C	N/C	866,3500	R$21,54	R$ 18.661,18	Sim
CONSTRUTORA E SERVICOS W. B. M. LTDA	26.570.470/0001-84	18/02/2026 - 15:23:17	N/C	N/C	866,3500	R$21,95	R$ 19.016,38	Sim
ASLE CONSTRUTORA LTDA	20.511.890/0001-03	20/02/2026 - 09:22:03	N/C	N/C	866,3500	R$21,98	R$ 19.042,37	Não
MA CONSTRUTORA LTDA	54.197.980/0001-93	21/02/2026 - 14:58:34	N/C	N/C	866,3500	R$21,98	R$ 19.042,37	Sim
ENGETECH - ENGENHARIA, COMERCIO E SERVICOS LTDA	04.154.467/0001-47	22/02/2026 - 14:50:55	N/C	N/C	866,3500	R$21,98	R$ 19.042,37	Sim
KLAO ENGENHARIA S/A	24.940.808/0001-17	23/02/2026 - 14:47:02	N/C	N/C	866,3500	R$21,98	R$ 19.042,37	Não
ADIGE ARQUITETURA E ENGENHARIA LTDA	01.469.689/0001-60	23/02/2026 - 17:45:30	N/C	N/C	866,3500	R$21,00	R$ 18.193,35	Não
PRIVATE CONSTRUTORA LTDA	10.616.350/0001-30	23/02/2026 - 18:11:59	N/C	N/C	866,3500	R$21,98	R$ 19.042,37	Não
HIMALAIA CONSTRUTORA LTDA	00.471.823/0001-03	24/02/2026 - 08:26:01	N/C	N/C	866,3500	R$21,98	R$ 19.042,37	Não

LOTE 0001 - ITEM 0037 - Armacao de bloco, sapata isolada, viga baldrame e sapata corrida utilizando aco CA-50 de 12,5 mm
Armacao de bloco, sapata isolada, viga baldrame e sapata corrida utilizando aco CA-50 de 12,5 mm - montagem. af_01/2024

Fornecedor	CNPJ/CPF	Data	Modelo	Marca/ Fabricante	Quantidade	Lance	Valor Total	LC 123/2006
ESTRUTURA COMERCIO E CONSTRUCOES LTDA	10.664.099/0001-80	11/02/2026 - 12:52:17	N/C	N/C	788,9000	R$17,51	R$ 13.813,64	Sim
INOVAR SERVICOS DE ENGENHARIA E CONSULTORIA LTDA	41.155.098/0001-33	12/02/2026 - 11:32:30	N/C	N/C	788,9000	R$17,51	R$ 13.813,64	Sim
WH CONSTRUTORA LTDA	23.305.610/0001-07	13/02/2026 - 15:06:21	N/C	N/C	788,9000	R$17,16	R$ 13.537,52	Sim
CONSTRUTORA E SERVICOS W. B. M. LTDA	26.570.470/0001-84	18/02/2026 - 15:23:34	N/C	N/C	788,9000	R$17,50	R$ 13.805,75	Sim
ASLE CONSTRUTORA LTDA	20.511.890/0001-03	20/02/2026 - 09:22:03	N/C	N/C	788,9000	R$17,51	R$ 13.813,64	Não
MA CONSTRUTORA LTDA	54.197.980/0001-93	21/02/2026 - 14:58:34	N/C	N/C	788,9000	R$17,51	R$ 13.813,64	Sim
ENGETECH - ENGENHARIA, COMERCIO E SERVICOS LTDA	04.154.467/0001-47	22/02/2026 - 14:50:55	N/C	N/C	788,9000	R$17,51	R$ 13.813,64	Sim
KLAO ENGENHARIA S/A	24.940.808/0001-17	23/02/2026 - 14:47:02	N/C	N/C	788,9000	R$17,51	R$ 13.813,64	Não
ADIGE ARQUITETURA E ENGENHARIA LTDA	01.469.689/0001-60	23/02/2026 - 17:45:30	N/C	N/C	788,9000	R$17,00	R$ 13.411,30	Não
PRIVATE CONSTRUTORA LTDA	10.616.350/0001-30	23/02/2026 - 18:11:59	N/C	N/C	788,9000	R$17,51	R$ 13.813,64	Não
HIMALAIA CONSTRUTORA LTDA	00.471.823/0001-03	24/02/2026 - 08:26:01	N/C	N/C	788,9000	R$17,51	R$ 13.813,64	Não

LOTE 0001 - ITEM 0038 - Armacao de bloco, sapata isolada, viga baldrame e sapata corrida utilizando aco CA-50 de 16 mm
Armacao de bloco, sapata isolada, viga baldrame e sapata corrida utilizando aco CA-50 de 16 mm - montagem. af_01/2024

Fornecedor	CNPJ/CPF	Data	Modelo	Marca/ Fabricante	Quantidade	Lance	Valor Total	LC 123/2006
ESTRUTURA COMERCIO E CONSTRUCOES LTDA	10.664.099/0001-80	11/02/2026 - 12:52:18	N/C	N/C	681,6000	R$16,80	R$ 11.450,88	Sim
INOVAR SERVICOS DE ENGENHARIA E CONSULTORIA LTDA	41.155.098/0001-33	12/02/2026 - 11:33:00	N/C	N/C	681,6000	R$16,80	R$ 11.450,88	Sim
WH CONSTRUTORA LTDA	23.305.610/0001-07	13/02/2026 - 15:09:46	N/C	N/C	681,6000	R$16,46	R$ 11.219,14	Sim

PORTAL DE COMPRAS PÚBLICAS
A autenticidade do documento pode ser verificada no site https://validaarquivo.portaldecompraspublicas.com.br
Documento gerado eletronicamente no Portal de Compras Públicas em 18/03/2026 às 11:42:09.
Código verificador: 11D1EF9

E-DOCS - CÓPIA DO PROCESSO 2025-6X76D GERADO POR UDSON OLIVEIRA RAMOS DE AGUIAR EM 13/05/2026 07:51 DOCUMENTO 1 / 1 PÁGINA 3536 / 5723

2026-XCCNZ9 - E-DOCS - CÓPIA SIMPLES 18/03/2026 17:39 PÁGINA 122 / 384

CONSTRUTORA E SERVICOS W. B. M. LTDA	26.570.470/0001-84	18/02/2026 - 15:23:37	N/C	N/C	681,6000	R$16,75	R$ 11.416,80	Sim
ASLE CONSTRUTORA LTDA	20.511.890/0001-03	20/02/2026 - 09:22:03	N/C	N/C	681,6000	R$16,80	R$ 11.450,88	Não
MA CONSTRUTORA LTDA	54.197.980/0001-93	21/02/2026 - 14:58:35	N/C	N/C	681,6000	R$16,80	R$ 11.450,88	Sim
ENGETECH - ENGENHARIA, COMERCIO E SERVICOS LTDA	04.154.467/0001-47	22/02/2026 - 14:50:55	N/C	N/C	681,6000	R$16,80	R$ 11.450,88	Sim
KLAO ENGENHARIA S/A	24.940.808/0001-17	23/02/2026 - 14:47:02	N/C	N/C	681,6000	R$16,80	R$ 11.450,88	Não
ADIGE ARQUITETURA E ENGENHARIA LTDA	01.469.689/0001-60	23/02/2026 - 17:45:30	N/C	N/C	681,6000	R$16,00	R$ 10.905,60	Não
PRIVATE CONSTRUTORA LTDA	10.616.350/0001-30	23/02/2026 - 18:11:59	N/C	N/C	681,6000	R$16,80	R$ 11.450,88	Não
HIMALAIA CONSTRUTORA LTDA	00.471.823/0001-03	24/02/2026 - 08:26:01	N/C	N/C	681,6000	R$16,80	R$ 11.450,88	Não

LOTE 0001 - ITEM 0039 - Armacao de bloco, sapata isolada e sapata corrida utilizando aco CA-50 de 20 mm Armacao de bloco, sapata isolada e sapata corrida utilizando aco CA-50 de 20 mm - montagem. af_01/2024

Fornecedor	CNPJ/CPF	Data	Modelo	Marca/ Fabricante	Quantidade	Lance	Valor Total	LC 123/2006
ESTRUTURA COMERCIO E CONSTRUCOES LTDA	10.664.099/0001-80	11/02/2026 - 12:52:19	N/C	N/C	42,4200	R$18,85	R$ 799,62	Sim
INOVAR SERVICOS DE ENGENHARIA E CONSULTORIA LTDA	41.155.098/0001-33	12/02/2026 - 11:33:35	N/C	N/C	42,4200	R$18,85	R$ 799,62	Sim
WH CONSTRUTORA LTDA	23.305.610/0001-07	13/02/2026 - 15:10:32	N/C	N/C	42,4200	R$18,47	R$ 783,50	Sim
CONSTRUTORA E SERVICOS W. B. M. LTDA	26.570.470/0001-84	18/02/2026 - 15:23:42	N/C	N/C	42,4200	R$18,80	R$ 797,50	Sim
ASLE CONSTRUTORA LTDA	20.511.890/0001-03	20/02/2026 - 09:22:04	N/C	N/C	42,4200	R$18,85	R$ 799,62	Não
MA CONSTRUTORA LTDA	54.197.980/0001-93	21/02/2026 - 14:58:35	N/C	N/C	42,4200	R$18,85	R$ 799,62	Sim
ENGETECH - ENGENHARIA, COMERCIO E SERVICOS LTDA	04.154.467/0001-47	22/02/2026 - 14:50:55	N/C	N/C	42,4200	R$18,85	R$ 799,62	Sim
KLAO ENGENHARIA S/A	24.940.808/0001-17	23/02/2026 - 14:47:02	N/C	N/C	42,4200	R$18,85	R$ 799,62	Não
ADIGE ARQUITETURA E ENGENHARIA LTDA	01.469.689/0001-60	23/02/2026 - 17:45:30	N/C	N/C	42,4200	R$18,00	R$ 763,56	Não
PRIVATE CONSTRUTORA LTDA	10.616.350/0001-30	23/02/2026 - 18:11:59	N/C	N/C	42,4200	R$18,85	R$ 799,62	Não
HIMALAIA CONSTRUTORA LTDA	00.471.823/0001-03	24/02/2026 - 08:26:01	N/C	N/C	42,4200	R$18,85	R$ 799,62	Não

LOTE 0001 - ITEM 0040 - Armacao de estruturas diversas de concreto armado,utilizando aco CA-60 de 5,0 mm - montagem. Armacao de estruturas diversas de concreto armado, exceto vigas, pilares, lajes e fundacoes, utilizando aco CA-60 de 5,0 mm - montagem. af_06/2022

Fornecedor	CNPJ/CPF	Data	Modelo	Marca/ Fabricante	Quantidade	Lance	Valor Total	LC 123/2006
ESTRUTURA COMERCIO E CONSTRUCOES LTDA	10.664.099/0001-80	11/02/2026 - 12:52:20	N/C	N/C	400,0500	R$24,64	R$ 9.857,23	Sim
INOVAR SERVICOS DE ENGENHARIA E CONSULTORIA LTDA	41.155.098/0001-33	12/02/2026 - 11:34:10	N/C	N/C	400,0500	R$24,64	R$ 9.857,23	Sim
WH CONSTRUTORA LTDA	23.305.610/0001-07	13/02/2026 - 15:11:09	N/C	N/C	400,0500	R$24,15	R$ 9.661,21	Sim
CONSTRUTORA E SERVICOS W. B. M. LTDA	26.570.470/0001-84	18/02/2026 - 15:23:44	N/C	N/C	400,0500	R$24,60	R$ 9.841,23	Sim
ASLE CONSTRUTORA LTDA	20.511.890/0001-03	20/02/2026 - 09:22:04	N/C	N/C	400,0500	R$24,64	R$ 9.857,23	Não
MA CONSTRUTORA LTDA	54.197.980/0001-93	21/02/2026 - 14:58:35	N/C	N/C	400,0500	R$24,64	R$ 9.857,23	Sim
ENGETECH - ENGENHARIA, COMERCIO E SERVICOS LTDA	04.154.467/0001-47	22/02/2026 - 14:50:56	N/C	N/C	400,0500	R$24,64	R$ 9.857,23	Sim

PORTAL DE COMPRAS PÚBLICAS

A autenticidade do documento pode ser verificada no site https://validaarquivo.portaldecompraspublicas.com.br
Documento gerado eletronicamente no Portal de Compras Públicas em 18/03/2026 às 11:42:09.
Código verificador: 11D1EF9

E-DOCS - CÓPIA DO PROCESSO 2025-6X76D GERADO POR UDSON OLIVEIRA RAMOS DE AGUIAR EM 13/05/2026 07:51 DOCUMENTO 1 / 1 PÁGINA 3537 / 5723

2026-XCCNZ9 - E-DOCS - CÓPIA SIMPLES 18/03/2026 17:39 PÁGINA 123 / 384

KLAO ENGENHARIA S/A	24.940.808/0001-17	23/02/2026 - 14:47:02	N/C	N/C	400,0500	R$24,64	R$ 9.857,23	Não
ADIGE ARQUITETURA E ENGENHARIA LTDA	01.469.689/0001-60	23/02/2026 - 17:45:30	N/C	N/C	400,0500	R$24,00	R$ 9.601,20	Não
PRIVATE CONSTRUTORA LTDA	10.616.350/0001-30	23/02/2026 - 18:11:59	N/C	N/C	400,0500	R$24,64	R$ 9.857,23	Não
HIMALAIA CONSTRUTORA LTDA	00.471.823/0001-03	24/02/2026 - 08:26:01	N/C	N/C	400,0500	R$24,64	R$ 9.857,23	Não

LOTE 0001 - ITEM 0041 - Concretagem de blocos de coroamento, fck 30 Mpa, com uso de bomba lancamento, adensamento e acabamen Concretagem de blocos de coroamento , fck 30 Mpa, com uso de bomba ? lancamento, adensamento e acabamento. af_06/2017

Fornecedor	CNPJ/CPF	Data	Modelo	Marca/ Fabricante	Quantidade	Lance	Valor Total	LC 123/2006
ESTRUTURA COMERCIO E CONSTRUCOES LTDA	10.664.099/0001-80	11/02/2026 - 12:52:21	N/C	N/C	91,8300	R$944,20	R$ 86.705,89	Sim
INOVAR SERVICOS DE ENGENHARIA E CONSULTORIA LTDA	41.155.098/0001-33	12/02/2026 - 11:34:45	N/C	N/C	91,8300	R$944,20	R$ 86.705,89	Sim
WH CONSTRUTORA LTDA	23.305.610/0001-07	13/02/2026 - 15:11:36	N/C	N/C	91,8300	R$925,32	R$ 84.972,14	Sim
CONSTRUTORA E SERVICOS W. B. M. LTDA	26.570.470/0001-84	18/02/2026 - 15:31:33	N/C	N/C	91,8300	R$944,15	R$ 86.701,29	Sim
ASLE CONSTRUTORA LTDA	20.511.890/0001-03	20/02/2026 - 09:22:04	N/C	N/C	91,8300	R$944,20	R$ 86.705,89	Não
MA CONSTRUTORA LTDA	54.197.980/0001-93	21/02/2026 - 14:58:35	N/C	N/C	91,8300	R$944,20	R$ 86.705,89	Sim
ENGETECH - ENGENHARIA, COMERCIO E SERVICOS LTDA	04.154.467/0001-47	22/02/2026 - 14:50:56	N/C	N/C	91,8300	R$944,20	R$ 86.705,89	Sim
KLAO ENGENHARIA S/A	24.940.808/0001-17	23/02/2026 - 14:47:02	N/C	N/C	91,8300	R$944,20	R$ 86.705,89	Não
ADIGE ARQUITETURA E ENGENHARIA LTDA	01.469.689/0001-60	23/02/2026 - 17:45:30	N/C	N/C	91,8300	R$944,00	R$ 86.687,52	Não
PRIVATE CONSTRUTORA LTDA	10.616.350/0001-30	23/02/2026 - 18:11:59	N/C	N/C	91,8300	R$944,20	R$ 86.705,89	Não
HIMALAIA CONSTRUTORA LTDA	00.471.823/0001-03	24/02/2026 - 08:26:01	N/C	N/C	91,8300	R$944,20	R$ 86.705,89	Não

LOTE 0001 - ITEM 0042 - Lastro de concreto magro, aplicado em blocos de coroamento ou sapatas (Item 3.15 da PO) Lastro de concreto magro, aplicado em blocos de coroamento ou sapatas, espessura de 5 cm. af_01/2024 (Item 3.15 da PO)

Fornecedor	CNPJ/CPF	Data	Modelo	Marca/ Fabricante	Quantidade	Lance	Valor Total	LC 123/2006
ESTRUTURA COMERCIO E CONSTRUCOES LTDA	10.664.099/0001-80	11/02/2026 - 12:52:22	N/C	N/C	26,8100	R$46,36	R$ 1.242,91	Sim
INOVAR SERVICOS DE ENGENHARIA E CONSULTORIA LTDA	41.155.098/0001-33	12/02/2026 - 11:35:14	N/C	N/C	26,8100	R$46,36	R$ 1.242,91	Sim
WH CONSTRUTORA LTDA	23.305.610/0001-07	13/02/2026 - 15:12:07	N/C	N/C	26,8100	R$45,43	R$ 1.217,98	Sim
CONSTRUTORA E SERVICOS W. B. M. LTDA	26.570.470/0001-84	18/02/2026 - 15:33:46	N/C	N/C	26,8100	R$46,35	R$ 1.242,64	Sim
ASLE CONSTRUTORA LTDA	20.511.890/0001-03	20/02/2026 - 09:22:04	N/C	N/C	26,8100	R$46,36	R$ 1.242,91	Não
MA CONSTRUTORA LTDA	54.197.980/0001-93	21/02/2026 - 14:58:35	N/C	N/C	26,8100	R$46,36	R$ 1.242,91	Sim
ENGETECH - ENGENHARIA, COMERCIO E SERVICOS LTDA	04.154.467/0001-47	22/02/2026 - 14:50:56	N/C	N/C	26,8100	R$46,36	R$ 1.242,91	Sim
KLAO ENGENHARIA S/A	24.940.808/0001-17	23/02/2026 - 14:47:02	N/C	N/C	26,8100	R$46,36	R$ 1.242,91	Não
ADIGE ARQUITETURA E ENGENHARIA LTDA	01.469.689/0001-60	23/02/2026 - 17:45:31	N/C	N/C	26,8100	R$46,00	R$ 1.233,26	Não
PRIVATE CONSTRUTORA LTDA	10.616.350/0001-30	23/02/2026 - 18:11:59	N/C	N/C	26,8100	R$46,36	R$ 1.242,91	Não
HIMALAIA CONSTRUTORA LTDA	00.471.823/0001-03	24/02/2026 - 08:26:01	N/C	N/C	26,8100	R$46,36	R$ 1.242,91	Não

PORTAL DE COMPRAS PÚBLICAS

A autenticidade do documento pode ser verificada no site https://validaarquivo.portaldecompraspublicas.com.br
Documento gerado eletronicamente no Portal de Compras Públicas em 18/03/2026 às 11:42:09.
Código verificador: 11D1EF9

E-DOCS - CÓPIA DO PROCESSO 2025-6X76D GERADO POR UDSON OLIVEIRA RAMOS DE AGUIAR EM 13/05/2026 07:51 DOCUMENTO 1 / 1 PÁGINA 3538 / 5723

2026-XCCNZ9 - E-DOCS - CÓPIA SIMPLES 18/03/2026 17:39 PÁGINA 124 / 384

LOTE 0001 - ITEM 0043 - FABRICACAO, MONTAGEM E DESMONTAGEM DE FORMA PARA BLOCO DE COROAMENTO (Item 3.16 da PO) FABRICACAO, MONTAGEM E DESMONTAGEM DE FORMA PARA BLOCO DE COROAMENTO, EM MADEIRA SERRADA, E=25 MM, 4 UTILIZACOES. AF_01/2024 (Item 3.16 da PO)

Fornecedor	CNPJ/CPF	Data	Modelo	Marca/ Fabricante	Quantidade	Lance	Valor Total	LC 123/2006
ESTRUTURA COMERCIO E CONSTRUCOES LTDA	10.664.099/0001-80	11/02/2026 - 12:52:23	N/C	N/C	101,4800	R$93,30	R$ 9.468,08	Sim
INOVAR SERVICOS DE ENGENHARIA E CONSULTORIA LTDA	41.155.098/0001-33	12/02/2026 - 13:03:42	N/C	N/C	101,4800	R$93,30	R$ 9.468,08	Sim
WH CONSTRUTORA LTDA	23.305.610/0001-07	13/02/2026 - 15:14:31	N/C	N/C	101,4800	R$91,43	R$ 9.278,32	Sim
CONSTRUTORA E SERVICOS W. B. M. LTDA	26.570.470/0001-84	18/02/2026 - 15:33:55	N/C	N/C	101,4800	R$93,25	R$ 9.463,01	Sim
ASLE CONSTRUTORA LTDA	20.511.890/0001-03	20/02/2026 - 09:22:04	N/C	N/C	101,4800	R$93,30	R$ 9.468,08	Não
MA CONSTRUTORA LTDA	54.197.980/0001-93	21/02/2026 - 14:58:35	N/C	N/C	101,4800	R$93,30	R$ 9.468,08	Sim
ENGETECH - ENGENHARIA, COMERCIO E SERVICOS LTDA	04.154.467/0001-47	22/02/2026 - 14:50:56	N/C	N/C	101,4800	R$93,30	R$ 9.468,08	Sim
KLAO ENGENHARIA S/A	24.940.808/0001-17	23/02/2026 - 14:47:02	N/C	N/C	101,4800	R$93,30	R$ 9.468,08	Não
ADIGE ARQUITETURA E ENGENHARIA LTDA	01.469.689/0001-60	23/02/2026 - 17:45:31	N/C	N/C	101,4800	R$93,00	R$ 9.437,64	Não
PRIVATE CONSTRUTORA LTDA	10.616.350/0001-30	23/02/2026 - 18:11:59	N/C	N/C	101,4800	R$93,30	R$ 9.468,08	Não
HIMALAIA CONSTRUTORA LTDA	00.471.823/0001-03	24/02/2026 - 08:26:01	N/C	N/C	101,4800	R$93,30	R$ 9.468,08	Não

LOTE 0001 - ITEM 0044 - Armacao de bloco utilizando aco CA-50 de 6,3 mm - montagem. (Item 3.17 da PO) Armacao de bloco utilizando aco CA-50 de 6,3 mm - montagem. af_01/2024 (Item 3.17 da PO)

Fornecedor	CNPJ/CPF	Data	Modelo	Marca/ Fabricante	Quantidade	Lance	Valor Total	LC 123/2006
ESTRUTURA COMERCIO E CONSTRUCOES LTDA	10.664.099/0001-80	11/02/2026 - 12:52:24	N/C	N/C	237,1600	R$26,46	R$ 6.275,25	Sim
INOVAR SERVICOS DE ENGENHARIA E CONSULTORIA LTDA	41.155.098/0001-33	12/02/2026 - 13:04:13	N/C	N/C	237,1600	R$26,46	R$ 6.275,25	Sim
WH CONSTRUTORA LTDA	23.305.610/0001-07	13/02/2026 - 15:15:04	N/C	N/C	237,1600	R$25,93	R$ 6.149,56	Sim
CONSTRUTORA E SERVICOS W. B. M. LTDA	26.570.470/0001-84	18/02/2026 - 15:34:13	N/C	N/C	237,1600	R$26,45	R$ 6.272,88	Sim
ASLE CONSTRUTORA LTDA	20.511.890/0001-03	20/02/2026 - 09:22:04	N/C	N/C	237,1600	R$26,46	R$ 6.275,25	Não
MA CONSTRUTORA LTDA	54.197.980/0001-93	21/02/2026 - 14:58:35	N/C	N/C	237,1600	R$26,46	R$ 6.275,25	Sim
ENGETECH - ENGENHARIA, COMERCIO E SERVICOS LTDA	04.154.467/0001-47	22/02/2026 - 14:50:56	N/C	N/C	237,1600	R$26,46	R$ 6.275,25	Sim
KLAO ENGENHARIA S/A	24.940.808/0001-17	23/02/2026 - 14:47:02	N/C	N/C	237,1600	R$26,46	R$ 6.275,25	Não
ADIGE ARQUITETURA E ENGENHARIA LTDA	01.469.689/0001-60	23/02/2026 - 17:45:31	N/C	N/C	237,1600	R$26,00	R$ 6.166,16	Não
PRIVATE CONSTRUTORA LTDA	10.616.350/0001-30	23/02/2026 - 18:11:59	N/C	N/C	237,1600	R$26,46	R$ 6.275,25	Não
HIMALAIA CONSTRUTORA LTDA	00.471.823/0001-03	24/02/2026 - 08:26:01	N/C	N/C	237,1600	R$26,46	R$ 6.275,25	Não

LOTE 0001 - ITEM 0045 - Armacao de bloco utilizando aco CA-50 de 10 mm - montagem. (Item 3.18 da PO) Armacao de bloco utilizando aco CA-50 de 10 mm - montagem. af_01/2024 (Item 3.18 da PO)

Fornecedor	CNPJ/CPF	Data	Modelo	Marca/ Fabricante	Quantidade	Lance	Valor Total	LC 123/2006
ESTRUTURA COMERCIO E CONSTRUCOES LTDA	10.664.099/0001-80	11/02/2026 - 12:52:25	N/C	N/C	318,5300	R$21,98	R$ 7.001,29	Sim

PORTAL DE COMPRAS PÚBLICAS
A autenticidade do documento pode ser verificada no site https://validaarquivo.portaldecompraspublicas.com.br
Documento gerado eletronicamente no Portal de Compras Públicas em 18/03/2026 às 11:42:09.
Código verificador: 11D1EF9

E-DOCS - CÓPIA DO PROCESSO 2025-6X76D GERADO POR UDSON OLIVEIRA RAMOS DE AGUIAR EM 13/05/2026 07:51 DOCUMENTO 1 / 1 PÁGINA 3539 / 5723

2026-XCCNZ9 - E-DOCS - CÓPIA SIMPLES 18/03/2026 17:39 PÁGINA 125 / 384

INOVAR SERVICOS DE ENGENHARIA E CONSULTORIA LTDA	41.155.098/0001-33	12/02/2026 - 13:05:14	N/C	N/C	318,5300	R$21,98	R$ 7.001,29	Sim
WH CONSTRUTORA LTDA	23.305.610/0001-07	13/02/2026 - 15:15:34	N/C	N/C	318,5300	R$21,54	R$ 6.861,14	Sim
CONSTRUTORA E SERVICOS W. B. M. LTDA	26.570.470/0001-84	18/02/2026 - 15:34:21	N/C	N/C	318,5300	R$21,95	R$ 6.991,73	Sim
ASLE CONSTRUTORA LTDA	20.511.890/0001-03	20/02/2026 - 09:22:04	N/C	N/C	318,5300	R$21,98	R$ 7.001,29	Não
MA CONSTRUTORA LTDA	54.197.980/0001-93	21/02/2026 - 14:58:35	N/C	N/C	318,5300	R$21,98	R$ 7.001,29	Sim
ENGETECH - ENGENHARIA, COMERCIO E SERVICOS LTDA	04.154.467/0001-47	22/02/2026 - 14:50:56	N/C	N/C	318,5300	R$21,98	R$ 7.001,29	Sim
KLAO ENGENHARIA S/A	24.940.808/0001-17	23/02/2026 - 14:47:02	N/C	N/C	318,5300	R$21,98	R$ 7.001,29	Não
ADIGE ARQUITETURA E ENGENHARIA LTDA	01.469.689/0001-60	23/02/2026 - 17:45:31	N/C	N/C	318,5300	R$21,00	R$ 6.689,13	Não
PRIVATE CONSTRUTORA LTDA	10.616.350/0001-30	23/02/2026 - 18:11:59	N/C	N/C	318,5300	R$21,98	R$ 7.001,29	Não
HIMALAIA CONSTRUTORA LTDA	00.471.823/0001-03	24/02/2026 - 08:26:01	N/C	N/C	318,5300	R$21,98	R$ 7.001,29	Não

LOTE 0001 - ITEM 0046 - Armacao de estruturas diversas de concreto armado,utilizando aco CA-60 de 5,0 mm (Item 3.19 da PO) Armacao de estruturas diversas de concreto armado, exceto vigas, pilares, lajes e fundacoes, utilizando aco CA-60 de 5,0 mm - montagem. af_06/2022 (Item 3.19 da PO)

Fornecedor	CNPJ/CPF	Data	Modelo	Marca/ Fabricante	Quantidade	Lance	Valor Total	LC 123/2006
ESTRUTURA COMERCIO E CONSTRUCOES LTDA	10.664.099/0001-80	11/02/2026 - 12:52:26	N/C	N/C	668,4400	R$24,64	R$ 16.470,36	Sim
INOVAR SERVICOS DE ENGENHARIA E CONSULTORIA LTDA	41.155.098/0001-33	12/02/2026 - 13:06:41	N/C	N/C	668,4400	R$24,64	R$ 16.470,36	Sim
WH CONSTRUTORA LTDA	23.305.610/0001-07	13/02/2026 - 15:16:01	N/C	N/C	668,4400	R$24,15	R$ 16.142,83	Sim
CONSTRUTORA E SERVICOS W. B. M. LTDA	26.570.470/0001-84	18/02/2026 - 15:34:26	N/C	N/C	668,4400	R$24,60	R$ 16.443,62	Sim
ASLE CONSTRUTORA LTDA	20.511.890/0001-03	20/02/2026 - 09:22:04	N/C	N/C	668,4400	R$24,64	R$ 16.470,36	Não
MA CONSTRUTORA LTDA	54.197.980/0001-93	21/02/2026 - 14:58:35	N/C	N/C	668,4400	R$24,64	R$ 16.470,36	Sim
ENGETECH - ENGENHARIA, COMERCIO E SERVICOS LTDA	04.154.467/0001-47	22/02/2026 - 14:50:56	N/C	N/C	668,4400	R$24,64	R$ 16.470,36	Sim
KLAO ENGENHARIA S/A	24.940.808/0001-17	23/02/2026 - 14:47:02	N/C	N/C	668,4400	R$24,64	R$ 16.470,36	Não
ADIGE ARQUITETURA E ENGENHARIA LTDA	01.469.689/0001-60	23/02/2026 - 17:45:31	N/C	N/C	668,4400	R$24,00	R$ 16.042,56	Não
PRIVATE CONSTRUTORA LTDA	10.616.350/0001-30	23/02/2026 - 18:11:59	N/C	N/C	668,4400	R$24,64	R$ 16.470,36	Não
HIMALAIA CONSTRUTORA LTDA	00.471.823/0001-03	24/02/2026 - 08:26:01	N/C	N/C	668,4400	R$24,64	R$ 16.470,36	Não

LOTE 0001 - ITEM 0047 - Concretagem de bloco de coroamento ou viga baldrame, fck 30 Mpa Concretagem de bloco de coroamento ou viga baldrame, fck 30 Mpa, com uso de bomba - lancamento, adensamento e acabamento. af_01/2024

Fornecedor	CNPJ/CPF	Data	Modelo	Marca/ Fabricante	Quantidade	Lance	Valor Total	LC 123/2006
ESTRUTURA COMERCIO E CONSTRUCOES LTDA	10.664.099/0001-80	11/02/2026 - 12:52:27	N/C	N/C	18,0700	R$944,20	R$ 17.061,69	Sim
INOVAR SERVICOS DE ENGENHARIA E CONSULTORIA LTDA	41.155.098/0001-33	12/02/2026 - 13:07:23	N/C	N/C	18,0700	R$944,20	R$ 17.061,69	Sim
WH CONSTRUTORA LTDA	23.305.610/0001-07	13/02/2026 - 15:16:26	N/C	N/C	18,0700	R$925,32	R$ 16.720,53	Sim
CONSTRUTORA E SERVICOS W. B. M. LTDA	26.570.470/0001-84	18/02/2026 - 15:34:44	N/C	N/C	18,0700	R$944,15	R$ 17.060,79	Sim
ASLE CONSTRUTORA LTDA	20.511.890/0001-03	20/02/2026 - 09:22:04	N/C	N/C	18,0700	R$944,20	R$ 17.061,69	Não

PORTAL DE COMPRAS PÚBLICAS

A autenticidade do documento pode ser verificada no site https://validaarquivo.portaldecompraspublicas.com.br
Documento gerado eletronicamente no Portal de Compras Públicas em 18/03/2026 às 11:42:09.
Código verificador: 11D1EF9

E-DOCS - CÓPIA DO PROCESSO 2025-6X76D GERADO POR UDSON OLIVEIRA RAMOS DE AGUIAR EM 13/05/2026 07:51 DOCUMENTO 1 / 1 PÁGINA 3540 / 5723

2026-XCCNZ9 - E-DOCS - CÓPIA SIMPLES 18/03/2026 17:39 PÁGINA 126 / 384

MA CONSTRUTORA LTDA	54.197.980/0001-93	21/02/2026 - 14:58:35	N/C	N/C	18,0700	R$944,20	R$ 17.061,69	Sim
ENGETECH - ENGENHARIA, COMERCIO E SERVICOS LTDA	04.154.467/0001-47	22/02/2026 - 14:50:56	N/C	N/C	18,0700	R$944,20	R$ 17.061,69	Sim
KLAO ENGENHARIA S/A	24.940.808/0001-17	23/02/2026 - 14:47:02	N/C	N/C	18,0700	R$944,20	R$ 17.061,69	Não
ADIGE ARQUITETURA E ENGENHARIA LTDA	01.469.689/0001-60	23/02/2026 - 17:45:31	N/C	N/C	18,0700	R$944,00	R$ 17.058,08	Não
PRIVATE CONSTRUTORA LTDA	10.616.350/0001-30	23/02/2026 - 18:11:59	N/C	N/C	18,0700	R$944,20	R$ 17.061,69	Não
HIMALAIA CONSTRUTORA LTDA	00.471.823/0001-03	24/02/2026 - 08:26:01	N/C	N/C	18,0700	R$944,20	R$ 17.061,69	Não

LOTE 0001 - ITEM 0048 - Lastro de concreto magro, aplicado em blocos de coroamento ou sapatas (Item 3.21 da PO) Lastro de concreto magro, aplicado em blocos de coroamento ou sapatas, espessura de 5 cm. af_01/2024 (Item 3.21 da PO)

Fornecedor	CNPJ/CPF	Data	Modelo	Marca/ Fabricante	Quantidade	Lance	Valor Total	LC 123/2006
ESTRUTURA COMERCIO E CONSTRUCOES LTDA	10.664.099/0001-80	11/02/2026 - 12:52:28	N/C	N/C	4,3200	R$46,36	R$ 200,28	Sim
INOVAR SERVICOS DE ENGENHARIA E CONSULTORIA LTDA	41.155.098/0001-33	12/02/2026 - 13:09:29	N/C	N/C	4,3200	R$46,36	R$ 200,28	Sim
WH CONSTRUTORA LTDA	23.305.610/0001-07	13/02/2026 - 15:16:50	N/C	N/C	4,3200	R$45,43	R$ 196,26	Sim
CONSTRUTORA E SERVICOS W. B. M. LTDA	26.570.470/0001-84	18/02/2026 - 15:34:52	N/C	N/C	4,3200	R$46,35	R$ 200,23	Sim
ASLE CONSTRUTORA LTDA	20.511.890/0001-03	20/02/2026 - 09:22:04	N/C	N/C	4,3200	R$46,36	R$ 200,28	Não
MA CONSTRUTORA LTDA	54.197.980/0001-93	21/02/2026 - 14:58:35	N/C	N/C	4,3200	R$46,36	R$ 200,28	Sim
ENGETECH - ENGENHARIA, COMERCIO E SERVICOS LTDA	04.154.467/0001-47	22/02/2026 - 14:50:56	N/C	N/C	4,3200	R$46,36	R$ 200,28	Sim
KLAO ENGENHARIA S/A	24.940.808/0001-17	23/02/2026 - 14:47:02	N/C	N/C	4,3200	R$46,36	R$ 200,28	Não
ADIGE ARQUITETURA E ENGENHARIA LTDA	01.469.689/0001-60	23/02/2026 - 17:45:31	N/C	N/C	4,3200	R$46,00	R$ 198,72	Não
PRIVATE CONSTRUTORA LTDA	10.616.350/0001-30	23/02/2026 - 18:11:59	N/C	N/C	4,3200	R$46,36	R$ 200,28	Não
HIMALAIA CONSTRUTORA LTDA	00.471.823/0001-03	24/02/2026 - 08:26:01	N/C	N/C	4,3200	R$46,36	R$ 200,28	Não

LOTE 0001 - ITEM 0049 - FABRICACAO, MONTAGEM E DESMONTAGEM DE FORMA PARA BLOCO DE COROAMENTO (Item 3.22 da PO) FABRICACAO, MONTAGEM E DESMONTAGEM DE FORMA PARA BLOCO DE COROAMENTO, EM MADEIRA SERRADA, E=25 MM, 4 UTILIZACOES. AF_01/2024 (Item 3.22 da PO)

Fornecedor	CNPJ/CPF	Data	Modelo	Marca/ Fabricante	Quantidade	Lance	Valor Total	LC 123/2006
ESTRUTURA COMERCIO E CONSTRUCOES LTDA	10.664.099/0001-80	11/02/2026 - 12:52:29	N/C	N/C	17,2800	R$93,30	R$ 1.612,22	Sim
INOVAR SERVICOS DE ENGENHARIA E CONSULTORIA LTDA	41.155.098/0001-33	12/02/2026 - 13:10:16	N/C	N/C	17,2800	R$93,30	R$ 1.612,22	Sim
WH CONSTRUTORA LTDA	23.305.610/0001-07	13/02/2026 - 15:17:16	N/C	N/C	17,2800	R$91,43	R$ 1.579,91	Sim
CONSTRUTORA E SERVICOS W. B. M. LTDA	26.570.470/0001-84	18/02/2026 - 15:35:13	N/C	N/C	17,2800	R$93,25	R$ 1.611,36	Sim
ASLE CONSTRUTORA LTDA	20.511.890/0001-03	20/02/2026 - 09:22:04	N/C	N/C	17,2800	R$93,30	R$ 1.612,22	Não
MA CONSTRUTORA LTDA	54.197.980/0001-93	21/02/2026 - 14:58:35	N/C	N/C	17,2800	R$93,30	R$ 1.612,22	Sim
ENGETECH - ENGENHARIA, COMERCIO E SERVICOS LTDA	04.154.467/0001-47	22/02/2026 - 14:50:56	N/C	N/C	17,2800	R$93,30	R$ 1.612,22	Sim
KLAO ENGENHARIA S/A	24.940.808/0001-17	23/02/2026 - 14:47:02	N/C	N/C	17,2800	R$93,30	R$ 1.612,22	Não
ADIGE ARQUITETURA E ENGENHARIA LTDA	01.469.689/0001-60	23/02/2026 - 17:45:31	N/C	N/C	17,2800	R$93,00	R$ 1.607,04	Não

PORTAL DE COMPRAS PÚBLICAS
A autenticidade do documento pode ser verificada no site https://validaarquivo.portaldecompraspublicas.com.br
Documento gerado eletronicamente no Portal de Compras Públicas em 18/03/2026 às 11:42:09.
Código verificador: 11D1EF9

E-DOCS - CÓPIA DO PROCESSO 2025-6X76D GERADO POR UDSON OLIVEIRA RAMOS DE AGUIAR EM 13/05/2026 07:51 DOCUMENTO 1 / 1 PÁGINA 3541 / 5723

2026-XCCNZ9 - E-DOCS - CÓPIA SIMPLES 18/03/2026 17:39 PÁGINA 127 / 384

PRIVATE CONSTRUTORA LTDA	10.616.350/0001-30	23/02/2026 - 18:11:59	N/C	N/C	17,2800	R$93,30	R$ 1.612,22	Não
HIMALAIA CONSTRUTORA LTDA	00.471.823/0001-03	24/02/2026 - 08:26:01	N/C	N/C	17,2800	R$93,30	R$ 1.612,22	Não

LOTE 0001 - ITEM 0050 - Armacao de bloco utilizando aco CA-50 de 8 mm (Item 3.23 da PO) Armacao de bloco utilizando aco CA-50 de 8 mm - montagem. af_01/2024 (Item 3.23 da PO)

Fornecedor	CNPJ/CPF	Data	Modelo	Marca/ Fabricante	Quantidade	Lance	Valor Total	LC 123/2006
ESTRUTURA COMERCIO E CONSTRUCOES LTDA	10.664.099/0001-80	11/02/2026 - 12:52:31	N/C	N/C	45,1200	R$24,66	R$ 1.112,66	Sim
INOVAR SERVICOS DE ENGENHARIA E CONSULTORIA LTDA	41.155.098/0001-33	12/02/2026 - 13:10:51	N/C	N/C	45,1200	R$24,66	R$ 1.112,66	Sim
WH CONSTRUTORA LTDA	23.305.610/0001-07	13/02/2026 - 15:18:00	N/C	N/C	45,1200	R$24,17	R$ 1.090,55	Sim
CONSTRUTORA E SERVICOS W. B. M. LTDA	26.570.470/0001-84	18/02/2026 - 15:35:16	N/C	N/C	45,1200	R$24,60	R$ 1.109,95	Sim
ASLE CONSTRUTORA LTDA	20.511.890/0001-03	20/02/2026 - 09:22:04	N/C	N/C	45,1200	R$24,66	R$ 1.112,66	Não
MA CONSTRUTORA LTDA	54.197.980/0001-93	21/02/2026 - 14:58:35	N/C	N/C	45,1200	R$24,66	R$ 1.112,66	Sim
ENGETECH - ENGENHARIA, COMERCIO E SERVICOS LTDA	04.154.467/0001-47	22/02/2026 - 14:50:56	N/C	N/C	45,1200	R$24,66	R$ 1.112,66	Sim
KLAO ENGENHARIA S/A	24.940.808/0001-17	23/02/2026 - 14:47:02	N/C	N/C	45,1200	R$24,66	R$ 1.112,66	Não
ADIGE ARQUITETURA E ENGENHARIA LTDA	01.469.689/0001-60	23/02/2026 - 17:45:31	N/C	N/C	45,1200	R$24,00	R$ 1.082,88	Não
PRIVATE CONSTRUTORA LTDA	10.616.350/0001-30	23/02/2026 - 18:11:59	N/C	N/C	45,1200	R$24,66	R$ 1.112,66	Não
HIMALAIA CONSTRUTORA LTDA	00.471.823/0001-03	24/02/2026 - 08:26:01	N/C	N/C	45,1200	R$24,66	R$ 1.112,66	Não

LOTE 0001 - ITEM 0051 - Armacao de bloco utilizando aco CA-50 de 10 mm (Item 3.24 da PO) Armacao de bloco utilizando aco CA-50 de 10 mm - montagem. af_01/2024 (Item 3.24 da PO)

Fornecedor	CNPJ/CPF	Data	Modelo	Marca/ Fabricante	Quantidade	Lance	Valor Total	LC 123/2006
ESTRUTURA COMERCIO E CONSTRUCOES LTDA	10.664.099/0001-80	11/02/2026 - 12:52:32	N/C	N/C	95,5100	R$21,98	R$ 2.099,31	Sim
INOVAR SERVICOS DE ENGENHARIA E CONSULTORIA LTDA	41.155.098/0001-33	12/02/2026 - 13:11:27	N/C	N/C	95,5100	R$21,98	R$ 2.099,31	Sim
WH CONSTRUTORA LTDA	23.305.610/0001-07	13/02/2026 - 15:18:34	N/C	N/C	95,5100	R$21,54	R$ 2.057,29	Sim
CONSTRUTORA E SERVICOS W. B. M. LTDA	26.570.470/0001-84	18/02/2026 - 15:35:18	N/C	N/C	95,5100	R$21,95	R$ 2.096,44	Sim
ASLE CONSTRUTORA LTDA	20.511.890/0001-03	20/02/2026 - 09:22:04	N/C	N/C	95,5100	R$21,98	R$ 2.099,31	Não
MA CONSTRUTORA LTDA	54.197.980/0001-93	21/02/2026 - 14:58:35	N/C	N/C	95,5100	R$21,98	R$ 2.099,31	Sim
ENGETECH - ENGENHARIA, COMERCIO E SERVICOS LTDA	04.154.467/0001-47	22/02/2026 - 14:50:56	N/C	N/C	95,5100	R$21,98	R$ 2.099,31	Sim
KLAO ENGENHARIA S/A	24.940.808/0001-17	23/02/2026 - 14:47:02	N/C	N/C	95,5100	R$21,98	R$ 2.099,31	Não
ADIGE ARQUITETURA E ENGENHARIA LTDA	01.469.689/0001-60	23/02/2026 - 17:45:31	N/C	N/C	95,5100	R$21,00	R$ 2.005,71	Não
PRIVATE CONSTRUTORA LTDA	10.616.350/0001-30	23/02/2026 - 18:12:00	N/C	N/C	95,5100	R$21,98	R$ 2.099,31	Não
HIMALAIA CONSTRUTORA LTDA	00.471.823/0001-03	24/02/2026 - 08:26:01	N/C	N/C	95,5100	R$21,98	R$ 2.099,31	Não

LOTE 0001 - ITEM 0052 - Concretagem de bloco de coroamento ou viga baldrame (Item 3.25 da PO) Concretagem de bloco de coroamento ou viga baldrame, fck 30 Mpa, com uso de bomba - lancamento, adensamento e acabamento. af_01/2024 (Item 3.25 da PO)

Fornecedor	CNPJ/CPF	Data	Modelo	Marca/ Fabricante	Quantidade	Lance	Valor Total	LC 123/2006

PORTAL DE COMPRAS PÚBLICAS
A autenticidade do documento pode ser verificada no site https://validaarquivo.portaldecompraspublicas.com.br
Documento gerado eletronicamente no Portal de Compras Públicas em 18/03/2026 às 11:42:09.
Código verificador: 11D1EF9

E-DOCS - CÓPIA DO PROCESSO 2025-6X76D GERADO POR UDSON OLIVEIRA RAMOS DE AGUIAR EM 13/05/2026 07:51 DOCUMENTO 1 / 1 PÁGINA 3542 / 5723

2026-XCCNZ9 - E-DOCS - CÓPIA SIMPLES 18/03/2026 17:39 PÁGINA 128 / 384

ESTRUTURA COMERCIO E CONSTRUCOES LTDA	10.664.099/0001-80	11/02/2026 - 12:52:33	N/C	N/C	2,5900	R$944,20	R$ 2.445,48	Sim
INOVAR SERVICOS DE ENGENHARIA E CONSULTORIA LTDA	41.155.098/0001-33	12/02/2026 - 13:13:13	N/C	N/C	2,5900	R$944,20	R$ 2.445,48	Sim
WH CONSTRUTORA LTDA	23.305.610/0001-07	13/02/2026 - 15:19:16	N/C	N/C	2,5900	R$925,32	R$ 2.396,58	Sim
CONSTRUTORA E SERVICOS W. B. M. LTDA	26.570.470/0001-84	18/02/2026 - 15:35:20	N/C	N/C	2,5900	R$944,15	R$ 2.445,35	Sim
ASLE CONSTRUTORA LTDA	20.511.890/0001-03	20/02/2026 - 09:22:04	N/C	N/C	2,5900	R$944,20	R$ 2.445,48	Não
MA CONSTRUTORA LTDA	54.197.980/0001-93	21/02/2026 - 14:58:35	N/C	N/C	2,5900	R$944,20	R$ 2.445,48	Sim
ENGETECH - ENGENHARIA, COMERCIO E SERVICOS LTDA	04.154.467/0001-47	22/02/2026 - 14:50:56	N/C	N/C	2,5900	R$944,20	R$ 2.445,48	Sim
KLAO ENGENHARIA S/A	24.940.808/0001-17	23/02/2026 - 14:47:02	N/C	N/C	2,5900	R$944,20	R$ 2.445,48	Não
ADIGE ARQUITETURA E ENGENHARIA LTDA	01.469.689/0001-60	23/02/2026 - 17:45:31	N/C	N/C	2,5900	R$944,00	R$ 2.444,96	Não
PRIVATE CONSTRUTORA LTDA	10.616.350/0001-30	23/02/2026 - 18:12:00	N/C	N/C	2,5900	R$944,20	R$ 2.445,48	Não
HIMALAIA CONSTRUTORA LTDA	00.471.823/0001-03	24/02/2026 - 08:26:01	N/C	N/C	2,5900	R$944,20	R$ 2.445,48	Não

LOTE 0001 - ITEM 0053 - Lastro de concreto magro, aplicado em blocos de coroamento ou sapatas (Item 3.26 da PO) Lastro de concreto magro, aplicado em blocos de coroamento ou sapatas, espessura de 5 cm. af_01/2024 (Item 3.26 da PO)

Fornecedor	CNPJ/CPF	Data	Modelo	Marca/ Fabricante	Quantidade	Lance	Valor Total	LC 123/2006
ESTRUTURA COMERCIO E CONSTRUCOES LTDA	10.664.099/0001-80	11/02/2026 - 12:52:34	N/C	N/C	52,6700	R$46,36	R$ 2.441,78	Sim
INOVAR SERVICOS DE ENGENHARIA E CONSULTORIA LTDA	41.155.098/0001-33	12/02/2026 - 13:19:41	N/C	N/C	52,6700	R$46,36	R$ 2.441,78	Sim
WH CONSTRUTORA LTDA	23.305.610/0001-07	13/02/2026 - 15:20:05	N/C	N/C	52,6700	R$45,43	R$ 2.392,80	Sim
CONSTRUTORA E SERVICOS W. B. M. LTDA	26.570.470/0001-84	18/02/2026 - 15:35:23	N/C	N/C	52,6700	R$46,35	R$ 2.441,25	Sim
ASLE CONSTRUTORA LTDA	20.511.890/0001-03	20/02/2026 - 09:22:04	N/C	N/C	52,6700	R$46,36	R$ 2.441,78	Não
MA CONSTRUTORA LTDA	54.197.980/0001-93	21/02/2026 - 14:58:35	N/C	N/C	52,6700	R$46,36	R$ 2.441,78	Sim
ENGETECH - ENGENHARIA, COMERCIO E SERVICOS LTDA	04.154.467/0001-47	22/02/2026 - 14:50:56	N/C	N/C	52,6700	R$46,36	R$ 2.441,78	Sim
KLAO ENGENHARIA S/A	24.940.808/0001-17	23/02/2026 - 14:47:02	N/C	N/C	52,6700	R$46,36	R$ 2.441,78	Não
ADIGE ARQUITETURA E ENGENHARIA LTDA	01.469.689/0001-60	23/02/2026 - 17:45:31	N/C	N/C	52,6700	R$46,00	R$ 2.422,82	Não
PRIVATE CONSTRUTORA LTDA	10.616.350/0001-30	23/02/2026 - 18:12:00	N/C	N/C	52,6700	R$46,36	R$ 2.441,78	Não
HIMALAIA CONSTRUTORA LTDA	00.471.823/0001-03	24/02/2026 - 08:26:01	N/C	N/C	52,6700	R$46,36	R$ 2.441,78	Não

LOTE 0001 - ITEM 0054 - FABRICACAO, MONTAGEM E DESMONTAGEM DE FORMA PARA BLOCO DE COROAMENTO (Item 3.27 da PO) FABRICACAO, MONTAGEM E DESMONTAGEM DE FORMA PARA BLOCO DE COROAMENTO, EM MADEIRA SERRADA, E=25 MM, 4 UTILIZACOES. AF_01/2024 (Item 3.27 da PO)

Fornecedor	CNPJ/CPF	Data	Modelo	Marca/ Fabricante	Quantidade	Lance	Valor Total	LC 123/2006
ESTRUTURA COMERCIO E CONSTRUCOES LTDA	10.664.099/0001-80	11/02/2026 - 12:52:35	N/C	N/C	126,9100	R$93,30	R$ 11.840,70	Sim
INOVAR SERVICOS DE ENGENHARIA E CONSULTORIA LTDA	41.155.098/0001-33	12/02/2026 - 13:23:36	N/C	N/C	126,9100	R$93,30	R$ 11.840,70	Sim
WH CONSTRUTORA LTDA	23.305.610/0001-07	13/02/2026 - 15:20:26	N/C	N/C	126,9100	R$91,43	R$ 11.603,38	Sim
CONSTRUTORA E SERVICOS W. B. M. LTDA	26.570.470/0001-84	18/02/2026 - 15:35:25	N/C	N/C	126,9100	R$93,25	R$ 11.834,36	Sim

PORTAL DE COMPRAS PÚBLICAS

A autenticidade do documento pode ser verificada no site https://validaarquivo.portaldecompraspublicas.com.br
Documento gerado eletronicamente no Portal de Compras Públicas em 18/03/2026 às 11:42:09.
Código verificador: 11D1EF9

E-DOCS - CÓPIA DO PROCESSO 2025-6X76D GERADO POR UDSON OLIVEIRA RAMOS DE AGUIAR EM 13/05/2026 07:51 DOCUMENTO 1 / 1 PÁGINA 3543 / 5723

2026-XCCNZ9 - E-DOCS - CÓPIA SIMPLES 18/03/2026 17:39 PÁGINA 129 / 384

ASLE CONSTRUTORA LTDA	20.511.890/0001-03	20/02/2026 - 09:22:04	N/C	N/C	126,9100	R$93,30	R$ 11.840,70	Não
MA CONSTRUTORA LTDA	54.197.980/0001-93	21/02/2026 - 14:58:35	N/C	N/C	126,9100	R$93,30	R$ 11.840,70	Sim
ENGETECH - ENGENHARIA, COMERCIO E SERVICOS LTDA	04.154.467/0001-47	22/02/2026 - 14:50:56	N/C	N/C	126,9100	R$93,30	R$ 11.840,70	Sim
KLAO ENGENHARIA S/A	24.940.808/0001-17	23/02/2026 - 14:47:02	N/C	N/C	126,9100	R$93,30	R$ 11.840,70	Não
ADIGE ARQUITETURA E ENGENHARIA LTDA	01.469.689/0001-60	23/02/2026 - 17:45:31	N/C	N/C	126,9100	R$93,00	R$ 11.802,63	Não
PRIVATE CONSTRUTORA LTDA	10.616.350/0001-30	23/02/2026 - 18:12:00	N/C	N/C	126,9100	R$93,30	R$ 11.840,70	Não
HIMALAIA CONSTRUTORA LTDA	00.471.823/0001-03	24/02/2026 - 08:26:01	N/C	N/C	126,9100	R$93,30	R$ 11.840,70	Não

LOTE 0001 - ITEM 0055 - Armacao de bloco utilizando aco CA-50 de 6,3 mm - montagem. (Item 3.28 da PO) Armacao de bloco utilizando aco CA-50 de 6,3 mm - montagem. af_01/2024 (Item 3.28 da PO)

Fornecedor	CNPJ/CPF	Data	Modelo	Marca/ Fabricante	Quantidade	Lance	Valor Total	LC 123/2006
ESTRUTURA COMERCIO E CONSTRUCOES LTDA	10.664.099/0001-80	11/02/2026 - 12:52:36	N/C	N/C	349,3200	R$26,46	R$ 9.243,01	Sim
INOVAR SERVICOS DE ENGENHARIA E CONSULTORIA LTDA	41.155.098/0001-33	12/02/2026 - 13:24:04	N/C	N/C	349,3200	R$26,46	R$ 9.243,01	Sim
WH CONSTRUTORA LTDA	23.305.610/0001-07	13/02/2026 - 15:21:01	N/C	N/C	349,3200	R$25,93	R$ 9.057,87	Sim
CONSTRUTORA E SERVICOS W. B. M. LTDA	26.570.470/0001-84	18/02/2026 - 15:35:29	N/C	N/C	349,3200	R$26,40	R$ 9.222,05	Sim
ASLE CONSTRUTORA LTDA	20.511.890/0001-03	20/02/2026 - 09:22:04	N/C	N/C	349,3200	R$26,46	R$ 9.243,01	Não
MA CONSTRUTORA LTDA	54.197.980/0001-93	21/02/2026 - 14:58:35	N/C	N/C	349,3200	R$26,46	R$ 9.243,01	Sim
ENGETECH - ENGENHARIA, COMERCIO E SERVICOS LTDA	04.154.467/0001-47	22/02/2026 - 14:50:56	N/C	N/C	349,3200	R$26,46	R$ 9.243,01	Sim
KLAO ENGENHARIA S/A	24.940.808/0001-17	23/02/2026 - 14:47:02	N/C	N/C	349,3200	R$26,46	R$ 9.243,01	Não
ADIGE ARQUITETURA E ENGENHARIA LTDA	01.469.689/0001-60	23/02/2026 - 17:45:31	N/C	N/C	349,3200	R$26,00	R$ 9.082,32	Não
PRIVATE CONSTRUTORA LTDA	10.616.350/0001-30	23/02/2026 - 18:12:00	N/C	N/C	349,3200	R$26,46	R$ 9.243,01	Não
HIMALAIA CONSTRUTORA LTDA	00.471.823/0001-03	24/02/2026 - 08:26:01	N/C	N/C	349,3200	R$26,46	R$ 9.243,01	Não

LOTE 0001 - ITEM 0056 - Armacao de bloco utilizando aco CA-50 de 8 mm - montagem. (Item 3.29 da PO) Armacao de bloco utilizando aco CA-50 de 8 mm - montagem. af_01/2024 (Item 3.29 da PO)

Fornecedor	CNPJ/CPF	Data	Modelo	Marca/ Fabricante	Quantidade	Lance	Valor Total	LC 123/2006
ESTRUTURA COMERCIO E CONSTRUCOES LTDA	10.664.099/0001-80	11/02/2026 - 12:52:37	N/C	N/C	247,8400	R$24,66	R$ 6.111,73	Sim
INOVAR SERVICOS DE ENGENHARIA E CONSULTORIA LTDA	41.155.098/0001-33	12/02/2026 - 13:25:58	N/C	N/C	247,8400	R$24,66	R$ 6.111,73	Sim
WH CONSTRUTORA LTDA	23.305.610/0001-07	13/02/2026 - 15:22:31	N/C	N/C	247,8400	R$24,17	R$ 5.990,29	Sim
CONSTRUTORA E SERVICOS W. B. M. LTDA	26.570.470/0001-84	18/02/2026 - 15:35:31	N/C	N/C	247,8400	R$24,60	R$ 6.096,86	Sim
ASLE CONSTRUTORA LTDA	20.511.890/0001-03	20/02/2026 - 09:22:04	N/C	N/C	247,8400	R$24,66	R$ 6.111,73	Não
MA CONSTRUTORA LTDA	54.197.980/0001-93	21/02/2026 - 14:58:35	N/C	N/C	247,8400	R$24,66	R$ 6.111,73	Sim
ENGETECH - ENGENHARIA, COMERCIO E SERVICOS LTDA	04.154.467/0001-47	22/02/2026 - 14:50:56	N/C	N/C	247,8400	R$24,66	R$ 6.111,73	Sim
KLAO ENGENHARIA S/A	24.940.808/0001-17	23/02/2026 - 14:47:02	N/C	N/C	247,8400	R$24,66	R$ 6.111,73	Não
ADIGE ARQUITETURA E ENGENHARIA LTDA	01.469.689/0001-60	23/02/2026 - 17:45:31	N/C	N/C	247,8400	R$24,00	R$ 5.948,16	Não

PORTAL DE COMPRAS PÚBLICAS

A autenticidade do documento pode ser verificada no site https://validaarquivo.portaldecompraspublicas.com.br
Documento gerado eletronicamente no Portal de Compras Públicas em 18/03/2026 às 11:42:09.
Código verificador: 11D1EF9

E-DOCS - CÓPIA DO PROCESSO 2025-6X76D GERADO POR UDSON OLIVEIRA RAMOS DE AGUIAR EM 13/05/2026 07:51 DOCUMENTO 1 / 1 PÁGINA 3544 / 5723

2026-XCCNZ9 - E-DOCS - CÓPIA SIMPLES 18/03/2026 17:39 PÁGINA 130 / 384

PRIVATE CONSTRUTORA LTDA	10.616.350/0001-30	23/02/2026 - 18:12:00	N/C	N/C	247,8400	R$24,66	R$ 6.111,73	Não
HIMALAIA CONSTRUTORA LTDA	00.471.823/0001-03	24/02/2026 - 08:26:01	N/C	N/C	247,8400	R$24,66	R$ 6.111,73	Não

LOTE 0001 - ITEM 0057 - Armacao de bloco, sapata isolada, viga baldrame e sapata corrida (Item 3.30 da PO) Armacao de bloco, sapata isolada, viga baldrame e sapata corrida utilizando aco CA-50 de 12,5 mm - montagem. af_01/2024 (Item 3.30 da PO)

Fornecedor	CNPJ/CPF	Data	Modelo	Marca/ Fabricante	Quantidade	Lance	Valor Total	LC 123/2006
ESTRUTURA COMERCIO E CONSTRUCOES LTDA	10.664.099/0001-80	11/02/2026 - 12:52:38	N/C	N/C	888,9200	R$17,51	R$ 15.564,99	Sim
INOVAR SERVICOS DE ENGENHARIA E CONSULTORIA LTDA	41.155.098/0001-33	12/02/2026 - 13:26:55	N/C	N/C	888,9200	R$17,51	R$ 15.564,99	Sim
WH CONSTRUTORA LTDA	23.305.610/0001-07	13/02/2026 - 15:23:13	N/C	N/C	888,9200	R$17,16	R$ 15.253,87	Sim
CONSTRUTORA E SERVICOS W. B. M. LTDA	26.570.470/0001-84	18/02/2026 - 15:35:33	N/C	N/C	888,9200	R$17,48	R$ 15.538,32	Sim
ASLE CONSTRUTORA LTDA	20.511.890/0001-03	20/02/2026 - 09:22:04	N/C	N/C	888,9200	R$17,51	R$ 15.564,99	Não
MA CONSTRUTORA LTDA	54.197.980/0001-93	21/02/2026 - 14:58:35	N/C	N/C	888,9200	R$17,51	R$ 15.564,99	Sim
ENGETECH - ENGENHARIA, COMERCIO E SERVICOS LTDA	04.154.467/0001-47	22/02/2026 - 14:50:56	N/C	N/C	888,9200	R$17,51	R$ 15.564,99	Sim
KLAO ENGENHARIA S/A	24.940.808/0001-17	23/02/2026 - 14:47:03	N/C	N/C	888,9200	R$17,51	R$ 15.564,99	Não
ADIGE ARQUITETURA E ENGENHARIA LTDA	01.469.689/0001-60	23/02/2026 - 17:45:31	N/C	N/C	888,9200	R$17,00	R$ 15.111,64	Não
PRIVATE CONSTRUTORA LTDA	10.616.350/0001-30	23/02/2026 - 18:12:00	N/C	N/C	888,9200	R$17,51	R$ 15.564,99	Não
HIMALAIA CONSTRUTORA LTDA	00.471.823/0001-03	24/02/2026 - 08:26:01	N/C	N/C	888,9200	R$17,51	R$ 15.564,99	Não

LOTE 0001 - ITEM 0058 - Concretagem de bloco de coroamento ou viga baldrame, fck 30 Mpa (Item 3.31 da PO) Concretagem de bloco de coroamento ou viga baldrame, fck 30 Mpa, com uso de bomba - lancamento, adensamento e acabamento. af_01/2024 (Item 3.31 da PO)

Fornecedor	CNPJ/CPF	Data	Modelo	Marca/ Fabricante	Quantidade	Lance	Valor Total	LC 123/2006
ESTRUTURA COMERCIO E CONSTRUCOES LTDA	10.664.099/0001-80	11/02/2026 - 12:52:39	N/C	N/C	38,3800	R$944,20	R$ 36.238,40	Sim
INOVAR SERVICOS DE ENGENHARIA E CONSULTORIA LTDA	41.155.098/0001-33	12/02/2026 - 13:27:39	N/C	N/C	38,3800	R$944,20	R$ 36.238,40	Sim
WH CONSTRUTORA LTDA	23.305.610/0001-07	13/02/2026 - 15:23:57	N/C	N/C	38,3800	R$925,32	R$ 35.513,78	Sim
CONSTRUTORA E SERVICOS W. B. M. LTDA	26.570.470/0001-84	18/02/2026 - 15:35:35	N/C	N/C	38,3800	R$944,15	R$ 36.236,48	Sim
ASLE CONSTRUTORA LTDA	20.511.890/0001-03	20/02/2026 - 09:22:04	N/C	N/C	38,3800	R$944,20	R$ 36.238,40	Não
MA CONSTRUTORA LTDA	54.197.980/0001-93	21/02/2026 - 14:58:35	N/C	N/C	38,3800	R$944,20	R$ 36.238,40	Sim
ENGETECH - ENGENHARIA, COMERCIO E SERVICOS LTDA	04.154.467/0001-47	22/02/2026 - 14:50:56	N/C	N/C	38,3800	R$944,20	R$ 36.238,40	Sim
KLAO ENGENHARIA S/A	24.940.808/0001-17	23/02/2026 - 14:47:03	N/C	N/C	38,3800	R$944,20	R$ 36.238,40	Não
ADIGE ARQUITETURA E ENGENHARIA LTDA	01.469.689/0001-60	23/02/2026 - 17:45:31	N/C	N/C	38,3800	R$944,00	R$ 36.230,72	Não
PRIVATE CONSTRUTORA LTDA	10.616.350/0001-30	23/02/2026 - 18:12:00	N/C	N/C	38,3800	R$944,20	R$ 36.238,40	Não
HIMALAIA CONSTRUTORA LTDA	00.471.823/0001-03	24/02/2026 - 08:26:01	N/C	N/C	38,3800	R$944,20	R$ 36.238,40	Não

LOTE 0001 - ITEM 0059 - Lastro de concreto magro, aplicado em blocos de coroamento ou sapatas (Item 3.32 da PO) Lastro de concreto magro, aplicado em blocos de coroamento ou sapatas, espessura de 5 cm. af_01/2024 (Item 3.32 da PO)

Fornecedor	CNPJ/CPF	Data	Modelo	Marca/ Fabricante	Quantidade	Lance	Valor Total	LC 123/2006

PORTAL DE COMPRAS PÚBLICAS
A autenticidade do documento pode ser verificada no site https://validaarquivo.portaldecompraspublicas.com.br
Documento gerado eletronicamente no Portal de Compras Públicas em 18/03/2026 às 11:42:09.
Código verificador: 11D1EF9

E-DOCS - CÓPIA DO PROCESSO 2025-6X76D GERADO POR UDSON OLIVEIRA RAMOS DE AGUIAR EM 13/05/2026 07:51 DOCUMENTO 1 / 1 PÁGINA 3545 / 5723

2026-XCCNZ9 - E-DOCS - CÓPIA SIMPLES 18/03/2026 17:39 PÁGINA 131 / 384

ESTRUTURA COMERCIO E CONSTRUCOES LTDA	10.664.099/0001-80	11/02/2026 - 12:52:41	N/C	N/C	161,9600	R$46,36	R$ 7.508,47	Sim
INOVAR SERVICOS DE ENGENHARIA E CONSULTORIA LTDA	41.155.098/0001-33	12/02/2026 - 13:28:11	N/C	N/C	161,9600	R$46,36	R$ 7.508,47	Sim
WH CONSTRUTORA LTDA	23.305.610/0001-07	13/02/2026 - 15:24:57	N/C	N/C	161,9600	R$45,43	R$ 7.357,84	Sim
CONSTRUTORA E SERVICOS W. B. M. LTDA	26.570.470/0001-84	18/02/2026 - 15:35:37	N/C	N/C	161,9600	R$46,30	R$ 7.498,75	Sim
ASLE CONSTRUTORA LTDA	20.511.890/0001-03	20/02/2026 - 09:22:04	N/C	N/C	161,9600	R$46,36	R$ 7.508,47	Não
MA CONSTRUTORA LTDA	54.197.980/0001-93	21/02/2026 - 14:58:35	N/C	N/C	161,9600	R$46,36	R$ 7.508,47	Sim
ENGETECH - ENGENHARIA, COMERCIO E SERVICOS LTDA	04.154.467/0001-47	22/02/2026 - 14:50:56	N/C	N/C	161,9600	R$46,36	R$ 7.508,47	Sim
KLAO ENGENHARIA S/A	24.940.808/0001-17	23/02/2026 - 14:47:03	N/C	N/C	161,9600	R$46,36	R$ 7.508,47	Não
ADIGE ARQUITETURA E ENGENHARIA LTDA	01.469.689/0001-60	23/02/2026 - 17:45:31	N/C	N/C	161,9600	R$46,00	R$ 7.450,16	Não
PRIVATE CONSTRUTORA LTDA	10.616.350/0001-30	23/02/2026 - 18:12:00	N/C	N/C	161,9600	R$46,36	R$ 7.508,47	Não
HIMALAIA CONSTRUTORA LTDA	00.471.823/0001-03	24/02/2026 - 08:26:01	N/C	N/C	161,9600	R$46,36	R$ 7.508,47	Não

LOTE 0001 - ITEM 0060 - Lastro de concreto nao estrutural, espessura 7 cm, com impermeabilizante (Item 3.33 da PO) Lastro de concreto nao estrutural, espessura 7 cm, com impermeabilizante - entre baldrames (Item 3.33 da PO)

Fornecedor	CNPJ/CPF	Data	Modelo	Marca/ Fabricante	Quantidade	Lance	Valor Total	LC 123/2006
ESTRUTURA COMERCIO E CONSTRUCOES LTDA	10.664.099/0001-80	11/02/2026 - 12:52:43	N/C	N/C	80,2100	R$474,03	R$ 38.021,95	Sim
INOVAR SERVICOS DE ENGENHARIA E CONSULTORIA LTDA	41.155.098/0001-33	12/02/2026 - 13:28:40	N/C	N/C	80,2100	R$474,03	R$ 38.021,95	Sim
WH CONSTRUTORA LTDA	23.305.610/0001-07	13/02/2026 - 15:26:20	N/C	N/C	80,2100	R$464,55	R$ 37.261,56	Sim
CONSTRUTORA E SERVICOS W. B. M. LTDA	26.570.470/0001-84	18/02/2026 - 15:35:39	N/C	N/C	80,2100	R$474,00	R$ 38.019,54	Sim
ASLE CONSTRUTORA LTDA	20.511.890/0001-03	20/02/2026 - 09:22:05	N/C	N/C	80,2100	R$474,03	R$ 38.021,95	Não
MA CONSTRUTORA LTDA	54.197.980/0001-93	21/02/2026 - 14:58:35	N/C	N/C	80,2100	R$474,03	R$ 38.021,95	Sim
ENGETECH - ENGENHARIA, COMERCIO E SERVICOS LTDA	04.154.467/0001-47	22/02/2026 - 14:50:56	N/C	N/C	80,2100	R$474,03	R$ 38.021,95	Sim
KLAO ENGENHARIA S/A	24.940.808/0001-17	23/02/2026 - 14:47:03	N/C	N/C	80,2100	R$474,03	R$ 38.021,95	Não
ADIGE ARQUITETURA E ENGENHARIA LTDA	01.469.689/0001-60	23/02/2026 - 17:45:31	N/C	N/C	80,2100	R$474,00	R$ 38.019,54	Não
PRIVATE CONSTRUTORA LTDA	10.616.350/0001-30	23/02/2026 - 18:12:00	N/C	N/C	80,2100	R$474,03	R$ 38.021,95	Não
HIMALAIA CONSTRUTORA LTDA	00.471.823/0001-03	24/02/2026 - 08:26:01	N/C	N/C	80,2100	R$474,03	R$ 38.021,95	Não

LOTE 0001 - ITEM 0061 - FABRICACAO, MONTAGEM E DESMONTAGEM DE FORMA PARA VIGA BALDRAME (Item 3.34 da PO) FABRICACAO, MONTAGEM E DESMONTAGEM DE FORMA PARA VIGA BALDRAME, EM MADEIRA SERRADA, E=25 MM, 4 UTILIZACOES. AF_01/2024 (Item 3.34 da PO)

Fornecedor	CNPJ/CPF	Data	Modelo	Marca/ Fabricante	Quantidade	Lance	Valor Total	LC 123/2006
ESTRUTURA COMERCIO E CONSTRUCOES LTDA	10.664.099/0001-80	11/02/2026 - 12:52:44	N/C	N/C	844,7500	R$81,20	R$ 68.593,70	Sim
INOVAR SERVICOS DE ENGENHARIA E CONSULTORIA LTDA	41.155.098/0001-33	12/02/2026 - 13:29:13	N/C	N/C	844,7500	R$81,20	R$ 68.593,70	Sim
WH CONSTRUTORA LTDA	23.305.610/0001-07	13/02/2026 - 15:26:50	N/C	N/C	844,7500	R$79,58	R$ 67.225,21	Sim
CONSTRUTORA E SERVICOS W. B. M. LTDA	26.570.470/0001-84	18/02/2026 - 15:52:53	N/C	N/C	844,7500	R$81,15	R$ 68.551,46	Sim

PORTAL DE COMPRAS PÚBLICAS

A autenticidade do documento pode ser verificada no site https://validaarquivo.portaldecompraspublicas.com.br
Documento gerado eletronicamente no Portal de Compras Públicas em 18/03/2026 às 11:42:09.
Código verificador: 11D1EF9

E-DOCS - CÓPIA DO PROCESSO 2025-6X76D GERADO POR UDSON OLIVEIRA RAMOS DE AGUIAR EM 13/05/2026 07:51 DOCUMENTO 1 / 1 PÁGINA 3546 / 5723

2026-XCCNZ9 - E-DOCS - CÓPIA SIMPLES 18/03/2026 17:39 PÁGINA 132 / 384

ASLE CONSTRUTORA LTDA	20.511.890/0001-03	20/02/2026 - 09:22:05	N/C	N/C	844,7500	R$81,20	R$ 68.593,70	Não
MA CONSTRUTORA LTDA	54.197.980/0001-93	21/02/2026 - 14:58:35	N/C	N/C	844,7500	R$81,20	R$ 68.593,70	Sim
ENGETECH - ENGENHARIA, COMERCIO E SERVICOS LTDA	04.154.467/0001-47	22/02/2026 - 14:50:56	N/C	N/C	844,7500	R$81,20	R$ 68.593,70	Sim
KLAO ENGENHARIA S/A	24.940.808/0001-17	23/02/2026 - 14:47:03	N/C	N/C	844,7500	R$81,20	R$ 68.593,70	Não
ADIGE ARQUITETURA E ENGENHARIA LTDA	01.469.689/0001-60	23/02/2026 - 17:45:31	N/C	N/C	844,7500	R$81,00	R$ 68.424,75	Não
PRIVATE CONSTRUTORA LTDA	10.616.350/0001-30	23/02/2026 - 18:12:00	N/C	N/C	844,7500	R$81,20	R$ 68.593,70	Não
HIMALAIA CONSTRUTORA LTDA	00.471.823/0001-03	24/02/2026 - 08:26:01	N/C	N/C	844,7500	R$81,20	R$ 68.593,70	Não

LOTE 0001 - ITEM 0062 - Armacao de bloco utilizando aco CA-50 de 6,3 mm - montagem (Item 3.35 da PO) Armacao de bloco utilizando aco CA-50 de 6,3 mm - montagem. af_01/2024 (Item 3.35 da PO)

Fornecedor	CNPJ/CPF	Data	Modelo	Marca/ Fabricante	Quantidade	Lance	Valor Total	LC 123/2006
ESTRUTURA COMERCIO E CONSTRUCOES LTDA	10.664.099/0001-80	11/02/2026 - 12:52:44	N/C	N/C	33,8400	R$26,46	R$ 895,41	Sim
INOVAR SERVICOS DE ENGENHARIA E CONSULTORIA LTDA	41.155.098/0001-33	12/02/2026 - 13:30:27	N/C	N/C	33,8400	R$26,46	R$ 895,41	Sim
WH CONSTRUTORA LTDA	23.305.610/0001-07	13/02/2026 - 15:27:32	N/C	N/C	33,8400	R$25,93	R$ 877,47	Sim
CONSTRUTORA E SERVICOS W. B. M. LTDA	26.570.470/0001-84	18/02/2026 - 15:52:59	N/C	N/C	33,8400	R$26,45	R$ 895,07	Sim
ASLE CONSTRUTORA LTDA	20.511.890/0001-03	20/02/2026 - 09:22:05	N/C	N/C	33,8400	R$26,46	R$ 895,41	Não
MA CONSTRUTORA LTDA	54.197.980/0001-93	21/02/2026 - 14:58:35	N/C	N/C	33,8400	R$26,46	R$ 895,41	Sim
ENGETECH - ENGENHARIA, COMERCIO E SERVICOS LTDA	04.154.467/0001-47	22/02/2026 - 14:50:57	N/C	N/C	33,8400	R$26,46	R$ 895,41	Sim
KLAO ENGENHARIA S/A	24.940.808/0001-17	23/02/2026 - 14:47:03	N/C	N/C	33,8400	R$26,46	R$ 895,41	Não
ADIGE ARQUITETURA E ENGENHARIA LTDA	01.469.689/0001-60	23/02/2026 - 17:45:31	N/C	N/C	33,8400	R$26,00	R$ 879,84	Não
PRIVATE CONSTRUTORA LTDA	10.616.350/0001-30	23/02/2026 - 18:12:00	N/C	N/C	33,8400	R$26,46	R$ 895,41	Não
HIMALAIA CONSTRUTORA LTDA	00.471.823/0001-03	24/02/2026 - 08:26:02	N/C	N/C	33,8400	R$26,46	R$ 895,41	Não

LOTE 0001 - ITEM 0063 - Armacao de bloco utilizando aco CA-50 de 8 mm - montagem. (Item 3.36 da PO) Armacao de bloco utilizando aco CA-50 de 8 mm - montagem. af_01/2024 (Item 3.36 da PO)

Fornecedor	CNPJ/CPF	Data	Modelo	Marca/ Fabricante	Quantidade	Lance	Valor Total	LC 123/2006
ESTRUTURA COMERCIO E CONSTRUCOES LTDA	10.664.099/0001-80	11/02/2026 - 12:52:45	N/C	N/C	1.381,4100	R$24,66	R$ 34.065,57	Sim
INOVAR SERVICOS DE ENGENHARIA E CONSULTORIA LTDA	41.155.098/0001-33	12/02/2026 - 13:31:06	N/C	N/C	1.381,4100	R$24,66	R$ 34.065,57	Sim
WH CONSTRUTORA LTDA	23.305.610/0001-07	13/02/2026 - 15:29:16	N/C	N/C	1.381,4100	R$24,19	R$ 33.416,31	Sim
CONSTRUTORA E SERVICOS W. B. M. LTDA	26.570.470/0001-84	18/02/2026 - 15:53:01	N/C	N/C	1.381,4100	R$24,65	R$ 34.051,76	Sim
ASLE CONSTRUTORA LTDA	20.511.890/0001-03	20/02/2026 - 09:22:05	N/C	N/C	1.381,4100	R$24,66	R$ 34.065,57	Não
MA CONSTRUTORA LTDA	54.197.980/0001-93	21/02/2026 - 14:58:35	N/C	N/C	1.381,4100	R$24,66	R$ 34.065,57	Sim
ENGETECH - ENGENHARIA, COMERCIO E SERVICOS LTDA	04.154.467/0001-47	22/02/2026 - 14:50:57	N/C	N/C	1.381,4100	R$24,66	R$ 34.065,57	Sim
KLAO ENGENHARIA S/A	24.940.808/0001-17	23/02/2026 - 14:47:03	N/C	N/C	1.381,4100	R$24,66	R$ 34.065,57	Não
ADIGE ARQUITETURA E ENGENHARIA LTDA	01.469.689/0001-60	23/02/2026 - 17:45:31	N/C	N/C	1.381,4100	R$24,00	R$ 33.153,84	Não

PORTAL DE COMPRAS PÚBLICAS
A autenticidade do documento pode ser verificada no site https://validaarquivo.portaldecompraspublicas.com.br
Documento gerado eletronicamente no Portal de Compras Públicas em 18/03/2026 às 11:42:09.
Código verificador: 11D1EF9

E-DOCS - CÓPIA DO PROCESSO 2025-6X76D GERADO POR UDSON OLIVEIRA RAMOS DE AGUIAR EM 13/05/2026 07:51 DOCUMENTO 1 / 1 PÁGINA 3547 / 5723

2026-XCCNZ9 - E-DOCS - CÓPIA SIMPLES 18/03/2026 17:39 PÁGINA 133 / 384

PRIVATE CONSTRUTORA LTDA	10.616.350/0001-30	23/02/2026 - 18:12:00	N/C	N/C	1.381,4100	R$24,66	R$ 34.065,57	Não
HIMALAIA CONSTRUTORA LTDA	00.471.823/0001-03	24/02/2026 - 08:26:02	N/C	N/C	1.381,4100	R$24,66	R$ 34.065,57	Não

LOTE 0001 - ITEM 0064 - Armacao de bloco utilizando aco CA-50 de 10 mm - montagem. (Item 3.37 da PO) Armacao de bloco utilizando aco CA-50 de 10 mm - montagem. af_01/2024 (Item 3.37 da PO)

Fornecedor	CNPJ/CPF	Data	Modelo	Marca/ Fabricante	Quantidade	Lance	Valor Total	LC 123/2006
ESTRUTURA COMERCIO E CONSTRUCOES LTDA	10.664.099/0001-80	11/02/2026 - 12:52:47	N/C	N/C	577,2200	R$21,98	R$ 12.687,30	Sim
INOVAR SERVICOS DE ENGENHARIA E CONSULTORIA LTDA	41.155.098/0001-33	12/02/2026 - 13:31:33	N/C	N/C	577,2200	R$21,98	R$ 12.687,30	Sim
WH CONSTRUTORA LTDA	23.305.610/0001-07	13/02/2026 - 15:30:09	N/C	N/C	577,2200	R$21,54	R$ 12.433,32	Sim
CONSTRUTORA E SERVICOS W. B. M. LTDA	26.570.470/0001-84	18/02/2026 - 15:53:04	N/C	N/C	577,2200	R$21,95	R$ 12.669,98	Sim
ASLE CONSTRUTORA LTDA	20.511.890/0001-03	20/02/2026 - 09:22:05	N/C	N/C	577,2200	R$21,98	R$ 12.687,30	Não
MA CONSTRUTORA LTDA	54.197.980/0001-93	21/02/2026 - 14:58:36	N/C	N/C	577,2200	R$21,98	R$ 12.687,30	Sim
ENGETECH - ENGENHARIA, COMERCIO E SERVICOS LTDA	04.154.467/0001-47	22/02/2026 - 14:50:57	N/C	N/C	577,2200	R$21,98	R$ 12.687,30	Sim
KLAO ENGENHARIA S/A	24.940.808/0001-17	23/02/2026 - 14:47:03	N/C	N/C	577,2200	R$21,98	R$ 12.687,30	Não
ADIGE ARQUITETURA E ENGENHARIA LTDA	01.469.689/0001-60	23/02/2026 - 17:45:31	N/C	N/C	577,2200	R$21,00	R$ 12.121,62	Não
PRIVATE CONSTRUTORA LTDA	10.616.350/0001-30	23/02/2026 - 18:12:00	N/C	N/C	577,2200	R$21,98	R$ 12.687,30	Não
HIMALAIA CONSTRUTORA LTDA	00.471.823/0001-03	24/02/2026 - 08:26:02	N/C	N/C	577,2200	R$21,98	R$ 12.687,30	Não

LOTE 0001 - ITEM 0065 - Armacao de bloco, sapata isolada, viga baldrame e sapata corrida (Item 3.38 da PO) Armacao de bloco, sapata isolada, viga baldrame e sapata corrida utilizando aco CA-50 de 12,5 mm - montagem. af_01/2024 (Item 3.38 da PO)

Fornecedor	CNPJ/CPF	Data	Modelo	Marca/ Fabricante	Quantidade	Lance	Valor Total	LC 123/2006
ESTRUTURA COMERCIO E CONSTRUCOES LTDA	10.664.099/0001-80	11/02/2026 - 12:52:49	N/C	N/C	52,3900	R$17,51	R$ 917,35	Sim
INOVAR SERVICOS DE ENGENHARIA E CONSULTORIA LTDA	41.155.098/0001-33	12/02/2026 - 13:32:00	N/C	N/C	52,3900	R$17,51	R$ 917,35	Sim
WH CONSTRUTORA LTDA	23.305.610/0001-07	13/02/2026 - 15:30:36	N/C	N/C	52,3900	R$17,16	R$ 899,01	Sim
CONSTRUTORA E SERVICOS W. B. M. LTDA	26.570.470/0001-84	18/02/2026 - 15:53:06	N/C	N/C	52,3900	R$17,48	R$ 915,78	Sim
ASLE CONSTRUTORA LTDA	20.511.890/0001-03	20/02/2026 - 09:22:05	N/C	N/C	52,3900	R$17,51	R$ 917,35	Não
MA CONSTRUTORA LTDA	54.197.980/0001-93	21/02/2026 - 14:58:36	N/C	N/C	52,3900	R$17,51	R$ 917,35	Sim
ENGETECH - ENGENHARIA, COMERCIO E SERVICOS LTDA	04.154.467/0001-47	22/02/2026 - 14:50:57	N/C	N/C	52,3900	R$17,51	R$ 917,35	Sim
KLAO ENGENHARIA S/A	24.940.808/0001-17	23/02/2026 - 14:47:03	N/C	N/C	52,3900	R$17,51	R$ 917,35	Não
ADIGE ARQUITETURA E ENGENHARIA LTDA	01.469.689/0001-60	23/02/2026 - 17:45:31	N/C	N/C	52,3900	R$17,00	R$ 890,63	Não
PRIVATE CONSTRUTORA LTDA	10.616.350/0001-30	23/02/2026 - 18:12:00	N/C	N/C	52,3900	R$17,51	R$ 917,35	Não
HIMALAIA CONSTRUTORA LTDA	00.471.823/0001-03	24/02/2026 - 08:26:02	N/C	N/C	52,3900	R$17,51	R$ 917,35	Não

LOTE 0001 - ITEM 0066 - Armacao de estruturas diversas de concreto armado,utilizando aco CA-60 de 5,0 mm (Item 3.39 da PO) Armacao de estruturas diversas de concreto armado, exceto vigas, pilares, lajes e fundacoes, utilizando aco CA-60 de 5,0 mm - montagem. af_06/2022 (Item 3.39 da PO)

Fornecedor	CNPJ/CPF	Data	Modelo	Marca/ Fabricante	Quantidade	Lance	Valor Total	LC 123/2006

PORTAL DE COMPRAS PÚBLICAS
A autenticidade do documento pode ser verificada no site https://validaarquivo.portaldecompraspublicas.com.br
Documento gerado eletronicamente no Portal de Compras Públicas em 18/03/2026 às 11:42:09.
Código verificador: 11D1EF9

E-DOCS - CÓPIA DO PROCESSO 2025-6X76D GERADO POR UDSON OLIVEIRA RAMOS DE AGUIAR EM 13/05/2026 07:51 DOCUMENTO 1 / 1 PÁGINA 3548 / 5723

2026-XCCNZ9 - E-DOCS - CÓPIA SIMPLES 18/03/2026 17:39 PÁGINA 134 / 384

ESTRUTURA COMERCIO E CONSTRUCOES LTDA	10.664.099/0001-80	11/02/2026 - 12:52:50	N/C	N/C	699,2600	R$24,64	R$ 17.229,77	Sim
INOVAR SERVICOS DE ENGENHARIA E CONSULTORIA LTDA	41.155.098/0001-33	12/02/2026 - 13:34:13	N/C	N/C	699,2600	R$24,64	R$ 17.229,77	Sim
WH CONSTRUTORA LTDA	23.305.610/0001-07	13/02/2026 - 15:33:41	N/C	N/C	699,2600	R$24,15	R$ 16.887,13	Sim
CONSTRUTORA E SERVICOS W. B. M. LTDA	26.570.470/0001-84	18/02/2026 - 15:53:08	N/C	N/C	699,2600	R$24,62	R$ 17.215,78	Sim
ASLE CONSTRUTORA LTDA	20.511.890/0001-03	20/02/2026 - 09:22:05	N/C	N/C	699,2600	R$24,64	R$ 17.229,77	Não
MA CONSTRUTORA LTDA	54.197.980/0001-93	21/02/2026 - 14:58:36	N/C	N/C	699,2600	R$24,64	R$ 17.229,77	Sim
ENGETECH - ENGENHARIA, COMERCIO E SERVICOS LTDA	04.154.467/0001-47	22/02/2026 - 14:50:57	N/C	N/C	699,2600	R$24,64	R$ 17.229,77	Sim
KLAO ENGENHARIA S/A	24.940.808/0001-17	23/02/2026 - 14:47:03	N/C	N/C	699,2600	R$24,64	R$ 17.229,77	Não
ADIGE ARQUITETURA E ENGENHARIA LTDA	01.469.689/0001-60	23/02/2026 - 17:45:32	N/C	N/C	699,2600	R$24,00	R$ 16.782,24	Não
PRIVATE CONSTRUTORA LTDA	10.616.350/0001-30	23/02/2026 - 18:12:00	N/C	N/C	699,2600	R$24,64	R$ 17.229,77	Não
HIMALAIA CONSTRUTORA LTDA	00.471.823/0001-03	24/02/2026 - 08:26:02	N/C	N/C	699,2600	R$24,64	R$ 17.229,77	Não

LOTE 0001 - ITEM 0067 - Concretagem de blocos de coroamento, fck 30 Mpa, com uso de bomba lancamento (Item 3.40 da PO)
Concretagem de blocos de coroamento , fck 30 Mpa, com uso de bomba ? lancamento, adensamento e acabamento. af_06/2017 (Item 3.40 da PO)

Fornecedor	CNPJ/CPF	Data	Modelo	Marca/ Fabricante	Quantidade	Lance	Valor Total	LC 123/2006
ESTRUTURA COMERCIO E CONSTRUCOES LTDA	10.664.099/0001-80	11/02/2026 - 12:52:51	N/C	N/C	65,1600	R$944,20	R$ 61.524,07	Sim
INOVAR SERVICOS DE ENGENHARIA E CONSULTORIA LTDA	41.155.098/0001-33	12/02/2026 - 13:36:43	N/C	N/C	65,1600	R$944,20	R$ 61.524,07	Sim
WH CONSTRUTORA LTDA	23.305.610/0001-07	13/02/2026 - 15:36:47	N/C	N/C	65,1600	R$925,32	R$ 60.293,85	Sim
CONSTRUTORA E SERVICOS W. B. M. LTDA	26.570.470/0001-84	18/02/2026 - 15:53:10	N/C	N/C	65,1600	R$944,15	R$ 61.520,81	Sim
ASLE CONSTRUTORA LTDA	20.511.890/0001-03	20/02/2026 - 09:22:05	N/C	N/C	65,1600	R$944,20	R$ 61.524,07	Não
MA CONSTRUTORA LTDA	54.197.980/0001-93	21/02/2026 - 14:58:36	N/C	N/C	65,1600	R$944,20	R$ 61.524,07	Sim
ENGETECH - ENGENHARIA, COMERCIO E SERVICOS LTDA	04.154.467/0001-47	22/02/2026 - 14:50:57	N/C	N/C	65,1600	R$944,20	R$ 61.524,07	Sim
KLAO ENGENHARIA S/A	24.940.808/0001-17	23/02/2026 - 14:47:03	N/C	N/C	65,1600	R$944,20	R$ 61.524,07	Não
ADIGE ARQUITETURA E ENGENHARIA LTDA	01.469.689/0001-60	23/02/2026 - 17:45:32	N/C	N/C	65,1600	R$944,00	R$ 61.511,04	Não
PRIVATE CONSTRUTORA LTDA	10.616.350/0001-30	23/02/2026 - 18:12:00	N/C	N/C	65,1600	R$944,20	R$ 61.524,07	Não
HIMALAIA CONSTRUTORA LTDA	00.471.823/0001-03	24/02/2026 - 08:26:02	N/C	N/C	65,1600	R$944,20	R$ 61.524,07	Não

LOTE 0001 - ITEM 0068 - Lastro de concreto magro, aplicado em blocos de coroamento ou sapatas (Item 3.41 da PO) Lastro de concreto magro, aplicado em blocos de coroamento ou sapatas, espessura de 5 cm. af_01/2024 (Item 3.41 da PO)

Fornecedor	CNPJ/CPF	Data	Modelo	Marca/ Fabricante	Quantidade	Lance	Valor Total	LC 123/2006
ESTRUTURA COMERCIO E CONSTRUCOES LTDA	10.664.099/0001-80	11/02/2026 - 12:52:52	N/C	N/C	44,4600	R$46,36	R$ 2.061,17	Sim
INOVAR SERVICOS DE ENGENHARIA E CONSULTORIA LTDA	41.155.098/0001-33	12/02/2026 - 13:37:10	N/C	N/C	44,4600	R$46,36	R$ 2.061,17	Sim
WH CONSTRUTORA LTDA	23.305.610/0001-07	13/02/2026 - 15:37:42	N/C	N/C	44,4600	R$45,43	R$ 2.019,82	Sim
CONSTRUTORA E SERVICOS W. B. M. LTDA	26.570.470/0001-84	18/02/2026 - 15:53:12	N/C	N/C	44,4600	R$46,32	R$ 2.059,39	Sim

PORTAL DE COMPRAS PÚBLICAS
A autenticidade do documento pode ser verificada no site https://validaarquivo.portaldecompraspublicas.com.br
Documento gerado eletronicamente no Portal de Compras Públicas em 18/03/2026 às 11:42:09.
Código verificador: 11D1EF9

E-DOCS - CÓPIA DO PROCESSO 2025-6X76D GERADO POR UDSON OLIVEIRA RAMOS DE AGUIAR EM 13/05/2026 07:51 DOCUMENTO 1 / 1 PÁGINA 3549 / 5723

2026-XCCNZ9 - E-DOCS - CÓPIA SIMPLES 18/03/2026 17:39 PÁGINA 135 / 384

ASLE CONSTRUTORA LTDA	20.511.890/0001-03	20/02/2026 - 09:22:05	N/C	N/C	44,4600	R$46,36	R$ 2.061,17	Não
MA CONSTRUTORA LTDA	54.197.980/0001-93	21/02/2026 - 14:58:36	N/C	N/C	44,4600	R$46,36	R$ 2.061,17	Sim
ENGETECH - ENGENHARIA, COMERCIO E SERVICOS LTDA	04.154.467/0001-47	22/02/2026 - 14:50:57	N/C	N/C	44,4600	R$46,36	R$ 2.061,17	Sim
KLAO ENGENHARIA S/A	24.940.808/0001-17	23/02/2026 - 14:47:03	N/C	N/C	44,4600	R$46,36	R$ 2.061,17	Não
ADIGE ARQUITETURA E ENGENHARIA LTDA	01.469.689/0001-60	23/02/2026 - 17:45:32	N/C	N/C	44,4600	R$46,00	R$ 2.045,16	Não
PRIVATE CONSTRUTORA LTDA	10.616.350/0001-30	23/02/2026 - 18:12:00	N/C	N/C	44,4600	R$46,36	R$ 2.061,17	Não
HIMALAIA CONSTRUTORA LTDA	00.471.823/0001-03	24/02/2026 - 08:26:02	N/C	N/C	44,4600	R$46,36	R$ 2.061,17	Não

LOTE 0001 - ITEM 0069 - Lastro de concreto nao estrutural, espessura 7 cm, com impermeabilizante (Item 3.42 da PO) Lastro de concreto nao estrutural, espessura 7 cm, com impermeabilizante - entre baldrames (Item 3.42 da PO)

Fornecedor	CNPJ/CPF	Data	Modelo	Marca/ Fabricante	Quantidade	Lance	Valor Total	LC 123/2006
ESTRUTURA COMERCIO E CONSTRUCOES LTDA	10.664.099/0001-80	11/02/2026 - 12:52:53	N/C	N/C	0,5700	R$474,03	R$ 270,20	Sim
INOVAR SERVICOS DE ENGENHARIA E CONSULTORIA LTDA	41.155.098/0001-33	12/02/2026 - 13:37:39	N/C	N/C	0,5700	R$474,03	R$ 270,20	Sim
WH CONSTRUTORA LTDA	23.305.610/0001-07	13/02/2026 - 15:39:14	N/C	N/C	0,5700	R$464,55	R$ 264,79	Sim
CONSTRUTORA E SERVICOS W. B. M. LTDA	26.570.470/0001-84	18/02/2026 - 15:53:13	N/C	N/C	0,5700	R$474,00	R$ 270,18	Sim
ASLE CONSTRUTORA LTDA	20.511.890/0001-03	20/02/2026 - 09:22:05	N/C	N/C	0,5700	R$474,03	R$ 270,20	Não
MA CONSTRUTORA LTDA	54.197.980/0001-93	21/02/2026 - 14:58:36	N/C	N/C	0,5700	R$474,03	R$ 270,20	Sim
ENGETECH - ENGENHARIA, COMERCIO E SERVICOS LTDA	04.154.467/0001-47	22/02/2026 - 14:50:57	N/C	N/C	0,5700	R$474,03	R$ 270,20	Sim
KLAO ENGENHARIA S/A	24.940.808/0001-17	23/02/2026 - 14:47:03	N/C	N/C	0,5700	R$474,03	R$ 270,20	Não
ADIGE ARQUITETURA E ENGENHARIA LTDA	01.469.689/0001-60	23/02/2026 - 17:45:32	N/C	N/C	0,5700	R$474,00	R$ 270,18	Não
PRIVATE CONSTRUTORA LTDA	10.616.350/0001-30	23/02/2026 - 18:12:00	N/C	N/C	0,5700	R$474,03	R$ 270,20	Não
HIMALAIA CONSTRUTORA LTDA	00.471.823/0001-03	24/02/2026 - 08:26:02	N/C	N/C	0,5700	R$474,03	R$ 270,20	Não

LOTE 0001 - ITEM 0070 - FABRICACAO, MONTAGEM E DESMONTAGEM DE FORMA PARA VIGA BALDRAME, EM MADEIRA SERRADA (Item 3.43 da PO) FABRICACAO, MONTAGEM E DESMONTAGEM DE FORMA PARA VIGA BALDRAME, EM MADEIRA SERRADA, E=25 MM, 4 UTILIZACOES. AF_01/2024 (Item 3.43 da PO)

Fornecedor	CNPJ/CPF	Data	Modelo	Marca/ Fabricante	Quantidade	Lance	Valor Total	LC 123/2006
ESTRUTURA COMERCIO E CONSTRUCOES LTDA	10.664.099/0001-80	11/02/2026 - 12:52:54	N/C	N/C	177,8300	R$81,20	R$ 14.439,80	Sim
INOVAR SERVICOS DE ENGENHARIA E CONSULTORIA LTDA	41.155.098/0001-33	12/02/2026 - 13:38:11	N/C	N/C	177,8300	R$81,20	R$ 14.439,80	Sim
WH CONSTRUTORA LTDA	23.305.610/0001-07	13/02/2026 - 15:39:48	N/C	N/C	177,8300	R$79,58	R$ 14.151,71	Sim
CONSTRUTORA E SERVICOS W. B. M. LTDA	26.570.470/0001-84	18/02/2026 - 15:53:15	N/C	N/C	177,8300	R$81,15	R$ 14.430,90	Sim
ASLE CONSTRUTORA LTDA	20.511.890/0001-03	20/02/2026 - 09:22:05	N/C	N/C	177,8300	R$81,20	R$ 14.439,80	Não
MA CONSTRUTORA LTDA	54.197.980/0001-93	21/02/2026 - 14:58:36	N/C	N/C	177,8300	R$81,20	R$ 14.439,80	Sim
ENGETECH - ENGENHARIA, COMERCIO E SERVICOS LTDA	04.154.467/0001-47	22/02/2026 - 14:50:57	N/C	N/C	177,8300	R$81,20	R$ 14.439,80	Sim
KLAO ENGENHARIA S/A	24.940.808/0001-17	23/02/2026 - 14:47:03	N/C	N/C	177,8300	R$81,20	R$ 14.439,80	Não

PORTAL DE COMPRAS PÚBLICAS

A autenticidade do documento pode ser verificada no site https://validaarquivo.portaldecompraspublicas.com.br
Documento gerado eletronicamente no Portal de Compras Públicas em 18/03/2026 às 11:42:09.
Código verificador: 11D1EF9

E-DOCS - CÓPIA DO PROCESSO 2025-6X76D GERADO POR UDSON OLIVEIRA RAMOS DE AGUIAR EM 13/05/2026 07:51 DOCUMENTO 1 / 1 PÁGINA 3550 / 5723

2026-XCCNZ9 - E-DOCS - CÓPIA SIMPLES 18/03/2026 17:39 PÁGINA 136 / 384

ADIGE ARQUITETURA E ENGENHARIA LTDA	01.469.689/0001-60	23/02/2026 - 17:45:32	N/C	N/C	177,8300	R$81,00	R$ 14.404,23	Não
PRIVATE CONSTRUTORA LTDA	10.616.350/0001-30	23/02/2026 - 18:12:00	N/C	N/C	177,8300	R$81,20	R$ 14.439,80	Não
HIMALAIA CONSTRUTORA LTDA	00.471.823/0001-03	24/02/2026 - 08:26:02	N/C	N/C	177,8300	R$81,20	R$ 14.439,80	Não

LOTE 0001 - ITEM 0071 - Armacao de bloco utilizando aco CA-50 de 8 mm - montagem (Item 3.44 da PO) Armacao de bloco utilizando aco CA-50 de 8 mm - montagem. af_01/2024 (Item 3.44 da PO)

Fornecedor	CNPJ/CPF	Data	Modelo	Marca/ Fabricante	Quantidade	Lance	Valor Total	LC 123/2006
ESTRUTURA COMERCIO E CONSTRUCOES LTDA	10.664.099/0001-80	11/02/2026 - 12:52:55	N/C	N/C	474,5300	R$24,66	R$ 11.701,91	Sim
INOVAR SERVICOS DE ENGENHARIA E CONSULTORIA LTDA	41.155.098/0001-33	12/02/2026 - 13:38:36	N/C	N/C	474,5300	R$24,66	R$ 11.701,91	Sim
WH CONSTRUTORA LTDA	23.305.610/0001-07	13/02/2026 - 15:43:24	N/C	N/C	474,5300	R$24,17	R$ 11.469,39	Sim
CONSTRUTORA E SERVICOS W. B. M. LTDA	26.570.470/0001-84	18/02/2026 - 15:53:16	N/C	N/C	474,5300	R$24,62	R$ 11.682,93	Sim
ASLE CONSTRUTORA LTDA	20.511.890/0001-03	20/02/2026 - 09:22:05	N/C	N/C	474,5300	R$24,66	R$ 11.701,91	Não
MA CONSTRUTORA LTDA	54.197.980/0001-93	21/02/2026 - 14:58:36	N/C	N/C	474,5300	R$24,66	R$ 11.701,91	Sim
ENGETECH - ENGENHARIA, COMERCIO E SERVICOS LTDA	04.154.467/0001-47	22/02/2026 - 14:50:57	N/C	N/C	474,5300	R$24,66	R$ 11.701,91	Sim
KLAO ENGENHARIA S/A	24.940.808/0001-17	23/02/2026 - 14:47:03	N/C	N/C	474,5300	R$24,66	R$ 11.701,91	Não
ADIGE ARQUITETURA E ENGENHARIA LTDA	01.469.689/0001-60	23/02/2026 - 17:45:32	N/C	N/C	474,5300	R$24,00	R$ 11.388,72	Não
PRIVATE CONSTRUTORA LTDA	10.616.350/0001-30	23/02/2026 - 18:12:00	N/C	N/C	474,5300	R$24,66	R$ 11.701,91	Não
HIMALAIA CONSTRUTORA LTDA	00.471.823/0001-03	24/02/2026 - 08:26:02	N/C	N/C	474,5300	R$24,66	R$ 11.701,91	Não

LOTE 0001 - ITEM 0072 - Armacao de estruturas diversas de concreto armado,utilizando aco CA-60 de 5,0 mm (Item 3.45 da PO) Armacao de estruturas diversas de concreto armado, exceto vigas, pilares, lajes e fundacoes, utilizando aco CA-60 de 5,0 mm - montagem. af_06/2022 (Item 3.45 da PO)

Fornecedor	CNPJ/CPF	Data	Modelo	Marca/ Fabricante	Quantidade	Lance	Valor Total	LC 123/2006
ESTRUTURA COMERCIO E CONSTRUCOES LTDA	10.664.099/0001-80	11/02/2026 - 12:52:56	N/C	N/C	226,7700	R$24,64	R$ 5.587,61	Sim
INOVAR SERVICOS DE ENGENHARIA E CONSULTORIA LTDA	41.155.098/0001-33	12/02/2026 - 13:39:04	N/C	N/C	226,7700	R$24,64	R$ 5.587,61	Sim
WH CONSTRUTORA LTDA	23.305.610/0001-07	13/02/2026 - 15:43:53	N/C	N/C	226,7700	R$24,15	R$ 5.476,50	Sim
CONSTRUTORA E SERVICOS W. B. M. LTDA	26.570.470/0001-84	18/02/2026 - 15:53:19	N/C	N/C	226,7700	R$24,60	R$ 5.578,54	Sim
ASLE CONSTRUTORA LTDA	20.511.890/0001-03	20/02/2026 - 09:22:05	N/C	N/C	226,7700	R$24,64	R$ 5.587,61	Não
MA CONSTRUTORA LTDA	54.197.980/0001-93	21/02/2026 - 14:58:36	N/C	N/C	226,7700	R$24,64	R$ 5.587,61	Sim
ENGETECH - ENGENHARIA, COMERCIO E SERVICOS LTDA	04.154.467/0001-47	22/02/2026 - 14:50:57	N/C	N/C	226,7700	R$24,64	R$ 5.587,61	Sim
KLAO ENGENHARIA S/A	24.940.808/0001-17	23/02/2026 - 14:47:03	N/C	N/C	226,7700	R$24,64	R$ 5.587,61	Não
ADIGE ARQUITETURA E ENGENHARIA LTDA	01.469.689/0001-60	23/02/2026 - 17:45:32	N/C	N/C	226,7700	R$24,00	R$ 5.442,48	Não
PRIVATE CONSTRUTORA LTDA	10.616.350/0001-30	23/02/2026 - 18:12:00	N/C	N/C	226,7700	R$24,64	R$ 5.587,61	Não
HIMALAIA CONSTRUTORA LTDA	00.471.823/0001-03	24/02/2026 - 08:26:02	N/C	N/C	226,7700	R$24,64	R$ 5.587,61	Não

LOTE 0001 - ITEM 0073 - Concretagem de blocos de coroamento, fck 30 Mpa, com uso de bomba lancamento, (Item 3.46 da PO) Concretagem de blocos de coroamento , fck 30 Mpa, com uso de bomba ? lancamento, adensamento e acabamento. af_06/2017 (Item 3.46 da PO)

PORTAL DE COMPRAS PÚBLICAS

A autenticidade do documento pode ser verificada no site https://validaarquivo.portaldecompraspublicas.com.br
Documento gerado eletronicamente no Portal de Compras Públicas em 18/03/2026 às 11:42:09.
Código verificador: 11D1EF9

E-DOCS - CÓPIA DO PROCESSO 2025-6X76D GERADO POR UDSON OLIVEIRA RAMOS DE AGUIAR EM 13/05/2026 07:51 DOCUMENTO 1 / 1 PÁGINA 3551 / 5723

2026-XCCNZ9 - E-DOCS - CÓPIA SIMPLES 18/03/2026 17:39 PÁGINA 137 / 384

Fornecedor	CNPJ/CPF	Data	Modelo	Marca/ Fabricante	Quantidade	Lance	Valor Total	LC 123/2006
ESTRUTURA COMERCIO E CONSTRUCOES LTDA	10.664.099/0001-80	11/02/2026 - 12:52:57	N/C	N/C	13,3400	R$944,20	R$ 12.595,63	Sim
INOVAR SERVICOS DE ENGENHARIA E CONSULTORIA LTDA	41.155.098/0001-33	12/02/2026 - 13:39:32	N/C	N/C	13,3400	R$944,20	R$ 12.595,63	Sim
WH CONSTRUTORA LTDA	23.305.610/0001-07	13/02/2026 - 15:44:57	N/C	N/C	13,3400	R$925,32	R$ 12.343,77	Sim
CONSTRUTORA E SERVICOS W. B. M. LTDA	26.570.470/0001-84	18/02/2026 - 15:53:20	N/C	N/C	13,3400	R$944,15	R$ 12.594,96	Sim
ASLE CONSTRUTORA LTDA	20.511.890/0001-03	20/02/2026 - 09:22:05	N/C	N/C	13,3400	R$944,20	R$ 12.595,63	Não
MA CONSTRUTORA LTDA	54.197.980/0001-93	21/02/2026 - 14:58:36	N/C	N/C	13,3400	R$944,20	R$ 12.595,63	Sim
ENGETECH - ENGENHARIA, COMERCIO E SERVICOS LTDA	04.154.467/0001-47	22/02/2026 - 14:50:57	N/C	N/C	13,3400	R$944,20	R$ 12.595,63	Sim
KLAO ENGENHARIA S/A	24.940.808/0001-17	23/02/2026 - 14:47:03	N/C	N/C	13,3400	R$944,20	R$ 12.595,63	Não
ADIGE ARQUITETURA E ENGENHARIA LTDA	01.469.689/0001-60	23/02/2026 - 17:45:32	N/C	N/C	13,3400	R$944,00	R$ 12.592,96	Não
PRIVATE CONSTRUTORA LTDA	10.616.350/0001-30	23/02/2026 - 18:12:00	N/C	N/C	13,3400	R$944,20	R$ 12.595,63	Não
HIMALAIA CONSTRUTORA LTDA	00.471.823/0001-03	24/02/2026 - 08:26:02	N/C	N/C	13,3400	R$944,20	R$ 12.595,63	Não

LOTE 0001 - ITEM 0074 - Lastro de concreto magro, aplicado em blocos de coroamento ou sapatas (Item 3.47 da PO) Lastro de concreto magro, aplicado em blocos de coroamento ou sapatas, espessura de 5 cm. af_01/2024 (Item 3.47 da PO)

Fornecedor	CNPJ/CPF	Data	Modelo	Marca/ Fabricante	Quantidade	Lance	Valor Total	LC 123/2006
ESTRUTURA COMERCIO E CONSTRUCOES LTDA	10.664.099/0001-80	11/02/2026 - 12:52:58	N/C	N/C	7,6500	R$46,36	R$ 354,65	Sim
INOVAR SERVICOS DE ENGENHARIA E CONSULTORIA LTDA	41.155.098/0001-33	12/02/2026 - 13:39:59	N/C	N/C	7,6500	R$46,36	R$ 354,65	Sim
WH CONSTRUTORA LTDA	23.305.610/0001-07	13/02/2026 - 15:45:43	N/C	N/C	7,6500	R$45,43	R$ 347,54	Sim
CONSTRUTORA E SERVICOS W. B. M. LTDA	26.570.470/0001-84	18/02/2026 - 15:53:22	N/C	N/C	7,6500	R$46,32	R$ 354,35	Sim
ASLE CONSTRUTORA LTDA	20.511.890/0001-03	20/02/2026 - 09:22:05	N/C	N/C	7,6500	R$46,36	R$ 354,65	Não
MA CONSTRUTORA LTDA	54.197.980/0001-93	21/02/2026 - 14:58:36	N/C	N/C	7,6500	R$46,36	R$ 354,65	Sim
ENGETECH - ENGENHARIA, COMERCIO E SERVICOS LTDA	04.154.467/0001-47	22/02/2026 - 14:50:57	N/C	N/C	7,6500	R$46,36	R$ 354,65	Sim
KLAO ENGENHARIA S/A	24.940.808/0001-17	23/02/2026 - 14:47:03	N/C	N/C	7,6500	R$46,36	R$ 354,65	Não
ADIGE ARQUITETURA E ENGENHARIA LTDA	01.469.689/0001-60	23/02/2026 - 17:45:32	N/C	N/C	7,6500	R$46,00	R$ 351,90	Não
PRIVATE CONSTRUTORA LTDA	10.616.350/0001-30	23/02/2026 - 18:12:00	N/C	N/C	7,6500	R$46,36	R$ 354,65	Não
HIMALAIA CONSTRUTORA LTDA	00.471.823/0001-03	24/02/2026 - 08:26:02	N/C	N/C	7,6500	R$46,36	R$ 354,65	Não

LOTE 0001 - ITEM 0075 - FABRICACAO, MONTAGEM E DESMONTAGEM DE FORMA PARA VIGA BALDRAME, EM MADEIRA SERRADA (Item 3.48 da PO) FABRICACAO, MONTAGEM E DESMONTAGEM DE FORMA PARA VIGA BALDRAME, EM MADEIRA SERRADA, E=25 MM, 4 UTILIZACOES. AF_01/2024 (Item 3.48 da PO)

Fornecedor	CNPJ/CPF	Data	Modelo	Marca/ Fabricante	Quantidade	Lance	Valor Total	LC 123/2006
ESTRUTURA COMERCIO E CONSTRUCOES LTDA	10.664.099/0001-80	11/02/2026 - 12:52:59	N/C	N/C	45,8900	R$81,20	R$ 3.726,27	Sim
INOVAR SERVICOS DE ENGENHARIA E CONSULTORIA LTDA	41.155.098/0001-33	12/02/2026 - 13:40:23	N/C	N/C	45,8900	R$81,20	R$ 3.726,27	Sim
WH CONSTRUTORA LTDA	23.305.610/0001-07	13/02/2026 - 15:46:17	N/C	N/C	45,8900	R$79,58	R$ 3.651,93	Sim

PORTAL DE COMPRAS PÚBLICAS
A autenticidade do documento pode ser verificada no site https://validaarquivo.portaldecompraspublicas.com.br
Documento gerado eletronicamente no Portal de Compras Públicas em 18/03/2026 às 11:42:09.
Código verificador: 11D1EF9

E-DOCS - CÓPIA DO PROCESSO 2025-6X76D GERADO POR UDSON OLIVEIRA RAMOS DE AGUIAR EM 13/05/2026 07:51 DOCUMENTO 1 / 1 PÁGINA 3552 / 5723

2026-XCCNZ9 - E-DOCS - CÓPIA SIMPLES 18/03/2026 17:39 PÁGINA 138 / 384

CONSTRUTORA E SERVICOS W. B. M. LTDA	26.570.470/0001-84	18/02/2026 - 15:53:24	N/C	N/C	45,8900	R$81,15	R$ 3.723,97	Sim
ASLE CONSTRUTORA LTDA	20.511.890/0001-03	20/02/2026 - 09:22:05	N/C	N/C	45,8900	R$81,20	R$ 3.726,27	Não
MA CONSTRUTORA LTDA	54.197.980/0001-93	21/02/2026 - 14:58:36	N/C	N/C	45,8900	R$81,20	R$ 3.726,27	Sim
ENGETECH - ENGENHARIA, COMERCIO E SERVICOS LTDA	04.154.467/0001-47	22/02/2026 - 14:50:57	N/C	N/C	45,8900	R$81,20	R$ 3.726,27	Sim
KLAO ENGENHARIA S/A	24.940.808/0001-17	23/02/2026 - 14:47:03	N/C	N/C	45,8900	R$81,20	R$ 3.726,27	Não
ADIGE ARQUITETURA E ENGENHARIA LTDA	01.469.689/0001-60	23/02/2026 - 17:45:32	N/C	N/C	45,8900	R$81,00	R$ 3.717,09	Não
PRIVATE CONSTRUTORA LTDA	10.616.350/0001-30	23/02/2026 - 18:12:00	N/C	N/C	45,8900	R$81,20	R$ 3.726,27	Não
HIMALAIA CONSTRUTORA LTDA	00.471.823/0001-03	24/02/2026 - 08:26:02	N/C	N/C	45,8900	R$81,20	R$ 3.726,27	Não

LOTE 0001 - ITEM 0076 - Armacao de bloco utilizando aco CA-50 de 6,3 mm - montagem (Item 3.49 da PO) Armacao de bloco utilizando aco CA-50 de 6,3 mm - montagem. af_01/2024 (Item 3.49 da PO)

Fornecedor	CNPJ/CPF	Data	Modelo	Marca/ Fabricante	Quantidade	Lance	Valor Total	LC 123/2006
ESTRUTURA COMERCIO E CONSTRUCOES LTDA	10.664.099/0001-80	11/02/2026 - 12:53:00	N/C	N/C	2,9200	R$26,46	R$ 77,26	Sim
INOVAR SERVICOS DE ENGENHARIA E CONSULTORIA LTDA	41.155.098/0001-33	12/02/2026 - 13:40:52	N/C	N/C	2,9200	R$26,46	R$ 77,26	Sim
WH CONSTRUTORA LTDA	23.305.610/0001-07	13/02/2026 - 15:48:36	N/C	N/C	2,9200	R$25,93	R$ 75,72	Sim
CONSTRUTORA E SERVICOS W. B. M. LTDA	26.570.470/0001-84	18/02/2026 - 15:53:26	N/C	N/C	2,9200	R$26,44	R$ 77,20	Sim
ASLE CONSTRUTORA LTDA	20.511.890/0001-03	20/02/2026 - 09:22:05	N/C	N/C	2,9200	R$26,46	R$ 77,26	Não
MA CONSTRUTORA LTDA	54.197.980/0001-93	21/02/2026 - 14:58:36	N/C	N/C	2,9200	R$26,46	R$ 77,26	Sim
ENGETECH - ENGENHARIA, COMERCIO E SERVICOS LTDA	04.154.467/0001-47	22/02/2026 - 14:50:57	N/C	N/C	2,9200	R$26,46	R$ 77,26	Sim
KLAO ENGENHARIA S/A	24.940.808/0001-17	23/02/2026 - 14:47:03	N/C	N/C	2,9200	R$26,46	R$ 77,26	Não
ADIGE ARQUITETURA E ENGENHARIA LTDA	01.469.689/0001-60	23/02/2026 - 17:45:32	N/C	N/C	2,9200	R$26,00	R$ 75,92	Não
PRIVATE CONSTRUTORA LTDA	10.616.350/0001-30	23/02/2026 - 18:12:00	N/C	N/C	2,9200	R$26,46	R$ 77,26	Não
HIMALAIA CONSTRUTORA LTDA	00.471.823/0001-03	24/02/2026 - 08:26:02	N/C	N/C	2,9200	R$26,46	R$ 77,26	Não

LOTE 0001 - ITEM 0077 - Armacao de bloco utilizando aco CA-50 de 8 mm - montagem. (Item 3.50 da PO) Armacao de bloco utilizando aco CA-50 de 8 mm - montagem. af_01/2024 (Item 3.50 da PO)

Fornecedor	CNPJ/CPF	Data	Modelo	Marca/ Fabricante	Quantidade	Lance	Valor Total	LC 123/2006
ESTRUTURA COMERCIO E CONSTRUCOES LTDA	10.664.099/0001-80	11/02/2026 - 12:53:00	N/C	N/C	5,4900	R$24,66	R$ 135,38	Sim
INOVAR SERVICOS DE ENGENHARIA E CONSULTORIA LTDA	41.155.098/0001-33	12/02/2026 - 13:41:18	N/C	N/C	5,4900	R$24,66	R$ 135,38	Sim
WH CONSTRUTORA LTDA	23.305.610/0001-07	13/02/2026 - 15:50:05	N/C	N/C	5,4900	R$24,17	R$ 132,69	Sim
CONSTRUTORA E SERVICOS W. B. M. LTDA	26.570.470/0001-84	18/02/2026 - 15:53:28	N/C	N/C	5,4900	R$24,63	R$ 135,22	Sim
ASLE CONSTRUTORA LTDA	20.511.890/0001-03	20/02/2026 - 09:22:05	N/C	N/C	5,4900	R$24,66	R$ 135,38	Não
MA CONSTRUTORA LTDA	54.197.980/0001-93	21/02/2026 - 14:58:36	N/C	N/C	5,4900	R$24,66	R$ 135,38	Sim
ENGETECH - ENGENHARIA, COMERCIO E SERVICOS LTDA	04.154.467/0001-47	22/02/2026 - 14:50:57	N/C	N/C	5,4900	R$24,66	R$ 135,38	Sim

PORTAL DE COMPRAS PÚBLICAS
A autenticidade do documento pode ser verificada no site https://validaarquivo.portaldecompraspublicas.com.br
Documento gerado eletronicamente no Portal de Compras Públicas em 18/03/2026 às 11:42:09.
Código verificador: 11D1EF9

E-DOCS - CÓPIA DO PROCESSO 2025-6X76D GERADO POR UDSON OLIVEIRA RAMOS DE AGUIAR EM 13/05/2026 07:51 DOCUMENTO 1 / 1 PÁGINA 3553 / 5723

2026-XCCNZ9 - E-DOCS - CÓPIA SIMPLES 18/03/2026 17:39 PÁGINA 139 / 384

KLAO ENGENHARIA S/A	24.940.808/0001-17	23/02/2026 - 14:47:03	N/C	N/C	5,4900	R$24,66	R$ 135,38	Não
ADIGE ARQUITETURA E ENGENHARIA LTDA	01.469.689/0001-60	23/02/2026 - 17:45:32	N/C	N/C	5,4900	R$24,00	R$ 131,76	Não
PRIVATE CONSTRUTORA LTDA	10.616.350/0001-30	23/02/2026 - 18:12:00	N/C	N/C	5,4900	R$24,66	R$ 135,38	Não
HIMALAIA CONSTRUTORA LTDA	00.471.823/0001-03	24/02/2026 - 08:26:02	N/C	N/C	5,4900	R$24,66	R$ 135,38	Não

LOTE 0001 - ITEM 0078 - Armacao de bloco utilizando aco CA-50 de 10 mm - montagem. (Item 3.51 da PO) Armacao de bloco utilizando aco CA-50 de 10 mm - montagem. af_01/2024 (Item 3.51 da PO)

Fornecedor	CNPJ/CPF	Data	Modelo	Marca/ Fabricante	Quantidade	Lance	Valor Total	LC 123/2006
ESTRUTURA COMERCIO E CONSTRUCOES LTDA	10.664.099/0001-80	11/02/2026 - 12:53:01	N/C	N/C	132,3800	R$21,98	R$ 2.909,71	Sim
INOVAR SERVICOS DE ENGENHARIA E CONSULTORIA LTDA	41.155.098/0001-33	12/02/2026 - 13:41:51	N/C	N/C	132,3800	R$21,98	R$ 2.909,71	Sim
WH CONSTRUTORA LTDA	23.305.610/0001-07	13/02/2026 - 15:50:51	N/C	N/C	132,3800	R$21,54	R$ 2.851,47	Sim
CONSTRUTORA E SERVICOS W. B. M. LTDA	26.570.470/0001-84	18/02/2026 - 15:53:30	N/C	N/C	132,3800	R$21,95	R$ 2.905,74	Sim
ASLE CONSTRUTORA LTDA	20.511.890/0001-03	20/02/2026 - 09:22:05	N/C	N/C	132,3800	R$21,98	R$ 2.909,71	Não
MA CONSTRUTORA LTDA	54.197.980/0001-93	21/02/2026 - 14:58:36	N/C	N/C	132,3800	R$21,98	R$ 2.909,71	Sim
ENGETECH - ENGENHARIA, COMERCIO E SERVICOS LTDA	04.154.467/0001-47	22/02/2026 - 14:50:57	N/C	N/C	132,3800	R$21,98	R$ 2.909,71	Sim
KLAO ENGENHARIA S/A	24.940.808/0001-17	23/02/2026 - 14:47:03	N/C	N/C	132,3800	R$21,98	R$ 2.909,71	Não
ADIGE ARQUITETURA E ENGENHARIA LTDA	01.469.689/0001-60	23/02/2026 - 17:45:32	N/C	N/C	132,3800	R$21,00	R$ 2.779,98	Não
PRIVATE CONSTRUTORA LTDA	10.616.350/0001-30	23/02/2026 - 18:12:01	N/C	N/C	132,3800	R$21,98	R$ 2.909,71	Não
HIMALAIA CONSTRUTORA LTDA	00.471.823/0001-03	24/02/2026 - 08:26:02	N/C	N/C	132,3800	R$21,98	R$ 2.909,71	Não

LOTE 0001 - ITEM 0079 - Armacao de bloco, sapata isolada, viga baldrame e sapata corrida (Item 3.52 da PO) Armacao de bloco, sapata isolada, viga baldrame e sapata corrida utilizando aco CA-50 de 12,5 mm - montagem. af_01/2024 (Item 3.52 da PO)

Fornecedor	CNPJ/CPF	Data	Modelo	Marca/ Fabricante	Quantidade	Lance	Valor Total	LC 123/2006
ESTRUTURA COMERCIO E CONSTRUCOES LTDA	10.664.099/0001-80	11/02/2026 - 12:53:03	N/C	N/C	22,5300	R$17,51	R$ 394,50	Sim
INOVAR SERVICOS DE ENGENHARIA E CONSULTORIA LTDA	41.155.098/0001-33	12/02/2026 - 13:42:22	N/C	N/C	22,5300	R$17,51	R$ 394,50	Sim
WH CONSTRUTORA LTDA	23.305.610/0001-07	13/02/2026 - 15:51:36	N/C	N/C	22,5300	R$17,16	R$ 386,61	Sim
CONSTRUTORA E SERVICOS W. B. M. LTDA	26.570.470/0001-84	18/02/2026 - 15:53:32	N/C	N/C	22,5300	R$17,50	R$ 394,28	Sim
ASLE CONSTRUTORA LTDA	20.511.890/0001-03	20/02/2026 - 09:22:05	N/C	N/C	22,5300	R$17,51	R$ 394,50	Não
MA CONSTRUTORA LTDA	54.197.980/0001-93	21/02/2026 - 14:58:36	N/C	N/C	22,5300	R$17,51	R$ 394,50	Sim
ENGETECH - ENGENHARIA, COMERCIO E SERVICOS LTDA	04.154.467/0001-47	22/02/2026 - 14:50:57	N/C	N/C	22,5300	R$17,51	R$ 394,50	Sim
KLAO ENGENHARIA S/A	24.940.808/0001-17	23/02/2026 - 14:47:03	N/C	N/C	22,5300	R$17,51	R$ 394,50	Não
ADIGE ARQUITETURA E ENGENHARIA LTDA	01.469.689/0001-60	23/02/2026 - 17:45:32	N/C	N/C	22,5300	R$17,00	R$ 383,01	Não
PRIVATE CONSTRUTORA LTDA	10.616.350/0001-30	23/02/2026 - 18:12:01	N/C	N/C	22,5300	R$17,51	R$ 394,50	Não
HIMALAIA CONSTRUTORA LTDA	00.471.823/0001-03	24/02/2026 - 08:26:02	N/C	N/C	22,5300	R$17,51	R$ 394,50	Não

PORTAL DE COMPRAS PÚBLICAS
A autenticidade do documento pode ser verificada no site https://validaarquivo.portaldecompraspublicas.com.br
Documento gerado eletronicamente no Portal de Compras Públicas em 18/03/2026 às 11:42:09.
Código verificador: 11D1EF9

E-DOCS - CÓPIA DO PROCESSO 2025-6X76D GERADO POR UDSON OLIVEIRA RAMOS DE AGUIAR EM 13/05/2026 07:51 DOCUMENTO 1 / 1 PÁGINA 3554 / 5723

2026-XCCNZ9 - E-DOCS - CÓPIA SIMPLES 18/03/2026 17:39 PÁGINA 140 / 384

LOTE 0001 - ITEM 0080 - Armacao de estruturas diversas de concreto armado,utilizando aco CA-60 de 5,0 mm (Item 3,53 da PO) Armacao de estruturas diversas de concreto armado, exceto vigas, pilares, lajes e fundacoes, utilizando aco CA-60 de 5,0 mm - montagem. af_06/2022 (Item 3,53 da PO)

Fornecedor	CNPJ/CPF	Data	Modelo	Marca/ Fabricante	Quantidade	Lance	Valor Total	LC 123/2006
ESTRUTURA COMERCIO E CONSTRUCOES LTDA	10.664.099/0001-80	11/02/2026 - 12:53:04	N/C	N/C	40,3400	R$24,64	R$ 993,98	Sim
INOVAR SERVICOS DE ENGENHARIA E CONSULTORIA LTDA	41.155.098/0001-33	12/02/2026 - 13:42:58	N/C	N/C	40,3400	R$24,64	R$ 993,98	Sim
WH CONSTRUTORA LTDA	23.305.610/0001-07	13/02/2026 - 15:52:33	N/C	N/C	40,3400	R$24,15	R$ 974,21	Sim
CONSTRUTORA E SERVICOS W. B. M. LTDA	26.570.470/0001-84	18/02/2026 - 15:53:34	N/C	N/C	40,3400	R$24,60	R$ 992,36	Sim
ASLE CONSTRUTORA LTDA	20.511.890/0001-03	20/02/2026 - 09:22:05	N/C	N/C	40,3400	R$24,64	R$ 993,98	Não
MA CONSTRUTORA LTDA	54.197.980/0001-93	21/02/2026 - 14:58:36	N/C	N/C	40,3400	R$24,64	R$ 993,98	Sim
ENGETECH - ENGENHARIA, COMERCIO E SERVICOS LTDA	04.154.467/0001-47	22/02/2026 - 14:50:57	N/C	N/C	40,3400	R$24,64	R$ 993,98	Sim
KLAO ENGENHARIA S/A	24.940.808/0001-17	23/02/2026 - 14:47:04	N/C	N/C	40,3400	R$24,64	R$ 993,98	Não
ADIGE ARQUITETURA E ENGENHARIA LTDA	01.469.689/0001-60	23/02/2026 - 17:45:32	N/C	N/C	40,3400	R$24,00	R$ 968,16	Não
PRIVATE CONSTRUTORA LTDA	10.616.350/0001-30	23/02/2026 - 18:12:01	N/C	N/C	40,3400	R$24,64	R$ 993,98	Não
HIMALAIA CONSTRUTORA LTDA	00.471.823/0001-03	24/02/2026 - 08:26:02	N/C	N/C	40,3400	R$24,64	R$ 993,98	Não

LOTE 0001 - ITEM 0081 - Concretagem de bloco de coroamento ou viga baldrame (Item 3.54 da PO) Concretagem de bloco de coroamento ou viga baldrame, fck 30 Mpa, com uso de bomba - lancamento, adensamento e acabamento. af_01/2024 (Item 3.54 da PO)

Fornecedor	CNPJ/CPF	Data	Modelo	Marca/ Fabricante	Quantidade	Lance	Valor Total	LC 123/2006
ESTRUTURA COMERCIO E CONSTRUCOES LTDA	10.664.099/0001-80	11/02/2026 - 12:53:05	N/C	N/C	4,5900	R$944,20	R$ 4.333,88	Sim
INOVAR SERVICOS DE ENGENHARIA E CONSULTORIA LTDA	41.155.098/0001-33	12/02/2026 - 13:43:24	N/C	N/C	4,5900	R$944,20	R$ 4.333,88	Sim
WH CONSTRUTORA LTDA	23.305.610/0001-07	13/02/2026 - 15:53:53	N/C	N/C	4,5900	R$925,32	R$ 4.247,22	Sim
CONSTRUTORA E SERVICOS W. B. M. LTDA	26.570.470/0001-84	18/02/2026 - 15:53:36	N/C	N/C	4,5900	R$944,15	R$ 4.333,65	Sim
ASLE CONSTRUTORA LTDA	20.511.890/0001-03	20/02/2026 - 09:22:06	N/C	N/C	4,5900	R$944,20	R$ 4.333,88	Não
MA CONSTRUTORA LTDA	54.197.980/0001-93	21/02/2026 - 14:58:36	N/C	N/C	4,5900	R$944,20	R$ 4.333,88	Sim
ENGETECH - ENGENHARIA, COMERCIO E SERVICOS LTDA	04.154.467/0001-47	22/02/2026 - 14:50:57	N/C	N/C	4,5900	R$944,20	R$ 4.333,88	Sim
KLAO ENGENHARIA S/A	24.940.808/0001-17	23/02/2026 - 14:47:04	N/C	N/C	4,5900	R$944,20	R$ 4.333,88	Não
ADIGE ARQUITETURA E ENGENHARIA LTDA	01.469.689/0001-60	23/02/2026 - 17:45:32	N/C	N/C	4,5900	R$944,00	R$ 4.332,96	Não
PRIVATE CONSTRUTORA LTDA	10.616.350/0001-30	23/02/2026 - 18:12:01	N/C	N/C	4,5900	R$944,20	R$ 4.333,88	Não
HIMALAIA CONSTRUTORA LTDA	00.471.823/0001-03	24/02/2026 - 08:26:02	N/C	N/C	4,5900	R$944,20	R$ 4.333,88	Não

LOTE 0001 - ITEM 0082 - Fabricacao, montagem e desmontagem de forma para radier (Item 3.55 da PO) Fabricacao, montagem e desmontagem de forma para radier, piso de concreto ou laje sobre solo, em madeira serrada, 4 utilizacoes. af_09/2021 (Item 3.55 da PO)

Fornecedor	CNPJ/CPF	Data	Modelo	Marca/ Fabricante	Quantidade	Lance	Valor Total	LC 123/2006
ESTRUTURA COMERCIO E CONSTRUCOES LTDA	10.664.099/0001-80	11/02/2026 - 12:53:06	N/C	N/C	25,0100	R$158,30	R$ 3.959,08	Sim

PORTAL DE COMPRAS PÚBLICAS
A autenticidade do documento pode ser verificada no site https://validaarquivo.portaldecompraspublicas.com.br
Documento gerado eletronicamente no Portal de Compras Públicas em 18/03/2026 às 11:42:09.
Código verificador: 11D1EF9

E-DOCS - CÓPIA DO PROCESSO 2025-6X76D GERADO POR UDSON OLIVEIRA RAMOS DE AGUIAR EM 13/05/2026 07:51 DOCUMENTO 1 / 1 PÁGINA 3555 / 5723

2026-XCCNZ9 - E-DOCS - CÓPIA SIMPLES 18/03/2026 17:39 PÁGINA 141 / 384

INOVAR SERVICOS DE ENGENHARIA E CONSULTORIA LTDA	41.155.098/0001-33	12/02/2026 - 13:47:40	N/C	N/C	25,0100	R$158,30	R$ 3.959,08	Sim
WH CONSTRUTORA LTDA	23.305.610/0001-07	13/02/2026 - 16:18:20	N/C	N/C	25,0100	R$155,13	R$ 3.879,80	Sim
CONSTRUTORA E SERVICOS W. B. M. LTDA	26.570.470/0001-84	18/02/2026 - 15:53:38	N/C	N/C	25,0100	R$158,25	R$ 3.957,83	Sim
ASLE CONSTRUTORA LTDA	20.511.890/0001-03	20/02/2026 - 09:22:06	N/C	N/C	25,0100	R$158,30	R$ 3.959,08	Não
MA CONSTRUTORA LTDA	54.197.980/0001-93	21/02/2026 - 14:58:36	N/C	N/C	25,0100	R$158,30	R$ 3.959,08	Sim
ENGETECH - ENGENHARIA, COMERCIO E SERVICOS LTDA	04.154.467/0001-47	22/02/2026 - 14:50:57	N/C	N/C	25,0100	R$158,30	R$ 3.959,08	Sim
KLAO ENGENHARIA S/A	24.940.808/0001-17	23/02/2026 - 14:47:04	N/C	N/C	25,0100	R$158,30	R$ 3.959,08	Não
ADIGE ARQUITETURA E ENGENHARIA LTDA	01.469.689/0001-60	23/02/2026 - 17:45:32	N/C	N/C	25,0100	R$158,00	R$ 3.951,58	Não
PRIVATE CONSTRUTORA LTDA	10.616.350/0001-30	23/02/2026 - 18:12:01	N/C	N/C	25,0100	R$158,30	R$ 3.959,08	Não
HIMALAIA CONSTRUTORA LTDA	00.471.823/0001-03	24/02/2026 - 08:26:02	N/C	N/C	25,0100	R$158,30	R$ 3.959,08	Não

LOTE 0001 - ITEM 0083 - Armacao de bloco utilizando aco CA-50 de 8 mm - montagem. (Item 3.56 da PO) Armacao de bloco utilizando aco CA-50 de 8 mm - montagem. af_01/2024 (Item 3.56 da PO)

Fornecedor	CNPJ/CPF	Data	Modelo	Marca/ Fabricante	Quantidade	Lance	Valor Total	LC 123/2006
ESTRUTURA COMERCIO E CONSTRUCOES LTDA	10.664.099/0001-80	11/02/2026 - 12:53:07	N/C	N/C	266,4900	R$24,66	R$ 6.571,64	Sim
INOVAR SERVICOS DE ENGENHARIA E CONSULTORIA LTDA	41.155.098/0001-33	12/02/2026 - 13:48:06	N/C	N/C	266,4900	R$24,66	R$ 6.571,64	Sim
WH CONSTRUTORA LTDA	23.305.610/0001-07	13/02/2026 - 16:19:23	N/C	N/C	266,4900	R$24,16	R$ 6.438,40	Sim
CONSTRUTORA E SERVICOS W. B. M. LTDA	26.570.470/0001-84	18/02/2026 - 15:53:40	N/C	N/C	266,4900	R$24,62	R$ 6.560,98	Sim
ASLE CONSTRUTORA LTDA	20.511.890/0001-03	20/02/2026 - 09:22:06	N/C	N/C	266,4900	R$24,66	R$ 6.571,64	Não
MA CONSTRUTORA LTDA	54.197.980/0001-93	21/02/2026 - 14:58:36	N/C	N/C	266,4900	R$24,66	R$ 6.571,64	Sim
ENGETECH - ENGENHARIA, COMERCIO E SERVICOS LTDA	04.154.467/0001-47	22/02/2026 - 14:50:58	N/C	N/C	266,4900	R$24,66	R$ 6.571,64	Sim
KLAO ENGENHARIA S/A	24.940.808/0001-17	23/02/2026 - 14:47:04	N/C	N/C	266,4900	R$24,66	R$ 6.571,64	Não
ADIGE ARQUITETURA E ENGENHARIA LTDA	01.469.689/0001-60	23/02/2026 - 17:45:32	N/C	N/C	266,4900	R$24,00	R$ 6.395,76	Não
PRIVATE CONSTRUTORA LTDA	10.616.350/0001-30	23/02/2026 - 18:12:01	N/C	N/C	266,4900	R$24,66	R$ 6.571,64	Não
HIMALAIA CONSTRUTORA LTDA	00.471.823/0001-03	24/02/2026 - 08:26:02	N/C	N/C	266,4900	R$24,66	R$ 6.571,64	Não

LOTE 0001 - ITEM 0084 - CONCRETAGEM DE RADIER, PISO DE CONCRETO OU LAJE SOBRE SOLO, FCK 30 MPA CONCRETAGEM DE RADIER, PISO DE CONCRETO OU LAJE SOBRE SOLO, FCK 30 MPA - LANCAMENTO, ADENSAMENTO E ACABAMENTO. AF_09/2021

Fornecedor	CNPJ/CPF	Data	Modelo	Marca/ Fabricante	Quantidade	Lance	Valor Total	LC 123/2006
ESTRUTURA COMERCIO E CONSTRUCOES LTDA	10.664.099/0001-80	11/02/2026 - 12:53:08	N/C	N/C	2,8700	R$817,05	R$ 2.344,93	Sim
INOVAR SERVICOS DE ENGENHARIA E CONSULTORIA LTDA	41.155.098/0001-33	12/02/2026 - 13:48:39	N/C	N/C	2,8700	R$817,05	R$ 2.344,93	Sim
WH CONSTRUTORA LTDA	23.305.610/0001-07	13/02/2026 - 16:23:01	N/C	N/C	2,8700	R$800,70	R$ 2.298,01	Sim
CONSTRUTORA E SERVICOS W. B. M. LTDA	26.570.470/0001-84	18/02/2026 - 15:53:41	N/C	N/C	2,8700	R$817,00	R$ 2.344,79	Sim
ASLE CONSTRUTORA LTDA	20.511.890/0001-03	20/02/2026 - 09:22:06	N/C	N/C	2,8700	R$817,05	R$ 2.344,93	Não

PORTAL DE COMPRAS PÚBLICAS

A autenticidade do documento pode ser verificada no site https://validaarquivo.portaldecompraspublicas.com.br
Documento gerado eletronicamente no Portal de Compras Públicas em 18/03/2026 às 11:42:09.
Código verificador: 11D1EF9

E-DOCS - CÓPIA DO PROCESSO 2025-6X76D GERADO POR UDSON OLIVEIRA RAMOS DE AGUIAR EM 13/05/2026 07:51 DOCUMENTO 1 / 1 PÁGINA 3556 / 5723

2026-XCCNZ9 - E-DOCS - CÓPIA SIMPLES 18/03/2026 17:39 PÁGINA 142 / 384

MA CONSTRUTORA LTDA	54.197.980/0001-93	21/02/2026 - 14:58:36	N/C	N/C	2,8700	R$817,05	R$ 2.344,93	Sim
ENGETECH - ENGENHARIA, COMERCIO E SERVICOS LTDA	04.154.467/0001-47	22/02/2026 - 14:50:58	N/C	N/C	2,8700	R$817,05	R$ 2.344,93	Sim
KLAO ENGENHARIA S/A	24.940.808/0001-17	23/02/2026 - 14:47:04	N/C	N/C	2,8700	R$817,05	R$ 2.344,93	Não
ADIGE ARQUITETURA E ENGENHARIA LTDA	01.469.689/0001-60	23/02/2026 - 17:45:32	N/C	N/C	2,8700	R$817,00	R$ 2.344,79	Não
PRIVATE CONSTRUTORA LTDA	10.616.350/0001-30	23/02/2026 - 18:12:01	N/C	N/C	2,8700	R$817,05	R$ 2.344,93	Não
HIMALAIA CONSTRUTORA LTDA	00.471.823/0001-03	24/02/2026 - 08:26:03	N/C	N/C	2,8700	R$817,05	R$ 2.344,93	Não

LOTE 0001 - ITEM 0085 - Lastro de concreto magro, aplicado em blocos de coroamento ou sapatas (Item 3.58 da PO) Lastro de concreto magro, aplicado em blocos de coroamento ou sapatas, espessura de 5 cm. af_01/2024 (Item 3.58 da PO)

Fornecedor	CNPJ/CPF	Data	Modelo	Marca/ Fabricante	Quantidade	Lance	Valor Total	LC 123/2006
ESTRUTURA COMERCIO E CONSTRUCOES LTDA	10.664.099/0001-80	11/02/2026 - 12:53:09	N/C	N/C	1,6000	R$46,36	R$ 74,18	Sim
INOVAR SERVICOS DE ENGENHARIA E CONSULTORIA LTDA	41.155.098/0001-33	12/02/2026 - 13:49:05	N/C	N/C	1,6000	R$46,36	R$ 74,18	Sim
WH CONSTRUTORA LTDA	23.305.610/0001-07	13/02/2026 - 16:28:04	N/C	N/C	1,6000	R$45,43	R$ 72,69	Sim
CONSTRUTORA E SERVICOS W. B. M. LTDA	26.570.470/0001-84	18/02/2026 - 15:53:43	N/C	N/C	1,6000	R$46,33	R$ 74,13	Sim
ASLE CONSTRUTORA LTDA	20.511.890/0001-03	20/02/2026 - 09:22:06	N/C	N/C	1,6000	R$46,36	R$ 74,18	Não
MA CONSTRUTORA LTDA	54.197.980/0001-93	21/02/2026 - 14:58:36	N/C	N/C	1,6000	R$46,36	R$ 74,18	Sim
ENGETECH - ENGENHARIA, COMERCIO E SERVICOS LTDA	04.154.467/0001-47	22/02/2026 - 14:50:58	N/C	N/C	1,6000	R$46,36	R$ 74,18	Sim
KLAO ENGENHARIA S/A	24.940.808/0001-17	23/02/2026 - 14:47:04	N/C	N/C	1,6000	R$46,36	R$ 74,18	Não
ADIGE ARQUITETURA E ENGENHARIA LTDA	01.469.689/0001-60	23/02/2026 - 17:45:32	N/C	N/C	1,6000	R$46,00	R$ 73,60	Não
PRIVATE CONSTRUTORA LTDA	10.616.350/0001-30	23/02/2026 - 18:12:01	N/C	N/C	1,6000	R$46,36	R$ 74,18	Não
HIMALAIA CONSTRUTORA LTDA	00.471.823/0001-03	24/02/2026 - 08:26:03	N/C	N/C	1,6000	R$46,36	R$ 74,18	Não

LOTE 0001 - ITEM 0086 - FABRICACAO, MONTAGEM E DESMONTAGEM DE FORMA PARA BLOCO DE COROAMENTO (Item 3.59 da PO) FABRICACAO, MONTAGEM E DESMONTAGEM DE FORMA PARA BLOCO DE COROAMENTO, EM MADEIRA SERRADA, E=25 MM, 4 UTILIZACOES. AF_01/2024 (Item 3.59 da PO)

Fornecedor	CNPJ/CPF	Data	Modelo	Marca/ Fabricante	Quantidade	Lance	Valor Total	LC 123/2006
ESTRUTURA COMERCIO E CONSTRUCOES LTDA	10.664.099/0001-80	11/02/2026 - 12:53:11	N/C	N/C	9,6000	R$93,30	R$ 895,68	Sim
INOVAR SERVICOS DE ENGENHARIA E CONSULTORIA LTDA	41.155.098/0001-33	12/02/2026 - 13:49:30	N/C	N/C	9,6000	R$93,30	R$ 895,68	Sim
WH CONSTRUTORA LTDA	23.305.610/0001-07	13/02/2026 - 16:29:24	N/C	N/C	9,6000	R$91,43	R$ 877,73	Sim
CONSTRUTORA E SERVICOS W. B. M. LTDA	26.570.470/0001-84	18/02/2026 - 15:53:46	N/C	N/C	9,6000	R$93,25	R$ 895,20	Sim
ASLE CONSTRUTORA LTDA	20.511.890/0001-03	20/02/2026 - 09:22:06	N/C	N/C	9,6000	R$93,30	R$ 895,68	Não
MA CONSTRUTORA LTDA	54.197.980/0001-93	21/02/2026 - 14:58:36	N/C	N/C	9,6000	R$93,30	R$ 895,68	Sim
ENGETECH - ENGENHARIA, COMERCIO E SERVICOS LTDA	04.154.467/0001-47	22/02/2026 - 14:50:58	N/C	N/C	9,6000	R$93,30	R$ 895,68	Sim
KLAO ENGENHARIA S/A	24.940.808/0001-17	23/02/2026 - 14:47:04	N/C	N/C	9,6000	R$93,30	R$ 895,68	Não
ADIGE ARQUITETURA E ENGENHARIA LTDA	01.469.689/0001-60	23/02/2026 - 17:45:32	N/C	N/C	9,6000	R$93,00	R$ 892,80	Não

PORTAL DE COMPRAS PÚBLICAS
A autenticidade do documento pode ser verificada no site https://validaarquivo.portaldecompraspublicas.com.br
Documento gerado eletronicamente no Portal de Compras Públicas em 18/03/2026 às 11:42:09.
Código verificador: 11D1EF9

E-DOCS - CÓPIA DO PROCESSO 2025-6X76D GERADO POR UDSON OLIVEIRA RAMOS DE AGUIAR EM 13/05/2026 07:51 DOCUMENTO 1 / 1 PÁGINA 3557 / 5723

2026-XCCNZ9 - E-DOCS - CÓPIA SIMPLES 18/03/2026 17:39 PÁGINA 143 / 384

PRIVATE CONSTRUTORA LTDA	10.616.350/0001-30	23/02/2026 - 18:12:01	N/C	N/C	9,6000	R$93,30	R$ 895,68	Não
HIMALAIA CONSTRUTORA LTDA	00.471.823/0001-03	24/02/2026 - 08:26:03	N/C	N/C	9,6000	R$93,30	R$ 895,68	Não

LOTE 0001 - ITEM 0087 - Armacao de bloco utilizando aco CA-50 de 10 mm - montagem. (Item 3.60 da PO) Armacao de bloco utilizando aco CA-50 de 10 mm - montagem. af_01/2024 (Item 3.60 da PO)

Fornecedor	CNPJ/CPF	Data	Modelo	Marca/ Fabricante	Quantidade	Lance	Valor Total	LC 123/2006
ESTRUTURA COMERCIO E CONSTRUCOES LTDA	10.664.099/0001-80	11/02/2026 - 12:53:13	N/C	N/C	22,4600	R$21,98	R$ 493,67	Sim
INOVAR SERVICOS DE ENGENHARIA E CONSULTORIA LTDA	41.155.098/0001-33	12/02/2026 - 13:49:56	N/C	N/C	22,4600	R$21,98	R$ 493,67	Sim
WH CONSTRUTORA LTDA	23.305.610/0001-07	13/02/2026 - 16:30:21	N/C	N/C	22,4600	R$21,54	R$ 483,79	Sim
CONSTRUTORA E SERVICOS W. B. M. LTDA	26.570.470/0001-84	18/02/2026 - 15:53:48	N/C	N/C	22,4600	R$21,95	R$ 493,00	Sim
ASLE CONSTRUTORA LTDA	20.511.890/0001-03	20/02/2026 - 09:22:06	N/C	N/C	22,4600	R$21,98	R$ 493,67	Não
MA CONSTRUTORA LTDA	54.197.980/0001-93	21/02/2026 - 14:58:36	N/C	N/C	22,4600	R$21,98	R$ 493,67	Sim
ENGETECH - ENGENHARIA, COMERCIO E SERVICOS LTDA	04.154.467/0001-47	22/02/2026 - 14:50:58	N/C	N/C	22,4600	R$21,98	R$ 493,67	Sim
KLAO ENGENHARIA S/A	24.940.808/0001-17	23/02/2026 - 14:47:04	N/C	N/C	22,4600	R$21,98	R$ 493,67	Não
ADIGE ARQUITETURA E ENGENHARIA LTDA	01.469.689/0001-60	23/02/2026 - 17:45:32	N/C	N/C	22,4600	R$21,00	R$ 471,66	Não
PRIVATE CONSTRUTORA LTDA	10.616.350/0001-30	23/02/2026 - 18:12:01	N/C	N/C	22,4600	R$21,98	R$ 493,67	Não
HIMALAIA CONSTRUTORA LTDA	00.471.823/0001-03	24/02/2026 - 08:26:03	N/C	N/C	22,4600	R$21,98	R$ 493,67	Não

LOTE 0001 - ITEM 0088 - Concretagem de bloco de coroamento ou viga baldrame (Item 3.61 da PO) Concretagem de bloco de coroamento ou viga baldrame, fck 30 Mpa, com uso de bomba - lancamento, adensamento e acabamento. af_01/2024 (Item 3.61 da PO)

Fornecedor	CNPJ/CPF	Data	Modelo	Marca/ Fabricante	Quantidade	Lance	Valor Total	LC 123/2006
ESTRUTURA COMERCIO E CONSTRUCOES LTDA	10.664.099/0001-80	11/02/2026 - 12:53:14	N/C	N/C	0,9600	R$944,20	R$ 906,43	Sim
INOVAR SERVICOS DE ENGENHARIA E CONSULTORIA LTDA	41.155.098/0001-33	12/02/2026 - 13:50:20	N/C	N/C	0,9600	R$944,20	R$ 906,43	Sim
WH CONSTRUTORA LTDA	23.305.610/0001-07	13/02/2026 - 16:31:12	N/C	N/C	0,9600	R$925,31	R$ 888,30	Sim
CONSTRUTORA E SERVICOS W. B. M. LTDA	26.570.470/0001-84	18/02/2026 - 15:53:58	N/C	N/C	0,9600	R$944,15	R$ 906,38	Sim
ASLE CONSTRUTORA LTDA	20.511.890/0001-03	20/02/2026 - 09:22:06	N/C	N/C	0,9600	R$944,20	R$ 906,43	Não
MA CONSTRUTORA LTDA	54.197.980/0001-93	21/02/2026 - 14:58:37	N/C	N/C	0,9600	R$944,20	R$ 906,43	Sim
ENGETECH - ENGENHARIA, COMERCIO E SERVICOS LTDA	04.154.467/0001-47	22/02/2026 - 14:50:58	N/C	N/C	0,9600	R$944,20	R$ 906,43	Sim
KLAO ENGENHARIA S/A	24.940.808/0001-17	23/02/2026 - 14:47:04	N/C	N/C	0,9600	R$944,20	R$ 906,43	Não
ADIGE ARQUITETURA E ENGENHARIA LTDA	01.469.689/0001-60	23/02/2026 - 17:45:32	N/C	N/C	0,9600	R$944,00	R$ 906,24	Não
PRIVATE CONSTRUTORA LTDA	10.616.350/0001-30	23/02/2026 - 18:12:01	N/C	N/C	0,9600	R$944,20	R$ 906,43	Não
HIMALAIA CONSTRUTORA LTDA	00.471.823/0001-03	24/02/2026 - 08:26:03	N/C	N/C	0,9600	R$944,20	R$ 906,43	Não

LOTE 0001 - ITEM 0089 - Montagem e desmontagem de forma de pilares retangulares e estruturas similares, pe-direito simples Montagem e desmontagem de forma de pilares retangulares e estruturas similares, pe-direito simples, em chapa de madeira compensada plastificada, 18 utilizacoes. af_09/2020

Fornecedor	CNPJ/CPF	Data	Modelo	Marca/ Fabricante	Quantidade	Lance	Valor Total	LC 123/2006

PORTAL DE COMPRAS PÚBLICAS
A autenticidade do documento pode ser verificada no site https://validaarquivo.portaldecompraspublicas.com.br
Documento gerado eletronicamente no Portal de Compras Públicas em 18/03/2026 às 11:42:09.
Código verificador: 11D1EF9

E-DOCS - CÓPIA DO PROCESSO 2025-6X76D GERADO POR UDSON OLIVEIRA RAMOS DE AGUIAR EM 13/05/2026 07:51 DOCUMENTO 1 / 1 PÁGINA 3558 / 5723

2026-XCCNZ9 - E-DOCS - CÓPIA SIMPLES 18/03/2026 17:39 PÁGINA 144 / 384

ESTRUTURA COMERCIO E CONSTRUCOES LTDA	10.664.099/0001-80	11/02/2026 - 12:53:15	N/C	N/C	886,5800	R$69,10	R$ 61.262,68	Sim
INOVAR SERVICOS DE ENGENHARIA E CONSULTORIA LTDA	41.155.098/0001-33	12/02/2026 - 13:50:59	N/C	N/C	886,5800	R$69,10	R$ 61.262,68	Sim
WH CONSTRUTORA LTDA	23.305.610/0001-07	13/02/2026 - 16:32:26	N/C	N/C	886,5800	R$67,71	R$ 60.030,33	Sim
CONSTRUTORA E SERVICOS W. B. M. LTDA	26.570.470/0001-84	18/02/2026 - 15:54:00	N/C	N/C	886,5800	R$69,05	R$ 61.218,35	Sim
ASLE CONSTRUTORA LTDA	20.511.890/0001-03	20/02/2026 - 09:22:06	N/C	N/C	886,5800	R$69,10	R$ 61.262,68	Não
MA CONSTRUTORA LTDA	54.197.980/0001-93	21/02/2026 - 14:58:37	N/C	N/C	886,5800	R$69,10	R$ 61.262,68	Sim
ENGETECH - ENGENHARIA, COMERCIO E SERVICOS LTDA	04.154.467/0001-47	22/02/2026 - 14:50:58	N/C	N/C	886,5800	R$69,10	R$ 61.262,68	Sim
KLAO ENGENHARIA S/A	24.940.808/0001-17	23/02/2026 - 14:47:04	N/C	N/C	886,5800	R$69,10	R$ 61.262,68	Não
ADIGE ARQUITETURA E ENGENHARIA LTDA	01.469.689/0001-60	23/02/2026 - 17:45:32	N/C	N/C	886,5800	R$69,00	R$ 61.174,02	Não
PRIVATE CONSTRUTORA LTDA	10.616.350/0001-30	23/02/2026 - 18:12:01	N/C	N/C	886,5800	R$69,10	R$ 61.262,68	Não
HIMALAIA CONSTRUTORA LTDA	00.471.823/0001-03	24/02/2026 - 08:26:03	N/C	N/C	886,5800	R$69,10	R$ 61.262,68	Não

LOTE 0001 - ITEM 0090 - Armacao de pilar ou viga de estrutura convencional de concreto armado utilizando aco CA-50 de 6,3 mm Armacao de pilar ou viga de estrutura convencional de concreto armado utilizando aco CA-50 de 6,3 mm - montagem. af_06/2022

Fornecedor	CNPJ/CPF	Data	Modelo	Marca/ Fabricante	Quantidade	Lance	Valor Total	LC 123/2006
ESTRUTURA COMERCIO E CONSTRUCOES LTDA	10.664.099/0001-80	11/02/2026 - 12:53:16	N/C	N/C	3,9800	R$21,19	R$ 84,34	Sim
INOVAR SERVICOS DE ENGENHARIA E CONSULTORIA LTDA	41.155.098/0001-33	12/02/2026 - 13:51:25	N/C	N/C	3,9800	R$21,19	R$ 84,34	Sim
WH CONSTRUTORA LTDA	23.305.610/0001-07	13/02/2026 - 16:33:10	N/C	N/C	3,9800	R$20,76	R$ 82,62	Sim
CONSTRUTORA E SERVICOS W. B. M. LTDA	26.570.470/0001-84	18/02/2026 - 15:54:02	N/C	N/C	3,9800	R$21,15	R$ 84,18	Sim
ASLE CONSTRUTORA LTDA	20.511.890/0001-03	20/02/2026 - 09:22:06	N/C	N/C	3,9800	R$21,19	R$ 84,34	Não
MA CONSTRUTORA LTDA	54.197.980/0001-93	21/02/2026 - 14:58:37	N/C	N/C	3,9800	R$21,19	R$ 84,34	Sim
ENGETECH - ENGENHARIA, COMERCIO E SERVICOS LTDA	04.154.467/0001-47	22/02/2026 - 14:50:58	N/C	N/C	3,9800	R$21,19	R$ 84,34	Sim
KLAO ENGENHARIA S/A	24.940.808/0001-17	23/02/2026 - 14:47:04	N/C	N/C	3,9800	R$21,19	R$ 84,34	Não
ADIGE ARQUITETURA E ENGENHARIA LTDA	01.469.689/0001-60	23/02/2026 - 17:45:33	N/C	N/C	3,9800	R$21,00	R$ 83,58	Não
PRIVATE CONSTRUTORA LTDA	10.616.350/0001-30	23/02/2026 - 18:12:01	N/C	N/C	3,9800	R$21,19	R$ 84,34	Não
HIMALAIA CONSTRUTORA LTDA	00.471.823/0001-03	24/02/2026 - 08:26:03	N/C	N/C	3,9800	R$21,19	R$ 84,34	Não

LOTE 0001 - ITEM 0091 - Armacao de pilar ou viga de estrutura convencional de concreto armado utilizando aco CA-50 de 10,0mm Armacao de pilar ou viga de estrutura convencional de concreto armado utilizando aco CA-50 de 10,0 mm - montagem. af_06/2022

Fornecedor	CNPJ/CPF	Data	Modelo	Marca/ Fabricante	Quantidade	Lance	Valor Total	LC 123/2006
ESTRUTURA COMERCIO E CONSTRUCOES LTDA	10.664.099/0001-80	11/02/2026 - 12:53:17	N/C	N/C	1.855,7100	R$18,59	R$ 34.497,65	Sim
INOVAR SERVICOS DE ENGENHARIA E CONSULTORIA LTDA	41.155.098/0001-33	12/02/2026 - 13:51:53	N/C	N/C	1.855,7100	R$18,59	R$ 34.497,65	Sim
WH CONSTRUTORA LTDA	23.305.610/0001-07	13/02/2026 - 16:34:17	N/C	N/C	1.855,7100	R$18,21	R$ 33.792,48	Sim

PORTAL DE COMPRAS PÚBLICAS
A autenticidade do documento pode ser verificada no site https://validaarquivo.portaldecompraspublicas.com.br
Documento gerado eletronicamente no Portal de Compras Públicas em 18/03/2026 às 11:42:09.
Código verificador: 11D1EF9

E-DOCS - CÓPIA DO PROCESSO 2025-6X76D GERADO POR UDSON OLIVEIRA RAMOS DE AGUIAR EM 13/05/2026 07:51 DOCUMENTO 1 / 1 PÁGINA 3559 / 5723

2026-XCCNZ9 - E-DOCS - CÓPIA SIMPLES 18/03/2026 17:39 PÁGINA 145 / 384

CONSTRUTORA E SERVICOS W. B. M. LTDA	26.570.470/0001-84	18/02/2026 - 15:58:34	N/C	N/C	1.855,7100	R$18,55	R$ 34.423,42	Sim
ASLE CONSTRUTORA LTDA	20.511.890/0001-03	20/02/2026 - 09:22:06	N/C	N/C	1.855,7100	R$18,59	R$ 34.497,65	Não
MA CONSTRUTORA LTDA	54.197.980/0001-93	21/02/2026 - 14:58:37	N/C	N/C	1.855,7100	R$18,59	R$ 34.497,65	Sim
ENGETECH - ENGENHARIA, COMERCIO E SERVICOS LTDA	04.154.467/0001-47	22/02/2026 - 14:50:58	N/C	N/C	1.855,7100	R$18,59	R$ 34.497,65	Sim
KLAO ENGENHARIA S/A	24.940.808/0001-17	23/02/2026 - 14:47:04	N/C	N/C	1.855,7100	R$18,59	R$ 34.497,65	Não
ADIGE ARQUITETURA E ENGENHARIA LTDA	01.469.689/0001-60	23/02/2026 - 17:45:33	N/C	N/C	1.855,7100	R$18,00	R$ 33.402,78	Não
PRIVATE CONSTRUTORA LTDA	10.616.350/0001-30	23/02/2026 - 18:12:01	N/C	N/C	1.855,7100	R$18,59	R$ 34.497,65	Não
HIMALAIA CONSTRUTORA LTDA	00.471.823/0001-03	24/02/2026 - 08:26:03	N/C	N/C	1.855,7100	R$18,59	R$ 34.497,65	Não

LOTE 0001 - ITEM 0092 - ARMACAO DE PILAR OU VIGA DE ESTRUTURA CONVENCIONAL DE CONCRETO ARMADO UTILIZANDO ACO CA-50 DE 12,5MM ARMACAO DE PILAR OU VIGA DE ESTRUTURA CONVENCIONAL DE CONCRETO ARMADO UTILIZANDO ACO CA-50 DE 12,5 MM - MONTAGEM. AF_06/2022

Fornecedor	CNPJ/CPF	Data	Modelo	Marca/ Fabricante	Quantidade	Lance	Valor Total	LC 123/2006
ESTRUTURA COMERCIO E CONSTRUCOES LTDA	10.664.099/0001-80	11/02/2026 - 12:53:18	N/C	N/C	1.436,7000	R$15,79	R$ 22.685,49	Sim
INOVAR SERVICOS DE ENGENHARIA E CONSULTORIA LTDA	41.155.098/0001-33	12/02/2026 - 13:52:16	N/C	N/C	1.436,7000	R$15,79	R$ 22.685,49	Sim
WH CONSTRUTORA LTDA	23.305.610/0001-07	13/02/2026 - 16:35:05	N/C	N/C	1.436,7000	R$15,47	R$ 22.225,75	Sim
CONSTRUTORA E SERVICOS W. B. M. LTDA	26.570.470/0001-84	18/02/2026 - 15:58:36	N/C	N/C	1.436,7000	R$15,75	R$ 22.628,03	Sim
ASLE CONSTRUTORA LTDA	20.511.890/0001-03	20/02/2026 - 09:22:06	N/C	N/C	1.436,7000	R$15,79	R$ 22.685,49	Não
MA CONSTRUTORA LTDA	54.197.980/0001-93	21/02/2026 - 14:58:37	N/C	N/C	1.436,7000	R$15,79	R$ 22.685,49	Sim
ENGETECH - ENGENHARIA, COMERCIO E SERVICOS LTDA	04.154.467/0001-47	22/02/2026 - 14:50:58	N/C	N/C	1.436,7000	R$15,79	R$ 22.685,49	Sim
KLAO ENGENHARIA S/A	24.940.808/0001-17	23/02/2026 - 14:47:04	N/C	N/C	1.436,7000	R$15,79	R$ 22.685,49	Não
ADIGE ARQUITETURA E ENGENHARIA LTDA	01.469.689/0001-60	23/02/2026 - 17:45:33	N/C	N/C	1.436,7000	R$15,00	R$ 21.550,50	Não
PRIVATE CONSTRUTORA LTDA	10.616.350/0001-30	23/02/2026 - 18:12:01	N/C	N/C	1.436,7000	R$15,79	R$ 22.685,49	Não
HIMALAIA CONSTRUTORA LTDA	00.471.823/0001-03	24/02/2026 - 08:26:03	N/C	N/C	1.436,7000	R$15,79	R$ 22.685,49	Não

LOTE 0001 - ITEM 0093 - Armacao de pilar ou viga de estrutura convencional de concreto armado utilizando aco CA-50 de 16,0mm Armacao de pilar ou viga de estrutura convencional de concreto armado utilizando aco CA-50 de 16,0 mm - montagem. af_06/2022

Fornecedor	CNPJ/CPF	Data	Modelo	Marca/ Fabricante	Quantidade	Lance	Valor Total	LC 123/2006
ESTRUTURA COMERCIO E CONSTRUCOES LTDA	10.664.099/0001-80	11/02/2026 - 12:53:19	N/C	N/C	1.561,2700	R$15,43	R$ 24.090,40	Sim
INOVAR SERVICOS DE ENGENHARIA E CONSULTORIA LTDA	41.155.098/0001-33	12/02/2026 - 13:52:46	N/C	N/C	1.561,2700	R$15,43	R$ 24.090,40	Sim
WH CONSTRUTORA LTDA	23.305.610/0001-07	13/02/2026 - 16:35:51	N/C	N/C	1.561,2700	R$15,12	R$ 23.606,40	Sim
CONSTRUTORA E SERVICOS W. B. M. LTDA	26.570.470/0001-84	18/02/2026 - 15:58:39	N/C	N/C	1.561,2700	R$15,40	R$ 24.043,56	Sim
ASLE CONSTRUTORA LTDA	20.511.890/0001-03	20/02/2026 - 09:22:06	N/C	N/C	1.561,2700	R$15,43	R$ 24.090,40	Não
MA CONSTRUTORA LTDA	54.197.980/0001-93	21/02/2026 - 14:58:37	N/C	N/C	1.561,2700	R$15,43	R$ 24.090,40	Sim

PORTAL DE COMPRAS PÚBLICAS

A autenticidade do documento pode ser verificada no site https://validaarquivo.portaldecompraspublicas.com.br
Documento gerado eletronicamente no Portal de Compras Públicas em 18/03/2026 às 11:42:09.
Código verificador: 11D1EF9

E-DOCS - CÓPIA DO PROCESSO 2025-6X76D GERADO POR UDSON OLIVEIRA RAMOS DE AGUIAR EM 13/05/2026 07:51 DOCUMENTO 1 / 1 PÁGINA 3560 / 5723

2026-XCCNZ9 - E-DOCS - CÓPIA SIMPLES 18/03/2026 17:39 PÁGINA 146 / 384

ENGETECH - ENGENHARIA, COMERCIO E SERVICOS LTDA	04.154.467/0001-47	22/02/2026 - 14:50:58	N/C	N/C	1.561,2700	R$15,43	R$ 24.090,40	Sim
KLAO ENGENHARIA S/A	24.940.808/0001-17	23/02/2026 - 14:47:04	N/C	N/C	1.561,2700	R$15,43	R$ 24.090,40	Não
ADIGE ARQUITETURA E ENGENHARIA LTDA	01.469.689/0001-60	23/02/2026 - 17:45:33	N/C	N/C	1.561,2700	R$15,00	R$ 23.419,05	Não
PRIVATE CONSTRUTORA LTDA	10.616.350/0001-30	23/02/2026 - 18:12:01	N/C	N/C	1.561,2700	R$15,43	R$ 24.090,40	Não
HIMALAIA CONSTRUTORA LTDA	00.471.823/0001-03	24/02/2026 - 08:26:03	N/C	N/C	1.561,2700	R$15,43	R$ 24.090,40	Não

LOTE 0001 - ITEM 0094 - Armacao de pilar ou viga de estrutura convencional de concreto armado utilizando aco CA-50 de 20,0mm Armacao de pilar ou viga de estrutura convencional de concreto armado utilizando aco CA-50 de 20,0 mm - montagem. af_06/2022

Fornecedor	CNPJ/CPF	Data	Modelo	Marca/ Fabricante	Quantidade	Lance	Valor Total	LC 123/2006
ESTRUTURA COMERCIO E CONSTRUCOES LTDA	10.664.099/0001-80	11/02/2026 - 12:53:21	N/C	N/C	126,7500	R$17,76	R$ 2.251,08	Sim
INOVAR SERVICOS DE ENGENHARIA E CONSULTORIA LTDA	41.155.098/0001-33	12/02/2026 - 13:53:30	N/C	N/C	126,7500	R$17,76	R$ 2.251,08	Sim
WH CONSTRUTORA LTDA	23.305.610/0001-07	13/02/2026 - 16:36:49	N/C	N/C	126,7500	R$17,42	R$ 2.207,99	Sim
CONSTRUTORA E SERVICOS W. B. M. LTDA	26.570.470/0001-84	18/02/2026 - 16:00:05	N/C	N/C	126,7500	R$17,73	R$ 2.247,28	Sim
ASLE CONSTRUTORA LTDA	20.511.890/0001-03	20/02/2026 - 09:22:06	N/C	N/C	126,7500	R$17,76	R$ 2.251,08	Não
MA CONSTRUTORA LTDA	54.197.980/0001-93	21/02/2026 - 14:58:37	N/C	N/C	126,7500	R$17,76	R$ 2.251,08	Sim
ENGETECH - ENGENHARIA, COMERCIO E SERVICOS LTDA	04.154.467/0001-47	22/02/2026 - 14:50:58	N/C	N/C	126,7500	R$17,76	R$ 2.251,08	Sim
KLAO ENGENHARIA S/A	24.940.808/0001-17	23/02/2026 - 14:47:04	N/C	N/C	126,7500	R$17,76	R$ 2.251,08	Não
ADIGE ARQUITETURA E ENGENHARIA LTDA	01.469.689/0001-60	23/02/2026 - 17:45:33	N/C	N/C	126,7500	R$17,00	R$ 2.154,75	Não
PRIVATE CONSTRUTORA LTDA	10.616.350/0001-30	23/02/2026 - 18:12:01	N/C	N/C	126,7500	R$17,76	R$ 2.251,08	Não
HIMALAIA CONSTRUTORA LTDA	00.471.823/0001-03	24/02/2026 - 08:26:03	N/C	N/C	126,7500	R$17,76	R$ 2.251,08	Não

LOTE 0001 - ITEM 0095 - Armacao de pilar ou viga de estrutura convencional de concreto armado utilizando aco CA-60 de 5,0 mm Armacao de pilar ou viga de estrutura convencional de concreto armado utilizando aco CA-60 de 5,0 mm - montagem. af_06/2022

Fornecedor	CNPJ/CPF	Data	Modelo	Marca/ Fabricante	Quantidade	Lance	Valor Total	LC 123/2006
ESTRUTURA COMERCIO E CONSTRUCOES LTDA	10.664.099/0001-80	11/02/2026 - 12:53:22	N/C	N/C	1.550,7800	R$21,55	R$ 33.419,31	Sim
INOVAR SERVICOS DE ENGENHARIA E CONSULTORIA LTDA	41.155.098/0001-33	12/02/2026 - 13:54:12	N/C	N/C	1.550,7800	R$21,55	R$ 33.419,31	Sim
WH CONSTRUTORA LTDA	23.305.610/0001-07	13/02/2026 - 16:38:50	N/C	N/C	1.550,7800	R$21,11	R$ 32.736,97	Sim
CONSTRUTORA E SERVICOS W. B. M. LTDA	26.570.470/0001-84	18/02/2026 - 16:00:16	N/C	N/C	1.550,7800	R$21,50	R$ 33.341,77	Sim
ASLE CONSTRUTORA LTDA	20.511.890/0001-03	20/02/2026 - 09:22:07	N/C	N/C	1.550,7800	R$21,55	R$ 33.419,31	Não
MA CONSTRUTORA LTDA	54.197.980/0001-93	21/02/2026 - 14:58:37	N/C	N/C	1.550,7800	R$21,55	R$ 33.419,31	Sim
ENGETECH - ENGENHARIA, COMERCIO E SERVICOS LTDA	04.154.467/0001-47	22/02/2026 - 14:50:58	N/C	N/C	1.550,7800	R$21,55	R$ 33.419,31	Sim
KLAO ENGENHARIA S/A	24.940.808/0001-17	23/02/2026 - 14:47:04	N/C	N/C	1.550,7800	R$21,55	R$ 33.419,31	Não
ADIGE ARQUITETURA E ENGENHARIA LTDA	01.469.689/0001-60	23/02/2026 - 17:45:33	N/C	N/C	1.550,7800	R$21,00	R$ 32.566,38	Não
PRIVATE CONSTRUTORA LTDA	10.616.350/0001-30	23/02/2026 - 18:12:01	N/C	N/C	1.550,7800	R$21,55	R$ 33.419,31	Não

PORTAL DE COMPRAS PÚBLICAS

A autenticidade do documento pode ser verificada no site https://validaarquivo.portaldecompraspublicas.com.br
Documento gerado eletronicamente no Portal de Compras Públicas em 18/03/2026 às 11:42:09.
Código verificador: 11D1EF9

E-DOCS - CÓPIA DO PROCESSO 2025-6X76D GERADO POR UDSON OLIVEIRA RAMOS DE AGUIAR EM 13/05/2026 07:51 DOCUMENTO 1 / 1 PÁGINA 3561 / 5723

2026-XCCNZ9 - E-DOCS - CÓPIA SIMPLES 18/03/2026 17:39 PÁGINA 147 / 384

HIMALAIA CONSTRUTORA LTDA	00.471.823/0001-03	24/02/2026 - 08:26:03	N/C	N/C	1.550,7800	R$21,55	R$ 33.419,31	Não

LOTE 0001 - ITEM 0096 - Concretagem de pilares, fck = 30 Mpa, com uso de bomba - lancamento, adensamento e acabamento
Concretagem de pilares, fck = 30 Mpa, com uso de bomba - lancamento, adensamento e acabamento.

Fornecedor	CNPJ/CPF	Data	Modelo	Marca/ Fabricante	Quantidade	Lance	Valor Total	LC 123/2006
ESTRUTURA COMERCIO E CONSTRUCOES LTDA	10.664.099/0001-80	11/02/2026 - 12:53:23	N/C	N/C	61,7700	R$873,53	R$ 53.957,95	Sim
INOVAR SERVICOS DE ENGENHARIA E CONSULTORIA LTDA	41.155.098/0001-33	12/02/2026 - 13:54:41	N/C	N/C	61,7700	R$873,53	R$ 53.957,95	Sim
WH CONSTRUTORA LTDA	23.305.610/0001-07	13/02/2026 - 16:39:57	N/C	N/C	61,7700	R$856,05	R$ 52.878,21	Sim
CONSTRUTORA E SERVICOS W. B. M. LTDA	26.570.470/0001-84	18/02/2026 - 16:00:18	N/C	N/C	61,7700	R$873,50	R$ 53.956,10	Sim
ASLE CONSTRUTORA LTDA	20.511.890/0001-03	20/02/2026 - 09:22:07	N/C	N/C	61,7700	R$873,53	R$ 53.957,95	Não
MA CONSTRUTORA LTDA	54.197.980/0001-93	21/02/2026 - 14:58:37	N/C	N/C	61,7700	R$873,53	R$ 53.957,95	Sim
ENGETECH - ENGENHARIA, COMERCIO E SERVICOS LTDA	04.154.467/0001-47	22/02/2026 - 14:50:58	N/C	N/C	61,7700	R$873,53	R$ 53.957,95	Sim
KLAO ENGENHARIA S/A	24.940.808/0001-17	23/02/2026 - 14:47:04	N/C	N/C	61,7700	R$873,53	R$ 53.957,95	Não
ADIGE ARQUITETURA E ENGENHARIA LTDA	01.469.689/0001-60	23/02/2026 - 17:45:33	N/C	N/C	61,7700	R$873,00	R$ 53.925,21	Não
PRIVATE CONSTRUTORA LTDA	10.616.350/0001-30	23/02/2026 - 18:12:01	N/C	N/C	61,7700	R$873,53	R$ 53.957,95	Não
HIMALAIA CONSTRUTORA LTDA	00.471.823/0001-03	24/02/2026 - 08:26:03	N/C	N/C	61,7700	R$873,53	R$ 53.957,95	Não

LOTE 0001 - ITEM 0097 - Montagem e desmontagem de forma de pilares retangulares e estruturas similares (Item 4,9 da PO)
Montagem e desmontagem de forma de pilares retangulares e estruturas similares, pe-direito simples, em chapa de madeira compensada plastificada, 18 utilizacoes. af_09/2020 (Item 4,9 da PO)

Fornecedor	CNPJ/CPF	Data	Modelo	Marca/ Fabricante	Quantidade	Lance	Valor Total	LC 123/2006
ESTRUTURA COMERCIO E CONSTRUCOES LTDA	10.664.099/0001-80	11/02/2026 - 12:53:24	N/C	N/C	96,1600	R$69,10	R$ 6.644,66	Sim
INOVAR SERVICOS DE ENGENHARIA E CONSULTORIA LTDA	41.155.098/0001-33	12/02/2026 - 13:55:08	N/C	N/C	96,1600	R$69,10	R$ 6.644,66	Sim
WH CONSTRUTORA LTDA	23.305.610/0001-07	13/02/2026 - 16:40:57	N/C	N/C	96,1600	R$67,61	R$ 6.501,38	Sim
CONSTRUTORA E SERVICOS W. B. M. LTDA	26.570.470/0001-84	18/02/2026 - 16:00:22	N/C	N/C	96,1600	R$69,05	R$ 6.639,85	Sim
ASLE CONSTRUTORA LTDA	20.511.890/0001-03	20/02/2026 - 09:22:07	N/C	N/C	96,1600	R$69,10	R$ 6.644,66	Não
MA CONSTRUTORA LTDA	54.197.980/0001-93	21/02/2026 - 14:58:37	N/C	N/C	96,1600	R$69,10	R$ 6.644,66	Sim
ENGETECH - ENGENHARIA, COMERCIO E SERVICOS LTDA	04.154.467/0001-47	22/02/2026 - 14:50:58	N/C	N/C	96,1600	R$69,10	R$ 6.644,66	Sim
KLAO ENGENHARIA S/A	24.940.808/0001-17	23/02/2026 - 14:47:04	N/C	N/C	96,1600	R$69,10	R$ 6.644,66	Não
ADIGE ARQUITETURA E ENGENHARIA LTDA	01.469.689/0001-60	23/02/2026 - 17:45:33	N/C	N/C	96,1600	R$69,00	R$ 6.635,04	Não
PRIVATE CONSTRUTORA LTDA	10.616.350/0001-30	23/02/2026 - 18:12:01	N/C	N/C	96,1600	R$69,10	R$ 6.644,66	Não
HIMALAIA CONSTRUTORA LTDA	00.471.823/0001-03	24/02/2026 - 08:26:03	N/C	N/C	96,1600	R$69,10	R$ 6.644,66	Não

LOTE 0001 - ITEM 0098 - Armacao de pilar ou viga de estrutura convencional de concreto armado (Item 4.10 da PO) Armacao de pilar ou viga de estrutura convencional de concreto armado utilizando aco CA-50 de 10,0 mm - montagem. af_06/2022 (Item 4.10 da PO)

Fornecedor	CNPJ/CPF	Data	Modelo	Marca/ Fabricante	Quantidade	Lance	Valor Total	LC 123/2006

PORTAL DE COMPRAS PÚBLICAS
A autenticidade do documento pode ser verificada no site https://validaarquivo.portaldecompraspublicas.com.br
Documento gerado eletronicamente no Portal de Compras Públicas em 18/03/2026 às 11:42:09.
Código verificador: 11D1EF9

E-DOCS - CÓPIA DO PROCESSO 2025-6X76D GERADO POR UDSON OLIVEIRA RAMOS DE AGUIAR EM 13/05/2026 07:51 DOCUMENTO 1 / 1 PÁGINA 3562 / 5723

2026-XCCNZ9 - E-DOCS - CÓPIA SIMPLES 18/03/2026 17:39 PÁGINA 148 / 384

ESTRUTURA COMERCIO E CONSTRUCOES LTDA	10.664.099/0001-80	11/02/2026 - 12:53:24	N/C	N/C	536,7700	R$18,59	R$ 9.978,55	Sim
INOVAR SERVICOS DE ENGENHARIA E CONSULTORIA LTDA	41.155.098/0001-33	12/02/2026 - 13:55:35	N/C	N/C	536,7700	R$18,59	R$ 9.978,55	Sim
WH CONSTRUTORA LTDA	23.305.610/0001-07	13/02/2026 - 16:43:42	N/C	N/C	536,7700	R$18,21	R$ 9.774,58	Sim
CONSTRUTORA E SERVICOS W. B. M. LTDA	26.570.470/0001-84	18/02/2026 - 16:00:26	N/C	N/C	536,7700	R$18,55	R$ 9.957,08	Sim
ASLE CONSTRUTORA LTDA	20.511.890/0001-03	20/02/2026 - 09:22:07	N/C	N/C	536,7700	R$18,59	R$ 9.978,55	Não
MA CONSTRUTORA LTDA	54.197.980/0001-93	21/02/2026 - 14:58:37	N/C	N/C	536,7700	R$18,59	R$ 9.978,55	Sim
ENGETECH - ENGENHARIA, COMERCIO E SERVICOS LTDA	04.154.467/0001-47	22/02/2026 - 14:50:58	N/C	N/C	536,7700	R$18,59	R$ 9.978,55	Sim
KLAO ENGENHARIA S/A	24.940.808/0001-17	23/02/2026 - 14:47:04	N/C	N/C	536,7700	R$18,59	R$ 9.978,55	Não
ADIGE ARQUITETURA E ENGENHARIA LTDA	01.469.689/0001-60	23/02/2026 - 17:45:33	N/C	N/C	536,7700	R$18,00	R$ 9.661,86	Não
PRIVATE CONSTRUTORA LTDA	10.616.350/0001-30	23/02/2026 - 18:12:01	N/C	N/C	536,7700	R$18,59	R$ 9.978,55	Não
HIMALAIA CONSTRUTORA LTDA	00.471.823/0001-03	24/02/2026 - 08:26:03	N/C	N/C	536,7700	R$18,59	R$ 9.978,55	Não

LOTE 0001 - ITEM 0099 - Armacao de pilar ou viga de estrutura convencional de concreto armado (Item 4.11 da PO) Armacao de pilar ou viga de estrutura convencional de concreto armado utilizando aco CA-60 de 5,0 mm - montagem. af_06/2022 (Item 4.11 da PO)

Fornecedor	CNPJ/CPF	Data	Modelo	Marca/ Fabricante	Quantidade	Lance	Valor Total	LC 123/2006
ESTRUTURA COMERCIO E CONSTRUCOES LTDA	10.664.099/0001-80	11/02/2026 - 12:53:25	N/C	N/C	133,1600	R$21,55	R$ 2.869,60	Sim
INOVAR SERVICOS DE ENGENHARIA E CONSULTORIA LTDA	41.155.098/0001-33	12/02/2026 - 14:00:47	N/C	N/C	133,1600	R$21,55	R$ 2.869,60	Sim
WH CONSTRUTORA LTDA	23.305.610/0001-07	13/02/2026 - 16:45:04	N/C	N/C	133,1600	R$21,11	R$ 2.811,01	Sim
CONSTRUTORA E SERVICOS W. B. M. LTDA	26.570.470/0001-84	18/02/2026 - 16:00:27	N/C	N/C	133,1600	R$21,50	R$ 2.862,94	Sim
ASLE CONSTRUTORA LTDA	20.511.890/0001-03	20/02/2026 - 09:22:07	N/C	N/C	133,1600	R$21,55	R$ 2.869,60	Não
MA CONSTRUTORA LTDA	54.197.980/0001-93	21/02/2026 - 14:58:37	N/C	N/C	133,1600	R$21,55	R$ 2.869,60	Sim
ENGETECH - ENGENHARIA, COMERCIO E SERVICOS LTDA	04.154.467/0001-47	22/02/2026 - 14:50:58	N/C	N/C	133,1600	R$21,55	R$ 2.869,60	Sim
KLAO ENGENHARIA S/A	24.940.808/0001-17	23/02/2026 - 14:47:04	N/C	N/C	133,1600	R$21,55	R$ 2.869,60	Não
ADIGE ARQUITETURA E ENGENHARIA LTDA	01.469.689/0001-60	23/02/2026 - 17:45:33	N/C	N/C	133,1600	R$21,00	R$ 2.796,36	Não
PRIVATE CONSTRUTORA LTDA	10.616.350/0001-30	23/02/2026 - 18:12:01	N/C	N/C	133,1600	R$21,55	R$ 2.869,60	Não
HIMALAIA CONSTRUTORA LTDA	00.471.823/0001-03	24/02/2026 - 08:26:03	N/C	N/C	133,1600	R$21,55	R$ 2.869,60	Não

LOTE 0001 - ITEM 0100 - Concretagem de pilares, fck = 30 Mpa, com uso de bomba - lancamento (Item 4.12 da PO)
Concretagem de pilares, fck = 30 Mpa, com uso de bomba - lancamento, adensamento e acabamento. (Item 4.12 da PO)

Fornecedor	CNPJ/CPF	Data	Modelo	Marca/ Fabricante	Quantidade	Lance	Valor Total	LC 123/2006
ESTRUTURA COMERCIO E CONSTRUCOES LTDA	10.664.099/0001-80	11/02/2026 - 12:53:26	N/C	N/C	4,7000	R$873,53	R$ 4.105,59	Sim
INOVAR SERVICOS DE ENGENHARIA E CONSULTORIA LTDA	41.155.098/0001-33	12/02/2026 - 14:01:18	N/C	N/C	4,7000	R$873,53	R$ 4.105,59	Sim
WH CONSTRUTORA LTDA	23.305.610/0001-07	13/02/2026 - 16:46:01	N/C	N/C	4,7000	R$856,05	R$ 4.023,43	Sim
CONSTRUTORA E SERVICOS W. B. M. LTDA	26.570.470/0001-84	18/02/2026 - 16:00:32	N/C	N/C	4,7000	R$873,50	R$ 4.105,45	Sim

PORTAL DE COMPRAS PÚBLICAS
A autenticidade do documento pode ser verificada no site https://validaarquivo.portaldecompraspublicas.com.br
Documento gerado eletronicamente no Portal de Compras Públicas em 18/03/2026 às 11:42:09.
Código verificador: 11D1EF9

E-DOCS - CÓPIA DO PROCESSO 2025-6X76D GERADO POR UDSON OLIVEIRA RAMOS DE AGUIAR EM 13/05/2026 07:51 DOCUMENTO 1 / 1 PÁGINA 3563 / 5723

2026-XCCNZ9 - E-DOCS - CÓPIA SIMPLES 18/03/2026 17:39 PÁGINA 149 / 384

ASLE CONSTRUTORA LTDA	20.511.890/0001-03	20/02/2026 - 09:22:07	N/C	N/C	4,7000	R$873,53	R$ 4.105,59	Não
MA CONSTRUTORA LTDA	54.197.980/0001-93	21/02/2026 - 14:58:37	N/C	N/C	4,7000	R$873,53	R$ 4.105,59	Sim
ENGETECH - ENGENHARIA, COMERCIO E SERVICOS LTDA	04.154.467/0001-47	22/02/2026 - 14:50:58	N/C	N/C	4,7000	R$873,53	R$ 4.105,59	Sim
KLAO ENGENHARIA S/A	24.940.808/0001-17	23/02/2026 - 14:47:04	N/C	N/C	4,7000	R$873,53	R$ 4.105,59	Não
ADIGE ARQUITETURA E ENGENHARIA LTDA	01.469.689/0001-60	23/02/2026 - 17:45:33	N/C	N/C	4,7000	R$873,00	R$ 4.103,10	Não
PRIVATE CONSTRUTORA LTDA	10.616.350/0001-30	23/02/2026 - 18:12:01	N/C	N/C	4,7000	R$873,53	R$ 4.105,59	Não
HIMALAIA CONSTRUTORA LTDA	00.471.823/0001-03	24/02/2026 - 08:26:03	N/C	N/C	4,7000	R$873,53	R$ 4.105,59	Não

LOTE 0001 - ITEM 0101 - Montagem e desmontagem de forma de pilares retangulares e estruturas similares (Item 4.13 da PO) Montagem e desmontagem de forma de pilares retangulares e estruturas similares, pe-direito simples, em chapa de madeira compensada plastificada, 18 utilizacoes. af_09/2020 (Item 4.13 da PO)

Fornecedor	CNPJ/CPF	Data	Modelo	Marca/ Fabricante	Quantidade	Lance	Valor Total	LC 123/2006
ESTRUTURA COMERCIO E CONSTRUCOES LTDA	10.664.099/0001-80	11/02/2026 - 12:53:27	N/C	N/C	16,0000	R$69,10	R$ 1.105,60	Sim
INOVAR SERVICOS DE ENGENHARIA E CONSULTORIA LTDA	41.155.098/0001-33	12/02/2026 - 14:01:56	N/C	N/C	16,0000	R$69,10	R$ 1.105,60	Sim
WH CONSTRUTORA LTDA	23.305.610/0001-07	13/02/2026 - 16:47:06	N/C	N/C	16,0000	R$67,71	R$ 1.083,36	Sim
CONSTRUTORA E SERVICOS W. B. M. LTDA	26.570.470/0001-84	18/02/2026 - 16:08:24	N/C	N/C	16,0000	R$69,05	R$ 1.104,80	Sim
ASLE CONSTRUTORA LTDA	20.511.890/0001-03	20/02/2026 - 09:22:07	N/C	N/C	16,0000	R$69,10	R$ 1.105,60	Não
MA CONSTRUTORA LTDA	54.197.980/0001-93	21/02/2026 - 14:58:37	N/C	N/C	16,0000	R$69,10	R$ 1.105,60	Sim
ENGETECH - ENGENHARIA, COMERCIO E SERVICOS LTDA	04.154.467/0001-47	22/02/2026 - 14:50:58	N/C	N/C	16,0000	R$69,10	R$ 1.105,60	Sim
KLAO ENGENHARIA S/A	24.940.808/0001-17	23/02/2026 - 14:47:05	N/C	N/C	16,0000	R$69,10	R$ 1.105,60	Não
ADIGE ARQUITETURA E ENGENHARIA LTDA	01.469.689/0001-60	23/02/2026 - 17:45:33	N/C	N/C	16,0000	R$69,00	R$ 1.104,00	Não
PRIVATE CONSTRUTORA LTDA	10.616.350/0001-30	23/02/2026 - 18:12:01	N/C	N/C	16,0000	R$69,10	R$ 1.105,60	Não
HIMALAIA CONSTRUTORA LTDA	00.471.823/0001-03	24/02/2026 - 08:26:03	N/C	N/C	16,0000	R$69,10	R$ 1.105,60	Não

LOTE 0001 - ITEM 0102 - Armacao de pilar ou viga de estrutura convencional de concreto armado (Item 4.14 da PO) Armacao de pilar ou viga de estrutura convencional de concreto armado utilizando aco CA-50 de 10,0 mm - montagem. af_06/2022 (Item 4.14 da PO)

Fornecedor	CNPJ/CPF	Data	Modelo	Marca/ Fabricante	Quantidade	Lance	Valor Total	LC 123/2006
ESTRUTURA COMERCIO E CONSTRUCOES LTDA	10.664.099/0001-80	11/02/2026 - 12:53:28	N/C	N/C	79,4500	R$18,59	R$ 1.476,98	Sim
INOVAR SERVICOS DE ENGENHARIA E CONSULTORIA LTDA	41.155.098/0001-33	12/02/2026 - 14:02:21	N/C	N/C	79,4500	R$18,59	R$ 1.476,98	Sim
WH CONSTRUTORA LTDA	23.305.610/0001-07	13/02/2026 - 16:51:02	N/C	N/C	79,4500	R$18,21	R$ 1.446,78	Sim
CONSTRUTORA E SERVICOS W. B. M. LTDA	26.570.470/0001-84	18/02/2026 - 16:08:27	N/C	N/C	79,4500	R$18,55	R$ 1.473,80	Sim
ASLE CONSTRUTORA LTDA	20.511.890/0001-03	20/02/2026 - 09:22:07	N/C	N/C	79,4500	R$18,59	R$ 1.476,98	Não
MA CONSTRUTORA LTDA	54.197.980/0001-93	21/02/2026 - 14:58:37	N/C	N/C	79,4500	R$18,59	R$ 1.476,98	Sim
ENGETECH - ENGENHARIA, COMERCIO E SERVICOS LTDA	04.154.467/0001-47	22/02/2026 - 14:50:58	N/C	N/C	79,4500	R$18,59	R$ 1.476,98	Sim
KLAO ENGENHARIA S/A	24.940.808/0001-17	23/02/2026 - 14:47:05	N/C	N/C	79,4500	R$18,59	R$ 1.476,98	Não

PORTAL DE COMPRAS PÚBLICAS

A autenticidade do documento pode ser verificada no site https://validaarquivo.portaldecompraspublicas.com.br
Documento gerado eletronicamente no Portal de Compras Públicas em 18/03/2026 às 11:42:09.
Código verificador: 11D1EF9

E-DOCS - CÓPIA DO PROCESSO 2025-6X76D GERADO POR UDSON OLIVEIRA RAMOS DE AGUIAR EM 13/05/2026 07:51 DOCUMENTO 1 / 1 PÁGINA 3564 / 5723

2026-XCCNZ9 - E-DOCS - CÓPIA SIMPLES 18/03/2026 17:39 PÁGINA 150 / 384

ADIGE ARQUITETURA E ENGENHARIA LTDA	01.469.689/0001-60	23/02/2026 - 17:45:33	N/C	N/C	79,4500	R$18,00	R$ 1.430,10	Não
PRIVATE CONSTRUTORA LTDA	10.616.350/0001-30	23/02/2026 - 18:12:02	N/C	N/C	79,4500	R$18,59	R$ 1.476,98	Não
HIMALAIA CONSTRUTORA LTDA	00.471.823/0001-03	24/02/2026 - 08:26:03	N/C	N/C	79,4500	R$18,59	R$ 1.476,98	Não

LOTE 0001 - ITEM 0103 - Armacao de pilar ou viga de estrutura convencional de concreto armado (Item 4.15 da PO) Armacao de pilar ou viga de estrutura convencional de concreto armado utilizando aco CA-60 de 5,0 mm - montagem. af_06/2022 (Item 4.15 da PO)

Fornecedor	CNPJ/CPF	Data	Modelo	Marca/ Fabricante	Quantidade	Lance	Valor Total	LC 123/2006
ESTRUTURA COMERCIO E CONSTRUCOES LTDA	10.664.099/0001-80	11/02/2026 - 12:53:29	N/C	N/C	27,6100	R$21,55	R$ 595,00	Sim
INOVAR SERVICOS DE ENGENHARIA E CONSULTORIA LTDA	41.155.098/0001-33	12/02/2026 - 14:05:01	N/C	N/C	27,6100	R$21,55	R$ 595,00	Sim
WH CONSTRUTORA LTDA	23.305.610/0001-07	13/02/2026 - 16:51:42	N/C	N/C	27,6100	R$21,11	R$ 582,85	Sim
CONSTRUTORA E SERVICOS W. B. M. LTDA	26.570.470/0001-84	18/02/2026 - 16:08:29	N/C	N/C	27,6100	R$21,50	R$ 593,62	Sim
ASLE CONSTRUTORA LTDA	20.511.890/0001-03	20/02/2026 - 09:22:07	N/C	N/C	27,6100	R$21,55	R$ 595,00	Não
MA CONSTRUTORA LTDA	54.197.980/0001-93	21/02/2026 - 14:58:37	N/C	N/C	27,6100	R$21,55	R$ 595,00	Sim
ENGETECH - ENGENHARIA, COMERCIO E SERVICOS LTDA	04.154.467/0001-47	22/02/2026 - 14:50:58	N/C	N/C	27,6100	R$21,55	R$ 595,00	Sim
KLAO ENGENHARIA S/A	24.940.808/0001-17	23/02/2026 - 14:47:05	N/C	N/C	27,6100	R$21,55	R$ 595,00	Não
ADIGE ARQUITETURA E ENGENHARIA LTDA	01.469.689/0001-60	23/02/2026 - 17:45:33	N/C	N/C	27,6100	R$21,00	R$ 579,81	Não
PRIVATE CONSTRUTORA LTDA	10.616.350/0001-30	23/02/2026 - 18:12:03	N/C	N/C	27,6100	R$21,55	R$ 595,00	Não
HIMALAIA CONSTRUTORA LTDA	00.471.823/0001-03	24/02/2026 - 08:26:03	N/C	N/C	27,6100	R$21,55	R$ 595,00	Não

LOTE 0001 - ITEM 0104 - Concretagem de pilares, fck = 30 Mpa, com uso de bomba - lancamento (Item 4.16 da PO) Concretagem de pilares, fck = 30 Mpa, com uso de bomba - lancamento, adensamento e acabamento. (Item 4.16 da PO)

Fornecedor	CNPJ/CPF	Data	Modelo	Marca/ Fabricante	Quantidade	Lance	Valor Total	LC 123/2006
ESTRUTURA COMERCIO E CONSTRUCOES LTDA	10.664.099/0001-80	11/02/2026 - 12:53:30	N/C	N/C	1,0900	R$873,53	R$ 952,15	Sim
INOVAR SERVICOS DE ENGENHARIA E CONSULTORIA LTDA	41.155.098/0001-33	12/02/2026 - 14:05:40	N/C	N/C	1,0900	R$873,53	R$ 952,15	Sim
WH CONSTRUTORA LTDA	23.305.610/0001-07	13/02/2026 - 16:52:45	N/C	N/C	1,0900	R$856,05	R$ 933,09	Sim
CONSTRUTORA E SERVICOS W. B. M. LTDA	26.570.470/0001-84	18/02/2026 - 16:08:31	N/C	N/C	1,0900	R$873,50	R$ 952,12	Sim
ASLE CONSTRUTORA LTDA	20.511.890/0001-03	20/02/2026 - 09:22:07	N/C	N/C	1,0900	R$873,53	R$ 952,15	Não
MA CONSTRUTORA LTDA	54.197.980/0001-93	21/02/2026 - 14:58:37	N/C	N/C	1,0900	R$873,53	R$ 952,15	Sim
ENGETECH - ENGENHARIA, COMERCIO E SERVICOS LTDA	04.154.467/0001-47	22/02/2026 - 14:50:59	N/C	N/C	1,0900	R$873,53	R$ 952,15	Sim
KLAO ENGENHARIA S/A	24.940.808/0001-17	23/02/2026 - 14:47:05	N/C	N/C	1,0900	R$873,53	R$ 952,15	Não
ADIGE ARQUITETURA E ENGENHARIA LTDA	01.469.689/0001-60	23/02/2026 - 17:45:33	N/C	N/C	1,0900	R$873,00	R$ 951,57	Não
PRIVATE CONSTRUTORA LTDA	10.616.350/0001-30	23/02/2026 - 18:12:03	N/C	N/C	1,0900	R$873,53	R$ 952,15	Não
HIMALAIA CONSTRUTORA LTDA	00.471.823/0001-03	24/02/2026 - 08:26:03	N/C	N/C	1,0900	R$879,53	R$ 958,69	Não

LOTE 0001 - ITEM 0105 - Montagem e desmontagem de forma de viga, escoramento com garfo de madeira, pe-direito simples Montagem e desmontagem de forma de viga, escoramento com garfo de madeira, pe-direito simples, em chapa de madeira plastificada, 18 utilizacoes. af_09/2020

PORTAL DE COMPRAS PÚBLICAS

A autenticidade do documento pode ser verificada no site https://validaarquivo.portaldecompraspublicas.com.br
Documento gerado eletronicamente no Portal de Compras Públicas em 18/03/2026 às 11:42:09.
Código verificador: 11D1EF9

E-DOCS - CÓPIA DO PROCESSO 2025-6X76D GERADO POR UDSON OLIVEIRA RAMOS DE AGUIAR EM 13/05/2026 07:51 DOCUMENTO 1 / 1 PÁGINA 3565 / 5723

2026-XCCNZ9 - E-DOCS - CÓPIA SIMPLES 18/03/2026 17:39 PÁGINA 151 / 384

Fornecedor	CNPJ/CPF	Data	Modelo	Marca/ Fabricante	Quantidade	Lance	Valor Total	LC 123/2006
ESTRUTURA COMERCIO E CONSTRUCOES LTDA	10.664.099/0001-80	11/02/2026 - 12:53:31	N/C	N/C	1.194,0100	R$87,14	R$ 104.046,03	Sim
INOVAR SERVICOS DE ENGENHARIA E CONSULTORIA LTDA	41.155.098/0001-33	12/02/2026 - 14:06:10	N/C	N/C	1.194,0100	R$87,14	R$ 104.046,03	Sim
WH CONSTRUTORA LTDA	23.305.610/0001-07	13/02/2026 - 16:53:50	N/C	N/C	1.194,0100	R$85,39	R$ 101.956,51	Sim
CONSTRUTORA E SERVICOS W. B. M. LTDA	26.570.470/0001-84	18/02/2026 - 16:08:32	N/C	N/C	1.194,0100	R$87,10	R$ 103.998,27	Sim
ASLE CONSTRUTORA LTDA	20.511.890/0001-03	20/02/2026 - 09:22:07	N/C	N/C	1.194,0100	R$87,14	R$ 104.046,03	Não
MA CONSTRUTORA LTDA	54.197.980/0001-93	21/02/2026 - 14:58:37	N/C	N/C	1.194,0100	R$87,14	R$ 104.046,03	Sim
ENGETECH - ENGENHARIA, COMERCIO E SERVICOS LTDA	04.154.467/0001-47	22/02/2026 - 14:50:59	N/C	N/C	1.194,0100	R$87,14	R$ 104.046,03	Sim
KLAO ENGENHARIA S/A	24.940.808/0001-17	23/02/2026 - 14:47:05	N/C	N/C	1.194,0100	R$87,14	R$ 104.046,03	Não
ADIGE ARQUITETURA E ENGENHARIA LTDA	01.469.689/0001-60	23/02/2026 - 17:45:33	N/C	N/C	1.194,0100	R$87,00	R$ 103.878,87	Não
PRIVATE CONSTRUTORA LTDA	10.616.350/0001-30	23/02/2026 - 18:12:03	N/C	N/C	1.194,0100	R$87,14	R$ 104.046,03	Não
HIMALAIA CONSTRUTORA LTDA	00.471.823/0001-03	24/02/2026 - 08:26:03	N/C	N/C	1.194,0100	R$87,14	R$ 104.046,03	Não

LOTE 0001 - ITEM 0106 - Armacao de pilar ou viga de estrutura convencional de concreto armado (Item 4.18 da PO) Armacao de pilar ou viga de estrutura convencional de concreto armado utilizando aco CA-50 de 6,3 mm - montagem. af_06/2022 (Item 4.18 da PO)

Fornecedor	CNPJ/CPF	Data	Modelo	Marca/ Fabricante	Quantidade	Lance	Valor Total	LC 123/2006
ESTRUTURA COMERCIO E CONSTRUCOES LTDA	10.664.099/0001-80	11/02/2026 - 12:53:32	N/C	N/C	252,6000	R$21,19	R$ 5.352,59	Sim
INOVAR SERVICOS DE ENGENHARIA E CONSULTORIA LTDA	41.155.098/0001-33	12/02/2026 - 14:06:38	N/C	N/C	252,6000	R$21,19	R$ 5.352,59	Sim
WH CONSTRUTORA LTDA	23.305.610/0001-07	13/02/2026 - 16:54:31	N/C	N/C	252,6000	R$20,76	R$ 5.243,98	Sim
CONSTRUTORA E SERVICOS W. B. M. LTDA	26.570.470/0001-84	18/02/2026 - 16:08:34	N/C	N/C	252,6000	R$21,15	R$ 5.342,49	Sim
ASLE CONSTRUTORA LTDA	20.511.890/0001-03	20/02/2026 - 09:22:07	N/C	N/C	252,6000	R$21,19	R$ 5.352,59	Não
MA CONSTRUTORA LTDA	54.197.980/0001-93	21/02/2026 - 14:58:37	N/C	N/C	252,6000	R$21,19	R$ 5.352,59	Sim
ENGETECH - ENGENHARIA, COMERCIO E SERVICOS LTDA	04.154.467/0001-47	22/02/2026 - 14:50:59	N/C	N/C	252,6000	R$21,19	R$ 5.352,59	Sim
KLAO ENGENHARIA S/A	24.940.808/0001-17	23/02/2026 - 14:47:05	N/C	N/C	252,6000	R$21,19	R$ 5.352,59	Não
ADIGE ARQUITETURA E ENGENHARIA LTDA	01.469.689/0001-60	23/02/2026 - 17:45:33	N/C	N/C	252,6000	R$21,00	R$ 5.304,60	Não
PRIVATE CONSTRUTORA LTDA	10.616.350/0001-30	23/02/2026 - 18:12:03	N/C	N/C	252,6000	R$21,19	R$ 5.352,59	Não
HIMALAIA CONSTRUTORA LTDA	00.471.823/0001-03	24/02/2026 - 08:26:03	N/C	N/C	252,6000	R$21,19	R$ 5.352,59	Não

LOTE 0001 - ITEM 0107 - ARMACAO DE PILAR OU VIGA DE ESTRUTURA CONVENCIONAL DE CONCRETO ARMADO UTILIZANDO ACO CA-50 DE 8,0 MM ARMACAO DE PILAR OU VIGA DE ESTRUTURA CONVENCIONAL DE CONCRETO ARMADO UTILIZANDO ACO CA-50 DE 8,0 MM - MONTAGEM. AF_06/2022

Fornecedor	CNPJ/CPF	Data	Modelo	Marca/ Fabricante	Quantidade	Lance	Valor Total	LC 123/2006
ESTRUTURA COMERCIO E CONSTRUCOES LTDA	10.664.099/0001-80	11/02/2026 - 12:53:33	N/C	N/C	1.146,0600	R$20,49	R$ 23.482,77	Sim
INOVAR SERVICOS DE ENGENHARIA E CONSULTORIA LTDA	41.155.098/0001-33	12/02/2026 - 14:07:02	N/C	N/C	1.146,0600	R$20,49	R$ 23.482,77	Sim
WH CONSTRUTORA LTDA	23.305.610/0001-07	13/02/2026 - 16:55:24	N/C	N/C	1.146,0600	R$20,08	R$ 23.012,88	Sim

PORTAL DE COMPRAS PÚBLICAS
A autenticidade do documento pode ser verificada no site https://validaarquivo.portaldecompraspublicas.com.br
Documento gerado eletronicamente no Portal de Compras Públicas em 18/03/2026 às 11:42:09.
Código verificador: 11D1EF9

E-DOCS - CÓPIA DO PROCESSO 2025-6X76D GERADO POR UDSON OLIVEIRA RAMOS DE AGUIAR EM 13/05/2026 07:51 DOCUMENTO 1 / 1 PÁGINA 3566 / 5723

2026-XCCNZ9 - E-DOCS - CÓPIA SIMPLES 18/03/2026 17:39 PÁGINA 152 / 384

CONSTRUTORA E SERVICOS W. B. M. LTDA	26.570.470/0001-84	18/02/2026 - 16:08:38	N/C	N/C	1.146,0600	R$20,45	R$ 23.436,93	Sim
ASLE CONSTRUTORA LTDA	20.511.890/0001-03	20/02/2026 - 09:22:07	N/C	N/C	1.146,0600	R$20,49	R$ 23.482,77	Não
MA CONSTRUTORA LTDA	54.197.980/0001-93	21/02/2026 - 14:58:37	N/C	N/C	1.146,0600	R$20,49	R$ 23.482,77	Sim
ENGETECH - ENGENHARIA, COMERCIO E SERVICOS LTDA	04.154.467/0001-47	22/02/2026 - 14:50:59	N/C	N/C	1.146,0600	R$20,49	R$ 23.482,77	Sim
KLAO ENGENHARIA S/A	24.940.808/0001-17	23/02/2026 - 14:47:05	N/C	N/C	1.146,0600	R$20,49	R$ 23.482,77	Não
ADIGE ARQUITETURA E ENGENHARIA LTDA	01.469.689/0001-60	23/02/2026 - 17:45:33	N/C	N/C	1.146,0600	R$20,00	R$ 22.921,20	Não
PRIVATE CONSTRUTORA LTDA	10.616.350/0001-30	23/02/2026 - 18:12:03	N/C	N/C	1.146,0600	R$20,49	R$ 23.482,77	Não
HIMALAIA CONSTRUTORA LTDA	00.471.823/0001-03	24/02/2026 - 08:26:04	N/C	N/C	1.146,0600	R$20,49	R$ 23.482,77	Não

LOTE 0001 - ITEM 0108 - Armacao de pilar ou viga de estrutura convencional de concreto armado (Item 4.20 da PO) Armacao de pilar ou viga de estrutura convencional de concreto armado utilizando aco CA-50 de 10,0 mm - montagem. af_06/2022 (Item 4.20 da PO)

Fornecedor	CNPJ/CPF	Data	Modelo	Marca/ Fabricante	Quantidade	Lance	Valor Total	LC 123/2006
ESTRUTURA COMERCIO E CONSTRUCOES LTDA	10.664.099/0001-80	11/02/2026 - 12:53:34	N/C	N/C	1.635,2200	R$18,59	R$ 30.398,74	Sim
INOVAR SERVICOS DE ENGENHARIA E CONSULTORIA LTDA	41.155.098/0001-33	12/02/2026 - 14:07:29	N/C	N/C	1.635,2200	R$18,59	R$ 30.398,74	Sim
WH CONSTRUTORA LTDA	23.305.610/0001-07	13/02/2026 - 16:56:17	N/C	N/C	1.635,2200	R$18,21	R$ 29.777,36	Sim
CONSTRUTORA E SERVICOS W. B. M. LTDA	26.570.470/0001-84	19/02/2026 - 15:20:25	N/C	N/C	1.635,2200	R$18,56	R$ 30.349,68	Sim
ASLE CONSTRUTORA LTDA	20.511.890/0001-03	20/02/2026 - 09:22:07	N/C	N/C	1.635,2200	R$18,59	R$ 30.398,74	Não
MA CONSTRUTORA LTDA	54.197.980/0001-93	21/02/2026 - 14:58:37	N/C	N/C	1.635,2200	R$18,59	R$ 30.398,74	Sim
ENGETECH - ENGENHARIA, COMERCIO E SERVICOS LTDA	04.154.467/0001-47	22/02/2026 - 14:50:59	N/C	N/C	1.635,2200	R$18,59	R$ 30.398,74	Sim
KLAO ENGENHARIA S/A	24.940.808/0001-17	23/02/2026 - 14:47:05	N/C	N/C	1.635,2200	R$18,59	R$ 30.398,74	Não
ADIGE ARQUITETURA E ENGENHARIA LTDA	01.469.689/0001-60	23/02/2026 - 17:45:33	N/C	N/C	1.635,2200	R$18,00	R$ 29.433,96	Não
PRIVATE CONSTRUTORA LTDA	10.616.350/0001-30	23/02/2026 - 18:12:03	N/C	N/C	1.635,2200	R$18,59	R$ 30.398,74	Não
HIMALAIA CONSTRUTORA LTDA	00.471.823/0001-03	24/02/2026 - 08:26:04	N/C	N/C	1.635,2200	R$18,59	R$ 30.398,74	Não

LOTE 0001 - ITEM 0109 - ARMACAO DE PILAR OU VIGA DE ESTRUTURA CONVENCIONAL DE CONCRETO ARMADO (Item 4.21 da PO) ARMACAO DE PILAR OU VIGA DE ESTRUTURA CONVENCIONAL DE CONCRETO ARMADO UTILIZANDO ACO CA-50 DE 12,5 MM - MONTAGEM. AF_06/2022 (Item 4.21 da PO)

Fornecedor	CNPJ/CPF	Data	Modelo	Marca/ Fabricante	Quantidade	Lance	Valor Total	LC 123/2006
ESTRUTURA COMERCIO E CONSTRUCOES LTDA	10.664.099/0001-80	11/02/2026 - 12:53:35	N/C	N/C	1.699,5900	R$15,79	R$ 26.836,53	Sim
INOVAR SERVICOS DE ENGENHARIA E CONSULTORIA LTDA	41.155.098/0001-33	12/02/2026 - 14:08:06	N/C	N/C	1.699,5900	R$15,79	R$ 26.836,53	Sim
WH CONSTRUTORA LTDA	23.305.610/0001-07	13/02/2026 - 16:57:12	N/C	N/C	1.699,5900	R$15,47	R$ 26.292,66	Sim
CONSTRUTORA E SERVICOS W. B. M. LTDA	26.570.470/0001-84	18/02/2026 - 16:08:41	N/C	N/C	1.699,5900	R$15,75	R$ 26.768,54	Sim
ASLE CONSTRUTORA LTDA	20.511.890/0001-03	20/02/2026 - 09:22:07	N/C	N/C	1.699,5900	R$15,79	R$ 26.836,53	Não
MA CONSTRUTORA LTDA	54.197.980/0001-93	21/02/2026 - 14:58:37	N/C	N/C	1.699,5900	R$15,79	R$ 26.836,53	Sim

PORTAL DE COMPRAS PÚBLICAS

A autenticidade do documento pode ser verificada no site https://validaarquivo.portaldecompraspublicas.com.br
Documento gerado eletronicamente no Portal de Compras Públicas em 18/03/2026 às 11:42:09.
Código verificador: 11D1EF9

E-DOCS - CÓPIA DO PROCESSO 2025-6X76D GERADO POR UDSON OLIVEIRA RAMOS DE AGUIAR EM 13/05/2026 07:51 DOCUMENTO 1 / 1 PÁGINA 3567 / 5723

2026-XCCNZ9 - E-DOCS - CÓPIA SIMPLES 18/03/2026 17:39 PÁGINA 153 / 384

ENGETECH - ENGENHARIA, COMERCIO E SERVICOS LTDA	04.154.467/0001-47	22/02/2026 - 14:50:59	N/C	N/C	1.699,5900	R$15,79	R$ 26.836,53	Sim
KLAO ENGENHARIA S/A	24.940.808/0001-17	23/02/2026 - 14:47:05	N/C	N/C	1.699,5900	R$15,79	R$ 26.836,53	Não
ADIGE ARQUITETURA E ENGENHARIA LTDA	01.469.689/0001-60	23/02/2026 - 17:45:33	N/C	N/C	1.699,5900	R$15,00	R$ 25.493,85	Não
PRIVATE CONSTRUTORA LTDA	10.616.350/0001-30	23/02/2026 - 18:12:03	N/C	N/C	1.699,5900	R$15,79	R$ 26.836,53	Não
HIMALAIA CONSTRUTORA LTDA	00.471.823/0001-03	24/02/2026 - 08:26:04	N/C	N/C	1.699,5900	R$15,79	R$ 26.836,53	Não

LOTE 0001 - ITEM 0110 - Armacao de pilar ou viga de estrutura convencional de concreto armado (Item 4.22 da PO) Armacao de pilar ou viga de estrutura convencional de concreto armado utilizando aco CA-50 de 16,0 mm - montagem. af_06/2022 (Item 4.22 da PO)

Fornecedor	CNPJ/CPF	Data	Modelo	Marca/ Fabricante	Quantidade	Lance	Valor Total	LC 123/2006
ESTRUTURA COMERCIO E CONSTRUCOES LTDA	10.664.099/0001-80	11/02/2026 - 12:53:36	N/C	N/C	916,3800	R$15,43	R$ 14.139,74	Sim
INOVAR SERVICOS DE ENGENHARIA E CONSULTORIA LTDA	41.155.098/0001-33	12/02/2026 - 14:08:34	N/C	N/C	916,3800	R$15,43	R$ 14.139,74	Sim
WH CONSTRUTORA LTDA	23.305.610/0001-07	13/02/2026 - 16:57:59	N/C	N/C	916,3800	R$15,12	R$ 13.855,67	Sim
CONSTRUTORA E SERVICOS W. B. M. LTDA	26.570.470/0001-84	18/02/2026 - 16:08:43	N/C	N/C	916,3800	R$15,40	R$ 14.112,25	Sim
ASLE CONSTRUTORA LTDA	20.511.890/0001-03	20/02/2026 - 09:22:07	N/C	N/C	916,3800	R$15,43	R$ 14.139,74	Não
MA CONSTRUTORA LTDA	54.197.980/0001-93	21/02/2026 - 14:58:37	N/C	N/C	916,3800	R$15,43	R$ 14.139,74	Sim
ENGETECH - ENGENHARIA, COMERCIO E SERVICOS LTDA	04.154.467/0001-47	22/02/2026 - 14:50:59	N/C	N/C	916,3800	R$15,43	R$ 14.139,74	Sim
KLAO ENGENHARIA S/A	24.940.808/0001-17	23/02/2026 - 14:47:05	N/C	N/C	916,3800	R$15,43	R$ 14.139,74	Não
ADIGE ARQUITETURA E ENGENHARIA LTDA	01.469.689/0001-60	23/02/2026 - 17:45:33	N/C	N/C	916,3800	R$15,00	R$ 13.745,70	Não
PRIVATE CONSTRUTORA LTDA	10.616.350/0001-30	23/02/2026 - 18:12:03	N/C	N/C	916,3800	R$15,43	R$ 14.139,74	Não
HIMALAIA CONSTRUTORA LTDA	00.471.823/0001-03	24/02/2026 - 08:26:04	N/C	N/C	916,3800	R$15,43	R$ 14.139,74	Não

LOTE 0001 - ITEM 0111 - Armacao de pilar ou viga de estrutura convencional de concreto armado (Item 4.23 da PO) Armacao de pilar ou viga de estrutura convencional de concreto armado utilizando aco CA-50 de 20,0 mm - montagem. af_06/2022 (Item 4.23 da PO)

Fornecedor	CNPJ/CPF	Data	Modelo	Marca/ Fabricante	Quantidade	Lance	Valor Total	LC 123/2006
ESTRUTURA COMERCIO E CONSTRUCOES LTDA	10.664.099/0001-80	11/02/2026 - 12:53:37	N/C	N/C	193,8300	R$17,76	R$ 3.442,42	Sim
INOVAR SERVICOS DE ENGENHARIA E CONSULTORIA LTDA	41.155.098/0001-33	12/02/2026 - 14:09:57	N/C	N/C	193,8300	R$17,76	R$ 3.442,42	Sim
WH CONSTRUTORA LTDA	23.305.610/0001-07	13/02/2026 - 16:58:43	N/C	N/C	193,8300	R$17,40	R$ 3.372,64	Sim
CONSTRUTORA E SERVICOS W. B. M. LTDA	26.570.470/0001-84	18/02/2026 - 16:08:44	N/C	N/C	193,8300	R$17,72	R$ 3.434,67	Sim
ASLE CONSTRUTORA LTDA	20.511.890/0001-03	20/02/2026 - 09:22:07	N/C	N/C	193,8300	R$17,76	R$ 3.442,42	Não
MA CONSTRUTORA LTDA	54.197.980/0001-93	21/02/2026 - 14:58:38	N/C	N/C	193,8300	R$17,76	R$ 3.442,42	Sim
ENGETECH - ENGENHARIA, COMERCIO E SERVICOS LTDA	04.154.467/0001-47	22/02/2026 - 14:50:59	N/C	N/C	193,8300	R$17,76	R$ 3.442,42	Sim
KLAO ENGENHARIA S/A	24.940.808/0001-17	23/02/2026 - 14:47:05	N/C	N/C	193,8300	R$17,76	R$ 3.442,42	Não
ADIGE ARQUITETURA E ENGENHARIA LTDA	01.469.689/0001-60	23/02/2026 - 17:45:33	N/C	N/C	193,8300	R$17,00	R$ 3.295,11	Não
PRIVATE CONSTRUTORA LTDA	10.616.350/0001-30	23/02/2026 - 18:12:03	N/C	N/C	193,8300	R$17,76	R$ 3.442,42	Não

PORTAL DE COMPRAS PÚBLICAS

A autenticidade do documento pode ser verificada no site https://validaarquivo.portaldecompraspublicas.com.br
Documento gerado eletronicamente no Portal de Compras Públicas em 18/03/2026 às 11:42:09.
Código verificador: 11D1EF9

E-DOCS - CÓPIA DO PROCESSO 2025-6X76D GERADO POR UDSON OLIVEIRA RAMOS DE AGUIAR EM 13/05/2026 07:51 DOCUMENTO 1 / 1 PÁGINA 3568 / 5723

2026-XCCNZ9 - E-DOCS - CÓPIA SIMPLES 18/03/2026 17:39 PÁGINA 154 / 384

HIMALAIA CONSTRUTORA LTDA	00.471.823/0001-03	24/02/2026 - 08:26:04	N/C	N/C	193,8300	R$17,76	R$ 3.442,42	Não

LOTE 0001 - ITEM 0112 - Armacao de pilar ou viga de estrutura convencional de concreto armado (Item 4.24 da PO) Armacao de pilar ou viga de estrutura convencional de concreto armado utilizando aco CA-60 de 5,0 mm - montagem. af_06/2022 (Item 4.24 da PO)

Fornecedor	CNPJ/CPF	Data	Modelo	Marca/ Fabricante	Quantidade	Lance	Valor Total	LC 123/2006
ESTRUTURA COMERCIO E CONSTRUCOES LTDA	10.664.099/0001-80	11/02/2026 - 12:53:38	N/C	N/C	1.649,7000	R$21,55	R$ 35.551,04	Sim
INOVAR SERVICOS DE ENGENHARIA E CONSULTORIA LTDA	41.155.098/0001-33	12/02/2026 - 14:10:22	N/C	N/C	1.649,7000	R$21,55	R$ 35.551,04	Sim
WH CONSTRUTORA LTDA	23.305.610/0001-07	13/02/2026 - 16:59:35	N/C	N/C	1.649,7000	R$21,11	R$ 34.825,17	Sim
CONSTRUTORA E SERVICOS W. B. M. LTDA	26.570.470/0001-84	18/02/2026 - 16:08:46	N/C	N/C	1.649,7000	R$21,50	R$ 35.468,55	Sim
ASLE CONSTRUTORA LTDA	20.511.890/0001-03	20/02/2026 - 09:22:07	N/C	N/C	1.649,7000	R$21,55	R$ 35.551,04	Não
MA CONSTRUTORA LTDA	54.197.980/0001-93	21/02/2026 - 14:58:38	N/C	N/C	1.649,7000	R$21,55	R$ 35.551,04	Sim
ENGETECH - ENGENHARIA, COMERCIO E SERVICOS LTDA	04.154.467/0001-47	22/02/2026 - 14:50:59	N/C	N/C	1.649,7000	R$21,55	R$ 35.551,04	Sim
KLAO ENGENHARIA S/A	24.940.808/0001-17	23/02/2026 - 14:47:05	N/C	N/C	1.649,7000	R$21,55	R$ 35.551,04	Não
ADIGE ARQUITETURA E ENGENHARIA LTDA	01.469.689/0001-60	23/02/2026 - 17:45:33	N/C	N/C	1.649,7000	R$21,00	R$ 34.643,70	Não
PRIVATE CONSTRUTORA LTDA	10.616.350/0001-30	23/02/2026 - 18:12:03	N/C	N/C	1.649,7000	R$21,55	R$ 35.551,04	Não
HIMALAIA CONSTRUTORA LTDA	00.471.823/0001-03	24/02/2026 - 08:26:04	N/C	N/C	1.649,7000	R$21,55	R$ 35.551,04	Não

LOTE 0001 - ITEM 0113 - Concretagem de vigas e lajes, fck=30 Mpa, para lajes macicas ou nervuradas com uso de bomba Concretagem de vigas e lajes, fck=30 Mpa, para lajes macicas ou nervuradas com uso de bomba - lancamento, adensamento e acabamento.

Fornecedor	CNPJ/CPF	Data	Modelo	Marca/ Fabricante	Quantidade	Lance	Valor Total	LC 123/2006
ESTRUTURA COMERCIO E CONSTRUCOES LTDA	10.664.099/0001-80	11/02/2026 - 12:53:38	N/C	N/C	88,3400	R$874,50	R$ 77.253,33	Sim
INOVAR SERVICOS DE ENGENHARIA E CONSULTORIA LTDA	41.155.098/0001-33	12/02/2026 - 14:10:48	N/C	N/C	88,3400	R$874,50	R$ 77.253,33	Sim
WH CONSTRUTORA LTDA	23.305.610/0001-07	13/02/2026 - 17:00:22	N/C	N/C	88,3400	R$857,01	R$ 75.708,26	Sim
CONSTRUTORA E SERVICOS W. B. M. LTDA	26.570.470/0001-84	18/02/2026 - 16:08:47	N/C	N/C	88,3400	R$874,46	R$ 77.249,80	Sim
ASLE CONSTRUTORA LTDA	20.511.890/0001-03	20/02/2026 - 09:22:07	N/C	N/C	88,3400	R$874,50	R$ 77.253,33	Não
MA CONSTRUTORA LTDA	54.197.980/0001-93	21/02/2026 - 14:58:38	N/C	N/C	88,3400	R$874,50	R$ 77.253,33	Sim
ENGETECH - ENGENHARIA, COMERCIO E SERVICOS LTDA	04.154.467/0001-47	22/02/2026 - 14:50:59	N/C	N/C	88,3400	R$874,50	R$ 77.253,33	Sim
KLAO ENGENHARIA S/A	24.940.808/0001-17	23/02/2026 - 14:47:05	N/C	N/C	88,3400	R$874,50	R$ 77.253,33	Não
ADIGE ARQUITETURA E ENGENHARIA LTDA	01.469.689/0001-60	23/02/2026 - 17:45:34	N/C	N/C	88,3400	R$874,00	R$ 77.209,16	Não
PRIVATE CONSTRUTORA LTDA	10.616.350/0001-30	23/02/2026 - 18:12:03	N/C	N/C	88,3400	R$874,50	R$ 77.253,33	Não
HIMALAIA CONSTRUTORA LTDA	00.471.823/0001-03	24/02/2026 - 08:26:04	N/C	N/C	88,3400	R$874,50	R$ 77.253,33	Não

LOTE 0001 - ITEM 0114 - Montagem e desmontagem de forma de viga, escoramento com garfo de madeira (Item 4.16 da PO) Montagem e desmontagem de forma de viga, escoramento com garfo de madeira, pe-direito simples, em chapa de madeira plastificada, 18 utilizacoes. af_09/2020 (Item 4.16 da PO)

Fornecedor	CNPJ/CPF	Data	Modelo	Marca/ Fabricante	Quantidade	Lance	Valor Total	LC 123/2006

PORTAL DE COMPRAS PÚBLICAS
A autenticidade do documento pode ser verificada no site https://validaarquivo.portaldecompraspublicas.com.br
Documento gerado eletronicamente no Portal de Compras Públicas em 18/03/2026 às 11:42:09.
Código verificador: 11D1EF9

E-DOCS - CÓPIA DO PROCESSO 2025-6X76D GERADO POR UDSON OLIVEIRA RAMOS DE AGUIAR EM 13/05/2026 07:51 DOCUMENTO 1 / 1 PÁGINA 3569 / 5723

2026-XCCNZ9 - E-DOCS - CÓPIA SIMPLES 18/03/2026 17:39 PÁGINA 155 / 384

ESTRUTURA COMERCIO E CONSTRUCOES LTDA	10.664.099/0001-80	11/02/2026 - 12:53:39	N/C	N/C	1.055,7700	R$87,14	R$ 91.999,80	Sim
INOVAR SERVICOS DE ENGENHARIA E CONSULTORIA LTDA	41.155.098/0001-33	12/02/2026 - 14:11:12	N/C	N/C	1.055,7700	R$87,14	R$ 91.999,80	Sim
WH CONSTRUTORA LTDA	23.305.610/0001-07	13/02/2026 - 17:01:07	N/C	N/C	1.055,7700	R$85,39	R$ 90.152,20	Sim
CONSTRUTORA E SERVICOS W. B. M. LTDA	26.570.470/0001-84	18/02/2026 - 16:08:50	N/C	N/C	1.055,7700	R$87,10	R$ 91.957,57	Sim
ASLE CONSTRUTORA LTDA	20.511.890/0001-03	20/02/2026 - 09:22:07	N/C	N/C	1.055,7700	R$87,14	R$ 91.999,80	Não
MA CONSTRUTORA LTDA	54.197.980/0001-93	21/02/2026 - 14:58:38	N/C	N/C	1.055,7700	R$87,14	R$ 91.999,80	Sim
ENGETECH - ENGENHARIA, COMERCIO E SERVICOS LTDA	04.154.467/0001-47	22/02/2026 - 14:50:59	N/C	N/C	1.055,7700	R$87,14	R$ 91.999,80	Sim
KLAO ENGENHARIA S/A	24.940.808/0001-17	23/02/2026 - 14:47:05	N/C	N/C	1.055,7700	R$87,14	R$ 91.999,80	Não
ADIGE ARQUITETURA E ENGENHARIA LTDA	01.469.689/0001-60	23/02/2026 - 17:45:34	N/C	N/C	1.055,7700	R$87,00	R$ 91.851,99	Não
PRIVATE CONSTRUTORA LTDA	10.616.350/0001-30	23/02/2026 - 18:12:03	N/C	N/C	1.055,7700	R$87,14	R$ 91.999,80	Não
HIMALAIA CONSTRUTORA LTDA	00.471.823/0001-03	24/02/2026 - 08:26:04	N/C	N/C	1.055,7700	R$87,14	R$ 91.999,80	Não

LOTE 0001 - ITEM 0115 - ARMACAO DE PILAR OU VIGA DE ESTRUTURA CONVENCIONAL DE CONCRETO ARMADO (Item 4.27 da PO) ARMACAO DE PILAR OU VIGA DE ESTRUTURA CONVENCIONAL DE CONCRETO ARMADO UTILIZANDO ACO CA-50 DE 8,0 MM - MONTAGEM. AF_06/2022 (Item 4.27 da PO)

Fornecedor	CNPJ/CPF	Data	Modelo	Marca/ Fabricante	Quantidade	Lance	Valor Total	LC 123/2006
ESTRUTURA COMERCIO E CONSTRUCOES LTDA	10.664.099/0001-80	10/02/2026 - 08:21:05	N/C	N/C	433,1100	R$20,49	R$ 8.874,42	Sim
INOVAR SERVICOS DE ENGENHARIA E CONSULTORIA LTDA	41.155.098/0001-33	12/02/2026 - 14:11:37	N/C	N/C	433,1100	R$20,49	R$ 8.874,42	Sim
WH CONSTRUTORA LTDA	23.305.610/0001-07	13/02/2026 - 17:01:57	N/C	N/C	433,1100	R$20,08	R$ 8.696,85	Sim
CONSTRUTORA E SERVICOS W. B. M. LTDA	26.570.470/0001-84	18/02/2026 - 16:08:52	N/C	N/C	433,1100	R$20,46	R$ 8.861,43	Sim
ASLE CONSTRUTORA LTDA	20.511.890/0001-03	20/02/2026 - 09:22:08	N/C	N/C	433,1100	R$20,49	R$ 8.874,42	Não
MA CONSTRUTORA LTDA	54.197.980/0001-93	21/02/2026 - 14:58:38	N/C	N/C	433,1100	R$20,49	R$ 8.874,42	Sim
ENGETECH - ENGENHARIA, COMERCIO E SERVICOS LTDA	04.154.467/0001-47	22/02/2026 - 14:50:59	N/C	N/C	433,1100	R$20,49	R$ 8.874,42	Sim
KLAO ENGENHARIA S/A	24.940.808/0001-17	23/02/2026 - 14:47:05	N/C	N/C	433,1100	R$20,49	R$ 8.874,42	Não
ADIGE ARQUITETURA E ENGENHARIA LTDA	01.469.689/0001-60	23/02/2026 - 17:45:34	N/C	N/C	433,1100	R$20,00	R$ 8.662,20	Não
PRIVATE CONSTRUTORA LTDA	10.616.350/0001-30	23/02/2026 - 18:12:03	N/C	N/C	433,1100	R$20,49	R$ 8.874,42	Não
HIMALAIA CONSTRUTORA LTDA	00.471.823/0001-03	24/02/2026 - 08:26:04	N/C	N/C	433,1100	R$20,49	R$ 8.874,42	Não

LOTE 0001 - ITEM 0116 - Armacao de pilar ou viga de estrutura convencional de concreto armado (Item 4.28 da PO) Armacao de pilar ou viga de estrutura convencional de concreto armado utilizando aco CA-50 de 10,0 mm - montagem. af_06/2022 (Item 4.28 da PO)

Fornecedor	CNPJ/CPF	Data	Modelo	Marca/ Fabricante	Quantidade	Lance	Valor Total	LC 123/2006
ESTRUTURA COMERCIO E CONSTRUCOES LTDA	10.664.099/0001-80	10/02/2026 - 08:21:20	N/C	N/C	45,4900	R$18,59	R$ 845,66	Sim
INOVAR SERVICOS DE ENGENHARIA E CONSULTORIA LTDA	41.155.098/0001-33	12/02/2026 - 14:12:04	N/C	N/C	45,4900	R$18,59	R$ 845,66	Sim
WH CONSTRUTORA LTDA	23.305.610/0001-07	13/02/2026 - 17:02:55	N/C	N/C	45,4900	R$18,21	R$ 828,37	Sim

PORTAL DE COMPRAS PÚBLICAS

A autenticidade do documento pode ser verificada no site https://validaarquivo.portaldecompraspublicas.com.br
Documento gerado eletronicamente no Portal de Compras Públicas em 18/03/2026 às 11:42:09.
Código verificador: 11D1EF9

E-DOCS - CÓPIA DO PROCESSO 2025-6X76D GERADO POR UDSON OLIVEIRA RAMOS DE AGUIAR EM 13/05/2026 07:51 DOCUMENTO 1 / 1 PÁGINA 3570 / 5723

2026-XCCNZ9 - E-DOCS - CÓPIA SIMPLES 18/03/2026 17:39 PÁGINA 156 / 384

CONSTRUTORA E SERVICOS W. B. M. LTDA	26.570.470/0001-84	18/02/2026 - 16:08:54	N/C	N/C	45,4900	R$18,56	R$ 844,29	Sim
ASLE CONSTRUTORA LTDA	20.511.890/0001-03	20/02/2026 - 09:22:08	N/C	N/C	45,4900	R$18,59	R$ 845,66	Não
MA CONSTRUTORA LTDA	54.197.980/0001-93	21/02/2026 - 14:58:38	N/C	N/C	45,4900	R$18,59	R$ 845,66	Sim
ENGETECH - ENGENHARIA, COMERCIO E SERVICOS LTDA	04.154.467/0001-47	22/02/2026 - 14:50:59	N/C	N/C	45,4900	R$18,59	R$ 845,66	Sim
KLAO ENGENHARIA S/A	24.940.808/0001-17	23/02/2026 - 14:47:05	N/C	N/C	45,4900	R$18,59	R$ 845,66	Não
ADIGE ARQUITETURA E ENGENHARIA LTDA	01.469.689/0001-60	23/02/2026 - 17:45:34	N/C	N/C	45,4900	R$18,00	R$ 818,82	Não
PRIVATE CONSTRUTORA LTDA	10.616.350/0001-30	23/02/2026 - 18:12:03	N/C	N/C	45,4900	R$18,59	R$ 845,66	Não
HIMALAIA CONSTRUTORA LTDA	00.471.823/0001-03	24/02/2026 - 08:26:04	N/C	N/C	45,4900	R$18,59	R$ 845,66	Não

LOTE 0001 - ITEM 0117 - ARMACAO DE PILAR OU VIGA DE ESTRUTURA CONVENCIONAL DE CONCRETO ARMADO (Item 4.29 da PO) ARMACAO DE PILAR OU VIGA DE ESTRUTURA CONVENCIONAL DE CONCRETO ARMADO UTILIZANDO ACO CA-50 DE 12,5 MM - MONTAGEM. AF_06/2022 (Item 4.29 da PO)

Fornecedor	CNPJ/CPF	Data	Modelo	Marca/ Fabricante	Quantidade	Lance	Valor Total	LC 123/2006
ESTRUTURA COMERCIO E CONSTRUCOES LTDA	10.664.099/0001-80	10/02/2026 - 08:21:51	N/C	N/C	3,4700	R$15,79	R$ 54,79	Sim
INOVAR SERVICOS DE ENGENHARIA E CONSULTORIA LTDA	41.155.098/0001-33	12/02/2026 - 14:12:26	N/C	N/C	3,4700	R$15,79	R$ 54,79	Sim
WH CONSTRUTORA LTDA	23.305.610/0001-07	13/02/2026 - 17:03:47	N/C	N/C	3,4700	R$16,45	R$ 57,08	Sim
CONSTRUTORA E SERVICOS W. B. M. LTDA	26.570.470/0001-84	18/02/2026 - 16:08:55	N/C	N/C	3,4700	R$15,76	R$ 54,69	Sim
ASLE CONSTRUTORA LTDA	20.511.890/0001-03	20/02/2026 - 09:22:08	N/C	N/C	3,4700	R$15,79	R$ 54,79	Não
MA CONSTRUTORA LTDA	54.197.980/0001-93	21/02/2026 - 14:58:38	N/C	N/C	3,4700	R$15,79	R$ 54,79	Sim
ENGETECH - ENGENHARIA, COMERCIO E SERVICOS LTDA	04.154.467/0001-47	22/02/2026 - 14:50:59	N/C	N/C	3,4700	R$15,79	R$ 54,79	Sim
KLAO ENGENHARIA S/A	24.940.808/0001-17	23/02/2026 - 14:47:05	N/C	N/C	3,4700	R$15,79	R$ 54,79	Não
ADIGE ARQUITETURA E ENGENHARIA LTDA	01.469.689/0001-60	23/02/2026 - 17:45:34	N/C	N/C	3,4700	R$15,00	R$ 52,05	Não
PRIVATE CONSTRUTORA LTDA	10.616.350/0001-30	23/02/2026 - 18:12:03	N/C	N/C	3,4700	R$15,79	R$ 54,79	Não
HIMALAIA CONSTRUTORA LTDA	00.471.823/0001-03	24/02/2026 - 08:26:04	N/C	N/C	3,4700	R$15,79	R$ 54,79	Não

LOTE 0001 - ITEM 0118 - Armacao de pilar ou viga de estrutura convencional de concreto armado (Item 4.30 da PO) Armacao de pilar ou viga de estrutura convencional de concreto armado utilizando aco CA-60 de 5,0 mm - montagem. af_06/2022 (Item 4.30 da PO)

Fornecedor	CNPJ/CPF	Data	Modelo	Marca/ Fabricante	Quantidade	Lance	Valor Total	LC 123/2006
ESTRUTURA COMERCIO E CONSTRUCOES LTDA	10.664.099/0001-80	10/02/2026 - 08:22:07	N/C	N/C	226,8900	R$21,55	R$ 4.889,48	Sim
INOVAR SERVICOS DE ENGENHARIA E CONSULTORIA LTDA	41.155.098/0001-33	12/02/2026 - 14:12:47	N/C	N/C	226,8900	R$21,55	R$ 4.889,48	Sim
WH CONSTRUTORA LTDA	23.305.610/0001-07	13/02/2026 - 17:04:28	N/C	N/C	226,8900	R$21,11	R$ 4.789,65	Sim
CONSTRUTORA E SERVICOS W. B. M. LTDA	26.570.470/0001-84	19/02/2026 - 15:25:21	N/C	N/C	226,8900	R$21,53	R$ 4.884,94	Sim
ASLE CONSTRUTORA LTDA	20.511.890/0001-03	20/02/2026 - 09:22:08	N/C	N/C	226,8900	R$21,55	R$ 4.889,48	Não
MA CONSTRUTORA LTDA	54.197.980/0001-93	21/02/2026 - 14:58:38	N/C	N/C	226,8900	R$21,55	R$ 4.889,48	Sim

PORTAL DE COMPRAS PÚBLICAS

A autenticidade do documento pode ser verificada no site https://validaarquivo.portaldecompraspublicas.com.br
Documento gerado eletronicamente no Portal de Compras Públicas em 18/03/2026 às 11:42:09.
Código verificador: 11D1EF9

E-DOCS - CÓPIA DO PROCESSO 2025-6X76D GERADO POR UDSON OLIVEIRA RAMOS DE AGUIAR EM 13/05/2026 07:51 DOCUMENTO 1 / 1 PÁGINA 3571 / 5723

2026-XCCNZ9 - E-DOCS - CÓPIA SIMPLES 18/03/2026 17:39 PÁGINA 157 / 384

ENGETECH - ENGENHARIA, COMERCIO E SERVICOS LTDA	04.154.467/0001-47	22/02/2026 - 14:50:59	N/C	N/C	226,8900	R$21,55	R$ 4.889,48	Sim
KLAO ENGENHARIA S/A	24.940.808/0001-17	23/02/2026 - 14:47:05	N/C	N/C	226,8900	R$21,55	R$ 4.889,48	Não
ADIGE ARQUITETURA E ENGENHARIA LTDA	01.469.689/0001-60	23/02/2026 - 17:45:34	N/C	N/C	226,8900	R$21,00	R$ 4.764,69	Não
PRIVATE CONSTRUTORA LTDA	10.616.350/0001-30	23/02/2026 - 18:12:03	N/C	N/C	226,8900	R$21,55	R$ 4.889,48	Não
HIMALAIA CONSTRUTORA LTDA	00.471.823/0001-03	24/02/2026 - 08:26:04	N/C	N/C	226,8900	R$21,55	R$ 4.889,48	Não

LOTE 0001 - ITEM 0119 - Verga pre-moldada para portas com ate 1,5 m de vao (Item 4.31 da PO) Verga pre-moldada para portas com ate 1,5 m de vao. af_03/2016 (Item 4.31 da PO)

Fornecedor	CNPJ/CPF	Data	Modelo	Marca/ Fabricante	Quantidade	Lance	Valor Total	LC 123/2006
ESTRUTURA COMERCIO E CONSTRUCOES LTDA	10.664.099/0001-80	10/02/2026 - 08:26:00	N/C	N/C	75,2600	R$874,50	R$ 65.814,87	Sim
INOVAR SERVICOS DE ENGENHARIA E CONSULTORIA LTDA	41.155.098/0001-33	12/02/2026 - 14:20:27	N/C	N/C	75,2600	R$874,50	R$ 65.814,87	Sim
WH CONSTRUTORA LTDA	23.305.610/0001-07	13/02/2026 - 17:08:13	N/C	N/C	75,2600	R$35,67	R$ 2.684,52	Sim
CONSTRUTORA E SERVICOS W. B. M. LTDA	26.570.470/0001-84	18/02/2026 - 16:08:58	N/C	N/C	75,2600	R$874,47	R$ 65.812,61	Sim
ASLE CONSTRUTORA LTDA	20.511.890/0001-03	20/02/2026 - 09:22:08	N/C	N/C	75,2600	R$874,50	R$ 65.814,87	Não
MA CONSTRUTORA LTDA	54.197.980/0001-93	21/02/2026 - 14:58:38	N/C	N/C	75,2600	R$874,50	R$ 65.814,87	Sim
ENGETECH - ENGENHARIA, COMERCIO E SERVICOS LTDA	04.154.467/0001-47	22/02/2026 - 14:50:59	N/C	N/C	75,2600	R$874,50	R$ 65.814,87	Sim
KLAO ENGENHARIA S/A	24.940.808/0001-17	23/02/2026 - 14:47:05	N/C	N/C	75,2600	R$874,50	R$ 65.814,87	Não
ADIGE ARQUITETURA E ENGENHARIA LTDA	01.469.689/0001-60	23/02/2026 - 17:45:34	N/C	N/C	75,2600	R$874,00	R$ 65.777,24	Não
PRIVATE CONSTRUTORA LTDA	10.616.350/0001-30	23/02/2026 - 18:12:03	N/C	N/C	75,2600	R$874,50	R$ 65.814,87	Não
HIMALAIA CONSTRUTORA LTDA	00.471.823/0001-03	24/02/2026 - 08:26:04	N/C	N/C	75,2600	R$874,50	R$ 65.814,87	Não

LOTE 0001 - ITEM 0120 - Verga pre-moldada para portas com ate 1,5 m de vao. (Item 4.32 da PO) Verga pre-moldada para portas com ate 1,5 m de vao. af_03/2016 (Item 4.32 da PO)

Fornecedor	CNPJ/CPF	Data	Modelo	Marca/ Fabricante	Quantidade	Lance	Valor Total	LC 123/2006
ESTRUTURA COMERCIO E CONSTRUCOES LTDA	10.664.099/0001-80	10/02/2026 - 08:26:15	N/C	N/C	238,0000	R$36,40	R$ 8.663,20	Sim
INOVAR SERVICOS DE ENGENHARIA E CONSULTORIA LTDA	41.155.098/0001-33	16/02/2026 - 07:28:16	N/C	N/C	238,0000	R$36,40	R$ 8.663,20	Sim
CONSTRUTORA E SERVICOS W. B. M. LTDA	26.570.470/0001-84	18/02/2026 - 16:09:00	N/C	N/C	238,0000	R$36,35	R$ 8.651,30	Sim
WH CONSTRUTORA LTDA	23.305.610/0001-07	19/02/2026 - 15:51:00	N/C	N/C	238,0000	R$35,67	R$ 8.489,46	Sim
ASLE CONSTRUTORA LTDA	20.511.890/0001-03	20/02/2026 - 09:22:08	N/C	N/C	238,0000	R$36,40	R$ 8.663,20	Não
MA CONSTRUTORA LTDA	54.197.980/0001-93	21/02/2026 - 14:58:38	N/C	N/C	238,0000	R$36,40	R$ 8.663,20	Sim
ENGETECH - ENGENHARIA, COMERCIO E SERVICOS LTDA	04.154.467/0001-47	22/02/2026 - 14:50:59	N/C	N/C	238,0000	R$36,40	R$ 8.663,20	Sim
KLAO ENGENHARIA S/A	24.940.808/0001-17	23/02/2026 - 14:47:06	N/C	N/C	238,0000	R$36,40	R$ 8.663,20	Não
ADIGE ARQUITETURA E ENGENHARIA LTDA	01.469.689/0001-60	23/02/2026 - 17:45:34	N/C	N/C	238,0000	R$36,00	R$ 8.568,00	Não
PRIVATE CONSTRUTORA LTDA	10.616.350/0001-30	23/02/2026 - 18:12:03	N/C	N/C	238,0000	R$36,40	R$ 8.663,20	Não
HIMALAIA CONSTRUTORA LTDA	00.471.823/0001-03	24/02/2026 - 08:26:04	N/C	N/C	238,0000	R$36,40	R$ 8.663,20	Não

PORTAL DE COMPRAS PÚBLICAS

A autenticidade do documento pode ser verificada no site https://validaarquivo.portaldecompraspublicas.com.br
Documento gerado eletronicamente no Portal de Compras Públicas em 18/03/2026 às 11:42:09.
Código verificador: 11D1EF9

E-DOCS - CÓPIA DO PROCESSO 2025-6X76D GERADO POR UDSON OLIVEIRA RAMOS DE AGUIAR EM 13/05/2026 07:51 DOCUMENTO 1 / 1 PÁGINA 3572 / 5723

2026-XCCNZ9 - E-DOCS - CÓPIA SIMPLES 18/03/2026 17:39 PÁGINA 158 / 384

LOTE 0001 - ITEM 0121 - Montagem e desmontagem de forma de laje macica, pe-direito simples, 10 utilizacoes.(Item 4.33 da PO) Montagem e desmontagem de forma de laje macica, pe-direito simples, em chapa de madeira compensada plastificada, 10 utilizacoes. af_09/2020 (Item 4.33 da PO)

Fornecedor	CNPJ/CPF	Data	Modelo	Marca/ Fabricante	Quantidade	Lance	Valor Total	LC 123/2006
ESTRUTURA COMERCIO E CONSTRUCOES LTDA	10.664.099/0001-80	10/02/2026 - 08:26:25	N/C	N/C	5,0400	R$56,49	R$ 284,71	Sim
WH CONSTRUTORA LTDA	23.305.610/0001-07	13/02/2026 - 17:15:01	N/C	N/C	5,0400	R$55,36	R$ 279,01	Sim
INOVAR SERVICOS DE ENGENHARIA E CONSULTORIA LTDA	41.155.098/0001-33	16/02/2026 - 08:33:14	N/C	N/C	5,0400	R$56,49	R$ 284,71	Sim
CONSTRUTORA E SERVICOS W. B. M. LTDA	26.570.470/0001-84	18/02/2026 - 16:25:53	N/C	N/C	5,0400	R$56,46	R$ 284,56	Sim
ASLE CONSTRUTORA LTDA	20.511.890/0001-03	20/02/2026 - 09:22:08	N/C	N/C	5,0400	R$56,49	R$ 284,71	Não
MA CONSTRUTORA LTDA	54.197.980/0001-93	21/02/2026 - 14:58:38	N/C	N/C	5,0400	R$56,49	R$ 284,71	Sim
ENGETECH - ENGENHARIA, COMERCIO E SERVICOS LTDA	04.154.467/0001-47	22/02/2026 - 14:50:59	N/C	N/C	5,0400	R$56,49	R$ 284,71	Sim
KLAO ENGENHARIA S/A	24.940.808/0001-17	23/02/2026 - 14:47:06	N/C	N/C	5,0400	R$56,49	R$ 284,71	Não
ADIGE ARQUITETURA E ENGENHARIA LTDA	01.469.689/0001-60	23/02/2026 - 17:45:34	N/C	N/C	5,0400	R$56,00	R$ 282,24	Não
PRIVATE CONSTRUTORA LTDA	10.616.350/0001-30	23/02/2026 - 18:12:03	N/C	N/C	5,0400	R$56,49	R$ 284,71	Não
HIMALAIA CONSTRUTORA LTDA	00.471.823/0001-03	24/02/2026 - 08:26:04	N/C	N/C	5,0400	R$56,49	R$ 284,71	Não

LOTE 0001 - ITEM 0122 - APLICACAO DE LONA PLASTICA PARA EXECUCAO DE PAVIMENTOS DE CONCRETO. APLICACAO DE LONA PLASTICA PARA EXECUCAO DE PAVIMENTOS DE CONCRETO. AF_04/2022

Fornecedor	CNPJ/CPF	Data	Modelo	Marca/ Fabricante	Quantidade	Lance	Valor Total	LC 123/2006
ESTRUTURA COMERCIO E CONSTRUCOES LTDA	10.664.099/0001-80	10/02/2026 - 08:26:42	N/C	N/C	416,0000	R$3,21	R$ 1.335,36	Sim
WH CONSTRUTORA LTDA	23.305.610/0001-07	13/02/2026 - 17:16:26	N/C	N/C	416,0000	R$3,14	R$ 1.306,24	Sim
INOVAR SERVICOS DE ENGENHARIA E CONSULTORIA LTDA	41.155.098/0001-33	16/02/2026 - 08:33:50	N/C	N/C	416,0000	R$3,21	R$ 1.335,36	Sim
CONSTRUTORA E SERVICOS W. B. M. LTDA	26.570.470/0001-84	18/02/2026 - 16:25:56	N/C	N/C	416,0000	R$3,20	R$ 1.331,20	Sim
ASLE CONSTRUTORA LTDA	20.511.890/0001-03	20/02/2026 - 09:22:08	N/C	N/C	416,0000	R$3,21	R$ 1.335,36	Não
MA CONSTRUTORA LTDA	54.197.980/0001-93	21/02/2026 - 14:58:38	N/C	N/C	416,0000	R$3,21	R$ 1.335,36	Sim
ENGETECH - ENGENHARIA, COMERCIO E SERVICOS LTDA	04.154.467/0001-47	22/02/2026 - 14:50:59	N/C	N/C	416,0000	R$3,21	R$ 1.335,36	Sim
KLAO ENGENHARIA S/A	24.940.808/0001-17	23/02/2026 - 14:47:06	N/C	N/C	416,0000	R$3,21	R$ 1.335,36	Não
ADIGE ARQUITETURA E ENGENHARIA LTDA	01.469.689/0001-60	23/02/2026 - 17:45:34	N/C	N/C	416,0000	R$3,00	R$ 1.248,00	Não
PRIVATE CONSTRUTORA LTDA	10.616.350/0001-30	23/02/2026 - 18:12:03	N/C	N/C	416,0000	R$3,21	R$ 1.335,36	Não
HIMALAIA CONSTRUTORA LTDA	00.471.823/0001-03	24/02/2026 - 08:26:04	N/C	N/C	416,0000	R$3,21	R$ 1.335,36	Não

LOTE 0001 - ITEM 0123 - ARMACAO PARA EXECUCAO DE RADIER, PISO DE CONCRETO OU LAJE SOBRE SOLO, COM USO DE TELA Q-92. ARMACAO PARA EXECUCAO DE RADIER, PISO DE CONCRETO OU LAJE SOBRE SOLO, COM USO DE TELA Q-92. AF_09/2021

Fornecedor	CNPJ/CPF	Data	Modelo	Marca/ Fabricante	Quantidade	Lance	Valor Total	LC 123/2006
ESTRUTURA COMERCIO E CONSTRUCOES LTDA	10.664.099/0001-80	10/02/2026 - 08:26:58	N/C	N/C	615,5800	R$24,38	R$ 15.007,84	Sim

PORTAL DE COMPRAS PÚBLICAS

A autenticidade do documento pode ser verificada no site https://validaarquivo.portaldecompraspublicas.com.br
Documento gerado eletronicamente no Portal de Compras Públicas em 18/03/2026 às 11:42:09.
Código verificador: 11D1EF9

E-DOCS - CÓPIA DO PROCESSO 2025-6X76D GERADO POR UDSON OLIVEIRA RAMOS DE AGUIAR EM 13/05/2026 07:51 DOCUMENTO 1 / 1 PÁGINA 3573 / 5723

2026-XCCNZ9 - E-DOCS - CÓPIA SIMPLES 18/03/2026 17:39 PÁGINA 159 / 384

WH CONSTRUTORA LTDA	23.305.610/0001-07	13/02/2026 - 17:17:12	N/C	N/C	615,5800	R$23,89	R$ 14.706,21	Sim
INOVAR SERVICOS DE ENGENHARIA E CONSULTORIA LTDA	41.155.098/0001-33	16/02/2026 - 08:34:13	N/C	N/C	615,5800	R$24,38	R$ 15.007,84	Sim
CONSTRUTORA E SERVICOS W. B. M. LTDA	26.570.470/0001-84	18/02/2026 - 16:25:58	N/C	N/C	615,5800	R$24,35	R$ 14.989,37	Sim
ASLE CONSTRUTORA LTDA	20.511.890/0001-03	20/02/2026 - 09:22:08	N/C	N/C	615,5800	R$24,38	R$ 15.007,84	Não
MA CONSTRUTORA LTDA	54.197.980/0001-93	21/02/2026 - 14:58:38	N/C	N/C	615,5800	R$24,38	R$ 15.007,84	Sim
ENGETECH - ENGENHARIA, COMERCIO E SERVICOS LTDA	04.154.467/0001-47	22/02/2026 - 14:50:59	N/C	N/C	615,5800	R$24,38	R$ 15.007,84	Sim
KLAO ENGENHARIA S/A	24.940.808/0001-17	23/02/2026 - 14:47:06	N/C	N/C	615,5800	R$24,38	R$ 15.007,84	Não
ADIGE ARQUITETURA E ENGENHARIA LTDA	01.469.689/0001-60	23/02/2026 - 17:45:34	N/C	N/C	615,5800	R$24,00	R$ 14.773,92	Não
PRIVATE CONSTRUTORA LTDA	10.616.350/0001-30	23/02/2026 - 18:12:03	N/C	N/C	615,5800	R$24,38	R$ 15.007,84	Não
HIMALAIA CONSTRUTORA LTDA	00.471.823/0001-03	24/02/2026 - 08:26:05	N/C	N/C	615,5800	R$24,38	R$ 15.007,84	Não

LOTE 0001 - ITEM 0124 - PISO EM CONCRETO 20 MPA PREPARO MECANICO, ESPESSURA 7CM. AF_09/2020 PISO EM CONCRETO 20 MPA PREPARO MECANICO, ESPESSURA 7CM. AF_09/2020

Fornecedor	CNPJ/CPF	Data	Modelo	Marca/ Fabricante	Quantidade	Lance	Valor Total	LC 123/2006
ESTRUTURA COMERCIO E CONSTRUCOES LTDA	10.664.099/0001-80	10/02/2026 - 08:27:21	N/C	N/C	416,0000	R$97,59	R$ 40.597,44	Sim
WH CONSTRUTORA LTDA	23.305.610/0001-07	13/02/2026 - 17:19:19	N/C	N/C	416,0000	R$95,63	R$ 39.782,08	Sim
INOVAR SERVICOS DE ENGENHARIA E CONSULTORIA LTDA	41.155.098/0001-33	16/02/2026 - 08:34:33	N/C	N/C	416,0000	R$97,59	R$ 40.597,44	Sim
CONSTRUTORA E SERVICOS W. B. M. LTDA	26.570.470/0001-84	18/02/2026 - 16:26:00	N/C	N/C	416,0000	R$97,56	R$ 40.584,96	Sim
ASLE CONSTRUTORA LTDA	20.511.890/0001-03	20/02/2026 - 09:22:08	N/C	N/C	416,0000	R$97,59	R$ 40.597,44	Não
MA CONSTRUTORA LTDA	54.197.980/0001-93	21/02/2026 - 14:58:38	N/C	N/C	416,0000	R$97,59	R$ 40.597,44	Sim
ENGETECH - ENGENHARIA, COMERCIO E SERVICOS LTDA	04.154.467/0001-47	22/02/2026 - 14:50:59	N/C	N/C	416,0000	R$97,59	R$ 40.597,44	Sim
KLAO ENGENHARIA S/A	24.940.808/0001-17	23/02/2026 - 14:47:06	N/C	N/C	416,0000	R$97,59	R$ 40.597,44	Não
ADIGE ARQUITETURA E ENGENHARIA LTDA	01.469.689/0001-60	23/02/2026 - 17:45:34	N/C	N/C	416,0000	R$97,00	R$ 40.352,00	Não
PRIVATE CONSTRUTORA LTDA	10.616.350/0001-30	23/02/2026 - 18:12:03	N/C	N/C	416,0000	R$97,59	R$ 40.597,44	Não
HIMALAIA CONSTRUTORA LTDA	00.471.823/0001-03	24/02/2026 - 08:26:05	N/C	N/C	416,0000	R$97,59	R$ 40.597,44	Não

LOTE 0001 - ITEM 0125 - LASTRO COM MATERIAL GRANULAR (PEDRA BRITADA N.1 E PEDRA BRITADA N.2), APLICADO EM PISOS OU LAJES 1 LASTRO COM MATERIAL GRANULAR (PEDRA BRITADA N.1 E PEDRA BRITADA N.2), APLICADO EM PISOS OU LAJES SOBRE SOLO, ESPESSURA DE *10 CM*. AF_01/2024

Fornecedor	CNPJ/CPF	Data	Modelo	Marca/ Fabricante	Quantidade	Lance	Valor Total	LC 123/2006
ESTRUTURA COMERCIO E CONSTRUCOES LTDA	10.664.099/0001-80	10/02/2026 - 08:27:43	N/C	N/C	20,8000	R$257,59	R$ 5.357,87	Sim
WH CONSTRUTORA LTDA	23.305.610/0001-07	13/02/2026 - 17:21:33	N/C	N/C	20,8000	R$252,43	R$ 5.250,54	Sim
INOVAR SERVICOS DE ENGENHARIA E CONSULTORIA LTDA	41.155.098/0001-33	16/02/2026 - 08:35:00	N/C	N/C	20,8000	R$257,59	R$ 5.357,87	Sim
CONSTRUTORA E SERVICOS W. B. M. LTDA	26.570.470/0001-84	18/02/2026 - 16:26:04	N/C	N/C	20,8000	R$257,56	R$ 5.357,25	Sim
ASLE CONSTRUTORA LTDA	20.511.890/0001-03	20/02/2026 - 09:22:08	N/C	N/C	20,8000	R$257,59	R$ 5.357,87	Não

PORTAL DE COMPRAS PÚBLICAS

A autenticidade do documento pode ser verificada no site https://validaarquivo.portaldecompraspublicas.com.br
Documento gerado eletronicamente no Portal de Compras Públicas em 18/03/2026 às 11:42:09.
Código verificador: 11D1EF9

E-DOCS - CÓPIA DO PROCESSO 2025-6X76D GERADO POR UDSON OLIVEIRA RAMOS DE AGUIAR EM 13/05/2026 07:51 DOCUMENTO 1 / 1 PÁGINA 3574 / 5723

2026-XCCNZ9 - E-DOCS - CÓPIA SIMPLES 18/03/2026 17:39 PÁGINA 160 / 384

MA CONSTRUTORA LTDA	54.197.980/0001-93	21/02/2026 - 14:58:38	N/C	N/C	20,8000	R$257,59	R$ 5.357,87	Sim
ENGETECH - ENGENHARIA, COMERCIO E SERVICOS LTDA	04.154.467/0001-47	22/02/2026 - 14:51:00	N/C	N/C	20,8000	R$257,59	R$ 5.357,87	Sim
KLAO ENGENHARIA S/A	24.940.808/0001-17	23/02/2026 - 14:47:06	N/C	N/C	20,8000	R$257,59	R$ 5.357,87	Não
ADIGE ARQUITETURA E ENGENHARIA LTDA	01.469.689/0001-60	23/02/2026 - 17:45:34	N/C	N/C	20,8000	R$257,00	R$ 5.345,60	Não
PRIVATE CONSTRUTORA LTDA	10.616.350/0001-30	23/02/2026 - 18:12:04	N/C	N/C	20,8000	R$257,59	R$ 5.357,87	Não
HIMALAIA CONSTRUTORA LTDA	00.471.823/0001-03	24/02/2026 - 08:26:05	N/C	N/C	20,8000	R$257,59	R$ 5.357,87	Não

LOTE 0001 - ITEM 0126 - Montagem e desmontagem de forma de laje macica, pe-direito simples, 10 utilizacoes. af_09/2020
Montagem e desmontagem de forma de laje macica, pe-direito simples, em chapa de madeira compensada plastificada, 10 utilizacoes. af_09/2020

Fornecedor	CNPJ/CPF	Data	Modelo	Marca/ Fabricante	Quantidade	Lance	Valor Total	LC 123/2006
ESTRUTURA COMERCIO E CONSTRUCOES LTDA	10.664.099/0001-80	10/02/2026 - 08:28:03	N/C	N/C	98,7300	R$70,43	R$ 6.953,55	Sim
WH CONSTRUTORA LTDA	23.305.610/0001-07	13/02/2026 - 17:22:37	N/C	N/C	98,7300	R$69,02	R$ 6.814,34	Sim
INOVAR SERVICOS DE ENGENHARIA E CONSULTORIA LTDA	41.155.098/0001-33	16/02/2026 - 08:35:27	N/C	N/C	98,7300	R$70,43	R$ 6.953,55	Sim
CONSTRUTORA E SERVICOS W. B. M. LTDA	26.570.470/0001-84	18/02/2026 - 16:26:08	N/C	N/C	98,7300	R$70,40	R$ 6.950,59	Sim
ASLE CONSTRUTORA LTDA	20.511.890/0001-03	20/02/2026 - 09:22:08	N/C	N/C	98,7300	R$70,43	R$ 6.953,55	Não
MA CONSTRUTORA LTDA	54.197.980/0001-93	21/02/2026 - 14:58:38	N/C	N/C	98,7300	R$70,43	R$ 6.953,55	Sim
ENGETECH - ENGENHARIA, COMERCIO E SERVICOS LTDA	04.154.467/0001-47	22/02/2026 - 14:51:00	N/C	N/C	98,7300	R$70,43	R$ 6.953,55	Sim
KLAO ENGENHARIA S/A	24.940.808/0001-17	23/02/2026 - 14:47:06	N/C	N/C	98,7300	R$70,43	R$ 6.953,55	Não
ADIGE ARQUITETURA E ENGENHARIA LTDA	01.469.689/0001-60	23/02/2026 - 17:45:34	N/C	N/C	98,7300	R$70,00	R$ 6.911,10	Não
PRIVATE CONSTRUTORA LTDA	10.616.350/0001-30	23/02/2026 - 18:12:04	N/C	N/C	98,7300	R$70,43	R$ 6.953,55	Não
HIMALAIA CONSTRUTORA LTDA	00.471.823/0001-03	24/02/2026 - 08:26:05	N/C	N/C	98,7300	R$70,43	R$ 6.953,55	Não

LOTE 0001 - ITEM 0127 - ARMACAO DE LAJE DE ESTRUTURA CONVENCIONAL DE CONCRETO ARMADO UTILIZANDO ACO CA-50 DE 6,3 MM ARMACAO DE LAJE DE ESTRUTURA CONVENCIONAL DE CONCRETO ARMADO UTILIZANDO ACO CA-50 DE 6,3 MM - MONTAGEM. AF_06/2022

Fornecedor	CNPJ/CPF	Data	Modelo	Marca/ Fabricante	Quantidade	Lance	Valor Total	LC 123/2006
ESTRUTURA COMERCIO E CONSTRUCOES LTDA	10.664.099/0001-80	10/02/2026 - 08:28:17	N/C	N/C	6,5800	R$20,59	R$ 135,48	Sim
WH CONSTRUTORA LTDA	23.305.610/0001-07	13/02/2026 - 17:24:00	N/C	N/C	6,5800	R$20,17	R$ 132,72	Sim
INOVAR SERVICOS DE ENGENHARIA E CONSULTORIA LTDA	41.155.098/0001-33	16/02/2026 - 08:35:47	N/C	N/C	6,5800	R$20,59	R$ 135,48	Sim
CONSTRUTORA E SERVICOS W. B. M. LTDA	26.570.470/0001-84	18/02/2026 - 16:26:09	N/C	N/C	6,5800	R$20,56	R$ 135,28	Sim
ASLE CONSTRUTORA LTDA	20.511.890/0001-03	20/02/2026 - 09:22:08	N/C	N/C	6,5800	R$20,59	R$ 135,48	Não
MA CONSTRUTORA LTDA	54.197.980/0001-93	21/02/2026 - 14:58:38	N/C	N/C	6,5800	R$20,59	R$ 135,48	Sim
ENGETECH - ENGENHARIA, COMERCIO E SERVICOS LTDA	04.154.467/0001-47	22/02/2026 - 14:51:00	N/C	N/C	6,5800	R$20,59	R$ 135,48	Sim
KLAO ENGENHARIA S/A	24.940.808/0001-17	23/02/2026 - 14:47:06	N/C	N/C	6,5800	R$20,59	R$ 135,48	Não
ADIGE ARQUITETURA E ENGENHARIA LTDA	01.469.689/0001-60	23/02/2026 - 17:45:34	N/C	N/C	6,5800	R$20,00	R$ 131,60	Não

PORTAL DE COMPRAS PÚBLICAS
A autenticidade do documento pode ser verificada no site https://validaarquivo.portaldecompraspublicas.com.br
Documento gerado eletronicamente no Portal de Compras Públicas em 18/03/2026 às 11:42:09.
Código verificador: 11D1EF9

E-DOCS - CÓPIA DO PROCESSO 2025-6X76D GERADO POR UDSON OLIVEIRA RAMOS DE AGUIAR EM 13/05/2026 07:51 DOCUMENTO 1 / 1 PÁGINA 3575 / 5723

2026-XCCNZ9 - E-DOCS - CÓPIA SIMPLES 18/03/2026 17:39 PÁGINA 161 / 384

PRIVATE CONSTRUTORA LTDA	10.616.350/0001-30	23/02/2026 - 18:12:04	N/C	N/C	6,5800	R$20,59	R$ 135,48	Não
HIMALAIA CONSTRUTORA LTDA	00.471.823/0001-03	24/02/2026 - 08:26:05	N/C	N/C	6,5800	R$20,59	R$ 135,48	Não

LOTE 0001 - ITEM 0128 - Armacao de laje de estrutura convencional de concreto armado utilizando aco CA-60 de 5,0 mm
Armacao de laje de estrutura convencional de concreto armado utilizando aco CA-60 de 5,0 mm - montagem. af_06/2022

Fornecedor	CNPJ/CPF	Data	Modelo	Marca/ Fabricante	Quantidade	Lance	Valor Total	LC 123/2006
ESTRUTURA COMERCIO E CONSTRUCOES LTDA	10.664.099/0001-80	10/02/2026 - 08:28:36	N/C	N/C	106,9600	R$20,98	R$ 2.244,02	Sim
WH CONSTRUTORA LTDA	23.305.610/0001-07	13/02/2026 - 17:25:21	N/C	N/C	106,9600	R$20,56	R$ 2.199,10	Sim
INOVAR SERVICOS DE ENGENHARIA E CONSULTORIA LTDA	41.155.098/0001-33	16/02/2026 - 08:51:41	N/C	N/C	106,9600	R$20,98	R$ 2.244,02	Sim
CONSTRUTORA E SERVICOS W. B. M. LTDA	26.570.470/0001-84	18/02/2026 - 16:26:11	N/C	N/C	106,9600	R$20,95	R$ 2.240,81	Sim
ASLE CONSTRUTORA LTDA	20.511.890/0001-03	20/02/2026 - 09:22:08	N/C	N/C	106,9600	R$20,98	R$ 2.244,02	Não
MA CONSTRUTORA LTDA	54.197.980/0001-93	21/02/2026 - 14:58:38	N/C	N/C	106,9600	R$20,98	R$ 2.244,02	Sim
ENGETECH - ENGENHARIA, COMERCIO E SERVICOS LTDA	04.154.467/0001-47	22/02/2026 - 14:51:00	N/C	N/C	106,9600	R$20,98	R$ 2.244,02	Sim
KLAO ENGENHARIA S/A	24.940.808/0001-17	23/02/2026 - 14:47:06	N/C	N/C	106,9600	R$20,98	R$ 2.244,02	Não
ADIGE ARQUITETURA E ENGENHARIA LTDA	01.469.689/0001-60	23/02/2026 - 17:45:34	N/C	N/C	106,9600	R$20,00	R$ 2.139,20	Não
PRIVATE CONSTRUTORA LTDA	10.616.350/0001-30	23/02/2026 - 18:12:04	N/C	N/C	106,9600	R$20,98	R$ 2.244,02	Não
HIMALAIA CONSTRUTORA LTDA	00.471.823/0001-03	24/02/2026 - 08:26:05	N/C	N/C	106,9600	R$20,98	R$ 2.244,02	Não

LOTE 0001 - ITEM 0129 - Concretagem de vigas e lajes, fck=30 Mpa, para lajes macicas ou nervuradas (Item 4.41 da PO)
Concretagem de vigas e lajes, fck=30 Mpa, para lajes macicas ou nervuradas com uso de bomba - lancamento, adensamento e acabamento. (Item 4.41 da PO)

Fornecedor	CNPJ/CPF	Data	Modelo	Marca/ Fabricante	Quantidade	Lance	Valor Total	LC 123/2006
ESTRUTURA COMERCIO E CONSTRUCOES LTDA	10.664.099/0001-80	10/02/2026 - 08:29:02	N/C	N/C	7,3700	R$874,50	R$ 6.445,07	Sim
WH CONSTRUTORA LTDA	23.305.610/0001-07	13/02/2026 - 17:26:06	N/C	N/C	7,3700	R$857,01	R$ 6.316,16	Sim
INOVAR SERVICOS DE ENGENHARIA E CONSULTORIA LTDA	41.155.098/0001-33	16/02/2026 - 08:52:05	N/C	N/C	7,3700	R$874,50	R$ 6.445,07	Sim
CONSTRUTORA E SERVICOS W. B. M. LTDA	26.570.470/0001-84	18/02/2026 - 16:26:13	N/C	N/C	7,3700	R$874,45	R$ 6.444,70	Sim
ASLE CONSTRUTORA LTDA	20.511.890/0001-03	20/02/2026 - 09:22:08	N/C	N/C	7,3700	R$874,50	R$ 6.445,07	Não
MA CONSTRUTORA LTDA	54.197.980/0001-93	21/02/2026 - 14:58:38	N/C	N/C	7,3700	R$874,50	R$ 6.445,07	Sim
ENGETECH - ENGENHARIA, COMERCIO E SERVICOS LTDA	04.154.467/0001-47	22/02/2026 - 14:51:00	N/C	N/C	7,3700	R$874,50	R$ 6.445,07	Sim
KLAO ENGENHARIA S/A	24.940.808/0001-17	23/02/2026 - 14:47:06	N/C	N/C	7,3700	R$874,50	R$ 6.445,07	Não
ADIGE ARQUITETURA E ENGENHARIA LTDA	01.469.689/0001-60	23/02/2026 - 17:45:34	N/C	N/C	7,3700	R$874,00	R$ 6.441,38	Não
PRIVATE CONSTRUTORA LTDA	10.616.350/0001-30	23/02/2026 - 18:12:04	N/C	N/C	7,3700	R$874,50	R$ 6.445,07	Não
HIMALAIA CONSTRUTORA LTDA	00.471.823/0001-03	24/02/2026 - 08:26:05	N/C	N/C	7,3700	R$874,50	R$ 6.445,07	Não

LOTE 0001 - ITEM 0130 - Montagem e desmontagem de forma de laje macica, pe-direito simples, 10 utilizacoes.(Item 4.42 da PO) Montagem e desmontagem de forma de laje macica, pe-direito simples, em chapa de madeira compensada plastificada, 10 utilizacoes. af_09/2020 (Item 4.42 da PO)

Fornecedor	CNPJ/CPF	Data	Modelo	Marca/ Fabricante	Quantidade	Lance	Valor Total	LC 123/2006

PORTAL DE COMPRAS PÚBLICAS
A autenticidade do documento pode ser verificada no site https://validaarquivo.portaldecompraspublicas.com.br
Documento gerado eletronicamente no Portal de Compras Públicas em 18/03/2026 às 11:42:09.
Código verificador: 11D1EF9

E-DOCS - CÓPIA DO PROCESSO 2025-6X76D GERADO POR UDSON OLIVEIRA RAMOS DE AGUIAR EM 13/05/2026 07:51 DOCUMENTO 1 / 1 PÁGINA 3576 / 5723

2026-XCCNZ9 - E-DOCS - CÓPIA SIMPLES 18/03/2026 17:39 PÁGINA 162 / 384

ESTRUTURA COMERCIO E CONSTRUCOES LTDA	10.664.099/0001-80	10/02/2026 - 08:29:17	N/C	N/C	10,4500	R$70,43	R$ 735,99	Sim
WH CONSTRUTORA LTDA	23.305.610/0001-07	13/02/2026 - 17:26:56	N/C	N/C	10,4500	R$69,02	R$ 721,26	Sim
INOVAR SERVICOS DE ENGENHARIA E CONSULTORIA LTDA	41.155.098/0001-33	16/02/2026 - 08:52:34	N/C	N/C	10,4500	R$70,43	R$ 735,99	Sim
CONSTRUTORA E SERVICOS W. B. M. LTDA	26.570.470/0001-84	18/02/2026 - 16:26:23	N/C	N/C	10,4500	R$70,40	R$ 735,68	Sim
ASLE CONSTRUTORA LTDA	20.511.890/0001-03	20/02/2026 - 09:22:08	N/C	N/C	10,4500	R$70,43	R$ 735,99	Não
MA CONSTRUTORA LTDA	54.197.980/0001-93	21/02/2026 - 14:58:38	N/C	N/C	10,4500	R$70,43	R$ 735,99	Sim
ENGETECH - ENGENHARIA, COMERCIO E SERVICOS LTDA	04.154.467/0001-47	22/02/2026 - 14:51:00	N/C	N/C	10,4500	R$70,43	R$ 735,99	Sim
KLAO ENGENHARIA S/A	24.940.808/0001-17	23/02/2026 - 14:47:06	N/C	N/C	10,4500	R$70,43	R$ 735,99	Não
ADIGE ARQUITETURA E ENGENHARIA LTDA	01.469.689/0001-60	23/02/2026 - 17:45:35	N/C	N/C	10,4500	R$70,00	R$ 731,50	Não
PRIVATE CONSTRUTORA LTDA	10.616.350/0001-30	23/02/2026 - 18:12:04	N/C	N/C	10,4500	R$70,43	R$ 735,99	Não
HIMALAIA CONSTRUTORA LTDA	00.471.823/0001-03	24/02/2026 - 08:26:05	N/C	N/C	10,4500	R$70,43	R$ 735,99	Não

LOTE 0001 - ITEM 0131 - Armacao de laje de estrutura convencional de concreto armado utilizando aco CA-50 de 8,0 mm
Armacao de laje de estrutura convencional de concreto armado utilizando aco CA-50 de 8,0 mm - montagem. af_06/2022

Fornecedor	CNPJ/CPF	Data	Modelo	Marca/ Fabricante	Quantidade	Lance	Valor Total	LC 123/2006
ESTRUTURA COMERCIO E CONSTRUCOES LTDA	10.664.099/0001-80	10/02/2026 - 08:29:35	N/C	N/C	65,2100	R$19,93	R$ 1.299,64	Sim
WH CONSTRUTORA LTDA	23.305.610/0001-07	13/02/2026 - 17:42:45	N/C	N/C	65,2100	R$20,57	R$ 1.341,37	Sim
INOVAR SERVICOS DE ENGENHARIA E CONSULTORIA LTDA	41.155.098/0001-33	16/02/2026 - 08:53:13	N/C	N/C	65,2100	R$19,93	R$ 1.299,64	Sim
CONSTRUTORA E SERVICOS W. B. M. LTDA	26.570.470/0001-84	18/02/2026 - 16:26:25	N/C	N/C	65,2100	R$19,90	R$ 1.297,68	Sim
ASLE CONSTRUTORA LTDA	20.511.890/0001-03	20/02/2026 - 09:22:08	N/C	N/C	65,2100	R$19,93	R$ 1.299,64	Não
MA CONSTRUTORA LTDA	54.197.980/0001-93	21/02/2026 - 14:58:38	N/C	N/C	65,2100	R$19,93	R$ 1.299,64	Sim
ENGETECH - ENGENHARIA, COMERCIO E SERVICOS LTDA	04.154.467/0001-47	22/02/2026 - 14:51:00	N/C	N/C	65,2100	R$19,93	R$ 1.299,64	Sim
KLAO ENGENHARIA S/A	24.940.808/0001-17	23/02/2026 - 14:47:06	N/C	N/C	65,2100	R$19,93	R$ 1.299,64	Não
ADIGE ARQUITETURA E ENGENHARIA LTDA	01.469.689/0001-60	23/02/2026 - 17:45:35	N/C	N/C	65,2100	R$19,00	R$ 1.238,99	Não
PRIVATE CONSTRUTORA LTDA	10.616.350/0001-30	23/02/2026 - 18:12:04	N/C	N/C	65,2100	R$19,93	R$ 1.299,64	Não
HIMALAIA CONSTRUTORA LTDA	00.471.823/0001-03	24/02/2026 - 08:26:05	N/C	N/C	65,2100	R$19,93	R$ 1.299,64	Não

LOTE 0001 - ITEM 0132 - Concretagem de vigas e lajes, fck=30 Mpa, para lajes macicas ou nervuradas (Item 4.44 da PO)
Concretagem de vigas e lajes, fck=30 Mpa, para lajes macicas ou nervuradas com uso de bomba - lancamento, adensamento e acabamento. (Item 4.44 da PO)

Fornecedor	CNPJ/CPF	Data	Modelo	Marca/ Fabricante	Quantidade	Lance	Valor Total	LC 123/2006
ESTRUTURA COMERCIO E CONSTRUCOES LTDA	10.664.099/0001-80	10/02/2026 - 08:29:54	N/C	N/C	0,4300	R$874,50	R$ 376,03	Sim
WH CONSTRUTORA LTDA	23.305.610/0001-07	13/02/2026 - 17:43:38	N/C	N/C	0,4300	R$857,01	R$ 368,51	Sim
INOVAR SERVICOS DE ENGENHARIA E CONSULTORIA LTDA	41.155.098/0001-33	16/02/2026 - 08:53:41	N/C	N/C	0,4300	R$874,50	R$ 376,03	Sim
CONSTRUTORA E SERVICOS W. B. M. LTDA	26.570.470/0001-84	18/02/2026 - 16:26:27	N/C	N/C	0,4300	R$874,45	R$ 376,01	Sim

PORTAL DE COMPRAS PÚBLICAS
A autenticidade do documento pode ser verificada no site https://validaarquivo.portaldecompraspublicas.com.br
Documento gerado eletronicamente no Portal de Compras Públicas em 18/03/2026 às 11:42:09.
Código verificador: 11D1EF9

E-DOCS - CÓPIA DO PROCESSO 2025-6X76D GERADO POR UDSON OLIVEIRA RAMOS DE AGUIAR EM 13/05/2026 07:51 DOCUMENTO 1 / 1 PÁGINA 3577 / 5723

2026-XCCNZ9 - E-DOCS - CÓPIA SIMPLES 18/03/2026 17:39 PÁGINA 163 / 384

ASLE CONSTRUTORA LTDA	20.511.890/0001-03	20/02/2026 - 09:22:08	N/C	N/C	0,4300	R$874,50	R$ 376,03	Não
MA CONSTRUTORA LTDA	54.197.980/0001-93	21/02/2026 - 14:58:38	N/C	N/C	0,4300	R$874,50	R$ 376,03	Sim
ENGETECH - ENGENHARIA, COMERCIO E SERVICOS LTDA	04.154.467/0001-47	22/02/2026 - 14:51:00	N/C	N/C	0,4300	R$874,50	R$ 376,03	Sim
KLAO ENGENHARIA S/A	24.940.808/0001-17	23/02/2026 - 14:47:06	N/C	N/C	0,4300	R$874,50	R$ 376,03	Não
ADIGE ARQUITETURA E ENGENHARIA LTDA	01.469.689/0001-60	23/02/2026 - 17:45:35	N/C	N/C	0,4300	R$874,00	R$ 375,82	Não
PRIVATE CONSTRUTORA LTDA	10.616.350/0001-30	23/02/2026 - 18:12:04	N/C	N/C	0,4300	R$874,50	R$ 376,03	Não
HIMALAIA CONSTRUTORA LTDA	00.471.823/0001-03	24/02/2026 - 08:26:05	N/C	N/C	0,4300	R$874,50	R$ 376,03	Não

LOTE 0001 - ITEM 0133 - FORNECIMENTO DE ESTRUTURA TRELICADA DE COBERTURA, TIPO FINK, COM LIGACOES SOLDADAS ESTRUTURA TRELICADA DE COBERTURA, TIPO FINK, COM LIGACOESSOLDADAS, INCLUSOS PERFIS METALICOS, CHAPAS METALICAS, MAO DE OBRA E TRANSPORTE COM GUINDASTE - FORNECIMENTO E INSTALACAO. AF_01/2020_PSA

Fornecedor	CNPJ/CPF	Data	Modelo	Marca/ Fabricante	Quantidade	Lance	Valor Total	LC 123/2006
ESTRUTURA COMERCIO E CONSTRUCOES LTDA	10.664.099/0001-80	10/02/2026 - 08:30:10	N/C	N/C	61.475,7000	R$16,86	R$ 1.036.480,30	Sim
WH CONSTRUTORA LTDA	23.305.610/0001-07	16/02/2026 - 08:24:07	N/C	N/C	61.475,7000	R$18,48	R$ 1.136.070,94	Sim
INOVAR SERVICOS DE ENGENHARIA E CONSULTORIA LTDA	41.155.098/0001-33	16/02/2026 - 09:00:47	N/C	N/C	61.475,7000	R$16,86	R$ 1.036.480,30	Sim
CONSTRUTORA E SERVICOS W. B. M. LTDA	26.570.470/0001-84	18/02/2026 - 16:26:29	N/C	N/C	61.475,7000	R$16,84	R$ 1.035.250,79	Sim
ASLE CONSTRUTORA LTDA	20.511.890/0001-03	20/02/2026 - 09:22:08	N/C	N/C	61.475,7000	R$16,86	R$ 1.036.480,30	Não
MA CONSTRUTORA LTDA	54.197.980/0001-93	21/02/2026 - 14:58:38	N/C	N/C	61.475,7000	R$16,86	R$ 1.036.480,30	Sim
ENGETECH - ENGENHARIA, COMERCIO E SERVICOS LTDA	04.154.467/0001-47	22/02/2026 - 14:51:00	N/C	N/C	61.475,7000	R$16,86	R$ 1.036.480,30	Sim
KLAO ENGENHARIA S/A	24.940.808/0001-17	23/02/2026 - 14:47:06	N/C	N/C	61.475,7000	R$16,86	R$ 1.036.480,30	Não
ADIGE ARQUITETURA E ENGENHARIA LTDA	01.469.689/0001-60	23/02/2026 - 17:45:35	N/C	N/C	61.475,7000	R$16,00	R$ 983.611,20	Não
PRIVATE CONSTRUTORA LTDA	10.616.350/0001-30	23/02/2026 - 18:12:04	N/C	N/C	61.475,7000	R$16,86	R$ 1.036.480,30	Não
HIMALAIA CONSTRUTORA LTDA	00.471.823/0001-03	24/02/2026 - 08:26:05	N/C	N/C	61.475,7000	R$16,86	R$ 1.036.480,30	Não

LOTE 0001 - ITEM 0134 - COMPACTACAO MECANICA DO SOLO PARA EXECUCAO DE RADIER, PISO DE CONCRETO OU LAJE SOBRE SOLO COMPACTACAO MECANICA DE SOLO PARA EXECUCAO DE RADIER, PISO DE CONCRETO OU LAJE SOBRE SOLO, COM COMPACTADOR DE SOLOS A PERCUSSAO. AF_09/2021

Fornecedor	CNPJ/CPF	Data	Modelo	Marca/ Fabricante	Quantidade	Lance	Valor Total	LC 123/2006
ESTRUTURA COMERCIO E CONSTRUCOES LTDA	10.664.099/0001-80	10/02/2026 - 08:30:26	N/C	N/C	2.036,8100	R$3,78	R$ 7.699,14	Sim
WH CONSTRUTORA LTDA	23.305.610/0001-07	16/02/2026 - 08:25:28	N/C	N/C	2.036,8100	R$3,70	R$ 7.536,20	Sim
INOVAR SERVICOS DE ENGENHARIA E CONSULTORIA LTDA	41.155.098/0001-33	16/02/2026 - 09:01:09	N/C	N/C	2.036,8100	R$3,78	R$ 7.699,14	Sim
CONSTRUTORA E SERVICOS W. B. M. LTDA	26.570.470/0001-84	18/02/2026 - 16:26:30	N/C	N/C	2.036,8100	R$3,75	R$ 7.638,04	Sim
ASLE CONSTRUTORA LTDA	20.511.890/0001-03	20/02/2026 - 09:22:08	N/C	N/C	2.036,8100	R$3,78	R$ 7.699,14	Não
MA CONSTRUTORA LTDA	54.197.980/0001-93	21/02/2026 - 14:58:38	N/C	N/C	2.036,8100	R$3,78	R$ 7.699,14	Sim
ENGETECH - ENGENHARIA, COMERCIO E SERVICOS LTDA	04.154.467/0001-47	22/02/2026 - 14:51:00	N/C	N/C	2.036,8100	R$3,78	R$ 7.699,14	Sim

PORTAL DE COMPRAS PÚBLICAS

A autenticidade do documento pode ser verificada no site https://validaarquivo.portaldecompraspublicas.com.br
Documento gerado eletronicamente no Portal de Compras Públicas em 18/03/2026 às 11:42:09.
Código verificador: 11D1EF9

E-DOCS - CÓPIA DO PROCESSO 2025-6X76D GERADO POR UDSON OLIVEIRA RAMOS DE AGUIAR EM 13/05/2026 07:51 DOCUMENTO 1 / 1 PÁGINA 3578 / 5723

2026-XCCNZ9 - E-DOCS - CÓPIA SIMPLES 18/03/2026 17:39 PÁGINA 164 / 384

KLAO ENGENHARIA S/A	24.940.808/0001-17	23/02/2026 - 14:47:06	N/C	N/C	2.036,8100	R$3,78	R$ 7.699,14	Não
ADIGE ARQUITETURA E ENGENHARIA LTDA	01.469.689/0001-60	23/02/2026 - 17:45:35	N/C	N/C	2.036,8100	R$3,00	R$ 6.110,43	Não
PRIVATE CONSTRUTORA LTDA	10.616.350/0001-30	23/02/2026 - 18:12:04	N/C	N/C	2.036,8100	R$3,78	R$ 7.699,14	Não
HIMALAIA CONSTRUTORA LTDA	00.471.823/0001-03	24/02/2026 - 08:26:05	N/C	N/C	2.036,8100	R$2.036,81	R$ 4.148.594,98	Não

LOTE 0001 - ITEM 0135 - Lastro com material granular, aplicado em pisos ou lajes sobre solo, espessura de *5 cm* Lastro com material granular, aplicado em pisos ou lajes sobre solo, espessura de *5 cm*. af_01/2024

Fornecedor	CNPJ/CPF	Data	Modelo	Marca/ Fabricante	Quantidade	Lance	Valor Total	LC 123/2006
ESTRUTURA COMERCIO E CONSTRUCOES LTDA	10.664.099/0001-80	10/02/2026 - 08:25:34	N/C	N/C	101,8400	R$303,46	R$ 30.904,37	Sim
WH CONSTRUTORA LTDA	23.305.610/0001-07	16/02/2026 - 08:27:23	N/C	N/C	101,8400	R$297,39	R$ 30.286,20	Sim
INOVAR SERVICOS DE ENGENHARIA E CONSULTORIA LTDA	41.155.098/0001-33	16/02/2026 - 09:01:34	N/C	N/C	101,8400	R$303,46	R$ 30.904,37	Sim
CONSTRUTORA E SERVICOS W. B. M. LTDA	26.570.470/0001-84	18/02/2026 - 16:26:33	N/C	N/C	101,8400	R$303,44	R$ 30.902,33	Sim
ASLE CONSTRUTORA LTDA	20.511.890/0001-03	20/02/2026 - 09:22:08	N/C	N/C	101,8400	R$303,46	R$ 30.904,37	Não
MA CONSTRUTORA LTDA	54.197.980/0001-93	21/02/2026 - 14:58:39	N/C	N/C	101,8400	R$303,46	R$ 30.904,37	Sim
ENGETECH - ENGENHARIA, COMERCIO E SERVICOS LTDA	04.154.467/0001-47	22/02/2026 - 14:51:00	N/C	N/C	101,8400	R$303,46	R$ 30.904,37	Sim
KLAO ENGENHARIA S/A	24.940.808/0001-17	23/02/2026 - 14:47:06	N/C	N/C	101,8400	R$303,46	R$ 30.904,37	Não
ADIGE ARQUITETURA E ENGENHARIA LTDA	01.469.689/0001-60	23/02/2026 - 17:45:35	N/C	N/C	101,8400	R$303,00	R$ 30.857,52	Não
PRIVATE CONSTRUTORA LTDA	10.616.350/0001-30	23/02/2026 - 18:12:04	N/C	N/C	101,8400	R$303,46	R$ 30.904,37	Não
HIMALAIA CONSTRUTORA LTDA	00.471.823/0001-03	24/02/2026 - 08:26:05	N/C	N/C	101,8400	R$303,46	R$ 30.904,37	Não

LOTE 0001 - ITEM 0136 - CAMADA SEPARADORA PARA EXECUCAO DE RADIER, PISO DE CONCRETO OU LAJE SOBRE SOLO, EM LONA PLASTICA CAMADA SEPARADORA PARA EXECUCAO DE RADIER, PISO DE CONCRETO OU LAJE SOBRE SOLO, EM LONA PLASTICA. AF_09/2021

Fornecedor	CNPJ/CPF	Data	Modelo	Marca/ Fabricante	Quantidade	Lance	Valor Total	LC 123/2006
ESTRUTURA COMERCIO E CONSTRUCOES LTDA	10.664.099/0001-80	10/02/2026 - 08:33:55	N/C	N/C	2.036,8100	R$3,25	R$ 6.619,63	Sim
WH CONSTRUTORA LTDA	23.305.610/0001-07	16/02/2026 - 08:28:11	N/C	N/C	2.036,8100	R$3,18	R$ 6.477,06	Sim
INOVAR SERVICOS DE ENGENHARIA E CONSULTORIA LTDA	41.155.098/0001-33	16/02/2026 - 09:01:55	N/C	N/C	2.036,8100	R$3,25	R$ 6.619,63	Sim
CONSTRUTORA E SERVICOS W. B. M. LTDA	26.570.470/0001-84	18/02/2026 - 16:26:35	N/C	N/C	2.036,8100	R$3,20	R$ 6.517,79	Sim
ASLE CONSTRUTORA LTDA	20.511.890/0001-03	20/02/2026 - 09:22:09	N/C	N/C	2.036,8100	R$3,25	R$ 6.619,63	Não
MA CONSTRUTORA LTDA	54.197.980/0001-93	21/02/2026 - 14:58:39	N/C	N/C	2.036,8100	R$3,25	R$ 6.619,63	Sim
ENGETECH - ENGENHARIA, COMERCIO E SERVICOS LTDA	04.154.467/0001-47	22/02/2026 - 14:51:00	N/C	N/C	2.036,8100	R$3,25	R$ 6.619,63	Sim
KLAO ENGENHARIA S/A	24.940.808/0001-17	23/02/2026 - 14:47:06	N/C	N/C	2.036,8100	R$3,25	R$ 6.619,63	Não
ADIGE ARQUITETURA E ENGENHARIA LTDA	01.469.689/0001-60	23/02/2026 - 17:45:35	N/C	N/C	2.036,8100	R$3,00	R$ 6.110,43	Não
PRIVATE CONSTRUTORA LTDA	10.616.350/0001-30	23/02/2026 - 18:12:04	N/C	N/C	2.036,8100	R$3,25	R$ 6.619,63	Não
HIMALAIA CONSTRUTORA LTDA	00.471.823/0001-03	24/02/2026 - 08:26:05	N/C	N/C	2.036,8100	R$3,25	R$ 6.619,63	Não

PORTAL DE COMPRAS PÚBLICAS
A autenticidade do documento pode ser verificada no site https://validaarquivo.portaldecompraspublicas.com.br
Documento gerado eletronicamente no Portal de Compras Públicas em 18/03/2026 às 11:42:09.
Código verificador: 11D1EF9

E-DOCS - CÓPIA DO PROCESSO 2025-6X76D GERADO POR UDSON OLIVEIRA RAMOS DE AGUIAR EM 13/05/2026 07:51 DOCUMENTO 1 / 1 PÁGINA 3579 / 5723

2026-XCCNZ9 - E-DOCS - CÓPIA SIMPLES 18/03/2026 17:39 PÁGINA 165 / 384

LOTE 0001 - ITEM 0137 - EXECUCAO DE PASSEIO (CALCADA) OU PISO DE CONCRETO COM CONCRETO MOLDADO IN LOCO, USINADO C20 EXECUCAO DE PASSEIO (CALCADA) OU PISO DE CONCRETO COM CONCRETO MOLDADO IN LOCO, USINADO C20, ACABAMENTO CONVENCIONAL, NAO ARMADO. AF_08/2022

Fornecedor	CNPJ/CPF	Data	Modelo	Marca/ Fabricante	Quantidade	Lance	Valor Total	LC 123/2006
ESTRUTURA COMERCIO E CONSTRUCOES LTDA	10.664.099/0001-80	10/02/2026 - 08:34:12	N/C	N/C	142,5800	R$938,65	R$ 133.832,72	Sim
WH CONSTRUTORA LTDA	23.305.610/0001-07	16/02/2026 - 08:30:19	N/C	N/C	142,5800	R$919,87	R$ 131.155,06	Sim
INOVAR SERVICOS DE ENGENHARIA E CONSULTORIA LTDA	41.155.098/0001-33	16/02/2026 - 09:02:26	N/C	N/C	142,5800	R$938,65	R$ 133.832,72	Sim
CONSTRUTORA E SERVICOS W. B. M. LTDA	26.570.470/0001-84	18/02/2026 - 16:26:36	N/C	N/C	142,5800	R$938,60	R$ 133.825,59	Sim
ASLE CONSTRUTORA LTDA	20.511.890/0001-03	20/02/2026 - 09:22:09	N/C	N/C	142,5800	R$938,65	R$ 133.832,72	Não
MA CONSTRUTORA LTDA	54.197.980/0001-93	21/02/2026 - 14:58:39	N/C	N/C	142,5800	R$938,65	R$ 133.832,72	Sim
ENGETECH - ENGENHARIA, COMERCIO E SERVICOS LTDA	04.154.467/0001-47	22/02/2026 - 14:51:00	N/C	N/C	142,5800	R$938,65	R$ 133.832,72	Sim
KLAO ENGENHARIA S/A	24.940.808/0001-17	23/02/2026 - 14:47:06	N/C	N/C	142,5800	R$938,65	R$ 133.832,72	Não
ADIGE ARQUITETURA E ENGENHARIA LTDA	01.469.689/0001-60	23/02/2026 - 17:45:35	N/C	N/C	142,5800	R$938,00	R$ 133.740,04	Não
PRIVATE CONSTRUTORA LTDA	10.616.350/0001-30	23/02/2026 - 18:12:04	N/C	N/C	142,5800	R$938,65	R$ 133.832,72	Não
HIMALAIA CONSTRUTORA LTDA	00.471.823/0001-03	24/02/2026 - 08:26:05	N/C	N/C	142,5800	R$938,65	R$ 133.832,72	Não

LOTE 0001 - ITEM 0138 - COMPACTACAO MECANICA DO SOLO PARA EXECUCAO DE RADIER, PISO DE CONCRETO OU LAJE (Item 4.53 da PO) COMPACTACAO MECANICA DE SOLO PARA EXECUCAO DE RADIER, PISO DE CONCRETO OU LAJE SOBRE SOLO, COM COMPACTADOR DE SOLOS A PERCUSSAO. AF_09/2021 (Item 4.53 da PO)

Fornecedor	CNPJ/CPF	Data	Modelo	Marca/ Fabricante	Quantidade	Lance	Valor Total	LC 123/2006
ESTRUTURA COMERCIO E CONSTRUCOES LTDA	10.664.099/0001-80	10/02/2026 - 08:34:25	N/C	N/C	730,2600	R$3,78	R$ 2.760,38	Sim
WH CONSTRUTORA LTDA	23.305.610/0001-07	16/02/2026 - 08:31:35	N/C	N/C	730,2600	R$3,70	R$ 2.701,96	Sim
INOVAR SERVICOS DE ENGENHARIA E CONSULTORIA LTDA	41.155.098/0001-33	16/02/2026 - 09:02:47	N/C	N/C	730,2600	R$3,78	R$ 2.760,38	Sim
CONSTRUTORA E SERVICOS W. B. M. LTDA	26.570.470/0001-84	18/02/2026 - 16:26:38	N/C	N/C	730,2600	R$3,76	R$ 2.745,78	Sim
ASLE CONSTRUTORA LTDA	20.511.890/0001-03	20/02/2026 - 09:22:09	N/C	N/C	730,2600	R$3,78	R$ 2.760,38	Não
MA CONSTRUTORA LTDA	54.197.980/0001-93	21/02/2026 - 14:58:39	N/C	N/C	730,2600	R$3,78	R$ 2.760,38	Sim
ENGETECH - ENGENHARIA, COMERCIO E SERVICOS LTDA	04.154.467/0001-47	22/02/2026 - 14:51:00	N/C	N/C	730,2600	R$3,78	R$ 2.760,38	Sim
KLAO ENGENHARIA S/A	24.940.808/0001-17	23/02/2026 - 14:47:06	N/C	N/C	730,2600	R$3,78	R$ 2.760,38	Não
ADIGE ARQUITETURA E ENGENHARIA LTDA	01.469.689/0001-60	23/02/2026 - 17:45:35	N/C	N/C	730,2600	R$3,00	R$ 2.190,78	Não
PRIVATE CONSTRUTORA LTDA	10.616.350/0001-30	23/02/2026 - 18:12:04	N/C	N/C	730,2600	R$3,78	R$ 2.760,38	Não
HIMALAIA CONSTRUTORA LTDA	00.471.823/0001-03	24/02/2026 - 08:26:05	N/C	N/C	730,2600	R$3,78	R$ 2.760,38	Não

LOTE 0001 - ITEM 0139 - Lastro com material granular, aplicado em pisos ou lajes sobre solo, (Item 4.54 da PO) Lastro com material granular, aplicado em pisos ou lajes sobre solo, espessura de *5 cm*. af_01/2024 (Item 4.54 da PO)

Fornecedor	CNPJ/CPF	Data	Modelo	Marca/ Fabricante	Quantidade	Lance	Valor Total	LC 123/2006
ESTRUTURA COMERCIO E CONSTRUCOES LTDA	10.664.099/0001-80	10/02/2026 - 08:34:40	N/C	N/C	36,5100	R$303,46	R$ 11.079,32	Sim

PORTAL DE COMPRAS PÚBLICAS
A autenticidade do documento pode ser verificada no site https://validaarquivo.portaldecompraspublicas.com.br
Documento gerado eletronicamente no Portal de Compras Públicas em 18/03/2026 às 11:42:09.
Código verificador: 11D1EF9

E-DOCS - CÓPIA DO PROCESSO 2025-6X76D GERADO POR UDSON OLIVEIRA RAMOS DE AGUIAR EM 13/05/2026 07:51 DOCUMENTO 1 / 1 PÁGINA 3580 / 5723

2026-XCCNZ9 - E-DOCS - CÓPIA SIMPLES 18/03/2026 17:39 PÁGINA 166 / 384

WH CONSTRUTORA LTDA	23.305.610/0001-07	16/02/2026 - 08:32:57	N/C	N/C	36,5100	R$297,39	R$ 10.857,71	Sim
INOVAR SERVICOS DE ENGENHARIA E CONSULTORIA LTDA	41.155.098/0001-33	16/02/2026 - 09:03:23	N/C	N/C	36,5100	R$303,46	R$ 11.079,32	Sim
CONSTRUTORA E SERVICOS W. B. M. LTDA	26.570.470/0001-84	18/02/2026 - 16:26:40	N/C	N/C	36,5100	R$303,44	R$ 11.078,59	Sim
ASLE CONSTRUTORA LTDA	20.511.890/0001-03	20/02/2026 - 09:22:09	N/C	N/C	36,5100	R$303,46	R$ 11.079,32	Não
MA CONSTRUTORA LTDA	54.197.980/0001-93	21/02/2026 - 14:58:39	N/C	N/C	36,5100	R$303,46	R$ 11.079,32	Sim
ENGETECH - ENGENHARIA, COMERCIO E SERVICOS LTDA	04.154.467/0001-47	22/02/2026 - 14:51:00	N/C	N/C	36,5100	R$303,46	R$ 11.079,32	Sim
KLAO ENGENHARIA S/A	24.940.808/0001-17	23/02/2026 - 14:47:06	N/C	N/C	36,5100	R$303,46	R$ 11.079,32	Não
ADIGE ARQUITETURA E ENGENHARIA LTDA	01.469.689/0001-60	23/02/2026 - 17:45:35	N/C	N/C	36,5100	R$303,00	R$ 11.062,53	Não
PRIVATE CONSTRUTORA LTDA	10.616.350/0001-30	23/02/2026 - 18:12:04	N/C	N/C	36,5100	R$303,46	R$ 11.079,32	Não
HIMALAIA CONSTRUTORA LTDA	00.471.823/0001-03	24/02/2026 - 08:26:05	N/C	N/C	36,5100	R$303,46	R$ 11.079,32	Não

LOTE 0001 - ITEM 0140 - CAMADA SEPARADORA PARA EXECUCAO DE RADIER, PISO DE CONCRETO OU LAJE SOBRE SOLO (Item 4.55 da PO) CAMADA SEPARADORA PARA EXECUCAO DE RADIER, PISO DE CONCRETO OU LAJE SOBRE SOLO, EM LONA PLASTICA. AF_09/2021 (Item 4.55 da PO)

Fornecedor	CNPJ/CPF	Data	Modelo	Marca/ Fabricante	Quantidade	Lance	Valor Total	LC 123/2006
ESTRUTURA COMERCIO E CONSTRUCOES LTDA	10.664.099/0001-80	10/02/2026 - 10:55:10	N/C	N/C	730,2600	R$3,24	R$ 2.366,04	Sim
WH CONSTRUTORA LTDA	23.305.610/0001-07	16/02/2026 - 08:33:55	N/C	N/C	730,2600	R$3,18	R$ 2.322,23	Sim
INOVAR SERVICOS DE ENGENHARIA E CONSULTORIA LTDA	41.155.098/0001-33	16/02/2026 - 09:03:48	N/C	N/C	730,2600	R$3,25	R$ 2.373,34	Sim
CONSTRUTORA E SERVICOS W. B. M. LTDA	26.570.470/0001-84	18/02/2026 - 16:26:41	N/C	N/C	730,2600	R$3,20	R$ 2.336,83	Sim
ASLE CONSTRUTORA LTDA	20.511.890/0001-03	20/02/2026 - 09:22:09	N/C	N/C	730,2600	R$3,25	R$ 2.373,34	Não
MA CONSTRUTORA LTDA	54.197.980/0001-93	21/02/2026 - 14:58:39	N/C	N/C	730,2600	R$3,25	R$ 2.373,34	Sim
ENGETECH - ENGENHARIA, COMERCIO E SERVICOS LTDA	04.154.467/0001-47	22/02/2026 - 14:51:00	N/C	N/C	730,2600	R$3,25	R$ 2.373,34	Sim
KLAO ENGENHARIA S/A	24.940.808/0001-17	23/02/2026 - 14:47:06	N/C	N/C	730,2600	R$3,25	R$ 2.373,34	Não
ADIGE ARQUITETURA E ENGENHARIA LTDA	01.469.689/0001-60	23/02/2026 - 17:45:35	N/C	N/C	730,2600	R$3,00	R$ 2.190,78	Não
PRIVATE CONSTRUTORA LTDA	10.616.350/0001-30	23/02/2026 - 18:12:04	N/C	N/C	730,2600	R$3,25	R$ 2.373,34	Não
HIMALAIA CONSTRUTORA LTDA	00.471.823/0001-03	24/02/2026 - 08:26:05	N/C	N/C	730,2600	R$3,25	R$ 2.373,34	Não

LOTE 0001 - ITEM 0141 - EXECUCAO DE PASSEIO (CALCADA) OU PISO DE CONCRETO COM CONCRETO MOLDADO IN LOCO (Item 4.56 da PO) EXECUCAO DE PASSEIO (CALCADA) OU PISO DE CONCRETO COM CONCRETO MOLDADO IN LOCO, USINADO C20, ACABAMENTO CONVENCIONAL, NAO ARMADO. AF_08/2022 (Item 4.56 da PO)

Fornecedor	CNPJ/CPF	Data	Modelo	Marca/ Fabricante	Quantidade	Lance	Valor Total	LC 123/2006
ESTRUTURA COMERCIO E CONSTRUCOES LTDA	10.664.099/0001-80	10/02/2026 - 08:37:09	N/C	N/C	51,1200	R$938,65	R$ 47.983,79	Sim
WH CONSTRUTORA LTDA	23.305.610/0001-07	16/02/2026 - 08:35:11	N/C	N/C	51,1200	R$919,87	R$ 47.023,75	Sim
INOVAR SERVICOS DE ENGENHARIA E CONSULTORIA LTDA	41.155.098/0001-33	16/02/2026 - 09:04:24	N/C	N/C	51,1200	R$938,65	R$ 47.983,79	Sim
CONSTRUTORA E SERVICOS W. B. M. LTDA	26.570.470/0001-84	18/02/2026 - 16:26:43	N/C	N/C	51,1200	R$938,62	R$ 47.982,25	Sim
ASLE CONSTRUTORA LTDA	20.511.890/0001-03	20/02/2026 - 09:22:09	N/C	N/C	51,1200	R$938,65	R$ 47.983,79	Não

PORTAL DE COMPRAS PÚBLICAS
A autenticidade do documento pode ser verificada no site https://validaarquivo.portaldecompraspublicas.com.br
Documento gerado eletronicamente no Portal de Compras Públicas em 18/03/2026 às 11:42:09.
Código verificador: 11D1EF9

E-DOCS - CÓPIA DO PROCESSO 2025-6X76D GERADO POR UDSON OLIVEIRA RAMOS DE AGUIAR EM 13/05/2026 07:51 DOCUMENTO 1 / 1 PÁGINA 3581 / 5723

2026-XCCNZ9 - E-DOCS - CÓPIA SIMPLES 18/03/2026 17:39 PÁGINA 167 / 384

MA CONSTRUTORA LTDA	54.197.980/0001-93	21/02/2026 - 14:58:39	N/C	N/C	51,1200	R$938,65	R$ 47.983,79	Sim
ENGETECH - ENGENHARIA, COMERCIO E SERVICOS LTDA	04.154.467/0001-47	22/02/2026 - 14:51:00	N/C	N/C	51,1200	R$938,65	R$ 47.983,79	Sim
KLAO ENGENHARIA S/A	24.940.808/0001-17	23/02/2026 - 14:47:06	N/C	N/C	51,1200	R$938,65	R$ 47.983,79	Não
ADIGE ARQUITETURA E ENGENHARIA LTDA	01.469.689/0001-60	23/02/2026 - 17:45:35	N/C	N/C	51,1200	R$938,00	R$ 47.950,56	Não
PRIVATE CONSTRUTORA LTDA	10.616.350/0001-30	23/02/2026 - 18:12:04	N/C	N/C	51,1200	R$938,65	R$ 47.983,79	Não
HIMALAIA CONSTRUTORA LTDA	00.471.823/0001-03	24/02/2026 - 08:26:05	N/C	N/C	51,1200	R$938,65	R$ 47.983,79	Não

LOTE 0001 - ITEM 0142 - Alvenaria de vedacao com elemento vazado de concreto (cobogo) de 7x50x50cm Alvenaria de vedacao com elemento vazado de concreto (cobogo) de 7x50x50cm e argamassa de assentamento com preparo em betoneira. af_05/2020

Fornecedor	CNPJ/CPF	Data	Modelo	Marca/ Fabricante	Quantidade	Lance	Valor Total	LC 123/2006
ESTRUTURA COMERCIO E CONSTRUCOES LTDA	10.664.099/0001-80	10/02/2026 - 08:37:44	N/C	N/C	122,2500	R$266,00	R$ 32.518,50	Sim
WH CONSTRUTORA LTDA	23.305.610/0001-07	16/02/2026 - 08:36:11	N/C	N/C	122,2500	R$260,68	R$ 31.868,13	Sim
INOVAR SERVICOS DE ENGENHARIA E CONSULTORIA LTDA	41.155.098/0001-33	16/02/2026 - 09:08:41	N/C	N/C	122,2500	R$266,00	R$ 32.518,50	Sim
CONSTRUTORA E SERVICOS W. B. M. LTDA	26.570.470/0001-84	18/02/2026 - 16:26:45	N/C	N/C	122,2500	R$266,00	R$ 32.518,50	Sim
ASLE CONSTRUTORA LTDA	20.511.890/0001-03	20/02/2026 - 09:22:09	N/C	N/C	122,2500	R$266,00	R$ 32.518,50	Não
MA CONSTRUTORA LTDA	54.197.980/0001-93	21/02/2026 - 14:58:39	N/C	N/C	122,2500	R$266,00	R$ 32.518,50	Sim
ENGETECH - ENGENHARIA, COMERCIO E SERVICOS LTDA	04.154.467/0001-47	22/02/2026 - 14:51:00	N/C	N/C	122,2500	R$266,00	R$ 32.518,50	Sim
KLAO ENGENHARIA S/A	24.940.808/0001-17	23/02/2026 - 14:47:06	N/C	N/C	122,2500	R$266,00	R$ 32.518,50	Não
ADIGE ARQUITETURA E ENGENHARIA LTDA	01.469.689/0001-60	23/02/2026 - 17:45:35	N/C	N/C	122,2500	R$266,00	R$ 32.518,50	Não
PRIVATE CONSTRUTORA LTDA	10.616.350/0001-30	23/02/2026 - 18:12:04	N/C	N/C	122,2500	R$266,00	R$ 32.518,50	Não
HIMALAIA CONSTRUTORA LTDA	00.471.823/0001-03	24/02/2026 - 08:26:05	N/C	N/C	122,2500	R$266,00	R$ 32.518,50	Não

LOTE 0001 - ITEM 0143 - ALVENARIA DE VEDACAO DE BLOCOS CERAMICOS FURADOS NA VERTICAL DE 14X19X39 CM ALVENARIA DE VEDACAO DE BLOCOS CERAMICOS FURADOS NA VERTICAL DE 14X19X39 CM (ESPESSURA 14 CM) E ARGAMASSA DE ASSENTAMENTO COM PREPARO EM BETONEIRA. AF_12/2021

Fornecedor	CNPJ/CPF	Data	Modelo	Marca/ Fabricante	Quantidade	Lance	Valor Total	LC 123/2006
ESTRUTURA COMERCIO E CONSTRUCOES LTDA	10.664.099/0001-80	10/02/2026 - 08:38:10	N/C	N/C	1.406,5500	R$76,50	R$ 107.601,07	Sim
WH CONSTRUTORA LTDA	23.305.610/0001-07	16/02/2026 - 08:38:45	N/C	N/C	1.406,5500	R$76,93	R$ 108.205,89	Sim
INOVAR SERVICOS DE ENGENHARIA E CONSULTORIA LTDA	41.155.098/0001-33	16/02/2026 - 09:11:17	N/C	N/C	1.406,5500	R$76,50	R$ 107.601,07	Sim
CONSTRUTORA E SERVICOS W. B. M. LTDA	26.570.470/0001-84	18/02/2026 - 16:26:46	N/C	N/C	1.406,5500	R$76,45	R$ 107.530,75	Sim
ASLE CONSTRUTORA LTDA	20.511.890/0001-03	20/02/2026 - 09:22:09	N/C	N/C	1.406,5500	R$76,50	R$ 107.601,07	Não
MA CONSTRUTORA LTDA	54.197.980/0001-93	21/02/2026 - 14:58:39	N/C	N/C	1.406,5500	R$76,50	R$ 107.601,07	Sim
ENGETECH - ENGENHARIA, COMERCIO E SERVICOS LTDA	04.154.467/0001-47	22/02/2026 - 14:51:00	N/C	N/C	1.406,5500	R$76,50	R$ 107.601,07	Sim
KLAO ENGENHARIA S/A	24.940.808/0001-17	23/02/2026 - 14:47:07	N/C	N/C	1.406,5500	R$76,50	R$ 107.601,07	Não
ADIGE ARQUITETURA E ENGENHARIA LTDA	01.469.689/0001-60	23/02/2026 - 17:45:35	N/C	N/C	1.406,5500	R$76,00	R$ 106.897,80	Não

PORTAL DE COMPRAS PÚBLICAS

A autenticidade do documento pode ser verificada no site https://validaarquivo.portaldecompraspublicas.com.br
Documento gerado eletronicamente no Portal de Compras Públicas em 18/03/2026 às 11:42:09.
Código verificador: 11D1EF9

E-DOCS - CÓPIA DO PROCESSO 2025-6X76D GERADO POR UDSON OLIVEIRA RAMOS DE AGUIAR EM 13/05/2026 07:51 DOCUMENTO 1 / 1 PÁGINA 3582 / 5723

2026-XCCNZ9 - E-DOCS - CÓPIA SIMPLES 18/03/2026 17:39 PÁGINA 168 / 384

PRIVATE CONSTRUTORA LTDA	10.616.350/0001-30	23/02/2026 - 18:12:04	N/C	N/C	1.406,5500	R$76,50	R$ 107.601,07	Não
HIMALAIA CONSTRUTORA LTDA	00.471.823/0001-03	24/02/2026 - 08:26:05	N/C	N/C	1.406,5500	R$76,50	R$ 107.601,07	Não

LOTE 0001 - ITEM 0144 - ALVENARIA DE VEDACAO DE BLOCOS CERAMICOS FURADOS NA VERTICAL DE 9X19X39 CM ALVENARIA DE VEDACAO DE BLOCOS CERAMICOS FURADOS NA VERTICAL DE 9X19X39 CM (ESPESSURA 9 CM) E ARGAMASSA DE ASSENTAMENTO COM PREPARO EM BETONEIRA. AF_12/2021

Fornecedor	CNPJ/CPF	Data	Modelo	Marca/ Fabricante	Quantidade	Lance	Valor Total	LC 123/2006
ESTRUTURA COMERCIO E CONSTRUCOES LTDA	10.664.099/0001-80	10/02/2026 - 08:38:27	N/C	N/C	345,2700	R$56,65	R$ 19.559,55	Sim
WH CONSTRUTORA LTDA	23.305.610/0001-07	16/02/2026 - 08:40:25	N/C	N/C	345,2700	R$55,51	R$ 19.165,94	Sim
INOVAR SERVICOS DE ENGENHARIA E CONSULTORIA LTDA	41.155.098/0001-33	16/02/2026 - 09:11:39	N/C	N/C	345,2700	R$56,65	R$ 19.559,55	Sim
CONSTRUTORA E SERVICOS W. B. M. LTDA	26.570.470/0001-84	18/02/2026 - 16:26:48	N/C	N/C	345,2700	R$56,60	R$ 19.542,28	Sim
ASLE CONSTRUTORA LTDA	20.511.890/0001-03	20/02/2026 - 09:22:09	N/C	N/C	345,2700	R$56,65	R$ 19.559,55	Não
MA CONSTRUTORA LTDA	54.197.980/0001-93	21/02/2026 - 14:58:39	N/C	N/C	345,2700	R$56,65	R$ 19.559,55	Sim
ENGETECH - ENGENHARIA, COMERCIO E SERVICOS LTDA	04.154.467/0001-47	22/02/2026 - 14:51:00	N/C	N/C	345,2700	R$56,65	R$ 19.559,55	Sim
KLAO ENGENHARIA S/A	24.940.808/0001-17	23/02/2026 - 14:47:07	N/C	N/C	345,2700	R$56,65	R$ 19.559,55	Não
ADIGE ARQUITETURA E ENGENHARIA LTDA	01.469.689/0001-60	23/02/2026 - 17:45:35	N/C	N/C	345,2700	R$56,00	R$ 19.335,12	Não
PRIVATE CONSTRUTORA LTDA	10.616.350/0001-30	23/02/2026 - 18:12:04	N/C	N/C	345,2700	R$56,65	R$ 19.559,55	Não
HIMALAIA CONSTRUTORA LTDA	00.471.823/0001-03	24/02/2026 - 08:26:05	N/C	N/C	345,2700	R$56,65	R$ 19.559,55	Não

LOTE 0001 - ITEM 0145 - Alvenaria de vedacao de blocos ceramicos furados na vertical de 19x19x39 cm (espessura 19 cm) Alvenaria de vedacao de blocos ceramicos furados na vertical de 19x19x39 cm (espessura 19 cm) e argamassa de assentamento com preparo manual. af_12/2021

Fornecedor	CNPJ/CPF	Data	Modelo	Marca/ Fabricante	Quantidade	Lance	Valor Total	LC 123/2006
ESTRUTURA COMERCIO E CONSTRUCOES LTDA	10.664.099/0001-80	10/02/2026 - 08:38:45	N/C	N/C	9,3600	R$93,38	R$ 874,04	Sim
WH CONSTRUTORA LTDA	23.305.610/0001-07	16/02/2026 - 08:41:39	N/C	N/C	9,3600	R$91,51	R$ 856,53	Sim
INOVAR SERVICOS DE ENGENHARIA E CONSULTORIA LTDA	41.155.098/0001-33	16/02/2026 - 09:12:05	N/C	N/C	9,3600	R$93,38	R$ 874,04	Sim
CONSTRUTORA E SERVICOS W. B. M. LTDA	26.570.470/0001-84	18/02/2026 - 16:26:50	N/C	N/C	9,3600	R$93,35	R$ 873,76	Sim
ASLE CONSTRUTORA LTDA	20.511.890/0001-03	20/02/2026 - 09:22:09	N/C	N/C	9,3600	R$93,38	R$ 874,04	Não
MA CONSTRUTORA LTDA	54.197.980/0001-93	21/02/2026 - 14:58:39	N/C	N/C	9,3600	R$93,38	R$ 874,04	Sim
ENGETECH - ENGENHARIA, COMERCIO E SERVICOS LTDA	04.154.467/0001-47	22/02/2026 - 14:51:00	N/C	N/C	9,3600	R$93,38	R$ 874,04	Sim
KLAO ENGENHARIA S/A	24.940.808/0001-17	23/02/2026 - 14:47:07	N/C	N/C	9,3600	R$93,38	R$ 874,04	Não
ADIGE ARQUITETURA E ENGENHARIA LTDA	01.469.689/0001-60	23/02/2026 - 17:45:35	N/C	N/C	9,3600	R$93,00	R$ 870,48	Não
PRIVATE CONSTRUTORA LTDA	10.616.350/0001-30	23/02/2026 - 18:12:04	N/C	N/C	9,3600	R$93,38	R$ 874,04	Não
HIMALAIA CONSTRUTORA LTDA	00.471.823/0001-03	24/02/2026 - 08:26:06	N/C	N/C	9,3600	R$93,38	R$ 874,04	Não

LOTE 0001 - ITEM 0146 - ALVENARIA DE VEDACAO DE BLOCOS CERAMICOS FURADOS NA VERTICAL DE 9X19X39 CM - 1 ALVENARIA DE VEDACAO DE BLOCOS CERAMICOS FURADOS NA VERTICAL DE 9X19X39 CM (ESPESSURA 9 CM) E ARGAMASSA DE ASSENTAMENTO COM PREPARO EM BETONEIRA. AF_12/2021 - SOCULOS

PORTAL DE COMPRAS PÚBLICAS

A autenticidade do documento pode ser verificada no site https://validaarquivo.portaldecompraspublicas.com.br
Documento gerado eletronicamente no Portal de Compras Públicas em 18/03/2026 às 11:42:09.
Código verificador: 11D1EF9

E-DOCS - CÓPIA DO PROCESSO 2025-6X76D GERADO POR UDSON OLIVEIRA RAMOS DE AGUIAR EM 13/05/2026 07:51 DOCUMENTO 1 / 1 PÁGINA 3583 / 5723

2026-XCCNZ9 - E-DOCS - CÓPIA SIMPLES 18/03/2026 17:39 PÁGINA 169 / 384

Fornecedor	CNPJ/CPF	Data	Modelo	Marca/ Fabricante	Quantidade	Lance	Valor Total	LC 123/2006
ESTRUTURA COMERCIO E CONSTRUCOES LTDA	10.664.099/0001-80	10/02/2026 - 08:39:11	N/C	N/C	6,8500	R$96,03	R$ 657,81	Sim
WH CONSTRUTORA LTDA	23.305.610/0001-07	16/02/2026 - 08:43:06	N/C	N/C	6,8500	R$96,06	R$ 658,01	Sim
INOVAR SERVICOS DE ENGENHARIA E CONSULTORIA LTDA	41.155.098/0001-33	16/02/2026 - 09:12:29	N/C	N/C	6,8500	R$96,03	R$ 657,81	Sim
CONSTRUTORA E SERVICOS W. B. M. LTDA	26.570.470/0001-84	18/02/2026 - 16:26:52	N/C	N/C	6,8500	R$96,00	R$ 657,60	Sim
ASLE CONSTRUTORA LTDA	20.511.890/0001-03	20/02/2026 - 09:22:09	N/C	N/C	6,8500	R$96,03	R$ 657,81	Não
MA CONSTRUTORA LTDA	54.197.980/0001-93	21/02/2026 - 14:58:39	N/C	N/C	6,8500	R$96,03	R$ 657,81	Sim
ENGETECH - ENGENHARIA, COMERCIO E SERVICOS LTDA	04.154.467/0001-47	22/02/2026 - 14:51:01	N/C	N/C	6,8500	R$96,03	R$ 657,81	Sim
KLAO ENGENHARIA S/A	24.940.808/0001-17	23/02/2026 - 14:47:07	N/C	N/C	6,8500	R$96,03	R$ 657,81	Não
ADIGE ARQUITETURA E ENGENHARIA LTDA	01.469.689/0001-60	23/02/2026 - 17:45:35	N/C	N/C	6,8500	R$96,00	R$ 657,60	Não
PRIVATE CONSTRUTORA LTDA	10.616.350/0001-30	23/02/2026 - 18:12:04	N/C	N/C	6,8500	R$96,03	R$ 657,81	Não
HIMALAIA CONSTRUTORA LTDA	00.471.823/0001-03	24/02/2026 - 08:26:06	N/C	N/C	6,8500	R$96,03	R$ 657,81	Não

LOTE 0001 - ITEM 0147 - Fixacao (encunhamento) de alvenaria de vedacao com argamassa aplicada com colher Fixacao (encunhamento) de alvenaria de vedacao com argamassa aplicada com colher. af_03/2016

Fornecedor	CNPJ/CPF	Data	Modelo	Marca/ Fabricante	Quantidade	Lance	Valor Total	LC 123/2006
ESTRUTURA COMERCIO E CONSTRUCOES LTDA	10.664.099/0001-80	10/02/2026 - 08:39:29	N/C	N/C	706,4100	R$7,74	R$ 5.467,61	Sim
WH CONSTRUTORA LTDA	23.305.610/0001-07	16/02/2026 - 08:44:06	N/C	N/C	706,4100	R$7,74	R$ 5.467,61	Sim
INOVAR SERVICOS DE ENGENHARIA E CONSULTORIA LTDA	41.155.098/0001-33	16/02/2026 - 09:13:01	N/C	N/C	706,4100	R$7,74	R$ 5.467,61	Sim
CONSTRUTORA E SERVICOS W. B. M. LTDA	26.570.470/0001-84	18/02/2026 - 16:26:54	N/C	N/C	706,4100	R$7,71	R$ 5.446,42	Sim
ASLE CONSTRUTORA LTDA	20.511.890/0001-03	20/02/2026 - 09:22:09	N/C	N/C	706,4100	R$7,74	R$ 5.467,61	Não
MA CONSTRUTORA LTDA	54.197.980/0001-93	21/02/2026 - 14:58:39	N/C	N/C	706,4100	R$7,74	R$ 5.467,61	Sim
ENGETECH - ENGENHARIA, COMERCIO E SERVICOS LTDA	04.154.467/0001-47	22/02/2026 - 14:51:01	N/C	N/C	706,4100	R$7,74	R$ 5.467,61	Sim
KLAO ENGENHARIA S/A	24.940.808/0001-17	23/02/2026 - 14:47:07	N/C	N/C	706,4100	R$7,74	R$ 5.467,61	Não
ADIGE ARQUITETURA E ENGENHARIA LTDA	01.469.689/0001-60	23/02/2026 - 17:45:35	N/C	N/C	706,4100	R$7,00	R$ 4.944,87	Não
PRIVATE CONSTRUTORA LTDA	10.616.350/0001-30	23/02/2026 - 18:12:04	N/C	N/C	706,4100	R$7,74	R$ 5.467,61	Não
HIMALAIA CONSTRUTORA LTDA	00.471.823/0001-03	24/02/2026 - 08:26:07	N/C	N/C	706,4100	R$7,74	R$ 5.467,61	Não

LOTE 0001 - ITEM 0148 - Divisoria sanitaria, tipo cabine, em granito cinza polido, esp = 3cm Divisoria sanitaria, tipo cabine, em granito cinza polido, esp = 3cm, assentado com argamassa colante ac iii-e, exclusive ferragens. af_01/2021

Fornecedor	CNPJ/CPF	Data	Modelo	Marca/ Fabricante	Quantidade	Lance	Valor Total	LC 123/2006
ESTRUTURA COMERCIO E CONSTRUCOES LTDA	10.664.099/0001-80	10/02/2026 - 08:39:49	N/C	N/C	25,5400	R$672,29	R$ 17.170,29	Sim
WH CONSTRUTORA LTDA	23.305.610/0001-07	16/02/2026 - 08:45:45	N/C	N/C	25,5400	R$658,84	R$ 16.826,77	Sim
INOVAR SERVICOS DE ENGENHARIA E CONSULTORIA LTDA	41.155.098/0001-33	16/02/2026 - 09:13:33	N/C	N/C	25,5400	R$672,29	R$ 17.170,29	Sim

PORTAL DE COMPRAS PÚBLICAS
A autenticidade do documento pode ser verificada no site https://validaarquivo.portaldecompraspublicas.com.br
Documento gerado eletronicamente no Portal de Compras Públicas em 18/03/2026 às 11:42:09.
Código verificador: 11D1EF9

E-DOCS - CÓPIA DO PROCESSO 2025-6X76D GERADO POR UDSON OLIVEIRA RAMOS DE AGUIAR EM 13/05/2026 07:51 DOCUMENTO 1 / 1 PÁGINA 3584 / 5723

2026-XCCNZ9 - E-DOCS - CÓPIA SIMPLES 18/03/2026 17:39 PÁGINA 170 / 384

CONSTRUTORA E SERVICOS W. B. M. LTDA	26.570.470/0001-84	18/02/2026 - 16:26:56	N/C	N/C	25,5400	R$672,26	R$ 17.169,52	Sim
ASLE CONSTRUTORA LTDA	20.511.890/0001-03	20/02/2026 - 09:22:09	N/C	N/C	25,5400	R$672,29	R$ 17.170,29	Não
MA CONSTRUTORA LTDA	54.197.980/0001-93	21/02/2026 - 14:58:39	N/C	N/C	25,5400	R$672,29	R$ 17.170,29	Sim
ENGETECH - ENGENHARIA, COMERCIO E SERVICOS LTDA	04.154.467/0001-47	22/02/2026 - 14:51:01	N/C	N/C	25,5400	R$672,29	R$ 17.170,29	Sim
KLAO ENGENHARIA S/A	24.940.808/0001-17	23/02/2026 - 14:47:07	N/C	N/C	25,5400	R$672,29	R$ 17.170,29	Não
ADIGE ARQUITETURA E ENGENHARIA LTDA	01.469.689/0001-60	23/02/2026 - 17:45:35	N/C	N/C	25,5400	R$672,00	R$ 17.162,88	Não
PRIVATE CONSTRUTORA LTDA	10.616.350/0001-30	23/02/2026 - 18:12:04	N/C	N/C	25,5400	R$672,29	R$ 17.170,29	Não
HIMALAIA CONSTRUTORA LTDA	00.471.823/0001-03	24/02/2026 - 08:26:07	N/C	N/C	25,5400	R$672,29	R$ 17.170,29	Não

LOTE 0001 - ITEM 0149 - Divisoria articulada de 70 mm de espessura em mdf, revestido em laminado melaminico Divisoria articulada de 70 mm de espessura em mdf, revestido em laminado melaminico

Fornecedor	CNPJ/CPF	Data	Modelo	Marca/ Fabricante	Quantidade	Lance	Valor Total	LC 123/2006
ESTRUTURA COMERCIO E CONSTRUCOES LTDA	10.664.099/0001-80	10/02/2026 - 08:40:05	N/C	N/C	19,8700	R$583,49	R$ 11.593,95	Sim
WH CONSTRUTORA LTDA	23.305.610/0001-07	16/02/2026 - 08:49:38	N/C	N/C	19,8700	R$571,82	R$ 11.362,06	Sim
INOVAR SERVICOS DE ENGENHARIA E CONSULTORIA LTDA	41.155.098/0001-33	16/02/2026 - 09:14:09	N/C	N/C	19,8700	R$583,49	R$ 11.593,95	Sim
CONSTRUTORA E SERVICOS W. B. M. LTDA	26.570.470/0001-84	18/02/2026 - 16:26:58	N/C	N/C	19,8700	R$583,46	R$ 11.593,35	Sim
ASLE CONSTRUTORA LTDA	20.511.890/0001-03	20/02/2026 - 09:22:09	N/C	N/C	19,8700	R$583,49	R$ 11.593,95	Não
MA CONSTRUTORA LTDA	54.197.980/0001-93	21/02/2026 - 14:58:39	N/C	N/C	19,8700	R$583,49	R$ 11.593,95	Sim
ENGETECH - ENGENHARIA, COMERCIO E SERVICOS LTDA	04.154.467/0001-47	22/02/2026 - 14:51:01	N/C	N/C	19,8700	R$583,49	R$ 11.593,95	Sim
KLAO ENGENHARIA S/A	24.940.808/0001-17	23/02/2026 - 14:47:07	N/C	N/C	19,8700	R$583,49	R$ 11.593,95	Não
ADIGE ARQUITETURA E ENGENHARIA LTDA	01.469.689/0001-60	23/02/2026 - 17:45:36	N/C	N/C	19,8700	R$583,00	R$ 11.584,21	Não
PRIVATE CONSTRUTORA LTDA	10.616.350/0001-30	23/02/2026 - 18:12:05	N/C	N/C	19,8700	R$583,49	R$ 11.593,95	Não
HIMALAIA CONSTRUTORA LTDA	00.471.823/0001-03	24/02/2026 - 08:26:07	N/C	N/C	19,8700	R$583,49	R$ 11.593,95	Não

LOTE 0001 - ITEM 0150 - Fechamento de shafts com placas de gesso acartonado Fechamento de shafts com placas de gesso acartonado

Fornecedor	CNPJ/CPF	Data	Modelo	Marca/ Fabricante	Quantidade	Lance	Valor Total	LC 123/2006
ESTRUTURA COMERCIO E CONSTRUCOES LTDA	10.664.099/0001-80	10/02/2026 - 08:40:21	N/C	N/C	48,1900	R$74,34	R$ 3.582,44	Sim
WH CONSTRUTORA LTDA	23.305.610/0001-07	16/02/2026 - 08:50:45	N/C	N/C	48,1900	R$72,85	R$ 3.510,64	Sim
INOVAR SERVICOS DE ENGENHARIA E CONSULTORIA LTDA	41.155.098/0001-33	16/02/2026 - 09:14:44	N/C	N/C	48,1900	R$74,34	R$ 3.582,44	Sim
CONSTRUTORA E SERVICOS W. B. M. LTDA	26.570.470/0001-84	18/02/2026 - 16:27:01	N/C	N/C	48,1900	R$74,30	R$ 3.580,52	Sim
ASLE CONSTRUTORA LTDA	20.511.890/0001-03	20/02/2026 - 09:22:09	N/C	N/C	48,1900	R$74,34	R$ 3.582,44	Não
MA CONSTRUTORA LTDA	54.197.980/0001-93	21/02/2026 - 14:58:39	N/C	N/C	48,1900	R$74,34	R$ 3.582,44	Sim
ENGETECH - ENGENHARIA, COMERCIO E SERVICOS LTDA	04.154.467/0001-47	22/02/2026 - 14:51:01	N/C	N/C	48,1900	R$74,34	R$ 3.582,44	Sim

PORTAL DE COMPRAS PÚBLICAS
A autenticidade do documento pode ser verificada no site https://validaarquivo.portaldecompraspublicas.com.br
Documento gerado eletronicamente no Portal de Compras Públicas em 18/03/2026 às 11:42:09.
Código verificador: 11D1EF9

E-DOCS - CÓPIA DO PROCESSO 2025-6X76D GERADO POR UDSON OLIVEIRA RAMOS DE AGUIAR EM 13/05/2026 07:51 DOCUMENTO 1 / 1 PÁGINA 3585 / 5723

2026-XCCNZ9 - E-DOCS - CÓPIA SIMPLES 18/03/2026 17:39 PÁGINA 171 / 384

KLAO ENGENHARIA S/A	24.940.808/0001-17	23/02/2026 - 14:47:07	N/C	N/C	48,1900	R$74,34	R$ 3.582,44	Não
ADIGE ARQUITETURA E ENGENHARIA LTDA	01.469.689/0001-60	23/02/2026 - 17:45:36	N/C	N/C	48,1900	R$74,00	R$ 3.566,06	Não
PRIVATE CONSTRUTORA LTDA	10.616.350/0001-30	23/02/2026 - 18:12:05	N/C	N/C	48,1900	R$74,34	R$ 3.582,44	Não
HIMALAIA CONSTRUTORA LTDA	00.471.823/0001-03	24/02/2026 - 08:26:07	N/C	N/C	48,1900	R$74,34	R$ 3.582,44	Não

LOTE 0001 - ITEM 0151 - Instalacao de box de vidro temperado, e = 10 mm, encaixado em perfil u Instalacao de box de vidro temperado, e = 10 mm, encaixado em perfil u

Fornecedor	CNPJ/CPF	Data	Modelo	Marca/ Fabricante	Quantidade	Lance	Valor Total	LC 123/2006
ESTRUTURA COMERCIO E CONSTRUCOES LTDA	10.664.099/0001-80	10/02/2026 - 08:40:35	N/C	N/C	7,2000	R$631,48	R$ 4.546,66	Sim
WH CONSTRUTORA LTDA	23.305.610/0001-07	16/02/2026 - 08:52:45	N/C	N/C	7,2000	R$618,85	R$ 4.455,72	Sim
INOVAR SERVICOS DE ENGENHARIA E CONSULTORIA LTDA	41.155.098/0001-33	16/02/2026 - 09:15:26	N/C	N/C	7,2000	R$631,48	R$ 4.546,66	Sim
CONSTRUTORA E SERVICOS W. B. M. LTDA	26.570.470/0001-84	18/02/2026 - 16:46:46	N/C	N/C	7,2000	R$631,45	R$ 4.546,44	Sim
ASLE CONSTRUTORA LTDA	20.511.890/0001-03	20/02/2026 - 09:22:09	N/C	N/C	7,2000	R$631,48	R$ 4.546,66	Não
MA CONSTRUTORA LTDA	54.197.980/0001-93	21/02/2026 - 14:58:39	N/C	N/C	7,2000	R$631,48	R$ 4.546,66	Sim
ENGETECH - ENGENHARIA, COMERCIO E SERVICOS LTDA	04.154.467/0001-47	22/02/2026 - 14:51:01	N/C	N/C	7,2000	R$631,48	R$ 4.546,66	Sim
KLAO ENGENHARIA S/A	24.940.808/0001-17	23/02/2026 - 14:47:07	N/C	N/C	7,2000	R$631,48	R$ 4.546,66	Não
ADIGE ARQUITETURA E ENGENHARIA LTDA	01.469.689/0001-60	23/02/2026 - 17:45:36	N/C	N/C	7,2000	R$631,00	R$ 4.543,20	Não
PRIVATE CONSTRUTORA LTDA	10.616.350/0001-30	23/02/2026 - 18:12:05	N/C	N/C	7,2000	R$631,48	R$ 4.546,66	Não
HIMALAIA CONSTRUTORA LTDA	00.471.823/0001-03	24/02/2026 - 08:26:07	N/C	N/C	7,2000	R$631,48	R$ 4.546,66	Não

LOTE 0001 - ITEM 0152 - Fechamento em placa cimenticia, espessura 10 mm Fechamento em placa cimenticia, espessura 10 mm

Fornecedor	CNPJ/CPF	Data	Modelo	Marca/ Fabricante	Quantidade	Lance	Valor Total	LC 123/2006
ESTRUTURA COMERCIO E CONSTRUCOES LTDA	10.664.099/0001-80	10/02/2026 - 08:33:22	N/C	N/C	168,2800	R$108,21	R$ 18.209,58	Sim
WH CONSTRUTORA LTDA	23.305.610/0001-07	16/02/2026 - 08:53:40	N/C	N/C	168,2800	R$106,05	R$ 17.846,09	Sim
INOVAR SERVICOS DE ENGENHARIA E CONSULTORIA LTDA	41.155.098/0001-33	16/02/2026 - 09:17:34	N/C	N/C	168,2800	R$108,21	R$ 18.209,58	Sim
CONSTRUTORA E SERVICOS W. B. M. LTDA	26.570.470/0001-84	18/02/2026 - 16:46:49	N/C	N/C	168,2800	R$108,16	R$ 18.201,16	Sim
ASLE CONSTRUTORA LTDA	20.511.890/0001-03	20/02/2026 - 09:22:09	N/C	N/C	168,2800	R$108,21	R$ 18.209,58	Não
MA CONSTRUTORA LTDA	54.197.980/0001-93	21/02/2026 - 14:58:39	N/C	N/C	168,2800	R$108,21	R$ 18.209,58	Sim
ENGETECH - ENGENHARIA, COMERCIO E SERVICOS LTDA	04.154.467/0001-47	22/02/2026 - 14:51:01	N/C	N/C	168,2800	R$108,21	R$ 18.209,58	Sim
KLAO ENGENHARIA S/A	24.940.808/0001-17	23/02/2026 - 14:47:07	N/C	N/C	168,2800	R$108,21	R$ 18.209,58	Não
ADIGE ARQUITETURA E ENGENHARIA LTDA	01.469.689/0001-60	23/02/2026 - 17:45:36	N/C	N/C	168,2800	R$108,00	R$ 18.174,24	Não
PRIVATE CONSTRUTORA LTDA	10.616.350/0001-30	23/02/2026 - 18:12:05	N/C	N/C	168,2800	R$108,21	R$ 18.209,58	Não
HIMALAIA CONSTRUTORA LTDA	00.471.823/0001-03	24/02/2026 - 08:26:07	N/C	N/C	168,2800	R$108,21	R$ 18.209,58	Não

LOTE 0001 - ITEM 0153 - ALVENARIA DE VEDACAO DE BLOCOS CERAMICOS FURADOS NA VERTICAL DE 14X19X39 CM

PORTAL DE COMPRAS PÚBLICAS
A autenticidade do documento pode ser verificada no site https://validaarquivo.portaldecompraspublicas.com.br
Documento gerado eletronicamente no Portal de Compras Públicas em 18/03/2026 às 11:42:09.
Código verificador: 11D1EF9

E-DOCS - CÓPIA DO PROCESSO 2025-6X76D GERADO POR UDSON OLIVEIRA RAMOS DE AGUIAR EM 13/05/2026 07:51 DOCUMENTO 1 / 1 PÁGINA 3586 / 5723

2026-XCCNZ9 - E-DOCS - CÓPIA SIMPLES 18/03/2026 17:39 PÁGINA 172 / 384

(Item 5.12 da PO) ALVENARIA DE VEDACAO DE BLOCOS CERAMICOS FURADOS NA VERTICAL DE 14X19X39 CM (ESPESSURA 14 CM) E ARGAMASSA DE ASSENTAMENTO COM PREPARO EM BETONEIRA. AF_12/2021 (Item 5.12 da PO)

Fornecedor	CNPJ/CPF	Data	Modelo	Marca/ Fabricante	Quantidade	Lance	Valor Total	LC 123/2006
ESTRUTURA COMERCIO E CONSTRUCOES LTDA	10.664.099/0001-80	10/02/2026 - 08:46:59	N/C	N/C	11,6000	R$76,50	R$ 887,40	Sim
WH CONSTRUTORA LTDA	23.305.610/0001-07	16/02/2026 - 09:00:38	N/C	N/C	11,6000	R$74,94	R$ 869,30	Sim
INOVAR SERVICOS DE ENGENHARIA E CONSULTORIA LTDA	41.155.098/0001-33	16/02/2026 - 09:18:25	N/C	N/C	11,6000	R$76,50	R$ 887,40	Sim
CONSTRUTORA E SERVICOS W. B. M. LTDA	26.570.470/0001-84	18/02/2026 - 16:46:50	N/C	N/C	11,6000	R$76,45	R$ 886,82	Sim
ASLE CONSTRUTORA LTDA	20.511.890/0001-03	20/02/2026 - 09:22:09	N/C	N/C	11,6000	R$76,50	R$ 887,40	Não
MA CONSTRUTORA LTDA	54.197.980/0001-93	21/02/2026 - 14:58:39	N/C	N/C	11,6000	R$76,50	R$ 887,40	Sim
ENGETECH - ENGENHARIA, COMERCIO E SERVICOS LTDA	04.154.467/0001-47	22/02/2026 - 14:51:01	N/C	N/C	11,6000	R$76,50	R$ 887,40	Sim
KLAO ENGENHARIA S/A	24.940.808/0001-17	23/02/2026 - 14:47:07	N/C	N/C	11,6000	R$76,50	R$ 887,40	Não
ADIGE ARQUITETURA E ENGENHARIA LTDA	01.469.689/0001-60	23/02/2026 - 17:45:36	N/C	N/C	11,6000	R$76,00	R$ 881,60	Não
PRIVATE CONSTRUTORA LTDA	10.616.350/0001-30	23/02/2026 - 18:12:05	N/C	N/C	11,6000	R$76,50	R$ 887,40	Não
HIMALAIA CONSTRUTORA LTDA	00.471.823/0001-03	24/02/2026 - 08:26:07	N/C	N/C	11,6000	R$76,50	R$ 887,40	Não

LOTE 0001 - ITEM 0154 - ALVENARIA DE VEDACAO DE BLOCOS CERAMICOS FURADOS NA VERTICAL DE 9X19X39 CM (Item 5.13 da PO) ALVENARIA DE VEDACAO DE BLOCOS CERAMICOS FURADOS NA VERTICAL DE 9X19X39 CM (ESPESSURA 9 CM) E ARGAMASSA DE ASSENTAMENTO COM PREPARO EM BETONEIRA. AF_12/2021 (Item 5.13 da PO)

Fornecedor	CNPJ/CPF	Data	Modelo	Marca/ Fabricante	Quantidade	Lance	Valor Total	LC 123/2006
ESTRUTURA COMERCIO E CONSTRUCOES LTDA	10.664.099/0001-80	10/02/2026 - 08:47:13	N/C	N/C	536,4800	R$56,65	R$ 30.391,59	Sim
WH CONSTRUTORA LTDA	23.305.610/0001-07	16/02/2026 - 09:02:36	N/C	N/C	536,4800	R$56,65	R$ 30.391,59	Sim
INOVAR SERVICOS DE ENGENHARIA E CONSULTORIA LTDA	41.155.098/0001-33	16/02/2026 - 09:19:03	N/C	N/C	536,4800	R$56,65	R$ 30.391,59	Sim
CONSTRUTORA E SERVICOS W. B. M. LTDA	26.570.470/0001-84	18/02/2026 - 16:46:52	N/C	N/C	536,4800	R$56,60	R$ 30.364,77	Sim
ASLE CONSTRUTORA LTDA	20.511.890/0001-03	20/02/2026 - 09:22:09	N/C	N/C	536,4800	R$56,65	R$ 30.391,59	Não
MA CONSTRUTORA LTDA	54.197.980/0001-93	21/02/2026 - 14:58:39	N/C	N/C	536,4800	R$56,65	R$ 30.391,59	Sim
ENGETECH - ENGENHARIA, COMERCIO E SERVICOS LTDA	04.154.467/0001-47	22/02/2026 - 14:51:01	N/C	N/C	536,4800	R$56,65	R$ 30.391,59	Sim
KLAO ENGENHARIA S/A	24.940.808/0001-17	23/02/2026 - 14:47:07	N/C	N/C	536,4800	R$56,65	R$ 30.391,59	Não
ADIGE ARQUITETURA E ENGENHARIA LTDA	01.469.689/0001-60	23/02/2026 - 17:45:36	N/C	N/C	536,4800	R$56,00	R$ 30.042,88	Não
PRIVATE CONSTRUTORA LTDA	10.616.350/0001-30	23/02/2026 - 18:12:05	N/C	N/C	536,4800	R$56,65	R$ 30.391,59	Não
HIMALAIA CONSTRUTORA LTDA	00.471.823/0001-03	24/02/2026 - 08:26:07	N/C	N/C	536,4800	R$56,65	R$ 30.391,59	Não

LOTE 0001 - ITEM 0155 - Fixacao (encunhamento) de alvenaria de vedacao com argamassa aplicada com colher (Item 5.14 da PO) Fixacao (encunhamento) de alvenaria de vedacao com argamassa aplicada com colher. af_03/2016 (Item 5.14 da PO)

Fornecedor	CNPJ/CPF	Data	Modelo	Marca/ Fabricante	Quantidade	Lance	Valor Total	LC 123/2006
ESTRUTURA COMERCIO E CONSTRUCOES LTDA	10.664.099/0001-80	10/02/2026 - 08:47:28	N/C	N/C	247,9900	R$7,74	R$ 1.919,44	Sim
WH CONSTRUTORA LTDA	23.305.610/0001-07	16/02/2026 - 09:04:28	N/C	N/C	247,9900	R$7,58	R$ 1.879,76	Sim

PORTAL DE COMPRAS PÚBLICAS
A autenticidade do documento pode ser verificada no site https://validaarquivo.portaldecompraspublicas.com.br
Documento gerado eletronicamente no Portal de Compras Públicas em 18/03/2026 às 11:42:09.
Código verificador: 11D1EF9

E-DOCS - CÓPIA DO PROCESSO 2025-6X76D GERADO POR UDSON OLIVEIRA RAMOS DE AGUIAR EM 13/05/2026 07:51 DOCUMENTO 1 / 1 PÁGINA 3587 / 5723

2026-XCCNZ9 - E-DOCS - CÓPIA SIMPLES 18/03/2026 17:39 PÁGINA 173 / 384

INOVAR SERVICOS DE ENGENHARIA E CONSULTORIA LTDA	41.155.098/0001-33	16/02/2026 - 09:24:32	N/C	N/C	247,9900	R$7,74	R$ 1.919,44	Sim
CONSTRUTORA E SERVICOS W. B. M. LTDA	26.570.470/0001-84	18/02/2026 - 16:46:54	N/C	N/C	247,9900	R$7,72	R$ 1.914,48	Sim
ASLE CONSTRUTORA LTDA	20.511.890/0001-03	20/02/2026 - 09:22:09	N/C	N/C	247,9900	R$7,74	R$ 1.919,44	Não
MA CONSTRUTORA LTDA	54.197.980/0001-93	21/02/2026 - 14:58:39	N/C	N/C	247,9900	R$7,74	R$ 1.919,44	Sim
ENGETECH - ENGENHARIA, COMERCIO E SERVICOS LTDA	04.154.467/0001-47	22/02/2026 - 14:51:01	N/C	N/C	247,9900	R$7,74	R$ 1.919,44	Sim
KLAO ENGENHARIA S/A	24.940.808/0001-17	23/02/2026 - 14:47:07	N/C	N/C	247,9900	R$7,74	R$ 1.919,44	Não
ADIGE ARQUITETURA E ENGENHARIA LTDA	01.469.689/0001-60	23/02/2026 - 17:45:36	N/C	N/C	247,9900	R$7,00	R$ 1.735,93	Não
PRIVATE CONSTRUTORA LTDA	10.616.350/0001-30	23/02/2026 - 18:12:05	N/C	N/C	247,9900	R$7,74	R$ 1.919,44	Não
HIMALAIA CONSTRUTORA LTDA	00.471.823/0001-03	24/02/2026 - 08:26:07	N/C	N/C	247,9900	R$7,74	R$ 1.919,44	Não

LOTE 0001 - ITEM 0156 - ALVENARIA DE VEDACAO DE BLOCOS CERAMICOS FURADOS NA VERTICAL DE 9X19X39 CM - 2 ALVENARIA DE VEDACAO DE BLOCOS CERAMICOS FURADOS NA VERTICAL DE 9X19X39 CM (ESPESSURA 9 CM) E ARGAMASSA DE ASSENTAMENTO COM PREPARO EM BETONEIRA. AF_12/2021 - SOCULOS - GAS

Fornecedor	CNPJ/CPF	Data	Modelo	Marca/ Fabricante	Quantidade	Lance	Valor Total	LC 123/2006
ESTRUTURA COMERCIO E CONSTRUCOES LTDA	10.664.099/0001-80	10/02/2026 - 08:47:49	N/C	N/C	2,2600	R$56,65	R$ 128,03	Sim
WH CONSTRUTORA LTDA	23.305.610/0001-07	16/02/2026 - 09:05:22	N/C	N/C	2,2600	R$55,51	R$ 125,45	Sim
INOVAR SERVICOS DE ENGENHARIA E CONSULTORIA LTDA	41.155.098/0001-33	16/02/2026 - 09:25:49	N/C	N/C	2,2600	R$56,65	R$ 128,03	Sim
CONSTRUTORA E SERVICOS W. B. M. LTDA	26.570.470/0001-84	18/02/2026 - 16:46:56	N/C	N/C	2,2600	R$56,62	R$ 127,96	Sim
ASLE CONSTRUTORA LTDA	20.511.890/0001-03	20/02/2026 - 09:22:09	N/C	N/C	2,2600	R$56,65	R$ 128,03	Não
MA CONSTRUTORA LTDA	54.197.980/0001-93	21/02/2026 - 14:58:39	N/C	N/C	2,2600	R$56,65	R$ 128,03	Sim
ENGETECH - ENGENHARIA, COMERCIO E SERVICOS LTDA	04.154.467/0001-47	22/02/2026 - 14:51:01	N/C	N/C	2,2600	R$56,65	R$ 128,03	Sim
KLAO ENGENHARIA S/A	24.940.808/0001-17	23/02/2026 - 14:47:07	N/C	N/C	2,2600	R$56,65	R$ 128,03	Não
ADIGE ARQUITETURA E ENGENHARIA LTDA	01.469.689/0001-60	23/02/2026 - 17:45:36	N/C	N/C	2,2600	R$56,00	R$ 126,56	Não
PRIVATE CONSTRUTORA LTDA	10.616.350/0001-30	23/02/2026 - 18:12:05	N/C	N/C	2,2600	R$56,65	R$ 128,03	Não
HIMALAIA CONSTRUTORA LTDA	00.471.823/0001-03	24/02/2026 - 08:26:07	N/C	N/C	2,2600	R$56,65	R$ 128,03	Não

LOTE 0001 - ITEM 0157 - Pm1 - kit de porta de madeira frisada, semi-oca (leve ou media), padrao medio, 80x210cm Pm1 - kit de porta de madeira frisada, semi-oca (leve ou media), padrao medio, 80x210cm, espessura de 3,5cm, itens inclusos: dobradicas, montagem e instalacao de batente, fechadura com execucao do furo - fornecimento e instalacao

Fornecedor	CNPJ/CPF	Data	Modelo	Marca/ Fabricante	Quantidade	Lance	Valor Total	LC 123/2006
ESTRUTURA COMERCIO E CONSTRUCOES LTDA	10.664.099/0001-80	10/02/2026 - 08:48:08	N/C	N/C	9,0000	R$1.279,94	R$ 11.519,46	Sim
WH CONSTRUTORA LTDA	23.305.610/0001-07	16/02/2026 - 09:06:16	N/C	N/C	9,0000	R$1.254,34	R$ 11.289,06	Sim
INOVAR SERVICOS DE ENGENHARIA E CONSULTORIA LTDA	41.155.098/0001-33	16/02/2026 - 09:29:01	N/C	N/C	9,0000	R$1.279,94	R$ 11.519,46	Sim
CONSTRUTORA E SERVICOS W. B. M. LTDA	26.570.470/0001-84	18/02/2026 - 16:46:58	N/C	N/C	9,0000	R$1.279,90	R$ 11.519,10	Sim
ASLE CONSTRUTORA LTDA	20.511.890/0001-03	20/02/2026 - 09:22:09	N/C	N/C	9,0000	R$1.279,94	R$ 11.519,46	Não
MA CONSTRUTORA LTDA	54.197.980/0001-93	21/02/2026 - 14:58:39	N/C	N/C	9,0000	R$1.279,94	R$ 11.519,46	Sim

PORTAL DE COMPRAS PÚBLICAS

A autenticidade do documento pode ser verificada no site https://validaarquivo.portaldecompraspublicas.com.br
Documento gerado eletronicamente no Portal de Compras Públicas em 18/03/2026 às 11:42:09.
Código verificador: 11D1EF9

E-DOCS - CÓPIA DO PROCESSO 2025-6X76D GERADO POR UDSON OLIVEIRA RAMOS DE AGUIAR EM 13/05/2026 07:51 DOCUMENTO 1 / 1 PÁGINA 3588 / 5723

2026-XCCNZ9 - E-DOCS - CÓPIA SIMPLES 18/03/2026 17:39 PÁGINA 174 / 384

ENGETECH - ENGENHARIA, COMERCIO E SERVICOS LTDA	04.154.467/0001-47	22/02/2026 - 14:51:01	N/C	N/C	9,0000	R$1.279,94	R$ 11.519,46	Sim
KLAO ENGENHARIA S/A	24.940.808/0001-17	23/02/2026 - 14:47:07	N/C	N/C	9,0000	R$1.279,94	R$ 11.519,46	Não
ADIGE ARQUITETURA E ENGENHARIA LTDA	01.469.689/0001-60	23/02/2026 - 17:45:36	N/C	N/C	9,0000	R$1.279,00	R$ 11.511,00	Não
PRIVATE CONSTRUTORA LTDA	10.616.350/0001-30	23/02/2026 - 18:12:05	N/C	N/C	9,0000	R$1.279,94	R$ 11.519,46	Não
HIMALAIA CONSTRUTORA LTDA	00.471.823/0001-03	24/02/2026 - 08:26:07	N/C	N/C	9,0000	R$1.279,94	R$ 11.519,46	Não

LOTE 0001 - ITEM 0158 - Pm2 - kit de porta de madeira tipo veneziana, 80x210cm (espessura de 3cm) Pm2 - kit de porta de madeira tipo veneziana, 80x210cm (espessura de 3cm), padrao medio, itens inclusos: dobradicas, montagem e instalacao de batente, fechadura com execucao do furo - fornecimento e instalacao.

Fornecedor	CNPJ/CPF	Data	Modelo	Marca/ Fabricante	Quantidade	Lance	Valor Total	LC 123/2006
ESTRUTURA COMERCIO E CONSTRUCOES LTDA	10.664.099/0001-80	10/02/2026 - 08:48:26	N/C	N/C	6,0000	R$1.930,26	R$ 11.581,56	Sim
WH CONSTRUTORA LTDA	23.305.610/0001-07	16/02/2026 - 09:07:16	N/C	N/C	6,0000	R$1.891,65	R$ 11.349,90	Sim
INOVAR SERVICOS DE ENGENHARIA E CONSULTORIA LTDA	41.155.098/0001-33	16/02/2026 - 09:30:41	N/C	N/C	6,0000	R$1.930,26	R$ 11.581,56	Sim
CONSTRUTORA E SERVICOS W. B. M. LTDA	26.570.470/0001-84	18/02/2026 - 16:46:59	N/C	N/C	6,0000	R$1.930,24	R$ 11.581,44	Sim
ASLE CONSTRUTORA LTDA	20.511.890/0001-03	20/02/2026 - 09:22:10	N/C	N/C	6,0000	R$1.930,26	R$ 11.581,56	Não
MA CONSTRUTORA LTDA	54.197.980/0001-93	21/02/2026 - 14:58:39	N/C	N/C	6,0000	R$1.930,26	R$ 11.581,56	Sim
ENGETECH - ENGENHARIA, COMERCIO E SERVICOS LTDA	04.154.467/0001-47	22/02/2026 - 14:51:01	N/C	N/C	6,0000	R$1.930,26	R$ 11.581,56	Sim
KLAO ENGENHARIA S/A	24.940.808/0001-17	23/02/2026 - 14:47:07	N/C	N/C	6,0000	R$1.930,26	R$ 11.581,56	Não
ADIGE ARQUITETURA E ENGENHARIA LTDA	01.469.689/0001-60	23/02/2026 - 17:45:36	N/C	N/C	6,0000	R$1.930,00	R$ 11.580,00	Não
PRIVATE CONSTRUTORA LTDA	10.616.350/0001-30	23/02/2026 - 18:12:05	N/C	N/C	6,0000	R$1.930,26	R$ 11.581,56	Não
HIMALAIA CONSTRUTORA LTDA	00.471.823/0001-03	24/02/2026 - 08:26:07	N/C	N/C	6,0000	R$1.930,94	R$ 11.585,64	Não

LOTE 0001 - ITEM 0159 - Pm3 - kit de porta de madeira frisada, semi-oca (leve ou media), padrao medio, 80x210cm, espessura d Pm3 - kit de porta de madeira frisada, semi-oca (leve ou media), padrao medio, 80x210cm, espessura de 3,5cm, itens inclusos: dobradicas, montagem e instalacao de batente, fechadura com execucao do furo - fornecimento e instalacao

Fornecedor	CNPJ/CPF	Data	Modelo	Marca/ Fabricante	Quantidade	Lance	Valor Total	LC 123/2006
ESTRUTURA COMERCIO E CONSTRUCOES LTDA	10.664.099/0001-80	10/02/2026 - 08:48:44	N/C	N/C	5,0000	R$1.279,94	R$ 6.399,70	Sim
WH CONSTRUTORA LTDA	23.305.610/0001-07	16/02/2026 - 09:08:09	N/C	N/C	5,0000	R$1.254,34	R$ 6.271,70	Sim
INOVAR SERVICOS DE ENGENHARIA E CONSULTORIA LTDA	41.155.098/0001-33	16/02/2026 - 09:31:29	N/C	N/C	5,0000	R$1.279,94	R$ 6.399,70	Sim
CONSTRUTORA E SERVICOS W. B. M. LTDA	26.570.470/0001-84	18/02/2026 - 16:47:00	N/C	N/C	5,0000	R$1.279,90	R$ 6.399,50	Sim
ASLE CONSTRUTORA LTDA	20.511.890/0001-03	20/02/2026 - 09:22:10	N/C	N/C	5,0000	R$1.279,94	R$ 6.399,70	Não
MA CONSTRUTORA LTDA	54.197.980/0001-93	21/02/2026 - 14:58:40	N/C	N/C	5,0000	R$1.279,94	R$ 6.399,70	Sim
ENGETECH - ENGENHARIA, COMERCIO E SERVICOS LTDA	04.154.467/0001-47	22/02/2026 - 14:51:01	N/C	N/C	5,0000	R$1.279,94	R$ 6.399,70	Sim
KLAO ENGENHARIA S/A	24.940.808/0001-17	23/02/2026 - 14:47:07	N/C	N/C	5,0000	R$1.279,94	R$ 6.399,70	Não
ADIGE ARQUITETURA E ENGENHARIA LTDA	01.469.689/0001-60	23/02/2026 - 17:45:36	N/C	N/C	5,0000	R$1.279,00	R$ 6.395,00	Não
PRIVATE CONSTRUTORA LTDA	10.616.350/0001-30	23/02/2026 - 18:12:05	N/C	N/C	5,0000	R$1.279,94	R$ 6.399,70	Não

PORTAL DE COMPRAS PÚBLICAS

A autenticidade do documento pode ser verificada no site https://validaarquivo.portaldecompraspublicas.com.br
Documento gerado eletronicamente no Portal de Compras Públicas em 18/03/2026 às 11:42:09.
Código verificador: 11D1EF9

E-DOCS - CÓPIA DO PROCESSO 2025-6X76D GERADO POR UDSON OLIVEIRA RAMOS DE AGUIAR EM 13/05/2026 07:51 DOCUMENTO 1 / 1 PÁGINA 3589 / 5723

2026-XCCNZ9 - E-DOCS - CÓPIA SIMPLES 18/03/2026 17:39 PÁGINA 175 / 384

HIMALAIA CONSTRUTORA LTDA	00.471.823/0001-03	24/02/2026 - 08:26:07	N/C	N/C	5,0000	R$1.279,94	R$ 6.399,70	Não

LOTE 0001 - ITEM 0160 - Instalacao de vidro liso incolor esquadria pm3 , e = 6 mm, em esquadria de madeira, fixado c bagute Instalacao de vidro liso incolor esquadria pm3 , e = 6 mm, em esquadria de madeira, fixado com baguete

Fornecedor	CNPJ/CPF	Data	Modelo	Marca/ Fabricante	Quantidade	Lance	Valor Total	LC 123/2006
ESTRUTURA COMERCIO E CONSTRUCOES LTDA	10.664.099/0001-80	10/02/2026 - 08:48:59	N/C	N/C	4,6000	R$275,74	R$ 1.268,40	Sim
WH CONSTRUTORA LTDA	23.305.610/0001-07	16/02/2026 - 09:10:04	N/C	N/C	4,6000	R$270,22	R$ 1.243,01	Sim
INOVAR SERVICOS DE ENGENHARIA E CONSULTORIA LTDA	41.155.098/0001-33	16/02/2026 - 09:32:07	N/C	N/C	4,6000	R$275,74	R$ 1.268,40	Sim
CONSTRUTORA E SERVICOS W. B. M. LTDA	26.570.470/0001-84	18/02/2026 - 16:47:02	N/C	N/C	4,6000	R$275,72	R$ 1.268,31	Sim
ASLE CONSTRUTORA LTDA	20.511.890/0001-03	20/02/2026 - 09:22:11	N/C	N/C	4,6000	R$275,74	R$ 1.268,40	Não
MA CONSTRUTORA LTDA	54.197.980/0001-93	21/02/2026 - 14:58:40	N/C	N/C	4,6000	R$275,74	R$ 1.268,40	Sim
ENGETECH - ENGENHARIA, COMERCIO E SERVICOS LTDA	04.154.467/0001-47	22/02/2026 - 14:51:01	N/C	N/C	4,6000	R$275,74	R$ 1.268,40	Sim
KLAO ENGENHARIA S/A	24.940.808/0001-17	23/02/2026 - 14:47:07	N/C	N/C	4,6000	R$275,74	R$ 1.268,40	Não
ADIGE ARQUITETURA E ENGENHARIA LTDA	01.469.689/0001-60	23/02/2026 - 17:45:36	N/C	N/C	4,6000	R$275,00	R$ 1.265,00	Não
PRIVATE CONSTRUTORA LTDA	10.616.350/0001-30	23/02/2026 - 18:12:05	N/C	N/C	4,6000	R$275,74	R$ 1.268,40	Não
HIMALAIA CONSTRUTORA LTDA	00.471.823/0001-03	24/02/2026 - 08:26:07	N/C	N/C	4,6000	R$275,74	R$ 1.268,40	Não

LOTE 0001 - ITEM 0161 - Tarjeta tipo livre/ocupado para porta de banheiro. af_12/2019 Tarjeta tipo livre/ocupado para porta de banheiro. af_12/2019

Fornecedor	CNPJ/CPF	Data	Modelo	Marca/ Fabricante	Quantidade	Lance	Valor Total	LC 123/2006
ESTRUTURA COMERCIO E CONSTRUCOES LTDA	10.664.099/0001-80	10/02/2026 - 08:49:16	N/C	N/C	11,0000	R$95,73	R$ 1.053,03	Sim
WH CONSTRUTORA LTDA	23.305.610/0001-07	16/02/2026 - 09:11:09	N/C	N/C	11,0000	R$93,81	R$ 1.031,91	Sim
INOVAR SERVICOS DE ENGENHARIA E CONSULTORIA LTDA	41.155.098/0001-33	16/02/2026 - 09:35:14	N/C	N/C	11,0000	R$95,73	R$ 1.053,03	Sim
CONSTRUTORA E SERVICOS W. B. M. LTDA	26.570.470/0001-84	18/02/2026 - 16:47:03	N/C	N/C	11,0000	R$95,70	R$ 1.052,70	Sim
ASLE CONSTRUTORA LTDA	20.511.890/0001-03	20/02/2026 - 09:22:11	N/C	N/C	11,0000	R$95,73	R$ 1.053,03	Não
MA CONSTRUTORA LTDA	54.197.980/0001-93	21/02/2026 - 14:58:40	N/C	N/C	11,0000	R$95,73	R$ 1.053,03	Sim
ENGETECH - ENGENHARIA, COMERCIO E SERVICOS LTDA	04.154.467/0001-47	22/02/2026 - 14:51:01	N/C	N/C	11,0000	R$95,73	R$ 1.053,03	Sim
KLAO ENGENHARIA S/A	24.940.808/0001-17	23/02/2026 - 14:47:07	N/C	N/C	11,0000	R$95,73	R$ 1.053,03	Não
ADIGE ARQUITETURA E ENGENHARIA LTDA	01.469.689/0001-60	23/02/2026 - 17:45:36	N/C	N/C	11,0000	R$95,00	R$ 1.045,00	Não
PRIVATE CONSTRUTORA LTDA	10.616.350/0001-30	23/02/2026 - 18:12:05	N/C	N/C	11,0000	R$95,73	R$ 1.053,03	Não
HIMALAIA CONSTRUTORA LTDA	00.471.823/0001-03	24/02/2026 - 08:26:07	N/C	N/C	11,0000	R$95,73	R$ 1.053,03	Não

LOTE 0001 - ITEM 0162 - Barra de apoio reta, em aco inox polido, comprimento 60cm, fixada na parede Barra de apoio reta, em aco inox polido, comprimento 60cm, fixada na parede - fornecimento e instalacao. af_01/2020

Fornecedor	CNPJ/CPF	Data	Modelo	Marca/ Fabricante	Quantidade	Lance	Valor Total	LC 123/2006
ESTRUTURA COMERCIO E CONSTRUCOES LTDA	10.664.099/0001-80	10/02/2026 - 08:49:39	N/C	N/C	6,0000	R$401,91	R$ 2.411,46	Sim

PORTAL DE COMPRAS PÚBLICAS

A autenticidade do documento pode ser verificada no site https://validaarquivo.portaldecompraspublicas.com.br
Documento gerado eletronicamente no Portal de Compras Públicas em 18/03/2026 às 11:42:09.
Código verificador: 11D1EF9

E-DOCS - CÓPIA DO PROCESSO 2025-6X76D GERADO POR UDSON OLIVEIRA RAMOS DE AGUIAR EM 13/05/2026 07:51 DOCUMENTO 1 / 1 PÁGINA 3590 / 5723

2026-XCCNZ9 - E-DOCS - CÓPIA SIMPLES 18/03/2026 17:39 PÁGINA 176 / 384

WH CONSTRUTORA LTDA	23.305.610/0001-07	16/02/2026 - 09:13:47	N/C	N/C	6,0000	R$393,87	R$ 2.363,22	Sim
INOVAR SERVICOS DE ENGENHARIA E CONSULTORIA LTDA	41.155.098/0001-33	16/02/2026 - 09:35:59	N/C	N/C	6,0000	R$401,91	R$ 2.411,46	Sim
CONSTRUTORA E SERVICOS W. B. M. LTDA	26.570.470/0001-84	18/02/2026 - 16:47:05	N/C	N/C	6,0000	R$401,90	R$ 2.411,40	Sim
ASLE CONSTRUTORA LTDA	20.511.890/0001-03	20/02/2026 - 09:22:11	N/C	N/C	6,0000	R$401,91	R$ 2.411,46	Não
MA CONSTRUTORA LTDA	54.197.980/0001-93	21/02/2026 - 14:58:40	N/C	N/C	6,0000	R$401,91	R$ 2.411,46	Sim
ENGETECH - ENGENHARIA, COMERCIO E SERVICOS LTDA	04.154.467/0001-47	22/02/2026 - 14:51:01	N/C	N/C	6,0000	R$401,91	R$ 2.411,46	Sim
KLAO ENGENHARIA S/A	24.940.808/0001-17	23/02/2026 - 14:47:07	N/C	N/C	6,0000	R$401,91	R$ 2.411,46	Não
ADIGE ARQUITETURA E ENGENHARIA LTDA	01.469.689/0001-60	23/02/2026 - 17:45:36	N/C	N/C	6,0000	R$401,00	R$ 2.406,00	Não
PRIVATE CONSTRUTORA LTDA	10.616.350/0001-30	23/02/2026 - 18:12:05	N/C	N/C	6,0000	R$401,91	R$ 2.411,46	Não
HIMALAIA CONSTRUTORA LTDA	00.471.823/0001-03	24/02/2026 - 08:26:07	N/C	N/C	6,0000	R$401,91	R$ 2.411,46	Não

LOTE 0001 - ITEM 0163 - Chapa metalica (aluminio) 0,90 m x 0,40 m, espessura 1 mm para as portas Chapa metalica (aluminio) 0,90 m x 0,40 m, espessura 1 mm para as portas

Fornecedor	CNPJ/CPF	Data	Modelo	Marca/ Fabricante	Quantidade	Lance	Valor Total	LC 123/2006
ESTRUTURA COMERCIO E CONSTRUCOES LTDA	10.664.099/0001-80	10/02/2026 - 08:50:08	N/C	N/C	6,4000	R$280,89	R$ 1.797,70	Sim
WH CONSTRUTORA LTDA	23.305.610/0001-07	16/02/2026 - 09:14:45	N/C	N/C	6,4000	R$275,27	R$ 1.761,73	Sim
INOVAR SERVICOS DE ENGENHARIA E CONSULTORIA LTDA	41.155.098/0001-33	16/02/2026 - 09:36:59	N/C	N/C	6,4000	R$280,89	R$ 1.797,70	Sim
CONSTRUTORA E SERVICOS W. B. M. LTDA	26.570.470/0001-84	18/02/2026 - 16:47:08	N/C	N/C	6,4000	R$280,86	R$ 1.797,50	Sim
ASLE CONSTRUTORA LTDA	20.511.890/0001-03	20/02/2026 - 09:22:11	N/C	N/C	6,4000	R$280,89	R$ 1.797,70	Não
MA CONSTRUTORA LTDA	54.197.980/0001-93	21/02/2026 - 14:58:40	N/C	N/C	6,4000	R$280,89	R$ 1.797,70	Sim
ENGETECH - ENGENHARIA, COMERCIO E SERVICOS LTDA	04.154.467/0001-47	22/02/2026 - 14:51:01	N/C	N/C	6,4000	R$280,89	R$ 1.797,70	Sim
KLAO ENGENHARIA S/A	24.940.808/0001-17	23/02/2026 - 14:47:07	N/C	N/C	6,4000	R$280,89	R$ 1.797,70	Não
ADIGE ARQUITETURA E ENGENHARIA LTDA	01.469.689/0001-60	23/02/2026 - 17:45:36	N/C	N/C	6,4000	R$280,00	R$ 1.792,00	Não
PRIVATE CONSTRUTORA LTDA	10.616.350/0001-30	23/02/2026 - 18:12:05	N/C	N/C	6,4000	R$280,89	R$ 1.797,70	Não
HIMALAIA CONSTRUTORA LTDA	00.471.823/0001-03	24/02/2026 - 08:26:07	N/C	N/C	6,4000	R$280,89	R$ 1.797,70	Não

LOTE 0001 - ITEM 0164 - Porta de abrir - pa1 - 100 x 210 cm em chapa de aluminio, tipo veneziana com guarnicao Porta de abrir - pa1 - 100 x 210 cm em chapa de aluminio, tipo veneziana com guarnicao, fixacao com parafusos - fornecimento e instalacao - conforme projeto de esquadrias

Fornecedor	CNPJ/CPF	Data	Modelo	Marca/ Fabricante	Quantidade	Lance	Valor Total	LC 123/2006
ESTRUTURA COMERCIO E CONSTRUCOES LTDA	10.664.099/0001-80	10/02/2026 - 08:50:26	N/C	N/C	4,2000	R$579,53	R$ 2.434,03	Sim
WH CONSTRUTORA LTDA	23.305.610/0001-07	16/02/2026 - 09:17:49	N/C	N/C	4,2000	R$567,93	R$ 2.385,31	Sim
INOVAR SERVICOS DE ENGENHARIA E CONSULTORIA LTDA	41.155.098/0001-33	16/02/2026 - 09:37:32	N/C	N/C	4,2000	R$579,53	R$ 2.434,03	Sim
CONSTRUTORA E SERVICOS W. B. M. LTDA	26.570.470/0001-84	18/02/2026 - 16:47:10	N/C	N/C	4,2000	R$579,50	R$ 2.433,90	Sim
ASLE CONSTRUTORA LTDA	20.511.890/0001-03	20/02/2026 - 09:22:11	N/C	N/C	4,2000	R$579,53	R$ 2.434,03	Não

PORTAL DE COMPRAS PÚBLICAS
A autenticidade do documento pode ser verificada no site https://validaarquivo.portaldecompraspublicas.com.br
Documento gerado eletronicamente no Portal de Compras Públicas em 18/03/2026 às 11:42:09.
Código verificador: 11D1EF9

E-DOCS - CÓPIA DO PROCESSO 2025-6X76D GERADO POR UDSON OLIVEIRA RAMOS DE AGUIAR EM 13/05/2026 07:51 DOCUMENTO 1 / 1 PÁGINA 3591 / 5723

2026-XCCNZ9 - E-DOCS - CÓPIA SIMPLES 18/03/2026 17:39 PÁGINA 177 / 384

MA CONSTRUTORA LTDA	54.197.980/0001-93	21/02/2026 - 14:58:40	N/C	N/C	4,2000	R$579,53	R$ 2.434,03	Sim
ENGETECH - ENGENHARIA, COMERCIO E SERVICOS LTDA	04.154.467/0001-47	22/02/2026 - 14:51:01	N/C	N/C	4,2000	R$579,53	R$ 2.434,03	Sim
KLAO ENGENHARIA S/A	24.940.808/0001-17	23/02/2026 - 14:47:08	N/C	N/C	4,2000	R$579,53	R$ 2.434,03	Não
ADIGE ARQUITETURA E ENGENHARIA LTDA	01.469.689/0001-60	23/02/2026 - 17:45:36	N/C	N/C	4,2000	R$579,00	R$ 2.431,80	Não
PRIVATE CONSTRUTORA LTDA	10.616.350/0001-30	23/02/2026 - 18:12:05	N/C	N/C	4,2000	R$579,53	R$ 2.434,03	Não
HIMALAIA CONSTRUTORA LTDA	00.471.823/0001-03	24/02/2026 - 08:26:07	N/C	N/C	4,2000	R$579,53	R$ 2.434,03	Não

LOTE 0001 - ITEM 0165 - Porta de abrir - pa2 - 90 x 210 cm em chapa de aluminio, tipo veneziana com guarnicao Porta de abrir - pa2 - 90 x 210 cm em chapa de aluminio, tipo veneziana com guarnicao, fixacao com parafusos - fornecimento e instalacao - conforme projeto de esquadrias

Fornecedor	CNPJ/CPF	Data	Modelo	Marca/ Fabricante	Quantidade	Lance	Valor Total	LC 123/2006
ESTRUTURA COMERCIO E CONSTRUCOES LTDA	10.664.099/0001-80	10/02/2026 - 08:50:48	N/C	N/C	3,7800	R$804,84	R$ 3.042,30	Sim
WH CONSTRUTORA LTDA	23.305.610/0001-07	16/02/2026 - 09:19:10	N/C	N/C	3,7800	R$788,74	R$ 2.981,44	Sim
INOVAR SERVICOS DE ENGENHARIA E CONSULTORIA LTDA	41.155.098/0001-33	16/02/2026 - 09:40:23	N/C	N/C	3,7800	R$804,84	R$ 3.042,30	Sim
CONSTRUTORA E SERVICOS W. B. M. LTDA	26.570.470/0001-84	18/02/2026 - 16:47:12	N/C	N/C	3,7800	R$804,82	R$ 3.042,22	Sim
ASLE CONSTRUTORA LTDA	20.511.890/0001-03	20/02/2026 - 09:22:12	N/C	N/C	3,7800	R$804,84	R$ 3.042,30	Não
MA CONSTRUTORA LTDA	54.197.980/0001-93	21/02/2026 - 14:58:40	N/C	N/C	3,7800	R$804,84	R$ 3.042,30	Sim
ENGETECH - ENGENHARIA, COMERCIO E SERVICOS LTDA	04.154.467/0001-47	22/02/2026 - 14:51:01	N/C	N/C	3,7800	R$804,84	R$ 3.042,30	Sim
KLAO ENGENHARIA S/A	24.940.808/0001-17	23/02/2026 - 14:47:08	N/C	N/C	3,7800	R$804,84	R$ 3.042,30	Não
ADIGE ARQUITETURA E ENGENHARIA LTDA	01.469.689/0001-60	23/02/2026 - 17:45:36	N/C	N/C	3,7800	R$804,00	R$ 3.039,12	Não
PRIVATE CONSTRUTORA LTDA	10.616.350/0001-30	23/02/2026 - 18:12:05	N/C	N/C	3,7800	R$804,84	R$ 3.042,30	Não
HIMALAIA CONSTRUTORA LTDA	00.471.823/0001-03	24/02/2026 - 08:26:07	N/C	N/C	3,7800	R$804,84	R$ 3.042,30	Não

LOTE 0001 - ITEM 0166 - Porta de abrir - pa3 - 90 x 210 cm em chapa de aluminio, tipo veneziana com guarnicao Porta de abrir - pa3 - 90 x 210 cm em chapa de aluminio, tipo veneziana com guarnicao, fixacao com parafusos - fornecimento e instalacao - conforme projeto de esquadrias

Fornecedor	CNPJ/CPF	Data	Modelo	Marca/ Fabricante	Quantidade	Lance	Valor Total	LC 123/2006
ESTRUTURA COMERCIO E CONSTRUCOES LTDA	10.664.099/0001-80	10/02/2026 - 08:46:28	N/C	N/C	11,3400	R$804,84	R$ 9.126,89	Sim
WH CONSTRUTORA LTDA	23.305.610/0001-07	16/02/2026 - 09:20:08	N/C	N/C	11,3400	R$788,74	R$ 8.944,31	Sim
INOVAR SERVICOS DE ENGENHARIA E CONSULTORIA LTDA	41.155.098/0001-33	16/02/2026 - 10:49:00	N/C	N/C	11,3400	R$804,84	R$ 9.126,89	Sim
CONSTRUTORA E SERVICOS W. B. M. LTDA	26.570.470/0001-84	18/02/2026 - 16:47:14	N/C	N/C	11,3400	R$804,82	R$ 9.126,66	Sim
ASLE CONSTRUTORA LTDA	20.511.890/0001-03	20/02/2026 - 09:22:12	N/C	N/C	11,3400	R$804,84	R$ 9.126,89	Não
MA CONSTRUTORA LTDA	54.197.980/0001-93	21/02/2026 - 14:58:40	N/C	N/C	11,3400	R$804,84	R$ 9.126,89	Sim
ENGETECH - ENGENHARIA, COMERCIO E SERVICOS LTDA	04.154.467/0001-47	22/02/2026 - 14:51:01	N/C	N/C	11,3400	R$804,84	R$ 9.126,89	Sim
KLAO ENGENHARIA S/A	24.940.808/0001-17	23/02/2026 - 14:47:08	N/C	N/C	11,3400	R$804,84	R$ 9.126,89	Não
ADIGE ARQUITETURA E ENGENHARIA LTDA	01.469.689/0001-60	23/02/2026 - 17:45:36	N/C	N/C	11,3400	R$804,00	R$ 9.117,36	Não

PORTAL DE COMPRAS PÚBLICAS

A autenticidade do documento pode ser verificada no site https://validaarquivo.portaldecompraspublicas.com.br
Documento gerado eletronicamente no Portal de Compras Públicas em 18/03/2026 às 11:42:09.
Código verificador: 11D1EF9

E-DOCS - CÓPIA DO PROCESSO 2025-6X76D GERADO POR UDSON OLIVEIRA RAMOS DE AGUIAR EM 13/05/2026 07:51 DOCUMENTO 1 / 1 PÁGINA 3592 / 5723

2026-XCCNZ9 - E-DOCS - CÓPIA SIMPLES 18/03/2026 17:39 PÁGINA 178 / 384

PRIVATE CONSTRUTORA LTDA	10.616.350/0001-30	23/02/2026 - 18:12:05	N/C	N/C	11,3400	R$804,84	R$ 9.126,89	Não
HIMALAIA CONSTRUTORA LTDA	00.471.823/0001-03	24/02/2026 - 08:26:07	N/C	N/C	11,3400	R$804,84	R$ 9.126,89	Não

LOTE 0001 - ITEM 0167 - Porta de abrir - pa4 - 80 x 165 cm em chapa de aluminio, tipo veneziana com guarnicao Porta de abrir - pa4 - 80 x 165 cm em chapa de aluminio, tipo veneziana com guarnicao, fixacao com parafusos - fornecimento e instalacao - conforme projeto de esquadrias

Fornecedor	CNPJ/CPF	Data	Modelo	Marca/ Fabricante	Quantidade	Lance	Valor Total	LC 123/2006
ESTRUTURA COMERCIO E CONSTRUCOES LTDA	10.664.099/0001-80	10/02/2026 - 08:46:15	N/C	N/C	6,6000	R$804,84	R$ 5.311,94	Sim
WH CONSTRUTORA LTDA	23.305.610/0001-07	16/02/2026 - 09:21:53	N/C	N/C	6,6000	R$788,74	R$ 5.205,68	Sim
INOVAR SERVICOS DE ENGENHARIA E CONSULTORIA LTDA	41.155.098/0001-33	16/02/2026 - 10:49:21	N/C	N/C	6,6000	R$804,84	R$ 5.311,94	Sim
CONSTRUTORA E SERVICOS W. B. M. LTDA	26.570.470/0001-84	18/02/2026 - 16:47:16	N/C	N/C	6,6000	R$804,82	R$ 5.311,81	Sim
ASLE CONSTRUTORA LTDA	20.511.890/0001-03	20/02/2026 - 09:22:12	N/C	N/C	6,6000	R$804,84	R$ 5.311,94	Não
MA CONSTRUTORA LTDA	54.197.980/0001-93	21/02/2026 - 14:58:40	N/C	N/C	6,6000	R$804,84	R$ 5.311,94	Sim
ENGETECH - ENGENHARIA, COMERCIO E SERVICOS LTDA	04.154.467/0001-47	22/02/2026 - 14:51:02	N/C	N/C	6,6000	R$804,84	R$ 5.311,94	Sim
KLAO ENGENHARIA S/A	24.940.808/0001-17	23/02/2026 - 14:47:08	N/C	N/C	6,6000	R$804,84	R$ 5.311,94	Não
ADIGE ARQUITETURA E ENGENHARIA LTDA	01.469.689/0001-60	23/02/2026 - 17:45:36	N/C	N/C	6,6000	R$804,00	R$ 5.306,40	Não
PRIVATE CONSTRUTORA LTDA	10.616.350/0001-30	23/02/2026 - 18:12:05	N/C	N/C	6,6000	R$804,84	R$ 5.311,94	Não
HIMALAIA CONSTRUTORA LTDA	00.471.823/0001-03	24/02/2026 - 08:26:07	N/C	N/C	6,6000	R$804,84	R$ 5.311,94	Não

LOTE 0001 - ITEM 0168 - Porta de abrir - pa5 - 70 x 165 cm em chapa de aluminio, tipo veneziana com guarnicao Porta de abrir - pa5 - 70 x 165 cm em chapa de aluminio, tipo veneziana com guarnicao, fixacao com parafusos - fornecimento e instalacao - conforme projeto de esquadrias

Fornecedor	CNPJ/CPF	Data	Modelo	Marca/ Fabricante	Quantidade	Lance	Valor Total	LC 123/2006
ESTRUTURA COMERCIO E CONSTRUCOES LTDA	10.664.099/0001-80	10/02/2026 - 08:45:57	N/C	N/C	6,9300	R$804,84	R$ 5.577,54	Sim
WH CONSTRUTORA LTDA	23.305.610/0001-07	16/02/2026 - 09:23:49	N/C	N/C	6,9300	R$788,74	R$ 5.465,97	Sim
INOVAR SERVICOS DE ENGENHARIA E CONSULTORIA LTDA	41.155.098/0001-33	16/02/2026 - 10:49:45	N/C	N/C	6,9300	R$804,84	R$ 5.577,54	Sim
CONSTRUTORA E SERVICOS W. B. M. LTDA	26.570.470/0001-84	19/02/2026 - 15:35:16	N/C	N/C	6,9300	R$804,82	R$ 5.577,40	Sim
ASLE CONSTRUTORA LTDA	20.511.890/0001-03	20/02/2026 - 09:22:12	N/C	N/C	6,9300	R$804,84	R$ 5.577,54	Não
MA CONSTRUTORA LTDA	54.197.980/0001-93	21/02/2026 - 14:58:40	N/C	N/C	6,9300	R$804,84	R$ 5.577,54	Sim
ENGETECH - ENGENHARIA, COMERCIO E SERVICOS LTDA	04.154.467/0001-47	22/02/2026 - 14:51:02	N/C	N/C	6,9300	R$804,84	R$ 5.577,54	Sim
KLAO ENGENHARIA S/A	24.940.808/0001-17	23/02/2026 - 14:47:08	N/C	N/C	6,9300	R$804,84	R$ 5.577,54	Não
ADIGE ARQUITETURA E ENGENHARIA LTDA	01.469.689/0001-60	23/02/2026 - 17:45:36	N/C	N/C	6,9300	R$804,00	R$ 5.571,72	Não
PRIVATE CONSTRUTORA LTDA	10.616.350/0001-30	23/02/2026 - 18:12:05	N/C	N/C	6,9300	R$804,84	R$ 5.577,54	Não
HIMALAIA CONSTRUTORA LTDA	00.471.823/0001-03	24/02/2026 - 08:26:07	N/C	N/C	6,9300	R$804,84	R$ 5.577,54	Não

LOTE 0001 - ITEM 0169 - Porta de abrir - pa6 - 170 x 215 + 70 cm em chapa de aluminio com bandeira e vidro Porta de abrir - pa6 - 170 x 215 + 70 cm em chapa de aluminio com bandeira e vidro - conforme projeto de esquadrias, inclusive ferragens e vidro monolitico

PORTAL DE COMPRAS PÚBLICAS
A autenticidade do documento pode ser verificada no site https://validaarquivo.portaldecompraspublicas.com.br
Documento gerado eletronicamente no Portal de Compras Públicas em 18/03/2026 às 11:42:09.
Código verificador: 11D1EF9

E-DOCS - CÓPIA DO PROCESSO 2025-6X76D GERADO POR UDSON OLIVEIRA RAMOS DE AGUIAR EM 13/05/2026 07:51 DOCUMENTO 1 / 1 PÁGINA 3593 / 5723

2026-XCCNZ9 - E-DOCS - CÓPIA SIMPLES 18/03/2026 17:39 PÁGINA 179 / 384

Fornecedor	CNPJ/CPF	Data	Modelo	Marca/ Fabricante	Quantidade	Lance	Valor Total	LC 123/2006
ESTRUTURA COMERCIO E CONSTRUCOES LTDA	10.664.099/0001-80	10/02/2026 - 08:55:30	N/C	N/C	38,7600	R$579,53	R$ 22.462,58	Sim
WH CONSTRUTORA LTDA	23.305.610/0001-07	16/02/2026 - 09:25:40	N/C	N/C	38,7600	R$567,93	R$ 22.012,97	Sim
INOVAR SERVICOS DE ENGENHARIA E CONSULTORIA LTDA	41.155.098/0001-33	16/02/2026 - 10:50:18	N/C	N/C	38,7600	R$579,53	R$ 22.462,58	Sim
CONSTRUTORA E SERVICOS W. B. M. LTDA	26.570.470/0001-84	18/02/2026 - 16:47:20	N/C	N/C	38,7600	R$579,50	R$ 22.461,42	Sim
ASLE CONSTRUTORA LTDA	20.511.890/0001-03	20/02/2026 - 09:22:13	N/C	N/C	38,7600	R$579,53	R$ 22.462,58	Não
MA CONSTRUTORA LTDA	54.197.980/0001-93	21/02/2026 - 14:58:40	N/C	N/C	38,7600	R$579,53	R$ 22.462,58	Sim
ENGETECH - ENGENHARIA, COMERCIO E SERVICOS LTDA	04.154.467/0001-47	22/02/2026 - 14:51:02	N/C	N/C	38,7600	R$579,53	R$ 22.462,58	Sim
KLAO ENGENHARIA S/A	24.940.808/0001-17	23/02/2026 - 14:47:08	N/C	N/C	38,7600	R$579,53	R$ 22.462,58	Não
ADIGE ARQUITETURA E ENGENHARIA LTDA	01.469.689/0001-60	23/02/2026 - 17:45:36	N/C	N/C	38,7600	R$579,00	R$ 22.442,04	Não
PRIVATE CONSTRUTORA LTDA	10.616.350/0001-30	23/02/2026 - 18:12:05	N/C	N/C	38,7600	R$579,53	R$ 22.462,58	Não
HIMALAIA CONSTRUTORA LTDA	00.471.823/0001-03	24/02/2026 - 08:26:07	N/C	N/C	38,7600	R$579,53	R$ 22.462,58	Não

LOTE 0001 - ITEM 0170 - Porta de correr - pa7 - 420 x 215 + 70 cm em chapa de aluminio com bandeira e vidro Porta de correr - pa7 - 420 x 215 + 70 cm em chapa de aluminio com bandeira e vidro - conforme projeto de esquadrias, inclusive ferragens e vidro

Fornecedor	CNPJ/CPF	Data	Modelo	Marca/ Fabricante	Quantidade	Lance	Valor Total	LC 123/2006
ESTRUTURA COMERCIO E CONSTRUCOES LTDA	10.664.099/0001-80	10/02/2026 - 08:55:42	N/C	N/C	35,9100	R$579,53	R$ 20.810,92	Sim
WH CONSTRUTORA LTDA	23.305.610/0001-07	16/02/2026 - 09:26:24	N/C	N/C	35,9100	R$567,93	R$ 20.394,37	Sim
INOVAR SERVICOS DE ENGENHARIA E CONSULTORIA LTDA	41.155.098/0001-33	16/02/2026 - 10:50:44	N/C	N/C	35,9100	R$579,53	R$ 20.810,92	Sim
CONSTRUTORA E SERVICOS W. B. M. LTDA	26.570.470/0001-84	18/02/2026 - 16:48:39	N/C	N/C	35,9100	R$579,52	R$ 20.810,56	Sim
ASLE CONSTRUTORA LTDA	20.511.890/0001-03	20/02/2026 - 09:22:13	N/C	N/C	35,9100	R$579,53	R$ 20.810,92	Não
MA CONSTRUTORA LTDA	54.197.980/0001-93	21/02/2026 - 14:58:40	N/C	N/C	35,9100	R$579,53	R$ 20.810,92	Sim
ENGETECH - ENGENHARIA, COMERCIO E SERVICOS LTDA	04.154.467/0001-47	22/02/2026 - 14:51:02	N/C	N/C	35,9100	R$579,53	R$ 20.810,92	Sim
KLAO ENGENHARIA S/A	24.940.808/0001-17	23/02/2026 - 14:47:08	N/C	N/C	35,9100	R$579,53	R$ 20.810,92	Não
ADIGE ARQUITETURA E ENGENHARIA LTDA	01.469.689/0001-60	23/02/2026 - 17:45:36	N/C	N/C	35,9100	R$579,00	R$ 20.791,89	Não
PRIVATE CONSTRUTORA LTDA	10.616.350/0001-30	23/02/2026 - 18:12:05	N/C	N/C	35,9100	R$579,53	R$ 20.810,92	Não
HIMALAIA CONSTRUTORA LTDA	00.471.823/0001-03	24/02/2026 - 08:26:08	N/C	N/C	35,9100	R$579,53	R$ 20.810,92	Não

LOTE 0001 - ITEM 0171 - Porta de correr - pa8 - 210 x 215 + 70 cm em chapa de aluminio com bandeira e vidro Porta de correr - pa8 - 210 x 215 + 70 cm em chapa de aluminio com bandeira e vidro - conforme projeto de esquadrias, inclusive ferragens e vidro

Fornecedor	CNPJ/CPF	Data	Modelo	Marca/ Fabricante	Quantidade	Lance	Valor Total	LC 123/2006
ESTRUTURA COMERCIO E CONSTRUCOES LTDA	10.664.099/0001-80	10/02/2026 - 08:55:55	N/C	N/C	5,9900	R$579,53	R$ 3.471,38	Sim
WH CONSTRUTORA LTDA	23.305.610/0001-07	16/02/2026 - 09:27:28	N/C	N/C	5,9900	R$567,93	R$ 3.401,90	Sim
INOVAR SERVICOS DE ENGENHARIA E CONSULTORIA LTDA	41.155.098/0001-33	16/02/2026 - 10:54:59	N/C	N/C	5,9900	R$579,53	R$ 3.471,38	Sim

PORTAL DE COMPRAS PÚBLICAS
A autenticidade do documento pode ser verificada no site https://validaarquivo.portaldecompraspublicas.com.br
Documento gerado eletronicamente no Portal de Compras Públicas em 18/03/2026 às 11:42:09.
Código verificador: 11D1EF9

E-DOCS - CÓPIA DO PROCESSO 2025-6X76D GERADO POR UDSON OLIVEIRA RAMOS DE AGUIAR EM 13/05/2026 07:51 DOCUMENTO 1 / 1 PÁGINA 3594 / 5723

2026-XCCNZ9 - E-DOCS - CÓPIA SIMPLES 18/03/2026 17:39 PÁGINA 180 / 384

CONSTRUTORA E SERVICOS W. B. M. LTDA	26.570.470/0001-84	18/02/2026 - 16:48:43	N/C	N/C	5,9900	R$579,50	R$ 3.471,20	Sim
ASLE CONSTRUTORA LTDA	20.511.890/0001-03	20/02/2026 - 09:22:13	N/C	N/C	5,9900	R$579,53	R$ 3.471,38	Não
MA CONSTRUTORA LTDA	54.197.980/0001-93	21/02/2026 - 14:58:40	N/C	N/C	5,9900	R$579,53	R$ 3.471,38	Sim
ENGETECH - ENGENHARIA, COMERCIO E SERVICOS LTDA	04.154.467/0001-47	22/02/2026 - 14:51:02	N/C	N/C	5,9900	R$579,53	R$ 3.471,38	Sim
KLAO ENGENHARIA S/A	24.940.808/0001-17	23/02/2026 - 14:47:08	N/C	N/C	5,9900	R$579,53	R$ 3.471,38	Não
ADIGE ARQUITETURA E ENGENHARIA LTDA	01.469.689/0001-60	23/02/2026 - 17:45:37	N/C	N/C	5,9900	R$579,00	R$ 3.468,21	Não
PRIVATE CONSTRUTORA LTDA	10.616.350/0001-30	23/02/2026 - 18:12:05	N/C	N/C	5,9900	R$579,53	R$ 3.471,38	Não
HIMALAIA CONSTRUTORA LTDA	00.471.823/0001-03	24/02/2026 - 08:26:08	N/C	N/C	5,9900	R$579,53	R$ 3.471,38	Não

LOTE 0001 - ITEM 0172 - Porta de abrir - pa9 - 120 x 210 + 65 cm em chapa de aluminio com bandeira e veneziana Porta de abrir - pa9 - 120 x 210 + 65 cm em chapa de aluminio com bandeira e veneziana - conforme projeto de esquadrias, inclusive ferragens

Fornecedor	CNPJ/CPF	Data	Modelo	Marca/ Fabricante	Quantidade	Lance	Valor Total	LC 123/2006
ESTRUTURA COMERCIO E CONSTRUCOES LTDA	10.664.099/0001-80	10/02/2026 - 08:56:06	N/C	N/C	3,3000	R$579,53	R$ 1.912,45	Sim
WH CONSTRUTORA LTDA	23.305.610/0001-07	16/02/2026 - 09:28:29	N/C	N/C	3,3000	R$567,93	R$ 1.874,17	Sim
INOVAR SERVICOS DE ENGENHARIA E CONSULTORIA LTDA	41.155.098/0001-33	16/02/2026 - 10:55:33	N/C	N/C	3,3000	R$579,53	R$ 1.912,45	Sim
CONSTRUTORA E SERVICOS W. B. M. LTDA	26.570.470/0001-84	18/02/2026 - 16:48:45	N/C	N/C	3,3000	R$579,50	R$ 1.912,35	Sim
ASLE CONSTRUTORA LTDA	20.511.890/0001-03	20/02/2026 - 09:22:13	N/C	N/C	3,3000	R$579,53	R$ 1.912,45	Não
MA CONSTRUTORA LTDA	54.197.980/0001-93	21/02/2026 - 14:58:40	N/C	N/C	3,3000	R$579,53	R$ 1.912,45	Sim
ENGETECH - ENGENHARIA, COMERCIO E SERVICOS LTDA	04.154.467/0001-47	22/02/2026 - 14:51:02	N/C	N/C	3,3000	R$579,53	R$ 1.912,45	Sim
KLAO ENGENHARIA S/A	24.940.808/0001-17	23/02/2026 - 14:47:08	N/C	N/C	3,3000	R$579,53	R$ 1.912,45	Não
ADIGE ARQUITETURA E ENGENHARIA LTDA	01.469.689/0001-60	23/02/2026 - 17:45:37	N/C	N/C	3,3000	R$579,00	R$ 1.910,70	Não
PRIVATE CONSTRUTORA LTDA	10.616.350/0001-30	23/02/2026 - 18:12:05	N/C	N/C	3,3000	R$579,53	R$ 1.912,45	Não
HIMALAIA CONSTRUTORA LTDA	00.471.823/0001-03	24/02/2026 - 08:26:08	N/C	N/C	3,3000	R$579,53	R$ 1.912,45	Não

LOTE 0001 - ITEM 0173 - Porta de correr - pa10 - 175 x 230 cm em chapa de aluminio com veneziana Porta de correr - pa10 - 175 x 230 cm em chapa de aluminio com veneziana - conforme projeto de esquadrias, inclusive ferragens

Fornecedor	CNPJ/CPF	Data	Modelo	Marca/ Fabricante	Quantidade	Lance	Valor Total	LC 123/2006
ESTRUTURA COMERCIO E CONSTRUCOES LTDA	10.664.099/0001-80	10/02/2026 - 08:56:22	N/C	N/C	5,5200	R$579,53	R$ 3.199,01	Sim
WH CONSTRUTORA LTDA	23.305.610/0001-07	16/02/2026 - 09:30:19	N/C	N/C	5,5200	R$567,93	R$ 3.134,97	Sim
INOVAR SERVICOS DE ENGENHARIA E CONSULTORIA LTDA	41.155.098/0001-33	16/02/2026 - 10:58:14	N/C	N/C	5,5200	R$579,53	R$ 3.199,01	Sim
CONSTRUTORA E SERVICOS W. B. M. LTDA	26.570.470/0001-84	18/02/2026 - 16:48:48	N/C	N/C	5,5200	R$579,50	R$ 3.198,84	Sim
ASLE CONSTRUTORA LTDA	20.511.890/0001-03	20/02/2026 - 09:22:13	N/C	N/C	5,5200	R$579,53	R$ 3.199,01	Não
MA CONSTRUTORA LTDA	54.197.980/0001-93	21/02/2026 - 14:58:40	N/C	N/C	5,5200	R$579,53	R$ 3.199,01	Sim
ENGETECH - ENGENHARIA, COMERCIO E SERVICOS LTDA	04.154.467/0001-47	22/02/2026 - 14:51:02	N/C	N/C	5,5200	R$579,53	R$ 3.199,01	Sim

PORTAL DE COMPRAS PÚBLICAS

A autenticidade do documento pode ser verificada no site https://validaarquivo.portaldecompraspublicas.com.br
Documento gerado eletronicamente no Portal de Compras Públicas em 18/03/2026 às 11:42:09.
Código verificador: 11D1EF9

E-DOCS - CÓPIA DO PROCESSO 2025-6X76D GERADO POR UDSON OLIVEIRA RAMOS DE AGUIAR EM 13/05/2026 07:51 DOCUMENTO 1 / 1 PÁGINA 3595 / 5723

2026-XCCNZ9 - E-DOCS - CÓPIA SIMPLES 18/03/2026 17:39 PÁGINA 181 / 384

KLAO ENGENHARIA S/A	24.940.808/0001-17	23/02/2026 - 14:47:08	N/C	N/C	5,5200	R$579,53	R$ 3.199,01	Não
ADIGE ARQUITETURA E ENGENHARIA LTDA	01.469.689/0001-60	23/02/2026 - 17:45:37	N/C	N/C	5,5200	R$579,00	R$ 3.196,08	Não
PRIVATE CONSTRUTORA LTDA	10.616.350/0001-30	23/02/2026 - 18:12:05	N/C	N/C	5,5200	R$579,53	R$ 3.199,01	Não
HIMALAIA CONSTRUTORA LTDA	00.471.823/0001-03	24/02/2026 - 08:26:08	N/C	N/C	5,5200	R$579,53	R$ 3.199,01	Não

LOTE 0001 - ITEM 0174 - Porta de correr - pa11- 230 x 240 cm em chapa de aluminio com veneziana Porta de correr - pa11- 230 x 240 cm em chapa de aluminio com veneziana - conforme projeto de esquadrias, inclusive ferragens

Fornecedor	CNPJ/CPF	Data	Modelo	Marca/ Fabricante	Quantidade	Lance	Valor Total	LC 123/2006
ESTRUTURA COMERCIO E CONSTRUCOES LTDA	10.664.099/0001-80	10/02/2026 - 08:56:42	N/C	N/C	4,0800	R$579,53	R$ 2.364,48	Sim
WH CONSTRUTORA LTDA	23.305.610/0001-07	16/02/2026 - 09:30:52	N/C	N/C	4,0800	R$567,93	R$ 2.317,15	Sim
INOVAR SERVICOS DE ENGENHARIA E CONSULTORIA LTDA	41.155.098/0001-33	16/02/2026 - 10:58:45	N/C	N/C	4,0800	R$579,53	R$ 2.364,48	Sim
CONSTRUTORA E SERVICOS W. B. M. LTDA	26.570.470/0001-84	18/02/2026 - 16:48:50	N/C	N/C	4,0800	R$579,50	R$ 2.364,36	Sim
ASLE CONSTRUTORA LTDA	20.511.890/0001-03	20/02/2026 - 09:22:13	N/C	N/C	4,0800	R$579,53	R$ 2.364,48	Não
MA CONSTRUTORA LTDA	54.197.980/0001-93	21/02/2026 - 14:58:40	N/C	N/C	4,0800	R$579,53	R$ 2.364,48	Sim
ENGETECH - ENGENHARIA, COMERCIO E SERVICOS LTDA	04.154.467/0001-47	22/02/2026 - 14:51:02	N/C	N/C	4,0800	R$579,53	R$ 2.364,48	Sim
KLAO ENGENHARIA S/A	24.940.808/0001-17	23/02/2026 - 14:47:08	N/C	N/C	4,0800	R$579,53	R$ 2.364,48	Não
ADIGE ARQUITETURA E ENGENHARIA LTDA	01.469.689/0001-60	23/02/2026 - 17:45:37	N/C	N/C	4,0800	R$579,00	R$ 2.362,32	Não
PRIVATE CONSTRUTORA LTDA	10.616.350/0001-30	23/02/2026 - 18:12:07	N/C	N/C	4,0800	R$579,53	R$ 2.364,48	Não
HIMALAIA CONSTRUTORA LTDA	00.471.823/0001-03	24/02/2026 - 08:26:08	N/C	N/C	4,0800	R$579,53	R$ 2.364,48	Não

LOTE 0001 - ITEM 0175 - Janela de aluminio - ja-1 - 210 x 130 cm completa, conforme projeto de esquadrias Janela de aluminio - ja-1 - 210 x 130 cm completa, conforme projeto de esquadrias - guilhotina - incluso vidro

Fornecedor	CNPJ/CPF	Data	Modelo	Marca/ Fabricante	Quantidade	Lance	Valor Total	LC 123/2006
ESTRUTURA COMERCIO E CONSTRUCOES LTDA	10.664.099/0001-80	10/02/2026 - 08:56:55	N/C	N/C	5,4600	R$786,33	R$ 4.293,36	Sim
WH CONSTRUTORA LTDA	23.305.610/0001-07	16/02/2026 - 09:32:53	N/C	N/C	5,4600	R$770,60	R$ 4.207,48	Sim
INOVAR SERVICOS DE ENGENHARIA E CONSULTORIA LTDA	41.155.098/0001-33	16/02/2026 - 10:59:17	N/C	N/C	5,4600	R$786,33	R$ 4.293,36	Sim
CONSTRUTORA E SERVICOS W. B. M. LTDA	26.570.470/0001-84	18/02/2026 - 16:48:52	N/C	N/C	5,4600	R$786,30	R$ 4.293,20	Sim
ASLE CONSTRUTORA LTDA	20.511.890/0001-03	20/02/2026 - 09:22:13	N/C	N/C	5,4600	R$786,33	R$ 4.293,36	Não
MA CONSTRUTORA LTDA	54.197.980/0001-93	21/02/2026 - 14:58:40	N/C	N/C	5,4600	R$786,33	R$ 4.293,36	Sim
ENGETECH - ENGENHARIA, COMERCIO E SERVICOS LTDA	04.154.467/0001-47	22/02/2026 - 14:51:02	N/C	N/C	5,4600	R$786,33	R$ 4.293,36	Sim
KLAO ENGENHARIA S/A	24.940.808/0001-17	23/02/2026 - 14:47:08	N/C	N/C	5,4600	R$786,33	R$ 4.293,36	Não
ADIGE ARQUITETURA E ENGENHARIA LTDA	01.469.689/0001-60	23/02/2026 - 17:45:37	N/C	N/C	5,4600	R$786,00	R$ 4.291,56	Não
PRIVATE CONSTRUTORA LTDA	10.616.350/0001-30	23/02/2026 - 18:12:07	N/C	N/C	5,4600	R$786,33	R$ 4.293,36	Não
HIMALAIA CONSTRUTORA LTDA	00.471.823/0001-03	24/02/2026 - 08:26:08	N/C	N/C	5,4600	R$786,33	R$ 4.293,36	Não

LOTE 0001 - ITEM 0176 - Janela de aluminio - ja-2 - 150 x 140 cm completa, conforme projeto de esquadrias Janela de aluminio - ja-2 - 150 x 140 cm completa, conforme projeto de esquadrias - correr - incluso vidro

PORTAL DE COMPRAS PÚBLICAS
A autenticidade do documento pode ser verificada no site https://validaarquivo.portaldecompraspublicas.com.br
Documento gerado eletronicamente no Portal de Compras Públicas em 18/03/2026 às 11:42:09.
Código verificador: 11D1EF9

E-DOCS - CÓPIA DO PROCESSO 2025-6X76D GERADO POR UDSON OLIVEIRA RAMOS DE AGUIAR EM 13/05/2026 07:51 DOCUMENTO 1 / 1 PÁGINA 3596 / 5723

2026-XCCNZ9 - E-DOCS - CÓPIA SIMPLES 18/03/2026 17:39 PÁGINA 182 / 384

Fornecedor	CNPJ/CPF	Data	Modelo	Marca/ Fabricante	Quantidade	Lance	Valor Total	LC 123/2006
ESTRUTURA COMERCIO E CONSTRUCOES LTDA	10.664.099/0001-80	10/02/2026 - 08:57:17	N/C	N/C	2,1000	R$406,89	R$ 854,47	Sim
WH CONSTRUTORA LTDA	23.305.610/0001-07	16/02/2026 - 09:35:11	N/C	N/C	2,1000	R$398,72	R$ 837,31	Sim
INOVAR SERVICOS DE ENGENHARIA E CONSULTORIA LTDA	41.155.098/0001-33	16/02/2026 - 10:59:42	N/C	N/C	2,1000	R$406,89	R$ 854,47	Sim
CONSTRUTORA E SERVICOS W. B. M. LTDA	26.570.470/0001-84	18/02/2026 - 16:48:54	N/C	N/C	2,1000	R$406,86	R$ 854,41	Sim
ASLE CONSTRUTORA LTDA	20.511.890/0001-03	20/02/2026 - 09:22:13	N/C	N/C	2,1000	R$406,89	R$ 854,47	Não
MA CONSTRUTORA LTDA	54.197.980/0001-93	21/02/2026 - 14:58:40	N/C	N/C	2,1000	R$406,89	R$ 854,47	Sim
ENGETECH - ENGENHARIA, COMERCIO E SERVICOS LTDA	04.154.467/0001-47	22/02/2026 - 14:51:02	N/C	N/C	2,1000	R$406,89	R$ 854,47	Sim
KLAO ENGENHARIA S/A	24.940.808/0001-17	23/02/2026 - 14:47:08	N/C	N/C	2,1000	R$406,89	R$ 854,47	Não
ADIGE ARQUITETURA E ENGENHARIA LTDA	01.469.689/0001-60	23/02/2026 - 17:45:37	N/C	N/C	2,1000	R$406,00	R$ 852,60	Não
PRIVATE CONSTRUTORA LTDA	10.616.350/0001-30	23/02/2026 - 18:12:07	N/C	N/C	2,1000	R$406,89	R$ 854,47	Não
HIMALAIA CONSTRUTORA LTDA	00.471.823/0001-03	24/02/2026 - 08:26:08	N/C	N/C	2,1000	R$406,89	R$ 854,47	Não

LOTE 0001 - ITEM 0177 - Janela de aluminio - ja-3 - 280 x 205 cm completa, conforme projeto de esquadrias Janela de aluminio - ja-3 - 280 x 205 cm completa, conforme projeto de esquadrias - correr com bandeira - incluso vidro

Fornecedor	CNPJ/CPF	Data	Modelo	Marca/ Fabricante	Quantidade	Lance	Valor Total	LC 123/2006
ESTRUTURA COMERCIO E CONSTRUCOES LTDA	10.664.099/0001-80	10/02/2026 - 08:57:30	N/C	N/C	5,7400	R$406,89	R$ 2.335,55	Sim
WH CONSTRUTORA LTDA	23.305.610/0001-07	16/02/2026 - 09:39:55	N/C	N/C	5,7400	R$398,75	R$ 2.288,83	Sim
INOVAR SERVICOS DE ENGENHARIA E CONSULTORIA LTDA	41.155.098/0001-33	16/02/2026 - 11:02:15	N/C	N/C	5,7400	R$406,89	R$ 2.335,55	Sim
CONSTRUTORA E SERVICOS W. B. M. LTDA	26.570.470/0001-84	18/02/2026 - 16:48:56	N/C	N/C	5,7400	R$406,86	R$ 2.335,38	Sim
ASLE CONSTRUTORA LTDA	20.511.890/0001-03	20/02/2026 - 09:22:13	N/C	N/C	5,7400	R$406,89	R$ 2.335,55	Não
MA CONSTRUTORA LTDA	54.197.980/0001-93	21/02/2026 - 14:58:40	N/C	N/C	5,7400	R$406,89	R$ 2.335,55	Sim
ENGETECH - ENGENHARIA, COMERCIO E SERVICOS LTDA	04.154.467/0001-47	22/02/2026 - 14:51:02	N/C	N/C	5,7400	R$406,89	R$ 2.335,55	Sim
KLAO ENGENHARIA S/A	24.940.808/0001-17	23/02/2026 - 14:47:08	N/C	N/C	5,7400	R$406,89	R$ 2.335,55	Não
ADIGE ARQUITETURA E ENGENHARIA LTDA	01.469.689/0001-60	23/02/2026 - 17:45:37	N/C	N/C	5,7400	R$406,00	R$ 2.330,44	Não
PRIVATE CONSTRUTORA LTDA	10.616.350/0001-30	23/02/2026 - 18:12:07	N/C	N/C	5,7400	R$406,89	R$ 2.335,55	Não
HIMALAIA CONSTRUTORA LTDA	00.471.823/0001-03	24/02/2026 - 08:26:08	N/C	N/C	5,7400	R$406,89	R$ 2.335,55	Não

LOTE 0001 - ITEM 0178 - Janela de aluminio - ja-4 - 280 x 185 cm completa, conforme projeto de esquadrias Janela de aluminio - ja-4 - 280 x 185 cm completa, conforme projeto de esquadrias - correr com bandeira - incluso vidro monilitico

Fornecedor	CNPJ/CPF	Data	Modelo	Marca/ Fabricante	Quantidade	Lance	Valor Total	LC 123/2006
ESTRUTURA COMERCIO E CONSTRUCOES LTDA	10.664.099/0001-80	10/02/2026 - 08:57:46	N/C	N/C	10,3600	R$406,89	R$ 4.215,38	Sim
WH CONSTRUTORA LTDA	23.305.610/0001-07	16/02/2026 - 09:40:36	N/C	N/C	10,3600	R$398,75	R$ 4.131,05	Sim
INOVAR SERVICOS DE ENGENHARIA E CONSULTORIA LTDA	41.155.098/0001-33	16/02/2026 - 13:01:35	N/C	N/C	10,3600	R$406,89	R$ 4.215,38	Sim

PORTAL DE COMPRAS PÚBLICAS

A autenticidade do documento pode ser verificada no site https://validaarquivo.portaldecompraspublicas.com.br
Documento gerado eletronicamente no Portal de Compras Públicas em 18/03/2026 às 11:42:09.
Código verificador: 11D1EF9

E-DOCS - CÓPIA DO PROCESSO 2025-6X76D GERADO POR UDSON OLIVEIRA RAMOS DE AGUIAR EM 13/05/2026 07:51 DOCUMENTO 1 / 1 PÁGINA 3597 / 5723

2026-XCCNZ9 - E-DOCS - CÓPIA SIMPLES 18/03/2026 17:39 PÁGINA 183 / 384

CONSTRUTORA E SERVICOS W. B. M. LTDA	26.570.470/0001-84	18/02/2026 - 16:48:57	N/C	N/C	10,3600	R$406,86	R$ 4.215,07	Sim
ASLE CONSTRUTORA LTDA	20.511.890/0001-03	20/02/2026 - 09:22:13	N/C	N/C	10,3600	R$406,89	R$ 4.215,38	Não
MA CONSTRUTORA LTDA	54.197.980/0001-93	21/02/2026 - 14:58:40	N/C	N/C	10,3600	R$406,89	R$ 4.215,38	Sim
ENGETECH - ENGENHARIA, COMERCIO E SERVICOS LTDA	04.154.467/0001-47	22/02/2026 - 14:51:02	N/C	N/C	10,3600	R$406,89	R$ 4.215,38	Sim
KLAO ENGENHARIA S/A	24.940.808/0001-17	23/02/2026 - 14:47:08	N/C	N/C	10,3600	R$406,89	R$ 4.215,38	Não
ADIGE ARQUITETURA E ENGENHARIA LTDA	01.469.689/0001-60	23/02/2026 - 17:45:37	N/C	N/C	10,3600	R$406,00	R$ 4.206,16	Não
PRIVATE CONSTRUTORA LTDA	10.616.350/0001-30	23/02/2026 - 18:12:07	N/C	N/C	10,3600	R$406,89	R$ 4.215,38	Não
HIMALAIA CONSTRUTORA LTDA	00.471.823/0001-03	24/02/2026 - 08:26:08	N/C	N/C	10,3600	R$406,89	R$ 4.215,38	Não

LOTE 0001 - ITEM 0179 - Janela de aluminio - ja-5 - 350 x 185 cm completa, conforme projeto de esquadrias Janela de aluminio - ja-5 - 350 x 185 cm completa, conforme projeto de esquadrias - correr com bandeira - incluso vidro

Fornecedor	CNPJ/CPF	Data	Modelo	Marca/ Fabricante	Quantidade	Lance	Valor Total	LC 123/2006
ESTRUTURA COMERCIO E CONSTRUCOES LTDA	10.664.099/0001-80	10/02/2026 - 08:57:57	N/C	N/C	19,4300	R$406,89	R$ 7.905,87	Sim
WH CONSTRUTORA LTDA	23.305.610/0001-07	16/02/2026 - 09:41:14	N/C	N/C	19,4300	R$398,75	R$ 7.747,71	Sim
INOVAR SERVICOS DE ENGENHARIA E CONSULTORIA LTDA	41.155.098/0001-33	16/02/2026 - 13:02:32	N/C	N/C	19,4300	R$406,89	R$ 7.905,87	Sim
CONSTRUTORA E SERVICOS W. B. M. LTDA	26.570.470/0001-84	18/02/2026 - 16:48:59	N/C	N/C	19,4300	R$406,86	R$ 7.905,29	Sim
ASLE CONSTRUTORA LTDA	20.511.890/0001-03	20/02/2026 - 09:22:13	N/C	N/C	19,4300	R$406,89	R$ 7.905,87	Não
MA CONSTRUTORA LTDA	54.197.980/0001-93	21/02/2026 - 14:58:40	N/C	N/C	19,4300	R$406,89	R$ 7.905,87	Sim
ENGETECH - ENGENHARIA, COMERCIO E SERVICOS LTDA	04.154.467/0001-47	22/02/2026 - 14:51:02	N/C	N/C	19,4300	R$406,89	R$ 7.905,87	Sim
KLAO ENGENHARIA S/A	24.940.808/0001-17	23/02/2026 - 14:47:08	N/C	N/C	19,4300	R$406,89	R$ 7.905,87	Não
ADIGE ARQUITETURA E ENGENHARIA LTDA	01.469.689/0001-60	23/02/2026 - 17:45:37	N/C	N/C	19,4300	R$406,00	R$ 7.888,58	Não
PRIVATE CONSTRUTORA LTDA	10.616.350/0001-30	23/02/2026 - 18:12:07	N/C	N/C	19,4300	R$406,89	R$ 7.905,87	Não
HIMALAIA CONSTRUTORA LTDA	00.471.823/0001-03	24/02/2026 - 08:26:08	N/C	N/C	19,4300	R$406,89	R$ 7.905,87	Não

LOTE 0001 - ITEM 0180 - Janela de aluminio - ja-6, 350 x 120 cm completa, conforme projeto de esquadrias Janela de aluminio - ja-6, 350 x 120 cm completa, conforme projeto de esquadrias - fixa - incluso vidro

Fornecedor	CNPJ/CPF	Data	Modelo	Marca/ Fabricante	Quantidade	Lance	Valor Total	LC 123/2006
ESTRUTURA COMERCIO E CONSTRUCOES LTDA	10.664.099/0001-80	10/02/2026 - 08:58:21	N/C	N/C	4,2000	R$847,66	R$ 3.560,17	Sim
WH CONSTRUTORA LTDA	23.305.610/0001-07	16/02/2026 - 09:43:37	N/C	N/C	4,2000	R$830,90	R$ 3.489,78	Sim
INOVAR SERVICOS DE ENGENHARIA E CONSULTORIA LTDA	41.155.098/0001-33	16/02/2026 - 13:02:54	N/C	N/C	4,2000	R$847,66	R$ 3.560,17	Sim
CONSTRUTORA E SERVICOS W. B. M. LTDA	26.570.470/0001-84	18/02/2026 - 16:49:02	N/C	N/C	4,2000	R$847,62	R$ 3.560,00	Sim
ASLE CONSTRUTORA LTDA	20.511.890/0001-03	20/02/2026 - 09:22:13	N/C	N/C	4,2000	R$847,66	R$ 3.560,17	Não
MA CONSTRUTORA LTDA	54.197.980/0001-93	21/02/2026 - 14:58:40	N/C	N/C	4,2000	R$847,66	R$ 3.560,17	Sim
ENGETECH - ENGENHARIA, COMERCIO E SERVICOS LTDA	04.154.467/0001-47	22/02/2026 - 14:51:02	N/C	N/C	4,2000	R$847,66	R$ 3.560,17	Sim

PORTAL DE COMPRAS PÚBLICAS
A autenticidade do documento pode ser verificada no site https://validaarquivo.portaldecompraspublicas.com.br
Documento gerado eletronicamente no Portal de Compras Públicas em 18/03/2026 às 11:42:09.
Código verificador: 11D1EF9

E-DOCS - CÓPIA DO PROCESSO 2025-6X76D GERADO POR UDSON OLIVEIRA RAMOS DE AGUIAR EM 13/05/2026 07:51 DOCUMENTO 1 / 1 PÁGINA 3598 / 5723

2026-XCCNZ9 - E-DOCS - CÓPIA SIMPLES 18/03/2026 17:39 PÁGINA 184 / 384

KLAO ENGENHARIA S/A	24.940.808/0001-17	23/02/2026 - 14:47:08	N/C	N/C	4,2000	R$847,66	R$ 3.560,17	Não
ADIGE ARQUITETURA E ENGENHARIA LTDA	01.469.689/0001-60	23/02/2026 - 17:45:37	N/C	N/C	4,2000	R$847,00	R$ 3.557,40	Não
PRIVATE CONSTRUTORA LTDA	10.616.350/0001-30	23/02/2026 - 18:12:07	N/C	N/C	4,2000	R$847,66	R$ 3.560,17	Não
HIMALAIA CONSTRUTORA LTDA	00.471.823/0001-03	24/02/2026 - 08:26:08	N/C	N/C	4,2000	R$847,66	R$ 3.560,17	Não

LOTE 0001 - ITEM 0181 - Janela de aluminio - ja-7 - 280 x 230 cm completa, conforme projeto de esquadrias Janela de aluminio - ja-7 - 280 x 230 cm completa, conforme projeto de esquadrias - fixa com bandeira - incluso vidro

Fornecedor	CNPJ/CPF	Data	Modelo	Marca/ Fabricante	Quantidade	Lance	Valor Total	LC 123/2006
ESTRUTURA COMERCIO E CONSTRUCOES LTDA	10.664.099/0001-80	10/02/2026 - 08:58:47	N/C	N/C	19,3200	R$847,66	R$ 16.376,79	Sim
WH CONSTRUTORA LTDA	23.305.610/0001-07	16/02/2026 - 09:44:43	N/C	N/C	19,3200	R$830,90	R$ 16.052,99	Sim
INOVAR SERVICOS DE ENGENHARIA E CONSULTORIA LTDA	41.155.098/0001-33	16/02/2026 - 13:03:16	N/C	N/C	19,3200	R$847,66	R$ 16.376,79	Sim
CONSTRUTORA E SERVICOS W. B. M. LTDA	26.570.470/0001-84	18/02/2026 - 17:03:47	N/C	N/C	19,3200	R$847,64	R$ 16.376,40	Sim
ASLE CONSTRUTORA LTDA	20.511.890/0001-03	20/02/2026 - 09:22:13	N/C	N/C	19,3200	R$847,66	R$ 16.376,79	Não
MA CONSTRUTORA LTDA	54.197.980/0001-93	21/02/2026 - 14:58:40	N/C	N/C	19,3200	R$847,66	R$ 16.376,79	Sim
ENGETECH - ENGENHARIA, COMERCIO E SERVICOS LTDA	04.154.467/0001-47	22/02/2026 - 14:51:02	N/C	N/C	19,3200	R$847,66	R$ 16.376,79	Sim
KLAO ENGENHARIA S/A	24.940.808/0001-17	23/02/2026 - 14:47:08	N/C	N/C	19,3200	R$847,66	R$ 16.376,79	Não
ADIGE ARQUITETURA E ENGENHARIA LTDA	01.469.689/0001-60	23/02/2026 - 17:45:37	N/C	N/C	19,3200	R$847,00	R$ 16.364,04	Não
PRIVATE CONSTRUTORA LTDA	10.616.350/0001-30	23/02/2026 - 18:12:07	N/C	N/C	19,3200	R$847,66	R$ 16.376,79	Não
HIMALAIA CONSTRUTORA LTDA	00.471.823/0001-03	24/02/2026 - 08:26:08	N/C	N/C	19,3200	R$847,66	R$ 16.376,79	Não

LOTE 0001 - ITEM 0182 - Janela de aluminio - ja-8, 700 x 230 cm completa, conforme projeto de esquadrias Janela de aluminio - ja-8, 700 x 230 cm completa, conforme projeto de esquadrias - fixa com bandeira - incluso vidro

Fornecedor	CNPJ/CPF	Data	Modelo	Marca/ Fabricante	Quantidade	Lance	Valor Total	LC 123/2006
ESTRUTURA COMERCIO E CONSTRUCOES LTDA	10.664.099/0001-80	10/02/2026 - 08:59:03	N/C	N/C	20,3000	R$847,66	R$ 17.207,50	Sim
WH CONSTRUTORA LTDA	23.305.610/0001-07	16/02/2026 - 09:45:45	N/C	N/C	20,3000	R$830,90	R$ 16.867,27	Sim
INOVAR SERVICOS DE ENGENHARIA E CONSULTORIA LTDA	41.155.098/0001-33	16/02/2026 - 13:03:40	N/C	N/C	20,3000	R$847,66	R$ 17.207,50	Sim
CONSTRUTORA E SERVICOS W. B. M. LTDA	26.570.470/0001-84	18/02/2026 - 17:03:50	N/C	N/C	20,3000	R$847,64	R$ 17.207,09	Sim
ASLE CONSTRUTORA LTDA	20.511.890/0001-03	20/02/2026 - 09:22:13	N/C	N/C	20,3000	R$847,66	R$ 17.207,50	Não
MA CONSTRUTORA LTDA	54.197.980/0001-93	21/02/2026 - 14:58:41	N/C	N/C	20,3000	R$847,66	R$ 17.207,50	Sim
ENGETECH - ENGENHARIA, COMERCIO E SERVICOS LTDA	04.154.467/0001-47	22/02/2026 - 14:51:02	N/C	N/C	20,3000	R$847,66	R$ 17.207,50	Sim
KLAO ENGENHARIA S/A	24.940.808/0001-17	23/02/2026 - 14:47:08	N/C	N/C	20,3000	R$847,66	R$ 17.207,50	Não
ADIGE ARQUITETURA E ENGENHARIA LTDA	01.469.689/0001-60	23/02/2026 - 17:45:37	N/C	N/C	20,3000	R$847,00	R$ 17.194,10	Não
PRIVATE CONSTRUTORA LTDA	10.616.350/0001-30	23/02/2026 - 18:12:07	N/C	N/C	20,3000	R$847,66	R$ 17.207,50	Não
HIMALAIA CONSTRUTORA LTDA	00.471.823/0001-03	24/02/2026 - 08:26:08	N/C	N/C	20,3000	R$847,66	R$ 17.207,50	Não

LOTE 0001 - ITEM 0183 - Janela de aluminio - ja-9 - 85 x 210 cm completa, conforme projeto de esquadrias maxim-ar Janela de aluminio - ja-9 - 85 x 210 cm completa, conforme projeto de esquadrias maxim-ar - incluso vidro

PORTAL DE COMPRAS PÚBLICAS

A autenticidade do documento pode ser verificada no site https://validaarquivo.portaldecompraspublicas.com.br
Documento gerado eletronicamente no Portal de Compras Públicas em 18/03/2026 às 11:42:09.
Código verificador: 11D1EF9

E-DOCS - CÓPIA DO PROCESSO 2025-6X76D GERADO POR UDSON OLIVEIRA RAMOS DE AGUIAR EM 13/05/2026 07:51 DOCUMENTO 1 / 1 PÁGINA 3599 / 5723

2026-XCCNZ9 - E-DOCS - CÓPIA SIMPLES 18/03/2026 17:39 PÁGINA 185 / 384

Fornecedor	CNPJ/CPF	Data	Modelo	Marca/ Fabricante	Quantidade	Lance	Valor Total	LC 123/2006
ESTRUTURA COMERCIO E CONSTRUCOES LTDA	10.664.099/0001-80	10/02/2026 - 08:59:19	N/C	N/C	53,5500	R$847,66	R$ 45.392,19	Sim
WH CONSTRUTORA LTDA	23.305.610/0001-07	16/02/2026 - 09:46:36	N/C	N/C	53,5500	R$830,90	R$ 44.494,69	Sim
INOVAR SERVICOS DE ENGENHARIA E CONSULTORIA LTDA	41.155.098/0001-33	16/02/2026 - 13:04:05	N/C	N/C	53,5500	R$847,66	R$ 45.392,19	Sim
CONSTRUTORA E SERVICOS W. B. M. LTDA	26.570.470/0001-84	18/02/2026 - 17:04:09	N/C	N/C	53,5500	R$847,64	R$ 45.391,12	Sim
ASLE CONSTRUTORA LTDA	20.511.890/0001-03	20/02/2026 - 09:22:13	N/C	N/C	53,5500	R$847,66	R$ 45.392,19	Não
MA CONSTRUTORA LTDA	54.197.980/0001-93	21/02/2026 - 14:58:41	N/C	N/C	53,5500	R$847,66	R$ 45.392,19	Sim
ENGETECH - ENGENHARIA, COMERCIO E SERVICOS LTDA	04.154.467/0001-47	22/02/2026 - 14:51:02	N/C	N/C	53,5500	R$847,66	R$ 45.392,19	Sim
KLAO ENGENHARIA S/A	24.940.808/0001-17	23/02/2026 - 14:47:08	N/C	N/C	53,5500	R$847,66	R$ 45.392,19	Não
ADIGE ARQUITETURA E ENGENHARIA LTDA	01.469.689/0001-60	23/02/2026 - 17:45:37	N/C	N/C	53,5500	R$847,00	R$ 45.356,85	Não
PRIVATE CONSTRUTORA LTDA	10.616.350/0001-30	23/02/2026 - 18:12:07	N/C	N/C	53,5500	R$847,66	R$ 45.392,19	Não
HIMALAIA CONSTRUTORA LTDA	00.471.823/0001-03	24/02/2026 - 08:26:08	N/C	N/C	53,5500	R$847,66	R$ 45.392,19	Não

LOTE 0001 - ITEM 0184 - Janela de aluminio - ja-10 - 150 x 60 cm completa, conforme projeto de esquadrias - maxim-ar Janela de aluminio - ja-10 - 150 x 60 cm completa, conforme projeto de esquadrias - maxim-ar - incluso vidro

Fornecedor	CNPJ/CPF	Data	Modelo	Marca/ Fabricante	Quantidade	Lance	Valor Total	LC 123/2006
ESTRUTURA COMERCIO E CONSTRUCOES LTDA	10.664.099/0001-80	10/02/2026 - 08:59:34	N/C	N/C	12,6000	R$786,33	R$ 9.907,76	Sim
WH CONSTRUTORA LTDA	23.305.610/0001-07	16/02/2026 - 09:47:28	N/C	N/C	12,6000	R$770,60	R$ 9.709,56	Sim
INOVAR SERVICOS DE ENGENHARIA E CONSULTORIA LTDA	41.155.098/0001-33	16/02/2026 - 13:04:27	N/C	N/C	12,6000	R$786,33	R$ 9.907,76	Sim
CONSTRUTORA E SERVICOS W. B. M. LTDA	26.570.470/0001-84	18/02/2026 - 17:04:11	N/C	N/C	12,6000	R$786,30	R$ 9.907,38	Sim
ASLE CONSTRUTORA LTDA	20.511.890/0001-03	20/02/2026 - 09:22:13	N/C	N/C	12,6000	R$786,33	R$ 9.907,76	Não
MA CONSTRUTORA LTDA	54.197.980/0001-93	21/02/2026 - 14:58:41	N/C	N/C	12,6000	R$786,33	R$ 9.907,76	Sim
ENGETECH - ENGENHARIA, COMERCIO E SERVICOS LTDA	04.154.467/0001-47	22/02/2026 - 14:51:02	N/C	N/C	12,6000	R$786,33	R$ 9.907,76	Sim
KLAO ENGENHARIA S/A	24.940.808/0001-17	23/02/2026 - 14:47:09	N/C	N/C	12,6000	R$786,33	R$ 9.907,76	Não
ADIGE ARQUITETURA E ENGENHARIA LTDA	01.469.689/0001-60	23/02/2026 - 17:45:37	N/C	N/C	12,6000	R$786,00	R$ 9.903,60	Não
PRIVATE CONSTRUTORA LTDA	10.616.350/0001-30	23/02/2026 - 18:12:07	N/C	N/C	12,6000	R$786,33	R$ 9.907,76	Não
HIMALAIA CONSTRUTORA LTDA	00.471.823/0001-03	24/02/2026 - 08:26:08	N/C	N/C	12,6000	R$786,33	R$ 9.907,76	Não

LOTE 0001 - ITEM 0185 - Janela de aluminio - ja-11 - 150 x 80 cm completa, conforme projeto de esquadrias - maxim-ar Janela de aluminio - ja-11 - 150 x 80 cm completa, conforme projeto de esquadrias - maxim-ar - incluso vidro

Fornecedor	CNPJ/CPF	Data	Modelo	Marca/ Fabricante	Quantidade	Lance	Valor Total	LC 123/2006
ESTRUTURA COMERCIO E CONSTRUCOES LTDA	10.664.099/0001-80	10/02/2026 - 08:59:47	N/C	N/C	2,4000	R$786,33	R$ 1.887,19	Sim
WH CONSTRUTORA LTDA	23.305.610/0001-07	16/02/2026 - 09:48:31	N/C	N/C	2,4000	R$770,60	R$ 1.849,44	Sim
INOVAR SERVICOS DE ENGENHARIA E CONSULTORIA LTDA	41.155.098/0001-33	16/02/2026 - 13:04:51	N/C	N/C	2,4000	R$786,33	R$ 1.887,19	Sim

PORTAL DE COMPRAS PÚBLICAS
A autenticidade do documento pode ser verificada no site https://validaarquivo.portaldecompraspublicas.com.br
Documento gerado eletronicamente no Portal de Compras Públicas em 18/03/2026 às 11:42:09.
Código verificador: 11D1EF9

E-DOCS - CÓPIA DO PROCESSO 2025-6X76D GERADO POR UDSON OLIVEIRA RAMOS DE AGUIAR EM 13/05/2026 07:51 DOCUMENTO 1 / 1 PÁGINA 3600 / 5723

2026-XCCNZ9 - E-DOCS - CÓPIA SIMPLES 18/03/2026 17:39 PÁGINA 186 / 384

CONSTRUTORA E SERVICOS W. B. M. LTDA	26.570.470/0001-84	18/02/2026 - 17:04:13	N/C	N/C	2,4000	R$786,30	R$ 1.887,12	Sim
ASLE CONSTRUTORA LTDA	20.511.890/0001-03	20/02/2026 - 09:22:13	N/C	N/C	2,4000	R$786,33	R$ 1.887,19	Não
MA CONSTRUTORA LTDA	54.197.980/0001-93	21/02/2026 - 14:58:41	N/C	N/C	2,4000	R$786,33	R$ 1.887,19	Sim
ENGETECH - ENGENHARIA, COMERCIO E SERVICOS LTDA	04.154.467/0001-47	22/02/2026 - 14:51:02	N/C	N/C	2,4000	R$786,33	R$ 1.887,19	Sim
KLAO ENGENHARIA S/A	24.940.808/0001-17	23/02/2026 - 14:47:09	N/C	N/C	2,4000	R$786,33	R$ 1.887,19	Não
ADIGE ARQUITETURA E ENGENHARIA LTDA	01.469.689/0001-60	23/02/2026 - 17:45:37	N/C	N/C	2,4000	R$786,00	R$ 1.886,40	Não
PRIVATE CONSTRUTORA LTDA	10.616.350/0001-30	23/02/2026 - 18:12:07	N/C	N/C	2,4000	R$786,33	R$ 1.887,19	Não
HIMALAIA CONSTRUTORA LTDA	00.471.823/0001-03	24/02/2026 - 08:26:08	N/C	N/C	2,4000	R$786,33	R$ 1.887,19	Não

LOTE 0001 - ITEM 0186 - Janela de aluminio - ja-12 - 280 x 80 cm completa, conforme projeto de esquadrias - maxim-ar Janela de aluminio - ja-12 - 280 x 80 cm completa, conforme projeto de esquadrias - maxim-ar - incluso vidro

Fornecedor	CNPJ/CPF	Data	Modelo	Marca/ Fabricante	Quantidade	Lance	Valor Total	LC 123/2006
ESTRUTURA COMERCIO E CONSTRUCOES LTDA	10.664.099/0001-80	10/02/2026 - 09:00:56	N/C	N/C	20,1600	R$786,33	R$ 15.852,41	Sim
WH CONSTRUTORA LTDA	23.305.610/0001-07	16/02/2026 - 09:49:19	N/C	N/C	20,1600	R$770,60	R$ 15.535,30	Sim
INOVAR SERVICOS DE ENGENHARIA E CONSULTORIA LTDA	41.155.098/0001-33	16/02/2026 - 13:05:21	N/C	N/C	20,1600	R$786,33	R$ 15.852,41	Sim
CONSTRUTORA E SERVICOS W. B. M. LTDA	26.570.470/0001-84	18/02/2026 - 17:04:15	N/C	N/C	20,1600	R$786,30	R$ 15.851,81	Sim
ASLE CONSTRUTORA LTDA	20.511.890/0001-03	20/02/2026 - 09:22:14	N/C	N/C	20,1600	R$786,33	R$ 15.852,41	Não
MA CONSTRUTORA LTDA	54.197.980/0001-93	21/02/2026 - 14:58:41	N/C	N/C	20,1600	R$786,33	R$ 15.852,41	Sim
ENGETECH - ENGENHARIA, COMERCIO E SERVICOS LTDA	04.154.467/0001-47	22/02/2026 - 14:51:02	N/C	N/C	20,1600	R$786,33	R$ 15.852,41	Sim
KLAO ENGENHARIA S/A	24.940.808/0001-17	23/02/2026 - 14:47:09	N/C	N/C	20,1600	R$786,33	R$ 15.852,41	Não
ADIGE ARQUITETURA E ENGENHARIA LTDA	01.469.689/0001-60	23/02/2026 - 17:45:37	N/C	N/C	20,1600	R$786,00	R$ 15.845,76	Não
PRIVATE CONSTRUTORA LTDA	10.616.350/0001-30	23/02/2026 - 18:12:07	N/C	N/C	20,1600	R$786,33	R$ 15.852,41	Não
HIMALAIA CONSTRUTORA LTDA	00.471.823/0001-03	24/02/2026 - 08:26:08	N/C	N/C	20,1600	R$786,33	R$ 15.852,41	Não

LOTE 0001 - ITEM 0187 - Janela de aluminio - ja-13 - 280 x 60 cm completa, conforme projeto de esquadrias - maxim-ar Janela de aluminio - ja-13 - 280 x 60 cm completa, conforme projeto de esquadrias - maxim-ar - incluso vidro

Fornecedor	CNPJ/CPF	Data	Modelo	Marca/ Fabricante	Quantidade	Lance	Valor Total	LC 123/2006
ESTRUTURA COMERCIO E CONSTRUCOES LTDA	10.664.099/0001-80	10/02/2026 - 08:55:02	N/C	N/C	3,3600	R$786,33	R$ 2.642,07	Sim
WH CONSTRUTORA LTDA	23.305.610/0001-07	16/02/2026 - 09:50:31	N/C	N/C	3,3600	R$770,60	R$ 2.589,22	Sim
INOVAR SERVICOS DE ENGENHARIA E CONSULTORIA LTDA	41.155.098/0001-33	16/02/2026 - 13:06:32	N/C	N/C	3,3600	R$786,33	R$ 2.642,07	Sim
CONSTRUTORA E SERVICOS W. B. M. LTDA	26.570.470/0001-84	18/02/2026 - 17:04:38	N/C	N/C	3,3600	R$786,30	R$ 2.641,97	Sim
ASLE CONSTRUTORA LTDA	20.511.890/0001-03	20/02/2026 - 09:22:14	N/C	N/C	3,3600	R$786,33	R$ 2.642,07	Não
MA CONSTRUTORA LTDA	54.197.980/0001-93	21/02/2026 - 14:58:41	N/C	N/C	3,3600	R$786,33	R$ 2.642,07	Sim
ENGETECH - ENGENHARIA, COMERCIO E SERVICOS LTDA	04.154.467/0001-47	22/02/2026 - 14:51:02	N/C	N/C	3,3600	R$786,33	R$ 2.642,07	Sim

PORTAL DE COMPRAS PÚBLICAS

A autenticidade do documento pode ser verificada no site https://validaarquivo.portaldecompraspublicas.com.br
Documento gerado eletronicamente no Portal de Compras Públicas em 18/03/2026 às 11:42:09.
Código verificador: 11D1EF9

E-DOCS - CÓPIA DO PROCESSO 2025-6X76D GERADO POR UDSON OLIVEIRA RAMOS DE AGUIAR EM 13/05/2026 07:51 DOCUMENTO 1 / 1 PÁGINA 3601 / 5723

2026-XCCNZ9 - E-DOCS - CÓPIA SIMPLES 18/03/2026 17:39 PÁGINA 187 / 384

KLAO ENGENHARIA S/A	24.940.808/0001-17	23/02/2026 - 14:47:09	N/C	N/C	3,3600	R$786,33	R$ 2.642,07	Não
ADIGE ARQUITETURA E ENGENHARIA LTDA	01.469.689/0001-60	23/02/2026 - 17:45:37	N/C	N/C	3,3600	R$786,00	R$ 2.640,96	Não
PRIVATE CONSTRUTORA LTDA	10.616.350/0001-30	23/02/2026 - 18:12:07	N/C	N/C	3,3600	R$786,33	R$ 2.642,07	Não
HIMALAIA CONSTRUTORA LTDA	00.471.823/0001-03	24/02/2026 - 08:26:08	N/C	N/C	3,3600	R$786,33	R$ 2.642,07	Não

LOTE 0001 - ITEM 0188 - Janela de aluminio - ja-14 - 280 x 185 cm completa, conforme projeto de esquadrias - maxim-ar Janela de aluminio - ja-14 - 280 x 185 cm completa, conforme projeto de esquadrias - maxim-ar - incluso vidro monolitico

Fornecedor	CNPJ/CPF	Data	Modelo	Marca/ Fabricante	Quantidade	Lance	Valor Total	LC 123/2006
ESTRUTURA COMERCIO E CONSTRUCOES LTDA	10.664.099/0001-80	10/02/2026 - 08:54:41	N/C	N/C	15,5400	R$786,33	R$ 12.219,57	Sim
WH CONSTRUTORA LTDA	23.305.610/0001-07	16/02/2026 - 09:51:09	N/C	N/C	15,5400	R$770,60	R$ 11.975,12	Sim
INOVAR SERVICOS DE ENGENHARIA E CONSULTORIA LTDA	41.155.098/0001-33	16/02/2026 - 13:06:54	N/C	N/C	15,5400	R$786,33	R$ 12.219,57	Sim
CONSTRUTORA E SERVICOS W. B. M. LTDA	26.570.470/0001-84	18/02/2026 - 17:04:39	N/C	N/C	15,5400	R$786,30	R$ 12.219,10	Sim
ASLE CONSTRUTORA LTDA	20.511.890/0001-03	20/02/2026 - 09:22:14	N/C	N/C	15,5400	R$786,33	R$ 12.219,57	Não
MA CONSTRUTORA LTDA	54.197.980/0001-93	21/02/2026 - 14:58:41	N/C	N/C	15,5400	R$786,33	R$ 12.219,57	Sim
ENGETECH - ENGENHARIA, COMERCIO E SERVICOS LTDA	04.154.467/0001-47	22/02/2026 - 14:51:03	N/C	N/C	15,5400	R$786,33	R$ 12.219,57	Sim
KLAO ENGENHARIA S/A	24.940.808/0001-17	23/02/2026 - 14:47:09	N/C	N/C	15,5400	R$786,33	R$ 12.219,57	Não
ADIGE ARQUITETURA E ENGENHARIA LTDA	01.469.689/0001-60	23/02/2026 - 17:45:37	N/C	N/C	15,5400	R$786,00	R$ 12.214,44	Não
PRIVATE CONSTRUTORA LTDA	10.616.350/0001-30	23/02/2026 - 18:12:07	N/C	N/C	15,5400	R$786,33	R$ 12.219,57	Não
HIMALAIA CONSTRUTORA LTDA	00.471.823/0001-03	24/02/2026 - 08:26:08	N/C	N/C	15,5400	R$786,33	R$ 12.219,57	Não

LOTE 0001 - ITEM 0189 - Janela de aluminio - ja-15 - 350 x 80 cm completa, conforme projeto de esquadrias - maxim-ar Janela de aluminio - ja-15 - 350 x 80 cm completa, conforme projeto de esquadrias - maxim-ar -incluso vidro

Fornecedor	CNPJ/CPF	Data	Modelo	Marca/ Fabricante	Quantidade	Lance	Valor Total	LC 123/2006
ESTRUTURA COMERCIO E CONSTRUCOES LTDA	10.664.099/0001-80	10/02/2026 - 09:05:16	N/C	N/C	16,8000	R$786,33	R$ 13.210,34	Sim
WH CONSTRUTORA LTDA	23.305.610/0001-07	16/02/2026 - 09:55:25	N/C	N/C	16,8000	R$770,60	R$ 12.946,08	Sim
INOVAR SERVICOS DE ENGENHARIA E CONSULTORIA LTDA	41.155.098/0001-33	16/02/2026 - 13:10:12	N/C	N/C	16,8000	R$786,33	R$ 13.210,34	Sim
CONSTRUTORA E SERVICOS W. B. M. LTDA	26.570.470/0001-84	18/02/2026 - 17:04:41	N/C	N/C	16,8000	R$786,30	R$ 13.209,84	Sim
ASLE CONSTRUTORA LTDA	20.511.890/0001-03	20/02/2026 - 09:22:14	N/C	N/C	16,8000	R$786,33	R$ 13.210,34	Não
MA CONSTRUTORA LTDA	54.197.980/0001-93	21/02/2026 - 14:58:41	N/C	N/C	16,8000	R$786,33	R$ 13.210,34	Sim
ENGETECH - ENGENHARIA, COMERCIO E SERVICOS LTDA	04.154.467/0001-47	22/02/2026 - 14:51:03	N/C	N/C	16,8000	R$786,33	R$ 13.210,34	Sim
KLAO ENGENHARIA S/A	24.940.808/0001-17	23/02/2026 - 14:47:09	N/C	N/C	16,8000	R$786,33	R$ 13.210,34	Não
ADIGE ARQUITETURA E ENGENHARIA LTDA	01.469.689/0001-60	23/02/2026 - 17:45:37	N/C	N/C	16,8000	R$786,00	R$ 13.204,80	Não
PRIVATE CONSTRUTORA LTDA	10.616.350/0001-30	23/02/2026 - 18:12:08	N/C	N/C	16,8000	R$786,33	R$ 13.210,34	Não
HIMALAIA CONSTRUTORA LTDA	00.471.823/0001-03	24/02/2026 - 08:26:08	N/C	N/C	16,8000	R$786,33	R$ 13.210,34	Não

LOTE 0001 - ITEM 0190 - Tela tipo mosquiteiro - fixada na esquadria - conforme projeto de esquadrias Tela tipo mosquiteiro - fixada na esquadria - conforme projeto de esquadrias

PORTAL DE COMPRAS PÚBLICAS
A autenticidade do documento pode ser verificada no site https://validaarquivo.portaldecompraspublicas.com.br
Documento gerado eletronicamente no Portal de Compras Públicas em 18/03/2026 às 11:42:09.
Código verificador: 11D1EF9

E-DOCS - CÓPIA DO PROCESSO 2025-6X76D GERADO POR UDSON OLIVEIRA RAMOS DE AGUIAR EM 13/05/2026 07:51 DOCUMENTO 1 / 1 PÁGINA 3602 / 5723

2026-XCCNZ9 - E-DOCS - CÓPIA SIMPLES 18/03/2026 17:39 PÁGINA 188 / 384

Fornecedor	CNPJ/CPF	Data	Modelo	Marca/ Fabricante	Quantidade	Lance	Valor Total	LC 123/2006
ESTRUTURA COMERCIO E CONSTRUCOES LTDA	10.664.099/0001-80	10/02/2026 - 09:05:29	N/C	N/C	2,7300	R$222,40	R$ 607,15	Sim
WH CONSTRUTORA LTDA	23.305.610/0001-07	16/02/2026 - 09:57:12	N/C	N/C	2,7300	R$217,95	R$ 595,00	Sim
INOVAR SERVICOS DE ENGENHARIA E CONSULTORIA LTDA	41.155.098/0001-33	16/02/2026 - 13:10:43	N/C	N/C	2,7300	R$222,40	R$ 607,15	Sim
CONSTRUTORA E SERVICOS W. B. M. LTDA	26.570.470/0001-84	18/02/2026 - 17:04:43	N/C	N/C	2,7300	R$222,35	R$ 607,02	Sim
ASLE CONSTRUTORA LTDA	20.511.890/0001-03	20/02/2026 - 09:22:14	N/C	N/C	2,7300	R$222,40	R$ 607,15	Não
MA CONSTRUTORA LTDA	54.197.980/0001-93	21/02/2026 - 14:58:41	N/C	N/C	2,7300	R$222,40	R$ 607,15	Sim
ENGETECH - ENGENHARIA, COMERCIO E SERVICOS LTDA	04.154.467/0001-47	22/02/2026 - 14:51:03	N/C	N/C	2,7300	R$222,40	R$ 607,15	Sim
KLAO ENGENHARIA S/A	24.940.808/0001-17	23/02/2026 - 14:47:09	N/C	N/C	2,7300	R$222,40	R$ 607,15	Não
ADIGE ARQUITETURA E ENGENHARIA LTDA	01.469.689/0001-60	23/02/2026 - 17:45:37	N/C	N/C	2,7300	R$222,00	R$ 606,06	Não
PRIVATE CONSTRUTORA LTDA	10.616.350/0001-30	23/02/2026 - 18:12:08	N/C	N/C	2,7300	R$222,40	R$ 607,15	Não
HIMALAIA CONSTRUTORA LTDA	00.471.823/0001-03	24/02/2026 - 08:26:08	N/C	N/C	2,7300	R$222,40	R$ 607,15	Não

LOTE 0001 - ITEM 0191 - Espelho cristal, espessura 4mm, com parafusos de fixacao, sem moldura Espelho cristal, espessura 4mm, com parafusos de fixacao, sem moldura

Fornecedor	CNPJ/CPF	Data	Modelo	Marca/ Fabricante	Quantidade	Lance	Valor Total	LC 123/2006
ESTRUTURA COMERCIO E CONSTRUCOES LTDA	10.664.099/0001-80	10/02/2026 - 09:05:46	N/C	N/C	6,6500	R$593,49	R$ 3.946,71	Sim
WH CONSTRUTORA LTDA	23.305.610/0001-07	16/02/2026 - 09:58:41	N/C	N/C	6,6500	R$581,62	R$ 3.867,77	Sim
INOVAR SERVICOS DE ENGENHARIA E CONSULTORIA LTDA	41.155.098/0001-33	16/02/2026 - 13:12:53	N/C	N/C	6,6500	R$593,49	R$ 3.946,71	Sim
CONSTRUTORA E SERVICOS W. B. M. LTDA	26.570.470/0001-84	18/02/2026 - 17:04:45	N/C	N/C	6,6500	R$593,46	R$ 3.946,51	Sim
ASLE CONSTRUTORA LTDA	20.511.890/0001-03	20/02/2026 - 09:22:14	N/C	N/C	6,6500	R$593,49	R$ 3.946,71	Não
MA CONSTRUTORA LTDA	54.197.980/0001-93	21/02/2026 - 14:58:41	N/C	N/C	6,6500	R$593,49	R$ 3.946,71	Sim
ENGETECH - ENGENHARIA, COMERCIO E SERVICOS LTDA	04.154.467/0001-47	22/02/2026 - 14:51:03	N/C	N/C	6,6500	R$593,49	R$ 3.946,71	Sim
KLAO ENGENHARIA S/A	24.940.808/0001-17	23/02/2026 - 14:47:09	N/C	N/C	6,6500	R$593,49	R$ 3.946,71	Não
ADIGE ARQUITETURA E ENGENHARIA LTDA	01.469.689/0001-60	23/02/2026 - 17:45:38	N/C	N/C	6,6500	R$593,00	R$ 3.943,45	Não
PRIVATE CONSTRUTORA LTDA	10.616.350/0001-30	23/02/2026 - 18:12:08	N/C	N/C	6,6500	R$593,49	R$ 3.946,71	Não
HIMALAIA CONSTRUTORA LTDA	00.471.823/0001-03	24/02/2026 - 08:26:08	N/C	N/C	6,6500	R$593,49	R$ 3.946,71	Não

LOTE 0001 - ITEM 0192 - P01 - portao metalico de abrir, 3,50 x 2,20 m, com chapa metalica carbono perfurada P01 - portao metalico de abrir, 3,50 x 2,20 m, com chapa metalica carbono perfurada, incluso pintura, conforme projeto de esquadrias

Fornecedor	CNPJ/CPF	Data	Modelo	Marca/ Fabricante	Quantidade	Lance	Valor Total	LC 123/2006
ESTRUTURA COMERCIO E CONSTRUCOES LTDA	10.664.099/0001-80	10/02/2026 - 09:06:19	N/C	N/C	7,7000	R$1.043,46	R$ 8.034,64	Sim
WH CONSTRUTORA LTDA	23.305.610/0001-07	16/02/2026 - 10:04:19	N/C	N/C	7,7000	R$1.022,14	R$ 7.870,48	Sim
INOVAR SERVICOS DE ENGENHARIA E CONSULTORIA LTDA	41.155.098/0001-33	16/02/2026 - 13:13:27	N/C	N/C	7,7000	R$1.043,46	R$ 8.034,64	Sim

PORTAL DE COMPRAS PÚBLICAS
A autenticidade do documento pode ser verificada no site https://validaarquivo.portaldecompraspublicas.com.br
Documento gerado eletronicamente no Portal de Compras Públicas em 18/03/2026 às 11:42:09.
Código verificador: 11D1EF9

E-DOCS - CÓPIA DO PROCESSO 2025-6X76D GERADO POR UDSON OLIVEIRA RAMOS DE AGUIAR EM 13/05/2026 07:51 DOCUMENTO 1 / 1 PÁGINA 3603 / 5723

2026-XCCNZ9 - E-DOCS - CÓPIA SIMPLES 18/03/2026 17:39 PÁGINA 189 / 384

CONSTRUTORA E SERVICOS W. B. M. LTDA	26.570.470/0001-84	18/02/2026 - 17:05:27	N/C	N/C	7,7000	R$1.043,44	R$ 8.034,49	Sim
ASLE CONSTRUTORA LTDA	20.511.890/0001-03	20/02/2026 - 09:22:14	N/C	N/C	7,7000	R$1.043,46	R$ 8.034,64	Não
MA CONSTRUTORA LTDA	54.197.980/0001-93	21/02/2026 - 14:58:41	N/C	N/C	7,7000	R$1.043,46	R$ 8.034,64	Sim
ENGETECH - ENGENHARIA, COMERCIO E SERVICOS LTDA	04.154.467/0001-47	22/02/2026 - 14:51:03	N/C	N/C	7,7000	R$1.043,46	R$ 8.034,64	Sim
KLAO ENGENHARIA S/A	24.940.808/0001-17	23/02/2026 - 14:47:09	N/C	N/C	7,7000	R$1.043,46	R$ 8.034,64	Não
ADIGE ARQUITETURA E ENGENHARIA LTDA	01.469.689/0001-60	23/02/2026 - 17:45:38	N/C	N/C	7,7000	R$1.043,00	R$ 8.031,10	Não
PRIVATE CONSTRUTORA LTDA	10.616.350/0001-30	23/02/2026 - 18:12:08	N/C	N/C	7,7000	R$1.043,46	R$ 8.034,64	Não
HIMALAIA CONSTRUTORA LTDA	00.471.823/0001-03	24/02/2026 - 08:26:09	N/C	N/C	7,7000	R$1.053,46	R$ 8.111,64	Não

LOTE 0001 - ITEM 0193 - P02 - portao metalico tipo gradil 3,40 x 2,38 m , malha 5 x 20cm - fio 5,00mm, P02 - portao metalico tipo gradil 3,40 x 2,38 m , malha 5 x 20cm - fio 5,00mm, revestidos em poliester por processo de pintura eletrostatica (gradil), na cor branca - fornecimento e instalacao

Fornecedor	CNPJ/CPF	Data	Modelo	Marca/ Fabricante	Quantidade	Lance	Valor Total	LC 123/2006
ESTRUTURA COMERCIO E CONSTRUCOES LTDA	10.664.099/0001-80	10/02/2026 - 09:06:33	N/C	N/C	8,0900	R$1.371,01	R$ 11.091,47	Sim
WH CONSTRUTORA LTDA	23.305.610/0001-07	16/02/2026 - 10:08:16	N/C	N/C	8,0900	R$1.343,58	R$ 10.869,56	Sim
INOVAR SERVICOS DE ENGENHARIA E CONSULTORIA LTDA	41.155.098/0001-33	16/02/2026 - 13:13:52	N/C	N/C	8,0900	R$1.371,01	R$ 11.091,47	Sim
CONSTRUTORA E SERVICOS W. B. M. LTDA	26.570.470/0001-84	18/02/2026 - 17:05:29	N/C	N/C	8,0900	R$1.371,00	R$ 11.091,39	Sim
ASLE CONSTRUTORA LTDA	20.511.890/0001-03	20/02/2026 - 09:22:14	N/C	N/C	8,0900	R$1.371,01	R$ 11.091,47	Não
MA CONSTRUTORA LTDA	54.197.980/0001-93	21/02/2026 - 14:58:41	N/C	N/C	8,0900	R$1.371,01	R$ 11.091,47	Sim
ENGETECH - ENGENHARIA, COMERCIO E SERVICOS LTDA	04.154.467/0001-47	22/02/2026 - 14:51:03	N/C	N/C	8,0900	R$1.371,01	R$ 11.091,47	Sim
KLAO ENGENHARIA S/A	24.940.808/0001-17	23/02/2026 - 14:47:09	N/C	N/C	8,0900	R$1.371,01	R$ 11.091,47	Não
ADIGE ARQUITETURA E ENGENHARIA LTDA	01.469.689/0001-60	23/02/2026 - 17:45:38	N/C	N/C	8,0900	R$1.371,00	R$ 11.091,39	Não
PRIVATE CONSTRUTORA LTDA	10.616.350/0001-30	23/02/2026 - 18:12:08	N/C	N/C	8,0900	R$1.371,01	R$ 11.091,47	Não
HIMALAIA CONSTRUTORA LTDA	00.471.823/0001-03	24/02/2026 - 08:26:09	N/C	N/C	8,0900	R$1.371,01	R$ 11.091,47	Não

LOTE 0001 - ITEM 0194 - P03 - portao metalico de abrir, 1,80 x 1,80 m, com chapa metalica carbono perfurada P03 - portao metalico de abrir, 1,80 x 1,80 m, com chapa metalica carbono perfurada, incluso pintura, conforme projeto de esquadrias

Fornecedor	CNPJ/CPF	Data	Modelo	Marca/ Fabricante	Quantidade	Lance	Valor Total	LC 123/2006
ESTRUTURA COMERCIO E CONSTRUCOES LTDA	10.664.099/0001-80	10/02/2026 - 09:06:46	N/C	N/C	3,2400	R$1.043,46	R$ 3.380,81	Sim
WH CONSTRUTORA LTDA	23.305.610/0001-07	16/02/2026 - 10:16:24	N/C	N/C	3,2400	R$1.022,59	R$ 3.313,19	Sim
INOVAR SERVICOS DE ENGENHARIA E CONSULTORIA LTDA	41.155.098/0001-33	16/02/2026 - 13:14:14	N/C	N/C	3,2400	R$1.043,46	R$ 3.380,81	Sim
CONSTRUTORA E SERVICOS W. B. M. LTDA	26.570.470/0001-84	18/02/2026 - 17:05:31	N/C	N/C	3,2400	R$1.043,44	R$ 3.380,75	Sim
ASLE CONSTRUTORA LTDA	20.511.890/0001-03	20/02/2026 - 09:22:14	N/C	N/C	3,2400	R$1.043,46	R$ 3.380,81	Não
MA CONSTRUTORA LTDA	54.197.980/0001-93	21/02/2026 - 14:58:41	N/C	N/C	3,2400	R$1.043,46	R$ 3.380,81	Sim
ENGETECH - ENGENHARIA, COMERCIO E SERVICOS LTDA	04.154.467/0001-47	22/02/2026 - 14:51:03	N/C	N/C	3,2400	R$1.043,46	R$ 3.380,81	Sim

PORTAL DE COMPRAS PÚBLICAS

A autenticidade do documento pode ser verificada no site https://validaarquivo.portaldecompraspublicas.com.br
Documento gerado eletronicamente no Portal de Compras Públicas em 18/03/2026 às 11:42:09.
Código verificador: 11D1EF9

E-DOCS - CÓPIA DO PROCESSO 2025-6X76D GERADO POR UDSON OLIVEIRA RAMOS DE AGUIAR EM 13/05/2026 07:51 DOCUMENTO 1 / 1 PÁGINA 3604 / 5723

2026-XCCNZ9 - E-DOCS - CÓPIA SIMPLES 18/03/2026 17:39 PÁGINA 190 / 384

KLAO ENGENHARIA S/A	24.940.808/0001-17	23/02/2026 - 14:47:09	N/C	N/C	3,2400	R$1.043,46	R$ 3.380,81	Não
ADIGE ARQUITETURA E ENGENHARIA LTDA	01.469.689/0001-60	23/02/2026 - 17:45:38	N/C	N/C	3,2400	R$1.043,00	R$ 3.379,32	Não
PRIVATE CONSTRUTORA LTDA	10.616.350/0001-30	23/02/2026 - 18:12:08	N/C	N/C	3,2400	R$1.043,46	R$ 3.380,81	Não
HIMALAIA CONSTRUTORA LTDA	00.471.823/0001-03	24/02/2026 - 08:26:09	N/C	N/C	3,2400	R$1.043,46	R$ 3.380,81	Não

LOTE 0001 - ITEM 0195 - P04 - portao metalico nylofor 0,90 x 2,03 m , malha 5 x 20cm - fio 5,00mm P04 - portao metalico nylofor 0,90 x 2,03 m , malha 5 x 20cm - fio 5,00mm, revestidos em poliester por processo de pintura eletrostatica (gradil), na cor branca - fornecimento e instalacao

Fornecedor	CNPJ/CPF	Data	Modelo	Marca/ Fabricante	Quantidade	Lance	Valor Total	LC 123/2006
ESTRUTURA COMERCIO E CONSTRUCOES LTDA	10.664.099/0001-80	10/02/2026 - 09:07:03	N/C	N/C	1,8300	R$1.371,01	R$ 2.508,95	Sim
WH CONSTRUTORA LTDA	23.305.610/0001-07	16/02/2026 - 10:19:42	N/C	N/C	1,8300	R$1.314,58	R$ 2.405,68	Sim
INOVAR SERVICOS DE ENGENHARIA E CONSULTORIA LTDA	41.155.098/0001-33	16/02/2026 - 13:14:41	N/C	N/C	1,8300	R$1.371,01	R$ 2.508,95	Sim
CONSTRUTORA E SERVICOS W. B. M. LTDA	26.570.470/0001-84	18/02/2026 - 17:05:33	N/C	N/C	1,8300	R$1.371,00	R$ 2.508,93	Sim
ASLE CONSTRUTORA LTDA	20.511.890/0001-03	20/02/2026 - 09:22:14	N/C	N/C	1,8300	R$1.371,01	R$ 2.508,95	Não
MA CONSTRUTORA LTDA	54.197.980/0001-93	21/02/2026 - 14:58:41	N/C	N/C	1,8300	R$1.371,01	R$ 2.508,95	Sim
ENGETECH - ENGENHARIA, COMERCIO E SERVICOS LTDA	04.154.467/0001-47	22/02/2026 - 14:51:03	N/C	N/C	1,8300	R$1.371,01	R$ 2.508,95	Sim
KLAO ENGENHARIA S/A	24.940.808/0001-17	23/02/2026 - 14:47:09	N/C	N/C	1,8300	R$1.371,01	R$ 2.508,95	Não
ADIGE ARQUITETURA E ENGENHARIA LTDA	01.469.689/0001-60	23/02/2026 - 17:45:38	N/C	N/C	1,8300	R$1.371,00	R$ 2.508,93	Não
PRIVATE CONSTRUTORA LTDA	10.616.350/0001-30	23/02/2026 - 18:12:08	N/C	N/C	1,8300	R$1.371,01	R$ 2.508,95	Não
HIMALAIA CONSTRUTORA LTDA	00.471.823/0001-03	24/02/2026 - 08:26:09	N/C	N/C	1,8300	R$1.371,01	R$ 2.508,95	Não

LOTE 0001 - ITEM 0196 - Fechamento em chapa metalica perfurada, incluso pintura, conforme projeto (gr1, gr2) Fechamento em chapa metalica perfurada, incluso pintura, conforme projeto (gr1, gr2)

Fornecedor	CNPJ/CPF	Data	Modelo	Marca/ Fabricante	Quantidade	Lance	Valor Total	LC 123/2006
ESTRUTURA COMERCIO E CONSTRUCOES LTDA	10.664.099/0001-80	10/02/2026 - 09:07:19	N/C	N/C	34,6900	R$1.019,89	R$ 35.379,98	Sim
WH CONSTRUTORA LTDA	23.305.610/0001-07	16/02/2026 - 10:28:19	N/C	N/C	34,6900	R$999,49	R$ 34.672,31	Sim
INOVAR SERVICOS DE ENGENHARIA E CONSULTORIA LTDA	41.155.098/0001-33	16/02/2026 - 13:15:10	N/C	N/C	34,6900	R$1.019,89	R$ 35.379,98	Sim
CONSTRUTORA E SERVICOS W. B. M. LTDA	26.570.470/0001-84	18/02/2026 - 17:05:35	N/C	N/C	34,6900	R$1.019,86	R$ 35.378,94	Sim
ASLE CONSTRUTORA LTDA	20.511.890/0001-03	20/02/2026 - 09:22:14	N/C	N/C	34,6900	R$1.019,89	R$ 35.379,98	Não
MA CONSTRUTORA LTDA	54.197.980/0001-93	21/02/2026 - 14:58:41	N/C	N/C	34,6900	R$1.019,89	R$ 35.379,98	Sim
ENGETECH - ENGENHARIA, COMERCIO E SERVICOS LTDA	04.154.467/0001-47	22/02/2026 - 14:51:03	N/C	N/C	34,6900	R$1.019,89	R$ 35.379,98	Sim
KLAO ENGENHARIA S/A	24.940.808/0001-17	23/02/2026 - 14:47:09	N/C	N/C	34,6900	R$1.019,89	R$ 35.379,98	Não
ADIGE ARQUITETURA E ENGENHARIA LTDA	01.469.689/0001-60	23/02/2026 - 17:45:38	N/C	N/C	34,6900	R$1.019,00	R$ 35.349,11	Não
PRIVATE CONSTRUTORA LTDA	10.616.350/0001-30	23/02/2026 - 18:12:08	N/C	N/C	34,6900	R$1.019,89	R$ 35.379,98	Não
HIMALAIA CONSTRUTORA LTDA	00.471.823/0001-03	24/02/2026 - 08:26:09	N/C	N/C	34,6900	R$1.019,89	R$ 35.379,98	Não

PORTAL DE COMPRAS PÚBLICAS

A autenticidade do documento pode ser verificada no site https://validaarquivo.portaldecompraspublicas.com.br
Documento gerado eletronicamente no Portal de Compras Públicas em 18/03/2026 às 11:42:09.
Código verificador: 11D1EF9

E-DOCS - CÓPIA DO PROCESSO 2025-6X76D GERADO POR UDSON OLIVEIRA RAMOS DE AGUIAR EM 13/05/2026 07:51 DOCUMENTO 1 / 1 PÁGINA 3605 / 5723

2026-XCCNZ9 - E-DOCS - CÓPIA SIMPLES 18/03/2026 17:39 PÁGINA 191 / 384

LOTE 0001 - ITEM 0197 - Gradil metalico e tela de aco galvanizado fio 12 bwg, malha 2 - jardim vertical Gradil metalico e tela de aco galvanizado fio 12 bwg, malha 2 - jardim vertical

Fornecedor	CNPJ/CPF	Data	Modelo	Marca/ Fabricante	Quantidade	Lance	Valor Total	LC 123/2006
ESTRUTURA COMERCIO E CONSTRUCOES LTDA	10.664.099/0001-80	10/02/2026 - 09:07:32	N/C	N/C	104,1500	R$81,66	R$ 8.504,89	Sim
WH CONSTRUTORA LTDA	23.305.610/0001-07	16/02/2026 - 10:29:24	N/C	N/C	104,1500	R$80,04	R$ 8.336,17	Sim
INOVAR SERVICOS DE ENGENHARIA E CONSULTORIA LTDA	41.155.098/0001-33	16/02/2026 - 13:36:03	N/C	N/C	104,1500	R$81,66	R$ 8.504,89	Sim
CONSTRUTORA E SERVICOS W. B. M. LTDA	26.570.470/0001-84	18/02/2026 - 17:05:39	N/C	N/C	104,1500	R$81,64	R$ 8.502,81	Sim
ASLE CONSTRUTORA LTDA	20.511.890/0001-03	20/02/2026 - 09:22:15	N/C	N/C	104,1500	R$81,66	R$ 8.504,89	Não
MA CONSTRUTORA LTDA	54.197.980/0001-93	21/02/2026 - 14:58:41	N/C	N/C	104,1500	R$81,66	R$ 8.504,89	Sim
ENGETECH - ENGENHARIA, COMERCIO E SERVICOS LTDA	04.154.467/0001-47	22/02/2026 - 14:51:03	N/C	N/C	104,1500	R$81,66	R$ 8.504,89	Sim
KLAO ENGENHARIA S/A	24.940.808/0001-17	23/02/2026 - 14:47:09	N/C	N/C	104,1500	R$81,66	R$ 8.504,89	Não
ADIGE ARQUITETURA E ENGENHARIA LTDA	01.469.689/0001-60	23/02/2026 - 17:45:38	N/C	N/C	104,1500	R$81,00	R$ 8.436,15	Não
PRIVATE CONSTRUTORA LTDA	10.616.350/0001-30	23/02/2026 - 18:12:08	N/C	N/C	104,1500	R$81,66	R$ 8.504,89	Não
HIMALAIA CONSTRUTORA LTDA	00.471.823/0001-03	24/02/2026 - 08:26:09	N/C	N/C	104,1500	R$81,66	R$ 8.504,89	Não

LOTE 0001 - ITEM 0198 - Fechamento com chapa metalica perfurada, incluso pintura, conforme projeto Fechamento com chapa metalica perfurada, incluso pintura, conforme projeto

Fornecedor	CNPJ/CPF	Data	Modelo	Marca/ Fabricante	Quantidade	Lance	Valor Total	LC 123/2006
ESTRUTURA COMERCIO E CONSTRUCOES LTDA	10.664.099/0001-80	10/02/2026 - 09:07:53	N/C	N/C	151,6000	R$1.009,83	R$ 153.090,23	Sim
WH CONSTRUTORA LTDA	23.305.610/0001-07	16/02/2026 - 10:37:30	N/C	N/C	151,6000	R$989,63	R$ 150.027,91	Sim
INOVAR SERVICOS DE ENGENHARIA E CONSULTORIA LTDA	41.155.098/0001-33	16/02/2026 - 13:36:32	N/C	N/C	151,6000	R$1.009,83	R$ 153.090,23	Sim
CONSTRUTORA E SERVICOS W. B. M. LTDA	26.570.470/0001-84	18/02/2026 - 17:05:40	N/C	N/C	151,6000	R$1.009,80	R$ 153.085,68	Sim
ASLE CONSTRUTORA LTDA	20.511.890/0001-03	20/02/2026 - 09:22:15	N/C	N/C	151,6000	R$1.009,83	R$ 153.090,23	Não
MA CONSTRUTORA LTDA	54.197.980/0001-93	21/02/2026 - 14:58:41	N/C	N/C	151,6000	R$1.009,83	R$ 153.090,23	Sim
ENGETECH - ENGENHARIA, COMERCIO E SERVICOS LTDA	04.154.467/0001-47	22/02/2026 - 14:51:03	N/C	N/C	151,6000	R$1.009,83	R$ 153.090,23	Sim
KLAO ENGENHARIA S/A	24.940.808/0001-17	23/02/2026 - 14:47:09	N/C	N/C	151,6000	R$1.009,83	R$ 153.090,23	Não
ADIGE ARQUITETURA E ENGENHARIA LTDA	01.469.689/0001-60	23/02/2026 - 17:45:38	N/C	N/C	151,6000	R$1.009,00	R$ 152.964,40	Não
PRIVATE CONSTRUTORA LTDA	10.616.350/0001-30	23/02/2026 - 18:12:08	N/C	N/C	151,6000	R$1.009,83	R$ 153.090,23	Não
HIMALAIA CONSTRUTORA LTDA	00.471.823/0001-03	24/02/2026 - 08:26:09	N/C	N/C	151,6000	R$1.009,83	R$ 153.090,23	Não

LOTE 0001 - ITEM 0199 - Telha termoisolante revestida em aco galvalume, face superior trapezoidal e face inferior plana Telha termoisolante revestida em aco galvalume, face superior trapezoidal e face inferior plana (nao inclui acessorios de fixacao), revest com espessura de 0,50 mm, com pre-pintura de cor branca nas duas faces, nucleo em poliiocianurato (pir) com espessur

Fornecedor	CNPJ/CPF	Data	Modelo	Marca/ Fabricante	Quantidade	Lance	Valor Total	LC 123/2006
ESTRUTURA COMERCIO E CONSTRUCOES LTDA	10.664.099/0001-80	10/02/2026 - 09:08:07	N/C	N/C	1.858,8200	R$246,55	R$ 458.292,07	Sim
WH CONSTRUTORA LTDA	23.305.610/0001-07	16/02/2026 - 10:40:37	N/C	N/C	1.858,8200	R$241,61	R$ 449.109,50	Sim

PORTAL DE COMPRAS PÚBLICAS

A autenticidade do documento pode ser verificada no site https://validaarquivo.portaldecompraspublicas.com.br
Documento gerado eletronicamente no Portal de Compras Públicas em 18/03/2026 às 11:42:09.
Código verificador: 11D1EF9

E-DOCS - CÓPIA DO PROCESSO 2025-6X76D GERADO POR UDSON OLIVEIRA RAMOS DE AGUIAR EM 13/05/2026 07:51 DOCUMENTO 1 / 1 PÁGINA 3606 / 5723

2026-XCCNZ9 - E-DOCS - CÓPIA SIMPLES 18/03/2026 17:39 PÁGINA 192 / 384

INOVAR SERVICOS DE ENGENHARIA E CONSULTORIA LTDA	41.155.098/0001-33	16/02/2026 - 13:36:59	N/C	N/C	1.858,8200	R$246,55	R$ 458.292,07	Sim
CONSTRUTORA E SERVICOS W. B. M. LTDA	26.570.470/0001-84	18/02/2026 - 17:05:44	N/C	N/C	1.858,8200	R$246,50	R$ 458.199,13	Sim
ASLE CONSTRUTORA LTDA	20.511.890/0001-03	20/02/2026 - 09:22:15	N/C	N/C	1.858,8200	R$246,55	R$ 458.292,07	Não
MA CONSTRUTORA LTDA	54.197.980/0001-93	21/02/2026 - 14:58:41	N/C	N/C	1.858,8200	R$246,55	R$ 458.292,07	Sim
ENGETECH - ENGENHARIA, COMERCIO E SERVICOS LTDA	04.154.467/0001-47	22/02/2026 - 14:51:03	N/C	N/C	1.858,8200	R$246,55	R$ 458.292,07	Sim
KLAO ENGENHARIA S/A	24.940.808/0001-17	23/02/2026 - 14:47:09	N/C	N/C	1.858,8200	R$246,55	R$ 458.292,07	Não
ADIGE ARQUITETURA E ENGENHARIA LTDA	01.469.689/0001-60	23/02/2026 - 17:45:38	N/C	N/C	1.858,8200	R$246,00	R$ 457.269,72	Não
PRIVATE CONSTRUTORA LTDA	10.616.350/0001-30	23/02/2026 - 18:12:08	N/C	N/C	1.858,8200	R$246,55	R$ 458.292,07	Não
HIMALAIA CONSTRUTORA LTDA	00.471.823/0001-03	24/02/2026 - 08:26:09	N/C	N/C	1.858,8200	R$246,55	R$ 458.292,07	Não

LOTE 0001 - ITEM 0200 - FORCEIMENTO E INSTALACAO DE CHAPA POLICARBONATO ALVEOLAR CRISTAL ESP.= 6MM CHAPA POLICARBONATO ALVEOLAR CRISTAL ESP.= 6MM

Fornecedor	CNPJ/CPF	Data	Modelo	Marca/ Fabricante	Quantidade	Lance	Valor Total	LC 123/2006
ESTRUTURA COMERCIO E CONSTRUCOES LTDA	10.664.099/0001-80	10/02/2026 - 09:04:55	N/C	N/C	9,3700	R$136,78	R$ 1.281,63	Sim
WH CONSTRUTORA LTDA	23.305.610/0001-07	16/02/2026 - 10:41:48	N/C	N/C	9,3700	R$134,04	R$ 1.255,95	Sim
INOVAR SERVICOS DE ENGENHARIA E CONSULTORIA LTDA	41.155.098/0001-33	16/02/2026 - 13:37:22	N/C	N/C	9,3700	R$136,78	R$ 1.281,63	Sim
CONSTRUTORA E SERVICOS W. B. M. LTDA	26.570.470/0001-84	18/02/2026 - 17:05:46	N/C	N/C	9,3700	R$136,75	R$ 1.281,35	Sim
ASLE CONSTRUTORA LTDA	20.511.890/0001-03	20/02/2026 - 09:22:15	N/C	N/C	9,3700	R$136,78	R$ 1.281,63	Não
MA CONSTRUTORA LTDA	54.197.980/0001-93	21/02/2026 - 14:58:41	N/C	N/C	9,3700	R$136,78	R$ 1.281,63	Sim
ENGETECH - ENGENHARIA, COMERCIO E SERVICOS LTDA	04.154.467/0001-47	22/02/2026 - 14:51:03	N/C	N/C	9,3700	R$136,78	R$ 1.281,63	Sim
KLAO ENGENHARIA S/A	24.940.808/0001-17	23/02/2026 - 14:47:09	N/C	N/C	9,3700	R$136,78	R$ 1.281,63	Não
ADIGE ARQUITETURA E ENGENHARIA LTDA	01.469.689/0001-60	23/02/2026 - 17:45:38	N/C	N/C	9,3700	R$136,00	R$ 1.274,32	Não
PRIVATE CONSTRUTORA LTDA	10.616.350/0001-30	23/02/2026 - 18:12:08	N/C	N/C	9,3700	R$136,78	R$ 1.281,63	Não
HIMALAIA CONSTRUTORA LTDA	00.471.823/0001-03	24/02/2026 - 08:26:09	N/C	N/C	9,3700	R$136,78	R$ 1.281,63	Não

LOTE 0001 - ITEM 0201 - Calha em chapa de aco galvanizado (30x15 cm) Calha em chapa de aco galvanizado (30x15 cm)

Fornecedor	CNPJ/CPF	Data	Modelo	Marca/ Fabricante	Quantidade	Lance	Valor Total	LC 123/2006
ESTRUTURA COMERCIO E CONSTRUCOES LTDA	10.664.099/0001-80	10/02/2026 - 09:10:29	N/C	N/C	88,7100	R$109,41	R$ 9.705,76	Sim
WH CONSTRUTORA LTDA	23.305.610/0001-07	16/02/2026 - 10:43:59	N/C	N/C	88,7100	R$107,22	R$ 9.511,49	Sim
INOVAR SERVICOS DE ENGENHARIA E CONSULTORIA LTDA	41.155.098/0001-33	16/02/2026 - 13:37:58	N/C	N/C	88,7100	R$109,41	R$ 9.705,76	Sim
CONSTRUTORA E SERVICOS W. B. M. LTDA	26.570.470/0001-84	19/02/2026 - 08:09:07	N/C	N/C	88,7100	R$109,36	R$ 9.701,33	Sim
ASLE CONSTRUTORA LTDA	20.511.890/0001-03	20/02/2026 - 09:22:15	N/C	N/C	88,7100	R$109,41	R$ 9.705,76	Não
MA CONSTRUTORA LTDA	54.197.980/0001-93	21/02/2026 - 14:58:41	N/C	N/C	88,7100	R$109,41	R$ 9.705,76	Sim

PORTAL DE COMPRAS PÚBLICAS

A autenticidade do documento pode ser verificada no site https://validaarquivo.portaldecompraspublicas.com.br
Documento gerado eletronicamente no Portal de Compras Públicas em 18/03/2026 às 11:42:09.
Código verificador: 11D1EF9

E-DOCS - CÓPIA DO PROCESSO 2025-6X76D GERADO POR UDSON OLIVEIRA RAMOS DE AGUIAR EM 13/05/2026 07:51 DOCUMENTO 1 / 1 PÁGINA 3607 / 5723

2026-XCCNZ9 - E-DOCS - CÓPIA SIMPLES 18/03/2026 17:39 PÁGINA 193 / 384

ENGETECH - ENGENHARIA, COMERCIO E SERVICOS LTDA	04.154.467/0001-47	22/02/2026 - 14:51:03	N/C	N/C	88,7100	R$109,41	R$ 9.705,76	Sim
KLAO ENGENHARIA S/A	24.940.808/0001-17	23/02/2026 - 14:47:09	N/C	N/C	88,7100	R$109,41	R$ 9.705,76	Não
ADIGE ARQUITETURA E ENGENHARIA LTDA	01.469.689/0001-60	23/02/2026 - 17:45:38	N/C	N/C	88,7100	R$109,00	R$ 9.669,39	Não
PRIVATE CONSTRUTORA LTDA	10.616.350/0001-30	23/02/2026 - 18:12:08	N/C	N/C	88,7100	R$109,41	R$ 9.705,76	Não
HIMALAIA CONSTRUTORA LTDA	00.471.823/0001-03	24/02/2026 - 08:26:09	N/C	N/C	88,7100	R$109,41	R$ 9.705,76	Não

LOTE 0001 - ITEM 0202 - Calha em chapa de aco galvanizado (35x15cm) Calha em chapa de aco galvanizado (35x15cm)

Fornecedor	CNPJ/CPF	Data	Modelo	Marca/ Fabricante	Quantidade	Lance	Valor Total	LC 123/2006
ESTRUTURA COMERCIO E CONSTRUCOES LTDA	10.664.099/0001-80	10/02/2026 - 09:10:39	N/C	N/C	64,6000	R$109,41	R$ 7.067,89	Sim
WH CONSTRUTORA LTDA	23.305.610/0001-07	16/02/2026 - 10:45:42	N/C	N/C	64,6000	R$107,22	R$ 6.926,41	Sim
INOVAR SERVICOS DE ENGENHARIA E CONSULTORIA LTDA	41.155.098/0001-33	16/02/2026 - 13:38:21	N/C	N/C	64,6000	R$109,41	R$ 7.067,89	Sim
CONSTRUTORA E SERVICOS W. B. M. LTDA	26.570.470/0001-84	19/02/2026 - 08:09:11	N/C	N/C	64,6000	R$109,36	R$ 7.064,66	Sim
ASLE CONSTRUTORA LTDA	20.511.890/0001-03	20/02/2026 - 09:22:15	N/C	N/C	64,6000	R$109,41	R$ 7.067,89	Não
MA CONSTRUTORA LTDA	54.197.980/0001-93	21/02/2026 - 14:58:41	N/C	N/C	64,6000	R$109,41	R$ 7.067,89	Sim
ENGETECH - ENGENHARIA, COMERCIO E SERVICOS LTDA	04.154.467/0001-47	22/02/2026 - 14:51:03	N/C	N/C	64,6000	R$109,41	R$ 7.067,89	Sim
KLAO ENGENHARIA S/A	24.940.808/0001-17	23/02/2026 - 14:47:09	N/C	N/C	64,6000	R$109,41	R$ 7.067,89	Não
ADIGE ARQUITETURA E ENGENHARIA LTDA	01.469.689/0001-60	23/02/2026 - 17:45:38	N/C	N/C	64,6000	R$109,00	R$ 7.041,40	Não
PRIVATE CONSTRUTORA LTDA	10.616.350/0001-30	23/02/2026 - 18:12:08	N/C	N/C	64,6000	R$109,41	R$ 7.067,89	Não
HIMALAIA CONSTRUTORA LTDA	00.471.823/0001-03	24/02/2026 - 08:26:09	N/C	N/C	64,6000	R$109,41	R$ 7.067,89	Não

LOTE 0001 - ITEM 0203 - Calha em chapa de aco galvanizado (35x20cm) Calha em chapa de aco galvanizado (35x20cm)

Fornecedor	CNPJ/CPF	Data	Modelo	Marca/ Fabricante	Quantidade	Lance	Valor Total	LC 123/2006
ESTRUTURA COMERCIO E CONSTRUCOES LTDA	10.664.099/0001-80	10/02/2026 - 09:10:49	N/C	N/C	63,2000	R$109,41	R$ 6.914,71	Sim
WH CONSTRUTORA LTDA	23.305.610/0001-07	16/02/2026 - 10:46:34	N/C	N/C	63,2000	R$107,22	R$ 6.776,30	Sim
INOVAR SERVICOS DE ENGENHARIA E CONSULTORIA LTDA	41.155.098/0001-33	16/02/2026 - 13:38:49	N/C	N/C	63,2000	R$109,41	R$ 6.914,71	Sim
CONSTRUTORA E SERVICOS W. B. M. LTDA	26.570.470/0001-84	19/02/2026 - 08:09:13	N/C	N/C	63,2000	R$109,36	R$ 6.911,55	Sim
ASLE CONSTRUTORA LTDA	20.511.890/0001-03	20/02/2026 - 09:22:15	N/C	N/C	63,2000	R$109,41	R$ 6.914,71	Não
MA CONSTRUTORA LTDA	54.197.980/0001-93	21/02/2026 - 14:58:41	N/C	N/C	63,2000	R$109,41	R$ 6.914,71	Sim
ENGETECH - ENGENHARIA, COMERCIO E SERVICOS LTDA	04.154.467/0001-47	22/02/2026 - 14:51:03	N/C	N/C	63,2000	R$109,41	R$ 6.914,71	Sim
KLAO ENGENHARIA S/A	24.940.808/0001-17	23/02/2026 - 14:47:09	N/C	N/C	63,2000	R$109,41	R$ 6.914,71	Não
ADIGE ARQUITETURA E ENGENHARIA LTDA	01.469.689/0001-60	23/02/2026 - 17:45:38	N/C	N/C	63,2000	R$109,00	R$ 6.888,80	Não
PRIVATE CONSTRUTORA LTDA	10.616.350/0001-30	23/02/2026 - 18:12:08	N/C	N/C	63,2000	R$109,41	R$ 6.914,71	Não
HIMALAIA CONSTRUTORA LTDA	00.471.823/0001-03	24/02/2026 - 08:26:09	N/C	N/C	63,2000	R$109,41	R$ 6.914,71	Não

PORTAL DE COMPRAS PÚBLICAS

A autenticidade do documento pode ser verificada no site https://validaarquivo.portaldecompraspublicas.com.br
Documento gerado eletronicamente no Portal de Compras Públicas em 18/03/2026 às 11:42:09.
Código verificador: 11D1EF9

E-DOCS - CÓPIA DO PROCESSO 2025-6X76D GERADO POR UDSON OLIVEIRA RAMOS DE AGUIAR EM 13/05/2026 07:51 DOCUMENTO 1 / 1 PÁGINA 3608 / 5723

2026-XCCNZ9 - E-DOCS - CÓPIA SIMPLES 18/03/2026 17:39 PÁGINA 194 / 384

LOTE 0001 - ITEM 0204 - Calha em chapa de aco galvanizado (42,5x15cm) Calha em chapa de aco galvanizado (42,5x15cm)

Fornecedor	CNPJ/CPF	Data	Modelo	Marca/ Fabricante	Quantidade	Lance	Valor Total	LC 123/2006
ESTRUTURA COMERCIO E CONSTRUCOES LTDA	10.664.099/0001-80	10/02/2026 - 09:11:02	N/C	N/C	20,9000	R$109,41	R$ 2.286,67	Sim
WH CONSTRUTORA LTDA	23.305.610/0001-07	16/02/2026 - 10:48:54	N/C	N/C	20,9000	R$107,22	R$ 2.240,90	Sim
INOVAR SERVICOS DE ENGENHARIA E CONSULTORIA LTDA	41.155.098/0001-33	16/02/2026 - 13:45:20	N/C	N/C	20,9000	R$109,41	R$ 2.286,67	Sim
CONSTRUTORA E SERVICOS W. B. M. LTDA	26.570.470/0001-84	19/02/2026 - 08:09:19	N/C	N/C	20,9000	R$109,36	R$ 2.285,62	Sim
ASLE CONSTRUTORA LTDA	20.511.890/0001-03	20/02/2026 - 09:22:15	N/C	N/C	20,9000	R$109,41	R$ 2.286,67	Não
MA CONSTRUTORA LTDA	54.197.980/0001-93	21/02/2026 - 14:58:41	N/C	N/C	20,9000	R$109,41	R$ 2.286,67	Sim
ENGETECH - ENGENHARIA, COMERCIO E SERVICOS LTDA	04.154.467/0001-47	22/02/2026 - 14:51:03	N/C	N/C	20,9000	R$109,41	R$ 2.286,67	Sim
KLAO ENGENHARIA S/A	24.940.808/0001-17	23/02/2026 - 14:47:09	N/C	N/C	20,9000	R$109,41	R$ 2.286,67	Não
ADIGE ARQUITETURA E ENGENHARIA LTDA	01.469.689/0001-60	23/02/2026 - 17:45:38	N/C	N/C	20,9000	R$109,00	R$ 2.278,10	Não
PRIVATE CONSTRUTORA LTDA	10.616.350/0001-30	23/02/2026 - 18:12:08	N/C	N/C	20,9000	R$109,41	R$ 2.286,67	Não
HIMALAIA CONSTRUTORA LTDA	00.471.823/0001-03	24/02/2026 - 08:26:09	N/C	N/C	20,9000	R$109,41	R$ 2.286,67	Não

LOTE 0001 - ITEM 0205 - Calha em chapa de aco galvanizado (45x15cm) Calha em chapa de aco galvanizado (45x15cm)

Fornecedor	CNPJ/CPF	Data	Modelo	Marca/ Fabricante	Quantidade	Lance	Valor Total	LC 123/2006
ESTRUTURA COMERCIO E CONSTRUCOES LTDA	10.664.099/0001-80	10/02/2026 - 09:11:17	N/C	N/C	190,7800	R$109,41	R$ 20.873,24	Sim
WH CONSTRUTORA LTDA	23.305.610/0001-07	16/02/2026 - 10:51:08	N/C	N/C	190,7800	R$107,22	R$ 20.455,43	Sim
INOVAR SERVICOS DE ENGENHARIA E CONSULTORIA LTDA	41.155.098/0001-33	16/02/2026 - 13:47:52	N/C	N/C	190,7800	R$109,41	R$ 20.873,24	Sim
CONSTRUTORA E SERVICOS W. B. M. LTDA	26.570.470/0001-84	19/02/2026 - 08:09:23	N/C	N/C	190,7800	R$109,36	R$ 20.863,70	Sim
ASLE CONSTRUTORA LTDA	20.511.890/0001-03	20/02/2026 - 09:22:15	N/C	N/C	190,7800	R$109,41	R$ 20.873,24	Não
MA CONSTRUTORA LTDA	54.197.980/0001-93	21/02/2026 - 14:58:41	N/C	N/C	190,7800	R$109,41	R$ 20.873,24	Sim
ENGETECH - ENGENHARIA, COMERCIO E SERVICOS LTDA	04.154.467/0001-47	22/02/2026 - 14:51:03	N/C	N/C	190,7800	R$109,41	R$ 20.873,24	Sim
KLAO ENGENHARIA S/A	24.940.808/0001-17	23/02/2026 - 14:47:10	N/C	N/C	190,7800	R$109,41	R$ 20.873,24	Não
ADIGE ARQUITETURA E ENGENHARIA LTDA	01.469.689/0001-60	23/02/2026 - 17:45:38	N/C	N/C	190,7800	R$109,00	R$ 20.795,02	Não
PRIVATE CONSTRUTORA LTDA	10.616.350/0001-30	23/02/2026 - 18:12:08	N/C	N/C	190,7800	R$109,41	R$ 20.873,24	Não
HIMALAIA CONSTRUTORA LTDA	00.471.823/0001-03	24/02/2026 - 08:26:09	N/C	N/C	190,7800	R$109,41	R$ 20.873,24	Não

LOTE 0001 - ITEM 0206 - Calha em chapa de aco galvanizado (40x20cm) Calha em chapa de aco galvanizado (40x20cm)

Fornecedor	CNPJ/CPF	Data	Modelo	Marca/ Fabricante	Quantidade	Lance	Valor Total	LC 123/2006
ESTRUTURA COMERCIO E CONSTRUCOES LTDA	10.664.099/0001-80	10/02/2026 - 09:11:34	N/C	N/C	74,1600	R$109,41	R$ 8.113,85	Sim
WH CONSTRUTORA LTDA	23.305.610/0001-07	16/02/2026 - 10:52:42	N/C	N/C	74,1600	R$107,22	R$ 7.951,44	Sim
INOVAR SERVICOS DE ENGENHARIA E CONSULTORIA LTDA	41.155.098/0001-33	16/02/2026 - 13:48:36	N/C	N/C	74,1600	R$109,41	R$ 8.113,85	Sim

PORTAL DE COMPRAS PÚBLICAS

A autenticidade do documento pode ser verificada no site https://validaarquivo.portaldecompraspublicas.com.br
Documento gerado eletronicamente no Portal de Compras Públicas em 18/03/2026 às 11:42:09.
Código verificador: 11D1EF9

E-DOCS - CÓPIA DO PROCESSO 2025-6X76D GERADO POR UDSON OLIVEIRA RAMOS DE AGUIAR EM 13/05/2026 07:51 DOCUMENTO 1 / 1 PÁGINA 3609 / 5723

2026-XCCNZ9 - E-DOCS - CÓPIA SIMPLES 18/03/2026 17:39 PÁGINA 195 / 384

CONSTRUTORA E SERVICOS W. B. M. LTDA	26.570.470/0001-84	19/02/2026 - 08:09:29	N/C	N/C	74,1600	R$109,36	R$ 8.110,14	Sim
ASLE CONSTRUTORA LTDA	20.511.890/0001-03	20/02/2026 - 09:22:15	N/C	N/C	74,1600	R$109,41	R$ 8.113,85	Não
MA CONSTRUTORA LTDA	54.197.980/0001-93	21/02/2026 - 14:58:42	N/C	N/C	74,1600	R$109,41	R$ 8.113,85	Sim
ENGETECH - ENGENHARIA, COMERCIO E SERVICOS LTDA	04.154.467/0001-47	22/02/2026 - 14:51:03	N/C	N/C	74,1600	R$109,41	R$ 8.113,85	Sim
KLAO ENGENHARIA S/A	24.940.808/0001-17	23/02/2026 - 14:47:10	N/C	N/C	74,1600	R$109,41	R$ 8.113,85	Não
ADIGE ARQUITETURA E ENGENHARIA LTDA	01.469.689/0001-60	23/02/2026 - 17:45:38	N/C	N/C	74,1600	R$109,00	R$ 8.083,44	Não
PRIVATE CONSTRUTORA LTDA	10.616.350/0001-30	23/02/2026 - 18:12:08	N/C	N/C	74,1600	R$109,41	R$ 8.113,85	Não
HIMALAIA CONSTRUTORA LTDA	00.471.823/0001-03	24/02/2026 - 08:26:09	N/C	N/C	74,1600	R$109,41	R$ 8.113,85	Não

LOTE 0001 - ITEM 0207 - Cumeeira normal para telha trapezoidal de aco, e = 0,5 mm, incluso acessorios de fixacao e icamento.
Cumeeira normal para telha trapezoidal de aco, e = 0,5 mm, incluso acessorios de fixacao e icamento

Fornecedor	CNPJ/CPF	Data	Modelo	Marca/ Fabricante	Quantidade	Lance	Valor Total	LC 123/2006
ESTRUTURA COMERCIO E CONSTRUCOES LTDA	10.664.099/0001-80	10/02/2026 - 09:11:49	N/C	N/C	157,4900	R$197,19	R$ 31.055,45	Sim
WH CONSTRUTORA LTDA	23.305.610/0001-07	16/02/2026 - 10:54:15	N/C	N/C	157,4900	R$193,24	R$ 30.433,37	Sim
INOVAR SERVICOS DE ENGENHARIA E CONSULTORIA LTDA	41.155.098/0001-33	16/02/2026 - 13:51:11	N/C	N/C	157,4900	R$197,19	R$ 31.055,45	Sim
CONSTRUTORA E SERVICOS W. B. M. LTDA	26.570.470/0001-84	19/02/2026 - 08:09:32	N/C	N/C	157,4900	R$197,16	R$ 31.050,73	Sim
ASLE CONSTRUTORA LTDA	20.511.890/0001-03	20/02/2026 - 09:22:15	N/C	N/C	157,4900	R$197,19	R$ 31.055,45	Não
MA CONSTRUTORA LTDA	54.197.980/0001-93	21/02/2026 - 14:58:42	N/C	N/C	157,4900	R$197,19	R$ 31.055,45	Sim
ENGETECH - ENGENHARIA, COMERCIO E SERVICOS LTDA	04.154.467/0001-47	22/02/2026 - 14:51:03	N/C	N/C	157,4900	R$197,19	R$ 31.055,45	Sim
KLAO ENGENHARIA S/A	24.940.808/0001-17	23/02/2026 - 14:47:10	N/C	N/C	157,4900	R$197,19	R$ 31.055,45	Não
ADIGE ARQUITETURA E ENGENHARIA LTDA	01.469.689/0001-60	23/02/2026 - 17:45:38	N/C	N/C	157,4900	R$197,00	R$ 31.025,53	Não
PRIVATE CONSTRUTORA LTDA	10.616.350/0001-30	23/02/2026 - 18:12:08	N/C	N/C	157,4900	R$197,19	R$ 31.055,45	Não
HIMALAIA CONSTRUTORA LTDA	00.471.823/0001-03	24/02/2026 - 08:26:09	N/C	N/C	157,4900	R$197,19	R$ 31.055,45	Não

LOTE 0001 - ITEM 0208 - Pingadeira em chapa de aco galvanizado Pingadeira em chapa de aco galvanizado

Fornecedor	CNPJ/CPF	Data	Modelo	Marca/ Fabricante	Quantidade	Lance	Valor Total	LC 123/2006
ESTRUTURA COMERCIO E CONSTRUCOES LTDA	10.664.099/0001-80	10/02/2026 - 09:12:03	N/C	N/C	307,0900	R$64,78	R$ 19.893,29	Sim
INOVAR SERVICOS DE ENGENHARIA E CONSULTORIA LTDA	41.155.098/0001-33	16/02/2026 - 13:51:36	N/C	N/C	307,0900	R$64,78	R$ 19.893,29	Sim
WH CONSTRUTORA LTDA	23.305.610/0001-07	18/02/2026 - 08:04:06	N/C	N/C	307,0900	R$63,48	R$ 19.494,07	Sim
CONSTRUTORA E SERVICOS W. B. M. LTDA	26.570.470/0001-84	19/02/2026 - 08:09:35	N/C	N/C	307,0900	R$64,75	R$ 19.884,08	Sim
ASLE CONSTRUTORA LTDA	20.511.890/0001-03	20/02/2026 - 09:22:15	N/C	N/C	307,0900	R$64,78	R$ 19.893,29	Não
MA CONSTRUTORA LTDA	54.197.980/0001-93	21/02/2026 - 14:58:42	N/C	N/C	307,0900	R$64,78	R$ 19.893,29	Sim
ENGETECH - ENGENHARIA, COMERCIO E SERVICOS LTDA	04.154.467/0001-47	22/02/2026 - 14:51:03	N/C	N/C	307,0900	R$64,78	R$ 19.893,29	Sim
KLAO ENGENHARIA S/A	24.940.808/0001-17	23/02/2026 - 14:47:10	N/C	N/C	307,0900	R$64,78	R$ 19.893,29	Não

PORTAL DE COMPRAS PÚBLICAS
A autenticidade do documento pode ser verificada no site https://validaarquivo.portaldecompraspublicas.com.br
Documento gerado eletronicamente no Portal de Compras Públicas em 18/03/2026 às 11:42:09.
Código verificador: 11D1EF9

E-DOCS - CÓPIA DO PROCESSO 2025-6X76D GERADO POR UDSON OLIVEIRA RAMOS DE AGUIAR EM 13/05/2026 07:51 DOCUMENTO 1 / 1 PÁGINA 3610 / 5723

2026-XCCNZ9 - E-DOCS - CÓPIA SIMPLES 18/03/2026 17:39 PÁGINA 196 / 384

ADIGE ARQUITETURA E ENGENHARIA LTDA	01.469.689/0001-60	23/02/2026 - 17:45:38	N/C	N/C	307,0900	R$64,00	R$ 19.653,76	Não
PRIVATE CONSTRUTORA LTDA	10.616.350/0001-30	23/02/2026 - 18:12:08	N/C	N/C	307,0900	R$64,78	R$ 19.893,29	Não
HIMALAIA CONSTRUTORA LTDA	00.471.823/0001-03	24/02/2026 - 08:26:09	N/C	N/C	307,0900	R$64,78	R$ 19.893,29	Não

LOTE 0001 - ITEM 0209 - Rufo-pingadeira em chapa de aco galvanizado Rufo-pingadeira em chapa de aco galvanizado

Fornecedor	CNPJ/CPF	Data	Modelo	Marca/ Fabricante	Quantidade	Lance	Valor Total	LC 123/2006
ESTRUTURA COMERCIO E CONSTRUCOES LTDA	10.664.099/0001-80	10/02/2026 - 09:12:16	N/C	N/C	421,0500	R$64,78	R$ 27.275,62	Sim
INOVAR SERVICOS DE ENGENHARIA E CONSULTORIA LTDA	41.155.098/0001-33	16/02/2026 - 13:51:57	N/C	N/C	421,0500	R$64,78	R$ 27.275,62	Sim
WH CONSTRUTORA LTDA	23.305.610/0001-07	18/02/2026 - 08:04:37	N/C	N/C	421,0500	R$63,48	R$ 26.728,25	Sim
CONSTRUTORA E SERVICOS W. B. M. LTDA	26.570.470/0001-84	19/02/2026 - 08:09:42	N/C	N/C	421,0500	R$64,75	R$ 27.262,99	Sim
ASLE CONSTRUTORA LTDA	20.511.890/0001-03	20/02/2026 - 09:22:15	N/C	N/C	421,0500	R$64,78	R$ 27.275,62	Não
MA CONSTRUTORA LTDA	54.197.980/0001-93	21/02/2026 - 14:58:42	N/C	N/C	421,0500	R$64,78	R$ 27.275,62	Sim
ENGETECH - ENGENHARIA, COMERCIO E SERVICOS LTDA	04.154.467/0001-47	22/02/2026 - 14:51:04	N/C	N/C	421,0500	R$64,78	R$ 27.275,62	Sim
KLAO ENGENHARIA S/A	24.940.808/0001-17	23/02/2026 - 14:47:10	N/C	N/C	421,0500	R$64,78	R$ 27.275,62	Não
ADIGE ARQUITETURA E ENGENHARIA LTDA	01.469.689/0001-60	23/02/2026 - 17:45:38	N/C	N/C	421,0500	R$64,00	R$ 26.947,20	Não
PRIVATE CONSTRUTORA LTDA	10.616.350/0001-30	23/02/2026 - 18:12:08	N/C	N/C	421,0500	R$64,78	R$ 27.275,62	Não
HIMALAIA CONSTRUTORA LTDA	00.471.823/0001-03	24/02/2026 - 08:26:09	N/C	N/C	421,0500	R$64,78	R$ 27.275,62	Não

LOTE 0001 - ITEM 0210 - Rufo em chapa de aco galvanizado Rufo em chapa de aco galvanizado

Fornecedor	CNPJ/CPF	Data	Modelo	Marca/ Fabricante	Quantidade	Lance	Valor Total	LC 123/2006
ESTRUTURA COMERCIO E CONSTRUCOES LTDA	10.664.099/0001-80	10/02/2026 - 09:12:30	N/C	N/C	206,8000	R$64,78	R$ 13.396,50	Sim
INOVAR SERVICOS DE ENGENHARIA E CONSULTORIA LTDA	41.155.098/0001-33	16/02/2026 - 13:52:24	N/C	N/C	206,8000	R$64,78	R$ 13.396,50	Sim
WH CONSTRUTORA LTDA	23.305.610/0001-07	18/02/2026 - 08:05:08	N/C	N/C	206,8000	R$63,48	R$ 13.127,66	Sim
CONSTRUTORA E SERVICOS W. B. M. LTDA	26.570.470/0001-84	19/02/2026 - 08:09:52	N/C	N/C	206,8000	R$64,75	R$ 13.390,30	Sim
ASLE CONSTRUTORA LTDA	20.511.890/0001-03	20/02/2026 - 09:22:15	N/C	N/C	206,8000	R$64,78	R$ 13.396,50	Não
MA CONSTRUTORA LTDA	54.197.980/0001-93	21/02/2026 - 14:58:42	N/C	N/C	206,8000	R$64,78	R$ 13.396,50	Sim
ENGETECH - ENGENHARIA, COMERCIO E SERVICOS LTDA	04.154.467/0001-47	22/02/2026 - 14:51:04	N/C	N/C	206,8000	R$64,78	R$ 13.396,50	Sim
KLAO ENGENHARIA S/A	24.940.808/0001-17	23/02/2026 - 14:47:10	N/C	N/C	206,8000	R$64,78	R$ 13.396,50	Não
ADIGE ARQUITETURA E ENGENHARIA LTDA	01.469.689/0001-60	23/02/2026 - 17:45:38	N/C	N/C	206,8000	R$64,00	R$ 13.235,20	Não
PRIVATE CONSTRUTORA LTDA	10.616.350/0001-30	23/02/2026 - 18:12:08	N/C	N/C	206,8000	R$64,78	R$ 13.396,50	Não
HIMALAIA CONSTRUTORA LTDA	00.471.823/0001-03	24/02/2026 - 08:26:09	N/C	N/C	206,8000	R$64,78	R$ 13.396,50	Não

LOTE 0001 - ITEM 0211 - Contra-rufo lateral acabamento calha em chapa metalica dobrada, desenvolvimento 39 cm Contra-rufo lateral acabamento calha em chapa metalica dobrada, desenvolvimento 39 cm

Fornecedor	CNPJ/CPF	Data	Modelo	Marca/ Fabricante	Quantidade	Lance	Valor Total	LC 123/2006

PORTAL DE COMPRAS PÚBLICAS

A autenticidade do documento pode ser verificada no site https://validaarquivo.portaldecompraspublicas.com.br
Documento gerado eletronicamente no Portal de Compras Públicas em 18/03/2026 às 11:42:09.
Código verificador: 11D1EF9

E-DOCS - CÓPIA DO PROCESSO 2025-6X76D GERADO POR UDSON OLIVEIRA RAMOS DE AGUIAR EM 13/05/2026 07:51 DOCUMENTO 1 / 1 PÁGINA 3611 / 5723

2026-XCCNZ9 - E-DOCS - CÓPIA SIMPLES 18/03/2026 17:39 PÁGINA 197 / 384

ESTRUTURA COMERCIO E CONSTRUCOES LTDA	10.664.099/0001-80	10/02/2026 - 09:12:43	N/C	N/C	268,4600	R$64,78	R$ 17.390,84	Sim
INOVAR SERVICOS DE ENGENHARIA E CONSULTORIA LTDA	41.155.098/0001-33	16/02/2026 - 13:52:52	N/C	N/C	268,4600	R$64,78	R$ 17.390,84	Sim
WH CONSTRUTORA LTDA	23.305.610/0001-07	18/02/2026 - 08:05:53	N/C	N/C	268,4600	R$63,48	R$ 17.041,84	Sim
CONSTRUTORA E SERVICOS W. B. M. LTDA	26.570.470/0001-84	19/02/2026 - 08:09:54	N/C	N/C	268,4600	R$64,75	R$ 17.382,78	Sim
ASLE CONSTRUTORA LTDA	20.511.890/0001-03	20/02/2026 - 09:22:15	N/C	N/C	268,4600	R$64,78	R$ 17.390,84	Não
MA CONSTRUTORA LTDA	54.197.980/0001-93	21/02/2026 - 14:58:42	N/C	N/C	268,4600	R$64,78	R$ 17.390,84	Sim
ENGETECH - ENGENHARIA, COMERCIO E SERVICOS LTDA	04.154.467/0001-47	22/02/2026 - 14:51:04	N/C	N/C	268,4600	R$64,78	R$ 17.390,84	Sim
KLAO ENGENHARIA S/A	24.940.808/0001-17	23/02/2026 - 14:47:10	N/C	N/C	268,4600	R$64,78	R$ 17.390,84	Não
ADIGE ARQUITETURA E ENGENHARIA LTDA	01.469.689/0001-60	23/02/2026 - 17:45:38	N/C	N/C	268,4600	R$64,00	R$ 17.181,44	Não
PRIVATE CONSTRUTORA LTDA	10.616.350/0001-30	23/02/2026 - 18:12:08	N/C	N/C	268,4600	R$64,78	R$ 17.390,84	Não
HIMALAIA CONSTRUTORA LTDA	00.471.823/0001-03	24/02/2026 - 08:26:09	N/C	N/C	268,4600	R$64,78	R$ 17.390,84	Não

LOTE 0001 - ITEM 0212 - TELHAMENTO COM TELHA DE ACO / ALUMINIO E = 0,5 MM, COM ATE 2 AGUAS, INCLUSO ICAMENTO TELHAMENTO COM TELHA DE ACO/ALUMINIO E = 0,5 MM, COM ATE 2AGUAS, INCLUSO ICAMENTO. AF_07/2019

Fornecedor	CNPJ/CPF	Data	Modelo	Marca/ Fabricante	Quantidade	Lance	Valor Total	LC 123/2006
ESTRUTURA COMERCIO E CONSTRUCOES LTDA	10.664.099/0001-80	10/02/2026 - 09:10:04	N/C	N/C	724,8100	R$85,56	R$ 62.014,74	Sim
INOVAR SERVICOS DE ENGENHARIA E CONSULTORIA LTDA	41.155.098/0001-33	16/02/2026 - 13:53:20	N/C	N/C	724,8100	R$85,56	R$ 62.014,74	Sim
WH CONSTRUTORA LTDA	23.305.610/0001-07	18/02/2026 - 08:06:31	N/C	N/C	724,8100	R$83,85	R$ 60.775,32	Sim
CONSTRUTORA E SERVICOS W. B. M. LTDA	26.570.470/0001-84	19/02/2026 - 08:09:56	N/C	N/C	724,8100	R$85,56	R$ 62.014,74	Sim
ASLE CONSTRUTORA LTDA	20.511.890/0001-03	20/02/2026 - 09:22:15	N/C	N/C	724,8100	R$85,56	R$ 62.014,74	Não
MA CONSTRUTORA LTDA	54.197.980/0001-93	21/02/2026 - 14:58:42	N/C	N/C	724,8100	R$85,56	R$ 62.014,74	Sim
ENGETECH - ENGENHARIA, COMERCIO E SERVICOS LTDA	04.154.467/0001-47	22/02/2026 - 14:51:04	N/C	N/C	724,8100	R$85,56	R$ 62.014,74	Sim
KLAO ENGENHARIA S/A	24.940.808/0001-17	23/02/2026 - 14:47:10	N/C	N/C	724,8100	R$85,56	R$ 62.014,74	Não
ADIGE ARQUITETURA E ENGENHARIA LTDA	01.469.689/0001-60	23/02/2026 - 17:45:38	N/C	N/C	724,8100	R$85,00	R$ 61.608,85	Não
PRIVATE CONSTRUTORA LTDA	10.616.350/0001-30	23/02/2026 - 18:12:08	N/C	N/C	724,8100	R$85,56	R$ 62.014,74	Não
HIMALAIA CONSTRUTORA LTDA	00.471.823/0001-03	24/02/2026 - 08:26:09	N/C	N/C	724,8100	R$85,56	R$ 62.014,74	Não

LOTE 0001 - ITEM 0213 - Cumeeira normal para telha trapezoidal de aco, e = 0,5 mm (Item 7.15 da PO) Cumeeira normal para telha trapezoidal de aco, e = 0,5 mm, incluso acessorios de fixacao e icamento (Item 7.15 da PO)

Fornecedor	CNPJ/CPF	Data	Modelo	Marca/ Fabricante	Quantidade	Lance	Valor Total	LC 123/2006
ESTRUTURA COMERCIO E CONSTRUCOES LTDA	10.664.099/0001-80	10/02/2026 - 09:16:57	N/C	N/C	32,3000	R$197,19	R$ 6.369,24	Sim
INOVAR SERVICOS DE ENGENHARIA E CONSULTORIA LTDA	41.155.098/0001-33	16/02/2026 - 13:53:42	N/C	N/C	32,3000	R$197,19	R$ 6.369,24	Sim
WH CONSTRUTORA LTDA	23.305.610/0001-07	18/02/2026 - 08:06:57	N/C	N/C	32,3000	R$193,25	R$ 6.241,97	Sim
CONSTRUTORA E SERVICOS W. B. M. LTDA	26.570.470/0001-84	19/02/2026 - 08:09:57	N/C	N/C	32,3000	R$197,16	R$ 6.368,27	Sim

PORTAL DE COMPRAS PÚBLICAS

A autenticidade do documento pode ser verificada no site https://validaarquivo.portaldecompraspublicas.com.br
Documento gerado eletronicamente no Portal de Compras Públicas em 18/03/2026 às 11:42:09.
Código verificador: 11D1EF9

E-DOCS - CÓPIA DO PROCESSO 2025-6X76D GERADO POR UDSON OLIVEIRA RAMOS DE AGUIAR EM 13/05/2026 07:51 DOCUMENTO 1 / 1 PÁGINA 3612 / 5723

2026-XCCNZ9 - E-DOCS - CÓPIA SIMPLES 18/03/2026 17:39 PÁGINA 198 / 384

ASLE CONSTRUTORA LTDA	20.511.890/0001-03	20/02/2026 - 09:22:15	N/C	N/C	32,3000	R$197,19	R$ 6.369,24	Não
MA CONSTRUTORA LTDA	54.197.980/0001-93	21/02/2026 - 14:58:42	N/C	N/C	32,3000	R$197,19	R$ 6.369,24	Sim
ENGETECH - ENGENHARIA, COMERCIO E SERVICOS LTDA	04.154.467/0001-47	22/02/2026 - 14:51:04	N/C	N/C	32,3000	R$197,19	R$ 6.369,24	Sim
KLAO ENGENHARIA S/A	24.940.808/0001-17	23/02/2026 - 14:47:10	N/C	N/C	32,3000	R$197,19	R$ 6.369,24	Não
ADIGE ARQUITETURA E ENGENHARIA LTDA	01.469.689/0001-60	23/02/2026 - 17:45:38	N/C	N/C	32,3000	R$197,00	R$ 6.363,10	Não
PRIVATE CONSTRUTORA LTDA	10.616.350/0001-30	23/02/2026 - 18:12:08	N/C	N/C	32,3000	R$197,19	R$ 6.369,24	Não
HIMALAIA CONSTRUTORA LTDA	00.471.823/0001-03	24/02/2026 - 08:26:09	N/C	N/C	32,3000	R$197,19	R$ 6.369,24	Não

LOTE 0001 - ITEM 0214 - Telhamento com telha de aco/aluminio e = 0,5 mm, telha metalica perfurada para fechamento Telhamento com telha de aco/aluminio e = 0,5 mm, telha metalica perfurada para fechamento, incluso icamento

Fornecedor	CNPJ/CPF	Data	Modelo	Marca/ Fabricante	Quantidade	Lance	Valor Total	LC 123/2006
ESTRUTURA COMERCIO E CONSTRUCOES LTDA	10.664.099/0001-80	10/02/2026 - 09:17:21	N/C	N/C	632,7000	R$85,59	R$ 54.152,79	Sim
INOVAR SERVICOS DE ENGENHARIA E CONSULTORIA LTDA	41.155.098/0001-33	16/02/2026 - 13:54:03	N/C	N/C	632,7000	R$85,59	R$ 54.152,79	Sim
WH CONSTRUTORA LTDA	23.305.610/0001-07	18/02/2026 - 08:07:42	N/C	N/C	632,7000	R$83,88	R$ 53.070,88	Sim
CONSTRUTORA E SERVICOS W. B. M. LTDA	26.570.470/0001-84	19/02/2026 - 08:10:00	N/C	N/C	632,7000	R$85,56	R$ 54.133,81	Sim
ASLE CONSTRUTORA LTDA	20.511.890/0001-03	20/02/2026 - 09:22:15	N/C	N/C	632,7000	R$85,59	R$ 54.152,79	Não
MA CONSTRUTORA LTDA	54.197.980/0001-93	21/02/2026 - 14:58:42	N/C	N/C	632,7000	R$85,59	R$ 54.152,79	Sim
ENGETECH - ENGENHARIA, COMERCIO E SERVICOS LTDA	04.154.467/0001-47	22/02/2026 - 14:51:04	N/C	N/C	632,7000	R$85,59	R$ 54.152,79	Sim
KLAO ENGENHARIA S/A	24.940.808/0001-17	23/02/2026 - 14:47:10	N/C	N/C	632,7000	R$85,59	R$ 54.152,79	Não
ADIGE ARQUITETURA E ENGENHARIA LTDA	01.469.689/0001-60	23/02/2026 - 17:45:39	N/C	N/C	632,7000	R$85,00	R$ 53.779,50	Não
PRIVATE CONSTRUTORA LTDA	10.616.350/0001-30	23/02/2026 - 18:12:09	N/C	N/C	632,7000	R$85,59	R$ 54.152,79	Não
HIMALAIA CONSTRUTORA LTDA	00.471.823/0001-03	24/02/2026 - 08:26:10	N/C	N/C	632,7000	R$86,59	R$ 54.785,49	Não

LOTE 0001 - ITEM 0215 - Impermeabilizacao de viga baldrame com emulsao asfaltica, 2 demaos Impermeabilizacao de viga baldrame com emulsao asfaltica, 2 demaos

Fornecedor	CNPJ/CPF	Data	Modelo	Marca/ Fabricante	Quantidade	Lance	Valor Total	LC 123/2006
ESTRUTURA COMERCIO E CONSTRUCOES LTDA	10.664.099/0001-80	10/02/2026 - 09:17:49	N/C	N/C	1.078,0600	R$46,01	R$ 49.601,54	Sim
INOVAR SERVICOS DE ENGENHARIA E CONSULTORIA LTDA	41.155.098/0001-33	16/02/2026 - 13:54:24	N/C	N/C	1.078,0600	R$46,01	R$ 49.601,54	Sim
WH CONSTRUTORA LTDA	23.305.610/0001-07	18/02/2026 - 08:08:09	N/C	N/C	1.078,0600	R$45,09	R$ 48.609,73	Sim
CONSTRUTORA E SERVICOS W. B. M. LTDA	26.570.470/0001-84	19/02/2026 - 08:10:03	N/C	N/C	1.078,0600	R$46,00	R$ 49.590,76	Sim
ASLE CONSTRUTORA LTDA	20.511.890/0001-03	20/02/2026 - 09:22:15	N/C	N/C	1.078,0600	R$46,01	R$ 49.601,54	Não
MA CONSTRUTORA LTDA	54.197.980/0001-93	21/02/2026 - 14:58:42	N/C	N/C	1.078,0600	R$46,01	R$ 49.601,54	Sim
ENGETECH - ENGENHARIA, COMERCIO E SERVICOS LTDA	04.154.467/0001-47	22/02/2026 - 14:51:04	N/C	N/C	1.078,0600	R$46,01	R$ 49.601,54	Sim
KLAO ENGENHARIA S/A	24.940.808/0001-17	23/02/2026 - 14:47:10	N/C	N/C	1.078,0600	R$46,01	R$ 49.601,54	Não
ADIGE ARQUITETURA E ENGENHARIA LTDA	01.469.689/0001-60	23/02/2026 - 17:45:39	N/C	N/C	1.078,0600	R$46,00	R$ 49.590,76	Não

PORTAL DE COMPRAS PÚBLICAS
A autenticidade do documento pode ser verificada no site https://validaarquivo.portaldecompraspublicas.com.br
Documento gerado eletronicamente no Portal de Compras Públicas em 18/03/2026 às 11:42:09.
Código verificador: 11D1EF9

E-DOCS - CÓPIA DO PROCESSO 2025-6X76D GERADO POR UDSON OLIVEIRA RAMOS DE AGUIAR EM 13/05/2026 07:51 DOCUMENTO 1 / 1 PÁGINA 3613 / 5723

2026-XCCNZ9 - E-DOCS - CÓPIA SIMPLES 18/03/2026 17:39 PÁGINA 199 / 384

PRIVATE CONSTRUTORA LTDA	10.616.350/0001-30	23/02/2026 - 18:12:09	N/C	N/C	1.078,0600	R$46,01	R$ 49.601,54	Não
HIMALAIA CONSTRUTORA LTDA	00.471.823/0001-03	24/02/2026 - 08:26:10	N/C	N/C	1.078,0600	R$46,01	R$ 49.601,54	Não

LOTE 0001 - ITEM 0216 - Impermeabilizacao da laje com emulsao asfaltica, 2 demaos Impermeabilizacao da laje com emulsao asfaltica, 2 demaos

Fornecedor	CNPJ/CPF	Data	Modelo	Marca/ Fabricante	Quantidade	Lance	Valor Total	LC 123/2006
ESTRUTURA COMERCIO E CONSTRUCOES LTDA	10.664.099/0001-80	10/02/2026 - 09:17:57	N/C	N/C	60,0300	R$46,01	R$ 2.761,98	Sim
INOVAR SERVICOS DE ENGENHARIA E CONSULTORIA LTDA	41.155.098/0001-33	16/02/2026 - 13:54:43	N/C	N/C	60,0300	R$46,01	R$ 2.761,98	Sim
WH CONSTRUTORA LTDA	23.305.610/0001-07	18/02/2026 - 08:10:43	N/C	N/C	60,0300	R$45,09	R$ 2.706,75	Sim
CONSTRUTORA E SERVICOS W. B. M. LTDA	26.570.470/0001-84	19/02/2026 - 08:10:06	N/C	N/C	60,0300	R$46,00	R$ 2.761,38	Sim
ASLE CONSTRUTORA LTDA	20.511.890/0001-03	20/02/2026 - 09:22:15	N/C	N/C	60,0300	R$46,01	R$ 2.761,98	Não
MA CONSTRUTORA LTDA	54.197.980/0001-93	21/02/2026 - 14:58:42	N/C	N/C	60,0300	R$46,01	R$ 2.761,98	Sim
ENGETECH - ENGENHARIA, COMERCIO E SERVICOS LTDA	04.154.467/0001-47	22/02/2026 - 14:51:04	N/C	N/C	60,0300	R$46,01	R$ 2.761,98	Sim
KLAO ENGENHARIA S/A	24.940.808/0001-17	23/02/2026 - 14:47:10	N/C	N/C	60,0300	R$46,01	R$ 2.761,98	Não
ADIGE ARQUITETURA E ENGENHARIA LTDA	01.469.689/0001-60	23/02/2026 - 17:45:39	N/C	N/C	60,0300	R$46,00	R$ 2.761,38	Não
PRIVATE CONSTRUTORA LTDA	10.616.350/0001-30	23/02/2026 - 18:12:09	N/C	N/C	60,0300	R$46,01	R$ 2.761,98	Não
HIMALAIA CONSTRUTORA LTDA	00.471.823/0001-03	24/02/2026 - 08:26:10	N/C	N/C	60,0300	R$46,01	R$ 2.761,98	Não

LOTE 0001 - ITEM 0217 - Impermeabilizacao de piso com emulsao asfaltica, 2 demaos Impermeabilizacao de piso com emulsao asfaltica, 2 demaos

Fornecedor	CNPJ/CPF	Data	Modelo	Marca/ Fabricante	Quantidade	Lance	Valor Total	LC 123/2006
ESTRUTURA COMERCIO E CONSTRUCOES LTDA	10.664.099/0001-80	10/02/2026 - 09:18:03	N/C	N/C	197,4600	R$46,01	R$ 9.085,13	Sim
INOVAR SERVICOS DE ENGENHARIA E CONSULTORIA LTDA	41.155.098/0001-33	16/02/2026 - 13:55:01	N/C	N/C	197,4600	R$46,01	R$ 9.085,13	Sim
WH CONSTRUTORA LTDA	23.305.610/0001-07	18/02/2026 - 08:10:49	N/C	N/C	197,4600	R$45,09	R$ 8.903,47	Sim
CONSTRUTORA E SERVICOS W. B. M. LTDA	26.570.470/0001-84	19/02/2026 - 08:10:28	N/C	N/C	197,4600	R$46,00	R$ 9.083,16	Sim
ASLE CONSTRUTORA LTDA	20.511.890/0001-03	20/02/2026 - 09:22:15	N/C	N/C	197,4600	R$46,01	R$ 9.085,13	Não
MA CONSTRUTORA LTDA	54.197.980/0001-93	21/02/2026 - 14:58:42	N/C	N/C	197,4600	R$46,01	R$ 9.085,13	Sim
ENGETECH - ENGENHARIA, COMERCIO E SERVICOS LTDA	04.154.467/0001-47	22/02/2026 - 14:51:04	N/C	N/C	197,4600	R$46,01	R$ 9.085,13	Sim
KLAO ENGENHARIA S/A	24.940.808/0001-17	23/02/2026 - 14:47:10	N/C	N/C	197,4600	R$46,01	R$ 9.085,13	Não
ADIGE ARQUITETURA E ENGENHARIA LTDA	01.469.689/0001-60	23/02/2026 - 17:45:39	N/C	N/C	197,4600	R$46,00	R$ 9.083,16	Não
PRIVATE CONSTRUTORA LTDA	10.616.350/0001-30	23/02/2026 - 18:12:09	N/C	N/C	197,4600	R$46,01	R$ 9.085,13	Não
HIMALAIA CONSTRUTORA LTDA	00.471.823/0001-03	24/02/2026 - 08:26:10	N/C	N/C	197,4600	R$46,01	R$ 9.085,13	Não

LOTE 0001 - ITEM 0218 - Impermeabilizacao da parede com emulsao asfaltica, 2 demaos Impermeabilizacao da parede com emulsao asfaltica, 2 demaos

Fornecedor	CNPJ/CPF	Data	Modelo	Marca/ Fabricante	Quantidade	Lance	Valor Total	LC 123/2006

PORTAL DE COMPRAS PÚBLICAS
A autenticidade do documento pode ser verificada no site https://validaarquivo.portaldecompraspublicas.com.br
Documento gerado eletronicamente no Portal de Compras Públicas em 18/03/2026 às 11:42:09.
Código verificador: 11D1EF9

E-DOCS - CÓPIA DO PROCESSO 2025-6X76D GERADO POR UDSON OLIVEIRA RAMOS DE AGUIAR EM 13/05/2026 07:51 DOCUMENTO 1 / 1 PÁGINA 3614 / 5723

2026-XCCNZ9 - E-DOCS - CÓPIA SIMPLES 18/03/2026 17:39 PÁGINA 200 / 384

ESTRUTURA COMERCIO E CONSTRUCOES LTDA	10.664.099/0001-80	10/02/2026 - 09:18:17	N/C	N/C	29,4000	R$46,01	R$ 1.352,69	Sim
INOVAR SERVICOS DE ENGENHARIA E CONSULTORIA LTDA	41.155.098/0001-33	16/02/2026 - 13:55:23	N/C	N/C	29,4000	R$46,01	R$ 1.352,69	Sim
WH CONSTRUTORA LTDA	23.305.610/0001-07	18/02/2026 - 08:11:07	N/C	N/C	29,4000	R$45,09	R$ 1.325,65	Sim
CONSTRUTORA E SERVICOS W. B. M. LTDA	26.570.470/0001-84	19/02/2026 - 08:10:31	N/C	N/C	29,4000	R$46,00	R$ 1.352,40	Sim
ASLE CONSTRUTORA LTDA	20.511.890/0001-03	20/02/2026 - 09:22:16	N/C	N/C	29,4000	R$46,01	R$ 1.352,69	Não
MA CONSTRUTORA LTDA	54.197.980/0001-93	21/02/2026 - 14:58:42	N/C	N/C	29,4000	R$46,01	R$ 1.352,69	Sim
ENGETECH - ENGENHARIA, COMERCIO E SERVICOS LTDA	04.154.467/0001-47	22/02/2026 - 14:51:04	N/C	N/C	29,4000	R$46,01	R$ 1.352,69	Sim
KLAO ENGENHARIA S/A	24.940.808/0001-17	23/02/2026 - 14:47:10	N/C	N/C	29,4000	R$46,01	R$ 1.352,69	Não
ADIGE ARQUITETURA E ENGENHARIA LTDA	01.469.689/0001-60	23/02/2026 - 17:45:39	N/C	N/C	29,4000	R$46,00	R$ 1.352,40	Não
PRIVATE CONSTRUTORA LTDA	10.616.350/0001-30	23/02/2026 - 18:12:09	N/C	N/C	29,4000	R$46,01	R$ 1.352,69	Não
HIMALAIA CONSTRUTORA LTDA	00.471.823/0001-03	24/02/2026 - 08:26:10	N/C	N/C	29,4000	R$46,01	R$ 1.352,69	Não

LOTE 0001 - ITEM 0219 - Contrapiso em argamassa traco 1:4 (cimento e areia), preparo mecanico com betoneira 400 l Contrapiso em argamassa traco 1:4 (cimento e areia), preparo mecanico com betoneira 400 l, aplicado em areas molhadas sobre impermeabilizacao, acabamento nao reforcado, espessura 3cm. af_07/2021

Fornecedor	CNPJ/CPF	Data	Modelo	Marca/ Fabricante	Quantidade	Lance	Valor Total	LC 123/2006
ESTRUTURA COMERCIO E CONSTRUCOES LTDA	10.664.099/0001-80	10/02/2026 - 09:18:28	N/C	N/C	60,0300	R$57,28	R$ 3.438,52	Sim
INOVAR SERVICOS DE ENGENHARIA E CONSULTORIA LTDA	41.155.098/0001-33	16/02/2026 - 13:57:12	N/C	N/C	60,0300	R$57,28	R$ 3.438,52	Sim
WH CONSTRUTORA LTDA	23.305.610/0001-07	18/02/2026 - 08:11:36	N/C	N/C	60,0300	R$56,13	R$ 3.369,48	Sim
CONSTRUTORA E SERVICOS W. B. M. LTDA	26.570.470/0001-84	19/02/2026 - 08:10:33	N/C	N/C	60,0300	R$57,25	R$ 3.436,72	Sim
ASLE CONSTRUTORA LTDA	20.511.890/0001-03	20/02/2026 - 09:22:16	N/C	N/C	60,0300	R$57,28	R$ 3.438,52	Não
MA CONSTRUTORA LTDA	54.197.980/0001-93	21/02/2026 - 14:58:42	N/C	N/C	60,0300	R$57,28	R$ 3.438,52	Sim
ENGETECH - ENGENHARIA, COMERCIO E SERVICOS LTDA	04.154.467/0001-47	22/02/2026 - 14:51:04	N/C	N/C	60,0300	R$57,28	R$ 3.438,52	Sim
KLAO ENGENHARIA S/A	24.940.808/0001-17	23/02/2026 - 14:47:10	N/C	N/C	60,0300	R$57,28	R$ 3.438,52	Não
ADIGE ARQUITETURA E ENGENHARIA LTDA	01.469.689/0001-60	23/02/2026 - 17:45:39	N/C	N/C	60,0300	R$57,00	R$ 3.421,71	Não
PRIVATE CONSTRUTORA LTDA	10.616.350/0001-30	23/02/2026 - 18:12:09	N/C	N/C	60,0300	R$57,28	R$ 3.438,52	Não
HIMALAIA CONSTRUTORA LTDA	00.471.823/0001-03	24/02/2026 - 08:26:10	N/C	N/C	60,0300	R$57,28	R$ 3.438,52	Não

LOTE 0001 - ITEM 0220 - Protecao mecanica de superficie horizontal com argamassa de cimento e areia, traco 1:3, e=3cm. af_09 Protecao mecanica de superficie horizontal com argamassa de cimento e areia, traco 1:3, e=3cm. af_09/2023

Fornecedor	CNPJ/CPF	Data	Modelo	Marca/ Fabricante	Quantidade	Lance	Valor Total	LC 123/2006
ESTRUTURA COMERCIO E CONSTRUCOES LTDA	10.664.099/0001-80	10/02/2026 - 09:18:42	N/C	N/C	60,0300	R$61,34	R$ 3.682,24	Sim
INOVAR SERVICOS DE ENGENHARIA E CONSULTORIA LTDA	41.155.098/0001-33	16/02/2026 - 13:59:39	N/C	N/C	60,0300	R$61,34	R$ 3.682,24	Sim
WH CONSTRUTORA LTDA	23.305.610/0001-07	18/02/2026 - 08:12:07	N/C	N/C	60,0300	R$60,11	R$ 3.608,40	Sim
CONSTRUTORA E SERVICOS W. B. M. LTDA	26.570.470/0001-84	19/02/2026 - 08:11:26	N/C	N/C	60,0300	R$61,32	R$ 3.681,04	Sim

PORTAL DE COMPRAS PÚBLICAS

A autenticidade do documento pode ser verificada no site https://validaarquivo.portaldecompraspublicas.com.br
Documento gerado eletronicamente no Portal de Compras Públicas em 18/03/2026 às 11:42:09.
Código verificador: 11D1EF9

E-DOCS - CÓPIA DO PROCESSO 2025-6X76D GERADO POR UDSON OLIVEIRA RAMOS DE AGUIAR EM 13/05/2026 07:51 DOCUMENTO 1 / 1 PÁGINA 3615 / 5723

2026-XCCNZ9 - E-DOCS - CÓPIA SIMPLES 18/03/2026 17:39 PÁGINA 201 / 384

ASLE CONSTRUTORA LTDA	20.511.890/0001-03	20/02/2026 - 09:22:16	N/C	N/C	60,0300	R$61,34	R$ 3.682,24	Não
MA CONSTRUTORA LTDA	54.197.980/0001-93	21/02/2026 - 14:58:42	N/C	N/C	60,0300	R$61,34	R$ 3.682,24	Sim
ENGETECH - ENGENHARIA, COMERCIO E SERVICOS LTDA	04.154.467/0001-47	22/02/2026 - 14:51:04	N/C	N/C	60,0300	R$61,34	R$ 3.682,24	Sim
KLAO ENGENHARIA S/A	24.940.808/0001-17	23/02/2026 - 14:47:10	N/C	N/C	60,0300	R$61,34	R$ 3.682,24	Não
ADIGE ARQUITETURA E ENGENHARIA LTDA	01.469.689/0001-60	23/02/2026 - 17:45:39	N/C	N/C	60,0300	R$61,00	R$ 3.661,83	Não
PRIVATE CONSTRUTORA LTDA	10.616.350/0001-30	23/02/2026 - 18:12:09	N/C	N/C	60,0300	R$61,34	R$ 3.682,24	Não
HIMALAIA CONSTRUTORA LTDA	00.471.823/0001-03	24/02/2026 - 08:26:10	N/C	N/C	60,0300	R$61,34	R$ 3.682,24	Não

LOTE 0001 - ITEM 0221 - Chapisco aplicado em alvenarias e estruturas de concreto externas, com colher de pedreiro - externo
Chapisco aplicado em alvenarias e estruturas de concreto externas, com colher de pedreiro. argamassa traco 1:3 com preparo em betoneira 400l. - externo

Fornecedor	CNPJ/CPF	Data	Modelo	Marca/ Fabricante	Quantidade	Lance	Valor Total	LC 123/2006
ESTRUTURA COMERCIO E CONSTRUCOES LTDA	10.664.099/0001-80	10/02/2026 - 09:18:58	N/C	N/C	2.179,6800	R$5,11	R$ 11.138,16	Sim
INOVAR SERVICOS DE ENGENHARIA E CONSULTORIA LTDA	41.155.098/0001-33	16/02/2026 - 14:00:31	N/C	N/C	2.179,6800	R$5,11	R$ 11.138,16	Sim
WH CONSTRUTORA LTDA	23.305.610/0001-07	18/02/2026 - 08:12:40	N/C	N/C	2.179,6800	R$5,00	R$ 10.898,40	Sim
CONSTRUTORA E SERVICOS W. B. M. LTDA	26.570.470/0001-84	19/02/2026 - 08:29:43	N/C	N/C	2.179,6800	R$5,10	R$ 11.116,37	Sim
ASLE CONSTRUTORA LTDA	20.511.890/0001-03	20/02/2026 - 09:22:16	N/C	N/C	2.179,6800	R$5,11	R$ 11.138,16	Não
MA CONSTRUTORA LTDA	54.197.980/0001-93	21/02/2026 - 14:58:42	N/C	N/C	2.179,6800	R$5,11	R$ 11.138,16	Sim
ENGETECH - ENGENHARIA, COMERCIO E SERVICOS LTDA	04.154.467/0001-47	22/02/2026 - 14:51:04	N/C	N/C	2.179,6800	R$5,11	R$ 11.138,16	Sim
KLAO ENGENHARIA S/A	24.940.808/0001-17	23/02/2026 - 14:47:10	N/C	N/C	2.179,6800	R$5,11	R$ 11.138,16	Não
ADIGE ARQUITETURA E ENGENHARIA LTDA	01.469.689/0001-60	23/02/2026 - 17:45:39	N/C	N/C	2.179,6800	R$5,00	R$ 10.898,40	Não
PRIVATE CONSTRUTORA LTDA	10.616.350/0001-30	23/02/2026 - 18:12:09	N/C	N/C	2.179,6800	R$5,11	R$ 11.138,16	Não
HIMALAIA CONSTRUTORA LTDA	00.471.823/0001-03	24/02/2026 - 08:26:10	N/C	N/C	2.179,6800	R$5,11	R$ 11.138,16	Não

LOTE 0001 - ITEM 0222 - Chapisco aplicado em alvenarias e estruturas de concreto externas, com colher de pedreiro - interno
Chapisco aplicado em alvenarias e estruturas de concreto externas, com colher de pedreiro. argamassa traco 1:3 com preparo em betoneira 400l. - interno

Fornecedor	CNPJ/CPF	Data	Modelo	Marca/ Fabricante	Quantidade	Lance	Valor Total	LC 123/2006
ESTRUTURA COMERCIO E CONSTRUCOES LTDA	10.664.099/0001-80	10/02/2026 - 09:19:10	N/C	N/C	1.734,9500	R$5,11	R$ 8.865,59	Sim
INOVAR SERVICOS DE ENGENHARIA E CONSULTORIA LTDA	41.155.098/0001-33	16/02/2026 - 14:00:53	N/C	N/C	1.734,9500	R$5,11	R$ 8.865,59	Sim
WH CONSTRUTORA LTDA	23.305.610/0001-07	18/02/2026 - 08:13:18	N/C	N/C	1.734,9500	R$5,00	R$ 8.674,75	Sim
CONSTRUTORA E SERVICOS W. B. M. LTDA	26.570.470/0001-84	19/02/2026 - 08:30:28	N/C	N/C	1.734,9500	R$5,08	R$ 8.813,55	Sim
ASLE CONSTRUTORA LTDA	20.511.890/0001-03	20/02/2026 - 09:22:16	N/C	N/C	1.734,9500	R$5,11	R$ 8.865,59	Não
MA CONSTRUTORA LTDA	54.197.980/0001-93	21/02/2026 - 14:58:42	N/C	N/C	1.734,9500	R$5,11	R$ 8.865,59	Sim
ENGETECH - ENGENHARIA, COMERCIO E SERVICOS LTDA	04.154.467/0001-47	22/02/2026 - 14:51:04	N/C	N/C	1.734,9500	R$5,11	R$ 8.865,59	Sim
KLAO ENGENHARIA S/A	24.940.808/0001-17	23/02/2026 - 14:47:10	N/C	N/C	1.734,9500	R$5,11	R$ 8.865,59	Não

PORTAL DE COMPRAS PÚBLICAS
A autenticidade do documento pode ser verificada no site https://validaarquivo.portaldecompraspublicas.com.br
Documento gerado eletronicamente no Portal de Compras Públicas em 18/03/2026 às 11:42:09.
Código verificador: 11D1EF9

E-DOCS - CÓPIA DO PROCESSO 2025-6X76D GERADO POR UDSON OLIVEIRA RAMOS DE AGUIAR EM 13/05/2026 07:51 DOCUMENTO 1 / 1 PÁGINA 3616 / 5723

2026-XCCNZ9 - E-DOCS - CÓPIA SIMPLES 18/03/2026 17:39 PÁGINA 202 / 384

ADIGE ARQUITETURA E ENGENHARIA LTDA	01.469.689/0001-60	23/02/2026 - 17:45:39	N/C	N/C	1.734,9500	R$5,00	R$ 8.674,75	Não
PRIVATE CONSTRUTORA LTDA	10.616.350/0001-30	23/02/2026 - 18:12:09	N/C	N/C	1.734,9500	R$5,11	R$ 8.865,59	Não
HIMALAIA CONSTRUTORA LTDA	00.471.823/0001-03	24/02/2026 - 08:26:10	N/C	N/C	1.734,9500	R$5,11	R$ 8.865,59	Não

LOTE 0001 - ITEM 0223 - Emboco ou massa unica em argamassa traco 1:2:8,aplicada manualmente em panos cegos - interno
Emboco ou massa unica em argamassa traco 1:2:8, preparo mecanico com betoneira 400 l, aplicada manualmente em panos cegos - revestimento interno (sem presenca de vaos), espessura de 25 mm

Fornecedor	CNPJ/CPF	Data	Modelo	Marca/ Fabricante	Quantidade	Lance	Valor Total	LC 123/2006
ESTRUTURA COMERCIO E CONSTRUCOES LTDA	10.664.099/0001-80	10/02/2026 - 09:19:23	N/C	N/C	1.119,2300	R$47,28	R$ 52.917,19	Sim
INOVAR SERVICOS DE ENGENHARIA E CONSULTORIA LTDA	41.155.098/0001-33	16/02/2026 - 14:01:17	N/C	N/C	1.119,2300	R$47,28	R$ 52.917,19	Sim
WH CONSTRUTORA LTDA	23.305.610/0001-07	18/02/2026 - 08:13:58	N/C	N/C	1.119,2300	R$46,33	R$ 51.853,93	Sim
CONSTRUTORA E SERVICOS W. B. M. LTDA	26.570.470/0001-84	19/02/2026 - 08:30:31	N/C	N/C	1.119,2300	R$47,25	R$ 52.883,62	Sim
ASLE CONSTRUTORA LTDA	20.511.890/0001-03	20/02/2026 - 09:22:16	N/C	N/C	1.119,2300	R$47,28	R$ 52.917,19	Não
MA CONSTRUTORA LTDA	54.197.980/0001-93	21/02/2026 - 14:58:42	N/C	N/C	1.119,2300	R$47,28	R$ 52.917,19	Sim
ENGETECH - ENGENHARIA, COMERCIO E SERVICOS LTDA	04.154.467/0001-47	22/02/2026 - 14:51:04	N/C	N/C	1.119,2300	R$47,28	R$ 52.917,19	Sim
KLAO ENGENHARIA S/A	24.940.808/0001-17	23/02/2026 - 14:47:10	N/C	N/C	1.119,2300	R$47,28	R$ 52.917,19	Não
ADIGE ARQUITETURA E ENGENHARIA LTDA	01.469.689/0001-60	23/02/2026 - 17:45:39	N/C	N/C	1.119,2300	R$47,00	R$ 52.603,81	Não
PRIVATE CONSTRUTORA LTDA	10.616.350/0001-30	23/02/2026 - 18:12:09	N/C	N/C	1.119,2300	R$47,28	R$ 52.917,19	Não
HIMALAIA CONSTRUTORA LTDA	00.471.823/0001-03	24/02/2026 - 08:26:10	N/C	N/C	1.119,2300	R$47,28	R$ 52.917,19	Não

LOTE 0001 - ITEM 0224 - Emboco ou massa unica em argamassa traco 1:2:8,aplicada manualmente em panos cegos - externo
Emboco ou massa unica em argamassa traco 1:2:8, preparo mecanico com betoneira 400 l, aplicada manualmente em panos cegos - revestimento externo (sem presenca de vaos), espessura de 25 mm

Fornecedor	CNPJ/CPF	Data	Modelo	Marca/ Fabricante	Quantidade	Lance	Valor Total	LC 123/2006
ESTRUTURA COMERCIO E CONSTRUCOES LTDA	10.664.099/0001-80	10/02/2026 - 09:19:35	N/C	N/C	615,7200	R$47,28	R$ 29.111,24	Sim
INOVAR SERVICOS DE ENGENHARIA E CONSULTORIA LTDA	41.155.098/0001-33	16/02/2026 - 14:01:42	N/C	N/C	615,7200	R$47,28	R$ 29.111,24	Sim
WH CONSTRUTORA LTDA	23.305.610/0001-07	18/02/2026 - 08:14:33	N/C	N/C	615,7200	R$46,33	R$ 28.526,31	Sim
CONSTRUTORA E SERVICOS W. B. M. LTDA	26.570.470/0001-84	19/02/2026 - 08:30:33	N/C	N/C	615,7200	R$47,25	R$ 29.092,77	Sim
ASLE CONSTRUTORA LTDA	20.511.890/0001-03	20/02/2026 - 09:22:16	N/C	N/C	615,7200	R$47,28	R$ 29.111,24	Não
MA CONSTRUTORA LTDA	54.197.980/0001-93	21/02/2026 - 14:58:42	N/C	N/C	615,7200	R$47,28	R$ 29.111,24	Sim
ENGETECH - ENGENHARIA, COMERCIO E SERVICOS LTDA	04.154.467/0001-47	22/02/2026 - 14:51:04	N/C	N/C	615,7200	R$47,28	R$ 29.111,24	Sim
KLAO ENGENHARIA S/A	24.940.808/0001-17	23/02/2026 - 14:47:10	N/C	N/C	615,7200	R$47,28	R$ 29.111,24	Não
ADIGE ARQUITETURA E ENGENHARIA LTDA	01.469.689/0001-60	23/02/2026 - 17:45:39	N/C	N/C	615,7200	R$47,00	R$ 28.938,84	Não
PRIVATE CONSTRUTORA LTDA	10.616.350/0001-30	23/02/2026 - 18:12:09	N/C	N/C	615,7200	R$47,28	R$ 29.111,24	Não
HIMALAIA CONSTRUTORA LTDA	00.471.823/0001-03	24/02/2026 - 08:26:10	N/C	N/C	615,7200	R$47,28	R$ 29.111,24	Não

LOTE 0001 - ITEM 0225 - REVESTIMENTO CERAMICO PARA PAREDES INTERNAS COMPLACAS TIPO ESMALTADA EXTRA

PORTAL DE COMPRAS PÚBLICAS
A autenticidade do documento pode ser verificada no site https://validaarquivo.portaldecompraspublicas.com.br
Documento gerado eletronicamente no Portal de Compras Públicas em 18/03/2026 às 11:42:09.
Código verificador: 11D1EF9

E-DOCS - CÓPIA DO PROCESSO 2025-6X76D GERADO POR UDSON OLIVEIRA RAMOS DE AGUIAR EM 13/05/2026 07:51 DOCUMENTO 1 / 1 PÁGINA 3617 / 5723

2026-XCCNZ9 - E-DOCS - CÓPIA SIMPLES 18/03/2026 17:39 PÁGINA 203 / 384

DE DIMENSOES 33 X 45 REVESTIMENTO CERAMICO PARA PAREDES INTERNAS COM PLACAS TIPO ESMALTADA EXTRA DE DIMENSOES 33X45 CM APLICADAS NA ALTURA INTEIRA DAS PAREDES. AF_02/2023_PE

Fornecedor	CNPJ/CPF	Data	Modelo	Marca/ Fabricante	Quantidade	Lance	Valor Total	LC 123/2006
ESTRUTURA COMERCIO E CONSTRUCOES LTDA	10.664.099/0001-80	10/02/2026 - 09:19:48	N/C	N/C	398,0900	R$83,84	R$ 33.375,87	Sim
INOVAR SERVICOS DE ENGENHARIA E CONSULTORIA LTDA	41.155.098/0001-33	16/02/2026 - 14:02:23	N/C	N/C	398,0900	R$83,84	R$ 33.375,87	Sim
WH CONSTRUTORA LTDA	23.305.610/0001-07	18/02/2026 - 08:15:05	N/C	N/C	398,0900	R$82,16	R$ 32.707,07	Sim
CONSTRUTORA E SERVICOS W. B. M. LTDA	26.570.470/0001-84	19/02/2026 - 08:30:35	N/C	N/C	398,0900	R$83,82	R$ 33.367,90	Sim
ASLE CONSTRUTORA LTDA	20.511.890/0001-03	20/02/2026 - 09:22:16	N/C	N/C	398,0900	R$83,84	R$ 33.375,87	Não
MA CONSTRUTORA LTDA	54.197.980/0001-93	21/02/2026 - 14:58:42	N/C	N/C	398,0900	R$83,84	R$ 33.375,87	Sim
ENGETECH - ENGENHARIA, COMERCIO E SERVICOS LTDA	04.154.467/0001-47	22/02/2026 - 14:51:04	N/C	N/C	398,0900	R$83,84	R$ 33.375,87	Sim
KLAO ENGENHARIA S/A	24.940.808/0001-17	23/02/2026 - 14:47:10	N/C	N/C	398,0900	R$83,84	R$ 33.375,87	Não
ADIGE ARQUITETURA E ENGENHARIA LTDA	01.469.689/0001-60	23/02/2026 - 17:45:39	N/C	N/C	398,0900	R$83,00	R$ 33.041,47	Não
PRIVATE CONSTRUTORA LTDA	10.616.350/0001-30	23/02/2026 - 18:12:09	N/C	N/C	398,0900	R$83,84	R$ 33.375,87	Não
HIMALAIA CONSTRUTORA LTDA	00.471.823/0001-03	24/02/2026 - 08:26:10	N/C	N/C	398,0900	R$83,84	R$ 33.375,87	Não

LOTE 0001 - ITEM 0226 - Revestimento ceramico para paredes com placas tipo esmaltada extra de dimensoes 10x10 cm, cor cinza Revestimento ceramico para paredes com placas tipo esmaltada extra de dimensoes 10x10 cm, cor cinza claro aplicadas na altura inteira das paredes.

Fornecedor	CNPJ/CPF	Data	Modelo	Marca/ Fabricante	Quantidade	Lance	Valor Total	LC 123/2006
ESTRUTURA COMERCIO E CONSTRUCOES LTDA	10.664.099/0001-80	10/02/2026 - 09:20:08	N/C	N/C	162,0500	R$75,91	R$ 12.301,22	Sim
INOVAR SERVICOS DE ENGENHARIA E CONSULTORIA LTDA	41.155.098/0001-33	16/02/2026 - 14:02:57	N/C	N/C	162,0500	R$75,91	R$ 12.301,22	Sim
WH CONSTRUTORA LTDA	23.305.610/0001-07	18/02/2026 - 08:15:52	N/C	N/C	162,0500	R$74,39	R$ 12.054,90	Sim
CONSTRUTORA E SERVICOS W. B. M. LTDA	26.570.470/0001-84	19/02/2026 - 08:30:38	N/C	N/C	162,0500	R$75,90	R$ 12.299,60	Sim
ASLE CONSTRUTORA LTDA	20.511.890/0001-03	20/02/2026 - 09:22:16	N/C	N/C	162,0500	R$75,91	R$ 12.301,22	Não
MA CONSTRUTORA LTDA	54.197.980/0001-93	21/02/2026 - 14:58:42	N/C	N/C	162,0500	R$75,91	R$ 12.301,22	Sim
ENGETECH - ENGENHARIA, COMERCIO E SERVICOS LTDA	04.154.467/0001-47	22/02/2026 - 14:51:04	N/C	N/C	162,0500	R$75,91	R$ 12.301,22	Sim
KLAO ENGENHARIA S/A	24.940.808/0001-17	23/02/2026 - 14:47:11	N/C	N/C	162,0500	R$75,91	R$ 12.301,22	Não
ADIGE ARQUITETURA E ENGENHARIA LTDA	01.469.689/0001-60	23/02/2026 - 17:45:39	N/C	N/C	162,0500	R$75,00	R$ 12.153,75	Não
PRIVATE CONSTRUTORA LTDA	10.616.350/0001-30	23/02/2026 - 18:12:09	N/C	N/C	162,0500	R$75,91	R$ 12.301,22	Não
HIMALAIA CONSTRUTORA LTDA	00.471.823/0001-03	24/02/2026 - 08:26:10	N/C	N/C	162,0500	R$75,91	R$ 12.301,22	Não

LOTE 0001 - ITEM 0227 - Revestimento ceramico para paredes com placas tipo esmaltada extra de dimensoes 10x10 cm, laranja Revestimento ceramico para paredes com placas tipo esmaltada extra de dimensoes 10x10 cm, cor laranja aplicadas na altura inteira das paredes..

Fornecedor	CNPJ/CPF	Data	Modelo	Marca/ Fabricante	Quantidade	Lance	Valor Total	LC 123/2006
ESTRUTURA COMERCIO E CONSTRUCOES LTDA	10.664.099/0001-80	10/02/2026 - 09:20:30	N/C	N/C	41,3800	R$75,91	R$ 3.141,16	Sim
INOVAR SERVICOS DE ENGENHARIA E CONSULTORIA LTDA	41.155.098/0001-33	16/02/2026 - 14:03:42	N/C	N/C	41,3800	R$75,91	R$ 3.141,16	Sim

PORTAL DE COMPRAS PÚBLICAS

A autenticidade do documento pode ser verificada no site https://validaarquivo.portaldecompraspublicas.com.br
Documento gerado eletronicamente no Portal de Compras Públicas em 18/03/2026 às 11:42:09.
Código verificador: 11D1EF9

E-DOCS - CÓPIA DO PROCESSO 2025-6X76D GERADO POR UDSON OLIVEIRA RAMOS DE AGUIAR EM 13/05/2026 07:51 DOCUMENTO 1 / 1 PÁGINA 3618 / 5723

2026-XCCNZ9 - E-DOCS - CÓPIA SIMPLES 18/03/2026 17:39 PÁGINA 204 / 384

WH CONSTRUTORA LTDA	23.305.610/0001-07	18/02/2026 - 08:16:33	N/C	N/C	41,3800	R$74,39	R$ 3.078,26	Sim
CONSTRUTORA E SERVICOS W. B. M. LTDA	26.570.470/0001-84	19/02/2026 - 08:30:40	N/C	N/C	41,3800	R$75,90	R$ 3.140,74	Sim
ASLE CONSTRUTORA LTDA	20.511.890/0001-03	20/02/2026 - 09:22:16	N/C	N/C	41,3800	R$75,91	R$ 3.141,16	Não
MA CONSTRUTORA LTDA	54.197.980/0001-93	21/02/2026 - 14:58:42	N/C	N/C	41,3800	R$75,91	R$ 3.141,16	Sim
ENGETECH - ENGENHARIA, COMERCIO E SERVICOS LTDA	04.154.467/0001-47	22/02/2026 - 14:51:04	N/C	N/C	41,3800	R$75,91	R$ 3.141,16	Sim
KLAO ENGENHARIA S/A	24.940.808/0001-17	23/02/2026 - 14:47:11	N/C	N/C	41,3800	R$75,91	R$ 3.141,16	Não
ADIGE ARQUITETURA E ENGENHARIA LTDA	01.469.689/0001-60	23/02/2026 - 17:45:39	N/C	N/C	41,3800	R$75,00	R$ 3.103,50	Não
PRIVATE CONSTRUTORA LTDA	10.616.350/0001-30	23/02/2026 - 18:12:09	N/C	N/C	41,3800	R$75,91	R$ 3.141,16	Não
HIMALAIA CONSTRUTORA LTDA	00.471.823/0001-03	24/02/2026 - 08:26:10	N/C	N/C	41,3800	R$75,91	R$ 3.141,16	Não

LOTE 0001 - ITEM 0228 - Roda meio em madeira, altura 7cm, fixado com cola Roda meio em madeira, altura 7cm, fixado com cola

Fornecedor	CNPJ/CPF	Data	Modelo	Marca/ Fabricante	Quantidade	Lance	Valor Total	LC 123/2006
ESTRUTURA COMERCIO E CONSTRUCOES LTDA	10.664.099/0001-80	10/02/2026 - 09:20:51	N/C	N/C	149,4000	R$37,53	R$ 5.606,98	Sim
INOVAR SERVICOS DE ENGENHARIA E CONSULTORIA LTDA	41.155.098/0001-33	16/02/2026 - 14:04:12	N/C	N/C	149,4000	R$37,53	R$ 5.606,98	Sim
WH CONSTRUTORA LTDA	23.305.610/0001-07	18/02/2026 - 08:17:14	N/C	N/C	149,4000	R$36,78	R$ 5.494,93	Sim
CONSTRUTORA E SERVICOS W. B. M. LTDA	26.570.470/0001-84	19/02/2026 - 08:30:42	N/C	N/C	149,4000	R$37,50	R$ 5.602,50	Sim
ASLE CONSTRUTORA LTDA	20.511.890/0001-03	20/02/2026 - 09:22:16	N/C	N/C	149,4000	R$37,53	R$ 5.606,98	Não
MA CONSTRUTORA LTDA	54.197.980/0001-93	21/02/2026 - 14:58:42	N/C	N/C	149,4000	R$37,53	R$ 5.606,98	Sim
ENGETECH - ENGENHARIA, COMERCIO E SERVICOS LTDA	04.154.467/0001-47	22/02/2026 - 14:51:04	N/C	N/C	149,4000	R$37,53	R$ 5.606,98	Sim
KLAO ENGENHARIA S/A	24.940.808/0001-17	23/02/2026 - 14:47:11	N/C	N/C	149,4000	R$37,53	R$ 5.606,98	Não
ADIGE ARQUITETURA E ENGENHARIA LTDA	01.469.689/0001-60	23/02/2026 - 17:45:39	N/C	N/C	149,4000	R$37,00	R$ 5.527,80	Não
PRIVATE CONSTRUTORA LTDA	10.616.350/0001-30	23/02/2026 - 18:12:09	N/C	N/C	149,4000	R$37,53	R$ 5.606,98	Não
HIMALAIA CONSTRUTORA LTDA	00.471.823/0001-03	24/02/2026 - 08:26:11	N/C	N/C	149,4000	R$37,53	R$ 5.606,98	Não

LOTE 0001 - ITEM 0229 - Forro em drywall, para ambientes comerciais, inclusive estrutura birecional de fixacao. Forro em drywall, para ambientes comerciais, inclusive estrutura birecional de fixacao. af_08/2023_ps

Fornecedor	CNPJ/CPF	Data	Modelo	Marca/ Fabricante	Quantidade	Lance	Valor Total	LC 123/2006
ESTRUTURA COMERCIO E CONSTRUCOES LTDA	10.664.099/0001-80	10/02/2026 - 09:21:11	N/C	N/C	338,1100	R$91,15	R$ 30.818,73	Sim
INOVAR SERVICOS DE ENGENHARIA E CONSULTORIA LTDA	41.155.098/0001-33	16/02/2026 - 14:04:51	N/C	N/C	338,1100	R$91,15	R$ 30.818,73	Sim
WH CONSTRUTORA LTDA	23.305.610/0001-07	18/02/2026 - 08:18:14	N/C	N/C	338,1100	R$89,33	R$ 30.203,37	Sim
CONSTRUTORA E SERVICOS W. B. M. LTDA	26.570.470/0001-84	19/02/2026 - 08:30:44	N/C	N/C	338,1100	R$91,10	R$ 30.801,82	Sim
ASLE CONSTRUTORA LTDA	20.511.890/0001-03	20/02/2026 - 09:22:16	N/C	N/C	338,1100	R$91,15	R$ 30.818,73	Não
MA CONSTRUTORA LTDA	54.197.980/0001-93	21/02/2026 - 14:58:42	N/C	N/C	338,1100	R$91,15	R$ 30.818,73	Sim

PORTAL DE COMPRAS PÚBLICAS

A autenticidade do documento pode ser verificada no site https://validaarquivo.portaldecompraspublicas.com.br
Documento gerado eletronicamente no Portal de Compras Públicas em 18/03/2026 às 11:42:09.
Código verificador: 11D1EF9

E-DOCS - CÓPIA DO PROCESSO 2025-6X76D GERADO POR UDSON OLIVEIRA RAMOS DE AGUIAR EM 13/05/2026 07:51 DOCUMENTO 1 / 1 PÁGINA 3619 / 5723

2026-XCCNZ9 - E-DOCS - CÓPIA SIMPLES 18/03/2026 17:39 PÁGINA 205 / 384

ENGETECH - ENGENHARIA, COMERCIO E SERVICOS LTDA	04.154.467/0001-47	22/02/2026 - 14:51:04	N/C	N/C	338,1100	R$91,15	R$ 30.818,73	Sim
KLAO ENGENHARIA S/A	24.940.808/0001-17	23/02/2026 - 14:47:11	N/C	N/C	338,1100	R$91,15	R$ 30.818,73	Não
ADIGE ARQUITETURA E ENGENHARIA LTDA	01.469.689/0001-60	23/02/2026 - 17:45:39	N/C	N/C	338,1100	R$91,00	R$ 30.768,01	Não
PRIVATE CONSTRUTORA LTDA	10.616.350/0001-30	23/02/2026 - 18:12:09	N/C	N/C	338,1100	R$91,15	R$ 30.818,73	Não
HIMALAIA CONSTRUTORA LTDA	00.471.823/0001-03	24/02/2026 - 08:26:11	N/C	N/C	338,1100	R$91,15	R$ 30.818,73	Não

LOTE 0001 - ITEM 0230 - Forro de fibra mineral em placas de 625 x 625 mm, e = 15 mm, borda reta, com pintura antimofo Forro de fibra mineral em placas de 625 x 625 mm, e = 15 mm, borda reta, com pintura antimofo, apoiado em perfil de aco galvanizado com 24 mm de base - instalado

Fornecedor	CNPJ/CPF	Data	Modelo	Marca/ Fabricante	Quantidade	Lance	Valor Total	LC 123/2006
ESTRUTURA COMERCIO E CONSTRUCOES LTDA	10.664.099/0001-80	10/02/2026 - 09:21:34	N/C	N/C	646,4900	R$182,45	R$ 117.952,10	Sim
INOVAR SERVICOS DE ENGENHARIA E CONSULTORIA LTDA	41.155.098/0001-33	16/02/2026 - 14:05:15	N/C	N/C	646,4900	R$182,45	R$ 117.952,10	Sim
WH CONSTRUTORA LTDA	23.305.610/0001-07	18/02/2026 - 08:18:55	N/C	N/C	646,4900	R$168,80	R$ 109.127,51	Sim
CONSTRUTORA E SERVICOS W. B. M. LTDA	26.570.470/0001-84	19/02/2026 - 08:30:46	N/C	N/C	646,4900	R$182,42	R$ 117.932,71	Sim
ASLE CONSTRUTORA LTDA	20.511.890/0001-03	20/02/2026 - 09:22:16	N/C	N/C	646,4900	R$182,45	R$ 117.952,10	Não
MA CONSTRUTORA LTDA	54.197.980/0001-93	21/02/2026 - 14:58:43	N/C	N/C	646,4900	R$182,45	R$ 117.952,10	Sim
ENGETECH - ENGENHARIA, COMERCIO E SERVICOS LTDA	04.154.467/0001-47	22/02/2026 - 14:51:05	N/C	N/C	646,4900	R$182,45	R$ 117.952,10	Sim
KLAO ENGENHARIA S/A	24.940.808/0001-17	23/02/2026 - 14:47:11	N/C	N/C	646,4900	R$182,45	R$ 117.952,10	Não
ADIGE ARQUITETURA E ENGENHARIA LTDA	01.469.689/0001-60	23/02/2026 - 17:45:39	N/C	N/C	646,4900	R$182,00	R$ 117.661,18	Não
PRIVATE CONSTRUTORA LTDA	10.616.350/0001-30	23/02/2026 - 18:12:09	N/C	N/C	646,4900	R$182,45	R$ 117.952,10	Não
HIMALAIA CONSTRUTORA LTDA	00.471.823/0001-03	24/02/2026 - 08:26:11	N/C	N/C	646,4900	R$182,45	R$ 117.952,10	Não

LOTE 0001 - ITEM 0231 - Forro de tela ondulada em arame galvanizado - cor natural Forro de tela ondulada em arame galvanizado - cor natural

Fornecedor	CNPJ/CPF	Data	Modelo	Marca/ Fabricante	Quantidade	Lance	Valor Total	LC 123/2006
ESTRUTURA COMERCIO E CONSTRUCOES LTDA	10.664.099/0001-80	10/02/2026 - 09:16:31	N/C	N/C	254,8800	R$188,96	R$ 48.162,12	Sim
INOVAR SERVICOS DE ENGENHARIA E CONSULTORIA LTDA	41.155.098/0001-33	16/02/2026 - 14:05:53	N/C	N/C	254,8800	R$188,96	R$ 48.162,12	Sim
WH CONSTRUTORA LTDA	23.305.610/0001-07	18/02/2026 - 08:19:34	N/C	N/C	254,8800	R$185,18	R$ 47.198,68	Sim
CONSTRUTORA E SERVICOS W. B. M. LTDA	26.570.470/0001-84	19/02/2026 - 08:30:48	N/C	N/C	254,8800	R$188,93	R$ 48.154,48	Sim
ASLE CONSTRUTORA LTDA	20.511.890/0001-03	20/02/2026 - 09:22:16	N/C	N/C	254,8800	R$188,96	R$ 48.162,12	Não
MA CONSTRUTORA LTDA	54.197.980/0001-93	21/02/2026 - 14:58:43	N/C	N/C	254,8800	R$188,96	R$ 48.162,12	Sim
ENGETECH - ENGENHARIA, COMERCIO E SERVICOS LTDA	04.154.467/0001-47	22/02/2026 - 14:51:05	N/C	N/C	254,8800	R$188,96	R$ 48.162,12	Sim
KLAO ENGENHARIA S/A	24.940.808/0001-17	23/02/2026 - 14:47:11	N/C	N/C	254,8800	R$188,96	R$ 48.162,12	Não
ADIGE ARQUITETURA E ENGENHARIA LTDA	01.469.689/0001-60	23/02/2026 - 17:45:39	N/C	N/C	254,8800	R$188,00	R$ 47.917,44	Não
PRIVATE CONSTRUTORA LTDA	10.616.350/0001-30	23/02/2026 - 18:12:09	N/C	N/C	254,8800	R$188,96	R$ 48.162,12	Não

PORTAL DE COMPRAS PÚBLICAS

A autenticidade do documento pode ser verificada no site https://validaarquivo.portaldecompraspublicas.com.br
Documento gerado eletronicamente no Portal de Compras Públicas em 18/03/2026 às 11:42:09.
Código verificador: 11D1EF9

E-DOCS - CÓPIA DO PROCESSO 2025-6X76D GERADO POR UDSON OLIVEIRA RAMOS DE AGUIAR EM 13/05/2026 07:51 DOCUMENTO 1 / 1 PÁGINA 3620 / 5723

2026-XCCNZ9 - E-DOCS - CÓPIA SIMPLES 18/03/2026 17:39 PÁGINA 206 / 384

HIMALAIA CONSTRUTORA LTDA	00.471.823/0001-03	24/02/2026 - 08:26:11	N/C	N/C	254,8800	R$188,96	R$ 48.162,12	Não

LOTE 0001 - ITEM 0232 - Chapisco aplicado em alvenarias e estruturas de concreto internas, com colher de pedreiro Chapisco aplicado em alvenarias e estruturas de concreto internas, com colher de pedreiro. argamassa traco 1:3 com preparo em betoneira 400l. af_10/2022

Fornecedor	CNPJ/CPF	Data	Modelo	Marca/ Fabricante	Quantidade	Lance	Valor Total	LC 123/2006
ESTRUTURA COMERCIO E CONSTRUCOES LTDA	10.664.099/0001-80	10/02/2026 - 09:26:57	N/C	N/C	1.298,6800	R$5,09	R$ 6.610,28	Sim
INOVAR SERVICOS DE ENGENHARIA E CONSULTORIA LTDA	41.155.098/0001-33	16/02/2026 - 14:06:15	N/C	N/C	1.298,6800	R$5,09	R$ 6.610,28	Sim
WH CONSTRUTORA LTDA	23.305.610/0001-07	18/02/2026 - 08:20:12	N/C	N/C	1.298,6800	R$4,99	R$ 6.480,41	Sim
CONSTRUTORA E SERVICOS W. B. M. LTDA	26.570.470/0001-84	19/02/2026 - 08:30:49	N/C	N/C	1.298,6800	R$5,05	R$ 6.558,33	Sim
ASLE CONSTRUTORA LTDA	20.511.890/0001-03	20/02/2026 - 09:22:16	N/C	N/C	1.298,6800	R$5,09	R$ 6.610,28	Não
MA CONSTRUTORA LTDA	54.197.980/0001-93	21/02/2026 - 14:58:43	N/C	N/C	1.298,6800	R$5,09	R$ 6.610,28	Sim
ENGETECH - ENGENHARIA, COMERCIO E SERVICOS LTDA	04.154.467/0001-47	22/02/2026 - 14:51:05	N/C	N/C	1.298,6800	R$5,09	R$ 6.610,28	Sim
KLAO ENGENHARIA S/A	24.940.808/0001-17	23/02/2026 - 14:47:11	N/C	N/C	1.298,6800	R$5,09	R$ 6.610,28	Não
ADIGE ARQUITETURA E ENGENHARIA LTDA	01.469.689/0001-60	23/02/2026 - 17:45:39	N/C	N/C	1.298,6800	R$5,00	R$ 6.493,40	Não
PRIVATE CONSTRUTORA LTDA	10.616.350/0001-30	23/02/2026 - 18:12:09	N/C	N/C	1.298,6800	R$5,09	R$ 6.610,28	Não
HIMALAIA CONSTRUTORA LTDA	00.471.823/0001-03	24/02/2026 - 08:26:11	N/C	N/C	1.298,6800	R$5,09	R$ 6.610,28	Não

LOTE 0001 - ITEM 0233 - Emboco ou massa unica em argamassa traco 1:2:8, aplicada manualmente em panos cegos de fachada Emboco ou massa unica em argamassa traco 1:2:8, preparo mecanico com betoneira 400 l, aplicada manualmente em panos cegos de fachada (sem presenca de vaos), espessura de 25 mm. af_08/2022

Fornecedor	CNPJ/CPF	Data	Modelo	Marca/ Fabricante	Quantidade	Lance	Valor Total	LC 123/2006
ESTRUTURA COMERCIO E CONSTRUCOES LTDA	10.664.099/0001-80	10/02/2026 - 09:27:09	N/C	N/C	1.298,6800	R$47,28	R$ 61.401,59	Sim
INOVAR SERVICOS DE ENGENHARIA E CONSULTORIA LTDA	41.155.098/0001-33	16/02/2026 - 14:08:53	N/C	N/C	1.298,6800	R$47,28	R$ 61.401,59	Sim
WH CONSTRUTORA LTDA	23.305.610/0001-07	18/02/2026 - 08:20:34	N/C	N/C	1.298,6800	R$46,33	R$ 60.167,84	Sim
CONSTRUTORA E SERVICOS W. B. M. LTDA	26.570.470/0001-84	19/02/2026 - 08:30:50	N/C	N/C	1.298,6800	R$47,25	R$ 61.362,63	Sim
ASLE CONSTRUTORA LTDA	20.511.890/0001-03	20/02/2026 - 09:22:16	N/C	N/C	1.298,6800	R$47,28	R$ 61.401,59	Não
MA CONSTRUTORA LTDA	54.197.980/0001-93	21/02/2026 - 14:58:43	N/C	N/C	1.298,6800	R$47,28	R$ 61.401,59	Sim
ENGETECH - ENGENHARIA, COMERCIO E SERVICOS LTDA	04.154.467/0001-47	22/02/2026 - 14:51:05	N/C	N/C	1.298,6800	R$47,28	R$ 61.401,59	Sim
KLAO ENGENHARIA S/A	24.940.808/0001-17	23/02/2026 - 14:47:11	N/C	N/C	1.298,6800	R$47,28	R$ 61.401,59	Não
ADIGE ARQUITETURA E ENGENHARIA LTDA	01.469.689/0001-60	23/02/2026 - 17:45:39	N/C	N/C	1.298,6800	R$47,00	R$ 61.037,96	Não
PRIVATE CONSTRUTORA LTDA	10.616.350/0001-30	23/02/2026 - 18:12:09	N/C	N/C	1.298,6800	R$47,28	R$ 61.401,59	Não
HIMALAIA CONSTRUTORA LTDA	00.471.823/0001-03	24/02/2026 - 08:26:11	N/C	N/C	1.298,6800	R$47,28	R$ 61.401,59	Não

LOTE 0001 - ITEM 0234 - Contrapiso de concreto nao-estrutural, espessura 3 cm e preparo mecanico Contrapiso de concreto nao-estrutural, espessura 3 cm e preparo mecanico

Fornecedor	CNPJ/CPF	Data	Modelo	Marca/ Fabricante	Quantidade	Lance	Valor Total	LC 123/2006

PORTAL DE COMPRAS PÚBLICAS

A autenticidade do documento pode ser verificada no site https://validaarquivo.portaldecompraspublicas.com.br
Documento gerado eletronicamente no Portal de Compras Públicas em 18/03/2026 às 11:42:09.
Código verificador: 11D1EF9

E-DOCS - CÓPIA DO PROCESSO 2025-6X76D GERADO POR UDSON OLIVEIRA RAMOS DE AGUIAR EM 13/05/2026 07:51 DOCUMENTO 1 / 1 PÁGINA 3621 / 5723

2026-XCCNZ9 - E-DOCS - CÓPIA SIMPLES 18/03/2026 17:39 PÁGINA 207 / 384

ESTRUTURA COMERCIO E CONSTRUCOES LTDA	10.664.099/0001-80	10/02/2026 - 09:27:25	N/C	N/C	1.780,5800	R$45,83	R$ 81.603,98	Sim
INOVAR SERVICOS DE ENGENHARIA E CONSULTORIA LTDA	41.155.098/0001-33	16/02/2026 - 14:29:19	N/C	N/C	1.780,5800	R$45,83	R$ 81.603,98	Sim
WH CONSTRUTORA LTDA	23.305.610/0001-07	18/02/2026 - 08:20:59	N/C	N/C	1.780,5800	R$44,91	R$ 79.965,85	Sim
CONSTRUTORA E SERVICOS W. B. M. LTDA	26.570.470/0001-84	19/02/2026 - 08:30:52	N/C	N/C	1.780,5800	R$45,80	R$ 81.550,56	Sim
ASLE CONSTRUTORA LTDA	20.511.890/0001-03	20/02/2026 - 09:22:16	N/C	N/C	1.780,5800	R$45,83	R$ 81.603,98	Não
MA CONSTRUTORA LTDA	54.197.980/0001-93	21/02/2026 - 14:58:43	N/C	N/C	1.780,5800	R$45,83	R$ 81.603,98	Sim
ENGETECH - ENGENHARIA, COMERCIO E SERVICOS LTDA	04.154.467/0001-47	22/02/2026 - 14:51:05	N/C	N/C	1.780,5800	R$45,83	R$ 81.603,98	Sim
KLAO ENGENHARIA S/A	24.940.808/0001-17	23/02/2026 - 14:47:11	N/C	N/C	1.780,5800	R$45,83	R$ 81.603,98	Não
ADIGE ARQUITETURA E ENGENHARIA LTDA	01.469.689/0001-60	23/02/2026 - 17:45:39	N/C	N/C	1.780,5800	R$45,00	R$ 80.126,10	Não
PRIVATE CONSTRUTORA LTDA	10.616.350/0001-30	23/02/2026 - 18:12:09	N/C	N/C	1.780,5800	R$45,83	R$ 81.603,98	Não
HIMALAIA CONSTRUTORA LTDA	00.471.823/0001-03	24/02/2026 - 08:26:11	N/C	N/C	1.780,5800	R$45,83	R$ 81.603,98	Não

LOTE 0001 - ITEM 0235 - Piso em granilite, marmorite ou granitina em ambientes internos, com espessura de 8 mm Piso em granilite, marmorite ou granitina em ambientes internos, com espessura de 8 mm, incluso mistura em betoneira, colocacao das juntas, aplicacao do piso, 4 polimentos com politriz, estucamento, selador e cera. af_06/2022

Fornecedor	CNPJ/CPF	Data	Modelo	Marca/ Fabricante	Quantidade	Lance	Valor Total	LC 123/2006
ESTRUTURA COMERCIO E CONSTRUCOES LTDA	10.664.099/0001-80	10/02/2026 - 09:27:42	N/C	N/C	1.780,5800	R$106,34	R$ 189.346,88	Sim
INOVAR SERVICOS DE ENGENHARIA E CONSULTORIA LTDA	41.155.098/0001-33	16/02/2026 - 14:29:50	N/C	N/C	1.780,5800	R$106,34	R$ 189.346,88	Sim
WH CONSTRUTORA LTDA	23.305.610/0001-07	18/02/2026 - 08:21:43	N/C	N/C	1.780,5800	R$104,21	R$ 185.554,24	Sim
CONSTRUTORA E SERVICOS W. B. M. LTDA	26.570.470/0001-84	19/02/2026 - 08:30:54	N/C	N/C	1.780,5800	R$106,32	R$ 189.311,27	Sim
ASLE CONSTRUTORA LTDA	20.511.890/0001-03	20/02/2026 - 09:22:16	N/C	N/C	1.780,5800	R$106,34	R$ 189.346,88	Não
MA CONSTRUTORA LTDA	54.197.980/0001-93	21/02/2026 - 14:58:43	N/C	N/C	1.780,5800	R$106,34	R$ 189.346,88	Sim
ENGETECH - ENGENHARIA, COMERCIO E SERVICOS LTDA	04.154.467/0001-47	22/02/2026 - 14:51:05	N/C	N/C	1.780,5800	R$106,34	R$ 189.346,88	Sim
KLAO ENGENHARIA S/A	24.940.808/0001-17	23/02/2026 - 14:47:11	N/C	N/C	1.780,5800	R$106,34	R$ 189.346,88	Não
ADIGE ARQUITETURA E ENGENHARIA LTDA	01.469.689/0001-60	23/02/2026 - 17:45:39	N/C	N/C	1.780,5800	R$106,00	R$ 188.741,48	Não
PRIVATE CONSTRUTORA LTDA	10.616.350/0001-30	23/02/2026 - 18:12:09	N/C	N/C	1.780,5800	R$106,34	R$ 189.346,88	Não
HIMALAIA CONSTRUTORA LTDA	00.471.823/0001-03	24/02/2026 - 08:26:11	N/C	N/C	1.780,5800	R$106,34	R$ 189.346,88	Não

LOTE 0001 - ITEM 0236 - Contrapiso em argamassa traco 1:4 (cimento e areia) (Item 10.3 da PO) Contrapiso em argamassa traco 1:4 (cimento e areia), preparo mecanico com betoneira 400 l, aplicado em areas molhadas sobre impermeabilizacao, acabamento nao reforcado, espessura 3cm. af_07/2021 (Item 10.3 da PO)

Fornecedor	CNPJ/CPF	Data	Modelo	Marca/ Fabricante	Quantidade	Lance	Valor Total	LC 123/2006
ESTRUTURA COMERCIO E CONSTRUCOES LTDA	10.664.099/0001-80	10/02/2026 - 09:28:40	N/C	N/C	256,2300	R$57,28	R$ 14.676,85	Sim
INOVAR SERVICOS DE ENGENHARIA E CONSULTORIA LTDA	41.155.098/0001-33	16/02/2026 - 14:30:14	N/C	N/C	256,2300	R$57,28	R$ 14.676,85	Sim
WH CONSTRUTORA LTDA	23.305.610/0001-07	18/02/2026 - 08:22:09	N/C	N/C	256,2300	R$56,13	R$ 14.382,19	Sim

PORTAL DE COMPRAS PÚBLICAS
A autenticidade do documento pode ser verificada no site https://validaarquivo.portaldecompraspublicas.com.br
Documento gerado eletronicamente no Portal de Compras Públicas em 18/03/2026 às 11:42:09.
Código verificador: 11D1EF9

E-DOCS - CÓPIA DO PROCESSO 2025-6X76D GERADO POR UDSON OLIVEIRA RAMOS DE AGUIAR EM 13/05/2026 07:51 DOCUMENTO 1 / 1 PÁGINA 3622 / 5723

2026-XCCNZ9 - E-DOCS - CÓPIA SIMPLES 18/03/2026 17:39 PÁGINA 208 / 384

CONSTRUTORA E SERVICOS W. B. M. LTDA	26.570.470/0001-84	19/02/2026 - 08:30:57	N/C	N/C	256,2300	R$57,25	R$ 14.669,17	Sim
ASLE CONSTRUTORA LTDA	20.511.890/0001-03	20/02/2026 - 09:22:16	N/C	N/C	256,2300	R$57,28	R$ 14.676,85	Não
MA CONSTRUTORA LTDA	54.197.980/0001-93	21/02/2026 - 14:58:43	N/C	N/C	256,2300	R$57,28	R$ 14.676,85	Sim
ENGETECH - ENGENHARIA, COMERCIO E SERVICOS LTDA	04.154.467/0001-47	22/02/2026 - 14:51:05	N/C	N/C	256,2300	R$57,28	R$ 14.676,85	Sim
KLAO ENGENHARIA S/A	24.940.808/0001-17	23/02/2026 - 14:47:11	N/C	N/C	256,2300	R$57,28	R$ 14.676,85	Não
ADIGE ARQUITETURA E ENGENHARIA LTDA	01.469.689/0001-60	23/02/2026 - 17:45:39	N/C	N/C	256,2300	R$57,00	R$ 14.605,11	Não
PRIVATE CONSTRUTORA LTDA	10.616.350/0001-30	23/02/2026 - 18:12:09	N/C	N/C	256,2300	R$57,28	R$ 14.676,85	Não
HIMALAIA CONSTRUTORA LTDA	00.471.823/0001-03	24/02/2026 - 08:26:11	N/C	N/C	256,2300	R$57,28	R$ 14.676,85	Não

LOTE 0001 - ITEM 0237 - Revestimento ceramico para piso com placas tipo esmaltada extra de dimensoes 45x45 cm
Revestimento ceramico para piso com placas tipo esmaltada extra de dimensoes 45x45 cm aplicada em ambientes de area maior que 10 m2. af_02/2023_pe

Fornecedor	CNPJ/CPF	Data	Modelo	Marca/ Fabricante	Quantidade	Lance	Valor Total	LC 123/2006
ESTRUTURA COMERCIO E CONSTRUCOES LTDA	10.664.099/0001-80	10/02/2026 - 10:22:16	N/C	N/C	256,2300	R$69,14	R$ 17.715,74	Sim
INOVAR SERVICOS DE ENGENHARIA E CONSULTORIA LTDA	41.155.098/0001-33	16/02/2026 - 14:30:43	N/C	N/C	256,2300	R$69,14	R$ 17.715,74	Sim
WH CONSTRUTORA LTDA	23.305.610/0001-07	18/02/2026 - 08:22:36	N/C	N/C	256,2300	R$77,76	R$ 19.924,44	Sim
CONSTRUTORA E SERVICOS W. B. M. LTDA	26.570.470/0001-84	19/02/2026 - 08:30:58	N/C	N/C	256,2300	R$69,12	R$ 17.710,62	Sim
ASLE CONSTRUTORA LTDA	20.511.890/0001-03	20/02/2026 - 09:22:16	N/C	N/C	256,2300	R$69,14	R$ 17.715,74	Não
MA CONSTRUTORA LTDA	54.197.980/0001-93	21/02/2026 - 14:58:43	N/C	N/C	256,2300	R$69,14	R$ 17.715,74	Sim
ENGETECH - ENGENHARIA, COMERCIO E SERVICOS LTDA	04.154.467/0001-47	22/02/2026 - 14:51:05	N/C	N/C	256,2300	R$69,14	R$ 17.715,74	Sim
KLAO ENGENHARIA S/A	24.940.808/0001-17	23/02/2026 - 14:47:11	N/C	N/C	256,2300	R$69,14	R$ 17.715,74	Não
ADIGE ARQUITETURA E ENGENHARIA LTDA	01.469.689/0001-60	23/02/2026 - 17:45:40	N/C	N/C	256,2300	R$69,00	R$ 17.679,87	Não
PRIVATE CONSTRUTORA LTDA	10.616.350/0001-30	23/02/2026 - 18:12:09	N/C	N/C	256,2300	R$69,14	R$ 17.715,74	Não
HIMALAIA CONSTRUTORA LTDA	00.471.823/0001-03	24/02/2026 - 08:26:11	N/C	N/C	256,2300	R$69,14	R$ 17.715,74	Não

LOTE 0001 - ITEM 0238 - Rodape ceramico h= 10 cm Rodape ceramico h= 10 cm

Fornecedor	CNPJ/CPF	Data	Modelo	Marca/ Fabricante	Quantidade	Lance	Valor Total	LC 123/2006
ESTRUTURA COMERCIO E CONSTRUCOES LTDA	10.664.099/0001-80	10/02/2026 - 10:23:38	N/C	N/C	16,0600	R$11,08	R$ 177,94	Sim
INOVAR SERVICOS DE ENGENHARIA E CONSULTORIA LTDA	41.155.098/0001-33	16/02/2026 - 14:30:59	N/C	N/C	16,0600	R$11,08	R$ 177,94	Sim
WH CONSTRUTORA LTDA	23.305.610/0001-07	18/02/2026 - 08:23:10	N/C	N/C	16,0600	R$10,86	R$ 174,41	Sim
CONSTRUTORA E SERVICOS W. B. M. LTDA	26.570.470/0001-84	19/02/2026 - 08:31:01	N/C	N/C	16,0600	R$11,05	R$ 177,46	Sim
ASLE CONSTRUTORA LTDA	20.511.890/0001-03	20/02/2026 - 09:22:16	N/C	N/C	16,0600	R$11,08	R$ 177,94	Não
MA CONSTRUTORA LTDA	54.197.980/0001-93	21/02/2026 - 14:58:43	N/C	N/C	16,0600	R$11,08	R$ 177,94	Sim
ENGETECH - ENGENHARIA, COMERCIO E SERVICOS LTDA	04.154.467/0001-47	22/02/2026 - 14:51:05	N/C	N/C	16,0600	R$11,08	R$ 177,94	Sim

PORTAL DE COMPRAS PÚBLICAS
A autenticidade do documento pode ser verificada no site https://validaarquivo.portaldecompraspublicas.com.br
Documento gerado eletronicamente no Portal de Compras Públicas em 18/03/2026 às 11:42:09.
Código verificador: 11D1EF9

E-DOCS - CÓPIA DO PROCESSO 2025-6X76D GERADO POR UDSON OLIVEIRA RAMOS DE AGUIAR EM 13/05/2026 07:51 DOCUMENTO 1 / 1 PÁGINA 3623 / 5723

2026-XCCNZ9 - E-DOCS - CÓPIA SIMPLES 18/03/2026 17:39 PÁGINA 209 / 384

KLAO ENGENHARIA S/A	24.940.808/0001-17	23/02/2026 - 14:47:11	N/C	N/C	16,0600	R$11,08	R$ 177,94	Não
ADIGE ARQUITETURA E ENGENHARIA LTDA	01.469.689/0001-60	23/02/2026 - 17:45:40	N/C	N/C	16,0600	R$11,00	R$ 176,66	Não
PRIVATE CONSTRUTORA LTDA	10.616.350/0001-30	23/02/2026 - 18:12:10	N/C	N/C	16,0600	R$11,08	R$ 177,94	Não
HIMALAIA CONSTRUTORA LTDA	00.471.823/0001-03	24/02/2026 - 08:26:11	N/C	N/C	16,0600	R$11,08	R$ 177,94	Não

LOTE 0001 - ITEM 0239 - Rodape em granitina, altura 10cm Rodape em granitina, altura 10cm

Fornecedor	CNPJ/CPF	Data	Modelo	Marca/ Fabricante	Quantidade	Lance	Valor Total	LC 123/2006
ESTRUTURA COMERCIO E CONSTRUCOES LTDA	10.664.099/0001-80	10/02/2026 - 10:24:04	N/C	N/C	297,2900	R$26,44	R$ 7.860,35	Sim
INOVAR SERVICOS DE ENGENHARIA E CONSULTORIA LTDA	41.155.098/0001-33	16/02/2026 - 14:31:24	N/C	N/C	297,2900	R$26,44	R$ 7.860,35	Sim
WH CONSTRUTORA LTDA	23.305.610/0001-07	18/02/2026 - 08:23:37	N/C	N/C	297,2900	R$25,91	R$ 7.702,78	Sim
CONSTRUTORA E SERVICOS W. B. M. LTDA	26.570.470/0001-84	19/02/2026 - 08:31:02	N/C	N/C	297,2900	R$26,42	R$ 7.854,40	Sim
ASLE CONSTRUTORA LTDA	20.511.890/0001-03	20/02/2026 - 09:22:17	N/C	N/C	297,2900	R$26,44	R$ 7.860,35	Não
MA CONSTRUTORA LTDA	54.197.980/0001-93	21/02/2026 - 14:58:43	N/C	N/C	297,2900	R$26,44	R$ 7.860,35	Sim
ENGETECH - ENGENHARIA, COMERCIO E SERVICOS LTDA	04.154.467/0001-47	22/02/2026 - 14:51:05	N/C	N/C	297,2900	R$26,44	R$ 7.860,35	Sim
KLAO ENGENHARIA S/A	24.940.808/0001-17	23/02/2026 - 14:47:11	N/C	N/C	297,2900	R$26,44	R$ 7.860,35	Não
ADIGE ARQUITETURA E ENGENHARIA LTDA	01.469.689/0001-60	23/02/2026 - 17:45:40	N/C	N/C	297,2900	R$26,00	R$ 7.729,54	Não
PRIVATE CONSTRUTORA LTDA	10.616.350/0001-30	23/02/2026 - 18:12:10	N/C	N/C	297,2900	R$26,44	R$ 7.860,35	Não
HIMALAIA CONSTRUTORA LTDA	00.471.823/0001-03	24/02/2026 - 08:26:11	N/C	N/C	297,2900	R$26,44	R$ 7.860,35	Não

LOTE 0001 - ITEM 0240 - Soleira em granito, largura 15 cm, espessura 2,0 cm. af_09/2020 Soleira em granito, largura 15 cm, espessura 2,0 cm. af_09/2020

Fornecedor	CNPJ/CPF	Data	Modelo	Marca/ Fabricante	Quantidade	Lance	Valor Total	LC 123/2006
ESTRUTURA COMERCIO E CONSTRUCOES LTDA	10.664.099/0001-80	10/02/2026 - 10:24:28	N/C	N/C	12,8900	R$89,91	R$ 1.158,94	Sim
INOVAR SERVICOS DE ENGENHARIA E CONSULTORIA LTDA	41.155.098/0001-33	16/02/2026 - 14:31:58	N/C	N/C	12,8900	R$89,91	R$ 1.158,94	Sim
WH CONSTRUTORA LTDA	23.305.610/0001-07	18/02/2026 - 08:23:58	N/C	N/C	12,8900	R$88,11	R$ 1.135,74	Sim
CONSTRUTORA E SERVICOS W. B. M. LTDA	26.570.470/0001-84	19/02/2026 - 08:31:04	N/C	N/C	12,8900	R$89,90	R$ 1.158,81	Sim
ASLE CONSTRUTORA LTDA	20.511.890/0001-03	20/02/2026 - 09:22:17	N/C	N/C	12,8900	R$89,91	R$ 1.158,94	Não
MA CONSTRUTORA LTDA	54.197.980/0001-93	21/02/2026 - 14:58:43	N/C	N/C	12,8900	R$89,91	R$ 1.158,94	Sim
ENGETECH - ENGENHARIA, COMERCIO E SERVICOS LTDA	04.154.467/0001-47	22/02/2026 - 14:51:05	N/C	N/C	12,8900	R$89,91	R$ 1.158,94	Sim
KLAO ENGENHARIA S/A	24.940.808/0001-17	23/02/2026 - 14:47:11	N/C	N/C	12,8900	R$89,91	R$ 1.158,94	Não
ADIGE ARQUITETURA E ENGENHARIA LTDA	01.469.689/0001-60	23/02/2026 - 17:45:40	N/C	N/C	12,8900	R$89,00	R$ 1.147,21	Não
PRIVATE CONSTRUTORA LTDA	10.616.350/0001-30	23/02/2026 - 18:12:10	N/C	N/C	12,8900	R$89,91	R$ 1.158,94	Não
HIMALAIA CONSTRUTORA LTDA	00.471.823/0001-03	24/02/2026 - 08:26:11	N/C	N/C	12,8900	R$89,91	R$ 1.158,94	Não

LOTE 0001 - ITEM 0241 - Soleira em granito, largura 20 cm, espessura 2,0 cm Soleira em granito, largura 20 cm, espessura 2,0 cm

PORTAL DE COMPRAS PÚBLICAS

A autenticidade do documento pode ser verificada no site https://validaarquivo.portaldecompraspublicas.com.br
Documento gerado eletronicamente no Portal de Compras Públicas em 18/03/2026 às 11:42:09.
Código verificador: 11D1EF9

E-DOCS - CÓPIA DO PROCESSO 2025-6X76D GERADO POR UDSON OLIVEIRA RAMOS DE AGUIAR EM 13/05/2026 07:51 DOCUMENTO 1 / 1 PÁGINA 3624 / 5723

2026-XCCNZ9 - E-DOCS - CÓPIA SIMPLES 18/03/2026 17:39 PÁGINA 210 / 384

Fornecedor	CNPJ/CPF	Data	Modelo	Marca/ Fabricante	Quantidade	Lance	Valor Total	LC 123/2006
ESTRUTURA COMERCIO E CONSTRUCOES LTDA	10.664.099/0001-80	10/02/2026 - 10:26:17	N/C	N/C	48,6000	R$89,93	R$ 4.370,60	Sim
INOVAR SERVICOS DE ENGENHARIA E CONSULTORIA LTDA	41.155.098/0001-33	16/02/2026 - 14:32:17	N/C	N/C	48,6000	R$89,93	R$ 4.370,60	Sim
WH CONSTRUTORA LTDA	23.305.610/0001-07	18/02/2026 - 08:24:22	N/C	N/C	48,6000	R$88,13	R$ 4.283,12	Sim
CONSTRUTORA E SERVICOS W. B. M. LTDA	26.570.470/0001-84	19/02/2026 - 08:31:06	N/C	N/C	48,6000	R$89,90	R$ 4.369,14	Sim
ASLE CONSTRUTORA LTDA	20.511.890/0001-03	20/02/2026 - 09:22:17	N/C	N/C	48,6000	R$89,93	R$ 4.370,60	Não
MA CONSTRUTORA LTDA	54.197.980/0001-93	21/02/2026 - 14:58:43	N/C	N/C	48,6000	R$89,93	R$ 4.370,60	Sim
ENGETECH - ENGENHARIA, COMERCIO E SERVICOS LTDA	04.154.467/0001-47	22/02/2026 - 14:51:05	N/C	N/C	48,6000	R$89,93	R$ 4.370,60	Sim
KLAO ENGENHARIA S/A	24.940.808/0001-17	23/02/2026 - 14:47:11	N/C	N/C	48,6000	R$89,93	R$ 4.370,60	Não
ADIGE ARQUITETURA E ENGENHARIA LTDA	01.469.689/0001-60	23/02/2026 - 17:45:40	N/C	N/C	48,6000	R$89,00	R$ 4.325,40	Não
PRIVATE CONSTRUTORA LTDA	10.616.350/0001-30	23/02/2026 - 18:12:10	N/C	N/C	48,6000	R$89,93	R$ 4.370,60	Não
HIMALAIA CONSTRUTORA LTDA	00.471.823/0001-03	24/02/2026 - 08:26:11	N/C	N/C	48,6000	R$89,93	R$ 4.370,60	Não

LOTE 0001 - ITEM 0242 - Piso cimentado, traco 1:3 (cimento e areia), acabamento rustico, espessura 3,0 cm Piso cimentado, traco 1:3 (cimento e areia), acabamento rustico, espessura 3,0 cm, preparo mecanico da argamassa. af_09/2020

Fornecedor	CNPJ/CPF	Data	Modelo	Marca/ Fabricante	Quantidade	Lance	Valor Total	LC 123/2006
ESTRUTURA COMERCIO E CONSTRUCOES LTDA	10.664.099/0001-80	10/02/2026 - 10:26:38	N/C	N/C	572,4300	R$51,80	R$ 29.651,87	Sim
INOVAR SERVICOS DE ENGENHARIA E CONSULTORIA LTDA	41.155.098/0001-33	16/02/2026 - 15:47:59	N/C	N/C	572,4300	R$51,80	R$ 29.651,87	Sim
WH CONSTRUTORA LTDA	23.305.610/0001-07	18/02/2026 - 08:24:48	N/C	N/C	572,4300	R$50,76	R$ 29.056,55	Sim
CONSTRUTORA E SERVICOS W. B. M. LTDA	26.570.470/0001-84	19/02/2026 - 08:31:07	N/C	N/C	572,4300	R$51,76	R$ 29.628,98	Sim
ASLE CONSTRUTORA LTDA	20.511.890/0001-03	20/02/2026 - 09:22:17	N/C	N/C	572,4300	R$51,80	R$ 29.651,87	Não
MA CONSTRUTORA LTDA	54.197.980/0001-93	21/02/2026 - 14:58:43	N/C	N/C	572,4300	R$51,80	R$ 29.651,87	Sim
ENGETECH - ENGENHARIA, COMERCIO E SERVICOS LTDA	04.154.467/0001-47	22/02/2026 - 14:51:05	N/C	N/C	572,4300	R$51,80	R$ 29.651,87	Sim
KLAO ENGENHARIA S/A	24.940.808/0001-17	23/02/2026 - 14:47:11	N/C	N/C	572,4300	R$51,80	R$ 29.651,87	Não
ADIGE ARQUITETURA E ENGENHARIA LTDA	01.469.689/0001-60	23/02/2026 - 17:45:40	N/C	N/C	572,4300	R$51,00	R$ 29.193,93	Não
PRIVATE CONSTRUTORA LTDA	10.616.350/0001-30	23/02/2026 - 18:12:10	N/C	N/C	572,4300	R$51,80	R$ 29.651,87	Não
HIMALAIA CONSTRUTORA LTDA	00.471.823/0001-03	24/02/2026 - 08:26:11	N/C	N/C	572,4300	R$51,80	R$ 29.651,87	Não

LOTE 0001 - ITEM 0243 - Piso cimentado, traco 1:3 (cimento e areia), acabamento liso, espessura 3,0 cm Piso cimentado, traco 1:3 (cimento e areia), acabamento liso, espessura 3,0 cm, preparo mecanico da argamassa. af_09/2020

Fornecedor	CNPJ/CPF	Data	Modelo	Marca/ Fabricante	Quantidade	Lance	Valor Total	LC 123/2006
ESTRUTURA COMERCIO E CONSTRUCOES LTDA	10.664.099/0001-80	10/02/2026 - 10:27:00	N/C	N/C	157,8300	R$54,70	R$ 8.633,30	Sim
INOVAR SERVICOS DE ENGENHARIA E CONSULTORIA LTDA	41.155.098/0001-33	16/02/2026 - 15:48:20	N/C	N/C	157,8300	R$54,70	R$ 8.633,30	Sim
WH CONSTRUTORA LTDA	23.305.610/0001-07	18/02/2026 - 08:25:28	N/C	N/C	157,8300	R$53,61	R$ 8.461,27	Sim

PORTAL DE COMPRAS PÚBLICAS
A autenticidade do documento pode ser verificada no site https://validaarquivo.portaldecompraspublicas.com.br
Documento gerado eletronicamente no Portal de Compras Públicas em 18/03/2026 às 11:42:09.
Código verificador: 11D1EF9

E-DOCS - CÓPIA DO PROCESSO 2025-6X76D GERADO POR UDSON OLIVEIRA RAMOS DE AGUIAR EM 13/05/2026 07:51 DOCUMENTO 1 / 1 PÁGINA 3625 / 5723

2026-XCCNZ9 - E-DOCS - CÓPIA SIMPLES 18/03/2026 17:39 PÁGINA 211 / 384

CONSTRUTORA E SERVICOS W. B. M. LTDA	26.570.470/0001-84	19/02/2026 - 08:31:09	N/C	N/C	157,8300	R$54,67	R$ 8.628,57	Sim
ASLE CONSTRUTORA LTDA	20.511.890/0001-03	20/02/2026 - 09:22:17	N/C	N/C	157,8300	R$54,70	R$ 8.633,30	Não
MA CONSTRUTORA LTDA	54.197.980/0001-93	21/02/2026 - 14:58:43	N/C	N/C	157,8300	R$54,70	R$ 8.633,30	Sim
ENGETECH - ENGENHARIA, COMERCIO E SERVICOS LTDA	04.154.467/0001-47	22/02/2026 - 14:51:05	N/C	N/C	157,8300	R$54,70	R$ 8.633,30	Sim
KLAO ENGENHARIA S/A	24.940.808/0001-17	23/02/2026 - 14:47:11	N/C	N/C	157,8300	R$54,70	R$ 8.633,30	Não
ADIGE ARQUITETURA E ENGENHARIA LTDA	01.469.689/0001-60	23/02/2026 - 17:45:40	N/C	N/C	157,8300	R$54,00	R$ 8.522,82	Não
PRIVATE CONSTRUTORA LTDA	10.616.350/0001-30	23/02/2026 - 18:12:10	N/C	N/C	157,8300	R$54,70	R$ 8.633,30	Não
HIMALAIA CONSTRUTORA LTDA	00.471.823/0001-03	24/02/2026 - 08:26:11	N/C	N/C	157,8300	R$54,70	R$ 8.633,30	Não

LOTE 0001 - ITEM 0244 - Execucao de passeio em piso intertravado, com bloco retangular cor natural de 20 x 10 cm Execucao de passeio em piso intertravado, com bloco retangular cor natural de 20 x 10 cm, espessura 6 cm. af_10/2022

Fornecedor	CNPJ/CPF	Data	Modelo	Marca/ Fabricante	Quantidade	Lance	Valor Total	LC 123/2006
ESTRUTURA COMERCIO E CONSTRUCOES LTDA	10.664.099/0001-80	10/02/2026 - 10:27:13	N/C	N/C	135,9500	R$101,21	R$ 13.759,50	Sim
INOVAR SERVICOS DE ENGENHARIA E CONSULTORIA LTDA	41.155.098/0001-33	16/02/2026 - 15:48:42	N/C	N/C	135,9500	R$101,21	R$ 13.759,50	Sim
WH CONSTRUTORA LTDA	23.305.610/0001-07	18/02/2026 - 08:26:01	N/C	N/C	135,9500	R$99,19	R$ 13.484,88	Sim
CONSTRUTORA E SERVICOS W. B. M. LTDA	26.570.470/0001-84	19/02/2026 - 08:31:11	N/C	N/C	135,9500	R$101,20	R$ 13.758,14	Sim
ASLE CONSTRUTORA LTDA	20.511.890/0001-03	20/02/2026 - 09:22:17	N/C	N/C	135,9500	R$101,21	R$ 13.759,50	Não
MA CONSTRUTORA LTDA	54.197.980/0001-93	21/02/2026 - 14:58:43	N/C	N/C	135,9500	R$101,21	R$ 13.759,50	Sim
ENGETECH - ENGENHARIA, COMERCIO E SERVICOS LTDA	04.154.467/0001-47	22/02/2026 - 14:51:05	N/C	N/C	135,9500	R$101,21	R$ 13.759,50	Sim
KLAO ENGENHARIA S/A	24.940.808/0001-17	23/02/2026 - 14:47:11	N/C	N/C	135,9500	R$101,21	R$ 13.759,50	Não
ADIGE ARQUITETURA E ENGENHARIA LTDA	01.469.689/0001-60	23/02/2026 - 17:45:40	N/C	N/C	135,9500	R$101,00	R$ 13.730,95	Não
PRIVATE CONSTRUTORA LTDA	10.616.350/0001-30	23/02/2026 - 18:12:10	N/C	N/C	135,9500	R$101,21	R$ 13.759,50	Não
HIMALAIA CONSTRUTORA LTDA	00.471.823/0001-03	24/02/2026 - 08:26:11	N/C	N/C	135,9500	R$101,21	R$ 13.759,50	Não

LOTE 0001 - ITEM 0245 - Execucao de pavimento em piso intertravado, com bloco pisograma de 35 x 15 cm, espessura 6 cm Execucao de pavimento em piso intertravado, com bloco pisograma de 35 x 15 cm, espessura 6 cm. af_10/2022

Fornecedor	CNPJ/CPF	Data	Modelo	Marca/ Fabricante	Quantidade	Lance	Valor Total	LC 123/2006
ESTRUTURA COMERCIO E CONSTRUCOES LTDA	10.664.099/0001-80	10/02/2026 - 10:27:39	N/C	N/C	98,5000	R$87,29	R$ 8.598,07	Sim
INOVAR SERVICOS DE ENGENHARIA E CONSULTORIA LTDA	41.155.098/0001-33	16/02/2026 - 15:49:23	N/C	N/C	98,5000	R$87,29	R$ 8.598,07	Sim
WH CONSTRUTORA LTDA	23.305.610/0001-07	18/02/2026 - 08:26:29	N/C	N/C	98,5000	R$85,54	R$ 8.425,69	Sim
CONSTRUTORA E SERVICOS W. B. M. LTDA	26.570.470/0001-84	19/02/2026 - 08:31:13	N/C	N/C	98,5000	R$87,26	R$ 8.595,11	Sim
ASLE CONSTRUTORA LTDA	20.511.890/0001-03	20/02/2026 - 09:22:17	N/C	N/C	98,5000	R$87,29	R$ 8.598,07	Não
MA CONSTRUTORA LTDA	54.197.980/0001-93	21/02/2026 - 14:58:43	N/C	N/C	98,5000	R$87,29	R$ 8.598,07	Sim
ENGETECH - ENGENHARIA, COMERCIO E SERVICOS LTDA	04.154.467/0001-47	22/02/2026 - 14:51:05	N/C	N/C	98,5000	R$87,29	R$ 8.598,07	Sim

PORTAL DE COMPRAS PÚBLICAS
A autenticidade do documento pode ser verificada no site https://validaarquivo.portaldecompraspublicas.com.br
Documento gerado eletronicamente no Portal de Compras Públicas em 18/03/2026 às 11:42:09.
Código verificador: 11D1EF9

E-DOCS - CÓPIA DO PROCESSO 2025-6X76D GERADO POR UDSON OLIVEIRA RAMOS DE AGUIAR EM 13/05/2026 07:51 DOCUMENTO 1 / 1 PÁGINA 3626 / 5723

2026-XCCNZ9 - E-DOCS - CÓPIA SIMPLES 18/03/2026 17:39 PÁGINA 212 / 384

KLAO ENGENHARIA S/A	24.940.808/0001-17	23/02/2026 - 14:47:11	N/C	N/C	98,5000	R$87,29	R$ 8.598,07	Não
ADIGE ARQUITETURA E ENGENHARIA LTDA	01.469.689/0001-60	23/02/2026 - 17:45:40	N/C	N/C	98,5000	R$87,00	R$ 8.569,50	Não
PRIVATE CONSTRUTORA LTDA	10.616.350/0001-30	23/02/2026 - 18:12:10	N/C	N/C	98,5000	R$87,29	R$ 8.598,07	Não
HIMALAIA CONSTRUTORA LTDA	00.471.823/0001-03	24/02/2026 - 08:26:11	N/C	N/C	98,5000	R$87,29	R$ 8.598,07	Não

LOTE 0001 - ITEM 0246 - Piso podotatil direcional, cor vermelha, de concreto, assentado sobre argamassa Piso podotatil direcional, cor vermelha, de concreto, assentado sobre argamassa

Fornecedor	CNPJ/CPF	Data	Modelo	Marca/ Fabricante	Quantidade	Lance	Valor Total	LC 123/2006
ESTRUTURA COMERCIO E CONSTRUCOES LTDA	10.664.099/0001-80	10/02/2026 - 10:28:00	N/C	N/C	24,6300	R$236,59	R$ 5.827,21	Sim
INOVAR SERVICOS DE ENGENHARIA E CONSULTORIA LTDA	41.155.098/0001-33	16/02/2026 - 15:52:07	N/C	N/C	24,6300	R$236,59	R$ 5.827,21	Sim
WH CONSTRUTORA LTDA	23.305.610/0001-07	18/02/2026 - 08:27:04	N/C	N/C	24,6300	R$231,86	R$ 5.710,71	Sim
CONSTRUTORA E SERVICOS W. B. M. LTDA	26.570.470/0001-84	19/02/2026 - 08:31:15	N/C	N/C	24,6300	R$236,56	R$ 5.826,47	Sim
ASLE CONSTRUTORA LTDA	20.511.890/0001-03	20/02/2026 - 09:22:17	N/C	N/C	24,6300	R$236,59	R$ 5.827,21	Não
MA CONSTRUTORA LTDA	54.197.980/0001-93	21/02/2026 - 14:58:43	N/C	N/C	24,6300	R$236,59	R$ 5.827,21	Sim
ENGETECH - ENGENHARIA, COMERCIO E SERVICOS LTDA	04.154.467/0001-47	22/02/2026 - 14:51:05	N/C	N/C	24,6300	R$236,59	R$ 5.827,21	Sim
KLAO ENGENHARIA S/A	24.940.808/0001-17	23/02/2026 - 14:47:12	N/C	N/C	24,6300	R$236,59	R$ 5.827,21	Não
ADIGE ARQUITETURA E ENGENHARIA LTDA	01.469.689/0001-60	23/02/2026 - 17:45:40	N/C	N/C	24,6300	R$236,00	R$ 5.812,68	Não
PRIVATE CONSTRUTORA LTDA	10.616.350/0001-30	23/02/2026 - 18:12:10	N/C	N/C	24,6300	R$236,59	R$ 5.827,21	Não
HIMALAIA CONSTRUTORA LTDA	00.471.823/0001-03	24/02/2026 - 08:26:11	N/C	N/C	24,6300	R$236,59	R$ 5.827,21	Não

LOTE 0001 - ITEM 0247 - Piso podotatil de alerta, cor vermelha, de concreto, assentado sobre argamassa Piso podotatil de alerta, cor vermelha, de concreto, assentado sobre argamassa

Fornecedor	CNPJ/CPF	Data	Modelo	Marca/ Fabricante	Quantidade	Lance	Valor Total	LC 123/2006
ESTRUTURA COMERCIO E CONSTRUCOES LTDA	10.664.099/0001-80	10/02/2026 - 10:28:21	N/C	N/C	7,3700	R$236,59	R$ 1.743,67	Sim
INOVAR SERVICOS DE ENGENHARIA E CONSULTORIA LTDA	41.155.098/0001-33	16/02/2026 - 15:52:30	N/C	N/C	7,3700	R$236,59	R$ 1.743,67	Sim
WH CONSTRUTORA LTDA	23.305.610/0001-07	18/02/2026 - 08:27:29	N/C	N/C	7,3700	R$231,86	R$ 1.708,81	Sim
CONSTRUTORA E SERVICOS W. B. M. LTDA	26.570.470/0001-84	19/02/2026 - 08:31:17	N/C	N/C	7,3700	R$236,56	R$ 1.743,45	Sim
ASLE CONSTRUTORA LTDA	20.511.890/0001-03	20/02/2026 - 09:22:18	N/C	N/C	7,3700	R$236,59	R$ 1.743,67	Não
MA CONSTRUTORA LTDA	54.197.980/0001-93	21/02/2026 - 14:58:43	N/C	N/C	7,3700	R$236,59	R$ 1.743,67	Sim
ENGETECH - ENGENHARIA, COMERCIO E SERVICOS LTDA	04.154.467/0001-47	22/02/2026 - 14:51:05	N/C	N/C	7,3700	R$236,59	R$ 1.743,67	Sim
KLAO ENGENHARIA S/A	24.940.808/0001-17	23/02/2026 - 14:47:12	N/C	N/C	7,3700	R$236,59	R$ 1.743,67	Não
ADIGE ARQUITETURA E ENGENHARIA LTDA	01.469.689/0001-60	23/02/2026 - 17:45:40	N/C	N/C	7,3700	R$236,00	R$ 1.739,32	Não
PRIVATE CONSTRUTORA LTDA	10.616.350/0001-30	23/02/2026 - 18:12:10	N/C	N/C	7,3700	R$236,59	R$ 1.743,67	Não
HIMALAIA CONSTRUTORA LTDA	00.471.823/0001-03	24/02/2026 - 08:26:11	N/C	N/C	7,3700	R$236,59	R$ 1.743,67	Não

LOTE 0001 - ITEM 0248 - Piso podotatil de alerta, cor amarela, de concreto, assentado sobre argamassa Piso podotatil de alerta, cor amarela, de concreto, assentado sobre argamassa

PORTAL DE COMPRAS PÚBLICAS

A autenticidade do documento pode ser verificada no site https://validaarquivo.portaldecompraspublicas.com.br
Documento gerado eletronicamente no Portal de Compras Públicas em 18/03/2026 às 11:42:09.
Código verificador: 11D1EF9

E-DOCS - CÓPIA DO PROCESSO 2025-6X76D GERADO POR UDSON OLIVEIRA RAMOS DE AGUIAR EM 13/05/2026 07:51 DOCUMENTO 1 / 1 PÁGINA 3627 / 5723

2026-XCCNZ9 - E-DOCS - CÓPIA SIMPLES 18/03/2026 17:39 PÁGINA 213 / 384

Fornecedor	CNPJ/CPF	Data	Modelo	Marca/ Fabricante	Quantidade	Lance	Valor Total	LC 123/2006
ESTRUTURA COMERCIO E CONSTRUCOES LTDA	10.664.099/0001-80	10/02/2026 - 10:28:39	N/C	N/C	20,2500	R$236,59	R$ 4.790,95	Sim
INOVAR SERVICOS DE ENGENHARIA E CONSULTORIA LTDA	41.155.098/0001-33	16/02/2026 - 15:52:53	N/C	N/C	20,2500	R$236,59	R$ 4.790,95	Sim
WH CONSTRUTORA LTDA	23.305.610/0001-07	18/02/2026 - 08:27:52	N/C	N/C	20,2500	R$231,86	R$ 4.695,16	Sim
CONSTRUTORA E SERVICOS W. B. M. LTDA	26.570.470/0001-84	19/02/2026 - 08:31:18	N/C	N/C	20,2500	R$236,56	R$ 4.790,34	Sim
ASLE CONSTRUTORA LTDA	20.511.890/0001-03	20/02/2026 - 09:22:18	N/C	N/C	20,2500	R$236,59	R$ 4.790,95	Não
MA CONSTRUTORA LTDA	54.197.980/0001-93	21/02/2026 - 14:58:43	N/C	N/C	20,2500	R$236,59	R$ 4.790,95	Sim
ENGETECH - ENGENHARIA, COMERCIO E SERVICOS LTDA	04.154.467/0001-47	22/02/2026 - 14:51:05	N/C	N/C	20,2500	R$236,59	R$ 4.790,95	Sim
KLAO ENGENHARIA S/A	24.940.808/0001-17	23/02/2026 - 14:47:12	N/C	N/C	20,2500	R$236,59	R$ 4.790,95	Não
ADIGE ARQUITETURA E ENGENHARIA LTDA	01.469.689/0001-60	23/02/2026 - 17:45:40	N/C	N/C	20,2500	R$236,00	R$ 4.779,00	Não
PRIVATE CONSTRUTORA LTDA	10.616.350/0001-30	23/02/2026 - 18:12:10	N/C	N/C	20,2500	R$236,59	R$ 4.790,95	Não
HIMALAIA CONSTRUTORA LTDA	00.471.823/0001-03	24/02/2026 - 08:26:11	N/C	N/C	20,2500	R$236,59	R$ 4.790,95	Não

LOTE 0001 - ITEM 0249 - Colchao drenante de areia h= 30 cm Colchao drenante de areia h= 30 cm

Fornecedor	CNPJ/CPF	Data	Modelo	Marca/ Fabricante	Quantidade	Lance	Valor Total	LC 123/2006
ESTRUTURA COMERCIO E CONSTRUCOES LTDA	10.664.099/0001-80	10/02/2026 - 10:21:15	N/C	N/C	40,6500	R$136,33	R$ 5.541,81	Sim
INOVAR SERVICOS DE ENGENHARIA E CONSULTORIA LTDA	41.155.098/0001-33	16/02/2026 - 15:53:22	N/C	N/C	40,6500	R$136,33	R$ 5.541,81	Sim
WH CONSTRUTORA LTDA	23.305.610/0001-07	18/02/2026 - 08:28:19	N/C	N/C	40,6500	R$133,60	R$ 5.430,84	Sim
CONSTRUTORA E SERVICOS W. B. M. LTDA	26.570.470/0001-84	19/02/2026 - 08:31:21	N/C	N/C	40,6500	R$136,30	R$ 5.540,60	Sim
ASLE CONSTRUTORA LTDA	20.511.890/0001-03	20/02/2026 - 09:22:18	N/C	N/C	40,6500	R$136,33	R$ 5.541,81	Não
MA CONSTRUTORA LTDA	54.197.980/0001-93	21/02/2026 - 14:58:43	N/C	N/C	40,6500	R$136,33	R$ 5.541,81	Sim
ENGETECH - ENGENHARIA, COMERCIO E SERVICOS LTDA	04.154.467/0001-47	22/02/2026 - 14:51:05	N/C	N/C	40,6500	R$136,33	R$ 5.541,81	Sim
KLAO ENGENHARIA S/A	24.940.808/0001-17	23/02/2026 - 14:47:12	N/C	N/C	40,6500	R$136,33	R$ 5.541,81	Não
ADIGE ARQUITETURA E ENGENHARIA LTDA	01.469.689/0001-60	23/02/2026 - 17:45:40	N/C	N/C	40,6500	R$136,00	R$ 5.528,40	Não
PRIVATE CONSTRUTORA LTDA	10.616.350/0001-30	23/02/2026 - 18:12:10	N/C	N/C	40,6500	R$136,33	R$ 5.541,81	Não
HIMALAIA CONSTRUTORA LTDA	00.471.823/0001-03	24/02/2026 - 08:26:11	N/C	N/C	40,6500	R$136,33	R$ 5.541,81	Não

LOTE 0001 - ITEM 0250 - Plantio de grama batatais em placas. af_05/2018 Plantio de grama batatais em placas. af_05/2018

Fornecedor	CNPJ/CPF	Data	Modelo	Marca/ Fabricante	Quantidade	Lance	Valor Total	LC 123/2006
ESTRUTURA COMERCIO E CONSTRUCOES LTDA	10.664.099/0001-80	10/02/2026 - 10:20:30	N/C	N/C	1.006,4100	R$15,90	R$ 16.001,92	Sim
INOVAR SERVICOS DE ENGENHARIA E CONSULTORIA LTDA	41.155.098/0001-33	16/02/2026 - 15:53:40	N/C	N/C	1.006,4100	R$15,90	R$ 16.001,92	Sim
WH CONSTRUTORA LTDA	23.305.610/0001-07	18/02/2026 - 08:28:44	N/C	N/C	1.006,4100	R$15,58	R$ 15.679,87	Sim
CONSTRUTORA E SERVICOS W. B. M. LTDA	26.570.470/0001-84	19/02/2026 - 08:31:22	N/C	N/C	1.006,4100	R$15,87	R$ 15.971,73	Sim

PORTAL DE COMPRAS PÚBLICAS
A autenticidade do documento pode ser verificada no site https://validaarquivo.portaldecompraspublicas.com.br
Documento gerado eletronicamente no Portal de Compras Públicas em 18/03/2026 às 11:42:09.
Código verificador: 11D1EF9

E-DOCS - CÓPIA DO PROCESSO 2025-6X76D GERADO POR UDSON OLIVEIRA RAMOS DE AGUIAR EM 13/05/2026 07:51 DOCUMENTO 1 / 1 PÁGINA 3628 / 5723

2026-XCCNZ9 - E-DOCS - CÓPIA SIMPLES 18/03/2026 17:39 PÁGINA 214 / 384

ASLE CONSTRUTORA LTDA	20.511.890/0001-03	20/02/2026 - 09:22:18	N/C	N/C	1.006,4100	R$15,90	R$ 16.001,92	Não
MA CONSTRUTORA LTDA	54.197.980/0001-93	21/02/2026 - 14:58:43	N/C	N/C	1.006,4100	R$15,90	R$ 16.001,92	Sim
ENGETECH - ENGENHARIA, COMERCIO E SERVICOS LTDA	04.154.467/0001-47	22/02/2026 - 14:51:06	N/C	N/C	1.006,4100	R$15,90	R$ 16.001,92	Sim
KLAO ENGENHARIA S/A	24.940.808/0001-17	23/02/2026 - 14:47:12	N/C	N/C	1.006,4100	R$15,90	R$ 16.001,92	Não
ADIGE ARQUITETURA E ENGENHARIA LTDA	01.469.689/0001-60	23/02/2026 - 17:45:40	N/C	N/C	1.006,4100	R$15,00	R$ 15.096,15	Não
PRIVATE CONSTRUTORA LTDA	10.616.350/0001-30	23/02/2026 - 18:12:10	N/C	N/C	1.006,4100	R$15,90	R$ 16.001,92	Não
HIMALAIA CONSTRUTORA LTDA	00.471.823/0001-03	24/02/2026 - 08:26:11	N/C	N/C	1.006,4100	R$15,90	R$ 16.001,92	Não

LOTE 0001 - ITEM 0251 - GUIA (MEIO-FIO) CONCRETO, MOLDADA IN LOCO EM TRECHO RETO COM EXTRUSORA GUIA (MEIO-FIO) CONCRETO, MOLDADA IN LOCO EM TRECHO RETO COM EXTRUSORA, M 13 CM BASE X 22 CM ALTURA. AF_01/2024.

Fornecedor	CNPJ/CPF	Data	Modelo	Marca/ Fabricante	Quantidade	Lance	Valor Total	LC 123/2006
ESTRUTURA COMERCIO E CONSTRUCOES LTDA	10.664.099/0001-80	10/02/2026 - 10:19:55	N/C	N/C	96,5200	R$41,36	R$ 3.992,07	Sim
INOVAR SERVICOS DE ENGENHARIA E CONSULTORIA LTDA	41.155.098/0001-33	16/02/2026 - 15:54:13	N/C	N/C	96,5200	R$41,36	R$ 3.992,07	Sim
WH CONSTRUTORA LTDA	23.305.610/0001-07	18/02/2026 - 08:29:15	N/C	N/C	96,5200	R$40,53	R$ 3.911,96	Sim
CONSTRUTORA E SERVICOS W. B. M. LTDA	26.570.470/0001-84	19/02/2026 - 08:49:39	N/C	N/C	96,5200	R$41,34	R$ 3.990,14	Sim
ASLE CONSTRUTORA LTDA	20.511.890/0001-03	20/02/2026 - 09:22:18	N/C	N/C	96,5200	R$41,36	R$ 3.992,07	Não
MA CONSTRUTORA LTDA	54.197.980/0001-93	21/02/2026 - 14:58:43	N/C	N/C	96,5200	R$41,36	R$ 3.992,07	Sim
ENGETECH - ENGENHARIA, COMERCIO E SERVICOS LTDA	04.154.467/0001-47	22/02/2026 - 14:51:06	N/C	N/C	96,5200	R$41,36	R$ 3.992,07	Sim
KLAO ENGENHARIA S/A	24.940.808/0001-17	23/02/2026 - 14:47:12	N/C	N/C	96,5200	R$41,36	R$ 3.992,07	Não
ADIGE ARQUITETURA E ENGENHARIA LTDA	01.469.689/0001-60	23/02/2026 - 17:45:40	N/C	N/C	96,5200	R$41,00	R$ 3.957,32	Não
PRIVATE CONSTRUTORA LTDA	10.616.350/0001-30	23/02/2026 - 18:12:10	N/C	N/C	96,5200	R$41,36	R$ 3.992,07	Não
HIMALAIA CONSTRUTORA LTDA	00.471.823/0001-03	24/02/2026 - 08:26:12	N/C	N/C	96,5200	R$41,36	R$ 3.992,07	Não

LOTE 0001 - ITEM 0252 - Emassamento com massa corrida pva, aplicacao em teto, uma demao, lixamento manual Emassamento com massa corrida pva, aplicacao em teto, uma demao, lixamento manual

Fornecedor	CNPJ/CPF	Data	Modelo	Marca/ Fabricante	Quantidade	Lance	Valor Total	LC 123/2006
ESTRUTURA COMERCIO E CONSTRUCOES LTDA	10.664.099/0001-80	10/02/2026 - 10:19:42	N/C	N/C	338,1100	R$26,68	R$ 9.020,77	Sim
INOVAR SERVICOS DE ENGENHARIA E CONSULTORIA LTDA	41.155.098/0001-33	16/02/2026 - 15:54:37	N/C	N/C	338,1100	R$26,68	R$ 9.020,77	Sim
WH CONSTRUTORA LTDA	23.305.610/0001-07	18/02/2026 - 08:29:51	N/C	N/C	338,1100	R$26,15	R$ 8.841,58	Sim
CONSTRUTORA E SERVICOS W. B. M. LTDA	26.570.470/0001-84	19/02/2026 - 08:49:42	N/C	N/C	338,1100	R$26,65	R$ 9.010,63	Sim
ASLE CONSTRUTORA LTDA	20.511.890/0001-03	20/02/2026 - 09:22:18	N/C	N/C	338,1100	R$26,68	R$ 9.020,77	Não
MA CONSTRUTORA LTDA	54.197.980/0001-93	21/02/2026 - 14:58:43	N/C	N/C	338,1100	R$26,68	R$ 9.020,77	Sim
ENGETECH - ENGENHARIA, COMERCIO E SERVICOS LTDA	04.154.467/0001-47	22/02/2026 - 14:51:06	N/C	N/C	338,1100	R$26,68	R$ 9.020,77	Sim
KLAO ENGENHARIA S/A	24.940.808/0001-17	23/02/2026 - 14:47:12	N/C	N/C	338,1100	R$26,68	R$ 9.020,77	Não

PORTAL DE COMPRAS PÚBLICAS
A autenticidade do documento pode ser verificada no site https://validaarquivo.portaldecompraspublicas.com.br
Documento gerado eletronicamente no Portal de Compras Públicas em 18/03/2026 às 11:42:09.
Código verificador: 11D1EF9

E-DOCS - CÓPIA DO PROCESSO 2025-6X76D GERADO POR UDSON OLIVEIRA RAMOS DE AGUIAR EM 13/05/2026 07:51 DOCUMENTO 1 / 1 PÁGINA 3629 / 5723

2026-XCCNZ9 - E-DOCS - CÓPIA SIMPLES 18/03/2026 17:39 PÁGINA 215 / 384

ADIGE ARQUITETURA E ENGENHARIA LTDA	01.469.689/0001-60	23/02/2026 - 17:45:40	N/C	N/C	338,1100	R$26,00	R$ 8.790,86	Não
PRIVATE CONSTRUTORA LTDA	10.616.350/0001-30	23/02/2026 - 18:12:10	N/C	N/C	338,1100	R$26,68	R$ 9.020,77	Não
HIMALAIA CONSTRUTORA LTDA	00.471.823/0001-03	24/02/2026 - 08:26:12	N/C	N/C	338,1100	R$26,68	R$ 9.020,77	Não

LOTE 0001 - ITEM 0253 - EMASSAMENTO COM MASSA LATEX, APLICACAO EM PAREDE, DUAS DEMAOS, LIXAMENTO MANUAL. AF_04/2023 EMASSAMENTO COM MASSA LATEX, APLICACAO EM PAREDE, DUAS DEMAOS, LIXAMENTO MANUAL. AF_04/2023

Fornecedor	CNPJ/CPF	Data	Modelo	Marca/ Fabricante	Quantidade	Lance	Valor Total	LC 123/2006
ESTRUTURA COMERCIO E CONSTRUCOES LTDA	10.664.099/0001-80	10/02/2026 - 09:26:24	N/C	N/C	895,4800	R$23,88	R$ 21.384,06	Sim
INOVAR SERVICOS DE ENGENHARIA E CONSULTORIA LTDA	41.155.098/0001-33	16/02/2026 - 15:55:01	N/C	N/C	895,4800	R$23,88	R$ 21.384,06	Sim
WH CONSTRUTORA LTDA	23.305.610/0001-07	18/02/2026 - 08:30:20	N/C	N/C	895,4800	R$23,40	R$ 20.954,23	Sim
CONSTRUTORA E SERVICOS W. B. M. LTDA	26.570.470/0001-84	19/02/2026 - 08:49:44	N/C	N/C	895,4800	R$23,85	R$ 21.357,20	Sim
ASLE CONSTRUTORA LTDA	20.511.890/0001-03	20/02/2026 - 09:22:18	N/C	N/C	895,4800	R$23,88	R$ 21.384,06	Não
MA CONSTRUTORA LTDA	54.197.980/0001-93	21/02/2026 - 14:58:43	N/C	N/C	895,4800	R$23,88	R$ 21.384,06	Sim
ENGETECH - ENGENHARIA, COMERCIO E SERVICOS LTDA	04.154.467/0001-47	22/02/2026 - 14:51:06	N/C	N/C	895,4800	R$23,88	R$ 21.384,06	Sim
KLAO ENGENHARIA S/A	24.940.808/0001-17	23/02/2026 - 14:47:12	N/C	N/C	895,4800	R$23,88	R$ 21.384,06	Não
ADIGE ARQUITETURA E ENGENHARIA LTDA	01.469.689/0001-60	23/02/2026 - 17:45:40	N/C	N/C	895,4800	R$23,00	R$ 20.596,04	Não
PRIVATE CONSTRUTORA LTDA	10.616.350/0001-30	23/02/2026 - 18:12:10	N/C	N/C	895,4800	R$23,88	R$ 21.384,06	Não
HIMALAIA CONSTRUTORA LTDA	00.471.823/0001-03	24/02/2026 - 08:26:12	N/C	N/C	895,4800	R$23,88	R$ 21.384,06	Não

LOTE 0001 - ITEM 0254 - Emassamento de paredes com massa acrilica, duas demaos, areas molhadas Emassamento de paredes com massa acrilica, duas demaos, areas molhadas

Fornecedor	CNPJ/CPF	Data	Modelo	Marca/ Fabricante	Quantidade	Lance	Valor Total	LC 123/2006
ESTRUTURA COMERCIO E CONSTRUCOES LTDA	10.664.099/0001-80	10/02/2026 - 10:32:44	N/C	N/C	105,9300	R$26,14	R$ 2.769,01	Sim
INOVAR SERVICOS DE ENGENHARIA E CONSULTORIA LTDA	41.155.098/0001-33	16/02/2026 - 15:55:30	N/C	N/C	105,9300	R$26,14	R$ 2.769,01	Sim
WH CONSTRUTORA LTDA	23.305.610/0001-07	18/02/2026 - 08:30:45	N/C	N/C	105,9300	R$25,62	R$ 2.713,93	Sim
CONSTRUTORA E SERVICOS W. B. M. LTDA	26.570.470/0001-84	19/02/2026 - 08:49:46	N/C	N/C	105,9300	R$26,12	R$ 2.766,89	Sim
ASLE CONSTRUTORA LTDA	20.511.890/0001-03	20/02/2026 - 09:22:18	N/C	N/C	105,9300	R$26,14	R$ 2.769,01	Não
MA CONSTRUTORA LTDA	54.197.980/0001-93	21/02/2026 - 14:58:43	N/C	N/C	105,9300	R$26,14	R$ 2.769,01	Sim
ENGETECH - ENGENHARIA, COMERCIO E SERVICOS LTDA	04.154.467/0001-47	22/02/2026 - 14:51:06	N/C	N/C	105,9300	R$26,14	R$ 2.769,01	Sim
KLAO ENGENHARIA S/A	24.940.808/0001-17	23/02/2026 - 14:47:12	N/C	N/C	105,9300	R$26,14	R$ 2.769,01	Não
ADIGE ARQUITETURA E ENGENHARIA LTDA	01.469.689/0001-60	23/02/2026 - 17:45:40	N/C	N/C	105,9300	R$26,00	R$ 2.754,18	Não
PRIVATE CONSTRUTORA LTDA	10.616.350/0001-30	23/02/2026 - 18:12:10	N/C	N/C	105,9300	R$26,14	R$ 2.769,01	Não
HIMALAIA CONSTRUTORA LTDA	00.471.823/0001-03	24/02/2026 - 08:26:12	N/C	N/C	105,9300	R$26,14	R$ 2.769,01	Não

LOTE 0001 - ITEM 0255 - Pintura latex pva, aplicacao manual em paredes, duas demaos, cor branco gelo Pintura latex pva, aplicacao manual em paredes, duas demaos, cor branco gelo

PORTAL DE COMPRAS PÚBLICAS

A autenticidade do documento pode ser verificada no site https://validaarquivo.portaldecompraspublicas.com.br
Documento gerado eletronicamente no Portal de Compras Públicas em 18/03/2026 às 11:42:09.
Código verificador: 11D1EF9

E-DOCS - CÓPIA DO PROCESSO 2025-6X76D GERADO POR UDSON OLIVEIRA RAMOS DE AGUIAR EM 13/05/2026 07:51 DOCUMENTO 1 / 1 PÁGINA 3630 / 5723

2026-XCCNZ9 - E-DOCS - CÓPIA SIMPLES 18/03/2026 17:39 PÁGINA 216 / 384

Fornecedor	CNPJ/CPF	Data	Modelo	Marca/ Fabricante	Quantidade	Lance	Valor Total	LC 123/2006
ESTRUTURA COMERCIO E CONSTRUCOES LTDA	10.664.099/0001-80	10/02/2026 - 10:32:56	N/C	N/C	484,4600	R$15,21	R$ 7.368,64	Sim
INOVAR SERVICOS DE ENGENHARIA E CONSULTORIA LTDA	41.155.098/0001-33	16/02/2026 - 15:55:54	N/C	N/C	484,4600	R$15,21	R$ 7.368,64	Sim
WH CONSTRUTORA LTDA	23.305.610/0001-07	18/02/2026 - 08:31:11	N/C	N/C	484,4600	R$14,91	R$ 7.223,30	Sim
CONSTRUTORA E SERVICOS W. B. M. LTDA	26.570.470/0001-84	19/02/2026 - 08:49:48	N/C	N/C	484,4600	R$15,20	R$ 7.363,79	Sim
ASLE CONSTRUTORA LTDA	20.511.890/0001-03	20/02/2026 - 09:22:18	N/C	N/C	484,4600	R$15,21	R$ 7.368,64	Não
MA CONSTRUTORA LTDA	54.197.980/0001-93	21/02/2026 - 14:58:44	N/C	N/C	484,4600	R$15,21	R$ 7.368,64	Sim
ENGETECH - ENGENHARIA, COMERCIO E SERVICOS LTDA	04.154.467/0001-47	22/02/2026 - 14:51:06	N/C	N/C	484,4600	R$15,21	R$ 7.368,64	Sim
KLAO ENGENHARIA S/A	24.940.808/0001-17	23/02/2026 - 14:47:12	N/C	N/C	484,4600	R$15,21	R$ 7.368,64	Não
ADIGE ARQUITETURA E ENGENHARIA LTDA	01.469.689/0001-60	23/02/2026 - 17:45:40	N/C	N/C	484,4600	R$15,00	R$ 7.266,90	Não
PRIVATE CONSTRUTORA LTDA	10.616.350/0001-30	23/02/2026 - 18:12:10	N/C	N/C	484,4600	R$15,21	R$ 7.368,64	Não
HIMALAIA CONSTRUTORA LTDA	00.471.823/0001-03	24/02/2026 - 08:26:12	N/C	N/C	484,4600	R$15,21	R$ 7.368,64	Não

LOTE 0001 - ITEM 0256 - Pintura latex acrilica premium, aplicacao manual em teto, duas demaos. af_04/2023 Pintura latex acrilica premium, aplicacao manual em teto, duas demaos. af_04/2023

Fornecedor	CNPJ/CPF	Data	Modelo	Marca/ Fabricante	Quantidade	Lance	Valor Total	LC 123/2006
ESTRUTURA COMERCIO E CONSTRUCOES LTDA	10.664.099/0001-80	10/02/2026 - 10:33:10	N/C	N/C	338,1100	R$18,01	R$ 6.089,36	Sim
INOVAR SERVICOS DE ENGENHARIA E CONSULTORIA LTDA	41.155.098/0001-33	16/02/2026 - 15:56:17	N/C	N/C	338,1100	R$18,01	R$ 6.089,36	Sim
WH CONSTRUTORA LTDA	23.305.610/0001-07	18/02/2026 - 08:31:39	N/C	N/C	338,1100	R$17,65	R$ 5.967,64	Sim
CONSTRUTORA E SERVICOS W. B. M. LTDA	26.570.470/0001-84	19/02/2026 - 08:49:50	N/C	N/C	338,1100	R$18,00	R$ 6.085,98	Sim
ASLE CONSTRUTORA LTDA	20.511.890/0001-03	20/02/2026 - 09:22:18	N/C	N/C	338,1100	R$18,01	R$ 6.089,36	Não
MA CONSTRUTORA LTDA	54.197.980/0001-93	21/02/2026 - 14:58:44	N/C	N/C	338,1100	R$18,01	R$ 6.089,36	Sim
ENGETECH - ENGENHARIA, COMERCIO E SERVICOS LTDA	04.154.467/0001-47	22/02/2026 - 14:51:06	N/C	N/C	338,1100	R$18,01	R$ 6.089,36	Sim
KLAO ENGENHARIA S/A	24.940.808/0001-17	23/02/2026 - 14:47:12	N/C	N/C	338,1100	R$18,01	R$ 6.089,36	Não
ADIGE ARQUITETURA E ENGENHARIA LTDA	01.469.689/0001-60	23/02/2026 - 17:45:40	N/C	N/C	338,1100	R$18,00	R$ 6.085,98	Não
PRIVATE CONSTRUTORA LTDA	10.616.350/0001-30	23/02/2026 - 18:12:10	N/C	N/C	338,1100	R$18,01	R$ 6.089,36	Não
HIMALAIA CONSTRUTORA LTDA	00.471.823/0001-03	24/02/2026 - 08:26:12	N/C	N/C	338,1100	R$18,01	R$ 6.089,36	Não

LOTE 0001 - ITEM 0257 - Pintura latex acrilica, sobre reboco liso, cor cinza claro, aplicacao manual em paredes, duas demaos Pintura latex acrilica, sobre reboco liso, cor cinza claro, aplicacao manual em paredes, duas demaos

Fornecedor	CNPJ/CPF	Data	Modelo	Marca/ Fabricante	Quantidade	Lance	Valor Total	LC 123/2006
ESTRUTURA COMERCIO E CONSTRUCOES LTDA	10.664.099/0001-80	10/02/2026 - 10:33:28	N/C	N/C	212,5800	R$15,21	R$ 3.233,34	Sim
INOVAR SERVICOS DE ENGENHARIA E CONSULTORIA LTDA	41.155.098/0001-33	16/02/2026 - 15:56:41	N/C	N/C	212,5800	R$15,21	R$ 3.233,34	Sim
WH CONSTRUTORA LTDA	23.305.610/0001-07	18/02/2026 - 08:32:43	N/C	N/C	212,5800	R$14,91	R$ 3.169,57	Sim

PORTAL DE COMPRAS PÚBLICAS
A autenticidade do documento pode ser verificada no site https://validaarquivo.portaldecompraspublicas.com.br
Documento gerado eletronicamente no Portal de Compras Públicas em 18/03/2026 às 11:42:09.
Código verificador: 11D1EF9

E-DOCS - CÓPIA DO PROCESSO 2025-6X76D GERADO POR UDSON OLIVEIRA RAMOS DE AGUIAR EM 13/05/2026 07:51 DOCUMENTO 1 / 1 PÁGINA 3631 / 5723

2026-XCCNZ9 - E-DOCS - CÓPIA SIMPLES 18/03/2026 17:39 PÁGINA 217 / 384

CONSTRUTORA E SERVICOS W. B. M. LTDA	26.570.470/0001-84	19/02/2026 - 08:49:52	N/C	N/C	212,5800	R$15,20	R$ 3.231,22	Sim
ASLE CONSTRUTORA LTDA	20.511.890/0001-03	20/02/2026 - 09:22:18	N/C	N/C	212,5800	R$15,21	R$ 3.233,34	Não
MA CONSTRUTORA LTDA	54.197.980/0001-93	21/02/2026 - 14:58:44	N/C	N/C	212,5800	R$15,21	R$ 3.233,34	Sim
ENGETECH - ENGENHARIA, COMERCIO E SERVICOS LTDA	04.154.467/0001-47	22/02/2026 - 14:51:06	N/C	N/C	212,5800	R$15,21	R$ 3.233,34	Sim
KLAO ENGENHARIA S/A	24.940.808/0001-17	23/02/2026 - 14:47:12	N/C	N/C	212,5800	R$15,21	R$ 3.233,34	Não
ADIGE ARQUITETURA E ENGENHARIA LTDA	01.469.689/0001-60	23/02/2026 - 17:45:40	N/C	N/C	212,5800	R$15,00	R$ 3.188,70	Não
PRIVATE CONSTRUTORA LTDA	10.616.350/0001-30	23/02/2026 - 18:12:10	N/C	N/C	212,5800	R$15,21	R$ 3.233,34	Não
HIMALAIA CONSTRUTORA LTDA	00.471.823/0001-03	24/02/2026 - 08:26:12	N/C	N/C	212,5800	R$15,21	R$ 3.233,34	Não

LOTE 0001 - ITEM 0258 - Pintura latex acrilica, sobre reboco liso, cor laranja, aplicacao manual em paredes, duas demaos Pintura latex acrilica, sobre reboco liso, cor laranja, aplicacao manual em paredes, duas demaos

Fornecedor	CNPJ/CPF	Data	Modelo	Marca/ Fabricante	Quantidade	Lance	Valor Total	LC 123/2006
ESTRUTURA COMERCIO E CONSTRUCOES LTDA	10.664.099/0001-80	10/02/2026 - 10:33:37	N/C	N/C	11,1800	R$15,21	R$ 170,05	Sim
INOVAR SERVICOS DE ENGENHARIA E CONSULTORIA LTDA	41.155.098/0001-33	16/02/2026 - 15:57:06	N/C	N/C	11,1800	R$15,21	R$ 170,05	Sim
WH CONSTRUTORA LTDA	23.305.610/0001-07	18/02/2026 - 08:33:03	N/C	N/C	11,1800	R$14,91	R$ 166,69	Sim
CONSTRUTORA E SERVICOS W. B. M. LTDA	26.570.470/0001-84	19/02/2026 - 08:49:55	N/C	N/C	11,1800	R$15,20	R$ 169,94	Sim
ASLE CONSTRUTORA LTDA	20.511.890/0001-03	20/02/2026 - 09:22:18	N/C	N/C	11,1800	R$15,21	R$ 170,05	Não
MA CONSTRUTORA LTDA	54.197.980/0001-93	21/02/2026 - 14:58:44	N/C	N/C	11,1800	R$15,21	R$ 170,05	Sim
ENGETECH - ENGENHARIA, COMERCIO E SERVICOS LTDA	04.154.467/0001-47	22/02/2026 - 14:51:06	N/C	N/C	11,1800	R$15,21	R$ 170,05	Sim
KLAO ENGENHARIA S/A	24.940.808/0001-17	23/02/2026 - 14:47:12	N/C	N/C	11,1800	R$15,21	R$ 170,05	Não
ADIGE ARQUITETURA E ENGENHARIA LTDA	01.469.689/0001-60	23/02/2026 - 17:45:40	N/C	N/C	11,1800	R$15,00	R$ 167,70	Não
PRIVATE CONSTRUTORA LTDA	10.616.350/0001-30	23/02/2026 - 18:12:10	N/C	N/C	11,1800	R$15,21	R$ 170,05	Não
HIMALAIA CONSTRUTORA LTDA	00.471.823/0001-03	24/02/2026 - 08:26:12	N/C	N/C	11,1800	R$15,21	R$ 170,05	Não

LOTE 0001 - ITEM 0259 - Pintura latex acrilica, sobre massa acrilica, cor branco gelo, areas molhadas Pintura latex acrilica, sobre massa acrilica, cor branco gelo, areas molhadas

Fornecedor	CNPJ/CPF	Data	Modelo	Marca/ Fabricante	Quantidade	Lance	Valor Total	LC 123/2006
ESTRUTURA COMERCIO E CONSTRUCOES LTDA	10.664.099/0001-80	10/02/2026 - 10:33:48	N/C	N/C	105,9300	R$15,21	R$ 1.611,20	Sim
INOVAR SERVICOS DE ENGENHARIA E CONSULTORIA LTDA	41.155.098/0001-33	16/02/2026 - 15:57:26	N/C	N/C	105,9300	R$15,21	R$ 1.611,20	Sim
WH CONSTRUTORA LTDA	23.305.610/0001-07	18/02/2026 - 08:33:34	N/C	N/C	105,9300	R$14,91	R$ 1.579,42	Sim
CONSTRUTORA E SERVICOS W. B. M. LTDA	26.570.470/0001-84	19/02/2026 - 15:51:18	N/C	N/C	105,9300	R$15,20	R$ 1.610,14	Sim
ASLE CONSTRUTORA LTDA	20.511.890/0001-03	20/02/2026 - 09:22:18	N/C	N/C	105,9300	R$15,21	R$ 1.611,20	Não
MA CONSTRUTORA LTDA	54.197.980/0001-93	21/02/2026 - 14:58:44	N/C	N/C	105,9300	R$15,21	R$ 1.611,20	Sim
ENGETECH - ENGENHARIA, COMERCIO E SERVICOS LTDA	04.154.467/0001-47	22/02/2026 - 14:51:06	N/C	N/C	105,9300	R$15,21	R$ 1.611,20	Sim

PORTAL DE COMPRAS PÚBLICAS
A autenticidade do documento pode ser verificada no site https://validaarquivo.portaldecompraspublicas.com.br
Documento gerado eletronicamente no Portal de Compras Públicas em 18/03/2026 às 11:42:09.
Código verificador: 11D1EF9

E-DOCS - CÓPIA DO PROCESSO 2025-6X76D GERADO POR UDSON OLIVEIRA RAMOS DE AGUIAR EM 13/05/2026 07:51 DOCUMENTO 1 / 1 PÁGINA 3632 / 5723

2026-XCCNZ9 - E-DOCS - CÓPIA SIMPLES 18/03/2026 17:39 PÁGINA 218 / 384

KLAO ENGENHARIA S/A	24.940.808/0001-17	23/02/2026 - 14:47:12	N/C	N/C	105,9300	R$15,21	R$ 1.611,20	Não
ADIGE ARQUITETURA E ENGENHARIA LTDA	01.469.689/0001-60	23/02/2026 - 17:45:41	N/C	N/C	105,9300	R$15,00	R$ 1.588,95	Não
PRIVATE CONSTRUTORA LTDA	10.616.350/0001-30	23/02/2026 - 18:12:10	N/C	N/C	105,9300	R$15,21	R$ 1.611,20	Não
HIMALAIA CONSTRUTORA LTDA	00.471.823/0001-03	24/02/2026 - 08:26:12	N/C	N/C	105,9300	R$15,21	R$ 1.611,20	Não

LOTE 0001 - ITEM 0260 - Pintura em esmalte sintetico em esquadrias de madeira, 2 demaos Pintura em esmalte sintetico em esquadrias de madeira, 2 demaos

Fornecedor	CNPJ/CPF	Data	Modelo	Marca/ Fabricante	Quantidade	Lance	Valor Total	LC 123/2006
ESTRUTURA COMERCIO E CONSTRUCOES LTDA	10.664.099/0001-80	10/02/2026 - 10:34:10	N/C	N/C	113,4000	R$21,33	R$ 2.418,82	Sim
INOVAR SERVICOS DE ENGENHARIA E CONSULTORIA LTDA	41.155.098/0001-33	16/02/2026 - 15:57:51	N/C	N/C	113,4000	R$21,33	R$ 2.418,82	Sim
WH CONSTRUTORA LTDA	23.305.610/0001-07	18/02/2026 - 08:34:02	N/C	N/C	113,4000	R$20,90	R$ 2.370,06	Sim
CONSTRUTORA E SERVICOS W. B. M. LTDA	26.570.470/0001-84	19/02/2026 - 08:49:59	N/C	N/C	113,4000	R$21,30	R$ 2.415,42	Sim
ASLE CONSTRUTORA LTDA	20.511.890/0001-03	20/02/2026 - 09:22:18	N/C	N/C	113,4000	R$21,33	R$ 2.418,82	Não
MA CONSTRUTORA LTDA	54.197.980/0001-93	21/02/2026 - 14:58:44	N/C	N/C	113,4000	R$21,33	R$ 2.418,82	Sim
ENGETECH - ENGENHARIA, COMERCIO E SERVICOS LTDA	04.154.467/0001-47	22/02/2026 - 14:51:06	N/C	N/C	113,4000	R$21,33	R$ 2.418,82	Sim
KLAO ENGENHARIA S/A	24.940.808/0001-17	23/02/2026 - 14:47:12	N/C	N/C	113,4000	R$21,33	R$ 2.418,82	Não
ADIGE ARQUITETURA E ENGENHARIA LTDA	01.469.689/0001-60	23/02/2026 - 17:45:41	N/C	N/C	113,4000	R$21,00	R$ 2.381,40	Não
PRIVATE CONSTRUTORA LTDA	10.616.350/0001-30	23/02/2026 - 18:12:11	N/C	N/C	113,4000	R$21,33	R$ 2.418,82	Não
HIMALAIA CONSTRUTORA LTDA	00.471.823/0001-03	24/02/2026 - 08:26:12	N/C	N/C	113,4000	R$21,33	R$ 2.418,82	Não

LOTE 0001 - ITEM 0261 - Pintura em esmalte sintetico em rodameio de madeira, 2 demaos - cor branco Pintura em esmalte sintetico em rodameio de madeira, 2 demaos - cor branco

Fornecedor	CNPJ/CPF	Data	Modelo	Marca/ Fabricante	Quantidade	Lance	Valor Total	LC 123/2006
ESTRUTURA COMERCIO E CONSTRUCOES LTDA	10.664.099/0001-80	10/02/2026 - 10:34:22	N/C	N/C	16,8800	R$21,33	R$ 360,05	Sim
INOVAR SERVICOS DE ENGENHARIA E CONSULTORIA LTDA	41.155.098/0001-33	16/02/2026 - 15:58:08	N/C	N/C	16,8800	R$21,33	R$ 360,05	Sim
WH CONSTRUTORA LTDA	23.305.610/0001-07	18/02/2026 - 08:34:56	N/C	N/C	16,8800	R$20,90	R$ 352,79	Sim
CONSTRUTORA E SERVICOS W. B. M. LTDA	26.570.470/0001-84	19/02/2026 - 08:50:03	N/C	N/C	16,8800	R$21,30	R$ 359,54	Sim
ASLE CONSTRUTORA LTDA	20.511.890/0001-03	20/02/2026 - 09:22:18	N/C	N/C	16,8800	R$21,33	R$ 360,05	Não
MA CONSTRUTORA LTDA	54.197.980/0001-93	21/02/2026 - 14:58:44	N/C	N/C	16,8800	R$21,33	R$ 360,05	Sim
ENGETECH - ENGENHARIA, COMERCIO E SERVICOS LTDA	04.154.467/0001-47	22/02/2026 - 14:51:06	N/C	N/C	16,8800	R$21,33	R$ 360,05	Sim
KLAO ENGENHARIA S/A	24.940.808/0001-17	23/02/2026 - 14:47:12	N/C	N/C	16,8800	R$21,33	R$ 360,05	Não
ADIGE ARQUITETURA E ENGENHARIA LTDA	01.469.689/0001-60	23/02/2026 - 17:45:41	N/C	N/C	16,8800	R$21,00	R$ 354,48	Não
PRIVATE CONSTRUTORA LTDA	10.616.350/0001-30	23/02/2026 - 18:12:11	N/C	N/C	16,8800	R$21,33	R$ 360,05	Não
HIMALAIA CONSTRUTORA LTDA	00.471.823/0001-03	24/02/2026 - 08:26:12	N/C	N/C	16,8800	R$21,33	R$ 360,05	Não

LOTE 0001 - ITEM 0262 - Pintura latex acrilica sobre paredes externas, cor laranja, aplicacao manual em paredes, duas demaos Pintura latex acrilica sobre paredes externas, cor laranja, aplicacao manual em paredes, duas demaos

PORTAL DE COMPRAS PÚBLICAS
A autenticidade do documento pode ser verificada no site https://validaarquivo.portaldecompraspublicas.com.br
Documento gerado eletronicamente no Portal de Compras Públicas em 18/03/2026 às 11:42:09.
Código verificador: 11D1EF9

E-DOCS - CÓPIA DO PROCESSO 2025-6X76D GERADO POR UDSON OLIVEIRA RAMOS DE AGUIAR EM 13/05/2026 07:51 DOCUMENTO 1 / 1 PÁGINA 3633 / 5723

2026-XCCNZ9 - E-DOCS - CÓPIA SIMPLES 18/03/2026 17:39 PÁGINA 219 / 384

Fornecedor	CNPJ/CPF	Data	Modelo	Marca/ Fabricante	Quantidade	Lance	Valor Total	LC 123/2006
ESTRUTURA COMERCIO E CONSTRUCOES LTDA	10.664.099/0001-80	10/02/2026 - 10:34:45	N/C	N/C	176,8600	R$15,21	R$ 2.690,04	Sim
INOVAR SERVICOS DE ENGENHARIA E CONSULTORIA LTDA	41.155.098/0001-33	16/02/2026 - 15:58:28	N/C	N/C	176,8600	R$15,21	R$ 2.690,04	Sim
WH CONSTRUTORA LTDA	23.305.610/0001-07	18/02/2026 - 08:35:25	N/C	N/C	176,8600	R$14,91	R$ 2.636,98	Sim
CONSTRUTORA E SERVICOS W. B. M. LTDA	26.570.470/0001-84	19/02/2026 - 08:50:05	N/C	N/C	176,8600	R$15,20	R$ 2.688,27	Sim
ASLE CONSTRUTORA LTDA	20.511.890/0001-03	20/02/2026 - 09:22:18	N/C	N/C	176,8600	R$15,21	R$ 2.690,04	Não
MA CONSTRUTORA LTDA	54.197.980/0001-93	21/02/2026 - 14:58:44	N/C	N/C	176,8600	R$15,21	R$ 2.690,04	Sim
ENGETECH - ENGENHARIA, COMERCIO E SERVICOS LTDA	04.154.467/0001-47	22/02/2026 - 14:51:06	N/C	N/C	176,8600	R$15,21	R$ 2.690,04	Sim
KLAO ENGENHARIA S/A	24.940.808/0001-17	23/02/2026 - 14:47:12	N/C	N/C	176,8600	R$15,21	R$ 2.690,04	Não
ADIGE ARQUITETURA E ENGENHARIA LTDA	01.469.689/0001-60	23/02/2026 - 17:45:41	N/C	N/C	176,8600	R$15,00	R$ 2.652,90	Não
PRIVATE CONSTRUTORA LTDA	10.616.350/0001-30	23/02/2026 - 18:12:11	N/C	N/C	176,8600	R$15,21	R$ 2.690,04	Não
HIMALAIA CONSTRUTORA LTDA	00.471.823/0001-03	24/02/2026 - 08:26:12	N/C	N/C	176,8600	R$15,21	R$ 2.690,04	Não

LOTE 0001 - ITEM 0263 - Textura acrilica, cor branca, aplicacao manual em parede externa, uma demao Textura acrilica, cor branca, aplicacao manual em parede externa, uma demao

Fornecedor	CNPJ/CPF	Data	Modelo	Marca/ Fabricante	Quantidade	Lance	Valor Total	LC 123/2006
ESTRUTURA COMERCIO E CONSTRUCOES LTDA	10.664.099/0001-80	10/02/2026 - 10:35:05	N/C	N/C	269,7200	R$16,06	R$ 4.331,70	Sim
INOVAR SERVICOS DE ENGENHARIA E CONSULTORIA LTDA	41.155.098/0001-33	16/02/2026 - 15:58:50	N/C	N/C	269,7200	R$16,06	R$ 4.331,70	Sim
WH CONSTRUTORA LTDA	23.305.610/0001-07	18/02/2026 - 08:35:51	N/C	N/C	269,7200	R$15,74	R$ 4.245,39	Sim
CONSTRUTORA E SERVICOS W. B. M. LTDA	26.570.470/0001-84	19/02/2026 - 08:50:07	N/C	N/C	269,7200	R$16,05	R$ 4.329,01	Sim
ASLE CONSTRUTORA LTDA	20.511.890/0001-03	20/02/2026 - 09:22:18	N/C	N/C	269,7200	R$16,06	R$ 4.331,70	Não
MA CONSTRUTORA LTDA	54.197.980/0001-93	21/02/2026 - 14:58:44	N/C	N/C	269,7200	R$16,06	R$ 4.331,70	Sim
ENGETECH - ENGENHARIA, COMERCIO E SERVICOS LTDA	04.154.467/0001-47	22/02/2026 - 14:51:06	N/C	N/C	269,7200	R$16,06	R$ 4.331,70	Sim
KLAO ENGENHARIA S/A	24.940.808/0001-17	23/02/2026 - 14:47:12	N/C	N/C	269,7200	R$16,06	R$ 4.331,70	Não
ADIGE ARQUITETURA E ENGENHARIA LTDA	01.469.689/0001-60	23/02/2026 - 17:45:41	N/C	N/C	269,7200	R$16,00	R$ 4.315,52	Não
PRIVATE CONSTRUTORA LTDA	10.616.350/0001-30	23/02/2026 - 18:12:11	N/C	N/C	269,7200	R$16,06	R$ 4.331,70	Não
HIMALAIA CONSTRUTORA LTDA	00.471.823/0001-03	24/02/2026 - 08:26:12	N/C	N/C	269,7200	R$16,06	R$ 4.331,70	Não

LOTE 0001 - ITEM 0264 - Textura acrilica, cor cinza claro, aplicacao manual em parede externa, uma demao Textura acrilica, cor cinza claro, aplicacao manual em parede externa, uma demao

Fornecedor	CNPJ/CPF	Data	Modelo	Marca/ Fabricante	Quantidade	Lance	Valor Total	LC 123/2006
ESTRUTURA COMERCIO E CONSTRUCOES LTDA	10.664.099/0001-80	10/02/2026 - 10:35:24	N/C	N/C	1.173,2100	R$16,06	R$ 18.841,75	Sim
INOVAR SERVICOS DE ENGENHARIA E CONSULTORIA LTDA	41.155.098/0001-33	16/02/2026 - 15:59:17	N/C	N/C	1.173,2100	R$16,06	R$ 18.841,75	Sim
WH CONSTRUTORA LTDA	23.305.610/0001-07	18/02/2026 - 08:36:41	N/C	N/C	1.173,2100	R$15,74	R$ 18.466,33	Sim

PORTAL DE COMPRAS PÚBLICAS
A autenticidade do documento pode ser verificada no site https://validaarquivo.portaldecompraspublicas.com.br
Documento gerado eletronicamente no Portal de Compras Públicas em 18/03/2026 às 11:42:09.
Código verificador: 11D1EF9

E-DOCS - CÓPIA DO PROCESSO 2025-6X76D GERADO POR UDSON OLIVEIRA RAMOS DE AGUIAR EM 13/05/2026 07:51 DOCUMENTO 1 / 1 PÁGINA 3634 / 5723

2026-XCCNZ9 - E-DOCS - CÓPIA SIMPLES 18/03/2026 17:39 PÁGINA 220 / 384

CONSTRUTORA E SERVICOS W. B. M. LTDA	26.570.470/0001-84	19/02/2026 - 08:50:12	N/C	N/C	1.173,2100	R$16,05	R$ 18.830,02	Sim
ASLE CONSTRUTORA LTDA	20.511.890/0001-03	20/02/2026 - 09:22:18	N/C	N/C	1.173,2100	R$16,06	R$ 18.841,75	Não
MA CONSTRUTORA LTDA	54.197.980/0001-93	21/02/2026 - 14:58:44	N/C	N/C	1.173,2100	R$16,06	R$ 18.841,75	Sim
ENGETECH - ENGENHARIA, COMERCIO E SERVICOS LTDA	04.154.467/0001-47	22/02/2026 - 14:51:06	N/C	N/C	1.173,2100	R$16,06	R$ 18.841,75	Sim
KLAO ENGENHARIA S/A	24.940.808/0001-17	23/02/2026 - 14:47:12	N/C	N/C	1.173,2100	R$16,06	R$ 18.841,75	Não
ADIGE ARQUITETURA E ENGENHARIA LTDA	01.469.689/0001-60	23/02/2026 - 17:45:41	N/C	N/C	1.173,2100	R$16,00	R$ 18.771,36	Não
PRIVATE CONSTRUTORA LTDA	10.616.350/0001-30	23/02/2026 - 18:12:11	N/C	N/C	1.173,2100	R$16,06	R$ 18.841,75	Não
HIMALAIA CONSTRUTORA LTDA	00.471.823/0001-03	24/02/2026 - 08:26:12	N/C	N/C	1.173,2100	R$16,06	R$ 18.841,75	Não

LOTE 0001 - ITEM 0265 - Textura acrilica, cor cinza escuro, aplicacao manual em parede externa, uma demao Textura acrilica, cor cinza escuro, aplicacao manual em parede externa, uma demao

Fornecedor	CNPJ/CPF	Data	Modelo	Marca/ Fabricante	Quantidade	Lance	Valor Total	LC 123/2006
ESTRUTURA COMERCIO E CONSTRUCOES LTDA	10.664.099/0001-80	10/02/2026 - 10:35:45	N/C	N/C	426,5800	R$16,06	R$ 6.850,87	Sim
INOVAR SERVICOS DE ENGENHARIA E CONSULTORIA LTDA	41.155.098/0001-33	16/02/2026 - 15:59:44	N/C	N/C	426,5800	R$16,06	R$ 6.850,87	Sim
WH CONSTRUTORA LTDA	23.305.610/0001-07	18/02/2026 - 08:37:10	N/C	N/C	426,5800	R$15,74	R$ 6.714,37	Sim
CONSTRUTORA E SERVICOS W. B. M. LTDA	26.570.470/0001-84	19/02/2026 - 08:50:16	N/C	N/C	426,5800	R$16,05	R$ 6.846,61	Sim
ASLE CONSTRUTORA LTDA	20.511.890/0001-03	20/02/2026 - 09:22:18	N/C	N/C	426,5800	R$16,06	R$ 6.850,87	Não
MA CONSTRUTORA LTDA	54.197.980/0001-93	21/02/2026 - 14:58:44	N/C	N/C	426,5800	R$16,06	R$ 6.850,87	Sim
ENGETECH - ENGENHARIA, COMERCIO E SERVICOS LTDA	04.154.467/0001-47	22/02/2026 - 14:51:06	N/C	N/C	426,5800	R$16,06	R$ 6.850,87	Sim
KLAO ENGENHARIA S/A	24.940.808/0001-17	23/02/2026 - 14:47:13	N/C	N/C	426,5800	R$16,06	R$ 6.850,87	Não
ADIGE ARQUITETURA E ENGENHARIA LTDA	01.469.689/0001-60	23/02/2026 - 17:45:41	N/C	N/C	426,5800	R$16,00	R$ 6.825,28	Não
PRIVATE CONSTRUTORA LTDA	10.616.350/0001-30	23/02/2026 - 18:12:11	N/C	N/C	426,5800	R$16,06	R$ 6.850,87	Não
HIMALAIA CONSTRUTORA LTDA	00.471.823/0001-03	24/02/2026 - 08:26:12	N/C	N/C	426,5800	R$16,06	R$ 6.850,87	Não

LOTE 0001 - ITEM 0266 - Textura acrilica, cor cinza claro, aplicacao manual em parede externa, uma demao (Item 11.15 da PO) Textura acrilica, cor cinza claro, aplicacao manual em parede externa, uma demao (Item 11.15 da PO)

Fornecedor	CNPJ/CPF	Data	Modelo	Marca/ Fabricante	Quantidade	Lance	Valor Total	LC 123/2006
ESTRUTURA COMERCIO E CONSTRUCOES LTDA	10.664.099/0001-80	10/02/2026 - 10:36:23	N/C	N/C	1.201,4100	R$16,06	R$ 19.294,64	Sim
INOVAR SERVICOS DE ENGENHARIA E CONSULTORIA LTDA	41.155.098/0001-33	16/02/2026 - 16:00:07	N/C	N/C	1.201,4100	R$16,06	R$ 19.294,64	Sim
WH CONSTRUTORA LTDA	23.305.610/0001-07	18/02/2026 - 08:37:44	N/C	N/C	1.201,4100	R$15,74	R$ 18.910,19	Sim
CONSTRUTORA E SERVICOS W. B. M. LTDA	26.570.470/0001-84	19/02/2026 - 08:50:19	N/C	N/C	1.201,4100	R$16,05	R$ 19.282,63	Sim
ASLE CONSTRUTORA LTDA	20.511.890/0001-03	20/02/2026 - 09:22:18	N/C	N/C	1.201,4100	R$16,06	R$ 19.294,64	Não
MA CONSTRUTORA LTDA	54.197.980/0001-93	21/02/2026 - 14:58:44	N/C	N/C	1.201,4100	R$16,06	R$ 19.294,64	Sim
ENGETECH - ENGENHARIA, COMERCIO E SERVICOS LTDA	04.154.467/0001-47	22/02/2026 - 14:51:06	N/C	N/C	1.201,4100	R$16,06	R$ 19.294,64	Sim

PORTAL DE COMPRAS PÚBLICAS
A autenticidade do documento pode ser verificada no site https://validaarquivo.portaldecompraspublicas.com.br
Documento gerado eletronicamente no Portal de Compras Públicas em 18/03/2026 às 11:42:09.
Código verificador: 11D1EF9

E-DOCS - CÓPIA DO PROCESSO 2025-6X76D GERADO POR UDSON OLIVEIRA RAMOS DE AGUIAR EM 13/05/2026 07:51 DOCUMENTO 1 / 1 PÁGINA 3635 / 5723

2026-XCCNZ9 - E-DOCS - CÓPIA SIMPLES 18/03/2026 17:39 PÁGINA 221 / 384

KLAO ENGENHARIA S/A	24.940.808/0001-17	23/02/2026 - 14:47:13	N/C	N/C	1.201,4100	R$16,06	R$ 19.294,64	Não
ADIGE ARQUITETURA E ENGENHARIA LTDA	01.469.689/0001-60	23/02/2026 - 17:45:41	N/C	N/C	1.201,4100	R$16,00	R$ 19.222,56	Não
PRIVATE CONSTRUTORA LTDA	10.616.350/0001-30	23/02/2026 - 18:12:11	N/C	N/C	1.201,4100	R$16,06	R$ 19.294,64	Não
HIMALAIA CONSTRUTORA LTDA	00.471.823/0001-03	24/02/2026 - 08:26:12	N/C	N/C	1.201,4100	R$16,06	R$ 19.294,64	Não

LOTE 0001 - ITEM 0267 - Textura acrilica, cor cinza escuro, aplicacao manual em parede externa, uma demao (Item 11.16 da PO) Textura acrilica, cor cinza escuro, aplicacao manual em parede externa, uma demao (Item 11.16 da PO)

Fornecedor	CNPJ/CPF	Data	Modelo	Marca/ Fabricante	Quantidade	Lance	Valor Total	LC 123/2006
ESTRUTURA COMERCIO E CONSTRUCOES LTDA	10.664.099/0001-80	10/02/2026 - 10:36:36	N/C	N/C	97,2700	R$16,06	R$ 1.562,16	Sim
INOVAR SERVICOS DE ENGENHARIA E CONSULTORIA LTDA	41.155.098/0001-33	16/02/2026 - 16:00:25	N/C	N/C	97,2700	R$16,06	R$ 1.562,16	Sim
WH CONSTRUTORA LTDA	23.305.610/0001-07	18/02/2026 - 08:38:10	N/C	N/C	97,2700	R$15,74	R$ 1.531,03	Sim
CONSTRUTORA E SERVICOS W. B. M. LTDA	26.570.470/0001-84	19/02/2026 - 08:50:22	N/C	N/C	97,2700	R$16,05	R$ 1.561,18	Sim
ASLE CONSTRUTORA LTDA	20.511.890/0001-03	20/02/2026 - 09:22:18	N/C	N/C	97,2700	R$16,06	R$ 1.562,16	Não
MA CONSTRUTORA LTDA	54.197.980/0001-93	21/02/2026 - 14:58:44	N/C	N/C	97,2700	R$16,06	R$ 1.562,16	Sim
ENGETECH - ENGENHARIA, COMERCIO E SERVICOS LTDA	04.154.467/0001-47	22/02/2026 - 14:51:06	N/C	N/C	97,2700	R$16,06	R$ 1.562,16	Sim
KLAO ENGENHARIA S/A	24.940.808/0001-17	23/02/2026 - 14:47:13	N/C	N/C	97,2700	R$16,06	R$ 1.562,16	Não
ADIGE ARQUITETURA E ENGENHARIA LTDA	01.469.689/0001-60	23/02/2026 - 17:45:41	N/C	N/C	97,2700	R$16,00	R$ 1.556,32	Não
PRIVATE CONSTRUTORA LTDA	10.616.350/0001-30	23/02/2026 - 18:12:11	N/C	N/C	97,2700	R$16,06	R$ 1.562,16	Não
HIMALAIA CONSTRUTORA LTDA	00.471.823/0001-03	24/02/2026 - 08:26:12	N/C	N/C	97,2700	R$16,06	R$ 1.562,16	Não

LOTE 0001 - ITEM 0268 - Pintura com tinta alquidica de fundo e acabamento (esmalte sintetico grafite) Pintura com tinta alquidica de fundo e acabamento (esmalte sintetico grafite) aplicada a rolo ou pincel sobre perfil metalico executado em fabrica (por demao). af_01/2020

Fornecedor	CNPJ/CPF	Data	Modelo	Marca/ Fabricante	Quantidade	Lance	Valor Total	LC 123/2006
ESTRUTURA COMERCIO E CONSTRUCOES LTDA	10.664.099/0001-80	10/02/2026 - 10:37:01	N/C	N/C	4.943,0800	R$17,86	R$ 88.283,41	Sim
INOVAR SERVICOS DE ENGENHARIA E CONSULTORIA LTDA	41.155.098/0001-33	16/02/2026 - 16:00:47	N/C	N/C	4.943,0800	R$17,86	R$ 88.283,41	Sim
WH CONSTRUTORA LTDA	23.305.610/0001-07	18/02/2026 - 08:39:10	N/C	N/C	4.943,0800	R$17,50	R$ 86.503,90	Sim
CONSTRUTORA E SERVICOS W. B. M. LTDA	26.570.470/0001-84	19/02/2026 - 08:50:24	N/C	N/C	4.943,0800	R$17,83	R$ 88.135,12	Sim
ASLE CONSTRUTORA LTDA	20.511.890/0001-03	20/02/2026 - 09:22:19	N/C	N/C	4.943,0800	R$17,86	R$ 88.283,41	Não
MA CONSTRUTORA LTDA	54.197.980/0001-93	21/02/2026 - 14:58:44	N/C	N/C	4.943,0800	R$17,86	R$ 88.283,41	Sim
ENGETECH - ENGENHARIA, COMERCIO E SERVICOS LTDA	04.154.467/0001-47	22/02/2026 - 14:51:06	N/C	N/C	4.943,0800	R$17,86	R$ 88.283,41	Sim
KLAO ENGENHARIA S/A	24.940.808/0001-17	23/02/2026 - 14:47:13	N/C	N/C	4.943,0800	R$17,86	R$ 88.283,41	Não
ADIGE ARQUITETURA E ENGENHARIA LTDA	01.469.689/0001-60	23/02/2026 - 17:45:41	N/C	N/C	4.943,0800	R$17,00	R$ 84.032,36	Não
PRIVATE CONSTRUTORA LTDA	10.616.350/0001-30	23/02/2026 - 18:12:11	N/C	N/C	4.943,0800	R$17,86	R$ 88.283,41	Não
HIMALAIA CONSTRUTORA LTDA	00.471.823/0001-03	24/02/2026 - 08:26:12	N/C	N/C	4.943,0800	R$17,86	R$ 88.283,41	Não

PORTAL DE COMPRAS PÚBLICAS
A autenticidade do documento pode ser verificada no site https://validaarquivo.portaldecompraspublicas.com.br
Documento gerado eletronicamente no Portal de Compras Públicas em 18/03/2026 às 11:42:09.
Código verificador: 11D1EF9

E-DOCS - CÓPIA DO PROCESSO 2025-6X76D GERADO POR UDSON OLIVEIRA RAMOS DE AGUIAR EM 13/05/2026 07:51 DOCUMENTO 1 / 1 PÁGINA 3636 / 5723

2026-XCCNZ9 - E-DOCS - CÓPIA SIMPLES 18/03/2026 17:39 PÁGINA 222 / 384

LOTE 0001 - ITEM 0269 - PINTURA DE PISO COM TINTA EPOXI, APLICACAO MANUAL, 2 DEMAOS, INCLUSO PRIMER PINTURA DE PISO COM TINTA EPOXI, APLICACAO MANUAL, 2 DEMAOS, INCLUSO PRIMER EPOXI. AF_05/2021

Fornecedor	CNPJ/CPF	Data	Modelo	Marca/ Fabricante	Quantidade	Lance	Valor Total	LC 123/2006
ESTRUTURA COMERCIO E CONSTRUCOES LTDA	10.664.099/0001-80	10/02/2026 - 10:37:21	N/C	N/C	416,0000	R$80,23	R$ 33.375,68	Sim
INOVAR SERVICOS DE ENGENHARIA E CONSULTORIA LTDA	41.155.098/0001-33	16/02/2026 - 16:01:07	N/C	N/C	416,0000	R$80,23	R$ 33.375,68	Sim
WH CONSTRUTORA LTDA	23.305.610/0001-07	18/02/2026 - 08:39:58	N/C	N/C	416,0000	R$78,63	R$ 32.710,08	Sim
CONSTRUTORA E SERVICOS W. B. M. LTDA	26.570.470/0001-84	19/02/2026 - 08:50:27	N/C	N/C	416,0000	R$80,20	R$ 33.363,20	Sim
ASLE CONSTRUTORA LTDA	20.511.890/0001-03	20/02/2026 - 09:22:19	N/C	N/C	416,0000	R$80,23	R$ 33.375,68	Não
MA CONSTRUTORA LTDA	54.197.980/0001-93	21/02/2026 - 14:58:44	N/C	N/C	416,0000	R$80,23	R$ 33.375,68	Sim
ENGETECH - ENGENHARIA, COMERCIO E SERVICOS LTDA	04.154.467/0001-47	22/02/2026 - 14:51:06	N/C	N/C	416,0000	R$80,23	R$ 33.375,68	Sim
KLAO ENGENHARIA S/A	24.940.808/0001-17	23/02/2026 - 14:47:13	N/C	N/C	416,0000	R$80,23	R$ 33.375,68	Não
ADIGE ARQUITETURA E ENGENHARIA LTDA	01.469.689/0001-60	23/02/2026 - 17:45:41	N/C	N/C	416,0000	R$80,00	R$ 33.280,00	Não
PRIVATE CONSTRUTORA LTDA	10.616.350/0001-30	23/02/2026 - 18:12:11	N/C	N/C	416,0000	R$80,23	R$ 33.375,68	Não
HIMALAIA CONSTRUTORA LTDA	00.471.823/0001-03	24/02/2026 - 08:26:12	N/C	N/C	416,0000	R$80,23	R$ 33.375,68	Não

LOTE 0001 - ITEM 0270 - TUBO, PVC, SOLDAVEL, DN 25MM, INSTALADO EM RAMAL OU SUB-RAMAL DE AGUA - FORNECIMENTO E INSTALACAO. A TUBO, PVC, SOLDAVEL, DN 25MM, INSTALADO EM RAMAL OU SUB-RAMAL DE AGUA - FORNECIMENTO E INSTALACAO. AF_06/2022

Fornecedor	CNPJ/CPF	Data	Modelo	Marca/ Fabricante	Quantidade	Lance	Valor Total	LC 123/2006
ESTRUTURA COMERCIO E CONSTRUCOES LTDA	10.664.099/0001-80	10/02/2026 - 10:37:32	N/C	N/C	194,5000	R$27,33	R$ 5.315,68	Sim
INOVAR SERVICOS DE ENGENHARIA E CONSULTORIA LTDA	41.155.098/0001-33	16/02/2026 - 16:01:53	N/C	N/C	194,5000	R$27,33	R$ 5.315,68	Sim
WH CONSTRUTORA LTDA	23.305.610/0001-07	18/02/2026 - 08:40:36	N/C	N/C	194,5000	R$26,78	R$ 5.208,71	Sim
CONSTRUTORA E SERVICOS W. B. M. LTDA	26.570.470/0001-84	19/02/2026 - 08:50:30	N/C	N/C	194,5000	R$27,30	R$ 5.309,85	Sim
ASLE CONSTRUTORA LTDA	20.511.890/0001-03	20/02/2026 - 09:22:19	N/C	N/C	194,5000	R$27,33	R$ 5.315,68	Não
MA CONSTRUTORA LTDA	54.197.980/0001-93	21/02/2026 - 14:58:44	N/C	N/C	194,5000	R$27,33	R$ 5.315,68	Sim
ENGETECH - ENGENHARIA, COMERCIO E SERVICOS LTDA	04.154.467/0001-47	22/02/2026 - 14:51:06	N/C	N/C	194,5000	R$27,33	R$ 5.315,68	Sim
KLAO ENGENHARIA S/A	24.940.808/0001-17	23/02/2026 - 14:47:13	N/C	N/C	194,5000	R$27,33	R$ 5.315,68	Não
ADIGE ARQUITETURA E ENGENHARIA LTDA	01.469.689/0001-60	23/02/2026 - 17:45:41	N/C	N/C	194,5000	R$27,00	R$ 5.251,50	Não
PRIVATE CONSTRUTORA LTDA	10.616.350/0001-30	23/02/2026 - 18:12:11	N/C	N/C	194,5000	R$27,33	R$ 5.315,68	Não
HIMALAIA CONSTRUTORA LTDA	00.471.823/0001-03	24/02/2026 - 08:26:12	N/C	N/C	194,5000	R$27,33	R$ 5.315,68	Não

LOTE 0001 - ITEM 0271 - Tubo, pvc, soldavel, dn 32mm, instalado em ramal ou sub-ramal de agua - fornecimento e instalacao Tubo, pvc, soldavel, dn 32mm, instalado em ramal ou sub-ramal de agua - fornecimento e instalacao. af_06/2022

Fornecedor	CNPJ/CPF	Data	Modelo	Marca/ Fabricante	Quantidade	Lance	Valor Total	LC 123/2006
ESTRUTURA COMERCIO E CONSTRUCOES LTDA	10.664.099/0001-80	10/02/2026 - 10:37:47	N/C	N/C	105,9700	R$38,51	R$ 4.080,90	Sim

PORTAL DE COMPRAS PÚBLICAS

A autenticidade do documento pode ser verificada no site https://validaarquivo.portaldecompraspublicas.com.br
Documento gerado eletronicamente no Portal de Compras Públicas em 18/03/2026 às 11:42:09.
Código verificador: 11D1EF9

E-DOCS - CÓPIA DO PROCESSO 2025-6X76D GERADO POR UDSON OLIVEIRA RAMOS DE AGUIAR EM 13/05/2026 07:51 DOCUMENTO 1 / 1 PÁGINA 3637 / 5723

2026-XCCNZ9 - E-DOCS - CÓPIA SIMPLES 18/03/2026 17:39 PÁGINA 223 / 384

INOVAR SERVICOS DE ENGENHARIA E CONSULTORIA LTDA	41.155.098/0001-33	16/02/2026 - 16:02:15	N/C	N/C	105,9700	R$38,51	R$ 4.080,90	Sim
WH CONSTRUTORA LTDA	23.305.610/0001-07	18/02/2026 - 08:41:01	N/C	N/C	105,9700	R$37,74	R$ 3.999,31	Sim
CONSTRUTORA E SERVICOS W. B. M. LTDA	26.570.470/0001-84	19/02/2026 - 08:50:34	N/C	N/C	105,9700	R$38,50	R$ 4.079,84	Sim
ASLE CONSTRUTORA LTDA	20.511.890/0001-03	20/02/2026 - 09:22:19	N/C	N/C	105,9700	R$38,51	R$ 4.080,90	Não
MA CONSTRUTORA LTDA	54.197.980/0001-93	21/02/2026 - 14:58:44	N/C	N/C	105,9700	R$38,51	R$ 4.080,90	Sim
ENGETECH - ENGENHARIA, COMERCIO E SERVICOS LTDA	04.154.467/0001-47	22/02/2026 - 14:51:07	N/C	N/C	105,9700	R$38,51	R$ 4.080,90	Sim
KLAO ENGENHARIA S/A	24.940.808/0001-17	23/02/2026 - 14:47:13	N/C	N/C	105,9700	R$38,51	R$ 4.080,90	Não
ADIGE ARQUITETURA E ENGENHARIA LTDA	01.469.689/0001-60	23/02/2026 - 17:45:41	N/C	N/C	105,9700	R$38,00	R$ 4.026,86	Não
PRIVATE CONSTRUTORA LTDA	10.616.350/0001-30	23/02/2026 - 18:12:11	N/C	N/C	105,9700	R$38,51	R$ 4.080,90	Não
HIMALAIA CONSTRUTORA LTDA	00.471.823/0001-03	24/02/2026 - 08:26:12	N/C	N/C	105,9700	R$38,51	R$ 4.080,90	Não

LOTE 0001 - ITEM 0272 - Tubo, pvc, soldavel, dn 50mm, instalado em ramal de distribuicao de agua - fornecimento e instalacao Tubo, pvc, soldavel, dn 50mm, instalado em ramal de distribuicao de agua - fornecimento e instalacao. af_06/2022

Fornecedor	CNPJ/CPF	Data	Modelo	Marca/ Fabricante	Quantidade	Lance	Valor Total	LC 123/2006
ESTRUTURA COMERCIO E CONSTRUCOES LTDA	10.664.099/0001-80	10/02/2026 - 10:38:05	N/C	N/C	148,8000	R$37,66	R$ 5.603,81	Sim
INOVAR SERVICOS DE ENGENHARIA E CONSULTORIA LTDA	41.155.098/0001-33	16/02/2026 - 16:02:39	N/C	N/C	148,8000	R$37,66	R$ 5.603,81	Sim
WH CONSTRUTORA LTDA	23.305.610/0001-07	18/02/2026 - 08:41:38	N/C	N/C	148,8000	R$36,91	R$ 5.492,21	Sim
CONSTRUTORA E SERVICOS W. B. M. LTDA	26.570.470/0001-84	19/02/2026 - 08:50:37	N/C	N/C	148,8000	R$37,63	R$ 5.599,34	Sim
ASLE CONSTRUTORA LTDA	20.511.890/0001-03	20/02/2026 - 09:22:19	N/C	N/C	148,8000	R$37,66	R$ 5.603,81	Não
MA CONSTRUTORA LTDA	54.197.980/0001-93	21/02/2026 - 14:58:44	N/C	N/C	148,8000	R$37,66	R$ 5.603,81	Sim
ENGETECH - ENGENHARIA, COMERCIO E SERVICOS LTDA	04.154.467/0001-47	22/02/2026 - 14:51:07	N/C	N/C	148,8000	R$37,66	R$ 5.603,81	Sim
KLAO ENGENHARIA S/A	24.940.808/0001-17	23/02/2026 - 14:47:13	N/C	N/C	148,8000	R$37,66	R$ 5.603,81	Não
ADIGE ARQUITETURA E ENGENHARIA LTDA	01.469.689/0001-60	23/02/2026 - 17:45:41	N/C	N/C	148,8000	R$37,00	R$ 5.505,60	Não
PRIVATE CONSTRUTORA LTDA	10.616.350/0001-30	23/02/2026 - 18:12:11	N/C	N/C	148,8000	R$37,66	R$ 5.603,81	Não
HIMALAIA CONSTRUTORA LTDA	00.471.823/0001-03	24/02/2026 - 08:26:12	N/C	N/C	148,8000	R$37,66	R$ 5.603,81	Não

LOTE 0001 - ITEM 0273 - Tubo, pvc, soldavel, dn 60mm, instalado em prumada de agua - fornecimento e instalacao Tubo, pvc, soldavel, dn 60mm, instalado em prumada de agua - fornecimento e instalacao. af_06/2022

Fornecedor	CNPJ/CPF	Data	Modelo	Marca/ Fabricante	Quantidade	Lance	Valor Total	LC 123/2006
ESTRUTURA COMERCIO E CONSTRUCOES LTDA	10.664.099/0001-80	10/02/2026 - 10:38:27	N/C	N/C	132,1600	R$39,84	R$ 5.265,25	Sim
INOVAR SERVICOS DE ENGENHARIA E CONSULTORIA LTDA	41.155.098/0001-33	16/02/2026 - 16:03:01	N/C	N/C	132,1600	R$39,84	R$ 5.265,25	Sim
WH CONSTRUTORA LTDA	23.305.610/0001-07	18/02/2026 - 08:42:02	N/C	N/C	132,1600	R$39,04	R$ 5.159,53	Sim
CONSTRUTORA E SERVICOS W. B. M. LTDA	26.570.470/0001-84	19/02/2026 - 08:51:17	N/C	N/C	132,1600	R$39,82	R$ 5.262,61	Sim
ASLE CONSTRUTORA LTDA	20.511.890/0001-03	20/02/2026 - 09:22:19	N/C	N/C	132,1600	R$39,84	R$ 5.265,25	Não
MA CONSTRUTORA LTDA	54.197.980/0001-93	21/02/2026 - 14:58:44	N/C	N/C	132,1600	R$39,84	R$ 5.265,25	Sim

PORTAL DE COMPRAS PÚBLICAS

A autenticidade do documento pode ser verificada no site https://validaarquivo.portaldecompraspublicas.com.br
Documento gerado eletronicamente no Portal de Compras Públicas em 18/03/2026 às 11:42:09.
Código verificador: 11D1EF9

E-DOCS - CÓPIA DO PROCESSO 2025-6X76D GERADO POR UDSON OLIVEIRA RAMOS DE AGUIAR EM 13/05/2026 07:51 DOCUMENTO 1 / 1 PÁGINA 3638 / 5723

2026-XCCNZ9 - E-DOCS - CÓPIA SIMPLES 18/03/2026 17:39 PÁGINA 224 / 384

ENGETECH - ENGENHARIA, COMERCIO E SERVICOS LTDA	04.154.467/0001-47	22/02/2026 - 14:51:07	N/C	N/C	132,1600	R$39,84	R$ 5.265,25	Sim
KLAO ENGENHARIA S/A	24.940.808/0001-17	23/02/2026 - 14:47:13	N/C	N/C	132,1600	R$39,84	R$ 5.265,25	Não
ADIGE ARQUITETURA E ENGENHARIA LTDA	01.469.689/0001-60	23/02/2026 - 17:45:41	N/C	N/C	132,1600	R$39,00	R$ 5.154,24	Não
PRIVATE CONSTRUTORA LTDA	10.616.350/0001-30	23/02/2026 - 18:12:11	N/C	N/C	132,1600	R$39,84	R$ 5.265,25	Não
HIMALAIA CONSTRUTORA LTDA	00.471.823/0001-03	24/02/2026 - 08:26:13	N/C	N/C	132,1600	R$39,84	R$ 5.265,25	Não

LOTE 0001 - ITEM 0274 - Tubo, pvc, soldavel, dn 75mm, instalado em prumada de agua - fornecimento e instalacao Tubo, pvc, soldavel, dn 75mm, instalado em prumada de agua - fornecimento e instalacao. af_06/2022

Fornecedor	CNPJ/CPF	Data	Modelo	Marca/ Fabricante	Quantidade	Lance	Valor Total	LC 123/2006
ESTRUTURA COMERCIO E CONSTRUCOES LTDA	10.664.099/0001-80	10/02/2026 - 10:39:26	N/C	N/C	44,7400	R$65,06	R$ 2.910,78	Sim
INOVAR SERVICOS DE ENGENHARIA E CONSULTORIA LTDA	41.155.098/0001-33	16/02/2026 - 16:03:58	N/C	N/C	44,7400	R$65,06	R$ 2.910,78	Sim
WH CONSTRUTORA LTDA	23.305.610/0001-07	18/02/2026 - 08:42:32	N/C	N/C	44,7400	R$63,75	R$ 2.852,18	Sim
CONSTRUTORA E SERVICOS W. B. M. LTDA	26.570.470/0001-84	19/02/2026 - 08:51:25	N/C	N/C	44,7400	R$65,05	R$ 2.910,34	Sim
ASLE CONSTRUTORA LTDA	20.511.890/0001-03	20/02/2026 - 09:22:19	N/C	N/C	44,7400	R$65,06	R$ 2.910,78	Não
MA CONSTRUTORA LTDA	54.197.980/0001-93	21/02/2026 - 14:58:44	N/C	N/C	44,7400	R$65,06	R$ 2.910,78	Sim
ENGETECH - ENGENHARIA, COMERCIO E SERVICOS LTDA	04.154.467/0001-47	22/02/2026 - 14:51:07	N/C	N/C	44,7400	R$65,06	R$ 2.910,78	Sim
KLAO ENGENHARIA S/A	24.940.808/0001-17	23/02/2026 - 14:47:13	N/C	N/C	44,7400	R$65,06	R$ 2.910,78	Não
ADIGE ARQUITETURA E ENGENHARIA LTDA	01.469.689/0001-60	23/02/2026 - 17:45:41	N/C	N/C	44,7400	R$65,00	R$ 2.908,10	Não
PRIVATE CONSTRUTORA LTDA	10.616.350/0001-30	23/02/2026 - 18:12:11	N/C	N/C	44,7400	R$65,06	R$ 2.910,78	Não
HIMALAIA CONSTRUTORA LTDA	00.471.823/0001-03	24/02/2026 - 08:26:13	N/C	N/C	44,7400	R$65,06	R$ 2.910,78	Não

LOTE 0001 - ITEM 0275 - Tubo, pvc, soldavel, dn 85mm, instalado em prumada de agua - fornecimento e instalacao Tubo, pvc, soldavel, dn 85mm, instalado em prumada de agua - fornecimento e instalacao. af_06/2022

Fornecedor	CNPJ/CPF	Data	Modelo	Marca/ Fabricante	Quantidade	Lance	Valor Total	LC 123/2006
ESTRUTURA COMERCIO E CONSTRUCOES LTDA	10.664.099/0001-80	10/02/2026 - 10:39:54	N/C	N/C	25,6300	R$89,79	R$ 2.301,32	Sim
INOVAR SERVICOS DE ENGENHARIA E CONSULTORIA LTDA	41.155.098/0001-33	18/02/2026 - 08:01:33	N/C	N/C	25,6300	R$89,79	R$ 2.301,32	Sim
WH CONSTRUTORA LTDA	23.305.610/0001-07	18/02/2026 - 08:42:58	N/C	N/C	25,6300	R$87,99	R$ 2.255,18	Sim
CONSTRUTORA E SERVICOS W. B. M. LTDA	26.570.470/0001-84	19/02/2026 - 08:51:27	N/C	N/C	25,6300	R$89,76	R$ 2.300,55	Sim
ASLE CONSTRUTORA LTDA	20.511.890/0001-03	20/02/2026 - 09:22:19	N/C	N/C	25,6300	R$89,79	R$ 2.301,32	Não
MA CONSTRUTORA LTDA	54.197.980/0001-93	21/02/2026 - 14:58:44	N/C	N/C	25,6300	R$89,79	R$ 2.301,32	Sim
ENGETECH - ENGENHARIA, COMERCIO E SERVICOS LTDA	04.154.467/0001-47	22/02/2026 - 14:51:07	N/C	N/C	25,6300	R$89,79	R$ 2.301,32	Sim
KLAO ENGENHARIA S/A	24.940.808/0001-17	23/02/2026 - 14:47:13	N/C	N/C	25,6300	R$89,79	R$ 2.301,32	Não
ADIGE ARQUITETURA E ENGENHARIA LTDA	01.469.689/0001-60	23/02/2026 - 17:45:41	N/C	N/C	25,6300	R$89,00	R$ 2.281,07	Não
PRIVATE CONSTRUTORA LTDA	10.616.350/0001-30	23/02/2026 - 18:12:11	N/C	N/C	25,6300	R$89,79	R$ 2.301,32	Não
HIMALAIA CONSTRUTORA LTDA	00.471.823/0001-03	24/02/2026 - 08:26:13	N/C	N/C	25,6300	R$89,79	R$ 2.301,32	Não

PORTAL DE COMPRAS PÚBLICAS

A autenticidade do documento pode ser verificada no site https://validaarquivo.portaldecompraspublicas.com.br
Documento gerado eletronicamente no Portal de Compras Públicas em 18/03/2026 às 11:42:09.
Código verificador: 11D1EF9

E-DOCS - CÓPIA DO PROCESSO 2025-6X76D GERADO POR UDSON OLIVEIRA RAMOS DE AGUIAR EM 13/05/2026 07:51 DOCUMENTO 1 / 1 PÁGINA 3639 / 5723

2026-XCCNZ9 - E-DOCS - CÓPIA SIMPLES 18/03/2026 17:39 PÁGINA 225 / 384

LOTE 0001 - ITEM 0276 - Adaptador curto com bolsa e rosca para registro, pvc, soldavel, dn 25mm x 3/4 Adaptador curto com bolsa e rosca para registro, pvc, soldavel, dn 25mm x 3/4 , instalado em ramal de distribuicao de agua - fornecimento e instalacao. af_06/2022

Fornecedor	CNPJ/CPF	Data	Modelo	Marca/ Fabricante	Quantidade	Lance	Valor Total	LC 123/2006
ESTRUTURA COMERCIO E CONSTRUCOES LTDA	10.664.099/0001-80	10/02/2026 - 10:43:32	N/C	N/C	1,0000	R$7,11	R$ 7,11	Sim
INOVAR SERVICOS DE ENGENHARIA E CONSULTORIA LTDA	41.155.098/0001-33	18/02/2026 - 08:01:59	N/C	N/C	1,0000	R$7,11	R$ 7,11	Sim
WH CONSTRUTORA LTDA	23.305.610/0001-07	18/02/2026 - 08:43:30	N/C	N/C	1,0000	R$6,97	R$ 6,97	Sim
CONSTRUTORA E SERVICOS W. B. M. LTDA	26.570.470/0001-84	19/02/2026 - 08:51:30	N/C	N/C	1,0000	R$7,10	R$ 7,10	Sim
ASLE CONSTRUTORA LTDA	20.511.890/0001-03	20/02/2026 - 09:22:19	N/C	N/C	1,0000	R$7,11	R$ 7,11	Não
MA CONSTRUTORA LTDA	54.197.980/0001-93	21/02/2026 - 14:58:44	N/C	N/C	1,0000	R$7,11	R$ 7,11	Sim
ENGETECH - ENGENHARIA, COMERCIO E SERVICOS LTDA	04.154.467/0001-47	22/02/2026 - 14:51:07	N/C	N/C	1,0000	R$7,11	R$ 7,11	Sim
KLAO ENGENHARIA S/A	24.940.808/0001-17	23/02/2026 - 14:47:13	N/C	N/C	1,0000	R$7,11	R$ 7,11	Não
ADIGE ARQUITETURA E ENGENHARIA LTDA	01.469.689/0001-60	23/02/2026 - 17:45:41	N/C	N/C	1,0000	R$7,00	R$ 7,00	Não
PRIVATE CONSTRUTORA LTDA	10.616.350/0001-30	23/02/2026 - 18:12:11	N/C	N/C	1,0000	R$7,11	R$ 7,11	Não
HIMALAIA CONSTRUTORA LTDA	00.471.823/0001-03	24/02/2026 - 08:26:13	N/C	N/C	1,0000	R$7,11	R$ 7,11	Não

LOTE 0001 - ITEM 0277 - Adaptador curto com bolsa e rosca para registro, pvc, soldavel, dn 32mm x 1 Adaptador curto com bolsa e rosca para registro, pvc, soldavel, dn 32mm x 1 , instalado em prumada de agua - fornecimento e instalacao. af_06/2022

Fornecedor	CNPJ/CPF	Data	Modelo	Marca/ Fabricante	Quantidade	Lance	Valor Total	LC 123/2006
ESTRUTURA COMERCIO E CONSTRUCOES LTDA	10.664.099/0001-80	10/02/2026 - 10:44:00	N/C	N/C	1,0000	R$6,99	R$ 6,99	Sim
INOVAR SERVICOS DE ENGENHARIA E CONSULTORIA LTDA	41.155.098/0001-33	18/02/2026 - 08:03:48	N/C	N/C	1,0000	R$6,99	R$ 6,99	Sim
WH CONSTRUTORA LTDA	23.305.610/0001-07	18/02/2026 - 08:43:53	N/C	N/C	1,0000	R$6,85	R$ 6,85	Sim
CONSTRUTORA E SERVICOS W. B. M. LTDA	26.570.470/0001-84	19/02/2026 - 08:51:31	N/C	N/C	1,0000	R$6,99	R$ 6,99	Sim
ASLE CONSTRUTORA LTDA	20.511.890/0001-03	20/02/2026 - 09:22:19	N/C	N/C	1,0000	R$6,99	R$ 6,99	Não
MA CONSTRUTORA LTDA	54.197.980/0001-93	21/02/2026 - 14:58:44	N/C	N/C	1,0000	R$6,99	R$ 6,99	Sim
ENGETECH - ENGENHARIA, COMERCIO E SERVICOS LTDA	04.154.467/0001-47	22/02/2026 - 14:51:07	N/C	N/C	1,0000	R$6,99	R$ 6,99	Sim
KLAO ENGENHARIA S/A	24.940.808/0001-17	23/02/2026 - 14:47:13	N/C	N/C	1,0000	R$6,99	R$ 6,99	Não
ADIGE ARQUITETURA E ENGENHARIA LTDA	01.469.689/0001-60	23/02/2026 - 17:45:41	N/C	N/C	1,0000	R$6,00	R$ 6,00	Não
PRIVATE CONSTRUTORA LTDA	10.616.350/0001-30	23/02/2026 - 18:12:11	N/C	N/C	1,0000	R$6,99	R$ 6,99	Não
HIMALAIA CONSTRUTORA LTDA	00.471.823/0001-03	24/02/2026 - 08:26:13	N/C	N/C	1,0000	R$6,99	R$ 6,99	Não

LOTE 0001 - ITEM 0278 - Adaptador com flanges livres, pvc, soldavel, dn 75 mm x 2 1/2 Adaptador com flanges livres, pvc, soldavel, dn 75 mm x 2 1/2 , instalado em reservacao de agua de edificacao que possua reservatorio de fibra/fibrocimento fornecimento e instalacao. af_06/2016

Fornecedor	CNPJ/CPF	Data	Modelo	Marca/ Fabricante	Quantidade	Lance	Valor Total	LC 123/2006
ESTRUTURA COMERCIO E CONSTRUCOES LTDA	10.664.099/0001-80	10/02/2026 - 10:44:24	N/C	N/C	1,0000	R$328,66	R$ 328,66	Sim

PORTAL DE COMPRAS PÚBLICAS
A autenticidade do documento pode ser verificada no site https://validaarquivo.portaldecompraspublicas.com.br
Documento gerado eletronicamente no Portal de Compras Públicas em 18/03/2026 às 11:42:09.
Código verificador: 11D1EF9

E-DOCS - CÓPIA DO PROCESSO 2025-6X76D GERADO POR UDSON OLIVEIRA RAMOS DE AGUIAR EM 13/05/2026 07:51 DOCUMENTO 1 / 1 PÁGINA 3640 / 5723

2026-XCCNZ9 - E-DOCS - CÓPIA SIMPLES 18/03/2026 17:39 PÁGINA 226 / 384

INOVAR SERVICOS DE ENGENHARIA E CONSULTORIA LTDA	41.155.098/0001-33	18/02/2026 - 08:04:17	N/C	N/C	1,0000	R$328,66	R$ 328,66	Sim
WH CONSTRUTORA LTDA	23.305.610/0001-07	18/02/2026 - 08:44:21	N/C	N/C	1,0000	R$322,09	R$ 322,09	Sim
CONSTRUTORA E SERVICOS W. B. M. LTDA	26.570.470/0001-84	19/02/2026 - 08:51:33	N/C	N/C	1,0000	R$328,65	R$ 328,65	Sim
ASLE CONSTRUTORA LTDA	20.511.890/0001-03	20/02/2026 - 09:22:19	N/C	N/C	1,0000	R$328,66	R$ 328,66	Não
MA CONSTRUTORA LTDA	54.197.980/0001-93	21/02/2026 - 14:58:45	N/C	N/C	1,0000	R$328,66	R$ 328,66	Sim
ENGETECH - ENGENHARIA, COMERCIO E SERVICOS LTDA	04.154.467/0001-47	22/02/2026 - 14:51:07	N/C	N/C	1,0000	R$328,66	R$ 328,66	Sim
KLAO ENGENHARIA S/A	24.940.808/0001-17	23/02/2026 - 14:47:14	N/C	N/C	1,0000	R$328,66	R$ 328,66	Não
ADIGE ARQUITETURA E ENGENHARIA LTDA	01.469.689/0001-60	23/02/2026 - 17:45:41	N/C	N/C	1,0000	R$328,00	R$ 328,00	Não
PRIVATE CONSTRUTORA LTDA	10.616.350/0001-30	23/02/2026 - 18:12:11	N/C	N/C	1,0000	R$328,66	R$ 328,66	Não
HIMALAIA CONSTRUTORA LTDA	00.471.823/0001-03	24/02/2026 - 08:26:13	N/C	N/C	1,0000	R$328,66	R$ 328,66	Não

LOTE 0001 - ITEM 0279 - Adaptador curto com bolsa e rosca para registro, pvc, soldavel, dn 25 mm x 3/4 Adaptador curto com bolsa e rosca para registro, pvc, soldavel, dn 25 mm x 3/4 , instalado em reservacao de agua de edificacao que possua reservatorio de fibra/fibrocimento fornecimento e instalacao. af_06/2016

Fornecedor	CNPJ/CPF	Data	Modelo	Marca/ Fabricante	Quantidade	Lance	Valor Total	LC 123/2006
ESTRUTURA COMERCIO E CONSTRUCOES LTDA	10.664.099/0001-80	10/02/2026 - 10:44:54	N/C	N/C	58,0000	R$7,69	R$ 446,02	Sim
INOVAR SERVICOS DE ENGENHARIA E CONSULTORIA LTDA	41.155.098/0001-33	18/02/2026 - 08:05:14	N/C	N/C	58,0000	R$7,69	R$ 446,02	Sim
WH CONSTRUTORA LTDA	23.305.610/0001-07	18/02/2026 - 08:44:47	N/C	N/C	58,0000	R$7,54	R$ 437,32	Sim
CONSTRUTORA E SERVICOS W. B. M. LTDA	26.570.470/0001-84	19/02/2026 - 08:51:35	N/C	N/C	58,0000	R$7,66	R$ 444,28	Sim
ASLE CONSTRUTORA LTDA	20.511.890/0001-03	20/02/2026 - 09:22:19	N/C	N/C	58,0000	R$7,69	R$ 446,02	Não
MA CONSTRUTORA LTDA	54.197.980/0001-93	21/02/2026 - 14:58:45	N/C	N/C	58,0000	R$7,69	R$ 446,02	Sim
ENGETECH - ENGENHARIA, COMERCIO E SERVICOS LTDA	04.154.467/0001-47	22/02/2026 - 14:51:07	N/C	N/C	58,0000	R$7,69	R$ 446,02	Sim
KLAO ENGENHARIA S/A	24.940.808/0001-17	23/02/2026 - 14:47:14	N/C	N/C	58,0000	R$7,69	R$ 446,02	Não
ADIGE ARQUITETURA E ENGENHARIA LTDA	01.469.689/0001-60	23/02/2026 - 17:45:41	N/C	N/C	58,0000	R$7,00	R$ 406,00	Não
PRIVATE CONSTRUTORA LTDA	10.616.350/0001-30	23/02/2026 - 18:12:11	N/C	N/C	58,0000	R$7,69	R$ 446,02	Não
HIMALAIA CONSTRUTORA LTDA	00.471.823/0001-03	24/02/2026 - 08:26:13	N/C	N/C	58,0000	R$7,69	R$ 446,02	Não

LOTE 0001 - ITEM 0280 - Adaptador curto com bolsa e rosca para registro, pvc, soldavel, dn 32mm x 1 (Item 12.11 da PO) Adaptador curto com bolsa e rosca para registro, pvc, soldavel, dn 32mm x 1 , instalado em prumada de agua - fornecimento e instalacao. af_06/2022 (Item 12.11 da PO)

Fornecedor	CNPJ/CPF	Data	Modelo	Marca/ Fabricante	Quantidade	Lance	Valor Total	LC 123/2006
ESTRUTURA COMERCIO E CONSTRUCOES LTDA	10.664.099/0001-80	10/02/2026 - 10:45:19	N/C	N/C	14,0000	R$6,99	R$ 97,86	Sim
INOVAR SERVICOS DE ENGENHARIA E CONSULTORIA LTDA	41.155.098/0001-33	18/02/2026 - 08:06:26	N/C	N/C	14,0000	R$6,99	R$ 97,86	Sim
WH CONSTRUTORA LTDA	23.305.610/0001-07	18/02/2026 - 08:45:09	N/C	N/C	14,0000	R$6,85	R$ 95,90	Sim
CONSTRUTORA E SERVICOS W. B. M. LTDA	26.570.470/0001-84	19/02/2026 - 08:51:36	N/C	N/C	14,0000	R$6,96	R$ 97,44	Sim
ASLE CONSTRUTORA LTDA	20.511.890/0001-03	20/02/2026 - 09:22:19	N/C	N/C	14,0000	R$6,99	R$ 97,86	Não

PORTAL DE COMPRAS PÚBLICAS
A autenticidade do documento pode ser verificada no site https://validaarquivo.portaldecompraspublicas.com.br
Documento gerado eletronicamente no Portal de Compras Públicas em 18/03/2026 às 11:42:09.
Código verificador: 11D1EF9

E-DOCS - CÓPIA DO PROCESSO 2025-6X76D GERADO POR UDSON OLIVEIRA RAMOS DE AGUIAR EM 13/05/2026 07:51 DOCUMENTO 1 / 1 PÁGINA 3641 / 5723

2026-XCCNZ9 - E-DOCS - CÓPIA SIMPLES 18/03/2026 17:39 PÁGINA 227 / 384

MA CONSTRUTORA LTDA	54.197.980/0001-93	21/02/2026 - 14:58:45	N/C	N/C	14,0000	R$6,99	R$ 97,86	Sim
ENGETECH - ENGENHARIA, COMERCIO E SERVICOS LTDA	04.154.467/0001-47	22/02/2026 - 14:51:07	N/C	N/C	14,0000	R$6,99	R$ 97,86	Sim
KLAO ENGENHARIA S/A	24.940.808/0001-17	23/02/2026 - 14:47:14	N/C	N/C	14,0000	R$6,99	R$ 97,86	Não
ADIGE ARQUITETURA E ENGENHARIA LTDA	01.469.689/0001-60	23/02/2026 - 17:45:41	N/C	N/C	14,0000	R$6,00	R$ 84,00	Não
PRIVATE CONSTRUTORA LTDA	10.616.350/0001-30	23/02/2026 - 18:12:12	N/C	N/C	14,0000	R$6,99	R$ 97,86	Não
HIMALAIA CONSTRUTORA LTDA	00.471.823/0001-03	24/02/2026 - 08:26:13	N/C	N/C	14,0000	R$6,99	R$ 97,86	Não

LOTE 0001 - ITEM 0281 - Adaptador curto com bolsa e rosca para registro, pvc, soldavel, dn 50mm x 1.1/2 Adaptador curto com bolsa e rosca para registro, pvc, soldavel, dn 50mm x 1.1/2, instalado em ramal de distribuicao de agua - fornecimento e instalacao. af_06/2022

Fornecedor	CNPJ/CPF	Data	Modelo	Marca/ Fabricante	Quantidade	Lance	Valor Total	LC 123/2006
ESTRUTURA COMERCIO E CONSTRUCOES LTDA	10.664.099/0001-80	10/02/2026 - 10:45:38	N/C	N/C	38,0000	R$16,68	R$ 633,84	Sim
INOVAR SERVICOS DE ENGENHARIA E CONSULTORIA LTDA	41.155.098/0001-33	18/02/2026 - 08:11:21	N/C	N/C	38,0000	R$16,68	R$ 633,84	Sim
WH CONSTRUTORA LTDA	23.305.610/0001-07	18/02/2026 - 08:45:37	N/C	N/C	38,0000	R$16,35	R$ 621,30	Sim
CONSTRUTORA E SERVICOS W. B. M. LTDA	26.570.470/0001-84	19/02/2026 - 08:51:39	N/C	N/C	38,0000	R$16,65	R$ 632,70	Sim
ASLE CONSTRUTORA LTDA	20.511.890/0001-03	20/02/2026 - 09:22:19	N/C	N/C	38,0000	R$16,68	R$ 633,84	Não
MA CONSTRUTORA LTDA	54.197.980/0001-93	21/02/2026 - 14:58:45	N/C	N/C	38,0000	R$16,68	R$ 633,84	Sim
ENGETECH - ENGENHARIA, COMERCIO E SERVICOS LTDA	04.154.467/0001-47	22/02/2026 - 14:51:07	N/C	N/C	38,0000	R$16,68	R$ 633,84	Sim
KLAO ENGENHARIA S/A	24.940.808/0001-17	23/02/2026 - 14:47:14	N/C	N/C	38,0000	R$16,68	R$ 633,84	Não
ADIGE ARQUITETURA E ENGENHARIA LTDA	01.469.689/0001-60	23/02/2026 - 17:45:41	N/C	N/C	38,0000	R$16,00	R$ 608,00	Não
PRIVATE CONSTRUTORA LTDA	10.616.350/0001-30	23/02/2026 - 18:12:12	N/C	N/C	38,0000	R$16,68	R$ 633,84	Não
HIMALAIA CONSTRUTORA LTDA	00.471.823/0001-03	24/02/2026 - 08:26:13	N/C	N/C	38,0000	R$16,68	R$ 633,84	Não

LOTE 0001 - ITEM 0282 - Adaptador curto com bolsa e rosca para registro, pvc, soldavel, dn 60mm x 2 Adaptador curto com bolsa e rosca para registro, pvc, soldavel, dn 60mm x 2 , instalado em prumada de agua - fornecimento e instalacao. af_06/2022

Fornecedor	CNPJ/CPF	Data	Modelo	Marca/ Fabricante	Quantidade	Lance	Valor Total	LC 123/2006
ESTRUTURA COMERCIO E CONSTRUCOES LTDA	10.664.099/0001-80	10/02/2026 - 10:45:55	N/C	N/C	10,0000	R$24,91	R$ 249,10	Sim
INOVAR SERVICOS DE ENGENHARIA E CONSULTORIA LTDA	41.155.098/0001-33	18/02/2026 - 08:12:29	N/C	N/C	10,0000	R$24,91	R$ 249,10	Sim
WH CONSTRUTORA LTDA	23.305.610/0001-07	18/02/2026 - 08:45:59	N/C	N/C	10,0000	R$24,41	R$ 244,10	Sim
CONSTRUTORA E SERVICOS W. B. M. LTDA	26.570.470/0001-84	19/02/2026 - 08:51:41	N/C	N/C	10,0000	R$24,90	R$ 249,00	Sim
ASLE CONSTRUTORA LTDA	20.511.890/0001-03	20/02/2026 - 09:22:19	N/C	N/C	10,0000	R$24,91	R$ 249,10	Não
MA CONSTRUTORA LTDA	54.197.980/0001-93	21/02/2026 - 14:58:45	N/C	N/C	10,0000	R$24,91	R$ 249,10	Sim
ENGETECH - ENGENHARIA, COMERCIO E SERVICOS LTDA	04.154.467/0001-47	22/02/2026 - 14:51:07	N/C	N/C	10,0000	R$24,91	R$ 249,10	Sim
KLAO ENGENHARIA S/A	24.940.808/0001-17	23/02/2026 - 14:47:14	N/C	N/C	10,0000	R$24,91	R$ 249,10	Não
ADIGE ARQUITETURA E ENGENHARIA LTDA	01.469.689/0001-60	23/02/2026 - 17:45:42	N/C	N/C	10,0000	R$24,00	R$ 240,00	Não

PORTAL DE COMPRAS PÚBLICAS
A autenticidade do documento pode ser verificada no site https://validaarquivo.portaldecompraspublicas.com.br
Documento gerado eletronicamente no Portal de Compras Públicas em 18/03/2026 às 11:42:09.
Código verificador: 11D1EF9

E-DOCS - CÓPIA DO PROCESSO 2025-6X76D GERADO POR UDSON OLIVEIRA RAMOS DE AGUIAR EM 13/05/2026 07:51 DOCUMENTO 1 / 1 PÁGINA 3642 / 5723

2026-XCCNZ9 - E-DOCS - CÓPIA SIMPLES 18/03/2026 17:39 PÁGINA 228 / 384

PRIVATE CONSTRUTORA LTDA	10.616.350/0001-30	23/02/2026 - 18:12:12	N/C	N/C	10,0000	R$24,91	R$ 249,10	Não
HIMALAIA CONSTRUTORA LTDA	00.471.823/0001-03	24/02/2026 - 08:26:13	N/C	N/C	10,0000	R$24,91	R$ 249,10	Não

LOTE 0001 - ITEM 0283 - BUCHA DE REDUCAO, CURTA, PVC, SOLDAVEL, DN 32 X 25 MM, INSTALADO EM RAMAL DE DISTRIBUICAO DE AGUA BUCHA DE REDUCAO, CURTA, PVC, SOLDAVEL, DN 32 X 25 MM, INSTALADO EM RAMAL DE DISTRIBUICAO DE AGUA - FORNECIMENTO E INSTALACAO. AF_06/2022

Fornecedor	CNPJ/CPF	Data	Modelo	Marca/ Fabricante	Quantidade	Lance	Valor Total	LC 123/2006
ESTRUTURA COMERCIO E CONSTRUCOES LTDA	10.664.099/0001-80	10/02/2026 - 10:47:22	N/C	N/C	3,0000	R$8,48	R$ 25,44	Sim
INOVAR SERVICOS DE ENGENHARIA E CONSULTORIA LTDA	41.155.098/0001-33	18/02/2026 - 08:14:03	N/C	N/C	3,0000	R$8,48	R$ 25,44	Sim
WH CONSTRUTORA LTDA	23.305.610/0001-07	18/02/2026 - 08:46:15	N/C	N/C	3,0000	R$8,48	R$ 25,44	Sim
CONSTRUTORA E SERVICOS W. B. M. LTDA	26.570.470/0001-84	19/02/2026 - 08:51:42	N/C	N/C	3,0000	R$8,45	R$ 25,35	Sim
ASLE CONSTRUTORA LTDA	20.511.890/0001-03	20/02/2026 - 09:22:19	N/C	N/C	3,0000	R$8,48	R$ 25,44	Não
MA CONSTRUTORA LTDA	54.197.980/0001-93	21/02/2026 - 14:58:45	N/C	N/C	3,0000	R$8,48	R$ 25,44	Sim
ENGETECH - ENGENHARIA, COMERCIO E SERVICOS LTDA	04.154.467/0001-47	22/02/2026 - 14:51:07	N/C	N/C	3,0000	R$8,48	R$ 25,44	Sim
KLAO ENGENHARIA S/A	24.940.808/0001-17	23/02/2026 - 14:47:14	N/C	N/C	3,0000	R$8,48	R$ 25,44	Não
ADIGE ARQUITETURA E ENGENHARIA LTDA	01.469.689/0001-60	23/02/2026 - 17:45:42	N/C	N/C	3,0000	R$8,00	R$ 24,00	Não
PRIVATE CONSTRUTORA LTDA	10.616.350/0001-30	23/02/2026 - 18:12:12	N/C	N/C	3,0000	R$8,48	R$ 25,44	Não
HIMALAIA CONSTRUTORA LTDA	00.471.823/0001-03	24/02/2026 - 08:26:13	N/C	N/C	3,0000	R$8,48	R$ 25,44	Não

LOTE 0001 - ITEM 0284 - Bucha de reducao, curta, pvc, soldavel, dn 60 x 50 mm, instalado em prumada de agua Bucha de reducao, curta, pvc, soldavel, dn 60 x 50 mm, instalado em prumada de agua - fornecimento e instalacao. af_06/2022

Fornecedor	CNPJ/CPF	Data	Modelo	Marca/ Fabricante	Quantidade	Lance	Valor Total	LC 123/2006
ESTRUTURA COMERCIO E CONSTRUCOES LTDA	10.664.099/0001-80	10/02/2026 - 10:47:33	N/C	N/C	7,0000	R$18,78	R$ 131,46	Sim
INOVAR SERVICOS DE ENGENHARIA E CONSULTORIA LTDA	41.155.098/0001-33	18/02/2026 - 08:14:29	N/C	N/C	7,0000	R$18,78	R$ 131,46	Sim
WH CONSTRUTORA LTDA	23.305.610/0001-07	18/02/2026 - 08:46:38	N/C	N/C	7,0000	R$18,38	R$ 128,66	Sim
CONSTRUTORA E SERVICOS W. B. M. LTDA	26.570.470/0001-84	19/02/2026 - 08:51:45	N/C	N/C	7,0000	R$18,75	R$ 131,25	Sim
ASLE CONSTRUTORA LTDA	20.511.890/0001-03	20/02/2026 - 09:22:19	N/C	N/C	7,0000	R$18,78	R$ 131,46	Não
MA CONSTRUTORA LTDA	54.197.980/0001-93	21/02/2026 - 14:58:45	N/C	N/C	7,0000	R$18,78	R$ 131,46	Sim
ENGETECH - ENGENHARIA, COMERCIO E SERVICOS LTDA	04.154.467/0001-47	22/02/2026 - 14:51:07	N/C	N/C	7,0000	R$18,78	R$ 131,46	Sim
KLAO ENGENHARIA S/A	24.940.808/0001-17	23/02/2026 - 14:47:14	N/C	N/C	7,0000	R$18,78	R$ 131,46	Não
ADIGE ARQUITETURA E ENGENHARIA LTDA	01.469.689/0001-60	23/02/2026 - 17:45:42	N/C	N/C	7,0000	R$18,00	R$ 126,00	Não
PRIVATE CONSTRUTORA LTDA	10.616.350/0001-30	23/02/2026 - 18:12:12	N/C	N/C	7,0000	R$18,78	R$ 131,46	Não
HIMALAIA CONSTRUTORA LTDA	00.471.823/0001-03	24/02/2026 - 08:26:13	N/C	N/C	7,0000	R$18,78	R$ 131,46	Não

LOTE 0001 - ITEM 0285 - Bucha de reducao, curta, pvc, soldavel, dn 75 x 60 mm, instalado em prumada de agua Bucha de reducao, curta, pvc, soldavel, dn 75 x 60 mm, instalado em prumada de agua - fornecimento e instalacao

Fornecedor	CNPJ/CPF	Data	Modelo	Marca/ Fabricante	Quantidade	Lance	Valor Total	LC 123/2006

PORTAL DE COMPRAS PÚBLICAS
A autenticidade do documento pode ser verificada no site https://validaarquivo.portaldecompraspublicas.com.br
Documento gerado eletronicamente no Portal de Compras Públicas em 18/03/2026 às 11:42:09.
Código verificador: 11D1EF9

E-DOCS - CÓPIA DO PROCESSO 2025-6X76D GERADO POR UDSON OLIVEIRA RAMOS DE AGUIAR EM 13/05/2026 07:51 DOCUMENTO 1 / 1 PÁGINA 3643 / 5723

2026-XCCNZ9 - E-DOCS - CÓPIA SIMPLES 18/03/2026 17:39 PÁGINA 229 / 384

ESTRUTURA COMERCIO E CONSTRUCOES LTDA	10.664.099/0001-80	10/02/2026 - 10:47:55	N/C	N/C	1,0000	R$18,79	R$ 18,79	Sim
INOVAR SERVICOS DE ENGENHARIA E CONSULTORIA LTDA	41.155.098/0001-33	18/02/2026 - 08:15:01	N/C	N/C	1,0000	R$18,79	R$ 18,79	Sim
WH CONSTRUTORA LTDA	23.305.610/0001-07	18/02/2026 - 08:47:44	N/C	N/C	1,0000	R$18,41	R$ 18,41	Sim
CONSTRUTORA E SERVICOS W. B. M. LTDA	26.570.470/0001-84	19/02/2026 - 08:51:47	N/C	N/C	1,0000	R$18,76	R$ 18,76	Sim
ASLE CONSTRUTORA LTDA	20.511.890/0001-03	20/02/2026 - 09:22:19	N/C	N/C	1,0000	R$18,79	R$ 18,79	Não
MA CONSTRUTORA LTDA	54.197.980/0001-93	21/02/2026 - 14:58:45	N/C	N/C	1,0000	R$18,79	R$ 18,79	Sim
ENGETECH - ENGENHARIA, COMERCIO E SERVICOS LTDA	04.154.467/0001-47	22/02/2026 - 14:51:07	N/C	N/C	1,0000	R$18,79	R$ 18,79	Sim
KLAO ENGENHARIA S/A	24.940.808/0001-17	23/02/2026 - 14:47:14	N/C	N/C	1,0000	R$18,79	R$ 18,79	Não
ADIGE ARQUITETURA E ENGENHARIA LTDA	01.469.689/0001-60	23/02/2026 - 17:45:42	N/C	N/C	1,0000	R$18,00	R$ 18,00	Não
PRIVATE CONSTRUTORA LTDA	10.616.350/0001-30	23/02/2026 - 18:12:12	N/C	N/C	1,0000	R$18,79	R$ 18,79	Não
HIMALAIA CONSTRUTORA LTDA	00.471.823/0001-03	24/02/2026 - 08:26:13	N/C	N/C	1,0000	R$18,79	R$ 18,79	Não

LOTE 0001 - ITEM 0286 - Bucha de reducao, curta, pvc, soldavel, dn 85 x 75 mm, instalado em prumada de agua Bucha de reducao, curta, pvc, soldavel, dn 85 x 75 mm, instalado em prumada de agua - fornecimento e instalacao

Fornecedor	CNPJ/CPF	Data	Modelo	Marca/ Fabricante	Quantidade	Lance	Valor Total	LC 123/2006
ESTRUTURA COMERCIO E CONSTRUCOES LTDA	10.664.099/0001-80	10/02/2026 - 10:48:18	N/C	N/C	2,0000	R$18,79	R$ 37,58	Sim
INOVAR SERVICOS DE ENGENHARIA E CONSULTORIA LTDA	41.155.098/0001-33	18/02/2026 - 08:16:07	N/C	N/C	2,0000	R$18,79	R$ 37,58	Sim
WH CONSTRUTORA LTDA	23.305.610/0001-07	18/02/2026 - 08:47:34	N/C	N/C	2,0000	R$18,41	R$ 36,82	Sim
CONSTRUTORA E SERVICOS W. B. M. LTDA	26.570.470/0001-84	19/02/2026 - 09:01:05	N/C	N/C	2,0000	R$18,76	R$ 37,52	Sim
ASLE CONSTRUTORA LTDA	20.511.890/0001-03	20/02/2026 - 09:22:19	N/C	N/C	2,0000	R$18,79	R$ 37,58	Não
MA CONSTRUTORA LTDA	54.197.980/0001-93	21/02/2026 - 14:58:45	N/C	N/C	2,0000	R$18,79	R$ 37,58	Sim
ENGETECH - ENGENHARIA, COMERCIO E SERVICOS LTDA	04.154.467/0001-47	22/02/2026 - 14:51:07	N/C	N/C	2,0000	R$18,79	R$ 37,58	Sim
KLAO ENGENHARIA S/A	24.940.808/0001-17	23/02/2026 - 14:47:14	N/C	N/C	2,0000	R$18,79	R$ 37,58	Não
ADIGE ARQUITETURA E ENGENHARIA LTDA	01.469.689/0001-60	23/02/2026 - 17:45:42	N/C	N/C	2,0000	R$18,00	R$ 36,00	Não
PRIVATE CONSTRUTORA LTDA	10.616.350/0001-30	23/02/2026 - 18:12:12	N/C	N/C	2,0000	R$18,79	R$ 37,58	Não
HIMALAIA CONSTRUTORA LTDA	00.471.823/0001-03	24/02/2026 - 08:26:13	N/C	N/C	2,0000	R$18,79	R$ 37,58	Não

LOTE 0001 - ITEM 0287 - Bucha de reducao, longa, pvc, soldavel, dn 50 x 25 mm, instalado em ramal de distribuicao de agua Bucha de reducao, longa, pvc, soldavel, dn 50 x 25 mm, instalado em ramal de distribuicao de agua - fornecimento e instalacao. af_06/2022

Fornecedor	CNPJ/CPF	Data	Modelo	Marca/ Fabricante	Quantidade	Lance	Valor Total	LC 123/2006
ESTRUTURA COMERCIO E CONSTRUCOES LTDA	10.664.099/0001-80	10/02/2026 - 10:48:31	N/C	N/C	7,0000	R$18,79	R$ 131,53	Sim
INOVAR SERVICOS DE ENGENHARIA E CONSULTORIA LTDA	41.155.098/0001-33	18/02/2026 - 08:16:30	N/C	N/C	7,0000	R$15,19	R$ 106,33	Sim
WH CONSTRUTORA LTDA	23.305.610/0001-07	18/02/2026 - 08:48:11	N/C	N/C	7,0000	R$15,19	R$ 106,33	Sim
CONSTRUTORA E SERVICOS W. B. M. LTDA	26.570.470/0001-84	19/02/2026 - 09:01:07	N/C	N/C	7,0000	R$15,16	R$ 106,12	Sim

PORTAL DE COMPRAS PÚBLICAS

A autenticidade do documento pode ser verificada no site https://validaarquivo.portaldecompraspublicas.com.br
Documento gerado eletronicamente no Portal de Compras Públicas em 18/03/2026 às 11:42:09.
Código verificador: 11D1EF9

E-DOCS - CÓPIA DO PROCESSO 2025-6X76D GERADO POR UDSON OLIVEIRA RAMOS DE AGUIAR EM 13/05/2026 07:51 DOCUMENTO 1 / 1 PÁGINA 3644 / 5723

2026-XCCNZ9 - E-DOCS - CÓPIA SIMPLES 18/03/2026 17:39 PÁGINA 230 / 384

ASLE CONSTRUTORA LTDA	20.511.890/0001-03	20/02/2026 - 09:22:19	N/C	N/C	7,0000	R$15,19	R$ 106,33	Não
MA CONSTRUTORA LTDA	54.197.980/0001-93	21/02/2026 - 14:58:45	N/C	N/C	7,0000	R$15,19	R$ 106,33	Sim
ENGETECH - ENGENHARIA, COMERCIO E SERVICOS LTDA	04.154.467/0001-47	22/02/2026 - 14:51:07	N/C	N/C	7,0000	R$15,19	R$ 106,33	Sim
KLAO ENGENHARIA S/A	24.940.808/0001-17	23/02/2026 - 14:47:14	N/C	N/C	7,0000	R$15,19	R$ 106,33	Não
ADIGE ARQUITETURA E ENGENHARIA LTDA	01.469.689/0001-60	23/02/2026 - 17:45:42	N/C	N/C	7,0000	R$15,00	R$ 105,00	Não
PRIVATE CONSTRUTORA LTDA	10.616.350/0001-30	23/02/2026 - 18:12:12	N/C	N/C	7,0000	R$15,19	R$ 106,33	Não
HIMALAIA CONSTRUTORA LTDA	00.471.823/0001-03	24/02/2026 - 08:26:13	N/C	N/C	7,0000	R$15,19	R$ 106,33	Não

LOTE 0001 - ITEM 0288 - Bucha de reducao, longa, pvc, soldavel, dn 50 x 32 mm, instalado em ramal de distribuicao de agua Bucha de reducao, longa, pvc, soldavel, dn 50 x 32 mm, instalado em ramal de distribuicao de agua - fornecimento e instalacao.

Fornecedor	CNPJ/CPF	Data	Modelo	Marca/ Fabricante	Quantidade	Lance	Valor Total	LC 123/2006
ESTRUTURA COMERCIO E CONSTRUCOES LTDA	10.664.099/0001-80	10/02/2026 - 10:49:17	N/C	N/C	1,0000	R$15,23	R$ 15,23	Sim
INOVAR SERVICOS DE ENGENHARIA E CONSULTORIA LTDA	41.155.098/0001-33	18/02/2026 - 08:19:16	N/C	N/C	1,0000	R$15,23	R$ 15,23	Sim
WH CONSTRUTORA LTDA	23.305.610/0001-07	18/02/2026 - 08:48:38	N/C	N/C	1,0000	R$14,93	R$ 14,93	Sim
CONSTRUTORA E SERVICOS W. B. M. LTDA	26.570.470/0001-84	19/02/2026 - 09:01:09	N/C	N/C	1,0000	R$15,20	R$ 15,20	Sim
ASLE CONSTRUTORA LTDA	20.511.890/0001-03	20/02/2026 - 09:22:19	N/C	N/C	1,0000	R$15,23	R$ 15,23	Não
MA CONSTRUTORA LTDA	54.197.980/0001-93	21/02/2026 - 14:58:45	N/C	N/C	1,0000	R$15,23	R$ 15,23	Sim
ENGETECH - ENGENHARIA, COMERCIO E SERVICOS LTDA	04.154.467/0001-47	22/02/2026 - 14:51:07	N/C	N/C	1,0000	R$15,23	R$ 15,23	Sim
KLAO ENGENHARIA S/A	24.940.808/0001-17	23/02/2026 - 14:47:14	N/C	N/C	1,0000	R$15,23	R$ 15,23	Não
ADIGE ARQUITETURA E ENGENHARIA LTDA	01.469.689/0001-60	23/02/2026 - 17:45:42	N/C	N/C	1,0000	R$15,00	R$ 15,00	Não
PRIVATE CONSTRUTORA LTDA	10.616.350/0001-30	23/02/2026 - 18:12:12	N/C	N/C	1,0000	R$15,23	R$ 15,23	Não
HIMALAIA CONSTRUTORA LTDA	00.471.823/0001-03	24/02/2026 - 08:26:13	N/C	N/C	1,0000	R$15,23	R$ 15,23	Não

LOTE 0001 - ITEM 0289 - Bucha de reducao, longa, pvc, soldavel, dn 60 x 25 mm, instalado em prumada de agua Bucha de reducao, longa, pvc, soldavel, dn 60 x 25 mm, instalado em prumada de agua - fornecimento e instalacao. af_06/2022

Fornecedor	CNPJ/CPF	Data	Modelo	Marca/ Fabricante	Quantidade	Lance	Valor Total	LC 123/2006
ESTRUTURA COMERCIO E CONSTRUCOES LTDA	10.664.099/0001-80	10/02/2026 - 10:49:46	N/C	N/C	7,0000	R$21,40	R$ 149,80	Sim
INOVAR SERVICOS DE ENGENHARIA E CONSULTORIA LTDA	41.155.098/0001-33	18/02/2026 - 08:19:58	N/C	N/C	7,0000	R$21,40	R$ 149,80	Sim
WH CONSTRUTORA LTDA	23.305.610/0001-07	18/02/2026 - 08:49:17	N/C	N/C	7,0000	R$20,97	R$ 146,79	Sim
CONSTRUTORA E SERVICOS W. B. M. LTDA	26.570.470/0001-84	19/02/2026 - 09:01:11	N/C	N/C	7,0000	R$21,38	R$ 149,66	Sim
ASLE CONSTRUTORA LTDA	20.511.890/0001-03	20/02/2026 - 09:22:20	N/C	N/C	7,0000	R$21,40	R$ 149,80	Não
MA CONSTRUTORA LTDA	54.197.980/0001-93	21/02/2026 - 14:58:45	N/C	N/C	7,0000	R$21,40	R$ 149,80	Sim
ENGETECH - ENGENHARIA, COMERCIO E SERVICOS LTDA	04.154.467/0001-47	22/02/2026 - 14:51:07	N/C	N/C	7,0000	R$21,40	R$ 149,80	Sim
KLAO ENGENHARIA S/A	24.940.808/0001-17	23/02/2026 - 14:47:14	N/C	N/C	7,0000	R$21,40	R$ 149,80	Não
ADIGE ARQUITETURA E ENGENHARIA LTDA	01.469.689/0001-60	23/02/2026 - 17:45:42	N/C	N/C	7,0000	R$21,00	R$ 147,00	Não

PORTAL DE COMPRAS PÚBLICAS
A autenticidade do documento pode ser verificada no site https://validaarquivo.portaldecompraspublicas.com.br
Documento gerado eletronicamente no Portal de Compras Públicas em 18/03/2026 às 11:42:09.
Código verificador: 11D1EF9

E-DOCS - CÓPIA DO PROCESSO 2025-6X76D GERADO POR UDSON OLIVEIRA RAMOS DE AGUIAR EM 13/05/2026 07:51 DOCUMENTO 1 / 1 PÁGINA 3645 / 5723

2026-XCCNZ9 - E-DOCS - CÓPIA SIMPLES 18/03/2026 17:39 PÁGINA 231 / 384

PRIVATE CONSTRUTORA LTDA	10.616.350/0001-30	23/02/2026 - 18:12:12	N/C	N/C	7,0000	R$21,40	R$ 149,80	Não
HIMALAIA CONSTRUTORA LTDA	00.471.823/0001-03	24/02/2026 - 08:26:13	N/C	N/C	7,0000	R$21,40	R$ 149,80	Não

LOTE 0001 - ITEM 0290 - Bucha de reducao, longa, pvc, soldavel, dn 60 x 32 mm, instalado em prumada de agua Bucha de reducao, longa, pvc, soldavel, dn 60 x 32 mm, instalado em prumada de agua - fornecimento e instalacao. af_06/2022

Fornecedor	CNPJ/CPF	Data	Modelo	Marca/ Fabricante	Quantidade	Lance	Valor Total	LC 123/2006
ESTRUTURA COMERCIO E CONSTRUCOES LTDA	10.664.099/0001-80	10/02/2026 - 10:49:59	N/C	N/C	3,0000	R$25,40	R$ 76,20	Sim
INOVAR SERVICOS DE ENGENHARIA E CONSULTORIA LTDA	41.155.098/0001-33	18/02/2026 - 08:20:22	N/C	N/C	3,0000	R$25,40	R$ 76,20	Sim
WH CONSTRUTORA LTDA	23.305.610/0001-07	18/02/2026 - 08:49:53	N/C	N/C	3,0000	R$24,89	R$ 74,67	Sim
CONSTRUTORA E SERVICOS W. B. M. LTDA	26.570.470/0001-84	19/02/2026 - 09:01:13	N/C	N/C	3,0000	R$25,38	R$ 76,14	Sim
ASLE CONSTRUTORA LTDA	20.511.890/0001-03	20/02/2026 - 09:22:20	N/C	N/C	3,0000	R$25,40	R$ 76,20	Não
MA CONSTRUTORA LTDA	54.197.980/0001-93	21/02/2026 - 14:58:45	N/C	N/C	3,0000	R$25,40	R$ 76,20	Sim
ENGETECH - ENGENHARIA, COMERCIO E SERVICOS LTDA	04.154.467/0001-47	22/02/2026 - 14:51:07	N/C	N/C	3,0000	R$25,40	R$ 76,20	Sim
KLAO ENGENHARIA S/A	24.940.808/0001-17	23/02/2026 - 14:47:14	N/C	N/C	3,0000	R$25,40	R$ 76,20	Não
ADIGE ARQUITETURA E ENGENHARIA LTDA	01.469.689/0001-60	23/02/2026 - 17:45:42	N/C	N/C	3,0000	R$25,00	R$ 75,00	Não
PRIVATE CONSTRUTORA LTDA	10.616.350/0001-30	23/02/2026 - 18:12:12	N/C	N/C	3,0000	R$25,40	R$ 76,20	Não
HIMALAIA CONSTRUTORA LTDA	00.471.823/0001-03	24/02/2026 - 08:26:13	N/C	N/C	3,0000	R$25,40	R$ 76,20	Não

LOTE 0001 - ITEM 0291 - Bucha de reducao, longa, pvc, soldavel, dn 75 x 50 mm, instalado em prumada de agua Bucha de reducao, longa, pvc, soldavel, dn 75 x 50 mm, instalado em prumada de agua - fornecimento e instalacao. af_06/2022

Fornecedor	CNPJ/CPF	Data	Modelo	Marca/ Fabricante	Quantidade	Lance	Valor Total	LC 123/2006
ESTRUTURA COMERCIO E CONSTRUCOES LTDA	10.664.099/0001-80	10/02/2026 - 10:50:23	N/C	N/C	1,0000	R$37,54	R$ 37,54	Sim
INOVAR SERVICOS DE ENGENHARIA E CONSULTORIA LTDA	41.155.098/0001-33	18/02/2026 - 08:20:57	N/C	N/C	1,0000	R$37,54	R$ 37,54	Sim
WH CONSTRUTORA LTDA	23.305.610/0001-07	18/02/2026 - 08:51:33	N/C	N/C	1,0000	R$36,79	R$ 36,79	Sim
CONSTRUTORA E SERVICOS W. B. M. LTDA	26.570.470/0001-84	19/02/2026 - 09:01:16	N/C	N/C	1,0000	R$37,54	R$ 37,54	Sim
ASLE CONSTRUTORA LTDA	20.511.890/0001-03	20/02/2026 - 09:22:20	N/C	N/C	1,0000	R$37,54	R$ 37,54	Não
MA CONSTRUTORA LTDA	54.197.980/0001-93	21/02/2026 - 14:58:45	N/C	N/C	1,0000	R$37,54	R$ 37,54	Sim
ENGETECH - ENGENHARIA, COMERCIO E SERVICOS LTDA	04.154.467/0001-47	22/02/2026 - 14:51:07	N/C	N/C	1,0000	R$37,54	R$ 37,54	Sim
KLAO ENGENHARIA S/A	24.940.808/0001-17	23/02/2026 - 14:47:14	N/C	N/C	1,0000	R$37,54	R$ 37,54	Não
ADIGE ARQUITETURA E ENGENHARIA LTDA	01.469.689/0001-60	23/02/2026 - 17:45:42	N/C	N/C	1,0000	R$37,00	R$ 37,00	Não
PRIVATE CONSTRUTORA LTDA	10.616.350/0001-30	23/02/2026 - 18:12:12	N/C	N/C	1,0000	R$37,54	R$ 37,54	Não
HIMALAIA CONSTRUTORA LTDA	00.471.823/0001-03	24/02/2026 - 08:26:13	N/C	N/C	1,0000	R$37,54	R$ 37,54	Não

LOTE 0001 - ITEM 0292 - Bucha de reducao, longa, pvc, soldavel, dn 50 x 32 mm (Item 12.23 da PO) Bucha de reducao, longa, pvc, soldavel, dn 50 x 32 mm, instalado em ramal de distribuicao de agua - fornecimento e instalacao. (Item 12.23 da PO)

Fornecedor	CNPJ/CPF	Data	Modelo	Marca/ Fabricante	Quantidade	Lance	Valor Total	LC 123/2006

PORTAL DE COMPRAS PÚBLICAS
A autenticidade do documento pode ser verificada no site https://validaarquivo.portaldecompraspublicas.com.br
Documento gerado eletronicamente no Portal de Compras Públicas em 18/03/2026 às 11:42:09.
Código verificador: 11D1EF9

E-DOCS - CÓPIA DO PROCESSO 2025-6X76D GERADO POR UDSON OLIVEIRA RAMOS DE AGUIAR EM 13/05/2026 07:51 DOCUMENTO 1 / 1 PÁGINA 3646 / 5723

2026-XCCNZ9 - E-DOCS - CÓPIA SIMPLES 18/03/2026 17:39 PÁGINA 232 / 384

ESTRUTURA COMERCIO E CONSTRUCOES LTDA	10.664.099/0001-80	10/02/2026 - 10:43:14	N/C	N/C	1,0000	R$15,23	R$ 15,23	Sim
INOVAR SERVICOS DE ENGENHARIA E CONSULTORIA LTDA	41.155.098/0001-33	18/02/2026 - 08:21:24	N/C	N/C	1,0000	R$15,23	R$ 15,23	Sim
WH CONSTRUTORA LTDA	23.305.610/0001-07	18/02/2026 - 08:51:48	N/C	N/C	1,0000	R$14,93	R$ 14,93	Sim
CONSTRUTORA E SERVICOS W. B. M. LTDA	26.570.470/0001-84	19/02/2026 - 09:01:18	N/C	N/C	1,0000	R$15,20	R$ 15,20	Sim
ASLE CONSTRUTORA LTDA	20.511.890/0001-03	20/02/2026 - 09:22:20	N/C	N/C	1,0000	R$15,23	R$ 15,23	Não
MA CONSTRUTORA LTDA	54.197.980/0001-93	21/02/2026 - 14:58:45	N/C	N/C	1,0000	R$15,23	R$ 15,23	Sim
ENGETECH - ENGENHARIA, COMERCIO E SERVICOS LTDA	04.154.467/0001-47	22/02/2026 - 14:51:08	N/C	N/C	1,0000	R$15,23	R$ 15,23	Sim
KLAO ENGENHARIA S/A	24.940.808/0001-17	23/02/2026 - 14:47:14	N/C	N/C	1,0000	R$15,23	R$ 15,23	Não
ADIGE ARQUITETURA E ENGENHARIA LTDA	01.469.689/0001-60	23/02/2026 - 17:45:42	N/C	N/C	1,0000	R$15,00	R$ 15,00	Não
PRIVATE CONSTRUTORA LTDA	10.616.350/0001-30	23/02/2026 - 18:12:12	N/C	N/C	1,0000	R$15,23	R$ 15,23	Não
HIMALAIA CONSTRUTORA LTDA	00.471.823/0001-03	24/02/2026 - 08:26:13	N/C	N/C	1,0000	R$15,23	R$ 15,23	Não

LOTE 0001 - ITEM 0293 - Luva de correr, pvc, soldavel, dn 60mm, instalado em prumada de agua Luva de correr, pvc, soldavel, dn 60mm, instalado em prumada de agua fornecimento e instalacao. af_06/2022

Fornecedor	CNPJ/CPF	Data	Modelo	Marca/ Fabricante	Quantidade	Lance	Valor Total	LC 123/2006
ESTRUTURA COMERCIO E CONSTRUCOES LTDA	10.664.099/0001-80	10/02/2026 - 10:52:34	N/C	N/C	1,0000	R$65,56	R$ 65,56	Sim
INOVAR SERVICOS DE ENGENHARIA E CONSULTORIA LTDA	41.155.098/0001-33	18/02/2026 - 08:21:50	N/C	N/C	1,0000	R$65,56	R$ 65,56	Sim
WH CONSTRUTORA LTDA	23.305.610/0001-07	18/02/2026 - 08:52:16	N/C	N/C	1,0000	R$64,25	R$ 64,25	Sim
CONSTRUTORA E SERVICOS W. B. M. LTDA	26.570.470/0001-84	19/02/2026 - 09:01:20	N/C	N/C	1,0000	R$65,55	R$ 65,55	Sim
ASLE CONSTRUTORA LTDA	20.511.890/0001-03	20/02/2026 - 09:22:20	N/C	N/C	1,0000	R$65,56	R$ 65,56	Não
MA CONSTRUTORA LTDA	54.197.980/0001-93	21/02/2026 - 14:58:45	N/C	N/C	1,0000	R$65,56	R$ 65,56	Sim
ENGETECH - ENGENHARIA, COMERCIO E SERVICOS LTDA	04.154.467/0001-47	22/02/2026 - 14:51:08	N/C	N/C	1,0000	R$65,56	R$ 65,56	Sim
KLAO ENGENHARIA S/A	24.940.808/0001-17	23/02/2026 - 14:47:14	N/C	N/C	1,0000	R$65,56	R$ 65,56	Não
ADIGE ARQUITETURA E ENGENHARIA LTDA	01.469.689/0001-60	23/02/2026 - 17:45:42	N/C	N/C	1,0000	R$65,00	R$ 65,00	Não
PRIVATE CONSTRUTORA LTDA	10.616.350/0001-30	23/02/2026 - 18:12:12	N/C	N/C	1,0000	R$65,56	R$ 65,56	Não
HIMALAIA CONSTRUTORA LTDA	00.471.823/0001-03	24/02/2026 - 08:26:14	N/C	N/C	1,0000	R$65,56	R$ 65,56	Não

LOTE 0001 - ITEM 0294 - Luva de reducao, pvc, soldavel, dn 32mm x 25mm, instalado em ramal ou sub-ramal de agua Luva de reducao, pvc, soldavel, dn 32mm x 25mm, instalado em ramal ou sub-ramal de agua - fornecimento e instalacao. af_06/2022

Fornecedor	CNPJ/CPF	Data	Modelo	Marca/ Fabricante	Quantidade	Lance	Valor Total	LC 123/2006
ESTRUTURA COMERCIO E CONSTRUCOES LTDA	10.664.099/0001-80	10/02/2026 - 10:52:44	N/C	N/C	4,0000	R$12,16	R$ 48,64	Sim
INOVAR SERVICOS DE ENGENHARIA E CONSULTORIA LTDA	41.155.098/0001-33	18/02/2026 - 08:23:03	N/C	N/C	4,0000	R$12,16	R$ 48,64	Sim
WH CONSTRUTORA LTDA	23.305.610/0001-07	18/02/2026 - 08:52:47	N/C	N/C	4,0000	R$11,92	R$ 47,68	Sim
CONSTRUTORA E SERVICOS W. B. M. LTDA	26.570.470/0001-84	19/02/2026 - 09:01:22	N/C	N/C	4,0000	R$12,15	R$ 48,60	Sim

PORTAL DE COMPRAS PÚBLICAS

A autenticidade do documento pode ser verificada no site https://validaarquivo.portaldecompraspublicas.com.br
Documento gerado eletronicamente no Portal de Compras Públicas em 18/03/2026 às 11:42:09.
Código verificador: 11D1EF9

E-DOCS - CÓPIA DO PROCESSO 2025-6X76D GERADO POR UDSON OLIVEIRA RAMOS DE AGUIAR EM 13/05/2026 07:51 DOCUMENTO 1 / 1 PÁGINA 3647 / 5723

2026-XCCNZ9 - E-DOCS - CÓPIA SIMPLES 18/03/2026 17:39 PÁGINA 233 / 384

ASLE CONSTRUTORA LTDA	20.511.890/0001-03	20/02/2026 - 09:22:20	N/C	N/C	4,0000	R$12,16	R$ 48,64	Não
MA CONSTRUTORA LTDA	54.197.980/0001-93	21/02/2026 - 14:58:45	N/C	N/C	4,0000	R$12,16	R$ 48,64	Sim
ENGETECH - ENGENHARIA, COMERCIO E SERVICOS LTDA	04.154.467/0001-47	22/02/2026 - 14:51:08	N/C	N/C	4,0000	R$12,16	R$ 48,64	Sim
KLAO ENGENHARIA S/A	24.940.808/0001-17	23/02/2026 - 14:47:14	N/C	N/C	4,0000	R$12,16	R$ 48,64	Não
ADIGE ARQUITETURA E ENGENHARIA LTDA	01.469.689/0001-60	23/02/2026 - 17:45:42	N/C	N/C	4,0000	R$12,00	R$ 48,00	Não
PRIVATE CONSTRUTORA LTDA	10.616.350/0001-30	23/02/2026 - 18:12:12	N/C	N/C	4,0000	R$12,16	R$ 48,64	Não
HIMALAIA CONSTRUTORA LTDA	00.471.823/0001-03	24/02/2026 - 08:26:14	N/C	N/C	4,0000	R$12,16	R$ 48,64	Não

LOTE 0001 - ITEM 0295 - Luva de reducao, pvc, soldavel, dn 60mm x 50mm, instalado em prumada de agua Luva de reducao, pvc, soldavel, dn 60mm x 50mm, instalado em prumada de agua - fornecimento e instalacao. af_06/2022

Fornecedor	CNPJ/CPF	Data	Modelo	Marca/ Fabricante	Quantidade	Lance	Valor Total	LC 123/2006
ESTRUTURA COMERCIO E CONSTRUCOES LTDA	10.664.099/0001-80	10/02/2026 - 10:52:56	N/C	N/C	3,0000	R$26,41	R$ 79,23	Sim
INOVAR SERVICOS DE ENGENHARIA E CONSULTORIA LTDA	41.155.098/0001-33	18/02/2026 - 08:23:31	N/C	N/C	3,0000	R$26,41	R$ 79,23	Sim
WH CONSTRUTORA LTDA	23.305.610/0001-07	18/02/2026 - 08:53:29	N/C	N/C	3,0000	R$25,88	R$ 77,64	Sim
CONSTRUTORA E SERVICOS W. B. M. LTDA	26.570.470/0001-84	19/02/2026 - 09:01:24	N/C	N/C	3,0000	R$26,40	R$ 79,20	Sim
ASLE CONSTRUTORA LTDA	20.511.890/0001-03	20/02/2026 - 09:22:20	N/C	N/C	3,0000	R$26,41	R$ 79,23	Não
MA CONSTRUTORA LTDA	54.197.980/0001-93	21/02/2026 - 14:58:45	N/C	N/C	3,0000	R$26,41	R$ 79,23	Sim
ENGETECH - ENGENHARIA, COMERCIO E SERVICOS LTDA	04.154.467/0001-47	22/02/2026 - 14:51:08	N/C	N/C	3,0000	R$26,41	R$ 79,23	Sim
KLAO ENGENHARIA S/A	24.940.808/0001-17	23/02/2026 - 14:47:14	N/C	N/C	3,0000	R$26,41	R$ 79,23	Não
ADIGE ARQUITETURA E ENGENHARIA LTDA	01.469.689/0001-60	23/02/2026 - 17:45:42	N/C	N/C	3,0000	R$26,00	R$ 78,00	Não
PRIVATE CONSTRUTORA LTDA	10.616.350/0001-30	23/02/2026 - 18:12:12	N/C	N/C	3,0000	R$26,41	R$ 79,23	Não
HIMALAIA CONSTRUTORA LTDA	00.471.823/0001-03	24/02/2026 - 08:26:14	N/C	N/C	3,0000	R$26,41	R$ 79,23	Não

LOTE 0001 - ITEM 0296 - Luva, pvc, soldavel, dn 32mm, instalado em prumada de agua Luva, pvc, soldavel, dn 32mm, instalado em prumada de agua - fornecimento e instalacao. af_06/2022

Fornecedor	CNPJ/CPF	Data	Modelo	Marca/ Fabricante	Quantidade	Lance	Valor Total	LC 123/2006
ESTRUTURA COMERCIO E CONSTRUCOES LTDA	10.664.099/0001-80	10/02/2026 - 10:53:07	N/C	N/C	2,0000	R$7,83	R$ 15,66	Sim
INOVAR SERVICOS DE ENGENHARIA E CONSULTORIA LTDA	41.155.098/0001-33	18/02/2026 - 08:23:58	N/C	N/C	2,0000	R$7,83	R$ 15,66	Sim
WH CONSTRUTORA LTDA	23.305.610/0001-07	18/02/2026 - 08:54:02	N/C	N/C	2,0000	R$7,67	R$ 15,34	Sim
CONSTRUTORA E SERVICOS W. B. M. LTDA	26.570.470/0001-84	19/02/2026 - 09:01:25	N/C	N/C	2,0000	R$7,80	R$ 15,60	Sim
ASLE CONSTRUTORA LTDA	20.511.890/0001-03	20/02/2026 - 09:22:20	N/C	N/C	2,0000	R$7,83	R$ 15,66	Não
MA CONSTRUTORA LTDA	54.197.980/0001-93	21/02/2026 - 14:58:45	N/C	N/C	2,0000	R$7,83	R$ 15,66	Sim
ENGETECH - ENGENHARIA, COMERCIO E SERVICOS LTDA	04.154.467/0001-47	22/02/2026 - 14:51:08	N/C	N/C	2,0000	R$7,83	R$ 15,66	Sim
KLAO ENGENHARIA S/A	24.940.808/0001-17	23/02/2026 - 14:47:14	N/C	N/C	2,0000	R$7,83	R$ 15,66	Não
ADIGE ARQUITETURA E ENGENHARIA LTDA	01.469.689/0001-60	23/02/2026 - 17:45:42	N/C	N/C	2,0000	R$7,00	R$ 14,00	Não

PORTAL DE COMPRAS PÚBLICAS
A autenticidade do documento pode ser verificada no site https://validaarquivo.portaldecompraspublicas.com.br
Documento gerado eletronicamente no Portal de Compras Públicas em 18/03/2026 às 11:42:09.
Código verificador: 11D1EF9

E-DOCS - CÓPIA DO PROCESSO 2025-6X76D GERADO POR UDSON OLIVEIRA RAMOS DE AGUIAR EM 13/05/2026 07:51 DOCUMENTO 1 / 1 PÁGINA 3648 / 5723

2026-XCCNZ9 - E-DOCS - CÓPIA SIMPLES 18/03/2026 17:39 PÁGINA 234 / 384

PRIVATE CONSTRUTORA LTDA	10.616.350/0001-30	23/02/2026 - 18:12:12	N/C	N/C	2,0000	R$7,83	R$ 15,66	Não
HIMALAIA CONSTRUTORA LTDA	00.471.823/0001-03	24/02/2026 - 08:26:14	N/C	N/C	2,0000	R$7,83	R$ 15,66	Não

LOTE 0001 - ITEM 0297 - Luva, pvc, soldavel, dn 60mm, instalado em prumada de agua Luva, pvc, soldavel, dn 60mm, instalado em prumada de agua - fornecimento e instalacao. af_06/2022

Fornecedor	CNPJ/CPF	Data	Modelo	Marca/ Fabricante	Quantidade	Lance	Valor Total	LC 123/2006
ESTRUTURA COMERCIO E CONSTRUCOES LTDA	10.664.099/0001-80	10/02/2026 - 10:53:29	N/C	N/C	2,0000	R$10,81	R$ 21,62	Sim
INOVAR SERVICOS DE ENGENHARIA E CONSULTORIA LTDA	41.155.098/0001-33	18/02/2026 - 08:24:19	N/C	N/C	2,0000	R$29,00	R$ 58,00	Sim
WH CONSTRUTORA LTDA	23.305.610/0001-07	18/02/2026 - 08:54:21	N/C	N/C	2,0000	R$28,42	R$ 56,84	Sim
CONSTRUTORA E SERVICOS W. B. M. LTDA	26.570.470/0001-84	19/02/2026 - 09:01:28	N/C	N/C	2,0000	R$29,00	R$ 58,00	Sim
ASLE CONSTRUTORA LTDA	20.511.890/0001-03	20/02/2026 - 09:22:20	N/C	N/C	2,0000	R$29,00	R$ 58,00	Não
MA CONSTRUTORA LTDA	54.197.980/0001-93	21/02/2026 - 14:58:45	N/C	N/C	2,0000	R$29,00	R$ 58,00	Sim
ENGETECH - ENGENHARIA, COMERCIO E SERVICOS LTDA	04.154.467/0001-47	22/02/2026 - 14:51:08	N/C	N/C	2,0000	R$29,00	R$ 58,00	Sim
KLAO ENGENHARIA S/A	24.940.808/0001-17	23/02/2026 - 14:47:15	N/C	N/C	2,0000	R$29,00	R$ 58,00	Não
ADIGE ARQUITETURA E ENGENHARIA LTDA	01.469.689/0001-60	23/02/2026 - 17:45:42	N/C	N/C	2,0000	R$29,00	R$ 58,00	Não
PRIVATE CONSTRUTORA LTDA	10.616.350/0001-30	23/02/2026 - 18:12:12	N/C	N/C	2,0000	R$29,00	R$ 58,00	Não
HIMALAIA CONSTRUTORA LTDA	00.471.823/0001-03	24/02/2026 - 08:26:14	N/C	N/C	2,0000	R$29,00	R$ 58,00	Não

LOTE 0001 - ITEM 0298 - JOELHO 90 GRAUS, PVC, SOLDAVEL, DN 25MM, INSTALADO EM RAMAL OU SUB-RAMAL DE AGUA JOELHO 90 GRAUS, PVC, SOLDAVEL, DN 25MM, INSTALADO EM RAMAL OU SUB-RAMAL DE AGUA - FORNECIMENTO E INSTALACAO. AF_06/2022

Fornecedor	CNPJ/CPF	Data	Modelo	Marca/ Fabricante	Quantidade	Lance	Valor Total	LC 123/2006
ESTRUTURA COMERCIO E CONSTRUCOES LTDA	10.664.099/0001-80	10/02/2026 - 10:53:39	N/C	N/C	123,0000	R$10,81	R$ 1.329,63	Sim
INOVAR SERVICOS DE ENGENHARIA E CONSULTORIA LTDA	41.155.098/0001-33	18/02/2026 - 08:24:44	N/C	N/C	123,0000	R$10,81	R$ 1.329,63	Sim
WH CONSTRUTORA LTDA	23.305.610/0001-07	18/02/2026 - 08:54:51	N/C	N/C	123,0000	R$10,59	R$ 1.302,57	Sim
CONSTRUTORA E SERVICOS W. B. M. LTDA	26.570.470/0001-84	19/02/2026 - 09:01:30	N/C	N/C	123,0000	R$10,80	R$ 1.328,40	Sim
ASLE CONSTRUTORA LTDA	20.511.890/0001-03	20/02/2026 - 09:22:20	N/C	N/C	123,0000	R$10,81	R$ 1.329,63	Não
MA CONSTRUTORA LTDA	54.197.980/0001-93	21/02/2026 - 14:58:45	N/C	N/C	123,0000	R$10,81	R$ 1.329,63	Sim
ENGETECH - ENGENHARIA, COMERCIO E SERVICOS LTDA	04.154.467/0001-47	22/02/2026 - 14:51:08	N/C	N/C	123,0000	R$10,81	R$ 1.329,63	Sim
KLAO ENGENHARIA S/A	24.940.808/0001-17	23/02/2026 - 14:47:15	N/C	N/C	123,0000	R$10,81	R$ 1.329,63	Não
ADIGE ARQUITETURA E ENGENHARIA LTDA	01.469.689/0001-60	23/02/2026 - 17:45:42	N/C	N/C	123,0000	R$10,00	R$ 1.230,00	Não
PRIVATE CONSTRUTORA LTDA	10.616.350/0001-30	23/02/2026 - 18:12:12	N/C	N/C	123,0000	R$10,81	R$ 1.329,63	Não
HIMALAIA CONSTRUTORA LTDA	00.471.823/0001-03	24/02/2026 - 08:26:14	N/C	N/C	123,0000	R$10,81	R$ 1.329,63	Não

LOTE 0001 - ITEM 0299 - Joelho 90 graus, pvc, soldavel, dn 32mm, instalado em ramal ou sub-ramal de agua Joelho 90 graus, pvc, soldavel, dn 32mm, instalado em ramal ou sub-ramal de agua - fornecimento e instalacao. af_06/2022

Fornecedor	CNPJ/CPF	Data	Modelo	Marca/ Fabricante	Quantidade	Lance	Valor Total	LC 123/2006

PORTAL DE COMPRAS PÚBLICAS

A autenticidade do documento pode ser verificada no site https://validaarquivo.portaldecompraspublicas.com.br
Documento gerado eletronicamente no Portal de Compras Públicas em 18/03/2026 às 11:42:09.
Código verificador: 11D1EF9

E-DOCS - CÓPIA DO PROCESSO 2025-6X76D GERADO POR UDSON OLIVEIRA RAMOS DE AGUIAR EM 13/05/2026 07:51 DOCUMENTO 1 / 1 PÁGINA 3649 / 5723

2026-XCCNZ9 - E-DOCS - CÓPIA SIMPLES 18/03/2026 17:39 PÁGINA 235 / 384

ESTRUTURA COMERCIO E CONSTRUCOES LTDA	10.664.099/0001-80	10/02/2026 - 10:53:49	N/C	N/C	53,0000	R$15,30	R$ 810,90	Sim
INOVAR SERVICOS DE ENGENHARIA E CONSULTORIA LTDA	41.155.098/0001-33	18/02/2026 - 08:25:47	N/C	N/C	53,0000	R$15,30	R$ 810,90	Sim
WH CONSTRUTORA LTDA	23.305.610/0001-07	18/02/2026 - 08:55:14	N/C	N/C	53,0000	R$14,99	R$ 794,47	Sim
CONSTRUTORA E SERVICOS W. B. M. LTDA	26.570.470/0001-84	19/02/2026 - 09:01:35	N/C	N/C	53,0000	R$15,30	R$ 810,90	Sim
ASLE CONSTRUTORA LTDA	20.511.890/0001-03	20/02/2026 - 09:22:20	N/C	N/C	53,0000	R$15,30	R$ 810,90	Não
MA CONSTRUTORA LTDA	54.197.980/0001-93	21/02/2026 - 14:58:45	N/C	N/C	53,0000	R$15,30	R$ 810,90	Sim
ENGETECH - ENGENHARIA, COMERCIO E SERVICOS LTDA	04.154.467/0001-47	22/02/2026 - 14:51:08	N/C	N/C	53,0000	R$15,30	R$ 810,90	Sim
KLAO ENGENHARIA S/A	24.940.808/0001-17	23/02/2026 - 14:47:15	N/C	N/C	53,0000	R$15,30	R$ 810,90	Não
ADIGE ARQUITETURA E ENGENHARIA LTDA	01.469.689/0001-60	23/02/2026 - 17:45:42	N/C	N/C	53,0000	R$15,00	R$ 795,00	Não
PRIVATE CONSTRUTORA LTDA	10.616.350/0001-30	23/02/2026 - 18:12:13	N/C	N/C	53,0000	R$15,30	R$ 810,90	Não
HIMALAIA CONSTRUTORA LTDA	00.471.823/0001-03	24/02/2026 - 08:26:14	N/C	N/C	53,0000	R$15,30	R$ 810,90	Não

LOTE 0001 - ITEM 0300 - Joelho 90 graus, pvc, soldavel, dn 50mm, instalado em prumada de agua Joelho 90 graus, pvc, soldavel, dn 50mm, instalado em prumada de agua - fornecimento e instalacao. af_06/2022

Fornecedor	CNPJ/CPF	Data	Modelo	Marca/ Fabricante	Quantidade	Lance	Valor Total	LC 123/2006
ESTRUTURA COMERCIO E CONSTRUCOES LTDA	10.664.099/0001-80	10/02/2026 - 10:52:14	N/C	N/C	60,0000	R$17,51	R$ 1.050,60	Sim
INOVAR SERVICOS DE ENGENHARIA E CONSULTORIA LTDA	41.155.098/0001-33	18/02/2026 - 08:26:10	N/C	N/C	60,0000	R$17,51	R$ 1.050,60	Sim
WH CONSTRUTORA LTDA	23.305.610/0001-07	18/02/2026 - 08:55:34	N/C	N/C	60,0000	R$17,16	R$ 1.029,60	Sim
CONSTRUTORA E SERVICOS W. B. M. LTDA	26.570.470/0001-84	19/02/2026 - 09:01:40	N/C	N/C	60,0000	R$17,50	R$ 1.050,00	Sim
ASLE CONSTRUTORA LTDA	20.511.890/0001-03	20/02/2026 - 09:22:20	N/C	N/C	60,0000	R$17,51	R$ 1.050,60	Não
MA CONSTRUTORA LTDA	54.197.980/0001-93	21/02/2026 - 14:58:45	N/C	N/C	60,0000	R$17,51	R$ 1.050,60	Sim
ENGETECH - ENGENHARIA, COMERCIO E SERVICOS LTDA	04.154.467/0001-47	22/02/2026 - 14:51:08	N/C	N/C	60,0000	R$17,51	R$ 1.050,60	Sim
KLAO ENGENHARIA S/A	24.940.808/0001-17	23/02/2026 - 14:47:15	N/C	N/C	60,0000	R$17,51	R$ 1.050,60	Não
ADIGE ARQUITETURA E ENGENHARIA LTDA	01.469.689/0001-60	23/02/2026 - 17:45:42	N/C	N/C	60,0000	R$17,00	R$ 1.020,00	Não
PRIVATE CONSTRUTORA LTDA	10.616.350/0001-30	23/02/2026 - 18:12:13	N/C	N/C	60,0000	R$17,51	R$ 1.050,60	Não
HIMALAIA CONSTRUTORA LTDA	00.471.823/0001-03	24/02/2026 - 08:26:14	N/C	N/C	60,0000	R$17,51	R$ 1.050,60	Não

LOTE 0001 - ITEM 0301 - Te, pvc, soldavel, dn 60mm, instalado em prumada de agua Te, pvc, soldavel, dn 60mm, instalado em prumada de agua - fornecimento e instalacao. af_06/2022

Fornecedor	CNPJ/CPF	Data	Modelo	Marca/ Fabricante	Quantidade	Lance	Valor Total	LC 123/2006
ESTRUTURA COMERCIO E CONSTRUCOES LTDA	10.664.099/0001-80	10/02/2026 - 11:33:28	N/C	N/C	36,0000	R$61,69	R$ 2.220,84	Sim
INOVAR SERVICOS DE ENGENHARIA E CONSULTORIA LTDA	41.155.098/0001-33	18/02/2026 - 08:26:57	N/C	N/C	36,0000	R$61,69	R$ 2.220,84	Sim
WH CONSTRUTORA LTDA	23.305.610/0001-07	18/02/2026 - 08:56:10	N/C	N/C	36,0000	R$60,46	R$ 2.176,56	Sim
CONSTRUTORA E SERVICOS W. B. M. LTDA	26.570.470/0001-84	19/02/2026 - 09:19:55	N/C	N/C	36,0000	R$61,66	R$ 2.219,76	Sim

PORTAL DE COMPRAS PÚBLICAS

A autenticidade do documento pode ser verificada no site https://validaarquivo.portaldecompraspublicas.com.br
Documento gerado eletronicamente no Portal de Compras Públicas em 18/03/2026 às 11:42:09.
Código verificador: 11D1EF9

E-DOCS - CÓPIA DO PROCESSO 2025-6X76D GERADO POR UDSON OLIVEIRA RAMOS DE AGUIAR EM 13/05/2026 07:51 DOCUMENTO 1 / 1 PÁGINA 3650 / 5723

2026-XCCNZ9 - E-DOCS - CÓPIA SIMPLES 18/03/2026 17:39 PÁGINA 236 / 384

ASLE CONSTRUTORA LTDA	20.511.890/0001-03	20/02/2026 - 09:22:20	N/C	N/C	36,0000	R$61,69	R$ 2.220,84	Não
MA CONSTRUTORA LTDA	54.197.980/0001-93	21/02/2026 - 14:58:45	N/C	N/C	36,0000	R$61,69	R$ 2.220,84	Sim
ENGETECH - ENGENHARIA, COMERCIO E SERVICOS LTDA	04.154.467/0001-47	22/02/2026 - 14:51:08	N/C	N/C	36,0000	R$61,69	R$ 2.220,84	Sim
KLAO ENGENHARIA S/A	24.940.808/0001-17	23/02/2026 - 14:47:15	N/C	N/C	36,0000	R$61,69	R$ 2.220,84	Não
ADIGE ARQUITETURA E ENGENHARIA LTDA	01.469.689/0001-60	23/02/2026 - 17:45:42	N/C	N/C	36,0000	R$61,00	R$ 2.196,00	Não
PRIVATE CONSTRUTORA LTDA	10.616.350/0001-30	23/02/2026 - 18:12:13	N/C	N/C	36,0000	R$61,69	R$ 2.220,84	Não
HIMALAIA CONSTRUTORA LTDA	00.471.823/0001-03	24/02/2026 - 08:26:14	N/C	N/C	36,0000	R$61,69	R$ 2.220,84	Não

LOTE 0001 - ITEM 0302 - Joelho 90 graus, pvc, soldavel, dn 60mm, instalado em prumada de agua Joelho 90 graus, pvc, soldavel, dn 60mm, instalado em prumada de agua - fornecimento e instalacao. af_06/2022

Fornecedor	CNPJ/CPF	Data	Modelo	Marca/ Fabricante	Quantidade	Lance	Valor Total	LC 123/2006
ESTRUTURA COMERCIO E CONSTRUCOES LTDA	10.664.099/0001-80	10/02/2026 - 11:33:39	N/C	N/C	10,0000	R$53,79	R$ 537,90	Sim
INOVAR SERVICOS DE ENGENHARIA E CONSULTORIA LTDA	41.155.098/0001-33	18/02/2026 - 08:27:59	N/C	N/C	10,0000	R$53,79	R$ 537,90	Sim
WH CONSTRUTORA LTDA	23.305.610/0001-07	18/02/2026 - 08:56:40	N/C	N/C	10,0000	R$52,71	R$ 527,10	Sim
CONSTRUTORA E SERVICOS W. B. M. LTDA	26.570.470/0001-84	19/02/2026 - 09:19:58	N/C	N/C	10,0000	R$53,76	R$ 537,60	Sim
ASLE CONSTRUTORA LTDA	20.511.890/0001-03	20/02/2026 - 09:22:20	N/C	N/C	10,0000	R$53,79	R$ 537,90	Não
MA CONSTRUTORA LTDA	54.197.980/0001-93	21/02/2026 - 14:58:46	N/C	N/C	10,0000	R$53,79	R$ 537,90	Sim
ENGETECH - ENGENHARIA, COMERCIO E SERVICOS LTDA	04.154.467/0001-47	22/02/2026 - 14:51:08	N/C	N/C	10,0000	R$53,79	R$ 537,90	Sim
KLAO ENGENHARIA S/A	24.940.808/0001-17	23/02/2026 - 14:47:15	N/C	N/C	10,0000	R$53,79	R$ 537,90	Não
ADIGE ARQUITETURA E ENGENHARIA LTDA	01.469.689/0001-60	23/02/2026 - 17:45:42	N/C	N/C	10,0000	R$53,00	R$ 530,00	Não
PRIVATE CONSTRUTORA LTDA	10.616.350/0001-30	23/02/2026 - 18:12:13	N/C	N/C	10,0000	R$53,79	R$ 537,90	Não
HIMALAIA CONSTRUTORA LTDA	00.471.823/0001-03	24/02/2026 - 08:26:14	N/C	N/C	10,0000	R$53,79	R$ 537,90	Não

LOTE 0001 - ITEM 0303 - Joelho 90 graus, pvc, soldavel, dn 75mm, instalado em prumada de agua Joelho 90 graus, pvc, soldavel, dn 75mm, instalado em prumada de agua - fornecimento e instalacao. af_06/2022

Fornecedor	CNPJ/CPF	Data	Modelo	Marca/ Fabricante	Quantidade	Lance	Valor Total	LC 123/2006
ESTRUTURA COMERCIO E CONSTRUCOES LTDA	10.664.099/0001-80	10/02/2026 - 11:34:10	N/C	N/C	10,0000	R$137,60	R$ 1.376,00	Sim
INOVAR SERVICOS DE ENGENHARIA E CONSULTORIA LTDA	41.155.098/0001-33	18/02/2026 - 08:28:22	N/C	N/C	10,0000	R$137,60	R$ 1.376,00	Sim
WH CONSTRUTORA LTDA	23.305.610/0001-07	18/02/2026 - 08:57:08	N/C	N/C	10,0000	R$134,85	R$ 1.348,50	Sim
CONSTRUTORA E SERVICOS W. B. M. LTDA	26.570.470/0001-84	19/02/2026 - 09:20:04	N/C	N/C	10,0000	R$137,58	R$ 1.375,80	Sim
ASLE CONSTRUTORA LTDA	20.511.890/0001-03	20/02/2026 - 09:22:20	N/C	N/C	10,0000	R$137,60	R$ 1.376,00	Não
MA CONSTRUTORA LTDA	54.197.980/0001-93	21/02/2026 - 14:58:46	N/C	N/C	10,0000	R$137,60	R$ 1.376,00	Sim
ENGETECH - ENGENHARIA, COMERCIO E SERVICOS LTDA	04.154.467/0001-47	22/02/2026 - 14:51:08	N/C	N/C	10,0000	R$137,60	R$ 1.376,00	Sim
KLAO ENGENHARIA S/A	24.940.808/0001-17	23/02/2026 - 14:47:15	N/C	N/C	10,0000	R$137,60	R$ 1.376,00	Não
ADIGE ARQUITETURA E ENGENHARIA LTDA	01.469.689/0001-60	23/02/2026 - 17:45:43	N/C	N/C	10,0000	R$137,00	R$ 1.370,00	Não

PORTAL DE COMPRAS PÚBLICAS
A autenticidade do documento pode ser verificada no site https://validaarquivo.portaldecompraspublicas.com.br
Documento gerado eletronicamente no Portal de Compras Públicas em 18/03/2026 às 11:42:09.
Código verificador: 11D1EF9

E-DOCS - CÓPIA DO PROCESSO 2025-6X76D GERADO POR UDSON OLIVEIRA RAMOS DE AGUIAR EM 13/05/2026 07:51 DOCUMENTO 1 / 1 PÁGINA 3651 / 5723

2026-XCCNZ9 - E-DOCS - CÓPIA SIMPLES 18/03/2026 17:39 PÁGINA 237 / 384

PRIVATE CONSTRUTORA LTDA	10.616.350/0001-30	23/02/2026 - 18:12:13	N/C	N/C	10,0000	R$137,60	R$ 1.376,00	Não
HIMALAIA CONSTRUTORA LTDA	00.471.823/0001-03	24/02/2026 - 08:26:14	N/C	N/C	10,0000	R$137,60	R$ 1.376,00	Não

LOTE 0001 - ITEM 0304 - Joelho 90 graus com bucha de latao, pvc, soldavel, dn 25mm, x 1/2 Joelho 90 graus com bucha de latao, pvc, soldavel, dn 25mm, x 1/2 instalado em ramal ou sub-ramal de agua - fornecimento e instalacao. af_06/2022

Fornecedor	CNPJ/CPF	Data	Modelo	Marca/ Fabricante	Quantidade	Lance	Valor Total	LC 123/2006
ESTRUTURA COMERCIO E CONSTRUCOES LTDA	10.664.099/0001-80	10/02/2026 - 11:34:23	N/C	N/C	50,0000	R$15,99	R$ 799,50	Sim
INOVAR SERVICOS DE ENGENHARIA E CONSULTORIA LTDA	41.155.098/0001-33	18/02/2026 - 08:28:45	N/C	N/C	50,0000	R$15,99	R$ 799,50	Sim
WH CONSTRUTORA LTDA	23.305.610/0001-07	18/02/2026 - 08:57:37	N/C	N/C	50,0000	R$15,67	R$ 783,50	Sim
CONSTRUTORA E SERVICOS W. B. M. LTDA	26.570.470/0001-84	19/02/2026 - 09:20:07	N/C	N/C	50,0000	R$15,96	R$ 798,00	Sim
ASLE CONSTRUTORA LTDA	20.511.890/0001-03	20/02/2026 - 09:22:20	N/C	N/C	50,0000	R$15,99	R$ 799,50	Não
MA CONSTRUTORA LTDA	54.197.980/0001-93	21/02/2026 - 14:58:46	N/C	N/C	50,0000	R$15,99	R$ 799,50	Sim
ENGETECH - ENGENHARIA, COMERCIO E SERVICOS LTDA	04.154.467/0001-47	22/02/2026 - 14:51:08	N/C	N/C	50,0000	R$15,99	R$ 799,50	Sim
KLAO ENGENHARIA S/A	24.940.808/0001-17	23/02/2026 - 14:47:15	N/C	N/C	50,0000	R$15,99	R$ 799,50	Não
ADIGE ARQUITETURA E ENGENHARIA LTDA	01.469.689/0001-60	23/02/2026 - 17:45:43	N/C	N/C	50,0000	R$15,00	R$ 750,00	Não
PRIVATE CONSTRUTORA LTDA	10.616.350/0001-30	23/02/2026 - 18:12:13	N/C	N/C	50,0000	R$15,99	R$ 799,50	Não
HIMALAIA CONSTRUTORA LTDA	00.471.823/0001-03	24/02/2026 - 08:26:14	N/C	N/C	50,0000	R$15,99	R$ 799,50	Não

LOTE 0001 - ITEM 0305 - Te, pvc, soldavel, dn 25mm, instalado em ramal de distribuicao de agua Te, pvc, soldavel, dn 25mm, instalado em ramal de distribuicao de agua - fornecimento e instalacao. af_06/2022

Fornecedor	CNPJ/CPF	Data	Modelo	Marca/ Fabricante	Quantidade	Lance	Valor Total	LC 123/2006
ESTRUTURA COMERCIO E CONSTRUCOES LTDA	10.664.099/0001-80	10/02/2026 - 11:34:34	N/C	N/C	22,0000	R$13,80	R$ 303,60	Sim
INOVAR SERVICOS DE ENGENHARIA E CONSULTORIA LTDA	41.155.098/0001-33	18/02/2026 - 08:29:03	N/C	N/C	22,0000	R$13,80	R$ 303,60	Sim
WH CONSTRUTORA LTDA	23.305.610/0001-07	18/02/2026 - 08:58:08	N/C	N/C	22,0000	R$13,52	R$ 297,44	Sim
CONSTRUTORA E SERVICOS W. B. M. LTDA	26.570.470/0001-84	19/02/2026 - 09:20:09	N/C	N/C	22,0000	R$13,78	R$ 303,16	Sim
ASLE CONSTRUTORA LTDA	20.511.890/0001-03	20/02/2026 - 09:22:20	N/C	N/C	22,0000	R$13,80	R$ 303,60	Não
MA CONSTRUTORA LTDA	54.197.980/0001-93	21/02/2026 - 14:58:46	N/C	N/C	22,0000	R$13,80	R$ 303,60	Sim
ENGETECH - ENGENHARIA, COMERCIO E SERVICOS LTDA	04.154.467/0001-47	22/02/2026 - 14:51:08	N/C	N/C	22,0000	R$13,80	R$ 303,60	Sim
KLAO ENGENHARIA S/A	24.940.808/0001-17	23/02/2026 - 14:47:15	N/C	N/C	22,0000	R$13,80	R$ 303,60	Não
ADIGE ARQUITETURA E ENGENHARIA LTDA	01.469.689/0001-60	23/02/2026 - 17:45:43	N/C	N/C	22,0000	R$13,00	R$ 286,00	Não
PRIVATE CONSTRUTORA LTDA	10.616.350/0001-30	23/02/2026 - 18:12:13	N/C	N/C	22,0000	R$13,80	R$ 303,60	Não
HIMALAIA CONSTRUTORA LTDA	00.471.823/0001-03	24/02/2026 - 08:26:14	N/C	N/C	22,0000	R$13,80	R$ 303,60	Não

LOTE 0001 - ITEM 0306 - Te, pvc, soldavel, dn 32mm, instalado em ramal de distribuicao de agua Te, pvc, soldavel, dn 32mm, instalado em ramal de distribuicao de agua - fornecimento e instalacao. af_06/2022

Fornecedor	CNPJ/CPF	Data	Modelo	Marca/ Fabricante	Quantidade	Lance	Valor Total	LC 123/2006

PORTAL DE COMPRAS PÚBLICAS

A autenticidade do documento pode ser verificada no site https://validaarquivo.portaldecompraspublicas.com.br
Documento gerado eletronicamente no Portal de Compras Públicas em 18/03/2026 às 11:42:09.
Código verificador: 11D1EF9

E-DOCS - CÓPIA DO PROCESSO 2025-6X76D GERADO POR UDSON OLIVEIRA RAMOS DE AGUIAR EM 13/05/2026 07:51 DOCUMENTO 1 / 1 PÁGINA 3652 / 5723

2026-XCCNZ9 - E-DOCS - CÓPIA SIMPLES 18/03/2026 17:39 PÁGINA 238 / 384

ESTRUTURA COMERCIO E CONSTRUCOES LTDA	10.664.099/0001-80	10/02/2026 - 11:34:58	N/C	N/C	3,0000	R$20,09	R$ 60,27	Sim
INOVAR SERVICOS DE ENGENHARIA E CONSULTORIA LTDA	41.155.098/0001-33	18/02/2026 - 08:29:22	N/C	N/C	3,0000	R$20,09	R$ 60,27	Sim
WH CONSTRUTORA LTDA	23.305.610/0001-07	18/02/2026 - 08:58:38	N/C	N/C	3,0000	R$19,69	R$ 59,07	Sim
CONSTRUTORA E SERVICOS W. B. M. LTDA	26.570.470/0001-84	19/02/2026 - 09:20:11	N/C	N/C	3,0000	R$20,06	R$ 60,18	Sim
ASLE CONSTRUTORA LTDA	20.511.890/0001-03	20/02/2026 - 09:22:20	N/C	N/C	3,0000	R$20,09	R$ 60,27	Não
MA CONSTRUTORA LTDA	54.197.980/0001-93	21/02/2026 - 14:58:46	N/C	N/C	3,0000	R$20,09	R$ 60,27	Sim
ENGETECH - ENGENHARIA, COMERCIO E SERVICOS LTDA	04.154.467/0001-47	22/02/2026 - 14:51:08	N/C	N/C	3,0000	R$20,09	R$ 60,27	Sim
KLAO ENGENHARIA S/A	24.940.808/0001-17	23/02/2026 - 14:47:15	N/C	N/C	3,0000	R$20,09	R$ 60,27	Não
ADIGE ARQUITETURA E ENGENHARIA LTDA	01.469.689/0001-60	23/02/2026 - 17:45:43	N/C	N/C	3,0000	R$20,00	R$ 60,00	Não
PRIVATE CONSTRUTORA LTDA	10.616.350/0001-30	23/02/2026 - 18:12:13	N/C	N/C	3,0000	R$20,09	R$ 60,27	Não
HIMALAIA CONSTRUTORA LTDA	00.471.823/0001-03	24/02/2026 - 08:26:14	N/C	N/C	3,0000	R$20,09	R$ 60,27	Não

LOTE 0001 - ITEM 0307 - Te, pvc, soldavel, dn 50mm, instalado em prumada de agua Te, pvc, soldavel, dn 50mm, instalado em prumada de agua - fornecimento e instalacao. af_06/2022

Fornecedor	CNPJ/CPF	Data	Modelo	Marca/ Fabricante	Quantidade	Lance	Valor Total	LC 123/2006
ESTRUTURA COMERCIO E CONSTRUCOES LTDA	10.664.099/0001-80	10/02/2026 - 11:35:27	N/C	N/C	16,0000	R$28,16	R$ 450,56	Sim
INOVAR SERVICOS DE ENGENHARIA E CONSULTORIA LTDA	41.155.098/0001-33	18/02/2026 - 08:29:44	N/C	N/C	16,0000	R$28,16	R$ 450,56	Sim
WH CONSTRUTORA LTDA	23.305.610/0001-07	18/02/2026 - 08:59:12	N/C	N/C	16,0000	R$27,60	R$ 441,60	Sim
CONSTRUTORA E SERVICOS W. B. M. LTDA	26.570.470/0001-84	19/02/2026 - 09:20:13	N/C	N/C	16,0000	R$28,15	R$ 450,40	Sim
ASLE CONSTRUTORA LTDA	20.511.890/0001-03	20/02/2026 - 09:22:20	N/C	N/C	16,0000	R$28,16	R$ 450,56	Não
MA CONSTRUTORA LTDA	54.197.980/0001-93	21/02/2026 - 14:58:46	N/C	N/C	16,0000	R$28,16	R$ 450,56	Sim
ENGETECH - ENGENHARIA, COMERCIO E SERVICOS LTDA	04.154.467/0001-47	22/02/2026 - 14:51:08	N/C	N/C	16,0000	R$28,16	R$ 450,56	Sim
KLAO ENGENHARIA S/A	24.940.808/0001-17	23/02/2026 - 14:47:15	N/C	N/C	16,0000	R$28,16	R$ 450,56	Não
ADIGE ARQUITETURA E ENGENHARIA LTDA	01.469.689/0001-60	23/02/2026 - 17:45:43	N/C	N/C	16,0000	R$28,00	R$ 448,00	Não
PRIVATE CONSTRUTORA LTDA	10.616.350/0001-30	23/02/2026 - 18:12:13	N/C	N/C	16,0000	R$28,16	R$ 450,56	Não
HIMALAIA CONSTRUTORA LTDA	00.471.823/0001-03	24/02/2026 - 08:26:14	N/C	N/C	16,0000	R$28,16	R$ 450,56	Não

LOTE 0001 - ITEM 0308 - Te, pvc, soldavel, dn 60mm, instalado em prumada de agua (Item 12.39 da PO) Te, pvc, soldavel, dn 60mm, instalado em prumada de agua - fornecimento e instalacao. af_06/2022 (Item 12.39 da PO)

Fornecedor	CNPJ/CPF	Data	Modelo	Marca/ Fabricante	Quantidade	Lance	Valor Total	LC 123/2006
ESTRUTURA COMERCIO E CONSTRUCOES LTDA	10.664.099/0001-80	10/02/2026 - 11:35:47	N/C	N/C	14,0000	R$61,69	R$ 863,66	Sim
INOVAR SERVICOS DE ENGENHARIA E CONSULTORIA LTDA	41.155.098/0001-33	18/02/2026 - 08:30:04	N/C	N/C	14,0000	R$61,69	R$ 863,66	Sim
WH CONSTRUTORA LTDA	23.305.610/0001-07	18/02/2026 - 08:59:36	N/C	N/C	14,0000	R$60,46	R$ 846,44	Sim
CONSTRUTORA E SERVICOS W. B. M. LTDA	26.570.470/0001-84	19/02/2026 - 09:20:14	N/C	N/C	14,0000	R$61,66	R$ 863,24	Sim

A autenticidade do documento pode ser verificada no site https://validaarquivo.portaldecompraspublicas.com.br
Documento gerado eletronicamente no Portal de Compras Públicas em 18/03/2026 às 11:42:09.
Código verificador: 11D1EF9

E-DOCS - CÓPIA DO PROCESSO 2025-6X76D GERADO POR UDSON OLIVEIRA RAMOS DE AGUIAR EM 13/05/2026 07:51 DOCUMENTO 1 / 1 PÁGINA 3653 / 5723

2026-XCCNZ9 - E-DOCS - CÓPIA SIMPLES 18/03/2026 17:39 PÁGINA 239 / 384

ASLE CONSTRUTORA LTDA	20.511.890/0001-03	20/02/2026 - 09:22:20	N/C	N/C	14,0000	R$61,69	R$ 863,66	Não
MA CONSTRUTORA LTDA	54.197.980/0001-93	21/02/2026 - 14:58:46	N/C	N/C	14,0000	R$61,69	R$ 863,66	Sim
ENGETECH - ENGENHARIA, COMERCIO E SERVICOS LTDA	04.154.467/0001-47	22/02/2026 - 14:51:08	N/C	N/C	14,0000	R$61,69	R$ 863,66	Sim
KLAO ENGENHARIA S/A	24.940.808/0001-17	23/02/2026 - 14:47:15	N/C	N/C	14,0000	R$61,69	R$ 863,66	Não
ADIGE ARQUITETURA E ENGENHARIA LTDA	01.469.689/0001-60	23/02/2026 - 17:45:43	N/C	N/C	14,0000	R$61,00	R$ 854,00	Não
PRIVATE CONSTRUTORA LTDA	10.616.350/0001-30	23/02/2026 - 18:12:13	N/C	N/C	14,0000	R$61,69	R$ 863,66	Não
HIMALAIA CONSTRUTORA LTDA	00.471.823/0001-03	24/02/2026 - 08:26:15	N/C	N/C	14,0000	R$61,69	R$ 863,66	Não

LOTE 0001 - ITEM 0309 - Te, pvc, soldavel, dn 75mm, instalado em prumada de agua Te, pvc, soldavel, dn 75mm, instalado em prumada de agua - fornecimento e instalacao. af_06/2022

Fornecedor	CNPJ/CPF	Data	Modelo	Marca/ Fabricante	Quantidade	Lance	Valor Total	LC 123/2006
ESTRUTURA COMERCIO E CONSTRUCOES LTDA	10.664.099/0001-80	10/02/2026 - 11:36:13	N/C	N/C	1,0000	R$105,01	R$ 105,01	Sim
INOVAR SERVICOS DE ENGENHARIA E CONSULTORIA LTDA	41.155.098/0001-33	18/02/2026 - 08:31:10	N/C	N/C	1,0000	R$105,01	R$ 105,01	Sim
WH CONSTRUTORA LTDA	23.305.610/0001-07	18/02/2026 - 09:00:04	N/C	N/C	1,0000	R$102,91	R$ 102,91	Sim
CONSTRUTORA E SERVICOS W. B. M. LTDA	26.570.470/0001-84	19/02/2026 - 09:20:16	N/C	N/C	1,0000	R$105,00	R$ 105,00	Sim
ASLE CONSTRUTORA LTDA	20.511.890/0001-03	20/02/2026 - 09:22:20	N/C	N/C	1,0000	R$105,01	R$ 105,01	Não
MA CONSTRUTORA LTDA	54.197.980/0001-93	21/02/2026 - 14:58:46	N/C	N/C	1,0000	R$105,01	R$ 105,01	Sim
ENGETECH - ENGENHARIA, COMERCIO E SERVICOS LTDA	04.154.467/0001-47	22/02/2026 - 14:51:08	N/C	N/C	1,0000	R$105,01	R$ 105,01	Sim
KLAO ENGENHARIA S/A	24.940.808/0001-17	23/02/2026 - 14:47:15	N/C	N/C	1,0000	R$105,01	R$ 105,01	Não
ADIGE ARQUITETURA E ENGENHARIA LTDA	01.469.689/0001-60	23/02/2026 - 17:45:43	N/C	N/C	1,0000	R$105,00	R$ 105,00	Não
PRIVATE CONSTRUTORA LTDA	10.616.350/0001-30	23/02/2026 - 18:12:13	N/C	N/C	1,0000	R$105,01	R$ 105,01	Não
HIMALAIA CONSTRUTORA LTDA	00.471.823/0001-03	24/02/2026 - 08:26:15	N/C	N/C	1,0000	R$105,01	R$ 105,01	Não

LOTE 0001 - ITEM 0310 - Te de reducao, pvc, soldavel, dn 32mm x 25mm, instalado em prumada de agua Te de reducao, pvc, soldavel, dn 32mm x 25mm, instalado em prumada de agua - fornecimento e instalacao. af_06/2022

Fornecedor	CNPJ/CPF	Data	Modelo	Marca/ Fabricante	Quantidade	Lance	Valor Total	LC 123/2006
ESTRUTURA COMERCIO E CONSTRUCOES LTDA	10.664.099/0001-80	10/02/2026 - 11:36:45	N/C	N/C	3,0000	R$25,28	R$ 75,84	Sim
INOVAR SERVICOS DE ENGENHARIA E CONSULTORIA LTDA	41.155.098/0001-33	18/02/2026 - 08:31:31	N/C	N/C	3,0000	R$17,60	R$ 52,80	Sim
WH CONSTRUTORA LTDA	23.305.610/0001-07	18/02/2026 - 09:00:28	N/C	N/C	3,0000	R$17,25	R$ 51,75	Sim
CONSTRUTORA E SERVICOS W. B. M. LTDA	26.570.470/0001-84	19/02/2026 - 09:20:18	N/C	N/C	3,0000	R$17,58	R$ 52,74	Sim
ASLE CONSTRUTORA LTDA	20.511.890/0001-03	20/02/2026 - 09:22:21	N/C	N/C	3,0000	R$17,60	R$ 52,80	Não
MA CONSTRUTORA LTDA	54.197.980/0001-93	21/02/2026 - 14:58:46	N/C	N/C	3,0000	R$17,60	R$ 52,80	Sim
ENGETECH - ENGENHARIA, COMERCIO E SERVICOS LTDA	04.154.467/0001-47	22/02/2026 - 14:51:08	N/C	N/C	3,0000	R$17,60	R$ 52,80	Sim
KLAO ENGENHARIA S/A	24.940.808/0001-17	23/02/2026 - 14:47:15	N/C	N/C	3,0000	R$17,60	R$ 52,80	Não
ADIGE ARQUITETURA E ENGENHARIA LTDA	01.469.689/0001-60	23/02/2026 - 17:45:43	N/C	N/C	3,0000	R$17,00	R$ 51,00	Não

PORTAL DE COMPRAS PÚBLICAS

A autenticidade do documento pode ser verificada no site https://validaarquivo.portaldecompraspublicas.com.br
Documento gerado eletronicamente no Portal de Compras Públicas em 18/03/2026 às 11:42:09.
Código verificador: 11D1EF9

E-DOCS - CÓPIA DO PROCESSO 2025-6X76D GERADO POR UDSON OLIVEIRA RAMOS DE AGUIAR EM 13/05/2026 07:51 DOCUMENTO 1 / 1 PÁGINA 3654 / 5723

2026-XCCNZ9 - E-DOCS - CÓPIA SIMPLES 18/03/2026 17:39 PÁGINA 240 / 384

PRIVATE CONSTRUTORA LTDA	10.616.350/0001-30	23/02/2026 - 18:12:13	N/C	N/C	3,0000	R$17,60	R$ 52,80	Não
HIMALAIA CONSTRUTORA LTDA	00.471.823/0001-03	24/02/2026 - 08:26:15	N/C	N/C	3,0000	R$17,60	R$ 52,80	Não

LOTE 0001 - ITEM 0311 - Te de reducao, pvc, soldavel, dn 50mm x 25mm, instalado em prumada de agua Te de reducao, pvc, soldavel, dn 50mm x 25mm, instalado em prumada de agua - fornecimento e instalacao. af_06/2022

Fornecedor	CNPJ/CPF	Data	Modelo	Marca/ Fabricante	Quantidade	Lance	Valor Total	LC 123/2006
ESTRUTURA COMERCIO E CONSTRUCOES LTDA	10.664.099/0001-80	10/02/2026 - 11:36:59	N/C	N/C	13,0000	R$25,28	R$ 328,64	Sim
INOVAR SERVICOS DE ENGENHARIA E CONSULTORIA LTDA	41.155.098/0001-33	18/02/2026 - 08:31:55	N/C	N/C	13,0000	R$25,28	R$ 328,64	Sim
WH CONSTRUTORA LTDA	23.305.610/0001-07	18/02/2026 - 09:00:52	N/C	N/C	13,0000	R$24,77	R$ 322,01	Sim
CONSTRUTORA E SERVICOS W. B. M. LTDA	26.570.470/0001-84	19/02/2026 - 09:20:20	N/C	N/C	13,0000	R$25,25	R$ 328,25	Sim
ASLE CONSTRUTORA LTDA	20.511.890/0001-03	20/02/2026 - 09:22:21	N/C	N/C	13,0000	R$25,28	R$ 328,64	Não
MA CONSTRUTORA LTDA	54.197.980/0001-93	21/02/2026 - 14:58:46	N/C	N/C	13,0000	R$25,28	R$ 328,64	Sim
ENGETECH - ENGENHARIA, COMERCIO E SERVICOS LTDA	04.154.467/0001-47	22/02/2026 - 14:51:08	N/C	N/C	13,0000	R$25,28	R$ 328,64	Sim
KLAO ENGENHARIA S/A	24.940.808/0001-17	23/02/2026 - 14:47:15	N/C	N/C	13,0000	R$25,28	R$ 328,64	Não
ADIGE ARQUITETURA E ENGENHARIA LTDA	01.469.689/0001-60	23/02/2026 - 17:45:43	N/C	N/C	13,0000	R$25,00	R$ 325,00	Não
PRIVATE CONSTRUTORA LTDA	10.616.350/0001-30	23/02/2026 - 18:12:13	N/C	N/C	13,0000	R$25,28	R$ 328,64	Não
HIMALAIA CONSTRUTORA LTDA	00.471.823/0001-03	24/02/2026 - 08:26:15	N/C	N/C	13,0000	R$25,28	R$ 328,64	Não

LOTE 0001 - ITEM 0312 - Te de reducao, pvc, soldavel, dn 75mm x 50mm, instalado em prumada de agua Te de reducao, pvc, soldavel, dn 75mm x 50mm, instalado em prumada de agua - fornecimento e instalacao. af_06/2022

Fornecedor	CNPJ/CPF	Data	Modelo	Marca/ Fabricante	Quantidade	Lance	Valor Total	LC 123/2006
ESTRUTURA COMERCIO E CONSTRUCOES LTDA	10.664.099/0001-80	10/02/2026 - 11:37:24	N/C	N/C	1,0000	R$79,39	R$ 79,39	Sim
INOVAR SERVICOS DE ENGENHARIA E CONSULTORIA LTDA	41.155.098/0001-33	18/02/2026 - 08:32:21	N/C	N/C	1,0000	R$79,39	R$ 79,39	Sim
WH CONSTRUTORA LTDA	23.305.610/0001-07	18/02/2026 - 09:01:09	N/C	N/C	1,0000	R$77,80	R$ 77,80	Sim
CONSTRUTORA E SERVICOS W. B. M. LTDA	26.570.470/0001-84	19/02/2026 - 09:20:22	N/C	N/C	1,0000	R$79,36	R$ 79,36	Sim
ASLE CONSTRUTORA LTDA	20.511.890/0001-03	20/02/2026 - 09:22:21	N/C	N/C	1,0000	R$79,39	R$ 79,39	Não
MA CONSTRUTORA LTDA	54.197.980/0001-93	21/02/2026 - 14:58:46	N/C	N/C	1,0000	R$79,39	R$ 79,39	Sim
ENGETECH - ENGENHARIA, COMERCIO E SERVICOS LTDA	04.154.467/0001-47	22/02/2026 - 14:51:09	N/C	N/C	1,0000	R$79,39	R$ 79,39	Sim
KLAO ENGENHARIA S/A	24.940.808/0001-17	23/02/2026 - 14:47:15	N/C	N/C	1,0000	R$79,39	R$ 79,39	Não
ADIGE ARQUITETURA E ENGENHARIA LTDA	01.469.689/0001-60	23/02/2026 - 17:45:43	N/C	N/C	1,0000	R$79,00	R$ 79,00	Não
PRIVATE CONSTRUTORA LTDA	10.616.350/0001-30	23/02/2026 - 18:12:13	N/C	N/C	1,0000	R$79,39	R$ 79,39	Não
HIMALAIA CONSTRUTORA LTDA	00.471.823/0001-03	24/02/2026 - 08:26:15	N/C	N/C	1,0000	R$79,39	R$ 79,39	Não

LOTE 0001 - ITEM 0313 - Te de reducao, pvc, soldavel, dn 75mm x 60 mm, instalado em prumada de agua Te de reducao, pvc, soldavel, dn 75mm x 60 mm, instalado em prumada de agua - fornecimento e instalacao.

Fornecedor	CNPJ/CPF	Data	Modelo	Marca/ Fabricante	Quantidade	Lance	Valor Total	LC 123/2006

PORTAL DE COMPRAS PÚBLICAS
A autenticidade do documento pode ser verificada no site https://validaarquivo.portaldecompraspublicas.com.br
Documento gerado eletronicamente no Portal de Compras Públicas em 18/03/2026 às 11:42:09.
Código verificador: 11D1EF9

E-DOCS - CÓPIA DO PROCESSO 2025-6X76D GERADO POR UDSON OLIVEIRA RAMOS DE AGUIAR EM 13/05/2026 07:51 DOCUMENTO 1 / 1 PÁGINA 3655 / 5723

2026-XCCNZ9 - E-DOCS - CÓPIA SIMPLES 18/03/2026 17:39 PÁGINA 241 / 384

ESTRUTURA COMERCIO E CONSTRUCOES LTDA	10.664.099/0001-80	10/02/2026 - 11:37:39	N/C	N/C	2,0000	R$38,45	R$ 76,90	Sim
INOVAR SERVICOS DE ENGENHARIA E CONSULTORIA LTDA	41.155.098/0001-33	18/02/2026 - 08:32:41	N/C	N/C	2,0000	R$38,45	R$ 76,90	Sim
WH CONSTRUTORA LTDA	23.305.610/0001-07	18/02/2026 - 09:01:34	N/C	N/C	2,0000	R$37,68	R$ 75,36	Sim
CONSTRUTORA E SERVICOS W. B. M. LTDA	26.570.470/0001-84	19/02/2026 - 09:20:27	N/C	N/C	2,0000	R$38,42	R$ 76,84	Sim
ASLE CONSTRUTORA LTDA	20.511.890/0001-03	20/02/2026 - 09:22:21	N/C	N/C	2,0000	R$38,45	R$ 76,90	Não
MA CONSTRUTORA LTDA	54.197.980/0001-93	21/02/2026 - 14:58:46	N/C	N/C	2,0000	R$38,45	R$ 76,90	Sim
ENGETECH - ENGENHARIA, COMERCIO E SERVICOS LTDA	04.154.467/0001-47	22/02/2026 - 14:51:09	N/C	N/C	2,0000	R$38,45	R$ 76,90	Sim
KLAO ENGENHARIA S/A	24.940.808/0001-17	23/02/2026 - 14:47:15	N/C	N/C	2,0000	R$38,45	R$ 76,90	Não
ADIGE ARQUITETURA E ENGENHARIA LTDA	01.469.689/0001-60	23/02/2026 - 17:45:43	N/C	N/C	2,0000	R$38,00	R$ 76,00	Não
PRIVATE CONSTRUTORA LTDA	10.616.350/0001-30	23/02/2026 - 18:12:13	N/C	N/C	2,0000	R$38,45	R$ 76,90	Não
HIMALAIA CONSTRUTORA LTDA	00.471.823/0001-03	24/02/2026 - 08:26:15	N/C	N/C	2,0000	R$38,45	R$ 76,90	Não

LOTE 0001 - ITEM 0314 - Te de reducao, pvc, soldavel, dn 85mm x 60mm, instalado em prumada de agua Te de reducao, pvc, soldavel, dn 85mm x 60mm, instalado em prumada de agua - fornecimento e instalacao. af_06/2022

Fornecedor	CNPJ/CPF	Data	Modelo	Marca/ Fabricante	Quantidade	Lance	Valor Total	LC 123/2006
ESTRUTURA COMERCIO E CONSTRUCOES LTDA	10.664.099/0001-80	10/02/2026 - 11:32:58	N/C	N/C	2,0000	R$162,04	R$ 324,08	Sim
INOVAR SERVICOS DE ENGENHARIA E CONSULTORIA LTDA	41.155.098/0001-33	18/02/2026 - 08:33:11	N/C	N/C	2,0000	R$162,04	R$ 324,08	Sim
WH CONSTRUTORA LTDA	23.305.610/0001-07	18/02/2026 - 09:01:59	N/C	N/C	2,0000	R$158,80	R$ 317,60	Sim
CONSTRUTORA E SERVICOS W. B. M. LTDA	26.570.470/0001-84	19/02/2026 - 09:20:29	N/C	N/C	2,0000	R$162,00	R$ 324,00	Sim
ASLE CONSTRUTORA LTDA	20.511.890/0001-03	20/02/2026 - 09:22:21	N/C	N/C	2,0000	R$162,04	R$ 324,08	Não
MA CONSTRUTORA LTDA	54.197.980/0001-93	21/02/2026 - 14:58:46	N/C	N/C	2,0000	R$162,04	R$ 324,08	Sim
ENGETECH - ENGENHARIA, COMERCIO E SERVICOS LTDA	04.154.467/0001-47	22/02/2026 - 14:51:09	N/C	N/C	2,0000	R$162,04	R$ 324,08	Sim
KLAO ENGENHARIA S/A	24.940.808/0001-17	23/02/2026 - 14:47:15	N/C	N/C	2,0000	R$162,04	R$ 324,08	Não
ADIGE ARQUITETURA E ENGENHARIA LTDA	01.469.689/0001-60	23/02/2026 - 17:45:43	N/C	N/C	2,0000	R$162,00	R$ 324,00	Não
PRIVATE CONSTRUTORA LTDA	10.616.350/0001-30	23/02/2026 - 18:12:13	N/C	N/C	2,0000	R$162,04	R$ 324,08	Não
HIMALAIA CONSTRUTORA LTDA	00.471.823/0001-03	24/02/2026 - 08:26:15	N/C	N/C	2,0000	R$162,04	R$ 324,08	Não

LOTE 0001 - ITEM 0315 - Te com bucha de latao na bolsa central, pvc, soldavel, dn 25mm x 1/2 Te com bucha de latao na bolsa central, pvc, soldavel, dn 25mm x 1/2 , instalado em ramal ou sub-ramal de agua - fornecimento e instalacao. af_06/2022

Fornecedor	CNPJ/CPF	Data	Modelo	Marca/ Fabricante	Quantidade	Lance	Valor Total	LC 123/2006
ESTRUTURA COMERCIO E CONSTRUCOES LTDA	10.664.099/0001-80	10/02/2026 - 11:32:41	N/C	N/C	16,0000	R$25,60	R$ 409,60	Sim
INOVAR SERVICOS DE ENGENHARIA E CONSULTORIA LTDA	41.155.098/0001-33	18/02/2026 - 08:33:41	N/C	N/C	16,0000	R$25,60	R$ 409,60	Sim
WH CONSTRUTORA LTDA	23.305.610/0001-07	18/02/2026 - 09:02:22	N/C	N/C	16,0000	R$25,09	R$ 401,44	Sim
CONSTRUTORA E SERVICOS W. B. M. LTDA	26.570.470/0001-84	19/02/2026 - 09:20:31	N/C	N/C	16,0000	R$25,56	R$ 408,96	Sim

PORTAL DE COMPRAS PÚBLICAS
A autenticidade do documento pode ser verificada no site https://validaarquivo.portaldecompraspublicas.com.br
Documento gerado eletronicamente no Portal de Compras Públicas em 18/03/2026 às 11:42:09.
Código verificador: 11D1EF9

E-DOCS - CÓPIA DO PROCESSO 2025-6X76D GERADO POR UDSON OLIVEIRA RAMOS DE AGUIAR EM 13/05/2026 07:51 DOCUMENTO 1 / 1 PÁGINA 3656 / 5723

2026-XCCNZ9 - E-DOCS - CÓPIA SIMPLES 18/03/2026 17:39 PÁGINA 242 / 384

ASLE CONSTRUTORA LTDA	20.511.890/0001-03	20/02/2026 - 09:22:21	N/C	N/C	16,0000	R$25,60	R$ 409,60	Não
MA CONSTRUTORA LTDA	54.197.980/0001-93	21/02/2026 - 14:58:46	N/C	N/C	16,0000	R$25,60	R$ 409,60	Sim
ENGETECH - ENGENHARIA, COMERCIO E SERVICOS LTDA	04.154.467/0001-47	22/02/2026 - 14:51:09	N/C	N/C	16,0000	R$25,60	R$ 409,60	Sim
KLAO ENGENHARIA S/A	24.940.808/0001-17	23/02/2026 - 14:47:15	N/C	N/C	16,0000	R$25,60	R$ 409,60	Não
ADIGE ARQUITETURA E ENGENHARIA LTDA	01.469.689/0001-60	23/02/2026 - 17:45:43	N/C	N/C	16,0000	R$25,00	R$ 400,00	Não
PRIVATE CONSTRUTORA LTDA	10.616.350/0001-30	23/02/2026 - 18:12:13	N/C	N/C	16,0000	R$25,60	R$ 409,60	Não
HIMALAIA CONSTRUTORA LTDA	00.471.823/0001-03	24/02/2026 - 08:26:15	N/C	N/C	16,0000	R$25,60	R$ 409,60	Não

LOTE 0001 - ITEM 0316 - Uniao, pvc, soldavel, dn 25mm, instalado em prumada de agua Uniao, pvc, soldavel, dn 25mm, instalado em prumada de agua - fornecimento e instalacao. af_06/2022

Fornecedor	CNPJ/CPF	Data	Modelo	Marca/ Fabricante	Quantidade	Lance	Valor Total	LC 123/2006
ESTRUTURA COMERCIO E CONSTRUCOES LTDA	10.664.099/0001-80	10/02/2026 - 11:32:30	N/C	N/C	2,0000	R$15,21	R$ 30,42	Sim
INOVAR SERVICOS DE ENGENHARIA E CONSULTORIA LTDA	41.155.098/0001-33	18/02/2026 - 08:34:02	N/C	N/C	2,0000	R$15,21	R$ 30,42	Sim
WH CONSTRUTORA LTDA	23.305.610/0001-07	18/02/2026 - 09:02:41	N/C	N/C	2,0000	R$14,91	R$ 29,82	Sim
CONSTRUTORA E SERVICOS W. B. M. LTDA	26.570.470/0001-84	19/02/2026 - 09:20:34	N/C	N/C	2,0000	R$15,20	R$ 30,40	Sim
ASLE CONSTRUTORA LTDA	20.511.890/0001-03	20/02/2026 - 09:22:21	N/C	N/C	2,0000	R$15,21	R$ 30,42	Não
MA CONSTRUTORA LTDA	54.197.980/0001-93	21/02/2026 - 14:58:46	N/C	N/C	2,0000	R$15,21	R$ 30,42	Sim
ENGETECH - ENGENHARIA, COMERCIO E SERVICOS LTDA	04.154.467/0001-47	22/02/2026 - 14:51:09	N/C	N/C	2,0000	R$15,21	R$ 30,42	Sim
KLAO ENGENHARIA S/A	24.940.808/0001-17	23/02/2026 - 14:47:15	N/C	N/C	2,0000	R$15,21	R$ 30,42	Não
ADIGE ARQUITETURA E ENGENHARIA LTDA	01.469.689/0001-60	23/02/2026 - 17:45:43	N/C	N/C	2,0000	R$15,00	R$ 30,00	Não
PRIVATE CONSTRUTORA LTDA	10.616.350/0001-30	23/02/2026 - 18:12:13	N/C	N/C	2,0000	R$15,21	R$ 30,42	Não
HIMALAIA CONSTRUTORA LTDA	00.471.823/0001-03	24/02/2026 - 08:26:15	N/C	N/C	2,0000	R$15,21	R$ 30,42	Não

LOTE 0001 - ITEM 0317 - Uniao, pvc, soldavel, dn 50mm, instalado em prumada de agua Uniao, pvc, soldavel, dn 50mm, instalado em prumada de agua - fornecimento e instalacao. af_06/2022

Fornecedor	CNPJ/CPF	Data	Modelo	Marca/ Fabricante	Quantidade	Lance	Valor Total	LC 123/2006
ESTRUTURA COMERCIO E CONSTRUCOES LTDA	10.664.099/0001-80	10/02/2026 - 11:32:09	N/C	N/C	2,0000	R$47,14	R$ 94,28	Sim
INOVAR SERVICOS DE ENGENHARIA E CONSULTORIA LTDA	41.155.098/0001-33	18/02/2026 - 08:34:22	N/C	N/C	2,0000	R$47,14	R$ 94,28	Sim
WH CONSTRUTORA LTDA	23.305.610/0001-07	18/02/2026 - 09:03:09	N/C	N/C	2,0000	R$46,20	R$ 92,40	Sim
CONSTRUTORA E SERVICOS W. B. M. LTDA	26.570.470/0001-84	19/02/2026 - 09:20:36	N/C	N/C	2,0000	R$47,10	R$ 94,20	Sim
ASLE CONSTRUTORA LTDA	20.511.890/0001-03	20/02/2026 - 09:22:21	N/C	N/C	2,0000	R$47,14	R$ 94,28	Não
MA CONSTRUTORA LTDA	54.197.980/0001-93	21/02/2026 - 14:58:46	N/C	N/C	2,0000	R$47,14	R$ 94,28	Sim
ENGETECH - ENGENHARIA, COMERCIO E SERVICOS LTDA	04.154.467/0001-47	22/02/2026 - 14:51:09	N/C	N/C	2,0000	R$47,14	R$ 94,28	Sim
KLAO ENGENHARIA S/A	24.940.808/0001-17	23/02/2026 - 14:47:16	N/C	N/C	2,0000	R$47,14	R$ 94,28	Não
ADIGE ARQUITETURA E ENGENHARIA LTDA	01.469.689/0001-60	23/02/2026 - 17:45:43	N/C	N/C	2,0000	R$47,00	R$ 94,00	Não

PORTAL DE COMPRAS PÚBLICAS

A autenticidade do documento pode ser verificada no site https://validaarquivo.portaldecompraspublicas.com.br
Documento gerado eletronicamente no Portal de Compras Públicas em 18/03/2026 às 11:42:09.
Código verificador: 11D1EF9

E-DOCS - CÓPIA DO PROCESSO 2025-6X76D GERADO POR UDSON OLIVEIRA RAMOS DE AGUIAR EM 13/05/2026 07:51 DOCUMENTO 1 / 1 PÁGINA 3657 / 5723

2026-XCCNZ9 - E-DOCS - CÓPIA SIMPLES 18/03/2026 17:39 PÁGINA 243 / 384

PRIVATE CONSTRUTORA LTDA	10.616.350/0001-30	23/02/2026 - 18:12:13	N/C	N/C	2,0000	R$47,14	R$ 94,28	Não
HIMALAIA CONSTRUTORA LTDA	00.471.823/0001-03	24/02/2026 - 08:26:15	N/C	N/C	2,0000	R$47,14	R$ 94,28	Não

LOTE 0001 - ITEM 0318 - REGISTRO DE GAVETA BRUTO, LATAO, ROSCAVEL, 1 - FORNECIMENTO E INSTALACAO. AF_08/2021 REGISTRO DE GAVETA BRUTO, LATAO, ROSCAVEL, 1 - FORNECIMENTO E INSTALACAO. AF_08/2021

Fornecedor	CNPJ/CPF	Data	Modelo	Marca/ Fabricante	Quantidade	Lance	Valor Total	LC 123/2006
ESTRUTURA COMERCIO E CONSTRUCOES LTDA	10.664.099/0001-80	10/02/2026 - 12:04:24	N/C	N/C	6,0000	R$88,98	R$ 533,88	Sim
INOVAR SERVICOS DE ENGENHARIA E CONSULTORIA LTDA	41.155.098/0001-33	18/02/2026 - 08:35:18	N/C	N/C	6,0000	R$88,98	R$ 533,88	Sim
WH CONSTRUTORA LTDA	23.305.610/0001-07	18/02/2026 - 09:03:37	N/C	N/C	6,0000	R$87,20	R$ 523,20	Sim
CONSTRUTORA E SERVICOS W. B. M. LTDA	26.570.470/0001-84	19/02/2026 - 09:20:38	N/C	N/C	6,0000	R$88,95	R$ 533,70	Sim
ASLE CONSTRUTORA LTDA	20.511.890/0001-03	20/02/2026 - 09:22:21	N/C	N/C	6,0000	R$88,98	R$ 533,88	Não
MA CONSTRUTORA LTDA	54.197.980/0001-93	21/02/2026 - 14:58:46	N/C	N/C	6,0000	R$88,98	R$ 533,88	Sim
ENGETECH - ENGENHARIA, COMERCIO E SERVICOS LTDA	04.154.467/0001-47	22/02/2026 - 14:51:09	N/C	N/C	6,0000	R$88,98	R$ 533,88	Sim
KLAO ENGENHARIA S/A	24.940.808/0001-17	23/02/2026 - 14:47:16	N/C	N/C	6,0000	R$88,98	R$ 533,88	Não
ADIGE ARQUITETURA E ENGENHARIA LTDA	01.469.689/0001-60	23/02/2026 - 17:45:43	N/C	N/C	6,0000	R$88,00	R$ 528,00	Não
PRIVATE CONSTRUTORA LTDA	10.616.350/0001-30	23/02/2026 - 18:12:13	N/C	N/C	6,0000	R$88,98	R$ 533,88	Não
HIMALAIA CONSTRUTORA LTDA	00.471.823/0001-03	24/02/2026 - 08:26:15	N/C	N/C	6,0000	R$88,98	R$ 533,88	Não

LOTE 0001 - ITEM 0319 - Registro de gaveta bruto, latao, roscavel, 1 1/2 Registro de gaveta bruto, latao, roscavel, 1 1/2 - fornecimento e instalacao. af_08/2021

Fornecedor	CNPJ/CPF	Data	Modelo	Marca/ Fabricante	Quantidade	Lance	Valor Total	LC 123/2006
ESTRUTURA COMERCIO E CONSTRUCOES LTDA	10.664.099/0001-80	10/02/2026 - 12:17:22	N/C	N/C	7,0000	R$153,45	R$ 1.074,15	Sim
INOVAR SERVICOS DE ENGENHARIA E CONSULTORIA LTDA	41.155.098/0001-33	18/02/2026 - 08:35:46	N/C	N/C	7,0000	R$153,45	R$ 1.074,15	Sim
WH CONSTRUTORA LTDA	23.305.610/0001-07	18/02/2026 - 09:04:13	N/C	N/C	7,0000	R$150,31	R$ 1.052,17	Sim
CONSTRUTORA E SERVICOS W. B. M. LTDA	26.570.470/0001-84	19/02/2026 - 09:20:40	N/C	N/C	7,0000	R$153,42	R$ 1.073,94	Sim
ASLE CONSTRUTORA LTDA	20.511.890/0001-03	20/02/2026 - 09:22:21	N/C	N/C	7,0000	R$153,45	R$ 1.074,15	Não
MA CONSTRUTORA LTDA	54.197.980/0001-93	21/02/2026 - 14:58:46	N/C	N/C	7,0000	R$153,45	R$ 1.074,15	Sim
ENGETECH - ENGENHARIA, COMERCIO E SERVICOS LTDA	04.154.467/0001-47	22/02/2026 - 14:51:09	N/C	N/C	7,0000	R$153,45	R$ 1.074,15	Sim
KLAO ENGENHARIA S/A	24.940.808/0001-17	23/02/2026 - 14:47:16	N/C	N/C	7,0000	R$153,45	R$ 1.074,15	Não
ADIGE ARQUITETURA E ENGENHARIA LTDA	01.469.689/0001-60	23/02/2026 - 17:45:43	N/C	N/C	7,0000	R$153,00	R$ 1.071,00	Não
PRIVATE CONSTRUTORA LTDA	10.616.350/0001-30	23/02/2026 - 18:12:13	N/C	N/C	7,0000	R$153,45	R$ 1.074,15	Não
HIMALAIA CONSTRUTORA LTDA	00.471.823/0001-03	24/02/2026 - 08:26:15	N/C	N/C	7,0000	R$153,45	R$ 1.074,15	Não

LOTE 0001 - ITEM 0320 - Registro de gaveta bruto, latao, roscavel, 2 Registro de gaveta bruto, latao, roscavel, 2 - fornecimento e instalacao. af_08/2021

Fornecedor	CNPJ/CPF	Data	Modelo	Marca/ Fabricante	Quantidade	Lance	Valor Total	LC 123/2006

PORTAL DE COMPRAS PÚBLICAS
A autenticidade do documento pode ser verificada no site https://validaarquivo.portaldecompraspublicas.com.br
Documento gerado eletronicamente no Portal de Compras Públicas em 18/03/2026 às 11:42:09.
Código verificador: 11D1EF9

E-DOCS - CÓPIA DO PROCESSO 2025-6X76D GERADO POR UDSON OLIVEIRA RAMOS DE AGUIAR EM 13/05/2026 07:51 DOCUMENTO 1 / 1 PÁGINA 3658 / 5723

2026-XCCNZ9 - E-DOCS - CÓPIA SIMPLES 18/03/2026 17:39 PÁGINA 244 / 384

ESTRUTURA COMERCIO E CONSTRUCOES LTDA	10.664.099/0001-80	10/02/2026 - 12:15:48	N/C	N/C	5,0000	R$212,00	R$ 1.060,00	Sim
INOVAR SERVICOS DE ENGENHARIA E CONSULTORIA LTDA	41.155.098/0001-33	18/02/2026 - 08:36:50	N/C	N/C	5,0000	R$212,20	R$ 1.061,00	Sim
WH CONSTRUTORA LTDA	23.305.610/0001-07	18/02/2026 - 09:04:45	N/C	N/C	5,0000	R$207,96	R$ 1.039,80	Sim
CONSTRUTORA E SERVICOS W. B. M. LTDA	26.570.470/0001-84	19/02/2026 - 09:20:42	N/C	N/C	5,0000	R$212,15	R$ 1.060,75	Sim
ASLE CONSTRUTORA LTDA	20.511.890/0001-03	20/02/2026 - 09:22:21	N/C	N/C	5,0000	R$212,20	R$ 1.061,00	Não
MA CONSTRUTORA LTDA	54.197.980/0001-93	21/02/2026 - 14:58:46	N/C	N/C	5,0000	R$212,20	R$ 1.061,00	Sim
ENGETECH - ENGENHARIA, COMERCIO E SERVICOS LTDA	04.154.467/0001-47	22/02/2026 - 14:51:09	N/C	N/C	5,0000	R$212,20	R$ 1.061,00	Sim
KLAO ENGENHARIA S/A	24.940.808/0001-17	23/02/2026 - 14:47:16	N/C	N/C	5,0000	R$212,20	R$ 1.061,00	Não
ADIGE ARQUITETURA E ENGENHARIA LTDA	01.469.689/0001-60	23/02/2026 - 17:45:43	N/C	N/C	5,0000	R$212,00	R$ 1.060,00	Não
PRIVATE CONSTRUTORA LTDA	10.616.350/0001-30	23/02/2026 - 18:12:13	N/C	N/C	5,0000	R$212,20	R$ 1.061,00	Não
HIMALAIA CONSTRUTORA LTDA	00.471.823/0001-03	24/02/2026 - 08:26:15	N/C	N/C	5,0000	R$212,20	R$ 1.061,00	Não

LOTE 0001 - ITEM 0321 - Registro de gaveta bruto, latao, roscavel, 1, com acabamento e canopla cromados Registro de gaveta bruto, latao, roscavel, 1, com acabamento e canopla cromados - fornecimento e instalacao. af_08/2021

Fornecedor	CNPJ/CPF	Data	Modelo	Marca/ Fabricante	Quantidade	Lance	Valor Total	LC 123/2006
ESTRUTURA COMERCIO E CONSTRUCOES LTDA	10.664.099/0001-80	10/02/2026 - 12:15:31	N/C	N/C	1,0000	R$166,90	R$ 166,90	Sim
INOVAR SERVICOS DE ENGENHARIA E CONSULTORIA LTDA	41.155.098/0001-33	18/02/2026 - 08:37:25	N/C	N/C	1,0000	R$166,90	R$ 166,90	Sim
WH CONSTRUTORA LTDA	23.305.610/0001-07	18/02/2026 - 09:05:13	N/C	N/C	1,0000	R$163,56	R$ 163,56	Sim
CONSTRUTORA E SERVICOS W. B. M. LTDA	26.570.470/0001-84	19/02/2026 - 09:21:10	N/C	N/C	1,0000	R$166,85	R$ 166,85	Sim
ASLE CONSTRUTORA LTDA	20.511.890/0001-03	20/02/2026 - 09:22:21	N/C	N/C	1,0000	R$166,90	R$ 166,90	Não
MA CONSTRUTORA LTDA	54.197.980/0001-93	21/02/2026 - 14:58:46	N/C	N/C	1,0000	R$166,90	R$ 166,90	Sim
ENGETECH - ENGENHARIA, COMERCIO E SERVICOS LTDA	04.154.467/0001-47	22/02/2026 - 14:51:09	N/C	N/C	1,0000	R$166,90	R$ 166,90	Sim
KLAO ENGENHARIA S/A	24.940.808/0001-17	23/02/2026 - 14:47:16	N/C	N/C	1,0000	R$166,90	R$ 166,90	Não
ADIGE ARQUITETURA E ENGENHARIA LTDA	01.469.689/0001-60	23/02/2026 - 17:45:43	N/C	N/C	1,0000	R$166,00	R$ 166,00	Não
PRIVATE CONSTRUTORA LTDA	10.616.350/0001-30	23/02/2026 - 18:12:13	N/C	N/C	1,0000	R$166,90	R$ 166,90	Não
HIMALAIA CONSTRUTORA LTDA	00.471.823/0001-03	24/02/2026 - 08:26:15	N/C	N/C	1,0000	R$166,90	R$ 166,90	Não

LOTE 0001 - ITEM 0322 - Registro de gaveta bruto, latao, roscavel, 1 1/2, com acabamento e canopla cromados Registro de gaveta bruto, latao, roscavel, 1 1/2, com acabamento e canopla cromados - fornecimento e instalacao. af_08/2021

Fornecedor	CNPJ/CPF	Data	Modelo	Marca/ Fabricante	Quantidade	Lance	Valor Total	LC 123/2006
ESTRUTURA COMERCIO E CONSTRUCOES LTDA	10.664.099/0001-80	10/02/2026 - 12:15:17	N/C	N/C	10,0000	R$242,55	R$ 2.425,50	Sim
INOVAR SERVICOS DE ENGENHARIA E CONSULTORIA LTDA	41.155.098/0001-33	18/02/2026 - 08:39:15	N/C	N/C	10,0000	R$242,55	R$ 2.425,50	Sim
WH CONSTRUTORA LTDA	23.305.610/0001-07	18/02/2026 - 09:05:41	N/C	N/C	10,0000	R$237,70	R$ 2.377,00	Sim
CONSTRUTORA E SERVICOS W. B. M. LTDA	26.570.470/0001-84	19/02/2026 - 09:21:13	N/C	N/C	10,0000	R$242,52	R$ 2.425,20	Sim

PORTAL DE COMPRAS PÚBLICAS
A autenticidade do documento pode ser verificada no site https://validaarquivo.portaldecompraspublicas.com.br
Documento gerado eletronicamente no Portal de Compras Públicas em 18/03/2026 às 11:42:09.
Código verificador: 11D1EF9

E-DOCS - CÓPIA DO PROCESSO 2025-6X76D GERADO POR UDSON OLIVEIRA RAMOS DE AGUIAR EM 13/05/2026 07:51 DOCUMENTO 1 / 1 PÁGINA 3659 / 5723

2026-XCCNZ9 - E-DOCS - CÓPIA SIMPLES 18/03/2026 17:39 PÁGINA 245 / 384

ASLE CONSTRUTORA LTDA	20.511.890/0001-03	20/02/2026 - 09:22:21	N/C	N/C	10,0000	R$242,55	R$ 2.425,50	Não
MA CONSTRUTORA LTDA	54.197.980/0001-93	21/02/2026 - 14:58:46	N/C	N/C	10,0000	R$242,55	R$ 2.425,50	Sim
ENGETECH - ENGENHARIA, COMERCIO E SERVICOS LTDA	04.154.467/0001-47	22/02/2026 - 14:51:09	N/C	N/C	10,0000	R$242,55	R$ 2.425,50	Sim
KLAO ENGENHARIA S/A	24.940.808/0001-17	23/02/2026 - 14:47:16	N/C	N/C	10,0000	R$242,55	R$ 2.425,50	Não
ADIGE ARQUITETURA E ENGENHARIA LTDA	01.469.689/0001-60	23/02/2026 - 17:45:43	N/C	N/C	10,0000	R$242,00	R$ 2.420,00	Não
PRIVATE CONSTRUTORA LTDA	10.616.350/0001-30	23/02/2026 - 18:12:14	N/C	N/C	10,0000	R$242,55	R$ 2.425,50	Não
HIMALAIA CONSTRUTORA LTDA	00.471.823/0001-03	24/02/2026 - 08:26:15	N/C	N/C	10,0000	R$242,55	R$ 2.425,50	Não

LOTE 0001 - ITEM 0323 - Registro de pressao bruto, latao, roscavel, 3/4, com acabamento e canopla cromados Registro de pressao bruto, latao, roscavel, 3/4, com acabamento e canopla cromados - fornecimento e instalacao. af_08/2021

Fornecedor	CNPJ/CPF	Data	Modelo	Marca/ Fabricante	Quantidade	Lance	Valor Total	LC 123/2006
ESTRUTURA COMERCIO E CONSTRUCOES LTDA	10.664.099/0001-80	10/02/2026 - 12:14:13	N/C	N/C	10,0000	R$129,76	R$ 1.297,60	Sim
INOVAR SERVICOS DE ENGENHARIA E CONSULTORIA LTDA	41.155.098/0001-33	18/02/2026 - 08:39:59	N/C	N/C	10,0000	R$129,76	R$ 1.297,60	Sim
WH CONSTRUTORA LTDA	23.305.610/0001-07	18/02/2026 - 09:06:05	N/C	N/C	10,0000	R$77,16	R$ 771,60	Sim
CONSTRUTORA E SERVICOS W. B. M. LTDA	26.570.470/0001-84	19/02/2026 - 09:21:16	N/C	N/C	10,0000	R$129,74	R$ 1.297,40	Sim
ASLE CONSTRUTORA LTDA	20.511.890/0001-03	20/02/2026 - 09:22:21	N/C	N/C	10,0000	R$129,76	R$ 1.297,60	Não
MA CONSTRUTORA LTDA	54.197.980/0001-93	21/02/2026 - 14:58:46	N/C	N/C	10,0000	R$129,76	R$ 1.297,60	Sim
ENGETECH - ENGENHARIA, COMERCIO E SERVICOS LTDA	04.154.467/0001-47	22/02/2026 - 14:51:09	N/C	N/C	10,0000	R$129,76	R$ 1.297,60	Sim
KLAO ENGENHARIA S/A	24.940.808/0001-17	23/02/2026 - 14:47:16	N/C	N/C	10,0000	R$129,76	R$ 1.297,60	Não
ADIGE ARQUITETURA E ENGENHARIA LTDA	01.469.689/0001-60	23/02/2026 - 17:45:43	N/C	N/C	10,0000	R$129,00	R$ 1.290,00	Não
PRIVATE CONSTRUTORA LTDA	10.616.350/0001-30	23/02/2026 - 18:12:14	N/C	N/C	10,0000	R$129,76	R$ 1.297,60	Não
HIMALAIA CONSTRUTORA LTDA	00.471.823/0001-03	24/02/2026 - 08:26:15	N/C	N/C	10,0000	R$129,76	R$ 1.297,60	Não

LOTE 0001 - ITEM 0324 - Valvula de retencao vertical, de bronze, roscavel, 1 1/2 Valvula de retencao vertical, de bronze, roscavel, 1 1/2 - fornecimento e instalacao. af_08/2021

Fornecedor	CNPJ/CPF	Data	Modelo	Marca/ Fabricante	Quantidade	Lance	Valor Total	LC 123/2006
ESTRUTURA COMERCIO E CONSTRUCOES LTDA	10.664.099/0001-80	10/02/2026 - 12:13:54	N/C	N/C	1,0000	R$146,38	R$ 146,38	Sim
INOVAR SERVICOS DE ENGENHARIA E CONSULTORIA LTDA	41.155.098/0001-33	18/02/2026 - 08:40:29	N/C	N/C	1,0000	R$146,38	R$ 146,38	Sim
WH CONSTRUTORA LTDA	23.305.610/0001-07	18/02/2026 - 09:06:25	N/C	N/C	1,0000	R$143,45	R$ 143,45	Sim
CONSTRUTORA E SERVICOS W. B. M. LTDA	26.570.470/0001-84	19/02/2026 - 09:33:24	N/C	N/C	1,0000	R$146,35	R$ 146,35	Sim
ASLE CONSTRUTORA LTDA	20.511.890/0001-03	20/02/2026 - 09:22:21	N/C	N/C	1,0000	R$146,38	R$ 146,38	Não
MA CONSTRUTORA LTDA	54.197.980/0001-93	21/02/2026 - 14:58:46	N/C	N/C	1,0000	R$146,38	R$ 146,38	Sim
ENGETECH - ENGENHARIA, COMERCIO E SERVICOS LTDA	04.154.467/0001-47	22/02/2026 - 14:51:09	N/C	N/C	1,0000	R$146,38	R$ 146,38	Sim
KLAO ENGENHARIA S/A	24.940.808/0001-17	23/02/2026 - 14:47:16	N/C	N/C	1,0000	R$146,38	R$ 146,38	Não
ADIGE ARQUITETURA E ENGENHARIA LTDA	01.469.689/0001-60	23/02/2026 - 17:45:43	N/C	N/C	1,0000	R$146,00	R$ 146,00	Não

A autenticidade do documento pode ser verificada no site https://validaarquivo.portaldecompraspublicas.com.br
Documento gerado eletronicamente no Portal de Compras Públicas em 18/03/2026 às 11:42:09.
Código verificador: 11D1EF9

E-DOCS - CÓPIA DO PROCESSO 2025-6X76D GERADO POR UDSON OLIVEIRA RAMOS DE AGUIAR EM 13/05/2026 07:51 DOCUMENTO 1 / 1 PÁGINA 3660 / 5723

2026-XCCNZ9 - E-DOCS - CÓPIA SIMPLES 18/03/2026 17:39 PÁGINA 246 / 384

PRIVATE CONSTRUTORA LTDA	10.616.350/0001-30	23/02/2026 - 18:12:14	N/C	N/C	1,0000	R$146,38	R$ 146,38	Não
HIMALAIA CONSTRUTORA LTDA	00.471.823/0001-03	24/02/2026 - 08:26:15	N/C	N/C	1,0000	R$146,38	R$ 146,38	Não

LOTE 0001 - ITEM 0325 - Pressurizador (grupo de pressao) - pressao maxima: 32 (m.c.a.);vazao maxima: 52.000 (l/h)
Pressurizador (grupo de pressao) - pressao maxima: 32 (m.c.a.);vazao maxima: 52.000 (l/h)

Fornecedor	CNPJ/CPF	Data	Modelo	Marca/ Fabricante	Quantidade	Lance	Valor Total	LC 123/2006
ESTRUTURA COMERCIO E CONSTRUCOES LTDA	10.664.099/0001-80	10/02/2026 - 12:13:22	N/C	N/C	1,0000	R$62.608,19	R$ 62.608,19	Sim
INOVAR SERVICOS DE ENGENHARIA E CONSULTORIA LTDA	41.155.098/0001-33	18/02/2026 - 08:41:02	N/C	N/C	1,0000	R$62.608,19	R$ 62.608,19	Sim
WH CONSTRUTORA LTDA	23.305.610/0001-07	18/02/2026 - 09:07:19	N/C	N/C	1,0000	R$61.356,03	R$ 61.356,03	Sim
CONSTRUTORA E SERVICOS W. B. M. LTDA	26.570.470/0001-84	19/02/2026 - 09:33:26	N/C	N/C	1,0000	R$62.608,16	R$ 62.608,16	Sim
ASLE CONSTRUTORA LTDA	20.511.890/0001-03	20/02/2026 - 09:22:22	N/C	N/C	1,0000	R$62.608,19	R$ 62.608,19	Não
MA CONSTRUTORA LTDA	54.197.980/0001-93	21/02/2026 - 14:58:47	N/C	N/C	1,0000	R$62.608,19	R$ 62.608,19	Sim
ENGETECH - ENGENHARIA, COMERCIO E SERVICOS LTDA	04.154.467/0001-47	22/02/2026 - 14:51:09	N/C	N/C	1,0000	R$62.608,19	R$ 62.608,19	Sim
KLAO ENGENHARIA S/A	24.940.808/0001-17	23/02/2026 - 14:47:16	N/C	N/C	1,0000	R$62.608,19	R$ 62.608,19	Não
ADIGE ARQUITETURA E ENGENHARIA LTDA	01.469.689/0001-60	23/02/2026 - 17:45:43	N/C	N/C	1,0000	R$62.608,00	R$ 62.608,00	Não
PRIVATE CONSTRUTORA LTDA	10.616.350/0001-30	23/02/2026 - 18:12:14	N/C	N/C	1,0000	R$62.608,19	R$ 62.608,19	Não
HIMALAIA CONSTRUTORA LTDA	00.471.823/0001-03	24/02/2026 - 08:26:15	N/C	N/C	1,0000	R$62.608,19	R$ 62.608,19	Não

LOTE 0001 - ITEM 0326 - Bomba centrifuga, trifasica, 1,5 cv ou 1,48 hp, hm 10 a 24 m, q 6,1 a 21,9 m3/h Bomba centrifuga, trifasica, 1,5 cv ou 1,48 hp, hm 10 a 24 m, q 6,1 a 21,9 m3/h - fornecimento e instalacao. af_12/2020

Fornecedor	CNPJ/CPF	Data	Modelo	Marca/ Fabricante	Quantidade	Lance	Valor Total	LC 123/2006
ESTRUTURA COMERCIO E CONSTRUCOES LTDA	10.664.099/0001-80	10/02/2026 - 12:12:31	N/C	N/C	2,0000	R$2.102,65	R$ 4.205,30	Sim
INOVAR SERVICOS DE ENGENHARIA E CONSULTORIA LTDA	41.155.098/0001-33	18/02/2026 - 08:41:27	N/C	N/C	2,0000	R$2.102,65	R$ 4.205,30	Sim
WH CONSTRUTORA LTDA	23.305.610/0001-07	18/02/2026 - 09:08:05	N/C	N/C	2,0000	R$2.060,60	R$ 4.121,20	Sim
CONSTRUTORA E SERVICOS W. B. M. LTDA	26.570.470/0001-84	19/02/2026 - 09:33:30	N/C	N/C	2,0000	R$2.102,63	R$ 4.205,26	Sim
ASLE CONSTRUTORA LTDA	20.511.890/0001-03	20/02/2026 - 09:22:22	N/C	N/C	2,0000	R$2.102,65	R$ 4.205,30	Não
MA CONSTRUTORA LTDA	54.197.980/0001-93	21/02/2026 - 14:58:47	N/C	N/C	2,0000	R$2.102,65	R$ 4.205,30	Sim
ENGETECH - ENGENHARIA, COMERCIO E SERVICOS LTDA	04.154.467/0001-47	22/02/2026 - 14:51:09	N/C	N/C	2,0000	R$2.102,65	R$ 4.205,30	Sim
KLAO ENGENHARIA S/A	24.940.808/0001-17	23/02/2026 - 14:47:16	N/C	N/C	2,0000	R$2.102,65	R$ 4.205,30	Não
ADIGE ARQUITETURA E ENGENHARIA LTDA	01.469.689/0001-60	23/02/2026 - 17:45:44	N/C	N/C	2,0000	R$2.102,00	R$ 4.204,00	Não
PRIVATE CONSTRUTORA LTDA	10.616.350/0001-30	23/02/2026 - 18:12:14	N/C	N/C	2,0000	R$2.102,65	R$ 4.205,30	Não
HIMALAIA CONSTRUTORA LTDA	00.471.823/0001-03	24/02/2026 - 08:26:15	N/C	N/C	2,0000	R$2.102,65	R$ 4.205,30	Não

LOTE 0001 - ITEM 0327 - Caixa d´agua em polietileno, 2000 litros - fornecimento e instalacao. af_06/2021 Caixa d´agua em polietileno, 2000 litros - fornecimento e instalacao. af_06/2021

Fornecedor	CNPJ/CPF	Data	Modelo	Marca/ Fabricante	Quantidade	Lance	Valor Total	LC 123/2006

PORTAL DE COMPRAS PÚBLICAS
A autenticidade do documento pode ser verificada no site https://validaarquivo.portaldecompraspublicas.com.br
Documento gerado eletronicamente no Portal de Compras Públicas em 18/03/2026 às 11:42:09.
Código verificador: 11D1EF9

E-DOCS - CÓPIA DO PROCESSO 2025-6X76D GERADO POR UDSON OLIVEIRA RAMOS DE AGUIAR EM 13/05/2026 07:51 DOCUMENTO 1 / 1 PÁGINA 3661 / 5723

2026-XCCNZ9 - E-DOCS - CÓPIA SIMPLES 18/03/2026 17:39 PÁGINA 247 / 384

ESTRUTURA COMERCIO E CONSTRUCOES LTDA	10.664.099/0001-80	10/02/2026 - 12:11:34	N/C	N/C	1,0000	R$1.503,91	R$ 1.503,91	Sim
INOVAR SERVICOS DE ENGENHARIA E CONSULTORIA LTDA	41.155.098/0001-33	18/02/2026 - 08:41:47	N/C	N/C	1,0000	R$1.503,91	R$ 1.503,91	Sim
WH CONSTRUTORA LTDA	23.305.610/0001-07	18/02/2026 - 09:08:35	N/C	N/C	1,0000	R$1.571,83	R$ 1.571,83	Sim
CONSTRUTORA E SERVICOS W. B. M. LTDA	26.570.470/0001-84	19/02/2026 - 09:33:48	N/C	N/C	1,0000	R$1.503,90	R$ 1.503,90	Sim
ASLE CONSTRUTORA LTDA	20.511.890/0001-03	20/02/2026 - 09:22:22	N/C	N/C	1,0000	R$1.503,91	R$ 1.503,91	Não
MA CONSTRUTORA LTDA	54.197.980/0001-93	21/02/2026 - 14:58:47	N/C	N/C	1,0000	R$1.503,91	R$ 1.503,91	Sim
ENGETECH - ENGENHARIA, COMERCIO E SERVICOS LTDA	04.154.467/0001-47	22/02/2026 - 14:51:09	N/C	N/C	1,0000	R$1.503,91	R$ 1.503,91	Sim
KLAO ENGENHARIA S/A	24.940.808/0001-17	23/02/2026 - 14:47:16	N/C	N/C	1,0000	R$1.503,91	R$ 1.503,91	Não
ADIGE ARQUITETURA E ENGENHARIA LTDA	01.469.689/0001-60	23/02/2026 - 17:45:44	N/C	N/C	1,0000	R$1.503,00	R$ 1.503,00	Não
PRIVATE CONSTRUTORA LTDA	10.616.350/0001-30	23/02/2026 - 18:12:14	N/C	N/C	1,0000	R$1.503,91	R$ 1.503,91	Não
HIMALAIA CONSTRUTORA LTDA	00.471.823/0001-03	24/02/2026 - 08:26:16	N/C	N/C	1,0000	R$1.503,61	R$ 1.503,61	Não

LOTE 0001 - ITEM 0328 - Cisterna modular 600 litros Cisterna modular 600 litros

Fornecedor	CNPJ/CPF	Data	Modelo	Marca/ Fabricante	Quantidade	Lance	Valor Total	LC 123/2006
ESTRUTURA COMERCIO E CONSTRUCOES LTDA	10.664.099/0001-80	10/02/2026 - 12:11:16	N/C	N/C	6,0000	R$2.327,00	R$ 13.962,00	Sim
INOVAR SERVICOS DE ENGENHARIA E CONSULTORIA LTDA	41.155.098/0001-33	18/02/2026 - 08:42:14	N/C	N/C	6,0000	R$2.327,30	R$ 13.963,80	Sim
WH CONSTRUTORA LTDA	23.305.610/0001-07	18/02/2026 - 09:09:12	N/C	N/C	6,0000	R$2.280,75	R$ 13.684,50	Sim
CONSTRUTORA E SERVICOS W. B. M. LTDA	26.570.470/0001-84	19/02/2026 - 09:33:57	N/C	N/C	6,0000	R$2.327,28	R$ 13.963,68	Sim
ASLE CONSTRUTORA LTDA	20.511.890/0001-03	20/02/2026 - 09:22:22	N/C	N/C	6,0000	R$2.327,30	R$ 13.963,80	Não
MA CONSTRUTORA LTDA	54.197.980/0001-93	21/02/2026 - 14:58:47	N/C	N/C	6,0000	R$2.327,30	R$ 13.963,80	Sim
ENGETECH - ENGENHARIA, COMERCIO E SERVICOS LTDA	04.154.467/0001-47	22/02/2026 - 14:51:09	N/C	N/C	6,0000	R$2.327,30	R$ 13.963,80	Sim
KLAO ENGENHARIA S/A	24.940.808/0001-17	23/02/2026 - 14:47:16	N/C	N/C	6,0000	R$2.327,30	R$ 13.963,80	Não
ADIGE ARQUITETURA E ENGENHARIA LTDA	01.469.689/0001-60	23/02/2026 - 17:45:44	N/C	N/C	6,0000	R$2.327,00	R$ 13.962,00	Não
PRIVATE CONSTRUTORA LTDA	10.616.350/0001-30	23/02/2026 - 18:12:14	N/C	N/C	6,0000	R$2.327,30	R$ 13.963,80	Não
HIMALAIA CONSTRUTORA LTDA	00.471.823/0001-03	24/02/2026 - 08:26:17	N/C	N/C	6,0000	R$2.327,30	R$ 13.963,80	Não

LOTE 0001 - ITEM 0329 - Smart filtro Smart filtro

Fornecedor	CNPJ/CPF	Data	Modelo	Marca/ Fabricante	Quantidade	Lance	Valor Total	LC 123/2006
ESTRUTURA COMERCIO E CONSTRUCOES LTDA	10.664.099/0001-80	10/02/2026 - 12:09:56	N/C	N/C	2,0000	R$502,30	R$ 1.004,60	Sim
INOVAR SERVICOS DE ENGENHARIA E CONSULTORIA LTDA	41.155.098/0001-33	18/02/2026 - 08:42:37	N/C	N/C	2,0000	R$502,30	R$ 1.004,60	Sim
WH CONSTRUTORA LTDA	23.305.610/0001-07	18/02/2026 - 09:09:40	N/C	N/C	2,0000	R$492,25	R$ 984,50	Sim
CONSTRUTORA E SERVICOS W. B. M. LTDA	26.570.470/0001-84	19/02/2026 - 09:34:18	N/C	N/C	2,0000	R$502,28	R$ 1.004,56	Sim
ASLE CONSTRUTORA LTDA	20.511.890/0001-03	20/02/2026 - 09:22:22	N/C	N/C	2,0000	R$502,30	R$ 1.004,60	Não

PORTAL DE COMPRAS PÚBLICAS

A autenticidade do documento pode ser verificada no site https://validaarquivo.portaldecompraspublicas.com.br
Documento gerado eletronicamente no Portal de Compras Públicas em 18/03/2026 às 11:42:09.
Código verificador: 11D1EF9

E-DOCS - CÓPIA DO PROCESSO 2025-6X76D GERADO POR UDSON OLIVEIRA RAMOS DE AGUIAR EM 13/05/2026 07:51 DOCUMENTO 1 / 1 PÁGINA 3662 / 5723

2026-XCCNZ9 - E-DOCS - CÓPIA SIMPLES 18/03/2026 17:39 PÁGINA 248 / 384

MA CONSTRUTORA LTDA	54.197.980/0001-93	21/02/2026 - 14:58:47	N/C	N/C	2,0000	R$502,30	R$ 1.004,60	Sim
ENGETECH - ENGENHARIA, COMERCIO E SERVICOS LTDA	04.154.467/0001-47	22/02/2026 - 14:51:09	N/C	N/C	2,0000	R$502,30	R$ 1.004,60	Sim
KLAO ENGENHARIA S/A	24.940.808/0001-17	23/02/2026 - 14:47:16	N/C	N/C	2,0000	R$502,30	R$ 1.004,60	Não
ADIGE ARQUITETURA E ENGENHARIA LTDA	01.469.689/0001-60	23/02/2026 - 17:45:44	N/C	N/C	2,0000	R$502,00	R$ 1.004,00	Não
PRIVATE CONSTRUTORA LTDA	10.616.350/0001-30	23/02/2026 - 18:12:14	N/C	N/C	2,0000	R$502,30	R$ 1.004,60	Não
HIMALAIA CONSTRUTORA LTDA	00.471.823/0001-03	24/02/2026 - 08:26:17	N/C	N/C	2,0000	R$502,30	R$ 1.004,60	Não

LOTE 0001 - ITEM 0330 - Niple, em ferro galvanizado, conexao rosqueada, dn 15 (1/2),instalado em ramais e sub-ramais de gas Niple, em ferro galvanizado, conexao rosqueada, dn 15 (1/2), instalado em ramais e sub-ramais de gas - fornecimento e instalacao. af_10/2020

Fornecedor	CNPJ/CPF	Data	Modelo	Marca/ Fabricante	Quantidade	Lance	Valor Total	LC 123/2006
ESTRUTURA COMERCIO E CONSTRUCOES LTDA	10.664.099/0001-80	10/02/2026 - 12:09:40	N/C	N/C	10,0000	R$17,66	R$ 176,60	Sim
INOVAR SERVICOS DE ENGENHARIA E CONSULTORIA LTDA	41.155.098/0001-33	18/02/2026 - 08:42:57	N/C	N/C	10,0000	R$17,66	R$ 176,60	Sim
WH CONSTRUTORA LTDA	23.305.610/0001-07	18/02/2026 - 09:10:20	N/C	N/C	10,0000	R$17,31	R$ 173,10	Sim
CONSTRUTORA E SERVICOS W. B. M. LTDA	26.570.470/0001-84	19/02/2026 - 09:34:22	N/C	N/C	10,0000	R$17,65	R$ 176,50	Sim
ASLE CONSTRUTORA LTDA	20.511.890/0001-03	20/02/2026 - 09:22:22	N/C	N/C	10,0000	R$17,66	R$ 176,60	Não
MA CONSTRUTORA LTDA	54.197.980/0001-93	21/02/2026 - 14:58:47	N/C	N/C	10,0000	R$17,66	R$ 176,60	Sim
ENGETECH - ENGENHARIA, COMERCIO E SERVICOS LTDA	04.154.467/0001-47	22/02/2026 - 14:51:09	N/C	N/C	10,0000	R$17,66	R$ 176,60	Sim
KLAO ENGENHARIA S/A	24.940.808/0001-17	23/02/2026 - 14:47:16	N/C	N/C	10,0000	R$17,66	R$ 176,60	Não
ADIGE ARQUITETURA E ENGENHARIA LTDA	01.469.689/0001-60	23/02/2026 - 17:45:44	N/C	N/C	10,0000	R$17,00	R$ 170,00	Não
PRIVATE CONSTRUTORA LTDA	10.616.350/0001-30	23/02/2026 - 18:12:14	N/C	N/C	10,0000	R$17,66	R$ 176,60	Não
HIMALAIA CONSTRUTORA LTDA	00.471.823/0001-03	24/02/2026 - 08:26:17	N/C	N/C	10,0000	R$17,66	R$ 176,60	Não

LOTE 0001 - ITEM 0331 - FORNECIMENTO E INSTALACAO DE ENGATE FLEXIVEL EM PLASTICO BRANCO, 1/2 X 30 CM ENGATE FLEXIVEL EM PLASTICO BRANCO, 1/2 X 30CM - FORNECIMENTO E INSTALACAO. AF_01/2020

Fornecedor	CNPJ/CPF	Data	Modelo	Marca/ Fabricante	Quantidade	Lance	Valor Total	LC 123/2006
ESTRUTURA COMERCIO E CONSTRUCOES LTDA	10.664.099/0001-80	10/02/2026 - 12:09:28	N/C	N/C	5,0000	R$11,80	R$ 59,00	Sim
INOVAR SERVICOS DE ENGENHARIA E CONSULTORIA LTDA	41.155.098/0001-33	18/02/2026 - 08:43:17	N/C	N/C	5,0000	R$11,80	R$ 59,00	Sim
WH CONSTRUTORA LTDA	23.305.610/0001-07	18/02/2026 - 09:10:36	N/C	N/C	5,0000	R$11,56	R$ 57,80	Sim
CONSTRUTORA E SERVICOS W. B. M. LTDA	26.570.470/0001-84	19/02/2026 - 09:34:46	N/C	N/C	5,0000	R$11,75	R$ 58,75	Sim
ASLE CONSTRUTORA LTDA	20.511.890/0001-03	20/02/2026 - 09:22:22	N/C	N/C	5,0000	R$11,80	R$ 59,00	Não
MA CONSTRUTORA LTDA	54.197.980/0001-93	21/02/2026 - 14:58:47	N/C	N/C	5,0000	R$11,80	R$ 59,00	Sim
ENGETECH - ENGENHARIA, COMERCIO E SERVICOS LTDA	04.154.467/0001-47	22/02/2026 - 14:51:09	N/C	N/C	5,0000	R$11,80	R$ 59,00	Sim
KLAO ENGENHARIA S/A	24.940.808/0001-17	23/02/2026 - 14:47:16	N/C	N/C	5,0000	R$11,80	R$ 59,00	Não
ADIGE ARQUITETURA E ENGENHARIA LTDA	01.469.689/0001-60	23/02/2026 - 17:45:44	N/C	N/C	5,0000	R$11,00	R$ 55,00	Não

PORTAL DE COMPRAS PÚBLICAS
A autenticidade do documento pode ser verificada no site https://validaarquivo.portaldecompraspublicas.com.br
Documento gerado eletronicamente no Portal de Compras Públicas em 18/03/2026 às 11:42:09.
Código verificador: 11D1EF9

E-DOCS - CÓPIA DO PROCESSO 2025-6X76D GERADO POR UDSON OLIVEIRA RAMOS DE AGUIAR EM 13/05/2026 07:51 DOCUMENTO 1 / 1 PÁGINA 3663 / 5723

2026-XCCNZ9 - E-DOCS - CÓPIA SIMPLES 18/03/2026 17:39 PÁGINA 249 / 384

PRIVATE CONSTRUTORA LTDA	10.616.350/0001-30	23/02/2026 - 18:12:14	N/C	N/C	5,0000	R$11,80	R$ 59,00	Não
HIMALAIA CONSTRUTORA LTDA	00.471.823/0001-03	24/02/2026 - 08:26:17	N/C	N/C	5,0000	R$11,80	R$ 59,00	Não

LOTE 0001 - ITEM 0332 - Reservatorio dagua conforme projeto 40m3 - coluna seca 10,0m pintada Reservatorio dagua conforme projeto 40m3 - coluna seca 10,0m pintada

Fornecedor	CNPJ/CPF	Data	Modelo	Marca/ Fabricante	Quantidade	Lance	Valor Total	LC 123/2006
ESTRUTURA COMERCIO E CONSTRUCOES LTDA	10.664.099/0001-80	10/02/2026 - 12:09:12	N/C	N/C	1,0000	R$108.650,00	R$ 108.650,00	Sim
INOVAR SERVICOS DE ENGENHARIA E CONSULTORIA LTDA	41.155.098/0001-33	18/02/2026 - 08:43:42	N/C	N/C	1,0000	R$108.650,00	R$ 108.650,00	Sim
WH CONSTRUTORA LTDA	23.305.610/0001-07	18/02/2026 - 09:11:19	N/C	N/C	1,0000	R$106.477,00	R$ 106.477,00	Sim
CONSTRUTORA E SERVICOS W. B. M. LTDA	26.570.470/0001-84	19/02/2026 - 09:34:49	N/C	N/C	1,0000	R$108.650,00	R$ 108.650,00	Sim
ASLE CONSTRUTORA LTDA	20.511.890/0001-03	20/02/2026 - 09:22:22	N/C	N/C	1,0000	R$108.650,00	R$ 108.650,00	Não
MA CONSTRUTORA LTDA	54.197.980/0001-93	21/02/2026 - 14:58:47	N/C	N/C	1,0000	R$108.650,00	R$ 108.650,00	Sim
ENGETECH - ENGENHARIA, COMERCIO E SERVICOS LTDA	04.154.467/0001-47	22/02/2026 - 14:51:09	N/C	N/C	1,0000	R$108.650,00	R$ 108.650,00	Sim
KLAO ENGENHARIA S/A	24.940.808/0001-17	23/02/2026 - 14:47:16	N/C	N/C	1,0000	R$108.650,00	R$ 108.650,00	Não
ADIGE ARQUITETURA E ENGENHARIA LTDA	01.469.689/0001-60	23/02/2026 - 17:45:44	N/C	N/C	1,0000	R$108.650,00	R$ 108.650,00	Não
PRIVATE CONSTRUTORA LTDA	10.616.350/0001-30	23/02/2026 - 18:12:14	N/C	N/C	1,0000	R$108.650,00	R$ 108.650,00	Não
HIMALAIA CONSTRUTORA LTDA	00.471.823/0001-03	24/02/2026 - 08:26:17	N/C	N/C	1,0000	R$108.650,00	R$ 108.650,00	Não

LOTE 0001 - ITEM 0333 - TUBO PVC, SERIE R, AGUA PLUVIAL, DN 100 MM FORNECIDO E INSTALADO EM CONDUTORES VERTICAIS TUBO PVC, SERIE R, AGUA PLUVIAL, DN 100 MM, FORNECIDO E INSTALADO EM CONDUTORES VERTICAIS DE AGUAS PLUVIAIS. AF_06/2022

Fornecedor	CNPJ/CPF	Data	Modelo	Marca/ Fabricante	Quantidade	Lance	Valor Total	LC 123/2006
ESTRUTURA COMERCIO E CONSTRUCOES LTDA	10.664.099/0001-80	10/02/2026 - 12:08:54	N/C	N/C	414,8000	R$46,54	R$ 19.304,79	Sim
INOVAR SERVICOS DE ENGENHARIA E CONSULTORIA LTDA	41.155.098/0001-33	18/02/2026 - 08:44:18	N/C	N/C	414,8000	R$46,54	R$ 19.304,79	Sim
WH CONSTRUTORA LTDA	23.305.610/0001-07	18/02/2026 - 09:11:45	N/C	N/C	414,8000	R$45,61	R$ 18.919,03	Sim
CONSTRUTORA E SERVICOS W. B. M. LTDA	26.570.470/0001-84	19/02/2026 - 09:34:52	N/C	N/C	414,8000	R$46,52	R$ 19.296,50	Sim
ASLE CONSTRUTORA LTDA	20.511.890/0001-03	20/02/2026 - 09:22:22	N/C	N/C	414,8000	R$46,54	R$ 19.304,79	Não
MA CONSTRUTORA LTDA	54.197.980/0001-93	21/02/2026 - 14:58:47	N/C	N/C	414,8000	R$46,54	R$ 19.304,79	Sim
ENGETECH - ENGENHARIA, COMERCIO E SERVICOS LTDA	04.154.467/0001-47	22/02/2026 - 14:51:10	N/C	N/C	414,8000	R$46,54	R$ 19.304,79	Sim
KLAO ENGENHARIA S/A	24.940.808/0001-17	23/02/2026 - 14:47:16	N/C	N/C	414,8000	R$46,54	R$ 19.304,79	Não
ADIGE ARQUITETURA E ENGENHARIA LTDA	01.469.689/0001-60	23/02/2026 - 17:45:44	N/C	N/C	414,8000	R$46,00	R$ 19.080,80	Não
PRIVATE CONSTRUTORA LTDA	10.616.350/0001-30	23/02/2026 - 18:12:14	N/C	N/C	414,8000	R$46,54	R$ 19.304,79	Não
HIMALAIA CONSTRUTORA LTDA	00.471.823/0001-03	24/02/2026 - 08:26:17	N/C	N/C	414,8000	R$46,54	R$ 19.304,79	Não

LOTE 0001 - ITEM 0334 - Tubo pvc, serie r, agua pluvial, dn 150 mm Tubo pvc, serie r, agua pluvial, dn 150 mm, fornecido e instalado em condutores verticais de aguas pluviais. af_06/2022

Fornecedor	CNPJ/CPF	Data	Modelo	Marca/ Fabricante	Quantidade	Lance	Valor Total	LC 123/2006

PORTAL DE COMPRAS PÚBLICAS
A autenticidade do documento pode ser verificada no site https://validaarquivo.portaldecompraspublicas.com.br
Documento gerado eletronicamente no Portal de Compras Públicas em 18/03/2026 às 11:42:09.
Código verificador: 11D1EF9

E-DOCS - CÓPIA DO PROCESSO 2025-6X76D GERADO POR UDSON OLIVEIRA RAMOS DE AGUIAR EM 13/05/2026 07:51 DOCUMENTO 1 / 1 PÁGINA 3664 / 5723

2026-XCCNZ9 - E-DOCS - CÓPIA SIMPLES 18/03/2026 17:39 PÁGINA 250 / 384

ESTRUTURA COMERCIO E CONSTRUCOES LTDA	10.664.099/0001-80	10/02/2026 - 12:08:32	N/C	N/C	186,0000	R$96,69	R$ 17.984,34	Sim
INOVAR SERVICOS DE ENGENHARIA E CONSULTORIA LTDA	41.155.098/0001-33	18/02/2026 - 08:44:43	N/C	N/C	186,0000	R$96,69	R$ 17.984,34	Sim
WH CONSTRUTORA LTDA	23.305.610/0001-07	18/02/2026 - 09:12:08	N/C	N/C	186,0000	R$94,76	R$ 17.625,36	Sim
CONSTRUTORA E SERVICOS W. B. M. LTDA	26.570.470/0001-84	19/02/2026 - 09:34:55	N/C	N/C	186,0000	R$96,66	R$ 17.978,76	Sim
ASLE CONSTRUTORA LTDA	20.511.890/0001-03	20/02/2026 - 09:22:22	N/C	N/C	186,0000	R$96,69	R$ 17.984,34	Não
MA CONSTRUTORA LTDA	54.197.980/0001-93	21/02/2026 - 14:58:47	N/C	N/C	186,0000	R$96,69	R$ 17.984,34	Sim
ENGETECH - ENGENHARIA, COMERCIO E SERVICOS LTDA	04.154.467/0001-47	22/02/2026 - 14:51:10	N/C	N/C	186,0000	R$96,69	R$ 17.984,34	Sim
KLAO ENGENHARIA S/A	24.940.808/0001-17	23/02/2026 - 14:47:16	N/C	N/C	186,0000	R$96,69	R$ 17.984,34	Não
ADIGE ARQUITETURA E ENGENHARIA LTDA	01.469.689/0001-60	23/02/2026 - 17:45:44	N/C	N/C	186,0000	R$96,00	R$ 17.856,00	Não
PRIVATE CONSTRUTORA LTDA	10.616.350/0001-30	23/02/2026 - 18:12:14	N/C	N/C	186,0000	R$96,69	R$ 17.984,34	Não
HIMALAIA CONSTRUTORA LTDA	00.471.823/0001-03	24/02/2026 - 08:26:17	N/C	N/C	186,0000	R$96,69	R$ 17.984,34	Não

LOTE 0001 - ITEM 0335 - Tubo de pvc corrugado de dupla parede para rede coletora de esgoto, dn 200 mm, junta elastica Tubo de pvc corrugado de dupla parede para rede coletora de esgoto, dn 200 mm, junta elastica - fornecimento e assentamento. af_01/2021

Fornecedor	CNPJ/CPF	Data	Modelo	Marca/ Fabricante	Quantidade	Lance	Valor Total	LC 123/2006
ESTRUTURA COMERCIO E CONSTRUCOES LTDA	10.664.099/0001-80	10/02/2026 - 12:08:18	N/C	N/C	58,4000	R$163,14	R$ 9.527,38	Sim
INOVAR SERVICOS DE ENGENHARIA E CONSULTORIA LTDA	41.155.098/0001-33	18/02/2026 - 08:46:06	N/C	N/C	58,4000	R$163,14	R$ 9.527,38	Sim
WH CONSTRUTORA LTDA	23.305.610/0001-07	18/02/2026 - 09:12:31	N/C	N/C	58,4000	R$159,88	R$ 9.336,99	Sim
CONSTRUTORA E SERVICOS W. B. M. LTDA	26.570.470/0001-84	19/02/2026 - 09:34:57	N/C	N/C	58,4000	R$163,12	R$ 9.526,21	Sim
ASLE CONSTRUTORA LTDA	20.511.890/0001-03	20/02/2026 - 09:22:22	N/C	N/C	58,4000	R$163,14	R$ 9.527,38	Não
MA CONSTRUTORA LTDA	54.197.980/0001-93	21/02/2026 - 14:58:47	N/C	N/C	58,4000	R$163,14	R$ 9.527,38	Sim
ENGETECH - ENGENHARIA, COMERCIO E SERVICOS LTDA	04.154.467/0001-47	22/02/2026 - 14:51:10	N/C	N/C	58,4000	R$163,14	R$ 9.527,38	Sim
KLAO ENGENHARIA S/A	24.940.808/0001-17	23/02/2026 - 14:47:16	N/C	N/C	58,4000	R$163,14	R$ 9.527,38	Não
ADIGE ARQUITETURA E ENGENHARIA LTDA	01.469.689/0001-60	23/02/2026 - 17:45:44	N/C	N/C	58,4000	R$163,00	R$ 9.519,20	Não
PRIVATE CONSTRUTORA LTDA	10.616.350/0001-30	23/02/2026 - 18:12:14	N/C	N/C	58,4000	R$163,14	R$ 9.527,38	Não
HIMALAIA CONSTRUTORA LTDA	00.471.823/0001-03	24/02/2026 - 08:26:17	N/C	N/C	58,4000	R$163,14	R$ 9.527,38	Não

LOTE 0001 - ITEM 0336 - Tubo de pvc corrugado de dupla parede para rede coletora de esgoto, dn 250 mm, junta elastica - forn Tubo de pvc corrugado de dupla parede para rede coletora de esgoto, dn 250 mm, junta elastica - fornecimento e assentamento. af_01/2021

Fornecedor	CNPJ/CPF	Data	Modelo	Marca/ Fabricante	Quantidade	Lance	Valor Total	LC 123/2006
ESTRUTURA COMERCIO E CONSTRUCOES LTDA	10.664.099/0001-80	10/02/2026 - 12:21:39	N/C	N/C	103,6000	R$256,36	R$ 26.558,90	Sim
INOVAR SERVICOS DE ENGENHARIA E CONSULTORIA LTDA	41.155.098/0001-33	18/02/2026 - 08:46:28	N/C	N/C	103,6000	R$256,36	R$ 26.558,90	Sim
WH CONSTRUTORA LTDA	23.305.610/0001-07	18/02/2026 - 09:12:57	N/C	N/C	103,6000	R$251,23	R$ 26.027,43	Sim

PORTAL DE COMPRAS PÚBLICAS

A autenticidade do documento pode ser verificada no site https://validaarquivo.portaldecompraspublicas.com.br
Documento gerado eletronicamente no Portal de Compras Públicas em 18/03/2026 às 11:42:09.
Código verificador: 11D1EF9

E-DOCS - CÓPIA DO PROCESSO 2025-6X76D GERADO POR UDSON OLIVEIRA RAMOS DE AGUIAR EM 13/05/2026 07:51 DOCUMENTO 1 / 1 PÁGINA 3665 / 5723

2026-XCCNZ9 - E-DOCS - CÓPIA SIMPLES 18/03/2026 17:39 PÁGINA 251 / 384

CONSTRUTORA E SERVICOS W. B. M. LTDA	26.570.470/0001-84	19/02/2026 - 09:35:10	N/C	N/C	103,6000	R$256,35	R$ 26.557,86	Sim
ASLE CONSTRUTORA LTDA	20.511.890/0001-03	20/02/2026 - 09:22:22	N/C	N/C	103,6000	R$256,36	R$ 26.558,90	Não
MA CONSTRUTORA LTDA	54.197.980/0001-93	21/02/2026 - 14:58:47	N/C	N/C	103,6000	R$256,36	R$ 26.558,90	Sim
ENGETECH - ENGENHARIA, COMERCIO E SERVICOS LTDA	04.154.467/0001-47	22/02/2026 - 14:51:10	N/C	N/C	103,6000	R$256,36	R$ 26.558,90	Sim
KLAO ENGENHARIA S/A	24.940.808/0001-17	23/02/2026 - 14:47:17	N/C	N/C	103,6000	R$256,36	R$ 26.558,90	Não
ADIGE ARQUITETURA E ENGENHARIA LTDA	01.469.689/0001-60	23/02/2026 - 17:45:44	N/C	N/C	103,6000	R$256,00	R$ 26.521,60	Não
PRIVATE CONSTRUTORA LTDA	10.616.350/0001-30	23/02/2026 - 18:12:14	N/C	N/C	103,6000	R$256,36	R$ 26.558,90	Não
HIMALAIA CONSTRUTORA LTDA	00.471.823/0001-03	24/02/2026 - 08:26:17	N/C	N/C	103,6000	R$259,36	R$ 26.869,70	Não

LOTE 0001 - ITEM 0337 - Joelho 45 graus, pvc, serie r, agua pluvial, dn 100 mm, junta elastica, Joelho 45 graus, pvc, serie r, agua pluvial, dn 100 mm, junta elastica, fornecido e instalado em condutores verticais de aguas pluviais. af_06/2022

Fornecedor	CNPJ/CPF	Data	Modelo	Marca/ Fabricante	Quantidade	Lance	Valor Total	LC 123/2006
ESTRUTURA COMERCIO E CONSTRUCOES LTDA	10.664.099/0001-80	10/02/2026 - 12:21:56	N/C	N/C	13,0000	R$58,81	R$ 764,53	Sim
INOVAR SERVICOS DE ENGENHARIA E CONSULTORIA LTDA	41.155.098/0001-33	18/02/2026 - 08:46:57	N/C	N/C	13,0000	R$58,81	R$ 764,53	Sim
WH CONSTRUTORA LTDA	23.305.610/0001-07	18/02/2026 - 09:13:17	N/C	N/C	13,0000	R$57,63	R$ 749,19	Sim
CONSTRUTORA E SERVICOS W. B. M. LTDA	26.570.470/0001-84	19/02/2026 - 09:35:06	N/C	N/C	13,0000	R$58,80	R$ 764,40	Sim
ASLE CONSTRUTORA LTDA	20.511.890/0001-03	20/02/2026 - 09:22:23	N/C	N/C	13,0000	R$58,81	R$ 764,53	Não
MA CONSTRUTORA LTDA	54.197.980/0001-93	21/02/2026 - 14:58:47	N/C	N/C	13,0000	R$58,81	R$ 764,53	Sim
ENGETECH - ENGENHARIA, COMERCIO E SERVICOS LTDA	04.154.467/0001-47	22/02/2026 - 14:51:10	N/C	N/C	13,0000	R$58,81	R$ 764,53	Sim
KLAO ENGENHARIA S/A	24.940.808/0001-17	23/02/2026 - 14:47:17	N/C	N/C	13,0000	R$58,81	R$ 764,53	Não
ADIGE ARQUITETURA E ENGENHARIA LTDA	01.469.689/0001-60	23/02/2026 - 17:45:44	N/C	N/C	13,0000	R$58,00	R$ 754,00	Não
PRIVATE CONSTRUTORA LTDA	10.616.350/0001-30	23/02/2026 - 18:12:14	N/C	N/C	13,0000	R$58,81	R$ 764,53	Não
HIMALAIA CONSTRUTORA LTDA	00.471.823/0001-03	24/02/2026 - 08:26:17	N/C	N/C	13,0000	R$58,81	R$ 764,53	Não

LOTE 0001 - ITEM 0338 - Joelho 45 graus, pvc, serie r, agua pluvial, dn 150 mm, junta elastica Joelho 45 graus, pvc, serie r, agua pluvial, dn 150 mm, junta elastica, fornecido e instalado em condutores verticais de aguas pluviais. af_06/2022

Fornecedor	CNPJ/CPF	Data	Modelo	Marca/ Fabricante	Quantidade	Lance	Valor Total	LC 123/2006
ESTRUTURA COMERCIO E CONSTRUCOES LTDA	10.664.099/0001-80	10/02/2026 - 12:22:07	N/C	N/C	4,0000	R$174,56	R$ 698,24	Sim
INOVAR SERVICOS DE ENGENHARIA E CONSULTORIA LTDA	41.155.098/0001-33	18/02/2026 - 08:47:16	N/C	N/C	4,0000	R$174,56	R$ 698,24	Sim
WH CONSTRUTORA LTDA	23.305.610/0001-07	18/02/2026 - 09:13:40	N/C	N/C	4,0000	R$171,07	R$ 684,28	Sim
CONSTRUTORA E SERVICOS W. B. M. LTDA	26.570.470/0001-84	19/02/2026 - 09:37:10	N/C	N/C	4,0000	R$174,55	R$ 698,20	Sim
ASLE CONSTRUTORA LTDA	20.511.890/0001-03	20/02/2026 - 09:22:23	N/C	N/C	4,0000	R$174,56	R$ 698,24	Não
MA CONSTRUTORA LTDA	54.197.980/0001-93	21/02/2026 - 14:58:47	N/C	N/C	4,0000	R$174,56	R$ 698,24	Sim
ENGETECH - ENGENHARIA, COMERCIO E SERVICOS LTDA	04.154.467/0001-47	22/02/2026 - 14:51:10	N/C	N/C	4,0000	R$174,56	R$ 698,24	Sim

PORTAL DE COMPRAS PÚBLICAS

A autenticidade do documento pode ser verificada no site https://validaarquivo.portaldecompraspublicas.com.br
Documento gerado eletronicamente no Portal de Compras Públicas em 18/03/2026 às 11:42:09.
Código verificador: 11D1EF9

E-DOCS - CÓPIA DO PROCESSO 2025-6X76D GERADO POR UDSON OLIVEIRA RAMOS DE AGUIAR EM 13/05/2026 07:51 DOCUMENTO 1 / 1 PÁGINA 3666 / 5723

2026-XCCNZ9 - E-DOCS - CÓPIA SIMPLES 18/03/2026 17:39 PÁGINA 252 / 384

KLAO ENGENHARIA S/A	24.940.808/0001-17	23/02/2026 - 14:47:17	N/C	N/C	4,0000	R$174,56	R$ 698,24	Não
ADIGE ARQUITETURA E ENGENHARIA LTDA	01.469.689/0001-60	23/02/2026 - 17:45:44	N/C	N/C	4,0000	R$174,00	R$ 696,00	Não
PRIVATE CONSTRUTORA LTDA	10.616.350/0001-30	23/02/2026 - 18:12:14	N/C	N/C	4,0000	R$174,56	R$ 698,24	Não
HIMALAIA CONSTRUTORA LTDA	00.471.823/0001-03	24/02/2026 - 08:26:17	N/C	N/C	4,0000	R$174,56	R$ 698,24	Não

LOTE 0001 - ITEM 0339 - Joelho 90 graus, pvc, serie r, agua pluvial, dn 100 mm, junta elastica Joelho 90 graus, pvc, serie r, agua pluvial, dn 100 mm, junta elastica, fornecido e instalado em condutores verticais de aguas pluviais. af_06/2022

Fornecedor	CNPJ/CPF	Data	Modelo	Marca/ Fabricante	Quantidade	Lance	Valor Total	LC 123/2006
ESTRUTURA COMERCIO E CONSTRUCOES LTDA	10.664.099/0001-80	10/02/2026 - 12:22:23	N/C	N/C	129,0000	R$57,33	R$ 7.395,57	Sim
INOVAR SERVICOS DE ENGENHARIA E CONSULTORIA LTDA	41.155.098/0001-33	18/02/2026 - 08:47:39	N/C	N/C	129,0000	R$57,33	R$ 7.395,57	Sim
WH CONSTRUTORA LTDA	23.305.610/0001-07	18/02/2026 - 09:14:03	N/C	N/C	129,0000	R$56,18	R$ 7.247,22	Sim
CONSTRUTORA E SERVICOS W. B. M. LTDA	26.570.470/0001-84	19/02/2026 - 09:37:26	N/C	N/C	129,0000	R$57,30	R$ 7.391,70	Sim
ASLE CONSTRUTORA LTDA	20.511.890/0001-03	20/02/2026 - 09:22:23	N/C	N/C	129,0000	R$57,33	R$ 7.395,57	Não
MA CONSTRUTORA LTDA	54.197.980/0001-93	21/02/2026 - 14:58:47	N/C	N/C	129,0000	R$57,33	R$ 7.395,57	Sim
ENGETECH - ENGENHARIA, COMERCIO E SERVICOS LTDA	04.154.467/0001-47	22/02/2026 - 14:51:10	N/C	N/C	129,0000	R$57,33	R$ 7.395,57	Sim
KLAO ENGENHARIA S/A	24.940.808/0001-17	23/02/2026 - 14:47:17	N/C	N/C	129,0000	R$57,33	R$ 7.395,57	Não
ADIGE ARQUITETURA E ENGENHARIA LTDA	01.469.689/0001-60	23/02/2026 - 17:45:44	N/C	N/C	129,0000	R$57,00	R$ 7.353,00	Não
PRIVATE CONSTRUTORA LTDA	10.616.350/0001-30	23/02/2026 - 18:12:14	N/C	N/C	129,0000	R$57,33	R$ 7.395,57	Não
HIMALAIA CONSTRUTORA LTDA	00.471.823/0001-03	24/02/2026 - 08:26:17	N/C	N/C	129,0000	R$57,33	R$ 7.395,57	Não

LOTE 0001 - ITEM 0340 - Joelho 90 graus, pvc, serie r, agua pluvial, dn 150 mm, junta elastica Joelho 90 graus, pvc, serie r, agua pluvial, dn 150 mm, junta elastica, fornecido e instalado em condutores verticais de aguas pluviais. af_06/2022

Fornecedor	CNPJ/CPF	Data	Modelo	Marca/ Fabricante	Quantidade	Lance	Valor Total	LC 123/2006
ESTRUTURA COMERCIO E CONSTRUCOES LTDA	10.664.099/0001-80	10/02/2026 - 12:22:40	N/C	N/C	34,0000	R$179,13	R$ 6.090,42	Sim
INOVAR SERVICOS DE ENGENHARIA E CONSULTORIA LTDA	41.155.098/0001-33	18/02/2026 - 08:47:59	N/C	N/C	34,0000	R$179,13	R$ 6.090,42	Sim
WH CONSTRUTORA LTDA	23.305.610/0001-07	18/02/2026 - 09:14:26	N/C	N/C	34,0000	R$175,55	R$ 5.968,70	Sim
CONSTRUTORA E SERVICOS W. B. M. LTDA	26.570.470/0001-84	19/02/2026 - 09:39:50	N/C	N/C	34,0000	R$179,10	R$ 6.089,40	Sim
ASLE CONSTRUTORA LTDA	20.511.890/0001-03	20/02/2026 - 09:22:23	N/C	N/C	34,0000	R$179,13	R$ 6.090,42	Não
MA CONSTRUTORA LTDA	54.197.980/0001-93	21/02/2026 - 14:58:47	N/C	N/C	34,0000	R$179,13	R$ 6.090,42	Sim
ENGETECH - ENGENHARIA, COMERCIO E SERVICOS LTDA	04.154.467/0001-47	22/02/2026 - 14:51:10	N/C	N/C	34,0000	R$179,13	R$ 6.090,42	Sim
KLAO ENGENHARIA S/A	24.940.808/0001-17	23/02/2026 - 14:47:17	N/C	N/C	34,0000	R$179,13	R$ 6.090,42	Não
ADIGE ARQUITETURA E ENGENHARIA LTDA	01.469.689/0001-60	23/02/2026 - 17:45:44	N/C	N/C	34,0000	R$179,00	R$ 6.086,00	Não
PRIVATE CONSTRUTORA LTDA	10.616.350/0001-30	23/02/2026 - 18:12:14	N/C	N/C	34,0000	R$179,13	R$ 6.090,42	Não
HIMALAIA CONSTRUTORA LTDA	00.471.823/0001-03	24/02/2026 - 08:26:18	N/C	N/C	34,0000	R$179,13	R$ 6.090,42	Não

LOTE 0001 - ITEM 0341 - Juncao simples, pvc, serie r, agua pluvial, dn 100 x 100 mm, junta elastica Juncao simples, pvc, serie r, agua pluvial, dn 100 x 100 mm, junta elastica, fornecido e instalado em ramal de encaminhamento. af_06/2022

PORTAL DE COMPRAS PÚBLICAS

A autenticidade do documento pode ser verificada no site https://validaarquivo.portaldecompraspublicas.com.br
Documento gerado eletronicamente no Portal de Compras Públicas em 18/03/2026 às 11:42:09.
Código verificador: 11D1EF9

E-DOCS - CÓPIA DO PROCESSO 2025-6X76D GERADO POR UDSON OLIVEIRA RAMOS DE AGUIAR EM 13/05/2026 07:51 DOCUMENTO 1 / 1 PÁGINA 3667 / 5723

2026-XCCNZ9 - E-DOCS - CÓPIA SIMPLES 18/03/2026 17:39 PÁGINA 253 / 384

Fornecedor	CNPJ/CPF	Data	Modelo	Marca/ Fabricante	Quantidade	Lance	Valor Total	LC 123/2006
ESTRUTURA COMERCIO E CONSTRUCOES LTDA	10.664.099/0001-80	10/02/2026 - 12:23:14	N/C	N/C	7,0000	R$109,36	R$ 765,52	Sim
INOVAR SERVICOS DE ENGENHARIA E CONSULTORIA LTDA	41.155.098/0001-33	18/02/2026 - 08:48:19	N/C	N/C	7,0000	R$109,36	R$ 765,52	Sim
WH CONSTRUTORA LTDA	23.305.610/0001-07	18/02/2026 - 09:14:47	N/C	N/C	7,0000	R$107,17	R$ 750,19	Sim
CONSTRUTORA E SERVICOS W. B. M. LTDA	26.570.470/0001-84	19/02/2026 - 09:39:52	N/C	N/C	7,0000	R$109,35	R$ 765,45	Sim
ASLE CONSTRUTORA LTDA	20.511.890/0001-03	20/02/2026 - 09:22:23	N/C	N/C	7,0000	R$109,36	R$ 765,52	Não
MA CONSTRUTORA LTDA	54.197.980/0001-93	21/02/2026 - 14:58:47	N/C	N/C	7,0000	R$109,36	R$ 765,52	Sim
ENGETECH - ENGENHARIA, COMERCIO E SERVICOS LTDA	04.154.467/0001-47	22/02/2026 - 14:51:10	N/C	N/C	7,0000	R$109,36	R$ 765,52	Sim
KLAO ENGENHARIA S/A	24.940.808/0001-17	23/02/2026 - 14:47:17	N/C	N/C	7,0000	R$109,36	R$ 765,52	Não
ADIGE ARQUITETURA E ENGENHARIA LTDA	01.469.689/0001-60	23/02/2026 - 17:45:44	N/C	N/C	7,0000	R$109,00	R$ 763,00	Não
PRIVATE CONSTRUTORA LTDA	10.616.350/0001-30	23/02/2026 - 18:12:14	N/C	N/C	7,0000	R$109,36	R$ 765,52	Não
HIMALAIA CONSTRUTORA LTDA	00.471.823/0001-03	24/02/2026 - 08:26:18	N/C	N/C	7,0000	R$109,36	R$ 765,52	Não

LOTE 0001 - ITEM 0342 - Juncao simples, pvc, serie r, agua pluvial, dn 150 x 100 mm, junta elastica Juncao simples, pvc, serie r, agua pluvial, dn 150 x 100 mm, junta elastica, fornecido e instalado em condutores verticais de aguas pluviais. af_06/2022

Fornecedor	CNPJ/CPF	Data	Modelo	Marca/ Fabricante	Quantidade	Lance	Valor Total	LC 123/2006
ESTRUTURA COMERCIO E CONSTRUCOES LTDA	10.664.099/0001-80	10/02/2026 - 12:23:27	N/C	N/C	2,0000	R$272,34	R$ 544,68	Sim
INOVAR SERVICOS DE ENGENHARIA E CONSULTORIA LTDA	41.155.098/0001-33	18/02/2026 - 08:48:42	N/C	N/C	2,0000	R$272,34	R$ 544,68	Sim
WH CONSTRUTORA LTDA	23.305.610/0001-07	18/02/2026 - 09:15:19	N/C	N/C	2,0000	R$266,09	R$ 532,18	Sim
CONSTRUTORA E SERVICOS W. B. M. LTDA	26.570.470/0001-84	19/02/2026 - 09:40:06	N/C	N/C	2,0000	R$272,30	R$ 544,60	Sim
ASLE CONSTRUTORA LTDA	20.511.890/0001-03	20/02/2026 - 09:22:23	N/C	N/C	2,0000	R$272,34	R$ 544,68	Não
MA CONSTRUTORA LTDA	54.197.980/0001-93	21/02/2026 - 14:58:47	N/C	N/C	2,0000	R$272,34	R$ 544,68	Sim
ENGETECH - ENGENHARIA, COMERCIO E SERVICOS LTDA	04.154.467/0001-47	22/02/2026 - 14:51:10	N/C	N/C	2,0000	R$272,34	R$ 544,68	Sim
KLAO ENGENHARIA S/A	24.940.808/0001-17	23/02/2026 - 14:47:17	N/C	N/C	2,0000	R$272,34	R$ 544,68	Não
ADIGE ARQUITETURA E ENGENHARIA LTDA	01.469.689/0001-60	23/02/2026 - 17:45:44	N/C	N/C	2,0000	R$272,00	R$ 544,00	Não
PRIVATE CONSTRUTORA LTDA	10.616.350/0001-30	23/02/2026 - 18:12:14	N/C	N/C	2,0000	R$272,34	R$ 544,68	Não
HIMALAIA CONSTRUTORA LTDA	00.471.823/0001-03	24/02/2026 - 08:26:18	N/C	N/C	2,0000	R$272,34	R$ 544,68	Não

LOTE 0001 - ITEM 0343 - Luva simples, pvc, serie r, agua pluvial, dn 100 mm, junta elastica Luva simples, pvc, serie r, agua pluvial, dn 100 mm, junta elastica, fornecido e instalado em condutores verticais de aguas pluviais. af_06/2022

Fornecedor	CNPJ/CPF	Data	Modelo	Marca/ Fabricante	Quantidade	Lance	Valor Total	LC 123/2006
ESTRUTURA COMERCIO E CONSTRUCOES LTDA	10.664.099/0001-80	10/02/2026 - 12:23:47	N/C	N/C	33,0000	R$42,73	R$ 1.410,09	Sim
INOVAR SERVICOS DE ENGENHARIA E CONSULTORIA LTDA	41.155.098/0001-33	18/02/2026 - 08:49:09	N/C	N/C	33,0000	R$42,73	R$ 1.410,09	Sim
WH CONSTRUTORA LTDA	23.305.610/0001-07	18/02/2026 - 09:15:46	N/C	N/C	33,0000	R$41,88	R$ 1.382,04	Sim

PORTAL DE COMPRAS PÚBLICAS
A autenticidade do documento pode ser verificada no site https://validaarquivo.portaldecompraspublicas.com.br
Documento gerado eletronicamente no Portal de Compras Públicas em 18/03/2026 às 11:42:09.
Código verificador: 11D1EF9

E-DOCS - CÓPIA DO PROCESSO 2025-6X76D GERADO POR UDSON OLIVEIRA RAMOS DE AGUIAR EM 13/05/2026 07:51 DOCUMENTO 1 / 1 PÁGINA 3668 / 5723

2026-XCCNZ9 - E-DOCS - CÓPIA SIMPLES 18/03/2026 17:39 PÁGINA 254 / 384

CONSTRUTORA E SERVICOS W. B. M. LTDA	26.570.470/0001-84	19/02/2026 - 09:41:13	N/C	N/C	33,0000	R$42,70	R$ 1.409,10	Sim
ASLE CONSTRUTORA LTDA	20.511.890/0001-03	20/02/2026 - 09:22:23	N/C	N/C	33,0000	R$42,73	R$ 1.410,09	Não
MA CONSTRUTORA LTDA	54.197.980/0001-93	21/02/2026 - 14:58:47	N/C	N/C	33,0000	R$42,73	R$ 1.410,09	Sim
ENGETECH - ENGENHARIA, COMERCIO E SERVICOS LTDA	04.154.467/0001-47	22/02/2026 - 14:51:10	N/C	N/C	33,0000	R$42,73	R$ 1.410,09	Sim
KLAO ENGENHARIA S/A	24.940.808/0001-17	23/02/2026 - 14:47:17	N/C	N/C	33,0000	R$42,73	R$ 1.410,09	Não
ADIGE ARQUITETURA E ENGENHARIA LTDA	01.469.689/0001-60	23/02/2026 - 17:45:44	N/C	N/C	33,0000	R$42,00	R$ 1.386,00	Não
PRIVATE CONSTRUTORA LTDA	10.616.350/0001-30	23/02/2026 - 18:12:14	N/C	N/C	33,0000	R$42,73	R$ 1.410,09	Não
HIMALAIA CONSTRUTORA LTDA	00.471.823/0001-03	24/02/2026 - 08:26:18	N/C	N/C	33,0000	R$42,73	R$ 1.410,09	Não

LOTE 0001 - ITEM 0344 - Luva simples, pvc, serie r, agua pluvial, dn 150 mm, junta elastica Luva simples, pvc, serie r, agua pluvial, dn 150 mm, junta elastica, fornecido e instalado em condutores verticais de aguas pluviais. af_06/2022

Fornecedor	CNPJ/CPF	Data	Modelo	Marca/ Fabricante	Quantidade	Lance	Valor Total	LC 123/2006
ESTRUTURA COMERCIO E CONSTRUCOES LTDA	10.664.099/0001-80	10/02/2026 - 12:23:58	N/C	N/C	2,0000	R$102,28	R$ 204,56	Sim
INOVAR SERVICOS DE ENGENHARIA E CONSULTORIA LTDA	41.155.098/0001-33	18/02/2026 - 08:49:36	N/C	N/C	2,0000	R$102,28	R$ 204,56	Sim
WH CONSTRUTORA LTDA	23.305.610/0001-07	18/02/2026 - 09:16:05	N/C	N/C	2,0000	R$100,23	R$ 200,46	Sim
CONSTRUTORA E SERVICOS W. B. M. LTDA	26.570.470/0001-84	19/02/2026 - 09:41:14	N/C	N/C	2,0000	R$102,25	R$ 204,50	Sim
ASLE CONSTRUTORA LTDA	20.511.890/0001-03	20/02/2026 - 09:22:23	N/C	N/C	2,0000	R$102,28	R$ 204,56	Não
MA CONSTRUTORA LTDA	54.197.980/0001-93	21/02/2026 - 14:58:47	N/C	N/C	2,0000	R$102,28	R$ 204,56	Sim
ENGETECH - ENGENHARIA, COMERCIO E SERVICOS LTDA	04.154.467/0001-47	22/02/2026 - 14:51:10	N/C	N/C	2,0000	R$102,28	R$ 204,56	Sim
KLAO ENGENHARIA S/A	24.940.808/0001-17	23/02/2026 - 14:47:17	N/C	N/C	2,0000	R$102,28	R$ 204,56	Não
ADIGE ARQUITETURA E ENGENHARIA LTDA	01.469.689/0001-60	23/02/2026 - 17:45:44	N/C	N/C	2,0000	R$102,00	R$ 204,00	Não
PRIVATE CONSTRUTORA LTDA	10.616.350/0001-30	23/02/2026 - 18:12:14	N/C	N/C	2,0000	R$102,28	R$ 204,56	Não
HIMALAIA CONSTRUTORA LTDA	00.471.823/0001-03	24/02/2026 - 08:26:18	N/C	N/C	2,0000	R$102,28	R$ 204,56	Não

LOTE 0001 - ITEM 0345 - Reducao excentrica, pvc, serie r, agua pluvial, dn 150 x 100 mm, junta elastica Reducao excentrica, pvc, serie r, agua pluvial, dn 150 x 100 mm, junta elastica, fornecido e instalado em condutores verticais de aguas pluviais. af_06/2022

Fornecedor	CNPJ/CPF	Data	Modelo	Marca/ Fabricante	Quantidade	Lance	Valor Total	LC 123/2006
ESTRUTURA COMERCIO E CONSTRUCOES LTDA	10.664.099/0001-80	10/02/2026 - 12:24:12	N/C	N/C	7,0000	R$121,60	R$ 851,20	Sim
INOVAR SERVICOS DE ENGENHARIA E CONSULTORIA LTDA	41.155.098/0001-33	18/02/2026 - 08:49:56	N/C	N/C	7,0000	R$121,60	R$ 851,20	Sim
WH CONSTRUTORA LTDA	23.305.610/0001-07	18/02/2026 - 09:16:46	N/C	N/C	7,0000	R$119,17	R$ 834,19	Sim
CONSTRUTORA E SERVICOS W. B. M. LTDA	26.570.470/0001-84	19/02/2026 - 09:41:16	N/C	N/C	7,0000	R$121,58	R$ 851,06	Sim
ASLE CONSTRUTORA LTDA	20.511.890/0001-03	20/02/2026 - 09:22:23	N/C	N/C	7,0000	R$121,60	R$ 851,20	Não
MA CONSTRUTORA LTDA	54.197.980/0001-93	21/02/2026 - 14:58:47	N/C	N/C	7,0000	R$121,60	R$ 851,20	Sim
ENGETECH - ENGENHARIA, COMERCIO E SERVICOS LTDA	04.154.467/0001-47	22/02/2026 - 14:51:10	N/C	N/C	7,0000	R$121,60	R$ 851,20	Sim

PORTAL DE COMPRAS PÚBLICAS
A autenticidade do documento pode ser verificada no site https://validaarquivo.portaldecompraspublicas.com.br
Documento gerado eletronicamente no Portal de Compras Públicas em 18/03/2026 às 11:42:09.
Código verificador: 11D1EF9

E-DOCS - CÓPIA DO PROCESSO 2025-6X76D GERADO POR UDSON OLIVEIRA RAMOS DE AGUIAR EM 13/05/2026 07:51 DOCUMENTO 1 / 1 PÁGINA 3669 / 5723

2026-XCCNZ9 - E-DOCS - CÓPIA SIMPLES 18/03/2026 17:39 PÁGINA 255 / 384

KLAO ENGENHARIA S/A	24.940.808/0001-17	23/02/2026 - 14:47:17	N/C	N/C	7,0000	R$121,60	R$ 851,20	Não
ADIGE ARQUITETURA E ENGENHARIA LTDA	01.469.689/0001-60	23/02/2026 - 17:45:44	N/C	N/C	7,0000	R$121,00	R$ 847,00	Não
PRIVATE CONSTRUTORA LTDA	10.616.350/0001-30	23/02/2026 - 18:12:15	N/C	N/C	7,0000	R$121,60	R$ 851,20	Não
HIMALAIA CONSTRUTORA LTDA	00.471.823/0001-03	24/02/2026 - 08:26:18	N/C	N/C	7,0000	R$121,60	R$ 851,20	Não

LOTE 0001 - ITEM 0346 - Caixa enterrada hidraulica retangular em alvenaria com tijolos ceramicos macicos 0,6x0,6x0,6 m Caixa enterrada hidraulica retangular em alvenaria com tijolos ceramicos macicos, dimensoes internas: 0,6x0,6x0,6 m para rede de drenagem. af_12/2020

Fornecedor	CNPJ/CPF	Data	Modelo	Marca/ Fabricante	Quantidade	Lance	Valor Total	LC 123/2006
ESTRUTURA COMERCIO E CONSTRUCOES LTDA	10.664.099/0001-80	10/02/2026 - 12:24:28	N/C	N/C	13,0000	R$610,23	R$ 7.932,99	Sim
INOVAR SERVICOS DE ENGENHARIA E CONSULTORIA LTDA	41.155.098/0001-33	18/02/2026 - 08:50:25	N/C	N/C	13,0000	R$610,23	R$ 7.932,99	Sim
WH CONSTRUTORA LTDA	23.305.610/0001-07	18/02/2026 - 09:17:16	N/C	N/C	13,0000	R$198,03	R$ 2.574,39	Sim
CONSTRUTORA E SERVICOS W. B. M. LTDA	26.570.470/0001-84	19/02/2026 - 09:41:19	N/C	N/C	13,0000	R$610,20	R$ 7.932,60	Sim
ASLE CONSTRUTORA LTDA	20.511.890/0001-03	20/02/2026 - 09:22:23	N/C	N/C	13,0000	R$610,23	R$ 7.932,99	Não
MA CONSTRUTORA LTDA	54.197.980/0001-93	21/02/2026 - 14:58:47	N/C	N/C	13,0000	R$610,23	R$ 7.932,99	Sim
ENGETECH - ENGENHARIA, COMERCIO E SERVICOS LTDA	04.154.467/0001-47	22/02/2026 - 14:51:10	N/C	N/C	13,0000	R$610,23	R$ 7.932,99	Sim
KLAO ENGENHARIA S/A	24.940.808/0001-17	23/02/2026 - 14:47:17	N/C	N/C	13,0000	R$610,23	R$ 7.932,99	Não
ADIGE ARQUITETURA E ENGENHARIA LTDA	01.469.689/0001-60	23/02/2026 - 17:45:44	N/C	N/C	13,0000	R$610,00	R$ 7.930,00	Não
PRIVATE CONSTRUTORA LTDA	10.616.350/0001-30	23/02/2026 - 18:12:15	N/C	N/C	13,0000	R$610,23	R$ 7.932,99	Não
HIMALAIA CONSTRUTORA LTDA	00.471.823/0001-03	24/02/2026 - 08:26:18	N/C	N/C	13,0000	R$610,23	R$ 7.932,99	Não

LOTE 0001 - ITEM 0347 - Poco de inspecao circular para drenagem, diametro interno = 0,60 m, profundidade = 0,90 m Poco de inspecao circular para drenagem, em concreto pre-moldado, diametro interno = 0,60 m, profundidade = 0,90 m, excluindo tampao. af_12/2020_pa

Fornecedor	CNPJ/CPF	Data	Modelo	Marca/ Fabricante	Quantidade	Lance	Valor Total	LC 123/2006
ESTRUTURA COMERCIO E CONSTRUCOES LTDA	10.664.099/0001-80	10/02/2026 - 12:25:23	N/C	N/C	9,0000	R$554,21	R$ 4.987,89	Sim
INOVAR SERVICOS DE ENGENHARIA E CONSULTORIA LTDA	41.155.098/0001-33	18/02/2026 - 08:50:48	N/C	N/C	9,0000	R$554,21	R$ 4.987,89	Sim
WH CONSTRUTORA LTDA	23.305.610/0001-07	18/02/2026 - 09:17:48	N/C	N/C	9,0000	R$543,13	R$ 4.888,17	Sim
CONSTRUTORA E SERVICOS W. B. M. LTDA	26.570.470/0001-84	19/02/2026 - 09:41:20	N/C	N/C	9,0000	R$554,20	R$ 4.987,80	Sim
ASLE CONSTRUTORA LTDA	20.511.890/0001-03	20/02/2026 - 09:22:23	N/C	N/C	9,0000	R$554,21	R$ 4.987,89	Não
MA CONSTRUTORA LTDA	54.197.980/0001-93	21/02/2026 - 14:58:47	N/C	N/C	9,0000	R$554,21	R$ 4.987,89	Sim
ENGETECH - ENGENHARIA, COMERCIO E SERVICOS LTDA	04.154.467/0001-47	22/02/2026 - 14:51:10	N/C	N/C	9,0000	R$554,21	R$ 4.987,89	Sim
KLAO ENGENHARIA S/A	24.940.808/0001-17	23/02/2026 - 14:47:18	N/C	N/C	9,0000	R$554,21	R$ 4.987,89	Não
ADIGE ARQUITETURA E ENGENHARIA LTDA	01.469.689/0001-60	23/02/2026 - 17:45:44	N/C	N/C	9,0000	R$554,00	R$ 4.986,00	Não
PRIVATE CONSTRUTORA LTDA	10.616.350/0001-30	23/02/2026 - 18:12:15	N/C	N/C	9,0000	R$554,21	R$ 4.987,89	Não
HIMALAIA CONSTRUTORA LTDA	00.471.823/0001-03	24/02/2026 - 08:26:18	N/C	N/C	9,0000	R$554,21	R$ 4.987,89	Não

PORTAL DE COMPRAS PÚBLICAS

A autenticidade do documento pode ser verificada no site https://validaarquivo.portaldecompraspublicas.com.br
Documento gerado eletronicamente no Portal de Compras Públicas em 18/03/2026 às 11:42:09.
Código verificador: 11D1EF9

E-DOCS - CÓPIA DO PROCESSO 2025-6X76D GERADO POR UDSON OLIVEIRA RAMOS DE AGUIAR EM 13/05/2026 07:51 DOCUMENTO 1 / 1 PÁGINA 3670 / 5723

2026-XCCNZ9 - E-DOCS - CÓPIA SIMPLES 18/03/2026 17:39 PÁGINA 256 / 384

LOTE 0001 - ITEM 0348 - Grelha de ferro p/ calhas e caixas Grelha de ferro p/ calhas e caixas)

Fornecedor	CNPJ/CPF	Data	Modelo	Marca/ Fabricante	Quantidade	Lance	Valor Total	LC 123/2006
ESTRUTURA COMERCIO E CONSTRUCOES LTDA	10.664.099/0001-80	10/02/2026 - 12:25:44	N/C	N/C	12,5500	R$1.339,36	R$ 16.808,97	Sim
INOVAR SERVICOS DE ENGENHARIA E CONSULTORIA LTDA	41.155.098/0001-33	18/02/2026 - 08:51:16	N/C	N/C	12,5500	R$1.339,36	R$ 16.808,97	Sim
WH CONSTRUTORA LTDA	23.305.610/0001-07	18/02/2026 - 09:18:24	N/C	N/C	12,5500	R$1.312,57	R$ 16.472,75	Sim
CONSTRUTORA E SERVICOS W. B. M. LTDA	26.570.470/0001-84	19/02/2026 - 09:41:22	N/C	N/C	12,5500	R$1.339,35	R$ 16.808,84	Sim
ASLE CONSTRUTORA LTDA	20.511.890/0001-03	20/02/2026 - 09:22:23	N/C	N/C	12,5500	R$1.339,36	R$ 16.808,97	Não
MA CONSTRUTORA LTDA	54.197.980/0001-93	21/02/2026 - 14:58:48	N/C	N/C	12,5500	R$1.339,36	R$ 16.808,97	Sim
ENGETECH - ENGENHARIA, COMERCIO E SERVICOS LTDA	04.154.467/0001-47	22/02/2026 - 14:51:10	N/C	N/C	12,5500	R$1.339,36	R$ 16.808,97	Sim
KLAO ENGENHARIA S/A	24.940.808/0001-17	23/02/2026 - 14:47:18	N/C	N/C	12,5500	R$1.339,36	R$ 16.808,97	Não
ADIGE ARQUITETURA E ENGENHARIA LTDA	01.469.689/0001-60	23/02/2026 - 17:45:44	N/C	N/C	12,5500	R$1.339,00	R$ 16.804,45	Não
PRIVATE CONSTRUTORA LTDA	10.616.350/0001-30	23/02/2026 - 18:12:15	N/C	N/C	12,5500	R$1.339,36	R$ 16.808,97	Não
HIMALAIA CONSTRUTORA LTDA	00.471.823/0001-03	24/02/2026 - 08:26:18	N/C	N/C	12,5500	R$1.339,36	R$ 16.808,97	Não

LOTE 0001 - ITEM 0349 - Tubo pvc, serie normal, esgoto predial, dn 40 mm Tubo pvc, serie normal, esgoto predial, dn 40 mm, fornecido e instalado em ramal de descarga ou ramal de esgoto sanitario. af_08/2022

Fornecedor	CNPJ/CPF	Data	Modelo	Marca/ Fabricante	Quantidade	Lance	Valor Total	LC 123/2006
ESTRUTURA COMERCIO E CONSTRUCOES LTDA	10.664.099/0001-80	10/02/2026 - 12:26:03	N/C	N/C	246,1100	R$26,15	R$ 6.435,78	Sim
INOVAR SERVICOS DE ENGENHARIA E CONSULTORIA LTDA	41.155.098/0001-33	18/02/2026 - 08:51:43	N/C	N/C	246,1100	R$26,15	R$ 6.435,78	Sim
WH CONSTRUTORA LTDA	23.305.610/0001-07	18/02/2026 - 09:18:45	N/C	N/C	246,1100	R$25,03	R$ 6.160,13	Sim
CONSTRUTORA E SERVICOS W. B. M. LTDA	26.570.470/0001-84	19/02/2026 - 09:41:25	N/C	N/C	246,1100	R$26,10	R$ 6.423,47	Sim
ASLE CONSTRUTORA LTDA	20.511.890/0001-03	20/02/2026 - 09:22:23	N/C	N/C	246,1100	R$26,15	R$ 6.435,78	Não
MA CONSTRUTORA LTDA	54.197.980/0001-93	21/02/2026 - 14:58:48	N/C	N/C	246,1100	R$26,15	R$ 6.435,78	Sim
ENGETECH - ENGENHARIA, COMERCIO E SERVICOS LTDA	04.154.467/0001-47	22/02/2026 - 14:51:10	N/C	N/C	246,1100	R$26,15	R$ 6.435,78	Sim
KLAO ENGENHARIA S/A	24.940.808/0001-17	23/02/2026 - 14:47:18	N/C	N/C	246,1100	R$26,15	R$ 6.435,78	Não
ADIGE ARQUITETURA E ENGENHARIA LTDA	01.469.689/0001-60	23/02/2026 - 17:45:45	N/C	N/C	246,1100	R$26,00	R$ 6.398,86	Não
PRIVATE CONSTRUTORA LTDA	10.616.350/0001-30	23/02/2026 - 18:12:15	N/C	N/C	246,1100	R$26,15	R$ 6.435,78	Não
HIMALAIA CONSTRUTORA LTDA	00.471.823/0001-03	24/02/2026 - 08:26:18	N/C	N/C	246,1100	R$26,15	R$ 6.435,78	Não

LOTE 0001 - ITEM 0350 - Tubo pvc, serie normal, esgoto predial, dn 50 mm Tubo pvc, serie normal, esgoto predial, dn 50 mm, fornecido e instalado em ramal de descarga ou ramal de esgoto sanitario. af_08/2022

Fornecedor	CNPJ/CPF	Data	Modelo	Marca/ Fabricante	Quantidade	Lance	Valor Total	LC 123/2006
ESTRUTURA COMERCIO E CONSTRUCOES LTDA	10.664.099/0001-80	10/02/2026 - 12:26:15	N/C	N/C	67,8500	R$34,05	R$ 2.310,29	Sim
INOVAR SERVICOS DE ENGENHARIA E CONSULTORIA LTDA	41.155.098/0001-33	18/02/2026 - 09:12:10	N/C	N/C	67,8500	R$34,05	R$ 2.310,29	Sim

PORTAL DE COMPRAS PÚBLICAS
A autenticidade do documento pode ser verificada no site https://validaarquivo.portaldecompraspublicas.com.br
Documento gerado eletronicamente no Portal de Compras Públicas em 18/03/2026 às 11:42:09.
Código verificador: 11D1EF9

E-DOCS - CÓPIA DO PROCESSO 2025-6X76D GERADO POR UDSON OLIVEIRA RAMOS DE AGUIAR EM 13/05/2026 07:51 DOCUMENTO 1 / 1 PÁGINA 3671 / 5723

2026-XCCNZ9 - E-DOCS - CÓPIA SIMPLES 18/03/2026 17:39 PÁGINA 257 / 384

WH CONSTRUTORA LTDA	23.305.610/0001-07	18/02/2026 - 09:19:10	N/C	N/C	67,8500	R$33,97	R$ 2.304,86	Sim
CONSTRUTORA E SERVICOS W. B. M. LTDA	26.570.470/0001-84	19/02/2026 - 09:41:26	N/C	N/C	67,8500	R$34,00	R$ 2.306,90	Sim
ASLE CONSTRUTORA LTDA	20.511.890/0001-03	20/02/2026 - 09:22:23	N/C	N/C	67,8500	R$34,05	R$ 2.310,29	Não
MA CONSTRUTORA LTDA	54.197.980/0001-93	21/02/2026 - 14:58:48	N/C	N/C	67,8500	R$34,05	R$ 2.310,29	Sim
ENGETECH - ENGENHARIA, COMERCIO E SERVICOS LTDA	04.154.467/0001-47	22/02/2026 - 14:51:10	N/C	N/C	67,8500	R$34,05	R$ 2.310,29	Sim
KLAO ENGENHARIA S/A	24.940.808/0001-17	23/02/2026 - 14:47:18	N/C	N/C	67,8500	R$34,05	R$ 2.310,29	Não
ADIGE ARQUITETURA E ENGENHARIA LTDA	01.469.689/0001-60	23/02/2026 - 17:45:45	N/C	N/C	67,8500	R$34,00	R$ 2.306,90	Não
PRIVATE CONSTRUTORA LTDA	10.616.350/0001-30	23/02/2026 - 18:12:15	N/C	N/C	67,8500	R$34,05	R$ 2.310,29	Não
HIMALAIA CONSTRUTORA LTDA	00.471.823/0001-03	24/02/2026 - 08:26:18	N/C	N/C	67,8500	R$34,05	R$ 2.310,29	Não

LOTE 0001 - ITEM 0351 - Tubo pvc, serie normal, esgoto predial, dn 75 mm Tubo pvc, serie normal, esgoto predial, dn 75 mm, fornecido e instalado em ramal de descarga ou ramal de esgoto sanitario. af_08/2022

Fornecedor	CNPJ/CPF	Data	Modelo	Marca/ Fabricante	Quantidade	Lance	Valor Total	LC 123/2006
ESTRUTURA COMERCIO E CONSTRUCOES LTDA	10.664.099/0001-80	10/02/2026 - 12:26:31	N/C	N/C	31,3800	R$34,05	R$ 1.068,49	Sim
INOVAR SERVICOS DE ENGENHARIA E CONSULTORIA LTDA	41.155.098/0001-33	18/02/2026 - 09:12:33	N/C	N/C	31,3800	R$42,69	R$ 1.339,61	Sim
WH CONSTRUTORA LTDA	23.305.610/0001-07	18/02/2026 - 09:19:39	N/C	N/C	31,3800	R$41,04	R$ 1.287,84	Sim
CONSTRUTORA E SERVICOS W. B. M. LTDA	26.570.470/0001-84	19/02/2026 - 09:50:16	N/C	N/C	31,3800	R$42,66	R$ 1.338,67	Sim
ASLE CONSTRUTORA LTDA	20.511.890/0001-03	20/02/2026 - 09:22:23	N/C	N/C	31,3800	R$42,69	R$ 1.339,61	Não
MA CONSTRUTORA LTDA	54.197.980/0001-93	21/02/2026 - 14:58:48	N/C	N/C	31,3800	R$42,69	R$ 1.339,61	Sim
ENGETECH - ENGENHARIA, COMERCIO E SERVICOS LTDA	04.154.467/0001-47	22/02/2026 - 14:51:10	N/C	N/C	31,3800	R$42,69	R$ 1.339,61	Sim
KLAO ENGENHARIA S/A	24.940.808/0001-17	23/02/2026 - 14:47:18	N/C	N/C	31,3800	R$42,69	R$ 1.339,61	Não
ADIGE ARQUITETURA E ENGENHARIA LTDA	01.469.689/0001-60	23/02/2026 - 17:45:45	N/C	N/C	31,3800	R$42,00	R$ 1.317,96	Não
PRIVATE CONSTRUTORA LTDA	10.616.350/0001-30	23/02/2026 - 18:12:15	N/C	N/C	31,3800	R$42,69	R$ 1.339,61	Não
HIMALAIA CONSTRUTORA LTDA	00.471.823/0001-03	24/02/2026 - 08:26:18	N/C	N/C	31,3800	R$42,69	R$ 1.339,61	Não

LOTE 0001 - ITEM 0352 - Tubo pvc, serie normal, esgoto predial, dn 100 mm Tubo pvc, serie normal, esgoto predial, dn 100 mm, fornecido e instalado em ramal de descarga ou ramal de esgoto sanitario. af_08/2022

Fornecedor	CNPJ/CPF	Data	Modelo	Marca/ Fabricante	Quantidade	Lance	Valor Total	LC 123/2006
ESTRUTURA COMERCIO E CONSTRUCOES LTDA	10.664.099/0001-80	10/02/2026 - 12:26:48	N/C	N/C	255,6200	R$47,10	R$ 12.039,70	Sim
INOVAR SERVICOS DE ENGENHARIA E CONSULTORIA LTDA	41.155.098/0001-33	18/02/2026 - 09:12:57	N/C	N/C	255,6200	R$47,40	R$ 12.116,39	Sim
WH CONSTRUTORA LTDA	23.305.610/0001-07	18/02/2026 - 09:19:59	N/C	N/C	255,6200	R$46,45	R$ 11.873,55	Sim
CONSTRUTORA E SERVICOS W. B. M. LTDA	26.570.470/0001-84	19/02/2026 - 09:50:18	N/C	N/C	255,6200	R$47,38	R$ 12.111,28	Sim
ASLE CONSTRUTORA LTDA	20.511.890/0001-03	20/02/2026 - 09:22:23	N/C	N/C	255,6200	R$47,40	R$ 12.116,39	Não
MA CONSTRUTORA LTDA	54.197.980/0001-93	21/02/2026 - 14:58:48	N/C	N/C	255,6200	R$47,40	R$ 12.116,39	Sim

PORTAL DE COMPRAS PÚBLICAS

A autenticidade do documento pode ser verificada no site https://validaarquivo.portaldecompraspublicas.com.br
Documento gerado eletronicamente no Portal de Compras Públicas em 18/03/2026 às 11:42:09.
Código verificador: 11D1EF9

E-DOCS - CÓPIA DO PROCESSO 2025-6X76D GERADO POR UDSON OLIVEIRA RAMOS DE AGUIAR EM 13/05/2026 07:51 DOCUMENTO 1 / 1 PÁGINA 3672 / 5723

2026-XCCNZ9 - E-DOCS - CÓPIA SIMPLES 18/03/2026 17:39 PÁGINA 258 / 384

ENGETECH - ENGENHARIA, COMERCIO E SERVICOS LTDA	04.154.467/0001-47	22/02/2026 - 14:51:10	N/C	N/C	255,6200	R$47,40	R$ 12.116,39	Sim
KLAO ENGENHARIA S/A	24.940.808/0001-17	23/02/2026 - 14:47:18	N/C	N/C	255,6200	R$47,40	R$ 12.116,39	Não
ADIGE ARQUITETURA E ENGENHARIA LTDA	01.469.689/0001-60	23/02/2026 - 17:45:45	N/C	N/C	255,6200	R$47,00	R$ 12.014,14	Não
PRIVATE CONSTRUTORA LTDA	10.616.350/0001-30	23/02/2026 - 18:12:15	N/C	N/C	255,6200	R$47,40	R$ 12.116,39	Não
HIMALAIA CONSTRUTORA LTDA	00.471.823/0001-03	24/02/2026 - 08:26:18	N/C	N/C	255,6200	R$47,40	R$ 12.116,39	Não

LOTE 0001 - ITEM 0353 - Tubo pvc, serie normal, esgoto predial, dn 150 mm Tubo pvc, serie normal, esgoto predial, dn 150 mm, fornecido e instalado em subcoletor aereo de esgoto sanitario. af_08/2022

Fornecedor	CNPJ/CPF	Data	Modelo	Marca/ Fabricante	Quantidade	Lance	Valor Total	LC 123/2006
ESTRUTURA COMERCIO E CONSTRUCOES LTDA	10.664.099/0001-80	10/02/2026 - 12:27:15	N/C	N/C	31,3800	R$76,94	R$ 2.414,38	Sim
INOVAR SERVICOS DE ENGENHARIA E CONSULTORIA LTDA	41.155.098/0001-33	18/02/2026 - 09:13:25	N/C	N/C	31,3800	R$76,94	R$ 2.414,38	Sim
WH CONSTRUTORA LTDA	23.305.610/0001-07	18/02/2026 - 09:20:33	N/C	N/C	31,3800	R$75,40	R$ 2.366,05	Sim
CONSTRUTORA E SERVICOS W. B. M. LTDA	26.570.470/0001-84	19/02/2026 - 09:50:20	N/C	N/C	31,3800	R$76,90	R$ 2.413,12	Sim
ASLE CONSTRUTORA LTDA	20.511.890/0001-03	20/02/2026 - 09:22:23	N/C	N/C	31,3800	R$76,94	R$ 2.414,38	Não
MA CONSTRUTORA LTDA	54.197.980/0001-93	21/02/2026 - 14:58:48	N/C	N/C	31,3800	R$76,94	R$ 2.414,38	Sim
ENGETECH - ENGENHARIA, COMERCIO E SERVICOS LTDA	04.154.467/0001-47	22/02/2026 - 14:51:11	N/C	N/C	31,3800	R$76,94	R$ 2.414,38	Sim
KLAO ENGENHARIA S/A	24.940.808/0001-17	23/02/2026 - 14:47:18	N/C	N/C	31,3800	R$76,94	R$ 2.414,38	Não
ADIGE ARQUITETURA E ENGENHARIA LTDA	01.469.689/0001-60	23/02/2026 - 17:45:45	N/C	N/C	31,3800	R$76,00	R$ 2.384,88	Não
PRIVATE CONSTRUTORA LTDA	10.616.350/0001-30	23/02/2026 - 18:12:15	N/C	N/C	31,3800	R$76,94	R$ 2.414,38	Não
HIMALAIA CONSTRUTORA LTDA	00.471.823/0001-03	24/02/2026 - 08:26:18	N/C	N/C	31,3800	R$76,94	R$ 2.414,38	Não

LOTE 0001 - ITEM 0354 - Joelho 45 graus, pvc, serie normal, esgoto predial, dn 40 mm, junta soldavel Joelho 45 graus, pvc, serie normal, esgoto predial, dn 40 mm, junta soldavel, fornecido e instalado em ramal de descarga ou ramal de esgoto sanitario. af_08/2022

Fornecedor	CNPJ/CPF	Data	Modelo	Marca/ Fabricante	Quantidade	Lance	Valor Total	LC 123/2006
ESTRUTURA COMERCIO E CONSTRUCOES LTDA	10.664.099/0001-80	10/02/2026 - 12:21:18	N/C	N/C	45,0000	R$12,63	R$ 568,35	Sim
INOVAR SERVICOS DE ENGENHARIA E CONSULTORIA LTDA	41.155.098/0001-33	18/02/2026 - 09:13:57	N/C	N/C	45,0000	R$12,63	R$ 568,35	Sim
WH CONSTRUTORA LTDA	23.305.610/0001-07	18/02/2026 - 09:21:08	N/C	N/C	45,0000	R$12,38	R$ 557,10	Sim
CONSTRUTORA E SERVICOS W. B. M. LTDA	26.570.470/0001-84	19/02/2026 - 09:50:23	N/C	N/C	45,0000	R$12,60	R$ 567,00	Sim
ASLE CONSTRUTORA LTDA	20.511.890/0001-03	20/02/2026 - 09:22:23	N/C	N/C	45,0000	R$12,63	R$ 568,35	Não
MA CONSTRUTORA LTDA	54.197.980/0001-93	21/02/2026 - 14:58:48	N/C	N/C	45,0000	R$12,63	R$ 568,35	Sim
ENGETECH - ENGENHARIA, COMERCIO E SERVICOS LTDA	04.154.467/0001-47	22/02/2026 - 14:51:11	N/C	N/C	45,0000	R$12,63	R$ 568,35	Sim
KLAO ENGENHARIA S/A	24.940.808/0001-17	23/02/2026 - 14:47:18	N/C	N/C	45,0000	R$12,63	R$ 568,35	Não
ADIGE ARQUITETURA E ENGENHARIA LTDA	01.469.689/0001-60	23/02/2026 - 17:45:45	N/C	N/C	45,0000	R$12,00	R$ 540,00	Não
PRIVATE CONSTRUTORA LTDA	10.616.350/0001-30	23/02/2026 - 18:12:15	N/C	N/C	45,0000	R$12,63	R$ 568,35	Não

PORTAL DE COMPRAS PÚBLICAS

A autenticidade do documento pode ser verificada no site https://validaarquivo.portaldecompraspublicas.com.br
Documento gerado eletronicamente no Portal de Compras Públicas em 18/03/2026 às 11:42:09.
Código verificador: 11D1EF9

E-DOCS - CÓPIA DO PROCESSO 2025-6X76D GERADO POR UDSON OLIVEIRA RAMOS DE AGUIAR EM 13/05/2026 07:51 DOCUMENTO 1 / 1 PÁGINA 3673 / 5723

2026-XCCNZ9 - E-DOCS - CÓPIA SIMPLES 18/03/2026 17:39 PÁGINA 259 / 384

HIMALAIA CONSTRUTORA LTDA	00.471.823/0001-03	24/02/2026 - 08:26:18	N/C	N/C	45,0000	R$12,63	R$ 568,35	Não

LOTE 0001 - ITEM 0355 - Joelho 45 graus, pvc, serie normal, esgoto predial, dn 50 mm, junta elastica Joelho 45 graus, pvc, serie normal, esgoto predial, dn 50 mm, junta elastica, fornecido e instalado em ramal de descarga ou ramal de esgoto sanitario. af_08/2022

Fornecedor	CNPJ/CPF	Data	Modelo	Marca/ Fabricante	Quantidade	Lance	Valor Total	LC 123/2006
ESTRUTURA COMERCIO E CONSTRUCOES LTDA	10.664.099/0001-80	10/02/2026 - 12:20:33	N/C	N/C	29,0000	R$19,68	R$ 570,72	Sim
INOVAR SERVICOS DE ENGENHARIA E CONSULTORIA LTDA	41.155.098/0001-33	18/02/2026 - 09:14:33	N/C	N/C	29,0000	R$19,68	R$ 570,72	Sim
WH CONSTRUTORA LTDA	23.305.610/0001-07	18/02/2026 - 09:21:32	N/C	N/C	29,0000	R$19,29	R$ 559,41	Sim
CONSTRUTORA E SERVICOS W. B. M. LTDA	26.570.470/0001-84	19/02/2026 - 09:50:26	N/C	N/C	29,0000	R$19,65	R$ 569,85	Sim
ASLE CONSTRUTORA LTDA	20.511.890/0001-03	20/02/2026 - 09:22:23	N/C	N/C	29,0000	R$19,68	R$ 570,72	Não
MA CONSTRUTORA LTDA	54.197.980/0001-93	21/02/2026 - 14:58:48	N/C	N/C	29,0000	R$19,68	R$ 570,72	Sim
ENGETECH - ENGENHARIA, COMERCIO E SERVICOS LTDA	04.154.467/0001-47	22/02/2026 - 14:51:11	N/C	N/C	29,0000	R$19,68	R$ 570,72	Sim
KLAO ENGENHARIA S/A	24.940.808/0001-17	23/02/2026 - 14:47:18	N/C	N/C	29,0000	R$19,68	R$ 570,72	Não
ADIGE ARQUITETURA E ENGENHARIA LTDA	01.469.689/0001-60	23/02/2026 - 17:45:45	N/C	N/C	29,0000	R$19,00	R$ 551,00	Não
PRIVATE CONSTRUTORA LTDA	10.616.350/0001-30	23/02/2026 - 18:12:15	N/C	N/C	29,0000	R$19,68	R$ 570,72	Não
HIMALAIA CONSTRUTORA LTDA	00.471.823/0001-03	24/02/2026 - 08:26:18	N/C	N/C	29,0000	R$19,69	R$ 571,01	Não

LOTE 0001 - ITEM 0356 - Joelho 45 graus, pvc, serie normal, esgoto predial, dn 75 mm, junta elastica Joelho 45 graus, pvc, serie normal, esgoto predial, dn 75 mm, junta elastica, fornecido e instalado em ramal de descarga ou ramal de esgoto sanitario. af_08/2022

Fornecedor	CNPJ/CPF	Data	Modelo	Marca/ Fabricante	Quantidade	Lance	Valor Total	LC 123/2006
ESTRUTURA COMERCIO E CONSTRUCOES LTDA	10.664.099/0001-80	10/02/2026 - 12:28:07	N/C	N/C	3,0000	R$30,36	R$ 91,08	Sim
INOVAR SERVICOS DE ENGENHARIA E CONSULTORIA LTDA	41.155.098/0001-33	18/02/2026 - 09:15:28	N/C	N/C	3,0000	R$30,36	R$ 91,08	Sim
WH CONSTRUTORA LTDA	23.305.610/0001-07	18/02/2026 - 09:22:03	N/C	N/C	3,0000	R$29,75	R$ 89,25	Sim
CONSTRUTORA E SERVICOS W. B. M. LTDA	26.570.470/0001-84	19/02/2026 - 09:50:28	N/C	N/C	3,0000	R$30,35	R$ 91,05	Sim
ASLE CONSTRUTORA LTDA	20.511.890/0001-03	20/02/2026 - 09:22:23	N/C	N/C	3,0000	R$30,36	R$ 91,08	Não
MA CONSTRUTORA LTDA	54.197.980/0001-93	21/02/2026 - 14:58:48	N/C	N/C	3,0000	R$30,36	R$ 91,08	Sim
ENGETECH - ENGENHARIA, COMERCIO E SERVICOS LTDA	04.154.467/0001-47	22/02/2026 - 14:51:11	N/C	N/C	3,0000	R$30,36	R$ 91,08	Sim
KLAO ENGENHARIA S/A	24.940.808/0001-17	23/02/2026 - 14:47:18	N/C	N/C	3,0000	R$30,36	R$ 91,08	Não
ADIGE ARQUITETURA E ENGENHARIA LTDA	01.469.689/0001-60	23/02/2026 - 17:45:45	N/C	N/C	3,0000	R$30,00	R$ 90,00	Não
PRIVATE CONSTRUTORA LTDA	10.616.350/0001-30	23/02/2026 - 18:12:15	N/C	N/C	3,0000	R$30,36	R$ 91,08	Não
HIMALAIA CONSTRUTORA LTDA	00.471.823/0001-03	24/02/2026 - 08:26:18	N/C	N/C	3,0000	R$30,36	R$ 91,08	Não

LOTE 0001 - ITEM 0357 - Joelho 45 graus, pvc, serie normal, esgoto predial, dn 100 mm, junta elastica Joelho 45 graus, pvc, serie normal, esgoto predial, dn 100 mm, junta elastica, fornecido e instalado em ramal de descarga ou ramal de esgoto sanitario. af_08/2022

Fornecedor	CNPJ/CPF	Data	Modelo	Marca/ Fabricante	Quantidade	Lance	Valor Total	LC 123/2006

PORTAL DE COMPRAS PÚBLICAS
A autenticidade do documento pode ser verificada no site https://validaarquivo.portaldecompraspublicas.com.br
Documento gerado eletronicamente no Portal de Compras Públicas em 18/03/2026 às 11:42:09.
Código verificador: 11D1EF9

E-DOCS - CÓPIA DO PROCESSO 2025-6X76D GERADO POR UDSON OLIVEIRA RAMOS DE AGUIAR EM 13/05/2026 07:51 DOCUMENTO 1 / 1 PÁGINA 3674 / 5723

2026-XCCNZ9 - E-DOCS - CÓPIA SIMPLES 18/03/2026 17:39 PÁGINA 260 / 384

ESTRUTURA COMERCIO E CONSTRUCOES LTDA	10.664.099/0001-80	10/02/2026 - 12:31:48	N/C	N/C	16,0000	R$36,48	R$ 583,68	Sim
INOVAR SERVICOS DE ENGENHARIA E CONSULTORIA LTDA	41.155.098/0001-33	18/02/2026 - 09:15:56	N/C	N/C	16,0000	R$36,48	R$ 583,68	Sim
WH CONSTRUTORA LTDA	23.305.610/0001-07	18/02/2026 - 09:22:26	N/C	N/C	16,0000	R$36,75	R$ 588,00	Sim
CONSTRUTORA E SERVICOS W. B. M. LTDA	26.570.470/0001-84	19/02/2026 - 09:50:30	N/C	N/C	16,0000	R$36,45	R$ 583,20	Sim
ASLE CONSTRUTORA LTDA	20.511.890/0001-03	20/02/2026 - 09:22:24	N/C	N/C	16,0000	R$36,48	R$ 583,68	Não
MA CONSTRUTORA LTDA	54.197.980/0001-93	21/02/2026 - 14:58:48	N/C	N/C	16,0000	R$36,48	R$ 583,68	Sim
ENGETECH - ENGENHARIA, COMERCIO E SERVICOS LTDA	04.154.467/0001-47	22/02/2026 - 14:51:11	N/C	N/C	16,0000	R$36,48	R$ 583,68	Sim
KLAO ENGENHARIA S/A	24.940.808/0001-17	23/02/2026 - 14:47:18	N/C	N/C	16,0000	R$36,48	R$ 583,68	Não
ADIGE ARQUITETURA E ENGENHARIA LTDA	01.469.689/0001-60	23/02/2026 - 17:45:45	N/C	N/C	16,0000	R$36,00	R$ 576,00	Não
PRIVATE CONSTRUTORA LTDA	10.616.350/0001-30	23/02/2026 - 18:12:15	N/C	N/C	16,0000	R$36,48	R$ 583,68	Não
HIMALAIA CONSTRUTORA LTDA	00.471.823/0001-03	24/02/2026 - 08:26:18	N/C	N/C	16,0000	R$36,48	R$ 583,68	Não

LOTE 0001 - ITEM 0358 - Joelho 90 graus, pvc, serie normal, esgoto predial, dn 40 mm, junta soldave Joelho 90 graus, pvc, serie normal, esgoto predial, dn 40 mm, junta soldavel, fornecido e instalado em ramal de descarga ou ramal de esgoto sanitario. af_08/2022

Fornecedor	CNPJ/CPF	Data	Modelo	Marca/ Fabricante	Quantidade	Lance	Valor Total	LC 123/2006
ESTRUTURA COMERCIO E CONSTRUCOES LTDA	10.664.099/0001-80	10/02/2026 - 12:38:19	N/C	N/C	59,0000	R$12,30	R$ 725,70	Sim
INOVAR SERVICOS DE ENGENHARIA E CONSULTORIA LTDA	41.155.098/0001-33	18/02/2026 - 09:16:22	N/C	N/C	59,0000	R$12,30	R$ 725,70	Sim
WH CONSTRUTORA LTDA	23.305.610/0001-07	18/02/2026 - 09:27:03	N/C	N/C	59,0000	R$12,05	R$ 710,95	Sim
CONSTRUTORA E SERVICOS W. B. M. LTDA	26.570.470/0001-84	19/02/2026 - 09:50:32	N/C	N/C	59,0000	R$12,28	R$ 724,52	Sim
ASLE CONSTRUTORA LTDA	20.511.890/0001-03	20/02/2026 - 09:22:24	N/C	N/C	59,0000	R$12,30	R$ 725,70	Não
MA CONSTRUTORA LTDA	54.197.980/0001-93	21/02/2026 - 14:58:48	N/C	N/C	59,0000	R$12,30	R$ 725,70	Sim
ENGETECH - ENGENHARIA, COMERCIO E SERVICOS LTDA	04.154.467/0001-47	22/02/2026 - 14:51:11	N/C	N/C	59,0000	R$12,30	R$ 725,70	Sim
KLAO ENGENHARIA S/A	24.940.808/0001-17	23/02/2026 - 14:47:18	N/C	N/C	59,0000	R$12,30	R$ 725,70	Não
ADIGE ARQUITETURA E ENGENHARIA LTDA	01.469.689/0001-60	23/02/2026 - 17:45:45	N/C	N/C	59,0000	R$12,00	R$ 708,00	Não
PRIVATE CONSTRUTORA LTDA	10.616.350/0001-30	23/02/2026 - 18:12:15	N/C	N/C	59,0000	R$12,30	R$ 725,70	Não
HIMALAIA CONSTRUTORA LTDA	00.471.823/0001-03	24/02/2026 - 08:26:18	N/C	N/C	59,0000	R$12,30	R$ 725,70	Não

LOTE 0001 - ITEM 0359 - Joelho 90 graus, pvc, serie normal, esgoto predial, dn 50 mm, junta elastica Joelho 90 graus, pvc, serie normal, esgoto predial, dn 50 mm, junta elastica, fornecido e instalado em ramal de descarga ou ramal de esgoto sanitario. af_08/2022

Fornecedor	CNPJ/CPF	Data	Modelo	Marca/ Fabricante	Quantidade	Lance	Valor Total	LC 123/2006
ESTRUTURA COMERCIO E CONSTRUCOES LTDA	10.664.099/0001-80	10/02/2026 - 12:38:41	N/C	N/C	24,0000	R$18,61	R$ 446,64	Sim
INOVAR SERVICOS DE ENGENHARIA E CONSULTORIA LTDA	41.155.098/0001-33	18/02/2026 - 09:17:16	N/C	N/C	24,0000	R$18,61	R$ 446,64	Sim
WH CONSTRUTORA LTDA	23.305.610/0001-07	18/02/2026 - 09:27:51	N/C	N/C	24,0000	R$18,24	R$ 437,76	Sim

PORTAL DE COMPRAS PÚBLICAS

A autenticidade do documento pode ser verificada no site https://validaarquivo.portaldecompraspublicas.com.br
Documento gerado eletronicamente no Portal de Compras Públicas em 18/03/2026 às 11:42:09.
Código verificador: 11D1EF9

E-DOCS - CÓPIA DO PROCESSO 2025-6X76D GERADO POR UDSON OLIVEIRA RAMOS DE AGUIAR EM 13/05/2026 07:51 DOCUMENTO 1 / 1 PÁGINA 3675 / 5723

2026-XCCNZ9 - E-DOCS - CÓPIA SIMPLES 18/03/2026 17:39 PÁGINA 261 / 384

CONSTRUTORA E SERVICOS W. B. M. LTDA	26.570.470/0001-84	19/02/2026 - 09:50:37	N/C	N/C	24,0000	R$18,60	R$ 446,40	Sim
ASLE CONSTRUTORA LTDA	20.511.890/0001-03	20/02/2026 - 09:22:24	N/C	N/C	24,0000	R$18,61	R$ 446,64	Não
MA CONSTRUTORA LTDA	54.197.980/0001-93	21/02/2026 - 14:58:48	N/C	N/C	24,0000	R$18,61	R$ 446,64	Sim
ENGETECH - ENGENHARIA, COMERCIO E SERVICOS LTDA	04.154.467/0001-47	22/02/2026 - 14:51:11	N/C	N/C	24,0000	R$18,61	R$ 446,64	Sim
KLAO ENGENHARIA S/A	24.940.808/0001-17	23/02/2026 - 14:47:18	N/C	N/C	24,0000	R$18,61	R$ 446,64	Não
ADIGE ARQUITETURA E ENGENHARIA LTDA	01.469.689/0001-60	23/02/2026 - 17:45:45	N/C	N/C	24,0000	R$18,00	R$ 432,00	Não
PRIVATE CONSTRUTORA LTDA	10.616.350/0001-30	23/02/2026 - 18:12:15	N/C	N/C	24,0000	R$18,61	R$ 446,64	Não
HIMALAIA CONSTRUTORA LTDA	00.471.823/0001-03	24/02/2026 - 08:26:18	N/C	N/C	24,0000	R$18,31	R$ 439,44	Não

LOTE 0001 - ITEM 0360 - Juncao simples, pvc, serie normal, esgoto predial, dn 100 x 50 mm, junta elastica Juncao simples, pvc, serie normal, esgoto predial, dn 100 x 50 mm, junta elastica, fornecido e instalado em prumada de esgoto sanitario ou ventilacao

Fornecedor	CNPJ/CPF	Data	Modelo	Marca/ Fabricante	Quantidade	Lance	Valor Total	LC 123/2006
ESTRUTURA COMERCIO E CONSTRUCOES LTDA	10.664.099/0001-80	10/02/2026 - 12:39:41	N/C	N/C	24,0000	R$69,79	R$ 1.674,96	Sim
INOVAR SERVICOS DE ENGENHARIA E CONSULTORIA LTDA	41.155.098/0001-33	18/02/2026 - 09:17:47	N/C	N/C	24,0000	R$69,79	R$ 1.674,96	Sim
WH CONSTRUTORA LTDA	23.305.610/0001-07	18/02/2026 - 09:28:16	N/C	N/C	24,0000	R$68,31	R$ 1.639,44	Sim
CONSTRUTORA E SERVICOS W. B. M. LTDA	26.570.470/0001-84	19/02/2026 - 09:50:39	N/C	N/C	24,0000	R$69,76	R$ 1.674,24	Sim
ASLE CONSTRUTORA LTDA	20.511.890/0001-03	20/02/2026 - 09:22:24	N/C	N/C	24,0000	R$69,79	R$ 1.674,96	Não
MA CONSTRUTORA LTDA	54.197.980/0001-93	21/02/2026 - 14:58:48	N/C	N/C	24,0000	R$69,79	R$ 1.674,96	Sim
ENGETECH - ENGENHARIA, COMERCIO E SERVICOS LTDA	04.154.467/0001-47	22/02/2026 - 14:51:11	N/C	N/C	24,0000	R$69,79	R$ 1.674,96	Sim
KLAO ENGENHARIA S/A	24.940.808/0001-17	23/02/2026 - 14:47:18	N/C	N/C	24,0000	R$69,79	R$ 1.674,96	Não
ADIGE ARQUITETURA E ENGENHARIA LTDA	01.469.689/0001-60	23/02/2026 - 17:45:45	N/C	N/C	24,0000	R$69,00	R$ 1.656,00	Não
PRIVATE CONSTRUTORA LTDA	10.616.350/0001-30	23/02/2026 - 18:12:15	N/C	N/C	24,0000	R$69,79	R$ 1.674,96	Não
HIMALAIA CONSTRUTORA LTDA	00.471.823/0001-03	24/02/2026 - 08:26:19	N/C	N/C	24,0000	R$69,79	R$ 1.674,96	Não

LOTE 0001 - ITEM 0361 - Juncao simples, pvc, serie normal, esgoto predial, dn 100 x 100 mm, junta elastica Juncao simples, pvc, serie normal, esgoto predial, dn 100 x 100 mm, junta elastica, fornecido e instalado em prumada de esgoto sanitario ou ventilacao

Fornecedor	CNPJ/CPF	Data	Modelo	Marca/ Fabricante	Quantidade	Lance	Valor Total	LC 123/2006
ESTRUTURA COMERCIO E CONSTRUCOES LTDA	10.664.099/0001-80	10/02/2026 - 12:39:56	N/C	N/C	1,0000	R$69,79	R$ 69,79	Sim
INOVAR SERVICOS DE ENGENHARIA E CONSULTORIA LTDA	41.155.098/0001-33	18/02/2026 - 09:18:12	N/C	N/C	1,0000	R$69,79	R$ 69,79	Sim
WH CONSTRUTORA LTDA	23.305.610/0001-07	18/02/2026 - 09:28:39	N/C	N/C	1,0000	R$68,39	R$ 68,39	Sim
CONSTRUTORA E SERVICOS W. B. M. LTDA	26.570.470/0001-84	19/02/2026 - 09:50:41	N/C	N/C	1,0000	R$69,76	R$ 69,76	Sim
ASLE CONSTRUTORA LTDA	20.511.890/0001-03	20/02/2026 - 09:22:24	N/C	N/C	1,0000	R$69,79	R$ 69,79	Não
MA CONSTRUTORA LTDA	54.197.980/0001-93	21/02/2026 - 14:58:48	N/C	N/C	1,0000	R$69,79	R$ 69,79	Sim
ENGETECH - ENGENHARIA, COMERCIO E SERVICOS LTDA	04.154.467/0001-47	22/02/2026 - 14:51:11	N/C	N/C	1,0000	R$69,79	R$ 69,79	Sim

PORTAL DE COMPRAS PÚBLICAS
A autenticidade do documento pode ser verificada no site https://validaarquivo.portaldecompraspublicas.com.br
Documento gerado eletronicamente no Portal de Compras Públicas em 18/03/2026 às 11:42:09.
Código verificador: 11D1EF9

E-DOCS - CÓPIA DO PROCESSO 2025-6X76D GERADO POR UDSON OLIVEIRA RAMOS DE AGUIAR EM 13/05/2026 07:51 DOCUMENTO 1 / 1 PÁGINA 3676 / 5723

2026-XCCNZ9 - E-DOCS - CÓPIA SIMPLES 18/03/2026 17:39 PÁGINA 262 / 384

KLAO ENGENHARIA S/A	24.940.808/0001-17	23/02/2026 - 14:47:18	N/C	N/C	1,0000	R$69,79	R$ 69,79	Não
ADIGE ARQUITETURA E ENGENHARIA LTDA	01.469.689/0001-60	23/02/2026 - 17:45:45	N/C	N/C	1,0000	R$69,00	R$ 69,00	Não
PRIVATE CONSTRUTORA LTDA	10.616.350/0001-30	23/02/2026 - 18:12:15	N/C	N/C	1,0000	R$69,79	R$ 69,79	Não
HIMALAIA CONSTRUTORA LTDA	00.471.823/0001-03	24/02/2026 - 08:26:19	N/C	N/C	1,0000	R$69,79	R$ 69,79	Não

LOTE 0001 - ITEM 0362 - Juncao simples, pvc, serie normal, esgoto predial, dn 100 x 100 mm, junta elastica 1 Juncao simples, pvc, serie normal, esgoto predial, dn 100 x 100 mm, junta elastica, fornecido e instalado em prumada de esgoto sanitario ou ventilacao. af_08/2022

Fornecedor	CNPJ/CPF	Data	Modelo	Marca/ Fabricante	Quantidade	Lance	Valor Total	LC 123/2006
ESTRUTURA COMERCIO E CONSTRUCOES LTDA	10.664.099/0001-80	10/02/2026 - 12:40:16	N/C	N/C	12,0000	R$69,76	R$ 837,12	Sim
INOVAR SERVICOS DE ENGENHARIA E CONSULTORIA LTDA	41.155.098/0001-33	18/02/2026 - 09:18:33	N/C	N/C	12,0000	R$69,76	R$ 837,12	Sim
WH CONSTRUTORA LTDA	23.305.610/0001-07	18/02/2026 - 09:29:07	N/C	N/C	12,0000	R$68,36	R$ 820,32	Sim
CONSTRUTORA E SERVICOS W. B. M. LTDA	26.570.470/0001-84	19/02/2026 - 09:50:44	N/C	N/C	12,0000	R$69,75	R$ 837,00	Sim
ASLE CONSTRUTORA LTDA	20.511.890/0001-03	20/02/2026 - 09:22:24	N/C	N/C	12,0000	R$69,76	R$ 837,12	Não
MA CONSTRUTORA LTDA	54.197.980/0001-93	21/02/2026 - 14:58:48	N/C	N/C	12,0000	R$69,76	R$ 837,12	Sim
ENGETECH - ENGENHARIA, COMERCIO E SERVICOS LTDA	04.154.467/0001-47	22/02/2026 - 14:51:11	N/C	N/C	12,0000	R$69,76	R$ 837,12	Sim
KLAO ENGENHARIA S/A	24.940.808/0001-17	23/02/2026 - 14:47:18	N/C	N/C	12,0000	R$69,76	R$ 837,12	Não
ADIGE ARQUITETURA E ENGENHARIA LTDA	01.469.689/0001-60	23/02/2026 - 17:45:45	N/C	N/C	12,0000	R$69,00	R$ 828,00	Não
PRIVATE CONSTRUTORA LTDA	10.616.350/0001-30	23/02/2026 - 18:12:15	N/C	N/C	12,0000	R$69,76	R$ 837,12	Não
HIMALAIA CONSTRUTORA LTDA	00.471.823/0001-03	24/02/2026 - 08:26:19	N/C	N/C	12,0000	R$69,76	R$ 837,12	Não

LOTE 0001 - ITEM 0363 - Juncao simples, pvc, serie normal, esgoto predial, dn 50 x 50 mm, junta elastica Juncao simples, pvc, serie normal, esgoto predial, dn 50 x 50 mm, junta elastica, fornecido e instalado em prumada de esgoto sanitario ou ventilacao. af_08/2022

Fornecedor	CNPJ/CPF	Data	Modelo	Marca/ Fabricante	Quantidade	Lance	Valor Total	LC 123/2006
ESTRUTURA COMERCIO E CONSTRUCOES LTDA	10.664.099/0001-80	10/02/2026 - 12:40:28	N/C	N/C	5,0000	R$26,73	R$ 133,65	Sim
INOVAR SERVICOS DE ENGENHARIA E CONSULTORIA LTDA	41.155.098/0001-33	18/02/2026 - 09:19:25	N/C	N/C	5,0000	R$26,73	R$ 133,65	Sim
WH CONSTRUTORA LTDA	23.305.610/0001-07	18/02/2026 - 09:29:34	N/C	N/C	5,0000	R$26,20	R$ 131,00	Sim
CONSTRUTORA E SERVICOS W. B. M. LTDA	26.570.470/0001-84	19/02/2026 - 09:50:46	N/C	N/C	5,0000	R$26,70	R$ 133,50	Sim
ASLE CONSTRUTORA LTDA	20.511.890/0001-03	20/02/2026 - 09:22:24	N/C	N/C	5,0000	R$26,73	R$ 133,65	Não
MA CONSTRUTORA LTDA	54.197.980/0001-93	21/02/2026 - 14:58:48	N/C	N/C	5,0000	R$26,73	R$ 133,65	Sim
ENGETECH - ENGENHARIA, COMERCIO E SERVICOS LTDA	04.154.467/0001-47	22/02/2026 - 14:51:11	N/C	N/C	5,0000	R$26,73	R$ 133,65	Sim
KLAO ENGENHARIA S/A	24.940.808/0001-17	23/02/2026 - 14:47:18	N/C	N/C	5,0000	R$26,73	R$ 133,65	Não
ADIGE ARQUITETURA E ENGENHARIA LTDA	01.469.689/0001-60	23/02/2026 - 17:45:45	N/C	N/C	5,0000	R$26,00	R$ 130,00	Não
PRIVATE CONSTRUTORA LTDA	10.616.350/0001-30	23/02/2026 - 18:12:15	N/C	N/C	5,0000	R$26,73	R$ 133,65	Não
HIMALAIA CONSTRUTORA LTDA	00.471.823/0001-03	24/02/2026 - 08:26:19	N/C	N/C	5,0000	R$26,73	R$ 133,65	Não

PORTAL DE COMPRAS PÚBLICAS

A autenticidade do documento pode ser verificada no site https://validaarquivo.portaldecompraspublicas.com.br
Documento gerado eletronicamente no Portal de Compras Públicas em 18/03/2026 às 11:42:09.
Código verificador: 11D1EF9

E-DOCS - CÓPIA DO PROCESSO 2025-6X76D GERADO POR UDSON OLIVEIRA RAMOS DE AGUIAR EM 13/05/2026 07:51 DOCUMENTO 1 / 1 PÁGINA 3677 / 5723

2026-XCCNZ9 - E-DOCS - CÓPIA SIMPLES 18/03/2026 17:39 PÁGINA 263 / 384

LOTE 0001 - ITEM 0364 - Juncao simples, pvc, serie normal, esgoto predial, dn 75 x 50 mm, junta elastica Juncao simples, pvc, serie normal, esgoto predial, dn 75 x 50 mm, junta elastica, fornecido e instalado em ramal de descarga ou ramal de esgoto sanitario

Fornecedor	CNPJ/CPF	Data	Modelo	Marca/ Fabricante	Quantidade	Lance	Valor Total	LC 123/2006
ESTRUTURA COMERCIO E CONSTRUCOES LTDA	10.664.099/0001-80	10/02/2026 - 12:40:43	N/C	N/C	6,0000	R$53,93	R$ 323,58	Sim
INOVAR SERVICOS DE ENGENHARIA E CONSULTORIA LTDA	41.155.098/0001-33	18/02/2026 - 09:19:49	N/C	N/C	6,0000	R$53,93	R$ 323,58	Sim
WH CONSTRUTORA LTDA	23.305.610/0001-07	18/02/2026 - 09:30:13	N/C	N/C	6,0000	R$52,85	R$ 317,10	Sim
CONSTRUTORA E SERVICOS W. B. M. LTDA	26.570.470/0001-84	19/02/2026 - 09:50:47	N/C	N/C	6,0000	R$53,90	R$ 323,40	Sim
ASLE CONSTRUTORA LTDA	20.511.890/0001-03	20/02/2026 - 09:22:24	N/C	N/C	6,0000	R$53,93	R$ 323,58	Não
MA CONSTRUTORA LTDA	54.197.980/0001-93	21/02/2026 - 14:58:48	N/C	N/C	6,0000	R$53,93	R$ 323,58	Sim
ENGETECH - ENGENHARIA, COMERCIO E SERVICOS LTDA	04.154.467/0001-47	22/02/2026 - 14:51:11	N/C	N/C	6,0000	R$53,93	R$ 323,58	Sim
KLAO ENGENHARIA S/A	24.940.808/0001-17	23/02/2026 - 14:47:18	N/C	N/C	6,0000	R$53,93	R$ 323,58	Não
ADIGE ARQUITETURA E ENGENHARIA LTDA	01.469.689/0001-60	23/02/2026 - 17:45:45	N/C	N/C	6,0000	R$53,00	R$ 318,00	Não
PRIVATE CONSTRUTORA LTDA	10.616.350/0001-30	23/02/2026 - 18:12:15	N/C	N/C	6,0000	R$53,93	R$ 323,58	Não
HIMALAIA CONSTRUTORA LTDA	00.471.823/0001-03	24/02/2026 - 08:26:19	N/C	N/C	6,0000	R$53,93	R$ 323,58	Não

LOTE 0001 - ITEM 0365 - Juncao simples, pvc, serie normal, esgoto predial, dn 75 x 75 mm, junta elastica Juncao simples, pvc, serie normal, esgoto predial, dn 75 x 75 mm, junta elastica, fornecido e instalado em ramal de descarga ou ramal de esgoto sanitario. af_08/2022

Fornecedor	CNPJ/CPF	Data	Modelo	Marca/ Fabricante	Quantidade	Lance	Valor Total	LC 123/2006
ESTRUTURA COMERCIO E CONSTRUCOES LTDA	10.664.099/0001-80	10/02/2026 - 12:40:58	N/C	N/C	1,0000	R$53,90	R$ 53,90	Sim
INOVAR SERVICOS DE ENGENHARIA E CONSULTORIA LTDA	41.155.098/0001-33	18/02/2026 - 09:20:09	N/C	N/C	1,0000	R$53,90	R$ 53,90	Sim
WH CONSTRUTORA LTDA	23.305.610/0001-07	18/02/2026 - 09:30:40	N/C	N/C	1,0000	R$52,82	R$ 52,82	Sim
CONSTRUTORA E SERVICOS W. B. M. LTDA	26.570.470/0001-84	19/02/2026 - 09:50:49	N/C	N/C	1,0000	R$53,90	R$ 53,90	Sim
ASLE CONSTRUTORA LTDA	20.511.890/0001-03	20/02/2026 - 09:22:24	N/C	N/C	1,0000	R$53,90	R$ 53,90	Não
MA CONSTRUTORA LTDA	54.197.980/0001-93	21/02/2026 - 14:58:48	N/C	N/C	1,0000	R$53,90	R$ 53,90	Sim
ENGETECH - ENGENHARIA, COMERCIO E SERVICOS LTDA	04.154.467/0001-47	22/02/2026 - 14:51:11	N/C	N/C	1,0000	R$53,90	R$ 53,90	Sim
KLAO ENGENHARIA S/A	24.940.808/0001-17	23/02/2026 - 14:47:18	N/C	N/C	1,0000	R$53,90	R$ 53,90	Não
ADIGE ARQUITETURA E ENGENHARIA LTDA	01.469.689/0001-60	23/02/2026 - 17:45:45	N/C	N/C	1,0000	R$53,00	R$ 53,00	Não
PRIVATE CONSTRUTORA LTDA	10.616.350/0001-30	23/02/2026 - 18:12:15	N/C	N/C	1,0000	R$53,90	R$ 53,90	Não
HIMALAIA CONSTRUTORA LTDA	00.471.823/0001-03	24/02/2026 - 08:26:19	N/C	N/C	1,0000	R$53,90	R$ 53,90	Não

LOTE 0001 - ITEM 0366 - Bucha de reducao longa, pvc, serie normal, esgoto predial, dn 50 x 40 mm, junta soldavel e elastica Bucha de reducao longa, pvc, serie normal, esgoto predial, dn 50 x 40 mm, junta soldavel e elastica, fornecido e instalado em ramal de descarga ou ramal de esgoto sanitario. af_08/2022

Fornecedor	CNPJ/CPF	Data	Modelo	Marca/ Fabricante	Quantidade	Lance	Valor Total	LC 123/2006
ESTRUTURA COMERCIO E CONSTRUCOES LTDA	10.664.099/0001-80	10/02/2026 - 12:41:14	N/C	N/C	3,0000	R$13,73	R$ 41,19	Sim

PORTAL DE COMPRAS PÚBLICAS

A autenticidade do documento pode ser verificada no site https://validaarquivo.portaldecompraspublicas.com.br
Documento gerado eletronicamente no Portal de Compras Públicas em 18/03/2026 às 11:42:09.
Código verificador: 11D1EF9

E-DOCS - CÓPIA DO PROCESSO 2025-6X76D GERADO POR UDSON OLIVEIRA RAMOS DE AGUIAR EM 13/05/2026 07:51 DOCUMENTO 1 / 1 PÁGINA 3678 / 5723

2026-XCCNZ9 - E-DOCS - CÓPIA SIMPLES 18/03/2026 17:39 PÁGINA 264 / 384

INOVAR SERVICOS DE ENGENHARIA E CONSULTORIA LTDA	41.155.098/0001-33	18/02/2026 - 09:20:28	N/C	N/C	3,0000	R$13,73	R$ 41,19	Sim
WH CONSTRUTORA LTDA	23.305.610/0001-07	18/02/2026 - 09:31:10	N/C	N/C	3,0000	R$13,46	R$ 40,38	Sim
CONSTRUTORA E SERVICOS W. B. M. LTDA	26.570.470/0001-84	19/02/2026 - 09:50:55	N/C	N/C	3,0000	R$13,70	R$ 41,10	Sim
ASLE CONSTRUTORA LTDA	20.511.890/0001-03	20/02/2026 - 09:22:24	N/C	N/C	3,0000	R$13,73	R$ 41,19	Não
MA CONSTRUTORA LTDA	54.197.980/0001-93	21/02/2026 - 14:58:48	N/C	N/C	3,0000	R$13,73	R$ 41,19	Sim
ENGETECH - ENGENHARIA, COMERCIO E SERVICOS LTDA	04.154.467/0001-47	22/02/2026 - 14:51:11	N/C	N/C	3,0000	R$13,73	R$ 41,19	Sim
KLAO ENGENHARIA S/A	24.940.808/0001-17	23/02/2026 - 14:47:18	N/C	N/C	3,0000	R$13,73	R$ 41,19	Não
ADIGE ARQUITETURA E ENGENHARIA LTDA	01.469.689/0001-60	23/02/2026 - 17:45:45	N/C	N/C	3,0000	R$13,00	R$ 39,00	Não
PRIVATE CONSTRUTORA LTDA	10.616.350/0001-30	23/02/2026 - 18:12:15	N/C	N/C	3,0000	R$13,73	R$ 41,19	Não
HIMALAIA CONSTRUTORA LTDA	00.471.823/0001-03	24/02/2026 - 08:26:19	N/C	N/C	3,0000	R$13,73	R$ 41,19	Não

LOTE 0001 - ITEM 0367 - Cap, pvc, serie normal, esgoto predial, dn 100 mm, junta elastica Cap, pvc, serie normal, esgoto predial, dn 100 mm, junta elastica, fornecido e instalado em subcoletor aereo de esgoto sanitario. af_08/2022

Fornecedor	CNPJ/CPF	Data	Modelo	Marca/ Fabricante	Quantidade	Lance	Valor Total	LC 123/2006
ESTRUTURA COMERCIO E CONSTRUCOES LTDA	10.664.099/0001-80	10/02/2026 - 12:41:31	N/C	N/C	2,0000	R$25,40	R$ 50,80	Sim
INOVAR SERVICOS DE ENGENHARIA E CONSULTORIA LTDA	41.155.098/0001-33	18/02/2026 - 09:20:49	N/C	N/C	2,0000	R$25,40	R$ 50,80	Sim
WH CONSTRUTORA LTDA	23.305.610/0001-07	18/02/2026 - 09:31:47	N/C	N/C	2,0000	R$24,89	R$ 49,78	Sim
CONSTRUTORA E SERVICOS W. B. M. LTDA	26.570.470/0001-84	19/02/2026 - 09:50:57	N/C	N/C	2,0000	R$25,40	R$ 50,80	Sim
ASLE CONSTRUTORA LTDA	20.511.890/0001-03	20/02/2026 - 09:22:24	N/C	N/C	2,0000	R$25,40	R$ 50,80	Não
MA CONSTRUTORA LTDA	54.197.980/0001-93	21/02/2026 - 14:58:48	N/C	N/C	2,0000	R$25,40	R$ 50,80	Sim
ENGETECH - ENGENHARIA, COMERCIO E SERVICOS LTDA	04.154.467/0001-47	22/02/2026 - 14:51:11	N/C	N/C	2,0000	R$25,40	R$ 50,80	Sim
KLAO ENGENHARIA S/A	24.940.808/0001-17	23/02/2026 - 14:47:19	N/C	N/C	2,0000	R$25,40	R$ 50,80	Não
ADIGE ARQUITETURA E ENGENHARIA LTDA	01.469.689/0001-60	23/02/2026 - 17:45:45	N/C	N/C	2,0000	R$25,00	R$ 50,00	Não
PRIVATE CONSTRUTORA LTDA	10.616.350/0001-30	23/02/2026 - 18:12:15	N/C	N/C	2,0000	R$25,40	R$ 50,80	Não
HIMALAIA CONSTRUTORA LTDA	00.471.823/0001-03	24/02/2026 - 08:26:19	N/C	N/C	2,0000	R$25,40	R$ 50,80	Não

LOTE 0001 - ITEM 0368 - Plug, pvc ocre, junta elastica, dn 100 mm, para coletor predial de esgoto. af_06/2022 Plug, pvc ocre, junta elastica, dn 100 mm, para coletor predial de esgoto. af_06/2022

Fornecedor	CNPJ/CPF	Data	Modelo	Marca/ Fabricante	Quantidade	Lance	Valor Total	LC 123/2006
ESTRUTURA COMERCIO E CONSTRUCOES LTDA	10.664.099/0001-80	10/02/2026 - 12:41:41	N/C	N/C	2,0000	R$41,38	R$ 82,76	Sim
INOVAR SERVICOS DE ENGENHARIA E CONSULTORIA LTDA	41.155.098/0001-33	18/02/2026 - 09:21:09	N/C	N/C	2,0000	R$41,38	R$ 82,76	Sim
WH CONSTRUTORA LTDA	23.305.610/0001-07	18/02/2026 - 09:32:18	N/C	N/C	2,0000	R$40,55	R$ 81,10	Sim
CONSTRUTORA E SERVICOS W. B. M. LTDA	26.570.470/0001-84	19/02/2026 - 09:50:59	N/C	N/C	2,0000	R$41,35	R$ 82,70	Sim
ASLE CONSTRUTORA LTDA	20.511.890/0001-03	20/02/2026 - 09:22:24	N/C	N/C	2,0000	R$41,38	R$ 82,76	Não
MA CONSTRUTORA LTDA	54.197.980/0001-93	21/02/2026 - 14:58:48	N/C	N/C	2,0000	R$41,38	R$ 82,76	Sim

PORTAL DE COMPRAS PÚBLICAS

A autenticidade do documento pode ser verificada no site https://validaarquivo.portaldecompraspublicas.com.br
Documento gerado eletronicamente no Portal de Compras Públicas em 18/03/2026 às 11:42:09.
Código verificador: 11D1EF9

E-DOCS - CÓPIA DO PROCESSO 2025-6X76D GERADO POR UDSON OLIVEIRA RAMOS DE AGUIAR EM 13/05/2026 07:51 DOCUMENTO 1 / 1 PÁGINA 3679 / 5723

2026-XCCNZ9 - E-DOCS - CÓPIA SIMPLES 18/03/2026 17:39 PÁGINA 265 / 384

ENGETECH - ENGENHARIA, COMERCIO E SERVICOS LTDA	04.154.467/0001-47	22/02/2026 - 14:51:11	N/C	N/C	2,0000	R$41,38	R$ 82,76	Sim
KLAO ENGENHARIA S/A	24.940.808/0001-17	23/02/2026 - 14:47:19	N/C	N/C	2,0000	R$41,38	R$ 82,76	Não
ADIGE ARQUITETURA E ENGENHARIA LTDA	01.469.689/0001-60	23/02/2026 - 17:45:45	N/C	N/C	2,0000	R$41,00	R$ 82,00	Não
PRIVATE CONSTRUTORA LTDA	10.616.350/0001-30	23/02/2026 - 18:12:16	N/C	N/C	2,0000	R$41,38	R$ 82,76	Não
HIMALAIA CONSTRUTORA LTDA	00.471.823/0001-03	24/02/2026 - 08:26:19	N/C	N/C	2,0000	R$41,38	R$ 82,76	Não

LOTE 0001 - ITEM 0369 - Curva curta 90 graus, pvc, serie normal, esgoto predial, dn 40 mm, junta soldavel Curva curta 90 graus, pvc, serie normal, esgoto predial, dn 40 mm, junta soldavel, fornecido e instalado em ramal de descarga ou ramal de esgoto sanitario. af_08/2022

Fornecedor	CNPJ/CPF	Data	Modelo	Marca/ Fabricante	Quantidade	Lance	Valor Total	LC 123/2006
ESTRUTURA COMERCIO E CONSTRUCOES LTDA	10.664.099/0001-80	10/02/2026 - 12:41:59	N/C	N/C	40,0000	R$16,54	R$ 661,60	Sim
INOVAR SERVICOS DE ENGENHARIA E CONSULTORIA LTDA	41.155.098/0001-33	18/02/2026 - 09:21:27	N/C	N/C	40,0000	R$16,54	R$ 661,60	Sim
WH CONSTRUTORA LTDA	23.305.610/0001-07	18/02/2026 - 09:32:54	N/C	N/C	40,0000	R$16,21	R$ 648,40	Sim
CONSTRUTORA E SERVICOS W. B. M. LTDA	26.570.470/0001-84	19/02/2026 - 09:51:01	N/C	N/C	40,0000	R$16,50	R$ 660,00	Sim
ASLE CONSTRUTORA LTDA	20.511.890/0001-03	20/02/2026 - 09:22:24	N/C	N/C	40,0000	R$16,54	R$ 661,60	Não
MA CONSTRUTORA LTDA	54.197.980/0001-93	21/02/2026 - 14:58:48	N/C	N/C	40,0000	R$16,54	R$ 661,60	Sim
ENGETECH - ENGENHARIA, COMERCIO E SERVICOS LTDA	04.154.467/0001-47	22/02/2026 - 14:51:11	N/C	N/C	40,0000	R$16,54	R$ 661,60	Sim
KLAO ENGENHARIA S/A	24.940.808/0001-17	23/02/2026 - 14:47:19	N/C	N/C	40,0000	R$16,54	R$ 661,60	Não
ADIGE ARQUITETURA E ENGENHARIA LTDA	01.469.689/0001-60	23/02/2026 - 17:45:45	N/C	N/C	40,0000	R$16,00	R$ 640,00	Não
PRIVATE CONSTRUTORA LTDA	10.616.350/0001-30	23/02/2026 - 18:12:16	N/C	N/C	40,0000	R$16,54	R$ 661,60	Não
HIMALAIA CONSTRUTORA LTDA	00.471.823/0001-03	24/02/2026 - 08:26:19	N/C	N/C	40,0000	R$16,54	R$ 661,60	Não

LOTE 0001 - ITEM 0370 - Joelho 90 graus, pvc, serie normal, esgoto predial, dn 40 mm, junta soldavel Joelho 90 graus, pvc, serie normal, esgoto predial, dn 40 mm, junta soldavel, fornecido e instalado em ramal de descarga ou ramal de esgoto sanitario. af_08/2022

Fornecedor	CNPJ/CPF	Data	Modelo	Marca/ Fabricante	Quantidade	Lance	Valor Total	LC 123/2006
ESTRUTURA COMERCIO E CONSTRUCOES LTDA	10.664.099/0001-80	10/02/2026 - 12:42:11	N/C	N/C	37,0000	R$12,30	R$ 455,10	Sim
INOVAR SERVICOS DE ENGENHARIA E CONSULTORIA LTDA	41.155.098/0001-33	18/02/2026 - 09:21:49	N/C	N/C	37,0000	R$12,30	R$ 455,10	Sim
WH CONSTRUTORA LTDA	23.305.610/0001-07	18/02/2026 - 09:33:28	N/C	N/C	37,0000	R$12,05	R$ 445,85	Sim
CONSTRUTORA E SERVICOS W. B. M. LTDA	26.570.470/0001-84	19/02/2026 - 09:51:04	N/C	N/C	37,0000	R$12,30	R$ 455,10	Sim
ASLE CONSTRUTORA LTDA	20.511.890/0001-03	20/02/2026 - 09:22:24	N/C	N/C	37,0000	R$12,30	R$ 455,10	Não
MA CONSTRUTORA LTDA	54.197.980/0001-93	21/02/2026 - 14:58:48	N/C	N/C	37,0000	R$12,30	R$ 455,10	Sim
ENGETECH - ENGENHARIA, COMERCIO E SERVICOS LTDA	04.154.467/0001-47	22/02/2026 - 14:51:11	N/C	N/C	37,0000	R$12,30	R$ 455,10	Sim
KLAO ENGENHARIA S/A	24.940.808/0001-17	23/02/2026 - 14:47:19	N/C	N/C	37,0000	R$12,30	R$ 455,10	Não
ADIGE ARQUITETURA E ENGENHARIA LTDA	01.469.689/0001-60	23/02/2026 - 17:45:45	N/C	N/C	37,0000	R$12,00	R$ 444,00	Não
PRIVATE CONSTRUTORA LTDA	10.616.350/0001-30	23/02/2026 - 18:12:16	N/C	N/C	37,0000	R$12,30	R$ 455,10	Não

PORTAL DE COMPRAS PÚBLICAS

A autenticidade do documento pode ser verificada no site https://validaarquivo.portaldecompraspublicas.com.br
Documento gerado eletronicamente no Portal de Compras Públicas em 18/03/2026 às 11:42:09.
Código verificador: 11D1EF9

E-DOCS - CÓPIA DO PROCESSO 2025-6X76D GERADO POR UDSON OLIVEIRA RAMOS DE AGUIAR EM 13/05/2026 07:51 DOCUMENTO 1 / 1 PÁGINA 3680 / 5723

2026-XCCNZ9 - E-DOCS - CÓPIA SIMPLES 18/03/2026 17:39 PÁGINA 266 / 384

HIMALAIA CONSTRUTORA LTDA	00.471.823/0001-03	24/02/2026 - 08:26:19	N/C	N/C	37,0000	R$12,30	R$ 455,10	Não

LOTE 0001 - ITEM 0371 - Reducao excentrica, pvc, serie r, agua pluvial, dn 100 x 75 mm, junta elastica Reducao excentrica, pvc, serie r, agua pluvial, dn 100 x 75 mm, junta elastica, fornecido e instalado em condutores verticais de aguas pluviais

Fornecedor	CNPJ/CPF	Data	Modelo	Marca/ Fabricante	Quantidade	Lance	Valor Total	LC 123/2006
ESTRUTURA COMERCIO E CONSTRUCOES LTDA	10.664.099/0001-80	10/02/2026 - 12:42:33	N/C	N/C	2,0000	R$47,24	R$ 94,48	Sim
INOVAR SERVICOS DE ENGENHARIA E CONSULTORIA LTDA	41.155.098/0001-33	18/02/2026 - 09:22:10	N/C	N/C	2,0000	R$47,24	R$ 94,48	Sim
WH CONSTRUTORA LTDA	23.305.610/0001-07	18/02/2026 - 09:33:53	N/C	N/C	2,0000	R$46,30	R$ 92,60	Sim
CONSTRUTORA E SERVICOS W. B. M. LTDA	26.570.470/0001-84	19/02/2026 - 09:51:06	N/C	N/C	2,0000	R$47,20	R$ 94,40	Sim
ASLE CONSTRUTORA LTDA	20.511.890/0001-03	20/02/2026 - 09:22:24	N/C	N/C	2,0000	R$47,24	R$ 94,48	Não
MA CONSTRUTORA LTDA	54.197.980/0001-93	21/02/2026 - 14:58:48	N/C	N/C	2,0000	R$47,24	R$ 94,48	Sim
ENGETECH - ENGENHARIA, COMERCIO E SERVICOS LTDA	04.154.467/0001-47	22/02/2026 - 14:51:11	N/C	N/C	2,0000	R$47,24	R$ 94,48	Sim
KLAO ENGENHARIA S/A	24.940.808/0001-17	23/02/2026 - 14:47:19	N/C	N/C	2,0000	R$47,24	R$ 94,48	Não
ADIGE ARQUITETURA E ENGENHARIA LTDA	01.469.689/0001-60	23/02/2026 - 17:45:46	N/C	N/C	2,0000	R$47,00	R$ 94,00	Não
PRIVATE CONSTRUTORA LTDA	10.616.350/0001-30	23/02/2026 - 18:12:16	N/C	N/C	2,0000	R$47,24	R$ 94,48	Não
HIMALAIA CONSTRUTORA LTDA	00.471.823/0001-03	24/02/2026 - 08:26:19	N/C	N/C	2,0000	R$47,24	R$ 94,48	Não

LOTE 0001 - ITEM 0372 - Reducao excentrica, pvc, serie r, agua pluvial, dn 75 x 50 mm, junta elastica Reducao excentrica, pvc, serie r, agua pluvial, dn 75 x 50 mm, junta elastica, fornecido e instalado em ramal de encaminhamento. af_06/2022

Fornecedor	CNPJ/CPF	Data	Modelo	Marca/ Fabricante	Quantidade	Lance	Valor Total	LC 123/2006
ESTRUTURA COMERCIO E CONSTRUCOES LTDA	10.664.099/0001-80	10/02/2026 - 12:42:51	N/C	N/C	5,0000	R$25,63	R$ 128,15	Sim
INOVAR SERVICOS DE ENGENHARIA E CONSULTORIA LTDA	41.155.098/0001-33	18/02/2026 - 09:23:27	N/C	N/C	5,0000	R$25,63	R$ 128,15	Sim
WH CONSTRUTORA LTDA	23.305.610/0001-07	18/02/2026 - 09:34:16	N/C	N/C	5,0000	R$25,12	R$ 125,60	Sim
CONSTRUTORA E SERVICOS W. B. M. LTDA	26.570.470/0001-84	19/02/2026 - 10:04:49	N/C	N/C	5,0000	R$25,60	R$ 128,00	Sim
ASLE CONSTRUTORA LTDA	20.511.890/0001-03	20/02/2026 - 09:22:24	N/C	N/C	5,0000	R$25,63	R$ 128,15	Não
MA CONSTRUTORA LTDA	54.197.980/0001-93	21/02/2026 - 14:58:49	N/C	N/C	5,0000	R$25,63	R$ 128,15	Sim
ENGETECH - ENGENHARIA, COMERCIO E SERVICOS LTDA	04.154.467/0001-47	22/02/2026 - 14:51:11	N/C	N/C	5,0000	R$25,63	R$ 128,15	Sim
KLAO ENGENHARIA S/A	24.940.808/0001-17	23/02/2026 - 14:47:19	N/C	N/C	5,0000	R$25,63	R$ 128,15	Não
ADIGE ARQUITETURA E ENGENHARIA LTDA	01.469.689/0001-60	23/02/2026 - 17:45:46	N/C	N/C	5,0000	R$25,00	R$ 125,00	Não
PRIVATE CONSTRUTORA LTDA	10.616.350/0001-30	23/02/2026 - 18:12:16	N/C	N/C	5,0000	R$25,63	R$ 128,15	Não
HIMALAIA CONSTRUTORA LTDA	00.471.823/0001-03	24/02/2026 - 08:26:19	N/C	N/C	5,0000	R$25,63	R$ 128,15	Não

LOTE 0001 - ITEM 0373 - Te, pvc, serie normal, esgoto predial, dn 50 x 50 mm, junta elastica Te, pvc, serie normal, esgoto predial, dn 50 x 50 mm, junta elastica, fornecido e instalado em prumada de esgoto sanitario ou ventilacao. af_08/2022

Fornecedor	CNPJ/CPF	Data	Modelo	Marca/ Fabricante	Quantidade	Lance	Valor Total	LC 123/2006
ESTRUTURA COMERCIO E CONSTRUCOES LTDA	10.664.099/0001-80	10/02/2026 - 12:43:08	N/C	N/C	2,0000	R$23,31	R$ 46,62	Sim

PORTAL DE COMPRAS PÚBLICAS
A autenticidade do documento pode ser verificada no site https://validaarquivo.portaldecompraspublicas.com.br
Documento gerado eletronicamente no Portal de Compras Públicas em 18/03/2026 às 11:42:09.
Código verificador: 11D1EF9

E-DOCS - CÓPIA DO PROCESSO 2025-6X76D GERADO POR UDSON OLIVEIRA RAMOS DE AGUIAR EM 13/05/2026 07:51 DOCUMENTO 1 / 1 PÁGINA 3681 / 5723

2026-XCCNZ9 - E-DOCS - CÓPIA SIMPLES 18/03/2026 17:39 PÁGINA 267 / 384

INOVAR SERVICOS DE ENGENHARIA E CONSULTORIA LTDA	41.155.098/0001-33	18/02/2026 - 09:24:07	N/C	N/C	2,0000	R$23,31	R$ 46,62	Sim
WH CONSTRUTORA LTDA	23.305.610/0001-07	18/02/2026 - 09:34:41	N/C	N/C	2,0000	R$22,84	R$ 45,68	Sim
CONSTRUTORA E SERVICOS W. B. M. LTDA	26.570.470/0001-84	19/02/2026 - 10:04:51	N/C	N/C	2,0000	R$23,30	R$ 46,60	Sim
ASLE CONSTRUTORA LTDA	20.511.890/0001-03	20/02/2026 - 09:22:24	N/C	N/C	2,0000	R$23,31	R$ 46,62	Não
MA CONSTRUTORA LTDA	54.197.980/0001-93	21/02/2026 - 14:58:49	N/C	N/C	2,0000	R$23,31	R$ 46,62	Sim
ENGETECH - ENGENHARIA, COMERCIO E SERVICOS LTDA	04.154.467/0001-47	22/02/2026 - 14:51:11	N/C	N/C	2,0000	R$23,31	R$ 46,62	Sim
KLAO ENGENHARIA S/A	24.940.808/0001-17	23/02/2026 - 14:47:19	N/C	N/C	2,0000	R$23,31	R$ 46,62	Não
ADIGE ARQUITETURA E ENGENHARIA LTDA	01.469.689/0001-60	23/02/2026 - 17:45:46	N/C	N/C	2,0000	R$23,00	R$ 46,00	Não
PRIVATE CONSTRUTORA LTDA	10.616.350/0001-30	23/02/2026 - 18:12:16	N/C	N/C	2,0000	R$23,31	R$ 46,62	Não
HIMALAIA CONSTRUTORA LTDA	00.471.823/0001-03	24/02/2026 - 08:26:19	N/C	N/C	2,0000	R$23,31	R$ 46,62	Não

LOTE 0001 - ITEM 0374 - Te, pvc, serie normal, esgoto predial, dn 40 x 40 mm, junta soldavel Te, pvc, serie normal, esgoto predial, dn 40 x 40 mm, junta soldavel, fornecido e instalado em ramal de descarga ou ramal de esgoto sanitario. af_08/2022

Fornecedor	CNPJ/CPF	Data	Modelo	Marca/ Fabricante	Quantidade	Lance	Valor Total	LC 123/2006
ESTRUTURA COMERCIO E CONSTRUCOES LTDA	10.664.099/0001-80	10/02/2026 - 12:43:25	N/C	N/C	11,0000	R$18,03	R$ 198,33	Sim
INOVAR SERVICOS DE ENGENHARIA E CONSULTORIA LTDA	41.155.098/0001-33	18/02/2026 - 09:24:30	N/C	N/C	11,0000	R$18,03	R$ 198,33	Sim
WH CONSTRUTORA LTDA	23.305.610/0001-07	18/02/2026 - 09:35:11	N/C	N/C	11,0000	R$17,67	R$ 194,37	Sim
CONSTRUTORA E SERVICOS W. B. M. LTDA	26.570.470/0001-84	19/02/2026 - 10:04:53	N/C	N/C	11,0000	R$18,00	R$ 198,00	Sim
ASLE CONSTRUTORA LTDA	20.511.890/0001-03	20/02/2026 - 09:22:24	N/C	N/C	11,0000	R$18,03	R$ 198,33	Não
MA CONSTRUTORA LTDA	54.197.980/0001-93	21/02/2026 - 14:58:49	N/C	N/C	11,0000	R$18,03	R$ 198,33	Sim
ENGETECH - ENGENHARIA, COMERCIO E SERVICOS LTDA	04.154.467/0001-47	22/02/2026 - 14:51:12	N/C	N/C	11,0000	R$18,03	R$ 198,33	Sim
KLAO ENGENHARIA S/A	24.940.808/0001-17	23/02/2026 - 14:47:19	N/C	N/C	11,0000	R$18,03	R$ 198,33	Não
ADIGE ARQUITETURA E ENGENHARIA LTDA	01.469.689/0001-60	23/02/2026 - 17:45:46	N/C	N/C	11,0000	R$18,00	R$ 198,00	Não
PRIVATE CONSTRUTORA LTDA	10.616.350/0001-30	23/02/2026 - 18:12:16	N/C	N/C	11,0000	R$18,03	R$ 198,33	Não
HIMALAIA CONSTRUTORA LTDA	00.471.823/0001-03	24/02/2026 - 08:26:19	N/C	N/C	11,0000	R$18,03	R$ 198,33	Não

LOTE 0001 - ITEM 0375 - Caixa sifonada, pvc, dn 100 x 100 x 50 mm, junta elastica Caixa sifonada, pvc, dn 100 x 100 x 50 mm, junta elastica, fornecida e instalada em ramal de descarga ou em ramal de esgoto sanitario. af_08/2022

Fornecedor	CNPJ/CPF	Data	Modelo	Marca/ Fabricante	Quantidade	Lance	Valor Total	LC 123/2006
ESTRUTURA COMERCIO E CONSTRUCOES LTDA	10.664.099/0001-80	10/02/2026 - 12:43:52	N/C	N/C	2,0000	R$59,64	R$ 119,28	Sim
INOVAR SERVICOS DE ENGENHARIA E CONSULTORIA LTDA	41.155.098/0001-33	18/02/2026 - 09:24:56	N/C	N/C	2,0000	R$59,64	R$ 119,28	Sim
WH CONSTRUTORA LTDA	23.305.610/0001-07	18/02/2026 - 09:35:45	N/C	N/C	2,0000	R$58,45	R$ 116,90	Sim
CONSTRUTORA E SERVICOS W. B. M. LTDA	26.570.470/0001-84	19/02/2026 - 10:04:54	N/C	N/C	2,0000	R$59,60	R$ 119,20	Sim
ASLE CONSTRUTORA LTDA	20.511.890/0001-03	20/02/2026 - 09:22:24	N/C	N/C	2,0000	R$59,64	R$ 119,28	Não
MA CONSTRUTORA LTDA	54.197.980/0001-93	21/02/2026 - 14:58:49	N/C	N/C	2,0000	R$59,64	R$ 119,28	Sim

PORTAL DE COMPRAS PÚBLICAS

A autenticidade do documento pode ser verificada no site https://validaarquivo.portaldecompraspublicas.com.br
Documento gerado eletronicamente no Portal de Compras Públicas em 18/03/2026 às 11:42:09.
Código verificador: 11D1EF9

E-DOCS - CÓPIA DO PROCESSO 2025-6X76D GERADO POR UDSON OLIVEIRA RAMOS DE AGUIAR EM 13/05/2026 07:51 DOCUMENTO 1 / 1 PÁGINA 3682 / 5723

2026-XCCNZ9 - E-DOCS - CÓPIA SIMPLES 18/03/2026 17:39 PÁGINA 268 / 384

ENGETECH - ENGENHARIA, COMERCIO E SERVICOS LTDA	04.154.467/0001-47	22/02/2026 - 14:51:12	N/C	N/C	2,0000	R$59,64	R$ 119,28	Sim
KLAO ENGENHARIA S/A	24.940.808/0001-17	23/02/2026 - 14:47:19	N/C	N/C	2,0000	R$59,64	R$ 119,28	Não
ADIGE ARQUITETURA E ENGENHARIA LTDA	01.469.689/0001-60	23/02/2026 - 17:45:46	N/C	N/C	2,0000	R$59,00	R$ 118,00	Não
PRIVATE CONSTRUTORA LTDA	10.616.350/0001-30	23/02/2026 - 18:12:16	N/C	N/C	2,0000	R$59,64	R$ 119,28	Não
HIMALAIA CONSTRUTORA LTDA	00.471.823/0001-03	24/02/2026 - 08:26:20	N/C	N/C	2,0000	R$59,64	R$ 119,28	Não

LOTE 0001 - ITEM 0376 - Caixa sifonada, pvc, dn 150 x 185 x 75 mm, junta elastica Caixa sifonada, pvc, dn 150 x 185 x 75 mm, junta elastica, fornecida e instalada em ramal de descarga ou em ramal de esgoto sanitario. af_08/2022

Fornecedor	CNPJ/CPF	Data	Modelo	Marca/ Fabricante	Quantidade	Lance	Valor Total	LC 123/2006
ESTRUTURA COMERCIO E CONSTRUCOES LTDA	10.664.099/0001-80	10/02/2026 - 12:44:15	N/C	N/C	1,0000	R$130,80	R$ 130,80	Sim
INOVAR SERVICOS DE ENGENHARIA E CONSULTORIA LTDA	41.155.098/0001-33	18/02/2026 - 09:26:10	N/C	N/C	1,0000	R$130,80	R$ 130,80	Sim
WH CONSTRUTORA LTDA	23.305.610/0001-07	18/02/2026 - 09:36:13	N/C	N/C	1,0000	R$128,18	R$ 128,18	Sim
CONSTRUTORA E SERVICOS W. B. M. LTDA	26.570.470/0001-84	19/02/2026 - 10:04:57	N/C	N/C	1,0000	R$130,78	R$ 130,78	Sim
ASLE CONSTRUTORA LTDA	20.511.890/0001-03	20/02/2026 - 09:22:24	N/C	N/C	1,0000	R$130,80	R$ 130,80	Não
MA CONSTRUTORA LTDA	54.197.980/0001-93	21/02/2026 - 14:58:49	N/C	N/C	1,0000	R$130,80	R$ 130,80	Sim
ENGETECH - ENGENHARIA, COMERCIO E SERVICOS LTDA	04.154.467/0001-47	22/02/2026 - 14:51:12	N/C	N/C	1,0000	R$130,80	R$ 130,80	Sim
KLAO ENGENHARIA S/A	24.940.808/0001-17	23/02/2026 - 14:47:19	N/C	N/C	1,0000	R$130,80	R$ 130,80	Não
ADIGE ARQUITETURA E ENGENHARIA LTDA	01.469.689/0001-60	23/02/2026 - 17:45:46	N/C	N/C	1,0000	R$130,00	R$ 130,00	Não
PRIVATE CONSTRUTORA LTDA	10.616.350/0001-30	23/02/2026 - 18:12:16	N/C	N/C	1,0000	R$130,80	R$ 130,80	Não
HIMALAIA CONSTRUTORA LTDA	00.471.823/0001-03	24/02/2026 - 08:26:20	N/C	N/C	1,0000	R$130,80	R$ 130,80	Não

LOTE 0001 - ITEM 0377 - Caixa sifonada, com grelha quadrada, pvc, dn 150 x 150 x 50 mm (Item 14,29 da PO) Caixa sifonada, com grelha quadrada, pvc, dn 150 x 150 x 50 mm, junta soldavel, fornecida e instalada em ramal de descarga ou em ramal de esgoto sanitario. af_08/2022 (Item 14,29 da PO)

Fornecedor	CNPJ/CPF	Data	Modelo	Marca/ Fabricante	Quantidade	Lance	Valor Total	LC 123/2006
ESTRUTURA COMERCIO E CONSTRUCOES LTDA	10.664.099/0001-80	10/02/2026 - 12:47:29	N/C	N/C	8,0000	R$88,08	R$ 704,64	Sim
INOVAR SERVICOS DE ENGENHARIA E CONSULTORIA LTDA	41.155.098/0001-33	18/02/2026 - 09:26:31	N/C	N/C	8,0000	R$88,08	R$ 704,64	Sim
WH CONSTRUTORA LTDA	23.305.610/0001-07	18/02/2026 - 09:36:48	N/C	N/C	8,0000	R$86,32	R$ 690,56	Sim
CONSTRUTORA E SERVICOS W. B. M. LTDA	26.570.470/0001-84	19/02/2026 - 10:04:58	N/C	N/C	8,0000	R$88,05	R$ 704,40	Sim
ASLE CONSTRUTORA LTDA	20.511.890/0001-03	20/02/2026 - 09:22:24	N/C	N/C	8,0000	R$88,08	R$ 704,64	Não
MA CONSTRUTORA LTDA	54.197.980/0001-93	21/02/2026 - 14:58:49	N/C	N/C	8,0000	R$88,08	R$ 704,64	Sim
ENGETECH - ENGENHARIA, COMERCIO E SERVICOS LTDA	04.154.467/0001-47	22/02/2026 - 14:51:12	N/C	N/C	8,0000	R$88,08	R$ 704,64	Sim
KLAO ENGENHARIA S/A	24.940.808/0001-17	23/02/2026 - 14:47:19	N/C	N/C	8,0000	R$88,08	R$ 704,64	Não
ADIGE ARQUITETURA E ENGENHARIA LTDA	01.469.689/0001-60	23/02/2026 - 17:45:46	N/C	N/C	8,0000	R$88,00	R$ 704,00	Não
PRIVATE CONSTRUTORA LTDA	10.616.350/0001-30	23/02/2026 - 18:12:16	N/C	N/C	8,0000	R$88,08	R$ 704,64	Não

PORTAL DE COMPRAS PÚBLICAS

A autenticidade do documento pode ser verificada no site https://validaarquivo.portaldecompraspublicas.com.br
Documento gerado eletronicamente no Portal de Compras Públicas em 18/03/2026 às 11:42:09.
Código verificador: 11D1EF9

E-DOCS - CÓPIA DO PROCESSO 2025-6X76D GERADO POR UDSON OLIVEIRA RAMOS DE AGUIAR EM 13/05/2026 07:51 DOCUMENTO 1 / 1 PÁGINA 3683 / 5723

2026-XCCNZ9 - E-DOCS - CÓPIA SIMPLES 18/03/2026 17:39 PÁGINA 269 / 384

HIMALAIA CONSTRUTORA LTDA	00.471.823/0001-03	24/02/2026 - 08:26:20	N/C	N/C	8,0000	R$88,08	R$ 704,64	Não

LOTE 0001 - ITEM 0378 - CAIXA SIFONADA, COM GRELHA REDONDA, PVC, DN 150 X 150 X 50 MM, JUNTA SOLDAVEL CAIXA SIFONADA, COM GRELHA REDONDA, PVC, DN 150 X 150 X 50 MM, JUNTA SOLDAVEL, FORNECIDA E INSTALADA EM RAMAL DE DESCARGA OU EM RAMAL DE ESGOTO SANITARIO. AF_08/2022

Fornecedor	CNPJ/CPF	Data	Modelo	Marca/ Fabricante	Quantidade	Lance	Valor Total	LC 123/2006
ESTRUTURA COMERCIO E CONSTRUCOES LTDA	10.664.099/0001-80	10/02/2026 - 12:48:28	N/C	N/C	24,0000	R$88,08	R$ 2.113,92	Sim
INOVAR SERVICOS DE ENGENHARIA E CONSULTORIA LTDA	41.155.098/0001-33	18/02/2026 - 09:26:58	N/C	N/C	24,0000	R$88,08	R$ 2.113,92	Sim
WH CONSTRUTORA LTDA	23.305.610/0001-07	18/02/2026 - 09:37:18	N/C	N/C	24,0000	R$86,32	R$ 2.071,68	Sim
CONSTRUTORA E SERVICOS W. B. M. LTDA	26.570.470/0001-84	19/02/2026 - 10:05:15	N/C	N/C	24,0000	R$88,05	R$ 2.113,20	Sim
ASLE CONSTRUTORA LTDA	20.511.890/0001-03	20/02/2026 - 09:22:24	N/C	N/C	24,0000	R$88,08	R$ 2.113,92	Não
MA CONSTRUTORA LTDA	54.197.980/0001-93	21/02/2026 - 14:58:49	N/C	N/C	24,0000	R$88,08	R$ 2.113,92	Sim
ENGETECH - ENGENHARIA, COMERCIO E SERVICOS LTDA	04.154.467/0001-47	22/02/2026 - 14:51:12	N/C	N/C	24,0000	R$88,08	R$ 2.113,92	Sim
KLAO ENGENHARIA S/A	24.940.808/0001-17	23/02/2026 - 14:47:19	N/C	N/C	24,0000	R$88,08	R$ 2.113,92	Não
ADIGE ARQUITETURA E ENGENHARIA LTDA	01.469.689/0001-60	23/02/2026 - 17:45:46	N/C	N/C	24,0000	R$88,00	R$ 2.112,00	Não
PRIVATE CONSTRUTORA LTDA	10.616.350/0001-30	23/02/2026 - 18:12:16	N/C	N/C	24,0000	R$88,08	R$ 2.113,92	Não
HIMALAIA CONSTRUTORA LTDA	00.471.823/0001-03	24/02/2026 - 08:26:20	N/C	N/C	24,0000	R$88,08	R$ 2.113,92	Não

LOTE 0001 - ITEM 0379 - Corpo caixa seca 100 x 100 x 40 cm Corpo caixa seca 100 x 100 x 40 cm

Fornecedor	CNPJ/CPF	Data	Modelo	Marca/ Fabricante	Quantidade	Lance	Valor Total	LC 123/2006
ESTRUTURA COMERCIO E CONSTRUCOES LTDA	10.664.099/0001-80	10/02/2026 - 12:48:50	N/C	N/C	2,0000	R$49,68	R$ 99,36	Sim
INOVAR SERVICOS DE ENGENHARIA E CONSULTORIA LTDA	41.155.098/0001-33	18/02/2026 - 09:27:15	N/C	N/C	2,0000	R$49,68	R$ 99,36	Sim
WH CONSTRUTORA LTDA	23.305.610/0001-07	18/02/2026 - 09:37:52	N/C	N/C	2,0000	R$48,69	R$ 97,38	Sim
CONSTRUTORA E SERVICOS W. B. M. LTDA	26.570.470/0001-84	19/02/2026 - 10:05:18	N/C	N/C	2,0000	R$49,65	R$ 99,30	Sim
ASLE CONSTRUTORA LTDA	20.511.890/0001-03	20/02/2026 - 09:22:25	N/C	N/C	2,0000	R$49,68	R$ 99,36	Não
MA CONSTRUTORA LTDA	54.197.980/0001-93	21/02/2026 - 14:58:49	N/C	N/C	2,0000	R$49,68	R$ 99,36	Sim
ENGETECH - ENGENHARIA, COMERCIO E SERVICOS LTDA	04.154.467/0001-47	22/02/2026 - 14:51:12	N/C	N/C	2,0000	R$49,68	R$ 99,36	Sim
KLAO ENGENHARIA S/A	24.940.808/0001-17	23/02/2026 - 14:47:19	N/C	N/C	2,0000	R$49,68	R$ 99,36	Não
ADIGE ARQUITETURA E ENGENHARIA LTDA	01.469.689/0001-60	23/02/2026 - 17:45:46	N/C	N/C	2,0000	R$49,00	R$ 98,00	Não
PRIVATE CONSTRUTORA LTDA	10.616.350/0001-30	23/02/2026 - 18:12:16	N/C	N/C	2,0000	R$49,68	R$ 99,36	Não
HIMALAIA CONSTRUTORA LTDA	00.471.823/0001-03	24/02/2026 - 08:26:20	N/C	N/C	2,0000	R$49,68	R$ 99,36	Não

LOTE 0001 - ITEM 0380 - Caixa enterrada hidraulica retangular em alvenaria com tijolos ceramicos macicos (Item 14.32 da PO) Caixa enterrada hidraulica retangular em alvenaria com tijolos ceramicos macicos, dimensoes internas: 0,6x0,6x0,6 m para rede de drenagem. af_12/2020 (Item 14.32 da PO)

Fornecedor	CNPJ/CPF	Data	Modelo	Marca/ Fabricante	Quantidade	Lance	Valor Total	LC 123/2006
ESTRUTURA COMERCIO E CONSTRUCOES LTDA	10.664.099/0001-80	10/02/2026 - 12:50:17	N/C	N/C	9,0000	R$610,23	R$ 5.492,07	Sim

PORTAL DE COMPRAS PÚBLICAS
A autenticidade do documento pode ser verificada no site https://validaarquivo.portaldecompraspublicas.com.br
Documento gerado eletronicamente no Portal de Compras Públicas em 18/03/2026 às 11:42:09.
Código verificador: 11D1EF9

E-DOCS - CÓPIA DO PROCESSO 2025-6X76D GERADO POR UDSON OLIVEIRA RAMOS DE AGUIAR EM 13/05/2026 07:51 DOCUMENTO 1 / 1 PÁGINA 3684 / 5723

2026-XCCNZ9 - E-DOCS - CÓPIA SIMPLES 18/03/2026 17:39 PÁGINA 270 / 384

INOVAR SERVICOS DE ENGENHARIA E CONSULTORIA LTDA	41.155.098/0001-33	18/02/2026 - 09:28:01	N/C	N/C	9,0000	R$610,23	R$ 5.492,07	Sim
WH CONSTRUTORA LTDA	23.305.610/0001-07	18/02/2026 - 09:38:43	N/C	N/C	9,0000	R$598,03	R$ 5.382,27	Sim
CONSTRUTORA E SERVICOS W. B. M. LTDA	26.570.470/0001-84	19/02/2026 - 10:05:51	N/C	N/C	9,0000	R$610,20	R$ 5.491,80	Sim
ASLE CONSTRUTORA LTDA	20.511.890/0001-03	20/02/2026 - 09:22:25	N/C	N/C	9,0000	R$610,23	R$ 5.492,07	Não
MA CONSTRUTORA LTDA	54.197.980/0001-93	21/02/2026 - 14:58:49	N/C	N/C	9,0000	R$610,23	R$ 5.492,07	Sim
ENGETECH - ENGENHARIA, COMERCIO E SERVICOS LTDA	04.154.467/0001-47	22/02/2026 - 14:51:12	N/C	N/C	9,0000	R$610,23	R$ 5.492,07	Sim
KLAO ENGENHARIA S/A	24.940.808/0001-17	23/02/2026 - 14:47:19	N/C	N/C	9,0000	R$610,23	R$ 5.492,07	Não
ADIGE ARQUITETURA E ENGENHARIA LTDA	01.469.689/0001-60	23/02/2026 - 17:45:46	N/C	N/C	9,0000	R$610,00	R$ 5.490,00	Não
PRIVATE CONSTRUTORA LTDA	10.616.350/0001-30	23/02/2026 - 18:12:16	N/C	N/C	9,0000	R$610,23	R$ 5.492,07	Não
HIMALAIA CONSTRUTORA LTDA	00.471.823/0001-03	24/02/2026 - 08:26:20	N/C	N/C	9,0000	R$610,23	R$ 5.492,07	Não

LOTE 0001 - ITEM 0381 - Poco de inspecao circular para drenagem, diametro interno = 0,60 m (Item 14.33 da PO) Poco de inspecao circular para drenagem, em concreto pre-moldado, diametro interno = 0,60 m, profundidade = 0,90 m, excluindo tampao. af_12/2020_pa (Item 14.33 da PO)

Fornecedor	CNPJ/CPF	Data	Modelo	Marca/ Fabricante	Quantidade	Lance	Valor Total	LC 123/2006
ESTRUTURA COMERCIO E CONSTRUCOES LTDA	10.664.099/0001-80	10/02/2026 - 12:55:22	N/C	N/C	5,0000	R$559,18	R$ 2.795,90	Sim
INOVAR SERVICOS DE ENGENHARIA E CONSULTORIA LTDA	41.155.098/0001-33	18/02/2026 - 09:28:33	N/C	N/C	5,0000	R$559,18	R$ 2.795,90	Sim
WH CONSTRUTORA LTDA	23.305.610/0001-07	18/02/2026 - 09:39:32	N/C	N/C	5,0000	R$548,00	R$ 2.740,00	Sim
CONSTRUTORA E SERVICOS W. B. M. LTDA	26.570.470/0001-84	19/02/2026 - 10:05:55	N/C	N/C	5,0000	R$559,15	R$ 2.795,75	Sim
ASLE CONSTRUTORA LTDA	20.511.890/0001-03	20/02/2026 - 09:22:25	N/C	N/C	5,0000	R$559,18	R$ 2.795,90	Não
MA CONSTRUTORA LTDA	54.197.980/0001-93	21/02/2026 - 14:58:49	N/C	N/C	5,0000	R$559,18	R$ 2.795,90	Sim
ENGETECH - ENGENHARIA, COMERCIO E SERVICOS LTDA	04.154.467/0001-47	22/02/2026 - 14:51:12	N/C	N/C	5,0000	R$559,18	R$ 2.795,90	Sim
KLAO ENGENHARIA S/A	24.940.808/0001-17	23/02/2026 - 14:47:19	N/C	N/C	5,0000	R$559,18	R$ 2.795,90	Não
ADIGE ARQUITETURA E ENGENHARIA LTDA	01.469.689/0001-60	23/02/2026 - 17:45:46	N/C	N/C	5,0000	R$559,00	R$ 2.795,00	Não
PRIVATE CONSTRUTORA LTDA	10.616.350/0001-30	23/02/2026 - 18:12:16	N/C	N/C	5,0000	R$559,18	R$ 2.795,90	Não
HIMALAIA CONSTRUTORA LTDA	00.471.823/0001-03	24/02/2026 - 08:26:20	N/C	N/C	5,0000	R$559,18	R$ 2.795,90	Não

LOTE 0001 - ITEM 0382 - Sifao do tipo flexivel em pvc 1 x 1.1/2 Sifao do tipo flexivel em pvc 1 x 1.1/2 - fornecimento e instalacao. af_01/2020

Fornecedor	CNPJ/CPF	Data	Modelo	Marca/ Fabricante	Quantidade	Lance	Valor Total	LC 123/2006
ESTRUTURA COMERCIO E CONSTRUCOES LTDA	10.664.099/0001-80	10/02/2026 - 12:55:34	N/C	N/C	2,0000	R$13,29	R$ 26,58	Sim
INOVAR SERVICOS DE ENGENHARIA E CONSULTORIA LTDA	41.155.098/0001-33	18/02/2026 - 09:29:03	N/C	N/C	2,0000	R$13,29	R$ 26,58	Sim
WH CONSTRUTORA LTDA	23.305.610/0001-07	18/02/2026 - 09:40:06	N/C	N/C	2,0000	R$13,02	R$ 26,04	Sim
CONSTRUTORA E SERVICOS W. B. M. LTDA	26.570.470/0001-84	19/02/2026 - 10:06:00	N/C	N/C	2,0000	R$13,26	R$ 26,52	Sim
ASLE CONSTRUTORA LTDA	20.511.890/0001-03	20/02/2026 - 09:22:25	N/C	N/C	2,0000	R$13,29	R$ 26,58	Não

PORTAL DE COMPRAS PÚBLICAS

A autenticidade do documento pode ser verificada no site https://validaarquivo.portaldecompraspublicas.com.br
Documento gerado eletronicamente no Portal de Compras Públicas em 18/03/2026 às 11:42:09.
Código verificador: 11D1EF9

E-DOCS - CÓPIA DO PROCESSO 2025-6X76D GERADO POR UDSON OLIVEIRA RAMOS DE AGUIAR EM 13/05/2026 07:51 DOCUMENTO 1 / 1 PÁGINA 3685 / 5723

2026-XCCNZ9 - E-DOCS - CÓPIA SIMPLES 18/03/2026 17:39 PÁGINA 271 / 384

MA CONSTRUTORA LTDA	54.197.980/0001-93	21/02/2026 - 14:58:49	N/C	N/C	2,0000	R$13,29	R$ 26,58	Sim
ENGETECH - ENGENHARIA, COMERCIO E SERVICOS LTDA	04.154.467/0001-47	22/02/2026 - 14:51:12	N/C	N/C	2,0000	R$13,29	R$ 26,58	Sim
KLAO ENGENHARIA S/A	24.940.808/0001-17	23/02/2026 - 14:47:19	N/C	N/C	2,0000	R$13,29	R$ 26,58	Não
ADIGE ARQUITETURA E ENGENHARIA LTDA	01.469.689/0001-60	23/02/2026 - 17:45:46	N/C	N/C	2,0000	R$13,00	R$ 26,00	Não
PRIVATE CONSTRUTORA LTDA	10.616.350/0001-30	23/02/2026 - 18:12:16	N/C	N/C	2,0000	R$13,29	R$ 26,58	Não
HIMALAIA CONSTRUTORA LTDA	00.471.823/0001-03	24/02/2026 - 08:26:20	N/C	N/C	2,0000	R$13,29	R$ 26,58	Não

LOTE 0001 - ITEM 0383 - Tanque septico retangular, dimensoes internas: 1,6 x 4,6 x h=2,4 m, volume util: 14720 l Tanque septico retangular, em alvenaria com blocos de concreto, dimensoes internas: 1,6 x 4,6 x h=2,4 m, volume util: 14720 l (para 105 contribuintes). af_12/2020

Fornecedor	CNPJ/CPF	Data	Modelo	Marca/ Fabricante	Quantidade	Lance	Valor Total	LC 123/2006
ESTRUTURA COMERCIO E CONSTRUCOES LTDA	10.664.099/0001-80	10/02/2026 - 12:57:12	N/C	N/C	1,0000	R$13.333,68	R$ 13.333,68	Sim
INOVAR SERVICOS DE ENGENHARIA E CONSULTORIA LTDA	41.155.098/0001-33	18/02/2026 - 09:29:37	N/C	N/C	1,0000	R$13.333,68	R$ 13.333,68	Sim
WH CONSTRUTORA LTDA	23.305.610/0001-07	18/02/2026 - 09:40:31	N/C	N/C	1,0000	R$13.067,01	R$ 13.067,01	Sim
CONSTRUTORA E SERVICOS W. B. M. LTDA	26.570.470/0001-84	19/02/2026 - 10:06:01	N/C	N/C	1,0000	R$13.333,65	R$ 13.333,65	Sim
ASLE CONSTRUTORA LTDA	20.511.890/0001-03	20/02/2026 - 09:22:25	N/C	N/C	1,0000	R$13.333,68	R$ 13.333,68	Não
MA CONSTRUTORA LTDA	54.197.980/0001-93	21/02/2026 - 14:58:49	N/C	N/C	1,0000	R$13.333,68	R$ 13.333,68	Sim
ENGETECH - ENGENHARIA, COMERCIO E SERVICOS LTDA	04.154.467/0001-47	22/02/2026 - 14:51:12	N/C	N/C	1,0000	R$13.333,68	R$ 13.333,68	Sim
KLAO ENGENHARIA S/A	24.940.808/0001-17	23/02/2026 - 14:47:19	N/C	N/C	1,0000	R$13.333,68	R$ 13.333,68	Não
ADIGE ARQUITETURA E ENGENHARIA LTDA	01.469.689/0001-60	23/02/2026 - 17:45:46	N/C	N/C	1,0000	R$13.333,00	R$ 13.333,00	Não
PRIVATE CONSTRUTORA LTDA	10.616.350/0001-30	23/02/2026 - 18:12:16	N/C	N/C	1,0000	R$13.333,68	R$ 13.333,68	Não
HIMALAIA CONSTRUTORA LTDA	00.471.823/0001-03	24/02/2026 - 08:26:20	N/C	N/C	1,0000	R$13.333,68	R$ 13.333,68	Não

LOTE 0001 - ITEM 0384 - Sumidouro circular, em concreto pre-moldado, diametro interno = 2,88 m, altura interna = 3,0 m Sumidouro circular, em concreto pre-moldado, diametro interno = 2,88 m, altura interna = 3,0 m, area de infiltracao: 31,4 m2 (para 12 contribuintes). af_12/2020_pa

Fornecedor	CNPJ/CPF	Data	Modelo	Marca/ Fabricante	Quantidade	Lance	Valor Total	LC 123/2006
ESTRUTURA COMERCIO E CONSTRUCOES LTDA	10.664.099/0001-80	10/02/2026 - 12:58:57	N/C	N/C	1,0000	R$8.381,99	R$ 8.381,99	Sim
INOVAR SERVICOS DE ENGENHARIA E CONSULTORIA LTDA	41.155.098/0001-33	18/02/2026 - 09:30:01	N/C	N/C	1,0000	R$8.381,99	R$ 8.381,99	Sim
WH CONSTRUTORA LTDA	23.305.610/0001-07	18/02/2026 - 09:41:06	N/C	N/C	1,0000	R$8.194,75	R$ 8.194,75	Sim
CONSTRUTORA E SERVICOS W. B. M. LTDA	26.570.470/0001-84	19/02/2026 - 10:06:03	N/C	N/C	1,0000	R$8.381,96	R$ 8.381,96	Sim
ASLE CONSTRUTORA LTDA	20.511.890/0001-03	20/02/2026 - 09:22:25	N/C	N/C	1,0000	R$8.381,99	R$ 8.381,99	Não
MA CONSTRUTORA LTDA	54.197.980/0001-93	21/02/2026 - 14:58:49	N/C	N/C	1,0000	R$8.381,99	R$ 8.381,99	Sim
ENGETECH - ENGENHARIA, COMERCIO E SERVICOS LTDA	04.154.467/0001-47	22/02/2026 - 14:51:12	N/C	N/C	1,0000	R$8.381,99	R$ 8.381,99	Sim
KLAO ENGENHARIA S/A	24.940.808/0001-17	23/02/2026 - 14:47:19	N/C	N/C	1,0000	R$8.381,99	R$ 8.381,99	Não
ADIGE ARQUITETURA E ENGENHARIA LTDA	01.469.689/0001-60	23/02/2026 - 17:45:46	N/C	N/C	1,0000	R$8.381,00	R$ 8.381,00	Não

PORTAL DE COMPRAS PÚBLICAS

A autenticidade do documento pode ser verificada no site https://validaarquivo.portaldecompraspublicas.com.br
Documento gerado eletronicamente no Portal de Compras Públicas em 18/03/2026 às 11:42:09.
Código verificador: 11D1EF9

E-DOCS - CÓPIA DO PROCESSO 2025-6X76D GERADO POR UDSON OLIVEIRA RAMOS DE AGUIAR EM 13/05/2026 07:51 DOCUMENTO 1 / 1 PÁGINA 3686 / 5723

2026-XCCNZ9 - E-DOCS - CÓPIA SIMPLES 18/03/2026 17:39 PÁGINA 272 / 384

PRIVATE CONSTRUTORA LTDA	10.616.350/0001-30	23/02/2026 - 18:12:16	N/C	N/C	1,0000	R$8.381,99	R$ 8.381,99	Não
HIMALAIA CONSTRUTORA LTDA	00.471.823/0001-03	24/02/2026 - 08:26:20	N/C	N/C	1,0000	R$8.381,99	R$ 8.381,99	Não

LOTE 0001 - ITEM 0385 - Filtro anaerobio retangular, em alvenaria com blocos de concreto, dim internas:1,4 x 3,0 x h=1,67m Filtro anaerobio retangular, em alvenaria com blocos de concreto, dimensoes internas: 1,4 x 3,0 x h=1,67 m, volume util: 5040 l (para 32 contribuintes). af_12/2020

Fornecedor	CNPJ/CPF	Data	Modelo	Marca/ Fabricante	Quantidade	Lance	Valor Total	LC 123/2006
ESTRUTURA COMERCIO E CONSTRUCOES LTDA	10.664.099/0001-80	10/02/2026 - 12:59:56	N/C	N/C	1,0000	R$9.747,51	R$ 9.747,51	Sim
INOVAR SERVICOS DE ENGENHARIA E CONSULTORIA LTDA	41.155.098/0001-33	18/02/2026 - 09:31:40	N/C	N/C	1,0000	R$9.747,51	R$ 9.747,51	Sim
WH CONSTRUTORA LTDA	23.305.610/0001-07	18/02/2026 - 09:41:56	N/C	N/C	1,0000	R$9.552,56	R$ 9.552,56	Sim
CONSTRUTORA E SERVICOS W. B. M. LTDA	26.570.470/0001-84	19/02/2026 - 10:06:05	N/C	N/C	1,0000	R$9.747,50	R$ 9.747,50	Sim
ASLE CONSTRUTORA LTDA	20.511.890/0001-03	20/02/2026 - 09:22:25	N/C	N/C	1,0000	R$9.747,51	R$ 9.747,51	Não
MA CONSTRUTORA LTDA	54.197.980/0001-93	21/02/2026 - 14:58:49	N/C	N/C	1,0000	R$9.747,51	R$ 9.747,51	Sim
ENGETECH - ENGENHARIA, COMERCIO E SERVICOS LTDA	04.154.467/0001-47	22/02/2026 - 14:51:12	N/C	N/C	1,0000	R$9.747,51	R$ 9.747,51	Sim
KLAO ENGENHARIA S/A	24.940.808/0001-17	23/02/2026 - 14:47:19	N/C	N/C	1,0000	R$9.747,51	R$ 9.747,51	Não
ADIGE ARQUITETURA E ENGENHARIA LTDA	01.469.689/0001-60	23/02/2026 - 17:45:46	N/C	N/C	1,0000	R$9.747,00	R$ 9.747,00	Não
PRIVATE CONSTRUTORA LTDA	10.616.350/0001-30	23/02/2026 - 18:12:16	N/C	N/C	1,0000	R$9.747,51	R$ 9.747,51	Não
HIMALAIA CONSTRUTORA LTDA	00.471.823/0001-03	24/02/2026 - 08:26:20	N/C	N/C	1,0000	R$9.747,51	R$ 9.747,51	Não

LOTE 0001 - ITEM 0386 - Tubo pvc, serie normal, esgoto predial, dn 50 mm (Item 14.38 da PO) Tubo pvc, serie normal, esgoto predial, dn 50 mm, fornecido e instalado em ramal de descarga ou ramal de esgoto sanitario. af_08/2022 (Item 14.38 da PO)

Fornecedor	CNPJ/CPF	Data	Modelo	Marca/ Fabricante	Quantidade	Lance	Valor Total	LC 123/2006
ESTRUTURA COMERCIO E CONSTRUCOES LTDA	10.664.099/0001-80	10/02/2026 - 13:00:20	N/C	N/C	179,4000	R$34,05	R$ 6.108,57	Sim
INOVAR SERVICOS DE ENGENHARIA E CONSULTORIA LTDA	41.155.098/0001-33	18/02/2026 - 09:32:06	N/C	N/C	179,4000	R$34,05	R$ 6.108,57	Sim
WH CONSTRUTORA LTDA	23.305.610/0001-07	18/02/2026 - 09:42:26	N/C	N/C	179,4000	R$36,37	R$ 6.524,78	Sim
CONSTRUTORA E SERVICOS W. B. M. LTDA	26.570.470/0001-84	19/02/2026 - 10:06:07	N/C	N/C	179,4000	R$34,05	R$ 6.108,57	Sim
ASLE CONSTRUTORA LTDA	20.511.890/0001-03	20/02/2026 - 09:22:25	N/C	N/C	179,4000	R$34,05	R$ 6.108,57	Não
MA CONSTRUTORA LTDA	54.197.980/0001-93	21/02/2026 - 14:58:49	N/C	N/C	179,4000	R$34,05	R$ 6.108,57	Sim
ENGETECH - ENGENHARIA, COMERCIO E SERVICOS LTDA	04.154.467/0001-47	22/02/2026 - 14:51:12	N/C	N/C	179,4000	R$34,05	R$ 6.108,57	Sim
KLAO ENGENHARIA S/A	24.940.808/0001-17	23/02/2026 - 14:47:20	N/C	N/C	179,4000	R$34,05	R$ 6.108,57	Não
ADIGE ARQUITETURA E ENGENHARIA LTDA	01.469.689/0001-60	23/02/2026 - 17:45:46	N/C	N/C	179,4000	R$34,00	R$ 6.099,60	Não
PRIVATE CONSTRUTORA LTDA	10.616.350/0001-30	23/02/2026 - 18:12:16	N/C	N/C	179,4000	R$34,05	R$ 6.108,57	Não
HIMALAIA CONSTRUTORA LTDA	00.471.823/0001-03	24/02/2026 - 08:26:20	N/C	N/C	179,4000	R$34,05	R$ 6.108,57	Não

LOTE 0001 - ITEM 0387 - Tubo pvc, serie r, agua pluvial, dn 75 mm Tubo pvc, serie r, agua pluvial, dn 75 mm, fornecido e instalado em ramal de encaminhamento. af_06/2022

Fornecedor	CNPJ/CPF	Data	Modelo	Marca/ Fabricante	Quantidade	Lance	Valor Total	LC 123/2006

PORTAL DE COMPRAS PÚBLICAS
A autenticidade do documento pode ser verificada no site https://validaarquivo.portaldecompraspublicas.com.br
Documento gerado eletronicamente no Portal de Compras Públicas em 18/03/2026 às 11:42:09.
Código verificador: 11D1EF9

E-DOCS - CÓPIA DO PROCESSO 2025-6X76D GERADO POR UDSON OLIVEIRA RAMOS DE AGUIAR EM 13/05/2026 07:51 DOCUMENTO 1 / 1 PÁGINA 3687 / 5723

2026-XCCNZ9 - E-DOCS - CÓPIA SIMPLES 18/03/2026 17:39 PÁGINA 273 / 384

ESTRUTURA COMERCIO E CONSTRUCOES LTDA	10.664.099/0001-80	10/02/2026 - 13:01:09	N/C	N/C	37,1000	R$51,23	R$ 1.900,63	Sim
INOVAR SERVICOS DE ENGENHARIA E CONSULTORIA LTDA	41.155.098/0001-33	18/02/2026 - 09:32:28	N/C	N/C	37,1000	R$51,23	R$ 1.900,63	Sim
WH CONSTRUTORA LTDA	23.305.610/0001-07	18/02/2026 - 09:43:06	N/C	N/C	37,1000	R$50,21	R$ 1.862,79	Sim
CONSTRUTORA E SERVICOS W. B. M. LTDA	26.570.470/0001-84	19/02/2026 - 10:06:09	N/C	N/C	37,1000	R$51,20	R$ 1.899,52	Sim
ASLE CONSTRUTORA LTDA	20.511.890/0001-03	20/02/2026 - 09:22:25	N/C	N/C	37,1000	R$51,23	R$ 1.900,63	Não
MA CONSTRUTORA LTDA	54.197.980/0001-93	21/02/2026 - 14:58:49	N/C	N/C	37,1000	R$51,23	R$ 1.900,63	Sim
ENGETECH - ENGENHARIA, COMERCIO E SERVICOS LTDA	04.154.467/0001-47	22/02/2026 - 14:51:12	N/C	N/C	37,1000	R$51,23	R$ 1.900,63	Sim
KLAO ENGENHARIA S/A	24.940.808/0001-17	23/02/2026 - 14:47:21	N/C	N/C	37,1000	R$51,23	R$ 1.900,63	Não
ADIGE ARQUITETURA E ENGENHARIA LTDA	01.469.689/0001-60	23/02/2026 - 17:45:46	N/C	N/C	37,1000	R$51,00	R$ 1.892,10	Não
PRIVATE CONSTRUTORA LTDA	10.616.350/0001-30	23/02/2026 - 18:12:16	N/C	N/C	37,1000	R$51,23	R$ 1.900,63	Não
HIMALAIA CONSTRUTORA LTDA	00.471.823/0001-03	24/02/2026 - 08:26:21	N/C	N/C	37,1000	R$51,23	R$ 1.900,63	Não

LOTE 0001 - ITEM 0388 - Joelho 45 graus, pvc, serie normal, esgoto predial, dn 50 mm (Item 14.40 da PO) Joelho 45 graus, pvc, serie normal, esgoto predial, dn 50 mm, junta elastica, fornecido e instalado em ramal de descarga ou ramal de esgoto sanitario. af_08/2022 (Item 14.40 da PO)

Fornecedor	CNPJ/CPF	Data	Modelo	Marca/ Fabricante	Quantidade	Lance	Valor Total	LC 123/2006
ESTRUTURA COMERCIO E CONSTRUCOES LTDA	10.664.099/0001-80	10/02/2026 - 13:01:34	N/C	N/C	36,0000	R$19,68	R$ 708,48	Sim
INOVAR SERVICOS DE ENGENHARIA E CONSULTORIA LTDA	41.155.098/0001-33	18/02/2026 - 09:32:46	N/C	N/C	36,0000	R$19,68	R$ 708,48	Sim
WH CONSTRUTORA LTDA	23.305.610/0001-07	18/02/2026 - 09:43:31	N/C	N/C	36,0000	R$19,29	R$ 694,44	Sim
CONSTRUTORA E SERVICOS W. B. M. LTDA	26.570.470/0001-84	19/02/2026 - 10:06:11	N/C	N/C	36,0000	R$19,65	R$ 707,40	Sim
ASLE CONSTRUTORA LTDA	20.511.890/0001-03	20/02/2026 - 09:22:25	N/C	N/C	36,0000	R$19,68	R$ 708,48	Não
MA CONSTRUTORA LTDA	54.197.980/0001-93	21/02/2026 - 14:58:49	N/C	N/C	36,0000	R$19,68	R$ 708,48	Sim
ENGETECH - ENGENHARIA, COMERCIO E SERVICOS LTDA	04.154.467/0001-47	22/02/2026 - 14:51:12	N/C	N/C	36,0000	R$19,68	R$ 708,48	Sim
KLAO ENGENHARIA S/A	24.940.808/0001-17	23/02/2026 - 14:47:21	N/C	N/C	36,0000	R$19,68	R$ 708,48	Não
ADIGE ARQUITETURA E ENGENHARIA LTDA	01.469.689/0001-60	23/02/2026 - 17:45:46	N/C	N/C	36,0000	R$19,00	R$ 684,00	Não
PRIVATE CONSTRUTORA LTDA	10.616.350/0001-30	23/02/2026 - 18:12:16	N/C	N/C	36,0000	R$19,68	R$ 708,48	Não
HIMALAIA CONSTRUTORA LTDA	00.471.823/0001-03	24/02/2026 - 08:26:21	N/C	N/C	36,0000	R$19,68	R$ 708,48	Não

LOTE 0001 - ITEM 0389 - Joelho 45 graus, pvc, serie normal, esgoto predial, dn 75 mm (Item 14.41 da PO) Joelho 45 graus, pvc, serie normal, esgoto predial, dn 75 mm, junta elastica, fornecido e instalado em ramal de descarga ou ramal de esgoto sanitario. af_08/2022 (Item 14.41 da PO)

Fornecedor	CNPJ/CPF	Data	Modelo	Marca/ Fabricante	Quantidade	Lance	Valor Total	LC 123/2006
ESTRUTURA COMERCIO E CONSTRUCOES LTDA	10.664.099/0001-80	10/02/2026 - 13:02:02	N/C	N/C	2,0000	R$30,36	R$ 60,72	Sim
INOVAR SERVICOS DE ENGENHARIA E CONSULTORIA LTDA	41.155.098/0001-33	18/02/2026 - 09:34:55	N/C	N/C	2,0000	R$30,36	R$ 60,72	Sim
WH CONSTRUTORA LTDA	23.305.610/0001-07	18/02/2026 - 09:43:55	N/C	N/C	2,0000	R$29,77	R$ 59,54	Sim

PORTAL DE COMPRAS PÚBLICAS
A autenticidade do documento pode ser verificada no site https://validaarquivo.portaldecompraspublicas.com.br
Documento gerado eletronicamente no Portal de Compras Públicas em 18/03/2026 às 11:42:09.
Código verificador: 11D1EF9

E-DOCS - CÓPIA DO PROCESSO 2025-6X76D GERADO POR UDSON OLIVEIRA RAMOS DE AGUIAR EM 13/05/2026 07:51 DOCUMENTO 1 / 1 PÁGINA 3688 / 5723

2026-XCCNZ9 - E-DOCS - CÓPIA SIMPLES 18/03/2026 17:39 PÁGINA 274 / 384

CONSTRUTORA E SERVICOS W. B. M. LTDA	26.570.470/0001-84	19/02/2026 - 10:06:15	N/C	N/C	2,0000	R$30,35	R$ 60,70	Sim
ASLE CONSTRUTORA LTDA	20.511.890/0001-03	20/02/2026 - 09:22:25	N/C	N/C	2,0000	R$30,36	R$ 60,72	Não
MA CONSTRUTORA LTDA	54.197.980/0001-93	21/02/2026 - 14:58:49	N/C	N/C	2,0000	R$30,36	R$ 60,72	Sim
ENGETECH - ENGENHARIA, COMERCIO E SERVICOS LTDA	04.154.467/0001-47	22/02/2026 - 14:51:12	N/C	N/C	2,0000	R$30,36	R$ 60,72	Sim
KLAO ENGENHARIA S/A	24.940.808/0001-17	23/02/2026 - 14:47:21	N/C	N/C	2,0000	R$30,36	R$ 60,72	Não
ADIGE ARQUITETURA E ENGENHARIA LTDA	01.469.689/0001-60	23/02/2026 - 17:45:46	N/C	N/C	2,0000	R$30,00	R$ 60,00	Não
PRIVATE CONSTRUTORA LTDA	10.616.350/0001-30	23/02/2026 - 18:12:16	N/C	N/C	2,0000	R$30,36	R$ 60,72	Não
HIMALAIA CONSTRUTORA LTDA	00.471.823/0001-03	24/02/2026 - 08:26:21	N/C	N/C	2,0000	R$30,36	R$ 60,72	Não

LOTE 0001 - ITEM 0390 - Joelho 90 graus, pvc, serie normal, esgoto predial, dn 50 mm (Item 14.42 da PO) Joelho 90 graus, pvc, serie normal, esgoto predial, dn 50 mm, junta elastica, fornecido e instalado em ramal de descarga ou ramal de esgoto sanitario. af_08/2022 (Item 14.42 da PO)

Fornecedor	CNPJ/CPF	Data	Modelo	Marca/ Fabricante	Quantidade	Lance	Valor Total	LC 123/2006
ESTRUTURA COMERCIO E CONSTRUCOES LTDA	10.664.099/0001-80	10/02/2026 - 13:02:30	N/C	N/C	80,0000	R$18,61	R$ 1.488,80	Sim
INOVAR SERVICOS DE ENGENHARIA E CONSULTORIA LTDA	41.155.098/0001-33	18/02/2026 - 09:36:08	N/C	N/C	80,0000	R$18,61	R$ 1.488,80	Sim
WH CONSTRUTORA LTDA	23.305.610/0001-07	18/02/2026 - 09:44:33	N/C	N/C	80,0000	R$18,24	R$ 1.459,20	Sim
CONSTRUTORA E SERVICOS W. B. M. LTDA	26.570.470/0001-84	19/02/2026 - 10:06:35	N/C	N/C	80,0000	R$18,60	R$ 1.488,00	Sim
ASLE CONSTRUTORA LTDA	20.511.890/0001-03	20/02/2026 - 09:22:25	N/C	N/C	80,0000	R$18,61	R$ 1.488,80	Não
MA CONSTRUTORA LTDA	54.197.980/0001-93	21/02/2026 - 14:58:49	N/C	N/C	80,0000	R$18,61	R$ 1.488,80	Sim
ENGETECH - ENGENHARIA, COMERCIO E SERVICOS LTDA	04.154.467/0001-47	22/02/2026 - 14:51:12	N/C	N/C	80,0000	R$18,61	R$ 1.488,80	Sim
KLAO ENGENHARIA S/A	24.940.808/0001-17	23/02/2026 - 14:47:21	N/C	N/C	80,0000	R$18,61	R$ 1.488,80	Não
ADIGE ARQUITETURA E ENGENHARIA LTDA	01.469.689/0001-60	23/02/2026 - 17:45:46	N/C	N/C	80,0000	R$18,00	R$ 1.440,00	Não
PRIVATE CONSTRUTORA LTDA	10.616.350/0001-30	23/02/2026 - 18:12:16	N/C	N/C	80,0000	R$18,61	R$ 1.488,80	Não
HIMALAIA CONSTRUTORA LTDA	00.471.823/0001-03	24/02/2026 - 08:26:21	N/C	N/C	80,0000	R$18,61	R$ 1.488,80	Não

LOTE 0001 - ITEM 0391 - Joelho 90 graus, pvc, serie normal, esgoto predial, dn 75 mm, junta elastica Joelho 90 graus, pvc, serie normal, esgoto predial, dn 75 mm, junta elastica, fornecido e instalado em ramal de descarga ou ramal de esgoto sanitario. af_08/2022

Fornecedor	CNPJ/CPF	Data	Modelo	Marca/ Fabricante	Quantidade	Lance	Valor Total	LC 123/2006
ESTRUTURA COMERCIO E CONSTRUCOES LTDA	10.664.099/0001-80	10/02/2026 - 13:03:07	N/C	N/C	9,0000	R$28,95	R$ 260,55	Sim
INOVAR SERVICOS DE ENGENHARIA E CONSULTORIA LTDA	41.155.098/0001-33	18/02/2026 - 09:36:27	N/C	N/C	9,0000	R$28,95	R$ 260,55	Sim
WH CONSTRUTORA LTDA	23.305.610/0001-07	18/02/2026 - 09:47:04	N/C	N/C	9,0000	R$28,37	R$ 255,33	Sim
CONSTRUTORA E SERVICOS W. B. M. LTDA	26.570.470/0001-84	19/02/2026 - 10:06:42	N/C	N/C	9,0000	R$28,95	R$ 260,55	Sim
ASLE CONSTRUTORA LTDA	20.511.890/0001-03	20/02/2026 - 09:22:25	N/C	N/C	9,0000	R$28,95	R$ 260,55	Não
MA CONSTRUTORA LTDA	54.197.980/0001-93	21/02/2026 - 14:58:49	N/C	N/C	9,0000	R$28,95	R$ 260,55	Sim

PORTAL DE COMPRAS PÚBLICAS

A autenticidade do documento pode ser verificada no site https://validaarquivo.portaldecompraspublicas.com.br
Documento gerado eletronicamente no Portal de Compras Públicas em 18/03/2026 às 11:42:09.
Código verificador: 11D1EF9

E-DOCS - CÓPIA DO PROCESSO 2025-6X76D GERADO POR UDSON OLIVEIRA RAMOS DE AGUIAR EM 13/05/2026 07:51 DOCUMENTO 1 / 1 PÁGINA 3689 / 5723

2026-XCCNZ9 - E-DOCS - CÓPIA SIMPLES 18/03/2026 17:39 PÁGINA 275 / 384

ENGETECH - ENGENHARIA, COMERCIO E SERVICOS LTDA	04.154.467/0001-47	22/02/2026 - 14:51:12	N/C	N/C	9,0000	R$28,95	R$ 260,55	Sim
KLAO ENGENHARIA S/A	24.940.808/0001-17	23/02/2026 - 14:47:21	N/C	N/C	9,0000	R$28,95	R$ 260,55	Não
ADIGE ARQUITETURA E ENGENHARIA LTDA	01.469.689/0001-60	23/02/2026 - 17:45:46	N/C	N/C	9,0000	R$28,00	R$ 252,00	Não
PRIVATE CONSTRUTORA LTDA	10.616.350/0001-30	23/02/2026 - 18:12:17	N/C	N/C	9,0000	R$28,95	R$ 260,55	Não
HIMALAIA CONSTRUTORA LTDA	00.471.823/0001-03	24/02/2026 - 08:26:21	N/C	N/C	9,0000	R$28,95	R$ 260,55	Não

LOTE 0001 - ITEM 0392 - Juncao simples, pvc, serie r, agua pluvial, dn 75 x 50 mm, junta elastica Juncao simples, pvc, serie r, agua pluvial, dn 75 x 50 mm, junta elastica, fornecido e instalado em condutores verticais de aguas pluviais

Fornecedor	CNPJ/CPF	Data	Modelo	Marca/ Fabricante	Quantidade	Lance	Valor Total	LC 123/2006
ESTRUTURA COMERCIO E CONSTRUCOES LTDA	10.664.099/0001-80	10/02/2026 - 13:03:19	N/C	N/C	2,0000	R$82,04	R$ 164,08	Sim
INOVAR SERVICOS DE ENGENHARIA E CONSULTORIA LTDA	41.155.098/0001-33	18/02/2026 - 09:36:50	N/C	N/C	2,0000	R$82,04	R$ 164,08	Sim
WH CONSTRUTORA LTDA	23.305.610/0001-07	18/02/2026 - 09:47:25	N/C	N/C	2,0000	R$80,40	R$ 160,80	Sim
CONSTRUTORA E SERVICOS W. B. M. LTDA	26.570.470/0001-84	19/02/2026 - 10:06:47	N/C	N/C	2,0000	R$82,00	R$ 164,00	Sim
ASLE CONSTRUTORA LTDA	20.511.890/0001-03	20/02/2026 - 09:22:25	N/C	N/C	2,0000	R$82,04	R$ 164,08	Não
MA CONSTRUTORA LTDA	54.197.980/0001-93	21/02/2026 - 14:58:49	N/C	N/C	2,0000	R$82,04	R$ 164,08	Sim
ENGETECH - ENGENHARIA, COMERCIO E SERVICOS LTDA	04.154.467/0001-47	22/02/2026 - 14:51:12	N/C	N/C	2,0000	R$82,04	R$ 164,08	Sim
KLAO ENGENHARIA S/A	24.940.808/0001-17	23/02/2026 - 14:47:21	N/C	N/C	2,0000	R$82,04	R$ 164,08	Não
ADIGE ARQUITETURA E ENGENHARIA LTDA	01.469.689/0001-60	23/02/2026 - 17:45:46	N/C	N/C	2,0000	R$82,00	R$ 164,00	Não
PRIVATE CONSTRUTORA LTDA	10.616.350/0001-30	23/02/2026 - 18:12:17	N/C	N/C	2,0000	R$82,04	R$ 164,08	Não
HIMALAIA CONSTRUTORA LTDA	00.471.823/0001-03	24/02/2026 - 08:26:21	N/C	N/C	2,0000	R$82,04	R$ 164,08	Não

LOTE 0001 - ITEM 0393 - Luva simples, pvc, serie normal, esgoto predial, dn 50 mm, junta elastica Luva simples, pvc, serie normal, esgoto predial, dn 50 mm, junta elastica, fornecido e instalado em prumada de esgoto sanitario ou ventilacao. af_08/2022

Fornecedor	CNPJ/CPF	Data	Modelo	Marca/ Fabricante	Quantidade	Lance	Valor Total	LC 123/2006
ESTRUTURA COMERCIO E CONSTRUCOES LTDA	10.664.099/0001-80	10/02/2026 - 13:03:40	N/C	N/C	1,0000	R$7,69	R$ 7,69	Sim
INOVAR SERVICOS DE ENGENHARIA E CONSULTORIA LTDA	41.155.098/0001-33	18/02/2026 - 09:37:11	N/C	N/C	1,0000	R$7,69	R$ 7,69	Sim
WH CONSTRUTORA LTDA	23.305.610/0001-07	18/02/2026 - 09:47:44	N/C	N/C	1,0000	R$7,54	R$ 7,54	Sim
CONSTRUTORA E SERVICOS W. B. M. LTDA	26.570.470/0001-84	19/02/2026 - 10:06:54	N/C	N/C	1,0000	R$7,66	R$ 7,66	Sim
ASLE CONSTRUTORA LTDA	20.511.890/0001-03	20/02/2026 - 09:22:25	N/C	N/C	1,0000	R$7,69	R$ 7,69	Não
MA CONSTRUTORA LTDA	54.197.980/0001-93	21/02/2026 - 14:58:49	N/C	N/C	1,0000	R$7,69	R$ 7,69	Sim
ENGETECH - ENGENHARIA, COMERCIO E SERVICOS LTDA	04.154.467/0001-47	22/02/2026 - 14:51:12	N/C	N/C	1,0000	R$7,69	R$ 7,69	Sim
KLAO ENGENHARIA S/A	24.940.808/0001-17	23/02/2026 - 14:47:21	N/C	N/C	1,0000	R$7,69	R$ 7,69	Não
ADIGE ARQUITETURA E ENGENHARIA LTDA	01.469.689/0001-60	23/02/2026 - 17:45:47	N/C	N/C	1,0000	R$7,00	R$ 7,00	Não
PRIVATE CONSTRUTORA LTDA	10.616.350/0001-30	23/02/2026 - 18:12:17	N/C	N/C	1,0000	R$7,69	R$ 7,69	Não
HIMALAIA CONSTRUTORA LTDA	00.471.823/0001-03	24/02/2026 - 08:26:21	N/C	N/C	1,0000	R$7,69	R$ 7,69	Não

PORTAL DE COMPRAS PÚBLICAS

A autenticidade do documento pode ser verificada no site https://validaarquivo.portaldecompraspublicas.com.br
Documento gerado eletronicamente no Portal de Compras Públicas em 18/03/2026 às 11:42:09.
Código verificador: 11D1EF9

E-DOCS - CÓPIA DO PROCESSO 2025-6X76D GERADO POR UDSON OLIVEIRA RAMOS DE AGUIAR EM 13/05/2026 07:51 DOCUMENTO 1 / 1 PÁGINA 3690 / 5723

2026-XCCNZ9 - E-DOCS - CÓPIA SIMPLES 18/03/2026 17:39 PÁGINA 276 / 384

LOTE 0001 - ITEM 0394 - Reducao excentrica, pvc, serie r, agua pluvial, dn 75 x 50 mm (Item 14.46 da PO) Reducao excentrica, pvc, serie r, agua pluvial, dn 75 x 50 mm, junta elastica, fornecido e instalado em ramal de encaminhamento. af_06/2022 (Item 14.46 da PO)

Fornecedor	CNPJ/CPF	Data	Modelo	Marca/ Fabricante	Quantidade	Lance	Valor Total	LC 123/2006
ESTRUTURA COMERCIO E CONSTRUCOES LTDA	10.664.099/0001-80	10/02/2026 - 13:04:50	N/C	N/C	6,0000	R$25,63	R$ 153,78	Sim
INOVAR SERVICOS DE ENGENHARIA E CONSULTORIA LTDA	41.155.098/0001-33	18/02/2026 - 09:37:32	N/C	N/C	6,0000	R$25,63	R$ 153,78	Sim
WH CONSTRUTORA LTDA	23.305.610/0001-07	18/02/2026 - 09:48:07	N/C	N/C	6,0000	R$25,12	R$ 150,72	Sim
CONSTRUTORA E SERVICOS W. B. M. LTDA	26.570.470/0001-84	19/02/2026 - 10:06:59	N/C	N/C	6,0000	R$25,60	R$ 153,60	Sim
ASLE CONSTRUTORA LTDA	20.511.890/0001-03	20/02/2026 - 09:22:25	N/C	N/C	6,0000	R$25,63	R$ 153,78	Não
MA CONSTRUTORA LTDA	54.197.980/0001-93	21/02/2026 - 14:58:50	N/C	N/C	6,0000	R$25,63	R$ 153,78	Sim
ENGETECH - ENGENHARIA, COMERCIO E SERVICOS LTDA	04.154.467/0001-47	22/02/2026 - 14:51:13	N/C	N/C	6,0000	R$25,63	R$ 153,78	Sim
KLAO ENGENHARIA S/A	24.940.808/0001-17	23/02/2026 - 14:47:21	N/C	N/C	6,0000	R$25,63	R$ 153,78	Não
ADIGE ARQUITETURA E ENGENHARIA LTDA	01.469.689/0001-60	23/02/2026 - 17:45:47	N/C	N/C	6,0000	R$25,00	R$ 150,00	Não
PRIVATE CONSTRUTORA LTDA	10.616.350/0001-30	23/02/2026 - 18:12:17	N/C	N/C	6,0000	R$25,63	R$ 153,78	Não
HIMALAIA CONSTRUTORA LTDA	00.471.823/0001-03	24/02/2026 - 08:26:21	N/C	N/C	6,0000	R$25,63	R$ 153,78	Não

LOTE 0001 - ITEM 0395 - TERMINAL DE VENTILACAO, PVC, SERIE NORMAL, ESGOTO PREDIAL, DN 50 MM, JUNTA SOLDAVEL TERMINAL DE VENTILACAO, PVC, SERIE NORMAL, ESGOTO PREDIAL, DN 50 MM, JUNTA SOLDAVEL, FORNECIDO E INSTALADO EM PRUMADA DE ESGOTO SANITARIO OU VENTILACAO. AF_08/2022

Fornecedor	CNPJ/CPF	Data	Modelo	Marca/ Fabricante	Quantidade	Lance	Valor Total	LC 123/2006
ESTRUTURA COMERCIO E CONSTRUCOES LTDA	10.664.099/0001-80	10/02/2026 - 13:05:08	N/C	N/C	4,0000	R$15,53	R$ 62,12	Sim
INOVAR SERVICOS DE ENGENHARIA E CONSULTORIA LTDA	41.155.098/0001-33	18/02/2026 - 09:37:49	N/C	N/C	4,0000	R$15,53	R$ 62,12	Sim
WH CONSTRUTORA LTDA	23.305.610/0001-07	18/02/2026 - 09:48:25	N/C	N/C	4,0000	R$15,22	R$ 60,88	Sim
CONSTRUTORA E SERVICOS W. B. M. LTDA	26.570.470/0001-84	19/02/2026 - 10:07:07	N/C	N/C	4,0000	R$15,50	R$ 62,00	Sim
ASLE CONSTRUTORA LTDA	20.511.890/0001-03	20/02/2026 - 09:22:25	N/C	N/C	4,0000	R$15,53	R$ 62,12	Não
MA CONSTRUTORA LTDA	54.197.980/0001-93	21/02/2026 - 14:58:50	N/C	N/C	4,0000	R$15,53	R$ 62,12	Sim
ENGETECH - ENGENHARIA, COMERCIO E SERVICOS LTDA	04.154.467/0001-47	22/02/2026 - 14:51:13	N/C	N/C	4,0000	R$15,53	R$ 62,12	Sim
KLAO ENGENHARIA S/A	24.940.808/0001-17	23/02/2026 - 14:47:21	N/C	N/C	4,0000	R$15,53	R$ 62,12	Não
ADIGE ARQUITETURA E ENGENHARIA LTDA	01.469.689/0001-60	23/02/2026 - 17:45:47	N/C	N/C	4,0000	R$15,00	R$ 60,00	Não
PRIVATE CONSTRUTORA LTDA	10.616.350/0001-30	23/02/2026 - 18:12:17	N/C	N/C	4,0000	R$15,53	R$ 62,12	Não
HIMALAIA CONSTRUTORA LTDA	00.471.823/0001-03	24/02/2026 - 08:26:21	N/C	N/C	4,0000	R$15,53	R$ 62,12	Não

LOTE 0001 - ITEM 0396 - Terminal de ventilacao, pvc, serie normal, esgoto predial, dn 75 mm, junta soldavel Terminal de ventilacao, pvc, serie normal, esgoto predial, dn 75 mm, junta soldavel, fornecido e instalado em prumada de esgoto sanitario ou ventilacao. af_08/2022

Fornecedor	CNPJ/CPF	Data	Modelo	Marca/ Fabricante	Quantidade	Lance	Valor Total	LC 123/2006
ESTRUTURA COMERCIO E CONSTRUCOES LTDA	10.664.099/0001-80	10/02/2026 - 13:05:24	N/C	N/C	4,0000	R$31,73	R$ 126,92	Sim

PORTAL DE COMPRAS PÚBLICAS
A autenticidade do documento pode ser verificada no site https://validaarquivo.portaldecompraspublicas.com.br
Documento gerado eletronicamente no Portal de Compras Públicas em 18/03/2026 às 11:42:09.
Código verificador: 11D1EF9

E-DOCS - CÓPIA DO PROCESSO 2025-6X76D GERADO POR UDSON OLIVEIRA RAMOS DE AGUIAR EM 13/05/2026 07:51 DOCUMENTO 1 / 1 PÁGINA 3691 / 5723

2026-XCCNZ9 - E-DOCS - CÓPIA SIMPLES 18/03/2026 17:39 PÁGINA 277 / 384

INOVAR SERVICOS DE ENGENHARIA E CONSULTORIA LTDA	41.155.098/0001-33	18/02/2026 - 09:41:09	N/C	N/C	4,0000	R$31,73	R$ 126,92	Sim
WH CONSTRUTORA LTDA	23.305.610/0001-07	18/02/2026 - 09:48:45	N/C	N/C	4,0000	R$31,10	R$ 124,40	Sim
CONSTRUTORA E SERVICOS W. B. M. LTDA	26.570.470/0001-84	19/02/2026 - 10:07:11	N/C	N/C	4,0000	R$31,70	R$ 126,80	Sim
ASLE CONSTRUTORA LTDA	20.511.890/0001-03	20/02/2026 - 09:22:25	N/C	N/C	4,0000	R$31,73	R$ 126,92	Não
MA CONSTRUTORA LTDA	54.197.980/0001-93	21/02/2026 - 14:58:50	N/C	N/C	4,0000	R$31,73	R$ 126,92	Sim
ENGETECH - ENGENHARIA, COMERCIO E SERVICOS LTDA	04.154.467/0001-47	22/02/2026 - 14:51:13	N/C	N/C	4,0000	R$31,73	R$ 126,92	Sim
KLAO ENGENHARIA S/A	24.940.808/0001-17	23/02/2026 - 14:47:21	N/C	N/C	4,0000	R$31,73	R$ 126,92	Não
ADIGE ARQUITETURA E ENGENHARIA LTDA	01.469.689/0001-60	23/02/2026 - 17:45:47	N/C	N/C	4,0000	R$31,00	R$ 124,00	Não
PRIVATE CONSTRUTORA LTDA	10.616.350/0001-30	23/02/2026 - 18:12:17	N/C	N/C	4,0000	R$31,73	R$ 126,92	Não
HIMALAIA CONSTRUTORA LTDA	00.471.823/0001-03	24/02/2026 - 08:26:21	N/C	N/C	4,0000	R$31,73	R$ 126,92	Não

LOTE 0001 - ITEM 0397 - Te, pvc, serie r, agua pluvial, dn 100 x 50 mm, junta elastica Te, pvc, serie r, agua pluvial, dn 100 x 50 mm, junta elastica, fornecido e instalado em condutores verticais de aguas pluviais

Fornecedor	CNPJ/CPF	Data	Modelo	Marca/ Fabricante	Quantidade	Lance	Valor Total	LC 123/2006
ESTRUTURA COMERCIO E CONSTRUCOES LTDA	10.664.099/0001-80	10/02/2026 - 13:05:49	N/C	N/C	6,0000	R$113,19	R$ 679,14	Sim
INOVAR SERVICOS DE ENGENHARIA E CONSULTORIA LTDA	41.155.098/0001-33	18/02/2026 - 09:41:31	N/C	N/C	6,0000	R$113,19	R$ 679,14	Sim
WH CONSTRUTORA LTDA	23.305.610/0001-07	18/02/2026 - 09:49:12	N/C	N/C	6,0000	R$110,93	R$ 665,58	Sim
CONSTRUTORA E SERVICOS W. B. M. LTDA	26.570.470/0001-84	19/02/2026 - 10:07:16	N/C	N/C	6,0000	R$113,16	R$ 678,96	Sim
ASLE CONSTRUTORA LTDA	20.511.890/0001-03	20/02/2026 - 09:22:25	N/C	N/C	6,0000	R$113,19	R$ 679,14	Não
MA CONSTRUTORA LTDA	54.197.980/0001-93	21/02/2026 - 14:58:50	N/C	N/C	6,0000	R$113,19	R$ 679,14	Sim
ENGETECH - ENGENHARIA, COMERCIO E SERVICOS LTDA	04.154.467/0001-47	22/02/2026 - 14:51:13	N/C	N/C	6,0000	R$113,19	R$ 679,14	Sim
KLAO ENGENHARIA S/A	24.940.808/0001-17	23/02/2026 - 14:47:21	N/C	N/C	6,0000	R$113,19	R$ 679,14	Não
ADIGE ARQUITETURA E ENGENHARIA LTDA	01.469.689/0001-60	23/02/2026 - 17:45:47	N/C	N/C	6,0000	R$113,00	R$ 678,00	Não
PRIVATE CONSTRUTORA LTDA	10.616.350/0001-30	23/02/2026 - 18:12:17	N/C	N/C	6,0000	R$113,19	R$ 679,14	Não
HIMALAIA CONSTRUTORA LTDA	00.471.823/0001-03	24/02/2026 - 08:26:21	N/C	N/C	6,0000	R$113,19	R$ 679,14	Não

LOTE 0001 - ITEM 0398 - Te, pvc, serie r, agua pluvial, dn 100 x 75 mm, junta elastica Te, pvc, serie r, agua pluvial, dn 100 x 75 mm, junta elastica, fornecido e instalado em condutores verticais de aguas pluviais. af_06/2022

Fornecedor	CNPJ/CPF	Data	Modelo	Marca/ Fabricante	Quantidade	Lance	Valor Total	LC 123/2006
ESTRUTURA COMERCIO E CONSTRUCOES LTDA	10.664.099/0001-80	10/02/2026 - 13:06:47	N/C	N/C	2,0000	R$113,16	R$ 226,32	Sim
INOVAR SERVICOS DE ENGENHARIA E CONSULTORIA LTDA	41.155.098/0001-33	18/02/2026 - 09:41:51	N/C	N/C	2,0000	R$113,16	R$ 226,32	Sim
WH CONSTRUTORA LTDA	23.305.610/0001-07	18/02/2026 - 09:49:32	N/C	N/C	2,0000	R$110,90	R$ 221,80	Sim
CONSTRUTORA E SERVICOS W. B. M. LTDA	26.570.470/0001-84	19/02/2026 - 10:07:24	N/C	N/C	2,0000	R$113,15	R$ 226,30	Sim
ASLE CONSTRUTORA LTDA	20.511.890/0001-03	20/02/2026 - 09:22:25	N/C	N/C	2,0000	R$113,16	R$ 226,32	Não
MA CONSTRUTORA LTDA	54.197.980/0001-93	21/02/2026 - 14:58:50	N/C	N/C	2,0000	R$113,16	R$ 226,32	Sim

PORTAL DE COMPRAS PÚBLICAS

A autenticidade do documento pode ser verificada no site https://validaarquivo.portaldecompraspublicas.com.br
Documento gerado eletronicamente no Portal de Compras Públicas em 18/03/2026 às 11:42:09.
Código verificador: 11D1EF9

E-DOCS - CÓPIA DO PROCESSO 2025-6X76D GERADO POR UDSON OLIVEIRA RAMOS DE AGUIAR EM 13/05/2026 07:51 DOCUMENTO 1 / 1 PÁGINA 3692 / 5723

2026-XCCNZ9 - E-DOCS - CÓPIA SIMPLES 18/03/2026 17:39 PÁGINA 278 / 384

ENGETECH - ENGENHARIA, COMERCIO E SERVICOS LTDA	04.154.467/0001-47	22/02/2026 - 14:51:13	N/C	N/C	2,0000	R$113,16	R$ 226,32	Sim
KLAO ENGENHARIA S/A	24.940.808/0001-17	23/02/2026 - 14:47:21	N/C	N/C	2,0000	R$113,16	R$ 226,32	Não
ADIGE ARQUITETURA E ENGENHARIA LTDA	01.469.689/0001-60	23/02/2026 - 17:45:47	N/C	N/C	2,0000	R$113,00	R$ 226,00	Não
PRIVATE CONSTRUTORA LTDA	10.616.350/0001-30	23/02/2026 - 18:12:17	N/C	N/C	2,0000	R$113,16	R$ 226,32	Não
HIMALAIA CONSTRUTORA LTDA	00.471.823/0001-03	24/02/2026 - 08:26:21	N/C	N/C	2,0000	R$113,16	R$ 226,32	Não

LOTE 0001 - ITEM 0399 - Te, pvc, serie normal, esgoto predial, dn 50 x 50 mm, junta elastica 1 Te, pvc, serie normal, esgoto predial, dn 50 x 50 mm, junta elastica, fornecido e instalado em ramal de descarga ou ramal de esgoto sanitario. af_08/2022

Fornecedor	CNPJ/CPF	Data	Modelo	Marca/ Fabricante	Quantidade	Lance	Valor Total	LC 123/2006
ESTRUTURA COMERCIO E CONSTRUCOES LTDA	10.664.099/0001-80	10/02/2026 - 13:08:06	N/C	N/C	57,0000	R$30,93	R$ 1.763,01	Sim
INOVAR SERVICOS DE ENGENHARIA E CONSULTORIA LTDA	41.155.098/0001-33	18/02/2026 - 09:42:12	N/C	N/C	57,0000	R$30,93	R$ 1.763,01	Sim
WH CONSTRUTORA LTDA	23.305.610/0001-07	18/02/2026 - 09:49:58	N/C	N/C	57,0000	R$30,31	R$ 1.727,67	Sim
CONSTRUTORA E SERVICOS W. B. M. LTDA	26.570.470/0001-84	19/02/2026 - 10:07:25	N/C	N/C	57,0000	R$30,90	R$ 1.761,30	Sim
ASLE CONSTRUTORA LTDA	20.511.890/0001-03	20/02/2026 - 09:22:25	N/C	N/C	57,0000	R$30,93	R$ 1.763,01	Não
MA CONSTRUTORA LTDA	54.197.980/0001-93	21/02/2026 - 14:58:50	N/C	N/C	57,0000	R$30,93	R$ 1.763,01	Sim
ENGETECH - ENGENHARIA, COMERCIO E SERVICOS LTDA	04.154.467/0001-47	22/02/2026 - 14:51:13	N/C	N/C	57,0000	R$30,93	R$ 1.763,01	Sim
KLAO ENGENHARIA S/A	24.940.808/0001-17	23/02/2026 - 14:47:21	N/C	N/C	57,0000	R$30,93	R$ 1.763,01	Não
ADIGE ARQUITETURA E ENGENHARIA LTDA	01.469.689/0001-60	23/02/2026 - 17:45:47	N/C	N/C	57,0000	R$30,00	R$ 1.710,00	Não
PRIVATE CONSTRUTORA LTDA	10.616.350/0001-30	23/02/2026 - 18:12:17	N/C	N/C	57,0000	R$30,93	R$ 1.763,01	Não
HIMALAIA CONSTRUTORA LTDA	00.471.823/0001-03	24/02/2026 - 08:26:21	N/C	N/C	57,0000	R$30,93	R$ 1.763,01	Não

LOTE 0001 - ITEM 0400 - Te, pvc, serie r, agua pluvial, dn 75 x 75 mm, junta elastica Te, pvc, serie r, agua pluvial, dn 75 x 75 mm, junta elastica, fornecido e instalado em condutores verticais de aguas pluviais. af_06/2022

Fornecedor	CNPJ/CPF	Data	Modelo	Marca/ Fabricante	Quantidade	Lance	Valor Total	LC 123/2006
ESTRUTURA COMERCIO E CONSTRUCOES LTDA	10.664.099/0001-80	10/02/2026 - 13:08:25	N/C	N/C	5,0000	R$70,00	R$ 350,00	Sim
INOVAR SERVICOS DE ENGENHARIA E CONSULTORIA LTDA	41.155.098/0001-33	18/02/2026 - 09:42:29	N/C	N/C	5,0000	R$70,00	R$ 350,00	Sim
WH CONSTRUTORA LTDA	23.305.610/0001-07	18/02/2026 - 09:50:21	N/C	N/C	5,0000	R$68,60	R$ 343,00	Sim
CONSTRUTORA E SERVICOS W. B. M. LTDA	26.570.470/0001-84	19/02/2026 - 10:07:56	N/C	N/C	5,0000	R$70,00	R$ 350,00	Sim
ASLE CONSTRUTORA LTDA	20.511.890/0001-03	20/02/2026 - 09:22:26	N/C	N/C	5,0000	R$70,00	R$ 350,00	Não
MA CONSTRUTORA LTDA	54.197.980/0001-93	21/02/2026 - 14:58:50	N/C	N/C	5,0000	R$70,00	R$ 350,00	Sim
ENGETECH - ENGENHARIA, COMERCIO E SERVICOS LTDA	04.154.467/0001-47	22/02/2026 - 14:51:13	N/C	N/C	5,0000	R$70,00	R$ 350,00	Sim
KLAO ENGENHARIA S/A	24.940.808/0001-17	23/02/2026 - 14:47:23	N/C	N/C	5,0000	R$70,00	R$ 350,00	Não
ADIGE ARQUITETURA E ENGENHARIA LTDA	01.469.689/0001-60	23/02/2026 - 17:45:47	N/C	N/C	5,0000	R$70,00	R$ 350,00	Não
PRIVATE CONSTRUTORA LTDA	10.616.350/0001-30	23/02/2026 - 18:12:17	N/C	N/C	5,0000	R$70,00	R$ 350,00	Não
HIMALAIA CONSTRUTORA LTDA	00.471.823/0001-03	24/02/2026 - 08:26:21	N/C	N/C	5,0000	R$70,00	R$ 350,00	Não

PORTAL DE COMPRAS PÚBLICAS

A autenticidade do documento pode ser verificada no site https://validaarquivo.portaldecompraspublicas.com.br
Documento gerado eletronicamente no Portal de Compras Públicas em 18/03/2026 às 11:42:09.
Código verificador: 11D1EF9

E-DOCS - CÓPIA DO PROCESSO 2025-6X76D GERADO POR UDSON OLIVEIRA RAMOS DE AGUIAR EM 13/05/2026 07:51 DOCUMENTO 1 / 1 PÁGINA 3693 / 5723

2026-XCCNZ9 - E-DOCS - CÓPIA SIMPLES 18/03/2026 17:39 PÁGINA 279 / 384

LOTE 0001 - ITEM 0401 - Te, pvc, serie r, agua pluvial, dn 75 x 50 mm, junta elastica Te, pvc, serie r, agua pluvial, dn 75 x 50 mm, junta elastica, fornecido e instalado em condutores verticais de aguas pluviais

Fornecedor	CNPJ/CPF	Data	Modelo	Marca/ Fabricante	Quantidade	Lance	Valor Total	LC 123/2006
ESTRUTURA COMERCIO E CONSTRUCOES LTDA	10.664.099/0001-80	10/02/2026 - 13:19:37	N/C	N/C	9,0000	R$70,01	R$ 630,09	Sim
INOVAR SERVICOS DE ENGENHARIA E CONSULTORIA LTDA	41.155.098/0001-33	18/02/2026 - 09:42:53	N/C	N/C	9,0000	R$70,01	R$ 630,09	Sim
WH CONSTRUTORA LTDA	23.305.610/0001-07	18/02/2026 - 09:51:07	N/C	N/C	9,0000	R$68,61	R$ 617,49	Sim
CONSTRUTORA E SERVICOS W. B. M. LTDA	26.570.470/0001-84	19/02/2026 - 10:16:10	N/C	N/C	9,0000	R$70,00	R$ 630,00	Sim
ASLE CONSTRUTORA LTDA	20.511.890/0001-03	20/02/2026 - 09:22:26	N/C	N/C	9,0000	R$70,01	R$ 630,09	Não
MA CONSTRUTORA LTDA	54.197.980/0001-93	21/02/2026 - 14:58:50	N/C	N/C	9,0000	R$70,01	R$ 630,09	Sim
ENGETECH - ENGENHARIA, COMERCIO E SERVICOS LTDA	04.154.467/0001-47	22/02/2026 - 14:51:13	N/C	N/C	9,0000	R$70,01	R$ 630,09	Sim
KLAO ENGENHARIA S/A	24.940.808/0001-17	23/02/2026 - 14:47:23	N/C	N/C	9,0000	R$70,01	R$ 630,09	Não
ADIGE ARQUITETURA E ENGENHARIA LTDA	01.469.689/0001-60	23/02/2026 - 17:45:47	N/C	N/C	9,0000	R$70,00	R$ 630,00	Não
PRIVATE CONSTRUTORA LTDA	10.616.350/0001-30	23/02/2026 - 18:12:17	N/C	N/C	9,0000	R$70,01	R$ 630,09	Não
HIMALAIA CONSTRUTORA LTDA	00.471.823/0001-03	24/02/2026 - 08:26:21	N/C	N/C	9,0000	R$70,01	R$ 630,09	Não

LOTE 0001 - ITEM 0402 - Vaso sanitario sifonado convencional com louca branca Vaso sanitario sifonado convencional com louca branca, incluso conjunto de ligacao para bacia sanitaria ajustavel - fornecimento e instalacao. af_10/2016

Fornecedor	CNPJ/CPF	Data	Modelo	Marca/ Fabricante	Quantidade	Lance	Valor Total	LC 123/2006
ESTRUTURA COMERCIO E CONSTRUCOES LTDA	10.664.099/0001-80	10/02/2026 - 13:19:48	N/C	N/C	13,0000	R$376,94	R$ 4.900,22	Sim
INOVAR SERVICOS DE ENGENHARIA E CONSULTORIA LTDA	41.155.098/0001-33	18/02/2026 - 09:48:13	N/C	N/C	13,0000	R$376,94	R$ 4.900,22	Sim
WH CONSTRUTORA LTDA	23.305.610/0001-07	18/02/2026 - 09:51:38	N/C	N/C	13,0000	R$369,40	R$ 4.802,20	Sim
CONSTRUTORA E SERVICOS W. B. M. LTDA	26.570.470/0001-84	19/02/2026 - 10:16:40	N/C	N/C	13,0000	R$376,90	R$ 4.899,70	Sim
ASLE CONSTRUTORA LTDA	20.511.890/0001-03	20/02/2026 - 09:22:26	N/C	N/C	13,0000	R$376,94	R$ 4.900,22	Não
MA CONSTRUTORA LTDA	54.197.980/0001-93	21/02/2026 - 14:58:50	N/C	N/C	13,0000	R$376,94	R$ 4.900,22	Sim
ENGETECH - ENGENHARIA, COMERCIO E SERVICOS LTDA	04.154.467/0001-47	22/02/2026 - 14:51:13	N/C	N/C	13,0000	R$376,94	R$ 4.900,22	Sim
KLAO ENGENHARIA S/A	24.940.808/0001-17	23/02/2026 - 14:47:23	N/C	N/C	13,0000	R$376,94	R$ 4.900,22	Não
ADIGE ARQUITETURA E ENGENHARIA LTDA	01.469.689/0001-60	23/02/2026 - 17:45:47	N/C	N/C	13,0000	R$376,00	R$ 4.888,00	Não
PRIVATE CONSTRUTORA LTDA	10.616.350/0001-30	23/02/2026 - 18:12:17	N/C	N/C	13,0000	R$376,94	R$ 4.900,22	Não
HIMALAIA CONSTRUTORA LTDA	00.471.823/0001-03	24/02/2026 - 08:26:21	N/C	N/C	13,0000	R$376,94	R$ 4.900,22	Não

LOTE 0001 - ITEM 0403 - Valvula de descarga metalica, duplo acionamento eco, base 1 1/2, acabamento metalico cromado Valvula de descarga metalica, duplo acionamento eco, base 1 1/2, acabamento metalico cromado - fornecimento e instalacao

Fornecedor	CNPJ/CPF	Data	Modelo	Marca/ Fabricante	Quantidade	Lance	Valor Total	LC 123/2006
ESTRUTURA COMERCIO E CONSTRUCOES LTDA	10.664.099/0001-80	10/02/2026 - 13:20:05	N/C	N/C	13,0000	R$400,61	R$ 5.207,93	Sim
INOVAR SERVICOS DE ENGENHARIA E CONSULTORIA LTDA	41.155.098/0001-33	18/02/2026 - 09:48:32	N/C	N/C	13,0000	R$400,61	R$ 5.207,93	Sim

PORTAL DE COMPRAS PÚBLICAS

A autenticidade do documento pode ser verificada no site https://validaarquivo.portaldecompraspublicas.com.br
Documento gerado eletronicamente no Portal de Compras Públicas em 18/03/2026 às 11:42:09.
Código verificador: 11D1EF9

E-DOCS - CÓPIA DO PROCESSO 2025-6X76D GERADO POR UDSON OLIVEIRA RAMOS DE AGUIAR EM 13/05/2026 07:51 DOCUMENTO 1 / 1 PÁGINA 3694 / 5723

2026-XCCNZ9 - E-DOCS - CÓPIA SIMPLES 18/03/2026 17:39 PÁGINA 280 / 384

WH CONSTRUTORA LTDA	23.305.610/0001-07	18/02/2026 - 09:52:14	N/C	N/C	13,0000	R$392,60	R$ 5.103,80	Sim
CONSTRUTORA E SERVICOS W. B. M. LTDA	26.570.470/0001-84	19/02/2026 - 10:17:01	N/C	N/C	13,0000	R$400,60	R$ 5.207,80	Sim
ASLE CONSTRUTORA LTDA	20.511.890/0001-03	20/02/2026 - 09:22:26	N/C	N/C	13,0000	R$400,61	R$ 5.207,93	Não
MA CONSTRUTORA LTDA	54.197.980/0001-93	21/02/2026 - 14:58:50	N/C	N/C	13,0000	R$400,61	R$ 5.207,93	Sim
ENGETECH - ENGENHARIA, COMERCIO E SERVICOS LTDA	04.154.467/0001-47	22/02/2026 - 14:51:13	N/C	N/C	13,0000	R$400,61	R$ 5.207,93	Sim
KLAO ENGENHARIA S/A	24.940.808/0001-17	23/02/2026 - 14:47:23	N/C	N/C	13,0000	R$400,61	R$ 5.207,93	Não
ADIGE ARQUITETURA E ENGENHARIA LTDA	01.469.689/0001-60	23/02/2026 - 17:45:47	N/C	N/C	13,0000	R$400,00	R$ 5.200,00	Não
PRIVATE CONSTRUTORA LTDA	10.616.350/0001-30	23/02/2026 - 18:12:17	N/C	N/C	13,0000	R$400,61	R$ 5.207,93	Não
HIMALAIA CONSTRUTORA LTDA	00.471.823/0001-03	24/02/2026 - 08:26:21	N/C	N/C	13,0000	R$400,61	R$ 5.207,93	Não

LOTE 0001 - ITEM 0404 - ASSENTO SANITARIO CONVENCIONAL - FORNECIMENTO E INSTALACAO. AF_01/2020 ASSENTO SANITARIO CONVENCIONAL - FORNECIMENTO E INSTALACAO. AF_01/2020

Fornecedor	CNPJ/CPF	Data	Modelo	Marca/ Fabricante	Quantidade	Lance	Valor Total	LC 123/2006
ESTRUTURA COMERCIO E CONSTRUCOES LTDA	10.664.099/0001-80	10/02/2026 - 13:20:30	N/C	N/C	13,0000	R$56,68	R$ 736,84	Sim
INOVAR SERVICOS DE ENGENHARIA E CONSULTORIA LTDA	41.155.098/0001-33	18/02/2026 - 09:48:52	N/C	N/C	13,0000	R$56,68	R$ 736,84	Sim
WH CONSTRUTORA LTDA	23.305.610/0001-07	18/02/2026 - 09:52:38	N/C	N/C	13,0000	R$55,55	R$ 722,15	Sim
CONSTRUTORA E SERVICOS W. B. M. LTDA	26.570.470/0001-84	19/02/2026 - 10:17:09	N/C	N/C	13,0000	R$56,65	R$ 736,45	Sim
ASLE CONSTRUTORA LTDA	20.511.890/0001-03	20/02/2026 - 09:22:26	N/C	N/C	13,0000	R$56,68	R$ 736,84	Não
MA CONSTRUTORA LTDA	54.197.980/0001-93	21/02/2026 - 14:58:50	N/C	N/C	13,0000	R$56,68	R$ 736,84	Sim
ENGETECH - ENGENHARIA, COMERCIO E SERVICOS LTDA	04.154.467/0001-47	22/02/2026 - 14:51:13	N/C	N/C	13,0000	R$56,68	R$ 736,84	Sim
KLAO ENGENHARIA S/A	24.940.808/0001-17	23/02/2026 - 14:47:23	N/C	N/C	13,0000	R$56,68	R$ 736,84	Não
ADIGE ARQUITETURA E ENGENHARIA LTDA	01.469.689/0001-60	23/02/2026 - 17:45:47	N/C	N/C	13,0000	R$56,00	R$ 728,00	Não
PRIVATE CONSTRUTORA LTDA	10.616.350/0001-30	23/02/2026 - 18:12:17	N/C	N/C	13,0000	R$56,68	R$ 736,84	Não
HIMALAIA CONSTRUTORA LTDA	00.471.823/0001-03	24/02/2026 - 08:26:21	N/C	N/C	13,0000	R$56,68	R$ 736,84	Não

LOTE 0001 - ITEM 0405 - Mictorio sifonado louca branca - padrao medio Mictorio sifonado louca branca - padrao medio - fornecimento e instalacao. af_01/2020

Fornecedor	CNPJ/CPF	Data	Modelo	Marca/ Fabricante	Quantidade	Lance	Valor Total	LC 123/2006
ESTRUTURA COMERCIO E CONSTRUCOES LTDA	10.664.099/0001-80	10/02/2026 - 13:20:58	N/C	N/C	3,0000	R$842,63	R$ 2.527,89	Sim
INOVAR SERVICOS DE ENGENHARIA E CONSULTORIA LTDA	41.155.098/0001-33	18/02/2026 - 09:49:20	N/C	N/C	3,0000	R$842,63	R$ 2.527,89	Sim
WH CONSTRUTORA LTDA	23.305.610/0001-07	18/02/2026 - 09:53:04	N/C	N/C	3,0000	R$825,78	R$ 2.477,34	Sim
CONSTRUTORA E SERVICOS W. B. M. LTDA	26.570.470/0001-84	19/02/2026 - 10:17:14	N/C	N/C	3,0000	R$842,60	R$ 2.527,80	Sim
ASLE CONSTRUTORA LTDA	20.511.890/0001-03	20/02/2026 - 09:22:26	N/C	N/C	3,0000	R$842,63	R$ 2.527,89	Não
MA CONSTRUTORA LTDA	54.197.980/0001-93	21/02/2026 - 14:58:50	N/C	N/C	3,0000	R$842,63	R$ 2.527,89	Sim

PORTAL DE COMPRAS PÚBLICAS

A autenticidade do documento pode ser verificada no site https://validaarquivo.portaldecompraspublicas.com.br
Documento gerado eletronicamente no Portal de Compras Públicas em 18/03/2026 às 11:42:09.
Código verificador: 11D1EF9

E-DOCS - CÓPIA DO PROCESSO 2025-6X76D GERADO POR UDSON OLIVEIRA RAMOS DE AGUIAR EM 13/05/2026 07:51 DOCUMENTO 1 / 1 PÁGINA 3695 / 5723

2026-XCCNZ9 - E-DOCS - CÓPIA SIMPLES 18/03/2026 17:39 PÁGINA 281 / 384

ENGETECH - ENGENHARIA, COMERCIO E SERVICOS LTDA	04.154.467/0001-47	22/02/2026 - 14:51:13	N/C	N/C	3,0000	R$842,63	R$ 2.527,89	Sim
KLAO ENGENHARIA S/A	24.940.808/0001-17	23/02/2026 - 14:47:23	N/C	N/C	3,0000	R$842,63	R$ 2.527,89	Não
ADIGE ARQUITETURA E ENGENHARIA LTDA	01.469.689/0001-60	23/02/2026 - 17:45:47	N/C	N/C	3,0000	R$842,00	R$ 2.526,00	Não
PRIVATE CONSTRUTORA LTDA	10.616.350/0001-30	23/02/2026 - 18:12:17	N/C	N/C	3,0000	R$842,63	R$ 2.527,89	Não
HIMALAIA CONSTRUTORA LTDA	00.471.823/0001-03	24/02/2026 - 08:26:21	N/C	N/C	3,0000	R$842,63	R$ 2.527,89	Não

LOTE 0001 - ITEM 0406 - Sifao para mictorio, deca 1681, 1 x 2, acabamento cromodado e similar Sifao para mictorio, deca 1681, 1 x 2, acabamento cromodado e similar

Fornecedor	CNPJ/CPF	Data	Modelo	Marca/ Fabricante	Quantidade	Lance	Valor Total	LC 123/2006
ESTRUTURA COMERCIO E CONSTRUCOES LTDA	10.664.099/0001-80	10/02/2026 - 13:21:14	N/C	N/C	3,0000	R$614,58	R$ 1.843,74	Sim
INOVAR SERVICOS DE ENGENHARIA E CONSULTORIA LTDA	41.155.098/0001-33	18/02/2026 - 09:52:15	N/C	N/C	3,0000	R$614,58	R$ 1.843,74	Sim
WH CONSTRUTORA LTDA	23.305.610/0001-07	18/02/2026 - 09:53:38	N/C	N/C	3,0000	R$602,29	R$ 1.806,87	Sim
CONSTRUTORA E SERVICOS W. B. M. LTDA	26.570.470/0001-84	19/02/2026 - 10:17:21	N/C	N/C	3,0000	R$614,55	R$ 1.843,65	Sim
ASLE CONSTRUTORA LTDA	20.511.890/0001-03	20/02/2026 - 09:22:26	N/C	N/C	3,0000	R$614,58	R$ 1.843,74	Não
MA CONSTRUTORA LTDA	54.197.980/0001-93	21/02/2026 - 14:58:50	N/C	N/C	3,0000	R$614,58	R$ 1.843,74	Sim
ENGETECH - ENGENHARIA, COMERCIO E SERVICOS LTDA	04.154.467/0001-47	22/02/2026 - 14:51:13	N/C	N/C	3,0000	R$614,58	R$ 1.843,74	Sim
KLAO ENGENHARIA S/A	24.940.808/0001-17	23/02/2026 - 14:47:23	N/C	N/C	3,0000	R$614,58	R$ 1.843,74	Não
ADIGE ARQUITETURA E ENGENHARIA LTDA	01.469.689/0001-60	23/02/2026 - 17:45:47	N/C	N/C	3,0000	R$614,00	R$ 1.842,00	Não
PRIVATE CONSTRUTORA LTDA	10.616.350/0001-30	23/02/2026 - 18:12:17	N/C	N/C	3,0000	R$614,58	R$ 1.843,74	Não
HIMALAIA CONSTRUTORA LTDA	00.471.823/0001-03	24/02/2026 - 08:26:21	N/C	N/C	3,0000	R$614,58	R$ 1.843,74	Não

LOTE 0001 - ITEM 0407 - Cuba de embutir oval em louca branca, 35 x 50cm ou equivalente Cuba de embutir oval em louca branca, 35 x 50cm ou equivalente, incluso valvula em metal cromado e sifao flexivel em pvc - fornecimento e instalacao. af_01/2020

Fornecedor	CNPJ/CPF	Data	Modelo	Marca/ Fabricante	Quantidade	Lance	Valor Total	LC 123/2006
ESTRUTURA COMERCIO E CONSTRUCOES LTDA	10.664.099/0001-80	10/02/2026 - 13:21:25	N/C	N/C	15,0000	R$286,01	R$ 4.290,15	Sim
WH CONSTRUTORA LTDA	23.305.610/0001-07	18/02/2026 - 09:54:15	N/C	N/C	15,0000	R$280,29	R$ 4.204,35	Sim
INOVAR SERVICOS DE ENGENHARIA E CONSULTORIA LTDA	41.155.098/0001-33	18/02/2026 - 09:58:50	N/C	N/C	15,0000	R$286,01	R$ 4.290,15	Sim
CONSTRUTORA E SERVICOS W. B. M. LTDA	26.570.470/0001-84	19/02/2026 - 10:17:26	N/C	N/C	15,0000	R$286,00	R$ 4.290,00	Sim
ASLE CONSTRUTORA LTDA	20.511.890/0001-03	20/02/2026 - 09:22:26	N/C	N/C	15,0000	R$286,01	R$ 4.290,15	Não
MA CONSTRUTORA LTDA	54.197.980/0001-93	21/02/2026 - 14:58:50	N/C	N/C	15,0000	R$286,01	R$ 4.290,15	Sim
ENGETECH - ENGENHARIA, COMERCIO E SERVICOS LTDA	04.154.467/0001-47	22/02/2026 - 14:51:13	N/C	N/C	15,0000	R$286,01	R$ 4.290,15	Sim
KLAO ENGENHARIA S/A	24.940.808/0001-17	23/02/2026 - 14:47:23	N/C	N/C	15,0000	R$286,01	R$ 4.290,15	Não
ADIGE ARQUITETURA E ENGENHARIA LTDA	01.469.689/0001-60	23/02/2026 - 17:45:47	N/C	N/C	15,0000	R$286,00	R$ 4.290,00	Não
PRIVATE CONSTRUTORA LTDA	10.616.350/0001-30	23/02/2026 - 18:12:17	N/C	N/C	15,0000	R$286,01	R$ 4.290,15	Não

PORTAL DE COMPRAS PÚBLICAS
A autenticidade do documento pode ser verificada no site https://validaarquivo.portaldecompraspublicas.com.br
Documento gerado eletronicamente no Portal de Compras Públicas em 18/03/2026 às 11:42:09.
Código verificador: 11D1EF9

E-DOCS - CÓPIA DO PROCESSO 2025-6X76D GERADO POR UDSON OLIVEIRA RAMOS DE AGUIAR EM 13/05/2026 07:51 DOCUMENTO 1 / 1 PÁGINA 3696 / 5723

2026-XCCNZ9 - E-DOCS - CÓPIA SIMPLES 18/03/2026 17:39 PÁGINA 282 / 384

HIMALAIA CONSTRUTORA LTDA	00.471.823/0001-03	24/02/2026 - 08:26:21	N/C	N/C	15,0000	R$286,01	R$ 4.290,15	Não

LOTE 0001 - ITEM 0408 - Cuba de embutir retangular de aco inoxidavel, 40 x 34 x 14 cm Cuba de embutir retangular de aco inoxidavel, 40 x 34 x 14 cm - fornecimento e instalacao

Fornecedor	CNPJ/CPF	Data	Modelo	Marca/ Fabricante	Quantidade	Lance	Valor Total	LC 123/2006
ESTRUTURA COMERCIO E CONSTRUCOES LTDA	10.664.099/0001-80	10/02/2026 - 13:24:02	N/C	N/C	10,0000	R$273,36	R$ 2.733,60	Sim
WH CONSTRUTORA LTDA	23.305.610/0001-07	18/02/2026 - 09:55:42	N/C	N/C	10,0000	R$267,89	R$ 2.678,90	Sim
INOVAR SERVICOS DE ENGENHARIA E CONSULTORIA LTDA	41.155.098/0001-33	18/02/2026 - 09:59:39	N/C	N/C	10,0000	R$273,36	R$ 2.733,60	Sim
CONSTRUTORA E SERVICOS W. B. M. LTDA	26.570.470/0001-84	19/02/2026 - 10:17:33	N/C	N/C	10,0000	R$273,35	R$ 2.733,50	Sim
ASLE CONSTRUTORA LTDA	20.511.890/0001-03	20/02/2026 - 09:22:26	N/C	N/C	10,0000	R$273,36	R$ 2.733,60	Não
MA CONSTRUTORA LTDA	54.197.980/0001-93	21/02/2026 - 14:58:50	N/C	N/C	10,0000	R$273,36	R$ 2.733,60	Sim
ENGETECH - ENGENHARIA, COMERCIO E SERVICOS LTDA	04.154.467/0001-47	22/02/2026 - 14:51:13	N/C	N/C	10,0000	R$273,36	R$ 2.733,60	Sim
KLAO ENGENHARIA S/A	24.940.808/0001-17	23/02/2026 - 14:47:23	N/C	N/C	10,0000	R$273,36	R$ 2.733,60	Não
ADIGE ARQUITETURA E ENGENHARIA LTDA	01.469.689/0001-60	23/02/2026 - 17:45:47	N/C	N/C	10,0000	R$273,00	R$ 2.730,00	Não
PRIVATE CONSTRUTORA LTDA	10.616.350/0001-30	23/02/2026 - 18:12:17	N/C	N/C	10,0000	R$273,36	R$ 2.733,60	Não
HIMALAIA CONSTRUTORA LTDA	00.471.823/0001-03	24/02/2026 - 08:26:21	N/C	N/C	10,0000	R$273,36	R$ 2.733,60	Não

LOTE 0001 - ITEM 0409 - Cuba de embutir retangular de aco inoxidavel, 50 x 40 x 20 cm Cuba de embutir retangular de aco inoxidavel, 50 x 40 x 20 cm - fornecimento e instalacao

Fornecedor	CNPJ/CPF	Data	Modelo	Marca/ Fabricante	Quantidade	Lance	Valor Total	LC 123/2006
ESTRUTURA COMERCIO E CONSTRUCOES LTDA	10.664.099/0001-80	10/02/2026 - 13:24:30	N/C	N/C	2,0000	R$273,36	R$ 546,72	Sim
WH CONSTRUTORA LTDA	23.305.610/0001-07	18/02/2026 - 09:56:03	N/C	N/C	2,0000	R$267,89	R$ 535,78	Sim
INOVAR SERVICOS DE ENGENHARIA E CONSULTORIA LTDA	41.155.098/0001-33	18/02/2026 - 10:02:13	N/C	N/C	2,0000	R$273,36	R$ 546,72	Sim
CONSTRUTORA E SERVICOS W. B. M. LTDA	26.570.470/0001-84	19/02/2026 - 10:17:38	N/C	N/C	2,0000	R$273,35	R$ 546,70	Sim
ASLE CONSTRUTORA LTDA	20.511.890/0001-03	20/02/2026 - 09:22:26	N/C	N/C	2,0000	R$273,36	R$ 546,72	Não
MA CONSTRUTORA LTDA	54.197.980/0001-93	21/02/2026 - 14:58:50	N/C	N/C	2,0000	R$273,36	R$ 546,72	Sim
ENGETECH - ENGENHARIA, COMERCIO E SERVICOS LTDA	04.154.467/0001-47	22/02/2026 - 14:51:13	N/C	N/C	2,0000	R$273,36	R$ 546,72	Sim
KLAO ENGENHARIA S/A	24.940.808/0001-17	23/02/2026 - 14:47:23	N/C	N/C	2,0000	R$273,36	R$ 546,72	Não
ADIGE ARQUITETURA E ENGENHARIA LTDA	01.469.689/0001-60	23/02/2026 - 17:45:47	N/C	N/C	2,0000	R$273,00	R$ 546,00	Não
PRIVATE CONSTRUTORA LTDA	10.616.350/0001-30	23/02/2026 - 18:12:17	N/C	N/C	2,0000	R$273,36	R$ 546,72	Não
HIMALAIA CONSTRUTORA LTDA	00.471.823/0001-03	24/02/2026 - 08:26:22	N/C	N/C	2,0000	R$273,36	R$ 546,72	Não

LOTE 0001 - ITEM 0410 - Cuba de embutir retangular de aco inoxidavel, 60 x 50 x 40 cm Cuba de embutir retangular de aco inoxidavel, 60 x 50 x 40 cm - fornecimento e instalacao

Fornecedor	CNPJ/CPF	Data	Modelo	Marca/ Fabricante	Quantidade	Lance	Valor Total	LC 123/2006
ESTRUTURA COMERCIO E CONSTRUCOES LTDA	10.664.099/0001-80	10/02/2026 - 13:24:47	N/C	N/C	3,0000	R$273,36	R$ 820,08	Sim

PORTAL DE COMPRAS PÚBLICAS
A autenticidade do documento pode ser verificada no site https://validaarquivo.portaldecompraspublicas.com.br
Documento gerado eletronicamente no Portal de Compras Públicas em 18/03/2026 às 11:42:09.
Código verificador: 11D1EF9

E-DOCS - CÓPIA DO PROCESSO 2025-6X76D GERADO POR UDSON OLIVEIRA RAMOS DE AGUIAR EM 13/05/2026 07:51 DOCUMENTO 1 / 1 PÁGINA 3697 / 5723

2026-XCCNZ9 - E-DOCS - CÓPIA SIMPLES 18/03/2026 17:39 PÁGINA 283 / 384

WH CONSTRUTORA LTDA	23.305.610/0001-07	18/02/2026 - 09:56:39	N/C	N/C	3,0000	R$267,89	R$ 803,67	Sim
INOVAR SERVICOS DE ENGENHARIA E CONSULTORIA LTDA	41.155.098/0001-33	18/02/2026 - 10:02:36	N/C	N/C	3,0000	R$273,36	R$ 820,08	Sim
CONSTRUTORA E SERVICOS W. B. M. LTDA	26.570.470/0001-84	19/02/2026 - 10:17:43	N/C	N/C	3,0000	R$273,35	R$ 820,05	Sim
ASLE CONSTRUTORA LTDA	20.511.890/0001-03	20/02/2026 - 09:22:26	N/C	N/C	3,0000	R$273,36	R$ 820,08	Não
MA CONSTRUTORA LTDA	54.197.980/0001-93	21/02/2026 - 14:58:50	N/C	N/C	3,0000	R$273,36	R$ 820,08	Sim
ENGETECH - ENGENHARIA, COMERCIO E SERVICOS LTDA	04.154.467/0001-47	22/02/2026 - 14:51:13	N/C	N/C	3,0000	R$273,36	R$ 820,08	Sim
KLAO ENGENHARIA S/A	24.940.808/0001-17	23/02/2026 - 14:47:23	N/C	N/C	3,0000	R$273,36	R$ 820,08	Não
ADIGE ARQUITETURA E ENGENHARIA LTDA	01.469.689/0001-60	23/02/2026 - 17:45:47	N/C	N/C	3,0000	R$273,00	R$ 819,00	Não
PRIVATE CONSTRUTORA LTDA	10.616.350/0001-30	23/02/2026 - 18:12:17	N/C	N/C	3,0000	R$273,36	R$ 820,08	Não
HIMALAIA CONSTRUTORA LTDA	00.471.823/0001-03	24/02/2026 - 08:26:22	N/C	N/C	3,0000	R$273,36	R$ 820,08	Não

LOTE 0001 - ITEM 0411 - Lavatorio de canto, louca branca suspenso, 29,5 x 39cm ou equivalente, padrao popular Lavatorio de canto, louca branca suspenso, 29,5 x 39cm ou equivalente, padrao popular - fornecimento e instalacao

Fornecedor	CNPJ/CPF	Data	Modelo	Marca/ Fabricante	Quantidade	Lance	Valor Total	LC 123/2006
ESTRUTURA COMERCIO E CONSTRUCOES LTDA	10.664.099/0001-80	10/02/2026 - 13:25:11	N/C	N/C	4,0000	R$180,66	R$ 722,64	Sim
WH CONSTRUTORA LTDA	23.305.610/0001-07	18/02/2026 - 09:57:13	N/C	N/C	4,0000	R$157,64	R$ 630,56	Sim
INOVAR SERVICOS DE ENGENHARIA E CONSULTORIA LTDA	41.155.098/0001-33	18/02/2026 - 10:03:02	N/C	N/C	4,0000	R$180,66	R$ 722,64	Sim
CONSTRUTORA E SERVICOS W. B. M. LTDA	26.570.470/0001-84	19/02/2026 - 10:17:49	N/C	N/C	4,0000	R$180,63	R$ 722,52	Sim
ASLE CONSTRUTORA LTDA	20.511.890/0001-03	20/02/2026 - 09:22:26	N/C	N/C	4,0000	R$180,66	R$ 722,64	Não
MA CONSTRUTORA LTDA	54.197.980/0001-93	21/02/2026 - 14:58:50	N/C	N/C	4,0000	R$180,66	R$ 722,64	Sim
ENGETECH - ENGENHARIA, COMERCIO E SERVICOS LTDA	04.154.467/0001-47	22/02/2026 - 14:51:13	N/C	N/C	4,0000	R$180,66	R$ 722,64	Sim
KLAO ENGENHARIA S/A	24.940.808/0001-17	23/02/2026 - 14:47:23	N/C	N/C	4,0000	R$180,66	R$ 722,64	Não
ADIGE ARQUITETURA E ENGENHARIA LTDA	01.469.689/0001-60	23/02/2026 - 17:45:47	N/C	N/C	4,0000	R$180,00	R$ 720,00	Não
PRIVATE CONSTRUTORA LTDA	10.616.350/0001-30	23/02/2026 - 18:12:17	N/C	N/C	4,0000	R$180,66	R$ 722,64	Não
HIMALAIA CONSTRUTORA LTDA	00.471.823/0001-03	24/02/2026 - 08:26:22	N/C	N/C	4,0000	R$180,66	R$ 722,64	Não

LOTE 0001 - ITEM 0412 - Lavatorio louca branca suspenso, 29,5 x 39cm ou equivalente, padrao popular Lavatorio louca branca suspenso, 29,5 x 39cm ou equivalente, padrao popular - fornecimento e instalacao. af_01/2020

Fornecedor	CNPJ/CPF	Data	Modelo	Marca/ Fabricante	Quantidade	Lance	Valor Total	LC 123/2006
ESTRUTURA COMERCIO E CONSTRUCOES LTDA	10.664.099/0001-80	10/02/2026 - 13:25:55	N/C	N/C	1,0000	R$180,65	R$ 180,65	Sim
WH CONSTRUTORA LTDA	23.305.610/0001-07	18/02/2026 - 09:58:02	N/C	N/C	1,0000	R$157,44	R$ 157,44	Sim
INOVAR SERVICOS DE ENGENHARIA E CONSULTORIA LTDA	41.155.098/0001-33	18/02/2026 - 10:03:23	N/C	N/C	1,0000	R$180,64	R$ 180,64	Sim
CONSTRUTORA E SERVICOS W. B. M. LTDA	26.570.470/0001-84	19/02/2026 - 10:17:54	N/C	N/C	1,0000	R$180,62	R$ 180,62	Sim
ASLE CONSTRUTORA LTDA	20.511.890/0001-03	20/02/2026 - 09:22:26	N/C	N/C	1,0000	R$180,65	R$ 180,65	Não
MA CONSTRUTORA LTDA	54.197.980/0001-93	21/02/2026 - 14:58:50	N/C	N/C	1,0000	R$180,65	R$ 180,65	Sim

PORTAL DE COMPRAS PÚBLICAS

A autenticidade do documento pode ser verificada no site https://validaarquivo.portaldecompraspublicas.com.br
Documento gerado eletronicamente no Portal de Compras Públicas em 18/03/2026 às 11:42:09.
Código verificador: 11D1EF9

E-DOCS - CÓPIA DO PROCESSO 2025-6X76D GERADO POR UDSON OLIVEIRA RAMOS DE AGUIAR EM 13/05/2026 07:51 DOCUMENTO 1 / 1 PÁGINA 3698 / 5723

2026-XCCNZ9 - E-DOCS - CÓPIA SIMPLES 18/03/2026 17:39 PÁGINA 284 / 384

ENGETECH - ENGENHARIA, COMERCIO E SERVICOS LTDA	04.154.467/0001-47	22/02/2026 - 14:51:13	N/C	N/C	1,0000	R$180,65	R$ 180,65	Sim
KLAO ENGENHARIA S/A	24.940.808/0001-17	23/02/2026 - 14:47:23	N/C	N/C	1,0000	R$180,65	R$ 180,65	Não
ADIGE ARQUITETURA E ENGENHARIA LTDA	01.469.689/0001-60	23/02/2026 - 17:45:47	N/C	N/C	1,0000	R$180,00	R$ 180,00	Não
PRIVATE CONSTRUTORA LTDA	10.616.350/0001-30	23/02/2026 - 18:12:17	N/C	N/C	1,0000	R$180,65	R$ 180,65	Não
HIMALAIA CONSTRUTORA LTDA	00.471.823/0001-03	24/02/2026 - 08:26:22	N/C	N/C	1,0000	R$180,65	R$ 180,65	Não

LOTE 0001 - ITEM 0413 - Lavatorio sobrepor, deca ou equivalente Lavatorio sobrepor, deca ou equivalente

Fornecedor	CNPJ/CPF	Data	Modelo	Marca/ Fabricante	Quantidade	Lance	Valor Total	LC 123/2006
ESTRUTURA COMERCIO E CONSTRUCOES LTDA	10.664.099/0001-80	10/02/2026 - 13:26:15	N/C	N/C	2,0000	R$675,14	R$ 1.350,28	Sim
WH CONSTRUTORA LTDA	23.305.610/0001-07	18/02/2026 - 09:58:32	N/C	N/C	2,0000	R$661,64	R$ 1.323,28	Sim
INOVAR SERVICOS DE ENGENHARIA E CONSULTORIA LTDA	41.155.098/0001-33	18/02/2026 - 10:03:46	N/C	N/C	2,0000	R$675,14	R$ 1.350,28	Sim
CONSTRUTORA E SERVICOS W. B. M. LTDA	26.570.470/0001-84	19/02/2026 - 10:18:00	N/C	N/C	2,0000	R$675,12	R$ 1.350,24	Sim
ASLE CONSTRUTORA LTDA	20.511.890/0001-03	20/02/2026 - 09:22:27	N/C	N/C	2,0000	R$675,14	R$ 1.350,28	Não
MA CONSTRUTORA LTDA	54.197.980/0001-93	21/02/2026 - 14:58:50	N/C	N/C	2,0000	R$675,14	R$ 1.350,28	Sim
ENGETECH - ENGENHARIA, COMERCIO E SERVICOS LTDA	04.154.467/0001-47	22/02/2026 - 14:51:13	N/C	N/C	2,0000	R$675,14	R$ 1.350,28	Sim
KLAO ENGENHARIA S/A	24.940.808/0001-17	23/02/2026 - 14:47:23	N/C	N/C	2,0000	R$675,14	R$ 1.350,28	Não
ADIGE ARQUITETURA E ENGENHARIA LTDA	01.469.689/0001-60	23/02/2026 - 17:45:47	N/C	N/C	2,0000	R$675,00	R$ 1.350,00	Não
PRIVATE CONSTRUTORA LTDA	10.616.350/0001-30	23/02/2026 - 18:12:17	N/C	N/C	2,0000	R$675,14	R$ 1.350,28	Não
HIMALAIA CONSTRUTORA LTDA	00.471.823/0001-03	24/02/2026 - 08:26:22	N/C	N/C	2,0000	R$675,14	R$ 1.350,28	Não

LOTE 0001 - ITEM 0414 - Tanque de louca branca com coluna, 40l ou equivalente Tanque de louca branca com coluna, 40l ou equivalente - fornecimento e instalacao

Fornecedor	CNPJ/CPF	Data	Modelo	Marca/ Fabricante	Quantidade	Lance	Valor Total	LC 123/2006
ESTRUTURA COMERCIO E CONSTRUCOES LTDA	10.664.099/0001-80	10/02/2026 - 13:27:30	N/C	N/C	2,0000	R$882,98	R$ 1.765,96	Sim
WH CONSTRUTORA LTDA	23.305.610/0001-07	18/02/2026 - 09:59:05	N/C	N/C	2,0000	R$865,32	R$ 1.730,64	Sim
INOVAR SERVICOS DE ENGENHARIA E CONSULTORIA LTDA	41.155.098/0001-33	18/02/2026 - 10:04:09	N/C	N/C	2,0000	R$882,98	R$ 1.765,96	Sim
CONSTRUTORA E SERVICOS W. B. M. LTDA	26.570.470/0001-84	19/02/2026 - 10:18:09	N/C	N/C	2,0000	R$882,95	R$ 1.765,90	Sim
ASLE CONSTRUTORA LTDA	20.511.890/0001-03	20/02/2026 - 09:22:27	N/C	N/C	2,0000	R$882,98	R$ 1.765,96	Não
MA CONSTRUTORA LTDA	54.197.980/0001-93	21/02/2026 - 14:58:50	N/C	N/C	2,0000	R$882,98	R$ 1.765,96	Sim
ENGETECH - ENGENHARIA, COMERCIO E SERVICOS LTDA	04.154.467/0001-47	22/02/2026 - 14:51:14	N/C	N/C	2,0000	R$882,98	R$ 1.765,96	Sim
KLAO ENGENHARIA S/A	24.940.808/0001-17	23/02/2026 - 14:47:23	N/C	N/C	2,0000	R$882,98	R$ 1.765,96	Não
ADIGE ARQUITETURA E ENGENHARIA LTDA	01.469.689/0001-60	23/02/2026 - 17:45:47	N/C	N/C	2,0000	R$882,00	R$ 1.764,00	Não
PRIVATE CONSTRUTORA LTDA	10.616.350/0001-30	23/02/2026 - 18:12:18	N/C	N/C	2,0000	R$882,98	R$ 1.765,96	Não
HIMALAIA CONSTRUTORA LTDA	00.471.823/0001-03	24/02/2026 - 08:26:22	N/C	N/C	2,0000	R$882,98	R$ 1.765,96	Não

PORTAL DE COMPRAS PÚBLICAS

A autenticidade do documento pode ser verificada no site https://validaarquivo.portaldecompraspublicas.com.br
Documento gerado eletronicamente no Portal de Compras Públicas em 18/03/2026 às 11:42:09.
Código verificador: 11D1EF9

E-DOCS - CÓPIA DO PROCESSO 2025-6X76D GERADO POR UDSON OLIVEIRA RAMOS DE AGUIAR EM 13/05/2026 07:51 DOCUMENTO 1 / 1 PÁGINA 3699 / 5723

2026-XCCNZ9 - E-DOCS - CÓPIA SIMPLES 18/03/2026 17:39 PÁGINA 285 / 384

LOTE 0001 - ITEM 0415 - Chuveiro eletrico comum corpo plastico, tipo ducha Chuveiro eletrico comum corpo plastico, tipo ducha - fornecimento e instalacao. af_01/2020

Fornecedor	CNPJ/CPF	Data	Modelo	Marca/ Fabricante	Quantidade	Lance	Valor Total	LC 123/2006
ESTRUTURA COMERCIO E CONSTRUCOES LTDA	10.664.099/0001-80	10/02/2026 - 13:27:48	N/C	N/C	10,0000	R$112,86	R$ 1.128,60	Sim
WH CONSTRUTORA LTDA	23.305.610/0001-07	18/02/2026 - 09:59:27	N/C	N/C	10,0000	R$110,60	R$ 1.106,00	Sim
INOVAR SERVICOS DE ENGENHARIA E CONSULTORIA LTDA	41.155.098/0001-33	18/02/2026 - 10:04:47	N/C	N/C	10,0000	R$112,86	R$ 1.128,60	Sim
CONSTRUTORA E SERVICOS W. B. M. LTDA	26.570.470/0001-84	19/02/2026 - 10:18:15	N/C	N/C	10,0000	R$112,83	R$ 1.128,30	Sim
ASLE CONSTRUTORA LTDA	20.511.890/0001-03	20/02/2026 - 09:22:27	N/C	N/C	10,0000	R$112,86	R$ 1.128,60	Não
MA CONSTRUTORA LTDA	54.197.980/0001-93	21/02/2026 - 14:58:50	N/C	N/C	10,0000	R$112,86	R$ 1.128,60	Sim
ENGETECH - ENGENHARIA, COMERCIO E SERVICOS LTDA	04.154.467/0001-47	22/02/2026 - 14:51:14	N/C	N/C	10,0000	R$112,86	R$ 1.128,60	Sim
KLAO ENGENHARIA S/A	24.940.808/0001-17	23/02/2026 - 14:47:24	N/C	N/C	10,0000	R$112,86	R$ 1.128,60	Não
ADIGE ARQUITETURA E ENGENHARIA LTDA	01.469.689/0001-60	23/02/2026 - 17:45:47	N/C	N/C	10,0000	R$112,00	R$ 1.120,00	Não
PRIVATE CONSTRUTORA LTDA	10.616.350/0001-30	23/02/2026 - 18:12:18	N/C	N/C	10,0000	R$112,86	R$ 1.128,60	Não
HIMALAIA CONSTRUTORA LTDA	00.471.823/0001-03	24/02/2026 - 08:26:22	N/C	N/C	10,0000	R$112,86	R$ 1.128,60	Não

LOTE 0001 - ITEM 0416 - Porta papel higienico, conforme projeto Porta papel higienico, conforme projeto

Fornecedor	CNPJ/CPF	Data	Modelo	Marca/ Fabricante	Quantidade	Lance	Valor Total	LC 123/2006
ESTRUTURA COMERCIO E CONSTRUCOES LTDA	10.664.099/0001-80	10/02/2026 - 13:27:58	N/C	N/C	2,0000	R$52,15	R$ 104,30	Sim
WH CONSTRUTORA LTDA	23.305.610/0001-07	18/02/2026 - 09:59:52	N/C	N/C	2,0000	R$51,11	R$ 102,22	Sim
INOVAR SERVICOS DE ENGENHARIA E CONSULTORIA LTDA	41.155.098/0001-33	18/02/2026 - 10:05:10	N/C	N/C	2,0000	R$52,15	R$ 104,30	Sim
CONSTRUTORA E SERVICOS W. B. M. LTDA	26.570.470/0001-84	19/02/2026 - 10:18:22	N/C	N/C	2,0000	R$52,10	R$ 104,20	Sim
ASLE CONSTRUTORA LTDA	20.511.890/0001-03	20/02/2026 - 09:22:27	N/C	N/C	2,0000	R$52,15	R$ 104,30	Não
MA CONSTRUTORA LTDA	54.197.980/0001-93	21/02/2026 - 14:58:50	N/C	N/C	2,0000	R$52,15	R$ 104,30	Sim
ENGETECH - ENGENHARIA, COMERCIO E SERVICOS LTDA	04.154.467/0001-47	22/02/2026 - 14:51:14	N/C	N/C	2,0000	R$52,15	R$ 104,30	Sim
KLAO ENGENHARIA S/A	24.940.808/0001-17	23/02/2026 - 14:47:24	N/C	N/C	2,0000	R$52,15	R$ 104,30	Não
ADIGE ARQUITETURA E ENGENHARIA LTDA	01.469.689/0001-60	23/02/2026 - 17:45:48	N/C	N/C	2,0000	R$52,00	R$ 104,00	Não
PRIVATE CONSTRUTORA LTDA	10.616.350/0001-30	23/02/2026 - 18:12:18	N/C	N/C	2,0000	R$52,15	R$ 104,30	Não
HIMALAIA CONSTRUTORA LTDA	00.471.823/0001-03	24/02/2026 - 08:26:22	N/C	N/C	2,0000	R$52,15	R$ 104,30	Não

LOTE 0001 - ITEM 0417 - FORNECIMENTO E INSTALACAO DE PAPELEIRA PLASTICA DIPO DISPENSER PARA PAPEL HIGIENICO ROLAO PAPELEIRA PLASTICA TIPO DISPENSER PARA PAPEL HIGIENICO ROLAO

Fornecedor	CNPJ/CPF	Data	Modelo	Marca/ Fabricante	Quantidade	Lance	Valor Total	LC 123/2006
ESTRUTURA COMERCIO E CONSTRUCOES LTDA	10.664.099/0001-80	10/02/2026 - 13:28:10	N/C	N/C	11,0000	R$89,01	R$ 979,11	Sim
WH CONSTRUTORA LTDA	23.305.610/0001-07	18/02/2026 - 10:00:18	N/C	N/C	11,0000	R$87,23	R$ 959,53	Sim

PORTAL DE COMPRAS PÚBLICAS
A autenticidade do documento pode ser verificada no site https://validaarquivo.portaldecompraspublicas.com.br
Documento gerado eletronicamente no Portal de Compras Públicas em 18/03/2026 às 11:42:09.
Código verificador: 11D1EF9

E-DOCS - CÓPIA DO PROCESSO 2025-6X76D GERADO POR UDSON OLIVEIRA RAMOS DE AGUIAR EM 13/05/2026 07:51 DOCUMENTO 1 / 1 PÁGINA 3700 / 5723

2026-XCCNZ9 - E-DOCS - CÓPIA SIMPLES 18/03/2026 17:39 PÁGINA 286 / 384

INOVAR SERVICOS DE ENGENHARIA E CONSULTORIA LTDA	41.155.098/0001-33	18/02/2026 - 10:05:28	N/C	N/C	11,0000	R$89,01	R$ 979,11	Sim
CONSTRUTORA E SERVICOS W. B. M. LTDA	26.570.470/0001-84	19/02/2026 - 10:18:30	N/C	N/C	11,0000	R$89,00	R$ 979,00	Sim
ASLE CONSTRUTORA LTDA	20.511.890/0001-03	20/02/2026 - 09:22:27	N/C	N/C	11,0000	R$89,01	R$ 979,11	Não
MA CONSTRUTORA LTDA	54.197.980/0001-93	21/02/2026 - 14:58:50	N/C	N/C	11,0000	R$89,01	R$ 979,11	Sim
ENGETECH - ENGENHARIA, COMERCIO E SERVICOS LTDA	04.154.467/0001-47	22/02/2026 - 14:51:14	N/C	N/C	11,0000	R$89,01	R$ 979,11	Sim
KLAO ENGENHARIA S/A	24.940.808/0001-17	23/02/2026 - 14:47:24	N/C	N/C	11,0000	R$89,01	R$ 979,11	Não
ADIGE ARQUITETURA E ENGENHARIA LTDA	01.469.689/0001-60	23/02/2026 - 17:45:48	N/C	N/C	11,0000	R$89,00	R$ 979,00	Não
PRIVATE CONSTRUTORA LTDA	10.616.350/0001-30	23/02/2026 - 18:12:18	N/C	N/C	11,0000	R$89,01	R$ 979,11	Não
HIMALAIA CONSTRUTORA LTDA	00.471.823/0001-03	24/02/2026 - 08:26:22	N/C	N/C	11,0000	R$89,01	R$ 979,11	Não

LOTE 0001 - ITEM 0418 - Ducha / chuveiro metalico, de parede, articulavel, com desviador e ducha manual Ducha / chuveiro metalico, de parede, articulavel, com desviador e ducha manual

Fornecedor	CNPJ/CPF	Data	Modelo	Marca/ Fabricante	Quantidade	Lance	Valor Total	LC 123/2006
ESTRUTURA COMERCIO E CONSTRUCOES LTDA	10.664.099/0001-80	10/02/2026 - 13:28:27	N/C	N/C	6,0000	R$187,31	R$ 1.123,86	Sim
WH CONSTRUTORA LTDA	23.305.610/0001-07	18/02/2026 - 10:00:39	N/C	N/C	6,0000	R$183,56	R$ 1.101,36	Sim
INOVAR SERVICOS DE ENGENHARIA E CONSULTORIA LTDA	41.155.098/0001-33	18/02/2026 - 10:05:55	N/C	N/C	6,0000	R$187,31	R$ 1.123,86	Sim
CONSTRUTORA E SERVICOS W. B. M. LTDA	26.570.470/0001-84	19/02/2026 - 10:18:38	N/C	N/C	6,0000	R$187,30	R$ 1.123,80	Sim
ASLE CONSTRUTORA LTDA	20.511.890/0001-03	20/02/2026 - 09:22:27	N/C	N/C	6,0000	R$187,31	R$ 1.123,86	Não
MA CONSTRUTORA LTDA	54.197.980/0001-93	21/02/2026 - 14:58:51	N/C	N/C	6,0000	R$187,31	R$ 1.123,86	Sim
ENGETECH - ENGENHARIA, COMERCIO E SERVICOS LTDA	04.154.467/0001-47	22/02/2026 - 14:51:14	N/C	N/C	6,0000	R$187,31	R$ 1.123,86	Sim
KLAO ENGENHARIA S/A	24.940.808/0001-17	23/02/2026 - 14:47:24	N/C	N/C	6,0000	R$187,31	R$ 1.123,86	Não
ADIGE ARQUITETURA E ENGENHARIA LTDA	01.469.689/0001-60	23/02/2026 - 17:45:48	N/C	N/C	6,0000	R$187,00	R$ 1.122,00	Não
PRIVATE CONSTRUTORA LTDA	10.616.350/0001-30	23/02/2026 - 18:12:18	N/C	N/C	6,0000	R$187,31	R$ 1.123,86	Não
HIMALAIA CONSTRUTORA LTDA	00.471.823/0001-03	24/02/2026 - 08:26:22	N/C	N/C	6,0000	R$187,31	R$ 1.123,86	Não

LOTE 0001 - ITEM 0419 - Torneira eletrica de parede, bica alta, para cozinha, 5500 w (110/220 v) Torneira eletrica de parede, bica alta, para cozinha, 5500 w (110/220 v)

Fornecedor	CNPJ/CPF	Data	Modelo	Marca/ Fabricante	Quantidade	Lance	Valor Total	LC 123/2006
ESTRUTURA COMERCIO E CONSTRUCOES LTDA	10.664.099/0001-80	10/02/2026 - 13:28:46	N/C	N/C	2,0000	R$236,90	R$ 473,80	Sim
WH CONSTRUTORA LTDA	23.305.610/0001-07	18/02/2026 - 10:01:11	N/C	N/C	2,0000	R$232,16	R$ 464,32	Sim
INOVAR SERVICOS DE ENGENHARIA E CONSULTORIA LTDA	41.155.098/0001-33	18/02/2026 - 10:06:15	N/C	N/C	2,0000	R$236,90	R$ 473,80	Sim
CONSTRUTORA E SERVICOS W. B. M. LTDA	26.570.470/0001-84	19/02/2026 - 10:18:44	N/C	N/C	2,0000	R$236,87	R$ 473,74	Sim
ASLE CONSTRUTORA LTDA	20.511.890/0001-03	20/02/2026 - 09:22:27	N/C	N/C	2,0000	R$236,90	R$ 473,80	Não
MA CONSTRUTORA LTDA	54.197.980/0001-93	21/02/2026 - 14:58:51	N/C	N/C	2,0000	R$236,90	R$ 473,80	Sim

PORTAL DE COMPRAS PÚBLICAS
A autenticidade do documento pode ser verificada no site https://validaarquivo.portaldecompraspublicas.com.br
Documento gerado eletronicamente no Portal de Compras Públicas em 18/03/2026 às 11:42:09.
Código verificador: 11D1EF9

E-DOCS - CÓPIA DO PROCESSO 2025-6X76D GERADO POR UDSON OLIVEIRA RAMOS DE AGUIAR EM 13/05/2026 07:51 DOCUMENTO 1 / 1 PÁGINA 3701 / 5723

2026-XCCNZ9 - E-DOCS - CÓPIA SIMPLES 18/03/2026 17:39 PÁGINA 287 / 384

ENGETECH - ENGENHARIA, COMERCIO E SERVICOS LTDA	04.154.467/0001-47	22/02/2026 - 14:51:14	N/C	N/C	2,0000	R$236,90	R$ 473,80	Sim
KLAO ENGENHARIA S/A	24.940.808/0001-17	23/02/2026 - 14:47:24	N/C	N/C	2,0000	R$236,90	R$ 473,80	Não
ADIGE ARQUITETURA E ENGENHARIA LTDA	01.469.689/0001-60	23/02/2026 - 17:45:48	N/C	N/C	2,0000	R$236,00	R$ 472,00	Não
PRIVATE CONSTRUTORA LTDA	10.616.350/0001-30	23/02/2026 - 18:12:18	N/C	N/C	2,0000	R$236,90	R$ 473,80	Não
HIMALAIA CONSTRUTORA LTDA	00.471.823/0001-03	24/02/2026 - 08:26:22	N/C	N/C	2,0000	R$236,90	R$ 473,80	Não

LOTE 0001 - ITEM 0420 - Torneira de mesa bica movel, conforme projeto Torneira de mesa bica movel, conforme projeto

Fornecedor	CNPJ/CPF	Data	Modelo	Marca/ Fabricante	Quantidade	Lance	Valor Total	LC 123/2006
ESTRUTURA COMERCIO E CONSTRUCOES LTDA	10.664.099/0001-80	10/02/2026 - 13:29:11	N/C	N/C	9,0000	R$140,85	R$ 1.267,65	Sim
WH CONSTRUTORA LTDA	23.305.610/0001-07	18/02/2026 - 10:01:41	N/C	N/C	9,0000	R$138,03	R$ 1.242,27	Sim
INOVAR SERVICOS DE ENGENHARIA E CONSULTORIA LTDA	41.155.098/0001-33	18/02/2026 - 10:06:34	N/C	N/C	9,0000	R$140,85	R$ 1.267,65	Sim
CONSTRUTORA E SERVICOS W. B. M. LTDA	26.570.470/0001-84	19/02/2026 - 10:18:49	N/C	N/C	9,0000	R$140,80	R$ 1.267,20	Sim
ASLE CONSTRUTORA LTDA	20.511.890/0001-03	20/02/2026 - 09:22:27	N/C	N/C	9,0000	R$140,85	R$ 1.267,65	Não
MA CONSTRUTORA LTDA	54.197.980/0001-93	21/02/2026 - 14:58:51	N/C	N/C	9,0000	R$140,85	R$ 1.267,65	Sim
ENGETECH - ENGENHARIA, COMERCIO E SERVICOS LTDA	04.154.467/0001-47	22/02/2026 - 14:51:14	N/C	N/C	9,0000	R$140,85	R$ 1.267,65	Sim
KLAO ENGENHARIA S/A	24.940.808/0001-17	23/02/2026 - 14:47:24	N/C	N/C	9,0000	R$140,85	R$ 1.267,65	Não
ADIGE ARQUITETURA E ENGENHARIA LTDA	01.469.689/0001-60	23/02/2026 - 17:45:48	N/C	N/C	9,0000	R$140,00	R$ 1.260,00	Não
PRIVATE CONSTRUTORA LTDA	10.616.350/0001-30	23/02/2026 - 18:12:18	N/C	N/C	9,0000	R$140,85	R$ 1.267,65	Não
HIMALAIA CONSTRUTORA LTDA	00.471.823/0001-03	24/02/2026 - 08:26:22	N/C	N/C	9,0000	R$140,85	R$ 1.267,65	Não

LOTE 0001 - ITEM 0421 - Torneira de parede, conforme projeto Torneira de parede, conforme projeto

Fornecedor	CNPJ/CPF	Data	Modelo	Marca/ Fabricante	Quantidade	Lance	Valor Total	LC 123/2006
ESTRUTURA COMERCIO E CONSTRUCOES LTDA	10.664.099/0001-80	10/02/2026 - 13:29:33	N/C	N/C	6,0000	R$125,95	R$ 755,70	Sim
WH CONSTRUTORA LTDA	23.305.610/0001-07	18/02/2026 - 10:02:29	N/C	N/C	6,0000	R$123,43	R$ 740,58	Sim
INOVAR SERVICOS DE ENGENHARIA E CONSULTORIA LTDA	41.155.098/0001-33	18/02/2026 - 10:07:44	N/C	N/C	6,0000	R$125,95	R$ 755,70	Sim
CONSTRUTORA E SERVICOS W. B. M. LTDA	26.570.470/0001-84	19/02/2026 - 10:36:52	N/C	N/C	6,0000	R$125,90	R$ 755,40	Sim
ASLE CONSTRUTORA LTDA	20.511.890/0001-03	20/02/2026 - 09:22:27	N/C	N/C	6,0000	R$125,95	R$ 755,70	Não
MA CONSTRUTORA LTDA	54.197.980/0001-93	21/02/2026 - 14:58:51	N/C	N/C	6,0000	R$125,95	R$ 755,70	Sim
ENGETECH - ENGENHARIA, COMERCIO E SERVICOS LTDA	04.154.467/0001-47	22/02/2026 - 14:51:14	N/C	N/C	6,0000	R$125,95	R$ 755,70	Sim
KLAO ENGENHARIA S/A	24.940.808/0001-17	23/02/2026 - 14:47:24	N/C	N/C	6,0000	R$125,95	R$ 755,70	Não
ADIGE ARQUITETURA E ENGENHARIA LTDA	01.469.689/0001-60	23/02/2026 - 17:45:48	N/C	N/C	6,0000	R$125,00	R$ 750,00	Não
PRIVATE CONSTRUTORA LTDA	10.616.350/0001-30	23/02/2026 - 18:12:18	N/C	N/C	6,0000	R$125,95	R$ 755,70	Não
HIMALAIA CONSTRUTORA LTDA	00.471.823/0001-03	24/02/2026 - 08:26:22	N/C	N/C	6,0000	R$125,95	R$ 755,70	Não

PORTAL DE COMPRAS PÚBLICAS

A autenticidade do documento pode ser verificada no site https://validaarquivo.portaldecompraspublicas.com.br
Documento gerado eletronicamente no Portal de Compras Públicas em 18/03/2026 às 11:42:09.
Código verificador: 11D1EF9

E-DOCS - CÓPIA DO PROCESSO 2025-6X76D GERADO POR UDSON OLIVEIRA RAMOS DE AGUIAR EM 13/05/2026 07:51 DOCUMENTO 1 / 1 PÁGINA 3702 / 5723

2026-XCCNZ9 - E-DOCS - CÓPIA SIMPLES 18/03/2026 17:39 PÁGINA 288 / 384

LOTE 0001 - ITEM 0422 - Torneira cromada de mesa, 1/2? ou 3/4?, para lavatorio, com temporizador Torneira cromada de mesa, 1/2? ou 3/4?, para lavatorio, com temporizador - fornecimento e instalacao.

Fornecedor	CNPJ/CPF	Data	Modelo	Marca/ Fabricante	Quantidade	Lance	Valor Total	LC 123/2006
ESTRUTURA COMERCIO E CONSTRUCOES LTDA	10.664.099/0001-80	10/02/2026 - 13:29:46	N/C	N/C	15,0000	R$140,85	R$ 2.112,75	Sim
WH CONSTRUTORA LTDA	23.305.610/0001-07	18/02/2026 - 10:03:13	N/C	N/C	15,0000	R$138,03	R$ 2.070,45	Sim
INOVAR SERVICOS DE ENGENHARIA E CONSULTORIA LTDA	41.155.098/0001-33	18/02/2026 - 10:13:12	N/C	N/C	15,0000	R$140,85	R$ 2.112,75	Sim
CONSTRUTORA E SERVICOS W. B. M. LTDA	26.570.470/0001-84	19/02/2026 - 10:37:00	N/C	N/C	15,0000	R$140,83	R$ 2.112,45	Sim
ASLE CONSTRUTORA LTDA	20.511.890/0001-03	20/02/2026 - 09:22:27	N/C	N/C	15,0000	R$140,85	R$ 2.112,75	Não
MA CONSTRUTORA LTDA	54.197.980/0001-93	21/02/2026 - 14:58:51	N/C	N/C	15,0000	R$140,85	R$ 2.112,75	Sim
ENGETECH - ENGENHARIA, COMERCIO E SERVICOS LTDA	04.154.467/0001-47	22/02/2026 - 14:51:14	N/C	N/C	15,0000	R$140,85	R$ 2.112,75	Sim
KLAO ENGENHARIA S/A	24.940.808/0001-17	23/02/2026 - 14:47:24	N/C	N/C	15,0000	R$140,85	R$ 2.112,75	Não
ADIGE ARQUITETURA E ENGENHARIA LTDA	01.469.689/0001-60	23/02/2026 - 17:45:48	N/C	N/C	15,0000	R$140,00	R$ 2.100,00	Não
PRIVATE CONSTRUTORA LTDA	10.616.350/0001-30	23/02/2026 - 18:12:18	N/C	N/C	15,0000	R$140,85	R$ 2.112,75	Não
HIMALAIA CONSTRUTORA LTDA	00.471.823/0001-03	24/02/2026 - 08:26:22	N/C	N/C	15,0000	R$140,85	R$ 2.112,75	Não

LOTE 0001 - ITEM 0423 - Torneira cromada de mesa para lavatorio, tipo monocomando Torneira cromada de mesa para lavatorio, tipo monocomando - acionamento tipo alavanca

Fornecedor	CNPJ/CPF	Data	Modelo	Marca/ Fabricante	Quantidade	Lance	Valor Total	LC 123/2006
ESTRUTURA COMERCIO E CONSTRUCOES LTDA	10.664.099/0001-80	10/02/2026 - 13:30:12	N/C	N/C	16,0000	R$339,20	R$ 5.427,20	Sim
WH CONSTRUTORA LTDA	23.305.610/0001-07	18/02/2026 - 10:04:00	N/C	N/C	16,0000	R$332,42	R$ 5.318,72	Sim
INOVAR SERVICOS DE ENGENHARIA E CONSULTORIA LTDA	41.155.098/0001-33	18/02/2026 - 10:13:34	N/C	N/C	16,0000	R$339,20	R$ 5.427,20	Sim
CONSTRUTORA E SERVICOS W. B. M. LTDA	26.570.470/0001-84	19/02/2026 - 10:37:05	N/C	N/C	16,0000	R$339,18	R$ 5.426,88	Sim
ASLE CONSTRUTORA LTDA	20.511.890/0001-03	20/02/2026 - 09:22:27	N/C	N/C	16,0000	R$339,20	R$ 5.427,20	Não
MA CONSTRUTORA LTDA	54.197.980/0001-93	21/02/2026 - 14:58:51	N/C	N/C	16,0000	R$339,20	R$ 5.427,20	Sim
ENGETECH - ENGENHARIA, COMERCIO E SERVICOS LTDA	04.154.467/0001-47	22/02/2026 - 14:51:14	N/C	N/C	16,0000	R$339,20	R$ 5.427,20	Sim
KLAO ENGENHARIA S/A	24.940.808/0001-17	23/02/2026 - 14:47:24	N/C	N/C	16,0000	R$339,20	R$ 5.427,20	Não
ADIGE ARQUITETURA E ENGENHARIA LTDA	01.469.689/0001-60	23/02/2026 - 17:45:48	N/C	N/C	16,0000	R$339,00	R$ 5.424,00	Não
PRIVATE CONSTRUTORA LTDA	10.616.350/0001-30	23/02/2026 - 18:12:18	N/C	N/C	16,0000	R$339,20	R$ 5.427,20	Não
HIMALAIA CONSTRUTORA LTDA	00.471.823/0001-03	24/02/2026 - 08:26:22	N/C	N/C	16,0000	R$339,20	R$ 5.427,20	Não

LOTE 0001 - ITEM 0424 - FORNECIMENTO E INSTALACAO DE SABONETEIRA PLASTICA TIPO DISPENSER PARA SABONETE LIQUIDO SABONETEIRA PLASTICA TIPO DISPENSER PARA SABONETE LIQUIDO COM RESERVATORIO 800 A 1500 ML, INCLUSO FIXACAO. AF_01/2020

Fornecedor	CNPJ/CPF	Data	Modelo	Marca/ Fabricante	Quantidade	Lance	Valor Total	LC 123/2006
ESTRUTURA COMERCIO E CONSTRUCOES LTDA	10.664.099/0001-80	10/02/2026 - 13:30:26	N/C	N/C	10,0000	R$97,18	R$ 971,80	Sim
WH CONSTRUTORA LTDA	23.305.610/0001-07	18/02/2026 - 10:04:38	N/C	N/C	10,0000	R$95,24	R$ 952,40	Sim

PORTAL DE COMPRAS PÚBLICAS
A autenticidade do documento pode ser verificada no site https://validaarquivo.portaldecompraspublicas.com.br
Documento gerado eletronicamente no Portal de Compras Públicas em 18/03/2026 às 11:42:09.
Código verificador: 11D1EF9

E-DOCS - CÓPIA DO PROCESSO 2025-6X76D GERADO POR UDSON OLIVEIRA RAMOS DE AGUIAR EM 13/05/2026 07:51 DOCUMENTO 1 / 1 PÁGINA 3703 / 5723

2026-XCCNZ9 - E-DOCS - CÓPIA SIMPLES 18/03/2026 17:39 PÁGINA 289 / 384

INOVAR SERVICOS DE ENGENHARIA E CONSULTORIA LTDA	41.155.098/0001-33	18/02/2026 - 10:14:10	N/C	N/C	10,0000	R$97,18	R$ 971,80	Sim
CONSTRUTORA E SERVICOS W. B. M. LTDA	26.570.470/0001-84	19/02/2026 - 10:37:13	N/C	N/C	10,0000	R$97,15	R$ 971,50	Sim
ASLE CONSTRUTORA LTDA	20.511.890/0001-03	20/02/2026 - 09:22:27	N/C	N/C	10,0000	R$97,18	R$ 971,80	Não
MA CONSTRUTORA LTDA	54.197.980/0001-93	21/02/2026 - 14:58:51	N/C	N/C	10,0000	R$97,18	R$ 971,80	Sim
ENGETECH - ENGENHARIA, COMERCIO E SERVICOS LTDA	04.154.467/0001-47	22/02/2026 - 14:51:14	N/C	N/C	10,0000	R$97,18	R$ 971,80	Sim
KLAO ENGENHARIA S/A	24.940.808/0001-17	23/02/2026 - 14:47:24	N/C	N/C	10,0000	R$97,18	R$ 971,80	Não
ADIGE ARQUITETURA E ENGENHARIA LTDA	01.469.689/0001-60	23/02/2026 - 17:45:48	N/C	N/C	10,0000	R$97,00	R$ 970,00	Não
PRIVATE CONSTRUTORA LTDA	10.616.350/0001-30	23/02/2026 - 18:12:18	N/C	N/C	10,0000	R$97,18	R$ 971,80	Não
HIMALAIA CONSTRUTORA LTDA	00.471.823/0001-03	24/02/2026 - 08:26:22	N/C	N/C	10,0000	R$97,18	R$ 971,80	Não

LOTE 0001 - ITEM 0425 - FORNECIMENTO E INSTALACAO DE TOALHEIRO PLASTICO DIPO DISPENSER PARA PAPEL TOALHA INTERFOLHADO TOALHEIRO PLASTICO TIPO DISPENSER PARA PAPEL TOALHA INTERFOLHADO

Fornecedor	CNPJ/CPF	Data	Modelo	Marca/ Fabricante	Quantidade	Lance	Valor Total	LC 123/2006
ESTRUTURA COMERCIO E CONSTRUCOES LTDA	10.664.099/0001-80	10/02/2026 - 13:30:40	N/C	N/C	10,0000	R$116,55	R$ 1.165,50	Sim
WH CONSTRUTORA LTDA	23.305.610/0001-07	18/02/2026 - 10:05:10	N/C	N/C	10,0000	R$114,22	R$ 1.142,20	Sim
INOVAR SERVICOS DE ENGENHARIA E CONSULTORIA LTDA	41.155.098/0001-33	18/02/2026 - 10:14:32	N/C	N/C	10,0000	R$116,55	R$ 1.165,50	Sim
CONSTRUTORA E SERVICOS W. B. M. LTDA	26.570.470/0001-84	19/02/2026 - 10:37:23	N/C	N/C	10,0000	R$116,53	R$ 1.165,30	Sim
ASLE CONSTRUTORA LTDA	20.511.890/0001-03	20/02/2026 - 09:22:27	N/C	N/C	10,0000	R$116,55	R$ 1.165,50	Não
MA CONSTRUTORA LTDA	54.197.980/0001-93	21/02/2026 - 14:58:51	N/C	N/C	10,0000	R$116,55	R$ 1.165,50	Sim
ENGETECH - ENGENHARIA, COMERCIO E SERVICOS LTDA	04.154.467/0001-47	22/02/2026 - 14:51:14	N/C	N/C	10,0000	R$116,55	R$ 1.165,50	Sim
KLAO ENGENHARIA S/A	24.940.808/0001-17	23/02/2026 - 14:47:24	N/C	N/C	10,0000	R$116,55	R$ 1.165,50	Não
ADIGE ARQUITETURA E ENGENHARIA LTDA	01.469.689/0001-60	23/02/2026 - 17:45:48	N/C	N/C	10,0000	R$116,00	R$ 1.160,00	Não
PRIVATE CONSTRUTORA LTDA	10.616.350/0001-30	23/02/2026 - 18:12:18	N/C	N/C	10,0000	R$116,55	R$ 1.165,50	Não
HIMALAIA CONSTRUTORA LTDA	00.471.823/0001-03	24/02/2026 - 08:26:22	N/C	N/C	10,0000	R$116,55	R$ 1.165,50	Não

LOTE 0001 - ITEM 0426 - Cabide/gancho de banheiro simples em metal cromado Cabide/gancho de banheiro simples em metal cromado

Fornecedor	CNPJ/CPF	Data	Modelo	Marca/ Fabricante	Quantidade	Lance	Valor Total	LC 123/2006
ESTRUTURA COMERCIO E CONSTRUCOES LTDA	10.664.099/0001-80	10/02/2026 - 13:30:52	N/C	N/C	12,0000	R$54,33	R$ 651,96	Sim
WH CONSTRUTORA LTDA	23.305.610/0001-07	18/02/2026 - 10:05:46	N/C	N/C	12,0000	R$53,24	R$ 638,88	Sim
INOVAR SERVICOS DE ENGENHARIA E CONSULTORIA LTDA	41.155.098/0001-33	18/02/2026 - 10:14:53	N/C	N/C	12,0000	R$54,33	R$ 651,96	Sim
CONSTRUTORA E SERVICOS W. B. M. LTDA	26.570.470/0001-84	19/02/2026 - 10:37:27	N/C	N/C	12,0000	R$54,30	R$ 651,60	Sim
ASLE CONSTRUTORA LTDA	20.511.890/0001-03	20/02/2026 - 09:22:27	N/C	N/C	12,0000	R$54,33	R$ 651,96	Não
MA CONSTRUTORA LTDA	54.197.980/0001-93	21/02/2026 - 14:58:51	N/C	N/C	12,0000	R$54,33	R$ 651,96	Sim

PORTAL DE COMPRAS PÚBLICAS

A autenticidade do documento pode ser verificada no site https://validaarquivo.portaldecompraspublicas.com.br
Documento gerado eletronicamente no Portal de Compras Públicas em 18/03/2026 às 11:42:09.
Código verificador: 11D1EF9

E-DOCS - CÓPIA DO PROCESSO 2025-6X76D GERADO POR UDSON OLIVEIRA RAMOS DE AGUIAR EM 13/05/2026 07:51 DOCUMENTO 1 / 1 PÁGINA 3704 / 5723

2026-XCCNZ9 - E-DOCS - CÓPIA SIMPLES 18/03/2026 17:39 PÁGINA 290 / 384

ENGETECH - ENGENHARIA, COMERCIO E SERVICOS LTDA	04.154.467/0001-47	22/02/2026 - 14:51:14	N/C	N/C	12,0000	R$54,33	R$ 651,96	Sim
KLAO ENGENHARIA S/A	24.940.808/0001-17	23/02/2026 - 14:47:24	N/C	N/C	12,0000	R$54,33	R$ 651,96	Não
ADIGE ARQUITETURA E ENGENHARIA LTDA	01.469.689/0001-60	23/02/2026 - 17:45:48	N/C	N/C	12,0000	R$54,00	R$ 648,00	Não
PRIVATE CONSTRUTORA LTDA	10.616.350/0001-30	23/02/2026 - 18:12:18	N/C	N/C	12,0000	R$54,33	R$ 651,96	Não
HIMALAIA CONSTRUTORA LTDA	00.471.823/0001-03	24/02/2026 - 08:26:22	N/C	N/C	12,0000	R$54,33	R$ 651,96	Não

LOTE 0001 - ITEM 0427 - Valvula em metal cromado 1.1/2 x 1.1/2 para tanque ou lavatorio, com ou sem ladrao Valvula em metal cromado 1.1/2 x 1.1/2 para tanque ou lavatorio, com ou sem ladrao - fornecimento e instalacao. af_01/2020

Fornecedor	CNPJ/CPF	Data	Modelo	Marca/ Fabricante	Quantidade	Lance	Valor Total	LC 123/2006
ESTRUTURA COMERCIO E CONSTRUCOES LTDA	10.664.099/0001-80	10/02/2026 - 13:31:15	N/C	N/C	12,0000	R$90,84	R$ 1.090,08	Sim
WH CONSTRUTORA LTDA	23.305.610/0001-07	18/02/2026 - 10:06:09	N/C	N/C	12,0000	R$89,02	R$ 1.068,24	Sim
INOVAR SERVICOS DE ENGENHARIA E CONSULTORIA LTDA	41.155.098/0001-33	18/02/2026 - 10:15:13	N/C	N/C	12,0000	R$90,84	R$ 1.090,08	Sim
CONSTRUTORA E SERVICOS W. B. M. LTDA	26.570.470/0001-84	19/02/2026 - 10:37:30	N/C	N/C	12,0000	R$90,82	R$ 1.089,84	Sim
ASLE CONSTRUTORA LTDA	20.511.890/0001-03	20/02/2026 - 09:22:27	N/C	N/C	12,0000	R$90,84	R$ 1.090,08	Não
MA CONSTRUTORA LTDA	54.197.980/0001-93	21/02/2026 - 14:58:51	N/C	N/C	12,0000	R$90,84	R$ 1.090,08	Sim
ENGETECH - ENGENHARIA, COMERCIO E SERVICOS LTDA	04.154.467/0001-47	22/02/2026 - 14:51:14	N/C	N/C	12,0000	R$90,84	R$ 1.090,08	Sim
KLAO ENGENHARIA S/A	24.940.808/0001-17	23/02/2026 - 14:47:24	N/C	N/C	12,0000	R$90,84	R$ 1.090,08	Não
ADIGE ARQUITETURA E ENGENHARIA LTDA	01.469.689/0001-60	23/02/2026 - 17:45:48	N/C	N/C	12,0000	R$90,00	R$ 1.080,00	Não
PRIVATE CONSTRUTORA LTDA	10.616.350/0001-30	23/02/2026 - 18:12:18	N/C	N/C	12,0000	R$90,84	R$ 1.090,08	Não
HIMALAIA CONSTRUTORA LTDA	00.471.823/0001-03	24/02/2026 - 08:26:22	N/C	N/C	12,0000	R$90,84	R$ 1.090,08	Não

LOTE 0001 - ITEM 0428 - FORNECIMENTO E INSTALACAO DE BARRA DE APOIO RETA EM ACO INOX POLIDO, COMPRIMENTO 80 CM BARRA DE APOIO RETA, EM ACO INOX POLIDO, COMPRIMENTO 80 CM, FIXADA NA PAREDE - FORNECIMENTO E INSTALACAO. AF_01/2020

Fornecedor	CNPJ/CPF	Data	Modelo	Marca/ Fabricante	Quantidade	Lance	Valor Total	LC 123/2006
ESTRUTURA COMERCIO E CONSTRUCOES LTDA	10.664.099/0001-80	10/02/2026 - 13:31:32	N/C	N/C	10,0000	R$444,69	R$ 4.446,90	Sim
WH CONSTRUTORA LTDA	23.305.610/0001-07	18/02/2026 - 10:06:37	N/C	N/C	10,0000	R$435,80	R$ 4.358,00	Sim
INOVAR SERVICOS DE ENGENHARIA E CONSULTORIA LTDA	41.155.098/0001-33	18/02/2026 - 10:15:37	N/C	N/C	10,0000	R$444,69	R$ 4.446,90	Sim
CONSTRUTORA E SERVICOS W. B. M. LTDA	26.570.470/0001-84	19/02/2026 - 10:37:33	N/C	N/C	10,0000	R$444,66	R$ 4.446,60	Sim
ASLE CONSTRUTORA LTDA	20.511.890/0001-03	20/02/2026 - 09:22:27	N/C	N/C	10,0000	R$444,69	R$ 4.446,90	Não
MA CONSTRUTORA LTDA	54.197.980/0001-93	21/02/2026 - 14:58:51	N/C	N/C	10,0000	R$444,69	R$ 4.446,90	Sim
ENGETECH - ENGENHARIA, COMERCIO E SERVICOS LTDA	04.154.467/0001-47	22/02/2026 - 14:51:14	N/C	N/C	10,0000	R$444,69	R$ 4.446,90	Sim
KLAO ENGENHARIA S/A	24.940.808/0001-17	23/02/2026 - 14:47:24	N/C	N/C	10,0000	R$444,69	R$ 4.446,90	Não
ADIGE ARQUITETURA E ENGENHARIA LTDA	01.469.689/0001-60	23/02/2026 - 17:45:48	N/C	N/C	10,0000	R$444,00	R$ 4.440,00	Não
PRIVATE CONSTRUTORA LTDA	10.616.350/0001-30	23/02/2026 - 18:12:18	N/C	N/C	10,0000	R$444,69	R$ 4.446,90	Não

PORTAL DE COMPRAS PÚBLICAS

A autenticidade do documento pode ser verificada no site https://validaarquivo.portaldecompraspublicas.com.br
Documento gerado eletronicamente no Portal de Compras Públicas em 18/03/2026 às 11:42:09.
Código verificador: 11D1EF9

E-DOCS - CÓPIA DO PROCESSO 2025-6X76D GERADO POR UDSON OLIVEIRA RAMOS DE AGUIAR EM 13/05/2026 07:51 DOCUMENTO 1 / 1 PÁGINA 3705 / 5723

2026-XCCNZ9 - E-DOCS - CÓPIA SIMPLES 18/03/2026 17:39 PÁGINA 291 / 384

HIMALAIA CONSTRUTORA LTDA	00.471.823/0001-03	24/02/2026 - 08:26:22	N/C	N/C	10,0000	R$444,69	R$ 4.446,90	Não

LOTE 0001 - ITEM 0429 - FORNECIMENTO E INSTALACAO DE BARRA DE APOIO RETA EM ACO INOX POLIDO, COMPRIMENTO 70 CM 1 BARRA DE APOIO RETA, EM ACO INOX POLIDO, COMPRIMENTO 70 CM, FIXADA NA PAREDE - FORNECIMENTO E INSTALACAO. AF_01/2020

Fornecedor	CNPJ/CPF	Data	Modelo	Marca/ Fabricante	Quantidade	Lance	Valor Total	LC 123/2006
ESTRUTURA COMERCIO E CONSTRUCOES LTDA	10.664.099/0001-80	10/02/2026 - 13:31:54	N/C	N/C	12,0000	R$427,60	R$ 5.131,20	Sim
WH CONSTRUTORA LTDA	23.305.610/0001-07	18/02/2026 - 10:07:19	N/C	N/C	12,0000	R$419,05	R$ 5.028,60	Sim
INOVAR SERVICOS DE ENGENHARIA E CONSULTORIA LTDA	41.155.098/0001-33	18/02/2026 - 10:17:25	N/C	N/C	12,0000	R$427,60	R$ 5.131,20	Sim
CONSTRUTORA E SERVICOS W. B. M. LTDA	26.570.470/0001-84	19/02/2026 - 10:37:46	N/C	N/C	12,0000	R$427,58	R$ 5.130,96	Sim
ASLE CONSTRUTORA LTDA	20.511.890/0001-03	20/02/2026 - 09:22:27	N/C	N/C	12,0000	R$427,60	R$ 5.131,20	Não
MA CONSTRUTORA LTDA	54.197.980/0001-93	21/02/2026 - 14:58:51	N/C	N/C	12,0000	R$427,60	R$ 5.131,20	Sim
ENGETECH - ENGENHARIA, COMERCIO E SERVICOS LTDA	04.154.467/0001-47	22/02/2026 - 14:51:14	N/C	N/C	12,0000	R$427,60	R$ 5.131,20	Sim
KLAO ENGENHARIA S/A	24.940.808/0001-17	23/02/2026 - 14:47:24	N/C	N/C	12,0000	R$427,60	R$ 5.131,20	Não
ADIGE ARQUITETURA E ENGENHARIA LTDA	01.469.689/0001-60	23/02/2026 - 17:45:48	N/C	N/C	12,0000	R$427,00	R$ 5.124,00	Não
PRIVATE CONSTRUTORA LTDA	10.616.350/0001-30	23/02/2026 - 18:12:18	N/C	N/C	12,0000	R$427,60	R$ 5.131,20	Não
HIMALAIA CONSTRUTORA LTDA	00.471.823/0001-03	24/02/2026 - 08:26:23	N/C	N/C	12,0000	R$427,60	R$ 5.131,20	Não

LOTE 0001 - ITEM 0430 - Barra de apoio reta, em aco inox polido, comprimento 40cm, fixada na parede Barra de apoio reta, em aco inox polido, comprimento 40cm, fixada na parede - fornecimento e instalacao

Fornecedor	CNPJ/CPF	Data	Modelo	Marca/ Fabricante	Quantidade	Lance	Valor Total	LC 123/2006
ESTRUTURA COMERCIO E CONSTRUCOES LTDA	10.664.099/0001-80	10/02/2026 - 13:32:16	N/C	N/C	12,0000	R$401,93	R$ 4.823,16	Sim
WH CONSTRUTORA LTDA	23.305.610/0001-07	18/02/2026 - 10:07:49	N/C	N/C	12,0000	R$393,89	R$ 4.726,68	Sim
INOVAR SERVICOS DE ENGENHARIA E CONSULTORIA LTDA	41.155.098/0001-33	18/02/2026 - 10:17:48	N/C	N/C	12,0000	R$401,93	R$ 4.823,16	Sim
CONSTRUTORA E SERVICOS W. B. M. LTDA	26.570.470/0001-84	19/02/2026 - 10:37:50	N/C	N/C	12,0000	R$401,90	R$ 4.822,80	Sim
ASLE CONSTRUTORA LTDA	20.511.890/0001-03	20/02/2026 - 09:22:27	N/C	N/C	12,0000	R$401,93	R$ 4.823,16	Não
MA CONSTRUTORA LTDA	54.197.980/0001-93	21/02/2026 - 14:58:51	N/C	N/C	12,0000	R$401,93	R$ 4.823,16	Sim
ENGETECH - ENGENHARIA, COMERCIO E SERVICOS LTDA	04.154.467/0001-47	22/02/2026 - 14:51:14	N/C	N/C	12,0000	R$401,93	R$ 4.823,16	Sim
KLAO ENGENHARIA S/A	24.940.808/0001-17	23/02/2026 - 14:47:24	N/C	N/C	12,0000	R$401,93	R$ 4.823,16	Não
ADIGE ARQUITETURA E ENGENHARIA LTDA	01.469.689/0001-60	23/02/2026 - 17:45:48	N/C	N/C	12,0000	R$401,00	R$ 4.812,00	Não
PRIVATE CONSTRUTORA LTDA	10.616.350/0001-30	23/02/2026 - 18:12:18	N/C	N/C	12,0000	R$401,93	R$ 4.823,16	Não
HIMALAIA CONSTRUTORA LTDA	00.471.823/0001-03	24/02/2026 - 08:26:23	N/C	N/C	12,0000	R$401,93	R$ 4.823,16	Não

LOTE 0001 - ITEM 0431 - Barra de apoio lateral articulada, com trava, em aco inox polido, fixada na parede Barra de apoio lateral articulada, com trava, em aco inox polido, fixada na parede - fornecimento e instalacao. af_01/2020

Fornecedor	CNPJ/CPF	Data	Modelo	Marca/ Fabricante	Quantidade	Lance	Valor Total	LC 123/2006
ESTRUTURA COMERCIO E CONSTRUCOES LTDA	10.664.099/0001-80	10/02/2026 - 13:32:41	N/C	N/C	2,0000	R$768,10	R$ 1.536,20	Sim

PORTAL DE COMPRAS PÚBLICAS
A autenticidade do documento pode ser verificada no site https://validaarquivo.portaldecompraspublicas.com.br
Documento gerado eletronicamente no Portal de Compras Públicas em 18/03/2026 às 11:42:09.
Código verificador: 11D1EF9

E-DOCS - CÓPIA DO PROCESSO 2025-6X76D GERADO POR UDSON OLIVEIRA RAMOS DE AGUIAR EM 13/05/2026 07:51 DOCUMENTO 1 / 1 PÁGINA 3706 / 5723

2026-XCCNZ9 - E-DOCS - CÓPIA SIMPLES 18/03/2026 17:39 PÁGINA 292 / 384

WH CONSTRUTORA LTDA	23.305.610/0001-07	18/02/2026 - 10:08:29	N/C	N/C	2,0000	R$752,74	R$ 1.505,48	Sim
INOVAR SERVICOS DE ENGENHARIA E CONSULTORIA LTDA	41.155.098/0001-33	18/02/2026 - 10:20:58	N/C	N/C	2,0000	R$768,10	R$ 1.536,20	Sim
CONSTRUTORA E SERVICOS W. B. M. LTDA	26.570.470/0001-84	19/02/2026 - 10:37:56	N/C	N/C	2,0000	R$768,05	R$ 1.536,10	Sim
ASLE CONSTRUTORA LTDA	20.511.890/0001-03	20/02/2026 - 09:22:27	N/C	N/C	2,0000	R$768,10	R$ 1.536,20	Não
MA CONSTRUTORA LTDA	54.197.980/0001-93	21/02/2026 - 14:58:51	N/C	N/C	2,0000	R$768,10	R$ 1.536,20	Sim
ENGETECH - ENGENHARIA, COMERCIO E SERVICOS LTDA	04.154.467/0001-47	22/02/2026 - 14:51:14	N/C	N/C	2,0000	R$768,10	R$ 1.536,20	Sim
KLAO ENGENHARIA S/A	24.940.808/0001-17	23/02/2026 - 14:47:24	N/C	N/C	2,0000	R$768,10	R$ 1.536,20	Não
ADIGE ARQUITETURA E ENGENHARIA LTDA	01.469.689/0001-60	23/02/2026 - 17:45:48	N/C	N/C	2,0000	R$768,00	R$ 1.536,00	Não
PRIVATE CONSTRUTORA LTDA	10.616.350/0001-30	23/02/2026 - 18:12:18	N/C	N/C	2,0000	R$768,10	R$ 1.536,20	Não
HIMALAIA CONSTRUTORA LTDA	00.471.823/0001-03	24/02/2026 - 08:26:23	N/C	N/C	2,0000	R$768,10	R$ 1.536,20	Não

LOTE 0001 - ITEM 0432 - FORNECIMENTO DE BANCO ARTICULADO, EM ACO INOX, PARA PCD BANCO ARTICULADO, EM ACO INOX, PARA PCD, FIXADO NA PAREDE - FORNECIMENTO E INSTALACAO. AF_01/2020

Fornecedor	CNPJ/CPF	Data	Modelo	Marca/ Fabricante	Quantidade	Lance	Valor Total	LC 123/2006
ESTRUTURA COMERCIO E CONSTRUCOES LTDA	10.664.099/0001-80	10/02/2026 - 13:32:56	N/C	N/C	2,0000	R$1.417,14	R$ 2.834,28	Sim
WH CONSTRUTORA LTDA	23.305.610/0001-07	18/02/2026 - 10:08:59	N/C	N/C	2,0000	R$1.388,80	R$ 2.777,60	Sim
INOVAR SERVICOS DE ENGENHARIA E CONSULTORIA LTDA	41.155.098/0001-33	18/02/2026 - 10:23:07	N/C	N/C	2,0000	R$1.417,14	R$ 2.834,28	Sim
CONSTRUTORA E SERVICOS W. B. M. LTDA	26.570.470/0001-84	19/02/2026 - 10:38:01	N/C	N/C	2,0000	R$1.417,10	R$ 2.834,20	Sim
ASLE CONSTRUTORA LTDA	20.511.890/0001-03	20/02/2026 - 09:22:27	N/C	N/C	2,0000	R$1.417,14	R$ 2.834,28	Não
MA CONSTRUTORA LTDA	54.197.980/0001-93	21/02/2026 - 14:58:51	N/C	N/C	2,0000	R$1.417,14	R$ 2.834,28	Sim
ENGETECH - ENGENHARIA, COMERCIO E SERVICOS LTDA	04.154.467/0001-47	22/02/2026 - 14:51:14	N/C	N/C	2,0000	R$1.417,14	R$ 2.834,28	Sim
KLAO ENGENHARIA S/A	24.940.808/0001-17	23/02/2026 - 14:47:24	N/C	N/C	2,0000	R$1.417,14	R$ 2.834,28	Não
ADIGE ARQUITETURA E ENGENHARIA LTDA	01.469.689/0001-60	23/02/2026 - 17:45:48	N/C	N/C	2,0000	R$1.417,00	R$ 2.834,00	Não
PRIVATE CONSTRUTORA LTDA	10.616.350/0001-30	23/02/2026 - 18:12:18	N/C	N/C	2,0000	R$1.417,14	R$ 2.834,28	Não
HIMALAIA CONSTRUTORA LTDA	00.471.823/0001-03	24/02/2026 - 08:26:23	N/C	N/C	2,0000	R$1.417,14	R$ 2.834,28	Não

LOTE 0001 - ITEM 0433 - Tubo de aco galvanizado com costura, classe media, conexao rosqueada, dn 20 (3/4) Tubo de aco galvanizado com costura, classe media, conexao rosqueada, dn 20 (3/4), instalado em ramais e sub-ramais de gas - fornecimento e instalacao. af_10/2020

Fornecedor	CNPJ/CPF	Data	Modelo	Marca/ Fabricante	Quantidade	Lance	Valor Total	LC 123/2006
ESTRUTURA COMERCIO E CONSTRUCOES LTDA	10.664.099/0001-80	10/02/2026 - 13:33:10	N/C	N/C	35,2000	R$69,33	R$ 2.440,42	Sim
WH CONSTRUTORA LTDA	23.305.610/0001-07	18/02/2026 - 10:09:28	N/C	N/C	35,2000	R$67,94	R$ 2.391,49	Sim
INOVAR SERVICOS DE ENGENHARIA E CONSULTORIA LTDA	41.155.098/0001-33	18/02/2026 - 10:30:43	N/C	N/C	35,2000	R$69,33	R$ 2.440,42	Sim
CONSTRUTORA E SERVICOS W. B. M. LTDA	26.570.470/0001-84	19/02/2026 - 10:38:08	N/C	N/C	35,2000	R$69,30	R$ 2.439,36	Sim
ASLE CONSTRUTORA LTDA	20.511.890/0001-03	20/02/2026 - 09:22:27	N/C	N/C	35,2000	R$69,33	R$ 2.440,42	Não

PORTAL DE COMPRAS PÚBLICAS
A autenticidade do documento pode ser verificada no site https://validaarquivo.portaldecompraspublicas.com.br
Documento gerado eletronicamente no Portal de Compras Públicas em 18/03/2026 às 11:42:09.
Código verificador: 11D1EF9

E-DOCS - CÓPIA DO PROCESSO 2025-6X76D GERADO POR UDSON OLIVEIRA RAMOS DE AGUIAR EM 13/05/2026 07:51 DOCUMENTO 1 / 1 PÁGINA 3707 / 5723

2026-XCCNZ9 - E-DOCS - CÓPIA SIMPLES 18/03/2026 17:39 PÁGINA 293 / 384

MA CONSTRUTORA LTDA	54.197.980/0001-93	21/02/2026 - 14:58:51	N/C	N/C	35,2000	R$69,33	R$ 2.440,42	Sim
ENGETECH - ENGENHARIA, COMERCIO E SERVICOS LTDA	04.154.467/0001-47	22/02/2026 - 14:51:14	N/C	N/C	35,2000	R$69,33	R$ 2.440,42	Sim
KLAO ENGENHARIA S/A	24.940.808/0001-17	23/02/2026 - 14:47:24	N/C	N/C	35,2000	R$69,33	R$ 2.440,42	Não
ADIGE ARQUITETURA E ENGENHARIA LTDA	01.469.689/0001-60	23/02/2026 - 17:45:48	N/C	N/C	35,2000	R$69,00	R$ 2.428,80	Não
PRIVATE CONSTRUTORA LTDA	10.616.350/0001-30	23/02/2026 - 18:12:18	N/C	N/C	35,2000	R$69,33	R$ 2.440,42	Não
HIMALAIA CONSTRUTORA LTDA	00.471.823/0001-03	24/02/2026 - 08:26:23	N/C	N/C	35,2000	R$69,30	R$ 2.439,36	Não

LOTE 0001 - ITEM 0434 - Curva 90 graus, em aco, conexao soldada, dn 20 (3/4), instalado em ramais e sub-ramais de gas Curva 90 graus, em aco, conexao soldada, dn 20 (3/4), instalado em ramais e sub-ramais de gas - fornecimento e instalacao. af_10/2020

Fornecedor	CNPJ/CPF	Data	Modelo	Marca/ Fabricante	Quantidade	Lance	Valor Total	LC 123/2006
ESTRUTURA COMERCIO E CONSTRUCOES LTDA	10.664.099/0001-80	10/02/2026 - 13:33:30	N/C	N/C	6,0000	R$93,29	R$ 559,74	Sim
WH CONSTRUTORA LTDA	23.305.610/0001-07	18/02/2026 - 10:09:53	N/C	N/C	6,0000	R$91,42	R$ 548,52	Sim
INOVAR SERVICOS DE ENGENHARIA E CONSULTORIA LTDA	41.155.098/0001-33	18/02/2026 - 10:31:42	N/C	N/C	6,0000	R$93,29	R$ 559,74	Sim
CONSTRUTORA E SERVICOS W. B. M. LTDA	26.570.470/0001-84	19/02/2026 - 10:38:13	N/C	N/C	6,0000	R$93,26	R$ 559,56	Sim
ASLE CONSTRUTORA LTDA	20.511.890/0001-03	20/02/2026 - 09:22:28	N/C	N/C	6,0000	R$93,29	R$ 559,74	Não
MA CONSTRUTORA LTDA	54.197.980/0001-93	21/02/2026 - 14:58:51	N/C	N/C	6,0000	R$93,29	R$ 559,74	Sim
ENGETECH - ENGENHARIA, COMERCIO E SERVICOS LTDA	04.154.467/0001-47	22/02/2026 - 14:51:15	N/C	N/C	6,0000	R$93,29	R$ 559,74	Sim
KLAO ENGENHARIA S/A	24.940.808/0001-17	23/02/2026 - 14:47:24	N/C	N/C	6,0000	R$93,29	R$ 559,74	Não
ADIGE ARQUITETURA E ENGENHARIA LTDA	01.469.689/0001-60	23/02/2026 - 17:45:48	N/C	N/C	6,0000	R$93,00	R$ 558,00	Não
PRIVATE CONSTRUTORA LTDA	10.616.350/0001-30	23/02/2026 - 18:12:18	N/C	N/C	6,0000	R$93,29	R$ 559,74	Não
HIMALAIA CONSTRUTORA LTDA	00.471.823/0001-03	24/02/2026 - 08:26:23	N/C	N/C	6,0000	R$93,29	R$ 559,74	Não

LOTE 0001 - ITEM 0435 - Te, em ferro galvanizado, conexao rosqueada, dn 20 (3/4) Te, em ferro galvanizado, conexao rosqueada, dn 20 (3/4), instalado em ramais e sub-ramais de gas - fornecimento e instalacao. af_10/2020

Fornecedor	CNPJ/CPF	Data	Modelo	Marca/ Fabricante	Quantidade	Lance	Valor Total	LC 123/2006
ESTRUTURA COMERCIO E CONSTRUCOES LTDA	10.664.099/0001-80	10/02/2026 - 13:33:50	N/C	N/C	4,0000	R$51,93	R$ 207,72	Sim
WH CONSTRUTORA LTDA	23.305.610/0001-07	18/02/2026 - 10:10:49	N/C	N/C	4,0000	R$50,89	R$ 203,56	Sim
INOVAR SERVICOS DE ENGENHARIA E CONSULTORIA LTDA	41.155.098/0001-33	18/02/2026 - 10:32:03	N/C	N/C	4,0000	R$51,93	R$ 207,72	Sim
CONSTRUTORA E SERVICOS W. B. M. LTDA	26.570.470/0001-84	19/02/2026 - 10:38:16	N/C	N/C	4,0000	R$51,90	R$ 207,60	Sim
ASLE CONSTRUTORA LTDA	20.511.890/0001-03	20/02/2026 - 09:22:28	N/C	N/C	4,0000	R$51,93	R$ 207,72	Não
MA CONSTRUTORA LTDA	54.197.980/0001-93	21/02/2026 - 14:58:51	N/C	N/C	4,0000	R$51,93	R$ 207,72	Sim
ENGETECH - ENGENHARIA, COMERCIO E SERVICOS LTDA	04.154.467/0001-47	22/02/2026 - 14:51:15	N/C	N/C	4,0000	R$51,93	R$ 207,72	Sim
KLAO ENGENHARIA S/A	24.940.808/0001-17	23/02/2026 - 14:47:25	N/C	N/C	4,0000	R$51,93	R$ 207,72	Não
ADIGE ARQUITETURA E ENGENHARIA LTDA	01.469.689/0001-60	23/02/2026 - 17:45:48	N/C	N/C	4,0000	R$51,00	R$ 204,00	Não

PORTAL DE COMPRAS PÚBLICAS

A autenticidade do documento pode ser verificada no site https://validaarquivo.portaldecompraspublicas.com.br
Documento gerado eletronicamente no Portal de Compras Públicas em 18/03/2026 às 11:42:09.
Código verificador: 11D1EF9

E-DOCS - CÓPIA DO PROCESSO 2025-6X76D GERADO POR UDSON OLIVEIRA RAMOS DE AGUIAR EM 13/05/2026 07:51 DOCUMENTO 1 / 1 PÁGINA 3708 / 5723

2026-XCCNZ9 - E-DOCS - CÓPIA SIMPLES 18/03/2026 17:39 PÁGINA 294 / 384

PRIVATE CONSTRUTORA LTDA	10.616.350/0001-30	23/02/2026 - 18:12:19	N/C	N/C	4,0000	R$51,93	R$ 207,72	Não
HIMALAIA CONSTRUTORA LTDA	00.471.823/0001-03	24/02/2026 - 08:26:23	N/C	N/C	4,0000	R$51,93	R$ 207,72	Não

LOTE 0001 - ITEM 0436 - Curva em cobre, dn 15 mm, 45 graus, sem anel de solda, bolsa x bolsa Curva em cobre, dn 15 mm, 45 graus, sem anel de solda, bolsa x bolsa, instalado em ramal de distribuicao de hidraulica predial - fornecimento e instalacao. af_04/2022

Fornecedor	CNPJ/CPF	Data	Modelo	Marca/ Fabricante	Quantidade	Lance	Valor Total	LC 123/2006
ESTRUTURA COMERCIO E CONSTRUCOES LTDA	10.664.099/0001-80	10/02/2026 - 13:34:05	N/C	N/C	2,0000	R$15,46	R$ 30,92	Sim
WH CONSTRUTORA LTDA	23.305.610/0001-07	18/02/2026 - 10:11:19	N/C	N/C	2,0000	R$15,15	R$ 30,30	Sim
INOVAR SERVICOS DE ENGENHARIA E CONSULTORIA LTDA	41.155.098/0001-33	18/02/2026 - 10:32:27	N/C	N/C	2,0000	R$15,46	R$ 30,92	Sim
CONSTRUTORA E SERVICOS W. B. M. LTDA	26.570.470/0001-84	19/02/2026 - 10:38:18	N/C	N/C	2,0000	R$15,43	R$ 30,86	Sim
ASLE CONSTRUTORA LTDA	20.511.890/0001-03	20/02/2026 - 09:22:28	N/C	N/C	2,0000	R$15,46	R$ 30,92	Não
MA CONSTRUTORA LTDA	54.197.980/0001-93	21/02/2026 - 14:58:51	N/C	N/C	2,0000	R$15,46	R$ 30,92	Sim
ENGETECH - ENGENHARIA, COMERCIO E SERVICOS LTDA	04.154.467/0001-47	22/02/2026 - 14:51:15	N/C	N/C	2,0000	R$15,46	R$ 30,92	Sim
KLAO ENGENHARIA S/A	24.940.808/0001-17	23/02/2026 - 14:47:25	N/C	N/C	2,0000	R$15,46	R$ 30,92	Não
ADIGE ARQUITETURA E ENGENHARIA LTDA	01.469.689/0001-60	23/02/2026 - 17:45:48	N/C	N/C	2,0000	R$15,00	R$ 30,00	Não
PRIVATE CONSTRUTORA LTDA	10.616.350/0001-30	23/02/2026 - 18:12:19	N/C	N/C	2,0000	R$15,46	R$ 30,92	Não
HIMALAIA CONSTRUTORA LTDA	00.471.823/0001-03	24/02/2026 - 08:26:23	N/C	N/C	2,0000	R$15,46	R$ 30,92	Não

LOTE 0001 - ITEM 0437 - Cap ou taMpao de ferro galvanizado, com rosca bsp, de 3/4 Cap ou taMpao de ferro galvanizado, com rosca bsp, de 3/4

Fornecedor	CNPJ/CPF	Data	Modelo	Marca/ Fabricante	Quantidade	Lance	Valor Total	LC 123/2006
ESTRUTURA COMERCIO E CONSTRUCOES LTDA	10.664.099/0001-80	10/02/2026 - 13:34:14	N/C	N/C	1,0000	R$18,45	R$ 18,45	Sim
WH CONSTRUTORA LTDA	23.305.610/0001-07	18/02/2026 - 10:11:47	N/C	N/C	1,0000	R$18,08	R$ 18,08	Sim
INOVAR SERVICOS DE ENGENHARIA E CONSULTORIA LTDA	41.155.098/0001-33	18/02/2026 - 10:34:41	N/C	N/C	1,0000	R$18,45	R$ 18,45	Sim
CONSTRUTORA E SERVICOS W. B. M. LTDA	26.570.470/0001-84	19/02/2026 - 10:38:19	N/C	N/C	1,0000	R$18,43	R$ 18,43	Sim
ASLE CONSTRUTORA LTDA	20.511.890/0001-03	20/02/2026 - 09:22:28	N/C	N/C	1,0000	R$18,45	R$ 18,45	Não
MA CONSTRUTORA LTDA	54.197.980/0001-93	21/02/2026 - 14:58:51	N/C	N/C	1,0000	R$18,45	R$ 18,45	Sim
ENGETECH - ENGENHARIA, COMERCIO E SERVICOS LTDA	04.154.467/0001-47	22/02/2026 - 14:51:15	N/C	N/C	1,0000	R$18,45	R$ 18,45	Sim
KLAO ENGENHARIA S/A	24.940.808/0001-17	23/02/2026 - 14:47:25	N/C	N/C	1,0000	R$18,45	R$ 18,45	Não
ADIGE ARQUITETURA E ENGENHARIA LTDA	01.469.689/0001-60	23/02/2026 - 17:45:49	N/C	N/C	1,0000	R$18,00	R$ 18,00	Não
PRIVATE CONSTRUTORA LTDA	10.616.350/0001-30	23/02/2026 - 18:12:19	N/C	N/C	1,0000	R$18,45	R$ 18,45	Não
HIMALAIA CONSTRUTORA LTDA	00.471.823/0001-03	24/02/2026 - 08:26:23	N/C	N/C	1,0000	R$18,45	R$ 18,45	Não

LOTE 0001 - ITEM 0438 - Regulador de alta pressao glp Regulador de alta pressao glp

Fornecedor	CNPJ/CPF	Data	Modelo	Marca/ Fabricante	Quantidade	Lance	Valor Total	LC 123/2006

PORTAL DE COMPRAS PÚBLICAS
A autenticidade do documento pode ser verificada no site https://validaarquivo.portaldecompraspublicas.com.br
Documento gerado eletronicamente no Portal de Compras Públicas em 18/03/2026 às 11:42:09.
Código verificador: 11D1EF9

E-DOCS - CÓPIA DO PROCESSO 2025-6X76D GERADO POR UDSON OLIVEIRA RAMOS DE AGUIAR EM 13/05/2026 07:51 DOCUMENTO 1 / 1 PÁGINA 3709 / 5723

2026-XCCNZ9 - E-DOCS - CÓPIA SIMPLES 18/03/2026 17:39 PÁGINA 295 / 384

ESTRUTURA COMERCIO E CONSTRUCOES LTDA	10.664.099/0001-80	10/02/2026 - 13:34:27	N/C	N/C	1,0000	R$839,90	R$ 839,90	Sim
WH CONSTRUTORA LTDA	23.305.610/0001-07	18/02/2026 - 10:12:29	N/C	N/C	1,0000	R$823,10	R$ 823,10	Sim
INOVAR SERVICOS DE ENGENHARIA E CONSULTORIA LTDA	41.155.098/0001-33	18/02/2026 - 10:35:01	N/C	N/C	1,0000	R$839,90	R$ 839,90	Sim
CONSTRUTORA E SERVICOS W. B. M. LTDA	26.570.470/0001-84	19/02/2026 - 10:38:21	N/C	N/C	1,0000	R$839,88	R$ 839,88	Sim
ASLE CONSTRUTORA LTDA	20.511.890/0001-03	20/02/2026 - 09:22:28	N/C	N/C	1,0000	R$839,90	R$ 839,90	Não
MA CONSTRUTORA LTDA	54.197.980/0001-93	21/02/2026 - 14:58:51	N/C	N/C	1,0000	R$839,90	R$ 839,90	Sim
ENGETECH - ENGENHARIA, COMERCIO E SERVICOS LTDA	04.154.467/0001-47	22/02/2026 - 14:51:15	N/C	N/C	1,0000	R$839,90	R$ 839,90	Sim
KLAO ENGENHARIA S/A	24.940.808/0001-17	23/02/2026 - 14:47:25	N/C	N/C	1,0000	R$839,90	R$ 839,90	Não
ADIGE ARQUITETURA E ENGENHARIA LTDA	01.469.689/0001-60	23/02/2026 - 17:45:49	N/C	N/C	1,0000	R$839,00	R$ 839,00	Não
PRIVATE CONSTRUTORA LTDA	10.616.350/0001-30	23/02/2026 - 18:12:19	N/C	N/C	1,0000	R$839,90	R$ 839,90	Não
HIMALAIA CONSTRUTORA LTDA	00.471.823/0001-03	24/02/2026 - 08:26:23	N/C	N/C	1,0000	R$839,90	R$ 839,90	Não

LOTE 0001 - ITEM 0439 - Registro ou regulador de gas de cozinha Registro ou regulador de gas de cozinha - fornecimento e instalacao. af_08/2021

Fornecedor	CNPJ/CPF	Data	Modelo	Marca/ Fabricante	Quantidade	Lance	Valor Total	LC 123/2006
ESTRUTURA COMERCIO E CONSTRUCOES LTDA	10.664.099/0001-80	10/02/2026 - 13:34:37	N/C	N/C	2,0000	R$65,71	R$ 131,42	Sim
WH CONSTRUTORA LTDA	23.305.610/0001-07	18/02/2026 - 10:12:57	N/C	N/C	2,0000	R$64,40	R$ 128,80	Sim
INOVAR SERVICOS DE ENGENHARIA E CONSULTORIA LTDA	41.155.098/0001-33	18/02/2026 - 10:35:19	N/C	N/C	2,0000	R$65,71	R$ 131,42	Sim
CONSTRUTORA E SERVICOS W. B. M. LTDA	26.570.470/0001-84	19/02/2026 - 10:38:22	N/C	N/C	2,0000	R$65,70	R$ 131,40	Sim
ASLE CONSTRUTORA LTDA	20.511.890/0001-03	20/02/2026 - 09:22:28	N/C	N/C	2,0000	R$65,71	R$ 131,42	Não
MA CONSTRUTORA LTDA	54.197.980/0001-93	21/02/2026 - 14:58:51	N/C	N/C	2,0000	R$65,71	R$ 131,42	Sim
ENGETECH - ENGENHARIA, COMERCIO E SERVICOS LTDA	04.154.467/0001-47	22/02/2026 - 14:51:15	N/C	N/C	2,0000	R$65,71	R$ 131,42	Sim
KLAO ENGENHARIA S/A	24.940.808/0001-17	23/02/2026 - 14:47:25	N/C	N/C	2,0000	R$65,71	R$ 131,42	Não
ADIGE ARQUITETURA E ENGENHARIA LTDA	01.469.689/0001-60	23/02/2026 - 17:45:49	N/C	N/C	2,0000	R$65,00	R$ 130,00	Não
PRIVATE CONSTRUTORA LTDA	10.616.350/0001-30	23/02/2026 - 18:12:19	N/C	N/C	2,0000	R$65,71	R$ 131,42	Não
HIMALAIA CONSTRUTORA LTDA	00.471.823/0001-03	24/02/2026 - 08:26:23	N/C	N/C	2,0000	R$65,71	R$ 131,42	Não

LOTE 0001 - ITEM 0440 - Valvula de esfera bruta, bronze, roscavel, 3/4 Valvula de esfera bruta, bronze, roscavel, 3/4 - fornecimento e instalacao. af_08/2021

Fornecedor	CNPJ/CPF	Data	Modelo	Marca/ Fabricante	Quantidade	Lance	Valor Total	LC 123/2006
ESTRUTURA COMERCIO E CONSTRUCOES LTDA	10.664.099/0001-80	10/02/2026 - 13:34:56	N/C	N/C	4,0000	R$89,95	R$ 359,80	Sim
WH CONSTRUTORA LTDA	23.305.610/0001-07	18/02/2026 - 10:13:24	N/C	N/C	4,0000	R$88,15	R$ 352,60	Sim
INOVAR SERVICOS DE ENGENHARIA E CONSULTORIA LTDA	41.155.098/0001-33	18/02/2026 - 10:35:45	N/C	N/C	4,0000	R$89,95	R$ 359,80	Sim
CONSTRUTORA E SERVICOS W. B. M. LTDA	26.570.470/0001-84	19/02/2026 - 10:38:24	N/C	N/C	4,0000	R$89,93	R$ 359,72	Sim

PORTAL DE COMPRAS PÚBLICAS
A autenticidade do documento pode ser verificada no site https://validaarquivo.portaldecompraspublicas.com.br
Documento gerado eletronicamente no Portal de Compras Públicas em 18/03/2026 às 11:42:09.
Código verificador: 11D1EF9

E-DOCS - CÓPIA DO PROCESSO 2025-6X76D GERADO POR UDSON OLIVEIRA RAMOS DE AGUIAR EM 13/05/2026 07:51 DOCUMENTO 1 / 1 PÁGINA 3710 / 5723

2026-XCCNZ9 - E-DOCS - CÓPIA SIMPLES 18/03/2026 17:39 PÁGINA 296 / 384

ASLE CONSTRUTORA LTDA	20.511.890/0001-03	20/02/2026 - 09:22:28	N/C	N/C	4,0000	R$89,95	R$ 359,80	Não
MA CONSTRUTORA LTDA	54.197.980/0001-93	21/02/2026 - 14:58:51	N/C	N/C	4,0000	R$89,95	R$ 359,80	Sim
ENGETECH - ENGENHARIA, COMERCIO E SERVICOS LTDA	04.154.467/0001-47	22/02/2026 - 14:51:15	N/C	N/C	4,0000	R$89,95	R$ 359,80	Sim
KLAO ENGENHARIA S/A	24.940.808/0001-17	23/02/2026 - 14:47:25	N/C	N/C	4,0000	R$89,95	R$ 359,80	Não
ADIGE ARQUITETURA E ENGENHARIA LTDA	01.469.689/0001-60	23/02/2026 - 17:45:49	N/C	N/C	4,0000	R$89,00	R$ 356,00	Não
PRIVATE CONSTRUTORA LTDA	10.616.350/0001-30	23/02/2026 - 18:12:19	N/C	N/C	4,0000	R$89,95	R$ 359,80	Não
HIMALAIA CONSTRUTORA LTDA	00.471.823/0001-03	24/02/2026 - 08:26:23	N/C	N/C	4,0000	R$89,95	R$ 359,80	Não

LOTE 0001 - ITEM 0441 - Requadro em aluminio tipo veneziana com guarnicao, fixacao com parafusos Requadro em aluminio tipo veneziana com guarnicao, fixacao com parafusos - fornecimento e instalacao.

Fornecedor	CNPJ/CPF	Data	Modelo	Marca/ Fabricante	Quantidade	Lance	Valor Total	LC 123/2006
ESTRUTURA COMERCIO E CONSTRUCOES LTDA	10.664.099/0001-80	10/02/2026 - 13:35:11	N/C	N/C	0,4800	R$619,60	R$ 297,41	Sim
WH CONSTRUTORA LTDA	23.305.610/0001-07	18/02/2026 - 10:14:12	N/C	N/C	0,4800	R$607,21	R$ 291,46	Sim
INOVAR SERVICOS DE ENGENHARIA E CONSULTORIA LTDA	41.155.098/0001-33	18/02/2026 - 10:36:08	N/C	N/C	0,4800	R$619,60	R$ 297,41	Sim
CONSTRUTORA E SERVICOS W. B. M. LTDA	26.570.470/0001-84	19/02/2026 - 10:38:26	N/C	N/C	0,4800	R$619,58	R$ 297,40	Sim
ASLE CONSTRUTORA LTDA	20.511.890/0001-03	20/02/2026 - 09:22:28	N/C	N/C	0,4800	R$619,60	R$ 297,41	Não
MA CONSTRUTORA LTDA	54.197.980/0001-93	21/02/2026 - 14:58:52	N/C	N/C	0,4800	R$619,60	R$ 297,41	Sim
ENGETECH - ENGENHARIA, COMERCIO E SERVICOS LTDA	04.154.467/0001-47	22/02/2026 - 14:51:15	N/C	N/C	0,4800	R$619,60	R$ 297,41	Sim
KLAO ENGENHARIA S/A	24.940.808/0001-17	23/02/2026 - 14:47:25	N/C	N/C	0,4800	R$619,60	R$ 297,41	Não
ADIGE ARQUITETURA E ENGENHARIA LTDA	01.469.689/0001-60	23/02/2026 - 17:45:49	N/C	N/C	0,4800	R$619,00	R$ 297,12	Não
PRIVATE CONSTRUTORA LTDA	10.616.350/0001-30	23/02/2026 - 18:12:19	N/C	N/C	0,4800	R$619,60	R$ 297,41	Não
HIMALAIA CONSTRUTORA LTDA	00.471.823/0001-03	24/02/2026 - 08:26:23	N/C	N/C	0,4800	R$619,60	R$ 297,41	Não

LOTE 0001 - ITEM 0442 - Extintor de incendio portatil com carga de pqs de 6 Kg, classe bc Extintor de incendio portatil com carga de pqs de 6 Kg, classe bc - fornecimento e instalacao. af_10/2020_pe

Fornecedor	CNPJ/CPF	Data	Modelo	Marca/ Fabricante	Quantidade	Lance	Valor Total	LC 123/2006
ESTRUTURA COMERCIO E CONSTRUCOES LTDA	10.664.099/0001-80	10/02/2026 - 13:35:35	N/C	N/C	22,0000	R$301,88	R$ 6.641,36	Sim
WH CONSTRUTORA LTDA	23.305.610/0001-07	18/02/2026 - 10:14:39	N/C	N/C	22,0000	R$295,84	R$ 6.508,48	Sim
INOVAR SERVICOS DE ENGENHARIA E CONSULTORIA LTDA	41.155.098/0001-33	18/02/2026 - 10:36:34	N/C	N/C	22,0000	R$301,88	R$ 6.641,36	Sim
CONSTRUTORA E SERVICOS W. B. M. LTDA	26.570.470/0001-84	19/02/2026 - 10:38:27	N/C	N/C	22,0000	R$301,85	R$ 6.640,70	Sim
ASLE CONSTRUTORA LTDA	20.511.890/0001-03	20/02/2026 - 09:22:28	N/C	N/C	22,0000	R$301,88	R$ 6.641,36	Não
MA CONSTRUTORA LTDA	54.197.980/0001-93	21/02/2026 - 14:58:52	N/C	N/C	22,0000	R$301,88	R$ 6.641,36	Sim
ENGETECH - ENGENHARIA, COMERCIO E SERVICOS LTDA	04.154.467/0001-47	22/02/2026 - 14:51:15	N/C	N/C	22,0000	R$301,88	R$ 6.641,36	Sim
KLAO ENGENHARIA S/A	24.940.808/0001-17	23/02/2026 - 14:47:25	N/C	N/C	22,0000	R$301,88	R$ 6.641,36	Não
ADIGE ARQUITETURA E ENGENHARIA LTDA	01.469.689/0001-60	23/02/2026 - 17:45:49	N/C	N/C	22,0000	R$301,00	R$ 6.622,00	Não

PORTAL DE COMPRAS PÚBLICAS

A autenticidade do documento pode ser verificada no site https://validaarquivo.portaldecompraspublicas.com.br
Documento gerado eletronicamente no Portal de Compras Públicas em 18/03/2026 às 11:42:09.
Código verificador: 11D1EF9

E-DOCS - CÓPIA DO PROCESSO 2025-6X76D GERADO POR UDSON OLIVEIRA RAMOS DE AGUIAR EM 13/05/2026 07:51 DOCUMENTO 1 / 1 PÁGINA 3711 / 5723

2026-XCCNZ9 - E-DOCS - CÓPIA SIMPLES 18/03/2026 17:39 PÁGINA 297 / 384

PRIVATE CONSTRUTORA LTDA	10.616.350/0001-30	23/02/2026 - 18:12:19	N/C	N/C	22,0000	R$301,88	R$ 6.641,36	Não
HIMALAIA CONSTRUTORA LTDA	00.471.823/0001-03	24/02/2026 - 08:26:23	N/C	N/C	22,0000	R$301,88	R$ 6.641,36	Não

LOTE 0001 - ITEM 0443 - Extintor de incendio portatil com carga de co2 de 6 Kg, classe bc Extintor de incendio portatil com carga de co2 de 6 Kg, classe bc - fornecimento e instalacao. af_10/2020_pe

Fornecedor	CNPJ/CPF	Data	Modelo	Marca/ Fabricante	Quantidade	Lance	Valor Total	LC 123/2006
ESTRUTURA COMERCIO E CONSTRUCOES LTDA	10.664.099/0001-80	10/02/2026 - 13:35:53	N/C	N/C	2,0000	R$851,88	R$ 1.703,76	Sim
WH CONSTRUTORA LTDA	23.305.610/0001-07	18/02/2026 - 10:15:22	N/C	N/C	2,0000	R$834,84	R$ 1.669,68	Sim
INOVAR SERVICOS DE ENGENHARIA E CONSULTORIA LTDA	41.155.098/0001-33	18/02/2026 - 10:36:55	N/C	N/C	2,0000	R$851,88	R$ 1.703,76	Sim
CONSTRUTORA E SERVICOS W. B. M. LTDA	26.570.470/0001-84	19/02/2026 - 10:38:30	N/C	N/C	2,0000	R$851,83	R$ 1.703,66	Sim
ASLE CONSTRUTORA LTDA	20.511.890/0001-03	20/02/2026 - 09:22:28	N/C	N/C	2,0000	R$851,88	R$ 1.703,76	Não
MA CONSTRUTORA LTDA	54.197.980/0001-93	21/02/2026 - 14:58:52	N/C	N/C	2,0000	R$851,88	R$ 1.703,76	Sim
ENGETECH - ENGENHARIA, COMERCIO E SERVICOS LTDA	04.154.467/0001-47	22/02/2026 - 14:51:15	N/C	N/C	2,0000	R$851,88	R$ 1.703,76	Sim
KLAO ENGENHARIA S/A	24.940.808/0001-17	23/02/2026 - 14:47:25	N/C	N/C	2,0000	R$851,88	R$ 1.703,76	Não
ADIGE ARQUITETURA E ENGENHARIA LTDA	01.469.689/0001-60	23/02/2026 - 17:45:49	N/C	N/C	2,0000	R$851,00	R$ 1.702,00	Não
PRIVATE CONSTRUTORA LTDA	10.616.350/0001-30	23/02/2026 - 18:12:19	N/C	N/C	2,0000	R$851,88	R$ 1.703,76	Não
HIMALAIA CONSTRUTORA LTDA	00.471.823/0001-03	24/02/2026 - 08:26:23	N/C	N/C	2,0000	R$851,88	R$ 1.703,76	Não

LOTE 0001 - ITEM 0444 - Cotovelo 90 graus, em ferro galvanizado, conexao rosqueada, dn 65 (2 1/2) Cotovelo 90 graus, em ferro galvanizado, conexao rosqueada, dn 65 (2 1/2), instalado em reservacao de agua de edificacao que possua reservatorio de fibra/fibrocimento - fornecimento e instalacao. af_06/2016

Fornecedor	CNPJ/CPF	Data	Modelo	Marca/ Fabricante	Quantidade	Lance	Valor Total	LC 123/2006
ESTRUTURA COMERCIO E CONSTRUCOES LTDA	10.664.099/0001-80	10/02/2026 - 13:36:09	N/C	N/C	43,0000	R$156,19	R$ 6.716,17	Sim
WH CONSTRUTORA LTDA	23.305.610/0001-07	18/02/2026 - 10:16:18	N/C	N/C	43,0000	R$153,07	R$ 6.582,01	Sim
INOVAR SERVICOS DE ENGENHARIA E CONSULTORIA LTDA	41.155.098/0001-33	18/02/2026 - 10:37:20	N/C	N/C	43,0000	R$156,19	R$ 6.716,17	Sim
CONSTRUTORA E SERVICOS W. B. M. LTDA	26.570.470/0001-84	19/02/2026 - 10:38:32	N/C	N/C	43,0000	R$156,16	R$ 6.714,88	Sim
ASLE CONSTRUTORA LTDA	20.511.890/0001-03	20/02/2026 - 09:22:28	N/C	N/C	43,0000	R$156,19	R$ 6.716,17	Não
MA CONSTRUTORA LTDA	54.197.980/0001-93	21/02/2026 - 14:58:52	N/C	N/C	43,0000	R$156,19	R$ 6.716,17	Sim
ENGETECH - ENGENHARIA, COMERCIO E SERVICOS LTDA	04.154.467/0001-47	22/02/2026 - 14:51:15	N/C	N/C	43,0000	R$156,19	R$ 6.716,17	Sim
KLAO ENGENHARIA S/A	24.940.808/0001-17	23/02/2026 - 14:47:25	N/C	N/C	43,0000	R$156,19	R$ 6.716,17	Não
ADIGE ARQUITETURA E ENGENHARIA LTDA	01.469.689/0001-60	23/02/2026 - 17:45:49	N/C	N/C	43,0000	R$156,00	R$ 6.708,00	Não
PRIVATE CONSTRUTORA LTDA	10.616.350/0001-30	23/02/2026 - 18:12:19	N/C	N/C	43,0000	R$156,19	R$ 6.716,17	Não
HIMALAIA CONSTRUTORA LTDA	00.471.823/0001-03	24/02/2026 - 08:26:23	N/C	N/C	43,0000	R$156,19	R$ 6.716,17	Não

LOTE 0001 - ITEM 0445 - Curva 90 graus, em aco, conexao soldada, dn 65 (2 1/2) Curva 90 graus, em aco, conexao soldada, dn 65 (2 1/2), instalado em rede de alimentacao para hidrante - fornecimento e instalacao. af_10/2020

Fornecedor	CNPJ/CPF	Data	Modelo	Marca/ Fabricante	Quantidade	Lance	Valor Total	LC 123/2006

PORTAL DE COMPRAS PÚBLICAS
A autenticidade do documento pode ser verificada no site https://validaarquivo.portaldecompraspublicas.com.br
Documento gerado eletronicamente no Portal de Compras Públicas em 18/03/2026 às 11:42:09.
Código verificador: 11D1EF9

E-DOCS - CÓPIA DO PROCESSO 2025-6X76D GERADO POR UDSON OLIVEIRA RAMOS DE AGUIAR EM 13/05/2026 07:51 DOCUMENTO 1 / 1 PÁGINA 3712 / 5723

2026-XCCNZ9 - E-DOCS - CÓPIA SIMPLES 18/03/2026 17:39 PÁGINA 298 / 384

ESTRUTURA COMERCIO E CONSTRUCOES LTDA	10.664.099/0001-80	10/02/2026 - 13:36:28	N/C	N/C	1,0000	R$695,88	R$ 695,88	Sim
WH CONSTRUTORA LTDA	23.305.610/0001-07	18/02/2026 - 10:16:48	N/C	N/C	1,0000	R$681,96	R$ 681,96	Sim
INOVAR SERVICOS DE ENGENHARIA E CONSULTORIA LTDA	41.155.098/0001-33	18/02/2026 - 12:48:06	N/C	N/C	1,0000	R$695,88	R$ 695,88	Sim
CONSTRUTORA E SERVICOS W. B. M. LTDA	26.570.470/0001-84	19/02/2026 - 10:57:33	N/C	N/C	1,0000	R$695,85	R$ 695,85	Sim
ASLE CONSTRUTORA LTDA	20.511.890/0001-03	20/02/2026 - 09:22:28	N/C	N/C	1,0000	R$695,88	R$ 695,88	Não
MA CONSTRUTORA LTDA	54.197.980/0001-93	21/02/2026 - 14:58:52	N/C	N/C	1,0000	R$695,88	R$ 695,88	Sim
ENGETECH - ENGENHARIA, COMERCIO E SERVICOS LTDA	04.154.467/0001-47	22/02/2026 - 14:51:15	N/C	N/C	1,0000	R$695,88	R$ 695,88	Sim
KLAO ENGENHARIA S/A	24.940.808/0001-17	23/02/2026 - 14:47:25	N/C	N/C	1,0000	R$695,88	R$ 695,88	Não
ADIGE ARQUITETURA E ENGENHARIA LTDA	01.469.689/0001-60	23/02/2026 - 17:45:49	N/C	N/C	1,0000	R$695,00	R$ 695,00	Não
PRIVATE CONSTRUTORA LTDA	10.616.350/0001-30	23/02/2026 - 18:12:19	N/C	N/C	1,0000	R$695,88	R$ 695,88	Não
HIMALAIA CONSTRUTORA LTDA	00.471.823/0001-03	24/02/2026 - 08:26:23	N/C	N/C	1,0000	R$695,88	R$ 695,88	Não

LOTE 0001 - ITEM 0446 - Niple, em ferro galvanizado, dn 65 (2 1/2) Niple, em ferro galvanizado, dn 65 (2 1/2), conexao rosqueada, instalado em rede de alimentacao para hidrante - fornecimento e instalacao. af_10/2020

Fornecedor	CNPJ/CPF	Data	Modelo	Marca/ Fabricante	Quantidade	Lance	Valor Total	LC 123/2006
ESTRUTURA COMERCIO E CONSTRUCOES LTDA	10.664.099/0001-80	10/02/2026 - 13:36:43	N/C	N/C	11,0000	R$116,60	R$ 1.282,60	Sim
WH CONSTRUTORA LTDA	23.305.610/0001-07	18/02/2026 - 10:17:19	N/C	N/C	11,0000	R$114,27	R$ 1.256,97	Sim
INOVAR SERVICOS DE ENGENHARIA E CONSULTORIA LTDA	41.155.098/0001-33	18/02/2026 - 12:48:36	N/C	N/C	11,0000	R$116,60	R$ 1.282,60	Sim
CONSTRUTORA E SERVICOS W. B. M. LTDA	26.570.470/0001-84	19/02/2026 - 10:57:35	N/C	N/C	11,0000	R$116,57	R$ 1.282,27	Sim
ASLE CONSTRUTORA LTDA	20.511.890/0001-03	20/02/2026 - 09:22:28	N/C	N/C	11,0000	R$116,60	R$ 1.282,60	Não
MA CONSTRUTORA LTDA	54.197.980/0001-93	21/02/2026 - 14:58:52	N/C	N/C	11,0000	R$116,60	R$ 1.282,60	Sim
ENGETECH - ENGENHARIA, COMERCIO E SERVICOS LTDA	04.154.467/0001-47	22/02/2026 - 14:51:15	N/C	N/C	11,0000	R$116,60	R$ 1.282,60	Sim
KLAO ENGENHARIA S/A	24.940.808/0001-17	23/02/2026 - 14:47:25	N/C	N/C	11,0000	R$116,60	R$ 1.282,60	Não
ADIGE ARQUITETURA E ENGENHARIA LTDA	01.469.689/0001-60	23/02/2026 - 17:45:49	N/C	N/C	11,0000	R$116,00	R$ 1.276,00	Não
PRIVATE CONSTRUTORA LTDA	10.616.350/0001-30	23/02/2026 - 18:12:19	N/C	N/C	11,0000	R$116,60	R$ 1.282,60	Não
HIMALAIA CONSTRUTORA LTDA	00.471.823/0001-03	24/02/2026 - 08:26:23	N/C	N/C	11,0000	R$116,60	R$ 1.282,60	Não

LOTE 0001 - ITEM 0447 - FORNECIMENTO E INSTALACAO DE TUBO DE ACO GALVANIZADO COM COSTURA, CLASSE MEDIA, DN 65 (2 1/2) 1 TUBO DE ACO GALVANIZADO COM COSTURA, CLASSE MEDIA, DN 65 (2 1/2), CONEXAO ROSQUEADA, INSTALADO EM REDE DE ALIMENTACAO PARA HIDRANTE - FORNECIMENTE E INSTALACAO. AF_10/2010

Fornecedor	CNPJ/CPF	Data	Modelo	Marca/ Fabricante	Quantidade	Lance	Valor Total	LC 123/2006
ESTRUTURA COMERCIO E CONSTRUCOES LTDA	10.664.099/0001-80	10/02/2026 - 13:37:09	N/C	N/C	272,3100	R$219,59	R$ 59.796,55	Sim
WH CONSTRUTORA LTDA	23.305.610/0001-07	18/02/2026 - 10:17:52	N/C	N/C	272,3100	R$215,20	R$ 58.601,11	Sim
INOVAR SERVICOS DE ENGENHARIA E CONSULTORIA LTDA	41.155.098/0001-33	18/02/2026 - 12:49:04	N/C	N/C	272,3100	R$219,59	R$ 59.796,55	Sim
CONSTRUTORA E SERVICOS W. B. M. LTDA	26.570.470/0001-84	19/02/2026 - 10:57:36	N/C	N/C	272,3100	R$219,56	R$ 59.788,38	Sim

PORTAL DE COMPRAS PÚBLICAS
A autenticidade do documento pode ser verificada no site https://validaarquivo.portaldecompraspublicas.com.br
Documento gerado eletronicamente no Portal de Compras Públicas em 18/03/2026 às 11:42:09.
Código verificador: 11D1EF9

E-DOCS - CÓPIA DO PROCESSO 2025-6X76D GERADO POR UDSON OLIVEIRA RAMOS DE AGUIAR EM 13/05/2026 07:51 DOCUMENTO 1 / 1 PÁGINA 3713 / 5723

2026-XCCNZ9 - E-DOCS - CÓPIA SIMPLES 18/03/2026 17:39 PÁGINA 299 / 384

ASLE CONSTRUTORA LTDA	20.511.890/0001-03	20/02/2026 - 09:22:28	N/C	N/C	272,3100	R$219,59	R$ 59.796,55	Não
MA CONSTRUTORA LTDA	54.197.980/0001-93	21/02/2026 - 14:58:52	N/C	N/C	272,3100	R$219,59	R$ 59.796,55	Sim
ENGETECH - ENGENHARIA, COMERCIO E SERVICOS LTDA	04.154.467/0001-47	22/02/2026 - 14:51:15	N/C	N/C	272,3100	R$219,59	R$ 59.796,55	Sim
KLAO ENGENHARIA S/A	24.940.808/0001-17	23/02/2026 - 14:47:25	N/C	N/C	272,3100	R$219,59	R$ 59.796,55	Não
ADIGE ARQUITETURA E ENGENHARIA LTDA	01.469.689/0001-60	23/02/2026 - 17:45:49	N/C	N/C	272,3100	R$219,00	R$ 59.635,89	Não
PRIVATE CONSTRUTORA LTDA	10.616.350/0001-30	23/02/2026 - 18:12:19	N/C	N/C	272,3100	R$219,59	R$ 59.796,55	Não
HIMALAIA CONSTRUTORA LTDA	00.471.823/0001-03	24/02/2026 - 08:26:23	N/C	N/C	272,3100	R$219,59	R$ 59.796,55	Não

LOTE 0001 - ITEM 0448 - Te, em ferro galvanizado, conexao rosqueada, dn 65 (2 1/2) Te, em ferro galvanizado, conexao rosqueada, dn 65 (2 1/2), instalado em rede de alimentacao para hidrante - fornecimento e instalacao. af_10/2020

Fornecedor	CNPJ/CPF	Data	Modelo	Marca/ Fabricante	Quantidade	Lance	Valor Total	LC 123/2006
ESTRUTURA COMERCIO E CONSTRUCOES LTDA	10.664.099/0001-80	10/02/2026 - 13:37:37	N/C	N/C	13,0000	R$258,31	R$ 3.358,03	Sim
WH CONSTRUTORA LTDA	23.305.610/0001-07	18/02/2026 - 10:18:41	N/C	N/C	13,0000	R$253,14	R$ 3.290,82	Sim
INOVAR SERVICOS DE ENGENHARIA E CONSULTORIA LTDA	41.155.098/0001-33	18/02/2026 - 12:49:26	N/C	N/C	13,0000	R$258,31	R$ 3.358,03	Sim
CONSTRUTORA E SERVICOS W. B. M. LTDA	26.570.470/0001-84	19/02/2026 - 10:57:38	N/C	N/C	13,0000	R$258,30	R$ 3.357,90	Sim
ASLE CONSTRUTORA LTDA	20.511.890/0001-03	20/02/2026 - 09:22:28	N/C	N/C	13,0000	R$258,31	R$ 3.358,03	Não
MA CONSTRUTORA LTDA	54.197.980/0001-93	21/02/2026 - 14:58:52	N/C	N/C	13,0000	R$258,31	R$ 3.358,03	Sim
ENGETECH - ENGENHARIA, COMERCIO E SERVICOS LTDA	04.154.467/0001-47	22/02/2026 - 14:51:15	N/C	N/C	13,0000	R$258,31	R$ 3.358,03	Sim
KLAO ENGENHARIA S/A	24.940.808/0001-17	23/02/2026 - 14:47:25	N/C	N/C	13,0000	R$258,31	R$ 3.358,03	Não
ADIGE ARQUITETURA E ENGENHARIA LTDA	01.469.689/0001-60	23/02/2026 - 17:45:49	N/C	N/C	13,0000	R$258,00	R$ 3.354,00	Não
PRIVATE CONSTRUTORA LTDA	10.616.350/0001-30	23/02/2026 - 18:12:20	N/C	N/C	13,0000	R$258,31	R$ 3.358,03	Não
HIMALAIA CONSTRUTORA LTDA	00.471.823/0001-03	24/02/2026 - 08:26:23	N/C	N/C	13,0000	R$258,31	R$ 3.358,03	Não

LOTE 0001 - ITEM 0449 - Uniao, em ferro galvanizado, dn 65 (2 1/2), conexao rosqueada Uniao, em ferro galvanizado, dn 65 (2 1/2), conexao rosqueada, instalado em rede de alimentacao para hidrante - fornecimento e instalacao. af_10/2020

Fornecedor	CNPJ/CPF	Data	Modelo	Marca/ Fabricante	Quantidade	Lance	Valor Total	LC 123/2006
ESTRUTURA COMERCIO E CONSTRUCOES LTDA	10.664.099/0001-80	10/02/2026 - 13:37:56	N/C	N/C	6,0000	R$276,68	R$ 1.660,08	Sim
WH CONSTRUTORA LTDA	23.305.610/0001-07	18/02/2026 - 10:19:39	N/C	N/C	6,0000	R$271,15	R$ 1.626,90	Sim
INOVAR SERVICOS DE ENGENHARIA E CONSULTORIA LTDA	41.155.098/0001-33	18/02/2026 - 12:49:46	N/C	N/C	6,0000	R$276,68	R$ 1.660,08	Sim
CONSTRUTORA E SERVICOS W. B. M. LTDA	26.570.470/0001-84	19/02/2026 - 10:57:39	N/C	N/C	6,0000	R$276,65	R$ 1.659,90	Sim
ASLE CONSTRUTORA LTDA	20.511.890/0001-03	20/02/2026 - 09:22:28	N/C	N/C	6,0000	R$276,68	R$ 1.660,08	Não
MA CONSTRUTORA LTDA	54.197.980/0001-93	21/02/2026 - 14:58:52	N/C	N/C	6,0000	R$276,68	R$ 1.660,08	Sim
ENGETECH - ENGENHARIA, COMERCIO E SERVICOS LTDA	04.154.467/0001-47	22/02/2026 - 14:51:15	N/C	N/C	6,0000	R$276,68	R$ 1.660,08	Sim
KLAO ENGENHARIA S/A	24.940.808/0001-17	23/02/2026 - 14:47:25	N/C	N/C	6,0000	R$276,68	R$ 1.660,08	Não
ADIGE ARQUITETURA E ENGENHARIA LTDA	01.469.689/0001-60	23/02/2026 - 17:45:49	N/C	N/C	6,0000	R$276,00	R$ 1.656,00	Não

PORTAL DE COMPRAS PÚBLICAS

A autenticidade do documento pode ser verificada no site https://validaarquivo.portaldecompraspublicas.com.br
Documento gerado eletronicamente no Portal de Compras Públicas em 18/03/2026 às 11:42:09.
Código verificador: 11D1EF9

E-DOCS - CÓPIA DO PROCESSO 2025-6X76D GERADO POR UDSON OLIVEIRA RAMOS DE AGUIAR EM 13/05/2026 07:51 DOCUMENTO 1 / 1 PÁGINA 3714 / 5723

2026-XCCNZ9 - E-DOCS - CÓPIA SIMPLES 18/03/2026 17:39 PÁGINA 300 / 384

PRIVATE CONSTRUTORA LTDA	10.616.350/0001-30	23/02/2026 - 18:12:20	N/C	N/C	6,0000	R$276,68	R$ 1.660,08	Não
HIMALAIA CONSTRUTORA LTDA	00.471.823/0001-03	24/02/2026 - 08:26:23	N/C	N/C	6,0000	R$276,68	R$ 1.660,08	Não

LOTE 0001 - ITEM 0450 - Adaptador com flanges livres, pvc, soldavel, dn 75 mm x 2 1/2 (Item 17,9 da PO) Adaptador com flanges livres, pvc, soldavel, dn 75 mm x 2 1/2 , instalado em reservacao de agua de edificacao que possua reservatorio de fibra/fibrocimento fornecimento e instalacao. af_06/2016 (Item 17,9 da PO)

Fornecedor	CNPJ/CPF	Data	Modelo	Marca/ Fabricante	Quantidade	Lance	Valor Total	LC 123/2006
ESTRUTURA COMERCIO E CONSTRUCOES LTDA	10.664.099/0001-80	10/02/2026 - 13:38:12	N/C	N/C	1,0000	R$314,01	R$ 314,01	Sim
WH CONSTRUTORA LTDA	23.305.610/0001-07	18/02/2026 - 10:20:48	N/C	N/C	1,0000	R$307,73	R$ 307,73	Sim
INOVAR SERVICOS DE ENGENHARIA E CONSULTORIA LTDA	41.155.098/0001-33	18/02/2026 - 12:50:10	N/C	N/C	1,0000	R$314,01	R$ 314,01	Sim
CONSTRUTORA E SERVICOS W. B. M. LTDA	26.570.470/0001-84	19/02/2026 - 10:57:41	N/C	N/C	1,0000	R$314,00	R$ 314,00	Sim
ASLE CONSTRUTORA LTDA	20.511.890/0001-03	20/02/2026 - 09:22:28	N/C	N/C	1,0000	R$314,01	R$ 314,01	Não
MA CONSTRUTORA LTDA	54.197.980/0001-93	21/02/2026 - 14:58:52	N/C	N/C	1,0000	R$314,01	R$ 314,01	Sim
ENGETECH - ENGENHARIA, COMERCIO E SERVICOS LTDA	04.154.467/0001-47	22/02/2026 - 14:51:15	N/C	N/C	1,0000	R$314,01	R$ 314,01	Sim
KLAO ENGENHARIA S/A	24.940.808/0001-17	23/02/2026 - 14:47:25	N/C	N/C	1,0000	R$314,01	R$ 314,01	Não
ADIGE ARQUITETURA E ENGENHARIA LTDA	01.469.689/0001-60	23/02/2026 - 17:45:49	N/C	N/C	1,0000	R$314,00	R$ 314,00	Não
PRIVATE CONSTRUTORA LTDA	10.616.350/0001-30	23/02/2026 - 18:12:20	N/C	N/C	1,0000	R$314,01	R$ 314,01	Não
HIMALAIA CONSTRUTORA LTDA	00.471.823/0001-03	24/02/2026 - 08:26:24	N/C	N/C	1,0000	R$314,01	R$ 314,01	Não

LOTE 0001 - ITEM 0451 - Registro de gaveta bruto, latao, roscavel, 2 1/2 Registro de gaveta bruto, latao, roscavel, 2 1/2 - fornecimento e instalacao. af_08/2021

Fornecedor	CNPJ/CPF	Data	Modelo	Marca/ Fabricante	Quantidade	Lance	Valor Total	LC 123/2006
ESTRUTURA COMERCIO E CONSTRUCOES LTDA	10.664.099/0001-80	10/02/2026 - 13:38:26	N/C	N/C	5,0000	R$425,88	R$ 2.129,40	Sim
WH CONSTRUTORA LTDA	23.305.610/0001-07	18/02/2026 - 10:21:25	N/C	N/C	5,0000	R$417,36	R$ 2.086,80	Sim
INOVAR SERVICOS DE ENGENHARIA E CONSULTORIA LTDA	41.155.098/0001-33	18/02/2026 - 12:50:36	N/C	N/C	5,0000	R$425,88	R$ 2.129,40	Sim
CONSTRUTORA E SERVICOS W. B. M. LTDA	26.570.470/0001-84	19/02/2026 - 10:57:45	N/C	N/C	5,0000	R$425,85	R$ 2.129,25	Sim
ASLE CONSTRUTORA LTDA	20.511.890/0001-03	20/02/2026 - 09:22:28	N/C	N/C	5,0000	R$425,88	R$ 2.129,40	Não
MA CONSTRUTORA LTDA	54.197.980/0001-93	21/02/2026 - 14:58:52	N/C	N/C	5,0000	R$425,88	R$ 2.129,40	Sim
ENGETECH - ENGENHARIA, COMERCIO E SERVICOS LTDA	04.154.467/0001-47	22/02/2026 - 14:51:15	N/C	N/C	5,0000	R$425,88	R$ 2.129,40	Sim
KLAO ENGENHARIA S/A	24.940.808/0001-17	23/02/2026 - 14:47:25	N/C	N/C	5,0000	R$425,88	R$ 2.129,40	Não
ADIGE ARQUITETURA E ENGENHARIA LTDA	01.469.689/0001-60	23/02/2026 - 17:45:49	N/C	N/C	5,0000	R$425,00	R$ 2.125,00	Não
PRIVATE CONSTRUTORA LTDA	10.616.350/0001-30	23/02/2026 - 18:12:20	N/C	N/C	5,0000	R$425,88	R$ 2.129,40	Não
HIMALAIA CONSTRUTORA LTDA	00.471.823/0001-03	24/02/2026 - 08:26:24	N/C	N/C	5,0000	R$425,88	R$ 2.129,40	Não

LOTE 0001 - ITEM 0452 - Valvula de retencao horizontal, de bronze, roscavel, 2 1/2 Valvula de retencao horizontal, de bronze, roscavel, 2 1/2 - fornecimento e instalacao. af_08/2021

Fornecedor	CNPJ/CPF	Data	Modelo	Marca/ Fabricante	Quantidade	Lance	Valor Total	LC 123/2006

PORTAL DE COMPRAS PÚBLICAS
A autenticidade do documento pode ser verificada no site https://validaarquivo.portaldecompraspublicas.com.br
Documento gerado eletronicamente no Portal de Compras Públicas em 18/03/2026 às 11:42:09.
Código verificador: 11D1EF9

E-DOCS - CÓPIA DO PROCESSO 2025-6X76D GERADO POR UDSON OLIVEIRA RAMOS DE AGUIAR EM 13/05/2026 07:51 DOCUMENTO 1 / 1 PÁGINA 3715 / 5723

2026-XCCNZ9 - E-DOCS - CÓPIA SIMPLES 18/03/2026 17:39 PÁGINA 301 / 384

ESTRUTURA COMERCIO E CONSTRUCOES LTDA	10.664.099/0001-80	10/02/2026 - 13:38:41	N/C	N/C	2,0000	R$520,44	R$ 1.040,88	Sim
WH CONSTRUTORA LTDA	23.305.610/0001-07	18/02/2026 - 10:21:51	N/C	N/C	2,0000	R$510,03	R$ 1.020,06	Sim
INOVAR SERVICOS DE ENGENHARIA E CONSULTORIA LTDA	41.155.098/0001-33	18/02/2026 - 12:51:00	N/C	N/C	2,0000	R$520,44	R$ 1.040,88	Sim
CONSTRUTORA E SERVICOS W. B. M. LTDA	26.570.470/0001-84	19/02/2026 - 10:57:46	N/C	N/C	2,0000	R$520,40	R$ 1.040,80	Sim
ASLE CONSTRUTORA LTDA	20.511.890/0001-03	20/02/2026 - 09:22:28	N/C	N/C	2,0000	R$520,44	R$ 1.040,88	Não
MA CONSTRUTORA LTDA	54.197.980/0001-93	21/02/2026 - 14:58:52	N/C	N/C	2,0000	R$520,44	R$ 1.040,88	Sim
ENGETECH - ENGENHARIA, COMERCIO E SERVICOS LTDA	04.154.467/0001-47	22/02/2026 - 14:51:15	N/C	N/C	2,0000	R$520,44	R$ 1.040,88	Sim
KLAO ENGENHARIA S/A	24.940.808/0001-17	23/02/2026 - 14:47:25	N/C	N/C	2,0000	R$520,44	R$ 1.040,88	Não
ADIGE ARQUITETURA E ENGENHARIA LTDA	01.469.689/0001-60	23/02/2026 - 17:45:49	N/C	N/C	2,0000	R$520,00	R$ 1.040,00	Não
PRIVATE CONSTRUTORA LTDA	10.616.350/0001-30	23/02/2026 - 18:12:20	N/C	N/C	2,0000	R$520,44	R$ 1.040,88	Não
HIMALAIA CONSTRUTORA LTDA	00.471.823/0001-03	24/02/2026 - 08:26:24	N/C	N/C	2,0000	R$520,44	R$ 1.040,88	Não

LOTE 0001 - ITEM 0453 - Valvula de retencao horizontal, de bronze, roscavel, 2 1/2 (Item 17.12 da PO) Valvula de retencao horizontal, de bronze, roscavel, 2 1/2 - fornecimento e instalacao. af_08/2021 (Item 17.12 da PO)

Fornecedor	CNPJ/CPF	Data	Modelo	Marca/ Fabricante	Quantidade	Lance	Valor Total	LC 123/2006
ESTRUTURA COMERCIO E CONSTRUCOES LTDA	10.664.099/0001-80	10/02/2026 - 13:39:07	N/C	N/C	1,0000	R$520,44	R$ 520,44	Sim
WH CONSTRUTORA LTDA	23.305.610/0001-07	18/02/2026 - 10:22:16	N/C	N/C	1,0000	R$510,03	R$ 510,03	Sim
INOVAR SERVICOS DE ENGENHARIA E CONSULTORIA LTDA	41.155.098/0001-33	18/02/2026 - 12:51:18	N/C	N/C	1,0000	R$520,44	R$ 520,44	Sim
CONSTRUTORA E SERVICOS W. B. M. LTDA	26.570.470/0001-84	19/02/2026 - 10:57:48	N/C	N/C	1,0000	R$520,40	R$ 520,40	Sim
ASLE CONSTRUTORA LTDA	20.511.890/0001-03	20/02/2026 - 09:22:28	N/C	N/C	1,0000	R$520,44	R$ 520,44	Não
MA CONSTRUTORA LTDA	54.197.980/0001-93	21/02/2026 - 14:58:52	N/C	N/C	1,0000	R$520,44	R$ 520,44	Sim
ENGETECH - ENGENHARIA, COMERCIO E SERVICOS LTDA	04.154.467/0001-47	22/02/2026 - 14:51:15	N/C	N/C	1,0000	R$520,44	R$ 520,44	Sim
KLAO ENGENHARIA S/A	24.940.808/0001-17	23/02/2026 - 14:47:25	N/C	N/C	1,0000	R$520,44	R$ 520,44	Não
ADIGE ARQUITETURA E ENGENHARIA LTDA	01.469.689/0001-60	23/02/2026 - 17:45:49	N/C	N/C	1,0000	R$520,00	R$ 520,00	Não
PRIVATE CONSTRUTORA LTDA	10.616.350/0001-30	23/02/2026 - 18:12:20	N/C	N/C	1,0000	R$520,44	R$ 520,44	Não
HIMALAIA CONSTRUTORA LTDA	00.471.823/0001-03	24/02/2026 - 08:26:24	N/C	N/C	1,0000	R$520,44	R$ 520,44	Não

LOTE 0001 - ITEM 0454 - Bomba centrifuga, trifasica, 6 cv, hm 30 a 40 m, q 26,36 m3/h Bomba centrifuga, trifasica, 6 cv, hm 30 a 40 m, q 26,36 m3/h - fornecimento e instalacao.

Fornecedor	CNPJ/CPF	Data	Modelo	Marca/ Fabricante	Quantidade	Lance	Valor Total	LC 123/2006
ESTRUTURA COMERCIO E CONSTRUCOES LTDA	10.664.099/0001-80	10/02/2026 - 13:39:27	N/C	N/C	2,0000	R$4.860,06	R$ 9.720,12	Sim
WH CONSTRUTORA LTDA	23.305.610/0001-07	18/02/2026 - 10:23:01	N/C	N/C	2,0000	R$4.762,86	R$ 9.525,72	Sim
INOVAR SERVICOS DE ENGENHARIA E CONSULTORIA LTDA	41.155.098/0001-33	18/02/2026 - 12:51:41	N/C	N/C	2,0000	R$4.860,06	R$ 9.720,12	Sim
CONSTRUTORA E SERVICOS W. B. M. LTDA	26.570.470/0001-84	19/02/2026 - 10:57:49	N/C	N/C	2,0000	R$4.860,05	R$ 9.720,10	Sim

PORTAL DE COMPRAS PÚBLICAS
A autenticidade do documento pode ser verificada no site https://validaarquivo.portaldecompraspublicas.com.br
Documento gerado eletronicamente no Portal de Compras Públicas em 18/03/2026 às 11:42:09.
Código verificador: 11D1EF9

E-DOCS - CÓPIA DO PROCESSO 2025-6X76D GERADO POR UDSON OLIVEIRA RAMOS DE AGUIAR EM 13/05/2026 07:51 DOCUMENTO 1 / 1 PÁGINA 3716 / 5723

2026-XCCNZ9 - E-DOCS - CÓPIA SIMPLES 18/03/2026 17:39 PÁGINA 302 / 384

ASLE CONSTRUTORA LTDA	20.511.890/0001-03	20/02/2026 - 09:22:29	N/C	N/C	2,0000	R$4.860,06	R$ 9.720,12	Não
MA CONSTRUTORA LTDA	54.197.980/0001-93	21/02/2026 - 14:58:52	N/C	N/C	2,0000	R$4.860,06	R$ 9.720,12	Sim
ENGETECH - ENGENHARIA, COMERCIO E SERVICOS LTDA	04.154.467/0001-47	22/02/2026 - 14:51:15	N/C	N/C	2,0000	R$4.860,06	R$ 9.720,12	Sim
KLAO ENGENHARIA S/A	24.940.808/0001-17	23/02/2026 - 14:47:25	N/C	N/C	2,0000	R$4.860,06	R$ 9.720,12	Não
ADIGE ARQUITETURA E ENGENHARIA LTDA	01.469.689/0001-60	23/02/2026 - 17:45:49	N/C	N/C	2,0000	R$4.860,00	R$ 9.720,00	Não
PRIVATE CONSTRUTORA LTDA	10.616.350/0001-30	23/02/2026 - 18:12:20	N/C	N/C	2,0000	R$4.860,06	R$ 9.720,12	Não
HIMALAIA CONSTRUTORA LTDA	00.471.823/0001-03	24/02/2026 - 08:26:24	N/C	N/C	2,0000	R$4.860,06	R$ 9.720,12	Não

LOTE 0001 - ITEM 0455 - Manometro 0 a 200 psi (0 a 14 Kgf/cm2), d = 50mm Manometro 0 a 200 psi (0 a 14 Kgf/cm2), d = 50mm - fornecimento e instalacao. af_10/2020

Fornecedor	CNPJ/CPF	Data	Modelo	Marca/ Fabricante	Quantidade	Lance	Valor Total	LC 123/2006
ESTRUTURA COMERCIO E CONSTRUCOES LTDA	10.664.099/0001-80	10/02/2026 - 13:39:42	N/C	N/C	1,0000	R$177,59	R$ 177,59	Sim
WH CONSTRUTORA LTDA	23.305.610/0001-07	18/02/2026 - 10:23:31	N/C	N/C	1,0000	R$174,04	R$ 174,04	Sim
INOVAR SERVICOS DE ENGENHARIA E CONSULTORIA LTDA	41.155.098/0001-33	18/02/2026 - 12:52:05	N/C	N/C	1,0000	R$177,59	R$ 177,59	Sim
CONSTRUTORA E SERVICOS W. B. M. LTDA	26.570.470/0001-84	19/02/2026 - 10:57:51	N/C	N/C	1,0000	R$177,56	R$ 177,56	Sim
ASLE CONSTRUTORA LTDA	20.511.890/0001-03	20/02/2026 - 09:22:29	N/C	N/C	1,0000	R$177,59	R$ 177,59	Não
MA CONSTRUTORA LTDA	54.197.980/0001-93	21/02/2026 - 14:58:52	N/C	N/C	1,0000	R$177,59	R$ 177,59	Sim
ENGETECH - ENGENHARIA, COMERCIO E SERVICOS LTDA	04.154.467/0001-47	22/02/2026 - 14:51:16	N/C	N/C	1,0000	R$177,59	R$ 177,59	Sim
KLAO ENGENHARIA S/A	24.940.808/0001-17	23/02/2026 - 14:47:25	N/C	N/C	1,0000	R$177,59	R$ 177,59	Não
ADIGE ARQUITETURA E ENGENHARIA LTDA	01.469.689/0001-60	23/02/2026 - 17:45:49	N/C	N/C	1,0000	R$177,00	R$ 177,00	Não
PRIVATE CONSTRUTORA LTDA	10.616.350/0001-30	23/02/2026 - 18:12:20	N/C	N/C	1,0000	R$177,59	R$ 177,59	Não
HIMALAIA CONSTRUTORA LTDA	00.471.823/0001-03	24/02/2026 - 08:26:24	N/C	N/C	1,0000	R$177,59	R$ 177,59	Não

LOTE 0001 - ITEM 0456 - Central alarme enderecavel Central alarme enderecavel

Fornecedor	CNPJ/CPF	Data	Modelo	Marca/ Fabricante	Quantidade	Lance	Valor Total	LC 123/2006
ESTRUTURA COMERCIO E CONSTRUCOES LTDA	10.664.099/0001-80	10/02/2026 - 13:40:10	N/C	N/C	1,0000	R$4.813,88	R$ 4.813,88	Sim
WH CONSTRUTORA LTDA	23.305.610/0001-07	18/02/2026 - 10:24:00	N/C	N/C	1,0000	R$4.717,60	R$ 4.717,60	Sim
INOVAR SERVICOS DE ENGENHARIA E CONSULTORIA LTDA	41.155.098/0001-33	18/02/2026 - 12:52:29	N/C	N/C	1,0000	R$4.813,88	R$ 4.813,88	Sim
CONSTRUTORA E SERVICOS W. B. M. LTDA	26.570.470/0001-84	19/02/2026 - 10:57:53	N/C	N/C	1,0000	R$4.813,85	R$ 4.813,85	Sim
ASLE CONSTRUTORA LTDA	20.511.890/0001-03	20/02/2026 - 09:22:29	N/C	N/C	1,0000	R$4.813,88	R$ 4.813,88	Não
MA CONSTRUTORA LTDA	54.197.980/0001-93	21/02/2026 - 14:58:52	N/C	N/C	1,0000	R$4.813,88	R$ 4.813,88	Sim
ENGETECH - ENGENHARIA, COMERCIO E SERVICOS LTDA	04.154.467/0001-47	22/02/2026 - 14:51:16	N/C	N/C	1,0000	R$4.813,88	R$ 4.813,88	Sim
KLAO ENGENHARIA S/A	24.940.808/0001-17	23/02/2026 - 14:47:26	N/C	N/C	1,0000	R$4.813,88	R$ 4.813,88	Não
ADIGE ARQUITETURA E ENGENHARIA LTDA	01.469.689/0001-60	23/02/2026 - 17:45:49	N/C	N/C	1,0000	R$4.813,00	R$ 4.813,00	Não

PORTAL DE COMPRAS PÚBLICAS
A autenticidade do documento pode ser verificada no site https://validaarquivo.portaldecompraspublicas.com.br
Documento gerado eletronicamente no Portal de Compras Públicas em 18/03/2026 às 11:42:09.
Código verificador: 11D1EF9

E-DOCS - CÓPIA DO PROCESSO 2025-6X76D GERADO POR UDSON OLIVEIRA RAMOS DE AGUIAR EM 13/05/2026 07:51 DOCUMENTO 1 / 1 PÁGINA 3717 / 5723

2026-XCCNZ9 - E-DOCS - CÓPIA SIMPLES 18/03/2026 17:39 PÁGINA 303 / 384

PRIVATE CONSTRUTORA LTDA	10.616.350/0001-30	23/02/2026 - 18:12:20	N/C	N/C	1,0000	R$4.813,88	R$ 4.813,88	Não
HIMALAIA CONSTRUTORA LTDA	00.471.823/0001-03	24/02/2026 - 08:26:24	N/C	N/C	1,0000	R$4.813,88	R$ 4.813,88	Não

LOTE 0001 - ITEM 0457 - Eletroduto em aco zincado ou galvanizado dn=3/4, aparente Eletroduto em aco zincado ou galvanizado dn=3/4, aparente - fornecimento e instalacao.

Fornecedor	CNPJ/CPF	Data	Modelo	Marca/ Fabricante	Quantidade	Lance	Valor Total	LC 123/2006
ESTRUTURA COMERCIO E CONSTRUCOES LTDA	10.664.099/0001-80	10/02/2026 - 13:40:27	N/C	N/C	456,0000	R$32,08	R$ 14.628,48	Sim
WH CONSTRUTORA LTDA	23.305.610/0001-07	18/02/2026 - 10:24:44	N/C	N/C	456,0000	R$31,44	R$ 14.336,64	Sim
INOVAR SERVICOS DE ENGENHARIA E CONSULTORIA LTDA	41.155.098/0001-33	18/02/2026 - 12:52:57	N/C	N/C	456,0000	R$32,08	R$ 14.628,48	Sim
CONSTRUTORA E SERVICOS W. B. M. LTDA	26.570.470/0001-84	19/02/2026 - 10:57:55	N/C	N/C	456,0000	R$32,05	R$ 14.614,80	Sim
ASLE CONSTRUTORA LTDA	20.511.890/0001-03	20/02/2026 - 09:22:29	N/C	N/C	456,0000	R$32,08	R$ 14.628,48	Não
MA CONSTRUTORA LTDA	54.197.980/0001-93	21/02/2026 - 14:58:52	N/C	N/C	456,0000	R$32,08	R$ 14.628,48	Sim
ENGETECH - ENGENHARIA, COMERCIO E SERVICOS LTDA	04.154.467/0001-47	22/02/2026 - 14:51:16	N/C	N/C	456,0000	R$32,08	R$ 14.628,48	Sim
KLAO ENGENHARIA S/A	24.940.808/0001-17	23/02/2026 - 14:47:26	N/C	N/C	456,0000	R$32,08	R$ 14.628,48	Não
ADIGE ARQUITETURA E ENGENHARIA LTDA	01.469.689/0001-60	23/02/2026 - 17:45:49	N/C	N/C	456,0000	R$32,00	R$ 14.592,00	Não
PRIVATE CONSTRUTORA LTDA	10.616.350/0001-30	23/02/2026 - 18:12:21	N/C	N/C	456,0000	R$32,08	R$ 14.628,48	Não
HIMALAIA CONSTRUTORA LTDA	00.471.823/0001-03	24/02/2026 - 08:26:24	N/C	N/C	456,0000	R$32,08	R$ 14.628,48	Não

LOTE 0001 - ITEM 0458 - Cabo de cobre flexivel isolado, 1,5 mm2, anti-chama 450/750 v, para circuitos terminais Cabo de cobre flexivel isolado, 1,5 mm2, anti-chama 450/750 v, para circuitos terminais - fornecimento e instalacao. af_03/2023

Fornecedor	CNPJ/CPF	Data	Modelo	Marca/ Fabricante	Quantidade	Lance	Valor Total	LC 123/2006
ESTRUTURA COMERCIO E CONSTRUCOES LTDA	10.664.099/0001-80	10/02/2026 - 13:45:47	N/C	N/C	228,0000	R$3,44	R$ 784,32	Sim
WH CONSTRUTORA LTDA	23.305.610/0001-07	18/02/2026 - 10:25:23	N/C	N/C	228,0000	R$13,37	R$ 3.048,36	Sim
INOVAR SERVICOS DE ENGENHARIA E CONSULTORIA LTDA	41.155.098/0001-33	18/02/2026 - 12:53:17	N/C	N/C	228,0000	R$3,44	R$ 784,32	Sim
CONSTRUTORA E SERVICOS W. B. M. LTDA	26.570.470/0001-84	19/02/2026 - 10:57:56	N/C	N/C	228,0000	R$3,40	R$ 775,20	Sim
ASLE CONSTRUTORA LTDA	20.511.890/0001-03	20/02/2026 - 09:22:29	N/C	N/C	228,0000	R$3,44	R$ 784,32	Não
MA CONSTRUTORA LTDA	54.197.980/0001-93	21/02/2026 - 14:58:52	N/C	N/C	228,0000	R$3,44	R$ 784,32	Sim
ENGETECH - ENGENHARIA, COMERCIO E SERVICOS LTDA	04.154.467/0001-47	22/02/2026 - 14:51:16	N/C	N/C	228,0000	R$3,44	R$ 784,32	Sim
KLAO ENGENHARIA S/A	24.940.808/0001-17	23/02/2026 - 14:47:26	N/C	N/C	228,0000	R$3,44	R$ 784,32	Não
ADIGE ARQUITETURA E ENGENHARIA LTDA	01.469.689/0001-60	23/02/2026 - 17:45:49	N/C	N/C	228,0000	R$3,00	R$ 684,00	Não
PRIVATE CONSTRUTORA LTDA	10.616.350/0001-30	23/02/2026 - 18:12:21	N/C	N/C	228,0000	R$3,44	R$ 784,32	Não
HIMALAIA CONSTRUTORA LTDA	00.471.823/0001-03	24/02/2026 - 08:26:24	N/C	N/C	228,0000	R$3,44	R$ 784,32	Não

LOTE 0001 - ITEM 0459 - CABO DE COBRE FLEXIVEL ISOLADO, 2,5 MM2, ANTI-CHAMA 450/750 V, AF_03/2023 CABO DE COBRE FLEXIVEL ISOLADO, 2,5 MM2, ANTI-CHAMA 450/750 V, PARA CIRCUITOS TERMINAIS - FORNECIMENTO E INSTALACAO. AF_03/2023

Fornecedor	CNPJ/CPF	Data	Modelo	Marca/ Fabricante	Quantidade	Lance	Valor Total	LC 123/2006

PORTAL DE COMPRAS PÚBLICAS
A autenticidade do documento pode ser verificada no site https://validaarquivo.portaldecompraspublicas.com.br
Documento gerado eletronicamente no Portal de Compras Públicas em 18/03/2026 às 11:42:09.
Código verificador: 11D1EF9

E-DOCS - CÓPIA DO PROCESSO 2025-6X76D GERADO POR UDSON OLIVEIRA RAMOS DE AGUIAR EM 13/05/2026 07:51 DOCUMENTO 1 / 1 PÁGINA 3718 / 5723

2026-XCCNZ9 - E-DOCS - CÓPIA SIMPLES 18/03/2026 17:39 PÁGINA 304 / 384

ESTRUTURA COMERCIO E CONSTRUCOES LTDA	10.664.099/0001-80	10/02/2026 - 13:45:59	N/C	N/C	228,0000	R$4,98	R$ 1.135,44	Sim
WH CONSTRUTORA LTDA	23.305.610/0001-07	18/02/2026 - 10:26:02	N/C	N/C	228,0000	R$4,88	R$ 1.112,64	Sim
INOVAR SERVICOS DE ENGENHARIA E CONSULTORIA LTDA	41.155.098/0001-33	18/02/2026 - 12:53:35	N/C	N/C	228,0000	R$4,98	R$ 1.135,44	Sim
CONSTRUTORA E SERVICOS W. B. M. LTDA	26.570.470/0001-84	19/02/2026 - 10:57:59	N/C	N/C	228,0000	R$4,95	R$ 1.128,60	Sim
ASLE CONSTRUTORA LTDA	20.511.890/0001-03	20/02/2026 - 09:22:29	N/C	N/C	228,0000	R$4,98	R$ 1.135,44	Não
MA CONSTRUTORA LTDA	54.197.980/0001-93	21/02/2026 - 14:58:52	N/C	N/C	228,0000	R$4,98	R$ 1.135,44	Sim
ENGETECH - ENGENHARIA, COMERCIO E SERVICOS LTDA	04.154.467/0001-47	22/02/2026 - 14:51:16	N/C	N/C	228,0000	R$4,98	R$ 1.135,44	Sim
KLAO ENGENHARIA S/A	24.940.808/0001-17	23/02/2026 - 14:47:26	N/C	N/C	228,0000	R$4,98	R$ 1.135,44	Não
ADIGE ARQUITETURA E ENGENHARIA LTDA	01.469.689/0001-60	23/02/2026 - 17:45:49	N/C	N/C	228,0000	R$4,00	R$ 912,00	Não
PRIVATE CONSTRUTORA LTDA	10.616.350/0001-30	23/02/2026 - 18:12:21	N/C	N/C	228,0000	R$4,98	R$ 1.135,44	Não
HIMALAIA CONSTRUTORA LTDA	00.471.823/0001-03	24/02/2026 - 08:26:24	N/C	N/C	228,0000	R$4,98	R$ 1.135,44	Não

LOTE 0001 - ITEM 0460 - CAIXA RETANGULAR 4 X 2 MEDIA (1,30 M DO PISO), PVC, INSTALADA EM PAREDE CAIXA RETANGULAR 4 X 2 MEDIA (1,30 M DO PISO), PVC, INSTALADA EM PAREDE - FORNECIMENTO E INSTALACAO. AF_03/2023

Fornecedor	CNPJ/CPF	Data	Modelo	Marca/ Fabricante	Quantidade	Lance	Valor Total	LC 123/2006
ESTRUTURA COMERCIO E CONSTRUCOES LTDA	10.664.099/0001-80	10/02/2026 - 13:46:12	N/C	N/C	7,0000	R$22,23	R$ 155,61	Sim
WH CONSTRUTORA LTDA	23.305.610/0001-07	18/02/2026 - 10:27:13	N/C	N/C	7,0000	R$21,79	R$ 152,53	Sim
INOVAR SERVICOS DE ENGENHARIA E CONSULTORIA LTDA	41.155.098/0001-33	18/02/2026 - 12:53:57	N/C	N/C	7,0000	R$22,23	R$ 155,61	Sim
CONSTRUTORA E SERVICOS W. B. M. LTDA	26.570.470/0001-84	19/02/2026 - 10:58:00	N/C	N/C	7,0000	R$22,20	R$ 155,40	Sim
ASLE CONSTRUTORA LTDA	20.511.890/0001-03	20/02/2026 - 09:22:29	N/C	N/C	7,0000	R$22,23	R$ 155,61	Não
MA CONSTRUTORA LTDA	54.197.980/0001-93	21/02/2026 - 14:58:52	N/C	N/C	7,0000	R$22,23	R$ 155,61	Sim
ENGETECH - ENGENHARIA, COMERCIO E SERVICOS LTDA	04.154.467/0001-47	22/02/2026 - 14:51:16	N/C	N/C	7,0000	R$22,23	R$ 155,61	Sim
KLAO ENGENHARIA S/A	24.940.808/0001-17	23/02/2026 - 14:47:26	N/C	N/C	7,0000	R$22,23	R$ 155,61	Não
ADIGE ARQUITETURA E ENGENHARIA LTDA	01.469.689/0001-60	23/02/2026 - 17:45:50	N/C	N/C	7,0000	R$22,00	R$ 154,00	Não
PRIVATE CONSTRUTORA LTDA	10.616.350/0001-30	23/02/2026 - 18:12:21	N/C	N/C	7,0000	R$22,23	R$ 155,61	Não
HIMALAIA CONSTRUTORA LTDA	00.471.823/0001-03	24/02/2026 - 08:26:24	N/C	N/C	7,0000	R$22,23	R$ 155,61	Não

LOTE 0001 - ITEM 0461 - Caixa retangular 4 x 4 media (1,30 m do piso), pvc, instalada em parede Caixa retangular 4 x 4 media (1,30 m do piso), pvc, instalada em parede - fornecimento e instalacao. af_03/2023

Fornecedor	CNPJ/CPF	Data	Modelo	Marca/ Fabricante	Quantidade	Lance	Valor Total	LC 123/2006
ESTRUTURA COMERCIO E CONSTRUCOES LTDA	10.664.099/0001-80	10/02/2026 - 13:46:25	N/C	N/C	9,0000	R$26,23	R$ 236,07	Sim
WH CONSTRUTORA LTDA	23.305.610/0001-07	18/02/2026 - 10:27:43	N/C	N/C	9,0000	R$25,71	R$ 231,39	Sim
INOVAR SERVICOS DE ENGENHARIA E CONSULTORIA LTDA	41.155.098/0001-33	18/02/2026 - 12:54:17	N/C	N/C	9,0000	R$26,23	R$ 236,07	Sim
CONSTRUTORA E SERVICOS W. B. M. LTDA	26.570.470/0001-84	19/02/2026 - 10:58:03	N/C	N/C	9,0000	R$26,20	R$ 235,80	Sim

PORTAL DE COMPRAS PÚBLICAS
A autenticidade do documento pode ser verificada no site https://validaarquivo.portaldecompraspublicas.com.br
Documento gerado eletronicamente no Portal de Compras Públicas em 18/03/2026 às 11:42:09.
Código verificador: 11D1EF9

E-DOCS - CÓPIA DO PROCESSO 2025-6X76D GERADO POR UDSON OLIVEIRA RAMOS DE AGUIAR EM 13/05/2026 07:51 DOCUMENTO 1 / 1 PÁGINA 3719 / 5723

2026-XCCNZ9 - E-DOCS - CÓPIA SIMPLES 18/03/2026 17:39 PÁGINA 305 / 384

ASLE CONSTRUTORA LTDA	20.511.890/0001-03	20/02/2026 - 09:22:29	N/C	N/C	9,0000	R$26,23	R$ 236,07	Não
MA CONSTRUTORA LTDA	54.197.980/0001-93	21/02/2026 - 14:58:52	N/C	N/C	9,0000	R$26,23	R$ 236,07	Sim
ENGETECH - ENGENHARIA, COMERCIO E SERVICOS LTDA	04.154.467/0001-47	22/02/2026 - 14:51:16	N/C	N/C	9,0000	R$26,23	R$ 236,07	Sim
KLAO ENGENHARIA S/A	24.940.808/0001-17	23/02/2026 - 14:47:26	N/C	N/C	9,0000	R$26,23	R$ 236,07	Não
ADIGE ARQUITETURA E ENGENHARIA LTDA	01.469.689/0001-60	23/02/2026 - 17:45:50	N/C	N/C	9,0000	R$26,00	R$ 234,00	Não
PRIVATE CONSTRUTORA LTDA	10.616.350/0001-30	23/02/2026 - 18:12:21	N/C	N/C	9,0000	R$26,23	R$ 236,07	Não
HIMALAIA CONSTRUTORA LTDA	00.471.823/0001-03	24/02/2026 - 08:26:24	N/C	N/C	9,0000	R$26,23	R$ 236,07	Não

LOTE 0001 - ITEM 0462 - FORNECIMENTO DE ABRIGO PARA HIDRANTE, 90X60X17 CM. 1 ABRIGO PARA HIDRANTE, 90X60X17CM, COM REGISTRO GLOBO ANGULAR 45 GRAUS 2 1/2, ADAPTADOR STORZ 2 1/2, MANGUEIRA DE INCENDIO 20M, REDUCAO 2 1/2 X 1 1/2 E ESGUICHO EM LATAO 1 1/2 - FORNECIMENTO E INSTALACAO. AF_10/2020

Fornecedor	CNPJ/CPF	Data	Modelo	Marca/ Fabricante	Quantidade	Lance	Valor Total	LC 123/2006
ESTRUTURA COMERCIO E CONSTRUCOES LTDA	10.664.099/0001-80	10/02/2026 - 13:46:47	N/C	N/C	9,0000	R$2.002,75	R$ 18.024,75	Sim
WH CONSTRUTORA LTDA	23.305.610/0001-07	18/02/2026 - 10:28:16	N/C	N/C	9,0000	R$1.962,70	R$ 17.664,30	Sim
INOVAR SERVICOS DE ENGENHARIA E CONSULTORIA LTDA	41.155.098/0001-33	18/02/2026 - 12:54:43	N/C	N/C	9,0000	R$2.002,75	R$ 18.024,75	Sim
CONSTRUTORA E SERVICOS W. B. M. LTDA	26.570.470/0001-84	19/02/2026 - 10:58:05	N/C	N/C	9,0000	R$2.002,72	R$ 18.024,48	Sim
ASLE CONSTRUTORA LTDA	20.511.890/0001-03	20/02/2026 - 09:22:29	N/C	N/C	9,0000	R$2.002,75	R$ 18.024,75	Não
MA CONSTRUTORA LTDA	54.197.980/0001-93	21/02/2026 - 14:58:52	N/C	N/C	9,0000	R$2.002,75	R$ 18.024,75	Sim
ENGETECH - ENGENHARIA, COMERCIO E SERVICOS LTDA	04.154.467/0001-47	22/02/2026 - 14:51:16	N/C	N/C	9,0000	R$2.002,75	R$ 18.024,75	Sim
KLAO ENGENHARIA S/A	24.940.808/0001-17	23/02/2026 - 14:47:26	N/C	N/C	9,0000	R$2.002,75	R$ 18.024,75	Não
ADIGE ARQUITETURA E ENGENHARIA LTDA	01.469.689/0001-60	23/02/2026 - 17:45:50	N/C	N/C	9,0000	R$2.002,00	R$ 18.018,00	Não
PRIVATE CONSTRUTORA LTDA	10.616.350/0001-30	23/02/2026 - 18:12:21	N/C	N/C	9,0000	R$2.002,75	R$ 18.024,75	Não
HIMALAIA CONSTRUTORA LTDA	00.471.823/0001-03	24/02/2026 - 08:26:24	N/C	N/C	9,0000	R$2.002,75	R$ 18.024,75	Não

LOTE 0001 - ITEM 0463 - TAMPA PARA CAIXA TIPO R1, EM FERRO FUNDIDO, DIMENSOES INTERNAS: 0,40 X 0,60 M TAMPA PARA CAIXA TIPO R1, EM FERRO FUNDIDO, DIMENSOES INTERNAS: 0,40 X 0,60 M - FORNECIMENTO E INSTALACAO. AF_12/2020

Fornecedor	CNPJ/CPF	Data	Modelo	Marca/ Fabricante	Quantidade	Lance	Valor Total	LC 123/2006
ESTRUTURA COMERCIO E CONSTRUCOES LTDA	10.664.099/0001-80	10/02/2026 - 13:46:58	N/C	N/C	1,0000	R$465,39	R$ 465,39	Sim
WH CONSTRUTORA LTDA	23.305.610/0001-07	18/02/2026 - 10:28:52	N/C	N/C	1,0000	R$456,08	R$ 456,08	Sim
INOVAR SERVICOS DE ENGENHARIA E CONSULTORIA LTDA	41.155.098/0001-33	18/02/2026 - 12:55:04	N/C	N/C	1,0000	R$465,39	R$ 465,39	Sim
CONSTRUTORA E SERVICOS W. B. M. LTDA	26.570.470/0001-84	19/02/2026 - 10:58:07	N/C	N/C	1,0000	R$465,36	R$ 465,36	Sim
ASLE CONSTRUTORA LTDA	20.511.890/0001-03	20/02/2026 - 09:22:29	N/C	N/C	1,0000	R$465,39	R$ 465,39	Não
MA CONSTRUTORA LTDA	54.197.980/0001-93	21/02/2026 - 14:58:52	N/C	N/C	1,0000	R$465,39	R$ 465,39	Sim
ENGETECH - ENGENHARIA, COMERCIO E SERVICOS LTDA	04.154.467/0001-47	22/02/2026 - 14:51:16	N/C	N/C	1,0000	R$465,39	R$ 465,39	Sim
KLAO ENGENHARIA S/A	24.940.808/0001-17	23/02/2026 - 14:47:26	N/C	N/C	1,0000	R$465,39	R$ 465,39	Não

PORTAL DE COMPRAS PÚBLICAS

A autenticidade do documento pode ser verificada no site https://validaarquivo.portaldecompraspublicas.com.br
Documento gerado eletronicamente no Portal de Compras Públicas em 18/03/2026 às 11:42:09.
Código verificador: 11D1EF9

E-DOCS - CÓPIA DO PROCESSO 2025-6X76D GERADO POR UDSON OLIVEIRA RAMOS DE AGUIAR EM 13/05/2026 07:51 DOCUMENTO 1 / 1 PÁGINA 3720 / 5723

2026-XCCNZ9 - E-DOCS - CÓPIA SIMPLES 18/03/2026 17:39 PÁGINA 306 / 384

ADIGE ARQUITETURA E ENGENHARIA LTDA	01.469.689/0001-60	23/02/2026 - 17:45:50	N/C	N/C	1,0000	R$465,00	R$ 465,00	Não
PRIVATE CONSTRUTORA LTDA	10.616.350/0001-30	23/02/2026 - 18:12:21	N/C	N/C	1,0000	R$465,39	R$ 465,39	Não
HIMALAIA CONSTRUTORA LTDA	00.471.823/0001-03	24/02/2026 - 08:26:24	N/C	N/C	1,0000	R$465,39	R$ 465,39	Não

LOTE 0001 - ITEM 0464 - Registro de gaveta bruto, latao, roscavel, 2 1/2 (Item 17.23 da PO) Registro de gaveta bruto, latao, roscavel, 2 1/2 - fornecimento e instalacao. af_08/2021 (Item 17.23 da PO)

Fornecedor	CNPJ/CPF	Data	Modelo	Marca/ Fabricante	Quantidade	Lance	Valor Total	LC 123/2006
ESTRUTURA COMERCIO E CONSTRUCOES LTDA	10.664.099/0001-80	10/02/2026 - 13:47:15	N/C	N/C	1,0000	R$425,88	R$ 425,88	Sim
WH CONSTRUTORA LTDA	23.305.610/0001-07	18/02/2026 - 10:29:17	N/C	N/C	1,0000	R$417,36	R$ 417,36	Sim
INOVAR SERVICOS DE ENGENHARIA E CONSULTORIA LTDA	41.155.098/0001-33	18/02/2026 - 12:55:25	N/C	N/C	1,0000	R$425,88	R$ 425,88	Sim
CONSTRUTORA E SERVICOS W. B. M. LTDA	26.570.470/0001-84	19/02/2026 - 10:58:09	N/C	N/C	1,0000	R$425,85	R$ 425,85	Sim
ASLE CONSTRUTORA LTDA	20.511.890/0001-03	20/02/2026 - 09:22:29	N/C	N/C	1,0000	R$425,88	R$ 425,88	Não
MA CONSTRUTORA LTDA	54.197.980/0001-93	21/02/2026 - 14:58:53	N/C	N/C	1,0000	R$425,88	R$ 425,88	Sim
ENGETECH - ENGENHARIA, COMERCIO E SERVICOS LTDA	04.154.467/0001-47	22/02/2026 - 14:51:16	N/C	N/C	1,0000	R$425,88	R$ 425,88	Sim
KLAO ENGENHARIA S/A	24.940.808/0001-17	23/02/2026 - 14:47:26	N/C	N/C	1,0000	R$425,88	R$ 425,88	Não
ADIGE ARQUITETURA E ENGENHARIA LTDA	01.469.689/0001-60	23/02/2026 - 17:45:50	N/C	N/C	1,0000	R$425,00	R$ 425,00	Não
PRIVATE CONSTRUTORA LTDA	10.616.350/0001-30	23/02/2026 - 18:12:21	N/C	N/C	1,0000	R$425,88	R$ 425,88	Não
HIMALAIA CONSTRUTORA LTDA	00.471.823/0001-03	24/02/2026 - 08:26:24	N/C	N/C	1,0000	R$425,88	R$ 425,88	Não

LOTE 0001 - ITEM 0465 - Hidrante subterraneo predial (com curva longa e caixa), dn 75 mm Hidrante subterraneo predial (com curva longa e caixa), dn 75 mm - fornecimento e instalacao. af_10/2020

Fornecedor	CNPJ/CPF	Data	Modelo	Marca/ Fabricante	Quantidade	Lance	Valor Total	LC 123/2006
ESTRUTURA COMERCIO E CONSTRUCOES LTDA	10.664.099/0001-80	10/02/2026 - 13:47:39	N/C	N/C	1,0000	R$4.401,29	R$ 4.401,29	Sim
WH CONSTRUTORA LTDA	23.305.610/0001-07	18/02/2026 - 10:29:43	N/C	N/C	1,0000	R$4.313,26	R$ 4.313,26	Sim
INOVAR SERVICOS DE ENGENHARIA E CONSULTORIA LTDA	41.155.098/0001-33	18/02/2026 - 12:55:47	N/C	N/C	1,0000	R$4.401,29	R$ 4.401,29	Sim
CONSTRUTORA E SERVICOS W. B. M. LTDA	26.570.470/0001-84	19/02/2026 - 10:58:11	N/C	N/C	1,0000	R$4.401,26	R$ 4.401,26	Sim
ASLE CONSTRUTORA LTDA	20.511.890/0001-03	20/02/2026 - 09:22:29	N/C	N/C	1,0000	R$4.401,29	R$ 4.401,29	Não
MA CONSTRUTORA LTDA	54.197.980/0001-93	21/02/2026 - 14:58:53	N/C	N/C	1,0000	R$4.401,29	R$ 4.401,29	Sim
ENGETECH - ENGENHARIA, COMERCIO E SERVICOS LTDA	04.154.467/0001-47	22/02/2026 - 14:51:16	N/C	N/C	1,0000	R$4.401,29	R$ 4.401,29	Sim
KLAO ENGENHARIA S/A	24.940.808/0001-17	23/02/2026 - 14:47:26	N/C	N/C	1,0000	R$4.401,29	R$ 4.401,29	Não
ADIGE ARQUITETURA E ENGENHARIA LTDA	01.469.689/0001-60	23/02/2026 - 17:45:50	N/C	N/C	1,0000	R$4.401,00	R$ 4.401,00	Não
PRIVATE CONSTRUTORA LTDA	10.616.350/0001-30	23/02/2026 - 18:12:21	N/C	N/C	1,0000	R$4.401,29	R$ 4.401,29	Não
HIMALAIA CONSTRUTORA LTDA	00.471.823/0001-03	24/02/2026 - 08:26:24	N/C	N/C	1,0000	R$4.401,29	R$ 4.401,29	Não

LOTE 0001 - ITEM 0466 - FORNECIMENTO E INSTALACAO DE LUMINARIA DE EMERGENCIA, COM 30 LAMPADAS LED DE 2W, SEM REATOR LUMINARIA DE EMERGENCIA, COM 30 LAMPADAS LED DE 2 W, SEM REATOR - FORNECIMENTO E INSTALACAO. AF_02/2020

PORTAL DE COMPRAS PÚBLICAS

A autenticidade do documento pode ser verificada no site https://validaarquivo.portaldecompraspublicas.com.br
Documento gerado eletronicamente no Portal de Compras Públicas em 18/03/2026 às 11:42:09.
Código verificador: 11D1EF9

E-DOCS - CÓPIA DO PROCESSO 2025-6X76D GERADO POR UDSON OLIVEIRA RAMOS DE AGUIAR EM 13/05/2026 07:51 DOCUMENTO 1 / 1 PÁGINA 3721 / 5723

2026-XCCNZ9 - E-DOCS - CÓPIA SIMPLES 18/03/2026 17:39 PÁGINA 307 / 384

Fornecedor	CNPJ/CPF	Data	Modelo	Marca/ Fabricante	Quantidade	Lance	Valor Total	LC 123/2006
ESTRUTURA COMERCIO E CONSTRUCOES LTDA	10.664.099/0001-80	10/02/2026 - 13:47:50	N/C	N/C	69,0000	R$26,20	R$ 1.807,80	Sim
WH CONSTRUTORA LTDA	23.305.610/0001-07	18/02/2026 - 10:30:30	N/C	N/C	69,0000	R$26,68	R$ 1.840,92	Sim
INOVAR SERVICOS DE ENGENHARIA E CONSULTORIA LTDA	41.155.098/0001-33	18/02/2026 - 12:56:08	N/C	N/C	69,0000	R$26,20	R$ 1.807,80	Sim
CONSTRUTORA E SERVICOS W. B. M. LTDA	26.570.470/0001-84	19/02/2026 - 10:58:13	N/C	N/C	69,0000	R$26,18	R$ 1.806,42	Sim
ASLE CONSTRUTORA LTDA	20.511.890/0001-03	20/02/2026 - 09:22:29	N/C	N/C	69,0000	R$26,20	R$ 1.807,80	Não
MA CONSTRUTORA LTDA	54.197.980/0001-93	21/02/2026 - 14:58:53	N/C	N/C	69,0000	R$26,20	R$ 1.807,80	Sim
ENGETECH - ENGENHARIA, COMERCIO E SERVICOS LTDA	04.154.467/0001-47	22/02/2026 - 14:51:16	N/C	N/C	69,0000	R$26,20	R$ 1.807,80	Sim
KLAO ENGENHARIA S/A	24.940.808/0001-17	23/02/2026 - 14:47:26	N/C	N/C	69,0000	R$26,20	R$ 1.807,80	Não
ADIGE ARQUITETURA E ENGENHARIA LTDA	01.469.689/0001-60	23/02/2026 - 17:45:50	N/C	N/C	69,0000	R$26,00	R$ 1.794,00	Não
PRIVATE CONSTRUTORA LTDA	10.616.350/0001-30	23/02/2026 - 18:12:21	N/C	N/C	69,0000	R$26,20	R$ 1.807,80	Não
HIMALAIA CONSTRUTORA LTDA	00.471.823/0001-03	24/02/2026 - 08:26:24	N/C	N/C	69,0000	R$26,20	R$ 1.807,80	Não

LOTE 0001 - ITEM 0467 - Sinalizacao com placa indicativa fixada na estrutura. Sinalizacao com placa indicativa fixada na estrutura.

Fornecedor	CNPJ/CPF	Data	Modelo	Marca/ Fabricante	Quantidade	Lance	Valor Total	LC 123/2006
ESTRUTURA COMERCIO E CONSTRUCOES LTDA	10.664.099/0001-80	10/02/2026 - 13:48:05	N/C	N/C	110,0000	R$51,14	R$ 5.625,40	Sim
WH CONSTRUTORA LTDA	23.305.610/0001-07	18/02/2026 - 10:30:59	N/C	N/C	110,0000	R$50,12	R$ 5.513,20	Sim
INOVAR SERVICOS DE ENGENHARIA E CONSULTORIA LTDA	41.155.098/0001-33	18/02/2026 - 12:56:36	N/C	N/C	110,0000	R$51,14	R$ 5.625,40	Sim
CONSTRUTORA E SERVICOS W. B. M. LTDA	26.570.470/0001-84	19/02/2026 - 10:58:15	N/C	N/C	110,0000	R$51,10	R$ 5.621,00	Sim
ASLE CONSTRUTORA LTDA	20.511.890/0001-03	20/02/2026 - 09:22:29	N/C	N/C	110,0000	R$51,14	R$ 5.625,40	Não
MA CONSTRUTORA LTDA	54.197.980/0001-93	21/02/2026 - 14:58:53	N/C	N/C	110,0000	R$51,14	R$ 5.625,40	Sim
ENGETECH - ENGENHARIA, COMERCIO E SERVICOS LTDA	04.154.467/0001-47	22/02/2026 - 14:51:16	N/C	N/C	110,0000	R$51,14	R$ 5.625,40	Sim
KLAO ENGENHARIA S/A	24.940.808/0001-17	23/02/2026 - 14:47:26	N/C	N/C	110,0000	R$51,14	R$ 5.625,40	Não
ADIGE ARQUITETURA E ENGENHARIA LTDA	01.469.689/0001-60	23/02/2026 - 17:45:50	N/C	N/C	110,0000	R$51,00	R$ 5.610,00	Não
PRIVATE CONSTRUTORA LTDA	10.616.350/0001-30	23/02/2026 - 18:12:21	N/C	N/C	110,0000	R$51,14	R$ 5.625,40	Não
HIMALAIA CONSTRUTORA LTDA	00.471.823/0001-03	24/02/2026 - 08:26:24	N/C	N/C	110,0000	R$51,14	R$ 5.625,40	Não

LOTE 0001 - ITEM 0468 - Pintura de sinalizacao vertical de seguranca, faixas amarela e preta, aplicacao manual, 2 demaos Pintura de sinalizacao vertical de seguranca, faixas amarela e preta, aplicacao manual, 2 demaos. af_05/2021

Fornecedor	CNPJ/CPF	Data	Modelo	Marca/ Fabricante	Quantidade	Lance	Valor Total	LC 123/2006
ESTRUTURA COMERCIO E CONSTRUCOES LTDA	10.664.099/0001-80	10/02/2026 - 13:48:18	N/C	N/C	27,0000	R$99,61	R$ 2.689,47	Sim
WH CONSTRUTORA LTDA	23.305.610/0001-07	18/02/2026 - 10:31:27	N/C	N/C	27,0000	R$97,62	R$ 2.635,74	Sim
INOVAR SERVICOS DE ENGENHARIA E CONSULTORIA LTDA	41.155.098/0001-33	18/02/2026 - 13:01:04	N/C	N/C	27,0000	R$99,61	R$ 2.689,47	Sim

PORTAL DE COMPRAS PÚBLICAS
A autenticidade do documento pode ser verificada no site https://validaarquivo.portaldecompraspublicas.com.br
Documento gerado eletronicamente no Portal de Compras Públicas em 18/03/2026 às 11:42:09.
Código verificador: 11D1EF9

E-DOCS - CÓPIA DO PROCESSO 2025-6X76D GERADO POR UDSON OLIVEIRA RAMOS DE AGUIAR EM 13/05/2026 07:51 DOCUMENTO 1 / 1 PÁGINA 3722 / 5723

2026-XCCNZ9 - E-DOCS - CÓPIA SIMPLES 18/03/2026 17:39 PÁGINA 308 / 384

CONSTRUTORA E SERVICOS W. B. M. LTDA	26.570.470/0001-84	19/02/2026 - 10:58:17	N/C	N/C	27,0000	R$99,60	R$ 2.689,20	Sim
ASLE CONSTRUTORA LTDA	20.511.890/0001-03	20/02/2026 - 09:22:29	N/C	N/C	27,0000	R$99,61	R$ 2.689,47	Não
MA CONSTRUTORA LTDA	54.197.980/0001-93	21/02/2026 - 14:58:53	N/C	N/C	27,0000	R$99,61	R$ 2.689,47	Sim
ENGETECH - ENGENHARIA, COMERCIO E SERVICOS LTDA	04.154.467/0001-47	22/02/2026 - 14:51:16	N/C	N/C	27,0000	R$99,61	R$ 2.689,47	Sim
KLAO ENGENHARIA S/A	24.940.808/0001-17	23/02/2026 - 14:47:26	N/C	N/C	27,0000	R$99,61	R$ 2.689,47	Não
ADIGE ARQUITETURA E ENGENHARIA LTDA	01.469.689/0001-60	23/02/2026 - 17:45:50	N/C	N/C	27,0000	R$99,00	R$ 2.673,00	Não
PRIVATE CONSTRUTORA LTDA	10.616.350/0001-30	23/02/2026 - 18:12:21	N/C	N/C	27,0000	R$99,61	R$ 2.689,47	Não
HIMALAIA CONSTRUTORA LTDA	00.471.823/0001-03	24/02/2026 - 08:26:24	N/C	N/C	27,0000	R$99,61	R$ 2.689,47	Não

LOTE 0001 - ITEM 0469 - Quadro de medicao geral de energia para 1 medidor de sobrepor Quadro de medicao geral de energia para 1 medidor de sobrepor - fornecimento e instalacao. af_10/2020

Fornecedor	CNPJ/CPF	Data	Modelo	Marca/ Fabricante	Quantidade	Lance	Valor Total	LC 123/2006
ESTRUTURA COMERCIO E CONSTRUCOES LTDA	10.664.099/0001-80	10/02/2026 - 13:48:29	N/C	N/C	3,0000	R$183,64	R$ 550,92	Sim
WH CONSTRUTORA LTDA	23.305.610/0001-07	18/02/2026 - 10:32:07	N/C	N/C	3,0000	R$179,97	R$ 539,91	Sim
INOVAR SERVICOS DE ENGENHARIA E CONSULTORIA LTDA	41.155.098/0001-33	18/02/2026 - 13:01:43	N/C	N/C	3,0000	R$183,64	R$ 550,92	Sim
CONSTRUTORA E SERVICOS W. B. M. LTDA	26.570.470/0001-84	19/02/2026 - 10:58:19	N/C	N/C	3,0000	R$183,60	R$ 550,80	Sim
ASLE CONSTRUTORA LTDA	20.511.890/0001-03	20/02/2026 - 09:22:29	N/C	N/C	3,0000	R$183,64	R$ 550,92	Não
MA CONSTRUTORA LTDA	54.197.980/0001-93	21/02/2026 - 14:58:53	N/C	N/C	3,0000	R$183,64	R$ 550,92	Sim
ENGETECH - ENGENHARIA, COMERCIO E SERVICOS LTDA	04.154.467/0001-47	22/02/2026 - 14:51:16	N/C	N/C	3,0000	R$183,64	R$ 550,92	Sim
KLAO ENGENHARIA S/A	24.940.808/0001-17	23/02/2026 - 14:47:26	N/C	N/C	3,0000	R$183,64	R$ 550,92	Não
ADIGE ARQUITETURA E ENGENHARIA LTDA	01.469.689/0001-60	23/02/2026 - 17:45:50	N/C	N/C	3,0000	R$183,00	R$ 549,00	Não
PRIVATE CONSTRUTORA LTDA	10.616.350/0001-30	23/02/2026 - 18:12:21	N/C	N/C	3,0000	R$183,64	R$ 550,92	Não
HIMALAIA CONSTRUTORA LTDA	00.471.823/0001-03	24/02/2026 - 08:26:24	N/C	N/C	3,0000	R$183,64	R$ 550,92	Não

LOTE 0001 - ITEM 0470 - Quadro de distribuicao de energia em chapa de aco galvanizado, para 40 disjuntores din 100a Quadro de distribuicao de energia em chapa de aco galvanizado, de embutir, com barramento trifasico, para 40 disjuntores din 100a - fornecimento e instalacao. af_10/2020

Fornecedor	CNPJ/CPF	Data	Modelo	Marca/ Fabricante	Quantidade	Lance	Valor Total	LC 123/2006
ESTRUTURA COMERCIO E CONSTRUCOES LTDA	10.664.099/0001-80	10/02/2026 - 13:49:00	N/C	N/C	3,0000	R$1.282,90	R$ 3.848,70	Sim
WH CONSTRUTORA LTDA	23.305.610/0001-07	18/02/2026 - 10:32:40	N/C	N/C	3,0000	R$1.257,24	R$ 3.771,72	Sim
INOVAR SERVICOS DE ENGENHARIA E CONSULTORIA LTDA	41.155.098/0001-33	18/02/2026 - 13:02:10	N/C	N/C	3,0000	R$1.282,90	R$ 3.848,70	Sim
CONSTRUTORA E SERVICOS W. B. M. LTDA	26.570.470/0001-84	19/02/2026 - 10:58:22	N/C	N/C	3,0000	R$1.282,87	R$ 3.848,61	Sim
ASLE CONSTRUTORA LTDA	20.511.890/0001-03	20/02/2026 - 09:22:29	N/C	N/C	3,0000	R$1.282,90	R$ 3.848,70	Não
MA CONSTRUTORA LTDA	54.197.980/0001-93	21/02/2026 - 14:58:53	N/C	N/C	3,0000	R$1.282,90	R$ 3.848,70	Sim
ENGETECH - ENGENHARIA, COMERCIO E SERVICOS LTDA	04.154.467/0001-47	22/02/2026 - 14:51:16	N/C	N/C	3,0000	R$1.282,90	R$ 3.848,70	Sim

PORTAL DE COMPRAS PÚBLICAS
A autenticidade do documento pode ser verificada no site https://validaarquivo.portaldecompraspublicas.com.br
Documento gerado eletronicamente no Portal de Compras Públicas em 18/03/2026 às 11:42:09.
Código verificador: 11D1EF9

E-DOCS - CÓPIA DO PROCESSO 2025-6X76D GERADO POR UDSON OLIVEIRA RAMOS DE AGUIAR EM 13/05/2026 07:51 DOCUMENTO 1 / 1 PÁGINA 3723 / 5723

2026-XCCNZ9 - E-DOCS - CÓPIA SIMPLES 18/03/2026 17:39 PÁGINA 309 / 384

KLAO ENGENHARIA S/A	24.940.808/0001-17	23/02/2026 - 14:47:26	N/C	N/C	3,0000	R$1.282,90	R$ 3.848,70	Não
ADIGE ARQUITETURA E ENGENHARIA LTDA	01.469.689/0001-60	23/02/2026 - 17:45:50	N/C	N/C	3,0000	R$1.282,00	R$ 3.846,00	Não
PRIVATE CONSTRUTORA LTDA	10.616.350/0001-30	23/02/2026 - 18:12:21	N/C	N/C	3,0000	R$1.282,90	R$ 3.848,70	Não
HIMALAIA CONSTRUTORA LTDA	00.471.823/0001-03	24/02/2026 - 08:26:24	N/C	N/C	3,0000	R$1.282,90	R$ 3.848,70	Não

LOTE 0001 - ITEM 0471 - Quadro de distribuicao de energia em chapa de aco galvanizado, para 50 disjuntores din 225a Quadro de distribuicao de energia em chapa de aco galvanizado, de embutir, com barramento trifasico, para 50 disjuntores din 225a - fornecimento e instalacao.

Fornecedor	CNPJ/CPF	Data	Modelo	Marca/ Fabricante	Quantidade	Lance	Valor Total	LC 123/2006
ESTRUTURA COMERCIO E CONSTRUCOES LTDA	10.664.099/0001-80	10/02/2026 - 13:49:28	N/C	N/C	4,0000	R$3.058,26	R$ 12.233,04	Sim
WH CONSTRUTORA LTDA	23.305.610/0001-07	18/02/2026 - 10:33:09	N/C	N/C	4,0000	R$2.997,09	R$ 11.988,36	Sim
INOVAR SERVICOS DE ENGENHARIA E CONSULTORIA LTDA	41.155.098/0001-33	18/02/2026 - 13:02:35	N/C	N/C	4,0000	R$3.058,26	R$ 12.233,04	Sim
CONSTRUTORA E SERVICOS W. B. M. LTDA	26.570.470/0001-84	19/02/2026 - 10:58:27	N/C	N/C	4,0000	R$3.058,25	R$ 12.233,00	Sim
ASLE CONSTRUTORA LTDA	20.511.890/0001-03	20/02/2026 - 09:22:29	N/C	N/C	4,0000	R$3.058,26	R$ 12.233,04	Não
MA CONSTRUTORA LTDA	54.197.980/0001-93	21/02/2026 - 14:58:53	N/C	N/C	4,0000	R$3.058,26	R$ 12.233,04	Sim
ENGETECH - ENGENHARIA, COMERCIO E SERVICOS LTDA	04.154.467/0001-47	22/02/2026 - 14:51:16	N/C	N/C	4,0000	R$3.058,26	R$ 12.233,04	Sim
KLAO ENGENHARIA S/A	24.940.808/0001-17	23/02/2026 - 14:47:26	N/C	N/C	4,0000	R$3.058,26	R$ 12.233,04	Não
ADIGE ARQUITETURA E ENGENHARIA LTDA	01.469.689/0001-60	23/02/2026 - 17:45:50	N/C	N/C	4,0000	R$3.058,00	R$ 12.232,00	Não
PRIVATE CONSTRUTORA LTDA	10.616.350/0001-30	23/02/2026 - 18:12:21	N/C	N/C	4,0000	R$3.058,26	R$ 12.233,04	Não
HIMALAIA CONSTRUTORA LTDA	00.471.823/0001-03	24/02/2026 - 08:26:25	N/C	N/C	4,0000	R$3.058,26	R$ 12.233,04	Não

LOTE 0001 - ITEM 0472 - Quadro de distribuicao de energia em chapa de aco galvanizado, para 18 disjuntores din 100a Quadro de distribuicao de energia em chapa de aco galvanizado, de embutir, com barramento trifasico, para 18 disjuntores din 100a - fornecimento e instalacao. af_10/2020

Fornecedor	CNPJ/CPF	Data	Modelo	Marca/ Fabricante	Quantidade	Lance	Valor Total	LC 123/2006
ESTRUTURA COMERCIO E CONSTRUCOES LTDA	10.664.099/0001-80	10/02/2026 - 13:50:05	N/C	N/C	2,0000	R$738,50	R$ 1.477,00	Sim
WH CONSTRUTORA LTDA	23.305.610/0001-07	18/02/2026 - 10:33:40	N/C	N/C	2,0000	R$723,73	R$ 1.447,46	Sim
INOVAR SERVICOS DE ENGENHARIA E CONSULTORIA LTDA	41.155.098/0001-33	18/02/2026 - 13:02:58	N/C	N/C	2,0000	R$738,50	R$ 1.477,00	Sim
CONSTRUTORA E SERVICOS W. B. M. LTDA	26.570.470/0001-84	19/02/2026 - 10:58:29	N/C	N/C	2,0000	R$738,47	R$ 1.476,94	Sim
ASLE CONSTRUTORA LTDA	20.511.890/0001-03	20/02/2026 - 09:22:29	N/C	N/C	2,0000	R$738,50	R$ 1.477,00	Não
MA CONSTRUTORA LTDA	54.197.980/0001-93	21/02/2026 - 14:58:53	N/C	N/C	2,0000	R$738,50	R$ 1.477,00	Sim
ENGETECH - ENGENHARIA, COMERCIO E SERVICOS LTDA	04.154.467/0001-47	22/02/2026 - 14:51:16	N/C	N/C	2,0000	R$738,50	R$ 1.477,00	Sim
KLAO ENGENHARIA S/A	24.940.808/0001-17	23/02/2026 - 14:47:26	N/C	N/C	2,0000	R$738,50	R$ 1.477,00	Não
ADIGE ARQUITETURA E ENGENHARIA LTDA	01.469.689/0001-60	23/02/2026 - 17:45:50	N/C	N/C	2,0000	R$738,00	R$ 1.476,00	Não
PRIVATE CONSTRUTORA LTDA	10.616.350/0001-30	23/02/2026 - 18:12:21	N/C	N/C	2,0000	R$738,50	R$ 1.477,00	Não
HIMALAIA CONSTRUTORA LTDA	00.471.823/0001-03	24/02/2026 - 08:26:25	N/C	N/C	2,0000	R$738,50	R$ 1.477,00	Não

PORTAL DE COMPRAS PÚBLICAS

A autenticidade do documento pode ser verificada no site https://validaarquivo.portaldecompraspublicas.com.br
Documento gerado eletronicamente no Portal de Compras Públicas em 18/03/2026 às 11:42:09.
Código verificador: 11D1EF9

E-DOCS - CÓPIA DO PROCESSO 2025-6X76D GERADO POR UDSON OLIVEIRA RAMOS DE AGUIAR EM 13/05/2026 07:51 DOCUMENTO 1 / 1 PÁGINA 3724 / 5723

2026-XCCNZ9 - E-DOCS - CÓPIA SIMPLES 18/03/2026 17:39 PÁGINA 310 / 384

LOTE 0001 - ITEM 0473 - Quadro de distribuicao de energia em chapa de aco galvanizado, para 24 disjuntores din 100a Quadro de distribuicao de energia em chapa de aco galvanizado, de embutir, com barramento trifasico, para 24 disjuntores din 100a - fornecimento e instalacao. af_10/2020

Fornecedor	CNPJ/CPF	Data	Modelo	Marca/ Fabricante	Quantidade	Lance	Valor Total	LC 123/2006
ESTRUTURA COMERCIO E CONSTRUCOES LTDA	10.664.099/0001-80	10/02/2026 - 13:50:30	N/C	N/C	2,0000	R$774,68	R$ 1.549,36	Sim
WH CONSTRUTORA LTDA	23.305.610/0001-07	18/02/2026 - 10:35:30	N/C	N/C	2,0000	R$759,19	R$ 1.518,38	Sim
INOVAR SERVICOS DE ENGENHARIA E CONSULTORIA LTDA	41.155.098/0001-33	18/02/2026 - 13:06:40	N/C	N/C	2,0000	R$774,68	R$ 1.549,36	Sim
CONSTRUTORA E SERVICOS W. B. M. LTDA	26.570.470/0001-84	19/02/2026 - 10:58:31	N/C	N/C	2,0000	R$774,65	R$ 1.549,30	Sim
ASLE CONSTRUTORA LTDA	20.511.890/0001-03	20/02/2026 - 09:22:29	N/C	N/C	2,0000	R$774,68	R$ 1.549,36	Não
MA CONSTRUTORA LTDA	54.197.980/0001-93	21/02/2026 - 14:58:53	N/C	N/C	2,0000	R$774,68	R$ 1.549,36	Sim
ENGETECH - ENGENHARIA, COMERCIO E SERVICOS LTDA	04.154.467/0001-47	22/02/2026 - 14:51:16	N/C	N/C	2,0000	R$774,68	R$ 1.549,36	Sim
KLAO ENGENHARIA S/A	24.940.808/0001-17	23/02/2026 - 14:47:26	N/C	N/C	2,0000	R$774,68	R$ 1.549,36	Não
ADIGE ARQUITETURA E ENGENHARIA LTDA	01.469.689/0001-60	23/02/2026 - 17:45:50	N/C	N/C	2,0000	R$774,00	R$ 1.548,00	Não
PRIVATE CONSTRUTORA LTDA	10.616.350/0001-30	23/02/2026 - 18:12:21	N/C	N/C	2,0000	R$774,68	R$ 1.549,36	Não
HIMALAIA CONSTRUTORA LTDA	00.471.823/0001-03	24/02/2026 - 08:26:25	N/C	N/C	2,0000	R$774,68	R$ 1.549,36	Não

LOTE 0001 - ITEM 0474 - FORNECIMENTO E INSTALACAO DE DISJUNTOR MONOPOLAR TIPO DIN, CORRENTE NOMINAL DE 10A DISJUNTOR MONOPOLAR TIPO DIN, CORRENTE NOMINAL DE 10A - FORNECIMENTO E INSTALACAO. AF_10/2020

Fornecedor	CNPJ/CPF	Data	Modelo	Marca/ Fabricante	Quantidade	Lance	Valor Total	LC 123/2006
ESTRUTURA COMERCIO E CONSTRUCOES LTDA	10.664.099/0001-80	10/02/2026 - 13:50:51	N/C	N/C	54,0000	R$13,13	R$ 709,02	Sim
WH CONSTRUTORA LTDA	23.305.610/0001-07	18/02/2026 - 10:36:31	N/C	N/C	54,0000	R$12,87	R$ 694,98	Sim
INOVAR SERVICOS DE ENGENHARIA E CONSULTORIA LTDA	41.155.098/0001-33	18/02/2026 - 13:07:04	N/C	N/C	54,0000	R$13,13	R$ 709,02	Sim
CONSTRUTORA E SERVICOS W. B. M. LTDA	26.570.470/0001-84	19/02/2026 - 10:58:33	N/C	N/C	54,0000	R$13,10	R$ 707,40	Sim
ASLE CONSTRUTORA LTDA	20.511.890/0001-03	20/02/2026 - 09:22:30	N/C	N/C	54,0000	R$13,13	R$ 709,02	Não
MA CONSTRUTORA LTDA	54.197.980/0001-93	21/02/2026 - 14:58:53	N/C	N/C	54,0000	R$13,13	R$ 709,02	Sim
ENGETECH - ENGENHARIA, COMERCIO E SERVICOS LTDA	04.154.467/0001-47	22/02/2026 - 14:51:16	N/C	N/C	54,0000	R$13,13	R$ 709,02	Sim
KLAO ENGENHARIA S/A	24.940.808/0001-17	23/02/2026 - 14:47:27	N/C	N/C	54,0000	R$13,13	R$ 709,02	Não
ADIGE ARQUITETURA E ENGENHARIA LTDA	01.469.689/0001-60	23/02/2026 - 17:45:50	N/C	N/C	54,0000	R$13,00	R$ 702,00	Não
PRIVATE CONSTRUTORA LTDA	10.616.350/0001-30	23/02/2026 - 18:12:21	N/C	N/C	54,0000	R$13,13	R$ 709,02	Não
HIMALAIA CONSTRUTORA LTDA	00.471.823/0001-03	24/02/2026 - 08:26:25	N/C	N/C	54,0000	R$13,13	R$ 709,02	Não

LOTE 0001 - ITEM 0475 - FORNECIMENTO E INSTALACAO DE DISJUNTOR MONOPOLAR TIPO DIN, CORRENTE NOMINAL DE 16A DISJUNTOR MONOPOLAR TIPO DIN, CORRENTE NOMINAL DE 16A - FORNECIMENTO EINSTALACAO. AF_10/2020

Fornecedor	CNPJ/CPF	Data	Modelo	Marca/ Fabricante	Quantidade	Lance	Valor Total	LC 123/2006
ESTRUTURA COMERCIO E CONSTRUCOES LTDA	10.664.099/0001-80	10/02/2026 - 13:51:08	N/C	N/C	21,0000	R$13,91	R$ 292,11	Sim
WH CONSTRUTORA LTDA	23.305.610/0001-07	18/02/2026 - 10:37:23	N/C	N/C	21,0000	R$13,63	R$ 286,23	Sim

PORTAL DE COMPRAS PÚBLICAS

A autenticidade do documento pode ser verificada no site https://validaarquivo.portaldecompraspublicas.com.br
Documento gerado eletronicamente no Portal de Compras Públicas em 18/03/2026 às 11:42:09.
Código verificador: 11D1EF9

E-DOCS - CÓPIA DO PROCESSO 2025-6X76D GERADO POR UDSON OLIVEIRA RAMOS DE AGUIAR EM 13/05/2026 07:51 DOCUMENTO 1 / 1 PÁGINA 3725 / 5723

2026-XCCNZ9 - E-DOCS - CÓPIA SIMPLES 18/03/2026 17:39 PÁGINA 311 / 384

INOVAR SERVICOS DE ENGENHARIA E CONSULTORIA LTDA	41.155.098/0001-33	18/02/2026 - 13:07:28	N/C	N/C	21,0000	R$13,91	R$ 292,11	Sim
CONSTRUTORA E SERVICOS W. B. M. LTDA	26.570.470/0001-84	19/02/2026 - 10:58:35	N/C	N/C	21,0000	R$13,90	R$ 291,90	Sim
ASLE CONSTRUTORA LTDA	20.511.890/0001-03	20/02/2026 - 09:22:30	N/C	N/C	21,0000	R$13,91	R$ 292,11	Não
MA CONSTRUTORA LTDA	54.197.980/0001-93	21/02/2026 - 14:58:53	N/C	N/C	21,0000	R$13,91	R$ 292,11	Sim
ENGETECH - ENGENHARIA, COMERCIO E SERVICOS LTDA	04.154.467/0001-47	22/02/2026 - 14:51:17	N/C	N/C	21,0000	R$13,91	R$ 292,11	Sim
KLAO ENGENHARIA S/A	24.940.808/0001-17	23/02/2026 - 14:47:27	N/C	N/C	21,0000	R$13,91	R$ 292,11	Não
ADIGE ARQUITETURA E ENGENHARIA LTDA	01.469.689/0001-60	23/02/2026 - 17:45:50	N/C	N/C	21,0000	R$13,00	R$ 273,00	Não
PRIVATE CONSTRUTORA LTDA	10.616.350/0001-30	23/02/2026 - 18:12:21	N/C	N/C	21,0000	R$13,91	R$ 292,11	Não
HIMALAIA CONSTRUTORA LTDA	00.471.823/0001-03	24/02/2026 - 08:26:25	N/C	N/C	21,0000	R$13,91	R$ 292,11	Não

LOTE 0001 - ITEM 0476 - FORNECIMENTO E INSTALACAO DE DISJUNTOR MONOPOLAR TIPO DIN, CORRENTE NOMINAL DE 20A DISJUNTOR MONOPOLAR TIPO DIN, CORRENTE NOMINAL DE 20A - FORNECIMENTO E INS UN TALACAO. AF_10/2020

Fornecedor	CNPJ/CPF	Data	Modelo	Marca/ Fabricante	Quantidade	Lance	Valor Total	LC 123/2006
ESTRUTURA COMERCIO E CONSTRUCOES LTDA	10.664.099/0001-80	10/02/2026 - 13:51:26	N/C	N/C	11,0000	R$15,46	R$ 170,06	Sim
WH CONSTRUTORA LTDA	23.305.610/0001-07	18/02/2026 - 10:38:01	N/C	N/C	11,0000	R$15,15	R$ 166,65	Sim
INOVAR SERVICOS DE ENGENHARIA E CONSULTORIA LTDA	41.155.098/0001-33	18/02/2026 - 13:07:52	N/C	N/C	11,0000	R$15,46	R$ 170,06	Sim
CONSTRUTORA E SERVICOS W. B. M. LTDA	26.570.470/0001-84	19/02/2026 - 10:58:37	N/C	N/C	11,0000	R$15,43	R$ 169,73	Sim
ASLE CONSTRUTORA LTDA	20.511.890/0001-03	20/02/2026 - 09:22:30	N/C	N/C	11,0000	R$15,46	R$ 170,06	Não
MA CONSTRUTORA LTDA	54.197.980/0001-93	21/02/2026 - 14:58:53	N/C	N/C	11,0000	R$15,46	R$ 170,06	Sim
ENGETECH - ENGENHARIA, COMERCIO E SERVICOS LTDA	04.154.467/0001-47	22/02/2026 - 14:51:17	N/C	N/C	11,0000	R$15,46	R$ 170,06	Sim
KLAO ENGENHARIA S/A	24.940.808/0001-17	23/02/2026 - 14:47:27	N/C	N/C	11,0000	R$15,46	R$ 170,06	Não
ADIGE ARQUITETURA E ENGENHARIA LTDA	01.469.689/0001-60	23/02/2026 - 17:45:50	N/C	N/C	11,0000	R$15,00	R$ 165,00	Não
PRIVATE CONSTRUTORA LTDA	10.616.350/0001-30	23/02/2026 - 18:12:21	N/C	N/C	11,0000	R$15,46	R$ 170,06	Não
HIMALAIA CONSTRUTORA LTDA	00.471.823/0001-03	24/02/2026 - 08:26:25	N/C	N/C	11,0000	R$15,46	R$ 170,06	Não

LOTE 0001 - ITEM 0477 - Disjuntor monopolar tipo din, corrente nominal de 25a Disjuntor monopolar tipo din, corrente nominal de 25a - fornecimento e instalacao. af_10/2020

Fornecedor	CNPJ/CPF	Data	Modelo	Marca/ Fabricante	Quantidade	Lance	Valor Total	LC 123/2006
ESTRUTURA COMERCIO E CONSTRUCOES LTDA	10.664.099/0001-80	10/02/2026 - 13:51:53	N/C	N/C	12,0000	R$15,46	R$ 185,52	Sim
WH CONSTRUTORA LTDA	23.305.610/0001-07	18/02/2026 - 10:38:25	N/C	N/C	12,0000	R$15,15	R$ 181,80	Sim
INOVAR SERVICOS DE ENGENHARIA E CONSULTORIA LTDA	41.155.098/0001-33	18/02/2026 - 13:08:15	N/C	N/C	12,0000	R$15,46	R$ 185,52	Sim
CONSTRUTORA E SERVICOS W. B. M. LTDA	26.570.470/0001-84	19/02/2026 - 10:58:38	N/C	N/C	12,0000	R$15,43	R$ 185,16	Sim
ASLE CONSTRUTORA LTDA	20.511.890/0001-03	20/02/2026 - 09:22:30	N/C	N/C	12,0000	R$15,46	R$ 185,52	Não
MA CONSTRUTORA LTDA	54.197.980/0001-93	21/02/2026 - 14:58:53	N/C	N/C	12,0000	R$15,46	R$ 185,52	Sim

PORTAL DE COMPRAS PÚBLICAS

A autenticidade do documento pode ser verificada no site https://validaarquivo.portaldecompraspublicas.com.br
Documento gerado eletronicamente no Portal de Compras Públicas em 18/03/2026 às 11:42:09.
Código verificador: 11D1EF9

E-DOCS - CÓPIA DO PROCESSO 2025-6X76D GERADO POR UDSON OLIVEIRA RAMOS DE AGUIAR EM 13/05/2026 07:51 DOCUMENTO 1 / 1 PÁGINA 3726 / 5723

2026-XCCNZ9 - E-DOCS - CÓPIA SIMPLES 18/03/2026 17:39 PÁGINA 312 / 384

ENGETECH - ENGENHARIA, COMERCIO E SERVICOS LTDA	04.154.467/0001-47	22/02/2026 - 14:51:17	N/C	N/C	12,0000	R$15,46	R$ 185,52	Sim
KLAO ENGENHARIA S/A	24.940.808/0001-17	23/02/2026 - 14:47:27	N/C	N/C	12,0000	R$15,46	R$ 185,52	Não
ADIGE ARQUITETURA E ENGENHARIA LTDA	01.469.689/0001-60	23/02/2026 - 17:45:50	N/C	N/C	12,0000	R$15,00	R$ 180,00	Não
PRIVATE CONSTRUTORA LTDA	10.616.350/0001-30	23/02/2026 - 18:12:21	N/C	N/C	12,0000	R$15,46	R$ 185,52	Não
HIMALAIA CONSTRUTORA LTDA	00.471.823/0001-03	24/02/2026 - 08:26:25	N/C	N/C	12,0000	R$15,46	R$ 185,52	Não

LOTE 0001 - ITEM 0478 - Disjuntor monopolar tipo din, corrente nominal de 40a Disjuntor monopolar tipo din, corrente nominal de 40a - fornecimento e instalacao. af_10/2020

Fornecedor	CNPJ/CPF	Data	Modelo	Marca/ Fabricante	Quantidade	Lance	Valor Total	LC 123/2006
ESTRUTURA COMERCIO E CONSTRUCOES LTDA	10.664.099/0001-80	10/02/2026 - 13:52:09	N/C	N/C	1,0000	R$24,96	R$ 24,96	Sim
WH CONSTRUTORA LTDA	23.305.610/0001-07	18/02/2026 - 10:39:15	N/C	N/C	1,0000	R$24,46	R$ 24,46	Sim
INOVAR SERVICOS DE ENGENHARIA E CONSULTORIA LTDA	41.155.098/0001-33	18/02/2026 - 13:08:33	N/C	N/C	1,0000	R$24,96	R$ 24,96	Sim
CONSTRUTORA E SERVICOS W. B. M. LTDA	26.570.470/0001-84	19/02/2026 - 10:58:41	N/C	N/C	1,0000	R$24,95	R$ 24,95	Sim
ASLE CONSTRUTORA LTDA	20.511.890/0001-03	20/02/2026 - 09:22:30	N/C	N/C	1,0000	R$24,96	R$ 24,96	Não
MA CONSTRUTORA LTDA	54.197.980/0001-93	21/02/2026 - 14:58:53	N/C	N/C	1,0000	R$24,96	R$ 24,96	Sim
ENGETECH - ENGENHARIA, COMERCIO E SERVICOS LTDA	04.154.467/0001-47	22/02/2026 - 14:51:17	N/C	N/C	1,0000	R$24,96	R$ 24,96	Sim
KLAO ENGENHARIA S/A	24.940.808/0001-17	23/02/2026 - 14:47:27	N/C	N/C	1,0000	R$24,96	R$ 24,96	Não
ADIGE ARQUITETURA E ENGENHARIA LTDA	01.469.689/0001-60	23/02/2026 - 17:45:50	N/C	N/C	1,0000	R$24,00	R$ 24,00	Não
PRIVATE CONSTRUTORA LTDA	10.616.350/0001-30	23/02/2026 - 18:12:21	N/C	N/C	1,0000	R$24,96	R$ 24,96	Não
HIMALAIA CONSTRUTORA LTDA	00.471.823/0001-03	24/02/2026 - 08:26:25	N/C	N/C	1,0000	R$24,96	R$ 24,96	Não

LOTE 0001 - ITEM 0479 - Disjuntor tripolar tipo din, corrente nominal de 10a Disjuntor tripolar tipo din, corrente nominal de 10a - fornecimento e instalacao. af_10/2020

Fornecedor	CNPJ/CPF	Data	Modelo	Marca/ Fabricante	Quantidade	Lance	Valor Total	LC 123/2006
ESTRUTURA COMERCIO E CONSTRUCOES LTDA	10.664.099/0001-80	10/02/2026 - 13:52:20	N/C	N/C	9,0000	R$78,16	R$ 703,44	Sim
WH CONSTRUTORA LTDA	23.305.610/0001-07	18/02/2026 - 10:39:56	N/C	N/C	9,0000	R$76,60	R$ 689,40	Sim
INOVAR SERVICOS DE ENGENHARIA E CONSULTORIA LTDA	41.155.098/0001-33	18/02/2026 - 13:08:56	N/C	N/C	9,0000	R$78,16	R$ 703,44	Sim
CONSTRUTORA E SERVICOS W. B. M. LTDA	26.570.470/0001-84	19/02/2026 - 10:58:43	N/C	N/C	9,0000	R$78,14	R$ 703,26	Sim
ASLE CONSTRUTORA LTDA	20.511.890/0001-03	20/02/2026 - 09:22:30	N/C	N/C	9,0000	R$78,16	R$ 703,44	Não
MA CONSTRUTORA LTDA	54.197.980/0001-93	21/02/2026 - 14:58:53	N/C	N/C	9,0000	R$78,16	R$ 703,44	Sim
ENGETECH - ENGENHARIA, COMERCIO E SERVICOS LTDA	04.154.467/0001-47	22/02/2026 - 14:51:17	N/C	N/C	9,0000	R$78,16	R$ 703,44	Sim
KLAO ENGENHARIA S/A	24.940.808/0001-17	23/02/2026 - 14:47:27	N/C	N/C	9,0000	R$78,16	R$ 703,44	Não
ADIGE ARQUITETURA E ENGENHARIA LTDA	01.469.689/0001-60	23/02/2026 - 17:45:50	N/C	N/C	9,0000	R$78,00	R$ 702,00	Não
PRIVATE CONSTRUTORA LTDA	10.616.350/0001-30	23/02/2026 - 18:12:21	N/C	N/C	9,0000	R$78,16	R$ 703,44	Não
HIMALAIA CONSTRUTORA LTDA	00.471.823/0001-03	24/02/2026 - 08:26:25	N/C	N/C	9,0000	R$78,16	R$ 703,44	Não

PORTAL DE COMPRAS PÚBLICAS

A autenticidade do documento pode ser verificada no site https://validaarquivo.portaldecompraspublicas.com.br
Documento gerado eletronicamente no Portal de Compras Públicas em 18/03/2026 às 11:42:09.
Código verificador: 11D1EF9

E-DOCS - CÓPIA DO PROCESSO 2025-6X76D GERADO POR UDSON OLIVEIRA RAMOS DE AGUIAR EM 13/05/2026 07:51 DOCUMENTO 1 / 1 PÁGINA 3727 / 5723

2026-XCCNZ9 - E-DOCS - CÓPIA SIMPLES 18/03/2026 17:39 PÁGINA 313 / 384

LOTE 0001 - ITEM 0480 - Disjuntor tripolar tipo din, corrente nominal de 16a Disjuntor tripolar tipo din, corrente nominal de 16a - fornecimento e instalacao. af_10/2020

Fornecedor	CNPJ/CPF	Data	Modelo	Marca/ Fabricante	Quantidade	Lance	Valor Total	LC 123/2006
ESTRUTURA COMERCIO E CONSTRUCOES LTDA	10.664.099/0001-80	10/02/2026 - 13:52:41	N/C	N/C	7,0000	R$80,51	R$ 563,57	Sim
WH CONSTRUTORA LTDA	23.305.610/0001-07	18/02/2026 - 10:40:26	N/C	N/C	7,0000	R$78,90	R$ 552,30	Sim
INOVAR SERVICOS DE ENGENHARIA E CONSULTORIA LTDA	41.155.098/0001-33	18/02/2026 - 13:09:15	N/C	N/C	7,0000	R$80,51	R$ 563,57	Sim
CONSTRUTORA E SERVICOS W. B. M. LTDA	26.570.470/0001-84	19/02/2026 - 10:58:55	N/C	N/C	7,0000	R$80,50	R$ 563,50	Sim
ASLE CONSTRUTORA LTDA	20.511.890/0001-03	20/02/2026 - 09:22:30	N/C	N/C	7,0000	R$80,51	R$ 563,57	Não
MA CONSTRUTORA LTDA	54.197.980/0001-93	21/02/2026 - 14:58:53	N/C	N/C	7,0000	R$80,51	R$ 563,57	Sim
ENGETECH - ENGENHARIA, COMERCIO E SERVICOS LTDA	04.154.467/0001-47	22/02/2026 - 14:51:17	N/C	N/C	7,0000	R$80,51	R$ 563,57	Sim
KLAO ENGENHARIA S/A	24.940.808/0001-17	23/02/2026 - 14:47:27	N/C	N/C	7,0000	R$80,51	R$ 563,57	Não
ADIGE ARQUITETURA E ENGENHARIA LTDA	01.469.689/0001-60	23/02/2026 - 17:45:50	N/C	N/C	7,0000	R$80,00	R$ 560,00	Não
PRIVATE CONSTRUTORA LTDA	10.616.350/0001-30	23/02/2026 - 18:12:21	N/C	N/C	7,0000	R$80,51	R$ 563,57	Não
HIMALAIA CONSTRUTORA LTDA	00.471.823/0001-03	24/02/2026 - 08:26:25	N/C	N/C	7,0000	R$80,51	R$ 563,57	Não

LOTE 0001 - ITEM 0481 - DISJUNTOR TRIPOLAR TIPO DIN, CORRENTE NOMINAL DE 32A - FORNECIMENTO E INSTALACAO DISJUNTOR TRIPOLAR TIPO DIN, CORRENTE NOMINAL DE 32A - FORNECIMENTO E INSTALACAO. AF_10/2020

Fornecedor	CNPJ/CPF	Data	Modelo	Marca/ Fabricante	Quantidade	Lance	Valor Total	LC 123/2006
ESTRUTURA COMERCIO E CONSTRUCOES LTDA	10.664.099/0001-80	10/02/2026 - 13:58:41	N/C	N/C	4,0000	R$90,88	R$ 363,52	Sim
WH CONSTRUTORA LTDA	23.305.610/0001-07	18/02/2026 - 10:40:48	N/C	N/C	4,0000	R$89,06	R$ 356,24	Sim
INOVAR SERVICOS DE ENGENHARIA E CONSULTORIA LTDA	41.155.098/0001-33	18/02/2026 - 13:10:55	N/C	N/C	4,0000	R$90,88	R$ 363,52	Sim
CONSTRUTORA E SERVICOS W. B. M. LTDA	26.570.470/0001-84	19/02/2026 - 13:20:08	N/C	N/C	4,0000	R$90,85	R$ 363,40	Sim
ASLE CONSTRUTORA LTDA	20.511.890/0001-03	20/02/2026 - 09:22:30	N/C	N/C	4,0000	R$90,88	R$ 363,52	Não
MA CONSTRUTORA LTDA	54.197.980/0001-93	21/02/2026 - 14:58:53	N/C	N/C	4,0000	R$90,88	R$ 363,52	Sim
ENGETECH - ENGENHARIA, COMERCIO E SERVICOS LTDA	04.154.467/0001-47	22/02/2026 - 14:51:17	N/C	N/C	4,0000	R$90,88	R$ 363,52	Sim
KLAO ENGENHARIA S/A	24.940.808/0001-17	23/02/2026 - 14:47:27	N/C	N/C	4,0000	R$90,88	R$ 363,52	Não
ADIGE ARQUITETURA E ENGENHARIA LTDA	01.469.689/0001-60	23/02/2026 - 17:45:50	N/C	N/C	4,0000	R$90,00	R$ 360,00	Não
PRIVATE CONSTRUTORA LTDA	10.616.350/0001-30	23/02/2026 - 18:12:22	N/C	N/C	4,0000	R$90,88	R$ 363,52	Não
HIMALAIA CONSTRUTORA LTDA	00.471.823/0001-03	24/02/2026 - 08:26:25	N/C	N/C	4,0000	R$90,88	R$ 363,52	Não

LOTE 0001 - ITEM 0482 - Disjuntor tripolar tipo din, corrente nominal de 40a Disjuntor tripolar tipo din, corrente nominal de 40a - fornecimento e instalacao. af_10/2020

Fornecedor	CNPJ/CPF	Data	Modelo	Marca/ Fabricante	Quantidade	Lance	Valor Total	LC 123/2006
ESTRUTURA COMERCIO E CONSTRUCOES LTDA	10.664.099/0001-80	10/02/2026 - 13:58:57	N/C	N/C	2,0000	R$99,73	R$ 199,46	Sim
WH CONSTRUTORA LTDA	23.305.610/0001-07	18/02/2026 - 10:41:21	N/C	N/C	2,0000	R$97,74	R$ 195,48	Sim

PORTAL DE COMPRAS PÚBLICAS
A autenticidade do documento pode ser verificada no site https://validaarquivo.portaldecompraspublicas.com.br
Documento gerado eletronicamente no Portal de Compras Públicas em 18/03/2026 às 11:42:09.
Código verificador: 11D1EF9

E-DOCS - CÓPIA DO PROCESSO 2025-6X76D GERADO POR UDSON OLIVEIRA RAMOS DE AGUIAR EM 13/05/2026 07:51 DOCUMENTO 1 / 1 PÁGINA 3728 / 5723

2026-XCCNZ9 - E-DOCS - CÓPIA SIMPLES 18/03/2026 17:39 PÁGINA 314 / 384

INOVAR SERVICOS DE ENGENHARIA E CONSULTORIA LTDA	41.155.098/0001-33	18/02/2026 - 13:14:10	N/C	N/C	2,0000	R$99,73	R$ 199,46	Sim
CONSTRUTORA E SERVICOS W. B. M. LTDA	26.570.470/0001-84	19/02/2026 - 13:20:11	N/C	N/C	2,0000	R$99,70	R$ 199,40	Sim
ASLE CONSTRUTORA LTDA	20.511.890/0001-03	20/02/2026 - 09:22:30	N/C	N/C	2,0000	R$99,73	R$ 199,46	Não
MA CONSTRUTORA LTDA	54.197.980/0001-93	21/02/2026 - 14:58:53	N/C	N/C	2,0000	R$99,73	R$ 199,46	Sim
ENGETECH - ENGENHARIA, COMERCIO E SERVICOS LTDA	04.154.467/0001-47	22/02/2026 - 14:51:17	N/C	N/C	2,0000	R$99,73	R$ 199,46	Sim
KLAO ENGENHARIA S/A	24.940.808/0001-17	23/02/2026 - 14:47:27	N/C	N/C	2,0000	R$99,73	R$ 199,46	Não
ADIGE ARQUITETURA E ENGENHARIA LTDA	01.469.689/0001-60	23/02/2026 - 17:45:51	N/C	N/C	2,0000	R$99,00	R$ 198,00	Não
PRIVATE CONSTRUTORA LTDA	10.616.350/0001-30	23/02/2026 - 18:12:22	N/C	N/C	2,0000	R$99,73	R$ 199,46	Não
HIMALAIA CONSTRUTORA LTDA	00.471.823/0001-03	24/02/2026 - 08:26:25	N/C	N/C	2,0000	R$99,73	R$ 199,46	Não

LOTE 0001 - ITEM 0483 - Disjuntor tripolar tipo nema, corrente nominal de 60 ate 100a Disjuntor tripolar tipo nema, corrente nominal de 60 ate 100a - fornecimento e instalacao. af_10/2020

Fornecedor	CNPJ/CPF	Data	Modelo	Marca/ Fabricante	Quantidade	Lance	Valor Total	LC 123/2006
ESTRUTURA COMERCIO E CONSTRUCOES LTDA	10.664.099/0001-80	10/02/2026 - 14:00:03	N/C	N/C	4,0000	R$178,10	R$ 712,40	Sim
WH CONSTRUTORA LTDA	23.305.610/0001-07	18/02/2026 - 10:41:50	N/C	N/C	4,0000	R$174,54	R$ 698,16	Sim
INOVAR SERVICOS DE ENGENHARIA E CONSULTORIA LTDA	41.155.098/0001-33	18/02/2026 - 13:14:27	N/C	N/C	4,0000	R$178,10	R$ 712,40	Sim
CONSTRUTORA E SERVICOS W. B. M. LTDA	26.570.470/0001-84	19/02/2026 - 13:20:12	N/C	N/C	4,0000	R$178,05	R$ 712,20	Sim
ASLE CONSTRUTORA LTDA	20.511.890/0001-03	20/02/2026 - 09:22:30	N/C	N/C	4,0000	R$178,10	R$ 712,40	Não
MA CONSTRUTORA LTDA	54.197.980/0001-93	21/02/2026 - 14:58:53	N/C	N/C	4,0000	R$178,10	R$ 712,40	Sim
ENGETECH - ENGENHARIA, COMERCIO E SERVICOS LTDA	04.154.467/0001-47	22/02/2026 - 14:51:17	N/C	N/C	4,0000	R$178,10	R$ 712,40	Sim
KLAO ENGENHARIA S/A	24.940.808/0001-17	23/02/2026 - 14:47:27	N/C	N/C	4,0000	R$178,10	R$ 712,40	Não
ADIGE ARQUITETURA E ENGENHARIA LTDA	01.469.689/0001-60	23/02/2026 - 17:45:51	N/C	N/C	4,0000	R$178,00	R$ 712,00	Não
PRIVATE CONSTRUTORA LTDA	10.616.350/0001-30	23/02/2026 - 18:12:22	N/C	N/C	4,0000	R$178,10	R$ 712,40	Não
HIMALAIA CONSTRUTORA LTDA	00.471.823/0001-03	24/02/2026 - 08:26:25	N/C	N/C	4,0000	R$178,10	R$ 712,40	Não

LOTE 0001 - ITEM 0484 - DISJUNTOR TERMOMAGNETICO TRIPOLAR , CORRENTE NOMINAL DE 125A - FORNECIMENTO E INSTALACAO DISJUNTOR TERMOMAGNETICO TRIPOLAR , CORRENTE NOMINAL DE 125A - FORNECIMENTO E INSTALACAO. AF_10/2020

Fornecedor	CNPJ/CPF	Data	Modelo	Marca/ Fabricante	Quantidade	Lance	Valor Total	LC 123/2006
ESTRUTURA COMERCIO E CONSTRUCOES LTDA	10.664.099/0001-80	10/02/2026 - 14:00:30	N/C	N/C	2,0000	R$473,38	R$ 946,76	Sim
WH CONSTRUTORA LTDA	23.305.610/0001-07	18/02/2026 - 10:42:32	N/C	N/C	2,0000	R$463,91	R$ 927,82	Sim
INOVAR SERVICOS DE ENGENHARIA E CONSULTORIA LTDA	41.155.098/0001-33	18/02/2026 - 13:14:51	N/C	N/C	2,0000	R$473,38	R$ 946,76	Sim
CONSTRUTORA E SERVICOS W. B. M. LTDA	26.570.470/0001-84	19/02/2026 - 13:20:14	N/C	N/C	2,0000	R$473,35	R$ 946,70	Sim
ASLE CONSTRUTORA LTDA	20.511.890/0001-03	20/02/2026 - 09:22:30	N/C	N/C	2,0000	R$473,38	R$ 946,76	Não
MA CONSTRUTORA LTDA	54.197.980/0001-93	21/02/2026 - 14:58:53	N/C	N/C	2,0000	R$473,38	R$ 946,76	Sim

PORTAL DE COMPRAS PÚBLICAS

A autenticidade do documento pode ser verificada no site https://validaarquivo.portaldecompraspublicas.com.br
Documento gerado eletronicamente no Portal de Compras Públicas em 18/03/2026 às 11:42:09.
Código verificador: 11D1EF9

E-DOCS - CÓPIA DO PROCESSO 2025-6X76D GERADO POR UDSON OLIVEIRA RAMOS DE AGUIAR EM 13/05/2026 07:51 DOCUMENTO 1 / 1 PÁGINA 3729 / 5723

2026-XCCNZ9 - E-DOCS - CÓPIA SIMPLES 18/03/2026 17:39 PÁGINA 315 / 384

ENGETECH - ENGENHARIA, COMERCIO E SERVICOS LTDA	04.154.467/0001-47	22/02/2026 - 14:51:17	N/C	N/C	2,0000	R$473,38	R$ 946,76	Sim
KLAO ENGENHARIA S/A	24.940.808/0001-17	23/02/2026 - 14:47:27	N/C	N/C	2,0000	R$473,38	R$ 946,76	Não
ADIGE ARQUITETURA E ENGENHARIA LTDA	01.469.689/0001-60	23/02/2026 - 17:45:51	N/C	N/C	2,0000	R$473,00	R$ 946,00	Não
PRIVATE CONSTRUTORA LTDA	10.616.350/0001-30	23/02/2026 - 18:12:22	N/C	N/C	2,0000	R$473,38	R$ 946,76	Não
HIMALAIA CONSTRUTORA LTDA	00.471.823/0001-03	24/02/2026 - 08:26:25	N/C	N/C	2,0000	R$473,38	R$ 946,76	Não

LOTE 0001 - ITEM 0485 - Disjuntor termomagnetico tripolar , corrente nominal de 250a Disjuntor termomagnetico tripolar , corrente nominal de 250a - fornecimento e instalacao. af_10/2020

Fornecedor	CNPJ/CPF	Data	Modelo	Marca/ Fabricante	Quantidade	Lance	Valor Total	LC 123/2006
ESTRUTURA COMERCIO E CONSTRUCOES LTDA	10.664.099/0001-80	10/02/2026 - 14:00:53	N/C	N/C	3,0000	R$1.112,25	R$ 3.336,75	Sim
WH CONSTRUTORA LTDA	23.305.610/0001-07	18/02/2026 - 10:43:13	N/C	N/C	3,0000	R$1.090,01	R$ 3.270,03	Sim
INOVAR SERVICOS DE ENGENHARIA E CONSULTORIA LTDA	41.155.098/0001-33	18/02/2026 - 13:15:18	N/C	N/C	3,0000	R$1.112,25	R$ 3.336,75	Sim
CONSTRUTORA E SERVICOS W. B. M. LTDA	26.570.470/0001-84	19/02/2026 - 13:20:16	N/C	N/C	3,0000	R$1.112,23	R$ 3.336,69	Sim
ASLE CONSTRUTORA LTDA	20.511.890/0001-03	20/02/2026 - 09:22:30	N/C	N/C	3,0000	R$1.112,25	R$ 3.336,75	Não
MA CONSTRUTORA LTDA	54.197.980/0001-93	21/02/2026 - 14:58:53	N/C	N/C	3,0000	R$1.112,25	R$ 3.336,75	Sim
ENGETECH - ENGENHARIA, COMERCIO E SERVICOS LTDA	04.154.467/0001-47	22/02/2026 - 14:51:17	N/C	N/C	3,0000	R$1.112,25	R$ 3.336,75	Sim
KLAO ENGENHARIA S/A	24.940.808/0001-17	23/02/2026 - 14:47:27	N/C	N/C	3,0000	R$1.112,25	R$ 3.336,75	Não
ADIGE ARQUITETURA E ENGENHARIA LTDA	01.469.689/0001-60	23/02/2026 - 17:45:51	N/C	N/C	3,0000	R$1.112,00	R$ 3.336,00	Não
PRIVATE CONSTRUTORA LTDA	10.616.350/0001-30	23/02/2026 - 18:12:22	N/C	N/C	3,0000	R$1.112,25	R$ 3.336,75	Não
HIMALAIA CONSTRUTORA LTDA	00.471.823/0001-03	24/02/2026 - 08:26:25	N/C	N/C	3,0000	R$1.112,25	R$ 3.336,75	Não

LOTE 0001 - ITEM 0486 - Disjuntor bipolar tipo dr, corrente nominal de 25a - 30ma Disjuntor bipolar tipo dr, corrente nominal de 25a - 30ma

Fornecedor	CNPJ/CPF	Data	Modelo	Marca/ Fabricante	Quantidade	Lance	Valor Total	LC 123/2006
ESTRUTURA COMERCIO E CONSTRUCOES LTDA	10.664.099/0001-80	10/02/2026 - 14:01:11	N/C	N/C	3,0000	R$170,78	R$ 512,34	Sim
WH CONSTRUTORA LTDA	23.305.610/0001-07	18/02/2026 - 10:43:45	N/C	N/C	3,0000	R$167,36	R$ 502,08	Sim
INOVAR SERVICOS DE ENGENHARIA E CONSULTORIA LTDA	41.155.098/0001-33	18/02/2026 - 13:16:51	N/C	N/C	3,0000	R$170,78	R$ 512,34	Sim
CONSTRUTORA E SERVICOS W. B. M. LTDA	26.570.470/0001-84	19/02/2026 - 13:20:18	N/C	N/C	3,0000	R$170,75	R$ 512,25	Sim
ASLE CONSTRUTORA LTDA	20.511.890/0001-03	20/02/2026 - 09:22:30	N/C	N/C	3,0000	R$170,78	R$ 512,34	Não
MA CONSTRUTORA LTDA	54.197.980/0001-93	21/02/2026 - 14:58:53	N/C	N/C	3,0000	R$170,78	R$ 512,34	Sim
ENGETECH - ENGENHARIA, COMERCIO E SERVICOS LTDA	04.154.467/0001-47	22/02/2026 - 14:51:17	N/C	N/C	3,0000	R$170,78	R$ 512,34	Sim
KLAO ENGENHARIA S/A	24.940.808/0001-17	23/02/2026 - 14:47:27	N/C	N/C	3,0000	R$170,78	R$ 512,34	Não
ADIGE ARQUITETURA E ENGENHARIA LTDA	01.469.689/0001-60	23/02/2026 - 17:45:51	N/C	N/C	3,0000	R$170,00	R$ 510,00	Não
PRIVATE CONSTRUTORA LTDA	10.616.350/0001-30	23/02/2026 - 18:12:22	N/C	N/C	3,0000	R$170,78	R$ 512,34	Não
HIMALAIA CONSTRUTORA LTDA	00.471.823/0001-03	24/02/2026 - 08:26:25	N/C	N/C	3,0000	R$170,78	R$ 512,34	Não

PORTAL DE COMPRAS PÚBLICAS

A autenticidade do documento pode ser verificada no site https://validaarquivo.portaldecompraspublicas.com.br
Documento gerado eletronicamente no Portal de Compras Públicas em 18/03/2026 às 11:42:09.
Código verificador: 11D1EF9

E-DOCS - CÓPIA DO PROCESSO 2025-6X76D GERADO POR UDSON OLIVEIRA RAMOS DE AGUIAR EM 13/05/2026 07:51 DOCUMENTO 1 / 1 PÁGINA 3730 / 5723

2026-XCCNZ9 - E-DOCS - CÓPIA SIMPLES 18/03/2026 17:39 PÁGINA 316 / 384

LOTE 0001 - ITEM 0487 - Disjuntor bipolar tipo dr, corrente nominal de 40a - 30ma Disjuntor bipolar tipo dr, corrente nominal de 40a - 30ma

Fornecedor	CNPJ/CPF	Data	Modelo	Marca/ Fabricante	Quantidade	Lance	Valor Total	LC 123/2006
ESTRUTURA COMERCIO E CONSTRUCOES LTDA	10.664.099/0001-80	10/02/2026 - 14:01:23	N/C	N/C	1,0000	R$176,58	R$ 176,58	Sim
WH CONSTRUTORA LTDA	23.305.610/0001-07	18/02/2026 - 10:44:08	N/C	N/C	1,0000	R$173,05	R$ 173,05	Sim
INOVAR SERVICOS DE ENGENHARIA E CONSULTORIA LTDA	41.155.098/0001-33	18/02/2026 - 13:17:11	N/C	N/C	1,0000	R$176,58	R$ 176,58	Sim
CONSTRUTORA E SERVICOS W. B. M. LTDA	26.570.470/0001-84	19/02/2026 - 13:20:21	N/C	N/C	1,0000	R$176,55	R$ 176,55	Sim
ASLE CONSTRUTORA LTDA	20.511.890/0001-03	20/02/2026 - 09:22:30	N/C	N/C	1,0000	R$176,58	R$ 176,58	Não
MA CONSTRUTORA LTDA	54.197.980/0001-93	21/02/2026 - 14:58:54	N/C	N/C	1,0000	R$176,58	R$ 176,58	Sim
ENGETECH - ENGENHARIA, COMERCIO E SERVICOS LTDA	04.154.467/0001-47	22/02/2026 - 14:51:17	N/C	N/C	1,0000	R$176,58	R$ 176,58	Sim
KLAO ENGENHARIA S/A	24.940.808/0001-17	23/02/2026 - 14:47:27	N/C	N/C	1,0000	R$176,58	R$ 176,58	Não
ADIGE ARQUITETURA E ENGENHARIA LTDA	01.469.689/0001-60	23/02/2026 - 17:45:51	N/C	N/C	1,0000	R$176,00	R$ 176,00	Não
PRIVATE CONSTRUTORA LTDA	10.616.350/0001-30	23/02/2026 - 18:12:22	N/C	N/C	1,0000	R$176,58	R$ 176,58	Não
HIMALAIA CONSTRUTORA LTDA	00.471.823/0001-03	24/02/2026 - 08:26:25	N/C	N/C	1,0000	R$176,58	R$ 176,58	Não

LOTE 0001 - ITEM 0488 - Disjuntor tetrapolar tipo dr, corrente nominal de 25a - 30ma Disjuntor tetrapolar tipo dr, corrente nominal de 25a - 30ma

Fornecedor	CNPJ/CPF	Data	Modelo	Marca/ Fabricante	Quantidade	Lance	Valor Total	LC 123/2006
ESTRUTURA COMERCIO E CONSTRUCOES LTDA	10.664.099/0001-80	10/02/2026 - 14:01:43	N/C	N/C	26,0000	R$191,44	R$ 4.977,44	Sim
WH CONSTRUTORA LTDA	23.305.610/0001-07	18/02/2026 - 10:44:50	N/C	N/C	26,0000	R$187,61	R$ 4.877,86	Sim
INOVAR SERVICOS DE ENGENHARIA E CONSULTORIA LTDA	41.155.098/0001-33	18/02/2026 - 13:17:38	N/C	N/C	26,0000	R$191,44	R$ 4.977,44	Sim
CONSTRUTORA E SERVICOS W. B. M. LTDA	26.570.470/0001-84	19/02/2026 - 13:20:23	N/C	N/C	26,0000	R$191,40	R$ 4.976,40	Sim
ASLE CONSTRUTORA LTDA	20.511.890/0001-03	20/02/2026 - 09:22:30	N/C	N/C	26,0000	R$191,44	R$ 4.977,44	Não
MA CONSTRUTORA LTDA	54.197.980/0001-93	21/02/2026 - 14:58:54	N/C	N/C	26,0000	R$191,44	R$ 4.977,44	Sim
ENGETECH - ENGENHARIA, COMERCIO E SERVICOS LTDA	04.154.467/0001-47	22/02/2026 - 14:51:17	N/C	N/C	26,0000	R$191,44	R$ 4.977,44	Sim
KLAO ENGENHARIA S/A	24.940.808/0001-17	23/02/2026 - 14:47:27	N/C	N/C	26,0000	R$191,44	R$ 4.977,44	Não
ADIGE ARQUITETURA E ENGENHARIA LTDA	01.469.689/0001-60	23/02/2026 - 17:45:51	N/C	N/C	26,0000	R$191,00	R$ 4.966,00	Não
PRIVATE CONSTRUTORA LTDA	10.616.350/0001-30	23/02/2026 - 18:12:22	N/C	N/C	26,0000	R$191,44	R$ 4.977,44	Não
HIMALAIA CONSTRUTORA LTDA	00.471.823/0001-03	24/02/2026 - 08:26:25	N/C	N/C	26,0000	R$191,44	R$ 4.977,44	Não

LOTE 0001 - ITEM 0489 - Dispositivo contra surto - dps 40 ka Dispositivo contra surto - dps 40 ka

Fornecedor	CNPJ/CPF	Data	Modelo	Marca/ Fabricante	Quantidade	Lance	Valor Total	LC 123/2006
ESTRUTURA COMERCIO E CONSTRUCOES LTDA	10.664.099/0001-80	10/02/2026 - 14:02:04	N/C	N/C	40,0000	R$123,54	R$ 4.941,60	Sim
WH CONSTRUTORA LTDA	23.305.610/0001-07	18/02/2026 - 10:45:15	N/C	N/C	40,0000	R$121,07	R$ 4.842,80	Sim

PORTAL DE COMPRAS PÚBLICAS

A autenticidade do documento pode ser verificada no site https://validaarquivo.portaldecompraspublicas.com.br
Documento gerado eletronicamente no Portal de Compras Públicas em 18/03/2026 às 11:42:09.
Código verificador: 11D1EF9

E-DOCS - CÓPIA DO PROCESSO 2025-6X76D GERADO POR UDSON OLIVEIRA RAMOS DE AGUIAR EM 13/05/2026 07:51 DOCUMENTO 1 / 1 PÁGINA 3731 / 5723

2026-XCCNZ9 - E-DOCS - CÓPIA SIMPLES 18/03/2026 17:39 PÁGINA 317 / 384

INOVAR SERVICOS DE ENGENHARIA E CONSULTORIA LTDA	41.155.098/0001-33	18/02/2026 - 13:17:59	N/C	N/C	40,0000	R$123,54	R$ 4.941,60	Sim
CONSTRUTORA E SERVICOS W. B. M. LTDA	26.570.470/0001-84	19/02/2026 - 13:20:27	N/C	N/C	40,0000	R$123,50	R$ 4.940,00	Sim
ASLE CONSTRUTORA LTDA	20.511.890/0001-03	20/02/2026 - 09:22:30	N/C	N/C	40,0000	R$123,54	R$ 4.941,60	Não
MA CONSTRUTORA LTDA	54.197.980/0001-93	21/02/2026 - 14:58:54	N/C	N/C	40,0000	R$123,54	R$ 4.941,60	Sim
ENGETECH - ENGENHARIA, COMERCIO E SERVICOS LTDA	04.154.467/0001-47	22/02/2026 - 14:51:17	N/C	N/C	40,0000	R$123,54	R$ 4.941,60	Sim
KLAO ENGENHARIA S/A	24.940.808/0001-17	23/02/2026 - 14:47:27	N/C	N/C	40,0000	R$123,54	R$ 4.941,60	Não
ADIGE ARQUITETURA E ENGENHARIA LTDA	01.469.689/0001-60	23/02/2026 - 17:45:51	N/C	N/C	40,0000	R$123,00	R$ 4.920,00	Não
PRIVATE CONSTRUTORA LTDA	10.616.350/0001-30	23/02/2026 - 18:12:22	N/C	N/C	40,0000	R$123,54	R$ 4.941,60	Não
HIMALAIA CONSTRUTORA LTDA	00.471.823/0001-03	24/02/2026 - 08:26:25	N/C	N/C	40,0000	R$123,54	R$ 4.941,60	Não

LOTE 0001 - ITEM 0490 - Dispositivo contra surto - dps 80 ka Dispositivo contra surto - dps 80 ka

Fornecedor	CNPJ/CPF	Data	Modelo	Marca/ Fabricante	Quantidade	Lance	Valor Total	LC 123/2006
ESTRUTURA COMERCIO E CONSTRUCOES LTDA	10.664.099/0001-80	10/02/2026 - 14:02:21	N/C	N/C	8,0000	R$205,31	R$ 1.642,48	Sim
WH CONSTRUTORA LTDA	23.305.610/0001-07	18/02/2026 - 10:45:52	N/C	N/C	8,0000	R$201,20	R$ 1.609,60	Sim
INOVAR SERVICOS DE ENGENHARIA E CONSULTORIA LTDA	41.155.098/0001-33	18/02/2026 - 13:18:29	N/C	N/C	8,0000	R$205,31	R$ 1.642,48	Sim
CONSTRUTORA E SERVICOS W. B. M. LTDA	26.570.470/0001-84	19/02/2026 - 13:20:29	N/C	N/C	8,0000	R$205,30	R$ 1.642,40	Sim
ASLE CONSTRUTORA LTDA	20.511.890/0001-03	20/02/2026 - 09:22:30	N/C	N/C	8,0000	R$205,31	R$ 1.642,48	Não
MA CONSTRUTORA LTDA	54.197.980/0001-93	21/02/2026 - 14:58:54	N/C	N/C	8,0000	R$205,31	R$ 1.642,48	Sim
ENGETECH - ENGENHARIA, COMERCIO E SERVICOS LTDA	04.154.467/0001-47	22/02/2026 - 14:51:17	N/C	N/C	8,0000	R$205,31	R$ 1.642,48	Sim
KLAO ENGENHARIA S/A	24.940.808/0001-17	23/02/2026 - 14:47:27	N/C	N/C	8,0000	R$205,31	R$ 1.642,48	Não
ADIGE ARQUITETURA E ENGENHARIA LTDA	01.469.689/0001-60	23/02/2026 - 17:45:51	N/C	N/C	8,0000	R$205,00	R$ 1.640,00	Não
PRIVATE CONSTRUTORA LTDA	10.616.350/0001-30	23/02/2026 - 18:12:22	N/C	N/C	8,0000	R$205,31	R$ 1.642,48	Não
HIMALAIA CONSTRUTORA LTDA	00.471.823/0001-03	24/02/2026 - 08:26:25	N/C	N/C	8,0000	R$205,31	R$ 1.642,48	Não

LOTE 0001 - ITEM 0491 - Eletroduto flexivel corrugado, pvc, dn 25 mm (3/4), para circuitos terminais Eletroduto flexivel corrugado, pvc, dn 25 mm (3/4), para circuitos terminais, instalado em forro - fornecimento e instalacao. af_03/2023

Fornecedor	CNPJ/CPF	Data	Modelo	Marca/ Fabricante	Quantidade	Lance	Valor Total	LC 123/2006
ESTRUTURA COMERCIO E CONSTRUCOES LTDA	10.664.099/0001-80	10/02/2026 - 14:02:51	N/C	N/C	184,3000	R$20,38	R$ 3.756,03	Sim
WH CONSTRUTORA LTDA	23.305.610/0001-07	18/02/2026 - 10:46:16	N/C	N/C	184,3000	R$20,38	R$ 3.756,03	Sim
INOVAR SERVICOS DE ENGENHARIA E CONSULTORIA LTDA	41.155.098/0001-33	18/02/2026 - 13:23:30	N/C	N/C	184,3000	R$20,38	R$ 3.756,03	Sim
CONSTRUTORA E SERVICOS W. B. M. LTDA	26.570.470/0001-84	19/02/2026 - 13:20:31	N/C	N/C	184,3000	R$20,35	R$ 3.750,51	Sim
ASLE CONSTRUTORA LTDA	20.511.890/0001-03	20/02/2026 - 09:22:30	N/C	N/C	184,3000	R$20,38	R$ 3.756,03	Não
MA CONSTRUTORA LTDA	54.197.980/0001-93	21/02/2026 - 14:58:54	N/C	N/C	184,3000	R$20,38	R$ 3.756,03	Sim

PORTAL DE COMPRAS PÚBLICAS

A autenticidade do documento pode ser verificada no site https://validaarquivo.portaldecompraspublicas.com.br
Documento gerado eletronicamente no Portal de Compras Públicas em 18/03/2026 às 11:42:09.
Código verificador: 11D1EF9

E-DOCS - CÓPIA DO PROCESSO 2025-6X76D GERADO POR UDSON OLIVEIRA RAMOS DE AGUIAR EM 13/05/2026 07:51 DOCUMENTO 1 / 1 PÁGINA 3732 / 5723

2026-XCCNZ9 - E-DOCS - CÓPIA SIMPLES 18/03/2026 17:39 PÁGINA 318 / 384

ENGETECH - ENGENHARIA, COMERCIO E SERVICOS LTDA	04.154.467/0001-47	22/02/2026 - 14:51:17	N/C	N/C	184,3000	R$20,38	R$ 3.756,03	Sim
KLAO ENGENHARIA S/A	24.940.808/0001-17	23/02/2026 - 14:47:27	N/C	N/C	184,3000	R$20,38	R$ 3.756,03	Não
ADIGE ARQUITETURA E ENGENHARIA LTDA	01.469.689/0001-60	23/02/2026 - 17:45:51	N/C	N/C	184,3000	R$20,00	R$ 3.686,00	Não
PRIVATE CONSTRUTORA LTDA	10.616.350/0001-30	23/02/2026 - 18:12:22	N/C	N/C	184,3000	R$20,38	R$ 3.756,03	Não
HIMALAIA CONSTRUTORA LTDA	00.471.823/0001-03	24/02/2026 - 08:26:25	N/C	N/C	184,3000	R$20,38	R$ 3.756,03	Não

LOTE 0001 - ITEM 0492 - Eletroduto flexivel corrugado, pvc, dn 32 mm (1), para circuitos terminais Eletroduto flexivel corrugado, pvc, dn 32 mm (1), para circuitos terminais, instalado em forro - fornecimento e instalacao. af_03/2023

Fornecedor	CNPJ/CPF	Data	Modelo	Marca/ Fabricante	Quantidade	Lance	Valor Total	LC 123/2006
ESTRUTURA COMERCIO E CONSTRUCOES LTDA	10.664.099/0001-80	10/02/2026 - 14:03:07	N/C	N/C	1.235,0700	R$23,31	R$ 28.789,48	Sim
WH CONSTRUTORA LTDA	23.305.610/0001-07	18/02/2026 - 10:46:54	N/C	N/C	1.235,0700	R$22,84	R$ 28.209,00	Sim
INOVAR SERVICOS DE ENGENHARIA E CONSULTORIA LTDA	41.155.098/0001-33	18/02/2026 - 13:23:53	N/C	N/C	1.235,0700	R$23,31	R$ 28.789,48	Sim
CONSTRUTORA E SERVICOS W. B. M. LTDA	26.570.470/0001-84	19/02/2026 - 13:20:33	N/C	N/C	1.235,0700	R$23,30	R$ 28.777,13	Sim
ASLE CONSTRUTORA LTDA	20.511.890/0001-03	20/02/2026 - 09:22:30	N/C	N/C	1.235,0700	R$23,31	R$ 28.789,48	Não
MA CONSTRUTORA LTDA	54.197.980/0001-93	21/02/2026 - 14:58:54	N/C	N/C	1.235,0700	R$23,31	R$ 28.789,48	Sim
ENGETECH - ENGENHARIA, COMERCIO E SERVICOS LTDA	04.154.467/0001-47	22/02/2026 - 14:51:17	N/C	N/C	1.235,0700	R$23,31	R$ 28.789,48	Sim
KLAO ENGENHARIA S/A	24.940.808/0001-17	23/02/2026 - 14:47:27	N/C	N/C	1.235,0700	R$23,31	R$ 28.789,48	Não
ADIGE ARQUITETURA E ENGENHARIA LTDA	01.469.689/0001-60	23/02/2026 - 17:45:51	N/C	N/C	1.235,0700	R$23,00	R$ 28.406,61	Não
PRIVATE CONSTRUTORA LTDA	10.616.350/0001-30	23/02/2026 - 18:12:23	N/C	N/C	1.235,0700	R$23,31	R$ 28.789,48	Não
HIMALAIA CONSTRUTORA LTDA	00.471.823/0001-03	24/02/2026 - 08:26:26	N/C	N/C	1.235,0700	R$23,31	R$ 28.789,48	Não

LOTE 0001 - ITEM 0493 - Eletroduto flexivel corrugado, pead, dn 40 mm (1 1/4), para circuitos terminais Eletroduto flexivel corrugado, pead, dn 40 mm (1 1/4), para circuitos terminais, instalado em parede - fornecimento e instalacao. af_03/2023

Fornecedor	CNPJ/CPF	Data	Modelo	Marca/ Fabricante	Quantidade	Lance	Valor Total	LC 123/2006
ESTRUTURA COMERCIO E CONSTRUCOES LTDA	10.664.099/0001-80	10/02/2026 - 14:03:30	N/C	N/C	1,5000	R$16,38	R$ 24,57	Sim
WH CONSTRUTORA LTDA	23.305.610/0001-07	18/02/2026 - 10:47:14	N/C	N/C	1,5000	R$16,05	R$ 24,08	Sim
INOVAR SERVICOS DE ENGENHARIA E CONSULTORIA LTDA	41.155.098/0001-33	18/02/2026 - 13:24:20	N/C	N/C	1,5000	R$16,38	R$ 24,57	Sim
CONSTRUTORA E SERVICOS W. B. M. LTDA	26.570.470/0001-84	19/02/2026 - 13:20:35	N/C	N/C	1,5000	R$16,35	R$ 24,53	Sim
ASLE CONSTRUTORA LTDA	20.511.890/0001-03	20/02/2026 - 09:22:30	N/C	N/C	1,5000	R$16,38	R$ 24,57	Não
MA CONSTRUTORA LTDA	54.197.980/0001-93	21/02/2026 - 14:58:54	N/C	N/C	1,5000	R$16,38	R$ 24,57	Sim
ENGETECH - ENGENHARIA, COMERCIO E SERVICOS LTDA	04.154.467/0001-47	22/02/2026 - 14:51:17	N/C	N/C	1,5000	R$16,38	R$ 24,57	Sim
KLAO ENGENHARIA S/A	24.940.808/0001-17	23/02/2026 - 14:47:27	N/C	N/C	1,5000	R$16,38	R$ 24,57	Não
ADIGE ARQUITETURA E ENGENHARIA LTDA	01.469.689/0001-60	23/02/2026 - 17:45:51	N/C	N/C	1,5000	R$16,00	R$ 24,00	Não
PRIVATE CONSTRUTORA LTDA	10.616.350/0001-30	23/02/2026 - 18:12:23	N/C	N/C	1,5000	R$16,38	R$ 24,57	Não
HIMALAIA CONSTRUTORA LTDA	00.471.823/0001-03	24/02/2026 - 08:26:26	N/C	N/C	1,5000	R$16,38	R$ 24,57	Não

PORTAL DE COMPRAS PÚBLICAS

A autenticidade do documento pode ser verificada no site https://validaarquivo.portaldecompraspublicas.com.br
Documento gerado eletronicamente no Portal de Compras Públicas em 18/03/2026 às 11:42:09.
Código verificador: 11D1EF9

E-DOCS - CÓPIA DO PROCESSO 2025-6X76D GERADO POR UDSON OLIVEIRA RAMOS DE AGUIAR EM 13/05/2026 07:51 DOCUMENTO 1 / 1 PÁGINA 3733 / 5723

2026-XCCNZ9 - E-DOCS - CÓPIA SIMPLES 18/03/2026 17:39 PÁGINA 319 / 384

LOTE 0001 - ITEM 0494 - Eletroduto rigido roscavel, pvc, dn 20 mm (1/2), para circuitos terminais Eletroduto rigido roscavel, pvc, dn 20 mm (1/2), para circuitos terminais, instalado em laje - fornecimento e instalacao. af_03/2023

Fornecedor	CNPJ/CPF	Data	Modelo	Marca/ Fabricante	Quantidade	Lance	Valor Total	LC 123/2006
ESTRUTURA COMERCIO E CONSTRUCOES LTDA	10.664.099/0001-80	10/02/2026 - 14:03:44	N/C	N/C	3,0000	R$9,13	R$ 27,39	Sim
WH CONSTRUTORA LTDA	23.305.610/0001-07	18/02/2026 - 10:48:09	N/C	N/C	3,0000	R$8,95	R$ 26,85	Sim
INOVAR SERVICOS DE ENGENHARIA E CONSULTORIA LTDA	41.155.098/0001-33	18/02/2026 - 13:24:46	N/C	N/C	3,0000	R$9,13	R$ 27,39	Sim
CONSTRUTORA E SERVICOS W. B. M. LTDA	26.570.470/0001-84	19/02/2026 - 13:20:37	N/C	N/C	3,0000	R$9,10	R$ 27,30	Sim
ASLE CONSTRUTORA LTDA	20.511.890/0001-03	20/02/2026 - 09:22:31	N/C	N/C	3,0000	R$9,13	R$ 27,39	Não
MA CONSTRUTORA LTDA	54.197.980/0001-93	21/02/2026 - 14:58:54	N/C	N/C	3,0000	R$9,13	R$ 27,39	Sim
ENGETECH - ENGENHARIA, COMERCIO E SERVICOS LTDA	04.154.467/0001-47	22/02/2026 - 14:51:17	N/C	N/C	3,0000	R$9,13	R$ 27,39	Sim
KLAO ENGENHARIA S/A	24.940.808/0001-17	23/02/2026 - 14:47:28	N/C	N/C	3,0000	R$9,13	R$ 27,39	Não
ADIGE ARQUITETURA E ENGENHARIA LTDA	01.469.689/0001-60	23/02/2026 - 17:45:51	N/C	N/C	3,0000	R$9,00	R$ 27,00	Não
PRIVATE CONSTRUTORA LTDA	10.616.350/0001-30	23/02/2026 - 18:12:23	N/C	N/C	3,0000	R$9,13	R$ 27,39	Não
HIMALAIA CONSTRUTORA LTDA	00.471.823/0001-03	24/02/2026 - 08:26:26	N/C	N/C	3,0000	R$9,13	R$ 27,39	Não

LOTE 0001 - ITEM 0495 - Eletroduto rigido, em aco zincado ou galvanizado, tipo pesado, dn=1, aparente Eletroduto rigido, em aco zincado ou galvanizado, tipo pesado, dn=1, aparente - fornecimento e instalacao.

Fornecedor	CNPJ/CPF	Data	Modelo	Marca/ Fabricante	Quantidade	Lance	Valor Total	LC 123/2006
ESTRUTURA COMERCIO E CONSTRUCOES LTDA	10.664.099/0001-80	10/02/2026 - 14:03:57	N/C	N/C	59,7800	R$35,30	R$ 2.110,23	Sim
WH CONSTRUTORA LTDA	23.305.610/0001-07	18/02/2026 - 10:48:35	N/C	N/C	59,7800	R$34,59	R$ 2.067,79	Sim
INOVAR SERVICOS DE ENGENHARIA E CONSULTORIA LTDA	41.155.098/0001-33	18/02/2026 - 13:25:09	N/C	N/C	59,7800	R$35,30	R$ 2.110,23	Sim
CONSTRUTORA E SERVICOS W. B. M. LTDA	26.570.470/0001-84	19/02/2026 - 13:20:39	N/C	N/C	59,7800	R$35,30	R$ 2.110,23	Sim
ASLE CONSTRUTORA LTDA	20.511.890/0001-03	20/02/2026 - 09:22:31	N/C	N/C	59,7800	R$35,30	R$ 2.110,23	Não
MA CONSTRUTORA LTDA	54.197.980/0001-93	21/02/2026 - 14:58:54	N/C	N/C	59,7800	R$35,30	R$ 2.110,23	Sim
ENGETECH - ENGENHARIA, COMERCIO E SERVICOS LTDA	04.154.467/0001-47	22/02/2026 - 14:51:17	N/C	N/C	59,7800	R$35,30	R$ 2.110,23	Sim
KLAO ENGENHARIA S/A	24.940.808/0001-17	23/02/2026 - 14:47:28	N/C	N/C	59,7800	R$35,30	R$ 2.110,23	Não
ADIGE ARQUITETURA E ENGENHARIA LTDA	01.469.689/0001-60	23/02/2026 - 17:45:51	N/C	N/C	59,7800	R$35,00	R$ 2.092,30	Não
PRIVATE CONSTRUTORA LTDA	10.616.350/0001-30	23/02/2026 - 18:12:23	N/C	N/C	59,7800	R$35,30	R$ 2.110,23	Não
HIMALAIA CONSTRUTORA LTDA	00.471.823/0001-03	24/02/2026 - 08:26:26	N/C	N/C	59,7800	R$35,30	R$ 2.110,23	Não

LOTE 0001 - ITEM 0496 - Eletroduto em aco zincado ou galvanizado dn=1 1/2, aparente Eletroduto em aco zincado ou galvanizado dn=1 1/2, aparente - fornecimento e instalacao.

Fornecedor	CNPJ/CPF	Data	Modelo	Marca/ Fabricante	Quantidade	Lance	Valor Total	LC 123/2006
ESTRUTURA COMERCIO E CONSTRUCOES LTDA	10.664.099/0001-80	10/02/2026 - 14:04:19	N/C	N/C	51,8500	R$48,06	R$ 2.491,91	Sim
WH CONSTRUTORA LTDA	23.305.610/0001-07	18/02/2026 - 10:48:56	N/C	N/C	51,8500	R$47,10	R$ 2.442,14	Sim

PORTAL DE COMPRAS PÚBLICAS

A autenticidade do documento pode ser verificada no site https://validaarquivo.portaldecompraspublicas.com.br
Documento gerado eletronicamente no Portal de Compras Públicas em 18/03/2026 às 11:42:09.
Código verificador: 11D1EF9

E-DOCS - CÓPIA DO PROCESSO 2025-6X76D GERADO POR UDSON OLIVEIRA RAMOS DE AGUIAR EM 13/05/2026 07:51 DOCUMENTO 1 / 1 PÁGINA 3734 / 5723

2026-XCCNZ9 - E-DOCS - CÓPIA SIMPLES 18/03/2026 17:39 PÁGINA 320 / 384

INOVAR SERVICOS DE ENGENHARIA E CONSULTORIA LTDA	41.155.098/0001-33	18/02/2026 - 13:25:32	N/C	N/C	51,8500	R$48,06	R$ 2.491,91	Sim
CONSTRUTORA E SERVICOS W. B. M. LTDA	26.570.470/0001-84	19/02/2026 - 13:20:41	N/C	N/C	51,8500	R$48,05	R$ 2.491,39	Sim
ASLE CONSTRUTORA LTDA	20.511.890/0001-03	20/02/2026 - 09:22:31	N/C	N/C	51,8500	R$48,06	R$ 2.491,91	Não
MA CONSTRUTORA LTDA	54.197.980/0001-93	21/02/2026 - 14:58:54	N/C	N/C	51,8500	R$48,06	R$ 2.491,91	Sim
ENGETECH - ENGENHARIA, COMERCIO E SERVICOS LTDA	04.154.467/0001-47	22/02/2026 - 14:51:18	N/C	N/C	51,8500	R$48,06	R$ 2.491,91	Sim
KLAO ENGENHARIA S/A	24.940.808/0001-17	23/02/2026 - 14:47:28	N/C	N/C	51,8500	R$48,06	R$ 2.491,91	Não
ADIGE ARQUITETURA E ENGENHARIA LTDA	01.469.689/0001-60	23/02/2026 - 17:45:51	N/C	N/C	51,8500	R$48,00	R$ 2.488,80	Não
PRIVATE CONSTRUTORA LTDA	10.616.350/0001-30	23/02/2026 - 18:12:23	N/C	N/C	51,8500	R$48,06	R$ 2.491,91	Não
HIMALAIA CONSTRUTORA LTDA	00.471.823/0001-03	24/02/2026 - 08:26:26	N/C	N/C	51,8500	R$48,06	R$ 2.491,91	Não

LOTE 0001 - ITEM 0497 - Eletroduto em aco zincado ou galvanizado dn=1 1/4, aparente Eletroduto em aco zincado ou galvanizado dn=1 1/4, aparente - fornecimento e instalacao.

Fornecedor	CNPJ/CPF	Data	Modelo	Marca/ Fabricante	Quantidade	Lance	Valor Total	LC 123/2006
ESTRUTURA COMERCIO E CONSTRUCOES LTDA	10.664.099/0001-80	10/02/2026 - 14:04:33	N/C	N/C	132,6500	R$42,20	R$ 5.597,83	Sim
WH CONSTRUTORA LTDA	23.305.610/0001-07	18/02/2026 - 10:49:20	N/C	N/C	132,6500	R$41,36	R$ 5.486,40	Sim
INOVAR SERVICOS DE ENGENHARIA E CONSULTORIA LTDA	41.155.098/0001-33	18/02/2026 - 13:25:56	N/C	N/C	132,6500	R$42,20	R$ 5.597,83	Sim
CONSTRUTORA E SERVICOS W. B. M. LTDA	26.570.470/0001-84	19/02/2026 - 13:20:43	N/C	N/C	132,6500	R$42,18	R$ 5.595,18	Sim
ASLE CONSTRUTORA LTDA	20.511.890/0001-03	20/02/2026 - 09:22:31	N/C	N/C	132,6500	R$42,20	R$ 5.597,83	Não
MA CONSTRUTORA LTDA	54.197.980/0001-93	21/02/2026 - 14:58:54	N/C	N/C	132,6500	R$42,20	R$ 5.597,83	Sim
ENGETECH - ENGENHARIA, COMERCIO E SERVICOS LTDA	04.154.467/0001-47	22/02/2026 - 14:51:18	N/C	N/C	132,6500	R$42,20	R$ 5.597,83	Sim
KLAO ENGENHARIA S/A	24.940.808/0001-17	23/02/2026 - 14:47:28	N/C	N/C	132,6500	R$42,20	R$ 5.597,83	Não
ADIGE ARQUITETURA E ENGENHARIA LTDA	01.469.689/0001-60	23/02/2026 - 17:45:51	N/C	N/C	132,6500	R$42,00	R$ 5.571,30	Não
PRIVATE CONSTRUTORA LTDA	10.616.350/0001-30	23/02/2026 - 18:12:23	N/C	N/C	132,6500	R$42,20	R$ 5.597,83	Não
HIMALAIA CONSTRUTORA LTDA	00.471.823/0001-03	24/02/2026 - 08:26:26	N/C	N/C	132,6500	R$42,20	R$ 5.597,83	Não

LOTE 0001 - ITEM 0498 - Eletroduto em aco zincado ou galvanizado dn=2, aparente Eletroduto em aco zincado ou galvanizado dn=2, aparente - fornecimento e instalacao.

Fornecedor	CNPJ/CPF	Data	Modelo	Marca/ Fabricante	Quantidade	Lance	Valor Total	LC 123/2006
ESTRUTURA COMERCIO E CONSTRUCOES LTDA	10.664.099/0001-80	10/02/2026 - 14:04:45	N/C	N/C	42,6500	R$56,81	R$ 2.422,95	Sim
WH CONSTRUTORA LTDA	23.305.610/0001-07	18/02/2026 - 10:49:45	N/C	N/C	42,6500	R$55,67	R$ 2.374,33	Sim
INOVAR SERVICOS DE ENGENHARIA E CONSULTORIA LTDA	41.155.098/0001-33	18/02/2026 - 13:31:02	N/C	N/C	42,6500	R$56,81	R$ 2.422,95	Sim
CONSTRUTORA E SERVICOS W. B. M. LTDA	26.570.470/0001-84	19/02/2026 - 13:20:46	N/C	N/C	42,6500	R$56,80	R$ 2.422,52	Sim
ASLE CONSTRUTORA LTDA	20.511.890/0001-03	20/02/2026 - 09:22:31	N/C	N/C	42,6500	R$56,81	R$ 2.422,95	Não
MA CONSTRUTORA LTDA	54.197.980/0001-93	21/02/2026 - 14:58:54	N/C	N/C	42,6500	R$58,81	R$ 2.508,25	Sim

PORTAL DE COMPRAS PÚBLICAS
A autenticidade do documento pode ser verificada no site https://validaarquivo.portaldecompraspublicas.com.br
Documento gerado eletronicamente no Portal de Compras Públicas em 18/03/2026 às 11:42:09.
Código verificador: 11D1EF9

E-DOCS - CÓPIA DO PROCESSO 2025-6X76D GERADO POR UDSON OLIVEIRA RAMOS DE AGUIAR EM 13/05/2026 07:51 DOCUMENTO 1 / 1 PÁGINA 3735 / 5723

2026-XCCNZ9 - E-DOCS - CÓPIA SIMPLES 18/03/2026 17:39 PÁGINA 321 / 384

ENGETECH - ENGENHARIA, COMERCIO E SERVICOS LTDA	04.154.467/0001-47	22/02/2026 - 14:51:18	N/C	N/C	42,6500	R$56,81	R$ 2.422,95	Sim
KLAO ENGENHARIA S/A	24.940.808/0001-17	23/02/2026 - 14:47:28	N/C	N/C	42,6500	R$56,81	R$ 2.422,95	Não
ADIGE ARQUITETURA E ENGENHARIA LTDA	01.469.689/0001-60	23/02/2026 - 17:45:51	N/C	N/C	42,6500	R$56,00	R$ 2.388,40	Não
PRIVATE CONSTRUTORA LTDA	10.616.350/0001-30	23/02/2026 - 18:12:23	N/C	N/C	42,6500	R$56,81	R$ 2.422,95	Não
HIMALAIA CONSTRUTORA LTDA	00.471.823/0001-03	24/02/2026 - 08:26:26	N/C	N/C	42,6500	R$56,81	R$ 2.422,95	Não

LOTE 0001 - ITEM 0499 - Eletroduto em aco zincado ou galvanizado dn=3/4, aparente (Item 18.31 da PO) Eletroduto em aco zincado ou galvanizado dn=3/4, aparente - fornecimento e instalacao. (Item 18.31 da PO)

Fornecedor	CNPJ/CPF	Data	Modelo	Marca/ Fabricante	Quantidade	Lance	Valor Total	LC 123/2006
ESTRUTURA COMERCIO E CONSTRUCOES LTDA	10.664.099/0001-80	10/02/2026 - 14:05:01	N/C	N/C	650,0800	R$32,08	R$ 20.854,57	Sim
WH CONSTRUTORA LTDA	23.305.610/0001-07	18/02/2026 - 10:50:11	N/C	N/C	650,0800	R$31,41	R$ 20.419,01	Sim
INOVAR SERVICOS DE ENGENHARIA E CONSULTORIA LTDA	41.155.098/0001-33	18/02/2026 - 13:31:24	N/C	N/C	650,0800	R$32,08	R$ 20.854,57	Sim
CONSTRUTORA E SERVICOS W. B. M. LTDA	26.570.470/0001-84	19/02/2026 - 13:20:48	N/C	N/C	650,0800	R$32,05	R$ 20.835,06	Sim
ASLE CONSTRUTORA LTDA	20.511.890/0001-03	20/02/2026 - 09:22:31	N/C	N/C	650,0800	R$32,08	R$ 20.854,57	Não
MA CONSTRUTORA LTDA	54.197.980/0001-93	21/02/2026 - 14:58:54	N/C	N/C	650,0800	R$32,08	R$ 20.854,57	Sim
ENGETECH - ENGENHARIA, COMERCIO E SERVICOS LTDA	04.154.467/0001-47	22/02/2026 - 14:51:18	N/C	N/C	650,0800	R$32,08	R$ 20.854,57	Sim
KLAO ENGENHARIA S/A	24.940.808/0001-17	23/02/2026 - 14:47:28	N/C	N/C	650,0800	R$32,08	R$ 20.854,57	Não
ADIGE ARQUITETURA E ENGENHARIA LTDA	01.469.689/0001-60	23/02/2026 - 17:45:51	N/C	N/C	650,0800	R$32,00	R$ 20.802,56	Não
PRIVATE CONSTRUTORA LTDA	10.616.350/0001-30	23/02/2026 - 18:12:23	N/C	N/C	650,0800	R$32,08	R$ 20.854,57	Não
HIMALAIA CONSTRUTORA LTDA	00.471.823/0001-03	24/02/2026 - 08:26:26	N/C	N/C	650,0800	R$32,08	R$ 20.854,57	Não

LOTE 0001 - ITEM 0500 - Eletroduto em aco zincado ou galvanizado dn=4, aparente Eletroduto em aco zincado ou galvanizado dn=4, aparente - fornecimento e instalacao.

Fornecedor	CNPJ/CPF	Data	Modelo	Marca/ Fabricante	Quantidade	Lance	Valor Total	LC 123/2006
ESTRUTURA COMERCIO E CONSTRUCOES LTDA	10.664.099/0001-80	10/02/2026 - 14:05:22	N/C	N/C	110,6000	R$81,60	R$ 9.024,96	Sim
WH CONSTRUTORA LTDA	23.305.610/0001-07	18/02/2026 - 10:50:39	N/C	N/C	110,6000	R$79,97	R$ 8.844,68	Sim
INOVAR SERVICOS DE ENGENHARIA E CONSULTORIA LTDA	41.155.098/0001-33	18/02/2026 - 13:31:43	N/C	N/C	110,6000	R$81,60	R$ 9.024,96	Sim
CONSTRUTORA E SERVICOS W. B. M. LTDA	26.570.470/0001-84	19/02/2026 - 13:20:52	N/C	N/C	110,6000	R$81,57	R$ 9.021,64	Sim
ASLE CONSTRUTORA LTDA	20.511.890/0001-03	20/02/2026 - 09:22:31	N/C	N/C	110,6000	R$81,60	R$ 9.024,96	Não
MA CONSTRUTORA LTDA	54.197.980/0001-93	21/02/2026 - 14:58:54	N/C	N/C	110,6000	R$81,60	R$ 9.024,96	Sim
ENGETECH - ENGENHARIA, COMERCIO E SERVICOS LTDA	04.154.467/0001-47	22/02/2026 - 14:51:18	N/C	N/C	110,6000	R$81,60	R$ 9.024,96	Sim
KLAO ENGENHARIA S/A	24.940.808/0001-17	23/02/2026 - 14:47:28	N/C	N/C	110,6000	R$81,60	R$ 9.024,96	Não
ADIGE ARQUITETURA E ENGENHARIA LTDA	01.469.689/0001-60	23/02/2026 - 17:45:51	N/C	N/C	110,6000	R$81,00	R$ 8.958,60	Não
PRIVATE CONSTRUTORA LTDA	10.616.350/0001-30	23/02/2026 - 18:12:23	N/C	N/C	110,6000	R$81,60	R$ 9.024,96	Não
HIMALAIA CONSTRUTORA LTDA	00.471.823/0001-03	24/02/2026 - 08:26:26	N/C	N/C	110,6000	R$81,60	R$ 9.024,96	Não

PORTAL DE COMPRAS PÚBLICAS

A autenticidade do documento pode ser verificada no site https://validaarquivo.portaldecompraspublicas.com.br
Documento gerado eletronicamente no Portal de Compras Públicas em 18/03/2026 às 11:42:09.
Código verificador: 11D1EF9

E-DOCS - CÓPIA DO PROCESSO 2025-6X76D GERADO POR UDSON OLIVEIRA RAMOS DE AGUIAR EM 13/05/2026 07:51 DOCUMENTO 1 / 1 PÁGINA 3736 / 5723

2026-XCCNZ9 - E-DOCS - CÓPIA SIMPLES 18/03/2026 17:39 PÁGINA 322 / 384

LOTE 0001 - ITEM 0501 - Caixa enterrada eletrica retangular dimensoes internas: 0,3x0,3x0,3 m Caixa enterrada eletrica retangular, em alvenaria com tijolos ceramicos macicos, fundo com brita, dimensoes internas: 0,3x0,3x0,3 m. af_12/2020

Fornecedor	CNPJ/CPF	Data	Modelo	Marca/ Fabricante	Quantidade	Lance	Valor Total	LC 123/2006
ESTRUTURA COMERCIO E CONSTRUCOES LTDA	10.664.099/0001-80	10/02/2026 - 14:19:40	N/C	N/C	7,0000	R$186,79	R$ 1.307,53	Sim
WH CONSTRUTORA LTDA	23.305.610/0001-07	18/02/2026 - 10:51:30	N/C	N/C	7,0000	R$183,05	R$ 1.281,35	Sim
INOVAR SERVICOS DE ENGENHARIA E CONSULTORIA LTDA	41.155.098/0001-33	18/02/2026 - 13:32:16	N/C	N/C	7,0000	R$186,79	R$ 1.307,53	Sim
CONSTRUTORA E SERVICOS W. B. M. LTDA	26.570.470/0001-84	19/02/2026 - 13:30:49	N/C	N/C	7,0000	R$186,76	R$ 1.307,32	Sim
ASLE CONSTRUTORA LTDA	20.511.890/0001-03	20/02/2026 - 09:22:53	N/C	N/C	7,0000	R$186,79	R$ 1.307,53	Não
MA CONSTRUTORA LTDA	54.197.980/0001-93	21/02/2026 - 14:59:32	N/C	N/C	7,0000	R$186,79	R$ 1.307,53	Sim
ENGETECH - ENGENHARIA, COMERCIO E SERVICOS LTDA	04.154.467/0001-47	22/02/2026 - 14:53:36	N/C	N/C	7,0000	R$186,79	R$ 1.307,53	Sim
KLAO ENGENHARIA S/A	24.940.808/0001-17	23/02/2026 - 14:48:19	N/C	N/C	7,0000	R$186,79	R$ 1.307,53	Não
ADIGE ARQUITETURA E ENGENHARIA LTDA	01.469.689/0001-60	23/02/2026 - 17:46:30	N/C	N/C	7,0000	R$186,00	R$ 1.302,00	Não
PRIVATE CONSTRUTORA LTDA	10.616.350/0001-30	23/02/2026 - 18:12:39	N/C	N/C	7,0000	R$186,79	R$ 1.307,53	Não
HIMALAIA CONSTRUTORA LTDA	00.471.823/0001-03	24/02/2026 - 08:36:15	N/C	N/C	7,0000	R$186,79	R$ 1.307,53	Não

LOTE 0001 - ITEM 0502 - Caixa enterrada eletrica retangular dimensoes internas: 0,4x0,4x0,4 m Caixa enterrada eletrica retangular, em alvenaria com tijolos ceramicos macicos, fundo com brita, dimensoes internas: 0,4x0,4x0,4 m. af_12/2020

Fornecedor	CNPJ/CPF	Data	Modelo	Marca/ Fabricante	Quantidade	Lance	Valor Total	LC 123/2006
ESTRUTURA COMERCIO E CONSTRUCOES LTDA	10.664.099/0001-80	10/02/2026 - 14:19:52	N/C	N/C	10,0000	R$292,86	R$ 2.928,60	Sim
WH CONSTRUTORA LTDA	23.305.610/0001-07	18/02/2026 - 10:52:07	N/C	N/C	10,0000	R$287,00	R$ 2.870,00	Sim
INOVAR SERVICOS DE ENGENHARIA E CONSULTORIA LTDA	41.155.098/0001-33	18/02/2026 - 13:33:56	N/C	N/C	10,0000	R$292,86	R$ 2.928,60	Sim
CONSTRUTORA E SERVICOS W. B. M. LTDA	26.570.470/0001-84	19/02/2026 - 13:30:51	N/C	N/C	10,0000	R$292,83	R$ 2.928,30	Sim
ASLE CONSTRUTORA LTDA	20.511.890/0001-03	20/02/2026 - 09:22:53	N/C	N/C	10,0000	R$292,86	R$ 2.928,60	Não
MA CONSTRUTORA LTDA	54.197.980/0001-93	21/02/2026 - 14:59:32	N/C	N/C	10,0000	R$292,86	R$ 2.928,60	Sim
ENGETECH - ENGENHARIA, COMERCIO E SERVICOS LTDA	04.154.467/0001-47	22/02/2026 - 14:53:36	N/C	N/C	10,0000	R$292,86	R$ 2.928,60	Sim
KLAO ENGENHARIA S/A	24.940.808/0001-17	23/02/2026 - 14:48:19	N/C	N/C	10,0000	R$292,86	R$ 2.928,60	Não
ADIGE ARQUITETURA E ENGENHARIA LTDA	01.469.689/0001-60	23/02/2026 - 17:46:30	N/C	N/C	10,0000	R$292,00	R$ 2.920,00	Não
PRIVATE CONSTRUTORA LTDA	10.616.350/0001-30	23/02/2026 - 18:12:40	N/C	N/C	10,0000	R$292,86	R$ 2.928,60	Não
HIMALAIA CONSTRUTORA LTDA	00.471.823/0001-03	24/02/2026 - 08:36:16	N/C	N/C	10,0000	R$292,86	R$ 2.928,60	Não

LOTE 0001 - ITEM 0503 - Caixa de passagem/ luz / telefonia, de embutir, chapa de aco galvanizado, dimensoes 20 x 20 x *12cm Caixa de passagem/ luz / telefonia, de embutir, em chapa de aco galvanizado, dimensoes 20 x 20 x *12* cm (padrao concessionaria local)

Fornecedor	CNPJ/CPF	Data	Modelo	Marca/ Fabricante	Quantidade	Lance	Valor Total	LC 123/2006
ESTRUTURA COMERCIO E CONSTRUCOES LTDA	10.664.099/0001-80	10/02/2026 - 14:20:01	N/C	N/C	1,0000	R$106,55	R$ 106,55	Sim
WH CONSTRUTORA LTDA	23.305.610/0001-07	18/02/2026 - 10:52:49	N/C	N/C	1,0000	R$104,42	R$ 104,42	Sim

PORTAL DE COMPRAS PÚBLICAS
A autenticidade do documento pode ser verificada no site https://validaarquivo.portaldecompraspublicas.com.br
Documento gerado eletronicamente no Portal de Compras Públicas em 18/03/2026 às 11:42:09.
Código verificador: 11D1EF9

E-DOCS - CÓPIA DO PROCESSO 2025-6X76D GERADO POR UDSON OLIVEIRA RAMOS DE AGUIAR EM 13/05/2026 07:51 DOCUMENTO 1 / 1 PÁGINA 3737 / 5723

2026-XCCNZ9 - E-DOCS - CÓPIA SIMPLES 18/03/2026 17:39 PÁGINA 323 / 384

INOVAR SERVICOS DE ENGENHARIA E CONSULTORIA LTDA	41.155.098/0001-33	18/02/2026 - 13:34:18	N/C	N/C	1,0000	R$106,55	R$ 106,55	Sim
CONSTRUTORA E SERVICOS W. B. M. LTDA	26.570.470/0001-84	19/02/2026 - 13:30:53	N/C	N/C	1,0000	R$106,53	R$ 106,53	Sim
ASLE CONSTRUTORA LTDA	20.511.890/0001-03	20/02/2026 - 09:22:53	N/C	N/C	1,0000	R$106,55	R$ 106,55	Não
MA CONSTRUTORA LTDA	54.197.980/0001-93	21/02/2026 - 14:59:32	N/C	N/C	1,0000	R$106,55	R$ 106,55	Sim
ENGETECH - ENGENHARIA, COMERCIO E SERVICOS LTDA	04.154.467/0001-47	22/02/2026 - 14:53:36	N/C	N/C	1,0000	R$106,55	R$ 106,55	Sim
KLAO ENGENHARIA S/A	24.940.808/0001-17	23/02/2026 - 14:48:19	N/C	N/C	1,0000	R$106,55	R$ 106,55	Não
ADIGE ARQUITETURA E ENGENHARIA LTDA	01.469.689/0001-60	23/02/2026 - 17:46:30	N/C	N/C	1,0000	R$106,00	R$ 106,00	Não
PRIVATE CONSTRUTORA LTDA	10.616.350/0001-30	23/02/2026 - 18:12:40	N/C	N/C	1,0000	R$106,55	R$ 106,55	Não
HIMALAIA CONSTRUTORA LTDA	00.471.823/0001-03	24/02/2026 - 08:36:16	N/C	N/C	1,0000	R$106,55	R$ 106,55	Não

LOTE 0001 - ITEM 0504 - Caixa de passagem/ luz / telefonia, de embutir, chapa de aco galvanizado, dimensoes 40 x 40 x *12*cm Caixa de passagem/ luz / telefonia, de embutir, em chapa de aco galvanizado, dimensoes 40 x 40 x *12* cm (padrao concessionaria local)

Fornecedor	CNPJ/CPF	Data	Modelo	Marca/ Fabricante	Quantidade	Lance	Valor Total	LC 123/2006
ESTRUTURA COMERCIO E CONSTRUCOES LTDA	10.664.099/0001-80	10/02/2026 - 14:20:14	N/C	N/C	1,0000	R$209,43	R$ 209,43	Sim
WH CONSTRUTORA LTDA	23.305.610/0001-07	18/02/2026 - 10:53:20	N/C	N/C	1,0000	R$205,24	R$ 205,24	Sim
INOVAR SERVICOS DE ENGENHARIA E CONSULTORIA LTDA	41.155.098/0001-33	18/02/2026 - 13:34:52	N/C	N/C	1,0000	R$209,43	R$ 209,43	Sim
CONSTRUTORA E SERVICOS W. B. M. LTDA	26.570.470/0001-84	19/02/2026 - 13:30:55	N/C	N/C	1,0000	R$209,40	R$ 209,40	Sim
ASLE CONSTRUTORA LTDA	20.511.890/0001-03	20/02/2026 - 09:22:53	N/C	N/C	1,0000	R$209,43	R$ 209,43	Não
MA CONSTRUTORA LTDA	54.197.980/0001-93	21/02/2026 - 14:59:32	N/C	N/C	1,0000	R$209,43	R$ 209,43	Sim
ENGETECH - ENGENHARIA, COMERCIO E SERVICOS LTDA	04.154.467/0001-47	22/02/2026 - 14:53:36	N/C	N/C	1,0000	R$209,43	R$ 209,43	Sim
KLAO ENGENHARIA S/A	24.940.808/0001-17	23/02/2026 - 14:48:19	N/C	N/C	1,0000	R$209,43	R$ 209,43	Não
ADIGE ARQUITETURA E ENGENHARIA LTDA	01.469.689/0001-60	23/02/2026 - 17:46:30	N/C	N/C	1,0000	R$209,00	R$ 209,00	Não
PRIVATE CONSTRUTORA LTDA	10.616.350/0001-30	23/02/2026 - 18:12:40	N/C	N/C	1,0000	R$209,43	R$ 209,43	Não
HIMALAIA CONSTRUTORA LTDA	00.471.823/0001-03	24/02/2026 - 08:36:16	N/C	N/C	1,0000	R$209,43	R$ 209,43	Não

LOTE 0001 - ITEM 0505 - CAIXA RETANGULAR 4 X 2 MEDIA (1,30 M DO PISO), PVC, INSTALADA EM PAREDE (Item 18.37 da PO) CAIXA RETANGULAR 4 X 2 MEDIA (1,30 M DO PISO), PVC, INSTALADA EM PAREDE - FORNECIMENTO E INSTALACAO. AF_03/2023 (Item 18.37 da PO)

Fornecedor	CNPJ/CPF	Data	Modelo	Marca/ Fabricante	Quantidade	Lance	Valor Total	LC 123/2006
ESTRUTURA COMERCIO E CONSTRUCOES LTDA	10.664.099/0001-80	10/02/2026 - 14:20:27	N/C	N/C	10,0000	R$22,23	R$ 222,30	Sim
WH CONSTRUTORA LTDA	23.305.610/0001-07	18/02/2026 - 10:53:38	N/C	N/C	10,0000	R$21,79	R$ 217,90	Sim
INOVAR SERVICOS DE ENGENHARIA E CONSULTORIA LTDA	41.155.098/0001-33	18/02/2026 - 13:35:26	N/C	N/C	10,0000	R$22,23	R$ 222,30	Sim
CONSTRUTORA E SERVICOS W. B. M. LTDA	26.570.470/0001-84	19/02/2026 - 13:30:57	N/C	N/C	10,0000	R$22,20	R$ 222,00	Sim
ASLE CONSTRUTORA LTDA	20.511.890/0001-03	20/02/2026 - 09:22:53	N/C	N/C	10,0000	R$22,23	R$ 222,30	Não
MA CONSTRUTORA LTDA	54.197.980/0001-93	21/02/2026 - 14:59:32	N/C	N/C	10,0000	R$22,23	R$ 222,30	Sim

PORTAL DE COMPRAS PÚBLICAS

A autenticidade do documento pode ser verificada no site https://validaarquivo.portaldecompraspublicas.com.br
Documento gerado eletronicamente no Portal de Compras Públicas em 18/03/2026 às 11:42:09.
Código verificador: 11D1EF9

E-DOCS - CÓPIA DO PROCESSO 2025-6X76D GERADO POR UDSON OLIVEIRA RAMOS DE AGUIAR EM 13/05/2026 07:51 DOCUMENTO 1 / 1 PÁGINA 3738 / 5723

2026-XCCNZ9 - E-DOCS - CÓPIA SIMPLES 18/03/2026 17:39 PÁGINA 324 / 384

ENGETECH - ENGENHARIA, COMERCIO E SERVICOS LTDA	04.154.467/0001-47	22/02/2026 - 14:53:36	N/C	N/C	10,0000	R$22,23	R$ 222,30	Sim
KLAO ENGENHARIA S/A	24.940.808/0001-17	23/02/2026 - 14:48:19	N/C	N/C	10,0000	R$22,23	R$ 222,30	Não
ADIGE ARQUITETURA E ENGENHARIA LTDA	01.469.689/0001-60	23/02/2026 - 17:46:30	N/C	N/C	10,0000	R$22,00	R$ 220,00	Não
PRIVATE CONSTRUTORA LTDA	10.616.350/0001-30	23/02/2026 - 18:12:40	N/C	N/C	10,0000	R$22,23	R$ 222,30	Não
HIMALAIA CONSTRUTORA LTDA	00.471.823/0001-03	24/02/2026 - 08:36:16	N/C	N/C	10,0000	R$22,23	R$ 222,30	Não

LOTE 0001 - ITEM 0506 - CAIXA OCTOGONAL 3 X 3, PVC, INSTALADA EM LAJE - FORNECIMENTO E INSTALACAO. AF_03/2023 CAIXA OCTOGONAL 3 X 3, PVC, INSTALADA EM LAJE - FORNECIMENTO E INSTALACAO. AF_03/2023

Fornecedor	CNPJ/CPF	Data	Modelo	Marca/ Fabricante	Quantidade	Lance	Valor Total	LC 123/2006
ESTRUTURA COMERCIO E CONSTRUCOES LTDA	10.664.099/0001-80	10/02/2026 - 14:20:39	N/C	N/C	45,0000	R$19,69	R$ 886,05	Sim
WH CONSTRUTORA LTDA	23.305.610/0001-07	18/02/2026 - 10:54:01	N/C	N/C	45,0000	R$19,30	R$ 868,50	Sim
INOVAR SERVICOS DE ENGENHARIA E CONSULTORIA LTDA	41.155.098/0001-33	18/02/2026 - 13:38:54	N/C	N/C	45,0000	R$19,69	R$ 886,05	Sim
CONSTRUTORA E SERVICOS W. B. M. LTDA	26.570.470/0001-84	19/02/2026 - 13:30:58	N/C	N/C	45,0000	R$19,66	R$ 884,70	Sim
ASLE CONSTRUTORA LTDA	20.511.890/0001-03	20/02/2026 - 09:22:53	N/C	N/C	45,0000	R$19,69	R$ 886,05	Não
MA CONSTRUTORA LTDA	54.197.980/0001-93	21/02/2026 - 14:59:32	N/C	N/C	45,0000	R$19,69	R$ 886,05	Sim
ENGETECH - ENGENHARIA, COMERCIO E SERVICOS LTDA	04.154.467/0001-47	22/02/2026 - 14:53:36	N/C	N/C	45,0000	R$19,69	R$ 886,05	Sim
KLAO ENGENHARIA S/A	24.940.808/0001-17	23/02/2026 - 14:48:20	N/C	N/C	45,0000	R$19,69	R$ 886,05	Não
ADIGE ARQUITETURA E ENGENHARIA LTDA	01.469.689/0001-60	23/02/2026 - 17:46:30	N/C	N/C	45,0000	R$19,00	R$ 855,00	Não
PRIVATE CONSTRUTORA LTDA	10.616.350/0001-30	23/02/2026 - 18:12:40	N/C	N/C	45,0000	R$19,69	R$ 886,05	Não
HIMALAIA CONSTRUTORA LTDA	00.471.823/0001-03	24/02/2026 - 08:36:16	N/C	N/C	45,0000	R$19,69	R$ 886,05	Não

LOTE 0001 - ITEM 0507 - Luva, em ferro galvanizado, conexao rosqueada, dn 25 (1) Luva, em ferro galvanizado, conexao rosqueada, dn 25 (1), instalado em rede de alimentacao para sprinkler - fornecimento e instalacao. af_10/2020

Fornecedor	CNPJ/CPF	Data	Modelo	Marca/ Fabricante	Quantidade	Lance	Valor Total	LC 123/2006
ESTRUTURA COMERCIO E CONSTRUCOES LTDA	10.664.099/0001-80	10/02/2026 - 14:20:52	N/C	N/C	111,0000	R$35,69	R$ 3.961,59	Sim
WH CONSTRUTORA LTDA	23.305.610/0001-07	18/02/2026 - 10:54:38	N/C	N/C	111,0000	R$34,98	R$ 3.882,78	Sim
INOVAR SERVICOS DE ENGENHARIA E CONSULTORIA LTDA	41.155.098/0001-33	18/02/2026 - 13:40:03	N/C	N/C	111,0000	R$35,69	R$ 3.961,59	Sim
CONSTRUTORA E SERVICOS W. B. M. LTDA	26.570.470/0001-84	19/02/2026 - 13:31:00	N/C	N/C	111,0000	R$35,66	R$ 3.958,26	Sim
ASLE CONSTRUTORA LTDA	20.511.890/0001-03	20/02/2026 - 09:22:53	N/C	N/C	111,0000	R$35,69	R$ 3.961,59	Não
MA CONSTRUTORA LTDA	54.197.980/0001-93	21/02/2026 - 14:59:32	N/C	N/C	111,0000	R$35,69	R$ 3.961,59	Sim
ENGETECH - ENGENHARIA, COMERCIO E SERVICOS LTDA	04.154.467/0001-47	22/02/2026 - 14:53:36	N/C	N/C	111,0000	R$35,69	R$ 3.961,59	Sim
KLAO ENGENHARIA S/A	24.940.808/0001-17	23/02/2026 - 14:48:20	N/C	N/C	111,0000	R$35,69	R$ 3.961,59	Não
ADIGE ARQUITETURA E ENGENHARIA LTDA	01.469.689/0001-60	23/02/2026 - 17:46:30	N/C	N/C	111,0000	R$35,00	R$ 3.885,00	Não
PRIVATE CONSTRUTORA LTDA	10.616.350/0001-30	23/02/2026 - 18:12:40	N/C	N/C	111,0000	R$35,69	R$ 3.961,59	Não
HIMALAIA CONSTRUTORA LTDA	00.471.823/0001-03	24/02/2026 - 08:36:16	N/C	N/C	111,0000	R$35,69	R$ 3.961,59	Não

PORTAL DE COMPRAS PÚBLICAS

A autenticidade do documento pode ser verificada no site https://validaarquivo.portaldecompraspublicas.com.br
Documento gerado eletronicamente no Portal de Compras Públicas em 18/03/2026 às 11:42:09.
Código verificador: 11D1EF9

E-DOCS - CÓPIA DO PROCESSO 2025-6X76D GERADO POR UDSON OLIVEIRA RAMOS DE AGUIAR EM 13/05/2026 07:51 DOCUMENTO 1 / 1 PÁGINA 3739 / 5723

2026-XCCNZ9 - E-DOCS - CÓPIA SIMPLES 18/03/2026 17:39 PÁGINA 325 / 384

LOTE 0001 - ITEM 0508 - Luva, em ferro galvanizado, conexao rosqueada, dn 40 (1 1/2) Luva, em ferro galvanizado, conexao rosqueada, dn 40 (1 1/2), instalado em rede de alimentacao para sprinkler - fornecimento e instalacao. af_10/2020

Fornecedor	CNPJ/CPF	Data	Modelo	Marca/ Fabricante	Quantidade	Lance	Valor Total	LC 123/2006
ESTRUTURA COMERCIO E CONSTRUCOES LTDA	10.664.099/0001-80	10/02/2026 - 14:21:04	N/C	N/C	16,0000	R$51,21	R$ 819,36	Sim
WH CONSTRUTORA LTDA	23.305.610/0001-07	18/02/2026 - 10:55:23	N/C	N/C	16,0000	R$50,19	R$ 803,04	Sim
INOVAR SERVICOS DE ENGENHARIA E CONSULTORIA LTDA	41.155.098/0001-33	18/02/2026 - 13:40:34	N/C	N/C	16,0000	R$51,21	R$ 819,36	Sim
CONSTRUTORA E SERVICOS W. B. M. LTDA	26.570.470/0001-84	19/02/2026 - 13:31:02	N/C	N/C	16,0000	R$51,20	R$ 819,20	Sim
ASLE CONSTRUTORA LTDA	20.511.890/0001-03	20/02/2026 - 09:22:53	N/C	N/C	16,0000	R$51,21	R$ 819,36	Não
MA CONSTRUTORA LTDA	54.197.980/0001-93	21/02/2026 - 14:59:32	N/C	N/C	16,0000	R$51,21	R$ 819,36	Sim
ENGETECH - ENGENHARIA, COMERCIO E SERVICOS LTDA	04.154.467/0001-47	22/02/2026 - 14:53:36	N/C	N/C	16,0000	R$51,21	R$ 819,36	Sim
KLAO ENGENHARIA S/A	24.940.808/0001-17	23/02/2026 - 14:48:20	N/C	N/C	16,0000	R$51,21	R$ 819,36	Não
ADIGE ARQUITETURA E ENGENHARIA LTDA	01.469.689/0001-60	23/02/2026 - 17:46:30	N/C	N/C	16,0000	R$51,00	R$ 816,00	Não
PRIVATE CONSTRUTORA LTDA	10.616.350/0001-30	23/02/2026 - 18:12:40	N/C	N/C	16,0000	R$51,21	R$ 819,36	Não
HIMALAIA CONSTRUTORA LTDA	00.471.823/0001-03	24/02/2026 - 08:36:16	N/C	N/C	16,0000	R$51,21	R$ 819,36	Não

LOTE 0001 - ITEM 0509 - Luva, em ferro galvanizado, conexao rosqueada, dn 32 (1 1/4) Luva, em ferro galvanizado, conexao rosqueada, dn 32 (1 1/4), instalado em rede de alimentacao para sprinkler - fornecimento e instalacao. af_10/2020

Fornecedor	CNPJ/CPF	Data	Modelo	Marca/ Fabricante	Quantidade	Lance	Valor Total	LC 123/2006
ESTRUTURA COMERCIO E CONSTRUCOES LTDA	10.664.099/0001-80	10/02/2026 - 14:21:16	N/C	N/C	35,0000	R$44,21	R$ 1.547,35	Sim
WH CONSTRUTORA LTDA	23.305.610/0001-07	18/02/2026 - 10:55:57	N/C	N/C	35,0000	R$43,33	R$ 1.516,55	Sim
INOVAR SERVICOS DE ENGENHARIA E CONSULTORIA LTDA	41.155.098/0001-33	18/02/2026 - 13:41:09	N/C	N/C	35,0000	R$44,21	R$ 1.547,35	Sim
CONSTRUTORA E SERVICOS W. B. M. LTDA	26.570.470/0001-84	19/02/2026 - 13:31:04	N/C	N/C	35,0000	R$44,20	R$ 1.547,00	Sim
ASLE CONSTRUTORA LTDA	20.511.890/0001-03	20/02/2026 - 09:22:53	N/C	N/C	35,0000	R$44,21	R$ 1.547,35	Não
MA CONSTRUTORA LTDA	54.197.980/0001-93	21/02/2026 - 14:59:32	N/C	N/C	35,0000	R$44,21	R$ 1.547,35	Sim
ENGETECH - ENGENHARIA, COMERCIO E SERVICOS LTDA	04.154.467/0001-47	22/02/2026 - 14:53:37	N/C	N/C	35,0000	R$44,21	R$ 1.547,35	Sim
KLAO ENGENHARIA S/A	24.940.808/0001-17	23/02/2026 - 14:48:20	N/C	N/C	35,0000	R$44,21	R$ 1.547,35	Não
ADIGE ARQUITETURA E ENGENHARIA LTDA	01.469.689/0001-60	23/02/2026 - 17:46:31	N/C	N/C	35,0000	R$44,00	R$ 1.540,00	Não
PRIVATE CONSTRUTORA LTDA	10.616.350/0001-30	23/02/2026 - 18:12:40	N/C	N/C	35,0000	R$44,21	R$ 1.547,35	Não
HIMALAIA CONSTRUTORA LTDA	00.471.823/0001-03	24/02/2026 - 08:36:16	N/C	N/C	35,0000	R$44,21	R$ 1.547,35	Não

LOTE 0001 - ITEM 0510 - Luva, em ferro galvanizado, conexao rosqueada, dn 25 (1) (Item 18.42 da PO) Luva, em ferro galvanizado, conexao rosqueada, dn 25 (1), instalado em rede de alimentacao para sprinkler - fornecimento e instalacao. af_10/2020 (Item 18.42 da PO)

Fornecedor	CNPJ/CPF	Data	Modelo	Marca/ Fabricante	Quantidade	Lance	Valor Total	LC 123/2006
ESTRUTURA COMERCIO E CONSTRUCOES LTDA	10.664.099/0001-80	10/02/2026 - 14:21:27	N/C	N/C	2,0000	R$35,69	R$ 71,38	Sim
WH CONSTRUTORA LTDA	23.305.610/0001-07	18/02/2026 - 10:56:26	N/C	N/C	2,0000	R$34,98	R$ 69,96	Sim

PORTAL DE COMPRAS PÚBLICAS
A autenticidade do documento pode ser verificada no site https://validaarquivo.portaldecompraspublicas.com.br
Documento gerado eletronicamente no Portal de Compras Públicas em 18/03/2026 às 11:42:09.
Código verificador: 11D1EF9

E-DOCS - CÓPIA DO PROCESSO 2025-6X76D GERADO POR UDSON OLIVEIRA RAMOS DE AGUIAR EM 13/05/2026 07:51 DOCUMENTO 1 / 1 PÁGINA 3740 / 5723

2026-XCCNZ9 - E-DOCS - CÓPIA SIMPLES 18/03/2026 17:39 PÁGINA 326 / 384

INOVAR SERVICOS DE ENGENHARIA E CONSULTORIA LTDA	41.155.098/0001-33	18/02/2026 - 13:41:55	N/C	N/C	2,0000	R$35,69	R$ 71,38	Sim
CONSTRUTORA E SERVICOS W. B. M. LTDA	26.570.470/0001-84	19/02/2026 - 13:31:05	N/C	N/C	2,0000	R$35,66	R$ 71,32	Sim
ASLE CONSTRUTORA LTDA	20.511.890/0001-03	20/02/2026 - 09:22:53	N/C	N/C	2,0000	R$35,69	R$ 71,38	Não
MA CONSTRUTORA LTDA	54.197.980/0001-93	21/02/2026 - 14:59:32	N/C	N/C	2,0000	R$35,69	R$ 71,38	Sim
ENGETECH - ENGENHARIA, COMERCIO E SERVICOS LTDA	04.154.467/0001-47	22/02/2026 - 14:53:37	N/C	N/C	2,0000	R$35,69	R$ 71,38	Sim
KLAO ENGENHARIA S/A	24.940.808/0001-17	23/02/2026 - 14:48:20	N/C	N/C	2,0000	R$35,69	R$ 71,38	Não
ADIGE ARQUITETURA E ENGENHARIA LTDA	01.469.689/0001-60	23/02/2026 - 17:46:31	N/C	N/C	2,0000	R$35,00	R$ 70,00	Não
PRIVATE CONSTRUTORA LTDA	10.616.350/0001-30	23/02/2026 - 18:12:40	N/C	N/C	2,0000	R$35,69	R$ 71,38	Não
HIMALAIA CONSTRUTORA LTDA	00.471.823/0001-03	24/02/2026 - 08:36:16	N/C	N/C	2,0000	R$35,69	R$ 71,38	Não

LOTE 0001 - ITEM 0511 - Luva, em ferro galvanizado, conexao rosqueada, dn 50 (2) Luva, em ferro galvanizado, conexao rosqueada, dn 50 (2), instalado em rede de alimentacao para sprinkler - fornecimento e instalacao. af_10/2020

Fornecedor	CNPJ/CPF	Data	Modelo	Marca/ Fabricante	Quantidade	Lance	Valor Total	LC 123/2006
ESTRUTURA COMERCIO E CONSTRUCOES LTDA	10.664.099/0001-80	10/02/2026 - 14:25:17	N/C	N/C	11,0000	R$69,78	R$ 767,58	Sim
WH CONSTRUTORA LTDA	23.305.610/0001-07	18/02/2026 - 10:56:45	N/C	N/C	11,0000	R$68,38	R$ 752,18	Sim
INOVAR SERVICOS DE ENGENHARIA E CONSULTORIA LTDA	41.155.098/0001-33	18/02/2026 - 13:43:25	N/C	N/C	11,0000	R$69,78	R$ 767,58	Sim
CONSTRUTORA E SERVICOS W. B. M. LTDA	26.570.470/0001-84	19/02/2026 - 13:31:07	N/C	N/C	11,0000	R$69,75	R$ 767,25	Sim
ASLE CONSTRUTORA LTDA	20.511.890/0001-03	20/02/2026 - 09:22:53	N/C	N/C	11,0000	R$69,78	R$ 767,58	Não
MA CONSTRUTORA LTDA	54.197.980/0001-93	21/02/2026 - 14:59:32	N/C	N/C	11,0000	R$69,78	R$ 767,58	Sim
ENGETECH - ENGENHARIA, COMERCIO E SERVICOS LTDA	04.154.467/0001-47	22/02/2026 - 14:53:37	N/C	N/C	11,0000	R$69,78	R$ 767,58	Sim
KLAO ENGENHARIA S/A	24.940.808/0001-17	23/02/2026 - 14:48:20	N/C	N/C	11,0000	R$69,78	R$ 767,58	Não
ADIGE ARQUITETURA E ENGENHARIA LTDA	01.469.689/0001-60	23/02/2026 - 17:46:31	N/C	N/C	11,0000	R$69,00	R$ 759,00	Não
PRIVATE CONSTRUTORA LTDA	10.616.350/0001-30	23/02/2026 - 18:12:40	N/C	N/C	11,0000	R$69,78	R$ 767,58	Não
HIMALAIA CONSTRUTORA LTDA	00.471.823/0001-03	24/02/2026 - 08:36:16	N/C	N/C	11,0000	R$69,78	R$ 767,58	Não

LOTE 0001 - ITEM 0512 - Luva, em ferro galvanizado, conexao rosqueada, dn 80 (3) Luva, em ferro galvanizado, conexao rosqueada, dn 80 (3), instalado em rede de alimentacao para sprinkler - fornecimento e instalacao. af_10/2020

Fornecedor	CNPJ/CPF	Data	Modelo	Marca/ Fabricante	Quantidade	Lance	Valor Total	LC 123/2006
ESTRUTURA COMERCIO E CONSTRUCOES LTDA	10.664.099/0001-80	10/02/2026 - 14:25:28	N/C	N/C	24,0000	R$160,01	R$ 3.840,24	Sim
WH CONSTRUTORA LTDA	23.305.610/0001-07	18/02/2026 - 10:57:20	N/C	N/C	24,0000	R$156,81	R$ 3.763,44	Sim
INOVAR SERVICOS DE ENGENHARIA E CONSULTORIA LTDA	41.155.098/0001-33	18/02/2026 - 13:43:57	N/C	N/C	24,0000	R$160,01	R$ 3.840,24	Sim
CONSTRUTORA E SERVICOS W. B. M. LTDA	26.570.470/0001-84	19/02/2026 - 13:31:09	N/C	N/C	24,0000	R$160,00	R$ 3.840,00	Sim
ASLE CONSTRUTORA LTDA	20.511.890/0001-03	20/02/2026 - 09:22:53	N/C	N/C	24,0000	R$160,01	R$ 3.840,24	Não
MA CONSTRUTORA LTDA	54.197.980/0001-93	21/02/2026 - 14:59:32	N/C	N/C	24,0000	R$160,01	R$ 3.840,24	Sim

PORTAL DE COMPRAS PÚBLICAS

A autenticidade do documento pode ser verificada no site https://validaarquivo.portaldecompraspublicas.com.br
Documento gerado eletronicamente no Portal de Compras Públicas em 18/03/2026 às 11:42:09.
Código verificador: 11D1EF9

E-DOCS - CÓPIA DO PROCESSO 2025-6X76D GERADO POR UDSON OLIVEIRA RAMOS DE AGUIAR EM 13/05/2026 07:51 DOCUMENTO 1 / 1 PÁGINA 3741 / 5723

2026-XCCNZ9 - E-DOCS - CÓPIA SIMPLES 18/03/2026 17:39 PÁGINA 327 / 384

ENGETECH - ENGENHARIA, COMERCIO E SERVICOS LTDA	04.154.467/0001-47	22/02/2026 - 14:53:37	N/C	N/C	24,0000	R$160,01	R$ 3.840,24	Sim
KLAO ENGENHARIA S/A	24.940.808/0001-17	23/02/2026 - 14:48:20	N/C	N/C	24,0000	R$160,01	R$ 3.840,24	Não
ADIGE ARQUITETURA E ENGENHARIA LTDA	01.469.689/0001-60	23/02/2026 - 17:46:31	N/C	N/C	24,0000	R$160,00	R$ 3.840,00	Não
PRIVATE CONSTRUTORA LTDA	10.616.350/0001-30	23/02/2026 - 18:12:40	N/C	N/C	24,0000	R$160,01	R$ 3.840,24	Não
HIMALAIA CONSTRUTORA LTDA	00.471.823/0001-03	24/02/2026 - 08:36:16	N/C	N/C	24,0000	R$160,01	R$ 3.840,24	Não

LOTE 0001 - ITEM 0513 - Condulete de aluminio, tipo t, para eletroduto de aco galvanizado dn 20 mm (3/4), aparente Condulete de aluminio, tipo t, para eletroduto de aco galvanizado dn 20 mm (3/4), aparente - fornecimento e instalacao. af_10/2022

Fornecedor	CNPJ/CPF	Data	Modelo	Marca/ Fabricante	Quantidade	Lance	Valor Total	LC 123/2006
ESTRUTURA COMERCIO E CONSTRUCOES LTDA	10.664.099/0001-80	10/02/2026 - 14:25:41	N/C	N/C	22,0000	R$40,71	R$ 895,62	Sim
WH CONSTRUTORA LTDA	23.305.610/0001-07	18/02/2026 - 10:57:44	N/C	N/C	22,0000	R$39,90	R$ 877,80	Sim
INOVAR SERVICOS DE ENGENHARIA E CONSULTORIA LTDA	41.155.098/0001-33	18/02/2026 - 13:44:20	N/C	N/C	22,0000	R$40,71	R$ 895,62	Sim
CONSTRUTORA E SERVICOS W. B. M. LTDA	26.570.470/0001-84	19/02/2026 - 13:31:12	N/C	N/C	22,0000	R$40,70	R$ 895,40	Sim
ASLE CONSTRUTORA LTDA	20.511.890/0001-03	20/02/2026 - 09:22:53	N/C	N/C	22,0000	R$40,71	R$ 895,62	Não
MA CONSTRUTORA LTDA	54.197.980/0001-93	21/02/2026 - 14:59:32	N/C	N/C	22,0000	R$40,71	R$ 895,62	Sim
ENGETECH - ENGENHARIA, COMERCIO E SERVICOS LTDA	04.154.467/0001-47	22/02/2026 - 14:53:37	N/C	N/C	22,0000	R$40,71	R$ 895,62	Sim
KLAO ENGENHARIA S/A	24.940.808/0001-17	23/02/2026 - 14:48:20	N/C	N/C	22,0000	R$40,71	R$ 895,62	Não
ADIGE ARQUITETURA E ENGENHARIA LTDA	01.469.689/0001-60	23/02/2026 - 17:46:31	N/C	N/C	22,0000	R$40,00	R$ 880,00	Não
PRIVATE CONSTRUTORA LTDA	10.616.350/0001-30	23/02/2026 - 18:12:40	N/C	N/C	22,0000	R$40,71	R$ 895,62	Não
HIMALAIA CONSTRUTORA LTDA	00.471.823/0001-03	24/02/2026 - 08:36:16	N/C	N/C	22,0000	R$40,71	R$ 895,62	Não

LOTE 0001 - ITEM 0514 - Condulete de aluminio, tipo lr, para eletroduto de aco galvanizado dn 20 mm (3/4), aparente Condulete de aluminio, tipo lr, para eletroduto de aco galvanizado dn 20 mm (3/4), aparente - fornecimento e instalacao. af_10/2022

Fornecedor	CNPJ/CPF	Data	Modelo	Marca/ Fabricante	Quantidade	Lance	Valor Total	LC 123/2006
ESTRUTURA COMERCIO E CONSTRUCOES LTDA	10.664.099/0001-80	10/02/2026 - 14:25:53	N/C	N/C	13,0000	R$35,69	R$ 463,97	Sim
WH CONSTRUTORA LTDA	23.305.610/0001-07	18/02/2026 - 10:58:08	N/C	N/C	13,0000	R$34,98	R$ 454,74	Sim
INOVAR SERVICOS DE ENGENHARIA E CONSULTORIA LTDA	41.155.098/0001-33	18/02/2026 - 13:44:40	N/C	N/C	13,0000	R$35,69	R$ 463,97	Sim
CONSTRUTORA E SERVICOS W. B. M. LTDA	26.570.470/0001-84	19/02/2026 - 13:31:14	N/C	N/C	13,0000	R$35,66	R$ 463,58	Sim
ASLE CONSTRUTORA LTDA	20.511.890/0001-03	20/02/2026 - 09:22:53	N/C	N/C	13,0000	R$35,69	R$ 463,97	Não
MA CONSTRUTORA LTDA	54.197.980/0001-93	21/02/2026 - 14:59:32	N/C	N/C	13,0000	R$35,69	R$ 463,97	Sim
ENGETECH - ENGENHARIA, COMERCIO E SERVICOS LTDA	04.154.467/0001-47	22/02/2026 - 14:53:37	N/C	N/C	13,0000	R$35,69	R$ 463,97	Sim
KLAO ENGENHARIA S/A	24.940.808/0001-17	23/02/2026 - 14:48:20	N/C	N/C	13,0000	R$35,69	R$ 463,97	Não
ADIGE ARQUITETURA E ENGENHARIA LTDA	01.469.689/0001-60	23/02/2026 - 17:46:31	N/C	N/C	13,0000	R$35,00	R$ 455,00	Não
PRIVATE CONSTRUTORA LTDA	10.616.350/0001-30	23/02/2026 - 18:12:40	N/C	N/C	13,0000	R$35,69	R$ 463,97	Não
HIMALAIA CONSTRUTORA LTDA	00.471.823/0001-03	24/02/2026 - 08:36:16	N/C	N/C	13,0000	R$35,69	R$ 463,97	Não

PORTAL DE COMPRAS PÚBLICAS

A autenticidade do documento pode ser verificada no site https://validaarquivo.portaldecompraspublicas.com.br
Documento gerado eletronicamente no Portal de Compras Públicas em 18/03/2026 às 11:42:09.
Código verificador: 11D1EF9

E-DOCS - CÓPIA DO PROCESSO 2025-6X76D GERADO POR UDSON OLIVEIRA RAMOS DE AGUIAR EM 13/05/2026 07:51 DOCUMENTO 1 / 1 PÁGINA 3742 / 5723

2026-XCCNZ9 - E-DOCS - CÓPIA SIMPLES 18/03/2026 17:39 PÁGINA 328 / 384

LOTE 0001 - ITEM 0515 - CABO DE COBRE FLEXIVEL ISOLADO, 2,5 MM2, ANTI-CHAMA 450/750 V, AF_03/2023 (Item 18.47 da PO) CABO DE COBRE FLEXIVEL ISOLADO, 2,5 MM2, ANTI-CHAMA 450/750 V, PARA CIRCUITOS TERMINAIS - FORNECIMENTO E INSTALACAO. AF_03/2023 (Item 18.47 da PO)

Fornecedor	CNPJ/CPF	Data	Modelo	Marca/ Fabricante	Quantidade	Lance	Valor Total	LC 123/2006
ESTRUTURA COMERCIO E CONSTRUCOES LTDA	10.664.099/0001-80	10/02/2026 - 14:26:07	N/C	N/C	8.209,3800	R$4,98	R$ 40.882,71	Sim
WH CONSTRUTORA LTDA	23.305.610/0001-07	18/02/2026 - 10:58:59	N/C	N/C	8.209,3800	R$4,88	R$ 40.061,77	Sim
INOVAR SERVICOS DE ENGENHARIA E CONSULTORIA LTDA	41.155.098/0001-33	18/02/2026 - 13:45:00	N/C	N/C	8.209,3800	R$4,98	R$ 40.882,71	Sim
CONSTRUTORA E SERVICOS W. B. M. LTDA	26.570.470/0001-84	19/02/2026 - 13:31:16	N/C	N/C	8.209,3800	R$4,95	R$ 40.636,43	Sim
ASLE CONSTRUTORA LTDA	20.511.890/0001-03	20/02/2026 - 09:22:54	N/C	N/C	8.209,3800	R$4,98	R$ 40.882,71	Não
MA CONSTRUTORA LTDA	54.197.980/0001-93	21/02/2026 - 14:59:32	N/C	N/C	8.209,3800	R$4,98	R$ 40.882,71	Sim
ENGETECH - ENGENHARIA, COMERCIO E SERVICOS LTDA	04.154.467/0001-47	22/02/2026 - 14:53:37	N/C	N/C	8.209,3800	R$4,98	R$ 40.882,71	Sim
KLAO ENGENHARIA S/A	24.940.808/0001-17	23/02/2026 - 14:48:20	N/C	N/C	8.209,3800	R$4,98	R$ 40.882,71	Não
ADIGE ARQUITETURA E ENGENHARIA LTDA	01.469.689/0001-60	23/02/2026 - 17:46:31	N/C	N/C	8.209,3800	R$4,00	R$ 32.837,52	Não
PRIVATE CONSTRUTORA LTDA	10.616.350/0001-30	23/02/2026 - 18:12:40	N/C	N/C	8.209,3800	R$4,98	R$ 40.882,71	Não
HIMALAIA CONSTRUTORA LTDA	00.471.823/0001-03	24/02/2026 - 08:36:16	N/C	N/C	8.209,3800	R$4,97	R$ 40.800,62	Não

LOTE 0001 - ITEM 0516 - Cabo de cobre flexivel isolado, 4 mm2, anti-chama 450/750 v, para circuitos terminais Cabo de cobre flexivel isolado, 4 mm2, anti-chama 450/750 v, para circuitos terminais - fornecimento e instalacao. af_03/2023

Fornecedor	CNPJ/CPF	Data	Modelo	Marca/ Fabricante	Quantidade	Lance	Valor Total	LC 123/2006
ESTRUTURA COMERCIO E CONSTRUCOES LTDA	10.664.099/0001-80	10/02/2026 - 14:26:39	N/C	N/C	3.917,0700	R$7,65	R$ 29.965,59	Sim
WH CONSTRUTORA LTDA	23.305.610/0001-07	18/02/2026 - 10:59:36	N/C	N/C	3.917,0700	R$7,50	R$ 29.378,03	Sim
INOVAR SERVICOS DE ENGENHARIA E CONSULTORIA LTDA	41.155.098/0001-33	18/02/2026 - 13:45:27	N/C	N/C	3.917,0700	R$7,65	R$ 29.965,59	Sim
CONSTRUTORA E SERVICOS W. B. M. LTDA	26.570.470/0001-84	19/02/2026 - 13:31:17	N/C	N/C	3.917,0700	R$7,63	R$ 29.887,24	Sim
ASLE CONSTRUTORA LTDA	20.511.890/0001-03	20/02/2026 - 09:22:54	N/C	N/C	3.917,0700	R$7,65	R$ 29.965,59	Não
MA CONSTRUTORA LTDA	54.197.980/0001-93	21/02/2026 - 14:59:32	N/C	N/C	3.917,0700	R$7,65	R$ 29.965,59	Sim
ENGETECH - ENGENHARIA, COMERCIO E SERVICOS LTDA	04.154.467/0001-47	22/02/2026 - 14:53:37	N/C	N/C	3.917,0700	R$7,65	R$ 29.965,59	Sim
KLAO ENGENHARIA S/A	24.940.808/0001-17	23/02/2026 - 14:48:20	N/C	N/C	3.917,0700	R$7,65	R$ 29.965,59	Não
ADIGE ARQUITETURA E ENGENHARIA LTDA	01.469.689/0001-60	23/02/2026 - 17:46:31	N/C	N/C	3.917,0700	R$7,00	R$ 27.419,49	Não
PRIVATE CONSTRUTORA LTDA	10.616.350/0001-30	23/02/2026 - 18:12:40	N/C	N/C	3.917,0700	R$7,65	R$ 29.965,59	Não
HIMALAIA CONSTRUTORA LTDA	00.471.823/0001-03	24/02/2026 - 08:36:16	N/C	N/C	3.917,0700	R$7,65	R$ 29.965,59	Não

LOTE 0001 - ITEM 0517 - Cabo de cobre flexivel isolado, 6 mm2, anti-chama 450/750 v, para circuitos terminais Cabo de cobre flexivel isolado, 6 mm2, anti-chama 450/750 v, para circuitos terminais - fornecimento e instalacao. af_03/2023

Fornecedor	CNPJ/CPF	Data	Modelo	Marca/ Fabricante	Quantidade	Lance	Valor Total	LC 123/2006
ESTRUTURA COMERCIO E CONSTRUCOES LTDA	10.664.099/0001-80	10/02/2026 - 14:26:53	N/C	N/C	1.335,8000	R$10,68	R$ 14.266,34	Sim
WH CONSTRUTORA LTDA	23.305.610/0001-07	18/02/2026 - 11:00:19	N/C	N/C	1.335,8000	R$10,47	R$ 13.985,83	Sim

PORTAL DE COMPRAS PÚBLICAS

A autenticidade do documento pode ser verificada no site https://validaarquivo.portaldecompraspublicas.com.br
Documento gerado eletronicamente no Portal de Compras Públicas em 18/03/2026 às 11:42:09.
Código verificador: 11D1EF9

E-DOCS - CÓPIA DO PROCESSO 2025-6X76D GERADO POR UDSON OLIVEIRA RAMOS DE AGUIAR EM 13/05/2026 07:51 DOCUMENTO 1 / 1 PÁGINA 3743 / 5723

2026-XCCNZ9 - E-DOCS - CÓPIA SIMPLES 18/03/2026 17:39 PÁGINA 329 / 384

INOVAR SERVICOS DE ENGENHARIA E CONSULTORIA LTDA	41.155.098/0001-33	18/02/2026 - 13:45:52	N/C	N/C	1.335,8000	R$10,68	R$ 14.266,34	Sim
CONSTRUTORA E SERVICOS W. B. M. LTDA	26.570.470/0001-84	19/02/2026 - 13:31:19	N/C	N/C	1.335,8000	R$10,65	R$ 14.226,27	Sim
ASLE CONSTRUTORA LTDA	20.511.890/0001-03	20/02/2026 - 09:22:54	N/C	N/C	1.335,8000	R$10,68	R$ 14.266,34	Não
MA CONSTRUTORA LTDA	54.197.980/0001-93	21/02/2026 - 14:59:33	N/C	N/C	1.335,8000	R$10,68	R$ 14.266,34	Sim
ENGETECH - ENGENHARIA, COMERCIO E SERVICOS LTDA	04.154.467/0001-47	22/02/2026 - 14:53:37	N/C	N/C	1.335,8000	R$10,68	R$ 14.266,34	Sim
KLAO ENGENHARIA S/A	24.940.808/0001-17	23/02/2026 - 14:48:20	N/C	N/C	1.335,8000	R$10,68	R$ 14.266,34	Não
ADIGE ARQUITETURA E ENGENHARIA LTDA	01.469.689/0001-60	23/02/2026 - 17:46:31	N/C	N/C	1.335,8000	R$10,00	R$ 13.358,00	Não
PRIVATE CONSTRUTORA LTDA	10.616.350/0001-30	23/02/2026 - 18:12:40	N/C	N/C	1.335,8000	R$10,68	R$ 14.266,34	Não
HIMALAIA CONSTRUTORA LTDA	00.471.823/0001-03	24/02/2026 - 08:36:16	N/C	N/C	1.335,8000	R$10,68	R$ 14.266,34	Não

LOTE 0001 - ITEM 0518 - Cabo de cobre flexivel isolado, 10 mm2, anti-chama 450/750 v, para circuitos terminais Cabo de cobre flexivel isolado, 10 mm2, anti-chama 450/750 v, para circuitos terminais - fornecimento e instalacao. af_03/2023

Fornecedor	CNPJ/CPF	Data	Modelo	Marca/ Fabricante	Quantidade	Lance	Valor Total	LC 123/2006
ESTRUTURA COMERCIO E CONSTRUCOES LTDA	10.664.099/0001-80	10/02/2026 - 14:27:05	N/C	N/C	113,1000	R$19,00	R$ 2.148,90	Sim
INOVAR SERVICOS DE ENGENHARIA E CONSULTORIA LTDA	41.155.098/0001-33	18/02/2026 - 13:46:14	N/C	N/C	113,1000	R$19,00	R$ 2.148,90	Sim
CONSTRUTORA E SERVICOS W. B. M. LTDA	26.570.470/0001-84	19/02/2026 - 13:31:20	N/C	N/C	113,1000	R$19,00	R$ 2.148,90	Sim
WH CONSTRUTORA LTDA	23.305.610/0001-07	19/02/2026 - 14:37:15	N/C	N/C	113,1000	R$18,62	R$ 2.105,92	Sim
ASLE CONSTRUTORA LTDA	20.511.890/0001-03	20/02/2026 - 09:22:54	N/C	N/C	113,1000	R$19,00	R$ 2.148,90	Não
MA CONSTRUTORA LTDA	54.197.980/0001-93	21/02/2026 - 14:59:33	N/C	N/C	113,1000	R$19,00	R$ 2.148,90	Sim
ENGETECH - ENGENHARIA, COMERCIO E SERVICOS LTDA	04.154.467/0001-47	22/02/2026 - 14:53:37	N/C	N/C	113,1000	R$19,00	R$ 2.148,90	Sim
KLAO ENGENHARIA S/A	24.940.808/0001-17	23/02/2026 - 14:48:20	N/C	N/C	113,1000	R$19,00	R$ 2.148,90	Não
ADIGE ARQUITETURA E ENGENHARIA LTDA	01.469.689/0001-60	23/02/2026 - 17:46:31	N/C	N/C	113,1000	R$19,00	R$ 2.148,90	Não
PRIVATE CONSTRUTORA LTDA	10.616.350/0001-30	23/02/2026 - 18:12:40	N/C	N/C	113,1000	R$19,00	R$ 2.148,90	Não
HIMALAIA CONSTRUTORA LTDA	00.471.823/0001-03	24/02/2026 - 08:36:16	N/C	N/C	113,1000	R$19,00	R$ 2.148,90	Não

LOTE 0001 - ITEM 0519 - CABO DE COBRE FLEXIVEL ISOLADO, 4 MM2, ANTI-CHAMA 0,6/1,0 KV, PARA CIRCUITOS TERMINAIS CABO DE COBRE FLEXIVEL ISOLADO, 4 MM2, ANTI-CHAMA 0,6/1,0 KV, PARA CIRCUITOS TERMINAIS - FORNECIMENTO E INSTALACAO. AF_03/2023

Fornecedor	CNPJ/CPF	Data	Modelo	Marca/ Fabricante	Quantidade	Lance	Valor Total	LC 123/2006
ESTRUTURA COMERCIO E CONSTRUCOES LTDA	10.664.099/0001-80	10/02/2026 - 14:27:19	N/C	N/C	700,0000	R$8,16	R$ 5.712,00	Sim
INOVAR SERVICOS DE ENGENHARIA E CONSULTORIA LTDA	41.155.098/0001-33	18/02/2026 - 13:49:15	N/C	N/C	700,0000	R$8,16	R$ 5.712,00	Sim
CONSTRUTORA E SERVICOS W. B. M. LTDA	26.570.470/0001-84	19/02/2026 - 13:31:22	N/C	N/C	700,0000	R$8,15	R$ 5.705,00	Sim
WH CONSTRUTORA LTDA	23.305.610/0001-07	19/02/2026 - 14:37:37	N/C	N/C	700,0000	R$8,00	R$ 5.600,00	Sim
ASLE CONSTRUTORA LTDA	20.511.890/0001-03	20/02/2026 - 09:22:54	N/C	N/C	700,0000	R$8,16	R$ 5.712,00	Não
MA CONSTRUTORA LTDA	54.197.980/0001-93	21/02/2026 - 14:59:33	N/C	N/C	700,0000	R$8,16	R$ 5.712,00	Sim

PORTAL DE COMPRAS PÚBLICAS
A autenticidade do documento pode ser verificada no site https://validaarquivo.portaldecompraspublicas.com.br
Documento gerado eletronicamente no Portal de Compras Públicas em 18/03/2026 às 11:42:09.
Código verificador: 11D1EF9

E-DOCS - CÓPIA DO PROCESSO 2025-6X76D GERADO POR UDSON OLIVEIRA RAMOS DE AGUIAR EM 13/05/2026 07:51 DOCUMENTO 1 / 1 PÁGINA 3744 / 5723

2026-XCCNZ9 - E-DOCS - CÓPIA SIMPLES 18/03/2026 17:39 PÁGINA 330 / 384

ENGETECH - ENGENHARIA, COMERCIO E SERVICOS LTDA	04.154.467/0001-47	22/02/2026 - 14:53:37	N/C	N/C	700,0000	R$8,16	R$ 5.712,00	Sim
KLAO ENGENHARIA S/A	24.940.808/0001-17	23/02/2026 - 14:48:20	N/C	N/C	700,0000	R$8,16	R$ 5.712,00	Não
ADIGE ARQUITETURA E ENGENHARIA LTDA	01.469.689/0001-60	23/02/2026 - 17:46:31	N/C	N/C	700,0000	R$8,00	R$ 5.600,00	Não
PRIVATE CONSTRUTORA LTDA	10.616.350/0001-30	23/02/2026 - 18:12:40	N/C	N/C	700,0000	R$8,16	R$ 5.712,00	Não
HIMALAIA CONSTRUTORA LTDA	00.471.823/0001-03	24/02/2026 - 08:36:16	N/C	N/C	700,0000	R$8,16	R$ 5.712,00	Não

LOTE 0001 - ITEM 0520 - Cabo de cobre flexivel isolado, 6 mm2, anti-chama 0,6/1,0 kv, para circuitos terminais Cabo de cobre flexivel isolado, 6 mm2, anti-chama 0,6/1,0 kv, para circuitos terminais - fornecimento e instalacao. af_03/2023

Fornecedor	CNPJ/CPF	Data	Modelo	Marca/ Fabricante	Quantidade	Lance	Valor Total	LC 123/2006
ESTRUTURA COMERCIO E CONSTRUCOES LTDA	10.664.099/0001-80	10/02/2026 - 14:27:31	N/C	N/C	578,0000	R$11,50	R$ 6.647,00	Sim
INOVAR SERVICOS DE ENGENHARIA E CONSULTORIA LTDA	41.155.098/0001-33	18/02/2026 - 13:49:47	N/C	N/C	578,0000	R$11,50	R$ 6.647,00	Sim
CONSTRUTORA E SERVICOS W. B. M. LTDA	26.570.470/0001-84	19/02/2026 - 13:31:23	N/C	N/C	578,0000	R$11,47	R$ 6.629,66	Sim
WH CONSTRUTORA LTDA	23.305.610/0001-07	19/02/2026 - 14:37:57	N/C	N/C	578,0000	R$11,27	R$ 6.514,06	Sim
ASLE CONSTRUTORA LTDA	20.511.890/0001-03	20/02/2026 - 09:22:54	N/C	N/C	578,0000	R$11,50	R$ 6.647,00	Não
MA CONSTRUTORA LTDA	54.197.980/0001-93	21/02/2026 - 14:59:33	N/C	N/C	578,0000	R$11,50	R$ 6.647,00	Sim
ENGETECH - ENGENHARIA, COMERCIO E SERVICOS LTDA	04.154.467/0001-47	22/02/2026 - 14:53:37	N/C	N/C	578,0000	R$11,50	R$ 6.647,00	Sim
KLAO ENGENHARIA S/A	24.940.808/0001-17	23/02/2026 - 14:48:20	N/C	N/C	578,0000	R$11,50	R$ 6.647,00	Não
ADIGE ARQUITETURA E ENGENHARIA LTDA	01.469.689/0001-60	23/02/2026 - 17:46:31	N/C	N/C	578,0000	R$11,00	R$ 6.358,00	Não
PRIVATE CONSTRUTORA LTDA	10.616.350/0001-30	23/02/2026 - 18:12:40	N/C	N/C	578,0000	R$11,50	R$ 6.647,00	Não
HIMALAIA CONSTRUTORA LTDA	00.471.823/0001-03	24/02/2026 - 08:36:16	N/C	N/C	578,0000	R$11,50	R$ 6.647,00	Não

LOTE 0001 - ITEM 0521 - Cabo de cobre flexivel isolado, 10 mm2, anti-chama 0,6/1,0 kv, para distribuicao Cabo de cobre flexivel isolado, 10 mm2, anti-chama 0,6/1,0 kv, para distribuicao - fornecimento e instalacao. af_10/2020

Fornecedor	CNPJ/CPF	Data	Modelo	Marca/ Fabricante	Quantidade	Lance	Valor Total	LC 123/2006
ESTRUTURA COMERCIO E CONSTRUCOES LTDA	10.664.099/0001-80	10/02/2026 - 14:27:43	N/C	N/C	238,5000	R$11,76	R$ 2.804,76	Sim
INOVAR SERVICOS DE ENGENHARIA E CONSULTORIA LTDA	41.155.098/0001-33	18/02/2026 - 13:51:03	N/C	N/C	238,5000	R$11,76	R$ 2.804,76	Sim
CONSTRUTORA E SERVICOS W. B. M. LTDA	26.570.470/0001-84	19/02/2026 - 13:40:38	N/C	N/C	238,5000	R$11,73	R$ 2.797,61	Sim
WH CONSTRUTORA LTDA	23.305.610/0001-07	19/02/2026 - 14:38:19	N/C	N/C	238,5000	R$11,52	R$ 2.747,52	Sim
ASLE CONSTRUTORA LTDA	20.511.890/0001-03	20/02/2026 - 09:22:54	N/C	N/C	238,5000	R$11,76	R$ 2.804,76	Não
MA CONSTRUTORA LTDA	54.197.980/0001-93	21/02/2026 - 14:59:33	N/C	N/C	238,5000	R$11,76	R$ 2.804,76	Sim
ENGETECH - ENGENHARIA, COMERCIO E SERVICOS LTDA	04.154.467/0001-47	22/02/2026 - 14:53:37	N/C	N/C	238,5000	R$11,76	R$ 2.804,76	Sim
KLAO ENGENHARIA S/A	24.940.808/0001-17	23/02/2026 - 14:48:20	N/C	N/C	238,5000	R$11,76	R$ 2.804,76	Não
ADIGE ARQUITETURA E ENGENHARIA LTDA	01.469.689/0001-60	23/02/2026 - 17:46:31	N/C	N/C	238,5000	R$11,00	R$ 2.623,50	Não
PRIVATE CONSTRUTORA LTDA	10.616.350/0001-30	23/02/2026 - 18:12:40	N/C	N/C	238,5000	R$11,76	R$ 2.804,76	Não
HIMALAIA CONSTRUTORA LTDA	00.471.823/0001-03	24/02/2026 - 08:36:16	N/C	N/C	238,5000	R$11,76	R$ 2.804,76	Não

PORTAL DE COMPRAS PÚBLICAS

A autenticidade do documento pode ser verificada no site https://validaarquivo.portaldecompraspublicas.com.br
Documento gerado eletronicamente no Portal de Compras Públicas em 18/03/2026 às 11:42:09.
Código verificador: 11D1EF9

E-DOCS - CÓPIA DO PROCESSO 2025-6X76D GERADO POR UDSON OLIVEIRA RAMOS DE AGUIAR EM 13/05/2026 07:51 DOCUMENTO 1 / 1 PÁGINA 3745 / 5723

2026-XCCNZ9 - E-DOCS - CÓPIA SIMPLES 18/03/2026 17:39 PÁGINA 331 / 384

LOTE 0001 - ITEM 0522 - Cabo de cobre flexivel isolado, 16 mm2, anti-chama 0,6/1,0 kv, para distribuicao Cabo de cobre flexivel isolado, 16 mm2, anti-chama 0,6/1,0 kv, para distribuicao - fornecimento e instalacao. af_10/2020

Fornecedor	CNPJ/CPF	Data	Modelo	Marca/ Fabricante	Quantidade	Lance	Valor Total	LC 123/2006
ESTRUTURA COMERCIO E CONSTRUCOES LTDA	10.664.099/0001-80	10/02/2026 - 14:27:59	N/C	N/C	97,5000	R$18,63	R$ 1.816,42	Sim
INOVAR SERVICOS DE ENGENHARIA E CONSULTORIA LTDA	41.155.098/0001-33	18/02/2026 - 13:51:29	N/C	N/C	97,5000	R$18,63	R$ 1.816,42	Sim
CONSTRUTORA E SERVICOS W. B. M. LTDA	26.570.470/0001-84	19/02/2026 - 13:40:43	N/C	N/C	97,5000	R$18,60	R$ 1.813,50	Sim
WH CONSTRUTORA LTDA	23.305.610/0001-07	19/02/2026 - 14:38:44	N/C	N/C	97,5000	R$18,26	R$ 1.780,35	Sim
ASLE CONSTRUTORA LTDA	20.511.890/0001-03	20/02/2026 - 09:22:54	N/C	N/C	97,5000	R$18,63	R$ 1.816,42	Não
MA CONSTRUTORA LTDA	54.197.980/0001-93	21/02/2026 - 14:59:33	N/C	N/C	97,5000	R$18,63	R$ 1.816,42	Sim
ENGETECH - ENGENHARIA, COMERCIO E SERVICOS LTDA	04.154.467/0001-47	22/02/2026 - 14:53:37	N/C	N/C	97,5000	R$18,63	R$ 1.816,42	Sim
KLAO ENGENHARIA S/A	24.940.808/0001-17	23/02/2026 - 14:48:20	N/C	N/C	97,5000	R$18,63	R$ 1.816,42	Não
ADIGE ARQUITETURA E ENGENHARIA LTDA	01.469.689/0001-60	23/02/2026 - 17:46:31	N/C	N/C	97,5000	R$18,00	R$ 1.755,00	Não
PRIVATE CONSTRUTORA LTDA	10.616.350/0001-30	23/02/2026 - 18:12:40	N/C	N/C	97,5000	R$18,63	R$ 1.816,42	Não
HIMALAIA CONSTRUTORA LTDA	00.471.823/0001-03	24/02/2026 - 08:36:16	N/C	N/C	97,5000	R$18,63	R$ 1.816,42	Não

LOTE 0001 - ITEM 0523 - Cabo de cobre flexivel isolado, 25 mm2, anti-chama 0,6/1,0 kv, para rede enterrada de distribuicao Cabo de cobre flexivel isolado, 25 mm2, anti-chama 0,6/1,0 kv, para rede enterrada de distribuicao de energia eletrica - fornecimento e instalacao. af_12/2021

Fornecedor	CNPJ/CPF	Data	Modelo	Marca/ Fabricante	Quantidade	Lance	Valor Total	LC 123/2006
ESTRUTURA COMERCIO E CONSTRUCOES LTDA	10.664.099/0001-80	10/02/2026 - 14:28:13	N/C	N/C	50,3000	R$31,10	R$ 1.564,33	Sim
INOVAR SERVICOS DE ENGENHARIA E CONSULTORIA LTDA	41.155.098/0001-33	18/02/2026 - 13:52:14	N/C	N/C	50,3000	R$31,10	R$ 1.564,33	Sim
CONSTRUTORA E SERVICOS W. B. M. LTDA	26.570.470/0001-84	19/02/2026 - 13:40:46	N/C	N/C	50,3000	R$31,05	R$ 1.561,82	Sim
WH CONSTRUTORA LTDA	23.305.610/0001-07	19/02/2026 - 14:39:03	N/C	N/C	50,3000	R$30,48	R$ 1.533,14	Sim
ASLE CONSTRUTORA LTDA	20.511.890/0001-03	20/02/2026 - 09:22:54	N/C	N/C	50,3000	R$31,10	R$ 1.564,33	Não
MA CONSTRUTORA LTDA	54.197.980/0001-93	21/02/2026 - 14:59:33	N/C	N/C	50,3000	R$31,10	R$ 1.564,33	Sim
ENGETECH - ENGENHARIA, COMERCIO E SERVICOS LTDA	04.154.467/0001-47	22/02/2026 - 14:53:37	N/C	N/C	50,3000	R$31,10	R$ 1.564,33	Sim
KLAO ENGENHARIA S/A	24.940.808/0001-17	23/02/2026 - 14:48:20	N/C	N/C	50,3000	R$31,10	R$ 1.564,33	Não
ADIGE ARQUITETURA E ENGENHARIA LTDA	01.469.689/0001-60	23/02/2026 - 17:46:31	N/C	N/C	50,3000	R$31,00	R$ 1.559,30	Não
PRIVATE CONSTRUTORA LTDA	10.616.350/0001-30	23/02/2026 - 18:12:40	N/C	N/C	50,3000	R$31,10	R$ 1.564,33	Não
HIMALAIA CONSTRUTORA LTDA	00.471.823/0001-03	24/02/2026 - 08:36:16	N/C	N/C	50,3000	R$31,10	R$ 1.564,33	Não

LOTE 0001 - ITEM 0524 - Cabo de cobre flexivel isolado, 50 mm2, anti-chama 0,6/1,0 kv, para rede enterrada de distribuicao Cabo de cobre flexivel isolado, 50 mm2, anti-chama 0,6/1,0 kv, para rede enterrada de distribuicao de energia eletrica - fornecimento e instalacao. af_12/2021

Fornecedor	CNPJ/CPF	Data	Modelo	Marca/ Fabricante	Quantidade	Lance	Valor Total	LC 123/2006
ESTRUTURA COMERCIO E CONSTRUCOES LTDA	10.664.099/0001-80	10/02/2026 - 14:28:35	N/C	N/C	256,6000	R$62,20	R$ 15.960,52	Sim

PORTAL DE COMPRAS PÚBLICAS

A autenticidade do documento pode ser verificada no site https://validaarquivo.portaldecompraspublicas.com.br
Documento gerado eletronicamente no Portal de Compras Públicas em 18/03/2026 às 11:42:09.
Código verificador: 11D1EF9

E-DOCS - CÓPIA DO PROCESSO 2025-6X76D GERADO POR UDSON OLIVEIRA RAMOS DE AGUIAR EM 13/05/2026 07:51 DOCUMENTO 1 / 1 PÁGINA 3746 / 5723

2026-XCCNZ9 - E-DOCS - CÓPIA SIMPLES 18/03/2026 17:39 PÁGINA 332 / 384

INOVAR SERVICOS DE ENGENHARIA E CONSULTORIA LTDA	41.155.098/0001-33	18/02/2026 - 13:52:40	N/C	N/C	256,6000	R$62,20	R$ 15.960,52	Sim
CONSTRUTORA E SERVICOS W. B. M. LTDA	26.570.470/0001-84	19/02/2026 - 13:40:49	N/C	N/C	256,6000	R$62,18	R$ 15.955,39	Sim
WH CONSTRUTORA LTDA	23.305.610/0001-07	19/02/2026 - 14:39:34	N/C	N/C	256,6000	R$60,96	R$ 15.642,34	Sim
ASLE CONSTRUTORA LTDA	20.511.890/0001-03	20/02/2026 - 09:22:54	N/C	N/C	256,6000	R$62,20	R$ 15.960,52	Não
MA CONSTRUTORA LTDA	54.197.980/0001-93	21/02/2026 - 14:59:33	N/C	N/C	256,6000	R$62,20	R$ 15.960,52	Sim
ENGETECH - ENGENHARIA, COMERCIO E SERVICOS LTDA	04.154.467/0001-47	22/02/2026 - 14:53:37	N/C	N/C	256,6000	R$62,20	R$ 15.960,52	Sim
KLAO ENGENHARIA S/A	24.940.808/0001-17	23/02/2026 - 14:48:20	N/C	N/C	256,6000	R$62,20	R$ 15.960,52	Não
ADIGE ARQUITETURA E ENGENHARIA LTDA	01.469.689/0001-60	23/02/2026 - 17:46:31	N/C	N/C	256,6000	R$62,00	R$ 15.909,20	Não
PRIVATE CONSTRUTORA LTDA	10.616.350/0001-30	23/02/2026 - 18:12:41	N/C	N/C	256,6000	R$62,20	R$ 15.960,52	Não
HIMALAIA CONSTRUTORA LTDA	00.471.823/0001-03	24/02/2026 - 08:36:17	N/C	N/C	256,6000	R$62,20	R$ 15.960,52	Não

LOTE 0001 - ITEM 0525 - Cabo de cobre flexivel isolado, 95 mm2, anti-chama 0,6/1,0 kv, para rede enterrada de distribuicao Cabo de cobre flexivel isolado, 95 mm2, anti-chama 0,6/1,0 kv, para rede enterrada de distribuicao de energia eletrica - fornecimento e instalacao. af_12/2021

Fornecedor	CNPJ/CPF	Data	Modelo	Marca/ Fabricante	Quantidade	Lance	Valor Total	LC 123/2006
ESTRUTURA COMERCIO E CONSTRUCOES LTDA	10.664.099/0001-80	10/02/2026 - 14:28:55	N/C	N/C	221,6000	R$111,19	R$ 24.639,70	Sim
INOVAR SERVICOS DE ENGENHARIA E CONSULTORIA LTDA	41.155.098/0001-33	18/02/2026 - 13:53:32	N/C	N/C	221,6000	R$111,19	R$ 24.639,70	Sim
CONSTRUTORA E SERVICOS W. B. M. LTDA	26.570.470/0001-84	19/02/2026 - 13:40:50	N/C	N/C	221,6000	R$111,16	R$ 24.633,06	Sim
WH CONSTRUTORA LTDA	23.305.610/0001-07	19/02/2026 - 14:39:55	N/C	N/C	221,6000	R$108,97	R$ 24.147,75	Sim
ASLE CONSTRUTORA LTDA	20.511.890/0001-03	20/02/2026 - 09:22:54	N/C	N/C	221,6000	R$111,19	R$ 24.639,70	Não
MA CONSTRUTORA LTDA	54.197.980/0001-93	21/02/2026 - 14:59:33	N/C	N/C	221,6000	R$111,19	R$ 24.639,70	Sim
ENGETECH - ENGENHARIA, COMERCIO E SERVICOS LTDA	04.154.467/0001-47	22/02/2026 - 14:53:37	N/C	N/C	221,6000	R$111,19	R$ 24.639,70	Sim
KLAO ENGENHARIA S/A	24.940.808/0001-17	23/02/2026 - 14:48:21	N/C	N/C	221,6000	R$111,19	R$ 24.639,70	Não
ADIGE ARQUITETURA E ENGENHARIA LTDA	01.469.689/0001-60	23/02/2026 - 17:46:31	N/C	N/C	221,6000	R$111,00	R$ 24.597,60	Não
PRIVATE CONSTRUTORA LTDA	10.616.350/0001-30	23/02/2026 - 18:12:41	N/C	N/C	221,6000	R$111,19	R$ 24.639,70	Não
HIMALAIA CONSTRUTORA LTDA	00.471.823/0001-03	24/02/2026 - 08:36:17	N/C	N/C	221,6000	R$111,19	R$ 24.639,70	Não

LOTE 0001 - ITEM 0526 - Eletrocalha lisa ou perfurada em aco galvanizado, largura 100mm e altura 50mm Eletrocalha lisa ou perfurada em aco galvanizado, largura 100mm e altura 50mm, inclusive emenda e fixacao - fornecimento e instalacao.

Fornecedor	CNPJ/CPF	Data	Modelo	Marca/ Fabricante	Quantidade	Lance	Valor Total	LC 123/2006
ESTRUTURA COMERCIO E CONSTRUCOES LTDA	10.664.099/0001-80	10/02/2026 - 14:29:08	N/C	N/C	18,1000	R$179,90	R$ 3.256,19	Sim
INOVAR SERVICOS DE ENGENHARIA E CONSULTORIA LTDA	41.155.098/0001-33	18/02/2026 - 13:55:48	N/C	N/C	18,1000	R$179,90	R$ 3.256,19	Sim
CONSTRUTORA E SERVICOS W. B. M. LTDA	26.570.470/0001-84	19/02/2026 - 13:40:52	N/C	N/C	18,1000	R$179,86	R$ 3.255,47	Sim
WH CONSTRUTORA LTDA	23.305.610/0001-07	19/02/2026 - 14:40:23	N/C	N/C	18,1000	R$176,30	R$ 3.191,03	Sim
ASLE CONSTRUTORA LTDA	20.511.890/0001-03	20/02/2026 - 09:22:54	N/C	N/C	18,1000	R$179,90	R$ 3.256,19	Não

PORTAL DE COMPRAS PÚBLICAS
A autenticidade do documento pode ser verificada no site https://validaarquivo.portaldecompraspublicas.com.br
Documento gerado eletronicamente no Portal de Compras Públicas em 18/03/2026 às 11:42:09.
Código verificador: 11D1EF9

E-DOCS - CÓPIA DO PROCESSO 2025-6X76D GERADO POR UDSON OLIVEIRA RAMOS DE AGUIAR EM 13/05/2026 07:51 DOCUMENTO 1 / 1 PÁGINA 3747 / 5723

2026-XCCNZ9 - E-DOCS - CÓPIA SIMPLES 18/03/2026 17:39 PÁGINA 333 / 384

MA CONSTRUTORA LTDA	54.197.980/0001-93	21/02/2026 - 14:59:33	N/C	N/C	18,1000	R$179,90	R$ 3.256,19	Sim
ENGETECH - ENGENHARIA, COMERCIO E SERVICOS LTDA	04.154.467/0001-47	22/02/2026 - 14:53:37	N/C	N/C	18,1000	R$179,90	R$ 3.256,19	Sim
KLAO ENGENHARIA S/A	24.940.808/0001-17	23/02/2026 - 14:48:21	N/C	N/C	18,1000	R$179,90	R$ 3.256,19	Não
ADIGE ARQUITETURA E ENGENHARIA LTDA	01.469.689/0001-60	23/02/2026 - 17:46:31	N/C	N/C	18,1000	R$179,00	R$ 3.239,90	Não
PRIVATE CONSTRUTORA LTDA	10.616.350/0001-30	23/02/2026 - 18:12:41	N/C	N/C	18,1000	R$179,90	R$ 3.256,19	Não
HIMALAIA CONSTRUTORA LTDA	00.471.823/0001-03	24/02/2026 - 08:36:17	N/C	N/C	18,1000	R$179,90	R$ 3.256,19	Não

LOTE 0001 - ITEM 0527 - Eletrocalha lisa ou perfurada em aco galvanizado, largura 150mm e altura 50mm Eletrocalha lisa ou perfurada em aco galvanizado, largura 150mm e altura 50mm, inclusive emenda e fixacao - fornecimento e instalacao.

Fornecedor	CNPJ/CPF	Data	Modelo	Marca/ Fabricante	Quantidade	Lance	Valor Total	LC 123/2006
ESTRUTURA COMERCIO E CONSTRUCOES LTDA	10.664.099/0001-80	10/02/2026 - 14:29:27	N/C	N/C	11,4000	R$213,24	R$ 2.430,94	Sim
INOVAR SERVICOS DE ENGENHARIA E CONSULTORIA LTDA	41.155.098/0001-33	18/02/2026 - 13:56:16	N/C	N/C	11,4000	R$213,24	R$ 2.430,94	Sim
CONSTRUTORA E SERVICOS W. B. M. LTDA	26.570.470/0001-84	19/02/2026 - 13:40:53	N/C	N/C	11,4000	R$213,20	R$ 2.430,48	Sim
WH CONSTRUTORA LTDA	23.305.610/0001-07	19/02/2026 - 14:40:49	N/C	N/C	11,4000	R$208,98	R$ 2.382,37	Sim
ASLE CONSTRUTORA LTDA	20.511.890/0001-03	20/02/2026 - 09:22:54	N/C	N/C	11,4000	R$213,24	R$ 2.430,94	Não
MA CONSTRUTORA LTDA	54.197.980/0001-93	21/02/2026 - 14:59:33	N/C	N/C	11,4000	R$213,24	R$ 2.430,94	Sim
ENGETECH - ENGENHARIA, COMERCIO E SERVICOS LTDA	04.154.467/0001-47	22/02/2026 - 14:53:37	N/C	N/C	11,4000	R$213,24	R$ 2.430,94	Sim
KLAO ENGENHARIA S/A	24.940.808/0001-17	23/02/2026 - 14:48:21	N/C	N/C	11,4000	R$213,24	R$ 2.430,94	Não
ADIGE ARQUITETURA E ENGENHARIA LTDA	01.469.689/0001-60	23/02/2026 - 17:46:31	N/C	N/C	11,4000	R$213,00	R$ 2.428,20	Não
PRIVATE CONSTRUTORA LTDA	10.616.350/0001-30	23/02/2026 - 18:12:41	N/C	N/C	11,4000	R$213,24	R$ 2.430,94	Não
HIMALAIA CONSTRUTORA LTDA	00.471.823/0001-03	24/02/2026 - 08:36:17	N/C	N/C	11,4000	R$213,24	R$ 2.430,94	Não

LOTE 0001 - ITEM 0528 - Eletrocalha lisa ou perfurada em aco galvanizado, largura 50mm e altura 50mm Eletrocalha lisa ou perfurada em aco galvanizado, largura 50mm e altura 50mm, inclusive emenda e fixacao - fornecimento e instalacao.

Fornecedor	CNPJ/CPF	Data	Modelo	Marca/ Fabricante	Quantidade	Lance	Valor Total	LC 123/2006
ESTRUTURA COMERCIO E CONSTRUCOES LTDA	10.664.099/0001-80	10/02/2026 - 14:29:54	N/C	N/C	120,4000	R$136,39	R$ 16.421,36	Sim
INOVAR SERVICOS DE ENGENHARIA E CONSULTORIA LTDA	41.155.098/0001-33	18/02/2026 - 13:56:50	N/C	N/C	120,4000	R$136,39	R$ 16.421,36	Sim
CONSTRUTORA E SERVICOS W. B. M. LTDA	26.570.470/0001-84	19/02/2026 - 13:40:55	N/C	N/C	120,4000	R$136,36	R$ 16.417,74	Sim
WH CONSTRUTORA LTDA	23.305.610/0001-07	19/02/2026 - 14:41:21	N/C	N/C	120,4000	R$133,66	R$ 16.092,66	Sim
ASLE CONSTRUTORA LTDA	20.511.890/0001-03	20/02/2026 - 09:22:54	N/C	N/C	120,4000	R$136,39	R$ 16.421,36	Não
MA CONSTRUTORA LTDA	54.197.980/0001-93	21/02/2026 - 14:59:33	N/C	N/C	120,4000	R$136,39	R$ 16.421,36	Sim
ENGETECH - ENGENHARIA, COMERCIO E SERVICOS LTDA	04.154.467/0001-47	22/02/2026 - 14:53:37	N/C	N/C	120,4000	R$136,39	R$ 16.421,36	Sim
KLAO ENGENHARIA S/A	24.940.808/0001-17	23/02/2026 - 14:48:21	N/C	N/C	120,4000	R$136,39	R$ 16.421,36	Não
ADIGE ARQUITETURA E ENGENHARIA LTDA	01.469.689/0001-60	23/02/2026 - 17:46:31	N/C	N/C	120,4000	R$136,00	R$ 16.374,40	Não
PRIVATE CONSTRUTORA LTDA	10.616.350/0001-30	23/02/2026 - 18:12:41	N/C	N/C	120,4000	R$136,39	R$ 16.421,36	Não

PORTAL DE COMPRAS PÚBLICAS

A autenticidade do documento pode ser verificada no site https://validaarquivo.portaldecompraspublicas.com.br
Documento gerado eletronicamente no Portal de Compras Públicas em 18/03/2026 às 11:42:09.
Código verificador: 11D1EF9

E-DOCS - CÓPIA DO PROCESSO 2025-6X76D GERADO POR UDSON OLIVEIRA RAMOS DE AGUIAR EM 13/05/2026 07:51 DOCUMENTO 1 / 1 PÁGINA 3748 / 5723

2026-XCCNZ9 - E-DOCS - CÓPIA SIMPLES 18/03/2026 17:39 PÁGINA 334 / 384

HIMALAIA CONSTRUTORA LTDA	00.471.823/0001-03	24/02/2026 - 08:36:17	N/C	N/C	120,4000	R$136,39	R$ 16.421,36	Não

LOTE 0001 - ITEM 0529 - Suporte para 2 eletrodutos, espacado a cada 80 cm, em perfilado com comprimento de 25 cm Suporte para 2 eletrodutos, espacado a cada 80 cm, em perfilado com comprimento de 25 cm fixado em laje, por metro de eletroduto fixado. af_09/2023

Fornecedor	CNPJ/CPF	Data	Modelo	Marca/ Fabricante	Quantidade	Lance	Valor Total	LC 123/2006
ESTRUTURA COMERCIO E CONSTRUCOES LTDA	10.664.099/0001-80	10/02/2026 - 14:30:20	N/C	N/C	127,5200	R$26,18	R$ 3.338,47	Sim
INOVAR SERVICOS DE ENGENHARIA E CONSULTORIA LTDA	41.155.098/0001-33	18/02/2026 - 14:00:17	N/C	N/C	127,5200	R$26,18	R$ 3.338,47	Sim
CONSTRUTORA E SERVICOS W. B. M. LTDA	26.570.470/0001-84	19/02/2026 - 13:40:56	N/C	N/C	127,5200	R$26,15	R$ 3.334,65	Sim
WH CONSTRUTORA LTDA	23.305.610/0001-07	19/02/2026 - 14:41:50	N/C	N/C	127,5200	R$24,68	R$ 3.147,19	Sim
ASLE CONSTRUTORA LTDA	20.511.890/0001-03	20/02/2026 - 09:22:54	N/C	N/C	127,5200	R$26,18	R$ 3.338,47	Não
MA CONSTRUTORA LTDA	54.197.980/0001-93	21/02/2026 - 14:59:33	N/C	N/C	127,5200	R$26,18	R$ 3.338,47	Sim
ENGETECH - ENGENHARIA, COMERCIO E SERVICOS LTDA	04.154.467/0001-47	22/02/2026 - 14:53:38	N/C	N/C	127,5200	R$26,18	R$ 3.338,47	Sim
KLAO ENGENHARIA S/A	24.940.808/0001-17	23/02/2026 - 14:48:21	N/C	N/C	127,5200	R$26,18	R$ 3.338,47	Não
ADIGE ARQUITETURA E ENGENHARIA LTDA	01.469.689/0001-60	23/02/2026 - 17:46:31	N/C	N/C	127,5200	R$26,00	R$ 3.315,52	Não
PRIVATE CONSTRUTORA LTDA	10.616.350/0001-30	23/02/2026 - 18:12:41	N/C	N/C	127,5200	R$26,18	R$ 3.338,47	Não
HIMALAIA CONSTRUTORA LTDA	00.471.823/0001-03	24/02/2026 - 08:36:17	N/C	N/C	127,5200	R$26,18	R$ 3.338,47	Não

LOTE 0001 - ITEM 0530 - TOMADA BAIXA DE EMBUTIR (1 MODULO), 2P+T 10 A, INCLUINDO SUPORTE E PLACA - FORNECIMENTO E INSTALACAO TOMADA BAIXA DE EMBUTIR (1 MODULO), 2P+T 10 A, INCLUINDO SUPORTE E PLACA - FORNECIMENTO E INSTALACAO. AF_03/2023

Fornecedor	CNPJ/CPF	Data	Modelo	Marca/ Fabricante	Quantidade	Lance	Valor Total	LC 123/2006
ESTRUTURA COMERCIO E CONSTRUCOES LTDA	10.664.099/0001-80	10/02/2026 - 14:32:51	N/C	N/C	160,0000	R$41,05	R$ 6.568,00	Sim
INOVAR SERVICOS DE ENGENHARIA E CONSULTORIA LTDA	41.155.098/0001-33	18/02/2026 - 14:00:46	N/C	N/C	160,0000	R$41,05	R$ 6.568,00	Sim
CONSTRUTORA E SERVICOS W. B. M. LTDA	26.570.470/0001-84	19/02/2026 - 13:40:59	N/C	N/C	160,0000	R$41,00	R$ 6.560,00	Sim
WH CONSTRUTORA LTDA	23.305.610/0001-07	19/02/2026 - 14:42:11	N/C	N/C	160,0000	R$40,23	R$ 6.436,80	Sim
ASLE CONSTRUTORA LTDA	20.511.890/0001-03	20/02/2026 - 09:22:54	N/C	N/C	160,0000	R$41,05	R$ 6.568,00	Não
MA CONSTRUTORA LTDA	54.197.980/0001-93	21/02/2026 - 14:59:33	N/C	N/C	160,0000	R$41,05	R$ 6.568,00	Sim
ENGETECH - ENGENHARIA, COMERCIO E SERVICOS LTDA	04.154.467/0001-47	22/02/2026 - 14:53:38	N/C	N/C	160,0000	R$41,05	R$ 6.568,00	Sim
KLAO ENGENHARIA S/A	24.940.808/0001-17	23/02/2026 - 14:48:21	N/C	N/C	160,0000	R$41,05	R$ 6.568,00	Não
ADIGE ARQUITETURA E ENGENHARIA LTDA	01.469.689/0001-60	23/02/2026 - 17:46:32	N/C	N/C	160,0000	R$41,00	R$ 6.560,00	Não
PRIVATE CONSTRUTORA LTDA	10.616.350/0001-30	23/02/2026 - 18:12:41	N/C	N/C	160,0000	R$41,05	R$ 6.568,00	Não
HIMALAIA CONSTRUTORA LTDA	00.471.823/0001-03	24/02/2026 - 08:36:17	N/C	N/C	160,0000	R$41,05	R$ 6.568,00	Não

LOTE 0001 - ITEM 0531 - Tomada baixa de embutir (1 modulo), 2p+t 20 a, incluindo suporte e placa Tomada baixa de embutir (1 modulo), 2p+t 20 a, incluindo suporte e placa - fornecimento e instalacao. af_03/2023

Fornecedor	CNPJ/CPF	Data	Modelo	Marca/ Fabricante	Quantidade	Lance	Valor Total	LC 123/2006

PORTAL DE COMPRAS PÚBLICAS

A autenticidade do documento pode ser verificada no site https://validaarquivo.portaldecompraspublicas.com.br
Documento gerado eletronicamente no Portal de Compras Públicas em 18/03/2026 às 11:42:09.
Código verificador: 11D1EF9

E-DOCS - CÓPIA DO PROCESSO 2025-6X76D GERADO POR UDSON OLIVEIRA RAMOS DE AGUIAR EM 13/05/2026 07:51 DOCUMENTO 1 / 1 PÁGINA 3749 / 5723

2026-XCCNZ9 - E-DOCS - CÓPIA SIMPLES 18/03/2026 17:39 PÁGINA 335 / 384

ESTRUTURA COMERCIO E CONSTRUCOES LTDA	10.664.099/0001-80	10/02/2026 - 14:35:43	N/C	N/C	28,0000	R$44,20	R$ 1.237,60	Sim
INOVAR SERVICOS DE ENGENHARIA E CONSULTORIA LTDA	41.155.098/0001-33	18/02/2026 - 14:01:08	N/C	N/C	28,0000	R$44,20	R$ 1.237,60	Sim
CONSTRUTORA E SERVICOS W. B. M. LTDA	26.570.470/0001-84	19/02/2026 - 13:41:02	N/C	N/C	28,0000	R$44,17	R$ 1.236,76	Sim
WH CONSTRUTORA LTDA	23.305.610/0001-07	19/02/2026 - 14:42:45	N/C	N/C	28,0000	R$43,32	R$ 1.212,96	Sim
ASLE CONSTRUTORA LTDA	20.511.890/0001-03	20/02/2026 - 09:22:54	N/C	N/C	28,0000	R$44,20	R$ 1.237,60	Não
MA CONSTRUTORA LTDA	54.197.980/0001-93	21/02/2026 - 14:59:33	N/C	N/C	28,0000	R$44,20	R$ 1.237,60	Sim
ENGETECH - ENGENHARIA, COMERCIO E SERVICOS LTDA	04.154.467/0001-47	22/02/2026 - 14:53:38	N/C	N/C	28,0000	R$44,20	R$ 1.237,60	Sim
KLAO ENGENHARIA S/A	24.940.808/0001-17	23/02/2026 - 14:48:21	N/C	N/C	28,0000	R$44,20	R$ 1.237,60	Não
ADIGE ARQUITETURA E ENGENHARIA LTDA	01.469.689/0001-60	23/02/2026 - 17:46:32	N/C	N/C	28,0000	R$44,00	R$ 1.232,00	Não
PRIVATE CONSTRUTORA LTDA	10.616.350/0001-30	23/02/2026 - 18:12:41	N/C	N/C	28,0000	R$44,20	R$ 1.237,60	Não
HIMALAIA CONSTRUTORA LTDA	00.471.823/0001-03	24/02/2026 - 08:36:17	N/C	N/C	28,0000	R$44,20	R$ 1.237,60	Não

LOTE 0001 - ITEM 0532 - INTERRUPTOR PARALELO (1 MODULO), 10A/250V, INCLUINDO SUPORTE E PLACA
INTERRUPTOR PARALELO (1 MODULO), 10A/250V, INCLUINDO SUPORTE E PLACA - FORNECIMENTO E INSTALACAO. AF_03/2023

Fornecedor	CNPJ/CPF	Data	Modelo	Marca/ Fabricante	Quantidade	Lance	Valor Total	LC 123/2006
ESTRUTURA COMERCIO E CONSTRUCOES LTDA	10.664.099/0001-80	10/02/2026 - 14:36:04	N/C	N/C	5,0000	R$47,41	R$ 237,05	Sim
INOVAR SERVICOS DE ENGENHARIA E CONSULTORIA LTDA	41.155.098/0001-33	18/02/2026 - 14:01:45	N/C	N/C	5,0000	R$47,41	R$ 237,05	Sim
CONSTRUTORA E SERVICOS W. B. M. LTDA	26.570.470/0001-84	19/02/2026 - 13:41:05	N/C	N/C	5,0000	R$47,40	R$ 237,00	Sim
WH CONSTRUTORA LTDA	23.305.610/0001-07	19/02/2026 - 14:43:04	N/C	N/C	5,0000	R$46,46	R$ 232,30	Sim
ASLE CONSTRUTORA LTDA	20.511.890/0001-03	20/02/2026 - 09:22:54	N/C	N/C	5,0000	R$47,41	R$ 237,05	Não
MA CONSTRUTORA LTDA	54.197.980/0001-93	21/02/2026 - 14:59:33	N/C	N/C	5,0000	R$47,41	R$ 237,05	Sim
ENGETECH - ENGENHARIA, COMERCIO E SERVICOS LTDA	04.154.467/0001-47	22/02/2026 - 14:53:38	N/C	N/C	5,0000	R$47,41	R$ 237,05	Sim
KLAO ENGENHARIA S/A	24.940.808/0001-17	23/02/2026 - 14:48:21	N/C	N/C	5,0000	R$47,41	R$ 237,05	Não
ADIGE ARQUITETURA E ENGENHARIA LTDA	01.469.689/0001-60	23/02/2026 - 17:46:32	N/C	N/C	5,0000	R$47,00	R$ 235,00	Não
PRIVATE CONSTRUTORA LTDA	10.616.350/0001-30	23/02/2026 - 18:12:41	N/C	N/C	5,0000	R$47,41	R$ 237,05	Não
HIMALAIA CONSTRUTORA LTDA	00.471.823/0001-03	24/02/2026 - 08:36:17	N/C	N/C	5,0000	R$47,41	R$ 237,05	Não

LOTE 0001 - ITEM 0533 - Interruptor paralelo (2 modulos) com 1 tomada de embutir 2p+t 10 a, incluindo suporte e placa
Interruptor paralelo (2 modulos) com 1 tomada de embutir 2p+t 10 a, incluindo suporte e placa - fornecimento e instalacao. af_03/2023

Fornecedor	CNPJ/CPF	Data	Modelo	Marca/ Fabricante	Quantidade	Lance	Valor Total	LC 123/2006
ESTRUTURA COMERCIO E CONSTRUCOES LTDA	10.664.099/0001-80	10/02/2026 - 14:36:21	N/C	N/C	4,0000	R$103,83	R$ 415,32	Sim
INOVAR SERVICOS DE ENGENHARIA E CONSULTORIA LTDA	41.155.098/0001-33	18/02/2026 - 14:02:17	N/C	N/C	4,0000	R$103,83	R$ 415,32	Sim
CONSTRUTORA E SERVICOS W. B. M. LTDA	26.570.470/0001-84	19/02/2026 - 13:41:13	N/C	N/C	4,0000	R$103,80	R$ 415,20	Sim

PORTAL DE COMPRAS PÚBLICAS
A autenticidade do documento pode ser verificada no site https://validaarquivo.portaldecompraspublicas.com.br
Documento gerado eletronicamente no Portal de Compras Públicas em 18/03/2026 às 11:42:09.
Código verificador: 11D1EF9

E-DOCS - CÓPIA DO PROCESSO 2025-6X76D GERADO POR UDSON OLIVEIRA RAMOS DE AGUIAR EM 13/05/2026 07:51 DOCUMENTO 1 / 1 PÁGINA 3750 / 5723

2026-XCCNZ9 - E-DOCS - CÓPIA SIMPLES 18/03/2026 17:39 PÁGINA 336 / 384

WH CONSTRUTORA LTDA	23.305.610/0001-07	19/02/2026 - 14:43:23	N/C	N/C	4,0000	R$101,75	R$ 407,00	Sim
ASLE CONSTRUTORA LTDA	20.511.890/0001-03	20/02/2026 - 09:22:54	N/C	N/C	4,0000	R$103,83	R$ 415,32	Não
MA CONSTRUTORA LTDA	54.197.980/0001-93	21/02/2026 - 14:59:33	N/C	N/C	4,0000	R$103,83	R$ 415,32	Sim
ENGETECH - ENGENHARIA, COMERCIO E SERVICOS LTDA	04.154.467/0001-47	22/02/2026 - 14:53:38	N/C	N/C	4,0000	R$103,83	R$ 415,32	Sim
KLAO ENGENHARIA S/A	24.940.808/0001-17	23/02/2026 - 14:48:21	N/C	N/C	4,0000	R$103,83	R$ 415,32	Não
ADIGE ARQUITETURA E ENGENHARIA LTDA	01.469.689/0001-60	23/02/2026 - 17:46:32	N/C	N/C	4,0000	R$103,00	R$ 412,00	Não
PRIVATE CONSTRUTORA LTDA	10.616.350/0001-30	23/02/2026 - 18:12:41	N/C	N/C	4,0000	R$103,83	R$ 415,32	Não
HIMALAIA CONSTRUTORA LTDA	00.471.823/0001-03	24/02/2026 - 08:36:17	N/C	N/C	4,0000	R$103,83	R$ 415,32	Não

LOTE 0001 - ITEM 0534 - Interruptor paralelo (1 modulo) com 1 tomada de embutir 2p+t 10 a, incluindo suporte e placa
Interruptor paralelo (1 modulo) com 1 tomada de embutir 2p+t 10 a, incluindo suporte e placa - fornecimento e instalacao. af_03/2023

Fornecedor	CNPJ/CPF	Data	Modelo	Marca/ Fabricante	Quantidade	Lance	Valor Total	LC 123/2006
ESTRUTURA COMERCIO E CONSTRUCOES LTDA	10.664.099/0001-80	10/02/2026 - 14:36:39	N/C	N/C	8,0000	R$74,84	R$ 598,72	Sim
INOVAR SERVICOS DE ENGENHARIA E CONSULTORIA LTDA	41.155.098/0001-33	18/02/2026 - 14:03:14	N/C	N/C	8,0000	R$74,84	R$ 598,72	Sim
CONSTRUTORA E SERVICOS W. B. M. LTDA	26.570.470/0001-84	19/02/2026 - 13:41:14	N/C	N/C	8,0000	R$74,80	R$ 598,40	Sim
WH CONSTRUTORA LTDA	23.305.610/0001-07	19/02/2026 - 14:43:45	N/C	N/C	8,0000	R$73,34	R$ 586,72	Sim
ASLE CONSTRUTORA LTDA	20.511.890/0001-03	20/02/2026 - 09:22:54	N/C	N/C	8,0000	R$74,84	R$ 598,72	Não
MA CONSTRUTORA LTDA	54.197.980/0001-93	21/02/2026 - 14:59:33	N/C	N/C	8,0000	R$74,84	R$ 598,72	Sim
ENGETECH - ENGENHARIA, COMERCIO E SERVICOS LTDA	04.154.467/0001-47	22/02/2026 - 14:53:38	N/C	N/C	8,0000	R$74,84	R$ 598,72	Sim
KLAO ENGENHARIA S/A	24.940.808/0001-17	23/02/2026 - 14:48:21	N/C	N/C	8,0000	R$74,84	R$ 598,72	Não
ADIGE ARQUITETURA E ENGENHARIA LTDA	01.469.689/0001-60	23/02/2026 - 17:46:32	N/C	N/C	8,0000	R$74,00	R$ 592,00	Não
PRIVATE CONSTRUTORA LTDA	10.616.350/0001-30	23/02/2026 - 18:12:41	N/C	N/C	8,0000	R$74,84	R$ 598,72	Não
HIMALAIA CONSTRUTORA LTDA	00.471.823/0001-03	24/02/2026 - 08:36:17	N/C	N/C	8,0000	R$74,84	R$ 598,72	Não

LOTE 0001 - ITEM 0535 - INTERRUPTOR SIMPLES (1 MODULO), 10A/250V, INCLUINDO SUPORTE E PLACA INTERRUPTOR SIMPLES (1 MODULO), 10A/250V, INCLUINDO SUPORTE E PLACA - FORNECIMENTO E INSTALACAO. AF_03/2023

Fornecedor	CNPJ/CPF	Data	Modelo	Marca/ Fabricante	Quantidade	Lance	Valor Total	LC 123/2006
ESTRUTURA COMERCIO E CONSTRUCOES LTDA	10.664.099/0001-80	10/02/2026 - 14:36:53	N/C	N/C	23,0000	R$39,04	R$ 897,92	Sim
INOVAR SERVICOS DE ENGENHARIA E CONSULTORIA LTDA	41.155.098/0001-33	18/02/2026 - 14:03:35	N/C	N/C	23,0000	R$39,04	R$ 897,92	Sim
CONSTRUTORA E SERVICOS W. B. M. LTDA	26.570.470/0001-84	19/02/2026 - 13:41:16	N/C	N/C	23,0000	R$39,00	R$ 897,00	Sim
WH CONSTRUTORA LTDA	23.305.610/0001-07	19/02/2026 - 14:44:14	N/C	N/C	23,0000	R$38,26	R$ 879,98	Sim
ASLE CONSTRUTORA LTDA	20.511.890/0001-03	20/02/2026 - 09:22:55	N/C	N/C	23,0000	R$39,04	R$ 897,92	Não
MA CONSTRUTORA LTDA	54.197.980/0001-93	21/02/2026 - 14:59:33	N/C	N/C	23,0000	R$39,04	R$ 897,92	Sim
ENGETECH - ENGENHARIA, COMERCIO E SERVICOS LTDA	04.154.467/0001-47	22/02/2026 - 14:53:38	N/C	N/C	23,0000	R$39,04	R$ 897,92	Sim

PORTAL DE COMPRAS PÚBLICAS
A autenticidade do documento pode ser verificada no site https://validaarquivo.portaldecompraspublicas.com.br
Documento gerado eletronicamente no Portal de Compras Públicas em 18/03/2026 às 11:42:09.
Código verificador: 11D1EF9

E-DOCS - CÓPIA DO PROCESSO 2025-6X76D GERADO POR UDSON OLIVEIRA RAMOS DE AGUIAR EM 13/05/2026 07:51 DOCUMENTO 1 / 1 PÁGINA 3751 / 5723

2026-XCCNZ9 - E-DOCS - CÓPIA SIMPLES 18/03/2026 17:39 PÁGINA 337 / 384

KLAO ENGENHARIA S/A	24.940.808/0001-17	23/02/2026 - 14:48:21	N/C	N/C	23,0000	R$39,04	R$ 897,92	Não
ADIGE ARQUITETURA E ENGENHARIA LTDA	01.469.689/0001-60	23/02/2026 - 17:46:32	N/C	N/C	23,0000	R$39,00	R$ 897,00	Não
PRIVATE CONSTRUTORA LTDA	10.616.350/0001-30	23/02/2026 - 18:12:41	N/C	N/C	23,0000	R$39,04	R$ 897,92	Não
HIMALAIA CONSTRUTORA LTDA	00.471.823/0001-03	24/02/2026 - 08:36:17	N/C	N/C	23,0000	R$39,04	R$ 897,92	Não

LOTE 0001 - ITEM 0536 - INTERRUPTOR SIMPLES (2 MODULOS), 10A/250V, INCLUINDO SUPORTE E PLACA INTERRUPTOR SIMPLES (2 MODULOS), 10A/250V, INCLUINDO SUPORTE E PLACA - FORNECIMENTO E INSTALACAO. AF_12/2015

Fornecedor	CNPJ/CPF	Data	Modelo	Marca/ Fabricante	Quantidade	Lance	Valor Total	LC 123/2006
ESTRUTURA COMERCIO E CONSTRUCOES LTDA	10.664.099/0001-80	10/02/2026 - 14:37:08	N/C	N/C	9,0000	R$59,71	R$ 537,39	Sim
INOVAR SERVICOS DE ENGENHARIA E CONSULTORIA LTDA	41.155.098/0001-33	18/02/2026 - 14:04:11	N/C	N/C	9,0000	R$59,71	R$ 537,39	Sim
CONSTRUTORA E SERVICOS W. B. M. LTDA	26.570.470/0001-84	19/02/2026 - 13:41:18	N/C	N/C	9,0000	R$59,70	R$ 537,30	Sim
WH CONSTRUTORA LTDA	23.305.610/0001-07	19/02/2026 - 14:44:45	N/C	N/C	9,0000	R$526,64	R$ 4.739,76	Sim
ASLE CONSTRUTORA LTDA	20.511.890/0001-03	20/02/2026 - 09:22:55	N/C	N/C	9,0000	R$59,71	R$ 537,39	Não
MA CONSTRUTORA LTDA	54.197.980/0001-93	21/02/2026 - 14:59:33	N/C	N/C	9,0000	R$59,71	R$ 537,39	Sim
ENGETECH - ENGENHARIA, COMERCIO E SERVICOS LTDA	04.154.467/0001-47	22/02/2026 - 14:53:38	N/C	N/C	9,0000	R$59,71	R$ 537,39	Sim
KLAO ENGENHARIA S/A	24.940.808/0001-17	23/02/2026 - 14:48:21	N/C	N/C	9,0000	R$59,71	R$ 537,39	Não
ADIGE ARQUITETURA E ENGENHARIA LTDA	01.469.689/0001-60	23/02/2026 - 17:46:32	N/C	N/C	9,0000	R$59,00	R$ 531,00	Não
PRIVATE CONSTRUTORA LTDA	10.616.350/0001-30	23/02/2026 - 18:12:41	N/C	N/C	9,0000	R$59,71	R$ 537,39	Não
HIMALAIA CONSTRUTORA LTDA	00.471.823/0001-03	24/02/2026 - 08:36:17	N/C	N/C	9,0000	R$59,71	R$ 537,39	Não

LOTE 0001 - ITEM 0537 - INTERRUPTOR SIMPLES (3 MODULOS), 10A/250V, INCLUINDO SUPORTE E PLACA - FORNECIMENTO E INSTALACAO INTERRUPTOR SIMPLES (3 MODULOS), 10A/250V, INCLUINDO SUPORTE E PLACA - FORNECIMENTO E INSTALACAO. AF_03/2023

Fornecedor	CNPJ/CPF	Data	Modelo	Marca/ Fabricante	Quantidade	Lance	Valor Total	LC 123/2006
ESTRUTURA COMERCIO E CONSTRUCOES LTDA	10.664.099/0001-80	10/02/2026 - 14:37:19	N/C	N/C	2,0000	R$80,39	R$ 160,78	Sim
INOVAR SERVICOS DE ENGENHARIA E CONSULTORIA LTDA	41.155.098/0001-33	18/02/2026 - 14:04:52	N/C	N/C	2,0000	R$80,39	R$ 160,78	Sim
CONSTRUTORA E SERVICOS W. B. M. LTDA	26.570.470/0001-84	19/02/2026 - 13:41:20	N/C	N/C	2,0000	R$80,36	R$ 160,72	Sim
WH CONSTRUTORA LTDA	23.305.610/0001-07	19/02/2026 - 14:45:00	N/C	N/C	2,0000	R$78,78	R$ 157,56	Sim
ASLE CONSTRUTORA LTDA	20.511.890/0001-03	20/02/2026 - 09:22:55	N/C	N/C	2,0000	R$80,39	R$ 160,78	Não
MA CONSTRUTORA LTDA	54.197.980/0001-93	21/02/2026 - 14:59:33	N/C	N/C	2,0000	R$80,39	R$ 160,78	Sim
ENGETECH - ENGENHARIA, COMERCIO E SERVICOS LTDA	04.154.467/0001-47	22/02/2026 - 14:53:38	N/C	N/C	2,0000	R$80,39	R$ 160,78	Sim
KLAO ENGENHARIA S/A	24.940.808/0001-17	23/02/2026 - 14:48:21	N/C	N/C	2,0000	R$80,39	R$ 160,78	Não
ADIGE ARQUITETURA E ENGENHARIA LTDA	01.469.689/0001-60	23/02/2026 - 17:46:32	N/C	N/C	2,0000	R$80,00	R$ 160,00	Não
PRIVATE CONSTRUTORA LTDA	10.616.350/0001-30	23/02/2026 - 18:12:41	N/C	N/C	2,0000	R$80,39	R$ 160,78	Não
HIMALAIA CONSTRUTORA LTDA	00.471.823/0001-03	24/02/2026 - 08:36:17	N/C	N/C	2,0000	R$80,39	R$ 160,78	Não

PORTAL DE COMPRAS PÚBLICAS

A autenticidade do documento pode ser verificada no site https://validaarquivo.portaldecompraspublicas.com.br
Documento gerado eletronicamente no Portal de Compras Públicas em 18/03/2026 às 11:42:09.
Código verificador: 11D1EF9

E-DOCS - CÓPIA DO PROCESSO 2025-6X76D GERADO POR UDSON OLIVEIRA RAMOS DE AGUIAR EM 13/05/2026 07:51 DOCUMENTO 1 / 1 PÁGINA 3752 / 5723

2026-XCCNZ9 - E-DOCS - CÓPIA SIMPLES 18/03/2026 17:39 PÁGINA 338 / 384

LOTE 0001 - ITEM 0538 - Interruptor paralelo (3 modulos), 10a/250v, incluindo suporte e placa Interruptor paralelo (3 modulos), 10a/250v, incluindo suporte e placa - fornecimento e instalacao. af_03/2023

Fornecedor	CNPJ/CPF	Data	Modelo	Marca/ Fabricante	Quantidade	Lance	Valor Total	LC 123/2006
ESTRUTURA COMERCIO E CONSTRUCOES LTDA	10.664.099/0001-80	10/02/2026 - 14:37:28	N/C	N/C	2,0000	R$105,45	R$ 210,90	Sim
INOVAR SERVICOS DE ENGENHARIA E CONSULTORIA LTDA	41.155.098/0001-33	18/02/2026 - 14:06:31	N/C	N/C	2,0000	R$105,45	R$ 210,90	Sim
CONSTRUTORA E SERVICOS W. B. M. LTDA	26.570.470/0001-84	19/02/2026 - 13:41:22	N/C	N/C	2,0000	R$105,43	R$ 210,86	Sim
WH CONSTRUTORA LTDA	23.305.610/0001-07	19/02/2026 - 14:45:26	N/C	N/C	2,0000	R$103,34	R$ 206,68	Sim
ASLE CONSTRUTORA LTDA	20.511.890/0001-03	20/02/2026 - 09:22:55	N/C	N/C	2,0000	R$105,45	R$ 210,90	Não
MA CONSTRUTORA LTDA	54.197.980/0001-93	21/02/2026 - 14:59:33	N/C	N/C	2,0000	R$105,45	R$ 210,90	Sim
ENGETECH - ENGENHARIA, COMERCIO E SERVICOS LTDA	04.154.467/0001-47	22/02/2026 - 14:53:38	N/C	N/C	2,0000	R$105,45	R$ 210,90	Sim
KLAO ENGENHARIA S/A	24.940.808/0001-17	23/02/2026 - 14:48:21	N/C	N/C	2,0000	R$105,45	R$ 210,90	Não
ADIGE ARQUITETURA E ENGENHARIA LTDA	01.469.689/0001-60	23/02/2026 - 17:46:32	N/C	N/C	2,0000	R$105,00	R$ 210,00	Não
PRIVATE CONSTRUTORA LTDA	10.616.350/0001-30	23/02/2026 - 18:12:41	N/C	N/C	2,0000	R$105,45	R$ 210,90	Não
HIMALAIA CONSTRUTORA LTDA	00.471.823/0001-03	24/02/2026 - 08:36:17	N/C	N/C	2,0000	R$105,45	R$ 210,90	Não

LOTE 0001 - ITEM 0539 - Espelho / placa cega 4 x 2, para instalacao de tomadas e interruptores Espelho / placa cega 4 x 2, para instalacao de tomadas e interruptores

Fornecedor	CNPJ/CPF	Data	Modelo	Marca/ Fabricante	Quantidade	Lance	Valor Total	LC 123/2006
ESTRUTURA COMERCIO E CONSTRUCOES LTDA	10.664.099/0001-80	10/02/2026 - 14:37:43	N/C	N/C	16,0000	R$17,95	R$ 287,20	Sim
INOVAR SERVICOS DE ENGENHARIA E CONSULTORIA LTDA	41.155.098/0001-33	18/02/2026 - 14:06:53	N/C	N/C	16,0000	R$17,95	R$ 287,20	Sim
CONSTRUTORA E SERVICOS W. B. M. LTDA	26.570.470/0001-84	19/02/2026 - 13:41:26	N/C	N/C	16,0000	R$17,93	R$ 286,88	Sim
WH CONSTRUTORA LTDA	23.305.610/0001-07	19/02/2026 - 14:45:46	N/C	N/C	16,0000	R$17,59	R$ 281,44	Sim
ASLE CONSTRUTORA LTDA	20.511.890/0001-03	20/02/2026 - 09:22:55	N/C	N/C	16,0000	R$17,95	R$ 287,20	Não
MA CONSTRUTORA LTDA	54.197.980/0001-93	21/02/2026 - 14:59:34	N/C	N/C	16,0000	R$17,95	R$ 287,20	Sim
ENGETECH - ENGENHARIA, COMERCIO E SERVICOS LTDA	04.154.467/0001-47	22/02/2026 - 14:53:38	N/C	N/C	16,0000	R$17,95	R$ 287,20	Sim
KLAO ENGENHARIA S/A	24.940.808/0001-17	23/02/2026 - 14:48:21	N/C	N/C	16,0000	R$17,95	R$ 287,20	Não
ADIGE ARQUITETURA E ENGENHARIA LTDA	01.469.689/0001-60	23/02/2026 - 17:46:32	N/C	N/C	16,0000	R$17,00	R$ 272,00	Não
PRIVATE CONSTRUTORA LTDA	10.616.350/0001-30	23/02/2026 - 18:12:41	N/C	N/C	16,0000	R$17,95	R$ 287,20	Não
HIMALAIA CONSTRUTORA LTDA	00.471.823/0001-03	24/02/2026 - 08:36:17	N/C	N/C	16,0000	R$17,95	R$ 287,20	Não

LOTE 0001 - ITEM 0540 - Luminaria de embutir, com laMpada led de 18 w Luminaria de embutir, com laMpada led de 18 w

Fornecedor	CNPJ/CPF	Data	Modelo	Marca/ Fabricante	Quantidade	Lance	Valor Total	LC 123/2006
ESTRUTURA COMERCIO E CONSTRUCOES LTDA	10.664.099/0001-80	10/02/2026 - 14:37:56	N/C	N/C	29,0000	R$66,33	R$ 1.923,57	Sim
INOVAR SERVICOS DE ENGENHARIA E CONSULTORIA LTDA	41.155.098/0001-33	18/02/2026 - 14:07:23	N/C	N/C	29,0000	R$66,33	R$ 1.923,57	Sim

A autenticidade do documento pode ser verificada no site https://validaarquivo.portaldecompraspublicas.com.br
Documento gerado eletronicamente no Portal de Compras Públicas em 18/03/2026 às 11:42:09.
Código verificador: 11D1EF9

E-DOCS - CÓPIA DO PROCESSO 2025-6X76D GERADO POR UDSON OLIVEIRA RAMOS DE AGUIAR EM 13/05/2026 07:51 DOCUMENTO 1 / 1 PÁGINA 3753 / 5723

2026-XCCNZ9 - E-DOCS - CÓPIA SIMPLES 18/03/2026 17:39 PÁGINA 339 / 384

CONSTRUTORA E SERVICOS W. B. M. LTDA	26.570.470/0001-84	19/02/2026 - 13:41:27	N/C	N/C	29,0000	R$66,30	R$ 1.922,70	Sim
WH CONSTRUTORA LTDA	23.305.610/0001-07	19/02/2026 - 14:46:13	N/C	N/C	29,0000	R$65,00	R$ 1.885,00	Sim
ASLE CONSTRUTORA LTDA	20.511.890/0001-03	20/02/2026 - 09:22:55	N/C	N/C	29,0000	R$66,33	R$ 1.923,57	Não
MA CONSTRUTORA LTDA	54.197.980/0001-93	21/02/2026 - 14:59:34	N/C	N/C	29,0000	R$66,33	R$ 1.923,57	Sim
ENGETECH - ENGENHARIA, COMERCIO E SERVICOS LTDA	04.154.467/0001-47	22/02/2026 - 14:53:38	N/C	N/C	29,0000	R$66,33	R$ 1.923,57	Sim
KLAO ENGENHARIA S/A	24.940.808/0001-17	23/02/2026 - 14:48:21	N/C	N/C	29,0000	R$66,33	R$ 1.923,57	Não
ADIGE ARQUITETURA E ENGENHARIA LTDA	01.469.689/0001-60	23/02/2026 - 17:46:32	N/C	N/C	29,0000	R$66,00	R$ 1.914,00	Não
PRIVATE CONSTRUTORA LTDA	10.616.350/0001-30	23/02/2026 - 18:12:41	N/C	N/C	29,0000	R$66,33	R$ 1.923,57	Não
HIMALAIA CONSTRUTORA LTDA	00.471.823/0001-03	24/02/2026 - 08:36:17	N/C	N/C	29,0000	R$66,33	R$ 1.923,57	Não

LOTE 0001 - ITEM 0541 - Luminaria de embutir, com lampada led de 31 w Luminaria de embutir, com lampada led de 31 w

Fornecedor	CNPJ/CPF	Data	Modelo	Marca/ Fabricante	Quantidade	Lance	Valor Total	LC 123/2006
ESTRUTURA COMERCIO E CONSTRUCOES LTDA	10.664.099/0001-80	10/02/2026 - 14:38:13	N/C	N/C	20,0000	R$166,85	R$ 3.337,00	Sim
INOVAR SERVICOS DE ENGENHARIA E CONSULTORIA LTDA	41.155.098/0001-33	18/02/2026 - 14:07:59	N/C	N/C	20,0000	R$166,85	R$ 3.337,00	Sim
CONSTRUTORA E SERVICOS W. B. M. LTDA	26.570.470/0001-84	19/02/2026 - 14:00:33	N/C	N/C	20,0000	R$166,83	R$ 3.336,60	Sim
WH CONSTRUTORA LTDA	23.305.610/0001-07	19/02/2026 - 14:46:39	N/C	N/C	20,0000	R$163,51	R$ 3.270,20	Sim
ASLE CONSTRUTORA LTDA	20.511.890/0001-03	20/02/2026 - 09:22:55	N/C	N/C	20,0000	R$166,85	R$ 3.337,00	Não
MA CONSTRUTORA LTDA	54.197.980/0001-93	21/02/2026 - 14:59:34	N/C	N/C	20,0000	R$166,85	R$ 3.337,00	Sim
ENGETECH - ENGENHARIA, COMERCIO E SERVICOS LTDA	04.154.467/0001-47	22/02/2026 - 14:53:38	N/C	N/C	20,0000	R$166,85	R$ 3.337,00	Sim
KLAO ENGENHARIA S/A	24.940.808/0001-17	23/02/2026 - 14:48:21	N/C	N/C	20,0000	R$166,85	R$ 3.337,00	Não
ADIGE ARQUITETURA E ENGENHARIA LTDA	01.469.689/0001-60	23/02/2026 - 17:46:32	N/C	N/C	20,0000	R$166,00	R$ 3.320,00	Não
PRIVATE CONSTRUTORA LTDA	10.616.350/0001-30	23/02/2026 - 18:12:41	N/C	N/C	20,0000	R$166,85	R$ 3.337,00	Não
HIMALAIA CONSTRUTORA LTDA	00.471.823/0001-03	24/02/2026 - 08:36:17	N/C	N/C	20,0000	R$166,85	R$ 3.337,00	Não

LOTE 0001 - ITEM 0542 - Luminaria de embutir, com lampada led de 39 w Luminaria de embutir, com lampada led de 39 w

Fornecedor	CNPJ/CPF	Data	Modelo	Marca/ Fabricante	Quantidade	Lance	Valor Total	LC 123/2006
ESTRUTURA COMERCIO E CONSTRUCOES LTDA	10.664.099/0001-80	10/02/2026 - 14:38:37	N/C	N/C	95,0000	R$166,85	R$ 15.850,75	Sim
INOVAR SERVICOS DE ENGENHARIA E CONSULTORIA LTDA	41.155.098/0001-33	18/02/2026 - 14:08:20	N/C	N/C	95,0000	R$166,85	R$ 15.850,75	Sim
CONSTRUTORA E SERVICOS W. B. M. LTDA	26.570.470/0001-84	19/02/2026 - 14:00:35	N/C	N/C	95,0000	R$166,83	R$ 15.848,85	Sim
WH CONSTRUTORA LTDA	23.305.610/0001-07	19/02/2026 - 14:47:12	N/C	N/C	95,0000	R$163,51	R$ 15.533,45	Sim
ASLE CONSTRUTORA LTDA	20.511.890/0001-03	20/02/2026 - 09:22:55	N/C	N/C	95,0000	R$166,85	R$ 15.850,75	Não
MA CONSTRUTORA LTDA	54.197.980/0001-93	21/02/2026 - 14:59:34	N/C	N/C	95,0000	R$166,85	R$ 15.850,75	Sim
ENGETECH - ENGENHARIA, COMERCIO E SERVICOS LTDA	04.154.467/0001-47	22/02/2026 - 14:53:38	N/C	N/C	95,0000	R$166,85	R$ 15.850,75	Sim

PORTAL DE COMPRAS PÚBLICAS

A autenticidade do documento pode ser verificada no site https://validaarquivo.portaldecompraspublicas.com.br
Documento gerado eletronicamente no Portal de Compras Públicas em 18/03/2026 às 11:42:09.
Código verificador: 11D1EF9

E-DOCS - CÓPIA DO PROCESSO 2025-6X76D GERADO POR UDSON OLIVEIRA RAMOS DE AGUIAR EM 13/05/2026 07:51 DOCUMENTO 1 / 1 PÁGINA 3754 / 5723

2026-XCCNZ9 - E-DOCS - CÓPIA SIMPLES 18/03/2026 17:39 PÁGINA 340 / 384

KLAO ENGENHARIA S/A	24.940.808/0001-17	23/02/2026 - 14:48:21	N/C	N/C	95,0000	R$166,85	R$ 15.850,75	Não
ADIGE ARQUITETURA E ENGENHARIA LTDA	01.469.689/0001-60	23/02/2026 - 17:46:32	N/C	N/C	95,0000	R$166,00	R$ 15.770,00	Não
PRIVATE CONSTRUTORA LTDA	10.616.350/0001-30	23/02/2026 - 18:12:41	N/C	N/C	95,0000	R$166,85	R$ 15.850,75	Não
HIMALAIA CONSTRUTORA LTDA	00.471.823/0001-03	24/02/2026 - 08:36:17	N/C	N/C	95,0000	R$166,85	R$ 15.850,75	Não

LOTE 0001 - ITEM 0543 - Lampada tubular led de 18/20 w, base g13 Lampada tubular led de 18/20 w, base g13 - fornecimento e instalacao. af_02/2020_ps

Fornecedor	CNPJ/CPF	Data	Modelo	Marca/ Fabricante	Quantidade	Lance	Valor Total	LC 123/2006
ESTRUTURA COMERCIO E CONSTRUCOES LTDA	10.664.099/0001-80	10/02/2026 - 14:39:41	N/C	N/C	86,0000	R$32,41	R$ 2.787,26	Sim
INOVAR SERVICOS DE ENGENHARIA E CONSULTORIA LTDA	41.155.098/0001-33	18/02/2026 - 14:09:03	N/C	N/C	86,0000	R$32,41	R$ 2.787,26	Sim
CONSTRUTORA E SERVICOS W. B. M. LTDA	26.570.470/0001-84	19/02/2026 - 14:01:09	N/C	N/C	86,0000	R$32,40	R$ 2.786,40	Sim
WH CONSTRUTORA LTDA	23.305.610/0001-07	19/02/2026 - 14:47:33	N/C	N/C	86,0000	R$31,76	R$ 2.731,36	Sim
ASLE CONSTRUTORA LTDA	20.511.890/0001-03	20/02/2026 - 09:22:55	N/C	N/C	86,0000	R$32,41	R$ 2.787,26	Não
MA CONSTRUTORA LTDA	54.197.980/0001-93	21/02/2026 - 14:59:34	N/C	N/C	86,0000	R$32,41	R$ 2.787,26	Sim
ENGETECH - ENGENHARIA, COMERCIO E SERVICOS LTDA	04.154.467/0001-47	22/02/2026 - 14:53:38	N/C	N/C	86,0000	R$32,41	R$ 2.787,26	Sim
KLAO ENGENHARIA S/A	24.940.808/0001-17	23/02/2026 - 14:48:22	N/C	N/C	86,0000	R$32,41	R$ 2.787,26	Não
ADIGE ARQUITETURA E ENGENHARIA LTDA	01.469.689/0001-60	23/02/2026 - 17:46:32	N/C	N/C	86,0000	R$32,00	R$ 2.752,00	Não
PRIVATE CONSTRUTORA LTDA	10.616.350/0001-30	23/02/2026 - 18:12:41	N/C	N/C	86,0000	R$32,41	R$ 2.787,26	Não
HIMALAIA CONSTRUTORA LTDA	00.471.823/0001-03	24/02/2026 - 08:36:17	N/C	N/C	86,0000	R$32,41	R$ 2.787,26	Não

LOTE 0001 - ITEM 0544 - Refletor em aluminio, de suporte e alca, com lampada led de 200 w Refletor em aluminio, de suporte e alca, com lampada led de 200 w

Fornecedor	CNPJ/CPF	Data	Modelo	Marca/ Fabricante	Quantidade	Lance	Valor Total	LC 123/2006
ESTRUTURA COMERCIO E CONSTRUCOES LTDA	10.664.099/0001-80	10/02/2026 - 14:40:01	N/C	N/C	18,0000	R$184,95	R$ 3.329,10	Sim
INOVAR SERVICOS DE ENGENHARIA E CONSULTORIA LTDA	41.155.098/0001-33	18/02/2026 - 14:09:39	N/C	N/C	18,0000	R$184,95	R$ 3.329,10	Sim
CONSTRUTORA E SERVICOS W. B. M. LTDA	26.570.470/0001-84	19/02/2026 - 14:01:10	N/C	N/C	18,0000	R$184,92	R$ 3.328,56	Sim
WH CONSTRUTORA LTDA	23.305.610/0001-07	19/02/2026 - 14:47:59	N/C	N/C	18,0000	R$161,65	R$ 2.909,70	Sim
ASLE CONSTRUTORA LTDA	20.511.890/0001-03	20/02/2026 - 09:22:55	N/C	N/C	18,0000	R$184,95	R$ 3.329,10	Não
MA CONSTRUTORA LTDA	54.197.980/0001-93	21/02/2026 - 14:59:34	N/C	N/C	18,0000	R$184,95	R$ 3.329,10	Sim
ENGETECH - ENGENHARIA, COMERCIO E SERVICOS LTDA	04.154.467/0001-47	22/02/2026 - 14:53:38	N/C	N/C	18,0000	R$184,95	R$ 3.329,10	Sim
KLAO ENGENHARIA S/A	24.940.808/0001-17	23/02/2026 - 14:48:22	N/C	N/C	18,0000	R$184,95	R$ 3.329,10	Não
ADIGE ARQUITETURA E ENGENHARIA LTDA	01.469.689/0001-60	23/02/2026 - 17:46:32	N/C	N/C	18,0000	R$184,00	R$ 3.312,00	Não
PRIVATE CONSTRUTORA LTDA	10.616.350/0001-30	23/02/2026 - 18:12:41	N/C	N/C	18,0000	R$184,95	R$ 3.329,10	Não
HIMALAIA CONSTRUTORA LTDA	00.471.823/0001-03	24/02/2026 - 08:36:18	N/C	N/C	18,0000	R$184,99	R$ 3.329,82	Não

LOTE 0001 - ITEM 0545 - Luminaria arandela tipo tartaruga, de sobrepor, com 1 lampada led de 6 w, sem reator Luminaria arandela tipo tartaruga, de sobrepor, com 1 lampada led de 6 w, sem reator - fornecimento e instalacao. af_02/2020

PORTAL DE COMPRAS PÚBLICAS

A autenticidade do documento pode ser verificada no site https://validaarquivo.portaldecompraspublicas.com.br
Documento gerado eletronicamente no Portal de Compras Públicas em 18/03/2026 às 11:42:09.
Código verificador: 11D1EF9

E-DOCS - CÓPIA DO PROCESSO 2025-6X76D GERADO POR UDSON OLIVEIRA RAMOS DE AGUIAR EM 13/05/2026 07:51 DOCUMENTO 1 / 1 PÁGINA 3755 / 5723

2026-XCCNZ9 - E-DOCS - CÓPIA SIMPLES 18/03/2026 17:39 PÁGINA 341 / 384

Fornecedor	CNPJ/CPF	Data	Modelo	Marca/ Fabricante	Quantidade	Lance	Valor Total	LC 123/2006
ESTRUTURA COMERCIO E CONSTRUCOES LTDA	10.664.099/0001-80	10/02/2026 - 14:40:11	N/C	N/C	46,0000	R$137,40	R$ 6.320,40	Sim
INOVAR SERVICOS DE ENGENHARIA E CONSULTORIA LTDA	41.155.098/0001-33	18/02/2026 - 14:10:03	N/C	N/C	46,0000	R$137,40	R$ 6.320,40	Sim
CONSTRUTORA E SERVICOS W. B. M. LTDA	26.570.470/0001-84	19/02/2026 - 14:01:15	N/C	N/C	46,0000	R$137,37	R$ 6.319,02	Sim
WH CONSTRUTORA LTDA	23.305.610/0001-07	19/02/2026 - 14:48:27	N/C	N/C	46,0000	R$134,65	R$ 6.193,90	Sim
ASLE CONSTRUTORA LTDA	20.511.890/0001-03	20/02/2026 - 09:22:55	N/C	N/C	46,0000	R$137,40	R$ 6.320,40	Não
MA CONSTRUTORA LTDA	54.197.980/0001-93	21/02/2026 - 14:59:34	N/C	N/C	46,0000	R$137,40	R$ 6.320,40	Sim
ENGETECH - ENGENHARIA, COMERCIO E SERVICOS LTDA	04.154.467/0001-47	22/02/2026 - 14:53:38	N/C	N/C	46,0000	R$137,40	R$ 6.320,40	Sim
KLAO ENGENHARIA S/A	24.940.808/0001-17	23/02/2026 - 14:48:22	N/C	N/C	46,0000	R$137,40	R$ 6.320,40	Não
ADIGE ARQUITETURA E ENGENHARIA LTDA	01.469.689/0001-60	23/02/2026 - 17:46:32	N/C	N/C	46,0000	R$137,00	R$ 6.302,00	Não
PRIVATE CONSTRUTORA LTDA	10.616.350/0001-30	23/02/2026 - 18:12:41	N/C	N/C	46,0000	R$137,40	R$ 6.320,40	Não
HIMALAIA CONSTRUTORA LTDA	00.471.823/0001-03	24/02/2026 - 08:36:18	N/C	N/C	46,0000	R$137,40	R$ 6.320,40	Não

LOTE 0001 - ITEM 0546 - Luminaria tipo spot balizador led 12w Luminaria tipo spot balizador led 12w

Fornecedor	CNPJ/CPF	Data	Modelo	Marca/ Fabricante	Quantidade	Lance	Valor Total	LC 123/2006
ESTRUTURA COMERCIO E CONSTRUCOES LTDA	10.664.099/0001-80	10/02/2026 - 14:40:23	N/C	N/C	18,0000	R$168,19	R$ 3.027,42	Sim
INOVAR SERVICOS DE ENGENHARIA E CONSULTORIA LTDA	41.155.098/0001-33	18/02/2026 - 14:10:34	N/C	N/C	18,0000	R$168,19	R$ 3.027,42	Sim
CONSTRUTORA E SERVICOS W. B. M. LTDA	26.570.470/0001-84	19/02/2026 - 14:01:17	N/C	N/C	18,0000	R$168,16	R$ 3.026,88	Sim
WH CONSTRUTORA LTDA	23.305.610/0001-07	19/02/2026 - 14:49:04	N/C	N/C	18,0000	R$164,83	R$ 2.966,94	Sim
ASLE CONSTRUTORA LTDA	20.511.890/0001-03	20/02/2026 - 09:22:55	N/C	N/C	18,0000	R$168,19	R$ 3.027,42	Não
MA CONSTRUTORA LTDA	54.197.980/0001-93	21/02/2026 - 14:59:34	N/C	N/C	18,0000	R$168,19	R$ 3.027,42	Sim
ENGETECH - ENGENHARIA, COMERCIO E SERVICOS LTDA	04.154.467/0001-47	22/02/2026 - 14:53:38	N/C	N/C	18,0000	R$168,19	R$ 3.027,42	Sim
KLAO ENGENHARIA S/A	24.940.808/0001-17	23/02/2026 - 14:48:22	N/C	N/C	18,0000	R$168,19	R$ 3.027,42	Não
ADIGE ARQUITETURA E ENGENHARIA LTDA	01.469.689/0001-60	23/02/2026 - 17:46:32	N/C	N/C	18,0000	R$168,00	R$ 3.024,00	Não
PRIVATE CONSTRUTORA LTDA	10.616.350/0001-30	23/02/2026 - 18:12:41	N/C	N/C	18,0000	R$168,19	R$ 3.027,42	Não
HIMALAIA CONSTRUTORA LTDA	00.471.823/0001-03	24/02/2026 - 08:36:18	N/C	N/C	18,0000	R$168,19	R$ 3.027,42	Não

LOTE 0001 - ITEM 0547 - TUBO EM COBRE FLEXIVEL, DN 3/8 TUBO EM COBRE FLEXIVEL, DN 3/8, COM ISOLAMENTO, INSTALADO EM RAMALALIMENTACAO DE AR CONDICIONADO COM CONDENSADORA INDIVIDUAL FORNECIMENTOE INSTALACAO. AF_12/2015

Fornecedor	CNPJ/CPF	Data	Modelo	Marca/ Fabricante	Quantidade	Lance	Valor Total	LC 123/2006
ESTRUTURA COMERCIO E CONSTRUCOES LTDA	10.664.099/0001-80	10/02/2026 - 14:40:40	N/C	N/C	156,0000	R$52,60	R$ 8.205,60	Sim
INOVAR SERVICOS DE ENGENHARIA E CONSULTORIA LTDA	41.155.098/0001-33	18/02/2026 - 14:10:53	N/C	N/C	156,0000	R$52,60	R$ 8.205,60	Sim
CONSTRUTORA E SERVICOS W. B. M. LTDA	26.570.470/0001-84	19/02/2026 - 16:57:57	N/C	N/C	156,0000	R$52,57	R$ 8.200,92	Sim

PORTAL DE COMPRAS PÚBLICAS
A autenticidade do documento pode ser verificada no site https://validaarquivo.portaldecompraspublicas.com.br
Documento gerado eletronicamente no Portal de Compras Públicas em 18/03/2026 às 11:42:09.
Código verificador: 11D1EF9

E-DOCS - CÓPIA DO PROCESSO 2025-6X76D GERADO POR UDSON OLIVEIRA RAMOS DE AGUIAR EM 13/05/2026 07:51 DOCUMENTO 1 / 1 PÁGINA 3756 / 5723

2026-XCCNZ9 - E-DOCS - CÓPIA SIMPLES 18/03/2026 17:39 PÁGINA 342 / 384

WH CONSTRUTORA LTDA	23.305.610/0001-07	19/02/2026 - 14:49:29	N/C	N/C	156,0000	R$51,55	R$ 8.041,80	Sim
ASLE CONSTRUTORA LTDA	20.511.890/0001-03	20/02/2026 - 09:22:55	N/C	N/C	156,0000	R$52,60	R$ 8.205,60	Não
MA CONSTRUTORA LTDA	54.197.980/0001-93	21/02/2026 - 14:59:34	N/C	N/C	156,0000	R$52,60	R$ 8.205,60	Sim
ENGETECH - ENGENHARIA, COMERCIO E SERVICOS LTDA	04.154.467/0001-47	22/02/2026 - 14:53:38	N/C	N/C	156,0000	R$52,60	R$ 8.205,60	Sim
KLAO ENGENHARIA S/A	24.940.808/0001-17	23/02/2026 - 14:48:22	N/C	N/C	156,0000	R$52,60	R$ 8.205,60	Não
ADIGE ARQUITETURA E ENGENHARIA LTDA	01.469.689/0001-60	23/02/2026 - 17:46:32	N/C	N/C	156,0000	R$52,00	R$ 8.112,00	Não
PRIVATE CONSTRUTORA LTDA	10.616.350/0001-30	23/02/2026 - 18:12:42	N/C	N/C	156,0000	R$52,60	R$ 8.205,60	Não
HIMALAIA CONSTRUTORA LTDA	00.471.823/0001-03	24/02/2026 - 08:36:18	N/C	N/C	156,0000	R$52,60	R$ 8.205,60	Não

LOTE 0001 - ITEM 0548 - Tubo em cobre flexivel, dn 1/4 Tubo em cobre flexivel, dn 1/4, com isolamento, instalado em ramal de alimentacao de ar condicionado com condensadora individual fornecimento e instalacao. af_12/2015

Fornecedor	CNPJ/CPF	Data	Modelo	Marca/ Fabricante	Quantidade	Lance	Valor Total	LC 123/2006
ESTRUTURA COMERCIO E CONSTRUCOES LTDA	10.664.099/0001-80	10/02/2026 - 14:42:14	N/C	N/C	18,0000	R$31,64	R$ 569,52	Sim
INOVAR SERVICOS DE ENGENHARIA E CONSULTORIA LTDA	41.155.098/0001-33	18/02/2026 - 14:11:12	N/C	N/C	18,0000	R$31,64	R$ 569,52	Sim
CONSTRUTORA E SERVICOS W. B. M. LTDA	26.570.470/0001-84	19/02/2026 - 14:01:20	N/C	N/C	18,0000	R$31,60	R$ 568,80	Sim
WH CONSTRUTORA LTDA	23.305.610/0001-07	19/02/2026 - 14:52:10	N/C	N/C	18,0000	R$31,01	R$ 558,18	Sim
ASLE CONSTRUTORA LTDA	20.511.890/0001-03	20/02/2026 - 09:22:55	N/C	N/C	18,0000	R$31,64	R$ 569,52	Não
MA CONSTRUTORA LTDA	54.197.980/0001-93	21/02/2026 - 14:59:34	N/C	N/C	18,0000	R$31,64	R$ 569,52	Sim
ENGETECH - ENGENHARIA, COMERCIO E SERVICOS LTDA	04.154.467/0001-47	22/02/2026 - 14:53:38	N/C	N/C	18,0000	R$31,64	R$ 569,52	Sim
KLAO ENGENHARIA S/A	24.940.808/0001-17	23/02/2026 - 14:48:22	N/C	N/C	18,0000	R$31,64	R$ 569,52	Não
ADIGE ARQUITETURA E ENGENHARIA LTDA	01.469.689/0001-60	23/02/2026 - 17:46:32	N/C	N/C	18,0000	R$31,00	R$ 558,00	Não
PRIVATE CONSTRUTORA LTDA	10.616.350/0001-30	23/02/2026 - 18:12:42	N/C	N/C	18,0000	R$31,64	R$ 569,52	Não
HIMALAIA CONSTRUTORA LTDA	00.471.823/0001-03	24/02/2026 - 08:36:18	N/C	N/C	18,0000	R$31,64	R$ 569,52	Não

LOTE 0001 - ITEM 0549 - Tubo em cobre flexivel, dn 3/4 Tubo em cobre flexivel, dn 3/4, com isolamento, instalado em ramal de alimentacao de ar condicionado com condensadora individual ? fornecimento e instalacao.

Fornecedor	CNPJ/CPF	Data	Modelo	Marca/ Fabricante	Quantidade	Lance	Valor Total	LC 123/2006
ESTRUTURA COMERCIO E CONSTRUCOES LTDA	10.664.099/0001-80	10/02/2026 - 14:42:33	N/C	N/C	140,0000	R$94,86	R$ 13.280,40	Sim
INOVAR SERVICOS DE ENGENHARIA E CONSULTORIA LTDA	41.155.098/0001-33	18/02/2026 - 14:12:28	N/C	N/C	140,0000	R$94,86	R$ 13.280,40	Sim
CONSTRUTORA E SERVICOS W. B. M. LTDA	26.570.470/0001-84	19/02/2026 - 14:01:24	N/C	N/C	140,0000	R$94,83	R$ 13.276,20	Sim
WH CONSTRUTORA LTDA	23.305.610/0001-07	19/02/2026 - 14:52:43	N/C	N/C	140,0000	R$92,95	R$ 13.013,00	Sim
ASLE CONSTRUTORA LTDA	20.511.890/0001-03	20/02/2026 - 09:22:55	N/C	N/C	140,0000	R$94,86	R$ 13.280,40	Não
MA CONSTRUTORA LTDA	54.197.980/0001-93	21/02/2026 - 14:59:34	N/C	N/C	140,0000	R$94,86	R$ 13.280,40	Sim
ENGETECH - ENGENHARIA, COMERCIO E SERVICOS LTDA	04.154.467/0001-47	22/02/2026 - 14:53:38	N/C	N/C	140,0000	R$94,86	R$ 13.280,40	Sim
KLAO ENGENHARIA S/A	24.940.808/0001-17	23/02/2026 - 14:48:22	N/C	N/C	140,0000	R$94,86	R$ 13.280,40	Não

PORTAL DE COMPRAS PÚBLICAS

A autenticidade do documento pode ser verificada no site https://validaarquivo.portaldecompraspublicas.com.br
Documento gerado eletronicamente no Portal de Compras Públicas em 18/03/2026 às 11:42:09.
Código verificador: 11D1EF9

E-DOCS - CÓPIA DO PROCESSO 2025-6X76D GERADO POR UDSON OLIVEIRA RAMOS DE AGUIAR EM 13/05/2026 07:51 DOCUMENTO 1 / 1 PÁGINA 3757 / 5723

2026-XCCNZ9 - E-DOCS - CÓPIA SIMPLES 18/03/2026 17:39 PÁGINA 343 / 384

ADIGE ARQUITETURA E ENGENHARIA LTDA	01.469.689/0001-60	23/02/2026 - 17:46:32	N/C	N/C	140,0000	R$94,00	R$ 13.160,00	Não
PRIVATE CONSTRUTORA LTDA	10.616.350/0001-30	23/02/2026 - 18:12:42	N/C	N/C	140,0000	R$94,86	R$ 13.280,40	Não
HIMALAIA CONSTRUTORA LTDA	00.471.823/0001-03	24/02/2026 - 08:36:18	N/C	N/C	140,0000	R$94,86	R$ 13.280,40	Não

LOTE 0001 - ITEM 0550 - TUBO EM COBRE FLEXIVEL, DN 5/8 TUBO EM COBRE FLEXIVEL, DN 5/8, COM ISOLAMENTO, INSTALADO EM RAMALALIMENTACAO DE AR CONDICIONADO COM CONDENSADORA INDIVIDUAL FORNECIMENTOE INSTALACAO. AF_12/2015

Fornecedor	CNPJ/CPF	Data	Modelo	Marca/ Fabricante	Quantidade	Lance	Valor Total	LC 123/2006
ESTRUTURA COMERCIO E CONSTRUCOES LTDA	10.664.099/0001-80	10/02/2026 - 14:42:57	N/C	N/C	16,0000	R$82,05	R$ 1.312,80	Sim
INOVAR SERVICOS DE ENGENHARIA E CONSULTORIA LTDA	41.155.098/0001-33	18/02/2026 - 14:12:50	N/C	N/C	16,0000	R$82,05	R$ 1.312,80	Sim
CONSTRUTORA E SERVICOS W. B. M. LTDA	26.570.470/0001-84	19/02/2026 - 14:01:26	N/C	N/C	16,0000	R$82,00	R$ 1.312,00	Sim
WH CONSTRUTORA LTDA	23.305.610/0001-07	19/02/2026 - 14:53:12	N/C	N/C	16,0000	R$80,41	R$ 1.286,56	Sim
ASLE CONSTRUTORA LTDA	20.511.890/0001-03	20/02/2026 - 09:22:56	N/C	N/C	16,0000	R$82,05	R$ 1.312,80	Não
MA CONSTRUTORA LTDA	54.197.980/0001-93	21/02/2026 - 14:59:34	N/C	N/C	16,0000	R$82,05	R$ 1.312,80	Sim
ENGETECH - ENGENHARIA, COMERCIO E SERVICOS LTDA	04.154.467/0001-47	22/02/2026 - 14:53:39	N/C	N/C	16,0000	R$82,05	R$ 1.312,80	Sim
KLAO ENGENHARIA S/A	24.940.808/0001-17	23/02/2026 - 14:48:22	N/C	N/C	16,0000	R$82,05	R$ 1.312,80	Não
ADIGE ARQUITETURA E ENGENHARIA LTDA	01.469.689/0001-60	23/02/2026 - 17:46:32	N/C	N/C	16,0000	R$82,00	R$ 1.312,00	Não
PRIVATE CONSTRUTORA LTDA	10.616.350/0001-30	23/02/2026 - 18:12:42	N/C	N/C	16,0000	R$82,05	R$ 1.312,80	Não
HIMALAIA CONSTRUTORA LTDA	00.471.823/0001-03	24/02/2026 - 08:36:18	N/C	N/C	16,0000	R$82,05	R$ 1.312,80	Não

LOTE 0001 - ITEM 0551 - Tubo em cobre flexivel, dn 1/2 Tubo em cobre flexivel, dn 1/2, com isolamento, instalado em ramal de alimentacao de ar condicionado com condensadora central - fornecimento e instalacao. af_12/2015

Fornecedor	CNPJ/CPF	Data	Modelo	Marca/ Fabricante	Quantidade	Lance	Valor Total	LC 123/2006
ESTRUTURA COMERCIO E CONSTRUCOES LTDA	10.664.099/0001-80	10/02/2026 - 14:51:38	N/C	N/C	18,0000	R$67,61	R$ 1.216,98	Sim
INOVAR SERVICOS DE ENGENHARIA E CONSULTORIA LTDA	41.155.098/0001-33	18/02/2026 - 14:13:15	N/C	N/C	18,0000	R$67,61	R$ 1.216,98	Sim
CONSTRUTORA E SERVICOS W. B. M. LTDA	26.570.470/0001-84	19/02/2026 - 14:01:28	N/C	N/C	18,0000	R$67,60	R$ 1.216,80	Sim
WH CONSTRUTORA LTDA	23.305.610/0001-07	19/02/2026 - 14:58:29	N/C	N/C	18,0000	R$66,26	R$ 1.192,68	Sim
ASLE CONSTRUTORA LTDA	20.511.890/0001-03	20/02/2026 - 09:22:56	N/C	N/C	18,0000	R$67,61	R$ 1.216,98	Não
MA CONSTRUTORA LTDA	54.197.980/0001-93	21/02/2026 - 14:59:34	N/C	N/C	18,0000	R$67,61	R$ 1.216,98	Sim
ENGETECH - ENGENHARIA, COMERCIO E SERVICOS LTDA	04.154.467/0001-47	22/02/2026 - 14:53:39	N/C	N/C	18,0000	R$67,61	R$ 1.216,98	Sim
KLAO ENGENHARIA S/A	24.940.808/0001-17	23/02/2026 - 14:48:22	N/C	N/C	18,0000	R$67,61	R$ 1.216,98	Não
ADIGE ARQUITETURA E ENGENHARIA LTDA	01.469.689/0001-60	23/02/2026 - 17:46:33	N/C	N/C	18,0000	R$67,00	R$ 1.206,00	Não
PRIVATE CONSTRUTORA LTDA	10.616.350/0001-30	23/02/2026 - 18:12:42	N/C	N/C	18,0000	R$67,61	R$ 1.216,98	Não
HIMALAIA CONSTRUTORA LTDA	00.471.823/0001-03	24/02/2026 - 08:36:18	N/C	N/C	18,0000	R$67,61	R$ 1.216,98	Não

LOTE 0001 - ITEM 0552 - VIGA METALICA EM PERFIL LAMINADO OU SOLDADO EMACO ESTRUTURAK COM CONEXOES PARAFUSADAS Viga metalica em perfil laminado ou soldado em aco estrutural, com conexoesparafusadas, inclusos mao de obra, transporte e icamento utilizando guindaste - fornecimento e instalacao. af_01/2020_psa

PORTAL DE COMPRAS PÚBLICAS

A autenticidade do documento pode ser verificada no site https://validaarquivo.portaldecompraspublicas.com.br
Documento gerado eletronicamente no Portal de Compras Públicas em 18/03/2026 às 11:42:09.
Código verificador: 11D1EF9

E-DOCS - CÓPIA DO PROCESSO 2025-6X76D GERADO POR UDSON OLIVEIRA RAMOS DE AGUIAR EM 13/05/2026 07:51 DOCUMENTO 1 / 1 PÁGINA 3758 / 5723

2026-XCCNZ9 - E-DOCS - CÓPIA SIMPLES 18/03/2026 17:39 PÁGINA 344 / 384

Fornecedor	CNPJ/CPF	Data	Modelo	Marca/ Fabricante	Quantidade	Lance	Valor Total	LC 123/2006
ESTRUTURA COMERCIO E CONSTRUCOES LTDA	10.664.099/0001-80	10/02/2026 - 14:51:58	N/C	N/C	257,4400	R$19,91	R$ 5.125,63	Sim
INOVAR SERVICOS DE ENGENHARIA E CONSULTORIA LTDA	41.155.098/0001-33	18/02/2026 - 14:13:36	N/C	N/C	257,4400	R$19,91	R$ 5.125,63	Sim
CONSTRUTORA E SERVICOS W. B. M. LTDA	26.570.470/0001-84	19/02/2026 - 14:01:29	N/C	N/C	257,4400	R$19,90	R$ 5.123,06	Sim
WH CONSTRUTORA LTDA	23.305.610/0001-07	19/02/2026 - 14:59:19	N/C	N/C	257,4400	R$19,51	R$ 5.022,65	Sim
ASLE CONSTRUTORA LTDA	20.511.890/0001-03	20/02/2026 - 09:22:56	N/C	N/C	257,4400	R$19,91	R$ 5.125,63	Não
MA CONSTRUTORA LTDA	54.197.980/0001-93	21/02/2026 - 14:59:34	N/C	N/C	257,4400	R$19,91	R$ 5.125,63	Sim
ENGETECH - ENGENHARIA, COMERCIO E SERVICOS LTDA	04.154.467/0001-47	22/02/2026 - 14:53:39	N/C	N/C	257,4400	R$19,91	R$ 5.125,63	Sim
KLAO ENGENHARIA S/A	24.940.808/0001-17	23/02/2026 - 14:48:22	N/C	N/C	257,4400	R$19,91	R$ 5.125,63	Não
ADIGE ARQUITETURA E ENGENHARIA LTDA	01.469.689/0001-60	23/02/2026 - 17:46:33	N/C	N/C	257,4400	R$19,00	R$ 4.891,36	Não
PRIVATE CONSTRUTORA LTDA	10.616.350/0001-30	23/02/2026 - 18:12:42	N/C	N/C	257,4400	R$19,91	R$ 5.125,63	Não
HIMALAIA CONSTRUTORA LTDA	00.471.823/0001-03	24/02/2026 - 08:36:18	N/C	N/C	257,4400	R$19,91	R$ 5.125,63	Não

LOTE 0001 - ITEM 0553 - TUBO, PVC, SOLDAVEL, DN 25MM, INSTALADO EM DRENO DE AR-CONDICIONADO AF_08/2022
TUBO, PVC, SOLDAVEL, DN 25MM, INSTALADO EM DRENO DE AR-CONDICIONADO - FORNECIMENTO E INSTALACAO. AF_08/2022

Fornecedor	CNPJ/CPF	Data	Modelo	Marca/ Fabricante	Quantidade	Lance	Valor Total	LC 123/2006
ESTRUTURA COMERCIO E CONSTRUCOES LTDA	10.664.099/0001-80	10/02/2026 - 14:52:21	N/C	N/C	55,0000	R$20,25	R$ 1.113,75	Sim
INOVAR SERVICOS DE ENGENHARIA E CONSULTORIA LTDA	41.155.098/0001-33	18/02/2026 - 14:14:00	N/C	N/C	55,0000	R$20,25	R$ 1.113,75	Sim
CONSTRUTORA E SERVICOS W. B. M. LTDA	26.570.470/0001-84	19/02/2026 - 14:01:33	N/C	N/C	55,0000	R$20,22	R$ 1.112,10	Sim
WH CONSTRUTORA LTDA	23.305.610/0001-07	19/02/2026 - 14:59:49	N/C	N/C	55,0000	R$19,85	R$ 1.091,75	Sim
ASLE CONSTRUTORA LTDA	20.511.890/0001-03	20/02/2026 - 09:22:56	N/C	N/C	55,0000	R$20,25	R$ 1.113,75	Não
MA CONSTRUTORA LTDA	54.197.980/0001-93	21/02/2026 - 14:59:34	N/C	N/C	55,0000	R$20,25	R$ 1.113,75	Sim
ENGETECH - ENGENHARIA, COMERCIO E SERVICOS LTDA	04.154.467/0001-47	22/02/2026 - 14:53:39	N/C	N/C	55,0000	R$20,25	R$ 1.113,75	Sim
KLAO ENGENHARIA S/A	24.940.808/0001-17	23/02/2026 - 14:48:22	N/C	N/C	55,0000	R$20,25	R$ 1.113,75	Não
ADIGE ARQUITETURA E ENGENHARIA LTDA	01.469.689/0001-60	23/02/2026 - 17:46:33	N/C	N/C	55,0000	R$20,00	R$ 1.100,00	Não
PRIVATE CONSTRUTORA LTDA	10.616.350/0001-30	23/02/2026 - 18:12:42	N/C	N/C	55,0000	R$20,25	R$ 1.113,75	Não
HIMALAIA CONSTRUTORA LTDA	00.471.823/0001-03	24/02/2026 - 08:36:18	N/C	N/C	55,0000	R$20,25	R$ 1.113,75	Não

LOTE 0001 - ITEM 0554 - Joelho 90 graus, pvc, soldavel, dn 25mm, instalado em dreno de ar-condicionado Joelho 90 graus, pvc, soldavel, dn 25mm, instalado em dreno de ar-condicionado - fornecimento e instalacao. af_08/2022

Fornecedor	CNPJ/CPF	Data	Modelo	Marca/ Fabricante	Quantidade	Lance	Valor Total	LC 123/2006
ESTRUTURA COMERCIO E CONSTRUCOES LTDA	10.664.099/0001-80	10/02/2026 - 14:52:48	N/C	N/C	105,0000	R$8,45	R$ 887,25	Sim
INOVAR SERVICOS DE ENGENHARIA E CONSULTORIA LTDA	41.155.098/0001-33	18/02/2026 - 14:19:21	N/C	N/C	105,0000	R$8,45	R$ 887,25	Sim
CONSTRUTORA E SERVICOS W. B. M. LTDA	26.570.470/0001-84	19/02/2026 - 14:01:50	N/C	N/C	105,0000	R$8,43	R$ 885,15	Sim

PORTAL DE COMPRAS PÚBLICAS
A autenticidade do documento pode ser verificada no site https://validaarquivo.portaldecompraspublicas.com.br
Documento gerado eletronicamente no Portal de Compras Públicas em 18/03/2026 às 11:42:09.
Código verificador: 11D1EF9

E-DOCS - CÓPIA DO PROCESSO 2025-6X76D GERADO POR UDSON OLIVEIRA RAMOS DE AGUIAR EM 13/05/2026 07:51 DOCUMENTO 1 / 1 PÁGINA 3759 / 5723

2026-XCCNZ9 - E-DOCS - CÓPIA SIMPLES 18/03/2026 17:39 PÁGINA 345 / 384

WH CONSTRUTORA LTDA	23.305.610/0001-07	19/02/2026 - 15:00:19	N/C	N/C	105,0000	R$8,28	R$ 869,40	Sim
ASLE CONSTRUTORA LTDA	20.511.890/0001-03	20/02/2026 - 09:22:56	N/C	N/C	105,0000	R$8,45	R$ 887,25	Não
MA CONSTRUTORA LTDA	54.197.980/0001-93	21/02/2026 - 14:59:34	N/C	N/C	105,0000	R$8,45	R$ 887,25	Sim
ENGETECH - ENGENHARIA, COMERCIO E SERVICOS LTDA	04.154.467/0001-47	22/02/2026 - 14:53:39	N/C	N/C	105,0000	R$8,45	R$ 887,25	Sim
KLAO ENGENHARIA S/A	24.940.808/0001-17	23/02/2026 - 14:48:22	N/C	N/C	105,0000	R$8,45	R$ 887,25	Não
ADIGE ARQUITETURA E ENGENHARIA LTDA	01.469.689/0001-60	23/02/2026 - 17:46:33	N/C	N/C	105,0000	R$8,00	R$ 840,00	Não
PRIVATE CONSTRUTORA LTDA	10.616.350/0001-30	23/02/2026 - 18:12:42	N/C	N/C	105,0000	R$8,45	R$ 887,25	Não
HIMALAIA CONSTRUTORA LTDA	00.471.823/0001-03	24/02/2026 - 08:36:18	N/C	N/C	105,0000	R$8,45	R$ 887,25	Não

LOTE 0001 - ITEM 0555 - Bucha de reducao, longa, pvc, soldavel, dn 40 x 25 mm, instalado em ramal de distribuicao de agua
Bucha de reducao, longa, pvc, soldavel, dn 40 x 25 mm, instalado em ramal de distribuicao de agua - fornecimento e instalacao. af_06/2022

Fornecedor	CNPJ/CPF	Data	Modelo	Marca/ Fabricante	Quantidade	Lance	Valor Total	LC 123/2006
ESTRUTURA COMERCIO E CONSTRUCOES LTDA	10.664.099/0001-80	10/02/2026 - 14:53:07	N/C	N/C	21,0000	R$13,08	R$ 274,68	Sim
INOVAR SERVICOS DE ENGENHARIA E CONSULTORIA LTDA	41.155.098/0001-33	18/02/2026 - 14:19:41	N/C	N/C	21,0000	R$13,08	R$ 274,68	Sim
CONSTRUTORA E SERVICOS W. B. M. LTDA	26.570.470/0001-84	19/02/2026 - 14:01:53	N/C	N/C	21,0000	R$13,05	R$ 274,05	Sim
WH CONSTRUTORA LTDA	23.305.610/0001-07	19/02/2026 - 15:00:49	N/C	N/C	21,0000	R$12,82	R$ 269,22	Sim
ASLE CONSTRUTORA LTDA	20.511.890/0001-03	20/02/2026 - 09:22:56	N/C	N/C	21,0000	R$13,08	R$ 274,68	Não
MA CONSTRUTORA LTDA	54.197.980/0001-93	21/02/2026 - 14:59:34	N/C	N/C	21,0000	R$13,08	R$ 274,68	Sim
ENGETECH - ENGENHARIA, COMERCIO E SERVICOS LTDA	04.154.467/0001-47	22/02/2026 - 14:53:39	N/C	N/C	21,0000	R$13,08	R$ 274,68	Sim
KLAO ENGENHARIA S/A	24.940.808/0001-17	23/02/2026 - 14:48:22	N/C	N/C	21,0000	R$13,08	R$ 274,68	Não
ADIGE ARQUITETURA E ENGENHARIA LTDA	01.469.689/0001-60	23/02/2026 - 17:46:33	N/C	N/C	21,0000	R$13,00	R$ 273,00	Não
PRIVATE CONSTRUTORA LTDA	10.616.350/0001-30	23/02/2026 - 18:12:42	N/C	N/C	21,0000	R$13,08	R$ 274,68	Não
HIMALAIA CONSTRUTORA LTDA	00.471.823/0001-03	24/02/2026 - 08:36:18	N/C	N/C	21,0000	R$13,08	R$ 274,68	Não

LOTE 0001 - ITEM 0556 - Switch tipo 24 portas Switch tipo 24 portas

Fornecedor	CNPJ/CPF	Data	Modelo	Marca/ Fabricante	Quantidade	Lance	Valor Total	LC 123/2006
ESTRUTURA COMERCIO E CONSTRUCOES LTDA	10.664.099/0001-80	10/02/2026 - 14:56:42	N/C	N/C	5,0000	R$3.677,86	R$ 18.389,30	Sim
INOVAR SERVICOS DE ENGENHARIA E CONSULTORIA LTDA	41.155.098/0001-33	18/02/2026 - 14:20:06	N/C	N/C	5,0000	R$3.677,86	R$ 18.389,30	Sim
CONSTRUTORA E SERVICOS W. B. M. LTDA	26.570.470/0001-84	19/02/2026 - 14:01:55	N/C	N/C	5,0000	R$3.677,85	R$ 18.389,25	Sim
WH CONSTRUTORA LTDA	23.305.610/0001-07	19/02/2026 - 15:01:22	N/C	N/C	5,0000	R$3.604,30	R$ 18.021,50	Sim
ASLE CONSTRUTORA LTDA	20.511.890/0001-03	20/02/2026 - 09:22:56	N/C	N/C	5,0000	R$3.677,86	R$ 18.389,30	Não
MA CONSTRUTORA LTDA	54.197.980/0001-93	21/02/2026 - 14:59:34	N/C	N/C	5,0000	R$3.677,86	R$ 18.389,30	Sim
ENGETECH - ENGENHARIA, COMERCIO E SERVICOS LTDA	04.154.467/0001-47	22/02/2026 - 14:53:39	N/C	N/C	5,0000	R$3.677,86	R$ 18.389,30	Sim
KLAO ENGENHARIA S/A	24.940.808/0001-17	23/02/2026 - 14:48:22	N/C	N/C	5,0000	R$3.677,86	R$ 18.389,30	Não

PORTAL DE COMPRAS PÚBLICAS
A autenticidade do documento pode ser verificada no site https://validaarquivo.portaldecompraspublicas.com.br
Documento gerado eletronicamente no Portal de Compras Públicas em 18/03/2026 às 11:42:09.
Código verificador: 11D1EF9

E-DOCS - CÓPIA DO PROCESSO 2025-6X76D GERADO POR UDSON OLIVEIRA RAMOS DE AGUIAR EM 13/05/2026 07:51 DOCUMENTO 1 / 1 PÁGINA 3760 / 5723

2026-XCCNZ9 - E-DOCS - CÓPIA SIMPLES 18/03/2026 17:39 PÁGINA 346 / 384

ADIGE ARQUITETURA E ENGENHARIA LTDA	01.469.689/0001-60	23/02/2026 - 17:46:33	N/C	N/C	5,0000	R$3.677,00	R$ 18.385,00	Não
PRIVATE CONSTRUTORA LTDA	10.616.350/0001-30	23/02/2026 - 18:12:42	N/C	N/C	5,0000	R$3.677,86	R$ 18.389,30	Não
HIMALAIA CONSTRUTORA LTDA	00.471.823/0001-03	24/02/2026 - 08:36:18	N/C	N/C	5,0000	R$3.677,86	R$ 18.389,30	Não

LOTE 0001 - ITEM 0557 - Patch panel 24 portas, categoria 5e Patch panel 24 portas, categoria 5e - fornecimento e instalacao. af_11/2019

Fornecedor	CNPJ/CPF	Data	Modelo	Marca/ Fabricante	Quantidade	Lance	Valor Total	LC 123/2006
ESTRUTURA COMERCIO E CONSTRUCOES LTDA	10.664.099/0001-80	10/02/2026 - 14:57:06	N/C	N/C	10,0000	R$971,10	R$ 9.711,00	Sim
INOVAR SERVICOS DE ENGENHARIA E CONSULTORIA LTDA	41.155.098/0001-33	18/02/2026 - 14:20:26	N/C	N/C	10,0000	R$971,10	R$ 9.711,00	Sim
CONSTRUTORA E SERVICOS W. B. M. LTDA	26.570.470/0001-84	19/02/2026 - 14:01:56	N/C	N/C	10,0000	R$971,05	R$ 9.710,50	Sim
WH CONSTRUTORA LTDA	23.305.610/0001-07	19/02/2026 - 15:02:00	N/C	N/C	10,0000	R$951,68	R$ 9.516,80	Sim
ASLE CONSTRUTORA LTDA	20.511.890/0001-03	20/02/2026 - 09:22:56	N/C	N/C	10,0000	R$971,10	R$ 9.711,00	Não
MA CONSTRUTORA LTDA	54.197.980/0001-93	21/02/2026 - 14:59:34	N/C	N/C	10,0000	R$971,10	R$ 9.711,00	Sim
ENGETECH - ENGENHARIA, COMERCIO E SERVICOS LTDA	04.154.467/0001-47	22/02/2026 - 14:53:39	N/C	N/C	10,0000	R$971,10	R$ 9.711,00	Sim
KLAO ENGENHARIA S/A	24.940.808/0001-17	23/02/2026 - 14:48:22	N/C	N/C	10,0000	R$971,10	R$ 9.711,00	Não
ADIGE ARQUITETURA E ENGENHARIA LTDA	01.469.689/0001-60	23/02/2026 - 17:46:33	N/C	N/C	10,0000	R$971,00	R$ 9.710,00	Não
PRIVATE CONSTRUTORA LTDA	10.616.350/0001-30	23/02/2026 - 18:12:42	N/C	N/C	10,0000	R$971,10	R$ 9.711,00	Não
HIMALAIA CONSTRUTORA LTDA	00.471.823/0001-03	24/02/2026 - 08:36:18	N/C	N/C	10,0000	R$971,10	R$ 9.711,00	Não

LOTE 0001 - ITEM 0558 - Rack aberto em coluna 44u para servidor Rack aberto em coluna 44u para servidor - fornecimento e instalacao. af_11/2019

Fornecedor	CNPJ/CPF	Data	Modelo	Marca/ Fabricante	Quantidade	Lance	Valor Total	LC 123/2006
ESTRUTURA COMERCIO E CONSTRUCOES LTDA	10.664.099/0001-80	10/02/2026 - 14:57:21	N/C	N/C	1,0000	R$2.380,39	R$ 2.380,39	Sim
INOVAR SERVICOS DE ENGENHARIA E CONSULTORIA LTDA	41.155.098/0001-33	18/02/2026 - 14:21:01	N/C	N/C	1,0000	R$2.380,39	R$ 2.380,39	Sim
CONSTRUTORA E SERVICOS W. B. M. LTDA	26.570.470/0001-84	19/02/2026 - 14:01:59	N/C	N/C	1,0000	R$2.380,36	R$ 2.380,36	Sim
WH CONSTRUTORA LTDA	23.305.610/0001-07	19/02/2026 - 15:02:38	N/C	N/C	1,0000	R$2.332,78	R$ 2.332,78	Sim
ASLE CONSTRUTORA LTDA	20.511.890/0001-03	20/02/2026 - 09:22:56	N/C	N/C	1,0000	R$2.380,39	R$ 2.380,39	Não
MA CONSTRUTORA LTDA	54.197.980/0001-93	21/02/2026 - 14:59:34	N/C	N/C	1,0000	R$2.380,39	R$ 2.380,39	Sim
ENGETECH - ENGENHARIA, COMERCIO E SERVICOS LTDA	04.154.467/0001-47	22/02/2026 - 14:53:39	N/C	N/C	1,0000	R$2.380,39	R$ 2.380,39	Sim
KLAO ENGENHARIA S/A	24.940.808/0001-17	23/02/2026 - 14:48:22	N/C	N/C	1,0000	R$2.380,39	R$ 2.380,39	Não
ADIGE ARQUITETURA E ENGENHARIA LTDA	01.469.689/0001-60	23/02/2026 - 17:46:33	N/C	N/C	1,0000	R$2.380,00	R$ 2.380,00	Não
PRIVATE CONSTRUTORA LTDA	10.616.350/0001-30	23/02/2026 - 18:12:42	N/C	N/C	1,0000	R$2.380,39	R$ 2.380,39	Não
HIMALAIA CONSTRUTORA LTDA	00.471.823/0001-03	24/02/2026 - 08:36:18	N/C	N/C	1,0000	R$2.380,39	R$ 2.380,39	Não

LOTE 0001 - ITEM 0559 - Cabo eletronico categoria 6, instalado em edificacao institucional Cabo eletronico categoria 6, instalado em edificacao institucional - fornecimento e instalacao. af_11/2019

PORTAL DE COMPRAS PÚBLICAS

A autenticidade do documento pode ser verificada no site https://validaarquivo.portaldecompraspublicas.com.br
Documento gerado eletronicamente no Portal de Compras Públicas em 18/03/2026 às 11:42:09.
Código verificador: 11D1EF9

E-DOCS - CÓPIA DO PROCESSO 2025-6X76D GERADO POR UDSON OLIVEIRA RAMOS DE AGUIAR EM 13/05/2026 07:51 DOCUMENTO 1 / 1 PÁGINA 3761 / 5723

2026-XCCNZ9 - E-DOCS - CÓPIA SIMPLES 18/03/2026 17:39 PÁGINA 347 / 384

Fornecedor	CNPJ/CPF	Data	Modelo	Marca/ Fabricante	Quantidade	Lance	Valor Total	LC 123/2006
ESTRUTURA COMERCIO E CONSTRUCOES LTDA	10.664.099/0001-80	10/02/2026 - 14:57:39	N/C	N/C	5.034,4100	R$6,81	R$ 34.284,33	Sim
INOVAR SERVICOS DE ENGENHARIA E CONSULTORIA LTDA	41.155.098/0001-33	18/02/2026 - 14:21:25	N/C	N/C	5.034,4100	R$6,81	R$ 34.284,33	Sim
CONSTRUTORA E SERVICOS W. B. M. LTDA	26.570.470/0001-84	19/02/2026 - 14:02:07	N/C	N/C	5.034,4100	R$6,80	R$ 34.233,99	Sim
WH CONSTRUTORA LTDA	23.305.610/0001-07	19/02/2026 - 15:03:16	N/C	N/C	5.034,4100	R$6,67	R$ 33.579,51	Sim
ASLE CONSTRUTORA LTDA	20.511.890/0001-03	20/02/2026 - 09:22:56	N/C	N/C	5.034,4100	R$6,81	R$ 34.284,33	Não
MA CONSTRUTORA LTDA	54.197.980/0001-93	21/02/2026 - 14:59:34	N/C	N/C	5.034,4100	R$6,81	R$ 34.284,33	Sim
ENGETECH - ENGENHARIA, COMERCIO E SERVICOS LTDA	04.154.467/0001-47	22/02/2026 - 14:53:39	N/C	N/C	5.034,4100	R$6,81	R$ 34.284,33	Sim
KLAO ENGENHARIA S/A	24.940.808/0001-17	23/02/2026 - 14:48:22	N/C	N/C	5.034,4100	R$6,81	R$ 34.284,33	Não
ADIGE ARQUITETURA E ENGENHARIA LTDA	01.469.689/0001-60	23/02/2026 - 17:46:33	N/C	N/C	5.034,4100	R$6,00	R$ 30.206,46	Não
PRIVATE CONSTRUTORA LTDA	10.616.350/0001-30	23/02/2026 - 18:12:42	N/C	N/C	5.034,4100	R$6,81	R$ 34.284,33	Não
HIMALAIA CONSTRUTORA LTDA	00.471.823/0001-03	24/02/2026 - 08:36:18	N/C	N/C	5.034,4100	R$6.381,00	R$ 32.124.570,21	Não

LOTE 0001 - ITEM 0560 - TOMADA DE REDE RJ45 - FORNECIMENTO E INSTALACAO. AF_11/2019 TOMADA DE REDE RJ45 - FORNECIMENTO E INSTALACAO. AF_11/2019

Fornecedor	CNPJ/CPF	Data	Modelo	Marca/ Fabricante	Quantidade	Lance	Valor Total	LC 123/2006
ESTRUTURA COMERCIO E CONSTRUCOES LTDA	10.664.099/0001-80	10/02/2026 - 14:58:10	N/C	N/C	56,0000	R$64,66	R$ 3.620,96	Sim
INOVAR SERVICOS DE ENGENHARIA E CONSULTORIA LTDA	41.155.098/0001-33	18/02/2026 - 14:21:57	N/C	N/C	56,0000	R$64,66	R$ 3.620,96	Sim
CONSTRUTORA E SERVICOS W. B. M. LTDA	26.570.470/0001-84	19/02/2026 - 14:02:13	N/C	N/C	56,0000	R$64,65	R$ 3.620,40	Sim
WH CONSTRUTORA LTDA	23.305.610/0001-07	19/02/2026 - 15:03:50	N/C	N/C	56,0000	R$63,37	R$ 3.548,72	Sim
ASLE CONSTRUTORA LTDA	20.511.890/0001-03	20/02/2026 - 09:22:57	N/C	N/C	56,0000	R$64,66	R$ 3.620,96	Não
MA CONSTRUTORA LTDA	54.197.980/0001-93	21/02/2026 - 14:59:34	N/C	N/C	56,0000	R$64,66	R$ 3.620,96	Sim
ENGETECH - ENGENHARIA, COMERCIO E SERVICOS LTDA	04.154.467/0001-47	22/02/2026 - 14:53:39	N/C	N/C	56,0000	R$64,66	R$ 3.620,96	Sim
KLAO ENGENHARIA S/A	24.940.808/0001-17	23/02/2026 - 14:48:22	N/C	N/C	56,0000	R$64,66	R$ 3.620,96	Não
ADIGE ARQUITETURA E ENGENHARIA LTDA	01.469.689/0001-60	23/02/2026 - 17:46:33	N/C	N/C	56,0000	R$64,00	R$ 3.584,00	Não
PRIVATE CONSTRUTORA LTDA	10.616.350/0001-30	23/02/2026 - 18:12:42	N/C	N/C	56,0000	R$64,66	R$ 3.620,96	Não
HIMALAIA CONSTRUTORA LTDA	00.471.823/0001-03	24/02/2026 - 08:36:18	N/C	N/C	56,0000	R$64,66	R$ 3.620,96	Não

LOTE 0001 - ITEM 0561 - Condulete de aluminio, tipo t, para eletroduto de aco galvanizado dn 20 mm (3/4) (Item 20.6 da PO) Condulete de aluminio, tipo t, para eletroduto de aco galvanizado dn 20 mm (3/4), aparente - fornecimento e instalacao. af_10/2022 (Item 20.6 da PO)

Fornecedor	CNPJ/CPF	Data	Modelo	Marca/ Fabricante	Quantidade	Lance	Valor Total	LC 123/2006
ESTRUTURA COMERCIO E CONSTRUCOES LTDA	10.664.099/0001-80	10/02/2026 - 14:59:33	N/C	N/C	9,0000	R$40,71	R$ 366,39	Sim
INOVAR SERVICOS DE ENGENHARIA E CONSULTORIA LTDA	41.155.098/0001-33	18/02/2026 - 14:22:34	N/C	N/C	9,0000	R$40,71	R$ 366,39	Sim
CONSTRUTORA E SERVICOS W. B. M. LTDA	26.570.470/0001-84	19/02/2026 - 14:02:21	N/C	N/C	9,0000	R$40,70	R$ 366,30	Sim

PORTAL DE COMPRAS PÚBLICAS
A autenticidade do documento pode ser verificada no site https://validaarquivo.portaldecompraspublicas.com.br
Documento gerado eletronicamente no Portal de Compras Públicas em 18/03/2026 às 11:42:09.
Código verificador: 11D1EF9

E-DOCS - CÓPIA DO PROCESSO 2025-6X76D GERADO POR UDSON OLIVEIRA RAMOS DE AGUIAR EM 13/05/2026 07:51 DOCUMENTO 1 / 1 PÁGINA 3762 / 5723

2026-XCCNZ9 - E-DOCS - CÓPIA SIMPLES 18/03/2026 17:39 PÁGINA 348 / 384

WH CONSTRUTORA LTDA	23.305.610/0001-07	19/02/2026 - 15:04:21	N/C	N/C	9,0000	R$39,90	R$ 359,10	Sim
ASLE CONSTRUTORA LTDA	20.511.890/0001-03	20/02/2026 - 09:22:57	N/C	N/C	9,0000	R$40,71	R$ 366,39	Não
MA CONSTRUTORA LTDA	54.197.980/0001-93	21/02/2026 - 14:59:34	N/C	N/C	9,0000	R$40,71	R$ 366,39	Sim
ENGETECH - ENGENHARIA, COMERCIO E SERVICOS LTDA	04.154.467/0001-47	22/02/2026 - 14:53:39	N/C	N/C	9,0000	R$40,71	R$ 366,39	Sim
KLAO ENGENHARIA S/A	24.940.808/0001-17	23/02/2026 - 14:48:22	N/C	N/C	9,0000	R$40,71	R$ 366,39	Não
ADIGE ARQUITETURA E ENGENHARIA LTDA	01.469.689/0001-60	23/02/2026 - 17:46:33	N/C	N/C	9,0000	R$40,00	R$ 360,00	Não
PRIVATE CONSTRUTORA LTDA	10.616.350/0001-30	23/02/2026 - 18:12:42	N/C	N/C	9,0000	R$40,71	R$ 366,39	Não
HIMALAIA CONSTRUTORA LTDA	00.471.823/0001-03	24/02/2026 - 08:36:18	N/C	N/C	9,0000	R$40,71	R$ 366,39	Não

LOTE 0001 - ITEM 0562 - Condulete de aluminio, tipo t, para eletroduto de aco galvanizado dn 20 mm (3/4),(Item 20.7 da PO) Condulete de aluminio, tipo t, para eletroduto de aco galvanizado dn 20 mm (3/4), aparente - fornecimento e instalacao. af_10/2022 (Item 20.7 da PO)

Fornecedor	CNPJ/CPF	Data	Modelo	Marca/ Fabricante	Quantidade	Lance	Valor Total	LC 123/2006
ESTRUTURA COMERCIO E CONSTRUCOES LTDA	10.664.099/0001-80	10/02/2026 - 14:59:50	N/C	N/C	4,0000	R$40,71	R$ 162,84	Sim
INOVAR SERVICOS DE ENGENHARIA E CONSULTORIA LTDA	41.155.098/0001-33	18/02/2026 - 14:22:54	N/C	N/C	4,0000	R$40,71	R$ 162,84	Sim
CONSTRUTORA E SERVICOS W. B. M. LTDA	26.570.470/0001-84	19/02/2026 - 14:02:23	N/C	N/C	4,0000	R$40,70	R$ 162,80	Sim
WH CONSTRUTORA LTDA	23.305.610/0001-07	19/02/2026 - 15:05:03	N/C	N/C	4,0000	R$39,90	R$ 159,60	Sim
ASLE CONSTRUTORA LTDA	20.511.890/0001-03	20/02/2026 - 09:22:57	N/C	N/C	4,0000	R$40,71	R$ 162,84	Não
MA CONSTRUTORA LTDA	54.197.980/0001-93	21/02/2026 - 14:59:35	N/C	N/C	4,0000	R$40,71	R$ 162,84	Sim
ENGETECH - ENGENHARIA, COMERCIO E SERVICOS LTDA	04.154.467/0001-47	22/02/2026 - 14:53:39	N/C	N/C	4,0000	R$40,71	R$ 162,84	Sim
KLAO ENGENHARIA S/A	24.940.808/0001-17	23/02/2026 - 14:48:23	N/C	N/C	4,0000	R$40,71	R$ 162,84	Não
ADIGE ARQUITETURA E ENGENHARIA LTDA	01.469.689/0001-60	23/02/2026 - 17:46:33	N/C	N/C	4,0000	R$40,00	R$ 160,00	Não
PRIVATE CONSTRUTORA LTDA	10.616.350/0001-30	23/02/2026 - 18:12:42	N/C	N/C	4,0000	R$40,71	R$ 162,84	Não
HIMALAIA CONSTRUTORA LTDA	00.471.823/0001-03	24/02/2026 - 08:36:18	N/C	N/C	4,0000	R$40,71	R$ 162,84	Não

LOTE 0001 - ITEM 0563 - Caixa retangular 4 x 4 media (1,30 m do piso), pvc, instalada em parede (Item 20.8 da PO) Caixa retangular 4 x 4 media (1,30 m do piso), pvc, instalada em parede - fornecimento e instalacao. af_03/2023 (Item 20.8 da PO)

Fornecedor	CNPJ/CPF	Data	Modelo	Marca/ Fabricante	Quantidade	Lance	Valor Total	LC 123/2006
ESTRUTURA COMERCIO E CONSTRUCOES LTDA	10.664.099/0001-80	10/02/2026 - 15:00:05	N/C	N/C	1,0000	R$26,23	R$ 26,23	Sim
INOVAR SERVICOS DE ENGENHARIA E CONSULTORIA LTDA	41.155.098/0001-33	18/02/2026 - 14:23:18	N/C	N/C	1,0000	R$26,23	R$ 26,23	Sim
CONSTRUTORA E SERVICOS W. B. M. LTDA	26.570.470/0001-84	19/02/2026 - 14:02:24	N/C	N/C	1,0000	R$26,20	R$ 26,20	Sim
WH CONSTRUTORA LTDA	23.305.610/0001-07	19/02/2026 - 15:05:25	N/C	N/C	1,0000	R$25,71	R$ 25,71	Sim
ASLE CONSTRUTORA LTDA	20.511.890/0001-03	20/02/2026 - 09:22:57	N/C	N/C	1,0000	R$26,23	R$ 26,23	Não
MA CONSTRUTORA LTDA	54.197.980/0001-93	21/02/2026 - 14:59:35	N/C	N/C	1,0000	R$26,23	R$ 26,23	Sim
ENGETECH - ENGENHARIA, COMERCIO E SERVICOS LTDA	04.154.467/0001-47	22/02/2026 - 14:53:39	N/C	N/C	1,0000	R$26,23	R$ 26,23	Sim

PORTAL DE COMPRAS PÚBLICAS
A autenticidade do documento pode ser verificada no site https://validaarquivo.portaldecompraspublicas.com.br
Documento gerado eletronicamente no Portal de Compras Públicas em 18/03/2026 às 11:42:09.
Código verificador: 11D1EF9

E-DOCS - CÓPIA DO PROCESSO 2025-6X76D GERADO POR UDSON OLIVEIRA RAMOS DE AGUIAR EM 13/05/2026 07:51 DOCUMENTO 1 / 1 PÁGINA 3763 / 5723

2026-XCCNZ9 - E-DOCS - CÓPIA SIMPLES 18/03/2026 17:39 PÁGINA 349 / 384

KLAO ENGENHARIA S/A	24.940.808/0001-17	23/02/2026 - 14:48:23	N/C	N/C	1,0000	R$26,23	R$ 26,23	Não
ADIGE ARQUITETURA E ENGENHARIA LTDA	01.469.689/0001-60	23/02/2026 - 17:46:33	N/C	N/C	1,0000	R$26,00	R$ 26,00	Não
PRIVATE CONSTRUTORA LTDA	10.616.350/0001-30	23/02/2026 - 18:12:42	N/C	N/C	1,0000	R$26,23	R$ 26,23	Não
HIMALAIA CONSTRUTORA LTDA	00.471.823/0001-03	24/02/2026 - 08:36:18	N/C	N/C	1,0000	R$26,23	R$ 26,23	Não

LOTE 0001 - ITEM 0564 - Luva, em ferro galvanizado, dn 25 (1) Luva, em ferro galvanizado, dn 25 (1), conexao rosqueada, instalado em rede de alimentacao para hidrante - fornecimento e instalacao. af_10/2020

Fornecedor	CNPJ/CPF	Data	Modelo	Marca/ Fabricante	Quantidade	Lance	Valor Total	LC 123/2006
ESTRUTURA COMERCIO E CONSTRUCOES LTDA	10.664.099/0001-80	10/02/2026 - 15:00:27	N/C	N/C	2,0000	R$46,09	R$ 92,18	Sim
INOVAR SERVICOS DE ENGENHARIA E CONSULTORIA LTDA	41.155.098/0001-33	18/02/2026 - 14:23:39	N/C	N/C	2,0000	R$46,09	R$ 92,18	Sim
CONSTRUTORA E SERVICOS W. B. M. LTDA	26.570.470/0001-84	19/02/2026 - 14:02:25	N/C	N/C	2,0000	R$46,06	R$ 92,12	Sim
WH CONSTRUTORA LTDA	23.305.610/0001-07	19/02/2026 - 15:05:45	N/C	N/C	2,0000	R$45,17	R$ 90,34	Sim
ASLE CONSTRUTORA LTDA	20.511.890/0001-03	20/02/2026 - 09:22:57	N/C	N/C	2,0000	R$46,09	R$ 92,18	Não
MA CONSTRUTORA LTDA	54.197.980/0001-93	21/02/2026 - 14:59:35	N/C	N/C	2,0000	R$46,09	R$ 92,18	Sim
ENGETECH - ENGENHARIA, COMERCIO E SERVICOS LTDA	04.154.467/0001-47	22/02/2026 - 14:53:39	N/C	N/C	2,0000	R$46,09	R$ 92,18	Sim
KLAO ENGENHARIA S/A	24.940.808/0001-17	23/02/2026 - 14:48:23	N/C	N/C	2,0000	R$46,09	R$ 92,18	Não
ADIGE ARQUITETURA E ENGENHARIA LTDA	01.469.689/0001-60	23/02/2026 - 17:46:33	N/C	N/C	2,0000	R$46,00	R$ 92,00	Não
PRIVATE CONSTRUTORA LTDA	10.616.350/0001-30	23/02/2026 - 18:12:42	N/C	N/C	2,0000	R$46,09	R$ 92,18	Não
HIMALAIA CONSTRUTORA LTDA	00.471.823/0001-03	24/02/2026 - 08:36:18	N/C	N/C	2,0000	R$46,09	R$ 92,18	Não

LOTE 0001 - ITEM 0565 - Luva, em ferro galvanizado, conexao rosqueada, dn 40 (1 1/2) (Item 20.10 da PO) Luva, em ferro galvanizado, conexao rosqueada, dn 40 (1 1/2), instalado em rede de alimentacao para sprinkler - fornecimento e instalacao. af_10/2020 (Item 20.10 da PO)

Fornecedor	CNPJ/CPF	Data	Modelo	Marca/ Fabricante	Quantidade	Lance	Valor Total	LC 123/2006
ESTRUTURA COMERCIO E CONSTRUCOES LTDA	10.664.099/0001-80	10/02/2026 - 15:00:50	N/C	N/C	38,0000	R$51,21	R$ 1.945,98	Sim
INOVAR SERVICOS DE ENGENHARIA E CONSULTORIA LTDA	41.155.098/0001-33	18/02/2026 - 14:23:57	N/C	N/C	38,0000	R$51,21	R$ 1.945,98	Sim
CONSTRUTORA E SERVICOS W. B. M. LTDA	26.570.470/0001-84	19/02/2026 - 14:02:28	N/C	N/C	38,0000	R$51,20	R$ 1.945,60	Sim
WH CONSTRUTORA LTDA	23.305.610/0001-07	19/02/2026 - 15:06:10	N/C	N/C	38,0000	R$50,19	R$ 1.907,22	Sim
ASLE CONSTRUTORA LTDA	20.511.890/0001-03	20/02/2026 - 09:22:57	N/C	N/C	38,0000	R$51,21	R$ 1.945,98	Não
MA CONSTRUTORA LTDA	54.197.980/0001-93	21/02/2026 - 14:59:35	N/C	N/C	38,0000	R$51,21	R$ 1.945,98	Sim
ENGETECH - ENGENHARIA, COMERCIO E SERVICOS LTDA	04.154.467/0001-47	22/02/2026 - 14:53:39	N/C	N/C	38,0000	R$51,21	R$ 1.945,98	Sim
KLAO ENGENHARIA S/A	24.940.808/0001-17	23/02/2026 - 14:48:23	N/C	N/C	38,0000	R$51,21	R$ 1.945,98	Não
ADIGE ARQUITETURA E ENGENHARIA LTDA	01.469.689/0001-60	23/02/2026 - 17:46:33	N/C	N/C	38,0000	R$51,00	R$ 1.938,00	Não
PRIVATE CONSTRUTORA LTDA	10.616.350/0001-30	23/02/2026 - 18:12:42	N/C	N/C	38,0000	R$51,21	R$ 1.945,98	Não
HIMALAIA CONSTRUTORA LTDA	00.471.823/0001-03	24/02/2026 - 08:36:19	N/C	N/C	38,0000	R$51,21	R$ 1.945,98	Não

PORTAL DE COMPRAS PÚBLICAS

A autenticidade do documento pode ser verificada no site https://validaarquivo.portaldecompraspublicas.com.br
Documento gerado eletronicamente no Portal de Compras Públicas em 18/03/2026 às 11:42:09.
Código verificador: 11D1EF9

E-DOCS - CÓPIA DO PROCESSO 2025-6X76D GERADO POR UDSON OLIVEIRA RAMOS DE AGUIAR EM 13/05/2026 07:51 DOCUMENTO 1 / 1 PÁGINA 3764 / 5723

2026-XCCNZ9 - E-DOCS - CÓPIA SIMPLES 18/03/2026 17:39 PÁGINA 350 / 384

LOTE 0001 - ITEM 0566 - Luva, em ferro galvanizado, conexao rosqueada, dn 40 (1 1/2) (Item 20.11 da PO) Luva, em ferro galvanizado, conexao rosqueada, dn 40 (1 1/2), instalado em rede de alimentacao para sprinkler - fornecimento e instalacao. af_10/2020 (Item 20.11 da PO)

Fornecedor	CNPJ/CPF	Data	Modelo	Marca/ Fabricante	Quantidade	Lance	Valor Total	LC 123/2006
ESTRUTURA COMERCIO E CONSTRUCOES LTDA	10.664.099/0001-80	10/02/2026 - 15:01:06	N/C	N/C	8,0000	R$51,21	R$ 409,68	Sim
INOVAR SERVICOS DE ENGENHARIA E CONSULTORIA LTDA	41.155.098/0001-33	18/02/2026 - 14:28:15	N/C	N/C	8,0000	R$51,21	R$ 409,68	Sim
CONSTRUTORA E SERVICOS W. B. M. LTDA	26.570.470/0001-84	19/02/2026 - 14:02:45	N/C	N/C	8,0000	R$51,20	R$ 409,60	Sim
WH CONSTRUTORA LTDA	23.305.610/0001-07	19/02/2026 - 15:06:31	N/C	N/C	8,0000	R$50,19	R$ 401,52	Sim
ASLE CONSTRUTORA LTDA	20.511.890/0001-03	20/02/2026 - 09:22:57	N/C	N/C	8,0000	R$51,21	R$ 409,68	Não
MA CONSTRUTORA LTDA	54.197.980/0001-93	21/02/2026 - 14:59:35	N/C	N/C	8,0000	R$51,21	R$ 409,68	Sim
ENGETECH - ENGENHARIA, COMERCIO E SERVICOS LTDA	04.154.467/0001-47	22/02/2026 - 14:53:39	N/C	N/C	8,0000	R$51,21	R$ 409,68	Sim
KLAO ENGENHARIA S/A	24.940.808/0001-17	23/02/2026 - 14:48:23	N/C	N/C	8,0000	R$51,21	R$ 409,68	Não
ADIGE ARQUITETURA E ENGENHARIA LTDA	01.469.689/0001-60	23/02/2026 - 17:46:33	N/C	N/C	8,0000	R$51,00	R$ 408,00	Não
PRIVATE CONSTRUTORA LTDA	10.616.350/0001-30	23/02/2026 - 18:12:42	N/C	N/C	8,0000	R$51,21	R$ 409,68	Não
HIMALAIA CONSTRUTORA LTDA	00.471.823/0001-03	24/02/2026 - 08:36:19	N/C	N/C	8,0000	R$51,21	R$ 409,68	Não

LOTE 0001 - ITEM 0567 - Luva, em ferro galvanizado, conexao rosqueada, dn 65 (2 1/2) Luva, em ferro galvanizado, conexao rosqueada, dn 65 (2 1/2), instalado em rede de alimentacao para sprinkler - fornecimento e instalacao. af_10/2020

Fornecedor	CNPJ/CPF	Data	Modelo	Marca/ Fabricante	Quantidade	Lance	Valor Total	LC 123/2006
ESTRUTURA COMERCIO E CONSTRUCOES LTDA	10.664.099/0001-80	10/02/2026 - 15:01:17	N/C	N/C	8,0000	R$112,33	R$ 898,64	Sim
INOVAR SERVICOS DE ENGENHARIA E CONSULTORIA LTDA	41.155.098/0001-33	18/02/2026 - 14:28:41	N/C	N/C	8,0000	R$112,33	R$ 898,64	Sim
CONSTRUTORA E SERVICOS W. B. M. LTDA	26.570.470/0001-84	19/02/2026 - 14:02:47	N/C	N/C	8,0000	R$112,30	R$ 898,40	Sim
WH CONSTRUTORA LTDA	23.305.610/0001-07	19/02/2026 - 15:06:51	N/C	N/C	8,0000	R$110,08	R$ 880,64	Sim
ASLE CONSTRUTORA LTDA	20.511.890/0001-03	20/02/2026 - 09:22:57	N/C	N/C	8,0000	R$112,33	R$ 898,64	Não
MA CONSTRUTORA LTDA	54.197.980/0001-93	21/02/2026 - 14:59:35	N/C	N/C	8,0000	R$112,33	R$ 898,64	Sim
ENGETECH - ENGENHARIA, COMERCIO E SERVICOS LTDA	04.154.467/0001-47	22/02/2026 - 14:53:39	N/C	N/C	8,0000	R$112,33	R$ 898,64	Sim
KLAO ENGENHARIA S/A	24.940.808/0001-17	23/02/2026 - 14:48:23	N/C	N/C	8,0000	R$112,33	R$ 898,64	Não
ADIGE ARQUITETURA E ENGENHARIA LTDA	01.469.689/0001-60	23/02/2026 - 17:46:33	N/C	N/C	8,0000	R$112,00	R$ 896,00	Não
PRIVATE CONSTRUTORA LTDA	10.616.350/0001-30	23/02/2026 - 18:12:42	N/C	N/C	8,0000	R$112,33	R$ 898,64	Não
HIMALAIA CONSTRUTORA LTDA	00.471.823/0001-03	24/02/2026 - 08:36:19	N/C	N/C	8,0000	R$112,23	R$ 897,84	Não

LOTE 0001 - ITEM 0568 - Niple, em ferro galvanizado, conexao rosqueada, dn 20 (3/4),instalado em ramais e sub-ramais de gas Niple, em ferro galvanizado, conexao rosqueada, dn 20 (3/4), instalado em ramais e sub-ramais de gas - fornecimento e instalacao. af_10/2020

Fornecedor	CNPJ/CPF	Data	Modelo	Marca/ Fabricante	Quantidade	Lance	Valor Total	LC 123/2006
ESTRUTURA COMERCIO E CONSTRUCOES LTDA	10.664.099/0001-80	10/02/2026 - 15:01:32	N/C	N/C	18,0000	R$27,65	R$ 497,70	Sim

PORTAL DE COMPRAS PÚBLICAS

A autenticidade do documento pode ser verificada no site https://validaarquivo.portaldecompraspublicas.com.br
Documento gerado eletronicamente no Portal de Compras Públicas em 18/03/2026 às 11:42:09.
Código verificador: 11D1EF9

E-DOCS - CÓPIA DO PROCESSO 2025-6X76D GERADO POR UDSON OLIVEIRA RAMOS DE AGUIAR EM 13/05/2026 07:51 DOCUMENTO 1 / 1 PÁGINA 3765 / 5723

2026-XCCNZ9 - E-DOCS - CÓPIA SIMPLES 18/03/2026 17:39 PÁGINA 351 / 384

INOVAR SERVICOS DE ENGENHARIA E CONSULTORIA LTDA	41.155.098/0001-33	18/02/2026 - 14:29:01	N/C	N/C	18,0000	R$27,65	R$ 497,70	Sim
CONSTRUTORA E SERVICOS W. B. M. LTDA	26.570.470/0001-84	19/02/2026 - 14:02:49	N/C	N/C	18,0000	R$27,63	R$ 497,34	Sim
WH CONSTRUTORA LTDA	23.305.610/0001-07	19/02/2026 - 15:07:13	N/C	N/C	18,0000	R$27,10	R$ 487,80	Sim
ASLE CONSTRUTORA LTDA	20.511.890/0001-03	20/02/2026 - 09:22:57	N/C	N/C	18,0000	R$27,65	R$ 497,70	Não
MA CONSTRUTORA LTDA	54.197.980/0001-93	21/02/2026 - 14:59:35	N/C	N/C	18,0000	R$27,65	R$ 497,70	Sim
ENGETECH - ENGENHARIA, COMERCIO E SERVICOS LTDA	04.154.467/0001-47	22/02/2026 - 14:53:39	N/C	N/C	18,0000	R$27,65	R$ 497,70	Sim
KLAO ENGENHARIA S/A	24.940.808/0001-17	23/02/2026 - 14:48:23	N/C	N/C	18,0000	R$27,65	R$ 497,70	Não
ADIGE ARQUITETURA E ENGENHARIA LTDA	01.469.689/0001-60	23/02/2026 - 17:46:33	N/C	N/C	18,0000	R$27,00	R$ 486,00	Não
PRIVATE CONSTRUTORA LTDA	10.616.350/0001-30	23/02/2026 - 18:12:43	N/C	N/C	18,0000	R$27,65	R$ 497,70	Não
HIMALAIA CONSTRUTORA LTDA	00.471.823/0001-03	24/02/2026 - 08:36:19	N/C	N/C	18,0000	R$27,65	R$ 497,70	Não

LOTE 0001 - ITEM 0569 - Caixa de concreto armado pre-moldado, com fundo e taMpa, dimensoes de 0,30 x 0,30 x 0,30 m Caixa de concreto armado pre-moldado, com fundo e taMpa, dimensoes de 0,30 x 0,30 x 0,30 m

Fornecedor	CNPJ/CPF	Data	Modelo	Marca/ Fabricante	Quantidade	Lance	Valor Total	LC 123/2006
ESTRUTURA COMERCIO E CONSTRUCOES LTDA	10.664.099/0001-80	10/02/2026 - 15:02:40	N/C	N/C	6,0000	R$459,64	R$ 2.757,84	Sim
INOVAR SERVICOS DE ENGENHARIA E CONSULTORIA LTDA	41.155.098/0001-33	18/02/2026 - 14:29:24	N/C	N/C	6,0000	R$459,64	R$ 2.757,84	Sim
CONSTRUTORA E SERVICOS W. B. M. LTDA	26.570.470/0001-84	19/02/2026 - 14:02:50	N/C	N/C	6,0000	R$459,60	R$ 2.757,60	Sim
WH CONSTRUTORA LTDA	23.305.610/0001-07	19/02/2026 - 15:07:35	N/C	N/C	6,0000	R$450,45	R$ 2.702,70	Sim
ASLE CONSTRUTORA LTDA	20.511.890/0001-03	20/02/2026 - 09:22:57	N/C	N/C	6,0000	R$459,64	R$ 2.757,84	Não
MA CONSTRUTORA LTDA	54.197.980/0001-93	21/02/2026 - 14:59:35	N/C	N/C	6,0000	R$459,64	R$ 2.757,84	Sim
ENGETECH - ENGENHARIA, COMERCIO E SERVICOS LTDA	04.154.467/0001-47	22/02/2026 - 14:53:39	N/C	N/C	6,0000	R$459,64	R$ 2.757,84	Sim
KLAO ENGENHARIA S/A	24.940.808/0001-17	23/02/2026 - 14:48:23	N/C	N/C	6,0000	R$459,64	R$ 2.757,84	Não
ADIGE ARQUITETURA E ENGENHARIA LTDA	01.469.689/0001-60	23/02/2026 - 17:46:33	N/C	N/C	6,0000	R$459,00	R$ 2.754,00	Não
PRIVATE CONSTRUTORA LTDA	10.616.350/0001-30	23/02/2026 - 18:12:43	N/C	N/C	6,0000	R$459,64	R$ 2.757,84	Não
HIMALAIA CONSTRUTORA LTDA	00.471.823/0001-03	24/02/2026 - 08:36:19	N/C	N/C	6,0000	R$459,64	R$ 2.757,84	Não

LOTE 0001 - ITEM 0570 - Caixa de passagem para telefone 80x80x15cm (sobrepor) Caixa de passagem para telefone 80x80x15cm (sobrepor) fornecimento e instalacao. af_11/2019

Fornecedor	CNPJ/CPF	Data	Modelo	Marca/ Fabricante	Quantidade	Lance	Valor Total	LC 123/2006
ESTRUTURA COMERCIO E CONSTRUCOES LTDA	10.664.099/0001-80	10/02/2026 - 15:03:00	N/C	N/C	2,0000	R$647,38	R$ 1.294,76	Sim
INOVAR SERVICOS DE ENGENHARIA E CONSULTORIA LTDA	41.155.098/0001-33	18/02/2026 - 14:29:59	N/C	N/C	2,0000	R$647,38	R$ 1.294,76	Sim
CONSTRUTORA E SERVICOS W. B. M. LTDA	26.570.470/0001-84	19/02/2026 - 14:02:57	N/C	N/C	2,0000	R$647,35	R$ 1.294,70	Sim
WH CONSTRUTORA LTDA	23.305.610/0001-07	19/02/2026 - 15:07:58	N/C	N/C	2,0000	R$634,43	R$ 1.268,86	Sim
ASLE CONSTRUTORA LTDA	20.511.890/0001-03	20/02/2026 - 09:22:57	N/C	N/C	2,0000	R$647,38	R$ 1.294,76	Não
MA CONSTRUTORA LTDA	54.197.980/0001-93	21/02/2026 - 14:59:35	N/C	N/C	2,0000	R$647,38	R$ 1.294,76	Sim

PORTAL DE COMPRAS PÚBLICAS

A autenticidade do documento pode ser verificada no site https://validaarquivo.portaldecompraspublicas.com.br
Documento gerado eletronicamente no Portal de Compras Públicas em 18/03/2026 às 11:42:09.
Código verificador: 11D1EF9

E-DOCS - CÓPIA DO PROCESSO 2025-6X76D GERADO POR UDSON OLIVEIRA RAMOS DE AGUIAR EM 13/05/2026 07:51 DOCUMENTO 1 / 1 PÁGINA 3766 / 5723

2026-XCCNZ9 - E-DOCS - CÓPIA SIMPLES 18/03/2026 17:39 PÁGINA 352 / 384

ENGETECH - ENGENHARIA, COMERCIO E SERVICOS LTDA	04.154.467/0001-47	22/02/2026 - 14:53:39	N/C	N/C	2,0000	R$647,38	R$ 1.294,76	Sim
KLAO ENGENHARIA S/A	24.940.808/0001-17	23/02/2026 - 14:48:23	N/C	N/C	2,0000	R$647,38	R$ 1.294,76	Não
ADIGE ARQUITETURA E ENGENHARIA LTDA	01.469.689/0001-60	23/02/2026 - 17:46:33	N/C	N/C	2,0000	R$647,00	R$ 1.294,00	Não
PRIVATE CONSTRUTORA LTDA	10.616.350/0001-30	23/02/2026 - 18:12:43	N/C	N/C	2,0000	R$647,38	R$ 1.294,76	Não
HIMALAIA CONSTRUTORA LTDA	00.471.823/0001-03	24/02/2026 - 08:36:19	N/C	N/C	2,0000	R$647,38	R$ 1.294,76	Não

LOTE 0001 - ITEM 0571 - CAIXA ENTERRADA PARA INSTALACOES TELEFONICAS TIPO R1, 0,35X0,60X0,60 M CAIXA ENTERRADA PARA INSTALACOES TELEFONICAS TIPO R1, EM ALVENARIA COM BLOCOS DE CONCRETO, DIMENSOES INTERNAS: 0,35X0,60X0,60 M, EXCLUINDO TAMPAO. AF_12/2020

Fornecedor	CNPJ/CPF	Data	Modelo	Marca/ Fabricante	Quantidade	Lance	Valor Total	LC 123/2006
ESTRUTURA COMERCIO E CONSTRUCOES LTDA	10.664.099/0001-80	10/02/2026 - 15:03:12	N/C	N/C	3,0000	R$696,76	R$ 2.090,28	Sim
INOVAR SERVICOS DE ENGENHARIA E CONSULTORIA LTDA	41.155.098/0001-33	18/02/2026 - 14:31:43	N/C	N/C	3,0000	R$696,76	R$ 2.090,28	Sim
CONSTRUTORA E SERVICOS W. B. M. LTDA	26.570.470/0001-84	19/02/2026 - 14:11:46	N/C	N/C	3,0000	R$696,74	R$ 2.090,22	Sim
WH CONSTRUTORA LTDA	23.305.610/0001-07	19/02/2026 - 15:08:30	N/C	N/C	3,0000	R$682,82	R$ 2.048,46	Sim
ASLE CONSTRUTORA LTDA	20.511.890/0001-03	20/02/2026 - 09:22:57	N/C	N/C	3,0000	R$696,76	R$ 2.090,28	Não
MA CONSTRUTORA LTDA	54.197.980/0001-93	21/02/2026 - 14:59:35	N/C	N/C	3,0000	R$696,76	R$ 2.090,28	Sim
ENGETECH - ENGENHARIA, COMERCIO E SERVICOS LTDA	04.154.467/0001-47	22/02/2026 - 14:53:40	N/C	N/C	3,0000	R$696,76	R$ 2.090,28	Sim
KLAO ENGENHARIA S/A	24.940.808/0001-17	23/02/2026 - 14:48:23	N/C	N/C	3,0000	R$696,76	R$ 2.090,28	Não
ADIGE ARQUITETURA E ENGENHARIA LTDA	01.469.689/0001-60	23/02/2026 - 17:46:33	N/C	N/C	3,0000	R$696,00	R$ 2.088,00	Não
PRIVATE CONSTRUTORA LTDA	10.616.350/0001-30	23/02/2026 - 18:12:43	N/C	N/C	3,0000	R$696,76	R$ 2.090,28	Não
HIMALAIA CONSTRUTORA LTDA	00.471.823/0001-03	24/02/2026 - 08:36:19	N/C	N/C	3,0000	R$696,76	R$ 2.090,28	Não

LOTE 0001 - ITEM 0572 - Caixa de passagem para telefone 15x15x10cm (sobrepor) Caixa de passagem para telefone 15x15x10cm (sobrepor), fornecimento e instalacao. af_11/2019

Fornecedor	CNPJ/CPF	Data	Modelo	Marca/ Fabricante	Quantidade	Lance	Valor Total	LC 123/2006
ESTRUTURA COMERCIO E CONSTRUCOES LTDA	10.664.099/0001-80	10/02/2026 - 15:03:22	N/C	N/C	3,0000	R$53,01	R$ 159,03	Sim
INOVAR SERVICOS DE ENGENHARIA E CONSULTORIA LTDA	41.155.098/0001-33	18/02/2026 - 14:32:12	N/C	N/C	3,0000	R$53,01	R$ 159,03	Sim
CONSTRUTORA E SERVICOS W. B. M. LTDA	26.570.470/0001-84	19/02/2026 - 14:11:50	N/C	N/C	3,0000	R$53,00	R$ 159,00	Sim
WH CONSTRUTORA LTDA	23.305.610/0001-07	19/02/2026 - 15:08:55	N/C	N/C	3,0000	R$51,95	R$ 155,85	Sim
ASLE CONSTRUTORA LTDA	20.511.890/0001-03	20/02/2026 - 09:22:57	N/C	N/C	3,0000	R$53,01	R$ 159,03	Não
MA CONSTRUTORA LTDA	54.197.980/0001-93	21/02/2026 - 14:59:35	N/C	N/C	3,0000	R$53,01	R$ 159,03	Sim
ENGETECH - ENGENHARIA, COMERCIO E SERVICOS LTDA	04.154.467/0001-47	22/02/2026 - 14:53:40	N/C	N/C	3,0000	R$53,01	R$ 159,03	Sim
KLAO ENGENHARIA S/A	24.940.808/0001-17	23/02/2026 - 14:48:23	N/C	N/C	3,0000	R$53,01	R$ 159,03	Não
ADIGE ARQUITETURA E ENGENHARIA LTDA	01.469.689/0001-60	23/02/2026 - 17:46:34	N/C	N/C	3,0000	R$53,00	R$ 159,00	Não
PRIVATE CONSTRUTORA LTDA	10.616.350/0001-30	23/02/2026 - 18:12:43	N/C	N/C	3,0000	R$53,01	R$ 159,03	Não

PORTAL DE COMPRAS PÚBLICAS

A autenticidade do documento pode ser verificada no site https://validaarquivo.portaldecompraspublicas.com.br
Documento gerado eletronicamente no Portal de Compras Públicas em 18/03/2026 às 11:42:09.
Código verificador: 11D1EF9

E-DOCS - CÓPIA DO PROCESSO 2025-6X76D GERADO POR UDSON OLIVEIRA RAMOS DE AGUIAR EM 13/05/2026 07:51 DOCUMENTO 1 / 1 PÁGINA 3767 / 5723

2026-XCCNZ9 - E-DOCS - CÓPIA SIMPLES 18/03/2026 17:39 PÁGINA 353 / 384

HIMALAIA CONSTRUTORA LTDA	00.471.823/0001-03	24/02/2026 - 08:36:19	N/C	N/C	3,0000	R$53,01	R$ 159,03	Não

LOTE 0001 - ITEM 0573 - Eletroduto flexivel corrugado, pvc, dn 25 mm (3/4), para circuitos terminais (Item 20.18 da PO) Eletroduto flexivel corrugado, pvc, dn 25 mm (3/4), para circuitos terminais, instalado em forro - fornecimento e instalacao. af_03/2023 (Item 20.18 da PO)

Fornecedor	CNPJ/CPF	Data	Modelo	Marca/ Fabricante	Quantidade	Lance	Valor Total	LC 123/2006
ESTRUTURA COMERCIO E CONSTRUCOES LTDA	10.664.099/0001-80	10/02/2026 - 15:03:45	N/C	N/C	167,4900	R$20,38	R$ 3.413,45	Sim
INOVAR SERVICOS DE ENGENHARIA E CONSULTORIA LTDA	41.155.098/0001-33	18/02/2026 - 14:33:16	N/C	N/C	167,4900	R$20,38	R$ 3.413,45	Sim
CONSTRUTORA E SERVICOS W. B. M. LTDA	26.570.470/0001-84	19/02/2026 - 14:11:55	N/C	N/C	167,4900	R$20,35	R$ 3.408,42	Sim
WH CONSTRUTORA LTDA	23.305.610/0001-07	19/02/2026 - 15:09:17	N/C	N/C	167,4900	R$19,97	R$ 3.344,78	Sim
ASLE CONSTRUTORA LTDA	20.511.890/0001-03	20/02/2026 - 09:22:57	N/C	N/C	167,4900	R$20,38	R$ 3.413,45	Não
MA CONSTRUTORA LTDA	54.197.980/0001-93	21/02/2026 - 14:59:35	N/C	N/C	167,4900	R$20,38	R$ 3.413,45	Sim
ENGETECH - ENGENHARIA, COMERCIO E SERVICOS LTDA	04.154.467/0001-47	22/02/2026 - 14:53:40	N/C	N/C	167,4900	R$20,38	R$ 3.413,45	Sim
KLAO ENGENHARIA S/A	24.940.808/0001-17	23/02/2026 - 14:48:23	N/C	N/C	167,4900	R$20,38	R$ 3.413,45	Não
ADIGE ARQUITETURA E ENGENHARIA LTDA	01.469.689/0001-60	23/02/2026 - 17:46:34	N/C	N/C	167,4900	R$20,00	R$ 3.349,80	Não
PRIVATE CONSTRUTORA LTDA	10.616.350/0001-30	23/02/2026 - 18:12:43	N/C	N/C	167,4900	R$20,38	R$ 3.413,45	Não
HIMALAIA CONSTRUTORA LTDA	00.471.823/0001-03	24/02/2026 - 08:36:19	N/C	N/C	167,4900	R$20,38	R$ 3.413,45	Não

LOTE 0001 - ITEM 0574 - Eletroduto flexivel corrugado, pvc, dn 25 mm (3/4), para circuitos terminais (Item 20.19 da PO) Eletroduto flexivel corrugado, pvc, dn 25 mm (3/4), para circuitos terminais, instalado em forro - fornecimento e instalacao. af_03/2023 (Item 20.19 da PO)

Fornecedor	CNPJ/CPF	Data	Modelo	Marca/ Fabricante	Quantidade	Lance	Valor Total	LC 123/2006
ESTRUTURA COMERCIO E CONSTRUCOES LTDA	10.664.099/0001-80	10/02/2026 - 15:04:05	N/C	N/C	106,1900	R$20,38	R$ 2.164,15	Sim
INOVAR SERVICOS DE ENGENHARIA E CONSULTORIA LTDA	41.155.098/0001-33	18/02/2026 - 14:33:51	N/C	N/C	106,1900	R$20,38	R$ 2.164,15	Sim
CONSTRUTORA E SERVICOS W. B. M. LTDA	26.570.470/0001-84	19/02/2026 - 14:12:04	N/C	N/C	106,1900	R$20,35	R$ 2.160,97	Sim
WH CONSTRUTORA LTDA	23.305.610/0001-07	19/02/2026 - 15:09:35	N/C	N/C	106,1900	R$19,97	R$ 2.120,61	Sim
ASLE CONSTRUTORA LTDA	20.511.890/0001-03	20/02/2026 - 09:22:57	N/C	N/C	106,1900	R$20,38	R$ 2.164,15	Não
MA CONSTRUTORA LTDA	54.197.980/0001-93	21/02/2026 - 14:59:35	N/C	N/C	106,1900	R$20,38	R$ 2.164,15	Sim
ENGETECH - ENGENHARIA, COMERCIO E SERVICOS LTDA	04.154.467/0001-47	22/02/2026 - 14:53:40	N/C	N/C	106,1900	R$20,38	R$ 2.164,15	Sim
KLAO ENGENHARIA S/A	24.940.808/0001-17	23/02/2026 - 14:48:23	N/C	N/C	106,1900	R$20,38	R$ 2.164,15	Não
ADIGE ARQUITETURA E ENGENHARIA LTDA	01.469.689/0001-60	23/02/2026 - 17:46:34	N/C	N/C	106,1900	R$20,00	R$ 2.123,80	Não
PRIVATE CONSTRUTORA LTDA	10.616.350/0001-30	23/02/2026 - 18:12:43	N/C	N/C	106,1900	R$20,38	R$ 2.164,15	Não
HIMALAIA CONSTRUTORA LTDA	00.471.823/0001-03	24/02/2026 - 08:36:19	N/C	N/C	106,1900	R$20,38	R$ 2.164,15	Não

LOTE 0001 - ITEM 0575 - Eletroduto flexivel corrugado, pvc, dn 32 mm (1), para circuitos terminais (Item 20.20 da PO) Eletroduto flexivel corrugado, pvc, dn 32 mm (1), para circuitos terminais, instalado em forro - fornecimento e instalacao. af_03/2023 (Item 20.20 da PO)

Fornecedor	CNPJ/CPF	Data	Modelo	Marca/ Fabricante	Quantidade	Lance	Valor Total	LC 123/2006

PORTAL DE COMPRAS PÚBLICAS

A autenticidade do documento pode ser verificada no site https://validaarquivo.portaldecompraspublicas.com.br
Documento gerado eletronicamente no Portal de Compras Públicas em 18/03/2026 às 11:42:09.
Código verificador: 11D1EF9

E-DOCS - CÓPIA DO PROCESSO 2025-6X76D GERADO POR UDSON OLIVEIRA RAMOS DE AGUIAR EM 13/05/2026 07:51 DOCUMENTO 1 / 1 PÁGINA 3768 / 5723

2026-XCCNZ9 - E-DOCS - CÓPIA SIMPLES 18/03/2026 17:39 PÁGINA 354 / 384

ESTRUTURA COMERCIO E CONSTRUCOES LTDA	10.664.099/0001-80	10/02/2026 - 15:04:14	N/C	N/C	9,9000	R$23,31	R$ 230,77	Sim
INOVAR SERVICOS DE ENGENHARIA E CONSULTORIA LTDA	41.155.098/0001-33	18/02/2026 - 14:37:18	N/C	N/C	9,9000	R$23,31	R$ 230,77	Sim
CONSTRUTORA E SERVICOS W. B. M. LTDA	26.570.470/0001-84	19/02/2026 - 14:12:09	N/C	N/C	9,9000	R$23,30	R$ 230,67	Sim
WH CONSTRUTORA LTDA	23.305.610/0001-07	19/02/2026 - 15:10:00	N/C	N/C	9,9000	R$22,84	R$ 226,12	Sim
ASLE CONSTRUTORA LTDA	20.511.890/0001-03	20/02/2026 - 09:22:57	N/C	N/C	9,9000	R$23,31	R$ 230,77	Não
MA CONSTRUTORA LTDA	54.197.980/0001-93	21/02/2026 - 14:59:35	N/C	N/C	9,9000	R$23,31	R$ 230,77	Sim
ENGETECH - ENGENHARIA, COMERCIO E SERVICOS LTDA	04.154.467/0001-47	22/02/2026 - 14:53:40	N/C	N/C	9,9000	R$23,31	R$ 230,77	Sim
KLAO ENGENHARIA S/A	24.940.808/0001-17	23/02/2026 - 14:48:23	N/C	N/C	9,9000	R$23,31	R$ 230,77	Não
ADIGE ARQUITETURA E ENGENHARIA LTDA	01.469.689/0001-60	23/02/2026 - 17:46:34	N/C	N/C	9,9000	R$23,00	R$ 227,70	Não
PRIVATE CONSTRUTORA LTDA	10.616.350/0001-30	23/02/2026 - 18:12:43	N/C	N/C	9,9000	R$23,31	R$ 230,77	Não
HIMALAIA CONSTRUTORA LTDA	00.471.823/0001-03	24/02/2026 - 08:36:19	N/C	N/C	9,9000	R$23,31	R$ 230,77	Não

LOTE 0001 - ITEM 0576 - Eletrocalha lisa ou perfurada em aco galvanizado, largura 50mm e altura 50mm (Item 20.21 da PO)
Eletrocalha lisa ou perfurada em aco galvanizado, largura 50mm e altura 50mm, inclusive emenda e fixacao - fornecimento e instalacao. (Item 20.21 da PO)

Fornecedor	CNPJ/CPF	Data	Modelo	Marca/ Fabricante	Quantidade	Lance	Valor Total	LC 123/2006
ESTRUTURA COMERCIO E CONSTRUCOES LTDA	10.664.099/0001-80	10/02/2026 - 15:04:29	N/C	N/C	25,4000	R$136,39	R$ 3.464,31	Sim
INOVAR SERVICOS DE ENGENHARIA E CONSULTORIA LTDA	41.155.098/0001-33	18/02/2026 - 14:37:38	N/C	N/C	25,4000	R$136,39	R$ 3.464,31	Sim
CONSTRUTORA E SERVICOS W. B. M. LTDA	26.570.470/0001-84	19/02/2026 - 14:12:16	N/C	N/C	25,4000	R$136,36	R$ 3.463,54	Sim
WH CONSTRUTORA LTDA	23.305.610/0001-07	19/02/2026 - 15:10:35	N/C	N/C	25,4000	R$136,66	R$ 3.471,16	Sim
ASLE CONSTRUTORA LTDA	20.511.890/0001-03	20/02/2026 - 09:22:57	N/C	N/C	25,4000	R$136,39	R$ 3.464,31	Não
MA CONSTRUTORA LTDA	54.197.980/0001-93	21/02/2026 - 14:59:35	N/C	N/C	25,4000	R$136,39	R$ 3.464,31	Sim
ENGETECH - ENGENHARIA, COMERCIO E SERVICOS LTDA	04.154.467/0001-47	22/02/2026 - 14:53:40	N/C	N/C	25,4000	R$136,39	R$ 3.464,31	Sim
KLAO ENGENHARIA S/A	24.940.808/0001-17	23/02/2026 - 14:48:23	N/C	N/C	25,4000	R$136,39	R$ 3.464,31	Não
ADIGE ARQUITETURA E ENGENHARIA LTDA	01.469.689/0001-60	23/02/2026 - 17:46:34	N/C	N/C	25,4000	R$136,00	R$ 3.454,40	Não
PRIVATE CONSTRUTORA LTDA	10.616.350/0001-30	23/02/2026 - 18:12:43	N/C	N/C	25,4000	R$136,39	R$ 3.464,31	Não
HIMALAIA CONSTRUTORA LTDA	00.471.823/0001-03	24/02/2026 - 08:36:19	N/C	N/C	25,4000	R$136,39	R$ 3.464,31	Não

LOTE 0001 - ITEM 0577 - Eletrocalha lisa ou perfurada em aco galvanizado, largura 100mm e altura 50mm (Item 20.22 da PO)
Eletrocalha lisa ou perfurada em aco galvanizado, largura 100mm e altura 50mm, inclusive emenda e fixacao - fornecimento e instalacao. (Item 20.22 da PO)

Fornecedor	CNPJ/CPF	Data	Modelo	Marca/ Fabricante	Quantidade	Lance	Valor Total	LC 123/2006
ESTRUTURA COMERCIO E CONSTRUCOES LTDA	10.664.099/0001-80	10/02/2026 - 15:04:41	N/C	N/C	113,4000	R$179,90	R$ 20.400,66	Sim
INOVAR SERVICOS DE ENGENHARIA E CONSULTORIA LTDA	41.155.098/0001-33	18/02/2026 - 14:38:04	N/C	N/C	113,4000	R$179,90	R$ 20.400,66	Sim
CONSTRUTORA E SERVICOS W. B. M. LTDA	26.570.470/0001-84	19/02/2026 - 14:12:24	N/C	N/C	113,4000	R$179,88	R$ 20.398,39	Sim

PORTAL DE COMPRAS PÚBLICAS
A autenticidade do documento pode ser verificada no site https://validaarquivo.portaldecompraspublicas.com.br
Documento gerado eletronicamente no Portal de Compras Públicas em 18/03/2026 às 11:42:09.
Código verificador: 11D1EF9

E-DOCS - CÓPIA DO PROCESSO 2025-6X76D GERADO POR UDSON OLIVEIRA RAMOS DE AGUIAR EM 13/05/2026 07:51 DOCUMENTO 1 / 1 PÁGINA 3769 / 5723

2026-XCCNZ9 - E-DOCS - CÓPIA SIMPLES 18/03/2026 17:39 PÁGINA 355 / 384

WH CONSTRUTORA LTDA	23.305.610/0001-07	19/02/2026 - 15:11:09	N/C	N/C	113,4000	R$176,30	R$ 19.992,42	Sim
ASLE CONSTRUTORA LTDA	20.511.890/0001-03	20/02/2026 - 09:22:58	N/C	N/C	113,4000	R$179,90	R$ 20.400,66	Não
MA CONSTRUTORA LTDA	54.197.980/0001-93	21/02/2026 - 14:59:35	N/C	N/C	113,4000	R$179,90	R$ 20.400,66	Sim
ENGETECH - ENGENHARIA, COMERCIO E SERVICOS LTDA	04.154.467/0001-47	22/02/2026 - 14:53:40	N/C	N/C	113,4000	R$179,90	R$ 20.400,66	Sim
KLAO ENGENHARIA S/A	24.940.808/0001-17	23/02/2026 - 14:48:23	N/C	N/C	113,4000	R$179,90	R$ 20.400,66	Não
ADIGE ARQUITETURA E ENGENHARIA LTDA	01.469.689/0001-60	23/02/2026 - 17:46:34	N/C	N/C	113,4000	R$179,00	R$ 20.298,60	Não
PRIVATE CONSTRUTORA LTDA	10.616.350/0001-30	23/02/2026 - 18:12:43	N/C	N/C	113,4000	R$179,90	R$ 20.400,66	Não
HIMALAIA CONSTRUTORA LTDA	00.471.823/0001-03	24/02/2026 - 08:36:19	N/C	N/C	113,4000	R$179,90	R$ 20.400,66	Não

LOTE 0001 - ITEM 0578 - Eletroduto rigido, em aco zincado ou galvanizado, tipo pesado, dn=3/4, aparente Eletroduto rigido, em aco zincado ou galvanizado, tipo pesado, dn=3/4, aparente - fornecimento e instalacao.

Fornecedor	CNPJ/CPF	Data	Modelo	Marca/ Fabricante	Quantidade	Lance	Valor Total	LC 123/2006
ESTRUTURA COMERCIO E CONSTRUCOES LTDA	10.664.099/0001-80	10/02/2026 - 15:04:55	N/C	N/C	3,7000	R$31,06	R$ 114,92	Sim
INOVAR SERVICOS DE ENGENHARIA E CONSULTORIA LTDA	41.155.098/0001-33	19/02/2026 - 08:04:46	N/C	N/C	3,7000	R$31,06	R$ 114,92	Sim
CONSTRUTORA E SERVICOS W. B. M. LTDA	26.570.470/0001-84	19/02/2026 - 14:12:28	N/C	N/C	3,7000	R$31,05	R$ 114,89	Sim
WH CONSTRUTORA LTDA	23.305.610/0001-07	19/02/2026 - 15:11:30	N/C	N/C	3,7000	R$30,44	R$ 112,63	Sim
ASLE CONSTRUTORA LTDA	20.511.890/0001-03	20/02/2026 - 09:22:58	N/C	N/C	3,7000	R$31,06	R$ 114,92	Não
MA CONSTRUTORA LTDA	54.197.980/0001-93	21/02/2026 - 14:59:35	N/C	N/C	3,7000	R$31,06	R$ 114,92	Sim
ENGETECH - ENGENHARIA, COMERCIO E SERVICOS LTDA	04.154.467/0001-47	22/02/2026 - 14:53:40	N/C	N/C	3,7000	R$31,06	R$ 114,92	Sim
KLAO ENGENHARIA S/A	24.940.808/0001-17	23/02/2026 - 14:48:23	N/C	N/C	3,7000	R$31,06	R$ 114,92	Não
ADIGE ARQUITETURA E ENGENHARIA LTDA	01.469.689/0001-60	23/02/2026 - 17:46:34	N/C	N/C	3,7000	R$31,00	R$ 114,70	Não
PRIVATE CONSTRUTORA LTDA	10.616.350/0001-30	23/02/2026 - 18:12:43	N/C	N/C	3,7000	R$31,06	R$ 114,92	Não
HIMALAIA CONSTRUTORA LTDA	00.471.823/0001-03	24/02/2026 - 08:36:19	N/C	N/C	3,7000	R$31,06	R$ 114,92	Não

LOTE 0001 - ITEM 0579 - Eletroduto rigido, em aco zincado ou galvanizado, tipo pesado, dn=1, aparente (Item 20.24 da PO) Eletroduto rigido, em aco zincado ou galvanizado, tipo pesado, dn=1, aparente - fornecimento e instalacao. (Item 20.24 da PO)

Fornecedor	CNPJ/CPF	Data	Modelo	Marca/ Fabricante	Quantidade	Lance	Valor Total	LC 123/2006
ESTRUTURA COMERCIO E CONSTRUCOES LTDA	10.664.099/0001-80	10/02/2026 - 15:05:14	N/C	N/C	32,4000	R$35,30	R$ 1.143,72	Sim
INOVAR SERVICOS DE ENGENHARIA E CONSULTORIA LTDA	41.155.098/0001-33	19/02/2026 - 08:05:21	N/C	N/C	32,4000	R$35,30	R$ 1.143,72	Sim
CONSTRUTORA E SERVICOS W. B. M. LTDA	26.570.470/0001-84	19/02/2026 - 14:12:59	N/C	N/C	32,4000	R$35,30	R$ 1.143,72	Sim
WH CONSTRUTORA LTDA	23.305.610/0001-07	19/02/2026 - 15:12:19	N/C	N/C	32,4000	R$34,59	R$ 1.120,72	Sim
ASLE CONSTRUTORA LTDA	20.511.890/0001-03	20/02/2026 - 09:22:58	N/C	N/C	32,4000	R$35,30	R$ 1.143,72	Não
MA CONSTRUTORA LTDA	54.197.980/0001-93	21/02/2026 - 14:59:35	N/C	N/C	32,4000	R$35,30	R$ 1.143,72	Sim
ENGETECH - ENGENHARIA, COMERCIO E SERVICOS LTDA	04.154.467/0001-47	22/02/2026 - 14:53:40	N/C	N/C	32,4000	R$35,30	R$ 1.143,72	Sim
KLAO ENGENHARIA S/A	24.940.808/0001-17	23/02/2026 - 14:48:23	N/C	N/C	32,4000	R$35,30	R$ 1.143,72	Não

PORTAL DE COMPRAS PÚBLICAS

A autenticidade do documento pode ser verificada no site https://validaarquivo.portaldecompraspublicas.com.br
Documento gerado eletronicamente no Portal de Compras Públicas em 18/03/2026 às 11:42:09.
Código verificador: 11D1EF9

E-DOCS - CÓPIA DO PROCESSO 2025-6X76D GERADO POR UDSON OLIVEIRA RAMOS DE AGUIAR EM 13/05/2026 07:51 DOCUMENTO 1 / 1 PÁGINA 3770 / 5723

2026-XCCNZ9 - E-DOCS - CÓPIA SIMPLES 18/03/2026 17:39 PÁGINA 356 / 384

ADIGE ARQUITETURA E ENGENHARIA LTDA	01.469.689/0001-60	23/02/2026 - 17:46:34	N/C	N/C	32,4000	R$35,00	R$ 1.134,00	Não
PRIVATE CONSTRUTORA LTDA	10.616.350/0001-30	23/02/2026 - 18:12:43	N/C	N/C	32,4000	R$35,30	R$ 1.143,72	Não
HIMALAIA CONSTRUTORA LTDA	00.471.823/0001-03	24/02/2026 - 08:36:19	N/C	N/C	32,4000	R$35,30	R$ 1.143,72	Não

LOTE 0001 - ITEM 0580 - Eletroduto em aco zincado ou galvanizado dn=1 1/2, aparente (Item 20.25 da PO) Eletroduto em aco zincado ou galvanizado dn=1 1/2, aparente - fornecimento e instalacao. (Item 20.25 da PO)

Fornecedor	CNPJ/CPF	Data	Modelo	Marca/ Fabricante	Quantidade	Lance	Valor Total	LC 123/2006
ESTRUTURA COMERCIO E CONSTRUCOES LTDA	10.664.099/0001-80	10/02/2026 - 15:05:31	N/C	N/C	128,9000	R$48,06	R$ 6.194,93	Sim
INOVAR SERVICOS DE ENGENHARIA E CONSULTORIA LTDA	41.155.098/0001-33	19/02/2026 - 08:09:19	N/C	N/C	128,9000	R$48,06	R$ 6.194,93	Sim
CONSTRUTORA E SERVICOS W. B. M. LTDA	26.570.470/0001-84	19/02/2026 - 14:13:15	N/C	N/C	128,9000	R$48,05	R$ 6.193,64	Sim
WH CONSTRUTORA LTDA	23.305.610/0001-07	19/02/2026 - 15:14:33	N/C	N/C	128,9000	R$47,10	R$ 6.071,19	Sim
ASLE CONSTRUTORA LTDA	20.511.890/0001-03	20/02/2026 - 09:22:58	N/C	N/C	128,9000	R$48,06	R$ 6.194,93	Não
MA CONSTRUTORA LTDA	54.197.980/0001-93	21/02/2026 - 14:59:35	N/C	N/C	128,9000	R$48,06	R$ 6.194,93	Sim
ENGETECH - ENGENHARIA, COMERCIO E SERVICOS LTDA	04.154.467/0001-47	22/02/2026 - 14:53:40	N/C	N/C	128,9000	R$48,06	R$ 6.194,93	Sim
KLAO ENGENHARIA S/A	24.940.808/0001-17	23/02/2026 - 14:48:23	N/C	N/C	128,9000	R$48,06	R$ 6.194,93	Não
ADIGE ARQUITETURA E ENGENHARIA LTDA	01.469.689/0001-60	23/02/2026 - 17:46:34	N/C	N/C	128,9000	R$48,00	R$ 6.187,20	Não
PRIVATE CONSTRUTORA LTDA	10.616.350/0001-30	23/02/2026 - 18:12:43	N/C	N/C	128,9000	R$48,06	R$ 6.194,93	Não
HIMALAIA CONSTRUTORA LTDA	00.471.823/0001-03	24/02/2026 - 08:36:19	N/C	N/C	128,9000	R$48,06	R$ 6.194,93	Não

LOTE 0001 - ITEM 0581 - Eletroduto em aco zincado ou galvanizado dn=1 1/4, aparente (Item 20.26 da PO) Eletroduto em aco zincado ou galvanizado dn=1 1/4, aparente - fornecimento e instalacao. (Item 20.26 da PO)

Fornecedor	CNPJ/CPF	Data	Modelo	Marca/ Fabricante	Quantidade	Lance	Valor Total	LC 123/2006
ESTRUTURA COMERCIO E CONSTRUCOES LTDA	10.664.099/0001-80	10/02/2026 - 15:09:04	N/C	N/C	33,1000	R$42,20	R$ 1.396,82	Sim
INOVAR SERVICOS DE ENGENHARIA E CONSULTORIA LTDA	41.155.098/0001-33	19/02/2026 - 08:09:45	N/C	N/C	33,1000	R$42,20	R$ 1.396,82	Sim
CONSTRUTORA E SERVICOS W. B. M. LTDA	26.570.470/0001-84	19/02/2026 - 14:13:22	N/C	N/C	33,1000	R$42,18	R$ 1.396,16	Sim
WH CONSTRUTORA LTDA	23.305.610/0001-07	19/02/2026 - 15:15:20	N/C	N/C	33,1000	R$41,36	R$ 1.369,02	Sim
ASLE CONSTRUTORA LTDA	20.511.890/0001-03	20/02/2026 - 09:22:58	N/C	N/C	33,1000	R$42,20	R$ 1.396,82	Não
MA CONSTRUTORA LTDA	54.197.980/0001-93	21/02/2026 - 14:59:35	N/C	N/C	33,1000	R$42,20	R$ 1.396,82	Sim
ENGETECH - ENGENHARIA, COMERCIO E SERVICOS LTDA	04.154.467/0001-47	22/02/2026 - 14:53:40	N/C	N/C	33,1000	R$42,20	R$ 1.396,82	Sim
KLAO ENGENHARIA S/A	24.940.808/0001-17	23/02/2026 - 14:48:23	N/C	N/C	33,1000	R$42,20	R$ 1.396,82	Não
ADIGE ARQUITETURA E ENGENHARIA LTDA	01.469.689/0001-60	23/02/2026 - 17:46:34	N/C	N/C	33,1000	R$42,00	R$ 1.390,20	Não
PRIVATE CONSTRUTORA LTDA	10.616.350/0001-30	23/02/2026 - 18:12:43	N/C	N/C	33,1000	R$42,20	R$ 1.396,82	Não
HIMALAIA CONSTRUTORA LTDA	00.471.823/0001-03	24/02/2026 - 08:36:19	N/C	N/C	33,1000	R$42,20	R$ 1.396,82	Não

LOTE 0001 - ITEM 0582 - Eletroduto flexivel, em aco galvanizado, revestido externamente com pvc preto 75 mm (2 1/2) Eletroduto flexivel, em aco galvanizado, revestido externamente com pvc preto, diametro externo de 75 mm (2 1/2), tipo sealtubo

PORTAL DE COMPRAS PÚBLICAS

A autenticidade do documento pode ser verificada no site https://validaarquivo.portaldecompraspublicas.com.br
Documento gerado eletronicamente no Portal de Compras Públicas em 18/03/2026 às 11:42:09.
Código verificador: 11D1EF9

E-DOCS - CÓPIA DO PROCESSO 2025-6X76D GERADO POR UDSON OLIVEIRA RAMOS DE AGUIAR EM 13/05/2026 07:51 DOCUMENTO 1 / 1 PÁGINA 3771 / 5723

2026-XCCNZ9 - E-DOCS - CÓPIA SIMPLES 18/03/2026 17:39 PÁGINA 357 / 384

Fornecedor	CNPJ/CPF	Data	Modelo	Marca/ Fabricante	Quantidade	Lance	Valor Total	LC 123/2006
ESTRUTURA COMERCIO E CONSTRUCOES LTDA	10.664.099/0001-80	10/02/2026 - 15:09:16	N/C	N/C	39,8500	R$56,81	R$ 2.263,88	Sim
INOVAR SERVICOS DE ENGENHARIA E CONSULTORIA LTDA	41.155.098/0001-33	19/02/2026 - 08:10:09	N/C	N/C	39,8500	R$56,81	R$ 2.263,88	Sim
CONSTRUTORA E SERVICOS W. B. M. LTDA	26.570.470/0001-84	19/02/2026 - 14:13:33	N/C	N/C	39,8500	R$56,80	R$ 2.263,48	Sim
WH CONSTRUTORA LTDA	23.305.610/0001-07	19/02/2026 - 15:15:48	N/C	N/C	39,8500	R$55,67	R$ 2.218,45	Sim
ASLE CONSTRUTORA LTDA	20.511.890/0001-03	20/02/2026 - 09:22:58	N/C	N/C	39,8500	R$56,81	R$ 2.263,88	Não
MA CONSTRUTORA LTDA	54.197.980/0001-93	21/02/2026 - 14:59:35	N/C	N/C	39,8500	R$56,81	R$ 2.263,88	Sim
ENGETECH - ENGENHARIA, COMERCIO E SERVICOS LTDA	04.154.467/0001-47	22/02/2026 - 14:53:40	N/C	N/C	39,8500	R$56,81	R$ 2.263,88	Sim
KLAO ENGENHARIA S/A	24.940.808/0001-17	23/02/2026 - 14:48:23	N/C	N/C	39,8500	R$56,81	R$ 2.263,88	Não
ADIGE ARQUITETURA E ENGENHARIA LTDA	01.469.689/0001-60	23/02/2026 - 17:46:34	N/C	N/C	39,8500	R$56,00	R$ 2.231,60	Não
PRIVATE CONSTRUTORA LTDA	10.616.350/0001-30	23/02/2026 - 18:12:43	N/C	N/C	39,8500	R$56,81	R$ 2.263,88	Não
HIMALAIA CONSTRUTORA LTDA	00.471.823/0001-03	24/02/2026 - 08:36:19	N/C	N/C	39,8500	R$6,81	R$ 271,38	Não

LOTE 0001 - ITEM 0583 - Duto de alongamento para exaustor Duto de alongamento para exaustor

Fornecedor	CNPJ/CPF	Data	Modelo	Marca/ Fabricante	Quantidade	Lance	Valor Total	LC 123/2006
ESTRUTURA COMERCIO E CONSTRUCOES LTDA	10.664.099/0001-80	10/02/2026 - 15:09:26	N/C	N/C	6,0000	R$147,10	R$ 882,60	Sim
INOVAR SERVICOS DE ENGENHARIA E CONSULTORIA LTDA	41.155.098/0001-33	19/02/2026 - 08:10:27	N/C	N/C	6,0000	R$147,10	R$ 882,60	Sim
CONSTRUTORA E SERVICOS W. B. M. LTDA	26.570.470/0001-84	19/02/2026 - 14:13:53	N/C	N/C	6,0000	R$147,05	R$ 882,30	Sim
WH CONSTRUTORA LTDA	23.305.610/0001-07	19/02/2026 - 15:16:29	N/C	N/C	6,0000	R$144,16	R$ 864,96	Sim
ASLE CONSTRUTORA LTDA	20.511.890/0001-03	20/02/2026 - 09:22:58	N/C	N/C	6,0000	R$147,10	R$ 882,60	Não
MA CONSTRUTORA LTDA	54.197.980/0001-93	21/02/2026 - 14:59:35	N/C	N/C	6,0000	R$147,10	R$ 882,60	Sim
ENGETECH - ENGENHARIA, COMERCIO E SERVICOS LTDA	04.154.467/0001-47	22/02/2026 - 14:53:40	N/C	N/C	6,0000	R$147,10	R$ 882,60	Sim
KLAO ENGENHARIA S/A	24.940.808/0001-17	23/02/2026 - 14:48:24	N/C	N/C	6,0000	R$147,10	R$ 882,60	Não
ADIGE ARQUITETURA E ENGENHARIA LTDA	01.469.689/0001-60	23/02/2026 - 17:46:34	N/C	N/C	6,0000	R$147,00	R$ 882,00	Não
PRIVATE CONSTRUTORA LTDA	10.616.350/0001-30	23/02/2026 - 18:12:43	N/C	N/C	6,0000	R$147,10	R$ 882,60	Não
HIMALAIA CONSTRUTORA LTDA	00.471.823/0001-03	24/02/2026 - 08:36:19	N/C	N/C	6,0000	R$147,10	R$ 882,60	Não

LOTE 0001 - ITEM 0584 - Coifa em aco inox 100cm x 150cm Coifa em aco inox 100cm x 150cm

Fornecedor	CNPJ/CPF	Data	Modelo	Marca/ Fabricante	Quantidade	Lance	Valor Total	LC 123/2006
ESTRUTURA COMERCIO E CONSTRUCOES LTDA	10.664.099/0001-80	10/02/2026 - 15:09:56	N/C	N/C	1,0000	R$11.297,38	R$ 11.297,38	Sim
INOVAR SERVICOS DE ENGENHARIA E CONSULTORIA LTDA	41.155.098/0001-33	19/02/2026 - 08:10:47	N/C	N/C	1,0000	R$11.297,38	R$ 11.297,38	Sim
CONSTRUTORA E SERVICOS W. B. M. LTDA	26.570.470/0001-84	19/02/2026 - 14:14:18	N/C	N/C	1,0000	R$11.297,35	R$ 11.297,35	Sim
WH CONSTRUTORA LTDA	23.305.610/0001-07	19/02/2026 - 15:17:12	N/C	N/C	1,0000	R$11.071,43	R$ 11.071,43	Sim

PORTAL DE COMPRAS PÚBLICAS
A autenticidade do documento pode ser verificada no site https://validaarquivo.portaldecompraspublicas.com.br
Documento gerado eletronicamente no Portal de Compras Públicas em 18/03/2026 às 11:42:09.
Código verificador: 11D1EF9

E-DOCS - CÓPIA DO PROCESSO 2025-6X76D GERADO POR UDSON OLIVEIRA RAMOS DE AGUIAR EM 13/05/2026 07:51 DOCUMENTO 1 / 1 PÁGINA 3772 / 5723

2026-XCCNZ9 - E-DOCS - CÓPIA SIMPLES 18/03/2026 17:39 PÁGINA 358 / 384

ASLE CONSTRUTORA LTDA	20.511.890/0001-03	20/02/2026 - 09:22:58	N/C	N/C	1,0000	R$11.297,38	R$ 11.297,38	Não
MA CONSTRUTORA LTDA	54.197.980/0001-93	21/02/2026 - 14:59:36	N/C	N/C	1,0000	R$11.297,38	R$ 11.297,38	Sim
ENGETECH - ENGENHARIA, COMERCIO E SERVICOS LTDA	04.154.467/0001-47	22/02/2026 - 14:53:40	N/C	N/C	1,0000	R$11.297,38	R$ 11.297,38	Sim
KLAO ENGENHARIA S/A	24.940.808/0001-17	23/02/2026 - 14:48:24	N/C	N/C	1,0000	R$11.297,38	R$ 11.297,38	Não
ADIGE ARQUITETURA E ENGENHARIA LTDA	01.469.689/0001-60	23/02/2026 - 17:46:34	N/C	N/C	1,0000	R$11.297,00	R$ 11.297,00	Não
PRIVATE CONSTRUTORA LTDA	10.616.350/0001-30	23/02/2026 - 18:12:43	N/C	N/C	1,0000	R$11.297,38	R$ 11.297,38	Não
HIMALAIA CONSTRUTORA LTDA	00.471.823/0001-03	24/02/2026 - 08:36:19	N/C	N/C	1,0000	R$11.297,38	R$ 11.297,38	Não

LOTE 0001 - ITEM 0585 - Captor tipo franklin para spda - fornecimento e instalacao. af_08/2023 Captor tipo franklin para spda - fornecimento e instalacao. af_08/2023

Fornecedor	CNPJ/CPF	Data	Modelo	Marca/ Fabricante	Quantidade	Lance	Valor Total	LC 123/2006
ESTRUTURA COMERCIO E CONSTRUCOES LTDA	10.664.099/0001-80	10/02/2026 - 15:10:05	N/C	N/C	1,0000	R$139,13	R$ 139,13	Sim
INOVAR SERVICOS DE ENGENHARIA E CONSULTORIA LTDA	41.155.098/0001-33	19/02/2026 - 08:11:06	N/C	N/C	1,0000	R$139,13	R$ 139,13	Sim
CONSTRUTORA E SERVICOS W. B. M. LTDA	26.570.470/0001-84	19/02/2026 - 14:14:32	N/C	N/C	1,0000	R$139,10	R$ 139,10	Sim
WH CONSTRUTORA LTDA	23.305.610/0001-07	19/02/2026 - 15:17:34	N/C	N/C	1,0000	R$136,35	R$ 136,35	Sim
ASLE CONSTRUTORA LTDA	20.511.890/0001-03	20/02/2026 - 09:22:58	N/C	N/C	1,0000	R$139,13	R$ 139,13	Não
MA CONSTRUTORA LTDA	54.197.980/0001-93	21/02/2026 - 14:59:36	N/C	N/C	1,0000	R$139,13	R$ 139,13	Sim
ENGETECH - ENGENHARIA, COMERCIO E SERVICOS LTDA	04.154.467/0001-47	22/02/2026 - 14:53:40	N/C	N/C	1,0000	R$139,13	R$ 139,13	Sim
KLAO ENGENHARIA S/A	24.940.808/0001-17	23/02/2026 - 14:48:24	N/C	N/C	1,0000	R$139,13	R$ 139,13	Não
ADIGE ARQUITETURA E ENGENHARIA LTDA	01.469.689/0001-60	23/02/2026 - 17:46:34	N/C	N/C	1,0000	R$139,00	R$ 139,00	Não
PRIVATE CONSTRUTORA LTDA	10.616.350/0001-30	23/02/2026 - 18:12:43	N/C	N/C	1,0000	R$139,13	R$ 139,13	Não
HIMALAIA CONSTRUTORA LTDA	00.471.823/0001-03	24/02/2026 - 08:36:20	N/C	N/C	1,0000	R$139,13	R$ 139,13	Não

LOTE 0001 - ITEM 0586 - Armacao utilizando aco ca-25 de 10,0 mm - montagem Armacao utilizando aco ca-25 de 10,0 mm - montagem. af_06/2022

Fornecedor	CNPJ/CPF	Data	Modelo	Marca/ Fabricante	Quantidade	Lance	Valor Total	LC 123/2006
ESTRUTURA COMERCIO E CONSTRUCOES LTDA	10.664.099/0001-80	10/02/2026 - 15:10:16	N/C	N/C	45,0000	R$20,38	R$ 917,10	Sim
INOVAR SERVICOS DE ENGENHARIA E CONSULTORIA LTDA	41.155.098/0001-33	19/02/2026 - 08:11:24	N/C	N/C	45,0000	R$20,38	R$ 917,10	Sim
CONSTRUTORA E SERVICOS W. B. M. LTDA	26.570.470/0001-84	19/02/2026 - 14:15:06	N/C	N/C	45,0000	R$20,35	R$ 915,75	Sim
WH CONSTRUTORA LTDA	23.305.610/0001-07	19/02/2026 - 15:17:53	N/C	N/C	45,0000	R$19,97	R$ 898,65	Sim
ASLE CONSTRUTORA LTDA	20.511.890/0001-03	20/02/2026 - 09:22:58	N/C	N/C	45,0000	R$20,38	R$ 917,10	Não
MA CONSTRUTORA LTDA	54.197.980/0001-93	21/02/2026 - 14:59:36	N/C	N/C	45,0000	R$20,38	R$ 917,10	Sim
ENGETECH - ENGENHARIA, COMERCIO E SERVICOS LTDA	04.154.467/0001-47	22/02/2026 - 14:53:40	N/C	N/C	45,0000	R$20,38	R$ 917,10	Sim
KLAO ENGENHARIA S/A	24.940.808/0001-17	23/02/2026 - 14:48:24	N/C	N/C	45,0000	R$20,38	R$ 917,10	Não
ADIGE ARQUITETURA E ENGENHARIA LTDA	01.469.689/0001-60	23/02/2026 - 17:46:34	N/C	N/C	45,0000	R$20,00	R$ 900,00	Não

PORTAL DE COMPRAS PÚBLICAS

A autenticidade do documento pode ser verificada no site https://validaarquivo.portaldecompraspublicas.com.br
Documento gerado eletronicamente no Portal de Compras Públicas em 18/03/2026 às 11:42:09.
Código verificador: 11D1EF9

E-DOCS - CÓPIA DO PROCESSO 2025-6X76D GERADO POR UDSON OLIVEIRA RAMOS DE AGUIAR EM 13/05/2026 07:51 DOCUMENTO 1 / 1 PÁGINA 3773 / 5723

2026-XCCNZ9 - E-DOCS - CÓPIA SIMPLES 18/03/2026 17:39 PÁGINA 359 / 384

PRIVATE CONSTRUTORA LTDA	10.616.350/0001-30	23/02/2026 - 18:12:43	N/C	N/C	45,0000	R$20,38	R$ 917,10	Não
HIMALAIA CONSTRUTORA LTDA	00.471.823/0001-03	24/02/2026 - 08:36:20	N/C	N/C	45,0000	R$20,38	R$ 917,10	Não

LOTE 0001 - ITEM 0587 - Conector split-bolt, para spda, para cabos ate 50 mm2 Conector split-bolt, para spda, para cabos ate 50 mm2 - fornecimento e instalacao. af_08/2023

Fornecedor	CNPJ/CPF	Data	Modelo	Marca/ Fabricante	Quantidade	Lance	Valor Total	LC 123/2006
ESTRUTURA COMERCIO E CONSTRUCOES LTDA	10.664.099/0001-80	10/02/2026 - 15:10:31	N/C	N/C	25,0000	R$30,11	R$ 752,75	Sim
INOVAR SERVICOS DE ENGENHARIA E CONSULTORIA LTDA	41.155.098/0001-33	19/02/2026 - 08:11:55	N/C	N/C	25,0000	R$30,11	R$ 752,75	Sim
CONSTRUTORA E SERVICOS W. B. M. LTDA	26.570.470/0001-84	19/02/2026 - 14:15:16	N/C	N/C	25,0000	R$30,10	R$ 752,50	Sim
WH CONSTRUTORA LTDA	23.305.610/0001-07	19/02/2026 - 15:18:27	N/C	N/C	25,0000	R$29,51	R$ 737,75	Sim
ASLE CONSTRUTORA LTDA	20.511.890/0001-03	20/02/2026 - 09:22:58	N/C	N/C	25,0000	R$30,11	R$ 752,75	Não
MA CONSTRUTORA LTDA	54.197.980/0001-93	21/02/2026 - 14:59:36	N/C	N/C	25,0000	R$30,11	R$ 752,75	Sim
ENGETECH - ENGENHARIA, COMERCIO E SERVICOS LTDA	04.154.467/0001-47	22/02/2026 - 14:53:40	N/C	N/C	25,0000	R$30,11	R$ 752,75	Sim
KLAO ENGENHARIA S/A	24.940.808/0001-17	23/02/2026 - 14:48:24	N/C	N/C	25,0000	R$30,11	R$ 752,75	Não
ADIGE ARQUITETURA E ENGENHARIA LTDA	01.469.689/0001-60	23/02/2026 - 17:46:34	N/C	N/C	25,0000	R$30,00	R$ 750,00	Não
PRIVATE CONSTRUTORA LTDA	10.616.350/0001-30	23/02/2026 - 18:12:43	N/C	N/C	25,0000	R$30,11	R$ 752,75	Não
HIMALAIA CONSTRUTORA LTDA	00.471.823/0001-03	24/02/2026 - 08:36:20	N/C	N/C	25,0000	R$30,11	R$ 752,75	Não

LOTE 0001 - ITEM 0588 - Abracadeira de fixacao de bracos de luminarias de 2 Abracadeira de fixacao de bracos de luminarias de 2 - fornecimento e instalacao. af_08/2020

Fornecedor	CNPJ/CPF	Data	Modelo	Marca/ Fabricante	Quantidade	Lance	Valor Total	LC 123/2006
ESTRUTURA COMERCIO E CONSTRUCOES LTDA	10.664.099/0001-80	10/02/2026 - 15:10:45	N/C	N/C	6,0000	R$33,65	R$ 201,90	Sim
INOVAR SERVICOS DE ENGENHARIA E CONSULTORIA LTDA	41.155.098/0001-33	19/02/2026 - 08:12:28	N/C	N/C	6,0000	R$33,65	R$ 201,90	Sim
CONSTRUTORA E SERVICOS W. B. M. LTDA	26.570.470/0001-84	19/02/2026 - 14:15:49	N/C	N/C	6,0000	R$33,63	R$ 201,78	Sim
WH CONSTRUTORA LTDA	23.305.610/0001-07	19/02/2026 - 15:26:38	N/C	N/C	6,0000	R$32,98	R$ 197,88	Sim
ASLE CONSTRUTORA LTDA	20.511.890/0001-03	20/02/2026 - 09:22:58	N/C	N/C	6,0000	R$33,65	R$ 201,90	Não
MA CONSTRUTORA LTDA	54.197.980/0001-93	21/02/2026 - 14:59:36	N/C	N/C	6,0000	R$33,65	R$ 201,90	Sim
ENGETECH - ENGENHARIA, COMERCIO E SERVICOS LTDA	04.154.467/0001-47	22/02/2026 - 14:53:40	N/C	N/C	6,0000	R$33,65	R$ 201,90	Sim
KLAO ENGENHARIA S/A	24.940.808/0001-17	23/02/2026 - 14:48:24	N/C	N/C	6,0000	R$33,65	R$ 201,90	Não
ADIGE ARQUITETURA E ENGENHARIA LTDA	01.469.689/0001-60	23/02/2026 - 17:46:34	N/C	N/C	6,0000	R$33,00	R$ 198,00	Não
PRIVATE CONSTRUTORA LTDA	10.616.350/0001-30	23/02/2026 - 18:12:43	N/C	N/C	6,0000	R$33,65	R$ 201,90	Não
HIMALAIA CONSTRUTORA LTDA	00.471.823/0001-03	24/02/2026 - 08:36:20	N/C	N/C	6,0000	R$33,65	R$ 201,90	Não

LOTE 0001 - ITEM 0589 - Conjunto de estaiamento para mastro de spda Conjunto de estaiamento para mastro de spda

Fornecedor	CNPJ/CPF	Data	Modelo	Marca/ Fabricante	Quantidade	Lance	Valor Total	LC 123/2006
ESTRUTURA COMERCIO E CONSTRUCOES LTDA	10.664.099/0001-80	10/02/2026 - 15:11:06	N/C	N/C	1,0000	R$506,24	R$ 506,24	Sim

PORTAL DE COMPRAS PÚBLICAS
A autenticidade do documento pode ser verificada no site https://validaarquivo.portaldecompraspublicas.com.br
Documento gerado eletronicamente no Portal de Compras Públicas em 18/03/2026 às 11:42:09.
Código verificador: 11D1EF9

E-DOCS - CÓPIA DO PROCESSO 2025-6X76D GERADO POR UDSON OLIVEIRA RAMOS DE AGUIAR EM 13/05/2026 07:51 DOCUMENTO 1 / 1 PÁGINA 3774 / 5723

2026-XCCNZ9 - E-DOCS - CÓPIA SIMPLES 18/03/2026 17:39 PÁGINA 360 / 384

INOVAR SERVICOS DE ENGENHARIA E CONSULTORIA LTDA	41.155.098/0001-33	19/02/2026 - 08:12:46	N/C	N/C	1,0000	R$506,24	R$ 506,24	Sim
CONSTRUTORA E SERVICOS W. B. M. LTDA	26.570.470/0001-84	19/02/2026 - 14:15:58	N/C	N/C	1,0000	R$506,22	R$ 506,22	Sim
WH CONSTRUTORA LTDA	23.305.610/0001-07	19/02/2026 - 15:27:07	N/C	N/C	1,0000	R$496,12	R$ 496,12	Sim
ASLE CONSTRUTORA LTDA	20.511.890/0001-03	20/02/2026 - 09:22:58	N/C	N/C	1,0000	R$506,24	R$ 506,24	Não
MA CONSTRUTORA LTDA	54.197.980/0001-93	21/02/2026 - 14:59:36	N/C	N/C	1,0000	R$506,24	R$ 506,24	Sim
ENGETECH - ENGENHARIA, COMERCIO E SERVICOS LTDA	04.154.467/0001-47	22/02/2026 - 14:53:40	N/C	N/C	1,0000	R$506,24	R$ 506,24	Sim
KLAO ENGENHARIA S/A	24.940.808/0001-17	23/02/2026 - 14:48:24	N/C	N/C	1,0000	R$506,24	R$ 506,24	Não
ADIGE ARQUITETURA E ENGENHARIA LTDA	01.469.689/0001-60	23/02/2026 - 17:46:34	N/C	N/C	1,0000	R$506,00	R$ 506,00	Não
PRIVATE CONSTRUTORA LTDA	10.616.350/0001-30	23/02/2026 - 18:12:43	N/C	N/C	1,0000	R$506,24	R$ 506,24	Não
HIMALAIA CONSTRUTORA LTDA	00.471.823/0001-03	24/02/2026 - 08:36:20	N/C	N/C	1,0000	R$506,24	R$ 506,24	Não

LOTE 0001 - ITEM 0590 - Suporte isolador para fixacao da cordoalha de cobre em alvenaria ou concreto Suporte isolador para fixacao da cordoalha de cobre em alvenaria ou concreto - fornecimento e instalacao. af_08/2023

Fornecedor	CNPJ/CPF	Data	Modelo	Marca/ Fabricante	Quantidade	Lance	Valor Total	LC 123/2006
ESTRUTURA COMERCIO E CONSTRUCOES LTDA	10.664.099/0001-80	10/02/2026 - 15:11:18	N/C	N/C	150,0000	R$29,95	R$ 4.492,50	Sim
INOVAR SERVICOS DE ENGENHARIA E CONSULTORIA LTDA	41.155.098/0001-33	19/02/2026 - 08:13:12	N/C	N/C	150,0000	R$29,95	R$ 4.492,50	Sim
CONSTRUTORA E SERVICOS W. B. M. LTDA	26.570.470/0001-84	19/02/2026 - 14:16:18	N/C	N/C	150,0000	R$29,90	R$ 4.485,00	Sim
WH CONSTRUTORA LTDA	23.305.610/0001-07	19/02/2026 - 15:27:34	N/C	N/C	150,0000	R$29,35	R$ 4.402,50	Sim
ASLE CONSTRUTORA LTDA	20.511.890/0001-03	20/02/2026 - 09:22:58	N/C	N/C	150,0000	R$29,95	R$ 4.492,50	Não
MA CONSTRUTORA LTDA	54.197.980/0001-93	21/02/2026 - 14:59:36	N/C	N/C	150,0000	R$29,95	R$ 4.492,50	Sim
ENGETECH - ENGENHARIA, COMERCIO E SERVICOS LTDA	04.154.467/0001-47	22/02/2026 - 14:53:40	N/C	N/C	150,0000	R$29,95	R$ 4.492,50	Sim
KLAO ENGENHARIA S/A	24.940.808/0001-17	23/02/2026 - 14:48:24	N/C	N/C	150,0000	R$29,95	R$ 4.492,50	Não
ADIGE ARQUITETURA E ENGENHARIA LTDA	01.469.689/0001-60	23/02/2026 - 17:46:34	N/C	N/C	150,0000	R$29,00	R$ 4.350,00	Não
PRIVATE CONSTRUTORA LTDA	10.616.350/0001-30	23/02/2026 - 18:12:44	N/C	N/C	150,0000	R$29,95	R$ 4.492,50	Não
HIMALAIA CONSTRUTORA LTDA	00.471.823/0001-03	24/02/2026 - 08:36:20	N/C	N/C	150,0000	R$29,95	R$ 4.492,50	Não

LOTE 0001 - ITEM 0591 - Caixa de equalizacao de aterramento eletrico Caixa de equalizacao de aterramento eletrico

Fornecedor	CNPJ/CPF	Data	Modelo	Marca/ Fabricante	Quantidade	Lance	Valor Total	LC 123/2006
ESTRUTURA COMERCIO E CONSTRUCOES LTDA	10.664.099/0001-80	10/02/2026 - 15:11:30	N/C	N/C	1,0000	R$424,34	R$ 424,34	Sim
INOVAR SERVICOS DE ENGENHARIA E CONSULTORIA LTDA	41.155.098/0001-33	19/02/2026 - 08:13:32	N/C	N/C	1,0000	R$424,34	R$ 424,34	Sim
CONSTRUTORA E SERVICOS W. B. M. LTDA	26.570.470/0001-84	19/02/2026 - 14:16:34	N/C	N/C	1,0000	R$424,30	R$ 424,30	Sim
WH CONSTRUTORA LTDA	23.305.610/0001-07	19/02/2026 - 15:28:01	N/C	N/C	1,0000	R$415,85	R$ 415,85	Sim
ASLE CONSTRUTORA LTDA	20.511.890/0001-03	20/02/2026 - 09:22:58	N/C	N/C	1,0000	R$424,34	R$ 424,34	Não
MA CONSTRUTORA LTDA	54.197.980/0001-93	21/02/2026 - 14:59:36	N/C	N/C	1,0000	R$424,34	R$ 424,34	Sim

PORTAL DE COMPRAS PÚBLICAS
A autenticidade do documento pode ser verificada no site https://validaarquivo.portaldecompraspublicas.com.br
Documento gerado eletronicamente no Portal de Compras Públicas em 18/03/2026 às 11:42:09.
Código verificador: 11D1EF9

E-DOCS - CÓPIA DO PROCESSO 2025-6X76D GERADO POR UDSON OLIVEIRA RAMOS DE AGUIAR EM 13/05/2026 07:51 DOCUMENTO 1 / 1 PÁGINA 3775 / 5723

2026-XCCNZ9 - E-DOCS - CÓPIA SIMPLES 18/03/2026 17:39 PÁGINA 361 / 384

ENGETECH - ENGENHARIA, COMERCIO E SERVICOS LTDA	04.154.467/0001-47	22/02/2026 - 14:53:41	N/C	N/C	1,0000	R$424,34	R$ 424,34	Sim
KLAO ENGENHARIA S/A	24.940.808/0001-17	23/02/2026 - 14:48:24	N/C	N/C	1,0000	R$424,34	R$ 424,34	Não
ADIGE ARQUITETURA E ENGENHARIA LTDA	01.469.689/0001-60	23/02/2026 - 17:46:34	N/C	N/C	1,0000	R$424,00	R$ 424,00	Não
PRIVATE CONSTRUTORA LTDA	10.616.350/0001-30	23/02/2026 - 18:12:45	N/C	N/C	1,0000	R$424,34	R$ 424,34	Não
HIMALAIA CONSTRUTORA LTDA	00.471.823/0001-03	24/02/2026 - 08:36:20	N/C	N/C	1,0000	R$424,34	R$ 424,34	Não

LOTE 0001 - ITEM 0592 - ESCAVACAO MANUAL DE VALA ESCAVACAO MANUAL DE VALA COM PROFUNDIDADE MENOR OUIGUAL A 1,30 M. AF_02/2021

Fornecedor	CNPJ/CPF	Data	Modelo	Marca/ Fabricante	Quantidade	Lance	Valor Total	LC 123/2006
ESTRUTURA COMERCIO E CONSTRUCOES LTDA	10.664.099/0001-80	10/02/2026 - 15:11:48	N/C	N/C	43,9500	R$94,69	R$ 4.161,63	Sim
INOVAR SERVICOS DE ENGENHARIA E CONSULTORIA LTDA	41.155.098/0001-33	19/02/2026 - 08:13:55	N/C	N/C	43,9500	R$94,69	R$ 4.161,63	Sim
CONSTRUTORA E SERVICOS W. B. M. LTDA	26.570.470/0001-84	19/02/2026 - 14:16:49	N/C	N/C	43,9500	R$94,66	R$ 4.160,31	Sim
WH CONSTRUTORA LTDA	23.305.610/0001-07	19/02/2026 - 15:28:26	N/C	N/C	43,9500	R$92,80	R$ 4.078,56	Sim
ASLE CONSTRUTORA LTDA	20.511.890/0001-03	20/02/2026 - 09:22:58	N/C	N/C	43,9500	R$94,69	R$ 4.161,63	Não
MA CONSTRUTORA LTDA	54.197.980/0001-93	21/02/2026 - 14:59:36	N/C	N/C	43,9500	R$94,69	R$ 4.161,63	Sim
ENGETECH - ENGENHARIA, COMERCIO E SERVICOS LTDA	04.154.467/0001-47	22/02/2026 - 14:53:41	N/C	N/C	43,9500	R$94,69	R$ 4.161,63	Sim
KLAO ENGENHARIA S/A	24.940.808/0001-17	23/02/2026 - 14:48:24	N/C	N/C	43,9500	R$94,69	R$ 4.161,63	Não
ADIGE ARQUITETURA E ENGENHARIA LTDA	01.469.689/0001-60	23/02/2026 - 17:46:34	N/C	N/C	43,9500	R$94,00	R$ 4.131,30	Não
PRIVATE CONSTRUTORA LTDA	10.616.350/0001-30	23/02/2026 - 18:12:45	N/C	N/C	43,9500	R$94,69	R$ 4.161,63	Não
HIMALAIA CONSTRUTORA LTDA	00.471.823/0001-03	24/02/2026 - 08:36:20	N/C	N/C	43,9500	R$94,69	R$ 4.161,63	Não

LOTE 0001 - ITEM 0593 - REATERRO MANUAL DE VALAS, COM COMPACTADOR DE SOLOS DE PERCUSSAO. AF_08/2023 REATERRO MANUAL DE VALAS, COM COMPACTADOR DE SOLOS DE PERCUSSAO. AF_08/2023

Fornecedor	CNPJ/CPF	Data	Modelo	Marca/ Fabricante	Quantidade	Lance	Valor Total	LC 123/2006
ESTRUTURA COMERCIO E CONSTRUCOES LTDA	10.664.099/0001-80	10/02/2026 - 15:12:03	N/C	N/C	43,9500	R$31,10	R$ 1.366,85	Sim
INOVAR SERVICOS DE ENGENHARIA E CONSULTORIA LTDA	41.155.098/0001-33	19/02/2026 - 08:14:14	N/C	N/C	43,9500	R$31,10	R$ 1.366,85	Sim
CONSTRUTORA E SERVICOS W. B. M. LTDA	26.570.470/0001-84	19/02/2026 - 14:17:04	N/C	N/C	43,9500	R$31,05	R$ 1.364,65	Sim
WH CONSTRUTORA LTDA	23.305.610/0001-07	19/02/2026 - 15:28:49	N/C	N/C	43,9500	R$30,48	R$ 1.339,60	Sim
ASLE CONSTRUTORA LTDA	20.511.890/0001-03	20/02/2026 - 09:22:58	N/C	N/C	43,9500	R$31,10	R$ 1.366,85	Não
MA CONSTRUTORA LTDA	54.197.980/0001-93	21/02/2026 - 14:59:36	N/C	N/C	43,9500	R$31,10	R$ 1.366,85	Sim
ENGETECH - ENGENHARIA, COMERCIO E SERVICOS LTDA	04.154.467/0001-47	22/02/2026 - 14:53:41	N/C	N/C	43,9500	R$31,10	R$ 1.366,85	Sim
KLAO ENGENHARIA S/A	24.940.808/0001-17	23/02/2026 - 14:48:24	N/C	N/C	43,9500	R$31,10	R$ 1.366,85	Não
ADIGE ARQUITETURA E ENGENHARIA LTDA	01.469.689/0001-60	23/02/2026 - 17:46:34	N/C	N/C	43,9500	R$31,00	R$ 1.362,45	Não
PRIVATE CONSTRUTORA LTDA	10.616.350/0001-30	23/02/2026 - 18:12:45	N/C	N/C	43,9500	R$31,10	R$ 1.366,85	Não
HIMALAIA CONSTRUTORA LTDA	00.471.823/0001-03	24/02/2026 - 08:36:20	N/C	N/C	43,9500	R$31,10	R$ 1.366,85	Não

PORTAL DE COMPRAS PÚBLICAS

A autenticidade do documento pode ser verificada no site https://validaarquivo.portaldecompraspublicas.com.br
Documento gerado eletronicamente no Portal de Compras Públicas em 18/03/2026 às 11:42:09.
Código verificador: 11D1EF9

E-DOCS - CÓPIA DO PROCESSO 2025-6X76D GERADO POR UDSON OLIVEIRA RAMOS DE AGUIAR EM 13/05/2026 07:51 DOCUMENTO 1 / 1 PÁGINA 3776 / 5723

2026-XCCNZ9 - E-DOCS - CÓPIA SIMPLES 18/03/2026 17:39 PÁGINA 362 / 384

LOTE 0001 - ITEM 0594 - Haste de aterramento, diametro 5/8, com 3 metros Haste de aterramento, diametro 5/8, com 3 metros - fornecimento e instalacao. af_08/2023

Fornecedor	CNPJ/CPF	Data	Modelo	Marca/ Fabricante	Quantidade	Lance	Valor Total	LC 123/2006
ESTRUTURA COMERCIO E CONSTRUCOES LTDA	10.664.099/0001-80	10/02/2026 - 15:12:12	N/C	N/C	15,0000	R$99,90	R$ 1.498,50	Sim
INOVAR SERVICOS DE ENGENHARIA E CONSULTORIA LTDA	41.155.098/0001-33	19/02/2026 - 08:14:38	N/C	N/C	15,0000	R$99,90	R$ 1.498,50	Sim
CONSTRUTORA E SERVICOS W. B. M. LTDA	26.570.470/0001-84	19/02/2026 - 14:22:29	N/C	N/C	15,0000	R$99,88	R$ 1.498,20	Sim
WH CONSTRUTORA LTDA	23.305.610/0001-07	19/02/2026 - 15:29:19	N/C	N/C	15,0000	R$97,90	R$ 1.468,50	Sim
ASLE CONSTRUTORA LTDA	20.511.890/0001-03	20/02/2026 - 09:22:58	N/C	N/C	15,0000	R$99,90	R$ 1.498,50	Não
MA CONSTRUTORA LTDA	54.197.980/0001-93	21/02/2026 - 14:59:36	N/C	N/C	15,0000	R$99,90	R$ 1.498,50	Sim
ENGETECH - ENGENHARIA, COMERCIO E SERVICOS LTDA	04.154.467/0001-47	22/02/2026 - 14:53:41	N/C	N/C	15,0000	R$99,90	R$ 1.498,50	Sim
KLAO ENGENHARIA S/A	24.940.808/0001-17	23/02/2026 - 14:48:24	N/C	N/C	15,0000	R$99,90	R$ 1.498,50	Não
ADIGE ARQUITETURA E ENGENHARIA LTDA	01.469.689/0001-60	23/02/2026 - 17:46:35	N/C	N/C	15,0000	R$99,00	R$ 1.485,00	Não
PRIVATE CONSTRUTORA LTDA	10.616.350/0001-30	23/02/2026 - 18:12:45	N/C	N/C	15,0000	R$99,90	R$ 1.498,50	Não
HIMALAIA CONSTRUTORA LTDA	00.471.823/0001-03	24/02/2026 - 08:36:20	N/C	N/C	15,0000	R$99,90	R$ 1.498,50	Não

LOTE 0001 - ITEM 0595 - Cordoalha de cobre nu 35 mm2, nao enterrada, com isolador Cordoalha de cobre nu 35 mm2, nao enterrada, com isolador - fornecimento e instalacao. af_08/2023

Fornecedor	CNPJ/CPF	Data	Modelo	Marca/ Fabricante	Quantidade	Lance	Valor Total	LC 123/2006
ESTRUTURA COMERCIO E CONSTRUCOES LTDA	10.664.099/0001-80	10/02/2026 - 15:12:23	N/C	N/C	50,0000	R$79,11	R$ 3.955,50	Sim
INOVAR SERVICOS DE ENGENHARIA E CONSULTORIA LTDA	41.155.098/0001-33	19/02/2026 - 08:15:41	N/C	N/C	50,0000	R$79,11	R$ 3.955,50	Sim
CONSTRUTORA E SERVICOS W. B. M. LTDA	26.570.470/0001-84	19/02/2026 - 14:22:35	N/C	N/C	50,0000	R$79,10	R$ 3.955,00	Sim
WH CONSTRUTORA LTDA	23.305.610/0001-07	19/02/2026 - 15:29:50	N/C	N/C	50,0000	R$77,53	R$ 3.876,50	Sim
ASLE CONSTRUTORA LTDA	20.511.890/0001-03	20/02/2026 - 09:22:58	N/C	N/C	50,0000	R$79,11	R$ 3.955,50	Não
MA CONSTRUTORA LTDA	54.197.980/0001-93	21/02/2026 - 14:59:36	N/C	N/C	50,0000	R$79,11	R$ 3.955,50	Sim
ENGETECH - ENGENHARIA, COMERCIO E SERVICOS LTDA	04.154.467/0001-47	22/02/2026 - 14:53:41	N/C	N/C	50,0000	R$79,11	R$ 3.955,50	Sim
KLAO ENGENHARIA S/A	24.940.808/0001-17	23/02/2026 - 14:48:24	N/C	N/C	50,0000	R$79,11	R$ 3.955,50	Não
ADIGE ARQUITETURA E ENGENHARIA LTDA	01.469.689/0001-60	23/02/2026 - 17:46:35	N/C	N/C	50,0000	R$79,00	R$ 3.950,00	Não
PRIVATE CONSTRUTORA LTDA	10.616.350/0001-30	23/02/2026 - 18:12:45	N/C	N/C	50,0000	R$79,11	R$ 3.955,50	Não
HIMALAIA CONSTRUTORA LTDA	00.471.823/0001-03	24/02/2026 - 08:36:20	N/C	N/C	50,0000	R$79,11	R$ 3.955,50	Não

LOTE 0001 - ITEM 0596 - Cordoalha de cobre nu 50 mm2, enterrada Cordoalha de cobre nu 50 mm2, enterrada - fornecimento e instalacao. af_08/2023

Fornecedor	CNPJ/CPF	Data	Modelo	Marca/ Fabricante	Quantidade	Lance	Valor Total	LC 123/2006
ESTRUTURA COMERCIO E CONSTRUCOES LTDA	10.664.099/0001-80	10/02/2026 - 15:12:40	N/C	N/C	470,0000	R$64,00	R$ 30.080,00	Sim
INOVAR SERVICOS DE ENGENHARIA E CONSULTORIA LTDA	41.155.098/0001-33	19/02/2026 - 08:16:03	N/C	N/C	470,0000	R$64,00	R$ 30.080,00	Sim

PORTAL DE COMPRAS PÚBLICAS

A autenticidade do documento pode ser verificada no site https://validaarquivo.portaldecompraspublicas.com.br
Documento gerado eletronicamente no Portal de Compras Públicas em 18/03/2026 às 11:42:09.
Código verificador: 11D1EF9

E-DOCS - CÓPIA DO PROCESSO 2025-6X76D GERADO POR UDSON OLIVEIRA RAMOS DE AGUIAR EM 13/05/2026 07:51 DOCUMENTO 1 / 1 PÁGINA 3777 / 5723

2026-XCCNZ9 - E-DOCS - CÓPIA SIMPLES 18/03/2026 17:39 PÁGINA 363 / 384

CONSTRUTORA E SERVICOS W. B. M. LTDA	26.570.470/0001-84	19/02/2026 - 14:22:38	N/C	N/C	470,0000	R$64,00	R$ 30.080,00	Sim
WH CONSTRUTORA LTDA	23.305.610/0001-07	19/02/2026 - 15:30:13	N/C	N/C	470,0000	R$62,72	R$ 29.478,40	Sim
ASLE CONSTRUTORA LTDA	20.511.890/0001-03	20/02/2026 - 09:22:58	N/C	N/C	470,0000	R$64,00	R$ 30.080,00	Não
MA CONSTRUTORA LTDA	54.197.980/0001-93	21/02/2026 - 14:59:36	N/C	N/C	470,0000	R$64,00	R$ 30.080,00	Sim
ENGETECH - ENGENHARIA, COMERCIO E SERVICOS LTDA	04.154.467/0001-47	22/02/2026 - 14:53:41	N/C	N/C	470,0000	R$64,00	R$ 30.080,00	Sim
KLAO ENGENHARIA S/A	24.940.808/0001-17	23/02/2026 - 14:48:24	N/C	N/C	470,0000	R$64,00	R$ 30.080,00	Não
ADIGE ARQUITETURA E ENGENHARIA LTDA	01.469.689/0001-60	23/02/2026 - 17:46:35	N/C	N/C	470,0000	R$64,00	R$ 30.080,00	Não
PRIVATE CONSTRUTORA LTDA	10.616.350/0001-30	23/02/2026 - 18:12:45	N/C	N/C	470,0000	R$64,00	R$ 30.080,00	Não
HIMALAIA CONSTRUTORA LTDA	00.471.823/0001-03	24/02/2026 - 08:36:20	N/C	N/C	470,0000	R$64,00	R$ 30.080,00	Não

LOTE 0001 - ITEM 0597 - Caixa de inspecao para aterramento, circular, em polietileno, diametro interno = 0,3 m Caixa de inspecao para aterramento, circular, em polietileno, diametro interno = 0,3 m. af_12/2020

Fornecedor	CNPJ/CPF	Data	Modelo	Marca/ Fabricante	Quantidade	Lance	Valor Total	LC 123/2006
ESTRUTURA COMERCIO E CONSTRUCOES LTDA	10.664.099/0001-80	10/02/2026 - 15:12:51	N/C	N/C	15,0000	R$67,18	R$ 1.007,70	Sim
INOVAR SERVICOS DE ENGENHARIA E CONSULTORIA LTDA	41.155.098/0001-33	19/02/2026 - 08:16:29	N/C	N/C	15,0000	R$67,18	R$ 1.007,70	Sim
CONSTRUTORA E SERVICOS W. B. M. LTDA	26.570.470/0001-84	19/02/2026 - 14:22:40	N/C	N/C	15,0000	R$67,15	R$ 1.007,25	Sim
WH CONSTRUTORA LTDA	23.305.610/0001-07	19/02/2026 - 15:30:35	N/C	N/C	15,0000	R$65,84	R$ 987,60	Sim
ASLE CONSTRUTORA LTDA	20.511.890/0001-03	20/02/2026 - 09:22:59	N/C	N/C	15,0000	R$67,18	R$ 1.007,70	Não
MA CONSTRUTORA LTDA	54.197.980/0001-93	21/02/2026 - 14:59:36	N/C	N/C	15,0000	R$67,18	R$ 1.007,70	Sim
ENGETECH - ENGENHARIA, COMERCIO E SERVICOS LTDA	04.154.467/0001-47	22/02/2026 - 14:53:41	N/C	N/C	15,0000	R$67,18	R$ 1.007,70	Sim
KLAO ENGENHARIA S/A	24.940.808/0001-17	23/02/2026 - 14:48:24	N/C	N/C	15,0000	R$67,18	R$ 1.007,70	Não
ADIGE ARQUITETURA E ENGENHARIA LTDA	01.469.689/0001-60	23/02/2026 - 17:46:35	N/C	N/C	15,0000	R$67,00	R$ 1.005,00	Não
PRIVATE CONSTRUTORA LTDA	10.616.350/0001-30	23/02/2026 - 18:12:45	N/C	N/C	15,0000	R$67,18	R$ 1.007,70	Não
HIMALAIA CONSTRUTORA LTDA	00.471.823/0001-03	24/02/2026 - 08:36:20	N/C	N/C	15,0000	R$67,18	R$ 1.007,70	Não

LOTE 0001 - ITEM 0598 - Terminal a compressao Terminal a compressao

Fornecedor	CNPJ/CPF	Data	Modelo	Marca/ Fabricante	Quantidade	Lance	Valor Total	LC 123/2006
ESTRUTURA COMERCIO E CONSTRUCOES LTDA	10.664.099/0001-80	10/02/2026 - 15:13:01	N/C	N/C	25,0000	R$19,03	R$ 475,75	Sim
INOVAR SERVICOS DE ENGENHARIA E CONSULTORIA LTDA	41.155.098/0001-33	19/02/2026 - 08:16:50	N/C	N/C	25,0000	R$19,03	R$ 475,75	Sim
CONSTRUTORA E SERVICOS W. B. M. LTDA	26.570.470/0001-84	19/02/2026 - 14:22:42	N/C	N/C	25,0000	R$19,00	R$ 475,00	Sim
WH CONSTRUTORA LTDA	23.305.610/0001-07	19/02/2026 - 15:31:01	N/C	N/C	25,0000	R$18,65	R$ 466,25	Sim
ASLE CONSTRUTORA LTDA	20.511.890/0001-03	20/02/2026 - 09:22:59	N/C	N/C	25,0000	R$19,03	R$ 475,75	Não
MA CONSTRUTORA LTDA	54.197.980/0001-93	21/02/2026 - 14:59:36	N/C	N/C	25,0000	R$19,03	R$ 475,75	Sim
ENGETECH - ENGENHARIA, COMERCIO E SERVICOS LTDA	04.154.467/0001-47	22/02/2026 - 14:53:41	N/C	N/C	25,0000	R$19,03	R$ 475,75	Sim

PORTAL DE COMPRAS PÚBLICAS

A autenticidade do documento pode ser verificada no site https://validaarquivo.portaldecompraspublicas.com.br
Documento gerado eletronicamente no Portal de Compras Públicas em 18/03/2026 às 11:42:09.
Código verificador: 11D1EF9

E-DOCS - CÓPIA DO PROCESSO 2025-6X76D GERADO POR UDSON OLIVEIRA RAMOS DE AGUIAR EM 13/05/2026 07:51 DOCUMENTO 1 / 1 PÁGINA 3778 / 5723

2026-XCCNZ9 - E-DOCS - CÓPIA SIMPLES 18/03/2026 17:39 PÁGINA 364 / 384

KLAO ENGENHARIA S/A	24.940.808/0001-17	23/02/2026 - 14:48:24	N/C	N/C	25,0000	R$19,03	R$ 475,75	Não
ADIGE ARQUITETURA E ENGENHARIA LTDA	01.469.689/0001-60	23/02/2026 - 17:46:35	N/C	N/C	25,0000	R$19,00	R$ 475,00	Não
PRIVATE CONSTRUTORA LTDA	10.616.350/0001-30	23/02/2026 - 18:12:45	N/C	N/C	25,0000	R$19,03	R$ 475,75	Não
HIMALAIA CONSTRUTORA LTDA	00.471.823/0001-03	24/02/2026 - 08:36:20	N/C	N/C	25,0000	R$19,03	R$ 475,75	Não

LOTE 0001 - ITEM 0599 - Solda exotermica para spda Solda exotermica para spda - fornecimento e instalacao.

Fornecedor	CNPJ/CPF	Data	Modelo	Marca/ Fabricante	Quantidade	Lance	Valor Total	LC 123/2006
ESTRUTURA COMERCIO E CONSTRUCOES LTDA	10.664.099/0001-80	10/02/2026 - 15:13:15	N/C	N/C	30,0000	R$82,14	R$ 2.464,20	Sim
INOVAR SERVICOS DE ENGENHARIA E CONSULTORIA LTDA	41.155.098/0001-33	19/02/2026 - 08:17:11	N/C	N/C	30,0000	R$82,14	R$ 2.464,20	Sim
CONSTRUTORA E SERVICOS W. B. M. LTDA	26.570.470/0001-84	19/02/2026 - 14:22:44	N/C	N/C	30,0000	R$82,10	R$ 2.463,00	Sim
WH CONSTRUTORA LTDA	23.305.610/0001-07	19/02/2026 - 15:31:31	N/C	N/C	30,0000	R$80,50	R$ 2.415,00	Sim
ASLE CONSTRUTORA LTDA	20.511.890/0001-03	20/02/2026 - 09:22:59	N/C	N/C	30,0000	R$82,14	R$ 2.464,20	Não
MA CONSTRUTORA LTDA	54.197.980/0001-93	21/02/2026 - 14:59:36	N/C	N/C	30,0000	R$82,14	R$ 2.464,20	Sim
ENGETECH - ENGENHARIA, COMERCIO E SERVICOS LTDA	04.154.467/0001-47	22/02/2026 - 14:53:41	N/C	N/C	30,0000	R$82,14	R$ 2.464,20	Sim
KLAO ENGENHARIA S/A	24.940.808/0001-17	23/02/2026 - 14:48:24	N/C	N/C	30,0000	R$82,14	R$ 2.464,20	Não
ADIGE ARQUITETURA E ENGENHARIA LTDA	01.469.689/0001-60	23/02/2026 - 17:46:35	N/C	N/C	30,0000	R$82,00	R$ 2.460,00	Não
PRIVATE CONSTRUTORA LTDA	10.616.350/0001-30	23/02/2026 - 18:12:45	N/C	N/C	30,0000	R$82,14	R$ 2.464,20	Não
HIMALAIA CONSTRUTORA LTDA	00.471.823/0001-03	24/02/2026 - 08:36:20	N/C	N/C	30,0000	R$82,14	R$ 2.464,20	Não

LOTE 0001 - ITEM 0600 - Conjunto de mastro p/ tres bandeiras e pedestal Conjunto de mastro p/ tres bandeiras e pedestal

Fornecedor	CNPJ/CPF	Data	Modelo	Marca/ Fabricante	Quantidade	Lance	Valor Total	LC 123/2006
ESTRUTURA COMERCIO E CONSTRUCOES LTDA	10.664.099/0001-80	10/02/2026 - 15:14:00	N/C	N/C	1,0000	R$7.314,96	R$ 7.314,96	Sim
INOVAR SERVICOS DE ENGENHARIA E CONSULTORIA LTDA	41.155.098/0001-33	19/02/2026 - 08:17:35	N/C	N/C	1,0000	R$7.314,96	R$ 7.314,96	Sim
CONSTRUTORA E SERVICOS W. B. M. LTDA	26.570.470/0001-84	19/02/2026 - 14:22:46	N/C	N/C	1,0000	R$7.314,95	R$ 7.314,95	Sim
WH CONSTRUTORA LTDA	23.305.610/0001-07	19/02/2026 - 15:31:56	N/C	N/C	1,0000	R$7.168,66	R$ 7.168,66	Sim
ASLE CONSTRUTORA LTDA	20.511.890/0001-03	20/02/2026 - 09:22:59	N/C	N/C	1,0000	R$7.314,96	R$ 7.314,96	Não
MA CONSTRUTORA LTDA	54.197.980/0001-93	21/02/2026 - 14:59:36	N/C	N/C	1,0000	R$7.314,96	R$ 7.314,96	Sim
ENGETECH - ENGENHARIA, COMERCIO E SERVICOS LTDA	04.154.467/0001-47	22/02/2026 - 14:53:41	N/C	N/C	1,0000	R$7.314,96	R$ 7.314,96	Sim
KLAO ENGENHARIA S/A	24.940.808/0001-17	23/02/2026 - 14:48:24	N/C	N/C	1,0000	R$7.314,96	R$ 7.314,96	Não
ADIGE ARQUITETURA E ENGENHARIA LTDA	01.469.689/0001-60	23/02/2026 - 17:46:35	N/C	N/C	1,0000	R$7.314,00	R$ 7.314,00	Não
PRIVATE CONSTRUTORA LTDA	10.616.350/0001-30	23/02/2026 - 18:12:45	N/C	N/C	1,0000	R$7.314,96	R$ 7.314,96	Não
HIMALAIA CONSTRUTORA LTDA	00.471.823/0001-03	24/02/2026 - 08:36:20	N/C	N/C	1,0000	R$7.314,96	R$ 7.314,96	Não

LOTE 0001 - ITEM 0601 - Bancada de granito cinza andorinha, inclusive passa pratos, espessura 2 cm Bancada de granito cinza andorinha, inclusive passa pratos, espessura 2 cm - fornecimento e instalacao

PORTAL DE COMPRAS PÚBLICAS
A autenticidade do documento pode ser verificada no site https://validaarquivo.portaldecompraspublicas.com.br
Documento gerado eletronicamente no Portal de Compras Públicas em 18/03/2026 às 11:42:09.
Código verificador: 11D1EF9

E-DOCS - CÓPIA DO PROCESSO 2025-6X76D GERADO POR UDSON OLIVEIRA RAMOS DE AGUIAR EM 13/05/2026 07:51 DOCUMENTO 1 / 1 PÁGINA 3779 / 5723

2026-XCCNZ9 - E-DOCS - CÓPIA SIMPLES 18/03/2026 17:39 PÁGINA 365 / 384

Fornecedor	CNPJ/CPF	Data	Modelo	Marca/ Fabricante	Quantidade	Lance	Valor Total	LC 123/2006
ESTRUTURA COMERCIO E CONSTRUCOES LTDA	10.664.099/0001-80	10/02/2026 - 15:17:59	N/C	N/C	61,7800	R$578,69	R$ 35.751,47	Sim
INOVAR SERVICOS DE ENGENHARIA E CONSULTORIA LTDA	41.155.098/0001-33	19/02/2026 - 08:18:03	N/C	N/C	61,7800	R$578,69	R$ 35.751,47	Sim
CONSTRUTORA E SERVICOS W. B. M. LTDA	26.570.470/0001-84	19/02/2026 - 14:31:52	N/C	N/C	61,7800	R$578,66	R$ 35.749,61	Sim
WH CONSTRUTORA LTDA	23.305.610/0001-07	19/02/2026 - 15:32:49	N/C	N/C	61,7800	R$567,12	R$ 35.036,67	Sim
ASLE CONSTRUTORA LTDA	20.511.890/0001-03	20/02/2026 - 09:22:59	N/C	N/C	61,7800	R$578,69	R$ 35.751,47	Não
MA CONSTRUTORA LTDA	54.197.980/0001-93	21/02/2026 - 14:59:36	N/C	N/C	61,7800	R$578,69	R$ 35.751,47	Sim
ENGETECH - ENGENHARIA, COMERCIO E SERVICOS LTDA	04.154.467/0001-47	22/02/2026 - 14:53:41	N/C	N/C	61,7800	R$578,69	R$ 35.751,47	Sim
KLAO ENGENHARIA S/A	24.940.808/0001-17	23/02/2026 - 14:48:24	N/C	N/C	61,7800	R$578,69	R$ 35.751,47	Não
ADIGE ARQUITETURA E ENGENHARIA LTDA	01.469.689/0001-60	23/02/2026 - 17:46:35	N/C	N/C	61,7800	R$578,00	R$ 35.708,84	Não
PRIVATE CONSTRUTORA LTDA	10.616.350/0001-30	23/02/2026 - 18:12:45	N/C	N/C	61,7800	R$578,69	R$ 35.751,47	Não
HIMALAIA CONSTRUTORA LTDA	00.471.823/0001-03	24/02/2026 - 08:36:20	N/C	N/C	61,7800	R$578,69	R$ 35.751,47	Não

LOTE 0001 - ITEM 0602 - Prateleira de granito cinza andorinha, espessura 2 cm - fornecimento e instalacao Prateleira de granito cinza andorinha, espessura 2 cm - fornecimento e instalacao

Fornecedor	CNPJ/CPF	Data	Modelo	Marca/ Fabricante	Quantidade	Lance	Valor Total	LC 123/2006
ESTRUTURA COMERCIO E CONSTRUCOES LTDA	10.664.099/0001-80	10/02/2026 - 15:18:10	N/C	N/C	27,7100	R$483,60	R$ 13.400,56	Sim
INOVAR SERVICOS DE ENGENHARIA E CONSULTORIA LTDA	41.155.098/0001-33	19/02/2026 - 08:18:22	N/C	N/C	27,7100	R$483,60	R$ 13.400,56	Sim
CONSTRUTORA E SERVICOS W. B. M. LTDA	26.570.470/0001-84	19/02/2026 - 14:31:55	N/C	N/C	27,7100	R$483,60	R$ 13.400,56	Sim
WH CONSTRUTORA LTDA	23.305.610/0001-07	19/02/2026 - 15:33:17	N/C	N/C	27,7100	R$473,93	R$ 13.132,60	Sim
ASLE CONSTRUTORA LTDA	20.511.890/0001-03	20/02/2026 - 09:22:59	N/C	N/C	27,7100	R$483,60	R$ 13.400,56	Não
MA CONSTRUTORA LTDA	54.197.980/0001-93	21/02/2026 - 14:59:36	N/C	N/C	27,7100	R$483,60	R$ 13.400,56	Sim
ENGETECH - ENGENHARIA, COMERCIO E SERVICOS LTDA	04.154.467/0001-47	22/02/2026 - 14:53:41	N/C	N/C	27,7100	R$483,60	R$ 13.400,56	Sim
KLAO ENGENHARIA S/A	24.940.808/0001-17	23/02/2026 - 14:48:24	N/C	N/C	27,7100	R$483,60	R$ 13.400,56	Não
ADIGE ARQUITETURA E ENGENHARIA LTDA	01.469.689/0001-60	23/02/2026 - 17:46:35	N/C	N/C	27,7100	R$483,00	R$ 13.383,93	Não
PRIVATE CONSTRUTORA LTDA	10.616.350/0001-30	23/02/2026 - 18:12:45	N/C	N/C	27,7100	R$483,60	R$ 13.400,56	Não
HIMALAIA CONSTRUTORA LTDA	00.471.823/0001-03	24/02/2026 - 08:36:20	N/C	N/C	27,7100	R$483,60	R$ 13.400,56	Não

LOTE 0001 - ITEM 0603 - Escaninhos em mdf, revestidos em laminado melaminico Escaninhos em mdf, revestidos em laminado melaminico

Fornecedor	CNPJ/CPF	Data	Modelo	Marca/ Fabricante	Quantidade	Lance	Valor Total	LC 123/2006
ESTRUTURA COMERCIO E CONSTRUCOES LTDA	10.664.099/0001-80	10/02/2026 - 15:18:25	N/C	N/C	131,2500	R$238,78	R$ 31.339,88	Sim
INOVAR SERVICOS DE ENGENHARIA E CONSULTORIA LTDA	41.155.098/0001-33	19/02/2026 - 08:18:50	N/C	N/C	131,2500	R$238,78	R$ 31.339,88	Sim
CONSTRUTORA E SERVICOS W. B. M. LTDA	26.570.470/0001-84	19/02/2026 - 14:31:56	N/C	N/C	131,2500	R$238,75	R$ 31.335,94	Sim

PORTAL DE COMPRAS PÚBLICAS

A autenticidade do documento pode ser verificada no site https://validaarquivo.portaldecompraspublicas.com.br
Documento gerado eletronicamente no Portal de Compras Públicas em 18/03/2026 às 11:42:09.
Código verificador: 11D1EF9

E-DOCS - CÓPIA DO PROCESSO 2025-6X76D GERADO POR UDSON OLIVEIRA RAMOS DE AGUIAR EM 13/05/2026 07:51 DOCUMENTO 1 / 1 PÁGINA 3780 / 5723

2026-XCCNZ9 - E-DOCS - CÓPIA SIMPLES 18/03/2026 17:39 PÁGINA 366 / 384

WH CONSTRUTORA LTDA	23.305.610/0001-07	19/02/2026 - 15:34:00	N/C	N/C	131,2500	R$234,00	R$ 30.712,50	Sim
ASLE CONSTRUTORA LTDA	20.511.890/0001-03	20/02/2026 - 09:22:59	N/C	N/C	131,2500	R$238,78	R$ 31.339,88	Não
MA CONSTRUTORA LTDA	54.197.980/0001-93	21/02/2026 - 14:59:36	N/C	N/C	131,2500	R$238,78	R$ 31.339,88	Sim
ENGETECH - ENGENHARIA, COMERCIO E SERVICOS LTDA	04.154.467/0001-47	22/02/2026 - 14:53:41	N/C	N/C	131,2500	R$238,78	R$ 31.339,88	Sim
KLAO ENGENHARIA S/A	24.940.808/0001-17	23/02/2026 - 14:48:24	N/C	N/C	131,2500	R$238,78	R$ 31.339,88	Não
ADIGE ARQUITETURA E ENGENHARIA LTDA	01.469.689/0001-60	23/02/2026 - 17:46:35	N/C	N/C	131,2500	R$238,00	R$ 31.237,50	Não
PRIVATE CONSTRUTORA LTDA	10.616.350/0001-30	23/02/2026 - 18:12:45	N/C	N/C	131,2500	R$238,78	R$ 31.339,88	Não
HIMALAIA CONSTRUTORA LTDA	00.471.823/0001-03	24/02/2026 - 08:36:20	N/C	N/C	131,2500	R$238,78	R$ 31.339,88	Não

LOTE 0001 - ITEM 0604 - Peitoril linear em granito ou marmore, l = 24cm, comprimento de ate 2m Peitoril linear em granito ou marmore, l = 24cm, comprimento de ate 2m, assentado com argamassa 1:6 com aditivo.

Fornecedor	CNPJ/CPF	Data	Modelo	Marca/ Fabricante	Quantidade	Lance	Valor Total	LC 123/2006
ESTRUTURA COMERCIO E CONSTRUCOES LTDA	10.664.099/0001-80	10/02/2026 - 15:18:59	N/C	N/C	85,3800	R$127,38	R$ 10.875,70	Sim
INOVAR SERVICOS DE ENGENHARIA E CONSULTORIA LTDA	41.155.098/0001-33	19/02/2026 - 08:19:10	N/C	N/C	85,3800	R$127,38	R$ 10.875,70	Sim
CONSTRUTORA E SERVICOS W. B. M. LTDA	26.570.470/0001-84	19/02/2026 - 14:31:58	N/C	N/C	85,3800	R$127,35	R$ 10.873,14	Sim
WH CONSTRUTORA LTDA	23.305.610/0001-07	19/02/2026 - 15:34:27	N/C	N/C	85,3800	R$124,83	R$ 10.657,99	Sim
ASLE CONSTRUTORA LTDA	20.511.890/0001-03	20/02/2026 - 09:22:59	N/C	N/C	85,3800	R$127,38	R$ 10.875,70	Não
MA CONSTRUTORA LTDA	54.197.980/0001-93	21/02/2026 - 14:59:36	N/C	N/C	85,3800	R$127,38	R$ 10.875,70	Sim
ENGETECH - ENGENHARIA, COMERCIO E SERVICOS LTDA	04.154.467/0001-47	22/02/2026 - 14:53:41	N/C	N/C	85,3800	R$127,38	R$ 10.875,70	Sim
KLAO ENGENHARIA S/A	24.940.808/0001-17	23/02/2026 - 14:48:25	N/C	N/C	85,3800	R$127,38	R$ 10.875,70	Não
ADIGE ARQUITETURA E ENGENHARIA LTDA	01.469.689/0001-60	23/02/2026 - 17:46:35	N/C	N/C	85,3800	R$127,00	R$ 10.843,26	Não
PRIVATE CONSTRUTORA LTDA	10.616.350/0001-30	23/02/2026 - 18:12:45	N/C	N/C	85,3800	R$127,38	R$ 10.875,70	Não
HIMALAIA CONSTRUTORA LTDA	00.471.823/0001-03	24/02/2026 - 08:36:20	N/C	N/C	85,3800	R$127,38	R$ 10.875,70	Não

LOTE 0001 - ITEM 0605 - Suporte mao francesa em aco, abas iguais 30 cm, capacidade minima 60 Kg, branco Suporte mao francesa em aco, abas iguais 30 cm, capacidade minima 60 Kg, branco - fornecimento e instalacao. af_01/2020

Fornecedor	CNPJ/CPF	Data	Modelo	Marca/ Fabricante	Quantidade	Lance	Valor Total	LC 123/2006
ESTRUTURA COMERCIO E CONSTRUCOES LTDA	10.664.099/0001-80	10/02/2026 - 15:19:40	N/C	N/C	87,0000	R$40,89	R$ 3.557,43	Sim
INOVAR SERVICOS DE ENGENHARIA E CONSULTORIA LTDA	41.155.098/0001-33	19/02/2026 - 08:19:30	N/C	N/C	87,0000	R$40,89	R$ 3.557,43	Sim
CONSTRUTORA E SERVICOS W. B. M. LTDA	26.570.470/0001-84	19/02/2026 - 14:31:59	N/C	N/C	87,0000	R$40,86	R$ 3.554,82	Sim
WH CONSTRUTORA LTDA	23.305.610/0001-07	19/02/2026 - 15:34:54	N/C	N/C	87,0000	R$40,07	R$ 3.486,09	Sim
ASLE CONSTRUTORA LTDA	20.511.890/0001-03	20/02/2026 - 09:22:59	N/C	N/C	87,0000	R$40,89	R$ 3.557,43	Não
MA CONSTRUTORA LTDA	54.197.980/0001-93	21/02/2026 - 14:59:36	N/C	N/C	87,0000	R$40,89	R$ 3.557,43	Sim
ENGETECH - ENGENHARIA, COMERCIO E SERVICOS LTDA	04.154.467/0001-47	22/02/2026 - 14:53:41	N/C	N/C	87,0000	R$40,89	R$ 3.557,43	Sim
KLAO ENGENHARIA S/A	24.940.808/0001-17	23/02/2026 - 14:48:25	N/C	N/C	87,0000	R$40,89	R$ 3.557,43	Não

PORTAL DE COMPRAS PÚBLICAS

A autenticidade do documento pode ser verificada no site https://validaarquivo.portaldecompraspublicas.com.br
Documento gerado eletronicamente no Portal de Compras Públicas em 18/03/2026 às 11:42:09.
Código verificador: 11D1EF9

E-DOCS - CÓPIA DO PROCESSO 2025-6X76D GERADO POR UDSON OLIVEIRA RAMOS DE AGUIAR EM 13/05/2026 07:51 DOCUMENTO 1 / 1 PÁGINA 3781 / 5723

2026-XCCNZ9 - E-DOCS - CÓPIA SIMPLES 18/03/2026 17:39 PÁGINA 367 / 384

ADIGE ARQUITETURA E ENGENHARIA LTDA	01.469.689/0001-60	23/02/2026 - 17:46:35	N/C	N/C	87,0000	R$40,00	R$ 3.480,00	Não
PRIVATE CONSTRUTORA LTDA	10.616.350/0001-30	23/02/2026 - 18:12:45	N/C	N/C	87,0000	R$40,89	R$ 3.557,43	Não
HIMALAIA CONSTRUTORA LTDA	00.471.823/0001-03	24/02/2026 - 08:36:20	N/C	N/C	87,0000	R$40,89	R$ 3.557,43	Não

LOTE 0001 - ITEM 0606 - Tubo aco galvanizado d=3 p/bicicletario, dimensao: h=75cm, l=150 cm Tubo aco galvanizado d=3 p/bicicletario, dimensao: h=75cm, l=150 cm, fixado em base de concreto, pintado c/esmalte sintetico, exceto base de concreto e pintura de acabamento

Fornecedor	CNPJ/CPF	Data	Modelo	Marca/ Fabricante	Quantidade	Lance	Valor Total	LC 123/2006
ESTRUTURA COMERCIO E CONSTRUCOES LTDA	10.664.099/0001-80	10/02/2026 - 15:19:52	N/C	N/C	6,0000	R$1.221,59	R$ 7.329,54	Sim
INOVAR SERVICOS DE ENGENHARIA E CONSULTORIA LTDA	41.155.098/0001-33	19/02/2026 - 08:19:52	N/C	N/C	6,0000	R$1.221,59	R$ 7.329,54	Sim
CONSTRUTORA E SERVICOS W. B. M. LTDA	26.570.470/0001-84	19/02/2026 - 14:32:01	N/C	N/C	6,0000	R$1.221,56	R$ 7.329,36	Sim
WH CONSTRUTORA LTDA	23.305.610/0001-07	19/02/2026 - 15:35:29	N/C	N/C	6,0000	R$1.197,16	R$ 7.182,96	Sim
ASLE CONSTRUTORA LTDA	20.511.890/0001-03	20/02/2026 - 09:22:59	N/C	N/C	6,0000	R$1.221,59	R$ 7.329,54	Não
MA CONSTRUTORA LTDA	54.197.980/0001-93	21/02/2026 - 14:59:36	N/C	N/C	6,0000	R$1.221,59	R$ 7.329,54	Sim
ENGETECH - ENGENHARIA, COMERCIO E SERVICOS LTDA	04.154.467/0001-47	22/02/2026 - 14:53:41	N/C	N/C	6,0000	R$1.221,59	R$ 7.329,54	Sim
KLAO ENGENHARIA S/A	24.940.808/0001-17	23/02/2026 - 14:48:25	N/C	N/C	6,0000	R$1.221,59	R$ 7.329,54	Não
ADIGE ARQUITETURA E ENGENHARIA LTDA	01.469.689/0001-60	23/02/2026 - 17:46:35	N/C	N/C	6,0000	R$1.221,00	R$ 7.326,00	Não
PRIVATE CONSTRUTORA LTDA	10.616.350/0001-30	23/02/2026 - 18:12:45	N/C	N/C	6,0000	R$1.221,59	R$ 7.329,54	Não
HIMALAIA CONSTRUTORA LTDA	00.471.823/0001-03	24/02/2026 - 08:36:21	N/C	N/C	6,0000	R$1.221,59	R$ 7.329,54	Não

LOTE 0001 - ITEM 0607 - Banco em alvenaria, tampo em concreto, c/encosto h=80cm (pintado) Banco em alvenaria, tampo em concreto, c/encosto h=80cm (pintado)

Fornecedor	CNPJ/CPF	Data	Modelo	Marca/ Fabricante	Quantidade	Lance	Valor Total	LC 123/2006
ESTRUTURA COMERCIO E CONSTRUCOES LTDA	10.664.099/0001-80	10/02/2026 - 15:20:05	N/C	N/C	53,0000	R$306,44	R$ 16.241,32	Sim
INOVAR SERVICOS DE ENGENHARIA E CONSULTORIA LTDA	41.155.098/0001-33	19/02/2026 - 08:20:13	N/C	N/C	53,0000	R$306,44	R$ 16.241,32	Sim
CONSTRUTORA E SERVICOS W. B. M. LTDA	26.570.470/0001-84	19/02/2026 - 14:32:02	N/C	N/C	53,0000	R$306,40	R$ 16.239,20	Sim
WH CONSTRUTORA LTDA	23.305.610/0001-07	19/02/2026 - 15:35:51	N/C	N/C	53,0000	R$300,31	R$ 15.916,43	Sim
ASLE CONSTRUTORA LTDA	20.511.890/0001-03	20/02/2026 - 09:22:59	N/C	N/C	53,0000	R$306,44	R$ 16.241,32	Não
MA CONSTRUTORA LTDA	54.197.980/0001-93	21/02/2026 - 14:59:37	N/C	N/C	53,0000	R$306,44	R$ 16.241,32	Sim
ENGETECH - ENGENHARIA, COMERCIO E SERVICOS LTDA	04.154.467/0001-47	22/02/2026 - 14:53:41	N/C	N/C	53,0000	R$306,44	R$ 16.241,32	Sim
KLAO ENGENHARIA S/A	24.940.808/0001-17	23/02/2026 - 14:48:25	N/C	N/C	53,0000	R$306,44	R$ 16.241,32	Não
ADIGE ARQUITETURA E ENGENHARIA LTDA	01.469.689/0001-60	23/02/2026 - 17:46:35	N/C	N/C	53,0000	R$306,00	R$ 16.218,00	Não
PRIVATE CONSTRUTORA LTDA	10.616.350/0001-30	23/02/2026 - 18:12:45	N/C	N/C	53,0000	R$306,44	R$ 16.241,32	Não
HIMALAIA CONSTRUTORA LTDA	00.471.823/0001-03	24/02/2026 - 08:36:21	N/C	N/C	53,0000	R$306,44	R$ 16.241,32	Não

LOTE 0001 - ITEM 0608 - Banco em alvenaria revestido em ceramica Banco em alvenaria revestido em ceramica

PORTAL DE COMPRAS PÚBLICAS

A autenticidade do documento pode ser verificada no site https://validaarquivo.portaldecompraspublicas.com.br
Documento gerado eletronicamente no Portal de Compras Públicas em 18/03/2026 às 11:42:09.
Código verificador: 11D1EF9

E-DOCS - CÓPIA DO PROCESSO 2025-6X76D GERADO POR UDSON OLIVEIRA RAMOS DE AGUIAR EM 13/05/2026 07:51 DOCUMENTO 1 / 1 PÁGINA 3782 / 5723

2026-XCCNZ9 - E-DOCS - CÓPIA SIMPLES 18/03/2026 17:39 PÁGINA 368 / 384

Fornecedor	CNPJ/CPF	Data	Modelo	Marca/ Fabricante	Quantidade	Lance	Valor Total	LC 123/2006
ESTRUTURA COMERCIO E CONSTRUCOES LTDA	10.664.099/0001-80	10/02/2026 - 15:20:45	N/C	N/C	24,0000	R$673,03	R$ 16.152,72	Sim
INOVAR SERVICOS DE ENGENHARIA E CONSULTORIA LTDA	41.155.098/0001-33	19/02/2026 - 08:20:31	N/C	N/C	24,0000	R$673,03	R$ 16.152,72	Sim
CONSTRUTORA E SERVICOS W. B. M. LTDA	26.570.470/0001-84	19/02/2026 - 14:32:03	N/C	N/C	24,0000	R$673,00	R$ 16.152,00	Sim
WH CONSTRUTORA LTDA	23.305.610/0001-07	19/02/2026 - 15:36:17	N/C	N/C	24,0000	R$659,57	R$ 15.829,68	Sim
ASLE CONSTRUTORA LTDA	20.511.890/0001-03	20/02/2026 - 09:22:59	N/C	N/C	24,0000	R$673,03	R$ 16.152,72	Não
MA CONSTRUTORA LTDA	54.197.980/0001-93	21/02/2026 - 14:59:37	N/C	N/C	24,0000	R$673,03	R$ 16.152,72	Sim
ENGETECH - ENGENHARIA, COMERCIO E SERVICOS LTDA	04.154.467/0001-47	22/02/2026 - 14:53:41	N/C	N/C	24,0000	R$673,03	R$ 16.152,72	Sim
KLAO ENGENHARIA S/A	24.940.808/0001-17	23/02/2026 - 14:48:25	N/C	N/C	24,0000	R$673,03	R$ 16.152,72	Não
ADIGE ARQUITETURA E ENGENHARIA LTDA	01.469.689/0001-60	23/02/2026 - 17:46:35	N/C	N/C	24,0000	R$673,00	R$ 16.152,00	Não
PRIVATE CONSTRUTORA LTDA	10.616.350/0001-30	23/02/2026 - 18:12:45	N/C	N/C	24,0000	R$673,03	R$ 16.152,72	Não
HIMALAIA CONSTRUTORA LTDA	00.471.823/0001-03	24/02/2026 - 08:36:21	N/C	N/C	24,0000	R$673,03	R$ 16.152,72	Não

LOTE 0001 - ITEM 0609 - Porta objeto em granito cinza andorinha, espessura 2 cm Porta objeto em granito cinza andorinha, espessura 2 cm - fornecimento e instalacao

Fornecedor	CNPJ/CPF	Data	Modelo	Marca/ Fabricante	Quantidade	Lance	Valor Total	LC 123/2006
ESTRUTURA COMERCIO E CONSTRUCOES LTDA	10.664.099/0001-80	10/02/2026 - 15:21:07	N/C	N/C	0,9700	R$483,60	R$ 469,09	Sim
INOVAR SERVICOS DE ENGENHARIA E CONSULTORIA LTDA	41.155.098/0001-33	19/02/2026 - 08:20:55	N/C	N/C	0,9700	R$483,60	R$ 469,09	Sim
CONSTRUTORA E SERVICOS W. B. M. LTDA	26.570.470/0001-84	19/02/2026 - 14:32:06	N/C	N/C	0,9700	R$483,58	R$ 469,07	Sim
WH CONSTRUTORA LTDA	23.305.610/0001-07	19/02/2026 - 15:36:47	N/C	N/C	0,9700	R$473,93	R$ 459,71	Sim
ASLE CONSTRUTORA LTDA	20.511.890/0001-03	20/02/2026 - 09:22:59	N/C	N/C	0,9700	R$483,60	R$ 469,09	Não
MA CONSTRUTORA LTDA	54.197.980/0001-93	21/02/2026 - 14:59:37	N/C	N/C	0,9700	R$483,60	R$ 469,09	Sim
ENGETECH - ENGENHARIA, COMERCIO E SERVICOS LTDA	04.154.467/0001-47	22/02/2026 - 14:53:41	N/C	N/C	0,9700	R$483,60	R$ 469,09	Sim
KLAO ENGENHARIA S/A	24.940.808/0001-17	23/02/2026 - 14:48:25	N/C	N/C	0,9700	R$483,60	R$ 469,09	Não
ADIGE ARQUITETURA E ENGENHARIA LTDA	01.469.689/0001-60	23/02/2026 - 17:46:35	N/C	N/C	0,9700	R$483,00	R$ 468,51	Não
PRIVATE CONSTRUTORA LTDA	10.616.350/0001-30	23/02/2026 - 18:12:45	N/C	N/C	0,9700	R$483,60	R$ 469,09	Não
HIMALAIA CONSTRUTORA LTDA	00.471.823/0001-03	24/02/2026 - 08:36:21	N/C	N/C	0,9700	R$483,60	R$ 469,09	Não

LOTE 0001 - ITEM 0610 - Poste oficial completo para rede de volei 1 Poste oficial completo para rede de volei

Fornecedor	CNPJ/CPF	Data	Modelo	Marca/ Fabricante	Quantidade	Lance	Valor Total	LC 123/2006
ESTRUTURA COMERCIO E CONSTRUCOES LTDA	10.664.099/0001-80	10/02/2026 - 15:21:51	N/C	N/C	1,0000	R$3.729,69	R$ 3.729,69	Sim
INOVAR SERVICOS DE ENGENHARIA E CONSULTORIA LTDA	41.155.098/0001-33	19/02/2026 - 08:21:35	N/C	N/C	1,0000	R$3.729,69	R$ 3.729,69	Sim
CONSTRUTORA E SERVICOS W. B. M. LTDA	26.570.470/0001-84	19/02/2026 - 14:32:08	N/C	N/C	1,0000	R$3.729,66	R$ 3.729,66	Sim
WH CONSTRUTORA LTDA	23.305.610/0001-07	19/02/2026 - 15:37:17	N/C	N/C	1,0000	R$3.655,10	R$ 3.655,10	Sim

PORTAL DE COMPRAS PÚBLICAS
A autenticidade do documento pode ser verificada no site https://validaarquivo.portaldecompraspublicas.com.br
Documento gerado eletronicamente no Portal de Compras Públicas em 18/03/2026 às 11:42:09.
Código verificador: 11D1EF9

E-DOCS - CÓPIA DO PROCESSO 2025-6X76D GERADO POR UDSON OLIVEIRA RAMOS DE AGUIAR EM 13/05/2026 07:51 DOCUMENTO 1 / 1 PÁGINA 3783 / 5723

2026-XCCNZ9 - E-DOCS - CÓPIA SIMPLES 18/03/2026 17:39 PÁGINA 369 / 384

ASLE CONSTRUTORA LTDA	20.511.890/0001-03	20/02/2026 - 09:22:59	N/C	N/C	1,0000	R$3.729,69	R$ 3.729,69	Não
MA CONSTRUTORA LTDA	54.197.980/0001-93	21/02/2026 - 14:59:37	N/C	N/C	1,0000	R$3.729,69	R$ 3.729,69	Sim
ENGETECH - ENGENHARIA, COMERCIO E SERVICOS LTDA	04.154.467/0001-47	22/02/2026 - 14:53:41	N/C	N/C	1,0000	R$3.729,69	R$ 3.729,69	Sim
KLAO ENGENHARIA S/A	24.940.808/0001-17	23/02/2026 - 14:48:25	N/C	N/C	1,0000	R$3.729,69	R$ 3.729,69	Não
ADIGE ARQUITETURA E ENGENHARIA LTDA	01.469.689/0001-60	23/02/2026 - 17:46:35	N/C	N/C	1,0000	R$3.729,00	R$ 3.729,00	Não
PRIVATE CONSTRUTORA LTDA	10.616.350/0001-30	23/02/2026 - 18:12:47	N/C	N/C	1,0000	R$3.729,69	R$ 3.729,69	Não
HIMALAIA CONSTRUTORA LTDA	00.471.823/0001-03	24/02/2026 - 08:36:21	N/C	N/C	1,0000	R$3.729,69	R$ 3.729,69	Não

LOTE 0001 - ITEM 0611 - Tabela de basquete oficial completa Tabela de basquete oficial completa

Fornecedor	CNPJ/CPF	Data	Modelo	Marca/ Fabricante	Quantidade	Lance	Valor Total	LC 123/2006
ESTRUTURA COMERCIO E CONSTRUCOES LTDA	10.664.099/0001-80	10/02/2026 - 15:22:17	N/C	N/C	1,0000	R$11.193,86	R$ 11.193,86	Sim
INOVAR SERVICOS DE ENGENHARIA E CONSULTORIA LTDA	41.155.098/0001-33	19/02/2026 - 08:21:55	N/C	N/C	1,0000	R$11.193,86	R$ 11.193,86	Sim
CONSTRUTORA E SERVICOS W. B. M. LTDA	26.570.470/0001-84	19/02/2026 - 14:32:09	N/C	N/C	1,0000	R$11.193,84	R$ 11.193,84	Sim
WH CONSTRUTORA LTDA	23.305.610/0001-07	19/02/2026 - 15:38:06	N/C	N/C	1,0000	R$10.969,88	R$ 10.969,88	Sim
ASLE CONSTRUTORA LTDA	20.511.890/0001-03	20/02/2026 - 09:22:59	N/C	N/C	1,0000	R$11.193,86	R$ 11.193,86	Não
MA CONSTRUTORA LTDA	54.197.980/0001-93	21/02/2026 - 14:59:37	N/C	N/C	1,0000	R$11.193,86	R$ 11.193,86	Sim
ENGETECH - ENGENHARIA, COMERCIO E SERVICOS LTDA	04.154.467/0001-47	22/02/2026 - 14:53:41	N/C	N/C	1,0000	R$11.193,86	R$ 11.193,86	Sim
KLAO ENGENHARIA S/A	24.940.808/0001-17	23/02/2026 - 14:48:25	N/C	N/C	1,0000	R$11.193,86	R$ 11.193,86	Não
ADIGE ARQUITETURA E ENGENHARIA LTDA	01.469.689/0001-60	23/02/2026 - 17:46:35	N/C	N/C	1,0000	R$11.193,00	R$ 11.193,00	Não
PRIVATE CONSTRUTORA LTDA	10.616.350/0001-30	23/02/2026 - 18:12:47	N/C	N/C	1,0000	R$11.193,86	R$ 11.193,86	Não
HIMALAIA CONSTRUTORA LTDA	00.471.823/0001-03	24/02/2026 - 08:36:21	N/C	N/C	1,0000	R$11.193,86	R$ 11.193,86	Não

LOTE 0001 - ITEM 0612 - Trave oficial completa para futebol de salao Trave oficial completa para futebol de salao

Fornecedor	CNPJ/CPF	Data	Modelo	Marca/ Fabricante	Quantidade	Lance	Valor Total	LC 123/2006
ESTRUTURA COMERCIO E CONSTRUCOES LTDA	10.664.099/0001-80	10/02/2026 - 15:22:34	N/C	N/C	1,0000	R$5.927,13	R$ 5.927,13	Sim
INOVAR SERVICOS DE ENGENHARIA E CONSULTORIA LTDA	41.155.098/0001-33	19/02/2026 - 08:22:23	N/C	N/C	1,0000	R$5.927,13	R$ 5.927,13	Sim
CONSTRUTORA E SERVICOS W. B. M. LTDA	26.570.470/0001-84	19/02/2026 - 14:32:11	N/C	N/C	1,0000	R$5.927,10	R$ 5.927,10	Sim
WH CONSTRUTORA LTDA	23.305.610/0001-07	19/02/2026 - 15:38:32	N/C	N/C	1,0000	R$5.808,59	R$ 5.808,59	Sim
ASLE CONSTRUTORA LTDA	20.511.890/0001-03	20/02/2026 - 09:22:59	N/C	N/C	1,0000	R$5.927,13	R$ 5.927,13	Não
MA CONSTRUTORA LTDA	54.197.980/0001-93	21/02/2026 - 14:59:37	N/C	N/C	1,0000	R$5.927,13	R$ 5.927,13	Sim
ENGETECH - ENGENHARIA, COMERCIO E SERVICOS LTDA	04.154.467/0001-47	22/02/2026 - 14:53:42	N/C	N/C	1,0000	R$5.927,13	R$ 5.927,13	Sim
KLAO ENGENHARIA S/A	24.940.808/0001-17	23/02/2026 - 14:48:25	N/C	N/C	1,0000	R$5.927,13	R$ 5.927,13	Não
ADIGE ARQUITETURA E ENGENHARIA LTDA	01.469.689/0001-60	23/02/2026 - 17:46:35	N/C	N/C	1,0000	R$5.927,00	R$ 5.927,00	Não
PRIVATE CONSTRUTORA LTDA	10.616.350/0001-30	23/02/2026 - 18:12:47	N/C	N/C	1,0000	R$5.927,13	R$ 5.927,13	Não

PORTAL DE COMPRAS PÚBLICAS

A autenticidade do documento pode ser verificada no site https://validaarquivo.portaldecompraspublicas.com.br
Documento gerado eletronicamente no Portal de Compras Públicas em 18/03/2026 às 11:42:09.
Código verificador: 11D1EF9

E-DOCS - CÓPIA DO PROCESSO 2025-6X76D GERADO POR UDSON OLIVEIRA RAMOS DE AGUIAR EM 13/05/2026 07:51 DOCUMENTO 1 / 1 PÁGINA 3784 / 5723

2026-XCCNZ9 - E-DOCS - CÓPIA SIMPLES 18/03/2026 17:39 PÁGINA 370 / 384

HIMALAIA CONSTRUTORA LTDA	00.471.823/0001-03	24/02/2026 - 08:36:21	N/C	N/C	1,0000	R$5.927,13	R$ 5.927,13	Não

LOTE 0001 - ITEM 0613 - Limpeza de piso ceramico ou porcelanato com pano umido Limpeza de piso ceramico ou porcelanato com pano umido. af_04/2019

Fornecedor	CNPJ/CPF	Data	Modelo	Marca/ Fabricante	Quantidade	Lance	Valor Total	LC 123/2006
ESTRUTURA COMERCIO E CONSTRUCOES LTDA	10.664.099/0001-80	10/02/2026 - 15:22:53	N/C	N/C	2.935,2500	R$2,31	R$ 6.780,43	Sim
INOVAR SERVICOS DE ENGENHARIA E CONSULTORIA LTDA	41.155.098/0001-33	19/02/2026 - 08:22:41	N/C	N/C	2.935,2500	R$2,31	R$ 6.780,43	Sim
CONSTRUTORA E SERVICOS W. B. M. LTDA	26.570.470/0001-84	19/02/2026 - 14:32:13	N/C	N/C	2.935,2500	R$2,30	R$ 6.751,07	Sim
WH CONSTRUTORA LTDA	23.305.610/0001-07	19/02/2026 - 15:40:05	N/C	N/C	2.935,2500	R$2,26	R$ 6.633,66	Sim
ASLE CONSTRUTORA LTDA	20.511.890/0001-03	20/02/2026 - 09:22:59	N/C	N/C	2.935,2500	R$2,31	R$ 6.780,43	Não
MA CONSTRUTORA LTDA	54.197.980/0001-93	21/02/2026 - 14:59:37	N/C	N/C	2.935,2500	R$2,31	R$ 6.780,43	Sim
ENGETECH - ENGENHARIA, COMERCIO E SERVICOS LTDA	04.154.467/0001-47	22/02/2026 - 14:53:42	N/C	N/C	2.935,2500	R$2,31	R$ 6.780,43	Sim
KLAO ENGENHARIA S/A	24.940.808/0001-17	23/02/2026 - 14:48:25	N/C	N/C	2.935,2500	R$2,31	R$ 6.780,43	Não
ADIGE ARQUITETURA E ENGENHARIA LTDA	01.469.689/0001-60	23/02/2026 - 17:46:35	N/C	N/C	2.935,2500	R$2,00	R$ 5.870,50	Não
PRIVATE CONSTRUTORA LTDA	10.616.350/0001-30	23/02/2026 - 18:12:47	N/C	N/C	2.935,2500	R$2,31	R$ 6.780,43	Não
HIMALAIA CONSTRUTORA LTDA	00.471.823/0001-03	24/02/2026 - 08:36:21	N/C	N/C	2.935,2500	R$2,31	R$ 6.780,43	Não

LOTE 0001 - ITEM 0614 - FORNECIMENTO E INSTALACAO DE PLACA DE OBRA COM CHAPA GALVANIZADA (Item 24.2 da PO) fornecimento e instalacao de placa de obra com chapa galvanizada e estrutura de madeira. af_03/2022_ps (Item 24.2 da PO)

Fornecedor	CNPJ/CPF	Data	Modelo	Marca/ Fabricante	Quantidade	Lance	Valor Total	LC 123/2006
ESTRUTURA COMERCIO E CONSTRUCOES LTDA	10.664.099/0001-80	10/02/2026 - 15:24:02	N/C	N/C	6,0000	R$382,15	R$ 2.292,90	Sim
INOVAR SERVICOS DE ENGENHARIA E CONSULTORIA LTDA	41.155.098/0001-33	19/02/2026 - 08:23:11	N/C	N/C	6,0000	R$382,15	R$ 2.292,90	Sim
CONSTRUTORA E SERVICOS W. B. M. LTDA	26.570.470/0001-84	19/02/2026 - 14:32:14	N/C	N/C	6,0000	R$382,10	R$ 2.292,60	Sim
WH CONSTRUTORA LTDA	23.305.610/0001-07	19/02/2026 - 15:40:31	N/C	N/C	6,0000	R$374,51	R$ 2.247,06	Sim
ASLE CONSTRUTORA LTDA	20.511.890/0001-03	20/02/2026 - 09:22:59	N/C	N/C	6,0000	R$382,15	R$ 2.292,90	Não
MA CONSTRUTORA LTDA	54.197.980/0001-93	21/02/2026 - 14:59:37	N/C	N/C	6,0000	R$382,15	R$ 2.292,90	Sim
ENGETECH - ENGENHARIA, COMERCIO E SERVICOS LTDA	04.154.467/0001-47	22/02/2026 - 14:53:42	N/C	N/C	6,0000	R$382,15	R$ 2.292,90	Sim
KLAO ENGENHARIA S/A	24.940.808/0001-17	23/02/2026 - 14:48:25	N/C	N/C	6,0000	R$382,15	R$ 2.292,90	Não
ADIGE ARQUITETURA E ENGENHARIA LTDA	01.469.689/0001-60	23/02/2026 - 17:46:36	N/C	N/C	6,0000	R$382,00	R$ 2.292,00	Não
PRIVATE CONSTRUTORA LTDA	10.616.350/0001-30	23/02/2026 - 18:12:47	N/C	N/C	6,0000	R$382,15	R$ 2.292,90	Não
HIMALAIA CONSTRUTORA LTDA	00.471.823/0001-03	24/02/2026 - 08:36:21	N/C	N/C	6,0000	R$382,15	R$ 2.292,90	Não

LOTE 0001 - ITEM 0615 - Armacao de laje de estrutura convencional de concreto armado (Item 4.43 da PO) Armacao de laje de estrutura convencional de concreto armado utilizando aco CA-60 de 5,0 mm - montagem. af_06/2022 (Item 4.43 da PO)

Fornecedor	CNPJ/CPF	Data	Modelo	Marca/ Fabricante	Quantidade	Lance	Valor Total	LC 123/2006
ESTRUTURA COMERCIO E CONSTRUCOES LTDA	10.664.099/0001-80	10/02/2026 - 15:24:16	N/C	N/C	18,7500	R$20,98	R$ 393,38	Sim

PORTAL DE COMPRAS PÚBLICAS
A autenticidade do documento pode ser verificada no site https://validaarquivo.portaldecompraspublicas.com.br
Documento gerado eletronicamente no Portal de Compras Públicas em 18/03/2026 às 11:42:09.
Código verificador: 11D1EF9

E-DOCS - CÓPIA DO PROCESSO 2025-6X76D GERADO POR UDSON OLIVEIRA RAMOS DE AGUIAR EM 13/05/2026 07:51 DOCUMENTO 1 / 1 PÁGINA 3785 / 5723

2026-XCCNZ9 - E-DOCS - CÓPIA SIMPLES 18/03/2026 17:39 PÁGINA 371 / 384

INOVAR SERVICOS DE ENGENHARIA E CONSULTORIA LTDA	41.155.098/0001-33	19/02/2026 - 08:27:09	N/C	N/C	18,7500	R$20,98	R$ 393,38	Sim
CONSTRUTORA E SERVICOS W. B. M. LTDA	26.570.470/0001-84	19/02/2026 - 14:32:16	N/C	N/C	18,7500	R$20,95	R$ 392,81	Sim
WH CONSTRUTORA LTDA	23.305.610/0001-07	19/02/2026 - 15:48:18	N/C	N/C	18,7500	R$20,56	R$ 385,50	Sim
ASLE CONSTRUTORA LTDA	20.511.890/0001-03	20/02/2026 - 09:23:00	N/C	N/C	18,7500	R$20,98	R$ 393,38	Não
MA CONSTRUTORA LTDA	54.197.980/0001-93	21/02/2026 - 14:59:37	N/C	N/C	18,7500	R$20,98	R$ 393,38	Sim
ENGETECH - ENGENHARIA, COMERCIO E SERVICOS LTDA	04.154.467/0001-47	22/02/2026 - 14:53:42	N/C	N/C	18,7500	R$20,98	R$ 393,38	Sim
KLAO ENGENHARIA S/A	24.940.808/0001-17	23/02/2026 - 14:48:25	N/C	N/C	18,7500	R$20,98	R$ 393,38	Não
ADIGE ARQUITETURA E ENGENHARIA LTDA	01.469.689/0001-60	23/02/2026 - 17:46:36	N/C	N/C	18,7500	R$20,00	R$ 375,00	Não
PRIVATE CONSTRUTORA LTDA	10.616.350/0001-30	23/02/2026 - 18:12:47	N/C	N/C	18,7500	R$20,98	R$ 393,38	Não
HIMALAIA CONSTRUTORA LTDA	00.471.823/0001-03	24/02/2026 - 08:36:21	N/C	N/C	18,7500	R$20,98	R$ 393,38	Não

LOTE 0001 - ITEM 0616 - Concretagem de vigas e lajes, fck=30 Mpa, para lajes macicas ou nervuradas (Item 4.44 da PO 1) Concretagem de vigas e lajes, fck=30 Mpa, para lajes macicas ou nervuradas com uso de bomba - lancamento, adensamento e acabamento. (Item 4.44 da PO)

Fornecedor	CNPJ/CPF	Data	Modelo	Marca/ Fabricante	Quantidade	Lance	Valor Total	LC 123/2006
ESTRUTURA COMERCIO E CONSTRUCOES LTDA	10.664.099/0001-80	10/02/2026 - 15:24:38	N/C	N/C	0,8100	R$874,50	R$ 708,35	Sim
INOVAR SERVICOS DE ENGENHARIA E CONSULTORIA LTDA	41.155.098/0001-33	19/02/2026 - 08:27:30	N/C	N/C	0,8100	R$874,50	R$ 708,35	Sim
CONSTRUTORA E SERVICOS W. B. M. LTDA	26.570.470/0001-84	19/02/2026 - 14:32:23	N/C	N/C	0,8100	R$874,47	R$ 708,32	Sim
WH CONSTRUTORA LTDA	23.305.610/0001-07	19/02/2026 - 15:49:18	N/C	N/C	0,8100	R$857,01	R$ 694,18	Sim
ASLE CONSTRUTORA LTDA	20.511.890/0001-03	20/02/2026 - 09:23:00	N/C	N/C	0,8100	R$874,50	R$ 708,35	Não
MA CONSTRUTORA LTDA	54.197.980/0001-93	21/02/2026 - 14:59:37	N/C	N/C	0,8100	R$874,50	R$ 708,35	Sim
ENGETECH - ENGENHARIA, COMERCIO E SERVICOS LTDA	04.154.467/0001-47	22/02/2026 - 14:53:42	N/C	N/C	0,8100	R$874,50	R$ 708,35	Sim
KLAO ENGENHARIA S/A	24.940.808/0001-17	23/02/2026 - 14:48:25	N/C	N/C	0,8100	R$874,50	R$ 708,35	Não
ADIGE ARQUITETURA E ENGENHARIA LTDA	01.469.689/0001-60	23/02/2026 - 17:46:36	N/C	N/C	0,8100	R$874,00	R$ 707,94	Não
PRIVATE CONSTRUTORA LTDA	10.616.350/0001-30	23/02/2026 - 18:12:47	N/C	N/C	0,8100	R$874,50	R$ 708,35	Não
HIMALAIA CONSTRUTORA LTDA	00.471.823/0001-03	24/02/2026 - 08:36:21	N/C	N/C	0,8100	R$874,50	R$ 708,35	Não

LOTE 0001 - ITEM 0617 - Montagem e desmontagem de forma de laje macica, pe-direito simples, 10 utilizacoes.(Item 4.45 da PO) Montagem e desmontagem de forma de laje macica, pe-direito simples, em chapa de madeira compensada plastificada, 10 utilizacoes. af_09/2020 (Item 4.45 da PO)

Fornecedor	CNPJ/CPF	Data	Modelo	Marca/ Fabricante	Quantidade	Lance	Valor Total	LC 123/2006
ESTRUTURA COMERCIO E CONSTRUCOES LTDA	10.664.099/0001-80	10/02/2026 - 15:24:53	N/C	N/C	4,5100	R$70,43	R$ 317,64	Sim
INOVAR SERVICOS DE ENGENHARIA E CONSULTORIA LTDA	41.155.098/0001-33	19/02/2026 - 08:27:53	N/C	N/C	4,5100	R$70,43	R$ 317,64	Sim
CONSTRUTORA E SERVICOS W. B. M. LTDA	26.570.470/0001-84	19/02/2026 - 14:32:25	N/C	N/C	4,5100	R$70,40	R$ 317,50	Sim
WH CONSTRUTORA LTDA	23.305.610/0001-07	19/02/2026 - 15:50:00	N/C	N/C	4,5100	R$69,02	R$ 311,28	Sim
ASLE CONSTRUTORA LTDA	20.511.890/0001-03	20/02/2026 - 09:23:00	N/C	N/C	4,5100	R$70,43	R$ 317,64	Não

PORTAL DE COMPRAS PÚBLICAS

A autenticidade do documento pode ser verificada no site https://validaarquivo.portaldecompraspublicas.com.br
Documento gerado eletronicamente no Portal de Compras Públicas em 18/03/2026 às 11:42:09.
Código verificador: 11D1EF9

E-DOCS - CÓPIA DO PROCESSO 2025-6X76D GERADO POR UDSON OLIVEIRA RAMOS DE AGUIAR EM 13/05/2026 07:51 DOCUMENTO 1 / 1 PÁGINA 3786 / 5723

2026-XCCNZ9 - E-DOCS - CÓPIA SIMPLES 18/03/2026 17:39 PÁGINA 372 / 384

MA CONSTRUTORA LTDA	54.197.980/0001-93	21/02/2026 - 14:59:37	N/C	N/C	4,5100	R$70,43	R$ 317,64	Sim
ENGETECH - ENGENHARIA, COMERCIO E SERVICOS LTDA	04.154.467/0001-47	22/02/2026 - 14:53:42	N/C	N/C	4,5100	R$70,43	R$ 317,64	Sim
KLAO ENGENHARIA S/A	24.940.808/0001-17	23/02/2026 - 14:48:25	N/C	N/C	4,5100	R$70,43	R$ 317,64	Não
ADIGE ARQUITETURA E ENGENHARIA LTDA	01.469.689/0001-60	23/02/2026 - 17:46:36	N/C	N/C	4,5100	R$70,00	R$ 315,70	Não
PRIVATE CONSTRUTORA LTDA	10.616.350/0001-30	23/02/2026 - 18:12:47	N/C	N/C	4,5100	R$70,43	R$ 317,64	Não
HIMALAIA CONSTRUTORA LTDA	00.471.823/0001-03	24/02/2026 - 08:36:21	N/C	N/C	4,5100	R$70,43	R$ 317,64	Não

Validade das Propostas

Fornecedor	CPF/CNPJ	Validade (conforme edital)
HIMALAIA CONSTRUTORA LTDA	00.471.823/0001-03	60 dias
ADIGE ARQUITETURA E ENGENHARIA LTDA	01.469.689/0001-60	60 dias
VILLA CONSTRUTORA LTDA	02.394.085/0001-65	60 dias
PRIVATE CONSTRUTORA LTDA	10.616.350/0001-30	60 dias
CONSTRUTORA E SERVICOS W. B. M. LTDA	26.570.470/0001-84	60 dias
ESTRUTURA COMERCIO E CONSTRUCOES LTDA	10.664.099/0001-80	60 dias
ASLE CONSTRUTORA LTDA	20.511.890/0001-03	120 dias
INOVAR SERVICOS DE ENGENHARIA E CONSULTORIA LTDA	41.155.098/0001-33	60 dias
ENGETECH - ENGENHARIA, COMERCIO E SERVICOS LTDA	04.154.467/0001-47	60 dias
KLAO ENGENHARIA S/A	24.940.808/0001-17	60 dias
WH CONSTRUTORA LTDA	23.305.610/0001-07	60 dias
MA CONSTRUTORA LTDA	54.197.980/0001-93	80 dias

Lances Enviados

0001 - G L O B A L CONTRATACAO DE EMPRESA ESPECIALIZADA PARA A CONSTRUCAO DA ESCOLA EM TEMPO INTEGRAL NO DISTRITO DE RIVE, NO MUNICIPIO DE ALEGRE/ES.

Data	Valor	CNPJ	Situação
11/02/2026 - 12:53:39	7.860.800,09 (proposta)	10.664.099/0001-80 - ESTRUTURA COMERCIO E CONSTRUCOES LTDA	Válido
19/02/2026 - 08:27:54	7.861.146,14 (proposta)	41.155.098/0001-33 - INOVAR SERVICOS DE ENGENHARIA E CONSULTORIA LTDA	Válido
19/02/2026 - 15:51:02	7.762.871,11 (proposta)	23.305.610/0001-07 - WH CONSTRUTORA LTDA	Válido
20/02/2026 - 09:23:01	7.861.146,15 (proposta)	20.511.890/0001-03 - ASLE CONSTRUTORA LTDA	Válido
21/02/2026 - 14:59:38	7.861.231,45 (proposta)	54.197.980/0001-93 - MA CONSTRUTORA LTDA	Válido
22/02/2026 - 14:53:43	7.861.146,15 (proposta)	04.154.467/0001-47 - ENGETECH - ENGENHARIA, COMERCIO E SERVICOS LTDA	Válido
23/02/2026 - 14:48:26	7.861.146,15 (proposta)	24.940.808/0001-17 - KLAO ENGENHARIA S/A	Válido
23/02/2026 - 16:22:29	7.856.367,36 (proposta)	26.570.470/0001-84 - CONSTRUTORA E SERVICOS W. B. M. LTDA	Válido
23/02/2026 - 17:46:37	7.743.619,88 (proposta)	01.469.689/0001-60 - ADIGE ARQUITETURA E ENGENHARIA LTDA	Válido
23/02/2026 - 18:12:48	7.861.146,15 (proposta)	10.616.350/0001-30 - PRIVATE CONSTRUTORA LTDA	Válido
24/02/2026 - 08:36:22	44.091.276,05 (proposta)	00.471.823/0001-03 - HIMALAIA CONSTRUTORA LTDA	Válido
24/02/2026 - 09:55:22	7.740.000,00	41.155.098/0001-33 - INOVAR SERVICOS DE ENGENHARIA E CONSULTORIA LTDA	Válido
24/02/2026 - 09:55:46	7.740.000,00	26.570.470/0001-84 - CONSTRUTORA E SERVICOS W. B. M. LTDA	Válido
24/02/2026 - 09:55:49	7.800.000,00	00.471.823/0001-03 - HIMALAIA CONSTRUTORA LTDA	Válido

PORTAL DE COMPRAS PÚBLICAS
A autenticidade do documento pode ser verificada no site https://validaarquivo.portaldecompraspublicas.com.br
Documento gerado eletronicamente no Portal de Compras Públicas em 18/03/2026 às 11:42:09.
Código verificador: 11D1EF9

E-DOCS - CÓPIA DO PROCESSO 2025-6X76D GERADO POR UDSON OLIVEIRA RAMOS DE AGUIAR EM 13/05/2026 07:51 DOCUMENTO 1 / 1 PÁGINA 3787 / 5723

2026-XCCNZ9 - E-DOCS - CÓPIA SIMPLES 18/03/2026 17:39 PÁGINA 373 / 384

24/02/2026 - 09:57:10	7.739.000,00	24.940.808/0001-17 - KLAO ENGENHARIA S/A	Válido
24/02/2026 - 09:58:39	7.739.000,00	41.155.098/0001-33 - INOVAR SERVICOS DE ENGENHARIA E CONSULTORIA LTDA	Válido
24/02/2026 - 09:58:47	7.735.000,00	54.197.980/0001-93 - MA CONSTRUTORA LTDA	Válido
24/02/2026 - 09:59:47	7.734.000,00	20.511.890/0001-03 - ASLE CONSTRUTORA LTDA	Válido
24/02/2026 - 10:00:15	7.735.000,00	26.570.470/0001-84 - CONSTRUTORA E SERVICOS W. B. M. LTDA	Válido
24/02/2026 - 10:00:36	7.733.000,00	24.940.808/0001-17 - KLAO ENGENHARIA S/A	Válido
24/02/2026 - 10:00:41	7.733.000,00	54.197.980/0001-93 - MA CONSTRUTORA LTDA	Válido
24/02/2026 - 10:01:35	7.732.000,00	20.511.890/0001-03 - ASLE CONSTRUTORA LTDA	Válido
24/02/2026 - 10:02:37	7.732.000,00	41.155.098/0001-33 - INOVAR SERVICOS DE ENGENHARIA E CONSULTORIA LTDA	Válido
24/02/2026 - 10:03:07	7.731.000,00	54.197.980/0001-93 - MA CONSTRUTORA LTDA	Válido
24/02/2026 - 10:03:31	7.731.000,00	24.940.808/0001-17 - KLAO ENGENHARIA S/A	Válido
24/02/2026 - 10:03:55	7.731.000,00	26.570.470/0001-84 - CONSTRUTORA E SERVICOS W. B. M. LTDA	Válido
24/02/2026 - 10:04:38	7.730.000,00	20.511.890/0001-03 - ASLE CONSTRUTORA LTDA	Válido
24/02/2026 - 10:04:42	7.732.000,00	04.154.467/0001-47 - ENGETECH - ENGENHARIA, COMERCIO E SERVICOS LTDA	Válido
24/02/2026 - 10:05:14	7.729.000,00	54.197.980/0001-93 - MA CONSTRUTORA LTDA	Válido
24/02/2026 - 10:05:38	7.729.000,00	41.155.098/0001-33 - INOVAR SERVICOS DE ENGENHARIA E CONSULTORIA LTDA	Válido
24/02/2026 - 10:05:58	7.729.000,00	26.570.470/0001-84 - CONSTRUTORA E SERVICOS W. B. M. LTDA	Válido
24/02/2026 - 10:06:01	7.728.000,00	24.940.808/0001-17 - KLAO ENGENHARIA S/A	Válido
24/02/2026 - 10:06:37	7.728.500,00	04.154.467/0001-47 - ENGETECH - ENGENHARIA, COMERCIO E SERVICOS LTDA	Válido
24/02/2026 - 10:07:06	7.727.000,00	23.305.610/0001-07 - WH CONSTRUTORA LTDA	Válido
24/02/2026 - 10:07:06	7.727.000,00	10.664.099/0001-80 - ESTRUTURA COMERCIO E CONSTRUCOES LTDA	Válido
24/02/2026 - 10:07:16	7.728.000,00	41.155.098/0001-33 - INOVAR SERVICOS DE ENGENHARIA E CONSULTORIA LTDA	Válido
24/02/2026 - 10:07:25	7.725.000,00	10.664.099/0001-80 - ESTRUTURA COMERCIO E CONSTRUCOES LTDA	Válido
24/02/2026 - 10:07:38	7.727.000,00	00.471.823/0001-03 - HIMALAIA CONSTRUTORA LTDA	Válido
24/02/2026 - 10:07:38	7.725.500,00	20.511.890/0001-03 - ASLE CONSTRUTORA LTDA	Válido
24/02/2026 - 10:07:39	7.724.000,00	54.197.980/0001-93 - MA CONSTRUTORA LTDA	Válido
24/02/2026 - 10:07:53	7.725.000,00	41.155.098/0001-33 - INOVAR SERVICOS DE ENGENHARIA E CONSULTORIA LTDA	Válido
24/02/2026 - 10:07:58	7.720.000,00	20.511.890/0001-03 - ASLE CONSTRUTORA LTDA	Válido
24/02/2026 - 10:08:01	7.723.000,00	23.305.610/0001-07 - WH CONSTRUTORA LTDA	Válido
24/02/2026 - 10:08:05	7.723.000,00	10.664.099/0001-80 - ESTRUTURA COMERCIO E CONSTRUCOES LTDA	Válido
24/02/2026 - 10:08:11	7.718.000,00	41.155.098/0001-33 - INOVAR SERVICOS DE ENGENHARIA E CONSULTORIA LTDA	Válido
24/02/2026 - 10:08:26	7.717.000,00	23.305.610/0001-07 - WH CONSTRUTORA LTDA	Válido
24/02/2026 - 10:08:30	7.715.000,00	24.940.808/0001-17 - KLAO ENGENHARIA S/A	Válido
24/02/2026 - 10:08:51	7.714.000,00	23.305.610/0001-07 - WH CONSTRUTORA LTDA	Válido

PORTAL DE COMPRAS PÚBLICAS

A autenticidade do documento pode ser verificada no site https://validaarquivo.portaldecompraspublicas.com.br
Documento gerado eletronicamente no Portal de Compras Públicas em 18/03/2026 às 11:42:09.
Código verificador: 11D1EF9

E-DOCS - CÓPIA DO PROCESSO 2025-6X76D GERADO POR UDSON OLIVEIRA RAMOS DE AGUIAR EM 13/05/2026 07:51 DOCUMENTO 1 / 1 PÁGINA 3788 / 5723

2026-XCCNZ9 - E-DOCS - CÓPIA SIMPLES 18/03/2026 17:39 PÁGINA 374 / 384

24/02/2026 - 10:08:57	7.714.000,00	04.154.467/0001-47 - ENGETECH - ENGENHARIA, COMERCIO E SERVICOS LTDA	Válido
24/02/2026 - 10:09:00	7.714.000,00	20.511.890/0001-03 - ASLE CONSTRUTORA LTDA	Válido
24/02/2026 - 10:09:00	7.714.000,00	54.197.980/0001-93 - MA CONSTRUTORA LTDA	Válido
24/02/2026 - 10:09:05	7.715.000,00	26.570.470/0001-84 - CONSTRUTORA E SERVICOS W. B. M. LTDA	Válido
24/02/2026 - 10:09:05	7.720.000,00	00.471.823/0001-03 - HIMALAIA CONSTRUTORA LTDA	Válido
24/02/2026 - 10:09:16	7.712.000,00	41.155.098/0001-33 - INOVAR SERVICOS DE ENGENHARIA E CONSULTORIA LTDA	Válido
24/02/2026 - 10:09:30	7.710.000,00	24.940.808/0001-17 - KLAO ENGENHARIA S/A	Válido
24/02/2026 - 10:09:35	7.709.000,00	10.664.099/0001-80 - ESTRUTURA COMERCIO E CONSTRUCOES LTDA	Válido
24/02/2026 - 10:09:39	7.711.000,00	23.305.610/0001-07 - WH CONSTRUTORA LTDA	Válido
24/02/2026 - 10:09:42	7.713.000,00	54.197.980/0001-93 - MA CONSTRUTORA LTDA	Válido
24/02/2026 - 10:09:42	7.711.000,00	04.154.467/0001-47 - ENGETECH - ENGENHARIA, COMERCIO E SERVICOS LTDA	Válido
24/02/2026 - 10:09:51	7.705.000,00	00.471.823/0001-03 - HIMALAIA CONSTRUTORA LTDA	Válido
24/02/2026 - 10:09:52	7.705.000,00	41.155.098/0001-33 - INOVAR SERVICOS DE ENGENHARIA E CONSULTORIA LTDA	Válido
24/02/2026 - 10:09:54	7.708.000,00	04.154.467/0001-47 - ENGETECH - ENGENHARIA, COMERCIO E SERVICOS LTDA	Válido
24/02/2026 - 10:09:56	7.700.000,00	54.197.980/0001-93 - MA CONSTRUTORA LTDA	Válido
24/02/2026 - 10:09:56	7.700.000,00	20.511.890/0001-03 - ASLE CONSTRUTORA LTDA	Válido
24/02/2026 - 10:09:57	7.708.000,00	23.305.610/0001-07 - WH CONSTRUTORA LTDA	Válido
24/02/2026 - 10:10:03	7.700.000,00	24.940.808/0001-17 - KLAO ENGENHARIA S/A	Válido
24/02/2026 - 10:10:04	7.700.000,00	41.155.098/0001-33 - INOVAR SERVICOS DE ENGENHARIA E CONSULTORIA LTDA	Válido
24/02/2026 - 10:10:07	7.704.000,00	04.154.467/0001-47 - ENGETECH - ENGENHARIA, COMERCIO E SERVICOS LTDA	Válido
24/02/2026 - 10:10:27	7.699.000,00	23.305.610/0001-07 - WH CONSTRUTORA LTDA	Válido
24/02/2026 - 10:10:29	7.690.000,00	20.511.890/0001-03 - ASLE CONSTRUTORA LTDA	Válido
24/02/2026 - 10:10:30	7.690.000,00	04.154.467/0001-47 - ENGETECH - ENGENHARIA, COMERCIO E SERVICOS LTDA	Válido
24/02/2026 - 10:10:31	7.700.000,00	26.570.470/0001-84 - CONSTRUTORA E SERVICOS W. B. M. LTDA	Válido
24/02/2026 - 10:10:34	7.699.000,00	54.197.980/0001-93 - MA CONSTRUTORA LTDA	Válido
24/02/2026 - 10:10:40	7.680.000,00	41.155.098/0001-33 - INOVAR SERVICOS DE ENGENHARIA E CONSULTORIA LTDA	Válido
24/02/2026 - 10:10:57	7.670.000,00	54.197.980/0001-93 - MA CONSTRUTORA LTDA	Válido
24/02/2026 - 10:10:58	7.681.000,00	04.154.467/0001-47 - ENGETECH - ENGENHARIA, COMERCIO E SERVICOS LTDA	Válido
24/02/2026 - 10:11:02	7.679.000,00	23.305.610/0001-07 - WH CONSTRUTORA LTDA	Válido
24/02/2026 - 10:11:03	7.679.000,00	10.664.099/0001-80 - ESTRUTURA COMERCIO E CONSTRUCOES LTDA	Válido
24/02/2026 - 10:11:04	7.670.000,00	24.940.808/0001-17 - KLAO ENGENHARIA S/A	Válido
24/02/2026 - 10:11:06	7.671.000,00	04.154.467/0001-47 - ENGETECH - ENGENHARIA, COMERCIO E SERVICOS LTDA	Válido
24/02/2026 - 10:11:15	7.689.000,00	00.471.823/0001-03 - HIMALAIA CONSTRUTORA LTDA	Válido

PORTAL DE COMPRAS PÚBLICAS

A autenticidade do documento pode ser verificada no site https://validaarquivo.portaldecompraspublicas.com.br
Documento gerado eletronicamente no Portal de Compras Públicas em 18/03/2026 às 11:42:09.
Código verificador: 11D1EF9

E-DOCS - CÓPIA DO PROCESSO 2025-6X76D GERADO POR UDSON OLIVEIRA RAMOS DE AGUIAR EM 13/05/2026 07:51 DOCUMENTO 1 / 1 PÁGINA 3789 / 5723

2026-XCCNZ9 - E-DOCS - CÓPIA SIMPLES 18/03/2026 17:39 PÁGINA 375 / 384

24/02/2026 - 10:11:18	7.665.000,00	41.155.098/0001-33 - INOVAR SERVICOS DE ENGENHARIA E CONSULTORIA LTDA	Válido
24/02/2026 - 10:11:21	7.650.000,00	54.197.980/0001-93 - MA CONSTRUTORA LTDA	Válido
24/02/2026 - 10:11:26	7.668.000,00	23.305.610/0001-07 - WH CONSTRUTORA LTDA	Válido
24/02/2026 - 10:11:27	7.663.000,00	04.154.467/0001-47 - ENGETECH - ENGENHARIA, COMERCIO E SERVICOS LTDA	Válido
24/02/2026 - 10:11:37	7.660.000,00	20.511.890/0001-03 - ASLE CONSTRUTORA LTDA	Válido
24/02/2026 - 10:11:43	7.640.000,00	41.155.098/0001-33 - INOVAR SERVICOS DE ENGENHARIA E CONSULTORIA LTDA	Válido
24/02/2026 - 10:11:45	7.640.000,00	24.940.808/0001-17 - KLAO ENGENHARIA S/A	Válido
24/02/2026 - 10:11:46	7.649.000,00	23.305.610/0001-07 - WH CONSTRUTORA LTDA	Válido
24/02/2026 - 10:11:47	7.651.000,00	04.154.467/0001-47 - ENGETECH - ENGENHARIA, COMERCIO E SERVICOS LTDA	Válido
24/02/2026 - 10:11:52	7.648.000,00	54.197.980/0001-93 - MA CONSTRUTORA LTDA	Válido
24/02/2026 - 10:11:54	7.641.000,00	04.154.467/0001-47 - ENGETECH - ENGENHARIA, COMERCIO E SERVICOS LTDA	Válido
24/02/2026 - 10:12:02	7.635.000,00	23.305.610/0001-07 - WH CONSTRUTORA LTDA	Válido
24/02/2026 - 10:12:03	7.630.000,00	41.155.098/0001-33 - INOVAR SERVICOS DE ENGENHARIA E CONSULTORIA LTDA	Válido
24/02/2026 - 10:12:06	7.635.000,00	20.511.890/0001-03 - ASLE CONSTRUTORA LTDA	Válido
24/02/2026 - 10:12:08	7.639.000,00	10.664.099/0001-80 - ESTRUTURA COMERCIO E CONSTRUCOES LTDA	Válido
24/02/2026 - 10:12:08	7.641.000,00	26.570.470/0001-84 - CONSTRUTORA E SERVICOS W. B. M. LTDA	Válido
24/02/2026 - 10:12:08	7.638.000,00	54.197.980/0001-93 - MA CONSTRUTORA LTDA	Válido
24/02/2026 - 10:12:20	7.625.000,00	54.197.980/0001-93 - MA CONSTRUTORA LTDA	Válido
24/02/2026 - 10:12:22	7.650.000,00	00.471.823/0001-03 - HIMALAIA CONSTRUTORA LTDA	Válido
24/02/2026 - 10:12:23	7.631.000,00	04.154.467/0001-47 - ENGETECH - ENGENHARIA, COMERCIO E SERVICOS LTDA	Válido
24/02/2026 - 10:12:38	7.620.000,00	24.940.808/0001-17 - KLAO ENGENHARIA S/A	Válido
24/02/2026 - 10:12:38	7.614.000,00	10.664.099/0001-80 - ESTRUTURA COMERCIO E CONSTRUCOES LTDA	Válido
24/02/2026 - 10:12:41	7.624.000,00	04.154.467/0001-47 - ENGETECH - ENGENHARIA, COMERCIO E SERVICOS LTDA	Válido
24/02/2026 - 10:12:41	7.620.000,00	26.570.470/0001-84 - CONSTRUTORA E SERVICOS W. B. M. LTDA	Válido
24/02/2026 - 10:12:49	7.619.000,00	54.197.980/0001-93 - MA CONSTRUTORA LTDA	Válido
24/02/2026 - 10:12:51	7.620.000,00	23.305.610/0001-07 - WH CONSTRUTORA LTDA	Válido
24/02/2026 - 10:12:51	7.612.000,00	04.154.467/0001-47 - ENGETECH - ENGENHARIA, COMERCIO E SERVICOS LTDA	Válido
24/02/2026 - 10:12:53	7.610.000,00	41.155.098/0001-33 - INOVAR SERVICOS DE ENGENHARIA E CONSULTORIA LTDA	Válido
24/02/2026 - 10:13:01	7.612.000,00	54.197.980/0001-93 - MA CONSTRUTORA LTDA	Válido
24/02/2026 - 10:13:02	7.610.000,00	23.305.610/0001-07 - WH CONSTRUTORA LTDA	Válido
24/02/2026 - 10:13:09	7.605.000,00	20.511.890/0001-03 - ASLE CONSTRUTORA LTDA	Válido
24/02/2026 - 10:13:18	7.609.000,00	04.154.467/0001-47 - ENGETECH - ENGENHARIA, COMERCIO E SERVICOS LTDA	Válido
24/02/2026 - 10:13:25	7.600.000,00	54.197.980/0001-93 - MA CONSTRUTORA LTDA	Válido

PORTAL DE COMPRAS PÚBLICAS

A autenticidade do documento pode ser verificada no site https://validaarquivo.portaldecompraspublicas.com.br
Documento gerado eletronicamente no Portal de Compras Públicas em 18/03/2026 às 11:42:09.
Código verificador: 11D1EF9

E-DOCS - CÓPIA DO PROCESSO 2025-6X76D GERADO POR UDSON OLIVEIRA RAMOS DE AGUIAR EM 13/05/2026 07:51 DOCUMENTO 1 / 1 PÁGINA 3790 / 5723

2026-XCCNZ9 - E-DOCS - CÓPIA SIMPLES 18/03/2026 17:39 PÁGINA 376 / 384

24/02/2026 - 10:13:26	7.606.000,00	04.154.467/0001-47 - ENGETECH - ENGENHARIA, COMERCIO E SERVICOS LTDA	Válido
24/02/2026 - 10:13:28	7.600.000,00	23.305.610/0001-07 - WH CONSTRUTORA LTDA	Válido
24/02/2026 - 10:13:33	7.601.000,00	04.154.467/0001-47 - ENGETECH - ENGENHARIA, COMERCIO E SERVICOS LTDA	Válido
24/02/2026 - 10:13:40	7.590.000,00	41.155.098/0001-33 - INOVAR SERVICOS DE ENGENHARIA E CONSULTORIA LTDA	Válido
24/02/2026 - 10:13:43	7.599.000,00	10.664.099/0001-80 - ESTRUTURA COMERCIO E CONSTRUCOES LTDA	Válido
24/02/2026 - 10:13:50	7.595.000,00	20.511.890/0001-03 - ASLE CONSTRUTORA LTDA	Válido
24/02/2026 - 10:13:53	7.595.000,00	54.197.980/0001-93 - MA CONSTRUTORA LTDA	Válido
24/02/2026 - 10:13:55	7.591.000,00	04.154.467/0001-47 - ENGETECH - ENGENHARIA, COMERCIO E SERVICOS LTDA	Válido
24/02/2026 - 10:13:57	7.599.999,99	00.471.823/0001-03 - HIMALAIA CONSTRUTORA LTDA	Válido
24/02/2026 - 10:14:01	7.500.000,00	26.570.470/0001-84 - CONSTRUTORA E SERVICOS W. B. M. LTDA	Válido
24/02/2026 - 10:14:03	7.585.000,00	54.197.980/0001-93 - MA CONSTRUTORA LTDA	Válido
24/02/2026 - 10:14:06	7.585.000,00	23.305.610/0001-07 - WH CONSTRUTORA LTDA	Válido
24/02/2026 - 10:14:10	7.580.000,00	10.664.099/0001-80 - ESTRUTURA COMERCIO E CONSTRUCOES LTDA	Válido
24/02/2026 - 10:14:14	7.490.000,00	20.511.890/0001-03 - ASLE CONSTRUTORA LTDA	Válido
24/02/2026 - 10:14:15	7.490.000,00	54.197.980/0001-93 - MA CONSTRUTORA LTDA	Válido
24/02/2026 - 10:14:22	7.490.000,00	04.154.467/0001-47 - ENGETECH - ENGENHARIA, COMERCIO E SERVICOS LTDA	Válido
24/02/2026 - 10:14:35	7.546.700,00	23.305.610/0001-07 - WH CONSTRUTORA LTDA	Válido
24/02/2026 - 10:14:36	7.450.000,00	04.154.467/0001-47 - ENGETECH - ENGENHARIA, COMERCIO E SERVICOS LTDA	Válido
24/02/2026 - 10:14:46	7.445.000,00	20.511.890/0001-03 - ASLE CONSTRUTORA LTDA	Válido
24/02/2026 - 10:14:48	7.449.000,00	54.197.980/0001-93 - MA CONSTRUTORA LTDA	Válido
24/02/2026 - 10:14:53	7.546.700,23	10.616.350/0001-30 - PRIVATE CONSTRUTORA LTDA	Válido
24/02/2026 - 10:14:53	7.400.000,00	26.570.470/0001-84 - CONSTRUTORA E SERVICOS W. B. M. LTDA	Válido
24/02/2026 - 10:15:01	7.444.000,00	54.197.980/0001-93 - MA CONSTRUTORA LTDA	Válido
24/02/2026 - 10:15:02	7.401.000,00	04.154.467/0001-47 - ENGETECH - ENGENHARIA, COMERCIO E SERVICOS LTDA	Válido
24/02/2026 - 10:15:05	7.350.000,00	41.155.098/0001-33 - INOVAR SERVICOS DE ENGENHARIA E CONSULTORIA LTDA	Válido
24/02/2026 - 10:15:15	7.398.000,00	54.197.980/0001-93 - MA CONSTRUTORA LTDA	Válido
24/02/2026 - 10:15:20	7.351.000,00	04.154.467/0001-47 - ENGETECH - ENGENHARIA, COMERCIO E SERVICOS LTDA	Válido
24/02/2026 - 10:15:21	7.300.000,00	10.664.099/0001-80 - ESTRUTURA COMERCIO E CONSTRUCOES LTDA	Válido
24/02/2026 - 10:15:29	7.325.000,00	20.511.890/0001-03 - ASLE CONSTRUTORA LTDA	Válido
24/02/2026 - 10:15:31	7.340.000,00	54.197.980/0001-93 - MA CONSTRUTORA LTDA	Válido
24/02/2026 - 10:15:39	7.300.000,00	26.570.470/0001-84 - CONSTRUTORA E SERVICOS W. B. M. LTDA	Válido
24/02/2026 - 10:15:41	7.301.000,00	04.154.467/0001-47 - ENGETECH - ENGENHARIA, COMERCIO E SERVICOS LTDA	Válido
24/02/2026 - 10:15:46	7.280.000,00	20.511.890/0001-03 - ASLE CONSTRUTORA LTDA	Válido

PORTAL DE COMPRAS PÚBLICAS

A autenticidade do documento pode ser verificada no site https://validaarquivo.portaldecompraspublicas.com.br
Documento gerado eletronicamente no Portal de Compras Públicas em 18/03/2026 às 11:42:09.
Código verificador: 11D1EF9

E-DOCS - CÓPIA DO PROCESSO 2025-6X76D GERADO POR UDSON OLIVEIRA RAMOS DE AGUIAR EM 13/05/2026 07:51 DOCUMENTO 1 / 1 PÁGINA 3791 / 5723

2026-XCCNZ9 - E-DOCS - CÓPIA SIMPLES 18/03/2026 17:39 PÁGINA 377 / 384

24/02/2026 - 10:15:46	7.290.000,00	54.197.980/0001-93 - MA CONSTRUTORA LTDA	Válido
24/02/2026 - 10:15:47	7.299.000,00	41.155.098/0001-33 - INOVAR SERVICOS DE ENGENHARIA E CONSULTORIA LTDA	Válido
24/02/2026 - 10:15:57	7.270.000,00	54.197.980/0001-93 - MA CONSTRUTORA LTDA	Válido
24/02/2026 - 10:15:57	7.290.000,00	10.664.099/0001-80 - ESTRUTURA COMERCIO E CONSTRUCOES LTDA	Válido
24/02/2026 - 10:15:58	7.275.000,00	23.305.610/0001-07 - WH CONSTRUTORA LTDA	Válido
24/02/2026 - 10:15:59	7.275.000,00	41.155.098/0001-33 - INOVAR SERVICOS DE ENGENHARIA E CONSULTORIA LTDA	Válido
24/02/2026 - 10:16:01	7.270.000,00	04.154.467/0001-47 - ENGETECH - ENGENHARIA, COMERCIO E SERVICOS LTDA	Válido
24/02/2026 - 10:16:07	7.265.000,00	23.305.610/0001-07 - WH CONSTRUTORA LTDA	Válido
24/02/2026 - 10:16:09	7.260.000,00	10.664.099/0001-80 - ESTRUTURA COMERCIO E CONSTRUCOES LTDA	Válido
24/02/2026 - 10:16:13	7.260.000,00	41.155.098/0001-33 - INOVAR SERVICOS DE ENGENHARIA E CONSULTORIA LTDA	Válido
24/02/2026 - 10:16:13	7.250.000,00	20.511.890/0001-03 - ASLE CONSTRUTORA LTDA	Válido
24/02/2026 - 10:16:17	7.250.000,00	54.197.980/0001-93 - MA CONSTRUTORA LTDA	Válido
24/02/2026 - 10:16:21	7.200.000,00	26.570.470/0001-84 - CONSTRUTORA E SERVICOS W. B. M. LTDA	Válido
24/02/2026 - 10:16:22	7.540.000,00	00.471.823/0001-03 - HIMALAIA CONSTRUTORA LTDA	Válido
24/02/2026 - 10:16:23	7.261.000,00	04.154.467/0001-47 - ENGETECH - ENGENHARIA, COMERCIO E SERVICOS LTDA	Válido
24/02/2026 - 10:16:26	7.250.000,00	10.664.099/0001-80 - ESTRUTURA COMERCIO E CONSTRUCOES LTDA	Válido
24/02/2026 - 10:16:27	7.230.000,00	54.197.980/0001-93 - MA CONSTRUTORA LTDA	Válido
24/02/2026 - 10:16:30	7.201.000,00	04.154.467/0001-47 - ENGETECH - ENGENHARIA, COMERCIO E SERVICOS LTDA	Válido
24/02/2026 - 10:16:38	7.190.000,00	10.664.099/0001-80 - ESTRUTURA COMERCIO E CONSTRUCOES LTDA	Válido
24/02/2026 - 10:16:41	7.198.000,00	41.155.098/0001-33 - INOVAR SERVICOS DE ENGENHARIA E CONSULTORIA LTDA	Válido
24/02/2026 - 10:16:46	7.180.000,00	54.197.980/0001-93 - MA CONSTRUTORA LTDA	Válido
24/02/2026 - 10:16:48	7.195.000,00	20.511.890/0001-03 - ASLE CONSTRUTORA LTDA	Válido
24/02/2026 - 10:16:49	7.180.000,00	04.154.467/0001-47 - ENGETECH - ENGENHARIA, COMERCIO E SERVICOS LTDA	Válido
24/02/2026 - 10:16:58	7.180.000,00	10.664.099/0001-80 - ESTRUTURA COMERCIO E CONSTRUCOES LTDA	Válido
24/02/2026 - 10:17:02	7.170.000,00	20.511.890/0001-03 - ASLE CONSTRUTORA LTDA	Válido
24/02/2026 - 10:17:03	7.170.000,00	41.155.098/0001-33 - INOVAR SERVICOS DE ENGENHARIA E CONSULTORIA LTDA	Válido
24/02/2026 - 10:17:18	7.175.000,00	10.664.099/0001-80 - ESTRUTURA COMERCIO E CONSTRUCOES LTDA	Válido
24/02/2026 - 10:17:21	7.168.000,00	41.155.098/0001-33 - INOVAR SERVICOS DE ENGENHARIA E CONSULTORIA LTDA	Válido
24/02/2026 - 10:17:25	7.150.000,00	54.197.980/0001-93 - MA CONSTRUTORA LTDA	Válido
24/02/2026 - 10:17:34	7.145.000,00	04.154.467/0001-47 - ENGETECH - ENGENHARIA, COMERCIO E SERVICOS LTDA	Válido
24/02/2026 - 10:17:41	7.140.000,00	20.511.890/0001-03 - ASLE CONSTRUTORA LTDA	Válido
24/02/2026 - 10:17:43	7.149.000,00	10.664.099/0001-80 - ESTRUTURA COMERCIO E CONSTRUCOES LTDA	Válido
24/02/2026 - 10:17:50	7.140.000,00	54.197.980/0001-93 - MA CONSTRUTORA LTDA	Válido

PORTAL DE COMPRAS PÚBLICAS

A autenticidade do documento pode ser verificada no site https://validaarquivo.portaldecompraspublicas.com.br
Documento gerado eletronicamente no Portal de Compras Públicas em 18/03/2026 às 11:42:09.
Código verificador: 11D1EF9

E-DOCS - CÓPIA DO PROCESSO 2025-6X76D GERADO POR UDSON OLIVEIRA RAMOS DE AGUIAR EM 13/05/2026 07:51 DOCUMENTO 1 / 1 PÁGINA 3792 / 5723

2026-XCCNZ9 - E-DOCS - CÓPIA SIMPLES 18/03/2026 17:39 PÁGINA 378 / 384

24/02/2026 - 10:17:52	7.130.000,00	41.155.098/0001-33 - INOVAR SERVICOS DE ENGENHARIA E CONSULTORIA LTDA	Válido
24/02/2026 - 10:17:57	7.139.000,00	10.664.099/0001-80 - ESTRUTURA COMERCIO E CONSTRUCOES LTDA	Válido
24/02/2026 - 10:17:58	7.130.000,00	54.197.980/0001-93 - MA CONSTRUTORA LTDA	Válido
24/02/2026 - 10:18:04	7.125.000,00	04.154.467/0001-47 - ENGETECH - ENGENHARIA, COMERCIO E SERVICOS LTDA	Válido
24/02/2026 - 10:18:10	7.131.000,00	26.570.470/0001-84 - CONSTRUTORA E SERVICOS W. B. M. LTDA	Válido
24/02/2026 - 10:18:13	7.110.000,00	54.197.980/0001-93 - MA CONSTRUTORA LTDA	Válido
24/02/2026 - 10:18:27	7.110.000,00	20.511.890/0001-03 - ASLE CONSTRUTORA LTDA	Válido
24/02/2026 - 10:18:33	7.105.000,00	41.155.098/0001-33 - INOVAR SERVICOS DE ENGENHARIA E CONSULTORIA LTDA	Válido
24/02/2026 - 10:19:07	7.074.000,00	10.664.099/0001-80 - ESTRUTURA COMERCIO E CONSTRUCOES LTDA	Válido
24/02/2026 - 10:19:23	6.900.000,00	20.511.890/0001-03 - ASLE CONSTRUTORA LTDA	Válido
24/02/2026 - 10:19:31	5.500.000,00	26.570.470/0001-84 - CONSTRUTORA E SERVICOS W. B. M. LTDA	Válido
24/02/2026 - 10:20:57	5.950.000,00	04.154.467/0001-47 - ENGETECH - ENGENHARIA, COMERCIO E SERVICOS LTDA	Válido
24/02/2026 - 10:21:34	6.500.000,00	54.197.980/0001-93 - MA CONSTRUTORA LTDA	Válido
24/02/2026 - 10:23:08	6.670.000,00	41.155.098/0001-33 - INOVAR SERVICOS DE ENGENHARIA E CONSULTORIA LTDA	Válido
05/03/2026 - 19:12:44	5.499.999,93	26.570.470/0001-84 - CONSTRUTORA E SERVICOS W. B. M. LTDA	Válido

Arquivos Enviados pelos Fornecedores

Lote	Data/Hora	Enviado por	Arquivo
Model	05/03/2026 - 19:18:07	26.570.470/0001-84 - CONSTRUTORA E SERVICOS W. B. M. LTDA	Documentação Halibilitação - Proposta Comercial.zip
Model	16/03/2026 - 16:32:11	26.570.470/0001-84 - CONSTRUTORA E SERVICOS W. B. M. LTDA	Detalhamento BDI_CE 15-2025_Rive_WBM.pdf

Intenções de Recurso, Recursos e Contrarrazões Prazos

Intenção de Recurso	Recurso	Contrarrazão
17/03/2026 - 17:11	23/03/2026 - 23:59	26/03/2026 - 23:59

0001 - G L O B A L CONTRATACAO DE EMPRESA ESPECIALIZADA PARA A CONSTRUCAO DA ESCOLA EM TEMPO INTEGRAL NO DISTRITO DE RIVE, NO MUNICIPIO DE ALEGRE/ES.

Intenções de Recurso

CNPJ	Data de Envio	Intenção	Julgamento
00471823000103 - HIMALAIA CONSTRUTORA LTDA	17/03/2026 - 16:17:10	Manifestamos intenção de recurso contra a classificação da proposta da empresa arrematante.	Deferido

Classificação Parcial

LOTE 0001 - G L O B A L CONTRATACAO DE EMPRESA ESPECIALIZADA PARA A CONSTRUCAO DA ESCOLA EM TEMPO INTEGRAL NO DISTRITO DE RIVE, NO MUNICIPIO DE ALEGRE/ES.

Classif.	Fornecedor	CPF/CNPJ	Situação [1]	Valor Global

PORTAL DE COMPRAS PÚBLICAS
A autenticidade do documento pode ser verificada no site https://validaarquivo.portaldecompraspublicas.com.br
Documento gerado eletronicamente no Portal de Compras Públicas em 18/03/2026 às 11:42:09.
Código verificador: 11D1EF9

E-DOCS - CÓPIA DO PROCESSO 2025-6X76D GERADO POR UDSON OLIVEIRA RAMOS DE AGUIAR EM 13/05/2026 07:51 DOCUMENTO 1 / 1 PÁGINA 3793 / 5723

2026-XCCNZ9 - E-DOCS - CÓPIA SIMPLES 18/03/2026 17:39 PÁGINA 379 / 384

1º	CONSTRUTORA E SERVICOS W. B. M. LTDA	26.570.470/0001-84	Arrematante	5.499.999,93
2º	ENGETECH - ENGENHARIA, COMERCIO E SERVICOS LTDA	04.154.467/0001-47	Classificado	5.950.000,00
3º	MA CONSTRUTORA LTDA	54.197.980/0001-93	Classificado	6.500.000,00
4º	INOVAR SERVICOS DE ENGENHARIA E CONSULTORIA LTDA	41.155.098/0001-33	Classificado	6.670.000,00
5º	ASLE CONSTRUTORA LTDA	20.511.890/0001-03	Classificado	6.900.000,00
6º	ESTRUTURA COMERCIO E CONSTRUCOES LTDA	10.664.099/0001-80	Classificado	7.074.000,00
7º	WH CONSTRUTORA LTDA	23.305.610/0001-07	Classificado	7.265.000,00
8º	HIMALAIA CONSTRUTORA LTDA	00.471.823/0001-03	Classificado	7.540.000,00
9º	PRIVATE CONSTRUTORA LTDA	10.616.350/0001-30	Classificado	7.546.700,23
10º	KLAO ENGENHARIA S/A	24.940.808/0001-17	Classificado	7.620.000,00
11º	ADIGE ARQUITETURA E ENGENHARIA LTDA	01.469.689/0001-60	Classificado	7.743.619,88

¹ Arrematante; Desclassifcado; Inabilitado, Classifcado e Rejeitado.

Chat

Data	Apelido	Frase
26/11/2025 - 11:53:23	Sistema	O respectivo processo não será encaminhado ao PNCP através do Portal de Compras Públicas por decisão e configuração do ente comprador. O envio dos dados é de responsabilidade do órgão e poderá ser realizado através de outros sistemas.
26/11/2025 - 21:53:42	Sistema	O Agente de Contratação adicionou o arquivo (Relatorio Itens Cadastrados - CE 015-2025.pdf) em 26/11/2025 às 21:53.
26/11/2025 - 22:11:33	Sistema	O Agente de Contratação adicionou o arquivo (Anexo II - Planilha orçamentaria e projetos - parte 1.zip) em 26/11/2025 às 22:11.
26/11/2025 - 22:12:13	Sistema	O Agente de Contratação adicionou o arquivo (Anexo II - Planilha orçamentaria e projetos - parte 2.zip) em 26/11/2025 às 22:12.
26/11/2025 - 22:12:49	Sistema	O Agente de Contratação adicionou o arquivo (Anexo II - Planilha orçamentaria e projetos - parte 3.zip) em 26/11/2025 às 22:12.
26/11/2025 - 22:13:25	Sistema	O Agente de Contratação adicionou o arquivo (Anexo II - Planilha orçamentaria e projetos - parte 4.zip) em 26/11/2025 às 22:13.
26/11/2025 - 22:14:06	Sistema	O Agente de Contratação adicionou o arquivo (Anexo II - Planilha orçamentaria e projetos - parte 5.zip) em 26/11/2025 às 22:14.
26/11/2025 - 22:14:32	Sistema	O Agente de Contratação adicionou o arquivo (Anexo II - Planilha orçamentaria e projetos - parte 6.zip) em 26/11/2025 às 22:14.
26/11/2025 - 22:15:12	Sistema	O Agente de Contratação adicionou o arquivo (Anexo II - Planilha orçamentaria e projetos - parte 7.zip) em 26/11/2025 às 22:15.
22/12/2025 - 16:41	Sistema	O processo foi suspenso por iniciativa do agente de contratação.
22/12/2025 - 16:41	Sistema	Motivo: CONFORME JUSTIFICATIVA DE SUSPENSÃO DISPONÍVEL AOS AUTOS DA LICITAÇÃO NA PLATAFORMA ELETRÔNICA DA CONCORRÊNCIA ELETRÔNICA Nº 015/2025.
22/12/2025 - 16:41:50	Sistema	O Agente de Contratação adicionou o arquivo (DESPACHO (Aviso de Suspensão - CE 015-2025) -- assinado (ok).pdf) em 22/12/2025 às 16:41.
24/12/2025 - 16:11:38	Sistema	O Agente de Contratação adicionou o arquivo (PARECER de IMPUGNAÇÃO ao EDITAL- CE 015-2025 (Pessoa Jurídica) -- OK.pdf) em 24/12/2025 às 16:11.
24/12/2025 - 16:14:11	Sistema	O Agente de Contratação adicionou o arquivo (PARECER de IMPUGNAÇÃO ao EDITAL- CE 015-2025 (Pessoa Física) -- OK.pdf) em 24/12/2025 às 16:14.
24/12/2025 - 16:15:01	Sistema	O Agente de Contratação adicionou o arquivo (PARECER de IMPUGNAÇÃO ao EDITAL- CE 015-2025 (Pessoa Jurídica) -- OK.pdf) em 24/12/2025 às 16:15.
23/01/2026 - 15:35:42	Sistema	O processo foi reaberto pelo agente de contratação.
23/01/2026 - 15:35:42	Sistema	Motivo: TERMO DE REFERÊNCIA RETIFICADO. EDITAL SERÁ REPUBLICADO.
23/01/2026 - 15:36	Sistema	O processo foi republicado em 23/01/2026 às 15:36.
23/01/2026 - 15:39:50	Sistema	O Agente de Contratação adicionou o arquivo (Edital_-_CE_015-2025_-_REP_I_-_Construção_Escola_no_distrito_de_Rive - ass.pdf) em 23/01/2026 às 15:39.
23/01/2026 - 15:40:23	Sistema	O Agente de Contratação adicionou o arquivo (Anexo I -Termo_de_Referência_-_Escola_de_Rive_-_RETIFICADO.pdf) em 23/01/2026 às 15:40.
23/01/2026 - 15:40:32	Sistema	O respectivo processo não será encaminhado ao PNCP através do Portal de Compras Públicas por decisão e configuração do ente comprador. O envio dos dados é de responsabilidade do órgão e poderá ser realizado através de outros sistemas.
24/02/2026 - 09:01:36	Agente de Contratação	Bom dia! Prezados licitantes, damos início à sessão de abertura da Concorrência Eletrônica nº 015/2025 13 Rep. I
24/02/2026 - 09:01:51	Agente de Contratação	ATENÇÃO! ALGUNS AVISOS IMPORTANTES:
24/02/2026 - 09:02:28	Agente de Contratação	1) Todo e qualquer ato referente ao presente processo licitatório ocorrerá exclusivamente por meio eletrônico, via internet;
24/02/2026 - 09:02:42	Agente de Contratação	2) Caso, por algum motivo, não seja possível enviar documentos pelo sistema do Portal de Compras Públicas, o licitante poderá solicitar ao Agente de Contratação, dentro do prazo da convocação, por meio do e-mail compras@alegre.es.gov.br, a prorrogação da convocação no sistema;

PORTAL DE COMPRAS PÚBLICAS
A autenticidade do documento pode ser verificada no site https://validaarquivo.portaldecompraspublicas.com.br
Documento gerado eletronicamente no Portal de Compras Públicas em 18/03/2026 às 11:42:09.
Código verificador: 11D1EF9

E-DOCS - CÓPIA DO PROCESSO 2025-6X76D GERADO POR UDSON OLIVEIRA RAMOS DE AGUIAR EM 13/05/2026 07:51 DOCUMENTO 1 / 1 PÁGINA 3794 / 5723

2026-XCCNZ9 - E-DOCS - CÓPIA SIMPLES 18/03/2026 17:39 PÁGINA 380 / 384

24/02/2026 - 09:03:03	Agente de Contratação	3) Compete ao licitante acompanhar as operações no Sistema Eletrônico, sendo responsável pelo ônus decorrente da perda de negócios diante da inobservância de qualquer convocação ou mensagem enviada, solicitada ou emitida pelo Sistema e pelo Agente de Contratação, bem como de eventuais desconexões;
24/02/2026 - 09:03:24	Agente de Contratação	4) Solicita-se seriedade nas informações postadas, a fim de evitar prejuízos e, sobretudo, problemas jurídicos relacionados ao certame;
24/02/2026 - 09:03:33	Agente de Contratação	5) Será adotado o Modo de Disputa Aberto 13Fechado, no qual os licitantes apresentarão lances públicos e sucessivos, com lance final e fechado;
24/02/2026 - 09:03:45	Agente de Contratação	6) Conforme o art. 165, inciso I, da Lei nº 14.133/2021, a intenção de recurso poderá ocorrer em dois momentos: após a fase de julgamento das PROPOSTAS (alínea b) e após o ato de HABILITAÇÃO ou INABILITAÇÃO de licitante (alínea c);
24/02/2026 - 09:03:57	Agente de Contratação	7) O prazo para manifestação da intenção de recorrer será de 30 (trinta) minutos. Assim, a intenção deverá ser manifestada imediatamente, sob pena de preclusão;
24/02/2026 - 09:04:13	Agente de Contratação	8) Favor, atentem-se a todas as condições previstas no Edital e em seus anexos, especialmente quanto à apresentação da PROPOSTA DE PREÇOS READEQUADA, de acordo com o último lance ofertado. A proposta deverá ser inserida no Sistema Portal de Compras Públicas e apresentada conforme as exigências do item 11.19.4 c/c o item 13.1 do Edital, bem como acompanhada da documentação de HABILITAÇÃO;
24/02/2026 - 09:04:26	Agente de Contratação	9) Em caso de problemas ocorridos durante o certame no sistema, favor entrar em contato com o Portal de Compras Públicas pelos canais disponíveis na plataforma;
24/02/2026 - 09:04:35	Agente de Contratação	10) Ressaltamos que a confirmação do lance é de inteira responsabilidade do licitante. Caso seja solicitada a exclusão de um lance e o Agente de Contratação não consiga atendê-la em tempo hábil 14 especialmente quando se tratar de lance com valor irrisório 14 informamos que a proposta poderá ser desclassificada. Solicitamos, portanto, redobrada atenção no momento da confirmação dos lances, a fim de evitar prejuízos à continuidade e à regularidade do certame. Contamos com a colaboração de todos;
24/02/2026 - 09:04:51	Agente de Contratação	11) Informamos que a data e o horário das sessões seguintes serão comunicados no chat em cada sessão.
24/02/2026 - 09:07:46	Agente de Contratação	Prezados licitantes, informamos que as propostas estão em fase de análise. Solicitamos a compreensão e a paciência de todos. Pedimos que permaneçam atentos à continuidade da sessão.
24/02/2026 - 09:08:23	Sistema	O processo está em fase de análise das propostas
24/02/2026 - 09:51:18	Sistema	As propostas foram analisadas e o processo foi aberto
24/02/2026 - 09:51:23	Sistema	No modo de disputa aberto e fechado a etapa de envio de lances da sessão pública terá duração de quinze minutos.
24/02/2026 - 09:51:23	Sistema	Encerrado o prazo previsto, o sistema encaminhará o aviso de fechamento iminente dos lances e, transcorrido o período de até dez minutos, aleatoriamente determinado, a recepção de lances será automaticamente encerrada.
24/02/2026 - 09:51:23	Sistema	Encerrado o prazo anterior, o sistema abrirá a oportunidade para que o autor da oferta de valor mais baixo e os autores das ofertas com valores até dez por cento superiores àquela possam ofertar um lance final e fechado em até cinco minutos, que será sigiloso até o encerramento deste prazo.
24/02/2026 - 09:53:44	Agente de Contratação	Prezados Licitantes, 1) Informamos que a etapa de disputa para lances será aberta. Solicitamos a todos que atentem cuidadosamente às condições estabelecidas no Edital e em seus Anexos; 2) Reiteramos que é de responsabilidade exclusiva dos licitantes a confirmação do lance, bem como acompanhar todas as operações realizadas no sistema eletrônico até a efetiva HOMOLOGAÇÃO do certame.
24/02/2026 - 09:55:02	Sistema	O lote 0001 foi aberto pelo agente de contratação.
24/02/2026 - 09:55:02	Sistema	O lote 0001 tem empresas beneficiadas pela LC 123/2006 em sua disputa.
24/02/2026 - 10:10:02	Sistema	O lote 0001 entrou em tempo aleatório.
24/02/2026 - 10:18:39	Sistema	Para o lote 0001, o autor da oferta de valor mais baixo, os autores das ofertas com valores até 10% superiores àquela podem ofertar um lance final e fechado até 24/02/2026 às 10:23:39.
24/02/2026 - 10:23:40	Sistema	A fase de lances fechados do lote 0001 foi encerrada em 24/02/2026 às 10:23:39.
24/02/2026 - 10:23:40	Sistema	O lote 0001 foi encerrado.
24/02/2026 - 10:25:33	Sistema	O lote 0001 teve como arrematante CONSTRUTORA E SERVICOS W. B. M. LTDA - ME com lance de R$ 5.500.000,00.
24/02/2026 - 10:29:35	Sistema	Foi aberta negociação para o lote 0001. O prazo é até às 12:29 do dia 24/02/2026.
24/02/2026 - 10:29:35	Sistema	Motivo: Senhor representante da empresa CONSTRUTORA E SERVIÇOS W. B. M. LTDA - ME, com o intuito de alcançar preço mais vantajoso para a Administração Pública, seria possível melhorar o valor da proposta?
24/02/2026 - 10:32:54	F. CONSTRUTORA E SERVICOS W. B. M. LTDA	Negociação Item 0001: Este foi o meu melhor preço ofertado.
24/02/2026 - 10:41:05	Sistema	Foi encerrada a negociação para o lote 0001.
24/02/2026 - 10:41:05	Sistema	Motivo: Considerando que o licitante apresentou manifestação dentro do prazo estabelecido para a fase de negociação, conforme registro nos autos, daremos prosseguimento do certame, com a análise dos demais atos, nos termos da legislação aplicável.
24/02/2026 - 11:11:12	Sistema	Foi solicitado a proposta readequada para o item lote 0001. O prazo de envio é até às 11:11 do dia 02/03/2026.
24/02/2026 - 11:11:53	Sistema	Foram solicitadas diligências para o lote 0001. O prazo de envio é até às 11:11 do dia 02/03/2026.
24/02/2026 - 11:11:53	Sistema	Motivo: PROPOSTA READEQUADA: Senhor representante da empresa CONSTRUTORA E SERVIÇOS W. B. M. LTDA - ME, arrematante do lote, solicitamos que seja encaminhada, por meio do Sistema Eletrônico, a PROPOSTA DE PREÇOS READEQUADA ao último lance ofertado e conforme o disposto no Anexo III do Edital (Folhas 1 e 2), bem como em atendimento às exigências do item 11.19.4 c/c o item 13.1 do edital.
24/02/2026 - 11:12:16	Sistema	Foram solicitadas diligências para o lote 0001. O prazo de envio é até às 11:11 do dia 02/03/2026.
24/02/2026 - 11:12:16	Sistema	Motivo: HABILITAÇÃO: Senhor representante da empresa CONSTRUTORA E SERVIÇOS W. B. M. LTDA - ME, arrematante do lote, solicitamos a gentileza de apresentar a documentação de HABILITAÇÃO, conforme exigências estabelecidas no item 13.1 do Edital, em conjunto com o item 9.3 do Termo de Referência (Anexo I do Edital)
24/02/2026 - 11:14:09	Sistema	Foram solicitadas diligências para o lote 0001. O prazo de envio é até às 11:11 do dia 02/03/2026.

PORTAL DE COMPRAS PÚBLICAS

A autenticidade do documento pode ser verificada no site https://validaarquivo.portaldecompraspublicas.com.br
Documento gerado eletronicamente no Portal de Compras Públicas em 18/03/2026 às 11:42:09.
Código verificador: 11D1EF9

E-DOCS - CÓPIA DO PROCESSO 2025-6X76D GERADO POR UDSON OLIVEIRA RAMOS DE AGUIAR EM 13/05/2026 07:51 DOCUMENTO 1 / 1 PÁGINA 3795 / 5723

2026-XCCNZ9 - E-DOCS - CÓPIA SIMPLES 18/03/2026 17:39 PÁGINA 381 / 384

24/02/2026 - 11:14:09	Sistema	Motivo: DILIGÊNCIA (Exequibilidade da Proposta): Senhor representante da empresa CONSTRUTORA E SERVIÇOS W. B. M. LTDA - ME, após análise da proposta apresentada, verificou-se que o valor ofertado para o lote está inferior a 75% (setenta e cinco por cento) do valor orçado pela Administração, sendo, portanto, considerado INEXEQUÍVEL, conforme disposto no subitem 12.8.3 do edital, em consonância com o art. 59, `PAR` 4º, da Lei nº 14.133/2021. Assim, nos termos do art. 59, `PAR` 2º, da citada lei, a Administração Pública poderá realizar diligências destinadas à verificação da exequibilidade das propostas apresentadas. Dessa forma, solicitamos que V.Sa. apresente, no prazo estabelecido, documentação capaz de demonstrar a exequibilidade da proposta, comprovando a viabilidade e a execução satisfatória do objeto licitado, conforme estabelecido no Art. 2º, `PAR` 1º e `PAR` 2º, do Decreto Municipal nº 13.807/2025. Registramos que a ausência de comprovação poderá... (CONTINUA)
24/02/2026 - 11:14:09	Sistema	(CONT. 1) resultar na desclassificação da proposta, nos termos da legislação vigente.
24/02/2026 - 11:17:02	Agente de Contratação	INFORMAÇÃO: Considerando às limitações do sistema PCP, o qual não possibilita o registro de diligências com prazo de envio fixado em data não útil, informamos que o prazo para o envio da Proposta Readequada, da Documentação de Habilitação e da Comprovação de Exequibilidade da Proposta no sistema foi ajustado para o dia 02/03/2026.
24/02/2026 - 11:19:40	Sistema	O Agente de Contratação adicionou o arquivo (Decreto Municipal nº 13.807-2025.pdf) em 24/02/2026 às 11:19.
24/02/2026 - 11:20:38	Agente de Contratação	ATENÇÃO: Comunicamos que foi anexado aos autos do procedimento licitatório em referência o Decreto Municipal nº 13.807/2025, para análise das documentações a serem apresentadas para comprovação da exequibilidade da proposta. Da mesma forma, foi incluído despacho referente à comunicação sobre o prazo para apresentação das documentações previstas no item 13.1 do edital.
24/02/2026 - 11:39:55	Agente de Contratação	Prezados Licitantes, considerando que a empresa CONSTRUTORA E SERVIÇOS W. B. M. LTDA - ME, arrematante do lote, foi convocada a apresentar até às 11:11 do dia 02/03/2026 a Proposta Readequada, a Documentação de Habilitação e a Comprovação de Exequibilidade da Proposta. Diante disso, a sessão pública será temporariamente interrompida, a fim de aguardar o cumprimento das exigências previstas no instrumento convocatório e na legislação. Assim, a sessão será retomada no dia 02/03/2026, às 10h, para continuidade dos trabalhos. Atenciosamente, Agente de Contratação e Equipe de Apoio
27/02/2026 - 09:32:08	F. CONSTRUTORA E SERVICOS W. B. M. LTDA	Documentação Lote 0001: Venho solicitar a prorrogação do prazo para a apresentação da documentação de Habilitação, Proposta Readequada e a Comprovação de Exequibilidade da proposta, por tendo em vista a quantidade de itens da planilha orçamentária.
02/03/2026 - 10:00:25	Agente de Contratação	Bom dia! Prezados licitantes, a sessão pública será retomada para dar prosseguimento aos procedimentos desse certame.
02/03/2026 - 10:01:27	Agente de Contratação	Prezados licitantes, em atendimento a solicitação da empresa CONSTRUTORA E SERVIÇOS W. B. M. LTDA., arrematante do lote, comunicamos que será concedida a prorrogação do prazo por igual período, conforme exposto no item 13.1 do Edital da Concorrência Eletrônica Nº 015/2025 - Rep. I.
02/03/2026 - 10:02:47	Sistema	Foi solicitado a proposta readequada para o item lote 0001. O prazo de envio é até às 11:11 do dia 06/03/2026.
02/03/2026 - 10:03:24	Sistema	Foram solicitadas diligências para o lote 0001. O prazo de envio é até às 11:11 do dia 06/03/2026.
02/03/2026 - 10:03:24	Sistema	Motivo: Conforme solicitação da empresa arrematante do lote, comunicamos que o prazo para apresentação da PROPOSTA READEQUADA, da Documentação de HABILITAÇÃO e da COMPROVAÇÃO DE EXEQUIBILIDADE DA PROPOSTA será prorrogado por mais 5 (cinco) dias corridos.
02/03/2026 - 10:16:53	Agente de Contratação	Prezados Licitantes, Considerando que a empresa CONSTRUTORA E SERVIÇOS W. B. M. LTDA., arrematante do lote, dispõe do prazo até às 11:11 do dia 06/03/2026 para encaminhar a Proposta Readequada, a Documentação de Habilitação e a Comprovação de Exequibilidade da Proposta, comunicamos que a sessão pública será temporariamente interrompida, sendo retomada para prosseguimento do certame no dia 06/03/2026, às 10h.
05/03/2026 - 19:12:51	Sistema	O lote 0001 recebeu uma nova proposta readequada.
05/03/2026 - 19:18:07	Sistema	A diligência do lote 0001 foi anexada ao processo.
06/03/2026 - 10:00:06	Agente de Contratação	Bom dia! Prezados licitantes, a sessão pública será retomada para dar prosseguimento aos procedimentos desse certame.
06/03/2026 - 11:24:39	Agente de Contratação	Prezados Licitantes! Considerando o envio, dentro do prazo estabelecido, das documentações solicitadas pela empresa CONSTRUTORA E SERVIÇOS W. B. M. LTDA, arrematante do lote, informamos que todo o material apresentado será submetido à análise da Comissão Técnica e Jurídica. Dessa forma, comunicamos que a sessão pública será temporariamente interrompida, sendo retomada para prosseguimento do certame no dia 16/03/2026, às 14h, ocasião em que será divulgado o resultado da análise realizada.
16/03/2026 - 14:00:27	Agente de Contratação	Boa tarde! Prezados licitantes, a sessão pública será retomada para dar prosseguimento aos procedimentos desse certame.
16/03/2026 - 15:00:16	Agente de Contratação	Prezados licitantes, informamos que a análise jurídica e técnica referente ao processo licitatório em andamento encontra-se em fase final de conclusão. Solicitamos, portanto, que permaneçam atentos à sessão para acompanhamento das próximas atualizações e eventuais comunicações.
16/03/2026 - 15:14:23	Sistema	O Agente de Contratação adicionou o arquivo (Ata da Sessão de Julgamento (PROPOSTA + HABILITAÇÃO) -- OK.pdf) em 16/03/2026 às 15:14.
16/03/2026 - 15:15:08	Sistema	O Agente de Contratação adicionou o arquivo (NOTA TÉCNICA Nº 005-2017 - BDI dos projetos FNDE.pdf) em 16/03/2026 às 15:15.
16/03/2026 - 15:15:30	Sistema	O Agente de Contratação adicionou o arquivo (DETALHAMENTO BDI dos projetos FNDE.pdf) em 16/03/2026 às 15:15.
16/03/2026 - 15:16:50	Agente de Contratação	Prezados licitantes, comunicamos que a Análise Jurídica e Técnica na Proposta Readequada, na Documentação de Habilitação e na Comprovação de Exequibilidade da Proposta apresentadas pela empresa CONSTRUTORA E SERVIÇOS W. B. M. LTDA arrematante provisória do lote, segue disponível aos autos da licitação na plataforma eletrônica a todos os interessados.
16/03/2026 - 15:20:24	Sistema	Foram solicitadas diligências para o lote 0001. O prazo de envio é até às 17:20 do dia 16/03/2026.
16/03/2026 - 15:20:24	Sistema	Motivo: Senhor representante da empresa CONSTRUTORA E SERVIÇOS W. B. M. LTDA, favor apresentar a taxa de BDI (Bonificações e Despesas Indiretas) a ser aplicada sobre os custos diretos da obra, devidamente detalhada e em consonância com a legislação vigente e a NOTA TÉCNICA Nº 05/2017 – MEC/FNDE/DIGAP/CGEST disponível aos autos da licitação na plataforma eletrônica.
16/03/2026 - 16:32:11	Sistema	A diligência do lote 0001 foi anexada ao processo.
16/03/2026 - 17:31:54	Agente de Contratação	Prezados Licitantes, considerando o envio, pela empresa CONSTRUTORA E SERVIÇOS W. B. M. LTDA, arrematante do lote, da documentação solicitada por diligência 13 BDI (Bonificações e Despesas Indiretas) dentro do prazo estabelecido, informamos que o referido documento será encaminhado para análise e emissão de parecer técnico pela Comissão designada por meio da Portaria nº 5.055/2026. Dessa forma, comunicamos que a sessão pública ficará temporariamente interrompida, sendo retomada para prosseguimento do certame no dia 17/03/2026, às 15h.

PORTAL DE COMPRAS PÚBLICAS

A autenticidade do documento pode ser verificada no site https://validaarquivo.portaldecompraspublicas.com.br
Documento gerado eletronicamente no Portal de Compras Públicas em 18/03/2026 às 11:42:09.
Código verificador: 11D1EF9

E-DOCS - CÓPIA DO PROCESSO 2025-6X76D GERADO POR UDSON OLIVEIRA RAMOS DE AGUIAR EM 13/05/2026 07:51 DOCUMENTO 1 / 1 PÁGINA 3796 / 5723

2026-XCCNZ9 - E-DOCS - CÓPIA SIMPLES 18/03/2026 17:39 PÁGINA 382 / 384

17/03/2026 - 15:00:35	Agente de Contratação	Boa tarde! Prezados licitantes, a sessão pública será retomada para dar prosseguimento aos procedimentos desse certame.
17/03/2026 - 15:46:37	Sistema	O Agente de Contratação adicionou o arquivo (ANÁLISE TÉCNICA FINAL- CE 015-2025 - Rep. I (OK).pdf) em 17/03/2026 às 15:46.
17/03/2026 - 15:47:39	Agente de Contratação	Prezados licitantes, comunicamos que a Análise Técnica na documentação solicitada por diligência 13 BDI (Bonificações e Despesas Indiretas), apresentadas pela empresa CONSTRUTORA E SERVIÇOS W. B. M. LTDA arrematante provisória do lote, segue disponível aos autos da licitação na plataforma eletrônica para conhecimento de todos os interessados.
17/03/2026 - 15:57:40	Sistema	O Agente de Contratação adicionou o arquivo (Ata da Sessão de Julgamento (Análise Final) -- OK.pdf) em 17/03/2026 às 15:57.
17/03/2026 - 15:57:59	Agente de Contratação	Prezados licitantes, comunicamos que está disponível a todos os interessados, na plataforma eletrônica, a Análise Final das documentações apresentadas pela empresa CONSTRUTORA E SERVIÇOS W. B. M. LTDA, arrematante provisória do lote.
17/03/2026 - 15:58:42	Sistema	A proposta readequada enviada para o lote 0001 foi aprovada pelo Agente de Contratação.
17/03/2026 - 15:58:42	Sistema	O valor vencedor para o lote 0001 foi alterado para R$ 5.499.999,93 para corresponder a proposta readequada.
17/03/2026 - 16:01:59	Sistema	O fornecedor CONSTRUTORA E SERVICOS W. B. M. LTDA teve sua proposta aceita no lote 0001.
17/03/2026 - 16:02:46	Agente de Contratação	INFORMAÇÃO, prezados licitantes, a fase de Recurso ocorre em 02 (dois) momentos: 1ª após o julgamento das PROPOSTAS (quando há proposta classificada) e 2ª após o ato de HABILITAÇÃO ou INABILITAÇÃO do Licitante (após análise da documentação). Assim, comunicamos que após aberto pela Agente de Contratação o prazo, os licitantes podem manifestar e motivar sua intenção de RECURSO.
17/03/2026 - 16:04:43	Agente de Contratação	ATENÇÃO: 1) Será aberto pela Agente de Contratação o PRAZO para manifestação de intenção de Recurso referente ao julgamento das PROPOSTAS conforme item 15 do presente edital; 2) Será definido o prazo de 30 (trinta) minutos para manifestação de intenção de Recurso referente ao julgamento das PROPOSTAS (subitem 14.29.1. do Edital).
17/03/2026 - 16:04:57	Sistema	A data limite de intenção de recursos para o lote 0001 foi definida pelo agente de contratação para 17/03/2026 às 16:34.
17/03/2026 - 16:17:10	Sistema	O fornecedor HIMALAIA CONSTRUTORA LTDA - Ltda/Eireli declarou intenção de recurso para o lote 0001.
17/03/2026 - 16:40:25	Agente de Contratação	Prezados, Informamos que o prazo para manifestação de intenção de Recurso referente ao julgamento das PROPOSTAS encerrou às 16:34 do dia 17/03/2026, com 01 (uma) MANIFESTAÇÃO.
17/03/2026 - 16:40:49	Sistema	Para o lote 0001 foi habilitado o fornecedor CONSTRUTORA E SERVICOS W. B. M. LTDA.
17/03/2026 - 16:40:51	Sistema	A habilitação do lote 0001 foi encerrada.
17/03/2026 - 16:41:17	Sistema	A data limite de intenção de recursos para o lote 0001 foi definida pelo agente de contratação para 17/03/2026 às 17:11.
17/03/2026 - 17:12:39	Agente de Contratação	Prezados, Informamos que o prazo para manifestação de intenção de Recurso referente a HABILITAÇÃO encerrou às 17:11 do dia 17/03/2026, sem MANIFESTAÇÃO
17/03/2026 - 18:44:06	Agente de Contratação	Prezados Licitantes, comunicamos que a sessão pública ficará temporariamente interrompida, sendo retomada para prosseguimento do certame no dia 18/03/2026, às 10h.
17/03/2026 - 18:48:25	Agente de Contratação	Momento em que será analisada pela Agente de Contratação e sua Equipe de Apoio, na manifestação tempestiva de intenção de recurso apresentada pela empresa HIMALAIA CONSTRUTORA LTDA, referente ao Lote 0001, no âmbito do julgamento das propostas.
18/03/2026 - 10:01:32	Agente de Contratação	Bom dia! Prezados licitantes, a sessão pública será retomada para dar prosseguimento aos procedimentos desse certame.
18/03/2026 - 11:33:13	Sistema	Intenção de recurso foi deferida para o lote 0001.
18/03/2026 - 11:33:13	Sistema	Intenção: Manifestamos intenção de recurso contra a classificação da proposta da empresa arrematante.
18/03/2026 - 11:33:54	Sistema	O prazo para recursos no lote 0001 foi definido pelo agente de contratação para 23/03/2026 às 23:59, com limite de contrarrazão para 26/03/2026 às 23:59.

Anapaula Paes Alves Monteiro

Agente de Contratação

GABRIEL ROCHA RONDELLI

Apoio

Patrick da Silva Machado

Apoio

PORTAL DE COMPRAS PÚBLICAS

A autenticidade do documento pode ser verificada no site https://validaarquivo.portaldecompraspublicas.com.br
Documento gerado eletronicamente no Portal de Compras Públicas em 18/03/2026 às 11:42:09.
Código verificador: 11D1EF9

Thiago Meneguelli Jorge

Apoio

E-DOCS - CÓPIA DO PROCESSO 2025-6X76D GERADO POR UDSON OLIVEIRA RAMOS DE AGUIAR EM 13/05/2026 07:51 DOCUMENTO 1 / 1 PÁGINA 3797 / 5723

2026-XCCNZ9 - E-DOCS - CÓPIA SIMPLES 18/03/2026 17:39 PÁGINA 383 / 384

PORTAL DE COMPRAS PÚBLICAS

A autenticidade do documento pode ser verificada no site https://validaarquivo.portaldecompraspublicas.com.br
Documento gerado eletronicamente no Portal de Compras Públicas em 18/03/2026 às 11:42:09.
Código verificador: 11D1EF9

INFORMAÇÕES DO DOCUMENTO
Documento capturado em 18/03/2026 17:39:25 (HORÁRIO DE BRASÍLIA - UTC-3)
por ANAPAULA PAES ALVES MONTEIRO (ASSISTENTE ADMINISTRATIVO - DCOMPG - SEFIP - PMAL)
Valor Legal: CÓPIA SIMPLES | Natureza: DOCUMENTO NATO-DIGITAL

A disponibilidade do documento pode ser conferida pelo link: https://e-docs.es.gov.br/d/2026-XCCNZ9

E-DOCS - CÓPIA DO PROCESSO 2025-6X76D GERADO POR UDSON OLIVEIRA RAMOS DE AGUIAR EM 13/05/2026 07:51 DOCUMENTO 1 / 1 PÁGINA 3798 / 5723

2026-XCCNZ9 - E-DOCS - CÓPIA SIMPLES 18/03/2026 17:39 PÁGINA 384 / 384

- Vencedor do Processo -

Empresa CONSTRUTORA E SERVIÇOS W. B. M. LTDA - ME

E-DOCS - CÓPIA DO PROCESSO 2025-6X76D GERADO POR UDSON OLIVEIRA RAMOS DE AGUIAR EM 13/05/2026 07:51 DOCUMENTO 1 / 1 PÁGINA 3799 / 5723

2026-H8ZJPB - E-DOCS - CÓPIA SIMPLES 18/03/2026 18:08 PÁGINA 1 / 51

E-DOCS - CÓPIA DO PROCESSO 2025-6X76D GERADO POR UDSON OLIVEIRA RAMOS DE AGUIAR EM 13/05/2026 07:51 DOCUMENTO 1 / 1 PÁGINA 3800 / 5723

2026-H8ZJPB - E-DOCS - CÓPIA SIMPLES 18/03/2026 18:08 PÁGINA 2 / 51

VENCEDORES DO PROCESSO

Prefeitura Municipal de Alegre
Prefeitura Municipal de Alegre
Concorrência por Menor Preço - 000015/2025

CONSTRUTORA E SERVICOS W. B. M. LTDA - Tipo: ME - LC123: Sim - Documento 26.570.470/0001-84 - Endereço: R ROMARIO BARBOSA FERNANDES - CEP: 29500000 - UF: ES - Município: - Telefone: (28) 99925-3057

Lote	Item	Produto	Modelo	Marca/ Fabricante	Quantidade	Melhor Lance	Valor Total
0001		G L O B A L CONTRATACAO DE EMPRESA ESPECIALIZADA PARA A CONSTRUCAO DA ESCOLA EM TEMPO INTEGRAL NO DISTRITO DE RIVE, NO MUNICIPIO DE ALEGRE/ES.					
	0001	FORNECIMENTO E INSTALACAO DE PLACA DE OBRA COM CHAPA GALVANIZADA E ESTRUTURA DE MADEIRA fornecimento e instalacao de placa de obra com chapa galvanizada e estrutura de madeira. af_03/2022_ps	N/C	N/C	6,4800 M²	R$ 267,51	R$ 1.733,46
	0002	TAPUME COM TELHA METALICA. AF_03/2024 TAPUME COM TELHA METALICA. AF_03/2024	N/C	N/C	616,0000 M²	R$ 73,03	R$ 44.986,48
	0003	Entrada de energia eletrica, aerea, trifasica, com caixa de embutir, cabo de 10 mm2 e disj din 50a Entrada de energia eletrica, aerea, trifasica, com caixa de embutir, cabo de 10 mm2 e disjuntor din 50a (nao incluso o poste de concreto). af_07/2020_ps	N/C	N/C	1,0000 UN	R$ 1.580,47	R$ 1.580,47
	0004	Ligacao provisoria de agua e esgoto Ligacao provisoria de agua e esgoto	N/C	N/C	1,0000 UN	R$ 2.947,30	R$ 2.947,30
	0005	Locacao convencional de obra, utilizando gabarito de tabuas corridas pontaletadas a cada 2,00m Locacao convencional de obra, utilizando gabarito de tabuas corridas pontaletadas a cada 2,00m - 2 utilizacoes. af_03/2024	N/C	N/C	650,4900 M	R$ 53,97	R$ 35.106,95
	0006	LIMPEZA MECANIZADA DE CAMADA VEGETAL, VEGETACAO E PEQUENAS ARVORES COM TRATOR DE ESTEIRAS AF 03/2024 LIMPEZA MECANIZADA DE CAMADA VEGETAL, VEGETACAO E PEQUENAS ARVORES (DIAMETRO DE TRONCO MENOR QUE 0,20 M), COM TRATOR DE ESTEIRAS.AF_03/2024	N/C	N/C	4.800,0000 M²	R$ 0,55	R$ 2.640,00
	0007	ADMINISTRACAO LOCAL - 9 E 5 SALAS ADMINISTRACAO LOCAL - 9 E 5 SALAS	N/C	N/C	1,0000 UN	R$ 382.138,16	R$ 382.138,16
	0008	Locacao de container 2,30 x 6,00 m, alt. 2,50 m, para escritorio Locacao de container 2,30 x 6,00 m, alt. 2,50 m, para escritorio, sem divisorias internas e sem sanitario (nao inclui mobilizacao/desmobilizacao)	N/C	N/C	12,0000 MÊS	R$ 832,96	R$ 9.995,52
	0009	Locacao de container 2,30 x 6,00 m, alt. 2,50 m, com 1 sanitario, para escritorio Locacao de container 2,30 x 6,00 m, alt. 2,50 m, com 1 sanitario, para escritorio, completo, sem divisorias internas (nao inclui mobilizacao/desmobilizacao)	N/C	N/C	12,0000 MÊS	R$ 1.066,19	R$ 12.794,28
	0010	Locacao de container 2,30 x 6,00 m, alt. 2,50 m, para sanitario, com 4 bacias, 8 chuveiros Locacao de container 2,30 x 6,00 m, alt. 2,50 m, para sanitario, com 4 bacias, 8 chuveiros,1 lavatorio e 1 mictorio (nao inclui mobilizacao/desmobilizacao)	N/C	N/C	12,0000 MÊS	R$ 1.332,73	R$ 15.992,76

PORTAL DE COMPRAS PÚBLICAS
A autenticidade do documento pode ser verificada no site https://validaarquivo.portaldecompraspublicas.com.br
Documento gerado eletronicamente no Portal de Compras Públicas em 17/03/2026 às 19:23:49.
Código verificador: 11CCEE2

E-DOCS - CÓPIA DO PROCESSO 2025-6X76D GERADO POR UDSON OLIVEIRA RAMOS DE AGUIAR EM 13/05/2026 07:51 DOCUMENTO 1 / 1 PÁGINA 3801 / 5723

2026-H8ZJPB - E-DOCS - CÓPIA SIMPLES 18/03/2026 18:08 PÁGINA 3 / 51

0011	Escavacao mecanizada para bloco de coroamento ou sapata com retroescavadeira Escavacao mecanizada para bloco de coroamento ou sapata com retroescavadeira (incluindo escavacao para colocacao de formas). af_01/2024	N/C	N/C	196,3900 M³	R$ 36,65	R$ 7.197,69
0012	Aterro mecanizado de vala com retroescavadeira, largura ate 1,5 m, profundidade de 1,5 a 3,0 m Aterro mecanizado de vala com retroescavadeira (capacidade da cacamba da retro: 0,26 m3 / potencia: 88 hp), largura ate 1,5 m, profundidade de 1,5 a 3,0 m, com solo argilo-arenoso. af_08/2023	N/C	N/C	229,6300 M³	R$ 55,90	R$ 12.836,32
0013	Escavacao mecanizada para viga baldrame ou sapata corrida com mini-escavadeira Escavacao mecanizada para viga baldrame ou sapata corrida com mini-escavadeira (incluindo escavacao para colocacao de formas). af_01/2024	N/C	N/C	276,3500 M³	R$ 48,45	R$ 13.389,16
0014	Preparo de fundo de vala com largura maior ou igual a 1,5 m e menor que 2,5 m Preparo de fundo de vala com largura maior ou igual a 1,5 m e menor que 2,5 m (acerto do solo natural). af_08/2020	N/C	N/C	279,1200 M²	R$ 2,49	R$ 695,01
0015	Reaterro mecanizado de vala com retroescavadeira, largura 0,8 a 1,5 m, profundidade 1,5 a 3,0 m Reaterro mecanizado de vala com retroescavadeira (capacidade da cacamba da retro: 0,26 m3/potencia: 88 hp), largura 0,8 a 1,5 m, profundidade 1,5 a 3,0 m, com solo (sem substituicao) de 1A categoria e coMpactador de solos de percussao. af_08/2023	N/C	N/C	326,2400 M³	R$ 11,54	R$ 3.764,81
0016	Escavacao mecanizada para bloco de coroamento ou sapata com retroescavadeira (item 2.6 da PO) Escavacao mecanizada para bloco de coroamento ou sapata com retroescavadeira (incluindo escavacao para colocacao de formas). af_01/2024 (item 2.6 da PO)	N/C	N/C	8,7100 M³	R$ 36,65	R$ 319,22
0017	Escavacao mecanizada para viga baldrame ou sapata corrida com mini-escavadeira (Item 2.7 da PO) Escavacao mecanizada para viga baldrame ou sapata corrida com mini-escavadeira (incluindo escavacao para colocacao de formas). af_01/2024 (Item 2.7 da PO)	N/C	N/C	11,4700 M³	R$ 48,45	R$ 555,72
0018	Preparo de fundo de vala com largura maior ou igual a 1,5 m e menor que 2,5 m (Item 2.8 da PO) Preparo de fundo de vala com largura maior ou igual a 1,5 m e menor que 2,5 m (acerto do solo natural). af_08/2020 (Item 2.8 da PO)	N/C	N/C	20,3800 M²	R$ 2,49	R$ 50,75
0019	Reaterro mecanizado de vala com retroescavadeira, largura 0,8 a 1,5 m (Item 2.9 da PO) Reaterro mecanizado de vala com retroescavadeira (capacidade da cacamba da retro: 0,26 m3/potencia: 88 hp), largura 0,8 a 1,5 m, profundidade 1,5 a 3,0 m, com solo (sem substituicao) de 1A categoria e coMpactador de solos de percussao. af_08/2023 (Item 2.9 da PO)	N/C	N/C	10,7100 M³	R$ 11,54	R$ 123,59
0020	Escavacao mecanizada para bloco de coroamento ou sapata com retroescavadeira (Item 2.10 da PO) Escavacao mecanizada para bloco de coroamento ou sapata com retroescavadeira (incluindo escavacao para colocacao de formas). af_01/2024 (Item 2.10 da PO)	N/C	N/C	79,6200 M³	R$ 36,65	R$ 2.918,07

PORTAL DE COMPRAS PÚBLICAS

A autenticidade do documento pode ser verificada no site https://validaarquivo.portaldecompraspublicas.com.br
Documento gerado eletronicamente no Portal de Compras Públicas em 17/03/2026 às 19:23:49.
Código verificador: 11CCEE2

E-DOCS - CÓPIA DO PROCESSO 2025-6X76D GERADO POR UDSON OLIVEIRA RAMOS DE AGUIAR EM 13/05/2026 07:51 DOCUMENTO 1 / 1 PÁGINA 3802 / 5723

2026-H8ZJPB - E-DOCS - CÓPIA SIMPLES 18/03/2026 18:08 PÁGINA 4 / 51

0021	Preparo de fundo de vala com largura maior ou igual a 1,5 m e menor que 2,5 m (Item 2.11 da PO) Preparo de fundo de vala com largura maior ou igual a 1,5 m e menor que 2,5 m (acerto do solo natural). af_08/2020 (Item 2.11 da PO)	N/C	N/C	56,0300 M²	R$ 2,49	R$ 139,51
0022	Reaterro mecanizado de vala com retroescavadeira, largura 0,8 a 1,5 m (Item 2.12 da PO) Reaterro mecanizado de vala com retroescavadeira (capacidade da cacamba da retro: 0,26 m3/potencia: 88 hp), largura 0,8 a 1,5 m, profundidade 1,5 a 3,0 m, com solo (sem substituicao) de 1A categoria e coMpactador de solos de percussao. af_08/2023 (Item	N/C	N/C	39,8000 M³	R$ 11,54	R$ 459,29
0023	Escavacao mecanizada para bloco de coroamento ou sapata com retroescavadeira (Item 2.13 da PO) Escavacao mecanizada para bloco de coroamento ou sapata com retroescavadeira (incluindo escavacao para colocacao de formas). af_01/2024 (Item 2.13 da PO)	N/C	N/C	52,3400 M³	R$ 36,65	R$ 1.918,26
0024	Aterro mecanizado de vala com retroescavadeira, largura ate 1,5 m (Item 2.14 da PO) Aterro mecanizado de vala com retroescavadeira (capacidade da cacamba da retro: 0,26 m3 / potencia: 88 hp), largura ate 1,5 m, profundidade de 1,5 a 3,0 m, com solo argilo-arenoso. af_08/2023 (Item 2.14 da PO)	N/C	N/C	1,6300 M³	R$ 55,90	R$ 91,12
0025	Escavacao mecanizada para viga baldrame ou sapata corrida com mini-escavadeira (Item 2.15 da PO) Escavacao mecanizada para viga baldrame ou sapata corrida com mini-escavadeira (incluindo escavacao para colocacao de formas). af_01/2024 (Item 2.15 da PO)	N/C	N/C	44,4600 M³	R$ 48,45	R$ 2.154,09
0026	Preparo de fundo de vala com largura maior ou igual a 1,5 m e menor que 2,5 m (Item 2.16 da PO) Preparo de fundo de vala com largura maior ou igual a 1,5 m e menor que 2,5 m (acerto do solo natural). af_08/2020 (Item 2.16 da PO)	N/C	N/C	84,6000 M²	R$ 2,49	R$ 210,65
0027	Reaterro mecanizado de vala com retroescavadeira, largura 0,8 a 1,5 m (Item 2.17 da PO) Reaterro mecanizado de vala com retroescavadeira (capacidade da cacamba da retro: 0,26 m3/potencia: 88 hp), largura 0,8 a 1,5 m, profundidade 1,5 a 3,0 m, com solo (sem substituicao) de 1A categoria e coMpactador de solos de percussao. af_08/2023 (Item	N/C	N/C	47,6100 M³	R$ 11,54	R$ 549,42
0028	Estaca escavada mecanicamente, sem fluido estabilizante, com 40cm de diametro - edificacao Estaca escavada mecanicamente, sem fluido estabilizante, com 40cm de diametro, concreto lancado por caminhao betoneira (exclusive mobilizacao e desmobilizacao). af_01/2020_pa - edificacao	N/C	N/C	672,0000 M	R$ 113,12	R$ 76.016,64
0029	Estaca escavada mecanicamente, sem fluido estabilizante, com 40cm de diametro - muro Estaca escavada mecanicamente, sem fluido estabilizante, com 40cm de diametro, concreto lancado por caminhao betoneira (exclusive mobilizacao e desmobilizacao) - muro	N/C	N/C	196,0000 M	R$ 113,16	R$ 22.179,36
0030	Estaca escavada mecanicamente, sem fluido estabilizante, com 40cm de diametro - reservatorio Estaca escavada mecanicamente, sem fluido estabilizante, com 40cm de diametro, concreto lancado por caminhao betoneira (exclusive mobilizacao e desmobilizacao). reservatorio	N/C	N/C	42,0000 M	R$ 113,16	R$ 4.752,72

PORTAL DE COMPRAS PÚBLICAS
A autenticidade do documento pode ser verificada no site https://validaarquivo.portaldecompraspublicas.com.br
Documento gerado eletronicamente no Portal de Compras Públicas em 17/03/2026 às 19:23:49.
Código verificador: 11CCEE2

E-DOCS - CÓPIA DO PROCESSO 2025-6X76D GERADO POR UDSON OLIVEIRA RAMOS DE AGUIAR EM 13/05/2026 07:51 DOCUMENTO 1 / 1 PÁGINA 3803 / 5723

2026-H8ZJPB - E-DOCS - CÓPIA SIMPLES 18/03/2026 18:08 PÁGINA 5 / 51

0031	Estaca escavada mecanicamente, sem fluido estabilizante, com 40cm de diametro - estrutura metalica Estaca escavada mecanicamente, sem fluido estabilizante, com 40cm de diametro, concreto lancado por caminhao betoneira (exclusive mobilizacao e desmobilizacao) - estrutura metalica	N/C	N/C	269,5000 M	R$ 113,16	R$ 30.496,62
0032	Lastro de concreto magro, aplicado em blocos de coroamento ou sapatas, espessura de 5 cm Lastro de concreto magro, aplicado em blocos de coroamento ou sapatas, espessura de 5 cm. af_01/2024	N/C	N/C	117,1600 M²	R$ 32,45	R$ 3.801,84
0033	FABRICACAO, MONTAGEM E DESMONTAGEM DE FORMA PARA BLOCO DE COROAMENTO, EM MADEIRA SERRADA AF 01/2024 FABRICACAO, MONTAGEM E DESMONTAGEM DE FORMA PARA BLOCO DE COROAMENTO, EM MADEIRA SERRADA, E=25 MM, 4 UTILIZACOES. AF_01/2024	N/C	N/C	509,0900 M²	R$ 65,31	R$ 33.248,67
0034	Armacao de bloco utilizando aco CA-50 de 6,3 mm - montagem. af_01/2024 Armacao de bloco utilizando aco CA-50 de 6,3 mm - montagem. af_01/2024	N/C	N/C	461,4100 KG	R$ 18,52	R$ 8.545,31
0035	Armacao de bloco utilizando aco CA-50 de 8 mm - montagem. af_01/2024 Armacao de bloco utilizando aco CA-50 de 8 mm - montagem. af_01/2024	N/C	N/C	1.303,8500 KG	R$ 17,26	R$ 22.504,45
0036	Armacao de bloco utilizando aco CA-50 de 10 mm - montagem. af_01/2024 Armacao de bloco utilizando aco CA-50 de 10 mm - montagem. af_01/2024	N/C	N/C	866,3500 KG	R$ 15,38	R$ 13.324,46
0037	Armacao de bloco, sapata isolada, viga baldrame e sapata corrida utilizando aco CA-50 de 12,5 mm Armacao de bloco, sapata isolada, viga baldrame e sapata corrida utilizando aco CA-50 de 12,5 mm - montagem. af_01/2024	N/C	N/C	788,9000 KG	R$ 12,26	R$ 9.671,91
0038	Armacao de bloco, sapata isolada, viga baldrame e sapata corrida utilizando aco CA-50 de 16 mm Armacao de bloco, sapata isolada, viga baldrame e sapata corrida utilizando aco CA-50 de 16 mm - montagem. af_01/2024	N/C	N/C	681,6000 KG	R$ 11,76	R$ 8.015,62
0039	Armacao de bloco, sapata isolada e sapata corrida utilizando aco CA-50 de 20 mm Armacao de bloco, sapata isolada e sapata corrida utilizando aco CA-50 de 20 mm - montagem. af_01/2024	N/C	N/C	42,4200 KG	R$ 13,20	R$ 559,94
0040	Armacao de estruturas diversas de concreto armado,utilizando aco CA-60 de 5,0 mm - montagem. Armacao de estruturas diversas de concreto armado, exceto vigas, pilares, lajes e fundacoes, utilizando aco CA-60 de 5,0 mm - montagem. af_06/2022	N/C	N/C	400,0500 KG	R$ 17,25	R$ 6.900,86
0041	Concretagem de blocos de coroamento, fck 30 Mpa, com uso de bomba lancamento, adensamento e acabamen Concretagem de blocos de coroamento , fck 30 Mpa, com uso de bomba ? lancamento, adensamento e acabamento. af_06/2017	N/C	N/C	91,8300 M³	R$ 660,94	R$ 60.694,12
0042	Lastro de concreto magro, aplicado em blocos de coroamento ou sapatas (Item 3.15 da PO) Lastro de concreto magro, aplicado em blocos de coroamento ou sapatas, espessura de 5 cm. af_01/2024 (Item 3.15 da PO)	N/C	N/C	26,8100 M²	R$ 32,45	R$ 869,98

PORTAL DE COMPRAS PÚBLICAS
A autenticidade do documento pode ser verificada no site https://validaarquivo.portaldecompraspublicas.com.br
Documento gerado eletronicamente no Portal de Compras Públicas em 17/03/2026 às 19:23:49.
Código verificador: 11CCEE2

E-DOCS - CÓPIA DO PROCESSO 2025-6X76D GERADO POR UDSON OLIVEIRA RAMOS DE AGUIAR EM 13/05/2026 07:51 DOCUMENTO 1 / 1 PÁGINA 3804 / 5723

2026-H8ZJPB - E-DOCS - CÓPIA SIMPLES 18/03/2026 18:08 PÁGINA 6 / 51

0043	FABRICACAO, MONTAGEM E DESMONTAGEM DE FORMA PARA BLOCO DE COROAMENTO (Item 3.16 da PO) FABRICACAO, MONTAGEM E DESMONTAGEM DE FORMA PARA BLOCO DE COROAMENTO, EM MADEIRA SERRADA, E=25 MM, 4 UTILIZACOES. AF_01/2024 (Item 3.16 da PO)	N/C	N/C	101,4800 M²	R$ 65,31	R$ 6.627,66
0044	Armacao de bloco utilizando aco CA-50 de 6,3 mm - montagem. (Item 3.17 da PO) Armacao de bloco utilizando aco CA-50 de 6,3 mm - montagem. af_01/2024 (Item 3.17 da PO)	N/C	N/C	237,1600 KG	R$ 18,52	R$ 4.392,20
0045	Armacao de bloco utilizando aco CA-50 de 10 mm - montagem. (Item 3.18 da PO) Armacao de bloco utilizando aco CA-50 de 10 mm - montagem. af_01/2024 (Item 3.18 da PO)	N/C	N/C	318,5300 KG	R$ 15,38	R$ 4.898,99
0046	Armacao de estruturas diversas de concreto armado,utilizando aco CA-60 de 5,0 mm (Item 3.19 da PO) Armacao de estruturas diversas de concreto armado, exceto vigas, pilares, lajes e fundacoes, utilizando aco CA-60 de 5,0 mm - montagem. af_06/2022 (Item 3.19 da PO)	N/C	N/C	668,4400 KG	R$ 17,25	R$ 11.530,59
0047	Concretagem de bloco de coroamento ou viga baldrame, fck 30 Mpa Concretagem de bloco de coroamento ou viga baldrame, fck 30 Mpa, com uso de bomba - lancamento, adensamento e acabamento. af_01/2024	N/C	N/C	18,0700 M³	R$ 660,94	R$ 11.943,19
0048	Lastro de concreto magro, aplicado em blocos de coroamento ou sapatas (Item 3.21 da PO) Lastro de concreto magro, aplicado em blocos de coroamento ou sapatas, espessura de 5 cm. af_01/2024 (Item 3.21 da PO)	N/C	N/C	4,3200 M²	R$ 32,45	R$ 140,18
0049	FABRICACAO, MONTAGEM E DESMONTAGEM DE FORMA PARA BLOCO DE COROAMENTO (Item 3.22 da PO) FABRICACAO, MONTAGEM E DESMONTAGEM DE FORMA PARA BLOCO DE COROAMENTO, EM MADEIRA SERRADA, E=25 MM, 4 UTILIZACOES. AF_01/2024 (Item 3.22 da PO)	N/C	N/C	17,2800 M²	R$ 65,31	R$ 1.128,56
0050	Armacao de bloco utilizando aco CA-50 de 8 mm (Item 3.23 da PO) Armacao de bloco utilizando aco CA-50 de 8 mm - montagem. af_01/2024 (Item 3.23 da PO)	N/C	N/C	45,1200 KG	R$ 17,26	R$ 778,77
0051	Armacao de bloco utilizando aco CA-50 de 10 mm (Item 3.24 da PO) Armacao de bloco utilizando aco CA-50 de 10 mm - montagem. af_01/2024 (Item 3.24 da PO)	N/C	N/C	95,5100 KG	R$ 15,38	R$ 1.468,94
0052	Concretagem de bloco de coroamento ou viga baldrame (Item 3.25 da PO) Concretagem de bloco de coroamento ou viga baldrame, fck 30 Mpa, com uso de bomba - lancamento, adensamento e acabamento. af_01/2024 (Item 3.25 da PO)	N/C	N/C	2,5900 M³	R$ 660,94	R$ 1.711,83
0053	Lastro de concreto magro, aplicado em blocos de coroamento ou sapatas (Item 3.26 da PO) Lastro de concreto magro, aplicado em blocos de coroamento ou sapatas, espessura de 5 cm. af_01/2024 (Item 3.26 da PO)	N/C	N/C	52,6700 M²	R$ 32,45	R$ 1.709,14
0054	FABRICACAO, MONTAGEM E DESMONTAGEM DE FORMA PARA BLOCO DE COROAMENTO (Item 3.27 da PO) FABRICACAO, MONTAGEM E DESMONTAGEM DE FORMA PARA BLOCO DE COROAMENTO, EM MADEIRA SERRADA, E=25 MM, 4 UTILIZACOES. AF_01/2024 (Item 3.27 da PO)	N/C	N/C	126,9100 M²	R$ 65,31	R$ 8.288,49

PORTAL DE COMPRAS PÚBLICAS
A autenticidade do documento pode ser verificada no site https://validaarquivo.portaldecompraspublicas.com.br
Documento gerado eletronicamente no Portal de Compras Públicas em 17/03/2026 às 19:23:49.
Código verificador: 11CCEE2

E-DOCS - CÓPIA DO PROCESSO 2025-6X76D GERADO POR UDSON OLIVEIRA RAMOS DE AGUIAR EM 13/05/2026 07:51 DOCUMENTO 1 / 1 PÁGINA 3805 / 5723

2026-H8ZJPB - E-DOCS - CÓPIA SIMPLES 18/03/2026 18:08 PÁGINA 7 / 51

0055	Armacao de bloco utilizando aco CA-50 de 6,3 mm - montagem. (Item 3.28 da PO) Armacao de bloco utilizando aco CA-50 de 6,3 mm - montagem. af_01/2024 (Item 3.28 da PO)	N/C	N/C	349,3200 KG	R$ 18,52	R$ 6.469,41
0056	Armacao de bloco utilizando aco CA-50 de 8 mm - montagem. (Item 3.29 da PO) Armacao de bloco utilizando aco CA-50 de 8 mm - montagem. af_01/2024 (Item 3.29 da PO)	N/C	N/C	247,8400 KG	R$ 17,26	R$ 4.277,72
0057	Armacao de bloco, sapata isolada, viga baldrame e sapata corrida (Item 3.30 da PO) Armacao de bloco, sapata isolada, viga baldrame e sapata corrida utilizando aco CA-50 de 12,5 mm - montagem. af_01/2024 (Item 3.30 da PO)	N/C	N/C	888,9200 KG	R$ 12,26	R$ 10.898,16
0058	Concretagem de bloco de coroamento ou viga baldrame, fck 30 Mpa (Item 3.31 da PO) Concretagem de bloco de coroamento ou viga baldrame, fck 30 Mpa, com uso de bomba - lancamento, adensamento e acabamento. af_01/2024 (Item 3.31 da PO)	N/C	N/C	38,3800 M³	R$ 660,94	R$ 25.366,88
0059	Lastro de concreto magro, aplicado em blocos de coroamento ou sapatas (Item 3.32 da PO) Lastro de concreto magro, aplicado em blocos de coroamento ou sapatas, espessura de 5 cm. af_01/2024 (Item 3.32 da PO)	N/C	N/C	161,9600 M²	R$ 32,45	R$ 5.255,60
0060	Lastro de concreto nao estrutural, espessura 7 cm, com impermeabilizante (Item 3.33 da PO) Lastro de concreto nao estrutural, espessura 7 cm, com impermeabilizante - entre baldrames (Item 3.33 da PO)	N/C	N/C	80,2100 M³	R$ 331,82	R$ 26.615,28
0061	FABRICACAO, MONTAGEM E DESMONTAGEM DE FORMA PARA VIGA BALDRAME (Item 3.34 da PO) FABRICACAO, MONTAGEM E DESMONTAGEM DE FORMA PARA VIGA BALDRAME, EM MADEIRA SERRADA, E=25 MM, 4 UTILIZACOES. AF_01/2024 (Item 3.34 da PO)	N/C	N/C	844,7500 M²	R$ 56,84	R$ 48.015,59
0062	Armacao de bloco utilizando aco CA-50 de 6,3 mm - montagem (Item 3.35 da PO) Armacao de bloco utilizando aco CA-50 de 6,3 mm - montagem. af_01/2024 (Item 3.35 da PO)	N/C	N/C	33,8400 KG	R$ 18,52	R$ 626,72
0063	Armacao de bloco utilizando aco CA-50 de 8 mm - montagem. (Item 3.36 da PO) Armacao de bloco utilizando aco CA-50 de 8 mm - montagem. af_01/2024 (Item 3.36 da PO)	N/C	N/C	1.381,4100 KG	R$ 17,26	R$ 23.843,14
0064	Armacao de bloco utilizando aco CA-50 de 10 mm - montagem. (Item 3.37 da PO) Armacao de bloco utilizando aco CA-50 de 10 mm - montagem. af_01/2024 (Item 3.37 da PO)	N/C	N/C	577,2200 KG	R$ 15,38	R$ 8.877,64
0065	Armacao de bloco, sapata isolada, viga baldrame e sapata corrida (Item 3.38 da PO) Armacao de bloco, sapata isolada, viga baldrame e sapata corrida utilizando aco CA-50 de 12,5 mm - montagem. af_01/2024 (Item 3.38 da PO)	N/C	N/C	52,3900 KG	R$ 12,26	R$ 642,30
0066	Armacao de estruturas diversas de concreto armado,utilizando aco CA-60 de 5,0 mm (Item 3.39 da PO) Armacao de estruturas diversas de concreto armado, exceto vigas, pilares, lajes e fundacoes, utilizando aco CA-60 de 5,0 mm - montagem. af_06/2022 (Item 3.39 da PO)	N/C	N/C	699,2600 KG	R$ 17,25	R$ 12.062,24

PORTAL DE COMPRAS PÚBLICAS

A autenticidade do documento pode ser verificada no site https://validaarquivo.portaldecompraspublicas.com.br
Documento gerado eletronicamente no Portal de Compras Públicas em 17/03/2026 às 19:23:49.
Código verificador: 11CCEE2

E-DOCS - CÓPIA DO PROCESSO 2025-6X76D GERADO POR UDSON OLIVEIRA RAMOS DE AGUIAR EM 13/05/2026 07:51 DOCUMENTO 1 / 1 PÁGINA 3806 / 5723

2026-H8ZJPB - E-DOCS - CÓPIA SIMPLES 18/03/2026 18:08 PÁGINA 8 / 51

0067	Concretagem de blocos de coroamento, fck 30 Mpa, com uso de bomba lancamento (Item 3.40 da PO) Concretagem de blocos de coroamento , fck 30 Mpa, com uso de bomba ? lancamento, adensamento e acabamento. af_06/2017 (Item 3.40 da PO)	N/C	N/C	65,1600 M³	R$ 660,94	R$ 43.066,85
0068	Lastro de concreto magro, aplicado em blocos de coroamento ou sapatas (Item 3.41 da PO) Lastro de concreto magro, aplicado em blocos de coroamento ou sapatas, espessura de 5 cm. af_01/2024 (Item 3.41 da PO)	N/C	N/C	44,4600 M²	R$ 32,45	R$ 1.442,73
0069	Lastro de concreto nao estrutural, espessura 7 cm, com impermeabilizante (Item 3.42 da PO) Lastro de concreto nao estrutural, espessura 7 cm, com impermeabilizante - entre baldrames (Item 3.42 da PO)	N/C	N/C	0,5700 M³	R$ 331,82	R$ 189,14
0070	FABRICACAO, MONTAGEM E DESMONTAGEM DE FORMA PARA VIGA BALDRAME, EM MADEIRA SERRADA (Item 3.43 da PO) FABRICACAO, MONTAGEM E DESMONTAGEM DE FORMA PARA VIGA BALDRAME, EM MADEIRA SERRADA, E=25 MM, 4 UTILIZACOES. AF_01/2024 (Item 3.43 da PO)	N/C	N/C	177,8300 M²	R$ 56,84	R$ 10.107,86
0071	Armacao de bloco utilizando aco CA-50 de 8 mm - montagem (Item 3.44 da PO) Armacao de bloco utilizando aco CA-50 de 8 mm - montagem. af_01/2024 (Item 3.44 da PO)	N/C	N/C	474,5300 KG	R$ 17,26	R$ 8.190,39
0072	Armacao de estruturas diversas de concreto armado,utilizando aco CA-60 de 5,0 mm (Item 3.45 da PO) Armacao de estruturas diversas de concreto armado, exceto vigas, pilares, lajes e fundacoes, utilizando aco CA-60 de 5,0 mm - montagem. af_06/2022 (Item 3.45 da PO)	N/C	N/C	226,7700 KG	R$ 17,25	R$ 3.911,78
0073	Concretagem de blocos de coroamento, fck 30 Mpa, com uso de bomba lancamento, (Item 3.46 da PO) Concretagem de blocos de coroamento , fck 30 Mpa, com uso de bomba ? lancamento, adensamento e acabamento. af_06/2017 (Item 3.46 da PO)	N/C	N/C	13,3400 M³	R$ 660,94	R$ 8.816,94
0074	Lastro de concreto magro, aplicado em blocos de coroamento ou sapatas (Item 3.47 da PO) Lastro de concreto magro, aplicado em blocos de coroamento ou sapatas, espessura de 5 cm. af_01/2024 (Item 3.47 da PO)	N/C	N/C	7,6500 M²	R$ 32,45	R$ 248,24
0075	FABRICACAO, MONTAGEM E DESMONTAGEM DE FORMA PARA VIGA BALDRAME, EM MADEIRA SERRADA (Item 3.48 da PO) FABRICACAO, MONTAGEM E DESMONTAGEM DE FORMA PARA VIGA BALDRAME, EM MADEIRA SERRADA, E=25 MM, 4 UTILIZACOES. AF_01/2024 (Item 3.48 da PO)	N/C	N/C	45,8900 M²	R$ 56,84	R$ 2.608,39
0076	Armacao de bloco utilizando aco CA-50 de 6,3 mm - montagem (Item 3.49 da PO) Armacao de bloco utilizando aco CA-50 de 6,3 mm - montagem. af_01/2024 (Item 3.49 da PO)	N/C	N/C	2,9200 KG	R$ 18,52	R$ 54,08
0077	Armacao de bloco utilizando aco CA-50 de 8 mm - montagem. (Item 3.50 da PO) Armacao de bloco utilizando aco CA-50 de 8 mm - montagem. af_01/2024 (Item 3.50 da PO)	N/C	N/C	5,4900 KG	R$ 17,26	R$ 94,76
0078	Armacao de bloco utilizando aco CA-50 de 10 mm - montagem. (Item 3.51 da PO) Armacao de bloco utilizando aco CA-50 de 10 mm - montagem. af_01/2024 (Item 3.51 da PO)	N/C	N/C	132,3800 KG	R$ 15,38	R$ 2.036,00

PORTAL DE COMPRAS PÚBLICAS

A autenticidade do documento pode ser verificada no site https://validaarquivo.portaldecompraspublicas.com.br
Documento gerado eletronicamente no Portal de Compras Públicas em 17/03/2026 às 19:23:49.
Código verificador: 11CCEE2

E-DOCS - CÓPIA DO PROCESSO 2025-6X76D GERADO POR UDSON OLIVEIRA RAMOS DE AGUIAR EM 13/05/2026 07:51 DOCUMENTO 1 / 1 PÁGINA 3807 / 5723

2026-H8ZJPB - E-DOCS - CÓPIA SIMPLES 18/03/2026 18:08 PÁGINA 9 / 51

0079	Armacao de bloco, sapata isolada, viga baldrame e sapata corrida (Item 3.52 da PO) Armacao de bloco, sapata isolada, viga baldrame e sapata corrida utilizando aco CA-50 de 12,5 mm - montagem. af_01/2024 (Item 3.52 da PO)	N/C	N/C	22,5300 KG	R$ 12,26	R$ 276,22
0080	Armacao de estruturas diversas de concreto armado,utilizando aco CA-60 de 5,0 mm (Item 3,53 da PO) Armacao de estruturas diversas de concreto armado, exceto vigas, pilares, lajes e fundacoes, utilizando aco CA-60 de 5,0 mm - montagem. af_06/2022 (Item 3,53 da PO)	N/C	N/C	40,3400 KG	R$ 17,25	R$ 695,87
0081	Concretagem de bloco de coroamento ou viga baldrame (Item 3.54 da PO) Concretagem de bloco de coroamento ou viga baldrame, fck 30 Mpa, com uso de bomba - lancamento, adensamento e acabamento. af_01/2024 (Item 3.54 da PO)	N/C	N/C	4,5900 M³	R$ 660,94	R$ 3.033,71
0082	Fabricacao, montagem e desmontagem de forma para radier (Item 3.55 da PO) Fabricacao, montagem e desmontagem de forma para radier, piso de concreto ou laje sobre solo, em madeira serrada, 4 utilizacoes. af_09/2021 (Item 3.55 da PO)	N/C	N/C	25,0100 M²	R$ 110,81	R$ 2.771,36
0083	Armacao de bloco utilizando aco CA-50 de 8 mm - montagem. (Item 3.56 da PO) Armacao de bloco utilizando aco CA-50 de 8 mm - montagem. af_01/2024 (Item 3.56 da PO)	N/C	N/C	266,4900 KG	R$ 17,26	R$ 4.599,62
0084	CONCRETAGEM DE RADIER, PISO DE CONCRETO OU LAJE SOBRE SOLO, FCK 30 MPA CONCRETAGEM DE RADIER, PISO DE CONCRETO OU LAJE SOBRE SOLO, FCK 30 MPA - LANCAMENTO, ADENSAMENTO E ACABAMENTO. AF_09/2021	N/C	N/C	2,8700 M³	R$ 571,94	R$ 1.641,47
0085	Lastro de concreto magro, aplicado em blocos de coroamento ou sapatas (Item 3.58 da PO) Lastro de concreto magro, aplicado em blocos de coroamento ou sapatas, espessura de 5 cm. af_01/2024 (Item 3.58 da PO)	N/C	N/C	1,6000 M²	R$ 32,45	R$ 51,92
0086	FABRICACAO, MONTAGEM E DESMONTAGEM DE FORMA PARA BLOCO DE COROAMENTO (Item 3.59 da PO) FABRICACAO, MONTAGEM E DESMONTAGEM DE FORMA PARA BLOCO DE COROAMENTO, EM MADEIRA SERRADA, E=25 MM, 4 UTILIZACOES. AF_01/2024 (Item 3.59 da PO)	N/C	N/C	9,6000 M²	R$ 65,31	R$ 626,98
0087	Armacao de bloco utilizando aco CA-50 de 10 mm - montagem. (Item 3.60 da PO) Armacao de bloco utilizando aco CA-50 de 10 mm - montagem. af_01/2024 (Item 3.60 da PO)	N/C	N/C	22,4600 KG	R$ 15,38	R$ 345,43
0088	Concretagem de bloco de coroamento ou viga baldrame (Item 3.61 da PO) Concretagem de bloco de coroamento ou viga baldrame, fck 30 Mpa, com uso de bomba - lancamento, adensamento e acabamento. af_01/2024 (Item 3.61 da PO)	N/C	N/C	0,9600 M³	R$ 660,94	R$ 634,50
0089	Montagem e desmontagem de forma de pilares retangulares e estruturas similares, pe-direito simples Montagem e desmontagem de forma de pilares retangulares e estruturas similares, pe-direito simples, em chapa de madeira compensada plastificada, 18 utilizacoes. af_09/2020	N/C	N/C	886,5800 M²	R$ 48,37	R$ 42.883,87

PORTAL DE COMPRAS PÚBLICAS

A autenticidade do documento pode ser verificada no site https://validaarquivo.portaldecompraspublicas.com.br
Documento gerado eletronicamente no Portal de Compras Públicas em 17/03/2026 às 19:23:49.
Código verificador: 11CCEE2

E-DOCS - CÓPIA DO PROCESSO 2025-6X76D GERADO POR UDSON OLIVEIRA RAMOS DE AGUIAR EM 13/05/2026 07:51 DOCUMENTO 1 / 1 PÁGINA 3808 / 5723

2026-H8ZJPB - E-DOCS - CÓPIA SIMPLES 18/03/2026 18:08 PÁGINA 10 / 51

0090	Armacao de pilar ou viga de estrutura convencional de concreto armado utilizando aco CA-50 de 6,3 mm Armacao de pilar ou viga de estrutura convencional de concreto armado utilizando aco CA-50 de 6,3 mm - montagem. af_06/2022	N/C	N/C	3,9800 KG	R$ 14,83	R$ 59,02
0091	Armacao de pilar ou viga de estrutura convencional de concreto armado utilizando aco CA-50 de 10,0mm Armacao de pilar ou viga de estrutura convencional de concreto armado utilizando aco CA-50 de 10,0 mm - montagem. af_06/2022	N/C	N/C	1.855,7100 KG	R$ 13,01	R$ 24.142,79
0092	ARMACAO DE PILAR OU VIGA DE ESTRUTURA CONVENCIONAL DE CONCRETO ARMADO UTILIZANDO ACO CA-50 DE 12,5MM ARMACAO DE PILAR OU VIGA DE ESTRUTURA CONVENCIONAL DE CONCRETO ARMADO UTILIZANDO ACO CA-50 DE 12,5 MM - MONTAGEM. AF_06/2022	N/C	N/C	1.436,7000 KG	R$ 11,05	R$ 15.875,54
0093	Armacao de pilar ou viga de estrutura convencional de concreto armado utilizando aco CA-50 de 16,0mm Armacao de pilar ou viga de estrutura convencional de concreto armado utilizando aco CA-50 de 16,0 mm - montagem. af_06/2022	N/C	N/C	1.561,2700 KG	R$ 10,80	R$ 16.861,72
0094	Armacao de pilar ou viga de estrutura convencional de concreto armado utilizando aco CA-50 de 20,0mm Armacao de pilar ou viga de estrutura convencional de concreto armado utilizando aco CA-50 de 20,0 mm - montagem. af_06/2022	N/C	N/C	126,7500 KG	R$ 12,43	R$ 1.575,50
0095	Armacao de pilar ou viga de estrutura convencional de concreto armado utilizando aco CA-60 de 5,0 mm Armacao de pilar ou viga de estrutura convencional de concreto armado utilizando aco CA-60 de 5,0 mm - montagem. af_06/2022	N/C	N/C	1.550,7800 KG	R$ 15,09	R$ 23.401,27
0096	Concretagem de pilares, fck = 30 Mpa, com uso de bomba - lancamento, adensamento e acabamento Concretagem de pilares, fck = 30 Mpa, com uso de bomba - lancamento, adensamento e acabamento.	N/C	N/C	61,7700 M³	R$ 611,47	R$ 37.770,50
0097	Montagem e desmontagem de forma de pilares retangulares e estruturas similares (Item 4,9 da PO) Montagem e desmontagem de forma de pilares retangulares e estruturas similares, pe-direito simples, em chapa de madeira compensada plastificada, 18 utilizacoes. af_09/2020 (Item 4,9 da PO)	N/C	N/C	96,1600 M²	R$ 48,37	R$ 4.651,26
0098	Armacao de pilar ou viga de estrutura convencional de concreto armado (Item 4.10 da PO) Armacao de pilar ou viga de estrutura convencional de concreto armado utilizando aco CA-50 de 10,0 mm - montagem. af_06/2022 (Item 4.10 da PO)	N/C	N/C	536,7700 KG	R$ 13,01	R$ 6.983,38
0099	Armacao de pilar ou viga de estrutura convencional de concreto armado (Item 4.11 da PO) Armacao de pilar ou viga de estrutura convencional de concreto armado utilizando aco CA-60 de 5,0 mm - montagem. af_06/2022 (Item 4.11 da PO)	N/C	N/C	133,1600 KG	R$ 15,09	R$ 2.009,38
0100	Concretagem de pilares, fck = 30 Mpa, com uso de bomba - lancamento (Item 4.12 da PO) Concretagem de pilares, fck = 30 Mpa, com uso de bomba - lancamento, adensamento e acabamento. (Item 4.12 da PO)	N/C	N/C	4,7000 M³	R$ 611,47	R$ 2.873,91

PORTAL DE COMPRAS PÚBLICAS

A autenticidade do documento pode ser verificada no site https://validaarquivo.portaldecompraspublicas.com.br
Documento gerado eletronicamente no Portal de Compras Públicas em 17/03/2026 às 19:23:49.
Código verificador: 11CCEE2

E-DOCS - CÓPIA DO PROCESSO 2025-6X76D GERADO POR UDSON OLIVEIRA RAMOS DE AGUIAR EM 13/05/2026 07:51 DOCUMENTO 1 / 1 PÁGINA 3809 / 5723

2026-H8ZJPB - E-DOCS - CÓPIA SIMPLES 18/03/2026 18:08 PÁGINA 11 / 51

0101	Montagem e desmontagem de forma de pilares retangulares e estruturas similares (Item 4.13 da PO) Montagem e desmontagem de forma de pilares retangulares e estruturas similares, pe-direito simples, em chapa de madeira compensada plastificada, 18 utilizacoes. af_09/2020 (Item 4.13 da PO)	N/C	N/C	16,0000 M²	R$ 48,37	R$ 773,92
0102	Armacao de pilar ou viga de estrutura convencional de concreto armado (Item 4.14 da PO) Armacao de pilar ou viga de estrutura convencional de concreto armado utilizando aco CA-50 de 10,0 mm - montagem. af_06/2022 (Item 4.14 da PO)	N/C	N/C	79,4500 KG	R$ 13,01	R$ 1.033,64
0103	Armacao de pilar ou viga de estrutura convencional de concreto armado (Item 4.15 da PO) Armacao de pilar ou viga de estrutura convencional de concreto armado utilizando aco CA-60 de 5,0 mm - montagem. af_06/2022 (Item 4.15 da PO)	N/C	N/C	27,6100 KG	R$ 15,09	R$ 416,63
0104	Concretagem de pilares, fck = 30 Mpa, com uso de bomba - lancamento (Item 4.16 da PO) Concretagem de pilares, fck = 30 Mpa, com uso de bomba - lancamento, adensamento e acabamento. (Item 4.16 da PO)	N/C	N/C	1,0900 M³	R$ 611,47	R$ 666,50
0105	Montagem e desmontagem de forma de viga, escoramento com garfo de madeira, pe-direito simples Montagem e desmontagem de forma de viga, escoramento com garfo de madeira, pe-direito simples, em chapa de madeira plastificada, 18 utilizacoes. af_09/2020	N/C	N/C	1.194,0100 M²	R$ 61,00	R$ 72.834,61
0106	Armacao de pilar ou viga de estrutura convencional de concreto armado (Item 4.18 da PO) Armacao de pilar ou viga de estrutura convencional de concreto armado utilizando aco CA-50 de 6,3 mm - montagem. af_06/2022 (Item 4.18 da PO)	N/C	N/C	252,6000 KG	R$ 14,83	R$ 3.746,06
0107	ARMACAO DE PILAR OU VIGA DE ESTRUTURA CONVENCIONAL DE CONCRETO ARMADO UTILIZANDO ACO CA-50 DE 8,0 MM ARMACAO DE PILAR OU VIGA DE ESTRUTURA CONVENCIONAL DE CONCRETO ARMADO UTILIZANDO ACO CA-50 DE 8,0 MM - MONTAGEM. AF_06/2022	N/C	N/C	1.146,0600 KG	R$ 14,34	R$ 16.434,50
0108	Armacao de pilar ou viga de estrutura convencional de concreto armado (Item 4.20 da PO) Armacao de pilar ou viga de estrutura convencional de concreto armado utilizando aco CA-50 de 10,0 mm - montagem. af_06/2022 (Item 4.20 da PO)	N/C	N/C	1.635,2200 KG	R$ 13,01	R$ 21.274,21
0109	ARMACAO DE PILAR OU VIGA DE ESTRUTURA CONVENCIONAL DE CONCRETO ARMADO (Item 4.21 da PO) ARMACAO DE PILAR OU VIGA DE ESTRUTURA CONVENCIONAL DE CONCRETO ARMADO UTILIZANDO ACO CA-50 DE 12,5 MM - MONTAGEM. AF_06/2022 (Item 4.21 da PO)	N/C	N/C	1.699,5900 KG	R$ 11,05	R$ 18.780,47
0110	Armacao de pilar ou viga de estrutura convencional de concreto armado (Item 4.22 da PO) Armacao de pilar ou viga de estrutura convencional de concreto armado utilizando aco CA-50 de 16,0 mm - montagem. af_06/2022 (Item 4.22 da PO)	N/C	N/C	916,3800 KG	R$ 10,80	R$ 9.896,90

PORTAL DE COMPRAS PÚBLICAS
A autenticidade do documento pode ser verificada no site https://validaarquivo.portaldecompraspublicas.com.br
Documento gerado eletronicamente no Portal de Compras Públicas em 17/03/2026 às 19:23:49.
Código verificador: 11CCEE2

E-DOCS - CÓPIA DO PROCESSO 2025-6X76D GERADO POR UDSON OLIVEIRA RAMOS DE AGUIAR EM 13/05/2026 07:51 DOCUMENTO 1 / 1 PÁGINA 3810 / 5723

2026-H8ZJPB - E-DOCS - CÓPIA SIMPLES 18/03/2026 18:08 PÁGINA 12 / 51

0111	Armacao de pilar ou viga de estrutura convencional de concreto armado (Item 4.23 da PO) Armacao de pilar ou viga de estrutura convencional de concreto armado utilizando aco CA-50 de 20,0 mm - montagem. af_06/2022 (Item 4.23 da PO)	N/C	N/C	193,8300 KG	R$ 12,43	R$ 2.409,31
0112	Armacao de pilar ou viga de estrutura convencional de concreto armado (Item 4.24 da PO) Armacao de pilar ou viga de estrutura convencional de concreto armado utilizando aco CA-60 de 5,0 mm - montagem. af_06/2022 (Item 4.24 da PO)	N/C	N/C	1.649,7000 KG	R$ 15,09	R$ 24.893,97
0113	Concretagem de vigas e lajes, fck=30 Mpa, para lajes macicas ou nervuradas com uso de bomba Concretagem de vigas e lajes, fck=30 Mpa, para lajes macicas ou nervuradas com uso de bomba - lancamento, adensamento e acabamento.	N/C	N/C	88,3400 M³	R$ 612,15	R$ 54.077,33
0114	Montagem e desmontagem de forma de viga, escoramento com garfo de madeira (Item 4.16 da PO) Montagem e desmontagem de forma de viga, escoramento com garfo de madeira, pe-direito simples, em chapa de madeira plastificada, 18 utilizacoes. af_09/2020 (Item 4.16 da PO)	N/C	N/C	1.055,7700 M²	R$ 61,00	R$ 64.401,97
0115	ARMACAO DE PILAR OU VIGA DE ESTRUTURA CONVENCIONAL DE CONCRETO ARMADO (Item 4.27 da PO) ARMACAO DE PILAR OU VIGA DE ESTRUTURA CONVENCIONAL DE CONCRETO ARMADO UTILIZANDO ACO CA-50 DE 8,0 MM - MONTAGEM. AF_06/2022 (Item 4.27 da PO)	N/C	N/C	433,1100 KG	R$ 14,34	R$ 6.210,80
0116	Armacao de pilar ou viga de estrutura convencional de concreto armado (Item 4.28 da PO) Armacao de pilar ou viga de estrutura convencional de concreto armado utilizando aco CA-50 de 10,0 mm - montagem. af_06/2022 (Item 4.28 da PO)	N/C	N/C	45,4900 KG	R$ 13,01	R$ 591,82
0117	ARMACAO DE PILAR OU VIGA DE ESTRUTURA CONVENCIONAL DE CONCRETO ARMADO (Item 4.29 da PO) ARMACAO DE PILAR OU VIGA DE ESTRUTURA CONVENCIONAL DE CONCRETO ARMADO UTILIZANDO ACO CA-50 DE 12,5 MM - MONTAGEM. AF_06/2022 (Item 4.29 da PO)	N/C	N/C	3,4700 KG	R$ 11,05	R$ 38,34
0118	Armacao de pilar ou viga de estrutura convencional de concreto armado (Item 4.30 da PO) Armacao de pilar ou viga de estrutura convencional de concreto armado utilizando aco CA-60 de 5,0 mm - montagem. af_06/2022 (Item 4.30 da PO)	N/C	N/C	226,8900 KG	R$ 15,09	R$ 3.423,77
0119	Verga pre-moldada para portas com ate 1,5 m de vao (Item 4.31 da PO) Verga pre-moldada para portas com ate 1,5 m de vao. af_03/2016 (Item 4.31 da PO)	N/C	N/C	75,2600 M	R$ 612,15	R$ 46.070,41
0120	Verga pre-moldada para portas com ate 1,5 m de vao. (Item 4.32 da PO) Verga pre-moldada para portas com ate 1,5 m de vao. af_03/2016 (Item 4.32 da PO)	N/C	N/C	238,0000 M	R$ 25,48	R$ 6.064,24
0121	Montagem e desmontagem de forma de laje macica, pe-direito simples, 10 utilizacoes.(Item 4.33 da PO) Montagem e desmontagem de forma de laje macica, pe-direito simples, em chapa de madeira compensada plastificada, 10 utilizacoes. af_09/2020 (Item 4.33 da PO)	N/C	N/C	5,0400 M²	R$ 39,54	R$ 199,28

PORTAL DE COMPRAS PÚBLICAS

A autenticidade do documento pode ser verificada no site https://validaarquivo.portaldecompraspublicas.com.br
Documento gerado eletronicamente no Portal de Compras Públicas em 17/03/2026 às 19:23:49.
Código verificador: 11CCEE2

E-DOCS - CÓPIA DO PROCESSO 2025-6X76D GERADO POR UDSON OLIVEIRA RAMOS DE AGUIAR EM 13/05/2026 07:51 DOCUMENTO 1 / 1 PÁGINA 3811 / 5723

2026-H8ZJPB - E-DOCS - CÓPIA SIMPLES 18/03/2026 18:08 PÁGINA 13 / 51

0122	APLICACAO DE LONA PLASTICA PARA EXECUCAO DE PAVIMENTOS DE CONCRETO. APLICACAO DE LONA PLASTICA PARA EXECUCAO DE PAVIMENTOS DE CONCRETO. AF_04/2022	N/C	N/C	416,0000 M²	R$ 2,25	R$ 936,00
0123	ARMACAO PARA EXECUCAO DE RADIER, PISO DE CONCRETO OU LAJE SOBRE SOLO, COM USO DE TELA Q-92. ARMACAO PARA EXECUCAO DE RADIER, PISO DE CONCRETO OU LAJE SOBRE SOLO, COM USO DE TELA Q-92. AF_09/2021	N/C	N/C	615,5800 KG	R$ 17,06	R$ 10.501,79
0124	PISO EM CONCRETO 20 MPA PREPARO MECANICO, ESPESSURA 7CM. AF_09/2020 PISO EM CONCRETO 20 MPA PREPARO MECANICO, ESPESSURA 7CM. AF_09/2020	N/C	N/C	416,0000 M²	R$ 68,31	R$ 28.416,96
0125	LASTRO COM MATERIAL GRANULAR (PEDRA BRITADA N.1 E PEDRA BRITADA N.2), APLICADO EM PISOS OU LAJES 1 LASTRO COM MATERIAL GRANULAR (PEDRA BRITADA N.1 E PEDRA BRITADA N.2), APLICADO EM PISOS OU LAJES SOBRE SOLO, ESPESSURA DE *10 CM*. AF_01/2024	N/C	N/C	20,8000 M³	R$ 180,31	R$ 3.750,45
0126	Montagem e desmontagem de forma de laje macica, pe-direito simples, 10 utilizacoes. af_09/2020 Montagem e desmontagem de forma de laje macica, pe-direito simples, em chapa de madeira compensada plastificada, 10 utilizacoes. af_09/2020	N/C	N/C	98,7300 M²	R$ 49,30	R$ 4.867,39
0127	ARMACAO DE LAJE DE ESTRUTURA CONVENCIONAL DE CONCRETO ARMADO UTILIZANDO ACO CA-50 DE 6,3 MM ARMACAO DE LAJE DE ESTRUTURA CONVENCIONAL DE CONCRETO ARMADO UTILIZANDO ACO CA-50 DE 6,3 MM - MONTAGEM. AF_06/2022	N/C	N/C	6,5800 KG	R$ 14,41	R$ 94,82
0128	Armacao de laje de estrutura convencional de concreto armado utilizando aco CA-60 de 5,0 mm Armacao de laje de estrutura convencional de concreto armado utilizando aco CA-60 de 5,0 mm - montagem. af_06/2022	N/C	N/C	106,9600 KG	R$ 14,68	R$ 1.570,17
0129	Concretagem de vigas e lajes, fck=30 Mpa, para lajes macicas ou nervuradas (Item 4.41 da PO) Concretagem de vigas e lajes, fck=30 Mpa, para lajes macicas ou nervuradas com uso de bomba - lancamento, adensamento e acabamento. (Item 4.41 da PO)	N/C	N/C	7,3700 M³	R$ 612,15	R$ 4.511,55
0130	Montagem e desmontagem de forma de laje macica, pe-direito simples, 10 utilizacoes.(Item 4.42 da PO) Montagem e desmontagem de forma de laje macica, pe-direito simples, em chapa de madeira compensada plastificada, 10 utilizacoes. af_09/2020 (Item 4.42 da PO)	N/C	N/C	10,4500 M²	R$ 49,30	R$ 515,18
0131	Armacao de laje de estrutura convencional de concreto armado utilizando aco CA-50 de 8,0 mm Armacao de laje de estrutura convencional de concreto armado utilizando aco CA-50 de 8,0 mm - montagem. af_06/2022	N/C	N/C	65,2100 KG	R$ 13,95	R$ 909,68
0132	Concretagem de vigas e lajes, fck=30 Mpa, para lajes macicas ou nervuradas (Item 4.44 da PO) Concretagem de vigas e lajes, fck=30 Mpa, para lajes macicas ou nervuradas com uso de bomba - lancamento, adensamento e acabamento. (Item 4.44 da PO)	N/C	N/C	0,4300 M³	R$ 612,15	R$ 263,22

PORTAL DE COMPRAS PÚBLICAS
A autenticidade do documento pode ser verificada no site https://validaarquivo.portaldecompraspublicas.com.br
Documento gerado eletronicamente no Portal de Compras Públicas em 17/03/2026 às 19:23:49.
Código verificador: 11CCEE2

E-DOCS - CÓPIA DO PROCESSO 2025-6X76D GERADO POR UDSON OLIVEIRA RAMOS DE AGUIAR EM 13/05/2026 07:51 DOCUMENTO 1 / 1 PÁGINA 3812 / 5723

2026-H8ZJPB - E-DOCS - CÓPIA SIMPLES 18/03/2026 18:08 PÁGINA 14 / 51

0133	FORNECIMENTO DE ESTRUTURA TRELICADA DE COBERTURA, TIPO FINK, COM LIGACOES SOLDADAS ESTRUTURA TRELICADA DE COBERTURA, TIPO FINK, COM LIGACOESSOLDADAS, INCLUSOS PERFIS METALICOS, CHAPAS METALICAS, MAO DE OBRA E TRANSPORTE COM GUINDASTE - FORNECIMENTO E INSTALACAO. AF_01/2020_PSA	N/C	N/C	61.475,7000 KG	R$ 11,80	R$ 725.413,26
0134	COMPACTACAO MECANICA DO SOLO PARA EXECUCAO DE RADIER, PISO DE CONCRETO OU LAJE SOBRE SOLO COMPACTACAO MECANICA DE SOLO PARA EXECUCAO DE RADIER, PISO DE CONCRETO OU LAJE SOBRE SOLO, COM COMPACTADOR DE SOLOS A PERCUSSAO. AF_09/2021	N/C	N/C	2.036,8100 M²	R$ 2,64	R$ 5.377,18
0135	Lastro com material granular, aplicado em pisos ou lajes sobre solo, espessura de *5 cm* Lastro com material granular, aplicado em pisos ou lajes sobre solo, espessura de *5 cm*. af_01/2024	N/C	N/C	101,8400 M³	R$ 212,42	R$ 21.632,85
0136	CAMADA SEPARADORA PARA EXECUCAO DE RADIER, PISO DE CONCRETO OU LAJE SOBRE SOLO, EM LONA PLASTICA CAMADA SEPARADORA PARA EXECUCAO DE RADIER, PISO DE CONCRETO OU LAJE SOBRE SOLO, EM LONA PLASTICA. AF_09/2021	N/C	N/C	2.036,8100 M²	R$ 2,28	R$ 4.643,93
0137	EXECUCAO DE PASSEIO (CALCADA) OU PISO DE CONCRETO COM CONCRETO MOLDADO IN LOCO, USINADO C20 EXECUCAO DE PASSEIO (CALCADA) OU PISO DE CONCRETO COM CONCRETO MOLDADO IN LOCO, USINADO C20, ACABAMENTO CONVENCIONAL, NAO ARMADO. AF_08/2022	N/C	N/C	142,5800 M³	R$ 657,06	R$ 93.683,61
0138	COMPACTACAO MECANICA DO SOLO PARA EXECUCAO DE RADIER, PISO DE CONCRETO OU LAJE (Item 4.53 da PO) COMPACTACAO MECANICA DE SOLO PARA EXECUCAO DE RADIER, PISO DE CONCRETO OU LAJE SOBRE SOLO, COM COMPACTADOR DE SOLOS A PERCUSSAO. AF_09/2021 (Item 4.53 da PO)	N/C	N/C	730,2600 M²	R$ 2,64	R$ 1.927,89
0139	Lastro com material granular, aplicado em pisos ou lajes sobre solo, (Item 4.54 da PO) Lastro com material granular, aplicado em pisos ou lajes sobre solo, espessura de *5 cm*. af_01/2024 (Item 4.54 da PO)	N/C	N/C	36,5100 M³	R$ 212,42	R$ 7.755,45
0140	CAMADA SEPARADORA PARA EXECUCAO DE RADIER, PISO DE CONCRETO OU LAJE SOBRE SOLO (Item 4.55 da PO) CAMADA SEPARADORA PARA EXECUCAO DE RADIER, PISO DE CONCRETO OU LAJE SOBRE SOLO, EM LONA PLASTICA. AF_09/2021 (Item 4.55 da PO)	N/C	N/C	730,2600 M²	R$ 2,28	R$ 1.664,99
0141	EXECUCAO DE PASSEIO (CALCADA) OU PISO DE CONCRETO COM CONCRETO MOLDADO IN LOCO (Item 4.56 da PO) EXECUCAO DE PASSEIO (CALCADA) OU PISO DE CONCRETO COM CONCRETO MOLDADO IN LOCO, USINADO C20, ACABAMENTO CONVENCIONAL, NAO ARMADO. AF_08/2022 (Item 4.56 da PO)	N/C	N/C	51,1200 M³	R$ 657,06	R$ 33.588,91

PORTAL DE COMPRAS PÚBLICAS
A autenticidade do documento pode ser verificada no site https://validaarquivo.portaldecompraspublicas.com.br
Documento gerado eletronicamente no Portal de Compras Públicas em 17/03/2026 às 19:23:49.
Código verificador: 11CCEE2

E-DOCS - CÓPIA DO PROCESSO 2025-6X76D GERADO POR UDSON OLIVEIRA RAMOS DE AGUIAR EM 13/05/2026 07:51 DOCUMENTO 1 / 1 PÁGINA 3813 / 5723

2026-H8ZJPB - E-DOCS - CÓPIA SIMPLES 18/03/2026 18:08 PÁGINA 15 / 51

0142	Alvenaria de vedacao com elemento vazado de concreto (cobogo) de 7x50x50cm Alvenaria de vedacao com elemento vazado de concreto (cobogo) de 7x50x50cm e argamassa de assentamento com preparo em betoneira. af_05/2020	N/C	N/C	122,2500 M²	R$ 186,20	R$ 22.762,95
0143	ALVENARIA DE VEDACAO DE BLOCOS CERAMICOS FURADOS NA VERTICAL DE 14X19X39 CM ALVENARIA DE VEDACAO DE BLOCOS CERAMICOS FURADOS NA VERTICAL DE 14X19X39 CM (ESPESSURA 14 CM) E ARGAMASSA DE ASSENTAMENTO COM PREPARO EM BETONEIRA. AF_12/2021	N/C	N/C	1.406,5500 M²	R$ 53,55	R$ 75.320,75
0144	ALVENARIA DE VEDACAO DE BLOCOS CERAMICOS FURADOS NA VERTICAL DE 9X19X39 CM ALVENARIA DE VEDACAO DE BLOCOS CERAMICOS FURADOS NA VERTICAL DE 9X19X39 CM (ESPESSURA 9 CM) E ARGAMASSA DE ASSENTAMENTO COM PREPARO EM BETONEIRA. AF_12/2021	N/C	N/C	345,2700 M²	R$ 39,66	R$ 13.693,41
0145	Alvenaria de vedacao de blocos ceramicos furados na vertical de 19x19x39 cm (espessura 19 cm) Alvenaria de vedacao de blocos ceramicos furados na vertical de 19x19x39 cm (espessura 19 cm) e argamassa de assentamento com preparo manual. af_12/2021	N/C	N/C	9,3600 M²	R$ 65,36	R$ 611,77
0146	ALVENARIA DE VEDACAO DE BLOCOS CERAMICOS FURADOS NA VERTICAL DE 9X19X39 CM - 1 ALVENARIA DE VEDACAO DE BLOCOS CERAMICOS FURADOS NA VERTICAL DE 9X19X39 CM (ESPESSURA 9 CM) E ARGAMASSA DE ASSENTAMENTO COM PREPARO EM BETONEIRA. AF_12/2021 - SOCULOS	N/C	N/C	6,8500 M²	R$ 67,22	R$ 460,46
0147	Fixacao (encunhamento) de alvenaria de vedacao com argamassa aplicada com colher Fixacao (encunhamento) de alvenaria de vedacao com argamassa aplicada com colher. af_03/2016	N/C	N/C	706,4100 M	R$ 5,42	R$ 3.828,74
0148	Divisoria sanitaria, tipo cabine, em granito cinza polido, esp = 3cm Divisoria sanitaria, tipo cabine, em granito cinza polido, esp = 3cm, assentado com argamassa colante ac iii-e, exclusive ferragens. af_01/2021	N/C	N/C	25,5400 M²	R$ 470,60	R$ 12.019,12
0149	Divisoria articulada de 70 mm de espessura em mdf, revestido em laminado melaminico Divisoria articulada de 70 mm de espessura em mdf, revestido em laminado melaminico	N/C	N/C	19,8700 M²	R$ 408,44	R$ 8.115,70
0150	Fechamento de shafts com placas de gesso acartonado Fechamento de shafts com placas de gesso acartonado	N/C	N/C	48,1900 M²	R$ 52,04	R$ 2.507,81
0151	Instalacao de box de vidro temperado, e = 10 mm, encaixado em perfil u Instalacao de box de vidro temperado, e = 10 mm, encaixado em perfil u	N/C	N/C	7,2000 M²	R$ 442,03	R$ 3.182,62
0152	Fechamento em placa cimenticia, espessura 10 mm Fechamento em placa cimenticia, espessura 10 mm	N/C	N/C	168,2800 M²	R$ 75,75	R$ 12.747,21

PORTAL DE COMPRAS PÚBLICAS
A autenticidade do documento pode ser verificada no site https://validaarquivo.portaldecompraspublicas.com.br
Documento gerado eletronicamente no Portal de Compras Públicas em 17/03/2026 às 19:23:49.
Código verificador: 11CCEE2

E-DOCS - CÓPIA DO PROCESSO 2025-6X76D GERADO POR UDSON OLIVEIRA RAMOS DE AGUIAR EM 13/05/2026 07:51 DOCUMENTO 1 / 1 PÁGINA 3814 / 5723

2026-H8ZJPB - E-DOCS - CÓPIA SIMPLES 18/03/2026 18:08 PÁGINA 16 / 51

0153	ALVENARIA DE VEDACAO DE BLOCOS CERAMICOS FURADOS NA VERTICAL DE 14X19X39 CM (Item 5.12 da PO) ALVENARIA DE VEDACAO DE BLOCOS CERAMICOS FURADOS NA VERTICAL DE 14X19X39 CM (ESPESSURA 14 CM) E ARGAMASSA DE ASSENTAMENTO COM PREPARO EM BETONEIRA. AF_12/2021 (Item 5.12 da PO)	N/C	N/C	11,6000 M²	R$ 53,55	R$ 621,18
0154	ALVENARIA DE VEDACAO DE BLOCOS CERAMICOS FURADOS NA VERTICAL DE 9X19X39 CM (Item 5.13 da PO) ALVENARIA DE VEDACAO DE BLOCOS CERAMICOS FURADOS NA VERTICAL DE 9X19X39 CM (ESPESSURA 9 CM) E ARGAMASSA DE ASSENTAMENTO COM PREPARO EM BETONEIRA. AF_12/2021 (Item 5.13 da PO)	N/C	N/C	536,4800 M²	R$ 39,66	R$ 21.276,80
0155	Fixacao (encunhamento) de alvenaria de vedacao com argamassa aplicada com colher (Item 5.14 da PO) Fixacao (encunhamento) de alvenaria de vedacao com argamassa aplicada com colher. af_03/2016 (Item 5.14 da PO)	N/C	N/C	247,9900 M	R$ 5,42	R$ 1.344,11
0156	ALVENARIA DE VEDACAO DE BLOCOS CERAMICOS FURADOS NA VERTICAL DE 9X19X39 CM - 2 ALVENARIA DE VEDACAO DE BLOCOS CERAMICOS FURADOS NA VERTICAL DE 9X19X39 CM (ESPESSURA 9 CM) E ARGAMASSA DE ASSENTAMENTO COM PREPARO EM BETONEIRA. AF_12/2021 - SOCULOS - GAS	N/C	N/C	2,2600 M²	R$ 39,66	R$ 89,63
0157	Pm1 - kit de porta de madeira frisada, semi-oca (leve ou media), padrao medio, 80x210cm Pm1 - kit de porta de madeira frisada, semi-oca (leve ou media), padrao medio, 80x210cm, espessura de 3,5cm, itens inclusos: dobradicas, montagem e instalacao de batente, fechadura com execucao do furo - fornecimento e instalacao	N/C	N/C	9,0000 UN	R$ 895,96	R$ 8.063,64
0158	Pm2 - kit de porta de madeira tipo veneziana, 80x210cm (espessura de 3cm) Pm2 - kit de porta de madeira tipo veneziana, 80x210cm (espessura de 3cm), padrao medio, itens inclusos: dobradicas, montagem e instalacao de batente, fechadura com execucao do furo - fornecimento e instalacao.	N/C	N/C	6,0000 UN	R$ 1.351,18	R$ 8.107,08
0159	Pm3 - kit de porta de madeira frisada, semi-oca (leve ou media), padrao medio, 80x210cm, espessura d Pm3 - kit de porta de madeira frisada, semi-oca (leve ou media), padrao medio, 80x210cm, espessura de 3,5cm, itens inclusos: dobradicas, montagem e instalacao de batente, fechadura com execucao do furo - fornecimento e instalacao	N/C	N/C	5,0000 UN	R$ 895,96	R$ 4.479,80
0160	Instalacao de vidro liso incolor esquadria pm3 , e = 6 mm, em esquadria de madeira, fixado c bagute Instalacao de vidro liso incolor esquadria pm3 , e = 6 mm, em esquadria de madeira, fixado com baguete	N/C	N/C	4,6000 M²	R$ 193,02	R$ 887,89
0161	Tarjeta tipo livre/ocupado para porta de banheiro. af_12/2019 Tarjeta tipo livre/ocupado para porta de banheiro. af_12/2019	N/C	N/C	11,0000 UN	R$ 67,01	R$ 737,11
0162	Barra de apoio reta, em aco inox polido, comprimento 60cm, fixada na parede Barra de apoio reta, em aco inox polido, comprimento 60cm, fixada na parede - fornecimento e instalacao. af_01/2020	N/C	N/C	6,0000 UN	R$ 281,34	R$ 1.688,04

PORTAL DE COMPRAS PÚBLICAS
A autenticidade do documento pode ser verificada no site https://validaarquivo.portaldecompraspublicas.com.br
Documento gerado eletronicamente no Portal de Compras Públicas em 17/03/2026 às 19:23:49.
Código verificador: 11CCEE2

E-DOCS - CÓPIA DO PROCESSO 2025-6X76D GERADO POR UDSON OLIVEIRA RAMOS DE AGUIAR EM 13/05/2026 07:51 DOCUMENTO 1 / 1 PÁGINA 3815 / 5723

2026-H8ZJPB - E-DOCS - CÓPIA SIMPLES 18/03/2026 18:08 PÁGINA 17 / 51

0163	Chapa metalica (aluminio) 0,90 m x 0,40 m, espessura 1 mm para as portas Chapa metalica (aluminio) 0,90 m x 0,40 m, espessura 1 mm para as portas	N/C	N/C	6,4000 M²	R$ 196,62	R$ 1.258,37
0164	Porta de abrir - pa1 - 100 x 210 cm em chapa de aluminio, tipo veneziana com guarnicao Porta de abrir - pa1 - 100 x 210 cm em chapa de aluminio, tipo veneziana com guarnicao, fixacao com parafusos - fornecimento e instalacao - conforme projeto de esquadrias	N/C	N/C	4,2000 M²	R$ 405,67	R$ 1.703,81
0165	Porta de abrir - pa2 - 90 x 210 cm em chapa de aluminio, tipo veneziana com guarnicao Porta de abrir - pa2 - 90 x 210 cm em chapa de aluminio, tipo veneziana com guarnicao, fixacao com parafusos - fornecimento e instalacao - conforme projeto de esquadrias	N/C	N/C	3,7800 M²	R$ 563,39	R$ 2.129,61
0166	Porta de abrir - pa3 - 90 x 210 cm em chapa de aluminio, tipo veneziana com guarnicao Porta de abrir - pa3 - 90 x 210 cm em chapa de aluminio, tipo veneziana com guarnicao, fixacao com parafusos - fornecimento e instalacao - conforme projeto de esquadrias	N/C	N/C	11,3400 M²	R$ 563,39	R$ 6.388,84
0167	Porta de abrir - pa4 - 80 x 165 cm em chapa de aluminio, tipo veneziana com guarnicao Porta de abrir - pa4 - 80 x 165 cm em chapa de aluminio, tipo veneziana com guarnicao, fixacao com parafusos - fornecimento e instalacao - conforme projeto de esquadrias	N/C	N/C	6,6000 M²	R$ 563,39	R$ 3.718,37
0168	Porta de abrir - pa5 - 70 x 165 cm em chapa de aluminio, tipo veneziana com guarnicao Porta de abrir - pa5 - 70 x 165 cm em chapa de aluminio, tipo veneziana com guarnicao, fixacao com parafusos - fornecimento e instalacao - conforme projeto de esquadrias	N/C	N/C	6,9300 M²	R$ 563,39	R$ 3.904,29
0169	Porta de abrir - pa6 - 170 x 215 + 70 cm em chapa de aluminio com bandeira e vidro Porta de abrir - pa6 - 170 x 215 + 70 cm em chapa de aluminio com bandeira e vidro - conforme projeto de esquadrias, inclusive ferragens e vidro monolitico	N/C	N/C	38,7600 M²	R$ 405,67	R$ 15.723,77
0170	Porta de correr - pa7 - 420 x 215 + 70 cm em chapa de aluminio com bandeira e vidro Porta de correr - pa7 - 420 x 215 + 70 cm em chapa de aluminio com bandeira e vidro - conforme projeto de esquadrias, inclusive ferragens e vidro	N/C	N/C	35,9100 M²	R$ 405,67	R$ 14.567,61
0171	Porta de correr - pa8 - 210 x 215 + 70 cm em chapa de aluminio com bandeira e vidro Porta de correr - pa8 - 210 x 215 + 70 cm em chapa de aluminio com bandeira e vidro - conforme projeto de esquadrias, inclusive ferragens e vidro	N/C	N/C	5,9900 M²	R$ 405,67	R$ 2.429,96
0172	Porta de abrir - pa9 - 120 x 210 + 65 cm em chapa de aluminio com bandeira e veneziana Porta de abrir - pa9 - 120 x 210 + 65 cm em chapa de aluminio com bandeira e veneziana - conforme projeto de esquadrias, inclusive ferragens	N/C	N/C	3,3000 M²	R$ 405,67	R$ 1.338,71
0173	Porta de correr - pa10 - 175 x 230 cm em chapa de aluminio com veneziana Porta de correr - pa10 - 175 x 230 cm em chapa de aluminio com veneziana - conforme projeto de esquadrias, inclusive ferragens	N/C	N/C	5,5200 M²	R$ 405,67	R$ 2.239,30
0174	Porta de correr - pa11- 230 x 240 cm em chapa de aluminio com veneziana Porta de correr - pa11- 230 x 240 cm em chapa de aluminio com veneziana - conforme projeto de esquadrias, inclusive ferragens	N/C	N/C	4,0800 M²	R$ 405,67	R$ 1.655,13

PORTAL DE COMPRAS PÚBLICAS

A autenticidade do documento pode ser verificada no site https://validaarquivo.portaldecompraspublicas.com.br
Documento gerado eletronicamente no Portal de Compras Públicas em 17/03/2026 às 19:23:49.
Código verificador: 11CCEE2

E-DOCS - CÓPIA DO PROCESSO 2025-6X76D GERADO POR UDSON OLIVEIRA RAMOS DE AGUIAR EM 13/05/2026 07:51 DOCUMENTO 1 / 1 PÁGINA 3816 / 5723

2026-H8ZJPB - E-DOCS - CÓPIA SIMPLES 18/03/2026 18:08 PÁGINA 18 / 51

0175	Janela de aluminio - ja-1 - 210 x 130 cm completa, conforme projeto de esquadrias Janela de aluminio - ja-1 - 210 x 130 cm completa, conforme projeto de esquadrias - guilhotina - incluso vidro	N/C	N/C	5,4600 M²	R$ 550,43	R$ 3.005,35
0176	Janela de aluminio - ja-2 - 150 x 140 cm completa, conforme projeto de esquadrias Janela de aluminio - ja-2 - 150 x 140 cm completa, conforme projeto de esquadrias - correr - incluso vidro	N/C	N/C	2,1000 M²	R$ 284,82	R$ 598,12
0177	Janela de aluminio - ja-3 - 280 x 205 cm completa, conforme projeto de esquadrias Janela de aluminio - ja-3 - 280 x 205 cm completa, conforme projeto de esquadrias - correr com bandeira - incluso vidro	N/C	N/C	5,7400 M²	R$ 284,82	R$ 1.634,87
0178	Janela de aluminio - ja-4 - 280 x 185 cm completa, conforme projeto de esquadrias Janela de aluminio - ja-4 - 280 x 185 cm completa, conforme projeto de esquadrias - correr com bandeira - incluso vidro monilitico	N/C	N/C	10,3600 M²	R$ 284,82	R$ 2.950,74
0179	Janela de aluminio - ja-5 - 350 x 185 cm completa, conforme projeto de esquadrias Janela de aluminio - ja-5 - 350 x 185 cm completa, conforme projeto de esquadrias - correr com bandeira - incluso vidro	N/C	N/C	19,4300 M²	R$ 284,82	R$ 5.534,05
0180	Janela de aluminio - ja-6, 350 x 120 cm completa, conforme projeto de esquadrias Janela de aluminio - ja-6, 350 x 120 cm completa, conforme projeto de esquadrias - fixa - incluso vidro	N/C	N/C	4,2000 M²	R$ 593,36	R$ 2.492,11
0181	Janela de aluminio - ja-7 - 280 x 230 cm completa, conforme projeto de esquadrias Janela de aluminio - ja-7 - 280 x 230 cm completa, conforme projeto de esquadrias - fixa com bandeira - incluso vidro	N/C	N/C	19,3200 M²	R$ 593,36	R$ 11.463,72
0182	Janela de aluminio - ja-8, 700 x 230 cm completa, conforme projeto de esquadrias Janela de aluminio - ja-8, 700 x 230 cm completa, conforme projeto de esquadrias - fixa com bandeira - incluso vidro	N/C	N/C	20,3000 M²	R$ 593,36	R$ 12.045,21
0183	Janela de aluminio - ja-9 - 85 x 210 cm completa, conforme projeto de esquadrias maxim-ar Janela de aluminio - ja-9 - 85 x 210 cm completa, conforme projeto de esquadrias maxim-ar - incluso vidro	N/C	N/C	53,5500 M²	R$ 593,36	R$ 31.774,43
0184	Janela de aluminio - ja-10 - 150 x 60 cm completa, conforme projeto de esquadrias - maxim-ar Janela de aluminio - ja-10 - 150 x 60 cm completa, conforme projeto de esquadrias - maxim-ar - incluso vidro	N/C	N/C	12,6000 M²	R$ 550,43	R$ 6.935,42
0185	Janela de aluminio - ja-11 - 150 x 80 cm completa, conforme projeto de esquadrias - maxim-ar Janela de aluminio - ja-11 - 150 x 80 cm completa, conforme projeto de esquadrias - maxim-ar - incluso vidro	N/C	N/C	2,4000 M²	R$ 550,43	R$ 1.321,03
0186	Janela de aluminio - ja-12 - 280 x 80 cm completa, conforme projeto de esquadrias - maxim-ar Janela de aluminio - ja-12 - 280 x 80 cm completa, conforme projeto de esquadrias - maxim-ar - incluso vidro	N/C	N/C	20,1600 M²	R$ 550,43	R$ 11.096,67
0187	Janela de aluminio - ja-13 - 280 x 60 cm completa, conforme projeto de esquadrias - maxim-ar Janela de aluminio - ja-13 - 280 x 60 cm completa, conforme projeto de esquadrias - maxim-ar - incluso vidro	N/C	N/C	3,3600 M²	R$ 550,43	R$ 1.849,44

PORTAL DE COMPRAS PÚBLICAS
A autenticidade do documento pode ser verificada no site https://validaarquivo.portaldecompraspublicas.com.br
Documento gerado eletronicamente no Portal de Compras Públicas em 17/03/2026 às 19:23:49.
Código verificador: 11CCEE2

E-DOCS - CÓPIA DO PROCESSO 2025-6X76D GERADO POR UDSON OLIVEIRA RAMOS DE AGUIAR EM 13/05/2026 07:51 DOCUMENTO 1 / 1 PÁGINA 3817 / 5723

2026-H8ZJPB - E-DOCS - CÓPIA SIMPLES 18/03/2026 18:08 PÁGINA 19 / 51

0188	Janela de aluminio - ja-14 - 280 x 185 cm completa, conforme projeto de esquadrias - maxim-ar Janela de aluminio - ja-14 - 280 x 185 cm completa, conforme projeto de esquadrias - maxim-ar - incluso vidro monolitico	N/C	N/C	15,5400 M²	R$ 550,43	R$ 8.553,68
0189	Janela de aluminio - ja-15 - 350 x 80 cm completa, conforme projeto de esquadrias - maxim-ar Janela de aluminio - ja-15 - 350 x 80 cm completa, conforme projeto de esquadrias - maxim-ar -incluso vidro	N/C	N/C	16,8000 M²	R$ 550,43	R$ 9.247,22
0190	Tela tipo mosquiteiro - fixada na esquadria - conforme projeto de esquadrias Tela tipo mosquiteiro - fixada na esquadria - conforme projeto de esquadrias	N/C	N/C	2,7300 M²	R$ 155,68	R$ 425,01
0191	Espelho cristal, espessura 4mm, com parafusos de fixacao, sem moldura Espelho cristal, espessura 4mm, com parafusos de fixacao, sem moldura	N/C	N/C	6,6500 M²	R$ 415,44	R$ 2.762,68
0192	P01 - portao metalico de abrir, 3,50 x 2,20 m, com chapa metalica carbono perfurada P01 - portao metalico de abrir, 3,50 x 2,20 m, com chapa metalica carbono perfurada, incluso pintura, conforme projeto de esquadrias	N/C	N/C	7,7000 M²	R$ 730,42	R$ 5.624,23
0193	P02 - portao metalico tipo gradil 3,40 x 2,38 m , malha 5 x 20cm - fio 5,00mm, P02 - portao metalico tipo gradil 3,40 x 2,38 m , malha 5 x 20cm - fio 5,00mm, revestidos em poliester por processo de pintura eletrostatica (gradil), na cor branca - fornecimento e instalacao	N/C	N/C	8,0900 M²	R$ 959,71	R$ 7.764,05
0194	P03 - portao metalico de abrir, 1,80 x 1,80 m, com chapa metalica carbono perfurada P03 - portao metalico de abrir, 1,80 x 1,80 m, com chapa metalica carbono perfurada, incluso pintura, conforme projeto de esquadrias	N/C	N/C	3,2400 M²	R$ 730,42	R$ 2.366,56
0195	P04 - portao metalico nylofor 0,90 x 2,03 m , malha 5 x 20cm - fio 5,00mm P04 - portao metalico nylofor 0,90 x 2,03 m , malha 5 x 20cm - fio 5,00mm, revestidos em poliester por processo de pintura eletrostatica (gradil), na cor branca - fornecimento e instalacao	N/C	N/C	1,8300 M²	R$ 959,71	R$ 1.756,27
0196	Fechamento em chapa metalica perfurada, incluso pintura, conforme projeto (gr1, gr2) Fechamento em chapa metalica perfurada, incluso pintura, conforme projeto (gr1, gr2)	N/C	N/C	34,6900 M²	R$ 713,92	R$ 24.765,88
0197	Gradil metalico e tela de aco galvanizado fio 12 bwg, malha 2 - jardim vertical Gradil metalico e tela de aco galvanizado fio 12 bwg, malha 2 - jardim vertical	N/C	N/C	104,1500 M²	R$ 57,16	R$ 5.953,21
0198	Fechamento com chapa metalica perfurada, incluso pintura, conforme projeto Fechamento com chapa metalica perfurada, incluso pintura, conforme projeto	N/C	N/C	151,6000 M²	R$ 706,88	R$ 107.163,01
0199	Telha termoisolante revestida em aco galvalume, face superior trapezoidal e face inferior plana Telha termoisolante revestida em aco galvalume, face superior trapezoidal e face inferior plana (nao inclui acessorios de fixacao), revest com espessura de 0,50 mm, com pre-pintura de cor branca nas duas faces, nucleo em poliiocianurato (pir) com espessur	N/C	N/C	1.858,8200 M²	R$ 172,59	R$ 320.813,74
0200	FORCEIMENTO E INSTALACAO DE CHAPA POLICARBONATO ALVEOLAR CRISTAL ESP.= 6MM CHAPA POLICARBONATO ALVEOLAR CRISTAL ESP.= 6MM	N/C	N/C	9,3700 M²	R$ 95,74	R$ 897,08
0201	Calha em chapa de aco galvanizado (30x15 cm) Calha em chapa de aco galvanizado (30x15 cm)	N/C	N/C	88,7100 M	R$ 76,59	R$ 6.794,30

PORTAL DE COMPRAS PÚBLICAS
A autenticidade do documento pode ser verificada no site https://validaarquivo.portaldecompraspublicas.com.br
Documento gerado eletronicamente no Portal de Compras Públicas em 17/03/2026 às 19:23:49.
Código verificador: 11CCEE2

E-DOCS - CÓPIA DO PROCESSO 2025-6X76D GERADO POR UDSON OLIVEIRA RAMOS DE AGUIAR EM 13/05/2026 07:51 DOCUMENTO 1 / 1 PÁGINA 3818 / 5723

2026-H8ZJPB - E-DOCS - CÓPIA SIMPLES 18/03/2026 18:08 PÁGINA 20 / 51

0202	Calha em chapa de aco galvanizado (35x15cm) Calha em chapa de aco galvanizado (35x15cm)	N/C	N/C	64,6000 M	R$ 76,59	R$ 4.947,71
0203	Calha em chapa de aco galvanizado (35x20cm) Calha em chapa de aco galvanizado (35x20cm)	N/C	N/C	63,2000 M	R$ 76,59	R$ 4.840,49
0204	Calha em chapa de aco galvanizado (42,5x15cm) Calha em chapa de aco galvanizado (42,5x15cm)	N/C	N/C	20,9000 M	R$ 76,59	R$ 1.600,73
0205	Calha em chapa de aco galvanizado (45x15cm) Calha em chapa de aco galvanizado (45x15cm)	N/C	N/C	190,7800 M	R$ 76,59	R$ 14.611,84
0206	Calha em chapa de aco galvanizado (40x20cm) Calha em chapa de aco galvanizado (40x20cm)	N/C	N/C	74,1600 M	R$ 76,59	R$ 5.679,91
0207	Cumeeira normal para telha trapezoidal de aco, e = 0,5 mm, incluso acessorios de fixacao e icamento. Cumeeira normal para telha trapezoidal de aco, e = 0,5 mm, incluso acessorios de fixacao e icamento	N/C	N/C	157,4900 M	R$ 138,03	R$ 21.738,34
0208	Pingadeira em chapa de aco galvanizado Pingadeira em chapa de aco galvanizado	N/C	N/C	307,0900 M	R$ 45,34	R$ 13.923,46
0209	Rufo-pingadeira em chapa de aco galvanizado Rufo-pingadeira em chapa de aco galvanizado	N/C	N/C	421,0500 M	R$ 45,34	R$ 19.090,41
0210	Rufo em chapa de aco galvanizado Rufo em chapa de aco galvanizado	N/C	N/C	206,8000 M	R$ 45,34	R$ 9.376,31
0211	Contra-rufo lateral acabamento calha em chapa metalica dobrada, desenvolvimento 39 cm Contra-rufo lateral acabamento calha em chapa metalica dobrada, desenvolvimento 39 cm	N/C	N/C	268,4600 M	R$ 45,34	R$ 12.171,98
0212	TELHAMENTO COM TELHA DE ACO / ALUMINIO E = 0,5 MM, COM ATE 2 AGUAS, INCLUSO ICAMENTO TELHAMENTO COM TELHA DE ACO/ALUMINIO E = 0,5 MM, COM ATE 2AGUAS, INCLUSO ICAMENTO. AF_07/2019	N/C	N/C	724,8100 M²	R$ 59,89	R$ 43.408,87
0213	Cumeeira normal para telha trapezoidal de aco, e = 0,5 mm (Item 7.15 da PO) Cumeeira normal para telha trapezoidal de aco, e = 0,5 mm, incluso acessorios de fixacao e icamento (Item 7.15 da PO)	N/C	N/C	32,3000 M	R$ 138,03	R$ 4.458,37
0214	Telhamento com telha de aco/aluminio e = 0,5 mm, telha metalica perfurada para fechamento Telhamento com telha de aco/aluminio e = 0,5 mm, telha metalica perfurada para fechamento, incluso icamento	N/C	N/C	632,7000 M²	R$ 59,91	R$ 37.905,06
0215	Impermeabilizacao de viga baldrame com emulsao asfaltica, 2 demaos Impermeabilizacao de viga baldrame com emulsao asfaltica, 2 demaos	N/C	N/C	1.078,0600 M²	R$ 32,21	R$ 34.724,31
0216	Impermeabilizacao da laje com emulsao asfaltica, 2 demaos Impermeabilizacao da laje com emulsao asfaltica, 2 demaos	N/C	N/C	60,0300 M²	R$ 32,21	R$ 1.933,57
0217	Impermeabilizacao de piso com emulsao asfaltica, 2 demaos Impermeabilizacao de piso com emulsao asfaltica, 2 demaos	N/C	N/C	197,4600 M²	R$ 32,21	R$ 6.360,19
0218	Impermeabilizacao da parede com emulsao asfaltica, 2 demaos Impermeabilizacao da parede com emulsao asfaltica, 2 demaos	N/C	N/C	29,4000 M²	R$ 32,21	R$ 946,97

PORTAL DE COMPRAS PÚBLICAS
A autenticidade do documento pode ser verificada no site https://validaarquivo.portaldecompraspublicas.com.br
Documento gerado eletronicamente no Portal de Compras Públicas em 17/03/2026 às 19:23:49.
Código verificador: 11CCEE2

E-DOCS - CÓPIA DO PROCESSO 2025-6X76D GERADO POR UDSON OLIVEIRA RAMOS DE AGUIAR EM 13/05/2026 07:51 DOCUMENTO 1 / 1 PÁGINA 3819 / 5723

2026-H8ZJPB - E-DOCS - CÓPIA SIMPLES 18/03/2026 18:08 PÁGINA 21 / 51

0219	Contrapiso em argamassa traco 1:4 (cimento e areia), preparo mecanico com betoneira 400 l Contrapiso em argamassa traco 1:4 (cimento e areia), preparo mecanico com betoneira 400 l, aplicado em areas molhadas sobre impermeabilizacao, acabamento nao reforcado, espessura 3cm. af_07/2021	N/C	N/C	60,0300 M²	R$ 40,09	R$ 2.406,60
0220	Protecao mecanica de superficie horizontal com argamassa de cimento e areia, traco 1:3, e=3cm. af_09 Protecao mecanica de superficie horizontal com argamassa de cimento e areia, traco 1:3, e=3cm. af_09/2023	N/C	N/C	60,0300 M²	R$ 42,94	R$ 2.577,69
0221	Chapisco aplicado em alvenarias e estruturas de concreto externas, com colher de pedreiro - externo Chapisco aplicado em alvenarias e estruturas de concreto externas, com colher de pedreiro. argamassa traco 1:3 com preparo em betoneira 400l. - externo	N/C	N/C	2.179,6800 M²	R$ 3,58	R$ 7.803,25
0222	Chapisco aplicado em alvenarias e estruturas de concreto externas, com colher de pedreiro - interno Chapisco aplicado em alvenarias e estruturas de concreto externas, com colher de pedreiro. argamassa traco 1:3 com preparo em betoneira 400l. - interno	N/C	N/C	1.734,9500 M²	R$ 3,58	R$ 6.211,12
0223	Emboco ou massa unica em argamassa traco 1:2:8,aplicada manualmente em panos cegos - interno Emboco ou massa unica em argamassa traco 1:2:8, preparo mecanico com betoneira 400 l, aplicada manualmente em panos cegos - revestimento interno (sem presenca de vaos), espessura de 25 mm	N/C	N/C	1.119,2300 M²	R$ 33,09	R$ 37.035,32
0224	Emboco ou massa unica em argamassa traco 1:2:8,aplicada manualmente em panos cegos - externo Emboco ou massa unica em argamassa traco 1:2:8, preparo mecanico com betoneira 400 l, aplicada manualmente em panos cegos - revestimento externo (sem presenca de vaos), espessura de 25 mm	N/C	N/C	615,7200 M²	R$ 33,09	R$ 20.374,17
0225	REVESTIMENTO CERAMICO PARA PAREDES INTERNAS COMPLACAS TIPO ESMALTADA EXTRA DE DIMENSOES 33 X 45 REVESTIMENTO CERAMICO PARA PAREDES INTERNAS COM PLACAS TIPO ESMALTADA EXTRA DE DIMENSOES 33X45 CM APLICADAS NA ALTURA INTEIRA DAS PAREDES. AF_02/2023_PE	N/C	N/C	398,0900 M²	R$ 58,69	R$ 23.363,90
0226	Revestimento ceramico para paredes com placas tipo esmaltada extra de dimensoes 10x10 cm, cor cinza Revestimento ceramico para paredes com placas tipo esmaltada extra de dimensoes 10x10 cm, cor cinza claro aplicadas na altura inteira das paredes.	N/C	N/C	162,0500 M²	R$ 53,14	R$ 8.611,34
0227	Revestimento ceramico para paredes com placas tipo esmaltada extra de dimensoes 10x10 cm, laranja Revestimento ceramico para paredes com placas tipo esmaltada extra de dimensoes 10x10 cm, cor laranja aplicadas na altura inteira das paredes..	N/C	N/C	41,3800 M²	R$ 53,14	R$ 2.198,93
0228	Roda meio em madeira, altura 7cm, fixado com cola Roda meio em madeira, altura 7cm, fixado com cola	N/C	N/C	149,4000 M	R$ 26,27	R$ 3.924,74
0229	Forro em drywall, para ambientes comerciais, inclusive estrutura birecional de fixacao. Forro em drywall, para ambientes comerciais, inclusive estrutura birecional de fixacao. af_08/2023_ps	N/C	N/C	338,1100 M²	R$ 63,81	R$ 21.574,80

PORTAL DE COMPRAS PÚBLICAS
A autenticidade do documento pode ser verificada no site https://validaarquivo.portaldecompraspublicas.com.br
Documento gerado eletronicamente no Portal de Compras Públicas em 17/03/2026 às 19:23:49.
Código verificador: 11CCEE2

E-DOCS - CÓPIA DO PROCESSO 2025-6X76D GERADO POR UDSON OLIVEIRA RAMOS DE AGUIAR EM 13/05/2026 07:51 DOCUMENTO 1 / 1 PÁGINA 3820 / 5723

2026-H8ZJPB - E-DOCS - CÓPIA SIMPLES 18/03/2026 18:08 PÁGINA 22 / 51

0230	Forro de fibra mineral em placas de 625 x 625 mm, e = 15 mm, borda reta, com pintura antimofo Forro de fibra mineral em placas de 625 x 625 mm, e = 15 mm, borda reta, com pintura antimofo, apoiado em perfil de aco galvanizado com 24 mm de base - instalado	N/C	N/C	646,4900 M²	R$ 127,72	R$ 82.569,70
0231	Forro de tela ondulada em arame galvanizado - cor natural Forro de tela ondulada em arame galvanizado - cor natural	N/C	N/C	254,8800 M²	R$ 132,27	R$ 33.712,98
0232	Chapisco aplicado em alvenarias e estruturas de concreto internas, com colher de pedreiro Chapisco aplicado em alvenarias e estruturas de concreto internas, com colher de pedreiro. argamassa traco 1:3 com preparo em betoneira 400l. af_10/2022	N/C	N/C	1.298,6800 M²	R$ 3,56	R$ 4.623,30
0233	Emboco ou massa unica em argamassa traco 1:2:8, aplicada manualmente em panos cegos de fachada Emboco ou massa unica em argamassa traco 1:2:8, preparo mecanico com betoneira 400 l, aplicada manualmente em panos cegos de fachada (sem presenca de vaos), espessura de 25 mm. af_08/2022	N/C	N/C	1.298,6800 M²	R$ 33,09	R$ 42.973,32
0234	Contrapiso de concreto nao-estrutural, espessura 3 cm e preparo mecanico Contrapiso de concreto nao-estrutural, espessura 3 cm e preparo mecanico	N/C	N/C	1.780,5800 M²	R$ 32,08	R$ 57.121,01
0235	Piso em granilite, marmorite ou granitina em ambientes internos, com espessura de 8 mm Piso em granilite, marmorite ou granitina em ambientes internos, com espessura de 8 mm, incluso mistura em betoneira, colocacao das juntas, aplicacao do piso, 4 polimentos com politriz, estucamento, selador e cera. af_06/2022	N/C	N/C	1.780,5800 M²	R$ 74,44	R$ 132.546,38
0236	Contrapiso em argamassa traco 1:4 (cimento e areia) (Item 10.3 da PO) Contrapiso em argamassa traco 1:4 (cimento e areia), preparo mecanico com betoneira 400 l, aplicado em areas molhadas sobre impermeabilizacao, acabamento nao reforcado, espessura 3cm. af_07/2021 (Item 10.3 da PO)	N/C	N/C	256,2300 M²	R$ 40,09	R$ 10.272,26
0237	Revestimento ceramico para piso com placas tipo esmaltada extra de dimensoes 45x45 cm Revestimento ceramico para piso com placas tipo esmaltada extra de dimensoes 45x45 cm aplicada em ambientes de area maior que 10 m2. af_02/2023_pe	N/C	N/C	256,2300 M²	R$ 48,40	R$ 12.401,53
0238	Rodape ceramico h= 10 cm Rodape ceramico h= 10 cm	N/C	N/C	16,0600 M	R$ 7,75	R$ 124,46
0239	Rodape em granitina, altura 10cm Rodape em granitina, altura 10cm	N/C	N/C	297,2900 M	R$ 18,51	R$ 5.502,84
0240	Soleira em granito, largura 15 cm, espessura 2,0 cm. af_09/2020 Soleira em granito, largura 15 cm, espessura 2,0 cm. af_09/2020	N/C	N/C	12,8900 M	R$ 62,94	R$ 811,30
0241	Soleira em granito, largura 20 cm, espessura 2,0 cm Soleira em granito, largura 20 cm, espessura 2,0 cm	N/C	N/C	48,6000 M	R$ 62,95	R$ 3.059,37
0242	Piso cimentado, traco 1:3 (cimento e areia), acabamento rustico, espessura 3,0 cm Piso cimentado, traco 1:3 (cimento e areia), acabamento rustico, espessura 3,0 cm, preparo mecanico da argamassa. af_09/2020	N/C	N/C	572,4300 M²	R$ 36,26	R$ 20.756,31
0243	Piso cimentado, traco 1:3 (cimento e areia), acabamento liso, espessura 3,0 cm Piso cimentado, traco 1:3 (cimento e areia), acabamento liso, espessura 3,0 cm, preparo mecanico da argamassa. af_09/2020	N/C	N/C	157,8300 M²	R$ 38,29	R$ 6.043,31

PORTAL DE COMPRAS PÚBLICAS

A autenticidade do documento pode ser verificada no site https://validaarquivo.portaldecompraspublicas.com.br
Documento gerado eletronicamente no Portal de Compras Públicas em 17/03/2026 às 19:23:49.
Código verificador: 11CCEE2

E-DOCS - CÓPIA DO PROCESSO 2025-6X76D GERADO POR UDSON OLIVEIRA RAMOS DE AGUIAR EM 13/05/2026 07:51 DOCUMENTO 1 / 1 PÁGINA 3821 / 5723

2026-H8ZJPB - E-DOCS - CÓPIA SIMPLES 18/03/2026 18:08 PÁGINA 23 / 51

0244	Execucao de passeio em piso intertravado, com bloco retangular cor natural de 20 x 10 cm Execucao de passeio em piso intertravado, com bloco retangular cor natural de 20 x 10 cm, espessura 6 cm. af_10/2022	N/C	N/C	135,9500 M²	R$ 70,85	R$ 9.632,06
0245	Execucao de pavimento em piso intertravado, com bloco pisograma de 35 x 15 cm, espessura 6 cm Execucao de pavimento em piso intertravado, com bloco pisograma de 35 x 15 cm, espessura 6 cm. af_10/2022	N/C	N/C	98,5000 M²	R$ 61,10	R$ 6.018,35
0246	Piso podotatil direcional, cor vermelha, de concreto, assentado sobre argamassa Piso podotatil direcional, cor vermelha, de concreto, assentado sobre argamassa	N/C	N/C	24,6300 M²	R$ 165,61	R$ 4.078,97
0247	Piso podotatil de alerta, cor vermelha, de concreto, assentado sobre argamassa Piso podotatil de alerta, cor vermelha, de concreto, assentado sobre argamassa	N/C	N/C	7,3700 M²	R$ 165,61	R$ 1.220,55
0248	Piso podotatil de alerta, cor amarela, de concreto, assentado sobre argamassa Piso podotatil de alerta, cor amarela, de concreto, assentado sobre argamassa	N/C	N/C	20,2500 M²	R$ 165,61	R$ 3.353,60
0249	Colchao drenante de areia h= 30 cm Colchao drenante de areia h= 30 cm	N/C	N/C	40,6500 M³	R$ 95,43	R$ 3.879,23
0250	Plantio de grama batatais em placas. af_05/2018 Plantio de grama batatais em placas. af_05/2018	N/C	N/C	1.006,4100 M²	R$ 11,13	R$ 11.201,34
0251	GUIA (MEIO-FIO) CONCRETO, MOLDADA IN LOCO EM TRECHO RETO COM EXTRUSORA GUIA (MEIO-FIO) CONCRETO, MOLDADA IN LOCO EM TRECHO RETO COM EXTRUSORA, M 13 CM BASE X 22 CM ALTURA. AF_01/2024.	N/C	N/C	96,5200 M	R$ 28,95	R$ 2.794,25
0252	Emassamento com massa corrida pva, aplicacao em teto, uma demao, lixamento manual Emassamento com massa corrida pva, aplicacao em teto, uma demao, lixamento manual	N/C	N/C	338,1100 M²	R$ 18,67	R$ 6.312,51
0253	EMASSAMENTO COM MASSA LATEX, APLICACAO EM PAREDE, DUAS DEMAOS, LIXAMENTO MANUAL. AF_04/2023 EMASSAMENTO COM MASSA LATEX, APLICACAO EM PAREDE, DUAS DEMAOS, LIXAMENTO MANUAL. AF_04/2023	N/C	N/C	895,4800 M²	R$ 16,71	R$ 14.963,47
0254	Emassamento de paredes com massa acrilica, duas demaos, areas molhadas Emassamento de paredes com massa acrilica, duas demaos, areas molhadas	N/C	N/C	105,9300 M²	R$ 18,30	R$ 1.938,52
0255	Pintura latex pva, aplicacao manual em paredes, duas demaos, cor branco gelo Pintura latex pva, aplicacao manual em paredes, duas demaos, cor branco gelo	N/C	N/C	484,4600 M²	R$ 10,65	R$ 5.159,50
0256	Pintura latex acrilica premium, aplicacao manual em teto, duas demaos. af_04/2023 Pintura latex acrilica premium, aplicacao manual em teto, duas demaos. af_04/2023	N/C	N/C	338,1100 M²	R$ 12,61	R$ 4.263,57
0257	Pintura latex acrilica, sobre reboco liso, cor cinza claro, aplicacao manual em paredes, duas demaos Pintura latex acrilica, sobre reboco liso, cor cinza claro, aplicacao manual em paredes, duas demaos	N/C	N/C	212,5800 M²	R$ 10,65	R$ 2.263,98
0258	Pintura latex acrilica, sobre reboco liso, cor laranja, aplicacao manual em paredes, duas demaos Pintura latex acrilica, sobre reboco liso, cor laranja, aplicacao manual em paredes, duas demaos	N/C	N/C	11,1800 M²	R$ 10,65	R$ 119,07

PORTAL DE COMPRAS PÚBLICAS
A autenticidade do documento pode ser verificada no site https://validaarquivo.portaldecompraspublicas.com.br
Documento gerado eletronicamente no Portal de Compras Públicas em 17/03/2026 às 19:23:49.
Código verificador: 11CCEE2

E-DOCS - CÓPIA DO PROCESSO 2025-6X76D GERADO POR UDSON OLIVEIRA RAMOS DE AGUIAR EM 13/05/2026 07:51 DOCUMENTO 1 / 1 PÁGINA 3822 / 5723

2026-H8ZJPB - E-DOCS - CÓPIA SIMPLES 18/03/2026 18:08 PÁGINA 24 / 51

0259	Pintura latex acrilica, sobre massa acrilica, cor branco gelo, areas molhadas Pintura latex acrilica, sobre massa acrilica, cor branco gelo, areas molhadas	N/C	N/C	105,9300 M²	R$ 10,65	R$ 1.128,15
0260	Pintura em esmalte sintetico em esquadrias de madeira, 2 demaos Pintura em esmalte sintetico em esquadrias de madeira, 2 demaos	N/C	N/C	113,4000 M²	R$ 14,93	R$ 1.693,06
0261	Pintura em esmalte sintetico em rodameio de madeira, 2 demaos - cor branco Pintura em esmalte sintetico em rodameio de madeira, 2 demaos - cor branco	N/C	N/C	16,8800 M²	R$ 14,93	R$ 252,02
0262	Pintura latex acrilica sobre paredes externas, cor laranja, aplicacao manual em paredes, duas demaos Pintura latex acrilica sobre paredes externas, cor laranja, aplicacao manual em paredes, duas demaos	N/C	N/C	176,8600 M²	R$ 10,65	R$ 1.883,56
0263	Textura acrilica, cor branca, aplicacao manual em parede externa, uma demao Textura acrilica, cor branca, aplicacao manual em parede externa, uma demao	N/C	N/C	269,7200 M²	R$ 11,24	R$ 3.031,65
0264	Textura acrilica, cor cinza claro, aplicacao manual em parede externa, uma demao Textura acrilica, cor cinza claro, aplicacao manual em parede externa, uma demao	N/C	N/C	1.173,2100 M²	R$ 11,24	R$ 13.186,88
0265	Textura acrilica, cor cinza escuro, aplicacao manual em parede externa, uma demao Textura acrilica, cor cinza escuro, aplicacao manual em parede externa, uma demao	N/C	N/C	426,5800 M²	R$ 11,24	R$ 4.794,76
0266	Textura acrilica, cor cinza claro, aplicacao manual em parede externa, uma demao (Item 11.15 da PO) Textura acrilica, cor cinza claro, aplicacao manual em parede externa, uma demao (Item 11.15 da PO)	N/C	N/C	1.201,4100 M²	R$ 11,24	R$ 13.503,85
0267	Textura acrilica, cor cinza escuro, aplicacao manual em parede externa, uma demao (Item 11.16 da PO) Textura acrilica, cor cinza escuro, aplicacao manual em parede externa, uma demao (Item 11.16 da PO)	N/C	N/C	97,2700 M²	R$ 11,24	R$ 1.093,31
0268	Pintura com tinta alquidica de fundo e acabamento (esmalte sintetico grafite) Pintura com tinta alquidica de fundo e acabamento (esmalte sintetico grafite) aplicada a rolo ou pincel sobre perfil metalico executado em fabrica (por demao). af_01/2020	N/C	N/C	4.943,0800 M²	R$ 12,50	R$ 61.788,50
0269	PINTURA DE PISO COM TINTA EPOXI, APLICACAO MANUAL, 2 DEMAOS, INCLUSO PRIMER PINTURA DE PISO COM TINTA EPOXI, APLICACAO MANUAL, 2 DEMAOS, INCLUSO PRIMER EPOXI. AF_05/2021	N/C	N/C	416,0000 M²	R$ 56,16	R$ 23.362,56
0270	TUBO, PVC, SOLDAVEL, DN 25MM, INSTALADO EM RAMAL OU SUB-RAMAL DE AGUA - FORNECIMENTO E INSTALACAO. A TUBO, PVC, SOLDAVEL, DN 25MM, INSTALADO EM RAMAL OU SUB-RAMAL DE AGUA - FORNECIMENTO E INSTALACAO. AF_06/2022	N/C	N/C	194,5000 M	R$ 19,13	R$ 3.720,78
0271	Tubo, pvc, soldavel, dn 32mm, instalado em ramal ou sub-ramal de agua - fornecimento e instalacao Tubo, pvc, soldavel, dn 32mm, instalado em ramal ou sub-ramal de agua - fornecimento e instalacao. af_06/2022	N/C	N/C	105,9700 M	R$ 26,96	R$ 2.856,95
0272	Tubo, pvc, soldavel, dn 50mm, instalado em ramal de distribuicao de agua - fornecimento e instalacao Tubo, pvc, soldavel, dn 50mm, instalado em ramal de distribuicao de agua - fornecimento e instalacao. af_06/2022	N/C	N/C	148,8000 M	R$ 26,36	R$ 3.922,37

PORTAL DE COMPRAS PÚBLICAS
A autenticidade do documento pode ser verificada no site https://validaarquivo.portaldecompraspublicas.com.br
Documento gerado eletronicamente no Portal de Compras Públicas em 17/03/2026 às 19:23:49.
Código verificador: 11CCEE2

E-DOCS - CÓPIA DO PROCESSO 2025-6X76D GERADO POR UDSON OLIVEIRA RAMOS DE AGUIAR EM 13/05/2026 07:51 DOCUMENTO 1 / 1 PÁGINA 3823 / 5723

2026-H8ZJPB - E-DOCS - CÓPIA SIMPLES 18/03/2026 18:08 PÁGINA 25 / 51

0273	Tubo, pvc, soldavel, dn 60mm, instalado em prumada de agua - fornecimento e instalacao Tubo, pvc, soldavel, dn 60mm, instalado em prumada de agua - fornecimento e instalacao. af_06/2022	N/C	N/C	132,1600 M	R$ 27,89	R$ 3.685,94
0274	Tubo, pvc, soldavel, dn 75mm, instalado em prumada de agua - fornecimento e instalacao Tubo, pvc, soldavel, dn 75mm, instalado em prumada de agua - fornecimento e instalacao. af_06/2022	N/C	N/C	44,7400 M	R$ 45,54	R$ 2.037,46
0275	Tubo, pvc, soldavel, dn 85mm, instalado em prumada de agua - fornecimento e instalacao Tubo, pvc, soldavel, dn 85mm, instalado em prumada de agua - fornecimento e instalacao. af_06/2022	N/C	N/C	25,6300 M	R$ 62,85	R$ 1.610,85
0276	Adaptador curto com bolsa e rosca para registro, pvc, soldavel, dn 25mm x 3/4 Adaptador curto com bolsa e rosca para registro, pvc, soldavel, dn 25mm x 3/4 , instalado em ramal de distribuicao de agua - fornecimento e instalacao. af_06/2022	N/C	N/C	1,0000 UN	R$ 4,98	R$ 4,98
0277	Adaptador curto com bolsa e rosca para registro, pvc, soldavel, dn 32mm x 1 Adaptador curto com bolsa e rosca para registro, pvc, soldavel, dn 32mm x 1 , instalado em prumada de agua - fornecimento e instalacao. af_06/2022	N/C	N/C	1,0000 UN	R$ 4,89	R$ 4,89
0278	Adaptador com flanges livres, pvc, soldavel, dn 75 mm x 2 1/2 Adaptador com flanges livres, pvc, soldavel, dn 75 mm x 2 1/2 , instalado em reservacao de agua de edificacao que possua reservatorio de fibra/fibrocimento fornecimento e instalacao. af_06/2016	N/C	N/C	1,0000 UN	R$ 230,06	R$ 230,06
0279	Adaptador curto com bolsa e rosca para registro, pvc, soldavel, dn 25 mm x 3/4 Adaptador curto com bolsa e rosca para registro, pvc, soldavel, dn 25 mm x 3/4 , instalado em reservacao de agua de edificacao que possua reservatorio de fibra/fibrocimento fornecimento e instalacao. af_06/2016	N/C	N/C	58,0000 UN	R$ 5,38	R$ 312,04
0280	Adaptador curto com bolsa e rosca para registro, pvc, soldavel, dn 32mm x 1 (Item 12.11 da PO) Adaptador curto com bolsa e rosca para registro, pvc, soldavel, dn 32mm x 1 , instalado em prumada de agua - fornecimento e instalacao. af_06/2022 (Item 12.11 da PO)	N/C	N/C	14,0000 UN	R$ 4,89	R$ 68,46
0281	Adaptador curto com bolsa e rosca para registro, pvc, soldavel, dn 50mm x 1.1/2 Adaptador curto com bolsa e rosca para registro, pvc, soldavel, dn 50mm x 1.1/2, instalado em ramal de distribuicao de agua - fornecimento e instalacao. af_06/2022	N/C	N/C	38,0000 UN	R$ 11,67	R$ 443,46
0282	Adaptador curto com bolsa e rosca para registro, pvc, soldavel, dn 60mm x 2 Adaptador curto com bolsa e rosca para registro, pvc, soldavel, dn 60mm x 2 , instalado em prumada de agua - fornecimento e instalacao. af_06/2022	N/C	N/C	10,0000 UN	R$ 17,44	R$ 174,40
0283	BUCHA DE REDUCAO, CURTA, PVC, SOLDAVEL, DN 32 X 25 MM, INSTALADO EM RAMAL DE DISTRIBUICAO DE AGUA BUCHA DE REDUCAO, CURTA, PVC, SOLDAVEL, DN 32 X 25 MM, INSTALADO EM RAMAL DE DISTRIBUICAO DE AGUA - FORNECIMENTO E INSTALACAO. AF_06/2022	N/C	N/C	3,0000 UN	R$ 5,93	R$ 17,79

PORTAL DE COMPRAS PÚBLICAS
A autenticidade do documento pode ser verificada no site https://validaarquivo.portaldecompraspublicas.com.br
Documento gerado eletronicamente no Portal de Compras Públicas em 17/03/2026 às 19:23:49.
Código verificador: 11CCEE2

E-DOCS - CÓPIA DO PROCESSO 2025-6X76D GERADO POR UDSON OLIVEIRA RAMOS DE AGUIAR EM 13/05/2026 07:51 DOCUMENTO 1 / 1 PÁGINA 3824 / 5723

2026-H8ZJPB - E-DOCS - CÓPIA SIMPLES 18/03/2026 18:08 PÁGINA 26 / 51

0284	Bucha de reducao, curta, pvc, soldavel, dn 60 x 50 mm, instalado em prumada de agua Bucha de reducao, curta, pvc, soldavel, dn 60 x 50 mm, instalado em prumada de agua - fornecimento e instalacao. af_06/2022	N/C	N/C	7,0000 UN	R$ 13,14	R$ 91,98
0285	Bucha de reducao, curta, pvc, soldavel, dn 75 x 60 mm, instalado em prumada de agua Bucha de reducao, curta, pvc, soldavel, dn 75 x 60 mm, instalado em prumada de agua - fornecimento e instalacao	N/C	N/C	1,0000 UN	R$ 13,15	R$ 13,15
0286	Bucha de reducao, curta, pvc, soldavel, dn 85 x 75 mm, instalado em prumada de agua Bucha de reducao, curta, pvc, soldavel, dn 85 x 75 mm, instalado em prumada de agua - fornecimento e instalacao	N/C	N/C	2,0000 UN	R$ 13,15	R$ 26,30
0287	Bucha de reducao, longa, pvc, soldavel, dn 50 x 25 mm, instalado em ramal de distribuicao de agua Bucha de reducao, longa, pvc, soldavel, dn 50 x 25 mm, instalado em ramal de distribuicao de agua - fornecimento e instalacao. af_06/2022	N/C	N/C	7,0000 UN	R$ 10,63	R$ 74,41
0288	Bucha de reducao, longa, pvc, soldavel, dn 50 x 32 mm, instalado em ramal de distribuicao de agua Bucha de reducao, longa, pvc, soldavel, dn 50 x 32 mm, instalado em ramal de distribuicao de agua - fornecimento e instalacao.	N/C	N/C	1,0000 UN	R$ 10,66	R$ 10,66
0289	Bucha de reducao, longa, pvc, soldavel, dn 60 x 25 mm, instalado em prumada de agua Bucha de reducao, longa, pvc, soldavel, dn 60 x 25 mm, instalado em prumada de agua - fornecimento e instalacao. af_06/2022	N/C	N/C	7,0000 UN	R$ 14,98	R$ 104,86
0290	Bucha de reducao, longa, pvc, soldavel, dn 60 x 32 mm, instalado em prumada de agua Bucha de reducao, longa, pvc, soldavel, dn 60 x 32 mm, instalado em prumada de agua - fornecimento e instalacao. af_06/2022	N/C	N/C	3,0000 UN	R$ 17,78	R$ 53,34
0291	Bucha de reducao, longa, pvc, soldavel, dn 75 x 50 mm, instalado em prumada de agua Bucha de reducao, longa, pvc, soldavel, dn 75 x 50 mm, instalado em prumada de agua - fornecimento e instalacao. af_06/2022	N/C	N/C	1,0000 UN	R$ 26,28	R$ 26,28
0292	Bucha de reducao, longa, pvc, soldavel, dn 50 x 32 mm (Item 12.23 da PO) Bucha de reducao, longa, pvc, soldavel, dn 50 x 32 mm, instalado em ramal de distribuicao de agua - fornecimento e instalacao. (Item 12.23 da PO)	N/C	N/C	1,0000 UN	R$ 10,66	R$ 10,66
0293	Luva de correr, pvc, soldavel, dn 60mm, instalado em prumada de agua Luva de correr, pvc, soldavel, dn 60mm, instalado em prumada de agua fornecimento e instalacao. af_06/2022	N/C	N/C	1,0000 UN	R$ 45,89	R$ 45,89
0294	Luva de reducao, pvc, soldavel, dn 32mm x 25mm, instalado em ramal ou sub-ramal de agua Luva de reducao, pvc, soldavel, dn 32mm x 25mm, instalado em ramal ou sub-ramal de agua - fornecimento e instalacao. af_06/2022	N/C	N/C	4,0000 UN	R$ 8,51	R$ 34,04
0295	Luva de reducao, pvc, soldavel, dn 60mm x 50mm, instalado em prumada de agua Luva de reducao, pvc, soldavel, dn 60mm x 50mm, instalado em prumada de agua - fornecimento e instalacao. af_06/2022	N/C	N/C	3,0000 UN	R$ 18,49	R$ 55,47
0296	Luva, pvc, soldavel, dn 32mm, instalado em prumada de agua Luva, pvc, soldavel, dn 32mm, instalado em prumada de agua - fornecimento e instalacao. af_06/2022	N/C	N/C	2,0000 UN	R$ 5,48	R$ 10,96

PORTAL DE COMPRAS PÚBLICAS

A autenticidade do documento pode ser verificada no site https://validaarquivo.portaldecompraspublicas.com.br
Documento gerado eletronicamente no Portal de Compras Públicas em 17/03/2026 às 19:23:49.
Código verificador: 11CCEE2

E-DOCS - CÓPIA DO PROCESSO 2025-6X76D GERADO POR UDSON OLIVEIRA RAMOS DE AGUIAR EM 13/05/2026 07:51 DOCUMENTO 1 / 1 PÁGINA 3825 / 5723

2026-H8ZJPB - E-DOCS - CÓPIA SIMPLES 18/03/2026 18:08 PÁGINA 27 / 51

0297	Luva, pvc, soldavel, dn 60mm, instalado em prumada de agua Luva, pvc, soldavel, dn 60mm, instalado em prumada de agua - fornecimento e instalacao. af_06/2022	N/C	N/C	2,0000 UN	R$ 20,30	R$ 40,60
0298	JOELHO 90 GRAUS, PVC, SOLDAVEL, DN 25MM, INSTALADO EM RAMAL OU SUB-RAMAL DE AGUA JOELHO 90 GRAUS, PVC, SOLDAVEL, DN 25MM, INSTALADO EM RAMAL OU SUB-RAMAL DE AGUA - FORNECIMENTO E INSTALACAO. AF_06/2022	N/C	N/C	123,0000 UN	R$ 7,57	R$ 931,11
0299	Joelho 90 graus, pvc, soldavel, dn 32mm, instalado em ramal ou sub-ramal de agua Joelho 90 graus, pvc, soldavel, dn 32mm, instalado em ramal ou sub-ramal de agua - fornecimento e instalacao. af_06/2022	N/C	N/C	53,0000 UN	R$ 10,71	R$ 567,63
0300	Joelho 90 graus, pvc, soldavel, dn 50mm, instalado em prumada de agua Joelho 90 graus, pvc, soldavel, dn 50mm, instalado em prumada de agua - fornecimento e instalacao. af_06/2022	N/C	N/C	60,0000 UN	R$ 12,26	R$ 735,60
0301	Te, pvc, soldavel, dn 60mm, instalado em prumada de agua Te, pvc, soldavel, dn 60mm, instalado em prumada de agua - fornecimento e instalacao. af_06/2022	N/C	N/C	36,0000 UN	R$ 43,18	R$ 1.554,48
0302	Joelho 90 graus, pvc, soldavel, dn 60mm, instalado em prumada de agua Joelho 90 graus, pvc, soldavel, dn 60mm, instalado em prumada de agua - fornecimento e instalacao. af_06/2022	N/C	N/C	10,0000 UN	R$ 37,65	R$ 376,50
0303	Joelho 90 graus, pvc, soldavel, dn 75mm, instalado em prumada de agua Joelho 90 graus, pvc, soldavel, dn 75mm, instalado em prumada de agua - fornecimento e instalacao. af_06/2022	N/C	N/C	10,0000 UN	R$ 96,32	R$ 963,20
0304	Joelho 90 graus com bucha de latao, pvc, soldavel, dn 25mm, x 1/2 Joelho 90 graus com bucha de latao, pvc, soldavel, dn 25mm, x 1/2 instalado em ramal ou sub-ramal de agua - fornecimento e instalacao. af_06/2022	N/C	N/C	50,0000 UN	R$ 11,19	R$ 559,50
0305	Te, pvc, soldavel, dn 25mm, instalado em ramal de distribuicao de agua Te, pvc, soldavel, dn 25mm, instalado em ramal de distribuicao de agua - fornecimento e instalacao. af_06/2022	N/C	N/C	22,0000 UN	R$ 9,66	R$ 212,52
0306	Te, pvc, soldavel, dn 32mm, instalado em ramal de distribuicao de agua Te, pvc, soldavel, dn 32mm, instalado em ramal de distribuicao de agua - fornecimento e instalacao. af_06/2022	N/C	N/C	3,0000 UN	R$ 14,06	R$ 42,18
0307	Te, pvc, soldavel, dn 50mm, instalado em prumada de agua Te, pvc, soldavel, dn 50mm, instalado em prumada de agua - fornecimento e instalacao. af_06/2022	N/C	N/C	16,0000 UN	R$ 19,71	R$ 315,36
0308	Te, pvc, soldavel, dn 60mm, instalado em prumada de agua (Item 12.39 da PO) Te, pvc, soldavel, dn 60mm, instalado em prumada de agua - fornecimento e instalacao. af_06/2022 (Item 12.39 da PO)	N/C	N/C	14,0000 UN	R$ 43,18	R$ 604,52
0309	Te, pvc, soldavel, dn 75mm, instalado em prumada de agua Te, pvc, soldavel, dn 75mm, instalado em prumada de agua - fornecimento e instalacao. af_06/2022	N/C	N/C	1,0000 UN	R$ 73,51	R$ 73,51
0310	Te de reducao, pvc, soldavel, dn 32mm x 25mm, instalado em prumada de agua Te de reducao, pvc, soldavel, dn 32mm x 25mm, instalado em prumada de agua - fornecimento e instalacao. af_06/2022	N/C	N/C	3,0000 UN	R$ 12,32	R$ 36,96

PORTAL DE COMPRAS PÚBLICAS
A autenticidade do documento pode ser verificada no site https://validaarquivo.portaldecompraspublicas.com.br
Documento gerado eletronicamente no Portal de Compras Públicas em 17/03/2026 às 19:23:49.
Código verificador: 11CCEE2

E-DOCS - CÓPIA DO PROCESSO 2025-6X76D GERADO POR UDSON OLIVEIRA RAMOS DE AGUIAR EM 13/05/2026 07:51 DOCUMENTO 1 / 1 PÁGINA 3826 / 5723

2026-H8ZJPB - E-DOCS - CÓPIA SIMPLES 18/03/2026 18:08 PÁGINA 28 / 51

0311	Te de reducao, pvc, soldavel, dn 50mm x 25mm, instalado em prumada de agua Te de reducao, pvc, soldavel, dn 50mm x 25mm, instalado em prumada de agua - fornecimento e instalacao. af_06/2022	N/C	N/C	13,0000 UN	R$ 17,69	R$ 229,97
0312	Te de reducao, pvc, soldavel, dn 75mm x 50mm, instalado em prumada de agua Te de reducao, pvc, soldavel, dn 75mm x 50mm, instalado em prumada de agua - fornecimento e instalacao. af_06/2022	N/C	N/C	1,0000 UN	R$ 55,57	R$ 55,57
0313	Te de reducao, pvc, soldavel, dn 75mm x 60 mm, instalado em prumada de agua Te de reducao, pvc, soldavel, dn 75mm x 60 mm, instalado em prumada de agua - fornecimento e instalacao.	N/C	N/C	2,0000 UN	R$ 26,92	R$ 53,84
0314	Te de reducao, pvc, soldavel, dn 85mm x 60mm, instalado em prumada de agua Te de reducao, pvc, soldavel, dn 85mm x 60mm, instalado em prumada de agua - fornecimento e instalacao. af_06/2022	N/C	N/C	2,0000 UN	R$ 113,43	R$ 226,86
0315	Te com bucha de latao na bolsa central, pvc, soldavel, dn 25mm x 1/2 Te com bucha de latao na bolsa central, pvc, soldavel, dn 25mm x 1/2 , instalado em ramal ou sub-ramal de agua - fornecimento e instalacao. af_06/2022	N/C	N/C	16,0000 UN	R$ 17,92	R$ 286,72
0316	Uniao, pvc, soldavel, dn 25mm, instalado em prumada de agua Uniao, pvc, soldavel, dn 25mm, instalado em prumada de agua - fornecimento e instalacao. af_06/2022	N/C	N/C	2,0000 UN	R$ 10,65	R$ 21,30
0317	Uniao, pvc, soldavel, dn 50mm, instalado em prumada de agua Uniao, pvc, soldavel, dn 50mm, instalado em prumada de agua - fornecimento e instalacao. af_06/2022	N/C	N/C	2,0000 UN	R$ 33,00	R$ 66,00
0318	REGISTRO DE GAVETA BRUTO, LATAO, ROSCAVEL, 1 - FORNECIMENTO E INSTALACAO. AF_08/2021 REGISTRO DE GAVETA BRUTO, LATAO, ROSCAVEL, 1 - FORNECIMENTO E INSTALACAO. AF_08/2021	N/C	N/C	6,0000 UN	R$ 62,28	R$ 373,68
0319	Registro de gaveta bruto, latao, roscavel, 1 1/2 Registro de gaveta bruto, latao, roscavel, 1 1/2 - fornecimento e instalacao. af_08/2021	N/C	N/C	7,0000 UN	R$ 107,42	R$ 751,94
0320	Registro de gaveta bruto, latao, roscavel, 2 Registro de gaveta bruto, latao, roscavel, 2 - fornecimento e instalacao. af_08/2021	N/C	N/C	5,0000 UN	R$ 148,54	R$ 742,70
0321	Registro de gaveta bruto, latao, roscavel, 1, com acabamento e canopla cromados Registro de gaveta bruto, latao, roscavel, 1, com acabamento e canopla cromados - fornecimento e instalacao. af_08/2021	N/C	N/C	1,0000 UN	R$ 116,83	R$ 116,83
0322	Registro de gaveta bruto, latao, roscavel, 1 1/2, com acabamento e canopla cromados Registro de gaveta bruto, latao, roscavel, 1 1/2, com acabamento e canopla cromados - fornecimento e instalacao. af_08/2021	N/C	N/C	10,0000 UN	R$ 169,79	R$ 1.697,90
0323	Registro de pressao bruto, latao, roscavel, 3/4, com acabamento e canopla cromados Registro de pressao bruto, latao, roscavel, 3/4, com acabamento e canopla cromados - fornecimento e instalacao. af_08/2021	N/C	N/C	10,0000 UN	R$ 90,83	R$ 908,30
0324	Valvula de retencao vertical, de bronze, roscavel, 1 1/2 Valvula de retencao vertical, de bronze, roscavel, 1 1/2 - fornecimento e instalacao. af_08/2021	N/C	N/C	1,0000 UN	R$ 102,46	R$ 102,46

PORTAL DE COMPRAS PÚBLICAS

A autenticidade do documento pode ser verificada no site https://validaarquivo.portaldecompraspublicas.com.br
Documento gerado eletronicamente no Portal de Compras Públicas em 17/03/2026 às 19:23:49.
Código verificador: 11CCEE2

E-DOCS - CÓPIA DO PROCESSO 2025-6X76D GERADO POR UDSON OLIVEIRA RAMOS DE AGUIAR EM 13/05/2026 07:51 DOCUMENTO 1 / 1 PÁGINA 3827 / 5723

2026-H8ZJPB - E-DOCS - CÓPIA SIMPLES 18/03/2026 18:08 PÁGINA 29 / 51

0325	Pressurizador (grupo de pressao) - pressao maxima: 32 (m.c.a.);vazao maxima: 52.000 (l/h) Pressurizador (grupo de pressao) - pressao maxima: 32 (m.c.a.);vazao maxima: 52.000 (l/h)	N/C	N/C	1,0000 UN	R$ 43.825,73	R$ 43.825,73
0326	Bomba centrifuga, trifasica, 1,5 cv ou 1,48 hp, hm 10 a 24 m, q 6,1 a 21,9 m3/h Bomba centrifuga, trifasica, 1,5 cv ou 1,48 hp, hm 10 a 24 m, q 6,1 a 21,9 m3/h - fornecimento e instalacao. af_12/2020	N/C	N/C	2,0000 UN	R$ 1.471,86	R$ 2.943,72
0327	Caixa d´agua em polietileno, 2000 litros - fornecimento e instalacao. af_06/2021 Caixa d´agua em polietileno, 2000 litros - fornecimento e instalacao. af_06/2021	N/C	N/C	1,0000 UN	R$ 1.052,74	R$ 1.052,74
0328	Cisterna modular 600 litros Cisterna modular 600 litros	N/C	N/C	6,0000 UN	R$ 1.629,11	R$ 9.774,66
0329	Smart filtro Smart filtro	N/C	N/C	2,0000 UN	R$ 351,61	R$ 703,22
0330	Niple, em ferro galvanizado, conexao rosqueada, dn 15 (1/2),instalado em ramais e sub-ramais de gas Niple, em ferro galvanizado, conexao rosqueada, dn 15 (1/2), instalado em ramais e sub-ramais de gas - fornecimento e instalacao. af_10/2020	N/C	N/C	10,0000 UN	R$ 12,36	R$ 123,60
0331	FORNECIMENTO E INSTALACAO DE ENGATE FLEXIVEL EM PLASTICO BRANCO, 1/2 X 30 CM ENGATE FLEXIVEL EM PLASTICO BRANCO, 1/2 X 30CM - FORNECIMENTO E INSTALACAO. AF_01/2020	N/C	N/C	5,0000 UN	R$ 8,26	R$ 41,30
0332	Reservatorio dagua conforme projeto 40m3 - coluna seca 10,0m pintada Reservatorio dagua conforme projeto 40m3 - coluna seca 10,0m pintada	N/C	N/C	1,0000 UN	R$ 76.055,00	R$ 76.055,00
0333	TUBO PVC, SERIE R, AGUA PLUVIAL, DN 100 MM FORNECIDO E INSTALADO EM CONDUTORES VERTICAIS TUBO PVC, SERIE R, AGUA PLUVIAL, DN 100 MM, FORNECIDO E INSTALADO EM CONDUTORES VERTICAIS DE AGUAS PLUVIAIS. AF_06/2022	N/C	N/C	414,8000 M	R$ 32,58	R$ 13.514,18
0334	Tubo pvc, serie r, agua pluvial, dn 150 mm Tubo pvc, serie r, agua pluvial, dn 150 mm, fornecido e instalado em condutores verticais de aguas pluviais. af_06/2022	N/C	N/C	186,0000 M	R$ 67,68	R$ 12.588,48
0335	Tubo de pvc corrugado de dupla parede para rede coletora de esgoto, dn 200 mm, junta elastica Tubo de pvc corrugado de dupla parede para rede coletora de esgoto, dn 200 mm, junta elastica - fornecimento e assentamento. af_01/2021	N/C	N/C	58,4000 M	R$ 114,20	R$ 6.669,28
0336	Tubo de pvc corrugado de dupla parede para rede coletora de esgoto, dn 250 mm, junta elastica - forn Tubo de pvc corrugado de dupla parede para rede coletora de esgoto, dn 250 mm, junta elastica - fornecimento e assentamento. af_01/2021	N/C	N/C	103,6000 M	R$ 179,45	R$ 18.591,02
0337	Joelho 45 graus, pvc, serie r, agua pluvial, dn 100 mm, junta elastica, Joelho 45 graus, pvc, serie r, agua pluvial, dn 100 mm, junta elastica, fornecido e instalado em condutores verticais de aguas pluviais. af_06/2022	N/C	N/C	13,0000 UN	R$ 41,17	R$ 535,21
0338	Joelho 45 graus, pvc, serie r, agua pluvial, dn 150 mm, junta elastica Joelho 45 graus, pvc, serie r, agua pluvial, dn 150 mm, junta elastica, fornecido e instalado em condutores verticais de aguas pluviais. af_06/2022	N/C	N/C	4,0000 UN	R$ 122,19	R$ 488,76

PORTAL DE COMPRAS PÚBLICAS
A autenticidade do documento pode ser verificada no site https://validaarquivo.portaldecompraspublicas.com.br
Documento gerado eletronicamente no Portal de Compras Públicas em 17/03/2026 às 19:23:49.
Código verificador: 11CCEE2

E-DOCS - CÓPIA DO PROCESSO 2025-6X76D GERADO POR UDSON OLIVEIRA RAMOS DE AGUIAR EM 13/05/2026 07:51 DOCUMENTO 1 / 1 PÁGINA 3828 / 5723

2026-H8ZJPB - E-DOCS - CÓPIA SIMPLES 18/03/2026 18:08 PÁGINA 30 / 51

0339	Joelho 90 graus, pvc, serie r, agua pluvial, dn 100 mm, junta elastica Joelho 90 graus, pvc, serie r, agua pluvial, dn 100 mm, junta elastica, fornecido e instalado em condutores verticais de aguas pluviais. af_06/2022	N/C	N/C	129,0000 UN	R$ 40,13	R$ 5.176,77
0340	Joelho 90 graus, pvc, serie r, agua pluvial, dn 150 mm, junta elastica Joelho 90 graus, pvc, serie r, agua pluvial, dn 150 mm, junta elastica, fornecido e instalado em condutores verticais de aguas pluviais. af_06/2022	N/C	N/C	34,0000 UN	R$ 125,39	R$ 4.263,26
0341	Juncao simples, pvc, serie r, agua pluvial, dn 100 x 100 mm, junta elastica Juncao simples, pvc, serie r, agua pluvial, dn 100 x 100 mm, junta elastica, fornecido e instalado em ramal de encaminhamento. af_06/2022	N/C	N/C	7,0000 UN	R$ 76,55	R$ 535,85
0342	Juncao simples, pvc, serie r, agua pluvial, dn 150 x 100 mm, junta elastica Juncao simples, pvc, serie r, agua pluvial, dn 150 x 100 mm, junta elastica, fornecido e instalado em condutores verticais de aguas pluviais. af_06/2022	N/C	N/C	2,0000 UN	R$ 190,64	R$ 381,28
0343	Luva simples, pvc, serie r, agua pluvial, dn 100 mm, junta elastica Luva simples, pvc, serie r, agua pluvial, dn 100 mm, junta elastica, fornecido e instalado em condutores verticais de aguas pluviais. af_06/2022	N/C	N/C	33,0000 UN	R$ 29,91	R$ 987,03
0344	Luva simples, pvc, serie r, agua pluvial, dn 150 mm, junta elastica Luva simples, pvc, serie r, agua pluvial, dn 150 mm, junta elastica, fornecido e instalado em condutores verticais de aguas pluviais. af_06/2022	N/C	N/C	2,0000 UN	R$ 71,59	R$ 143,18
0345	Reducao excentrica, pvc, serie r, agua pluvial, dn 150 x 100 mm, junta elastica Reducao excentrica, pvc, serie r, agua pluvial, dn 150 x 100 mm, junta elastica, fornecido e instalado em condutores verticais de aguas pluviais. af_06/2022	N/C	N/C	7,0000 UN	R$ 85,12	R$ 595,84
0346	Caixa enterrada hidraulica retangular em alvenaria com tijolos ceramicos macicos 0,6x0,6x0,6 m Caixa enterrada hidraulica retangular em alvenaria com tijolos ceramicos macicos, dimensoes internas: 0,6x0,6x0,6 m para rede de drenagem. af_12/2020	N/C	N/C	13,0000 UN	R$ 427,16	R$ 5.553,08
0347	Poco de inspecao circular para drenagem, diametro interno = 0,60 m, profundidade = 0,90 m Poco de inspecao circular para drenagem, em concreto pre-moldado, diametro interno = 0,60 m, profundidade = 0,90 m, excluindo tampao. af_12/2020_pa	N/C	N/C	9,0000 UN	R$ 387,95	R$ 3.491,55
0348	Grelha de ferro p/ calhas e caixas Grelha de ferro p/ calhas e caixas)	N/C	N/C	12,5500 M²	R$ 937,55	R$ 11.766,25
0349	Tubo pvc, serie normal, esgoto predial, dn 40 mm Tubo pvc, serie normal, esgoto predial, dn 40 mm, fornecido e instalado em ramal de descarga ou ramal de esgoto sanitario. af_08/2022	N/C	N/C	246,1100 M	R$ 18,31	R$ 4.506,27
0350	Tubo pvc, serie normal, esgoto predial, dn 50 mm Tubo pvc, serie normal, esgoto predial, dn 50 mm, fornecido e instalado em ramal de descarga ou ramal de esgoto sanitario. af_08/2022	N/C	N/C	67,8500 M	R$ 23,84	R$ 1.617,54
0351	Tubo pvc, serie normal, esgoto predial, dn 75 mm Tubo pvc, serie normal, esgoto predial, dn 75 mm, fornecido e instalado em ramal de descarga ou ramal de esgoto sanitario. af_08/2022	N/C	N/C	31,3800 M	R$ 29,88	R$ 937,63
0352	Tubo pvc, serie normal, esgoto predial, dn 100 mm Tubo pvc, serie normal, esgoto predial, dn 100 mm, fornecido e instalado em ramal de descarga ou ramal de esgoto sanitario. af_08/2022	N/C	N/C	255,6200 M	R$ 33,18	R$ 8.481,47

PORTAL DE COMPRAS PÚBLICAS

A autenticidade do documento pode ser verificada no site https://validaarquivo.portaldecompraspublicas.com.br
Documento gerado eletronicamente no Portal de Compras Públicas em 17/03/2026 às 19:23:49.
Código verificador: 11CCEE2

E-DOCS - CÓPIA DO PROCESSO 2025-6X76D GERADO POR UDSON OLIVEIRA RAMOS DE AGUIAR EM 13/05/2026 07:51 DOCUMENTO 1 / 1 PÁGINA 3829 / 5723

2026-H8ZJPB - E-DOCS - CÓPIA SIMPLES 18/03/2026 18:08 PÁGINA 31 / 51

0353	Tubo pvc, serie normal, esgoto predial, dn 150 mm Tubo pvc, serie normal, esgoto predial, dn 150 mm, fornecido e instalado em subcoletor aereo de esgoto sanitario. af_08/2022	N/C	N/C	31,3800 M	R$ 53,86	R$ 1.690,13
0354	Joelho 45 graus, pvc, serie normal, esgoto predial, dn 40 mm, junta soldavel Joelho 45 graus, pvc, serie normal, esgoto predial, dn 40 mm, junta soldavel, fornecido e instalado em ramal de descarga ou ramal de esgoto sanitario. af_08/2022	N/C	N/C	45,0000 UN	R$ 8,84	R$ 397,80
0355	Joelho 45 graus, pvc, serie normal, esgoto predial, dn 50 mm, junta elastica Joelho 45 graus, pvc, serie normal, esgoto predial, dn 50 mm, junta elastica, fornecido e instalado em ramal de descarga ou ramal de esgoto sanitario. af_08/2022	N/C	N/C	29,0000 UN	R$ 13,77	R$ 399,33
0356	Joelho 45 graus, pvc, serie normal, esgoto predial, dn 75 mm, junta elastica Joelho 45 graus, pvc, serie normal, esgoto predial, dn 75 mm, junta elastica, fornecido e instalado em ramal de descarga ou ramal de esgoto sanitario. af_08/2022	N/C	N/C	3,0000 UN	R$ 21,25	R$ 63,75
0357	Joelho 45 graus, pvc, serie normal, esgoto predial, dn 100 mm, junta elastica Joelho 45 graus, pvc, serie normal, esgoto predial, dn 100 mm, junta elastica, fornecido e instalado em ramal de descarga ou ramal de esgoto sanitario. af_08/2022	N/C	N/C	16,0000 UN	R$ 25,53	R$ 408,48
0358	Joelho 90 graus, pvc, serie normal, esgoto predial, dn 40 mm, junta soldave Joelho 90 graus, pvc, serie normal, esgoto predial, dn 40 mm, junta soldavel, fornecido e instalado em ramal de descarga ou ramal de esgoto sanitario. af_08/2022	N/C	N/C	59,0000 UN	R$ 8,61	R$ 507,99
0359	Joelho 90 graus, pvc, serie normal, esgoto predial, dn 50 mm, junta elastica Joelho 90 graus, pvc, serie normal, esgoto predial, dn 50 mm, junta elastica, fornecido e instalado em ramal de descarga ou ramal de esgoto sanitario. af_08/2022	N/C	N/C	24,0000 UN	R$ 13,03	R$ 312,72
0360	Juncao simples, pvc, serie normal, esgoto predial, dn 100 x 50 mm, junta elastica Juncao simples, pvc, serie normal, esgoto predial, dn 100 x 50 mm, junta elastica, fornecido e instalado em prumada de esgoto sanitario ou ventilacao	N/C	N/C	24,0000 UN	R$ 48,85	R$ 1.172,40
0361	Juncao simples, pvc, serie normal, esgoto predial, dn 100 x 100 mm, junta elastica Juncao simples, pvc, serie normal, esgoto predial, dn 100 x 100 mm, junta elastica, fornecido e instalado em prumada de esgoto sanitario ou ventilacao	N/C	N/C	1,0000 UN	R$ 48,85	R$ 48,85
0362	Juncao simples, pvc, serie normal, esgoto predial, dn 100 x 100 mm, junta elastica 1 Juncao simples, pvc, serie normal, esgoto predial, dn 100 x 100 mm, junta elastica, fornecido e instalado em prumada de esgoto sanitario ou ventilacao. af_08/2022	N/C	N/C	12,0000 UN	R$ 48,83	R$ 585,96
0363	Juncao simples, pvc, serie normal, esgoto predial, dn 50 x 50 mm, junta elastica Juncao simples, pvc, serie normal, esgoto predial, dn 50 x 50 mm, junta elastica, fornecido e instalado em prumada de esgoto sanitario ou ventilacao. af_08/2022	N/C	N/C	5,0000 UN	R$ 18,71	R$ 93,55
0364	Juncao simples, pvc, serie normal, esgoto predial, dn 75 x 50 mm, junta elastica Juncao simples, pvc, serie normal, esgoto predial, dn 75 x 50 mm, junta elastica, fornecido e instalado em ramal de descarga ou ramal de esgoto sanitario	N/C	N/C	6,0000 UN	R$ 37,75	R$ 226,50

PORTAL DE COMPRAS PÚBLICAS
A autenticidade do documento pode ser verificada no site https://validaarquivo.portaldecompraspublicas.com.br
Documento gerado eletronicamente no Portal de Compras Públicas em 17/03/2026 às 19:23:49.
Código verificador: 11CCEE2

E-DOCS - CÓPIA DO PROCESSO 2025-6X76D GERADO POR UDSON OLIVEIRA RAMOS DE AGUIAR EM 13/05/2026 07:51 DOCUMENTO 1 / 1 PÁGINA 3830 / 5723

2026-H8ZJPB - E-DOCS - CÓPIA SIMPLES 18/03/2026 18:08 PÁGINA 32 / 51

0365	Juncao simples, pvc, serie normal, esgoto predial, dn 75 x 75 mm, junta elastica Juncao simples, pvc, serie normal, esgoto predial, dn 75 x 75 mm, junta elastica, fornecido e instalado em ramal de descarga ou ramal de esgoto sanitario. af_08/2022	N/C	N/C	1,0000 UN	R$ 37,73	R$ 37,73
0366	Bucha de reducao longa, pvc, serie normal, esgoto predial, dn 50 x 40 mm, junta soldavel e elastica Bucha de reducao longa, pvc, serie normal, esgoto predial, dn 50 x 40 mm, junta soldavel e elastica, fornecido e instalado em ramal de descarga ou ramal de esgoto sanitario. af_08/2022	N/C	N/C	3,0000 UN	R$ 9,61	R$ 28,83
0367	Cap, pvc, serie normal, esgoto predial, dn 100 mm, junta elastica Cap, pvc, serie normal, esgoto predial, dn 100 mm, junta elastica, fornecido e instalado em subcoletor aereo de esgoto sanitario. af_08/2022	N/C	N/C	2,0000 UN	R$ 17,78	R$ 35,56
0368	Plug, pvc ocre, junta elastica, dn 100 mm, para coletor predial de esgoto. af_06/2022 Plug, pvc ocre, junta elastica, dn 100 mm, para coletor predial de esgoto. af_06/2022	N/C	N/C	2,0000 UN	R$ 28,96	R$ 57,92
0369	Curva curta 90 graus, pvc, serie normal, esgoto predial, dn 40 mm, junta soldavel Curva curta 90 graus, pvc, serie normal, esgoto predial, dn 40 mm, junta soldavel, fornecido e instalado em ramal de descarga ou ramal de esgoto sanitario. af_08/2022	N/C	N/C	40,0000 UN	R$ 11,58	R$ 463,20
0370	Joelho 90 graus, pvc, serie normal, esgoto predial, dn 40 mm, junta soldavel Joelho 90 graus, pvc, serie normal, esgoto predial, dn 40 mm, junta soldavel, fornecido e instalado em ramal de descarga ou ramal de esgoto sanitario. af_08/2022	N/C	N/C	37,0000 UN	R$ 8,61	R$ 318,57
0371	Reducao excentrica, pvc, serie r, agua pluvial, dn 100 x 75 mm, junta elastica Reducao excentrica, pvc, serie r, agua pluvial, dn 100 x 75 mm, junta elastica, fornecido e instalado em condutores verticais de aguas pluviais	N/C	N/C	2,0000 UN	R$ 33,07	R$ 66,14
0372	Reducao excentrica, pvc, serie r, agua pluvial, dn 75 x 50 mm, junta elastica Reducao excentrica, pvc, serie r, agua pluvial, dn 75 x 50 mm, junta elastica, fornecido e instalado em ramal de encaminhamento. af_06/2022	N/C	N/C	5,0000 UN	R$ 17,94	R$ 89,70
0373	Te, pvc, serie normal, esgoto predial, dn 50 x 50 mm, junta elastica Te, pvc, serie normal, esgoto predial, dn 50 x 50 mm, junta elastica, fornecido e instalado em prumada de esgoto sanitario ou ventilacao. af_08/2022	N/C	N/C	2,0000 UN	R$ 16,32	R$ 32,64
0374	Te, pvc, serie normal, esgoto predial, dn 40 x 40 mm, junta soldavel Te, pvc, serie normal, esgoto predial, dn 40 x 40 mm, junta soldavel, fornecido e instalado em ramal de descarga ou ramal de esgoto sanitario. af_08/2022	N/C	N/C	11,0000 UN	R$ 12,62	R$ 138,82
0375	Caixa sifonada, pvc, dn 100 x 100 x 50 mm, junta elastica Caixa sifonada, pvc, dn 100 x 100 x 50 mm, junta elastica, fornecida e instalada em ramal de descarga ou em ramal de esgoto sanitario. af_08/2022	N/C	N/C	2,0000 UN	R$ 41,75	R$ 83,50
0376	Caixa sifonada, pvc, dn 150 x 185 x 75 mm, junta elastica Caixa sifonada, pvc, dn 150 x 185 x 75 mm, junta elastica, fornecida e instalada em ramal de descarga ou em ramal de esgoto sanitario. af_08/2022	N/C	N/C	1,0000 UN	R$ 91,56	R$ 91,56

PORTAL DE COMPRAS PÚBLICAS
A autenticidade do documento pode ser verificada no site https://validaarquivo.portaldecompraspublicas.com.br
Documento gerado eletronicamente no Portal de Compras Públicas em 17/03/2026 às 19:23:49.
Código verificador: 11CCEE2

E-DOCS - CÓPIA DO PROCESSO 2025-6X76D GERADO POR UDSON OLIVEIRA RAMOS DE AGUIAR EM 13/05/2026 07:51 DOCUMENTO 1 / 1 PÁGINA 3831 / 5723

2026-H8ZJPB - E-DOCS - CÓPIA SIMPLES 18/03/2026 18:08 PÁGINA 33 / 51

0377	Caixa sifonada, com grelha quadrada, pvc, dn 150 x 150 x 50 mm (Item 14,29 da PO) Caixa sifonada, com grelha quadrada, pvc, dn 150 x 150 x 50 mm, junta soldavel, fornecida e instalada em ramal de descarga ou em ramal de esgoto sanitario. af_08/2022 (Item 14,29 da PO)	N/C	N/C	8,0000 UN	R$ 61,65	R$ 493,20
0378	CAIXA SIFONADA, COM GRELHA REDONDA, PVC, DN 150 X 150 X 50 MM, JUNTA SOLDAVEL CAIXA SIFONADA, COM GRELHA REDONDA, PVC, DN 150 X 150 X 50 MM, JUNTA SOLDAVEL, FORNECIDA E INSTALADA EM RAMAL DE DESCARGA OU EM RAMAL DE ESGOTO SANITARIO. AF_08/2022	N/C	N/C	24,0000 UN	R$ 61,65	R$ 1.479,60
0379	Corpo caixa seca 100 x 100 x 40 cm Corpo caixa seca 100 x 100 x 40 cm	N/C	N/C	2,0000 UN	R$ 34,77	R$ 69,54
0380	Caixa enterrada hidraulica retangular em alvenaria com tijolos ceramicos macicos (Item 14.32 da PO) Caixa enterrada hidraulica retangular em alvenaria com tijolos ceramicos macicos, dimensoes internas: 0,6x0,6x0,6 m para rede de drenagem. af_12/2020 (Item 14.32 da PO)	N/C	N/C	9,0000 UN	R$ 427,16	R$ 3.844,44
0381	Poco de inspecao circular para drenagem, diametro interno = 0,60 m (Item 14.33 da PO) Poco de inspecao circular para drenagem, em concreto pre-moldado, diametro interno = 0,60 m, profundidade = 0,90 m, excluindo tampao. af_12/2020_pa (Item 14.33 da PO)	N/C	N/C	5,0000 UN	R$ 391,42	R$ 1.957,10
0382	Sifao do tipo flexivel em pvc 1 x 1.1/2 Sifao do tipo flexivel em pvc 1 x 1.1/2 - fornecimento e instalacao. af_01/2020	N/C	N/C	2,0000 UN	R$ 9,30	R$ 18,60
0383	Tanque septico retangular, dimensoes internas: 1,6 x 4,6 x h=2,4 m, volume util: 14720 l Tanque septico retangular, em alvenaria com blocos de concreto, dimensoes internas: 1,6 x 4,6 x h=2,4 m, volume util: 14720 l (para 105 contribuintes). af_12/2020	N/C	N/C	1,0000 UN	R$ 9.333,57	R$ 9.333,57
0384	Sumidouro circular, em concreto pre-moldado, diametro interno = 2,88 m, altura interna = 3,0 m Sumidouro circular, em concreto pre-moldado, diametro interno = 2,88 m, altura interna = 3,0 m, area de infiltracao: 31,4 m2 (para 12 contribuintes). af_12/2020_pa	N/C	N/C	1,0000 UN	R$ 5.867,39	R$ 5.867,39
0385	Filtro anaerobio retangular, em alvenaria com blocos de concreto, dim internas:1,4 x 3,0 x h=1,67m Filtro anaerobio retangular, em alvenaria com blocos de concreto, dimensoes internas: 1,4 x 3,0 x h=1,67 m, volume util: 5040 l (para 32 contribuintes). af_12/2020	N/C	N/C	1,0000 UN	R$ 6.823,26	R$ 6.823,26
0386	Tubo pvc, serie normal, esgoto predial, dn 50 mm (Item 14.38 da PO) Tubo pvc, serie normal, esgoto predial, dn 50 mm, fornecido e instalado em ramal de descarga ou ramal de esgoto sanitario. af_08/2022 (Item 14.38 da PO)	N/C	N/C	179,4000 M	R$ 23,84	R$ 4.276,90
0387	Tubo pvc, serie r, agua pluvial, dn 75 mm Tubo pvc, serie r, agua pluvial, dn 75 mm, fornecido e instalado em ramal de encaminhamento. af_06/2022	N/C	N/C	37,1000 M	R$ 35,86	R$ 1.330,41
0388	Joelho 45 graus, pvc, serie normal, esgoto predial, dn 50 mm (Item 14.40 da PO) Joelho 45 graus, pvc, serie normal, esgoto predial, dn 50 mm, junta elastica, fornecido e instalado em ramal de descarga ou ramal de esgoto sanitario. af_08/2022 (Item 14.40 da PO)	N/C	N/C	36,0000 UN	R$ 13,77	R$ 495,72

PORTAL DE COMPRAS PÚBLICAS
A autenticidade do documento pode ser verificada no site https://validaarquivo.portaldecompraspublicas.com.br
Documento gerado eletronicamente no Portal de Compras Públicas em 17/03/2026 às 19:23:49.
Código verificador: 11CCEE2

E-DOCS - CÓPIA DO PROCESSO 2025-6X76D GERADO POR UDSON OLIVEIRA RAMOS DE AGUIAR EM 13/05/2026 07:51 DOCUMENTO 1 / 1 PÁGINA 3832 / 5723

2026-H8ZJPB - E-DOCS - CÓPIA SIMPLES 18/03/2026 18:08 PÁGINA 34 / 51

0389	Joelho 45 graus, pvc, serie normal, esgoto predial, dn 75 mm (Item 14.41 da PO) Joelho 45 graus, pvc, serie normal, esgoto predial, dn 75 mm, junta elastica, fornecido e instalado em ramal de descarga ou ramal de esgoto sanitario. af_08/2022 (Item 14.41 da PO)	N/C	N/C	2,0000 UN	R$ 21,25	R$ 42,50
0390	Joelho 90 graus, pvc, serie normal, esgoto predial, dn 50 mm (Item 14.42 da PO) Joelho 90 graus, pvc, serie normal, esgoto predial, dn 50 mm, junta elastica, fornecido e instalado em ramal de descarga ou ramal de esgoto sanitario. af_08/2022 (Item 14.42 da PO)	N/C	N/C	80,0000 UN	R$ 13,03	R$ 1.042,40
0391	Joelho 90 graus, pvc, serie normal, esgoto predial, dn 75 mm, junta elastica Joelho 90 graus, pvc, serie normal, esgoto predial, dn 75 mm, junta elastica, fornecido e instalado em ramal de descarga ou ramal de esgoto sanitario. af_08/2022	N/C	N/C	9,0000 UN	R$ 20,27	R$ 182,43
0392	Juncao simples, pvc, serie r, agua pluvial, dn 75 x 50 mm, junta elastica Juncao simples, pvc, serie r, agua pluvial, dn 75 x 50 mm, junta elastica, fornecido e instalado em condutores verticais de aguas pluviais	N/C	N/C	2,0000 UN	R$ 57,43	R$ 114,86
0393	Luva simples, pvc, serie normal, esgoto predial, dn 50 mm, junta elastica Luva simples, pvc, serie normal, esgoto predial, dn 50 mm, junta elastica, fornecido e instalado em prumada de esgoto sanitario ou ventilacao. af_08/2022	N/C	N/C	1,0000 UN	R$ 5,38	R$ 5,38
0394	Reducao excentrica, pvc, serie r, agua pluvial, dn 75 x 50 mm (Item 14.46 da PO) Reducao excentrica, pvc, serie r, agua pluvial, dn 75 x 50 mm, junta elastica, fornecido e instalado em ramal de encaminhamento. af_06/2022 (Item 14.46 da PO)	N/C	N/C	6,0000 UN	R$ 17,94	R$ 107,64
0395	TERMINAL DE VENTILACAO, PVC, SERIE NORMAL, ESGOTO PREDIAL, DN 50 MM, JUNTA SOLDAVEL TERMINAL DE VENTILACAO, PVC, SERIE NORMAL, ESGOTO PREDIAL, DN 50 MM, JUNTA SOLDAVEL, FORNECIDO E INSTALADO EM PRUMADA DE ESGOTO SANITARIO OU VENTILACAO. AF_08/2022	N/C	N/C	4,0000 UN	R$ 10,87	R$ 43,48
0396	Terminal de ventilacao, pvc, serie normal, esgoto predial, dn 75 mm, junta soldavel Terminal de ventilacao, pvc, serie normal, esgoto predial, dn 75 mm, junta soldavel, fornecido e instalado em prumada de esgoto sanitario ou ventilacao. af_08/2022	N/C	N/C	4,0000 UN	R$ 22,21	R$ 88,84
0397	Te, pvc, serie r, agua pluvial, dn 100 x 50 mm, junta elastica Te, pvc, serie r, agua pluvial, dn 100 x 50 mm, junta elastica, fornecido e instalado em condutores verticais de aguas pluviais	N/C	N/C	6,0000 UN	R$ 79,23	R$ 475,38
0398	Te, pvc, serie r, agua pluvial, dn 100 x 75 mm, junta elastica Te, pvc, serie r, agua pluvial, dn 100 x 75 mm, junta elastica, fornecido e instalado em condutores verticais de aguas pluviais. af_06/2022	N/C	N/C	2,0000 UN	R$ 79,21	R$ 158,42
0399	Te, pvc, serie normal, esgoto predial, dn 50 x 50 mm, junta elastica 1 Te, pvc, serie normal, esgoto predial, dn 50 x 50 mm, junta elastica, fornecido e instalado em ramal de descarga ou ramal de esgoto sanitario. af_08/2022	N/C	N/C	57,0000 UN	R$ 21,65	R$ 1.234,05
0400	Te, pvc, serie r, agua pluvial, dn 75 x 75 mm, junta elastica Te, pvc, serie r, agua pluvial, dn 75 x 75 mm, junta elastica, fornecido e instalado em condutores verticais de aguas pluviais. af_06/2022	N/C	N/C	5,0000 UN	R$ 49,00	R$ 245,00

PORTAL DE COMPRAS PÚBLICAS
A autenticidade do documento pode ser verificada no site https://validaarquivo.portaldecompraspublicas.com.br
Documento gerado eletronicamente no Portal de Compras Públicas em 17/03/2026 às 19:23:49.
Código verificador: 11CCEE2

E-DOCS - CÓPIA DO PROCESSO 2025-6X76D GERADO POR UDSON OLIVEIRA RAMOS DE AGUIAR EM 13/05/2026 07:51 DOCUMENTO 1 / 1 PÁGINA 3833 / 5723

2026-H8ZJPB - E-DOCS - CÓPIA SIMPLES 18/03/2026 18:08 PÁGINA 35 / 51

0401	Te, pvc, serie r, agua pluvial, dn 75 x 50 mm, junta elastica Te, pvc, serie r, agua pluvial, dn 75 x 50 mm, junta elastica, fornecido e instalado em condutores verticais de aguas pluviais	N/C	N/C	9,0000 UN	R$ 49,01	R$ 441,09
0402	Vaso sanitario sifonado convencional com louca branca Vaso sanitario sifonado convencional com louca branca, incluso conjunto de ligacao para bacia sanitaria ajustavel - fornecimento e instalacao. af_10/2016	N/C	N/C	13,0000 UN	R$ 263,86	R$ 3.430,18
0403	Valvula de descarga metalica, duplo acionamento eco, base 1 1/2, acabamento metalico cromado Valvula de descarga metalica, duplo acionamento eco, base 1 1/2, acabamento metalico cromado - fornecimento e instalacao	N/C	N/C	13,0000 UN	R$ 280,43	R$ 3.645,59
0404	ASSENTO SANITARIO CONVENCIONAL - FORNECIMENTO E INSTALACAO. AF_01/2020 ASSENTO SANITARIO CONVENCIONAL - FORNECIMENTO E INSTALACAO. AF_01/2020	N/C	N/C	13,0000 UN	R$ 39,67	R$ 515,71
0405	Mictorio sifonado louca branca - padrao medio Mictorio sifonado louca branca - padrao medio - fornecimento e instalacao. af_01/2020	N/C	N/C	3,0000 UN	R$ 589,84	R$ 1.769,52
0406	Sifao para mictorio, deca 1681, 1 x 2, acabamento cromodado e similar Sifao para mictorio, deca 1681, 1 x 2, acabamento cromodado e similar	N/C	N/C	3,0000 UN	R$ 430,20	R$ 1.290,60
0407	Cuba de embutir oval em louca branca, 35 x 50cm ou equivalente Cuba de embutir oval em louca branca, 35 x 50cm ou equivalente, incluso valvula em metal cromado e sifao flexivel em pvc - fornecimento e instalacao. af_01/2020	N/C	N/C	15,0000 UN	R$ 200,21	R$ 3.003,15
0408	Cuba de embutir retangular de aco inoxidavel, 40 x 34 x 14 cm Cuba de embutir retangular de aco inoxidavel, 40 x 34 x 14 cm - fornecimento e instalacao	N/C	N/C	10,0000 UN	R$ 191,35	R$ 1.913,50
0409	Cuba de embutir retangular de aco inoxidavel, 50 x 40 x 20 cm Cuba de embutir retangular de aco inoxidavel, 50 x 40 x 20 cm - fornecimento e instalacao	N/C	N/C	2,0000 UN	R$ 191,35	R$ 382,70
0410	Cuba de embutir retangular de aco inoxidavel, 60 x 50 x 40 cm Cuba de embutir retangular de aco inoxidavel, 60 x 50 x 40 cm - fornecimento e instalacao	N/C	N/C	3,0000 UN	R$ 191,35	R$ 574,05
0411	Lavatorio de canto, louca branca suspenso, 29,5 x 39cm ou equivalente, padrao popular Lavatorio de canto, louca branca suspenso, 29,5 x 39cm ou equivalente, padrao popular - fornecimento e instalacao	N/C	N/C	4,0000 UN	R$ 126,46	R$ 505,84
0412	Lavatorio louca branca suspenso, 29,5 x 39cm ou equivalente, padrao popular Lavatorio louca branca suspenso, 29,5 x 39cm ou equivalente, padrao popular - fornecimento e instalacao. af_01/2020	N/C	N/C	1,0000 UN	R$ 126,46	R$ 126,46
0413	Lavatorio sobrepor, deca ou equivalente Lavatorio sobrepor, deca ou equivalente	N/C	N/C	2,0000 UN	R$ 472,60	R$ 945,20
0414	Tanque de louca branca com coluna, 40l ou equivalente Tanque de louca branca com coluna, 40l ou equivalente - fornecimento e instalacao	N/C	N/C	2,0000 UN	R$ 618,08	R$ 1.236,16
0415	Chuveiro eletrico comum corpo plastico, tipo ducha Chuveiro eletrico comum corpo plastico, tipo ducha - fornecimento e instalacao. af_01/2020	N/C	N/C	10,0000 UN	R$ 79,00	R$ 790,00

PORTAL DE COMPRAS PÚBLICAS
A autenticidade do documento pode ser verificada no site https://validaarquivo.portaldecompraspublicas.com.br
Documento gerado eletronicamente no Portal de Compras Públicas em 17/03/2026 às 19:23:49.
Código verificador: 11CCEE2

E-DOCS - CÓPIA DO PROCESSO 2025-6X76D GERADO POR UDSON OLIVEIRA RAMOS DE AGUIAR EM 13/05/2026 07:51 DOCUMENTO 1 / 1 PÁGINA 3834 / 5723

2026-H8ZJPB - E-DOCS - CÓPIA SIMPLES 18/03/2026 18:08 PÁGINA 36 / 51

0416	Porta papel higienico, conforme projeto Porta papel higienico, conforme projeto	N/C	N/C	2,0000 UN	R$ 36,51	R$ 73,02
0417	FORNECIMENTO E INSTALACAO DE PAPELEIRA PLASTICA DIPO DISPENSER PARA PAPEL HIGIENICO ROLAO PAPELEIRA PLASTICA TIPO DISPENSER PARA PAPEL HIGIENICO ROLAO	N/C	N/C	11,0000 UN	R$ 62,31	R$ 685,41
0418	Ducha / chuveiro metalico, de parede, articulavel, com desviador e ducha manual Ducha / chuveiro metalico, de parede, articulavel, com desviador e ducha manual	N/C	N/C	6,0000 UN	R$ 131,12	R$ 786,72
0419	Torneira eletrica de parede, bica alta, para cozinha, 5500 w (110/220 v) Torneira eletrica de parede, bica alta, para cozinha, 5500 w (110/220 v)	N/C	N/C	2,0000 UN	R$ 165,83	R$ 331,66
0420	Torneira de mesa bica movel, conforme projeto Torneira de mesa bica movel, conforme projeto	N/C	N/C	9,0000 UN	R$ 98,60	R$ 887,40
0421	Torneira de parede, conforme projeto Torneira de parede, conforme projeto	N/C	N/C	6,0000 UN	R$ 88,17	R$ 529,02
0422	Torneira cromada de mesa, 1/2? ou 3/4?, para lavatorio, com temporizador Torneira cromada de mesa, 1/2? ou 3/4?, para lavatorio, com temporizador - fornecimento e instalacao.	N/C	N/C	15,0000 UN	R$ 98,60	R$ 1.479,00
0423	Torneira cromada de mesa para lavatorio, tipo monocomando Torneira cromada de mesa para lavatorio, tipo monocomando - acionamento tipo alavanca	N/C	N/C	16,0000 UN	R$ 237,44	R$ 3.799,04
0424	FORNECIMENTO E INSTALACAO DE SABONETEIRA PLASTICA TIPO DISPENSER PARA SABONETE LIQUIDO SABONETEIRA PLASTICA TIPO DISPENSER PARA SABONETE LIQUIDO COM RESERVATORIO 800 A 1500 ML, INCLUSO FIXACAO. AF_01/2020	N/C	N/C	10,0000 UN	R$ 68,02	R$ 680,20
0425	FORNECIMENTO E INSTALACAO DE TOALHEIRO PLASTICO DIPO DISPENSER PARA PAPEL TOALHA INTERFOLHADO TOALHEIRO PLASTICO TIPO DISPENSER PARA PAPEL TOALHA INTERFOLHADO	N/C	N/C	10,0000 UN	R$ 81,59	R$ 815,90
0426	Cabide/gancho de banheiro simples em metal cromado Cabide/gancho de banheiro simples em metal cromado	N/C	N/C	12,0000 UN	R$ 38,03	R$ 456,36
0427	Valvula em metal cromado 1.1/2 x 1.1/2 para tanque ou lavatorio, com ou sem ladrao Valvula em metal cromado 1.1/2 x 1.1/2 para tanque ou lavatorio, com ou sem ladrao - fornecimento e instalacao. af_01/2020	N/C	N/C	12,0000 UN	R$ 63,59	R$ 763,08
0428	FORNECIMENTO E INSTALACAO DE BARRA DE APOIO RETA EM ACO INOX POLIDO, COMPRIMENTO 80 CM BARRA DE APOIO RETA, EM ACO INOX POLIDO, COMPRIMENTO 80 CM, FIXADA NA PAREDE - FORNECIMENTO E INSTALACAO. AF_01/2020	N/C	N/C	10,0000 UN	R$ 311,28	R$ 3.112,80
0429	FORNECIMENTO E INSTALACAO DE BARRA DE APOIO RETA EM ACO INOX POLIDO, COMPRIMENTO 70 CM 1 BARRA DE APOIO RETA, EM ACO INOX POLIDO, COMPRIMENTO 70 CM, FIXADA NA PAREDE - FORNECIMENTO E INSTALACAO. AF_01/2020	N/C	N/C	12,0000 UN	R$ 299,32	R$ 3.591,84
0430	Barra de apoio reta, em aco inox polido, comprimento 40cm, fixada na parede Barra de apoio reta, em aco inox polido, comprimento 40cm, fixada na parede - fornecimento e instalacao	N/C	N/C	12,0000 UN	R$ 281,35	R$ 3.376,20

PORTAL DE COMPRAS PÚBLICAS
A autenticidade do documento pode ser verificada no site https://validaarquivo.portaldecompraspublicas.com.br
Documento gerado eletronicamente no Portal de Compras Públicas em 17/03/2026 às 19:23:49.
Código verificador: 11CCEE2

E-DOCS - CÓPIA DO PROCESSO 2025-6X76D GERADO POR UDSON OLIVEIRA RAMOS DE AGUIAR EM 13/05/2026 07:51 DOCUMENTO 1 / 1 PÁGINA 3835 / 5723

2026-H8ZJPB - E-DOCS - CÓPIA SIMPLES 18/03/2026 18:08 PÁGINA 37 / 51

0431	Barra de apoio lateral articulada, com trava, em aco inox polido, fixada na parede Barra de apoio lateral articulada, com trava, em aco inox polido, fixada na parede - fornecimento e instalacao. af_01/2020	N/C	N/C	2,0000 UN	R$ 537,67	R$ 1.075,34
0432	FORNECIMENTO DE BANCO ARTICULADO, EM ACO INOX, PARA PCD BANCO ARTICULADO, EM ACO INOX, PARA PCD, FIXADO NA PAREDE - FORNECIMENTO E INSTALACAO. AF_01/2020	N/C	N/C	2,0000 UN	R$ 992,00	R$ 1.984,00
0433	Tubo de aco galvanizado com costura, classe media, conexao rosqueada, dn 20 (3/4) Tubo de aco galvanizado com costura, classe media, conexao rosqueada, dn 20 (3/4), instalado em ramais e sub-ramais de gas - fornecimento e instalacao. af_10/2020	N/C	N/C	35,2000 M	R$ 48,53	R$ 1.708,26
0434	Curva 90 graus, em aco, conexao soldada, dn 20 (3/4), instalado em ramais e sub-ramais de gas Curva 90 graus, em aco, conexao soldada, dn 20 (3/4), instalado em ramais e sub-ramais de gas - fornecimento e instalacao. af_10/2020	N/C	N/C	6,0000 UN	R$ 65,30	R$ 391,80
0435	Te, em ferro galvanizado, conexao rosqueada, dn 20 (3/4) Te, em ferro galvanizado, conexao rosqueada, dn 20 (3/4), instalado em ramais e sub-ramais de gas - fornecimento e instalacao. af_10/2020	N/C	N/C	4,0000 UN	R$ 36,35	R$ 145,40
0436	Curva em cobre, dn 15 mm, 45 graus, sem anel de solda, bolsa x bolsa Curva em cobre, dn 15 mm, 45 graus, sem anel de solda, bolsa x bolsa, instalado em ramal de distribuicao de hidraulica predial - fornecimento e instalacao. af_04/2022	N/C	N/C	2,0000 UN	R$ 10,82	R$ 21,64
0437	Cap ou taMpao de ferro galvanizado, com rosca bsp, de 3/4 Cap ou taMpao de ferro galvanizado, com rosca bsp, de 3/4	N/C	N/C	1,0000 UN	R$ 12,92	R$ 12,92
0438	Regulador de alta pressao glp Regulador de alta pressao glp	N/C	N/C	1,0000 UN	R$ 587,93	R$ 587,93
0439	Registro ou regulador de gas de cozinha Registro ou regulador de gas de cozinha - fornecimento e instalacao. af_08/2021	N/C	N/C	2,0000 UN	R$ 46,00	R$ 92,00
0440	Valvula de esfera bruta, bronze, roscavel, 3/4 Valvula de esfera bruta, bronze, roscavel, 3/4 - fornecimento e instalacao. af_08/2021	N/C	N/C	4,0000 UN	R$ 62,97	R$ 251,88
0441	Requadro em aluminio tipo veneziana com guarnicao, fixacao com parafusos Requadro em aluminio tipo veneziana com guarnicao, fixacao com parafusos - fornecimento e instalacao.	N/C	N/C	0,4800 UN	R$ 433,72	R$ 208,19
0442	Extintor de incendio portatil com carga de pqs de 6 Kg, classe bc Extintor de incendio portatil com carga de pqs de 6 Kg, classe bc - fornecimento e instalacao. af_10/2020_pe	N/C	N/C	22,0000 UN	R$ 211,31	R$ 4.648,82
0443	Extintor de incendio portatil com carga de co2 de 6 Kg, classe bc Extintor de incendio portatil com carga de co2 de 6 Kg, classe bc - fornecimento e instalacao. af_10/2020_pe	N/C	N/C	2,0000 UN	R$ 596,31	R$ 1.192,62
0444	Cotovelo 90 graus, em ferro galvanizado, conexao rosqueada, dn 65 (2 1/2) Cotovelo 90 graus, em ferro galvanizado, conexao rosqueada, dn 65 (2 1/2), instalado em reservacao de agua de edificacao que possua reservatorio de fibra/fibrocimento - fornecimento e instalacao. af_06/2016	N/C	N/C	43,0000 UN	R$ 109,33	R$ 4.701,19

PORTAL DE COMPRAS PÚBLICAS
A autenticidade do documento pode ser verificada no site https://validaarquivo.portaldecompraspublicas.com.br
Documento gerado eletronicamente no Portal de Compras Públicas em 17/03/2026 às 19:23:49.
Código verificador: 11CCEE2

E-DOCS - CÓPIA DO PROCESSO 2025-6X76D GERADO POR UDSON OLIVEIRA RAMOS DE AGUIAR EM 13/05/2026 07:51 DOCUMENTO 1 / 1 PÁGINA 3836 / 5723

2026-H8ZJPB - E-DOCS - CÓPIA SIMPLES 18/03/2026 18:08 PÁGINA 38 / 51

0445	Curva 90 graus, em aco, conexao soldada, dn 65 (2 1/2) Curva 90 graus, em aco, conexao soldada, dn 65 (2 1/2), instalado em rede de alimentacao para hidrante - fornecimento e instalacao. af_10/2020	N/C	N/C	1,0000 UN	R$ 487,11	R$ 487,11
0446	Niple, em ferro galvanizado, dn 65 (2 1/2) Niple, em ferro galvanizado, dn 65 (2 1/2), conexao rosqueada, instalado em rede de alimentacao para hidrante - fornecimento e instalacao. af_10/2020	N/C	N/C	11,0000 UN	R$ 81,62	R$ 897,82
0447	FORNECIMENTO E INSTALACAO DE TUBO DE ACO GALVANIZADO COM COSTURA, CLASSE MEDIA, DN 65 (2 1/2) 1 TUBO DE ACO GALVANIZADO COM COSTURA, CLASSE MEDIA, DN 65 (2 1/2), CONEXAO ROSQUEADA, INSTALADO EM REDE DE ALIMENTACAO PARA HIDRANTE - FORNECIMENTE E INSTALACAO. AF_10/2010	N/C	N/C	272,3100 M	R$ 153,71	R$ 41.856,77
0448	Te, em ferro galvanizado, conexao rosqueada, dn 65 (2 1/2) Te, em ferro galvanizado, conexao rosqueada, dn 65 (2 1/2), instalado em rede de alimentacao para hidrante - fornecimento e instalacao. af_10/2020	N/C	N/C	13,0000 UN	R$ 180,82	R$ 2.350,66
0449	Uniao, em ferro galvanizado, dn 65 (2 1/2), conexao rosqueada Uniao, em ferro galvanizado, dn 65 (2 1/2), conexao rosqueada, instalado em rede de alimentacao para hidrante - fornecimento e instalacao. af_10/2020	N/C	N/C	6,0000 UN	R$ 193,67	R$ 1.162,02
0450	Adaptador com flanges livres, pvc, soldavel, dn 75 mm x 2 1/2 (Item 17,9 da PO) Adaptador com flanges livres, pvc, soldavel, dn 75 mm x 2 1/2 , instalado em reservacao de agua de edificacao que possua reservatorio de fibra/fibrocimento fornecimento e instalacao. af_06/2016 (Item 17,9 da PO)	N/C	N/C	1,0000 UN	R$ 219,81	R$ 219,81
0451	Registro de gaveta bruto, latao, roscavel, 2 1/2 Registro de gaveta bruto, latao, roscavel, 2 1/2 - fornecimento e instalacao. af_08/2021	N/C	N/C	5,0000 UN	R$ 298,11	R$ 1.490,55
0452	Valvula de retencao horizontal, de bronze, roscavel, 2 1/2 Valvula de retencao horizontal, de bronze, roscavel, 2 1/2 - fornecimento e instalacao. af_08/2021	N/C	N/C	2,0000 UN	R$ 364,31	R$ 728,62
0453	Valvula de retencao horizontal, de bronze, roscavel, 2 1/2 (Item 17.12 da PO) Valvula de retencao horizontal, de bronze, roscavel, 2 1/2 - fornecimento e instalacao. af_08/2021 (Item 17.12 da PO)	N/C	N/C	1,0000 UN	R$ 364,31	R$ 364,31
0454	Bomba centrifuga, trifasica, 6 cv, hm 30 a 40 m, q 26,36 m3/h Bomba centrifuga, trifasica, 6 cv, hm 30 a 40 m, q 26,36 m3/h - fornecimento e instalacao.	N/C	N/C	2,0000 UN	R$ 3.402,04	R$ 6.804,08
0455	Manometro 0 a 200 psi (0 a 14 Kgf/cm2), d = 50mm Manometro 0 a 200 psi (0 a 14 Kgf/cm2), d = 50mm - fornecimento e instalacao. af_10/2020	N/C	N/C	1,0000 UN	R$ 124,31	R$ 124,31
0456	Central alarme enderecavel Central alarme enderecavel	N/C	N/C	1,0000 UN	R$ 3.369,71	R$ 3.369,71
0457	Eletroduto em aco zincado ou galvanizado dn=3/4, aparente Eletroduto em aco zincado ou galvanizado dn=3/4, aparente - fornecimento e instalacao.	N/C	N/C	456,0000 M	R$ 22,45	R$ 10.237,20
0458	Cabo de cobre flexivel isolado, 1,5 mm2, anti-chama 450/750 v, para circuitos terminais Cabo de cobre flexivel isolado, 1,5 mm2, anti-chama 450/750 v, para circuitos terminais - fornecimento e instalacao. af_03/2023	N/C	N/C	228,0000 M	R$ 2,41	R$ 549,48

PORTAL DE COMPRAS PÚBLICAS
A autenticidade do documento pode ser verificada no site https://validaarquivo.portaldecompraspublicas.com.br
Documento gerado eletronicamente no Portal de Compras Públicas em 17/03/2026 às 19:23:49.
Código verificador: 11CCEE2

E-DOCS - CÓPIA DO PROCESSO 2025-6X76D GERADO POR UDSON OLIVEIRA RAMOS DE AGUIAR EM 13/05/2026 07:51 DOCUMENTO 1 / 1 PÁGINA 3837 / 5723

2026-H8ZJPB - E-DOCS - CÓPIA SIMPLES 18/03/2026 18:08 PÁGINA 39 / 51

0459	CABO DE COBRE FLEXIVEL ISOLADO, 2,5 MM2, ANTI-CHAMA 450/750 V, AF_03/2023 CABO DE COBRE FLEXIVEL ISOLADO, 2,5 MM2, ANTI-CHAMA 450/750 V, PARA CIRCUITOS TERMINAIS - FORNECIMENTO E INSTALACAO. AF_03/2023	N/C	N/C	228,0000 M	R$ 3,48	R$ 793,44
0460	CAIXA RETANGULAR 4 X 2 MEDIA (1,30 M DO PISO), PVC, INSTALADA EM PAREDE CAIXA RETANGULAR 4 X 2 MEDIA (1,30 M DO PISO), PVC, INSTALADA EM PAREDE - FORNECIMENTO E INSTALACAO. AF_03/2023	N/C	N/C	7,0000 UN	R$ 15,56	R$ 108,92
0461	Caixa retangular 4 x 4 media (1,30 m do piso), pvc, instalada em parede Caixa retangular 4 x 4 media (1,30 m do piso), pvc, instalada em parede - fornecimento e instalacao. af_03/2023	N/C	N/C	9,0000 UN	R$ 18,36	R$ 165,24
0462	FORNECIMENTO DE ABRIGO PARA HIDRANTE, 90X60X17 CM. 1 ABRIGO PARA HIDRANTE, 90X60X17CM, COM REGISTRO GLOBO ANGULAR 45 GRAUS 2 1/2, ADAPTADOR STORZ 2 1/2, MANGUEIRA DE INCENDIO 20M, REDUCAO 2 1/2 X 1 1/2 E ESGUICHO EM LATAO 1 1/2 - FORNECIMENTO E INSTALACAO. AF_10/2020	N/C	N/C	9,0000 UN	R$ 1.401,93	R$ 12.617,37
0463	TAMPA PARA CAIXA TIPO R1, EM FERRO FUNDIDO, DIMENSOES INTERNAS: 0,40 X 0,60 M TAMPA PARA CAIXA TIPO R1, EM FERRO FUNDIDO, DIMENSOES INTERNAS: 0,40 X 0,60 M - FORNECIMENTO E INSTALACAO. AF_12/2020	N/C	N/C	1,0000 UN	R$ 325,77	R$ 325,77
0464	Registro de gaveta bruto, latao, roscavel, 2 1/2 (Item 17.23 da PO) Registro de gaveta bruto, latao, roscavel, 2 1/2 - fornecimento e instalacao. af_08/2021 (Item 17.23 da PO)	N/C	N/C	1,0000 UN	R$ 298,11	R$ 298,11
0465	Hidrante subterraneo predial (com curva longa e caixa), dn 75 mm Hidrante subterraneo predial (com curva longa e caixa), dn 75 mm - fornecimento e instalacao. af_10/2020	N/C	N/C	1,0000 UN	R$ 3.080,90	R$ 3.080,90
0466	FORNECIMENTO E INSTALACAO DE LUMINARIA DE EMERGENCIA, COM 30 LAMPADAS LED DE 2W, SEM REATOR LUMINARIA DE EMERGENCIA, COM 30 LAMPADAS LED DE 2 W, SEM REATOR - FORNECIMENTO E INSTALACAO. AF_02/2020	N/C	N/C	69,0000 UN	R$ 18,34	R$ 1.265,46
0467	Sinalizacao com placa indicativa fixada na estrutura. Sinalizacao com placa indicativa fixada na estrutura.	N/C	N/C	110,0000 UN	R$ 35,80	R$ 3.938,00
0468	Pintura de sinalizacao vertical de seguranca, faixas amarela e preta, aplicacao manual, 2 demaos Pintura de sinalizacao vertical de seguranca, faixas amarela e preta, aplicacao manual, 2 demaos. af_05/2021	N/C	N/C	27,0000 M²	R$ 69,73	R$ 1.882,71
0469	Quadro de medicao geral de energia para 1 medidor de sobrepor Quadro de medicao geral de energia para 1 medidor de sobrepor - fornecimento e instalacao. af_10/2020	N/C	N/C	3,0000 UN	R$ 128,55	R$ 385,65
0470	Quadro de distribuicao de energia em chapa de aco galvanizado, para 40 disjuntores din 100a Quadro de distribuicao de energia em chapa de aco galvanizado, de embutir, com barramento trifasico, para 40 disjuntores din 100a - fornecimento e instalacao. af_10/2020	N/C	N/C	3,0000 UN	R$ 898,03	R$ 2.694,09

PORTAL DE COMPRAS PÚBLICAS
A autenticidade do documento pode ser verificada no site https://validaarquivo.portaldecompraspublicas.com.br
Documento gerado eletronicamente no Portal de Compras Públicas em 17/03/2026 às 19:23:49.
Código verificador: 11CCEE2

E-DOCS - CÓPIA DO PROCESSO 2025-6X76D GERADO POR UDSON OLIVEIRA RAMOS DE AGUIAR EM 13/05/2026 07:51 DOCUMENTO 1 / 1 PÁGINA 3838 / 5723

2026-H8ZJPB - E-DOCS - CÓPIA SIMPLES 18/03/2026 18:08 PÁGINA 40 / 51

0471	Quadro de distribuicao de energia em chapa de aco galvanizado, para 50 disjuntores din 225a Quadro de distribuicao de energia em chapa de aco galvanizado, de embutir, com barramento trifasico, para 50 disjuntores din 225a - fornecimento e instalacao.	N/C	N/C	4,0000 UN	R$ 2.140,78	R$ 8.563,12
0472	Quadro de distribuicao de energia em chapa de aco galvanizado, para 18 disjuntores din 100a Quadro de distribuicao de energia em chapa de aco galvanizado, de embutir, com barramento trifasico, para 18 disjuntores din 100a - fornecimento e instalacao. af_10/2020	N/C	N/C	2,0000 UN	R$ 516,95	R$ 1.033,90
0473	Quadro de distribuicao de energia em chapa de aco galvanizado, para 24 disjuntores din 100a Quadro de distribuicao de energia em chapa de aco galvanizado, de embutir, com barramento trifasico, para 24 disjuntores din 100a - fornecimento e instalacao. af_10/2020	N/C	N/C	2,0000 UN	R$ 542,27	R$ 1.084,54
0474	FORNECIMENTO E INSTALACAO DE DISJUNTOR MONOPOLAR TIPO DIN, CORRENTE NOMINAL DE 10A DISJUNTOR MONOPOLAR TIPO DIN, CORRENTE NOMINAL DE 10A - FORNECIMENTO E INSTALACAO. AF_10/2020	N/C	N/C	54,0000 UN	R$ 9,19	R$ 496,26
0475	FORNECIMENTO E INSTALACAO DE DISJUNTOR MONOPOLAR TIPO DIN, CORRENTE NOMINAL DE 16A DISJUNTOR MONOPOLAR TIPO DIN, CORRENTE NOMINAL DE 16A - FORNECIMENTO EINSTALACAO. AF_10/2020	N/C	N/C	21,0000 UN	R$ 9,74	R$ 204,54
0476	FORNECIMENTO E INSTALACAO DE DISJUNTOR MONOPOLAR TIPO DIN, CORRENTE NOMINAL DE 20A DISJUNTOR MONOPOLAR TIPO DIN, CORRENTE NOMINAL DE 20A - FORNECIMENTO E INS UN TALACAO. AF_10/2020	N/C	N/C	11,0000 UN	R$ 10,82	R$ 119,02
0477	Disjuntor monopolar tipo din, corrente nominal de 25a Disjuntor monopolar tipo din, corrente nominal de 25a - fornecimento e instalacao. af_10/2020	N/C	N/C	12,0000 UN	R$ 10,82	R$ 129,84
0478	Disjuntor monopolar tipo din, corrente nominal de 40a Disjuntor monopolar tipo din, corrente nominal de 40a - fornecimento e instalacao. af_10/2020	N/C	N/C	1,0000 UN	R$ 17,47	R$ 17,47
0479	Disjuntor tripolar tipo din, corrente nominal de 10a Disjuntor tripolar tipo din, corrente nominal de 10a - fornecimento e instalacao. af_10/2020	N/C	N/C	9,0000 UN	R$ 54,71	R$ 492,39
0480	Disjuntor tripolar tipo din, corrente nominal de 16a Disjuntor tripolar tipo din, corrente nominal de 16a - fornecimento e instalacao. af_10/2020	N/C	N/C	7,0000 UN	R$ 56,36	R$ 394,52
0481	DISJUNTOR TRIPOLAR TIPO DIN, CORRENTE NOMINAL DE 32A - FORNECIMENTO E INSTALACAO DISJUNTOR TRIPOLAR TIPO DIN, CORRENTE NOMINAL DE 32A - FORNECIMENTO E INSTALACAO. AF_10/2020	N/C	N/C	4,0000 UN	R$ 63,61	R$ 254,44
0482	Disjuntor tripolar tipo din, corrente nominal de 40a Disjuntor tripolar tipo din, corrente nominal de 40a - fornecimento e instalacao. af_10/2020	N/C	N/C	2,0000 UN	R$ 69,81	R$ 139,62
0483	Disjuntor tripolar tipo nema, corrente nominal de 60 ate 100a Disjuntor tripolar tipo nema, corrente nominal de 60 ate 100a - fornecimento e instalacao. af_10/2020	N/C	N/C	4,0000 UN	R$ 124,67	R$ 498,68

PORTAL DE COMPRAS PÚBLICAS
A autenticidade do documento pode ser verificada no site https://validaarquivo.portaldecompraspublicas.com.br
Documento gerado eletronicamente no Portal de Compras Públicas em 17/03/2026 às 19:23:49.
Código verificador: 11CCEE2

E-DOCS - CÓPIA DO PROCESSO 2025-6X76D GERADO POR UDSON OLIVEIRA RAMOS DE AGUIAR EM 13/05/2026 07:51 DOCUMENTO 1 / 1 PÁGINA 3839 / 5723

2026-H8ZJPB - E-DOCS - CÓPIA SIMPLES 18/03/2026 18:08 PÁGINA 41 / 51

0484	DISJUNTOR TERMOMAGNETICO TRIPOLAR , CORRENTE NOMINAL DE 125A - FORNECIMENTO E INSTALACAO DISJUNTOR TERMOMAGNETICO TRIPOLAR , CORRENTE NOMINAL DE 125A - FORNECIMENTO E INSTALACAO. AF_10/2020	N/C	N/C	2,0000 UN	R$ 331,36	R$ 662,72
0485	Disjuntor termomagnetico tripolar , corrente nominal de 250a Disjuntor termomagnetico tripolar , corrente nominal de 250a - fornecimento e instalacao. af_10/2020	N/C	N/C	3,0000 UN	R$ 778,58	R$ 2.335,74
0486	Disjuntor bipolar tipo dr, corrente nominal de 25a - 30ma Disjuntor bipolar tipo dr, corrente nominal de 25a - 30ma	N/C	N/C	3,0000 UN	R$ 119,54	R$ 358,62
0487	Disjuntor bipolar tipo dr, corrente nominal de 40a - 30ma Disjuntor bipolar tipo dr, corrente nominal de 40a - 30ma	N/C	N/C	1,0000 UN	R$ 123,60	R$ 123,60
0488	Disjuntor tetrapolar tipo dr, corrente nominal de 25a - 30ma Disjuntor tetrapolar tipo dr, corrente nominal de 25a - 30ma	N/C	N/C	26,0000 UN	R$ 134,01	R$ 3.484,26
0489	Dispositivo contra surto - dps 40 ka Dispositivo contra surto - dps 40 ka	N/C	N/C	40,0000 UN	R$ 86,48	R$ 3.459,20
0490	Dispositivo contra surto - dps 80 ka Dispositivo contra surto - dps 80 ka	N/C	N/C	8,0000 UN	R$ 143,72	R$ 1.149,76
0491	Eletroduto flexivel corrugado, pvc, dn 25 mm (3/4), para circuitos terminais Eletroduto flexivel corrugado, pvc, dn 25 mm (3/4), para circuitos terminais, instalado em forro - fornecimento e instalacao. af_03/2023	N/C	N/C	184,3000 M	R$ 14,26	R$ 2.628,12
0492	Eletroduto flexivel corrugado, pvc, dn 32 mm (1), para circuitos terminais Eletroduto flexivel corrugado, pvc, dn 32 mm (1), para circuitos terminais, instalado em forro - fornecimento e instalacao. af_03/2023	N/C	N/C	1.235,0700 M	R$ 16,32	R$ 20.156,34
0493	Eletroduto flexivel corrugado, pead, dn 40 mm (1 1/4), para circuitos terminais Eletroduto flexivel corrugado, pead, dn 40 mm (1 1/4), para circuitos terminais, instalado em parede - fornecimento e instalacao. af_03/2023	N/C	N/C	1,5000 M	R$ 11,46	R$ 17,19
0494	Eletroduto rigido roscavel, pvc, dn 20 mm (1/2), para circuitos terminais Eletroduto rigido roscavel, pvc, dn 20 mm (1/2), para circuitos terminais, instalado em laje - fornecimento e instalacao. af_03/2023	N/C	N/C	3,0000 M	R$ 6,39	R$ 19,17
0495	Eletroduto rigido, em aco zincado ou galvanizado, tipo pesado, dn=1, aparente Eletroduto rigido, em aco zincado ou galvanizado, tipo pesado, dn=1, aparente - fornecimento e instalacao.	N/C	N/C	59,7800 M	R$ 24,71	R$ 1.477,16
0496	Eletroduto em aco zincado ou galvanizado dn=1 1/2, aparente Eletroduto em aco zincado ou galvanizado dn=1 1/2, aparente - fornecimento e instalacao.	N/C	N/C	51,8500 M	R$ 33,64	R$ 1.744,23
0497	Eletroduto em aco zincado ou galvanizado dn=1 1/4, aparente Eletroduto em aco zincado ou galvanizado dn=1 1/4, aparente - fornecimento e instalacao.	N/C	N/C	132,6500 M	R$ 29,54	R$ 3.918,48
0498	Eletroduto em aco zincado ou galvanizado dn=2, aparente Eletroduto em aco zincado ou galvanizado dn=2, aparente - fornecimento e instalacao.	N/C	N/C	42,6500 M	R$ 39,77	R$ 1.696,19
0499	Eletroduto em aco zincado ou galvanizado dn=3/4, aparente (Item 18.31 da PO) Eletroduto em aco zincado ou galvanizado dn=3/4, aparente - fornecimento e instalacao. (Item 18.31 da PO)	N/C	N/C	650,0800 M	R$ 22,45	R$ 14.594,30

PORTAL DE COMPRAS PÚBLICAS
A autenticidade do documento pode ser verificada no site https://validaarquivo.portaldecompraspublicas.com.br
Documento gerado eletronicamente no Portal de Compras Públicas em 17/03/2026 às 19:23:49.
Código verificador: 11CCEE2

E-DOCS - CÓPIA DO PROCESSO 2025-6X76D GERADO POR UDSON OLIVEIRA RAMOS DE AGUIAR EM 13/05/2026 07:51 DOCUMENTO 1 / 1 PÁGINA 3840 / 5723

2026-H8ZJPB - E-DOCS - CÓPIA SIMPLES 18/03/2026 18:08 PÁGINA 42 / 51

0500	Eletroduto em aco zincado ou galvanizado dn=4, aparente Eletroduto em aco zincado ou galvanizado dn=4, aparente - fornecimento e instalacao.	N/C	N/C	110,6000 M	R$ 57,12	R$ 6.317,47
0501	Caixa enterrada eletrica retangular dimensoes internas: 0,3x0,3x0,3 m Caixa enterrada eletrica retangular, em alvenaria com tijolos ceramicos macicos, fundo com brita, dimensoes internas: 0,3x0,3x0,3 m. af_12/2020	N/C	N/C	7,0000 UN	R$ 130,75	R$ 915,25
0502	Caixa enterrada eletrica retangular dimensoes internas: 0,4x0,4x0,4 m Caixa enterrada eletrica retangular, em alvenaria com tijolos ceramicos macicos, fundo com brita, dimensoes internas: 0,4x0,4x0,4 m. af_12/2020	N/C	N/C	10,0000 UN	R$ 205,00	R$ 2.050,00
0503	Caixa de passagem/ luz / telefonia, de embutir, chapa de aco galvanizado, dimensoes 20 x 20 x *12cm Caixa de passagem/ luz / telefonia, de embutir, em chapa de aco galvanizado, dimensoes 20 x 20 x *12* cm (padrao concessionaria local)	N/C	N/C	1,0000 UN	R$ 74,59	R$ 74,59
0504	Caixa de passagem/ luz / telefonia, de embutir, chapa de aco galvanizado, dimensoes 40 x 40 x *12*cm Caixa de passagem/ luz / telefonia, de embutir, em chapa de aco galvanizado, dimensoes 40 x 40 x *12* cm (padrao concessionaria local)	N/C	N/C	1,0000 UN	R$ 146,60	R$ 146,60
0505	CAIXA RETANGULAR 4 X 2 MEDIA (1,30 M DO PISO), PVC, INSTALADA EM PAREDE (Item 18.37 da PO) CAIXA RETANGULAR 4 X 2 MEDIA (1,30 M DO PISO), PVC, INSTALADA EM PAREDE - FORNECIMENTO E INSTALACAO. AF_03/2023 (Item 18.37 da PO)	N/C	N/C	10,0000 UN	R$ 15,56	R$ 155,60
0506	CAIXA OCTOGONAL 3 X 3, PVC, INSTALADA EM LAJE - FORNECIMENTO E INSTALACAO. AF_03/2023 CAIXA OCTOGONAL 3 X 3, PVC, INSTALADA EM LAJE - FORNECIMENTO E INSTALACAO. AF_03/2023	N/C	N/C	45,0000 UN	R$ 13,78	R$ 620,10
0507	Luva, em ferro galvanizado, conexao rosqueada, dn 25 (1) Luva, em ferro galvanizado, conexao rosqueada, dn 25 (1), instalado em rede de alimentacao para sprinkler - fornecimento e instalacao. af_10/2020	N/C	N/C	111,0000 UN	R$ 24,98	R$ 2.772,78
0508	Luva, em ferro galvanizado, conexao rosqueada, dn 40 (1 1/2) Luva, em ferro galvanizado, conexao rosqueada, dn 40 (1 1/2), instalado em rede de alimentacao para sprinkler - fornecimento e instalacao. af_10/2020	N/C	N/C	16,0000 UN	R$ 35,85	R$ 573,60
0509	Luva, em ferro galvanizado, conexao rosqueada, dn 32 (1 1/4) Luva, em ferro galvanizado, conexao rosqueada, dn 32 (1 1/4), instalado em rede de alimentacao para sprinkler - fornecimento e instalacao. af_10/2020	N/C	N/C	35,0000 UN	R$ 30,95	R$ 1.083,25
0510	Luva, em ferro galvanizado, conexao rosqueada, dn 25 (1) (Item 18.42 da PO) Luva, em ferro galvanizado, conexao rosqueada, dn 25 (1), instalado em rede de alimentacao para sprinkler - fornecimento e instalacao. af_10/2020 (Item 18.42 da PO)	N/C	N/C	2,0000 UN	R$ 24,98	R$ 49,96
0511	Luva, em ferro galvanizado, conexao rosqueada, dn 50 (2) Luva, em ferro galvanizado, conexao rosqueada, dn 50 (2), instalado em rede de alimentacao para sprinkler - fornecimento e instalacao. af_10/2020	N/C	N/C	11,0000 UN	R$ 48,84	R$ 537,24

PORTAL DE COMPRAS PÚBLICAS
A autenticidade do documento pode ser verificada no site https://validaarquivo.portaldecompraspublicas.com.br
Documento gerado eletronicamente no Portal de Compras Públicas em 17/03/2026 às 19:23:49.
Código verificador: 11CCEE2

E-DOCS - CÓPIA DO PROCESSO 2025-6X76D GERADO POR UDSON OLIVEIRA RAMOS DE AGUIAR EM 13/05/2026 07:51 DOCUMENTO 1 / 1 PÁGINA 3841 / 5723

2026-H8ZJPB - E-DOCS - CÓPIA SIMPLES 18/03/2026 18:08 PÁGINA 43 / 51

0512	Luva, em ferro galvanizado, conexao rosqueada, dn 80 (3) Luva, em ferro galvanizado, conexao rosqueada, dn 80 (3), instalado em rede de alimentacao para sprinkler - fornecimento e instalacao. af_10/2020	N/C	N/C	24,0000 UN	R$ 112,01	R$ 2.688,24
0513	Condulete de aluminio, tipo t, para eletroduto de aco galvanizado dn 20 mm (3/4), aparente Condulete de aluminio, tipo t, para eletroduto de aco galvanizado dn 20 mm (3/4), aparente - fornecimento e instalacao. af_10/2022	N/C	N/C	22,0000 UN	R$ 28,50	R$ 627,00
0514	Condulete de aluminio, tipo lr, para eletroduto de aco galvanizado dn 20 mm (3/4), aparente Condulete de aluminio, tipo lr, para eletroduto de aco galvanizado dn 20 mm (3/4), aparente - fornecimento e instalacao. af_10/2022	N/C	N/C	13,0000 UN	R$ 24,98	R$ 324,74
0515	CABO DE COBRE FLEXIVEL ISOLADO, 2,5 MM2, ANTI-CHAMA 450/750 V, AF_03/2023 (Item 18.47 da PO) CABO DE COBRE FLEXIVEL ISOLADO, 2,5 MM2, ANTI-CHAMA 450/750 V, PARA CIRCUITOS TERMINAIS - FORNECIMENTO E INSTALACAO. AF_03/2023 (Item 18.47 da PO)	N/C	N/C	8.209,3800 M	R$ 3,48	R$ 28.568,64
0516	Cabo de cobre flexivel isolado, 4 mm2, anti-chama 450/750 v, para circuitos terminais Cabo de cobre flexivel isolado, 4 mm2, anti-chama 450/750 v, para circuitos terminais - fornecimento e instalacao. af_03/2023	N/C	N/C	3.917,0700 M	R$ 5,36	R$ 20.995,50
0517	Cabo de cobre flexivel isolado, 6 mm2, anti-chama 450/750 v, para circuitos terminais Cabo de cobre flexivel isolado, 6 mm2, anti-chama 450/750 v, para circuitos terminais - fornecimento e instalacao. af_03/2023	N/C	N/C	1.335,8000 M	R$ 7,47	R$ 9.978,43
0518	Cabo de cobre flexivel isolado, 10 mm2, anti-chama 450/750 v, para circuitos terminais Cabo de cobre flexivel isolado, 10 mm2, anti-chama 450/750 v, para circuitos terminais - fornecimento e instalacao. af_03/2023	N/C	N/C	113,1000 M	R$ 13,30	R$ 1.504,23
0519	CABO DE COBRE FLEXIVEL ISOLADO, 4 MM2, ANTI-CHAMA 0,6/1,0 KV, PARA CIRCUITOS TERMINAIS CABO DE COBRE FLEXIVEL ISOLADO, 4 MM2, ANTI-CHAMA 0,6/1,0 KV, PARA CIRCUITOS TERMINAIS - FORNECIMENTO E INSTALACAO. AF_03/2023	N/C	N/C	700,0000 M	R$ 5,71	R$ 3.997,00
0520	Cabo de cobre flexivel isolado, 6 mm2, anti-chama 0,6/1,0 kv, para circuitos terminais Cabo de cobre flexivel isolado, 6 mm2, anti-chama 0,6/1,0 kv, para circuitos terminais - fornecimento e instalacao. af_03/2023	N/C	N/C	578,0000 M	R$ 8,05	R$ 4.652,90
0521	Cabo de cobre flexivel isolado, 10 mm2, anti-chama 0,6/1,0 kv, para distribuicao Cabo de cobre flexivel isolado, 10 mm2, anti-chama 0,6/1,0 kv, para distribuicao - fornecimento e instalacao. af_10/2020	N/C	N/C	238,5000 M	R$ 8,23	R$ 1.962,86
0522	Cabo de cobre flexivel isolado, 16 mm2, anti-chama 0,6/1,0 kv, para distribuicao Cabo de cobre flexivel isolado, 16 mm2, anti-chama 0,6/1,0 kv, para distribuicao - fornecimento e instalacao. af_10/2020	N/C	N/C	97,5000 M	R$ 13,04	R$ 1.271,40
0523	Cabo de cobre flexivel isolado, 25 mm2, anti-chama 0,6/1,0 kv, para rede enterrada de distribuicao Cabo de cobre flexivel isolado, 25 mm2, anti-chama 0,6/1,0 kv, para rede enterrada de distribuicao de energia eletrica - fornecimento e instalacao. af_12/2021	N/C	N/C	50,3000 M	R$ 21,77	R$ 1.095,03

PORTAL DE COMPRAS PÚBLICAS

A autenticidade do documento pode ser verificada no site https://validaarquivo.portaldecompraspublicas.com.br
Documento gerado eletronicamente no Portal de Compras Públicas em 17/03/2026 às 19:23:49.
Código verificador: 11CCEE2

E-DOCS - CÓPIA DO PROCESSO 2025-6X76D GERADO POR UDSON OLIVEIRA RAMOS DE AGUIAR EM 13/05/2026 07:51 DOCUMENTO 1 / 1 PÁGINA 3842 / 5723

2026-H8ZJPB - E-DOCS - CÓPIA SIMPLES 18/03/2026 18:08 PÁGINA 44 / 51

0524	Cabo de cobre flexivel isolado, 50 mm2, anti-chama 0,6/1,0 kv, para rede enterrada de distribuicao Cabo de cobre flexivel isolado, 50 mm2, anti-chama 0,6/1,0 kv, para rede enterrada de distribuicao de energia eletrica - fornecimento e instalacao. af_12/2021	N/C	N/C	256,6000 M	R$ 43,54	R$ 11.172,36
0525	Cabo de cobre flexivel isolado, 95 mm2, anti-chama 0,6/1,0 kv, para rede enterrada de distribuicao Cabo de cobre flexivel isolado, 95 mm2, anti-chama 0,6/1,0 kv, para rede enterrada de distribuicao de energia eletrica - fornecimento e instalacao. af_12/2021	N/C	N/C	221,6000 M	R$ 77,83	R$ 17.247,13
0526	Eletrocalha lisa ou perfurada em aco galvanizado, largura 100mm e altura 50mm Eletrocalha lisa ou perfurada em aco galvanizado, largura 100mm e altura 50mm, inclusive emenda e fixacao - fornecimento e instalacao.	N/C	N/C	18,1000 M	R$ 125,93	R$ 2.279,33
0527	Eletrocalha lisa ou perfurada em aco galvanizado, largura 150mm e altura 50mm Eletrocalha lisa ou perfurada em aco galvanizado, largura 150mm e altura 50mm, inclusive emenda e fixacao - fornecimento e instalacao.	N/C	N/C	11,4000 M	R$ 149,27	R$ 1.701,68
0528	Eletrocalha lisa ou perfurada em aco galvanizado, largura 50mm e altura 50mm Eletrocalha lisa ou perfurada em aco galvanizado, largura 50mm e altura 50mm, inclusive emenda e fixacao - fornecimento e instalacao.	N/C	N/C	120,4000 M	R$ 95,47	R$ 11.494,59
0529	Suporte para 2 eletrodutos, espacado a cada 80 cm, em perfilado com comprimento de 25 cm Suporte para 2 eletrodutos, espacado a cada 80 cm, em perfilado com comprimento de 25 cm fixado em laje, por metro de eletroduto fixado. af_09/2023	N/C	N/C	127,5200 M	R$ 18,32	R$ 2.336,17
0530	TOMADA BAIXA DE EMBUTIR (1 MODULO), 2P+T 10 A, INCLUINDO SUPORTE E PLACA - FORNECIMENTO E INSTALACAO TOMADA BAIXA DE EMBUTIR (1 MODULO), 2P+T 10 A, INCLUINDO SUPORTE E PLACA - FORNECIMENTO E INSTALACAO. AF_03/2023	N/C	N/C	160,0000 UN	R$ 28,74	R$ 4.598,40
0531	Tomada baixa de embutir (1 modulo), 2p+t 20 a, incluindo suporte e placa Tomada baixa de embutir (1 modulo), 2p+t 20 a, incluindo suporte e placa - fornecimento e instalacao. af_03/2023	N/C	N/C	28,0000 UN	R$ 30,94	R$ 866,32
0532	INTERRUPTOR PARALELO (1 MODULO), 10A/250V, INCLUINDO SUPORTE E PLACA INTERRUPTOR PARALELO (1 MODULO), 10A/250V, INCLUINDO SUPORTE E PLACA - FORNECIMENTO E INSTALACAO. AF_03/2023	N/C	N/C	5,0000 UN	R$ 33,19	R$ 165,95
0533	Interruptor paralelo (2 modulos) com 1 tomada de embutir 2p+t 10 a, incluindo suporte e placa Interruptor paralelo (2 modulos) com 1 tomada de embutir 2p+t 10 a, incluindo suporte e placa - fornecimento e instalacao. af_03/2023	N/C	N/C	4,0000 UN	R$ 72,68	R$ 290,72
0534	Interruptor paralelo (1 modulo) com 1 tomada de embutir 2p+t 10 a, incluindo suporte e placa Interruptor paralelo (1 modulo) com 1 tomada de embutir 2p+t 10 a, incluindo suporte e placa - fornecimento e instalacao. af_03/2023	N/C	N/C	8,0000 UN	R$ 52,39	R$ 419,12
0535	INTERRUPTOR SIMPLES (1 MODULO), 10A/250V, INCLUINDO SUPORTE E PLACA INTERRUPTOR SIMPLES (1 MODULO), 10A/250V, INCLUINDO SUPORTE E PLACA - FORNECIMENTO E INSTALACAO. AF_03/2023	N/C	N/C	23,0000 UN	R$ 27,33	R$ 628,59

PORTAL DE COMPRAS PÚBLICAS
A autenticidade do documento pode ser verificada no site https://validaarquivo.portaldecompraspublicas.com.br
Documento gerado eletronicamente no Portal de Compras Públicas em 17/03/2026 às 19:23:49.
Código verificador: 11CCEE2

E-DOCS - CÓPIA DO PROCESSO 2025-6X76D GERADO POR UDSON OLIVEIRA RAMOS DE AGUIAR EM 13/05/2026 07:51 DOCUMENTO 1 / 1 PÁGINA 3843 / 5723

2026-H8ZJPB - E-DOCS - CÓPIA SIMPLES 18/03/2026 18:08 PÁGINA 45 / 51

0536	INTERRUPTOR SIMPLES (2 MODULOS), 10A/250V, INCLUINDO SUPORTE E PLACA INTERRUPTOR SIMPLES (2 MODULOS), 10A/250V, INCLUINDO SUPORTE E PLACA - FORNECIMENTO E INSTALACAO. AF_12/2015	N/C	N/C	9,0000 UN	R$ 41,80	R$ 376,20
0537	INTERRUPTOR SIMPLES (3 MODULOS), 10A/250V, INCLUINDO SUPORTE E PLACA - FORNECIMENTO E INSTALACAO INTERRUPTOR SIMPLES (3 MODULOS), 10A/250V, INCLUINDO SUPORTE E PLACA - FORNECIMENTO E INSTALACAO. AF_03/2023	N/C	N/C	2,0000 UN	R$ 56,27	R$ 112,54
0538	Interruptor paralelo (3 modulos), 10a/250v, incluindo suporte e placa Interruptor paralelo (3 modulos), 10a/250v, incluindo suporte e placa - fornecimento e instalacao. af_03/2023	N/C	N/C	2,0000 UN	R$ 73,82	R$ 147,64
0539	Espelho / placa cega 4 x 2, para instalacao de tomadas e interruptores Espelho / placa cega 4 x 2, para instalacao de tomadas e interruptores	N/C	N/C	16,0000 UN	R$ 12,57	R$ 201,12
0540	Luminaria de embutir, com laMpada led de 18 w Luminaria de embutir, com laMpada led de 18 w	N/C	N/C	29,0000 UN	R$ 46,43	R$ 1.346,47
0541	Luminaria de embutir, com lampada led de 31 w Luminaria de embutir, com lampada led de 31 w	N/C	N/C	20,0000 UN	R$ 116,80	R$ 2.336,00
0542	Luminaria de embutir, com lampada led de 39 w Luminaria de embutir, com lampada led de 39 w	N/C	N/C	95,0000 UN	R$ 116,80	R$ 11.096,00
0543	Lampada tubular led de 18/20 w, base g13 Lampada tubular led de 18/20 w, base g13 - fornecimento e instalacao. af_02/2020_ps	N/C	N/C	86,0000 UN	R$ 22,69	R$ 1.951,34
0544	Refletor em aluminio, de suporte e alca, com lampada led de 200 w Refletor em aluminio, de suporte e alca, com lampada led de 200 w	N/C	N/C	18,0000 UN	R$ 129,47	R$ 2.330,46
0545	Luminaria arandela tipo tartaruga, de sobrepor, com 1 lampada led de 6 w, sem reator Luminaria arandela tipo tartaruga, de sobrepor, com 1 lampada led de 6 w, sem reator - fornecimento e instalacao. af_02/2020	N/C	N/C	46,0000 UN	R$ 96,18	R$ 4.424,28
0546	Luminaria tipo spot balizador led 12w Luminaria tipo spot balizador led 12w	N/C	N/C	18,0000 UN	R$ 117,73	R$ 2.119,14
0547	TUBO EM COBRE FLEXIVEL, DN 3/8 TUBO EM COBRE FLEXIVEL, DN 3/8, COM ISOLAMENTO, INSTALADO EM RAMALALIMENTACAO DE AR CONDICIONADO COM CONDENSADORA INDIVIDUAL FORNECIMENTOE INSTALACAO. AF_12/2015	N/C	N/C	156,0000 M	R$ 36,82	R$ 5.743,92
0548	Tubo em cobre flexivel, dn 1/4 Tubo em cobre flexivel, dn 1/4, com isolamento, instalado em ramal de alimentacao de ar condicionado com condensadora individual fornecimento e instalacao. af_12/2015	N/C	N/C	18,0000 M	R$ 22,15	R$ 398,70
0549	Tubo em cobre flexivel, dn 3/4 Tubo em cobre flexivel, dn 3/4, com isolamento, instalado em ramal de alimentacao de ar condicionado com condensadora individual ? fornecimento e instalacao.	N/C	N/C	140,0000 M	R$ 66,40	R$ 9.296,00
0550	TUBO EM COBRE FLEXIVEL, DN 5/8 TUBO EM COBRE FLEXIVEL, DN 5/8, COM ISOLAMENTO, INSTALADO EM RAMALALIMENTACAO DE AR CONDICIONADO COM CONDENSADORA INDIVIDUAL FORNECIMENTOE INSTALACAO. AF_12/2015	N/C	N/C	16,0000 M	R$ 57,44	R$ 919,04

PORTAL DE COMPRAS PÚBLICAS

A autenticidade do documento pode ser verificada no site https://validaarquivo.portaldecompraspublicas.com.br
Documento gerado eletronicamente no Portal de Compras Públicas em 17/03/2026 às 19:23:49.
Código verificador: 11CCEE2

E-DOCS - CÓPIA DO PROCESSO 2025-6X76D GERADO POR UDSON OLIVEIRA RAMOS DE AGUIAR EM 13/05/2026 07:51 DOCUMENTO 1 / 1 PÁGINA 3844 / 5723

2026-H8ZJPB - E-DOCS - CÓPIA SIMPLES 18/03/2026 18:08 PÁGINA 46 / 51

0551	Tubo em cobre flexivel, dn 1/2 Tubo em cobre flexivel, dn 1/2, com isolamento, instalado em ramal de alimentacao de ar condicionado com condensadora central - fornecimento e instalacao. af_12/2015	N/C	N/C	18,0000 M	R$ 47,33	R$ 851,94
0552	VIGA METALICA EM PERFIL LAMINADO OU SOLDADO EMACO ESTRUTURAK COM CONEXOES PARAFUSADAS Viga metalica em perfil laminado ou soldado em aco estrutural, com conexoesparafusadas, inclusos mao de obra, transporte e icamento utilizando guindaste - fornecimento e instalacao. af_01/2020_psa	N/C	N/C	257,4400 KG	R$ 13,94	R$ 3.588,71
0553	TUBO, PVC, SOLDAVEL, DN 25MM, INSTALADO EM DRENO DE AR-CONDICIONADO AF_08/2022 TUBO, PVC, SOLDAVEL, DN 25MM, INSTALADO EM DRENO DE AR-CONDICIONADO - FORNECIMENTO E INSTALACAO. AF_08/2022	N/C	N/C	55,0000 M	R$ 14,18	R$ 779,90
0554	Joelho 90 graus, pvc, soldavel, dn 25mm, instalado em dreno de ar-condicionado Joelho 90 graus, pvc, soldavel, dn 25mm, instalado em dreno de ar-condicionado - fornecimento e instalacao. af_08/2022	N/C	N/C	105,0000 UN	R$ 5,92	R$ 621,60
0555	Bucha de reducao, longa, pvc, soldavel, dn 40 x 25 mm, instalado em ramal de distribuicao de agua Bucha de reducao, longa, pvc, soldavel, dn 40 x 25 mm, instalado em ramal de distribuicao de agua - fornecimento e instalacao. af_06/2022	N/C	N/C	21,0000 UN	R$ 9,15	R$ 192,15
0556	Switch tipo 24 portas Switch tipo 24 portas	N/C	N/C	5,0000 UN	R$ 2.574,50	R$ 12.872,50
0557	Patch panel 24 portas, categoria 5e Patch panel 24 portas, categoria 5e - fornecimento e instalacao. af_11/2019	N/C	N/C	10,0000 UN	R$ 679,77	R$ 6.797,70
0558	Rack aberto em coluna 44u para servidor Rack aberto em coluna 44u para servidor - fornecimento e instalacao. af_11/2019	N/C	N/C	1,0000 UN	R$ 1.666,27	R$ 1.666,27
0559	Cabo eletronico categoria 6, instalado em edificacao institucional Cabo eletronico categoria 6, instalado em edificacao institucional - fornecimento e instalacao. af_11/2019	N/C	N/C	5.034,4100 M	R$ 4,77	R$ 24.014,14
0560	TOMADA DE REDE RJ45 - FORNECIMENTO E INSTALACAO. AF_11/2019 TOMADA DE REDE RJ45 - FORNECIMENTO E INSTALACAO. AF_11/2019	N/C	N/C	56,0000 UN	R$ 45,26	R$ 2.534,56
0561	Condulete de aluminio, tipo t, para eletroduto de aco galvanizado dn 20 mm (3/4) (Item 20.6 da PO) Condulete de aluminio, tipo t, para eletroduto de aco galvanizado dn 20 mm (3/4), aparente - fornecimento e instalacao. af_10/2022 (Item 20.6 da PO)	N/C	N/C	9,0000 UN	R$ 28,50	R$ 256,50
0562	Condulete de aluminio, tipo t, para eletroduto de aco galvanizado dn 20 mm (3/4),(Item 20.7 da PO) Condulete de aluminio, tipo t, para eletroduto de aco galvanizado dn 20 mm (3/4), aparente - fornecimento e instalacao. af_10/2022 (Item 20.7 da PO)	N/C	N/C	4,0000 UN	R$ 28,50	R$ 114,00
0563	Caixa retangular 4 x 4 media (1,30 m do piso), pvc, instalada em parede (Item 20.8 da PO) Caixa retangular 4 x 4 media (1,30 m do piso), pvc, instalada em parede - fornecimento e instalacao. af_03/2023 (Item 20.8 da PO)	N/C	N/C	1,0000 UN	R$ 18,36	R$ 18,36

PORTAL DE COMPRAS PÚBLICAS
A autenticidade do documento pode ser verificada no site https://validaarquivo.portaldecompraspublicas.com.br
Documento gerado eletronicamente no Portal de Compras Públicas em 17/03/2026 às 19:23:49.
Código verificador: 11CCEE2

E-DOCS - CÓPIA DO PROCESSO 2025-6X76D GERADO POR UDSON OLIVEIRA RAMOS DE AGUIAR EM 13/05/2026 07:51 DOCUMENTO 1 / 1 PÁGINA 3845 / 5723

2026-H8ZJPB - E-DOCS - CÓPIA SIMPLES 18/03/2026 18:08 PÁGINA 47 / 51

0564	Luva, em ferro galvanizado, dn 25 (1) Luva, em ferro galvanizado, dn 25 (1), conexao rosqueada, instalado em rede de alimentacao para hidrante - fornecimento e instalacao. af_10/2020	N/C	N/C	2,0000 UN	R$ 32,26	R$ 64,52
0565	Luva, em ferro galvanizado, conexao rosqueada, dn 40 (1 1/2) (Item 20.10 da PO) Luva, em ferro galvanizado, conexao rosqueada, dn 40 (1 1/2), instalado em rede de alimentacao para sprinkler - fornecimento e instalacao. af_10/2020 (Item 20.10 da PO)	N/C	N/C	38,0000 UN	R$ 35,85	R$ 1.362,30
0566	Luva, em ferro galvanizado, conexao rosqueada, dn 40 (1 1/2) (Item 20.11 da PO) Luva, em ferro galvanizado, conexao rosqueada, dn 40 (1 1/2), instalado em rede de alimentacao para sprinkler - fornecimento e instalacao. af_10/2020 (Item 20.11 da PO)	N/C	N/C	8,0000 UN	R$ 35,85	R$ 286,80
0567	Luva, em ferro galvanizado, conexao rosqueada, dn 65 (2 1/2) Luva, em ferro galvanizado, conexao rosqueada, dn 65 (2 1/2), instalado em rede de alimentacao para sprinkler - fornecimento e instalacao. af_10/2020	N/C	N/C	8,0000 UN	R$ 78,63	R$ 629,04
0568	Niple, em ferro galvanizado, conexao rosqueada, dn 20 (3/4),instalado em ramais e sub-ramais de gas Niple, em ferro galvanizado, conexao rosqueada, dn 20 (3/4), instalado em ramais e sub-ramais de gas - fornecimento e instalacao. af_10/2020	N/C	N/C	18,0000 UN	R$ 19,36	R$ 348,48
0569	Caixa de concreto armado pre-moldado, com fundo e taMpa, dimensoes de 0,30 x 0,30 x 0,30 m Caixa de concreto armado pre-moldado, com fundo e taMpa, dimensoes de 0,30 x 0,30 x 0,30 m	N/C	N/C	6,0000 UN	R$ 321,75	R$ 1.930,50
0570	Caixa de passagem para telefone 80x80x15cm (sobrepor) Caixa de passagem para telefone 80x80x15cm (sobrepor) fornecimento e instalacao. af_11/2019	N/C	N/C	2,0000 UN	R$ 453,16	R$ 906,32
0571	CAIXA ENTERRADA PARA INSTALACOES TELEFONICAS TIPO R1, 0,35X0,60X0,60 M CAIXA ENTERRADA PARA INSTALACOES TELEFONICAS TIPO R1, EM ALVENARIA COM BLOCOS DE CONCRETO, DIMENSOES INTERNAS: 0,35X0,60X0,60 M, EXCLUINDO TAMPAO. AF_12/2020	N/C	N/C	3,0000 UN	R$ 487,73	R$ 1.463,19
0572	Caixa de passagem para telefone 15x15x10cm (sobrepor) Caixa de passagem para telefone 15x15x10cm (sobrepor), fornecimento e instalacao. af_11/2019	N/C	N/C	3,0000 UN	R$ 37,11	R$ 111,33
0573	Eletroduto flexivel corrugado, pvc, dn 25 mm (3/4), para circuitos terminais (Item 20.18 da PO) Eletroduto flexivel corrugado, pvc, dn 25 mm (3/4), para circuitos terminais, instalado em forro - fornecimento e instalacao. af_03/2023 (Item 20.18 da PO)	N/C	N/C	167,4900 M	R$ 14,26	R$ 2.388,41
0574	Eletroduto flexivel corrugado, pvc, dn 25 mm (3/4), para circuitos terminais (Item 20.19 da PO) Eletroduto flexivel corrugado, pvc, dn 25 mm (3/4), para circuitos terminais, instalado em forro - fornecimento e instalacao. af_03/2023 (Item 20.19 da PO)	N/C	N/C	106,1900 M	R$ 14,26	R$ 1.514,27
0575	Eletroduto flexivel corrugado, pvc, dn 32 mm (1), para circuitos terminais (Item 20.20 da PO) Eletroduto flexivel corrugado, pvc, dn 32 mm (1), para circuitos terminais, instalado em forro - fornecimento e instalacao. af_03/2023 (Item 20.20 da PO)	N/C	N/C	9,9000 M	R$ 16,32	R$ 161,57

PORTAL DE COMPRAS PÚBLICAS

A autenticidade do documento pode ser verificada no site https://validaarquivo.portaldecompraspublicas.com.br
Documento gerado eletronicamente no Portal de Compras Públicas em 17/03/2026 às 19:23:49.
Código verificador: 11CCEE2

E-DOCS - CÓPIA DO PROCESSO 2025-6X76D GERADO POR UDSON OLIVEIRA RAMOS DE AGUIAR EM 13/05/2026 07:51 DOCUMENTO 1 / 1 PÁGINA 3846 / 5723

2026-H8ZJPB - E-DOCS - CÓPIA SIMPLES 18/03/2026 18:08 PÁGINA 48 / 51

0576	Eletrocalha lisa ou perfurada em aco galvanizado, largura 50mm e altura 50mm (Item 20.21 da PO) Eletrocalha lisa ou perfurada em aco galvanizado, largura 50mm e altura 50mm, inclusive emenda e fixacao - fornecimento e instalacao. (Item 20.21 da PO)	N/C	N/C	25,4000 M	R$ 95,47	R$ 2.424,94
0577	Eletrocalha lisa ou perfurada em aco galvanizado, largura 100mm e altura 50mm (Item 20.22 da PO) Eletrocalha lisa ou perfurada em aco galvanizado, largura 100mm e altura 50mm, inclusive emenda e fixacao - fornecimento e instalacao. (Item 20.22 da PO)	N/C	N/C	113,4000 M	R$ 125,93	R$ 14.280,46
0578	Eletroduto rigido, em aco zincado ou galvanizado, tipo pesado, dn=3/4, aparente Eletroduto rigido, em aco zincado ou galvanizado, tipo pesado, dn=3/4, aparente - fornecimento e instalacao.	N/C	N/C	3,7000 M	R$ 21,74	R$ 80,44
0579	Eletroduto rigido, em aco zincado ou galvanizado, tipo pesado, dn=1, aparente (Item 20.24 da PO) Eletroduto rigido, em aco zincado ou galvanizado, tipo pesado, dn=1, aparente - fornecimento e instalacao. (Item 20.24 da PO)	N/C	N/C	32,4000 M	R$ 24,71	R$ 800,60
0580	Eletroduto em aco zincado ou galvanizado dn=1 1/2, aparente (Item 20.25 da PO) Eletroduto em aco zincado ou galvanizado dn=1 1/2, aparente - fornecimento e instalacao. (Item 20.25 da PO)	N/C	N/C	128,9000 M	R$ 33,64	R$ 4.336,20
0581	Eletroduto em aco zincado ou galvanizado dn=1 1/4, aparente (Item 20.26 da PO) Eletroduto em aco zincado ou galvanizado dn=1 1/4, aparente - fornecimento e instalacao. (Item 20.26 da PO)	N/C	N/C	33,1000 M	R$ 29,54	R$ 977,77
0582	Eletroduto flexivel, em aco galvanizado, revestido externamente com pvc preto 75 mm (2 1/2) Eletroduto flexivel, em aco galvanizado, revestido externamente com pvc preto, diametro externo de 75 mm (2 1/2), tipo sealtubo	N/C	N/C	39,8500 M	R$ 39,77	R$ 1.584,83
0583	Duto de alongamento para exaustor Duto de alongamento para exaustor	N/C	N/C	6,0000 M	R$ 102,97	R$ 617,82
0584	Coifa em aco inox 100cm x 150cm Coifa em aco inox 100cm x 150cm	N/C	N/C	1,0000 UN	R$ 7.908,16	R$ 7.908,16
0585	Captor tipo franklin para spda - fornecimento e instalacao. af_08/2023 Captor tipo franklin para spda - fornecimento e instalacao. af_08/2023	N/C	N/C	1,0000 UN	R$ 97,39	R$ 97,39
0586	Armacao utilizando aco ca-25 de 10,0 mm - montagem Armacao utilizando aco ca-25 de 10,0 mm - montagem. af_06/2022	N/C	N/C	45,0000 KG	R$ 14,26	R$ 641,70
0587	Conector split-bolt, para spda, para cabos ate 50 mm2 Conector split-bolt, para spda, para cabos ate 50 mm2 - fornecimento e instalacao. af_08/2023	N/C	N/C	25,0000 UN	R$ 21,08	R$ 527,00
0588	Abracadeira de fixacao de bracos de luminarias de 2 Abracadeira de fixacao de bracos de luminarias de 2 - fornecimento e instalacao. af_08/2020	N/C	N/C	6,0000 UN	R$ 23,56	R$ 141,36
0589	Conjunto de estaiamento para mastro de spda Conjunto de estaiamento para mastro de spda	N/C	N/C	1,0000 UN	R$ 354,37	R$ 354,37
0590	Suporte isolador para fixacao da cordoalha de cobre em alvenaria ou concreto Suporte isolador para fixacao da cordoalha de cobre em alvenaria ou concreto - fornecimento e instalacao. af_08/2023	N/C	N/C	150,0000 UN	R$ 20,97	R$ 3.145,50
0591	Caixa de equalizacao de aterramento eletrico Caixa de equalizacao de aterramento eletrico	N/C	N/C	1,0000 UN	R$ 297,04	R$ 297,04

PORTAL DE COMPRAS PÚBLICAS
A autenticidade do documento pode ser verificada no site https://validaarquivo.portaldecompraspublicas.com.br
Documento gerado eletronicamente no Portal de Compras Públicas em 17/03/2026 às 19:23:49.
Código verificador: 11CCEE2

E-DOCS - CÓPIA DO PROCESSO 2025-6X76D GERADO POR UDSON OLIVEIRA RAMOS DE AGUIAR EM 13/05/2026 07:51 DOCUMENTO 1 / 1 PÁGINA 3847 / 5723

2026-H8ZJPB - E-DOCS - CÓPIA SIMPLES 18/03/2026 18:08 PÁGINA 49 / 51

0592	ESCAVACAO MANUAL DE VALA ESCAVACAO MANUAL DE VALA COM PROFUNDIDADE MENOR OUIGUAL A 1,30 M. AF_02/2021	N/C	N/C	43,9500 M²	R$ 66,28	R$ 2.913,01
0593	REATERRO MANUAL DE VALAS, COM COMPACTADOR DE SOLOS DE PERCUSSAO. AF_08/2023 REATERRO MANUAL DE VALAS, COM COMPACTADOR DE SOLOS DE PERCUSSAO. AF_08/2023	N/C	N/C	43,9500 M³	R$ 21,77	R$ 956,79
0594	Haste de aterramento, diametro 5/8, com 3 metros Haste de aterramento, diametro 5/8, com 3 metros - fornecimento e instalacao. af_08/2023	N/C	N/C	15,0000 UN	R$ 69,93	R$ 1.048,95
0595	Cordoalha de cobre nu 35 mm2, nao enterrada, com isolador Cordoalha de cobre nu 35 mm2, nao enterrada, com isolador - fornecimento e instalacao. af_08/2023	N/C	N/C	50,0000 M	R$ 55,38	R$ 2.769,00
0596	Cordoalha de cobre nu 50 mm2, enterrada Cordoalha de cobre nu 50 mm2, enterrada - fornecimento e instalacao. af_08/2023	N/C	N/C	470,0000 M	R$ 44,80	R$ 21.056,00
0597	Caixa de inspecao para aterramento, circular, em polietileno, diametro interno = 0,3 m Caixa de inspecao para aterramento, circular, em polietileno, diametro interno = 0,3 m. af_12/2020	N/C	N/C	15,0000 UN	R$ 47,02	R$ 705,30
0598	Terminal a compressao Terminal a compressao	N/C	N/C	25,0000 UN	R$ 13,32	R$ 333,00
0599	Solda exotermica para spda Solda exotermica para spda - fornecimento e instalacao.	N/C	N/C	30,0000 UN	R$ 57,50	R$ 1.725,00
0600	Conjunto de mastro p/ tres bandeiras e pedestal Conjunto de mastro p/ tres bandeiras e pedestal	N/C	N/C	1,0000 UN	R$ 5.121,61	R$ 5.121,61
0601	Bancada de granito cinza andorinha, inclusive passa pratos, espessura 2 cm Bancada de granito cinza andorinha, inclusive passa pratos, espessura 2 cm - fornecimento e instalacao	N/C	N/C	61,7800 M²	R$ 405,08	R$ 25.025,84
0602	Prateleira de granito cinza andorinha, espessura 2 cm - fornecimento e instalacao Prateleira de granito cinza andorinha, espessura 2 cm - fornecimento e instalacao	N/C	N/C	27,7100 M²	R$ 338,52	R$ 9.380,39
0603	Escaninhos em mdf, revestidos em laminado melaminico Escaninhos em mdf, revestidos em laminado melaminico	N/C	N/C	131,2500 M²	R$ 167,14	R$ 21.937,12
0604	Peitoril linear em granito ou marmore, l = 24cm, comprimento de ate 2m Peitoril linear em granito ou marmore, l = 24cm, comprimento de ate 2m, assentado com argamassa 1:6 com aditivo.	N/C	N/C	85,3800 M	R$ 89,16	R$ 7.612,48
0605	Suporte mao francesa em aco, abas iguais 30 cm, capacidade minima 60 Kg, branco Suporte mao francesa em aco, abas iguais 30 cm, capacidade minima 60 Kg, branco - fornecimento e instalacao. af_01/2020	N/C	N/C	87,0000 UN	R$ 28,62	R$ 2.489,94
0606	Tubo aco galvanizado d=3 p/bicicletario, dimensao: h=75cm, l=150 cm Tubo aco galvanizado d=3 p/bicicletario, dimensao: h=75cm, l=150 cm, fixado em base de concreto, pintado c/esmalte sintetico, exceto base de concreto e pintura de acabamento	N/C	N/C	6,0000 UN	R$ 794,03	R$ 4.764,18
0607	Banco em alvenaria, tampo em concreto, c/encosto h=80cm (pintado) Banco em alvenaria, tampo em concreto, c/encosto h=80cm (pintado)	N/C	N/C	53,0000 M	R$ 214,51	R$ 11.369,03
0608	Banco em alvenaria revestido em ceramica Banco em alvenaria revestido em ceramica	N/C	N/C	24,0000 M	R$ 471,12	R$ 11.306,88

PORTAL DE COMPRAS PÚBLICAS

A autenticidade do documento pode ser verificada no site https://validaarquivo.portaldecompraspublicas.com.br
Documento gerado eletronicamente no Portal de Compras Públicas em 17/03/2026 às 19:23:49.
Código verificador: 11CCEE2

E-DOCS - CÓPIA DO PROCESSO 2025-6X76D GERADO POR UDSON OLIVEIRA RAMOS DE AGUIAR EM 13/05/2026 07:51 DOCUMENTO 1 / 1 PÁGINA 3848 / 5723

2026-H8ZJPB - E-DOCS - CÓPIA SIMPLES 18/03/2026 18:08 PÁGINA 50 / 51

0609	Porta objeto em granito cinza andorinha, espessura 2 cm Porta objeto em granito cinza andorinha, espessura 2 cm - fornecimento e instalacao	N/C	N/C	0,9700 M²	R$ 338,52	R$ 328,36
0610	Poste oficial completo para rede de volei 1 Poste oficial completo para rede de volei	N/C	N/C	1,0000 CJ	R$ 2.424,30	R$ 2.424,30
0611	Tabela de basquete oficial completa Tabela de basquete oficial completa	N/C	N/C	1,0000 CJ	R$ 7.276,01	R$ 7.276,01
0612	Trave oficial completa para futebol de salao Trave oficial completa para futebol de salao	N/C	N/C	1,0000 CJ	R$ 3.852,56	R$ 3.852,56
0613	Limpeza de piso ceramico ou porcelanato com pano umido Limpeza de piso ceramico ou porcelanato com pano umido. af_04/2019	N/C	N/C	2.935,2500 M²	R$ 1,29	R$ 3.786,47
0614	FORNECIMENTO E INSTALACAO DE PLACA DE OBRA COM CHAPA GALVANIZADA (Item 24.2 da PO) fornecimento e instalacao de placa de obra com chapa galvanizada e estrutura de madeira. af_03/2022_ps (Item 24.2 da PO)	N/C	N/C	6,0000 M²	R$ 229,29	R$ 1.375,74
0615	Armacao de laje de estrutura convencional de concreto armado (Item 4.43 da PO) Armacao de laje de estrutura convencional de concreto armado utilizando aco CA-60 de 5,0 mm - montagem. af_06/2022 (Item 4.43 da PO)	N/C	N/C	18,7500 KG	R$ 14,68	R$ 275,25
0616	Concretagem de vigas e lajes, fck=30 Mpa, para lajes macicas ou nervuradas (Item 4.44 da PO 1) Concretagem de vigas e lajes, fck=30 Mpa, para lajes macicas ou nervuradas com uso de bomba - lancamento, adensamento e acabamento. (Item 4.44 da PO)	N/C	N/C	0,8100 M³	R$ 612,15	R$ 495,84
0617	Montagem e desmontagem de forma de laje macica, pe-direito simples, 10 utilizacoes.(Item 4.45 da PO) Montagem e desmontagem de forma de laje macica, pe-direito simples, em chapa de madeira compensada plastificada, 10 utilizacoes. af_09/2020 (Item 4.45 da PO)	N/C	N/C	4,5100 M²	R$ 49,30	R$ 222,34
	TOTAL DO LOTE					R$ 5.500.000,00
					TOTAL DO VENCEDOR	R$ 5.500.000,00

Valor Total: R$ 5.500.000,00

PORTAL DE COMPRAS PÚBLICAS

A autenticidade do documento pode ser verificada no site https://validaarquivo.portaldecompraspublicas.com.br
Documento gerado eletronicamente no Portal de Compras Públicas em 17/03/2026 às 19:23:49.
Código verificador: 11CCEE2

INFORMAÇÕES DO DOCUMENTO
Documento capturado em 18/03/2026 18:08:47 (HORÁRIO DE BRASÍLIA - UTC-3)
por ANAPAULA PAES ALVES MONTEIRO (ASSISTENTE ADMINISTRATIVO - DCOMPG - SEFIP - PMAL)
Valor Legal: CÓPIA SIMPLES | Natureza: DOCUMENTO NATO-DIGITAL

A disponibilidade do documento pode ser conferida pelo link: https://e-docs.es.gov.br/d/2026-H8ZJPB

E-DOCS - CÓPIA DO PROCESSO 2025-6X76D GERADO POR UDSON OLIVEIRA RAMOS DE AGUIAR EM 13/05/2026 07:51 DOCUMENTO 1 / 1 PÁGINA 3849 / 5723

2026-H8ZJPB - E-DOCS - CÓPIA SIMPLES 18/03/2026 18:08 PÁGINA 51 / 51

TERMO DE ENTRANHAMENTO DO PROCESSO
2025-6X76D

Disponível em https://e-docs.es.gov.br/p/2025-6X76D

Realizado em: **18/03/2026 18:09:15** - Horário de Brasília - UTC-3

LOCAL
ANAPAULA PAES ALVES MONTEIRO (ASSISTENTE ADMINISTRATIVO - DCONT - SEFIP - PMAL)

DOCUMENTOS ENTRANHADOS (7)
#256 - 2026-5FGSQK - Ata da Sessão de Julgamento (PROPOSTA + HABILITAÇÃO) -- OK
#257 - 2026-KG1VLZ - Ata da Sessão de Julgamento (Análise Final) -- OK
#258 - 2026-V2737J - SUSPENSÕES DO PROCESSO
#259 - 2026-WSTZ89 - RELATÓRIOS - PCP (Ranking + Relatórios)
#260 - 2026-XCCNZ9 - ATA PARCIAL (Recurso e Contrarrazão)
#261 - 2026-H8ZJPB - Vencedor do Processo - Empresa CONSTRUTORA W. B. M. (ok)
#262 - 2026-65M95M - TERMO DE ENTRANHAMENTO DO PROCESSO 2025-6X76D

JUSTIFICATIVA

ASSINATURA

Documento original assinado eletronicamente, conforme MP 2200-2/2001, art. 10, § 2º, por:

ANAPAULA PAES ALVES MONTEIRO
ASSISTENTE ADMINISTRATIVO
DCONT - SEFIP - PMAL
assinado em 18/03/2026 18:09:15 -03:00

INFORMAÇÕES DO DOCUMENTO
Documento capturado em 18/03/2026 18:09:15 (HORÁRIO DE BRASÍLIA - UTC-3)
por ANAPAULA PAES ALVES MONTEIRO (ASSISTENTE ADMINISTRATIVO - DCONT - SEFIP - PMAL)
Valor Legal: ORIGINAL | Natureza: DOCUMENTO NATO-DIGITAL

A disponibilidade do documento pode ser conferida pelo link: https://e-docs.es.gov.br/d/2026-65M95M

E-DOCS - CÓPIA DO PROCESSO 2025-6X76D GERADO POR UDSON OLIVEIRA RAMOS DE AGUIAR EM 13/05/2026 07:51 DOCUMENTO 1 / 1 PÁGINA 3850 / 5723

TERMO DE DESPACHO DE PROCESSO

2025-6X76D

Disponível em https://e-docs.es.gov.br/p/2025-6X76D

Realizado em: **18/03/2026 18:16:28** - Horário de Brasília - UTC-3

ORIGEM
ANAPAULA PAES ALVES MONTEIRO (ASSISTENTE ADMINISTRATIVO - DCONT - SEFIP - PMAL)

DESTINO
ANAPAULA PAES ALVES MONTEIRO (ASSISTENTE ADMINISTRATIVO - DCONT - SEFIP - PMAL)

DOCUMENTO ENTRANHADO
#263 - 2026-7WWBDC - TERMO DE DESPACHO DO PROCESSO 2025-6X76D

MENSAGEM

O prazo para RECURSO no lote 0001 foi definido pelo agente de contratação para 23/03/2026 às 23:59, com limite de CONTRARRAZÃO para 26/03/2026 às 23:59.

ASSINATURA

Documento original assinado eletronicamente, conforme MP 2200-2/2001, art. 10, § 2º, por:

ANAPAULA PAES ALVES MONTEIRO
ASSISTENTE ADMINISTRATIVO
DCONT - SEFIP - PMAL
assinado em 18/03/2026 18:16:28 -03:00

INFORMAÇÕES DO DOCUMENTO
Documento capturado em 18/03/2026 18:16:28 (HORÁRIO DE BRASÍLIA - UTC-3)
por ANAPAULA PAES ALVES MONTEIRO (ASSISTENTE ADMINISTRATIVO - DCONT - SEFIP - PMAL)
Valor Legal: ORIGINAL | Natureza: DOCUMENTO NATO-DIGITAL

A disponibilidade do documento pode ser conferida pelo link: https://e-docs.es.gov.br/d/2026-7WWBDC

E-DOCS - CÓPIA DO PROCESSO 2025-6X76D GERADO POR UDSON OLIVEIRA RAMOS DE AGUIAR EM 13/05/2026 07:51 DOCUMENTO 1 / 1 PÁGINA 3851 / 5723

2026-7WWBDC - E-DOCS - DOCUMENTO ORIGINAL 18/03/2026 18:16 PÁGINA 1 / 1

PREFEITURA DE ALEGRE
www.alegre.es.gov.br

SEFIP
SECRETARIA EXECUTIVA DE FINANÇAS E PLANEJAMENTO

E-DOCS - CÓPIA DO PROCESSO 2025-6X76D GERADO POR UDSON OLIVEIRA RAMOS DE AGUIAR EM 13/05/2026 07:51 DOCUMENTO 1 / 1 PÁGINA 3852 / 5723

2026-33GHG7 - E-DOCS - CÓPIA SIMPLES 24/03/2026 11:03 PÁGINA 1 / 2

DESPACHO

Processo nº: 2025-6X76D DE 21/08/2025

Modalidade: **Concorrência Eletrônica Nº 015/2025 – Rep. I**

Objeto: EXECUÇÃO DA CONSTRUÇÃO DA ESCOLA EM TEMPO INTEGRAL NO DISTRITO DE RIVE, NO MUNICÍPIO DE ALEGRE/ES - TERMO DE COMPROMISSO Nº 958920/2024/FNDE/CAIXA

COMUNICADO

Considerando que, após a divulgação do resultado referente ao lote 01 do presente procedimento licitatório, foi oportunizado aos licitantes o prazo para **interposição de recurso administrativo**, nos termos da Lei nº 14.133/2021 e das disposições constantes no instrumento convocatório;

Considerando que o prazo recursal foi estabelecido pelo Agente de Contratação para **até o dia 23/03/2026, às 23h59**, sendo devidamente disponibilizado aos licitantes por meio do sistema eletrônico utilizado para a condução do certame;

Considerando que, transcorrido o prazo estabelecido, **não houve apresentação de recurso ou qualquer manifestação por parte da empresa interessada**, caracterizando-se, assim, a **preclusão do direito de recorrer**, nos termos da legislação aplicável;

Dessa forma, **não havendo pendências recursais**, justifica-se o **regular prosseguimento do certame**, com a adoção das providências necessárias para continuidade das demais fases do procedimento licitatório, em observância aos princípios da legalidade, celeridade e eficiência administrativa.

Encaminhem-se os autos para as providências cabíveis.

Alegre/ES, 24 de Março de 2026.

gov.br Documento assinado digitalmente
ANAPAULA PAES ALVES MONTEIRO
Data: 24/03/2026 10:42:24-0300
Verifique em https://validar.iti.gov.br

ANAPAULA PAES ALVES MONTEIRO
Agente de Contratação
(Portaria Nº 4.951/2025)

INFORMAÇÕES DO DOCUMENTO
Documento capturado em 24/03/2026 11:03:29 (HORÁRIO DE BRASÍLIA - UTC-3)
por ANAPAULA PAES ALVES MONTEIRO (ASSISTENTE ADMINISTRATIVO - DCOMPG - SEFIP - PMAL)
Valor Legal: CÓPIA SIMPLES | Natureza: DOCUMENTO NATO-DIGITAL

A disponibilidade do documento pode ser conferida pelo link: https://e-docs.es.gov.br/d/2026-33GHG7

E-DOCS - CÓPIA DO PROCESSO 2025-6X76D GERADO POR UDSON OLIVEIRA RAMOS DE AGUIAR EM 13/05/2026 07:51 DOCUMENTO 1 / 1 PÁGINA 3853 / 5723

2026-33GHG7 - E-DOCS - CÓPIA SIMPLES 24/03/2026 11:03 PÁGINA 2 / 2

E-DOCS - CÓPIA DO PROCESSO 2025-6X76D GERADO POR UDSON OLIVEIRA RAMOS DE AGUIAR EM 13/05/2026 07:51 DOCUMENTO 1 / 1 PÁGINA 3854 / 5723

2026-DZQWVB - E-DOCS - DOCUMENTO ORIGINAL 24/03/2026 11:07 PÁGINA 1 / 384

ATA PARCIAL

Prefeitura Municipal de Alegre
Prefeitura Municipal de Alegre
Concorrência por Menor Preço - 000015/2025

Pedidos de Impugnação

Data Pedido	Pedido	Data Resposta	Julgamento	Arquivos
11/12/2025 - 20:33:58	IMPUGNAÇÃO	24/12/2025 - 16:11:38	Deferido	Pedido: IMPUGNACAO_EDITAL_-_ESCOLA_ALEGRE_-_RIVE_assinado.pdf Julgamento: PARECER de IMPUGNAÇÃO ao EDITAL- CE 015-2025 (Pessoa Jurídica) - - OK.pdf

Embasamento: Segue impugnação em Anexo

Julgamento: SEGUE DISPONÍVEL AOS AUTOS DA LICITAÇÃO NA PLATAFORMA ELETRÔNICA DA CONCORRÊNCIA ELETRÔNICA Nº 015/2025 A RESPOSTA A IMPUGAÇÃO.

24/12/2025 - 16:12:19	PARCELA DE RELEVÂNCIA TÉCNICA ILEGAL	24/12/2025 - 16:12:19	Deferido

Embasamento: É sabido que a Lei Federal nº 14.133/21 que regula este certame exige que a qualificação técnico-profissional e técnico-operacional será restritiva conforme seu art. 67, `PAR``PAR` 1ºe 2º, vejamos:

Art. 67. A documentação relativa à qualificação técnico-profissional e técnico-operacional será restrita a: (...) `PAR` 1º A exigência de atestados será restrita às parcelas de maior relevância ou valor significativo do objeto da licitação, assim consideradas as que tenham valor individual igual ou superior a 4% (quatro por cento) do valor total estimado da contratação. (gn)

`PAR` 2º Observado o disposto no caput e no `PAR` 1º deste artigo, será admitida a exigência de atestados com quantidades mínimas de até 50% (cinquenta por cento) das parcelas de que trata o referido parágrafo, vedadas limitações de tempo e de locais específicos relativas aos atestados. (gn)

Ao analisarmos a relevância financeira dos critérios considerados restritivos na Planilha Orçamentária apresentada pela própria CONTRATANTE, verificamos que os percentuais de valores não atendem às exigências legais.

A título de informação, o valor estimado desta contratação é de R$ 7.861.146,15 (sete milhões, oitocentos e sessenta e um mil, cento e quarenta e seis e quinze centavos). Assim, 4% (quatro por cento) desse valor corresponde a R$ 314.445,84 (trezentos e quatorze mil, quatrocentos e quarenta e cinco reais e oitenta e quatro centavos).

Dessa forma, nos termos do artigo 67 da Lei Federal nº 14.133/2021, somente poderão ser exigidos, como parcela de comprovação de capacidade técnica operacional e profissional, itens que representem relevância financeira mínima de R$ 314.445,84 (trezentos e quatorze mil, quatrocentos e quarenta e cinco reais e oitenta e quatro centavos) na planilha orçamentária. Feito esse esclarecimento aos nobres julgadores, passamos à análise das parcelas exigidas no edital e sua relevância financeira. 190.632,58

1. PARCELA: Estaca escavada mecanicamente, sem fluido estabilizante, com 40 cm de diâmetro, concreto lançado por caminhão betoneira (exclusive mobilização e desmobilização). Corresponde a R$ 190.632,58, não estando dentro dos limites legais de 4% (quatro por cento) para ser exigida como parcela de relevância técnica.

2. PARCELA: Estrutura treliçada de cobertura, tipo fink, com ligações soldadas, inclusos perfis metálicos, chapas metálicas, mão de obra e transporte com guindaste – fornecimento e instalação. af_01/2020_psa. Corresponde a R$ R$ 1.036.480,30, na planilha orçamentária, possuindo relevância financeira, sendo legal sua exigência.

3. PARCELA: Execução de passeio (calçada) ou piso de concreto com concreto moldado in loco, usinado C20, acabamento convencional, não armado. Corresponde a R$ 181.816,51 da planilha financeira, não estando dentro dos limites legais de no mínimo 4% (quatro por cento) para ser exigida como parcela de relevância técnica.

4. PARCELA: Alvenaria de vedação de blocos cerâmicos furados na vertical de 14x19x39 cm (espessura 14 cm) e argamassa de assentamento com preparo em betoneira. Corresponde a R$ 169.860,41 (cento e sessenta e nove mil, oitocentos e sessenta reais e quarenta e um centavos) da planilha financeira, não estando dentro dos limites legais de no mínimo 4% (quatro por cento) para ser exigida como parcela de relevância técnica.

5. PARCELA: Telha termoisolante revestida em aço galvalume, face superior trapezoidal e face inferior plana (não inclui acessórios de fixação), revestimento com espessura de 0,50 mm, com pré-pintura de cor branca nas duas faces, núcleo em poliisocianurato (PIR) com espessura de 50 mm. Corresponde a 4%, sendo legal sua exigência.

6. PARCELA: Forro de fibra mineral em placas de 625 x 625 mm, espessura de 15 mm, borda reta, com pintura antimofo, apoiado em perfil de aço galvanizado com 24 mm de base – instalado.
Corresponde a R$ 117.952,10, da planilha financeira, não estando dentro dos limites legais de no mínimo 4% (quatro por cento) para ser exigida como parcela de relevância técnica.

7. PARCELA: Piso em granilite, marmorite ou granitina em ambientes internos, com espessura de 8 mm, incluso mistura em betoneira, colocação das juntas, aplicação do piso, 4 polimentos com politriz, estucamento, selador e cera. não estando dentro dos limites legais de no mínimo 4% (quatro por cento) para ser exigida como parcela de relevância técnica.

Ou seja, verifica-se que a Administração Pública não seguiu a legalidade na hora de prever as parcelas técnicas exigidas para comprovação de aptidão do licitante. Veja, não é discricionariedade do agente escolher as parcelas, visto que a lei é clara ao definir os parâmetros para a escolha das parcelas, a fim de evitar direcionamentos ou subjetividade no certame. Além disso, dentro das parcelas de relevância mínima exigidas no instrumento convocatório, apenas 02 (duas) são legais (parcela 02 e 5).

Diante do exposto, é imprescindível a retificação do edital para excluir da lista de parcelas relevantes as parcelas 1,3,4,6,7 e 8 para a comprovação técnica-operacional e técnica-profissional, uma vez que não alcançam o limite de 4% (quatro por cento) do valor total estimado, a fim de garantir a legalidade e a segurança jurídica do certame, assegurando a ampla concorrência e evitando qualquer restrição à participação dos licitantes.

Julgamento: SEGUE DISPONÍVEL AOS AUTOS DA LICITAÇÃO NA PLATAFORMA ELETRÔNICA DA CONCORRÊNCIA ELETRÔNICA Nº 015/2025 A RESPOSTA A IMPUGAÇÃO.

Dúvidas

Data Dúvida	Assunto	Data Resposta
09/02/2026 - 13:36:23	PEDIDO DE ESCLARECIMENTO	09/02/2026 - 13:36:23

Dúvida: Boa noite, prezados. O mapa de localização anexado ao edital não indica o endereço exato do local. Solicitamos que seja informado o endereço ou indicado as coordenadas do local. Atenciosamente, OBJETIVA ASSSESSORIA.

PORTAL DE COMPRAS PÚBLICAS
A autenticidade do documento pode ser verificada no site https://validaarquivo.portaldecompraspublicas.com.br
Documento gerado eletronicamente no Portal de Compras Públicas em 24/03/2026 às 10:50:18.
Código verificador: 11F86E9

E-DOCS - CÓPIA DO PROCESSO 2025-6X76D GERADO POR UDSON OLIVEIRA RAMOS DE AGUIAR EM 13/05/2026 07:51 DOCUMENTO 1 / 1 PÁGINA 3855 / 5723

2026-DZQWVB - E-DOCS - DOCUMENTO ORIGINAL 24/03/2026 11:07 PÁGINA 2 / 384

Resposta: Boa tarde!
Prezado,
Em atenção ao pedido de esclarecimentos apresentado e considerando as informações constantes no processo licitatório da Concorrência Eletrônica nº 015/2025 – Rep. I, informamos que o imóvel está situado na Chácara “Monte Cristo e Fortaleza”, Distrito de Rive, Município de Alegre/ES, nas proximidades do Campo de Futebol de Rive.
Atenciosamente,
ANAPAULA PAES ALVES MONTEIRO
Agente de Contratação

17/12/2025 - 09:11:35 Solicitamos que seja disponibilizada as informações acima, tendo em vista que é imprescindível para 19/12/2025 - 10:34:29

Dúvida: Ao analisar a documentação técnica e orçamentária disponibilizada para o presente processo licitatório, foram identificadas ausências de informações essenciais para a adequada compreensão, análise e conferência dos custos apresentados, conforme segue:

Ausência da data-base das tabelas referenciais.
Não foi informada a data-base das tabelas referenciais utilizadas na elaboração do orçamento, informação indispensável para verificação da atualidade dos preços e para correta comparação com bases oficiais vigentes.

Inexistência das composições de custos unitários abertas
Não foram disponibilizadas as composições de custos unitários abertas, especialmente aquelas vinculadas à base FNDE.

BDI sem detalhamento de composição
O orçamento apresentado não contempla a composição analítica do BDI, impossibilitando a verificação dos percentuais adotados para despesas indiretas, tributos, seguros, garantias, riscos e lucro.

Solicitamos que seja disponibilizada as informações acima, tendo em vista que é imprescindível para elaboração da proposta.

Resposta: Resposta ao Pedido de Esclarecimentos,

Em atenção ao pedido de esclarecimentos apresentado, e com base na manifestação do Setor Técnico/Obras, esclarece-se que segue em anexo aos documentos do processo licitatório da Concorrência Eletrônica Nº 015/2025 na plataforma eletrônica, a resposta do setor competente.

Portanto, registro que consta disponível desde o dia da publicação do presente instrumento convocatório junto as documentações do processo licitatório em referência o link mencionado na resposta.

Informo que o link consta disponível no Anexo II - Planilha orçamentaria e projetos - parte 1 (07-PROJETOS).

Diante do exposto, permanecem inalteradas as disposições do Edital e de seus anexos.

Atenciosamente,
ANAPAULA PAES ALVES MONTEIRO
Agente de Contratação

Lotes Licitados

Lote	Item	Descrição	V. Referência	Qtde	Unidade	Observações	Julgamento
0001							
	0001	FORNECIMENTO E INSTALACAO DE PLACA DE OBRA COM CHAPA GALVANIZADA E ESTRUTURA DE MADEIRA FORNECIMENTO E INSTALACAO DE PLACA DE OBRA COM CHAPA GALVANIZADA E ESTRUTURA DE MADEIRA. AF_03/2022_PS	R$ 382,15	6,4800	M²	Aceito	Menor Preço
	0002	TAPUME COM TELHA METALICA. AF_03/2024 TAPUME COM TELHA METALICA. AF_03/2024	R$ 104,33	616,0000	M²	Aceito	Menor Preço
	0003	ENTRADA DE ENERGIA ELETRICA, AEREA, TRIFASICA, COM CAIXA DE EMBUTIR, CABO DE 10 MM2 E DISJ DIN 50A ENTRADA DE ENERGIA ELETRICA, AEREA, TRIFASICA, COM CAIXA DE EMBUTIR, CABO DE 10 MM2 E DISJUNTOR DIN 50A (NAO INCLUSO O POSTE DE CONCRETO). AF_07/2020_PS	R$ 2.257,81	1,0000	UN	Aceito	Menor Preço
	0004	LIGACAO PROVISORIA DE AGUA E ESGOTO LIGACAO PROVISORIA DE AGUA E ESGOTO	R$ 4.210,43	1,0000	UN	Aceito	Menor Preço
	0005	LOCACAO CONVENCIONAL DE OBRA, UTILIZANDO GABARITO DE TABUAS CORRIDAS PONTALETADAS A CADA 2,00M LOCACAO CONVENCIONAL DE OBRA, UTILIZANDO GABARITO DE TABUAS CORRIDAS PONTALETADAS A CADA 2,00M - 2 UTILIZACOES. AF_03/2024	R$ 77,10	650,4900	M	Aceito	Menor Preço
	0006	LIMPEZA MECANIZADA DE CAMADA VEGETAL, VEGETACAO E PEQUENAS ARVORES COM TRATOR DE ESTEIRAS AF 03/2024 LIMPEZA MECANIZADA DE CAMADA VEGETAL, VEGETACAO E PEQUENAS ARVORES (DIAMETRO DE TRONCO MENOR QUE 0,20 M), COM TRATOR DE ESTEIRAS.AF_03/2024	R$ 0,79	4.800,0000	M²	Aceito	Menor Preço
	0007	ADMINISTRACAO LOCAL - 9 E 5 SALAS ADMINISTRACAO LOCAL - 9 E 5 SALAS	R$ 545.911,65	1,0000	UN	Aceito	Menor Preço

PORTAL DE COMPRAS PÚBLICAS
A autenticidade do documento pode ser verificada no site https://validaarquivo.portaldecompraspublicas.com.br
Documento gerado eletronicamente no Portal de Compras Públicas em 24/03/2026 às 10:50:18.
Código verificador: 11F86E9

E-DOCS - CÓPIA DO PROCESSO 2025-6X76D GERADO POR UDSON OLIVEIRA RAMOS DE AGUIAR EM 13/05/2026 07:51 DOCUMENTO 1 / 1 PÁGINA 3856 / 5723

2026-DZQWVB - E-DOCS - DOCUMENTO ORIGINAL 24/03/2026 11:07 PÁGINA 3 / 384

0008	LOCACAO DE CONTAINER 2,30 X 6,00 M, ALT. 2,50 M, PARA ESCRITORIO LOCACAO DE CONTAINER 2,30 X 6,00 M, ALT. 2,50 M, PARA ESCRITORIO, SEM DIVISORIAS INTERNAS E SEM SANITARIO (NAO INCLUI MOBILIZACAO/DESMOBILIZACAO)	R$ 1.189,94	12,0000	MÊS	Aceito	Menor Preço
0009	LOCACAO DE CONTAINER 2,30 X 6,00 M, ALT. 2,50 M, COM 1 SANITARIO, PARA ESCRITORIO LOCACAO DE CONTAINER 2,30 X 6,00 M, ALT. 2,50 M, COM 1 SANITARIO, PARA ESCRITORIO, COMPLETO, SEM DIVISORIAS INTERNAS (NAO INCLUI MOBILIZACAO/DESMOBILIZACAO)	R$ 1.523,13	12,0000	MÊS	Aceito	Menor Preço
0010	LOCACAO DE CONTAINER 2,30 X 6,00 M, ALT. 2,50 M, PARA SANITARIO, COM 4 BACIAS, 8 CHUVEIROS LOCACAO DE CONTAINER 2,30 X 6,00 M, ALT. 2,50 M, PARA SANITARIO, COM 4 BACIAS, 8 CHUVEIROS,1 LAVATORIO E 1 MICTORIO (NAO INCLUI MOBILIZACAO/DESMOBILIZACAO)	R$ 1.903,90	12,0000	MÊS	Aceito	Menor Preço
0011	ESCAVACAO MECANIZADA PARA BLOCO DE COROAMENTO OU SAPATA COM RETROESCAVADEIRA ESCAVACAO MECANIZADA PARA BLOCO DE COROAMENTO OU SAPATA COM RETROESCAVADEIRA (INCLUINDO ESCAVACAO PARA COLOCACAO DE FORMAS). AF_01/2024	R$ 52,35	196,3900	M³	Aceito	Menor Preço
0012	ATERRO MECANIZADO DE VALA COM RETROESCAVADEIRA, LARGURA ATE 1,5 M, PROFUNDIDADE DE 1,5 A 3,0 M ATERRO MECANIZADO DE VALA COM RETROESCAVADEIRA (CAPACIDADE DA CACAMBA DA RETRO: 0,26 M3 / POTENCIA: 88 HP), LARGURA ATE 1,5 M, PROFUNDIDADE DE 1,5 A 3,0 M, COM SOLO ARGILO-ARENOSO. AF_08/2023	R$ 79,86	229,6300	M³	Aceito	Menor Preço
0013	ESCAVACAO MECANIZADA PARA VIGA BALDRAME OU SAPATA CORRIDA COM MINI-ESCAVADEIRA ESCAVACAO MECANIZADA PARA VIGA BALDRAME OU SAPATA CORRIDA COM MINI-ESCAVADEIRA (INCLUINDO ESCAVACAO PARA COLOCACAO DE FORMAS). AF_01/2024	R$ 69,21	276,3500	M³	Aceito	Menor Preço
0014	PREPARO DE FUNDO DE VALA COM LARGURA MAIOR OU IGUAL A 1,5 M E MENOR QUE 2,5 M PREPARO DE FUNDO DE VALA COM LARGURA MAIOR OU IGUAL A 1,5 M E MENOR QUE 2,5 M (ACERTO DO SOLO NATURAL). AF_08/2020	R$ 3,55	279,1200	M²	Aceito	Menor Preço
0015	REATERRO MECANIZADO DE VALA COM RETROESCAVADEIRA, LARGURA 0,8 A 1,5 M, PROFUNDIDADE 1,5 A 3,0 M REATERRO MECANIZADO DE VALA COM RETROESCAVADEIRA (CAPACIDADE DA CACAMBA DA RETRO: 0,26 M3/POTENCIA: 88 HP), LARGURA 0,8 A 1,5 M, PROFUNDIDADE 1,5 A 3,0 M, COM SOLO (SEM SUBSTITUICAO) DE 1A CATEGORIA E COMPACTADOR DE SOLOS DE PERCUSSAO. AF_08/2023	R$ 16,49	326,2400	M³	Aceito	Menor Preço
0016	ESCAVACAO MECANIZADA PARA BLOCO DE COROAMENTO OU SAPATA COM RETROESCAVADEIRA (ITEM 2.6 DA PO) ESCAVACAO MECANIZADA PARA BLOCO DE COROAMENTO OU SAPATA COM RETROESCAVADEIRA (INCLUINDO ESCAVACAO PARA COLOCACAO DE FORMAS). AF_01/2024 (ITEM 2.6 DA PO)	R$ 52,35	8,7100	M³	Aceito	Menor Preço

PORTAL DE COMPRAS PÚBLICAS

A autenticidade do documento pode ser verificada no site https://validaarquivo.portaldecompraspublicas.com.br
Documento gerado eletronicamente no Portal de Compras Públicas em 24/03/2026 às 10:50:18.
Código verificador: 11F86E9

E-DOCS - CÓPIA DO PROCESSO 2025-6X76D GERADO POR UDSON OLIVEIRA RAMOS DE AGUIAR EM 13/05/2026 07:51 DOCUMENTO 1 / 1 PÁGINA 3857 / 5723

2026-DZQWVB - E-DOCS - DOCUMENTO ORIGINAL 24/03/2026 11:07 PÁGINA 4 / 384

0017	ESCAVACAO MECANIZADA PARA VIGA BALDRAME OU SAPATA CORRIDA COM MINI-ESCAVADEIRA (ITEM 2.7 DA PO) ESCAVACAO MECANIZADA PARA VIGA BALDRAME OU SAPATA CORRIDA COM MINI-ESCAVADEIRA (INCLUINDO ESCAVACAO PARA COLOCACAO DE FORMAS). AF_01/2024 (ITEM 2.7 DA PO)	R$ 69,21	11,4700	M³	Aceito	Menor Preço
0018	PREPARO DE FUNDO DE VALA COM LARGURA MAIOR OU IGUAL A 1,5 M E MENOR QUE 2,5 M (ITEM 2.8 DA PO) PREPARO DE FUNDO DE VALA COM LARGURA MAIOR OU IGUAL A 1,5 M E MENOR QUE 2,5 M (ACERTO DO SOLO NATURAL). AF_08/2020 (ITEM 2.8 DA PO)	R$ 3,55	20,3800	M²	Aceito	Menor Preço
0019	REATERRO MECANIZADO DE VALA COM RETROESCAVADEIRA, LARGURA 0,8 A 1,5 M (ITEM 2.9 DA PO) REATERRO MECANIZADO DE VALA COM RETROESCAVADEIRA (CAPACIDADE DA CACAMBA DA RETRO: 0,26 M3/POTENCIA: 88 HP), LARGURA 0,8 A 1,5 M, PROFUNDIDADE 1,5 A 3,0 M, COM SOLO (SEM SUBSTITUICAO) DE 1A CATEGORIA E COMPACTADOR DE SOLOS DE PERCUSSAO. AF_08/2023 (ITEM 2.9 DA PO)	R$ 16,49	10,7100	M³	Aceito	Menor Preço
0020	ESCAVACAO MECANIZADA PARA BLOCO DE COROAMENTO OU SAPATA COM RETROESCAVADEIRA (ITEM 2.10 DA PO) ESCAVACAO MECANIZADA PARA BLOCO DE COROAMENTO OU SAPATA COM RETROESCAVADEIRA (INCLUINDO ESCAVACAO PARA COLOCACAO DE FORMAS). AF_01/2024 (ITEM 2.10 DA PO)	R$ 52,35	79,6200	M³	Aceito	Menor Preço
0021	PREPARO DE FUNDO DE VALA COM LARGURA MAIOR OU IGUAL A 1,5 M E MENOR QUE 2,5 M (ITEM 2.11 DA PO) PREPARO DE FUNDO DE VALA COM LARGURA MAIOR OU IGUAL A 1,5 M E MENOR QUE 2,5 M (ACERTO DO SOLO NATURAL). AF_08/2020 (ITEM 2.11 DA PO)	R$ 3,55	56,0300	M²	Aceito	Menor Preço
0022	REATERRO MECANIZADO DE VALA COM RETROESCAVADEIRA, LARGURA 0,8 A 1,5 M (ITEM 2.12 DA PO) REATERRO MECANIZADO DE VALA COM RETROESCAVADEIRA (CAPACIDADE DA CACAMBA DA RETRO: 0,26 M3/POTENCIA: 88 HP), LARGURA 0,8 A 1,5 M, PROFUNDIDADE 1,5 A 3,0 M, COM SOLO (SEM SUBSTITUICAO) DE 1A CATEGORIA E COMPACTADOR DE SOLOS DE PERCUSSAO. AF_08/2023 (ITEM	R$ 16,49	39,8000	M³	Aceito	Menor Preço
0023	ESCAVACAO MECANIZADA PARA BLOCO DE COROAMENTO OU SAPATA COM RETROESCAVADEIRA (ITEM 2.13 DA PO) ESCAVACAO MECANIZADA PARA BLOCO DE COROAMENTO OU SAPATA COM RETROESCAVADEIRA (INCLUINDO ESCAVACAO PARA COLOCACAO DE FORMAS). AF_01/2024 (ITEM 2.13 DA PO)	R$ 52,35	52,3400	M³	Aceito	Menor Preço
0024	ATERRO MECANIZADO DE VALA COM RETROESCAVADEIRA, LARGURA ATE 1,5 M (ITEM 2.14 DA PO) ATERRO MECANIZADO DE VALA COM RETROESCAVADEIRA (CAPACIDADE DA CACAMBA DA RETRO: 0,26 M3 / POTENCIA: 88 HP), LARGURA ATE 1,5 M, PROFUNDIDADE DE 1,5 A 3,0 M, COM SOLO ARGILO-ARENOSO. AF_08/2023 (ITEM 2.14 DA PO)	R$ 79,86	1,6300	M³	Aceito	Menor Preço
0025	ESCAVACAO MECANIZADA PARA VIGA BALDRAME OU SAPATA CORRIDA COM MINI-ESCAVADEIRA (ITEM 2.15 DA PO) ESCAVACAO MECANIZADA PARA VIGA BALDRAME OU SAPATA CORRIDA COM MINI-ESCAVADEIRA (INCLUINDO ESCAVACAO PARA COLOCACAO DE FORMAS). AF_01/2024 (ITEM 2.15 DA PO)	R$ 69,21	44,4600	M³	Aceito	Menor Preço

PORTAL DE COMPRAS PÚBLICAS

A autenticidade do documento pode ser verificada no site https://validaarquivo.portaldecompraspublicas.com.br
Documento gerado eletronicamente no Portal de Compras Públicas em 24/03/2026 às 10:50:18.
Código verificador: 11F86E9

E-DOCS - CÓPIA DO PROCESSO 2025-6X76D GERADO POR UDSON OLIVEIRA RAMOS DE AGUIAR EM 13/05/2026 07:51 DOCUMENTO 1 / 1 PÁGINA 3858 / 5723

2026-DZQWVB - E-DOCS - DOCUMENTO ORIGINAL 24/03/2026 11:07 PÁGINA 5 / 384

0026	PREPARO DE FUNDO DE VALA COM LARGURA MAIOR OU IGUAL A 1,5 M E MENOR QUE 2,5 M (ITEM 2.16 DA PO) PREPARO DE FUNDO DE VALA COM LARGURA MAIOR OU IGUAL A 1,5 M E MENOR QUE 2,5 M (ACERTO DO SOLO NATURAL). AF_08/2020 (ITEM 2.16 DA PO)	R$ 3,55	84,6000	M²	Aceito	Menor Preço
0027	REATERRO MECANIZADO DE VALA COM RETROESCAVADEIRA, LARGURA 0,8 A 1,5 M (ITEM 2.17 DA PO) REATERRO MECANIZADO DE VALA COM RETROESCAVADEIRA (CAPACIDADE DA CACAMBA DA RETRO: 0,26 M3/POTENCIA: 88 HP), LARGURA 0,8 A 1,5 M, PROFUNDIDADE 1,5 A 3,0 M, COM SOLO (SEM SUBSTITUICAO) DE 1A CATEGORIA E COMPACTADOR DE SOLOS DE PERCUSSAO. AF_08/2023 (ITEM	R$ 16,49	47,6100	M³	Aceito	Menor Preço
0028	ESTACA ESCAVADA MECANICAMENTE, SEM FLUIDO ESTABILIZANTE, COM 40CM DE DIAMETRO - EDIFICACAO ESTACA ESCAVADA MECANICAMENTE, SEM FLUIDO ESTABILIZANTE, COM 40CM DE DIAMETRO, CONCRETO LANCADO POR CAMINHAO BETONEIRA (EXCLUSIVE MOBILIZACAO E DESMOBILIZACAO). AF_01/2020_PA - EDIFICACAO	R$ 161,60	672,0000	M	Aceito	Menor Preço
0029	ESTACA ESCAVADA MECANICAMENTE, SEM FLUIDO ESTABILIZANTE, COM 40CM DE DIAMETRO - MURO ESTACA ESCAVADA MECANICAMENTE, SEM FLUIDO ESTABILIZANTE, COM 40CM DE DIAMETRO, CONCRETO LANCADO POR CAMINHAO BETONEIRA (EXCLUSIVE MOBILIZACAO E DESMOBILIZACAO) - MURO	R$ 161,65	196,0000	M	Aceito	Menor Preço
0030	ESTACA ESCAVADA MECANICAMENTE, SEM FLUIDO ESTABILIZANTE, COM 40CM DE DIAMETRO - RESERVATORIO ESTACA ESCAVADA MECANICAMENTE, SEM FLUIDO ESTABILIZANTE, COM 40CM DE DIAMETRO, CONCRETO LANCADO POR CAMINHAO BETONEIRA (EXCLUSIVE MOBILIZACAO E DESMOBILIZACAO). RESERVATORIO	R$ 161,65	42,0000	M	Aceito	Menor Preço
0031	ESTACA ESCAVADA MECANICAMENTE, SEM FLUIDO ESTABILIZANTE, COM 40CM DE DIAMETRO - ESTRUTURA METALICA ESTACA ESCAVADA MECANICAMENTE, SEM FLUIDO ESTABILIZANTE, COM 40CM DE DIAMETRO, CONCRETO LANCADO POR CAMINHAO BETONEIRA (EXCLUSIVE MOBILIZACAO E DESMOBILIZACAO) - ESTRUTURA METALICA	R$ 161,65	269,5000	M	Aceito	Menor Preço
0032	LASTRO DE CONCRETO MAGRO, APLICADO EM BLOCOS DE COROAMENTO OU SAPATAS, ESPESSURA DE 5 CM LASTRO DE CONCRETO MAGRO, APLICADO EM BLOCOS DE COROAMENTO OU SAPATAS, ESPESSURA DE 5 CM. AF_01/2024	R$ 46,36	117,1600	M²	Aceito	Menor Preço
0033	FABRICACAO, MONTAGEM E DESMONTAGEM DE FORMA PARA BLOCO DE COROAMENTO, EM MADEIRA SERRADA AF 01/2024 FABRICACAO, MONTAGEM E DESMONTAGEM DE FORMA PARA BLOCO DE COROAMENTO, EM MADEIRA SERRADA, E=25 MM, 4 UTILIZACOES. AF_01/2024	R$ 93,30	509,0900	M²	Aceito	Menor Preço
0034	ARMACAO DE BLOCO UTILIZANDO ACO CA-50 DE 6,3 MM - MONTAGEM. AF_01/2024 ARMACAO DE BLOCO UTILIZANDO ACO CA-50 DE 6,3 MM - MONTAGEM. AF_01/2024	R$ 26,46	461,4100	KG	Aceito	Menor Preço
0035	ARMACAO DE BLOCO UTILIZANDO ACO CA-50 DE 8 MM - MONTAGEM. AF_01/2024 ARMACAO DE BLOCO UTILIZANDO ACO CA-50 DE 8 MM - MONTAGEM. AF_01/2024	R$ 24,66	1.303,8500	KG	Aceito	Menor Preço

PORTAL DE COMPRAS PÚBLICAS

A autenticidade do documento pode ser verificada no site https://validaarquivo.portaldecompraspublicas.com.br
Documento gerado eletronicamente no Portal de Compras Públicas em 24/03/2026 às 10:50:18.
Código verificador: 11F86E9

E-DOCS - CÓPIA DO PROCESSO 2025-6X76D GERADO POR UDSON OLIVEIRA RAMOS DE AGUIAR EM 13/05/2026 07:51 DOCUMENTO 1 / 1 PÁGINA 3859 / 5723

2026-DZQWVB - E-DOCS - DOCUMENTO ORIGINAL 24/03/2026 11:07 PÁGINA 6 / 384

0036	ARMACAO DE BLOCO UTILIZANDO ACO CA-50 DE 10 MM - MONTAGEM. AF_01/2024 ARMACAO DE BLOCO UTILIZANDO ACO CA-50 DE 10 MM - MONTAGEM. AF_01/2024	R$ 21,98	866,3500	KG	Aceito	Menor Preço
0037	ARMACAO DE BLOCO, SAPATA ISOLADA, VIGA BALDRAME E SAPATA CORRIDA UTILIZANDO ACO CA-50 DE 12,5 MM ARMACAO DE BLOCO, SAPATA ISOLADA, VIGA BALDRAME E SAPATA CORRIDA UTILIZANDO ACO CA-50 DE 12,5 MM - MONTAGEM. AF_01/2024	R$ 17,51	788,9000	KG	Aceito	Menor Preço
0038	ARMACAO DE BLOCO, SAPATA ISOLADA, VIGA BALDRAME E SAPATA CORRIDA UTILIZANDO ACO CA-50 DE 16 MM ARMACAO DE BLOCO, SAPATA ISOLADA, VIGA BALDRAME E SAPATA CORRIDA UTILIZANDO ACO CA-50 DE 16 MM - MONTAGEM. AF_01/2024	R$ 16,80	681,6000	KG	Aceito	Menor Preço
0039	ARMACAO DE BLOCO, SAPATA ISOLADA E SAPATA CORRIDA UTILIZANDO ACO CA-50 DE 20 MM ARMACAO DE BLOCO, SAPATA ISOLADA E SAPATA CORRIDA UTILIZANDO ACO CA-50 DE 20 MM - MONTAGEM. AF_01/2024	R$ 18,85	42,4200	KG	Aceito	Menor Preço
0040	ARMACAO DE ESTRUTURAS DIVERSAS DE CONCRETO ARMADO,UTILIZANDO ACO CA-60 DE 5,0 MM - MONTAGEM. ARMACAO DE ESTRUTURAS DIVERSAS DE CONCRETO ARMADO, EXCETO VIGAS, PILARES, LAJES E FUNDACOES, UTILIZANDO ACO CA-60 DE 5,0 MM - MONTAGEM. AF_06/2022	R$ 24,64	400,0500	KG	Aceito	Menor Preço
0041	CONCRETAGEM DE BLOCOS DE COROAMENTO, FCK 30 MPA, COM USO DE BOMBA LANCAMENTO, ADENSAMENTO E ACABAMEN CONCRETAGEM DE BLOCOS DE COROAMENTO , FCK 30 MPA, COM USO DE BOMBA ? LANCAMENTO, ADENSAMENTO E ACABAMENTO. AF_06/2017	R$ 944,20	91,8300	M³	Aceito	Menor Preço
0042	LASTRO DE CONCRETO MAGRO, APLICADO EM BLOCOS DE COROAMENTO OU SAPATAS (ITEM 3.15 DA PO) LASTRO DE CONCRETO MAGRO, APLICADO EM BLOCOS DE COROAMENTO OU SAPATAS, ESPESSURA DE 5 CM. AF_01/2024 (ITEM 3.15 DA PO)	R$ 46,36	26,8100	M²	Aceito	Menor Preço
0043	FABRICACAO, MONTAGEM E DESMONTAGEM DE FORMA PARA BLOCO DE COROAMENTO (ITEM 3.16 DA PO) FABRICACAO, MONTAGEM E DESMONTAGEM DE FORMA PARA BLOCO DE COROAMENTO, EM MADEIRA SERRADA, E=25 MM, 4 UTILIZACOES. AF_01/2024 (ITEM 3.16 DA PO)	R$ 93,30	101,4800	M²	Aceito	Menor Preço
0044	ARMACAO DE BLOCO UTILIZANDO ACO CA-50 DE 6,3 MM - MONTAGEM. (ITEM 3.17 DA PO) ARMACAO DE BLOCO UTILIZANDO ACO CA-50 DE 6,3 MM - MONTAGEM. AF_01/2024 (ITEM 3.17 DA PO)	R$ 26,46	237,1600	KG	Aceito	Menor Preço
0045	ARMACAO DE BLOCO UTILIZANDO ACO CA-50 DE 10 MM - MONTAGEM. (ITEM 3.18 DA PO) ARMACAO DE BLOCO UTILIZANDO ACO CA-50 DE 10 MM - MONTAGEM. AF_01/2024 (ITEM 3.18 DA PO)	R$ 21,98	318,5300	KG	Aceito	Menor Preço
0046	ARMACAO DE ESTRUTURAS DIVERSAS DE CONCRETO ARMADO,UTILIZANDO ACO CA-60 DE 5,0 MM (ITEM 3.19 DA PO) ARMACAO DE ESTRUTURAS DIVERSAS DE CONCRETO ARMADO, EXCETO VIGAS, PILARES, LAJES E FUNDACOES, UTILIZANDO ACO CA-60 DE 5,0 MM - MONTAGEM. AF_06/2022 (ITEM 3.19 DA PO)	R$ 24,64	668,4400	KG	Aceito	Menor Preço

PORTAL DE COMPRAS PÚBLICAS
A autenticidade do documento pode ser verificada no site https://validaarquivo.portaldecompraspublicas.com.br
Documento gerado eletronicamente no Portal de Compras Públicas em 24/03/2026 às 10:50:18.
Código verificador: 11F86E9

E-DOCS - CÓPIA DO PROCESSO 2025-6X76D GERADO POR UDSON OLIVEIRA RAMOS DE AGUIAR EM 13/05/2026 07:51 DOCUMENTO 1 / 1 PÁGINA 3860 / 5723

2026-DZQWVB - E-DOCS - DOCUMENTO ORIGINAL 24/03/2026 11:07 PÁGINA 7 / 384

0047	CONCRETAGEM DE BLOCO DE COROAMENTO OU VIGA BALDRAME, FCK 30 MPA CONCRETAGEM DE BLOCO DE COROAMENTO OU VIGA BALDRAME, FCK 30 MPA, COM USO DE BOMBA - LANCAMENTO, ADENSAMENTO E ACABAMENTO. AF_01/2024	R$ 944,20	18,0700	M³	Aceito	Menor Preço
0048	LASTRO DE CONCRETO MAGRO, APLICADO EM BLOCOS DE COROAMENTO OU SAPATAS (ITEM 3.21 DA PO) LASTRO DE CONCRETO MAGRO, APLICADO EM BLOCOS DE COROAMENTO OU SAPATAS, ESPESSURA DE 5 CM. AF_01/2024 (ITEM 3.21 DA PO)	R$ 46,36	4,3200	M²	Aceito	Menor Preço
0049	FABRICACAO, MONTAGEM E DESMONTAGEM DE FORMA PARA BLOCO DE COROAMENTO (ITEM 3.22 DA PO) FABRICACAO, MONTAGEM E DESMONTAGEM DE FORMA PARA BLOCO DE COROAMENTO, EM MADEIRA SERRADA, E=25 MM, 4 UTILIZACOES. AF_01/2024 (ITEM 3.22 DA PO)	R$ 93,30	17,2800	M²	Aceito	Menor Preço
0050	ARMACAO DE BLOCO UTILIZANDO ACO CA-50 DE 8 MM (ITEM 3.23 DA PO) ARMACAO DE BLOCO UTILIZANDO ACO CA-50 DE 8 MM - MONTAGEM. AF_01/2024 (ITEM 3.23 DA PO)	R$ 24,66	45,1200	KG	Aceito	Menor Preço
0051	ARMACAO DE BLOCO UTILIZANDO ACO CA-50 DE 10 MM (ITEM 3.24 DA PO) ARMACAO DE BLOCO UTILIZANDO ACO CA-50 DE 10 MM - MONTAGEM. AF_01/2024 (ITEM 3.24 DA PO)	R$ 21,98	95,5100	KG	Aceito	Menor Preço
0052	CONCRETAGEM DE BLOCO DE COROAMENTO OU VIGA BALDRAME (ITEM 3.25 DA PO) CONCRETAGEM DE BLOCO DE COROAMENTO OU VIGA BALDRAME, FCK 30 MPA, COM USO DE BOMBA - LANCAMENTO, ADENSAMENTO E ACABAMENTO. AF_01/2024 (ITEM 3.25 DA PO)	R$ 944,20	2,5900	M³	Aceito	Menor Preço
0053	LASTRO DE CONCRETO MAGRO, APLICADO EM BLOCOS DE COROAMENTO OU SAPATAS (ITEM 3.26 DA PO) LASTRO DE CONCRETO MAGRO, APLICADO EM BLOCOS DE COROAMENTO OU SAPATAS, ESPESSURA DE 5 CM. AF_01/2024 (ITEM 3.26 DA PO)	R$ 46,36	52,6700	M²	Aceito	Menor Preço
0054	FABRICACAO, MONTAGEM E DESMONTAGEM DE FORMA PARA BLOCO DE COROAMENTO (ITEM 3.27 DA PO) FABRICACAO, MONTAGEM E DESMONTAGEM DE FORMA PARA BLOCO DE COROAMENTO, EM MADEIRA SERRADA, E=25 MM, 4 UTILIZACOES. AF_01/2024 (ITEM 3.27 DA PO)	R$ 93,30	126,9100	M²	Aceito	Menor Preço
0055	ARMACAO DE BLOCO UTILIZANDO ACO CA-50 DE 6,3 MM - MONTAGEM. (ITEM 3.28 DA PO) ARMACAO DE BLOCO UTILIZANDO ACO CA-50 DE 6,3 MM - MONTAGEM. AF_01/2024 (ITEM 3.28 DA PO)	R$ 26,46	349,3200	KG	Aceito	Menor Preço
0056	ARMACAO DE BLOCO UTILIZANDO ACO CA-50 DE 8 MM - MONTAGEM. (ITEM 3.29 DA PO) ARMACAO DE BLOCO UTILIZANDO ACO CA-50 DE 8 MM - MONTAGEM. AF_01/2024 (ITEM 3.29 DA PO)	R$ 24,66	247,8400	KG	Aceito	Menor Preço
0057	ARMACAO DE BLOCO, SAPATA ISOLADA, VIGA BALDRAME E SAPATA CORRIDA (ITEM 3.30 DA PO) ARMACAO DE BLOCO, SAPATA ISOLADA, VIGA BALDRAME E SAPATA CORRIDA UTILIZANDO ACO CA-50 DE 12,5 MM - MONTAGEM. AF_01/2024 (ITEM 3.30 DA PO)	R$ 17,51	888,9200	KG	Aceito	Menor Preço

PORTAL DE COMPRAS PÚBLICAS

A autenticidade do documento pode ser verificada no site https://validaarquivo.portaldecompraspublicas.com.br
Documento gerado eletronicamente no Portal de Compras Públicas em 24/03/2026 às 10:50:18.
Código verificador: 11F86E9

E-DOCS - CÓPIA DO PROCESSO 2025-6X76D GERADO POR UDSON OLIVEIRA RAMOS DE AGUIAR EM 13/05/2026 07:51 DOCUMENTO 1 / 1 PÁGINA 3861 / 5723

2026-DZQWVB - E-DOCS - DOCUMENTO ORIGINAL 24/03/2026 11:07 PÁGINA 8 / 384

0058	CONCRETAGEM DE BLOCO DE COROAMENTO OU VIGA BALDRAME, FCK 30 MPA (ITEM 3.31 DA PO) CONCRETAGEM DE BLOCO DE COROAMENTO OU VIGA BALDRAME, FCK 30 MPA, COM USO DE BOMBA - LANCAMENTO, ADENSAMENTO E ACABAMENTO. AF_01/2024 (ITEM 3.31 DA PO)	R$ 944,20	38,3800	M³	Aceito	Menor Preço
0059	LASTRO DE CONCRETO MAGRO, APLICADO EM BLOCOS DE COROAMENTO OU SAPATAS (ITEM 3.32 DA PO) LASTRO DE CONCRETO MAGRO, APLICADO EM BLOCOS DE COROAMENTO OU SAPATAS, ESPESSURA DE 5 CM. AF_01/2024 (ITEM 3.32 DA PO)	R$ 46,36	161,9600	M²	Aceito	Menor Preço
0060	LASTRO DE CONCRETO NAO ESTRUTURAL, ESPESSURA 7 CM, COM IMPERMEABILIZANTE (ITEM 3.33 DA PO) LASTRO DE CONCRETO NAO ESTRUTURAL, ESPESSURA 7 CM, COM IMPERMEABILIZANTE - ENTRE BALDRAMES (ITEM 3.33 DA PO)	R$ 474,03	80,2100	M³	Aceito	Menor Preço
0061	FABRICACAO, MONTAGEM E DESMONTAGEM DE FORMA PARA VIGA BALDRAME (ITEM 3.34 DA PO) FABRICACAO, MONTAGEM E DESMONTAGEM DE FORMA PARA VIGA BALDRAME, EM MADEIRA SERRADA, E=25 MM, 4 UTILIZACOES. AF_01/2024 (ITEM 3.34 DA PO)	R$ 81,20	844,7500	M²	Aceito	Menor Preço
0062	ARMACAO DE BLOCO UTILIZANDO ACO CA-50 DE 6,3 MM - MONTAGEM (ITEM 3.35 DA PO) ARMACAO DE BLOCO UTILIZANDO ACO CA-50 DE 6,3 MM - MONTAGEM. AF_01/2024 (ITEM 3.35 DA PO)	R$ 26,46	33,8400	KG	Aceito	Menor Preço
0063	ARMACAO DE BLOCO UTILIZANDO ACO CA-50 DE 8 MM - MONTAGEM. (ITEM 3.36 DA PO) ARMACAO DE BLOCO UTILIZANDO ACO CA-50 DE 8 MM - MONTAGEM. AF_01/2024 (ITEM 3.36 DA PO)	R$ 24,66	1.381,4100	KG	Aceito	Menor Preço
0064	ARMACAO DE BLOCO UTILIZANDO ACO CA-50 DE 10 MM - MONTAGEM. (ITEM 3.37 DA PO) ARMACAO DE BLOCO UTILIZANDO ACO CA-50 DE 10 MM - MONTAGEM. AF_01/2024 (ITEM 3.37 DA PO)	R$ 21,98	577,2200	KG	Aceito	Menor Preço
0065	ARMACAO DE BLOCO, SAPATA ISOLADA, VIGA BALDRAME E SAPATA CORRIDA (ITEM 3.38 DA PO) ARMACAO DE BLOCO, SAPATA ISOLADA, VIGA BALDRAME E SAPATA CORRIDA UTILIZANDO ACO CA-50 DE 12,5 MM - MONTAGEM. AF_01/2024 (ITEM 3.38 DA PO)	R$ 17,51	52,3900	KG	Aceito	Menor Preço
0066	ARMACAO DE ESTRUTURAS DIVERSAS DE CONCRETO ARMADO,UTILIZANDO ACO CA-60 DE 5,0 MM (ITEM 3.39 DA PO) ARMACAO DE ESTRUTURAS DIVERSAS DE CONCRETO ARMADO, EXCETO VIGAS, PILARES, LAJES E FUNDACOES, UTILIZANDO ACO CA-60 DE 5,0 MM - MONTAGEM. AF_06/2022 (ITEM 3.39 DA PO)	R$ 24,64	699,2600	KG	Aceito	Menor Preço
0067	CONCRETAGEM DE BLOCOS DE COROAMENTO, FCK 30 MPA, COM USO DE BOMBA LANCAMENTO (ITEM 3.40 DA PO) CONCRETAGEM DE BLOCOS DE COROAMENTO , FCK 30 MPA, COM USO DE BOMBA ? LANCAMENTO, ADENSAMENTO E ACABAMENTO. AF_06/2017 (ITEM 3.40 DA PO)	R$ 944,20	65,1600	M³	Aceito	Menor Preço
0068	LASTRO DE CONCRETO MAGRO, APLICADO EM BLOCOS DE COROAMENTO OU SAPATAS (ITEM 3.41 DA PO) LASTRO DE CONCRETO MAGRO, APLICADO EM BLOCOS DE COROAMENTO OU SAPATAS, ESPESSURA DE 5 CM. AF_01/2024 (ITEM 3.41 DA PO)	R$ 46,36	44,4600	M²	Aceito	Menor Preço

PORTAL DE COMPRAS PÚBLICAS

A autenticidade do documento pode ser verificada no site https://validaarquivo.portaldecompraspublicas.com.br
Documento gerado eletronicamente no Portal de Compras Públicas em 24/03/2026 às 10:50:18.
Código verificador: 11F86E9

E-DOCS - CÓPIA DO PROCESSO 2025-6X76D GERADO POR UDSON OLIVEIRA RAMOS DE AGUIAR EM 13/05/2026 07:51 DOCUMENTO 1 / 1 PÁGINA 3862 / 5723

2026-DZQWVB - E-DOCS - DOCUMENTO ORIGINAL 24/03/2026 11:07 PÁGINA 9 / 384

0069	LASTRO DE CONCRETO NAO ESTRUTURAL, ESPESSURA 7 CM, COM IMPERMEABILIZANTE (ITEM 3.42 DA PO) LASTRO DE CONCRETO NAO ESTRUTURAL, ESPESSURA 7 CM, COM IMPERMEABILIZANTE - ENTRE BALDRAMES (ITEM 3.42 DA PO)	R$ 474,03	0,5700	M³	Aceito	Menor Preço
0070	FABRICACAO, MONTAGEM E DESMONTAGEM DE FORMA PARA VIGA BALDRAME, EM MADEIRA SERRADA (ITEM 3.43 DA PO) FABRICACAO, MONTAGEM E DESMONTAGEM DE FORMA PARA VIGA BALDRAME, EM MADEIRA SERRADA, E=25 MM, 4 UTILIZACOES. AF_01/2024 (ITEM 3.43 DA PO)	R$ 81,20	177,8300	M²	Aceito	Menor Preço
0071	ARMACAO DE BLOCO UTILIZANDO ACO CA-50 DE 8 MM - MONTAGEM (ITEM 3.44 DA PO) ARMACAO DE BLOCO UTILIZANDO ACO CA-50 DE 8 MM - MONTAGEM. AF_01/2024 (ITEM 3.44 DA PO)	R$ 24,66	474,5300	KG	Aceito	Menor Preço
0072	ARMACAO DE ESTRUTURAS DIVERSAS DE CONCRETO ARMADO,UTILIZANDO ACO CA-60 DE 5,0 MM (ITEM 3.45 DA PO) ARMACAO DE ESTRUTURAS DIVERSAS DE CONCRETO ARMADO, EXCETO VIGAS, PILARES, LAJES E FUNDACOES, UTILIZANDO ACO CA-60 DE 5,0 MM - MONTAGEM. AF_06/2022 (ITEM 3.45 DA PO)	R$ 24,64	226,7700	KG	Aceito	Menor Preço
0073	CONCRETAGEM DE BLOCOS DE COROAMENTO, FCK 30 MPA, COM USO DE BOMBA LANCAMENTO, (ITEM 3.46 DA PO) CONCRETAGEM DE BLOCOS DE COROAMENTO , FCK 30 MPA, COM USO DE BOMBA ? LANCAMENTO, ADENSAMENTO E ACABAMENTO. AF_06/2017 (ITEM 3.46 DA PO)	R$ 944,20	13,3400	M³	Aceito	Menor Preço
0074	LASTRO DE CONCRETO MAGRO, APLICADO EM BLOCOS DE COROAMENTO OU SAPATAS (ITEM 3.47 DA PO) LASTRO DE CONCRETO MAGRO, APLICADO EM BLOCOS DE COROAMENTO OU SAPATAS, ESPESSURA DE 5 CM. AF_01/2024 (ITEM 3.47 DA PO)	R$ 46,36	7,6500	M²	Aceito	Menor Preço
0075	FABRICACAO, MONTAGEM E DESMONTAGEM DE FORMA PARA VIGA BALDRAME, EM MADEIRA SERRADA (ITEM 3.48 DA PO) FABRICACAO, MONTAGEM E DESMONTAGEM DE FORMA PARA VIGA BALDRAME, EM MADEIRA SERRADA, E=25 MM, 4 UTILIZACOES. AF_01/2024 (ITEM 3.48 DA PO)	R$ 81,20	45,8900	M²	Aceito	Menor Preço
0076	ARMACAO DE BLOCO UTILIZANDO ACO CA-50 DE 6,3 MM - MONTAGEM (ITEM 3.49 DA PO) ARMACAO DE BLOCO UTILIZANDO ACO CA-50 DE 6,3 MM - MONTAGEM. AF_01/2024 (ITEM 3.49 DA PO)	R$ 26,46	2,9200	KG	Aceito	Menor Preço
0077	ARMACAO DE BLOCO UTILIZANDO ACO CA-50 DE 8 MM - MONTAGEM. (ITEM 3.50 DA PO) ARMACAO DE BLOCO UTILIZANDO ACO CA-50 DE 8 MM - MONTAGEM. AF_01/2024 (ITEM 3.50 DA PO)	R$ 24,66	5,4900	KG	Aceito	Menor Preço
0078	ARMACAO DE BLOCO UTILIZANDO ACO CA-50 DE 10 MM - MONTAGEM. (ITEM 3.51 DA PO) ARMACAO DE BLOCO UTILIZANDO ACO CA-50 DE 10 MM - MONTAGEM. AF_01/2024 (ITEM 3.51 DA PO)	R$ 21,98	132,3800	KG	Aceito	Menor Preço
0079	ARMACAO DE BLOCO, SAPATA ISOLADA, VIGA BALDRAME E SAPATA CORRIDA (ITEM 3.52 DA PO) ARMACAO DE BLOCO, SAPATA ISOLADA, VIGA BALDRAME E SAPATA CORRIDA UTILIZANDO ACO CA-50 DE 12,5 MM - MONTAGEM. AF_01/2024 (ITEM 3.52 DA PO)	R$ 17,51	22,5300	KG	Aceito	Menor Preço

PORTAL DE COMPRAS PÚBLICAS

A autenticidade do documento pode ser verificada no site https://validaarquivo.portaldecompraspublicas.com.br
Documento gerado eletronicamente no Portal de Compras Públicas em 24/03/2026 às 10:50:18.
Código verificador: 11F86E9

E-DOCS - CÓPIA DO PROCESSO 2025-6X76D GERADO POR UDSON OLIVEIRA RAMOS DE AGUIAR EM 13/05/2026 07:51 DOCUMENTO 1 / 1 PÁGINA 3863 / 5723

2026-DZQWVB - E-DOCS - DOCUMENTO ORIGINAL 24/03/2026 11:07 PÁGINA 10 / 384

0080	ARMACAO DE ESTRUTURAS DIVERSAS DE CONCRETO ARMADO,UTILIZANDO ACO CA-60 DE 5,0 MM (ITEM 3,53 DA PO) ARMACAO DE ESTRUTURAS DIVERSAS DE CONCRETO ARMADO, EXCETO VIGAS, PILARES, LAJES E FUNDACOES, UTILIZANDO ACO CA-60 DE 5,0 MM - MONTAGEM. AF_06/2022 (ITEM 3,53 DA PO)	R$ 24,64	40,3400	KG	Aceito	Menor Preço
0081	CONCRETAGEM DE BLOCO DE COROAMENTO OU VIGA BALDRAME (ITEM 3.54 DA PO) CONCRETAGEM DE BLOCO DE COROAMENTO OU VIGA BALDRAME, FCK 30 MPA, COM USO DE BOMBA - LANCAMENTO, ADENSAMENTO E ACABAMENTO. AF_01/2024 (ITEM 3.54 DA PO)	R$ 944,20	4,5900	M³	Aceito	Menor Preço
0082	FABRICACAO, MONTAGEM E DESMONTAGEM DE FORMA PARA RADIER (ITEM 3.55 DA PO) FABRICACAO, MONTAGEM E DESMONTAGEM DE FORMA PARA RADIER, PISO DE CONCRETO OU LAJE SOBRE SOLO, EM MADEIRA SERRADA, 4 UTILIZACOES. AF_09/2021 (ITEM 3.55 DA PO)	R$ 158,30	25,0100	M²	Aceito	Menor Preço
0083	ARMACAO DE BLOCO UTILIZANDO ACO CA-50 DE 8 MM - MONTAGEM. (ITEM 3.56 DA PO) ARMACAO DE BLOCO UTILIZANDO ACO CA-50 DE 8 MM - MONTAGEM. AF_01/2024 (ITEM 3.56 DA PO)	R$ 24,66	266,4900	KG	Aceito	Menor Preço
0084	CONCRETAGEM DE RADIER, PISO DE CONCRETO OU LAJE SOBRE SOLO, FCK 30 MPA CONCRETAGEM DE RADIER, PISO DE CONCRETO OU LAJE SOBRE SOLO, FCK 30 MPA - LANCAMENTO, ADENSAMENTO E ACABAMENTO. AF_09/2021	R$ 817,05	2,8700	M³	Aceito	Menor Preço
0085	LASTRO DE CONCRETO MAGRO, APLICADO EM BLOCOS DE COROAMENTO OU SAPATAS (ITEM 3.58 DA PO) LASTRO DE CONCRETO MAGRO, APLICADO EM BLOCOS DE COROAMENTO OU SAPATAS, ESPESSURA DE 5 CM. AF_01/2024 (ITEM 3.58 DA PO)	R$ 46,36	1,6000	M²	Aceito	Menor Preço
0086	FABRICACAO, MONTAGEM E DESMONTAGEM DE FORMA PARA BLOCO DE COROAMENTO (ITEM 3.59 DA PO) FABRICACAO, MONTAGEM E DESMONTAGEM DE FORMA PARA BLOCO DE COROAMENTO, EM MADEIRA SERRADA, E=25 MM, 4 UTILIZACOES. AF_01/2024 (ITEM 3.59 DA PO)	R$ 93,30	9,6000	M²	Aceito	Menor Preço
0087	ARMACAO DE BLOCO UTILIZANDO ACO CA-50 DE 10 MM - MONTAGEM. (ITEM 3.60 DA PO) ARMACAO DE BLOCO UTILIZANDO ACO CA-50 DE 10 MM - MONTAGEM. AF_01/2024 (ITEM 3.60 DA PO)	R$ 21,98	22,4600	KG	Aceito	Menor Preço
0088	CONCRETAGEM DE BLOCO DE COROAMENTO OU VIGA BALDRAME (ITEM 3.61 DA PO) CONCRETAGEM DE BLOCO DE COROAMENTO OU VIGA BALDRAME, FCK 30 MPA, COM USO DE BOMBA - LANCAMENTO, ADENSAMENTO E ACABAMENTO. AF_01/2024 (ITEM 3.61 DA PO)	R$ 944,20	0,9600	M³	Aceito	Menor Preço
0089	MONTAGEM E DESMONTAGEM DE FORMA DE PILARES RETANGULARES E ESTRUTURAS SIMILARES, PE-DIREITO SIMPLES MONTAGEM E DESMONTAGEM DE FORMA DE PILARES RETANGULARES E ESTRUTURAS SIMILARES, PE-DIREITO SIMPLES, EM CHAPA DE MADEIRA COMPENSADA PLASTIFICADA, 18 UTILIZACOES. AF_09/2020	R$ 69,10	886,5800	M²	Aceito	Menor Preço

PORTAL DE COMPRAS PÚBLICAS

A autenticidade do documento pode ser verificada no site https://validaarquivo.portaldecompraspublicas.com.br
Documento gerado eletronicamente no Portal de Compras Públicas em 24/03/2026 às 10:50:18.
Código verificador: 11F86E9

E-DOCS - CÓPIA DO PROCESSO 2025-6X76D GERADO POR UDSON OLIVEIRA RAMOS DE AGUIAR EM 13/05/2026 07:51 DOCUMENTO 1 / 1 PÁGINA 3864 / 5723

2026-DZQWVB - E-DOCS - DOCUMENTO ORIGINAL 24/03/2026 11:07 PÁGINA 11 / 384

0090	ARMACAO DE PILAR OU VIGA DE ESTRUTURA CONVENCIONAL DE CONCRETO ARMADO UTILIZANDO ACO CA-50 DE 6,3 MM ARMACAO DE PILAR OU VIGA DE ESTRUTURA CONVENCIONAL DE CONCRETO ARMADO UTILIZANDO ACO CA-50 DE 6,3 MM - MONTAGEM. AF_06/2022	R$ 21,19	3,9800	KG	Aceito	Menor Preço
0091	ARMACAO DE PILAR OU VIGA DE ESTRUTURA CONVENCIONAL DE CONCRETO ARMADO UTILIZANDO ACO CA-50 DE 10,0MM ARMACAO DE PILAR OU VIGA DE ESTRUTURA CONVENCIONAL DE CONCRETO ARMADO UTILIZANDO ACO CA-50 DE 10,0 MM - MONTAGEM. AF_06/2022	R$ 18,59	1.855,7100	KG	Aceito	Menor Preço
0092	ARMACAO DE PILAR OU VIGA DE ESTRUTURA CONVENCIONAL DE CONCRETO ARMADO UTILIZANDO ACO CA-50 DE 12,5MM ARMACAO DE PILAR OU VIGA DE ESTRUTURA CONVENCIONAL DE CONCRETO ARMADO UTILIZANDO ACO CA-50 DE 12,5 MM - MONTAGEM. AF_06/2022	R$ 15,79	1.436,7000	KG	Aceito	Menor Preço
0093	ARMACAO DE PILAR OU VIGA DE ESTRUTURA CONVENCIONAL DE CONCRETO ARMADO UTILIZANDO ACO CA-50 DE 16,0MM ARMACAO DE PILAR OU VIGA DE ESTRUTURA CONVENCIONAL DE CONCRETO ARMADO UTILIZANDO ACO CA-50 DE 16,0 MM - MONTAGEM. AF_06/2022	R$ 15,43	1.561,2700	KG	Aceito	Menor Preço
0094	ARMACAO DE PILAR OU VIGA DE ESTRUTURA CONVENCIONAL DE CONCRETO ARMADO UTILIZANDO ACO CA-50 DE 20,0MM ARMACAO DE PILAR OU VIGA DE ESTRUTURA CONVENCIONAL DE CONCRETO ARMADO UTILIZANDO ACO CA-50 DE 20,0 MM - MONTAGEM. AF_06/2022	R$ 17,76	126,7500	KG	Aceito	Menor Preço
0095	ARMACAO DE PILAR OU VIGA DE ESTRUTURA CONVENCIONAL DE CONCRETO ARMADO UTILIZANDO ACO CA-60 DE 5,0 MM ARMACAO DE PILAR OU VIGA DE ESTRUTURA CONVENCIONAL DE CONCRETO ARMADO UTILIZANDO ACO CA-60 DE 5,0 MM - MONTAGEM. AF_06/2022	R$ 21,55	1.550,7800	KG	Aceito	Menor Preço
0096	CONCRETAGEM DE PILARES, FCK = 30 MPA, COM USO DE BOMBA - LANCAMENTO, ADENSAMENTO E ACABAMENTO CONCRETAGEM DE PILARES, FCK = 30 MPA, COM USO DE BOMBA - LANCAMENTO, ADENSAMENTO E ACABAMENTO.	R$ 873,53	61,7700	M³	Aceito	Menor Preço
0097	MONTAGEM E DESMONTAGEM DE FORMA DE PILARES RETANGULARES E ESTRUTURAS SIMILARES (ITEM 4,9 DA PO) MONTAGEM E DESMONTAGEM DE FORMA DE PILARES RETANGULARES E ESTRUTURAS SIMILARES, PE-DIREITO SIMPLES, EM CHAPA DE MADEIRA COMPENSADA PLASTIFICADA, 18 UTILIZACOES. AF_09/2020 (ITEM 4,9 DA PO)	R$ 69,10	96,1600	M²	Aceito	Menor Preço
0098	ARMACAO DE PILAR OU VIGA DE ESTRUTURA CONVENCIONAL DE CONCRETO ARMADO (ITEM 4.10 DA PO) ARMACAO DE PILAR OU VIGA DE ESTRUTURA CONVENCIONAL DE CONCRETO ARMADO UTILIZANDO ACO CA-50 DE 10,0 MM - MONTAGEM. AF_06/2022 (ITEM 4.10 DA PO)	R$ 18,59	536,7700	KG	Aceito	Menor Preço
0099	ARMACAO DE PILAR OU VIGA DE ESTRUTURA CONVENCIONAL DE CONCRETO ARMADO (ITEM 4.11 DA PO) ARMACAO DE PILAR OU VIGA DE ESTRUTURA CONVENCIONAL DE CONCRETO ARMADO UTILIZANDO ACO CA-60 DE 5,0 MM - MONTAGEM. AF_06/2022 (ITEM 4.11 DA PO)	R$ 21,55	133,1600	KG	Aceito	Menor Preço

PORTAL DE COMPRAS PÚBLICAS

A autenticidade do documento pode ser verificada no site https://validaarquivo.portaldecompraspublicas.com.br
Documento gerado eletronicamente no Portal de Compras Públicas em 24/03/2026 às 10:50:18.
Código verificador: 11F86E9

E-DOCS - CÓPIA DO PROCESSO 2025-6X76D GERADO POR UDSON OLIVEIRA RAMOS DE AGUIAR EM 13/05/2026 07:51 DOCUMENTO 1 / 1 PÁGINA 3865 / 5723

2026-DZQWVB - E-DOCS - DOCUMENTO ORIGINAL 24/03/2026 11:07 PÁGINA 12 / 384

0100	CONCRETAGEM DE PILARES, FCK = 30 MPA, COM USO DE BOMBA - LANCAMENTO (ITEM 4.12 DA PO) CONCRETAGEM DE PILARES, FCK = 30 MPA, COM USO DE BOMBA - LANCAMENTO, ADENSAMENTO E ACABAMENTO. (ITEM 4.12 DA PO)	R$ 873,53	4,7000	M³	Aceito	Menor Preço
0101	MONTAGEM E DESMONTAGEM DE FORMA DE PILARES RETANGULARES E ESTRUTURAS SIMILARES (ITEM 4.13 DA PO) MONTAGEM E DESMONTAGEM DE FORMA DE PILARES RETANGULARES E ESTRUTURAS SIMILARES, PE-DIREITO SIMPLES, EM CHAPA DE MADEIRA COMPENSADA PLASTIFICADA, 18 UTILIZACOES. AF_09/2020 (ITEM 4.13 DA PO)	R$ 69,10	16,0000	M²	Aceito	Menor Preço
0102	ARMACAO DE PILAR OU VIGA DE ESTRUTURA CONVENCIONAL DE CONCRETO ARMADO (ITEM 4.14 DA PO) ARMACAO DE PILAR OU VIGA DE ESTRUTURA CONVENCIONAL DE CONCRETO ARMADO UTILIZANDO ACO CA-50 DE 10,0 MM - MONTAGEM. AF_06/2022 (ITEM 4.14 DA PO)	R$ 18,59	79,4500	KG	Aceito	Menor Preço
0103	ARMACAO DE PILAR OU VIGA DE ESTRUTURA CONVENCIONAL DE CONCRETO ARMADO (ITEM 4.15 DA PO) ARMACAO DE PILAR OU VIGA DE ESTRUTURA CONVENCIONAL DE CONCRETO ARMADO UTILIZANDO ACO CA-60 DE 5,0 MM - MONTAGEM. AF_06/2022 (ITEM 4.15 DA PO)	R$ 21,55	27,6100	KG	Aceito	Menor Preço
0104	CONCRETAGEM DE PILARES, FCK = 30 MPA, COM USO DE BOMBA - LANCAMENTO (ITEM 4.16 DA PO) CONCRETAGEM DE PILARES, FCK = 30 MPA, COM USO DE BOMBA - LANCAMENTO, ADENSAMENTO E ACABAMENTO. (ITEM 4.16 DA PO)	R$ 873,53	1,0900	M³	Aceito	Menor Preço
0105	MONTAGEM E DESMONTAGEM DE FORMA DE VIGA, ESCORAMENTO COM GARFO DE MADEIRA, PE-DIREITO SIMPLES MONTAGEM E DESMONTAGEM DE FORMA DE VIGA, ESCORAMENTO COM GARFO DE MADEIRA, PE-DIREITO SIMPLES, EM CHAPA DE MADEIRA PLASTIFICADA, 18 UTILIZACOES. AF_09/2020	R$ 87,14	1.194,0100	M²	Aceito	Menor Preço
0106	ARMACAO DE PILAR OU VIGA DE ESTRUTURA CONVENCIONAL DE CONCRETO ARMADO (ITEM 4.18 DA PO) ARMACAO DE PILAR OU VIGA DE ESTRUTURA CONVENCIONAL DE CONCRETO ARMADO UTILIZANDO ACO CA-50 DE 6,3 MM - MONTAGEM. AF_06/2022 (ITEM 4.18 DA PO)	R$ 21,19	252,6000	KG	Aceito	Menor Preço
0107	ARMACAO DE PILAR OU VIGA DE ESTRUTURA CONVENCIONAL DE CONCRETO ARMADO UTILIZANDO ACO CA-50 DE 8,0 MM ARMACAO DE PILAR OU VIGA DE ESTRUTURA CONVENCIONAL DE CONCRETO ARMADO UTILIZANDO ACO CA-50 DE 8,0 MM - MONTAGEM. AF_06/2022	R$ 20,49	1.146,0600	KG	Aceito	Menor Preço
0108	ARMACAO DE PILAR OU VIGA DE ESTRUTURA CONVENCIONAL DE CONCRETO ARMADO (ITEM 4.20 DA PO) ARMACAO DE PILAR OU VIGA DE ESTRUTURA CONVENCIONAL DE CONCRETO ARMADO UTILIZANDO ACO CA-50 DE 10,0 MM - MONTAGEM. AF_06/2022 (ITEM 4.20 DA PO)	R$ 18,59	1.635,2200	KG	Aceito	Menor Preço
0109	ARMACAO DE PILAR OU VIGA DE ESTRUTURA CONVENCIONAL DE CONCRETO ARMADO (ITEM 4.21 DA PO) ARMACAO DE PILAR OU VIGA DE ESTRUTURA CONVENCIONAL DE CONCRETO ARMADO UTILIZANDO ACO CA-50 DE 12,5 MM - MONTAGEM. AF_06/2022 (ITEM 4.21 DA PO)	R$ 15,79	1.699,5900	KG	Aceito	Menor Preço

PORTAL DE COMPRAS PÚBLICAS

A autenticidade do documento pode ser verificada no site https://validaarquivo.portaldecompraspublicas.com.br
Documento gerado eletronicamente no Portal de Compras Públicas em 24/03/2026 às 10:50:18.
Código verificador: 11F86E9

E-DOCS - CÓPIA DO PROCESSO 2025-6X76D GERADO POR UDSON OLIVEIRA RAMOS DE AGUIAR EM 13/05/2026 07:51 DOCUMENTO 1 / 1 PÁGINA 3866 / 5723

2026-DZQWVB - E-DOCS - DOCUMENTO ORIGINAL 24/03/2026 11:07 PÁGINA 13 / 384

0110	ARMACAO DE PILAR OU VIGA DE ESTRUTURA CONVENCIONAL DE CONCRETO ARMADO (ITEM 4.22 DA PO) ARMACAO DE PILAR OU VIGA DE ESTRUTURA CONVENCIONAL DE CONCRETO ARMADO UTILIZANDO ACO CA-50 DE 16,0 MM - MONTAGEM. AF_06/2022 (ITEM 4.22 DA PO)	R$ 15,43	916,3800	KG	Aceito	Menor Preço
0111	ARMACAO DE PILAR OU VIGA DE ESTRUTURA CONVENCIONAL DE CONCRETO ARMADO (ITEM 4.23 DA PO) ARMACAO DE PILAR OU VIGA DE ESTRUTURA CONVENCIONAL DE CONCRETO ARMADO UTILIZANDO ACO CA-50 DE 20,0 MM - MONTAGEM. AF_06/2022 (ITEM 4.23 DA PO)	R$ 17,76	193,8300	KG	Aceito	Menor Preço
0112	ARMACAO DE PILAR OU VIGA DE ESTRUTURA CONVENCIONAL DE CONCRETO ARMADO (ITEM 4.24 DA PO) ARMACAO DE PILAR OU VIGA DE ESTRUTURA CONVENCIONAL DE CONCRETO ARMADO UTILIZANDO ACO CA-60 DE 5,0 MM - MONTAGEM. AF_06/2022 (ITEM 4.24 DA PO)	R$ 21,55	1.649,7000	KG	Aceito	Menor Preço
0113	CONCRETAGEM DE VIGAS E LAJES, FCK=30 MPA, PARA LAJES MACICAS OU NERVURADAS COM USO DE BOMBA CONCRETAGEM DE VIGAS E LAJES, FCK=30 MPA, PARA LAJES MACICAS OU NERVURADAS COM USO DE BOMBA - LANCAMENTO, ADENSAMENTO E ACABAMENTO.	R$ 874,50	88,3400	M³	Aceito	Menor Preço
0114	MONTAGEM E DESMONTAGEM DE FORMA DE VIGA, ESCORAMENTO COM GARFO DE MADEIRA (ITEM 4.16 DA PO) MONTAGEM E DESMONTAGEM DE FORMA DE VIGA, ESCORAMENTO COM GARFO DE MADEIRA, PE-DIREITO SIMPLES, EM CHAPA DE MADEIRA PLASTIFICADA, 18 UTILIZACOES. AF_09/2020 (ITEM 4.16 DA PO)	R$ 87,14	1.055,7700	M²	Aceito	Menor Preço
0115	ARMACAO DE PILAR OU VIGA DE ESTRUTURA CONVENCIONAL DE CONCRETO ARMADO (ITEM 4.27 DA PO) ARMACAO DE PILAR OU VIGA DE ESTRUTURA CONVENCIONAL DE CONCRETO ARMADO UTILIZANDO ACO CA-50 DE 8,0 MM - MONTAGEM. AF_06/2022 (ITEM 4.27 DA PO)	R$ 20,49	433,1100	KG	Aceito	Menor Preço
0116	ARMACAO DE PILAR OU VIGA DE ESTRUTURA CONVENCIONAL DE CONCRETO ARMADO (ITEM 4.28 DA PO) ARMACAO DE PILAR OU VIGA DE ESTRUTURA CONVENCIONAL DE CONCRETO ARMADO UTILIZANDO ACO CA-50 DE 10,0 MM - MONTAGEM. AF_06/2022 (ITEM 4.28 DA PO)	R$ 18,59	45,4900	KG	Aceito	Menor Preço
0117	ARMACAO DE PILAR OU VIGA DE ESTRUTURA CONVENCIONAL DE CONCRETO ARMADO (ITEM 4.29 DA PO) ARMACAO DE PILAR OU VIGA DE ESTRUTURA CONVENCIONAL DE CONCRETO ARMADO UTILIZANDO ACO CA-50 DE 12,5 MM - MONTAGEM. AF_06/2022 (ITEM 4.29 DA PO)	R$ 15,79	3,4700	KG	Aceito	Menor Preço
0118	ARMACAO DE PILAR OU VIGA DE ESTRUTURA CONVENCIONAL DE CONCRETO ARMADO (ITEM 4.30 DA PO) ARMACAO DE PILAR OU VIGA DE ESTRUTURA CONVENCIONAL DE CONCRETO ARMADO UTILIZANDO ACO CA-60 DE 5,0 MM - MONTAGEM. AF_06/2022 (ITEM 4.30 DA PO)	R$ 21,55	226,8900	KG	Aceito	Menor Preço
0119	VERGA PRE-MOLDADA PARA PORTAS COM ATE 1,5 M DE VAO (ITEM 4.31 DA PO) VERGA PRE-MOLDADA PARA PORTAS COM ATE 1,5 M DE VAO. AF_03/2016 (ITEM 4.31 DA PO)	R$ 874,50	75,2600	M	Aceito	Menor Preço
0120	VERGA PRE-MOLDADA PARA PORTAS COM ATE 1,5 M DE VAO. (ITEM 4.32 DA PO) VERGA PRE-MOLDADA PARA PORTAS COM ATE 1,5 M DE VAO. AF_03/2016 (ITEM 4.32 DA PO)	R$ 36,40	238,0000	M	Aceito	Menor Preço

PORTAL DE COMPRAS PÚBLICAS

A autenticidade do documento pode ser verificada no site https://validaarquivo.portaldecompraspublicas.com.br
Documento gerado eletronicamente no Portal de Compras Públicas em 24/03/2026 às 10:50:18.
Código verificador: 11F86E9

E-DOCS - CÓPIA DO PROCESSO 2025-6X76D GERADO POR UDSON OLIVEIRA RAMOS DE AGUIAR EM 13/05/2026 07:51 DOCUMENTO 1 / 1 PÁGINA 3867 / 5723

2026-DZQWVB - E-DOCS - DOCUMENTO ORIGINAL 24/03/2026 11:07 PÁGINA 14 / 384

0121	MONTAGEM E DESMONTAGEM DE FORMA DE LAJE MACICA, PE-DIREITO SIMPLES, 10 UTILIZACOES.(ITEM 4.33 DA PO) MONTAGEM E DESMONTAGEM DE FORMA DE LAJE MACICA, PE-DIREITO SIMPLES, EM CHAPA DE MADEIRA COMPENSADA PLASTIFICADA, 10 UTILIZACOES. AF_09/2020 (ITEM 4.33 DA PO)	R$ 56,49	5,0400	M²	Aceito	Menor Preço
0122	APLICACAO DE LONA PLASTICA PARA EXECUCAO DE PAVIMENTOS DE CONCRETO. APLICACAO DE LONA PLASTICA PARA EXECUCAO DE PAVIMENTOS DE CONCRETO. AF_04/2022	R$ 3,21	416,0000	M²	Aceito	Menor Preço
0123	ARMACAO PARA EXECUCAO DE RADIER, PISO DE CONCRETO OU LAJE SOBRE SOLO, COM USO DE TELA Q-92. ARMACAO PARA EXECUCAO DE RADIER, PISO DE CONCRETO OU LAJE SOBRE SOLO, COM USO DE TELA Q-92. AF_09/2021	R$ 24,38	615,5800	KG	Aceito	Menor Preço
0124	PISO EM CONCRETO 20 MPA PREPARO MECANICO, ESPESSURA 7CM. AF_09/2020 PISO EM CONCRETO 20 MPA PREPARO MECANICO, ESPESSURA 7CM. AF_09/2020	R$ 97,59	416,0000	M²	Aceito	Menor Preço
0125	LASTRO COM MATERIAL GRANULAR (PEDRA BRITADA N.1 E PEDRA BRITADA N.2), APLICADO EM PISOS OU LAJES 1 LASTRO COM MATERIAL GRANULAR (PEDRA BRITADA N.1 E PEDRA BRITADA N.2), APLICADO EM PISOS OU LAJES SOBRE SOLO, ESPESSURA DE *10 CM*. AF_01/2024	R$ 257,59	20,8000	M³	Aceito	Menor Preço
0126	MONTAGEM E DESMONTAGEM DE FORMA DE LAJE MACICA, PE-DIREITO SIMPLES, 10 UTILIZACOES. AF_09/2020 MONTAGEM E DESMONTAGEM DE FORMA DE LAJE MACICA, PE-DIREITO SIMPLES, EM CHAPA DE MADEIRA COMPENSADA PLASTIFICADA, 10 UTILIZACOES. AF_09/2020	R$ 70,43	98,7300	M²	Aceito	Menor Preço
0127	ARMACAO DE LAJE DE ESTRUTURA CONVENCIONAL DE CONCRETO ARMADO UTILIZANDO ACO CA-50 DE 6,3 MM ARMACAO DE LAJE DE ESTRUTURA CONVENCIONAL DE CONCRETO ARMADO UTILIZANDO ACO CA-50 DE 6,3 MM - MONTAGEM. AF_06/2022	R$ 20,59	6,5800	KG	Aceito	Menor Preço
0128	ARMACAO DE LAJE DE ESTRUTURA CONVENCIONAL DE CONCRETO ARMADO UTILIZANDO ACO CA-60 DE 5,0 MM ARMACAO DE LAJE DE ESTRUTURA CONVENCIONAL DE CONCRETO ARMADO UTILIZANDO ACO CA-60 DE 5,0 MM - MONTAGEM. AF_06/2022	R$ 20,98	106,9600	KG	Aceito	Menor Preço
0129	CONCRETAGEM DE VIGAS E LAJES, FCK=30 MPA, PARA LAJES MACICAS OU NERVURADAS (ITEM 4.41 DA PO) CONCRETAGEM DE VIGAS E LAJES, FCK=30 MPA, PARA LAJES MACICAS OU NERVURADAS COM USO DE BOMBA - LANCAMENTO, ADENSAMENTO E ACABAMENTO. (ITEM 4.41 DA PO)	R$ 874,50	7,3700	M³	Aceito	Menor Preço
0130	MONTAGEM E DESMONTAGEM DE FORMA DE LAJE MACICA, PE-DIREITO SIMPLES, 10 UTILIZACOES.(ITEM 4.42 DA PO) MONTAGEM E DESMONTAGEM DE FORMA DE LAJE MACICA, PE-DIREITO SIMPLES, EM CHAPA DE MADEIRA COMPENSADA PLASTIFICADA, 10 UTILIZACOES. AF_09/2020 (ITEM 4.42 DA PO)	R$ 70,43	10,4500	M²	Aceito	Menor Preço

PORTAL DE COMPRAS PÚBLICAS

A autenticidade do documento pode ser verificada no site https://validaarquivo.portaldecompraspublicas.com.br
Documento gerado eletronicamente no Portal de Compras Públicas em 24/03/2026 às 10:50:18.
Código verificador: 11F86E9

E-DOCS - CÓPIA DO PROCESSO 2025-6X76D GERADO POR UDSON OLIVEIRA RAMOS DE AGUIAR EM 13/05/2026 07:51 DOCUMENTO 1 / 1 PÁGINA 3868 / 5723

2026-DZQWVB - E-DOCS - DOCUMENTO ORIGINAL 24/03/2026 11:07 PÁGINA 15 / 384

0131	ARMACAO DE LAJE DE ESTRUTURA CONVENCIONAL DE CONCRETO ARMADO UTILIZANDO ACO CA-50 DE 8,0 MM ARMACAO DE LAJE DE ESTRUTURA CONVENCIONAL DE CONCRETO ARMADO UTILIZANDO ACO CA-50 DE 8,0 MM - MONTAGEM. AF_06/2022	R$ 19,93	65,2100	KG	Aceito	Menor Preço
0132	CONCRETAGEM DE VIGAS E LAJES, FCK=30 MPA, PARA LAJES MACICAS OU NERVURADAS (ITEM 4.44 DA PO) CONCRETAGEM DE VIGAS E LAJES, FCK=30 MPA, PARA LAJES MACICAS OU NERVURADAS COM USO DE BOMBA - LANCAMENTO, ADENSAMENTO E ACABAMENTO. (ITEM 4.44 DA PO)	R$ 874,50	0,4300	M³	Aceito	Menor Preço
0133	FORNECIMENTO DE ESTRUTURA TRELICADA DE COBERTURA, TIPO FINK, COM LIGACOES SOLDADAS ESTRUTURA TRELICADA DE COBERTURA, TIPO FINK, COM LIGACOESSOLDADAS, INCLUSOS PERFIS METALICOS, CHAPAS METALICAS, MAO DE OBRA E TRANSPORTE COM GUINDASTE - FORNECIMENTO E INSTALACAO. AF_01/2020_PSA	R$ 16,86	61.475,7000	KG	Aceito	Menor Preço
0134	COMPACTACAO MECANICA DO SOLO PARA EXECUCAO DE RADIER, PISO DE CONCRETO OU LAJE SOBRE SOLO COMPACTACAO MECANICA DE SOLO PARA EXECUCAO DE RADIER, PISO DE CONCRETO OU LAJE SOBRE SOLO, COM COMPACTADOR DE SOLOS A PERCUSSAO. AF_09/2021	R$ 3,78	2.036,8100	M²	Aceito	Menor Preço
0135	LASTRO COM MATERIAL GRANULAR, APLICADO EM PISOS OU LAJES SOBRE SOLO, ESPESSURA DE *5 CM* LASTRO COM MATERIAL GRANULAR, APLICADO EM PISOS OU LAJES SOBRE SOLO, ESPESSURA DE *5 CM*. AF_01/2024	R$ 303,46	101,8400	M³	Aceito	Menor Preço
0136	CAMADA SEPARADORA PARA EXECUCAO DE RADIER, PISO DE CONCRETO OU LAJE SOBRE SOLO, EM LONA PLASTICA CAMADA SEPARADORA PARA EXECUCAO DE RADIER, PISO DE CONCRETO OU LAJE SOBRE SOLO, EM LONA PLASTICA. AF_09/2021	R$ 3,25	2.036,8100	M²	Aceito	Menor Preço
0137	EXECUCAO DE PASSEIO (CALCADA) OU PISO DE CONCRETO COM CONCRETO MOLDADO IN LOCO, USINADO C20 EXECUCAO DE PASSEIO (CALCADA) OU PISO DE CONCRETO COM CONCRETO MOLDADO IN LOCO, USINADO C20, ACABAMENTO CONVENCIONAL, NAO ARMADO. AF_08/2022	R$ 938,65	142,5800	M³	Aceito	Menor Preço
0138	COMPACTACAO MECANICA DO SOLO PARA EXECUCAO DE RADIER, PISO DE CONCRETO OU LAJE (ITEM 4.53 DA PO) COMPACTACAO MECANICA DE SOLO PARA EXECUCAO DE RADIER, PISO DE CONCRETO OU LAJE SOBRE SOLO, COM COMPACTADOR DE SOLOS A PERCUSSAO. AF_09/2021 (ITEM 4.53 DA PO)	R$ 3,78	730,2600	M²	Aceito	Menor Preço
0139	LASTRO COM MATERIAL GRANULAR, APLICADO EM PISOS OU LAJES SOBRE SOLO, (ITEM 4.54 DA PO) LASTRO COM MATERIAL GRANULAR, APLICADO EM PISOS OU LAJES SOBRE SOLO, ESPESSURA DE *5 CM*. AF_01/2024 (ITEM 4.54 DA PO)	R$ 303,46	36,5100	M³	Aceito	Menor Preço
0140	CAMADA SEPARADORA PARA EXECUCAO DE RADIER, PISO DE CONCRETO OU LAJE SOBRE SOLO (ITEM 4.55 DA PO) CAMADA SEPARADORA PARA EXECUCAO DE RADIER, PISO DE CONCRETO OU LAJE SOBRE SOLO, EM LONA PLASTICA. AF_09/2021 (ITEM 4.55 DA PO)	R$ 3,25	730,2600	M²	Aceito	Menor Preço

PORTAL DE COMPRAS PÚBLICAS

A autenticidade do documento pode ser verificada no site https://validaarquivo.portaldecompraspublicas.com.br
Documento gerado eletronicamente no Portal de Compras Públicas em 24/03/2026 às 10:50:18.
Código verificador: 11F86E9

E-DOCS - CÓPIA DO PROCESSO 2025-6X76D GERADO POR UDSON OLIVEIRA RAMOS DE AGUIAR EM 13/05/2026 07:51 DOCUMENTO 1 / 1 PÁGINA 3869 / 5723

2026-DZQWVB - E-DOCS - DOCUMENTO ORIGINAL 24/03/2026 11:07 PÁGINA 16 / 384

0141	EXECUCAO DE PASSEIO (CALCADA) OU PISO DE CONCRETO COM CONCRETO MOLDADO IN LOCO (ITEM 4.56 DA PO) EXECUCAO DE PASSEIO (CALCADA) OU PISO DE CONCRETO COM CONCRETO MOLDADO IN LOCO, USINADO C20, ACABAMENTO CONVENCIONAL, NAO ARMADO. AF_08/2022 (ITEM 4.56 DA PO)	R$ 938,65	51,1200	M³	Aceito	Menor Preço
0142	ALVENARIA DE VEDACAO COM ELEMENTO VAZADO DE CONCRETO (COBOGO) DE 7X50X50CM ALVENARIA DE VEDACAO COM ELEMENTO VAZADO DE CONCRETO (COBOGO) DE 7X50X50CM E ARGAMASSA DE ASSENTAMENTO COM PREPARO EM BETONEIRA. AF_05/2020	R$ 266,00	122,2500	M²	Aceito	Menor Preço
0143	ALVENARIA DE VEDACAO DE BLOCOS CERAMICOS FURADOS NA VERTICAL DE 14X19X39 CM ALVENARIA DE VEDACAO DE BLOCOS CERAMICOS FURADOS NA VERTICAL DE 14X19X39 CM (ESPESSURA 14 CM) E ARGAMASSA DE ASSENTAMENTO COM PREPARO EM BETONEIRA. AF_12/2021	R$ 76,50	1.406,5500	M²	Aceito	Menor Preço
0144	ALVENARIA DE VEDACAO DE BLOCOS CERAMICOS FURADOS NA VERTICAL DE 9X19X39 CM ALVENARIA DE VEDACAO DE BLOCOS CERAMICOS FURADOS NA VERTICAL DE 9X19X39 CM (ESPESSURA 9 CM) E ARGAMASSA DE ASSENTAMENTO COM PREPARO EM BETONEIRA. AF_12/2021	R$ 56,65	345,2700	M²	Aceito	Menor Preço
0145	ALVENARIA DE VEDACAO DE BLOCOS CERAMICOS FURADOS NA VERTICAL DE 19X19X39 CM (ESPESSURA 19 CM) ALVENARIA DE VEDACAO DE BLOCOS CERAMICOS FURADOS NA VERTICAL DE 19X19X39 CM (ESPESSURA 19 CM) E ARGAMASSA DE ASSENTAMENTO COM PREPARO MANUAL. AF_12/2021	R$ 93,38	9,3600	M²	Aceito	Menor Preço
0146	ALVENARIA DE VEDACAO DE BLOCOS CERAMICOS FURADOS NA VERTICAL DE 9X19X39 CM - 1 ALVENARIA DE VEDACAO DE BLOCOS CERAMICOS FURADOS NA VERTICAL DE 9X19X39 CM (ESPESSURA 9 CM) E ARGAMASSA DE ASSENTAMENTO COM PREPARO EM BETONEIRA. AF_12/2021 - SOCULOS	R$ 96,03	6,8500	M²	Aceito	Menor Preço
0147	FIXACAO (ENCUNHAMENTO) DE ALVENARIA DE VEDACAO COM ARGAMASSA APLICADA COM COLHER FIXACAO (ENCUNHAMENTO) DE ALVENARIA DE VEDACAO COM ARGAMASSA APLICADA COM COLHER. AF_03/2016	R$ 7,74	706,4100	M	Aceito	Menor Preço
0148	DIVISORIA SANITARIA, TIPO CABINE, EM GRANITO CINZA POLIDO, ESP = 3CM DIVISORIA SANITARIA, TIPO CABINE, EM GRANITO CINZA POLIDO, ESP = 3CM, ASSENTADO COM ARGAMASSA COLANTE AC III-E, EXCLUSIVE FERRAGENS. AF_01/2021	R$ 672,29	25,5400	M²	Aceito	Menor Preço
0149	DIVISORIA ARTICULADA DE 70 MM DE ESPESSURA EM MDF, REVESTIDO EM LAMINADO MELAMINICO DIVISORIA ARTICULADA DE 70 MM DE ESPESSURA EM MDF, REVESTIDO EM LAMINADO MELAMINICO	R$ 583,49	19,8700	M²	Aceito	Menor Preço
0150	FECHAMENTO DE SHAFTS COM PLACAS DE GESSO ACARTONADO FECHAMENTO DE SHAFTS COM PLACAS DE GESSO ACARTONADO	R$ 74,34	48,1900	M²	Aceito	Menor Preço
0151	INSTALACAO DE BOX DE VIDRO TEMPERADO, E = 10 MM, ENCAIXADO EM PERFIL U INSTALACAO DE BOX DE VIDRO TEMPERADO, E = 10 MM, ENCAIXADO EM PERFIL U	R$ 631,48	7,2000	M²	Aceito	Menor Preço

PORTAL DE COMPRAS PÚBLICAS

A autenticidade do documento pode ser verificada no site https://validaarquivo.portaldecompraspublicas.com.br
Documento gerado eletronicamente no Portal de Compras Públicas em 24/03/2026 às 10:50:18.
Código verificador: 11F86E9

E-DOCS - CÓPIA DO PROCESSO 2025-6X76D GERADO POR UDSON OLIVEIRA RAMOS DE AGUIAR EM 13/05/2026 07:51 DOCUMENTO 1 / 1 PÁGINA 3870 / 5723

2026-DZQWVB - E-DOCS - DOCUMENTO ORIGINAL 24/03/2026 11:07 PÁGINA 17 / 384

0152	FECHAMENTO EM PLACA CIMENTICIA, ESPESSURA 10 MM FECHAMENTO EM PLACA CIMENTICIA, ESPESSURA 10 MM	R$ 108,21	168,2800	M²	Aceito	Menor Preço
0153	ALVENARIA DE VEDACAO DE BLOCOS CERAMICOS FURADOS NA VERTICAL DE 14X19X39 CM (ITEM 5.12 DA PO) ALVENARIA DE VEDACAO DE BLOCOS CERAMICOS FURADOS NA VERTICAL DE 14X19X39 CM (ESPESSURA 14 CM) E ARGAMASSA DE ASSENTAMENTO COM PREPARO EM BETONEIRA. AF_12/2021 (ITEM 5.12 DA PO)	R$ 76,50	11,6000	M²	Aceito	Menor Preço
0154	ALVENARIA DE VEDACAO DE BLOCOS CERAMICOS FURADOS NA VERTICAL DE 9X19X39 CM (ITEM 5.13 DA PO) ALVENARIA DE VEDACAO DE BLOCOS CERAMICOS FURADOS NA VERTICAL DE 9X19X39 CM (ESPESSURA 9 CM) E ARGAMASSA DE ASSENTAMENTO COM PREPARO EM BETONEIRA. AF_12/2021 (ITEM 5.13 DA PO)	R$ 56,65	536,4800	M²	Aceito	Menor Preço
0155	FIXACAO (ENCUNHAMENTO) DE ALVENARIA DE VEDACAO COM ARGAMASSA APLICADA COM COLHER (ITEM 5.14 DA PO) FIXACAO (ENCUNHAMENTO) DE ALVENARIA DE VEDACAO COM ARGAMASSA APLICADA COM COLHER. AF_03/2016 (ITEM 5.14 DA PO)	R$ 7,74	247,9900	M	Aceito	Menor Preço
0156	ALVENARIA DE VEDACAO DE BLOCOS CERAMICOS FURADOS NA VERTICAL DE 9X19X39 CM - 2 ALVENARIA DE VEDACAO DE BLOCOS CERAMICOS FURADOS NA VERTICAL DE 9X19X39 CM (ESPESSURA 9 CM) E ARGAMASSA DE ASSENTAMENTO COM PREPARO EM BETONEIRA. AF_12/2021 - SOCULOS - GAS	R$ 56,65	2,2600	M²	Aceito	Menor Preço
0157	PM1 - KIT DE PORTA DE MADEIRA FRISADA, SEMI-OCA (LEVE OU MEDIA), PADRAO MEDIO, 80X210CM PM1 - KIT DE PORTA DE MADEIRA FRISADA, SEMI-OCA (LEVE OU MEDIA), PADRAO MEDIO, 80X210CM, ESPESSURA DE 3,5CM, ITENS INCLUSOS: DOBRADICAS, MONTAGEM E INSTALACAO DE BATENTE, FECHADURA COM EXECUCAO DO FURO - FORNECIMENTO E INSTALACAO	R$ 1.279,94	9,0000	UN	Aceito	Menor Preço
0158	PM2 - KIT DE PORTA DE MADEIRA TIPO VENEZIANA, 80X210CM (ESPESSURA DE 3CM) PM2 - KIT DE PORTA DE MADEIRA TIPO VENEZIANA, 80X210CM (ESPESSURA DE 3CM), PADRAO MEDIO, ITENS INCLUSOS: DOBRADICAS, MONTAGEM E INSTALACAO DE BATENTE, FECHADURA COM EXECUCAO DO FURO - FORNECIMENTO E INSTALACAO.	R$ 1.930,26	6,0000	UN	Aceito	Menor Preço
0159	PM3 - KIT DE PORTA DE MADEIRA FRISADA, SEMI-OCA (LEVE OU MEDIA), PADRAO MEDIO, 80X210CM, ESPESSURA D PM3 - KIT DE PORTA DE MADEIRA FRISADA, SEMI-OCA (LEVE OU MEDIA), PADRAO MEDIO, 80X210CM, ESPESSURA DE 3,5CM, ITENS INCLUSOS: DOBRADICAS, MONTAGEM E INSTALACAO DE BATENTE, FECHADURA COM EXECUCAO DO FURO - FORNECIMENTO E INSTALACAO	R$ 1.279,94	5,0000	UN	Aceito	Menor Preço
0160	INSTALACAO DE VIDRO LISO INCOLOR ESQUADRIA PM3 , E = 6 MM, EM ESQUADRIA DE MADEIRA, FIXADO C BAGUTE INSTALACAO DE VIDRO LISO INCOLOR ESQUADRIA PM3 , E = 6 MM, EM ESQUADRIA DE MADEIRA, FIXADO COM BAGUETE	R$ 275,74	4,6000	M²	Aceito	Menor Preço
0161	TARJETA TIPO LIVRE/OCUPADO PARA PORTA DE BANHEIRO. AF_12/2019 TARJETA TIPO LIVRE/OCUPADO PARA PORTA DE BANHEIRO. AF_12/2019	R$ 95,73	11,0000	UN	Aceito	Menor Preço

PORTAL DE COMPRAS PÚBLICAS

A autenticidade do documento pode ser verificada no site https://validaarquivo.portaldecompraspublicas.com.br
Documento gerado eletronicamente no Portal de Compras Públicas em 24/03/2026 às 10:50:18.
Código verificador: 11F86E9

E-DOCS - CÓPIA DO PROCESSO 2025-6X76D GERADO POR UDSON OLIVEIRA RAMOS DE AGUIAR EM 13/05/2026 07:51 DOCUMENTO 1 / 1 PÁGINA 3871 / 5723

2026-DZQWVB - E-DOCS - DOCUMENTO ORIGINAL 24/03/2026 11:07 PÁGINA 18 / 384

0162	BARRA DE APOIO RETA, EM ACO INOX POLIDO, COMPRIMENTO 60CM, FIXADA NA PAREDE BARRA DE APOIO RETA, EM ACO INOX POLIDO, COMPRIMENTO 60CM, FIXADA NA PAREDE - FORNECIMENTO E INSTALACAO. AF_01/2020	R$ 401,91	6,0000	UN	Aceito	Menor Preço
0163	CHAPA METALICA (ALUMINIO) 0,90 M X 0,40 M, ESPESSURA 1 MM PARA AS PORTAS CHAPA METALICA (ALUMINIO) 0,90 M X 0,40 M, ESPESSURA 1 MM PARA AS PORTAS	R$ 280,89	6,4000	M²	Aceito	Menor Preço
0164	PORTA DE ABRIR - PA1 - 100 X 210 CM EM CHAPA DE ALUMINIO, TIPO VENEZIANA COM GUARNICAO PORTA DE ABRIR - PA1 - 100 X 210 CM EM CHAPA DE ALUMINIO, TIPO VENEZIANA COM GUARNICAO, FIXACAO COM PARAFUSOS - FORNECIMENTO E INSTALACAO - CONFORME PROJETO DE ESQUADRIAS	R$ 579,53	4,2000	M²	Aceito	Menor Preço
0165	PORTA DE ABRIR - PA2 - 90 X 210 CM EM CHAPA DE ALUMINIO, TIPO VENEZIANA COM GUARNICAO PORTA DE ABRIR - PA2 - 90 X 210 CM EM CHAPA DE ALUMINIO, TIPO VENEZIANA COM GUARNICAO, FIXACAO COM PARAFUSOS - FORNECIMENTO E INSTALACAO - CONFORME PROJETO DE ESQUADRIAS	R$ 804,84	3,7800	M²	Aceito	Menor Preço
0166	PORTA DE ABRIR - PA3 - 90 X 210 CM EM CHAPA DE ALUMINIO, TIPO VENEZIANA COM GUARNICAO PORTA DE ABRIR - PA3 - 90 X 210 CM EM CHAPA DE ALUMINIO, TIPO VENEZIANA COM GUARNICAO, FIXACAO COM PARAFUSOS - FORNECIMENTO E INSTALACAO - CONFORME PROJETO DE ESQUADRIAS	R$ 804,84	11,3400	M²	Aceito	Menor Preço
0167	PORTA DE ABRIR - PA4 - 80 X 165 CM EM CHAPA DE ALUMINIO, TIPO VENEZIANA COM GUARNICAO PORTA DE ABRIR - PA4 - 80 X 165 CM EM CHAPA DE ALUMINIO, TIPO VENEZIANA COM GUARNICAO, FIXACAO COM PARAFUSOS - FORNECIMENTO E INSTALACAO - CONFORME PROJETO DE ESQUADRIAS	R$ 804,84	6,6000	M²	Aceito	Menor Preço
0168	PORTA DE ABRIR - PA5 - 70 X 165 CM EM CHAPA DE ALUMINIO, TIPO VENEZIANA COM GUARNICAO PORTA DE ABRIR - PA5 - 70 X 165 CM EM CHAPA DE ALUMINIO, TIPO VENEZIANA COM GUARNICAO, FIXACAO COM PARAFUSOS - FORNECIMENTO E INSTALACAO - CONFORME PROJETO DE ESQUADRIAS	R$ 804,84	6,9300	M²	Aceito	Menor Preço
0169	PORTA DE ABRIR - PA6 - 170 X 215 + 70 CM EM CHAPA DE ALUMINIO COM BANDEIRA E VIDRO PORTA DE ABRIR - PA6 - 170 X 215 + 70 CM EM CHAPA DE ALUMINIO COM BANDEIRA E VIDRO - CONFORME PROJETO DE ESQUADRIAS, INCLUSIVE FERRAGENS E VIDRO MONOLITICO	R$ 579,53	38,7600	M²	Aceito	Menor Preço
0170	PORTA DE CORRER - PA7 - 420 X 215 + 70 CM EM CHAPA DE ALUMINIO COM BANDEIRA E VIDRO PORTA DE CORRER - PA7 - 420 X 215 + 70 CM EM CHAPA DE ALUMINIO COM BANDEIRA E VIDRO - CONFORME PROJETO DE ESQUADRIAS, INCLUSIVE FERRAGENS E VIDRO	R$ 579,53	35,9100	M²	Aceito	Menor Preço
0171	PORTA DE CORRER - PA8 - 210 X 215 + 70 CM EM CHAPA DE ALUMINIO COM BANDEIRA E VIDRO PORTA DE CORRER - PA8 - 210 X 215 + 70 CM EM CHAPA DE ALUMINIO COM BANDEIRA E VIDRO - CONFORME PROJETO DE ESQUADRIAS, INCLUSIVE FERRAGENS E VIDRO	R$ 579,53	5,9900	M²	Aceito	Menor Preço

PORTAL DE COMPRAS PÚBLICAS

A autenticidade do documento pode ser verificada no site https://validaarquivo.portaldecompraspublicas.com.br
Documento gerado eletronicamente no Portal de Compras Públicas em 24/03/2026 às 10:50:18.
Código verificador: 11F86E9

E-DOCS - CÓPIA DO PROCESSO 2025-6X76D GERADO POR UDSON OLIVEIRA RAMOS DE AGUIAR EM 13/05/2026 07:51 DOCUMENTO 1 / 1 PÁGINA 3872 / 5723

2026-DZQWVB - E-DOCS - DOCUMENTO ORIGINAL 24/03/2026 11:07 PÁGINA 19 / 384

0172	PORTA DE ABRIR - PA9 - 120 X 210 + 65 CM EM CHAPA DE ALUMINIO COM BANDEIRA E VENEZIANA PORTA DE ABRIR - PA9 - 120 X 210 + 65 CM EM CHAPA DE ALUMINIO COM BANDEIRA E VENEZIANA - CONFORME PROJETO DE ESQUADRIAS, INCLUSIVE FERRAGENS	R$ 579,53	3,3000	M²	Aceito	Menor Preço
0173	PORTA DE CORRER - PA10 - 175 X 230 CM EM CHAPA DE ALUMINIO COM VENEZIANA PORTA DE CORRER - PA10 - 175 X 230 CM EM CHAPA DE ALUMINIO COM VENEZIANA - CONFORME PROJETO DE ESQUADRIAS, INCLUSIVE FERRAGENS	R$ 579,53	5,5200	M²	Aceito	Menor Preço
0174	PORTA DE CORRER - PA11- 230 X 240 CM EM CHAPA DE ALUMINIO COM VENEZIANA PORTA DE CORRER - PA11- 230 X 240 CM EM CHAPA DE ALUMINIO COM VENEZIANA - CONFORME PROJETO DE ESQUADRIAS, INCLUSIVE FERRAGENS	R$ 579,53	4,0800	M²	Aceito	Menor Preço
0175	JANELA DE ALUMINIO - JA-1 - 210 X 130 CM COMPLETA, CONFORME PROJETO DE ESQUADRIAS JANELA DE ALUMINIO - JA-1 - 210 X 130 CM COMPLETA, CONFORME PROJETO DE ESQUADRIAS - GUILHOTINA - INCLUSO VIDRO	R$ 786,33	5,4600	M²	Aceito	Menor Preço
0176	JANELA DE ALUMINIO - JA-2 - 150 X 140 CM COMPLETA, CONFORME PROJETO DE ESQUADRIAS JANELA DE ALUMINIO - JA-2 - 150 X 140 CM COMPLETA, CONFORME PROJETO DE ESQUADRIAS - CORRER - INCLUSO VIDRO	R$ 406,89	2,1000	M²	Aceito	Menor Preço
0177	JANELA DE ALUMINIO - JA-3 - 280 X 205 CM COMPLETA, CONFORME PROJETO DE ESQUADRIAS JANELA DE ALUMINIO - JA-3 - 280 X 205 CM COMPLETA, CONFORME PROJETO DE ESQUADRIAS - CORRER COM BANDEIRA - INCLUSO VIDRO	R$ 406,89	5,7400	M²	Aceito	Menor Preço
0178	JANELA DE ALUMINIO - JA-4 - 280 X 185 CM COMPLETA, CONFORME PROJETO DE ESQUADRIAS JANELA DE ALUMINIO - JA-4 - 280 X 185 CM COMPLETA, CONFORME PROJETO DE ESQUADRIAS - CORRER COM BANDEIRA - INCLUSO VIDRO MONILITICO	R$ 406,89	10,3600	M²	Aceito	Menor Preço
0179	JANELA DE ALUMINIO - JA-5 - 350 X 185 CM COMPLETA, CONFORME PROJETO DE ESQUADRIAS JANELA DE ALUMINIO - JA-5 - 350 X 185 CM COMPLETA, CONFORME PROJETO DE ESQUADRIAS - CORRER COM BANDEIRA - INCLUSO VIDRO	R$ 406,89	19,4300	M²	Aceito	Menor Preço
0180	JANELA DE ALUMINIO - JA-6, 350 X 120 CM COMPLETA, CONFORME PROJETO DE ESQUADRIAS JANELA DE ALUMINIO - JA-6, 350 X 120 CM COMPLETA, CONFORME PROJETO DE ESQUADRIAS - FIXA - INCLUSO VIDRO	R$ 847,66	4,2000	M²	Aceito	Menor Preço
0181	JANELA DE ALUMINIO - JA-7 - 280 X 230 CM COMPLETA, CONFORME PROJETO DE ESQUADRIAS JANELA DE ALUMINIO - JA-7 - 280 X 230 CM COMPLETA, CONFORME PROJETO DE ESQUADRIAS - FIXA COM BANDEIRA - INCLUSO VIDRO	R$ 847,66	19,3200	M²	Aceito	Menor Preço
0182	JANELA DE ALUMINIO - JA-8, 700 X 230 CM COMPLETA, CONFORME PROJETO DE ESQUADRIAS JANELA DE ALUMINIO - JA-8, 700 X 230 CM COMPLETA, CONFORME PROJETO DE ESQUADRIAS - FIXA COM BANDEIRA - INCLUSO VIDRO	R$ 847,66	20,3000	M²	Aceito	Menor Preço
0183	JANELA DE ALUMINIO - JA-9 - 85 X 210 CM COMPLETA, CONFORME PROJETO DE ESQUADRIAS MAXIM-AR JANELA DE ALUMINIO - JA-9 - 85 X 210 CM COMPLETA, CONFORME PROJETO DE ESQUADRIAS MAXIM-AR - INCLUSO VIDRO	R$ 847,66	53,5500	M²	Aceito	Menor Preço

PORTAL DE COMPRAS PÚBLICAS

A autenticidade do documento pode ser verificada no site https://validaarquivo.portaldecompraspublicas.com.br
Documento gerado eletronicamente no Portal de Compras Públicas em 24/03/2026 às 10:50:18.
Código verificador: 11F86E9

E-DOCS - CÓPIA DO PROCESSO 2025-6X76D GERADO POR UDSON OLIVEIRA RAMOS DE AGUIAR EM 13/05/2026 07:51 DOCUMENTO 1 / 1 PÁGINA 3873 / 5723

2026-DZQWVB - E-DOCS - DOCUMENTO ORIGINAL 24/03/2026 11:07 PÁGINA 20 / 384

0184	JANELA DE ALUMINIO - JA-10 - 150 X 60 CM COMPLETA, CONFORME PROJETO DE ESQUADRIAS - MAXIM-AR JANELA DE ALUMINIO - JA-10 - 150 X 60 CM COMPLETA, CONFORME PROJETO DE ESQUADRIAS - MAXIM-AR - INCLUSO VIDRO	R$ 786,33	12,6000	M²	Aceito	Menor Preço
0185	JANELA DE ALUMINIO - JA-11 - 150 X 80 CM COMPLETA, CONFORME PROJETO DE ESQUADRIAS - MAXIM-AR JANELA DE ALUMINIO - JA-11 - 150 X 80 CM COMPLETA, CONFORME PROJETO DE ESQUADRIAS - MAXIM-AR - INCLUSO VIDRO	R$ 786,33	2,4000	M²	Aceito	Menor Preço
0186	JANELA DE ALUMINIO - JA-12 - 280 X 80 CM COMPLETA, CONFORME PROJETO DE ESQUADRIAS - MAXIM-AR JANELA DE ALUMINIO - JA-12 - 280 X 80 CM COMPLETA, CONFORME PROJETO DE ESQUADRIAS - MAXIM-AR - INCLUSO VIDRO	R$ 786,33	20,1600	M²	Aceito	Menor Preço
0187	JANELA DE ALUMINIO - JA-13 - 280 X 60 CM COMPLETA, CONFORME PROJETO DE ESQUADRIAS - MAXIM-AR JANELA DE ALUMINIO - JA-13 - 280 X 60 CM COMPLETA, CONFORME PROJETO DE ESQUADRIAS - MAXIM-AR - INCLUSO VIDRO	R$ 786,33	3,3600	M²	Aceito	Menor Preço
0188	JANELA DE ALUMINIO - JA-14 - 280 X 185 CM COMPLETA, CONFORME PROJETO DE ESQUADRIAS - MAXIM-AR JANELA DE ALUMINIO - JA-14 - 280 X 185 CM COMPLETA, CONFORME PROJETO DE ESQUADRIAS - MAXIM-AR - INCLUSO VIDRO MONOLITICO	R$ 786,33	15,5400	M²	Aceito	Menor Preço
0189	JANELA DE ALUMINIO - JA-15 - 350 X 80 CM COMPLETA, CONFORME PROJETO DE ESQUADRIAS - MAXIM-AR JANELA DE ALUMINIO - JA-15 - 350 X 80 CM COMPLETA, CONFORME PROJETO DE ESQUADRIAS - MAXIM-AR - INCLUSO VIDRO	R$ 786,33	16,8000	M²	Aceito	Menor Preço
0190	TELA TIPO MOSQUITEIRO - FIXADA NA ESQUADRIA - CONFORME PROJETO DE ESQUADRIAS TELA TIPO MOSQUITEIRO - FIXADA NA ESQUADRIA - CONFORME PROJETO DE ESQUADRIAS	R$ 222,40	2,7300	M²	Aceito	Menor Preço
0191	ESPELHO CRISTAL, ESPESSURA 4MM, COM PARAFUSOS DE FIXACAO, SEM MOLDURA ESPELHO CRISTAL, ESPESSURA 4MM, COM PARAFUSOS DE FIXACAO, SEM MOLDURA	R$ 593,49	6,6500	M²	Aceito	Menor Preço
0192	P01 - PORTAO METALICO DE ABRIR, 3,50 X 2,20 M, COM CHAPA METALICA CARBONO PERFURADA P01 - PORTAO METALICO DE ABRIR, 3,50 X 2,20 M, COM CHAPA METALICA CARBONO PERFURADA, INCLUSO PINTURA, CONFORME PROJETO DE ESQUADRIAS	R$ 1.043,46	7,7000	M²	Aceito	Menor Preço
0193	P02 - PORTAO METALICO TIPO GRADIL 3,40 X 2,38 M , MALHA 5 X 20CM - FIO 5,00MM, P02 - PORTAO METALICO TIPO GRADIL 3,40 X 2,38 M , MALHA 5 X 20CM - FIO 5,00MM, REVESTIDOS EM POLIESTER POR PROCESSO DE PINTURA ELETROSTATICA (GRADIL), NA COR BRANCA - FORNECIMENTO E INSTALACAO	R$ 1.371,01	8,0900	M²	Aceito	Menor Preço
0194	P03 - PORTAO METALICO DE ABRIR, 1,80 X 1,80 M, COM CHAPA METALICA CARBONO PERFURADA P03 - PORTAO METALICO DE ABRIR, 1,80 X 1,80 M, COM CHAPA METALICA CARBONO PERFURADA, INCLUSO PINTURA, CONFORME PROJETO DE ESQUADRIAS	R$ 1.043,46	3,2400	M²	Aceito	Menor Preço

PORTAL DE COMPRAS PÚBLICAS

A autenticidade do documento pode ser verificada no site https://validaarquivo.portaldecompraspublicas.com.br
Documento gerado eletronicamente no Portal de Compras Públicas em 24/03/2026 às 10:50:18.
Código verificador: 11F86E9

E-DOCS - CÓPIA DO PROCESSO 2025-6X76D GERADO POR UDSON OLIVEIRA RAMOS DE AGUIAR EM 13/05/2026 07:51 DOCUMENTO 1 / 1 PÁGINA 3874 / 5723

2026-DZQWVB - E-DOCS - DOCUMENTO ORIGINAL 24/03/2026 11:07 PÁGINA 21 / 384

0195	P04 - PORTAO METALICO NYLOFOR 0,90 X 2,03 M , MALHA 5 X 20CM - FIO 5,00MM P04 - PORTAO METALICO NYLOFOR 0,90 X 2,03 M , MALHA 5 X 20CM - FIO 5,00MM, REVESTIDOS EM POLIESTER POR PROCESSO DE PINTURA ELETROSTATICA (GRADIL), NA COR BRANCA - FORNECIMENTO E INSTALACAO	R$ 1.371,01	1,8300	M²	Aceito	Menor Preço
0196	FECHAMENTO EM CHAPA METALICA PERFURADA, INCLUSO PINTURA, CONFORME PROJETO (GR1, GR2) FECHAMENTO EM CHAPA METALICA PERFURADA, INCLUSO PINTURA, CONFORME PROJETO (GR1, GR2)	R$ 1.019,89	34,6900	M²	Aceito	Menor Preço
0197	GRADIL METALICO E TELA DE ACO GALVANIZADO FIO 12 BWG, MALHA 2 - JARDIM VERTICAL GRADIL METALICO E TELA DE ACO GALVANIZADO FIO 12 BWG, MALHA 2 - JARDIM VERTICAL	R$ 81,66	104,1500	M²	Aceito	Menor Preço
0198	FECHAMENTO COM CHAPA METALICA PERFURADA, INCLUSO PINTURA, CONFORME PROJETO FECHAMENTO COM CHAPA METALICA PERFURADA, INCLUSO PINTURA, CONFORME PROJETO	R$ 1.009,83	151,6000	M²	Aceito	Menor Preço
0199	TELHA TERMOISOLANTE REVESTIDA EM ACO GALVALUME, FACE SUPERIOR TRAPEZOIDAL E FACE INFERIOR PLANA TELHA TERMOISOLANTE REVESTIDA EM ACO GALVALUME, FACE SUPERIOR TRAPEZOIDAL E FACE INFERIOR PLANA (NAO INCLUI ACESSORIOS DE FIXACAO), REVEST COM ESPESSURA DE 0,50 MM, COM PRE-PINTURA DE COR BRANCA NAS DUAS FACES, NUCLEO EM POLIIOCIANURATO (PIR) COM ESPESSUR	R$ 246,55	1.858,8200	M²	Aceito	Menor Preço
0200	FORCEIMENTO E INSTALACAO DE CHAPA POLICARBONATO ALVEOLAR CRISTAL ESP.= 6MM CHAPA POLICARBONATO ALVEOLAR CRISTAL ESP.= 6MM	R$ 136,78	9,3700	M²	Aceito	Menor Preço
0201	CALHA EM CHAPA DE ACO GALVANIZADO (30X15 CM) CALHA EM CHAPA DE ACO GALVANIZADO (30X15 CM)	R$ 109,41	88,7100	M	Aceito	Menor Preço
0202	CALHA EM CHAPA DE ACO GALVANIZADO (35X15CM) CALHA EM CHAPA DE ACO GALVANIZADO (35X15CM)	R$ 109,41	64,6000	M	Aceito	Menor Preço
0203	CALHA EM CHAPA DE ACO GALVANIZADO (35X20CM) CALHA EM CHAPA DE ACO GALVANIZADO (35X20CM)	R$ 109,41	63,2000	M	Aceito	Menor Preço
0204	CALHA EM CHAPA DE ACO GALVANIZADO (42,5X15CM) CALHA EM CHAPA DE ACO GALVANIZADO (42,5X15CM)	R$ 109,41	20,9000	M	Aceito	Menor Preço
0205	CALHA EM CHAPA DE ACO GALVANIZADO (45X15CM) CALHA EM CHAPA DE ACO GALVANIZADO (45X15CM)	R$ 109,41	190,7800	M	Aceito	Menor Preço
0206	CALHA EM CHAPA DE ACO GALVANIZADO (40X20CM) CALHA EM CHAPA DE ACO GALVANIZADO (40X20CM)	R$ 109,41	74,1600	M	Aceito	Menor Preço
0207	CUMEEIRA NORMAL PARA TELHA TRAPEZOIDAL DE ACO, E = 0,5 MM, INCLUSO ACESSORIOS DE FIXACAO E ICAMENTO. CUMEEIRA NORMAL PARA TELHA TRAPEZOIDAL DE ACO, E = 0,5 MM, INCLUSO ACESSORIOS DE FIXACAO E ICAMENTO	R$ 197,19	157,4900	M	Aceito	Menor Preço
0208	PINGADEIRA EM CHAPA DE ACO GALVANIZADO PINGADEIRA EM CHAPA DE ACO GALVANIZADO	R$ 64,78	307,0900	M	Aceito	Menor Preço
0209	RUFO-PINGADEIRA EM CHAPA DE ACO GALVANIZADO RUFO-PINGADEIRA EM CHAPA DE ACO GALVANIZADO	R$ 64,78	421,0500	M	Aceito	Menor Preço
0210	RUFO EM CHAPA DE ACO GALVANIZADO RUFO EM CHAPA DE ACO GALVANIZADO	R$ 64,78	206,8000	M	Aceito	Menor Preço

PORTAL DE COMPRAS PÚBLICAS

A autenticidade do documento pode ser verificada no site https://validaarquivo.portaldecompraspublicas.com.br
Documento gerado eletronicamente no Portal de Compras Públicas em 24/03/2026 às 10:50:18.
Código verificador: 11F86E9

E-DOCS - CÓPIA DO PROCESSO 2025-6X76D GERADO POR UDSON OLIVEIRA RAMOS DE AGUIAR EM 13/05/2026 07:51 DOCUMENTO 1 / 1 PÁGINA 3875 / 5723

2026-DZQWVB - E-DOCS - DOCUMENTO ORIGINAL 24/03/2026 11:07 PÁGINA 22 / 384

0211	CONTRA-RUFO LATERAL ACABAMENTO CALHA EM CHAPA METALICA DOBRADA, DESENVOLVIMENTO 39 CM CONTRA-RUFO LATERAL ACABAMENTO CALHA EM CHAPA METALICA DOBRADA, DESENVOLVIMENTO 39 CM	R$ 64,78	268,4600	M	Aceito	Menor Preço
0212	TELHAMENTO COM TELHA DE ACO / ALUMINIO E = 0,5 MM, COM ATE 2 AGUAS, INCLUSO ICAMENTO TELHAMENTO COM TELHA DE ACO/ALUMINIO E = 0,5 MM, COM ATE 2AGUAS, INCLUSO ICAMENTO. AF_07/2019	R$ 85,56	724,8100	M²	Aceito	Menor Preço
0213	CUMEEIRA NORMAL PARA TELHA TRAPEZOIDAL DE ACO, E = 0,5 MM (ITEM 7.15 DA PO) CUMEEIRA NORMAL PARA TELHA TRAPEZOIDAL DE ACO, E = 0,5 MM, INCLUSO ACESSORIOS DE FIXACAO E ICAMENTO (ITEM 7.15 DA PO)	R$ 197,19	32,3000	M	Aceito	Menor Preço
0214	TELHAMENTO COM TELHA DE ACO/ALUMINIO E = 0,5 MM, TELHA METALICA PERFURADA PARA FECHAMENTO TELHAMENTO COM TELHA DE ACO/ALUMINIO E = 0,5 MM, TELHA METALICA PERFURADA PARA FECHAMENTO, INCLUSO ICAMENTO	R$ 85,59	632,7000	M²	Aceito	Menor Preço
0215	IMPERMEABILIZACAO DE VIGA BALDRAME COM EMULSAO ASFALTICA, 2 DEMAOS IMPERMEABILIZACAO DE VIGA BALDRAME COM EMULSAO ASFALTICA, 2 DEMAOS	R$ 46,01	1.078,0600	M²	Aceito	Menor Preço
0216	IMPERMEABILIZACAO DA LAJE COM EMULSAO ASFALTICA, 2 DEMAOS IMPERMEABILIZACAO DA LAJE COM EMULSAO ASFALTICA, 2 DEMAOS	R$ 46,01	60,0300	M²	Aceito	Menor Preço
0217	IMPERMEABILIZACAO DE PISO COM EMULSAO ASFALTICA, 2 DEMAOS IMPERMEABILIZACAO DE PISO COM EMULSAO ASFALTICA, 2 DEMAOS	R$ 46,01	197,4600	M²	Aceito	Menor Preço
0218	IMPERMEABILIZACAO DA PAREDE COM EMULSAO ASFALTICA, 2 DEMAOS IMPERMEABILIZACAO DA PAREDE COM EMULSAO ASFALTICA, 2 DEMAOS	R$ 46,01	29,4000	M²	Aceito	Menor Preço
0219	CONTRAPISO EM ARGAMASSA TRACO 1:4 (CIMENTO E AREIA), PREPARO MECANICO COM BETONEIRA 400 L CONTRAPISO EM ARGAMASSA TRACO 1:4 (CIMENTO E AREIA), PREPARO MECANICO COM BETONEIRA 400 L, APLICADO EM AREAS MOLHADAS SOBRE IMPERMEABILIZACAO, ACABAMENTO NAO REFORCADO, ESPESSURA 3CM. AF_07/2021	R$ 57,28	60,0300	M²	Aceito	Menor Preço
0220	PROTECAO MECANICA DE SUPERFICIE HORIZONTAL COM ARGAMASSA DE CIMENTO E AREIA, TRACO 1:3, E=3CM. AF_09 PROTECAO MECANICA DE SUPERFICIE HORIZONTAL COM ARGAMASSA DE CIMENTO E AREIA, TRACO 1:3, E=3CM. AF_09/2023	R$ 61,34	60,0300	M²	Aceito	Menor Preço
0221	CHAPISCO APLICADO EM ALVENARIAS E ESTRUTURAS DE CONCRETO EXTERNAS, COM COLHER DE PEDREIRO - EXTERNO CHAPISCO APLICADO EM ALVENARIAS E ESTRUTURAS DE CONCRETO EXTERNAS, COM COLHER DE PEDREIRO. ARGAMASSA TRACO 1:3 COM PREPARO EM BETONEIRA 400L. - EXTERNO	R$ 5,11	2.179,6800	M²	Aceito	Menor Preço
0222	CHAPISCO APLICADO EM ALVENARIAS E ESTRUTURAS DE CONCRETO EXTERNAS, COM COLHER DE PEDREIRO - INTERNO CHAPISCO APLICADO EM ALVENARIAS E ESTRUTURAS DE CONCRETO EXTERNAS, COM COLHER DE PEDREIRO. ARGAMASSA TRACO 1:3 COM PREPARO EM BETONEIRA 400L. - INTERNO	R$ 5,11	1.734,9500	M²	Aceito	Menor Preço

PORTAL DE COMPRAS PÚBLICAS
A autenticidade do documento pode ser verificada no site https://validaarquivo.portaldecompraspublicas.com.br
Documento gerado eletronicamente no Portal de Compras Públicas em 24/03/2026 às 10:50:18.
Código verificador: 11F86E9

E-DOCS - CÓPIA DO PROCESSO 2025-6X76D GERADO POR UDSON OLIVEIRA RAMOS DE AGUIAR EM 13/05/2026 07:51 DOCUMENTO 1 / 1 PÁGINA 3876 / 5723

2026-DZQWVB - E-DOCS - DOCUMENTO ORIGINAL 24/03/2026 11:07 PÁGINA 23 / 384

0223	EMBOCO OU MASSA UNICA EM ARGAMASSA TRACO 1:2:8,APLICADA MANUALMENTE EM PANOS CEGOS - INTERNO EMBOCO OU MASSA UNICA EM ARGAMASSA TRACO 1:2:8, PREPARO MECANICO COM BETONEIRA 400 L, APLICADA MANUALMENTE EM PANOS CEGOS - REVESTIMENTO INTERNO (SEM PRESENCA DE VAOS), ESPESSURA DE 25 MM	R$ 47,28	1.119,2300	M²	Aceito	Menor Preço
0224	EMBOCO OU MASSA UNICA EM ARGAMASSA TRACO 1:2:8,APLICADA MANUALMENTE EM PANOS CEGOS - EXTERNO EMBOCO OU MASSA UNICA EM ARGAMASSA TRACO 1:2:8, PREPARO MECANICO COM BETONEIRA 400 L, APLICADA MANUALMENTE EM PANOS CEGOS - REVESTIMENTO EXTERNO (SEM PRESENCA DE VAOS), ESPESSURA DE 25 MM	R$ 47,28	615,7200	M²	Aceito	Menor Preço
0225	REVESTIMENTO CERAMICO PARA PAREDES INTERNAS COMPLACAS TIPO ESMALTADA EXTRA DE DIMENSOES 33 X 45 REVESTIMENTO CERAMICO PARA PAREDES INTERNAS COM PLACAS TIPO ESMALTADA EXTRA DE DIMENSOES 33X45 CM APLICADAS NA ALTURA INTEIRA DAS PAREDES. AF_02/2023_PE	R$ 83,84	398,0900	M²	Aceito	Menor Preço
0226	REVESTIMENTO CERAMICO PARA PAREDES COM PLACAS TIPO ESMALTADA EXTRA DE DIMENSOES 10X10 CM, COR CINZA REVESTIMENTO CERAMICO PARA PAREDES COM PLACAS TIPO ESMALTADA EXTRA DE DIMENSOES 10X10 CM, COR CINZA CLARO APLICADAS NA ALTURA INTEIRA DAS PAREDES.	R$ 75,91	162,0500	M²	Aceito	Menor Preço
0227	REVESTIMENTO CERAMICO PARA PAREDES COM PLACAS TIPO ESMALTADA EXTRA DE DIMENSOES 10X10 CM, LARANJA REVESTIMENTO CERAMICO PARA PAREDES COM PLACAS TIPO ESMALTADA EXTRA DE DIMENSOES 10X10 CM, COR LARANJA APLICADAS NA ALTURA INTEIRA DAS PAREDES..	R$ 75,91	41,3800	M²	Aceito	Menor Preço
0228	RODA MEIO EM MADEIRA, ALTURA 7CM, FIXADO COM COLA RODA MEIO EM MADEIRA, ALTURA 7CM, FIXADO COM COLA	R$ 37,53	149,4000	M	Aceito	Menor Preço
0229	FORRO EM DRYWALL, PARA AMBIENTES COMERCIAIS, INCLUSIVE ESTRUTURA BIRECIONAL DE FIXACAO. FORRO EM DRYWALL, PARA AMBIENTES COMERCIAIS, INCLUSIVE ESTRUTURA BIRECIONAL DE FIXACAO. AF_08/2023_PS	R$ 91,15	338,1100	M²	Aceito	Menor Preço
0230	FORRO DE FIBRA MINERAL EM PLACAS DE 625 X 625 MM, E = 15 MM, BORDA RETA, COM PINTURA ANTIMOFO FORRO DE FIBRA MINERAL EM PLACAS DE 625 X 625 MM, E = 15 MM, BORDA RETA, COM PINTURA ANTIMOFO, APOIADO EM PERFIL DE ACO GALVANIZADO COM 24 MM DE BASE - INSTALADO	R$ 182,45	646,4900	M²	Aceito	Menor Preço
0231	FORRO DE TELA ONDULADA EM ARAME GALVANIZADO - COR NATURAL FORRO DE TELA ONDULADA EM ARAME GALVANIZADO - COR NATURAL	R$ 188,96	254,8800	M²	Aceito	Menor Preço
0232	CHAPISCO APLICADO EM ALVENARIAS E ESTRUTURAS DE CONCRETO INTERNAS, COM COLHER DE PEDREIRO CHAPISCO APLICADO EM ALVENARIAS E ESTRUTURAS DE CONCRETO INTERNAS, COM COLHER DE PEDREIRO. ARGAMASSA TRACO 1:3 COM PREPARO EM BETONEIRA 400L. AF_10/2022	R$ 5,09	1.298,6800	M²	Aceito	Menor Preço

PORTAL DE COMPRAS PÚBLICAS

A autenticidade do documento pode ser verificada no site https://validaarquivo.portaldecompraspublicas.com.br
Documento gerado eletronicamente no Portal de Compras Públicas em 24/03/2026 às 10:50:18.
Código verificador: 11F86E9

E-DOCS - CÓPIA DO PROCESSO 2025-6X76D GERADO POR UDSON OLIVEIRA RAMOS DE AGUIAR EM 13/05/2026 07:51 DOCUMENTO 1 / 1 PÁGINA 3877 / 5723

2026-DZQWVB - E-DOCS - DOCUMENTO ORIGINAL 24/03/2026 11:07 PÁGINA 24 / 384

0233	EMBOCO OU MASSA UNICA EM ARGAMASSA TRACO 1:2:8, APLICADA MANUALMENTE EM PANOS CEGOS DE FACHADA EMBOCO OU MASSA UNICA EM ARGAMASSA TRACO 1:2:8, PREPARO MECANICO COM BETONEIRA 400 L, APLICADA MANUALMENTE EM PANOS CEGOS DE FACHADA (SEM PRESENCA DE VAOS), ESPESSURA DE 25 MM. AF_08/2022	R$ 47,28	1.298,6800	M²	Aceito	Menor Preço
0234	CONTRAPISO DE CONCRETO NAO-ESTRUTURAL, ESPESSURA 3 CM E PREPARO MECANICO CONTRAPISO DE CONCRETO NAO-ESTRUTURAL, ESPESSURA 3 CM E PREPARO MECANICO	R$ 45,83	1.780,5800	M²	Aceito	Menor Preço
0235	PISO EM GRANILITE, MARMORITE OU GRANITINA EM AMBIENTES INTERNOS, COM ESPESSURA DE 8 MM PISO EM GRANILITE, MARMORITE OU GRANITINA EM AMBIENTES INTERNOS, COM ESPESSURA DE 8 MM, INCLUSO MISTURA EM BETONEIRA, COLOCACAO DAS JUNTAS, APLICACAO DO PISO, 4 POLIMENTOS COM POLITRIZ, ESTUCAMENTO, SELADOR E CERA. AF_06/2022	R$ 106,34	1.780,5800	M²	Aceito	Menor Preço
0236	CONTRAPISO EM ARGAMASSA TRACO 1:4 (CIMENTO E AREIA) (ITEM 10.3 DA PO) CONTRAPISO EM ARGAMASSA TRACO 1:4 (CIMENTO E AREIA), PREPARO MECANICO COM BETONEIRA 400 L, APLICADO EM AREAS MOLHADAS SOBRE IMPERMEABILIZACAO, ACABAMENTO NAO REFORCADO, ESPESSURA 3CM. AF_07/2021 (ITEM 10.3 DA PO)	R$ 57,28	256,2300	M²	Aceito	Menor Preço
0237	REVESTIMENTO CERAMICO PARA PISO COM PLACAS TIPO ESMALTADA EXTRA DE DIMENSOES 45X45 CM REVESTIMENTO CERAMICO PARA PISO COM PLACAS TIPO ESMALTADA EXTRA DE DIMENSOES 45X45 CM APLICADA EM AMBIENTES DE AREA MAIOR QUE 10 M2. AF_02/2023_PE	R$ 69,14	256,2300	M²	Aceito	Menor Preço
0238	RODAPE CERAMICO H= 10 CM RODAPE CERAMICO H= 10 CM	R$ 11,08	16,0600	M	Aceito	Menor Preço
0239	RODAPE EM GRANITINA, ALTURA 10CM RODAPE EM GRANITINA, ALTURA 10CM	R$ 26,44	297,2900	M	Aceito	Menor Preço
0240	SOLEIRA EM GRANITO, LARGURA 15 CM, ESPESSURA 2,0 CM. AF_09/2020 SOLEIRA EM GRANITO, LARGURA 15 CM, ESPESSURA 2,0 CM. AF_09/2020	R$ 89,91	12,8900	M	Aceito	Menor Preço
0241	SOLEIRA EM GRANITO, LARGURA 20 CM, ESPESSURA 2,0 CM SOLEIRA EM GRANITO, LARGURA 20 CM, ESPESSURA 2,0 CM	R$ 89,93	48,6000	M	Aceito	Menor Preço
0242	PISO CIMENTADO, TRACO 1:3 (CIMENTO E AREIA), ACABAMENTO RUSTICO, ESPESSURA 3,0 CM PISO CIMENTADO, TRACO 1:3 (CIMENTO E AREIA), ACABAMENTO RUSTICO, ESPESSURA 3,0 CM, PREPARO MECANICO DA ARGAMASSA. AF_09/2020	R$ 51,80	572,4300	M²	Aceito	Menor Preço
0243	PISO CIMENTADO, TRACO 1:3 (CIMENTO E AREIA), ACABAMENTO LISO, ESPESSURA 3,0 CM PISO CIMENTADO, TRACO 1:3 (CIMENTO E AREIA), ACABAMENTO LISO, ESPESSURA 3,0 CM, PREPARO MECANICO DA ARGAMASSA. AF_09/2020	R$ 54,70	157,8300	M²	Aceito	Menor Preço
0244	EXECUCAO DE PASSEIO EM PISO INTERTRAVADO, COM BLOCO RETANGULAR COR NATURAL DE 20 X 10 CM EXECUCAO DE PASSEIO EM PISO INTERTRAVADO, COM BLOCO RETANGULAR COR NATURAL DE 20 X 10 CM, ESPESSURA 6 CM. AF_10/2022	R$ 101,21	135,9500	M²	Aceito	Menor Preço

PORTAL DE COMPRAS PÚBLICAS

A autenticidade do documento pode ser verificada no site https://validaarquivo.portaldecompraspublicas.com.br
Documento gerado eletronicamente no Portal de Compras Públicas em 24/03/2026 às 10:50:18.
Código verificador: 11F86E9

E-DOCS - CÓPIA DO PROCESSO 2025-6X76D GERADO POR UDSON OLIVEIRA RAMOS DE AGUIAR EM 13/05/2026 07:51 DOCUMENTO 1 / 1 PÁGINA 3878 / 5723

2026-DZQWVB - E-DOCS - DOCUMENTO ORIGINAL 24/03/2026 11:07 PÁGINA 25 / 384

0245	EXECUCAO DE PAVIMENTO EM PISO INTERTRAVADO, COM BLOCO PISOGRAMA DE 35 X 15 CM, ESPESSURA 6 CM EXECUCAO DE PAVIMENTO EM PISO INTERTRAVADO, COM BLOCO PISOGRAMA DE 35 X 15 CM, ESPESSURA 6 CM. AF_10/2022	R$ 87,29	98,5000	M²	Aceito	Menor Preço
0246	PISO PODOTATIL DIRECIONAL, COR VERMELHA, DE CONCRETO, ASSENTADO SOBRE ARGAMASSA PISO PODOTATIL DIRECIONAL, COR VERMELHA, DE CONCRETO, ASSENTADO SOBRE ARGAMASSA	R$ 236,59	24,6300	M²	Aceito	Menor Preço
0247	PISO PODOTATIL DE ALERTA, COR VERMELHA, DE CONCRETO, ASSENTADO SOBRE ARGAMASSA PISO PODOTATIL DE ALERTA, COR VERMELHA, DE CONCRETO, ASSENTADO SOBRE ARGAMASSA	R$ 236,59	7,3700	M²	Aceito	Menor Preço
0248	PISO PODOTATIL DE ALERTA, COR AMARELA, DE CONCRETO, ASSENTADO SOBRE ARGAMASSA PISO PODOTATIL DE ALERTA, COR AMARELA, DE CONCRETO, ASSENTADO SOBRE ARGAMASSA	R$ 236,59	20,2500	M²	Aceito	Menor Preço
0249	COLCHAO DRENANTE DE AREIA H= 30 CM COLCHAO DRENANTE DE AREIA H= 30 CM	R$ 136,33	40,6500	M³	Aceito	Menor Preço
0250	PLANTIO DE GRAMA BATATAIS EM PLACAS. AF_05/2018 PLANTIO DE GRAMA BATATAIS EM PLACAS. AF_05/2018	R$ 15,90	1.006,4100	M²	Aceito	Menor Preço
0251	GUIA (MEIO-FIO) CONCRETO, MOLDADA IN LOCO EM TRECHO RETO COM EXTRUSORA GUIA (MEIO-FIO) CONCRETO, MOLDADA IN LOCO EM TRECHO RETO COM EXTRUSORA, M 13 CM BASE X 22 CM ALTURA. AF_01/2024.	R$ 41,36	96,5200	M	Aceito	Menor Preço
0252	EMASSAMENTO COM MASSA CORRIDA PVA, APLICACAO EM TETO, UMA DEMAO, LIXAMENTO MANUAL EMASSAMENTO COM MASSA CORRIDA PVA, APLICACAO EM TETO, UMA DEMAO, LIXAMENTO MANUAL	R$ 26,68	338,1100	M²	Aceito	Menor Preço
0253	EMASSAMENTO COM MASSA LATEX, APLICACAO EM PAREDE, DUAS DEMAOS, LIXAMENTO MANUAL. AF_04/2023 EMASSAMENTO COM MASSA LATEX, APLICACAO EM PAREDE, DUAS DEMAOS, LIXAMENTO MANUAL. AF_04/2023	R$ 23,88	895,4800	M²	Aceito	Menor Preço
0254	EMASSAMENTO DE PAREDES COM MASSA ACRILICA, DUAS DEMAOS, AREAS MOLHADAS EMASSAMENTO DE PAREDES COM MASSA ACRILICA, DUAS DEMAOS, AREAS MOLHADAS	R$ 26,14	105,9300	M²	Aceito	Menor Preço
0255	PINTURA LATEX PVA, APLICACAO MANUAL EM PAREDES, DUAS DEMAOS, COR BRANCO GELO PINTURA LATEX PVA, APLICACAO MANUAL EM PAREDES, DUAS DEMAOS, COR BRANCO GELO	R$ 15,21	484,4600	M²	Aceito	Menor Preço
0256	PINTURA LATEX ACRILICA PREMIUM, APLICACAO MANUAL EM TETO, DUAS DEMAOS. AF_04/2023 PINTURA LATEX ACRILICA PREMIUM, APLICACAO MANUAL EM TETO, DUAS DEMAOS. AF_04/2023	R$ 18,01	338,1100	M²	Aceito	Menor Preço
0257	PINTURA LATEX ACRILICA, SOBRE REBOCO LISO, COR CINZA CLARO, APLICACAO MANUAL EM PAREDES, DUAS DEMAOS PINTURA LATEX ACRILICA, SOBRE REBOCO LISO, COR CINZA CLARO, APLICACAO MANUAL EM PAREDES, DUAS DEMAOS	R$ 15,21	212,5800	M²	Aceito	Menor Preço
0258	PINTURA LATEX ACRILICA, SOBRE REBOCO LISO, COR LARANJA, APLICACAO MANUAL EM PAREDES, DUAS DEMAOS PINTURA LATEX ACRILICA, SOBRE REBOCO LISO, COR LARANJA, APLICACAO MANUAL EM PAREDES, DUAS DEMAOS	R$ 15,21	11,1800	M²	Aceito	Menor Preço

PORTAL DE COMPRAS PÚBLICAS
A autenticidade do documento pode ser verificada no site https://validaarquivo.portaldecompraspublicas.com.br
Documento gerado eletronicamente no Portal de Compras Públicas em 24/03/2026 às 10:50:18.
Código verificador: 11F86E9

E-DOCS - CÓPIA DO PROCESSO 2025-6X76D GERADO POR UDSON OLIVEIRA RAMOS DE AGUIAR EM 13/05/2026 07:51 DOCUMENTO 1 / 1 PÁGINA 3879 / 5723

2026-DZQWVB - E-DOCS - DOCUMENTO ORIGINAL 24/03/2026 11:07 PÁGINA 26 / 384

0259	PINTURA LATEX ACRILICA, SOBRE MASSA ACRILICA, COR BRANCO GELO, AREAS MOLHADAS PINTURA LATEX ACRILICA, SOBRE MASSA ACRILICA, COR BRANCO GELO, AREAS MOLHADAS	R$ 15,21	105,9300	M²	Aceito	Menor Preço
0260	PINTURA EM ESMALTE SINTETICO EM ESQUADRIAS DE MADEIRA, 2 DEMAOS PINTURA EM ESMALTE SINTETICO EM ESQUADRIAS DE MADEIRA, 2 DEMAOS	R$ 21,33	113,4000	M²	Aceito	Menor Preço
0261	PINTURA EM ESMALTE SINTETICO EM RODAMEIO DE MADEIRA, 2 DEMAOS - COR BRANCO PINTURA EM ESMALTE SINTETICO EM RODAMEIO DE MADEIRA, 2 DEMAOS - COR BRANCO	R$ 21,33	16,8800	M²	Aceito	Menor Preço
0262	PINTURA LATEX ACRILICA SOBRE PAREDES EXTERNAS, COR LARANJA, APLICACAO MANUAL EM PAREDES, DUAS DEMAOS PINTURA LATEX ACRILICA SOBRE PAREDES EXTERNAS, COR LARANJA, APLICACAO MANUAL EM PAREDES, DUAS DEMAOS	R$ 15,21	176,8600	M²	Aceito	Menor Preço
0263	TEXTURA ACRILICA, COR BRANCA, APLICACAO MANUAL EM PAREDE EXTERNA, UMA DEMAO TEXTURA ACRILICA, COR BRANCA, APLICACAO MANUAL EM PAREDE EXTERNA, UMA DEMAO	R$ 16,06	269,7200	M²	Aceito	Menor Preço
0264	TEXTURA ACRILICA, COR CINZA CLARO, APLICACAO MANUAL EM PAREDE EXTERNA, UMA DEMAO TEXTURA ACRILICA, COR CINZA CLARO, APLICACAO MANUAL EM PAREDE EXTERNA, UMA DEMAO	R$ 16,06	1.173,2100	M²	Aceito	Menor Preço
0265	TEXTURA ACRILICA, COR CINZA ESCURO, APLICACAO MANUAL EM PAREDE EXTERNA, UMA DEMAO TEXTURA ACRILICA, COR CINZA ESCURO, APLICACAO MANUAL EM PAREDE EXTERNA, UMA DEMAO	R$ 16,06	426,5800	M²	Aceito	Menor Preço
0266	TEXTURA ACRILICA, COR CINZA CLARO, APLICACAO MANUAL EM PAREDE EXTERNA, UMA DEMAO (ITEM 11.15 DA PO) TEXTURA ACRILICA, COR CINZA CLARO, APLICACAO MANUAL EM PAREDE EXTERNA, UMA DEMAO (ITEM 11.15 DA PO)	R$ 16,06	1.201,4100	M²	Aceito	Menor Preço
0267	TEXTURA ACRILICA, COR CINZA ESCURO, APLICACAO MANUAL EM PAREDE EXTERNA, UMA DEMAO (ITEM 11.16 DA PO) TEXTURA ACRILICA, COR CINZA ESCURO, APLICACAO MANUAL EM PAREDE EXTERNA, UMA DEMAO (ITEM 11.16 DA PO)	R$ 16,06	97,2700	M²	Aceito	Menor Preço
0268	PINTURA COM TINTA ALQUIDICA DE FUNDO E ACABAMENTO (ESMALTE SINTETICO GRAFITE) PINTURA COM TINTA ALQUIDICA DE FUNDO E ACABAMENTO (ESMALTE SINTETICO GRAFITE) APLICADA A ROLO OU PINCEL SOBRE PERFIL METALICO EXECUTADO EM FABRICA (POR DEMAO). AF_01/2020	R$ 17,86	4.943,0800	M²	Aceito	Menor Preço
0269	PINTURA DE PISO COM TINTA EPOXI, APLICACAO MANUAL, 2 DEMAOS, INCLUSO PRIMER PINTURA DE PISO COM TINTA EPOXI, APLICACAO MANUAL, 2 DEMAOS, INCLUSO PRIMER EPOXI. AF_05/2021	R$ 80,23	416,0000	M²	Aceito	Menor Preço
0270	TUBO, PVC, SOLDAVEL, DN 25MM, INSTALADO EM RAMAL OU SUB-RAMAL DE AGUA - FORNECIMENTO E INSTALACAO. A TUBO, PVC, SOLDAVEL, DN 25MM, INSTALADO EM RAMAL OU SUB-RAMAL DE AGUA - FORNECIMENTO E INSTALACAO. AF_06/2022	R$ 27,33	194,5000	M	Aceito	Menor Preço
0271	TUBO, PVC, SOLDAVEL, DN 32MM, INSTALADO EM RAMAL OU SUB-RAMAL DE AGUA - FORNECIMENTO E INSTALACAO TUBO, PVC, SOLDAVEL, DN 32MM, INSTALADO EM RAMAL OU SUB-RAMAL DE AGUA - FORNECIMENTO E INSTALACAO. AF_06/2022	R$ 38,51	105,9700	M	Aceito	Menor Preço

PORTAL DE COMPRAS PÚBLICAS
A autenticidade do documento pode ser verificada no site https://validaarquivo.portaldecompraspublicas.com.br
Documento gerado eletronicamente no Portal de Compras Públicas em 24/03/2026 às 10:50:18.
Código verificador: 11F86E9

E-DOCS - CÓPIA DO PROCESSO 2025-6X76D GERADO POR UDSON OLIVEIRA RAMOS DE AGUIAR EM 13/05/2026 07:51 DOCUMENTO 1 / 1 PÁGINA 3880 / 5723

2026-DZQWVB - E-DOCS - DOCUMENTO ORIGINAL 24/03/2026 11:07 PÁGINA 27 / 384

0272	TUBO, PVC, SOLDAVEL, DN 50MM, INSTALADO EM RAMAL DE DISTRIBUICAO DE AGUA - FORNECIMENTO E INSTALACAO TUBO, PVC, SOLDAVEL, DN 50MM, INSTALADO EM RAMAL DE DISTRIBUICAO DE AGUA - FORNECIMENTO E INSTALACAO. AF_06/2022	R$ 37,66	148,8000	M	Aceito	Menor Preço
0273	TUBO, PVC, SOLDAVEL, DN 60MM, INSTALADO EM PRUMADA DE AGUA - FORNECIMENTO E INSTALACAO TUBO, PVC, SOLDAVEL, DN 60MM, INSTALADO EM PRUMADA DE AGUA - FORNECIMENTO E INSTALACAO. AF_06/2022	R$ 39,84	132,1600	M	Aceito	Menor Preço
0274	TUBO, PVC, SOLDAVEL, DN 75MM, INSTALADO EM PRUMADA DE AGUA - FORNECIMENTO E INSTALACAO TUBO, PVC, SOLDAVEL, DN 75MM, INSTALADO EM PRUMADA DE AGUA - FORNECIMENTO E INSTALACAO. AF_06/2022	R$ 65,06	44,7400	M	Aceito	Menor Preço
0275	TUBO, PVC, SOLDAVEL, DN 85MM, INSTALADO EM PRUMADA DE AGUA - FORNECIMENTO E INSTALACAO TUBO, PVC, SOLDAVEL, DN 85MM, INSTALADO EM PRUMADA DE AGUA - FORNECIMENTO E INSTALACAO. AF_06/2022	R$ 89,79	25,6300	M	Aceito	Menor Preço
0276	ADAPTADOR CURTO COM BOLSA E ROSCA PARA REGISTRO, PVC, SOLDAVEL, DN 25MM X 3/4 ADAPTADOR CURTO COM BOLSA E ROSCA PARA REGISTRO, PVC, SOLDAVEL, DN 25MM X 3/4 , INSTALADO EM RAMAL DE DISTRIBUICAO DE AGUA - FORNECIMENTO E INSTALACAO. AF_06/2022	R$ 7,11	1,0000	UN	Aceito	Menor Preço
0277	ADAPTADOR CURTO COM BOLSA E ROSCA PARA REGISTRO, PVC, SOLDAVEL, DN 32MM X 1 ADAPTADOR CURTO COM BOLSA E ROSCA PARA REGISTRO, PVC, SOLDAVEL, DN 32MM X 1 , INSTALADO EM PRUMADA DE AGUA - FORNECIMENTO E INSTALACAO. AF_06/2022	R$ 6,99	1,0000	UN	Aceito	Menor Preço
0278	ADAPTADOR COM FLANGES LIVRES, PVC, SOLDAVEL, DN 75 MM X 2 1/2 ADAPTADOR COM FLANGES LIVRES, PVC, SOLDAVEL, DN 75 MM X 2 1/2 , INSTALADO EM RESERVACAO DE AGUA DE EDIFICACAO QUE POSSUA RESERVATORIO DE FIBRA/FIBROCIMENTO FORNECIMENTO E INSTALACAO. AF_06/2016	R$ 328,66	1,0000	UN	Aceito	Menor Preço
0279	ADAPTADOR CURTO COM BOLSA E ROSCA PARA REGISTRO, PVC, SOLDAVEL, DN 25 MM X 3/4 ADAPTADOR CURTO COM BOLSA E ROSCA PARA REGISTRO, PVC, SOLDAVEL, DN 25 MM X 3/4 , INSTALADO EM RESERVACAO DE AGUA DE EDIFICACAO QUE POSSUA RESERVATORIO DE FIBRA/FIBROCIMENTO FORNECIMENTO E INSTALACAO. AF_06/2016	R$ 7,69	58,0000	UN	Aceito	Menor Preço
0280	ADAPTADOR CURTO COM BOLSA E ROSCA PARA REGISTRO, PVC, SOLDAVEL, DN 32MM X 1 (ITEM 12.11 DA PO) ADAPTADOR CURTO COM BOLSA E ROSCA PARA REGISTRO, PVC, SOLDAVEL, DN 32MM X 1 , INSTALADO EM PRUMADA DE AGUA - FORNECIMENTO E INSTALACAO. AF_06/2022 (ITEM 12.11 DA PO)	R$ 6,99	14,0000	UN	Aceito	Menor Preço
0281	ADAPTADOR CURTO COM BOLSA E ROSCA PARA REGISTRO, PVC, SOLDAVEL, DN 50MM X 1.1/2 ADAPTADOR CURTO COM BOLSA E ROSCA PARA REGISTRO, PVC, SOLDAVEL, DN 50MM X 1.1/2, INSTALADO EM RAMAL DE DISTRIBUICAO DE AGUA - FORNECIMENTO E INSTALACAO. AF_06/2022	R$ 16,68	38,0000	UN	Aceito	Menor Preço

PORTAL DE COMPRAS PÚBLICAS
A autenticidade do documento pode ser verificada no site https://validaarquivo.portaldecompraspublicas.com.br
Documento gerado eletronicamente no Portal de Compras Públicas em 24/03/2026 às 10:50:18.
Código verificador: 11F86E9

E-DOCS - CÓPIA DO PROCESSO 2025-6X76D GERADO POR UDSON OLIVEIRA RAMOS DE AGUIAR EM 13/05/2026 07:51 DOCUMENTO 1 / 1 PÁGINA 3881 / 5723

2026-DZQWVB - E-DOCS - DOCUMENTO ORIGINAL 24/03/2026 11:07 PÁGINA 28 / 384

0282	ADAPTADOR CURTO COM BOLSA E ROSCA PARA REGISTRO, PVC, SOLDAVEL, DN 60MM X 2 ADAPTADOR CURTO COM BOLSA E ROSCA PARA REGISTRO, PVC, SOLDAVEL, DN 60MM X 2 , INSTALADO EM PRUMADA DE AGUA - FORNECIMENTO E INSTALACAO. AF_06/2022	R$ 24,91	10,0000	UN	Aceito	Menor Preço
0283	BUCHA DE REDUCAO, CURTA, PVC, SOLDAVEL, DN 32 X 25 MM, INSTALADO EM RAMAL DE DISTRIBUICAO DE AGUA BUCHA DE REDUCAO, CURTA, PVC, SOLDAVEL, DN 32 X 25 MM, INSTALADO EM RAMAL DE DISTRIBUICAO DE AGUA - FORNECIMENTO E INSTALACAO. AF_06/2022	R$ 8,48	3,0000	UN	Aceito	Menor Preço
0284	BUCHA DE REDUCAO, CURTA, PVC, SOLDAVEL, DN 60 X 50 MM, INSTALADO EM PRUMADA DE AGUA BUCHA DE REDUCAO, CURTA, PVC, SOLDAVEL, DN 60 X 50 MM, INSTALADO EM PRUMADA DE AGUA - FORNECIMENTO E INSTALACAO. AF_06/2022	R$ 18,78	7,0000	UN	Aceito	Menor Preço
0285	BUCHA DE REDUCAO, CURTA, PVC, SOLDAVEL, DN 75 X 60 MM, INSTALADO EM PRUMADA DE AGUA BUCHA DE REDUCAO, CURTA, PVC, SOLDAVEL, DN 75 X 60 MM, INSTALADO EM PRUMADA DE AGUA - FORNECIMENTO E INSTALACAO	R$ 18,79	1,0000	UN	Aceito	Menor Preço
0286	BUCHA DE REDUCAO, CURTA, PVC, SOLDAVEL, DN 85 X 75 MM, INSTALADO EM PRUMADA DE AGUA BUCHA DE REDUCAO, CURTA, PVC, SOLDAVEL, DN 85 X 75 MM, INSTALADO EM PRUMADA DE AGUA - FORNECIMENTO E INSTALACAO	R$ 18,79	2,0000	UN	Aceito	Menor Preço
0287	BUCHA DE REDUCAO, LONGA, PVC, SOLDAVEL, DN 50 X 25 MM, INSTALADO EM RAMAL DE DISTRIBUICAO DE AGUA BUCHA DE REDUCAO, LONGA, PVC, SOLDAVEL, DN 50 X 25 MM, INSTALADO EM RAMAL DE DISTRIBUICAO DE AGUA - FORNECIMENTO E INSTALACAO. AF_06/2022	R$ 15,19	7,0000	UN	Aceito	Menor Preço
0288	BUCHA DE REDUCAO, LONGA, PVC, SOLDAVEL, DN 50 X 32 MM, INSTALADO EM RAMAL DE DISTRIBUICAO DE AGUA BUCHA DE REDUCAO, LONGA, PVC, SOLDAVEL, DN 50 X 32 MM, INSTALADO EM RAMAL DE DISTRIBUICAO DE AGUA - FORNECIMENTO E INSTALACAO.	R$ 15,23	1,0000	UN	Aceito	Menor Preço
0289	BUCHA DE REDUCAO, LONGA, PVC, SOLDAVEL, DN 60 X 25 MM, INSTALADO EM PRUMADA DE AGUA BUCHA DE REDUCAO, LONGA, PVC, SOLDAVEL, DN 60 X 25 MM, INSTALADO EM PRUMADA DE AGUA - FORNECIMENTO E INSTALACAO. AF_06/2022	R$ 21,40	7,0000	UN	Aceito	Menor Preço
0290	BUCHA DE REDUCAO, LONGA, PVC, SOLDAVEL, DN 60 X 32 MM, INSTALADO EM PRUMADA DE AGUA BUCHA DE REDUCAO, LONGA, PVC, SOLDAVEL, DN 60 X 32 MM, INSTALADO EM PRUMADA DE AGUA - FORNECIMENTO E INSTALACAO. AF_06/2022	R$ 25,40	3,0000	UN	Aceito	Menor Preço
0291	BUCHA DE REDUCAO, LONGA, PVC, SOLDAVEL, DN 75 X 50 MM, INSTALADO EM PRUMADA DE AGUA BUCHA DE REDUCAO, LONGA, PVC, SOLDAVEL, DN 75 X 50 MM, INSTALADO EM PRUMADA DE AGUA - FORNECIMENTO E INSTALACAO. AF_06/2022	R$ 37,54	1,0000	UN	Aceito	Menor Preço
0292	BUCHA DE REDUCAO, LONGA, PVC, SOLDAVEL, DN 50 X 32 MM (ITEM 12.23 DA PO) BUCHA DE REDUCAO, LONGA, PVC, SOLDAVEL, DN 50 X 32 MM, INSTALADO EM RAMAL DE DISTRIBUICAO DE AGUA - FORNECIMENTO E INSTALACAO. (ITEM 12.23 DA PO)	R$ 15,23	1,0000	UN	Aceito	Menor Preço

PORTAL DE COMPRAS PÚBLICAS
A autenticidade do documento pode ser verificada no site https://validaarquivo.portaldecompraspublicas.com.br
Documento gerado eletronicamente no Portal de Compras Públicas em 24/03/2026 às 10:50:18.
Código verificador: 11F86E9

E-DOCS - CÓPIA DO PROCESSO 2025-6X76D GERADO POR UDSON OLIVEIRA RAMOS DE AGUIAR EM 13/05/2026 07:51 DOCUMENTO 1 / 1 PÁGINA 3882 / 5723

2026-DZQWVB - E-DOCS - DOCUMENTO ORIGINAL 24/03/2026 11:07 PÁGINA 29 / 384

0293	LUVA DE CORRER, PVC, SOLDAVEL, DN 60MM, INSTALADO EM PRUMADA DE AGUA LUVA DE CORRER, PVC, SOLDAVEL, DN 60MM, INSTALADO EM PRUMADA DE AGUA FORNECIMENTO E INSTALACAO. AF_06/2022	R$ 65,56	1,0000	UN	Aceito	Menor Preço
0294	LUVA DE REDUCAO, PVC, SOLDAVEL, DN 32MM X 25MM, INSTALADO EM RAMAL OU SUB-RAMAL DE AGUA LUVA DE REDUCAO, PVC, SOLDAVEL, DN 32MM X 25MM, INSTALADO EM RAMAL OU SUB-RAMAL DE AGUA - FORNECIMENTO E INSTALACAO. AF_06/2022	R$ 12,16	4,0000	UN	Aceito	Menor Preço
0295	LUVA DE REDUCAO, PVC, SOLDAVEL, DN 60MM X 50MM, INSTALADO EM PRUMADA DE AGUA LUVA DE REDUCAO, PVC, SOLDAVEL, DN 60MM X 50MM, INSTALADO EM PRUMADA DE AGUA - FORNECIMENTO E INSTALACAO. AF_06/2022	R$ 26,41	3,0000	UN	Aceito	Menor Preço
0296	LUVA, PVC, SOLDAVEL, DN 32MM, INSTALADO EM PRUMADA DE AGUA LUVA, PVC, SOLDAVEL, DN 32MM, INSTALADO EM PRUMADA DE AGUA - FORNECIMENTO E INSTALACAO. AF_06/2022	R$ 7,83	2,0000	UN	Aceito	Menor Preço
0297	LUVA, PVC, SOLDAVEL, DN 60MM, INSTALADO EM PRUMADA DE AGUA LUVA, PVC, SOLDAVEL, DN 60MM, INSTALADO EM PRUMADA DE AGUA - FORNECIMENTO E INSTALACAO. AF_06/2022	R$ 29,00	2,0000	UN	Aceito	Menor Preço
0298	JOELHO 90 GRAUS, PVC, SOLDAVEL, DN 25MM, INSTALADO EM RAMAL OU SUB-RAMAL DE AGUA JOELHO 90 GRAUS, PVC, SOLDAVEL, DN 25MM, INSTALADO EM RAMAL OU SUB-RAMAL DE AGUA - FORNECIMENTO E INSTALACAO. AF_06/2022	R$ 10,81	123,0000	UN	Aceito	Menor Preço
0299	JOELHO 90 GRAUS, PVC, SOLDAVEL, DN 32MM, INSTALADO EM RAMAL OU SUB-RAMAL DE AGUA JOELHO 90 GRAUS, PVC, SOLDAVEL, DN 32MM, INSTALADO EM RAMAL OU SUB-RAMAL DE AGUA - FORNECIMENTO E INSTALACAO. AF_06/2022	R$ 15,30	53,0000	UN	Aceito	Menor Preço
0300	JOELHO 90 GRAUS, PVC, SOLDAVEL, DN 50MM, INSTALADO EM PRUMADA DE AGUA JOELHO 90 GRAUS, PVC, SOLDAVEL, DN 50MM, INSTALADO EM PRUMADA DE AGUA - FORNECIMENTO E INSTALACAO. AF_06/2022	R$ 17,51	60,0000	UN	Aceito	Menor Preço
0301	TE, PVC, SOLDAVEL, DN 60MM, INSTALADO EM PRUMADA DE AGUA TE, PVC, SOLDAVEL, DN 60MM, INSTALADO EM PRUMADA DE AGUA - FORNECIMENTO E INSTALACAO. AF_06/2022	R$ 61,69	36,0000	UN	Aceito	Menor Preço
0302	JOELHO 90 GRAUS, PVC, SOLDAVEL, DN 60MM, INSTALADO EM PRUMADA DE AGUA JOELHO 90 GRAUS, PVC, SOLDAVEL, DN 60MM, INSTALADO EM PRUMADA DE AGUA - FORNECIMENTO E INSTALACAO. AF_06/2022	R$ 53,79	10,0000	UN	Aceito	Menor Preço
0303	JOELHO 90 GRAUS, PVC, SOLDAVEL, DN 75MM, INSTALADO EM PRUMADA DE AGUA JOELHO 90 GRAUS, PVC, SOLDAVEL, DN 75MM, INSTALADO EM PRUMADA DE AGUA - FORNECIMENTO E INSTALACAO. AF_06/2022	R$ 137,60	10,0000	UN	Aceito	Menor Preço
0304	JOELHO 90 GRAUS COM BUCHA DE LATAO, PVC, SOLDAVEL, DN 25MM, X 1/2 JOELHO 90 GRAUS COM BUCHA DE LATAO, PVC, SOLDAVEL, DN 25MM, X 1/2 INSTALADO EM RAMAL OU SUB-RAMAL DE AGUA - FORNECIMENTO E INSTALACAO. AF_06/2022	R$ 15,99	50,0000	UN	Aceito	Menor Preço
0305	TE, PVC, SOLDAVEL, DN 25MM, INSTALADO EM RAMAL DE DISTRIBUICAO DE AGUA TE, PVC, SOLDAVEL, DN 25MM, INSTALADO EM RAMAL DE DISTRIBUICAO DE AGUA - FORNECIMENTO E INSTALACAO. AF_06/2022	R$ 13,80	22,0000	UN	Aceito	Menor Preço

PORTAL DE COMPRAS PÚBLICAS

A autenticidade do documento pode ser verificada no site https://validaarquivo.portaldecompraspublicas.com.br
Documento gerado eletronicamente no Portal de Compras Públicas em 24/03/2026 às 10:50:18.
Código verificador: 11F86E9

E-DOCS - CÓPIA DO PROCESSO 2025-6X76D GERADO POR UDSON OLIVEIRA RAMOS DE AGUIAR EM 13/05/2026 07:51 DOCUMENTO 1 / 1 PÁGINA 3883 / 5723

2026-DZQWVB - E-DOCS - DOCUMENTO ORIGINAL 24/03/2026 11:07 PÁGINA 30 / 384

0306	TE, PVC, SOLDAVEL, DN 32MM, INSTALADO EM RAMAL DE DISTRIBUICAO DE AGUA TE, PVC, SOLDAVEL, DN 32MM, INSTALADO EM RAMAL DE DISTRIBUICAO DE AGUA - FORNECIMENTO E INSTALACAO. AF_06/2022	R$ 20,09	3,0000 UN		Aceito	Menor Preço
0307	TE, PVC, SOLDAVEL, DN 50MM, INSTALADO EM PRUMADA DE AGUA TE, PVC, SOLDAVEL, DN 50MM, INSTALADO EM PRUMADA DE AGUA - FORNECIMENTO E INSTALACAO. AF_06/2022	R$ 28,16	16,0000 UN		Aceito	Menor Preço
0308	TE, PVC, SOLDAVEL, DN 60MM, INSTALADO EM PRUMADA DE AGUA (ITEM 12.39 DA PO) TE, PVC, SOLDAVEL, DN 60MM, INSTALADO EM PRUMADA DE AGUA - FORNECIMENTO E INSTALACAO. AF_06/2022 (ITEM 12.39 DA PO)	R$ 61,69	14,0000 UN		Aceito	Menor Preço
0309	TE, PVC, SOLDAVEL, DN 75MM, INSTALADO EM PRUMADA DE AGUA TE, PVC, SOLDAVEL, DN 75MM, INSTALADO EM PRUMADA DE AGUA - FORNECIMENTO E INSTALACAO. AF_06/2022	R$ 105,01	1,0000 UN		Aceito	Menor Preço
0310	TE DE REDUCAO, PVC, SOLDAVEL, DN 32MM X 25MM, INSTALADO EM PRUMADA DE AGUA TE DE REDUCAO, PVC, SOLDAVEL, DN 32MM X 25MM, INSTALADO EM PRUMADA DE AGUA - FORNECIMENTO E INSTALACAO. AF_06/2022	R$ 17,60	3,0000 UN		Aceito	Menor Preço
0311	TE DE REDUCAO, PVC, SOLDAVEL, DN 50MM X 25MM, INSTALADO EM PRUMADA DE AGUA TE DE REDUCAO, PVC, SOLDAVEL, DN 50MM X 25MM, INSTALADO EM PRUMADA DE AGUA - FORNECIMENTO E INSTALACAO. AF_06/2022	R$ 25,28	13,0000 UN		Aceito	Menor Preço
0312	TE DE REDUCAO, PVC, SOLDAVEL, DN 75MM X 50MM, INSTALADO EM PRUMADA DE AGUA TE DE REDUCAO, PVC, SOLDAVEL, DN 75MM X 50MM, INSTALADO EM PRUMADA DE AGUA - FORNECIMENTO E INSTALACAO. AF_06/2022	R$ 79,39	1,0000 UN		Aceito	Menor Preço
0313	TE DE REDUCAO, PVC, SOLDAVEL, DN 75MM X 60 MM, INSTALADO EM PRUMADA DE AGUA TE DE REDUCAO, PVC, SOLDAVEL, DN 75MM X 60 MM, INSTALADO EM PRUMADA DE AGUA - FORNECIMENTO E INSTALACAO.	R$ 38,45	2,0000 UN		Aceito	Menor Preço
0314	TE DE REDUCAO, PVC, SOLDAVEL, DN 85MM X 60MM, INSTALADO EM PRUMADA DE AGUA TE DE REDUCAO, PVC, SOLDAVEL, DN 85MM X 60MM, INSTALADO EM PRUMADA DE AGUA - FORNECIMENTO E INSTALACAO. AF_06/2022	R$ 162,04	2,0000 UN		Aceito	Menor Preço
0315	TE COM BUCHA DE LATAO NA BOLSA CENTRAL, PVC, SOLDAVEL, DN 25MM X 1/2 TE COM BUCHA DE LATAO NA BOLSA CENTRAL, PVC, SOLDAVEL, DN 25MM X 1/2 , INSTALADO EM RAMAL OU SUB-RAMAL DE AGUA - FORNECIMENTO E INSTALACAO. AF_06/2022	R$ 25,60	16,0000 UN		Aceito	Menor Preço
0316	UNIAO, PVC, SOLDAVEL, DN 25MM, INSTALADO EM PRUMADA DE AGUA UNIAO, PVC, SOLDAVEL, DN 25MM, INSTALADO EM PRUMADA DE AGUA - FORNECIMENTO E INSTALACAO. AF_06/2022	R$ 15,21	2,0000 UN		Aceito	Menor Preço
0317	UNIAO, PVC, SOLDAVEL, DN 50MM, INSTALADO EM PRUMADA DE AGUA UNIAO, PVC, SOLDAVEL, DN 50MM, INSTALADO EM PRUMADA DE AGUA - FORNECIMENTO E INSTALACAO. AF_06/2022	R$ 47,14	2,0000 UN		Aceito	Menor Preço
0318	REGISTRO DE GAVETA BRUTO, LATAO, ROSCAVEL, 1 - FORNECIMENTO E INSTALACAO. AF_08/2021 REGISTRO DE GAVETA BRUTO, LATAO, ROSCAVEL, 1 - FORNECIMENTO E INSTALACAO. AF_08/2021	R$ 88,98	6,0000 UN		Aceito	Menor Preço

PORTAL DE COMPRAS PÚBLICAS

A autenticidade do documento pode ser verificada no site https://validaarquivo.portaldecompraspublicas.com.br
Documento gerado eletronicamente no Portal de Compras Públicas em 24/03/2026 às 10:50:18.
Código verificador: 11F86E9

E-DOCS - CÓPIA DO PROCESSO 2025-6X76D GERADO POR UDSON OLIVEIRA RAMOS DE AGUIAR EM 13/05/2026 07:51 DOCUMENTO 1 / 1 PÁGINA 3884 / 5723

2026-DZQWVB - E-DOCS - DOCUMENTO ORIGINAL 24/03/2026 11:07 PÁGINA 31 / 384

0319	REGISTRO DE GAVETA BRUTO, LATAO, ROSCAVEL, 1 1/2 REGISTRO DE GAVETA BRUTO, LATAO, ROSCAVEL, 1 1/2 - FORNECIMENTO E INSTALACAO. AF_08/2021	R$ 153,45	7,0000	UN	Aceito	Menor Preço
0320	REGISTRO DE GAVETA BRUTO, LATAO, ROSCAVEL, 2 REGISTRO DE GAVETA BRUTO, LATAO, ROSCAVEL, 2 - FORNECIMENTO E INSTALACAO. AF_08/2021	R$ 212,20	5,0000	UN	Aceito	Menor Preço
0321	REGISTRO DE GAVETA BRUTO, LATAO, ROSCAVEL, 1, COM ACABAMENTO E CANOPLA CROMADOS REGISTRO DE GAVETA BRUTO, LATAO, ROSCAVEL, 1, COM ACABAMENTO E CANOPLA CROMADOS - FORNECIMENTO E INSTALACAO. AF_08/2021	R$ 166,90	1,0000	UN	Aceito	Menor Preço
0322	REGISTRO DE GAVETA BRUTO, LATAO, ROSCAVEL, 1 1/2, COM ACABAMENTO E CANOPLA CROMADOS REGISTRO DE GAVETA BRUTO, LATAO, ROSCAVEL, 1 1/2, COM ACABAMENTO E CANOPLA CROMADOS - FORNECIMENTO E INSTALACAO. AF_08/2021	R$ 242,55	10,0000	UN	Aceito	Menor Preço
0323	REGISTRO DE PRESSAO BRUTO, LATAO, ROSCAVEL, 3/4, COM ACABAMENTO E CANOPLA CROMADOS REGISTRO DE PRESSAO BRUTO, LATAO, ROSCAVEL, 3/4, COM ACABAMENTO E CANOPLA CROMADOS - FORNECIMENTO E INSTALACAO. AF_08/2021	R$ 129,76	10,0000	UN	Aceito	Menor Preço
0324	VALVULA DE RETENCAO VERTICAL, DE BRONZE, ROSCAVEL, 1 1/2 VALVULA DE RETENCAO VERTICAL, DE BRONZE, ROSCAVEL, 1 1/2 - FORNECIMENTO E INSTALACAO. AF_08/2021	R$ 146,38	1,0000	UN	Aceito	Menor Preço
0325	PRESSURIZADOR (GRUPO DE PRESSAO) - PRESSAO MAXIMA: 32 (M.C.A.);VAZAO MAXIMA: 52.000 (L/H) PRESSURIZADOR (GRUPO DE PRESSAO) - PRESSAO MAXIMA: 32 (M.C.A.);VAZAO MAXIMA: 52.000 (L/H)	R$ 62.608,19	1,0000	UN	Aceito	Menor Preço
0326	BOMBA CENTRIFUGA, TRIFASICA, 1,5 CV OU 1,48 HP, HM 10 A 24 M, Q 6,1 A 21,9 M3/H BOMBA CENTRIFUGA, TRIFASICA, 1,5 CV OU 1,48 HP, HM 10 A 24 M, Q 6,1 A 21,9 M3/H - FORNECIMENTO E INSTALACAO. AF_12/2020	R$ 2.102,65	2,0000	UN	Aceito	Menor Preço
0327	CAIXA D´AGUA EM POLIETILENO, 2000 LITROS - FORNECIMENTO E INSTALACAO. AF_06/2021 CAIXA D´AGUA EM POLIETILENO, 2000 LITROS - FORNECIMENTO E INSTALACAO. AF_06/2021	R$ 1.503,91	1,0000	UN	Aceito	Menor Preço
0328	CISTERNA MODULAR 600 LITROS CISTERNA MODULAR 600 LITROS	R$ 2.327,30	6,0000	UN	Aceito	Menor Preço
0329	SMART FILTRO SMART FILTRO	R$ 502,30	2,0000	UN	Aceito	Menor Preço
0330	NIPLE, EM FERRO GALVANIZADO, CONEXAO ROSQUEADA, DN 15 (1/2),INSTALADO EM RAMAIS E SUB-RAMAIS DE GAS NIPLE, EM FERRO GALVANIZADO, CONEXAO ROSQUEADA, DN 15 (1/2), INSTALADO EM RAMAIS E SUB-RAMAIS DE GAS - FORNECIMENTO E INSTALACAO. AF_10/2020	R$ 17,66	10,0000	UN	Aceito	Menor Preço
0331	FORNECIMENTO E INSTALACAO DE ENGATE FLEXIVEL EM PLASTICO BRANCO, 1/2 X 30 CM ENGATE FLEXIVEL EM PLASTICO BRANCO, 1/2 X 30CM - FORNECIMENTO E INSTALACAO. AF_01/2020	R$ 11,80	5,0000	UN	Aceito	Menor Preço
0332	RESERVATORIO DAGUA CONFORME PROJETO 40M3 - COLUNA SECA 10,0M PINTADA RESERVATORIO DAGUA CONFORME PROJETO 40M3 - COLUNA SECA 10,0M PINTADA	R$ 108.650,00	1,0000	UN	Aceito	Menor Preço

PORTAL DE COMPRAS PÚBLICAS

A autenticidade do documento pode ser verificada no site https://validaarquivo.portaldecompraspublicas.com.br
Documento gerado eletronicamente no Portal de Compras Públicas em 24/03/2026 às 10:50:18.
Código verificador: 11F86E9

E-DOCS - CÓPIA DO PROCESSO 2025-6X76D GERADO POR UDSON OLIVEIRA RAMOS DE AGUIAR EM 13/05/2026 07:51 DOCUMENTO 1 / 1 PÁGINA 3885 / 5723

2026-DZQWVB - E-DOCS - DOCUMENTO ORIGINAL 24/03/2026 11:07 PÁGINA 32 / 384

0333	TUBO PVC, SERIE R, AGUA PLUVIAL, DN 100 MM FORNECIDO E INSTALADO EM CONDUTORES VERTICAIS TUBO PVC, SERIE R, AGUA PLUVIAL, DN 100 MM, FORNECIDO E INSTALADO EM CONDUTORES VERTICAIS DE AGUAS PLUVIAIS. AF_06/2022	R$ 46,54	414,8000	M	Aceito	Menor Preço
0334	TUBO PVC, SERIE R, AGUA PLUVIAL, DN 150 MM TUBO PVC, SERIE R, AGUA PLUVIAL, DN 150 MM, FORNECIDO E INSTALADO EM CONDUTORES VERTICAIS DE AGUAS PLUVIAIS. AF_06/2022	R$ 96,69	186,0000	M	Aceito	Menor Preço
0335	TUBO DE PVC CORRUGADO DE DUPLA PAREDE PARA REDE COLETORA DE ESGOTO, DN 200 MM, JUNTA ELASTICA TUBO DE PVC CORRUGADO DE DUPLA PAREDE PARA REDE COLETORA DE ESGOTO, DN 200 MM, JUNTA ELASTICA - FORNECIMENTO E ASSENTAMENTO. AF_01/2021	R$ 163,14	58,4000	M	Aceito	Menor Preço
0336	TUBO DE PVC CORRUGADO DE DUPLA PAREDE PARA REDE COLETORA DE ESGOTO, DN 250 MM, JUNTA ELASTICA - FORN TUBO DE PVC CORRUGADO DE DUPLA PAREDE PARA REDE COLETORA DE ESGOTO, DN 250 MM, JUNTA ELASTICA - FORNECIMENTO E ASSENTAMENTO. AF_01/2021	R$ 256,36	103,6000	M	Aceito	Menor Preço
0337	JOELHO 45 GRAUS, PVC, SERIE R, AGUA PLUVIAL, DN 100 MM, JUNTA ELASTICA, JOELHO 45 GRAUS, PVC, SERIE R, AGUA PLUVIAL, DN 100 MM, JUNTA ELASTICA, FORNECIDO E INSTALADO EM CONDUTORES VERTICAIS DE AGUAS PLUVIAIS. AF_06/2022	R$ 58,81	13,0000	UN	Aceito	Menor Preço
0338	JOELHO 45 GRAUS, PVC, SERIE R, AGUA PLUVIAL, DN 150 MM, JUNTA ELASTICA JOELHO 45 GRAUS, PVC, SERIE R, AGUA PLUVIAL, DN 150 MM, JUNTA ELASTICA, FORNECIDO E INSTALADO EM CONDUTORES VERTICAIS DE AGUAS PLUVIAIS. AF_06/2022	R$ 174,56	4,0000	UN	Aceito	Menor Preço
0339	JOELHO 90 GRAUS, PVC, SERIE R, AGUA PLUVIAL, DN 100 MM, JUNTA ELASTICA JOELHO 90 GRAUS, PVC, SERIE R, AGUA PLUVIAL, DN 100 MM, JUNTA ELASTICA, FORNECIDO E INSTALADO EM CONDUTORES VERTICAIS DE AGUAS PLUVIAIS. AF_06/2022	R$ 57,33	129,0000	UN	Aceito	Menor Preço
0340	JOELHO 90 GRAUS, PVC, SERIE R, AGUA PLUVIAL, DN 150 MM, JUNTA ELASTICA JOELHO 90 GRAUS, PVC, SERIE R, AGUA PLUVIAL, DN 150 MM, JUNTA ELASTICA, FORNECIDO E INSTALADO EM CONDUTORES VERTICAIS DE AGUAS PLUVIAIS. AF_06/2022	R$ 179,13	34,0000	UN	Aceito	Menor Preço
0341	JUNCAO SIMPLES, PVC, SERIE R, AGUA PLUVIAL, DN 100 X 100 MM, JUNTA ELASTICA JUNCAO SIMPLES, PVC, SERIE R, AGUA PLUVIAL, DN 100 X 100 MM, JUNTA ELASTICA, FORNECIDO E INSTALADO EM RAMAL DE ENCAMINHAMENTO. AF_06/2022	R$ 109,36	7,0000	UN	Aceito	Menor Preço
0342	JUNCAO SIMPLES, PVC, SERIE R, AGUA PLUVIAL, DN 150 X 100 MM, JUNTA ELASTICA JUNCAO SIMPLES, PVC, SERIE R, AGUA PLUVIAL, DN 150 X 100 MM, JUNTA ELASTICA, FORNECIDO E INSTALADO EM CONDUTORES VERTICAIS DE AGUAS PLUVIAIS. AF_06/2022	R$ 272,34	2,0000	UN	Aceito	Menor Preço
0343	LUVA SIMPLES, PVC, SERIE R, AGUA PLUVIAL, DN 100 MM, JUNTA ELASTICA LUVA SIMPLES, PVC, SERIE R, AGUA PLUVIAL, DN 100 MM, JUNTA ELASTICA, FORNECIDO E INSTALADO EM CONDUTORES VERTICAIS DE AGUAS PLUVIAIS. AF_06/2022	R$ 42,73	33,0000	UN	Aceito	Menor Preço

PORTAL DE COMPRAS PÚBLICAS

A autenticidade do documento pode ser verificada no site https://validaarquivo.portaldecompraspublicas.com.br
Documento gerado eletronicamente no Portal de Compras Públicas em 24/03/2026 às 10:50:18.
Código verificador: 11F86E9

E-DOCS - CÓPIA DO PROCESSO 2025-6X76D GERADO POR UDSON OLIVEIRA RAMOS DE AGUIAR EM 13/05/2026 07:51 DOCUMENTO 1 / 1 PÁGINA 3886 / 5723

2026-DZQWVB - E-DOCS - DOCUMENTO ORIGINAL 24/03/2026 11:07 PÁGINA 33 / 384

0344	LUVA SIMPLES, PVC, SERIE R, AGUA PLUVIAL, DN 150 MM, JUNTA ELASTICA LUVA SIMPLES, PVC, SERIE R, AGUA PLUVIAL, DN 150 MM, JUNTA ELASTICA, FORNECIDO E INSTALADO EM CONDUTORES VERTICAIS DE AGUAS PLUVIAIS. AF_06/2022	R$ 102,28	2,0000	UN	Aceito	Menor Preço
0345	REDUCAO EXCENTRICA, PVC, SERIE R, AGUA PLUVIAL, DN 150 X 100 MM, JUNTA ELASTICA REDUCAO EXCENTRICA, PVC, SERIE R, AGUA PLUVIAL, DN 150 X 100 MM, JUNTA ELASTICA, FORNECIDO E INSTALADO EM CONDUTORES VERTICAIS DE AGUAS PLUVIAIS. AF_06/2022	R$ 121,60	7,0000	UN	Aceito	Menor Preço
0346	CAIXA ENTERRADA HIDRAULICA RETANGULAR EM ALVENARIA COM TIJOLOS CERAMICOS MACICOS 0,6X0,6X0,6 M CAIXA ENTERRADA HIDRAULICA RETANGULAR EM ALVENARIA COM TIJOLOS CERAMICOS MACICOS, DIMENSOES INTERNAS: 0,6X0,6X0,6 M PARA REDE DE DRENAGEM. AF_12/2020	R$ 610,23	13,0000	UN	Aceito	Menor Preço
0347	POCO DE INSPECAO CIRCULAR PARA DRENAGEM, DIAMETRO INTERNO = 0,60 M, PROFUNDIDADE = 0,90 M POCO DE INSPECAO CIRCULAR PARA DRENAGEM, EM CONCRETO PRE-MOLDADO, DIAMETRO INTERNO = 0,60 M, PROFUNDIDADE = 0,90 M, EXCLUINDO TAMPAO. AF_12/2020_PA	R$ 554,21	9,0000	UN	Aceito	Menor Preço
0348	GRELHA DE FERRO P/ CALHAS E CAIXAS GRELHA DE FERRO P/ CALHAS E CAIXAS)	R$ 1.339,36	12,5500	M²	Aceito	Menor Preço
0349	TUBO PVC, SERIE NORMAL, ESGOTO PREDIAL, DN 40 MM TUBO PVC, SERIE NORMAL, ESGOTO PREDIAL, DN 40 MM, FORNECIDO E INSTALADO EM RAMAL DE DESCARGA OU RAMAL DE ESGOTO SANITARIO. AF_08/2022	R$ 26,15	246,1100	M	Aceito	Menor Preço
0350	TUBO PVC, SERIE NORMAL, ESGOTO PREDIAL, DN 50 MM TUBO PVC, SERIE NORMAL, ESGOTO PREDIAL, DN 50 MM, FORNECIDO E INSTALADO EM RAMAL DE DESCARGA OU RAMAL DE ESGOTO SANITARIO. AF_08/2022	R$ 34,05	67,8500	M	Aceito	Menor Preço
0351	TUBO PVC, SERIE NORMAL, ESGOTO PREDIAL, DN 75 MM TUBO PVC, SERIE NORMAL, ESGOTO PREDIAL, DN 75 MM, FORNECIDO E INSTALADO EM RAMAL DE DESCARGA OU RAMAL DE ESGOTO SANITARIO. AF_08/2022	R$ 42,69	31,3800	M	Aceito	Menor Preço
0352	TUBO PVC, SERIE NORMAL, ESGOTO PREDIAL, DN 100 MM TUBO PVC, SERIE NORMAL, ESGOTO PREDIAL, DN 100 MM, FORNECIDO E INSTALADO EM RAMAL DE DESCARGA OU RAMAL DE ESGOTO SANITARIO. AF_08/2022	R$ 47,40	255,6200	M	Aceito	Menor Preço
0353	TUBO PVC, SERIE NORMAL, ESGOTO PREDIAL, DN 150 MM TUBO PVC, SERIE NORMAL, ESGOTO PREDIAL, DN 150 MM, FORNECIDO E INSTALADO EM SUBCOLETOR AEREO DE ESGOTO SANITARIO. AF_08/2022	R$ 76,94	31,3800	M	Aceito	Menor Preço
0354	JOELHO 45 GRAUS, PVC, SERIE NORMAL, ESGOTO PREDIAL, DN 40 MM, JUNTA SOLDAVEL JOELHO 45 GRAUS, PVC, SERIE NORMAL, ESGOTO PREDIAL, DN 40 MM, JUNTA SOLDAVEL, FORNECIDO E INSTALADO EM RAMAL DE DESCARGA OU RAMAL DE ESGOTO SANITARIO. AF_08/2022	R$ 12,63	45,0000	UN	Aceito	Menor Preço
0355	JOELHO 45 GRAUS, PVC, SERIE NORMAL, ESGOTO PREDIAL, DN 50 MM, JUNTA ELASTICA JOELHO 45 GRAUS, PVC, SERIE NORMAL, ESGOTO PREDIAL, DN 50 MM, JUNTA ELASTICA, FORNECIDO E INSTALADO EM RAMAL DE DESCARGA OU RAMAL DE ESGOTO SANITARIO. AF_08/2022	R$ 19,68	29,0000	UN	Aceito	Menor Preço

PORTAL DE COMPRAS PÚBLICAS

A autenticidade do documento pode ser verificada no site https://validaarquivo.portaldecompraspublicas.com.br
Documento gerado eletronicamente no Portal de Compras Públicas em 24/03/2026 às 10:50:18.
Código verificador: 11F86E9

E-DOCS - CÓPIA DO PROCESSO 2025-6X76D GERADO POR UDSON OLIVEIRA RAMOS DE AGUIAR EM 13/05/2026 07:51 DOCUMENTO 1 / 1 PÁGINA 3887 / 5723

2026-DZQWVB - E-DOCS - DOCUMENTO ORIGINAL 24/03/2026 11:07 PÁGINA 34 / 384

0356	JOELHO 45 GRAUS, PVC, SERIE NORMAL, ESGOTO PREDIAL, DN 75 MM, JUNTA ELASTICA JOELHO 45 GRAUS, PVC, SERIE NORMAL, ESGOTO PREDIAL, DN 75 MM, JUNTA ELASTICA, FORNECIDO E INSTALADO EM RAMAL DE DESCARGA OU RAMAL DE ESGOTO SANITARIO. AF_08/2022	R$ 30,36	3,0000	UN	Aceito	Menor Preço
0357	JOELHO 45 GRAUS, PVC, SERIE NORMAL, ESGOTO PREDIAL, DN 100 MM, JUNTA ELASTICA JOELHO 45 GRAUS, PVC, SERIE NORMAL, ESGOTO PREDIAL, DN 100 MM, JUNTA ELASTICA, FORNECIDO E INSTALADO EM RAMAL DE DESCARGA OU RAMAL DE ESGOTO SANITARIO. AF_08/2022	R$ 36,48	16,0000	UN	Aceito	Menor Preço
0358	JOELHO 90 GRAUS, PVC, SERIE NORMAL, ESGOTO PREDIAL, DN 40 MM, JUNTA SOLDAVE JOELHO 90 GRAUS, PVC, SERIE NORMAL, ESGOTO PREDIAL, DN 40 MM, JUNTA SOLDAVEL, FORNECIDO E INSTALADO EM RAMAL DE DESCARGA OU RAMAL DE ESGOTO SANITARIO. AF_08/2022	R$ 12,30	59,0000	UN	Aceito	Menor Preço
0359	JOELHO 90 GRAUS, PVC, SERIE NORMAL, ESGOTO PREDIAL, DN 50 MM, JUNTA ELASTICA JOELHO 90 GRAUS, PVC, SERIE NORMAL, ESGOTO PREDIAL, DN 50 MM, JUNTA ELASTICA, FORNECIDO E INSTALADO EM RAMAL DE DESCARGA OU RAMAL DE ESGOTO SANITARIO. AF_08/2022	R$ 18,61	24,0000	UN	Aceito	Menor Preço
0360	JUNCAO SIMPLES, PVC, SERIE NORMAL, ESGOTO PREDIAL, DN 100 X 50 MM, JUNTA ELASTICA JUNCAO SIMPLES, PVC, SERIE NORMAL, ESGOTO PREDIAL, DN 100 X 50 MM, JUNTA ELASTICA, FORNECIDO E INSTALADO EM PRUMADA DE ESGOTO SANITARIO OU VENTILACAO	R$ 69,79	24,0000	UN	Aceito	Menor Preço
0361	JUNCAO SIMPLES, PVC, SERIE NORMAL, ESGOTO PREDIAL, DN 100 X 100 MM, JUNTA ELASTICA JUNCAO SIMPLES, PVC, SERIE NORMAL, ESGOTO PREDIAL, DN 100 X 100 MM, JUNTA ELASTICA, FORNECIDO E INSTALADO EM PRUMADA DE ESGOTO SANITARIO OU VENTILACAO	R$ 69,79	1,0000	UN	Aceito	Menor Preço
0362	JUNCAO SIMPLES, PVC, SERIE NORMAL, ESGOTO PREDIAL, DN 100 X 100 MM, JUNTA ELASTICA 1 JUNCAO SIMPLES, PVC, SERIE NORMAL, ESGOTO PREDIAL, DN 100 X 100 MM, JUNTA ELASTICA, FORNECIDO E INSTALADO EM PRUMADA DE ESGOTO SANITARIO OU VENTILACAO. AF_08/2022	R$ 69,76	12,0000	UN	Aceito	Menor Preço
0363	JUNCAO SIMPLES, PVC, SERIE NORMAL, ESGOTO PREDIAL, DN 50 X 50 MM, JUNTA ELASTICA JUNCAO SIMPLES, PVC, SERIE NORMAL, ESGOTO PREDIAL, DN 50 X 50 MM, JUNTA ELASTICA, FORNECIDO E INSTALADO EM PRUMADA DE ESGOTO SANITARIO OU VENTILACAO. AF_08/2022	R$ 26,73	5,0000	UN	Aceito	Menor Preço
0364	JUNCAO SIMPLES, PVC, SERIE NORMAL, ESGOTO PREDIAL, DN 75 X 50 MM, JUNTA ELASTICA JUNCAO SIMPLES, PVC, SERIE NORMAL, ESGOTO PREDIAL, DN 75 X 50 MM, JUNTA ELASTICA, FORNECIDO E INSTALADO EM RAMAL DE DESCARGA OU RAMAL DE ESGOTO SANITARIO	R$ 53,93	6,0000	UN	Aceito	Menor Preço
0365	JUNCAO SIMPLES, PVC, SERIE NORMAL, ESGOTO PREDIAL, DN 75 X 75 MM, JUNTA ELASTICA JUNCAO SIMPLES, PVC, SERIE NORMAL, ESGOTO PREDIAL, DN 75 X 75 MM, JUNTA ELASTICA, FORNECIDO E INSTALADO EM RAMAL DE DESCARGA OU RAMAL DE ESGOTO SANITARIO. AF_08/2022	R$ 53,90	1,0000	UN	Aceito	Menor Preço

PORTAL DE COMPRAS PÚBLICAS

A autenticidade do documento pode ser verificada no site https://validaarquivo.portaldecompraspublicas.com.br
Documento gerado eletronicamente no Portal de Compras Públicas em 24/03/2026 às 10:50:18.
Código verificador: 11F86E9

E-DOCS - CÓPIA DO PROCESSO 2025-6X76D GERADO POR UDSON OLIVEIRA RAMOS DE AGUIAR EM 13/05/2026 07:51 DOCUMENTO 1 / 1 PÁGINA 3888 / 5723

2026-DZQWVB - E-DOCS - DOCUMENTO ORIGINAL 24/03/2026 11:07 PÁGINA 35 / 384

0366	BUCHA DE REDUCAO LONGA, PVC, SERIE NORMAL, ESGOTO PREDIAL, DN 50 X 40 MM, JUNTA SOLDAVEL E ELASTICA BUCHA DE REDUCAO LONGA, PVC, SERIE NORMAL, ESGOTO PREDIAL, DN 50 X 40 MM, JUNTA SOLDAVEL E ELASTICA, FORNECIDO E INSTALADO EM RAMAL DE DESCARGA OU RAMAL DE ESGOTO SANITARIO. AF_08/2022	R$ 13,73	3,0000	UN	Aceito	Menor Preço
0367	CAP, PVC, SERIE NORMAL, ESGOTO PREDIAL, DN 100 MM, JUNTA ELASTICA CAP, PVC, SERIE NORMAL, ESGOTO PREDIAL, DN 100 MM, JUNTA ELASTICA, FORNECIDO E INSTALADO EM SUBCOLETOR AEREO DE ESGOTO SANITARIO. AF_08/2022	R$ 25,40	2,0000	UN	Aceito	Menor Preço
0368	PLUG, PVC OCRE, JUNTA ELASTICA, DN 100 MM, PARA COLETOR PREDIAL DE ESGOTO. AF_06/2022 PLUG, PVC OCRE, JUNTA ELASTICA, DN 100 MM, PARA COLETOR PREDIAL DE ESGOTO. AF_06/2022	R$ 41,38	2,0000	UN	Aceito	Menor Preço
0369	CURVA CURTA 90 GRAUS, PVC, SERIE NORMAL, ESGOTO PREDIAL, DN 40 MM, JUNTA SOLDAVEL CURVA CURTA 90 GRAUS, PVC, SERIE NORMAL, ESGOTO PREDIAL, DN 40 MM, JUNTA SOLDAVEL, FORNECIDO E INSTALADO EM RAMAL DE DESCARGA OU RAMAL DE ESGOTO SANITARIO. AF_08/2022	R$ 16,54	40,0000	UN	Aceito	Menor Preço
0370	JOELHO 90 GRAUS, PVC, SERIE NORMAL, ESGOTO PREDIAL, DN 40 MM, JUNTA SOLDAVEL JOELHO 90 GRAUS, PVC, SERIE NORMAL, ESGOTO PREDIAL, DN 40 MM, JUNTA SOLDAVEL, FORNECIDO E INSTALADO EM RAMAL DE DESCARGA OU RAMAL DE ESGOTO SANITARIO. AF_08/2022	R$ 12,30	37,0000	UN	Aceito	Menor Preço
0371	REDUCAO EXCENTRICA, PVC, SERIE R, AGUA PLUVIAL, DN 100 X 75 MM, JUNTA ELASTICA REDUCAO EXCENTRICA, PVC, SERIE R, AGUA PLUVIAL, DN 100 X 75 MM, JUNTA ELASTICA, FORNECIDO E INSTALADO EM CONDUTORES VERTICAIS DE AGUAS PLUVIAIS	R$ 47,24	2,0000	UN	Aceito	Menor Preço
0372	REDUCAO EXCENTRICA, PVC, SERIE R, AGUA PLUVIAL, DN 75 X 50 MM, JUNTA ELASTICA REDUCAO EXCENTRICA, PVC, SERIE R, AGUA PLUVIAL, DN 75 X 50 MM, JUNTA ELASTICA, FORNECIDO E INSTALADO EM RAMAL DE ENCAMINHAMENTO. AF_06/2022	R$ 25,63	5,0000	UN	Aceito	Menor Preço
0373	TE, PVC, SERIE NORMAL, ESGOTO PREDIAL, DN 50 X 50 MM, JUNTA ELASTICA TE, PVC, SERIE NORMAL, ESGOTO PREDIAL, DN 50 X 50 MM, JUNTA ELASTICA, FORNECIDO E INSTALADO EM PRUMADA DE ESGOTO SANITARIO OU VENTILACAO. AF_08/2022	R$ 23,31	2,0000	UN	Aceito	Menor Preço
0374	TE, PVC, SERIE NORMAL, ESGOTO PREDIAL, DN 40 X 40 MM, JUNTA SOLDAVEL TE, PVC, SERIE NORMAL, ESGOTO PREDIAL, DN 40 X 40 MM, JUNTA SOLDAVEL, FORNECIDO E INSTALADO EM RAMAL DE DESCARGA OU RAMAL DE ESGOTO SANITARIO. AF_08/2022	R$ 18,03	11,0000	UN	Aceito	Menor Preço
0375	CAIXA SIFONADA, PVC, DN 100 X 100 X 50 MM, JUNTA ELASTICA CAIXA SIFONADA, PVC, DN 100 X 100 X 50 MM, JUNTA ELASTICA, FORNECIDA E INSTALADA EM RAMAL DE DESCARGA OU EM RAMAL DE ESGOTO SANITARIO. AF_08/2022	R$ 59,64	2,0000	UN	Aceito	Menor Preço
0376	CAIXA SIFONADA, PVC, DN 150 X 185 X 75 MM, JUNTA ELASTICA CAIXA SIFONADA, PVC, DN 150 X 185 X 75 MM, JUNTA ELASTICA, FORNECIDA E INSTALADA EM RAMAL DE DESCARGA OU EM RAMAL DE ESGOTO SANITARIO. AF_08/2022	R$ 130,80	1,0000	UN	Aceito	Menor Preço

PORTAL DE COMPRAS PÚBLICAS

A autenticidade do documento pode ser verificada no site https://validaarquivo.portaldecompraspublicas.com.br
Documento gerado eletronicamente no Portal de Compras Públicas em 24/03/2026 às 10:50:18.
Código verificador: 11F86E9

E-DOCS - CÓPIA DO PROCESSO 2025-6X76D GERADO POR UDSON OLIVEIRA RAMOS DE AGUIAR EM 13/05/2026 07:51 DOCUMENTO 1 / 1 PÁGINA 3889 / 5723

2026-DZQWVB - E-DOCS - DOCUMENTO ORIGINAL 24/03/2026 11:07 PÁGINA 36 / 384

0377	CAIXA SIFONADA, COM GRELHA QUADRADA, PVC, DN 150 X 150 X 50 MM (ITEM 14,29 DA PO) CAIXA SIFONADA, COM GRELHA QUADRADA, PVC, DN 150 X 150 X 50 MM, JUNTA SOLDAVEL, FORNECIDA E INSTALADA EM RAMAL DE DESCARGA OU EM RAMAL DE ESGOTO SANITARIO. AF_08/2022 (ITEM 14,29 DA PO)	R$ 88,08	8,0000	UN	Aceito	Menor Preço
0378	CAIXA SIFONADA, COM GRELHA REDONDA, PVC, DN 150 X 150 X 50 MM, JUNTA SOLDAVEL CAIXA SIFONADA, COM GRELHA REDONDA, PVC, DN 150 X 150 X 50 MM, JUNTA SOLDAVEL, FORNECIDA E INSTALADA EM RAMAL DE DESCARGA OU EM RAMAL DE ESGOTO SANITARIO. AF_08/2022	R$ 88,08	24,0000	UN	Aceito	Menor Preço
0379	CORPO CAIXA SECA 100 X 100 X 40 CM CORPO CAIXA SECA 100 X 100 X 40 CM	R$ 49,68	2,0000	UN	Aceito	Menor Preço
0380	CAIXA ENTERRADA HIDRAULICA RETANGULAR EM ALVENARIA COM TIJOLOS CERAMICOS MACICOS (ITEM 14.32 DA PO) CAIXA ENTERRADA HIDRAULICA RETANGULAR EM ALVENARIA COM TIJOLOS CERAMICOS MACICOS, DIMENSOES INTERNAS: 0,6X0,6X0,6 M PARA REDE DE DRENAGEM. AF_12/2020 (ITEM 14.32 DA PO)	R$ 610,23	9,0000	UN	Aceito	Menor Preço
0381	POCO DE INSPECAO CIRCULAR PARA DRENAGEM, DIAMETRO INTERNO = 0,60 M (ITEM 14.33 DA PO) POCO DE INSPECAO CIRCULAR PARA DRENAGEM, EM CONCRETO PRE-MOLDADO, DIAMETRO INTERNO = 0,60 M, PROFUNDIDADE = 0,90 M, EXCLUINDO TAMPAO. AF_12/2020_PA (ITEM 14.33 DA PO)	R$ 559,18	5,0000	UN	Aceito	Menor Preço
0382	SIFAO DO TIPO FLEXIVEL EM PVC 1 X 1.1/2 SIFAO DO TIPO FLEXIVEL EM PVC 1 X 1.1/2 - FORNECIMENTO E INSTALACAO. AF_01/2020	R$ 13,29	2,0000	UN	Aceito	Menor Preço
0383	TANQUE SEPTICO RETANGULAR, DIMENSOES INTERNAS: 1,6 X 4,6 X H=2,4 M, VOLUME UTIL: 14720 L TANQUE SEPTICO RETANGULAR, EM ALVENARIA COM BLOCOS DE CONCRETO, DIMENSOES INTERNAS: 1,6 X 4,6 X H=2,4 M, VOLUME UTIL: 14720 L (PARA 105 CONTRIBUINTES). AF_12/2020	R$ 13.333,68	1,0000	UN	Aceito	Menor Preço
0384	SUMIDOURO CIRCULAR, EM CONCRETO PRE-MOLDADO, DIAMETRO INTERNO = 2,88 M, ALTURA INTERNA = 3,0 M SUMIDOURO CIRCULAR, EM CONCRETO PRE-MOLDADO, DIAMETRO INTERNO = 2,88 M, ALTURA INTERNA = 3,0 M, AREA DE INFILTRACAO: 31,4 M2 (PARA 12 CONTRIBUINTES). AF_12/2020_PA	R$ 8.381,99	1,0000	UN	Aceito	Menor Preço
0385	FILTRO ANAEROBIO RETANGULAR, EM ALVENARIA COM BLOCOS DE CONCRETO, DIM INTERNAS:1,4 X 3,0 X H=1,67M FILTRO ANAEROBIO RETANGULAR, EM ALVENARIA COM BLOCOS DE CONCRETO, DIMENSOES INTERNAS: 1,4 X 3,0 X H=1,67 M, VOLUME UTIL: 5040 L (PARA 32 CONTRIBUINTES). AF_12/2020	R$ 9.747,51	1,0000	UN	Aceito	Menor Preço
0386	TUBO PVC, SERIE NORMAL, ESGOTO PREDIAL, DN 50 MM (ITEM 14.38 DA PO) TUBO PVC, SERIE NORMAL, ESGOTO PREDIAL, DN 50 MM, FORNECIDO E INSTALADO EM RAMAL DE DESCARGA OU RAMAL DE ESGOTO SANITARIO. AF_08/2022 (ITEM 14.38 DA PO)	R$ 34,05	179,4000	M	Aceito	Menor Preço
0387	TUBO PVC, SERIE R, AGUA PLUVIAL, DN 75 MM TUBO PVC, SERIE R, AGUA PLUVIAL, DN 75 MM, FORNECIDO E INSTALADO EM RAMAL DE ENCAMINHAMENTO. AF_06/2022	R$ 51,23	37,1000	M	Aceito	Menor Preço

PORTAL DE COMPRAS PÚBLICAS

A autenticidade do documento pode ser verificada no site https://validaarquivo.portaldecompraspublicas.com.br
Documento gerado eletronicamente no Portal de Compras Públicas em 24/03/2026 às 10:50:18.
Código verificador: 11F86E9

E-DOCS - CÓPIA DO PROCESSO 2025-6X76D GERADO POR UDSON OLIVEIRA RAMOS DE AGUIAR EM 13/05/2026 07:51 DOCUMENTO 1 / 1 PÁGINA 3890 / 5723

2026-DZQWVB - E-DOCS - DOCUMENTO ORIGINAL 24/03/2026 11:07 PÁGINA 37 / 384

0388	JOELHO 45 GRAUS, PVC, SERIE NORMAL, ESGOTO PREDIAL, DN 50 MM (ITEM 14.40 DA PO) JOELHO 45 GRAUS, PVC, SERIE NORMAL, ESGOTO PREDIAL, DN 50 MM, JUNTA ELASTICA, FORNECIDO E INSTALADO EM RAMAL DE DESCARGA OU RAMAL DE ESGOTO SANITARIO. AF_08/2022 (ITEM 14.40 DA PO)	R$ 19,68	36,0000	UN	Aceito	Menor Preço
0389	JOELHO 45 GRAUS, PVC, SERIE NORMAL, ESGOTO PREDIAL, DN 75 MM (ITEM 14.41 DA PO) JOELHO 45 GRAUS, PVC, SERIE NORMAL, ESGOTO PREDIAL, DN 75 MM, JUNTA ELASTICA, FORNECIDO E INSTALADO EM RAMAL DE DESCARGA OU RAMAL DE ESGOTO SANITARIO. AF_08/2022 (ITEM 14.41 DA PO)	R$ 30,36	2,0000	UN	Aceito	Menor Preço
0390	JOELHO 90 GRAUS, PVC, SERIE NORMAL, ESGOTO PREDIAL, DN 50 MM (ITEM 14.42 DA PO) JOELHO 90 GRAUS, PVC, SERIE NORMAL, ESGOTO PREDIAL, DN 50 MM, JUNTA ELASTICA, FORNECIDO E INSTALADO EM RAMAL DE DESCARGA OU RAMAL DE ESGOTO SANITARIO. AF_08/2022 (ITEM 14.42 DA PO)	R$ 18,61	80,0000	UN	Aceito	Menor Preço
0391	JOELHO 90 GRAUS, PVC, SERIE NORMAL, ESGOTO PREDIAL, DN 75 MM, JUNTA ELASTICA JOELHO 90 GRAUS, PVC, SERIE NORMAL, ESGOTO PREDIAL, DN 75 MM, JUNTA ELASTICA, FORNECIDO E INSTALADO EM RAMAL DE DESCARGA OU RAMAL DE ESGOTO SANITARIO. AF_08/2022	R$ 28,95	9,0000	UN	Aceito	Menor Preço
0392	JUNCAO SIMPLES, PVC, SERIE R, AGUA PLUVIAL, DN 75 X 50 MM, JUNTA ELASTICA JUNCAO SIMPLES, PVC, SERIE R, AGUA PLUVIAL, DN 75 X 50 MM, JUNTA ELASTICA, FORNECIDO E INSTALADO EM CONDUTORES VERTICAIS DE AGUAS PLUVIAIS	R$ 82,04	2,0000	UN	Aceito	Menor Preço
0393	LUVA SIMPLES, PVC, SERIE NORMAL, ESGOTO PREDIAL, DN 50 MM, JUNTA ELASTICA LUVA SIMPLES, PVC, SERIE NORMAL, ESGOTO PREDIAL, DN 50 MM, JUNTA ELASTICA, FORNECIDO E INSTALADO EM PRUMADA DE ESGOTO SANITARIO OU VENTILACAO. AF_08/2022	R$ 7,69	1,0000	UN	Aceito	Menor Preço
0394	REDUCAO EXCENTRICA, PVC, SERIE R, AGUA PLUVIAL, DN 75 X 50 MM (ITEM 14.46 DA PO) REDUCAO EXCENTRICA, PVC, SERIE R, AGUA PLUVIAL, DN 75 X 50 MM, JUNTA ELASTICA, FORNECIDO E INSTALADO EM RAMAL DE ENCAMINHAMENTO. AF_06/2022 (ITEM 14.46 DA PO)	R$ 25,63	6,0000	UN	Aceito	Menor Preço
0395	TERMINAL DE VENTILACAO, PVC, SERIE NORMAL, ESGOTO PREDIAL, DN 50 MM, JUNTA SOLDAVEL TERMINAL DE VENTILACAO, PVC, SERIE NORMAL, ESGOTO PREDIAL, DN 50 MM, JUNTA SOLDAVEL, FORNECIDO E INSTALADO EM PRUMADA DE ESGOTO SANITARIO OU VENTILACAO. AF_08/2022	R$ 15,53	4,0000	UN	Aceito	Menor Preço
0396	TERMINAL DE VENTILACAO, PVC, SERIE NORMAL, ESGOTO PREDIAL, DN 75 MM, JUNTA SOLDAVEL TERMINAL DE VENTILACAO, PVC, SERIE NORMAL, ESGOTO PREDIAL, DN 75 MM, JUNTA SOLDAVEL, FORNECIDO E INSTALADO EM PRUMADA DE ESGOTO SANITARIO OU VENTILACAO. AF_08/2022	R$ 31,73	4,0000	UN	Aceito	Menor Preço
0397	TE, PVC, SERIE R, AGUA PLUVIAL, DN 100 X 50 MM, JUNTA ELASTICA TE, PVC, SERIE R, AGUA PLUVIAL, DN 100 X 50 MM, JUNTA ELASTICA, FORNECIDO E INSTALADO EM CONDUTORES VERTICAIS DE AGUAS PLUVIAIS	R$ 113,19	6,0000	UN	Aceito	Menor Preço

PORTAL DE COMPRAS PÚBLICAS

A autenticidade do documento pode ser verificada no site https://validaarquivo.portaldecompraspublicas.com.br
Documento gerado eletronicamente no Portal de Compras Públicas em 24/03/2026 às 10:50:18.
Código verificador: 11F86E9

E-DOCS - CÓPIA DO PROCESSO 2025-6X76D GERADO POR UDSON OLIVEIRA RAMOS DE AGUIAR EM 13/05/2026 07:51 DOCUMENTO 1 / 1 PÁGINA 3891 / 5723

2026-DZQWVB - E-DOCS - DOCUMENTO ORIGINAL 24/03/2026 11:07 PÁGINA 38 / 384

0398	TE, PVC, SERIE R, AGUA PLUVIAL, DN 100 X 75 MM, JUNTA ELASTICA TE, PVC, SERIE R, AGUA PLUVIAL, DN 100 X 75 MM, JUNTA ELASTICA, FORNECIDO E INSTALADO EM CONDUTORES VERTICAIS DE AGUAS PLUVIAIS. AF_06/2022	R$ 113,16	2,0000	UN	Aceito	Menor Preço
0399	TE, PVC, SERIE NORMAL, ESGOTO PREDIAL, DN 50 X 50 MM, JUNTA ELASTICA 1 TE, PVC, SERIE NORMAL, ESGOTO PREDIAL, DN 50 X 50 MM, JUNTA ELASTICA, FORNECIDO E INSTALADO EM RAMAL DE DESCARGA OU RAMAL DE ESGOTO SANITARIO. AF_08/2022	R$ 30,93	57,0000	UN	Aceito	Menor Preço
0400	TE, PVC, SERIE R, AGUA PLUVIAL, DN 75 X 75 MM, JUNTA ELASTICA TE, PVC, SERIE R, AGUA PLUVIAL, DN 75 X 75 MM, JUNTA ELASTICA, FORNECIDO E INSTALADO EM CONDUTORES VERTICAIS DE AGUAS PLUVIAIS. AF_06/2022	R$ 70,00	5,0000	UN	Aceito	Menor Preço
0401	TE, PVC, SERIE R, AGUA PLUVIAL, DN 75 X 50 MM, JUNTA ELASTICA TE, PVC, SERIE R, AGUA PLUVIAL, DN 75 X 50 MM, JUNTA ELASTICA, FORNECIDO E INSTALADO EM CONDUTORES VERTICAIS DE AGUAS PLUVIAIS	R$ 70,01	9,0000	UN	Aceito	Menor Preço
0402	VASO SANITARIO SIFONADO CONVENCIONAL COM LOUCA BRANCA VASO SANITARIO SIFONADO CONVENCIONAL COM LOUCA BRANCA, INCLUSO CONJUNTO DE LIGACAO PARA BACIA SANITARIA AJUSTAVEL - FORNECIMENTO E INSTALACAO. AF_10/2016	R$ 376,94	13,0000	UN	Aceito	Menor Preço
0403	VALVULA DE DESCARGA METALICA, DUPLO ACIONAMENTO ECO, BASE 1 1/2, ACABAMENTO METALICO CROMADO VALVULA DE DESCARGA METALICA, DUPLO ACIONAMENTO ECO, BASE 1 1/2, ACABAMENTO METALICO CROMADO - FORNECIMENTO E INSTALACAO	R$ 400,61	13,0000	UN	Aceito	Menor Preço
0404	ASSENTO SANITARIO CONVENCIONAL - FORNECIMENTO E INSTALACAO. AF_01/2020 ASSENTO SANITARIO CONVENCIONAL - FORNECIMENTO E INSTALACAO. AF_01/2020	R$ 56,68	13,0000	UN	Aceito	Menor Preço
0405	MICTORIO SIFONADO LOUCA BRANCA - PADRAO MEDIO MICTORIO SIFONADO LOUCA BRANCA - PADRAO MEDIO - FORNECIMENTO E INSTALACAO. AF_01/2020	R$ 842,63	3,0000	UN	Aceito	Menor Preço
0406	SIFAO PARA MICTORIO, DECA 1681, 1 X 2, ACABAMENTO CROMODADO E SIMILAR SIFAO PARA MICTORIO, DECA 1681, 1 X 2, ACABAMENTO CROMODADO E SIMILAR	R$ 614,58	3,0000	UN	Aceito	Menor Preço
0407	CUBA DE EMBUTIR OVAL EM LOUCA BRANCA, 35 X 50CM OU EQUIVALENTE CUBA DE EMBUTIR OVAL EM LOUCA BRANCA, 35 X 50CM OU EQUIVALENTE, INCLUSO VALVULA EM METAL CROMADO E SIFAO FLEXIVEL EM PVC - FORNECIMENTO E INSTALACAO. AF_01/2020	R$ 286,01	15,0000	UN	Aceito	Menor Preço
0408	CUBA DE EMBUTIR RETANGULAR DE ACO INOXIDAVEL, 40 X 34 X 14 CM CUBA DE EMBUTIR RETANGULAR DE ACO INOXIDAVEL, 40 X 34 X 14 CM - FORNECIMENTO E INSTALACAO	R$ 273,36	10,0000	UN	Aceito	Menor Preço
0409	CUBA DE EMBUTIR RETANGULAR DE ACO INOXIDAVEL, 50 X 40 X 20 CM CUBA DE EMBUTIR RETANGULAR DE ACO INOXIDAVEL, 50 X 40 X 20 CM - FORNECIMENTO E INSTALACAO	R$ 273,36	2,0000	UN	Aceito	Menor Preço
0410	CUBA DE EMBUTIR RETANGULAR DE ACO INOXIDAVEL, 60 X 50 X 40 CM CUBA DE EMBUTIR RETANGULAR DE ACO INOXIDAVEL, 60 X 50 X 40 CM - FORNECIMENTO E INSTALACAO	R$ 273,36	3,0000	UN	Aceito	Menor Preço

PORTAL DE COMPRAS PÚBLICAS

A autenticidade do documento pode ser verificada no site https://validaarquivo.portaldecompraspublicas.com.br
Documento gerado eletronicamente no Portal de Compras Públicas em 24/03/2026 às 10:50:18.
Código verificador: 11F86E9

E-DOCS - CÓPIA DO PROCESSO 2025-6X76D GERADO POR UDSON OLIVEIRA RAMOS DE AGUIAR EM 13/05/2026 07:51 DOCUMENTO 1 / 1 PÁGINA 3892 / 5723

2026-DZQWVB - E-DOCS - DOCUMENTO ORIGINAL 24/03/2026 11:07 PÁGINA 39 / 384

0411	LAVATORIO DE CANTO, LOUCA BRANCA SUSPENSO, 29,5 X 39CM OU EQUIVALENTE, PADRAO POPULAR LAVATORIO DE CANTO, LOUCA BRANCA SUSPENSO, 29,5 X 39CM OU EQUIVALENTE, PADRAO POPULAR - FORNECIMENTO E INSTALACAO	R$ 180,66	4,0000	UN	Aceito	Menor Preço
0412	LAVATORIO LOUCA BRANCA SUSPENSO, 29,5 X 39CM OU EQUIVALENTE, PADRAO POPULAR LAVATORIO LOUCA BRANCA SUSPENSO, 29,5 X 39CM OU EQUIVALENTE, PADRAO POPULAR - FORNECIMENTO E INSTALACAO. AF_01/2020	R$ 180,65	1,0000	UN	Aceito	Menor Preço
0413	LAVATORIO SOBREPOR, DECA OU EQUIVALENTE LAVATORIO SOBREPOR, DECA OU EQUIVALENTE	R$ 675,14	2,0000	UN	Aceito	Menor Preço
0414	TANQUE DE LOUCA BRANCA COM COLUNA, 40L OU EQUIVALENTE TANQUE DE LOUCA BRANCA COM COLUNA, 40L OU EQUIVALENTE - FORNECIMENTO E INSTALACAO	R$ 882,98	2,0000	UN	Aceito	Menor Preço
0415	CHUVEIRO ELETRICO COMUM CORPO PLASTICO, TIPO DUCHA CHUVEIRO ELETRICO COMUM CORPO PLASTICO, TIPO DUCHA - FORNECIMENTO E INSTALACAO. AF_01/2020	R$ 112,86	10,0000	UN	Aceito	Menor Preço
0416	PORTA PAPEL HIGIENICO, CONFORME PROJETO PORTA PAPEL HIGIENICO, CONFORME PROJETO	R$ 52,15	2,0000	UN	Aceito	Menor Preço
0417	FORNECIMENTO E INSTALACAO DE PAPELEIRA PLASTICA DIPO DISPENSER PARA PAPEL HIGIENICO ROLAO PAPELEIRA PLASTICA TIPO DISPENSER PARA PAPEL HIGIENICO ROLAO	R$ 89,01	11,0000	UN	Aceito	Menor Preço
0418	DUCHA / CHUVEIRO METALICO, DE PAREDE, ARTICULAVEL, COM DESVIADOR E DUCHA MANUAL DUCHA / CHUVEIRO METALICO, DE PAREDE, ARTICULAVEL, COM DESVIADOR E DUCHA MANUAL	R$ 187,31	6,0000	UN	Aceito	Menor Preço
0419	TORNEIRA ELETRICA DE PAREDE, BICA ALTA, PARA COZINHA, 5500 W (110/220 V) TORNEIRA ELETRICA DE PAREDE, BICA ALTA, PARA COZINHA, 5500 W (110/220 V)	R$ 236,90	2,0000	UN	Aceito	Menor Preço
0420	TORNEIRA DE MESA BICA MOVEL, CONFORME PROJETO TORNEIRA DE MESA BICA MOVEL, CONFORME PROJETO	R$ 140,85	9,0000	UN	Aceito	Menor Preço
0421	TORNEIRA DE PAREDE, CONFORME PROJETO TORNEIRA DE PAREDE, CONFORME PROJETO	R$ 125,95	6,0000	UN	Aceito	Menor Preço
0422	TORNEIRA CROMADA DE MESA, 1/2? OU 3/4?, PARA LAVATORIO, COM TEMPORIZADOR TORNEIRA CROMADA DE MESA, 1/2? OU 3/4?, PARA LAVATORIO, COM TEMPORIZADOR - FORNECIMENTO E INSTALACAO.	R$ 140,85	15,0000	UN	Aceito	Menor Preço
0423	TORNEIRA CROMADA DE MESA PARA LAVATORIO, TIPO MONOCOMANDO TORNEIRA CROMADA DE MESA PARA LAVATORIO, TIPO MONOCOMANDO - ACIONAMENTO TIPO ALAVANCA	R$ 339,20	16,0000	UN	Aceito	Menor Preço
0424	FORNECIMENTO E INSTALACAO DE SABONETEIRA PLASTICA TIPO DISPENSER PARA SABONETE LIQUIDO SABONETEIRA PLASTICA TIPO DISPENSER PARA SABONETE LIQUIDO COM RESERVATORIO 800 A 1500 ML, INCLUSO FIXACAO. AF_01/2020	R$ 97,18	10,0000	UN	Aceito	Menor Preço
0425	FORNECIMENTO E INSTALACAO DE TOALHEIRO PLASTICO DIPO DISPENSER PARA PAPEL TOALHA INTERFOLHADO TOALHEIRO PLASTICO TIPO DISPENSER PARA PAPEL TOALHA INTERFOLHADO	R$ 116,55	10,0000	UN	Aceito	Menor Preço
0426	CABIDE/GANCHO DE BANHEIRO SIMPLES EM METAL CROMADO CABIDE/GANCHO DE BANHEIRO SIMPLES EM METAL CROMADO	R$ 54,33	12,0000	UN	Aceito	Menor Preço

PORTAL DE COMPRAS PÚBLICAS

A autenticidade do documento pode ser verificada no site https://validaarquivo.portaldecompraspublicas.com.br
Documento gerado eletronicamente no Portal de Compras Públicas em 24/03/2026 às 10:50:18.
Código verificador: 11F86E9

E-DOCS - CÓPIA DO PROCESSO 2025-6X76D GERADO POR UDSON OLIVEIRA RAMOS DE AGUIAR EM 13/05/2026 07:51 DOCUMENTO 1 / 1 PÁGINA 3893 / 5723

2026-DZQWVB - E-DOCS - DOCUMENTO ORIGINAL 24/03/2026 11:07 PÁGINA 40 / 384

0427	VALVULA EM METAL CROMADO 1.1/2 X 1.1/2 PARA TANQUE OU LAVATORIO, COM OU SEM LADRAO VALVULA EM METAL CROMADO 1.1/2 X 1.1/2 PARA TANQUE OU LAVATORIO, COM OU SEM LADRAO - FORNECIMENTO E INSTALACAO. AF_01/2020	R$ 90,84	12,0000	UN	Aceito	Menor Preço
0428	FORNECIMENTO E INSTALACAO DE BARRA DE APOIO RETA EM ACO INOX POLIDO, COMPRIMENTO 80 CM BARRA DE APOIO RETA, EM ACO INOX POLIDO, COMPRIMENTO 80 CM, FIXADA NA PAREDE - FORNECIMENTO E INSTALACAO. AF_01/2020	R$ 444,69	10,0000	UN	Aceito	Menor Preço
0429	FORNECIMENTO E INSTALACAO DE BARRA DE APOIO RETA EM ACO INOX POLIDO, COMPRIMENTO 70 CM 1 BARRA DE APOIO RETA, EM ACO INOX POLIDO, COMPRIMENTO 70 CM, FIXADA NA PAREDE - FORNECIMENTO E INSTALACAO. AF_01/2020	R$ 427,60	12,0000	UN	Aceito	Menor Preço
0430	BARRA DE APOIO RETA, EM ACO INOX POLIDO, COMPRIMENTO 40CM, FIXADA NA PAREDE BARRA DE APOIO RETA, EM ACO INOX POLIDO, COMPRIMENTO 40CM, FIXADA NA PAREDE - FORNECIMENTO E INSTALACAO	R$ 401,93	12,0000	UN	Aceito	Menor Preço
0431	BARRA DE APOIO LATERAL ARTICULADA, COM TRAVA, EM ACO INOX POLIDO, FIXADA NA PAREDE BARRA DE APOIO LATERAL ARTICULADA, COM TRAVA, EM ACO INOX POLIDO, FIXADA NA PAREDE - FORNECIMENTO E INSTALACAO. AF_01/2020	R$ 768,10	2,0000	UN	Aceito	Menor Preço
0432	FORNECIMENTO DE BANCO ARTICULADO, EM ACO INOX, PARA PCD BANCO ARTICULADO, EM ACO INOX, PARA PCD, FIXADO NA PAREDE - FORNECIMENTO E INSTALACAO. AF_01/2020	R$ 1.417,14	2,0000	UN	Aceito	Menor Preço
0433	TUBO DE ACO GALVANIZADO COM COSTURA, CLASSE MEDIA, CONEXAO ROSQUEADA, DN 20 (3/4) TUBO DE ACO GALVANIZADO COM COSTURA, CLASSE MEDIA, CONEXAO ROSQUEADA, DN 20 (3/4), INSTALADO EM RAMAIS E SUB-RAMAIS DE GAS - FORNECIMENTO E INSTALACAO. AF_10/2020	R$ 69,33	35,2000	M	Aceito	Menor Preço
0434	CURVA 90 GRAUS, EM ACO, CONEXAO SOLDADA, DN 20 (3/4), INSTALADO EM RAMAIS E SUB-RAMAIS DE GAS CURVA 90 GRAUS, EM ACO, CONEXAO SOLDADA, DN 20 (3/4), INSTALADO EM RAMAIS E SUB-RAMAIS DE GAS - FORNECIMENTO E INSTALACAO. AF_10/2020	R$ 93,29	6,0000	UN	Aceito	Menor Preço
0435	TE, EM FERRO GALVANIZADO, CONEXAO ROSQUEADA, DN 20 (3/4) TE, EM FERRO GALVANIZADO, CONEXAO ROSQUEADA, DN 20 (3/4), INSTALADO EM RAMAIS E SUB-RAMAIS DE GAS - FORNECIMENTO E INSTALACAO. AF_10/2020	R$ 51,93	4,0000	UN	Aceito	Menor Preço
0436	CURVA EM COBRE, DN 15 MM, 45 GRAUS, SEM ANEL DE SOLDA, BOLSA X BOLSA CURVA EM COBRE, DN 15 MM, 45 GRAUS, SEM ANEL DE SOLDA, BOLSA X BOLSA, INSTALADO EM RAMAL DE DISTRIBUICAO DE HIDRAULICA PREDIAL - FORNECIMENTO E INSTALACAO. AF_04/2022	R$ 15,46	2,0000	UN	Aceito	Menor Preço
0437	CAP OU TAMPAO DE FERRO GALVANIZADO, COM ROSCA BSP, DE 3/4 CAP OU TAMPAO DE FERRO GALVANIZADO, COM ROSCA BSP, DE 3/4	R$ 18,45	1,0000	UN	Aceito	Menor Preço
0438	REGULADOR DE ALTA PRESSAO GLP REGULADOR DE ALTA PRESSAO GLP	R$ 839,90	1,0000	UN	Aceito	Menor Preço

PORTAL DE COMPRAS PÚBLICAS

A autenticidade do documento pode ser verificada no site https://validaarquivo.portaldecompraspublicas.com.br
Documento gerado eletronicamente no Portal de Compras Públicas em 24/03/2026 às 10:50:18.
Código verificador: 11F86E9

E-DOCS - CÓPIA DO PROCESSO 2025-6X76D GERADO POR UDSON OLIVEIRA RAMOS DE AGUIAR EM 13/05/2026 07:51 DOCUMENTO 1 / 1 PÁGINA 3894 / 5723

2026-DZQWVB - E-DOCS - DOCUMENTO ORIGINAL 24/03/2026 11:07 PÁGINA 41 / 384

0439	REGISTRO OU REGULADOR DE GAS DE COZINHA REGISTRO OU REGULADOR DE GAS DE COZINHA - FORNECIMENTO E INSTALACAO. AF_08/2021	R$ 65,71	2,0000	UN	Aceito	Menor Preço
0440	VALVULA DE ESFERA BRUTA, BRONZE, ROSCAVEL, 3/4 VALVULA DE ESFERA BRUTA, BRONZE, ROSCAVEL, 3/4 - FORNECIMENTO E INSTALACAO. AF_08/2021	R$ 89,95	4,0000	UN	Aceito	Menor Preço
0441	REQUADRO EM ALUMINIO TIPO VENEZIANA COM GUARNICAO, FIXACAO COM PARAFUSOS REQUADRO EM ALUMINIO TIPO VENEZIANA COM GUARNICAO, FIXACAO COM PARAFUSOS - FORNECIMENTO E INSTALACAO.	R$ 619,60	0,4800	UN	Aceito	Menor Preço
0442	EXTINTOR DE INCENDIO PORTATIL COM CARGA DE PQS DE 6 KG, CLASSE BC EXTINTOR DE INCENDIO PORTATIL COM CARGA DE PQS DE 6 KG, CLASSE BC - FORNECIMENTO E INSTALACAO. AF_10/2020_PE	R$ 301,88	22,0000	UN	Aceito	Menor Preço
0443	EXTINTOR DE INCENDIO PORTATIL COM CARGA DE CO2 DE 6 KG, CLASSE BC EXTINTOR DE INCENDIO PORTATIL COM CARGA DE CO2 DE 6 KG, CLASSE BC - FORNECIMENTO E INSTALACAO. AF_10/2020_PE	R$ 851,88	2,0000	UN	Aceito	Menor Preço
0444	COTOVELO 90 GRAUS, EM FERRO GALVANIZADO, CONEXAO ROSQUEADA, DN 65 (2 1/2) COTOVELO 90 GRAUS, EM FERRO GALVANIZADO, CONEXAO ROSQUEADA, DN 65 (2 1/2), INSTALADO EM RESERVACAO DE AGUA DE EDIFICACAO QUE POSSUA RESERVATORIO DE FIBRA/FIBROCIMENTO - FORNECIMENTO E INSTALACAO. AF_06/2016	R$ 156,19	43,0000	UN	Aceito	Menor Preço
0445	CURVA 90 GRAUS, EM ACO, CONEXAO SOLDADA, DN 65 (2 1/2) CURVA 90 GRAUS, EM ACO, CONEXAO SOLDADA, DN 65 (2 1/2), INSTALADO EM REDE DE ALIMENTACAO PARA HIDRANTE - FORNECIMENTO E INSTALACAO. AF_10/2020	R$ 695,88	1,0000	UN	Aceito	Menor Preço
0446	NIPLE, EM FERRO GALVANIZADO, DN 65 (2 1/2) NIPLE, EM FERRO GALVANIZADO, DN 65 (2 1/2), CONEXAO ROSQUEADA, INSTALADO EM REDE DE ALIMENTACAO PARA HIDRANTE - FORNECIMENTO E INSTALACAO. AF_10/2020	R$ 116,60	11,0000	UN	Aceito	Menor Preço
0447	FORNECIMENTO E INSTALACAO DE TUBO DE ACO GALVANIZADO COM COSTURA, CLASSE MEDIA, DN 65 (2 1/2) 1 TUBO DE ACO GALVANIZADO COM COSTURA, CLASSE MEDIA, DN 65 (2 1/2), CONEXAO ROSQUEADA, INSTALADO EM REDE DE ALIMENTACAO PARA HIDRANTE - FORNECIMENTE E INSTALACAO. AF_10/2010	R$ 219,59	272,3100	M	Aceito	Menor Preço
0448	TE, EM FERRO GALVANIZADO, CONEXAO ROSQUEADA, DN 65 (2 1/2) TE, EM FERRO GALVANIZADO, CONEXAO ROSQUEADA, DN 65 (2 1/2), INSTALADO EM REDE DE ALIMENTACAO PARA HIDRANTE - FORNECIMENTO E INSTALACAO. AF_10/2020	R$ 258,31	13,0000	UN	Aceito	Menor Preço
0449	UNIAO, EM FERRO GALVANIZADO, DN 65 (2 1/2), CONEXAO ROSQUEADA UNIAO, EM FERRO GALVANIZADO, DN 65 (2 1/2), CONEXAO ROSQUEADA, INSTALADO EM REDE DE ALIMENTACAO PARA HIDRANTE - FORNECIMENTO E INSTALACAO. AF_10/2020	R$ 276,68	6,0000	UN	Aceito	Menor Preço

PORTAL DE COMPRAS PÚBLICAS

A autenticidade do documento pode ser verificada no site https://validaarquivo.portaldecompraspublicas.com.br
Documento gerado eletronicamente no Portal de Compras Públicas em 24/03/2026 às 10:50:18.
Código verificador: 11F86E9

E-DOCS - CÓPIA DO PROCESSO 2025-6X76D GERADO POR UDSON OLIVEIRA RAMOS DE AGUIAR EM 13/05/2026 07:51 DOCUMENTO 1 / 1 PÁGINA 3895 / 5723

2026-DZQWVB - E-DOCS - DOCUMENTO ORIGINAL 24/03/2026 11:07 PÁGINA 42 / 384

0450	ADAPTADOR COM FLANGES LIVRES, PVC, SOLDAVEL, DN 75 MM X 2 1/2 (ITEM 17,9 DA PO) ADAPTADOR COM FLANGES LIVRES, PVC, SOLDAVEL, DN 75 MM X 2 1/2 , INSTALADO EM RESERVACAO DE AGUA DE EDIFICACAO QUE POSSUA RESERVATORIO DE FIBRA/FIBROCIMENTO FORNECIMENTO E INSTALACAO. AF_06/2016 (ITEM 17,9 DA PO)	R$ 314,01	1,0000	UN	Aceito	Menor Preço
0451	REGISTRO DE GAVETA BRUTO, LATAO, ROSCAVEL, 2 1/2 REGISTRO DE GAVETA BRUTO, LATAO, ROSCAVEL, 2 1/2 - FORNECIMENTO E INSTALACAO. AF_08/2021	R$ 425,88	5,0000	UN	Aceito	Menor Preço
0452	VALVULA DE RETENCAO HORIZONTAL, DE BRONZE, ROSCAVEL, 2 1/2 VALVULA DE RETENCAO HORIZONTAL, DE BRONZE, ROSCAVEL, 2 1/2 - FORNECIMENTO E INSTALACAO. AF_08/2021	R$ 520,44	2,0000	UN	Aceito	Menor Preço
0453	VALVULA DE RETENCAO HORIZONTAL, DE BRONZE, ROSCAVEL, 2 1/2 (ITEM 17.12 DA PO) VALVULA DE RETENCAO HORIZONTAL, DE BRONZE, ROSCAVEL, 2 1/2 - FORNECIMENTO E INSTALACAO. AF_08/2021 (ITEM 17.12 DA PO)	R$ 520,44	1,0000	UN	Aceito	Menor Preço
0454	BOMBA CENTRIFUGA, TRIFASICA, 6 CV, HM 30 A 40 M, Q 26,36 M3/H BOMBA CENTRIFUGA, TRIFASICA, 6 CV, HM 30 A 40 M, Q 26,36 M3/H - FORNECIMENTO E INSTALACAO.	R$ 4.860,06	2,0000	UN	Aceito	Menor Preço
0455	MANOMETRO 0 A 200 PSI (0 A 14 KGF/CM2), D = 50MM MANOMETRO 0 A 200 PSI (0 A 14 KGF/CM2), D = 50MM - FORNECIMENTO E INSTALACAO. AF_10/2020	R$ 177,59	1,0000	UN	Aceito	Menor Preço
0456	CENTRAL ALARME ENDERECAVEL CENTRAL ALARME ENDERECAVEL	R$ 4.813,88	1,0000	UN	Aceito	Menor Preço
0457	ELETRODUTO EM ACO ZINCADO OU GALVANIZADO DN=3/4, APARENTE ELETRODUTO EM ACO ZINCADO OU GALVANIZADO DN=3/4, APARENTE - FORNECIMENTO E INSTALACAO.	R$ 32,08	456,0000	M	Aceito	Menor Preço
0458	CABO DE COBRE FLEXIVEL ISOLADO, 1,5 MM2, ANTI-CHAMA 450/750 V, PARA CIRCUITOS TERMINAIS CABO DE COBRE FLEXIVEL ISOLADO, 1,5 MM2, ANTI-CHAMA 450/750 V, PARA CIRCUITOS TERMINAIS - FORNECIMENTO E INSTALACAO. AF_03/2023	R$ 3,44	228,0000	M	Aceito	Menor Preço
0459	CABO DE COBRE FLEXIVEL ISOLADO, 2,5 MM2, ANTI-CHAMA 450/750 V, AF_03/2023 CABO DE COBRE FLEXIVEL ISOLADO, 2,5 MM2, ANTI-CHAMA 450/750 V, PARA CIRCUITOS TERMINAIS - FORNECIMENTO E INSTALACAO. AF_03/2023	R$ 4,98	228,0000	M	Aceito	Menor Preço
0460	CAIXA RETANGULAR 4 X 2 MEDIA (1,30 M DO PISO), PVC, INSTALADA EM PAREDE CAIXA RETANGULAR 4 X 2 MEDIA (1,30 M DO PISO), PVC, INSTALADA EM PAREDE - FORNECIMENTO E INSTALACAO. AF_03/2023	R$ 22,23	7,0000	UN	Aceito	Menor Preço
0461	CAIXA RETANGULAR 4 X 4 MEDIA (1,30 M DO PISO), PVC, INSTALADA EM PAREDE CAIXA RETANGULAR 4 X 4 MEDIA (1,30 M DO PISO), PVC, INSTALADA EM PAREDE - FORNECIMENTO E INSTALACAO. AF_03/2023	R$ 26,23	9,0000	UN	Aceito	Menor Preço
0462	FORNECIMENTO DE ABRIGO PARA HIDRANTE, 90X60X17 CM. 1 ABRIGO PARA HIDRANTE, 90X60X17CM, COM REGISTRO GLOBO ANGULAR 45 GRAUS 2 1/2, ADAPTADOR STORZ 2 1/2, MANGUEIRA DE INCENDIO 20M, REDUCAO 2 1/2 X 1 1/2 E ESGUICHO EM LATAO 1 1/2 - FORNECIMENTO E INSTALACAO. AF_10/2020	R$ 2.002,75	9,0000	UN	Aceito	Menor Preço

PORTAL DE COMPRAS PÚBLICAS

A autenticidade do documento pode ser verificada no site https://validaarquivo.portaldecompraspublicas.com.br
Documento gerado eletronicamente no Portal de Compras Públicas em 24/03/2026 às 10:50:18.
Código verificador: 11F86E9

E-DOCS - CÓPIA DO PROCESSO 2025-6X76D GERADO POR UDSON OLIVEIRA RAMOS DE AGUIAR EM 13/05/2026 07:51 DOCUMENTO 1 / 1 PÁGINA 3896 / 5723

2026-DZQWVB - E-DOCS - DOCUMENTO ORIGINAL 24/03/2026 11:07 PÁGINA 43 / 384

0463	TAMPA PARA CAIXA TIPO R1, EM FERRO FUNDIDO, DIMENSOES INTERNAS: 0,40 X 0,60 M TAMPA PARA CAIXA TIPO R1, EM FERRO FUNDIDO, DIMENSOES INTERNAS: 0,40 X 0,60 M - FORNECIMENTO E INSTALACAO. AF_12/2020	R$ 465,39	1,0000	UN	Aceito	Menor Preço
0464	REGISTRO DE GAVETA BRUTO, LATAO, ROSCAVEL, 2 1/2 (ITEM 17.23 DA PO) REGISTRO DE GAVETA BRUTO, LATAO, ROSCAVEL, 2 1/2 - FORNECIMENTO E INSTALACAO. AF_08/2021 (ITEM 17.23 DA PO)	R$ 425,88	1,0000	UN	Aceito	Menor Preço
0465	HIDRANTE SUBTERRANEO PREDIAL (COM CURVA LONGA E CAIXA), DN 75 MM HIDRANTE SUBTERRANEO PREDIAL (COM CURVA LONGA E CAIXA), DN 75 MM - FORNECIMENTO E INSTALACAO. AF_10/2020	R$ 4.401,29	1,0000	UN	Aceito	Menor Preço
0466	FORNECIMENTO E INSTALACAO DE LUMINARIA DE EMERGENCIA, COM 30 LAMPADAS LED DE 2W, SEM REATOR LUMINARIA DE EMERGENCIA, COM 30 LAMPADAS LED DE 2 W, SEM REATOR - FORNECIMENTO E INSTALACAO. AF_02/2020	R$ 26,20	69,0000	UN	Aceito	Menor Preço
0467	SINALIZACAO COM PLACA INDICATIVA FIXADA NA ESTRUTURA. SINALIZACAO COM PLACA INDICATIVA FIXADA NA ESTRUTURA.	R$ 51,14	110,0000	UN	Aceito	Menor Preço
0468	PINTURA DE SINALIZACAO VERTICAL DE SEGURANCA, FAIXAS AMARELA E PRETA, APLICACAO MANUAL, 2 DEMAOS PINTURA DE SINALIZACAO VERTICAL DE SEGURANCA, FAIXAS AMARELA E PRETA, APLICACAO MANUAL, 2 DEMAOS. AF_05/2021	R$ 99,61	27,0000	M²	Aceito	Menor Preço
0469	QUADRO DE MEDICAO GERAL DE ENERGIA PARA 1 MEDIDOR DE SOBREPOR QUADRO DE MEDICAO GERAL DE ENERGIA PARA 1 MEDIDOR DE SOBREPOR - FORNECIMENTO E INSTALACAO. AF_10/2020	R$ 183,64	3,0000	UN	Aceito	Menor Preço
0470	QUADRO DE DISTRIBUICAO DE ENERGIA EM CHAPA DE ACO GALVANIZADO, PARA 40 DISJUNTORES DIN 100A QUADRO DE DISTRIBUICAO DE ENERGIA EM CHAPA DE ACO GALVANIZADO, DE EMBUTIR, COM BARRAMENTO TRIFASICO, PARA 40 DISJUNTORES DIN 100A - FORNECIMENTO E INSTALACAO. AF_10/2020	R$ 1.282,90	3,0000	UN	Aceito	Menor Preço
0471	QUADRO DE DISTRIBUICAO DE ENERGIA EM CHAPA DE ACO GALVANIZADO, PARA 50 DISJUNTORES DIN 225A QUADRO DE DISTRIBUICAO DE ENERGIA EM CHAPA DE ACO GALVANIZADO, DE EMBUTIR, COM BARRAMENTO TRIFASICO, PARA 50 DISJUNTORES DIN 225A - FORNECIMENTO E INSTALACAO.	R$ 3.058,26	4,0000	UN	Aceito	Menor Preço
0472	QUADRO DE DISTRIBUICAO DE ENERGIA EM CHAPA DE ACO GALVANIZADO, PARA 18 DISJUNTORES DIN 100A QUADRO DE DISTRIBUICAO DE ENERGIA EM CHAPA DE ACO GALVANIZADO, DE EMBUTIR, COM BARRAMENTO TRIFASICO, PARA 18 DISJUNTORES DIN 100A - FORNECIMENTO E INSTALACAO. AF_10/2020	R$ 738,50	2,0000	UN	Aceito	Menor Preço
0473	QUADRO DE DISTRIBUICAO DE ENERGIA EM CHAPA DE ACO GALVANIZADO, PARA 24 DISJUNTORES DIN 100A QUADRO DE DISTRIBUICAO DE ENERGIA EM CHAPA DE ACO GALVANIZADO, DE EMBUTIR, COM BARRAMENTO TRIFASICO, PARA 24 DISJUNTORES DIN 100A - FORNECIMENTO E INSTALACAO. AF_10/2020	R$ 774,68	2,0000	UN	Aceito	Menor Preço

PORTAL DE COMPRAS PÚBLICAS

A autenticidade do documento pode ser verificada no site https://validaarquivo.portaldecompraspublicas.com.br
Documento gerado eletronicamente no Portal de Compras Públicas em 24/03/2026 às 10:50:18.
Código verificador: 11F86E9

E-DOCS - CÓPIA DO PROCESSO 2025-6X76D GERADO POR UDSON OLIVEIRA RAMOS DE AGUIAR EM 13/05/2026 07:51 DOCUMENTO 1 / 1 PÁGINA 3897 / 5723

2026-DZQWVB - E-DOCS - DOCUMENTO ORIGINAL 24/03/2026 11:07 PÁGINA 44 / 384

0474	FORNECIMENTO E INSTALACAO DE DISJUNTOR MONOPOLAR TIPO DIN, CORRENTE NOMINAL DE 10A DISJUNTOR MONOPOLAR TIPO DIN, CORRENTE NOMINAL DE 10A - FORNECIMENTO E INSTALACAO. AF_10/2020	R$ 13,13	54,0000	UN	Aceito	Menor Preço
0475	FORNECIMENTO E INSTALACAO DE DISJUNTOR MONOPOLAR TIPO DIN, CORRENTE NOMINAL DE 16A DISJUNTOR MONOPOLAR TIPO DIN, CORRENTE NOMINAL DE 16A - FORNECIMENTO EINSTALACAO. AF_10/2020	R$ 13,91	21,0000	UN	Aceito	Menor Preço
0476	FORNECIMENTO E INSTALACAO DE DISJUNTOR MONOPOLAR TIPO DIN, CORRENTE NOMINAL DE 20A DISJUNTOR MONOPOLAR TIPO DIN, CORRENTE NOMINAL DE 20A - FORNECIMENTO E INS UN TALACAO. AF_10/2020	R$ 15,46	11,0000	UN	Aceito	Menor Preço
0477	DISJUNTOR MONOPOLAR TIPO DIN, CORRENTE NOMINAL DE 25A DISJUNTOR MONOPOLAR TIPO DIN, CORRENTE NOMINAL DE 25A - FORNECIMENTO E INSTALACAO. AF_10/2020	R$ 15,46	12,0000	UN	Aceito	Menor Preço
0478	DISJUNTOR MONOPOLAR TIPO DIN, CORRENTE NOMINAL DE 40A DISJUNTOR MONOPOLAR TIPO DIN, CORRENTE NOMINAL DE 40A - FORNECIMENTO E INSTALACAO. AF_10/2020	R$ 24,96	1,0000	UN	Aceito	Menor Preço
0479	DISJUNTOR TRIPOLAR TIPO DIN, CORRENTE NOMINAL DE 10A DISJUNTOR TRIPOLAR TIPO DIN, CORRENTE NOMINAL DE 10A - FORNECIMENTO E INSTALACAO. AF_10/2020	R$ 78,16	9,0000	UN	Aceito	Menor Preço
0480	DISJUNTOR TRIPOLAR TIPO DIN, CORRENTE NOMINAL DE 16A DISJUNTOR TRIPOLAR TIPO DIN, CORRENTE NOMINAL DE 16A - FORNECIMENTO E INSTALACAO. AF_10/2020	R$ 80,51	7,0000	UN	Aceito	Menor Preço
0481	DISJUNTOR TRIPOLAR TIPO DIN, CORRENTE NOMINAL DE 32A - FORNECIMENTO E INSTALACAO DISJUNTOR TRIPOLAR TIPO DIN, CORRENTE NOMINAL DE 32A - FORNECIMENTO E INSTALACAO. AF_10/2020	R$ 90,88	4,0000	UN	Aceito	Menor Preço
0482	DISJUNTOR TRIPOLAR TIPO DIN, CORRENTE NOMINAL DE 40A DISJUNTOR TRIPOLAR TIPO DIN, CORRENTE NOMINAL DE 40A - FORNECIMENTO E INSTALACAO. AF_10/2020	R$ 99,73	2,0000	UN	Aceito	Menor Preço
0483	DISJUNTOR TRIPOLAR TIPO NEMA, CORRENTE NOMINAL DE 60 ATE 100A DISJUNTOR TRIPOLAR TIPO NEMA, CORRENTE NOMINAL DE 60 ATE 100A - FORNECIMENTO E INSTALACAO. AF_10/2020	R$ 178,10	4,0000	UN	Aceito	Menor Preço
0484	DISJUNTOR TERMOMAGNETICO TRIPOLAR , CORRENTE NOMINAL DE 125A - FORNECIMENTO E INSTALACAO DISJUNTOR TERMOMAGNETICO TRIPOLAR , CORRENTE NOMINAL DE 125A - FORNECIMENTO E INSTALACAO. AF_10/2020	R$ 473,38	2,0000	UN	Aceito	Menor Preço
0485	DISJUNTOR TERMOMAGNETICO TRIPOLAR , CORRENTE NOMINAL DE 250A DISJUNTOR TERMOMAGNETICO TRIPOLAR , CORRENTE NOMINAL DE 250A - FORNECIMENTO E INSTALACAO. AF_10/2020	R$ 1.112,25	3,0000	UN	Aceito	Menor Preço
0486	DISJUNTOR BIPOLAR TIPO DR, CORRENTE NOMINAL DE 25A - 30MA DISJUNTOR BIPOLAR TIPO DR, CORRENTE NOMINAL DE 25A - 30MA	R$ 170,78	3,0000	UN	Aceito	Menor Preço
0487	DISJUNTOR BIPOLAR TIPO DR, CORRENTE NOMINAL DE 40A - 30MA DISJUNTOR BIPOLAR TIPO DR, CORRENTE NOMINAL DE 40A - 30MA	R$ 176,58	1,0000	UN	Aceito	Menor Preço

PORTAL DE COMPRAS PÚBLICAS
A autenticidade do documento pode ser verificada no site https://validaarquivo.portaldecompraspublicas.com.br
Documento gerado eletronicamente no Portal de Compras Públicas em 24/03/2026 às 10:50:18.
Código verificador: 11F86E9

E-DOCS - CÓPIA DO PROCESSO 2025-6X76D GERADO POR UDSON OLIVEIRA RAMOS DE AGUIAR EM 13/05/2026 07:51 DOCUMENTO 1 / 1 PÁGINA 3898 / 5723

2026-DZQWVB - E-DOCS - DOCUMENTO ORIGINAL 24/03/2026 11:07 PÁGINA 45 / 384

0488	DISJUNTOR TETRAPOLAR TIPO DR, CORRENTE NOMINAL DE 25A - 30MA DISJUNTOR TETRAPOLAR TIPO DR, CORRENTE NOMINAL DE 25A - 30MA	R$ 191,44	26,0000	UN	Aceito	Menor Preço
0489	DISPOSITIVO CONTRA SURTO - DPS 40 KA DISPOSITIVO CONTRA SURTO - DPS 40 KA	R$ 123,54	40,0000	UN	Aceito	Menor Preço
0490	DISPOSITIVO CONTRA SURTO - DPS 80 KA DISPOSITIVO CONTRA SURTO - DPS 80 KA	R$ 205,31	8,0000	UN	Aceito	Menor Preço
0491	ELETRODUTO FLEXIVEL CORRUGADO, PVC, DN 25 MM (3/4), PARA CIRCUITOS TERMINAIS ELETRODUTO FLEXIVEL CORRUGADO, PVC, DN 25 MM (3/4), PARA CIRCUITOS TERMINAIS, INSTALADO EM FORRO - FORNECIMENTO E INSTALACAO. AF_03/2023	R$ 20,38	184,3000	M	Aceito	Menor Preço
0492	ELETRODUTO FLEXIVEL CORRUGADO, PVC, DN 32 MM (1), PARA CIRCUITOS TERMINAIS ELETRODUTO FLEXIVEL CORRUGADO, PVC, DN 32 MM (1), PARA CIRCUITOS TERMINAIS, INSTALADO EM FORRO - FORNECIMENTO E INSTALACAO. AF_03/2023	R$ 23,31	1.235,0700	M	Aceito	Menor Preço
0493	ELETRODUTO FLEXIVEL CORRUGADO, PEAD, DN 40 MM (1 1/4), PARA CIRCUITOS TERMINAIS ELETRODUTO FLEXIVEL CORRUGADO, PEAD, DN 40 MM (1 1/4), PARA CIRCUITOS TERMINAIS, INSTALADO EM PAREDE - FORNECIMENTO E INSTALACAO. AF_03/2023	R$ 16,38	1,5000	M	Aceito	Menor Preço
0494	ELETRODUTO RIGIDO ROSCAVEL, PVC, DN 20 MM (1/2), PARA CIRCUITOS TERMINAIS ELETRODUTO RIGIDO ROSCAVEL, PVC, DN 20 MM (1/2), PARA CIRCUITOS TERMINAIS, INSTALADO EM LAJE - FORNECIMENTO E INSTALACAO. AF_03/2023	R$ 9,13	3,0000	M	Aceito	Menor Preço
0495	ELETRODUTO RIGIDO, EM ACO ZINCADO OU GALVANIZADO, TIPO PESADO, DN=1, APARENTE ELETRODUTO RIGIDO, EM ACO ZINCADO OU GALVANIZADO, TIPO PESADO, DN=1, APARENTE - FORNECIMENTO E INSTALACAO.	R$ 35,30	59,7800	M	Aceito	Menor Preço
0496	ELETRODUTO EM ACO ZINCADO OU GALVANIZADO DN=1 1/2, APARENTE ELETRODUTO EM ACO ZINCADO OU GALVANIZADO DN=1 1/2, APARENTE - FORNECIMENTO E INSTALACAO.	R$ 48,06	51,8500	M	Aceito	Menor Preço
0497	ELETRODUTO EM ACO ZINCADO OU GALVANIZADO DN=1 1/4, APARENTE ELETRODUTO EM ACO ZINCADO OU GALVANIZADO DN=1 1/4, APARENTE - FORNECIMENTO E INSTALACAO.	R$ 42,20	132,6500	M	Aceito	Menor Preço
0498	ELETRODUTO EM ACO ZINCADO OU GALVANIZADO DN=2, APARENTE ELETRODUTO EM ACO ZINCADO OU GALVANIZADO DN=2, APARENTE - FORNECIMENTO E INSTALACAO.	R$ 56,81	42,6500	M	Aceito	Menor Preço
0499	ELETRODUTO EM ACO ZINCADO OU GALVANIZADO DN=3/4, APARENTE (ITEM 18.31 DA PO) ELETRODUTO EM ACO ZINCADO OU GALVANIZADO DN=3/4, APARENTE - FORNECIMENTO E INSTALACAO. (ITEM 18.31 DA PO)	R$ 32,08	650,0800	M	Aceito	Menor Preço
0500	ELETRODUTO EM ACO ZINCADO OU GALVANIZADO DN=4, APARENTE ELETRODUTO EM ACO ZINCADO OU GALVANIZADO DN=4, APARENTE - FORNECIMENTO E INSTALACAO.	R$ 81,60	110,6000	M	Aceito	Menor Preço

PORTAL DE COMPRAS PÚBLICAS

A autenticidade do documento pode ser verificada no site https://validaarquivo.portaldecompraspublicas.com.br
Documento gerado eletronicamente no Portal de Compras Públicas em 24/03/2026 às 10:50:18.
Código verificador: 11F86E9

E-DOCS - CÓPIA DO PROCESSO 2025-6X76D GERADO POR UDSON OLIVEIRA RAMOS DE AGUIAR EM 13/05/2026 07:51 DOCUMENTO 1 / 1 PÁGINA 3899 / 5723

2026-DZQWVB - E-DOCS - DOCUMENTO ORIGINAL 24/03/2026 11:07 PÁGINA 46 / 384

0501	CAIXA ENTERRADA ELETRICA RETANGULAR DIMENSOES INTERNAS: 0,3X0,3X0,3 M CAIXA ENTERRADA ELETRICA RETANGULAR, EM ALVENARIA COM TIJOLOS CERAMICOS MACICOS, FUNDO COM BRITA, DIMENSOES INTERNAS: 0,3X0,3X0,3 M. AF_12/2020	R$ 186,79	7,0000	UN	Aceito	Menor Preço
0502	CAIXA ENTERRADA ELETRICA RETANGULAR DIMENSOES INTERNAS: 0,4X0,4X0,4 M CAIXA ENTERRADA ELETRICA RETANGULAR, EM ALVENARIA COM TIJOLOS CERAMICOS MACICOS, FUNDO COM BRITA, DIMENSOES INTERNAS: 0,4X0,4X0,4 M. AF_12/2020	R$ 292,86	10,0000	UN	Aceito	Menor Preço
0503	CAIXA DE PASSAGEM/ LUZ / TELEFONIA, DE EMBUTIR, CHAPA DE ACO GALVANIZADO, DIMENSOES 20 X 20 X *12CM CAIXA DE PASSAGEM/ LUZ / TELEFONIA, DE EMBUTIR, EM CHAPA DE ACO GALVANIZADO, DIMENSOES 20 X 20 X *12* CM (PADRAO CONCESSIONARIA LOCAL)	R$ 106,55	1,0000	UN	Aceito	Menor Preço
0504	CAIXA DE PASSAGEM/ LUZ / TELEFONIA, DE EMBUTIR, CHAPA DE ACO GALVANIZADO, DIMENSOES 40 X 40 X *12*CM CAIXA DE PASSAGEM/ LUZ / TELEFONIA, DE EMBUTIR, EM CHAPA DE ACO GALVANIZADO, DIMENSOES 40 X 40 X *12* CM (PADRAO CONCESSIONARIA LOCAL)	R$ 209,43	1,0000	UN	Aceito	Menor Preço
0505	CAIXA RETANGULAR 4 X 2 MEDIA (1,30 M DO PISO), PVC, INSTALADA EM PAREDE (ITEM 18.37 DA PO) CAIXA RETANGULAR 4 X 2 MEDIA (1,30 M DO PISO), PVC, INSTALADA EM PAREDE - FORNECIMENTO E INSTALACAO. AF_03/2023 (ITEM 18.37 DA PO)	R$ 22,23	10,0000	UN	Aceito	Menor Preço
0506	CAIXA OCTOGONAL 3 X 3, PVC, INSTALADA EM LAJE - FORNECIMENTO E INSTALACAO. AF_03/2023 CAIXA OCTOGONAL 3 X 3, PVC, INSTALADA EM LAJE - FORNECIMENTO E INSTALACAO. AF_03/2023	R$ 19,69	45,0000	UN	Aceito	Menor Preço
0507	LUVA, EM FERRO GALVANIZADO, CONEXAO ROSQUEADA, DN 25 (1) LUVA, EM FERRO GALVANIZADO, CONEXAO ROSQUEADA, DN 25 (1), INSTALADO EM REDE DE ALIMENTACAO PARA SPRINKLER - FORNECIMENTO E INSTALACAO. AF_10/2020	R$ 35,69	111,0000	UN	Aceito	Menor Preço
0508	LUVA, EM FERRO GALVANIZADO, CONEXAO ROSQUEADA, DN 40 (1 1/2) LUVA, EM FERRO GALVANIZADO, CONEXAO ROSQUEADA, DN 40 (1 1/2), INSTALADO EM REDE DE ALIMENTACAO PARA SPRINKLER - FORNECIMENTO E INSTALACAO. AF_10/2020	R$ 51,21	16,0000	UN	Aceito	Menor Preço
0509	LUVA, EM FERRO GALVANIZADO, CONEXAO ROSQUEADA, DN 32 (1 1/4) LUVA, EM FERRO GALVANIZADO, CONEXAO ROSQUEADA, DN 32 (1 1/4), INSTALADO EM REDE DE ALIMENTACAO PARA SPRINKLER - FORNECIMENTO E INSTALACAO. AF_10/2020	R$ 44,21	35,0000	UN	Aceito	Menor Preço
0510	LUVA, EM FERRO GALVANIZADO, CONEXAO ROSQUEADA, DN 25 (1) (ITEM 18.42 DA PO) LUVA, EM FERRO GALVANIZADO, CONEXAO ROSQUEADA, DN 25 (1), INSTALADO EM REDE DE ALIMENTACAO PARA SPRINKLER - FORNECIMENTO E INSTALACAO. AF_10/2020 (ITEM 18.42 DA PO)	R$ 35,69	2,0000	UN	Aceito	Menor Preço
0511	LUVA, EM FERRO GALVANIZADO, CONEXAO ROSQUEADA, DN 50 (2) LUVA, EM FERRO GALVANIZADO, CONEXAO ROSQUEADA, DN 50 (2), INSTALADO EM REDE DE ALIMENTACAO PARA SPRINKLER - FORNECIMENTO E INSTALACAO. AF_10/2020	R$ 69,78	11,0000	UN	Aceito	Menor Preço

PORTAL DE COMPRAS PÚBLICAS

A autenticidade do documento pode ser verificada no site https://validaarquivo.portaldecompraspublicas.com.br
Documento gerado eletronicamente no Portal de Compras Públicas em 24/03/2026 às 10:50:18.
Código verificador: 11F86E9

E-DOCS - CÓPIA DO PROCESSO 2025-6X76D GERADO POR UDSON OLIVEIRA RAMOS DE AGUIAR EM 13/05/2026 07:51 DOCUMENTO 1 / 1 PÁGINA 3900 / 5723

2026-DZQWVB - E-DOCS - DOCUMENTO ORIGINAL 24/03/2026 11:07 PÁGINA 47 / 384

0512	LUVA, EM FERRO GALVANIZADO, CONEXAO ROSQUEADA, DN 80 (3) LUVA, EM FERRO GALVANIZADO, CONEXAO ROSQUEADA, DN 80 (3), INSTALADO EM REDE DE ALIMENTACAO PARA SPRINKLER - FORNECIMENTO E INSTALACAO. AF_10/2020	R$ 160,01	24,0000	UN	Aceito	Menor Preço
0513	CONDULETE DE ALUMINIO, TIPO T, PARA ELETRODUTO DE ACO GALVANIZADO DN 20 MM (3/4), APARENTE CONDULETE DE ALUMINIO, TIPO T, PARA ELETRODUTO DE ACO GALVANIZADO DN 20 MM (3/4), APARENTE - FORNECIMENTO E INSTALACAO. AF_10/2022	R$ 40,71	22,0000	UN	Aceito	Menor Preço
0514	CONDULETE DE ALUMINIO, TIPO LR, PARA ELETRODUTO DE ACO GALVANIZADO DN 20 MM (3/4), APARENTE CONDULETE DE ALUMINIO, TIPO LR, PARA ELETRODUTO DE ACO GALVANIZADO DN 20 MM (3/4), APARENTE - FORNECIMENTO E INSTALACAO. AF_10/2022	R$ 35,69	13,0000	UN	Aceito	Menor Preço
0515	CABO DE COBRE FLEXIVEL ISOLADO, 2,5 MM2, ANTI-CHAMA 450/750 V, AF_03/2023 (ITEM 18.47 DA PO) CABO DE COBRE FLEXIVEL ISOLADO, 2,5 MM2, ANTI-CHAMA 450/750 V, PARA CIRCUITOS TERMINAIS - FORNECIMENTO E INSTALACAO. AF_03/2023 (ITEM 18.47 DA PO)	R$ 4,98	8.209,3800	M	Aceito	Menor Preço
0516	CABO DE COBRE FLEXIVEL ISOLADO, 4 MM2, ANTI-CHAMA 450/750 V, PARA CIRCUITOS TERMINAIS CABO DE COBRE FLEXIVEL ISOLADO, 4 MM2, ANTI-CHAMA 450/750 V, PARA CIRCUITOS TERMINAIS - FORNECIMENTO E INSTALACAO. AF_03/2023	R$ 7,65	3.917,0700	M	Aceito	Menor Preço
0517	CABO DE COBRE FLEXIVEL ISOLADO, 6 MM2, ANTI-CHAMA 450/750 V, PARA CIRCUITOS TERMINAIS CABO DE COBRE FLEXIVEL ISOLADO, 6 MM2, ANTI-CHAMA 450/750 V, PARA CIRCUITOS TERMINAIS - FORNECIMENTO E INSTALACAO. AF_03/2023	R$ 10,68	1.335,8000	M	Aceito	Menor Preço
0518	CABO DE COBRE FLEXIVEL ISOLADO, 10 MM2, ANTI-CHAMA 450/750 V, PARA CIRCUITOS TERMINAIS CABO DE COBRE FLEXIVEL ISOLADO, 10 MM2, ANTI-CHAMA 450/750 V, PARA CIRCUITOS TERMINAIS - FORNECIMENTO E INSTALACAO. AF_03/2023	R$ 19,00	113,1000	M	Aceito	Menor Preço
0519	CABO DE COBRE FLEXIVEL ISOLADO, 4 MM2, ANTI-CHAMA 0,6/1,0 KV, PARA CIRCUITOS TERMINAIS CABO DE COBRE FLEXIVEL ISOLADO, 4 MM2, ANTI-CHAMA 0,6/1,0 KV, PARA CIRCUITOS TERMINAIS - FORNECIMENTO E INSTALACAO. AF_03/2023	R$ 8,16	700,0000	M	Aceito	Menor Preço
0520	CABO DE COBRE FLEXIVEL ISOLADO, 6 MM2, ANTI-CHAMA 0,6/1,0 KV, PARA CIRCUITOS TERMINAIS CABO DE COBRE FLEXIVEL ISOLADO, 6 MM2, ANTI-CHAMA 0,6/1,0 KV, PARA CIRCUITOS TERMINAIS - FORNECIMENTO E INSTALACAO. AF_03/2023	R$ 11,50	578,0000	M	Aceito	Menor Preço
0521	CABO DE COBRE FLEXIVEL ISOLADO, 10 MM2, ANTI-CHAMA 0,6/1,0 KV, PARA DISTRIBUICAO CABO DE COBRE FLEXIVEL ISOLADO, 10 MM2, ANTI-CHAMA 0,6/1,0 KV, PARA DISTRIBUICAO - FORNECIMENTO E INSTALACAO. AF_10/2020	R$ 11,76	238,5000	M	Aceito	Menor Preço

PORTAL DE COMPRAS PÚBLICAS

A autenticidade do documento pode ser verificada no site https://validaarquivo.portaldecompraspublicas.com.br
Documento gerado eletronicamente no Portal de Compras Públicas em 24/03/2026 às 10:50:18.
Código verificador: 11F86E9

E-DOCS - CÓPIA DO PROCESSO 2025-6X76D GERADO POR UDSON OLIVEIRA RAMOS DE AGUIAR EM 13/05/2026 07:51 DOCUMENTO 1 / 1 PÁGINA 3901 / 5723

2026-DZQWVB - E-DOCS - DOCUMENTO ORIGINAL 24/03/2026 11:07 PÁGINA 48 / 384

0522	CABO DE COBRE FLEXIVEL ISOLADO, 16 MM2, ANTI-CHAMA 0,6/1,0 KV, PARA DISTRIBUICAO CABO DE COBRE FLEXIVEL ISOLADO, 16 MM2, ANTI-CHAMA 0,6/1,0 KV, PARA DISTRIBUICAO - FORNECIMENTO E INSTALACAO. AF_10/2020	R$ 18,63	97,5000	M	Aceito	Menor Preço
0523	CABO DE COBRE FLEXIVEL ISOLADO, 25 MM2, ANTI-CHAMA 0,6/1,0 KV, PARA REDE ENTERRADA DE DISTRIBUICAO CABO DE COBRE FLEXIVEL ISOLADO, 25 MM2, ANTI-CHAMA 0,6/1,0 KV, PARA REDE ENTERRADA DE DISTRIBUICAO DE ENERGIA ELETRICA - FORNECIMENTO E INSTALACAO. AF_12/2021	R$ 31,10	50,3000	M	Aceito	Menor Preço
0524	CABO DE COBRE FLEXIVEL ISOLADO, 50 MM2, ANTI-CHAMA 0,6/1,0 KV, PARA REDE ENTERRADA DE DISTRIBUICAO CABO DE COBRE FLEXIVEL ISOLADO, 50 MM2, ANTI-CHAMA 0,6/1,0 KV, PARA REDE ENTERRADA DE DISTRIBUICAO DE ENERGIA ELETRICA - FORNECIMENTO E INSTALACAO. AF_12/2021	R$ 62,20	256,6000	M	Aceito	Menor Preço
0525	CABO DE COBRE FLEXIVEL ISOLADO, 95 MM2, ANTI-CHAMA 0,6/1,0 KV, PARA REDE ENTERRADA DE DISTRIBUICAO CABO DE COBRE FLEXIVEL ISOLADO, 95 MM2, ANTI-CHAMA 0,6/1,0 KV, PARA REDE ENTERRADA DE DISTRIBUICAO DE ENERGIA ELETRICA - FORNECIMENTO E INSTALACAO. AF_12/2021	R$ 111,19	221,6000	M	Aceito	Menor Preço
0526	ELETROCALHA LISA OU PERFURADA EM ACO GALVANIZADO, LARGURA 100MM E ALTURA 50MM ELETROCALHA LISA OU PERFURADA EM ACO GALVANIZADO, LARGURA 100MM E ALTURA 50MM, INCLUSIVE EMENDA E FIXACAO - FORNECIMENTO E INSTALACAO.	R$ 179,90	18,1000	M	Aceito	Menor Preço
0527	ELETROCALHA LISA OU PERFURADA EM ACO GALVANIZADO, LARGURA 150MM E ALTURA 50MM ELETROCALHA LISA OU PERFURADA EM ACO GALVANIZADO, LARGURA 150MM E ALTURA 50MM, INCLUSIVE EMENDA E FIXACAO - FORNECIMENTO E INSTALACAO.	R$ 213,24	11,4000	M	Aceito	Menor Preço
0528	ELETROCALHA LISA OU PERFURADA EM ACO GALVANIZADO, LARGURA 50MM E ALTURA 50MM ELETROCALHA LISA OU PERFURADA EM ACO GALVANIZADO, LARGURA 50MM E ALTURA 50MM, INCLUSIVE EMENDA E FIXACAO - FORNECIMENTO E INSTALACAO.	R$ 136,39	120,4000	M	Aceito	Menor Preço
0529	SUPORTE PARA 2 ELETRODUTOS, ESPACADO A CADA 80 CM, EM PERFILADO COM COMPRIMENTO DE 25 CM SUPORTE PARA 2 ELETRODUTOS, ESPACADO A CADA 80 CM, EM PERFILADO COM COMPRIMENTO DE 25 CM FIXADO EM LAJE, POR METRO DE ELETRODUTO FIXADO. AF_09/2023	R$ 26,18	127,5200	M	Aceito	Menor Preço
0530	TOMADA BAIXA DE EMBUTIR (1 MODULO), 2P+T 10 A, INCLUINDO SUPORTE E PLACA - FORNECIMENTO E INSTALACAO TOMADA BAIXA DE EMBUTIR (1 MODULO), 2P+T 10 A, INCLUINDO SUPORTE E PLACA - FORNECIMENTO E INSTALACAO. AF_03/2023	R$ 41,05	160,0000	UN	Aceito	Menor Preço
0531	TOMADA BAIXA DE EMBUTIR (1 MODULO), 2P+T 20 A, INCLUINDO SUPORTE E PLACA TOMADA BAIXA DE EMBUTIR (1 MODULO), 2P+T 20 A, INCLUINDO SUPORTE E PLACA - FORNECIMENTO E INSTALACAO. AF_03/2023	R$ 44,20	28,0000	UN	Aceito	Menor Preço

PORTAL DE COMPRAS PÚBLICAS
A autenticidade do documento pode ser verificada no site https://validaarquivo.portaldecompraspublicas.com.br
Documento gerado eletronicamente no Portal de Compras Públicas em 24/03/2026 às 10:50:18.
Código verificador: 11F86E9

E-DOCS - CÓPIA DO PROCESSO 2025-6X76D GERADO POR UDSON OLIVEIRA RAMOS DE AGUIAR EM 13/05/2026 07:51 DOCUMENTO 1 / 1 PÁGINA 3902 / 5723

2026-DZQWVB - E-DOCS - DOCUMENTO ORIGINAL 24/03/2026 11:07 PÁGINA 49 / 384

0532	INTERRUPTOR PARALELO (1 MODULO), 10A/250V, INCLUINDO SUPORTE E PLACA INTERRUPTOR PARALELO (1 MODULO), 10A/250V, INCLUINDO SUPORTE E PLACA - FORNECIMENTO E INSTALACAO. AF_03/2023	R$ 47,41	5,0000	UN	Aceito	Menor Preço
0533	INTERRUPTOR PARALELO (2 MODULOS) COM 1 TOMADA DE EMBUTIR 2P+T 10 A, INCLUINDO SUPORTE E PLACA INTERRUPTOR PARALELO (2 MODULOS) COM 1 TOMADA DE EMBUTIR 2P+T 10 A, INCLUINDO SUPORTE E PLACA - FORNECIMENTO E INSTALACAO. AF_03/2023	R$ 103,83	4,0000	UN	Aceito	Menor Preço
0534	INTERRUPTOR PARALELO (1 MODULO) COM 1 TOMADA DE EMBUTIR 2P+T 10 A, INCLUINDO SUPORTE E PLACA INTERRUPTOR PARALELO (1 MODULO) COM 1 TOMADA DE EMBUTIR 2P+T 10 A, INCLUINDO SUPORTE E PLACA - FORNECIMENTO E INSTALACAO. AF_03/2023	R$ 74,84	8,0000	UN	Aceito	Menor Preço
0535	INTERRUPTOR SIMPLES (1 MODULO), 10A/250V, INCLUINDO SUPORTE E PLACA INTERRUPTOR SIMPLES (1 MODULO), 10A/250V, INCLUINDO SUPORTE E PLACA - FORNECIMENTO E INSTALACAO. AF_03/2023	R$ 39,04	23,0000	UN	Aceito	Menor Preço
0536	INTERRUPTOR SIMPLES (2 MODULOS), 10A/250V, INCLUINDO SUPORTE E PLACA INTERRUPTOR SIMPLES (2 MODULOS), 10A/250V, INCLUINDO SUPORTE E PLACA - FORNECIMENTO E INSTALACAO. AF_12/2015	R$ 59,71	9,0000	UN	Aceito	Menor Preço
0537	INTERRUPTOR SIMPLES (3 MODULOS), 10A/250V, INCLUINDO SUPORTE E PLACA - FORNECIMENTO E INSTALACAO INTERRUPTOR SIMPLES (3 MODULOS), 10A/250V, INCLUINDO SUPORTE E PLACA - FORNECIMENTO E INSTALACAO. AF_03/2023	R$ 80,39	2,0000	UN	Aceito	Menor Preço
0538	INTERRUPTOR PARALELO (3 MODULOS), 10A/250V, INCLUINDO SUPORTE E PLACA INTERRUPTOR PARALELO (3 MODULOS), 10A/250V, INCLUINDO SUPORTE E PLACA - FORNECIMENTO E INSTALACAO. AF_03/2023	R$ 105,45	2,0000	UN	Aceito	Menor Preço
0539	ESPELHO / PLACA CEGA 4 X 2, PARA INSTALACAO DE TOMADAS E INTERRUPTORES ESPELHO / PLACA CEGA 4 X 2, PARA INSTALACAO DE TOMADAS E INTERRUPTORES	R$ 17,95	16,0000	UN	Aceito	Menor Preço
0540	LUMINARIA DE EMBUTIR, COM LAMPADA LED DE 18 W LUMINARIA DE EMBUTIR, COM LAMPADA LED DE 18 W	R$ 66,33	29,0000	UN	Aceito	Menor Preço
0541	LUMINARIA DE EMBUTIR, COM LAMPADA LED DE 31 W LUMINARIA DE EMBUTIR, COM LAMPADA LED DE 31 W	R$ 166,85	20,0000	UN	Aceito	Menor Preço
0542	LUMINARIA DE EMBUTIR, COM LAMPADA LED DE 39 W LUMINARIA DE EMBUTIR, COM LAMPADA LED DE 39 W	R$ 166,85	95,0000	UN	Aceito	Menor Preço
0543	LAMPADA TUBULAR LED DE 18/20 W, BASE G13 LAMPADA TUBULAR LED DE 18/20 W, BASE G13 - FORNECIMENTO E INSTALACAO. AF_02/2020_PS	R$ 32,41	86,0000	UN	Aceito	Menor Preço
0544	REFLETOR EM ALUMINIO, DE SUPORTE E ALCA, COM LAMPADA LED DE 200 W REFLETOR EM ALUMINIO, DE SUPORTE E ALCA, COM LAMPADA LED DE 200 W	R$ 184,95	18,0000	UN	Aceito	Menor Preço
0545	LUMINARIA ARANDELA TIPO TARTARUGA, DE SOBREPOR, COM 1 LAMPADA LED DE 6 W, SEM REATOR LUMINARIA ARANDELA TIPO TARTARUGA, DE SOBREPOR, COM 1 LAMPADA LED DE 6 W, SEM REATOR - FORNECIMENTO E INSTALACAO. AF_02/2020	R$ 137,40	46,0000	UN	Aceito	Menor Preço

PORTAL DE COMPRAS PÚBLICAS

A autenticidade do documento pode ser verificada no site https://validaarquivo.portaldecompraspublicas.com.br
Documento gerado eletronicamente no Portal de Compras Públicas em 24/03/2026 às 10:50:18.
Código verificador: 11F86E9

E-DOCS - CÓPIA DO PROCESSO 2025-6X76D GERADO POR UDSON OLIVEIRA RAMOS DE AGUIAR EM 13/05/2026 07:51 DOCUMENTO 1 / 1 PÁGINA 3903 / 5723

2026-DZQWVB - E-DOCS - DOCUMENTO ORIGINAL 24/03/2026 11:07 PÁGINA 50 / 384

0546	LUMINARIA TIPO SPOT BALIZADOR LED 12W LUMINARIA TIPO SPOT BALIZADOR LED 12W	R$ 168,19	18,0000	UN	Aceito	Menor Preço
0547	TUBO EM COBRE FLEXIVEL, DN 3/8 TUBO EM COBRE FLEXIVEL, DN 3/8, COM ISOLAMENTO, INSTALADO EM RAMALALIMENTACAO DE AR CONDICIONADO COM CONDENSADORA INDIVIDUAL FORNECIMENTOE INSTALACAO. AF_12/2015	R$ 52,60	156,0000	M	Aceito	Menor Preço
0548	TUBO EM COBRE FLEXIVEL, DN 1/4 TUBO EM COBRE FLEXIVEL, DN 1/4, COM ISOLAMENTO, INSTALADO EM RAMAL DE ALIMENTACAO DE AR CONDICIONADO COM CONDENSADORA INDIVIDUAL FORNECIMENTO E INSTALACAO. AF_12/2015	R$ 31,64	18,0000	M	Aceito	Menor Preço
0549	TUBO EM COBRE FLEXIVEL, DN 3/4 TUBO EM COBRE FLEXIVEL, DN 3/4, COM ISOLAMENTO, INSTALADO EM RAMAL DE ALIMENTACAO DE AR CONDICIONADO COM CONDENSADORA INDIVIDUAL ? FORNECIMENTO E INSTALACAO.	R$ 94,86	140,0000	M	Aceito	Menor Preço
0550	TUBO EM COBRE FLEXIVEL, DN 5/8 TUBO EM COBRE FLEXIVEL, DN 5/8, COM ISOLAMENTO, INSTALADO EM RAMALALIMENTACAO DE AR CONDICIONADO COM CONDENSADORA INDIVIDUAL FORNECIMENTOE INSTALACAO. AF_12/2015	R$ 82,05	16,0000	M	Aceito	Menor Preço
0551	TUBO EM COBRE FLEXIVEL, DN 1/2 TUBO EM COBRE FLEXIVEL, DN 1/2, COM ISOLAMENTO, INSTALADO EM RAMAL DE ALIMENTACAO DE AR CONDICIONADO COM CONDENSADORA CENTRAL - FORNECIMENTO E INSTALACAO. AF_12/2015	R$ 67,61	18,0000	M	Aceito	Menor Preço
0552	VIGA METALICA EM PERFIL LAMINADO OU SOLDADO EMACO ESTRUTURAK COM CONEXOES PARAFUSADAS VIGA METALICA EM PERFIL LAMINADO OU SOLDADO EM ACO ESTRUTURAL, COM CONEXOESPARAFUSADAS, INCLUSOS MAO DE OBRA, TRANSPORTE E ICAMENTO UTILIZANDO GUINDASTE - FORNECIMENTO E INSTALACAO. AF_01/2020_PSA	R$ 19,91	257,4400	KG	Aceito	Menor Preço
0553	TUBO, PVC, SOLDAVEL, DN 25MM, INSTALADO EM DRENO DE AR-CONDICIONADO AF_08/2022 TUBO, PVC, SOLDAVEL, DN 25MM, INSTALADO EM DRENO DE AR-CONDICIONADO - FORNECIMENTO E INSTALACAO. AF_08/2022	R$ 20,25	55,0000	M	Aceito	Menor Preço
0554	JOELHO 90 GRAUS, PVC, SOLDAVEL, DN 25MM, INSTALADO EM DRENO DE AR-CONDICIONADO JOELHO 90 GRAUS, PVC, SOLDAVEL, DN 25MM, INSTALADO EM DRENO DE AR-CONDICIONADO - FORNECIMENTO E INSTALACAO. AF_08/2022	R$ 8,45	105,0000	UN	Aceito	Menor Preço
0555	BUCHA DE REDUCAO, LONGA, PVC, SOLDAVEL, DN 40 X 25 MM, INSTALADO EM RAMAL DE DISTRIBUICAO DE AGUA BUCHA DE REDUCAO, LONGA, PVC, SOLDAVEL, DN 40 X 25 MM, INSTALADO EM RAMAL DE DISTRIBUICAO DE AGUA - FORNECIMENTO E INSTALACAO. AF_06/2022	R$ 13,08	21,0000	UN	Aceito	Menor Preço
0556	SWITCH TIPO 24 PORTAS SWITCH TIPO 24 PORTAS	R$ 3.677,86	5,0000	UN	Aceito	Menor Preço
0557	PATCH PANEL 24 PORTAS, CATEGORIA 5E PATCH PANEL 24 PORTAS, CATEGORIA 5E - FORNECIMENTO E INSTALACAO. AF_11/2019	R$ 971,10	10,0000	UN	Aceito	Menor Preço
0558	RACK ABERTO EM COLUNA 44U PARA SERVIDOR RACK ABERTO EM COLUNA 44U PARA SERVIDOR - FORNECIMENTO E INSTALACAO. AF_11/2019	R$ 2.380,39	1,0000	UN	Aceito	Menor Preço

PORTAL DE COMPRAS PÚBLICAS

A autenticidade do documento pode ser verificada no site https://validaarquivo.portaldecompraspublicas.com.br
Documento gerado eletronicamente no Portal de Compras Públicas em 24/03/2026 às 10:50:18.
Código verificador: 11F86E9

E-DOCS - CÓPIA DO PROCESSO 2025-6X76D GERADO POR UDSON OLIVEIRA RAMOS DE AGUIAR EM 13/05/2026 07:51 DOCUMENTO 1 / 1 PÁGINA 3904 / 5723

2026-DZQWVB - E-DOCS - DOCUMENTO ORIGINAL 24/03/2026 11:07 PÁGINA 51 / 384

0559	CABO ELETRONICO CATEGORIA 6, INSTALADO EM EDIFICACAO INSTITUCIONAL CABO ELETRONICO CATEGORIA 6, INSTALADO EM EDIFICACAO INSTITUCIONAL - FORNECIMENTO E INSTALACAO. AF_11/2019	R$ 6,81	5.034,4100	M	Aceito	Menor Preço
0560	TOMADA DE REDE RJ45 - FORNECIMENTO E INSTALACAO. AF_11/2019 TOMADA DE REDE RJ45 - FORNECIMENTO E INSTALACAO. AF_11/2019	R$ 64,66	56,0000	UN	Aceito	Menor Preço
0561	CONDULETE DE ALUMINIO, TIPO T, PARA ELETRODUTO DE ACO GALVANIZADO DN 20 MM (3/4) (ITEM 20.6 DA PO) CONDULETE DE ALUMINIO, TIPO T, PARA ELETRODUTO DE ACO GALVANIZADO DN 20 MM (3/4), APARENTE - FORNECIMENTO E INSTALACAO. AF_10/2022 (ITEM 20.6 DA PO)	R$ 40,71	9,0000	UN	Aceito	Menor Preço
0562	CONDULETE DE ALUMINIO, TIPO T, PARA ELETRODUTO DE ACO GALVANIZADO DN 20 MM (3/4),(ITEM 20.7 DA PO) CONDULETE DE ALUMINIO, TIPO T, PARA ELETRODUTO DE ACO GALVANIZADO DN 20 MM (3/4), APARENTE - FORNECIMENTO E INSTALACAO. AF_10/2022 (ITEM 20.7 DA PO)	R$ 40,71	4,0000	UN	Aceito	Menor Preço
0563	CAIXA RETANGULAR 4 X 4 MEDIA (1,30 M DO PISO), PVC, INSTALADA EM PAREDE (ITEM 20.8 DA PO) CAIXA RETANGULAR 4 X 4 MEDIA (1,30 M DO PISO), PVC, INSTALADA EM PAREDE - FORNECIMENTO E INSTALACAO. AF_03/2023 (ITEM 20.8 DA PO)	R$ 26,23	1,0000	UN	Aceito	Menor Preço
0564	LUVA, EM FERRO GALVANIZADO, DN 25 (1) LUVA, EM FERRO GALVANIZADO, DN 25 (1), CONEXAO ROSQUEADA, INSTALADO EM REDE DE ALIMENTACAO PARA HIDRANTE - FORNECIMENTO E INSTALACAO. AF_10/2020	R$ 46,09	2,0000	UN	Aceito	Menor Preço
0565	LUVA, EM FERRO GALVANIZADO, CONEXAO ROSQUEADA, DN 40 (1 1/2) (ITEM 20.10 DA PO) LUVA, EM FERRO GALVANIZADO, CONEXAO ROSQUEADA, DN 40 (1 1/2), INSTALADO EM REDE DE ALIMENTACAO PARA SPRINKLER - FORNECIMENTO E INSTALACAO. AF_10/2020 (ITEM 20.10 DA PO)	R$ 51,21	38,0000	UN	Aceito	Menor Preço
0566	LUVA, EM FERRO GALVANIZADO, CONEXAO ROSQUEADA, DN 40 (1 1/2) (ITEM 20.11 DA PO) LUVA, EM FERRO GALVANIZADO, CONEXAO ROSQUEADA, DN 40 (1 1/2), INSTALADO EM REDE DE ALIMENTACAO PARA SPRINKLER - FORNECIMENTO E INSTALACAO. AF_10/2020 (ITEM 20.11 DA PO)	R$ 51,21	8,0000	UN	Aceito	Menor Preço
0567	LUVA, EM FERRO GALVANIZADO, CONEXAO ROSQUEADA, DN 65 (2 1/2) LUVA, EM FERRO GALVANIZADO, CONEXAO ROSQUEADA, DN 65 (2 1/2), INSTALADO EM REDE DE ALIMENTACAO PARA SPRINKLER - FORNECIMENTO E INSTALACAO. AF_10/2020	R$ 112,33	8,0000	UN	Aceito	Menor Preço
0568	NIPLE, EM FERRO GALVANIZADO, CONEXAO ROSQUEADA, DN 20 (3/4),INSTALADO EM RAMAIS E SUB-RAMAIS DE GAS NIPLE, EM FERRO GALVANIZADO, CONEXAO ROSQUEADA, DN 20 (3/4), INSTALADO EM RAMAIS E SUB-RAMAIS DE GAS - FORNECIMENTO E INSTALACAO. AF_10/2020	R$ 27,65	18,0000	UN	Aceito	Menor Preço
0569	CAIXA DE CONCRETO ARMADO PRE-MOLDADO, COM FUNDO E TAMPA, DIMENSOES DE 0,30 X 0,30 X 0,30 M CAIXA DE CONCRETO ARMADO PRE-MOLDADO, COM FUNDO E TAMPA, DIMENSOES DE 0,30 X 0,30 X 0,30 M	R$ 459,64	6,0000	UN	Aceito	Menor Preço

PORTAL DE COMPRAS PÚBLICAS

A autenticidade do documento pode ser verificada no site https://validaarquivo.portaldecompraspublicas.com.br
Documento gerado eletronicamente no Portal de Compras Públicas em 24/03/2026 às 10:50:18.
Código verificador: 11F86E9

E-DOCS - CÓPIA DO PROCESSO 2025-6X76D GERADO POR UDSON OLIVEIRA RAMOS DE AGUIAR EM 13/05/2026 07:51 DOCUMENTO 1 / 1 PÁGINA 3905 / 5723

2026-DZQWVB - E-DOCS - DOCUMENTO ORIGINAL 24/03/2026 11:07 PÁGINA 52 / 384

0570	CAIXA DE PASSAGEM PARA TELEFONE 80X80X15CM (SOBREPOR) CAIXA DE PASSAGEM PARA TELEFONE 80X80X15CM (SOBREPOR) FORNECIMENTO E INSTALACAO. AF_11/2019	R$ 647,38	2,0000	UN	Aceito	Menor Preço
0571	CAIXA ENTERRADA PARA INSTALACOES TELEFONICAS TIPO R1, 0,35X0,60X0,60 M CAIXA ENTERRADA PARA INSTALACOES TELEFONICAS TIPO R1, EM ALVENARIA COM BLOCOS DE CONCRETO, DIMENSOES INTERNAS: 0,35X0,60X0,60 M, EXCLUINDO TAMPAO. AF_12/2020	R$ 696,76	3,0000	UN	Aceito	Menor Preço
0572	CAIXA DE PASSAGEM PARA TELEFONE 15X15X10CM (SOBREPOR) CAIXA DE PASSAGEM PARA TELEFONE 15X15X10CM (SOBREPOR), FORNECIMENTO E INSTALACAO. AF_11/2019	R$ 53,01	3,0000	UN	Aceito	Menor Preço
0573	ELETRODUTO FLEXIVEL CORRUGADO, PVC, DN 25 MM (3/4), PARA CIRCUITOS TERMINAIS (ITEM 20.18 DA PO) ELETRODUTO FLEXIVEL CORRUGADO, PVC, DN 25 MM (3/4), PARA CIRCUITOS TERMINAIS, INSTALADO EM FORRO - FORNECIMENTO E INSTALACAO. AF_03/2023 (ITEM 20.18 DA PO)	R$ 20,38	167,4900	M	Aceito	Menor Preço
0574	ELETRODUTO FLEXIVEL CORRUGADO, PVC, DN 25 MM (3/4), PARA CIRCUITOS TERMINAIS (ITEM 20.19 DA PO) ELETRODUTO FLEXIVEL CORRUGADO, PVC, DN 25 MM (3/4), PARA CIRCUITOS TERMINAIS, INSTALADO EM FORRO - FORNECIMENTO E INSTALACAO. AF_03/2023 (ITEM 20.19 DA PO)	R$ 20,38	106,1900	M	Aceito	Menor Preço
0575	ELETRODUTO FLEXIVEL CORRUGADO, PVC, DN 32 MM (1), PARA CIRCUITOS TERMINAIS (ITEM 20.20 DA PO) ELETRODUTO FLEXIVEL CORRUGADO, PVC, DN 32 MM (1), PARA CIRCUITOS TERMINAIS, INSTALADO EM FORRO - FORNECIMENTO E INSTALACAO. AF_03/2023 (ITEM 20.20 DA PO)	R$ 23,31	9,9000	M	Aceito	Menor Preço
0576	ELETROCALHA LISA OU PERFURADA EM ACO GALVANIZADO, LARGURA 50MM E ALTURA 50MM (ITEM 20.21 DA PO) ELETROCALHA LISA OU PERFURADA EM ACO GALVANIZADO, LARGURA 50MM E ALTURA 50MM, INCLUSIVE EMENDA E FIXACAO - FORNECIMENTO E INSTALACAO. (ITEM 20.21 DA PO)	R$ 136,39	25,4000	M	Aceito	Menor Preço
0577	ELETROCALHA LISA OU PERFURADA EM ACO GALVANIZADO, LARGURA 100MM E ALTURA 50MM (ITEM 20.22 DA PO) ELETROCALHA LISA OU PERFURADA EM ACO GALVANIZADO, LARGURA 100MM E ALTURA 50MM, INCLUSIVE EMENDA E FIXACAO - FORNECIMENTO E INSTALACAO. (ITEM 20.22 DA PO)	R$ 179,90	113,4000	M	Aceito	Menor Preço
0578	ELETRODUTO RIGIDO, EM ACO ZINCADO OU GALVANIZADO, TIPO PESADO, DN=3/4, APARENTE ELETRODUTO RIGIDO, EM ACO ZINCADO OU GALVANIZADO, TIPO PESADO, DN=3/4, APARENTE - FORNECIMENTO E INSTALACAO.	R$ 31,06	3,7000	M	Aceito	Menor Preço
0579	ELETRODUTO RIGIDO, EM ACO ZINCADO OU GALVANIZADO, TIPO PESADO, DN=1, APARENTE (ITEM 20.24 DA PO) ELETRODUTO RIGIDO, EM ACO ZINCADO OU GALVANIZADO, TIPO PESADO, DN=1, APARENTE - FORNECIMENTO E INSTALACAO. (ITEM 20.24 DA PO)	R$ 35,30	32,4000	M	Aceito	Menor Preço

PORTAL DE COMPRAS PÚBLICAS

A autenticidade do documento pode ser verificada no site https://validaarquivo.portaldecompraspublicas.com.br
Documento gerado eletronicamente no Portal de Compras Públicas em 24/03/2026 às 10:50:18.
Código verificador: 11F86E9

E-DOCS - CÓPIA DO PROCESSO 2025-6X76D GERADO POR UDSON OLIVEIRA RAMOS DE AGUIAR EM 13/05/2026 07:51 DOCUMENTO 1 / 1 PÁGINA 3906 / 5723

2026-DZQWVB - E-DOCS - DOCUMENTO ORIGINAL 24/03/2026 11:07 PÁGINA 53 / 384

0580	ELETRODUTO EM ACO ZINCADO OU GALVANIZADO DN=1 1/2, APARENTE (ITEM 20.25 DA PO) ELETRODUTO EM ACO ZINCADO OU GALVANIZADO DN=1 1/2, APARENTE - FORNECIMENTO E INSTALACAO. (ITEM 20.25 DA PO)	R$ 48,06	128,9000	M	Aceito	Menor Preço
0581	ELETRODUTO EM ACO ZINCADO OU GALVANIZADO DN=1 1/4, APARENTE (ITEM 20.26 DA PO) ELETRODUTO EM ACO ZINCADO OU GALVANIZADO DN=1 1/4, APARENTE - FORNECIMENTO E INSTALACAO. (ITEM 20.26 DA PO)	R$ 42,20	33,1000	M	Aceito	Menor Preço
0582	ELETRODUTO FLEXIVEL, EM ACO GALVANIZADO, REVESTIDO EXTERNAMENTE COM PVC PRETO 75 MM (2 1/2) ELETRODUTO FLEXIVEL, EM ACO GALVANIZADO, REVESTIDO EXTERNAMENTE COM PVC PRETO, DIAMETRO EXTERNO DE 75 MM (2 1/2), TIPO SEALTUBO	R$ 56,81	39,8500	M	Aceito	Menor Preço
0583	DUTO DE ALONGAMENTO PARA EXAUSTOR DUTO DE ALONGAMENTO PARA EXAUSTOR	R$ 147,10	6,0000	M	Aceito	Menor Preço
0584	COIFA EM ACO INOX 100CM X 150CM COIFA EM ACO INOX 100CM X 150CM	R$ 11.297,38	1,0000	UN	Aceito	Menor Preço
0585	CAPTOR TIPO FRANKLIN PARA SPDA - FORNECIMENTO E INSTALACAO. AF_08/2023 CAPTOR TIPO FRANKLIN PARA SPDA - FORNECIMENTO E INSTALACAO. AF_08/2023	R$ 139,13	1,0000	UN	Aceito	Menor Preço
0586	ARMACAO UTILIZANDO ACO CA-25 DE 10,0 MM - MONTAGEM ARMACAO UTILIZANDO ACO CA-25 DE 10,0 MM - MONTAGEM. AF_06/2022	R$ 20,38	45,0000	KG	Aceito	Menor Preço
0587	CONECTOR SPLIT-BOLT, PARA SPDA, PARA CABOS ATE 50 MM2 CONECTOR SPLIT-BOLT, PARA SPDA, PARA CABOS ATE 50 MM2 - FORNECIMENTO E INSTALACAO. AF_08/2023	R$ 30,11	25,0000	UN	Aceito	Menor Preço
0588	ABRACADEIRA DE FIXACAO DE BRACOS DE LUMINARIAS DE 2 ABRACADEIRA DE FIXACAO DE BRACOS DE LUMINARIAS DE 2 - FORNECIMENTO E INSTALACAO. AF_08/2020	R$ 33,65	6,0000	UN	Aceito	Menor Preço
0589	CONJUNTO DE ESTAIAMENTO PARA MASTRO DE SPDA CONJUNTO DE ESTAIAMENTO PARA MASTRO DE SPDA	R$ 506,24	1,0000	UN	Aceito	Menor Preço
0590	SUPORTE ISOLADOR PARA FIXACAO DA CORDOALHA DE COBRE EM ALVENARIA OU CONCRETO SUPORTE ISOLADOR PARA FIXACAO DA CORDOALHA DE COBRE EM ALVENARIA OU CONCRETO - FORNECIMENTO E INSTALACAO. AF_08/2023	R$ 29,95	150,0000	UN	Aceito	Menor Preço
0591	CAIXA DE EQUALIZACAO DE ATERRAMENTO ELETRICO CAIXA DE EQUALIZACAO DE ATERRAMENTO ELETRICO	R$ 424,34	1,0000	UN	Aceito	Menor Preço
0592	ESCAVACAO MANUAL DE VALA ESCAVACAO MANUAL DE VALA COM PROFUNDIDADE MENOR OUIGUAL A 1,30 M. AF_02/2021	R$ 94,69	43,9500	M²	Aceito	Menor Preço
0593	REATERRO MANUAL DE VALAS, COM COMPACTADOR DE SOLOS DE PERCUSSAO. AF_08/2023 REATERRO MANUAL DE VALAS, COM COMPACTADOR DE SOLOS DE PERCUSSAO. AF_08/2023	R$ 31,10	43,9500	M³	Aceito	Menor Preço
0594	HASTE DE ATERRAMENTO, DIAMETRO 5/8, COM 3 METROS HASTE DE ATERRAMENTO, DIAMETRO 5/8, COM 3 METROS - FORNECIMENTO E INSTALACAO. AF_08/2023	R$ 99,90	15,0000	UN	Aceito	Menor Preço
0595	CORDOALHA DE COBRE NU 35 MM2, NAO ENTERRADA, COM ISOLADOR CORDOALHA DE COBRE NU 35 MM2, NAO ENTERRADA, COM ISOLADOR - FORNECIMENTO E INSTALACAO. AF_08/2023	R$ 79,11	50,0000	M	Aceito	Menor Preço

PORTAL DE COMPRAS PÚBLICAS

A autenticidade do documento pode ser verificada no site https://validaarquivo.portaldecompraspublicas.com.br
Documento gerado eletronicamente no Portal de Compras Públicas em 24/03/2026 às 10:50:18.
Código verificador: 11F86E9

E-DOCS - CÓPIA DO PROCESSO 2025-6X76D GERADO POR UDSON OLIVEIRA RAMOS DE AGUIAR EM 13/05/2026 07:51 DOCUMENTO 1 / 1 PÁGINA 3907 / 5723

2026-DZQWVB - E-DOCS - DOCUMENTO ORIGINAL 24/03/2026 11:07 PÁGINA 54 / 384

0596	CORDOALHA DE COBRE NU 50 MM2, ENTERRADA CORDOALHA DE COBRE NU 50 MM2, ENTERRADA - FORNECIMENTO E INSTALACAO. AF_08/2023	R$ 64,00	470,0000	M	Aceito	Menor Preço
0597	CAIXA DE INSPECAO PARA ATERRAMENTO, CIRCULAR, EM POLIETILENO, DIAMETRO INTERNO = 0,3 M CAIXA DE INSPECAO PARA ATERRAMENTO, CIRCULAR, EM POLIETILENO, DIAMETRO INTERNO = 0,3 M. AF_12/2020	R$ 67,18	15,0000	UN	Aceito	Menor Preço
0598	TERMINAL A COMPRESSAO TERMINAL A COMPRESSAO	R$ 19,03	25,0000	UN	Aceito	Menor Preço
0599	SOLDA EXOTERMICA PARA SPDA SOLDA EXOTERMICA PARA SPDA - FORNECIMENTO E INSTALACAO.	R$ 82,14	30,0000	UN	Aceito	Menor Preço
0600	CONJUNTO DE MASTRO P/ TRES BANDEIRAS E PEDESTAL CONJUNTO DE MASTRO P/ TRES BANDEIRAS E PEDESTAL	R$ 7.314,96	1,0000	UN	Aceito	Menor Preço
0601	BANCADA DE GRANITO CINZA ANDORINHA, INCLUSIVE PASSA PRATOS, ESPESSURA 2 CM BANCADA DE GRANITO CINZA ANDORINHA, INCLUSIVE PASSA PRATOS, ESPESSURA 2 CM - FORNECIMENTO E INSTALACAO	R$ 578,69	61,7800	M²	Aceito	Menor Preço
0602	PRATELEIRA DE GRANITO CINZA ANDORINHA, ESPESSURA 2 CM - FORNECIMENTO E INSTALACAO PRATELEIRA DE GRANITO CINZA ANDORINHA, ESPESSURA 2 CM - FORNECIMENTO E INSTALACAO	R$ 483,60	27,7100	M²	Aceito	Menor Preço
0603	ESCANINHOS EM MDF, REVESTIDOS EM LAMINADO MELAMINICO ESCANINHOS EM MDF, REVESTIDOS EM LAMINADO MELAMINICO	R$ 238,78	131,2500	M²	Aceito	Menor Preço
0604	PEITORIL LINEAR EM GRANITO OU MARMORE, L = 24CM, COMPRIMENTO DE ATE 2M PEITORIL LINEAR EM GRANITO OU MARMORE, L = 24CM, COMPRIMENTO DE ATE 2M, ASSENTADO COM ARGAMASSA 1:6 COM ADITIVO.	R$ 127,38	85,3800	M	Aceito	Menor Preço
0605	SUPORTE MAO FRANCESA EM ACO, ABAS IGUAIS 30 CM, CAPACIDADE MINIMA 60 KG, BRANCO SUPORTE MAO FRANCESA EM ACO, ABAS IGUAIS 30 CM, CAPACIDADE MINIMA 60 KG, BRANCO - FORNECIMENTO E INSTALACAO. AF_01/2020	R$ 40,89	87,0000	UN	Aceito	Menor Preço
0606	TUBO ACO GALVANIZADO D=3 P/BICICLETARIO, DIMENSAO: H=75CM, L=150 CM TUBO ACO GALVANIZADO D=3 P/BICICLETARIO, DIMENSAO: H=75CM, L=150 CM, FIXADO EM BASE DE CONCRETO, PINTADO C/ESMALTE SINTETICO, EXCETO BASE DE CONCRETO E PINTURA DE ACABAMENTO	R$ 1.221,59	6,0000	UN	Aceito	Menor Preço
0607	BANCO EM ALVENARIA, TAMPO EM CONCRETO, C/ENCOSTO H=80CM (PINTADO) BANCO EM ALVENARIA, TAMPO EM CONCRETO, C/ENCOSTO H=80CM (PINTADO)	R$ 306,44	53,0000	M	Aceito	Menor Preço
0608	BANCO EM ALVENARIA REVESTIDO EM CERAMICA BANCO EM ALVENARIA REVESTIDO EM CERAMICA	R$ 673,03	24,0000	M	Aceito	Menor Preço
0609	PORTA OBJETO EM GRANITO CINZA ANDORINHA, ESPESSURA 2 CM PORTA OBJETO EM GRANITO CINZA ANDORINHA, ESPESSURA 2 CM - FORNECIMENTO E INSTALACAO	R$ 483,60	0,9700	M²	Aceito	Menor Preço
0610	POSTE OFICIAL COMPLETO PARA REDE DE VOLEI 1 POSTE OFICIAL COMPLETO PARA REDE DE VOLEI	R$ 3.729,69	1,0000	CJ	Aceito	Menor Preço
0611	TABELA DE BASQUETE OFICIAL COMPLETA TABELA DE BASQUETE OFICIAL COMPLETA	R$ 11.193,86	1,0000	CJ	Aceito	Menor Preço
0612	TRAVE OFICIAL COMPLETA PARA FUTEBOL DE SALAO TRAVE OFICIAL COMPLETA PARA FUTEBOL DE SALAO	R$ 5.927,13	1,0000	CJ	Aceito	Menor Preço

PORTAL DE COMPRAS PÚBLICAS

A autenticidade do documento pode ser verificada no site https://validaarquivo.portaldecompraspublicas.com.br
Documento gerado eletronicamente no Portal de Compras Públicas em 24/03/2026 às 10:50:18.
Código verificador: 11F86E9

E-DOCS - CÓPIA DO PROCESSO 2025-6X76D GERADO POR UDSON OLIVEIRA RAMOS DE AGUIAR EM 13/05/2026 07:51 DOCUMENTO 1 / 1 PÁGINA 3908 / 5723

2026-DZQWVB - E-DOCS - DOCUMENTO ORIGINAL 24/03/2026 11:07 PÁGINA 55 / 384

0613	LIMPEZA DE PISO CERAMICO OU PORCELANATO COM PANO UMIDO LIMPEZA DE PISO CERAMICO OU PORCELANATO COM PANO UMIDO. AF_04/2019	R$ 2,31	2.935,2500	M²	Aceito	Menor Preço
0614	FORNECIMENTO E INSTALACAO DE PLACA DE OBRA COM CHAPA GALVANIZADA (ITEM 24.2 DA PO) FORNECIMENTO E INSTALACAO DE PLACA DE OBRA COM CHAPA GALVANIZADA E ESTRUTURA DE MADEIRA. AF_03/2022_PS (ITEM 24.2 DA PO)	R$ 382,15	6,0000	M²	Aceito	Menor Preço
0615	ARMACAO DE LAJE DE ESTRUTURA CONVENCIONAL DE CONCRETO ARMADO (ITEM 4.43 DA PO) ARMACAO DE LAJE DE ESTRUTURA CONVENCIONAL DE CONCRETO ARMADO UTILIZANDO ACO CA-60 DE 5,0 MM - MONTAGEM. AF_06/2022 (ITEM 4.43 DA PO)	R$ 20,98	18,7500	KG	Aceito	Menor Preço
0616	CONCRETAGEM DE VIGAS E LAJES, FCK=30 MPA, PARA LAJES MACICAS OU NERVURADAS (ITEM 4.44 DA PO 1) CONCRETAGEM DE VIGAS E LAJES, FCK=30 MPA, PARA LAJES MACICAS OU NERVURADAS COM USO DE BOMBA - LANCAMENTO, ADENSAMENTO E ACABAMENTO. (ITEM 4.44 DA PO)	R$ 874,50	0,8100	M³	Aceito	Menor Preço
0617	MONTAGEM E DESMONTAGEM DE FORMA DE LAJE MACICA, PE-DIREITO SIMPLES, 10 UTILIZACOES.(ITEM 4.45 DA PO) MONTAGEM E DESMONTAGEM DE FORMA DE LAJE MACICA, PE-DIREITO SIMPLES, EM CHAPA DE MADEIRA COMPENSADA PLASTIFICADA, 10 UTILIZACOES. AF_09/2020 (ITEM 4.45 DA PO)	R$ 70,43	4,5100	M²	Aceito	Menor Preço
	VALOR TOTAL ESTIMADO	0,00				

Documentos Anexados ao Processo

Data	Documento
26/11/2025 - 11:23	015_-_Edital_-_CE_015-2025_-_Construção_Escola_no_distrito_de_Rive - ass.pdf
26/11/2025 - 21:53	Relatorio Itens Cadastrados - CE 015-2025.pdf
26/11/2025 - 22:11	Anexo II - Planilha orçamentaria e projetos - parte 1.zip
26/11/2025 - 22:12	Anexo II - Planilha orçamentaria e projetos - parte 2.zip
26/11/2025 - 22:12	Anexo II - Planilha orçamentaria e projetos - parte 3.zip
26/11/2025 - 22:13	Anexo II - Planilha orçamentaria e projetos - parte 4.zip
26/11/2025 - 22:14	Anexo II - Planilha orçamentaria e projetos - parte 5.zip
26/11/2025 - 22:14	Anexo II - Planilha orçamentaria e projetos - parte 6.zip
26/11/2025 - 22:15	Anexo II - Planilha orçamentaria e projetos - parte 7.zip
22/12/2025 - 16:41	DESPACHO (Aviso de Suspensão - CE 015-2025) -- assinado (ok).pdf
24/12/2025 - 16:14	PARECER de IMPUGNAÇÃO ao EDITAL- CE 015-2025 (Pessoa Física) -- OK.pdf
24/12/2025 - 16:15	PARECER de IMPUGNAÇÃO ao EDITAL- CE 015-2025 (Pessoa Jurídica) -- OK.pdf
23/01/2026 - 15:39	Edital_-_CE_015-2025_-_REP_I_-_Construção_Escola_no_distrito_de_Rive - ass.pdf
23/01/2026 - 15:40	Anexo I -Termo_de_Referência_-_Escola_de_Rive_-_RETIFICADO.pdf
24/02/2026 - 11:19	Decreto Municipal nº 13.807-2025.pdf
16/03/2026 - 15:14	Ata da Sessão de Julgamento (PROPOSTA + HABILITAÇÃO) -- OK.pdf
16/03/2026 - 15:15	NOTA TÉCNICA Nº 005-2017 - BDI dos projetos FNDE.pdf
16/03/2026 - 15:15	DETALHAMENTO BDI dos projetos FNDE.pdf
17/03/2026 - 15:46	ANÁLISE TÉCNICA FINAL- CE 015-2025 - Rep. I (OK).pdf
17/03/2026 - 15:57	Ata da Sessão de Julgamento (Análise Final) -- OK.pdf
24/03/2026 - 10:45	DESPACHO (comunicado) - assinado (ok).pdf

Mensagens Enviadas pelo Agente de Contratação

Data	Assunto	Frase
23/01/2026 - 15:40:32	Republicação concluída	A republicação do processo foi concluída

PORTAL DE COMPRAS PÚBLICAS

A autenticidade do documento pode ser verificada no site https://validaarquivo.portaldecompraspublicas.com.br
Documento gerado eletronicamente no Portal de Compras Públicas em 24/03/2026 às 10:50:18.
Código verificador: 11F86E9

E-DOCS - CÓPIA DO PROCESSO 2025-6X76D GERADO POR UDSON OLIVEIRA RAMOS DE AGUIAR EM 13/05/2026 07:51 DOCUMENTO 1 / 1 PÁGINA 3909 / 5723

2026-DZQWVB - E-DOCS - DOCUMENTO ORIGINAL 24/03/2026 11:07 PÁGINA 56 / 384

24/02/2026 - 11:11:12	Envio de Propostas Readequadas 000015/2025	Foi solicitado a proposta readequada para o item lote 0001. O prazo de envio é até às 11:11 do dia 02/03/2026.
24/02/2026 - 11:11:53	Documentos solicitados para o processo 000015/2025	Foram solicitadas diligências no lote 0001 do processo 000015/2025. Acesse o seu ambiente logado para verificar os detalhes.
02/03/2026 - 10:02:47	Envio de Propostas Readequadas 000015/2025	Foi solicitado a proposta readequada para o item lote 0001. O prazo de envio é até às 11:11 do dia 06/03/2026.
05/03/2026 - 19:12:51		Você recebeu uma nova proposta readequada no lote 0001 do processo 000015/2025. Acesse o seu ambiente logado para verificar os detalhes.
05/03/2026 - 19:18:07		Você recebeu um novo documento em resposta à diligência no lote 0001 do processo 000015/2025. Acesse o seu ambiente logado para verificar os detalhes.
16/03/2026 - 15:20:23	Documentos solicitados para o processo 000015/2025	Foram solicitadas diligências no lote 0001 do processo 000015/2025. Acesse o seu ambiente logado para verificar os detalhes.
16/03/2026 - 16:32:11		Você recebeu um novo documento em resposta à diligência no lote 0001 do processo 000015/2025. Acesse o seu ambiente logado para verificar os detalhes.

Vencedores

CONSTRUTORA E SERVICOS W. B. M. LTDA - Tipo: ME - LC123: Sim - Documento 26.570.470/0001-84 - Endereço: R ROMARIO BARBOSA FERNANDES - CEP: 29500000 - UF: ES - Município: - Telefone: (28) 99925-3057

Lote	Item	Produto	Modelo	Marca/ Fabricante	Quantidade	Melhor Lance	Valor Total
0001		G L O B A L CONTRATACAO DE EMPRESA ESPECIALIZADA PARA A CONSTRUCAO DA ESCOLA EM TEMPO INTEGRAL NO DISTRITO DE RIVE, NO MUNICIPIO DE ALEGRE/ES.					
	0001	FORNECIMENTO E INSTALACAO DE PLACA DE OBRA COM CHAPA GALVANIZADA E ESTRUTURA DE MADEIRA fornecimento e instalacao de placa de obra com chapa galvanizada e estrutura de madeira. af_03/2022_ps	N/C	N/C	6,4800 M²	R$ 267,51	R$ 1.733,46
	0002	TAPUME COM TELHA METALICA. AF_03/2024 TAPUME COM TELHA METALICA. AF_03/2024	N/C	N/C	616,0000 M²	R$ 73,03	R$ 44.986,48
	0003	Entrada de energia eletrica, aerea, trifasica, com caixa de embutir, cabo de 10 mm2 e disj din 50a Entrada de energia eletrica, aerea, trifasica, com caixa de embutir, cabo de 10 mm2 e disjuntor din 50a (nao incluso o poste de concreto). af_07/2020_ps	N/C	N/C	1,0000 UN	R$ 1.580,47	R$ 1.580,47
	0004	Ligacao provisoria de agua e esgoto Ligacao provisoria de agua e esgoto	N/C	N/C	1,0000 UN	R$ 2.947,30	R$ 2.947,30
	0005	Locacao convencional de obra, utilizando gabarito de tabuas corridas pontaletadas a cada 2,00m Locacao convencional de obra, utilizando gabarito de tabuas corridas pontaletadas a cada 2,00m - 2 utilizacoes. af_03/2024	N/C	N/C	650,4900 M	R$ 53,97	R$ 35.106,95
	0006	LIMPEZA MECANIZADA DE CAMADA VEGETAL, VEGETACAO E PEQUENAS ARVORES COM TRATOR DE ESTEIRAS AF 03/2024 LIMPEZA MECANIZADA DE CAMADA VEGETAL, VEGETACAO E PEQUENAS ARVORES (DIAMETRO DE TRONCO MENOR QUE 0,20 M), COM TRATOR DE ESTEIRAS.AF_03/2024	N/C	N/C	4.800,0000 M²	R$ 0,55	R$ 2.640,00
	0007	ADMINISTRACAO LOCAL - 9 E 5 SALAS ADMINISTRACAO LOCAL - 9 E 5 SALAS	N/C	N/C	1,0000 UN	R$ 382.138,16	R$ 382.138,16

PORTAL DE COMPRAS PÚBLICAS
A autenticidade do documento pode ser verificada no site https://validaarquivo.portaldecompraspublicas.com.br
Documento gerado eletronicamente no Portal de Compras Públicas em 24/03/2026 às 10:50:18.
Código verificador: 11F86E9

E-DOCS - CÓPIA DO PROCESSO 2025-6X76D GERADO POR UDSON OLIVEIRA RAMOS DE AGUIAR EM 13/05/2026 07:51 DOCUMENTO 1 / 1 PÁGINA 3910 / 5723

2026-DZQWVB - E-DOCS - DOCUMENTO ORIGINAL 24/03/2026 11:07 PÁGINA 57 / 384

0008	Locacao de container 2,30 x 6,00 m, alt. 2,50 m, para escritorio Locacao de container 2,30 x 6,00 m, alt. 2,50 m, para escritorio, sem divisorias internas e sem sanitario (nao inclui mobilizacao/desmobilizacao)	N/C	N/C	12,0000 MÊS	R$ 832,96	R$ 9.995,52
0009	Locacao de container 2,30 x 6,00 m, alt. 2,50 m, com 1 sanitario, para escritorio Locacao de container 2,30 x 6,00 m, alt. 2,50 m, com 1 sanitario, para escritorio, completo, sem divisorias internas (nao inclui mobilizacao/desmobilizacao)	N/C	N/C	12,0000 MÊS	R$ 1.066,19	R$ 12.794,28
0010	Locacao de container 2,30 x 6,00 m, alt. 2,50 m, para sanitario, com 4 bacias, 8 chuveiros Locacao de container 2,30 x 6,00 m, alt. 2,50 m, para sanitario, com 4 bacias, 8 chuveiros,1 lavatorio e 1 mictorio (nao inclui mobilizacao/desmobilizacao)	N/C	N/C	12,0000 MÊS	R$ 1.332,73	R$ 15.992,76
0011	Escavacao mecanizada para bloco de coroamento ou sapata com retroescavadeira Escavacao mecanizada para bloco de coroamento ou sapata com retroescavadeira (incluindo escavacao para colocacao de formas). af_01/2024	N/C	N/C	196,3900 M³	R$ 36,65	R$ 7.197,69
0012	Aterro mecanizado de vala com retroescavadeira, largura ate 1,5 m, profundidade de 1,5 a 3,0 m Aterro mecanizado de vala com retroescavadeira (capacidade da cacamba da retro: 0,26 m3 / potencia: 88 hp), largura ate 1,5 m, profundidade de 1,5 a 3,0 m, com solo argilo-arenoso. af_08/2023	N/C	N/C	229,6300 M³	R$ 55,90	R$ 12.836,32
0013	Escavacao mecanizada para viga baldrame ou sapata corrida com mini-escavadeira Escavacao mecanizada para viga baldrame ou sapata corrida com mini-escavadeira (incluindo escavacao para colocacao de formas). af_01/2024	N/C	N/C	276,3500 M³	R$ 48,45	R$ 13.389,16
0014	Preparo de fundo de vala com largura maior ou igual a 1,5 m e menor que 2,5 m Preparo de fundo de vala com largura maior ou igual a 1,5 m e menor que 2,5 m (acerto do solo natural). af_08/2020	N/C	N/C	279,1200 M²	R$ 2,49	R$ 695,01
0015	Reaterro mecanizado de vala com retroescavadeira, largura 0,8 a 1,5 m, profundidade 1,5 a 3,0 m Reaterro mecanizado de vala com retroescavadeira (capacidade da cacamba da retro: 0,26 m3/potencia: 88 hp), largura 0,8 a 1,5 m, profundidade 1,5 a 3,0 m, com solo (sem substituicao) de 1A categoria e coMpactador de solos de percussao. af_08/2023	N/C	N/C	326,2400 M³	R$ 11,54	R$ 3.764,81
0016	Escavacao mecanizada para bloco de coroamento ou sapata com retroescavadeira (item 2.6 da PO) Escavacao mecanizada para bloco de coroamento ou sapata com retroescavadeira (incluindo escavacao para colocacao de formas). af_01/2024 (item 2.6 da PO)	N/C	N/C	8,7100 M³	R$ 36,65	R$ 319,22
0017	Escavacao mecanizada para viga baldrame ou sapata corrida com mini-escavadeira (Item 2.7 da PO) Escavacao mecanizada para viga baldrame ou sapata corrida com mini-escavadeira (incluindo escavacao para colocacao de formas). af_01/2024 (Item 2.7 da PO)	N/C	N/C	11,4700 M³	R$ 48,45	R$ 555,72
0018	Preparo de fundo de vala com largura maior ou igual a 1,5 m e menor que 2,5 m (Item 2.8 da PO) Preparo de fundo de vala com largura maior ou igual a 1,5 m e menor que 2,5 m (acerto do solo natural). af_08/2020 (Item 2.8 da PO)	N/C	N/C	20,3800 M²	R$ 2,49	R$ 50,75

PORTAL DE COMPRAS PÚBLICAS
A autenticidade do documento pode ser verificada no site https://validaarquivo.portaldecompraspublicas.com.br
Documento gerado eletronicamente no Portal de Compras Públicas em 24/03/2026 às 10:50:18.
Código verificador: 11F86E9

E-DOCS - CÓPIA DO PROCESSO 2025-6X76D GERADO POR UDSON OLIVEIRA RAMOS DE AGUIAR EM 13/05/2026 07:51 DOCUMENTO 1 / 1 PÁGINA 3911 / 5723

2026-DZQWVB - E-DOCS - DOCUMENTO ORIGINAL 24/03/2026 11:07 PÁGINA 58 / 384

0019	Reaterro mecanizado de vala com retroescavadeira, largura 0,8 a 1,5 m (Item 2.9 da PO) Reaterro mecanizado de vala com retroescavadeira (capacidade da cacamba da retro: 0,26 m3/potencia: 88 hp), largura 0,8 a 1,5 m, profundidade 1,5 a 3,0 m, com solo (sem substituicao) de 1A categoria e coMpactador de solos de percussao. af_08/2023 (Item 2.9 da PO)	N/C	N/C	10,7100 M³	R$ 11,54	R$ 123,59
0020	Escavacao mecanizada para bloco de coroamento ou sapata com retroescavadeira (Item 2.10 da PO) Escavacao mecanizada para bloco de coroamento ou sapata com retroescavadeira (incluindo escavacao para colocacao de formas). af_01/2024 (Item 2.10 da PO)	N/C	N/C	79,6200 M³	R$ 36,65	R$ 2.918,07
0021	Preparo de fundo de vala com largura maior ou igual a 1,5 m e menor que 2,5 m (Item 2.11 da PO) Preparo de fundo de vala com largura maior ou igual a 1,5 m e menor que 2,5 m (acerto do solo natural). af_08/2020 (Item 2.11 da PO)	N/C	N/C	56,0300 M²	R$ 2,49	R$ 139,51
0022	Reaterro mecanizado de vala com retroescavadeira, largura 0,8 a 1,5 m (Item 2.12 da PO) Reaterro mecanizado de vala com retroescavadeira (capacidade da cacamba da retro: 0,26 m3/potencia: 88 hp), largura 0,8 a 1,5 m, profundidade 1,5 a 3,0 m, com solo (sem substituicao) de 1A categoria e coMpactador de solos de percussao. af_08/2023 (Item	N/C	N/C	39,8000 M³	R$ 11,54	R$ 459,29
0023	Escavacao mecanizada para bloco de coroamento ou sapata com retroescavadeira (Item 2.13 da PO) Escavacao mecanizada para bloco de coroamento ou sapata com retroescavadeira (incluindo escavacao para colocacao de formas). af_01/2024 (Item 2.13 da PO)	N/C	N/C	52,3400 M³	R$ 36,65	R$ 1.918,26
0024	Aterro mecanizado de vala com retroescavadeira, largura ate 1,5 m (Item 2.14 da PO) Aterro mecanizado de vala com retroescavadeira (capacidade da cacamba da retro: 0,26 m3 / potencia: 88 hp), largura ate 1,5 m, profundidade de 1,5 a 3,0 m, com solo argilo-arenoso. af_08/2023 (Item 2.14 da PO)	N/C	N/C	1,6300 M³	R$ 55,90	R$ 91,12
0025	Escavacao mecanizada para viga baldrame ou sapata corrida com mini-escavadeira (Item 2.15 da PO) Escavacao mecanizada para viga baldrame ou sapata corrida com mini-escavadeira (incluindo escavacao para colocacao de formas). af_01/2024 (Item 2.15 da PO)	N/C	N/C	44,4600 M³	R$ 48,45	R$ 2.154,09
0026	Preparo de fundo de vala com largura maior ou igual a 1,5 m e menor que 2,5 m (Item 2.16 da PO) Preparo de fundo de vala com largura maior ou igual a 1,5 m e menor que 2,5 m (acerto do solo natural). af_08/2020 (Item 2.16 da PO)	N/C	N/C	84,6000 M²	R$ 2,49	R$ 210,65
0027	Reaterro mecanizado de vala com retroescavadeira, largura 0,8 a 1,5 m (Item 2.17 da PO) Reaterro mecanizado de vala com retroescavadeira (capacidade da cacamba da retro: 0,26 m3/potencia: 88 hp), largura 0,8 a 1,5 m, profundidade 1,5 a 3,0 m, com solo (sem substituicao) de 1A categoria e coMpactador de solos de percussao. af_08/2023 (Item	N/C	N/C	47,6100 M³	R$ 11,54	R$ 549,42
0028	Estaca escavada mecanicamente, sem fluido estabilizante, com 40cm de diametro - edificacao Estaca escavada mecanicamente, sem fluido estabilizante, com 40cm de diametro, concreto lancado por caminhao betoneira (exclusive mobilizacao e desmobilizacao). af_01/2020_pa - edificacao	N/C	N/C	672,0000 M	R$ 113,12	R$ 76.016,64

PORTAL DE COMPRAS PÚBLICAS

A autenticidade do documento pode ser verificada no site https://validaarquivo.portaldecompraspublicas.com.br
Documento gerado eletronicamente no Portal de Compras Públicas em 24/03/2026 às 10:50:18.
Código verificador: 11F86E9

E-DOCS - CÓPIA DO PROCESSO 2025-6X76D GERADO POR UDSON OLIVEIRA RAMOS DE AGUIAR EM 13/05/2026 07:51 DOCUMENTO 1 / 1 PÁGINA 3912 / 5723

2026-DZQWVB - E-DOCS - DOCUMENTO ORIGINAL 24/03/2026 11:07 PÁGINA 59 / 384

0029	Estaca escavada mecanicamente, sem fluido estabilizante, com 40cm de diametro - muro Estaca escavada mecanicamente, sem fluido estabilizante, com 40cm de diametro, concreto lancado por caminhao betoneira (exclusive mobilizacao e desmobilizacao) - muro	N/C	N/C	196,0000 M	R$ 113,16	R$ 22.179,36
0030	Estaca escavada mecanicamente, sem fluido estabilizante, com 40cm de diametro - reservatorio Estaca escavada mecanicamente, sem fluido estabilizante, com 40cm de diametro, concreto lancado por caminhao betoneira (exclusive mobilizacao e desmobilizacao). reservatorio	N/C	N/C	42,0000 M	R$ 113,16	R$ 4.752,72
0031	Estaca escavada mecanicamente, sem fluido estabilizante, com 40cm de diametro - estrutura metalica Estaca escavada mecanicamente, sem fluido estabilizante, com 40cm de diametro, concreto lancado por caminhao betoneira (exclusive mobilizacao e desmobilizacao) - estrutura metalica	N/C	N/C	269,5000 M	R$ 113,16	R$ 30.496,62
0032	Lastro de concreto magro, aplicado em blocos de coroamento ou sapatas, espessura de 5 cm Lastro de concreto magro, aplicado em blocos de coroamento ou sapatas, espessura de 5 cm. af_01/2024	N/C	N/C	117,1600 M²	R$ 32,45	R$ 3.801,84
0033	FABRICACAO, MONTAGEM E DESMONTAGEM DE FORMA PARA BLOCO DE COROAMENTO, EM MADEIRA SERRADA AF 01/2024 FABRICACAO, MONTAGEM E DESMONTAGEM DE FORMA PARA BLOCO DE COROAMENTO, EM MADEIRA SERRADA, E=25 MM, 4 UTILIZACOES. AF_01/2024	N/C	N/C	509,0900 M²	R$ 65,31	R$ 33.248,67
0034	Armacao de bloco utilizando aco CA-50 de 6,3 mm - montagem. af_01/2024 Armacao de bloco utilizando aco CA-50 de 6,3 mm - montagem. af_01/2024	N/C	N/C	461,4100 KG	R$ 18,52	R$ 8.545,31
0035	Armacao de bloco utilizando aco CA-50 de 8 mm - montagem. af_01/2024 Armacao de bloco utilizando aco CA-50 de 8 mm - montagem. af_01/2024	N/C	N/C	1.303,8500 KG	R$ 17,26	R$ 22.504,45
0036	Armacao de bloco utilizando aco CA-50 de 10 mm - montagem. af_01/2024 Armacao de bloco utilizando aco CA-50 de 10 mm - montagem. af_01/2024	N/C	N/C	866,3500 KG	R$ 15,38	R$ 13.324,46
0037	Armacao de bloco, sapata isolada, viga baldrame e sapata corrida utilizando aco CA-50 de 12,5 mm Armacao de bloco, sapata isolada, viga baldrame e sapata corrida utilizando aco CA-50 de 12,5 mm - montagem. af_01/2024	N/C	N/C	788,9000 KG	R$ 12,26	R$ 9.671,91
0038	Armacao de bloco, sapata isolada, viga baldrame e sapata corrida utilizando aco CA-50 de 16 mm Armacao de bloco, sapata isolada, viga baldrame e sapata corrida utilizando aco CA-50 de 16 mm - montagem. af_01/2024	N/C	N/C	681,6000 KG	R$ 11,76	R$ 8.015,62
0039	Armacao de bloco, sapata isolada e sapata corrida utilizando aco CA-50 de 20 mm Armacao de bloco, sapata isolada e sapata corrida utilizando aco CA-50 de 20 mm - montagem. af_01/2024	N/C	N/C	42,4200 KG	R$ 13,20	R$ 559,94
0040	Armacao de estruturas diversas de concreto armado,utilizando aco CA-60 de 5,0 mm - montagem. Armacao de estruturas diversas de concreto armado, exceto vigas, pilares, lajes e fundacoes, utilizando aco CA-60 de 5,0 mm - montagem. af_06/2022	N/C	N/C	400,0500 KG	R$ 17,25	R$ 6.900,86

PORTAL DE COMPRAS PÚBLICAS
A autenticidade do documento pode ser verificada no site https://validaarquivo.portaldecompraspublicas.com.br
Documento gerado eletronicamente no Portal de Compras Públicas em 24/03/2026 às 10:50:18.
Código verificador: 11F86E9

E-DOCS - CÓPIA DO PROCESSO 2025-6X76D GERADO POR UDSON OLIVEIRA RAMOS DE AGUIAR EM 13/05/2026 07:51 DOCUMENTO 1 / 1 PÁGINA 3913 / 5723

2026-DZQWVB - E-DOCS - DOCUMENTO ORIGINAL 24/03/2026 11:07 PÁGINA 60 / 384

0041	Concretagem de blocos de coroamento, fck 30 Mpa, com uso de bomba lancamento, adensamento e acabamen Concretagem de blocos de coroamento , fck 30 Mpa, com uso de bomba ? lancamento, adensamento e acabamento. af_06/2017	N/C	N/C	91,8300 M³	R$ 660,94	R$ 60.694,12
0042	Lastro de concreto magro, aplicado em blocos de coroamento ou sapatas (Item 3.15 da PO) Lastro de concreto magro, aplicado em blocos de coroamento ou sapatas, espessura de 5 cm. af_01/2024 (Item 3.15 da PO)	N/C	N/C	26,8100 M²	R$ 32,45	R$ 869,98
0043	FABRICACAO, MONTAGEM E DESMONTAGEM DE FORMA PARA BLOCO DE COROAMENTO (Item 3.16 da PO) FABRICACAO, MONTAGEM E DESMONTAGEM DE FORMA PARA BLOCO DE COROAMENTO, EM MADEIRA SERRADA, E=25 MM, 4 UTILIZACOES. AF_01/2024 (Item 3.16 da PO)	N/C	N/C	101,4800 M²	R$ 65,31	R$ 6.627,66
0044	Armacao de bloco utilizando aco CA-50 de 6,3 mm - montagem. (Item 3.17 da PO) Armacao de bloco utilizando aco CA-50 de 6,3 mm - montagem. af_01/2024 (Item 3.17 da PO)	N/C	N/C	237,1600 KG	R$ 18,52	R$ 4.392,20
0045	Armacao de bloco utilizando aco CA-50 de 10 mm - montagem. (Item 3.18 da PO) Armacao de bloco utilizando aco CA-50 de 10 mm - montagem. af_01/2024 (Item 3.18 da PO)	N/C	N/C	318,5300 KG	R$ 15,38	R$ 4.898,99
0046	Armacao de estruturas diversas de concreto armado,utilizando aco CA-60 de 5,0 mm (Item 3.19 da PO) Armacao de estruturas diversas de concreto armado, exceto vigas, pilares, lajes e fundacoes, utilizando aco CA-60 de 5,0 mm - montagem. af_06/2022 (Item 3.19 da PO)	N/C	N/C	668,4400 KG	R$ 17,25	R$ 11.530,59
0047	Concretagem de bloco de coroamento ou viga baldrame, fck 30 Mpa Concretagem de bloco de coroamento ou viga baldrame, fck 30 Mpa, com uso de bomba - lancamento, adensamento e acabamento. af_01/2024	N/C	N/C	18,0700 M³	R$ 660,94	R$ 11.943,19
0048	Lastro de concreto magro, aplicado em blocos de coroamento ou sapatas (Item 3.21 da PO) Lastro de concreto magro, aplicado em blocos de coroamento ou sapatas, espessura de 5 cm. af_01/2024 (Item 3.21 da PO)	N/C	N/C	4,3200 M²	R$ 32,45	R$ 140,18
0049	FABRICACAO, MONTAGEM E DESMONTAGEM DE FORMA PARA BLOCO DE COROAMENTO (Item 3.22 da PO) FABRICACAO, MONTAGEM E DESMONTAGEM DE FORMA PARA BLOCO DE COROAMENTO, EM MADEIRA SERRADA, E=25 MM, 4 UTILIZACOES. AF_01/2024 (Item 3.22 da PO)	N/C	N/C	17,2800 M²	R$ 65,31	R$ 1.128,56
0050	Armacao de bloco utilizando aco CA-50 de 8 mm (Item 3.23 da PO) Armacao de bloco utilizando aco CA-50 de 8 mm - montagem. af_01/2024 (Item 3.23 da PO)	N/C	N/C	45,1200 KG	R$ 17,26	R$ 778,77
0051	Armacao de bloco utilizando aco CA-50 de 10 mm (Item 3.24 da PO) Armacao de bloco utilizando aco CA-50 de 10 mm - montagem. af_01/2024 (Item 3.24 da PO)	N/C	N/C	95,5100 KG	R$ 15,38	R$ 1.468,94
0052	Concretagem de bloco de coroamento ou viga baldrame (Item 3.25 da PO) Concretagem de bloco de coroamento ou viga baldrame, fck 30 Mpa, com uso de bomba - lancamento, adensamento e acabamento. af_01/2024 (Item 3.25 da PO)	N/C	N/C	2,5900 M³	R$ 660,94	R$ 1.711,83

PORTAL DE COMPRAS PÚBLICAS

A autenticidade do documento pode ser verificada no site https://validaarquivo.portaldecompraspublicas.com.br
Documento gerado eletronicamente no Portal de Compras Públicas em 24/03/2026 às 10:50:18.
Código verificador: 11F86E9

E-DOCS - CÓPIA DO PROCESSO 2025-6X76D GERADO POR UDSON OLIVEIRA RAMOS DE AGUIAR EM 13/05/2026 07:51 DOCUMENTO 1 / 1 PÁGINA 3914 / 5723

2026-DZQWVB - E-DOCS - DOCUMENTO ORIGINAL 24/03/2026 11:07 PÁGINA 61 / 384

0053	Lastro de concreto magro, aplicado em blocos de coroamento ou sapatas (Item 3.26 da PO) Lastro de concreto magro, aplicado em blocos de coroamento ou sapatas, espessura de 5 cm. af_01/2024 (Item 3.26 da PO)	N/C	N/C	52,6700 M²	R$ 32,45	R$ 1.709,14
0054	FABRICACAO, MONTAGEM E DESMONTAGEM DE FORMA PARA BLOCO DE COROAMENTO (Item 3.27 da PO) FABRICACAO, MONTAGEM E DESMONTAGEM DE FORMA PARA BLOCO DE COROAMENTO, EM MADEIRA SERRADA, E=25 MM, 4 UTILIZACOES. AF_01/2024 (Item 3.27 da PO)	N/C	N/C	126,9100 M²	R$ 65,31	R$ 8.288,49
0055	Armacao de bloco utilizando aco CA-50 de 6,3 mm - montagem. (Item 3.28 da PO) Armacao de bloco utilizando aco CA-50 de 6,3 mm - montagem. af_01/2024 (Item 3.28 da PO)	N/C	N/C	349,3200 KG	R$ 18,52	R$ 6.469,41
0056	Armacao de bloco utilizando aco CA-50 de 8 mm - montagem. (Item 3.29 da PO) Armacao de bloco utilizando aco CA-50 de 8 mm - montagem. af_01/2024 (Item 3.29 da PO)	N/C	N/C	247,8400 KG	R$ 17,26	R$ 4.277,72
0057	Armacao de bloco, sapata isolada, viga baldrame e sapata corrida (Item 3.30 da PO) Armacao de bloco, sapata isolada, viga baldrame e sapata corrida utilizando aco CA-50 de 12,5 mm - montagem. af_01/2024 (Item 3.30 da PO)	N/C	N/C	888,9200 KG	R$ 12,26	R$ 10.898,16
0058	Concretagem de bloco de coroamento ou viga baldrame, fck 30 Mpa (Item 3.31 da PO) Concretagem de bloco de coroamento ou viga baldrame, fck 30 Mpa, com uso de bomba - lancamento, adensamento e acabamento. af_01/2024 (Item 3.31 da PO)	N/C	N/C	38,3800 M³	R$ 660,94	R$ 25.366,88
0059	Lastro de concreto magro, aplicado em blocos de coroamento ou sapatas (Item 3.32 da PO) Lastro de concreto magro, aplicado em blocos de coroamento ou sapatas, espessura de 5 cm. af_01/2024 (Item 3.32 da PO)	N/C	N/C	161,9600 M²	R$ 32,45	R$ 5.255,60
0060	Lastro de concreto nao estrutural, espessura 7 cm, com impermeabilizante (Item 3.33 da PO) Lastro de concreto nao estrutural, espessura 7 cm, com impermeabilizante - entre baldrames (Item 3.33 da PO)	N/C	N/C	80,2100 M³	R$ 331,82	R$ 26.615,28
0061	FABRICACAO, MONTAGEM E DESMONTAGEM DE FORMA PARA VIGA BALDRAME (Item 3.34 da PO) FABRICACAO, MONTAGEM E DESMONTAGEM DE FORMA PARA VIGA BALDRAME, EM MADEIRA SERRADA, E=25 MM, 4 UTILIZACOES. AF_01/2024 (Item 3.34 da PO)	N/C	N/C	844,7500 M²	R$ 56,84	R$ 48.015,59
0062	Armacao de bloco utilizando aco CA-50 de 6,3 mm - montagem (Item 3.35 da PO) Armacao de bloco utilizando aco CA-50 de 6,3 mm - montagem. af_01/2024 (Item 3.35 da PO)	N/C	N/C	33,8400 KG	R$ 18,52	R$ 626,72
0063	Armacao de bloco utilizando aco CA-50 de 8 mm - montagem. (Item 3.36 da PO) Armacao de bloco utilizando aco CA-50 de 8 mm - montagem. af_01/2024 (Item 3.36 da PO)	N/C	N/C	1.381,4100 KG	R$ 17,26	R$ 23.843,14
0064	Armacao de bloco utilizando aco CA-50 de 10 mm - montagem. (Item 3.37 da PO) Armacao de bloco utilizando aco CA-50 de 10 mm - montagem. af_01/2024 (Item 3.37 da PO)	N/C	N/C	577,2200 KG	R$ 15,38	R$ 8.877,64

PORTAL DE COMPRAS PÚBLICAS

A autenticidade do documento pode ser verificada no site https://validaarquivo.portaldecompraspublicas.com.br
Documento gerado eletronicamente no Portal de Compras Públicas em 24/03/2026 às 10:50:18.
Código verificador: 11F86E9

E-DOCS - CÓPIA DO PROCESSO 2025-6X76D GERADO POR UDSON OLIVEIRA RAMOS DE AGUIAR EM 13/05/2026 07:51 DOCUMENTO 1 / 1 PÁGINA 3915 / 5723

2026-DZQWVB - E-DOCS - DOCUMENTO ORIGINAL 24/03/2026 11:07 PÁGINA 62 / 384

0065	Armacao de bloco, sapata isolada, viga baldrame e sapata corrida (Item 3.38 da PO) Armacao de bloco, sapata isolada, viga baldrame e sapata corrida utilizando aco CA-50 de 12,5 mm - montagem. af_01/2024 (Item 3.38 da PO)	N/C	N/C	52,3900 KG	R$ 12,26	R$ 642,30
0066	Armacao de estruturas diversas de concreto armado,utilizando aco CA-60 de 5,0 mm (Item 3.39 da PO) Armacao de estruturas diversas de concreto armado, exceto vigas, pilares, lajes e fundacoes, utilizando aco CA-60 de 5,0 mm - montagem. af_06/2022 (Item 3.39 da PO)	N/C	N/C	699,2600 KG	R$ 17,25	R$ 12.062,24
0067	Concretagem de blocos de coroamento, fck 30 Mpa, com uso de bomba lancamento (Item 3.40 da PO) Concretagem de blocos de coroamento , fck 30 Mpa, com uso de bomba ? lancamento, adensamento e acabamento. af_06/2017 (Item 3.40 da PO)	N/C	N/C	65,1600 M³	R$ 660,94	R$ 43.066,85
0068	Lastro de concreto magro, aplicado em blocos de coroamento ou sapatas (Item 3.41 da PO) Lastro de concreto magro, aplicado em blocos de coroamento ou sapatas, espessura de 5 cm. af_01/2024 (Item 3.41 da PO)	N/C	N/C	44,4600 M²	R$ 32,45	R$ 1.442,73
0069	Lastro de concreto nao estrutural, espessura 7 cm, com impermeabilizante (Item 3.42 da PO) Lastro de concreto nao estrutural, espessura 7 cm, com impermeabilizante - entre baldrames (Item 3.42 da PO)	N/C	N/C	0,5700 M³	R$ 331,82	R$ 189,14
0070	FABRICACAO, MONTAGEM E DESMONTAGEM DE FORMA PARA VIGA BALDRAME, EM MADEIRA SERRADA (Item 3.43 da PO) FABRICACAO, MONTAGEM E DESMONTAGEM DE FORMA PARA VIGA BALDRAME, EM MADEIRA SERRADA, E=25 MM, 4 UTILIZACOES. AF_01/2024 (Item 3.43 da PO)	N/C	N/C	177,8300 M²	R$ 56,84	R$ 10.107,86
0071	Armacao de bloco utilizando aco CA-50 de 8 mm - montagem (Item 3.44 da PO) Armacao de bloco utilizando aco CA-50 de 8 mm - montagem. af_01/2024 (Item 3.44 da PO)	N/C	N/C	474,5300 KG	R$ 17,26	R$ 8.190,39
0072	Armacao de estruturas diversas de concreto armado,utilizando aco CA-60 de 5,0 mm (Item 3.45 da PO) Armacao de estruturas diversas de concreto armado, exceto vigas, pilares, lajes e fundacoes, utilizando aco CA-60 de 5,0 mm - montagem. af_06/2022 (Item 3.45 da PO)	N/C	N/C	226,7700 KG	R$ 17,25	R$ 3.911,78
0073	Concretagem de blocos de coroamento, fck 30 Mpa, com uso de bomba lancamento, (Item 3.46 da PO) Concretagem de blocos de coroamento , fck 30 Mpa, com uso de bomba ? lancamento, adensamento e acabamento. af_06/2017 (Item 3.46 da PO)	N/C	N/C	13,3400 M³	R$ 660,94	R$ 8.816,94
0074	Lastro de concreto magro, aplicado em blocos de coroamento ou sapatas (Item 3.47 da PO) Lastro de concreto magro, aplicado em blocos de coroamento ou sapatas, espessura de 5 cm. af_01/2024 (Item 3.47 da PO)	N/C	N/C	7,6500 M²	R$ 32,45	R$ 248,24
0075	FABRICACAO, MONTAGEM E DESMONTAGEM DE FORMA PARA VIGA BALDRAME, EM MADEIRA SERRADA (Item 3.48 da PO) FABRICACAO, MONTAGEM E DESMONTAGEM DE FORMA PARA VIGA BALDRAME, EM MADEIRA SERRADA, E=25 MM, 4 UTILIZACOES. AF_01/2024 (Item 3.48 da PO)	N/C	N/C	45,8900 M²	R$ 56,84	R$ 2.608,39

PORTAL DE COMPRAS PÚBLICAS

A autenticidade do documento pode ser verificada no site https://validaarquivo.portaldecompraspublicas.com.br
Documento gerado eletronicamente no Portal de Compras Públicas em 24/03/2026 às 10:50:18.
Código verificador: 11F86E9

E-DOCS - CÓPIA DO PROCESSO 2025-6X76D GERADO POR UDSON OLIVEIRA RAMOS DE AGUIAR EM 13/05/2026 07:51 DOCUMENTO 1 / 1 PÁGINA 3916 / 5723

2026-DZQWVB - E-DOCS - DOCUMENTO ORIGINAL 24/03/2026 11:07 PÁGINA 63 / 384

0076	Armacao de bloco utilizando aco CA-50 de 6,3 mm - montagem (Item 3.49 da PO) Armacao de bloco utilizando aco CA-50 de 6,3 mm - montagem. af_01/2024 (Item 3.49 da PO)	N/C	N/C	2,9200 KG	R$ 18,52	R$ 54,08
0077	Armacao de bloco utilizando aco CA-50 de 8 mm - montagem. (Item 3.50 da PO) Armacao de bloco utilizando aco CA-50 de 8 mm - montagem. af_01/2024 (Item 3.50 da PO)	N/C	N/C	5,4900 KG	R$ 17,26	R$ 94,76
0078	Armacao de bloco utilizando aco CA-50 de 10 mm - montagem. (Item 3.51 da PO) Armacao de bloco utilizando aco CA-50 de 10 mm - montagem. af_01/2024 (Item 3.51 da PO)	N/C	N/C	132,3800 KG	R$ 15,38	R$ 2.036,00
0079	Armacao de bloco, sapata isolada, viga baldrame e sapata corrida (Item 3.52 da PO) Armacao de bloco, sapata isolada, viga baldrame e sapata corrida utilizando aco CA-50 de 12,5 mm - montagem. af_01/2024 (Item 3.52 da PO)	N/C	N/C	22,5300 KG	R$ 12,26	R$ 276,22
0080	Armacao de estruturas diversas de concreto armado,utilizando aco CA-60 de 5,0 mm (Item 3,53 da PO) Armacao de estruturas diversas de concreto armado, exceto vigas, pilares, lajes e fundacoes, utilizando aco CA-60 de 5,0 mm - montagem. af_06/2022 (Item 3,53 da PO)	N/C	N/C	40,3400 KG	R$ 17,25	R$ 695,87
0081	Concretagem de bloco de coroamento ou viga baldrame (Item 3.54 da PO) Concretagem de bloco de coroamento ou viga baldrame, fck 30 Mpa, com uso de bomba - lancamento, adensamento e acabamento. af_01/2024 (Item 3.54 da PO)	N/C	N/C	4,5900 M³	R$ 660,94	R$ 3.033,71
0082	Fabricacao, montagem e desmontagem de forma para radier (Item 3.55 da PO) Fabricacao, montagem e desmontagem de forma para radier, piso de concreto ou laje sobre solo, em madeira serrada, 4 utilizacoes. af_09/2021 (Item 3.55 da PO)	N/C	N/C	25,0100 M²	R$ 110,81	R$ 2.771,36
0083	Armacao de bloco utilizando aco CA-50 de 8 mm - montagem. (Item 3.56 da PO) Armacao de bloco utilizando aco CA-50 de 8 mm - montagem. af_01/2024 (Item 3.56 da PO)	N/C	N/C	266,4900 KG	R$ 17,26	R$ 4.599,62
0084	CONCRETAGEM DE RADIER, PISO DE CONCRETO OU LAJE SOBRE SOLO, FCK 30 MPA CONCRETAGEM DE RADIER, PISO DE CONCRETO OU LAJE SOBRE SOLO, FCK 30 MPA - LANCAMENTO, ADENSAMENTO E ACABAMENTO. AF_09/2021	N/C	N/C	2,8700 M³	R$ 571,94	R$ 1.641,47
0085	Lastro de concreto magro, aplicado em blocos de coroamento ou sapatas (Item 3.58 da PO) Lastro de concreto magro, aplicado em blocos de coroamento ou sapatas, espessura de 5 cm. af_01/2024 (Item 3.58 da PO)	N/C	N/C	1,6000 M²	R$ 32,45	R$ 51,92
0086	FABRICACAO, MONTAGEM E DESMONTAGEM DE FORMA PARA BLOCO DE COROAMENTO (Item 3.59 da PO) FABRICACAO, MONTAGEM E DESMONTAGEM DE FORMA PARA BLOCO DE COROAMENTO, EM MADEIRA SERRADA, E=25 MM, 4 UTILIZACOES. AF_01/2024 (Item 3.59 da PO)	N/C	N/C	9,6000 M²	R$ 65,31	R$ 626,98
0087	Armacao de bloco utilizando aco CA-50 de 10 mm - montagem. (Item 3.60 da PO) Armacao de bloco utilizando aco CA-50 de 10 mm - montagem. af_01/2024 (Item 3.60 da PO)	N/C	N/C	22,4600 KG	R$ 15,38	R$ 345,43

PORTAL DE COMPRAS PÚBLICAS

A autenticidade do documento pode ser verificada no site https://validaarquivo.portaldecompraspublicas.com.br
Documento gerado eletronicamente no Portal de Compras Públicas em 24/03/2026 às 10:50:18.
Código verificador: 11F86E9

E-DOCS - CÓPIA DO PROCESSO 2025-6X76D GERADO POR UDSON OLIVEIRA RAMOS DE AGUIAR EM 13/05/2026 07:51 DOCUMENTO 1 / 1 PÁGINA 3917 / 5723

2026-DZQWVB - E-DOCS - DOCUMENTO ORIGINAL 24/03/2026 11:07 PÁGINA 64 / 384

0088	Concretagem de bloco de coroamento ou viga baldrame (Item 3.61 da PO) Concretagem de bloco de coroamento ou viga baldrame, fck 30 Mpa, com uso de bomba - lancamento, adensamento e acabamento. af_01/2024 (Item 3.61 da PO)	N/C	N/C	0,9600 M³	R$ 660,94	R$ 634,50
0089	Montagem e desmontagem de forma de pilares retangulares e estruturas similares, pe-direito simples Montagem e desmontagem de forma de pilares retangulares e estruturas similares, pe-direito simples, em chapa de madeira compensada plastificada, 18 utilizacoes. af_09/2020	N/C	N/C	886,5800 M²	R$ 48,37	R$ 42.883,87
0090	Armacao de pilar ou viga de estrutura convencional de concreto armado utilizando aco CA-50 de 6,3 mm Armacao de pilar ou viga de estrutura convencional de concreto armado utilizando aco CA-50 de 6,3 mm - montagem. af_06/2022	N/C	N/C	3,9800 KG	R$ 14,83	R$ 59,02
0091	Armacao de pilar ou viga de estrutura convencional de concreto armado utilizando aco CA-50 de 10,0mm Armacao de pilar ou viga de estrutura convencional de concreto armado utilizando aco CA-50 de 10,0 mm - montagem. af_06/2022	N/C	N/C	1.855,7100 KG	R$ 13,01	R$ 24.142,79
0092	ARMACAO DE PILAR OU VIGA DE ESTRUTURA CONVENCIONAL DE CONCRETO ARMADO UTILIZANDO ACO CA-50 DE 12,5MM ARMACAO DE PILAR OU VIGA DE ESTRUTURA CONVENCIONAL DE CONCRETO ARMADO UTILIZANDO ACO CA-50 DE 12,5 MM - MONTAGEM. AF_06/2022	N/C	N/C	1.436,7000 KG	R$ 11,05	R$ 15.875,54
0093	Armacao de pilar ou viga de estrutura convencional de concreto armado utilizando aco CA-50 de 16,0mm Armacao de pilar ou viga de estrutura convencional de concreto armado utilizando aco CA-50 de 16,0 mm - montagem. af_06/2022	N/C	N/C	1.561,2700 KG	R$ 10,80	R$ 16.861,72
0094	Armacao de pilar ou viga de estrutura convencional de concreto armado utilizando aco CA-50 de 20,0mm Armacao de pilar ou viga de estrutura convencional de concreto armado utilizando aco CA-50 de 20,0 mm - montagem. af_06/2022	N/C	N/C	126,7500 KG	R$ 12,43	R$ 1.575,50
0095	Armacao de pilar ou viga de estrutura convencional de concreto armado utilizando aco CA-60 de 5,0 mm Armacao de pilar ou viga de estrutura convencional de concreto armado utilizando aco CA-60 de 5,0 mm - montagem. af_06/2022	N/C	N/C	1.550,7800 KG	R$ 15,09	R$ 23.401,27
0096	Concretagem de pilares, fck = 30 Mpa, com uso de bomba - lancamento, adensamento e acabamento Concretagem de pilares, fck = 30 Mpa, com uso de bomba - lancamento, adensamento e acabamento.	N/C	N/C	61,7700 M³	R$ 611,47	R$ 37.770,50
0097	Montagem e desmontagem de forma de pilares retangulares e estruturas similares (Item 4,9 da PO) Montagem e desmontagem de forma de pilares retangulares e estruturas similares, pe-direito simples, em chapa de madeira compensada plastificada, 18 utilizacoes. af_09/2020 (Item 4,9 da PO)	N/C	N/C	96,1600 M²	R$ 48,37	R$ 4.651,26
0098	Armacao de pilar ou viga de estrutura convencional de concreto armado (Item 4.10 da PO) Armacao de pilar ou viga de estrutura convencional de concreto armado utilizando aco CA-50 de 10,0 mm - montagem. af_06/2022 (Item 4.10 da PO)	N/C	N/C	536,7700 KG	R$ 13,01	R$ 6.983,38

PORTAL DE COMPRAS PÚBLICAS

A autenticidade do documento pode ser verificada no site https://validaarquivo.portaldecompraspublicas.com.br
Documento gerado eletronicamente no Portal de Compras Públicas em 24/03/2026 às 10:50:18.
Código verificador: 11F86E9

E-DOCS - CÓPIA DO PROCESSO 2025-6X76D GERADO POR UDSON OLIVEIRA RAMOS DE AGUIAR EM 13/05/2026 07:51 DOCUMENTO 1 / 1 PÁGINA 3918 / 5723

2026-DZQWVB - E-DOCS - DOCUMENTO ORIGINAL 24/03/2026 11:07 PÁGINA 65 / 384

0099	Armacao de pilar ou viga de estrutura convencional de concreto armado (Item 4.11 da PO) Armacao de pilar ou viga de estrutura convencional de concreto armado utilizando aco CA-60 de 5,0 mm - montagem. af_06/2022 (Item 4.11 da PO)	N/C	N/C	133,1600 KG	R$ 15,09	R$ 2.009,38
0100	Concretagem de pilares, fck = 30 Mpa, com uso de bomba - lancamento (Item 4.12 da PO) Concretagem de pilares, fck = 30 Mpa, com uso de bomba - lancamento, adensamento e acabamento. (Item 4.12 da PO)	N/C	N/C	4,7000 M³	R$ 611,47	R$ 2.873,91
0101	Montagem e desmontagem de forma de pilares retangulares e estruturas similares (Item 4.13 da PO) Montagem e desmontagem de forma de pilares retangulares e estruturas similares, pe-direito simples, em chapa de madeira compensada plastificada, 18 utilizacoes. af_09/2020 (Item 4.13 da PO)	N/C	N/C	16,0000 M²	R$ 48,37	R$ 773,92
0102	Armacao de pilar ou viga de estrutura convencional de concreto armado (Item 4.14 da PO) Armacao de pilar ou viga de estrutura convencional de concreto armado utilizando aco CA-50 de 10,0 mm - montagem. af_06/2022 (Item 4.14 da PO)	N/C	N/C	79,4500 KG	R$ 13,01	R$ 1.033,64
0103	Armacao de pilar ou viga de estrutura convencional de concreto armado (Item 4.15 da PO) Armacao de pilar ou viga de estrutura convencional de concreto armado utilizando aco CA-60 de 5,0 mm - montagem. af_06/2022 (Item 4.15 da PO)	N/C	N/C	27,6100 KG	R$ 15,09	R$ 416,63
0104	Concretagem de pilares, fck = 30 Mpa, com uso de bomba - lancamento (Item 4.16 da PO) Concretagem de pilares, fck = 30 Mpa, com uso de bomba - lancamento, adensamento e acabamento. (Item 4.16 da PO)	N/C	N/C	1,0900 M³	R$ 611,47	R$ 666,50
0105	Montagem e desmontagem de forma de viga, escoramento com garfo de madeira, pe-direito simples Montagem e desmontagem de forma de viga, escoramento com garfo de madeira, pe-direito simples, em chapa de madeira plastificada, 18 utilizacoes. af_09/2020	N/C	N/C	1.194,0100 M²	R$ 61,00	R$ 72.834,61
0106	Armacao de pilar ou viga de estrutura convencional de concreto armado (Item 4.18 da PO) Armacao de pilar ou viga de estrutura convencional de concreto armado utilizando aco CA-50 de 6,3 mm - montagem. af_06/2022 (Item 4.18 da PO)	N/C	N/C	252,6000 KG	R$ 14,83	R$ 3.746,06
0107	ARMACAO DE PILAR OU VIGA DE ESTRUTURA CONVENCIONAL DE CONCRETO ARMADO UTILIZANDO ACO CA-50 DE 8,0 MM ARMACAO DE PILAR OU VIGA DE ESTRUTURA CONVENCIONAL DE CONCRETO ARMADO UTILIZANDO ACO CA-50 DE 8,0 MM - MONTAGEM. AF_06/2022	N/C	N/C	1.146,0600 KG	R$ 14,34	R$ 16.434,50
0108	Armacao de pilar ou viga de estrutura convencional de concreto armado (Item 4.20 da PO) Armacao de pilar ou viga de estrutura convencional de concreto armado utilizando aco CA-50 de 10,0 mm - montagem. af_06/2022 (Item 4.20 da PO)	N/C	N/C	1.635,2200 KG	R$ 13,01	R$ 21.274,21
0109	ARMACAO DE PILAR OU VIGA DE ESTRUTURA CONVENCIONAL DE CONCRETO ARMADO (Item 4.21 da PO) ARMACAO DE PILAR OU VIGA DE ESTRUTURA CONVENCIONAL DE CONCRETO ARMADO UTILIZANDO ACO CA-50 DE 12,5 MM - MONTAGEM. AF_06/2022 (Item 4.21 da PO)	N/C	N/C	1.699,5900 KG	R$ 11,05	R$ 18.780,47

PORTAL DE COMPRAS PÚBLICAS

A autenticidade do documento pode ser verificada no site https://validaarquivo.portaldecompraspublicas.com.br
Documento gerado eletronicamente no Portal de Compras Públicas em 24/03/2026 às 10:50:18.
Código verificador: 11F86E9

E-DOCS - CÓPIA DO PROCESSO 2025-6X76D GERADO POR UDSON OLIVEIRA RAMOS DE AGUIAR EM 13/05/2026 07:51 DOCUMENTO 1 / 1 PÁGINA 3919 / 5723

2026-DZQWVB - E-DOCS - DOCUMENTO ORIGINAL 24/03/2026 11:07 PÁGINA 66 / 384

0110	Armacao de pilar ou viga de estrutura convencional de concreto armado (Item 4.22 da PO) Armacao de pilar ou viga de estrutura convencional de concreto armado utilizando aco CA-50 de 16,0 mm - montagem. af_06/2022 (Item 4.22 da PO)	N/C	N/C	916,3800 KG	R$ 10,80	R$ 9.896,90
0111	Armacao de pilar ou viga de estrutura convencional de concreto armado (Item 4.23 da PO) Armacao de pilar ou viga de estrutura convencional de concreto armado utilizando aco CA-50 de 20,0 mm - montagem. af_06/2022 (Item 4.23 da PO)	N/C	N/C	193,8300 KG	R$ 12,43	R$ 2.409,31
0112	Armacao de pilar ou viga de estrutura convencional de concreto armado (Item 4.24 da PO) Armacao de pilar ou viga de estrutura convencional de concreto armado utilizando aco CA-60 de 5,0 mm - montagem. af_06/2022 (Item 4.24 da PO)	N/C	N/C	1.649,7000 KG	R$ 15,09	R$ 24.893,97
0113	Concretagem de vigas e lajes, fck=30 Mpa, para lajes macicas ou nervuradas com uso de bomba Concretagem de vigas e lajes, fck=30 Mpa, para lajes macicas ou nervuradas com uso de bomba - lancamento, adensamento e acabamento.	N/C	N/C	88,3400 M³	R$ 612,15	R$ 54.077,33
0114	Montagem e desmontagem de forma de viga, escoramento com garfo de madeira (Item 4.16 da PO) Montagem e desmontagem de forma de viga, escoramento com garfo de madeira, pe-direito simples, em chapa de madeira plastificada, 18 utilizacoes. af_09/2020 (Item 4.16 da PO)	N/C	N/C	1.055,7700 M²	R$ 61,00	R$ 64.401,97
0115	ARMACAO DE PILAR OU VIGA DE ESTRUTURA CONVENCIONAL DE CONCRETO ARMADO (Item 4.27 da PO) ARMACAO DE PILAR OU VIGA DE ESTRUTURA CONVENCIONAL DE CONCRETO ARMADO UTILIZANDO ACO CA-50 DE 8,0 MM - MONTAGEM. AF_06/2022 (Item 4.27 da PO)	N/C	N/C	433,1100 KG	R$ 14,34	R$ 6.210,80
0116	Armacao de pilar ou viga de estrutura convencional de concreto armado (Item 4.28 da PO) Armacao de pilar ou viga de estrutura convencional de concreto armado utilizando aco CA-50 de 10,0 mm - montagem. af_06/2022 (Item 4.28 da PO)	N/C	N/C	45,4900 KG	R$ 13,01	R$ 591,82
0117	ARMACAO DE PILAR OU VIGA DE ESTRUTURA CONVENCIONAL DE CONCRETO ARMADO (Item 4.29 da PO) ARMACAO DE PILAR OU VIGA DE ESTRUTURA CONVENCIONAL DE CONCRETO ARMADO UTILIZANDO ACO CA-50 DE 12,5 MM - MONTAGEM. AF_06/2022 (Item 4.29 da PO)	N/C	N/C	3,4700 KG	R$ 11,05	R$ 38,34
0118	Armacao de pilar ou viga de estrutura convencional de concreto armado (Item 4.30 da PO) Armacao de pilar ou viga de estrutura convencional de concreto armado utilizando aco CA-60 de 5,0 mm - montagem. af_06/2022 (Item 4.30 da PO)	N/C	N/C	226,8900 KG	R$ 15,09	R$ 3.423,77
0119	Verga pre-moldada para portas com ate 1,5 m de vao (Item 4.31 da PO) Verga pre-moldada para portas com ate 1,5 m de vao. af_03/2016 (Item 4.31 da PO)	N/C	N/C	75,2600 M	R$ 612,15	R$ 46.070,41
0120	Verga pre-moldada para portas com ate 1,5 m de vao. (Item 4.32 da PO) Verga pre-moldada para portas com ate 1,5 m de vao. af_03/2016 (Item 4.32 da PO)	N/C	N/C	238,0000 M	R$ 25,48	R$ 6.064,24

PORTAL DE COMPRAS PÚBLICAS

A autenticidade do documento pode ser verificada no site https://validaarquivo.portaldecompraspublicas.com.br
Documento gerado eletronicamente no Portal de Compras Públicas em 24/03/2026 às 10:50:18.
Código verificador: 11F86E9

E-DOCS - CÓPIA DO PROCESSO 2025-6X76D GERADO POR UDSON OLIVEIRA RAMOS DE AGUIAR EM 13/05/2026 07:51 DOCUMENTO 1 / 1 PÁGINA 3920 / 5723

2026-DZQWVB - E-DOCS - DOCUMENTO ORIGINAL 24/03/2026 11:07 PÁGINA 67 / 384

0121	Montagem e desmontagem de forma de laje macica, pe-direito simples, 10 utilizacoes.(Item 4.33 da PO) Montagem e desmontagem de forma de laje macica, pe-direito simples, em chapa de madeira compensada plastificada, 10 utilizacoes. af_09/2020 (Item 4.33 da PO)	N/C	N/C	5,0400 M²	R$ 39,54	R$ 199,28
0122	APLICACAO DE LONA PLASTICA PARA EXECUCAO DE PAVIMENTOS DE CONCRETO. APLICACAO DE LONA PLASTICA PARA EXECUCAO DE PAVIMENTOS DE CONCRETO. AF_04/2022	N/C	N/C	416,0000 M²	R$ 2,25	R$ 936,00
0123	ARMACAO PARA EXECUCAO DE RADIER, PISO DE CONCRETO OU LAJE SOBRE SOLO, COM USO DE TELA Q-92. ARMACAO PARA EXECUCAO DE RADIER, PISO DE CONCRETO OU LAJE SOBRE SOLO, COM USO DE TELA Q-92. AF_09/2021	N/C	N/C	615,5800 KG	R$ 17,06	R$ 10.501,79
0124	PISO EM CONCRETO 20 MPA PREPARO MECANICO, ESPESSURA 7CM. AF_09/2020 PISO EM CONCRETO 20 MPA PREPARO MECANICO, ESPESSURA 7CM. AF_09/2020	N/C	N/C	416,0000 M²	R$ 68,31	R$ 28.416,96
0125	LASTRO COM MATERIAL GRANULAR (PEDRA BRITADA N.1 E PEDRA BRITADA N.2), APLICADO EM PISOS OU LAJES 1 LASTRO COM MATERIAL GRANULAR (PEDRA BRITADA N.1 E PEDRA BRITADA N.2), APLICADO EM PISOS OU LAJES SOBRE SOLO, ESPESSURA DE *10 CM*. AF_01/2024	N/C	N/C	20,8000 M³	R$ 180,31	R$ 3.750,45
0126	Montagem e desmontagem de forma de laje macica, pe-direito simples, 10 utilizacoes. af_09/2020 Montagem e desmontagem de forma de laje macica, pe-direito simples, em chapa de madeira compensada plastificada, 10 utilizacoes. af_09/2020	N/C	N/C	98,7300 M²	R$ 49,30	R$ 4.867,39
0127	ARMACAO DE LAJE DE ESTRUTURA CONVENCIONAL DE CONCRETO ARMADO UTILIZANDO ACO CA-50 DE 6,3 MM ARMACAO DE LAJE DE ESTRUTURA CONVENCIONAL DE CONCRETO ARMADO UTILIZANDO ACO CA-50 DE 6,3 MM - MONTAGEM. AF_06/2022	N/C	N/C	6,5800 KG	R$ 14,41	R$ 94,82
0128	Armacao de laje de estrutura convencional de concreto armado utilizando aco CA-60 de 5,0 mm Armacao de laje de estrutura convencional de concreto armado utilizando aco CA-60 de 5,0 mm - montagem. af_06/2022	N/C	N/C	106,9600 KG	R$ 14,68	R$ 1.570,17
0129	Concretagem de vigas e lajes, fck=30 Mpa, para lajes macicas ou nervuradas (Item 4.41 da PO) Concretagem de vigas e lajes, fck=30 Mpa, para lajes macicas ou nervuradas com uso de bomba - lancamento, adensamento e acabamento. (Item 4.41 da PO)	N/C	N/C	7,3700 M³	R$ 612,15	R$ 4.511,55
0130	Montagem e desmontagem de forma de laje macica, pe-direito simples, 10 utilizacoes.(Item 4.42 da PO) Montagem e desmontagem de forma de laje macica, pe-direito simples, em chapa de madeira compensada plastificada, 10 utilizacoes. af_09/2020 (Item 4.42 da PO)	N/C	N/C	10,4500 M²	R$ 49,30	R$ 515,18
0131	Armacao de laje de estrutura convencional de concreto armado utilizando aco CA-50 de 8,0 mm Armacao de laje de estrutura convencional de concreto armado utilizando aco CA-50 de 8,0 mm - montagem. af_06/2022	N/C	N/C	65,2100 KG	R$ 13,95	R$ 909,68

PORTAL DE COMPRAS PÚBLICAS

A autenticidade do documento pode ser verificada no site https://validaarquivo.portaldecompraspublicas.com.br
Documento gerado eletronicamente no Portal de Compras Públicas em 24/03/2026 às 10:50:18.
Código verificador: 11F86E9

E-DOCS - CÓPIA DO PROCESSO 2025-6X76D GERADO POR UDSON OLIVEIRA RAMOS DE AGUIAR EM 13/05/2026 07:51 DOCUMENTO 1 / 1 PÁGINA 3921 / 5723

2026-DZQWVB - E-DOCS - DOCUMENTO ORIGINAL 24/03/2026 11:07 PÁGINA 68 / 384

0132	Concretagem de vigas e lajes, fck=30 Mpa, para lajes macicas ou nervuradas (Item 4.44 da PO) Concretagem de vigas e lajes, fck=30 Mpa, para lajes macicas ou nervuradas com uso de bomba - lancamento, adensamento e acabamento. (Item 4.44 da PO)	N/C	N/C	0,4300 M³	R$ 612,15	R$ 263,22
0133	FORNECIMENTO DE ESTRUTURA TRELICADA DE COBERTURA, TIPO FINK, COM LIGACOES SOLDADAS ESTRUTURA TRELICADA DE COBERTURA, TIPO FINK, COM LIGACOESSOLDADAS, INCLUSOS PERFIS METALICOS, CHAPAS METALICAS, MAO DE OBRA E TRANSPORTE COM GUINDASTE - FORNECIMENTO E INSTALACAO. AF_01/2020_PSA	N/C	N/C	61.475,7000 KG	R$ 11,80	R$ 725.413,26
0134	COMPACTACAO MECANICA DO SOLO PARA EXECUCAO DE RADIER, PISO DE CONCRETO OU LAJE SOBRE SOLO COMPACTACAO MECANICA DE SOLO PARA EXECUCAO DE RADIER, PISO DE CONCRETO OU LAJE SOBRE SOLO, COM COMPACTADOR DE SOLOS A PERCUSSAO. AF_09/2021	N/C	N/C	2.036,8100 M²	R$ 2,64	R$ 5.377,18
0135	Lastro com material granular, aplicado em pisos ou lajes sobre solo, espessura de *5 cm* Lastro com material granular, aplicado em pisos ou lajes sobre solo, espessura de *5 cm*. af_01/2024	N/C	N/C	101,8400 M³	R$ 212,42	R$ 21.632,85
0136	CAMADA SEPARADORA PARA EXECUCAO DE RADIER, PISO DE CONCRETO OU LAJE SOBRE SOLO, EM LONA PLASTICA CAMADA SEPARADORA PARA EXECUCAO DE RADIER, PISO DE CONCRETO OU LAJE SOBRE SOLO, EM LONA PLASTICA. AF_09/2021	N/C	N/C	2.036,8100 M²	R$ 2,28	R$ 4.643,93
0137	EXECUCAO DE PASSEIO (CALCADA) OU PISO DE CONCRETO COM CONCRETO MOLDADO IN LOCO, USINADO C20 EXECUCAO DE PASSEIO (CALCADA) OU PISO DE CONCRETO COM CONCRETO MOLDADO IN LOCO, USINADO C20, ACABAMENTO CONVENCIONAL, NAO ARMADO. AF_08/2022	N/C	N/C	142,5800 M³	R$ 657,06	R$ 93.683,61
0138	COMPACTACAO MECANICA DO SOLO PARA EXECUCAO DE RADIER, PISO DE CONCRETO OU LAJE (Item 4.53 da PO) COMPACTACAO MECANICA DE SOLO PARA EXECUCAO DE RADIER, PISO DE CONCRETO OU LAJE SOBRE SOLO, COM COMPACTADOR DE SOLOS A PERCUSSAO. AF_09/2021 (Item 4.53 da PO)	N/C	N/C	730,2600 M²	R$ 2,64	R$ 1.927,89
0139	Lastro com material granular, aplicado em pisos ou lajes sobre solo, (Item 4.54 da PO) Lastro com material granular, aplicado em pisos ou lajes sobre solo, espessura de *5 cm*. af_01/2024 (Item 4.54 da PO)	N/C	N/C	36,5100 M³	R$ 212,42	R$ 7.755,45
0140	CAMADA SEPARADORA PARA EXECUCAO DE RADIER, PISO DE CONCRETO OU LAJE SOBRE SOLO (Item 4.55 da PO) CAMADA SEPARADORA PARA EXECUCAO DE RADIER, PISO DE CONCRETO OU LAJE SOBRE SOLO, EM LONA PLASTICA. AF_09/2021 (Item 4.55 da PO)	N/C	N/C	730,2600 M²	R$ 2,28	R$ 1.664,99

PORTAL DE COMPRAS PÚBLICAS

A autenticidade do documento pode ser verificada no site https://validaarquivo.portaldecompraspublicas.com.br
Documento gerado eletronicamente no Portal de Compras Públicas em 24/03/2026 às 10:50:18.
Código verificador: 11F86E9

E-DOCS - CÓPIA DO PROCESSO 2025-6X76D GERADO POR UDSON OLIVEIRA RAMOS DE AGUIAR EM 13/05/2026 07:51 DOCUMENTO 1 / 1 PÁGINA 3922 / 5723

2026-DZQWVB - E-DOCS - DOCUMENTO ORIGINAL 24/03/2026 11:07 PÁGINA 69 / 384

0141	EXECUCAO DE PASSEIO (CALCADA) OU PISO DE CONCRETO COM CONCRETO MOLDADO IN LOCO (Item 4.56 da PO) EXECUCAO DE PASSEIO (CALCADA) OU PISO DE CONCRETO COM CONCRETO MOLDADO IN LOCO, USINADO C20, ACABAMENTO CONVENCIONAL, NAO ARMADO. AF_08/2022 (Item 4.56 da PO)	N/C	N/C	51,1200 M³	R$ 657,06	R$ 33.588,91
0142	Alvenaria de vedacao com elemento vazado de concreto (cobogo) de 7x50x50cm Alvenaria de vedacao com elemento vazado de concreto (cobogo) de 7x50x50cm e argamassa de assentamento com preparo em betoneira. af_05/2020	N/C	N/C	122,2500 M²	R$ 186,20	R$ 22.762,95
0143	ALVENARIA DE VEDACAO DE BLOCOS CERAMICOS FURADOS NA VERTICAL DE 14X19X39 CM ALVENARIA DE VEDACAO DE BLOCOS CERAMICOS FURADOS NA VERTICAL DE 14X19X39 CM (ESPESSURA 14 CM) E ARGAMASSA DE ASSENTAMENTO COM PREPARO EM BETONEIRA. AF_12/2021	N/C	N/C	1.406,5500 M²	R$ 53,55	R$ 75.320,75
0144	ALVENARIA DE VEDACAO DE BLOCOS CERAMICOS FURADOS NA VERTICAL DE 9X19X39 CM ALVENARIA DE VEDACAO DE BLOCOS CERAMICOS FURADOS NA VERTICAL DE 9X19X39 CM (ESPESSURA 9 CM) E ARGAMASSA DE ASSENTAMENTO COM PREPARO EM BETONEIRA. AF_12/2021	N/C	N/C	345,2700 M²	R$ 39,66	R$ 13.693,41
0145	Alvenaria de vedacao de blocos ceramicos furados na vertical de 19x19x39 cm (espessura 19 cm) Alvenaria de vedacao de blocos ceramicos furados na vertical de 19x19x39 cm (espessura 19 cm) e argamassa de assentamento com preparo manual. af_12/2021	N/C	N/C	9,3600 M²	R$ 65,36	R$ 611,77
0146	ALVENARIA DE VEDACAO DE BLOCOS CERAMICOS FURADOS NA VERTICAL DE 9X19X39 CM - 1 ALVENARIA DE VEDACAO DE BLOCOS CERAMICOS FURADOS NA VERTICAL DE 9X19X39 CM (ESPESSURA 9 CM) E ARGAMASSA DE ASSENTAMENTO COM PREPARO EM BETONEIRA. AF_12/2021 - SOCULOS	N/C	N/C	6,8500 M²	R$ 67,22	R$ 460,46
0147	Fixacao (encunhamento) de alvenaria de vedacao com argamassa aplicada com colher Fixacao (encunhamento) de alvenaria de vedacao com argamassa aplicada com colher. af_03/2016	N/C	N/C	706,4100 M	R$ 5,42	R$ 3.828,74
0148	Divisoria sanitaria, tipo cabine, em granito cinza polido, esp = 3cm Divisoria sanitaria, tipo cabine, em granito cinza polido, esp = 3cm, assentado com argamassa colante ac iii-e, exclusive ferragens. af_01/2021	N/C	N/C	25,5400 M²	R$ 470,60	R$ 12.019,12
0149	Divisoria articulada de 70 mm de espessura em mdf, revestido em laminado melaminico Divisoria articulada de 70 mm de espessura em mdf, revestido em laminado melaminico	N/C	N/C	19,8700 M²	R$ 408,44	R$ 8.115,70
0150	Fechamento de shafts com placas de gesso acartonado Fechamento de shafts com placas de gesso acartonado	N/C	N/C	48,1900 M²	R$ 52,04	R$ 2.507,81
0151	Instalacao de box de vidro temperado, e = 10 mm, encaixado em perfil u Instalacao de box de vidro temperado, e = 10 mm, encaixado em perfil u	N/C	N/C	7,2000 M²	R$ 442,03	R$ 3.182,62

PORTAL DE COMPRAS PÚBLICAS
A autenticidade do documento pode ser verificada no site https://validaarquivo.portaldecompraspublicas.com.br
Documento gerado eletronicamente no Portal de Compras Públicas em 24/03/2026 às 10:50:18.
Código verificador: 11F86E9

E-DOCS - CÓPIA DO PROCESSO 2025-6X76D GERADO POR UDSON OLIVEIRA RAMOS DE AGUIAR EM 13/05/2026 07:51 DOCUMENTO 1 / 1 PÁGINA 3923 / 5723

2026-DZQWVB - E-DOCS - DOCUMENTO ORIGINAL 24/03/2026 11:07 PÁGINA 70 / 384

0152	Fechamento em placa cimenticia, espessura 10 mm Fechamento em placa cimenticia, espessura 10 mm	N/C	N/C	168,2800 M²	R$ 75,75	R$ 12.747,21
0153	ALVENARIA DE VEDACAO DE BLOCOS CERAMICOS FURADOS NA VERTICAL DE 14X19X39 CM (Item 5.12 da PO) ALVENARIA DE VEDACAO DE BLOCOS CERAMICOS FURADOS NA VERTICAL DE 14X19X39 CM (ESPESSURA 14 CM) E ARGAMASSA DE ASSENTAMENTO COM PREPARO EM BETONEIRA. AF_12/2021 (Item 5.12 da PO)	N/C	N/C	11,6000 M²	R$ 53,55	R$ 621,18
0154	ALVENARIA DE VEDACAO DE BLOCOS CERAMICOS FURADOS NA VERTICAL DE 9X19X39 CM (Item 5.13 da PO) ALVENARIA DE VEDACAO DE BLOCOS CERAMICOS FURADOS NA VERTICAL DE 9X19X39 CM (ESPESSURA 9 CM) E ARGAMASSA DE ASSENTAMENTO COM PREPARO EM BETONEIRA. AF_12/2021 (Item 5.13 da PO)	N/C	N/C	536,4800 M²	R$ 39,66	R$ 21.276,80
0155	Fixacao (encunhamento) de alvenaria de vedacao com argamassa aplicada com colher (Item 5.14 da PO) Fixacao (encunhamento) de alvenaria de vedacao com argamassa aplicada com colher. af_03/2016 (Item 5.14 da PO)	N/C	N/C	247,9900 M	R$ 5,42	R$ 1.344,11
0156	ALVENARIA DE VEDACAO DE BLOCOS CERAMICOS FURADOS NA VERTICAL DE 9X19X39 CM - 2 ALVENARIA DE VEDACAO DE BLOCOS CERAMICOS FURADOS NA VERTICAL DE 9X19X39 CM (ESPESSURA 9 CM) E ARGAMASSA DE ASSENTAMENTO COM PREPARO EM BETONEIRA. AF_12/2021 - SOCULOS - GAS	N/C	N/C	2,2600 M²	R$ 39,66	R$ 89,63
0157	Pm1 - kit de porta de madeira frisada, semi-oca (leve ou media), padrao medio, 80x210cm Pm1 - kit de porta de madeira frisada, semi-oca (leve ou media), padrao medio, 80x210cm, espessura de 3,5cm, itens inclusos: dobradicas, montagem e instalacao de batente, fechadura com execucao do furo - fornecimento e instalacao	N/C	N/C	9,0000 UN	R$ 895,96	R$ 8.063,64
0158	Pm2 - kit de porta de madeira tipo veneziana, 80x210cm (espessura de 3cm) Pm2 - kit de porta de madeira tipo veneziana, 80x210cm (espessura de 3cm), padrao medio, itens inclusos: dobradicas, montagem e instalacao de batente, fechadura com execucao do furo - fornecimento e instalacao.	N/C	N/C	6,0000 UN	R$ 1.351,18	R$ 8.107,08
0159	Pm3 - kit de porta de madeira frisada, semi-oca (leve ou media), padrao medio, 80x210cm, espessura d Pm3 - kit de porta de madeira frisada, semi-oca (leve ou media), padrao medio, 80x210cm, espessura de 3,5cm, itens inclusos: dobradicas, montagem e instalacao de batente, fechadura com execucao do furo - fornecimento e instalacao	N/C	N/C	5,0000 UN	R$ 895,96	R$ 4.479,80
0160	Instalacao de vidro liso incolor esquadria pm3 , e = 6 mm, em esquadria de madeira, fixado c bagute Instalacao de vidro liso incolor esquadria pm3 , e = 6 mm, em esquadria de madeira, fixado com baguete	N/C	N/C	4,6000 M²	R$ 193,02	R$ 887,89
0161	Tarjeta tipo livre/ocupado para porta de banheiro. af_12/2019 Tarjeta tipo livre/ocupado para porta de banheiro. af_12/2019	N/C	N/C	11,0000 UN	R$ 67,01	R$ 737,11

PORTAL DE COMPRAS PÚBLICAS

A autenticidade do documento pode ser verificada no site https://validaarquivo.portaldecompraspublicas.com.br
Documento gerado eletronicamente no Portal de Compras Públicas em 24/03/2026 às 10:50:18.
Código verificador: 11F86E9

E-DOCS - CÓPIA DO PROCESSO 2025-6X76D GERADO POR UDSON OLIVEIRA RAMOS DE AGUIAR EM 13/05/2026 07:51 DOCUMENTO 1 / 1 PÁGINA 3924 / 5723

2026-DZQWVB - E-DOCS - DOCUMENTO ORIGINAL 24/03/2026 11:07 PÁGINA 71 / 384

0162	Barra de apoio reta, em aco inox polido, comprimento 60cm, fixada na parede Barra de apoio reta, em aco inox polido, comprimento 60cm, fixada na parede - fornecimento e instalacao. af_01/2020	N/C	N/C	6,0000 UN	R$ 281,34	R$ 1.688,04
0163	Chapa metalica (aluminio) 0,90 m x 0,40 m, espessura 1 mm para as portas Chapa metalica (aluminio) 0,90 m x 0,40 m, espessura 1 mm para as portas	N/C	N/C	6,4000 M²	R$ 196,62	R$ 1.258,37
0164	Porta de abrir - pa1 - 100 x 210 cm em chapa de aluminio, tipo veneziana com guarnicao Porta de abrir - pa1 - 100 x 210 cm em chapa de aluminio, tipo veneziana com guarnicao, fixacao com parafusos - fornecimento e instalacao - conforme projeto de esquadrias	N/C	N/C	4,2000 M²	R$ 405,67	R$ 1.703,81
0165	Porta de abrir - pa2 - 90 x 210 cm em chapa de aluminio, tipo veneziana com guarnicao Porta de abrir - pa2 - 90 x 210 cm em chapa de aluminio, tipo veneziana com guarnicao, fixacao com parafusos - fornecimento e instalacao - conforme projeto de esquadrias	N/C	N/C	3,7800 M²	R$ 563,39	R$ 2.129,61
0166	Porta de abrir - pa3 - 90 x 210 cm em chapa de aluminio, tipo veneziana com guarnicao Porta de abrir - pa3 - 90 x 210 cm em chapa de aluminio, tipo veneziana com guarnicao, fixacao com parafusos - fornecimento e instalacao - conforme projeto de esquadrias	N/C	N/C	11,3400 M²	R$ 563,39	R$ 6.388,84
0167	Porta de abrir - pa4 - 80 x 165 cm em chapa de aluminio, tipo veneziana com guarnicao Porta de abrir - pa4 - 80 x 165 cm em chapa de aluminio, tipo veneziana com guarnicao, fixacao com parafusos - fornecimento e instalacao - conforme projeto de esquadrias	N/C	N/C	6,6000 M²	R$ 563,39	R$ 3.718,37
0168	Porta de abrir - pa5 - 70 x 165 cm em chapa de aluminio, tipo veneziana com guarnicao Porta de abrir - pa5 - 70 x 165 cm em chapa de aluminio, tipo veneziana com guarnicao, fixacao com parafusos - fornecimento e instalacao - conforme projeto de esquadrias	N/C	N/C	6,9300 M²	R$ 563,39	R$ 3.904,29
0169	Porta de abrir - pa6 - 170 x 215 + 70 cm em chapa de aluminio com bandeira e vidro Porta de abrir - pa6 - 170 x 215 + 70 cm em chapa de aluminio com bandeira e vidro - conforme projeto de esquadrias, inclusive ferragens e vidro monolitico	N/C	N/C	38,7600 M²	R$ 405,67	R$ 15.723,77
0170	Porta de correr - pa7 - 420 x 215 + 70 cm em chapa de aluminio com bandeira e vidro Porta de correr - pa7 - 420 x 215 + 70 cm em chapa de aluminio com bandeira e vidro - conforme projeto de esquadrias, inclusive ferragens e vidro	N/C	N/C	35,9100 M²	R$ 405,67	R$ 14.567,61
0171	Porta de correr - pa8 - 210 x 215 + 70 cm em chapa de aluminio com bandeira e vidro Porta de correr - pa8 - 210 x 215 + 70 cm em chapa de aluminio com bandeira e vidro - conforme projeto de esquadrias, inclusive ferragens e vidro	N/C	N/C	5,9900 M²	R$ 405,67	R$ 2.429,96
0172	Porta de abrir - pa9 - 120 x 210 + 65 cm em chapa de aluminio com bandeira e veneziana Porta de abrir - pa9 - 120 x 210 + 65 cm em chapa de aluminio com bandeira e veneziana - conforme projeto de esquadrias, inclusive ferragens	N/C	N/C	3,3000 M²	R$ 405,67	R$ 1.338,71
0173	Porta de correr - pa10 - 175 x 230 cm em chapa de aluminio com veneziana Porta de correr - pa10 - 175 x 230 cm em chapa de aluminio com veneziana - conforme projeto de esquadrias, inclusive ferragens	N/C	N/C	5,5200 M²	R$ 405,67	R$ 2.239,30

PORTAL DE COMPRAS PÚBLICAS

A autenticidade do documento pode ser verificada no site https://validaarquivo.portaldecompraspublicas.com.br
Documento gerado eletronicamente no Portal de Compras Públicas em 24/03/2026 às 10:50:18.
Código verificador: 11F86E9

E-DOCS - CÓPIA DO PROCESSO 2025-6X76D GERADO POR UDSON OLIVEIRA RAMOS DE AGUIAR EM 13/05/2026 07:51 DOCUMENTO 1 / 1 PÁGINA 3925 / 5723

2026-DZQWVB - E-DOCS - DOCUMENTO ORIGINAL 24/03/2026 11:07 PÁGINA 72 / 384

0174	Porta de correr - pa11- 230 x 240 cm em chapa de aluminio com veneziana Porta de correr - pa11- 230 x 240 cm em chapa de aluminio com veneziana - conforme projeto de esquadrias, inclusive ferragens	N/C	N/C	4,0800 M²	R$ 405,67	R$ 1.655,13
0175	Janela de aluminio - ja-1 - 210 x 130 cm completa, conforme projeto de esquadrias Janela de aluminio - ja-1 - 210 x 130 cm completa, conforme projeto de esquadrias - guilhotina - incluso vidro	N/C	N/C	5,4600 M²	R$ 550,43	R$ 3.005,35
0176	Janela de aluminio - ja-2 - 150 x 140 cm completa, conforme projeto de esquadrias Janela de aluminio - ja-2 - 150 x 140 cm completa, conforme projeto de esquadrias - correr - incluso vidro	N/C	N/C	2,1000 M²	R$ 284,82	R$ 598,12
0177	Janela de aluminio - ja-3 - 280 x 205 cm completa, conforme projeto de esquadrias Janela de aluminio - ja-3 - 280 x 205 cm completa, conforme projeto de esquadrias - correr com bandeira - incluso vidro	N/C	N/C	5,7400 M²	R$ 284,82	R$ 1.634,87
0178	Janela de aluminio - ja-4 - 280 x 185 cm completa, conforme projeto de esquadrias Janela de aluminio - ja-4 - 280 x 185 cm completa, conforme projeto de esquadrias - correr com bandeira - incluso vidro monilitico	N/C	N/C	10,3600 M²	R$ 284,82	R$ 2.950,74
0179	Janela de aluminio - ja-5 - 350 x 185 cm completa, conforme projeto de esquadrias Janela de aluminio - ja-5 - 350 x 185 cm completa, conforme projeto de esquadrias - correr com bandeira - incluso vidro	N/C	N/C	19,4300 M²	R$ 284,82	R$ 5.534,05
0180	Janela de aluminio - ja-6, 350 x 120 cm completa, conforme projeto de esquadrias Janela de aluminio - ja-6, 350 x 120 cm completa, conforme projeto de esquadrias - fixa - incluso vidro	N/C	N/C	4,2000 M²	R$ 593,36	R$ 2.492,11
0181	Janela de aluminio - ja-7 - 280 x 230 cm completa, conforme projeto de esquadrias Janela de aluminio - ja-7 - 280 x 230 cm completa, conforme projeto de esquadrias - fixa com bandeira - incluso vidro	N/C	N/C	19,3200 M²	R$ 593,36	R$ 11.463,72
0182	Janela de aluminio - ja-8, 700 x 230 cm completa, conforme projeto de esquadrias Janela de aluminio - ja-8, 700 x 230 cm completa, conforme projeto de esquadrias - fixa com bandeira - incluso vidro	N/C	N/C	20,3000 M²	R$ 593,36	R$ 12.045,21
0183	Janela de aluminio - ja-9 - 85 x 210 cm completa, conforme projeto de esquadrias maxim-ar Janela de aluminio - ja-9 - 85 x 210 cm completa, conforme projeto de esquadrias maxim-ar - incluso vidro	N/C	N/C	53,5500 M²	R$ 593,36	R$ 31.774,43
0184	Janela de aluminio - ja-10 - 150 x 60 cm completa, conforme projeto de esquadrias - maxim-ar Janela de aluminio - ja-10 - 150 x 60 cm completa, conforme projeto de esquadrias - maxim-ar - incluso vidro	N/C	N/C	12,6000 M²	R$ 550,43	R$ 6.935,42
0185	Janela de aluminio - ja-11 - 150 x 80 cm completa, conforme projeto de esquadrias - maxim-ar Janela de aluminio - ja-11 - 150 x 80 cm completa, conforme projeto de esquadrias - maxim-ar - incluso vidro	N/C	N/C	2,4000 M²	R$ 550,43	R$ 1.321,03
0186	Janela de aluminio - ja-12 - 280 x 80 cm completa, conforme projeto de esquadrias - maxim-ar Janela de aluminio - ja-12 - 280 x 80 cm completa, conforme projeto de esquadrias - maxim-ar - incluso vidro	N/C	N/C	20,1600 M²	R$ 550,43	R$ 11.096,67

PORTAL DE COMPRAS PÚBLICAS

A autenticidade do documento pode ser verificada no site https://validaarquivo.portaldecompraspublicas.com.br
Documento gerado eletronicamente no Portal de Compras Públicas em 24/03/2026 às 10:50:18.
Código verificador: 11F86E9

E-DOCS - CÓPIA DO PROCESSO 2025-6X76D GERADO POR UDSON OLIVEIRA RAMOS DE AGUIAR EM 13/05/2026 07:51 DOCUMENTO 1 / 1 PÁGINA 3926 / 5723

2026-DZQWVB - E-DOCS - DOCUMENTO ORIGINAL 24/03/2026 11:07 PÁGINA 73 / 384

0187	Janela de aluminio - ja-13 - 280 x 60 cm completa, conforme projeto de esquadrias - maxim-ar Janela de aluminio - ja-13 - 280 x 60 cm completa, conforme projeto de esquadrias - maxim-ar - incluso vidro	N/C	N/C	3,3600 M²	R$ 550,43	R$ 1.849,44
0188	Janela de aluminio - ja-14 - 280 x 185 cm completa, conforme projeto de esquadrias - maxim-ar Janela de aluminio - ja-14 - 280 x 185 cm completa, conforme projeto de esquadrias - maxim-ar - incluso vidro monolitico	N/C	N/C	15,5400 M²	R$ 550,43	R$ 8.553,68
0189	Janela de aluminio - ja-15 - 350 x 80 cm completa, conforme projeto de esquadrias - maxim-ar Janela de aluminio - ja-15 - 350 x 80 cm completa, conforme projeto de esquadrias - maxim-ar -incluso vidro	N/C	N/C	16,8000 M²	R$ 550,43	R$ 9.247,22
0190	Tela tipo mosquiteiro - fixada na esquadria - conforme projeto de esquadrias Tela tipo mosquiteiro - fixada na esquadria - conforme projeto de esquadrias	N/C	N/C	2,7300 M²	R$ 155,68	R$ 425,01
0191	Espelho cristal, espessura 4mm, com parafusos de fixacao, sem moldura Espelho cristal, espessura 4mm, com parafusos de fixacao, sem moldura	N/C	N/C	6,6500 M²	R$ 415,44	R$ 2.762,68
0192	P01 - portao metalico de abrir, 3,50 x 2,20 m, com chapa metalica carbono perfurada P01 - portao metalico de abrir, 3,50 x 2,20 m, com chapa metalica carbono perfurada, incluso pintura, conforme projeto de esquadrias	N/C	N/C	7,7000 M²	R$ 730,42	R$ 5.624,23
0193	P02 - portao metalico tipo gradil 3,40 x 2,38 m , malha 5 x 20cm - fio 5,00mm, P02 - portao metalico tipo gradil 3,40 x 2,38 m , malha 5 x 20cm - fio 5,00mm, revestidos em poliester por processo de pintura eletrostatica (gradil), na cor branca - fornecimento e instalacao	N/C	N/C	8,0900 M²	R$ 959,71	R$ 7.764,05
0194	P03 - portao metalico de abrir, 1,80 x 1,80 m, com chapa metalica carbono perfurada P03 - portao metalico de abrir, 1,80 x 1,80 m, com chapa metalica carbono perfurada, incluso pintura, conforme projeto de esquadrias	N/C	N/C	3,2400 M²	R$ 730,42	R$ 2.366,56
0195	P04 - portao metalico nylofor 0,90 x 2,03 m , malha 5 x 20cm - fio 5,00mm P04 - portao metalico nylofor 0,90 x 2,03 m , malha 5 x 20cm - fio 5,00mm, revestidos em poliester por processo de pintura eletrostatica (gradil), na cor branca - fornecimento e instalacao	N/C	N/C	1,8300 M²	R$ 959,71	R$ 1.756,27
0196	Fechamento em chapa metalica perfurada, incluso pintura, conforme projeto (gr1, gr2) Fechamento em chapa metalica perfurada, incluso pintura, conforme projeto (gr1, gr2)	N/C	N/C	34,6900 M²	R$ 713,92	R$ 24.765,88
0197	Gradil metalico e tela de aco galvanizado fio 12 bwg, malha 2 - jardim vertical Gradil metalico e tela de aco galvanizado fio 12 bwg, malha 2 - jardim vertical	N/C	N/C	104,1500 M²	R$ 57,16	R$ 5.953,21
0198	Fechamento com chapa metalica perfurada, incluso pintura, conforme projeto Fechamento com chapa metalica perfurada, incluso pintura, conforme projeto	N/C	N/C	151,6000 M²	R$ 706,88	R$ 107.163,01
0199	Telha termoisolante revestida em aco galvalume, face superior trapezoidal e face inferior plana Telha termoisolante revestida em aco galvalume, face superior trapezoidal e face inferior plana (nao inclui acessorios de fixacao), revest com espessura de 0,50 mm, com pre-pintura de cor branca nas duas faces, nucleo em poliiocianurato (pir) com espessur	N/C	N/C	1.858,8200 M²	R$ 172,59	R$ 320.813,74
0200	FORCEIMENTO E INSTALACAO DE CHAPA POLICARBONATO ALVEOLAR CRISTAL ESP.= 6MM CHAPA POLICARBONATO ALVEOLAR CRISTAL ESP.= 6MM	N/C	N/C	9,3700 M²	R$ 95,74	R$ 897,08

PORTAL DE COMPRAS PÚBLICAS

A autenticidade do documento pode ser verificada no site https://validaarquivo.portaldecompraspublicas.com.br
Documento gerado eletronicamente no Portal de Compras Públicas em 24/03/2026 às 10:50:18.
Código verificador: 11F86E9

E-DOCS - CÓPIA DO PROCESSO 2025-6X76D GERADO POR UDSON OLIVEIRA RAMOS DE AGUIAR EM 13/05/2026 07:51 DOCUMENTO 1 / 1 PÁGINA 3927 / 5723

2026-DZQWVB - E-DOCS - DOCUMENTO ORIGINAL 24/03/2026 11:07 PÁGINA 74 / 384

0201	Calha em chapa de aco galvanizado (30x15 cm) Calha em chapa de aco galvanizado (30x15 cm)	N/C	N/C	88,7100 M	R$ 76,59	R$ 6.794,30
0202	Calha em chapa de aco galvanizado (35x15cm) Calha em chapa de aco galvanizado (35x15cm)	N/C	N/C	64,6000 M	R$ 76,59	R$ 4.947,71
0203	Calha em chapa de aco galvanizado (35x20cm) Calha em chapa de aco galvanizado (35x20cm)	N/C	N/C	63,2000 M	R$ 76,59	R$ 4.840,49
0204	Calha em chapa de aco galvanizado (42,5x15cm) Calha em chapa de aco galvanizado (42,5x15cm)	N/C	N/C	20,9000 M	R$ 76,59	R$ 1.600,73
0205	Calha em chapa de aco galvanizado (45x15cm) Calha em chapa de aco galvanizado (45x15cm)	N/C	N/C	190,7800 M	R$ 76,59	R$ 14.611,84
0206	Calha em chapa de aco galvanizado (40x20cm) Calha em chapa de aco galvanizado (40x20cm)	N/C	N/C	74,1600 M	R$ 76,59	R$ 5.679,91
0207	Cumeeira normal para telha trapezoidal de aco, e = 0,5 mm, incluso acessorios de fixacao e icamento. Cumeeira normal para telha trapezoidal de aco, e = 0,5 mm, incluso acessorios de fixacao e icamento	N/C	N/C	157,4900 M	R$ 138,03	R$ 21.738,34
0208	Pingadeira em chapa de aco galvanizado Pingadeira em chapa de aco galvanizado	N/C	N/C	307,0900 M	R$ 45,34	R$ 13.923,46
0209	Rufo-pingadeira em chapa de aco galvanizado Rufo-pingadeira em chapa de aco galvanizado	N/C	N/C	421,0500 M	R$ 45,34	R$ 19.090,41
0210	Rufo em chapa de aco galvanizado Rufo em chapa de aco galvanizado	N/C	N/C	206,8000 M	R$ 45,34	R$ 9.376,31
0211	Contra-rufo lateral acabamento calha em chapa metalica dobrada, desenvolvimento 39 cm Contra-rufo lateral acabamento calha em chapa metalica dobrada, desenvolvimento 39 cm	N/C	N/C	268,4600 M	R$ 45,34	R$ 12.171,98
0212	TELHAMENTO COM TELHA DE ACO / ALUMINIO E = 0,5 MM, COM ATE 2 AGUAS, INCLUSO ICAMENTO TELHAMENTO COM TELHA DE ACO/ALUMINIO E = 0,5 MM, COM ATE 2AGUAS, INCLUSO ICAMENTO. AF_07/2019	N/C	N/C	724,8100 M²	R$ 59,89	R$ 43.408,87
0213	Cumeeira normal para telha trapezoidal de aco, e = 0,5 mm (Item 7.15 da PO) Cumeeira normal para telha trapezoidal de aco, e = 0,5 mm, incluso acessorios de fixacao e icamento (Item 7.15 da PO)	N/C	N/C	32,3000 M	R$ 138,03	R$ 4.458,37
0214	Telhamento com telha de aco/aluminio e = 0,5 mm, telha metalica perfurada para fechamento Telhamento com telha de aco/aluminio e = 0,5 mm, telha metalica perfurada para fechamento, incluso icamento	N/C	N/C	632,7000 M²	R$ 59,91	R$ 37.905,06
0215	Impermeabilizacao de viga baldrame com emulsao asfaltica, 2 demaos Impermeabilizacao de viga baldrame com emulsao asfaltica, 2 demaos	N/C	N/C	1.078,0600 M²	R$ 32,21	R$ 34.724,31
0216	Impermeabilizacao da laje com emulsao asfaltica, 2 demaos Impermeabilizacao da laje com emulsao asfaltica, 2 demaos	N/C	N/C	60,0300 M²	R$ 32,21	R$ 1.933,57
0217	Impermeabilizacao de piso com emulsao asfaltica, 2 demaos Impermeabilizacao de piso com emulsao asfaltica, 2 demaos	N/C	N/C	197,4600 M²	R$ 32,21	R$ 6.360,19
0218	Impermeabilizacao da parede com emulsao asfaltica, 2 demaos Impermeabilizacao da parede com emulsao asfaltica, 2 demaos	N/C	N/C	29,4000 M²	R$ 32,21	R$ 946,97

PORTAL DE COMPRAS PÚBLICAS

A autenticidade do documento pode ser verificada no site https://validaarquivo.portaldecompraspublicas.com.br
Documento gerado eletronicamente no Portal de Compras Públicas em 24/03/2026 às 10:50:18.
Código verificador: 11F86E9

E-DOCS - CÓPIA DO PROCESSO 2025-6X76D GERADO POR UDSON OLIVEIRA RAMOS DE AGUIAR EM 13/05/2026 07:51 DOCUMENTO 1 / 1 PÁGINA 3928 / 5723

2026-DZQWVB - E-DOCS - DOCUMENTO ORIGINAL 24/03/2026 11:07 PÁGINA 75 / 384

0219	Contrapiso em argamassa traco 1:4 (cimento e areia), preparo mecanico com betoneira 400 l Contrapiso em argamassa traco 1:4 (cimento e areia), preparo mecanico com betoneira 400 l, aplicado em areas molhadas sobre impermeabilizacao, acabamento nao reforcado, espessura 3cm. af_07/2021	N/C	N/C	60,0300 M²	R$ 40,09	R$ 2.406,60
0220	Protecao mecanica de superficie horizontal com argamassa de cimento e areia, traco 1:3, e=3cm. af_09 Protecao mecanica de superficie horizontal com argamassa de cimento e areia, traco 1:3, e=3cm. af_09/2023	N/C	N/C	60,0300 M²	R$ 42,94	R$ 2.577,69
0221	Chapisco aplicado em alvenarias e estruturas de concreto externas, com colher de pedreiro - externo Chapisco aplicado em alvenarias e estruturas de concreto externas, com colher de pedreiro. argamassa traco 1:3 com preparo em betoneira 400l. - externo	N/C	N/C	2.179,6800 M²	R$ 3,58	R$ 7.803,25
0222	Chapisco aplicado em alvenarias e estruturas de concreto externas, com colher de pedreiro - interno Chapisco aplicado em alvenarias e estruturas de concreto externas, com colher de pedreiro. argamassa traco 1:3 com preparo em betoneira 400l. - interno	N/C	N/C	1.734,9500 M²	R$ 3,58	R$ 6.211,12
0223	Emboco ou massa unica em argamassa traco 1:2:8,aplicada manualmente em panos cegos - interno Emboco ou massa unica em argamassa traco 1:2:8, preparo mecanico com betoneira 400 l, aplicada manualmente em panos cegos - revestimento interno (sem presenca de vaos), espessura de 25 mm	N/C	N/C	1.119,2300 M²	R$ 33,09	R$ 37.035,32
0224	Emboco ou massa unica em argamassa traco 1:2:8,aplicada manualmente em panos cegos - externo Emboco ou massa unica em argamassa traco 1:2:8, preparo mecanico com betoneira 400 l, aplicada manualmente em panos cegos - revestimento externo (sem presenca de vaos), espessura de 25 mm	N/C	N/C	615,7200 M²	R$ 33,09	R$ 20.374,17
0225	REVESTIMENTO CERAMICO PARA PAREDES INTERNAS COMPLACAS TIPO ESMALTADA EXTRA DE DIMENSOES 33 X 45 REVESTIMENTO CERAMICO PARA PAREDES INTERNAS COM PLACAS TIPO ESMALTADA EXTRA DE DIMENSOES 33X45 CM APLICADAS NA ALTURA INTEIRA DAS PAREDES. AF_02/2023_PE	N/C	N/C	398,0900 M²	R$ 58,69	R$ 23.363,90
0226	Revestimento ceramico para paredes com placas tipo esmaltada extra de dimensoes 10x10 cm, cor cinza Revestimento ceramico para paredes com placas tipo esmaltada extra de dimensoes 10x10 cm, cor cinza claro aplicadas na altura inteira das paredes.	N/C	N/C	162,0500 M²	R$ 53,14	R$ 8.611,34
0227	Revestimento ceramico para paredes com placas tipo esmaltada extra de dimensoes 10x10 cm, laranja Revestimento ceramico para paredes com placas tipo esmaltada extra de dimensoes 10x10 cm, cor laranja aplicadas na altura inteira das paredes..	N/C	N/C	41,3800 M²	R$ 53,14	R$ 2.198,93
0228	Roda meio em madeira, altura 7cm, fixado com cola Roda meio em madeira, altura 7cm, fixado com cola	N/C	N/C	149,4000 M	R$ 26,27	R$ 3.924,74
0229	Forro em drywall, para ambientes comerciais, inclusive estrutura birecional de fixacao. Forro em drywall, para ambientes comerciais, inclusive estrutura birecional de fixacao. af_08/2023_ps	N/C	N/C	338,1100 M²	R$ 63,81	R$ 21.574,80

PORTAL DE COMPRAS PÚBLICAS

A autenticidade do documento pode ser verificada no site https://validaarquivo.portaldecompraspublicas.com.br
Documento gerado eletronicamente no Portal de Compras Públicas em 24/03/2026 às 10:50:18.
Código verificador: 11F86E9

E-DOCS - CÓPIA DO PROCESSO 2025-6X76D GERADO POR UDSON OLIVEIRA RAMOS DE AGUIAR EM 13/05/2026 07:51 DOCUMENTO 1 / 1 PÁGINA 3929 / 5723

2026-DZQWVB - E-DOCS - DOCUMENTO ORIGINAL 24/03/2026 11:07 PÁGINA 76 / 384

0230	Forro de fibra mineral em placas de 625 x 625 mm, e = 15 mm, borda reta, com pintura antimofo Forro de fibra mineral em placas de 625 x 625 mm, e = 15 mm, borda reta, com pintura antimofo, apoiado em perfil de aco galvanizado com 24 mm de base - instalado	N/C	N/C	646,4900 M²	R$ 127,72	R$ 82.569,70
0231	Forro de tela ondulada em arame galvanizado - cor natural Forro de tela ondulada em arame galvanizado - cor natural	N/C	N/C	254,8800 M²	R$ 132,27	R$ 33.712,98
0232	Chapisco aplicado em alvenarias e estruturas de concreto internas, com colher de pedreiro Chapisco aplicado em alvenarias e estruturas de concreto internas, com colher de pedreiro. argamassa traco 1:3 com preparo em betoneira 400l. af_10/2022	N/C	N/C	1.298,6800 M²	R$ 3,56	R$ 4.623,30
0233	Emboco ou massa unica em argamassa traco 1:2:8, aplicada manualmente em panos cegos de fachada Emboco ou massa unica em argamassa traco 1:2:8, preparo mecanico com betoneira 400 l, aplicada manualmente em panos cegos de fachada (sem presenca de vaos), espessura de 25 mm. af_08/2022	N/C	N/C	1.298,6800 M²	R$ 33,09	R$ 42.973,32
0234	Contrapiso de concreto nao-estrutural, espessura 3 cm e preparo mecanico Contrapiso de concreto nao-estrutural, espessura 3 cm e preparo mecanico	N/C	N/C	1.780,5800 M²	R$ 32,08	R$ 57.121,01
0235	Piso em granilite, marmorite ou granitina em ambientes internos, com espessura de 8 mm Piso em granilite, marmorite ou granitina em ambientes internos, com espessura de 8 mm, incluso mistura em betoneira, colocacao das juntas, aplicacao do piso, 4 polimentos com politriz, estucamento, selador e cera. af_06/2022	N/C	N/C	1.780,5800 M²	R$ 74,44	R$ 132.546,38
0236	Contrapiso em argamassa traco 1:4 (cimento e areia) (Item 10.3 da PO) Contrapiso em argamassa traco 1:4 (cimento e areia), preparo mecanico com betoneira 400 l, aplicado em areas molhadas sobre impermeabilizacao, acabamento nao reforcado, espessura 3cm. af_07/2021 (Item 10.3 da PO)	N/C	N/C	256,2300 M²	R$ 40,09	R$ 10.272,26
0237	Revestimento ceramico para piso com placas tipo esmaltada extra de dimensoes 45x45 cm Revestimento ceramico para piso com placas tipo esmaltada extra de dimensoes 45x45 cm aplicada em ambientes de area maior que 10 m2. af_02/2023_pe	N/C	N/C	256,2300 M²	R$ 48,40	R$ 12.401,53
0238	Rodape ceramico h= 10 cm Rodape ceramico h= 10 cm	N/C	N/C	16,0600 M	R$ 7,75	R$ 124,46
0239	Rodape em granitina, altura 10cm Rodape em granitina, altura 10cm	N/C	N/C	297,2900 M	R$ 18,51	R$ 5.502,84
0240	Soleira em granito, largura 15 cm, espessura 2,0 cm. af_09/2020 Soleira em granito, largura 15 cm, espessura 2,0 cm. af_09/2020	N/C	N/C	12,8900 M	R$ 62,94	R$ 811,30
0241	Soleira em granito, largura 20 cm, espessura 2,0 cm Soleira em granito, largura 20 cm, espessura 2,0 cm	N/C	N/C	48,6000 M	R$ 62,95	R$ 3.059,37
0242	Piso cimentado, traco 1:3 (cimento e areia), acabamento rustico, espessura 3,0 cm Piso cimentado, traco 1:3 (cimento e areia), acabamento rustico, espessura 3,0 cm, preparo mecanico da argamassa. af_09/2020	N/C	N/C	572,4300 M²	R$ 36,26	R$ 20.756,31
0243	Piso cimentado, traco 1:3 (cimento e areia), acabamento liso, espessura 3,0 cm Piso cimentado, traco 1:3 (cimento e areia), acabamento liso, espessura 3,0 cm, preparo mecanico da argamassa. af_09/2020	N/C	N/C	157,8300 M²	R$ 38,29	R$ 6.043,31

PORTAL DE COMPRAS PÚBLICAS
A autenticidade do documento pode ser verificada no site https://validaarquivo.portaldecompraspublicas.com.br
Documento gerado eletronicamente no Portal de Compras Públicas em 24/03/2026 às 10:50:18.
Código verificador: 11F86E9

E-DOCS - CÓPIA DO PROCESSO 2025-6X76D GERADO POR UDSON OLIVEIRA RAMOS DE AGUIAR EM 13/05/2026 07:51 DOCUMENTO 1 / 1 PÁGINA 3930 / 5723

2026-DZQWVB - E-DOCS - DOCUMENTO ORIGINAL 24/03/2026 11:07 PÁGINA 77 / 384

0244	Execucao de passeio em piso intertravado, com bloco retangular cor natural de 20 x 10 cm Execucao de passeio em piso intertravado, com bloco retangular cor natural de 20 x 10 cm, espessura 6 cm. af_10/2022	N/C	N/C	135,9500 M²	R$ 70,85	R$ 9.632,06
0245	Execucao de pavimento em piso intertravado, com bloco pisograma de 35 x 15 cm, espessura 6 cm Execucao de pavimento em piso intertravado, com bloco pisograma de 35 x 15 cm, espessura 6 cm. af_10/2022	N/C	N/C	98,5000 M²	R$ 61,10	R$ 6.018,35
0246	Piso podotatil direcional, cor vermelha, de concreto, assentado sobre argamassa Piso podotatil direcional, cor vermelha, de concreto, assentado sobre argamassa	N/C	N/C	24,6300 M²	R$ 165,61	R$ 4.078,97
0247	Piso podotatil de alerta, cor vermelha, de concreto, assentado sobre argamassa Piso podotatil de alerta, cor vermelha, de concreto, assentado sobre argamassa	N/C	N/C	7,3700 M²	R$ 165,61	R$ 1.220,55
0248	Piso podotatil de alerta, cor amarela, de concreto, assentado sobre argamassa Piso podotatil de alerta, cor amarela, de concreto, assentado sobre argamassa	N/C	N/C	20,2500 M²	R$ 165,61	R$ 3.353,60
0249	Colchao drenante de areia h= 30 cm Colchao drenante de areia h= 30 cm	N/C	N/C	40,6500 M³	R$ 95,43	R$ 3.879,23
0250	Plantio de grama batatais em placas. af_05/2018 Plantio de grama batatais em placas. af_05/2018	N/C	N/C	1.006,4100 M²	R$ 11,13	R$ 11.201,34
0251	GUIA (MEIO-FIO) CONCRETO, MOLDADA IN LOCO EM TRECHO RETO COM EXTRUSORA GUIA (MEIO-FIO) CONCRETO, MOLDADA IN LOCO EM TRECHO RETO COM EXTRUSORA, M 13 CM BASE X 22 CM ALTURA. AF_01/2024.	N/C	N/C	96,5200 M	R$ 28,95	R$ 2.794,25
0252	Emassamento com massa corrida pva, aplicacao em teto, uma demao, lixamento manual Emassamento com massa corrida pva, aplicacao em teto, uma demao, lixamento manual	N/C	N/C	338,1100 M²	R$ 18,67	R$ 6.312,51
0253	EMASSAMENTO COM MASSA LATEX, APLICACAO EM PAREDE, DUAS DEMAOS, LIXAMENTO MANUAL. AF_04/2023 EMASSAMENTO COM MASSA LATEX, APLICACAO EM PAREDE, DUAS DEMAOS, LIXAMENTO MANUAL. AF_04/2023	N/C	N/C	895,4800 M²	R$ 16,71	R$ 14.963,47
0254	Emassamento de paredes com massa acrilica, duas demaos, areas molhadas Emassamento de paredes com massa acrilica, duas demaos, areas molhadas	N/C	N/C	105,9300 M²	R$ 18,30	R$ 1.938,52
0255	Pintura latex pva, aplicacao manual em paredes, duas demaos, cor branco gelo Pintura latex pva, aplicacao manual em paredes, duas demaos, cor branco gelo	N/C	N/C	484,4600 M²	R$ 10,65	R$ 5.159,50
0256	Pintura latex acrilica premium, aplicacao manual em teto, duas demaos. af_04/2023 Pintura latex acrilica premium, aplicacao manual em teto, duas demaos. af_04/2023	N/C	N/C	338,1100 M²	R$ 12,61	R$ 4.263,57
0257	Pintura latex acrilica, sobre reboco liso, cor cinza claro, aplicacao manual em paredes, duas demaos Pintura latex acrilica, sobre reboco liso, cor cinza claro, aplicacao manual em paredes, duas demaos	N/C	N/C	212,5800 M²	R$ 10,65	R$ 2.263,98
0258	Pintura latex acrilica, sobre reboco liso, cor laranja, aplicacao manual em paredes, duas demaos Pintura latex acrilica, sobre reboco liso, cor laranja, aplicacao manual em paredes, duas demaos	N/C	N/C	11,1800 M²	R$ 10,65	R$ 119,07

PORTAL DE COMPRAS PÚBLICAS

A autenticidade do documento pode ser verificada no site https://validaarquivo.portaldecompraspublicas.com.br
Documento gerado eletronicamente no Portal de Compras Públicas em 24/03/2026 às 10:50:18.
Código verificador: 11F86E9

E-DOCS - CÓPIA DO PROCESSO 2025-6X76D GERADO POR UDSON OLIVEIRA RAMOS DE AGUIAR EM 13/05/2026 07:51 DOCUMENTO 1 / 1 PÁGINA 3931 / 5723

2026-DZQWVB - E-DOCS - DOCUMENTO ORIGINAL 24/03/2026 11:07 PÁGINA 78 / 384

0259	Pintura latex acrilica, sobre massa acrilica, cor branco gelo, areas molhadas Pintura latex acrilica, sobre massa acrilica, cor branco gelo, areas molhadas	N/C	N/C	105,9300 M²	R$ 10,65	R$ 1.128,15
0260	Pintura em esmalte sintetico em esquadrias de madeira, 2 demaos Pintura em esmalte sintetico em esquadrias de madeira, 2 demaos	N/C	N/C	113,4000 M²	R$ 14,93	R$ 1.693,06
0261	Pintura em esmalte sintetico em rodameio de madeira, 2 demaos - cor branco Pintura em esmalte sintetico em rodameio de madeira, 2 demaos - cor branco	N/C	N/C	16,8800 M²	R$ 14,93	R$ 252,02
0262	Pintura latex acrilica sobre paredes externas, cor laranja, aplicacao manual em paredes, duas demaos Pintura latex acrilica sobre paredes externas, cor laranja, aplicacao manual em paredes, duas demaos	N/C	N/C	176,8600 M²	R$ 10,65	R$ 1.883,56
0263	Textura acrilica, cor branca, aplicacao manual em parede externa, uma demao Textura acrilica, cor branca, aplicacao manual em parede externa, uma demao	N/C	N/C	269,7200 M²	R$ 11,24	R$ 3.031,65
0264	Textura acrilica, cor cinza claro, aplicacao manual em parede externa, uma demao Textura acrilica, cor cinza claro, aplicacao manual em parede externa, uma demao	N/C	N/C	1.173,2100 M²	R$ 11,24	R$ 13.186,88
0265	Textura acrilica, cor cinza escuro, aplicacao manual em parede externa, uma demao Textura acrilica, cor cinza escuro, aplicacao manual em parede externa, uma demao	N/C	N/C	426,5800 M²	R$ 11,24	R$ 4.794,76
0266	Textura acrilica, cor cinza claro, aplicacao manual em parede externa, uma demao (Item 11.15 da PO) Textura acrilica, cor cinza claro, aplicacao manual em parede externa, uma demao (Item 11.15 da PO)	N/C	N/C	1.201,4100 M²	R$ 11,24	R$ 13.503,85
0267	Textura acrilica, cor cinza escuro, aplicacao manual em parede externa, uma demao (Item 11.16 da PO) Textura acrilica, cor cinza escuro, aplicacao manual em parede externa, uma demao (Item 11.16 da PO)	N/C	N/C	97,2700 M²	R$ 11,24	R$ 1.093,31
0268	Pintura com tinta alquidica de fundo e acabamento (esmalte sintetico grafite) Pintura com tinta alquidica de fundo e acabamento (esmalte sintetico grafite) aplicada a rolo ou pincel sobre perfil metalico executado em fabrica (por demao). af_01/2020	N/C	N/C	4.943,0800 M²	R$ 12,50	R$ 61.788,50
0269	PINTURA DE PISO COM TINTA EPOXI, APLICACAO MANUAL, 2 DEMAOS, INCLUSO PRIMER PINTURA DE PISO COM TINTA EPOXI, APLICACAO MANUAL, 2 DEMAOS, INCLUSO PRIMER EPOXI. AF_05/2021	N/C	N/C	416,0000 M²	R$ 56,16	R$ 23.362,56
0270	TUBO, PVC, SOLDAVEL, DN 25MM, INSTALADO EM RAMAL OU SUB-RAMAL DE AGUA - FORNECIMENTO E INSTALACAO. A TUBO, PVC, SOLDAVEL, DN 25MM, INSTALADO EM RAMAL OU SUB-RAMAL DE AGUA - FORNECIMENTO E INSTALACAO. AF_06/2022	N/C	N/C	194,5000 M	R$ 19,13	R$ 3.720,78
0271	Tubo, pvc, soldavel, dn 32mm, instalado em ramal ou sub-ramal de agua - fornecimento e instalacao Tubo, pvc, soldavel, dn 32mm, instalado em ramal ou sub-ramal de agua - fornecimento e instalacao. af_06/2022	N/C	N/C	105,9700 M	R$ 26,96	R$ 2.856,95
0272	Tubo, pvc, soldavel, dn 50mm, instalado em ramal de distribuicao de agua - fornecimento e instalacao Tubo, pvc, soldavel, dn 50mm, instalado em ramal de distribuicao de agua - fornecimento e instalacao. af_06/2022	N/C	N/C	148,8000 M	R$ 26,36	R$ 3.922,37

PORTAL DE COMPRAS PÚBLICAS
A autenticidade do documento pode ser verificada no site https://validaarquivo.portaldecompraspublicas.com.br
Documento gerado eletronicamente no Portal de Compras Públicas em 24/03/2026 às 10:50:18.
Código verificador: 11F86E9

E-DOCS - CÓPIA DO PROCESSO 2025-6X76D GERADO POR UDSON OLIVEIRA RAMOS DE AGUIAR EM 13/05/2026 07:51 DOCUMENTO 1 / 1 PÁGINA 3932 / 5723

2026-DZQWVB - E-DOCS - DOCUMENTO ORIGINAL 24/03/2026 11:07 PÁGINA 79 / 384

0273	Tubo, pvc, soldavel, dn 60mm, instalado em prumada de agua - fornecimento e instalacao Tubo, pvc, soldavel, dn 60mm, instalado em prumada de agua - fornecimento e instalacao. af_06/2022	N/C	N/C	132,1600 M	R$ 27,89	R$ 3.685,94
0274	Tubo, pvc, soldavel, dn 75mm, instalado em prumada de agua - fornecimento e instalacao Tubo, pvc, soldavel, dn 75mm, instalado em prumada de agua - fornecimento e instalacao. af_06/2022	N/C	N/C	44,7400 M	R$ 45,54	R$ 2.037,46
0275	Tubo, pvc, soldavel, dn 85mm, instalado em prumada de agua - fornecimento e instalacao Tubo, pvc, soldavel, dn 85mm, instalado em prumada de agua - fornecimento e instalacao. af_06/2022	N/C	N/C	25,6300 M	R$ 62,85	R$ 1.610,85
0276	Adaptador curto com bolsa e rosca para registro, pvc, soldavel, dn 25mm x 3/4 Adaptador curto com bolsa e rosca para registro, pvc, soldavel, dn 25mm x 3/4 , instalado em ramal de distribuicao de agua - fornecimento e instalacao. af_06/2022	N/C	N/C	1,0000 UN	R$ 4,98	R$ 4,98
0277	Adaptador curto com bolsa e rosca para registro, pvc, soldavel, dn 32mm x 1 Adaptador curto com bolsa e rosca para registro, pvc, soldavel, dn 32mm x 1 , instalado em prumada de agua - fornecimento e instalacao. af_06/2022	N/C	N/C	1,0000 UN	R$ 4,89	R$ 4,89
0278	Adaptador com flanges livres, pvc, soldavel, dn 75 mm x 2 1/2 Adaptador com flanges livres, pvc, soldavel, dn 75 mm x 2 1/2 , instalado em reservacao de agua de edificacao que possua reservatorio de fibra/fibrocimento fornecimento e instalacao. af_06/2016	N/C	N/C	1,0000 UN	R$ 230,06	R$ 230,06
0279	Adaptador curto com bolsa e rosca para registro, pvc, soldavel, dn 25 mm x 3/4 Adaptador curto com bolsa e rosca para registro, pvc, soldavel, dn 25 mm x 3/4 , instalado em reservacao de agua de edificacao que possua reservatorio de fibra/fibrocimento fornecimento e instalacao. af_06/2016	N/C	N/C	58,0000 UN	R$ 5,38	R$ 312,04
0280	Adaptador curto com bolsa e rosca para registro, pvc, soldavel, dn 32mm x 1 (Item 12.11 da PO) Adaptador curto com bolsa e rosca para registro, pvc, soldavel, dn 32mm x 1 , instalado em prumada de agua - fornecimento e instalacao. af_06/2022 (Item 12.11 da PO)	N/C	N/C	14,0000 UN	R$ 4,89	R$ 68,46
0281	Adaptador curto com bolsa e rosca para registro, pvc, soldavel, dn 50mm x 1.1/2 Adaptador curto com bolsa e rosca para registro, pvc, soldavel, dn 50mm x 1.1/2, instalado em ramal de distribuicao de agua - fornecimento e instalacao. af_06/2022	N/C	N/C	38,0000 UN	R$ 11,67	R$ 443,46
0282	Adaptador curto com bolsa e rosca para registro, pvc, soldavel, dn 60mm x 2 Adaptador curto com bolsa e rosca para registro, pvc, soldavel, dn 60mm x 2 , instalado em prumada de agua - fornecimento e instalacao. af_06/2022	N/C	N/C	10,0000 UN	R$ 17,44	R$ 174,40
0283	BUCHA DE REDUCAO, CURTA, PVC, SOLDAVEL, DN 32 X 25 MM, INSTALADO EM RAMAL DE DISTRIBUICAO DE AGUA BUCHA DE REDUCAO, CURTA, PVC, SOLDAVEL, DN 32 X 25 MM, INSTALADO EM RAMAL DE DISTRIBUICAO DE AGUA - FORNECIMENTO E INSTALACAO. AF_06/2022	N/C	N/C	3,0000 UN	R$ 5,93	R$ 17,79

PORTAL DE COMPRAS PÚBLICAS
A autenticidade do documento pode ser verificada no site https://validaarquivo.portaldecompraspublicas.com.br
Documento gerado eletronicamente no Portal de Compras Públicas em 24/03/2026 às 10:50:18.
Código verificador: 11F86E9

E-DOCS - CÓPIA DO PROCESSO 2025-6X76D GERADO POR UDSON OLIVEIRA RAMOS DE AGUIAR EM 13/05/2026 07:51 DOCUMENTO 1 / 1 PÁGINA 3933 / 5723

2026-DZQWVB - E-DOCS - DOCUMENTO ORIGINAL 24/03/2026 11:07 PÁGINA 80 / 384

0284	Bucha de reducao, curta, pvc, soldavel, dn 60 x 50 mm, instalado em prumada de agua Bucha de reducao, curta, pvc, soldavel, dn 60 x 50 mm, instalado em prumada de agua - fornecimento e instalacao. af_06/2022	N/C	N/C	7,0000 UN	R$ 13,14	R$ 91,98
0285	Bucha de reducao, curta, pvc, soldavel, dn 75 x 60 mm, instalado em prumada de agua Bucha de reducao, curta, pvc, soldavel, dn 75 x 60 mm, instalado em prumada de agua - fornecimento e instalacao	N/C	N/C	1,0000 UN	R$ 13,15	R$ 13,15
0286	Bucha de reducao, curta, pvc, soldavel, dn 85 x 75 mm, instalado em prumada de agua Bucha de reducao, curta, pvc, soldavel, dn 85 x 75 mm, instalado em prumada de agua - fornecimento e instalacao	N/C	N/C	2,0000 UN	R$ 13,15	R$ 26,30
0287	Bucha de reducao, longa, pvc, soldavel, dn 50 x 25 mm, instalado em ramal de distribuicao de agua Bucha de reducao, longa, pvc, soldavel, dn 50 x 25 mm, instalado em ramal de distribuicao de agua - fornecimento e instalacao. af_06/2022	N/C	N/C	7,0000 UN	R$ 10,63	R$ 74,41
0288	Bucha de reducao, longa, pvc, soldavel, dn 50 x 32 mm, instalado em ramal de distribuicao de agua Bucha de reducao, longa, pvc, soldavel, dn 50 x 32 mm, instalado em ramal de distribuicao de agua - fornecimento e instalacao.	N/C	N/C	1,0000 UN	R$ 10,66	R$ 10,66
0289	Bucha de reducao, longa, pvc, soldavel, dn 60 x 25 mm, instalado em prumada de agua Bucha de reducao, longa, pvc, soldavel, dn 60 x 25 mm, instalado em prumada de agua - fornecimento e instalacao. af_06/2022	N/C	N/C	7,0000 UN	R$ 14,98	R$ 104,86
0290	Bucha de reducao, longa, pvc, soldavel, dn 60 x 32 mm, instalado em prumada de agua Bucha de reducao, longa, pvc, soldavel, dn 60 x 32 mm, instalado em prumada de agua - fornecimento e instalacao. af_06/2022	N/C	N/C	3,0000 UN	R$ 17,78	R$ 53,34
0291	Bucha de reducao, longa, pvc, soldavel, dn 75 x 50 mm, instalado em prumada de agua Bucha de reducao, longa, pvc, soldavel, dn 75 x 50 mm, instalado em prumada de agua - fornecimento e instalacao. af_06/2022	N/C	N/C	1,0000 UN	R$ 26,28	R$ 26,28
0292	Bucha de reducao, longa, pvc, soldavel, dn 50 x 32 mm (Item 12.23 da PO) Bucha de reducao, longa, pvc, soldavel, dn 50 x 32 mm, instalado em ramal de distribuicao de agua - fornecimento e instalacao. (Item 12.23 da PO)	N/C	N/C	1,0000 UN	R$ 10,66	R$ 10,66
0293	Luva de correr, pvc, soldavel, dn 60mm, instalado em prumada de agua Luva de correr, pvc, soldavel, dn 60mm, instalado em prumada de agua fornecimento e instalacao. af_06/2022	N/C	N/C	1,0000 UN	R$ 45,89	R$ 45,89
0294	Luva de reducao, pvc, soldavel, dn 32mm x 25mm, instalado em ramal ou sub-ramal de agua Luva de reducao, pvc, soldavel, dn 32mm x 25mm, instalado em ramal ou sub-ramal de agua - fornecimento e instalacao. af_06/2022	N/C	N/C	4,0000 UN	R$ 8,51	R$ 34,04
0295	Luva de reducao, pvc, soldavel, dn 60mm x 50mm, instalado em prumada de agua Luva de reducao, pvc, soldavel, dn 60mm x 50mm, instalado em prumada de agua - fornecimento e instalacao. af_06/2022	N/C	N/C	3,0000 UN	R$ 18,49	R$ 55,47
0296	Luva, pvc, soldavel, dn 32mm, instalado em prumada de agua Luva, pvc, soldavel, dn 32mm, instalado em prumada de agua - fornecimento e instalacao. af_06/2022	N/C	N/C	2,0000 UN	R$ 5,48	R$ 10,96

PORTAL DE COMPRAS PÚBLICAS

A autenticidade do documento pode ser verificada no site https://validaarquivo.portaldecompraspublicas.com.br
Documento gerado eletronicamente no Portal de Compras Públicas em 24/03/2026 às 10:50:18.
Código verificador: 11F86E9

E-DOCS - CÓPIA DO PROCESSO 2025-6X76D GERADO POR UDSON OLIVEIRA RAMOS DE AGUIAR EM 13/05/2026 07:51 DOCUMENTO 1 / 1 PÁGINA 3934 / 5723

2026-DZQWVB - E-DOCS - DOCUMENTO ORIGINAL 24/03/2026 11:07 PÁGINA 81 / 384

0297	Luva, pvc, soldavel, dn 60mm, instalado em prumada de agua Luva, pvc, soldavel, dn 60mm, instalado em prumada de agua - fornecimento e instalacao. af_06/2022	N/C	N/C	2,0000 UN	R$ 20,30	R$ 40,60
0298	JOELHO 90 GRAUS, PVC, SOLDAVEL, DN 25MM, INSTALADO EM RAMAL OU SUB-RAMAL DE AGUA JOELHO 90 GRAUS, PVC, SOLDAVEL, DN 25MM, INSTALADO EM RAMAL OU SUB-RAMAL DE AGUA - FORNECIMENTO E INSTALACAO. AF_06/2022	N/C	N/C	123,0000 UN	R$ 7,57	R$ 931,11
0299	Joelho 90 graus, pvc, soldavel, dn 32mm, instalado em ramal ou sub-ramal de agua Joelho 90 graus, pvc, soldavel, dn 32mm, instalado em ramal ou sub-ramal de agua - fornecimento e instalacao. af_06/2022	N/C	N/C	53,0000 UN	R$ 10,71	R$ 567,63
0300	Joelho 90 graus, pvc, soldavel, dn 50mm, instalado em prumada de agua Joelho 90 graus, pvc, soldavel, dn 50mm, instalado em prumada de agua - fornecimento e instalacao. af_06/2022	N/C	N/C	60,0000 UN	R$ 12,26	R$ 735,60
0301	Te, pvc, soldavel, dn 60mm, instalado em prumada de agua Te, pvc, soldavel, dn 60mm, instalado em prumada de agua - fornecimento e instalacao. af_06/2022	N/C	N/C	36,0000 UN	R$ 43,18	R$ 1.554,48
0302	Joelho 90 graus, pvc, soldavel, dn 60mm, instalado em prumada de agua Joelho 90 graus, pvc, soldavel, dn 60mm, instalado em prumada de agua - fornecimento e instalacao. af_06/2022	N/C	N/C	10,0000 UN	R$ 37,65	R$ 376,50
0303	Joelho 90 graus, pvc, soldavel, dn 75mm, instalado em prumada de agua Joelho 90 graus, pvc, soldavel, dn 75mm, instalado em prumada de agua - fornecimento e instalacao. af_06/2022	N/C	N/C	10,0000 UN	R$ 96,32	R$ 963,20
0304	Joelho 90 graus com bucha de latao, pvc, soldavel, dn 25mm, x 1/2 Joelho 90 graus com bucha de latao, pvc, soldavel, dn 25mm, x 1/2 instalado em ramal ou sub-ramal de agua - fornecimento e instalacao. af_06/2022	N/C	N/C	50,0000 UN	R$ 11,19	R$ 559,50
0305	Te, pvc, soldavel, dn 25mm, instalado em ramal de distribuicao de agua Te, pvc, soldavel, dn 25mm, instalado em ramal de distribuicao de agua - fornecimento e instalacao. af_06/2022	N/C	N/C	22,0000 UN	R$ 9,66	R$ 212,52
0306	Te, pvc, soldavel, dn 32mm, instalado em ramal de distribuicao de agua Te, pvc, soldavel, dn 32mm, instalado em ramal de distribuicao de agua - fornecimento e instalacao. af_06/2022	N/C	N/C	3,0000 UN	R$ 14,06	R$ 42,18
0307	Te, pvc, soldavel, dn 50mm, instalado em prumada de agua Te, pvc, soldavel, dn 50mm, instalado em prumada de agua - fornecimento e instalacao. af_06/2022	N/C	N/C	16,0000 UN	R$ 19,71	R$ 315,36
0308	Te, pvc, soldavel, dn 60mm, instalado em prumada de agua (Item 12.39 da PO) Te, pvc, soldavel, dn 60mm, instalado em prumada de agua - fornecimento e instalacao. af_06/2022 (Item 12.39 da PO)	N/C	N/C	14,0000 UN	R$ 43,18	R$ 604,52
0309	Te, pvc, soldavel, dn 75mm, instalado em prumada de agua Te, pvc, soldavel, dn 75mm, instalado em prumada de agua - fornecimento e instalacao. af_06/2022	N/C	N/C	1,0000 UN	R$ 73,51	R$ 73,51
0310	Te de reducao, pvc, soldavel, dn 32mm x 25mm, instalado em prumada de agua Te de reducao, pvc, soldavel, dn 32mm x 25mm, instalado em prumada de agua - fornecimento e instalacao. af_06/2022	N/C	N/C	3,0000 UN	R$ 12,32	R$ 36,96

PORTAL DE COMPRAS PÚBLICAS

A autenticidade do documento pode ser verificada no site https://validaarquivo.portaldecompraspublicas.com.br
Documento gerado eletronicamente no Portal de Compras Públicas em 24/03/2026 às 10:50:18.
Código verificador: 11F86E9

E-DOCS - CÓPIA DO PROCESSO 2025-6X76D GERADO POR UDSON OLIVEIRA RAMOS DE AGUIAR EM 13/05/2026 07:51 DOCUMENTO 1 / 1 PÁGINA 3935 / 5723

2026-DZQWVB - E-DOCS - DOCUMENTO ORIGINAL 24/03/2026 11:07 PÁGINA 82 / 384

0311	Te de reducao, pvc, soldavel, dn 50mm x 25mm, instalado em prumada de agua Te de reducao, pvc, soldavel, dn 50mm x 25mm, instalado em prumada de agua - fornecimento e instalacao. af_06/2022	N/C	N/C	13,0000 UN	R$ 17,69	R$ 229,97
0312	Te de reducao, pvc, soldavel, dn 75mm x 50mm, instalado em prumada de agua Te de reducao, pvc, soldavel, dn 75mm x 50mm, instalado em prumada de agua - fornecimento e instalacao. af_06/2022	N/C	N/C	1,0000 UN	R$ 55,57	R$ 55,57
0313	Te de reducao, pvc, soldavel, dn 75mm x 60 mm, instalado em prumada de agua Te de reducao, pvc, soldavel, dn 75mm x 60 mm, instalado em prumada de agua - fornecimento e instalacao.	N/C	N/C	2,0000 UN	R$ 26,92	R$ 53,84
0314	Te de reducao, pvc, soldavel, dn 85mm x 60mm, instalado em prumada de agua Te de reducao, pvc, soldavel, dn 85mm x 60mm, instalado em prumada de agua - fornecimento e instalacao. af_06/2022	N/C	N/C	2,0000 UN	R$ 113,43	R$ 226,86
0315	Te com bucha de latao na bolsa central, pvc, soldavel, dn 25mm x 1/2 Te com bucha de latao na bolsa central, pvc, soldavel, dn 25mm x 1/2 , instalado em ramal ou sub-ramal de agua - fornecimento e instalacao. af_06/2022	N/C	N/C	16,0000 UN	R$ 17,92	R$ 286,72
0316	Uniao, pvc, soldavel, dn 25mm, instalado em prumada de agua Uniao, pvc, soldavel, dn 25mm, instalado em prumada de agua - fornecimento e instalacao. af_06/2022	N/C	N/C	2,0000 UN	R$ 10,65	R$ 21,30
0317	Uniao, pvc, soldavel, dn 50mm, instalado em prumada de agua Uniao, pvc, soldavel, dn 50mm, instalado em prumada de agua - fornecimento e instalacao. af_06/2022	N/C	N/C	2,0000 UN	R$ 33,00	R$ 66,00
0318	REGISTRO DE GAVETA BRUTO, LATAO, ROSCAVEL, 1 - FORNECIMENTO E INSTALACAO. AF_08/2021 REGISTRO DE GAVETA BRUTO, LATAO, ROSCAVEL, 1 - FORNECIMENTO E INSTALACAO. AF_08/2021	N/C	N/C	6,0000 UN	R$ 62,28	R$ 373,68
0319	Registro de gaveta bruto, latao, roscavel, 1 1/2 Registro de gaveta bruto, latao, roscavel, 1 1/2 - fornecimento e instalacao. af_08/2021	N/C	N/C	7,0000 UN	R$ 107,42	R$ 751,94
0320	Registro de gaveta bruto, latao, roscavel, 2 Registro de gaveta bruto, latao, roscavel, 2 - fornecimento e instalacao. af_08/2021	N/C	N/C	5,0000 UN	R$ 148,54	R$ 742,70
0321	Registro de gaveta bruto, latao, roscavel, 1, com acabamento e canopla cromados Registro de gaveta bruto, latao, roscavel, 1, com acabamento e canopla cromados - fornecimento e instalacao. af_08/2021	N/C	N/C	1,0000 UN	R$ 116,83	R$ 116,83
0322	Registro de gaveta bruto, latao, roscavel, 1 1/2, com acabamento e canopla cromados Registro de gaveta bruto, latao, roscavel, 1 1/2, com acabamento e canopla cromados - fornecimento e instalacao. af_08/2021	N/C	N/C	10,0000 UN	R$ 169,79	R$ 1.697,90
0323	Registro de pressao bruto, latao, roscavel, 3/4, com acabamento e canopla cromados Registro de pressao bruto, latao, roscavel, 3/4, com acabamento e canopla cromados - fornecimento e instalacao. af_08/2021	N/C	N/C	10,0000 UN	R$ 90,83	R$ 908,30
0324	Valvula de retencao vertical, de bronze, roscavel, 1 1/2 Valvula de retencao vertical, de bronze, roscavel, 1 1/2 - fornecimento e instalacao. af_08/2021	N/C	N/C	1,0000 UN	R$ 102,46	R$ 102,46

PORTAL DE COMPRAS PÚBLICAS
A autenticidade do documento pode ser verificada no site https://validaarquivo.portaldecompraspublicas.com.br
Documento gerado eletronicamente no Portal de Compras Públicas em 24/03/2026 às 10:50:18.
Código verificador: 11F86E9

E-DOCS - CÓPIA DO PROCESSO 2025-6X76D GERADO POR UDSON OLIVEIRA RAMOS DE AGUIAR EM 13/05/2026 07:51 DOCUMENTO 1 / 1 PÁGINA 3936 / 5723

2026-DZQWVB - E-DOCS - DOCUMENTO ORIGINAL 24/03/2026 11:07 PÁGINA 83 / 384

0325	Pressurizador (grupo de pressao) - pressao maxima: 32 (m.c.a.);vazao maxima: 52.000 (l/h) Pressurizador (grupo de pressao) - pressao maxima: 32 (m.c.a.);vazao maxima: 52.000 (l/h)	N/C	N/C	1,0000 UN	R$ 43.825,73	R$ 43.825,73
0326	Bomba centrifuga, trifasica, 1,5 cv ou 1,48 hp, hm 10 a 24 m, q 6,1 a 21,9 m3/h Bomba centrifuga, trifasica, 1,5 cv ou 1,48 hp, hm 10 a 24 m, q 6,1 a 21,9 m3/h - fornecimento e instalacao. af_12/2020	N/C	N/C	2,0000 UN	R$ 1.471,86	R$ 2.943,72
0327	Caixa d´agua em polietileno, 2000 litros - fornecimento e instalacao. af_06/2021 Caixa d´agua em polietileno, 2000 litros - fornecimento e instalacao. af_06/2021	N/C	N/C	1,0000 UN	R$ 1.052,74	R$ 1.052,74
0328	Cisterna modular 600 litros Cisterna modular 600 litros	N/C	N/C	6,0000 UN	R$ 1.629,11	R$ 9.774,66
0329	Smart filtro Smart filtro	N/C	N/C	2,0000 UN	R$ 351,61	R$ 703,22
0330	Niple, em ferro galvanizado, conexao rosqueada, dn 15 (1/2),instalado em ramais e sub-ramais de gas Niple, em ferro galvanizado, conexao rosqueada, dn 15 (1/2), instalado em ramais e sub-ramais de gas - fornecimento e instalacao. af_10/2020	N/C	N/C	10,0000 UN	R$ 12,36	R$ 123,60
0331	FORNECIMENTO E INSTALACAO DE ENGATE FLEXIVEL EM PLASTICO BRANCO, 1/2 X 30 CM ENGATE FLEXIVEL EM PLASTICO BRANCO, 1/2 X 30CM - FORNECIMENTO E INSTALACAO. AF_01/2020	N/C	N/C	5,0000 UN	R$ 8,26	R$ 41,30
0332	Reservatorio dagua conforme projeto 40m3 - coluna seca 10,0m pintada Reservatorio dagua conforme projeto 40m3 - coluna seca 10,0m pintada	N/C	N/C	1,0000 UN	R$ 76.055,00	R$ 76.055,00
0333	TUBO PVC, SERIE R, AGUA PLUVIAL, DN 100 MM FORNECIDO E INSTALADO EM CONDUTORES VERTICAIS TUBO PVC, SERIE R, AGUA PLUVIAL, DN 100 MM, FORNECIDO E INSTALADO EM CONDUTORES VERTICAIS DE AGUAS PLUVIAIS. AF_06/2022	N/C	N/C	414,8000 M	R$ 32,58	R$ 13.514,18
0334	Tubo pvc, serie r, agua pluvial, dn 150 mm Tubo pvc, serie r, agua pluvial, dn 150 mm, fornecido e instalado em condutores verticais de aguas pluviais. af_06/2022	N/C	N/C	186,0000 M	R$ 67,68	R$ 12.588,48
0335	Tubo de pvc corrugado de dupla parede para rede coletora de esgoto, dn 200 mm, junta elastica Tubo de pvc corrugado de dupla parede para rede coletora de esgoto, dn 200 mm, junta elastica - fornecimento e assentamento. af_01/2021	N/C	N/C	58,4000 M	R$ 114,20	R$ 6.669,28
0336	Tubo de pvc corrugado de dupla parede para rede coletora de esgoto, dn 250 mm, junta elastica - forn Tubo de pvc corrugado de dupla parede para rede coletora de esgoto, dn 250 mm, junta elastica - fornecimento e assentamento. af_01/2021	N/C	N/C	103,6000 M	R$ 179,45	R$ 18.591,02
0337	Joelho 45 graus, pvc, serie r, agua pluvial, dn 100 mm, junta elastica, Joelho 45 graus, pvc, serie r, agua pluvial, dn 100 mm, junta elastica, fornecido e instalado em condutores verticais de aguas pluviais. af_06/2022	N/C	N/C	13,0000 UN	R$ 41,17	R$ 535,21
0338	Joelho 45 graus, pvc, serie r, agua pluvial, dn 150 mm, junta elastica Joelho 45 graus, pvc, serie r, agua pluvial, dn 150 mm, junta elastica, fornecido e instalado em condutores verticais de aguas pluviais. af_06/2022	N/C	N/C	4,0000 UN	R$ 122,19	R$ 488,76

PORTAL DE COMPRAS PÚBLICAS

A autenticidade do documento pode ser verificada no site https://validaarquivo.portaldecompraspublicas.com.br
Documento gerado eletronicamente no Portal de Compras Públicas em 24/03/2026 às 10:50:18.
Código verificador: 11F86E9

E-DOCS - CÓPIA DO PROCESSO 2025-6X76D GERADO POR UDSON OLIVEIRA RAMOS DE AGUIAR EM 13/05/2026 07:51 DOCUMENTO 1 / 1 PÁGINA 3937 / 5723

2026-DZQWVB - E-DOCS - DOCUMENTO ORIGINAL 24/03/2026 11:07 PÁGINA 84 / 384

0339	Joelho 90 graus, pvc, serie r, agua pluvial, dn 100 mm, junta elastica Joelho 90 graus, pvc, serie r, agua pluvial, dn 100 mm, junta elastica, fornecido e instalado em condutores verticais de aguas pluviais. af_06/2022	N/C	N/C	129,0000 UN	R$ 40,13	R$ 5.176,77
0340	Joelho 90 graus, pvc, serie r, agua pluvial, dn 150 mm, junta elastica Joelho 90 graus, pvc, serie r, agua pluvial, dn 150 mm, junta elastica, fornecido e instalado em condutores verticais de aguas pluviais. af_06/2022	N/C	N/C	34,0000 UN	R$ 125,39	R$ 4.263,26
0341	Juncao simples, pvc, serie r, agua pluvial, dn 100 x 100 mm, junta elastica Juncao simples, pvc, serie r, agua pluvial, dn 100 x 100 mm, junta elastica, fornecido e instalado em ramal de encaminhamento. af_06/2022	N/C	N/C	7,0000 UN	R$ 76,55	R$ 535,85
0342	Juncao simples, pvc, serie r, agua pluvial, dn 150 x 100 mm, junta elastica Juncao simples, pvc, serie r, agua pluvial, dn 150 x 100 mm, junta elastica, fornecido e instalado em condutores verticais de aguas pluviais. af_06/2022	N/C	N/C	2,0000 UN	R$ 190,64	R$ 381,28
0343	Luva simples, pvc, serie r, agua pluvial, dn 100 mm, junta elastica Luva simples, pvc, serie r, agua pluvial, dn 100 mm, junta elastica, fornecido e instalado em condutores verticais de aguas pluviais. af_06/2022	N/C	N/C	33,0000 UN	R$ 29,91	R$ 987,03
0344	Luva simples, pvc, serie r, agua pluvial, dn 150 mm, junta elastica Luva simples, pvc, serie r, agua pluvial, dn 150 mm, junta elastica, fornecido e instalado em condutores verticais de aguas pluviais. af_06/2022	N/C	N/C	2,0000 UN	R$ 71,59	R$ 143,18
0345	Reducao excentrica, pvc, serie r, agua pluvial, dn 150 x 100 mm, junta elastica Reducao excentrica, pvc, serie r, agua pluvial, dn 150 x 100 mm, junta elastica, fornecido e instalado em condutores verticais de aguas pluviais. af_06/2022	N/C	N/C	7,0000 UN	R$ 85,12	R$ 595,84
0346	Caixa enterrada hidraulica retangular em alvenaria com tijolos ceramicos macicos 0,6x0,6x0,6 m Caixa enterrada hidraulica retangular em alvenaria com tijolos ceramicos macicos, dimensoes internas: 0,6x0,6x0,6 m para rede de drenagem. af_12/2020	N/C	N/C	13,0000 UN	R$ 427,16	R$ 5.553,08
0347	Poco de inspecao circular para drenagem, diametro interno = 0,60 m, profundidade = 0,90 m Poco de inspecao circular para drenagem, em concreto pre-moldado, diametro interno = 0,60 m, profundidade = 0,90 m, excluindo tampao. af_12/2020_pa	N/C	N/C	9,0000 UN	R$ 387,95	R$ 3.491,55
0348	Grelha de ferro p/ calhas e caixas Grelha de ferro p/ calhas e caixas)	N/C	N/C	12,5500 M²	R$ 937,55	R$ 11.766,25
0349	Tubo pvc, serie normal, esgoto predial, dn 40 mm Tubo pvc, serie normal, esgoto predial, dn 40 mm, fornecido e instalado em ramal de descarga ou ramal de esgoto sanitario. af_08/2022	N/C	N/C	246,1100 M	R$ 18,31	R$ 4.506,27
0350	Tubo pvc, serie normal, esgoto predial, dn 50 mm Tubo pvc, serie normal, esgoto predial, dn 50 mm, fornecido e instalado em ramal de descarga ou ramal de esgoto sanitario. af_08/2022	N/C	N/C	67,8500 M	R$ 23,84	R$ 1.617,54
0351	Tubo pvc, serie normal, esgoto predial, dn 75 mm Tubo pvc, serie normal, esgoto predial, dn 75 mm, fornecido e instalado em ramal de descarga ou ramal de esgoto sanitario. af_08/2022	N/C	N/C	31,3800 M	R$ 29,88	R$ 937,63
0352	Tubo pvc, serie normal, esgoto predial, dn 100 mm Tubo pvc, serie normal, esgoto predial, dn 100 mm, fornecido e instalado em ramal de descarga ou ramal de esgoto sanitario. af_08/2022	N/C	N/C	255,6200 M	R$ 33,18	R$ 8.481,47

PORTAL DE COMPRAS PÚBLICAS

A autenticidade do documento pode ser verificada no site https://validaarquivo.portaldecompraspublicas.com.br
Documento gerado eletronicamente no Portal de Compras Públicas em 24/03/2026 às 10:50:18.
Código verificador: 11F86E9

E-DOCS - CÓPIA DO PROCESSO 2025-6X76D GERADO POR UDSON OLIVEIRA RAMOS DE AGUIAR EM 13/05/2026 07:51 DOCUMENTO 1 / 1 PÁGINA 3938 / 5723

2026-DZQWVB - E-DOCS - DOCUMENTO ORIGINAL 24/03/2026 11:07 PÁGINA 85 / 384

0353	Tubo pvc, serie normal, esgoto predial, dn 150 mm Tubo pvc, serie normal, esgoto predial, dn 150 mm, fornecido e instalado em subcoletor aereo de esgoto sanitario. af_08/2022	N/C	N/C	31,3800 M	R$ 53,86	R$ 1.690,13
0354	Joelho 45 graus, pvc, serie normal, esgoto predial, dn 40 mm, junta soldavel Joelho 45 graus, pvc, serie normal, esgoto predial, dn 40 mm, junta soldavel, fornecido e instalado em ramal de descarga ou ramal de esgoto sanitario. af_08/2022	N/C	N/C	45,0000 UN	R$ 8,84	R$ 397,80
0355	Joelho 45 graus, pvc, serie normal, esgoto predial, dn 50 mm, junta elastica Joelho 45 graus, pvc, serie normal, esgoto predial, dn 50 mm, junta elastica, fornecido e instalado em ramal de descarga ou ramal de esgoto sanitario. af_08/2022	N/C	N/C	29,0000 UN	R$ 13,77	R$ 399,33
0356	Joelho 45 graus, pvc, serie normal, esgoto predial, dn 75 mm, junta elastica Joelho 45 graus, pvc, serie normal, esgoto predial, dn 75 mm, junta elastica, fornecido e instalado em ramal de descarga ou ramal de esgoto sanitario. af_08/2022	N/C	N/C	3,0000 UN	R$ 21,25	R$ 63,75
0357	Joelho 45 graus, pvc, serie normal, esgoto predial, dn 100 mm, junta elastica Joelho 45 graus, pvc, serie normal, esgoto predial, dn 100 mm, junta elastica, fornecido e instalado em ramal de descarga ou ramal de esgoto sanitario. af_08/2022	N/C	N/C	16,0000 UN	R$ 25,53	R$ 408,48
0358	Joelho 90 graus, pvc, serie normal, esgoto predial, dn 40 mm, junta soldave Joelho 90 graus, pvc, serie normal, esgoto predial, dn 40 mm, junta soldavel, fornecido e instalado em ramal de descarga ou ramal de esgoto sanitario. af_08/2022	N/C	N/C	59,0000 UN	R$ 8,61	R$ 507,99
0359	Joelho 90 graus, pvc, serie normal, esgoto predial, dn 50 mm, junta elastica Joelho 90 graus, pvc, serie normal, esgoto predial, dn 50 mm, junta elastica, fornecido e instalado em ramal de descarga ou ramal de esgoto sanitario. af_08/2022	N/C	N/C	24,0000 UN	R$ 13,03	R$ 312,72
0360	Juncao simples, pvc, serie normal, esgoto predial, dn 100 x 50 mm, junta elastica Juncao simples, pvc, serie normal, esgoto predial, dn 100 x 50 mm, junta elastica, fornecido e instalado em prumada de esgoto sanitario ou ventilacao	N/C	N/C	24,0000 UN	R$ 48,85	R$ 1.172,40
0361	Juncao simples, pvc, serie normal, esgoto predial, dn 100 x 100 mm, junta elastica Juncao simples, pvc, serie normal, esgoto predial, dn 100 x 100 mm, junta elastica, fornecido e instalado em prumada de esgoto sanitario ou ventilacao	N/C	N/C	1,0000 UN	R$ 48,85	R$ 48,85
0362	Juncao simples, pvc, serie normal, esgoto predial, dn 100 x 100 mm, junta elastica 1 Juncao simples, pvc, serie normal, esgoto predial, dn 100 x 100 mm, junta elastica, fornecido e instalado em prumada de esgoto sanitario ou ventilacao. af_08/2022	N/C	N/C	12,0000 UN	R$ 48,83	R$ 585,96
0363	Juncao simples, pvc, serie normal, esgoto predial, dn 50 x 50 mm, junta elastica Juncao simples, pvc, serie normal, esgoto predial, dn 50 x 50 mm, junta elastica, fornecido e instalado em prumada de esgoto sanitario ou ventilacao. af_08/2022	N/C	N/C	5,0000 UN	R$ 18,71	R$ 93,55
0364	Juncao simples, pvc, serie normal, esgoto predial, dn 75 x 50 mm, junta elastica Juncao simples, pvc, serie normal, esgoto predial, dn 75 x 50 mm, junta elastica, fornecido e instalado em ramal de descarga ou ramal de esgoto sanitario	N/C	N/C	6,0000 UN	R$ 37,75	R$ 226,50

PORTAL DE COMPRAS PÚBLICAS

A autenticidade do documento pode ser verificada no site https://validaarquivo.portaldecompraspublicas.com.br
Documento gerado eletronicamente no Portal de Compras Públicas em 24/03/2026 às 10:50:18.
Código verificador: 11F86E9

E-DOCS - CÓPIA DO PROCESSO 2025-6X76D GERADO POR UDSON OLIVEIRA RAMOS DE AGUIAR EM 13/05/2026 07:51 DOCUMENTO 1 / 1 PÁGINA 3939 / 5723

2026-DZQWVB - E-DOCS - DOCUMENTO ORIGINAL 24/03/2026 11:07 PÁGINA 86 / 384

0365	Juncao simples, pvc, serie normal, esgoto predial, dn 75 x 75 mm, junta elastica Juncao simples, pvc, serie normal, esgoto predial, dn 75 x 75 mm, junta elastica, fornecido e instalado em ramal de descarga ou ramal de esgoto sanitario. af_08/2022	N/C	N/C	1,0000 UN	R$ 37,73	R$ 37,73
0366	Bucha de reducao longa, pvc, serie normal, esgoto predial, dn 50 x 40 mm, junta soldavel e elastica Bucha de reducao longa, pvc, serie normal, esgoto predial, dn 50 x 40 mm, junta soldavel e elastica, fornecido e instalado em ramal de descarga ou ramal de esgoto sanitario. af_08/2022	N/C	N/C	3,0000 UN	R$ 9,61	R$ 28,83
0367	Cap, pvc, serie normal, esgoto predial, dn 100 mm, junta elastica Cap, pvc, serie normal, esgoto predial, dn 100 mm, junta elastica, fornecido e instalado em subcoletor aereo de esgoto sanitario. af_08/2022	N/C	N/C	2,0000 UN	R$ 17,78	R$ 35,56
0368	Plug, pvc ocre, junta elastica, dn 100 mm, para coletor predial de esgoto. af_06/2022 Plug, pvc ocre, junta elastica, dn 100 mm, para coletor predial de esgoto. af_06/2022	N/C	N/C	2,0000 UN	R$ 28,96	R$ 57,92
0369	Curva curta 90 graus, pvc, serie normal, esgoto predial, dn 40 mm, junta soldavel Curva curta 90 graus, pvc, serie normal, esgoto predial, dn 40 mm, junta soldavel, fornecido e instalado em ramal de descarga ou ramal de esgoto sanitario. af_08/2022	N/C	N/C	40,0000 UN	R$ 11,58	R$ 463,20
0370	Joelho 90 graus, pvc, serie normal, esgoto predial, dn 40 mm, junta soldavel Joelho 90 graus, pvc, serie normal, esgoto predial, dn 40 mm, junta soldavel, fornecido e instalado em ramal de descarga ou ramal de esgoto sanitario. af_08/2022	N/C	N/C	37,0000 UN	R$ 8,61	R$ 318,57
0371	Reducao excentrica, pvc, serie r, agua pluvial, dn 100 x 75 mm, junta elastica Reducao excentrica, pvc, serie r, agua pluvial, dn 100 x 75 mm, junta elastica, fornecido e instalado em condutores verticais de aguas pluviais	N/C	N/C	2,0000 UN	R$ 33,07	R$ 66,14
0372	Reducao excentrica, pvc, serie r, agua pluvial, dn 75 x 50 mm, junta elastica Reducao excentrica, pvc, serie r, agua pluvial, dn 75 x 50 mm, junta elastica, fornecido e instalado em ramal de encaminhamento. af_06/2022	N/C	N/C	5,0000 UN	R$ 17,94	R$ 89,70
0373	Te, pvc, serie normal, esgoto predial, dn 50 x 50 mm, junta elastica Te, pvc, serie normal, esgoto predial, dn 50 x 50 mm, junta elastica, fornecido e instalado em prumada de esgoto sanitario ou ventilacao. af_08/2022	N/C	N/C	2,0000 UN	R$ 16,32	R$ 32,64
0374	Te, pvc, serie normal, esgoto predial, dn 40 x 40 mm, junta soldavel Te, pvc, serie normal, esgoto predial, dn 40 x 40 mm, junta soldavel, fornecido e instalado em ramal de descarga ou ramal de esgoto sanitario. af_08/2022	N/C	N/C	11,0000 UN	R$ 12,62	R$ 138,82
0375	Caixa sifonada, pvc, dn 100 x 100 x 50 mm, junta elastica Caixa sifonada, pvc, dn 100 x 100 x 50 mm, junta elastica, fornecida e instalada em ramal de descarga ou em ramal de esgoto sanitario. af_08/2022	N/C	N/C	2,0000 UN	R$ 41,75	R$ 83,50
0376	Caixa sifonada, pvc, dn 150 x 185 x 75 mm, junta elastica Caixa sifonada, pvc, dn 150 x 185 x 75 mm, junta elastica, fornecida e instalada em ramal de descarga ou em ramal de esgoto sanitario. af_08/2022	N/C	N/C	1,0000 UN	R$ 91,56	R$ 91,56

PORTAL DE COMPRAS PÚBLICAS

A autenticidade do documento pode ser verificada no site https://validaarquivo.portaldecompraspublicas.com.br
Documento gerado eletronicamente no Portal de Compras Públicas em 24/03/2026 às 10:50:18.
Código verificador: 11F86E9

E-DOCS - CÓPIA DO PROCESSO 2025-6X76D GERADO POR UDSON OLIVEIRA RAMOS DE AGUIAR EM 13/05/2026 07:51 DOCUMENTO 1 / 1 PÁGINA 3940 / 5723

2026-DZQWVB - E-DOCS - DOCUMENTO ORIGINAL 24/03/2026 11:07 PÁGINA 87 / 384

0377	Caixa sifonada, com grelha quadrada, pvc, dn 150 x 150 x 50 mm (Item 14,29 da PO) Caixa sifonada, com grelha quadrada, pvc, dn 150 x 150 x 50 mm, junta soldavel, fornecida e instalada em ramal de descarga ou em ramal de esgoto sanitario. af_08/2022 (Item 14,29 da PO)	N/C	N/C	8,0000 UN	R$ 61,65	R$ 493,20
0378	CAIXA SIFONADA, COM GRELHA REDONDA, PVC, DN 150 X 150 X 50 MM, JUNTA SOLDAVEL CAIXA SIFONADA, COM GRELHA REDONDA, PVC, DN 150 X 150 X 50 MM, JUNTA SOLDAVEL, FORNECIDA E INSTALADA EM RAMAL DE DESCARGA OU EM RAMAL DE ESGOTO SANITARIO. AF_08/2022	N/C	N/C	24,0000 UN	R$ 61,65	R$ 1.479,60
0379	Corpo caixa seca 100 x 100 x 40 cm Corpo caixa seca 100 x 100 x 40 cm	N/C	N/C	2,0000 UN	R$ 34,77	R$ 69,54
0380	Caixa enterrada hidraulica retangular em alvenaria com tijolos ceramicos macicos (Item 14.32 da PO) Caixa enterrada hidraulica retangular em alvenaria com tijolos ceramicos macicos, dimensoes internas: 0,6x0,6x0,6 m para rede de drenagem. af_12/2020 (Item 14.32 da PO)	N/C	N/C	9,0000 UN	R$ 427,16	R$ 3.844,44
0381	Poco de inspecao circular para drenagem, diametro interno = 0,60 m (Item 14.33 da PO) Poco de inspecao circular para drenagem, em concreto pre-moldado, diametro interno = 0,60 m, profundidade = 0,90 m, excluindo tampao. af_12/2020_pa (Item 14.33 da PO)	N/C	N/C	5,0000 UN	R$ 391,42	R$ 1.957,10
0382	Sifao do tipo flexivel em pvc 1 x 1.1/2 Sifao do tipo flexivel em pvc 1 x 1.1/2 - fornecimento e instalacao. af_01/2020	N/C	N/C	2,0000 UN	R$ 9,30	R$ 18,60
0383	Tanque septico retangular, dimensoes internas: 1,6 x 4,6 x h=2,4 m, volume util: 14720 l Tanque septico retangular, em alvenaria com blocos de concreto, dimensoes internas: 1,6 x 4,6 x h=2,4 m, volume util: 14720 l (para 105 contribuintes). af_12/2020	N/C	N/C	1,0000 UN	R$ 9.333,57	R$ 9.333,57
0384	Sumidouro circular, em concreto pre-moldado, diametro interno = 2,88 m, altura interna = 3,0 m Sumidouro circular, em concreto pre-moldado, diametro interno = 2,88 m, altura interna = 3,0 m, area de infiltracao: 31,4 m2 (para 12 contribuintes). af_12/2020_pa	N/C	N/C	1,0000 UN	R$ 5.867,39	R$ 5.867,39
0385	Filtro anaerobio retangular, em alvenaria com blocos de concreto, dim internas:1,4 x 3,0 x h=1,67m Filtro anaerobio retangular, em alvenaria com blocos de concreto, dimensoes internas: 1,4 x 3,0 x h=1,67 m, volume util: 5040 l (para 32 contribuintes). af_12/2020	N/C	N/C	1,0000 UN	R$ 6.823,26	R$ 6.823,26
0386	Tubo pvc, serie normal, esgoto predial, dn 50 mm (Item 14.38 da PO) Tubo pvc, serie normal, esgoto predial, dn 50 mm, fornecido e instalado em ramal de descarga ou ramal de esgoto sanitario. af_08/2022 (Item 14.38 da PO)	N/C	N/C	179,4000 M	R$ 23,84	R$ 4.276,90
0387	Tubo pvc, serie r, agua pluvial, dn 75 mm Tubo pvc, serie r, agua pluvial, dn 75 mm, fornecido e instalado em ramal de encaminhamento. af_06/2022	N/C	N/C	37,1000 M	R$ 35,86	R$ 1.330,41
0388	Joelho 45 graus, pvc, serie normal, esgoto predial, dn 50 mm (Item 14.40 da PO) Joelho 45 graus, pvc, serie normal, esgoto predial, dn 50 mm, junta elastica, fornecido e instalado em ramal de descarga ou ramal de esgoto sanitario. af_08/2022 (Item 14.40 da PO)	N/C	N/C	36,0000 UN	R$ 13,77	R$ 495,72

PORTAL DE COMPRAS PÚBLICAS

A autenticidade do documento pode ser verificada no site https://validaarquivo.portaldecompraspublicas.com.br
Documento gerado eletronicamente no Portal de Compras Públicas em 24/03/2026 às 10:50:18.
Código verificador: 11F86E9

E-DOCS - CÓPIA DO PROCESSO 2025-6X76D GERADO POR UDSON OLIVEIRA RAMOS DE AGUIAR EM 13/05/2026 07:51 DOCUMENTO 1 / 1 PÁGINA 3941 / 5723

2026-DZQWVB - E-DOCS - DOCUMENTO ORIGINAL 24/03/2026 11:07 PÁGINA 88 / 384

0389	Joelho 45 graus, pvc, serie normal, esgoto predial, dn 75 mm (Item 14.41 da PO) Joelho 45 graus, pvc, serie normal, esgoto predial, dn 75 mm, junta elastica, fornecido e instalado em ramal de descarga ou ramal de esgoto sanitario. af_08/2022 (Item 14.41 da PO)	N/C	N/C	2,0000 UN	R$ 21,25	R$ 42,50
0390	Joelho 90 graus, pvc, serie normal, esgoto predial, dn 50 mm (Item 14.42 da PO) Joelho 90 graus, pvc, serie normal, esgoto predial, dn 50 mm, junta elastica, fornecido e instalado em ramal de descarga ou ramal de esgoto sanitario. af_08/2022 (Item 14.42 da PO)	N/C	N/C	80,0000 UN	R$ 13,03	R$ 1.042,40
0391	Joelho 90 graus, pvc, serie normal, esgoto predial, dn 75 mm, junta elastica Joelho 90 graus, pvc, serie normal, esgoto predial, dn 75 mm, junta elastica, fornecido e instalado em ramal de descarga ou ramal de esgoto sanitario. af_08/2022	N/C	N/C	9,0000 UN	R$ 20,27	R$ 182,43
0392	Juncao simples, pvc, serie r, agua pluvial, dn 75 x 50 mm, junta elastica Juncao simples, pvc, serie r, agua pluvial, dn 75 x 50 mm, junta elastica, fornecido e instalado em condutores verticais de aguas pluviais	N/C	N/C	2,0000 UN	R$ 57,43	R$ 114,86
0393	Luva simples, pvc, serie normal, esgoto predial, dn 50 mm, junta elastica Luva simples, pvc, serie normal, esgoto predial, dn 50 mm, junta elastica, fornecido e instalado em prumada de esgoto sanitario ou ventilacao. af_08/2022	N/C	N/C	1,0000 UN	R$ 5,38	R$ 5,38
0394	Reducao excentrica, pvc, serie r, agua pluvial, dn 75 x 50 mm (Item 14.46 da PO) Reducao excentrica, pvc, serie r, agua pluvial, dn 75 x 50 mm, junta elastica, fornecido e instalado em ramal de encaminhamento. af_06/2022 (Item 14.46 da PO)	N/C	N/C	6,0000 UN	R$ 17,94	R$ 107,64
0395	TERMINAL DE VENTILACAO, PVC, SERIE NORMAL, ESGOTO PREDIAL, DN 50 MM, JUNTA SOLDAVEL TERMINAL DE VENTILACAO, PVC, SERIE NORMAL, ESGOTO PREDIAL, DN 50 MM, JUNTA SOLDAVEL, FORNECIDO E INSTALADO EM PRUMADA DE ESGOTO SANITARIO OU VENTILACAO. AF_08/2022	N/C	N/C	4,0000 UN	R$ 10,87	R$ 43,48
0396	Terminal de ventilacao, pvc, serie normal, esgoto predial, dn 75 mm, junta soldavel Terminal de ventilacao, pvc, serie normal, esgoto predial, dn 75 mm, junta soldavel, fornecido e instalado em prumada de esgoto sanitario ou ventilacao. af_08/2022	N/C	N/C	4,0000 UN	R$ 22,21	R$ 88,84
0397	Te, pvc, serie r, agua pluvial, dn 100 x 50 mm, junta elastica Te, pvc, serie r, agua pluvial, dn 100 x 50 mm, junta elastica, fornecido e instalado em condutores verticais de aguas pluviais	N/C	N/C	6,0000 UN	R$ 79,23	R$ 475,38
0398	Te, pvc, serie r, agua pluvial, dn 100 x 75 mm, junta elastica Te, pvc, serie r, agua pluvial, dn 100 x 75 mm, junta elastica, fornecido e instalado em condutores verticais de aguas pluviais. af_06/2022	N/C	N/C	2,0000 UN	R$ 79,21	R$ 158,42
0399	Te, pvc, serie normal, esgoto predial, dn 50 x 50 mm, junta elastica 1 Te, pvc, serie normal, esgoto predial, dn 50 x 50 mm, junta elastica, fornecido e instalado em ramal de descarga ou ramal de esgoto sanitario. af_08/2022	N/C	N/C	57,0000 UN	R$ 21,65	R$ 1.234,05
0400	Te, pvc, serie r, agua pluvial, dn 75 x 75 mm, junta elastica Te, pvc, serie r, agua pluvial, dn 75 x 75 mm, junta elastica, fornecido e instalado em condutores verticais de aguas pluviais. af_06/2022	N/C	N/C	5,0000 UN	R$ 49,00	R$ 245,00

PORTAL DE COMPRAS PÚBLICAS

A autenticidade do documento pode ser verificada no site https://validaarquivo.portaldecompraspublicas.com.br
Documento gerado eletronicamente no Portal de Compras Públicas em 24/03/2026 às 10:50:18.
Código verificador: 11F86E9

E-DOCS - CÓPIA DO PROCESSO 2025-6X76D GERADO POR UDSON OLIVEIRA RAMOS DE AGUIAR EM 13/05/2026 07:51 DOCUMENTO 1 / 1 PÁGINA 3942 / 5723

2026-DZQWVB - E-DOCS - DOCUMENTO ORIGINAL 24/03/2026 11:07 PÁGINA 89 / 384

0401	Te, pvc, serie r, agua pluvial, dn 75 x 50 mm, junta elastica Te, pvc, serie r, agua pluvial, dn 75 x 50 mm, junta elastica, fornecido e instalado em condutores verticais de aguas pluviais	N/C	N/C	9,0000 UN	R$ 49,01	R$ 441,09
0402	Vaso sanitario sifonado convencional com louca branca Vaso sanitario sifonado convencional com louca branca, incluso conjunto de ligacao para bacia sanitaria ajustavel - fornecimento e instalacao. af_10/2016	N/C	N/C	13,0000 UN	R$ 263,86	R$ 3.430,18
0403	Valvula de descarga metalica, duplo acionamento eco, base 1 1/2, acabamento metalico cromado Valvula de descarga metalica, duplo acionamento eco, base 1 1/2, acabamento metalico cromado - fornecimento e instalacao	N/C	N/C	13,0000 UN	R$ 280,43	R$ 3.645,59
0404	ASSENTO SANITARIO CONVENCIONAL - FORNECIMENTO E INSTALACAO. AF_01/2020 ASSENTO SANITARIO CONVENCIONAL - FORNECIMENTO E INSTALACAO. AF_01/2020	N/C	N/C	13,0000 UN	R$ 39,67	R$ 515,71
0405	Mictorio sifonado louca branca - padrao medio Mictorio sifonado louca branca - padrao medio - fornecimento e instalacao. af_01/2020	N/C	N/C	3,0000 UN	R$ 589,84	R$ 1.769,52
0406	Sifao para mictorio, deca 1681, 1 x 2, acabamento cromodado e similar Sifao para mictorio, deca 1681, 1 x 2, acabamento cromodado e similar	N/C	N/C	3,0000 UN	R$ 430,20	R$ 1.290,60
0407	Cuba de embutir oval em louca branca, 35 x 50cm ou equivalente Cuba de embutir oval em louca branca, 35 x 50cm ou equivalente, incluso valvula em metal cromado e sifao flexivel em pvc - fornecimento e instalacao. af_01/2020	N/C	N/C	15,0000 UN	R$ 200,21	R$ 3.003,15
0408	Cuba de embutir retangular de aco inoxidavel, 40 x 34 x 14 cm Cuba de embutir retangular de aco inoxidavel, 40 x 34 x 14 cm - fornecimento e instalacao	N/C	N/C	10,0000 UN	R$ 191,35	R$ 1.913,50
0409	Cuba de embutir retangular de aco inoxidavel, 50 x 40 x 20 cm Cuba de embutir retangular de aco inoxidavel, 50 x 40 x 20 cm - fornecimento e instalacao	N/C	N/C	2,0000 UN	R$ 191,35	R$ 382,70
0410	Cuba de embutir retangular de aco inoxidavel, 60 x 50 x 40 cm Cuba de embutir retangular de aco inoxidavel, 60 x 50 x 40 cm - fornecimento e instalacao	N/C	N/C	3,0000 UN	R$ 191,35	R$ 574,05
0411	Lavatorio de canto, louca branca suspenso, 29,5 x 39cm ou equivalente, padrao popular Lavatorio de canto, louca branca suspenso, 29,5 x 39cm ou equivalente, padrao popular - fornecimento e instalacao	N/C	N/C	4,0000 UN	R$ 126,46	R$ 505,84
0412	Lavatorio louca branca suspenso, 29,5 x 39cm ou equivalente, padrao popular Lavatorio louca branca suspenso, 29,5 x 39cm ou equivalente, padrao popular - fornecimento e instalacao. af_01/2020	N/C	N/C	1,0000 UN	R$ 126,46	R$ 126,46
0413	Lavatorio sobrepor, deca ou equivalente Lavatorio sobrepor, deca ou equivalente	N/C	N/C	2,0000 UN	R$ 472,60	R$ 945,20
0414	Tanque de louca branca com coluna, 40l ou equivalente Tanque de louca branca com coluna, 40l ou equivalente - fornecimento e instalacao	N/C	N/C	2,0000 UN	R$ 618,08	R$ 1.236,16
0415	Chuveiro eletrico comum corpo plastico, tipo ducha Chuveiro eletrico comum corpo plastico, tipo ducha - fornecimento e instalacao. af_01/2020	N/C	N/C	10,0000 UN	R$ 79,00	R$ 790,00

PORTAL DE COMPRAS PÚBLICAS

A autenticidade do documento pode ser verificada no site https://validaarquivo.portaldecompraspublicas.com.br
Documento gerado eletronicamente no Portal de Compras Públicas em 24/03/2026 às 10:50:18.
Código verificador: 11F86E9

E-DOCS - CÓPIA DO PROCESSO 2025-6X76D GERADO POR UDSON OLIVEIRA RAMOS DE AGUIAR EM 13/05/2026 07:51 DOCUMENTO 1 / 1 PÁGINA 3943 / 5723

2026-DZQWVB - E-DOCS - DOCUMENTO ORIGINAL 24/03/2026 11:07 PÁGINA 90 / 384

0416	Porta papel higienico, conforme projeto Porta papel higienico, conforme projeto	N/C	N/C	2,0000 UN	R$ 36,51	R$ 73,02
0417	FORNECIMENTO E INSTALACAO DE PAPELEIRA PLASTICA DIPO DISPENSER PARA PAPEL HIGIENICO ROLAO PAPELEIRA PLASTICA TIPO DISPENSER PARA PAPEL HIGIENICO ROLAO	N/C	N/C	11,0000 UN	R$ 62,31	R$ 685,41
0418	Ducha / chuveiro metalico, de parede, articulavel, com desviador e ducha manual Ducha / chuveiro metalico, de parede, articulavel, com desviador e ducha manual	N/C	N/C	6,0000 UN	R$ 131,12	R$ 786,72
0419	Torneira eletrica de parede, bica alta, para cozinha, 5500 w (110/220 v) Torneira eletrica de parede, bica alta, para cozinha, 5500 w (110/220 v)	N/C	N/C	2,0000 UN	R$ 165,83	R$ 331,66
0420	Torneira de mesa bica movel, conforme projeto Torneira de mesa bica movel, conforme projeto	N/C	N/C	9,0000 UN	R$ 98,60	R$ 887,40
0421	Torneira de parede, conforme projeto Torneira de parede, conforme projeto	N/C	N/C	6,0000 UN	R$ 88,17	R$ 529,02
0422	Torneira cromada de mesa, 1/2? ou 3/4?, para lavatorio, com temporizador Torneira cromada de mesa, 1/2? ou 3/4?, para lavatorio, com temporizador - fornecimento e instalacao.	N/C	N/C	15,0000 UN	R$ 98,60	R$ 1.479,00
0423	Torneira cromada de mesa para lavatorio, tipo monocomando Torneira cromada de mesa para lavatorio, tipo monocomando - acionamento tipo alavanca	N/C	N/C	16,0000 UN	R$ 237,44	R$ 3.799,04
0424	FORNECIMENTO E INSTALACAO DE SABONETEIRA PLASTICA TIPO DISPENSER PARA SABONETE LIQUIDO SABONETEIRA PLASTICA TIPO DISPENSER PARA SABONETE LIQUIDO COM RESERVATORIO 800 A 1500 ML, INCLUSO FIXACAO. AF_01/2020	N/C	N/C	10,0000 UN	R$ 68,02	R$ 680,20
0425	FORNECIMENTO E INSTALACAO DE TOALHEIRO PLASTICO DIPO DISPENSER PARA PAPEL TOALHA INTERFOLHADO TOALHEIRO PLASTICO TIPO DISPENSER PARA PAPEL TOALHA INTERFOLHADO	N/C	N/C	10,0000 UN	R$ 81,59	R$ 815,90
0426	Cabide/gancho de banheiro simples em metal cromado Cabide/gancho de banheiro simples em metal cromado	N/C	N/C	12,0000 UN	R$ 38,03	R$ 456,36
0427	Valvula em metal cromado 1.1/2 x 1.1/2 para tanque ou lavatorio, com ou sem ladrao Valvula em metal cromado 1.1/2 x 1.1/2 para tanque ou lavatorio, com ou sem ladrao - fornecimento e instalacao. af_01/2020	N/C	N/C	12,0000 UN	R$ 63,59	R$ 763,08
0428	FORNECIMENTO E INSTALACAO DE BARRA DE APOIO RETA EM ACO INOX POLIDO, COMPRIMENTO 80 CM BARRA DE APOIO RETA, EM ACO INOX POLIDO, COMPRIMENTO 80 CM, FIXADA NA PAREDE - FORNECIMENTO E INSTALACAO. AF_01/2020	N/C	N/C	10,0000 UN	R$ 311,28	R$ 3.112,80
0429	FORNECIMENTO E INSTALACAO DE BARRA DE APOIO RETA EM ACO INOX POLIDO, COMPRIMENTO 70 CM 1 BARRA DE APOIO RETA, EM ACO INOX POLIDO, COMPRIMENTO 70 CM, FIXADA NA PAREDE - FORNECIMENTO E INSTALACAO. AF_01/2020	N/C	N/C	12,0000 UN	R$ 299,32	R$ 3.591,84
0430	Barra de apoio reta, em aco inox polido, comprimento 40cm, fixada na parede Barra de apoio reta, em aco inox polido, comprimento 40cm, fixada na parede - fornecimento e instalacao	N/C	N/C	12,0000 UN	R$ 281,35	R$ 3.376,20

PORTAL DE COMPRAS PÚBLICAS
A autenticidade do documento pode ser verificada no site https://validaarquivo.portaldecompraspublicas.com.br
Documento gerado eletronicamente no Portal de Compras Públicas em 24/03/2026 às 10:50:18.
Código verificador: 11F86E9

E-DOCS - CÓPIA DO PROCESSO 2025-6X76D GERADO POR UDSON OLIVEIRA RAMOS DE AGUIAR EM 13/05/2026 07:51 DOCUMENTO 1 / 1 PÁGINA 3944 / 5723

2026-DZQWVB - E-DOCS - DOCUMENTO ORIGINAL 24/03/2026 11:07 PÁGINA 91 / 384

0431	Barra de apoio lateral articulada, com trava, em aco inox polido, fixada na parede Barra de apoio lateral articulada, com trava, em aco inox polido, fixada na parede - fornecimento e instalacao. af_01/2020	N/C	N/C	2,0000 UN	R$ 537,67	R$ 1.075,34
0432	FORNECIMENTO DE BANCO ARTICULADO, EM ACO INOX, PARA PCD BANCO ARTICULADO, EM ACO INOX, PARA PCD, FIXADO NA PAREDE - FORNECIMENTO E INSTALACAO. AF_01/2020	N/C	N/C	2,0000 UN	R$ 992,00	R$ 1.984,00
0433	Tubo de aco galvanizado com costura, classe media, conexao rosqueada, dn 20 (3/4) Tubo de aco galvanizado com costura, classe media, conexao rosqueada, dn 20 (3/4), instalado em ramais e sub-ramais de gas - fornecimento e instalacao. af_10/2020	N/C	N/C	35,2000 M	R$ 48,53	R$ 1.708,26
0434	Curva 90 graus, em aco, conexao soldada, dn 20 (3/4), instalado em ramais e sub-ramais de gas Curva 90 graus, em aco, conexao soldada, dn 20 (3/4), instalado em ramais e sub-ramais de gas - fornecimento e instalacao. af_10/2020	N/C	N/C	6,0000 UN	R$ 65,30	R$ 391,80
0435	Te, em ferro galvanizado, conexao rosqueada, dn 20 (3/4) Te, em ferro galvanizado, conexao rosqueada, dn 20 (3/4), instalado em ramais e sub-ramais de gas - fornecimento e instalacao. af_10/2020	N/C	N/C	4,0000 UN	R$ 36,35	R$ 145,40
0436	Curva em cobre, dn 15 mm, 45 graus, sem anel de solda, bolsa x bolsa Curva em cobre, dn 15 mm, 45 graus, sem anel de solda, bolsa x bolsa, instalado em ramal de distribuicao de hidraulica predial - fornecimento e instalacao. af_04/2022	N/C	N/C	2,0000 UN	R$ 10,82	R$ 21,64
0437	Cap ou taMpao de ferro galvanizado, com rosca bsp, de 3/4 Cap ou taMpao de ferro galvanizado, com rosca bsp, de 3/4	N/C	N/C	1,0000 UN	R$ 12,92	R$ 12,92
0438	Regulador de alta pressao glp Regulador de alta pressao glp	N/C	N/C	1,0000 UN	R$ 587,93	R$ 587,93
0439	Registro ou regulador de gas de cozinha Registro ou regulador de gas de cozinha - fornecimento e instalacao. af_08/2021	N/C	N/C	2,0000 UN	R$ 46,00	R$ 92,00
0440	Valvula de esfera bruta, bronze, roscavel, 3/4 Valvula de esfera bruta, bronze, roscavel, 3/4 - fornecimento e instalacao. af_08/2021	N/C	N/C	4,0000 UN	R$ 62,97	R$ 251,88
0441	Requadro em aluminio tipo veneziana com guarnicao, fixacao com parafusos Requadro em aluminio tipo veneziana com guarnicao, fixacao com parafusos - fornecimento e instalacao.	N/C	N/C	0,4800 UN	R$ 433,72	R$ 208,19
0442	Extintor de incendio portatil com carga de pqs de 6 Kg, classe bc Extintor de incendio portatil com carga de pqs de 6 Kg, classe bc - fornecimento e instalacao. af_10/2020_pe	N/C	N/C	22,0000 UN	R$ 211,31	R$ 4.648,82
0443	Extintor de incendio portatil com carga de co2 de 6 Kg, classe bc Extintor de incendio portatil com carga de co2 de 6 Kg, classe bc - fornecimento e instalacao. af_10/2020_pe	N/C	N/C	2,0000 UN	R$ 596,31	R$ 1.192,62
0444	Cotovelo 90 graus, em ferro galvanizado, conexao rosqueada, dn 65 (2 1/2) Cotovelo 90 graus, em ferro galvanizado, conexao rosqueada, dn 65 (2 1/2), instalado em reservacao de agua de edificacao que possua reservatorio de fibra/fibrocimento - fornecimento e instalacao. af_06/2016	N/C	N/C	43,0000 UN	R$ 109,33	R$ 4.701,19

PORTAL DE COMPRAS PÚBLICAS

A autenticidade do documento pode ser verificada no site https://validaarquivo.portaldecompraspublicas.com.br
Documento gerado eletronicamente no Portal de Compras Públicas em 24/03/2026 às 10:50:18.
Código verificador: 11F86E9

E-DOCS - CÓPIA DO PROCESSO 2025-6X76D GERADO POR UDSON OLIVEIRA RAMOS DE AGUIAR EM 13/05/2026 07:51 DOCUMENTO 1 / 1 PÁGINA 3945 / 5723

2026-DZQWVB - E-DOCS - DOCUMENTO ORIGINAL 24/03/2026 11:07 PÁGINA 92 / 384

0445	Curva 90 graus, em aco, conexao soldada, dn 65 (2 1/2) Curva 90 graus, em aco, conexao soldada, dn 65 (2 1/2), instalado em rede de alimentacao para hidrante - fornecimento e instalacao. af_10/2020	N/C	N/C	1,0000 UN	R$ 487,11	R$ 487,11
0446	Niple, em ferro galvanizado, dn 65 (2 1/2) Niple, em ferro galvanizado, dn 65 (2 1/2), conexao rosqueada, instalado em rede de alimentacao para hidrante - fornecimento e instalacao. af_10/2020	N/C	N/C	11,0000 UN	R$ 81,62	R$ 897,82
0447	FORNECIMENTO E INSTALACAO DE TUBO DE ACO GALVANIZADO COM COSTURA, CLASSE MEDIA, DN 65 (2 1/2) 1 TUBO DE ACO GALVANIZADO COM COSTURA, CLASSE MEDIA, DN 65 (2 1/2), CONEXAO ROSQUEADA, INSTALADO EM REDE DE ALIMENTACAO PARA HIDRANTE - FORNECIMENTE E INSTALACAO. AF_10/2010	N/C	N/C	272,3100 M	R$ 153,71	R$ 41.856,77
0448	Te, em ferro galvanizado, conexao rosqueada, dn 65 (2 1/2) Te, em ferro galvanizado, conexao rosqueada, dn 65 (2 1/2), instalado em rede de alimentacao para hidrante - fornecimento e instalacao. af_10/2020	N/C	N/C	13,0000 UN	R$ 180,82	R$ 2.350,66
0449	Uniao, em ferro galvanizado, dn 65 (2 1/2), conexao rosqueada Uniao, em ferro galvanizado, dn 65 (2 1/2), conexao rosqueada, instalado em rede de alimentacao para hidrante - fornecimento e instalacao. af_10/2020	N/C	N/C	6,0000 UN	R$ 193,67	R$ 1.162,02
0450	Adaptador com flanges livres, pvc, soldavel, dn 75 mm x 2 1/2 (Item 17,9 da PO) Adaptador com flanges livres, pvc, soldavel, dn 75 mm x 2 1/2 , instalado em reservacao de agua de edificacao que possua reservatorio de fibra/fibrocimento fornecimento e instalacao. af_06/2016 (Item 17,9 da PO)	N/C	N/C	1,0000 UN	R$ 219,81	R$ 219,81
0451	Registro de gaveta bruto, latao, roscavel, 2 1/2 Registro de gaveta bruto, latao, roscavel, 2 1/2 - fornecimento e instalacao. af_08/2021	N/C	N/C	5,0000 UN	R$ 298,11	R$ 1.490,55
0452	Valvula de retencao horizontal, de bronze, roscavel, 2 1/2 Valvula de retencao horizontal, de bronze, roscavel, 2 1/2 - fornecimento e instalacao. af_08/2021	N/C	N/C	2,0000 UN	R$ 364,31	R$ 728,62
0453	Valvula de retencao horizontal, de bronze, roscavel, 2 1/2 (Item 17.12 da PO) Valvula de retencao horizontal, de bronze, roscavel, 2 1/2 - fornecimento e instalacao. af_08/2021 (Item 17.12 da PO)	N/C	N/C	1,0000 UN	R$ 364,31	R$ 364,31
0454	Bomba centrifuga, trifasica, 6 cv, hm 30 a 40 m, q 26,36 m3/h Bomba centrifuga, trifasica, 6 cv, hm 30 a 40 m, q 26,36 m3/h - fornecimento e instalacao.	N/C	N/C	2,0000 UN	R$ 3.402,04	R$ 6.804,08
0455	Manometro 0 a 200 psi (0 a 14 Kgf/cm2), d = 50mm Manometro 0 a 200 psi (0 a 14 Kgf/cm2), d = 50mm - fornecimento e instalacao. af_10/2020	N/C	N/C	1,0000 UN	R$ 124,31	R$ 124,31
0456	Central alarme enderecavel Central alarme enderecavel	N/C	N/C	1,0000 UN	R$ 3.369,71	R$ 3.369,71
0457	Eletroduto em aco zincado ou galvanizado dn=3/4, aparente Eletroduto em aco zincado ou galvanizado dn=3/4, aparente - fornecimento e instalacao.	N/C	N/C	456,0000 M	R$ 22,45	R$ 10.237,20
0458	Cabo de cobre flexivel isolado, 1,5 mm2, anti-chama 450/750 v, para circuitos terminais Cabo de cobre flexivel isolado, 1,5 mm2, anti-chama 450/750 v, para circuitos terminais - fornecimento e instalacao. af_03/2023	N/C	N/C	228,0000 M	R$ 2,41	R$ 549,48

PORTAL DE COMPRAS PÚBLICAS

A autenticidade do documento pode ser verificada no site https://validaarquivo.portaldecompraspublicas.com.br
Documento gerado eletronicamente no Portal de Compras Públicas em 24/03/2026 às 10:50:18.
Código verificador: 11F86E9

E-DOCS - CÓPIA DO PROCESSO 2025-6X76D GERADO POR UDSON OLIVEIRA RAMOS DE AGUIAR EM 13/05/2026 07:51 DOCUMENTO 1 / 1 PÁGINA 3946 / 5723

2026-DZQWVB - E-DOCS - DOCUMENTO ORIGINAL 24/03/2026 11:07 PÁGINA 93 / 384

0459	CABO DE COBRE FLEXIVEL ISOLADO, 2,5 MM2, ANTI-CHAMA 450/750 V, AF_03/2023 CABO DE COBRE FLEXIVEL ISOLADO, 2,5 MM2, ANTI-CHAMA 450/750 V, PARA CIRCUITOS TERMINAIS - FORNECIMENTO E INSTALACAO. AF_03/2023	N/C	N/C	228,0000 M	R$ 3,48	R$ 793,44
0460	CAIXA RETANGULAR 4 X 2 MEDIA (1,30 M DO PISO), PVC, INSTALADA EM PAREDE CAIXA RETANGULAR 4 X 2 MEDIA (1,30 M DO PISO), PVC, INSTALADA EM PAREDE - FORNECIMENTO E INSTALACAO. AF_03/2023	N/C	N/C	7,0000 UN	R$ 15,56	R$ 108,92
0461	Caixa retangular 4 x 4 media (1,30 m do piso), pvc, instalada em parede Caixa retangular 4 x 4 media (1,30 m do piso), pvc, instalada em parede - fornecimento e instalacao. af_03/2023	N/C	N/C	9,0000 UN	R$ 18,36	R$ 165,24
0462	FORNECIMENTO DE ABRIGO PARA HIDRANTE, 90X60X17 CM. 1 ABRIGO PARA HIDRANTE, 90X60X17CM, COM REGISTRO GLOBO ANGULAR 45 GRAUS 2 1/2, ADAPTADOR STORZ 2 1/2, MANGUEIRA DE INCENDIO 20M, REDUCAO 2 1/2 X 1 1/2 E ESGUICHO EM LATAO 1 1/2 - FORNECIMENTO E INSTALACAO. AF_10/2020	N/C	N/C	9,0000 UN	R$ 1.401,93	R$ 12.617,37
0463	TAMPA PARA CAIXA TIPO R1, EM FERRO FUNDIDO, DIMENSOES INTERNAS: 0,40 X 0,60 M TAMPA PARA CAIXA TIPO R1, EM FERRO FUNDIDO, DIMENSOES INTERNAS: 0,40 X 0,60 M - FORNECIMENTO E INSTALACAO. AF_12/2020	N/C	N/C	1,0000 UN	R$ 325,77	R$ 325,77
0464	Registro de gaveta bruto, latao, roscavel, 2 1/2 (Item 17.23 da PO) Registro de gaveta bruto, latao, roscavel, 2 1/2 - fornecimento e instalacao. af_08/2021 (Item 17.23 da PO)	N/C	N/C	1,0000 UN	R$ 298,11	R$ 298,11
0465	Hidrante subterraneo predial (com curva longa e caixa), dn 75 mm Hidrante subterraneo predial (com curva longa e caixa), dn 75 mm - fornecimento e instalacao. af_10/2020	N/C	N/C	1,0000 UN	R$ 3.080,90	R$ 3.080,90
0466	FORNECIMENTO E INSTALACAO DE LUMINARIA DE EMERGENCIA, COM 30 LAMPADAS LED DE 2W, SEM REATOR LUMINARIA DE EMERGENCIA, COM 30 LAMPADAS LED DE 2 W, SEM REATOR - FORNECIMENTO E INSTALACAO. AF_02/2020	N/C	N/C	69,0000 UN	R$ 18,34	R$ 1.265,46
0467	Sinalizacao com placa indicativa fixada na estrutura. Sinalizacao com placa indicativa fixada na estrutura.	N/C	N/C	110,0000 UN	R$ 35,80	R$ 3.938,00
0468	Pintura de sinalizacao vertical de seguranca, faixas amarela e preta, aplicacao manual, 2 demaos Pintura de sinalizacao vertical de seguranca, faixas amarela e preta, aplicacao manual, 2 demaos. af_05/2021	N/C	N/C	27,0000 M²	R$ 69,73	R$ 1.882,71
0469	Quadro de medicao geral de energia para 1 medidor de sobrepor Quadro de medicao geral de energia para 1 medidor de sobrepor - fornecimento e instalacao. af_10/2020	N/C	N/C	3,0000 UN	R$ 128,55	R$ 385,65
0470	Quadro de distribuicao de energia em chapa de aco galvanizado, para 40 disjuntores din 100a Quadro de distribuicao de energia em chapa de aco galvanizado, de embutir, com barramento trifasico, para 40 disjuntores din 100a - fornecimento e instalacao. af_10/2020	N/C	N/C	3,0000 UN	R$ 898,03	R$ 2.694,09

PORTAL DE COMPRAS PÚBLICAS

A autenticidade do documento pode ser verificada no site https://validaarquivo.portaldecompraspublicas.com.br
Documento gerado eletronicamente no Portal de Compras Públicas em 24/03/2026 às 10:50:18.
Código verificador: 11F86E9

E-DOCS - CÓPIA DO PROCESSO 2025-6X76D GERADO POR UDSON OLIVEIRA RAMOS DE AGUIAR EM 13/05/2026 07:51 DOCUMENTO 1 / 1 PÁGINA 3947 / 5723

2026-DZQWVB - E-DOCS - DOCUMENTO ORIGINAL 24/03/2026 11:07 PÁGINA 94 / 384

0471	Quadro de distribuicao de energia em chapa de aco galvanizado, para 50 disjuntores din 225a Quadro de distribuicao de energia em chapa de aco galvanizado, de embutir, com barramento trifasico, para 50 disjuntores din 225a - fornecimento e instalacao.	N/C	N/C	4,0000 UN	R$ 2.140,78	R$ 8.563,12
0472	Quadro de distribuicao de energia em chapa de aco galvanizado, para 18 disjuntores din 100a Quadro de distribuicao de energia em chapa de aco galvanizado, de embutir, com barramento trifasico, para 18 disjuntores din 100a - fornecimento e instalacao. af_10/2020	N/C	N/C	2,0000 UN	R$ 516,95	R$ 1.033,90
0473	Quadro de distribuicao de energia em chapa de aco galvanizado, para 24 disjuntores din 100a Quadro de distribuicao de energia em chapa de aco galvanizado, de embutir, com barramento trifasico, para 24 disjuntores din 100a - fornecimento e instalacao. af_10/2020	N/C	N/C	2,0000 UN	R$ 542,27	R$ 1.084,54
0474	FORNECIMENTO E INSTALACAO DE DISJUNTOR MONOPOLAR TIPO DIN, CORRENTE NOMINAL DE 10A DISJUNTOR MONOPOLAR TIPO DIN, CORRENTE NOMINAL DE 10A - FORNECIMENTO E INSTALACAO. AF_10/2020	N/C	N/C	54,0000 UN	R$ 9,19	R$ 496,26
0475	FORNECIMENTO E INSTALACAO DE DISJUNTOR MONOPOLAR TIPO DIN, CORRENTE NOMINAL DE 16A DISJUNTOR MONOPOLAR TIPO DIN, CORRENTE NOMINAL DE 16A - FORNECIMENTO EINSTALACAO. AF_10/2020	N/C	N/C	21,0000 UN	R$ 9,74	R$ 204,54
0476	FORNECIMENTO E INSTALACAO DE DISJUNTOR MONOPOLAR TIPO DIN, CORRENTE NOMINAL DE 20A DISJUNTOR MONOPOLAR TIPO DIN, CORRENTE NOMINAL DE 20A - FORNECIMENTO E INS UN TALACAO. AF_10/2020	N/C	N/C	11,0000 UN	R$ 10,82	R$ 119,02
0477	Disjuntor monopolar tipo din, corrente nominal de 25a Disjuntor monopolar tipo din, corrente nominal de 25a - fornecimento e instalacao. af_10/2020	N/C	N/C	12,0000 UN	R$ 10,82	R$ 129,84
0478	Disjuntor monopolar tipo din, corrente nominal de 40a Disjuntor monopolar tipo din, corrente nominal de 40a - fornecimento e instalacao. af_10/2020	N/C	N/C	1,0000 UN	R$ 17,47	R$ 17,47
0479	Disjuntor tripolar tipo din, corrente nominal de 10a Disjuntor tripolar tipo din, corrente nominal de 10a - fornecimento e instalacao. af_10/2020	N/C	N/C	9,0000 UN	R$ 54,71	R$ 492,39
0480	Disjuntor tripolar tipo din, corrente nominal de 16a Disjuntor tripolar tipo din, corrente nominal de 16a - fornecimento e instalacao. af_10/2020	N/C	N/C	7,0000 UN	R$ 56,36	R$ 394,52
0481	DISJUNTOR TRIPOLAR TIPO DIN, CORRENTE NOMINAL DE 32A - FORNECIMENTO E INSTALACAO DISJUNTOR TRIPOLAR TIPO DIN, CORRENTE NOMINAL DE 32A - FORNECIMENTO E INSTALACAO. AF_10/2020	N/C	N/C	4,0000 UN	R$ 63,61	R$ 254,44
0482	Disjuntor tripolar tipo din, corrente nominal de 40a Disjuntor tripolar tipo din, corrente nominal de 40a - fornecimento e instalacao. af_10/2020	N/C	N/C	2,0000 UN	R$ 69,81	R$ 139,62
0483	Disjuntor tripolar tipo nema, corrente nominal de 60 ate 100a Disjuntor tripolar tipo nema, corrente nominal de 60 ate 100a - fornecimento e instalacao. af_10/2020	N/C	N/C	4,0000 UN	R$ 124,67	R$ 498,68

PORTAL DE COMPRAS PÚBLICAS

A autenticidade do documento pode ser verificada no site https://validaarquivo.portaldecompraspublicas.com.br
Documento gerado eletronicamente no Portal de Compras Públicas em 24/03/2026 às 10:50:18.
Código verificador: 11F86E9

E-DOCS - CÓPIA DO PROCESSO 2025-6X76D GERADO POR UDSON OLIVEIRA RAMOS DE AGUIAR EM 13/05/2026 07:51 DOCUMENTO 1 / 1 PÁGINA 3948 / 5723

2026-DZQWVB - E-DOCS - DOCUMENTO ORIGINAL 24/03/2026 11:07 PÁGINA 95 / 384

0484	DISJUNTOR TERMOMAGNETICO TRIPOLAR , CORRENTE NOMINAL DE 125A - FORNECIMENTO E INSTALACAO DISJUNTOR TERMOMAGNETICO TRIPOLAR , CORRENTE NOMINAL DE 125A - FORNECIMENTO E INSTALACAO. AF_10/2020	N/C	N/C	2,0000 UN	R$ 331,36	R$ 662,72
0485	Disjuntor termomagnetico tripolar , corrente nominal de 250a Disjuntor termomagnetico tripolar , corrente nominal de 250a - fornecimento e instalacao. af_10/2020	N/C	N/C	3,0000 UN	R$ 778,58	R$ 2.335,74
0486	Disjuntor bipolar tipo dr, corrente nominal de 25a - 30ma Disjuntor bipolar tipo dr, corrente nominal de 25a - 30ma	N/C	N/C	3,0000 UN	R$ 119,54	R$ 358,62
0487	Disjuntor bipolar tipo dr, corrente nominal de 40a - 30ma Disjuntor bipolar tipo dr, corrente nominal de 40a - 30ma	N/C	N/C	1,0000 UN	R$ 123,60	R$ 123,60
0488	Disjuntor tetrapolar tipo dr, corrente nominal de 25a - 30ma Disjuntor tetrapolar tipo dr, corrente nominal de 25a - 30ma	N/C	N/C	26,0000 UN	R$ 134,01	R$ 3.484,26
0489	Dispositivo contra surto - dps 40 ka Dispositivo contra surto - dps 40 ka	N/C	N/C	40,0000 UN	R$ 86,48	R$ 3.459,20
0490	Dispositivo contra surto - dps 80 ka Dispositivo contra surto - dps 80 ka	N/C	N/C	8,0000 UN	R$ 143,72	R$ 1.149,76
0491	Eletroduto flexivel corrugado, pvc, dn 25 mm (3/4), para circuitos terminais Eletroduto flexivel corrugado, pvc, dn 25 mm (3/4), para circuitos terminais, instalado em forro - fornecimento e instalacao. af_03/2023	N/C	N/C	184,3000 M	R$ 14,26	R$ 2.628,12
0492	Eletroduto flexivel corrugado, pvc, dn 32 mm (1), para circuitos terminais Eletroduto flexivel corrugado, pvc, dn 32 mm (1), para circuitos terminais, instalado em forro - fornecimento e instalacao. af_03/2023	N/C	N/C	1.235,0700 M	R$ 16,32	R$ 20.156,34
0493	Eletroduto flexivel corrugado, pead, dn 40 mm (1 1/4), para circuitos terminais Eletroduto flexivel corrugado, pead, dn 40 mm (1 1/4), para circuitos terminais, instalado em parede - fornecimento e instalacao. af_03/2023	N/C	N/C	1,5000 M	R$ 11,46	R$ 17,19
0494	Eletroduto rigido roscavel, pvc, dn 20 mm (1/2), para circuitos terminais Eletroduto rigido roscavel, pvc, dn 20 mm (1/2), para circuitos terminais, instalado em laje - fornecimento e instalacao. af_03/2023	N/C	N/C	3,0000 M	R$ 6,39	R$ 19,17
0495	Eletroduto rigido, em aco zincado ou galvanizado, tipo pesado, dn=1, aparente Eletroduto rigido, em aco zincado ou galvanizado, tipo pesado, dn=1, aparente - fornecimento e instalacao.	N/C	N/C	59,7800 M	R$ 24,71	R$ 1.477,16
0496	Eletroduto em aco zincado ou galvanizado dn=1 1/2, aparente Eletroduto em aco zincado ou galvanizado dn=1 1/2, aparente - fornecimento e instalacao.	N/C	N/C	51,8500 M	R$ 33,64	R$ 1.744,23
0497	Eletroduto em aco zincado ou galvanizado dn=1 1/4, aparente Eletroduto em aco zincado ou galvanizado dn=1 1/4, aparente - fornecimento e instalacao.	N/C	N/C	132,6500 M	R$ 29,54	R$ 3.918,48
0498	Eletroduto em aco zincado ou galvanizado dn=2, aparente Eletroduto em aco zincado ou galvanizado dn=2, aparente - fornecimento e instalacao.	N/C	N/C	42,6500 M	R$ 39,77	R$ 1.696,19
0499	Eletroduto em aco zincado ou galvanizado dn=3/4, aparente (Item 18.31 da PO) Eletroduto em aco zincado ou galvanizado dn=3/4, aparente - fornecimento e instalacao. (Item 18.31 da PO)	N/C	N/C	650,0800 M	R$ 22,45	R$ 14.594,30

PORTAL DE COMPRAS PÚBLICAS

A autenticidade do documento pode ser verificada no site https://validaarquivo.portaldecompraspublicas.com.br
Documento gerado eletronicamente no Portal de Compras Públicas em 24/03/2026 às 10:50:18.
Código verificador: 11F86E9

E-DOCS - CÓPIA DO PROCESSO 2025-6X76D GERADO POR UDSON OLIVEIRA RAMOS DE AGUIAR EM 13/05/2026 07:51 DOCUMENTO 1 / 1 PÁGINA 3949 / 5723

2026-DZQWVB - E-DOCS - DOCUMENTO ORIGINAL 24/03/2026 11:07 PÁGINA 96 / 384

0500	Eletroduto em aco zincado ou galvanizado dn=4, aparente Eletroduto em aco zincado ou galvanizado dn=4, aparente - fornecimento e instalacao.	N/C	N/C	110,6000 M	R$ 57,12	R$ 6.317,47
0501	Caixa enterrada eletrica retangular dimensoes internas: 0,3x0,3x0,3 m Caixa enterrada eletrica retangular, em alvenaria com tijolos ceramicos macicos, fundo com brita, dimensoes internas: 0,3x0,3x0,3 m. af_12/2020	N/C	N/C	7,0000 UN	R$ 130,75	R$ 915,25
0502	Caixa enterrada eletrica retangular dimensoes internas: 0,4x0,4x0,4 m Caixa enterrada eletrica retangular, em alvenaria com tijolos ceramicos macicos, fundo com brita, dimensoes internas: 0,4x0,4x0,4 m. af_12/2020	N/C	N/C	10,0000 UN	R$ 205,00	R$ 2.050,00
0503	Caixa de passagem/ luz / telefonia, de embutir, chapa de aco galvanizado, dimensoes 20 x 20 x *12cm Caixa de passagem/ luz / telefonia, de embutir, em chapa de aco galvanizado, dimensoes 20 x 20 x *12* cm (padrao concessionaria local)	N/C	N/C	1,0000 UN	R$ 74,59	R$ 74,59
0504	Caixa de passagem/ luz / telefonia, de embutir, chapa de aco galvanizado, dimensoes 40 x 40 x *12*cm Caixa de passagem/ luz / telefonia, de embutir, em chapa de aco galvanizado, dimensoes 40 x 40 x *12* cm (padrao concessionaria local)	N/C	N/C	1,0000 UN	R$ 146,60	R$ 146,60
0505	CAIXA RETANGULAR 4 X 2 MEDIA (1,30 M DO PISO), PVC, INSTALADA EM PAREDE (Item 18.37 da PO) CAIXA RETANGULAR 4 X 2 MEDIA (1,30 M DO PISO), PVC, INSTALADA EM PAREDE - FORNECIMENTO E INSTALACAO. AF_03/2023 (Item 18.37 da PO)	N/C	N/C	10,0000 UN	R$ 15,56	R$ 155,60
0506	CAIXA OCTOGONAL 3 X 3, PVC, INSTALADA EM LAJE - FORNECIMENTO E INSTALACAO. AF_03/2023 CAIXA OCTOGONAL 3 X 3, PVC, INSTALADA EM LAJE - FORNECIMENTO E INSTALACAO. AF_03/2023	N/C	N/C	45,0000 UN	R$ 13,78	R$ 620,10
0507	Luva, em ferro galvanizado, conexao rosqueada, dn 25 (1) Luva, em ferro galvanizado, conexao rosqueada, dn 25 (1), instalado em rede de alimentacao para sprinkler - fornecimento e instalacao. af_10/2020	N/C	N/C	111,0000 UN	R$ 24,98	R$ 2.772,78
0508	Luva, em ferro galvanizado, conexao rosqueada, dn 40 (1 1/2) Luva, em ferro galvanizado, conexao rosqueada, dn 40 (1 1/2), instalado em rede de alimentacao para sprinkler - fornecimento e instalacao. af_10/2020	N/C	N/C	16,0000 UN	R$ 35,85	R$ 573,60
0509	Luva, em ferro galvanizado, conexao rosqueada, dn 32 (1 1/4) Luva, em ferro galvanizado, conexao rosqueada, dn 32 (1 1/4), instalado em rede de alimentacao para sprinkler - fornecimento e instalacao. af_10/2020	N/C	N/C	35,0000 UN	R$ 30,95	R$ 1.083,25
0510	Luva, em ferro galvanizado, conexao rosqueada, dn 25 (1) (Item 18.42 da PO) Luva, em ferro galvanizado, conexao rosqueada, dn 25 (1), instalado em rede de alimentacao para sprinkler - fornecimento e instalacao. af_10/2020 (Item 18.42 da PO)	N/C	N/C	2,0000 UN	R$ 24,98	R$ 49,96
0511	Luva, em ferro galvanizado, conexao rosqueada, dn 50 (2) Luva, em ferro galvanizado, conexao rosqueada, dn 50 (2), instalado em rede de alimentacao para sprinkler - fornecimento e instalacao. af_10/2020	N/C	N/C	11,0000 UN	R$ 48,84	R$ 537,24

PORTAL DE COMPRAS PÚBLICAS

A autenticidade do documento pode ser verificada no site https://validaarquivo.portaldecompraspublicas.com.br
Documento gerado eletronicamente no Portal de Compras Públicas em 24/03/2026 às 10:50:18.
Código verificador: 11F86E9

E-DOCS - CÓPIA DO PROCESSO 2025-6X76D GERADO POR UDSON OLIVEIRA RAMOS DE AGUIAR EM 13/05/2026 07:51 DOCUMENTO 1 / 1 PÁGINA 3950 / 5723

2026-DZQWVB - E-DOCS - DOCUMENTO ORIGINAL 24/03/2026 11:07 PÁGINA 97 / 384

0512	Luva, em ferro galvanizado, conexao rosqueada, dn 80 (3) Luva, em ferro galvanizado, conexao rosqueada, dn 80 (3), instalado em rede de alimentacao para sprinkler - fornecimento e instalacao. af_10/2020	N/C	N/C	24,0000 UN	R$ 112,01	R$ 2.688,24
0513	Condulete de aluminio, tipo t, para eletroduto de aco galvanizado dn 20 mm (3/4), aparente Condulete de aluminio, tipo t, para eletroduto de aco galvanizado dn 20 mm (3/4), aparente - fornecimento e instalacao. af_10/2022	N/C	N/C	22,0000 UN	R$ 28,50	R$ 627,00
0514	Condulete de aluminio, tipo lr, para eletroduto de aco galvanizado dn 20 mm (3/4), aparente Condulete de aluminio, tipo lr, para eletroduto de aco galvanizado dn 20 mm (3/4), aparente - fornecimento e instalacao. af_10/2022	N/C	N/C	13,0000 UN	R$ 24,98	R$ 324,74
0515	CABO DE COBRE FLEXIVEL ISOLADO, 2,5 MM2, ANTI-CHAMA 450/750 V, AF_03/2023 (Item 18.47 da PO) CABO DE COBRE FLEXIVEL ISOLADO, 2,5 MM2, ANTI-CHAMA 450/750 V, PARA CIRCUITOS TERMINAIS - FORNECIMENTO E INSTALACAO. AF_03/2023 (Item 18.47 da PO)	N/C	N/C	8.209,3800 M	R$ 3,48	R$ 28.568,64
0516	Cabo de cobre flexivel isolado, 4 mm2, anti-chama 450/750 v, para circuitos terminais Cabo de cobre flexivel isolado, 4 mm2, anti-chama 450/750 v, para circuitos terminais - fornecimento e instalacao. af_03/2023	N/C	N/C	3.917,0700 M	R$ 5,36	R$ 20.995,50
0517	Cabo de cobre flexivel isolado, 6 mm2, anti-chama 450/750 v, para circuitos terminais Cabo de cobre flexivel isolado, 6 mm2, anti-chama 450/750 v, para circuitos terminais - fornecimento e instalacao. af_03/2023	N/C	N/C	1.335,8000 M	R$ 7,47	R$ 9.978,43
0518	Cabo de cobre flexivel isolado, 10 mm2, anti-chama 450/750 v, para circuitos terminais Cabo de cobre flexivel isolado, 10 mm2, anti-chama 450/750 v, para circuitos terminais - fornecimento e instalacao. af_03/2023	N/C	N/C	113,1000 M	R$ 13,30	R$ 1.504,23
0519	CABO DE COBRE FLEXIVEL ISOLADO, 4 MM2, ANTI-CHAMA 0,6/1,0 KV, PARA CIRCUITOS TERMINAIS CABO DE COBRE FLEXIVEL ISOLADO, 4 MM2, ANTI-CHAMA 0,6/1,0 KV, PARA CIRCUITOS TERMINAIS - FORNECIMENTO E INSTALACAO. AF_03/2023	N/C	N/C	700,0000 M	R$ 5,71	R$ 3.997,00
0520	Cabo de cobre flexivel isolado, 6 mm2, anti-chama 0,6/1,0 kv, para circuitos terminais Cabo de cobre flexivel isolado, 6 mm2, anti-chama 0,6/1,0 kv, para circuitos terminais - fornecimento e instalacao. af_03/2023	N/C	N/C	578,0000 M	R$ 8,05	R$ 4.652,90
0521	Cabo de cobre flexivel isolado, 10 mm2, anti-chama 0,6/1,0 kv, para distribuicao Cabo de cobre flexivel isolado, 10 mm2, anti-chama 0,6/1,0 kv, para distribuicao - fornecimento e instalacao. af_10/2020	N/C	N/C	238,5000 M	R$ 8,23	R$ 1.962,86
0522	Cabo de cobre flexivel isolado, 16 mm2, anti-chama 0,6/1,0 kv, para distribuicao Cabo de cobre flexivel isolado, 16 mm2, anti-chama 0,6/1,0 kv, para distribuicao - fornecimento e instalacao. af_10/2020	N/C	N/C	97,5000 M	R$ 13,04	R$ 1.271,40
0523	Cabo de cobre flexivel isolado, 25 mm2, anti-chama 0,6/1,0 kv, para rede enterrada de distribuicao Cabo de cobre flexivel isolado, 25 mm2, anti-chama 0,6/1,0 kv, para rede enterrada de distribuicao de energia eletrica - fornecimento e instalacao. af_12/2021	N/C	N/C	50,3000 M	R$ 21,77	R$ 1.095,03

PORTAL DE COMPRAS PÚBLICAS

A autenticidade do documento pode ser verificada no site https://validaarquivo.portaldecompraspublicas.com.br
Documento gerado eletronicamente no Portal de Compras Públicas em 24/03/2026 às 10:50:18.
Código verificador: 11F86E9

E-DOCS - CÓPIA DO PROCESSO 2025-6X76D GERADO POR UDSON OLIVEIRA RAMOS DE AGUIAR EM 13/05/2026 07:51 DOCUMENTO 1 / 1 PÁGINA 3951 / 5723

2026-DZQWVB - E-DOCS - DOCUMENTO ORIGINAL 24/03/2026 11:07 PÁGINA 98 / 384

0524	Cabo de cobre flexivel isolado, 50 mm2, anti-chama 0,6/1,0 kv, para rede enterrada de distribuicao Cabo de cobre flexivel isolado, 50 mm2, anti-chama 0,6/1,0 kv, para rede enterrada de distribuicao de energia eletrica - fornecimento e instalacao. af_12/2021	N/C	N/C	256,6000 M	R$ 43,54	R$ 11.172,36
0525	Cabo de cobre flexivel isolado, 95 mm2, anti-chama 0,6/1,0 kv, para rede enterrada de distribuicao Cabo de cobre flexivel isolado, 95 mm2, anti-chama 0,6/1,0 kv, para rede enterrada de distribuicao de energia eletrica - fornecimento e instalacao. af_12/2021	N/C	N/C	221,6000 M	R$ 77,83	R$ 17.247,13
0526	Eletrocalha lisa ou perfurada em aco galvanizado, largura 100mm e altura 50mm Eletrocalha lisa ou perfurada em aco galvanizado, largura 100mm e altura 50mm, inclusive emenda e fixacao - fornecimento e instalacao.	N/C	N/C	18,1000 M	R$ 125,93	R$ 2.279,33
0527	Eletrocalha lisa ou perfurada em aco galvanizado, largura 150mm e altura 50mm Eletrocalha lisa ou perfurada em aco galvanizado, largura 150mm e altura 50mm, inclusive emenda e fixacao - fornecimento e instalacao.	N/C	N/C	11,4000 M	R$ 149,27	R$ 1.701,68
0528	Eletrocalha lisa ou perfurada em aco galvanizado, largura 50mm e altura 50mm Eletrocalha lisa ou perfurada em aco galvanizado, largura 50mm e altura 50mm, inclusive emenda e fixacao - fornecimento e instalacao.	N/C	N/C	120,4000 M	R$ 95,47	R$ 11.494,59
0529	Suporte para 2 eletrodutos, espacado a cada 80 cm, em perfilado com comprimento de 25 cm Suporte para 2 eletrodutos, espacado a cada 80 cm, em perfilado com comprimento de 25 cm fixado em laje, por metro de eletroduto fixado. af_09/2023	N/C	N/C	127,5200 M	R$ 18,32	R$ 2.336,17
0530	TOMADA BAIXA DE EMBUTIR (1 MODULO), 2P+T 10 A, INCLUINDO SUPORTE E PLACA - FORNECIMENTO E INSTALACAO TOMADA BAIXA DE EMBUTIR (1 MODULO), 2P+T 10 A, INCLUINDO SUPORTE E PLACA - FORNECIMENTO E INSTALACAO. AF_03/2023	N/C	N/C	160,0000 UN	R$ 28,74	R$ 4.598,40
0531	Tomada baixa de embutir (1 modulo), 2p+t 20 a, incluindo suporte e placa Tomada baixa de embutir (1 modulo), 2p+t 20 a, incluindo suporte e placa - fornecimento e instalacao. af_03/2023	N/C	N/C	28,0000 UN	R$ 30,94	R$ 866,32
0532	INTERRUPTOR PARALELO (1 MODULO), 10A/250V, INCLUINDO SUPORTE E PLACA INTERRUPTOR PARALELO (1 MODULO), 10A/250V, INCLUINDO SUPORTE E PLACA - FORNECIMENTO E INSTALACAO. AF_03/2023	N/C	N/C	5,0000 UN	R$ 33,19	R$ 165,95
0533	Interruptor paralelo (2 modulos) com 1 tomada de embutir 2p+t 10 a, incluindo suporte e placa Interruptor paralelo (2 modulos) com 1 tomada de embutir 2p+t 10 a, incluindo suporte e placa - fornecimento e instalacao. af_03/2023	N/C	N/C	4,0000 UN	R$ 72,68	R$ 290,72
0534	Interruptor paralelo (1 modulo) com 1 tomada de embutir 2p+t 10 a, incluindo suporte e placa Interruptor paralelo (1 modulo) com 1 tomada de embutir 2p+t 10 a, incluindo suporte e placa - fornecimento e instalacao. af_03/2023	N/C	N/C	8,0000 UN	R$ 52,39	R$ 419,12
0535	INTERRUPTOR SIMPLES (1 MODULO), 10A/250V, INCLUINDO SUPORTE E PLACA INTERRUPTOR SIMPLES (1 MODULO), 10A/250V, INCLUINDO SUPORTE E PLACA - FORNECIMENTO E INSTALACAO. AF_03/2023	N/C	N/C	23,0000 UN	R$ 27,33	R$ 628,59

PORTAL DE COMPRAS PÚBLICAS

A autenticidade do documento pode ser verificada no site https://validaarquivo.portaldecompraspublicas.com.br
Documento gerado eletronicamente no Portal de Compras Públicas em 24/03/2026 às 10:50:18.
Código verificador: 11F86E9

E-DOCS - CÓPIA DO PROCESSO 2025-6X76D GERADO POR UDSON OLIVEIRA RAMOS DE AGUIAR EM 13/05/2026 07:51 DOCUMENTO 1 / 1 PÁGINA 3952 / 5723

2026-DZQWVB - E-DOCS - DOCUMENTO ORIGINAL 24/03/2026 11:07 PÁGINA 99 / 384

0536	INTERRUPTOR SIMPLES (2 MODULOS), 10A/250V, INCLUINDO SUPORTE E PLACA INTERRUPTOR SIMPLES (2 MODULOS), 10A/250V, INCLUINDO SUPORTE E PLACA - FORNECIMENTO E INSTALACAO. AF_12/2015	N/C	N/C	9,0000 UN	R$ 41,80	R$ 376,20
0537	INTERRUPTOR SIMPLES (3 MODULOS), 10A/250V, INCLUINDO SUPORTE E PLACA - FORNECIMENTO E INSTALACAO INTERRUPTOR SIMPLES (3 MODULOS), 10A/250V, INCLUINDO SUPORTE E PLACA - FORNECIMENTO E INSTALACAO. AF_03/2023	N/C	N/C	2,0000 UN	R$ 56,27	R$ 112,54
0538	Interruptor paralelo (3 modulos), 10a/250v, incluindo suporte e placa Interruptor paralelo (3 modulos), 10a/250v, incluindo suporte e placa - fornecimento e instalacao. af_03/2023	N/C	N/C	2,0000 UN	R$ 73,82	R$ 147,64
0539	Espelho / placa cega 4 x 2, para instalacao de tomadas e interruptores Espelho / placa cega 4 x 2, para instalacao de tomadas e interruptores	N/C	N/C	16,0000 UN	R$ 12,57	R$ 201,12
0540	Luminaria de embutir, com laMpada led de 18 w Luminaria de embutir, com laMpada led de 18 w	N/C	N/C	29,0000 UN	R$ 46,43	R$ 1.346,47
0541	Luminaria de embutir, com lampada led de 31 w Luminaria de embutir, com lampada led de 31 w	N/C	N/C	20,0000 UN	R$ 116,80	R$ 2.336,00
0542	Luminaria de embutir, com lampada led de 39 w Luminaria de embutir, com lampada led de 39 w	N/C	N/C	95,0000 UN	R$ 116,80	R$ 11.096,00
0543	Lampada tubular led de 18/20 w, base g13 Lampada tubular led de 18/20 w, base g13 - fornecimento e instalacao. af_02/2020_ps	N/C	N/C	86,0000 UN	R$ 22,69	R$ 1.951,34
0544	Refletor em aluminio, de suporte e alca, com lampada led de 200 w Refletor em aluminio, de suporte e alca, com lampada led de 200 w	N/C	N/C	18,0000 UN	R$ 129,47	R$ 2.330,46
0545	Luminaria arandela tipo tartaruga, de sobrepor, com 1 lampada led de 6 w, sem reator Luminaria arandela tipo tartaruga, de sobrepor, com 1 lampada led de 6 w, sem reator - fornecimento e instalacao. af_02/2020	N/C	N/C	46,0000 UN	R$ 96,18	R$ 4.424,28
0546	Luminaria tipo spot balizador led 12w Luminaria tipo spot balizador led 12w	N/C	N/C	18,0000 UN	R$ 117,73	R$ 2.119,14
0547	TUBO EM COBRE FLEXIVEL, DN 3/8 TUBO EM COBRE FLEXIVEL, DN 3/8, COM ISOLAMENTO, INSTALADO EM RAMALALIMENTACAO DE AR CONDICIONADO COM CONDENSADORA INDIVIDUAL FORNECIMENTOE INSTALACAO. AF_12/2015	N/C	N/C	156,0000 M	R$ 36,82	R$ 5.743,92
0548	Tubo em cobre flexivel, dn 1/4 Tubo em cobre flexivel, dn 1/4, com isolamento, instalado em ramal de alimentacao de ar condicionado com condensadora individual fornecimento e instalacao. af_12/2015	N/C	N/C	18,0000 M	R$ 22,15	R$ 398,70
0549	Tubo em cobre flexivel, dn 3/4 Tubo em cobre flexivel, dn 3/4, com isolamento, instalado em ramal de alimentacao de ar condicionado com condensadora individual ? fornecimento e instalacao.	N/C	N/C	140,0000 M	R$ 66,40	R$ 9.296,00
0550	TUBO EM COBRE FLEXIVEL, DN 5/8 TUBO EM COBRE FLEXIVEL, DN 5/8, COM ISOLAMENTO, INSTALADO EM RAMALALIMENTACAO DE AR CONDICIONADO COM CONDENSADORA INDIVIDUAL FORNECIMENTOE INSTALACAO. AF_12/2015	N/C	N/C	16,0000 M	R$ 57,44	R$ 919,04

PORTAL DE COMPRAS PÚBLICAS

A autenticidade do documento pode ser verificada no site https://validaarquivo.portaldecompraspublicas.com.br
Documento gerado eletronicamente no Portal de Compras Públicas em 24/03/2026 às 10:50:18.
Código verificador: 11F86E9

E-DOCS - CÓPIA DO PROCESSO 2025-6X76D GERADO POR UDSON OLIVEIRA RAMOS DE AGUIAR EM 13/05/2026 07:51 DOCUMENTO 1 / 1 PÁGINA 3953 / 5723

2026-DZQWVB - E-DOCS - DOCUMENTO ORIGINAL 24/03/2026 11:07 PÁGINA 100 / 384

0551	Tubo em cobre flexivel, dn 1/2 Tubo em cobre flexivel, dn 1/2, com isolamento, instalado em ramal de alimentacao de ar condicionado com condensadora central - fornecimento e instalacao. af_12/2015	N/C	N/C	18,0000 M	R$ 47,33	R$ 851,94
0552	VIGA METALICA EM PERFIL LAMINADO OU SOLDADO EMACO ESTRUTURAK COM CONEXOES PARAFUSADAS Viga metalica em perfil laminado ou soldado em aco estrutural, com conexoesparafusadas, inclusos mao de obra, transporte e icamento utilizando guindaste - fornecimento e instalacao. af_01/2020_psa	N/C	N/C	257,4400 KG	R$ 13,94	R$ 3.588,71
0553	TUBO, PVC, SOLDAVEL, DN 25MM, INSTALADO EM DRENO DE AR-CONDICIONADO AF_08/2022 TUBO, PVC, SOLDAVEL, DN 25MM, INSTALADO EM DRENO DE AR-CONDICIONADO - FORNECIMENTO E INSTALACAO. AF_08/2022	N/C	N/C	55,0000 M	R$ 14,18	R$ 779,90
0554	Joelho 90 graus, pvc, soldavel, dn 25mm, instalado em dreno de ar-condicionado Joelho 90 graus, pvc, soldavel, dn 25mm, instalado em dreno de ar-condicionado - fornecimento e instalacao. af_08/2022	N/C	N/C	105,0000 UN	R$ 5,92	R$ 621,60
0555	Bucha de reducao, longa, pvc, soldavel, dn 40 x 25 mm, instalado em ramal de distribuicao de agua Bucha de reducao, longa, pvc, soldavel, dn 40 x 25 mm, instalado em ramal de distribuicao de agua - fornecimento e instalacao. af_06/2022	N/C	N/C	21,0000 UN	R$ 9,15	R$ 192,15
0556	Switch tipo 24 portas Switch tipo 24 portas	N/C	N/C	5,0000 UN	R$ 2.574,50	R$ 12.872,50
0557	Patch panel 24 portas, categoria 5e Patch panel 24 portas, categoria 5e - fornecimento e instalacao. af_11/2019	N/C	N/C	10,0000 UN	R$ 679,77	R$ 6.797,70
0558	Rack aberto em coluna 44u para servidor Rack aberto em coluna 44u para servidor - fornecimento e instalacao. af_11/2019	N/C	N/C	1,0000 UN	R$ 1.666,27	R$ 1.666,27
0559	Cabo eletronico categoria 6, instalado em edificacao institucional Cabo eletronico categoria 6, instalado em edificacao institucional - fornecimento e instalacao. af_11/2019	N/C	N/C	5.034,4100 M	R$ 4,77	R$ 24.014,14
0560	TOMADA DE REDE RJ45 - FORNECIMENTO E INSTALACAO. AF_11/2019 TOMADA DE REDE RJ45 - FORNECIMENTO E INSTALACAO. AF_11/2019	N/C	N/C	56,0000 UN	R$ 45,26	R$ 2.534,56
0561	Condulete de aluminio, tipo t, para eletroduto de aco galvanizado dn 20 mm (3/4) (Item 20.6 da PO) Condulete de aluminio, tipo t, para eletroduto de aco galvanizado dn 20 mm (3/4), aparente - fornecimento e instalacao. af_10/2022 (Item 20.6 da PO)	N/C	N/C	9,0000 UN	R$ 28,50	R$ 256,50
0562	Condulete de aluminio, tipo t, para eletroduto de aco galvanizado dn 20 mm (3/4),(Item 20.7 da PO) Condulete de aluminio, tipo t, para eletroduto de aco galvanizado dn 20 mm (3/4), aparente - fornecimento e instalacao. af_10/2022 (Item 20.7 da PO)	N/C	N/C	4,0000 UN	R$ 28,50	R$ 114,00
0563	Caixa retangular 4 x 4 media (1,30 m do piso), pvc, instalada em parede (Item 20.8 da PO) Caixa retangular 4 x 4 media (1,30 m do piso), pvc, instalada em parede - fornecimento e instalacao. af_03/2023 (Item 20.8 da PO)	N/C	N/C	1,0000 UN	R$ 18,36	R$ 18,36

PORTAL DE COMPRAS PÚBLICAS
A autenticidade do documento pode ser verificada no site https://validaarquivo.portaldecompraspublicas.com.br
Documento gerado eletronicamente no Portal de Compras Públicas em 24/03/2026 às 10:50:18.
Código verificador: 11F86E9

E-DOCS - CÓPIA DO PROCESSO 2025-6X76D GERADO POR UDSON OLIVEIRA RAMOS DE AGUIAR EM 13/05/2026 07:51 DOCUMENTO 1 / 1 PÁGINA 3954 / 5723

2026-DZQWVB - E-DOCS - DOCUMENTO ORIGINAL 24/03/2026 11:07 PÁGINA 101 / 384

0564	Luva, em ferro galvanizado, dn 25 (1) Luva, em ferro galvanizado, dn 25 (1), conexao rosqueada, instalado em rede de alimentacao para hidrante - fornecimento e instalacao. af_10/2020	N/C	N/C	2,0000 UN	R$ 32,26	R$ 64,52
0565	Luva, em ferro galvanizado, conexao rosqueada, dn 40 (1 1/2) (Item 20.10 da PO) Luva, em ferro galvanizado, conexao rosqueada, dn 40 (1 1/2), instalado em rede de alimentacao para sprinkler - fornecimento e instalacao. af_10/2020 (Item 20.10 da PO)	N/C	N/C	38,0000 UN	R$ 35,85	R$ 1.362,30
0566	Luva, em ferro galvanizado, conexao rosqueada, dn 40 (1 1/2) (Item 20.11 da PO) Luva, em ferro galvanizado, conexao rosqueada, dn 40 (1 1/2), instalado em rede de alimentacao para sprinkler - fornecimento e instalacao. af_10/2020 (Item 20.11 da PO)	N/C	N/C	8,0000 UN	R$ 35,85	R$ 286,80
0567	Luva, em ferro galvanizado, conexao rosqueada, dn 65 (2 1/2) Luva, em ferro galvanizado, conexao rosqueada, dn 65 (2 1/2), instalado em rede de alimentacao para sprinkler - fornecimento e instalacao. af_10/2020	N/C	N/C	8,0000 UN	R$ 78,63	R$ 629,04
0568	Niple, em ferro galvanizado, conexao rosqueada, dn 20 (3/4),instalado em ramais e sub-ramais de gas Niple, em ferro galvanizado, conexao rosqueada, dn 20 (3/4), instalado em ramais e sub-ramais de gas - fornecimento e instalacao. af_10/2020	N/C	N/C	18,0000 UN	R$ 19,36	R$ 348,48
0569	Caixa de concreto armado pre-moldado, com fundo e taMpa, dimensoes de 0,30 x 0,30 x 0,30 m Caixa de concreto armado pre-moldado, com fundo e taMpa, dimensoes de 0,30 x 0,30 x 0,30 m	N/C	N/C	6,0000 UN	R$ 321,75	R$ 1.930,50
0570	Caixa de passagem para telefone 80x80x15cm (sobrepor) Caixa de passagem para telefone 80x80x15cm (sobrepor) fornecimento e instalacao. af_11/2019	N/C	N/C	2,0000 UN	R$ 453,16	R$ 906,32
0571	CAIXA ENTERRADA PARA INSTALACOES TELEFONICAS TIPO R1, 0,35X0,60X0,60 M CAIXA ENTERRADA PARA INSTALACOES TELEFONICAS TIPO R1, EM ALVENARIA COM BLOCOS DE CONCRETO, DIMENSOES INTERNAS: 0,35X0,60X0,60 M, EXCLUINDO TAMPAO. AF_12/2020	N/C	N/C	3,0000 UN	R$ 487,73	R$ 1.463,19
0572	Caixa de passagem para telefone 15x15x10cm (sobrepor) Caixa de passagem para telefone 15x15x10cm (sobrepor), fornecimento e instalacao. af_11/2019	N/C	N/C	3,0000 UN	R$ 37,11	R$ 111,33
0573	Eletroduto flexivel corrugado, pvc, dn 25 mm (3/4), para circuitos terminais (Item 20.18 da PO) Eletroduto flexivel corrugado, pvc, dn 25 mm (3/4), para circuitos terminais, instalado em forro - fornecimento e instalacao. af_03/2023 (Item 20.18 da PO)	N/C	N/C	167,4900 M	R$ 14,26	R$ 2.388,41
0574	Eletroduto flexivel corrugado, pvc, dn 25 mm (3/4), para circuitos terminais (Item 20.19 da PO) Eletroduto flexivel corrugado, pvc, dn 25 mm (3/4), para circuitos terminais, instalado em forro - fornecimento e instalacao. af_03/2023 (Item 20.19 da PO)	N/C	N/C	106,1900 M	R$ 14,26	R$ 1.514,27
0575	Eletroduto flexivel corrugado, pvc, dn 32 mm (1), para circuitos terminais (Item 20.20 da PO) Eletroduto flexivel corrugado, pvc, dn 32 mm (1), para circuitos terminais, instalado em forro - fornecimento e instalacao. af_03/2023 (Item 20.20 da PO)	N/C	N/C	9,9000 M	R$ 16,32	R$ 161,57

PORTAL DE COMPRAS PÚBLICAS
A autenticidade do documento pode ser verificada no site https://validaarquivo.portaldecompraspublicas.com.br
Documento gerado eletronicamente no Portal de Compras Públicas em 24/03/2026 às 10:50:18.
Código verificador: 11F86E9

E-DOCS - CÓPIA DO PROCESSO 2025-6X76D GERADO POR UDSON OLIVEIRA RAMOS DE AGUIAR EM 13/05/2026 07:51 DOCUMENTO 1 / 1 PÁGINA 3955 / 5723

2026-DZQWVB - E-DOCS - DOCUMENTO ORIGINAL 24/03/2026 11:07 PÁGINA 102 / 384

0576	Eletrocalha lisa ou perfurada em aco galvanizado, largura 50mm e altura 50mm (Item 20.21 da PO) Eletrocalha lisa ou perfurada em aco galvanizado, largura 50mm e altura 50mm, inclusive emenda e fixacao - fornecimento e instalacao. (Item 20.21 da PO)	N/C	N/C	25,4000 M	R$ 95,47	R$ 2.424,94
0577	Eletrocalha lisa ou perfurada em aco galvanizado, largura 100mm e altura 50mm (Item 20.22 da PO) Eletrocalha lisa ou perfurada em aco galvanizado, largura 100mm e altura 50mm, inclusive emenda e fixacao - fornecimento e instalacao. (Item 20.22 da PO)	N/C	N/C	113,4000 M	R$ 125,93	R$ 14.280,46
0578	Eletroduto rigido, em aco zincado ou galvanizado, tipo pesado, dn=3/4, aparente Eletroduto rigido, em aco zincado ou galvanizado, tipo pesado, dn=3/4, aparente - fornecimento e instalacao.	N/C	N/C	3,7000 M	R$ 21,74	R$ 80,44
0579	Eletroduto rigido, em aco zincado ou galvanizado, tipo pesado, dn=1, aparente (Item 20.24 da PO) Eletroduto rigido, em aco zincado ou galvanizado, tipo pesado, dn=1, aparente - fornecimento e instalacao. (Item 20.24 da PO)	N/C	N/C	32,4000 M	R$ 24,71	R$ 800,60
0580	Eletroduto em aco zincado ou galvanizado dn=1 1/2, aparente (Item 20.25 da PO) Eletroduto em aco zincado ou galvanizado dn=1 1/2, aparente - fornecimento e instalacao. (Item 20.25 da PO)	N/C	N/C	128,9000 M	R$ 33,64	R$ 4.336,20
0581	Eletroduto em aco zincado ou galvanizado dn=1 1/4, aparente (Item 20.26 da PO) Eletroduto em aco zincado ou galvanizado dn=1 1/4, aparente - fornecimento e instalacao. (Item 20.26 da PO)	N/C	N/C	33,1000 M	R$ 29,54	R$ 977,77
0582	Eletroduto flexivel, em aco galvanizado, revestido externamente com pvc preto 75 mm (2 1/2) Eletroduto flexivel, em aco galvanizado, revestido externamente com pvc preto, diametro externo de 75 mm (2 1/2), tipo sealtubo	N/C	N/C	39,8500 M	R$ 39,77	R$ 1.584,83
0583	Duto de alongamento para exaustor Duto de alongamento para exaustor	N/C	N/C	6,0000 M	R$ 102,97	R$ 617,82
0584	Coifa em aco inox 100cm x 150cm Coifa em aco inox 100cm x 150cm	N/C	N/C	1,0000 UN	R$ 7.908,16	R$ 7.908,16
0585	Captor tipo franklin para spda - fornecimento e instalacao. af_08/2023 Captor tipo franklin para spda - fornecimento e instalacao. af_08/2023	N/C	N/C	1,0000 UN	R$ 97,39	R$ 97,39
0586	Armacao utilizando aco ca-25 de 10,0 mm - montagem Armacao utilizando aco ca-25 de 10,0 mm - montagem. af_06/2022	N/C	N/C	45,0000 KG	R$ 14,26	R$ 641,70
0587	Conector split-bolt, para spda, para cabos ate 50 mm2 Conector split-bolt, para spda, para cabos ate 50 mm2 - fornecimento e instalacao. af_08/2023	N/C	N/C	25,0000 UN	R$ 21,08	R$ 527,00
0588	Abracadeira de fixacao de bracos de luminarias de 2 Abracadeira de fixacao de bracos de luminarias de 2 - fornecimento e instalacao. af_08/2020	N/C	N/C	6,0000 UN	R$ 23,56	R$ 141,36
0589	Conjunto de estaiamento para mastro de spda Conjunto de estaiamento para mastro de spda	N/C	N/C	1,0000 UN	R$ 354,37	R$ 354,37
0590	Suporte isolador para fixacao da cordoalha de cobre em alvenaria ou concreto Suporte isolador para fixacao da cordoalha de cobre em alvenaria ou concreto - fornecimento e instalacao. af_08/2023	N/C	N/C	150,0000 UN	R$ 20,97	R$ 3.145,50
0591	Caixa de equalizacao de aterramento eletrico Caixa de equalizacao de aterramento eletrico	N/C	N/C	1,0000 UN	R$ 297,04	R$ 297,04

PORTAL DE COMPRAS PÚBLICAS

A autenticidade do documento pode ser verificada no site https://validaarquivo.portaldecompraspublicas.com.br
Documento gerado eletronicamente no Portal de Compras Públicas em 24/03/2026 às 10:50:18.
Código verificador: 11F86E9

E-DOCS - CÓPIA DO PROCESSO 2025-6X76D GERADO POR UDSON OLIVEIRA RAMOS DE AGUIAR EM 13/05/2026 07:51 DOCUMENTO 1 / 1 PÁGINA 3956 / 5723

2026-DZQWVB - E-DOCS - DOCUMENTO ORIGINAL 24/03/2026 11:07 PÁGINA 103 / 384

0592	ESCAVACAO MANUAL DE VALA ESCAVACAO MANUAL DE VALA COM PROFUNDIDADE MENOR OUIGUAL A 1,30 M. AF_02/2021	N/C	N/C	43,9500 M²	R$ 66,28	R$ 2.913,01
0593	REATERRO MANUAL DE VALAS, COM COMPACTADOR DE SOLOS DE PERCUSSAO. AF_08/2023 REATERRO MANUAL DE VALAS, COM COMPACTADOR DE SOLOS DE PERCUSSAO. AF_08/2023	N/C	N/C	43,9500 M³	R$ 21,77	R$ 956,79
0594	Haste de aterramento, diametro 5/8, com 3 metros Haste de aterramento, diametro 5/8, com 3 metros - fornecimento e instalacao. af_08/2023	N/C	N/C	15,0000 UN	R$ 69,93	R$ 1.048,95
0595	Cordoalha de cobre nu 35 mm2, nao enterrada, com isolador Cordoalha de cobre nu 35 mm2, nao enterrada, com isolador - fornecimento e instalacao. af_08/2023	N/C	N/C	50,0000 M	R$ 55,38	R$ 2.769,00
0596	Cordoalha de cobre nu 50 mm2, enterrada Cordoalha de cobre nu 50 mm2, enterrada - fornecimento e instalacao. af_08/2023	N/C	N/C	470,0000 M	R$ 44,80	R$ 21.056,00
0597	Caixa de inspecao para aterramento, circular, em polietileno, diametro interno = 0,3 m Caixa de inspecao para aterramento, circular, em polietileno, diametro interno = 0,3 m. af_12/2020	N/C	N/C	15,0000 UN	R$ 47,02	R$ 705,30
0598	Terminal a compressao Terminal a compressao	N/C	N/C	25,0000 UN	R$ 13,32	R$ 333,00
0599	Solda exotermica para spda Solda exotermica para spda - fornecimento e instalacao.	N/C	N/C	30,0000 UN	R$ 57,50	R$ 1.725,00
0600	Conjunto de mastro p/ tres bandeiras e pedestal Conjunto de mastro p/ tres bandeiras e pedestal	N/C	N/C	1,0000 UN	R$ 5.121,61	R$ 5.121,61
0601	Bancada de granito cinza andorinha, inclusive passa pratos, espessura 2 cm Bancada de granito cinza andorinha, inclusive passa pratos, espessura 2 cm - fornecimento e instalacao	N/C	N/C	61,7800 M²	R$ 405,08	R$ 25.025,84
0602	Prateleira de granito cinza andorinha, espessura 2 cm - fornecimento e instalacao Prateleira de granito cinza andorinha, espessura 2 cm - fornecimento e instalacao	N/C	N/C	27,7100 M²	R$ 338,52	R$ 9.380,39
0603	Escaninhos em mdf, revestidos em laminado melaminico Escaninhos em mdf, revestidos em laminado melaminico	N/C	N/C	131,2500 M²	R$ 167,14	R$ 21.937,12
0604	Peitoril linear em granito ou marmore, l = 24cm, comprimento de ate 2m Peitoril linear em granito ou marmore, l = 24cm, comprimento de ate 2m, assentado com argamassa 1:6 com aditivo.	N/C	N/C	85,3800 M	R$ 89,16	R$ 7.612,48
0605	Suporte mao francesa em aco, abas iguais 30 cm, capacidade minima 60 Kg, branco Suporte mao francesa em aco, abas iguais 30 cm, capacidade minima 60 Kg, branco - fornecimento e instalacao. af_01/2020	N/C	N/C	87,0000 UN	R$ 28,62	R$ 2.489,94
0606	Tubo aco galvanizado d=3 p/bicicletario, dimensao: h=75cm, l=150 cm Tubo aco galvanizado d=3 p/bicicletario, dimensao: h=75cm, l=150 cm, fixado em base de concreto, pintado c/esmalte sintetico, exceto base de concreto e pintura de acabamento	N/C	N/C	6,0000 UN	R$ 794,03	R$ 4.764,18
0607	Banco em alvenaria, tampo em concreto, c/encosto h=80cm (pintado) Banco em alvenaria, tampo em concreto, c/encosto h=80cm (pintado)	N/C	N/C	53,0000 M	R$ 214,51	R$ 11.369,03
0608	Banco em alvenaria revestido em ceramica Banco em alvenaria revestido em ceramica	N/C	N/C	24,0000 M	R$ 471,12	R$ 11.306,88

PORTAL DE COMPRAS PÚBLICAS

A autenticidade do documento pode ser verificada no site https://validaarquivo.portaldecompraspublicas.com.br
Documento gerado eletronicamente no Portal de Compras Públicas em 24/03/2026 às 10:50:18.
Código verificador: 11F86E9

E-DOCS - CÓPIA DO PROCESSO 2025-6X76D GERADO POR UDSON OLIVEIRA RAMOS DE AGUIAR EM 13/05/2026 07:51 DOCUMENTO 1 / 1 PÁGINA 3957 / 5723

2026-DZQWVB - E-DOCS - DOCUMENTO ORIGINAL 24/03/2026 11:07 PÁGINA 104 / 384

0609	Porta objeto em granito cinza andorinha, espessura 2 cm Porta objeto em granito cinza andorinha, espessura 2 cm - fornecimento e instalacao	N/C	N/C	0,9700 M²	R$ 338,52	R$ 328,36
0610	Poste oficial completo para rede de volei 1 Poste oficial completo para rede de volei	N/C	N/C	1,0000 CJ	R$ 2.424,30	R$ 2.424,30
0611	Tabela de basquete oficial completa Tabela de basquete oficial completa	N/C	N/C	1,0000 CJ	R$ 7.276,01	R$ 7.276,01
0612	Trave oficial completa para futebol de salao Trave oficial completa para futebol de salao	N/C	N/C	1,0000 CJ	R$ 3.852,56	R$ 3.852,56
0613	Limpeza de piso ceramico ou porcelanato com pano umido Limpeza de piso ceramico ou porcelanato com pano umido. af_04/2019	N/C	N/C	2.935,2500 M²	R$ 1,29	R$ 3.786,47
0614	FORNECIMENTO E INSTALACAO DE PLACA DE OBRA COM CHAPA GALVANIZADA (Item 24.2 da PO) fornecimento e instalacao de placa de obra com chapa galvanizada e estrutura de madeira. af_03/2022_ps (Item 24.2 da PO)	N/C	N/C	6,0000 M²	R$ 229,29	R$ 1.375,74
0615	Armacao de laje de estrutura convencional de concreto armado (Item 4.43 da PO) Armacao de laje de estrutura convencional de concreto armado utilizando aco CA-60 de 5,0 mm - montagem. af_06/2022 (Item 4.43 da PO)	N/C	N/C	18,7500 KG	R$ 14,68	R$ 275,25
0616	Concretagem de vigas e lajes, fck=30 Mpa, para lajes macicas ou nervuradas (Item 4.44 da PO 1) Concretagem de vigas e lajes, fck=30 Mpa, para lajes macicas ou nervuradas com uso de bomba - lancamento, adensamento e acabamento. (Item 4.44 da PO)	N/C	N/C	0,8100 M³	R$ 612,15	R$ 495,84
0617	Montagem e desmontagem de forma de laje macica, pe-direito simples, 10 utilizacoes.(Item 4.45 da PO) Montagem e desmontagem de forma de laje macica, pe-direito simples, em chapa de madeira compensada plastificada, 10 utilizacoes. af_09/2020 (Item 4.45 da PO)	N/C	N/C	4,5100 M²	R$ 49,30	R$ 222,34
	TOTAL DO LOTE					R$ 5.500.000,00
					TOTAL DO VENCEDOR	R$ 5.500.000,00

Declarações Obrigatórias

Título	Declaração
Declaração de conhecimento do Edital	Declaro que estou ciente e concordo com as condições contidas no edital e seus anexos, bem como de que cumpro plenamente os requisitos de habilitação definidos no edital.
Declaração de reserva de cargos	Declaro cumprir as exigências de reserva de cargos para pessoa com deficiência e para reabilitado da Previdência Social, previstas em lei e em outras normas específicas.
Declaração de proposta econômica	Sob pena de desclassificação, declaro que minhas propostas econômicas compreendem a integralidade dos custos para atendimento dos direitos trabalhistas assegurados na Constituição Federal, nas leis trabalhistas, nas normas infralegais, nas convenções coletivas de trabalho e nos termos de ajustamento de conduta vigentes na data de entrega das propostas.
Declaração de Não-Emprego de menores	Declaro para fins do inciso XXXIII do artigo 7° da Constituição Federal, com redação dada pela Emenda Constitucional, nº 20/98, que não emprega menores de dezoito anos em trabalho noturno, perigoso ou insalubre e de que qualquer trabalho a menores de 16 anos.
Declaração de Não-Emprego de trabalho degradante	Declaro não possuir em sua cadeia produtiva, empregados executando trabalho degradante ou forçado, nos termos do inciso III e IV do art.1º e no inciso III do art.5º da Constituição Federal.
Declaração de Acessibilidade	Declaro que, conforme disposto no art. 93 da Lei nº 8.213, de 24 de julho de 1991, estou ciente do cumprimento da reserva de cargos prevista em lei para pessoa com deficiência ou para reabilitado da Previdência Social e que, se aplicado ao número de funcionários da minha empresa, atendo às regras de acessibilidade previstas na legislação.
Declaração de Inexistência de Fato Superveniente	Declaro sob as penas da lei, que até a presente data inexistem fatos impeditivos para sua habilitação no presente processo licitatório, ciente da obrigatoriedade de declarar ocorrências posteriores.

* As declarações supracitadas foram aceitas por todos os participantes.

Propostas Enviadas

LOTE 0001 - ITEM 0001 - FORNECIMENTO E INSTALACAO DE PLACA DE OBRA COM CHAPA

PORTAL DE COMPRAS PÚBLICAS

A autenticidade do documento pode ser verificada no site https://validaarquivo.portaldecompraspublicas.com.br
Documento gerado eletronicamente no Portal de Compras Públicas em 24/03/2026 às 10:50:18.
Código verificador: 11F86E9

E-DOCS - CÓPIA DO PROCESSO 2025-6X76D GERADO POR UDSON OLIVEIRA RAMOS DE AGUIAR EM 13/05/2026 07:51 DOCUMENTO 1 / 1 PÁGINA 3958 / 5723

2026-DZQWVB - E-DOCS - DOCUMENTO ORIGINAL 24/03/2026 11:07 PÁGINA 105 / 384

GALVANIZADA E ESTRUTURA DE MADEIRA fornecimento e instalacao de placa de obra com chapa galvanizada e estrutura de madeira. af_03/2022_ps

Fornecedor	CNPJ/CPF	Data	Modelo	Marca/ Fabricante	Quantidade	Lance	Valor Total	LC 123/2006
ESTRUTURA COMERCIO E CONSTRUCOES LTDA	10.664.099/0001-80	11/02/2026 - 12:51:37	N/C	N/C	6,4800	R$382,15	R$ 2.476,33	Sim
INOVAR SERVICOS DE ENGENHARIA E CONSULTORIA LTDA	41.155.098/0001-33	11/02/2026 - 13:06:45	N/C	N/C	6,4800	R$382,15	R$ 2.476,33	Sim
WH CONSTRUTORA LTDA	23.305.610/0001-07	13/02/2026 - 14:36:06	N/C	N/C	6,4800	R$374,51	R$ 2.426,82	Sim
CONSTRUTORA E SERVICOS W. B. M. LTDA	26.570.470/0001-84	23/02/2026 - 16:22:28	N/C	N/C	6,4800	R$382,00	R$ 2.475,36	Sim
ASLE CONSTRUTORA LTDA	20.511.890/0001-03	20/02/2026 - 09:22:02	N/C	N/C	6,4800	R$382,15	R$ 2.476,33	Não
MA CONSTRUTORA LTDA	54.197.980/0001-93	21/02/2026 - 14:58:33	N/C	N/C	6,4800	R$382,15	R$ 2.476,33	Sim
ENGETECH - ENGENHARIA, COMERCIO E SERVICOS LTDA	04.154.467/0001-47	22/02/2026 - 14:50:54	N/C	N/C	6,4800	R$382,15	R$ 2.476,33	Sim
KLAO ENGENHARIA S/A	24.940.808/0001-17	23/02/2026 - 14:47:00	N/C	N/C	6,4800	R$382,15	R$ 2.476,33	Não
ADIGE ARQUITETURA E ENGENHARIA LTDA	01.469.689/0001-60	23/02/2026 - 17:45:29	N/C	N/C	6,4800	R$382,00	R$ 2.475,36	Não
PRIVATE CONSTRUTORA LTDA	10.616.350/0001-30	23/02/2026 - 18:11:55	N/C	N/C	6,4800	R$382,15	R$ 2.476,33	Não
VILLA CONSTRUTORA LTDA	02.394.085/0001-65	24/02/2026 - 08:18:10	N/C	N/C	6,4800	R$382,15	R$ 2.476,33	Não
HIMALAIA CONSTRUTORA LTDA	00.471.823/0001-03	24/02/2026 - 08:25:57	N/C	N/C	6,4800	R$382,15	R$ 2.476,33	Não

LOTE 0001 - ITEM 0002 - TAPUME COM TELHA METALICA. AF_03/2024 TAPUME COM TELHA METALICA. AF_03/2024

Fornecedor	CNPJ/CPF	Data	Modelo	Marca/ Fabricante	Quantidade	Lance	Valor Total	LC 123/2006
ESTRUTURA COMERCIO E CONSTRUCOES LTDA	10.664.099/0001-80	11/02/2026 - 12:51:38	N/C	N/C	616,0000	R$104,33	R$ 64.267,28	Sim
INOVAR SERVICOS DE ENGENHARIA E CONSULTORIA LTDA	41.155.098/0001-33	11/02/2026 - 13:09:35	N/C	N/C	616,0000	R$104,33	R$ 64.267,28	Sim
WH CONSTRUTORA LTDA	23.305.610/0001-07	13/02/2026 - 14:38:27	N/C	N/C	616,0000	R$102,24	R$ 62.979,84	Sim
CONSTRUTORA E SERVICOS W. B. M. LTDA	26.570.470/0001-84	18/02/2026 - 14:48:32	N/C	N/C	616,0000	R$104,30	R$ 64.248,80	Sim
ASLE CONSTRUTORA LTDA	20.511.890/0001-03	20/02/2026 - 09:22:02	N/C	N/C	616,0000	R$104,33	R$ 64.267,28	Não
MA CONSTRUTORA LTDA	54.197.980/0001-93	21/02/2026 - 14:58:33	N/C	N/C	616,0000	R$104,33	R$ 64.267,28	Sim
ENGETECH - ENGENHARIA, COMERCIO E SERVICOS LTDA	04.154.467/0001-47	22/02/2026 - 14:50:54	N/C	N/C	616,0000	R$104,33	R$ 64.267,28	Sim
KLAO ENGENHARIA S/A	24.940.808/0001-17	23/02/2026 - 14:47:00	N/C	N/C	616,0000	R$104,33	R$ 64.267,28	Não
ADIGE ARQUITETURA E ENGENHARIA LTDA	01.469.689/0001-60	23/02/2026 - 17:45:29	N/C	N/C	616,0000	R$104,00	R$ 64.064,00	Não
PRIVATE CONSTRUTORA LTDA	10.616.350/0001-30	23/02/2026 - 18:11:55	N/C	N/C	616,0000	R$104,33	R$ 64.267,28	Não
VILLA CONSTRUTORA LTDA	02.394.085/0001-65	24/02/2026 - 08:18:43	N/C	N/C	616,0000	R$104,33	R$ 64.267,28	Não
HIMALAIA CONSTRUTORA LTDA	00.471.823/0001-03	24/02/2026 - 08:25:57	N/C	N/C	616,0000	R$104,33	R$ 64.267,28	Não

LOTE 0001 - ITEM 0003 - Entrada de energia eletrica, aerea, trifasica, com caixa de embutir, cabo de 10 mm2 e disj din 50a Entrada de energia eletrica, aerea, trifasica, com caixa de embutir, cabo de 10 mm2 e disjuntor din 50a (nao incluso o poste de concreto). af_07/2020_ps

Fornecedor	CNPJ/CPF	Data	Modelo	Marca/ Fabricante	Quantidade	Lance	Valor Total	LC 123/2006
ESTRUTURA COMERCIO E CONSTRUCOES LTDA	10.664.099/0001-80	11/02/2026 - 12:51:39	N/C	N/C	1,0000	R$2.257,81	R$ 2.257,81	Sim

PORTAL DE COMPRAS PÚBLICAS

A autenticidade do documento pode ser verificada no site https://validaarquivo.portaldecompraspublicas.com.br
Documento gerado eletronicamente no Portal de Compras Públicas em 24/03/2026 às 10:50:18.
Código verificador: 11F86E9

E-DOCS - CÓPIA DO PROCESSO 2025-6X76D GERADO POR UDSON OLIVEIRA RAMOS DE AGUIAR EM 13/05/2026 07:51 DOCUMENTO 1 / 1 PÁGINA 3959 / 5723

2026-DZQWVB - E-DOCS - DOCUMENTO ORIGINAL 24/03/2026 11:07 PÁGINA 106 / 384

INOVAR SERVICOS DE ENGENHARIA E CONSULTORIA LTDA	41.155.098/0001-33	11/02/2026 - 13:11:07	N/C	N/C	1,0000	R$2.257,81	R$ 2.257,81	Sim
WH CONSTRUTORA LTDA	23.305.610/0001-07	13/02/2026 - 14:39:16	N/C	N/C	1,0000	R$2.212,65	R$ 2.212,65	Sim
CONSTRUTORA E SERVICOS W. B. M. LTDA	26.570.470/0001-84	18/02/2026 - 14:49:07	N/C	N/C	1,0000	R$2.257,75	R$ 2.257,75	Sim
ASLE CONSTRUTORA LTDA	20.511.890/0001-03	20/02/2026 - 09:22:02	N/C	N/C	1,0000	R$2.257,81	R$ 2.257,81	Não
MA CONSTRUTORA LTDA	54.197.980/0001-93	21/02/2026 - 14:58:33	N/C	N/C	1,0000	R$2.257,81	R$ 2.257,81	Sim
ENGETECH - ENGENHARIA, COMERCIO E SERVICOS LTDA	04.154.467/0001-47	22/02/2026 - 14:50:54	N/C	N/C	1,0000	R$2.257,81	R$ 2.257,81	Sim
KLAO ENGENHARIA S/A	24.940.808/0001-17	23/02/2026 - 14:47:00	N/C	N/C	1,0000	R$2.257,81	R$ 2.257,81	Não
ADIGE ARQUITETURA E ENGENHARIA LTDA	01.469.689/0001-60	23/02/2026 - 17:45:29	N/C	N/C	1,0000	R$2.257,00	R$ 2.257,00	Não
PRIVATE CONSTRUTORA LTDA	10.616.350/0001-30	23/02/2026 - 18:11:55	N/C	N/C	1,0000	R$2.257,81	R$ 2.257,81	Não
VILLA CONSTRUTORA LTDA	02.394.085/0001-65	24/02/2026 - 08:19:09	N/C	N/C	1,0000	R$2.257,81	R$ 2.257,81	Não
HIMALAIA CONSTRUTORA LTDA	00.471.823/0001-03	24/02/2026 - 08:25:57	N/C	N/C	1,0000	R$2.257,81	R$ 2.257,81	Não

LOTE 0001 - ITEM 0004 - Ligacao provisoria de agua e esgoto Ligacao provisoria de agua e esgoto

Fornecedor	CNPJ/CPF	Data	Modelo	Marca/ Fabricante	Quantidade	Lance	Valor Total	LC 123/2006
ESTRUTURA COMERCIO E CONSTRUCOES LTDA	10.664.099/0001-80	11/02/2026 - 12:51:40	N/C	N/C	1,0000	R$4.210,43	R$ 4.210,43	Sim
INOVAR SERVICOS DE ENGENHARIA E CONSULTORIA LTDA	41.155.098/0001-33	11/02/2026 - 13:11:47	N/C	N/C	1,0000	R$4.210,43	R$ 4.210,43	Sim
WH CONSTRUTORA LTDA	23.305.610/0001-07	13/02/2026 - 14:39:56	N/C	N/C	1,0000	R$4.126,22	R$ 4.126,22	Sim
CONSTRUTORA E SERVICOS W. B. M. LTDA	26.570.470/0001-84	18/02/2026 - 14:49:28	N/C	N/C	1,0000	R$4.210,40	R$ 4.210,40	Sim
ASLE CONSTRUTORA LTDA	20.511.890/0001-03	20/02/2026 - 09:22:02	N/C	N/C	1,0000	R$4.210,43	R$ 4.210,43	Não
MA CONSTRUTORA LTDA	54.197.980/0001-93	21/02/2026 - 14:58:33	N/C	N/C	1,0000	R$4.210,43	R$ 4.210,43	Sim
ENGETECH - ENGENHARIA, COMERCIO E SERVICOS LTDA	04.154.467/0001-47	22/02/2026 - 14:50:54	N/C	N/C	1,0000	R$4.210,43	R$ 4.210,43	Sim
KLAO ENGENHARIA S/A	24.940.808/0001-17	23/02/2026 - 14:47:00	N/C	N/C	1,0000	R$4.210,43	R$ 4.210,43	Não
ADIGE ARQUITETURA E ENGENHARIA LTDA	01.469.689/0001-60	23/02/2026 - 17:45:29	N/C	N/C	1,0000	R$4.210,00	R$ 4.210,00	Não
PRIVATE CONSTRUTORA LTDA	10.616.350/0001-30	23/02/2026 - 18:11:55	N/C	N/C	1,0000	R$4.210,43	R$ 4.210,43	Não
VILLA CONSTRUTORA LTDA	02.394.085/0001-65	24/02/2026 - 08:19:39	N/C	N/C	1,0000	R$4.210,43	R$ 4.210,43	Não
HIMALAIA CONSTRUTORA LTDA	00.471.823/0001-03	24/02/2026 - 08:25:57	N/C	N/C	1,0000	R$4.210,43	R$ 4.210,43	Não

LOTE 0001 - ITEM 0005 - Locacao convencional de obra, utilizando gabarito de tabuas corridas pontaletadas a cada 2,00m Locacao convencional de obra, utilizando gabarito de tabuas corridas pontaletadas a cada 2,00m - 2 utilizacoes. af_03/2024

Fornecedor	CNPJ/CPF	Data	Modelo	Marca/ Fabricante	Quantidade	Lance	Valor Total	LC 123/2006
ESTRUTURA COMERCIO E CONSTRUCOES LTDA	10.664.099/0001-80	11/02/2026 - 12:51:41	N/C	N/C	650,4900	R$77,10	R$ 50.152,78	Sim
INOVAR SERVICOS DE ENGENHARIA E CONSULTORIA LTDA	41.155.098/0001-33	11/02/2026 - 13:37:14	N/C	N/C	650,4900	R$77,10	R$ 50.152,78	Sim
WH CONSTRUTORA LTDA	23.305.610/0001-07	13/02/2026 - 14:41:46	N/C	N/C	650,4900	R$75,56	R$ 49.151,02	Sim
CONSTRUTORA E SERVICOS W. B. M. LTDA	26.570.470/0001-84	18/02/2026 - 14:52:05	N/C	N/C	650,4900	R$77,00	R$ 50.087,73	Sim

PORTAL DE COMPRAS PÚBLICAS

A autenticidade do documento pode ser verificada no site https://validaarquivo.portaldecompraspublicas.com.br
Documento gerado eletronicamente no Portal de Compras Públicas em 24/03/2026 às 10:50:18.
Código verificador: 11F86E9

E-DOCS - CÓPIA DO PROCESSO 2025-6X76D GERADO POR UDSON OLIVEIRA RAMOS DE AGUIAR EM 13/05/2026 07:51 DOCUMENTO 1 / 1 PÁGINA 3960 / 5723

2026-DZQWVB - E-DOCS - DOCUMENTO ORIGINAL 24/03/2026 11:07 PÁGINA 107 / 384

ASLE CONSTRUTORA LTDA	20.511.890/0001-03	20/02/2026 - 09:22:02	N/C	N/C	650,4900	R$77,10	R$ 50.152,78	Não
MA CONSTRUTORA LTDA	54.197.980/0001-93	21/02/2026 - 14:58:33	N/C	N/C	650,4900	R$77,10	R$ 50.152,78	Sim
ENGETECH - ENGENHARIA, COMERCIO E SERVICOS LTDA	04.154.467/0001-47	22/02/2026 - 14:50:54	N/C	N/C	650,4900	R$77,10	R$ 50.152,78	Sim
KLAO ENGENHARIA S/A	24.940.808/0001-17	23/02/2026 - 14:47:00	N/C	N/C	650,4900	R$77,10	R$ 50.152,78	Não
ADIGE ARQUITETURA E ENGENHARIA LTDA	01.469.689/0001-60	23/02/2026 - 17:45:29	N/C	N/C	650,4900	R$77,00	R$ 50.087,73	Não
PRIVATE CONSTRUTORA LTDA	10.616.350/0001-30	23/02/2026 - 18:11:55	N/C	N/C	650,4900	R$77,10	R$ 50.152,78	Não
VILLA CONSTRUTORA LTDA	02.394.085/0001-65	24/02/2026 - 08:20:20	N/C	N/C	650,4900	R$77,10	R$ 50.152,78	Não
HIMALAIA CONSTRUTORA LTDA	00.471.823/0001-03	24/02/2026 - 08:25:57	N/C	N/C	650,4900	R$77,10	R$ 50.152,78	Não

LOTE 0001 - ITEM 0006 - LIMPEZA MECANIZADA DE CAMADA VEGETAL, VEGETACAO E PEQUENAS ARVORES COM TRATOR DE ESTEIRAS AF 03/2024 LIMPEZA MECANIZADA DE CAMADA VEGETAL, VEGETACAO E PEQUENAS ARVORES (DIAMETRO DE TRONCO MENOR QUE 0,20 M), COM TRATOR DE ESTEIRAS.AF_03/2024

Fornecedor	CNPJ/CPF	Data	Modelo	Marca/ Fabricante	Quantidade	Lance	Valor Total	LC 123/2006
ESTRUTURA COMERCIO E CONSTRUCOES LTDA	10.664.099/0001-80	11/02/2026 - 12:51:43	N/C	N/C	4.800,0000	R$0,79	R$ 3.792,00	Sim
INOVAR SERVICOS DE ENGENHARIA E CONSULTORIA LTDA	41.155.098/0001-33	11/02/2026 - 13:42:35	N/C	N/C	4.800,0000	R$0,79	R$ 3.792,00	Sim
WH CONSTRUTORA LTDA	23.305.610/0001-07	13/02/2026 - 14:42:18	N/C	N/C	4.800,0000	R$0,77	R$ 3.696,00	Sim
CONSTRUTORA E SERVICOS W. B. M. LTDA	26.570.470/0001-84	18/02/2026 - 14:52:36	N/C	N/C	4.800,0000	R$0,79	R$ 3.792,00	Sim
ASLE CONSTRUTORA LTDA	20.511.890/0001-03	20/02/2026 - 09:22:02	N/C	N/C	4.800,0000	R$0,79	R$ 3.792,00	Não
MA CONSTRUTORA LTDA	54.197.980/0001-93	21/02/2026 - 14:58:33	N/C	N/C	4.800,0000	R$0,79	R$ 3.792,00	Sim
ENGETECH - ENGENHARIA, COMERCIO E SERVICOS LTDA	04.154.467/0001-47	22/02/2026 - 14:50:54	N/C	N/C	4.800,0000	R$0,79	R$ 3.792,00	Sim
KLAO ENGENHARIA S/A	24.940.808/0001-17	23/02/2026 - 14:47:00	N/C	N/C	4.800,0000	R$0,79	R$ 3.792,00	Não
ADIGE ARQUITETURA E ENGENHARIA LTDA	01.469.689/0001-60	23/02/2026 - 17:45:29	N/C	N/C	4.800,0000	R$0,70	R$ 3.360,00	Não
PRIVATE CONSTRUTORA LTDA	10.616.350/0001-30	23/02/2026 - 18:11:56	N/C	N/C	4.800,0000	R$0,79	R$ 3.792,00	Não
VILLA CONSTRUTORA LTDA	02.394.085/0001-65	24/02/2026 - 08:20:45	N/C	N/C	4.800,0000	R$0,79	R$ 3.792,00	Não
HIMALAIA CONSTRUTORA LTDA	00.471.823/0001-03	24/02/2026 - 08:25:57	N/C	N/C	4.800,0000	R$0,79	R$ 3.792,00	Não

LOTE 0001 - ITEM 0007 - ADMINISTRACAO LOCAL - 9 E 5 SALAS ADMINISTRACAO LOCAL - 9 E 5 SALAS

Fornecedor	CNPJ/CPF	Data	Modelo	Marca/ Fabricante	Quantidade	Lance	Valor Total	LC 123/2006
ESTRUTURA COMERCIO E CONSTRUCOES LTDA	10.664.099/0001-80	11/02/2026 - 12:51:44	N/C	N/C	1,0000	R$545.911,65	R$ 545.911,65	Sim
INOVAR SERVICOS DE ENGENHARIA E CONSULTORIA LTDA	41.155.098/0001-33	11/02/2026 - 13:43:25	N/C	N/C	1,0000	R$545.911,65	R$ 545.911,65	Sim
WH CONSTRUTORA LTDA	23.305.610/0001-07	13/02/2026 - 14:43:26	N/C	N/C	1,0000	R$534.993,42	R$ 534.993,42	Sim
CONSTRUTORA E SERVICOS W. B. M. LTDA	26.570.470/0001-84	18/02/2026 - 14:54:44	N/C	N/C	1,0000	R$545.911,60	R$ 545.911,60	Sim
ASLE CONSTRUTORA LTDA	20.511.890/0001-03	20/02/2026 - 09:22:02	N/C	N/C	1,0000	R$545.911,65	R$ 545.911,65	Não
MA CONSTRUTORA LTDA	54.197.980/0001-93	21/02/2026 - 14:58:33	N/C	N/C	1,0000	R$545.911,65	R$ 545.911,65	Sim
ENGETECH - ENGENHARIA, COMERCIO E SERVICOS LTDA	04.154.467/0001-47	22/02/2026 - 14:50:54	N/C	N/C	1,0000	R$545.911,65	R$ 545.911,65	Sim

PORTAL DE COMPRAS PÚBLICAS

A autenticidade do documento pode ser verificada no site https://validaarquivo.portaldecompraspublicas.com.br
Documento gerado eletronicamente no Portal de Compras Públicas em 24/03/2026 às 10:50:18.
Código verificador: 11F86E9

E-DOCS - CÓPIA DO PROCESSO 2025-6X76D GERADO POR UDSON OLIVEIRA RAMOS DE AGUIAR EM 13/05/2026 07:51 DOCUMENTO 1 / 1 PÁGINA 3961 / 5723

2026-DZQWVB - E-DOCS - DOCUMENTO ORIGINAL 24/03/2026 11:07 PÁGINA 108 / 384

KLAO ENGENHARIA S/A	24.940.808/0001-17	23/02/2026 - 14:47:00	N/C	N/C	1,0000	R$545.911,65	R$ 545.911,65	Não
ADIGE ARQUITETURA E ENGENHARIA LTDA	01.469.689/0001-60	23/02/2026 - 17:45:29	N/C	N/C	1,0000	R$545.911,00	R$ 545.911,00	Não
PRIVATE CONSTRUTORA LTDA	10.616.350/0001-30	23/02/2026 - 18:11:57	N/C	N/C	1,0000	R$545.911,65	R$ 545.911,65	Não
VILLA CONSTRUTORA LTDA	02.394.085/0001-65	24/02/2026 - 08:21:19	N/C	N/C	1,0000	R$545.911,65	R$ 545.911,65	Não
HIMALAIA CONSTRUTORA LTDA	00.471.823/0001-03	24/02/2026 - 08:25:57	N/C	N/C	1,0000	R$545.911,65	R$ 545.911,65	Não

LOTE 0001 - ITEM 0008 - Locacao de container 2,30 x 6,00 m, alt. 2,50 m, para escritorio Locacao de container 2,30 x 6,00 m, alt. 2,50 m, para escritorio, sem divisorias internas e sem sanitario (nao inclui mobilizacao/desmobilizacao)

Fornecedor	CNPJ/CPF	Data	Modelo	Marca/ Fabricante	Quantidade	Lance	Valor Total	LC 123/2006
ESTRUTURA COMERCIO E CONSTRUCOES LTDA	10.664.099/0001-80	11/02/2026 - 12:51:45	N/C	N/C	12,0000	R$1.189,94	R$ 14.279,28	Sim
INOVAR SERVICOS DE ENGENHARIA E CONSULTORIA LTDA	41.155.098/0001-33	11/02/2026 - 13:44:24	N/C	N/C	12,0000	R$1.189,94	R$ 14.279,28	Sim
WH CONSTRUTORA LTDA	23.305.610/0001-07	13/02/2026 - 14:44:52	N/C	N/C	12,0000	R$1.166,14	R$ 13.993,68	Sim
CONSTRUTORA E SERVICOS W. B. M. LTDA	26.570.470/0001-84	18/02/2026 - 14:56:06	N/C	N/C	12,0000	R$1.189,90	R$ 14.278,80	Sim
ASLE CONSTRUTORA LTDA	20.511.890/0001-03	20/02/2026 - 09:22:02	N/C	N/C	12,0000	R$1.189,94	R$ 14.279,28	Não
MA CONSTRUTORA LTDA	54.197.980/0001-93	21/02/2026 - 14:58:33	N/C	N/C	12,0000	R$1.189,94	R$ 14.279,28	Sim
ENGETECH - ENGENHARIA, COMERCIO E SERVICOS LTDA	04.154.467/0001-47	22/02/2026 - 14:50:54	N/C	N/C	12,0000	R$1.189,94	R$ 14.279,28	Sim
KLAO ENGENHARIA S/A	24.940.808/0001-17	23/02/2026 - 14:47:00	N/C	N/C	12,0000	R$1.189,94	R$ 14.279,28	Não
ADIGE ARQUITETURA E ENGENHARIA LTDA	01.469.689/0001-60	23/02/2026 - 17:45:29	N/C	N/C	12,0000	R$1.189,00	R$ 14.268,00	Não
PRIVATE CONSTRUTORA LTDA	10.616.350/0001-30	23/02/2026 - 18:11:57	N/C	N/C	12,0000	R$1.189,94	R$ 14.279,28	Não
VILLA CONSTRUTORA LTDA	02.394.085/0001-65	24/02/2026 - 08:22:14	N/C	N/C	12,0000	R$1.189,94	R$ 14.279,28	Não
HIMALAIA CONSTRUTORA LTDA	00.471.823/0001-03	24/02/2026 - 08:25:57	N/C	N/C	12,0000	R$1.189,94	R$ 14.279,28	Não

LOTE 0001 - ITEM 0009 - Locacao de container 2,30 x 6,00 m, alt. 2,50 m, com 1 sanitario, para escritorio Locacao de container 2,30 x 6,00 m, alt. 2,50 m, com 1 sanitario, para escritorio, completo, sem divisorias internas (nao inclui mobilizacao/desmobilizacao)

Fornecedor	CNPJ/CPF	Data	Modelo	Marca/ Fabricante	Quantidade	Lance	Valor Total	LC 123/2006
ESTRUTURA COMERCIO E CONSTRUCOES LTDA	10.664.099/0001-80	11/02/2026 - 12:51:47	N/C	N/C	12,0000	R$1.523,13	R$ 18.277,56	Sim
INOVAR SERVICOS DE ENGENHARIA E CONSULTORIA LTDA	41.155.098/0001-33	11/02/2026 - 13:45:34	N/C	N/C	12,0000	R$1.523,13	R$ 18.277,56	Sim
WH CONSTRUTORA LTDA	23.305.610/0001-07	13/02/2026 - 14:45:45	N/C	N/C	12,0000	R$1.492,67	R$ 17.912,04	Sim
CONSTRUTORA E SERVICOS W. B. M. LTDA	26.570.470/0001-84	18/02/2026 - 14:56:43	N/C	N/C	12,0000	R$1.523,10	R$ 18.277,20	Sim
ASLE CONSTRUTORA LTDA	20.511.890/0001-03	20/02/2026 - 09:22:02	N/C	N/C	12,0000	R$1.523,13	R$ 18.277,56	Não
MA CONSTRUTORA LTDA	54.197.980/0001-93	21/02/2026 - 14:58:33	N/C	N/C	12,0000	R$1.523,13	R$ 18.277,56	Sim
ENGETECH - ENGENHARIA, COMERCIO E SERVICOS LTDA	04.154.467/0001-47	22/02/2026 - 14:50:54	N/C	N/C	12,0000	R$1.523,13	R$ 18.277,56	Sim
KLAO ENGENHARIA S/A	24.940.808/0001-17	23/02/2026 - 14:47:00	N/C	N/C	12,0000	R$1.523,13	R$ 18.277,56	Não
ADIGE ARQUITETURA E ENGENHARIA LTDA	01.469.689/0001-60	23/02/2026 - 17:45:29	N/C	N/C	12,0000	R$1.523,00	R$ 18.276,00	Não
PRIVATE CONSTRUTORA LTDA	10.616.350/0001-30	23/02/2026 - 18:11:57	N/C	N/C	12,0000	R$1.523,13	R$ 18.277,56	Não

PORTAL DE COMPRAS PÚBLICAS
A autenticidade do documento pode ser verificada no site https://validaarquivo.portaldecompraspublicas.com.br
Documento gerado eletronicamente no Portal de Compras Públicas em 24/03/2026 às 10:50:18.
Código verificador: 11F86E9

E-DOCS - CÓPIA DO PROCESSO 2025-6X76D GERADO POR UDSON OLIVEIRA RAMOS DE AGUIAR EM 13/05/2026 07:51 DOCUMENTO 1 / 1 PÁGINA 3962 / 5723

2026-DZQWVB - E-DOCS - DOCUMENTO ORIGINAL 24/03/2026 11:07 PÁGINA 109 / 384

VILLA CONSTRUTORA LTDA	02.394.085/0001-65	24/02/2026 - 08:23:31	N/C	N/C	12,0000	R$1.523,13	R$ 18.277,56	Não
HIMALAIA CONSTRUTORA LTDA	00.471.823/0001-03	24/02/2026 - 08:25:57	N/C	N/C	12,0000	R$1.523,13	R$ 18.277,56	Não

LOTE 0001 - ITEM 0010 - Locacao de container 2,30 x 6,00 m, alt. 2,50 m, para sanitario, com 4 bacias, 8 chuveiros Locacao de container 2,30 x 6,00 m, alt. 2,50 m, para sanitario, com 4 bacias, 8 chuveiros,1 lavatorio e 1 mictorio (nao inclui mobilizacao/desmobilizacao)

Fornecedor	CNPJ/CPF	Data	Modelo	Marca/ Fabricante	Quantidade	Lance	Valor Total	LC 123/2006
ESTRUTURA COMERCIO E CONSTRUCOES LTDA	10.664.099/0001-80	11/02/2026 - 12:51:48	N/C	N/C	12,0000	R$1.903,90	R$ 22.846,80	Sim
INOVAR SERVICOS DE ENGENHARIA E CONSULTORIA LTDA	41.155.098/0001-33	11/02/2026 - 13:46:23	N/C	N/C	12,0000	R$1.903,90	R$ 22.846,80	Sim
WH CONSTRUTORA LTDA	23.305.610/0001-07	13/02/2026 - 14:46:19	N/C	N/C	12,0000	R$1.865,82	R$ 22.389,84	Sim
CONSTRUTORA E SERVICOS W. B. M. LTDA	26.570.470/0001-84	18/02/2026 - 14:57:23	N/C	N/C	12,0000	R$1.903,85	R$ 22.846,20	Sim
ASLE CONSTRUTORA LTDA	20.511.890/0001-03	20/02/2026 - 09:22:02	N/C	N/C	12,0000	R$1.903,90	R$ 22.846,80	Não
MA CONSTRUTORA LTDA	54.197.980/0001-93	21/02/2026 - 14:58:33	N/C	N/C	12,0000	R$1.903,90	R$ 22.846,80	Sim
ENGETECH - ENGENHARIA, COMERCIO E SERVICOS LTDA	04.154.467/0001-47	22/02/2026 - 14:50:54	N/C	N/C	12,0000	R$1.903,90	R$ 22.846,80	Sim
KLAO ENGENHARIA S/A	24.940.808/0001-17	23/02/2026 - 14:47:00	N/C	N/C	12,0000	R$1.903,90	R$ 22.846,80	Não
ADIGE ARQUITETURA E ENGENHARIA LTDA	01.469.689/0001-60	23/02/2026 - 17:45:29	N/C	N/C	12,0000	R$1.903,00	R$ 22.836,00	Não
PRIVATE CONSTRUTORA LTDA	10.616.350/0001-30	23/02/2026 - 18:11:57	N/C	N/C	12,0000	R$1.903,90	R$ 22.846,80	Não
VILLA CONSTRUTORA LTDA	02.394.085/0001-65	24/02/2026 - 08:23:58	N/C	N/C	12,0000	R$1.903,90	R$ 22.846,80	Não
HIMALAIA CONSTRUTORA LTDA	00.471.823/0001-03	24/02/2026 - 08:25:58	N/C	N/C	12,0000	R$1.903,90	R$ 22.846,80	Não

LOTE 0001 - ITEM 0011 - Escavacao mecanizada para bloco de coroamento ou sapata com retroescavadeira Escavacao mecanizada para bloco de coroamento ou sapata com retroescavadeira (incluindo escavacao para colocacao de formas). af_01/2024

Fornecedor	CNPJ/CPF	Data	Modelo	Marca/ Fabricante	Quantidade	Lance	Valor Total	LC 123/2006
ESTRUTURA COMERCIO E CONSTRUCOES LTDA	10.664.099/0001-80	11/02/2026 - 12:51:49	N/C	N/C	196,3900	R$52,35	R$ 10.281,02	Sim
INOVAR SERVICOS DE ENGENHARIA E CONSULTORIA LTDA	41.155.098/0001-33	11/02/2026 - 13:48:53	N/C	N/C	196,3900	R$52,35	R$ 10.281,02	Sim
WH CONSTRUTORA LTDA	23.305.610/0001-07	13/02/2026 - 14:46:51	N/C	N/C	196,3900	R$51,30	R$ 10.074,81	Sim
CONSTRUTORA E SERVICOS W. B. M. LTDA	26.570.470/0001-84	18/02/2026 - 14:57:46	N/C	N/C	196,3900	R$52,30	R$ 10.271,20	Sim
ASLE CONSTRUTORA LTDA	20.511.890/0001-03	20/02/2026 - 09:22:02	N/C	N/C	196,3900	R$52,35	R$ 10.281,02	Não
MA CONSTRUTORA LTDA	54.197.980/0001-93	21/02/2026 - 14:58:34	N/C	N/C	196,3900	R$52,35	R$ 10.281,02	Sim
ENGETECH - ENGENHARIA, COMERCIO E SERVICOS LTDA	04.154.467/0001-47	22/02/2026 - 14:50:54	N/C	N/C	196,3900	R$52,35	R$ 10.281,02	Sim
KLAO ENGENHARIA S/A	24.940.808/0001-17	23/02/2026 - 14:47:01	N/C	N/C	196,3900	R$52,35	R$ 10.281,02	Não
ADIGE ARQUITETURA E ENGENHARIA LTDA	01.469.689/0001-60	23/02/2026 - 17:45:29	N/C	N/C	196,3900	R$52,00	R$ 10.212,28	Não
PRIVATE CONSTRUTORA LTDA	10.616.350/0001-30	23/02/2026 - 18:11:57	N/C	N/C	196,3900	R$52,35	R$ 10.281,02	Não
VILLA CONSTRUTORA LTDA	02.394.085/0001-65	24/02/2026 - 08:24:25	N/C	N/C	196,3900	R$52,35	R$ 10.281,02	Não
HIMALAIA CONSTRUTORA LTDA	00.471.823/0001-03	24/02/2026 - 08:25:59	N/C	N/C	196,3900	R$52,35	R$ 10.281,02	Não

PORTAL DE COMPRAS PÚBLICAS

A autenticidade do documento pode ser verificada no site https://validaarquivo.portaldecompraspublicas.com.br
Documento gerado eletronicamente no Portal de Compras Públicas em 24/03/2026 às 10:50:18.
Código verificador: 11F86E9

E-DOCS - CÓPIA DO PROCESSO 2025-6X76D GERADO POR UDSON OLIVEIRA RAMOS DE AGUIAR EM 13/05/2026 07:51 DOCUMENTO 1 / 1 PÁGINA 3963 / 5723

2026-DZQWVB - E-DOCS - DOCUMENTO ORIGINAL 24/03/2026 11:07 PÁGINA 110 / 384

LOTE 0001 - ITEM 0012 - Aterro mecanizado de vala com retroescavadeira, largura ate 1,5 m, profundidade de 1,5 a 3,0 m
Aterro mecanizado de vala com retroescavadeira (capacidade da cacamba da retro: 0,26 m3 / potencia: 88 hp), largura ate 1,5 m, profundidade de 1,5 a 3,0 m, com solo argilo-arenoso. af_08/2023

Fornecedor	CNPJ/CPF	Data	Modelo	Marca/ Fabricante	Quantidade	Lance	Valor Total	LC 123/2006
ESTRUTURA COMERCIO E CONSTRUCOES LTDA	10.664.099/0001-80	11/02/2026 - 12:51:50	N/C	N/C	229,6300	R$79,86	R$ 18.338,25	Sim
INOVAR SERVICOS DE ENGENHARIA E CONSULTORIA LTDA	41.155.098/0001-33	11/02/2026 - 13:50:50	N/C	N/C	229,6300	R$79,86	R$ 18.338,25	Sim
WH CONSTRUTORA LTDA	23.305.610/0001-07	13/02/2026 - 14:47:29	N/C	N/C	229,6300	R$78,26	R$ 17.970,84	Sim
CONSTRUTORA E SERVICOS W. B. M. LTDA	26.570.470/0001-84	18/02/2026 - 14:58:10	N/C	N/C	229,6300	R$79,80	R$ 18.324,47	Sim
ASLE CONSTRUTORA LTDA	20.511.890/0001-03	20/02/2026 - 09:22:02	N/C	N/C	229,6300	R$79,86	R$ 18.338,25	Não
MA CONSTRUTORA LTDA	54.197.980/0001-93	21/02/2026 - 14:58:34	N/C	N/C	229,6300	R$79,86	R$ 18.338,25	Sim
ENGETECH - ENGENHARIA, COMERCIO E SERVICOS LTDA	04.154.467/0001-47	22/02/2026 - 14:50:54	N/C	N/C	229,6300	R$79,86	R$ 18.338,25	Sim
KLAO ENGENHARIA S/A	24.940.808/0001-17	23/02/2026 - 14:47:01	N/C	N/C	229,6300	R$79,86	R$ 18.338,25	Não
ADIGE ARQUITETURA E ENGENHARIA LTDA	01.469.689/0001-60	23/02/2026 - 17:45:29	N/C	N/C	229,6300	R$79,00	R$ 18.140,77	Não
PRIVATE CONSTRUTORA LTDA	10.616.350/0001-30	23/02/2026 - 18:11:57	N/C	N/C	229,6300	R$79,86	R$ 18.338,25	Não
VILLA CONSTRUTORA LTDA	02.394.085/0001-65	24/02/2026 - 08:24:55	N/C	N/C	229,6300	R$79,86	R$ 18.338,25	Não
HIMALAIA CONSTRUTORA LTDA	00.471.823/0001-03	24/02/2026 - 08:25:59	N/C	N/C	229,6300	R$79,86	R$ 18.338,25	Não

LOTE 0001 - ITEM 0013 - Escavacao mecanizada para viga baldrame ou sapata corrida com mini-escavadeira Escavacao mecanizada para viga baldrame ou sapata corrida com mini-escavadeira (incluindo escavacao para colocacao de formas). af_01/2024

Fornecedor	CNPJ/CPF	Data	Modelo	Marca/ Fabricante	Quantidade	Lance	Valor Total	LC 123/2006
ESTRUTURA COMERCIO E CONSTRUCOES LTDA	10.664.099/0001-80	11/02/2026 - 12:51:51	N/C	N/C	276,3500	R$69,21	R$ 19.126,18	Sim
INOVAR SERVICOS DE ENGENHARIA E CONSULTORIA LTDA	41.155.098/0001-33	11/02/2026 - 13:51:38	N/C	N/C	276,3500	R$69,21	R$ 19.126,18	Sim
WH CONSTRUTORA LTDA	23.305.610/0001-07	13/02/2026 - 14:47:54	N/C	N/C	276,3500	R$67,83	R$ 18.744,82	Sim
CONSTRUTORA E SERVICOS W. B. M. LTDA	26.570.470/0001-84	18/02/2026 - 14:58:34	N/C	N/C	276,3500	R$69,20	R$ 19.123,42	Sim
ASLE CONSTRUTORA LTDA	20.511.890/0001-03	20/02/2026 - 09:22:02	N/C	N/C	276,3500	R$69,21	R$ 19.126,18	Não
MA CONSTRUTORA LTDA	54.197.980/0001-93	21/02/2026 - 14:58:34	N/C	N/C	276,3500	R$69,21	R$ 19.126,18	Sim
ENGETECH - ENGENHARIA, COMERCIO E SERVICOS LTDA	04.154.467/0001-47	22/02/2026 - 14:50:54	N/C	N/C	276,3500	R$69,21	R$ 19.126,18	Sim
KLAO ENGENHARIA S/A	24.940.808/0001-17	23/02/2026 - 14:47:01	N/C	N/C	276,3500	R$69,21	R$ 19.126,18	Não
ADIGE ARQUITETURA E ENGENHARIA LTDA	01.469.689/0001-60	23/02/2026 - 17:45:29	N/C	N/C	276,3500	R$69,00	R$ 19.068,15	Não
PRIVATE CONSTRUTORA LTDA	10.616.350/0001-30	23/02/2026 - 18:11:57	N/C	N/C	276,3500	R$69,21	R$ 19.126,18	Não
VILLA CONSTRUTORA LTDA	02.394.085/0001-65	24/02/2026 - 08:25:20	N/C	N/C	276,3500	R$69,21	R$ 19.126,18	Não
HIMALAIA CONSTRUTORA LTDA	00.471.823/0001-03	24/02/2026 - 08:25:59	N/C	N/C	276,3500	R$69,21	R$ 19.126,18	Não

LOTE 0001 - ITEM 0014 - Preparo de fundo de vala com largura maior ou igual a 1,5 m e menor que 2,5 m Preparo de fundo de vala com largura maior ou igual a 1,5 m e menor que 2,5 m (acerto do solo natural). af_08/2020

Fornecedor	CNPJ/CPF	Data	Modelo	Marca/ Fabricante	Quantidade	Lance	Valor Total	LC 123/2006

PORTAL DE COMPRAS PÚBLICAS
A autenticidade do documento pode ser verificada no site https://validaarquivo.portaldecompraspublicas.com.br
Documento gerado eletronicamente no Portal de Compras Públicas em 24/03/2026 às 10:50:18.
Código verificador: 11F86E9

E-DOCS - CÓPIA DO PROCESSO 2025-6X76D GERADO POR UDSON OLIVEIRA RAMOS DE AGUIAR EM 13/05/2026 07:51 DOCUMENTO 1 / 1 PÁGINA 3964 / 5723

2026-DZQWVB - E-DOCS - DOCUMENTO ORIGINAL 24/03/2026 11:07 PÁGINA 111 / 384

ESTRUTURA COMERCIO E CONSTRUCOES LTDA	10.664.099/0001-80	11/02/2026 - 12:51:52	N/C	N/C	279,1200	R$3,55	R$ 990,88	Sim
INOVAR SERVICOS DE ENGENHARIA E CONSULTORIA LTDA	41.155.098/0001-33	11/02/2026 - 13:55:59	N/C	N/C	279,1200	R$3,55	R$ 990,88	Sim
WH CONSTRUTORA LTDA	23.305.610/0001-07	13/02/2026 - 14:48:30	N/C	N/C	279,1200	R$3,48	R$ 971,34	Sim
CONSTRUTORA E SERVICOS W. B. M. LTDA	26.570.470/0001-84	18/02/2026 - 14:58:50	N/C	N/C	279,1200	R$3,50	R$ 976,92	Sim
ASLE CONSTRUTORA LTDA	20.511.890/0001-03	20/02/2026 - 09:22:02	N/C	N/C	279,1200	R$3,55	R$ 990,88	Não
MA CONSTRUTORA LTDA	54.197.980/0001-93	21/02/2026 - 14:58:34	N/C	N/C	279,1200	R$3,55	R$ 990,88	Sim
ENGETECH - ENGENHARIA, COMERCIO E SERVICOS LTDA	04.154.467/0001-47	22/02/2026 - 14:50:54	N/C	N/C	279,1200	R$3,55	R$ 990,88	Sim
KLAO ENGENHARIA S/A	24.940.808/0001-17	23/02/2026 - 14:47:01	N/C	N/C	279,1200	R$3,55	R$ 990,88	Não
ADIGE ARQUITETURA E ENGENHARIA LTDA	01.469.689/0001-60	23/02/2026 - 17:45:29	N/C	N/C	279,1200	R$3,00	R$ 837,36	Não
PRIVATE CONSTRUTORA LTDA	10.616.350/0001-30	23/02/2026 - 18:11:57	N/C	N/C	279,1200	R$3,55	R$ 990,88	Não
VILLA CONSTRUTORA LTDA	02.394.085/0001-65	24/02/2026 - 08:25:43	N/C	N/C	279,1200	R$3,55	R$ 990,88	Não
HIMALAIA CONSTRUTORA LTDA	00.471.823/0001-03	24/02/2026 - 08:25:59	N/C	N/C	279,1200	R$3,55	R$ 990,88	Não

LOTE 0001 - ITEM 0015 - Reaterro mecanizado de vala com retroescavadeira, largura 0,8 a 1,5 m, profundidade 1,5 a 3,0 m
Reaterro mecanizado de vala com retroescavadeira (capacidade da cacamba da retro: 0,26 m3/potencia: 88 hp), largura 0,8 a 1,5 m, profundidade 1,5 a 3,0 m, com solo (sem substituicao) de 1A categoria e coMpactador de solos de percussao. af_08/2023

Fornecedor	CNPJ/CPF	Data	Modelo	Marca/ Fabricante	Quantidade	Lance	Valor Total	LC 123/2006
ESTRUTURA COMERCIO E CONSTRUCOES LTDA	10.664.099/0001-80	11/02/2026 - 12:51:53	N/C	N/C	326,2400	R$16,49	R$ 5.379,70	Sim
INOVAR SERVICOS DE ENGENHARIA E CONSULTORIA LTDA	41.155.098/0001-33	11/02/2026 - 13:57:57	N/C	N/C	326,2400	R$16,49	R$ 5.379,70	Sim
WH CONSTRUTORA LTDA	23.305.610/0001-07	13/02/2026 - 14:48:56	N/C	N/C	326,2400	R$16,16	R$ 5.272,04	Sim
CONSTRUTORA E SERVICOS W. B. M. LTDA	26.570.470/0001-84	18/02/2026 - 14:59:23	N/C	N/C	326,2400	R$16,40	R$ 5.350,34	Sim
ASLE CONSTRUTORA LTDA	20.511.890/0001-03	20/02/2026 - 09:22:02	N/C	N/C	326,2400	R$16,49	R$ 5.379,70	Não
MA CONSTRUTORA LTDA	54.197.980/0001-93	21/02/2026 - 14:58:34	N/C	N/C	326,2400	R$16,49	R$ 5.379,70	Sim
ENGETECH - ENGENHARIA, COMERCIO E SERVICOS LTDA	04.154.467/0001-47	22/02/2026 - 14:50:54	N/C	N/C	326,2400	R$16,49	R$ 5.379,70	Sim
KLAO ENGENHARIA S/A	24.940.808/0001-17	23/02/2026 - 14:47:01	N/C	N/C	326,2400	R$16,49	R$ 5.379,70	Não
ADIGE ARQUITETURA E ENGENHARIA LTDA	01.469.689/0001-60	23/02/2026 - 17:45:29	N/C	N/C	326,2400	R$16,00	R$ 5.219,84	Não
PRIVATE CONSTRUTORA LTDA	10.616.350/0001-30	23/02/2026 - 18:11:57	N/C	N/C	326,2400	R$16,49	R$ 5.379,70	Não
HIMALAIA CONSTRUTORA LTDA	00.471.823/0001-03	24/02/2026 - 08:25:59	N/C	N/C	326,2400	R$16,49	R$ 5.379,70	Não
VILLA CONSTRUTORA LTDA	02.394.085/0001-65	24/02/2026 - 08:26:12	N/C	N/C	326,2400	R$16,49	R$ 5.379,70	Não

LOTE 0001 - ITEM 0016 - Escavacao mecanizada para bloco de coroamento ou sapata com retroescavadeira (item 2.6 da PO)
Escavacao mecanizada para bloco de coroamento ou sapata com retroescavadeira (incluindo escavacao para colocacao de formas). af_01/2024 (item 2.6 da PO)

Fornecedor	CNPJ/CPF	Data	Modelo	Marca/ Fabricante	Quantidade	Lance	Valor Total	LC 123/2006
ESTRUTURA COMERCIO E CONSTRUCOES LTDA	10.664.099/0001-80	11/02/2026 - 12:51:54	N/C	N/C	8,7100	R$52,35	R$ 455,97	Sim
INOVAR SERVICOS DE ENGENHARIA E CONSULTORIA LTDA	41.155.098/0001-33	11/02/2026 - 14:01:44	N/C	N/C	8,7100	R$52,35	R$ 455,97	Sim

PORTAL DE COMPRAS PÚBLICAS
A autenticidade do documento pode ser verificada no site https://validaarquivo.portaldecompraspublicas.com.br
Documento gerado eletronicamente no Portal de Compras Públicas em 24/03/2026 às 10:50:18.
Código verificador: 11F86E9

E-DOCS - CÓPIA DO PROCESSO 2025-6X76D GERADO POR UDSON OLIVEIRA RAMOS DE AGUIAR EM 13/05/2026 07:51 DOCUMENTO 1 / 1 PÁGINA 3965 / 5723

2026-DZQWVB - E-DOCS - DOCUMENTO ORIGINAL 24/03/2026 11:07 PÁGINA 112 / 384

WH CONSTRUTORA LTDA	23.305.610/0001-07	13/02/2026 - 14:49:18	N/C	N/C	8,7100	R$51,30	R$ 446,82	Sim
CONSTRUTORA E SERVICOS W. B. M. LTDA	26.570.470/0001-84	18/02/2026 - 15:01:24	N/C	N/C	8,7100	R$52,30	R$ 455,53	Sim
ASLE CONSTRUTORA LTDA	20.511.890/0001-03	20/02/2026 - 09:22:02	N/C	N/C	8,7100	R$52,35	R$ 455,97	Não
MA CONSTRUTORA LTDA	54.197.980/0001-93	21/02/2026 - 14:58:34	N/C	N/C	8,7100	R$52,35	R$ 455,97	Sim
ENGETECH - ENGENHARIA, COMERCIO E SERVICOS LTDA	04.154.467/0001-47	22/02/2026 - 14:50:54	N/C	N/C	8,7100	R$52,35	R$ 455,97	Sim
KLAO ENGENHARIA S/A	24.940.808/0001-17	23/02/2026 - 14:47:01	N/C	N/C	8,7100	R$52,35	R$ 455,97	Não
ADIGE ARQUITETURA E ENGENHARIA LTDA	01.469.689/0001-60	23/02/2026 - 17:45:29	N/C	N/C	8,7100	R$52,00	R$ 452,92	Não
PRIVATE CONSTRUTORA LTDA	10.616.350/0001-30	23/02/2026 - 18:11:57	N/C	N/C	8,7100	R$52,35	R$ 455,97	Não
HIMALAIA CONSTRUTORA LTDA	00.471.823/0001-03	24/02/2026 - 08:25:59	N/C	N/C	8,7100	R$52,35	R$ 455,97	Não
VILLA CONSTRUTORA LTDA	02.394.085/0001-65	24/02/2026 - 08:26:35	N/C	N/C	8,7100	R$52,35	R$ 455,97	Não

LOTE 0001 - ITEM 0017 - Escavacao mecanizada para viga baldrame ou sapata corrida com mini-escavadeira (Item 2.7 da PO)
Escavacao mecanizada para viga baldrame ou sapata corrida com mini-escavadeira (incluindo escavacao para colocacao de formas). af_01/2024 (Item 2.7 da PO)

Fornecedor	CNPJ/CPF	Data	Modelo	Marca/ Fabricante	Quantidade	Lance	Valor Total	LC 123/2006
ESTRUTURA COMERCIO E CONSTRUCOES LTDA	10.664.099/0001-80	11/02/2026 - 12:51:55	N/C	N/C	11,4700	R$69,21	R$ 793,84	Sim
INOVAR SERVICOS DE ENGENHARIA E CONSULTORIA LTDA	41.155.098/0001-33	11/02/2026 - 14:02:26	N/C	N/C	11,4700	R$69,21	R$ 793,84	Sim
WH CONSTRUTORA LTDA	23.305.610/0001-07	13/02/2026 - 14:49:41	N/C	N/C	11,4700	R$67,83	R$ 778,01	Sim
CONSTRUTORA E SERVICOS W. B. M. LTDA	26.570.470/0001-84	18/02/2026 - 15:04:28	N/C	N/C	11,4700	R$69,20	R$ 793,72	Sim
ASLE CONSTRUTORA LTDA	20.511.890/0001-03	20/02/2026 - 09:22:02	N/C	N/C	11,4700	R$69,21	R$ 793,84	Não
MA CONSTRUTORA LTDA	54.197.980/0001-93	21/02/2026 - 14:58:34	N/C	N/C	11,4700	R$69,21	R$ 793,84	Sim
ENGETECH - ENGENHARIA, COMERCIO E SERVICOS LTDA	04.154.467/0001-47	22/02/2026 - 14:50:54	N/C	N/C	11,4700	R$69,21	R$ 793,84	Sim
KLAO ENGENHARIA S/A	24.940.808/0001-17	23/02/2026 - 14:47:01	N/C	N/C	11,4700	R$69,21	R$ 793,84	Não
ADIGE ARQUITETURA E ENGENHARIA LTDA	01.469.689/0001-60	23/02/2026 - 17:45:29	N/C	N/C	11,4700	R$69,00	R$ 791,43	Não
PRIVATE CONSTRUTORA LTDA	10.616.350/0001-30	23/02/2026 - 18:11:57	N/C	N/C	11,4700	R$69,21	R$ 793,84	Não
HIMALAIA CONSTRUTORA LTDA	00.471.823/0001-03	24/02/2026 - 08:25:59	N/C	N/C	11,4700	R$69,21	R$ 793,84	Não
VILLA CONSTRUTORA LTDA	02.394.085/0001-65	24/02/2026 - 08:27:02	N/C	N/C	11,4700	R$69,21	R$ 793,84	Não

LOTE 0001 - ITEM 0018 - Preparo de fundo de vala com largura maior ou igual a 1,5 m e menor que 2,5 m (Item 2.8 da PO)
Preparo de fundo de vala com largura maior ou igual a 1,5 m e menor que 2,5 m (acerto do solo natural). af_08/2020 (Item 2.8 da PO)

Fornecedor	CNPJ/CPF	Data	Modelo	Marca/ Fabricante	Quantidade	Lance	Valor Total	LC 123/2006
ESTRUTURA COMERCIO E CONSTRUCOES LTDA	10.664.099/0001-80	11/02/2026 - 12:51:56	N/C	N/C	20,3800	R$3,55	R$ 72,35	Sim
INOVAR SERVICOS DE ENGENHARIA E CONSULTORIA LTDA	41.155.098/0001-33	11/02/2026 - 14:02:57	N/C	N/C	20,3800	R$3,55	R$ 72,35	Sim
WH CONSTRUTORA LTDA	23.305.610/0001-07	13/02/2026 - 14:50:07	N/C	N/C	20,3800	R$3,48	R$ 70,92	Sim
CONSTRUTORA E SERVICOS W. B. M. LTDA	26.570.470/0001-84	18/02/2026 - 15:04:31	N/C	N/C	20,3800	R$3,50	R$ 71,33	Sim

PORTAL DE COMPRAS PÚBLICAS
A autenticidade do documento pode ser verificada no site https://validaarquivo.portaldecompraspublicas.com.br
Documento gerado eletronicamente no Portal de Compras Públicas em 24/03/2026 às 10:50:18.
Código verificador: 11F86E9

E-DOCS - CÓPIA DO PROCESSO 2025-6X76D GERADO POR UDSON OLIVEIRA RAMOS DE AGUIAR EM 13/05/2026 07:51 DOCUMENTO 1 / 1 PÁGINA 3966 / 5723

2026-DZQWVB - E-DOCS - DOCUMENTO ORIGINAL 24/03/2026 11:07 PÁGINA 113 / 384

ASLE CONSTRUTORA LTDA	20.511.890/0001-03	20/02/2026 - 09:22:03	N/C	N/C	20,3800	R$3,55	R$ 72,35	Não
MA CONSTRUTORA LTDA	54.197.980/0001-93	21/02/2026 - 14:58:34	N/C	N/C	20,3800	R$3,55	R$ 72,35	Sim
ENGETECH - ENGENHARIA, COMERCIO E SERVICOS LTDA	04.154.467/0001-47	22/02/2026 - 14:50:54	N/C	N/C	20,3800	R$3,55	R$ 72,35	Sim
KLAO ENGENHARIA S/A	24.940.808/0001-17	23/02/2026 - 14:47:01	N/C	N/C	20,3800	R$3,55	R$ 72,35	Não
ADIGE ARQUITETURA E ENGENHARIA LTDA	01.469.689/0001-60	23/02/2026 - 17:45:29	N/C	N/C	20,3800	R$3,00	R$ 61,14	Não
PRIVATE CONSTRUTORA LTDA	10.616.350/0001-30	23/02/2026 - 18:11:57	N/C	N/C	20,3800	R$3,55	R$ 72,35	Não
HIMALAIA CONSTRUTORA LTDA	00.471.823/0001-03	24/02/2026 - 08:25:59	N/C	N/C	20,3800	R$3,55	R$ 72,35	Não
VILLA CONSTRUTORA LTDA	02.394.085/0001-65	24/02/2026 - 08:27:37	N/C	N/C	20,3800	R$3,55	R$ 72,35	Não

LOTE 0001 - ITEM 0019 - Reaterro mecanizado de vala com retroescavadeira, largura 0,8 a 1,5 m (Item 2.9 da PO) Reaterro mecanizado de vala com retroescavadeira (capacidade da cacamba da retro: 0,26 m3/potencia: 88 hp), largura 0,8 a 1,5 m, profundidade 1,5 a 3,0 m, com solo (sem substituicao) de 1A categoria e coMpactador de solos de percussao. af_08/2023 (Item 2.9 da PO)

Fornecedor	CNPJ/CPF	Data	Modelo	Marca/ Fabricante	Quantidade	Lance	Valor Total	LC 123/2006
ESTRUTURA COMERCIO E CONSTRUCOES LTDA	10.664.099/0001-80	11/02/2026 - 12:51:58	N/C	N/C	10,7100	R$16,49	R$ 176,61	Sim
INOVAR SERVICOS DE ENGENHARIA E CONSULTORIA LTDA	41.155.098/0001-33	11/02/2026 - 14:17:42	N/C	N/C	10,7100	R$16,49	R$ 176,61	Sim
WH CONSTRUTORA LTDA	23.305.610/0001-07	13/02/2026 - 14:50:34	N/C	N/C	10,7100	R$16,16	R$ 173,07	Sim
CONSTRUTORA E SERVICOS W. B. M. LTDA	26.570.470/0001-84	18/02/2026 - 15:04:33	N/C	N/C	10,7100	R$16,40	R$ 175,64	Sim
ASLE CONSTRUTORA LTDA	20.511.890/0001-03	20/02/2026 - 09:22:03	N/C	N/C	10,7100	R$16,49	R$ 176,61	Não
MA CONSTRUTORA LTDA	54.197.980/0001-93	21/02/2026 - 14:58:34	N/C	N/C	10,7100	R$16,49	R$ 176,61	Sim
ENGETECH - ENGENHARIA, COMERCIO E SERVICOS LTDA	04.154.467/0001-47	22/02/2026 - 14:50:55	N/C	N/C	10,7100	R$16,49	R$ 176,61	Sim
KLAO ENGENHARIA S/A	24.940.808/0001-17	23/02/2026 - 14:47:01	N/C	N/C	10,7100	R$16,49	R$ 176,61	Não
ADIGE ARQUITETURA E ENGENHARIA LTDA	01.469.689/0001-60	23/02/2026 - 17:45:30	N/C	N/C	10,7100	R$16,00	R$ 171,36	Não
PRIVATE CONSTRUTORA LTDA	10.616.350/0001-30	23/02/2026 - 18:11:57	N/C	N/C	10,7100	R$16,49	R$ 176,61	Não
HIMALAIA CONSTRUTORA LTDA	00.471.823/0001-03	24/02/2026 - 08:25:59	N/C	N/C	10,7100	R$16,49	R$ 176,61	Não
VILLA CONSTRUTORA LTDA	02.394.085/0001-65	24/02/2026 - 08:28:16	N/C	N/C	10,7100	R$16,49	R$ 176,61	Não

LOTE 0001 - ITEM 0020 - Escavacao mecanizada para bloco de coroamento ou sapata com retroescavadeira (Item 2.10 da PO) Escavacao mecanizada para bloco de coroamento ou sapata com retroescavadeira (incluindo escavacao para colocacao de formas). af_01/2024 (Item 2.10 da PO)

Fornecedor	CNPJ/CPF	Data	Modelo	Marca/ Fabricante	Quantidade	Lance	Valor Total	LC 123/2006
ESTRUTURA COMERCIO E CONSTRUCOES LTDA	10.664.099/0001-80	11/02/2026 - 12:51:59	N/C	N/C	79,6200	R$52,35	R$ 4.168,11	Sim
INOVAR SERVICOS DE ENGENHARIA E CONSULTORIA LTDA	41.155.098/0001-33	11/02/2026 - 14:18:14	N/C	N/C	79,6200	R$52,35	R$ 4.168,11	Sim
WH CONSTRUTORA LTDA	23.305.610/0001-07	13/02/2026 - 14:50:59	N/C	N/C	79,6200	R$51,30	R$ 4.084,51	Sim
CONSTRUTORA E SERVICOS W. B. M. LTDA	26.570.470/0001-84	18/02/2026 - 15:04:35	N/C	N/C	79,6200	R$52,30	R$ 4.164,13	Sim
ASLE CONSTRUTORA LTDA	20.511.890/0001-03	20/02/2026 - 09:22:03	N/C	N/C	79,6200	R$52,35	R$ 4.168,11	Não
MA CONSTRUTORA LTDA	54.197.980/0001-93	21/02/2026 - 14:58:34	N/C	N/C	79,6200	R$52,35	R$ 4.168,11	Sim

PORTAL DE COMPRAS PÚBLICAS

A autenticidade do documento pode ser verificada no site https://validaarquivo.portaldecompraspublicas.com.br
Documento gerado eletronicamente no Portal de Compras Públicas em 24/03/2026 às 10:50:18.
Código verificador: 11F86E9

E-DOCS - CÓPIA DO PROCESSO 2025-6X76D GERADO POR UDSON OLIVEIRA RAMOS DE AGUIAR EM 13/05/2026 07:51 DOCUMENTO 1 / 1 PÁGINA 3967 / 5723

2026-DZQWVB - E-DOCS - DOCUMENTO ORIGINAL 24/03/2026 11:07 PÁGINA 114 / 384

ENGETECH - ENGENHARIA, COMERCIO E SERVICOS LTDA	04.154.467/0001-47	22/02/2026 - 14:50:55	N/C	N/C	79,6200	R$52,35	R$ 4.168,11	Sim
KLAO ENGENHARIA S/A	24.940.808/0001-17	23/02/2026 - 14:47:01	N/C	N/C	79,6200	R$52,35	R$ 4.168,11	Não
ADIGE ARQUITETURA E ENGENHARIA LTDA	01.469.689/0001-60	23/02/2026 - 17:45:30	N/C	N/C	79,6200	R$52,00	R$ 4.140,24	Não
PRIVATE CONSTRUTORA LTDA	10.616.350/0001-30	23/02/2026 - 18:11:57	N/C	N/C	79,6200	R$52,35	R$ 4.168,11	Não
HIMALAIA CONSTRUTORA LTDA	00.471.823/0001-03	24/02/2026 - 08:25:59	N/C	N/C	79,6200	R$52,35	R$ 4.168,11	Não
VILLA CONSTRUTORA LTDA	02.394.085/0001-65	24/02/2026 - 08:29:09	N/C	N/C	79,6200	R$52,35	R$ 4.168,11	Não

LOTE 0001 - ITEM 0021 - Preparo de fundo de vala com largura maior ou igual a 1,5 m e menor que 2,5 m (Item 2.11 da PO) Preparo de fundo de vala com largura maior ou igual a 1,5 m e menor que 2,5 m (acerto do solo natural). af_08/2020 (Item 2.11 da PO)

Fornecedor	CNPJ/CPF	Data	Modelo	Marca/ Fabricante	Quantidade	Lance	Valor Total	LC 123/2006
ESTRUTURA COMERCIO E CONSTRUCOES LTDA	10.664.099/0001-80	11/02/2026 - 12:52:00	N/C	N/C	56,0300	R$3,55	R$ 198,91	Sim
INOVAR SERVICOS DE ENGENHARIA E CONSULTORIA LTDA	41.155.098/0001-33	11/02/2026 - 14:27:36	N/C	N/C	56,0300	R$3,55	R$ 198,91	Sim
WH CONSTRUTORA LTDA	23.305.610/0001-07	13/02/2026 - 14:51:23	N/C	N/C	56,0300	R$3,48	R$ 194,98	Sim
CONSTRUTORA E SERVICOS W. B. M. LTDA	26.570.470/0001-84	18/02/2026 - 15:09:25	N/C	N/C	56,0300	R$3,50	R$ 196,11	Sim
ASLE CONSTRUTORA LTDA	20.511.890/0001-03	20/02/2026 - 09:22:03	N/C	N/C	56,0300	R$3,55	R$ 198,91	Não
MA CONSTRUTORA LTDA	54.197.980/0001-93	21/02/2026 - 14:58:34	N/C	N/C	56,0300	R$3,55	R$ 198,91	Sim
ENGETECH - ENGENHARIA, COMERCIO E SERVICOS LTDA	04.154.467/0001-47	22/02/2026 - 14:50:55	N/C	N/C	56,0300	R$3,55	R$ 198,91	Sim
KLAO ENGENHARIA S/A	24.940.808/0001-17	23/02/2026 - 14:47:01	N/C	N/C	56,0300	R$3,55	R$ 198,91	Não
ADIGE ARQUITETURA E ENGENHARIA LTDA	01.469.689/0001-60	23/02/2026 - 17:45:30	N/C	N/C	56,0300	R$3,00	R$ 168,09	Não
PRIVATE CONSTRUTORA LTDA	10.616.350/0001-30	23/02/2026 - 18:11:57	N/C	N/C	56,0300	R$3,55	R$ 198,91	Não
HIMALAIA CONSTRUTORA LTDA	00.471.823/0001-03	24/02/2026 - 08:25:59	N/C	N/C	56,0300	R$3,55	R$ 198,91	Não
VILLA CONSTRUTORA LTDA	02.394.085/0001-65	24/02/2026 - 08:29:31	N/C	N/C	56,0300	R$3,55	R$ 198,91	Não

LOTE 0001 - ITEM 0022 - Reaterro mecanizado de vala com retroescavadeira, largura 0,8 a 1,5 m (Item 2.12 da PO) Reaterro mecanizado de vala com retroescavadeira (capacidade da cacamba da retro: 0,26 m3/potencia: 88 hp), largura 0,8 a 1,5 m, profundidade 1,5 a 3,0 m, com solo (sem substituicao) de 1A categoria e coMpactador de solos de percussao. af_08/2023 (Item

Fornecedor	CNPJ/CPF	Data	Modelo	Marca/ Fabricante	Quantidade	Lance	Valor Total	LC 123/2006
ESTRUTURA COMERCIO E CONSTRUCOES LTDA	10.664.099/0001-80	11/02/2026 - 12:52:00	N/C	N/C	39,8000	R$16,49	R$ 656,30	Sim
INOVAR SERVICOS DE ENGENHARIA E CONSULTORIA LTDA	41.155.098/0001-33	11/02/2026 - 14:28:09	N/C	N/C	39,8000	R$16,49	R$ 656,30	Sim
WH CONSTRUTORA LTDA	23.305.610/0001-07	13/02/2026 - 14:51:46	N/C	N/C	39,8000	R$16,16	R$ 643,17	Sim
CONSTRUTORA E SERVICOS W. B. M. LTDA	26.570.470/0001-84	18/02/2026 - 15:09:29	N/C	N/C	39,8000	R$16,40	R$ 652,72	Sim
ASLE CONSTRUTORA LTDA	20.511.890/0001-03	20/02/2026 - 09:22:03	N/C	N/C	39,8000	R$16,49	R$ 656,30	Não
MA CONSTRUTORA LTDA	54.197.980/0001-93	21/02/2026 - 14:58:34	N/C	N/C	39,8000	R$16,49	R$ 656,30	Sim
ENGETECH - ENGENHARIA, COMERCIO E SERVICOS LTDA	04.154.467/0001-47	22/02/2026 - 14:50:55	N/C	N/C	39,8000	R$16,49	R$ 656,30	Sim
KLAO ENGENHARIA S/A	24.940.808/0001-17	23/02/2026 - 14:47:01	N/C	N/C	39,8000	R$16,49	R$ 656,30	Não

PORTAL DE COMPRAS PÚBLICAS

A autenticidade do documento pode ser verificada no site https://validaarquivo.portaldecompraspublicas.com.br
Documento gerado eletronicamente no Portal de Compras Públicas em 24/03/2026 às 10:50:18.
Código verificador: 11F86E9

E-DOCS - CÓPIA DO PROCESSO 2025-6X76D GERADO POR UDSON OLIVEIRA RAMOS DE AGUIAR EM 13/05/2026 07:51 DOCUMENTO 1 / 1 PÁGINA 3968 / 5723

2026-DZQWVB - E-DOCS - DOCUMENTO ORIGINAL 24/03/2026 11:07 PÁGINA 115 / 384

ADIGE ARQUITETURA E ENGENHARIA LTDA	01.469.689/0001-60	23/02/2026 - 17:45:30	N/C	N/C	39,8000	R$16,00	R$ 636,80	Não
PRIVATE CONSTRUTORA LTDA	10.616.350/0001-30	23/02/2026 - 18:11:57	N/C	N/C	39,8000	R$16,49	R$ 656,30	Não
HIMALAIA CONSTRUTORA LTDA	00.471.823/0001-03	24/02/2026 - 08:25:59	N/C	N/C	39,8000	R$16,49	R$ 656,30	Não
VILLA CONSTRUTORA LTDA	02.394.085/0001-65	24/02/2026 - 08:30:10	N/C	N/C	39,8000	R$16,49	R$ 656,30	Não

LOTE 0001 - ITEM 0023 - Escavacao mecanizada para bloco de coroamento ou sapata com retroescavadeira (Item 2.13 da PO) Escavacao mecanizada para bloco de coroamento ou sapata com retroescavadeira (incluindo escavacao para colocacao de formas). af_01/2024 (Item 2.13 da PO)

Fornecedor	CNPJ/CPF	Data	Modelo	Marca/ Fabricante	Quantidade	Lance	Valor Total	LC 123/2006
ESTRUTURA COMERCIO E CONSTRUCOES LTDA	10.664.099/0001-80	11/02/2026 - 12:52:01	N/C	N/C	52,3400	R$52,35	R$ 2.740,00	Sim
INOVAR SERVICOS DE ENGENHARIA E CONSULTORIA LTDA	41.155.098/0001-33	11/02/2026 - 14:29:22	N/C	N/C	52,3400	R$52,35	R$ 2.740,00	Sim
WH CONSTRUTORA LTDA	23.305.610/0001-07	13/02/2026 - 14:52:28	N/C	N/C	52,3400	R$51,30	R$ 2.685,04	Sim
CONSTRUTORA E SERVICOS W. B. M. LTDA	26.570.470/0001-84	18/02/2026 - 15:09:31	N/C	N/C	52,3400	R$52,30	R$ 2.737,38	Sim
ASLE CONSTRUTORA LTDA	20.511.890/0001-03	20/02/2026 - 09:22:03	N/C	N/C	52,3400	R$52,35	R$ 2.740,00	Não
MA CONSTRUTORA LTDA	54.197.980/0001-93	21/02/2026 - 14:58:34	N/C	N/C	52,3400	R$52,35	R$ 2.740,00	Sim
ENGETECH - ENGENHARIA, COMERCIO E SERVICOS LTDA	04.154.467/0001-47	22/02/2026 - 14:50:55	N/C	N/C	52,3400	R$52,35	R$ 2.740,00	Sim
KLAO ENGENHARIA S/A	24.940.808/0001-17	23/02/2026 - 14:47:01	N/C	N/C	52,3400	R$52,35	R$ 2.740,00	Não
ADIGE ARQUITETURA E ENGENHARIA LTDA	01.469.689/0001-60	23/02/2026 - 17:45:30	N/C	N/C	52,3400	R$52,00	R$ 2.721,68	Não
PRIVATE CONSTRUTORA LTDA	10.616.350/0001-30	23/02/2026 - 18:11:57	N/C	N/C	52,3400	R$52,35	R$ 2.740,00	Não
HIMALAIA CONSTRUTORA LTDA	00.471.823/0001-03	24/02/2026 - 08:25:59	N/C	N/C	52,3400	R$52,35	R$ 2.740,00	Não
VILLA CONSTRUTORA LTDA	02.394.085/0001-65	24/02/2026 - 08:30:33	N/C	N/C	52,3400	R$52,35	R$ 2.740,00	Não

LOTE 0001 - ITEM 0024 - Aterro mecanizado de vala com retroescavadeira, largura ate 1,5 m (Item 2.14 da PO) Aterro mecanizado de vala com retroescavadeira (capacidade da cacamba da retro: 0,26 m3 / potencia: 88 hp), largura ate 1,5 m, profundidade de 1,5 a 3,0 m, com solo argilo-arenoso. af_08/2023 (Item 2.14 da PO)

Fornecedor	CNPJ/CPF	Data	Modelo	Marca/ Fabricante	Quantidade	Lance	Valor Total	LC 123/2006
ESTRUTURA COMERCIO E CONSTRUCOES LTDA	10.664.099/0001-80	11/02/2026 - 12:52:02	N/C	N/C	1,6300	R$79,86	R$ 130,17	Sim
INOVAR SERVICOS DE ENGENHARIA E CONSULTORIA LTDA	41.155.098/0001-33	11/02/2026 - 14:33:31	N/C	N/C	1,6300	R$79,86	R$ 130,17	Sim
WH CONSTRUTORA LTDA	23.305.610/0001-07	13/02/2026 - 14:52:47	N/C	N/C	1,6300	R$62,61	R$ 102,05	Sim
CONSTRUTORA E SERVICOS W. B. M. LTDA	26.570.470/0001-84	18/02/2026 - 15:09:33	N/C	N/C	1,6300	R$79,80	R$ 130,07	Sim
ASLE CONSTRUTORA LTDA	20.511.890/0001-03	20/02/2026 - 09:22:03	N/C	N/C	1,6300	R$79,86	R$ 130,17	Não
MA CONSTRUTORA LTDA	54.197.980/0001-93	21/02/2026 - 14:58:34	N/C	N/C	1,6300	R$79,86	R$ 130,17	Sim
ENGETECH - ENGENHARIA, COMERCIO E SERVICOS LTDA	04.154.467/0001-47	22/02/2026 - 14:50:55	N/C	N/C	1,6300	R$79,86	R$ 130,17	Sim
KLAO ENGENHARIA S/A	24.940.808/0001-17	23/02/2026 - 14:47:01	N/C	N/C	1,6300	R$79,86	R$ 130,17	Não
ADIGE ARQUITETURA E ENGENHARIA LTDA	01.469.689/0001-60	23/02/2026 - 17:45:30	N/C	N/C	1,6300	R$79,00	R$ 128,77	Não
PRIVATE CONSTRUTORA LTDA	10.616.350/0001-30	23/02/2026 - 18:11:57	N/C	N/C	1,6300	R$79,86	R$ 130,17	Não

PORTAL DE COMPRAS PÚBLICAS

A autenticidade do documento pode ser verificada no site https://validaarquivo.portaldecompraspublicas.com.br
Documento gerado eletronicamente no Portal de Compras Públicas em 24/03/2026 às 10:50:18.
Código verificador: 11F86E9

E-DOCS - CÓPIA DO PROCESSO 2025-6X76D GERADO POR UDSON OLIVEIRA RAMOS DE AGUIAR EM 13/05/2026 07:51 DOCUMENTO 1 / 1 PÁGINA 3969 / 5723

2026-DZQWVB - E-DOCS - DOCUMENTO ORIGINAL 24/03/2026 11:07 PÁGINA 116 / 384

HIMALAIA CONSTRUTORA LTDA	00.471.823/0001-03	24/02/2026 - 08:25:59	N/C	N/C	1,6300	R$79,86	R$ 130,17	Não
VILLA CONSTRUTORA LTDA	02.394.085/0001-65	24/02/2026 - 08:30:55	N/C	N/C	1,6300	R$79,86	R$ 130,17	Não

LOTE 0001 - ITEM 0025 - Escavacao mecanizada para viga baldrame ou sapata corrida com mini-escavadeira (Item 2.15 da PO)
Escavacao mecanizada para viga baldrame ou sapata corrida com mini-escavadeira (incluindo escavacao para colocacao de formas). af_01/2024 (Item 2.15 da PO)

Fornecedor	CNPJ/CPF	Data	Modelo	Marca/ Fabricante	Quantidade	Lance	Valor Total	LC 123/2006
ESTRUTURA COMERCIO E CONSTRUCOES LTDA	10.664.099/0001-80	11/02/2026 - 12:52:03	N/C	N/C	44,4600	R$69,21	R$ 3.077,08	Sim
INOVAR SERVICOS DE ENGENHARIA E CONSULTORIA LTDA	41.155.098/0001-33	11/02/2026 - 14:34:04	N/C	N/C	44,4600	R$69,21	R$ 3.077,08	Sim
WH CONSTRUTORA LTDA	23.305.610/0001-07	13/02/2026 - 14:53:30	N/C	N/C	44,4600	R$67,83	R$ 3.015,72	Sim
CONSTRUTORA E SERVICOS W. B. M. LTDA	26.570.470/0001-84	18/02/2026 - 15:09:35	N/C	N/C	44,4600	R$69,20	R$ 3.076,63	Sim
ASLE CONSTRUTORA LTDA	20.511.890/0001-03	20/02/2026 - 09:22:03	N/C	N/C	44,4600	R$69,21	R$ 3.077,08	Não
MA CONSTRUTORA LTDA	54.197.980/0001-93	21/02/2026 - 14:58:34	N/C	N/C	44,4600	R$69,21	R$ 3.077,08	Sim
ENGETECH - ENGENHARIA, COMERCIO E SERVICOS LTDA	04.154.467/0001-47	22/02/2026 - 14:50:55	N/C	N/C	44,4600	R$69,21	R$ 3.077,08	Sim
KLAO ENGENHARIA S/A	24.940.808/0001-17	23/02/2026 - 14:47:01	N/C	N/C	44,4600	R$69,21	R$ 3.077,08	Não
ADIGE ARQUITETURA E ENGENHARIA LTDA	01.469.689/0001-60	23/02/2026 - 17:45:30	N/C	N/C	44,4600	R$69,00	R$ 3.067,74	Não
PRIVATE CONSTRUTORA LTDA	10.616.350/0001-30	23/02/2026 - 18:11:57	N/C	N/C	44,4600	R$69,21	R$ 3.077,08	Não
HIMALAIA CONSTRUTORA LTDA	00.471.823/0001-03	24/02/2026 - 08:25:59	N/C	N/C	44,4600	R$69,21	R$ 3.077,08	Não
VILLA CONSTRUTORA LTDA	02.394.085/0001-65	24/02/2026 - 08:31:21	N/C	N/C	44,4600	R$69,21	R$ 3.077,08	Não

LOTE 0001 - ITEM 0026 - Preparo de fundo de vala com largura maior ou igual a 1,5 m e menor que 2,5 m (Item 2.16 da PO)
Preparo de fundo de vala com largura maior ou igual a 1,5 m e menor que 2,5 m (acerto do solo natural). af_08/2020 (Item 2.16 da PO)

Fornecedor	CNPJ/CPF	Data	Modelo	Marca/ Fabricante	Quantidade	Lance	Valor Total	LC 123/2006
ESTRUTURA COMERCIO E CONSTRUCOES LTDA	10.664.099/0001-80	11/02/2026 - 12:52:04	N/C	N/C	84,6000	R$3,55	R$ 300,33	Sim
INOVAR SERVICOS DE ENGENHARIA E CONSULTORIA LTDA	41.155.098/0001-33	11/02/2026 - 14:34:29	N/C	N/C	84,6000	R$3,55	R$ 300,33	Sim
WH CONSTRUTORA LTDA	23.305.610/0001-07	13/02/2026 - 14:53:53	N/C	N/C	84,6000	R$3,48	R$ 294,41	Sim
CONSTRUTORA E SERVICOS W. B. M. LTDA	26.570.470/0001-84	18/02/2026 - 15:09:39	N/C	N/C	84,6000	R$3,50	R$ 296,10	Sim
ASLE CONSTRUTORA LTDA	20.511.890/0001-03	20/02/2026 - 09:22:03	N/C	N/C	84,6000	R$3,55	R$ 300,33	Não
MA CONSTRUTORA LTDA	54.197.980/0001-93	21/02/2026 - 14:58:34	N/C	N/C	84,6000	R$3,55	R$ 300,33	Sim
ENGETECH - ENGENHARIA, COMERCIO E SERVICOS LTDA	04.154.467/0001-47	22/02/2026 - 14:50:55	N/C	N/C	84,6000	R$3,55	R$ 300,33	Sim
KLAO ENGENHARIA S/A	24.940.808/0001-17	23/02/2026 - 14:47:01	N/C	N/C	84,6000	R$3,55	R$ 300,33	Não
ADIGE ARQUITETURA E ENGENHARIA LTDA	01.469.689/0001-60	23/02/2026 - 17:45:30	N/C	N/C	84,6000	R$3,00	R$ 253,80	Não
PRIVATE CONSTRUTORA LTDA	10.616.350/0001-30	23/02/2026 - 18:11:57	N/C	N/C	84,6000	R$3,55	R$ 300,33	Não
HIMALAIA CONSTRUTORA LTDA	00.471.823/0001-03	24/02/2026 - 08:25:59	N/C	N/C	84,6000	R$3,55	R$ 300,33	Não
VILLA CONSTRUTORA LTDA	02.394.085/0001-65	24/02/2026 - 08:34:46	N/C	N/C	84,6000	R$3,55	R$ 300,33	Não

PORTAL DE COMPRAS PÚBLICAS
A autenticidade do documento pode ser verificada no site https://validaarquivo.portaldecompraspublicas.com.br
Documento gerado eletronicamente no Portal de Compras Públicas em 24/03/2026 às 10:50:18.
Código verificador: 11F86E9

E-DOCS - CÓPIA DO PROCESSO 2025-6X76D GERADO POR UDSON OLIVEIRA RAMOS DE AGUIAR EM 13/05/2026 07:51 DOCUMENTO 1 / 1 PÁGINA 3970 / 5723

2026-DZQWVB - E-DOCS - DOCUMENTO ORIGINAL 24/03/2026 11:07 PÁGINA 117 / 384

LOTE 0001 - ITEM 0027 - Reaterro mecanizado de vala com retroescavadeira, largura 0,8 a 1,5 m (Item 2.17 da PO) Reaterro mecanizado de vala com retroescavadeira (capacidade da cacamba da retro: 0,26 m3/potencia: 88 hp), largura 0,8 a 1,5 m, profundidade 1,5 a 3,0 m, com solo (sem substituicao) de 1A categoria e coMpactador de solos de percussao. af_08/2023 (Item

Fornecedor	CNPJ/CPF	Data	Modelo	Marca/ Fabricante	Quantidade	Lance	Valor Total	LC 123/2006
ESTRUTURA COMERCIO E CONSTRUCOES LTDA	10.664.099/0001-80	11/02/2026 - 12:52:05	N/C	N/C	47,6100	R$16,49	R$ 785,09	Sim
INOVAR SERVICOS DE ENGENHARIA E CONSULTORIA LTDA	41.155.098/0001-33	11/02/2026 - 14:35:00	N/C	N/C	47,6100	R$16,49	R$ 785,09	Sim
WH CONSTRUTORA LTDA	23.305.610/0001-07	13/02/2026 - 14:54:44	N/C	N/C	47,6100	R$16,16	R$ 769,38	Sim
CONSTRUTORA E SERVICOS W. B. M. LTDA	26.570.470/0001-84	18/02/2026 - 15:09:42	N/C	N/C	47,6100	R$16,45	R$ 783,18	Sim
ASLE CONSTRUTORA LTDA	20.511.890/0001-03	20/02/2026 - 09:22:03	N/C	N/C	47,6100	R$16,49	R$ 785,09	Não
MA CONSTRUTORA LTDA	54.197.980/0001-93	21/02/2026 - 14:58:34	N/C	N/C	47,6100	R$16,49	R$ 785,09	Sim
ENGETECH - ENGENHARIA, COMERCIO E SERVICOS LTDA	04.154.467/0001-47	22/02/2026 - 14:50:55	N/C	N/C	47,6100	R$16,49	R$ 785,09	Sim
KLAO ENGENHARIA S/A	24.940.808/0001-17	23/02/2026 - 14:47:01	N/C	N/C	47,6100	R$16,49	R$ 785,09	Não
ADIGE ARQUITETURA E ENGENHARIA LTDA	01.469.689/0001-60	23/02/2026 - 17:45:30	N/C	N/C	47,6100	R$16,00	R$ 761,76	Não
PRIVATE CONSTRUTORA LTDA	10.616.350/0001-30	23/02/2026 - 18:11:57	N/C	N/C	47,6100	R$16,49	R$ 785,09	Não
HIMALAIA CONSTRUTORA LTDA	00.471.823/0001-03	24/02/2026 - 08:26:00	N/C	N/C	47,6100	R$16,49	R$ 785,09	Não
VILLA CONSTRUTORA LTDA	02.394.085/0001-65	24/02/2026 - 08:35:33	N/C	N/C	47,6100	R$16,49	R$ 785,09	Não

LOTE 0001 - ITEM 0028 - Estaca escavada mecanicamente, sem fluido estabilizante, com 40cm de diametro - edificacao Estaca escavada mecanicamente, sem fluido estabilizante, com 40cm de diametro, concreto lancado por caminhao betoneira (exclusive mobilizacao e desmobilizacao). af_01/2020_pa - edificacao

Fornecedor	CNPJ/CPF	Data	Modelo	Marca/ Fabricante	Quantidade	Lance	Valor Total	LC 123/2006
ESTRUTURA COMERCIO E CONSTRUCOES LTDA	10.664.099/0001-80	11/02/2026 - 12:52:07	N/C	N/C	672,0000	R$161,60	R$ 108.595,20	Sim
INOVAR SERVICOS DE ENGENHARIA E CONSULTORIA LTDA	41.155.098/0001-33	11/02/2026 - 14:35:31	N/C	N/C	672,0000	R$161,60	R$ 108.595,20	Sim
WH CONSTRUTORA LTDA	23.305.610/0001-07	13/02/2026 - 15:00:03	N/C	N/C	672,0000	R$158,37	R$ 106.424,64	Sim
CONSTRUTORA E SERVICOS W. B. M. LTDA	26.570.470/0001-84	18/02/2026 - 15:09:45	N/C	N/C	672,0000	R$161,55	R$ 108.561,60	Sim
ASLE CONSTRUTORA LTDA	20.511.890/0001-03	20/02/2026 - 09:22:03	N/C	N/C	672,0000	R$161,60	R$ 108.595,20	Não
MA CONSTRUTORA LTDA	54.197.980/0001-93	21/02/2026 - 14:58:34	N/C	N/C	672,0000	R$161,60	R$ 108.595,20	Sim
ENGETECH - ENGENHARIA, COMERCIO E SERVICOS LTDA	04.154.467/0001-47	22/02/2026 - 14:50:55	N/C	N/C	672,0000	R$161,60	R$ 108.595,20	Sim
KLAO ENGENHARIA S/A	24.940.808/0001-17	23/02/2026 - 14:47:01	N/C	N/C	672,0000	R$161,60	R$ 108.595,20	Não
ADIGE ARQUITETURA E ENGENHARIA LTDA	01.469.689/0001-60	23/02/2026 - 17:45:30	N/C	N/C	672,0000	R$161,00	R$ 108.192,00	Não
PRIVATE CONSTRUTORA LTDA	10.616.350/0001-30	23/02/2026 - 18:11:57	N/C	N/C	672,0000	R$161,60	R$ 108.595,20	Não
HIMALAIA CONSTRUTORA LTDA	00.471.823/0001-03	24/02/2026 - 08:26:00	N/C	N/C	672,0000	R$161,60	R$ 108.595,20	Não
VILLA CONSTRUTORA LTDA	02.394.085/0001-65	24/02/2026 - 08:36:02	N/C	N/C	672,0000	R$161,60	R$ 108.595,20	Não

LOTE 0001 - ITEM 0029 - Estaca escavada mecanicamente, sem fluido estabilizante, com 40cm de diametro - muro Estaca escavada mecanicamente, sem fluido estabilizante, com 40cm de diametro, concreto lancado por caminhao betoneira (exclusive mobilizacao e desmobilizacao) - muro

PORTAL DE COMPRAS PÚBLICAS

A autenticidade do documento pode ser verificada no site https://validaarquivo.portaldecompraspublicas.com.br
Documento gerado eletronicamente no Portal de Compras Públicas em 24/03/2026 às 10:50:18.
Código verificador: 11F86E9

E-DOCS - CÓPIA DO PROCESSO 2025-6X76D GERADO POR UDSON OLIVEIRA RAMOS DE AGUIAR EM 13/05/2026 07:51 DOCUMENTO 1 / 1 PÁGINA 3971 / 5723

2026-DZQWVB - E-DOCS - DOCUMENTO ORIGINAL 24/03/2026 11:07 PÁGINA 118 / 384

Fornecedor	CNPJ/CPF	Data	Modelo	Marca/ Fabricante	Quantidade	Lance	Valor Total	LC 123/2006
ESTRUTURA COMERCIO E CONSTRUCOES LTDA	10.664.099/0001-80	11/02/2026 - 12:52:08	N/C	N/C	196,0000	R$161,65	R$ 31.683,40	Sim
INOVAR SERVICOS DE ENGENHARIA E CONSULTORIA LTDA	41.155.098/0001-33	11/02/2026 - 14:36:20	N/C	N/C	196,0000	R$161,65	R$ 31.683,40	Sim
WH CONSTRUTORA LTDA	23.305.610/0001-07	13/02/2026 - 15:00:47	N/C	N/C	196,0000	R$158,27	R$ 31.020,92	Sim
CONSTRUTORA E SERVICOS W. B. M. LTDA	26.570.470/0001-84	18/02/2026 - 15:10:00	N/C	N/C	196,0000	R$161,60	R$ 31.673,60	Sim
ASLE CONSTRUTORA LTDA	20.511.890/0001-03	20/02/2026 - 09:22:03	N/C	N/C	196,0000	R$161,65	R$ 31.683,40	Não
MA CONSTRUTORA LTDA	54.197.980/0001-93	21/02/2026 - 14:58:34	N/C	N/C	196,0000	R$161,65	R$ 31.683,40	Sim
ENGETECH - ENGENHARIA, COMERCIO E SERVICOS LTDA	04.154.467/0001-47	22/02/2026 - 14:50:55	N/C	N/C	196,0000	R$161,65	R$ 31.683,40	Sim
KLAO ENGENHARIA S/A	24.940.808/0001-17	23/02/2026 - 14:47:01	N/C	N/C	196,0000	R$161,65	R$ 31.683,40	Não
ADIGE ARQUITETURA E ENGENHARIA LTDA	01.469.689/0001-60	23/02/2026 - 17:45:30	N/C	N/C	196,0000	R$161,00	R$ 31.556,00	Não
PRIVATE CONSTRUTORA LTDA	10.616.350/0001-30	23/02/2026 - 18:11:57	N/C	N/C	196,0000	R$161,65	R$ 31.683,40	Não
HIMALAIA CONSTRUTORA LTDA	00.471.823/0001-03	24/02/2026 - 08:26:00	N/C	N/C	196,0000	R$161,65	R$ 31.683,40	Não

LOTE 0001 - ITEM 0030 - Estaca escavada mecanicamente, sem fluido estabilizante, com 40cm de diametro - reservatorio
Estaca escavada mecanicamente, sem fluido estabilizante, com 40cm de diametro, concreto lancado por caminhao betoneira (exclusive mobilizacao e desmobilizacao). reservatorio

Fornecedor	CNPJ/CPF	Data	Modelo	Marca/ Fabricante	Quantidade	Lance	Valor Total	LC 123/2006
ESTRUTURA COMERCIO E CONSTRUCOES LTDA	10.664.099/0001-80	11/02/2026 - 12:52:09	N/C	N/C	42,0000	R$161,65	R$ 6.789,30	Sim
INOVAR SERVICOS DE ENGENHARIA E CONSULTORIA LTDA	41.155.098/0001-33	11/02/2026 - 14:38:00	N/C	N/C	42,0000	R$161,65	R$ 6.789,30	Sim
WH CONSTRUTORA LTDA	23.305.610/0001-07	13/02/2026 - 15:01:30	N/C	N/C	42,0000	R$158,27	R$ 6.647,34	Sim
CONSTRUTORA E SERVICOS W. B. M. LTDA	26.570.470/0001-84	18/02/2026 - 15:10:10	N/C	N/C	42,0000	R$161,60	R$ 6.787,20	Sim
ASLE CONSTRUTORA LTDA	20.511.890/0001-03	20/02/2026 - 09:22:03	N/C	N/C	42,0000	R$161,65	R$ 6.789,30	Não
MA CONSTRUTORA LTDA	54.197.980/0001-93	21/02/2026 - 14:58:34	N/C	N/C	42,0000	R$161,65	R$ 6.789,30	Sim
ENGETECH - ENGENHARIA, COMERCIO E SERVICOS LTDA	04.154.467/0001-47	22/02/2026 - 14:50:55	N/C	N/C	42,0000	R$161,65	R$ 6.789,30	Sim
KLAO ENGENHARIA S/A	24.940.808/0001-17	23/02/2026 - 14:47:01	N/C	N/C	42,0000	R$161,65	R$ 6.789,30	Não
ADIGE ARQUITETURA E ENGENHARIA LTDA	01.469.689/0001-60	23/02/2026 - 17:45:30	N/C	N/C	42,0000	R$161,00	R$ 6.762,00	Não
PRIVATE CONSTRUTORA LTDA	10.616.350/0001-30	23/02/2026 - 18:11:57	N/C	N/C	42,0000	R$161,65	R$ 6.789,30	Não
HIMALAIA CONSTRUTORA LTDA	00.471.823/0001-03	24/02/2026 - 08:26:00	N/C	N/C	42,0000	R$161,65	R$ 6.789,30	Não

LOTE 0001 - ITEM 0031 - Estaca escavada mecanicamente, sem fluido estabilizante, com 40cm de diametro - estrutura metalica
Estaca escavada mecanicamente, sem fluido estabilizante, com 40cm de diametro, concreto lancado por caminhao betoneira (exclusive mobilizacao e desmobilizacao) - estrutura metalica

Fornecedor	CNPJ/CPF	Data	Modelo	Marca/ Fabricante	Quantidade	Lance	Valor Total	LC 123/2006
ESTRUTURA COMERCIO E CONSTRUCOES LTDA	10.664.099/0001-80	11/02/2026 - 12:52:10	N/C	N/C	269,5000	R$161,65	R$ 43.564,68	Sim
INOVAR SERVICOS DE ENGENHARIA E CONSULTORIA LTDA	41.155.098/0001-33	12/02/2026 - 10:33:11	N/C	N/C	269,5000	R$161,65	R$ 43.564,68	Sim
WH CONSTRUTORA LTDA	23.305.610/0001-07	13/02/2026 - 15:02:07	N/C	N/C	269,5000	R$158,27	R$ 42.653,76	Sim

PORTAL DE COMPRAS PÚBLICAS
A autenticidade do documento pode ser verificada no site https://validaarquivo.portaldecompraspublicas.com.br
Documento gerado eletronicamente no Portal de Compras Públicas em 24/03/2026 às 10:50:18.
Código verificador: 11F86E9

E-DOCS - CÓPIA DO PROCESSO 2025-6X76D GERADO POR UDSON OLIVEIRA RAMOS DE AGUIAR EM 13/05/2026 07:51 DOCUMENTO 1 / 1 PÁGINA 3972 / 5723

2026-DZQWVB - E-DOCS - DOCUMENTO ORIGINAL 24/03/2026 11:07 PÁGINA 119 / 384

CONSTRUTORA E SERVICOS W. B. M. LTDA	26.570.470/0001-84	18/02/2026 - 15:13:27	N/C	N/C	269,5000	R$161,60	R$ 43.551,20	Sim
ASLE CONSTRUTORA LTDA	20.511.890/0001-03	20/02/2026 - 09:22:03	N/C	N/C	269,5000	R$161,65	R$ 43.564,68	Não
MA CONSTRUTORA LTDA	54.197.980/0001-93	21/02/2026 - 14:58:34	N/C	N/C	269,5000	R$161,65	R$ 43.564,68	Sim
ENGETECH - ENGENHARIA, COMERCIO E SERVICOS LTDA	04.154.467/0001-47	22/02/2026 - 14:50:55	N/C	N/C	269,5000	R$161,65	R$ 43.564,68	Sim
KLAO ENGENHARIA S/A	24.940.808/0001-17	23/02/2026 - 14:47:01	N/C	N/C	269,5000	R$161,65	R$ 43.564,68	Não
ADIGE ARQUITETURA E ENGENHARIA LTDA	01.469.689/0001-60	23/02/2026 - 17:45:30	N/C	N/C	269,5000	R$161,00	R$ 43.389,50	Não
PRIVATE CONSTRUTORA LTDA	10.616.350/0001-30	23/02/2026 - 18:11:57	N/C	N/C	269,5000	R$161,65	R$ 43.564,68	Não
HIMALAIA CONSTRUTORA LTDA	00.471.823/0001-03	24/02/2026 - 08:26:00	N/C	N/C	269,5000	R$161,65	R$ 43.564,68	Não

LOTE 0001 - ITEM 0032 - Lastro de concreto magro, aplicado em blocos de coroamento ou sapatas, espessura de 5 cm Lastro de concreto magro, aplicado em blocos de coroamento ou sapatas, espessura de 5 cm. af_01/2024

Fornecedor	CNPJ/CPF	Data	Modelo	Marca/ Fabricante	Quantidade	Lance	Valor Total	LC 123/2006
ESTRUTURA COMERCIO E CONSTRUCOES LTDA	10.664.099/0001-80	11/02/2026 - 12:52:11	N/C	N/C	117,1600	R$46,36	R$ 5.431,54	Sim
INOVAR SERVICOS DE ENGENHARIA E CONSULTORIA LTDA	41.155.098/0001-33	12/02/2026 - 10:33:46	N/C	N/C	117,1600	R$46,36	R$ 5.431,54	Sim
WH CONSTRUTORA LTDA	23.305.610/0001-07	13/02/2026 - 15:02:54	N/C	N/C	117,1600	R$45,43	R$ 5.322,58	Sim
CONSTRUTORA E SERVICOS W. B. M. LTDA	26.570.470/0001-84	18/02/2026 - 15:16:38	N/C	N/C	117,1600	R$46,35	R$ 5.430,37	Sim
ASLE CONSTRUTORA LTDA	20.511.890/0001-03	20/02/2026 - 09:22:03	N/C	N/C	117,1600	R$46,36	R$ 5.431,54	Não
MA CONSTRUTORA LTDA	54.197.980/0001-93	21/02/2026 - 14:58:34	N/C	N/C	117,1600	R$46,36	R$ 5.431,54	Sim
ENGETECH - ENGENHARIA, COMERCIO E SERVICOS LTDA	04.154.467/0001-47	22/02/2026 - 14:50:55	N/C	N/C	117,1600	R$46,36	R$ 5.431,54	Sim
KLAO ENGENHARIA S/A	24.940.808/0001-17	23/02/2026 - 14:47:01	N/C	N/C	117,1600	R$46,36	R$ 5.431,54	Não
ADIGE ARQUITETURA E ENGENHARIA LTDA	01.469.689/0001-60	23/02/2026 - 17:45:30	N/C	N/C	117,1600	R$46,00	R$ 5.389,36	Não
PRIVATE CONSTRUTORA LTDA	10.616.350/0001-30	23/02/2026 - 18:11:57	N/C	N/C	117,1600	R$46,36	R$ 5.431,54	Não
HIMALAIA CONSTRUTORA LTDA	00.471.823/0001-03	24/02/2026 - 08:26:00	N/C	N/C	117,1600	R$46,36	R$ 5.431,54	Não

LOTE 0001 - ITEM 0033 - FABRICACAO, MONTAGEM E DESMONTAGEM DE FORMA PARA BLOCO DE COROAMENTO, EM MADEIRA SERRADA AF 01/2024 FABRICACAO, MONTAGEM E DESMONTAGEM DE FORMA PARA BLOCO DE COROAMENTO, EM MADEIRA SERRADA, E=25 MM, 4 UTILIZACOES. AF_01/2024

Fornecedor	CNPJ/CPF	Data	Modelo	Marca/ Fabricante	Quantidade	Lance	Valor Total	LC 123/2006
ESTRUTURA COMERCIO E CONSTRUCOES LTDA	10.664.099/0001-80	11/02/2026 - 12:52:12	N/C	N/C	509,0900	R$93,30	R$ 47.498,10	Sim
INOVAR SERVICOS DE ENGENHARIA E CONSULTORIA LTDA	41.155.098/0001-33	12/02/2026 - 10:46:31	N/C	N/C	509,0900	R$93,30	R$ 47.498,10	Sim
WH CONSTRUTORA LTDA	23.305.610/0001-07	13/02/2026 - 15:03:52	N/C	N/C	509,0900	R$91,43	R$ 46.546,10	Sim
CONSTRUTORA E SERVICOS W. B. M. LTDA	26.570.470/0001-84	18/02/2026 - 15:22:46	N/C	N/C	509,0900	R$93,25	R$ 47.472,64	Sim
ASLE CONSTRUTORA LTDA	20.511.890/0001-03	20/02/2026 - 09:22:03	N/C	N/C	509,0900	R$93,30	R$ 47.498,10	Não
MA CONSTRUTORA LTDA	54.197.980/0001-93	21/02/2026 - 14:58:34	N/C	N/C	509,0900	R$93,30	R$ 47.498,10	Sim
ENGETECH - ENGENHARIA, COMERCIO E SERVICOS LTDA	04.154.467/0001-47	22/02/2026 - 14:50:55	N/C	N/C	509,0900	R$93,30	R$ 47.498,10	Sim

PORTAL DE COMPRAS PÚBLICAS

A autenticidade do documento pode ser verificada no site https://validaarquivo.portaldecompraspublicas.com.br
Documento gerado eletronicamente no Portal de Compras Públicas em 24/03/2026 às 10:50:18.
Código verificador: 11F86E9

E-DOCS - CÓPIA DO PROCESSO 2025-6X76D GERADO POR UDSON OLIVEIRA RAMOS DE AGUIAR EM 13/05/2026 07:51 DOCUMENTO 1 / 1 PÁGINA 3973 / 5723

2026-DZQWVB - E-DOCS - DOCUMENTO ORIGINAL 24/03/2026 11:07 PÁGINA 120 / 384

KLAO ENGENHARIA S/A	24.940.808/0001-17	23/02/2026 - 14:47:01	N/C	N/C	509,0900	R$93,30	R$ 47.498,10	Não
ADIGE ARQUITETURA E ENGENHARIA LTDA	01.469.689/0001-60	23/02/2026 - 17:45:30	N/C	N/C	509,0900	R$93,00	R$ 47.345,37	Não
PRIVATE CONSTRUTORA LTDA	10.616.350/0001-30	23/02/2026 - 18:11:57	N/C	N/C	509,0900	R$93,30	R$ 47.498,10	Não
HIMALAIA CONSTRUTORA LTDA	00.471.823/0001-03	24/02/2026 - 08:26:00	N/C	N/C	509,0900	R$93,30	R$ 47.498,10	Não

LOTE 0001 - ITEM 0034 - Armacao de bloco utilizando aco CA-50 de 6,3 mm - montagem. af_01/2024 Armacao de bloco utilizando aco CA-50 de 6,3 mm - montagem. af_01/2024

Fornecedor	CNPJ/CPF	Data	Modelo	Marca/ Fabricante	Quantidade	Lance	Valor Total	LC 123/2006
ESTRUTURA COMERCIO E CONSTRUCOES LTDA	10.664.099/0001-80	11/02/2026 - 12:52:13	N/C	N/C	461,4100	R$26,46	R$ 12.208,91	Sim
INOVAR SERVICOS DE ENGENHARIA E CONSULTORIA LTDA	41.155.098/0001-33	12/02/2026 - 10:46:56	N/C	N/C	461,4100	R$26,46	R$ 12.208,91	Sim
WH CONSTRUTORA LTDA	23.305.610/0001-07	13/02/2026 - 15:04:33	N/C	N/C	461,4100	R$25,93	R$ 11.964,36	Sim
CONSTRUTORA E SERVICOS W. B. M. LTDA	26.570.470/0001-84	18/02/2026 - 15:23:11	N/C	N/C	461,4100	R$26,45	R$ 12.204,29	Sim
ASLE CONSTRUTORA LTDA	20.511.890/0001-03	20/02/2026 - 09:22:03	N/C	N/C	461,4100	R$26,46	R$ 12.208,91	Não
MA CONSTRUTORA LTDA	54.197.980/0001-93	21/02/2026 - 14:58:34	N/C	N/C	461,4100	R$26,46	R$ 12.208,91	Sim
ENGETECH - ENGENHARIA, COMERCIO E SERVICOS LTDA	04.154.467/0001-47	22/02/2026 - 14:50:55	N/C	N/C	461,4100	R$26,46	R$ 12.208,91	Sim
KLAO ENGENHARIA S/A	24.940.808/0001-17	23/02/2026 - 14:47:02	N/C	N/C	461,4100	R$26,46	R$ 12.208,91	Não
ADIGE ARQUITETURA E ENGENHARIA LTDA	01.469.689/0001-60	23/02/2026 - 17:45:30	N/C	N/C	461,4100	R$26,00	R$ 11.996,66	Não
PRIVATE CONSTRUTORA LTDA	10.616.350/0001-30	23/02/2026 - 18:11:59	N/C	N/C	461,4100	R$26,46	R$ 12.208,91	Não
HIMALAIA CONSTRUTORA LTDA	00.471.823/0001-03	24/02/2026 - 08:26:00	N/C	N/C	461,4100	R$26,46	R$ 12.208,91	Não

LOTE 0001 - ITEM 0035 - Armacao de bloco utilizando aco CA-50 de 8 mm - montagem. af_01/2024 Armacao de bloco utilizando aco CA-50 de 8 mm - montagem. af_01/2024

Fornecedor	CNPJ/CPF	Data	Modelo	Marca/ Fabricante	Quantidade	Lance	Valor Total	LC 123/2006
ESTRUTURA COMERCIO E CONSTRUCOES LTDA	10.664.099/0001-80	11/02/2026 - 12:52:14	N/C	N/C	1.303,8500	R$24,66	R$ 32.152,94	Sim
INOVAR SERVICOS DE ENGENHARIA E CONSULTORIA LTDA	41.155.098/0001-33	12/02/2026 - 10:47:20	N/C	N/C	1.303,8500	R$24,66	R$ 32.152,94	Sim
WH CONSTRUTORA LTDA	23.305.610/0001-07	13/02/2026 - 15:05:16	N/C	N/C	1.303,8500	R$24,36	R$ 31.761,79	Sim
CONSTRUTORA E SERVICOS W. B. M. LTDA	26.570.470/0001-84	18/02/2026 - 15:23:14	N/C	N/C	1.303,8500	R$24,65	R$ 32.139,90	Sim
ASLE CONSTRUTORA LTDA	20.511.890/0001-03	20/02/2026 - 09:22:03	N/C	N/C	1.303,8500	R$24,66	R$ 32.152,94	Não
MA CONSTRUTORA LTDA	54.197.980/0001-93	21/02/2026 - 14:58:34	N/C	N/C	1.303,8500	R$24,66	R$ 32.152,94	Sim
ENGETECH - ENGENHARIA, COMERCIO E SERVICOS LTDA	04.154.467/0001-47	22/02/2026 - 14:50:55	N/C	N/C	1.303,8500	R$24,66	R$ 32.152,94	Sim
KLAO ENGENHARIA S/A	24.940.808/0001-17	23/02/2026 - 14:47:02	N/C	N/C	1.303,8500	R$24,66	R$ 32.152,94	Não
ADIGE ARQUITETURA E ENGENHARIA LTDA	01.469.689/0001-60	23/02/2026 - 17:45:30	N/C	N/C	1.303,8500	R$24,00	R$ 31.292,40	Não
PRIVATE CONSTRUTORA LTDA	10.616.350/0001-30	23/02/2026 - 18:11:59	N/C	N/C	1.303,8500	R$24,66	R$ 32.152,94	Não
HIMALAIA CONSTRUTORA LTDA	00.471.823/0001-03	24/02/2026 - 08:26:01	N/C	N/C	1.303,8500	R$24,66	R$ 32.152,94	Não

LOTE 0001 - ITEM 0036 - Armacao de bloco utilizando aco CA-50 de 10 mm - montagem. af_01/2024 Armacao de bloco utilizando aco CA-50 de 10 mm - montagem. af_01/2024

PORTAL DE COMPRAS PÚBLICAS

A autenticidade do documento pode ser verificada no site https://validaarquivo.portaldecompraspublicas.com.br
Documento gerado eletronicamente no Portal de Compras Públicas em 24/03/2026 às 10:50:18.
Código verificador: 11F86E9

E-DOCS - CÓPIA DO PROCESSO 2025-6X76D GERADO POR UDSON OLIVEIRA RAMOS DE AGUIAR EM 13/05/2026 07:51 DOCUMENTO 1 / 1 PÁGINA 3974 / 5723

2026-DZQWVB - E-DOCS - DOCUMENTO ORIGINAL 24/03/2026 11:07 PÁGINA 121 / 384

Fornecedor	CNPJ/CPF	Data	Modelo	Marca/ Fabricante	Quantidade	Lance	Valor Total	LC 123/2006
ESTRUTURA COMERCIO E CONSTRUCOES LTDA	10.664.099/0001-80	11/02/2026 - 12:52:15	N/C	N/C	866,3500	R$21,98	R$ 19.042,37	Sim
INOVAR SERVICOS DE ENGENHARIA E CONSULTORIA LTDA	41.155.098/0001-33	12/02/2026 - 11:31:54	N/C	N/C	866,3500	R$21,98	R$ 19.042,37	Sim
WH CONSTRUTORA LTDA	23.305.610/0001-07	13/02/2026 - 15:05:50	N/C	N/C	866,3500	R$21,54	R$ 18.661,18	Sim
CONSTRUTORA E SERVICOS W. B. M. LTDA	26.570.470/0001-84	18/02/2026 - 15:23:17	N/C	N/C	866,3500	R$21,95	R$ 19.016,38	Sim
ASLE CONSTRUTORA LTDA	20.511.890/0001-03	20/02/2026 - 09:22:03	N/C	N/C	866,3500	R$21,98	R$ 19.042,37	Não
MA CONSTRUTORA LTDA	54.197.980/0001-93	21/02/2026 - 14:58:34	N/C	N/C	866,3500	R$21,98	R$ 19.042,37	Sim
ENGETECH - ENGENHARIA, COMERCIO E SERVICOS LTDA	04.154.467/0001-47	22/02/2026 - 14:50:55	N/C	N/C	866,3500	R$21,98	R$ 19.042,37	Sim
KLAO ENGENHARIA S/A	24.940.808/0001-17	23/02/2026 - 14:47:02	N/C	N/C	866,3500	R$21,98	R$ 19.042,37	Não
ADIGE ARQUITETURA E ENGENHARIA LTDA	01.469.689/0001-60	23/02/2026 - 17:45:30	N/C	N/C	866,3500	R$21,00	R$ 18.193,35	Não
PRIVATE CONSTRUTORA LTDA	10.616.350/0001-30	23/02/2026 - 18:11:59	N/C	N/C	866,3500	R$21,98	R$ 19.042,37	Não
HIMALAIA CONSTRUTORA LTDA	00.471.823/0001-03	24/02/2026 - 08:26:01	N/C	N/C	866,3500	R$21,98	R$ 19.042,37	Não

LOTE 0001 - ITEM 0037 - Armacao de bloco, sapata isolada, viga baldrame e sapata corrida utilizando aco CA-50 de 12,5 mm
Armacao de bloco, sapata isolada, viga baldrame e sapata corrida utilizando aco CA-50 de 12,5 mm - montagem. af_01/2024

Fornecedor	CNPJ/CPF	Data	Modelo	Marca/ Fabricante	Quantidade	Lance	Valor Total	LC 123/2006
ESTRUTURA COMERCIO E CONSTRUCOES LTDA	10.664.099/0001-80	11/02/2026 - 12:52:17	N/C	N/C	788,9000	R$17,51	R$ 13.813,64	Sim
INOVAR SERVICOS DE ENGENHARIA E CONSULTORIA LTDA	41.155.098/0001-33	12/02/2026 - 11:32:30	N/C	N/C	788,9000	R$17,51	R$ 13.813,64	Sim
WH CONSTRUTORA LTDA	23.305.610/0001-07	13/02/2026 - 15:06:21	N/C	N/C	788,9000	R$17,16	R$ 13.537,52	Sim
CONSTRUTORA E SERVICOS W. B. M. LTDA	26.570.470/0001-84	18/02/2026 - 15:23:34	N/C	N/C	788,9000	R$17,50	R$ 13.805,75	Sim
ASLE CONSTRUTORA LTDA	20.511.890/0001-03	20/02/2026 - 09:22:03	N/C	N/C	788,9000	R$17,51	R$ 13.813,64	Não
MA CONSTRUTORA LTDA	54.197.980/0001-93	21/02/2026 - 14:58:34	N/C	N/C	788,9000	R$17,51	R$ 13.813,64	Sim
ENGETECH - ENGENHARIA, COMERCIO E SERVICOS LTDA	04.154.467/0001-47	22/02/2026 - 14:50:55	N/C	N/C	788,9000	R$17,51	R$ 13.813,64	Sim
KLAO ENGENHARIA S/A	24.940.808/0001-17	23/02/2026 - 14:47:02	N/C	N/C	788,9000	R$17,51	R$ 13.813,64	Não
ADIGE ARQUITETURA E ENGENHARIA LTDA	01.469.689/0001-60	23/02/2026 - 17:45:30	N/C	N/C	788,9000	R$17,00	R$ 13.411,30	Não
PRIVATE CONSTRUTORA LTDA	10.616.350/0001-30	23/02/2026 - 18:11:59	N/C	N/C	788,9000	R$17,51	R$ 13.813,64	Não
HIMALAIA CONSTRUTORA LTDA	00.471.823/0001-03	24/02/2026 - 08:26:01	N/C	N/C	788,9000	R$17,51	R$ 13.813,64	Não

LOTE 0001 - ITEM 0038 - Armacao de bloco, sapata isolada, viga baldrame e sapata corrida utilizando aco CA-50 de 16 mm
Armacao de bloco, sapata isolada, viga baldrame e sapata corrida utilizando aco CA-50 de 16 mm - montagem. af_01/2024

Fornecedor	CNPJ/CPF	Data	Modelo	Marca/ Fabricante	Quantidade	Lance	Valor Total	LC 123/2006
ESTRUTURA COMERCIO E CONSTRUCOES LTDA	10.664.099/0001-80	11/02/2026 - 12:52:18	N/C	N/C	681,6000	R$16,80	R$ 11.450,88	Sim
INOVAR SERVICOS DE ENGENHARIA E CONSULTORIA LTDA	41.155.098/0001-33	12/02/2026 - 11:33:00	N/C	N/C	681,6000	R$16,80	R$ 11.450,88	Sim
WH CONSTRUTORA LTDA	23.305.610/0001-07	13/02/2026 - 15:09:46	N/C	N/C	681,6000	R$16,46	R$ 11.219,14	Sim

PORTAL DE COMPRAS PÚBLICAS
A autenticidade do documento pode ser verificada no site https://validaarquivo.portaldecompraspublicas.com.br
Documento gerado eletronicamente no Portal de Compras Públicas em 24/03/2026 às 10:50:18.
Código verificador: 11F86E9

E-DOCS - CÓPIA DO PROCESSO 2025-6X76D GERADO POR UDSON OLIVEIRA RAMOS DE AGUIAR EM 13/05/2026 07:51 DOCUMENTO 1 / 1 PÁGINA 3975 / 5723

2026-DZQWVB - E-DOCS - DOCUMENTO ORIGINAL 24/03/2026 11:07 PÁGINA 122 / 384

CONSTRUTORA E SERVICOS W. B. M. LTDA	26.570.470/0001-84	18/02/2026 - 15:23:37	N/C	N/C	681,6000	R$16,75	R$ 11.416,80	Sim
ASLE CONSTRUTORA LTDA	20.511.890/0001-03	20/02/2026 - 09:22:03	N/C	N/C	681,6000	R$16,80	R$ 11.450,88	Não
MA CONSTRUTORA LTDA	54.197.980/0001-93	21/02/2026 - 14:58:35	N/C	N/C	681,6000	R$16,80	R$ 11.450,88	Sim
ENGETECH - ENGENHARIA, COMERCIO E SERVICOS LTDA	04.154.467/0001-47	22/02/2026 - 14:50:55	N/C	N/C	681,6000	R$16,80	R$ 11.450,88	Sim
KLAO ENGENHARIA S/A	24.940.808/0001-17	23/02/2026 - 14:47:02	N/C	N/C	681,6000	R$16,80	R$ 11.450,88	Não
ADIGE ARQUITETURA E ENGENHARIA LTDA	01.469.689/0001-60	23/02/2026 - 17:45:30	N/C	N/C	681,6000	R$16,00	R$ 10.905,60	Não
PRIVATE CONSTRUTORA LTDA	10.616.350/0001-30	23/02/2026 - 18:11:59	N/C	N/C	681,6000	R$16,80	R$ 11.450,88	Não
HIMALAIA CONSTRUTORA LTDA	00.471.823/0001-03	24/02/2026 - 08:26:01	N/C	N/C	681,6000	R$16,80	R$ 11.450,88	Não

LOTE 0001 - ITEM 0039 - Armacao de bloco, sapata isolada e sapata corrida utilizando aco CA-50 de 20 mm Armacao de bloco, sapata isolada e sapata corrida utilizando aco CA-50 de 20 mm - montagem. af_01/2024

Fornecedor	CNPJ/CPF	Data	Modelo	Marca/ Fabricante	Quantidade	Lance	Valor Total	LC 123/2006
ESTRUTURA COMERCIO E CONSTRUCOES LTDA	10.664.099/0001-80	11/02/2026 - 12:52:19	N/C	N/C	42,4200	R$18,85	R$ 799,62	Sim
INOVAR SERVICOS DE ENGENHARIA E CONSULTORIA LTDA	41.155.098/0001-33	12/02/2026 - 11:33:35	N/C	N/C	42,4200	R$18,85	R$ 799,62	Sim
WH CONSTRUTORA LTDA	23.305.610/0001-07	13/02/2026 - 15:10:32	N/C	N/C	42,4200	R$18,47	R$ 783,50	Sim
CONSTRUTORA E SERVICOS W. B. M. LTDA	26.570.470/0001-84	18/02/2026 - 15:23:42	N/C	N/C	42,4200	R$18,80	R$ 797,50	Sim
ASLE CONSTRUTORA LTDA	20.511.890/0001-03	20/02/2026 - 09:22:04	N/C	N/C	42,4200	R$18,85	R$ 799,62	Não
MA CONSTRUTORA LTDA	54.197.980/0001-93	21/02/2026 - 14:58:35	N/C	N/C	42,4200	R$18,85	R$ 799,62	Sim
ENGETECH - ENGENHARIA, COMERCIO E SERVICOS LTDA	04.154.467/0001-47	22/02/2026 - 14:50:55	N/C	N/C	42,4200	R$18,85	R$ 799,62	Sim
KLAO ENGENHARIA S/A	24.940.808/0001-17	23/02/2026 - 14:47:02	N/C	N/C	42,4200	R$18,85	R$ 799,62	Não
ADIGE ARQUITETURA E ENGENHARIA LTDA	01.469.689/0001-60	23/02/2026 - 17:45:30	N/C	N/C	42,4200	R$18,00	R$ 763,56	Não
PRIVATE CONSTRUTORA LTDA	10.616.350/0001-30	23/02/2026 - 18:11:59	N/C	N/C	42,4200	R$18,85	R$ 799,62	Não
HIMALAIA CONSTRUTORA LTDA	00.471.823/0001-03	24/02/2026 - 08:26:01	N/C	N/C	42,4200	R$18,85	R$ 799,62	Não

LOTE 0001 - ITEM 0040 - Armacao de estruturas diversas de concreto armado,utilizando aco CA-60 de 5,0 mm - montagem. Armacao de estruturas diversas de concreto armado, exceto vigas, pilares, lajes e fundacoes, utilizando aco CA-60 de 5,0 mm - montagem. af_06/2022

Fornecedor	CNPJ/CPF	Data	Modelo	Marca/ Fabricante	Quantidade	Lance	Valor Total	LC 123/2006
ESTRUTURA COMERCIO E CONSTRUCOES LTDA	10.664.099/0001-80	11/02/2026 - 12:52:20	N/C	N/C	400,0500	R$24,64	R$ 9.857,23	Sim
INOVAR SERVICOS DE ENGENHARIA E CONSULTORIA LTDA	41.155.098/0001-33	12/02/2026 - 11:34:10	N/C	N/C	400,0500	R$24,64	R$ 9.857,23	Sim
WH CONSTRUTORA LTDA	23.305.610/0001-07	13/02/2026 - 15:11:09	N/C	N/C	400,0500	R$24,15	R$ 9.661,21	Sim
CONSTRUTORA E SERVICOS W. B. M. LTDA	26.570.470/0001-84	18/02/2026 - 15:23:44	N/C	N/C	400,0500	R$24,60	R$ 9.841,23	Sim
ASLE CONSTRUTORA LTDA	20.511.890/0001-03	20/02/2026 - 09:22:04	N/C	N/C	400,0500	R$24,64	R$ 9.857,23	Não
MA CONSTRUTORA LTDA	54.197.980/0001-93	21/02/2026 - 14:58:35	N/C	N/C	400,0500	R$24,64	R$ 9.857,23	Sim
ENGETECH - ENGENHARIA, COMERCIO E SERVICOS LTDA	04.154.467/0001-47	22/02/2026 - 14:50:56	N/C	N/C	400,0500	R$24,64	R$ 9.857,23	Sim

PORTAL DE COMPRAS PÚBLICAS

A autenticidade do documento pode ser verificada no site https://validaarquivo.portaldecompraspublicas.com.br
Documento gerado eletronicamente no Portal de Compras Públicas em 24/03/2026 às 10:50:18.
Código verificador: 11F86E9

E-DOCS - CÓPIA DO PROCESSO 2025-6X76D GERADO POR UDSON OLIVEIRA RAMOS DE AGUIAR EM 13/05/2026 07:51 DOCUMENTO 1 / 1 PÁGINA 3976 / 5723

2026-DZQWVB - E-DOCS - DOCUMENTO ORIGINAL 24/03/2026 11:07 PÁGINA 123 / 384

KLAO ENGENHARIA S/A	24.940.808/0001-17	23/02/2026 - 14:47:02	N/C	N/C	400,0500	R$24,64	R$ 9.857,23	Não
ADIGE ARQUITETURA E ENGENHARIA LTDA	01.469.689/0001-60	23/02/2026 - 17:45:30	N/C	N/C	400,0500	R$24,00	R$ 9.601,20	Não
PRIVATE CONSTRUTORA LTDA	10.616.350/0001-30	23/02/2026 - 18:11:59	N/C	N/C	400,0500	R$24,64	R$ 9.857,23	Não
HIMALAIA CONSTRUTORA LTDA	00.471.823/0001-03	24/02/2026 - 08:26:01	N/C	N/C	400,0500	R$24,64	R$ 9.857,23	Não

LOTE 0001 - ITEM 0041 - Concretagem de blocos de coroamento, fck 30 Mpa, com uso de bomba lancamento, adensamento e acabamen Concretagem de blocos de coroamento , fck 30 Mpa, com uso de bomba ? lancamento, adensamento e acabamento. af_06/2017

Fornecedor	CNPJ/CPF	Data	Modelo	Marca/ Fabricante	Quantidade	Lance	Valor Total	LC 123/2006
ESTRUTURA COMERCIO E CONSTRUCOES LTDA	10.664.099/0001-80	11/02/2026 - 12:52:21	N/C	N/C	91,8300	R$944,20	R$ 86.705,89	Sim
INOVAR SERVICOS DE ENGENHARIA E CONSULTORIA LTDA	41.155.098/0001-33	12/02/2026 - 11:34:45	N/C	N/C	91,8300	R$944,20	R$ 86.705,89	Sim
WH CONSTRUTORA LTDA	23.305.610/0001-07	13/02/2026 - 15:11:36	N/C	N/C	91,8300	R$925,32	R$ 84.972,14	Sim
CONSTRUTORA E SERVICOS W. B. M. LTDA	26.570.470/0001-84	18/02/2026 - 15:31:33	N/C	N/C	91,8300	R$944,15	R$ 86.701,29	Sim
ASLE CONSTRUTORA LTDA	20.511.890/0001-03	20/02/2026 - 09:22:04	N/C	N/C	91,8300	R$944,20	R$ 86.705,89	Não
MA CONSTRUTORA LTDA	54.197.980/0001-93	21/02/2026 - 14:58:35	N/C	N/C	91,8300	R$944,20	R$ 86.705,89	Sim
ENGETECH - ENGENHARIA, COMERCIO E SERVICOS LTDA	04.154.467/0001-47	22/02/2026 - 14:50:56	N/C	N/C	91,8300	R$944,20	R$ 86.705,89	Sim
KLAO ENGENHARIA S/A	24.940.808/0001-17	23/02/2026 - 14:47:02	N/C	N/C	91,8300	R$944,20	R$ 86.705,89	Não
ADIGE ARQUITETURA E ENGENHARIA LTDA	01.469.689/0001-60	23/02/2026 - 17:45:30	N/C	N/C	91,8300	R$944,00	R$ 86.687,52	Não
PRIVATE CONSTRUTORA LTDA	10.616.350/0001-30	23/02/2026 - 18:11:59	N/C	N/C	91,8300	R$944,20	R$ 86.705,89	Não
HIMALAIA CONSTRUTORA LTDA	00.471.823/0001-03	24/02/2026 - 08:26:01	N/C	N/C	91,8300	R$944,20	R$ 86.705,89	Não

LOTE 0001 - ITEM 0042 - Lastro de concreto magro, aplicado em blocos de coroamento ou sapatas (Item 3.15 da PO) Lastro de concreto magro, aplicado em blocos de coroamento ou sapatas, espessura de 5 cm. af_01/2024 (Item 3.15 da PO)

Fornecedor	CNPJ/CPF	Data	Modelo	Marca/ Fabricante	Quantidade	Lance	Valor Total	LC 123/2006
ESTRUTURA COMERCIO E CONSTRUCOES LTDA	10.664.099/0001-80	11/02/2026 - 12:52:22	N/C	N/C	26,8100	R$46,36	R$ 1.242,91	Sim
INOVAR SERVICOS DE ENGENHARIA E CONSULTORIA LTDA	41.155.098/0001-33	12/02/2026 - 11:35:14	N/C	N/C	26,8100	R$46,36	R$ 1.242,91	Sim
WH CONSTRUTORA LTDA	23.305.610/0001-07	13/02/2026 - 15:12:07	N/C	N/C	26,8100	R$45,43	R$ 1.217,98	Sim
CONSTRUTORA E SERVICOS W. B. M. LTDA	26.570.470/0001-84	18/02/2026 - 15:33:46	N/C	N/C	26,8100	R$46,35	R$ 1.242,64	Sim
ASLE CONSTRUTORA LTDA	20.511.890/0001-03	20/02/2026 - 09:22:04	N/C	N/C	26,8100	R$46,36	R$ 1.242,91	Não
MA CONSTRUTORA LTDA	54.197.980/0001-93	21/02/2026 - 14:58:35	N/C	N/C	26,8100	R$46,36	R$ 1.242,91	Sim
ENGETECH - ENGENHARIA, COMERCIO E SERVICOS LTDA	04.154.467/0001-47	22/02/2026 - 14:50:56	N/C	N/C	26,8100	R$46,36	R$ 1.242,91	Sim
KLAO ENGENHARIA S/A	24.940.808/0001-17	23/02/2026 - 14:47:02	N/C	N/C	26,8100	R$46,36	R$ 1.242,91	Não
ADIGE ARQUITETURA E ENGENHARIA LTDA	01.469.689/0001-60	23/02/2026 - 17:45:31	N/C	N/C	26,8100	R$46,00	R$ 1.233,26	Não
PRIVATE CONSTRUTORA LTDA	10.616.350/0001-30	23/02/2026 - 18:11:59	N/C	N/C	26,8100	R$46,36	R$ 1.242,91	Não
HIMALAIA CONSTRUTORA LTDA	00.471.823/0001-03	24/02/2026 - 08:26:01	N/C	N/C	26,8100	R$46,36	R$ 1.242,91	Não

PORTAL DE COMPRAS PÚBLICAS
A autenticidade do documento pode ser verificada no site https://validaarquivo.portaldecompraspublicas.com.br
Documento gerado eletronicamente no Portal de Compras Públicas em 24/03/2026 às 10:50:18.
Código verificador: 11F86E9

E-DOCS - CÓPIA DO PROCESSO 2025-6X76D GERADO POR UDSON OLIVEIRA RAMOS DE AGUIAR EM 13/05/2026 07:51 DOCUMENTO 1 / 1 PÁGINA 3977 / 5723

2026-DZQWVB - E-DOCS - DOCUMENTO ORIGINAL 24/03/2026 11:07 PÁGINA 124 / 384

LOTE 0001 - ITEM 0043 - FABRICACAO, MONTAGEM E DESMONTAGEM DE FORMA PARA BLOCO DE COROAMENTO (Item 3.16 da PO) FABRICACAO, MONTAGEM E DESMONTAGEM DE FORMA PARA BLOCO DE COROAMENTO, EM MADEIRA SERRADA, E=25 MM, 4 UTILIZACOES. AF_01/2024 (Item 3.16 da PO)

Fornecedor	CNPJ/CPF	Data	Modelo	Marca/ Fabricante	Quantidade	Lance	Valor Total	LC 123/2006
ESTRUTURA COMERCIO E CONSTRUCOES LTDA	10.664.099/0001-80	11/02/2026 - 12:52:23	N/C	N/C	101,4800	R$93,30	R$ 9.468,08	Sim
INOVAR SERVICOS DE ENGENHARIA E CONSULTORIA LTDA	41.155.098/0001-33	12/02/2026 - 13:03:42	N/C	N/C	101,4800	R$93,30	R$ 9.468,08	Sim
WH CONSTRUTORA LTDA	23.305.610/0001-07	13/02/2026 - 15:14:31	N/C	N/C	101,4800	R$91,43	R$ 9.278,32	Sim
CONSTRUTORA E SERVICOS W. B. M. LTDA	26.570.470/0001-84	18/02/2026 - 15:33:55	N/C	N/C	101,4800	R$93,25	R$ 9.463,01	Sim
ASLE CONSTRUTORA LTDA	20.511.890/0001-03	20/02/2026 - 09:22:04	N/C	N/C	101,4800	R$93,30	R$ 9.468,08	Não
MA CONSTRUTORA LTDA	54.197.980/0001-93	21/02/2026 - 14:58:35	N/C	N/C	101,4800	R$93,30	R$ 9.468,08	Sim
ENGETECH - ENGENHARIA, COMERCIO E SERVICOS LTDA	04.154.467/0001-47	22/02/2026 - 14:50:56	N/C	N/C	101,4800	R$93,30	R$ 9.468,08	Sim
KLAO ENGENHARIA S/A	24.940.808/0001-17	23/02/2026 - 14:47:02	N/C	N/C	101,4800	R$93,30	R$ 9.468,08	Não
ADIGE ARQUITETURA E ENGENHARIA LTDA	01.469.689/0001-60	23/02/2026 - 17:45:31	N/C	N/C	101,4800	R$93,00	R$ 9.437,64	Não
PRIVATE CONSTRUTORA LTDA	10.616.350/0001-30	23/02/2026 - 18:11:59	N/C	N/C	101,4800	R$93,30	R$ 9.468,08	Não
HIMALAIA CONSTRUTORA LTDA	00.471.823/0001-03	24/02/2026 - 08:26:01	N/C	N/C	101,4800	R$93,30	R$ 9.468,08	Não

LOTE 0001 - ITEM 0044 - Armacao de bloco utilizando aco CA-50 de 6,3 mm - montagem. (Item 3.17 da PO) Armacao de bloco utilizando aco CA-50 de 6,3 mm - montagem. af_01/2024 (Item 3.17 da PO)

Fornecedor	CNPJ/CPF	Data	Modelo	Marca/ Fabricante	Quantidade	Lance	Valor Total	LC 123/2006
ESTRUTURA COMERCIO E CONSTRUCOES LTDA	10.664.099/0001-80	11/02/2026 - 12:52:24	N/C	N/C	237,1600	R$26,46	R$ 6.275,25	Sim
INOVAR SERVICOS DE ENGENHARIA E CONSULTORIA LTDA	41.155.098/0001-33	12/02/2026 - 13:04:13	N/C	N/C	237,1600	R$26,46	R$ 6.275,25	Sim
WH CONSTRUTORA LTDA	23.305.610/0001-07	13/02/2026 - 15:15:04	N/C	N/C	237,1600	R$25,93	R$ 6.149,56	Sim
CONSTRUTORA E SERVICOS W. B. M. LTDA	26.570.470/0001-84	18/02/2026 - 15:34:13	N/C	N/C	237,1600	R$26,45	R$ 6.272,88	Sim
ASLE CONSTRUTORA LTDA	20.511.890/0001-03	20/02/2026 - 09:22:04	N/C	N/C	237,1600	R$26,46	R$ 6.275,25	Não
MA CONSTRUTORA LTDA	54.197.980/0001-93	21/02/2026 - 14:58:35	N/C	N/C	237,1600	R$26,46	R$ 6.275,25	Sim
ENGETECH - ENGENHARIA, COMERCIO E SERVICOS LTDA	04.154.467/0001-47	22/02/2026 - 14:50:56	N/C	N/C	237,1600	R$26,46	R$ 6.275,25	Sim
KLAO ENGENHARIA S/A	24.940.808/0001-17	23/02/2026 - 14:47:02	N/C	N/C	237,1600	R$26,46	R$ 6.275,25	Não
ADIGE ARQUITETURA E ENGENHARIA LTDA	01.469.689/0001-60	23/02/2026 - 17:45:31	N/C	N/C	237,1600	R$26,00	R$ 6.166,16	Não
PRIVATE CONSTRUTORA LTDA	10.616.350/0001-30	23/02/2026 - 18:11:59	N/C	N/C	237,1600	R$26,46	R$ 6.275,25	Não
HIMALAIA CONSTRUTORA LTDA	00.471.823/0001-03	24/02/2026 - 08:26:01	N/C	N/C	237,1600	R$26,46	R$ 6.275,25	Não

LOTE 0001 - ITEM 0045 - Armacao de bloco utilizando aco CA-50 de 10 mm - montagem. (Item 3.18 da PO) Armacao de bloco utilizando aco CA-50 de 10 mm - montagem. af_01/2024 (Item 3.18 da PO)

Fornecedor	CNPJ/CPF	Data	Modelo	Marca/ Fabricante	Quantidade	Lance	Valor Total	LC 123/2006
ESTRUTURA COMERCIO E CONSTRUCOES LTDA	10.664.099/0001-80	11/02/2026 - 12:52:25	N/C	N/C	318,5300	R$21,98	R$ 7.001,29	Sim

PORTAL DE COMPRAS PÚBLICAS

A autenticidade do documento pode ser verificada no site https://validaarquivo.portaldecompraspublicas.com.br
Documento gerado eletronicamente no Portal de Compras Públicas em 24/03/2026 às 10:50:18.
Código verificador: 11F86E9

E-DOCS - CÓPIA DO PROCESSO 2025-6X76D GERADO POR UDSON OLIVEIRA RAMOS DE AGUIAR EM 13/05/2026 07:51 DOCUMENTO 1 / 1 PÁGINA 3978 / 5723

2026-DZQWVB - E-DOCS - DOCUMENTO ORIGINAL 24/03/2026 11:07 PÁGINA 125 / 384

INOVAR SERVICOS DE ENGENHARIA E CONSULTORIA LTDA	41.155.098/0001-33	12/02/2026 - 13:05:14	N/C	N/C	318,5300	R$21,98	R$ 7.001,29	Sim
WH CONSTRUTORA LTDA	23.305.610/0001-07	13/02/2026 - 15:15:34	N/C	N/C	318,5300	R$21,54	R$ 6.861,14	Sim
CONSTRUTORA E SERVICOS W. B. M. LTDA	26.570.470/0001-84	18/02/2026 - 15:34:21	N/C	N/C	318,5300	R$21,95	R$ 6.991,73	Sim
ASLE CONSTRUTORA LTDA	20.511.890/0001-03	20/02/2026 - 09:22:04	N/C	N/C	318,5300	R$21,98	R$ 7.001,29	Não
MA CONSTRUTORA LTDA	54.197.980/0001-93	21/02/2026 - 14:58:35	N/C	N/C	318,5300	R$21,98	R$ 7.001,29	Sim
ENGETECH - ENGENHARIA, COMERCIO E SERVICOS LTDA	04.154.467/0001-47	22/02/2026 - 14:50:56	N/C	N/C	318,5300	R$21,98	R$ 7.001,29	Sim
KLAO ENGENHARIA S/A	24.940.808/0001-17	23/02/2026 - 14:47:02	N/C	N/C	318,5300	R$21,98	R$ 7.001,29	Não
ADIGE ARQUITETURA E ENGENHARIA LTDA	01.469.689/0001-60	23/02/2026 - 17:45:31	N/C	N/C	318,5300	R$21,00	R$ 6.689,13	Não
PRIVATE CONSTRUTORA LTDA	10.616.350/0001-30	23/02/2026 - 18:11:59	N/C	N/C	318,5300	R$21,98	R$ 7.001,29	Não
HIMALAIA CONSTRUTORA LTDA	00.471.823/0001-03	24/02/2026 - 08:26:01	N/C	N/C	318,5300	R$21,98	R$ 7.001,29	Não

LOTE 0001 - ITEM 0046 - Armacao de estruturas diversas de concreto armado,utilizando aco CA-60 de 5,0 mm (Item 3.19 da PO) Armacao de estruturas diversas de concreto armado, exceto vigas, pilares, lajes e fundacoes, utilizando aco CA-60 de 5,0 mm - montagem. af_06/2022 (Item 3.19 da PO)

Fornecedor	CNPJ/CPF	Data	Modelo	Marca/ Fabricante	Quantidade	Lance	Valor Total	LC 123/2006
ESTRUTURA COMERCIO E CONSTRUCOES LTDA	10.664.099/0001-80	11/02/2026 - 12:52:26	N/C	N/C	668,4400	R$24,64	R$ 16.470,36	Sim
INOVAR SERVICOS DE ENGENHARIA E CONSULTORIA LTDA	41.155.098/0001-33	12/02/2026 - 13:06:41	N/C	N/C	668,4400	R$24,64	R$ 16.470,36	Sim
WH CONSTRUTORA LTDA	23.305.610/0001-07	13/02/2026 - 15:16:01	N/C	N/C	668,4400	R$24,15	R$ 16.142,83	Sim
CONSTRUTORA E SERVICOS W. B. M. LTDA	26.570.470/0001-84	18/02/2026 - 15:34:26	N/C	N/C	668,4400	R$24,60	R$ 16.443,62	Sim
ASLE CONSTRUTORA LTDA	20.511.890/0001-03	20/02/2026 - 09:22:04	N/C	N/C	668,4400	R$24,64	R$ 16.470,36	Não
MA CONSTRUTORA LTDA	54.197.980/0001-93	21/02/2026 - 14:58:35	N/C	N/C	668,4400	R$24,64	R$ 16.470,36	Sim
ENGETECH - ENGENHARIA, COMERCIO E SERVICOS LTDA	04.154.467/0001-47	22/02/2026 - 14:50:56	N/C	N/C	668,4400	R$24,64	R$ 16.470,36	Sim
KLAO ENGENHARIA S/A	24.940.808/0001-17	23/02/2026 - 14:47:02	N/C	N/C	668,4400	R$24,64	R$ 16.470,36	Não
ADIGE ARQUITETURA E ENGENHARIA LTDA	01.469.689/0001-60	23/02/2026 - 17:45:31	N/C	N/C	668,4400	R$24,00	R$ 16.042,56	Não
PRIVATE CONSTRUTORA LTDA	10.616.350/0001-30	23/02/2026 - 18:11:59	N/C	N/C	668,4400	R$24,64	R$ 16.470,36	Não
HIMALAIA CONSTRUTORA LTDA	00.471.823/0001-03	24/02/2026 - 08:26:01	N/C	N/C	668,4400	R$24,64	R$ 16.470,36	Não

LOTE 0001 - ITEM 0047 - Concretagem de bloco de coroamento ou viga baldrame, fck 30 Mpa Concretagem de bloco de coroamento ou viga baldrame, fck 30 Mpa, com uso de bomba - lancamento, adensamento e acabamento. af_01/2024

Fornecedor	CNPJ/CPF	Data	Modelo	Marca/ Fabricante	Quantidade	Lance	Valor Total	LC 123/2006
ESTRUTURA COMERCIO E CONSTRUCOES LTDA	10.664.099/0001-80	11/02/2026 - 12:52:27	N/C	N/C	18,0700	R$944,20	R$ 17.061,69	Sim
INOVAR SERVICOS DE ENGENHARIA E CONSULTORIA LTDA	41.155.098/0001-33	12/02/2026 - 13:07:23	N/C	N/C	18,0700	R$944,20	R$ 17.061,69	Sim
WH CONSTRUTORA LTDA	23.305.610/0001-07	13/02/2026 - 15:16:26	N/C	N/C	18,0700	R$925,32	R$ 16.720,53	Sim
CONSTRUTORA E SERVICOS W. B. M. LTDA	26.570.470/0001-84	18/02/2026 - 15:34:44	N/C	N/C	18,0700	R$944,15	R$ 17.060,79	Sim
ASLE CONSTRUTORA LTDA	20.511.890/0001-03	20/02/2026 - 09:22:04	N/C	N/C	18,0700	R$944,20	R$ 17.061,69	Não

PORTAL DE COMPRAS PÚBLICAS

A autenticidade do documento pode ser verificada no site https://validaarquivo.portaldecompraspublicas.com.br
Documento gerado eletronicamente no Portal de Compras Públicas em 24/03/2026 às 10:50:18.
Código verificador: 11F86E9

E-DOCS - CÓPIA DO PROCESSO 2025-6X76D GERADO POR UDSON OLIVEIRA RAMOS DE AGUIAR EM 13/05/2026 07:51 DOCUMENTO 1 / 1 PÁGINA 3979 / 5723

2026-DZQWVB - E-DOCS - DOCUMENTO ORIGINAL 24/03/2026 11:07 PÁGINA 126 / 384

MA CONSTRUTORA LTDA	54.197.980/0001-93	21/02/2026 - 14:58:35	N/C	N/C	18,0700	R$944,20	R$ 17.061,69	Sim
ENGETECH - ENGENHARIA, COMERCIO E SERVICOS LTDA	04.154.467/0001-47	22/02/2026 - 14:50:56	N/C	N/C	18,0700	R$944,20	R$ 17.061,69	Sim
KLAO ENGENHARIA S/A	24.940.808/0001-17	23/02/2026 - 14:47:02	N/C	N/C	18,0700	R$944,20	R$ 17.061,69	Não
ADIGE ARQUITETURA E ENGENHARIA LTDA	01.469.689/0001-60	23/02/2026 - 17:45:31	N/C	N/C	18,0700	R$944,00	R$ 17.058,08	Não
PRIVATE CONSTRUTORA LTDA	10.616.350/0001-30	23/02/2026 - 18:11:59	N/C	N/C	18,0700	R$944,20	R$ 17.061,69	Não
HIMALAIA CONSTRUTORA LTDA	00.471.823/0001-03	24/02/2026 - 08:26:01	N/C	N/C	18,0700	R$944,20	R$ 17.061,69	Não

LOTE 0001 - ITEM 0048 - Lastro de concreto magro, aplicado em blocos de coroamento ou sapatas (Item 3.21 da PO) Lastro de concreto magro, aplicado em blocos de coroamento ou sapatas, espessura de 5 cm. af_01/2024 (Item 3.21 da PO)

Fornecedor	CNPJ/CPF	Data	Modelo	Marca/ Fabricante	Quantidade	Lance	Valor Total	LC 123/2006
ESTRUTURA COMERCIO E CONSTRUCOES LTDA	10.664.099/0001-80	11/02/2026 - 12:52:28	N/C	N/C	4,3200	R$46,36	R$ 200,28	Sim
INOVAR SERVICOS DE ENGENHARIA E CONSULTORIA LTDA	41.155.098/0001-33	12/02/2026 - 13:09:29	N/C	N/C	4,3200	R$46,36	R$ 200,28	Sim
WH CONSTRUTORA LTDA	23.305.610/0001-07	13/02/2026 - 15:16:50	N/C	N/C	4,3200	R$45,43	R$ 196,26	Sim
CONSTRUTORA E SERVICOS W. B. M. LTDA	26.570.470/0001-84	18/02/2026 - 15:34:52	N/C	N/C	4,3200	R$46,35	R$ 200,23	Sim
ASLE CONSTRUTORA LTDA	20.511.890/0001-03	20/02/2026 - 09:22:04	N/C	N/C	4,3200	R$46,36	R$ 200,28	Não
MA CONSTRUTORA LTDA	54.197.980/0001-93	21/02/2026 - 14:58:35	N/C	N/C	4,3200	R$46,36	R$ 200,28	Sim
ENGETECH - ENGENHARIA, COMERCIO E SERVICOS LTDA	04.154.467/0001-47	22/02/2026 - 14:50:56	N/C	N/C	4,3200	R$46,36	R$ 200,28	Sim
KLAO ENGENHARIA S/A	24.940.808/0001-17	23/02/2026 - 14:47:02	N/C	N/C	4,3200	R$46,36	R$ 200,28	Não
ADIGE ARQUITETURA E ENGENHARIA LTDA	01.469.689/0001-60	23/02/2026 - 17:45:31	N/C	N/C	4,3200	R$46,00	R$ 198,72	Não
PRIVATE CONSTRUTORA LTDA	10.616.350/0001-30	23/02/2026 - 18:11:59	N/C	N/C	4,3200	R$46,36	R$ 200,28	Não
HIMALAIA CONSTRUTORA LTDA	00.471.823/0001-03	24/02/2026 - 08:26:01	N/C	N/C	4,3200	R$46,36	R$ 200,28	Não

LOTE 0001 - ITEM 0049 - FABRICACAO, MONTAGEM E DESMONTAGEM DE FORMA PARA BLOCO DE COROAMENTO (Item 3.22 da PO) FABRICACAO, MONTAGEM E DESMONTAGEM DE FORMA PARA BLOCO DE COROAMENTO, EM MADEIRA SERRADA, E=25 MM, 4 UTILIZACOES. AF_01/2024 (Item 3.22 da PO)

Fornecedor	CNPJ/CPF	Data	Modelo	Marca/ Fabricante	Quantidade	Lance	Valor Total	LC 123/2006
ESTRUTURA COMERCIO E CONSTRUCOES LTDA	10.664.099/0001-80	11/02/2026 - 12:52:29	N/C	N/C	17,2800	R$93,30	R$ 1.612,22	Sim
INOVAR SERVICOS DE ENGENHARIA E CONSULTORIA LTDA	41.155.098/0001-33	12/02/2026 - 13:10:16	N/C	N/C	17,2800	R$93,30	R$ 1.612,22	Sim
WH CONSTRUTORA LTDA	23.305.610/0001-07	13/02/2026 - 15:17:16	N/C	N/C	17,2800	R$91,43	R$ 1.579,91	Sim
CONSTRUTORA E SERVICOS W. B. M. LTDA	26.570.470/0001-84	18/02/2026 - 15:35:13	N/C	N/C	17,2800	R$93,25	R$ 1.611,36	Sim
ASLE CONSTRUTORA LTDA	20.511.890/0001-03	20/02/2026 - 09:22:04	N/C	N/C	17,2800	R$93,30	R$ 1.612,22	Não
MA CONSTRUTORA LTDA	54.197.980/0001-93	21/02/2026 - 14:58:35	N/C	N/C	17,2800	R$93,30	R$ 1.612,22	Sim
ENGETECH - ENGENHARIA, COMERCIO E SERVICOS LTDA	04.154.467/0001-47	22/02/2026 - 14:50:56	N/C	N/C	17,2800	R$93,30	R$ 1.612,22	Sim
KLAO ENGENHARIA S/A	24.940.808/0001-17	23/02/2026 - 14:47:02	N/C	N/C	17,2800	R$93,30	R$ 1.612,22	Não
ADIGE ARQUITETURA E ENGENHARIA LTDA	01.469.689/0001-60	23/02/2026 - 17:45:31	N/C	N/C	17,2800	R$93,00	R$ 1.607,04	Não

PORTAL DE COMPRAS PÚBLICAS
A autenticidade do documento pode ser verificada no site https://validaarquivo.portaldecompraspublicas.com.br
Documento gerado eletronicamente no Portal de Compras Públicas em 24/03/2026 às 10:50:18.
Código verificador: 11F86E9

E-DOCS - CÓPIA DO PROCESSO 2025-6X76D GERADO POR UDSON OLIVEIRA RAMOS DE AGUIAR EM 13/05/2026 07:51 DOCUMENTO 1 / 1 PÁGINA 3980 / 5723

2026-DZQWVB - E-DOCS - DOCUMENTO ORIGINAL 24/03/2026 11:07 PÁGINA 127 / 384

PRIVATE CONSTRUTORA LTDA	10.616.350/0001-30	23/02/2026 - 18:11:59	N/C	N/C	17,2800	R$93,30	R$ 1.612,22	Não
HIMALAIA CONSTRUTORA LTDA	00.471.823/0001-03	24/02/2026 - 08:26:01	N/C	N/C	17,2800	R$93,30	R$ 1.612,22	Não

LOTE 0001 - ITEM 0050 - Armacao de bloco utilizando aco CA-50 de 8 mm (Item 3.23 da PO) Armacao de bloco utilizando aco CA-50 de 8 mm - montagem. af_01/2024 (Item 3.23 da PO)

Fornecedor	CNPJ/CPF	Data	Modelo	Marca/ Fabricante	Quantidade	Lance	Valor Total	LC 123/2006
ESTRUTURA COMERCIO E CONSTRUCOES LTDA	10.664.099/0001-80	11/02/2026 - 12:52:31	N/C	N/C	45,1200	R$24,66	R$ 1.112,66	Sim
INOVAR SERVICOS DE ENGENHARIA E CONSULTORIA LTDA	41.155.098/0001-33	12/02/2026 - 13:10:51	N/C	N/C	45,1200	R$24,66	R$ 1.112,66	Sim
WH CONSTRUTORA LTDA	23.305.610/0001-07	13/02/2026 - 15:18:00	N/C	N/C	45,1200	R$24,17	R$ 1.090,55	Sim
CONSTRUTORA E SERVICOS W. B. M. LTDA	26.570.470/0001-84	18/02/2026 - 15:35:16	N/C	N/C	45,1200	R$24,60	R$ 1.109,95	Sim
ASLE CONSTRUTORA LTDA	20.511.890/0001-03	20/02/2026 - 09:22:04	N/C	N/C	45,1200	R$24,66	R$ 1.112,66	Não
MA CONSTRUTORA LTDA	54.197.980/0001-93	21/02/2026 - 14:58:35	N/C	N/C	45,1200	R$24,66	R$ 1.112,66	Sim
ENGETECH - ENGENHARIA, COMERCIO E SERVICOS LTDA	04.154.467/0001-47	22/02/2026 - 14:50:56	N/C	N/C	45,1200	R$24,66	R$ 1.112,66	Sim
KLAO ENGENHARIA S/A	24.940.808/0001-17	23/02/2026 - 14:47:02	N/C	N/C	45,1200	R$24,66	R$ 1.112,66	Não
ADIGE ARQUITETURA E ENGENHARIA LTDA	01.469.689/0001-60	23/02/2026 - 17:45:31	N/C	N/C	45,1200	R$24,00	R$ 1.082,88	Não
PRIVATE CONSTRUTORA LTDA	10.616.350/0001-30	23/02/2026 - 18:11:59	N/C	N/C	45,1200	R$24,66	R$ 1.112,66	Não
HIMALAIA CONSTRUTORA LTDA	00.471.823/0001-03	24/02/2026 - 08:26:01	N/C	N/C	45,1200	R$24,66	R$ 1.112,66	Não

LOTE 0001 - ITEM 0051 - Armacao de bloco utilizando aco CA-50 de 10 mm (Item 3.24 da PO) Armacao de bloco utilizando aco CA-50 de 10 mm - montagem. af_01/2024 (Item 3.24 da PO)

Fornecedor	CNPJ/CPF	Data	Modelo	Marca/ Fabricante	Quantidade	Lance	Valor Total	LC 123/2006
ESTRUTURA COMERCIO E CONSTRUCOES LTDA	10.664.099/0001-80	11/02/2026 - 12:52:32	N/C	N/C	95,5100	R$21,98	R$ 2.099,31	Sim
INOVAR SERVICOS DE ENGENHARIA E CONSULTORIA LTDA	41.155.098/0001-33	12/02/2026 - 13:11:27	N/C	N/C	95,5100	R$21,98	R$ 2.099,31	Sim
WH CONSTRUTORA LTDA	23.305.610/0001-07	13/02/2026 - 15:18:34	N/C	N/C	95,5100	R$21,54	R$ 2.057,29	Sim
CONSTRUTORA E SERVICOS W. B. M. LTDA	26.570.470/0001-84	18/02/2026 - 15:35:18	N/C	N/C	95,5100	R$21,95	R$ 2.096,44	Sim
ASLE CONSTRUTORA LTDA	20.511.890/0001-03	20/02/2026 - 09:22:04	N/C	N/C	95,5100	R$21,98	R$ 2.099,31	Não
MA CONSTRUTORA LTDA	54.197.980/0001-93	21/02/2026 - 14:58:35	N/C	N/C	95,5100	R$21,98	R$ 2.099,31	Sim
ENGETECH - ENGENHARIA, COMERCIO E SERVICOS LTDA	04.154.467/0001-47	22/02/2026 - 14:50:56	N/C	N/C	95,5100	R$21,98	R$ 2.099,31	Sim
KLAO ENGENHARIA S/A	24.940.808/0001-17	23/02/2026 - 14:47:02	N/C	N/C	95,5100	R$21,98	R$ 2.099,31	Não
ADIGE ARQUITETURA E ENGENHARIA LTDA	01.469.689/0001-60	23/02/2026 - 17:45:31	N/C	N/C	95,5100	R$21,00	R$ 2.005,71	Não
PRIVATE CONSTRUTORA LTDA	10.616.350/0001-30	23/02/2026 - 18:12:00	N/C	N/C	95,5100	R$21,98	R$ 2.099,31	Não
HIMALAIA CONSTRUTORA LTDA	00.471.823/0001-03	24/02/2026 - 08:26:01	N/C	N/C	95,5100	R$21,98	R$ 2.099,31	Não

LOTE 0001 - ITEM 0052 - Concretagem de bloco de coroamento ou viga baldrame (Item 3.25 da PO) Concretagem de bloco de coroamento ou viga baldrame, fck 30 Mpa, com uso de bomba - lancamento, adensamento e acabamento. af_01/2024 (Item 3.25 da PO)

Fornecedor	CNPJ/CPF	Data	Modelo	Marca/ Fabricante	Quantidade	Lance	Valor Total	LC 123/2006

PORTAL DE COMPRAS PÚBLICAS
A autenticidade do documento pode ser verificada no site https://validaarquivo.portaldecompraspublicas.com.br
Documento gerado eletronicamente no Portal de Compras Públicas em 24/03/2026 às 10:50:18.
Código verificador: 11F86E9

E-DOCS - CÓPIA DO PROCESSO 2025-6X76D GERADO POR UDSON OLIVEIRA RAMOS DE AGUIAR EM 13/05/2026 07:51 DOCUMENTO 1 / 1 PÁGINA 3981 / 5723

2026-DZQWVB - E-DOCS - DOCUMENTO ORIGINAL 24/03/2026 11:07 PÁGINA 128 / 384

ESTRUTURA COMERCIO E CONSTRUCOES LTDA	10.664.099/0001-80	11/02/2026 - 12:52:33	N/C	N/C	2,5900	R$944,20	R$ 2.445,48	Sim
INOVAR SERVICOS DE ENGENHARIA E CONSULTORIA LTDA	41.155.098/0001-33	12/02/2026 - 13:13:13	N/C	N/C	2,5900	R$944,20	R$ 2.445,48	Sim
WH CONSTRUTORA LTDA	23.305.610/0001-07	13/02/2026 - 15:19:16	N/C	N/C	2,5900	R$925,32	R$ 2.396,58	Sim
CONSTRUTORA E SERVICOS W. B. M. LTDA	26.570.470/0001-84	18/02/2026 - 15:35:20	N/C	N/C	2,5900	R$944,15	R$ 2.445,35	Sim
ASLE CONSTRUTORA LTDA	20.511.890/0001-03	20/02/2026 - 09:22:04	N/C	N/C	2,5900	R$944,20	R$ 2.445,48	Não
MA CONSTRUTORA LTDA	54.197.980/0001-93	21/02/2026 - 14:58:35	N/C	N/C	2,5900	R$944,20	R$ 2.445,48	Sim
ENGETECH - ENGENHARIA, COMERCIO E SERVICOS LTDA	04.154.467/0001-47	22/02/2026 - 14:50:56	N/C	N/C	2,5900	R$944,20	R$ 2.445,48	Sim
KLAO ENGENHARIA S/A	24.940.808/0001-17	23/02/2026 - 14:47:02	N/C	N/C	2,5900	R$944,20	R$ 2.445,48	Não
ADIGE ARQUITETURA E ENGENHARIA LTDA	01.469.689/0001-60	23/02/2026 - 17:45:31	N/C	N/C	2,5900	R$944,00	R$ 2.444,96	Não
PRIVATE CONSTRUTORA LTDA	10.616.350/0001-30	23/02/2026 - 18:12:00	N/C	N/C	2,5900	R$944,20	R$ 2.445,48	Não
HIMALAIA CONSTRUTORA LTDA	00.471.823/0001-03	24/02/2026 - 08:26:01	N/C	N/C	2,5900	R$944,20	R$ 2.445,48	Não

LOTE 0001 - ITEM 0053 - Lastro de concreto magro, aplicado em blocos de coroamento ou sapatas (Item 3.26 da PO) Lastro de concreto magro, aplicado em blocos de coroamento ou sapatas, espessura de 5 cm. af_01/2024 (Item 3.26 da PO)

Fornecedor	CNPJ/CPF	Data	Modelo	Marca/ Fabricante	Quantidade	Lance	Valor Total	LC 123/2006
ESTRUTURA COMERCIO E CONSTRUCOES LTDA	10.664.099/0001-80	11/02/2026 - 12:52:34	N/C	N/C	52,6700	R$46,36	R$ 2.441,78	Sim
INOVAR SERVICOS DE ENGENHARIA E CONSULTORIA LTDA	41.155.098/0001-33	12/02/2026 - 13:19:41	N/C	N/C	52,6700	R$46,36	R$ 2.441,78	Sim
WH CONSTRUTORA LTDA	23.305.610/0001-07	13/02/2026 - 15:20:05	N/C	N/C	52,6700	R$45,43	R$ 2.392,80	Sim
CONSTRUTORA E SERVICOS W. B. M. LTDA	26.570.470/0001-84	18/02/2026 - 15:35:23	N/C	N/C	52,6700	R$46,35	R$ 2.441,25	Sim
ASLE CONSTRUTORA LTDA	20.511.890/0001-03	20/02/2026 - 09:22:04	N/C	N/C	52,6700	R$46,36	R$ 2.441,78	Não
MA CONSTRUTORA LTDA	54.197.980/0001-93	21/02/2026 - 14:58:35	N/C	N/C	52,6700	R$46,36	R$ 2.441,78	Sim
ENGETECH - ENGENHARIA, COMERCIO E SERVICOS LTDA	04.154.467/0001-47	22/02/2026 - 14:50:56	N/C	N/C	52,6700	R$46,36	R$ 2.441,78	Sim
KLAO ENGENHARIA S/A	24.940.808/0001-17	23/02/2026 - 14:47:02	N/C	N/C	52,6700	R$46,36	R$ 2.441,78	Não
ADIGE ARQUITETURA E ENGENHARIA LTDA	01.469.689/0001-60	23/02/2026 - 17:45:31	N/C	N/C	52,6700	R$46,00	R$ 2.422,82	Não
PRIVATE CONSTRUTORA LTDA	10.616.350/0001-30	23/02/2026 - 18:12:00	N/C	N/C	52,6700	R$46,36	R$ 2.441,78	Não
HIMALAIA CONSTRUTORA LTDA	00.471.823/0001-03	24/02/2026 - 08:26:01	N/C	N/C	52,6700	R$46,36	R$ 2.441,78	Não

LOTE 0001 - ITEM 0054 - FABRICACAO, MONTAGEM E DESMONTAGEM DE FORMA PARA BLOCO DE COROAMENTO (Item 3.27 da PO) FABRICACAO, MONTAGEM E DESMONTAGEM DE FORMA PARA BLOCO DE COROAMENTO, EM MADEIRA SERRADA, E=25 MM, 4 UTILIZACOES. AF_01/2024 (Item 3.27 da PO)

Fornecedor	CNPJ/CPF	Data	Modelo	Marca/ Fabricante	Quantidade	Lance	Valor Total	LC 123/2006
ESTRUTURA COMERCIO E CONSTRUCOES LTDA	10.664.099/0001-80	11/02/2026 - 12:52:35	N/C	N/C	126,9100	R$93,30	R$ 11.840,70	Sim
INOVAR SERVICOS DE ENGENHARIA E CONSULTORIA LTDA	41.155.098/0001-33	12/02/2026 - 13:23:36	N/C	N/C	126,9100	R$93,30	R$ 11.840,70	Sim
WH CONSTRUTORA LTDA	23.305.610/0001-07	13/02/2026 - 15:20:26	N/C	N/C	126,9100	R$91,43	R$ 11.603,38	Sim
CONSTRUTORA E SERVICOS W. B. M. LTDA	26.570.470/0001-84	18/02/2026 - 15:35:25	N/C	N/C	126,9100	R$93,25	R$ 11.834,36	Sim

PORTAL DE COMPRAS PÚBLICAS

A autenticidade do documento pode ser verificada no site https://validaarquivo.portaldecompraspublicas.com.br
Documento gerado eletronicamente no Portal de Compras Públicas em 24/03/2026 às 10:50:18.
Código verificador: 11F86E9

E-DOCS - CÓPIA DO PROCESSO 2025-6X76D GERADO POR UDSON OLIVEIRA RAMOS DE AGUIAR EM 13/05/2026 07:51 DOCUMENTO 1 / 1 PÁGINA 3982 / 5723

2026-DZQWVB - E-DOCS - DOCUMENTO ORIGINAL 24/03/2026 11:07 PÁGINA 129 / 384

ASLE CONSTRUTORA LTDA	20.511.890/0001-03	20/02/2026 - 09:22:04	N/C	N/C	126,9100	R$93,30	R$ 11.840,70	Não
MA CONSTRUTORA LTDA	54.197.980/0001-93	21/02/2026 - 14:58:35	N/C	N/C	126,9100	R$93,30	R$ 11.840,70	Sim
ENGETECH - ENGENHARIA, COMERCIO E SERVICOS LTDA	04.154.467/0001-47	22/02/2026 - 14:50:56	N/C	N/C	126,9100	R$93,30	R$ 11.840,70	Sim
KLAO ENGENHARIA S/A	24.940.808/0001-17	23/02/2026 - 14:47:02	N/C	N/C	126,9100	R$93,30	R$ 11.840,70	Não
ADIGE ARQUITETURA E ENGENHARIA LTDA	01.469.689/0001-60	23/02/2026 - 17:45:31	N/C	N/C	126,9100	R$93,00	R$ 11.802,63	Não
PRIVATE CONSTRUTORA LTDA	10.616.350/0001-30	23/02/2026 - 18:12:00	N/C	N/C	126,9100	R$93,30	R$ 11.840,70	Não
HIMALAIA CONSTRUTORA LTDA	00.471.823/0001-03	24/02/2026 - 08:26:01	N/C	N/C	126,9100	R$93,30	R$ 11.840,70	Não

LOTE 0001 - ITEM 0055 - Armacao de bloco utilizando aco CA-50 de 6,3 mm - montagem. (Item 3.28 da PO) Armacao de bloco utilizando aco CA-50 de 6,3 mm - montagem. af_01/2024 (Item 3.28 da PO)

Fornecedor	CNPJ/CPF	Data	Modelo	Marca/ Fabricante	Quantidade	Lance	Valor Total	LC 123/2006
ESTRUTURA COMERCIO E CONSTRUCOES LTDA	10.664.099/0001-80	11/02/2026 - 12:52:36	N/C	N/C	349,3200	R$26,46	R$ 9.243,01	Sim
INOVAR SERVICOS DE ENGENHARIA E CONSULTORIA LTDA	41.155.098/0001-33	12/02/2026 - 13:24:04	N/C	N/C	349,3200	R$26,46	R$ 9.243,01	Sim
WH CONSTRUTORA LTDA	23.305.610/0001-07	13/02/2026 - 15:21:01	N/C	N/C	349,3200	R$25,93	R$ 9.057,87	Sim
CONSTRUTORA E SERVICOS W. B. M. LTDA	26.570.470/0001-84	18/02/2026 - 15:35:29	N/C	N/C	349,3200	R$26,40	R$ 9.222,05	Sim
ASLE CONSTRUTORA LTDA	20.511.890/0001-03	20/02/2026 - 09:22:04	N/C	N/C	349,3200	R$26,46	R$ 9.243,01	Não
MA CONSTRUTORA LTDA	54.197.980/0001-93	21/02/2026 - 14:58:35	N/C	N/C	349,3200	R$26,46	R$ 9.243,01	Sim
ENGETECH - ENGENHARIA, COMERCIO E SERVICOS LTDA	04.154.467/0001-47	22/02/2026 - 14:50:56	N/C	N/C	349,3200	R$26,46	R$ 9.243,01	Sim
KLAO ENGENHARIA S/A	24.940.808/0001-17	23/02/2026 - 14:47:02	N/C	N/C	349,3200	R$26,46	R$ 9.243,01	Não
ADIGE ARQUITETURA E ENGENHARIA LTDA	01.469.689/0001-60	23/02/2026 - 17:45:31	N/C	N/C	349,3200	R$26,00	R$ 9.082,32	Não
PRIVATE CONSTRUTORA LTDA	10.616.350/0001-30	23/02/2026 - 18:12:00	N/C	N/C	349,3200	R$26,46	R$ 9.243,01	Não
HIMALAIA CONSTRUTORA LTDA	00.471.823/0001-03	24/02/2026 - 08:26:01	N/C	N/C	349,3200	R$26,46	R$ 9.243,01	Não

LOTE 0001 - ITEM 0056 - Armacao de bloco utilizando aco CA-50 de 8 mm - montagem. (Item 3.29 da PO) Armacao de bloco utilizando aco CA-50 de 8 mm - montagem. af_01/2024 (Item 3.29 da PO)

Fornecedor	CNPJ/CPF	Data	Modelo	Marca/ Fabricante	Quantidade	Lance	Valor Total	LC 123/2006
ESTRUTURA COMERCIO E CONSTRUCOES LTDA	10.664.099/0001-80	11/02/2026 - 12:52:37	N/C	N/C	247,8400	R$24,66	R$ 6.111,73	Sim
INOVAR SERVICOS DE ENGENHARIA E CONSULTORIA LTDA	41.155.098/0001-33	12/02/2026 - 13:25:58	N/C	N/C	247,8400	R$24,66	R$ 6.111,73	Sim
WH CONSTRUTORA LTDA	23.305.610/0001-07	13/02/2026 - 15:22:31	N/C	N/C	247,8400	R$24,17	R$ 5.990,29	Sim
CONSTRUTORA E SERVICOS W. B. M. LTDA	26.570.470/0001-84	18/02/2026 - 15:35:31	N/C	N/C	247,8400	R$24,60	R$ 6.096,86	Sim
ASLE CONSTRUTORA LTDA	20.511.890/0001-03	20/02/2026 - 09:22:04	N/C	N/C	247,8400	R$24,66	R$ 6.111,73	Não
MA CONSTRUTORA LTDA	54.197.980/0001-93	21/02/2026 - 14:58:35	N/C	N/C	247,8400	R$24,66	R$ 6.111,73	Sim
ENGETECH - ENGENHARIA, COMERCIO E SERVICOS LTDA	04.154.467/0001-47	22/02/2026 - 14:50:56	N/C	N/C	247,8400	R$24,66	R$ 6.111,73	Sim
KLAO ENGENHARIA S/A	24.940.808/0001-17	23/02/2026 - 14:47:02	N/C	N/C	247,8400	R$24,66	R$ 6.111,73	Não
ADIGE ARQUITETURA E ENGENHARIA LTDA	01.469.689/0001-60	23/02/2026 - 17:45:31	N/C	N/C	247,8400	R$24,00	R$ 5.948,16	Não

PORTAL DE COMPRAS PÚBLICAS

A autenticidade do documento pode ser verificada no site https://validaarquivo.portaldecompraspublicas.com.br
Documento gerado eletronicamente no Portal de Compras Públicas em 24/03/2026 às 10:50:18.
Código verificador: 11F86E9

E-DOCS - CÓPIA DO PROCESSO 2025-6X76D GERADO POR UDSON OLIVEIRA RAMOS DE AGUIAR EM 13/05/2026 07:51 DOCUMENTO 1 / 1 PÁGINA 3983 / 5723

2026-DZQWVB - E-DOCS - DOCUMENTO ORIGINAL 24/03/2026 11:07 PÁGINA 130 / 384

PRIVATE CONSTRUTORA LTDA	10.616.350/0001-30	23/02/2026 - 18:12:00	N/C	N/C	247,8400	R$24,66	R$ 6.111,73	Não
HIMALAIA CONSTRUTORA LTDA	00.471.823/0001-03	24/02/2026 - 08:26:01	N/C	N/C	247,8400	R$24,66	R$ 6.111,73	Não

LOTE 0001 - ITEM 0057 - Armacao de bloco, sapata isolada, viga baldrame e sapata corrida (Item 3.30 da PO) Armacao de bloco, sapata isolada, viga baldrame e sapata corrida utilizando aco CA-50 de 12,5 mm - montagem. af_01/2024 (Item 3.30 da PO)

Fornecedor	CNPJ/CPF	Data	Modelo	Marca/ Fabricante	Quantidade	Lance	Valor Total	LC 123/2006
ESTRUTURA COMERCIO E CONSTRUCOES LTDA	10.664.099/0001-80	11/02/2026 - 12:52:38	N/C	N/C	888,9200	R$17,51	R$ 15.564,99	Sim
INOVAR SERVICOS DE ENGENHARIA E CONSULTORIA LTDA	41.155.098/0001-33	12/02/2026 - 13:26:55	N/C	N/C	888,9200	R$17,51	R$ 15.564,99	Sim
WH CONSTRUTORA LTDA	23.305.610/0001-07	13/02/2026 - 15:23:13	N/C	N/C	888,9200	R$17,16	R$ 15.253,87	Sim
CONSTRUTORA E SERVICOS W. B. M. LTDA	26.570.470/0001-84	18/02/2026 - 15:35:33	N/C	N/C	888,9200	R$17,48	R$ 15.538,32	Sim
ASLE CONSTRUTORA LTDA	20.511.890/0001-03	20/02/2026 - 09:22:04	N/C	N/C	888,9200	R$17,51	R$ 15.564,99	Não
MA CONSTRUTORA LTDA	54.197.980/0001-93	21/02/2026 - 14:58:35	N/C	N/C	888,9200	R$17,51	R$ 15.564,99	Sim
ENGETECH - ENGENHARIA, COMERCIO E SERVICOS LTDA	04.154.467/0001-47	22/02/2026 - 14:50:56	N/C	N/C	888,9200	R$17,51	R$ 15.564,99	Sim
KLAO ENGENHARIA S/A	24.940.808/0001-17	23/02/2026 - 14:47:03	N/C	N/C	888,9200	R$17,51	R$ 15.564,99	Não
ADIGE ARQUITETURA E ENGENHARIA LTDA	01.469.689/0001-60	23/02/2026 - 17:45:31	N/C	N/C	888,9200	R$17,00	R$ 15.111,64	Não
PRIVATE CONSTRUTORA LTDA	10.616.350/0001-30	23/02/2026 - 18:12:00	N/C	N/C	888,9200	R$17,51	R$ 15.564,99	Não
HIMALAIA CONSTRUTORA LTDA	00.471.823/0001-03	24/02/2026 - 08:26:01	N/C	N/C	888,9200	R$17,51	R$ 15.564,99	Não

LOTE 0001 - ITEM 0058 - Concretagem de bloco de coroamento ou viga baldrame, fck 30 Mpa (Item 3.31 da PO) Concretagem de bloco de coroamento ou viga baldrame, fck 30 Mpa, com uso de bomba - lancamento, adensamento e acabamento. af_01/2024 (Item 3.31 da PO)

Fornecedor	CNPJ/CPF	Data	Modelo	Marca/ Fabricante	Quantidade	Lance	Valor Total	LC 123/2006
ESTRUTURA COMERCIO E CONSTRUCOES LTDA	10.664.099/0001-80	11/02/2026 - 12:52:39	N/C	N/C	38,3800	R$944,20	R$ 36.238,40	Sim
INOVAR SERVICOS DE ENGENHARIA E CONSULTORIA LTDA	41.155.098/0001-33	12/02/2026 - 13:27:39	N/C	N/C	38,3800	R$944,20	R$ 36.238,40	Sim
WH CONSTRUTORA LTDA	23.305.610/0001-07	13/02/2026 - 15:23:57	N/C	N/C	38,3800	R$925,32	R$ 35.513,78	Sim
CONSTRUTORA E SERVICOS W. B. M. LTDA	26.570.470/0001-84	18/02/2026 - 15:35:35	N/C	N/C	38,3800	R$944,15	R$ 36.236,48	Sim
ASLE CONSTRUTORA LTDA	20.511.890/0001-03	20/02/2026 - 09:22:04	N/C	N/C	38,3800	R$944,20	R$ 36.238,40	Não
MA CONSTRUTORA LTDA	54.197.980/0001-93	21/02/2026 - 14:58:35	N/C	N/C	38,3800	R$944,20	R$ 36.238,40	Sim
ENGETECH - ENGENHARIA, COMERCIO E SERVICOS LTDA	04.154.467/0001-47	22/02/2026 - 14:50:56	N/C	N/C	38,3800	R$944,20	R$ 36.238,40	Sim
KLAO ENGENHARIA S/A	24.940.808/0001-17	23/02/2026 - 14:47:03	N/C	N/C	38,3800	R$944,20	R$ 36.238,40	Não
ADIGE ARQUITETURA E ENGENHARIA LTDA	01.469.689/0001-60	23/02/2026 - 17:45:31	N/C	N/C	38,3800	R$944,00	R$ 36.230,72	Não
PRIVATE CONSTRUTORA LTDA	10.616.350/0001-30	23/02/2026 - 18:12:00	N/C	N/C	38,3800	R$944,20	R$ 36.238,40	Não
HIMALAIA CONSTRUTORA LTDA	00.471.823/0001-03	24/02/2026 - 08:26:01	N/C	N/C	38,3800	R$944,20	R$ 36.238,40	Não

LOTE 0001 - ITEM 0059 - Lastro de concreto magro, aplicado em blocos de coroamento ou sapatas (Item 3.32 da PO) Lastro de concreto magro, aplicado em blocos de coroamento ou sapatas, espessura de 5 cm. af_01/2024 (Item 3.32 da PO)

Fornecedor	CNPJ/CPF	Data	Modelo	Marca/ Fabricante	Quantidade	Lance	Valor Total	LC 123/2006

PORTAL DE COMPRAS PÚBLICAS
A autenticidade do documento pode ser verificada no site https://validaarquivo.portaldecompraspublicas.com.br
Documento gerado eletronicamente no Portal de Compras Públicas em 24/03/2026 às 10:50:18.
Código verificador: 11F86E9

E-DOCS - CÓPIA DO PROCESSO 2025-6X76D GERADO POR UDSON OLIVEIRA RAMOS DE AGUIAR EM 13/05/2026 07:51 DOCUMENTO 1 / 1 PÁGINA 3984 / 5723

2026-DZQWVB - E-DOCS - DOCUMENTO ORIGINAL 24/03/2026 11:07 PÁGINA 131 / 384

ESTRUTURA COMERCIO E CONSTRUCOES LTDA	10.664.099/0001-80	11/02/2026 - 12:52:41	N/C	N/C	161,9600	R$46,36	R$ 7.508,47	Sim
INOVAR SERVICOS DE ENGENHARIA E CONSULTORIA LTDA	41.155.098/0001-33	12/02/2026 - 13:28:11	N/C	N/C	161,9600	R$46,36	R$ 7.508,47	Sim
WH CONSTRUTORA LTDA	23.305.610/0001-07	13/02/2026 - 15:24:57	N/C	N/C	161,9600	R$45,43	R$ 7.357,84	Sim
CONSTRUTORA E SERVICOS W. B. M. LTDA	26.570.470/0001-84	18/02/2026 - 15:35:37	N/C	N/C	161,9600	R$46,30	R$ 7.498,75	Sim
ASLE CONSTRUTORA LTDA	20.511.890/0001-03	20/02/2026 - 09:22:04	N/C	N/C	161,9600	R$46,36	R$ 7.508,47	Não
MA CONSTRUTORA LTDA	54.197.980/0001-93	21/02/2026 - 14:58:35	N/C	N/C	161,9600	R$46,36	R$ 7.508,47	Sim
ENGETECH - ENGENHARIA, COMERCIO E SERVICOS LTDA	04.154.467/0001-47	22/02/2026 - 14:50:56	N/C	N/C	161,9600	R$46,36	R$ 7.508,47	Sim
KLAO ENGENHARIA S/A	24.940.808/0001-17	23/02/2026 - 14:47:03	N/C	N/C	161,9600	R$46,36	R$ 7.508,47	Não
ADIGE ARQUITETURA E ENGENHARIA LTDA	01.469.689/0001-60	23/02/2026 - 17:45:31	N/C	N/C	161,9600	R$46,00	R$ 7.450,16	Não
PRIVATE CONSTRUTORA LTDA	10.616.350/0001-30	23/02/2026 - 18:12:00	N/C	N/C	161,9600	R$46,36	R$ 7.508,47	Não
HIMALAIA CONSTRUTORA LTDA	00.471.823/0001-03	24/02/2026 - 08:26:01	N/C	N/C	161,9600	R$46,36	R$ 7.508,47	Não

LOTE 0001 - ITEM 0060 - Lastro de concreto nao estrutural, espessura 7 cm, com impermeabilizante (Item 3.33 da PO) Lastro de concreto nao estrutural, espessura 7 cm, com impermeabilizante - entre baldrames (Item 3.33 da PO)

Fornecedor	CNPJ/CPF	Data	Modelo	Marca/ Fabricante	Quantidade	Lance	Valor Total	LC 123/2006
ESTRUTURA COMERCIO E CONSTRUCOES LTDA	10.664.099/0001-80	11/02/2026 - 12:52:43	N/C	N/C	80,2100	R$474,03	R$ 38.021,95	Sim
INOVAR SERVICOS DE ENGENHARIA E CONSULTORIA LTDA	41.155.098/0001-33	12/02/2026 - 13:28:40	N/C	N/C	80,2100	R$474,03	R$ 38.021,95	Sim
WH CONSTRUTORA LTDA	23.305.610/0001-07	13/02/2026 - 15:26:20	N/C	N/C	80,2100	R$464,55	R$ 37.261,56	Sim
CONSTRUTORA E SERVICOS W. B. M. LTDA	26.570.470/0001-84	18/02/2026 - 15:35:39	N/C	N/C	80,2100	R$474,00	R$ 38.019,54	Sim
ASLE CONSTRUTORA LTDA	20.511.890/0001-03	20/02/2026 - 09:22:05	N/C	N/C	80,2100	R$474,03	R$ 38.021,95	Não
MA CONSTRUTORA LTDA	54.197.980/0001-93	21/02/2026 - 14:58:35	N/C	N/C	80,2100	R$474,03	R$ 38.021,95	Sim
ENGETECH - ENGENHARIA, COMERCIO E SERVICOS LTDA	04.154.467/0001-47	22/02/2026 - 14:50:56	N/C	N/C	80,2100	R$474,03	R$ 38.021,95	Sim
KLAO ENGENHARIA S/A	24.940.808/0001-17	23/02/2026 - 14:47:03	N/C	N/C	80,2100	R$474,03	R$ 38.021,95	Não
ADIGE ARQUITETURA E ENGENHARIA LTDA	01.469.689/0001-60	23/02/2026 - 17:45:31	N/C	N/C	80,2100	R$474,00	R$ 38.019,54	Não
PRIVATE CONSTRUTORA LTDA	10.616.350/0001-30	23/02/2026 - 18:12:00	N/C	N/C	80,2100	R$474,03	R$ 38.021,95	Não
HIMALAIA CONSTRUTORA LTDA	00.471.823/0001-03	24/02/2026 - 08:26:01	N/C	N/C	80,2100	R$474,03	R$ 38.021,95	Não

LOTE 0001 - ITEM 0061 - FABRICACAO, MONTAGEM E DESMONTAGEM DE FORMA PARA VIGA BALDRAME (Item 3.34 da PO) FABRICACAO, MONTAGEM E DESMONTAGEM DE FORMA PARA VIGA BALDRAME, EM MADEIRA SERRADA, E=25 MM, 4 UTILIZACOES. AF_01/2024 (Item 3.34 da PO)

Fornecedor	CNPJ/CPF	Data	Modelo	Marca/ Fabricante	Quantidade	Lance	Valor Total	LC 123/2006
ESTRUTURA COMERCIO E CONSTRUCOES LTDA	10.664.099/0001-80	11/02/2026 - 12:52:44	N/C	N/C	844,7500	R$81,20	R$ 68.593,70	Sim
INOVAR SERVICOS DE ENGENHARIA E CONSULTORIA LTDA	41.155.098/0001-33	12/02/2026 - 13:29:13	N/C	N/C	844,7500	R$81,20	R$ 68.593,70	Sim
WH CONSTRUTORA LTDA	23.305.610/0001-07	13/02/2026 - 15:26:50	N/C	N/C	844,7500	R$79,58	R$ 67.225,21	Sim
CONSTRUTORA E SERVICOS W. B. M. LTDA	26.570.470/0001-84	18/02/2026 - 15:52:53	N/C	N/C	844,7500	R$81,15	R$ 68.551,46	Sim

PORTAL DE COMPRAS PÚBLICAS

A autenticidade do documento pode ser verificada no site https://validaarquivo.portaldecompraspublicas.com.br
Documento gerado eletronicamente no Portal de Compras Públicas em 24/03/2026 às 10:50:18.
Código verificador: 11F86E9

E-DOCS - CÓPIA DO PROCESSO 2025-6X76D GERADO POR UDSON OLIVEIRA RAMOS DE AGUIAR EM 13/05/2026 07:51 DOCUMENTO 1 / 1 PÁGINA 3985 / 5723

2026-DZQWVB - E-DOCS - DOCUMENTO ORIGINAL 24/03/2026 11:07 PÁGINA 132 / 384

ASLE CONSTRUTORA LTDA	20.511.890/0001-03	20/02/2026 - 09:22:05	N/C	N/C	844,7500	R$81,20	R$ 68.593,70	Não
MA CONSTRUTORA LTDA	54.197.980/0001-93	21/02/2026 - 14:58:35	N/C	N/C	844,7500	R$81,20	R$ 68.593,70	Sim
ENGETECH - ENGENHARIA, COMERCIO E SERVICOS LTDA	04.154.467/0001-47	22/02/2026 - 14:50:56	N/C	N/C	844,7500	R$81,20	R$ 68.593,70	Sim
KLAO ENGENHARIA S/A	24.940.808/0001-17	23/02/2026 - 14:47:03	N/C	N/C	844,7500	R$81,20	R$ 68.593,70	Não
ADIGE ARQUITETURA E ENGENHARIA LTDA	01.469.689/0001-60	23/02/2026 - 17:45:31	N/C	N/C	844,7500	R$81,00	R$ 68.424,75	Não
PRIVATE CONSTRUTORA LTDA	10.616.350/0001-30	23/02/2026 - 18:12:00	N/C	N/C	844,7500	R$81,20	R$ 68.593,70	Não
HIMALAIA CONSTRUTORA LTDA	00.471.823/0001-03	24/02/2026 - 08:26:01	N/C	N/C	844,7500	R$81,20	R$ 68.593,70	Não

LOTE 0001 - ITEM 0062 - Armacao de bloco utilizando aco CA-50 de 6,3 mm - montagem (Item 3.35 da PO) Armacao de bloco utilizando aco CA-50 de 6,3 mm - montagem. af_01/2024 (Item 3.35 da PO)

Fornecedor	CNPJ/CPF	Data	Modelo	Marca/ Fabricante	Quantidade	Lance	Valor Total	LC 123/2006
ESTRUTURA COMERCIO E CONSTRUCOES LTDA	10.664.099/0001-80	11/02/2026 - 12:52:44	N/C	N/C	33,8400	R$26,46	R$ 895,41	Sim
INOVAR SERVICOS DE ENGENHARIA E CONSULTORIA LTDA	41.155.098/0001-33	12/02/2026 - 13:30:27	N/C	N/C	33,8400	R$26,46	R$ 895,41	Sim
WH CONSTRUTORA LTDA	23.305.610/0001-07	13/02/2026 - 15:27:32	N/C	N/C	33,8400	R$25,93	R$ 877,47	Sim
CONSTRUTORA E SERVICOS W. B. M. LTDA	26.570.470/0001-84	18/02/2026 - 15:52:59	N/C	N/C	33,8400	R$26,45	R$ 895,07	Sim
ASLE CONSTRUTORA LTDA	20.511.890/0001-03	20/02/2026 - 09:22:05	N/C	N/C	33,8400	R$26,46	R$ 895,41	Não
MA CONSTRUTORA LTDA	54.197.980/0001-93	21/02/2026 - 14:58:35	N/C	N/C	33,8400	R$26,46	R$ 895,41	Sim
ENGETECH - ENGENHARIA, COMERCIO E SERVICOS LTDA	04.154.467/0001-47	22/02/2026 - 14:50:57	N/C	N/C	33,8400	R$26,46	R$ 895,41	Sim
KLAO ENGENHARIA S/A	24.940.808/0001-17	23/02/2026 - 14:47:03	N/C	N/C	33,8400	R$26,46	R$ 895,41	Não
ADIGE ARQUITETURA E ENGENHARIA LTDA	01.469.689/0001-60	23/02/2026 - 17:45:31	N/C	N/C	33,8400	R$26,00	R$ 879,84	Não
PRIVATE CONSTRUTORA LTDA	10.616.350/0001-30	23/02/2026 - 18:12:00	N/C	N/C	33,8400	R$26,46	R$ 895,41	Não
HIMALAIA CONSTRUTORA LTDA	00.471.823/0001-03	24/02/2026 - 08:26:02	N/C	N/C	33,8400	R$26,46	R$ 895,41	Não

LOTE 0001 - ITEM 0063 - Armacao de bloco utilizando aco CA-50 de 8 mm - montagem. (Item 3.36 da PO) Armacao de bloco utilizando aco CA-50 de 8 mm - montagem. af_01/2024 (Item 3.36 da PO)

Fornecedor	CNPJ/CPF	Data	Modelo	Marca/ Fabricante	Quantidade	Lance	Valor Total	LC 123/2006
ESTRUTURA COMERCIO E CONSTRUCOES LTDA	10.664.099/0001-80	11/02/2026 - 12:52:45	N/C	N/C	1.381,4100	R$24,66	R$ 34.065,57	Sim
INOVAR SERVICOS DE ENGENHARIA E CONSULTORIA LTDA	41.155.098/0001-33	12/02/2026 - 13:31:06	N/C	N/C	1.381,4100	R$24,66	R$ 34.065,57	Sim
WH CONSTRUTORA LTDA	23.305.610/0001-07	13/02/2026 - 15:29:16	N/C	N/C	1.381,4100	R$24,19	R$ 33.416,31	Sim
CONSTRUTORA E SERVICOS W. B. M. LTDA	26.570.470/0001-84	18/02/2026 - 15:53:01	N/C	N/C	1.381,4100	R$24,65	R$ 34.051,76	Sim
ASLE CONSTRUTORA LTDA	20.511.890/0001-03	20/02/2026 - 09:22:05	N/C	N/C	1.381,4100	R$24,66	R$ 34.065,57	Não
MA CONSTRUTORA LTDA	54.197.980/0001-93	21/02/2026 - 14:58:35	N/C	N/C	1.381,4100	R$24,66	R$ 34.065,57	Sim
ENGETECH - ENGENHARIA, COMERCIO E SERVICOS LTDA	04.154.467/0001-47	22/02/2026 - 14:50:57	N/C	N/C	1.381,4100	R$24,66	R$ 34.065,57	Sim
KLAO ENGENHARIA S/A	24.940.808/0001-17	23/02/2026 - 14:47:03	N/C	N/C	1.381,4100	R$24,66	R$ 34.065,57	Não
ADIGE ARQUITETURA E ENGENHARIA LTDA	01.469.689/0001-60	23/02/2026 - 17:45:31	N/C	N/C	1.381,4100	R$24,00	R$ 33.153,84	Não

PORTAL DE COMPRAS PÚBLICAS
A autenticidade do documento pode ser verificada no site https://validaarquivo.portaldecompraspublicas.com.br
Documento gerado eletronicamente no Portal de Compras Públicas em 24/03/2026 às 10:50:18.
Código verificador: 11F86E9

E-DOCS - CÓPIA DO PROCESSO 2025-6X76D GERADO POR UDSON OLIVEIRA RAMOS DE AGUIAR EM 13/05/2026 07:51 DOCUMENTO 1 / 1 PÁGINA 3986 / 5723

2026-DZQWVB - E-DOCS - DOCUMENTO ORIGINAL 24/03/2026 11:07 PÁGINA 133 / 384

PRIVATE CONSTRUTORA LTDA	10.616.350/0001-30	23/02/2026 - 18:12:00	N/C	N/C	1.381,4100	R$24,66	R$ 34.065,57	Não
HIMALAIA CONSTRUTORA LTDA	00.471.823/0001-03	24/02/2026 - 08:26:02	N/C	N/C	1.381,4100	R$24,66	R$ 34.065,57	Não

LOTE 0001 - ITEM 0064 - Armacao de bloco utilizando aco CA-50 de 10 mm - montagem. (Item 3.37 da PO) Armacao de bloco utilizando aco CA-50 de 10 mm - montagem. af_01/2024 (Item 3.37 da PO)

Fornecedor	CNPJ/CPF	Data	Modelo	Marca/ Fabricante	Quantidade	Lance	Valor Total	LC 123/2006
ESTRUTURA COMERCIO E CONSTRUCOES LTDA	10.664.099/0001-80	11/02/2026 - 12:52:47	N/C	N/C	577,2200	R$21,98	R$ 12.687,30	Sim
INOVAR SERVICOS DE ENGENHARIA E CONSULTORIA LTDA	41.155.098/0001-33	12/02/2026 - 13:31:33	N/C	N/C	577,2200	R$21,98	R$ 12.687,30	Sim
WH CONSTRUTORA LTDA	23.305.610/0001-07	13/02/2026 - 15:30:09	N/C	N/C	577,2200	R$21,54	R$ 12.433,32	Sim
CONSTRUTORA E SERVICOS W. B. M. LTDA	26.570.470/0001-84	18/02/2026 - 15:53:04	N/C	N/C	577,2200	R$21,95	R$ 12.669,98	Sim
ASLE CONSTRUTORA LTDA	20.511.890/0001-03	20/02/2026 - 09:22:05	N/C	N/C	577,2200	R$21,98	R$ 12.687,30	Não
MA CONSTRUTORA LTDA	54.197.980/0001-93	21/02/2026 - 14:58:36	N/C	N/C	577,2200	R$21,98	R$ 12.687,30	Sim
ENGETECH - ENGENHARIA, COMERCIO E SERVICOS LTDA	04.154.467/0001-47	22/02/2026 - 14:50:57	N/C	N/C	577,2200	R$21,98	R$ 12.687,30	Sim
KLAO ENGENHARIA S/A	24.940.808/0001-17	23/02/2026 - 14:47:03	N/C	N/C	577,2200	R$21,98	R$ 12.687,30	Não
ADIGE ARQUITETURA E ENGENHARIA LTDA	01.469.689/0001-60	23/02/2026 - 17:45:31	N/C	N/C	577,2200	R$21,00	R$ 12.121,62	Não
PRIVATE CONSTRUTORA LTDA	10.616.350/0001-30	23/02/2026 - 18:12:00	N/C	N/C	577,2200	R$21,98	R$ 12.687,30	Não
HIMALAIA CONSTRUTORA LTDA	00.471.823/0001-03	24/02/2026 - 08:26:02	N/C	N/C	577,2200	R$21,98	R$ 12.687,30	Não

LOTE 0001 - ITEM 0065 - Armacao de bloco, sapata isolada, viga baldrame e sapata corrida (Item 3.38 da PO) Armacao de bloco, sapata isolada, viga baldrame e sapata corrida utilizando aco CA-50 de 12,5 mm - montagem. af_01/2024 (Item 3.38 da PO)

Fornecedor	CNPJ/CPF	Data	Modelo	Marca/ Fabricante	Quantidade	Lance	Valor Total	LC 123/2006
ESTRUTURA COMERCIO E CONSTRUCOES LTDA	10.664.099/0001-80	11/02/2026 - 12:52:49	N/C	N/C	52,3900	R$17,51	R$ 917,35	Sim
INOVAR SERVICOS DE ENGENHARIA E CONSULTORIA LTDA	41.155.098/0001-33	12/02/2026 - 13:32:00	N/C	N/C	52,3900	R$17,51	R$ 917,35	Sim
WH CONSTRUTORA LTDA	23.305.610/0001-07	13/02/2026 - 15:30:36	N/C	N/C	52,3900	R$17,16	R$ 899,01	Sim
CONSTRUTORA E SERVICOS W. B. M. LTDA	26.570.470/0001-84	18/02/2026 - 15:53:06	N/C	N/C	52,3900	R$17,48	R$ 915,78	Sim
ASLE CONSTRUTORA LTDA	20.511.890/0001-03	20/02/2026 - 09:22:05	N/C	N/C	52,3900	R$17,51	R$ 917,35	Não
MA CONSTRUTORA LTDA	54.197.980/0001-93	21/02/2026 - 14:58:36	N/C	N/C	52,3900	R$17,51	R$ 917,35	Sim
ENGETECH - ENGENHARIA, COMERCIO E SERVICOS LTDA	04.154.467/0001-47	22/02/2026 - 14:50:57	N/C	N/C	52,3900	R$17,51	R$ 917,35	Sim
KLAO ENGENHARIA S/A	24.940.808/0001-17	23/02/2026 - 14:47:03	N/C	N/C	52,3900	R$17,51	R$ 917,35	Não
ADIGE ARQUITETURA E ENGENHARIA LTDA	01.469.689/0001-60	23/02/2026 - 17:45:31	N/C	N/C	52,3900	R$17,00	R$ 890,63	Não
PRIVATE CONSTRUTORA LTDA	10.616.350/0001-30	23/02/2026 - 18:12:00	N/C	N/C	52,3900	R$17,51	R$ 917,35	Não
HIMALAIA CONSTRUTORA LTDA	00.471.823/0001-03	24/02/2026 - 08:26:02	N/C	N/C	52,3900	R$17,51	R$ 917,35	Não

LOTE 0001 - ITEM 0066 - Armacao de estruturas diversas de concreto armado,utilizando aco CA-60 de 5,0 mm (Item 3.39 da PO) Armacao de estruturas diversas de concreto armado, exceto vigas, pilares, lajes e fundacoes, utilizando aco CA-60 de 5,0 mm - montagem. af_06/2022 (Item 3.39 da PO)

Fornecedor	CNPJ/CPF	Data	Modelo	Marca/ Fabricante	Quantidade	Lance	Valor Total	LC 123/2006

PORTAL DE COMPRAS PÚBLICAS
A autenticidade do documento pode ser verificada no site https://validaarquivo.portaldecompraspublicas.com.br
Documento gerado eletronicamente no Portal de Compras Públicas em 24/03/2026 às 10:50:18.
Código verificador: 11F86E9

E-DOCS - CÓPIA DO PROCESSO 2025-6X76D GERADO POR UDSON OLIVEIRA RAMOS DE AGUIAR EM 13/05/2026 07:51 DOCUMENTO 1 / 1 PÁGINA 3987 / 5723

2026-DZQWVB - E-DOCS - DOCUMENTO ORIGINAL 24/03/2026 11:07 PÁGINA 134 / 384

ESTRUTURA COMERCIO E CONSTRUCOES LTDA	10.664.099/0001-80	11/02/2026 - 12:52:50	N/C	N/C	699,2600	R$24,64	R$ 17.229,77	Sim
INOVAR SERVICOS DE ENGENHARIA E CONSULTORIA LTDA	41.155.098/0001-33	12/02/2026 - 13:34:13	N/C	N/C	699,2600	R$24,64	R$ 17.229,77	Sim
WH CONSTRUTORA LTDA	23.305.610/0001-07	13/02/2026 - 15:33:41	N/C	N/C	699,2600	R$24,15	R$ 16.887,13	Sim
CONSTRUTORA E SERVICOS W. B. M. LTDA	26.570.470/0001-84	18/02/2026 - 15:53:08	N/C	N/C	699,2600	R$24,62	R$ 17.215,78	Sim
ASLE CONSTRUTORA LTDA	20.511.890/0001-03	20/02/2026 - 09:22:05	N/C	N/C	699,2600	R$24,64	R$ 17.229,77	Não
MA CONSTRUTORA LTDA	54.197.980/0001-93	21/02/2026 - 14:58:36	N/C	N/C	699,2600	R$24,64	R$ 17.229,77	Sim
ENGETECH - ENGENHARIA, COMERCIO E SERVICOS LTDA	04.154.467/0001-47	22/02/2026 - 14:50:57	N/C	N/C	699,2600	R$24,64	R$ 17.229,77	Sim
KLAO ENGENHARIA S/A	24.940.808/0001-17	23/02/2026 - 14:47:03	N/C	N/C	699,2600	R$24,64	R$ 17.229,77	Não
ADIGE ARQUITETURA E ENGENHARIA LTDA	01.469.689/0001-60	23/02/2026 - 17:45:32	N/C	N/C	699,2600	R$24,00	R$ 16.782,24	Não
PRIVATE CONSTRUTORA LTDA	10.616.350/0001-30	23/02/2026 - 18:12:00	N/C	N/C	699,2600	R$24,64	R$ 17.229,77	Não
HIMALAIA CONSTRUTORA LTDA	00.471.823/0001-03	24/02/2026 - 08:26:02	N/C	N/C	699,2600	R$24,64	R$ 17.229,77	Não

LOTE 0001 - ITEM 0067 - Concretagem de blocos de coroamento, fck 30 Mpa, com uso de bomba lancamento (Item 3.40 da PO)
Concretagem de blocos de coroamento , fck 30 Mpa, com uso de bomba ? lancamento, adensamento e acabamento. af_06/2017 (Item 3.40 da PO)

Fornecedor	CNPJ/CPF	Data	Modelo	Marca/ Fabricante	Quantidade	Lance	Valor Total	LC 123/2006
ESTRUTURA COMERCIO E CONSTRUCOES LTDA	10.664.099/0001-80	11/02/2026 - 12:52:51	N/C	N/C	65,1600	R$944,20	R$ 61.524,07	Sim
INOVAR SERVICOS DE ENGENHARIA E CONSULTORIA LTDA	41.155.098/0001-33	12/02/2026 - 13:36:43	N/C	N/C	65,1600	R$944,20	R$ 61.524,07	Sim
WH CONSTRUTORA LTDA	23.305.610/0001-07	13/02/2026 - 15:36:47	N/C	N/C	65,1600	R$925,32	R$ 60.293,85	Sim
CONSTRUTORA E SERVICOS W. B. M. LTDA	26.570.470/0001-84	18/02/2026 - 15:53:10	N/C	N/C	65,1600	R$944,15	R$ 61.520,81	Sim
ASLE CONSTRUTORA LTDA	20.511.890/0001-03	20/02/2026 - 09:22:05	N/C	N/C	65,1600	R$944,20	R$ 61.524,07	Não
MA CONSTRUTORA LTDA	54.197.980/0001-93	21/02/2026 - 14:58:36	N/C	N/C	65,1600	R$944,20	R$ 61.524,07	Sim
ENGETECH - ENGENHARIA, COMERCIO E SERVICOS LTDA	04.154.467/0001-47	22/02/2026 - 14:50:57	N/C	N/C	65,1600	R$944,20	R$ 61.524,07	Sim
KLAO ENGENHARIA S/A	24.940.808/0001-17	23/02/2026 - 14:47:03	N/C	N/C	65,1600	R$944,20	R$ 61.524,07	Não
ADIGE ARQUITETURA E ENGENHARIA LTDA	01.469.689/0001-60	23/02/2026 - 17:45:32	N/C	N/C	65,1600	R$944,00	R$ 61.511,04	Não
PRIVATE CONSTRUTORA LTDA	10.616.350/0001-30	23/02/2026 - 18:12:00	N/C	N/C	65,1600	R$944,20	R$ 61.524,07	Não
HIMALAIA CONSTRUTORA LTDA	00.471.823/0001-03	24/02/2026 - 08:26:02	N/C	N/C	65,1600	R$944,20	R$ 61.524,07	Não

LOTE 0001 - ITEM 0068 - Lastro de concreto magro, aplicado em blocos de coroamento ou sapatas (Item 3.41 da PO) Lastro de concreto magro, aplicado em blocos de coroamento ou sapatas, espessura de 5 cm. af_01/2024 (Item 3.41 da PO)

Fornecedor	CNPJ/CPF	Data	Modelo	Marca/ Fabricante	Quantidade	Lance	Valor Total	LC 123/2006
ESTRUTURA COMERCIO E CONSTRUCOES LTDA	10.664.099/0001-80	11/02/2026 - 12:52:52	N/C	N/C	44,4600	R$46,36	R$ 2.061,17	Sim
INOVAR SERVICOS DE ENGENHARIA E CONSULTORIA LTDA	41.155.098/0001-33	12/02/2026 - 13:37:10	N/C	N/C	44,4600	R$46,36	R$ 2.061,17	Sim
WH CONSTRUTORA LTDA	23.305.610/0001-07	13/02/2026 - 15:37:42	N/C	N/C	44,4600	R$45,43	R$ 2.019,82	Sim
CONSTRUTORA E SERVICOS W. B. M. LTDA	26.570.470/0001-84	18/02/2026 - 15:53:12	N/C	N/C	44,4600	R$46,32	R$ 2.059,39	Sim

PORTAL DE COMPRAS PÚBLICAS
A autenticidade do documento pode ser verificada no site https://validaarquivo.portaldecompraspublicas.com.br
Documento gerado eletronicamente no Portal de Compras Públicas em 24/03/2026 às 10:50:18.
Código verificador: 11F86E9

E-DOCS - CÓPIA DO PROCESSO 2025-6X76D GERADO POR UDSON OLIVEIRA RAMOS DE AGUIAR EM 13/05/2026 07:51 DOCUMENTO 1 / 1 PÁGINA 3988 / 5723

2026-DZQWVB - E-DOCS - DOCUMENTO ORIGINAL 24/03/2026 11:07 PÁGINA 135 / 384

ASLE CONSTRUTORA LTDA	20.511.890/0001-03	20/02/2026 - 09:22:05	N/C	N/C	44,4600	R$46,36	R$ 2.061,17	Não
MA CONSTRUTORA LTDA	54.197.980/0001-93	21/02/2026 - 14:58:36	N/C	N/C	44,4600	R$46,36	R$ 2.061,17	Sim
ENGETECH - ENGENHARIA, COMERCIO E SERVICOS LTDA	04.154.467/0001-47	22/02/2026 - 14:50:57	N/C	N/C	44,4600	R$46,36	R$ 2.061,17	Sim
KLAO ENGENHARIA S/A	24.940.808/0001-17	23/02/2026 - 14:47:03	N/C	N/C	44,4600	R$46,36	R$ 2.061,17	Não
ADIGE ARQUITETURA E ENGENHARIA LTDA	01.469.689/0001-60	23/02/2026 - 17:45:32	N/C	N/C	44,4600	R$46,00	R$ 2.045,16	Não
PRIVATE CONSTRUTORA LTDA	10.616.350/0001-30	23/02/2026 - 18:12:00	N/C	N/C	44,4600	R$46,36	R$ 2.061,17	Não
HIMALAIA CONSTRUTORA LTDA	00.471.823/0001-03	24/02/2026 - 08:26:02	N/C	N/C	44,4600	R$46,36	R$ 2.061,17	Não

LOTE 0001 - ITEM 0069 - Lastro de concreto nao estrutural, espessura 7 cm, com impermeabilizante (Item 3.42 da PO) Lastro de concreto nao estrutural, espessura 7 cm, com impermeabilizante - entre baldrames (Item 3.42 da PO)

Fornecedor	CNPJ/CPF	Data	Modelo	Marca/ Fabricante	Quantidade	Lance	Valor Total	LC 123/2006
ESTRUTURA COMERCIO E CONSTRUCOES LTDA	10.664.099/0001-80	11/02/2026 - 12:52:53	N/C	N/C	0,5700	R$474,03	R$ 270,20	Sim
INOVAR SERVICOS DE ENGENHARIA E CONSULTORIA LTDA	41.155.098/0001-33	12/02/2026 - 13:37:39	N/C	N/C	0,5700	R$474,03	R$ 270,20	Sim
WH CONSTRUTORA LTDA	23.305.610/0001-07	13/02/2026 - 15:39:14	N/C	N/C	0,5700	R$464,55	R$ 264,79	Sim
CONSTRUTORA E SERVICOS W. B. M. LTDA	26.570.470/0001-84	18/02/2026 - 15:53:13	N/C	N/C	0,5700	R$474,00	R$ 270,18	Sim
ASLE CONSTRUTORA LTDA	20.511.890/0001-03	20/02/2026 - 09:22:05	N/C	N/C	0,5700	R$474,03	R$ 270,20	Não
MA CONSTRUTORA LTDA	54.197.980/0001-93	21/02/2026 - 14:58:36	N/C	N/C	0,5700	R$474,03	R$ 270,20	Sim
ENGETECH - ENGENHARIA, COMERCIO E SERVICOS LTDA	04.154.467/0001-47	22/02/2026 - 14:50:57	N/C	N/C	0,5700	R$474,03	R$ 270,20	Sim
KLAO ENGENHARIA S/A	24.940.808/0001-17	23/02/2026 - 14:47:03	N/C	N/C	0,5700	R$474,03	R$ 270,20	Não
ADIGE ARQUITETURA E ENGENHARIA LTDA	01.469.689/0001-60	23/02/2026 - 17:45:32	N/C	N/C	0,5700	R$474,00	R$ 270,18	Não
PRIVATE CONSTRUTORA LTDA	10.616.350/0001-30	23/02/2026 - 18:12:00	N/C	N/C	0,5700	R$474,03	R$ 270,20	Não
HIMALAIA CONSTRUTORA LTDA	00.471.823/0001-03	24/02/2026 - 08:26:02	N/C	N/C	0,5700	R$474,03	R$ 270,20	Não

LOTE 0001 - ITEM 0070 - FABRICACAO, MONTAGEM E DESMONTAGEM DE FORMA PARA VIGA BALDRAME, EM MADEIRA SERRADA (Item 3.43 da PO) FABRICACAO, MONTAGEM E DESMONTAGEM DE FORMA PARA VIGA BALDRAME, EM MADEIRA SERRADA, E=25 MM, 4 UTILIZACOES. AF_01/2024 (Item 3.43 da PO)

Fornecedor	CNPJ/CPF	Data	Modelo	Marca/ Fabricante	Quantidade	Lance	Valor Total	LC 123/2006
ESTRUTURA COMERCIO E CONSTRUCOES LTDA	10.664.099/0001-80	11/02/2026 - 12:52:54	N/C	N/C	177,8300	R$81,20	R$ 14.439,80	Sim
INOVAR SERVICOS DE ENGENHARIA E CONSULTORIA LTDA	41.155.098/0001-33	12/02/2026 - 13:38:11	N/C	N/C	177,8300	R$81,20	R$ 14.439,80	Sim
WH CONSTRUTORA LTDA	23.305.610/0001-07	13/02/2026 - 15:39:48	N/C	N/C	177,8300	R$79,58	R$ 14.151,71	Sim
CONSTRUTORA E SERVICOS W. B. M. LTDA	26.570.470/0001-84	18/02/2026 - 15:53:15	N/C	N/C	177,8300	R$81,15	R$ 14.430,90	Sim
ASLE CONSTRUTORA LTDA	20.511.890/0001-03	20/02/2026 - 09:22:05	N/C	N/C	177,8300	R$81,20	R$ 14.439,80	Não
MA CONSTRUTORA LTDA	54.197.980/0001-93	21/02/2026 - 14:58:36	N/C	N/C	177,8300	R$81,20	R$ 14.439,80	Sim
ENGETECH - ENGENHARIA, COMERCIO E SERVICOS LTDA	04.154.467/0001-47	22/02/2026 - 14:50:57	N/C	N/C	177,8300	R$81,20	R$ 14.439,80	Sim
KLAO ENGENHARIA S/A	24.940.808/0001-17	23/02/2026 - 14:47:03	N/C	N/C	177,8300	R$81,20	R$ 14.439,80	Não

PORTAL DE COMPRAS PÚBLICAS

A autenticidade do documento pode ser verificada no site https://validaarquivo.portaldecompraspublicas.com.br
Documento gerado eletronicamente no Portal de Compras Públicas em 24/03/2026 às 10:50:18.
Código verificador: 11F86E9

E-DOCS - CÓPIA DO PROCESSO 2025-6X76D GERADO POR UDSON OLIVEIRA RAMOS DE AGUIAR EM 13/05/2026 07:51 DOCUMENTO 1 / 1 PÁGINA 3989 / 5723

2026-DZQWVB - E-DOCS - DOCUMENTO ORIGINAL 24/03/2026 11:07 PÁGINA 136 / 384

ADIGE ARQUITETURA E ENGENHARIA LTDA	01.469.689/0001-60	23/02/2026 - 17:45:32	N/C	N/C	177,8300	R$81,00	R$ 14.404,23	Não
PRIVATE CONSTRUTORA LTDA	10.616.350/0001-30	23/02/2026 - 18:12:00	N/C	N/C	177,8300	R$81,20	R$ 14.439,80	Não
HIMALAIA CONSTRUTORA LTDA	00.471.823/0001-03	24/02/2026 - 08:26:02	N/C	N/C	177,8300	R$81,20	R$ 14.439,80	Não

LOTE 0001 - ITEM 0071 - Armacao de bloco utilizando aco CA-50 de 8 mm - montagem (Item 3.44 da PO) Armacao de bloco utilizando aco CA-50 de 8 mm - montagem. af_01/2024 (Item 3.44 da PO)

Fornecedor	CNPJ/CPF	Data	Modelo	Marca/ Fabricante	Quantidade	Lance	Valor Total	LC 123/2006
ESTRUTURA COMERCIO E CONSTRUCOES LTDA	10.664.099/0001-80	11/02/2026 - 12:52:55	N/C	N/C	474,5300	R$24,66	R$ 11.701,91	Sim
INOVAR SERVICOS DE ENGENHARIA E CONSULTORIA LTDA	41.155.098/0001-33	12/02/2026 - 13:38:36	N/C	N/C	474,5300	R$24,66	R$ 11.701,91	Sim
WH CONSTRUTORA LTDA	23.305.610/0001-07	13/02/2026 - 15:43:24	N/C	N/C	474,5300	R$24,17	R$ 11.469,39	Sim
CONSTRUTORA E SERVICOS W. B. M. LTDA	26.570.470/0001-84	18/02/2026 - 15:53:16	N/C	N/C	474,5300	R$24,62	R$ 11.682,93	Sim
ASLE CONSTRUTORA LTDA	20.511.890/0001-03	20/02/2026 - 09:22:05	N/C	N/C	474,5300	R$24,66	R$ 11.701,91	Não
MA CONSTRUTORA LTDA	54.197.980/0001-93	21/02/2026 - 14:58:36	N/C	N/C	474,5300	R$24,66	R$ 11.701,91	Sim
ENGETECH - ENGENHARIA, COMERCIO E SERVICOS LTDA	04.154.467/0001-47	22/02/2026 - 14:50:57	N/C	N/C	474,5300	R$24,66	R$ 11.701,91	Sim
KLAO ENGENHARIA S/A	24.940.808/0001-17	23/02/2026 - 14:47:03	N/C	N/C	474,5300	R$24,66	R$ 11.701,91	Não
ADIGE ARQUITETURA E ENGENHARIA LTDA	01.469.689/0001-60	23/02/2026 - 17:45:32	N/C	N/C	474,5300	R$24,00	R$ 11.388,72	Não
PRIVATE CONSTRUTORA LTDA	10.616.350/0001-30	23/02/2026 - 18:12:00	N/C	N/C	474,5300	R$24,66	R$ 11.701,91	Não
HIMALAIA CONSTRUTORA LTDA	00.471.823/0001-03	24/02/2026 - 08:26:02	N/C	N/C	474,5300	R$24,66	R$ 11.701,91	Não

LOTE 0001 - ITEM 0072 - Armacao de estruturas diversas de concreto armado,utilizando aco CA-60 de 5,0 mm (Item 3.45 da PO) Armacao de estruturas diversas de concreto armado, exceto vigas, pilares, lajes e fundacoes, utilizando aco CA-60 de 5,0 mm - montagem. af_06/2022 (Item 3.45 da PO)

Fornecedor	CNPJ/CPF	Data	Modelo	Marca/ Fabricante	Quantidade	Lance	Valor Total	LC 123/2006
ESTRUTURA COMERCIO E CONSTRUCOES LTDA	10.664.099/0001-80	11/02/2026 - 12:52:56	N/C	N/C	226,7700	R$24,64	R$ 5.587,61	Sim
INOVAR SERVICOS DE ENGENHARIA E CONSULTORIA LTDA	41.155.098/0001-33	12/02/2026 - 13:39:04	N/C	N/C	226,7700	R$24,64	R$ 5.587,61	Sim
WH CONSTRUTORA LTDA	23.305.610/0001-07	13/02/2026 - 15:43:53	N/C	N/C	226,7700	R$24,15	R$ 5.476,50	Sim
CONSTRUTORA E SERVICOS W. B. M. LTDA	26.570.470/0001-84	18/02/2026 - 15:53:19	N/C	N/C	226,7700	R$24,60	R$ 5.578,54	Sim
ASLE CONSTRUTORA LTDA	20.511.890/0001-03	20/02/2026 - 09:22:05	N/C	N/C	226,7700	R$24,64	R$ 5.587,61	Não
MA CONSTRUTORA LTDA	54.197.980/0001-93	21/02/2026 - 14:58:36	N/C	N/C	226,7700	R$24,64	R$ 5.587,61	Sim
ENGETECH - ENGENHARIA, COMERCIO E SERVICOS LTDA	04.154.467/0001-47	22/02/2026 - 14:50:57	N/C	N/C	226,7700	R$24,64	R$ 5.587,61	Sim
KLAO ENGENHARIA S/A	24.940.808/0001-17	23/02/2026 - 14:47:03	N/C	N/C	226,7700	R$24,64	R$ 5.587,61	Não
ADIGE ARQUITETURA E ENGENHARIA LTDA	01.469.689/0001-60	23/02/2026 - 17:45:32	N/C	N/C	226,7700	R$24,00	R$ 5.442,48	Não
PRIVATE CONSTRUTORA LTDA	10.616.350/0001-30	23/02/2026 - 18:12:00	N/C	N/C	226,7700	R$24,64	R$ 5.587,61	Não
HIMALAIA CONSTRUTORA LTDA	00.471.823/0001-03	24/02/2026 - 08:26:02	N/C	N/C	226,7700	R$24,64	R$ 5.587,61	Não

LOTE 0001 - ITEM 0073 - Concretagem de blocos de coroamento, fck 30 Mpa, com uso de bomba lancamento, (Item 3.46 da PO) Concretagem de blocos de coroamento , fck 30 Mpa, com uso de bomba ? lancamento, adensamento e acabamento. af_06/2017 (Item 3.46 da PO)

PORTAL DE COMPRAS PÚBLICAS

A autenticidade do documento pode ser verificada no site https://validaarquivo.portaldecompraspublicas.com.br
Documento gerado eletronicamente no Portal de Compras Públicas em 24/03/2026 às 10:50:18.
Código verificador: 11F86E9

E-DOCS - CÓPIA DO PROCESSO 2025-6X76D GERADO POR UDSON OLIVEIRA RAMOS DE AGUIAR EM 13/05/2026 07:51 DOCUMENTO 1 / 1 PÁGINA 3990 / 5723

2026-DZQWVB - E-DOCS - DOCUMENTO ORIGINAL 24/03/2026 11:07 PÁGINA 137 / 384

Fornecedor	CNPJ/CPF	Data	Modelo	Marca/ Fabricante	Quantidade	Lance	Valor Total	LC 123/2006
ESTRUTURA COMERCIO E CONSTRUCOES LTDA	10.664.099/0001-80	11/02/2026 - 12:52:57	N/C	N/C	13,3400	R$944,20	R$ 12.595,63	Sim
INOVAR SERVICOS DE ENGENHARIA E CONSULTORIA LTDA	41.155.098/0001-33	12/02/2026 - 13:39:32	N/C	N/C	13,3400	R$944,20	R$ 12.595,63	Sim
WH CONSTRUTORA LTDA	23.305.610/0001-07	13/02/2026 - 15:44:57	N/C	N/C	13,3400	R$925,32	R$ 12.343,77	Sim
CONSTRUTORA E SERVICOS W. B. M. LTDA	26.570.470/0001-84	18/02/2026 - 15:53:20	N/C	N/C	13,3400	R$944,15	R$ 12.594,96	Sim
ASLE CONSTRUTORA LTDA	20.511.890/0001-03	20/02/2026 - 09:22:05	N/C	N/C	13,3400	R$944,20	R$ 12.595,63	Não
MA CONSTRUTORA LTDA	54.197.980/0001-93	21/02/2026 - 14:58:36	N/C	N/C	13,3400	R$944,20	R$ 12.595,63	Sim
ENGETECH - ENGENHARIA, COMERCIO E SERVICOS LTDA	04.154.467/0001-47	22/02/2026 - 14:50:57	N/C	N/C	13,3400	R$944,20	R$ 12.595,63	Sim
KLAO ENGENHARIA S/A	24.940.808/0001-17	23/02/2026 - 14:47:03	N/C	N/C	13,3400	R$944,20	R$ 12.595,63	Não
ADIGE ARQUITETURA E ENGENHARIA LTDA	01.469.689/0001-60	23/02/2026 - 17:45:32	N/C	N/C	13,3400	R$944,00	R$ 12.592,96	Não
PRIVATE CONSTRUTORA LTDA	10.616.350/0001-30	23/02/2026 - 18:12:00	N/C	N/C	13,3400	R$944,20	R$ 12.595,63	Não
HIMALAIA CONSTRUTORA LTDA	00.471.823/0001-03	24/02/2026 - 08:26:02	N/C	N/C	13,3400	R$944,20	R$ 12.595,63	Não

LOTE 0001 - ITEM 0074 - Lastro de concreto magro, aplicado em blocos de coroamento ou sapatas (Item 3.47 da PO) Lastro de concreto magro, aplicado em blocos de coroamento ou sapatas, espessura de 5 cm. af_01/2024 (Item 3.47 da PO)

Fornecedor	CNPJ/CPF	Data	Modelo	Marca/ Fabricante	Quantidade	Lance	Valor Total	LC 123/2006
ESTRUTURA COMERCIO E CONSTRUCOES LTDA	10.664.099/0001-80	11/02/2026 - 12:52:58	N/C	N/C	7,6500	R$46,36	R$ 354,65	Sim
INOVAR SERVICOS DE ENGENHARIA E CONSULTORIA LTDA	41.155.098/0001-33	12/02/2026 - 13:39:59	N/C	N/C	7,6500	R$46,36	R$ 354,65	Sim
WH CONSTRUTORA LTDA	23.305.610/0001-07	13/02/2026 - 15:45:43	N/C	N/C	7,6500	R$45,43	R$ 347,54	Sim
CONSTRUTORA E SERVICOS W. B. M. LTDA	26.570.470/0001-84	18/02/2026 - 15:53:22	N/C	N/C	7,6500	R$46,32	R$ 354,35	Sim
ASLE CONSTRUTORA LTDA	20.511.890/0001-03	20/02/2026 - 09:22:05	N/C	N/C	7,6500	R$46,36	R$ 354,65	Não
MA CONSTRUTORA LTDA	54.197.980/0001-93	21/02/2026 - 14:58:36	N/C	N/C	7,6500	R$46,36	R$ 354,65	Sim
ENGETECH - ENGENHARIA, COMERCIO E SERVICOS LTDA	04.154.467/0001-47	22/02/2026 - 14:50:57	N/C	N/C	7,6500	R$46,36	R$ 354,65	Sim
KLAO ENGENHARIA S/A	24.940.808/0001-17	23/02/2026 - 14:47:03	N/C	N/C	7,6500	R$46,36	R$ 354,65	Não
ADIGE ARQUITETURA E ENGENHARIA LTDA	01.469.689/0001-60	23/02/2026 - 17:45:32	N/C	N/C	7,6500	R$46,00	R$ 351,90	Não
PRIVATE CONSTRUTORA LTDA	10.616.350/0001-30	23/02/2026 - 18:12:00	N/C	N/C	7,6500	R$46,36	R$ 354,65	Não
HIMALAIA CONSTRUTORA LTDA	00.471.823/0001-03	24/02/2026 - 08:26:02	N/C	N/C	7,6500	R$46,36	R$ 354,65	Não

LOTE 0001 - ITEM 0075 - FABRICACAO, MONTAGEM E DESMONTAGEM DE FORMA PARA VIGA BALDRAME, EM MADEIRA SERRADA (Item 3.48 da PO) FABRICACAO, MONTAGEM E DESMONTAGEM DE FORMA PARA VIGA BALDRAME, EM MADEIRA SERRADA, E=25 MM, 4 UTILIZACOES. AF_01/2024 (Item 3.48 da PO)

Fornecedor	CNPJ/CPF	Data	Modelo	Marca/ Fabricante	Quantidade	Lance	Valor Total	LC 123/2006
ESTRUTURA COMERCIO E CONSTRUCOES LTDA	10.664.099/0001-80	11/02/2026 - 12:52:59	N/C	N/C	45,8900	R$81,20	R$ 3.726,27	Sim
INOVAR SERVICOS DE ENGENHARIA E CONSULTORIA LTDA	41.155.098/0001-33	12/02/2026 - 13:40:23	N/C	N/C	45,8900	R$81,20	R$ 3.726,27	Sim
WH CONSTRUTORA LTDA	23.305.610/0001-07	13/02/2026 - 15:46:17	N/C	N/C	45,8900	R$79,58	R$ 3.651,93	Sim

PORTAL DE COMPRAS PÚBLICAS
A autenticidade do documento pode ser verificada no site https://validaarquivo.portaldecompraspublicas.com.br
Documento gerado eletronicamente no Portal de Compras Públicas em 24/03/2026 às 10:50:18.
Código verificador: 11F86E9

E-DOCS - CÓPIA DO PROCESSO 2025-6X76D GERADO POR UDSON OLIVEIRA RAMOS DE AGUIAR EM 13/05/2026 07:51 DOCUMENTO 1 / 1 PÁGINA 3991 / 5723

2026-DZQWVB - E-DOCS - DOCUMENTO ORIGINAL 24/03/2026 11:07 PÁGINA 138 / 384

CONSTRUTORA E SERVICOS W. B. M. LTDA	26.570.470/0001-84	18/02/2026 - 15:53:24	N/C	N/C	45,8900	R$81,15	R$ 3.723,97	Sim
ASLE CONSTRUTORA LTDA	20.511.890/0001-03	20/02/2026 - 09:22:05	N/C	N/C	45,8900	R$81,20	R$ 3.726,27	Não
MA CONSTRUTORA LTDA	54.197.980/0001-93	21/02/2026 - 14:58:36	N/C	N/C	45,8900	R$81,20	R$ 3.726,27	Sim
ENGETECH - ENGENHARIA, COMERCIO E SERVICOS LTDA	04.154.467/0001-47	22/02/2026 - 14:50:57	N/C	N/C	45,8900	R$81,20	R$ 3.726,27	Sim
KLAO ENGENHARIA S/A	24.940.808/0001-17	23/02/2026 - 14:47:03	N/C	N/C	45,8900	R$81,20	R$ 3.726,27	Não
ADIGE ARQUITETURA E ENGENHARIA LTDA	01.469.689/0001-60	23/02/2026 - 17:45:32	N/C	N/C	45,8900	R$81,00	R$ 3.717,09	Não
PRIVATE CONSTRUTORA LTDA	10.616.350/0001-30	23/02/2026 - 18:12:00	N/C	N/C	45,8900	R$81,20	R$ 3.726,27	Não
HIMALAIA CONSTRUTORA LTDA	00.471.823/0001-03	24/02/2026 - 08:26:02	N/C	N/C	45,8900	R$81,20	R$ 3.726,27	Não

LOTE 0001 - ITEM 0076 - Armacao de bloco utilizando aco CA-50 de 6,3 mm - montagem (Item 3.49 da PO) Armacao de bloco utilizando aco CA-50 de 6,3 mm - montagem. af_01/2024 (Item 3.49 da PO)

Fornecedor	CNPJ/CPF	Data	Modelo	Marca/ Fabricante	Quantidade	Lance	Valor Total	LC 123/2006
ESTRUTURA COMERCIO E CONSTRUCOES LTDA	10.664.099/0001-80	11/02/2026 - 12:53:00	N/C	N/C	2,9200	R$26,46	R$ 77,26	Sim
INOVAR SERVICOS DE ENGENHARIA E CONSULTORIA LTDA	41.155.098/0001-33	12/02/2026 - 13:40:52	N/C	N/C	2,9200	R$26,46	R$ 77,26	Sim
WH CONSTRUTORA LTDA	23.305.610/0001-07	13/02/2026 - 15:48:36	N/C	N/C	2,9200	R$25,93	R$ 75,72	Sim
CONSTRUTORA E SERVICOS W. B. M. LTDA	26.570.470/0001-84	18/02/2026 - 15:53:26	N/C	N/C	2,9200	R$26,44	R$ 77,20	Sim
ASLE CONSTRUTORA LTDA	20.511.890/0001-03	20/02/2026 - 09:22:05	N/C	N/C	2,9200	R$26,46	R$ 77,26	Não
MA CONSTRUTORA LTDA	54.197.980/0001-93	21/02/2026 - 14:58:36	N/C	N/C	2,9200	R$26,46	R$ 77,26	Sim
ENGETECH - ENGENHARIA, COMERCIO E SERVICOS LTDA	04.154.467/0001-47	22/02/2026 - 14:50:57	N/C	N/C	2,9200	R$26,46	R$ 77,26	Sim
KLAO ENGENHARIA S/A	24.940.808/0001-17	23/02/2026 - 14:47:03	N/C	N/C	2,9200	R$26,46	R$ 77,26	Não
ADIGE ARQUITETURA E ENGENHARIA LTDA	01.469.689/0001-60	23/02/2026 - 17:45:32	N/C	N/C	2,9200	R$26,00	R$ 75,92	Não
PRIVATE CONSTRUTORA LTDA	10.616.350/0001-30	23/02/2026 - 18:12:00	N/C	N/C	2,9200	R$26,46	R$ 77,26	Não
HIMALAIA CONSTRUTORA LTDA	00.471.823/0001-03	24/02/2026 - 08:26:02	N/C	N/C	2,9200	R$26,46	R$ 77,26	Não

LOTE 0001 - ITEM 0077 - Armacao de bloco utilizando aco CA-50 de 8 mm - montagem. (Item 3.50 da PO) Armacao de bloco utilizando aco CA-50 de 8 mm - montagem. af_01/2024 (Item 3.50 da PO)

Fornecedor	CNPJ/CPF	Data	Modelo	Marca/ Fabricante	Quantidade	Lance	Valor Total	LC 123/2006
ESTRUTURA COMERCIO E CONSTRUCOES LTDA	10.664.099/0001-80	11/02/2026 - 12:53:00	N/C	N/C	5,4900	R$24,66	R$ 135,38	Sim
INOVAR SERVICOS DE ENGENHARIA E CONSULTORIA LTDA	41.155.098/0001-33	12/02/2026 - 13:41:18	N/C	N/C	5,4900	R$24,66	R$ 135,38	Sim
WH CONSTRUTORA LTDA	23.305.610/0001-07	13/02/2026 - 15:50:05	N/C	N/C	5,4900	R$24,17	R$ 132,69	Sim
CONSTRUTORA E SERVICOS W. B. M. LTDA	26.570.470/0001-84	18/02/2026 - 15:53:28	N/C	N/C	5,4900	R$24,63	R$ 135,22	Sim
ASLE CONSTRUTORA LTDA	20.511.890/0001-03	20/02/2026 - 09:22:05	N/C	N/C	5,4900	R$24,66	R$ 135,38	Não
MA CONSTRUTORA LTDA	54.197.980/0001-93	21/02/2026 - 14:58:36	N/C	N/C	5,4900	R$24,66	R$ 135,38	Sim
ENGETECH - ENGENHARIA, COMERCIO E SERVICOS LTDA	04.154.467/0001-47	22/02/2026 - 14:50:57	N/C	N/C	5,4900	R$24,66	R$ 135,38	Sim

PORTAL DE COMPRAS PÚBLICAS

A autenticidade do documento pode ser verificada no site https://validaarquivo.portaldecompraspublicas.com.br
Documento gerado eletronicamente no Portal de Compras Públicas em 24/03/2026 às 10:50:18.
Código verificador: 11F86E9

E-DOCS - CÓPIA DO PROCESSO 2025-6X76D GERADO POR UDSON OLIVEIRA RAMOS DE AGUIAR EM 13/05/2026 07:51 DOCUMENTO 1 / 1 PÁGINA 3992 / 5723

2026-DZQWVB - E-DOCS - DOCUMENTO ORIGINAL 24/03/2026 11:07 PÁGINA 139 / 384

KLAO ENGENHARIA S/A	24.940.808/0001-17	23/02/2026 - 14:47:03	N/C	N/C	5,4900	R$24,66	R$ 135,38	Não
ADIGE ARQUITETURA E ENGENHARIA LTDA	01.469.689/0001-60	23/02/2026 - 17:45:32	N/C	N/C	5,4900	R$24,00	R$ 131,76	Não
PRIVATE CONSTRUTORA LTDA	10.616.350/0001-30	23/02/2026 - 18:12:00	N/C	N/C	5,4900	R$24,66	R$ 135,38	Não
HIMALAIA CONSTRUTORA LTDA	00.471.823/0001-03	24/02/2026 - 08:26:02	N/C	N/C	5,4900	R$24,66	R$ 135,38	Não

LOTE 0001 - ITEM 0078 - Armacao de bloco utilizando aco CA-50 de 10 mm - montagem. (Item 3.51 da PO) Armacao de bloco utilizando aco CA-50 de 10 mm - montagem. af_01/2024 (Item 3.51 da PO)

Fornecedor	CNPJ/CPF	Data	Modelo	Marca/ Fabricante	Quantidade	Lance	Valor Total	LC 123/2006
ESTRUTURA COMERCIO E CONSTRUCOES LTDA	10.664.099/0001-80	11/02/2026 - 12:53:01	N/C	N/C	132,3800	R$21,98	R$ 2.909,71	Sim
INOVAR SERVICOS DE ENGENHARIA E CONSULTORIA LTDA	41.155.098/0001-33	12/02/2026 - 13:41:51	N/C	N/C	132,3800	R$21,98	R$ 2.909,71	Sim
WH CONSTRUTORA LTDA	23.305.610/0001-07	13/02/2026 - 15:50:51	N/C	N/C	132,3800	R$21,54	R$ 2.851,47	Sim
CONSTRUTORA E SERVICOS W. B. M. LTDA	26.570.470/0001-84	18/02/2026 - 15:53:30	N/C	N/C	132,3800	R$21,95	R$ 2.905,74	Sim
ASLE CONSTRUTORA LTDA	20.511.890/0001-03	20/02/2026 - 09:22:05	N/C	N/C	132,3800	R$21,98	R$ 2.909,71	Não
MA CONSTRUTORA LTDA	54.197.980/0001-93	21/02/2026 - 14:58:36	N/C	N/C	132,3800	R$21,98	R$ 2.909,71	Sim
ENGETECH - ENGENHARIA, COMERCIO E SERVICOS LTDA	04.154.467/0001-47	22/02/2026 - 14:50:57	N/C	N/C	132,3800	R$21,98	R$ 2.909,71	Sim
KLAO ENGENHARIA S/A	24.940.808/0001-17	23/02/2026 - 14:47:03	N/C	N/C	132,3800	R$21,98	R$ 2.909,71	Não
ADIGE ARQUITETURA E ENGENHARIA LTDA	01.469.689/0001-60	23/02/2026 - 17:45:32	N/C	N/C	132,3800	R$21,00	R$ 2.779,98	Não
PRIVATE CONSTRUTORA LTDA	10.616.350/0001-30	23/02/2026 - 18:12:01	N/C	N/C	132,3800	R$21,98	R$ 2.909,71	Não
HIMALAIA CONSTRUTORA LTDA	00.471.823/0001-03	24/02/2026 - 08:26:02	N/C	N/C	132,3800	R$21,98	R$ 2.909,71	Não

LOTE 0001 - ITEM 0079 - Armacao de bloco, sapata isolada, viga baldrame e sapata corrida (Item 3.52 da PO) Armacao de bloco, sapata isolada, viga baldrame e sapata corrida utilizando aco CA-50 de 12,5 mm - montagem. af_01/2024 (Item 3.52 da PO)

Fornecedor	CNPJ/CPF	Data	Modelo	Marca/ Fabricante	Quantidade	Lance	Valor Total	LC 123/2006
ESTRUTURA COMERCIO E CONSTRUCOES LTDA	10.664.099/0001-80	11/02/2026 - 12:53:03	N/C	N/C	22,5300	R$17,51	R$ 394,50	Sim
INOVAR SERVICOS DE ENGENHARIA E CONSULTORIA LTDA	41.155.098/0001-33	12/02/2026 - 13:42:22	N/C	N/C	22,5300	R$17,51	R$ 394,50	Sim
WH CONSTRUTORA LTDA	23.305.610/0001-07	13/02/2026 - 15:51:36	N/C	N/C	22,5300	R$17,16	R$ 386,61	Sim
CONSTRUTORA E SERVICOS W. B. M. LTDA	26.570.470/0001-84	18/02/2026 - 15:53:32	N/C	N/C	22,5300	R$17,50	R$ 394,28	Sim
ASLE CONSTRUTORA LTDA	20.511.890/0001-03	20/02/2026 - 09:22:05	N/C	N/C	22,5300	R$17,51	R$ 394,50	Não
MA CONSTRUTORA LTDA	54.197.980/0001-93	21/02/2026 - 14:58:36	N/C	N/C	22,5300	R$17,51	R$ 394,50	Sim
ENGETECH - ENGENHARIA, COMERCIO E SERVICOS LTDA	04.154.467/0001-47	22/02/2026 - 14:50:57	N/C	N/C	22,5300	R$17,51	R$ 394,50	Sim
KLAO ENGENHARIA S/A	24.940.808/0001-17	23/02/2026 - 14:47:03	N/C	N/C	22,5300	R$17,51	R$ 394,50	Não
ADIGE ARQUITETURA E ENGENHARIA LTDA	01.469.689/0001-60	23/02/2026 - 17:45:32	N/C	N/C	22,5300	R$17,00	R$ 383,01	Não
PRIVATE CONSTRUTORA LTDA	10.616.350/0001-30	23/02/2026 - 18:12:01	N/C	N/C	22,5300	R$17,51	R$ 394,50	Não
HIMALAIA CONSTRUTORA LTDA	00.471.823/0001-03	24/02/2026 - 08:26:02	N/C	N/C	22,5300	R$17,51	R$ 394,50	Não

PORTAL DE COMPRAS PÚBLICAS

A autenticidade do documento pode ser verificada no site https://validaarquivo.portaldecompraspublicas.com.br
Documento gerado eletronicamente no Portal de Compras Públicas em 24/03/2026 às 10:50:18.
Código verificador: 11F86E9

E-DOCS - CÓPIA DO PROCESSO 2025-6X76D GERADO POR UDSON OLIVEIRA RAMOS DE AGUIAR EM 13/05/2026 07:51 DOCUMENTO 1 / 1 PÁGINA 3993 / 5723

2026-DZQWVB - E-DOCS - DOCUMENTO ORIGINAL 24/03/2026 11:07 PÁGINA 140 / 384

LOTE 0001 - ITEM 0080 - Armacao de estruturas diversas de concreto armado,utilizando aco CA-60 de 5,0 mm (Item 3,53 da PO) Armacao de estruturas diversas de concreto armado, exceto vigas, pilares, lajes e fundacoes, utilizando aco CA-60 de 5,0 mm - montagem. af_06/2022 (Item 3,53 da PO)

Fornecedor	CNPJ/CPF	Data	Modelo	Marca/ Fabricante	Quantidade	Lance	Valor Total	LC 123/2006
ESTRUTURA COMERCIO E CONSTRUCOES LTDA	10.664.099/0001-80	11/02/2026 - 12:53:04	N/C	N/C	40,3400	R$24,64	R$ 993,98	Sim
INOVAR SERVICOS DE ENGENHARIA E CONSULTORIA LTDA	41.155.098/0001-33	12/02/2026 - 13:42:58	N/C	N/C	40,3400	R$24,64	R$ 993,98	Sim
WH CONSTRUTORA LTDA	23.305.610/0001-07	13/02/2026 - 15:52:33	N/C	N/C	40,3400	R$24,15	R$ 974,21	Sim
CONSTRUTORA E SERVICOS W. B. M. LTDA	26.570.470/0001-84	18/02/2026 - 15:53:34	N/C	N/C	40,3400	R$24,60	R$ 992,36	Sim
ASLE CONSTRUTORA LTDA	20.511.890/0001-03	20/02/2026 - 09:22:05	N/C	N/C	40,3400	R$24,64	R$ 993,98	Não
MA CONSTRUTORA LTDA	54.197.980/0001-93	21/02/2026 - 14:58:36	N/C	N/C	40,3400	R$24,64	R$ 993,98	Sim
ENGETECH - ENGENHARIA, COMERCIO E SERVICOS LTDA	04.154.467/0001-47	22/02/2026 - 14:50:57	N/C	N/C	40,3400	R$24,64	R$ 993,98	Sim
KLAO ENGENHARIA S/A	24.940.808/0001-17	23/02/2026 - 14:47:04	N/C	N/C	40,3400	R$24,64	R$ 993,98	Não
ADIGE ARQUITETURA E ENGENHARIA LTDA	01.469.689/0001-60	23/02/2026 - 17:45:32	N/C	N/C	40,3400	R$24,00	R$ 968,16	Não
PRIVATE CONSTRUTORA LTDA	10.616.350/0001-30	23/02/2026 - 18:12:01	N/C	N/C	40,3400	R$24,64	R$ 993,98	Não
HIMALAIA CONSTRUTORA LTDA	00.471.823/0001-03	24/02/2026 - 08:26:02	N/C	N/C	40,3400	R$24,64	R$ 993,98	Não

LOTE 0001 - ITEM 0081 - Concretagem de bloco de coroamento ou viga baldrame (Item 3.54 da PO) Concretagem de bloco de coroamento ou viga baldrame, fck 30 Mpa, com uso de bomba - lancamento, adensamento e acabamento. af_01/2024 (Item 3.54 da PO)

Fornecedor	CNPJ/CPF	Data	Modelo	Marca/ Fabricante	Quantidade	Lance	Valor Total	LC 123/2006
ESTRUTURA COMERCIO E CONSTRUCOES LTDA	10.664.099/0001-80	11/02/2026 - 12:53:05	N/C	N/C	4,5900	R$944,20	R$ 4.333,88	Sim
INOVAR SERVICOS DE ENGENHARIA E CONSULTORIA LTDA	41.155.098/0001-33	12/02/2026 - 13:43:24	N/C	N/C	4,5900	R$944,20	R$ 4.333,88	Sim
WH CONSTRUTORA LTDA	23.305.610/0001-07	13/02/2026 - 15:53:53	N/C	N/C	4,5900	R$925,32	R$ 4.247,22	Sim
CONSTRUTORA E SERVICOS W. B. M. LTDA	26.570.470/0001-84	18/02/2026 - 15:53:36	N/C	N/C	4,5900	R$944,15	R$ 4.333,65	Sim
ASLE CONSTRUTORA LTDA	20.511.890/0001-03	20/02/2026 - 09:22:06	N/C	N/C	4,5900	R$944,20	R$ 4.333,88	Não
MA CONSTRUTORA LTDA	54.197.980/0001-93	21/02/2026 - 14:58:36	N/C	N/C	4,5900	R$944,20	R$ 4.333,88	Sim
ENGETECH - ENGENHARIA, COMERCIO E SERVICOS LTDA	04.154.467/0001-47	22/02/2026 - 14:50:57	N/C	N/C	4,5900	R$944,20	R$ 4.333,88	Sim
KLAO ENGENHARIA S/A	24.940.808/0001-17	23/02/2026 - 14:47:04	N/C	N/C	4,5900	R$944,20	R$ 4.333,88	Não
ADIGE ARQUITETURA E ENGENHARIA LTDA	01.469.689/0001-60	23/02/2026 - 17:45:32	N/C	N/C	4,5900	R$944,00	R$ 4.332,96	Não
PRIVATE CONSTRUTORA LTDA	10.616.350/0001-30	23/02/2026 - 18:12:01	N/C	N/C	4,5900	R$944,20	R$ 4.333,88	Não
HIMALAIA CONSTRUTORA LTDA	00.471.823/0001-03	24/02/2026 - 08:26:02	N/C	N/C	4,5900	R$944,20	R$ 4.333,88	Não

LOTE 0001 - ITEM 0082 - Fabricacao, montagem e desmontagem de forma para radier (Item 3.55 da PO) Fabricacao, montagem e desmontagem de forma para radier, piso de concreto ou laje sobre solo, em madeira serrada, 4 utilizacoes. af_09/2021 (Item 3.55 da PO)

Fornecedor	CNPJ/CPF	Data	Modelo	Marca/ Fabricante	Quantidade	Lance	Valor Total	LC 123/2006
ESTRUTURA COMERCIO E CONSTRUCOES LTDA	10.664.099/0001-80	11/02/2026 - 12:53:06	N/C	N/C	25,0100	R$158,30	R$ 3.959,08	Sim

PORTAL DE COMPRAS PÚBLICAS

A autenticidade do documento pode ser verificada no site https://validaarquivo.portaldecompraspublicas.com.br
Documento gerado eletronicamente no Portal de Compras Públicas em 24/03/2026 às 10:50:18.
Código verificador: 11F86E9

E-DOCS - CÓPIA DO PROCESSO 2025-6X76D GERADO POR UDSON OLIVEIRA RAMOS DE AGUIAR EM 13/05/2026 07:51 DOCUMENTO 1 / 1 PÁGINA 3994 / 5723

2026-DZQWVB - E-DOCS - DOCUMENTO ORIGINAL 24/03/2026 11:07 PÁGINA 141 / 384

INOVAR SERVICOS DE ENGENHARIA E CONSULTORIA LTDA	41.155.098/0001-33	12/02/2026 - 13:47:40	N/C	N/C	25,0100	R$158,30	R$ 3.959,08	Sim
WH CONSTRUTORA LTDA	23.305.610/0001-07	13/02/2026 - 16:18:20	N/C	N/C	25,0100	R$155,13	R$ 3.879,80	Sim
CONSTRUTORA E SERVICOS W. B. M. LTDA	26.570.470/0001-84	18/02/2026 - 15:53:38	N/C	N/C	25,0100	R$158,25	R$ 3.957,83	Sim
ASLE CONSTRUTORA LTDA	20.511.890/0001-03	20/02/2026 - 09:22:06	N/C	N/C	25,0100	R$158,30	R$ 3.959,08	Não
MA CONSTRUTORA LTDA	54.197.980/0001-93	21/02/2026 - 14:58:36	N/C	N/C	25,0100	R$158,30	R$ 3.959,08	Sim
ENGETECH - ENGENHARIA, COMERCIO E SERVICOS LTDA	04.154.467/0001-47	22/02/2026 - 14:50:57	N/C	N/C	25,0100	R$158,30	R$ 3.959,08	Sim
KLAO ENGENHARIA S/A	24.940.808/0001-17	23/02/2026 - 14:47:04	N/C	N/C	25,0100	R$158,30	R$ 3.959,08	Não
ADIGE ARQUITETURA E ENGENHARIA LTDA	01.469.689/0001-60	23/02/2026 - 17:45:32	N/C	N/C	25,0100	R$158,00	R$ 3.951,58	Não
PRIVATE CONSTRUTORA LTDA	10.616.350/0001-30	23/02/2026 - 18:12:01	N/C	N/C	25,0100	R$158,30	R$ 3.959,08	Não
HIMALAIA CONSTRUTORA LTDA	00.471.823/0001-03	24/02/2026 - 08:26:02	N/C	N/C	25,0100	R$158,30	R$ 3.959,08	Não

LOTE 0001 - ITEM 0083 - Armacao de bloco utilizando aco CA-50 de 8 mm - montagem. (Item 3.56 da PO) Armacao de bloco utilizando aco CA-50 de 8 mm - montagem. af_01/2024 (Item 3.56 da PO)

Fornecedor	CNPJ/CPF	Data	Modelo	Marca/ Fabricante	Quantidade	Lance	Valor Total	LC 123/2006
ESTRUTURA COMERCIO E CONSTRUCOES LTDA	10.664.099/0001-80	11/02/2026 - 12:53:07	N/C	N/C	266,4900	R$24,66	R$ 6.571,64	Sim
INOVAR SERVICOS DE ENGENHARIA E CONSULTORIA LTDA	41.155.098/0001-33	12/02/2026 - 13:48:06	N/C	N/C	266,4900	R$24,66	R$ 6.571,64	Sim
WH CONSTRUTORA LTDA	23.305.610/0001-07	13/02/2026 - 16:19:23	N/C	N/C	266,4900	R$24,16	R$ 6.438,40	Sim
CONSTRUTORA E SERVICOS W. B. M. LTDA	26.570.470/0001-84	18/02/2026 - 15:53:40	N/C	N/C	266,4900	R$24,62	R$ 6.560,98	Sim
ASLE CONSTRUTORA LTDA	20.511.890/0001-03	20/02/2026 - 09:22:06	N/C	N/C	266,4900	R$24,66	R$ 6.571,64	Não
MA CONSTRUTORA LTDA	54.197.980/0001-93	21/02/2026 - 14:58:36	N/C	N/C	266,4900	R$24,66	R$ 6.571,64	Sim
ENGETECH - ENGENHARIA, COMERCIO E SERVICOS LTDA	04.154.467/0001-47	22/02/2026 - 14:50:58	N/C	N/C	266,4900	R$24,66	R$ 6.571,64	Sim
KLAO ENGENHARIA S/A	24.940.808/0001-17	23/02/2026 - 14:47:04	N/C	N/C	266,4900	R$24,66	R$ 6.571,64	Não
ADIGE ARQUITETURA E ENGENHARIA LTDA	01.469.689/0001-60	23/02/2026 - 17:45:32	N/C	N/C	266,4900	R$24,00	R$ 6.395,76	Não
PRIVATE CONSTRUTORA LTDA	10.616.350/0001-30	23/02/2026 - 18:12:01	N/C	N/C	266,4900	R$24,66	R$ 6.571,64	Não
HIMALAIA CONSTRUTORA LTDA	00.471.823/0001-03	24/02/2026 - 08:26:02	N/C	N/C	266,4900	R$24,66	R$ 6.571,64	Não

LOTE 0001 - ITEM 0084 - CONCRETAGEM DE RADIER, PISO DE CONCRETO OU LAJE SOBRE SOLO, FCK 30 MPA CONCRETAGEM DE RADIER, PISO DE CONCRETO OU LAJE SOBRE SOLO, FCK 30 MPA - LANCAMENTO, ADENSAMENTO E ACABAMENTO. AF_09/2021

Fornecedor	CNPJ/CPF	Data	Modelo	Marca/ Fabricante	Quantidade	Lance	Valor Total	LC 123/2006
ESTRUTURA COMERCIO E CONSTRUCOES LTDA	10.664.099/0001-80	11/02/2026 - 12:53:08	N/C	N/C	2,8700	R$817,05	R$ 2.344,93	Sim
INOVAR SERVICOS DE ENGENHARIA E CONSULTORIA LTDA	41.155.098/0001-33	12/02/2026 - 13:48:39	N/C	N/C	2,8700	R$817,05	R$ 2.344,93	Sim
WH CONSTRUTORA LTDA	23.305.610/0001-07	13/02/2026 - 16:23:01	N/C	N/C	2,8700	R$800,70	R$ 2.298,01	Sim
CONSTRUTORA E SERVICOS W. B. M. LTDA	26.570.470/0001-84	18/02/2026 - 15:53:41	N/C	N/C	2,8700	R$817,00	R$ 2.344,79	Sim
ASLE CONSTRUTORA LTDA	20.511.890/0001-03	20/02/2026 - 09:22:06	N/C	N/C	2,8700	R$817,05	R$ 2.344,93	Não

PORTAL DE COMPRAS PÚBLICAS
A autenticidade do documento pode ser verificada no site https://validaarquivo.portaldecompraspublicas.com.br
Documento gerado eletronicamente no Portal de Compras Públicas em 24/03/2026 às 10:50:18.
Código verificador: 11F86E9

E-DOCS - CÓPIA DO PROCESSO 2025-6X76D GERADO POR UDSON OLIVEIRA RAMOS DE AGUIAR EM 13/05/2026 07:51 DOCUMENTO 1 / 1 PÁGINA 3995 / 5723

2026-DZQWVB - E-DOCS - DOCUMENTO ORIGINAL 24/03/2026 11:07 PÁGINA 142 / 384

MA CONSTRUTORA LTDA	54.197.980/0001-93	21/02/2026 - 14:58:36	N/C	N/C	2,8700	R$817,05	R$ 2.344,93	Sim
ENGETECH - ENGENHARIA, COMERCIO E SERVICOS LTDA	04.154.467/0001-47	22/02/2026 - 14:50:58	N/C	N/C	2,8700	R$817,05	R$ 2.344,93	Sim
KLAO ENGENHARIA S/A	24.940.808/0001-17	23/02/2026 - 14:47:04	N/C	N/C	2,8700	R$817,05	R$ 2.344,93	Não
ADIGE ARQUITETURA E ENGENHARIA LTDA	01.469.689/0001-60	23/02/2026 - 17:45:32	N/C	N/C	2,8700	R$817,00	R$ 2.344,79	Não
PRIVATE CONSTRUTORA LTDA	10.616.350/0001-30	23/02/2026 - 18:12:01	N/C	N/C	2,8700	R$817,05	R$ 2.344,93	Não
HIMALAIA CONSTRUTORA LTDA	00.471.823/0001-03	24/02/2026 - 08:26:03	N/C	N/C	2,8700	R$817,05	R$ 2.344,93	Não

LOTE 0001 - ITEM 0085 - Lastro de concreto magro, aplicado em blocos de coroamento ou sapatas (Item 3.58 da PO) Lastro de concreto magro, aplicado em blocos de coroamento ou sapatas, espessura de 5 cm. af_01/2024 (Item 3.58 da PO)

Fornecedor	CNPJ/CPF	Data	Modelo	Marca/ Fabricante	Quantidade	Lance	Valor Total	LC 123/2006
ESTRUTURA COMERCIO E CONSTRUCOES LTDA	10.664.099/0001-80	11/02/2026 - 12:53:09	N/C	N/C	1,6000	R$46,36	R$ 74,18	Sim
INOVAR SERVICOS DE ENGENHARIA E CONSULTORIA LTDA	41.155.098/0001-33	12/02/2026 - 13:49:05	N/C	N/C	1,6000	R$46,36	R$ 74,18	Sim
WH CONSTRUTORA LTDA	23.305.610/0001-07	13/02/2026 - 16:28:04	N/C	N/C	1,6000	R$45,43	R$ 72,69	Sim
CONSTRUTORA E SERVICOS W. B. M. LTDA	26.570.470/0001-84	18/02/2026 - 15:53:43	N/C	N/C	1,6000	R$46,33	R$ 74,13	Sim
ASLE CONSTRUTORA LTDA	20.511.890/0001-03	20/02/2026 - 09:22:06	N/C	N/C	1,6000	R$46,36	R$ 74,18	Não
MA CONSTRUTORA LTDA	54.197.980/0001-93	21/02/2026 - 14:58:36	N/C	N/C	1,6000	R$46,36	R$ 74,18	Sim
ENGETECH - ENGENHARIA, COMERCIO E SERVICOS LTDA	04.154.467/0001-47	22/02/2026 - 14:50:58	N/C	N/C	1,6000	R$46,36	R$ 74,18	Sim
KLAO ENGENHARIA S/A	24.940.808/0001-17	23/02/2026 - 14:47:04	N/C	N/C	1,6000	R$46,36	R$ 74,18	Não
ADIGE ARQUITETURA E ENGENHARIA LTDA	01.469.689/0001-60	23/02/2026 - 17:45:32	N/C	N/C	1,6000	R$46,00	R$ 73,60	Não
PRIVATE CONSTRUTORA LTDA	10.616.350/0001-30	23/02/2026 - 18:12:01	N/C	N/C	1,6000	R$46,36	R$ 74,18	Não
HIMALAIA CONSTRUTORA LTDA	00.471.823/0001-03	24/02/2026 - 08:26:03	N/C	N/C	1,6000	R$46,36	R$ 74,18	Não

LOTE 0001 - ITEM 0086 - FABRICACAO, MONTAGEM E DESMONTAGEM DE FORMA PARA BLOCO DE COROAMENTO (Item 3.59 da PO) FABRICACAO, MONTAGEM E DESMONTAGEM DE FORMA PARA BLOCO DE COROAMENTO, EM MADEIRA SERRADA, E=25 MM, 4 UTILIZACOES. AF_01/2024 (Item 3.59 da PO)

Fornecedor	CNPJ/CPF	Data	Modelo	Marca/ Fabricante	Quantidade	Lance	Valor Total	LC 123/2006
ESTRUTURA COMERCIO E CONSTRUCOES LTDA	10.664.099/0001-80	11/02/2026 - 12:53:11	N/C	N/C	9,6000	R$93,30	R$ 895,68	Sim
INOVAR SERVICOS DE ENGENHARIA E CONSULTORIA LTDA	41.155.098/0001-33	12/02/2026 - 13:49:30	N/C	N/C	9,6000	R$93,30	R$ 895,68	Sim
WH CONSTRUTORA LTDA	23.305.610/0001-07	13/02/2026 - 16:29:24	N/C	N/C	9,6000	R$91,43	R$ 877,73	Sim
CONSTRUTORA E SERVICOS W. B. M. LTDA	26.570.470/0001-84	18/02/2026 - 15:53:46	N/C	N/C	9,6000	R$93,25	R$ 895,20	Sim
ASLE CONSTRUTORA LTDA	20.511.890/0001-03	20/02/2026 - 09:22:06	N/C	N/C	9,6000	R$93,30	R$ 895,68	Não
MA CONSTRUTORA LTDA	54.197.980/0001-93	21/02/2026 - 14:58:36	N/C	N/C	9,6000	R$93,30	R$ 895,68	Sim
ENGETECH - ENGENHARIA, COMERCIO E SERVICOS LTDA	04.154.467/0001-47	22/02/2026 - 14:50:58	N/C	N/C	9,6000	R$93,30	R$ 895,68	Sim
KLAO ENGENHARIA S/A	24.940.808/0001-17	23/02/2026 - 14:47:04	N/C	N/C	9,6000	R$93,30	R$ 895,68	Não
ADIGE ARQUITETURA E ENGENHARIA LTDA	01.469.689/0001-60	23/02/2026 - 17:45:32	N/C	N/C	9,6000	R$93,00	R$ 892,80	Não

PORTAL DE COMPRAS PÚBLICAS

A autenticidade do documento pode ser verificada no site https://validaarquivo.portaldecompraspublicas.com.br
Documento gerado eletronicamente no Portal de Compras Públicas em 24/03/2026 às 10:50:18.
Código verificador: 11F86E9

E-DOCS - CÓPIA DO PROCESSO 2025-6X76D GERADO POR UDSON OLIVEIRA RAMOS DE AGUIAR EM 13/05/2026 07:51 DOCUMENTO 1 / 1 PÁGINA 3996 / 5723

2026-DZQWVB - E-DOCS - DOCUMENTO ORIGINAL 24/03/2026 11:07 PÁGINA 143 / 384

PRIVATE CONSTRUTORA LTDA	10.616.350/0001-30	23/02/2026 - 18:12:01	N/C	N/C	9,6000	R$93,30	R$ 895,68	Não
HIMALAIA CONSTRUTORA LTDA	00.471.823/0001-03	24/02/2026 - 08:26:03	N/C	N/C	9,6000	R$93,30	R$ 895,68	Não

LOTE 0001 - ITEM 0087 - Armacao de bloco utilizando aco CA-50 de 10 mm - montagem. (Item 3.60 da PO) Armacao de bloco utilizando aco CA-50 de 10 mm - montagem. af_01/2024 (Item 3.60 da PO)

Fornecedor	CNPJ/CPF	Data	Modelo	Marca/ Fabricante	Quantidade	Lance	Valor Total	LC 123/2006
ESTRUTURA COMERCIO E CONSTRUCOES LTDA	10.664.099/0001-80	11/02/2026 - 12:53:13	N/C	N/C	22,4600	R$21,98	R$ 493,67	Sim
INOVAR SERVICOS DE ENGENHARIA E CONSULTORIA LTDA	41.155.098/0001-33	12/02/2026 - 13:49:56	N/C	N/C	22,4600	R$21,98	R$ 493,67	Sim
WH CONSTRUTORA LTDA	23.305.610/0001-07	13/02/2026 - 16:30:21	N/C	N/C	22,4600	R$21,54	R$ 483,79	Sim
CONSTRUTORA E SERVICOS W. B. M. LTDA	26.570.470/0001-84	18/02/2026 - 15:53:48	N/C	N/C	22,4600	R$21,95	R$ 493,00	Sim
ASLE CONSTRUTORA LTDA	20.511.890/0001-03	20/02/2026 - 09:22:06	N/C	N/C	22,4600	R$21,98	R$ 493,67	Não
MA CONSTRUTORA LTDA	54.197.980/0001-93	21/02/2026 - 14:58:36	N/C	N/C	22,4600	R$21,98	R$ 493,67	Sim
ENGETECH - ENGENHARIA, COMERCIO E SERVICOS LTDA	04.154.467/0001-47	22/02/2026 - 14:50:58	N/C	N/C	22,4600	R$21,98	R$ 493,67	Sim
KLAO ENGENHARIA S/A	24.940.808/0001-17	23/02/2026 - 14:47:04	N/C	N/C	22,4600	R$21,98	R$ 493,67	Não
ADIGE ARQUITETURA E ENGENHARIA LTDA	01.469.689/0001-60	23/02/2026 - 17:45:32	N/C	N/C	22,4600	R$21,00	R$ 471,66	Não
PRIVATE CONSTRUTORA LTDA	10.616.350/0001-30	23/02/2026 - 18:12:01	N/C	N/C	22,4600	R$21,98	R$ 493,67	Não
HIMALAIA CONSTRUTORA LTDA	00.471.823/0001-03	24/02/2026 - 08:26:03	N/C	N/C	22,4600	R$21,98	R$ 493,67	Não

LOTE 0001 - ITEM 0088 - Concretagem de bloco de coroamento ou viga baldrame (Item 3.61 da PO) Concretagem de bloco de coroamento ou viga baldrame, fck 30 Mpa, com uso de bomba - lancamento, adensamento e acabamento. af_01/2024 (Item 3.61 da PO)

Fornecedor	CNPJ/CPF	Data	Modelo	Marca/ Fabricante	Quantidade	Lance	Valor Total	LC 123/2006
ESTRUTURA COMERCIO E CONSTRUCOES LTDA	10.664.099/0001-80	11/02/2026 - 12:53:14	N/C	N/C	0,9600	R$944,20	R$ 906,43	Sim
INOVAR SERVICOS DE ENGENHARIA E CONSULTORIA LTDA	41.155.098/0001-33	12/02/2026 - 13:50:20	N/C	N/C	0,9600	R$944,20	R$ 906,43	Sim
WH CONSTRUTORA LTDA	23.305.610/0001-07	13/02/2026 - 16:31:12	N/C	N/C	0,9600	R$925,31	R$ 888,30	Sim
CONSTRUTORA E SERVICOS W. B. M. LTDA	26.570.470/0001-84	18/02/2026 - 15:53:58	N/C	N/C	0,9600	R$944,15	R$ 906,38	Sim
ASLE CONSTRUTORA LTDA	20.511.890/0001-03	20/02/2026 - 09:22:06	N/C	N/C	0,9600	R$944,20	R$ 906,43	Não
MA CONSTRUTORA LTDA	54.197.980/0001-93	21/02/2026 - 14:58:37	N/C	N/C	0,9600	R$944,20	R$ 906,43	Sim
ENGETECH - ENGENHARIA, COMERCIO E SERVICOS LTDA	04.154.467/0001-47	22/02/2026 - 14:50:58	N/C	N/C	0,9600	R$944,20	R$ 906,43	Sim
KLAO ENGENHARIA S/A	24.940.808/0001-17	23/02/2026 - 14:47:04	N/C	N/C	0,9600	R$944,20	R$ 906,43	Não
ADIGE ARQUITETURA E ENGENHARIA LTDA	01.469.689/0001-60	23/02/2026 - 17:45:32	N/C	N/C	0,9600	R$944,00	R$ 906,24	Não
PRIVATE CONSTRUTORA LTDA	10.616.350/0001-30	23/02/2026 - 18:12:01	N/C	N/C	0,9600	R$944,20	R$ 906,43	Não
HIMALAIA CONSTRUTORA LTDA	00.471.823/0001-03	24/02/2026 - 08:26:03	N/C	N/C	0,9600	R$944,20	R$ 906,43	Não

LOTE 0001 - ITEM 0089 - Montagem e desmontagem de forma de pilares retangulares e estruturas similares, pe-direito simples Montagem e desmontagem de forma de pilares retangulares e estruturas similares, pe-direito simples, em chapa de madeira compensada plastificada, 18 utilizacoes. af_09/2020

Fornecedor	CNPJ/CPF	Data	Modelo	Marca/ Fabricante	Quantidade	Lance	Valor Total	LC 123/2006

PORTAL DE COMPRAS PÚBLICAS
A autenticidade do documento pode ser verificada no site https://validaarquivo.portaldecompraspublicas.com.br
Documento gerado eletronicamente no Portal de Compras Públicas em 24/03/2026 às 10:50:18.
Código verificador: 11F86E9

E-DOCS - CÓPIA DO PROCESSO 2025-6X76D GERADO POR UDSON OLIVEIRA RAMOS DE AGUIAR EM 13/05/2026 07:51 DOCUMENTO 1 / 1 PÁGINA 3997 / 5723

2026-DZQWVB - E-DOCS - DOCUMENTO ORIGINAL 24/03/2026 11:07 PÁGINA 144 / 384

ESTRUTURA COMERCIO E CONSTRUCOES LTDA	10.664.099/0001-80	11/02/2026 - 12:53:15	N/C	N/C	886,5800	R$69,10	R$ 61.262,68	Sim
INOVAR SERVICOS DE ENGENHARIA E CONSULTORIA LTDA	41.155.098/0001-33	12/02/2026 - 13:50:59	N/C	N/C	886,5800	R$69,10	R$ 61.262,68	Sim
WH CONSTRUTORA LTDA	23.305.610/0001-07	13/02/2026 - 16:32:26	N/C	N/C	886,5800	R$67,71	R$ 60.030,33	Sim
CONSTRUTORA E SERVICOS W. B. M. LTDA	26.570.470/0001-84	18/02/2026 - 15:54:00	N/C	N/C	886,5800	R$69,05	R$ 61.218,35	Sim
ASLE CONSTRUTORA LTDA	20.511.890/0001-03	20/02/2026 - 09:22:06	N/C	N/C	886,5800	R$69,10	R$ 61.262,68	Não
MA CONSTRUTORA LTDA	54.197.980/0001-93	21/02/2026 - 14:58:37	N/C	N/C	886,5800	R$69,10	R$ 61.262,68	Sim
ENGETECH - ENGENHARIA, COMERCIO E SERVICOS LTDA	04.154.467/0001-47	22/02/2026 - 14:50:58	N/C	N/C	886,5800	R$69,10	R$ 61.262,68	Sim
KLAO ENGENHARIA S/A	24.940.808/0001-17	23/02/2026 - 14:47:04	N/C	N/C	886,5800	R$69,10	R$ 61.262,68	Não
ADIGE ARQUITETURA E ENGENHARIA LTDA	01.469.689/0001-60	23/02/2026 - 17:45:32	N/C	N/C	886,5800	R$69,00	R$ 61.174,02	Não
PRIVATE CONSTRUTORA LTDA	10.616.350/0001-30	23/02/2026 - 18:12:01	N/C	N/C	886,5800	R$69,10	R$ 61.262,68	Não
HIMALAIA CONSTRUTORA LTDA	00.471.823/0001-03	24/02/2026 - 08:26:03	N/C	N/C	886,5800	R$69,10	R$ 61.262,68	Não

LOTE 0001 - ITEM 0090 - Armacao de pilar ou viga de estrutura convencional de concreto armado utilizando aco CA-50 de 6,3 mm Armacao de pilar ou viga de estrutura convencional de concreto armado utilizando aco CA-50 de 6,3 mm - montagem. af_06/2022

Fornecedor	CNPJ/CPF	Data	Modelo	Marca/ Fabricante	Quantidade	Lance	Valor Total	LC 123/2006
ESTRUTURA COMERCIO E CONSTRUCOES LTDA	10.664.099/0001-80	11/02/2026 - 12:53:16	N/C	N/C	3,9800	R$21,19	R$ 84,34	Sim
INOVAR SERVICOS DE ENGENHARIA E CONSULTORIA LTDA	41.155.098/0001-33	12/02/2026 - 13:51:25	N/C	N/C	3,9800	R$21,19	R$ 84,34	Sim
WH CONSTRUTORA LTDA	23.305.610/0001-07	13/02/2026 - 16:33:10	N/C	N/C	3,9800	R$20,76	R$ 82,62	Sim
CONSTRUTORA E SERVICOS W. B. M. LTDA	26.570.470/0001-84	18/02/2026 - 15:54:02	N/C	N/C	3,9800	R$21,15	R$ 84,18	Sim
ASLE CONSTRUTORA LTDA	20.511.890/0001-03	20/02/2026 - 09:22:06	N/C	N/C	3,9800	R$21,19	R$ 84,34	Não
MA CONSTRUTORA LTDA	54.197.980/0001-93	21/02/2026 - 14:58:37	N/C	N/C	3,9800	R$21,19	R$ 84,34	Sim
ENGETECH - ENGENHARIA, COMERCIO E SERVICOS LTDA	04.154.467/0001-47	22/02/2026 - 14:50:58	N/C	N/C	3,9800	R$21,19	R$ 84,34	Sim
KLAO ENGENHARIA S/A	24.940.808/0001-17	23/02/2026 - 14:47:04	N/C	N/C	3,9800	R$21,19	R$ 84,34	Não
ADIGE ARQUITETURA E ENGENHARIA LTDA	01.469.689/0001-60	23/02/2026 - 17:45:33	N/C	N/C	3,9800	R$21,00	R$ 83,58	Não
PRIVATE CONSTRUTORA LTDA	10.616.350/0001-30	23/02/2026 - 18:12:01	N/C	N/C	3,9800	R$21,19	R$ 84,34	Não
HIMALAIA CONSTRUTORA LTDA	00.471.823/0001-03	24/02/2026 - 08:26:03	N/C	N/C	3,9800	R$21,19	R$ 84,34	Não

LOTE 0001 - ITEM 0091 - Armacao de pilar ou viga de estrutura convencional de concreto armado utilizando aco CA-50 de 10,0mm Armacao de pilar ou viga de estrutura convencional de concreto armado utilizando aco CA-50 de 10,0 mm - montagem. af_06/2022

Fornecedor	CNPJ/CPF	Data	Modelo	Marca/ Fabricante	Quantidade	Lance	Valor Total	LC 123/2006
ESTRUTURA COMERCIO E CONSTRUCOES LTDA	10.664.099/0001-80	11/02/2026 - 12:53:17	N/C	N/C	1.855,7100	R$18,59	R$ 34.497,65	Sim
INOVAR SERVICOS DE ENGENHARIA E CONSULTORIA LTDA	41.155.098/0001-33	12/02/2026 - 13:51:53	N/C	N/C	1.855,7100	R$18,59	R$ 34.497,65	Sim
WH CONSTRUTORA LTDA	23.305.610/0001-07	13/02/2026 - 16:34:17	N/C	N/C	1.855,7100	R$18,21	R$ 33.792,48	Sim

PORTAL DE COMPRAS PÚBLICAS

A autenticidade do documento pode ser verificada no site https://validaarquivo.portaldecompraspublicas.com.br
Documento gerado eletronicamente no Portal de Compras Públicas em 24/03/2026 às 10:50:18.
Código verificador: 11F86E9

E-DOCS - CÓPIA DO PROCESSO 2025-6X76D GERADO POR UDSON OLIVEIRA RAMOS DE AGUIAR EM 13/05/2026 07:51 DOCUMENTO 1 / 1 PÁGINA 3998 / 5723

2026-DZQWVB - E-DOCS - DOCUMENTO ORIGINAL 24/03/2026 11:07 PÁGINA 145 / 384

CONSTRUTORA E SERVICOS W. B. M. LTDA	26.570.470/0001-84	18/02/2026 - 15:58:34	N/C	N/C	1.855,7100	R$18,55	R$ 34.423,42	Sim
ASLE CONSTRUTORA LTDA	20.511.890/0001-03	20/02/2026 - 09:22:06	N/C	N/C	1.855,7100	R$18,59	R$ 34.497,65	Não
MA CONSTRUTORA LTDA	54.197.980/0001-93	21/02/2026 - 14:58:37	N/C	N/C	1.855,7100	R$18,59	R$ 34.497,65	Sim
ENGETECH - ENGENHARIA, COMERCIO E SERVICOS LTDA	04.154.467/0001-47	22/02/2026 - 14:50:58	N/C	N/C	1.855,7100	R$18,59	R$ 34.497,65	Sim
KLAO ENGENHARIA S/A	24.940.808/0001-17	23/02/2026 - 14:47:04	N/C	N/C	1.855,7100	R$18,59	R$ 34.497,65	Não
ADIGE ARQUITETURA E ENGENHARIA LTDA	01.469.689/0001-60	23/02/2026 - 17:45:33	N/C	N/C	1.855,7100	R$18,00	R$ 33.402,78	Não
PRIVATE CONSTRUTORA LTDA	10.616.350/0001-30	23/02/2026 - 18:12:01	N/C	N/C	1.855,7100	R$18,59	R$ 34.497,65	Não
HIMALAIA CONSTRUTORA LTDA	00.471.823/0001-03	24/02/2026 - 08:26:03	N/C	N/C	1.855,7100	R$18,59	R$ 34.497,65	Não

LOTE 0001 - ITEM 0092 - ARMACAO DE PILAR OU VIGA DE ESTRUTURA CONVENCIONAL DE CONCRETO ARMADO UTILIZANDO ACO CA-50 DE 12,5MM ARMACAO DE PILAR OU VIGA DE ESTRUTURA CONVENCIONAL DE CONCRETO ARMADO UTILIZANDO ACO CA-50 DE 12,5 MM - MONTAGEM. AF_06/2022

Fornecedor	CNPJ/CPF	Data	Modelo	Marca/ Fabricante	Quantidade	Lance	Valor Total	LC 123/2006
ESTRUTURA COMERCIO E CONSTRUCOES LTDA	10.664.099/0001-80	11/02/2026 - 12:53:18	N/C	N/C	1.436,7000	R$15,79	R$ 22.685,49	Sim
INOVAR SERVICOS DE ENGENHARIA E CONSULTORIA LTDA	41.155.098/0001-33	12/02/2026 - 13:52:16	N/C	N/C	1.436,7000	R$15,79	R$ 22.685,49	Sim
WH CONSTRUTORA LTDA	23.305.610/0001-07	13/02/2026 - 16:35:05	N/C	N/C	1.436,7000	R$15,47	R$ 22.225,75	Sim
CONSTRUTORA E SERVICOS W. B. M. LTDA	26.570.470/0001-84	18/02/2026 - 15:58:36	N/C	N/C	1.436,7000	R$15,75	R$ 22.628,03	Sim
ASLE CONSTRUTORA LTDA	20.511.890/0001-03	20/02/2026 - 09:22:06	N/C	N/C	1.436,7000	R$15,79	R$ 22.685,49	Não
MA CONSTRUTORA LTDA	54.197.980/0001-93	21/02/2026 - 14:58:37	N/C	N/C	1.436,7000	R$15,79	R$ 22.685,49	Sim
ENGETECH - ENGENHARIA, COMERCIO E SERVICOS LTDA	04.154.467/0001-47	22/02/2026 - 14:50:58	N/C	N/C	1.436,7000	R$15,79	R$ 22.685,49	Sim
KLAO ENGENHARIA S/A	24.940.808/0001-17	23/02/2026 - 14:47:04	N/C	N/C	1.436,7000	R$15,79	R$ 22.685,49	Não
ADIGE ARQUITETURA E ENGENHARIA LTDA	01.469.689/0001-60	23/02/2026 - 17:45:33	N/C	N/C	1.436,7000	R$15,00	R$ 21.550,50	Não
PRIVATE CONSTRUTORA LTDA	10.616.350/0001-30	23/02/2026 - 18:12:01	N/C	N/C	1.436,7000	R$15,79	R$ 22.685,49	Não
HIMALAIA CONSTRUTORA LTDA	00.471.823/0001-03	24/02/2026 - 08:26:03	N/C	N/C	1.436,7000	R$15,79	R$ 22.685,49	Não

LOTE 0001 - ITEM 0093 - Armacao de pilar ou viga de estrutura convencional de concreto armado utilizando aco CA-50 de 16,0mm Armacao de pilar ou viga de estrutura convencional de concreto armado utilizando aco CA-50 de 16,0 mm - montagem. af_06/2022

Fornecedor	CNPJ/CPF	Data	Modelo	Marca/ Fabricante	Quantidade	Lance	Valor Total	LC 123/2006
ESTRUTURA COMERCIO E CONSTRUCOES LTDA	10.664.099/0001-80	11/02/2026 - 12:53:19	N/C	N/C	1.561,2700	R$15,43	R$ 24.090,40	Sim
INOVAR SERVICOS DE ENGENHARIA E CONSULTORIA LTDA	41.155.098/0001-33	12/02/2026 - 13:52:46	N/C	N/C	1.561,2700	R$15,43	R$ 24.090,40	Sim
WH CONSTRUTORA LTDA	23.305.610/0001-07	13/02/2026 - 16:35:51	N/C	N/C	1.561,2700	R$15,12	R$ 23.606,40	Sim
CONSTRUTORA E SERVICOS W. B. M. LTDA	26.570.470/0001-84	18/02/2026 - 15:58:39	N/C	N/C	1.561,2700	R$15,40	R$ 24.043,56	Sim
ASLE CONSTRUTORA LTDA	20.511.890/0001-03	20/02/2026 - 09:22:06	N/C	N/C	1.561,2700	R$15,43	R$ 24.090,40	Não
MA CONSTRUTORA LTDA	54.197.980/0001-93	21/02/2026 - 14:58:37	N/C	N/C	1.561,2700	R$15,43	R$ 24.090,40	Sim

PORTAL DE COMPRAS PÚBLICAS

A autenticidade do documento pode ser verificada no site https://validaarquivo.portaldecompraspublicas.com.br
Documento gerado eletronicamente no Portal de Compras Públicas em 24/03/2026 às 10:50:18.
Código verificador: 11F86E9

E-DOCS - CÓPIA DO PROCESSO 2025-6X76D GERADO POR UDSON OLIVEIRA RAMOS DE AGUIAR EM 13/05/2026 07:51 DOCUMENTO 1 / 1 PÁGINA 3999 / 5723

2026-DZQWVB - E-DOCS - DOCUMENTO ORIGINAL 24/03/2026 11:07 PÁGINA 146 / 384

ENGETECH - ENGENHARIA, COMERCIO E SERVICOS LTDA	04.154.467/0001-47	22/02/2026 - 14:50:58	N/C	N/C	1.561,2700	R$15,43	R$ 24.090,40	Sim
KLAO ENGENHARIA S/A	24.940.808/0001-17	23/02/2026 - 14:47:04	N/C	N/C	1.561,2700	R$15,43	R$ 24.090,40	Não
ADIGE ARQUITETURA E ENGENHARIA LTDA	01.469.689/0001-60	23/02/2026 - 17:45:33	N/C	N/C	1.561,2700	R$15,00	R$ 23.419,05	Não
PRIVATE CONSTRUTORA LTDA	10.616.350/0001-30	23/02/2026 - 18:12:01	N/C	N/C	1.561,2700	R$15,43	R$ 24.090,40	Não
HIMALAIA CONSTRUTORA LTDA	00.471.823/0001-03	24/02/2026 - 08:26:03	N/C	N/C	1.561,2700	R$15,43	R$ 24.090,40	Não

LOTE 0001 - ITEM 0094 - Armacao de pilar ou viga de estrutura convencional de concreto armado utilizando aco CA-50 de 20,0mm Armacao de pilar ou viga de estrutura convencional de concreto armado utilizando aco CA-50 de 20,0 mm - montagem. af_06/2022

Fornecedor	CNPJ/CPF	Data	Modelo	Marca/ Fabricante	Quantidade	Lance	Valor Total	LC 123/2006
ESTRUTURA COMERCIO E CONSTRUCOES LTDA	10.664.099/0001-80	11/02/2026 - 12:53:21	N/C	N/C	126,7500	R$17,76	R$ 2.251,08	Sim
INOVAR SERVICOS DE ENGENHARIA E CONSULTORIA LTDA	41.155.098/0001-33	12/02/2026 - 13:53:30	N/C	N/C	126,7500	R$17,76	R$ 2.251,08	Sim
WH CONSTRUTORA LTDA	23.305.610/0001-07	13/02/2026 - 16:36:49	N/C	N/C	126,7500	R$17,42	R$ 2.207,99	Sim
CONSTRUTORA E SERVICOS W. B. M. LTDA	26.570.470/0001-84	18/02/2026 - 16:00:05	N/C	N/C	126,7500	R$17,73	R$ 2.247,28	Sim
ASLE CONSTRUTORA LTDA	20.511.890/0001-03	20/02/2026 - 09:22:06	N/C	N/C	126,7500	R$17,76	R$ 2.251,08	Não
MA CONSTRUTORA LTDA	54.197.980/0001-93	21/02/2026 - 14:58:37	N/C	N/C	126,7500	R$17,76	R$ 2.251,08	Sim
ENGETECH - ENGENHARIA, COMERCIO E SERVICOS LTDA	04.154.467/0001-47	22/02/2026 - 14:50:58	N/C	N/C	126,7500	R$17,76	R$ 2.251,08	Sim
KLAO ENGENHARIA S/A	24.940.808/0001-17	23/02/2026 - 14:47:04	N/C	N/C	126,7500	R$17,76	R$ 2.251,08	Não
ADIGE ARQUITETURA E ENGENHARIA LTDA	01.469.689/0001-60	23/02/2026 - 17:45:33	N/C	N/C	126,7500	R$17,00	R$ 2.154,75	Não
PRIVATE CONSTRUTORA LTDA	10.616.350/0001-30	23/02/2026 - 18:12:01	N/C	N/C	126,7500	R$17,76	R$ 2.251,08	Não
HIMALAIA CONSTRUTORA LTDA	00.471.823/0001-03	24/02/2026 - 08:26:03	N/C	N/C	126,7500	R$17,76	R$ 2.251,08	Não

LOTE 0001 - ITEM 0095 - Armacao de pilar ou viga de estrutura convencional de concreto armado utilizando aco CA-60 de 5,0 mm Armacao de pilar ou viga de estrutura convencional de concreto armado utilizando aco CA-60 de 5,0 mm - montagem. af_06/2022

Fornecedor	CNPJ/CPF	Data	Modelo	Marca/ Fabricante	Quantidade	Lance	Valor Total	LC 123/2006
ESTRUTURA COMERCIO E CONSTRUCOES LTDA	10.664.099/0001-80	11/02/2026 - 12:53:22	N/C	N/C	1.550,7800	R$21,55	R$ 33.419,31	Sim
INOVAR SERVICOS DE ENGENHARIA E CONSULTORIA LTDA	41.155.098/0001-33	12/02/2026 - 13:54:12	N/C	N/C	1.550,7800	R$21,55	R$ 33.419,31	Sim
WH CONSTRUTORA LTDA	23.305.610/0001-07	13/02/2026 - 16:38:50	N/C	N/C	1.550,7800	R$21,11	R$ 32.736,97	Sim
CONSTRUTORA E SERVICOS W. B. M. LTDA	26.570.470/0001-84	18/02/2026 - 16:00:16	N/C	N/C	1.550,7800	R$21,50	R$ 33.341,77	Sim
ASLE CONSTRUTORA LTDA	20.511.890/0001-03	20/02/2026 - 09:22:07	N/C	N/C	1.550,7800	R$21,55	R$ 33.419,31	Não
MA CONSTRUTORA LTDA	54.197.980/0001-93	21/02/2026 - 14:58:37	N/C	N/C	1.550,7800	R$21,55	R$ 33.419,31	Sim
ENGETECH - ENGENHARIA, COMERCIO E SERVICOS LTDA	04.154.467/0001-47	22/02/2026 - 14:50:58	N/C	N/C	1.550,7800	R$21,55	R$ 33.419,31	Sim
KLAO ENGENHARIA S/A	24.940.808/0001-17	23/02/2026 - 14:47:04	N/C	N/C	1.550,7800	R$21,55	R$ 33.419,31	Não
ADIGE ARQUITETURA E ENGENHARIA LTDA	01.469.689/0001-60	23/02/2026 - 17:45:33	N/C	N/C	1.550,7800	R$21,00	R$ 32.566,38	Não
PRIVATE CONSTRUTORA LTDA	10.616.350/0001-30	23/02/2026 - 18:12:01	N/C	N/C	1.550,7800	R$21,55	R$ 33.419,31	Não

PORTAL DE COMPRAS PÚBLICAS

A autenticidade do documento pode ser verificada no site https://validaarquivo.portaldecompraspublicas.com.br
Documento gerado eletronicamente no Portal de Compras Públicas em 24/03/2026 às 10:50:18.
Código verificador: 11F86E9

E-DOCS - CÓPIA DO PROCESSO 2025-6X76D GERADO POR UDSON OLIVEIRA RAMOS DE AGUIAR EM 13/05/2026 07:51 DOCUMENTO 1 / 1 PÁGINA 4000 / 5723

2026-DZQWVB - E-DOCS - DOCUMENTO ORIGINAL 24/03/2026 11:07 PÁGINA 147 / 384

HIMALAIA CONSTRUTORA LTDA	00.471.823/0001-03	24/02/2026 - 08:26:03	N/C	N/C	1.550,7800	R$21,55	R$ 33.419,31	Não

LOTE 0001 - ITEM 0096 - Concretagem de pilares, fck = 30 Mpa, com uso de bomba - lancamento, adensamento e acabamento
Concretagem de pilares, fck = 30 Mpa, com uso de bomba - lancamento, adensamento e acabamento.

Fornecedor	CNPJ/CPF	Data	Modelo	Marca/ Fabricante	Quantidade	Lance	Valor Total	LC 123/2006
ESTRUTURA COMERCIO E CONSTRUCOES LTDA	10.664.099/0001-80	11/02/2026 - 12:53:23	N/C	N/C	61,7700	R$873,53	R$ 53.957,95	Sim
INOVAR SERVICOS DE ENGENHARIA E CONSULTORIA LTDA	41.155.098/0001-33	12/02/2026 - 13:54:41	N/C	N/C	61,7700	R$873,53	R$ 53.957,95	Sim
WH CONSTRUTORA LTDA	23.305.610/0001-07	13/02/2026 - 16:39:57	N/C	N/C	61,7700	R$856,05	R$ 52.878,21	Sim
CONSTRUTORA E SERVICOS W. B. M. LTDA	26.570.470/0001-84	18/02/2026 - 16:00:18	N/C	N/C	61,7700	R$873,50	R$ 53.956,10	Sim
ASLE CONSTRUTORA LTDA	20.511.890/0001-03	20/02/2026 - 09:22:07	N/C	N/C	61,7700	R$873,53	R$ 53.957,95	Não
MA CONSTRUTORA LTDA	54.197.980/0001-93	21/02/2026 - 14:58:37	N/C	N/C	61,7700	R$873,53	R$ 53.957,95	Sim
ENGETECH - ENGENHARIA, COMERCIO E SERVICOS LTDA	04.154.467/0001-47	22/02/2026 - 14:50:58	N/C	N/C	61,7700	R$873,53	R$ 53.957,95	Sim
KLAO ENGENHARIA S/A	24.940.808/0001-17	23/02/2026 - 14:47:04	N/C	N/C	61,7700	R$873,53	R$ 53.957,95	Não
ADIGE ARQUITETURA E ENGENHARIA LTDA	01.469.689/0001-60	23/02/2026 - 17:45:33	N/C	N/C	61,7700	R$873,00	R$ 53.925,21	Não
PRIVATE CONSTRUTORA LTDA	10.616.350/0001-30	23/02/2026 - 18:12:01	N/C	N/C	61,7700	R$873,53	R$ 53.957,95	Não
HIMALAIA CONSTRUTORA LTDA	00.471.823/0001-03	24/02/2026 - 08:26:03	N/C	N/C	61,7700	R$873,53	R$ 53.957,95	Não

LOTE 0001 - ITEM 0097 - Montagem e desmontagem de forma de pilares retangulares e estruturas similares (Item 4,9 da PO)
Montagem e desmontagem de forma de pilares retangulares e estruturas similares, pe-direito simples, em chapa de madeira compensada plastificada, 18 utilizacoes. af_09/2020 (Item 4,9 da PO)

Fornecedor	CNPJ/CPF	Data	Modelo	Marca/ Fabricante	Quantidade	Lance	Valor Total	LC 123/2006
ESTRUTURA COMERCIO E CONSTRUCOES LTDA	10.664.099/0001-80	11/02/2026 - 12:53:24	N/C	N/C	96,1600	R$69,10	R$ 6.644,66	Sim
INOVAR SERVICOS DE ENGENHARIA E CONSULTORIA LTDA	41.155.098/0001-33	12/02/2026 - 13:55:08	N/C	N/C	96,1600	R$69,10	R$ 6.644,66	Sim
WH CONSTRUTORA LTDA	23.305.610/0001-07	13/02/2026 - 16:40:57	N/C	N/C	96,1600	R$67,61	R$ 6.501,38	Sim
CONSTRUTORA E SERVICOS W. B. M. LTDA	26.570.470/0001-84	18/02/2026 - 16:00:22	N/C	N/C	96,1600	R$69,05	R$ 6.639,85	Sim
ASLE CONSTRUTORA LTDA	20.511.890/0001-03	20/02/2026 - 09:22:07	N/C	N/C	96,1600	R$69,10	R$ 6.644,66	Não
MA CONSTRUTORA LTDA	54.197.980/0001-93	21/02/2026 - 14:58:37	N/C	N/C	96,1600	R$69,10	R$ 6.644,66	Sim
ENGETECH - ENGENHARIA, COMERCIO E SERVICOS LTDA	04.154.467/0001-47	22/02/2026 - 14:50:58	N/C	N/C	96,1600	R$69,10	R$ 6.644,66	Sim
KLAO ENGENHARIA S/A	24.940.808/0001-17	23/02/2026 - 14:47:04	N/C	N/C	96,1600	R$69,10	R$ 6.644,66	Não
ADIGE ARQUITETURA E ENGENHARIA LTDA	01.469.689/0001-60	23/02/2026 - 17:45:33	N/C	N/C	96,1600	R$69,00	R$ 6.635,04	Não
PRIVATE CONSTRUTORA LTDA	10.616.350/0001-30	23/02/2026 - 18:12:01	N/C	N/C	96,1600	R$69,10	R$ 6.644,66	Não
HIMALAIA CONSTRUTORA LTDA	00.471.823/0001-03	24/02/2026 - 08:26:03	N/C	N/C	96,1600	R$69,10	R$ 6.644,66	Não

LOTE 0001 - ITEM 0098 - Armacao de pilar ou viga de estrutura convencional de concreto armado (Item 4.10 da PO) Armacao de pilar ou viga de estrutura convencional de concreto armado utilizando aco CA-50 de 10,0 mm - montagem. af_06/2022 (Item 4.10 da PO)

Fornecedor	CNPJ/CPF	Data	Modelo	Marca/ Fabricante	Quantidade	Lance	Valor Total	LC 123/2006

PORTAL DE COMPRAS PÚBLICAS
A autenticidade do documento pode ser verificada no site https://validaarquivo.portaldecompraspublicas.com.br
Documento gerado eletronicamente no Portal de Compras Públicas em 24/03/2026 às 10:50:18.
Código verificador: 11F86E9

E-DOCS - CÓPIA DO PROCESSO 2025-6X76D GERADO POR UDSON OLIVEIRA RAMOS DE AGUIAR EM 13/05/2026 07:51 DOCUMENTO 1 / 1 PÁGINA 4001 / 5723

2026-DZQWVB - E-DOCS - DOCUMENTO ORIGINAL 24/03/2026 11:07 PÁGINA 148 / 384

ESTRUTURA COMERCIO E CONSTRUCOES LTDA	10.664.099/0001-80	11/02/2026 - 12:53:24	N/C	N/C	536,7700	R$18,59	R$ 9.978,55	Sim
INOVAR SERVICOS DE ENGENHARIA E CONSULTORIA LTDA	41.155.098/0001-33	12/02/2026 - 13:55:35	N/C	N/C	536,7700	R$18,59	R$ 9.978,55	Sim
WH CONSTRUTORA LTDA	23.305.610/0001-07	13/02/2026 - 16:43:42	N/C	N/C	536,7700	R$18,21	R$ 9.774,58	Sim
CONSTRUTORA E SERVICOS W. B. M. LTDA	26.570.470/0001-84	18/02/2026 - 16:00:26	N/C	N/C	536,7700	R$18,55	R$ 9.957,08	Sim
ASLE CONSTRUTORA LTDA	20.511.890/0001-03	20/02/2026 - 09:22:07	N/C	N/C	536,7700	R$18,59	R$ 9.978,55	Não
MA CONSTRUTORA LTDA	54.197.980/0001-93	21/02/2026 - 14:58:37	N/C	N/C	536,7700	R$18,59	R$ 9.978,55	Sim
ENGETECH - ENGENHARIA, COMERCIO E SERVICOS LTDA	04.154.467/0001-47	22/02/2026 - 14:50:58	N/C	N/C	536,7700	R$18,59	R$ 9.978,55	Sim
KLAO ENGENHARIA S/A	24.940.808/0001-17	23/02/2026 - 14:47:04	N/C	N/C	536,7700	R$18,59	R$ 9.978,55	Não
ADIGE ARQUITETURA E ENGENHARIA LTDA	01.469.689/0001-60	23/02/2026 - 17:45:33	N/C	N/C	536,7700	R$18,00	R$ 9.661,86	Não
PRIVATE CONSTRUTORA LTDA	10.616.350/0001-30	23/02/2026 - 18:12:01	N/C	N/C	536,7700	R$18,59	R$ 9.978,55	Não
HIMALAIA CONSTRUTORA LTDA	00.471.823/0001-03	24/02/2026 - 08:26:03	N/C	N/C	536,7700	R$18,59	R$ 9.978,55	Não

LOTE 0001 - ITEM 0099 - Armacao de pilar ou viga de estrutura convencional de concreto armado (Item 4.11 da PO) Armacao de pilar ou viga de estrutura convencional de concreto armado utilizando aco CA-60 de 5,0 mm - montagem. af_06/2022 (Item 4.11 da PO)

Fornecedor	CNPJ/CPF	Data	Modelo	Marca/ Fabricante	Quantidade	Lance	Valor Total	LC 123/2006
ESTRUTURA COMERCIO E CONSTRUCOES LTDA	10.664.099/0001-80	11/02/2026 - 12:53:25	N/C	N/C	133,1600	R$21,55	R$ 2.869,60	Sim
INOVAR SERVICOS DE ENGENHARIA E CONSULTORIA LTDA	41.155.098/0001-33	12/02/2026 - 14:00:47	N/C	N/C	133,1600	R$21,55	R$ 2.869,60	Sim
WH CONSTRUTORA LTDA	23.305.610/0001-07	13/02/2026 - 16:45:04	N/C	N/C	133,1600	R$21,11	R$ 2.811,01	Sim
CONSTRUTORA E SERVICOS W. B. M. LTDA	26.570.470/0001-84	18/02/2026 - 16:00:27	N/C	N/C	133,1600	R$21,50	R$ 2.862,94	Sim
ASLE CONSTRUTORA LTDA	20.511.890/0001-03	20/02/2026 - 09:22:07	N/C	N/C	133,1600	R$21,55	R$ 2.869,60	Não
MA CONSTRUTORA LTDA	54.197.980/0001-93	21/02/2026 - 14:58:37	N/C	N/C	133,1600	R$21,55	R$ 2.869,60	Sim
ENGETECH - ENGENHARIA, COMERCIO E SERVICOS LTDA	04.154.467/0001-47	22/02/2026 - 14:50:58	N/C	N/C	133,1600	R$21,55	R$ 2.869,60	Sim
KLAO ENGENHARIA S/A	24.940.808/0001-17	23/02/2026 - 14:47:04	N/C	N/C	133,1600	R$21,55	R$ 2.869,60	Não
ADIGE ARQUITETURA E ENGENHARIA LTDA	01.469.689/0001-60	23/02/2026 - 17:45:33	N/C	N/C	133,1600	R$21,00	R$ 2.796,36	Não
PRIVATE CONSTRUTORA LTDA	10.616.350/0001-30	23/02/2026 - 18:12:01	N/C	N/C	133,1600	R$21,55	R$ 2.869,60	Não
HIMALAIA CONSTRUTORA LTDA	00.471.823/0001-03	24/02/2026 - 08:26:03	N/C	N/C	133,1600	R$21,55	R$ 2.869,60	Não

LOTE 0001 - ITEM 0100 - Concretagem de pilares, fck = 30 Mpa, com uso de bomba - lancamento (Item 4.12 da PO)
Concretagem de pilares, fck = 30 Mpa, com uso de bomba - lancamento, adensamento e acabamento. (Item 4.12 da PO)

Fornecedor	CNPJ/CPF	Data	Modelo	Marca/ Fabricante	Quantidade	Lance	Valor Total	LC 123/2006
ESTRUTURA COMERCIO E CONSTRUCOES LTDA	10.664.099/0001-80	11/02/2026 - 12:53:26	N/C	N/C	4,7000	R$873,53	R$ 4.105,59	Sim
INOVAR SERVICOS DE ENGENHARIA E CONSULTORIA LTDA	41.155.098/0001-33	12/02/2026 - 14:01:18	N/C	N/C	4,7000	R$873,53	R$ 4.105,59	Sim
WH CONSTRUTORA LTDA	23.305.610/0001-07	13/02/2026 - 16:46:01	N/C	N/C	4,7000	R$856,05	R$ 4.023,43	Sim
CONSTRUTORA E SERVICOS W. B. M. LTDA	26.570.470/0001-84	18/02/2026 - 16:00:32	N/C	N/C	4,7000	R$873,50	R$ 4.105,45	Sim

PORTAL DE COMPRAS PÚBLICAS
A autenticidade do documento pode ser verificada no site https://validaarquivo.portaldecompraspublicas.com.br
Documento gerado eletronicamente no Portal de Compras Públicas em 24/03/2026 às 10:50:18.
Código verificador: 11F86E9

E-DOCS - CÓPIA DO PROCESSO 2025-6X76D GERADO POR UDSON OLIVEIRA RAMOS DE AGUIAR EM 13/05/2026 07:51 DOCUMENTO 1 / 1 PÁGINA 4002 / 5723

2026-DZQWVB - E-DOCS - DOCUMENTO ORIGINAL 24/03/2026 11:07 PÁGINA 149 / 384

ASLE CONSTRUTORA LTDA	20.511.890/0001-03	20/02/2026 - 09:22:07	N/C	N/C	4,7000	R$873,53	R$ 4.105,59	Não
MA CONSTRUTORA LTDA	54.197.980/0001-93	21/02/2026 - 14:58:37	N/C	N/C	4,7000	R$873,53	R$ 4.105,59	Sim
ENGETECH - ENGENHARIA, COMERCIO E SERVICOS LTDA	04.154.467/0001-47	22/02/2026 - 14:50:58	N/C	N/C	4,7000	R$873,53	R$ 4.105,59	Sim
KLAO ENGENHARIA S/A	24.940.808/0001-17	23/02/2026 - 14:47:04	N/C	N/C	4,7000	R$873,53	R$ 4.105,59	Não
ADIGE ARQUITETURA E ENGENHARIA LTDA	01.469.689/0001-60	23/02/2026 - 17:45:33	N/C	N/C	4,7000	R$873,00	R$ 4.103,10	Não
PRIVATE CONSTRUTORA LTDA	10.616.350/0001-30	23/02/2026 - 18:12:01	N/C	N/C	4,7000	R$873,53	R$ 4.105,59	Não
HIMALAIA CONSTRUTORA LTDA	00.471.823/0001-03	24/02/2026 - 08:26:03	N/C	N/C	4,7000	R$873,53	R$ 4.105,59	Não

LOTE 0001 - ITEM 0101 - Montagem e desmontagem de forma de pilares retangulares e estruturas similares (Item 4.13 da PO) Montagem e desmontagem de forma de pilares retangulares e estruturas similares, pe-direito simples, em chapa de madeira compensada plastificada, 18 utilizacoes. af_09/2020 (Item 4.13 da PO)

Fornecedor	CNPJ/CPF	Data	Modelo	Marca/ Fabricante	Quantidade	Lance	Valor Total	LC 123/2006
ESTRUTURA COMERCIO E CONSTRUCOES LTDA	10.664.099/0001-80	11/02/2026 - 12:53:27	N/C	N/C	16,0000	R$69,10	R$ 1.105,60	Sim
INOVAR SERVICOS DE ENGENHARIA E CONSULTORIA LTDA	41.155.098/0001-33	12/02/2026 - 14:01:56	N/C	N/C	16,0000	R$69,10	R$ 1.105,60	Sim
WH CONSTRUTORA LTDA	23.305.610/0001-07	13/02/2026 - 16:47:06	N/C	N/C	16,0000	R$67,71	R$ 1.083,36	Sim
CONSTRUTORA E SERVICOS W. B. M. LTDA	26.570.470/0001-84	18/02/2026 - 16:08:24	N/C	N/C	16,0000	R$69,05	R$ 1.104,80	Sim
ASLE CONSTRUTORA LTDA	20.511.890/0001-03	20/02/2026 - 09:22:07	N/C	N/C	16,0000	R$69,10	R$ 1.105,60	Não
MA CONSTRUTORA LTDA	54.197.980/0001-93	21/02/2026 - 14:58:37	N/C	N/C	16,0000	R$69,10	R$ 1.105,60	Sim
ENGETECH - ENGENHARIA, COMERCIO E SERVICOS LTDA	04.154.467/0001-47	22/02/2026 - 14:50:58	N/C	N/C	16,0000	R$69,10	R$ 1.105,60	Sim
KLAO ENGENHARIA S/A	24.940.808/0001-17	23/02/2026 - 14:47:05	N/C	N/C	16,0000	R$69,10	R$ 1.105,60	Não
ADIGE ARQUITETURA E ENGENHARIA LTDA	01.469.689/0001-60	23/02/2026 - 17:45:33	N/C	N/C	16,0000	R$69,00	R$ 1.104,00	Não
PRIVATE CONSTRUTORA LTDA	10.616.350/0001-30	23/02/2026 - 18:12:01	N/C	N/C	16,0000	R$69,10	R$ 1.105,60	Não
HIMALAIA CONSTRUTORA LTDA	00.471.823/0001-03	24/02/2026 - 08:26:03	N/C	N/C	16,0000	R$69,10	R$ 1.105,60	Não

LOTE 0001 - ITEM 0102 - Armacao de pilar ou viga de estrutura convencional de concreto armado (Item 4.14 da PO) Armacao de pilar ou viga de estrutura convencional de concreto armado utilizando aco CA-50 de 10,0 mm - montagem. af_06/2022 (Item 4.14 da PO)

Fornecedor	CNPJ/CPF	Data	Modelo	Marca/ Fabricante	Quantidade	Lance	Valor Total	LC 123/2006
ESTRUTURA COMERCIO E CONSTRUCOES LTDA	10.664.099/0001-80	11/02/2026 - 12:53:28	N/C	N/C	79,4500	R$18,59	R$ 1.476,98	Sim
INOVAR SERVICOS DE ENGENHARIA E CONSULTORIA LTDA	41.155.098/0001-33	12/02/2026 - 14:02:21	N/C	N/C	79,4500	R$18,59	R$ 1.476,98	Sim
WH CONSTRUTORA LTDA	23.305.610/0001-07	13/02/2026 - 16:51:02	N/C	N/C	79,4500	R$18,21	R$ 1.446,78	Sim
CONSTRUTORA E SERVICOS W. B. M. LTDA	26.570.470/0001-84	18/02/2026 - 16:08:27	N/C	N/C	79,4500	R$18,55	R$ 1.473,80	Sim
ASLE CONSTRUTORA LTDA	20.511.890/0001-03	20/02/2026 - 09:22:07	N/C	N/C	79,4500	R$18,59	R$ 1.476,98	Não
MA CONSTRUTORA LTDA	54.197.980/0001-93	21/02/2026 - 14:58:37	N/C	N/C	79,4500	R$18,59	R$ 1.476,98	Sim
ENGETECH - ENGENHARIA, COMERCIO E SERVICOS LTDA	04.154.467/0001-47	22/02/2026 - 14:50:58	N/C	N/C	79,4500	R$18,59	R$ 1.476,98	Sim
KLAO ENGENHARIA S/A	24.940.808/0001-17	23/02/2026 - 14:47:05	N/C	N/C	79,4500	R$18,59	R$ 1.476,98	Não

PORTAL DE COMPRAS PÚBLICAS

A autenticidade do documento pode ser verificada no site https://validaarquivo.portaldecompraspublicas.com.br
Documento gerado eletronicamente no Portal de Compras Públicas em 24/03/2026 às 10:50:18.
Código verificador: 11F86E9

E-DOCS - CÓPIA DO PROCESSO 2025-6X76D GERADO POR UDSON OLIVEIRA RAMOS DE AGUIAR EM 13/05/2026 07:51 DOCUMENTO 1 / 1 PÁGINA 4003 / 5723

2026-DZQWVB - E-DOCS - DOCUMENTO ORIGINAL 24/03/2026 11:07 PÁGINA 150 / 384

ADIGE ARQUITETURA E ENGENHARIA LTDA	01.469.689/0001-60	23/02/2026 - 17:45:33	N/C	N/C	79,4500	R$18,00	R$ 1.430,10	Não
PRIVATE CONSTRUTORA LTDA	10.616.350/0001-30	23/02/2026 - 18:12:02	N/C	N/C	79,4500	R$18,59	R$ 1.476,98	Não
HIMALAIA CONSTRUTORA LTDA	00.471.823/0001-03	24/02/2026 - 08:26:03	N/C	N/C	79,4500	R$18,59	R$ 1.476,98	Não

LOTE 0001 - ITEM 0103 - Armacao de pilar ou viga de estrutura convencional de concreto armado (Item 4.15 da PO) Armacao de pilar ou viga de estrutura convencional de concreto armado utilizando aco CA-60 de 5,0 mm - montagem. af_06/2022 (Item 4.15 da PO)

Fornecedor	CNPJ/CPF	Data	Modelo	Marca/ Fabricante	Quantidade	Lance	Valor Total	LC 123/2006
ESTRUTURA COMERCIO E CONSTRUCOES LTDA	10.664.099/0001-80	11/02/2026 - 12:53:29	N/C	N/C	27,6100	R$21,55	R$ 595,00	Sim
INOVAR SERVICOS DE ENGENHARIA E CONSULTORIA LTDA	41.155.098/0001-33	12/02/2026 - 14:05:01	N/C	N/C	27,6100	R$21,55	R$ 595,00	Sim
WH CONSTRUTORA LTDA	23.305.610/0001-07	13/02/2026 - 16:51:42	N/C	N/C	27,6100	R$21,11	R$ 582,85	Sim
CONSTRUTORA E SERVICOS W. B. M. LTDA	26.570.470/0001-84	18/02/2026 - 16:08:29	N/C	N/C	27,6100	R$21,50	R$ 593,62	Sim
ASLE CONSTRUTORA LTDA	20.511.890/0001-03	20/02/2026 - 09:22:07	N/C	N/C	27,6100	R$21,55	R$ 595,00	Não
MA CONSTRUTORA LTDA	54.197.980/0001-93	21/02/2026 - 14:58:37	N/C	N/C	27,6100	R$21,55	R$ 595,00	Sim
ENGETECH - ENGENHARIA, COMERCIO E SERVICOS LTDA	04.154.467/0001-47	22/02/2026 - 14:50:58	N/C	N/C	27,6100	R$21,55	R$ 595,00	Sim
KLAO ENGENHARIA S/A	24.940.808/0001-17	23/02/2026 - 14:47:05	N/C	N/C	27,6100	R$21,55	R$ 595,00	Não
ADIGE ARQUITETURA E ENGENHARIA LTDA	01.469.689/0001-60	23/02/2026 - 17:45:33	N/C	N/C	27,6100	R$21,00	R$ 579,81	Não
PRIVATE CONSTRUTORA LTDA	10.616.350/0001-30	23/02/2026 - 18:12:03	N/C	N/C	27,6100	R$21,55	R$ 595,00	Não
HIMALAIA CONSTRUTORA LTDA	00.471.823/0001-03	24/02/2026 - 08:26:03	N/C	N/C	27,6100	R$21,55	R$ 595,00	Não

LOTE 0001 - ITEM 0104 - Concretagem de pilares, fck = 30 Mpa, com uso de bomba - lancamento (Item 4.16 da PO) Concretagem de pilares, fck = 30 Mpa, com uso de bomba - lancamento, adensamento e acabamento. (Item 4.16 da PO)

Fornecedor	CNPJ/CPF	Data	Modelo	Marca/ Fabricante	Quantidade	Lance	Valor Total	LC 123/2006
ESTRUTURA COMERCIO E CONSTRUCOES LTDA	10.664.099/0001-80	11/02/2026 - 12:53:30	N/C	N/C	1,0900	R$873,53	R$ 952,15	Sim
INOVAR SERVICOS DE ENGENHARIA E CONSULTORIA LTDA	41.155.098/0001-33	12/02/2026 - 14:05:40	N/C	N/C	1,0900	R$873,53	R$ 952,15	Sim
WH CONSTRUTORA LTDA	23.305.610/0001-07	13/02/2026 - 16:52:45	N/C	N/C	1,0900	R$856,05	R$ 933,09	Sim
CONSTRUTORA E SERVICOS W. B. M. LTDA	26.570.470/0001-84	18/02/2026 - 16:08:31	N/C	N/C	1,0900	R$873,50	R$ 952,12	Sim
ASLE CONSTRUTORA LTDA	20.511.890/0001-03	20/02/2026 - 09:22:07	N/C	N/C	1,0900	R$873,53	R$ 952,15	Não
MA CONSTRUTORA LTDA	54.197.980/0001-93	21/02/2026 - 14:58:37	N/C	N/C	1,0900	R$873,53	R$ 952,15	Sim
ENGETECH - ENGENHARIA, COMERCIO E SERVICOS LTDA	04.154.467/0001-47	22/02/2026 - 14:50:59	N/C	N/C	1,0900	R$873,53	R$ 952,15	Sim
KLAO ENGENHARIA S/A	24.940.808/0001-17	23/02/2026 - 14:47:05	N/C	N/C	1,0900	R$873,53	R$ 952,15	Não
ADIGE ARQUITETURA E ENGENHARIA LTDA	01.469.689/0001-60	23/02/2026 - 17:45:33	N/C	N/C	1,0900	R$873,00	R$ 951,57	Não
PRIVATE CONSTRUTORA LTDA	10.616.350/0001-30	23/02/2026 - 18:12:03	N/C	N/C	1,0900	R$873,53	R$ 952,15	Não
HIMALAIA CONSTRUTORA LTDA	00.471.823/0001-03	24/02/2026 - 08:26:03	N/C	N/C	1,0900	R$879,53	R$ 958,69	Não

LOTE 0001 - ITEM 0105 - Montagem e desmontagem de forma de viga, escoramento com garfo de madeira, pe-direito simples Montagem e desmontagem de forma de viga, escoramento com garfo de madeira, pe-direito simples, em chapa de madeira plastificada, 18 utilizacoes. af_09/2020

PORTAL DE COMPRAS PÚBLICAS

A autenticidade do documento pode ser verificada no site https://validaarquivo.portaldecompraspublicas.com.br
Documento gerado eletronicamente no Portal de Compras Públicas em 24/03/2026 às 10:50:18.
Código verificador: 11F86E9

E-DOCS - CÓPIA DO PROCESSO 2025-6X76D GERADO POR UDSON OLIVEIRA RAMOS DE AGUIAR EM 13/05/2026 07:51 DOCUMENTO 1 / 1 PÁGINA 4004 / 5723

2026-DZQWVB - E-DOCS - DOCUMENTO ORIGINAL 24/03/2026 11:07 PÁGINA 151 / 384

Fornecedor	CNPJ/CPF	Data	Modelo	Marca/ Fabricante	Quantidade	Lance	Valor Total	LC 123/2006
ESTRUTURA COMERCIO E CONSTRUCOES LTDA	10.664.099/0001-80	11/02/2026 - 12:53:31	N/C	N/C	1.194,0100	R$87,14	R$ 104.046,03	Sim
INOVAR SERVICOS DE ENGENHARIA E CONSULTORIA LTDA	41.155.098/0001-33	12/02/2026 - 14:06:10	N/C	N/C	1.194,0100	R$87,14	R$ 104.046,03	Sim
WH CONSTRUTORA LTDA	23.305.610/0001-07	13/02/2026 - 16:53:50	N/C	N/C	1.194,0100	R$85,39	R$ 101.956,51	Sim
CONSTRUTORA E SERVICOS W. B. M. LTDA	26.570.470/0001-84	18/02/2026 - 16:08:32	N/C	N/C	1.194,0100	R$87,10	R$ 103.998,27	Sim
ASLE CONSTRUTORA LTDA	20.511.890/0001-03	20/02/2026 - 09:22:07	N/C	N/C	1.194,0100	R$87,14	R$ 104.046,03	Não
MA CONSTRUTORA LTDA	54.197.980/0001-93	21/02/2026 - 14:58:37	N/C	N/C	1.194,0100	R$87,14	R$ 104.046,03	Sim
ENGETECH - ENGENHARIA, COMERCIO E SERVICOS LTDA	04.154.467/0001-47	22/02/2026 - 14:50:59	N/C	N/C	1.194,0100	R$87,14	R$ 104.046,03	Sim
KLAO ENGENHARIA S/A	24.940.808/0001-17	23/02/2026 - 14:47:05	N/C	N/C	1.194,0100	R$87,14	R$ 104.046,03	Não
ADIGE ARQUITETURA E ENGENHARIA LTDA	01.469.689/0001-60	23/02/2026 - 17:45:33	N/C	N/C	1.194,0100	R$87,00	R$ 103.878,87	Não
PRIVATE CONSTRUTORA LTDA	10.616.350/0001-30	23/02/2026 - 18:12:03	N/C	N/C	1.194,0100	R$87,14	R$ 104.046,03	Não
HIMALAIA CONSTRUTORA LTDA	00.471.823/0001-03	24/02/2026 - 08:26:03	N/C	N/C	1.194,0100	R$87,14	R$ 104.046,03	Não

LOTE 0001 - ITEM 0106 - Armacao de pilar ou viga de estrutura convencional de concreto armado (Item 4.18 da PO) Armacao de pilar ou viga de estrutura convencional de concreto armado utilizando aco CA-50 de 6,3 mm - montagem. af_06/2022 (Item 4.18 da PO)

Fornecedor	CNPJ/CPF	Data	Modelo	Marca/ Fabricante	Quantidade	Lance	Valor Total	LC 123/2006
ESTRUTURA COMERCIO E CONSTRUCOES LTDA	10.664.099/0001-80	11/02/2026 - 12:53:32	N/C	N/C	252,6000	R$21,19	R$ 5.352,59	Sim
INOVAR SERVICOS DE ENGENHARIA E CONSULTORIA LTDA	41.155.098/0001-33	12/02/2026 - 14:06:38	N/C	N/C	252,6000	R$21,19	R$ 5.352,59	Sim
WH CONSTRUTORA LTDA	23.305.610/0001-07	13/02/2026 - 16:54:31	N/C	N/C	252,6000	R$20,76	R$ 5.243,98	Sim
CONSTRUTORA E SERVICOS W. B. M. LTDA	26.570.470/0001-84	18/02/2026 - 16:08:34	N/C	N/C	252,6000	R$21,15	R$ 5.342,49	Sim
ASLE CONSTRUTORA LTDA	20.511.890/0001-03	20/02/2026 - 09:22:07	N/C	N/C	252,6000	R$21,19	R$ 5.352,59	Não
MA CONSTRUTORA LTDA	54.197.980/0001-93	21/02/2026 - 14:58:37	N/C	N/C	252,6000	R$21,19	R$ 5.352,59	Sim
ENGETECH - ENGENHARIA, COMERCIO E SERVICOS LTDA	04.154.467/0001-47	22/02/2026 - 14:50:59	N/C	N/C	252,6000	R$21,19	R$ 5.352,59	Sim
KLAO ENGENHARIA S/A	24.940.808/0001-17	23/02/2026 - 14:47:05	N/C	N/C	252,6000	R$21,19	R$ 5.352,59	Não
ADIGE ARQUITETURA E ENGENHARIA LTDA	01.469.689/0001-60	23/02/2026 - 17:45:33	N/C	N/C	252,6000	R$21,00	R$ 5.304,60	Não
PRIVATE CONSTRUTORA LTDA	10.616.350/0001-30	23/02/2026 - 18:12:03	N/C	N/C	252,6000	R$21,19	R$ 5.352,59	Não
HIMALAIA CONSTRUTORA LTDA	00.471.823/0001-03	24/02/2026 - 08:26:03	N/C	N/C	252,6000	R$21,19	R$ 5.352,59	Não

LOTE 0001 - ITEM 0107 - ARMACAO DE PILAR OU VIGA DE ESTRUTURA CONVENCIONAL DE CONCRETO ARMADO UTILIZANDO ACO CA-50 DE 8,0 MM ARMACAO DE PILAR OU VIGA DE ESTRUTURA CONVENCIONAL DE CONCRETO ARMADO UTILIZANDO ACO CA-50 DE 8,0 MM - MONTAGEM. AF_06/2022

Fornecedor	CNPJ/CPF	Data	Modelo	Marca/ Fabricante	Quantidade	Lance	Valor Total	LC 123/2006
ESTRUTURA COMERCIO E CONSTRUCOES LTDA	10.664.099/0001-80	11/02/2026 - 12:53:33	N/C	N/C	1.146,0600	R$20,49	R$ 23.482,77	Sim
INOVAR SERVICOS DE ENGENHARIA E CONSULTORIA LTDA	41.155.098/0001-33	12/02/2026 - 14:07:02	N/C	N/C	1.146,0600	R$20,49	R$ 23.482,77	Sim
WH CONSTRUTORA LTDA	23.305.610/0001-07	13/02/2026 - 16:55:24	N/C	N/C	1.146,0600	R$20,08	R$ 23.012,88	Sim

PORTAL DE COMPRAS PÚBLICAS

A autenticidade do documento pode ser verificada no site https://validaarquivo.portaldecompraspublicas.com.br
Documento gerado eletronicamente no Portal de Compras Públicas em 24/03/2026 às 10:50:18.
Código verificador: 11F86E9

E-DOCS - CÓPIA DO PROCESSO 2025-6X76D GERADO POR UDSON OLIVEIRA RAMOS DE AGUIAR EM 13/05/2026 07:51 DOCUMENTO 1 / 1 PÁGINA 4005 / 5723

2026-DZQWVB - E-DOCS - DOCUMENTO ORIGINAL 24/03/2026 11:07 PÁGINA 152 / 384

CONSTRUTORA E SERVICOS W. B. M. LTDA	26.570.470/0001-84	18/02/2026 - 16:08:38	N/C	N/C	1.146,0600	R$20,45	R$ 23.436,93	Sim
ASLE CONSTRUTORA LTDA	20.511.890/0001-03	20/02/2026 - 09:22:07	N/C	N/C	1.146,0600	R$20,49	R$ 23.482,77	Não
MA CONSTRUTORA LTDA	54.197.980/0001-93	21/02/2026 - 14:58:37	N/C	N/C	1.146,0600	R$20,49	R$ 23.482,77	Sim
ENGETECH - ENGENHARIA, COMERCIO E SERVICOS LTDA	04.154.467/0001-47	22/02/2026 - 14:50:59	N/C	N/C	1.146,0600	R$20,49	R$ 23.482,77	Sim
KLAO ENGENHARIA S/A	24.940.808/0001-17	23/02/2026 - 14:47:05	N/C	N/C	1.146,0600	R$20,49	R$ 23.482,77	Não
ADIGE ARQUITETURA E ENGENHARIA LTDA	01.469.689/0001-60	23/02/2026 - 17:45:33	N/C	N/C	1.146,0600	R$20,00	R$ 22.921,20	Não
PRIVATE CONSTRUTORA LTDA	10.616.350/0001-30	23/02/2026 - 18:12:03	N/C	N/C	1.146,0600	R$20,49	R$ 23.482,77	Não
HIMALAIA CONSTRUTORA LTDA	00.471.823/0001-03	24/02/2026 - 08:26:04	N/C	N/C	1.146,0600	R$20,49	R$ 23.482,77	Não

LOTE 0001 - ITEM 0108 - Armacao de pilar ou viga de estrutura convencional de concreto armado (Item 4.20 da PO) Armacao de pilar ou viga de estrutura convencional de concreto armado utilizando aco CA-50 de 10,0 mm - montagem. af_06/2022 (Item 4.20 da PO)

Fornecedor	CNPJ/CPF	Data	Modelo	Marca/ Fabricante	Quantidade	Lance	Valor Total	LC 123/2006
ESTRUTURA COMERCIO E CONSTRUCOES LTDA	10.664.099/0001-80	11/02/2026 - 12:53:34	N/C	N/C	1.635,2200	R$18,59	R$ 30.398,74	Sim
INOVAR SERVICOS DE ENGENHARIA E CONSULTORIA LTDA	41.155.098/0001-33	12/02/2026 - 14:07:29	N/C	N/C	1.635,2200	R$18,59	R$ 30.398,74	Sim
WH CONSTRUTORA LTDA	23.305.610/0001-07	13/02/2026 - 16:56:17	N/C	N/C	1.635,2200	R$18,21	R$ 29.777,36	Sim
CONSTRUTORA E SERVICOS W. B. M. LTDA	26.570.470/0001-84	19/02/2026 - 15:20:25	N/C	N/C	1.635,2200	R$18,56	R$ 30.349,68	Sim
ASLE CONSTRUTORA LTDA	20.511.890/0001-03	20/02/2026 - 09:22:07	N/C	N/C	1.635,2200	R$18,59	R$ 30.398,74	Não
MA CONSTRUTORA LTDA	54.197.980/0001-93	21/02/2026 - 14:58:37	N/C	N/C	1.635,2200	R$18,59	R$ 30.398,74	Sim
ENGETECH - ENGENHARIA, COMERCIO E SERVICOS LTDA	04.154.467/0001-47	22/02/2026 - 14:50:59	N/C	N/C	1.635,2200	R$18,59	R$ 30.398,74	Sim
KLAO ENGENHARIA S/A	24.940.808/0001-17	23/02/2026 - 14:47:05	N/C	N/C	1.635,2200	R$18,59	R$ 30.398,74	Não
ADIGE ARQUITETURA E ENGENHARIA LTDA	01.469.689/0001-60	23/02/2026 - 17:45:33	N/C	N/C	1.635,2200	R$18,00	R$ 29.433,96	Não
PRIVATE CONSTRUTORA LTDA	10.616.350/0001-30	23/02/2026 - 18:12:03	N/C	N/C	1.635,2200	R$18,59	R$ 30.398,74	Não
HIMALAIA CONSTRUTORA LTDA	00.471.823/0001-03	24/02/2026 - 08:26:04	N/C	N/C	1.635,2200	R$18,59	R$ 30.398,74	Não

LOTE 0001 - ITEM 0109 - ARMACAO DE PILAR OU VIGA DE ESTRUTURA CONVENCIONAL DE CONCRETO ARMADO (Item 4.21 da PO) ARMACAO DE PILAR OU VIGA DE ESTRUTURA CONVENCIONAL DE CONCRETO ARMADO UTILIZANDO ACO CA-50 DE 12,5 MM - MONTAGEM. AF_06/2022 (Item 4.21 da PO)

Fornecedor	CNPJ/CPF	Data	Modelo	Marca/ Fabricante	Quantidade	Lance	Valor Total	LC 123/2006
ESTRUTURA COMERCIO E CONSTRUCOES LTDA	10.664.099/0001-80	11/02/2026 - 12:53:35	N/C	N/C	1.699,5900	R$15,79	R$ 26.836,53	Sim
INOVAR SERVICOS DE ENGENHARIA E CONSULTORIA LTDA	41.155.098/0001-33	12/02/2026 - 14:08:06	N/C	N/C	1.699,5900	R$15,79	R$ 26.836,53	Sim
WH CONSTRUTORA LTDA	23.305.610/0001-07	13/02/2026 - 16:57:12	N/C	N/C	1.699,5900	R$15,47	R$ 26.292,66	Sim
CONSTRUTORA E SERVICOS W. B. M. LTDA	26.570.470/0001-84	18/02/2026 - 16:08:41	N/C	N/C	1.699,5900	R$15,75	R$ 26.768,54	Sim
ASLE CONSTRUTORA LTDA	20.511.890/0001-03	20/02/2026 - 09:22:07	N/C	N/C	1.699,5900	R$15,79	R$ 26.836,53	Não
MA CONSTRUTORA LTDA	54.197.980/0001-93	21/02/2026 - 14:58:37	N/C	N/C	1.699,5900	R$15,79	R$ 26.836,53	Sim

PORTAL DE COMPRAS PÚBLICAS

A autenticidade do documento pode ser verificada no site https://validaarquivo.portaldecompraspublicas.com.br
Documento gerado eletronicamente no Portal de Compras Públicas em 24/03/2026 às 10:50:18.
Código verificador: 11F86E9

E-DOCS - CÓPIA DO PROCESSO 2025-6X76D GERADO POR UDSON OLIVEIRA RAMOS DE AGUIAR EM 13/05/2026 07:51 DOCUMENTO 1 / 1 PÁGINA 4006 / 5723

2026-DZQWVB - E-DOCS - DOCUMENTO ORIGINAL 24/03/2026 11:07 PÁGINA 153 / 384

ENGETECH - ENGENHARIA, COMERCIO E SERVICOS LTDA	04.154.467/0001-47	22/02/2026 - 14:50:59	N/C	N/C	1.699,5900	R$15,79	R$ 26.836,53	Sim
KLAO ENGENHARIA S/A	24.940.808/0001-17	23/02/2026 - 14:47:05	N/C	N/C	1.699,5900	R$15,79	R$ 26.836,53	Não
ADIGE ARQUITETURA E ENGENHARIA LTDA	01.469.689/0001-60	23/02/2026 - 17:45:33	N/C	N/C	1.699,5900	R$15,00	R$ 25.493,85	Não
PRIVATE CONSTRUTORA LTDA	10.616.350/0001-30	23/02/2026 - 18:12:03	N/C	N/C	1.699,5900	R$15,79	R$ 26.836,53	Não
HIMALAIA CONSTRUTORA LTDA	00.471.823/0001-03	24/02/2026 - 08:26:04	N/C	N/C	1.699,5900	R$15,79	R$ 26.836,53	Não

LOTE 0001 - ITEM 0110 - Armacao de pilar ou viga de estrutura convencional de concreto armado (Item 4.22 da PO) Armacao de pilar ou viga de estrutura convencional de concreto armado utilizando aco CA-50 de 16,0 mm - montagem. af_06/2022 (Item 4.22 da PO)

Fornecedor	CNPJ/CPF	Data	Modelo	Marca/ Fabricante	Quantidade	Lance	Valor Total	LC 123/2006
ESTRUTURA COMERCIO E CONSTRUCOES LTDA	10.664.099/0001-80	11/02/2026 - 12:53:36	N/C	N/C	916,3800	R$15,43	R$ 14.139,74	Sim
INOVAR SERVICOS DE ENGENHARIA E CONSULTORIA LTDA	41.155.098/0001-33	12/02/2026 - 14:08:34	N/C	N/C	916,3800	R$15,43	R$ 14.139,74	Sim
WH CONSTRUTORA LTDA	23.305.610/0001-07	13/02/2026 - 16:57:59	N/C	N/C	916,3800	R$15,12	R$ 13.855,67	Sim
CONSTRUTORA E SERVICOS W. B. M. LTDA	26.570.470/0001-84	18/02/2026 - 16:08:43	N/C	N/C	916,3800	R$15,40	R$ 14.112,25	Sim
ASLE CONSTRUTORA LTDA	20.511.890/0001-03	20/02/2026 - 09:22:07	N/C	N/C	916,3800	R$15,43	R$ 14.139,74	Não
MA CONSTRUTORA LTDA	54.197.980/0001-93	21/02/2026 - 14:58:37	N/C	N/C	916,3800	R$15,43	R$ 14.139,74	Sim
ENGETECH - ENGENHARIA, COMERCIO E SERVICOS LTDA	04.154.467/0001-47	22/02/2026 - 14:50:59	N/C	N/C	916,3800	R$15,43	R$ 14.139,74	Sim
KLAO ENGENHARIA S/A	24.940.808/0001-17	23/02/2026 - 14:47:05	N/C	N/C	916,3800	R$15,43	R$ 14.139,74	Não
ADIGE ARQUITETURA E ENGENHARIA LTDA	01.469.689/0001-60	23/02/2026 - 17:45:33	N/C	N/C	916,3800	R$15,00	R$ 13.745,70	Não
PRIVATE CONSTRUTORA LTDA	10.616.350/0001-30	23/02/2026 - 18:12:03	N/C	N/C	916,3800	R$15,43	R$ 14.139,74	Não
HIMALAIA CONSTRUTORA LTDA	00.471.823/0001-03	24/02/2026 - 08:26:04	N/C	N/C	916,3800	R$15,43	R$ 14.139,74	Não

LOTE 0001 - ITEM 0111 - Armacao de pilar ou viga de estrutura convencional de concreto armado (Item 4.23 da PO) Armacao de pilar ou viga de estrutura convencional de concreto armado utilizando aco CA-50 de 20,0 mm - montagem. af_06/2022 (Item 4.23 da PO)

Fornecedor	CNPJ/CPF	Data	Modelo	Marca/ Fabricante	Quantidade	Lance	Valor Total	LC 123/2006
ESTRUTURA COMERCIO E CONSTRUCOES LTDA	10.664.099/0001-80	11/02/2026 - 12:53:37	N/C	N/C	193,8300	R$17,76	R$ 3.442,42	Sim
INOVAR SERVICOS DE ENGENHARIA E CONSULTORIA LTDA	41.155.098/0001-33	12/02/2026 - 14:09:57	N/C	N/C	193,8300	R$17,76	R$ 3.442,42	Sim
WH CONSTRUTORA LTDA	23.305.610/0001-07	13/02/2026 - 16:58:43	N/C	N/C	193,8300	R$17,40	R$ 3.372,64	Sim
CONSTRUTORA E SERVICOS W. B. M. LTDA	26.570.470/0001-84	18/02/2026 - 16:08:44	N/C	N/C	193,8300	R$17,72	R$ 3.434,67	Sim
ASLE CONSTRUTORA LTDA	20.511.890/0001-03	20/02/2026 - 09:22:07	N/C	N/C	193,8300	R$17,76	R$ 3.442,42	Não
MA CONSTRUTORA LTDA	54.197.980/0001-93	21/02/2026 - 14:58:38	N/C	N/C	193,8300	R$17,76	R$ 3.442,42	Sim
ENGETECH - ENGENHARIA, COMERCIO E SERVICOS LTDA	04.154.467/0001-47	22/02/2026 - 14:50:59	N/C	N/C	193,8300	R$17,76	R$ 3.442,42	Sim
KLAO ENGENHARIA S/A	24.940.808/0001-17	23/02/2026 - 14:47:05	N/C	N/C	193,8300	R$17,76	R$ 3.442,42	Não
ADIGE ARQUITETURA E ENGENHARIA LTDA	01.469.689/0001-60	23/02/2026 - 17:45:33	N/C	N/C	193,8300	R$17,00	R$ 3.295,11	Não
PRIVATE CONSTRUTORA LTDA	10.616.350/0001-30	23/02/2026 - 18:12:03	N/C	N/C	193,8300	R$17,76	R$ 3.442,42	Não

PORTAL DE COMPRAS PÚBLICAS

A autenticidade do documento pode ser verificada no site https://validaarquivo.portaldecompraspublicas.com.br
Documento gerado eletronicamente no Portal de Compras Públicas em 24/03/2026 às 10:50:18.
Código verificador: 11F86E9

E-DOCS - CÓPIA DO PROCESSO 2025-6X76D GERADO POR UDSON OLIVEIRA RAMOS DE AGUIAR EM 13/05/2026 07:51 DOCUMENTO 1 / 1 PÁGINA 4007 / 5723

2026-DZQWVB - E-DOCS - DOCUMENTO ORIGINAL 24/03/2026 11:07 PÁGINA 154 / 384

HIMALAIA CONSTRUTORA LTDA	00.471.823/0001-03	24/02/2026 - 08:26:04	N/C	N/C	193,8300	R$17,76	R$ 3.442,42	Não

LOTE 0001 - ITEM 0112 - Armacao de pilar ou viga de estrutura convencional de concreto armado (Item 4.24 da PO) Armacao de pilar ou viga de estrutura convencional de concreto armado utilizando aco CA-60 de 5,0 mm - montagem. af_06/2022 (Item 4.24 da PO)

Fornecedor	CNPJ/CPF	Data	Modelo	Marca/ Fabricante	Quantidade	Lance	Valor Total	LC 123/2006
ESTRUTURA COMERCIO E CONSTRUCOES LTDA	10.664.099/0001-80	11/02/2026 - 12:53:38	N/C	N/C	1.649,7000	R$21,55	R$ 35.551,04	Sim
INOVAR SERVICOS DE ENGENHARIA E CONSULTORIA LTDA	41.155.098/0001-33	12/02/2026 - 14:10:22	N/C	N/C	1.649,7000	R$21,55	R$ 35.551,04	Sim
WH CONSTRUTORA LTDA	23.305.610/0001-07	13/02/2026 - 16:59:35	N/C	N/C	1.649,7000	R$21,11	R$ 34.825,17	Sim
CONSTRUTORA E SERVICOS W. B. M. LTDA	26.570.470/0001-84	18/02/2026 - 16:08:46	N/C	N/C	1.649,7000	R$21,50	R$ 35.468,55	Sim
ASLE CONSTRUTORA LTDA	20.511.890/0001-03	20/02/2026 - 09:22:07	N/C	N/C	1.649,7000	R$21,55	R$ 35.551,04	Não
MA CONSTRUTORA LTDA	54.197.980/0001-93	21/02/2026 - 14:58:38	N/C	N/C	1.649,7000	R$21,55	R$ 35.551,04	Sim
ENGETECH - ENGENHARIA, COMERCIO E SERVICOS LTDA	04.154.467/0001-47	22/02/2026 - 14:50:59	N/C	N/C	1.649,7000	R$21,55	R$ 35.551,04	Sim
KLAO ENGENHARIA S/A	24.940.808/0001-17	23/02/2026 - 14:47:05	N/C	N/C	1.649,7000	R$21,55	R$ 35.551,04	Não
ADIGE ARQUITETURA E ENGENHARIA LTDA	01.469.689/0001-60	23/02/2026 - 17:45:33	N/C	N/C	1.649,7000	R$21,00	R$ 34.643,70	Não
PRIVATE CONSTRUTORA LTDA	10.616.350/0001-30	23/02/2026 - 18:12:03	N/C	N/C	1.649,7000	R$21,55	R$ 35.551,04	Não
HIMALAIA CONSTRUTORA LTDA	00.471.823/0001-03	24/02/2026 - 08:26:04	N/C	N/C	1.649,7000	R$21,55	R$ 35.551,04	Não

LOTE 0001 - ITEM 0113 - Concretagem de vigas e lajes, fck=30 Mpa, para lajes macicas ou nervuradas com uso de bomba Concretagem de vigas e lajes, fck=30 Mpa, para lajes macicas ou nervuradas com uso de bomba - lancamento, adensamento e acabamento.

Fornecedor	CNPJ/CPF	Data	Modelo	Marca/ Fabricante	Quantidade	Lance	Valor Total	LC 123/2006
ESTRUTURA COMERCIO E CONSTRUCOES LTDA	10.664.099/0001-80	11/02/2026 - 12:53:38	N/C	N/C	88,3400	R$874,50	R$ 77.253,33	Sim
INOVAR SERVICOS DE ENGENHARIA E CONSULTORIA LTDA	41.155.098/0001-33	12/02/2026 - 14:10:48	N/C	N/C	88,3400	R$874,50	R$ 77.253,33	Sim
WH CONSTRUTORA LTDA	23.305.610/0001-07	13/02/2026 - 17:00:22	N/C	N/C	88,3400	R$857,01	R$ 75.708,26	Sim
CONSTRUTORA E SERVICOS W. B. M. LTDA	26.570.470/0001-84	18/02/2026 - 16:08:47	N/C	N/C	88,3400	R$874,46	R$ 77.249,80	Sim
ASLE CONSTRUTORA LTDA	20.511.890/0001-03	20/02/2026 - 09:22:07	N/C	N/C	88,3400	R$874,50	R$ 77.253,33	Não
MA CONSTRUTORA LTDA	54.197.980/0001-93	21/02/2026 - 14:58:38	N/C	N/C	88,3400	R$874,50	R$ 77.253,33	Sim
ENGETECH - ENGENHARIA, COMERCIO E SERVICOS LTDA	04.154.467/0001-47	22/02/2026 - 14:50:59	N/C	N/C	88,3400	R$874,50	R$ 77.253,33	Sim
KLAO ENGENHARIA S/A	24.940.808/0001-17	23/02/2026 - 14:47:05	N/C	N/C	88,3400	R$874,50	R$ 77.253,33	Não
ADIGE ARQUITETURA E ENGENHARIA LTDA	01.469.689/0001-60	23/02/2026 - 17:45:34	N/C	N/C	88,3400	R$874,00	R$ 77.209,16	Não
PRIVATE CONSTRUTORA LTDA	10.616.350/0001-30	23/02/2026 - 18:12:03	N/C	N/C	88,3400	R$874,50	R$ 77.253,33	Não
HIMALAIA CONSTRUTORA LTDA	00.471.823/0001-03	24/02/2026 - 08:26:04	N/C	N/C	88,3400	R$874,50	R$ 77.253,33	Não

LOTE 0001 - ITEM 0114 - Montagem e desmontagem de forma de viga, escoramento com garfo de madeira (Item 4.16 da PO) Montagem e desmontagem de forma de viga, escoramento com garfo de madeira, pe-direito simples, em chapa de madeira plastificada, 18 utilizacoes. af_09/2020 (Item 4.16 da PO)

Fornecedor	CNPJ/CPF	Data	Modelo	Marca/ Fabricante	Quantidade	Lance	Valor Total	LC 123/2006

PORTAL DE COMPRAS PÚBLICAS
A autenticidade do documento pode ser verificada no site https://validaarquivo.portaldecompraspublicas.com.br
Documento gerado eletronicamente no Portal de Compras Públicas em 24/03/2026 às 10:50:18.
Código verificador: 11F86E9

E-DOCS - CÓPIA DO PROCESSO 2025-6X76D GERADO POR UDSON OLIVEIRA RAMOS DE AGUIAR EM 13/05/2026 07:51 DOCUMENTO 1 / 1 PÁGINA 4008 / 5723

2026-DZQWVB - E-DOCS - DOCUMENTO ORIGINAL 24/03/2026 11:07 PÁGINA 155 / 384

ESTRUTURA COMERCIO E CONSTRUCOES LTDA	10.664.099/0001-80	11/02/2026 - 12:53:39	N/C	N/C	1.055,7700	R$87,14	R$ 91.999,80	Sim
INOVAR SERVICOS DE ENGENHARIA E CONSULTORIA LTDA	41.155.098/0001-33	12/02/2026 - 14:11:12	N/C	N/C	1.055,7700	R$87,14	R$ 91.999,80	Sim
WH CONSTRUTORA LTDA	23.305.610/0001-07	13/02/2026 - 17:01:07	N/C	N/C	1.055,7700	R$85,39	R$ 90.152,20	Sim
CONSTRUTORA E SERVICOS W. B. M. LTDA	26.570.470/0001-84	18/02/2026 - 16:08:50	N/C	N/C	1.055,7700	R$87,10	R$ 91.957,57	Sim
ASLE CONSTRUTORA LTDA	20.511.890/0001-03	20/02/2026 - 09:22:07	N/C	N/C	1.055,7700	R$87,14	R$ 91.999,80	Não
MA CONSTRUTORA LTDA	54.197.980/0001-93	21/02/2026 - 14:58:38	N/C	N/C	1.055,7700	R$87,14	R$ 91.999,80	Sim
ENGETECH - ENGENHARIA, COMERCIO E SERVICOS LTDA	04.154.467/0001-47	22/02/2026 - 14:50:59	N/C	N/C	1.055,7700	R$87,14	R$ 91.999,80	Sim
KLAO ENGENHARIA S/A	24.940.808/0001-17	23/02/2026 - 14:47:05	N/C	N/C	1.055,7700	R$87,14	R$ 91.999,80	Não
ADIGE ARQUITETURA E ENGENHARIA LTDA	01.469.689/0001-60	23/02/2026 - 17:45:34	N/C	N/C	1.055,7700	R$87,00	R$ 91.851,99	Não
PRIVATE CONSTRUTORA LTDA	10.616.350/0001-30	23/02/2026 - 18:12:03	N/C	N/C	1.055,7700	R$87,14	R$ 91.999,80	Não
HIMALAIA CONSTRUTORA LTDA	00.471.823/0001-03	24/02/2026 - 08:26:04	N/C	N/C	1.055,7700	R$87,14	R$ 91.999,80	Não

LOTE 0001 - ITEM 0115 - ARMACAO DE PILAR OU VIGA DE ESTRUTURA CONVENCIONAL DE CONCRETO ARMADO (Item 4.27 da PO) ARMACAO DE PILAR OU VIGA DE ESTRUTURA CONVENCIONAL DE CONCRETO ARMADO UTILIZANDO ACO CA-50 DE 8,0 MM - MONTAGEM. AF_06/2022 (Item 4.27 da PO)

Fornecedor	CNPJ/CPF	Data	Modelo	Marca/ Fabricante	Quantidade	Lance	Valor Total	LC 123/2006
ESTRUTURA COMERCIO E CONSTRUCOES LTDA	10.664.099/0001-80	10/02/2026 - 08:21:05	N/C	N/C	433,1100	R$20,49	R$ 8.874,42	Sim
INOVAR SERVICOS DE ENGENHARIA E CONSULTORIA LTDA	41.155.098/0001-33	12/02/2026 - 14:11:37	N/C	N/C	433,1100	R$20,49	R$ 8.874,42	Sim
WH CONSTRUTORA LTDA	23.305.610/0001-07	13/02/2026 - 17:01:57	N/C	N/C	433,1100	R$20,08	R$ 8.696,85	Sim
CONSTRUTORA E SERVICOS W. B. M. LTDA	26.570.470/0001-84	18/02/2026 - 16:08:52	N/C	N/C	433,1100	R$20,46	R$ 8.861,43	Sim
ASLE CONSTRUTORA LTDA	20.511.890/0001-03	20/02/2026 - 09:22:08	N/C	N/C	433,1100	R$20,49	R$ 8.874,42	Não
MA CONSTRUTORA LTDA	54.197.980/0001-93	21/02/2026 - 14:58:38	N/C	N/C	433,1100	R$20,49	R$ 8.874,42	Sim
ENGETECH - ENGENHARIA, COMERCIO E SERVICOS LTDA	04.154.467/0001-47	22/02/2026 - 14:50:59	N/C	N/C	433,1100	R$20,49	R$ 8.874,42	Sim
KLAO ENGENHARIA S/A	24.940.808/0001-17	23/02/2026 - 14:47:05	N/C	N/C	433,1100	R$20,49	R$ 8.874,42	Não
ADIGE ARQUITETURA E ENGENHARIA LTDA	01.469.689/0001-60	23/02/2026 - 17:45:34	N/C	N/C	433,1100	R$20,00	R$ 8.662,20	Não
PRIVATE CONSTRUTORA LTDA	10.616.350/0001-30	23/02/2026 - 18:12:03	N/C	N/C	433,1100	R$20,49	R$ 8.874,42	Não
HIMALAIA CONSTRUTORA LTDA	00.471.823/0001-03	24/02/2026 - 08:26:04	N/C	N/C	433,1100	R$20,49	R$ 8.874,42	Não

LOTE 0001 - ITEM 0116 - Armacao de pilar ou viga de estrutura convencional de concreto armado (Item 4.28 da PO) Armacao de pilar ou viga de estrutura convencional de concreto armado utilizando aco CA-50 de 10,0 mm - montagem. af_06/2022 (Item 4.28 da PO)

Fornecedor	CNPJ/CPF	Data	Modelo	Marca/ Fabricante	Quantidade	Lance	Valor Total	LC 123/2006
ESTRUTURA COMERCIO E CONSTRUCOES LTDA	10.664.099/0001-80	10/02/2026 - 08:21:20	N/C	N/C	45,4900	R$18,59	R$ 845,66	Sim
INOVAR SERVICOS DE ENGENHARIA E CONSULTORIA LTDA	41.155.098/0001-33	12/02/2026 - 14:12:04	N/C	N/C	45,4900	R$18,59	R$ 845,66	Sim
WH CONSTRUTORA LTDA	23.305.610/0001-07	13/02/2026 - 17:02:55	N/C	N/C	45,4900	R$18,21	R$ 828,37	Sim

PORTAL DE COMPRAS PÚBLICAS

A autenticidade do documento pode ser verificada no site https://validaarquivo.portaldecompraspublicas.com.br
Documento gerado eletronicamente no Portal de Compras Públicas em 24/03/2026 às 10:50:18.
Código verificador: 11F86E9

E-DOCS - CÓPIA DO PROCESSO 2025-6X76D GERADO POR UDSON OLIVEIRA RAMOS DE AGUIAR EM 13/05/2026 07:51 DOCUMENTO 1 / 1 PÁGINA 4009 / 5723

2026-DZQWVB - E-DOCS - DOCUMENTO ORIGINAL 24/03/2026 11:07 PÁGINA 156 / 384

CONSTRUTORA E SERVICOS W. B. M. LTDA	26.570.470/0001-84	18/02/2026 - 16:08:54	N/C	N/C	45,4900	R$18,56	R$ 844,29	Sim
ASLE CONSTRUTORA LTDA	20.511.890/0001-03	20/02/2026 - 09:22:08	N/C	N/C	45,4900	R$18,59	R$ 845,66	Não
MA CONSTRUTORA LTDA	54.197.980/0001-93	21/02/2026 - 14:58:38	N/C	N/C	45,4900	R$18,59	R$ 845,66	Sim
ENGETECH - ENGENHARIA, COMERCIO E SERVICOS LTDA	04.154.467/0001-47	22/02/2026 - 14:50:59	N/C	N/C	45,4900	R$18,59	R$ 845,66	Sim
KLAO ENGENHARIA S/A	24.940.808/0001-17	23/02/2026 - 14:47:05	N/C	N/C	45,4900	R$18,59	R$ 845,66	Não
ADIGE ARQUITETURA E ENGENHARIA LTDA	01.469.689/0001-60	23/02/2026 - 17:45:34	N/C	N/C	45,4900	R$18,00	R$ 818,82	Não
PRIVATE CONSTRUTORA LTDA	10.616.350/0001-30	23/02/2026 - 18:12:03	N/C	N/C	45,4900	R$18,59	R$ 845,66	Não
HIMALAIA CONSTRUTORA LTDA	00.471.823/0001-03	24/02/2026 - 08:26:04	N/C	N/C	45,4900	R$18,59	R$ 845,66	Não

LOTE 0001 - ITEM 0117 - ARMACAO DE PILAR OU VIGA DE ESTRUTURA CONVENCIONAL DE CONCRETO ARMADO (Item 4.29 da PO) ARMACAO DE PILAR OU VIGA DE ESTRUTURA CONVENCIONAL DE CONCRETO ARMADO UTILIZANDO ACO CA-50 DE 12,5 MM - MONTAGEM. AF_06/2022 (Item 4.29 da PO)

Fornecedor	CNPJ/CPF	Data	Modelo	Marca/ Fabricante	Quantidade	Lance	Valor Total	LC 123/2006
ESTRUTURA COMERCIO E CONSTRUCOES LTDA	10.664.099/0001-80	10/02/2026 - 08:21:51	N/C	N/C	3,4700	R$15,79	R$ 54,79	Sim
INOVAR SERVICOS DE ENGENHARIA E CONSULTORIA LTDA	41.155.098/0001-33	12/02/2026 - 14:12:26	N/C	N/C	3,4700	R$15,79	R$ 54,79	Sim
WH CONSTRUTORA LTDA	23.305.610/0001-07	13/02/2026 - 17:03:47	N/C	N/C	3,4700	R$16,45	R$ 57,08	Sim
CONSTRUTORA E SERVICOS W. B. M. LTDA	26.570.470/0001-84	18/02/2026 - 16:08:55	N/C	N/C	3,4700	R$15,76	R$ 54,69	Sim
ASLE CONSTRUTORA LTDA	20.511.890/0001-03	20/02/2026 - 09:22:08	N/C	N/C	3,4700	R$15,79	R$ 54,79	Não
MA CONSTRUTORA LTDA	54.197.980/0001-93	21/02/2026 - 14:58:38	N/C	N/C	3,4700	R$15,79	R$ 54,79	Sim
ENGETECH - ENGENHARIA, COMERCIO E SERVICOS LTDA	04.154.467/0001-47	22/02/2026 - 14:50:59	N/C	N/C	3,4700	R$15,79	R$ 54,79	Sim
KLAO ENGENHARIA S/A	24.940.808/0001-17	23/02/2026 - 14:47:05	N/C	N/C	3,4700	R$15,79	R$ 54,79	Não
ADIGE ARQUITETURA E ENGENHARIA LTDA	01.469.689/0001-60	23/02/2026 - 17:45:34	N/C	N/C	3,4700	R$15,00	R$ 52,05	Não
PRIVATE CONSTRUTORA LTDA	10.616.350/0001-30	23/02/2026 - 18:12:03	N/C	N/C	3,4700	R$15,79	R$ 54,79	Não
HIMALAIA CONSTRUTORA LTDA	00.471.823/0001-03	24/02/2026 - 08:26:04	N/C	N/C	3,4700	R$15,79	R$ 54,79	Não

LOTE 0001 - ITEM 0118 - Armacao de pilar ou viga de estrutura convencional de concreto armado (Item 4.30 da PO) Armacao de pilar ou viga de estrutura convencional de concreto armado utilizando aco CA-60 de 5,0 mm - montagem. af_06/2022 (Item 4.30 da PO)

Fornecedor	CNPJ/CPF	Data	Modelo	Marca/ Fabricante	Quantidade	Lance	Valor Total	LC 123/2006
ESTRUTURA COMERCIO E CONSTRUCOES LTDA	10.664.099/0001-80	10/02/2026 - 08:22:07	N/C	N/C	226,8900	R$21,55	R$ 4.889,48	Sim
INOVAR SERVICOS DE ENGENHARIA E CONSULTORIA LTDA	41.155.098/0001-33	12/02/2026 - 14:12:47	N/C	N/C	226,8900	R$21,55	R$ 4.889,48	Sim
WH CONSTRUTORA LTDA	23.305.610/0001-07	13/02/2026 - 17:04:28	N/C	N/C	226,8900	R$21,11	R$ 4.789,65	Sim
CONSTRUTORA E SERVICOS W. B. M. LTDA	26.570.470/0001-84	19/02/2026 - 15:25:21	N/C	N/C	226,8900	R$21,53	R$ 4.884,94	Sim
ASLE CONSTRUTORA LTDA	20.511.890/0001-03	20/02/2026 - 09:22:08	N/C	N/C	226,8900	R$21,55	R$ 4.889,48	Não
MA CONSTRUTORA LTDA	54.197.980/0001-93	21/02/2026 - 14:58:38	N/C	N/C	226,8900	R$21,55	R$ 4.889,48	Sim

PORTAL DE COMPRAS PÚBLICAS

A autenticidade do documento pode ser verificada no site https://validaarquivo.portaldecompraspublicas.com.br
Documento gerado eletronicamente no Portal de Compras Públicas em 24/03/2026 às 10:50:18.
Código verificador: 11F86E9

E-DOCS - CÓPIA DO PROCESSO 2025-6X76D GERADO POR UDSON OLIVEIRA RAMOS DE AGUIAR EM 13/05/2026 07:51 DOCUMENTO 1 / 1 PÁGINA 4010 / 5723

2026-DZQWVB - E-DOCS - DOCUMENTO ORIGINAL 24/03/2026 11:07 PÁGINA 157 / 384

ENGETECH - ENGENHARIA, COMERCIO E SERVICOS LTDA	04.154.467/0001-47	22/02/2026 - 14:50:59	N/C	N/C	226,8900	R$21,55	R$ 4.889,48	Sim
KLAO ENGENHARIA S/A	24.940.808/0001-17	23/02/2026 - 14:47:05	N/C	N/C	226,8900	R$21,55	R$ 4.889,48	Não
ADIGE ARQUITETURA E ENGENHARIA LTDA	01.469.689/0001-60	23/02/2026 - 17:45:34	N/C	N/C	226,8900	R$21,00	R$ 4.764,69	Não
PRIVATE CONSTRUTORA LTDA	10.616.350/0001-30	23/02/2026 - 18:12:03	N/C	N/C	226,8900	R$21,55	R$ 4.889,48	Não
HIMALAIA CONSTRUTORA LTDA	00.471.823/0001-03	24/02/2026 - 08:26:04	N/C	N/C	226,8900	R$21,55	R$ 4.889,48	Não

LOTE 0001 - ITEM 0119 - Verga pre-moldada para portas com ate 1,5 m de vao (Item 4.31 da PO) Verga pre-moldada para portas com ate 1,5 m de vao. af_03/2016 (Item 4.31 da PO)

Fornecedor	CNPJ/CPF	Data	Modelo	Marca/ Fabricante	Quantidade	Lance	Valor Total	LC 123/2006
ESTRUTURA COMERCIO E CONSTRUCOES LTDA	10.664.099/0001-80	10/02/2026 - 08:26:00	N/C	N/C	75,2600	R$874,50	R$ 65.814,87	Sim
INOVAR SERVICOS DE ENGENHARIA E CONSULTORIA LTDA	41.155.098/0001-33	12/02/2026 - 14:20:27	N/C	N/C	75,2600	R$874,50	R$ 65.814,87	Sim
WH CONSTRUTORA LTDA	23.305.610/0001-07	13/02/2026 - 17:08:13	N/C	N/C	75,2600	R$35,67	R$ 2.684,52	Sim
CONSTRUTORA E SERVICOS W. B. M. LTDA	26.570.470/0001-84	18/02/2026 - 16:08:58	N/C	N/C	75,2600	R$874,47	R$ 65.812,61	Sim
ASLE CONSTRUTORA LTDA	20.511.890/0001-03	20/02/2026 - 09:22:08	N/C	N/C	75,2600	R$874,50	R$ 65.814,87	Não
MA CONSTRUTORA LTDA	54.197.980/0001-93	21/02/2026 - 14:58:38	N/C	N/C	75,2600	R$874,50	R$ 65.814,87	Sim
ENGETECH - ENGENHARIA, COMERCIO E SERVICOS LTDA	04.154.467/0001-47	22/02/2026 - 14:50:59	N/C	N/C	75,2600	R$874,50	R$ 65.814,87	Sim
KLAO ENGENHARIA S/A	24.940.808/0001-17	23/02/2026 - 14:47:05	N/C	N/C	75,2600	R$874,50	R$ 65.814,87	Não
ADIGE ARQUITETURA E ENGENHARIA LTDA	01.469.689/0001-60	23/02/2026 - 17:45:34	N/C	N/C	75,2600	R$874,00	R$ 65.777,24	Não
PRIVATE CONSTRUTORA LTDA	10.616.350/0001-30	23/02/2026 - 18:12:03	N/C	N/C	75,2600	R$874,50	R$ 65.814,87	Não
HIMALAIA CONSTRUTORA LTDA	00.471.823/0001-03	24/02/2026 - 08:26:04	N/C	N/C	75,2600	R$874,50	R$ 65.814,87	Não

LOTE 0001 - ITEM 0120 - Verga pre-moldada para portas com ate 1,5 m de vao. (Item 4.32 da PO) Verga pre-moldada para portas com ate 1,5 m de vao. af_03/2016 (Item 4.32 da PO)

Fornecedor	CNPJ/CPF	Data	Modelo	Marca/ Fabricante	Quantidade	Lance	Valor Total	LC 123/2006
ESTRUTURA COMERCIO E CONSTRUCOES LTDA	10.664.099/0001-80	10/02/2026 - 08:26:15	N/C	N/C	238,0000	R$36,40	R$ 8.663,20	Sim
INOVAR SERVICOS DE ENGENHARIA E CONSULTORIA LTDA	41.155.098/0001-33	16/02/2026 - 07:28:16	N/C	N/C	238,0000	R$36,40	R$ 8.663,20	Sim
CONSTRUTORA E SERVICOS W. B. M. LTDA	26.570.470/0001-84	18/02/2026 - 16:09:00	N/C	N/C	238,0000	R$36,35	R$ 8.651,30	Sim
WH CONSTRUTORA LTDA	23.305.610/0001-07	19/02/2026 - 15:51:00	N/C	N/C	238,0000	R$35,67	R$ 8.489,46	Sim
ASLE CONSTRUTORA LTDA	20.511.890/0001-03	20/02/2026 - 09:22:08	N/C	N/C	238,0000	R$36,40	R$ 8.663,20	Não
MA CONSTRUTORA LTDA	54.197.980/0001-93	21/02/2026 - 14:58:38	N/C	N/C	238,0000	R$36,40	R$ 8.663,20	Sim
ENGETECH - ENGENHARIA, COMERCIO E SERVICOS LTDA	04.154.467/0001-47	22/02/2026 - 14:50:59	N/C	N/C	238,0000	R$36,40	R$ 8.663,20	Sim
KLAO ENGENHARIA S/A	24.940.808/0001-17	23/02/2026 - 14:47:06	N/C	N/C	238,0000	R$36,40	R$ 8.663,20	Não
ADIGE ARQUITETURA E ENGENHARIA LTDA	01.469.689/0001-60	23/02/2026 - 17:45:34	N/C	N/C	238,0000	R$36,00	R$ 8.568,00	Não
PRIVATE CONSTRUTORA LTDA	10.616.350/0001-30	23/02/2026 - 18:12:03	N/C	N/C	238,0000	R$36,40	R$ 8.663,20	Não
HIMALAIA CONSTRUTORA LTDA	00.471.823/0001-03	24/02/2026 - 08:26:04	N/C	N/C	238,0000	R$36,40	R$ 8.663,20	Não

PORTAL DE COMPRAS PÚBLICAS

A autenticidade do documento pode ser verificada no site https://validaarquivo.portaldecompraspublicas.com.br
Documento gerado eletronicamente no Portal de Compras Públicas em 24/03/2026 às 10:50:18.
Código verificador: 11F86E9

E-DOCS - CÓPIA DO PROCESSO 2025-6X76D GERADO POR UDSON OLIVEIRA RAMOS DE AGUIAR EM 13/05/2026 07:51 DOCUMENTO 1 / 1 PÁGINA 4011 / 5723

2026-DZQWVB - E-DOCS - DOCUMENTO ORIGINAL 24/03/2026 11:07 PÁGINA 158 / 384

LOTE 0001 - ITEM 0121 - Montagem e desmontagem de forma de laje macica, pe-direito simples, 10 utilizacoes.(Item 4.33 da PO) Montagem e desmontagem de forma de laje macica, pe-direito simples, em chapa de madeira compensada plastificada, 10 utilizacoes. af_09/2020 (Item 4.33 da PO)

Fornecedor	CNPJ/CPF	Data	Modelo	Marca/ Fabricante	Quantidade	Lance	Valor Total	LC 123/2006
ESTRUTURA COMERCIO E CONSTRUCOES LTDA	10.664.099/0001-80	10/02/2026 - 08:26:25	N/C	N/C	5,0400	R$56,49	R$ 284,71	Sim
WH CONSTRUTORA LTDA	23.305.610/0001-07	13/02/2026 - 17:15:01	N/C	N/C	5,0400	R$55,36	R$ 279,01	Sim
INOVAR SERVICOS DE ENGENHARIA E CONSULTORIA LTDA	41.155.098/0001-33	16/02/2026 - 08:33:14	N/C	N/C	5,0400	R$56,49	R$ 284,71	Sim
CONSTRUTORA E SERVICOS W. B. M. LTDA	26.570.470/0001-84	18/02/2026 - 16:25:53	N/C	N/C	5,0400	R$56,46	R$ 284,56	Sim
ASLE CONSTRUTORA LTDA	20.511.890/0001-03	20/02/2026 - 09:22:08	N/C	N/C	5,0400	R$56,49	R$ 284,71	Não
MA CONSTRUTORA LTDA	54.197.980/0001-93	21/02/2026 - 14:58:38	N/C	N/C	5,0400	R$56,49	R$ 284,71	Sim
ENGETECH - ENGENHARIA, COMERCIO E SERVICOS LTDA	04.154.467/0001-47	22/02/2026 - 14:50:59	N/C	N/C	5,0400	R$56,49	R$ 284,71	Sim
KLAO ENGENHARIA S/A	24.940.808/0001-17	23/02/2026 - 14:47:06	N/C	N/C	5,0400	R$56,49	R$ 284,71	Não
ADIGE ARQUITETURA E ENGENHARIA LTDA	01.469.689/0001-60	23/02/2026 - 17:45:34	N/C	N/C	5,0400	R$56,00	R$ 282,24	Não
PRIVATE CONSTRUTORA LTDA	10.616.350/0001-30	23/02/2026 - 18:12:03	N/C	N/C	5,0400	R$56,49	R$ 284,71	Não
HIMALAIA CONSTRUTORA LTDA	00.471.823/0001-03	24/02/2026 - 08:26:04	N/C	N/C	5,0400	R$56,49	R$ 284,71	Não

LOTE 0001 - ITEM 0122 - APLICACAO DE LONA PLASTICA PARA EXECUCAO DE PAVIMENTOS DE CONCRETO. APLICACAO DE LONA PLASTICA PARA EXECUCAO DE PAVIMENTOS DE CONCRETO. AF_04/2022

Fornecedor	CNPJ/CPF	Data	Modelo	Marca/ Fabricante	Quantidade	Lance	Valor Total	LC 123/2006
ESTRUTURA COMERCIO E CONSTRUCOES LTDA	10.664.099/0001-80	10/02/2026 - 08:26:42	N/C	N/C	416,0000	R$3,21	R$ 1.335,36	Sim
WH CONSTRUTORA LTDA	23.305.610/0001-07	13/02/2026 - 17:16:26	N/C	N/C	416,0000	R$3,14	R$ 1.306,24	Sim
INOVAR SERVICOS DE ENGENHARIA E CONSULTORIA LTDA	41.155.098/0001-33	16/02/2026 - 08:33:50	N/C	N/C	416,0000	R$3,21	R$ 1.335,36	Sim
CONSTRUTORA E SERVICOS W. B. M. LTDA	26.570.470/0001-84	18/02/2026 - 16:25:56	N/C	N/C	416,0000	R$3,20	R$ 1.331,20	Sim
ASLE CONSTRUTORA LTDA	20.511.890/0001-03	20/02/2026 - 09:22:08	N/C	N/C	416,0000	R$3,21	R$ 1.335,36	Não
MA CONSTRUTORA LTDA	54.197.980/0001-93	21/02/2026 - 14:58:38	N/C	N/C	416,0000	R$3,21	R$ 1.335,36	Sim
ENGETECH - ENGENHARIA, COMERCIO E SERVICOS LTDA	04.154.467/0001-47	22/02/2026 - 14:50:59	N/C	N/C	416,0000	R$3,21	R$ 1.335,36	Sim
KLAO ENGENHARIA S/A	24.940.808/0001-17	23/02/2026 - 14:47:06	N/C	N/C	416,0000	R$3,21	R$ 1.335,36	Não
ADIGE ARQUITETURA E ENGENHARIA LTDA	01.469.689/0001-60	23/02/2026 - 17:45:34	N/C	N/C	416,0000	R$3,00	R$ 1.248,00	Não
PRIVATE CONSTRUTORA LTDA	10.616.350/0001-30	23/02/2026 - 18:12:03	N/C	N/C	416,0000	R$3,21	R$ 1.335,36	Não
HIMALAIA CONSTRUTORA LTDA	00.471.823/0001-03	24/02/2026 - 08:26:04	N/C	N/C	416,0000	R$3,21	R$ 1.335,36	Não

LOTE 0001 - ITEM 0123 - ARMACAO PARA EXECUCAO DE RADIER, PISO DE CONCRETO OU LAJE SOBRE SOLO, COM USO DE TELA Q-92. ARMACAO PARA EXECUCAO DE RADIER, PISO DE CONCRETO OU LAJE SOBRE SOLO, COM USO DE TELA Q-92. AF_09/2021

Fornecedor	CNPJ/CPF	Data	Modelo	Marca/ Fabricante	Quantidade	Lance	Valor Total	LC 123/2006
ESTRUTURA COMERCIO E CONSTRUCOES LTDA	10.664.099/0001-80	10/02/2026 - 08:26:58	N/C	N/C	615,5800	R$24,38	R$ 15.007,84	Sim

PORTAL DE COMPRAS PÚBLICAS
A autenticidade do documento pode ser verificada no site https://validaarquivo.portaldecompraspublicas.com.br
Documento gerado eletronicamente no Portal de Compras Públicas em 24/03/2026 às 10:50:18.
Código verificador: 11F86E9

E-DOCS - CÓPIA DO PROCESSO 2025-6X76D GERADO POR UDSON OLIVEIRA RAMOS DE AGUIAR EM 13/05/2026 07:51 DOCUMENTO 1 / 1 PÁGINA 4012 / 5723

2026-DZQWVB - E-DOCS - DOCUMENTO ORIGINAL 24/03/2026 11:07 PÁGINA 159 / 384

WH CONSTRUTORA LTDA	23.305.610/0001-07	13/02/2026 - 17:17:12	N/C	N/C	615,5800	R$23,89	R$ 14.706,21	Sim
INOVAR SERVICOS DE ENGENHARIA E CONSULTORIA LTDA	41.155.098/0001-33	16/02/2026 - 08:34:13	N/C	N/C	615,5800	R$24,38	R$ 15.007,84	Sim
CONSTRUTORA E SERVICOS W. B. M. LTDA	26.570.470/0001-84	18/02/2026 - 16:25:58	N/C	N/C	615,5800	R$24,35	R$ 14.989,37	Sim
ASLE CONSTRUTORA LTDA	20.511.890/0001-03	20/02/2026 - 09:22:08	N/C	N/C	615,5800	R$24,38	R$ 15.007,84	Não
MA CONSTRUTORA LTDA	54.197.980/0001-93	21/02/2026 - 14:58:38	N/C	N/C	615,5800	R$24,38	R$ 15.007,84	Sim
ENGETECH - ENGENHARIA, COMERCIO E SERVICOS LTDA	04.154.467/0001-47	22/02/2026 - 14:50:59	N/C	N/C	615,5800	R$24,38	R$ 15.007,84	Sim
KLAO ENGENHARIA S/A	24.940.808/0001-17	23/02/2026 - 14:47:06	N/C	N/C	615,5800	R$24,38	R$ 15.007,84	Não
ADIGE ARQUITETURA E ENGENHARIA LTDA	01.469.689/0001-60	23/02/2026 - 17:45:34	N/C	N/C	615,5800	R$24,00	R$ 14.773,92	Não
PRIVATE CONSTRUTORA LTDA	10.616.350/0001-30	23/02/2026 - 18:12:03	N/C	N/C	615,5800	R$24,38	R$ 15.007,84	Não
HIMALAIA CONSTRUTORA LTDA	00.471.823/0001-03	24/02/2026 - 08:26:05	N/C	N/C	615,5800	R$24,38	R$ 15.007,84	Não

LOTE 0001 - ITEM 0124 - PISO EM CONCRETO 20 MPA PREPARO MECANICO, ESPESSURA 7CM. AF_09/2020 PISO EM CONCRETO 20 MPA PREPARO MECANICO, ESPESSURA 7CM. AF_09/2020

Fornecedor	CNPJ/CPF	Data	Modelo	Marca/ Fabricante	Quantidade	Lance	Valor Total	LC 123/2006
ESTRUTURA COMERCIO E CONSTRUCOES LTDA	10.664.099/0001-80	10/02/2026 - 08:27:21	N/C	N/C	416,0000	R$97,59	R$ 40.597,44	Sim
WH CONSTRUTORA LTDA	23.305.610/0001-07	13/02/2026 - 17:19:19	N/C	N/C	416,0000	R$95,63	R$ 39.782,08	Sim
INOVAR SERVICOS DE ENGENHARIA E CONSULTORIA LTDA	41.155.098/0001-33	16/02/2026 - 08:34:33	N/C	N/C	416,0000	R$97,59	R$ 40.597,44	Sim
CONSTRUTORA E SERVICOS W. B. M. LTDA	26.570.470/0001-84	18/02/2026 - 16:26:00	N/C	N/C	416,0000	R$97,56	R$ 40.584,96	Sim
ASLE CONSTRUTORA LTDA	20.511.890/0001-03	20/02/2026 - 09:22:08	N/C	N/C	416,0000	R$97,59	R$ 40.597,44	Não
MA CONSTRUTORA LTDA	54.197.980/0001-93	21/02/2026 - 14:58:38	N/C	N/C	416,0000	R$97,59	R$ 40.597,44	Sim
ENGETECH - ENGENHARIA, COMERCIO E SERVICOS LTDA	04.154.467/0001-47	22/02/2026 - 14:50:59	N/C	N/C	416,0000	R$97,59	R$ 40.597,44	Sim
KLAO ENGENHARIA S/A	24.940.808/0001-17	23/02/2026 - 14:47:06	N/C	N/C	416,0000	R$97,59	R$ 40.597,44	Não
ADIGE ARQUITETURA E ENGENHARIA LTDA	01.469.689/0001-60	23/02/2026 - 17:45:34	N/C	N/C	416,0000	R$97,00	R$ 40.352,00	Não
PRIVATE CONSTRUTORA LTDA	10.616.350/0001-30	23/02/2026 - 18:12:03	N/C	N/C	416,0000	R$97,59	R$ 40.597,44	Não
HIMALAIA CONSTRUTORA LTDA	00.471.823/0001-03	24/02/2026 - 08:26:05	N/C	N/C	416,0000	R$97,59	R$ 40.597,44	Não

LOTE 0001 - ITEM 0125 - LASTRO COM MATERIAL GRANULAR (PEDRA BRITADA N.1 E PEDRA BRITADA N.2), APLICADO EM PISOS OU LAJES 1 LASTRO COM MATERIAL GRANULAR (PEDRA BRITADA N.1 E PEDRA BRITADA N.2), APLICADO EM PISOS OU LAJES SOBRE SOLO, ESPESSURA DE *10 CM*. AF_01/2024

Fornecedor	CNPJ/CPF	Data	Modelo	Marca/ Fabricante	Quantidade	Lance	Valor Total	LC 123/2006
ESTRUTURA COMERCIO E CONSTRUCOES LTDA	10.664.099/0001-80	10/02/2026 - 08:27:43	N/C	N/C	20,8000	R$257,59	R$ 5.357,87	Sim
WH CONSTRUTORA LTDA	23.305.610/0001-07	13/02/2026 - 17:21:33	N/C	N/C	20,8000	R$252,43	R$ 5.250,54	Sim
INOVAR SERVICOS DE ENGENHARIA E CONSULTORIA LTDA	41.155.098/0001-33	16/02/2026 - 08:35:00	N/C	N/C	20,8000	R$257,59	R$ 5.357,87	Sim
CONSTRUTORA E SERVICOS W. B. M. LTDA	26.570.470/0001-84	18/02/2026 - 16:26:04	N/C	N/C	20,8000	R$257,56	R$ 5.357,25	Sim
ASLE CONSTRUTORA LTDA	20.511.890/0001-03	20/02/2026 - 09:22:08	N/C	N/C	20,8000	R$257,59	R$ 5.357,87	Não

PORTAL DE COMPRAS PÚBLICAS

A autenticidade do documento pode ser verificada no site https://validaarquivo.portaldecompraspublicas.com.br
Documento gerado eletronicamente no Portal de Compras Públicas em 24/03/2026 às 10:50:18.
Código verificador: 11F86E9

E-DOCS - CÓPIA DO PROCESSO 2025-6X76D GERADO POR UDSON OLIVEIRA RAMOS DE AGUIAR EM 13/05/2026 07:51 DOCUMENTO 1 / 1 PÁGINA 4013 / 5723

2026-DZQWVB - E-DOCS - DOCUMENTO ORIGINAL 24/03/2026 11:07 PÁGINA 160 / 384

MA CONSTRUTORA LTDA	54.197.980/0001-93	21/02/2026 - 14:58:38	N/C	N/C	20,8000	R$257,59	R$ 5.357,87	Sim
ENGETECH - ENGENHARIA, COMERCIO E SERVICOS LTDA	04.154.467/0001-47	22/02/2026 - 14:51:00	N/C	N/C	20,8000	R$257,59	R$ 5.357,87	Sim
KLAO ENGENHARIA S/A	24.940.808/0001-17	23/02/2026 - 14:47:06	N/C	N/C	20,8000	R$257,59	R$ 5.357,87	Não
ADIGE ARQUITETURA E ENGENHARIA LTDA	01.469.689/0001-60	23/02/2026 - 17:45:34	N/C	N/C	20,8000	R$257,00	R$ 5.345,60	Não
PRIVATE CONSTRUTORA LTDA	10.616.350/0001-30	23/02/2026 - 18:12:04	N/C	N/C	20,8000	R$257,59	R$ 5.357,87	Não
HIMALAIA CONSTRUTORA LTDA	00.471.823/0001-03	24/02/2026 - 08:26:05	N/C	N/C	20,8000	R$257,59	R$ 5.357,87	Não

LOTE 0001 - ITEM 0126 - Montagem e desmontagem de forma de laje macica, pe-direito simples, 10 utilizacoes. af_09/2020
Montagem e desmontagem de forma de laje macica, pe-direito simples, em chapa de madeira compensada plastificada, 10 utilizacoes. af_09/2020

Fornecedor	CNPJ/CPF	Data	Modelo	Marca/ Fabricante	Quantidade	Lance	Valor Total	LC 123/2006
ESTRUTURA COMERCIO E CONSTRUCOES LTDA	10.664.099/0001-80	10/02/2026 - 08:28:03	N/C	N/C	98,7300	R$70,43	R$ 6.953,55	Sim
WH CONSTRUTORA LTDA	23.305.610/0001-07	13/02/2026 - 17:22:37	N/C	N/C	98,7300	R$69,02	R$ 6.814,34	Sim
INOVAR SERVICOS DE ENGENHARIA E CONSULTORIA LTDA	41.155.098/0001-33	16/02/2026 - 08:35:27	N/C	N/C	98,7300	R$70,43	R$ 6.953,55	Sim
CONSTRUTORA E SERVICOS W. B. M. LTDA	26.570.470/0001-84	18/02/2026 - 16:26:08	N/C	N/C	98,7300	R$70,40	R$ 6.950,59	Sim
ASLE CONSTRUTORA LTDA	20.511.890/0001-03	20/02/2026 - 09:22:08	N/C	N/C	98,7300	R$70,43	R$ 6.953,55	Não
MA CONSTRUTORA LTDA	54.197.980/0001-93	21/02/2026 - 14:58:38	N/C	N/C	98,7300	R$70,43	R$ 6.953,55	Sim
ENGETECH - ENGENHARIA, COMERCIO E SERVICOS LTDA	04.154.467/0001-47	22/02/2026 - 14:51:00	N/C	N/C	98,7300	R$70,43	R$ 6.953,55	Sim
KLAO ENGENHARIA S/A	24.940.808/0001-17	23/02/2026 - 14:47:06	N/C	N/C	98,7300	R$70,43	R$ 6.953,55	Não
ADIGE ARQUITETURA E ENGENHARIA LTDA	01.469.689/0001-60	23/02/2026 - 17:45:34	N/C	N/C	98,7300	R$70,00	R$ 6.911,10	Não
PRIVATE CONSTRUTORA LTDA	10.616.350/0001-30	23/02/2026 - 18:12:04	N/C	N/C	98,7300	R$70,43	R$ 6.953,55	Não
HIMALAIA CONSTRUTORA LTDA	00.471.823/0001-03	24/02/2026 - 08:26:05	N/C	N/C	98,7300	R$70,43	R$ 6.953,55	Não

LOTE 0001 - ITEM 0127 - ARMACAO DE LAJE DE ESTRUTURA CONVENCIONAL DE CONCRETO ARMADO UTILIZANDO ACO CA-50 DE 6,3 MM ARMACAO DE LAJE DE ESTRUTURA CONVENCIONAL DE CONCRETO ARMADO UTILIZANDO ACO CA-50 DE 6,3 MM - MONTAGEM. AF_06/2022

Fornecedor	CNPJ/CPF	Data	Modelo	Marca/ Fabricante	Quantidade	Lance	Valor Total	LC 123/2006
ESTRUTURA COMERCIO E CONSTRUCOES LTDA	10.664.099/0001-80	10/02/2026 - 08:28:17	N/C	N/C	6,5800	R$20,59	R$ 135,48	Sim
WH CONSTRUTORA LTDA	23.305.610/0001-07	13/02/2026 - 17:24:00	N/C	N/C	6,5800	R$20,17	R$ 132,72	Sim
INOVAR SERVICOS DE ENGENHARIA E CONSULTORIA LTDA	41.155.098/0001-33	16/02/2026 - 08:35:47	N/C	N/C	6,5800	R$20,59	R$ 135,48	Sim
CONSTRUTORA E SERVICOS W. B. M. LTDA	26.570.470/0001-84	18/02/2026 - 16:26:09	N/C	N/C	6,5800	R$20,56	R$ 135,28	Sim
ASLE CONSTRUTORA LTDA	20.511.890/0001-03	20/02/2026 - 09:22:08	N/C	N/C	6,5800	R$20,59	R$ 135,48	Não
MA CONSTRUTORA LTDA	54.197.980/0001-93	21/02/2026 - 14:58:38	N/C	N/C	6,5800	R$20,59	R$ 135,48	Sim
ENGETECH - ENGENHARIA, COMERCIO E SERVICOS LTDA	04.154.467/0001-47	22/02/2026 - 14:51:00	N/C	N/C	6,5800	R$20,59	R$ 135,48	Sim
KLAO ENGENHARIA S/A	24.940.808/0001-17	23/02/2026 - 14:47:06	N/C	N/C	6,5800	R$20,59	R$ 135,48	Não
ADIGE ARQUITETURA E ENGENHARIA LTDA	01.469.689/0001-60	23/02/2026 - 17:45:34	N/C	N/C	6,5800	R$20,00	R$ 131,60	Não

A autenticidade do documento pode ser verificada no site https://validaarquivo.portaldecompraspublicas.com.br
Documento gerado eletronicamente no Portal de Compras Públicas em 24/03/2026 às 10:50:18.
Código verificador: 11F86E9

E-DOCS - CÓPIA DO PROCESSO 2025-6X76D GERADO POR UDSON OLIVEIRA RAMOS DE AGUIAR EM 13/05/2026 07:51 DOCUMENTO 1 / 1 PÁGINA 4014 / 5723

2026-DZQWVB - E-DOCS - DOCUMENTO ORIGINAL 24/03/2026 11:07 PÁGINA 161 / 384

PRIVATE CONSTRUTORA LTDA	10.616.350/0001-30	23/02/2026 - 18:12:04	N/C	N/C	6,5800	R$20,59	R$ 135,48	Não
HIMALAIA CONSTRUTORA LTDA	00.471.823/0001-03	24/02/2026 - 08:26:05	N/C	N/C	6,5800	R$20,59	R$ 135,48	Não

LOTE 0001 - ITEM 0128 - Armacao de laje de estrutura convencional de concreto armado utilizando aco CA-60 de 5,0 mm
Armacao de laje de estrutura convencional de concreto armado utilizando aco CA-60 de 5,0 mm - montagem. af_06/2022

Fornecedor	CNPJ/CPF	Data	Modelo	Marca/ Fabricante	Quantidade	Lance	Valor Total	LC 123/2006
ESTRUTURA COMERCIO E CONSTRUCOES LTDA	10.664.099/0001-80	10/02/2026 - 08:28:36	N/C	N/C	106,9600	R$20,98	R$ 2.244,02	Sim
WH CONSTRUTORA LTDA	23.305.610/0001-07	13/02/2026 - 17:25:21	N/C	N/C	106,9600	R$20,56	R$ 2.199,10	Sim
INOVAR SERVICOS DE ENGENHARIA E CONSULTORIA LTDA	41.155.098/0001-33	16/02/2026 - 08:51:41	N/C	N/C	106,9600	R$20,98	R$ 2.244,02	Sim
CONSTRUTORA E SERVICOS W. B. M. LTDA	26.570.470/0001-84	18/02/2026 - 16:26:11	N/C	N/C	106,9600	R$20,95	R$ 2.240,81	Sim
ASLE CONSTRUTORA LTDA	20.511.890/0001-03	20/02/2026 - 09:22:08	N/C	N/C	106,9600	R$20,98	R$ 2.244,02	Não
MA CONSTRUTORA LTDA	54.197.980/0001-93	21/02/2026 - 14:58:38	N/C	N/C	106,9600	R$20,98	R$ 2.244,02	Sim
ENGETECH - ENGENHARIA, COMERCIO E SERVICOS LTDA	04.154.467/0001-47	22/02/2026 - 14:51:00	N/C	N/C	106,9600	R$20,98	R$ 2.244,02	Sim
KLAO ENGENHARIA S/A	24.940.808/0001-17	23/02/2026 - 14:47:06	N/C	N/C	106,9600	R$20,98	R$ 2.244,02	Não
ADIGE ARQUITETURA E ENGENHARIA LTDA	01.469.689/0001-60	23/02/2026 - 17:45:34	N/C	N/C	106,9600	R$20,00	R$ 2.139,20	Não
PRIVATE CONSTRUTORA LTDA	10.616.350/0001-30	23/02/2026 - 18:12:04	N/C	N/C	106,9600	R$20,98	R$ 2.244,02	Não
HIMALAIA CONSTRUTORA LTDA	00.471.823/0001-03	24/02/2026 - 08:26:05	N/C	N/C	106,9600	R$20,98	R$ 2.244,02	Não

LOTE 0001 - ITEM 0129 - Concretagem de vigas e lajes, fck=30 Mpa, para lajes macicas ou nervuradas (Item 4.41 da PO)
Concretagem de vigas e lajes, fck=30 Mpa, para lajes macicas ou nervuradas com uso de bomba - lancamento, adensamento e acabamento. (Item 4.41 da PO)

Fornecedor	CNPJ/CPF	Data	Modelo	Marca/ Fabricante	Quantidade	Lance	Valor Total	LC 123/2006
ESTRUTURA COMERCIO E CONSTRUCOES LTDA	10.664.099/0001-80	10/02/2026 - 08:29:02	N/C	N/C	7,3700	R$874,50	R$ 6.445,07	Sim
WH CONSTRUTORA LTDA	23.305.610/0001-07	13/02/2026 - 17:26:06	N/C	N/C	7,3700	R$857,01	R$ 6.316,16	Sim
INOVAR SERVICOS DE ENGENHARIA E CONSULTORIA LTDA	41.155.098/0001-33	16/02/2026 - 08:52:05	N/C	N/C	7,3700	R$874,50	R$ 6.445,07	Sim
CONSTRUTORA E SERVICOS W. B. M. LTDA	26.570.470/0001-84	18/02/2026 - 16:26:13	N/C	N/C	7,3700	R$874,45	R$ 6.444,70	Sim
ASLE CONSTRUTORA LTDA	20.511.890/0001-03	20/02/2026 - 09:22:08	N/C	N/C	7,3700	R$874,50	R$ 6.445,07	Não
MA CONSTRUTORA LTDA	54.197.980/0001-93	21/02/2026 - 14:58:38	N/C	N/C	7,3700	R$874,50	R$ 6.445,07	Sim
ENGETECH - ENGENHARIA, COMERCIO E SERVICOS LTDA	04.154.467/0001-47	22/02/2026 - 14:51:00	N/C	N/C	7,3700	R$874,50	R$ 6.445,07	Sim
KLAO ENGENHARIA S/A	24.940.808/0001-17	23/02/2026 - 14:47:06	N/C	N/C	7,3700	R$874,50	R$ 6.445,07	Não
ADIGE ARQUITETURA E ENGENHARIA LTDA	01.469.689/0001-60	23/02/2026 - 17:45:34	N/C	N/C	7,3700	R$874,00	R$ 6.441,38	Não
PRIVATE CONSTRUTORA LTDA	10.616.350/0001-30	23/02/2026 - 18:12:04	N/C	N/C	7,3700	R$874,50	R$ 6.445,07	Não
HIMALAIA CONSTRUTORA LTDA	00.471.823/0001-03	24/02/2026 - 08:26:05	N/C	N/C	7,3700	R$874,50	R$ 6.445,07	Não

LOTE 0001 - ITEM 0130 - Montagem e desmontagem de forma de laje macica, pe-direito simples, 10 utilizacoes.(Item 4.42 da PO) Montagem e desmontagem de forma de laje macica, pe-direito simples, em chapa de madeira compensada plastificada, 10 utilizacoes. af_09/2020 (Item 4.42 da PO)

Fornecedor	CNPJ/CPF	Data	Modelo	Marca/ Fabricante	Quantidade	Lance	Valor Total	LC 123/2006

PORTAL DE COMPRAS PÚBLICAS
A autenticidade do documento pode ser verificada no site https://validaarquivo.portaldecompraspublicas.com.br
Documento gerado eletronicamente no Portal de Compras Públicas em 24/03/2026 às 10:50:18.
Código verificador: 11F86E9

E-DOCS - CÓPIA DO PROCESSO 2025-6X76D GERADO POR UDSON OLIVEIRA RAMOS DE AGUIAR EM 13/05/2026 07:51 DOCUMENTO 1 / 1 PÁGINA 4015 / 5723

2026-DZQWVB - E-DOCS - DOCUMENTO ORIGINAL 24/03/2026 11:07 PÁGINA 162 / 384

ESTRUTURA COMERCIO E CONSTRUCOES LTDA	10.664.099/0001-80	10/02/2026 - 08:29:17	N/C	N/C	10,4500	R$70,43	R$ 735,99	Sim
WH CONSTRUTORA LTDA	23.305.610/0001-07	13/02/2026 - 17:26:56	N/C	N/C	10,4500	R$69,02	R$ 721,26	Sim
INOVAR SERVICOS DE ENGENHARIA E CONSULTORIA LTDA	41.155.098/0001-33	16/02/2026 - 08:52:34	N/C	N/C	10,4500	R$70,43	R$ 735,99	Sim
CONSTRUTORA E SERVICOS W. B. M. LTDA	26.570.470/0001-84	18/02/2026 - 16:26:23	N/C	N/C	10,4500	R$70,40	R$ 735,68	Sim
ASLE CONSTRUTORA LTDA	20.511.890/0001-03	20/02/2026 - 09:22:08	N/C	N/C	10,4500	R$70,43	R$ 735,99	Não
MA CONSTRUTORA LTDA	54.197.980/0001-93	21/02/2026 - 14:58:38	N/C	N/C	10,4500	R$70,43	R$ 735,99	Sim
ENGETECH - ENGENHARIA, COMERCIO E SERVICOS LTDA	04.154.467/0001-47	22/02/2026 - 14:51:00	N/C	N/C	10,4500	R$70,43	R$ 735,99	Sim
KLAO ENGENHARIA S/A	24.940.808/0001-17	23/02/2026 - 14:47:06	N/C	N/C	10,4500	R$70,43	R$ 735,99	Não
ADIGE ARQUITETURA E ENGENHARIA LTDA	01.469.689/0001-60	23/02/2026 - 17:45:35	N/C	N/C	10,4500	R$70,00	R$ 731,50	Não
PRIVATE CONSTRUTORA LTDA	10.616.350/0001-30	23/02/2026 - 18:12:04	N/C	N/C	10,4500	R$70,43	R$ 735,99	Não
HIMALAIA CONSTRUTORA LTDA	00.471.823/0001-03	24/02/2026 - 08:26:05	N/C	N/C	10,4500	R$70,43	R$ 735,99	Não

LOTE 0001 - ITEM 0131 - Armacao de laje de estrutura convencional de concreto armado utilizando aco CA-50 de 8,0 mm
Armacao de laje de estrutura convencional de concreto armado utilizando aco CA-50 de 8,0 mm - montagem. af_06/2022

Fornecedor	CNPJ/CPF	Data	Modelo	Marca/ Fabricante	Quantidade	Lance	Valor Total	LC 123/2006
ESTRUTURA COMERCIO E CONSTRUCOES LTDA	10.664.099/0001-80	10/02/2026 - 08:29:35	N/C	N/C	65,2100	R$19,93	R$ 1.299,64	Sim
WH CONSTRUTORA LTDA	23.305.610/0001-07	13/02/2026 - 17:42:45	N/C	N/C	65,2100	R$20,57	R$ 1.341,37	Sim
INOVAR SERVICOS DE ENGENHARIA E CONSULTORIA LTDA	41.155.098/0001-33	16/02/2026 - 08:53:13	N/C	N/C	65,2100	R$19,93	R$ 1.299,64	Sim
CONSTRUTORA E SERVICOS W. B. M. LTDA	26.570.470/0001-84	18/02/2026 - 16:26:25	N/C	N/C	65,2100	R$19,90	R$ 1.297,68	Sim
ASLE CONSTRUTORA LTDA	20.511.890/0001-03	20/02/2026 - 09:22:08	N/C	N/C	65,2100	R$19,93	R$ 1.299,64	Não
MA CONSTRUTORA LTDA	54.197.980/0001-93	21/02/2026 - 14:58:38	N/C	N/C	65,2100	R$19,93	R$ 1.299,64	Sim
ENGETECH - ENGENHARIA, COMERCIO E SERVICOS LTDA	04.154.467/0001-47	22/02/2026 - 14:51:00	N/C	N/C	65,2100	R$19,93	R$ 1.299,64	Sim
KLAO ENGENHARIA S/A	24.940.808/0001-17	23/02/2026 - 14:47:06	N/C	N/C	65,2100	R$19,93	R$ 1.299,64	Não
ADIGE ARQUITETURA E ENGENHARIA LTDA	01.469.689/0001-60	23/02/2026 - 17:45:35	N/C	N/C	65,2100	R$19,00	R$ 1.238,99	Não
PRIVATE CONSTRUTORA LTDA	10.616.350/0001-30	23/02/2026 - 18:12:04	N/C	N/C	65,2100	R$19,93	R$ 1.299,64	Não
HIMALAIA CONSTRUTORA LTDA	00.471.823/0001-03	24/02/2026 - 08:26:05	N/C	N/C	65,2100	R$19,93	R$ 1.299,64	Não

LOTE 0001 - ITEM 0132 - Concretagem de vigas e lajes, fck=30 Mpa, para lajes macicas ou nervuradas (Item 4.44 da PO)
Concretagem de vigas e lajes, fck=30 Mpa, para lajes macicas ou nervuradas com uso de bomba - lancamento, adensamento e acabamento. (Item 4.44 da PO)

Fornecedor	CNPJ/CPF	Data	Modelo	Marca/ Fabricante	Quantidade	Lance	Valor Total	LC 123/2006
ESTRUTURA COMERCIO E CONSTRUCOES LTDA	10.664.099/0001-80	10/02/2026 - 08:29:54	N/C	N/C	0,4300	R$874,50	R$ 376,03	Sim
WH CONSTRUTORA LTDA	23.305.610/0001-07	13/02/2026 - 17:43:38	N/C	N/C	0,4300	R$857,01	R$ 368,51	Sim
INOVAR SERVICOS DE ENGENHARIA E CONSULTORIA LTDA	41.155.098/0001-33	16/02/2026 - 08:53:41	N/C	N/C	0,4300	R$874,50	R$ 376,03	Sim
CONSTRUTORA E SERVICOS W. B. M. LTDA	26.570.470/0001-84	18/02/2026 - 16:26:27	N/C	N/C	0,4300	R$874,45	R$ 376,01	Sim

PORTAL DE COMPRAS PÚBLICAS
A autenticidade do documento pode ser verificada no site https://validaarquivo.portaldecompraspublicas.com.br
Documento gerado eletronicamente no Portal de Compras Públicas em 24/03/2026 às 10:50:18.
Código verificador: 11F86E9

E-DOCS - CÓPIA DO PROCESSO 2025-6X76D GERADO POR UDSON OLIVEIRA RAMOS DE AGUIAR EM 13/05/2026 07:51 DOCUMENTO 1 / 1 PÁGINA 4016 / 5723

2026-DZQWVB - E-DOCS - DOCUMENTO ORIGINAL 24/03/2026 11:07 PÁGINA 163 / 384

ASLE CONSTRUTORA LTDA	20.511.890/0001-03	20/02/2026 - 09:22:08	N/C	N/C	0,4300	R$874,50	R$ 376,03	Não
MA CONSTRUTORA LTDA	54.197.980/0001-93	21/02/2026 - 14:58:38	N/C	N/C	0,4300	R$874,50	R$ 376,03	Sim
ENGETECH - ENGENHARIA, COMERCIO E SERVICOS LTDA	04.154.467/0001-47	22/02/2026 - 14:51:00	N/C	N/C	0,4300	R$874,50	R$ 376,03	Sim
KLAO ENGENHARIA S/A	24.940.808/0001-17	23/02/2026 - 14:47:06	N/C	N/C	0,4300	R$874,50	R$ 376,03	Não
ADIGE ARQUITETURA E ENGENHARIA LTDA	01.469.689/0001-60	23/02/2026 - 17:45:35	N/C	N/C	0,4300	R$874,00	R$ 375,82	Não
PRIVATE CONSTRUTORA LTDA	10.616.350/0001-30	23/02/2026 - 18:12:04	N/C	N/C	0,4300	R$874,50	R$ 376,03	Não
HIMALAIA CONSTRUTORA LTDA	00.471.823/0001-03	24/02/2026 - 08:26:05	N/C	N/C	0,4300	R$874,50	R$ 376,03	Não

LOTE 0001 - ITEM 0133 - FORNECIMENTO DE ESTRUTURA TRELICADA DE COBERTURA, TIPO FINK, COM LIGACOES SOLDADAS ESTRUTURA TRELICADA DE COBERTURA, TIPO FINK, COM LIGACOESSOLDADAS, INCLUSOS PERFIS METALICOS, CHAPAS METALICAS, MAO DE OBRA E TRANSPORTE COM GUINDASTE - FORNECIMENTO E INSTALACAO. AF_01/2020_PSA

Fornecedor	CNPJ/CPF	Data	Modelo	Marca/ Fabricante	Quantidade	Lance	Valor Total	LC 123/2006
ESTRUTURA COMERCIO E CONSTRUCOES LTDA	10.664.099/0001-80	10/02/2026 - 08:30:10	N/C	N/C	61.475,7000	R$16,86	R$ 1.036.480,30	Sim
WH CONSTRUTORA LTDA	23.305.610/0001-07	16/02/2026 - 08:24:07	N/C	N/C	61.475,7000	R$18,48	R$ 1.136.070,94	Sim
INOVAR SERVICOS DE ENGENHARIA E CONSULTORIA LTDA	41.155.098/0001-33	16/02/2026 - 09:00:47	N/C	N/C	61.475,7000	R$16,86	R$ 1.036.480,30	Sim
CONSTRUTORA E SERVICOS W. B. M. LTDA	26.570.470/0001-84	18/02/2026 - 16:26:29	N/C	N/C	61.475,7000	R$16,84	R$ 1.035.250,79	Sim
ASLE CONSTRUTORA LTDA	20.511.890/0001-03	20/02/2026 - 09:22:08	N/C	N/C	61.475,7000	R$16,86	R$ 1.036.480,30	Não
MA CONSTRUTORA LTDA	54.197.980/0001-93	21/02/2026 - 14:58:38	N/C	N/C	61.475,7000	R$16,86	R$ 1.036.480,30	Sim
ENGETECH - ENGENHARIA, COMERCIO E SERVICOS LTDA	04.154.467/0001-47	22/02/2026 - 14:51:00	N/C	N/C	61.475,7000	R$16,86	R$ 1.036.480,30	Sim
KLAO ENGENHARIA S/A	24.940.808/0001-17	23/02/2026 - 14:47:06	N/C	N/C	61.475,7000	R$16,86	R$ 1.036.480,30	Não
ADIGE ARQUITETURA E ENGENHARIA LTDA	01.469.689/0001-60	23/02/2026 - 17:45:35	N/C	N/C	61.475,7000	R$16,00	R$ 983.611,20	Não
PRIVATE CONSTRUTORA LTDA	10.616.350/0001-30	23/02/2026 - 18:12:04	N/C	N/C	61.475,7000	R$16,86	R$ 1.036.480,30	Não
HIMALAIA CONSTRUTORA LTDA	00.471.823/0001-03	24/02/2026 - 08:26:05	N/C	N/C	61.475,7000	R$16,86	R$ 1.036.480,30	Não

LOTE 0001 - ITEM 0134 - COMPACTACAO MECANICA DO SOLO PARA EXECUCAO DE RADIER, PISO DE CONCRETO OU LAJE SOBRE SOLO COMPACTACAO MECANICA DE SOLO PARA EXECUCAO DE RADIER, PISO DE CONCRETO OU LAJE SOBRE SOLO, COM COMPACTADOR DE SOLOS A PERCUSSAO. AF_09/2021

Fornecedor	CNPJ/CPF	Data	Modelo	Marca/ Fabricante	Quantidade	Lance	Valor Total	LC 123/2006
ESTRUTURA COMERCIO E CONSTRUCOES LTDA	10.664.099/0001-80	10/02/2026 - 08:30:26	N/C	N/C	2.036,8100	R$3,78	R$ 7.699,14	Sim
WH CONSTRUTORA LTDA	23.305.610/0001-07	16/02/2026 - 08:25:28	N/C	N/C	2.036,8100	R$3,70	R$ 7.536,20	Sim
INOVAR SERVICOS DE ENGENHARIA E CONSULTORIA LTDA	41.155.098/0001-33	16/02/2026 - 09:01:09	N/C	N/C	2.036,8100	R$3,78	R$ 7.699,14	Sim
CONSTRUTORA E SERVICOS W. B. M. LTDA	26.570.470/0001-84	18/02/2026 - 16:26:30	N/C	N/C	2.036,8100	R$3,75	R$ 7.638,04	Sim
ASLE CONSTRUTORA LTDA	20.511.890/0001-03	20/02/2026 - 09:22:08	N/C	N/C	2.036,8100	R$3,78	R$ 7.699,14	Não
MA CONSTRUTORA LTDA	54.197.980/0001-93	21/02/2026 - 14:58:38	N/C	N/C	2.036,8100	R$3,78	R$ 7.699,14	Sim
ENGETECH - ENGENHARIA, COMERCIO E SERVICOS LTDA	04.154.467/0001-47	22/02/2026 - 14:51:00	N/C	N/C	2.036,8100	R$3,78	R$ 7.699,14	Sim

PORTAL DE COMPRAS PÚBLICAS
A autenticidade do documento pode ser verificada no site https://validaarquivo.portaldecompraspublicas.com.br
Documento gerado eletronicamente no Portal de Compras Públicas em 24/03/2026 às 10:50:18.
Código verificador: 11F86E9

E-DOCS - CÓPIA DO PROCESSO 2025-6X76D GERADO POR UDSON OLIVEIRA RAMOS DE AGUIAR EM 13/05/2026 07:51 DOCUMENTO 1 / 1 PÁGINA 4017 / 5723

2026-DZQWVB - E-DOCS - DOCUMENTO ORIGINAL 24/03/2026 11:07 PÁGINA 164 / 384

KLAO ENGENHARIA S/A	24.940.808/0001-17	23/02/2026 - 14:47:06	N/C	N/C	2.036,8100	R$3,78	R$ 7.699,14	Não
ADIGE ARQUITETURA E ENGENHARIA LTDA	01.469.689/0001-60	23/02/2026 - 17:45:35	N/C	N/C	2.036,8100	R$3,00	R$ 6.110,43	Não
PRIVATE CONSTRUTORA LTDA	10.616.350/0001-30	23/02/2026 - 18:12:04	N/C	N/C	2.036,8100	R$3,78	R$ 7.699,14	Não
HIMALAIA CONSTRUTORA LTDA	00.471.823/0001-03	24/02/2026 - 08:26:05	N/C	N/C	2.036,8100	R$2.036,81	R$ 4.148.594,98	Não

LOTE 0001 - ITEM 0135 - Lastro com material granular, aplicado em pisos ou lajes sobre solo, espessura de *5 cm* Lastro com material granular, aplicado em pisos ou lajes sobre solo, espessura de *5 cm*. af_01/2024

Fornecedor	CNPJ/CPF	Data	Modelo	Marca/ Fabricante	Quantidade	Lance	Valor Total	LC 123/2006
ESTRUTURA COMERCIO E CONSTRUCOES LTDA	10.664.099/0001-80	10/02/2026 - 08:25:34	N/C	N/C	101,8400	R$303,46	R$ 30.904,37	Sim
WH CONSTRUTORA LTDA	23.305.610/0001-07	16/02/2026 - 08:27:23	N/C	N/C	101,8400	R$297,39	R$ 30.286,20	Sim
INOVAR SERVICOS DE ENGENHARIA E CONSULTORIA LTDA	41.155.098/0001-33	16/02/2026 - 09:01:34	N/C	N/C	101,8400	R$303,46	R$ 30.904,37	Sim
CONSTRUTORA E SERVICOS W. B. M. LTDA	26.570.470/0001-84	18/02/2026 - 16:26:33	N/C	N/C	101,8400	R$303,44	R$ 30.902,33	Sim
ASLE CONSTRUTORA LTDA	20.511.890/0001-03	20/02/2026 - 09:22:08	N/C	N/C	101,8400	R$303,46	R$ 30.904,37	Não
MA CONSTRUTORA LTDA	54.197.980/0001-93	21/02/2026 - 14:58:39	N/C	N/C	101,8400	R$303,46	R$ 30.904,37	Sim
ENGETECH - ENGENHARIA, COMERCIO E SERVICOS LTDA	04.154.467/0001-47	22/02/2026 - 14:51:00	N/C	N/C	101,8400	R$303,46	R$ 30.904,37	Sim
KLAO ENGENHARIA S/A	24.940.808/0001-17	23/02/2026 - 14:47:06	N/C	N/C	101,8400	R$303,46	R$ 30.904,37	Não
ADIGE ARQUITETURA E ENGENHARIA LTDA	01.469.689/0001-60	23/02/2026 - 17:45:35	N/C	N/C	101,8400	R$303,00	R$ 30.857,52	Não
PRIVATE CONSTRUTORA LTDA	10.616.350/0001-30	23/02/2026 - 18:12:04	N/C	N/C	101,8400	R$303,46	R$ 30.904,37	Não
HIMALAIA CONSTRUTORA LTDA	00.471.823/0001-03	24/02/2026 - 08:26:05	N/C	N/C	101,8400	R$303,46	R$ 30.904,37	Não

LOTE 0001 - ITEM 0136 - CAMADA SEPARADORA PARA EXECUCAO DE RADIER, PISO DE CONCRETO OU LAJE SOBRE SOLO, EM LONA PLASTICA CAMADA SEPARADORA PARA EXECUCAO DE RADIER, PISO DE CONCRETO OU LAJE SOBRE SOLO, EM LONA PLASTICA. AF_09/2021

Fornecedor	CNPJ/CPF	Data	Modelo	Marca/ Fabricante	Quantidade	Lance	Valor Total	LC 123/2006
ESTRUTURA COMERCIO E CONSTRUCOES LTDA	10.664.099/0001-80	10/02/2026 - 08:33:55	N/C	N/C	2.036,8100	R$3,25	R$ 6.619,63	Sim
WH CONSTRUTORA LTDA	23.305.610/0001-07	16/02/2026 - 08:28:11	N/C	N/C	2.036,8100	R$3,18	R$ 6.477,06	Sim
INOVAR SERVICOS DE ENGENHARIA E CONSULTORIA LTDA	41.155.098/0001-33	16/02/2026 - 09:01:55	N/C	N/C	2.036,8100	R$3,25	R$ 6.619,63	Sim
CONSTRUTORA E SERVICOS W. B. M. LTDA	26.570.470/0001-84	18/02/2026 - 16:26:35	N/C	N/C	2.036,8100	R$3,20	R$ 6.517,79	Sim
ASLE CONSTRUTORA LTDA	20.511.890/0001-03	20/02/2026 - 09:22:09	N/C	N/C	2.036,8100	R$3,25	R$ 6.619,63	Não
MA CONSTRUTORA LTDA	54.197.980/0001-93	21/02/2026 - 14:58:39	N/C	N/C	2.036,8100	R$3,25	R$ 6.619,63	Sim
ENGETECH - ENGENHARIA, COMERCIO E SERVICOS LTDA	04.154.467/0001-47	22/02/2026 - 14:51:00	N/C	N/C	2.036,8100	R$3,25	R$ 6.619,63	Sim
KLAO ENGENHARIA S/A	24.940.808/0001-17	23/02/2026 - 14:47:06	N/C	N/C	2.036,8100	R$3,25	R$ 6.619,63	Não
ADIGE ARQUITETURA E ENGENHARIA LTDA	01.469.689/0001-60	23/02/2026 - 17:45:35	N/C	N/C	2.036,8100	R$3,00	R$ 6.110,43	Não
PRIVATE CONSTRUTORA LTDA	10.616.350/0001-30	23/02/2026 - 18:12:04	N/C	N/C	2.036,8100	R$3,25	R$ 6.619,63	Não
HIMALAIA CONSTRUTORA LTDA	00.471.823/0001-03	24/02/2026 - 08:26:05	N/C	N/C	2.036,8100	R$3,25	R$ 6.619,63	Não

PORTAL DE COMPRAS PÚBLICAS
A autenticidade do documento pode ser verificada no site https://validaarquivo.portaldecompraspublicas.com.br
Documento gerado eletronicamente no Portal de Compras Públicas em 24/03/2026 às 10:50:18.
Código verificador: 11F86E9

E-DOCS - CÓPIA DO PROCESSO 2025-6X76D GERADO POR UDSON OLIVEIRA RAMOS DE AGUIAR EM 13/05/2026 07:51 DOCUMENTO 1 / 1 PÁGINA 4018 / 5723

2026-DZQWVB - E-DOCS - DOCUMENTO ORIGINAL 24/03/2026 11:07 PÁGINA 165 / 384

LOTE 0001 - ITEM 0137 - EXECUCAO DE PASSEIO (CALCADA) OU PISO DE CONCRETO COM CONCRETO MOLDADO IN LOCO, USINADO C20 EXECUCAO DE PASSEIO (CALCADA) OU PISO DE CONCRETO COM CONCRETO MOLDADO IN LOCO, USINADO C20, ACABAMENTO CONVENCIONAL, NAO ARMADO. AF_08/2022

Fornecedor	CNPJ/CPF	Data	Modelo	Marca/ Fabricante	Quantidade	Lance	Valor Total	LC 123/2006
ESTRUTURA COMERCIO E CONSTRUCOES LTDA	10.664.099/0001-80	10/02/2026 - 08:34:12	N/C	N/C	142,5800	R$938,65	R$ 133.832,72	Sim
WH CONSTRUTORA LTDA	23.305.610/0001-07	16/02/2026 - 08:30:19	N/C	N/C	142,5800	R$919,87	R$ 131.155,06	Sim
INOVAR SERVICOS DE ENGENHARIA E CONSULTORIA LTDA	41.155.098/0001-33	16/02/2026 - 09:02:26	N/C	N/C	142,5800	R$938,65	R$ 133.832,72	Sim
CONSTRUTORA E SERVICOS W. B. M. LTDA	26.570.470/0001-84	18/02/2026 - 16:26:36	N/C	N/C	142,5800	R$938,60	R$ 133.825,59	Sim
ASLE CONSTRUTORA LTDA	20.511.890/0001-03	20/02/2026 - 09:22:09	N/C	N/C	142,5800	R$938,65	R$ 133.832,72	Não
MA CONSTRUTORA LTDA	54.197.980/0001-93	21/02/2026 - 14:58:39	N/C	N/C	142,5800	R$938,65	R$ 133.832,72	Sim
ENGETECH - ENGENHARIA, COMERCIO E SERVICOS LTDA	04.154.467/0001-47	22/02/2026 - 14:51:00	N/C	N/C	142,5800	R$938,65	R$ 133.832,72	Sim
KLAO ENGENHARIA S/A	24.940.808/0001-17	23/02/2026 - 14:47:06	N/C	N/C	142,5800	R$938,65	R$ 133.832,72	Não
ADIGE ARQUITETURA E ENGENHARIA LTDA	01.469.689/0001-60	23/02/2026 - 17:45:35	N/C	N/C	142,5800	R$938,00	R$ 133.740,04	Não
PRIVATE CONSTRUTORA LTDA	10.616.350/0001-30	23/02/2026 - 18:12:04	N/C	N/C	142,5800	R$938,65	R$ 133.832,72	Não
HIMALAIA CONSTRUTORA LTDA	00.471.823/0001-03	24/02/2026 - 08:26:05	N/C	N/C	142,5800	R$938,65	R$ 133.832,72	Não

LOTE 0001 - ITEM 0138 - COMPACTACAO MECANICA DO SOLO PARA EXECUCAO DE RADIER, PISO DE CONCRETO OU LAJE (Item 4.53 da PO) COMPACTACAO MECANICA DE SOLO PARA EXECUCAO DE RADIER, PISO DE CONCRETO OU LAJE SOBRE SOLO, COM COMPACTADOR DE SOLOS A PERCUSSAO. AF_09/2021 (Item 4.53 da PO)

Fornecedor	CNPJ/CPF	Data	Modelo	Marca/ Fabricante	Quantidade	Lance	Valor Total	LC 123/2006
ESTRUTURA COMERCIO E CONSTRUCOES LTDA	10.664.099/0001-80	10/02/2026 - 08:34:25	N/C	N/C	730,2600	R$3,78	R$ 2.760,38	Sim
WH CONSTRUTORA LTDA	23.305.610/0001-07	16/02/2026 - 08:31:35	N/C	N/C	730,2600	R$3,70	R$ 2.701,96	Sim
INOVAR SERVICOS DE ENGENHARIA E CONSULTORIA LTDA	41.155.098/0001-33	16/02/2026 - 09:02:47	N/C	N/C	730,2600	R$3,78	R$ 2.760,38	Sim
CONSTRUTORA E SERVICOS W. B. M. LTDA	26.570.470/0001-84	18/02/2026 - 16:26:38	N/C	N/C	730,2600	R$3,76	R$ 2.745,78	Sim
ASLE CONSTRUTORA LTDA	20.511.890/0001-03	20/02/2026 - 09:22:09	N/C	N/C	730,2600	R$3,78	R$ 2.760,38	Não
MA CONSTRUTORA LTDA	54.197.980/0001-93	21/02/2026 - 14:58:39	N/C	N/C	730,2600	R$3,78	R$ 2.760,38	Sim
ENGETECH - ENGENHARIA, COMERCIO E SERVICOS LTDA	04.154.467/0001-47	22/02/2026 - 14:51:00	N/C	N/C	730,2600	R$3,78	R$ 2.760,38	Sim
KLAO ENGENHARIA S/A	24.940.808/0001-17	23/02/2026 - 14:47:06	N/C	N/C	730,2600	R$3,78	R$ 2.760,38	Não
ADIGE ARQUITETURA E ENGENHARIA LTDA	01.469.689/0001-60	23/02/2026 - 17:45:35	N/C	N/C	730,2600	R$3,00	R$ 2.190,78	Não
PRIVATE CONSTRUTORA LTDA	10.616.350/0001-30	23/02/2026 - 18:12:04	N/C	N/C	730,2600	R$3,78	R$ 2.760,38	Não
HIMALAIA CONSTRUTORA LTDA	00.471.823/0001-03	24/02/2026 - 08:26:05	N/C	N/C	730,2600	R$3,78	R$ 2.760,38	Não

LOTE 0001 - ITEM 0139 - Lastro com material granular, aplicado em pisos ou lajes sobre solo, (Item 4.54 da PO) Lastro com material granular, aplicado em pisos ou lajes sobre solo, espessura de *5 cm*. af_01/2024 (Item 4.54 da PO)

Fornecedor	CNPJ/CPF	Data	Modelo	Marca/ Fabricante	Quantidade	Lance	Valor Total	LC 123/2006
ESTRUTURA COMERCIO E CONSTRUCOES LTDA	10.664.099/0001-80	10/02/2026 - 08:34:40	N/C	N/C	36,5100	R$303,46	R$ 11.079,32	Sim

PORTAL DE COMPRAS PÚBLICAS

A autenticidade do documento pode ser verificada no site https://validaarquivo.portaldecompraspublicas.com.br
Documento gerado eletronicamente no Portal de Compras Públicas em 24/03/2026 às 10:50:18.
Código verificador: 11F86E9

E-DOCS - CÓPIA DO PROCESSO 2025-6X76D GERADO POR UDSON OLIVEIRA RAMOS DE AGUIAR EM 13/05/2026 07:51 DOCUMENTO 1 / 1 PÁGINA 4019 / 5723

2026-DZQWVB - E-DOCS - DOCUMENTO ORIGINAL 24/03/2026 11:07 PÁGINA 166 / 384

WH CONSTRUTORA LTDA	23.305.610/0001-07	16/02/2026 - 08:32:57	N/C	N/C	36,5100	R$297,39	R$ 10.857,71	Sim
INOVAR SERVICOS DE ENGENHARIA E CONSULTORIA LTDA	41.155.098/0001-33	16/02/2026 - 09:03:23	N/C	N/C	36,5100	R$303,46	R$ 11.079,32	Sim
CONSTRUTORA E SERVICOS W. B. M. LTDA	26.570.470/0001-84	18/02/2026 - 16:26:40	N/C	N/C	36,5100	R$303,44	R$ 11.078,59	Sim
ASLE CONSTRUTORA LTDA	20.511.890/0001-03	20/02/2026 - 09:22:09	N/C	N/C	36,5100	R$303,46	R$ 11.079,32	Não
MA CONSTRUTORA LTDA	54.197.980/0001-93	21/02/2026 - 14:58:39	N/C	N/C	36,5100	R$303,46	R$ 11.079,32	Sim
ENGETECH - ENGENHARIA, COMERCIO E SERVICOS LTDA	04.154.467/0001-47	22/02/2026 - 14:51:00	N/C	N/C	36,5100	R$303,46	R$ 11.079,32	Sim
KLAO ENGENHARIA S/A	24.940.808/0001-17	23/02/2026 - 14:47:06	N/C	N/C	36,5100	R$303,46	R$ 11.079,32	Não
ADIGE ARQUITETURA E ENGENHARIA LTDA	01.469.689/0001-60	23/02/2026 - 17:45:35	N/C	N/C	36,5100	R$303,00	R$ 11.062,53	Não
PRIVATE CONSTRUTORA LTDA	10.616.350/0001-30	23/02/2026 - 18:12:04	N/C	N/C	36,5100	R$303,46	R$ 11.079,32	Não
HIMALAIA CONSTRUTORA LTDA	00.471.823/0001-03	24/02/2026 - 08:26:05	N/C	N/C	36,5100	R$303,46	R$ 11.079,32	Não

LOTE 0001 - ITEM 0140 - CAMADA SEPARADORA PARA EXECUCAO DE RADIER, PISO DE CONCRETO OU LAJE SOBRE SOLO (Item 4.55 da PO) CAMADA SEPARADORA PARA EXECUCAO DE RADIER, PISO DE CONCRETO OU LAJE SOBRE SOLO, EM LONA PLASTICA. AF_09/2021 (Item 4.55 da PO)

Fornecedor	CNPJ/CPF	Data	Modelo	Marca/ Fabricante	Quantidade	Lance	Valor Total	LC 123/2006
ESTRUTURA COMERCIO E CONSTRUCOES LTDA	10.664.099/0001-80	10/02/2026 - 10:55:10	N/C	N/C	730,2600	R$3,24	R$ 2.366,04	Sim
WH CONSTRUTORA LTDA	23.305.610/0001-07	16/02/2026 - 08:33:55	N/C	N/C	730,2600	R$3,18	R$ 2.322,23	Sim
INOVAR SERVICOS DE ENGENHARIA E CONSULTORIA LTDA	41.155.098/0001-33	16/02/2026 - 09:03:48	N/C	N/C	730,2600	R$3,25	R$ 2.373,34	Sim
CONSTRUTORA E SERVICOS W. B. M. LTDA	26.570.470/0001-84	18/02/2026 - 16:26:41	N/C	N/C	730,2600	R$3,20	R$ 2.336,83	Sim
ASLE CONSTRUTORA LTDA	20.511.890/0001-03	20/02/2026 - 09:22:09	N/C	N/C	730,2600	R$3,25	R$ 2.373,34	Não
MA CONSTRUTORA LTDA	54.197.980/0001-93	21/02/2026 - 14:58:39	N/C	N/C	730,2600	R$3,25	R$ 2.373,34	Sim
ENGETECH - ENGENHARIA, COMERCIO E SERVICOS LTDA	04.154.467/0001-47	22/02/2026 - 14:51:00	N/C	N/C	730,2600	R$3,25	R$ 2.373,34	Sim
KLAO ENGENHARIA S/A	24.940.808/0001-17	23/02/2026 - 14:47:06	N/C	N/C	730,2600	R$3,25	R$ 2.373,34	Não
ADIGE ARQUITETURA E ENGENHARIA LTDA	01.469.689/0001-60	23/02/2026 - 17:45:35	N/C	N/C	730,2600	R$3,00	R$ 2.190,78	Não
PRIVATE CONSTRUTORA LTDA	10.616.350/0001-30	23/02/2026 - 18:12:04	N/C	N/C	730,2600	R$3,25	R$ 2.373,34	Não
HIMALAIA CONSTRUTORA LTDA	00.471.823/0001-03	24/02/2026 - 08:26:05	N/C	N/C	730,2600	R$3,25	R$ 2.373,34	Não

LOTE 0001 - ITEM 0141 - EXECUCAO DE PASSEIO (CALCADA) OU PISO DE CONCRETO COM CONCRETO MOLDADO IN LOCO (Item 4.56 da PO) EXECUCAO DE PASSEIO (CALCADA) OU PISO DE CONCRETO COM CONCRETO MOLDADO IN LOCO, USINADO C20, ACABAMENTO CONVENCIONAL, NAO ARMADO. AF_08/2022 (Item 4.56 da PO)

Fornecedor	CNPJ/CPF	Data	Modelo	Marca/ Fabricante	Quantidade	Lance	Valor Total	LC 123/2006
ESTRUTURA COMERCIO E CONSTRUCOES LTDA	10.664.099/0001-80	10/02/2026 - 08:37:09	N/C	N/C	51,1200	R$938,65	R$ 47.983,79	Sim
WH CONSTRUTORA LTDA	23.305.610/0001-07	16/02/2026 - 08:35:11	N/C	N/C	51,1200	R$919,87	R$ 47.023,75	Sim
INOVAR SERVICOS DE ENGENHARIA E CONSULTORIA LTDA	41.155.098/0001-33	16/02/2026 - 09:04:24	N/C	N/C	51,1200	R$938,65	R$ 47.983,79	Sim
CONSTRUTORA E SERVICOS W. B. M. LTDA	26.570.470/0001-84	18/02/2026 - 16:26:43	N/C	N/C	51,1200	R$938,62	R$ 47.982,25	Sim
ASLE CONSTRUTORA LTDA	20.511.890/0001-03	20/02/2026 - 09:22:09	N/C	N/C	51,1200	R$938,65	R$ 47.983,79	Não

PORTAL DE COMPRAS PÚBLICAS

A autenticidade do documento pode ser verificada no site https://validaarquivo.portaldecompraspublicas.com.br
Documento gerado eletronicamente no Portal de Compras Públicas em 24/03/2026 às 10:50:18.
Código verificador: 11F86E9

E-DOCS - CÓPIA DO PROCESSO 2025-6X76D GERADO POR UDSON OLIVEIRA RAMOS DE AGUIAR EM 13/05/2026 07:51 DOCUMENTO 1 / 1 PÁGINA 4020 / 5723

2026-DZQWVB - E-DOCS - DOCUMENTO ORIGINAL 24/03/2026 11:07 PÁGINA 167 / 384

MA CONSTRUTORA LTDA	54.197.980/0001-93	21/02/2026 - 14:58:39	N/C	N/C	51,1200	R$938,65	R$ 47.983,79	Sim
ENGETECH - ENGENHARIA, COMERCIO E SERVICOS LTDA	04.154.467/0001-47	22/02/2026 - 14:51:00	N/C	N/C	51,1200	R$938,65	R$ 47.983,79	Sim
KLAO ENGENHARIA S/A	24.940.808/0001-17	23/02/2026 - 14:47:06	N/C	N/C	51,1200	R$938,65	R$ 47.983,79	Não
ADIGE ARQUITETURA E ENGENHARIA LTDA	01.469.689/0001-60	23/02/2026 - 17:45:35	N/C	N/C	51,1200	R$938,00	R$ 47.950,56	Não
PRIVATE CONSTRUTORA LTDA	10.616.350/0001-30	23/02/2026 - 18:12:04	N/C	N/C	51,1200	R$938,65	R$ 47.983,79	Não
HIMALAIA CONSTRUTORA LTDA	00.471.823/0001-03	24/02/2026 - 08:26:05	N/C	N/C	51,1200	R$938,65	R$ 47.983,79	Não

LOTE 0001 - ITEM 0142 - Alvenaria de vedacao com elemento vazado de concreto (cobogo) de 7x50x50cm Alvenaria de vedacao com elemento vazado de concreto (cobogo) de 7x50x50cm e argamassa de assentamento com preparo em betoneira. af_05/2020

Fornecedor	CNPJ/CPF	Data	Modelo	Marca/ Fabricante	Quantidade	Lance	Valor Total	LC 123/2006
ESTRUTURA COMERCIO E CONSTRUCOES LTDA	10.664.099/0001-80	10/02/2026 - 08:37:44	N/C	N/C	122,2500	R$266,00	R$ 32.518,50	Sim
WH CONSTRUTORA LTDA	23.305.610/0001-07	16/02/2026 - 08:36:11	N/C	N/C	122,2500	R$260,68	R$ 31.868,13	Sim
INOVAR SERVICOS DE ENGENHARIA E CONSULTORIA LTDA	41.155.098/0001-33	16/02/2026 - 09:08:41	N/C	N/C	122,2500	R$266,00	R$ 32.518,50	Sim
CONSTRUTORA E SERVICOS W. B. M. LTDA	26.570.470/0001-84	18/02/2026 - 16:26:45	N/C	N/C	122,2500	R$266,00	R$ 32.518,50	Sim
ASLE CONSTRUTORA LTDA	20.511.890/0001-03	20/02/2026 - 09:22:09	N/C	N/C	122,2500	R$266,00	R$ 32.518,50	Não
MA CONSTRUTORA LTDA	54.197.980/0001-93	21/02/2026 - 14:58:39	N/C	N/C	122,2500	R$266,00	R$ 32.518,50	Sim
ENGETECH - ENGENHARIA, COMERCIO E SERVICOS LTDA	04.154.467/0001-47	22/02/2026 - 14:51:00	N/C	N/C	122,2500	R$266,00	R$ 32.518,50	Sim
KLAO ENGENHARIA S/A	24.940.808/0001-17	23/02/2026 - 14:47:06	N/C	N/C	122,2500	R$266,00	R$ 32.518,50	Não
ADIGE ARQUITETURA E ENGENHARIA LTDA	01.469.689/0001-60	23/02/2026 - 17:45:35	N/C	N/C	122,2500	R$266,00	R$ 32.518,50	Não
PRIVATE CONSTRUTORA LTDA	10.616.350/0001-30	23/02/2026 - 18:12:04	N/C	N/C	122,2500	R$266,00	R$ 32.518,50	Não
HIMALAIA CONSTRUTORA LTDA	00.471.823/0001-03	24/02/2026 - 08:26:05	N/C	N/C	122,2500	R$266,00	R$ 32.518,50	Não

LOTE 0001 - ITEM 0143 - ALVENARIA DE VEDACAO DE BLOCOS CERAMICOS FURADOS NA VERTICAL DE 14X19X39 CM ALVENARIA DE VEDACAO DE BLOCOS CERAMICOS FURADOS NA VERTICAL DE 14X19X39 CM (ESPESSURA 14 CM) E ARGAMASSA DE ASSENTAMENTO COM PREPARO EM BETONEIRA. AF_12/2021

Fornecedor	CNPJ/CPF	Data	Modelo	Marca/ Fabricante	Quantidade	Lance	Valor Total	LC 123/2006
ESTRUTURA COMERCIO E CONSTRUCOES LTDA	10.664.099/0001-80	10/02/2026 - 08:38:10	N/C	N/C	1.406,5500	R$76,50	R$ 107.601,07	Sim
WH CONSTRUTORA LTDA	23.305.610/0001-07	16/02/2026 - 08:38:45	N/C	N/C	1.406,5500	R$76,93	R$ 108.205,89	Sim
INOVAR SERVICOS DE ENGENHARIA E CONSULTORIA LTDA	41.155.098/0001-33	16/02/2026 - 09:11:17	N/C	N/C	1.406,5500	R$76,50	R$ 107.601,07	Sim
CONSTRUTORA E SERVICOS W. B. M. LTDA	26.570.470/0001-84	18/02/2026 - 16:26:46	N/C	N/C	1.406,5500	R$76,45	R$ 107.530,75	Sim
ASLE CONSTRUTORA LTDA	20.511.890/0001-03	20/02/2026 - 09:22:09	N/C	N/C	1.406,5500	R$76,50	R$ 107.601,07	Não
MA CONSTRUTORA LTDA	54.197.980/0001-93	21/02/2026 - 14:58:39	N/C	N/C	1.406,5500	R$76,50	R$ 107.601,07	Sim
ENGETECH - ENGENHARIA, COMERCIO E SERVICOS LTDA	04.154.467/0001-47	22/02/2026 - 14:51:00	N/C	N/C	1.406,5500	R$76,50	R$ 107.601,07	Sim
KLAO ENGENHARIA S/A	24.940.808/0001-17	23/02/2026 - 14:47:07	N/C	N/C	1.406,5500	R$76,50	R$ 107.601,07	Não
ADIGE ARQUITETURA E ENGENHARIA LTDA	01.469.689/0001-60	23/02/2026 - 17:45:35	N/C	N/C	1.406,5500	R$76,00	R$ 106.897,80	Não

PORTAL DE COMPRAS PÚBLICAS

A autenticidade do documento pode ser verificada no site https://validaarquivo.portaldecompraspublicas.com.br
Documento gerado eletronicamente no Portal de Compras Públicas em 24/03/2026 às 10:50:18.
Código verificador: 11F86E9

E-DOCS - CÓPIA DO PROCESSO 2025-6X76D GERADO POR UDSON OLIVEIRA RAMOS DE AGUIAR EM 13/05/2026 07:51 DOCUMENTO 1 / 1 PÁGINA 4021 / 5723

2026-DZQWVB - E-DOCS - DOCUMENTO ORIGINAL 24/03/2026 11:07 PÁGINA 168 / 384

PRIVATE CONSTRUTORA LTDA	10.616.350/0001-30	23/02/2026 - 18:12:04	N/C	N/C	1.406,5500	R$76,50	R$ 107.601,07	Não
HIMALAIA CONSTRUTORA LTDA	00.471.823/0001-03	24/02/2026 - 08:26:05	N/C	N/C	1.406,5500	R$76,50	R$ 107.601,07	Não

LOTE 0001 - ITEM 0144 - ALVENARIA DE VEDACAO DE BLOCOS CERAMICOS FURADOS NA VERTICAL DE 9X19X39 CM ALVENARIA DE VEDACAO DE BLOCOS CERAMICOS FURADOS NA VERTICAL DE 9X19X39 CM (ESPESSURA 9 CM) E ARGAMASSA DE ASSENTAMENTO COM PREPARO EM BETONEIRA. AF_12/2021

Fornecedor	CNPJ/CPF	Data	Modelo	Marca/ Fabricante	Quantidade	Lance	Valor Total	LC 123/2006
ESTRUTURA COMERCIO E CONSTRUCOES LTDA	10.664.099/0001-80	10/02/2026 - 08:38:27	N/C	N/C	345,2700	R$56,65	R$ 19.559,55	Sim
WH CONSTRUTORA LTDA	23.305.610/0001-07	16/02/2026 - 08:40:25	N/C	N/C	345,2700	R$55,51	R$ 19.165,94	Sim
INOVAR SERVICOS DE ENGENHARIA E CONSULTORIA LTDA	41.155.098/0001-33	16/02/2026 - 09:11:39	N/C	N/C	345,2700	R$56,65	R$ 19.559,55	Sim
CONSTRUTORA E SERVICOS W. B. M. LTDA	26.570.470/0001-84	18/02/2026 - 16:26:48	N/C	N/C	345,2700	R$56,60	R$ 19.542,28	Sim
ASLE CONSTRUTORA LTDA	20.511.890/0001-03	20/02/2026 - 09:22:09	N/C	N/C	345,2700	R$56,65	R$ 19.559,55	Não
MA CONSTRUTORA LTDA	54.197.980/0001-93	21/02/2026 - 14:58:39	N/C	N/C	345,2700	R$56,65	R$ 19.559,55	Sim
ENGETECH - ENGENHARIA, COMERCIO E SERVICOS LTDA	04.154.467/0001-47	22/02/2026 - 14:51:00	N/C	N/C	345,2700	R$56,65	R$ 19.559,55	Sim
KLAO ENGENHARIA S/A	24.940.808/0001-17	23/02/2026 - 14:47:07	N/C	N/C	345,2700	R$56,65	R$ 19.559,55	Não
ADIGE ARQUITETURA E ENGENHARIA LTDA	01.469.689/0001-60	23/02/2026 - 17:45:35	N/C	N/C	345,2700	R$56,00	R$ 19.335,12	Não
PRIVATE CONSTRUTORA LTDA	10.616.350/0001-30	23/02/2026 - 18:12:04	N/C	N/C	345,2700	R$56,65	R$ 19.559,55	Não
HIMALAIA CONSTRUTORA LTDA	00.471.823/0001-03	24/02/2026 - 08:26:05	N/C	N/C	345,2700	R$56,65	R$ 19.559,55	Não

LOTE 0001 - ITEM 0145 - Alvenaria de vedacao de blocos ceramicos furados na vertical de 19x19x39 cm (espessura 19 cm) Alvenaria de vedacao de blocos ceramicos furados na vertical de 19x19x39 cm (espessura 19 cm) e argamassa de assentamento com preparo manual. af_12/2021

Fornecedor	CNPJ/CPF	Data	Modelo	Marca/ Fabricante	Quantidade	Lance	Valor Total	LC 123/2006
ESTRUTURA COMERCIO E CONSTRUCOES LTDA	10.664.099/0001-80	10/02/2026 - 08:38:45	N/C	N/C	9,3600	R$93,38	R$ 874,04	Sim
WH CONSTRUTORA LTDA	23.305.610/0001-07	16/02/2026 - 08:41:39	N/C	N/C	9,3600	R$91,51	R$ 856,53	Sim
INOVAR SERVICOS DE ENGENHARIA E CONSULTORIA LTDA	41.155.098/0001-33	16/02/2026 - 09:12:05	N/C	N/C	9,3600	R$93,38	R$ 874,04	Sim
CONSTRUTORA E SERVICOS W. B. M. LTDA	26.570.470/0001-84	18/02/2026 - 16:26:50	N/C	N/C	9,3600	R$93,35	R$ 873,76	Sim
ASLE CONSTRUTORA LTDA	20.511.890/0001-03	20/02/2026 - 09:22:09	N/C	N/C	9,3600	R$93,38	R$ 874,04	Não
MA CONSTRUTORA LTDA	54.197.980/0001-93	21/02/2026 - 14:58:39	N/C	N/C	9,3600	R$93,38	R$ 874,04	Sim
ENGETECH - ENGENHARIA, COMERCIO E SERVICOS LTDA	04.154.467/0001-47	22/02/2026 - 14:51:00	N/C	N/C	9,3600	R$93,38	R$ 874,04	Sim
KLAO ENGENHARIA S/A	24.940.808/0001-17	23/02/2026 - 14:47:07	N/C	N/C	9,3600	R$93,38	R$ 874,04	Não
ADIGE ARQUITETURA E ENGENHARIA LTDA	01.469.689/0001-60	23/02/2026 - 17:45:35	N/C	N/C	9,3600	R$93,00	R$ 870,48	Não
PRIVATE CONSTRUTORA LTDA	10.616.350/0001-30	23/02/2026 - 18:12:04	N/C	N/C	9,3600	R$93,38	R$ 874,04	Não
HIMALAIA CONSTRUTORA LTDA	00.471.823/0001-03	24/02/2026 - 08:26:06	N/C	N/C	9,3600	R$93,38	R$ 874,04	Não

LOTE 0001 - ITEM 0146 - ALVENARIA DE VEDACAO DE BLOCOS CERAMICOS FURADOS NA VERTICAL DE 9X19X39 CM - 1 ALVENARIA DE VEDACAO DE BLOCOS CERAMICOS FURADOS NA VERTICAL DE 9X19X39 CM (ESPESSURA 9 CM) E ARGAMASSA DE ASSENTAMENTO COM PREPARO EM BETONEIRA. AF_12/2021 - SOCULOS

PORTAL DE COMPRAS PÚBLICAS

A autenticidade do documento pode ser verificada no site https://validaarquivo.portaldecompraspublicas.com.br
Documento gerado eletronicamente no Portal de Compras Públicas em 24/03/2026 às 10:50:18.
Código verificador: 11F86E9

E-DOCS - CÓPIA DO PROCESSO 2025-6X76D GERADO POR UDSON OLIVEIRA RAMOS DE AGUIAR EM 13/05/2026 07:51 DOCUMENTO 1 / 1 PÁGINA 4022 / 5723

2026-DZQWVB - E-DOCS - DOCUMENTO ORIGINAL 24/03/2026 11:07 PÁGINA 169 / 384

Fornecedor	CNPJ/CPF	Data	Modelo	Marca/ Fabricante	Quantidade	Lance	Valor Total	LC 123/2006
ESTRUTURA COMERCIO E CONSTRUCOES LTDA	10.664.099/0001-80	10/02/2026 - 08:39:11	N/C	N/C	6,8500	R$96,03	R$ 657,81	Sim
WH CONSTRUTORA LTDA	23.305.610/0001-07	16/02/2026 - 08:43:06	N/C	N/C	6,8500	R$96,06	R$ 658,01	Sim
INOVAR SERVICOS DE ENGENHARIA E CONSULTORIA LTDA	41.155.098/0001-33	16/02/2026 - 09:12:29	N/C	N/C	6,8500	R$96,03	R$ 657,81	Sim
CONSTRUTORA E SERVICOS W. B. M. LTDA	26.570.470/0001-84	18/02/2026 - 16:26:52	N/C	N/C	6,8500	R$96,00	R$ 657,60	Sim
ASLE CONSTRUTORA LTDA	20.511.890/0001-03	20/02/2026 - 09:22:09	N/C	N/C	6,8500	R$96,03	R$ 657,81	Não
MA CONSTRUTORA LTDA	54.197.980/0001-93	21/02/2026 - 14:58:39	N/C	N/C	6,8500	R$96,03	R$ 657,81	Sim
ENGETECH - ENGENHARIA, COMERCIO E SERVICOS LTDA	04.154.467/0001-47	22/02/2026 - 14:51:01	N/C	N/C	6,8500	R$96,03	R$ 657,81	Sim
KLAO ENGENHARIA S/A	24.940.808/0001-17	23/02/2026 - 14:47:07	N/C	N/C	6,8500	R$96,03	R$ 657,81	Não
ADIGE ARQUITETURA E ENGENHARIA LTDA	01.469.689/0001-60	23/02/2026 - 17:45:35	N/C	N/C	6,8500	R$96,00	R$ 657,60	Não
PRIVATE CONSTRUTORA LTDA	10.616.350/0001-30	23/02/2026 - 18:12:04	N/C	N/C	6,8500	R$96,03	R$ 657,81	Não
HIMALAIA CONSTRUTORA LTDA	00.471.823/0001-03	24/02/2026 - 08:26:06	N/C	N/C	6,8500	R$96,03	R$ 657,81	Não

LOTE 0001 - ITEM 0147 - Fixacao (encunhamento) de alvenaria de vedacao com argamassa aplicada com colher Fixacao (encunhamento) de alvenaria de vedacao com argamassa aplicada com colher. af_03/2016

Fornecedor	CNPJ/CPF	Data	Modelo	Marca/ Fabricante	Quantidade	Lance	Valor Total	LC 123/2006
ESTRUTURA COMERCIO E CONSTRUCOES LTDA	10.664.099/0001-80	10/02/2026 - 08:39:29	N/C	N/C	706,4100	R$7,74	R$ 5.467,61	Sim
WH CONSTRUTORA LTDA	23.305.610/0001-07	16/02/2026 - 08:44:06	N/C	N/C	706,4100	R$7,74	R$ 5.467,61	Sim
INOVAR SERVICOS DE ENGENHARIA E CONSULTORIA LTDA	41.155.098/0001-33	16/02/2026 - 09:13:01	N/C	N/C	706,4100	R$7,74	R$ 5.467,61	Sim
CONSTRUTORA E SERVICOS W. B. M. LTDA	26.570.470/0001-84	18/02/2026 - 16:26:54	N/C	N/C	706,4100	R$7,71	R$ 5.446,42	Sim
ASLE CONSTRUTORA LTDA	20.511.890/0001-03	20/02/2026 - 09:22:09	N/C	N/C	706,4100	R$7,74	R$ 5.467,61	Não
MA CONSTRUTORA LTDA	54.197.980/0001-93	21/02/2026 - 14:58:39	N/C	N/C	706,4100	R$7,74	R$ 5.467,61	Sim
ENGETECH - ENGENHARIA, COMERCIO E SERVICOS LTDA	04.154.467/0001-47	22/02/2026 - 14:51:01	N/C	N/C	706,4100	R$7,74	R$ 5.467,61	Sim
KLAO ENGENHARIA S/A	24.940.808/0001-17	23/02/2026 - 14:47:07	N/C	N/C	706,4100	R$7,74	R$ 5.467,61	Não
ADIGE ARQUITETURA E ENGENHARIA LTDA	01.469.689/0001-60	23/02/2026 - 17:45:35	N/C	N/C	706,4100	R$7,00	R$ 4.944,87	Não
PRIVATE CONSTRUTORA LTDA	10.616.350/0001-30	23/02/2026 - 18:12:04	N/C	N/C	706,4100	R$7,74	R$ 5.467,61	Não
HIMALAIA CONSTRUTORA LTDA	00.471.823/0001-03	24/02/2026 - 08:26:07	N/C	N/C	706,4100	R$7,74	R$ 5.467,61	Não

LOTE 0001 - ITEM 0148 - Divisoria sanitaria, tipo cabine, em granito cinza polido, esp = 3cm Divisoria sanitaria, tipo cabine, em granito cinza polido, esp = 3cm, assentado com argamassa colante ac iii-e, exclusive ferragens. af_01/2021

Fornecedor	CNPJ/CPF	Data	Modelo	Marca/ Fabricante	Quantidade	Lance	Valor Total	LC 123/2006
ESTRUTURA COMERCIO E CONSTRUCOES LTDA	10.664.099/0001-80	10/02/2026 - 08:39:49	N/C	N/C	25,5400	R$672,29	R$ 17.170,29	Sim
WH CONSTRUTORA LTDA	23.305.610/0001-07	16/02/2026 - 08:45:45	N/C	N/C	25,5400	R$658,84	R$ 16.826,77	Sim
INOVAR SERVICOS DE ENGENHARIA E CONSULTORIA LTDA	41.155.098/0001-33	16/02/2026 - 09:13:33	N/C	N/C	25,5400	R$672,29	R$ 17.170,29	Sim

PORTAL DE COMPRAS PÚBLICAS

A autenticidade do documento pode ser verificada no site https://validaarquivo.portaldecompraspublicas.com.br
Documento gerado eletronicamente no Portal de Compras Públicas em 24/03/2026 às 10:50:18.
Código verificador: 11F86E9

E-DOCS - CÓPIA DO PROCESSO 2025-6X76D GERADO POR UDSON OLIVEIRA RAMOS DE AGUIAR EM 13/05/2026 07:51 DOCUMENTO 1 / 1 PÁGINA 4023 / 5723

2026-DZQWVB - E-DOCS - DOCUMENTO ORIGINAL 24/03/2026 11:07 PÁGINA 170 / 384

CONSTRUTORA E SERVICOS W. B. M. LTDA	26.570.470/0001-84	18/02/2026 - 16:26:56	N/C	N/C	25,5400	R$672,26	R$ 17.169,52	Sim
ASLE CONSTRUTORA LTDA	20.511.890/0001-03	20/02/2026 - 09:22:09	N/C	N/C	25,5400	R$672,29	R$ 17.170,29	Não
MA CONSTRUTORA LTDA	54.197.980/0001-93	21/02/2026 - 14:58:39	N/C	N/C	25,5400	R$672,29	R$ 17.170,29	Sim
ENGETECH - ENGENHARIA, COMERCIO E SERVICOS LTDA	04.154.467/0001-47	22/02/2026 - 14:51:01	N/C	N/C	25,5400	R$672,29	R$ 17.170,29	Sim
KLAO ENGENHARIA S/A	24.940.808/0001-17	23/02/2026 - 14:47:07	N/C	N/C	25,5400	R$672,29	R$ 17.170,29	Não
ADIGE ARQUITETURA E ENGENHARIA LTDA	01.469.689/0001-60	23/02/2026 - 17:45:35	N/C	N/C	25,5400	R$672,00	R$ 17.162,88	Não
PRIVATE CONSTRUTORA LTDA	10.616.350/0001-30	23/02/2026 - 18:12:04	N/C	N/C	25,5400	R$672,29	R$ 17.170,29	Não
HIMALAIA CONSTRUTORA LTDA	00.471.823/0001-03	24/02/2026 - 08:26:07	N/C	N/C	25,5400	R$672,29	R$ 17.170,29	Não

LOTE 0001 - ITEM 0149 - Divisoria articulada de 70 mm de espessura em mdf, revestido em laminado melaminico Divisoria articulada de 70 mm de espessura em mdf, revestido em laminado melaminico

Fornecedor	CNPJ/CPF	Data	Modelo	Marca/ Fabricante	Quantidade	Lance	Valor Total	LC 123/2006
ESTRUTURA COMERCIO E CONSTRUCOES LTDA	10.664.099/0001-80	10/02/2026 - 08:40:05	N/C	N/C	19,8700	R$583,49	R$ 11.593,95	Sim
WH CONSTRUTORA LTDA	23.305.610/0001-07	16/02/2026 - 08:49:38	N/C	N/C	19,8700	R$571,82	R$ 11.362,06	Sim
INOVAR SERVICOS DE ENGENHARIA E CONSULTORIA LTDA	41.155.098/0001-33	16/02/2026 - 09:14:09	N/C	N/C	19,8700	R$583,49	R$ 11.593,95	Sim
CONSTRUTORA E SERVICOS W. B. M. LTDA	26.570.470/0001-84	18/02/2026 - 16:26:58	N/C	N/C	19,8700	R$583,46	R$ 11.593,35	Sim
ASLE CONSTRUTORA LTDA	20.511.890/0001-03	20/02/2026 - 09:22:09	N/C	N/C	19,8700	R$583,49	R$ 11.593,95	Não
MA CONSTRUTORA LTDA	54.197.980/0001-93	21/02/2026 - 14:58:39	N/C	N/C	19,8700	R$583,49	R$ 11.593,95	Sim
ENGETECH - ENGENHARIA, COMERCIO E SERVICOS LTDA	04.154.467/0001-47	22/02/2026 - 14:51:01	N/C	N/C	19,8700	R$583,49	R$ 11.593,95	Sim
KLAO ENGENHARIA S/A	24.940.808/0001-17	23/02/2026 - 14:47:07	N/C	N/C	19,8700	R$583,49	R$ 11.593,95	Não
ADIGE ARQUITETURA E ENGENHARIA LTDA	01.469.689/0001-60	23/02/2026 - 17:45:36	N/C	N/C	19,8700	R$583,00	R$ 11.584,21	Não
PRIVATE CONSTRUTORA LTDA	10.616.350/0001-30	23/02/2026 - 18:12:05	N/C	N/C	19,8700	R$583,49	R$ 11.593,95	Não
HIMALAIA CONSTRUTORA LTDA	00.471.823/0001-03	24/02/2026 - 08:26:07	N/C	N/C	19,8700	R$583,49	R$ 11.593,95	Não

LOTE 0001 - ITEM 0150 - Fechamento de shafts com placas de gesso acartonado Fechamento de shafts com placas de gesso acartonado

Fornecedor	CNPJ/CPF	Data	Modelo	Marca/ Fabricante	Quantidade	Lance	Valor Total	LC 123/2006
ESTRUTURA COMERCIO E CONSTRUCOES LTDA	10.664.099/0001-80	10/02/2026 - 08:40:21	N/C	N/C	48,1900	R$74,34	R$ 3.582,44	Sim
WH CONSTRUTORA LTDA	23.305.610/0001-07	16/02/2026 - 08:50:45	N/C	N/C	48,1900	R$72,85	R$ 3.510,64	Sim
INOVAR SERVICOS DE ENGENHARIA E CONSULTORIA LTDA	41.155.098/0001-33	16/02/2026 - 09:14:44	N/C	N/C	48,1900	R$74,34	R$ 3.582,44	Sim
CONSTRUTORA E SERVICOS W. B. M. LTDA	26.570.470/0001-84	18/02/2026 - 16:27:01	N/C	N/C	48,1900	R$74,30	R$ 3.580,52	Sim
ASLE CONSTRUTORA LTDA	20.511.890/0001-03	20/02/2026 - 09:22:09	N/C	N/C	48,1900	R$74,34	R$ 3.582,44	Não
MA CONSTRUTORA LTDA	54.197.980/0001-93	21/02/2026 - 14:58:39	N/C	N/C	48,1900	R$74,34	R$ 3.582,44	Sim
ENGETECH - ENGENHARIA, COMERCIO E SERVICOS LTDA	04.154.467/0001-47	22/02/2026 - 14:51:01	N/C	N/C	48,1900	R$74,34	R$ 3.582,44	Sim

PORTAL DE COMPRAS PÚBLICAS

A autenticidade do documento pode ser verificada no site https://validaarquivo.portaldecompraspublicas.com.br
Documento gerado eletronicamente no Portal de Compras Públicas em 24/03/2026 às 10:50:18.
Código verificador: 11F86E9

E-DOCS - CÓPIA DO PROCESSO 2025-6X76D GERADO POR UDSON OLIVEIRA RAMOS DE AGUIAR EM 13/05/2026 07:51 DOCUMENTO 1 / 1 PÁGINA 4024 / 5723

2026-DZQWVB - E-DOCS - DOCUMENTO ORIGINAL 24/03/2026 11:07 PÁGINA 171 / 384

KLAO ENGENHARIA S/A	24.940.808/0001-17	23/02/2026 - 14:47:07	N/C	N/C	48,1900	R$74,34	R$ 3.582,44	Não
ADIGE ARQUITETURA E ENGENHARIA LTDA	01.469.689/0001-60	23/02/2026 - 17:45:36	N/C	N/C	48,1900	R$74,00	R$ 3.566,06	Não
PRIVATE CONSTRUTORA LTDA	10.616.350/0001-30	23/02/2026 - 18:12:05	N/C	N/C	48,1900	R$74,34	R$ 3.582,44	Não
HIMALAIA CONSTRUTORA LTDA	00.471.823/0001-03	24/02/2026 - 08:26:07	N/C	N/C	48,1900	R$74,34	R$ 3.582,44	Não

LOTE 0001 - ITEM 0151 - Instalacao de box de vidro temperado, e = 10 mm, encaixado em perfil u Instalacao de box de vidro temperado, e = 10 mm, encaixado em perfil u

Fornecedor	CNPJ/CPF	Data	Modelo	Marca/ Fabricante	Quantidade	Lance	Valor Total	LC 123/2006
ESTRUTURA COMERCIO E CONSTRUCOES LTDA	10.664.099/0001-80	10/02/2026 - 08:40:35	N/C	N/C	7,2000	R$631,48	R$ 4.546,66	Sim
WH CONSTRUTORA LTDA	23.305.610/0001-07	16/02/2026 - 08:52:45	N/C	N/C	7,2000	R$618,85	R$ 4.455,72	Sim
INOVAR SERVICOS DE ENGENHARIA E CONSULTORIA LTDA	41.155.098/0001-33	16/02/2026 - 09:15:26	N/C	N/C	7,2000	R$631,48	R$ 4.546,66	Sim
CONSTRUTORA E SERVICOS W. B. M. LTDA	26.570.470/0001-84	18/02/2026 - 16:46:46	N/C	N/C	7,2000	R$631,45	R$ 4.546,44	Sim
ASLE CONSTRUTORA LTDA	20.511.890/0001-03	20/02/2026 - 09:22:09	N/C	N/C	7,2000	R$631,48	R$ 4.546,66	Não
MA CONSTRUTORA LTDA	54.197.980/0001-93	21/02/2026 - 14:58:39	N/C	N/C	7,2000	R$631,48	R$ 4.546,66	Sim
ENGETECH - ENGENHARIA, COMERCIO E SERVICOS LTDA	04.154.467/0001-47	22/02/2026 - 14:51:01	N/C	N/C	7,2000	R$631,48	R$ 4.546,66	Sim
KLAO ENGENHARIA S/A	24.940.808/0001-17	23/02/2026 - 14:47:07	N/C	N/C	7,2000	R$631,48	R$ 4.546,66	Não
ADIGE ARQUITETURA E ENGENHARIA LTDA	01.469.689/0001-60	23/02/2026 - 17:45:36	N/C	N/C	7,2000	R$631,00	R$ 4.543,20	Não
PRIVATE CONSTRUTORA LTDA	10.616.350/0001-30	23/02/2026 - 18:12:05	N/C	N/C	7,2000	R$631,48	R$ 4.546,66	Não
HIMALAIA CONSTRUTORA LTDA	00.471.823/0001-03	24/02/2026 - 08:26:07	N/C	N/C	7,2000	R$631,48	R$ 4.546,66	Não

LOTE 0001 - ITEM 0152 - Fechamento em placa cimenticia, espessura 10 mm Fechamento em placa cimenticia, espessura 10 mm

Fornecedor	CNPJ/CPF	Data	Modelo	Marca/ Fabricante	Quantidade	Lance	Valor Total	LC 123/2006
ESTRUTURA COMERCIO E CONSTRUCOES LTDA	10.664.099/0001-80	10/02/2026 - 08:33:22	N/C	N/C	168,2800	R$108,21	R$ 18.209,58	Sim
WH CONSTRUTORA LTDA	23.305.610/0001-07	16/02/2026 - 08:53:40	N/C	N/C	168,2800	R$106,05	R$ 17.846,09	Sim
INOVAR SERVICOS DE ENGENHARIA E CONSULTORIA LTDA	41.155.098/0001-33	16/02/2026 - 09:17:34	N/C	N/C	168,2800	R$108,21	R$ 18.209,58	Sim
CONSTRUTORA E SERVICOS W. B. M. LTDA	26.570.470/0001-84	18/02/2026 - 16:46:49	N/C	N/C	168,2800	R$108,16	R$ 18.201,16	Sim
ASLE CONSTRUTORA LTDA	20.511.890/0001-03	20/02/2026 - 09:22:09	N/C	N/C	168,2800	R$108,21	R$ 18.209,58	Não
MA CONSTRUTORA LTDA	54.197.980/0001-93	21/02/2026 - 14:58:39	N/C	N/C	168,2800	R$108,21	R$ 18.209,58	Sim
ENGETECH - ENGENHARIA, COMERCIO E SERVICOS LTDA	04.154.467/0001-47	22/02/2026 - 14:51:01	N/C	N/C	168,2800	R$108,21	R$ 18.209,58	Sim
KLAO ENGENHARIA S/A	24.940.808/0001-17	23/02/2026 - 14:47:07	N/C	N/C	168,2800	R$108,21	R$ 18.209,58	Não
ADIGE ARQUITETURA E ENGENHARIA LTDA	01.469.689/0001-60	23/02/2026 - 17:45:36	N/C	N/C	168,2800	R$108,00	R$ 18.174,24	Não
PRIVATE CONSTRUTORA LTDA	10.616.350/0001-30	23/02/2026 - 18:12:05	N/C	N/C	168,2800	R$108,21	R$ 18.209,58	Não
HIMALAIA CONSTRUTORA LTDA	00.471.823/0001-03	24/02/2026 - 08:26:07	N/C	N/C	168,2800	R$108,21	R$ 18.209,58	Não

LOTE 0001 - ITEM 0153 - ALVENARIA DE VEDACAO DE BLOCOS CERAMICOS FURADOS NA VERTICAL DE 14X19X39 CM

PORTAL DE COMPRAS PÚBLICAS

A autenticidade do documento pode ser verificada no site https://validaarquivo.portaldecompraspublicas.com.br
Documento gerado eletronicamente no Portal de Compras Públicas em 24/03/2026 às 10:50:18.
Código verificador: 11F86E9

E-DOCS - CÓPIA DO PROCESSO 2025-6X76D GERADO POR UDSON OLIVEIRA RAMOS DE AGUIAR EM 13/05/2026 07:51 DOCUMENTO 1 / 1 PÁGINA 4025 / 5723

2026-DZQWVB - E-DOCS - DOCUMENTO ORIGINAL 24/03/2026 11:07 PÁGINA 172 / 384

(Item 5.12 da PO) ALVENARIA DE VEDACAO DE BLOCOS CERAMICOS FURADOS NA VERTICAL DE 14X19X39 CM (ESPESSURA 14 CM) E ARGAMASSA DE ASSENTAMENTO COM PREPARO EM BETONEIRA. AF_12/2021 (Item 5.12 da PO)

Fornecedor	CNPJ/CPF	Data	Modelo	Marca/ Fabricante	Quantidade	Lance	Valor Total	LC 123/2006
ESTRUTURA COMERCIO E CONSTRUCOES LTDA	10.664.099/0001-80	10/02/2026 - 08:46:59	N/C	N/C	11,6000	R$76,50	R$ 887,40	Sim
WH CONSTRUTORA LTDA	23.305.610/0001-07	16/02/2026 - 09:00:38	N/C	N/C	11,6000	R$74,94	R$ 869,30	Sim
INOVAR SERVICOS DE ENGENHARIA E CONSULTORIA LTDA	41.155.098/0001-33	16/02/2026 - 09:18:25	N/C	N/C	11,6000	R$76,50	R$ 887,40	Sim
CONSTRUTORA E SERVICOS W. B. M. LTDA	26.570.470/0001-84	18/02/2026 - 16:46:50	N/C	N/C	11,6000	R$76,45	R$ 886,82	Sim
ASLE CONSTRUTORA LTDA	20.511.890/0001-03	20/02/2026 - 09:22:09	N/C	N/C	11,6000	R$76,50	R$ 887,40	Não
MA CONSTRUTORA LTDA	54.197.980/0001-93	21/02/2026 - 14:58:39	N/C	N/C	11,6000	R$76,50	R$ 887,40	Sim
ENGETECH - ENGENHARIA, COMERCIO E SERVICOS LTDA	04.154.467/0001-47	22/02/2026 - 14:51:01	N/C	N/C	11,6000	R$76,50	R$ 887,40	Sim
KLAO ENGENHARIA S/A	24.940.808/0001-17	23/02/2026 - 14:47:07	N/C	N/C	11,6000	R$76,50	R$ 887,40	Não
ADIGE ARQUITETURA E ENGENHARIA LTDA	01.469.689/0001-60	23/02/2026 - 17:45:36	N/C	N/C	11,6000	R$76,00	R$ 881,60	Não
PRIVATE CONSTRUTORA LTDA	10.616.350/0001-30	23/02/2026 - 18:12:05	N/C	N/C	11,6000	R$76,50	R$ 887,40	Não
HIMALAIA CONSTRUTORA LTDA	00.471.823/0001-03	24/02/2026 - 08:26:07	N/C	N/C	11,6000	R$76,50	R$ 887,40	Não

LOTE 0001 - ITEM 0154 - ALVENARIA DE VEDACAO DE BLOCOS CERAMICOS FURADOS NA VERTICAL DE 9X19X39 CM (Item 5.13 da PO) ALVENARIA DE VEDACAO DE BLOCOS CERAMICOS FURADOS NA VERTICAL DE 9X19X39 CM (ESPESSURA 9 CM) E ARGAMASSA DE ASSENTAMENTO COM PREPARO EM BETONEIRA. AF_12/2021 (Item 5.13 da PO)

Fornecedor	CNPJ/CPF	Data	Modelo	Marca/ Fabricante	Quantidade	Lance	Valor Total	LC 123/2006
ESTRUTURA COMERCIO E CONSTRUCOES LTDA	10.664.099/0001-80	10/02/2026 - 08:47:13	N/C	N/C	536,4800	R$56,65	R$ 30.391,59	Sim
WH CONSTRUTORA LTDA	23.305.610/0001-07	16/02/2026 - 09:02:36	N/C	N/C	536,4800	R$56,65	R$ 30.391,59	Sim
INOVAR SERVICOS DE ENGENHARIA E CONSULTORIA LTDA	41.155.098/0001-33	16/02/2026 - 09:19:03	N/C	N/C	536,4800	R$56,65	R$ 30.391,59	Sim
CONSTRUTORA E SERVICOS W. B. M. LTDA	26.570.470/0001-84	18/02/2026 - 16:46:52	N/C	N/C	536,4800	R$56,60	R$ 30.364,77	Sim
ASLE CONSTRUTORA LTDA	20.511.890/0001-03	20/02/2026 - 09:22:09	N/C	N/C	536,4800	R$56,65	R$ 30.391,59	Não
MA CONSTRUTORA LTDA	54.197.980/0001-93	21/02/2026 - 14:58:39	N/C	N/C	536,4800	R$56,65	R$ 30.391,59	Sim
ENGETECH - ENGENHARIA, COMERCIO E SERVICOS LTDA	04.154.467/0001-47	22/02/2026 - 14:51:01	N/C	N/C	536,4800	R$56,65	R$ 30.391,59	Sim
KLAO ENGENHARIA S/A	24.940.808/0001-17	23/02/2026 - 14:47:07	N/C	N/C	536,4800	R$56,65	R$ 30.391,59	Não
ADIGE ARQUITETURA E ENGENHARIA LTDA	01.469.689/0001-60	23/02/2026 - 17:45:36	N/C	N/C	536,4800	R$56,00	R$ 30.042,88	Não
PRIVATE CONSTRUTORA LTDA	10.616.350/0001-30	23/02/2026 - 18:12:05	N/C	N/C	536,4800	R$56,65	R$ 30.391,59	Não
HIMALAIA CONSTRUTORA LTDA	00.471.823/0001-03	24/02/2026 - 08:26:07	N/C	N/C	536,4800	R$56,65	R$ 30.391,59	Não

LOTE 0001 - ITEM 0155 - Fixacao (encunhamento) de alvenaria de vedacao com argamassa aplicada com colher (Item 5.14 da PO) Fixacao (encunhamento) de alvenaria de vedacao com argamassa aplicada com colher. af_03/2016 (Item 5.14 da PO)

Fornecedor	CNPJ/CPF	Data	Modelo	Marca/ Fabricante	Quantidade	Lance	Valor Total	LC 123/2006
ESTRUTURA COMERCIO E CONSTRUCOES LTDA	10.664.099/0001-80	10/02/2026 - 08:47:28	N/C	N/C	247,9900	R$7,74	R$ 1.919,44	Sim
WH CONSTRUTORA LTDA	23.305.610/0001-07	16/02/2026 - 09:04:28	N/C	N/C	247,9900	R$7,58	R$ 1.879,76	Sim

PORTAL DE COMPRAS PÚBLICAS
A autenticidade do documento pode ser verificada no site https://validaarquivo.portaldecompraspublicas.com.br
Documento gerado eletronicamente no Portal de Compras Públicas em 24/03/2026 às 10:50:18.
Código verificador: 11F86E9

E-DOCS - CÓPIA DO PROCESSO 2025-6X76D GERADO POR UDSON OLIVEIRA RAMOS DE AGUIAR EM 13/05/2026 07:51 DOCUMENTO 1 / 1 PÁGINA 4026 / 5723

2026-DZQWVB - E-DOCS - DOCUMENTO ORIGINAL 24/03/2026 11:07 PÁGINA 173 / 384

INOVAR SERVICOS DE ENGENHARIA E CONSULTORIA LTDA	41.155.098/0001-33	16/02/2026 - 09:24:32	N/C	N/C	247,9900	R$7,74	R$ 1.919,44	Sim
CONSTRUTORA E SERVICOS W. B. M. LTDA	26.570.470/0001-84	18/02/2026 - 16:46:54	N/C	N/C	247,9900	R$7,72	R$ 1.914,48	Sim
ASLE CONSTRUTORA LTDA	20.511.890/0001-03	20/02/2026 - 09:22:09	N/C	N/C	247,9900	R$7,74	R$ 1.919,44	Não
MA CONSTRUTORA LTDA	54.197.980/0001-93	21/02/2026 - 14:58:39	N/C	N/C	247,9900	R$7,74	R$ 1.919,44	Sim
ENGETECH - ENGENHARIA, COMERCIO E SERVICOS LTDA	04.154.467/0001-47	22/02/2026 - 14:51:01	N/C	N/C	247,9900	R$7,74	R$ 1.919,44	Sim
KLAO ENGENHARIA S/A	24.940.808/0001-17	23/02/2026 - 14:47:07	N/C	N/C	247,9900	R$7,74	R$ 1.919,44	Não
ADIGE ARQUITETURA E ENGENHARIA LTDA	01.469.689/0001-60	23/02/2026 - 17:45:36	N/C	N/C	247,9900	R$7,00	R$ 1.735,93	Não
PRIVATE CONSTRUTORA LTDA	10.616.350/0001-30	23/02/2026 - 18:12:05	N/C	N/C	247,9900	R$7,74	R$ 1.919,44	Não
HIMALAIA CONSTRUTORA LTDA	00.471.823/0001-03	24/02/2026 - 08:26:07	N/C	N/C	247,9900	R$7,74	R$ 1.919,44	Não

LOTE 0001 - ITEM 0156 - ALVENARIA DE VEDACAO DE BLOCOS CERAMICOS FURADOS NA VERTICAL DE 9X19X39 CM - 2 ALVENARIA DE VEDACAO DE BLOCOS CERAMICOS FURADOS NA VERTICAL DE 9X19X39 CM (ESPESSURA 9 CM) E ARGAMASSA DE ASSENTAMENTO COM PREPARO EM BETONEIRA. AF_12/2021 - SOCULOS - GAS

Fornecedor	CNPJ/CPF	Data	Modelo	Marca/ Fabricante	Quantidade	Lance	Valor Total	LC 123/2006
ESTRUTURA COMERCIO E CONSTRUCOES LTDA	10.664.099/0001-80	10/02/2026 - 08:47:49	N/C	N/C	2,2600	R$56,65	R$ 128,03	Sim
WH CONSTRUTORA LTDA	23.305.610/0001-07	16/02/2026 - 09:05:22	N/C	N/C	2,2600	R$55,51	R$ 125,45	Sim
INOVAR SERVICOS DE ENGENHARIA E CONSULTORIA LTDA	41.155.098/0001-33	16/02/2026 - 09:25:49	N/C	N/C	2,2600	R$56,65	R$ 128,03	Sim
CONSTRUTORA E SERVICOS W. B. M. LTDA	26.570.470/0001-84	18/02/2026 - 16:46:56	N/C	N/C	2,2600	R$56,62	R$ 127,96	Sim
ASLE CONSTRUTORA LTDA	20.511.890/0001-03	20/02/2026 - 09:22:09	N/C	N/C	2,2600	R$56,65	R$ 128,03	Não
MA CONSTRUTORA LTDA	54.197.980/0001-93	21/02/2026 - 14:58:39	N/C	N/C	2,2600	R$56,65	R$ 128,03	Sim
ENGETECH - ENGENHARIA, COMERCIO E SERVICOS LTDA	04.154.467/0001-47	22/02/2026 - 14:51:01	N/C	N/C	2,2600	R$56,65	R$ 128,03	Sim
KLAO ENGENHARIA S/A	24.940.808/0001-17	23/02/2026 - 14:47:07	N/C	N/C	2,2600	R$56,65	R$ 128,03	Não
ADIGE ARQUITETURA E ENGENHARIA LTDA	01.469.689/0001-60	23/02/2026 - 17:45:36	N/C	N/C	2,2600	R$56,00	R$ 126,56	Não
PRIVATE CONSTRUTORA LTDA	10.616.350/0001-30	23/02/2026 - 18:12:05	N/C	N/C	2,2600	R$56,65	R$ 128,03	Não
HIMALAIA CONSTRUTORA LTDA	00.471.823/0001-03	24/02/2026 - 08:26:07	N/C	N/C	2,2600	R$56,65	R$ 128,03	Não

LOTE 0001 - ITEM 0157 - Pm1 - kit de porta de madeira frisada, semi-oca (leve ou media), padrao medio, 80x210cm Pm1 - kit de porta de madeira frisada, semi-oca (leve ou media), padrao medio, 80x210cm, espessura de 3,5cm, itens inclusos: dobradicas, montagem e instalacao de batente, fechadura com execucao do furo - fornecimento e instalacao

Fornecedor	CNPJ/CPF	Data	Modelo	Marca/ Fabricante	Quantidade	Lance	Valor Total	LC 123/2006
ESTRUTURA COMERCIO E CONSTRUCOES LTDA	10.664.099/0001-80	10/02/2026 - 08:48:08	N/C	N/C	9,0000	R$1.279,94	R$ 11.519,46	Sim
WH CONSTRUTORA LTDA	23.305.610/0001-07	16/02/2026 - 09:06:16	N/C	N/C	9,0000	R$1.254,34	R$ 11.289,06	Sim
INOVAR SERVICOS DE ENGENHARIA E CONSULTORIA LTDA	41.155.098/0001-33	16/02/2026 - 09:29:01	N/C	N/C	9,0000	R$1.279,94	R$ 11.519,46	Sim
CONSTRUTORA E SERVICOS W. B. M. LTDA	26.570.470/0001-84	18/02/2026 - 16:46:58	N/C	N/C	9,0000	R$1.279,90	R$ 11.519,10	Sim
ASLE CONSTRUTORA LTDA	20.511.890/0001-03	20/02/2026 - 09:22:09	N/C	N/C	9,0000	R$1.279,94	R$ 11.519,46	Não
MA CONSTRUTORA LTDA	54.197.980/0001-93	21/02/2026 - 14:58:39	N/C	N/C	9,0000	R$1.279,94	R$ 11.519,46	Sim

PORTAL DE COMPRAS PÚBLICAS

A autenticidade do documento pode ser verificada no site https://validaarquivo.portaldecompraspublicas.com.br
Documento gerado eletronicamente no Portal de Compras Públicas em 24/03/2026 às 10:50:18.
Código verificador: 11F86E9

E-DOCS - CÓPIA DO PROCESSO 2025-6X76D GERADO POR UDSON OLIVEIRA RAMOS DE AGUIAR EM 13/05/2026 07:51 DOCUMENTO 1 / 1 PÁGINA 4027 / 5723

2026-DZQWVB - E-DOCS - DOCUMENTO ORIGINAL 24/03/2026 11:07 PÁGINA 174 / 384

ENGETECH - ENGENHARIA, COMERCIO E SERVICOS LTDA	04.154.467/0001-47	22/02/2026 - 14:51:01	N/C	N/C	9,0000	R$1.279,94	R$ 11.519,46	Sim
KLAO ENGENHARIA S/A	24.940.808/0001-17	23/02/2026 - 14:47:07	N/C	N/C	9,0000	R$1.279,94	R$ 11.519,46	Não
ADIGE ARQUITETURA E ENGENHARIA LTDA	01.469.689/0001-60	23/02/2026 - 17:45:36	N/C	N/C	9,0000	R$1.279,00	R$ 11.511,00	Não
PRIVATE CONSTRUTORA LTDA	10.616.350/0001-30	23/02/2026 - 18:12:05	N/C	N/C	9,0000	R$1.279,94	R$ 11.519,46	Não
HIMALAIA CONSTRUTORA LTDA	00.471.823/0001-03	24/02/2026 - 08:26:07	N/C	N/C	9,0000	R$1.279,94	R$ 11.519,46	Não

LOTE 0001 - ITEM 0158 - Pm2 - kit de porta de madeira tipo veneziana, 80x210cm (espessura de 3cm) Pm2 - kit de porta de madeira tipo veneziana, 80x210cm (espessura de 3cm), padrao medio, itens inclusos: dobradicas, montagem e instalacao de batente, fechadura com execucao do furo - fornecimento e instalacao.

Fornecedor	CNPJ/CPF	Data	Modelo	Marca/ Fabricante	Quantidade	Lance	Valor Total	LC 123/2006
ESTRUTURA COMERCIO E CONSTRUCOES LTDA	10.664.099/0001-80	10/02/2026 - 08:48:26	N/C	N/C	6,0000	R$1.930,26	R$ 11.581,56	Sim
WH CONSTRUTORA LTDA	23.305.610/0001-07	16/02/2026 - 09:07:16	N/C	N/C	6,0000	R$1.891,65	R$ 11.349,90	Sim
INOVAR SERVICOS DE ENGENHARIA E CONSULTORIA LTDA	41.155.098/0001-33	16/02/2026 - 09:30:41	N/C	N/C	6,0000	R$1.930,26	R$ 11.581,56	Sim
CONSTRUTORA E SERVICOS W. B. M. LTDA	26.570.470/0001-84	18/02/2026 - 16:46:59	N/C	N/C	6,0000	R$1.930,24	R$ 11.581,44	Sim
ASLE CONSTRUTORA LTDA	20.511.890/0001-03	20/02/2026 - 09:22:10	N/C	N/C	6,0000	R$1.930,26	R$ 11.581,56	Não
MA CONSTRUTORA LTDA	54.197.980/0001-93	21/02/2026 - 14:58:39	N/C	N/C	6,0000	R$1.930,26	R$ 11.581,56	Sim
ENGETECH - ENGENHARIA, COMERCIO E SERVICOS LTDA	04.154.467/0001-47	22/02/2026 - 14:51:01	N/C	N/C	6,0000	R$1.930,26	R$ 11.581,56	Sim
KLAO ENGENHARIA S/A	24.940.808/0001-17	23/02/2026 - 14:47:07	N/C	N/C	6,0000	R$1.930,26	R$ 11.581,56	Não
ADIGE ARQUITETURA E ENGENHARIA LTDA	01.469.689/0001-60	23/02/2026 - 17:45:36	N/C	N/C	6,0000	R$1.930,00	R$ 11.580,00	Não
PRIVATE CONSTRUTORA LTDA	10.616.350/0001-30	23/02/2026 - 18:12:05	N/C	N/C	6,0000	R$1.930,26	R$ 11.581,56	Não
HIMALAIA CONSTRUTORA LTDA	00.471.823/0001-03	24/02/2026 - 08:26:07	N/C	N/C	6,0000	R$1.930,94	R$ 11.585,64	Não

LOTE 0001 - ITEM 0159 - Pm3 - kit de porta de madeira frisada, semi-oca (leve ou media), padrao medio, 80x210cm, espessura d Pm3 - kit de porta de madeira frisada, semi-oca (leve ou media), padrao medio, 80x210cm, espessura de 3,5cm, itens inclusos: dobradicas, montagem e instalacao de batente, fechadura com execucao do furo - fornecimento e instalacao

Fornecedor	CNPJ/CPF	Data	Modelo	Marca/ Fabricante	Quantidade	Lance	Valor Total	LC 123/2006
ESTRUTURA COMERCIO E CONSTRUCOES LTDA	10.664.099/0001-80	10/02/2026 - 08:48:44	N/C	N/C	5,0000	R$1.279,94	R$ 6.399,70	Sim
WH CONSTRUTORA LTDA	23.305.610/0001-07	16/02/2026 - 09:08:09	N/C	N/C	5,0000	R$1.254,34	R$ 6.271,70	Sim
INOVAR SERVICOS DE ENGENHARIA E CONSULTORIA LTDA	41.155.098/0001-33	16/02/2026 - 09:31:29	N/C	N/C	5,0000	R$1.279,94	R$ 6.399,70	Sim
CONSTRUTORA E SERVICOS W. B. M. LTDA	26.570.470/0001-84	18/02/2026 - 16:47:00	N/C	N/C	5,0000	R$1.279,90	R$ 6.399,50	Sim
ASLE CONSTRUTORA LTDA	20.511.890/0001-03	20/02/2026 - 09:22:10	N/C	N/C	5,0000	R$1.279,94	R$ 6.399,70	Não
MA CONSTRUTORA LTDA	54.197.980/0001-93	21/02/2026 - 14:58:40	N/C	N/C	5,0000	R$1.279,94	R$ 6.399,70	Sim
ENGETECH - ENGENHARIA, COMERCIO E SERVICOS LTDA	04.154.467/0001-47	22/02/2026 - 14:51:01	N/C	N/C	5,0000	R$1.279,94	R$ 6.399,70	Sim
KLAO ENGENHARIA S/A	24.940.808/0001-17	23/02/2026 - 14:47:07	N/C	N/C	5,0000	R$1.279,94	R$ 6.399,70	Não
ADIGE ARQUITETURA E ENGENHARIA LTDA	01.469.689/0001-60	23/02/2026 - 17:45:36	N/C	N/C	5,0000	R$1.279,00	R$ 6.395,00	Não
PRIVATE CONSTRUTORA LTDA	10.616.350/0001-30	23/02/2026 - 18:12:05	N/C	N/C	5,0000	R$1.279,94	R$ 6.399,70	Não

PORTAL DE COMPRAS PÚBLICAS

A autenticidade do documento pode ser verificada no site https://validaarquivo.portaldecompraspublicas.com.br
Documento gerado eletronicamente no Portal de Compras Públicas em 24/03/2026 às 10:50:18.
Código verificador: 11F86E9

E-DOCS - CÓPIA DO PROCESSO 2025-6X76D GERADO POR UDSON OLIVEIRA RAMOS DE AGUIAR EM 13/05/2026 07:51 DOCUMENTO 1 / 1 PÁGINA 4028 / 5723

2026-DZQWVB - E-DOCS - DOCUMENTO ORIGINAL 24/03/2026 11:07 PÁGINA 175 / 384

HIMALAIA CONSTRUTORA LTDA	00.471.823/0001-03	24/02/2026 - 08:26:07	N/C	N/C	5,0000	R$1.279,94	R$ 6.399,70	Não

LOTE 0001 - ITEM 0160 - Instalacao de vidro liso incolor esquadria pm3 , e = 6 mm, em esquadria de madeira, fixado c bagute Instalacao de vidro liso incolor esquadria pm3 , e = 6 mm, em esquadria de madeira, fixado com baguete

Fornecedor	CNPJ/CPF	Data	Modelo	Marca/ Fabricante	Quantidade	Lance	Valor Total	LC 123/2006
ESTRUTURA COMERCIO E CONSTRUCOES LTDA	10.664.099/0001-80	10/02/2026 - 08:48:59	N/C	N/C	4,6000	R$275,74	R$ 1.268,40	Sim
WH CONSTRUTORA LTDA	23.305.610/0001-07	16/02/2026 - 09:10:04	N/C	N/C	4,6000	R$270,22	R$ 1.243,01	Sim
INOVAR SERVICOS DE ENGENHARIA E CONSULTORIA LTDA	41.155.098/0001-33	16/02/2026 - 09:32:07	N/C	N/C	4,6000	R$275,74	R$ 1.268,40	Sim
CONSTRUTORA E SERVICOS W. B. M. LTDA	26.570.470/0001-84	18/02/2026 - 16:47:02	N/C	N/C	4,6000	R$275,72	R$ 1.268,31	Sim
ASLE CONSTRUTORA LTDA	20.511.890/0001-03	20/02/2026 - 09:22:11	N/C	N/C	4,6000	R$275,74	R$ 1.268,40	Não
MA CONSTRUTORA LTDA	54.197.980/0001-93	21/02/2026 - 14:58:40	N/C	N/C	4,6000	R$275,74	R$ 1.268,40	Sim
ENGETECH - ENGENHARIA, COMERCIO E SERVICOS LTDA	04.154.467/0001-47	22/02/2026 - 14:51:01	N/C	N/C	4,6000	R$275,74	R$ 1.268,40	Sim
KLAO ENGENHARIA S/A	24.940.808/0001-17	23/02/2026 - 14:47:07	N/C	N/C	4,6000	R$275,74	R$ 1.268,40	Não
ADIGE ARQUITETURA E ENGENHARIA LTDA	01.469.689/0001-60	23/02/2026 - 17:45:36	N/C	N/C	4,6000	R$275,00	R$ 1.265,00	Não
PRIVATE CONSTRUTORA LTDA	10.616.350/0001-30	23/02/2026 - 18:12:05	N/C	N/C	4,6000	R$275,74	R$ 1.268,40	Não
HIMALAIA CONSTRUTORA LTDA	00.471.823/0001-03	24/02/2026 - 08:26:07	N/C	N/C	4,6000	R$275,74	R$ 1.268,40	Não

LOTE 0001 - ITEM 0161 - Tarjeta tipo livre/ocupado para porta de banheiro. af_12/2019 Tarjeta tipo livre/ocupado para porta de banheiro. af_12/2019

Fornecedor	CNPJ/CPF	Data	Modelo	Marca/ Fabricante	Quantidade	Lance	Valor Total	LC 123/2006
ESTRUTURA COMERCIO E CONSTRUCOES LTDA	10.664.099/0001-80	10/02/2026 - 08:49:16	N/C	N/C	11,0000	R$95,73	R$ 1.053,03	Sim
WH CONSTRUTORA LTDA	23.305.610/0001-07	16/02/2026 - 09:11:09	N/C	N/C	11,0000	R$93,81	R$ 1.031,91	Sim
INOVAR SERVICOS DE ENGENHARIA E CONSULTORIA LTDA	41.155.098/0001-33	16/02/2026 - 09:35:14	N/C	N/C	11,0000	R$95,73	R$ 1.053,03	Sim
CONSTRUTORA E SERVICOS W. B. M. LTDA	26.570.470/0001-84	18/02/2026 - 16:47:03	N/C	N/C	11,0000	R$95,70	R$ 1.052,70	Sim
ASLE CONSTRUTORA LTDA	20.511.890/0001-03	20/02/2026 - 09:22:11	N/C	N/C	11,0000	R$95,73	R$ 1.053,03	Não
MA CONSTRUTORA LTDA	54.197.980/0001-93	21/02/2026 - 14:58:40	N/C	N/C	11,0000	R$95,73	R$ 1.053,03	Sim
ENGETECH - ENGENHARIA, COMERCIO E SERVICOS LTDA	04.154.467/0001-47	22/02/2026 - 14:51:01	N/C	N/C	11,0000	R$95,73	R$ 1.053,03	Sim
KLAO ENGENHARIA S/A	24.940.808/0001-17	23/02/2026 - 14:47:07	N/C	N/C	11,0000	R$95,73	R$ 1.053,03	Não
ADIGE ARQUITETURA E ENGENHARIA LTDA	01.469.689/0001-60	23/02/2026 - 17:45:36	N/C	N/C	11,0000	R$95,00	R$ 1.045,00	Não
PRIVATE CONSTRUTORA LTDA	10.616.350/0001-30	23/02/2026 - 18:12:05	N/C	N/C	11,0000	R$95,73	R$ 1.053,03	Não
HIMALAIA CONSTRUTORA LTDA	00.471.823/0001-03	24/02/2026 - 08:26:07	N/C	N/C	11,0000	R$95,73	R$ 1.053,03	Não

LOTE 0001 - ITEM 0162 - Barra de apoio reta, em aco inox polido, comprimento 60cm, fixada na parede Barra de apoio reta, em aco inox polido, comprimento 60cm, fixada na parede - fornecimento e instalacao. af_01/2020

Fornecedor	CNPJ/CPF	Data	Modelo	Marca/ Fabricante	Quantidade	Lance	Valor Total	LC 123/2006
ESTRUTURA COMERCIO E CONSTRUCOES LTDA	10.664.099/0001-80	10/02/2026 - 08:49:39	N/C	N/C	6,0000	R$401,91	R$ 2.411,46	Sim

PORTAL DE COMPRAS PÚBLICAS
A autenticidade do documento pode ser verificada no site https://validaarquivo.portaldecompraspublicas.com.br
Documento gerado eletronicamente no Portal de Compras Públicas em 24/03/2026 às 10:50:18.
Código verificador: 11F86E9

E-DOCS - CÓPIA DO PROCESSO 2025-6X76D GERADO POR UDSON OLIVEIRA RAMOS DE AGUIAR EM 13/05/2026 07:51 DOCUMENTO 1 / 1 PÁGINA 4029 / 5723

2026-DZQWVB - E-DOCS - DOCUMENTO ORIGINAL 24/03/2026 11:07 PÁGINA 176 / 384

WH CONSTRUTORA LTDA	23.305.610/0001-07	16/02/2026 - 09:13:47	N/C	N/C	6,0000	R$393,87	R$ 2.363,22	Sim
INOVAR SERVICOS DE ENGENHARIA E CONSULTORIA LTDA	41.155.098/0001-33	16/02/2026 - 09:35:59	N/C	N/C	6,0000	R$401,91	R$ 2.411,46	Sim
CONSTRUTORA E SERVICOS W. B. M. LTDA	26.570.470/0001-84	18/02/2026 - 16:47:05	N/C	N/C	6,0000	R$401,90	R$ 2.411,40	Sim
ASLE CONSTRUTORA LTDA	20.511.890/0001-03	20/02/2026 - 09:22:11	N/C	N/C	6,0000	R$401,91	R$ 2.411,46	Não
MA CONSTRUTORA LTDA	54.197.980/0001-93	21/02/2026 - 14:58:40	N/C	N/C	6,0000	R$401,91	R$ 2.411,46	Sim
ENGETECH - ENGENHARIA, COMERCIO E SERVICOS LTDA	04.154.467/0001-47	22/02/2026 - 14:51:01	N/C	N/C	6,0000	R$401,91	R$ 2.411,46	Sim
KLAO ENGENHARIA S/A	24.940.808/0001-17	23/02/2026 - 14:47:07	N/C	N/C	6,0000	R$401,91	R$ 2.411,46	Não
ADIGE ARQUITETURA E ENGENHARIA LTDA	01.469.689/0001-60	23/02/2026 - 17:45:36	N/C	N/C	6,0000	R$401,00	R$ 2.406,00	Não
PRIVATE CONSTRUTORA LTDA	10.616.350/0001-30	23/02/2026 - 18:12:05	N/C	N/C	6,0000	R$401,91	R$ 2.411,46	Não
HIMALAIA CONSTRUTORA LTDA	00.471.823/0001-03	24/02/2026 - 08:26:07	N/C	N/C	6,0000	R$401,91	R$ 2.411,46	Não

LOTE 0001 - ITEM 0163 - Chapa metalica (aluminio) 0,90 m x 0,40 m, espessura 1 mm para as portas Chapa metalica (aluminio) 0,90 m x 0,40 m, espessura 1 mm para as portas

Fornecedor	CNPJ/CPF	Data	Modelo	Marca/ Fabricante	Quantidade	Lance	Valor Total	LC 123/2006
ESTRUTURA COMERCIO E CONSTRUCOES LTDA	10.664.099/0001-80	10/02/2026 - 08:50:08	N/C	N/C	6,4000	R$280,89	R$ 1.797,70	Sim
WH CONSTRUTORA LTDA	23.305.610/0001-07	16/02/2026 - 09:14:45	N/C	N/C	6,4000	R$275,27	R$ 1.761,73	Sim
INOVAR SERVICOS DE ENGENHARIA E CONSULTORIA LTDA	41.155.098/0001-33	16/02/2026 - 09:36:59	N/C	N/C	6,4000	R$280,89	R$ 1.797,70	Sim
CONSTRUTORA E SERVICOS W. B. M. LTDA	26.570.470/0001-84	18/02/2026 - 16:47:08	N/C	N/C	6,4000	R$280,86	R$ 1.797,50	Sim
ASLE CONSTRUTORA LTDA	20.511.890/0001-03	20/02/2026 - 09:22:11	N/C	N/C	6,4000	R$280,89	R$ 1.797,70	Não
MA CONSTRUTORA LTDA	54.197.980/0001-93	21/02/2026 - 14:58:40	N/C	N/C	6,4000	R$280,89	R$ 1.797,70	Sim
ENGETECH - ENGENHARIA, COMERCIO E SERVICOS LTDA	04.154.467/0001-47	22/02/2026 - 14:51:01	N/C	N/C	6,4000	R$280,89	R$ 1.797,70	Sim
KLAO ENGENHARIA S/A	24.940.808/0001-17	23/02/2026 - 14:47:07	N/C	N/C	6,4000	R$280,89	R$ 1.797,70	Não
ADIGE ARQUITETURA E ENGENHARIA LTDA	01.469.689/0001-60	23/02/2026 - 17:45:36	N/C	N/C	6,4000	R$280,00	R$ 1.792,00	Não
PRIVATE CONSTRUTORA LTDA	10.616.350/0001-30	23/02/2026 - 18:12:05	N/C	N/C	6,4000	R$280,89	R$ 1.797,70	Não
HIMALAIA CONSTRUTORA LTDA	00.471.823/0001-03	24/02/2026 - 08:26:07	N/C	N/C	6,4000	R$280,89	R$ 1.797,70	Não

LOTE 0001 - ITEM 0164 - Porta de abrir - pa1 - 100 x 210 cm em chapa de aluminio, tipo veneziana com guarnicao Porta de abrir - pa1 - 100 x 210 cm em chapa de aluminio, tipo veneziana com guarnicao, fixacao com parafusos - fornecimento e instalacao - conforme projeto de esquadrias

Fornecedor	CNPJ/CPF	Data	Modelo	Marca/ Fabricante	Quantidade	Lance	Valor Total	LC 123/2006
ESTRUTURA COMERCIO E CONSTRUCOES LTDA	10.664.099/0001-80	10/02/2026 - 08:50:26	N/C	N/C	4,2000	R$579,53	R$ 2.434,03	Sim
WH CONSTRUTORA LTDA	23.305.610/0001-07	16/02/2026 - 09:17:49	N/C	N/C	4,2000	R$567,93	R$ 2.385,31	Sim
INOVAR SERVICOS DE ENGENHARIA E CONSULTORIA LTDA	41.155.098/0001-33	16/02/2026 - 09:37:32	N/C	N/C	4,2000	R$579,53	R$ 2.434,03	Sim
CONSTRUTORA E SERVICOS W. B. M. LTDA	26.570.470/0001-84	18/02/2026 - 16:47:10	N/C	N/C	4,2000	R$579,50	R$ 2.433,90	Sim
ASLE CONSTRUTORA LTDA	20.511.890/0001-03	20/02/2026 - 09:22:11	N/C	N/C	4,2000	R$579,53	R$ 2.434,03	Não

PORTAL DE COMPRAS PÚBLICAS
A autenticidade do documento pode ser verificada no site https://validaarquivo.portaldecompraspublicas.com.br
Documento gerado eletronicamente no Portal de Compras Públicas em 24/03/2026 às 10:50:18.
Código verificador: 11F86E9

E-DOCS - CÓPIA DO PROCESSO 2025-6X76D GERADO POR UDSON OLIVEIRA RAMOS DE AGUIAR EM 13/05/2026 07:51 DOCUMENTO 1 / 1 PÁGINA 4030 / 5723

2026-DZQWVB - E-DOCS - DOCUMENTO ORIGINAL 24/03/2026 11:07 PÁGINA 177 / 384

MA CONSTRUTORA LTDA	54.197.980/0001-93	21/02/2026 - 14:58:40	N/C	N/C	4,2000	R$579,53	R$ 2.434,03	Sim
ENGETECH - ENGENHARIA, COMERCIO E SERVICOS LTDA	04.154.467/0001-47	22/02/2026 - 14:51:01	N/C	N/C	4,2000	R$579,53	R$ 2.434,03	Sim
KLAO ENGENHARIA S/A	24.940.808/0001-17	23/02/2026 - 14:47:08	N/C	N/C	4,2000	R$579,53	R$ 2.434,03	Não
ADIGE ARQUITETURA E ENGENHARIA LTDA	01.469.689/0001-60	23/02/2026 - 17:45:36	N/C	N/C	4,2000	R$579,00	R$ 2.431,80	Não
PRIVATE CONSTRUTORA LTDA	10.616.350/0001-30	23/02/2026 - 18:12:05	N/C	N/C	4,2000	R$579,53	R$ 2.434,03	Não
HIMALAIA CONSTRUTORA LTDA	00.471.823/0001-03	24/02/2026 - 08:26:07	N/C	N/C	4,2000	R$579,53	R$ 2.434,03	Não

LOTE 0001 - ITEM 0165 - Porta de abrir - pa2 - 90 x 210 cm em chapa de aluminio, tipo veneziana com guarnicao Porta de abrir - pa2 - 90 x 210 cm em chapa de aluminio, tipo veneziana com guarnicao, fixacao com parafusos - fornecimento e instalacao - conforme projeto de esquadrias

Fornecedor	CNPJ/CPF	Data	Modelo	Marca/ Fabricante	Quantidade	Lance	Valor Total	LC 123/2006
ESTRUTURA COMERCIO E CONSTRUCOES LTDA	10.664.099/0001-80	10/02/2026 - 08:50:48	N/C	N/C	3,7800	R$804,84	R$ 3.042,30	Sim
WH CONSTRUTORA LTDA	23.305.610/0001-07	16/02/2026 - 09:19:10	N/C	N/C	3,7800	R$788,74	R$ 2.981,44	Sim
INOVAR SERVICOS DE ENGENHARIA E CONSULTORIA LTDA	41.155.098/0001-33	16/02/2026 - 09:40:23	N/C	N/C	3,7800	R$804,84	R$ 3.042,30	Sim
CONSTRUTORA E SERVICOS W. B. M. LTDA	26.570.470/0001-84	18/02/2026 - 16:47:12	N/C	N/C	3,7800	R$804,82	R$ 3.042,22	Sim
ASLE CONSTRUTORA LTDA	20.511.890/0001-03	20/02/2026 - 09:22:12	N/C	N/C	3,7800	R$804,84	R$ 3.042,30	Não
MA CONSTRUTORA LTDA	54.197.980/0001-93	21/02/2026 - 14:58:40	N/C	N/C	3,7800	R$804,84	R$ 3.042,30	Sim
ENGETECH - ENGENHARIA, COMERCIO E SERVICOS LTDA	04.154.467/0001-47	22/02/2026 - 14:51:01	N/C	N/C	3,7800	R$804,84	R$ 3.042,30	Sim
KLAO ENGENHARIA S/A	24.940.808/0001-17	23/02/2026 - 14:47:08	N/C	N/C	3,7800	R$804,84	R$ 3.042,30	Não
ADIGE ARQUITETURA E ENGENHARIA LTDA	01.469.689/0001-60	23/02/2026 - 17:45:36	N/C	N/C	3,7800	R$804,00	R$ 3.039,12	Não
PRIVATE CONSTRUTORA LTDA	10.616.350/0001-30	23/02/2026 - 18:12:05	N/C	N/C	3,7800	R$804,84	R$ 3.042,30	Não
HIMALAIA CONSTRUTORA LTDA	00.471.823/0001-03	24/02/2026 - 08:26:07	N/C	N/C	3,7800	R$804,84	R$ 3.042,30	Não

LOTE 0001 - ITEM 0166 - Porta de abrir - pa3 - 90 x 210 cm em chapa de aluminio, tipo veneziana com guarnicao Porta de abrir - pa3 - 90 x 210 cm em chapa de aluminio, tipo veneziana com guarnicao, fixacao com parafusos - fornecimento e instalacao - conforme projeto de esquadrias

Fornecedor	CNPJ/CPF	Data	Modelo	Marca/ Fabricante	Quantidade	Lance	Valor Total	LC 123/2006
ESTRUTURA COMERCIO E CONSTRUCOES LTDA	10.664.099/0001-80	10/02/2026 - 08:46:28	N/C	N/C	11,3400	R$804,84	R$ 9.126,89	Sim
WH CONSTRUTORA LTDA	23.305.610/0001-07	16/02/2026 - 09:20:08	N/C	N/C	11,3400	R$788,74	R$ 8.944,31	Sim
INOVAR SERVICOS DE ENGENHARIA E CONSULTORIA LTDA	41.155.098/0001-33	16/02/2026 - 10:49:00	N/C	N/C	11,3400	R$804,84	R$ 9.126,89	Sim
CONSTRUTORA E SERVICOS W. B. M. LTDA	26.570.470/0001-84	18/02/2026 - 16:47:14	N/C	N/C	11,3400	R$804,82	R$ 9.126,66	Sim
ASLE CONSTRUTORA LTDA	20.511.890/0001-03	20/02/2026 - 09:22:12	N/C	N/C	11,3400	R$804,84	R$ 9.126,89	Não
MA CONSTRUTORA LTDA	54.197.980/0001-93	21/02/2026 - 14:58:40	N/C	N/C	11,3400	R$804,84	R$ 9.126,89	Sim
ENGETECH - ENGENHARIA, COMERCIO E SERVICOS LTDA	04.154.467/0001-47	22/02/2026 - 14:51:01	N/C	N/C	11,3400	R$804,84	R$ 9.126,89	Sim
KLAO ENGENHARIA S/A	24.940.808/0001-17	23/02/2026 - 14:47:08	N/C	N/C	11,3400	R$804,84	R$ 9.126,89	Não
ADIGE ARQUITETURA E ENGENHARIA LTDA	01.469.689/0001-60	23/02/2026 - 17:45:36	N/C	N/C	11,3400	R$804,00	R$ 9.117,36	Não

PORTAL DE COMPRAS PÚBLICAS

A autenticidade do documento pode ser verificada no site https://validaarquivo.portaldecompraspublicas.com.br
Documento gerado eletronicamente no Portal de Compras Públicas em 24/03/2026 às 10:50:18.
Código verificador: 11F86E9

E-DOCS - CÓPIA DO PROCESSO 2025-6X76D GERADO POR UDSON OLIVEIRA RAMOS DE AGUIAR EM 13/05/2026 07:51 DOCUMENTO 1 / 1 PÁGINA 4031 / 5723

2026-DZQWVB - E-DOCS - DOCUMENTO ORIGINAL 24/03/2026 11:07 PÁGINA 178 / 384

PRIVATE CONSTRUTORA LTDA	10.616.350/0001-30	23/02/2026 - 18:12:05	N/C	N/C	11,3400	R$804,84	R$ 9.126,89	Não
HIMALAIA CONSTRUTORA LTDA	00.471.823/0001-03	24/02/2026 - 08:26:07	N/C	N/C	11,3400	R$804,84	R$ 9.126,89	Não

LOTE 0001 - ITEM 0167 - Porta de abrir - pa4 - 80 x 165 cm em chapa de aluminio, tipo veneziana com guarnicao Porta de abrir - pa4 - 80 x 165 cm em chapa de aluminio, tipo veneziana com guarnicao, fixacao com parafusos - fornecimento e instalacao - conforme projeto de esquadrias

Fornecedor	CNPJ/CPF	Data	Modelo	Marca/ Fabricante	Quantidade	Lance	Valor Total	LC 123/2006
ESTRUTURA COMERCIO E CONSTRUCOES LTDA	10.664.099/0001-80	10/02/2026 - 08:46:15	N/C	N/C	6,6000	R$804,84	R$ 5.311,94	Sim
WH CONSTRUTORA LTDA	23.305.610/0001-07	16/02/2026 - 09:21:53	N/C	N/C	6,6000	R$788,74	R$ 5.205,68	Sim
INOVAR SERVICOS DE ENGENHARIA E CONSULTORIA LTDA	41.155.098/0001-33	16/02/2026 - 10:49:21	N/C	N/C	6,6000	R$804,84	R$ 5.311,94	Sim
CONSTRUTORA E SERVICOS W. B. M. LTDA	26.570.470/0001-84	18/02/2026 - 16:47:16	N/C	N/C	6,6000	R$804,82	R$ 5.311,81	Sim
ASLE CONSTRUTORA LTDA	20.511.890/0001-03	20/02/2026 - 09:22:12	N/C	N/C	6,6000	R$804,84	R$ 5.311,94	Não
MA CONSTRUTORA LTDA	54.197.980/0001-93	21/02/2026 - 14:58:40	N/C	N/C	6,6000	R$804,84	R$ 5.311,94	Sim
ENGETECH - ENGENHARIA, COMERCIO E SERVICOS LTDA	04.154.467/0001-47	22/02/2026 - 14:51:02	N/C	N/C	6,6000	R$804,84	R$ 5.311,94	Sim
KLAO ENGENHARIA S/A	24.940.808/0001-17	23/02/2026 - 14:47:08	N/C	N/C	6,6000	R$804,84	R$ 5.311,94	Não
ADIGE ARQUITETURA E ENGENHARIA LTDA	01.469.689/0001-60	23/02/2026 - 17:45:36	N/C	N/C	6,6000	R$804,00	R$ 5.306,40	Não
PRIVATE CONSTRUTORA LTDA	10.616.350/0001-30	23/02/2026 - 18:12:05	N/C	N/C	6,6000	R$804,84	R$ 5.311,94	Não
HIMALAIA CONSTRUTORA LTDA	00.471.823/0001-03	24/02/2026 - 08:26:07	N/C	N/C	6,6000	R$804,84	R$ 5.311,94	Não

LOTE 0001 - ITEM 0168 - Porta de abrir - pa5 - 70 x 165 cm em chapa de aluminio, tipo veneziana com guarnicao Porta de abrir - pa5 - 70 x 165 cm em chapa de aluminio, tipo veneziana com guarnicao, fixacao com parafusos - fornecimento e instalacao - conforme projeto de esquadrias

Fornecedor	CNPJ/CPF	Data	Modelo	Marca/ Fabricante	Quantidade	Lance	Valor Total	LC 123/2006
ESTRUTURA COMERCIO E CONSTRUCOES LTDA	10.664.099/0001-80	10/02/2026 - 08:45:57	N/C	N/C	6,9300	R$804,84	R$ 5.577,54	Sim
WH CONSTRUTORA LTDA	23.305.610/0001-07	16/02/2026 - 09:23:49	N/C	N/C	6,9300	R$788,74	R$ 5.465,97	Sim
INOVAR SERVICOS DE ENGENHARIA E CONSULTORIA LTDA	41.155.098/0001-33	16/02/2026 - 10:49:45	N/C	N/C	6,9300	R$804,84	R$ 5.577,54	Sim
CONSTRUTORA E SERVICOS W. B. M. LTDA	26.570.470/0001-84	19/02/2026 - 15:35:16	N/C	N/C	6,9300	R$804,82	R$ 5.577,40	Sim
ASLE CONSTRUTORA LTDA	20.511.890/0001-03	20/02/2026 - 09:22:12	N/C	N/C	6,9300	R$804,84	R$ 5.577,54	Não
MA CONSTRUTORA LTDA	54.197.980/0001-93	21/02/2026 - 14:58:40	N/C	N/C	6,9300	R$804,84	R$ 5.577,54	Sim
ENGETECH - ENGENHARIA, COMERCIO E SERVICOS LTDA	04.154.467/0001-47	22/02/2026 - 14:51:02	N/C	N/C	6,9300	R$804,84	R$ 5.577,54	Sim
KLAO ENGENHARIA S/A	24.940.808/0001-17	23/02/2026 - 14:47:08	N/C	N/C	6,9300	R$804,84	R$ 5.577,54	Não
ADIGE ARQUITETURA E ENGENHARIA LTDA	01.469.689/0001-60	23/02/2026 - 17:45:36	N/C	N/C	6,9300	R$804,00	R$ 5.571,72	Não
PRIVATE CONSTRUTORA LTDA	10.616.350/0001-30	23/02/2026 - 18:12:05	N/C	N/C	6,9300	R$804,84	R$ 5.577,54	Não
HIMALAIA CONSTRUTORA LTDA	00.471.823/0001-03	24/02/2026 - 08:26:07	N/C	N/C	6,9300	R$804,84	R$ 5.577,54	Não

LOTE 0001 - ITEM 0169 - Porta de abrir - pa6 - 170 x 215 + 70 cm em chapa de aluminio com bandeira e vidro Porta de abrir - pa6 - 170 x 215 + 70 cm em chapa de aluminio com bandeira e vidro - conforme projeto de esquadrias, inclusive ferragens e vidro monolitico

PORTAL DE COMPRAS PÚBLICAS

A autenticidade do documento pode ser verificada no site https://validaarquivo.portaldecompraspublicas.com.br
Documento gerado eletronicamente no Portal de Compras Públicas em 24/03/2026 às 10:50:18.
Código verificador: 11F86E9

E-DOCS - CÓPIA DO PROCESSO 2025-6X76D GERADO POR UDSON OLIVEIRA RAMOS DE AGUIAR EM 13/05/2026 07:51 DOCUMENTO 1 / 1 PÁGINA 4032 / 5723

2026-DZQWVB - E-DOCS - DOCUMENTO ORIGINAL 24/03/2026 11:07 PÁGINA 179 / 384

Fornecedor	CNPJ/CPF	Data	Modelo	Marca/ Fabricante	Quantidade	Lance	Valor Total	LC 123/2006
ESTRUTURA COMERCIO E CONSTRUCOES LTDA	10.664.099/0001-80	10/02/2026 - 08:55:30	N/C	N/C	38,7600	R$579,53	R$ 22.462,58	Sim
WH CONSTRUTORA LTDA	23.305.610/0001-07	16/02/2026 - 09:25:40	N/C	N/C	38,7600	R$567,93	R$ 22.012,97	Sim
INOVAR SERVICOS DE ENGENHARIA E CONSULTORIA LTDA	41.155.098/0001-33	16/02/2026 - 10:50:18	N/C	N/C	38,7600	R$579,53	R$ 22.462,58	Sim
CONSTRUTORA E SERVICOS W. B. M. LTDA	26.570.470/0001-84	18/02/2026 - 16:47:20	N/C	N/C	38,7600	R$579,50	R$ 22.461,42	Sim
ASLE CONSTRUTORA LTDA	20.511.890/0001-03	20/02/2026 - 09:22:13	N/C	N/C	38,7600	R$579,53	R$ 22.462,58	Não
MA CONSTRUTORA LTDA	54.197.980/0001-93	21/02/2026 - 14:58:40	N/C	N/C	38,7600	R$579,53	R$ 22.462,58	Sim
ENGETECH - ENGENHARIA, COMERCIO E SERVICOS LTDA	04.154.467/0001-47	22/02/2026 - 14:51:02	N/C	N/C	38,7600	R$579,53	R$ 22.462,58	Sim
KLAO ENGENHARIA S/A	24.940.808/0001-17	23/02/2026 - 14:47:08	N/C	N/C	38,7600	R$579,53	R$ 22.462,58	Não
ADIGE ARQUITETURA E ENGENHARIA LTDA	01.469.689/0001-60	23/02/2026 - 17:45:36	N/C	N/C	38,7600	R$579,00	R$ 22.442,04	Não
PRIVATE CONSTRUTORA LTDA	10.616.350/0001-30	23/02/2026 - 18:12:05	N/C	N/C	38,7600	R$579,53	R$ 22.462,58	Não
HIMALAIA CONSTRUTORA LTDA	00.471.823/0001-03	24/02/2026 - 08:26:07	N/C	N/C	38,7600	R$579,53	R$ 22.462,58	Não

LOTE 0001 - ITEM 0170 - Porta de correr - pa7 - 420 x 215 + 70 cm em chapa de aluminio com bandeira e vidro Porta de correr - pa7 - 420 x 215 + 70 cm em chapa de aluminio com bandeira e vidro - conforme projeto de esquadrias, inclusive ferragens e vidro

Fornecedor	CNPJ/CPF	Data	Modelo	Marca/ Fabricante	Quantidade	Lance	Valor Total	LC 123/2006
ESTRUTURA COMERCIO E CONSTRUCOES LTDA	10.664.099/0001-80	10/02/2026 - 08:55:42	N/C	N/C	35,9100	R$579,53	R$ 20.810,92	Sim
WH CONSTRUTORA LTDA	23.305.610/0001-07	16/02/2026 - 09:26:24	N/C	N/C	35,9100	R$567,93	R$ 20.394,37	Sim
INOVAR SERVICOS DE ENGENHARIA E CONSULTORIA LTDA	41.155.098/0001-33	16/02/2026 - 10:50:44	N/C	N/C	35,9100	R$579,53	R$ 20.810,92	Sim
CONSTRUTORA E SERVICOS W. B. M. LTDA	26.570.470/0001-84	18/02/2026 - 16:48:39	N/C	N/C	35,9100	R$579,52	R$ 20.810,56	Sim
ASLE CONSTRUTORA LTDA	20.511.890/0001-03	20/02/2026 - 09:22:13	N/C	N/C	35,9100	R$579,53	R$ 20.810,92	Não
MA CONSTRUTORA LTDA	54.197.980/0001-93	21/02/2026 - 14:58:40	N/C	N/C	35,9100	R$579,53	R$ 20.810,92	Sim
ENGETECH - ENGENHARIA, COMERCIO E SERVICOS LTDA	04.154.467/0001-47	22/02/2026 - 14:51:02	N/C	N/C	35,9100	R$579,53	R$ 20.810,92	Sim
KLAO ENGENHARIA S/A	24.940.808/0001-17	23/02/2026 - 14:47:08	N/C	N/C	35,9100	R$579,53	R$ 20.810,92	Não
ADIGE ARQUITETURA E ENGENHARIA LTDA	01.469.689/0001-60	23/02/2026 - 17:45:36	N/C	N/C	35,9100	R$579,00	R$ 20.791,89	Não
PRIVATE CONSTRUTORA LTDA	10.616.350/0001-30	23/02/2026 - 18:12:05	N/C	N/C	35,9100	R$579,53	R$ 20.810,92	Não
HIMALAIA CONSTRUTORA LTDA	00.471.823/0001-03	24/02/2026 - 08:26:08	N/C	N/C	35,9100	R$579,53	R$ 20.810,92	Não

LOTE 0001 - ITEM 0171 - Porta de correr - pa8 - 210 x 215 + 70 cm em chapa de aluminio com bandeira e vidro Porta de correr - pa8 - 210 x 215 + 70 cm em chapa de aluminio com bandeira e vidro - conforme projeto de esquadrias, inclusive ferragens e vidro

Fornecedor	CNPJ/CPF	Data	Modelo	Marca/ Fabricante	Quantidade	Lance	Valor Total	LC 123/2006
ESTRUTURA COMERCIO E CONSTRUCOES LTDA	10.664.099/0001-80	10/02/2026 - 08:55:55	N/C	N/C	5,9900	R$579,53	R$ 3.471,38	Sim
WH CONSTRUTORA LTDA	23.305.610/0001-07	16/02/2026 - 09:27:28	N/C	N/C	5,9900	R$567,93	R$ 3.401,90	Sim
INOVAR SERVICOS DE ENGENHARIA E CONSULTORIA LTDA	41.155.098/0001-33	16/02/2026 - 10:54:59	N/C	N/C	5,9900	R$579,53	R$ 3.471,38	Sim

PORTAL DE COMPRAS PÚBLICAS
A autenticidade do documento pode ser verificada no site https://validaarquivo.portaldecompraspublicas.com.br
Documento gerado eletronicamente no Portal de Compras Públicas em 24/03/2026 às 10:50:18.
Código verificador: 11F86E9

E-DOCS - CÓPIA DO PROCESSO 2025-6X76D GERADO POR UDSON OLIVEIRA RAMOS DE AGUIAR EM 13/05/2026 07:51 DOCUMENTO 1 / 1 PÁGINA 4033 / 5723

2026-DZQWVB - E-DOCS - DOCUMENTO ORIGINAL 24/03/2026 11:07 PÁGINA 180 / 384

CONSTRUTORA E SERVICOS W. B. M. LTDA	26.570.470/0001-84	18/02/2026 - 16:48:43	N/C	N/C	5,9900	R$579,50	R$ 3.471,20	Sim
ASLE CONSTRUTORA LTDA	20.511.890/0001-03	20/02/2026 - 09:22:13	N/C	N/C	5,9900	R$579,53	R$ 3.471,38	Não
MA CONSTRUTORA LTDA	54.197.980/0001-93	21/02/2026 - 14:58:40	N/C	N/C	5,9900	R$579,53	R$ 3.471,38	Sim
ENGETECH - ENGENHARIA, COMERCIO E SERVICOS LTDA	04.154.467/0001-47	22/02/2026 - 14:51:02	N/C	N/C	5,9900	R$579,53	R$ 3.471,38	Sim
KLAO ENGENHARIA S/A	24.940.808/0001-17	23/02/2026 - 14:47:08	N/C	N/C	5,9900	R$579,53	R$ 3.471,38	Não
ADIGE ARQUITETURA E ENGENHARIA LTDA	01.469.689/0001-60	23/02/2026 - 17:45:37	N/C	N/C	5,9900	R$579,00	R$ 3.468,21	Não
PRIVATE CONSTRUTORA LTDA	10.616.350/0001-30	23/02/2026 - 18:12:05	N/C	N/C	5,9900	R$579,53	R$ 3.471,38	Não
HIMALAIA CONSTRUTORA LTDA	00.471.823/0001-03	24/02/2026 - 08:26:08	N/C	N/C	5,9900	R$579,53	R$ 3.471,38	Não

LOTE 0001 - ITEM 0172 - Porta de abrir - pa9 - 120 x 210 + 65 cm em chapa de aluminio com bandeira e veneziana Porta de abrir - pa9 - 120 x 210 + 65 cm em chapa de aluminio com bandeira e veneziana - conforme projeto de esquadrias, inclusive ferragens

Fornecedor	CNPJ/CPF	Data	Modelo	Marca/ Fabricante	Quantidade	Lance	Valor Total	LC 123/2006
ESTRUTURA COMERCIO E CONSTRUCOES LTDA	10.664.099/0001-80	10/02/2026 - 08:56:06	N/C	N/C	3,3000	R$579,53	R$ 1.912,45	Sim
WH CONSTRUTORA LTDA	23.305.610/0001-07	16/02/2026 - 09:28:29	N/C	N/C	3,3000	R$567,93	R$ 1.874,17	Sim
INOVAR SERVICOS DE ENGENHARIA E CONSULTORIA LTDA	41.155.098/0001-33	16/02/2026 - 10:55:33	N/C	N/C	3,3000	R$579,53	R$ 1.912,45	Sim
CONSTRUTORA E SERVICOS W. B. M. LTDA	26.570.470/0001-84	18/02/2026 - 16:48:45	N/C	N/C	3,3000	R$579,50	R$ 1.912,35	Sim
ASLE CONSTRUTORA LTDA	20.511.890/0001-03	20/02/2026 - 09:22:13	N/C	N/C	3,3000	R$579,53	R$ 1.912,45	Não
MA CONSTRUTORA LTDA	54.197.980/0001-93	21/02/2026 - 14:58:40	N/C	N/C	3,3000	R$579,53	R$ 1.912,45	Sim
ENGETECH - ENGENHARIA, COMERCIO E SERVICOS LTDA	04.154.467/0001-47	22/02/2026 - 14:51:02	N/C	N/C	3,3000	R$579,53	R$ 1.912,45	Sim
KLAO ENGENHARIA S/A	24.940.808/0001-17	23/02/2026 - 14:47:08	N/C	N/C	3,3000	R$579,53	R$ 1.912,45	Não
ADIGE ARQUITETURA E ENGENHARIA LTDA	01.469.689/0001-60	23/02/2026 - 17:45:37	N/C	N/C	3,3000	R$579,00	R$ 1.910,70	Não
PRIVATE CONSTRUTORA LTDA	10.616.350/0001-30	23/02/2026 - 18:12:05	N/C	N/C	3,3000	R$579,53	R$ 1.912,45	Não
HIMALAIA CONSTRUTORA LTDA	00.471.823/0001-03	24/02/2026 - 08:26:08	N/C	N/C	3,3000	R$579,53	R$ 1.912,45	Não

LOTE 0001 - ITEM 0173 - Porta de correr - pa10 - 175 x 230 cm em chapa de aluminio com veneziana Porta de correr - pa10 - 175 x 230 cm em chapa de aluminio com veneziana - conforme projeto de esquadrias, inclusive ferragens

Fornecedor	CNPJ/CPF	Data	Modelo	Marca/ Fabricante	Quantidade	Lance	Valor Total	LC 123/2006
ESTRUTURA COMERCIO E CONSTRUCOES LTDA	10.664.099/0001-80	10/02/2026 - 08:56:22	N/C	N/C	5,5200	R$579,53	R$ 3.199,01	Sim
WH CONSTRUTORA LTDA	23.305.610/0001-07	16/02/2026 - 09:30:19	N/C	N/C	5,5200	R$567,93	R$ 3.134,97	Sim
INOVAR SERVICOS DE ENGENHARIA E CONSULTORIA LTDA	41.155.098/0001-33	16/02/2026 - 10:58:14	N/C	N/C	5,5200	R$579,53	R$ 3.199,01	Sim
CONSTRUTORA E SERVICOS W. B. M. LTDA	26.570.470/0001-84	18/02/2026 - 16:48:48	N/C	N/C	5,5200	R$579,50	R$ 3.198,84	Sim
ASLE CONSTRUTORA LTDA	20.511.890/0001-03	20/02/2026 - 09:22:13	N/C	N/C	5,5200	R$579,53	R$ 3.199,01	Não
MA CONSTRUTORA LTDA	54.197.980/0001-93	21/02/2026 - 14:58:40	N/C	N/C	5,5200	R$579,53	R$ 3.199,01	Sim
ENGETECH - ENGENHARIA, COMERCIO E SERVICOS LTDA	04.154.467/0001-47	22/02/2026 - 14:51:02	N/C	N/C	5,5200	R$579,53	R$ 3.199,01	Sim

PORTAL DE COMPRAS PÚBLICAS

A autenticidade do documento pode ser verificada no site https://validaarquivo.portaldecompraspublicas.com.br
Documento gerado eletronicamente no Portal de Compras Públicas em 24/03/2026 às 10:50:18.
Código verificador: 11F86E9

E-DOCS - CÓPIA DO PROCESSO 2025-6X76D GERADO POR UDSON OLIVEIRA RAMOS DE AGUIAR EM 13/05/2026 07:51 DOCUMENTO 1 / 1 PÁGINA 4034 / 5723

2026-DZQWVB - E-DOCS - DOCUMENTO ORIGINAL 24/03/2026 11:07 PÁGINA 181 / 384

KLAO ENGENHARIA S/A	24.940.808/0001-17	23/02/2026 - 14:47:08	N/C	N/C	5,5200	R$579,53	R$ 3.199,01	Não
ADIGE ARQUITETURA E ENGENHARIA LTDA	01.469.689/0001-60	23/02/2026 - 17:45:37	N/C	N/C	5,5200	R$579,00	R$ 3.196,08	Não
PRIVATE CONSTRUTORA LTDA	10.616.350/0001-30	23/02/2026 - 18:12:05	N/C	N/C	5,5200	R$579,53	R$ 3.199,01	Não
HIMALAIA CONSTRUTORA LTDA	00.471.823/0001-03	24/02/2026 - 08:26:08	N/C	N/C	5,5200	R$579,53	R$ 3.199,01	Não

LOTE 0001 - ITEM 0174 - Porta de correr - pa11- 230 x 240 cm em chapa de aluminio com veneziana Porta de correr - pa11- 230 x 240 cm em chapa de aluminio com veneziana - conforme projeto de esquadrias, inclusive ferragens

Fornecedor	CNPJ/CPF	Data	Modelo	Marca/ Fabricante	Quantidade	Lance	Valor Total	LC 123/2006
ESTRUTURA COMERCIO E CONSTRUCOES LTDA	10.664.099/0001-80	10/02/2026 - 08:56:42	N/C	N/C	4,0800	R$579,53	R$ 2.364,48	Sim
WH CONSTRUTORA LTDA	23.305.610/0001-07	16/02/2026 - 09:30:52	N/C	N/C	4,0800	R$567,93	R$ 2.317,15	Sim
INOVAR SERVICOS DE ENGENHARIA E CONSULTORIA LTDA	41.155.098/0001-33	16/02/2026 - 10:58:45	N/C	N/C	4,0800	R$579,53	R$ 2.364,48	Sim
CONSTRUTORA E SERVICOS W. B. M. LTDA	26.570.470/0001-84	18/02/2026 - 16:48:50	N/C	N/C	4,0800	R$579,50	R$ 2.364,36	Sim
ASLE CONSTRUTORA LTDA	20.511.890/0001-03	20/02/2026 - 09:22:13	N/C	N/C	4,0800	R$579,53	R$ 2.364,48	Não
MA CONSTRUTORA LTDA	54.197.980/0001-93	21/02/2026 - 14:58:40	N/C	N/C	4,0800	R$579,53	R$ 2.364,48	Sim
ENGETECH - ENGENHARIA, COMERCIO E SERVICOS LTDA	04.154.467/0001-47	22/02/2026 - 14:51:02	N/C	N/C	4,0800	R$579,53	R$ 2.364,48	Sim
KLAO ENGENHARIA S/A	24.940.808/0001-17	23/02/2026 - 14:47:08	N/C	N/C	4,0800	R$579,53	R$ 2.364,48	Não
ADIGE ARQUITETURA E ENGENHARIA LTDA	01.469.689/0001-60	23/02/2026 - 17:45:37	N/C	N/C	4,0800	R$579,00	R$ 2.362,32	Não
PRIVATE CONSTRUTORA LTDA	10.616.350/0001-30	23/02/2026 - 18:12:07	N/C	N/C	4,0800	R$579,53	R$ 2.364,48	Não
HIMALAIA CONSTRUTORA LTDA	00.471.823/0001-03	24/02/2026 - 08:26:08	N/C	N/C	4,0800	R$579,53	R$ 2.364,48	Não

LOTE 0001 - ITEM 0175 - Janela de aluminio - ja-1 - 210 x 130 cm completa, conforme projeto de esquadrias Janela de aluminio - ja-1 - 210 x 130 cm completa, conforme projeto de esquadrias - guilhotina - incluso vidro

Fornecedor	CNPJ/CPF	Data	Modelo	Marca/ Fabricante	Quantidade	Lance	Valor Total	LC 123/2006
ESTRUTURA COMERCIO E CONSTRUCOES LTDA	10.664.099/0001-80	10/02/2026 - 08:56:55	N/C	N/C	5,4600	R$786,33	R$ 4.293,36	Sim
WH CONSTRUTORA LTDA	23.305.610/0001-07	16/02/2026 - 09:32:53	N/C	N/C	5,4600	R$770,60	R$ 4.207,48	Sim
INOVAR SERVICOS DE ENGENHARIA E CONSULTORIA LTDA	41.155.098/0001-33	16/02/2026 - 10:59:17	N/C	N/C	5,4600	R$786,33	R$ 4.293,36	Sim
CONSTRUTORA E SERVICOS W. B. M. LTDA	26.570.470/0001-84	18/02/2026 - 16:48:52	N/C	N/C	5,4600	R$786,30	R$ 4.293,20	Sim
ASLE CONSTRUTORA LTDA	20.511.890/0001-03	20/02/2026 - 09:22:13	N/C	N/C	5,4600	R$786,33	R$ 4.293,36	Não
MA CONSTRUTORA LTDA	54.197.980/0001-93	21/02/2026 - 14:58:40	N/C	N/C	5,4600	R$786,33	R$ 4.293,36	Sim
ENGETECH - ENGENHARIA, COMERCIO E SERVICOS LTDA	04.154.467/0001-47	22/02/2026 - 14:51:02	N/C	N/C	5,4600	R$786,33	R$ 4.293,36	Sim
KLAO ENGENHARIA S/A	24.940.808/0001-17	23/02/2026 - 14:47:08	N/C	N/C	5,4600	R$786,33	R$ 4.293,36	Não
ADIGE ARQUITETURA E ENGENHARIA LTDA	01.469.689/0001-60	23/02/2026 - 17:45:37	N/C	N/C	5,4600	R$786,00	R$ 4.291,56	Não
PRIVATE CONSTRUTORA LTDA	10.616.350/0001-30	23/02/2026 - 18:12:07	N/C	N/C	5,4600	R$786,33	R$ 4.293,36	Não
HIMALAIA CONSTRUTORA LTDA	00.471.823/0001-03	24/02/2026 - 08:26:08	N/C	N/C	5,4600	R$786,33	R$ 4.293,36	Não

LOTE 0001 - ITEM 0176 - Janela de aluminio - ja-2 - 150 x 140 cm completa, conforme projeto de esquadrias Janela de aluminio - ja-2 - 150 x 140 cm completa, conforme projeto de esquadrias - correr - incluso vidro

PORTAL DE COMPRAS PÚBLICAS
A autenticidade do documento pode ser verificada no site https://validaarquivo.portaldecompraspublicas.com.br
Documento gerado eletronicamente no Portal de Compras Públicas em 24/03/2026 às 10:50:18.
Código verificador: 11F86E9

E-DOCS - CÓPIA DO PROCESSO 2025-6X76D GERADO POR UDSON OLIVEIRA RAMOS DE AGUIAR EM 13/05/2026 07:51 DOCUMENTO 1 / 1 PÁGINA 4035 / 5723

2026-DZQWVB - E-DOCS - DOCUMENTO ORIGINAL 24/03/2026 11:07 PÁGINA 182 / 384

Fornecedor	CNPJ/CPF	Data	Modelo	Marca/ Fabricante	Quantidade	Lance	Valor Total	LC 123/2006
ESTRUTURA COMERCIO E CONSTRUCOES LTDA	10.664.099/0001-80	10/02/2026 - 08:57:17	N/C	N/C	2,1000	R$406,89	R$ 854,47	Sim
WH CONSTRUTORA LTDA	23.305.610/0001-07	16/02/2026 - 09:35:11	N/C	N/C	2,1000	R$398,72	R$ 837,31	Sim
INOVAR SERVICOS DE ENGENHARIA E CONSULTORIA LTDA	41.155.098/0001-33	16/02/2026 - 10:59:42	N/C	N/C	2,1000	R$406,89	R$ 854,47	Sim
CONSTRUTORA E SERVICOS W. B. M. LTDA	26.570.470/0001-84	18/02/2026 - 16:48:54	N/C	N/C	2,1000	R$406,86	R$ 854,41	Sim
ASLE CONSTRUTORA LTDA	20.511.890/0001-03	20/02/2026 - 09:22:13	N/C	N/C	2,1000	R$406,89	R$ 854,47	Não
MA CONSTRUTORA LTDA	54.197.980/0001-93	21/02/2026 - 14:58:40	N/C	N/C	2,1000	R$406,89	R$ 854,47	Sim
ENGETECH - ENGENHARIA, COMERCIO E SERVICOS LTDA	04.154.467/0001-47	22/02/2026 - 14:51:02	N/C	N/C	2,1000	R$406,89	R$ 854,47	Sim
KLAO ENGENHARIA S/A	24.940.808/0001-17	23/02/2026 - 14:47:08	N/C	N/C	2,1000	R$406,89	R$ 854,47	Não
ADIGE ARQUITETURA E ENGENHARIA LTDA	01.469.689/0001-60	23/02/2026 - 17:45:37	N/C	N/C	2,1000	R$406,00	R$ 852,60	Não
PRIVATE CONSTRUTORA LTDA	10.616.350/0001-30	23/02/2026 - 18:12:07	N/C	N/C	2,1000	R$406,89	R$ 854,47	Não
HIMALAIA CONSTRUTORA LTDA	00.471.823/0001-03	24/02/2026 - 08:26:08	N/C	N/C	2,1000	R$406,89	R$ 854,47	Não

LOTE 0001 - ITEM 0177 - Janela de aluminio - ja-3 - 280 x 205 cm completa, conforme projeto de esquadrias Janela de aluminio - ja-3 - 280 x 205 cm completa, conforme projeto de esquadrias - correr com bandeira - incluso vidro

Fornecedor	CNPJ/CPF	Data	Modelo	Marca/ Fabricante	Quantidade	Lance	Valor Total	LC 123/2006
ESTRUTURA COMERCIO E CONSTRUCOES LTDA	10.664.099/0001-80	10/02/2026 - 08:57:30	N/C	N/C	5,7400	R$406,89	R$ 2.335,55	Sim
WH CONSTRUTORA LTDA	23.305.610/0001-07	16/02/2026 - 09:39:55	N/C	N/C	5,7400	R$398,75	R$ 2.288,83	Sim
INOVAR SERVICOS DE ENGENHARIA E CONSULTORIA LTDA	41.155.098/0001-33	16/02/2026 - 11:02:15	N/C	N/C	5,7400	R$406,89	R$ 2.335,55	Sim
CONSTRUTORA E SERVICOS W. B. M. LTDA	26.570.470/0001-84	18/02/2026 - 16:48:56	N/C	N/C	5,7400	R$406,86	R$ 2.335,38	Sim
ASLE CONSTRUTORA LTDA	20.511.890/0001-03	20/02/2026 - 09:22:13	N/C	N/C	5,7400	R$406,89	R$ 2.335,55	Não
MA CONSTRUTORA LTDA	54.197.980/0001-93	21/02/2026 - 14:58:40	N/C	N/C	5,7400	R$406,89	R$ 2.335,55	Sim
ENGETECH - ENGENHARIA, COMERCIO E SERVICOS LTDA	04.154.467/0001-47	22/02/2026 - 14:51:02	N/C	N/C	5,7400	R$406,89	R$ 2.335,55	Sim
KLAO ENGENHARIA S/A	24.940.808/0001-17	23/02/2026 - 14:47:08	N/C	N/C	5,7400	R$406,89	R$ 2.335,55	Não
ADIGE ARQUITETURA E ENGENHARIA LTDA	01.469.689/0001-60	23/02/2026 - 17:45:37	N/C	N/C	5,7400	R$406,00	R$ 2.330,44	Não
PRIVATE CONSTRUTORA LTDA	10.616.350/0001-30	23/02/2026 - 18:12:07	N/C	N/C	5,7400	R$406,89	R$ 2.335,55	Não
HIMALAIA CONSTRUTORA LTDA	00.471.823/0001-03	24/02/2026 - 08:26:08	N/C	N/C	5,7400	R$406,89	R$ 2.335,55	Não

LOTE 0001 - ITEM 0178 - Janela de aluminio - ja-4 - 280 x 185 cm completa, conforme projeto de esquadrias Janela de aluminio - ja-4 - 280 x 185 cm completa, conforme projeto de esquadrias - correr com bandeira - incluso vidro monilitico

Fornecedor	CNPJ/CPF	Data	Modelo	Marca/ Fabricante	Quantidade	Lance	Valor Total	LC 123/2006
ESTRUTURA COMERCIO E CONSTRUCOES LTDA	10.664.099/0001-80	10/02/2026 - 08:57:46	N/C	N/C	10,3600	R$406,89	R$ 4.215,38	Sim
WH CONSTRUTORA LTDA	23.305.610/0001-07	16/02/2026 - 09:40:36	N/C	N/C	10,3600	R$398,75	R$ 4.131,05	Sim
INOVAR SERVICOS DE ENGENHARIA E CONSULTORIA LTDA	41.155.098/0001-33	16/02/2026 - 13:01:35	N/C	N/C	10,3600	R$406,89	R$ 4.215,38	Sim

PORTAL DE COMPRAS PÚBLICAS

A autenticidade do documento pode ser verificada no site https://validaarquivo.portaldecompraspublicas.com.br
Documento gerado eletronicamente no Portal de Compras Públicas em 24/03/2026 às 10:50:18.
Código verificador: 11F86E9

E-DOCS - CÓPIA DO PROCESSO 2025-6X76D GERADO POR UDSON OLIVEIRA RAMOS DE AGUIAR EM 13/05/2026 07:51 DOCUMENTO 1 / 1 PÁGINA 4036 / 5723

2026-DZQWVB - E-DOCS - DOCUMENTO ORIGINAL 24/03/2026 11:07 PÁGINA 183 / 384

CONSTRUTORA E SERVICOS W. B. M. LTDA	26.570.470/0001-84	18/02/2026 - 16:48:57	N/C	N/C	10,3600	R$406,86	R$ 4.215,07	Sim
ASLE CONSTRUTORA LTDA	20.511.890/0001-03	20/02/2026 - 09:22:13	N/C	N/C	10,3600	R$406,89	R$ 4.215,38	Não
MA CONSTRUTORA LTDA	54.197.980/0001-93	21/02/2026 - 14:58:40	N/C	N/C	10,3600	R$406,89	R$ 4.215,38	Sim
ENGETECH - ENGENHARIA, COMERCIO E SERVICOS LTDA	04.154.467/0001-47	22/02/2026 - 14:51:02	N/C	N/C	10,3600	R$406,89	R$ 4.215,38	Sim
KLAO ENGENHARIA S/A	24.940.808/0001-17	23/02/2026 - 14:47:08	N/C	N/C	10,3600	R$406,89	R$ 4.215,38	Não
ADIGE ARQUITETURA E ENGENHARIA LTDA	01.469.689/0001-60	23/02/2026 - 17:45:37	N/C	N/C	10,3600	R$406,00	R$ 4.206,16	Não
PRIVATE CONSTRUTORA LTDA	10.616.350/0001-30	23/02/2026 - 18:12:07	N/C	N/C	10,3600	R$406,89	R$ 4.215,38	Não
HIMALAIA CONSTRUTORA LTDA	00.471.823/0001-03	24/02/2026 - 08:26:08	N/C	N/C	10,3600	R$406,89	R$ 4.215,38	Não

LOTE 0001 - ITEM 0179 - Janela de aluminio - ja-5 - 350 x 185 cm completa, conforme projeto de esquadrias Janela de aluminio - ja-5 - 350 x 185 cm completa, conforme projeto de esquadrias - correr com bandeira - incluso vidro

Fornecedor	CNPJ/CPF	Data	Modelo	Marca/ Fabricante	Quantidade	Lance	Valor Total	LC 123/2006
ESTRUTURA COMERCIO E CONSTRUCOES LTDA	10.664.099/0001-80	10/02/2026 - 08:57:57	N/C	N/C	19,4300	R$406,89	R$ 7.905,87	Sim
WH CONSTRUTORA LTDA	23.305.610/0001-07	16/02/2026 - 09:41:14	N/C	N/C	19,4300	R$398,75	R$ 7.747,71	Sim
INOVAR SERVICOS DE ENGENHARIA E CONSULTORIA LTDA	41.155.098/0001-33	16/02/2026 - 13:02:32	N/C	N/C	19,4300	R$406,89	R$ 7.905,87	Sim
CONSTRUTORA E SERVICOS W. B. M. LTDA	26.570.470/0001-84	18/02/2026 - 16:48:59	N/C	N/C	19,4300	R$406,86	R$ 7.905,29	Sim
ASLE CONSTRUTORA LTDA	20.511.890/0001-03	20/02/2026 - 09:22:13	N/C	N/C	19,4300	R$406,89	R$ 7.905,87	Não
MA CONSTRUTORA LTDA	54.197.980/0001-93	21/02/2026 - 14:58:40	N/C	N/C	19,4300	R$406,89	R$ 7.905,87	Sim
ENGETECH - ENGENHARIA, COMERCIO E SERVICOS LTDA	04.154.467/0001-47	22/02/2026 - 14:51:02	N/C	N/C	19,4300	R$406,89	R$ 7.905,87	Sim
KLAO ENGENHARIA S/A	24.940.808/0001-17	23/02/2026 - 14:47:08	N/C	N/C	19,4300	R$406,89	R$ 7.905,87	Não
ADIGE ARQUITETURA E ENGENHARIA LTDA	01.469.689/0001-60	23/02/2026 - 17:45:37	N/C	N/C	19,4300	R$406,00	R$ 7.888,58	Não
PRIVATE CONSTRUTORA LTDA	10.616.350/0001-30	23/02/2026 - 18:12:07	N/C	N/C	19,4300	R$406,89	R$ 7.905,87	Não
HIMALAIA CONSTRUTORA LTDA	00.471.823/0001-03	24/02/2026 - 08:26:08	N/C	N/C	19,4300	R$406,89	R$ 7.905,87	Não

LOTE 0001 - ITEM 0180 - Janela de aluminio - ja-6, 350 x 120 cm completa, conforme projeto de esquadrias Janela de aluminio - ja-6, 350 x 120 cm completa, conforme projeto de esquadrias - fixa - incluso vidro

Fornecedor	CNPJ/CPF	Data	Modelo	Marca/ Fabricante	Quantidade	Lance	Valor Total	LC 123/2006
ESTRUTURA COMERCIO E CONSTRUCOES LTDA	10.664.099/0001-80	10/02/2026 - 08:58:21	N/C	N/C	4,2000	R$847,66	R$ 3.560,17	Sim
WH CONSTRUTORA LTDA	23.305.610/0001-07	16/02/2026 - 09:43:37	N/C	N/C	4,2000	R$830,90	R$ 3.489,78	Sim
INOVAR SERVICOS DE ENGENHARIA E CONSULTORIA LTDA	41.155.098/0001-33	16/02/2026 - 13:02:54	N/C	N/C	4,2000	R$847,66	R$ 3.560,17	Sim
CONSTRUTORA E SERVICOS W. B. M. LTDA	26.570.470/0001-84	18/02/2026 - 16:49:02	N/C	N/C	4,2000	R$847,62	R$ 3.560,00	Sim
ASLE CONSTRUTORA LTDA	20.511.890/0001-03	20/02/2026 - 09:22:13	N/C	N/C	4,2000	R$847,66	R$ 3.560,17	Não
MA CONSTRUTORA LTDA	54.197.980/0001-93	21/02/2026 - 14:58:40	N/C	N/C	4,2000	R$847,66	R$ 3.560,17	Sim
ENGETECH - ENGENHARIA, COMERCIO E SERVICOS LTDA	04.154.467/0001-47	22/02/2026 - 14:51:02	N/C	N/C	4,2000	R$847,66	R$ 3.560,17	Sim

PORTAL DE COMPRAS PÚBLICAS

A autenticidade do documento pode ser verificada no site https://validaarquivo.portaldecompraspublicas.com.br
Documento gerado eletronicamente no Portal de Compras Públicas em 24/03/2026 às 10:50:18.
Código verificador: 11F86E9

E-DOCS - CÓPIA DO PROCESSO 2025-6X76D GERADO POR UDSON OLIVEIRA RAMOS DE AGUIAR EM 13/05/2026 07:51 DOCUMENTO 1 / 1 PÁGINA 4037 / 5723

2026-DZQWVB - E-DOCS - DOCUMENTO ORIGINAL 24/03/2026 11:07 PÁGINA 184 / 384

KLAO ENGENHARIA S/A	24.940.808/0001-17	23/02/2026 - 14:47:08	N/C	N/C	4,2000	R$847,66	R$ 3.560,17	Não
ADIGE ARQUITETURA E ENGENHARIA LTDA	01.469.689/0001-60	23/02/2026 - 17:45:37	N/C	N/C	4,2000	R$847,00	R$ 3.557,40	Não
PRIVATE CONSTRUTORA LTDA	10.616.350/0001-30	23/02/2026 - 18:12:07	N/C	N/C	4,2000	R$847,66	R$ 3.560,17	Não
HIMALAIA CONSTRUTORA LTDA	00.471.823/0001-03	24/02/2026 - 08:26:08	N/C	N/C	4,2000	R$847,66	R$ 3.560,17	Não

LOTE 0001 - ITEM 0181 - Janela de aluminio - ja-7 - 280 x 230 cm completa, conforme projeto de esquadrias Janela de aluminio - ja-7 - 280 x 230 cm completa, conforme projeto de esquadrias - fixa com bandeira - incluso vidro

Fornecedor	CNPJ/CPF	Data	Modelo	Marca/ Fabricante	Quantidade	Lance	Valor Total	LC 123/2006
ESTRUTURA COMERCIO E CONSTRUCOES LTDA	10.664.099/0001-80	10/02/2026 - 08:58:47	N/C	N/C	19,3200	R$847,66	R$ 16.376,79	Sim
WH CONSTRUTORA LTDA	23.305.610/0001-07	16/02/2026 - 09:44:43	N/C	N/C	19,3200	R$830,90	R$ 16.052,99	Sim
INOVAR SERVICOS DE ENGENHARIA E CONSULTORIA LTDA	41.155.098/0001-33	16/02/2026 - 13:03:16	N/C	N/C	19,3200	R$847,66	R$ 16.376,79	Sim
CONSTRUTORA E SERVICOS W. B. M. LTDA	26.570.470/0001-84	18/02/2026 - 17:03:47	N/C	N/C	19,3200	R$847,64	R$ 16.376,40	Sim
ASLE CONSTRUTORA LTDA	20.511.890/0001-03	20/02/2026 - 09:22:13	N/C	N/C	19,3200	R$847,66	R$ 16.376,79	Não
MA CONSTRUTORA LTDA	54.197.980/0001-93	21/02/2026 - 14:58:40	N/C	N/C	19,3200	R$847,66	R$ 16.376,79	Sim
ENGETECH - ENGENHARIA, COMERCIO E SERVICOS LTDA	04.154.467/0001-47	22/02/2026 - 14:51:02	N/C	N/C	19,3200	R$847,66	R$ 16.376,79	Sim
KLAO ENGENHARIA S/A	24.940.808/0001-17	23/02/2026 - 14:47:08	N/C	N/C	19,3200	R$847,66	R$ 16.376,79	Não
ADIGE ARQUITETURA E ENGENHARIA LTDA	01.469.689/0001-60	23/02/2026 - 17:45:37	N/C	N/C	19,3200	R$847,00	R$ 16.364,04	Não
PRIVATE CONSTRUTORA LTDA	10.616.350/0001-30	23/02/2026 - 18:12:07	N/C	N/C	19,3200	R$847,66	R$ 16.376,79	Não
HIMALAIA CONSTRUTORA LTDA	00.471.823/0001-03	24/02/2026 - 08:26:08	N/C	N/C	19,3200	R$847,66	R$ 16.376,79	Não

LOTE 0001 - ITEM 0182 - Janela de aluminio - ja-8, 700 x 230 cm completa, conforme projeto de esquadrias Janela de aluminio - ja-8, 700 x 230 cm completa, conforme projeto de esquadrias - fixa com bandeira - incluso vidro

Fornecedor	CNPJ/CPF	Data	Modelo	Marca/ Fabricante	Quantidade	Lance	Valor Total	LC 123/2006
ESTRUTURA COMERCIO E CONSTRUCOES LTDA	10.664.099/0001-80	10/02/2026 - 08:59:03	N/C	N/C	20,3000	R$847,66	R$ 17.207,50	Sim
WH CONSTRUTORA LTDA	23.305.610/0001-07	16/02/2026 - 09:45:45	N/C	N/C	20,3000	R$830,90	R$ 16.867,27	Sim
INOVAR SERVICOS DE ENGENHARIA E CONSULTORIA LTDA	41.155.098/0001-33	16/02/2026 - 13:03:40	N/C	N/C	20,3000	R$847,66	R$ 17.207,50	Sim
CONSTRUTORA E SERVICOS W. B. M. LTDA	26.570.470/0001-84	18/02/2026 - 17:03:50	N/C	N/C	20,3000	R$847,64	R$ 17.207,09	Sim
ASLE CONSTRUTORA LTDA	20.511.890/0001-03	20/02/2026 - 09:22:13	N/C	N/C	20,3000	R$847,66	R$ 17.207,50	Não
MA CONSTRUTORA LTDA	54.197.980/0001-93	21/02/2026 - 14:58:41	N/C	N/C	20,3000	R$847,66	R$ 17.207,50	Sim
ENGETECH - ENGENHARIA, COMERCIO E SERVICOS LTDA	04.154.467/0001-47	22/02/2026 - 14:51:02	N/C	N/C	20,3000	R$847,66	R$ 17.207,50	Sim
KLAO ENGENHARIA S/A	24.940.808/0001-17	23/02/2026 - 14:47:08	N/C	N/C	20,3000	R$847,66	R$ 17.207,50	Não
ADIGE ARQUITETURA E ENGENHARIA LTDA	01.469.689/0001-60	23/02/2026 - 17:45:37	N/C	N/C	20,3000	R$847,00	R$ 17.194,10	Não
PRIVATE CONSTRUTORA LTDA	10.616.350/0001-30	23/02/2026 - 18:12:07	N/C	N/C	20,3000	R$847,66	R$ 17.207,50	Não
HIMALAIA CONSTRUTORA LTDA	00.471.823/0001-03	24/02/2026 - 08:26:08	N/C	N/C	20,3000	R$847,66	R$ 17.207,50	Não

LOTE 0001 - ITEM 0183 - Janela de aluminio - ja-9 - 85 x 210 cm completa, conforme projeto de esquadrias maxim-ar Janela de aluminio - ja-9 - 85 x 210 cm completa, conforme projeto de esquadrias maxim-ar - incluso vidro

PORTAL DE COMPRAS PÚBLICAS
A autenticidade do documento pode ser verificada no site https://validaarquivo.portaldecompraspublicas.com.br
Documento gerado eletronicamente no Portal de Compras Públicas em 24/03/2026 às 10:50:18.
Código verificador: 11F86E9

E-DOCS - CÓPIA DO PROCESSO 2025-6X76D GERADO POR UDSON OLIVEIRA RAMOS DE AGUIAR EM 13/05/2026 07:51 DOCUMENTO 1 / 1 PÁGINA 4038 / 5723

2026-DZQWVB - E-DOCS - DOCUMENTO ORIGINAL 24/03/2026 11:07 PÁGINA 185 / 384

Fornecedor	CNPJ/CPF	Data	Modelo	Marca/ Fabricante	Quantidade	Lance	Valor Total	LC 123/2006
ESTRUTURA COMERCIO E CONSTRUCOES LTDA	10.664.099/0001-80	10/02/2026 - 08:59:19	N/C	N/C	53,5500	R$847,66	R$ 45.392,19	Sim
WH CONSTRUTORA LTDA	23.305.610/0001-07	16/02/2026 - 09:46:36	N/C	N/C	53,5500	R$830,90	R$ 44.494,69	Sim
INOVAR SERVICOS DE ENGENHARIA E CONSULTORIA LTDA	41.155.098/0001-33	16/02/2026 - 13:04:05	N/C	N/C	53,5500	R$847,66	R$ 45.392,19	Sim
CONSTRUTORA E SERVICOS W. B. M. LTDA	26.570.470/0001-84	18/02/2026 - 17:04:09	N/C	N/C	53,5500	R$847,64	R$ 45.391,12	Sim
ASLE CONSTRUTORA LTDA	20.511.890/0001-03	20/02/2026 - 09:22:13	N/C	N/C	53,5500	R$847,66	R$ 45.392,19	Não
MA CONSTRUTORA LTDA	54.197.980/0001-93	21/02/2026 - 14:58:41	N/C	N/C	53,5500	R$847,66	R$ 45.392,19	Sim
ENGETECH - ENGENHARIA, COMERCIO E SERVICOS LTDA	04.154.467/0001-47	22/02/2026 - 14:51:02	N/C	N/C	53,5500	R$847,66	R$ 45.392,19	Sim
KLAO ENGENHARIA S/A	24.940.808/0001-17	23/02/2026 - 14:47:08	N/C	N/C	53,5500	R$847,66	R$ 45.392,19	Não
ADIGE ARQUITETURA E ENGENHARIA LTDA	01.469.689/0001-60	23/02/2026 - 17:45:37	N/C	N/C	53,5500	R$847,00	R$ 45.356,85	Não
PRIVATE CONSTRUTORA LTDA	10.616.350/0001-30	23/02/2026 - 18:12:07	N/C	N/C	53,5500	R$847,66	R$ 45.392,19	Não
HIMALAIA CONSTRUTORA LTDA	00.471.823/0001-03	24/02/2026 - 08:26:08	N/C	N/C	53,5500	R$847,66	R$ 45.392,19	Não

LOTE 0001 - ITEM 0184 - Janela de aluminio - ja-10 - 150 x 60 cm completa, conforme projeto de esquadrias - maxim-ar Janela de aluminio - ja-10 - 150 x 60 cm completa, conforme projeto de esquadrias - maxim-ar - incluso vidro

Fornecedor	CNPJ/CPF	Data	Modelo	Marca/ Fabricante	Quantidade	Lance	Valor Total	LC 123/2006
ESTRUTURA COMERCIO E CONSTRUCOES LTDA	10.664.099/0001-80	10/02/2026 - 08:59:34	N/C	N/C	12,6000	R$786,33	R$ 9.907,76	Sim
WH CONSTRUTORA LTDA	23.305.610/0001-07	16/02/2026 - 09:47:28	N/C	N/C	12,6000	R$770,60	R$ 9.709,56	Sim
INOVAR SERVICOS DE ENGENHARIA E CONSULTORIA LTDA	41.155.098/0001-33	16/02/2026 - 13:04:27	N/C	N/C	12,6000	R$786,33	R$ 9.907,76	Sim
CONSTRUTORA E SERVICOS W. B. M. LTDA	26.570.470/0001-84	18/02/2026 - 17:04:11	N/C	N/C	12,6000	R$786,30	R$ 9.907,38	Sim
ASLE CONSTRUTORA LTDA	20.511.890/0001-03	20/02/2026 - 09:22:13	N/C	N/C	12,6000	R$786,33	R$ 9.907,76	Não
MA CONSTRUTORA LTDA	54.197.980/0001-93	21/02/2026 - 14:58:41	N/C	N/C	12,6000	R$786,33	R$ 9.907,76	Sim
ENGETECH - ENGENHARIA, COMERCIO E SERVICOS LTDA	04.154.467/0001-47	22/02/2026 - 14:51:02	N/C	N/C	12,6000	R$786,33	R$ 9.907,76	Sim
KLAO ENGENHARIA S/A	24.940.808/0001-17	23/02/2026 - 14:47:09	N/C	N/C	12,6000	R$786,33	R$ 9.907,76	Não
ADIGE ARQUITETURA E ENGENHARIA LTDA	01.469.689/0001-60	23/02/2026 - 17:45:37	N/C	N/C	12,6000	R$786,00	R$ 9.903,60	Não
PRIVATE CONSTRUTORA LTDA	10.616.350/0001-30	23/02/2026 - 18:12:07	N/C	N/C	12,6000	R$786,33	R$ 9.907,76	Não
HIMALAIA CONSTRUTORA LTDA	00.471.823/0001-03	24/02/2026 - 08:26:08	N/C	N/C	12,6000	R$786,33	R$ 9.907,76	Não

LOTE 0001 - ITEM 0185 - Janela de aluminio - ja-11 - 150 x 80 cm completa, conforme projeto de esquadrias - maxim-ar Janela de aluminio - ja-11 - 150 x 80 cm completa, conforme projeto de esquadrias - maxim-ar - incluso vidro

Fornecedor	CNPJ/CPF	Data	Modelo	Marca/ Fabricante	Quantidade	Lance	Valor Total	LC 123/2006
ESTRUTURA COMERCIO E CONSTRUCOES LTDA	10.664.099/0001-80	10/02/2026 - 08:59:47	N/C	N/C	2,4000	R$786,33	R$ 1.887,19	Sim
WH CONSTRUTORA LTDA	23.305.610/0001-07	16/02/2026 - 09:48:31	N/C	N/C	2,4000	R$770,60	R$ 1.849,44	Sim
INOVAR SERVICOS DE ENGENHARIA E CONSULTORIA LTDA	41.155.098/0001-33	16/02/2026 - 13:04:51	N/C	N/C	2,4000	R$786,33	R$ 1.887,19	Sim

PORTAL DE COMPRAS PÚBLICAS
A autenticidade do documento pode ser verificada no site https://validaarquivo.portaldecompraspublicas.com.br
Documento gerado eletronicamente no Portal de Compras Públicas em 24/03/2026 às 10:50:18.
Código verificador: 11F86E9

E-DOCS - CÓPIA DO PROCESSO 2025-6X76D GERADO POR UDSON OLIVEIRA RAMOS DE AGUIAR EM 13/05/2026 07:51 DOCUMENTO 1 / 1 PÁGINA 4039 / 5723

2026-DZQWVB - E-DOCS - DOCUMENTO ORIGINAL 24/03/2026 11:07 PÁGINA 186 / 384

CONSTRUTORA E SERVICOS W. B. M. LTDA	26.570.470/0001-84	18/02/2026 - 17:04:13	N/C	N/C	2,4000	R$786,30	R$ 1.887,12	Sim
ASLE CONSTRUTORA LTDA	20.511.890/0001-03	20/02/2026 - 09:22:13	N/C	N/C	2,4000	R$786,33	R$ 1.887,19	Não
MA CONSTRUTORA LTDA	54.197.980/0001-93	21/02/2026 - 14:58:41	N/C	N/C	2,4000	R$786,33	R$ 1.887,19	Sim
ENGETECH - ENGENHARIA, COMERCIO E SERVICOS LTDA	04.154.467/0001-47	22/02/2026 - 14:51:02	N/C	N/C	2,4000	R$786,33	R$ 1.887,19	Sim
KLAO ENGENHARIA S/A	24.940.808/0001-17	23/02/2026 - 14:47:09	N/C	N/C	2,4000	R$786,33	R$ 1.887,19	Não
ADIGE ARQUITETURA E ENGENHARIA LTDA	01.469.689/0001-60	23/02/2026 - 17:45:37	N/C	N/C	2,4000	R$786,00	R$ 1.886,40	Não
PRIVATE CONSTRUTORA LTDA	10.616.350/0001-30	23/02/2026 - 18:12:07	N/C	N/C	2,4000	R$786,33	R$ 1.887,19	Não
HIMALAIA CONSTRUTORA LTDA	00.471.823/0001-03	24/02/2026 - 08:26:08	N/C	N/C	2,4000	R$786,33	R$ 1.887,19	Não

LOTE 0001 - ITEM 0186 - Janela de aluminio - ja-12 - 280 x 80 cm completa, conforme projeto de esquadrias - maxim-ar Janela de aluminio - ja-12 - 280 x 80 cm completa, conforme projeto de esquadrias - maxim-ar - incluso vidro

Fornecedor	CNPJ/CPF	Data	Modelo	Marca/ Fabricante	Quantidade	Lance	Valor Total	LC 123/2006
ESTRUTURA COMERCIO E CONSTRUCOES LTDA	10.664.099/0001-80	10/02/2026 - 09:00:56	N/C	N/C	20,1600	R$786,33	R$ 15.852,41	Sim
WH CONSTRUTORA LTDA	23.305.610/0001-07	16/02/2026 - 09:49:19	N/C	N/C	20,1600	R$770,60	R$ 15.535,30	Sim
INOVAR SERVICOS DE ENGENHARIA E CONSULTORIA LTDA	41.155.098/0001-33	16/02/2026 - 13:05:21	N/C	N/C	20,1600	R$786,33	R$ 15.852,41	Sim
CONSTRUTORA E SERVICOS W. B. M. LTDA	26.570.470/0001-84	18/02/2026 - 17:04:15	N/C	N/C	20,1600	R$786,30	R$ 15.851,81	Sim
ASLE CONSTRUTORA LTDA	20.511.890/0001-03	20/02/2026 - 09:22:14	N/C	N/C	20,1600	R$786,33	R$ 15.852,41	Não
MA CONSTRUTORA LTDA	54.197.980/0001-93	21/02/2026 - 14:58:41	N/C	N/C	20,1600	R$786,33	R$ 15.852,41	Sim
ENGETECH - ENGENHARIA, COMERCIO E SERVICOS LTDA	04.154.467/0001-47	22/02/2026 - 14:51:02	N/C	N/C	20,1600	R$786,33	R$ 15.852,41	Sim
KLAO ENGENHARIA S/A	24.940.808/0001-17	23/02/2026 - 14:47:09	N/C	N/C	20,1600	R$786,33	R$ 15.852,41	Não
ADIGE ARQUITETURA E ENGENHARIA LTDA	01.469.689/0001-60	23/02/2026 - 17:45:37	N/C	N/C	20,1600	R$786,00	R$ 15.845,76	Não
PRIVATE CONSTRUTORA LTDA	10.616.350/0001-30	23/02/2026 - 18:12:07	N/C	N/C	20,1600	R$786,33	R$ 15.852,41	Não
HIMALAIA CONSTRUTORA LTDA	00.471.823/0001-03	24/02/2026 - 08:26:08	N/C	N/C	20,1600	R$786,33	R$ 15.852,41	Não

LOTE 0001 - ITEM 0187 - Janela de aluminio - ja-13 - 280 x 60 cm completa, conforme projeto de esquadrias - maxim-ar Janela de aluminio - ja-13 - 280 x 60 cm completa, conforme projeto de esquadrias - maxim-ar - incluso vidro

Fornecedor	CNPJ/CPF	Data	Modelo	Marca/ Fabricante	Quantidade	Lance	Valor Total	LC 123/2006
ESTRUTURA COMERCIO E CONSTRUCOES LTDA	10.664.099/0001-80	10/02/2026 - 08:55:02	N/C	N/C	3,3600	R$786,33	R$ 2.642,07	Sim
WH CONSTRUTORA LTDA	23.305.610/0001-07	16/02/2026 - 09:50:31	N/C	N/C	3,3600	R$770,60	R$ 2.589,22	Sim
INOVAR SERVICOS DE ENGENHARIA E CONSULTORIA LTDA	41.155.098/0001-33	16/02/2026 - 13:06:32	N/C	N/C	3,3600	R$786,33	R$ 2.642,07	Sim
CONSTRUTORA E SERVICOS W. B. M. LTDA	26.570.470/0001-84	18/02/2026 - 17:04:38	N/C	N/C	3,3600	R$786,30	R$ 2.641,97	Sim
ASLE CONSTRUTORA LTDA	20.511.890/0001-03	20/02/2026 - 09:22:14	N/C	N/C	3,3600	R$786,33	R$ 2.642,07	Não
MA CONSTRUTORA LTDA	54.197.980/0001-93	21/02/2026 - 14:58:41	N/C	N/C	3,3600	R$786,33	R$ 2.642,07	Sim
ENGETECH - ENGENHARIA, COMERCIO E SERVICOS LTDA	04.154.467/0001-47	22/02/2026 - 14:51:02	N/C	N/C	3,3600	R$786,33	R$ 2.642,07	Sim

PORTAL DE COMPRAS PÚBLICAS

A autenticidade do documento pode ser verificada no site https://validaarquivo.portaldecompraspublicas.com.br
Documento gerado eletronicamente no Portal de Compras Públicas em 24/03/2026 às 10:50:18.
Código verificador: 11F86E9

E-DOCS - CÓPIA DO PROCESSO 2025-6X76D GERADO POR UDSON OLIVEIRA RAMOS DE AGUIAR EM 13/05/2026 07:51 DOCUMENTO 1 / 1 PÁGINA 4040 / 5723

2026-DZQWVB - E-DOCS - DOCUMENTO ORIGINAL 24/03/2026 11:07 PÁGINA 187 / 384

KLAO ENGENHARIA S/A	24.940.808/0001-17	23/02/2026 - 14:47:09	N/C	N/C	3,3600	R$786,33	R$ 2.642,07	Não
ADIGE ARQUITETURA E ENGENHARIA LTDA	01.469.689/0001-60	23/02/2026 - 17:45:37	N/C	N/C	3,3600	R$786,00	R$ 2.640,96	Não
PRIVATE CONSTRUTORA LTDA	10.616.350/0001-30	23/02/2026 - 18:12:07	N/C	N/C	3,3600	R$786,33	R$ 2.642,07	Não
HIMALAIA CONSTRUTORA LTDA	00.471.823/0001-03	24/02/2026 - 08:26:08	N/C	N/C	3,3600	R$786,33	R$ 2.642,07	Não

LOTE 0001 - ITEM 0188 - Janela de aluminio - ja-14 - 280 x 185 cm completa, conforme projeto de esquadrias - maxim-ar Janela de aluminio - ja-14 - 280 x 185 cm completa, conforme projeto de esquadrias - maxim-ar - incluso vidro monolitico

Fornecedor	CNPJ/CPF	Data	Modelo	Marca/ Fabricante	Quantidade	Lance	Valor Total	LC 123/2006
ESTRUTURA COMERCIO E CONSTRUCOES LTDA	10.664.099/0001-80	10/02/2026 - 08:54:41	N/C	N/C	15,5400	R$786,33	R$ 12.219,57	Sim
WH CONSTRUTORA LTDA	23.305.610/0001-07	16/02/2026 - 09:51:09	N/C	N/C	15,5400	R$770,60	R$ 11.975,12	Sim
INOVAR SERVICOS DE ENGENHARIA E CONSULTORIA LTDA	41.155.098/0001-33	16/02/2026 - 13:06:54	N/C	N/C	15,5400	R$786,33	R$ 12.219,57	Sim
CONSTRUTORA E SERVICOS W. B. M. LTDA	26.570.470/0001-84	18/02/2026 - 17:04:39	N/C	N/C	15,5400	R$786,30	R$ 12.219,10	Sim
ASLE CONSTRUTORA LTDA	20.511.890/0001-03	20/02/2026 - 09:22:14	N/C	N/C	15,5400	R$786,33	R$ 12.219,57	Não
MA CONSTRUTORA LTDA	54.197.980/0001-93	21/02/2026 - 14:58:41	N/C	N/C	15,5400	R$786,33	R$ 12.219,57	Sim
ENGETECH - ENGENHARIA, COMERCIO E SERVICOS LTDA	04.154.467/0001-47	22/02/2026 - 14:51:03	N/C	N/C	15,5400	R$786,33	R$ 12.219,57	Sim
KLAO ENGENHARIA S/A	24.940.808/0001-17	23/02/2026 - 14:47:09	N/C	N/C	15,5400	R$786,33	R$ 12.219,57	Não
ADIGE ARQUITETURA E ENGENHARIA LTDA	01.469.689/0001-60	23/02/2026 - 17:45:37	N/C	N/C	15,5400	R$786,00	R$ 12.214,44	Não
PRIVATE CONSTRUTORA LTDA	10.616.350/0001-30	23/02/2026 - 18:12:07	N/C	N/C	15,5400	R$786,33	R$ 12.219,57	Não
HIMALAIA CONSTRUTORA LTDA	00.471.823/0001-03	24/02/2026 - 08:26:08	N/C	N/C	15,5400	R$786,33	R$ 12.219,57	Não

LOTE 0001 - ITEM 0189 - Janela de aluminio - ja-15 - 350 x 80 cm completa, conforme projeto de esquadrias - maxim-ar Janela de aluminio - ja-15 - 350 x 80 cm completa, conforme projeto de esquadrias - maxim-ar -incluso vidro

Fornecedor	CNPJ/CPF	Data	Modelo	Marca/ Fabricante	Quantidade	Lance	Valor Total	LC 123/2006
ESTRUTURA COMERCIO E CONSTRUCOES LTDA	10.664.099/0001-80	10/02/2026 - 09:05:16	N/C	N/C	16,8000	R$786,33	R$ 13.210,34	Sim
WH CONSTRUTORA LTDA	23.305.610/0001-07	16/02/2026 - 09:55:25	N/C	N/C	16,8000	R$770,60	R$ 12.946,08	Sim
INOVAR SERVICOS DE ENGENHARIA E CONSULTORIA LTDA	41.155.098/0001-33	16/02/2026 - 13:10:12	N/C	N/C	16,8000	R$786,33	R$ 13.210,34	Sim
CONSTRUTORA E SERVICOS W. B. M. LTDA	26.570.470/0001-84	18/02/2026 - 17:04:41	N/C	N/C	16,8000	R$786,30	R$ 13.209,84	Sim
ASLE CONSTRUTORA LTDA	20.511.890/0001-03	20/02/2026 - 09:22:14	N/C	N/C	16,8000	R$786,33	R$ 13.210,34	Não
MA CONSTRUTORA LTDA	54.197.980/0001-93	21/02/2026 - 14:58:41	N/C	N/C	16,8000	R$786,33	R$ 13.210,34	Sim
ENGETECH - ENGENHARIA, COMERCIO E SERVICOS LTDA	04.154.467/0001-47	22/02/2026 - 14:51:03	N/C	N/C	16,8000	R$786,33	R$ 13.210,34	Sim
KLAO ENGENHARIA S/A	24.940.808/0001-17	23/02/2026 - 14:47:09	N/C	N/C	16,8000	R$786,33	R$ 13.210,34	Não
ADIGE ARQUITETURA E ENGENHARIA LTDA	01.469.689/0001-60	23/02/2026 - 17:45:37	N/C	N/C	16,8000	R$786,00	R$ 13.204,80	Não
PRIVATE CONSTRUTORA LTDA	10.616.350/0001-30	23/02/2026 - 18:12:08	N/C	N/C	16,8000	R$786,33	R$ 13.210,34	Não
HIMALAIA CONSTRUTORA LTDA	00.471.823/0001-03	24/02/2026 - 08:26:08	N/C	N/C	16,8000	R$786,33	R$ 13.210,34	Não

LOTE 0001 - ITEM 0190 - Tela tipo mosquiteiro - fixada na esquadria - conforme projeto de esquadrias Tela tipo mosquiteiro - fixada na esquadria - conforme projeto de esquadrias

PORTAL DE COMPRAS PÚBLICAS

A autenticidade do documento pode ser verificada no site https://validaarquivo.portaldecompraspublicas.com.br
Documento gerado eletronicamente no Portal de Compras Públicas em 24/03/2026 às 10:50:18.
Código verificador: 11F86E9

E-DOCS - CÓPIA DO PROCESSO 2025-6X76D GERADO POR UDSON OLIVEIRA RAMOS DE AGUIAR EM 13/05/2026 07:51 DOCUMENTO 1 / 1 PÁGINA 4041 / 5723

2026-DZQWVB - E-DOCS - DOCUMENTO ORIGINAL 24/03/2026 11:07 PÁGINA 188 / 384

Fornecedor	CNPJ/CPF	Data	Modelo	Marca/ Fabricante	Quantidade	Lance	Valor Total	LC 123/2006
ESTRUTURA COMERCIO E CONSTRUCOES LTDA	10.664.099/0001-80	10/02/2026 - 09:05:29	N/C	N/C	2,7300	R$222,40	R$ 607,15	Sim
WH CONSTRUTORA LTDA	23.305.610/0001-07	16/02/2026 - 09:57:12	N/C	N/C	2,7300	R$217,95	R$ 595,00	Sim
INOVAR SERVICOS DE ENGENHARIA E CONSULTORIA LTDA	41.155.098/0001-33	16/02/2026 - 13:10:43	N/C	N/C	2,7300	R$222,40	R$ 607,15	Sim
CONSTRUTORA E SERVICOS W. B. M. LTDA	26.570.470/0001-84	18/02/2026 - 17:04:43	N/C	N/C	2,7300	R$222,35	R$ 607,02	Sim
ASLE CONSTRUTORA LTDA	20.511.890/0001-03	20/02/2026 - 09:22:14	N/C	N/C	2,7300	R$222,40	R$ 607,15	Não
MA CONSTRUTORA LTDA	54.197.980/0001-93	21/02/2026 - 14:58:41	N/C	N/C	2,7300	R$222,40	R$ 607,15	Sim
ENGETECH - ENGENHARIA, COMERCIO E SERVICOS LTDA	04.154.467/0001-47	22/02/2026 - 14:51:03	N/C	N/C	2,7300	R$222,40	R$ 607,15	Sim
KLAO ENGENHARIA S/A	24.940.808/0001-17	23/02/2026 - 14:47:09	N/C	N/C	2,7300	R$222,40	R$ 607,15	Não
ADIGE ARQUITETURA E ENGENHARIA LTDA	01.469.689/0001-60	23/02/2026 - 17:45:37	N/C	N/C	2,7300	R$222,00	R$ 606,06	Não
PRIVATE CONSTRUTORA LTDA	10.616.350/0001-30	23/02/2026 - 18:12:08	N/C	N/C	2,7300	R$222,40	R$ 607,15	Não
HIMALAIA CONSTRUTORA LTDA	00.471.823/0001-03	24/02/2026 - 08:26:08	N/C	N/C	2,7300	R$222,40	R$ 607,15	Não

LOTE 0001 - ITEM 0191 - Espelho cristal, espessura 4mm, com parafusos de fixacao, sem moldura Espelho cristal, espessura 4mm, com parafusos de fixacao, sem moldura

Fornecedor	CNPJ/CPF	Data	Modelo	Marca/ Fabricante	Quantidade	Lance	Valor Total	LC 123/2006
ESTRUTURA COMERCIO E CONSTRUCOES LTDA	10.664.099/0001-80	10/02/2026 - 09:05:46	N/C	N/C	6,6500	R$593,49	R$ 3.946,71	Sim
WH CONSTRUTORA LTDA	23.305.610/0001-07	16/02/2026 - 09:58:41	N/C	N/C	6,6500	R$581,62	R$ 3.867,77	Sim
INOVAR SERVICOS DE ENGENHARIA E CONSULTORIA LTDA	41.155.098/0001-33	16/02/2026 - 13:12:53	N/C	N/C	6,6500	R$593,49	R$ 3.946,71	Sim
CONSTRUTORA E SERVICOS W. B. M. LTDA	26.570.470/0001-84	18/02/2026 - 17:04:45	N/C	N/C	6,6500	R$593,46	R$ 3.946,51	Sim
ASLE CONSTRUTORA LTDA	20.511.890/0001-03	20/02/2026 - 09:22:14	N/C	N/C	6,6500	R$593,49	R$ 3.946,71	Não
MA CONSTRUTORA LTDA	54.197.980/0001-93	21/02/2026 - 14:58:41	N/C	N/C	6,6500	R$593,49	R$ 3.946,71	Sim
ENGETECH - ENGENHARIA, COMERCIO E SERVICOS LTDA	04.154.467/0001-47	22/02/2026 - 14:51:03	N/C	N/C	6,6500	R$593,49	R$ 3.946,71	Sim
KLAO ENGENHARIA S/A	24.940.808/0001-17	23/02/2026 - 14:47:09	N/C	N/C	6,6500	R$593,49	R$ 3.946,71	Não
ADIGE ARQUITETURA E ENGENHARIA LTDA	01.469.689/0001-60	23/02/2026 - 17:45:38	N/C	N/C	6,6500	R$593,00	R$ 3.943,45	Não
PRIVATE CONSTRUTORA LTDA	10.616.350/0001-30	23/02/2026 - 18:12:08	N/C	N/C	6,6500	R$593,49	R$ 3.946,71	Não
HIMALAIA CONSTRUTORA LTDA	00.471.823/0001-03	24/02/2026 - 08:26:08	N/C	N/C	6,6500	R$593,49	R$ 3.946,71	Não

LOTE 0001 - ITEM 0192 - P01 - portao metalico de abrir, 3,50 x 2,20 m, com chapa metalica carbono perfurada P01 - portao metalico de abrir, 3,50 x 2,20 m, com chapa metalica carbono perfurada, incluso pintura, conforme projeto de esquadrias

Fornecedor	CNPJ/CPF	Data	Modelo	Marca/ Fabricante	Quantidade	Lance	Valor Total	LC 123/2006
ESTRUTURA COMERCIO E CONSTRUCOES LTDA	10.664.099/0001-80	10/02/2026 - 09:06:19	N/C	N/C	7,7000	R$1.043,46	R$ 8.034,64	Sim
WH CONSTRUTORA LTDA	23.305.610/0001-07	16/02/2026 - 10:04:19	N/C	N/C	7,7000	R$1.022,14	R$ 7.870,48	Sim
INOVAR SERVICOS DE ENGENHARIA E CONSULTORIA LTDA	41.155.098/0001-33	16/02/2026 - 13:13:27	N/C	N/C	7,7000	R$1.043,46	R$ 8.034,64	Sim

PORTAL DE COMPRAS PÚBLICAS

A autenticidade do documento pode ser verificada no site https://validaarquivo.portaldecompraspublicas.com.br
Documento gerado eletronicamente no Portal de Compras Públicas em 24/03/2026 às 10:50:18.
Código verificador: 11F86E9

E-DOCS - CÓPIA DO PROCESSO 2025-6X76D GERADO POR UDSON OLIVEIRA RAMOS DE AGUIAR EM 13/05/2026 07:51 DOCUMENTO 1 / 1 PÁGINA 4042 / 5723

2026-DZQWVB - E-DOCS - DOCUMENTO ORIGINAL 24/03/2026 11:07 PÁGINA 189 / 384

CONSTRUTORA E SERVICOS W. B. M. LTDA	26.570.470/0001-84	18/02/2026 - 17:05:27	N/C	N/C	7,7000	R$1.043,44	R$ 8.034,49	Sim
ASLE CONSTRUTORA LTDA	20.511.890/0001-03	20/02/2026 - 09:22:14	N/C	N/C	7,7000	R$1.043,46	R$ 8.034,64	Não
MA CONSTRUTORA LTDA	54.197.980/0001-93	21/02/2026 - 14:58:41	N/C	N/C	7,7000	R$1.043,46	R$ 8.034,64	Sim
ENGETECH - ENGENHARIA, COMERCIO E SERVICOS LTDA	04.154.467/0001-47	22/02/2026 - 14:51:03	N/C	N/C	7,7000	R$1.043,46	R$ 8.034,64	Sim
KLAO ENGENHARIA S/A	24.940.808/0001-17	23/02/2026 - 14:47:09	N/C	N/C	7,7000	R$1.043,46	R$ 8.034,64	Não
ADIGE ARQUITETURA E ENGENHARIA LTDA	01.469.689/0001-60	23/02/2026 - 17:45:38	N/C	N/C	7,7000	R$1.043,00	R$ 8.031,10	Não
PRIVATE CONSTRUTORA LTDA	10.616.350/0001-30	23/02/2026 - 18:12:08	N/C	N/C	7,7000	R$1.043,46	R$ 8.034,64	Não
HIMALAIA CONSTRUTORA LTDA	00.471.823/0001-03	24/02/2026 - 08:26:09	N/C	N/C	7,7000	R$1.053,46	R$ 8.111,64	Não

LOTE 0001 - ITEM 0193 - P02 - portao metalico tipo gradil 3,40 x 2,38 m , malha 5 x 20cm - fio 5,00mm, P02 - portao metalico tipo gradil 3,40 x 2,38 m , malha 5 x 20cm - fio 5,00mm, revestidos em poliester por processo de pintura eletrostatica (gradil), na cor branca - fornecimento e instalacao

Fornecedor	CNPJ/CPF	Data	Modelo	Marca/ Fabricante	Quantidade	Lance	Valor Total	LC 123/2006
ESTRUTURA COMERCIO E CONSTRUCOES LTDA	10.664.099/0001-80	10/02/2026 - 09:06:33	N/C	N/C	8,0900	R$1.371,01	R$ 11.091,47	Sim
WH CONSTRUTORA LTDA	23.305.610/0001-07	16/02/2026 - 10:08:16	N/C	N/C	8,0900	R$1.343,58	R$ 10.869,56	Sim
INOVAR SERVICOS DE ENGENHARIA E CONSULTORIA LTDA	41.155.098/0001-33	16/02/2026 - 13:13:52	N/C	N/C	8,0900	R$1.371,01	R$ 11.091,47	Sim
CONSTRUTORA E SERVICOS W. B. M. LTDA	26.570.470/0001-84	18/02/2026 - 17:05:29	N/C	N/C	8,0900	R$1.371,00	R$ 11.091,39	Sim
ASLE CONSTRUTORA LTDA	20.511.890/0001-03	20/02/2026 - 09:22:14	N/C	N/C	8,0900	R$1.371,01	R$ 11.091,47	Não
MA CONSTRUTORA LTDA	54.197.980/0001-93	21/02/2026 - 14:58:41	N/C	N/C	8,0900	R$1.371,01	R$ 11.091,47	Sim
ENGETECH - ENGENHARIA, COMERCIO E SERVICOS LTDA	04.154.467/0001-47	22/02/2026 - 14:51:03	N/C	N/C	8,0900	R$1.371,01	R$ 11.091,47	Sim
KLAO ENGENHARIA S/A	24.940.808/0001-17	23/02/2026 - 14:47:09	N/C	N/C	8,0900	R$1.371,01	R$ 11.091,47	Não
ADIGE ARQUITETURA E ENGENHARIA LTDA	01.469.689/0001-60	23/02/2026 - 17:45:38	N/C	N/C	8,0900	R$1.371,00	R$ 11.091,39	Não
PRIVATE CONSTRUTORA LTDA	10.616.350/0001-30	23/02/2026 - 18:12:08	N/C	N/C	8,0900	R$1.371,01	R$ 11.091,47	Não
HIMALAIA CONSTRUTORA LTDA	00.471.823/0001-03	24/02/2026 - 08:26:09	N/C	N/C	8,0900	R$1.371,01	R$ 11.091,47	Não

LOTE 0001 - ITEM 0194 - P03 - portao metalico de abrir, 1,80 x 1,80 m, com chapa metalica carbono perfurada P03 - portao metalico de abrir, 1,80 x 1,80 m, com chapa metalica carbono perfurada, incluso pintura, conforme projeto de esquadrias

Fornecedor	CNPJ/CPF	Data	Modelo	Marca/ Fabricante	Quantidade	Lance	Valor Total	LC 123/2006
ESTRUTURA COMERCIO E CONSTRUCOES LTDA	10.664.099/0001-80	10/02/2026 - 09:06:46	N/C	N/C	3,2400	R$1.043,46	R$ 3.380,81	Sim
WH CONSTRUTORA LTDA	23.305.610/0001-07	16/02/2026 - 10:16:24	N/C	N/C	3,2400	R$1.022,59	R$ 3.313,19	Sim
INOVAR SERVICOS DE ENGENHARIA E CONSULTORIA LTDA	41.155.098/0001-33	16/02/2026 - 13:14:14	N/C	N/C	3,2400	R$1.043,46	R$ 3.380,81	Sim
CONSTRUTORA E SERVICOS W. B. M. LTDA	26.570.470/0001-84	18/02/2026 - 17:05:31	N/C	N/C	3,2400	R$1.043,44	R$ 3.380,75	Sim
ASLE CONSTRUTORA LTDA	20.511.890/0001-03	20/02/2026 - 09:22:14	N/C	N/C	3,2400	R$1.043,46	R$ 3.380,81	Não
MA CONSTRUTORA LTDA	54.197.980/0001-93	21/02/2026 - 14:58:41	N/C	N/C	3,2400	R$1.043,46	R$ 3.380,81	Sim
ENGETECH - ENGENHARIA, COMERCIO E SERVICOS LTDA	04.154.467/0001-47	22/02/2026 - 14:51:03	N/C	N/C	3,2400	R$1.043,46	R$ 3.380,81	Sim

PORTAL DE COMPRAS PÚBLICAS

A autenticidade do documento pode ser verificada no site https://validaarquivo.portaldecompraspublicas.com.br
Documento gerado eletronicamente no Portal de Compras Públicas em 24/03/2026 às 10:50:18.
Código verificador: 11F86E9

E-DOCS - CÓPIA DO PROCESSO 2025-6X76D GERADO POR UDSON OLIVEIRA RAMOS DE AGUIAR EM 13/05/2026 07:51 DOCUMENTO 1 / 1 PÁGINA 4043 / 5723

2026-DZQWVB - E-DOCS - DOCUMENTO ORIGINAL 24/03/2026 11:07 PÁGINA 190 / 384

KLAO ENGENHARIA S/A	24.940.808/0001-17	23/02/2026 - 14:47:09	N/C	N/C	3,2400	R$1.043,46	R$ 3.380,81	Não
ADIGE ARQUITETURA E ENGENHARIA LTDA	01.469.689/0001-60	23/02/2026 - 17:45:38	N/C	N/C	3,2400	R$1.043,00	R$ 3.379,32	Não
PRIVATE CONSTRUTORA LTDA	10.616.350/0001-30	23/02/2026 - 18:12:08	N/C	N/C	3,2400	R$1.043,46	R$ 3.380,81	Não
HIMALAIA CONSTRUTORA LTDA	00.471.823/0001-03	24/02/2026 - 08:26:09	N/C	N/C	3,2400	R$1.043,46	R$ 3.380,81	Não

LOTE 0001 - ITEM 0195 - P04 - portao metalico nylofor 0,90 x 2,03 m , malha 5 x 20cm - fio 5,00mm P04 - portao metalico nylofor 0,90 x 2,03 m , malha 5 x 20cm - fio 5,00mm, revestidos em poliester por processo de pintura eletrostatica (gradil), na cor branca - fornecimento e instalacao

Fornecedor	CNPJ/CPF	Data	Modelo	Marca/ Fabricante	Quantidade	Lance	Valor Total	LC 123/2006
ESTRUTURA COMERCIO E CONSTRUCOES LTDA	10.664.099/0001-80	10/02/2026 - 09:07:03	N/C	N/C	1,8300	R$1.371,01	R$ 2.508,95	Sim
WH CONSTRUTORA LTDA	23.305.610/0001-07	16/02/2026 - 10:19:42	N/C	N/C	1,8300	R$1.314,58	R$ 2.405,68	Sim
INOVAR SERVICOS DE ENGENHARIA E CONSULTORIA LTDA	41.155.098/0001-33	16/02/2026 - 13:14:41	N/C	N/C	1,8300	R$1.371,01	R$ 2.508,95	Sim
CONSTRUTORA E SERVICOS W. B. M. LTDA	26.570.470/0001-84	18/02/2026 - 17:05:33	N/C	N/C	1,8300	R$1.371,00	R$ 2.508,93	Sim
ASLE CONSTRUTORA LTDA	20.511.890/0001-03	20/02/2026 - 09:22:14	N/C	N/C	1,8300	R$1.371,01	R$ 2.508,95	Não
MA CONSTRUTORA LTDA	54.197.980/0001-93	21/02/2026 - 14:58:41	N/C	N/C	1,8300	R$1.371,01	R$ 2.508,95	Sim
ENGETECH - ENGENHARIA, COMERCIO E SERVICOS LTDA	04.154.467/0001-47	22/02/2026 - 14:51:03	N/C	N/C	1,8300	R$1.371,01	R$ 2.508,95	Sim
KLAO ENGENHARIA S/A	24.940.808/0001-17	23/02/2026 - 14:47:09	N/C	N/C	1,8300	R$1.371,01	R$ 2.508,95	Não
ADIGE ARQUITETURA E ENGENHARIA LTDA	01.469.689/0001-60	23/02/2026 - 17:45:38	N/C	N/C	1,8300	R$1.371,00	R$ 2.508,93	Não
PRIVATE CONSTRUTORA LTDA	10.616.350/0001-30	23/02/2026 - 18:12:08	N/C	N/C	1,8300	R$1.371,01	R$ 2.508,95	Não
HIMALAIA CONSTRUTORA LTDA	00.471.823/0001-03	24/02/2026 - 08:26:09	N/C	N/C	1,8300	R$1.371,01	R$ 2.508,95	Não

LOTE 0001 - ITEM 0196 - Fechamento em chapa metalica perfurada, incluso pintura, conforme projeto (gr1, gr2) Fechamento em chapa metalica perfurada, incluso pintura, conforme projeto (gr1, gr2)

Fornecedor	CNPJ/CPF	Data	Modelo	Marca/ Fabricante	Quantidade	Lance	Valor Total	LC 123/2006
ESTRUTURA COMERCIO E CONSTRUCOES LTDA	10.664.099/0001-80	10/02/2026 - 09:07:19	N/C	N/C	34,6900	R$1.019,89	R$ 35.379,98	Sim
WH CONSTRUTORA LTDA	23.305.610/0001-07	16/02/2026 - 10:28:19	N/C	N/C	34,6900	R$999,49	R$ 34.672,31	Sim
INOVAR SERVICOS DE ENGENHARIA E CONSULTORIA LTDA	41.155.098/0001-33	16/02/2026 - 13:15:10	N/C	N/C	34,6900	R$1.019,89	R$ 35.379,98	Sim
CONSTRUTORA E SERVICOS W. B. M. LTDA	26.570.470/0001-84	18/02/2026 - 17:05:35	N/C	N/C	34,6900	R$1.019,86	R$ 35.378,94	Sim
ASLE CONSTRUTORA LTDA	20.511.890/0001-03	20/02/2026 - 09:22:14	N/C	N/C	34,6900	R$1.019,89	R$ 35.379,98	Não
MA CONSTRUTORA LTDA	54.197.980/0001-93	21/02/2026 - 14:58:41	N/C	N/C	34,6900	R$1.019,89	R$ 35.379,98	Sim
ENGETECH - ENGENHARIA, COMERCIO E SERVICOS LTDA	04.154.467/0001-47	22/02/2026 - 14:51:03	N/C	N/C	34,6900	R$1.019,89	R$ 35.379,98	Sim
KLAO ENGENHARIA S/A	24.940.808/0001-17	23/02/2026 - 14:47:09	N/C	N/C	34,6900	R$1.019,89	R$ 35.379,98	Não
ADIGE ARQUITETURA E ENGENHARIA LTDA	01.469.689/0001-60	23/02/2026 - 17:45:38	N/C	N/C	34,6900	R$1.019,00	R$ 35.349,11	Não
PRIVATE CONSTRUTORA LTDA	10.616.350/0001-30	23/02/2026 - 18:12:08	N/C	N/C	34,6900	R$1.019,89	R$ 35.379,98	Não
HIMALAIA CONSTRUTORA LTDA	00.471.823/0001-03	24/02/2026 - 08:26:09	N/C	N/C	34,6900	R$1.019,89	R$ 35.379,98	Não

PORTAL DE COMPRAS PÚBLICAS

A autenticidade do documento pode ser verificada no site https://validaarquivo.portaldecompraspublicas.com.br
Documento gerado eletronicamente no Portal de Compras Públicas em 24/03/2026 às 10:50:18.
Código verificador: 11F86E9

E-DOCS - CÓPIA DO PROCESSO 2025-6X76D GERADO POR UDSON OLIVEIRA RAMOS DE AGUIAR EM 13/05/2026 07:51 DOCUMENTO 1 / 1 PÁGINA 4044 / 5723

2026-DZQWVB - E-DOCS - DOCUMENTO ORIGINAL 24/03/2026 11:07 PÁGINA 191 / 384

LOTE 0001 - ITEM 0197 - Gradil metalico e tela de aco galvanizado fio 12 bwg, malha 2 - jardim vertical Gradil metalico e tela de aco galvanizado fio 12 bwg, malha 2 - jardim vertical

Fornecedor	CNPJ/CPF	Data	Modelo	Marca/ Fabricante	Quantidade	Lance	Valor Total	LC 123/2006
ESTRUTURA COMERCIO E CONSTRUCOES LTDA	10.664.099/0001-80	10/02/2026 - 09:07:32	N/C	N/C	104,1500	R$81,66	R$ 8.504,89	Sim
WH CONSTRUTORA LTDA	23.305.610/0001-07	16/02/2026 - 10:29:24	N/C	N/C	104,1500	R$80,04	R$ 8.336,17	Sim
INOVAR SERVICOS DE ENGENHARIA E CONSULTORIA LTDA	41.155.098/0001-33	16/02/2026 - 13:36:03	N/C	N/C	104,1500	R$81,66	R$ 8.504,89	Sim
CONSTRUTORA E SERVICOS W. B. M. LTDA	26.570.470/0001-84	18/02/2026 - 17:05:39	N/C	N/C	104,1500	R$81,64	R$ 8.502,81	Sim
ASLE CONSTRUTORA LTDA	20.511.890/0001-03	20/02/2026 - 09:22:15	N/C	N/C	104,1500	R$81,66	R$ 8.504,89	Não
MA CONSTRUTORA LTDA	54.197.980/0001-93	21/02/2026 - 14:58:41	N/C	N/C	104,1500	R$81,66	R$ 8.504,89	Sim
ENGETECH - ENGENHARIA, COMERCIO E SERVICOS LTDA	04.154.467/0001-47	22/02/2026 - 14:51:03	N/C	N/C	104,1500	R$81,66	R$ 8.504,89	Sim
KLAO ENGENHARIA S/A	24.940.808/0001-17	23/02/2026 - 14:47:09	N/C	N/C	104,1500	R$81,66	R$ 8.504,89	Não
ADIGE ARQUITETURA E ENGENHARIA LTDA	01.469.689/0001-60	23/02/2026 - 17:45:38	N/C	N/C	104,1500	R$81,00	R$ 8.436,15	Não
PRIVATE CONSTRUTORA LTDA	10.616.350/0001-30	23/02/2026 - 18:12:08	N/C	N/C	104,1500	R$81,66	R$ 8.504,89	Não
HIMALAIA CONSTRUTORA LTDA	00.471.823/0001-03	24/02/2026 - 08:26:09	N/C	N/C	104,1500	R$81,66	R$ 8.504,89	Não

LOTE 0001 - ITEM 0198 - Fechamento com chapa metalica perfurada, incluso pintura, conforme projeto Fechamento com chapa metalica perfurada, incluso pintura, conforme projeto

Fornecedor	CNPJ/CPF	Data	Modelo	Marca/ Fabricante	Quantidade	Lance	Valor Total	LC 123/2006
ESTRUTURA COMERCIO E CONSTRUCOES LTDA	10.664.099/0001-80	10/02/2026 - 09:07:53	N/C	N/C	151,6000	R$1.009,83	R$ 153.090,23	Sim
WH CONSTRUTORA LTDA	23.305.610/0001-07	16/02/2026 - 10:37:30	N/C	N/C	151,6000	R$989,63	R$ 150.027,91	Sim
INOVAR SERVICOS DE ENGENHARIA E CONSULTORIA LTDA	41.155.098/0001-33	16/02/2026 - 13:36:32	N/C	N/C	151,6000	R$1.009,83	R$ 153.090,23	Sim
CONSTRUTORA E SERVICOS W. B. M. LTDA	26.570.470/0001-84	18/02/2026 - 17:05:40	N/C	N/C	151,6000	R$1.009,80	R$ 153.085,68	Sim
ASLE CONSTRUTORA LTDA	20.511.890/0001-03	20/02/2026 - 09:22:15	N/C	N/C	151,6000	R$1.009,83	R$ 153.090,23	Não
MA CONSTRUTORA LTDA	54.197.980/0001-93	21/02/2026 - 14:58:41	N/C	N/C	151,6000	R$1.009,83	R$ 153.090,23	Sim
ENGETECH - ENGENHARIA, COMERCIO E SERVICOS LTDA	04.154.467/0001-47	22/02/2026 - 14:51:03	N/C	N/C	151,6000	R$1.009,83	R$ 153.090,23	Sim
KLAO ENGENHARIA S/A	24.940.808/0001-17	23/02/2026 - 14:47:09	N/C	N/C	151,6000	R$1.009,83	R$ 153.090,23	Não
ADIGE ARQUITETURA E ENGENHARIA LTDA	01.469.689/0001-60	23/02/2026 - 17:45:38	N/C	N/C	151,6000	R$1.009,00	R$ 152.964,40	Não
PRIVATE CONSTRUTORA LTDA	10.616.350/0001-30	23/02/2026 - 18:12:08	N/C	N/C	151,6000	R$1.009,83	R$ 153.090,23	Não
HIMALAIA CONSTRUTORA LTDA	00.471.823/0001-03	24/02/2026 - 08:26:09	N/C	N/C	151,6000	R$1.009,83	R$ 153.090,23	Não

LOTE 0001 - ITEM 0199 - Telha termoisolante revestida em aco galvalume, face superior trapezoidal e face inferior plana Telha termoisolante revestida em aco galvalume, face superior trapezoidal e face inferior plana (nao inclui acessorios de fixacao), revest com espessura de 0,50 mm, com pre-pintura de cor branca nas duas faces, nucleo em poliiocianurato (pir) com espessur

Fornecedor	CNPJ/CPF	Data	Modelo	Marca/ Fabricante	Quantidade	Lance	Valor Total	LC 123/2006
ESTRUTURA COMERCIO E CONSTRUCOES LTDA	10.664.099/0001-80	10/02/2026 - 09:08:07	N/C	N/C	1.858,8200	R$246,55	R$ 458.292,07	Sim
WH CONSTRUTORA LTDA	23.305.610/0001-07	16/02/2026 - 10:40:37	N/C	N/C	1.858,8200	R$241,61	R$ 449.109,50	Sim

PORTAL DE COMPRAS PÚBLICAS

A autenticidade do documento pode ser verificada no site https://validaarquivo.portaldecompraspublicas.com.br
Documento gerado eletronicamente no Portal de Compras Públicas em 24/03/2026 às 10:50:18.
Código verificador: 11F86E9

E-DOCS - CÓPIA DO PROCESSO 2025-6X76D GERADO POR UDSON OLIVEIRA RAMOS DE AGUIAR EM 13/05/2026 07:51 DOCUMENTO 1 / 1 PÁGINA 4045 / 5723

2026-DZQWVB - E-DOCS - DOCUMENTO ORIGINAL 24/03/2026 11:07 PÁGINA 192 / 384

INOVAR SERVICOS DE ENGENHARIA E CONSULTORIA LTDA	41.155.098/0001-33	16/02/2026 - 13:36:59	N/C	N/C	1.858,8200	R$246,55	R$ 458.292,07	Sim
CONSTRUTORA E SERVICOS W. B. M. LTDA	26.570.470/0001-84	18/02/2026 - 17:05:44	N/C	N/C	1.858,8200	R$246,50	R$ 458.199,13	Sim
ASLE CONSTRUTORA LTDA	20.511.890/0001-03	20/02/2026 - 09:22:15	N/C	N/C	1.858,8200	R$246,55	R$ 458.292,07	Não
MA CONSTRUTORA LTDA	54.197.980/0001-93	21/02/2026 - 14:58:41	N/C	N/C	1.858,8200	R$246,55	R$ 458.292,07	Sim
ENGETECH - ENGENHARIA, COMERCIO E SERVICOS LTDA	04.154.467/0001-47	22/02/2026 - 14:51:03	N/C	N/C	1.858,8200	R$246,55	R$ 458.292,07	Sim
KLAO ENGENHARIA S/A	24.940.808/0001-17	23/02/2026 - 14:47:09	N/C	N/C	1.858,8200	R$246,55	R$ 458.292,07	Não
ADIGE ARQUITETURA E ENGENHARIA LTDA	01.469.689/0001-60	23/02/2026 - 17:45:38	N/C	N/C	1.858,8200	R$246,00	R$ 457.269,72	Não
PRIVATE CONSTRUTORA LTDA	10.616.350/0001-30	23/02/2026 - 18:12:08	N/C	N/C	1.858,8200	R$246,55	R$ 458.292,07	Não
HIMALAIA CONSTRUTORA LTDA	00.471.823/0001-03	24/02/2026 - 08:26:09	N/C	N/C	1.858,8200	R$246,55	R$ 458.292,07	Não

LOTE 0001 - ITEM 0200 - FORCEIMENTO E INSTALACAO DE CHAPA POLICARBONATO ALVEOLAR CRISTAL ESP.= 6MM CHAPA POLICARBONATO ALVEOLAR CRISTAL ESP.= 6MM

Fornecedor	CNPJ/CPF	Data	Modelo	Marca/ Fabricante	Quantidade	Lance	Valor Total	LC 123/2006
ESTRUTURA COMERCIO E CONSTRUCOES LTDA	10.664.099/0001-80	10/02/2026 - 09:04:55	N/C	N/C	9,3700	R$136,78	R$ 1.281,63	Sim
WH CONSTRUTORA LTDA	23.305.610/0001-07	16/02/2026 - 10:41:48	N/C	N/C	9,3700	R$134,04	R$ 1.255,95	Sim
INOVAR SERVICOS DE ENGENHARIA E CONSULTORIA LTDA	41.155.098/0001-33	16/02/2026 - 13:37:22	N/C	N/C	9,3700	R$136,78	R$ 1.281,63	Sim
CONSTRUTORA E SERVICOS W. B. M. LTDA	26.570.470/0001-84	18/02/2026 - 17:05:46	N/C	N/C	9,3700	R$136,75	R$ 1.281,35	Sim
ASLE CONSTRUTORA LTDA	20.511.890/0001-03	20/02/2026 - 09:22:15	N/C	N/C	9,3700	R$136,78	R$ 1.281,63	Não
MA CONSTRUTORA LTDA	54.197.980/0001-93	21/02/2026 - 14:58:41	N/C	N/C	9,3700	R$136,78	R$ 1.281,63	Sim
ENGETECH - ENGENHARIA, COMERCIO E SERVICOS LTDA	04.154.467/0001-47	22/02/2026 - 14:51:03	N/C	N/C	9,3700	R$136,78	R$ 1.281,63	Sim
KLAO ENGENHARIA S/A	24.940.808/0001-17	23/02/2026 - 14:47:09	N/C	N/C	9,3700	R$136,78	R$ 1.281,63	Não
ADIGE ARQUITETURA E ENGENHARIA LTDA	01.469.689/0001-60	23/02/2026 - 17:45:38	N/C	N/C	9,3700	R$136,00	R$ 1.274,32	Não
PRIVATE CONSTRUTORA LTDA	10.616.350/0001-30	23/02/2026 - 18:12:08	N/C	N/C	9,3700	R$136,78	R$ 1.281,63	Não
HIMALAIA CONSTRUTORA LTDA	00.471.823/0001-03	24/02/2026 - 08:26:09	N/C	N/C	9,3700	R$136,78	R$ 1.281,63	Não

LOTE 0001 - ITEM 0201 - Calha em chapa de aco galvanizado (30x15 cm) Calha em chapa de aco galvanizado (30x15 cm)

Fornecedor	CNPJ/CPF	Data	Modelo	Marca/ Fabricante	Quantidade	Lance	Valor Total	LC 123/2006
ESTRUTURA COMERCIO E CONSTRUCOES LTDA	10.664.099/0001-80	10/02/2026 - 09:10:29	N/C	N/C	88,7100	R$109,41	R$ 9.705,76	Sim
WH CONSTRUTORA LTDA	23.305.610/0001-07	16/02/2026 - 10:43:59	N/C	N/C	88,7100	R$107,22	R$ 9.511,49	Sim
INOVAR SERVICOS DE ENGENHARIA E CONSULTORIA LTDA	41.155.098/0001-33	16/02/2026 - 13:37:58	N/C	N/C	88,7100	R$109,41	R$ 9.705,76	Sim
CONSTRUTORA E SERVICOS W. B. M. LTDA	26.570.470/0001-84	19/02/2026 - 08:09:07	N/C	N/C	88,7100	R$109,36	R$ 9.701,33	Sim
ASLE CONSTRUTORA LTDA	20.511.890/0001-03	20/02/2026 - 09:22:15	N/C	N/C	88,7100	R$109,41	R$ 9.705,76	Não
MA CONSTRUTORA LTDA	54.197.980/0001-93	21/02/2026 - 14:58:41	N/C	N/C	88,7100	R$109,41	R$ 9.705,76	Sim

PORTAL DE COMPRAS PÚBLICAS

A autenticidade do documento pode ser verificada no site https://validaarquivo.portaldecompraspublicas.com.br
Documento gerado eletronicamente no Portal de Compras Públicas em 24/03/2026 às 10:50:18.
Código verificador: 11F86E9

E-DOCS - CÓPIA DO PROCESSO 2025-6X76D GERADO POR UDSON OLIVEIRA RAMOS DE AGUIAR EM 13/05/2026 07:51 DOCUMENTO 1 / 1 PÁGINA 4046 / 5723

2026-DZQWVB - E-DOCS - DOCUMENTO ORIGINAL 24/03/2026 11:07 PÁGINA 193 / 384

ENGETECH - ENGENHARIA, COMERCIO E SERVICOS LTDA	04.154.467/0001-47	22/02/2026 - 14:51:03	N/C	N/C	88,7100	R$109,41	R$ 9.705,76	Sim
KLAO ENGENHARIA S/A	24.940.808/0001-17	23/02/2026 - 14:47:09	N/C	N/C	88,7100	R$109,41	R$ 9.705,76	Não
ADIGE ARQUITETURA E ENGENHARIA LTDA	01.469.689/0001-60	23/02/2026 - 17:45:38	N/C	N/C	88,7100	R$109,00	R$ 9.669,39	Não
PRIVATE CONSTRUTORA LTDA	10.616.350/0001-30	23/02/2026 - 18:12:08	N/C	N/C	88,7100	R$109,41	R$ 9.705,76	Não
HIMALAIA CONSTRUTORA LTDA	00.471.823/0001-03	24/02/2026 - 08:26:09	N/C	N/C	88,7100	R$109,41	R$ 9.705,76	Não

LOTE 0001 - ITEM 0202 - Calha em chapa de aco galvanizado (35x15cm) Calha em chapa de aco galvanizado (35x15cm)

Fornecedor	CNPJ/CPF	Data	Modelo	Marca/ Fabricante	Quantidade	Lance	Valor Total	LC 123/2006
ESTRUTURA COMERCIO E CONSTRUCOES LTDA	10.664.099/0001-80	10/02/2026 - 09:10:39	N/C	N/C	64,6000	R$109,41	R$ 7.067,89	Sim
WH CONSTRUTORA LTDA	23.305.610/0001-07	16/02/2026 - 10:45:42	N/C	N/C	64,6000	R$107,22	R$ 6.926,41	Sim
INOVAR SERVICOS DE ENGENHARIA E CONSULTORIA LTDA	41.155.098/0001-33	16/02/2026 - 13:38:21	N/C	N/C	64,6000	R$109,41	R$ 7.067,89	Sim
CONSTRUTORA E SERVICOS W. B. M. LTDA	26.570.470/0001-84	19/02/2026 - 08:09:11	N/C	N/C	64,6000	R$109,36	R$ 7.064,66	Sim
ASLE CONSTRUTORA LTDA	20.511.890/0001-03	20/02/2026 - 09:22:15	N/C	N/C	64,6000	R$109,41	R$ 7.067,89	Não
MA CONSTRUTORA LTDA	54.197.980/0001-93	21/02/2026 - 14:58:41	N/C	N/C	64,6000	R$109,41	R$ 7.067,89	Sim
ENGETECH - ENGENHARIA, COMERCIO E SERVICOS LTDA	04.154.467/0001-47	22/02/2026 - 14:51:03	N/C	N/C	64,6000	R$109,41	R$ 7.067,89	Sim
KLAO ENGENHARIA S/A	24.940.808/0001-17	23/02/2026 - 14:47:09	N/C	N/C	64,6000	R$109,41	R$ 7.067,89	Não
ADIGE ARQUITETURA E ENGENHARIA LTDA	01.469.689/0001-60	23/02/2026 - 17:45:38	N/C	N/C	64,6000	R$109,00	R$ 7.041,40	Não
PRIVATE CONSTRUTORA LTDA	10.616.350/0001-30	23/02/2026 - 18:12:08	N/C	N/C	64,6000	R$109,41	R$ 7.067,89	Não
HIMALAIA CONSTRUTORA LTDA	00.471.823/0001-03	24/02/2026 - 08:26:09	N/C	N/C	64,6000	R$109,41	R$ 7.067,89	Não

LOTE 0001 - ITEM 0203 - Calha em chapa de aco galvanizado (35x20cm) Calha em chapa de aco galvanizado (35x20cm)

Fornecedor	CNPJ/CPF	Data	Modelo	Marca/ Fabricante	Quantidade	Lance	Valor Total	LC 123/2006
ESTRUTURA COMERCIO E CONSTRUCOES LTDA	10.664.099/0001-80	10/02/2026 - 09:10:49	N/C	N/C	63,2000	R$109,41	R$ 6.914,71	Sim
WH CONSTRUTORA LTDA	23.305.610/0001-07	16/02/2026 - 10:46:34	N/C	N/C	63,2000	R$107,22	R$ 6.776,30	Sim
INOVAR SERVICOS DE ENGENHARIA E CONSULTORIA LTDA	41.155.098/0001-33	16/02/2026 - 13:38:49	N/C	N/C	63,2000	R$109,41	R$ 6.914,71	Sim
CONSTRUTORA E SERVICOS W. B. M. LTDA	26.570.470/0001-84	19/02/2026 - 08:09:13	N/C	N/C	63,2000	R$109,36	R$ 6.911,55	Sim
ASLE CONSTRUTORA LTDA	20.511.890/0001-03	20/02/2026 - 09:22:15	N/C	N/C	63,2000	R$109,41	R$ 6.914,71	Não
MA CONSTRUTORA LTDA	54.197.980/0001-93	21/02/2026 - 14:58:41	N/C	N/C	63,2000	R$109,41	R$ 6.914,71	Sim
ENGETECH - ENGENHARIA, COMERCIO E SERVICOS LTDA	04.154.467/0001-47	22/02/2026 - 14:51:03	N/C	N/C	63,2000	R$109,41	R$ 6.914,71	Sim
KLAO ENGENHARIA S/A	24.940.808/0001-17	23/02/2026 - 14:47:09	N/C	N/C	63,2000	R$109,41	R$ 6.914,71	Não
ADIGE ARQUITETURA E ENGENHARIA LTDA	01.469.689/0001-60	23/02/2026 - 17:45:38	N/C	N/C	63,2000	R$109,00	R$ 6.888,80	Não
PRIVATE CONSTRUTORA LTDA	10.616.350/0001-30	23/02/2026 - 18:12:08	N/C	N/C	63,2000	R$109,41	R$ 6.914,71	Não
HIMALAIA CONSTRUTORA LTDA	00.471.823/0001-03	24/02/2026 - 08:26:09	N/C	N/C	63,2000	R$109,41	R$ 6.914,71	Não

PORTAL DE COMPRAS PÚBLICAS

A autenticidade do documento pode ser verificada no site https://validaarquivo.portaldecompraspublicas.com.br
Documento gerado eletronicamente no Portal de Compras Públicas em 24/03/2026 às 10:50:18.
Código verificador: 11F86E9

E-DOCS - CÓPIA DO PROCESSO 2025-6X76D GERADO POR UDSON OLIVEIRA RAMOS DE AGUIAR EM 13/05/2026 07:51 DOCUMENTO 1 / 1 PÁGINA 4047 / 5723

2026-DZQWVB - E-DOCS - DOCUMENTO ORIGINAL 24/03/2026 11:07 PÁGINA 194 / 384

LOTE 0001 - ITEM 0204 - Calha em chapa de aco galvanizado (42,5x15cm) Calha em chapa de aco galvanizado (42,5x15cm)

Fornecedor	CNPJ/CPF	Data	Modelo	Marca/ Fabricante	Quantidade	Lance	Valor Total	LC 123/2006
ESTRUTURA COMERCIO E CONSTRUCOES LTDA	10.664.099/0001-80	10/02/2026 - 09:11:02	N/C	N/C	20,9000	R$109,41	R$ 2.286,67	Sim
WH CONSTRUTORA LTDA	23.305.610/0001-07	16/02/2026 - 10:48:54	N/C	N/C	20,9000	R$107,22	R$ 2.240,90	Sim
INOVAR SERVICOS DE ENGENHARIA E CONSULTORIA LTDA	41.155.098/0001-33	16/02/2026 - 13:45:20	N/C	N/C	20,9000	R$109,41	R$ 2.286,67	Sim
CONSTRUTORA E SERVICOS W. B. M. LTDA	26.570.470/0001-84	19/02/2026 - 08:09:19	N/C	N/C	20,9000	R$109,36	R$ 2.285,62	Sim
ASLE CONSTRUTORA LTDA	20.511.890/0001-03	20/02/2026 - 09:22:15	N/C	N/C	20,9000	R$109,41	R$ 2.286,67	Não
MA CONSTRUTORA LTDA	54.197.980/0001-93	21/02/2026 - 14:58:41	N/C	N/C	20,9000	R$109,41	R$ 2.286,67	Sim
ENGETECH - ENGENHARIA, COMERCIO E SERVICOS LTDA	04.154.467/0001-47	22/02/2026 - 14:51:03	N/C	N/C	20,9000	R$109,41	R$ 2.286,67	Sim
KLAO ENGENHARIA S/A	24.940.808/0001-17	23/02/2026 - 14:47:09	N/C	N/C	20,9000	R$109,41	R$ 2.286,67	Não
ADIGE ARQUITETURA E ENGENHARIA LTDA	01.469.689/0001-60	23/02/2026 - 17:45:38	N/C	N/C	20,9000	R$109,00	R$ 2.278,10	Não
PRIVATE CONSTRUTORA LTDA	10.616.350/0001-30	23/02/2026 - 18:12:08	N/C	N/C	20,9000	R$109,41	R$ 2.286,67	Não
HIMALAIA CONSTRUTORA LTDA	00.471.823/0001-03	24/02/2026 - 08:26:09	N/C	N/C	20,9000	R$109,41	R$ 2.286,67	Não

LOTE 0001 - ITEM 0205 - Calha em chapa de aco galvanizado (45x15cm) Calha em chapa de aco galvanizado (45x15cm)

Fornecedor	CNPJ/CPF	Data	Modelo	Marca/ Fabricante	Quantidade	Lance	Valor Total	LC 123/2006
ESTRUTURA COMERCIO E CONSTRUCOES LTDA	10.664.099/0001-80	10/02/2026 - 09:11:17	N/C	N/C	190,7800	R$109,41	R$ 20.873,24	Sim
WH CONSTRUTORA LTDA	23.305.610/0001-07	16/02/2026 - 10:51:08	N/C	N/C	190,7800	R$107,22	R$ 20.455,43	Sim
INOVAR SERVICOS DE ENGENHARIA E CONSULTORIA LTDA	41.155.098/0001-33	16/02/2026 - 13:47:52	N/C	N/C	190,7800	R$109,41	R$ 20.873,24	Sim
CONSTRUTORA E SERVICOS W. B. M. LTDA	26.570.470/0001-84	19/02/2026 - 08:09:23	N/C	N/C	190,7800	R$109,36	R$ 20.863,70	Sim
ASLE CONSTRUTORA LTDA	20.511.890/0001-03	20/02/2026 - 09:22:15	N/C	N/C	190,7800	R$109,41	R$ 20.873,24	Não
MA CONSTRUTORA LTDA	54.197.980/0001-93	21/02/2026 - 14:58:41	N/C	N/C	190,7800	R$109,41	R$ 20.873,24	Sim
ENGETECH - ENGENHARIA, COMERCIO E SERVICOS LTDA	04.154.467/0001-47	22/02/2026 - 14:51:03	N/C	N/C	190,7800	R$109,41	R$ 20.873,24	Sim
KLAO ENGENHARIA S/A	24.940.808/0001-17	23/02/2026 - 14:47:10	N/C	N/C	190,7800	R$109,41	R$ 20.873,24	Não
ADIGE ARQUITETURA E ENGENHARIA LTDA	01.469.689/0001-60	23/02/2026 - 17:45:38	N/C	N/C	190,7800	R$109,00	R$ 20.795,02	Não
PRIVATE CONSTRUTORA LTDA	10.616.350/0001-30	23/02/2026 - 18:12:08	N/C	N/C	190,7800	R$109,41	R$ 20.873,24	Não
HIMALAIA CONSTRUTORA LTDA	00.471.823/0001-03	24/02/2026 - 08:26:09	N/C	N/C	190,7800	R$109,41	R$ 20.873,24	Não

LOTE 0001 - ITEM 0206 - Calha em chapa de aco galvanizado (40x20cm) Calha em chapa de aco galvanizado (40x20cm)

Fornecedor	CNPJ/CPF	Data	Modelo	Marca/ Fabricante	Quantidade	Lance	Valor Total	LC 123/2006
ESTRUTURA COMERCIO E CONSTRUCOES LTDA	10.664.099/0001-80	10/02/2026 - 09:11:34	N/C	N/C	74,1600	R$109,41	R$ 8.113,85	Sim
WH CONSTRUTORA LTDA	23.305.610/0001-07	16/02/2026 - 10:52:42	N/C	N/C	74,1600	R$107,22	R$ 7.951,44	Sim
INOVAR SERVICOS DE ENGENHARIA E CONSULTORIA LTDA	41.155.098/0001-33	16/02/2026 - 13:48:36	N/C	N/C	74,1600	R$109,41	R$ 8.113,85	Sim

PORTAL DE COMPRAS PÚBLICAS

A autenticidade do documento pode ser verificada no site https://validaarquivo.portaldecompraspublicas.com.br
Documento gerado eletronicamente no Portal de Compras Públicas em 24/03/2026 às 10:50:18.
Código verificador: 11F86E9

E-DOCS - CÓPIA DO PROCESSO 2025-6X76D GERADO POR UDSON OLIVEIRA RAMOS DE AGUIAR EM 13/05/2026 07:51 DOCUMENTO 1 / 1 PÁGINA 4048 / 5723

2026-DZQWVB - E-DOCS - DOCUMENTO ORIGINAL 24/03/2026 11:07 PÁGINA 195 / 384

CONSTRUTORA E SERVICOS W. B. M. LTDA	26.570.470/0001-84	19/02/2026 - 08:09:29	N/C	N/C	74,1600	R$109,36	R$ 8.110,14	Sim
ASLE CONSTRUTORA LTDA	20.511.890/0001-03	20/02/2026 - 09:22:15	N/C	N/C	74,1600	R$109,41	R$ 8.113,85	Não
MA CONSTRUTORA LTDA	54.197.980/0001-93	21/02/2026 - 14:58:42	N/C	N/C	74,1600	R$109,41	R$ 8.113,85	Sim
ENGETECH - ENGENHARIA, COMERCIO E SERVICOS LTDA	04.154.467/0001-47	22/02/2026 - 14:51:03	N/C	N/C	74,1600	R$109,41	R$ 8.113,85	Sim
KLAO ENGENHARIA S/A	24.940.808/0001-17	23/02/2026 - 14:47:10	N/C	N/C	74,1600	R$109,41	R$ 8.113,85	Não
ADIGE ARQUITETURA E ENGENHARIA LTDA	01.469.689/0001-60	23/02/2026 - 17:45:38	N/C	N/C	74,1600	R$109,00	R$ 8.083,44	Não
PRIVATE CONSTRUTORA LTDA	10.616.350/0001-30	23/02/2026 - 18:12:08	N/C	N/C	74,1600	R$109,41	R$ 8.113,85	Não
HIMALAIA CONSTRUTORA LTDA	00.471.823/0001-03	24/02/2026 - 08:26:09	N/C	N/C	74,1600	R$109,41	R$ 8.113,85	Não

LOTE 0001 - ITEM 0207 - Cumeeira normal para telha trapezoidal de aco, e = 0,5 mm, incluso acessorios de fixacao e icamento.
Cumeeira normal para telha trapezoidal de aco, e = 0,5 mm, incluso acessorios de fixacao e icamento

Fornecedor	CNPJ/CPF	Data	Modelo	Marca/ Fabricante	Quantidade	Lance	Valor Total	LC 123/2006
ESTRUTURA COMERCIO E CONSTRUCOES LTDA	10.664.099/0001-80	10/02/2026 - 09:11:49	N/C	N/C	157,4900	R$197,19	R$ 31.055,45	Sim
WH CONSTRUTORA LTDA	23.305.610/0001-07	16/02/2026 - 10:54:15	N/C	N/C	157,4900	R$193,24	R$ 30.433,37	Sim
INOVAR SERVICOS DE ENGENHARIA E CONSULTORIA LTDA	41.155.098/0001-33	16/02/2026 - 13:51:11	N/C	N/C	157,4900	R$197,19	R$ 31.055,45	Sim
CONSTRUTORA E SERVICOS W. B. M. LTDA	26.570.470/0001-84	19/02/2026 - 08:09:32	N/C	N/C	157,4900	R$197,16	R$ 31.050,73	Sim
ASLE CONSTRUTORA LTDA	20.511.890/0001-03	20/02/2026 - 09:22:15	N/C	N/C	157,4900	R$197,19	R$ 31.055,45	Não
MA CONSTRUTORA LTDA	54.197.980/0001-93	21/02/2026 - 14:58:42	N/C	N/C	157,4900	R$197,19	R$ 31.055,45	Sim
ENGETECH - ENGENHARIA, COMERCIO E SERVICOS LTDA	04.154.467/0001-47	22/02/2026 - 14:51:03	N/C	N/C	157,4900	R$197,19	R$ 31.055,45	Sim
KLAO ENGENHARIA S/A	24.940.808/0001-17	23/02/2026 - 14:47:10	N/C	N/C	157,4900	R$197,19	R$ 31.055,45	Não
ADIGE ARQUITETURA E ENGENHARIA LTDA	01.469.689/0001-60	23/02/2026 - 17:45:38	N/C	N/C	157,4900	R$197,00	R$ 31.025,53	Não
PRIVATE CONSTRUTORA LTDA	10.616.350/0001-30	23/02/2026 - 18:12:08	N/C	N/C	157,4900	R$197,19	R$ 31.055,45	Não
HIMALAIA CONSTRUTORA LTDA	00.471.823/0001-03	24/02/2026 - 08:26:09	N/C	N/C	157,4900	R$197,19	R$ 31.055,45	Não

LOTE 0001 - ITEM 0208 - Pingadeira em chapa de aco galvanizado Pingadeira em chapa de aco galvanizado

Fornecedor	CNPJ/CPF	Data	Modelo	Marca/ Fabricante	Quantidade	Lance	Valor Total	LC 123/2006
ESTRUTURA COMERCIO E CONSTRUCOES LTDA	10.664.099/0001-80	10/02/2026 - 09:12:03	N/C	N/C	307,0900	R$64,78	R$ 19.893,29	Sim
INOVAR SERVICOS DE ENGENHARIA E CONSULTORIA LTDA	41.155.098/0001-33	16/02/2026 - 13:51:36	N/C	N/C	307,0900	R$64,78	R$ 19.893,29	Sim
WH CONSTRUTORA LTDA	23.305.610/0001-07	18/02/2026 - 08:04:06	N/C	N/C	307,0900	R$63,48	R$ 19.494,07	Sim
CONSTRUTORA E SERVICOS W. B. M. LTDA	26.570.470/0001-84	19/02/2026 - 08:09:35	N/C	N/C	307,0900	R$64,75	R$ 19.884,08	Sim
ASLE CONSTRUTORA LTDA	20.511.890/0001-03	20/02/2026 - 09:22:15	N/C	N/C	307,0900	R$64,78	R$ 19.893,29	Não
MA CONSTRUTORA LTDA	54.197.980/0001-93	21/02/2026 - 14:58:42	N/C	N/C	307,0900	R$64,78	R$ 19.893,29	Sim
ENGETECH - ENGENHARIA, COMERCIO E SERVICOS LTDA	04.154.467/0001-47	22/02/2026 - 14:51:03	N/C	N/C	307,0900	R$64,78	R$ 19.893,29	Sim
KLAO ENGENHARIA S/A	24.940.808/0001-17	23/02/2026 - 14:47:10	N/C	N/C	307,0900	R$64,78	R$ 19.893,29	Não

PORTAL DE COMPRAS PÚBLICAS
A autenticidade do documento pode ser verificada no site https://validaarquivo.portaldecompraspublicas.com.br
Documento gerado eletronicamente no Portal de Compras Públicas em 24/03/2026 às 10:50:18.
Código verificador: 11F86E9

E-DOCS - CÓPIA DO PROCESSO 2025-6X76D GERADO POR UDSON OLIVEIRA RAMOS DE AGUIAR EM 13/05/2026 07:51 DOCUMENTO 1 / 1 PÁGINA 4049 / 5723

2026-DZQWVB - E-DOCS - DOCUMENTO ORIGINAL 24/03/2026 11:07 PÁGINA 196 / 384

ADIGE ARQUITETURA E ENGENHARIA LTDA	01.469.689/0001-60	23/02/2026 - 17:45:38	N/C	N/C	307,0900	R$64,00	R$ 19.653,76	Não
PRIVATE CONSTRUTORA LTDA	10.616.350/0001-30	23/02/2026 - 18:12:08	N/C	N/C	307,0900	R$64,78	R$ 19.893,29	Não
HIMALAIA CONSTRUTORA LTDA	00.471.823/0001-03	24/02/2026 - 08:26:09	N/C	N/C	307,0900	R$64,78	R$ 19.893,29	Não

LOTE 0001 - ITEM 0209 - Rufo-pingadeira em chapa de aco galvanizado Rufo-pingadeira em chapa de aco galvanizado

Fornecedor	CNPJ/CPF	Data	Modelo	Marca/ Fabricante	Quantidade	Lance	Valor Total	LC 123/2006
ESTRUTURA COMERCIO E CONSTRUCOES LTDA	10.664.099/0001-80	10/02/2026 - 09:12:16	N/C	N/C	421,0500	R$64,78	R$ 27.275,62	Sim
INOVAR SERVICOS DE ENGENHARIA E CONSULTORIA LTDA	41.155.098/0001-33	16/02/2026 - 13:51:57	N/C	N/C	421,0500	R$64,78	R$ 27.275,62	Sim
WH CONSTRUTORA LTDA	23.305.610/0001-07	18/02/2026 - 08:04:37	N/C	N/C	421,0500	R$63,48	R$ 26.728,25	Sim
CONSTRUTORA E SERVICOS W. B. M. LTDA	26.570.470/0001-84	19/02/2026 - 08:09:42	N/C	N/C	421,0500	R$64,75	R$ 27.262,99	Sim
ASLE CONSTRUTORA LTDA	20.511.890/0001-03	20/02/2026 - 09:22:15	N/C	N/C	421,0500	R$64,78	R$ 27.275,62	Não
MA CONSTRUTORA LTDA	54.197.980/0001-93	21/02/2026 - 14:58:42	N/C	N/C	421,0500	R$64,78	R$ 27.275,62	Sim
ENGETECH - ENGENHARIA, COMERCIO E SERVICOS LTDA	04.154.467/0001-47	22/02/2026 - 14:51:04	N/C	N/C	421,0500	R$64,78	R$ 27.275,62	Sim
KLAO ENGENHARIA S/A	24.940.808/0001-17	23/02/2026 - 14:47:10	N/C	N/C	421,0500	R$64,78	R$ 27.275,62	Não
ADIGE ARQUITETURA E ENGENHARIA LTDA	01.469.689/0001-60	23/02/2026 - 17:45:38	N/C	N/C	421,0500	R$64,00	R$ 26.947,20	Não
PRIVATE CONSTRUTORA LTDA	10.616.350/0001-30	23/02/2026 - 18:12:08	N/C	N/C	421,0500	R$64,78	R$ 27.275,62	Não
HIMALAIA CONSTRUTORA LTDA	00.471.823/0001-03	24/02/2026 - 08:26:09	N/C	N/C	421,0500	R$64,78	R$ 27.275,62	Não

LOTE 0001 - ITEM 0210 - Rufo em chapa de aco galvanizado Rufo em chapa de aco galvanizado

Fornecedor	CNPJ/CPF	Data	Modelo	Marca/ Fabricante	Quantidade	Lance	Valor Total	LC 123/2006
ESTRUTURA COMERCIO E CONSTRUCOES LTDA	10.664.099/0001-80	10/02/2026 - 09:12:30	N/C	N/C	206,8000	R$64,78	R$ 13.396,50	Sim
INOVAR SERVICOS DE ENGENHARIA E CONSULTORIA LTDA	41.155.098/0001-33	16/02/2026 - 13:52:24	N/C	N/C	206,8000	R$64,78	R$ 13.396,50	Sim
WH CONSTRUTORA LTDA	23.305.610/0001-07	18/02/2026 - 08:05:08	N/C	N/C	206,8000	R$63,48	R$ 13.127,66	Sim
CONSTRUTORA E SERVICOS W. B. M. LTDA	26.570.470/0001-84	19/02/2026 - 08:09:52	N/C	N/C	206,8000	R$64,75	R$ 13.390,30	Sim
ASLE CONSTRUTORA LTDA	20.511.890/0001-03	20/02/2026 - 09:22:15	N/C	N/C	206,8000	R$64,78	R$ 13.396,50	Não
MA CONSTRUTORA LTDA	54.197.980/0001-93	21/02/2026 - 14:58:42	N/C	N/C	206,8000	R$64,78	R$ 13.396,50	Sim
ENGETECH - ENGENHARIA, COMERCIO E SERVICOS LTDA	04.154.467/0001-47	22/02/2026 - 14:51:04	N/C	N/C	206,8000	R$64,78	R$ 13.396,50	Sim
KLAO ENGENHARIA S/A	24.940.808/0001-17	23/02/2026 - 14:47:10	N/C	N/C	206,8000	R$64,78	R$ 13.396,50	Não
ADIGE ARQUITETURA E ENGENHARIA LTDA	01.469.689/0001-60	23/02/2026 - 17:45:38	N/C	N/C	206,8000	R$64,00	R$ 13.235,20	Não
PRIVATE CONSTRUTORA LTDA	10.616.350/0001-30	23/02/2026 - 18:12:08	N/C	N/C	206,8000	R$64,78	R$ 13.396,50	Não
HIMALAIA CONSTRUTORA LTDA	00.471.823/0001-03	24/02/2026 - 08:26:09	N/C	N/C	206,8000	R$64,78	R$ 13.396,50	Não

LOTE 0001 - ITEM 0211 - Contra-rufo lateral acabamento calha em chapa metalica dobrada, desenvolvimento 39 cm Contra-rufo lateral acabamento calha em chapa metalica dobrada, desenvolvimento 39 cm

Fornecedor	CNPJ/CPF	Data	Modelo	Marca/ Fabricante	Quantidade	Lance	Valor Total	LC 123/2006

PORTAL DE COMPRAS PÚBLICAS
A autenticidade do documento pode ser verificada no site https://validaarquivo.portaldecompraspublicas.com.br
Documento gerado eletronicamente no Portal de Compras Públicas em 24/03/2026 às 10:50:18.
Código verificador: 11F86E9

E-DOCS - CÓPIA DO PROCESSO 2025-6X76D GERADO POR UDSON OLIVEIRA RAMOS DE AGUIAR EM 13/05/2026 07:51 DOCUMENTO 1 / 1 PÁGINA 4050 / 5723

2026-DZQWVB - E-DOCS - DOCUMENTO ORIGINAL 24/03/2026 11:07 PÁGINA 197 / 384

ESTRUTURA COMERCIO E CONSTRUCOES LTDA	10.664.099/0001-80	10/02/2026 - 09:12:43	N/C	N/C	268,4600	R$64,78	R$ 17.390,84	Sim
INOVAR SERVICOS DE ENGENHARIA E CONSULTORIA LTDA	41.155.098/0001-33	16/02/2026 - 13:52:52	N/C	N/C	268,4600	R$64,78	R$ 17.390,84	Sim
WH CONSTRUTORA LTDA	23.305.610/0001-07	18/02/2026 - 08:05:53	N/C	N/C	268,4600	R$63,48	R$ 17.041,84	Sim
CONSTRUTORA E SERVICOS W. B. M. LTDA	26.570.470/0001-84	19/02/2026 - 08:09:54	N/C	N/C	268,4600	R$64,75	R$ 17.382,78	Sim
ASLE CONSTRUTORA LTDA	20.511.890/0001-03	20/02/2026 - 09:22:15	N/C	N/C	268,4600	R$64,78	R$ 17.390,84	Não
MA CONSTRUTORA LTDA	54.197.980/0001-93	21/02/2026 - 14:58:42	N/C	N/C	268,4600	R$64,78	R$ 17.390,84	Sim
ENGETECH - ENGENHARIA, COMERCIO E SERVICOS LTDA	04.154.467/0001-47	22/02/2026 - 14:51:04	N/C	N/C	268,4600	R$64,78	R$ 17.390,84	Sim
KLAO ENGENHARIA S/A	24.940.808/0001-17	23/02/2026 - 14:47:10	N/C	N/C	268,4600	R$64,78	R$ 17.390,84	Não
ADIGE ARQUITETURA E ENGENHARIA LTDA	01.469.689/0001-60	23/02/2026 - 17:45:38	N/C	N/C	268,4600	R$64,00	R$ 17.181,44	Não
PRIVATE CONSTRUTORA LTDA	10.616.350/0001-30	23/02/2026 - 18:12:08	N/C	N/C	268,4600	R$64,78	R$ 17.390,84	Não
HIMALAIA CONSTRUTORA LTDA	00.471.823/0001-03	24/02/2026 - 08:26:09	N/C	N/C	268,4600	R$64,78	R$ 17.390,84	Não

LOTE 0001 - ITEM 0212 - TELHAMENTO COM TELHA DE ACO / ALUMINIO E = 0,5 MM, COM ATE 2 AGUAS, INCLUSO ICAMENTO TELHAMENTO COM TELHA DE ACO/ALUMINIO E = 0,5 MM, COM ATE 2AGUAS, INCLUSO ICAMENTO. AF_07/2019

Fornecedor	CNPJ/CPF	Data	Modelo	Marca/ Fabricante	Quantidade	Lance	Valor Total	LC 123/2006
ESTRUTURA COMERCIO E CONSTRUCOES LTDA	10.664.099/0001-80	10/02/2026 - 09:10:04	N/C	N/C	724,8100	R$85,56	R$ 62.014,74	Sim
INOVAR SERVICOS DE ENGENHARIA E CONSULTORIA LTDA	41.155.098/0001-33	16/02/2026 - 13:53:20	N/C	N/C	724,8100	R$85,56	R$ 62.014,74	Sim
WH CONSTRUTORA LTDA	23.305.610/0001-07	18/02/2026 - 08:06:31	N/C	N/C	724,8100	R$83,85	R$ 60.775,32	Sim
CONSTRUTORA E SERVICOS W. B. M. LTDA	26.570.470/0001-84	19/02/2026 - 08:09:56	N/C	N/C	724,8100	R$85,56	R$ 62.014,74	Sim
ASLE CONSTRUTORA LTDA	20.511.890/0001-03	20/02/2026 - 09:22:15	N/C	N/C	724,8100	R$85,56	R$ 62.014,74	Não
MA CONSTRUTORA LTDA	54.197.980/0001-93	21/02/2026 - 14:58:42	N/C	N/C	724,8100	R$85,56	R$ 62.014,74	Sim
ENGETECH - ENGENHARIA, COMERCIO E SERVICOS LTDA	04.154.467/0001-47	22/02/2026 - 14:51:04	N/C	N/C	724,8100	R$85,56	R$ 62.014,74	Sim
KLAO ENGENHARIA S/A	24.940.808/0001-17	23/02/2026 - 14:47:10	N/C	N/C	724,8100	R$85,56	R$ 62.014,74	Não
ADIGE ARQUITETURA E ENGENHARIA LTDA	01.469.689/0001-60	23/02/2026 - 17:45:38	N/C	N/C	724,8100	R$85,00	R$ 61.608,85	Não
PRIVATE CONSTRUTORA LTDA	10.616.350/0001-30	23/02/2026 - 18:12:08	N/C	N/C	724,8100	R$85,56	R$ 62.014,74	Não
HIMALAIA CONSTRUTORA LTDA	00.471.823/0001-03	24/02/2026 - 08:26:09	N/C	N/C	724,8100	R$85,56	R$ 62.014,74	Não

LOTE 0001 - ITEM 0213 - Cumeeira normal para telha trapezoidal de aco, e = 0,5 mm (Item 7.15 da PO) Cumeeira normal para telha trapezoidal de aco, e = 0,5 mm, incluso acessorios de fixacao e icamento (Item 7.15 da PO)

Fornecedor	CNPJ/CPF	Data	Modelo	Marca/ Fabricante	Quantidade	Lance	Valor Total	LC 123/2006
ESTRUTURA COMERCIO E CONSTRUCOES LTDA	10.664.099/0001-80	10/02/2026 - 09:16:57	N/C	N/C	32,3000	R$197,19	R$ 6.369,24	Sim
INOVAR SERVICOS DE ENGENHARIA E CONSULTORIA LTDA	41.155.098/0001-33	16/02/2026 - 13:53:42	N/C	N/C	32,3000	R$197,19	R$ 6.369,24	Sim
WH CONSTRUTORA LTDA	23.305.610/0001-07	18/02/2026 - 08:06:57	N/C	N/C	32,3000	R$193,25	R$ 6.241,97	Sim
CONSTRUTORA E SERVICOS W. B. M. LTDA	26.570.470/0001-84	19/02/2026 - 08:09:57	N/C	N/C	32,3000	R$197,16	R$ 6.368,27	Sim

PORTAL DE COMPRAS PÚBLICAS

A autenticidade do documento pode ser verificada no site https://validaarquivo.portaldecompraspublicas.com.br
Documento gerado eletronicamente no Portal de Compras Públicas em 24/03/2026 às 10:50:18.
Código verificador: 11F86E9

E-DOCS - CÓPIA DO PROCESSO 2025-6X76D GERADO POR UDSON OLIVEIRA RAMOS DE AGUIAR EM 13/05/2026 07:51 DOCUMENTO 1 / 1 PÁGINA 4051 / 5723

2026-DZQWVB - E-DOCS - DOCUMENTO ORIGINAL 24/03/2026 11:07 PÁGINA 198 / 384

ASLE CONSTRUTORA LTDA	20.511.890/0001-03	20/02/2026 - 09:22:15	N/C	N/C	32,3000	R$197,19	R$ 6.369,24	Não
MA CONSTRUTORA LTDA	54.197.980/0001-93	21/02/2026 - 14:58:42	N/C	N/C	32,3000	R$197,19	R$ 6.369,24	Sim
ENGETECH - ENGENHARIA, COMERCIO E SERVICOS LTDA	04.154.467/0001-47	22/02/2026 - 14:51:04	N/C	N/C	32,3000	R$197,19	R$ 6.369,24	Sim
KLAO ENGENHARIA S/A	24.940.808/0001-17	23/02/2026 - 14:47:10	N/C	N/C	32,3000	R$197,19	R$ 6.369,24	Não
ADIGE ARQUITETURA E ENGENHARIA LTDA	01.469.689/0001-60	23/02/2026 - 17:45:38	N/C	N/C	32,3000	R$197,00	R$ 6.363,10	Não
PRIVATE CONSTRUTORA LTDA	10.616.350/0001-30	23/02/2026 - 18:12:08	N/C	N/C	32,3000	R$197,19	R$ 6.369,24	Não
HIMALAIA CONSTRUTORA LTDA	00.471.823/0001-03	24/02/2026 - 08:26:09	N/C	N/C	32,3000	R$197,19	R$ 6.369,24	Não

LOTE 0001 - ITEM 0214 - Telhamento com telha de aco/aluminio e = 0,5 mm, telha metalica perfurada para fechamento Telhamento com telha de aco/aluminio e = 0,5 mm, telha metalica perfurada para fechamento, incluso icamento

Fornecedor	CNPJ/CPF	Data	Modelo	Marca/ Fabricante	Quantidade	Lance	Valor Total	LC 123/2006
ESTRUTURA COMERCIO E CONSTRUCOES LTDA	10.664.099/0001-80	10/02/2026 - 09:17:21	N/C	N/C	632,7000	R$85,59	R$ 54.152,79	Sim
INOVAR SERVICOS DE ENGENHARIA E CONSULTORIA LTDA	41.155.098/0001-33	16/02/2026 - 13:54:03	N/C	N/C	632,7000	R$85,59	R$ 54.152,79	Sim
WH CONSTRUTORA LTDA	23.305.610/0001-07	18/02/2026 - 08:07:42	N/C	N/C	632,7000	R$83,88	R$ 53.070,88	Sim
CONSTRUTORA E SERVICOS W. B. M. LTDA	26.570.470/0001-84	19/02/2026 - 08:10:00	N/C	N/C	632,7000	R$85,56	R$ 54.133,81	Sim
ASLE CONSTRUTORA LTDA	20.511.890/0001-03	20/02/2026 - 09:22:15	N/C	N/C	632,7000	R$85,59	R$ 54.152,79	Não
MA CONSTRUTORA LTDA	54.197.980/0001-93	21/02/2026 - 14:58:42	N/C	N/C	632,7000	R$85,59	R$ 54.152,79	Sim
ENGETECH - ENGENHARIA, COMERCIO E SERVICOS LTDA	04.154.467/0001-47	22/02/2026 - 14:51:04	N/C	N/C	632,7000	R$85,59	R$ 54.152,79	Sim
KLAO ENGENHARIA S/A	24.940.808/0001-17	23/02/2026 - 14:47:10	N/C	N/C	632,7000	R$85,59	R$ 54.152,79	Não
ADIGE ARQUITETURA E ENGENHARIA LTDA	01.469.689/0001-60	23/02/2026 - 17:45:39	N/C	N/C	632,7000	R$85,00	R$ 53.779,50	Não
PRIVATE CONSTRUTORA LTDA	10.616.350/0001-30	23/02/2026 - 18:12:09	N/C	N/C	632,7000	R$85,59	R$ 54.152,79	Não
HIMALAIA CONSTRUTORA LTDA	00.471.823/0001-03	24/02/2026 - 08:26:10	N/C	N/C	632,7000	R$86,59	R$ 54.785,49	Não

LOTE 0001 - ITEM 0215 - Impermeabilizacao de viga baldrame com emulsao asfaltica, 2 demaos Impermeabilizacao de viga baldrame com emulsao asfaltica, 2 demaos

Fornecedor	CNPJ/CPF	Data	Modelo	Marca/ Fabricante	Quantidade	Lance	Valor Total	LC 123/2006
ESTRUTURA COMERCIO E CONSTRUCOES LTDA	10.664.099/0001-80	10/02/2026 - 09:17:49	N/C	N/C	1.078,0600	R$46,01	R$ 49.601,54	Sim
INOVAR SERVICOS DE ENGENHARIA E CONSULTORIA LTDA	41.155.098/0001-33	16/02/2026 - 13:54:24	N/C	N/C	1.078,0600	R$46,01	R$ 49.601,54	Sim
WH CONSTRUTORA LTDA	23.305.610/0001-07	18/02/2026 - 08:08:09	N/C	N/C	1.078,0600	R$45,09	R$ 48.609,73	Sim
CONSTRUTORA E SERVICOS W. B. M. LTDA	26.570.470/0001-84	19/02/2026 - 08:10:03	N/C	N/C	1.078,0600	R$46,00	R$ 49.590,76	Sim
ASLE CONSTRUTORA LTDA	20.511.890/0001-03	20/02/2026 - 09:22:15	N/C	N/C	1.078,0600	R$46,01	R$ 49.601,54	Não
MA CONSTRUTORA LTDA	54.197.980/0001-93	21/02/2026 - 14:58:42	N/C	N/C	1.078,0600	R$46,01	R$ 49.601,54	Sim
ENGETECH - ENGENHARIA, COMERCIO E SERVICOS LTDA	04.154.467/0001-47	22/02/2026 - 14:51:04	N/C	N/C	1.078,0600	R$46,01	R$ 49.601,54	Sim
KLAO ENGENHARIA S/A	24.940.808/0001-17	23/02/2026 - 14:47:10	N/C	N/C	1.078,0600	R$46,01	R$ 49.601,54	Não
ADIGE ARQUITETURA E ENGENHARIA LTDA	01.469.689/0001-60	23/02/2026 - 17:45:39	N/C	N/C	1.078,0600	R$46,00	R$ 49.590,76	Não

PORTAL DE COMPRAS PÚBLICAS

A autenticidade do documento pode ser verificada no site https://validaarquivo.portaldecompraspublicas.com.br
Documento gerado eletronicamente no Portal de Compras Públicas em 24/03/2026 às 10:50:18.
Código verificador: 11F86E9

E-DOCS - CÓPIA DO PROCESSO 2025-6X76D GERADO POR UDSON OLIVEIRA RAMOS DE AGUIAR EM 13/05/2026 07:51 DOCUMENTO 1 / 1 PÁGINA 4052 / 5723

2026-DZQWVB - E-DOCS - DOCUMENTO ORIGINAL 24/03/2026 11:07 PÁGINA 199 / 384

PRIVATE CONSTRUTORA LTDA	10.616.350/0001-30	23/02/2026 - 18:12:09	N/C	N/C	1.078,0600	R$46,01	R$ 49.601,54	Não
HIMALAIA CONSTRUTORA LTDA	00.471.823/0001-03	24/02/2026 - 08:26:10	N/C	N/C	1.078,0600	R$46,01	R$ 49.601,54	Não

LOTE 0001 - ITEM 0216 - Impermeabilizacao da laje com emulsao asfaltica, 2 demaos Impermeabilizacao da laje com emulsao asfaltica, 2 demaos

Fornecedor	CNPJ/CPF	Data	Modelo	Marca/ Fabricante	Quantidade	Lance	Valor Total	LC 123/2006
ESTRUTURA COMERCIO E CONSTRUCOES LTDA	10.664.099/0001-80	10/02/2026 - 09:17:57	N/C	N/C	60,0300	R$46,01	R$ 2.761,98	Sim
INOVAR SERVICOS DE ENGENHARIA E CONSULTORIA LTDA	41.155.098/0001-33	16/02/2026 - 13:54:43	N/C	N/C	60,0300	R$46,01	R$ 2.761,98	Sim
WH CONSTRUTORA LTDA	23.305.610/0001-07	18/02/2026 - 08:10:43	N/C	N/C	60,0300	R$45,09	R$ 2.706,75	Sim
CONSTRUTORA E SERVICOS W. B. M. LTDA	26.570.470/0001-84	19/02/2026 - 08:10:06	N/C	N/C	60,0300	R$46,00	R$ 2.761,38	Sim
ASLE CONSTRUTORA LTDA	20.511.890/0001-03	20/02/2026 - 09:22:15	N/C	N/C	60,0300	R$46,01	R$ 2.761,98	Não
MA CONSTRUTORA LTDA	54.197.980/0001-93	21/02/2026 - 14:58:42	N/C	N/C	60,0300	R$46,01	R$ 2.761,98	Sim
ENGETECH - ENGENHARIA, COMERCIO E SERVICOS LTDA	04.154.467/0001-47	22/02/2026 - 14:51:04	N/C	N/C	60,0300	R$46,01	R$ 2.761,98	Sim
KLAO ENGENHARIA S/A	24.940.808/0001-17	23/02/2026 - 14:47:10	N/C	N/C	60,0300	R$46,01	R$ 2.761,98	Não
ADIGE ARQUITETURA E ENGENHARIA LTDA	01.469.689/0001-60	23/02/2026 - 17:45:39	N/C	N/C	60,0300	R$46,00	R$ 2.761,38	Não
PRIVATE CONSTRUTORA LTDA	10.616.350/0001-30	23/02/2026 - 18:12:09	N/C	N/C	60,0300	R$46,01	R$ 2.761,98	Não
HIMALAIA CONSTRUTORA LTDA	00.471.823/0001-03	24/02/2026 - 08:26:10	N/C	N/C	60,0300	R$46,01	R$ 2.761,98	Não

LOTE 0001 - ITEM 0217 - Impermeabilizacao de piso com emulsao asfaltica, 2 demaos Impermeabilizacao de piso com emulsao asfaltica, 2 demaos

Fornecedor	CNPJ/CPF	Data	Modelo	Marca/ Fabricante	Quantidade	Lance	Valor Total	LC 123/2006
ESTRUTURA COMERCIO E CONSTRUCOES LTDA	10.664.099/0001-80	10/02/2026 - 09:18:03	N/C	N/C	197,4600	R$46,01	R$ 9.085,13	Sim
INOVAR SERVICOS DE ENGENHARIA E CONSULTORIA LTDA	41.155.098/0001-33	16/02/2026 - 13:55:01	N/C	N/C	197,4600	R$46,01	R$ 9.085,13	Sim
WH CONSTRUTORA LTDA	23.305.610/0001-07	18/02/2026 - 08:10:49	N/C	N/C	197,4600	R$45,09	R$ 8.903,47	Sim
CONSTRUTORA E SERVICOS W. B. M. LTDA	26.570.470/0001-84	19/02/2026 - 08:10:28	N/C	N/C	197,4600	R$46,00	R$ 9.083,16	Sim
ASLE CONSTRUTORA LTDA	20.511.890/0001-03	20/02/2026 - 09:22:15	N/C	N/C	197,4600	R$46,01	R$ 9.085,13	Não
MA CONSTRUTORA LTDA	54.197.980/0001-93	21/02/2026 - 14:58:42	N/C	N/C	197,4600	R$46,01	R$ 9.085,13	Sim
ENGETECH - ENGENHARIA, COMERCIO E SERVICOS LTDA	04.154.467/0001-47	22/02/2026 - 14:51:04	N/C	N/C	197,4600	R$46,01	R$ 9.085,13	Sim
KLAO ENGENHARIA S/A	24.940.808/0001-17	23/02/2026 - 14:47:10	N/C	N/C	197,4600	R$46,01	R$ 9.085,13	Não
ADIGE ARQUITETURA E ENGENHARIA LTDA	01.469.689/0001-60	23/02/2026 - 17:45:39	N/C	N/C	197,4600	R$46,00	R$ 9.083,16	Não
PRIVATE CONSTRUTORA LTDA	10.616.350/0001-30	23/02/2026 - 18:12:09	N/C	N/C	197,4600	R$46,01	R$ 9.085,13	Não
HIMALAIA CONSTRUTORA LTDA	00.471.823/0001-03	24/02/2026 - 08:26:10	N/C	N/C	197,4600	R$46,01	R$ 9.085,13	Não

LOTE 0001 - ITEM 0218 - Impermeabilizacao da parede com emulsao asfaltica, 2 demaos Impermeabilizacao da parede com emulsao asfaltica, 2 demaos

Fornecedor	CNPJ/CPF	Data	Modelo	Marca/ Fabricante	Quantidade	Lance	Valor Total	LC 123/2006

PORTAL DE COMPRAS PÚBLICAS
A autenticidade do documento pode ser verificada no site https://validaarquivo.portaldecompraspublicas.com.br
Documento gerado eletronicamente no Portal de Compras Públicas em 24/03/2026 às 10:50:18.
Código verificador: 11F86E9

E-DOCS - CÓPIA DO PROCESSO 2025-6X76D GERADO POR UDSON OLIVEIRA RAMOS DE AGUIAR EM 13/05/2026 07:51 DOCUMENTO 1 / 1 PÁGINA 4053 / 5723

2026-DZQWVB - E-DOCS - DOCUMENTO ORIGINAL 24/03/2026 11:07 PÁGINA 200 / 384

ESTRUTURA COMERCIO E CONSTRUCOES LTDA	10.664.099/0001-80	10/02/2026 - 09:18:17	N/C	N/C	29,4000	R$46,01	R$ 1.352,69	Sim
INOVAR SERVICOS DE ENGENHARIA E CONSULTORIA LTDA	41.155.098/0001-33	16/02/2026 - 13:55:23	N/C	N/C	29,4000	R$46,01	R$ 1.352,69	Sim
WH CONSTRUTORA LTDA	23.305.610/0001-07	18/02/2026 - 08:11:07	N/C	N/C	29,4000	R$45,09	R$ 1.325,65	Sim
CONSTRUTORA E SERVICOS W. B. M. LTDA	26.570.470/0001-84	19/02/2026 - 08:10:31	N/C	N/C	29,4000	R$46,00	R$ 1.352,40	Sim
ASLE CONSTRUTORA LTDA	20.511.890/0001-03	20/02/2026 - 09:22:16	N/C	N/C	29,4000	R$46,01	R$ 1.352,69	Não
MA CONSTRUTORA LTDA	54.197.980/0001-93	21/02/2026 - 14:58:42	N/C	N/C	29,4000	R$46,01	R$ 1.352,69	Sim
ENGETECH - ENGENHARIA, COMERCIO E SERVICOS LTDA	04.154.467/0001-47	22/02/2026 - 14:51:04	N/C	N/C	29,4000	R$46,01	R$ 1.352,69	Sim
KLAO ENGENHARIA S/A	24.940.808/0001-17	23/02/2026 - 14:47:10	N/C	N/C	29,4000	R$46,01	R$ 1.352,69	Não
ADIGE ARQUITETURA E ENGENHARIA LTDA	01.469.689/0001-60	23/02/2026 - 17:45:39	N/C	N/C	29,4000	R$46,00	R$ 1.352,40	Não
PRIVATE CONSTRUTORA LTDA	10.616.350/0001-30	23/02/2026 - 18:12:09	N/C	N/C	29,4000	R$46,01	R$ 1.352,69	Não
HIMALAIA CONSTRUTORA LTDA	00.471.823/0001-03	24/02/2026 - 08:26:10	N/C	N/C	29,4000	R$46,01	R$ 1.352,69	Não

LOTE 0001 - ITEM 0219 - Contrapiso em argamassa traco 1:4 (cimento e areia), preparo mecanico com betoneira 400 l Contrapiso em argamassa traco 1:4 (cimento e areia), preparo mecanico com betoneira 400 l, aplicado em areas molhadas sobre impermeabilizacao, acabamento nao reforcado, espessura 3cm. af_07/2021

Fornecedor	CNPJ/CPF	Data	Modelo	Marca/ Fabricante	Quantidade	Lance	Valor Total	LC 123/2006
ESTRUTURA COMERCIO E CONSTRUCOES LTDA	10.664.099/0001-80	10/02/2026 - 09:18:28	N/C	N/C	60,0300	R$57,28	R$ 3.438,52	Sim
INOVAR SERVICOS DE ENGENHARIA E CONSULTORIA LTDA	41.155.098/0001-33	16/02/2026 - 13:57:12	N/C	N/C	60,0300	R$57,28	R$ 3.438,52	Sim
WH CONSTRUTORA LTDA	23.305.610/0001-07	18/02/2026 - 08:11:36	N/C	N/C	60,0300	R$56,13	R$ 3.369,48	Sim
CONSTRUTORA E SERVICOS W. B. M. LTDA	26.570.470/0001-84	19/02/2026 - 08:10:33	N/C	N/C	60,0300	R$57,25	R$ 3.436,72	Sim
ASLE CONSTRUTORA LTDA	20.511.890/0001-03	20/02/2026 - 09:22:16	N/C	N/C	60,0300	R$57,28	R$ 3.438,52	Não
MA CONSTRUTORA LTDA	54.197.980/0001-93	21/02/2026 - 14:58:42	N/C	N/C	60,0300	R$57,28	R$ 3.438,52	Sim
ENGETECH - ENGENHARIA, COMERCIO E SERVICOS LTDA	04.154.467/0001-47	22/02/2026 - 14:51:04	N/C	N/C	60,0300	R$57,28	R$ 3.438,52	Sim
KLAO ENGENHARIA S/A	24.940.808/0001-17	23/02/2026 - 14:47:10	N/C	N/C	60,0300	R$57,28	R$ 3.438,52	Não
ADIGE ARQUITETURA E ENGENHARIA LTDA	01.469.689/0001-60	23/02/2026 - 17:45:39	N/C	N/C	60,0300	R$57,00	R$ 3.421,71	Não
PRIVATE CONSTRUTORA LTDA	10.616.350/0001-30	23/02/2026 - 18:12:09	N/C	N/C	60,0300	R$57,28	R$ 3.438,52	Não
HIMALAIA CONSTRUTORA LTDA	00.471.823/0001-03	24/02/2026 - 08:26:10	N/C	N/C	60,0300	R$57,28	R$ 3.438,52	Não

LOTE 0001 - ITEM 0220 - Protecao mecanica de superficie horizontal com argamassa de cimento e areia, traco 1:3, e=3cm. af_09 Protecao mecanica de superficie horizontal com argamassa de cimento e areia, traco 1:3, e=3cm. af_09/2023

Fornecedor	CNPJ/CPF	Data	Modelo	Marca/ Fabricante	Quantidade	Lance	Valor Total	LC 123/2006
ESTRUTURA COMERCIO E CONSTRUCOES LTDA	10.664.099/0001-80	10/02/2026 - 09:18:42	N/C	N/C	60,0300	R$61,34	R$ 3.682,24	Sim
INOVAR SERVICOS DE ENGENHARIA E CONSULTORIA LTDA	41.155.098/0001-33	16/02/2026 - 13:59:39	N/C	N/C	60,0300	R$61,34	R$ 3.682,24	Sim
WH CONSTRUTORA LTDA	23.305.610/0001-07	18/02/2026 - 08:12:07	N/C	N/C	60,0300	R$60,11	R$ 3.608,40	Sim
CONSTRUTORA E SERVICOS W. B. M. LTDA	26.570.470/0001-84	19/02/2026 - 08:11:26	N/C	N/C	60,0300	R$61,32	R$ 3.681,04	Sim

PORTAL DE COMPRAS PÚBLICAS

A autenticidade do documento pode ser verificada no site https://validaarquivo.portaldecompraspublicas.com.br
Documento gerado eletronicamente no Portal de Compras Públicas em 24/03/2026 às 10:50:18.
Código verificador: 11F86E9

E-DOCS - CÓPIA DO PROCESSO 2025-6X76D GERADO POR UDSON OLIVEIRA RAMOS DE AGUIAR EM 13/05/2026 07:51 DOCUMENTO 1 / 1 PÁGINA 4054 / 5723

2026-DZQWVB - E-DOCS - DOCUMENTO ORIGINAL 24/03/2026 11:07 PÁGINA 201 / 384

ASLE CONSTRUTORA LTDA	20.511.890/0001-03	20/02/2026 - 09:22:16	N/C	N/C	60,0300	R$61,34	R$ 3.682,24	Não
MA CONSTRUTORA LTDA	54.197.980/0001-93	21/02/2026 - 14:58:42	N/C	N/C	60,0300	R$61,34	R$ 3.682,24	Sim
ENGETECH - ENGENHARIA, COMERCIO E SERVICOS LTDA	04.154.467/0001-47	22/02/2026 - 14:51:04	N/C	N/C	60,0300	R$61,34	R$ 3.682,24	Sim
KLAO ENGENHARIA S/A	24.940.808/0001-17	23/02/2026 - 14:47:10	N/C	N/C	60,0300	R$61,34	R$ 3.682,24	Não
ADIGE ARQUITETURA E ENGENHARIA LTDA	01.469.689/0001-60	23/02/2026 - 17:45:39	N/C	N/C	60,0300	R$61,00	R$ 3.661,83	Não
PRIVATE CONSTRUTORA LTDA	10.616.350/0001-30	23/02/2026 - 18:12:09	N/C	N/C	60,0300	R$61,34	R$ 3.682,24	Não
HIMALAIA CONSTRUTORA LTDA	00.471.823/0001-03	24/02/2026 - 08:26:10	N/C	N/C	60,0300	R$61,34	R$ 3.682,24	Não

LOTE 0001 - ITEM 0221 - Chapisco aplicado em alvenarias e estruturas de concreto externas, com colher de pedreiro - externo
Chapisco aplicado em alvenarias e estruturas de concreto externas, com colher de pedreiro. argamassa traco 1:3 com preparo em betoneira 400l. - externo

Fornecedor	CNPJ/CPF	Data	Modelo	Marca/ Fabricante	Quantidade	Lance	Valor Total	LC 123/2006
ESTRUTURA COMERCIO E CONSTRUCOES LTDA	10.664.099/0001-80	10/02/2026 - 09:18:58	N/C	N/C	2.179,6800	R$5,11	R$ 11.138,16	Sim
INOVAR SERVICOS DE ENGENHARIA E CONSULTORIA LTDA	41.155.098/0001-33	16/02/2026 - 14:00:31	N/C	N/C	2.179,6800	R$5,11	R$ 11.138,16	Sim
WH CONSTRUTORA LTDA	23.305.610/0001-07	18/02/2026 - 08:12:40	N/C	N/C	2.179,6800	R$5,00	R$ 10.898,40	Sim
CONSTRUTORA E SERVICOS W. B. M. LTDA	26.570.470/0001-84	19/02/2026 - 08:29:43	N/C	N/C	2.179,6800	R$5,10	R$ 11.116,37	Sim
ASLE CONSTRUTORA LTDA	20.511.890/0001-03	20/02/2026 - 09:22:16	N/C	N/C	2.179,6800	R$5,11	R$ 11.138,16	Não
MA CONSTRUTORA LTDA	54.197.980/0001-93	21/02/2026 - 14:58:42	N/C	N/C	2.179,6800	R$5,11	R$ 11.138,16	Sim
ENGETECH - ENGENHARIA, COMERCIO E SERVICOS LTDA	04.154.467/0001-47	22/02/2026 - 14:51:04	N/C	N/C	2.179,6800	R$5,11	R$ 11.138,16	Sim
KLAO ENGENHARIA S/A	24.940.808/0001-17	23/02/2026 - 14:47:10	N/C	N/C	2.179,6800	R$5,11	R$ 11.138,16	Não
ADIGE ARQUITETURA E ENGENHARIA LTDA	01.469.689/0001-60	23/02/2026 - 17:45:39	N/C	N/C	2.179,6800	R$5,00	R$ 10.898,40	Não
PRIVATE CONSTRUTORA LTDA	10.616.350/0001-30	23/02/2026 - 18:12:09	N/C	N/C	2.179,6800	R$5,11	R$ 11.138,16	Não
HIMALAIA CONSTRUTORA LTDA	00.471.823/0001-03	24/02/2026 - 08:26:10	N/C	N/C	2.179,6800	R$5,11	R$ 11.138,16	Não

LOTE 0001 - ITEM 0222 - Chapisco aplicado em alvenarias e estruturas de concreto externas, com colher de pedreiro - interno
Chapisco aplicado em alvenarias e estruturas de concreto externas, com colher de pedreiro. argamassa traco 1:3 com preparo em betoneira 400l. - interno

Fornecedor	CNPJ/CPF	Data	Modelo	Marca/ Fabricante	Quantidade	Lance	Valor Total	LC 123/2006
ESTRUTURA COMERCIO E CONSTRUCOES LTDA	10.664.099/0001-80	10/02/2026 - 09:19:10	N/C	N/C	1.734,9500	R$5,11	R$ 8.865,59	Sim
INOVAR SERVICOS DE ENGENHARIA E CONSULTORIA LTDA	41.155.098/0001-33	16/02/2026 - 14:00:53	N/C	N/C	1.734,9500	R$5,11	R$ 8.865,59	Sim
WH CONSTRUTORA LTDA	23.305.610/0001-07	18/02/2026 - 08:13:18	N/C	N/C	1.734,9500	R$5,00	R$ 8.674,75	Sim
CONSTRUTORA E SERVICOS W. B. M. LTDA	26.570.470/0001-84	19/02/2026 - 08:30:28	N/C	N/C	1.734,9500	R$5,08	R$ 8.813,55	Sim
ASLE CONSTRUTORA LTDA	20.511.890/0001-03	20/02/2026 - 09:22:16	N/C	N/C	1.734,9500	R$5,11	R$ 8.865,59	Não
MA CONSTRUTORA LTDA	54.197.980/0001-93	21/02/2026 - 14:58:42	N/C	N/C	1.734,9500	R$5,11	R$ 8.865,59	Sim
ENGETECH - ENGENHARIA, COMERCIO E SERVICOS LTDA	04.154.467/0001-47	22/02/2026 - 14:51:04	N/C	N/C	1.734,9500	R$5,11	R$ 8.865,59	Sim
KLAO ENGENHARIA S/A	24.940.808/0001-17	23/02/2026 - 14:47:10	N/C	N/C	1.734,9500	R$5,11	R$ 8.865,59	Não

PORTAL DE COMPRAS PÚBLICAS
A autenticidade do documento pode ser verificada no site https://validaarquivo.portaldecompraspublicas.com.br
Documento gerado eletronicamente no Portal de Compras Públicas em 24/03/2026 às 10:50:18.
Código verificador: 11F86E9

E-DOCS - CÓPIA DO PROCESSO 2025-6X76D GERADO POR UDSON OLIVEIRA RAMOS DE AGUIAR EM 13/05/2026 07:51 DOCUMENTO 1 / 1 PÁGINA 4055 / 5723

2026-DZQWVB - E-DOCS - DOCUMENTO ORIGINAL 24/03/2026 11:07 PÁGINA 202 / 384

ADIGE ARQUITETURA E ENGENHARIA LTDA	01.469.689/0001-60	23/02/2026 - 17:45:39	N/C	N/C	1.734,9500	R$5,00	R$ 8.674,75	Não
PRIVATE CONSTRUTORA LTDA	10.616.350/0001-30	23/02/2026 - 18:12:09	N/C	N/C	1.734,9500	R$5,11	R$ 8.865,59	Não
HIMALAIA CONSTRUTORA LTDA	00.471.823/0001-03	24/02/2026 - 08:26:10	N/C	N/C	1.734,9500	R$5,11	R$ 8.865,59	Não

LOTE 0001 - ITEM 0223 - Emboco ou massa unica em argamassa traco 1:2:8,aplicada manualmente em panos cegos - interno
Emboco ou massa unica em argamassa traco 1:2:8, preparo mecanico com betoneira 400 l, aplicada manualmente em panos cegos - revestimento interno (sem presenca de vaos), espessura de 25 mm

Fornecedor	CNPJ/CPF	Data	Modelo	Marca/ Fabricante	Quantidade	Lance	Valor Total	LC 123/2006
ESTRUTURA COMERCIO E CONSTRUCOES LTDA	10.664.099/0001-80	10/02/2026 - 09:19:23	N/C	N/C	1.119,2300	R$47,28	R$ 52.917,19	Sim
INOVAR SERVICOS DE ENGENHARIA E CONSULTORIA LTDA	41.155.098/0001-33	16/02/2026 - 14:01:17	N/C	N/C	1.119,2300	R$47,28	R$ 52.917,19	Sim
WH CONSTRUTORA LTDA	23.305.610/0001-07	18/02/2026 - 08:13:58	N/C	N/C	1.119,2300	R$46,33	R$ 51.853,93	Sim
CONSTRUTORA E SERVICOS W. B. M. LTDA	26.570.470/0001-84	19/02/2026 - 08:30:31	N/C	N/C	1.119,2300	R$47,25	R$ 52.883,62	Sim
ASLE CONSTRUTORA LTDA	20.511.890/0001-03	20/02/2026 - 09:22:16	N/C	N/C	1.119,2300	R$47,28	R$ 52.917,19	Não
MA CONSTRUTORA LTDA	54.197.980/0001-93	21/02/2026 - 14:58:42	N/C	N/C	1.119,2300	R$47,28	R$ 52.917,19	Sim
ENGETECH - ENGENHARIA, COMERCIO E SERVICOS LTDA	04.154.467/0001-47	22/02/2026 - 14:51:04	N/C	N/C	1.119,2300	R$47,28	R$ 52.917,19	Sim
KLAO ENGENHARIA S/A	24.940.808/0001-17	23/02/2026 - 14:47:10	N/C	N/C	1.119,2300	R$47,28	R$ 52.917,19	Não
ADIGE ARQUITETURA E ENGENHARIA LTDA	01.469.689/0001-60	23/02/2026 - 17:45:39	N/C	N/C	1.119,2300	R$47,00	R$ 52.603,81	Não
PRIVATE CONSTRUTORA LTDA	10.616.350/0001-30	23/02/2026 - 18:12:09	N/C	N/C	1.119,2300	R$47,28	R$ 52.917,19	Não
HIMALAIA CONSTRUTORA LTDA	00.471.823/0001-03	24/02/2026 - 08:26:10	N/C	N/C	1.119,2300	R$47,28	R$ 52.917,19	Não

LOTE 0001 - ITEM 0224 - Emboco ou massa unica em argamassa traco 1:2:8,aplicada manualmente em panos cegos - externo
Emboco ou massa unica em argamassa traco 1:2:8, preparo mecanico com betoneira 400 l, aplicada manualmente em panos cegos - revestimento externo (sem presenca de vaos), espessura de 25 mm

Fornecedor	CNPJ/CPF	Data	Modelo	Marca/ Fabricante	Quantidade	Lance	Valor Total	LC 123/2006
ESTRUTURA COMERCIO E CONSTRUCOES LTDA	10.664.099/0001-80	10/02/2026 - 09:19:35	N/C	N/C	615,7200	R$47,28	R$ 29.111,24	Sim
INOVAR SERVICOS DE ENGENHARIA E CONSULTORIA LTDA	41.155.098/0001-33	16/02/2026 - 14:01:42	N/C	N/C	615,7200	R$47,28	R$ 29.111,24	Sim
WH CONSTRUTORA LTDA	23.305.610/0001-07	18/02/2026 - 08:14:33	N/C	N/C	615,7200	R$46,33	R$ 28.526,31	Sim
CONSTRUTORA E SERVICOS W. B. M. LTDA	26.570.470/0001-84	19/02/2026 - 08:30:33	N/C	N/C	615,7200	R$47,25	R$ 29.092,77	Sim
ASLE CONSTRUTORA LTDA	20.511.890/0001-03	20/02/2026 - 09:22:16	N/C	N/C	615,7200	R$47,28	R$ 29.111,24	Não
MA CONSTRUTORA LTDA	54.197.980/0001-93	21/02/2026 - 14:58:42	N/C	N/C	615,7200	R$47,28	R$ 29.111,24	Sim
ENGETECH - ENGENHARIA, COMERCIO E SERVICOS LTDA	04.154.467/0001-47	22/02/2026 - 14:51:04	N/C	N/C	615,7200	R$47,28	R$ 29.111,24	Sim
KLAO ENGENHARIA S/A	24.940.808/0001-17	23/02/2026 - 14:47:10	N/C	N/C	615,7200	R$47,28	R$ 29.111,24	Não
ADIGE ARQUITETURA E ENGENHARIA LTDA	01.469.689/0001-60	23/02/2026 - 17:45:39	N/C	N/C	615,7200	R$47,00	R$ 28.938,84	Não
PRIVATE CONSTRUTORA LTDA	10.616.350/0001-30	23/02/2026 - 18:12:09	N/C	N/C	615,7200	R$47,28	R$ 29.111,24	Não
HIMALAIA CONSTRUTORA LTDA	00.471.823/0001-03	24/02/2026 - 08:26:10	N/C	N/C	615,7200	R$47,28	R$ 29.111,24	Não

LOTE 0001 - ITEM 0225 - REVESTIMENTO CERAMICO PARA PAREDES INTERNAS COMPLACAS TIPO ESMALTADA EXTRA

PORTAL DE COMPRAS PÚBLICAS
A autenticidade do documento pode ser verificada no site https://validaarquivo.portaldecompraspublicas.com.br
Documento gerado eletronicamente no Portal de Compras Públicas em 24/03/2026 às 10:50:18.
Código verificador: 11F86E9

E-DOCS - CÓPIA DO PROCESSO 2025-6X76D GERADO POR UDSON OLIVEIRA RAMOS DE AGUIAR EM 13/05/2026 07:51 DOCUMENTO 1 / 1 PÁGINA 4056 / 5723

2026-DZQWVB - E-DOCS - DOCUMENTO ORIGINAL 24/03/2026 11:07 PÁGINA 203 / 384

DE DIMENSOES 33 X 45 REVESTIMENTO CERAMICO PARA PAREDES INTERNAS COM PLACAS TIPO ESMALTADA EXTRA DE DIMENSOES 33X45 CM APLICADAS NA ALTURA INTEIRA DAS PAREDES. AF_02/2023_PE

Fornecedor	CNPJ/CPF	Data	Modelo	Marca/ Fabricante	Quantidade	Lance	Valor Total	LC 123/2006
ESTRUTURA COMERCIO E CONSTRUCOES LTDA	10.664.099/0001-80	10/02/2026 - 09:19:48	N/C	N/C	398,0900	R$83,84	R$ 33.375,87	Sim
INOVAR SERVICOS DE ENGENHARIA E CONSULTORIA LTDA	41.155.098/0001-33	16/02/2026 - 14:02:23	N/C	N/C	398,0900	R$83,84	R$ 33.375,87	Sim
WH CONSTRUTORA LTDA	23.305.610/0001-07	18/02/2026 - 08:15:05	N/C	N/C	398,0900	R$82,16	R$ 32.707,07	Sim
CONSTRUTORA E SERVICOS W. B. M. LTDA	26.570.470/0001-84	19/02/2026 - 08:30:35	N/C	N/C	398,0900	R$83,82	R$ 33.367,90	Sim
ASLE CONSTRUTORA LTDA	20.511.890/0001-03	20/02/2026 - 09:22:16	N/C	N/C	398,0900	R$83,84	R$ 33.375,87	Não
MA CONSTRUTORA LTDA	54.197.980/0001-93	21/02/2026 - 14:58:42	N/C	N/C	398,0900	R$83,84	R$ 33.375,87	Sim
ENGETECH - ENGENHARIA, COMERCIO E SERVICOS LTDA	04.154.467/0001-47	22/02/2026 - 14:51:04	N/C	N/C	398,0900	R$83,84	R$ 33.375,87	Sim
KLAO ENGENHARIA S/A	24.940.808/0001-17	23/02/2026 - 14:47:10	N/C	N/C	398,0900	R$83,84	R$ 33.375,87	Não
ADIGE ARQUITETURA E ENGENHARIA LTDA	01.469.689/0001-60	23/02/2026 - 17:45:39	N/C	N/C	398,0900	R$83,00	R$ 33.041,47	Não
PRIVATE CONSTRUTORA LTDA	10.616.350/0001-30	23/02/2026 - 18:12:09	N/C	N/C	398,0900	R$83,84	R$ 33.375,87	Não
HIMALAIA CONSTRUTORA LTDA	00.471.823/0001-03	24/02/2026 - 08:26:10	N/C	N/C	398,0900	R$83,84	R$ 33.375,87	Não

LOTE 0001 - ITEM 0226 - Revestimento ceramico para paredes com placas tipo esmaltada extra de dimensoes 10x10 cm, cor cinza Revestimento ceramico para paredes com placas tipo esmaltada extra de dimensoes 10x10 cm, cor cinza claro aplicadas na altura inteira das paredes.

Fornecedor	CNPJ/CPF	Data	Modelo	Marca/ Fabricante	Quantidade	Lance	Valor Total	LC 123/2006
ESTRUTURA COMERCIO E CONSTRUCOES LTDA	10.664.099/0001-80	10/02/2026 - 09:20:08	N/C	N/C	162,0500	R$75,91	R$ 12.301,22	Sim
INOVAR SERVICOS DE ENGENHARIA E CONSULTORIA LTDA	41.155.098/0001-33	16/02/2026 - 14:02:57	N/C	N/C	162,0500	R$75,91	R$ 12.301,22	Sim
WH CONSTRUTORA LTDA	23.305.610/0001-07	18/02/2026 - 08:15:52	N/C	N/C	162,0500	R$74,39	R$ 12.054,90	Sim
CONSTRUTORA E SERVICOS W. B. M. LTDA	26.570.470/0001-84	19/02/2026 - 08:30:38	N/C	N/C	162,0500	R$75,90	R$ 12.299,60	Sim
ASLE CONSTRUTORA LTDA	20.511.890/0001-03	20/02/2026 - 09:22:16	N/C	N/C	162,0500	R$75,91	R$ 12.301,22	Não
MA CONSTRUTORA LTDA	54.197.980/0001-93	21/02/2026 - 14:58:42	N/C	N/C	162,0500	R$75,91	R$ 12.301,22	Sim
ENGETECH - ENGENHARIA, COMERCIO E SERVICOS LTDA	04.154.467/0001-47	22/02/2026 - 14:51:04	N/C	N/C	162,0500	R$75,91	R$ 12.301,22	Sim
KLAO ENGENHARIA S/A	24.940.808/0001-17	23/02/2026 - 14:47:11	N/C	N/C	162,0500	R$75,91	R$ 12.301,22	Não
ADIGE ARQUITETURA E ENGENHARIA LTDA	01.469.689/0001-60	23/02/2026 - 17:45:39	N/C	N/C	162,0500	R$75,00	R$ 12.153,75	Não
PRIVATE CONSTRUTORA LTDA	10.616.350/0001-30	23/02/2026 - 18:12:09	N/C	N/C	162,0500	R$75,91	R$ 12.301,22	Não
HIMALAIA CONSTRUTORA LTDA	00.471.823/0001-03	24/02/2026 - 08:26:10	N/C	N/C	162,0500	R$75,91	R$ 12.301,22	Não

LOTE 0001 - ITEM 0227 - Revestimento ceramico para paredes com placas tipo esmaltada extra de dimensoes 10x10 cm, laranja Revestimento ceramico para paredes com placas tipo esmaltada extra de dimensoes 10x10 cm, cor laranja aplicadas na altura inteira das paredes..

Fornecedor	CNPJ/CPF	Data	Modelo	Marca/ Fabricante	Quantidade	Lance	Valor Total	LC 123/2006
ESTRUTURA COMERCIO E CONSTRUCOES LTDA	10.664.099/0001-80	10/02/2026 - 09:20:30	N/C	N/C	41,3800	R$75,91	R$ 3.141,16	Sim
INOVAR SERVICOS DE ENGENHARIA E CONSULTORIA LTDA	41.155.098/0001-33	16/02/2026 - 14:03:42	N/C	N/C	41,3800	R$75,91	R$ 3.141,16	Sim

PORTAL DE COMPRAS PÚBLICAS

A autenticidade do documento pode ser verificada no site https://validaarquivo.portaldecompraspublicas.com.br
Documento gerado eletronicamente no Portal de Compras Públicas em 24/03/2026 às 10:50:18.
Código verificador: 11F86E9

E-DOCS - CÓPIA DO PROCESSO 2025-6X76D GERADO POR UDSON OLIVEIRA RAMOS DE AGUIAR EM 13/05/2026 07:51 DOCUMENTO 1 / 1 PÁGINA 4057 / 5723

2026-DZQWVB - E-DOCS - DOCUMENTO ORIGINAL 24/03/2026 11:07 PÁGINA 204 / 384

WH CONSTRUTORA LTDA	23.305.610/0001-07	18/02/2026 - 08:16:33	N/C	N/C	41,3800	R$74,39	R$ 3.078,26	Sim
CONSTRUTORA E SERVICOS W. B. M. LTDA	26.570.470/0001-84	19/02/2026 - 08:30:40	N/C	N/C	41,3800	R$75,90	R$ 3.140,74	Sim
ASLE CONSTRUTORA LTDA	20.511.890/0001-03	20/02/2026 - 09:22:16	N/C	N/C	41,3800	R$75,91	R$ 3.141,16	Não
MA CONSTRUTORA LTDA	54.197.980/0001-93	21/02/2026 - 14:58:42	N/C	N/C	41,3800	R$75,91	R$ 3.141,16	Sim
ENGETECH - ENGENHARIA, COMERCIO E SERVICOS LTDA	04.154.467/0001-47	22/02/2026 - 14:51:04	N/C	N/C	41,3800	R$75,91	R$ 3.141,16	Sim
KLAO ENGENHARIA S/A	24.940.808/0001-17	23/02/2026 - 14:47:11	N/C	N/C	41,3800	R$75,91	R$ 3.141,16	Não
ADIGE ARQUITETURA E ENGENHARIA LTDA	01.469.689/0001-60	23/02/2026 - 17:45:39	N/C	N/C	41,3800	R$75,00	R$ 3.103,50	Não
PRIVATE CONSTRUTORA LTDA	10.616.350/0001-30	23/02/2026 - 18:12:09	N/C	N/C	41,3800	R$75,91	R$ 3.141,16	Não
HIMALAIA CONSTRUTORA LTDA	00.471.823/0001-03	24/02/2026 - 08:26:10	N/C	N/C	41,3800	R$75,91	R$ 3.141,16	Não

LOTE 0001 - ITEM 0228 - Roda meio em madeira, altura 7cm, fixado com cola Roda meio em madeira, altura 7cm, fixado com cola

Fornecedor	CNPJ/CPF	Data	Modelo	Marca/ Fabricante	Quantidade	Lance	Valor Total	LC 123/2006
ESTRUTURA COMERCIO E CONSTRUCOES LTDA	10.664.099/0001-80	10/02/2026 - 09:20:51	N/C	N/C	149,4000	R$37,53	R$ 5.606,98	Sim
INOVAR SERVICOS DE ENGENHARIA E CONSULTORIA LTDA	41.155.098/0001-33	16/02/2026 - 14:04:12	N/C	N/C	149,4000	R$37,53	R$ 5.606,98	Sim
WH CONSTRUTORA LTDA	23.305.610/0001-07	18/02/2026 - 08:17:14	N/C	N/C	149,4000	R$36,78	R$ 5.494,93	Sim
CONSTRUTORA E SERVICOS W. B. M. LTDA	26.570.470/0001-84	19/02/2026 - 08:30:42	N/C	N/C	149,4000	R$37,50	R$ 5.602,50	Sim
ASLE CONSTRUTORA LTDA	20.511.890/0001-03	20/02/2026 - 09:22:16	N/C	N/C	149,4000	R$37,53	R$ 5.606,98	Não
MA CONSTRUTORA LTDA	54.197.980/0001-93	21/02/2026 - 14:58:42	N/C	N/C	149,4000	R$37,53	R$ 5.606,98	Sim
ENGETECH - ENGENHARIA, COMERCIO E SERVICOS LTDA	04.154.467/0001-47	22/02/2026 - 14:51:04	N/C	N/C	149,4000	R$37,53	R$ 5.606,98	Sim
KLAO ENGENHARIA S/A	24.940.808/0001-17	23/02/2026 - 14:47:11	N/C	N/C	149,4000	R$37,53	R$ 5.606,98	Não
ADIGE ARQUITETURA E ENGENHARIA LTDA	01.469.689/0001-60	23/02/2026 - 17:45:39	N/C	N/C	149,4000	R$37,00	R$ 5.527,80	Não
PRIVATE CONSTRUTORA LTDA	10.616.350/0001-30	23/02/2026 - 18:12:09	N/C	N/C	149,4000	R$37,53	R$ 5.606,98	Não
HIMALAIA CONSTRUTORA LTDA	00.471.823/0001-03	24/02/2026 - 08:26:11	N/C	N/C	149,4000	R$37,53	R$ 5.606,98	Não

LOTE 0001 - ITEM 0229 - Forro em drywall, para ambientes comerciais, inclusive estrutura birecional de fixacao. Forro em drywall, para ambientes comerciais, inclusive estrutura birecional de fixacao. af_08/2023_ps

Fornecedor	CNPJ/CPF	Data	Modelo	Marca/ Fabricante	Quantidade	Lance	Valor Total	LC 123/2006
ESTRUTURA COMERCIO E CONSTRUCOES LTDA	10.664.099/0001-80	10/02/2026 - 09:21:11	N/C	N/C	338,1100	R$91,15	R$ 30.818,73	Sim
INOVAR SERVICOS DE ENGENHARIA E CONSULTORIA LTDA	41.155.098/0001-33	16/02/2026 - 14:04:51	N/C	N/C	338,1100	R$91,15	R$ 30.818,73	Sim
WH CONSTRUTORA LTDA	23.305.610/0001-07	18/02/2026 - 08:18:14	N/C	N/C	338,1100	R$89,33	R$ 30.203,37	Sim
CONSTRUTORA E SERVICOS W. B. M. LTDA	26.570.470/0001-84	19/02/2026 - 08:30:44	N/C	N/C	338,1100	R$91,10	R$ 30.801,82	Sim
ASLE CONSTRUTORA LTDA	20.511.890/0001-03	20/02/2026 - 09:22:16	N/C	N/C	338,1100	R$91,15	R$ 30.818,73	Não
MA CONSTRUTORA LTDA	54.197.980/0001-93	21/02/2026 - 14:58:42	N/C	N/C	338,1100	R$91,15	R$ 30.818,73	Sim

PORTAL DE COMPRAS PÚBLICAS

A autenticidade do documento pode ser verificada no site https://validaarquivo.portaldecompraspublicas.com.br
Documento gerado eletronicamente no Portal de Compras Públicas em 24/03/2026 às 10:50:18.
Código verificador: 11F86E9

E-DOCS - CÓPIA DO PROCESSO 2025-6X76D GERADO POR UDSON OLIVEIRA RAMOS DE AGUIAR EM 13/05/2026 07:51 DOCUMENTO 1 / 1 PÁGINA 4058 / 5723

2026-DZQWVB - E-DOCS - DOCUMENTO ORIGINAL 24/03/2026 11:07 PÁGINA 205 / 384

ENGETECH - ENGENHARIA, COMERCIO E SERVICOS LTDA	04.154.467/0001-47	22/02/2026 - 14:51:04	N/C	N/C	338,1100	R$91,15	R$ 30.818,73	Sim
KLAO ENGENHARIA S/A	24.940.808/0001-17	23/02/2026 - 14:47:11	N/C	N/C	338,1100	R$91,15	R$ 30.818,73	Não
ADIGE ARQUITETURA E ENGENHARIA LTDA	01.469.689/0001-60	23/02/2026 - 17:45:39	N/C	N/C	338,1100	R$91,00	R$ 30.768,01	Não
PRIVATE CONSTRUTORA LTDA	10.616.350/0001-30	23/02/2026 - 18:12:09	N/C	N/C	338,1100	R$91,15	R$ 30.818,73	Não
HIMALAIA CONSTRUTORA LTDA	00.471.823/0001-03	24/02/2026 - 08:26:11	N/C	N/C	338,1100	R$91,15	R$ 30.818,73	Não

LOTE 0001 - ITEM 0230 - Forro de fibra mineral em placas de 625 x 625 mm, e = 15 mm, borda reta, com pintura antimofo Forro de fibra mineral em placas de 625 x 625 mm, e = 15 mm, borda reta, com pintura antimofo, apoiado em perfil de aco galvanizado com 24 mm de base - instalado

Fornecedor	CNPJ/CPF	Data	Modelo	Marca/ Fabricante	Quantidade	Lance	Valor Total	LC 123/2006
ESTRUTURA COMERCIO E CONSTRUCOES LTDA	10.664.099/0001-80	10/02/2026 - 09:21:34	N/C	N/C	646,4900	R$182,45	R$ 117.952,10	Sim
INOVAR SERVICOS DE ENGENHARIA E CONSULTORIA LTDA	41.155.098/0001-33	16/02/2026 - 14:05:15	N/C	N/C	646,4900	R$182,45	R$ 117.952,10	Sim
WH CONSTRUTORA LTDA	23.305.610/0001-07	18/02/2026 - 08:18:55	N/C	N/C	646,4900	R$168,80	R$ 109.127,51	Sim
CONSTRUTORA E SERVICOS W. B. M. LTDA	26.570.470/0001-84	19/02/2026 - 08:30:46	N/C	N/C	646,4900	R$182,42	R$ 117.932,71	Sim
ASLE CONSTRUTORA LTDA	20.511.890/0001-03	20/02/2026 - 09:22:16	N/C	N/C	646,4900	R$182,45	R$ 117.952,10	Não
MA CONSTRUTORA LTDA	54.197.980/0001-93	21/02/2026 - 14:58:43	N/C	N/C	646,4900	R$182,45	R$ 117.952,10	Sim
ENGETECH - ENGENHARIA, COMERCIO E SERVICOS LTDA	04.154.467/0001-47	22/02/2026 - 14:51:05	N/C	N/C	646,4900	R$182,45	R$ 117.952,10	Sim
KLAO ENGENHARIA S/A	24.940.808/0001-17	23/02/2026 - 14:47:11	N/C	N/C	646,4900	R$182,45	R$ 117.952,10	Não
ADIGE ARQUITETURA E ENGENHARIA LTDA	01.469.689/0001-60	23/02/2026 - 17:45:39	N/C	N/C	646,4900	R$182,00	R$ 117.661,18	Não
PRIVATE CONSTRUTORA LTDA	10.616.350/0001-30	23/02/2026 - 18:12:09	N/C	N/C	646,4900	R$182,45	R$ 117.952,10	Não
HIMALAIA CONSTRUTORA LTDA	00.471.823/0001-03	24/02/2026 - 08:26:11	N/C	N/C	646,4900	R$182,45	R$ 117.952,10	Não

LOTE 0001 - ITEM 0231 - Forro de tela ondulada em arame galvanizado - cor natural Forro de tela ondulada em arame galvanizado - cor natural

Fornecedor	CNPJ/CPF	Data	Modelo	Marca/ Fabricante	Quantidade	Lance	Valor Total	LC 123/2006
ESTRUTURA COMERCIO E CONSTRUCOES LTDA	10.664.099/0001-80	10/02/2026 - 09:16:31	N/C	N/C	254,8800	R$188,96	R$ 48.162,12	Sim
INOVAR SERVICOS DE ENGENHARIA E CONSULTORIA LTDA	41.155.098/0001-33	16/02/2026 - 14:05:53	N/C	N/C	254,8800	R$188,96	R$ 48.162,12	Sim
WH CONSTRUTORA LTDA	23.305.610/0001-07	18/02/2026 - 08:19:34	N/C	N/C	254,8800	R$185,18	R$ 47.198,68	Sim
CONSTRUTORA E SERVICOS W. B. M. LTDA	26.570.470/0001-84	19/02/2026 - 08:30:48	N/C	N/C	254,8800	R$188,93	R$ 48.154,48	Sim
ASLE CONSTRUTORA LTDA	20.511.890/0001-03	20/02/2026 - 09:22:16	N/C	N/C	254,8800	R$188,96	R$ 48.162,12	Não
MA CONSTRUTORA LTDA	54.197.980/0001-93	21/02/2026 - 14:58:43	N/C	N/C	254,8800	R$188,96	R$ 48.162,12	Sim
ENGETECH - ENGENHARIA, COMERCIO E SERVICOS LTDA	04.154.467/0001-47	22/02/2026 - 14:51:05	N/C	N/C	254,8800	R$188,96	R$ 48.162,12	Sim
KLAO ENGENHARIA S/A	24.940.808/0001-17	23/02/2026 - 14:47:11	N/C	N/C	254,8800	R$188,96	R$ 48.162,12	Não
ADIGE ARQUITETURA E ENGENHARIA LTDA	01.469.689/0001-60	23/02/2026 - 17:45:39	N/C	N/C	254,8800	R$188,00	R$ 47.917,44	Não
PRIVATE CONSTRUTORA LTDA	10.616.350/0001-30	23/02/2026 - 18:12:09	N/C	N/C	254,8800	R$188,96	R$ 48.162,12	Não

PORTAL DE COMPRAS PÚBLICAS

A autenticidade do documento pode ser verificada no site https://validaarquivo.portaldecompraspublicas.com.br
Documento gerado eletronicamente no Portal de Compras Públicas em 24/03/2026 às 10:50:18.
Código verificador: 11F86E9

E-DOCS - CÓPIA DO PROCESSO 2025-6X76D GERADO POR UDSON OLIVEIRA RAMOS DE AGUIAR EM 13/05/2026 07:51 DOCUMENTO 1 / 1 PÁGINA 4059 / 5723

2026-DZQWVB - E-DOCS - DOCUMENTO ORIGINAL 24/03/2026 11:07 PÁGINA 206 / 384

HIMALAIA CONSTRUTORA LTDA	00.471.823/0001-03	24/02/2026 - 08:26:11	N/C	N/C	254,8800	R$188,96	R$ 48.162,12	Não

LOTE 0001 - ITEM 0232 - Chapisco aplicado em alvenarias e estruturas de concreto internas, com colher de pedreiro Chapisco aplicado em alvenarias e estruturas de concreto internas, com colher de pedreiro. argamassa traco 1:3 com preparo em betoneira 400l. af_10/2022

Fornecedor	CNPJ/CPF	Data	Modelo	Marca/ Fabricante	Quantidade	Lance	Valor Total	LC 123/2006
ESTRUTURA COMERCIO E CONSTRUCOES LTDA	10.664.099/0001-80	10/02/2026 - 09:26:57	N/C	N/C	1.298,6800	R$5,09	R$ 6.610,28	Sim
INOVAR SERVICOS DE ENGENHARIA E CONSULTORIA LTDA	41.155.098/0001-33	16/02/2026 - 14:06:15	N/C	N/C	1.298,6800	R$5,09	R$ 6.610,28	Sim
WH CONSTRUTORA LTDA	23.305.610/0001-07	18/02/2026 - 08:20:12	N/C	N/C	1.298,6800	R$4,99	R$ 6.480,41	Sim
CONSTRUTORA E SERVICOS W. B. M. LTDA	26.570.470/0001-84	19/02/2026 - 08:30:49	N/C	N/C	1.298,6800	R$5,05	R$ 6.558,33	Sim
ASLE CONSTRUTORA LTDA	20.511.890/0001-03	20/02/2026 - 09:22:16	N/C	N/C	1.298,6800	R$5,09	R$ 6.610,28	Não
MA CONSTRUTORA LTDA	54.197.980/0001-93	21/02/2026 - 14:58:43	N/C	N/C	1.298,6800	R$5,09	R$ 6.610,28	Sim
ENGETECH - ENGENHARIA, COMERCIO E SERVICOS LTDA	04.154.467/0001-47	22/02/2026 - 14:51:05	N/C	N/C	1.298,6800	R$5,09	R$ 6.610,28	Sim
KLAO ENGENHARIA S/A	24.940.808/0001-17	23/02/2026 - 14:47:11	N/C	N/C	1.298,6800	R$5,09	R$ 6.610,28	Não
ADIGE ARQUITETURA E ENGENHARIA LTDA	01.469.689/0001-60	23/02/2026 - 17:45:39	N/C	N/C	1.298,6800	R$5,00	R$ 6.493,40	Não
PRIVATE CONSTRUTORA LTDA	10.616.350/0001-30	23/02/2026 - 18:12:09	N/C	N/C	1.298,6800	R$5,09	R$ 6.610,28	Não
HIMALAIA CONSTRUTORA LTDA	00.471.823/0001-03	24/02/2026 - 08:26:11	N/C	N/C	1.298,6800	R$5,09	R$ 6.610,28	Não

LOTE 0001 - ITEM 0233 - Emboco ou massa unica em argamassa traco 1:2:8, aplicada manualmente em panos cegos de fachada Emboco ou massa unica em argamassa traco 1:2:8, preparo mecanico com betoneira 400 l, aplicada manualmente em panos cegos de fachada (sem presenca de vaos), espessura de 25 mm. af_08/2022

Fornecedor	CNPJ/CPF	Data	Modelo	Marca/ Fabricante	Quantidade	Lance	Valor Total	LC 123/2006
ESTRUTURA COMERCIO E CONSTRUCOES LTDA	10.664.099/0001-80	10/02/2026 - 09:27:09	N/C	N/C	1.298,6800	R$47,28	R$ 61.401,59	Sim
INOVAR SERVICOS DE ENGENHARIA E CONSULTORIA LTDA	41.155.098/0001-33	16/02/2026 - 14:08:53	N/C	N/C	1.298,6800	R$47,28	R$ 61.401,59	Sim
WH CONSTRUTORA LTDA	23.305.610/0001-07	18/02/2026 - 08:20:34	N/C	N/C	1.298,6800	R$46,33	R$ 60.167,84	Sim
CONSTRUTORA E SERVICOS W. B. M. LTDA	26.570.470/0001-84	19/02/2026 - 08:30:50	N/C	N/C	1.298,6800	R$47,25	R$ 61.362,63	Sim
ASLE CONSTRUTORA LTDA	20.511.890/0001-03	20/02/2026 - 09:22:16	N/C	N/C	1.298,6800	R$47,28	R$ 61.401,59	Não
MA CONSTRUTORA LTDA	54.197.980/0001-93	21/02/2026 - 14:58:43	N/C	N/C	1.298,6800	R$47,28	R$ 61.401,59	Sim
ENGETECH - ENGENHARIA, COMERCIO E SERVICOS LTDA	04.154.467/0001-47	22/02/2026 - 14:51:05	N/C	N/C	1.298,6800	R$47,28	R$ 61.401,59	Sim
KLAO ENGENHARIA S/A	24.940.808/0001-17	23/02/2026 - 14:47:11	N/C	N/C	1.298,6800	R$47,28	R$ 61.401,59	Não
ADIGE ARQUITETURA E ENGENHARIA LTDA	01.469.689/0001-60	23/02/2026 - 17:45:39	N/C	N/C	1.298,6800	R$47,00	R$ 61.037,96	Não
PRIVATE CONSTRUTORA LTDA	10.616.350/0001-30	23/02/2026 - 18:12:09	N/C	N/C	1.298,6800	R$47,28	R$ 61.401,59	Não
HIMALAIA CONSTRUTORA LTDA	00.471.823/0001-03	24/02/2026 - 08:26:11	N/C	N/C	1.298,6800	R$47,28	R$ 61.401,59	Não

LOTE 0001 - ITEM 0234 - Contrapiso de concreto nao-estrutural, espessura 3 cm e preparo mecanico Contrapiso de concreto nao-estrutural, espessura 3 cm e preparo mecanico

Fornecedor	CNPJ/CPF	Data	Modelo	Marca/ Fabricante	Quantidade	Lance	Valor Total	LC 123/2006

PORTAL DE COMPRAS PÚBLICAS

A autenticidade do documento pode ser verificada no site https://validaarquivo.portaldecompraspublicas.com.br
Documento gerado eletronicamente no Portal de Compras Públicas em 24/03/2026 às 10:50:18.
Código verificador: 11F86E9

E-DOCS - CÓPIA DO PROCESSO 2025-6X76D GERADO POR UDSON OLIVEIRA RAMOS DE AGUIAR EM 13/05/2026 07:51 DOCUMENTO 1 / 1 PÁGINA 4060 / 5723

2026-DZQWVB - E-DOCS - DOCUMENTO ORIGINAL 24/03/2026 11:07 PÁGINA 207 / 384

ESTRUTURA COMERCIO E CONSTRUCOES LTDA	10.664.099/0001-80	10/02/2026 - 09:27:25	N/C	N/C	1.780,5800	R$45,83	R$ 81.603,98	Sim
INOVAR SERVICOS DE ENGENHARIA E CONSULTORIA LTDA	41.155.098/0001-33	16/02/2026 - 14:29:19	N/C	N/C	1.780,5800	R$45,83	R$ 81.603,98	Sim
WH CONSTRUTORA LTDA	23.305.610/0001-07	18/02/2026 - 08:20:59	N/C	N/C	1.780,5800	R$44,91	R$ 79.965,85	Sim
CONSTRUTORA E SERVICOS W. B. M. LTDA	26.570.470/0001-84	19/02/2026 - 08:30:52	N/C	N/C	1.780,5800	R$45,80	R$ 81.550,56	Sim
ASLE CONSTRUTORA LTDA	20.511.890/0001-03	20/02/2026 - 09:22:16	N/C	N/C	1.780,5800	R$45,83	R$ 81.603,98	Não
MA CONSTRUTORA LTDA	54.197.980/0001-93	21/02/2026 - 14:58:43	N/C	N/C	1.780,5800	R$45,83	R$ 81.603,98	Sim
ENGETECH - ENGENHARIA, COMERCIO E SERVICOS LTDA	04.154.467/0001-47	22/02/2026 - 14:51:05	N/C	N/C	1.780,5800	R$45,83	R$ 81.603,98	Sim
KLAO ENGENHARIA S/A	24.940.808/0001-17	23/02/2026 - 14:47:11	N/C	N/C	1.780,5800	R$45,83	R$ 81.603,98	Não
ADIGE ARQUITETURA E ENGENHARIA LTDA	01.469.689/0001-60	23/02/2026 - 17:45:39	N/C	N/C	1.780,5800	R$45,00	R$ 80.126,10	Não
PRIVATE CONSTRUTORA LTDA	10.616.350/0001-30	23/02/2026 - 18:12:09	N/C	N/C	1.780,5800	R$45,83	R$ 81.603,98	Não
HIMALAIA CONSTRUTORA LTDA	00.471.823/0001-03	24/02/2026 - 08:26:11	N/C	N/C	1.780,5800	R$45,83	R$ 81.603,98	Não

LOTE 0001 - ITEM 0235 - Piso em granilite, marmorite ou granitina em ambientes internos, com espessura de 8 mm Piso em granilite, marmorite ou granitina em ambientes internos, com espessura de 8 mm, incluso mistura em betoneira, colocacao das juntas, aplicacao do piso, 4 polimentos com politriz, estucamento, selador e cera. af_06/2022

Fornecedor	CNPJ/CPF	Data	Modelo	Marca/ Fabricante	Quantidade	Lance	Valor Total	LC 123/2006
ESTRUTURA COMERCIO E CONSTRUCOES LTDA	10.664.099/0001-80	10/02/2026 - 09:27:42	N/C	N/C	1.780,5800	R$106,34	R$ 189.346,88	Sim
INOVAR SERVICOS DE ENGENHARIA E CONSULTORIA LTDA	41.155.098/0001-33	16/02/2026 - 14:29:50	N/C	N/C	1.780,5800	R$106,34	R$ 189.346,88	Sim
WH CONSTRUTORA LTDA	23.305.610/0001-07	18/02/2026 - 08:21:43	N/C	N/C	1.780,5800	R$104,21	R$ 185.554,24	Sim
CONSTRUTORA E SERVICOS W. B. M. LTDA	26.570.470/0001-84	19/02/2026 - 08:30:54	N/C	N/C	1.780,5800	R$106,32	R$ 189.311,27	Sim
ASLE CONSTRUTORA LTDA	20.511.890/0001-03	20/02/2026 - 09:22:16	N/C	N/C	1.780,5800	R$106,34	R$ 189.346,88	Não
MA CONSTRUTORA LTDA	54.197.980/0001-93	21/02/2026 - 14:58:43	N/C	N/C	1.780,5800	R$106,34	R$ 189.346,88	Sim
ENGETECH - ENGENHARIA, COMERCIO E SERVICOS LTDA	04.154.467/0001-47	22/02/2026 - 14:51:05	N/C	N/C	1.780,5800	R$106,34	R$ 189.346,88	Sim
KLAO ENGENHARIA S/A	24.940.808/0001-17	23/02/2026 - 14:47:11	N/C	N/C	1.780,5800	R$106,34	R$ 189.346,88	Não
ADIGE ARQUITETURA E ENGENHARIA LTDA	01.469.689/0001-60	23/02/2026 - 17:45:39	N/C	N/C	1.780,5800	R$106,00	R$ 188.741,48	Não
PRIVATE CONSTRUTORA LTDA	10.616.350/0001-30	23/02/2026 - 18:12:09	N/C	N/C	1.780,5800	R$106,34	R$ 189.346,88	Não
HIMALAIA CONSTRUTORA LTDA	00.471.823/0001-03	24/02/2026 - 08:26:11	N/C	N/C	1.780,5800	R$106,34	R$ 189.346,88	Não

LOTE 0001 - ITEM 0236 - Contrapiso em argamassa traco 1:4 (cimento e areia) (Item 10.3 da PO) Contrapiso em argamassa traco 1:4 (cimento e areia), preparo mecanico com betoneira 400 l, aplicado em areas molhadas sobre impermeabilizacao, acabamento nao reforcado, espessura 3cm. af_07/2021 (Item 10.3 da PO)

Fornecedor	CNPJ/CPF	Data	Modelo	Marca/ Fabricante	Quantidade	Lance	Valor Total	LC 123/2006
ESTRUTURA COMERCIO E CONSTRUCOES LTDA	10.664.099/0001-80	10/02/2026 - 09:28:40	N/C	N/C	256,2300	R$57,28	R$ 14.676,85	Sim
INOVAR SERVICOS DE ENGENHARIA E CONSULTORIA LTDA	41.155.098/0001-33	16/02/2026 - 14:30:14	N/C	N/C	256,2300	R$57,28	R$ 14.676,85	Sim
WH CONSTRUTORA LTDA	23.305.610/0001-07	18/02/2026 - 08:22:09	N/C	N/C	256,2300	R$56,13	R$ 14.382,19	Sim

PORTAL DE COMPRAS PÚBLICAS

A autenticidade do documento pode ser verificada no site https://validaarquivo.portaldecompraspublicas.com.br
Documento gerado eletronicamente no Portal de Compras Públicas em 24/03/2026 às 10:50:18.
Código verificador: 11F86E9

E-DOCS - CÓPIA DO PROCESSO 2025-6X76D GERADO POR UDSON OLIVEIRA RAMOS DE AGUIAR EM 13/05/2026 07:51 DOCUMENTO 1 / 1 PÁGINA 4061 / 5723

2026-DZQWVB - E-DOCS - DOCUMENTO ORIGINAL 24/03/2026 11:07 PÁGINA 208 / 384

CONSTRUTORA E SERVICOS W. B. M. LTDA	26.570.470/0001-84	19/02/2026 - 08:30:57	N/C	N/C	256,2300	R$57,25	R$ 14.669,17	Sim
ASLE CONSTRUTORA LTDA	20.511.890/0001-03	20/02/2026 - 09:22:16	N/C	N/C	256,2300	R$57,28	R$ 14.676,85	Não
MA CONSTRUTORA LTDA	54.197.980/0001-93	21/02/2026 - 14:58:43	N/C	N/C	256,2300	R$57,28	R$ 14.676,85	Sim
ENGETECH - ENGENHARIA, COMERCIO E SERVICOS LTDA	04.154.467/0001-47	22/02/2026 - 14:51:05	N/C	N/C	256,2300	R$57,28	R$ 14.676,85	Sim
KLAO ENGENHARIA S/A	24.940.808/0001-17	23/02/2026 - 14:47:11	N/C	N/C	256,2300	R$57,28	R$ 14.676,85	Não
ADIGE ARQUITETURA E ENGENHARIA LTDA	01.469.689/0001-60	23/02/2026 - 17:45:39	N/C	N/C	256,2300	R$57,00	R$ 14.605,11	Não
PRIVATE CONSTRUTORA LTDA	10.616.350/0001-30	23/02/2026 - 18:12:09	N/C	N/C	256,2300	R$57,28	R$ 14.676,85	Não
HIMALAIA CONSTRUTORA LTDA	00.471.823/0001-03	24/02/2026 - 08:26:11	N/C	N/C	256,2300	R$57,28	R$ 14.676,85	Não

LOTE 0001 - ITEM 0237 - Revestimento ceramico para piso com placas tipo esmaltada extra de dimensoes 45x45 cm Revestimento ceramico para piso com placas tipo esmaltada extra de dimensoes 45x45 cm aplicada em ambientes de area maior que 10 m2. af_02/2023_pe

Fornecedor	CNPJ/CPF	Data	Modelo	Marca/ Fabricante	Quantidade	Lance	Valor Total	LC 123/2006
ESTRUTURA COMERCIO E CONSTRUCOES LTDA	10.664.099/0001-80	10/02/2026 - 10:22:16	N/C	N/C	256,2300	R$69,14	R$ 17.715,74	Sim
INOVAR SERVICOS DE ENGENHARIA E CONSULTORIA LTDA	41.155.098/0001-33	16/02/2026 - 14:30:43	N/C	N/C	256,2300	R$69,14	R$ 17.715,74	Sim
WH CONSTRUTORA LTDA	23.305.610/0001-07	18/02/2026 - 08:22:36	N/C	N/C	256,2300	R$77,76	R$ 19.924,44	Sim
CONSTRUTORA E SERVICOS W. B. M. LTDA	26.570.470/0001-84	19/02/2026 - 08:30:58	N/C	N/C	256,2300	R$69,12	R$ 17.710,62	Sim
ASLE CONSTRUTORA LTDA	20.511.890/0001-03	20/02/2026 - 09:22:16	N/C	N/C	256,2300	R$69,14	R$ 17.715,74	Não
MA CONSTRUTORA LTDA	54.197.980/0001-93	21/02/2026 - 14:58:43	N/C	N/C	256,2300	R$69,14	R$ 17.715,74	Sim
ENGETECH - ENGENHARIA, COMERCIO E SERVICOS LTDA	04.154.467/0001-47	22/02/2026 - 14:51:05	N/C	N/C	256,2300	R$69,14	R$ 17.715,74	Sim
KLAO ENGENHARIA S/A	24.940.808/0001-17	23/02/2026 - 14:47:11	N/C	N/C	256,2300	R$69,14	R$ 17.715,74	Não
ADIGE ARQUITETURA E ENGENHARIA LTDA	01.469.689/0001-60	23/02/2026 - 17:45:40	N/C	N/C	256,2300	R$69,00	R$ 17.679,87	Não
PRIVATE CONSTRUTORA LTDA	10.616.350/0001-30	23/02/2026 - 18:12:09	N/C	N/C	256,2300	R$69,14	R$ 17.715,74	Não
HIMALAIA CONSTRUTORA LTDA	00.471.823/0001-03	24/02/2026 - 08:26:11	N/C	N/C	256,2300	R$69,14	R$ 17.715,74	Não

LOTE 0001 - ITEM 0238 - Rodape ceramico h= 10 cm Rodape ceramico h= 10 cm

Fornecedor	CNPJ/CPF	Data	Modelo	Marca/ Fabricante	Quantidade	Lance	Valor Total	LC 123/2006
ESTRUTURA COMERCIO E CONSTRUCOES LTDA	10.664.099/0001-80	10/02/2026 - 10:23:38	N/C	N/C	16,0600	R$11,08	R$ 177,94	Sim
INOVAR SERVICOS DE ENGENHARIA E CONSULTORIA LTDA	41.155.098/0001-33	16/02/2026 - 14:30:59	N/C	N/C	16,0600	R$11,08	R$ 177,94	Sim
WH CONSTRUTORA LTDA	23.305.610/0001-07	18/02/2026 - 08:23:10	N/C	N/C	16,0600	R$10,86	R$ 174,41	Sim
CONSTRUTORA E SERVICOS W. B. M. LTDA	26.570.470/0001-84	19/02/2026 - 08:31:01	N/C	N/C	16,0600	R$11,05	R$ 177,46	Sim
ASLE CONSTRUTORA LTDA	20.511.890/0001-03	20/02/2026 - 09:22:16	N/C	N/C	16,0600	R$11,08	R$ 177,94	Não
MA CONSTRUTORA LTDA	54.197.980/0001-93	21/02/2026 - 14:58:43	N/C	N/C	16,0600	R$11,08	R$ 177,94	Sim
ENGETECH - ENGENHARIA, COMERCIO E SERVICOS LTDA	04.154.467/0001-47	22/02/2026 - 14:51:05	N/C	N/C	16,0600	R$11,08	R$ 177,94	Sim

PORTAL DE COMPRAS PÚBLICAS
A autenticidade do documento pode ser verificada no site https://validaarquivo.portaldecompraspublicas.com.br
Documento gerado eletronicamente no Portal de Compras Públicas em 24/03/2026 às 10:50:18.
Código verificador: 11F86E9

E-DOCS - CÓPIA DO PROCESSO 2025-6X76D GERADO POR UDSON OLIVEIRA RAMOS DE AGUIAR EM 13/05/2026 07:51 DOCUMENTO 1 / 1 PÁGINA 4062 / 5723

2026-DZQWVB - E-DOCS - DOCUMENTO ORIGINAL 24/03/2026 11:07 PÁGINA 209 / 384

KLAO ENGENHARIA S/A	24.940.808/0001-17	23/02/2026 - 14:47:11	N/C	N/C	16,0600	R$11,08	R$ 177,94	Não
ADIGE ARQUITETURA E ENGENHARIA LTDA	01.469.689/0001-60	23/02/2026 - 17:45:40	N/C	N/C	16,0600	R$11,00	R$ 176,66	Não
PRIVATE CONSTRUTORA LTDA	10.616.350/0001-30	23/02/2026 - 18:12:10	N/C	N/C	16,0600	R$11,08	R$ 177,94	Não
HIMALAIA CONSTRUTORA LTDA	00.471.823/0001-03	24/02/2026 - 08:26:11	N/C	N/C	16,0600	R$11,08	R$ 177,94	Não

LOTE 0001 - ITEM 0239 - Rodape em granitina, altura 10cm Rodape em granitina, altura 10cm

Fornecedor	CNPJ/CPF	Data	Modelo	Marca/ Fabricante	Quantidade	Lance	Valor Total	LC 123/2006
ESTRUTURA COMERCIO E CONSTRUCOES LTDA	10.664.099/0001-80	10/02/2026 - 10:24:04	N/C	N/C	297,2900	R$26,44	R$ 7.860,35	Sim
INOVAR SERVICOS DE ENGENHARIA E CONSULTORIA LTDA	41.155.098/0001-33	16/02/2026 - 14:31:24	N/C	N/C	297,2900	R$26,44	R$ 7.860,35	Sim
WH CONSTRUTORA LTDA	23.305.610/0001-07	18/02/2026 - 08:23:37	N/C	N/C	297,2900	R$25,91	R$ 7.702,78	Sim
CONSTRUTORA E SERVICOS W. B. M. LTDA	26.570.470/0001-84	19/02/2026 - 08:31:02	N/C	N/C	297,2900	R$26,42	R$ 7.854,40	Sim
ASLE CONSTRUTORA LTDA	20.511.890/0001-03	20/02/2026 - 09:22:17	N/C	N/C	297,2900	R$26,44	R$ 7.860,35	Não
MA CONSTRUTORA LTDA	54.197.980/0001-93	21/02/2026 - 14:58:43	N/C	N/C	297,2900	R$26,44	R$ 7.860,35	Sim
ENGETECH - ENGENHARIA, COMERCIO E SERVICOS LTDA	04.154.467/0001-47	22/02/2026 - 14:51:05	N/C	N/C	297,2900	R$26,44	R$ 7.860,35	Sim
KLAO ENGENHARIA S/A	24.940.808/0001-17	23/02/2026 - 14:47:11	N/C	N/C	297,2900	R$26,44	R$ 7.860,35	Não
ADIGE ARQUITETURA E ENGENHARIA LTDA	01.469.689/0001-60	23/02/2026 - 17:45:40	N/C	N/C	297,2900	R$26,00	R$ 7.729,54	Não
PRIVATE CONSTRUTORA LTDA	10.616.350/0001-30	23/02/2026 - 18:12:10	N/C	N/C	297,2900	R$26,44	R$ 7.860,35	Não
HIMALAIA CONSTRUTORA LTDA	00.471.823/0001-03	24/02/2026 - 08:26:11	N/C	N/C	297,2900	R$26,44	R$ 7.860,35	Não

LOTE 0001 - ITEM 0240 - Soleira em granito, largura 15 cm, espessura 2,0 cm. af_09/2020 Soleira em granito, largura 15 cm, espessura 2,0 cm. af_09/2020

Fornecedor	CNPJ/CPF	Data	Modelo	Marca/ Fabricante	Quantidade	Lance	Valor Total	LC 123/2006
ESTRUTURA COMERCIO E CONSTRUCOES LTDA	10.664.099/0001-80	10/02/2026 - 10:24:28	N/C	N/C	12,8900	R$89,91	R$ 1.158,94	Sim
INOVAR SERVICOS DE ENGENHARIA E CONSULTORIA LTDA	41.155.098/0001-33	16/02/2026 - 14:31:58	N/C	N/C	12,8900	R$89,91	R$ 1.158,94	Sim
WH CONSTRUTORA LTDA	23.305.610/0001-07	18/02/2026 - 08:23:58	N/C	N/C	12,8900	R$88,11	R$ 1.135,74	Sim
CONSTRUTORA E SERVICOS W. B. M. LTDA	26.570.470/0001-84	19/02/2026 - 08:31:04	N/C	N/C	12,8900	R$89,90	R$ 1.158,81	Sim
ASLE CONSTRUTORA LTDA	20.511.890/0001-03	20/02/2026 - 09:22:17	N/C	N/C	12,8900	R$89,91	R$ 1.158,94	Não
MA CONSTRUTORA LTDA	54.197.980/0001-93	21/02/2026 - 14:58:43	N/C	N/C	12,8900	R$89,91	R$ 1.158,94	Sim
ENGETECH - ENGENHARIA, COMERCIO E SERVICOS LTDA	04.154.467/0001-47	22/02/2026 - 14:51:05	N/C	N/C	12,8900	R$89,91	R$ 1.158,94	Sim
KLAO ENGENHARIA S/A	24.940.808/0001-17	23/02/2026 - 14:47:11	N/C	N/C	12,8900	R$89,91	R$ 1.158,94	Não
ADIGE ARQUITETURA E ENGENHARIA LTDA	01.469.689/0001-60	23/02/2026 - 17:45:40	N/C	N/C	12,8900	R$89,00	R$ 1.147,21	Não
PRIVATE CONSTRUTORA LTDA	10.616.350/0001-30	23/02/2026 - 18:12:10	N/C	N/C	12,8900	R$89,91	R$ 1.158,94	Não
HIMALAIA CONSTRUTORA LTDA	00.471.823/0001-03	24/02/2026 - 08:26:11	N/C	N/C	12,8900	R$89,91	R$ 1.158,94	Não

LOTE 0001 - ITEM 0241 - Soleira em granito, largura 20 cm, espessura 2,0 cm Soleira em granito, largura 20 cm, espessura 2,0 cm

PORTAL DE COMPRAS PÚBLICAS
A autenticidade do documento pode ser verificada no site https://validaarquivo.portaldecompraspublicas.com.br
Documento gerado eletronicamente no Portal de Compras Públicas em 24/03/2026 às 10:50:18.
Código verificador: 11F86E9

E-DOCS - CÓPIA DO PROCESSO 2025-6X76D GERADO POR UDSON OLIVEIRA RAMOS DE AGUIAR EM 13/05/2026 07:51 DOCUMENTO 1 / 1 PÁGINA 4063 / 5723

2026-DZQWVB - E-DOCS - DOCUMENTO ORIGINAL 24/03/2026 11:07 PÁGINA 210 / 384

Fornecedor	CNPJ/CPF	Data	Modelo	Marca/ Fabricante	Quantidade	Lance	Valor Total	LC 123/2006
ESTRUTURA COMERCIO E CONSTRUCOES LTDA	10.664.099/0001-80	10/02/2026 - 10:26:17	N/C	N/C	48,6000	R$89,93	R$ 4.370,60	Sim
INOVAR SERVICOS DE ENGENHARIA E CONSULTORIA LTDA	41.155.098/0001-33	16/02/2026 - 14:32:17	N/C	N/C	48,6000	R$89,93	R$ 4.370,60	Sim
WH CONSTRUTORA LTDA	23.305.610/0001-07	18/02/2026 - 08:24:22	N/C	N/C	48,6000	R$88,13	R$ 4.283,12	Sim
CONSTRUTORA E SERVICOS W. B. M. LTDA	26.570.470/0001-84	19/02/2026 - 08:31:06	N/C	N/C	48,6000	R$89,90	R$ 4.369,14	Sim
ASLE CONSTRUTORA LTDA	20.511.890/0001-03	20/02/2026 - 09:22:17	N/C	N/C	48,6000	R$89,93	R$ 4.370,60	Não
MA CONSTRUTORA LTDA	54.197.980/0001-93	21/02/2026 - 14:58:43	N/C	N/C	48,6000	R$89,93	R$ 4.370,60	Sim
ENGETECH - ENGENHARIA, COMERCIO E SERVICOS LTDA	04.154.467/0001-47	22/02/2026 - 14:51:05	N/C	N/C	48,6000	R$89,93	R$ 4.370,60	Sim
KLAO ENGENHARIA S/A	24.940.808/0001-17	23/02/2026 - 14:47:11	N/C	N/C	48,6000	R$89,93	R$ 4.370,60	Não
ADIGE ARQUITETURA E ENGENHARIA LTDA	01.469.689/0001-60	23/02/2026 - 17:45:40	N/C	N/C	48,6000	R$89,00	R$ 4.325,40	Não
PRIVATE CONSTRUTORA LTDA	10.616.350/0001-30	23/02/2026 - 18:12:10	N/C	N/C	48,6000	R$89,93	R$ 4.370,60	Não
HIMALAIA CONSTRUTORA LTDA	00.471.823/0001-03	24/02/2026 - 08:26:11	N/C	N/C	48,6000	R$89,93	R$ 4.370,60	Não

LOTE 0001 - ITEM 0242 - Piso cimentado, traco 1:3 (cimento e areia), acabamento rustico, espessura 3,0 cm Piso cimentado, traco 1:3 (cimento e areia), acabamento rustico, espessura 3,0 cm, preparo mecanico da argamassa. af_09/2020

Fornecedor	CNPJ/CPF	Data	Modelo	Marca/ Fabricante	Quantidade	Lance	Valor Total	LC 123/2006
ESTRUTURA COMERCIO E CONSTRUCOES LTDA	10.664.099/0001-80	10/02/2026 - 10:26:38	N/C	N/C	572,4300	R$51,80	R$ 29.651,87	Sim
INOVAR SERVICOS DE ENGENHARIA E CONSULTORIA LTDA	41.155.098/0001-33	16/02/2026 - 15:47:59	N/C	N/C	572,4300	R$51,80	R$ 29.651,87	Sim
WH CONSTRUTORA LTDA	23.305.610/0001-07	18/02/2026 - 08:24:48	N/C	N/C	572,4300	R$50,76	R$ 29.056,55	Sim
CONSTRUTORA E SERVICOS W. B. M. LTDA	26.570.470/0001-84	19/02/2026 - 08:31:07	N/C	N/C	572,4300	R$51,76	R$ 29.628,98	Sim
ASLE CONSTRUTORA LTDA	20.511.890/0001-03	20/02/2026 - 09:22:17	N/C	N/C	572,4300	R$51,80	R$ 29.651,87	Não
MA CONSTRUTORA LTDA	54.197.980/0001-93	21/02/2026 - 14:58:43	N/C	N/C	572,4300	R$51,80	R$ 29.651,87	Sim
ENGETECH - ENGENHARIA, COMERCIO E SERVICOS LTDA	04.154.467/0001-47	22/02/2026 - 14:51:05	N/C	N/C	572,4300	R$51,80	R$ 29.651,87	Sim
KLAO ENGENHARIA S/A	24.940.808/0001-17	23/02/2026 - 14:47:11	N/C	N/C	572,4300	R$51,80	R$ 29.651,87	Não
ADIGE ARQUITETURA E ENGENHARIA LTDA	01.469.689/0001-60	23/02/2026 - 17:45:40	N/C	N/C	572,4300	R$51,00	R$ 29.193,93	Não
PRIVATE CONSTRUTORA LTDA	10.616.350/0001-30	23/02/2026 - 18:12:10	N/C	N/C	572,4300	R$51,80	R$ 29.651,87	Não
HIMALAIA CONSTRUTORA LTDA	00.471.823/0001-03	24/02/2026 - 08:26:11	N/C	N/C	572,4300	R$51,80	R$ 29.651,87	Não

LOTE 0001 - ITEM 0243 - Piso cimentado, traco 1:3 (cimento e areia), acabamento liso, espessura 3,0 cm Piso cimentado, traco 1:3 (cimento e areia), acabamento liso, espessura 3,0 cm, preparo mecanico da argamassa. af_09/2020

Fornecedor	CNPJ/CPF	Data	Modelo	Marca/ Fabricante	Quantidade	Lance	Valor Total	LC 123/2006
ESTRUTURA COMERCIO E CONSTRUCOES LTDA	10.664.099/0001-80	10/02/2026 - 10:27:00	N/C	N/C	157,8300	R$54,70	R$ 8.633,30	Sim
INOVAR SERVICOS DE ENGENHARIA E CONSULTORIA LTDA	41.155.098/0001-33	16/02/2026 - 15:48:20	N/C	N/C	157,8300	R$54,70	R$ 8.633,30	Sim
WH CONSTRUTORA LTDA	23.305.610/0001-07	18/02/2026 - 08:25:28	N/C	N/C	157,8300	R$53,61	R$ 8.461,27	Sim

PORTAL DE COMPRAS PÚBLICAS

A autenticidade do documento pode ser verificada no site https://validaarquivo.portaldecompraspublicas.com.br
Documento gerado eletronicamente no Portal de Compras Públicas em 24/03/2026 às 10:50:18.
Código verificador: 11F86E9

E-DOCS - CÓPIA DO PROCESSO 2025-6X76D GERADO POR UDSON OLIVEIRA RAMOS DE AGUIAR EM 13/05/2026 07:51 DOCUMENTO 1 / 1 PÁGINA 4064 / 5723

2026-DZQWVB - E-DOCS - DOCUMENTO ORIGINAL 24/03/2026 11:07 PÁGINA 211 / 384

CONSTRUTORA E SERVICOS W. B. M. LTDA	26.570.470/0001-84	19/02/2026 - 08:31:09	N/C	N/C	157,8300	R$54,67	R$ 8.628,57	Sim
ASLE CONSTRUTORA LTDA	20.511.890/0001-03	20/02/2026 - 09:22:17	N/C	N/C	157,8300	R$54,70	R$ 8.633,30	Não
MA CONSTRUTORA LTDA	54.197.980/0001-93	21/02/2026 - 14:58:43	N/C	N/C	157,8300	R$54,70	R$ 8.633,30	Sim
ENGETECH - ENGENHARIA, COMERCIO E SERVICOS LTDA	04.154.467/0001-47	22/02/2026 - 14:51:05	N/C	N/C	157,8300	R$54,70	R$ 8.633,30	Sim
KLAO ENGENHARIA S/A	24.940.808/0001-17	23/02/2026 - 14:47:11	N/C	N/C	157,8300	R$54,70	R$ 8.633,30	Não
ADIGE ARQUITETURA E ENGENHARIA LTDA	01.469.689/0001-60	23/02/2026 - 17:45:40	N/C	N/C	157,8300	R$54,00	R$ 8.522,82	Não
PRIVATE CONSTRUTORA LTDA	10.616.350/0001-30	23/02/2026 - 18:12:10	N/C	N/C	157,8300	R$54,70	R$ 8.633,30	Não
HIMALAIA CONSTRUTORA LTDA	00.471.823/0001-03	24/02/2026 - 08:26:11	N/C	N/C	157,8300	R$54,70	R$ 8.633,30	Não

LOTE 0001 - ITEM 0244 - Execucao de passeio em piso intertravado, com bloco retangular cor natural de 20 x 10 cm Execucao de passeio em piso intertravado, com bloco retangular cor natural de 20 x 10 cm, espessura 6 cm. af_10/2022

Fornecedor	CNPJ/CPF	Data	Modelo	Marca/ Fabricante	Quantidade	Lance	Valor Total	LC 123/2006
ESTRUTURA COMERCIO E CONSTRUCOES LTDA	10.664.099/0001-80	10/02/2026 - 10:27:13	N/C	N/C	135,9500	R$101,21	R$ 13.759,50	Sim
INOVAR SERVICOS DE ENGENHARIA E CONSULTORIA LTDA	41.155.098/0001-33	16/02/2026 - 15:48:42	N/C	N/C	135,9500	R$101,21	R$ 13.759,50	Sim
WH CONSTRUTORA LTDA	23.305.610/0001-07	18/02/2026 - 08:26:01	N/C	N/C	135,9500	R$99,19	R$ 13.484,88	Sim
CONSTRUTORA E SERVICOS W. B. M. LTDA	26.570.470/0001-84	19/02/2026 - 08:31:11	N/C	N/C	135,9500	R$101,20	R$ 13.758,14	Sim
ASLE CONSTRUTORA LTDA	20.511.890/0001-03	20/02/2026 - 09:22:17	N/C	N/C	135,9500	R$101,21	R$ 13.759,50	Não
MA CONSTRUTORA LTDA	54.197.980/0001-93	21/02/2026 - 14:58:43	N/C	N/C	135,9500	R$101,21	R$ 13.759,50	Sim
ENGETECH - ENGENHARIA, COMERCIO E SERVICOS LTDA	04.154.467/0001-47	22/02/2026 - 14:51:05	N/C	N/C	135,9500	R$101,21	R$ 13.759,50	Sim
KLAO ENGENHARIA S/A	24.940.808/0001-17	23/02/2026 - 14:47:11	N/C	N/C	135,9500	R$101,21	R$ 13.759,50	Não
ADIGE ARQUITETURA E ENGENHARIA LTDA	01.469.689/0001-60	23/02/2026 - 17:45:40	N/C	N/C	135,9500	R$101,00	R$ 13.730,95	Não
PRIVATE CONSTRUTORA LTDA	10.616.350/0001-30	23/02/2026 - 18:12:10	N/C	N/C	135,9500	R$101,21	R$ 13.759,50	Não
HIMALAIA CONSTRUTORA LTDA	00.471.823/0001-03	24/02/2026 - 08:26:11	N/C	N/C	135,9500	R$101,21	R$ 13.759,50	Não

LOTE 0001 - ITEM 0245 - Execucao de pavimento em piso intertravado, com bloco pisograma de 35 x 15 cm, espessura 6 cm Execucao de pavimento em piso intertravado, com bloco pisograma de 35 x 15 cm, espessura 6 cm. af_10/2022

Fornecedor	CNPJ/CPF	Data	Modelo	Marca/ Fabricante	Quantidade	Lance	Valor Total	LC 123/2006
ESTRUTURA COMERCIO E CONSTRUCOES LTDA	10.664.099/0001-80	10/02/2026 - 10:27:39	N/C	N/C	98,5000	R$87,29	R$ 8.598,07	Sim
INOVAR SERVICOS DE ENGENHARIA E CONSULTORIA LTDA	41.155.098/0001-33	16/02/2026 - 15:49:23	N/C	N/C	98,5000	R$87,29	R$ 8.598,07	Sim
WH CONSTRUTORA LTDA	23.305.610/0001-07	18/02/2026 - 08:26:29	N/C	N/C	98,5000	R$85,54	R$ 8.425,69	Sim
CONSTRUTORA E SERVICOS W. B. M. LTDA	26.570.470/0001-84	19/02/2026 - 08:31:13	N/C	N/C	98,5000	R$87,26	R$ 8.595,11	Sim
ASLE CONSTRUTORA LTDA	20.511.890/0001-03	20/02/2026 - 09:22:17	N/C	N/C	98,5000	R$87,29	R$ 8.598,07	Não
MA CONSTRUTORA LTDA	54.197.980/0001-93	21/02/2026 - 14:58:43	N/C	N/C	98,5000	R$87,29	R$ 8.598,07	Sim
ENGETECH - ENGENHARIA, COMERCIO E SERVICOS LTDA	04.154.467/0001-47	22/02/2026 - 14:51:05	N/C	N/C	98,5000	R$87,29	R$ 8.598,07	Sim

PORTAL DE COMPRAS PÚBLICAS

A autenticidade do documento pode ser verificada no site https://validaarquivo.portaldecompraspublicas.com.br
Documento gerado eletronicamente no Portal de Compras Públicas em 24/03/2026 às 10:50:18.
Código verificador: 11F86E9

E-DOCS - CÓPIA DO PROCESSO 2025-6X76D GERADO POR UDSON OLIVEIRA RAMOS DE AGUIAR EM 13/05/2026 07:51 DOCUMENTO 1 / 1 PÁGINA 4065 / 5723

2026-DZQWVB - E-DOCS - DOCUMENTO ORIGINAL 24/03/2026 11:07 PÁGINA 212 / 384

KLAO ENGENHARIA S/A	24.940.808/0001-17	23/02/2026 - 14:47:11	N/C	N/C	98,5000	R$87,29	R$ 8.598,07	Não
ADIGE ARQUITETURA E ENGENHARIA LTDA	01.469.689/0001-60	23/02/2026 - 17:45:40	N/C	N/C	98,5000	R$87,00	R$ 8.569,50	Não
PRIVATE CONSTRUTORA LTDA	10.616.350/0001-30	23/02/2026 - 18:12:10	N/C	N/C	98,5000	R$87,29	R$ 8.598,07	Não
HIMALAIA CONSTRUTORA LTDA	00.471.823/0001-03	24/02/2026 - 08:26:11	N/C	N/C	98,5000	R$87,29	R$ 8.598,07	Não

LOTE 0001 - ITEM 0246 - Piso podotatil direcional, cor vermelha, de concreto, assentado sobre argamassa Piso podotatil direcional, cor vermelha, de concreto, assentado sobre argamassa

Fornecedor	CNPJ/CPF	Data	Modelo	Marca/ Fabricante	Quantidade	Lance	Valor Total	LC 123/2006
ESTRUTURA COMERCIO E CONSTRUCOES LTDA	10.664.099/0001-80	10/02/2026 - 10:28:00	N/C	N/C	24,6300	R$236,59	R$ 5.827,21	Sim
INOVAR SERVICOS DE ENGENHARIA E CONSULTORIA LTDA	41.155.098/0001-33	16/02/2026 - 15:52:07	N/C	N/C	24,6300	R$236,59	R$ 5.827,21	Sim
WH CONSTRUTORA LTDA	23.305.610/0001-07	18/02/2026 - 08:27:04	N/C	N/C	24,6300	R$231,86	R$ 5.710,71	Sim
CONSTRUTORA E SERVICOS W. B. M. LTDA	26.570.470/0001-84	19/02/2026 - 08:31:15	N/C	N/C	24,6300	R$236,56	R$ 5.826,47	Sim
ASLE CONSTRUTORA LTDA	20.511.890/0001-03	20/02/2026 - 09:22:17	N/C	N/C	24,6300	R$236,59	R$ 5.827,21	Não
MA CONSTRUTORA LTDA	54.197.980/0001-93	21/02/2026 - 14:58:43	N/C	N/C	24,6300	R$236,59	R$ 5.827,21	Sim
ENGETECH - ENGENHARIA, COMERCIO E SERVICOS LTDA	04.154.467/0001-47	22/02/2026 - 14:51:05	N/C	N/C	24,6300	R$236,59	R$ 5.827,21	Sim
KLAO ENGENHARIA S/A	24.940.808/0001-17	23/02/2026 - 14:47:12	N/C	N/C	24,6300	R$236,59	R$ 5.827,21	Não
ADIGE ARQUITETURA E ENGENHARIA LTDA	01.469.689/0001-60	23/02/2026 - 17:45:40	N/C	N/C	24,6300	R$236,00	R$ 5.812,68	Não
PRIVATE CONSTRUTORA LTDA	10.616.350/0001-30	23/02/2026 - 18:12:10	N/C	N/C	24,6300	R$236,59	R$ 5.827,21	Não
HIMALAIA CONSTRUTORA LTDA	00.471.823/0001-03	24/02/2026 - 08:26:11	N/C	N/C	24,6300	R$236,59	R$ 5.827,21	Não

LOTE 0001 - ITEM 0247 - Piso podotatil de alerta, cor vermelha, de concreto, assentado sobre argamassa Piso podotatil de alerta, cor vermelha, de concreto, assentado sobre argamassa

Fornecedor	CNPJ/CPF	Data	Modelo	Marca/ Fabricante	Quantidade	Lance	Valor Total	LC 123/2006
ESTRUTURA COMERCIO E CONSTRUCOES LTDA	10.664.099/0001-80	10/02/2026 - 10:28:21	N/C	N/C	7,3700	R$236,59	R$ 1.743,67	Sim
INOVAR SERVICOS DE ENGENHARIA E CONSULTORIA LTDA	41.155.098/0001-33	16/02/2026 - 15:52:30	N/C	N/C	7,3700	R$236,59	R$ 1.743,67	Sim
WH CONSTRUTORA LTDA	23.305.610/0001-07	18/02/2026 - 08:27:29	N/C	N/C	7,3700	R$231,86	R$ 1.708,81	Sim
CONSTRUTORA E SERVICOS W. B. M. LTDA	26.570.470/0001-84	19/02/2026 - 08:31:17	N/C	N/C	7,3700	R$236,56	R$ 1.743,45	Sim
ASLE CONSTRUTORA LTDA	20.511.890/0001-03	20/02/2026 - 09:22:18	N/C	N/C	7,3700	R$236,59	R$ 1.743,67	Não
MA CONSTRUTORA LTDA	54.197.980/0001-93	21/02/2026 - 14:58:43	N/C	N/C	7,3700	R$236,59	R$ 1.743,67	Sim
ENGETECH - ENGENHARIA, COMERCIO E SERVICOS LTDA	04.154.467/0001-47	22/02/2026 - 14:51:05	N/C	N/C	7,3700	R$236,59	R$ 1.743,67	Sim
KLAO ENGENHARIA S/A	24.940.808/0001-17	23/02/2026 - 14:47:12	N/C	N/C	7,3700	R$236,59	R$ 1.743,67	Não
ADIGE ARQUITETURA E ENGENHARIA LTDA	01.469.689/0001-60	23/02/2026 - 17:45:40	N/C	N/C	7,3700	R$236,00	R$ 1.739,32	Não
PRIVATE CONSTRUTORA LTDA	10.616.350/0001-30	23/02/2026 - 18:12:10	N/C	N/C	7,3700	R$236,59	R$ 1.743,67	Não
HIMALAIA CONSTRUTORA LTDA	00.471.823/0001-03	24/02/2026 - 08:26:11	N/C	N/C	7,3700	R$236,59	R$ 1.743,67	Não

LOTE 0001 - ITEM 0248 - Piso podotatil de alerta, cor amarela, de concreto, assentado sobre argamassa Piso podotatil de alerta, cor amarela, de concreto, assentado sobre argamassa

PORTAL DE COMPRAS PÚBLICAS

A autenticidade do documento pode ser verificada no site https://validaarquivo.portaldecompraspublicas.com.br
Documento gerado eletronicamente no Portal de Compras Públicas em 24/03/2026 às 10:50:18.
Código verificador: 11F86E9

E-DOCS - CÓPIA DO PROCESSO 2025-6X76D GERADO POR UDSON OLIVEIRA RAMOS DE AGUIAR EM 13/05/2026 07:51 DOCUMENTO 1 / 1 PÁGINA 4066 / 5723

2026-DZQWVB - E-DOCS - DOCUMENTO ORIGINAL 24/03/2026 11:07 PÁGINA 213 / 384

Fornecedor	CNPJ/CPF	Data	Modelo	Marca/ Fabricante	Quantidade	Lance	Valor Total	LC 123/2006
ESTRUTURA COMERCIO E CONSTRUCOES LTDA	10.664.099/0001-80	10/02/2026 - 10:28:39	N/C	N/C	20,2500	R$236,59	R$ 4.790,95	Sim
INOVAR SERVICOS DE ENGENHARIA E CONSULTORIA LTDA	41.155.098/0001-33	16/02/2026 - 15:52:53	N/C	N/C	20,2500	R$236,59	R$ 4.790,95	Sim
WH CONSTRUTORA LTDA	23.305.610/0001-07	18/02/2026 - 08:27:52	N/C	N/C	20,2500	R$231,86	R$ 4.695,16	Sim
CONSTRUTORA E SERVICOS W. B. M. LTDA	26.570.470/0001-84	19/02/2026 - 08:31:18	N/C	N/C	20,2500	R$236,56	R$ 4.790,34	Sim
ASLE CONSTRUTORA LTDA	20.511.890/0001-03	20/02/2026 - 09:22:18	N/C	N/C	20,2500	R$236,59	R$ 4.790,95	Não
MA CONSTRUTORA LTDA	54.197.980/0001-93	21/02/2026 - 14:58:43	N/C	N/C	20,2500	R$236,59	R$ 4.790,95	Sim
ENGETECH - ENGENHARIA, COMERCIO E SERVICOS LTDA	04.154.467/0001-47	22/02/2026 - 14:51:05	N/C	N/C	20,2500	R$236,59	R$ 4.790,95	Sim
KLAO ENGENHARIA S/A	24.940.808/0001-17	23/02/2026 - 14:47:12	N/C	N/C	20,2500	R$236,59	R$ 4.790,95	Não
ADIGE ARQUITETURA E ENGENHARIA LTDA	01.469.689/0001-60	23/02/2026 - 17:45:40	N/C	N/C	20,2500	R$236,00	R$ 4.779,00	Não
PRIVATE CONSTRUTORA LTDA	10.616.350/0001-30	23/02/2026 - 18:12:10	N/C	N/C	20,2500	R$236,59	R$ 4.790,95	Não
HIMALAIA CONSTRUTORA LTDA	00.471.823/0001-03	24/02/2026 - 08:26:11	N/C	N/C	20,2500	R$236,59	R$ 4.790,95	Não

LOTE 0001 - ITEM 0249 - Colchao drenante de areia h= 30 cm Colchao drenante de areia h= 30 cm

Fornecedor	CNPJ/CPF	Data	Modelo	Marca/ Fabricante	Quantidade	Lance	Valor Total	LC 123/2006
ESTRUTURA COMERCIO E CONSTRUCOES LTDA	10.664.099/0001-80	10/02/2026 - 10:21:15	N/C	N/C	40,6500	R$136,33	R$ 5.541,81	Sim
INOVAR SERVICOS DE ENGENHARIA E CONSULTORIA LTDA	41.155.098/0001-33	16/02/2026 - 15:53:22	N/C	N/C	40,6500	R$136,33	R$ 5.541,81	Sim
WH CONSTRUTORA LTDA	23.305.610/0001-07	18/02/2026 - 08:28:19	N/C	N/C	40,6500	R$133,60	R$ 5.430,84	Sim
CONSTRUTORA E SERVICOS W. B. M. LTDA	26.570.470/0001-84	19/02/2026 - 08:31:21	N/C	N/C	40,6500	R$136,30	R$ 5.540,60	Sim
ASLE CONSTRUTORA LTDA	20.511.890/0001-03	20/02/2026 - 09:22:18	N/C	N/C	40,6500	R$136,33	R$ 5.541,81	Não
MA CONSTRUTORA LTDA	54.197.980/0001-93	21/02/2026 - 14:58:43	N/C	N/C	40,6500	R$136,33	R$ 5.541,81	Sim
ENGETECH - ENGENHARIA, COMERCIO E SERVICOS LTDA	04.154.467/0001-47	22/02/2026 - 14:51:05	N/C	N/C	40,6500	R$136,33	R$ 5.541,81	Sim
KLAO ENGENHARIA S/A	24.940.808/0001-17	23/02/2026 - 14:47:12	N/C	N/C	40,6500	R$136,33	R$ 5.541,81	Não
ADIGE ARQUITETURA E ENGENHARIA LTDA	01.469.689/0001-60	23/02/2026 - 17:45:40	N/C	N/C	40,6500	R$136,00	R$ 5.528,40	Não
PRIVATE CONSTRUTORA LTDA	10.616.350/0001-30	23/02/2026 - 18:12:10	N/C	N/C	40,6500	R$136,33	R$ 5.541,81	Não
HIMALAIA CONSTRUTORA LTDA	00.471.823/0001-03	24/02/2026 - 08:26:11	N/C	N/C	40,6500	R$136,33	R$ 5.541,81	Não

LOTE 0001 - ITEM 0250 - Plantio de grama batatais em placas. af_05/2018 Plantio de grama batatais em placas. af_05/2018

Fornecedor	CNPJ/CPF	Data	Modelo	Marca/ Fabricante	Quantidade	Lance	Valor Total	LC 123/2006
ESTRUTURA COMERCIO E CONSTRUCOES LTDA	10.664.099/0001-80	10/02/2026 - 10:20:30	N/C	N/C	1.006,4100	R$15,90	R$ 16.001,92	Sim
INOVAR SERVICOS DE ENGENHARIA E CONSULTORIA LTDA	41.155.098/0001-33	16/02/2026 - 15:53:40	N/C	N/C	1.006,4100	R$15,90	R$ 16.001,92	Sim
WH CONSTRUTORA LTDA	23.305.610/0001-07	18/02/2026 - 08:28:44	N/C	N/C	1.006,4100	R$15,58	R$ 15.679,87	Sim
CONSTRUTORA E SERVICOS W. B. M. LTDA	26.570.470/0001-84	19/02/2026 - 08:31:22	N/C	N/C	1.006,4100	R$15,87	R$ 15.971,73	Sim

PORTAL DE COMPRAS PÚBLICAS
A autenticidade do documento pode ser verificada no site https://validaarquivo.portaldecompraspublicas.com.br
Documento gerado eletronicamente no Portal de Compras Públicas em 24/03/2026 às 10:50:18.
Código verificador: 11F86E9

E-DOCS - CÓPIA DO PROCESSO 2025-6X76D GERADO POR UDSON OLIVEIRA RAMOS DE AGUIAR EM 13/05/2026 07:51 DOCUMENTO 1 / 1 PÁGINA 4067 / 5723

2026-DZQWVB - E-DOCS - DOCUMENTO ORIGINAL 24/03/2026 11:07 PÁGINA 214 / 384

ASLE CONSTRUTORA LTDA	20.511.890/0001-03	20/02/2026 - 09:22:18	N/C	N/C	1.006,4100	R$15,90	R$ 16.001,92	Não
MA CONSTRUTORA LTDA	54.197.980/0001-93	21/02/2026 - 14:58:43	N/C	N/C	1.006,4100	R$15,90	R$ 16.001,92	Sim
ENGETECH - ENGENHARIA, COMERCIO E SERVICOS LTDA	04.154.467/0001-47	22/02/2026 - 14:51:06	N/C	N/C	1.006,4100	R$15,90	R$ 16.001,92	Sim
KLAO ENGENHARIA S/A	24.940.808/0001-17	23/02/2026 - 14:47:12	N/C	N/C	1.006,4100	R$15,90	R$ 16.001,92	Não
ADIGE ARQUITETURA E ENGENHARIA LTDA	01.469.689/0001-60	23/02/2026 - 17:45:40	N/C	N/C	1.006,4100	R$15,00	R$ 15.096,15	Não
PRIVATE CONSTRUTORA LTDA	10.616.350/0001-30	23/02/2026 - 18:12:10	N/C	N/C	1.006,4100	R$15,90	R$ 16.001,92	Não
HIMALAIA CONSTRUTORA LTDA	00.471.823/0001-03	24/02/2026 - 08:26:11	N/C	N/C	1.006,4100	R$15,90	R$ 16.001,92	Não

LOTE 0001 - ITEM 0251 - GUIA (MEIO-FIO) CONCRETO, MOLDADA IN LOCO EM TRECHO RETO COM EXTRUSORA GUIA (MEIO-FIO) CONCRETO, MOLDADA IN LOCO EM TRECHO RETO COM EXTRUSORA, M 13 CM BASE X 22 CM ALTURA. AF_01/2024.

Fornecedor	CNPJ/CPF	Data	Modelo	Marca/ Fabricante	Quantidade	Lance	Valor Total	LC 123/2006
ESTRUTURA COMERCIO E CONSTRUCOES LTDA	10.664.099/0001-80	10/02/2026 - 10:19:55	N/C	N/C	96,5200	R$41,36	R$ 3.992,07	Sim
INOVAR SERVICOS DE ENGENHARIA E CONSULTORIA LTDA	41.155.098/0001-33	16/02/2026 - 15:54:13	N/C	N/C	96,5200	R$41,36	R$ 3.992,07	Sim
WH CONSTRUTORA LTDA	23.305.610/0001-07	18/02/2026 - 08:29:15	N/C	N/C	96,5200	R$40,53	R$ 3.911,96	Sim
CONSTRUTORA E SERVICOS W. B. M. LTDA	26.570.470/0001-84	19/02/2026 - 08:49:39	N/C	N/C	96,5200	R$41,34	R$ 3.990,14	Sim
ASLE CONSTRUTORA LTDA	20.511.890/0001-03	20/02/2026 - 09:22:18	N/C	N/C	96,5200	R$41,36	R$ 3.992,07	Não
MA CONSTRUTORA LTDA	54.197.980/0001-93	21/02/2026 - 14:58:43	N/C	N/C	96,5200	R$41,36	R$ 3.992,07	Sim
ENGETECH - ENGENHARIA, COMERCIO E SERVICOS LTDA	04.154.467/0001-47	22/02/2026 - 14:51:06	N/C	N/C	96,5200	R$41,36	R$ 3.992,07	Sim
KLAO ENGENHARIA S/A	24.940.808/0001-17	23/02/2026 - 14:47:12	N/C	N/C	96,5200	R$41,36	R$ 3.992,07	Não
ADIGE ARQUITETURA E ENGENHARIA LTDA	01.469.689/0001-60	23/02/2026 - 17:45:40	N/C	N/C	96,5200	R$41,00	R$ 3.957,32	Não
PRIVATE CONSTRUTORA LTDA	10.616.350/0001-30	23/02/2026 - 18:12:10	N/C	N/C	96,5200	R$41,36	R$ 3.992,07	Não
HIMALAIA CONSTRUTORA LTDA	00.471.823/0001-03	24/02/2026 - 08:26:12	N/C	N/C	96,5200	R$41,36	R$ 3.992,07	Não

LOTE 0001 - ITEM 0252 - Emassamento com massa corrida pva, aplicacao em teto, uma demao, lixamento manual
Emassamento com massa corrida pva, aplicacao em teto, uma demao, lixamento manual

Fornecedor	CNPJ/CPF	Data	Modelo	Marca/ Fabricante	Quantidade	Lance	Valor Total	LC 123/2006
ESTRUTURA COMERCIO E CONSTRUCOES LTDA	10.664.099/0001-80	10/02/2026 - 10:19:42	N/C	N/C	338,1100	R$26,68	R$ 9.020,77	Sim
INOVAR SERVICOS DE ENGENHARIA E CONSULTORIA LTDA	41.155.098/0001-33	16/02/2026 - 15:54:37	N/C	N/C	338,1100	R$26,68	R$ 9.020,77	Sim
WH CONSTRUTORA LTDA	23.305.610/0001-07	18/02/2026 - 08:29:51	N/C	N/C	338,1100	R$26,15	R$ 8.841,58	Sim
CONSTRUTORA E SERVICOS W. B. M. LTDA	26.570.470/0001-84	19/02/2026 - 08:49:42	N/C	N/C	338,1100	R$26,65	R$ 9.010,63	Sim
ASLE CONSTRUTORA LTDA	20.511.890/0001-03	20/02/2026 - 09:22:18	N/C	N/C	338,1100	R$26,68	R$ 9.020,77	Não
MA CONSTRUTORA LTDA	54.197.980/0001-93	21/02/2026 - 14:58:43	N/C	N/C	338,1100	R$26,68	R$ 9.020,77	Sim
ENGETECH - ENGENHARIA, COMERCIO E SERVICOS LTDA	04.154.467/0001-47	22/02/2026 - 14:51:06	N/C	N/C	338,1100	R$26,68	R$ 9.020,77	Sim
KLAO ENGENHARIA S/A	24.940.808/0001-17	23/02/2026 - 14:47:12	N/C	N/C	338,1100	R$26,68	R$ 9.020,77	Não

PORTAL DE COMPRAS PÚBLICAS
A autenticidade do documento pode ser verificada no site https://validaarquivo.portaldecompraspublicas.com.br
Documento gerado eletronicamente no Portal de Compras Públicas em 24/03/2026 às 10:50:18.
Código verificador: 11F86E9

E-DOCS - CÓPIA DO PROCESSO 2025-6X76D GERADO POR UDSON OLIVEIRA RAMOS DE AGUIAR EM 13/05/2026 07:51 DOCUMENTO 1 / 1 PÁGINA 4068 / 5723

2026-DZQWVB - E-DOCS - DOCUMENTO ORIGINAL 24/03/2026 11:07 PÁGINA 215 / 384

ADIGE ARQUITETURA E ENGENHARIA LTDA	01.469.689/0001-60	23/02/2026 - 17:45:40	N/C	N/C	338,1100	R$26,00	R$ 8.790,86	Não
PRIVATE CONSTRUTORA LTDA	10.616.350/0001-30	23/02/2026 - 18:12:10	N/C	N/C	338,1100	R$26,68	R$ 9.020,77	Não
HIMALAIA CONSTRUTORA LTDA	00.471.823/0001-03	24/02/2026 - 08:26:12	N/C	N/C	338,1100	R$26,68	R$ 9.020,77	Não

LOTE 0001 - ITEM 0253 - EMASSAMENTO COM MASSA LATEX, APLICACAO EM PAREDE, DUAS DEMAOS, LIXAMENTO MANUAL. AF_04/2023 EMASSAMENTO COM MASSA LATEX, APLICACAO EM PAREDE, DUAS DEMAOS, LIXAMENTO MANUAL. AF_04/2023

Fornecedor	CNPJ/CPF	Data	Modelo	Marca/ Fabricante	Quantidade	Lance	Valor Total	LC 123/2006
ESTRUTURA COMERCIO E CONSTRUCOES LTDA	10.664.099/0001-80	10/02/2026 - 09:26:24	N/C	N/C	895,4800	R$23,88	R$ 21.384,06	Sim
INOVAR SERVICOS DE ENGENHARIA E CONSULTORIA LTDA	41.155.098/0001-33	16/02/2026 - 15:55:01	N/C	N/C	895,4800	R$23,88	R$ 21.384,06	Sim
WH CONSTRUTORA LTDA	23.305.610/0001-07	18/02/2026 - 08:30:20	N/C	N/C	895,4800	R$23,40	R$ 20.954,23	Sim
CONSTRUTORA E SERVICOS W. B. M. LTDA	26.570.470/0001-84	19/02/2026 - 08:49:44	N/C	N/C	895,4800	R$23,85	R$ 21.357,20	Sim
ASLE CONSTRUTORA LTDA	20.511.890/0001-03	20/02/2026 - 09:22:18	N/C	N/C	895,4800	R$23,88	R$ 21.384,06	Não
MA CONSTRUTORA LTDA	54.197.980/0001-93	21/02/2026 - 14:58:43	N/C	N/C	895,4800	R$23,88	R$ 21.384,06	Sim
ENGETECH - ENGENHARIA, COMERCIO E SERVICOS LTDA	04.154.467/0001-47	22/02/2026 - 14:51:06	N/C	N/C	895,4800	R$23,88	R$ 21.384,06	Sim
KLAO ENGENHARIA S/A	24.940.808/0001-17	23/02/2026 - 14:47:12	N/C	N/C	895,4800	R$23,88	R$ 21.384,06	Não
ADIGE ARQUITETURA E ENGENHARIA LTDA	01.469.689/0001-60	23/02/2026 - 17:45:40	N/C	N/C	895,4800	R$23,00	R$ 20.596,04	Não
PRIVATE CONSTRUTORA LTDA	10.616.350/0001-30	23/02/2026 - 18:12:10	N/C	N/C	895,4800	R$23,88	R$ 21.384,06	Não
HIMALAIA CONSTRUTORA LTDA	00.471.823/0001-03	24/02/2026 - 08:26:12	N/C	N/C	895,4800	R$23,88	R$ 21.384,06	Não

LOTE 0001 - ITEM 0254 - Emassamento de paredes com massa acrilica, duas demaos, areas molhadas Emassamento de paredes com massa acrilica, duas demaos, areas molhadas

Fornecedor	CNPJ/CPF	Data	Modelo	Marca/ Fabricante	Quantidade	Lance	Valor Total	LC 123/2006
ESTRUTURA COMERCIO E CONSTRUCOES LTDA	10.664.099/0001-80	10/02/2026 - 10:32:44	N/C	N/C	105,9300	R$26,14	R$ 2.769,01	Sim
INOVAR SERVICOS DE ENGENHARIA E CONSULTORIA LTDA	41.155.098/0001-33	16/02/2026 - 15:55:30	N/C	N/C	105,9300	R$26,14	R$ 2.769,01	Sim
WH CONSTRUTORA LTDA	23.305.610/0001-07	18/02/2026 - 08:30:45	N/C	N/C	105,9300	R$25,62	R$ 2.713,93	Sim
CONSTRUTORA E SERVICOS W. B. M. LTDA	26.570.470/0001-84	19/02/2026 - 08:49:46	N/C	N/C	105,9300	R$26,12	R$ 2.766,89	Sim
ASLE CONSTRUTORA LTDA	20.511.890/0001-03	20/02/2026 - 09:22:18	N/C	N/C	105,9300	R$26,14	R$ 2.769,01	Não
MA CONSTRUTORA LTDA	54.197.980/0001-93	21/02/2026 - 14:58:43	N/C	N/C	105,9300	R$26,14	R$ 2.769,01	Sim
ENGETECH - ENGENHARIA, COMERCIO E SERVICOS LTDA	04.154.467/0001-47	22/02/2026 - 14:51:06	N/C	N/C	105,9300	R$26,14	R$ 2.769,01	Sim
KLAO ENGENHARIA S/A	24.940.808/0001-17	23/02/2026 - 14:47:12	N/C	N/C	105,9300	R$26,14	R$ 2.769,01	Não
ADIGE ARQUITETURA E ENGENHARIA LTDA	01.469.689/0001-60	23/02/2026 - 17:45:40	N/C	N/C	105,9300	R$26,00	R$ 2.754,18	Não
PRIVATE CONSTRUTORA LTDA	10.616.350/0001-30	23/02/2026 - 18:12:10	N/C	N/C	105,9300	R$26,14	R$ 2.769,01	Não
HIMALAIA CONSTRUTORA LTDA	00.471.823/0001-03	24/02/2026 - 08:26:12	N/C	N/C	105,9300	R$26,14	R$ 2.769,01	Não

LOTE 0001 - ITEM 0255 - Pintura latex pva, aplicacao manual em paredes, duas demaos, cor branco gelo Pintura latex pva, aplicacao manual em paredes, duas demaos, cor branco gelo

PORTAL DE COMPRAS PÚBLICAS

A autenticidade do documento pode ser verificada no site https://validaarquivo.portaldecompraspublicas.com.br
Documento gerado eletronicamente no Portal de Compras Públicas em 24/03/2026 às 10:50:18.
Código verificador: 11F86E9

E-DOCS - CÓPIA DO PROCESSO 2025-6X76D GERADO POR UDSON OLIVEIRA RAMOS DE AGUIAR EM 13/05/2026 07:51 DOCUMENTO 1 / 1 PÁGINA 4069 / 5723

2026-DZQWVB - E-DOCS - DOCUMENTO ORIGINAL 24/03/2026 11:07 PÁGINA 216 / 384

Fornecedor	CNPJ/CPF	Data	Modelo	Marca/ Fabricante	Quantidade	Lance	Valor Total	LC 123/2006
ESTRUTURA COMERCIO E CONSTRUCOES LTDA	10.664.099/0001-80	10/02/2026 - 10:32:56	N/C	N/C	484,4600	R$15,21	R$ 7.368,64	Sim
INOVAR SERVICOS DE ENGENHARIA E CONSULTORIA LTDA	41.155.098/0001-33	16/02/2026 - 15:55:54	N/C	N/C	484,4600	R$15,21	R$ 7.368,64	Sim
WH CONSTRUTORA LTDA	23.305.610/0001-07	18/02/2026 - 08:31:11	N/C	N/C	484,4600	R$14,91	R$ 7.223,30	Sim
CONSTRUTORA E SERVICOS W. B. M. LTDA	26.570.470/0001-84	19/02/2026 - 08:49:48	N/C	N/C	484,4600	R$15,20	R$ 7.363,79	Sim
ASLE CONSTRUTORA LTDA	20.511.890/0001-03	20/02/2026 - 09:22:18	N/C	N/C	484,4600	R$15,21	R$ 7.368,64	Não
MA CONSTRUTORA LTDA	54.197.980/0001-93	21/02/2026 - 14:58:44	N/C	N/C	484,4600	R$15,21	R$ 7.368,64	Sim
ENGETECH - ENGENHARIA, COMERCIO E SERVICOS LTDA	04.154.467/0001-47	22/02/2026 - 14:51:06	N/C	N/C	484,4600	R$15,21	R$ 7.368,64	Sim
KLAO ENGENHARIA S/A	24.940.808/0001-17	23/02/2026 - 14:47:12	N/C	N/C	484,4600	R$15,21	R$ 7.368,64	Não
ADIGE ARQUITETURA E ENGENHARIA LTDA	01.469.689/0001-60	23/02/2026 - 17:45:40	N/C	N/C	484,4600	R$15,00	R$ 7.266,90	Não
PRIVATE CONSTRUTORA LTDA	10.616.350/0001-30	23/02/2026 - 18:12:10	N/C	N/C	484,4600	R$15,21	R$ 7.368,64	Não
HIMALAIA CONSTRUTORA LTDA	00.471.823/0001-03	24/02/2026 - 08:26:12	N/C	N/C	484,4600	R$15,21	R$ 7.368,64	Não

LOTE 0001 - ITEM 0256 - Pintura latex acrilica premium, aplicacao manual em teto, duas demaos. af_04/2023 Pintura latex acrilica premium, aplicacao manual em teto, duas demaos. af_04/2023

Fornecedor	CNPJ/CPF	Data	Modelo	Marca/ Fabricante	Quantidade	Lance	Valor Total	LC 123/2006
ESTRUTURA COMERCIO E CONSTRUCOES LTDA	10.664.099/0001-80	10/02/2026 - 10:33:10	N/C	N/C	338,1100	R$18,01	R$ 6.089,36	Sim
INOVAR SERVICOS DE ENGENHARIA E CONSULTORIA LTDA	41.155.098/0001-33	16/02/2026 - 15:56:17	N/C	N/C	338,1100	R$18,01	R$ 6.089,36	Sim
WH CONSTRUTORA LTDA	23.305.610/0001-07	18/02/2026 - 08:31:39	N/C	N/C	338,1100	R$17,65	R$ 5.967,64	Sim
CONSTRUTORA E SERVICOS W. B. M. LTDA	26.570.470/0001-84	19/02/2026 - 08:49:50	N/C	N/C	338,1100	R$18,00	R$ 6.085,98	Sim
ASLE CONSTRUTORA LTDA	20.511.890/0001-03	20/02/2026 - 09:22:18	N/C	N/C	338,1100	R$18,01	R$ 6.089,36	Não
MA CONSTRUTORA LTDA	54.197.980/0001-93	21/02/2026 - 14:58:44	N/C	N/C	338,1100	R$18,01	R$ 6.089,36	Sim
ENGETECH - ENGENHARIA, COMERCIO E SERVICOS LTDA	04.154.467/0001-47	22/02/2026 - 14:51:06	N/C	N/C	338,1100	R$18,01	R$ 6.089,36	Sim
KLAO ENGENHARIA S/A	24.940.808/0001-17	23/02/2026 - 14:47:12	N/C	N/C	338,1100	R$18,01	R$ 6.089,36	Não
ADIGE ARQUITETURA E ENGENHARIA LTDA	01.469.689/0001-60	23/02/2026 - 17:45:40	N/C	N/C	338,1100	R$18,00	R$ 6.085,98	Não
PRIVATE CONSTRUTORA LTDA	10.616.350/0001-30	23/02/2026 - 18:12:10	N/C	N/C	338,1100	R$18,01	R$ 6.089,36	Não
HIMALAIA CONSTRUTORA LTDA	00.471.823/0001-03	24/02/2026 - 08:26:12	N/C	N/C	338,1100	R$18,01	R$ 6.089,36	Não

LOTE 0001 - ITEM 0257 - Pintura latex acrilica, sobre reboco liso, cor cinza claro, aplicacao manual em paredes, duas demaos Pintura latex acrilica, sobre reboco liso, cor cinza claro, aplicacao manual em paredes, duas demaos

Fornecedor	CNPJ/CPF	Data	Modelo	Marca/ Fabricante	Quantidade	Lance	Valor Total	LC 123/2006
ESTRUTURA COMERCIO E CONSTRUCOES LTDA	10.664.099/0001-80	10/02/2026 - 10:33:28	N/C	N/C	212,5800	R$15,21	R$ 3.233,34	Sim
INOVAR SERVICOS DE ENGENHARIA E CONSULTORIA LTDA	41.155.098/0001-33	16/02/2026 - 15:56:41	N/C	N/C	212,5800	R$15,21	R$ 3.233,34	Sim
WH CONSTRUTORA LTDA	23.305.610/0001-07	18/02/2026 - 08:32:43	N/C	N/C	212,5800	R$14,91	R$ 3.169,57	Sim

PORTAL DE COMPRAS PÚBLICAS
A autenticidade do documento pode ser verificada no site https://validaarquivo.portaldecompraspublicas.com.br
Documento gerado eletronicamente no Portal de Compras Públicas em 24/03/2026 às 10:50:18.
Código verificador: 11F86E9

E-DOCS - CÓPIA DO PROCESSO 2025-6X76D GERADO POR UDSON OLIVEIRA RAMOS DE AGUIAR EM 13/05/2026 07:51 DOCUMENTO 1 / 1 PÁGINA 4070 / 5723

2026-DZQWVB - E-DOCS - DOCUMENTO ORIGINAL 24/03/2026 11:07 PÁGINA 217 / 384

CONSTRUTORA E SERVICOS W. B. M. LTDA	26.570.470/0001-84	19/02/2026 - 08:49:52	N/C	N/C	212,5800	R$15,20	R$ 3.231,22	Sim
ASLE CONSTRUTORA LTDA	20.511.890/0001-03	20/02/2026 - 09:22:18	N/C	N/C	212,5800	R$15,21	R$ 3.233,34	Não
MA CONSTRUTORA LTDA	54.197.980/0001-93	21/02/2026 - 14:58:44	N/C	N/C	212,5800	R$15,21	R$ 3.233,34	Sim
ENGETECH - ENGENHARIA, COMERCIO E SERVICOS LTDA	04.154.467/0001-47	22/02/2026 - 14:51:06	N/C	N/C	212,5800	R$15,21	R$ 3.233,34	Sim
KLAO ENGENHARIA S/A	24.940.808/0001-17	23/02/2026 - 14:47:12	N/C	N/C	212,5800	R$15,21	R$ 3.233,34	Não
ADIGE ARQUITETURA E ENGENHARIA LTDA	01.469.689/0001-60	23/02/2026 - 17:45:40	N/C	N/C	212,5800	R$15,00	R$ 3.188,70	Não
PRIVATE CONSTRUTORA LTDA	10.616.350/0001-30	23/02/2026 - 18:12:10	N/C	N/C	212,5800	R$15,21	R$ 3.233,34	Não
HIMALAIA CONSTRUTORA LTDA	00.471.823/0001-03	24/02/2026 - 08:26:12	N/C	N/C	212,5800	R$15,21	R$ 3.233,34	Não

LOTE 0001 - ITEM 0258 - Pintura latex acrilica, sobre reboco liso, cor laranja, aplicacao manual em paredes, duas demaos Pintura latex acrilica, sobre reboco liso, cor laranja, aplicacao manual em paredes, duas demaos

Fornecedor	CNPJ/CPF	Data	Modelo	Marca/ Fabricante	Quantidade	Lance	Valor Total	LC 123/2006
ESTRUTURA COMERCIO E CONSTRUCOES LTDA	10.664.099/0001-80	10/02/2026 - 10:33:37	N/C	N/C	11,1800	R$15,21	R$ 170,05	Sim
INOVAR SERVICOS DE ENGENHARIA E CONSULTORIA LTDA	41.155.098/0001-33	16/02/2026 - 15:57:06	N/C	N/C	11,1800	R$15,21	R$ 170,05	Sim
WH CONSTRUTORA LTDA	23.305.610/0001-07	18/02/2026 - 08:33:03	N/C	N/C	11,1800	R$14,91	R$ 166,69	Sim
CONSTRUTORA E SERVICOS W. B. M. LTDA	26.570.470/0001-84	19/02/2026 - 08:49:55	N/C	N/C	11,1800	R$15,20	R$ 169,94	Sim
ASLE CONSTRUTORA LTDA	20.511.890/0001-03	20/02/2026 - 09:22:18	N/C	N/C	11,1800	R$15,21	R$ 170,05	Não
MA CONSTRUTORA LTDA	54.197.980/0001-93	21/02/2026 - 14:58:44	N/C	N/C	11,1800	R$15,21	R$ 170,05	Sim
ENGETECH - ENGENHARIA, COMERCIO E SERVICOS LTDA	04.154.467/0001-47	22/02/2026 - 14:51:06	N/C	N/C	11,1800	R$15,21	R$ 170,05	Sim
KLAO ENGENHARIA S/A	24.940.808/0001-17	23/02/2026 - 14:47:12	N/C	N/C	11,1800	R$15,21	R$ 170,05	Não
ADIGE ARQUITETURA E ENGENHARIA LTDA	01.469.689/0001-60	23/02/2026 - 17:45:40	N/C	N/C	11,1800	R$15,00	R$ 167,70	Não
PRIVATE CONSTRUTORA LTDA	10.616.350/0001-30	23/02/2026 - 18:12:10	N/C	N/C	11,1800	R$15,21	R$ 170,05	Não
HIMALAIA CONSTRUTORA LTDA	00.471.823/0001-03	24/02/2026 - 08:26:12	N/C	N/C	11,1800	R$15,21	R$ 170,05	Não

LOTE 0001 - ITEM 0259 - Pintura latex acrilica, sobre massa acrilica, cor branco gelo, areas molhadas Pintura latex acrilica, sobre massa acrilica, cor branco gelo, areas molhadas

Fornecedor	CNPJ/CPF	Data	Modelo	Marca/ Fabricante	Quantidade	Lance	Valor Total	LC 123/2006
ESTRUTURA COMERCIO E CONSTRUCOES LTDA	10.664.099/0001-80	10/02/2026 - 10:33:48	N/C	N/C	105,9300	R$15,21	R$ 1.611,20	Sim
INOVAR SERVICOS DE ENGENHARIA E CONSULTORIA LTDA	41.155.098/0001-33	16/02/2026 - 15:57:26	N/C	N/C	105,9300	R$15,21	R$ 1.611,20	Sim
WH CONSTRUTORA LTDA	23.305.610/0001-07	18/02/2026 - 08:33:34	N/C	N/C	105,9300	R$14,91	R$ 1.579,42	Sim
CONSTRUTORA E SERVICOS W. B. M. LTDA	26.570.470/0001-84	19/02/2026 - 15:51:18	N/C	N/C	105,9300	R$15,20	R$ 1.610,14	Sim
ASLE CONSTRUTORA LTDA	20.511.890/0001-03	20/02/2026 - 09:22:18	N/C	N/C	105,9300	R$15,21	R$ 1.611,20	Não
MA CONSTRUTORA LTDA	54.197.980/0001-93	21/02/2026 - 14:58:44	N/C	N/C	105,9300	R$15,21	R$ 1.611,20	Sim
ENGETECH - ENGENHARIA, COMERCIO E SERVICOS LTDA	04.154.467/0001-47	22/02/2026 - 14:51:06	N/C	N/C	105,9300	R$15,21	R$ 1.611,20	Sim

PORTAL DE COMPRAS PÚBLICAS

A autenticidade do documento pode ser verificada no site https://validaarquivo.portaldecompraspublicas.com.br
Documento gerado eletronicamente no Portal de Compras Públicas em 24/03/2026 às 10:50:18.
Código verificador: 11F86E9

E-DOCS - CÓPIA DO PROCESSO 2025-6X76D GERADO POR UDSON OLIVEIRA RAMOS DE AGUIAR EM 13/05/2026 07:51 DOCUMENTO 1 / 1 PÁGINA 4071 / 5723

2026-DZQWVB - E-DOCS - DOCUMENTO ORIGINAL 24/03/2026 11:07 PÁGINA 218 / 384

KLAO ENGENHARIA S/A	24.940.808/0001-17	23/02/2026 - 14:47:12	N/C	N/C	105,9300	R$15,21	R$ 1.611,20	Não
ADIGE ARQUITETURA E ENGENHARIA LTDA	01.469.689/0001-60	23/02/2026 - 17:45:41	N/C	N/C	105,9300	R$15,00	R$ 1.588,95	Não
PRIVATE CONSTRUTORA LTDA	10.616.350/0001-30	23/02/2026 - 18:12:10	N/C	N/C	105,9300	R$15,21	R$ 1.611,20	Não
HIMALAIA CONSTRUTORA LTDA	00.471.823/0001-03	24/02/2026 - 08:26:12	N/C	N/C	105,9300	R$15,21	R$ 1.611,20	Não

LOTE 0001 - ITEM 0260 - Pintura em esmalte sintetico em esquadrias de madeira, 2 demaos Pintura em esmalte sintetico em esquadrias de madeira, 2 demaos

Fornecedor	CNPJ/CPF	Data	Modelo	Marca/ Fabricante	Quantidade	Lance	Valor Total	LC 123/2006
ESTRUTURA COMERCIO E CONSTRUCOES LTDA	10.664.099/0001-80	10/02/2026 - 10:34:10	N/C	N/C	113,4000	R$21,33	R$ 2.418,82	Sim
INOVAR SERVICOS DE ENGENHARIA E CONSULTORIA LTDA	41.155.098/0001-33	16/02/2026 - 15:57:51	N/C	N/C	113,4000	R$21,33	R$ 2.418,82	Sim
WH CONSTRUTORA LTDA	23.305.610/0001-07	18/02/2026 - 08:34:02	N/C	N/C	113,4000	R$20,90	R$ 2.370,06	Sim
CONSTRUTORA E SERVICOS W. B. M. LTDA	26.570.470/0001-84	19/02/2026 - 08:49:59	N/C	N/C	113,4000	R$21,30	R$ 2.415,42	Sim
ASLE CONSTRUTORA LTDA	20.511.890/0001-03	20/02/2026 - 09:22:18	N/C	N/C	113,4000	R$21,33	R$ 2.418,82	Não
MA CONSTRUTORA LTDA	54.197.980/0001-93	21/02/2026 - 14:58:44	N/C	N/C	113,4000	R$21,33	R$ 2.418,82	Sim
ENGETECH - ENGENHARIA, COMERCIO E SERVICOS LTDA	04.154.467/0001-47	22/02/2026 - 14:51:06	N/C	N/C	113,4000	R$21,33	R$ 2.418,82	Sim
KLAO ENGENHARIA S/A	24.940.808/0001-17	23/02/2026 - 14:47:12	N/C	N/C	113,4000	R$21,33	R$ 2.418,82	Não
ADIGE ARQUITETURA E ENGENHARIA LTDA	01.469.689/0001-60	23/02/2026 - 17:45:41	N/C	N/C	113,4000	R$21,00	R$ 2.381,40	Não
PRIVATE CONSTRUTORA LTDA	10.616.350/0001-30	23/02/2026 - 18:12:11	N/C	N/C	113,4000	R$21,33	R$ 2.418,82	Não
HIMALAIA CONSTRUTORA LTDA	00.471.823/0001-03	24/02/2026 - 08:26:12	N/C	N/C	113,4000	R$21,33	R$ 2.418,82	Não

LOTE 0001 - ITEM 0261 - Pintura em esmalte sintetico em rodameio de madeira, 2 demaos - cor branco Pintura em esmalte sintetico em rodameio de madeira, 2 demaos - cor branco

Fornecedor	CNPJ/CPF	Data	Modelo	Marca/ Fabricante	Quantidade	Lance	Valor Total	LC 123/2006
ESTRUTURA COMERCIO E CONSTRUCOES LTDA	10.664.099/0001-80	10/02/2026 - 10:34:22	N/C	N/C	16,8800	R$21,33	R$ 360,05	Sim
INOVAR SERVICOS DE ENGENHARIA E CONSULTORIA LTDA	41.155.098/0001-33	16/02/2026 - 15:58:08	N/C	N/C	16,8800	R$21,33	R$ 360,05	Sim
WH CONSTRUTORA LTDA	23.305.610/0001-07	18/02/2026 - 08:34:56	N/C	N/C	16,8800	R$20,90	R$ 352,79	Sim
CONSTRUTORA E SERVICOS W. B. M. LTDA	26.570.470/0001-84	19/02/2026 - 08:50:03	N/C	N/C	16,8800	R$21,30	R$ 359,54	Sim
ASLE CONSTRUTORA LTDA	20.511.890/0001-03	20/02/2026 - 09:22:18	N/C	N/C	16,8800	R$21,33	R$ 360,05	Não
MA CONSTRUTORA LTDA	54.197.980/0001-93	21/02/2026 - 14:58:44	N/C	N/C	16,8800	R$21,33	R$ 360,05	Sim
ENGETECH - ENGENHARIA, COMERCIO E SERVICOS LTDA	04.154.467/0001-47	22/02/2026 - 14:51:06	N/C	N/C	16,8800	R$21,33	R$ 360,05	Sim
KLAO ENGENHARIA S/A	24.940.808/0001-17	23/02/2026 - 14:47:12	N/C	N/C	16,8800	R$21,33	R$ 360,05	Não
ADIGE ARQUITETURA E ENGENHARIA LTDA	01.469.689/0001-60	23/02/2026 - 17:45:41	N/C	N/C	16,8800	R$21,00	R$ 354,48	Não
PRIVATE CONSTRUTORA LTDA	10.616.350/0001-30	23/02/2026 - 18:12:11	N/C	N/C	16,8800	R$21,33	R$ 360,05	Não
HIMALAIA CONSTRUTORA LTDA	00.471.823/0001-03	24/02/2026 - 08:26:12	N/C	N/C	16,8800	R$21,33	R$ 360,05	Não

LOTE 0001 - ITEM 0262 - Pintura latex acrilica sobre paredes externas, cor laranja, aplicacao manual em paredes, duas demaos Pintura latex acrilica sobre paredes externas, cor laranja, aplicacao manual em paredes, duas demaos

PORTAL DE COMPRAS PÚBLICAS

A autenticidade do documento pode ser verificada no site https://validaarquivo.portaldecompraspublicas.com.br
Documento gerado eletronicamente no Portal de Compras Públicas em 24/03/2026 às 10:50:18.
Código verificador: 11F86E9

E-DOCS - CÓPIA DO PROCESSO 2025-6X76D GERADO POR UDSON OLIVEIRA RAMOS DE AGUIAR EM 13/05/2026 07:51 DOCUMENTO 1 / 1 PÁGINA 4072 / 5723

2026-DZQWVB - E-DOCS - DOCUMENTO ORIGINAL 24/03/2026 11:07 PÁGINA 219 / 384

Fornecedor	CNPJ/CPF	Data	Modelo	Marca/ Fabricante	Quantidade	Lance	Valor Total	LC 123/2006
ESTRUTURA COMERCIO E CONSTRUCOES LTDA	10.664.099/0001-80	10/02/2026 - 10:34:45	N/C	N/C	176,8600	R$15,21	R$ 2.690,04	Sim
INOVAR SERVICOS DE ENGENHARIA E CONSULTORIA LTDA	41.155.098/0001-33	16/02/2026 - 15:58:28	N/C	N/C	176,8600	R$15,21	R$ 2.690,04	Sim
WH CONSTRUTORA LTDA	23.305.610/0001-07	18/02/2026 - 08:35:25	N/C	N/C	176,8600	R$14,91	R$ 2.636,98	Sim
CONSTRUTORA E SERVICOS W. B. M. LTDA	26.570.470/0001-84	19/02/2026 - 08:50:05	N/C	N/C	176,8600	R$15,20	R$ 2.688,27	Sim
ASLE CONSTRUTORA LTDA	20.511.890/0001-03	20/02/2026 - 09:22:18	N/C	N/C	176,8600	R$15,21	R$ 2.690,04	Não
MA CONSTRUTORA LTDA	54.197.980/0001-93	21/02/2026 - 14:58:44	N/C	N/C	176,8600	R$15,21	R$ 2.690,04	Sim
ENGETECH - ENGENHARIA, COMERCIO E SERVICOS LTDA	04.154.467/0001-47	22/02/2026 - 14:51:06	N/C	N/C	176,8600	R$15,21	R$ 2.690,04	Sim
KLAO ENGENHARIA S/A	24.940.808/0001-17	23/02/2026 - 14:47:12	N/C	N/C	176,8600	R$15,21	R$ 2.690,04	Não
ADIGE ARQUITETURA E ENGENHARIA LTDA	01.469.689/0001-60	23/02/2026 - 17:45:41	N/C	N/C	176,8600	R$15,00	R$ 2.652,90	Não
PRIVATE CONSTRUTORA LTDA	10.616.350/0001-30	23/02/2026 - 18:12:11	N/C	N/C	176,8600	R$15,21	R$ 2.690,04	Não
HIMALAIA CONSTRUTORA LTDA	00.471.823/0001-03	24/02/2026 - 08:26:12	N/C	N/C	176,8600	R$15,21	R$ 2.690,04	Não

LOTE 0001 - ITEM 0263 - Textura acrilica, cor branca, aplicacao manual em parede externa, uma demao Textura acrilica, cor branca, aplicacao manual em parede externa, uma demao

Fornecedor	CNPJ/CPF	Data	Modelo	Marca/ Fabricante	Quantidade	Lance	Valor Total	LC 123/2006
ESTRUTURA COMERCIO E CONSTRUCOES LTDA	10.664.099/0001-80	10/02/2026 - 10:35:05	N/C	N/C	269,7200	R$16,06	R$ 4.331,70	Sim
INOVAR SERVICOS DE ENGENHARIA E CONSULTORIA LTDA	41.155.098/0001-33	16/02/2026 - 15:58:50	N/C	N/C	269,7200	R$16,06	R$ 4.331,70	Sim
WH CONSTRUTORA LTDA	23.305.610/0001-07	18/02/2026 - 08:35:51	N/C	N/C	269,7200	R$15,74	R$ 4.245,39	Sim
CONSTRUTORA E SERVICOS W. B. M. LTDA	26.570.470/0001-84	19/02/2026 - 08:50:07	N/C	N/C	269,7200	R$16,05	R$ 4.329,01	Sim
ASLE CONSTRUTORA LTDA	20.511.890/0001-03	20/02/2026 - 09:22:18	N/C	N/C	269,7200	R$16,06	R$ 4.331,70	Não
MA CONSTRUTORA LTDA	54.197.980/0001-93	21/02/2026 - 14:58:44	N/C	N/C	269,7200	R$16,06	R$ 4.331,70	Sim
ENGETECH - ENGENHARIA, COMERCIO E SERVICOS LTDA	04.154.467/0001-47	22/02/2026 - 14:51:06	N/C	N/C	269,7200	R$16,06	R$ 4.331,70	Sim
KLAO ENGENHARIA S/A	24.940.808/0001-17	23/02/2026 - 14:47:12	N/C	N/C	269,7200	R$16,06	R$ 4.331,70	Não
ADIGE ARQUITETURA E ENGENHARIA LTDA	01.469.689/0001-60	23/02/2026 - 17:45:41	N/C	N/C	269,7200	R$16,00	R$ 4.315,52	Não
PRIVATE CONSTRUTORA LTDA	10.616.350/0001-30	23/02/2026 - 18:12:11	N/C	N/C	269,7200	R$16,06	R$ 4.331,70	Não
HIMALAIA CONSTRUTORA LTDA	00.471.823/0001-03	24/02/2026 - 08:26:12	N/C	N/C	269,7200	R$16,06	R$ 4.331,70	Não

LOTE 0001 - ITEM 0264 - Textura acrilica, cor cinza claro, aplicacao manual em parede externa, uma demao Textura acrilica, cor cinza claro, aplicacao manual em parede externa, uma demao

Fornecedor	CNPJ/CPF	Data	Modelo	Marca/ Fabricante	Quantidade	Lance	Valor Total	LC 123/2006
ESTRUTURA COMERCIO E CONSTRUCOES LTDA	10.664.099/0001-80	10/02/2026 - 10:35:24	N/C	N/C	1.173,2100	R$16,06	R$ 18.841,75	Sim
INOVAR SERVICOS DE ENGENHARIA E CONSULTORIA LTDA	41.155.098/0001-33	16/02/2026 - 15:59:17	N/C	N/C	1.173,2100	R$16,06	R$ 18.841,75	Sim
WH CONSTRUTORA LTDA	23.305.610/0001-07	18/02/2026 - 08:36:41	N/C	N/C	1.173,2100	R$15,74	R$ 18.466,33	Sim

PORTAL DE COMPRAS PÚBLICAS

A autenticidade do documento pode ser verificada no site https://validaarquivo.portaldecompraspublicas.com.br
Documento gerado eletronicamente no Portal de Compras Públicas em 24/03/2026 às 10:50:18.
Código verificador: 11F86E9

E-DOCS - CÓPIA DO PROCESSO 2025-6X76D GERADO POR UDSON OLIVEIRA RAMOS DE AGUIAR EM 13/05/2026 07:51 DOCUMENTO 1 / 1 PÁGINA 4073 / 5723

2026-DZQWVB - E-DOCS - DOCUMENTO ORIGINAL 24/03/2026 11:07 PÁGINA 220 / 384

CONSTRUTORA E SERVICOS W. B. M. LTDA	26.570.470/0001-84	19/02/2026 - 08:50:12	N/C	N/C	1.173,2100	R$16,05	R$ 18.830,02	Sim
ASLE CONSTRUTORA LTDA	20.511.890/0001-03	20/02/2026 - 09:22:18	N/C	N/C	1.173,2100	R$16,06	R$ 18.841,75	Não
MA CONSTRUTORA LTDA	54.197.980/0001-93	21/02/2026 - 14:58:44	N/C	N/C	1.173,2100	R$16,06	R$ 18.841,75	Sim
ENGETECH - ENGENHARIA, COMERCIO E SERVICOS LTDA	04.154.467/0001-47	22/02/2026 - 14:51:06	N/C	N/C	1.173,2100	R$16,06	R$ 18.841,75	Sim
KLAO ENGENHARIA S/A	24.940.808/0001-17	23/02/2026 - 14:47:12	N/C	N/C	1.173,2100	R$16,06	R$ 18.841,75	Não
ADIGE ARQUITETURA E ENGENHARIA LTDA	01.469.689/0001-60	23/02/2026 - 17:45:41	N/C	N/C	1.173,2100	R$16,00	R$ 18.771,36	Não
PRIVATE CONSTRUTORA LTDA	10.616.350/0001-30	23/02/2026 - 18:12:11	N/C	N/C	1.173,2100	R$16,06	R$ 18.841,75	Não
HIMALAIA CONSTRUTORA LTDA	00.471.823/0001-03	24/02/2026 - 08:26:12	N/C	N/C	1.173,2100	R$16,06	R$ 18.841,75	Não

LOTE 0001 - ITEM 0265 - Textura acrilica, cor cinza escuro, aplicacao manual em parede externa, uma demao Textura acrilica, cor cinza escuro, aplicacao manual em parede externa, uma demao

Fornecedor	CNPJ/CPF	Data	Modelo	Marca/ Fabricante	Quantidade	Lance	Valor Total	LC 123/2006
ESTRUTURA COMERCIO E CONSTRUCOES LTDA	10.664.099/0001-80	10/02/2026 - 10:35:45	N/C	N/C	426,5800	R$16,06	R$ 6.850,87	Sim
INOVAR SERVICOS DE ENGENHARIA E CONSULTORIA LTDA	41.155.098/0001-33	16/02/2026 - 15:59:44	N/C	N/C	426,5800	R$16,06	R$ 6.850,87	Sim
WH CONSTRUTORA LTDA	23.305.610/0001-07	18/02/2026 - 08:37:10	N/C	N/C	426,5800	R$15,74	R$ 6.714,37	Sim
CONSTRUTORA E SERVICOS W. B. M. LTDA	26.570.470/0001-84	19/02/2026 - 08:50:16	N/C	N/C	426,5800	R$16,05	R$ 6.846,61	Sim
ASLE CONSTRUTORA LTDA	20.511.890/0001-03	20/02/2026 - 09:22:18	N/C	N/C	426,5800	R$16,06	R$ 6.850,87	Não
MA CONSTRUTORA LTDA	54.197.980/0001-93	21/02/2026 - 14:58:44	N/C	N/C	426,5800	R$16,06	R$ 6.850,87	Sim
ENGETECH - ENGENHARIA, COMERCIO E SERVICOS LTDA	04.154.467/0001-47	22/02/2026 - 14:51:06	N/C	N/C	426,5800	R$16,06	R$ 6.850,87	Sim
KLAO ENGENHARIA S/A	24.940.808/0001-17	23/02/2026 - 14:47:13	N/C	N/C	426,5800	R$16,06	R$ 6.850,87	Não
ADIGE ARQUITETURA E ENGENHARIA LTDA	01.469.689/0001-60	23/02/2026 - 17:45:41	N/C	N/C	426,5800	R$16,00	R$ 6.825,28	Não
PRIVATE CONSTRUTORA LTDA	10.616.350/0001-30	23/02/2026 - 18:12:11	N/C	N/C	426,5800	R$16,06	R$ 6.850,87	Não
HIMALAIA CONSTRUTORA LTDA	00.471.823/0001-03	24/02/2026 - 08:26:12	N/C	N/C	426,5800	R$16,06	R$ 6.850,87	Não

LOTE 0001 - ITEM 0266 - Textura acrilica, cor cinza claro, aplicacao manual em parede externa, uma demao (Item 11.15 da PO) Textura acrilica, cor cinza claro, aplicacao manual em parede externa, uma demao (Item 11.15 da PO)

Fornecedor	CNPJ/CPF	Data	Modelo	Marca/ Fabricante	Quantidade	Lance	Valor Total	LC 123/2006
ESTRUTURA COMERCIO E CONSTRUCOES LTDA	10.664.099/0001-80	10/02/2026 - 10:36:23	N/C	N/C	1.201,4100	R$16,06	R$ 19.294,64	Sim
INOVAR SERVICOS DE ENGENHARIA E CONSULTORIA LTDA	41.155.098/0001-33	16/02/2026 - 16:00:07	N/C	N/C	1.201,4100	R$16,06	R$ 19.294,64	Sim
WH CONSTRUTORA LTDA	23.305.610/0001-07	18/02/2026 - 08:37:44	N/C	N/C	1.201,4100	R$15,74	R$ 18.910,19	Sim
CONSTRUTORA E SERVICOS W. B. M. LTDA	26.570.470/0001-84	19/02/2026 - 08:50:19	N/C	N/C	1.201,4100	R$16,05	R$ 19.282,63	Sim
ASLE CONSTRUTORA LTDA	20.511.890/0001-03	20/02/2026 - 09:22:18	N/C	N/C	1.201,4100	R$16,06	R$ 19.294,64	Não
MA CONSTRUTORA LTDA	54.197.980/0001-93	21/02/2026 - 14:58:44	N/C	N/C	1.201,4100	R$16,06	R$ 19.294,64	Sim
ENGETECH - ENGENHARIA, COMERCIO E SERVICOS LTDA	04.154.467/0001-47	22/02/2026 - 14:51:06	N/C	N/C	1.201,4100	R$16,06	R$ 19.294,64	Sim

PORTAL DE COMPRAS PÚBLICAS
A autenticidade do documento pode ser verificada no site https://validaarquivo.portaldecompraspublicas.com.br
Documento gerado eletronicamente no Portal de Compras Públicas em 24/03/2026 às 10:50:18.
Código verificador: 11F86E9

E-DOCS - CÓPIA DO PROCESSO 2025-6X76D GERADO POR UDSON OLIVEIRA RAMOS DE AGUIAR EM 13/05/2026 07:51 DOCUMENTO 1 / 1 PÁGINA 4074 / 5723

2026-DZQWVB - E-DOCS - DOCUMENTO ORIGINAL 24/03/2026 11:07 PÁGINA 221 / 384

KLAO ENGENHARIA S/A	24.940.808/0001-17	23/02/2026 - 14:47:13	N/C	N/C	1.201,4100	R$16,06	R$ 19.294,64	Não
ADIGE ARQUITETURA E ENGENHARIA LTDA	01.469.689/0001-60	23/02/2026 - 17:45:41	N/C	N/C	1.201,4100	R$16,00	R$ 19.222,56	Não
PRIVATE CONSTRUTORA LTDA	10.616.350/0001-30	23/02/2026 - 18:12:11	N/C	N/C	1.201,4100	R$16,06	R$ 19.294,64	Não
HIMALAIA CONSTRUTORA LTDA	00.471.823/0001-03	24/02/2026 - 08:26:12	N/C	N/C	1.201,4100	R$16,06	R$ 19.294,64	Não

LOTE 0001 - ITEM 0267 - Textura acrilica, cor cinza escuro, aplicacao manual em parede externa, uma demao (Item 11.16 da PO) Textura acrilica, cor cinza escuro, aplicacao manual em parede externa, uma demao (Item 11.16 da PO)

Fornecedor	CNPJ/CPF	Data	Modelo	Marca/ Fabricante	Quantidade	Lance	Valor Total	LC 123/2006
ESTRUTURA COMERCIO E CONSTRUCOES LTDA	10.664.099/0001-80	10/02/2026 - 10:36:36	N/C	N/C	97,2700	R$16,06	R$ 1.562,16	Sim
INOVAR SERVICOS DE ENGENHARIA E CONSULTORIA LTDA	41.155.098/0001-33	16/02/2026 - 16:00:25	N/C	N/C	97,2700	R$16,06	R$ 1.562,16	Sim
WH CONSTRUTORA LTDA	23.305.610/0001-07	18/02/2026 - 08:38:10	N/C	N/C	97,2700	R$15,74	R$ 1.531,03	Sim
CONSTRUTORA E SERVICOS W. B. M. LTDA	26.570.470/0001-84	19/02/2026 - 08:50:22	N/C	N/C	97,2700	R$16,05	R$ 1.561,18	Sim
ASLE CONSTRUTORA LTDA	20.511.890/0001-03	20/02/2026 - 09:22:18	N/C	N/C	97,2700	R$16,06	R$ 1.562,16	Não
MA CONSTRUTORA LTDA	54.197.980/0001-93	21/02/2026 - 14:58:44	N/C	N/C	97,2700	R$16,06	R$ 1.562,16	Sim
ENGETECH - ENGENHARIA, COMERCIO E SERVICOS LTDA	04.154.467/0001-47	22/02/2026 - 14:51:06	N/C	N/C	97,2700	R$16,06	R$ 1.562,16	Sim
KLAO ENGENHARIA S/A	24.940.808/0001-17	23/02/2026 - 14:47:13	N/C	N/C	97,2700	R$16,06	R$ 1.562,16	Não
ADIGE ARQUITETURA E ENGENHARIA LTDA	01.469.689/0001-60	23/02/2026 - 17:45:41	N/C	N/C	97,2700	R$16,00	R$ 1.556,32	Não
PRIVATE CONSTRUTORA LTDA	10.616.350/0001-30	23/02/2026 - 18:12:11	N/C	N/C	97,2700	R$16,06	R$ 1.562,16	Não
HIMALAIA CONSTRUTORA LTDA	00.471.823/0001-03	24/02/2026 - 08:26:12	N/C	N/C	97,2700	R$16,06	R$ 1.562,16	Não

LOTE 0001 - ITEM 0268 - Pintura com tinta alquidica de fundo e acabamento (esmalte sintetico grafite) Pintura com tinta alquidica de fundo e acabamento (esmalte sintetico grafite) aplicada a rolo ou pincel sobre perfil metalico executado em fabrica (por demao). af_01/2020

Fornecedor	CNPJ/CPF	Data	Modelo	Marca/ Fabricante	Quantidade	Lance	Valor Total	LC 123/2006
ESTRUTURA COMERCIO E CONSTRUCOES LTDA	10.664.099/0001-80	10/02/2026 - 10:37:01	N/C	N/C	4.943,0800	R$17,86	R$ 88.283,41	Sim
INOVAR SERVICOS DE ENGENHARIA E CONSULTORIA LTDA	41.155.098/0001-33	16/02/2026 - 16:00:47	N/C	N/C	4.943,0800	R$17,86	R$ 88.283,41	Sim
WH CONSTRUTORA LTDA	23.305.610/0001-07	18/02/2026 - 08:39:10	N/C	N/C	4.943,0800	R$17,50	R$ 86.503,90	Sim
CONSTRUTORA E SERVICOS W. B. M. LTDA	26.570.470/0001-84	19/02/2026 - 08:50:24	N/C	N/C	4.943,0800	R$17,83	R$ 88.135,12	Sim
ASLE CONSTRUTORA LTDA	20.511.890/0001-03	20/02/2026 - 09:22:19	N/C	N/C	4.943,0800	R$17,86	R$ 88.283,41	Não
MA CONSTRUTORA LTDA	54.197.980/0001-93	21/02/2026 - 14:58:44	N/C	N/C	4.943,0800	R$17,86	R$ 88.283,41	Sim
ENGETECH - ENGENHARIA, COMERCIO E SERVICOS LTDA	04.154.467/0001-47	22/02/2026 - 14:51:06	N/C	N/C	4.943,0800	R$17,86	R$ 88.283,41	Sim
KLAO ENGENHARIA S/A	24.940.808/0001-17	23/02/2026 - 14:47:13	N/C	N/C	4.943,0800	R$17,86	R$ 88.283,41	Não
ADIGE ARQUITETURA E ENGENHARIA LTDA	01.469.689/0001-60	23/02/2026 - 17:45:41	N/C	N/C	4.943,0800	R$17,00	R$ 84.032,36	Não
PRIVATE CONSTRUTORA LTDA	10.616.350/0001-30	23/02/2026 - 18:12:11	N/C	N/C	4.943,0800	R$17,86	R$ 88.283,41	Não
HIMALAIA CONSTRUTORA LTDA	00.471.823/0001-03	24/02/2026 - 08:26:12	N/C	N/C	4.943,0800	R$17,86	R$ 88.283,41	Não

PORTAL DE COMPRAS PÚBLICAS
A autenticidade do documento pode ser verificada no site https://validaarquivo.portaldecompraspublicas.com.br
Documento gerado eletronicamente no Portal de Compras Públicas em 24/03/2026 às 10:50:18.
Código verificador: 11F86E9

E-DOCS - CÓPIA DO PROCESSO 2025-6X76D GERADO POR UDSON OLIVEIRA RAMOS DE AGUIAR EM 13/05/2026 07:51 DOCUMENTO 1 / 1 PÁGINA 4075 / 5723

2026-DZQWVB - E-DOCS - DOCUMENTO ORIGINAL 24/03/2026 11:07 PÁGINA 222 / 384

LOTE 0001 - ITEM 0269 - PINTURA DE PISO COM TINTA EPOXI, APLICACAO MANUAL, 2 DEMAOS, INCLUSO PRIMER PINTURA DE PISO COM TINTA EPOXI, APLICACAO MANUAL, 2 DEMAOS, INCLUSO PRIMER EPOXI. AF_05/2021

Fornecedor	CNPJ/CPF	Data	Modelo	Marca/ Fabricante	Quantidade	Lance	Valor Total	LC 123/2006
ESTRUTURA COMERCIO E CONSTRUCOES LTDA	10.664.099/0001-80	10/02/2026 - 10:37:21	N/C	N/C	416,0000	R$80,23	R$ 33.375,68	Sim
INOVAR SERVICOS DE ENGENHARIA E CONSULTORIA LTDA	41.155.098/0001-33	16/02/2026 - 16:01:07	N/C	N/C	416,0000	R$80,23	R$ 33.375,68	Sim
WH CONSTRUTORA LTDA	23.305.610/0001-07	18/02/2026 - 08:39:58	N/C	N/C	416,0000	R$78,63	R$ 32.710,08	Sim
CONSTRUTORA E SERVICOS W. B. M. LTDA	26.570.470/0001-84	19/02/2026 - 08:50:27	N/C	N/C	416,0000	R$80,20	R$ 33.363,20	Sim
ASLE CONSTRUTORA LTDA	20.511.890/0001-03	20/02/2026 - 09:22:19	N/C	N/C	416,0000	R$80,23	R$ 33.375,68	Não
MA CONSTRUTORA LTDA	54.197.980/0001-93	21/02/2026 - 14:58:44	N/C	N/C	416,0000	R$80,23	R$ 33.375,68	Sim
ENGETECH - ENGENHARIA, COMERCIO E SERVICOS LTDA	04.154.467/0001-47	22/02/2026 - 14:51:06	N/C	N/C	416,0000	R$80,23	R$ 33.375,68	Sim
KLAO ENGENHARIA S/A	24.940.808/0001-17	23/02/2026 - 14:47:13	N/C	N/C	416,0000	R$80,23	R$ 33.375,68	Não
ADIGE ARQUITETURA E ENGENHARIA LTDA	01.469.689/0001-60	23/02/2026 - 17:45:41	N/C	N/C	416,0000	R$80,00	R$ 33.280,00	Não
PRIVATE CONSTRUTORA LTDA	10.616.350/0001-30	23/02/2026 - 18:12:11	N/C	N/C	416,0000	R$80,23	R$ 33.375,68	Não
HIMALAIA CONSTRUTORA LTDA	00.471.823/0001-03	24/02/2026 - 08:26:12	N/C	N/C	416,0000	R$80,23	R$ 33.375,68	Não

LOTE 0001 - ITEM 0270 - TUBO, PVC, SOLDAVEL, DN 25MM, INSTALADO EM RAMAL OU SUB-RAMAL DE AGUA - FORNECIMENTO E INSTALACAO. A TUBO, PVC, SOLDAVEL, DN 25MM, INSTALADO EM RAMAL OU SUB-RAMAL DE AGUA - FORNECIMENTO E INSTALACAO. AF_06/2022

Fornecedor	CNPJ/CPF	Data	Modelo	Marca/ Fabricante	Quantidade	Lance	Valor Total	LC 123/2006
ESTRUTURA COMERCIO E CONSTRUCOES LTDA	10.664.099/0001-80	10/02/2026 - 10:37:32	N/C	N/C	194,5000	R$27,33	R$ 5.315,68	Sim
INOVAR SERVICOS DE ENGENHARIA E CONSULTORIA LTDA	41.155.098/0001-33	16/02/2026 - 16:01:53	N/C	N/C	194,5000	R$27,33	R$ 5.315,68	Sim
WH CONSTRUTORA LTDA	23.305.610/0001-07	18/02/2026 - 08:40:36	N/C	N/C	194,5000	R$26,78	R$ 5.208,71	Sim
CONSTRUTORA E SERVICOS W. B. M. LTDA	26.570.470/0001-84	19/02/2026 - 08:50:30	N/C	N/C	194,5000	R$27,30	R$ 5.309,85	Sim
ASLE CONSTRUTORA LTDA	20.511.890/0001-03	20/02/2026 - 09:22:19	N/C	N/C	194,5000	R$27,33	R$ 5.315,68	Não
MA CONSTRUTORA LTDA	54.197.980/0001-93	21/02/2026 - 14:58:44	N/C	N/C	194,5000	R$27,33	R$ 5.315,68	Sim
ENGETECH - ENGENHARIA, COMERCIO E SERVICOS LTDA	04.154.467/0001-47	22/02/2026 - 14:51:06	N/C	N/C	194,5000	R$27,33	R$ 5.315,68	Sim
KLAO ENGENHARIA S/A	24.940.808/0001-17	23/02/2026 - 14:47:13	N/C	N/C	194,5000	R$27,33	R$ 5.315,68	Não
ADIGE ARQUITETURA E ENGENHARIA LTDA	01.469.689/0001-60	23/02/2026 - 17:45:41	N/C	N/C	194,5000	R$27,00	R$ 5.251,50	Não
PRIVATE CONSTRUTORA LTDA	10.616.350/0001-30	23/02/2026 - 18:12:11	N/C	N/C	194,5000	R$27,33	R$ 5.315,68	Não
HIMALAIA CONSTRUTORA LTDA	00.471.823/0001-03	24/02/2026 - 08:26:12	N/C	N/C	194,5000	R$27,33	R$ 5.315,68	Não

LOTE 0001 - ITEM 0271 - Tubo, pvc, soldavel, dn 32mm, instalado em ramal ou sub-ramal de agua - fornecimento e instalacao Tubo, pvc, soldavel, dn 32mm, instalado em ramal ou sub-ramal de agua - fornecimento e instalacao. af_06/2022

Fornecedor	CNPJ/CPF	Data	Modelo	Marca/ Fabricante	Quantidade	Lance	Valor Total	LC 123/2006
ESTRUTURA COMERCIO E CONSTRUCOES LTDA	10.664.099/0001-80	10/02/2026 - 10:37:47	N/C	N/C	105,9700	R$38,51	R$ 4.080,90	Sim

PORTAL DE COMPRAS PÚBLICAS

A autenticidade do documento pode ser verificada no site https://validaarquivo.portaldecompraspublicas.com.br
Documento gerado eletronicamente no Portal de Compras Públicas em 24/03/2026 às 10:50:18.
Código verificador: 11F86E9

E-DOCS - CÓPIA DO PROCESSO 2025-6X76D GERADO POR UDSON OLIVEIRA RAMOS DE AGUIAR EM 13/05/2026 07:51 DOCUMENTO 1 / 1 PÁGINA 4076 / 5723

2026-DZQWVB - E-DOCS - DOCUMENTO ORIGINAL 24/03/2026 11:07 PÁGINA 223 / 384

INOVAR SERVICOS DE ENGENHARIA E CONSULTORIA LTDA	41.155.098/0001-33	16/02/2026 - 16:02:15	N/C	N/C	105,9700	R$38,51	R$ 4.080,90	Sim
WH CONSTRUTORA LTDA	23.305.610/0001-07	18/02/2026 - 08:41:01	N/C	N/C	105,9700	R$37,74	R$ 3.999,31	Sim
CONSTRUTORA E SERVICOS W. B. M. LTDA	26.570.470/0001-84	19/02/2026 - 08:50:34	N/C	N/C	105,9700	R$38,50	R$ 4.079,84	Sim
ASLE CONSTRUTORA LTDA	20.511.890/0001-03	20/02/2026 - 09:22:19	N/C	N/C	105,9700	R$38,51	R$ 4.080,90	Não
MA CONSTRUTORA LTDA	54.197.980/0001-93	21/02/2026 - 14:58:44	N/C	N/C	105,9700	R$38,51	R$ 4.080,90	Sim
ENGETECH - ENGENHARIA, COMERCIO E SERVICOS LTDA	04.154.467/0001-47	22/02/2026 - 14:51:07	N/C	N/C	105,9700	R$38,51	R$ 4.080,90	Sim
KLAO ENGENHARIA S/A	24.940.808/0001-17	23/02/2026 - 14:47:13	N/C	N/C	105,9700	R$38,51	R$ 4.080,90	Não
ADIGE ARQUITETURA E ENGENHARIA LTDA	01.469.689/0001-60	23/02/2026 - 17:45:41	N/C	N/C	105,9700	R$38,00	R$ 4.026,86	Não
PRIVATE CONSTRUTORA LTDA	10.616.350/0001-30	23/02/2026 - 18:12:11	N/C	N/C	105,9700	R$38,51	R$ 4.080,90	Não
HIMALAIA CONSTRUTORA LTDA	00.471.823/0001-03	24/02/2026 - 08:26:12	N/C	N/C	105,9700	R$38,51	R$ 4.080,90	Não

LOTE 0001 - ITEM 0272 - Tubo, pvc, soldavel, dn 50mm, instalado em ramal de distribuicao de agua - fornecimento e instalacao Tubo, pvc, soldavel, dn 50mm, instalado em ramal de distribuicao de agua - fornecimento e instalacao. af_06/2022

Fornecedor	CNPJ/CPF	Data	Modelo	Marca/ Fabricante	Quantidade	Lance	Valor Total	LC 123/2006
ESTRUTURA COMERCIO E CONSTRUCOES LTDA	10.664.099/0001-80	10/02/2026 - 10:38:05	N/C	N/C	148,8000	R$37,66	R$ 5.603,81	Sim
INOVAR SERVICOS DE ENGENHARIA E CONSULTORIA LTDA	41.155.098/0001-33	16/02/2026 - 16:02:39	N/C	N/C	148,8000	R$37,66	R$ 5.603,81	Sim
WH CONSTRUTORA LTDA	23.305.610/0001-07	18/02/2026 - 08:41:38	N/C	N/C	148,8000	R$36,91	R$ 5.492,21	Sim
CONSTRUTORA E SERVICOS W. B. M. LTDA	26.570.470/0001-84	19/02/2026 - 08:50:37	N/C	N/C	148,8000	R$37,63	R$ 5.599,34	Sim
ASLE CONSTRUTORA LTDA	20.511.890/0001-03	20/02/2026 - 09:22:19	N/C	N/C	148,8000	R$37,66	R$ 5.603,81	Não
MA CONSTRUTORA LTDA	54.197.980/0001-93	21/02/2026 - 14:58:44	N/C	N/C	148,8000	R$37,66	R$ 5.603,81	Sim
ENGETECH - ENGENHARIA, COMERCIO E SERVICOS LTDA	04.154.467/0001-47	22/02/2026 - 14:51:07	N/C	N/C	148,8000	R$37,66	R$ 5.603,81	Sim
KLAO ENGENHARIA S/A	24.940.808/0001-17	23/02/2026 - 14:47:13	N/C	N/C	148,8000	R$37,66	R$ 5.603,81	Não
ADIGE ARQUITETURA E ENGENHARIA LTDA	01.469.689/0001-60	23/02/2026 - 17:45:41	N/C	N/C	148,8000	R$37,00	R$ 5.505,60	Não
PRIVATE CONSTRUTORA LTDA	10.616.350/0001-30	23/02/2026 - 18:12:11	N/C	N/C	148,8000	R$37,66	R$ 5.603,81	Não
HIMALAIA CONSTRUTORA LTDA	00.471.823/0001-03	24/02/2026 - 08:26:12	N/C	N/C	148,8000	R$37,66	R$ 5.603,81	Não

LOTE 0001 - ITEM 0273 - Tubo, pvc, soldavel, dn 60mm, instalado em prumada de agua - fornecimento e instalacao Tubo, pvc, soldavel, dn 60mm, instalado em prumada de agua - fornecimento e instalacao. af_06/2022

Fornecedor	CNPJ/CPF	Data	Modelo	Marca/ Fabricante	Quantidade	Lance	Valor Total	LC 123/2006
ESTRUTURA COMERCIO E CONSTRUCOES LTDA	10.664.099/0001-80	10/02/2026 - 10:38:27	N/C	N/C	132,1600	R$39,84	R$ 5.265,25	Sim
INOVAR SERVICOS DE ENGENHARIA E CONSULTORIA LTDA	41.155.098/0001-33	16/02/2026 - 16:03:01	N/C	N/C	132,1600	R$39,84	R$ 5.265,25	Sim
WH CONSTRUTORA LTDA	23.305.610/0001-07	18/02/2026 - 08:42:02	N/C	N/C	132,1600	R$39,04	R$ 5.159,53	Sim
CONSTRUTORA E SERVICOS W. B. M. LTDA	26.570.470/0001-84	19/02/2026 - 08:51:17	N/C	N/C	132,1600	R$39,82	R$ 5.262,61	Sim
ASLE CONSTRUTORA LTDA	20.511.890/0001-03	20/02/2026 - 09:22:19	N/C	N/C	132,1600	R$39,84	R$ 5.265,25	Não
MA CONSTRUTORA LTDA	54.197.980/0001-93	21/02/2026 - 14:58:44	N/C	N/C	132,1600	R$39,84	R$ 5.265,25	Sim

PORTAL DE COMPRAS PÚBLICAS

A autenticidade do documento pode ser verificada no site https://validaarquivo.portaldecompraspublicas.com.br
Documento gerado eletronicamente no Portal de Compras Públicas em 24/03/2026 às 10:50:18.
Código verificador: 11F86E9

E-DOCS - CÓPIA DO PROCESSO 2025-6X76D GERADO POR UDSON OLIVEIRA RAMOS DE AGUIAR EM 13/05/2026 07:51 DOCUMENTO 1 / 1 PÁGINA 4077 / 5723

2026-DZQWVB - E-DOCS - DOCUMENTO ORIGINAL 24/03/2026 11:07 PÁGINA 224 / 384

ENGETECH - ENGENHARIA, COMERCIO E SERVICOS LTDA	04.154.467/0001-47	22/02/2026 - 14:51:07	N/C	N/C	132,1600	R$39,84	R$ 5.265,25	Sim
KLAO ENGENHARIA S/A	24.940.808/0001-17	23/02/2026 - 14:47:13	N/C	N/C	132,1600	R$39,84	R$ 5.265,25	Não
ADIGE ARQUITETURA E ENGENHARIA LTDA	01.469.689/0001-60	23/02/2026 - 17:45:41	N/C	N/C	132,1600	R$39,00	R$ 5.154,24	Não
PRIVATE CONSTRUTORA LTDA	10.616.350/0001-30	23/02/2026 - 18:12:11	N/C	N/C	132,1600	R$39,84	R$ 5.265,25	Não
HIMALAIA CONSTRUTORA LTDA	00.471.823/0001-03	24/02/2026 - 08:26:13	N/C	N/C	132,1600	R$39,84	R$ 5.265,25	Não

LOTE 0001 - ITEM 0274 - Tubo, pvc, soldavel, dn 75mm, instalado em prumada de agua - fornecimento e instalacao Tubo, pvc, soldavel, dn 75mm, instalado em prumada de agua - fornecimento e instalacao. af_06/2022

Fornecedor	CNPJ/CPF	Data	Modelo	Marca/ Fabricante	Quantidade	Lance	Valor Total	LC 123/2006
ESTRUTURA COMERCIO E CONSTRUCOES LTDA	10.664.099/0001-80	10/02/2026 - 10:39:26	N/C	N/C	44,7400	R$65,06	R$ 2.910,78	Sim
INOVAR SERVICOS DE ENGENHARIA E CONSULTORIA LTDA	41.155.098/0001-33	16/02/2026 - 16:03:58	N/C	N/C	44,7400	R$65,06	R$ 2.910,78	Sim
WH CONSTRUTORA LTDA	23.305.610/0001-07	18/02/2026 - 08:42:32	N/C	N/C	44,7400	R$63,75	R$ 2.852,18	Sim
CONSTRUTORA E SERVICOS W. B. M. LTDA	26.570.470/0001-84	19/02/2026 - 08:51:25	N/C	N/C	44,7400	R$65,05	R$ 2.910,34	Sim
ASLE CONSTRUTORA LTDA	20.511.890/0001-03	20/02/2026 - 09:22:19	N/C	N/C	44,7400	R$65,06	R$ 2.910,78	Não
MA CONSTRUTORA LTDA	54.197.980/0001-93	21/02/2026 - 14:58:44	N/C	N/C	44,7400	R$65,06	R$ 2.910,78	Sim
ENGETECH - ENGENHARIA, COMERCIO E SERVICOS LTDA	04.154.467/0001-47	22/02/2026 - 14:51:07	N/C	N/C	44,7400	R$65,06	R$ 2.910,78	Sim
KLAO ENGENHARIA S/A	24.940.808/0001-17	23/02/2026 - 14:47:13	N/C	N/C	44,7400	R$65,06	R$ 2.910,78	Não
ADIGE ARQUITETURA E ENGENHARIA LTDA	01.469.689/0001-60	23/02/2026 - 17:45:41	N/C	N/C	44,7400	R$65,00	R$ 2.908,10	Não
PRIVATE CONSTRUTORA LTDA	10.616.350/0001-30	23/02/2026 - 18:12:11	N/C	N/C	44,7400	R$65,06	R$ 2.910,78	Não
HIMALAIA CONSTRUTORA LTDA	00.471.823/0001-03	24/02/2026 - 08:26:13	N/C	N/C	44,7400	R$65,06	R$ 2.910,78	Não

LOTE 0001 - ITEM 0275 - Tubo, pvc, soldavel, dn 85mm, instalado em prumada de agua - fornecimento e instalacao Tubo, pvc, soldavel, dn 85mm, instalado em prumada de agua - fornecimento e instalacao. af_06/2022

Fornecedor	CNPJ/CPF	Data	Modelo	Marca/ Fabricante	Quantidade	Lance	Valor Total	LC 123/2006
ESTRUTURA COMERCIO E CONSTRUCOES LTDA	10.664.099/0001-80	10/02/2026 - 10:39:54	N/C	N/C	25,6300	R$89,79	R$ 2.301,32	Sim
INOVAR SERVICOS DE ENGENHARIA E CONSULTORIA LTDA	41.155.098/0001-33	18/02/2026 - 08:01:33	N/C	N/C	25,6300	R$89,79	R$ 2.301,32	Sim
WH CONSTRUTORA LTDA	23.305.610/0001-07	18/02/2026 - 08:42:58	N/C	N/C	25,6300	R$87,99	R$ 2.255,18	Sim
CONSTRUTORA E SERVICOS W. B. M. LTDA	26.570.470/0001-84	19/02/2026 - 08:51:27	N/C	N/C	25,6300	R$89,76	R$ 2.300,55	Sim
ASLE CONSTRUTORA LTDA	20.511.890/0001-03	20/02/2026 - 09:22:19	N/C	N/C	25,6300	R$89,79	R$ 2.301,32	Não
MA CONSTRUTORA LTDA	54.197.980/0001-93	21/02/2026 - 14:58:44	N/C	N/C	25,6300	R$89,79	R$ 2.301,32	Sim
ENGETECH - ENGENHARIA, COMERCIO E SERVICOS LTDA	04.154.467/0001-47	22/02/2026 - 14:51:07	N/C	N/C	25,6300	R$89,79	R$ 2.301,32	Sim
KLAO ENGENHARIA S/A	24.940.808/0001-17	23/02/2026 - 14:47:13	N/C	N/C	25,6300	R$89,79	R$ 2.301,32	Não
ADIGE ARQUITETURA E ENGENHARIA LTDA	01.469.689/0001-60	23/02/2026 - 17:45:41	N/C	N/C	25,6300	R$89,00	R$ 2.281,07	Não
PRIVATE CONSTRUTORA LTDA	10.616.350/0001-30	23/02/2026 - 18:12:11	N/C	N/C	25,6300	R$89,79	R$ 2.301,32	Não
HIMALAIA CONSTRUTORA LTDA	00.471.823/0001-03	24/02/2026 - 08:26:13	N/C	N/C	25,6300	R$89,79	R$ 2.301,32	Não

PORTAL DE COMPRAS PÚBLICAS

A autenticidade do documento pode ser verificada no site https://validaarquivo.portaldecompraspublicas.com.br
Documento gerado eletronicamente no Portal de Compras Públicas em 24/03/2026 às 10:50:18.
Código verificador: 11F86E9

E-DOCS - CÓPIA DO PROCESSO 2025-6X76D GERADO POR UDSON OLIVEIRA RAMOS DE AGUIAR EM 13/05/2026 07:51 DOCUMENTO 1 / 1 PÁGINA 4078 / 5723

2026-DZQWVB - E-DOCS - DOCUMENTO ORIGINAL 24/03/2026 11:07 PÁGINA 225 / 384

LOTE 0001 - ITEM 0276 - Adaptador curto com bolsa e rosca para registro, pvc, soldavel, dn 25mm x 3/4 Adaptador curto com bolsa e rosca para registro, pvc, soldavel, dn 25mm x 3/4 , instalado em ramal de distribuicao de agua - fornecimento e instalacao. af_06/2022

Fornecedor	CNPJ/CPF	Data	Modelo	Marca/ Fabricante	Quantidade	Lance	Valor Total	LC 123/2006
ESTRUTURA COMERCIO E CONSTRUCOES LTDA	10.664.099/0001-80	10/02/2026 - 10:43:32	N/C	N/C	1,0000	R$7,11	R$ 7,11	Sim
INOVAR SERVICOS DE ENGENHARIA E CONSULTORIA LTDA	41.155.098/0001-33	18/02/2026 - 08:01:59	N/C	N/C	1,0000	R$7,11	R$ 7,11	Sim
WH CONSTRUTORA LTDA	23.305.610/0001-07	18/02/2026 - 08:43:30	N/C	N/C	1,0000	R$6,97	R$ 6,97	Sim
CONSTRUTORA E SERVICOS W. B. M. LTDA	26.570.470/0001-84	19/02/2026 - 08:51:30	N/C	N/C	1,0000	R$7,10	R$ 7,10	Sim
ASLE CONSTRUTORA LTDA	20.511.890/0001-03	20/02/2026 - 09:22:19	N/C	N/C	1,0000	R$7,11	R$ 7,11	Não
MA CONSTRUTORA LTDA	54.197.980/0001-93	21/02/2026 - 14:58:44	N/C	N/C	1,0000	R$7,11	R$ 7,11	Sim
ENGETECH - ENGENHARIA, COMERCIO E SERVICOS LTDA	04.154.467/0001-47	22/02/2026 - 14:51:07	N/C	N/C	1,0000	R$7,11	R$ 7,11	Sim
KLAO ENGENHARIA S/A	24.940.808/0001-17	23/02/2026 - 14:47:13	N/C	N/C	1,0000	R$7,11	R$ 7,11	Não
ADIGE ARQUITETURA E ENGENHARIA LTDA	01.469.689/0001-60	23/02/2026 - 17:45:41	N/C	N/C	1,0000	R$7,00	R$ 7,00	Não
PRIVATE CONSTRUTORA LTDA	10.616.350/0001-30	23/02/2026 - 18:12:11	N/C	N/C	1,0000	R$7,11	R$ 7,11	Não
HIMALAIA CONSTRUTORA LTDA	00.471.823/0001-03	24/02/2026 - 08:26:13	N/C	N/C	1,0000	R$7,11	R$ 7,11	Não

LOTE 0001 - ITEM 0277 - Adaptador curto com bolsa e rosca para registro, pvc, soldavel, dn 32mm x 1 Adaptador curto com bolsa e rosca para registro, pvc, soldavel, dn 32mm x 1 , instalado em prumada de agua - fornecimento e instalacao. af_06/2022

Fornecedor	CNPJ/CPF	Data	Modelo	Marca/ Fabricante	Quantidade	Lance	Valor Total	LC 123/2006
ESTRUTURA COMERCIO E CONSTRUCOES LTDA	10.664.099/0001-80	10/02/2026 - 10:44:00	N/C	N/C	1,0000	R$6,99	R$ 6,99	Sim
INOVAR SERVICOS DE ENGENHARIA E CONSULTORIA LTDA	41.155.098/0001-33	18/02/2026 - 08:03:48	N/C	N/C	1,0000	R$6,99	R$ 6,99	Sim
WH CONSTRUTORA LTDA	23.305.610/0001-07	18/02/2026 - 08:43:53	N/C	N/C	1,0000	R$6,85	R$ 6,85	Sim
CONSTRUTORA E SERVICOS W. B. M. LTDA	26.570.470/0001-84	19/02/2026 - 08:51:31	N/C	N/C	1,0000	R$6,99	R$ 6,99	Sim
ASLE CONSTRUTORA LTDA	20.511.890/0001-03	20/02/2026 - 09:22:19	N/C	N/C	1,0000	R$6,99	R$ 6,99	Não
MA CONSTRUTORA LTDA	54.197.980/0001-93	21/02/2026 - 14:58:44	N/C	N/C	1,0000	R$6,99	R$ 6,99	Sim
ENGETECH - ENGENHARIA, COMERCIO E SERVICOS LTDA	04.154.467/0001-47	22/02/2026 - 14:51:07	N/C	N/C	1,0000	R$6,99	R$ 6,99	Sim
KLAO ENGENHARIA S/A	24.940.808/0001-17	23/02/2026 - 14:47:13	N/C	N/C	1,0000	R$6,99	R$ 6,99	Não
ADIGE ARQUITETURA E ENGENHARIA LTDA	01.469.689/0001-60	23/02/2026 - 17:45:41	N/C	N/C	1,0000	R$6,00	R$ 6,00	Não
PRIVATE CONSTRUTORA LTDA	10.616.350/0001-30	23/02/2026 - 18:12:11	N/C	N/C	1,0000	R$6,99	R$ 6,99	Não
HIMALAIA CONSTRUTORA LTDA	00.471.823/0001-03	24/02/2026 - 08:26:13	N/C	N/C	1,0000	R$6,99	R$ 6,99	Não

LOTE 0001 - ITEM 0278 - Adaptador com flanges livres, pvc, soldavel, dn 75 mm x 2 1/2 Adaptador com flanges livres, pvc, soldavel, dn 75 mm x 2 1/2 , instalado em reservacao de agua de edificacao que possua reservatorio de fibra/fibrocimento fornecimento e instalacao. af_06/2016

Fornecedor	CNPJ/CPF	Data	Modelo	Marca/ Fabricante	Quantidade	Lance	Valor Total	LC 123/2006
ESTRUTURA COMERCIO E CONSTRUCOES LTDA	10.664.099/0001-80	10/02/2026 - 10:44:24	N/C	N/C	1,0000	R$328,66	R$ 328,66	Sim

PORTAL DE COMPRAS PÚBLICAS

A autenticidade do documento pode ser verificada no site https://validaarquivo.portaldecompraspublicas.com.br
Documento gerado eletronicamente no Portal de Compras Públicas em 24/03/2026 às 10:50:18.
Código verificador: 11F86E9

E-DOCS - CÓPIA DO PROCESSO 2025-6X76D GERADO POR UDSON OLIVEIRA RAMOS DE AGUIAR EM 13/05/2026 07:51 DOCUMENTO 1 / 1 PÁGINA 4079 / 5723

2026-DZQWVB - E-DOCS - DOCUMENTO ORIGINAL 24/03/2026 11:07 PÁGINA 226 / 384

INOVAR SERVICOS DE ENGENHARIA E CONSULTORIA LTDA	41.155.098/0001-33	18/02/2026 - 08:04:17	N/C	N/C	1,0000	R$328,66	R$ 328,66	Sim
WH CONSTRUTORA LTDA	23.305.610/0001-07	18/02/2026 - 08:44:21	N/C	N/C	1,0000	R$322,09	R$ 322,09	Sim
CONSTRUTORA E SERVICOS W. B. M. LTDA	26.570.470/0001-84	19/02/2026 - 08:51:33	N/C	N/C	1,0000	R$328,65	R$ 328,65	Sim
ASLE CONSTRUTORA LTDA	20.511.890/0001-03	20/02/2026 - 09:22:19	N/C	N/C	1,0000	R$328,66	R$ 328,66	Não
MA CONSTRUTORA LTDA	54.197.980/0001-93	21/02/2026 - 14:58:45	N/C	N/C	1,0000	R$328,66	R$ 328,66	Sim
ENGETECH - ENGENHARIA, COMERCIO E SERVICOS LTDA	04.154.467/0001-47	22/02/2026 - 14:51:07	N/C	N/C	1,0000	R$328,66	R$ 328,66	Sim
KLAO ENGENHARIA S/A	24.940.808/0001-17	23/02/2026 - 14:47:14	N/C	N/C	1,0000	R$328,66	R$ 328,66	Não
ADIGE ARQUITETURA E ENGENHARIA LTDA	01.469.689/0001-60	23/02/2026 - 17:45:41	N/C	N/C	1,0000	R$328,00	R$ 328,00	Não
PRIVATE CONSTRUTORA LTDA	10.616.350/0001-30	23/02/2026 - 18:12:11	N/C	N/C	1,0000	R$328,66	R$ 328,66	Não
HIMALAIA CONSTRUTORA LTDA	00.471.823/0001-03	24/02/2026 - 08:26:13	N/C	N/C	1,0000	R$328,66	R$ 328,66	Não

LOTE 0001 - ITEM 0279 - Adaptador curto com bolsa e rosca para registro, pvc, soldavel, dn 25 mm x 3/4 Adaptador curto com bolsa e rosca para registro, pvc, soldavel, dn 25 mm x 3/4 , instalado em reservacao de agua de edificacao que possua reservatorio de fibra/fibrocimento fornecimento e instalacao. af_06/2016

Fornecedor	CNPJ/CPF	Data	Modelo	Marca/ Fabricante	Quantidade	Lance	Valor Total	LC 123/2006
ESTRUTURA COMERCIO E CONSTRUCOES LTDA	10.664.099/0001-80	10/02/2026 - 10:44:54	N/C	N/C	58,0000	R$7,69	R$ 446,02	Sim
INOVAR SERVICOS DE ENGENHARIA E CONSULTORIA LTDA	41.155.098/0001-33	18/02/2026 - 08:05:14	N/C	N/C	58,0000	R$7,69	R$ 446,02	Sim
WH CONSTRUTORA LTDA	23.305.610/0001-07	18/02/2026 - 08:44:47	N/C	N/C	58,0000	R$7,54	R$ 437,32	Sim
CONSTRUTORA E SERVICOS W. B. M. LTDA	26.570.470/0001-84	19/02/2026 - 08:51:35	N/C	N/C	58,0000	R$7,66	R$ 444,28	Sim
ASLE CONSTRUTORA LTDA	20.511.890/0001-03	20/02/2026 - 09:22:19	N/C	N/C	58,0000	R$7,69	R$ 446,02	Não
MA CONSTRUTORA LTDA	54.197.980/0001-93	21/02/2026 - 14:58:45	N/C	N/C	58,0000	R$7,69	R$ 446,02	Sim
ENGETECH - ENGENHARIA, COMERCIO E SERVICOS LTDA	04.154.467/0001-47	22/02/2026 - 14:51:07	N/C	N/C	58,0000	R$7,69	R$ 446,02	Sim
KLAO ENGENHARIA S/A	24.940.808/0001-17	23/02/2026 - 14:47:14	N/C	N/C	58,0000	R$7,69	R$ 446,02	Não
ADIGE ARQUITETURA E ENGENHARIA LTDA	01.469.689/0001-60	23/02/2026 - 17:45:41	N/C	N/C	58,0000	R$7,00	R$ 406,00	Não
PRIVATE CONSTRUTORA LTDA	10.616.350/0001-30	23/02/2026 - 18:12:11	N/C	N/C	58,0000	R$7,69	R$ 446,02	Não
HIMALAIA CONSTRUTORA LTDA	00.471.823/0001-03	24/02/2026 - 08:26:13	N/C	N/C	58,0000	R$7,69	R$ 446,02	Não

LOTE 0001 - ITEM 0280 - Adaptador curto com bolsa e rosca para registro, pvc, soldavel, dn 32mm x 1 (Item 12.11 da PO) Adaptador curto com bolsa e rosca para registro, pvc, soldavel, dn 32mm x 1 , instalado em prumada de agua - fornecimento e instalacao. af_06/2022 (Item 12.11 da PO)

Fornecedor	CNPJ/CPF	Data	Modelo	Marca/ Fabricante	Quantidade	Lance	Valor Total	LC 123/2006
ESTRUTURA COMERCIO E CONSTRUCOES LTDA	10.664.099/0001-80	10/02/2026 - 10:45:19	N/C	N/C	14,0000	R$6,99	R$ 97,86	Sim
INOVAR SERVICOS DE ENGENHARIA E CONSULTORIA LTDA	41.155.098/0001-33	18/02/2026 - 08:06:26	N/C	N/C	14,0000	R$6,99	R$ 97,86	Sim
WH CONSTRUTORA LTDA	23.305.610/0001-07	18/02/2026 - 08:45:09	N/C	N/C	14,0000	R$6,85	R$ 95,90	Sim
CONSTRUTORA E SERVICOS W. B. M. LTDA	26.570.470/0001-84	19/02/2026 - 08:51:36	N/C	N/C	14,0000	R$6,96	R$ 97,44	Sim
ASLE CONSTRUTORA LTDA	20.511.890/0001-03	20/02/2026 - 09:22:19	N/C	N/C	14,0000	R$6,99	R$ 97,86	Não

PORTAL DE COMPRAS PÚBLICAS

A autenticidade do documento pode ser verificada no site https://validaarquivo.portaldecompraspublicas.com.br
Documento gerado eletronicamente no Portal de Compras Públicas em 24/03/2026 às 10:50:18.
Código verificador: 11F86E9

E-DOCS - CÓPIA DO PROCESSO 2025-6X76D GERADO POR UDSON OLIVEIRA RAMOS DE AGUIAR EM 13/05/2026 07:51 DOCUMENTO 1 / 1 PÁGINA 4080 / 5723

2026-DZQWVB - E-DOCS - DOCUMENTO ORIGINAL 24/03/2026 11:07 PÁGINA 227 / 384

MA CONSTRUTORA LTDA	54.197.980/0001-93	21/02/2026 - 14:58:45	N/C	N/C	14,0000	R$6,99	R$ 97,86	Sim
ENGETECH - ENGENHARIA, COMERCIO E SERVICOS LTDA	04.154.467/0001-47	22/02/2026 - 14:51:07	N/C	N/C	14,0000	R$6,99	R$ 97,86	Sim
KLAO ENGENHARIA S/A	24.940.808/0001-17	23/02/2026 - 14:47:14	N/C	N/C	14,0000	R$6,99	R$ 97,86	Não
ADIGE ARQUITETURA E ENGENHARIA LTDA	01.469.689/0001-60	23/02/2026 - 17:45:41	N/C	N/C	14,0000	R$6,00	R$ 84,00	Não
PRIVATE CONSTRUTORA LTDA	10.616.350/0001-30	23/02/2026 - 18:12:12	N/C	N/C	14,0000	R$6,99	R$ 97,86	Não
HIMALAIA CONSTRUTORA LTDA	00.471.823/0001-03	24/02/2026 - 08:26:13	N/C	N/C	14,0000	R$6,99	R$ 97,86	Não

LOTE 0001 - ITEM 0281 - Adaptador curto com bolsa e rosca para registro, pvc, soldavel, dn 50mm x 1.1/2 Adaptador curto com bolsa e rosca para registro, pvc, soldavel, dn 50mm x 1.1/2, instalado em ramal de distribuicao de agua - fornecimento e instalacao. af_06/2022

Fornecedor	CNPJ/CPF	Data	Modelo	Marca/ Fabricante	Quantidade	Lance	Valor Total	LC 123/2006
ESTRUTURA COMERCIO E CONSTRUCOES LTDA	10.664.099/0001-80	10/02/2026 - 10:45:38	N/C	N/C	38,0000	R$16,68	R$ 633,84	Sim
INOVAR SERVICOS DE ENGENHARIA E CONSULTORIA LTDA	41.155.098/0001-33	18/02/2026 - 08:11:21	N/C	N/C	38,0000	R$16,68	R$ 633,84	Sim
WH CONSTRUTORA LTDA	23.305.610/0001-07	18/02/2026 - 08:45:37	N/C	N/C	38,0000	R$16,35	R$ 621,30	Sim
CONSTRUTORA E SERVICOS W. B. M. LTDA	26.570.470/0001-84	19/02/2026 - 08:51:39	N/C	N/C	38,0000	R$16,65	R$ 632,70	Sim
ASLE CONSTRUTORA LTDA	20.511.890/0001-03	20/02/2026 - 09:22:19	N/C	N/C	38,0000	R$16,68	R$ 633,84	Não
MA CONSTRUTORA LTDA	54.197.980/0001-93	21/02/2026 - 14:58:45	N/C	N/C	38,0000	R$16,68	R$ 633,84	Sim
ENGETECH - ENGENHARIA, COMERCIO E SERVICOS LTDA	04.154.467/0001-47	22/02/2026 - 14:51:07	N/C	N/C	38,0000	R$16,68	R$ 633,84	Sim
KLAO ENGENHARIA S/A	24.940.808/0001-17	23/02/2026 - 14:47:14	N/C	N/C	38,0000	R$16,68	R$ 633,84	Não
ADIGE ARQUITETURA E ENGENHARIA LTDA	01.469.689/0001-60	23/02/2026 - 17:45:41	N/C	N/C	38,0000	R$16,00	R$ 608,00	Não
PRIVATE CONSTRUTORA LTDA	10.616.350/0001-30	23/02/2026 - 18:12:12	N/C	N/C	38,0000	R$16,68	R$ 633,84	Não
HIMALAIA CONSTRUTORA LTDA	00.471.823/0001-03	24/02/2026 - 08:26:13	N/C	N/C	38,0000	R$16,68	R$ 633,84	Não

LOTE 0001 - ITEM 0282 - Adaptador curto com bolsa e rosca para registro, pvc, soldavel, dn 60mm x 2 Adaptador curto com bolsa e rosca para registro, pvc, soldavel, dn 60mm x 2 , instalado em prumada de agua - fornecimento e instalacao. af_06/2022

Fornecedor	CNPJ/CPF	Data	Modelo	Marca/ Fabricante	Quantidade	Lance	Valor Total	LC 123/2006
ESTRUTURA COMERCIO E CONSTRUCOES LTDA	10.664.099/0001-80	10/02/2026 - 10:45:55	N/C	N/C	10,0000	R$24,91	R$ 249,10	Sim
INOVAR SERVICOS DE ENGENHARIA E CONSULTORIA LTDA	41.155.098/0001-33	18/02/2026 - 08:12:29	N/C	N/C	10,0000	R$24,91	R$ 249,10	Sim
WH CONSTRUTORA LTDA	23.305.610/0001-07	18/02/2026 - 08:45:59	N/C	N/C	10,0000	R$24,41	R$ 244,10	Sim
CONSTRUTORA E SERVICOS W. B. M. LTDA	26.570.470/0001-84	19/02/2026 - 08:51:41	N/C	N/C	10,0000	R$24,90	R$ 249,00	Sim
ASLE CONSTRUTORA LTDA	20.511.890/0001-03	20/02/2026 - 09:22:19	N/C	N/C	10,0000	R$24,91	R$ 249,10	Não
MA CONSTRUTORA LTDA	54.197.980/0001-93	21/02/2026 - 14:58:45	N/C	N/C	10,0000	R$24,91	R$ 249,10	Sim
ENGETECH - ENGENHARIA, COMERCIO E SERVICOS LTDA	04.154.467/0001-47	22/02/2026 - 14:51:07	N/C	N/C	10,0000	R$24,91	R$ 249,10	Sim
KLAO ENGENHARIA S/A	24.940.808/0001-17	23/02/2026 - 14:47:14	N/C	N/C	10,0000	R$24,91	R$ 249,10	Não
ADIGE ARQUITETURA E ENGENHARIA LTDA	01.469.689/0001-60	23/02/2026 - 17:45:42	N/C	N/C	10,0000	R$24,00	R$ 240,00	Não

PORTAL DE COMPRAS PÚBLICAS
A autenticidade do documento pode ser verificada no site https://validaarquivo.portaldecompraspublicas.com.br
Documento gerado eletronicamente no Portal de Compras Públicas em 24/03/2026 às 10:50:18.
Código verificador: 11F86E9

E-DOCS - CÓPIA DO PROCESSO 2025-6X76D GERADO POR UDSON OLIVEIRA RAMOS DE AGUIAR EM 13/05/2026 07:51 DOCUMENTO 1 / 1 PÁGINA 4081 / 5723

2026-DZQWVB - E-DOCS - DOCUMENTO ORIGINAL 24/03/2026 11:07 PÁGINA 228 / 384

PRIVATE CONSTRUTORA LTDA	10.616.350/0001-30	23/02/2026 - 18:12:12	N/C	N/C	10,0000	R$24,91	R$ 249,10	Não
HIMALAIA CONSTRUTORA LTDA	00.471.823/0001-03	24/02/2026 - 08:26:13	N/C	N/C	10,0000	R$24,91	R$ 249,10	Não

LOTE 0001 - ITEM 0283 - BUCHA DE REDUCAO, CURTA, PVC, SOLDAVEL, DN 32 X 25 MM, INSTALADO EM RAMAL DE DISTRIBUICAO DE AGUA BUCHA DE REDUCAO, CURTA, PVC, SOLDAVEL, DN 32 X 25 MM, INSTALADO EM RAMAL DE DISTRIBUICAO DE AGUA - FORNECIMENTO E INSTALACAO. AF_06/2022

Fornecedor	CNPJ/CPF	Data	Modelo	Marca/ Fabricante	Quantidade	Lance	Valor Total	LC 123/2006
ESTRUTURA COMERCIO E CONSTRUCOES LTDA	10.664.099/0001-80	10/02/2026 - 10:47:22	N/C	N/C	3,0000	R$8,48	R$ 25,44	Sim
INOVAR SERVICOS DE ENGENHARIA E CONSULTORIA LTDA	41.155.098/0001-33	18/02/2026 - 08:14:03	N/C	N/C	3,0000	R$8,48	R$ 25,44	Sim
WH CONSTRUTORA LTDA	23.305.610/0001-07	18/02/2026 - 08:46:15	N/C	N/C	3,0000	R$8,48	R$ 25,44	Sim
CONSTRUTORA E SERVICOS W. B. M. LTDA	26.570.470/0001-84	19/02/2026 - 08:51:42	N/C	N/C	3,0000	R$8,45	R$ 25,35	Sim
ASLE CONSTRUTORA LTDA	20.511.890/0001-03	20/02/2026 - 09:22:19	N/C	N/C	3,0000	R$8,48	R$ 25,44	Não
MA CONSTRUTORA LTDA	54.197.980/0001-93	21/02/2026 - 14:58:45	N/C	N/C	3,0000	R$8,48	R$ 25,44	Sim
ENGETECH - ENGENHARIA, COMERCIO E SERVICOS LTDA	04.154.467/0001-47	22/02/2026 - 14:51:07	N/C	N/C	3,0000	R$8,48	R$ 25,44	Sim
KLAO ENGENHARIA S/A	24.940.808/0001-17	23/02/2026 - 14:47:14	N/C	N/C	3,0000	R$8,48	R$ 25,44	Não
ADIGE ARQUITETURA E ENGENHARIA LTDA	01.469.689/0001-60	23/02/2026 - 17:45:42	N/C	N/C	3,0000	R$8,00	R$ 24,00	Não
PRIVATE CONSTRUTORA LTDA	10.616.350/0001-30	23/02/2026 - 18:12:12	N/C	N/C	3,0000	R$8,48	R$ 25,44	Não
HIMALAIA CONSTRUTORA LTDA	00.471.823/0001-03	24/02/2026 - 08:26:13	N/C	N/C	3,0000	R$8,48	R$ 25,44	Não

LOTE 0001 - ITEM 0284 - Bucha de reducao, curta, pvc, soldavel, dn 60 x 50 mm, instalado em prumada de agua Bucha de reducao, curta, pvc, soldavel, dn 60 x 50 mm, instalado em prumada de agua - fornecimento e instalacao. af_06/2022

Fornecedor	CNPJ/CPF	Data	Modelo	Marca/ Fabricante	Quantidade	Lance	Valor Total	LC 123/2006
ESTRUTURA COMERCIO E CONSTRUCOES LTDA	10.664.099/0001-80	10/02/2026 - 10:47:33	N/C	N/C	7,0000	R$18,78	R$ 131,46	Sim
INOVAR SERVICOS DE ENGENHARIA E CONSULTORIA LTDA	41.155.098/0001-33	18/02/2026 - 08:14:29	N/C	N/C	7,0000	R$18,78	R$ 131,46	Sim
WH CONSTRUTORA LTDA	23.305.610/0001-07	18/02/2026 - 08:46:38	N/C	N/C	7,0000	R$18,38	R$ 128,66	Sim
CONSTRUTORA E SERVICOS W. B. M. LTDA	26.570.470/0001-84	19/02/2026 - 08:51:45	N/C	N/C	7,0000	R$18,75	R$ 131,25	Sim
ASLE CONSTRUTORA LTDA	20.511.890/0001-03	20/02/2026 - 09:22:19	N/C	N/C	7,0000	R$18,78	R$ 131,46	Não
MA CONSTRUTORA LTDA	54.197.980/0001-93	21/02/2026 - 14:58:45	N/C	N/C	7,0000	R$18,78	R$ 131,46	Sim
ENGETECH - ENGENHARIA, COMERCIO E SERVICOS LTDA	04.154.467/0001-47	22/02/2026 - 14:51:07	N/C	N/C	7,0000	R$18,78	R$ 131,46	Sim
KLAO ENGENHARIA S/A	24.940.808/0001-17	23/02/2026 - 14:47:14	N/C	N/C	7,0000	R$18,78	R$ 131,46	Não
ADIGE ARQUITETURA E ENGENHARIA LTDA	01.469.689/0001-60	23/02/2026 - 17:45:42	N/C	N/C	7,0000	R$18,00	R$ 126,00	Não
PRIVATE CONSTRUTORA LTDA	10.616.350/0001-30	23/02/2026 - 18:12:12	N/C	N/C	7,0000	R$18,78	R$ 131,46	Não
HIMALAIA CONSTRUTORA LTDA	00.471.823/0001-03	24/02/2026 - 08:26:13	N/C	N/C	7,0000	R$18,78	R$ 131,46	Não

LOTE 0001 - ITEM 0285 - Bucha de reducao, curta, pvc, soldavel, dn 75 x 60 mm, instalado em prumada de agua Bucha de reducao, curta, pvc, soldavel, dn 75 x 60 mm, instalado em prumada de agua - fornecimento e instalacao

Fornecedor	CNPJ/CPF	Data	Modelo	Marca/ Fabricante	Quantidade	Lance	Valor Total	LC 123/2006

PORTAL DE COMPRAS PÚBLICAS
A autenticidade do documento pode ser verificada no site https://validaarquivo.portaldecompraspublicas.com.br
Documento gerado eletronicamente no Portal de Compras Públicas em 24/03/2026 às 10:50:18.
Código verificador: 11F86E9

E-DOCS - CÓPIA DO PROCESSO 2025-6X76D GERADO POR UDSON OLIVEIRA RAMOS DE AGUIAR EM 13/05/2026 07:51 DOCUMENTO 1 / 1 PÁGINA 4082 / 5723

2026-DZQWVB - E-DOCS - DOCUMENTO ORIGINAL 24/03/2026 11:07 PÁGINA 229 / 384

ESTRUTURA COMERCIO E CONSTRUCOES LTDA	10.664.099/0001-80	10/02/2026 - 10:47:55	N/C	N/C	1,0000	R$18,79	R$ 18,79	Sim
INOVAR SERVICOS DE ENGENHARIA E CONSULTORIA LTDA	41.155.098/0001-33	18/02/2026 - 08:15:01	N/C	N/C	1,0000	R$18,79	R$ 18,79	Sim
WH CONSTRUTORA LTDA	23.305.610/0001-07	18/02/2026 - 08:47:44	N/C	N/C	1,0000	R$18,41	R$ 18,41	Sim
CONSTRUTORA E SERVICOS W. B. M. LTDA	26.570.470/0001-84	19/02/2026 - 08:51:47	N/C	N/C	1,0000	R$18,76	R$ 18,76	Sim
ASLE CONSTRUTORA LTDA	20.511.890/0001-03	20/02/2026 - 09:22:19	N/C	N/C	1,0000	R$18,79	R$ 18,79	Não
MA CONSTRUTORA LTDA	54.197.980/0001-93	21/02/2026 - 14:58:45	N/C	N/C	1,0000	R$18,79	R$ 18,79	Sim
ENGETECH - ENGENHARIA, COMERCIO E SERVICOS LTDA	04.154.467/0001-47	22/02/2026 - 14:51:07	N/C	N/C	1,0000	R$18,79	R$ 18,79	Sim
KLAO ENGENHARIA S/A	24.940.808/0001-17	23/02/2026 - 14:47:14	N/C	N/C	1,0000	R$18,79	R$ 18,79	Não
ADIGE ARQUITETURA E ENGENHARIA LTDA	01.469.689/0001-60	23/02/2026 - 17:45:42	N/C	N/C	1,0000	R$18,00	R$ 18,00	Não
PRIVATE CONSTRUTORA LTDA	10.616.350/0001-30	23/02/2026 - 18:12:12	N/C	N/C	1,0000	R$18,79	R$ 18,79	Não
HIMALAIA CONSTRUTORA LTDA	00.471.823/0001-03	24/02/2026 - 08:26:13	N/C	N/C	1,0000	R$18,79	R$ 18,79	Não

LOTE 0001 - ITEM 0286 - Bucha de reducao, curta, pvc, soldavel, dn 85 x 75 mm, instalado em prumada de agua Bucha de reducao, curta, pvc, soldavel, dn 85 x 75 mm, instalado em prumada de agua - fornecimento e instalacao

Fornecedor	CNPJ/CPF	Data	Modelo	Marca/ Fabricante	Quantidade	Lance	Valor Total	LC 123/2006
ESTRUTURA COMERCIO E CONSTRUCOES LTDA	10.664.099/0001-80	10/02/2026 - 10:48:18	N/C	N/C	2,0000	R$18,79	R$ 37,58	Sim
INOVAR SERVICOS DE ENGENHARIA E CONSULTORIA LTDA	41.155.098/0001-33	18/02/2026 - 08:16:07	N/C	N/C	2,0000	R$18,79	R$ 37,58	Sim
WH CONSTRUTORA LTDA	23.305.610/0001-07	18/02/2026 - 08:47:34	N/C	N/C	2,0000	R$18,41	R$ 36,82	Sim
CONSTRUTORA E SERVICOS W. B. M. LTDA	26.570.470/0001-84	19/02/2026 - 09:01:05	N/C	N/C	2,0000	R$18,76	R$ 37,52	Sim
ASLE CONSTRUTORA LTDA	20.511.890/0001-03	20/02/2026 - 09:22:19	N/C	N/C	2,0000	R$18,79	R$ 37,58	Não
MA CONSTRUTORA LTDA	54.197.980/0001-93	21/02/2026 - 14:58:45	N/C	N/C	2,0000	R$18,79	R$ 37,58	Sim
ENGETECH - ENGENHARIA, COMERCIO E SERVICOS LTDA	04.154.467/0001-47	22/02/2026 - 14:51:07	N/C	N/C	2,0000	R$18,79	R$ 37,58	Sim
KLAO ENGENHARIA S/A	24.940.808/0001-17	23/02/2026 - 14:47:14	N/C	N/C	2,0000	R$18,79	R$ 37,58	Não
ADIGE ARQUITETURA E ENGENHARIA LTDA	01.469.689/0001-60	23/02/2026 - 17:45:42	N/C	N/C	2,0000	R$18,00	R$ 36,00	Não
PRIVATE CONSTRUTORA LTDA	10.616.350/0001-30	23/02/2026 - 18:12:12	N/C	N/C	2,0000	R$18,79	R$ 37,58	Não
HIMALAIA CONSTRUTORA LTDA	00.471.823/0001-03	24/02/2026 - 08:26:13	N/C	N/C	2,0000	R$18,79	R$ 37,58	Não

LOTE 0001 - ITEM 0287 - Bucha de reducao, longa, pvc, soldavel, dn 50 x 25 mm, instalado em ramal de distribuicao de agua Bucha de reducao, longa, pvc, soldavel, dn 50 x 25 mm, instalado em ramal de distribuicao de agua - fornecimento e instalacao. af_06/2022

Fornecedor	CNPJ/CPF	Data	Modelo	Marca/ Fabricante	Quantidade	Lance	Valor Total	LC 123/2006
ESTRUTURA COMERCIO E CONSTRUCOES LTDA	10.664.099/0001-80	10/02/2026 - 10:48:31	N/C	N/C	7,0000	R$18,79	R$ 131,53	Sim
INOVAR SERVICOS DE ENGENHARIA E CONSULTORIA LTDA	41.155.098/0001-33	18/02/2026 - 08:16:30	N/C	N/C	7,0000	R$15,19	R$ 106,33	Sim
WH CONSTRUTORA LTDA	23.305.610/0001-07	18/02/2026 - 08:48:11	N/C	N/C	7,0000	R$15,19	R$ 106,33	Sim
CONSTRUTORA E SERVICOS W. B. M. LTDA	26.570.470/0001-84	19/02/2026 - 09:01:07	N/C	N/C	7,0000	R$15,16	R$ 106,12	Sim

PORTAL DE COMPRAS PÚBLICAS

A autenticidade do documento pode ser verificada no site https://validaarquivo.portaldecompraspublicas.com.br
Documento gerado eletronicamente no Portal de Compras Públicas em 24/03/2026 às 10:50:18.
Código verificador: 11F86E9

E-DOCS - CÓPIA DO PROCESSO 2025-6X76D GERADO POR UDSON OLIVEIRA RAMOS DE AGUIAR EM 13/05/2026 07:51 DOCUMENTO 1 / 1 PÁGINA 4083 / 5723

2026-DZQWVB - E-DOCS - DOCUMENTO ORIGINAL 24/03/2026 11:07 PÁGINA 230 / 384

ASLE CONSTRUTORA LTDA	20.511.890/0001-03	20/02/2026 - 09:22:19	N/C	N/C	7,0000	R$15,19	R$ 106,33	Não
MA CONSTRUTORA LTDA	54.197.980/0001-93	21/02/2026 - 14:58:45	N/C	N/C	7,0000	R$15,19	R$ 106,33	Sim
ENGETECH - ENGENHARIA, COMERCIO E SERVICOS LTDA	04.154.467/0001-47	22/02/2026 - 14:51:07	N/C	N/C	7,0000	R$15,19	R$ 106,33	Sim
KLAO ENGENHARIA S/A	24.940.808/0001-17	23/02/2026 - 14:47:14	N/C	N/C	7,0000	R$15,19	R$ 106,33	Não
ADIGE ARQUITETURA E ENGENHARIA LTDA	01.469.689/0001-60	23/02/2026 - 17:45:42	N/C	N/C	7,0000	R$15,00	R$ 105,00	Não
PRIVATE CONSTRUTORA LTDA	10.616.350/0001-30	23/02/2026 - 18:12:12	N/C	N/C	7,0000	R$15,19	R$ 106,33	Não
HIMALAIA CONSTRUTORA LTDA	00.471.823/0001-03	24/02/2026 - 08:26:13	N/C	N/C	7,0000	R$15,19	R$ 106,33	Não

LOTE 0001 - ITEM 0288 - Bucha de reducao, longa, pvc, soldavel, dn 50 x 32 mm, instalado em ramal de distribuicao de agua Bucha de reducao, longa, pvc, soldavel, dn 50 x 32 mm, instalado em ramal de distribuicao de agua - fornecimento e instalacao.

Fornecedor	CNPJ/CPF	Data	Modelo	Marca/ Fabricante	Quantidade	Lance	Valor Total	LC 123/2006
ESTRUTURA COMERCIO E CONSTRUCOES LTDA	10.664.099/0001-80	10/02/2026 - 10:49:17	N/C	N/C	1,0000	R$15,23	R$ 15,23	Sim
INOVAR SERVICOS DE ENGENHARIA E CONSULTORIA LTDA	41.155.098/0001-33	18/02/2026 - 08:19:16	N/C	N/C	1,0000	R$15,23	R$ 15,23	Sim
WH CONSTRUTORA LTDA	23.305.610/0001-07	18/02/2026 - 08:48:38	N/C	N/C	1,0000	R$14,93	R$ 14,93	Sim
CONSTRUTORA E SERVICOS W. B. M. LTDA	26.570.470/0001-84	19/02/2026 - 09:01:09	N/C	N/C	1,0000	R$15,20	R$ 15,20	Sim
ASLE CONSTRUTORA LTDA	20.511.890/0001-03	20/02/2026 - 09:22:19	N/C	N/C	1,0000	R$15,23	R$ 15,23	Não
MA CONSTRUTORA LTDA	54.197.980/0001-93	21/02/2026 - 14:58:45	N/C	N/C	1,0000	R$15,23	R$ 15,23	Sim
ENGETECH - ENGENHARIA, COMERCIO E SERVICOS LTDA	04.154.467/0001-47	22/02/2026 - 14:51:07	N/C	N/C	1,0000	R$15,23	R$ 15,23	Sim
KLAO ENGENHARIA S/A	24.940.808/0001-17	23/02/2026 - 14:47:14	N/C	N/C	1,0000	R$15,23	R$ 15,23	Não
ADIGE ARQUITETURA E ENGENHARIA LTDA	01.469.689/0001-60	23/02/2026 - 17:45:42	N/C	N/C	1,0000	R$15,00	R$ 15,00	Não
PRIVATE CONSTRUTORA LTDA	10.616.350/0001-30	23/02/2026 - 18:12:12	N/C	N/C	1,0000	R$15,23	R$ 15,23	Não
HIMALAIA CONSTRUTORA LTDA	00.471.823/0001-03	24/02/2026 - 08:26:13	N/C	N/C	1,0000	R$15,23	R$ 15,23	Não

LOTE 0001 - ITEM 0289 - Bucha de reducao, longa, pvc, soldavel, dn 60 x 25 mm, instalado em prumada de agua Bucha de reducao, longa, pvc, soldavel, dn 60 x 25 mm, instalado em prumada de agua - fornecimento e instalacao. af_06/2022

Fornecedor	CNPJ/CPF	Data	Modelo	Marca/ Fabricante	Quantidade	Lance	Valor Total	LC 123/2006
ESTRUTURA COMERCIO E CONSTRUCOES LTDA	10.664.099/0001-80	10/02/2026 - 10:49:46	N/C	N/C	7,0000	R$21,40	R$ 149,80	Sim
INOVAR SERVICOS DE ENGENHARIA E CONSULTORIA LTDA	41.155.098/0001-33	18/02/2026 - 08:19:58	N/C	N/C	7,0000	R$21,40	R$ 149,80	Sim
WH CONSTRUTORA LTDA	23.305.610/0001-07	18/02/2026 - 08:49:17	N/C	N/C	7,0000	R$20,97	R$ 146,79	Sim
CONSTRUTORA E SERVICOS W. B. M. LTDA	26.570.470/0001-84	19/02/2026 - 09:01:11	N/C	N/C	7,0000	R$21,38	R$ 149,66	Sim
ASLE CONSTRUTORA LTDA	20.511.890/0001-03	20/02/2026 - 09:22:20	N/C	N/C	7,0000	R$21,40	R$ 149,80	Não
MA CONSTRUTORA LTDA	54.197.980/0001-93	21/02/2026 - 14:58:45	N/C	N/C	7,0000	R$21,40	R$ 149,80	Sim
ENGETECH - ENGENHARIA, COMERCIO E SERVICOS LTDA	04.154.467/0001-47	22/02/2026 - 14:51:07	N/C	N/C	7,0000	R$21,40	R$ 149,80	Sim
KLAO ENGENHARIA S/A	24.940.808/0001-17	23/02/2026 - 14:47:14	N/C	N/C	7,0000	R$21,40	R$ 149,80	Não
ADIGE ARQUITETURA E ENGENHARIA LTDA	01.469.689/0001-60	23/02/2026 - 17:45:42	N/C	N/C	7,0000	R$21,00	R$ 147,00	Não

PORTAL DE COMPRAS PÚBLICAS
A autenticidade do documento pode ser verificada no site https://validaarquivo.portaldecompraspublicas.com.br
Documento gerado eletronicamente no Portal de Compras Públicas em 24/03/2026 às 10:50:18.
Código verificador: 11F86E9

E-DOCS - CÓPIA DO PROCESSO 2025-6X76D GERADO POR UDSON OLIVEIRA RAMOS DE AGUIAR EM 13/05/2026 07:51 DOCUMENTO 1 / 1 PÁGINA 4084 / 5723

2026-DZQWVB - E-DOCS - DOCUMENTO ORIGINAL 24/03/2026 11:07 PÁGINA 231 / 384

PRIVATE CONSTRUTORA LTDA	10.616.350/0001-30	23/02/2026 - 18:12:12	N/C	N/C	7,0000	R$21,40	R$ 149,80	Não
HIMALAIA CONSTRUTORA LTDA	00.471.823/0001-03	24/02/2026 - 08:26:13	N/C	N/C	7,0000	R$21,40	R$ 149,80	Não

LOTE 0001 - ITEM 0290 - Bucha de reducao, longa, pvc, soldavel, dn 60 x 32 mm, instalado em prumada de agua Bucha de reducao, longa, pvc, soldavel, dn 60 x 32 mm, instalado em prumada de agua - fornecimento e instalacao. af_06/2022

Fornecedor	CNPJ/CPF	Data	Modelo	Marca/ Fabricante	Quantidade	Lance	Valor Total	LC 123/2006
ESTRUTURA COMERCIO E CONSTRUCOES LTDA	10.664.099/0001-80	10/02/2026 - 10:49:59	N/C	N/C	3,0000	R$25,40	R$ 76,20	Sim
INOVAR SERVICOS DE ENGENHARIA E CONSULTORIA LTDA	41.155.098/0001-33	18/02/2026 - 08:20:22	N/C	N/C	3,0000	R$25,40	R$ 76,20	Sim
WH CONSTRUTORA LTDA	23.305.610/0001-07	18/02/2026 - 08:49:53	N/C	N/C	3,0000	R$24,89	R$ 74,67	Sim
CONSTRUTORA E SERVICOS W. B. M. LTDA	26.570.470/0001-84	19/02/2026 - 09:01:13	N/C	N/C	3,0000	R$25,38	R$ 76,14	Sim
ASLE CONSTRUTORA LTDA	20.511.890/0001-03	20/02/2026 - 09:22:20	N/C	N/C	3,0000	R$25,40	R$ 76,20	Não
MA CONSTRUTORA LTDA	54.197.980/0001-93	21/02/2026 - 14:58:45	N/C	N/C	3,0000	R$25,40	R$ 76,20	Sim
ENGETECH - ENGENHARIA, COMERCIO E SERVICOS LTDA	04.154.467/0001-47	22/02/2026 - 14:51:07	N/C	N/C	3,0000	R$25,40	R$ 76,20	Sim
KLAO ENGENHARIA S/A	24.940.808/0001-17	23/02/2026 - 14:47:14	N/C	N/C	3,0000	R$25,40	R$ 76,20	Não
ADIGE ARQUITETURA E ENGENHARIA LTDA	01.469.689/0001-60	23/02/2026 - 17:45:42	N/C	N/C	3,0000	R$25,00	R$ 75,00	Não
PRIVATE CONSTRUTORA LTDA	10.616.350/0001-30	23/02/2026 - 18:12:12	N/C	N/C	3,0000	R$25,40	R$ 76,20	Não
HIMALAIA CONSTRUTORA LTDA	00.471.823/0001-03	24/02/2026 - 08:26:13	N/C	N/C	3,0000	R$25,40	R$ 76,20	Não

LOTE 0001 - ITEM 0291 - Bucha de reducao, longa, pvc, soldavel, dn 75 x 50 mm, instalado em prumada de agua Bucha de reducao, longa, pvc, soldavel, dn 75 x 50 mm, instalado em prumada de agua - fornecimento e instalacao. af_06/2022

Fornecedor	CNPJ/CPF	Data	Modelo	Marca/ Fabricante	Quantidade	Lance	Valor Total	LC 123/2006
ESTRUTURA COMERCIO E CONSTRUCOES LTDA	10.664.099/0001-80	10/02/2026 - 10:50:23	N/C	N/C	1,0000	R$37,54	R$ 37,54	Sim
INOVAR SERVICOS DE ENGENHARIA E CONSULTORIA LTDA	41.155.098/0001-33	18/02/2026 - 08:20:57	N/C	N/C	1,0000	R$37,54	R$ 37,54	Sim
WH CONSTRUTORA LTDA	23.305.610/0001-07	18/02/2026 - 08:51:33	N/C	N/C	1,0000	R$36,79	R$ 36,79	Sim
CONSTRUTORA E SERVICOS W. B. M. LTDA	26.570.470/0001-84	19/02/2026 - 09:01:16	N/C	N/C	1,0000	R$37,54	R$ 37,54	Sim
ASLE CONSTRUTORA LTDA	20.511.890/0001-03	20/02/2026 - 09:22:20	N/C	N/C	1,0000	R$37,54	R$ 37,54	Não
MA CONSTRUTORA LTDA	54.197.980/0001-93	21/02/2026 - 14:58:45	N/C	N/C	1,0000	R$37,54	R$ 37,54	Sim
ENGETECH - ENGENHARIA, COMERCIO E SERVICOS LTDA	04.154.467/0001-47	22/02/2026 - 14:51:07	N/C	N/C	1,0000	R$37,54	R$ 37,54	Sim
KLAO ENGENHARIA S/A	24.940.808/0001-17	23/02/2026 - 14:47:14	N/C	N/C	1,0000	R$37,54	R$ 37,54	Não
ADIGE ARQUITETURA E ENGENHARIA LTDA	01.469.689/0001-60	23/02/2026 - 17:45:42	N/C	N/C	1,0000	R$37,00	R$ 37,00	Não
PRIVATE CONSTRUTORA LTDA	10.616.350/0001-30	23/02/2026 - 18:12:12	N/C	N/C	1,0000	R$37,54	R$ 37,54	Não
HIMALAIA CONSTRUTORA LTDA	00.471.823/0001-03	24/02/2026 - 08:26:13	N/C	N/C	1,0000	R$37,54	R$ 37,54	Não

LOTE 0001 - ITEM 0292 - Bucha de reducao, longa, pvc, soldavel, dn 50 x 32 mm (Item 12.23 da PO) Bucha de reducao, longa, pvc, soldavel, dn 50 x 32 mm, instalado em ramal de distribuicao de agua - fornecimento e instalacao. (Item 12.23 da PO)

Fornecedor	CNPJ/CPF	Data	Modelo	Marca/ Fabricante	Quantidade	Lance	Valor Total	LC 123/2006

PORTAL DE COMPRAS PÚBLICAS

A autenticidade do documento pode ser verificada no site https://validaarquivo.portaldecompraspublicas.com.br
Documento gerado eletronicamente no Portal de Compras Públicas em 24/03/2026 às 10:50:18.
Código verificador: 11F86E9

E-DOCS - CÓPIA DO PROCESSO 2025-6X76D GERADO POR UDSON OLIVEIRA RAMOS DE AGUIAR EM 13/05/2026 07:51 DOCUMENTO 1 / 1 PÁGINA 4085 / 5723

2026-DZQWVB - E-DOCS - DOCUMENTO ORIGINAL 24/03/2026 11:07 PÁGINA 232 / 384

ESTRUTURA COMERCIO E CONSTRUCOES LTDA	10.664.099/0001-80	10/02/2026 - 10:43:14	N/C	N/C	1,0000	R$15,23	R$ 15,23	Sim
INOVAR SERVICOS DE ENGENHARIA E CONSULTORIA LTDA	41.155.098/0001-33	18/02/2026 - 08:21:24	N/C	N/C	1,0000	R$15,23	R$ 15,23	Sim
WH CONSTRUTORA LTDA	23.305.610/0001-07	18/02/2026 - 08:51:48	N/C	N/C	1,0000	R$14,93	R$ 14,93	Sim
CONSTRUTORA E SERVICOS W. B. M. LTDA	26.570.470/0001-84	19/02/2026 - 09:01:18	N/C	N/C	1,0000	R$15,20	R$ 15,20	Sim
ASLE CONSTRUTORA LTDA	20.511.890/0001-03	20/02/2026 - 09:22:20	N/C	N/C	1,0000	R$15,23	R$ 15,23	Não
MA CONSTRUTORA LTDA	54.197.980/0001-93	21/02/2026 - 14:58:45	N/C	N/C	1,0000	R$15,23	R$ 15,23	Sim
ENGETECH - ENGENHARIA, COMERCIO E SERVICOS LTDA	04.154.467/0001-47	22/02/2026 - 14:51:08	N/C	N/C	1,0000	R$15,23	R$ 15,23	Sim
KLAO ENGENHARIA S/A	24.940.808/0001-17	23/02/2026 - 14:47:14	N/C	N/C	1,0000	R$15,23	R$ 15,23	Não
ADIGE ARQUITETURA E ENGENHARIA LTDA	01.469.689/0001-60	23/02/2026 - 17:45:42	N/C	N/C	1,0000	R$15,00	R$ 15,00	Não
PRIVATE CONSTRUTORA LTDA	10.616.350/0001-30	23/02/2026 - 18:12:12	N/C	N/C	1,0000	R$15,23	R$ 15,23	Não
HIMALAIA CONSTRUTORA LTDA	00.471.823/0001-03	24/02/2026 - 08:26:13	N/C	N/C	1,0000	R$15,23	R$ 15,23	Não

LOTE 0001 - ITEM 0293 - Luva de correr, pvc, soldavel, dn 60mm, instalado em prumada de agua Luva de correr, pvc, soldavel, dn 60mm, instalado em prumada de agua fornecimento e instalacao. af_06/2022

Fornecedor	CNPJ/CPF	Data	Modelo	Marca/ Fabricante	Quantidade	Lance	Valor Total	LC 123/2006
ESTRUTURA COMERCIO E CONSTRUCOES LTDA	10.664.099/0001-80	10/02/2026 - 10:52:34	N/C	N/C	1,0000	R$65,56	R$ 65,56	Sim
INOVAR SERVICOS DE ENGENHARIA E CONSULTORIA LTDA	41.155.098/0001-33	18/02/2026 - 08:21:50	N/C	N/C	1,0000	R$65,56	R$ 65,56	Sim
WH CONSTRUTORA LTDA	23.305.610/0001-07	18/02/2026 - 08:52:16	N/C	N/C	1,0000	R$64,25	R$ 64,25	Sim
CONSTRUTORA E SERVICOS W. B. M. LTDA	26.570.470/0001-84	19/02/2026 - 09:01:20	N/C	N/C	1,0000	R$65,55	R$ 65,55	Sim
ASLE CONSTRUTORA LTDA	20.511.890/0001-03	20/02/2026 - 09:22:20	N/C	N/C	1,0000	R$65,56	R$ 65,56	Não
MA CONSTRUTORA LTDA	54.197.980/0001-93	21/02/2026 - 14:58:45	N/C	N/C	1,0000	R$65,56	R$ 65,56	Sim
ENGETECH - ENGENHARIA, COMERCIO E SERVICOS LTDA	04.154.467/0001-47	22/02/2026 - 14:51:08	N/C	N/C	1,0000	R$65,56	R$ 65,56	Sim
KLAO ENGENHARIA S/A	24.940.808/0001-17	23/02/2026 - 14:47:14	N/C	N/C	1,0000	R$65,56	R$ 65,56	Não
ADIGE ARQUITETURA E ENGENHARIA LTDA	01.469.689/0001-60	23/02/2026 - 17:45:42	N/C	N/C	1,0000	R$65,00	R$ 65,00	Não
PRIVATE CONSTRUTORA LTDA	10.616.350/0001-30	23/02/2026 - 18:12:12	N/C	N/C	1,0000	R$65,56	R$ 65,56	Não
HIMALAIA CONSTRUTORA LTDA	00.471.823/0001-03	24/02/2026 - 08:26:14	N/C	N/C	1,0000	R$65,56	R$ 65,56	Não

LOTE 0001 - ITEM 0294 - Luva de reducao, pvc, soldavel, dn 32mm x 25mm, instalado em ramal ou sub-ramal de agua Luva de reducao, pvc, soldavel, dn 32mm x 25mm, instalado em ramal ou sub-ramal de agua - fornecimento e instalacao. af_06/2022

Fornecedor	CNPJ/CPF	Data	Modelo	Marca/ Fabricante	Quantidade	Lance	Valor Total	LC 123/2006
ESTRUTURA COMERCIO E CONSTRUCOES LTDA	10.664.099/0001-80	10/02/2026 - 10:52:44	N/C	N/C	4,0000	R$12,16	R$ 48,64	Sim
INOVAR SERVICOS DE ENGENHARIA E CONSULTORIA LTDA	41.155.098/0001-33	18/02/2026 - 08:23:03	N/C	N/C	4,0000	R$12,16	R$ 48,64	Sim
WH CONSTRUTORA LTDA	23.305.610/0001-07	18/02/2026 - 08:52:47	N/C	N/C	4,0000	R$11,92	R$ 47,68	Sim
CONSTRUTORA E SERVICOS W. B. M. LTDA	26.570.470/0001-84	19/02/2026 - 09:01:22	N/C	N/C	4,0000	R$12,15	R$ 48,60	Sim

PORTAL DE COMPRAS PÚBLICAS
A autenticidade do documento pode ser verificada no site https://validaarquivo.portaldecompraspublicas.com.br
Documento gerado eletronicamente no Portal de Compras Públicas em 24/03/2026 às 10:50:18.
Código verificador: 11F86E9

E-DOCS - CÓPIA DO PROCESSO 2025-6X76D GERADO POR UDSON OLIVEIRA RAMOS DE AGUIAR EM 13/05/2026 07:51 DOCUMENTO 1 / 1 PÁGINA 4086 / 5723

2026-DZQWVB - E-DOCS - DOCUMENTO ORIGINAL 24/03/2026 11:07 PÁGINA 233 / 384

ASLE CONSTRUTORA LTDA	20.511.890/0001-03	20/02/2026 - 09:22:20	N/C	N/C	4,0000	R$12,16	R$ 48,64	Não
MA CONSTRUTORA LTDA	54.197.980/0001-93	21/02/2026 - 14:58:45	N/C	N/C	4,0000	R$12,16	R$ 48,64	Sim
ENGETECH - ENGENHARIA, COMERCIO E SERVICOS LTDA	04.154.467/0001-47	22/02/2026 - 14:51:08	N/C	N/C	4,0000	R$12,16	R$ 48,64	Sim
KLAO ENGENHARIA S/A	24.940.808/0001-17	23/02/2026 - 14:47:14	N/C	N/C	4,0000	R$12,16	R$ 48,64	Não
ADIGE ARQUITETURA E ENGENHARIA LTDA	01.469.689/0001-60	23/02/2026 - 17:45:42	N/C	N/C	4,0000	R$12,00	R$ 48,00	Não
PRIVATE CONSTRUTORA LTDA	10.616.350/0001-30	23/02/2026 - 18:12:12	N/C	N/C	4,0000	R$12,16	R$ 48,64	Não
HIMALAIA CONSTRUTORA LTDA	00.471.823/0001-03	24/02/2026 - 08:26:14	N/C	N/C	4,0000	R$12,16	R$ 48,64	Não

LOTE 0001 - ITEM 0295 - Luva de reducao, pvc, soldavel, dn 60mm x 50mm, instalado em prumada de agua Luva de reducao, pvc, soldavel, dn 60mm x 50mm, instalado em prumada de agua - fornecimento e instalacao. af_06/2022

Fornecedor	CNPJ/CPF	Data	Modelo	Marca/ Fabricante	Quantidade	Lance	Valor Total	LC 123/2006
ESTRUTURA COMERCIO E CONSTRUCOES LTDA	10.664.099/0001-80	10/02/2026 - 10:52:56	N/C	N/C	3,0000	R$26,41	R$ 79,23	Sim
INOVAR SERVICOS DE ENGENHARIA E CONSULTORIA LTDA	41.155.098/0001-33	18/02/2026 - 08:23:31	N/C	N/C	3,0000	R$26,41	R$ 79,23	Sim
WH CONSTRUTORA LTDA	23.305.610/0001-07	18/02/2026 - 08:53:29	N/C	N/C	3,0000	R$25,88	R$ 77,64	Sim
CONSTRUTORA E SERVICOS W. B. M. LTDA	26.570.470/0001-84	19/02/2026 - 09:01:24	N/C	N/C	3,0000	R$26,40	R$ 79,20	Sim
ASLE CONSTRUTORA LTDA	20.511.890/0001-03	20/02/2026 - 09:22:20	N/C	N/C	3,0000	R$26,41	R$ 79,23	Não
MA CONSTRUTORA LTDA	54.197.980/0001-93	21/02/2026 - 14:58:45	N/C	N/C	3,0000	R$26,41	R$ 79,23	Sim
ENGETECH - ENGENHARIA, COMERCIO E SERVICOS LTDA	04.154.467/0001-47	22/02/2026 - 14:51:08	N/C	N/C	3,0000	R$26,41	R$ 79,23	Sim
KLAO ENGENHARIA S/A	24.940.808/0001-17	23/02/2026 - 14:47:14	N/C	N/C	3,0000	R$26,41	R$ 79,23	Não
ADIGE ARQUITETURA E ENGENHARIA LTDA	01.469.689/0001-60	23/02/2026 - 17:45:42	N/C	N/C	3,0000	R$26,00	R$ 78,00	Não
PRIVATE CONSTRUTORA LTDA	10.616.350/0001-30	23/02/2026 - 18:12:12	N/C	N/C	3,0000	R$26,41	R$ 79,23	Não
HIMALAIA CONSTRUTORA LTDA	00.471.823/0001-03	24/02/2026 - 08:26:14	N/C	N/C	3,0000	R$26,41	R$ 79,23	Não

LOTE 0001 - ITEM 0296 - Luva, pvc, soldavel, dn 32mm, instalado em prumada de agua Luva, pvc, soldavel, dn 32mm, instalado em prumada de agua - fornecimento e instalacao. af_06/2022

Fornecedor	CNPJ/CPF	Data	Modelo	Marca/ Fabricante	Quantidade	Lance	Valor Total	LC 123/2006
ESTRUTURA COMERCIO E CONSTRUCOES LTDA	10.664.099/0001-80	10/02/2026 - 10:53:07	N/C	N/C	2,0000	R$7,83	R$ 15,66	Sim
INOVAR SERVICOS DE ENGENHARIA E CONSULTORIA LTDA	41.155.098/0001-33	18/02/2026 - 08:23:58	N/C	N/C	2,0000	R$7,83	R$ 15,66	Sim
WH CONSTRUTORA LTDA	23.305.610/0001-07	18/02/2026 - 08:54:02	N/C	N/C	2,0000	R$7,67	R$ 15,34	Sim
CONSTRUTORA E SERVICOS W. B. M. LTDA	26.570.470/0001-84	19/02/2026 - 09:01:25	N/C	N/C	2,0000	R$7,80	R$ 15,60	Sim
ASLE CONSTRUTORA LTDA	20.511.890/0001-03	20/02/2026 - 09:22:20	N/C	N/C	2,0000	R$7,83	R$ 15,66	Não
MA CONSTRUTORA LTDA	54.197.980/0001-93	21/02/2026 - 14:58:45	N/C	N/C	2,0000	R$7,83	R$ 15,66	Sim
ENGETECH - ENGENHARIA, COMERCIO E SERVICOS LTDA	04.154.467/0001-47	22/02/2026 - 14:51:08	N/C	N/C	2,0000	R$7,83	R$ 15,66	Sim
KLAO ENGENHARIA S/A	24.940.808/0001-17	23/02/2026 - 14:47:14	N/C	N/C	2,0000	R$7,83	R$ 15,66	Não
ADIGE ARQUITETURA E ENGENHARIA LTDA	01.469.689/0001-60	23/02/2026 - 17:45:42	N/C	N/C	2,0000	R$7,00	R$ 14,00	Não

PORTAL DE COMPRAS PÚBLICAS

A autenticidade do documento pode ser verificada no site https://validaarquivo.portaldecompraspublicas.com.br
Documento gerado eletronicamente no Portal de Compras Públicas em 24/03/2026 às 10:50:18.
Código verificador: 11F86E9

E-DOCS - CÓPIA DO PROCESSO 2025-6X76D GERADO POR UDSON OLIVEIRA RAMOS DE AGUIAR EM 13/05/2026 07:51 DOCUMENTO 1 / 1 PÁGINA 4087 / 5723

2026-DZQWVB - E-DOCS - DOCUMENTO ORIGINAL 24/03/2026 11:07 PÁGINA 234 / 384

PRIVATE CONSTRUTORA LTDA	10.616.350/0001-30	23/02/2026 - 18:12:12	N/C	N/C	2,0000	R$7,83	R$ 15,66	Não
HIMALAIA CONSTRUTORA LTDA	00.471.823/0001-03	24/02/2026 - 08:26:14	N/C	N/C	2,0000	R$7,83	R$ 15,66	Não

LOTE 0001 - ITEM 0297 - Luva, pvc, soldavel, dn 60mm, instalado em prumada de agua Luva, pvc, soldavel, dn 60mm, instalado em prumada de agua - fornecimento e instalacao. af_06/2022

Fornecedor	CNPJ/CPF	Data	Modelo	Marca/ Fabricante	Quantidade	Lance	Valor Total	LC 123/2006
ESTRUTURA COMERCIO E CONSTRUCOES LTDA	10.664.099/0001-80	10/02/2026 - 10:53:29	N/C	N/C	2,0000	R$10,81	R$ 21,62	Sim
INOVAR SERVICOS DE ENGENHARIA E CONSULTORIA LTDA	41.155.098/0001-33	18/02/2026 - 08:24:19	N/C	N/C	2,0000	R$29,00	R$ 58,00	Sim
WH CONSTRUTORA LTDA	23.305.610/0001-07	18/02/2026 - 08:54:21	N/C	N/C	2,0000	R$28,42	R$ 56,84	Sim
CONSTRUTORA E SERVICOS W. B. M. LTDA	26.570.470/0001-84	19/02/2026 - 09:01:28	N/C	N/C	2,0000	R$29,00	R$ 58,00	Sim
ASLE CONSTRUTORA LTDA	20.511.890/0001-03	20/02/2026 - 09:22:20	N/C	N/C	2,0000	R$29,00	R$ 58,00	Não
MA CONSTRUTORA LTDA	54.197.980/0001-93	21/02/2026 - 14:58:45	N/C	N/C	2,0000	R$29,00	R$ 58,00	Sim
ENGETECH - ENGENHARIA, COMERCIO E SERVICOS LTDA	04.154.467/0001-47	22/02/2026 - 14:51:08	N/C	N/C	2,0000	R$29,00	R$ 58,00	Sim
KLAO ENGENHARIA S/A	24.940.808/0001-17	23/02/2026 - 14:47:15	N/C	N/C	2,0000	R$29,00	R$ 58,00	Não
ADIGE ARQUITETURA E ENGENHARIA LTDA	01.469.689/0001-60	23/02/2026 - 17:45:42	N/C	N/C	2,0000	R$29,00	R$ 58,00	Não
PRIVATE CONSTRUTORA LTDA	10.616.350/0001-30	23/02/2026 - 18:12:12	N/C	N/C	2,0000	R$29,00	R$ 58,00	Não
HIMALAIA CONSTRUTORA LTDA	00.471.823/0001-03	24/02/2026 - 08:26:14	N/C	N/C	2,0000	R$29,00	R$ 58,00	Não

LOTE 0001 - ITEM 0298 - JOELHO 90 GRAUS, PVC, SOLDAVEL, DN 25MM, INSTALADO EM RAMAL OU SUB-RAMAL DE AGUA JOELHO 90 GRAUS, PVC, SOLDAVEL, DN 25MM, INSTALADO EM RAMAL OU SUB-RAMAL DE AGUA - FORNECIMENTO E INSTALACAO. AF_06/2022

Fornecedor	CNPJ/CPF	Data	Modelo	Marca/ Fabricante	Quantidade	Lance	Valor Total	LC 123/2006
ESTRUTURA COMERCIO E CONSTRUCOES LTDA	10.664.099/0001-80	10/02/2026 - 10:53:39	N/C	N/C	123,0000	R$10,81	R$ 1.329,63	Sim
INOVAR SERVICOS DE ENGENHARIA E CONSULTORIA LTDA	41.155.098/0001-33	18/02/2026 - 08:24:44	N/C	N/C	123,0000	R$10,81	R$ 1.329,63	Sim
WH CONSTRUTORA LTDA	23.305.610/0001-07	18/02/2026 - 08:54:51	N/C	N/C	123,0000	R$10,59	R$ 1.302,57	Sim
CONSTRUTORA E SERVICOS W. B. M. LTDA	26.570.470/0001-84	19/02/2026 - 09:01:30	N/C	N/C	123,0000	R$10,80	R$ 1.328,40	Sim
ASLE CONSTRUTORA LTDA	20.511.890/0001-03	20/02/2026 - 09:22:20	N/C	N/C	123,0000	R$10,81	R$ 1.329,63	Não
MA CONSTRUTORA LTDA	54.197.980/0001-93	21/02/2026 - 14:58:45	N/C	N/C	123,0000	R$10,81	R$ 1.329,63	Sim
ENGETECH - ENGENHARIA, COMERCIO E SERVICOS LTDA	04.154.467/0001-47	22/02/2026 - 14:51:08	N/C	N/C	123,0000	R$10,81	R$ 1.329,63	Sim
KLAO ENGENHARIA S/A	24.940.808/0001-17	23/02/2026 - 14:47:15	N/C	N/C	123,0000	R$10,81	R$ 1.329,63	Não
ADIGE ARQUITETURA E ENGENHARIA LTDA	01.469.689/0001-60	23/02/2026 - 17:45:42	N/C	N/C	123,0000	R$10,00	R$ 1.230,00	Não
PRIVATE CONSTRUTORA LTDA	10.616.350/0001-30	23/02/2026 - 18:12:12	N/C	N/C	123,0000	R$10,81	R$ 1.329,63	Não
HIMALAIA CONSTRUTORA LTDA	00.471.823/0001-03	24/02/2026 - 08:26:14	N/C	N/C	123,0000	R$10,81	R$ 1.329,63	Não

LOTE 0001 - ITEM 0299 - Joelho 90 graus, pvc, soldavel, dn 32mm, instalado em ramal ou sub-ramal de agua Joelho 90 graus, pvc, soldavel, dn 32mm, instalado em ramal ou sub-ramal de agua - fornecimento e instalacao. af_06/2022

Fornecedor	CNPJ/CPF	Data	Modelo	Marca/ Fabricante	Quantidade	Lance	Valor Total	LC 123/2006

PORTAL DE COMPRAS PÚBLICAS

A autenticidade do documento pode ser verificada no site https://validaarquivo.portaldecompraspublicas.com.br
Documento gerado eletronicamente no Portal de Compras Públicas em 24/03/2026 às 10:50:18.
Código verificador: 11F86E9

E-DOCS - CÓPIA DO PROCESSO 2025-6X76D GERADO POR UDSON OLIVEIRA RAMOS DE AGUIAR EM 13/05/2026 07:51 DOCUMENTO 1 / 1 PÁGINA 4088 / 5723

2026-DZQWVB - E-DOCS - DOCUMENTO ORIGINAL 24/03/2026 11:07 PÁGINA 235 / 384

ESTRUTURA COMERCIO E CONSTRUCOES LTDA	10.664.099/0001-80	10/02/2026 - 10:53:49	N/C	N/C	53,0000	R$15,30	R$ 810,90	Sim
INOVAR SERVICOS DE ENGENHARIA E CONSULTORIA LTDA	41.155.098/0001-33	18/02/2026 - 08:25:47	N/C	N/C	53,0000	R$15,30	R$ 810,90	Sim
WH CONSTRUTORA LTDA	23.305.610/0001-07	18/02/2026 - 08:55:14	N/C	N/C	53,0000	R$14,99	R$ 794,47	Sim
CONSTRUTORA E SERVICOS W. B. M. LTDA	26.570.470/0001-84	19/02/2026 - 09:01:35	N/C	N/C	53,0000	R$15,30	R$ 810,90	Sim
ASLE CONSTRUTORA LTDA	20.511.890/0001-03	20/02/2026 - 09:22:20	N/C	N/C	53,0000	R$15,30	R$ 810,90	Não
MA CONSTRUTORA LTDA	54.197.980/0001-93	21/02/2026 - 14:58:45	N/C	N/C	53,0000	R$15,30	R$ 810,90	Sim
ENGETECH - ENGENHARIA, COMERCIO E SERVICOS LTDA	04.154.467/0001-47	22/02/2026 - 14:51:08	N/C	N/C	53,0000	R$15,30	R$ 810,90	Sim
KLAO ENGENHARIA S/A	24.940.808/0001-17	23/02/2026 - 14:47:15	N/C	N/C	53,0000	R$15,30	R$ 810,90	Não
ADIGE ARQUITETURA E ENGENHARIA LTDA	01.469.689/0001-60	23/02/2026 - 17:45:42	N/C	N/C	53,0000	R$15,00	R$ 795,00	Não
PRIVATE CONSTRUTORA LTDA	10.616.350/0001-30	23/02/2026 - 18:12:13	N/C	N/C	53,0000	R$15,30	R$ 810,90	Não
HIMALAIA CONSTRUTORA LTDA	00.471.823/0001-03	24/02/2026 - 08:26:14	N/C	N/C	53,0000	R$15,30	R$ 810,90	Não

LOTE 0001 - ITEM 0300 - Joelho 90 graus, pvc, soldavel, dn 50mm, instalado em prumada de agua Joelho 90 graus, pvc, soldavel, dn 50mm, instalado em prumada de agua - fornecimento e instalacao. af_06/2022

Fornecedor	CNPJ/CPF	Data	Modelo	Marca/ Fabricante	Quantidade	Lance	Valor Total	LC 123/2006
ESTRUTURA COMERCIO E CONSTRUCOES LTDA	10.664.099/0001-80	10/02/2026 - 10:52:14	N/C	N/C	60,0000	R$17,51	R$ 1.050,60	Sim
INOVAR SERVICOS DE ENGENHARIA E CONSULTORIA LTDA	41.155.098/0001-33	18/02/2026 - 08:26:10	N/C	N/C	60,0000	R$17,51	R$ 1.050,60	Sim
WH CONSTRUTORA LTDA	23.305.610/0001-07	18/02/2026 - 08:55:34	N/C	N/C	60,0000	R$17,16	R$ 1.029,60	Sim
CONSTRUTORA E SERVICOS W. B. M. LTDA	26.570.470/0001-84	19/02/2026 - 09:01:40	N/C	N/C	60,0000	R$17,50	R$ 1.050,00	Sim
ASLE CONSTRUTORA LTDA	20.511.890/0001-03	20/02/2026 - 09:22:20	N/C	N/C	60,0000	R$17,51	R$ 1.050,60	Não
MA CONSTRUTORA LTDA	54.197.980/0001-93	21/02/2026 - 14:58:45	N/C	N/C	60,0000	R$17,51	R$ 1.050,60	Sim
ENGETECH - ENGENHARIA, COMERCIO E SERVICOS LTDA	04.154.467/0001-47	22/02/2026 - 14:51:08	N/C	N/C	60,0000	R$17,51	R$ 1.050,60	Sim
KLAO ENGENHARIA S/A	24.940.808/0001-17	23/02/2026 - 14:47:15	N/C	N/C	60,0000	R$17,51	R$ 1.050,60	Não
ADIGE ARQUITETURA E ENGENHARIA LTDA	01.469.689/0001-60	23/02/2026 - 17:45:42	N/C	N/C	60,0000	R$17,00	R$ 1.020,00	Não
PRIVATE CONSTRUTORA LTDA	10.616.350/0001-30	23/02/2026 - 18:12:13	N/C	N/C	60,0000	R$17,51	R$ 1.050,60	Não
HIMALAIA CONSTRUTORA LTDA	00.471.823/0001-03	24/02/2026 - 08:26:14	N/C	N/C	60,0000	R$17,51	R$ 1.050,60	Não

LOTE 0001 - ITEM 0301 - Te, pvc, soldavel, dn 60mm, instalado em prumada de agua Te, pvc, soldavel, dn 60mm, instalado em prumada de agua - fornecimento e instalacao. af_06/2022

Fornecedor	CNPJ/CPF	Data	Modelo	Marca/ Fabricante	Quantidade	Lance	Valor Total	LC 123/2006
ESTRUTURA COMERCIO E CONSTRUCOES LTDA	10.664.099/0001-80	10/02/2026 - 11:33:28	N/C	N/C	36,0000	R$61,69	R$ 2.220,84	Sim
INOVAR SERVICOS DE ENGENHARIA E CONSULTORIA LTDA	41.155.098/0001-33	18/02/2026 - 08:26:57	N/C	N/C	36,0000	R$61,69	R$ 2.220,84	Sim
WH CONSTRUTORA LTDA	23.305.610/0001-07	18/02/2026 - 08:56:10	N/C	N/C	36,0000	R$60,46	R$ 2.176,56	Sim
CONSTRUTORA E SERVICOS W. B. M. LTDA	26.570.470/0001-84	19/02/2026 - 09:19:55	N/C	N/C	36,0000	R$61,66	R$ 2.219,76	Sim

PORTAL DE COMPRAS PÚBLICAS

A autenticidade do documento pode ser verificada no site https://validaarquivo.portaldecompraspublicas.com.br
Documento gerado eletronicamente no Portal de Compras Públicas em 24/03/2026 às 10:50:18.
Código verificador: 11F86E9

E-DOCS - CÓPIA DO PROCESSO 2025-6X76D GERADO POR UDSON OLIVEIRA RAMOS DE AGUIAR EM 13/05/2026 07:51 DOCUMENTO 1 / 1 PÁGINA 4089 / 5723

2026-DZQWVB - E-DOCS - DOCUMENTO ORIGINAL 24/03/2026 11:07 PÁGINA 236 / 384

ASLE CONSTRUTORA LTDA	20.511.890/0001-03	20/02/2026 - 09:22:20	N/C	N/C	36,0000	R$61,69	R$ 2.220,84	Não
MA CONSTRUTORA LTDA	54.197.980/0001-93	21/02/2026 - 14:58:45	N/C	N/C	36,0000	R$61,69	R$ 2.220,84	Sim
ENGETECH - ENGENHARIA, COMERCIO E SERVICOS LTDA	04.154.467/0001-47	22/02/2026 - 14:51:08	N/C	N/C	36,0000	R$61,69	R$ 2.220,84	Sim
KLAO ENGENHARIA S/A	24.940.808/0001-17	23/02/2026 - 14:47:15	N/C	N/C	36,0000	R$61,69	R$ 2.220,84	Não
ADIGE ARQUITETURA E ENGENHARIA LTDA	01.469.689/0001-60	23/02/2026 - 17:45:42	N/C	N/C	36,0000	R$61,00	R$ 2.196,00	Não
PRIVATE CONSTRUTORA LTDA	10.616.350/0001-30	23/02/2026 - 18:12:13	N/C	N/C	36,0000	R$61,69	R$ 2.220,84	Não
HIMALAIA CONSTRUTORA LTDA	00.471.823/0001-03	24/02/2026 - 08:26:14	N/C	N/C	36,0000	R$61,69	R$ 2.220,84	Não

LOTE 0001 - ITEM 0302 - Joelho 90 graus, pvc, soldavel, dn 60mm, instalado em prumada de agua Joelho 90 graus, pvc, soldavel, dn 60mm, instalado em prumada de agua - fornecimento e instalacao. af_06/2022

Fornecedor	CNPJ/CPF	Data	Modelo	Marca/ Fabricante	Quantidade	Lance	Valor Total	LC 123/2006
ESTRUTURA COMERCIO E CONSTRUCOES LTDA	10.664.099/0001-80	10/02/2026 - 11:33:39	N/C	N/C	10,0000	R$53,79	R$ 537,90	Sim
INOVAR SERVICOS DE ENGENHARIA E CONSULTORIA LTDA	41.155.098/0001-33	18/02/2026 - 08:27:59	N/C	N/C	10,0000	R$53,79	R$ 537,90	Sim
WH CONSTRUTORA LTDA	23.305.610/0001-07	18/02/2026 - 08:56:40	N/C	N/C	10,0000	R$52,71	R$ 527,10	Sim
CONSTRUTORA E SERVICOS W. B. M. LTDA	26.570.470/0001-84	19/02/2026 - 09:19:58	N/C	N/C	10,0000	R$53,76	R$ 537,60	Sim
ASLE CONSTRUTORA LTDA	20.511.890/0001-03	20/02/2026 - 09:22:20	N/C	N/C	10,0000	R$53,79	R$ 537,90	Não
MA CONSTRUTORA LTDA	54.197.980/0001-93	21/02/2026 - 14:58:46	N/C	N/C	10,0000	R$53,79	R$ 537,90	Sim
ENGETECH - ENGENHARIA, COMERCIO E SERVICOS LTDA	04.154.467/0001-47	22/02/2026 - 14:51:08	N/C	N/C	10,0000	R$53,79	R$ 537,90	Sim
KLAO ENGENHARIA S/A	24.940.808/0001-17	23/02/2026 - 14:47:15	N/C	N/C	10,0000	R$53,79	R$ 537,90	Não
ADIGE ARQUITETURA E ENGENHARIA LTDA	01.469.689/0001-60	23/02/2026 - 17:45:42	N/C	N/C	10,0000	R$53,00	R$ 530,00	Não
PRIVATE CONSTRUTORA LTDA	10.616.350/0001-30	23/02/2026 - 18:12:13	N/C	N/C	10,0000	R$53,79	R$ 537,90	Não
HIMALAIA CONSTRUTORA LTDA	00.471.823/0001-03	24/02/2026 - 08:26:14	N/C	N/C	10,0000	R$53,79	R$ 537,90	Não

LOTE 0001 - ITEM 0303 - Joelho 90 graus, pvc, soldavel, dn 75mm, instalado em prumada de agua Joelho 90 graus, pvc, soldavel, dn 75mm, instalado em prumada de agua - fornecimento e instalacao. af_06/2022

Fornecedor	CNPJ/CPF	Data	Modelo	Marca/ Fabricante	Quantidade	Lance	Valor Total	LC 123/2006
ESTRUTURA COMERCIO E CONSTRUCOES LTDA	10.664.099/0001-80	10/02/2026 - 11:34:10	N/C	N/C	10,0000	R$137,60	R$ 1.376,00	Sim
INOVAR SERVICOS DE ENGENHARIA E CONSULTORIA LTDA	41.155.098/0001-33	18/02/2026 - 08:28:22	N/C	N/C	10,0000	R$137,60	R$ 1.376,00	Sim
WH CONSTRUTORA LTDA	23.305.610/0001-07	18/02/2026 - 08:57:08	N/C	N/C	10,0000	R$134,85	R$ 1.348,50	Sim
CONSTRUTORA E SERVICOS W. B. M. LTDA	26.570.470/0001-84	19/02/2026 - 09:20:04	N/C	N/C	10,0000	R$137,58	R$ 1.375,80	Sim
ASLE CONSTRUTORA LTDA	20.511.890/0001-03	20/02/2026 - 09:22:20	N/C	N/C	10,0000	R$137,60	R$ 1.376,00	Não
MA CONSTRUTORA LTDA	54.197.980/0001-93	21/02/2026 - 14:58:46	N/C	N/C	10,0000	R$137,60	R$ 1.376,00	Sim
ENGETECH - ENGENHARIA, COMERCIO E SERVICOS LTDA	04.154.467/0001-47	22/02/2026 - 14:51:08	N/C	N/C	10,0000	R$137,60	R$ 1.376,00	Sim
KLAO ENGENHARIA S/A	24.940.808/0001-17	23/02/2026 - 14:47:15	N/C	N/C	10,0000	R$137,60	R$ 1.376,00	Não
ADIGE ARQUITETURA E ENGENHARIA LTDA	01.469.689/0001-60	23/02/2026 - 17:45:43	N/C	N/C	10,0000	R$137,00	R$ 1.370,00	Não

PORTAL DE COMPRAS PÚBLICAS

A autenticidade do documento pode ser verificada no site https://validaarquivo.portaldecompraspublicas.com.br
Documento gerado eletronicamente no Portal de Compras Públicas em 24/03/2026 às 10:50:18.
Código verificador: 11F86E9

E-DOCS - CÓPIA DO PROCESSO 2025-6X76D GERADO POR UDSON OLIVEIRA RAMOS DE AGUIAR EM 13/05/2026 07:51 DOCUMENTO 1 / 1 PÁGINA 4090 / 5723

2026-DZQWVB - E-DOCS - DOCUMENTO ORIGINAL 24/03/2026 11:07 PÁGINA 237 / 384

PRIVATE CONSTRUTORA LTDA	10.616.350/0001-30	23/02/2026 - 18:12:13	N/C	N/C	10,0000	R$137,60	R$ 1.376,00	Não
HIMALAIA CONSTRUTORA LTDA	00.471.823/0001-03	24/02/2026 - 08:26:14	N/C	N/C	10,0000	R$137,60	R$ 1.376,00	Não

LOTE 0001 - ITEM 0304 - Joelho 90 graus com bucha de latao, pvc, soldavel, dn 25mm, x 1/2 Joelho 90 graus com bucha de latao, pvc, soldavel, dn 25mm, x 1/2 instalado em ramal ou sub-ramal de agua - fornecimento e instalacao. af_06/2022

Fornecedor	CNPJ/CPF	Data	Modelo	Marca/ Fabricante	Quantidade	Lance	Valor Total	LC 123/2006
ESTRUTURA COMERCIO E CONSTRUCOES LTDA	10.664.099/0001-80	10/02/2026 - 11:34:23	N/C	N/C	50,0000	R$15,99	R$ 799,50	Sim
INOVAR SERVICOS DE ENGENHARIA E CONSULTORIA LTDA	41.155.098/0001-33	18/02/2026 - 08:28:45	N/C	N/C	50,0000	R$15,99	R$ 799,50	Sim
WH CONSTRUTORA LTDA	23.305.610/0001-07	18/02/2026 - 08:57:37	N/C	N/C	50,0000	R$15,67	R$ 783,50	Sim
CONSTRUTORA E SERVICOS W. B. M. LTDA	26.570.470/0001-84	19/02/2026 - 09:20:07	N/C	N/C	50,0000	R$15,96	R$ 798,00	Sim
ASLE CONSTRUTORA LTDA	20.511.890/0001-03	20/02/2026 - 09:22:20	N/C	N/C	50,0000	R$15,99	R$ 799,50	Não
MA CONSTRUTORA LTDA	54.197.980/0001-93	21/02/2026 - 14:58:46	N/C	N/C	50,0000	R$15,99	R$ 799,50	Sim
ENGETECH - ENGENHARIA, COMERCIO E SERVICOS LTDA	04.154.467/0001-47	22/02/2026 - 14:51:08	N/C	N/C	50,0000	R$15,99	R$ 799,50	Sim
KLAO ENGENHARIA S/A	24.940.808/0001-17	23/02/2026 - 14:47:15	N/C	N/C	50,0000	R$15,99	R$ 799,50	Não
ADIGE ARQUITETURA E ENGENHARIA LTDA	01.469.689/0001-60	23/02/2026 - 17:45:43	N/C	N/C	50,0000	R$15,00	R$ 750,00	Não
PRIVATE CONSTRUTORA LTDA	10.616.350/0001-30	23/02/2026 - 18:12:13	N/C	N/C	50,0000	R$15,99	R$ 799,50	Não
HIMALAIA CONSTRUTORA LTDA	00.471.823/0001-03	24/02/2026 - 08:26:14	N/C	N/C	50,0000	R$15,99	R$ 799,50	Não

LOTE 0001 - ITEM 0305 - Te, pvc, soldavel, dn 25mm, instalado em ramal de distribuicao de agua Te, pvc, soldavel, dn 25mm, instalado em ramal de distribuicao de agua - fornecimento e instalacao. af_06/2022

Fornecedor	CNPJ/CPF	Data	Modelo	Marca/ Fabricante	Quantidade	Lance	Valor Total	LC 123/2006
ESTRUTURA COMERCIO E CONSTRUCOES LTDA	10.664.099/0001-80	10/02/2026 - 11:34:34	N/C	N/C	22,0000	R$13,80	R$ 303,60	Sim
INOVAR SERVICOS DE ENGENHARIA E CONSULTORIA LTDA	41.155.098/0001-33	18/02/2026 - 08:29:03	N/C	N/C	22,0000	R$13,80	R$ 303,60	Sim
WH CONSTRUTORA LTDA	23.305.610/0001-07	18/02/2026 - 08:58:08	N/C	N/C	22,0000	R$13,52	R$ 297,44	Sim
CONSTRUTORA E SERVICOS W. B. M. LTDA	26.570.470/0001-84	19/02/2026 - 09:20:09	N/C	N/C	22,0000	R$13,78	R$ 303,16	Sim
ASLE CONSTRUTORA LTDA	20.511.890/0001-03	20/02/2026 - 09:22:20	N/C	N/C	22,0000	R$13,80	R$ 303,60	Não
MA CONSTRUTORA LTDA	54.197.980/0001-93	21/02/2026 - 14:58:46	N/C	N/C	22,0000	R$13,80	R$ 303,60	Sim
ENGETECH - ENGENHARIA, COMERCIO E SERVICOS LTDA	04.154.467/0001-47	22/02/2026 - 14:51:08	N/C	N/C	22,0000	R$13,80	R$ 303,60	Sim
KLAO ENGENHARIA S/A	24.940.808/0001-17	23/02/2026 - 14:47:15	N/C	N/C	22,0000	R$13,80	R$ 303,60	Não
ADIGE ARQUITETURA E ENGENHARIA LTDA	01.469.689/0001-60	23/02/2026 - 17:45:43	N/C	N/C	22,0000	R$13,00	R$ 286,00	Não
PRIVATE CONSTRUTORA LTDA	10.616.350/0001-30	23/02/2026 - 18:12:13	N/C	N/C	22,0000	R$13,80	R$ 303,60	Não
HIMALAIA CONSTRUTORA LTDA	00.471.823/0001-03	24/02/2026 - 08:26:14	N/C	N/C	22,0000	R$13,80	R$ 303,60	Não

LOTE 0001 - ITEM 0306 - Te, pvc, soldavel, dn 32mm, instalado em ramal de distribuicao de agua Te, pvc, soldavel, dn 32mm, instalado em ramal de distribuicao de agua - fornecimento e instalacao. af_06/2022

Fornecedor	CNPJ/CPF	Data	Modelo	Marca/ Fabricante	Quantidade	Lance	Valor Total	LC 123/2006

PORTAL DE COMPRAS PÚBLICAS

A autenticidade do documento pode ser verificada no site https://validaarquivo.portaldecompraspublicas.com.br
Documento gerado eletronicamente no Portal de Compras Públicas em 24/03/2026 às 10:50:18.
Código verificador: 11F86E9

E-DOCS - CÓPIA DO PROCESSO 2025-6X76D GERADO POR UDSON OLIVEIRA RAMOS DE AGUIAR EM 13/05/2026 07:51 DOCUMENTO 1 / 1 PÁGINA 4091 / 5723

2026-DZQWVB - E-DOCS - DOCUMENTO ORIGINAL 24/03/2026 11:07 PÁGINA 238 / 384

ESTRUTURA COMERCIO E CONSTRUCOES LTDA	10.664.099/0001-80	10/02/2026 - 11:34:58	N/C	N/C	3,0000	R$20,09	R$ 60,27	Sim
INOVAR SERVICOS DE ENGENHARIA E CONSULTORIA LTDA	41.155.098/0001-33	18/02/2026 - 08:29:22	N/C	N/C	3,0000	R$20,09	R$ 60,27	Sim
WH CONSTRUTORA LTDA	23.305.610/0001-07	18/02/2026 - 08:58:38	N/C	N/C	3,0000	R$19,69	R$ 59,07	Sim
CONSTRUTORA E SERVICOS W. B. M. LTDA	26.570.470/0001-84	19/02/2026 - 09:20:11	N/C	N/C	3,0000	R$20,06	R$ 60,18	Sim
ASLE CONSTRUTORA LTDA	20.511.890/0001-03	20/02/2026 - 09:22:20	N/C	N/C	3,0000	R$20,09	R$ 60,27	Não
MA CONSTRUTORA LTDA	54.197.980/0001-93	21/02/2026 - 14:58:46	N/C	N/C	3,0000	R$20,09	R$ 60,27	Sim
ENGETECH - ENGENHARIA, COMERCIO E SERVICOS LTDA	04.154.467/0001-47	22/02/2026 - 14:51:08	N/C	N/C	3,0000	R$20,09	R$ 60,27	Sim
KLAO ENGENHARIA S/A	24.940.808/0001-17	23/02/2026 - 14:47:15	N/C	N/C	3,0000	R$20,09	R$ 60,27	Não
ADIGE ARQUITETURA E ENGENHARIA LTDA	01.469.689/0001-60	23/02/2026 - 17:45:43	N/C	N/C	3,0000	R$20,00	R$ 60,00	Não
PRIVATE CONSTRUTORA LTDA	10.616.350/0001-30	23/02/2026 - 18:12:13	N/C	N/C	3,0000	R$20,09	R$ 60,27	Não
HIMALAIA CONSTRUTORA LTDA	00.471.823/0001-03	24/02/2026 - 08:26:14	N/C	N/C	3,0000	R$20,09	R$ 60,27	Não

LOTE 0001 - ITEM 0307 - Te, pvc, soldavel, dn 50mm, instalado em prumada de agua Te, pvc, soldavel, dn 50mm, instalado em prumada de agua - fornecimento e instalacao. af_06/2022

Fornecedor	CNPJ/CPF	Data	Modelo	Marca/ Fabricante	Quantidade	Lance	Valor Total	LC 123/2006
ESTRUTURA COMERCIO E CONSTRUCOES LTDA	10.664.099/0001-80	10/02/2026 - 11:35:27	N/C	N/C	16,0000	R$28,16	R$ 450,56	Sim
INOVAR SERVICOS DE ENGENHARIA E CONSULTORIA LTDA	41.155.098/0001-33	18/02/2026 - 08:29:44	N/C	N/C	16,0000	R$28,16	R$ 450,56	Sim
WH CONSTRUTORA LTDA	23.305.610/0001-07	18/02/2026 - 08:59:12	N/C	N/C	16,0000	R$27,60	R$ 441,60	Sim
CONSTRUTORA E SERVICOS W. B. M. LTDA	26.570.470/0001-84	19/02/2026 - 09:20:13	N/C	N/C	16,0000	R$28,15	R$ 450,40	Sim
ASLE CONSTRUTORA LTDA	20.511.890/0001-03	20/02/2026 - 09:22:20	N/C	N/C	16,0000	R$28,16	R$ 450,56	Não
MA CONSTRUTORA LTDA	54.197.980/0001-93	21/02/2026 - 14:58:46	N/C	N/C	16,0000	R$28,16	R$ 450,56	Sim
ENGETECH - ENGENHARIA, COMERCIO E SERVICOS LTDA	04.154.467/0001-47	22/02/2026 - 14:51:08	N/C	N/C	16,0000	R$28,16	R$ 450,56	Sim
KLAO ENGENHARIA S/A	24.940.808/0001-17	23/02/2026 - 14:47:15	N/C	N/C	16,0000	R$28,16	R$ 450,56	Não
ADIGE ARQUITETURA E ENGENHARIA LTDA	01.469.689/0001-60	23/02/2026 - 17:45:43	N/C	N/C	16,0000	R$28,00	R$ 448,00	Não
PRIVATE CONSTRUTORA LTDA	10.616.350/0001-30	23/02/2026 - 18:12:13	N/C	N/C	16,0000	R$28,16	R$ 450,56	Não
HIMALAIA CONSTRUTORA LTDA	00.471.823/0001-03	24/02/2026 - 08:26:14	N/C	N/C	16,0000	R$28,16	R$ 450,56	Não

LOTE 0001 - ITEM 0308 - Te, pvc, soldavel, dn 60mm, instalado em prumada de agua (Item 12.39 da PO) Te, pvc, soldavel, dn 60mm, instalado em prumada de agua - fornecimento e instalacao. af_06/2022 (Item 12.39 da PO)

Fornecedor	CNPJ/CPF	Data	Modelo	Marca/ Fabricante	Quantidade	Lance	Valor Total	LC 123/2006
ESTRUTURA COMERCIO E CONSTRUCOES LTDA	10.664.099/0001-80	10/02/2026 - 11:35:47	N/C	N/C	14,0000	R$61,69	R$ 863,66	Sim
INOVAR SERVICOS DE ENGENHARIA E CONSULTORIA LTDA	41.155.098/0001-33	18/02/2026 - 08:30:04	N/C	N/C	14,0000	R$61,69	R$ 863,66	Sim
WH CONSTRUTORA LTDA	23.305.610/0001-07	18/02/2026 - 08:59:36	N/C	N/C	14,0000	R$60,46	R$ 846,44	Sim
CONSTRUTORA E SERVICOS W. B. M. LTDA	26.570.470/0001-84	19/02/2026 - 09:20:14	N/C	N/C	14,0000	R$61,66	R$ 863,24	Sim

PORTAL DE COMPRAS PÚBLICAS
A autenticidade do documento pode ser verificada no site https://validaarquivo.portaldecompraspublicas.com.br
Documento gerado eletronicamente no Portal de Compras Públicas em 24/03/2026 às 10:50:18.
Código verificador: 11F86E9

E-DOCS - CÓPIA DO PROCESSO 2025-6X76D GERADO POR UDSON OLIVEIRA RAMOS DE AGUIAR EM 13/05/2026 07:51 DOCUMENTO 1 / 1 PÁGINA 4092 / 5723

2026-DZQWVB - E-DOCS - DOCUMENTO ORIGINAL 24/03/2026 11:07 PÁGINA 239 / 384

ASLE CONSTRUTORA LTDA	20.511.890/0001-03	20/02/2026 - 09:22:20	N/C	N/C	14,0000	R$61,69	R$ 863,66	Não
MA CONSTRUTORA LTDA	54.197.980/0001-93	21/02/2026 - 14:58:46	N/C	N/C	14,0000	R$61,69	R$ 863,66	Sim
ENGETECH - ENGENHARIA, COMERCIO E SERVICOS LTDA	04.154.467/0001-47	22/02/2026 - 14:51:08	N/C	N/C	14,0000	R$61,69	R$ 863,66	Sim
KLAO ENGENHARIA S/A	24.940.808/0001-17	23/02/2026 - 14:47:15	N/C	N/C	14,0000	R$61,69	R$ 863,66	Não
ADIGE ARQUITETURA E ENGENHARIA LTDA	01.469.689/0001-60	23/02/2026 - 17:45:43	N/C	N/C	14,0000	R$61,00	R$ 854,00	Não
PRIVATE CONSTRUTORA LTDA	10.616.350/0001-30	23/02/2026 - 18:12:13	N/C	N/C	14,0000	R$61,69	R$ 863,66	Não
HIMALAIA CONSTRUTORA LTDA	00.471.823/0001-03	24/02/2026 - 08:26:15	N/C	N/C	14,0000	R$61,69	R$ 863,66	Não

LOTE 0001 - ITEM 0309 - Te, pvc, soldavel, dn 75mm, instalado em prumada de agua Te, pvc, soldavel, dn 75mm, instalado em prumada de agua - fornecimento e instalacao. af_06/2022

Fornecedor	CNPJ/CPF	Data	Modelo	Marca/ Fabricante	Quantidade	Lance	Valor Total	LC 123/2006
ESTRUTURA COMERCIO E CONSTRUCOES LTDA	10.664.099/0001-80	10/02/2026 - 11:36:13	N/C	N/C	1,0000	R$105,01	R$ 105,01	Sim
INOVAR SERVICOS DE ENGENHARIA E CONSULTORIA LTDA	41.155.098/0001-33	18/02/2026 - 08:31:10	N/C	N/C	1,0000	R$105,01	R$ 105,01	Sim
WH CONSTRUTORA LTDA	23.305.610/0001-07	18/02/2026 - 09:00:04	N/C	N/C	1,0000	R$102,91	R$ 102,91	Sim
CONSTRUTORA E SERVICOS W. B. M. LTDA	26.570.470/0001-84	19/02/2026 - 09:20:16	N/C	N/C	1,0000	R$105,00	R$ 105,00	Sim
ASLE CONSTRUTORA LTDA	20.511.890/0001-03	20/02/2026 - 09:22:20	N/C	N/C	1,0000	R$105,01	R$ 105,01	Não
MA CONSTRUTORA LTDA	54.197.980/0001-93	21/02/2026 - 14:58:46	N/C	N/C	1,0000	R$105,01	R$ 105,01	Sim
ENGETECH - ENGENHARIA, COMERCIO E SERVICOS LTDA	04.154.467/0001-47	22/02/2026 - 14:51:08	N/C	N/C	1,0000	R$105,01	R$ 105,01	Sim
KLAO ENGENHARIA S/A	24.940.808/0001-17	23/02/2026 - 14:47:15	N/C	N/C	1,0000	R$105,01	R$ 105,01	Não
ADIGE ARQUITETURA E ENGENHARIA LTDA	01.469.689/0001-60	23/02/2026 - 17:45:43	N/C	N/C	1,0000	R$105,00	R$ 105,00	Não
PRIVATE CONSTRUTORA LTDA	10.616.350/0001-30	23/02/2026 - 18:12:13	N/C	N/C	1,0000	R$105,01	R$ 105,01	Não
HIMALAIA CONSTRUTORA LTDA	00.471.823/0001-03	24/02/2026 - 08:26:15	N/C	N/C	1,0000	R$105,01	R$ 105,01	Não

LOTE 0001 - ITEM 0310 - Te de reducao, pvc, soldavel, dn 32mm x 25mm, instalado em prumada de agua Te de reducao, pvc, soldavel, dn 32mm x 25mm, instalado em prumada de agua - fornecimento e instalacao. af_06/2022

Fornecedor	CNPJ/CPF	Data	Modelo	Marca/ Fabricante	Quantidade	Lance	Valor Total	LC 123/2006
ESTRUTURA COMERCIO E CONSTRUCOES LTDA	10.664.099/0001-80	10/02/2026 - 11:36:45	N/C	N/C	3,0000	R$25,28	R$ 75,84	Sim
INOVAR SERVICOS DE ENGENHARIA E CONSULTORIA LTDA	41.155.098/0001-33	18/02/2026 - 08:31:31	N/C	N/C	3,0000	R$17,60	R$ 52,80	Sim
WH CONSTRUTORA LTDA	23.305.610/0001-07	18/02/2026 - 09:00:28	N/C	N/C	3,0000	R$17,25	R$ 51,75	Sim
CONSTRUTORA E SERVICOS W. B. M. LTDA	26.570.470/0001-84	19/02/2026 - 09:20:18	N/C	N/C	3,0000	R$17,58	R$ 52,74	Sim
ASLE CONSTRUTORA LTDA	20.511.890/0001-03	20/02/2026 - 09:22:21	N/C	N/C	3,0000	R$17,60	R$ 52,80	Não
MA CONSTRUTORA LTDA	54.197.980/0001-93	21/02/2026 - 14:58:46	N/C	N/C	3,0000	R$17,60	R$ 52,80	Sim
ENGETECH - ENGENHARIA, COMERCIO E SERVICOS LTDA	04.154.467/0001-47	22/02/2026 - 14:51:08	N/C	N/C	3,0000	R$17,60	R$ 52,80	Sim
KLAO ENGENHARIA S/A	24.940.808/0001-17	23/02/2026 - 14:47:15	N/C	N/C	3,0000	R$17,60	R$ 52,80	Não
ADIGE ARQUITETURA E ENGENHARIA LTDA	01.469.689/0001-60	23/02/2026 - 17:45:43	N/C	N/C	3,0000	R$17,00	R$ 51,00	Não

PORTAL DE COMPRAS PÚBLICAS

A autenticidade do documento pode ser verificada no site https://validaarquivo.portaldecompraspublicas.com.br
Documento gerado eletronicamente no Portal de Compras Públicas em 24/03/2026 às 10:50:18.
Código verificador: 11F86E9

E-DOCS - CÓPIA DO PROCESSO 2025-6X76D GERADO POR UDSON OLIVEIRA RAMOS DE AGUIAR EM 13/05/2026 07:51 DOCUMENTO 1 / 1 PÁGINA 4093 / 5723

2026-DZQWVB - E-DOCS - DOCUMENTO ORIGINAL 24/03/2026 11:07 PÁGINA 240 / 384

PRIVATE CONSTRUTORA LTDA	10.616.350/0001-30	23/02/2026 - 18:12:13	N/C	N/C	3,0000	R$17,60	R$ 52,80	Não
HIMALAIA CONSTRUTORA LTDA	00.471.823/0001-03	24/02/2026 - 08:26:15	N/C	N/C	3,0000	R$17,60	R$ 52,80	Não

LOTE 0001 - ITEM 0311 - Te de reducao, pvc, soldavel, dn 50mm x 25mm, instalado em prumada de agua Te de reducao, pvc, soldavel, dn 50mm x 25mm, instalado em prumada de agua - fornecimento e instalacao. af_06/2022

Fornecedor	CNPJ/CPF	Data	Modelo	Marca/ Fabricante	Quantidade	Lance	Valor Total	LC 123/2006
ESTRUTURA COMERCIO E CONSTRUCOES LTDA	10.664.099/0001-80	10/02/2026 - 11:36:59	N/C	N/C	13,0000	R$25,28	R$ 328,64	Sim
INOVAR SERVICOS DE ENGENHARIA E CONSULTORIA LTDA	41.155.098/0001-33	18/02/2026 - 08:31:55	N/C	N/C	13,0000	R$25,28	R$ 328,64	Sim
WH CONSTRUTORA LTDA	23.305.610/0001-07	18/02/2026 - 09:00:52	N/C	N/C	13,0000	R$24,77	R$ 322,01	Sim
CONSTRUTORA E SERVICOS W. B. M. LTDA	26.570.470/0001-84	19/02/2026 - 09:20:20	N/C	N/C	13,0000	R$25,25	R$ 328,25	Sim
ASLE CONSTRUTORA LTDA	20.511.890/0001-03	20/02/2026 - 09:22:21	N/C	N/C	13,0000	R$25,28	R$ 328,64	Não
MA CONSTRUTORA LTDA	54.197.980/0001-93	21/02/2026 - 14:58:46	N/C	N/C	13,0000	R$25,28	R$ 328,64	Sim
ENGETECH - ENGENHARIA, COMERCIO E SERVICOS LTDA	04.154.467/0001-47	22/02/2026 - 14:51:08	N/C	N/C	13,0000	R$25,28	R$ 328,64	Sim
KLAO ENGENHARIA S/A	24.940.808/0001-17	23/02/2026 - 14:47:15	N/C	N/C	13,0000	R$25,28	R$ 328,64	Não
ADIGE ARQUITETURA E ENGENHARIA LTDA	01.469.689/0001-60	23/02/2026 - 17:45:43	N/C	N/C	13,0000	R$25,00	R$ 325,00	Não
PRIVATE CONSTRUTORA LTDA	10.616.350/0001-30	23/02/2026 - 18:12:13	N/C	N/C	13,0000	R$25,28	R$ 328,64	Não
HIMALAIA CONSTRUTORA LTDA	00.471.823/0001-03	24/02/2026 - 08:26:15	N/C	N/C	13,0000	R$25,28	R$ 328,64	Não

LOTE 0001 - ITEM 0312 - Te de reducao, pvc, soldavel, dn 75mm x 50mm, instalado em prumada de agua Te de reducao, pvc, soldavel, dn 75mm x 50mm, instalado em prumada de agua - fornecimento e instalacao. af_06/2022

Fornecedor	CNPJ/CPF	Data	Modelo	Marca/ Fabricante	Quantidade	Lance	Valor Total	LC 123/2006
ESTRUTURA COMERCIO E CONSTRUCOES LTDA	10.664.099/0001-80	10/02/2026 - 11:37:24	N/C	N/C	1,0000	R$79,39	R$ 79,39	Sim
INOVAR SERVICOS DE ENGENHARIA E CONSULTORIA LTDA	41.155.098/0001-33	18/02/2026 - 08:32:21	N/C	N/C	1,0000	R$79,39	R$ 79,39	Sim
WH CONSTRUTORA LTDA	23.305.610/0001-07	18/02/2026 - 09:01:09	N/C	N/C	1,0000	R$77,80	R$ 77,80	Sim
CONSTRUTORA E SERVICOS W. B. M. LTDA	26.570.470/0001-84	19/02/2026 - 09:20:22	N/C	N/C	1,0000	R$79,36	R$ 79,36	Sim
ASLE CONSTRUTORA LTDA	20.511.890/0001-03	20/02/2026 - 09:22:21	N/C	N/C	1,0000	R$79,39	R$ 79,39	Não
MA CONSTRUTORA LTDA	54.197.980/0001-93	21/02/2026 - 14:58:46	N/C	N/C	1,0000	R$79,39	R$ 79,39	Sim
ENGETECH - ENGENHARIA, COMERCIO E SERVICOS LTDA	04.154.467/0001-47	22/02/2026 - 14:51:09	N/C	N/C	1,0000	R$79,39	R$ 79,39	Sim
KLAO ENGENHARIA S/A	24.940.808/0001-17	23/02/2026 - 14:47:15	N/C	N/C	1,0000	R$79,39	R$ 79,39	Não
ADIGE ARQUITETURA E ENGENHARIA LTDA	01.469.689/0001-60	23/02/2026 - 17:45:43	N/C	N/C	1,0000	R$79,00	R$ 79,00	Não
PRIVATE CONSTRUTORA LTDA	10.616.350/0001-30	23/02/2026 - 18:12:13	N/C	N/C	1,0000	R$79,39	R$ 79,39	Não
HIMALAIA CONSTRUTORA LTDA	00.471.823/0001-03	24/02/2026 - 08:26:15	N/C	N/C	1,0000	R$79,39	R$ 79,39	Não

LOTE 0001 - ITEM 0313 - Te de reducao, pvc, soldavel, dn 75mm x 60 mm, instalado em prumada de agua Te de reducao, pvc, soldavel, dn 75mm x 60 mm, instalado em prumada de agua - fornecimento e instalacao.

Fornecedor	CNPJ/CPF	Data	Modelo	Marca/ Fabricante	Quantidade	Lance	Valor Total	LC 123/2006

PORTAL DE COMPRAS PÚBLICAS
A autenticidade do documento pode ser verificada no site https://validaarquivo.portaldecompraspublicas.com.br
Documento gerado eletronicamente no Portal de Compras Públicas em 24/03/2026 às 10:50:18.
Código verificador: 11F86E9

E-DOCS - CÓPIA DO PROCESSO 2025-6X76D GERADO POR UDSON OLIVEIRA RAMOS DE AGUIAR EM 13/05/2026 07:51 DOCUMENTO 1 / 1 PÁGINA 4094 / 5723

2026-DZQWVB - E-DOCS - DOCUMENTO ORIGINAL 24/03/2026 11:07 PÁGINA 241 / 384

ESTRUTURA COMERCIO E CONSTRUCOES LTDA	10.664.099/0001-80	10/02/2026 - 11:37:39	N/C	N/C	2,0000	R$38,45	R$ 76,90	Sim
INOVAR SERVICOS DE ENGENHARIA E CONSULTORIA LTDA	41.155.098/0001-33	18/02/2026 - 08:32:41	N/C	N/C	2,0000	R$38,45	R$ 76,90	Sim
WH CONSTRUTORA LTDA	23.305.610/0001-07	18/02/2026 - 09:01:34	N/C	N/C	2,0000	R$37,68	R$ 75,36	Sim
CONSTRUTORA E SERVICOS W. B. M. LTDA	26.570.470/0001-84	19/02/2026 - 09:20:27	N/C	N/C	2,0000	R$38,42	R$ 76,84	Sim
ASLE CONSTRUTORA LTDA	20.511.890/0001-03	20/02/2026 - 09:22:21	N/C	N/C	2,0000	R$38,45	R$ 76,90	Não
MA CONSTRUTORA LTDA	54.197.980/0001-93	21/02/2026 - 14:58:46	N/C	N/C	2,0000	R$38,45	R$ 76,90	Sim
ENGETECH - ENGENHARIA, COMERCIO E SERVICOS LTDA	04.154.467/0001-47	22/02/2026 - 14:51:09	N/C	N/C	2,0000	R$38,45	R$ 76,90	Sim
KLAO ENGENHARIA S/A	24.940.808/0001-17	23/02/2026 - 14:47:15	N/C	N/C	2,0000	R$38,45	R$ 76,90	Não
ADIGE ARQUITETURA E ENGENHARIA LTDA	01.469.689/0001-60	23/02/2026 - 17:45:43	N/C	N/C	2,0000	R$38,00	R$ 76,00	Não
PRIVATE CONSTRUTORA LTDA	10.616.350/0001-30	23/02/2026 - 18:12:13	N/C	N/C	2,0000	R$38,45	R$ 76,90	Não
HIMALAIA CONSTRUTORA LTDA	00.471.823/0001-03	24/02/2026 - 08:26:15	N/C	N/C	2,0000	R$38,45	R$ 76,90	Não

LOTE 0001 - ITEM 0314 - Te de reducao, pvc, soldavel, dn 85mm x 60mm, instalado em prumada de agua Te de reducao, pvc, soldavel, dn 85mm x 60mm, instalado em prumada de agua - fornecimento e instalacao. af_06/2022

Fornecedor	CNPJ/CPF	Data	Modelo	Marca/ Fabricante	Quantidade	Lance	Valor Total	LC 123/2006
ESTRUTURA COMERCIO E CONSTRUCOES LTDA	10.664.099/0001-80	10/02/2026 - 11:32:58	N/C	N/C	2,0000	R$162,04	R$ 324,08	Sim
INOVAR SERVICOS DE ENGENHARIA E CONSULTORIA LTDA	41.155.098/0001-33	18/02/2026 - 08:33:11	N/C	N/C	2,0000	R$162,04	R$ 324,08	Sim
WH CONSTRUTORA LTDA	23.305.610/0001-07	18/02/2026 - 09:01:59	N/C	N/C	2,0000	R$158,80	R$ 317,60	Sim
CONSTRUTORA E SERVICOS W. B. M. LTDA	26.570.470/0001-84	19/02/2026 - 09:20:29	N/C	N/C	2,0000	R$162,00	R$ 324,00	Sim
ASLE CONSTRUTORA LTDA	20.511.890/0001-03	20/02/2026 - 09:22:21	N/C	N/C	2,0000	R$162,04	R$ 324,08	Não
MA CONSTRUTORA LTDA	54.197.980/0001-93	21/02/2026 - 14:58:46	N/C	N/C	2,0000	R$162,04	R$ 324,08	Sim
ENGETECH - ENGENHARIA, COMERCIO E SERVICOS LTDA	04.154.467/0001-47	22/02/2026 - 14:51:09	N/C	N/C	2,0000	R$162,04	R$ 324,08	Sim
KLAO ENGENHARIA S/A	24.940.808/0001-17	23/02/2026 - 14:47:15	N/C	N/C	2,0000	R$162,04	R$ 324,08	Não
ADIGE ARQUITETURA E ENGENHARIA LTDA	01.469.689/0001-60	23/02/2026 - 17:45:43	N/C	N/C	2,0000	R$162,00	R$ 324,00	Não
PRIVATE CONSTRUTORA LTDA	10.616.350/0001-30	23/02/2026 - 18:12:13	N/C	N/C	2,0000	R$162,04	R$ 324,08	Não
HIMALAIA CONSTRUTORA LTDA	00.471.823/0001-03	24/02/2026 - 08:26:15	N/C	N/C	2,0000	R$162,04	R$ 324,08	Não

LOTE 0001 - ITEM 0315 - Te com bucha de latao na bolsa central, pvc, soldavel, dn 25mm x 1/2 Te com bucha de latao na bolsa central, pvc, soldavel, dn 25mm x 1/2 , instalado em ramal ou sub-ramal de agua - fornecimento e instalacao. af_06/2022

Fornecedor	CNPJ/CPF	Data	Modelo	Marca/ Fabricante	Quantidade	Lance	Valor Total	LC 123/2006
ESTRUTURA COMERCIO E CONSTRUCOES LTDA	10.664.099/0001-80	10/02/2026 - 11:32:41	N/C	N/C	16,0000	R$25,60	R$ 409,60	Sim
INOVAR SERVICOS DE ENGENHARIA E CONSULTORIA LTDA	41.155.098/0001-33	18/02/2026 - 08:33:41	N/C	N/C	16,0000	R$25,60	R$ 409,60	Sim
WH CONSTRUTORA LTDA	23.305.610/0001-07	18/02/2026 - 09:02:22	N/C	N/C	16,0000	R$25,09	R$ 401,44	Sim
CONSTRUTORA E SERVICOS W. B. M. LTDA	26.570.470/0001-84	19/02/2026 - 09:20:31	N/C	N/C	16,0000	R$25,56	R$ 408,96	Sim

PORTAL DE COMPRAS PÚBLICAS

A autenticidade do documento pode ser verificada no site https://validaarquivo.portaldecompraspublicas.com.br
Documento gerado eletronicamente no Portal de Compras Públicas em 24/03/2026 às 10:50:18.
Código verificador: 11F86E9

E-DOCS - CÓPIA DO PROCESSO 2025-6X76D GERADO POR UDSON OLIVEIRA RAMOS DE AGUIAR EM 13/05/2026 07:51 DOCUMENTO 1 / 1 PÁGINA 4095 / 5723

2026-DZQWVB - E-DOCS - DOCUMENTO ORIGINAL 24/03/2026 11:07 PÁGINA 242 / 384

ASLE CONSTRUTORA LTDA	20.511.890/0001-03	20/02/2026 - 09:22:21	N/C	N/C	16,0000	R$25,60	R$ 409,60	Não
MA CONSTRUTORA LTDA	54.197.980/0001-93	21/02/2026 - 14:58:46	N/C	N/C	16,0000	R$25,60	R$ 409,60	Sim
ENGETECH - ENGENHARIA, COMERCIO E SERVICOS LTDA	04.154.467/0001-47	22/02/2026 - 14:51:09	N/C	N/C	16,0000	R$25,60	R$ 409,60	Sim
KLAO ENGENHARIA S/A	24.940.808/0001-17	23/02/2026 - 14:47:15	N/C	N/C	16,0000	R$25,60	R$ 409,60	Não
ADIGE ARQUITETURA E ENGENHARIA LTDA	01.469.689/0001-60	23/02/2026 - 17:45:43	N/C	N/C	16,0000	R$25,00	R$ 400,00	Não
PRIVATE CONSTRUTORA LTDA	10.616.350/0001-30	23/02/2026 - 18:12:13	N/C	N/C	16,0000	R$25,60	R$ 409,60	Não
HIMALAIA CONSTRUTORA LTDA	00.471.823/0001-03	24/02/2026 - 08:26:15	N/C	N/C	16,0000	R$25,60	R$ 409,60	Não

LOTE 0001 - ITEM 0316 - Uniao, pvc, soldavel, dn 25mm, instalado em prumada de agua Uniao, pvc, soldavel, dn 25mm, instalado em prumada de agua - fornecimento e instalacao. af_06/2022

Fornecedor	CNPJ/CPF	Data	Modelo	Marca/ Fabricante	Quantidade	Lance	Valor Total	LC 123/2006
ESTRUTURA COMERCIO E CONSTRUCOES LTDA	10.664.099/0001-80	10/02/2026 - 11:32:30	N/C	N/C	2,0000	R$15,21	R$ 30,42	Sim
INOVAR SERVICOS DE ENGENHARIA E CONSULTORIA LTDA	41.155.098/0001-33	18/02/2026 - 08:34:02	N/C	N/C	2,0000	R$15,21	R$ 30,42	Sim
WH CONSTRUTORA LTDA	23.305.610/0001-07	18/02/2026 - 09:02:41	N/C	N/C	2,0000	R$14,91	R$ 29,82	Sim
CONSTRUTORA E SERVICOS W. B. M. LTDA	26.570.470/0001-84	19/02/2026 - 09:20:34	N/C	N/C	2,0000	R$15,20	R$ 30,40	Sim
ASLE CONSTRUTORA LTDA	20.511.890/0001-03	20/02/2026 - 09:22:21	N/C	N/C	2,0000	R$15,21	R$ 30,42	Não
MA CONSTRUTORA LTDA	54.197.980/0001-93	21/02/2026 - 14:58:46	N/C	N/C	2,0000	R$15,21	R$ 30,42	Sim
ENGETECH - ENGENHARIA, COMERCIO E SERVICOS LTDA	04.154.467/0001-47	22/02/2026 - 14:51:09	N/C	N/C	2,0000	R$15,21	R$ 30,42	Sim
KLAO ENGENHARIA S/A	24.940.808/0001-17	23/02/2026 - 14:47:15	N/C	N/C	2,0000	R$15,21	R$ 30,42	Não
ADIGE ARQUITETURA E ENGENHARIA LTDA	01.469.689/0001-60	23/02/2026 - 17:45:43	N/C	N/C	2,0000	R$15,00	R$ 30,00	Não
PRIVATE CONSTRUTORA LTDA	10.616.350/0001-30	23/02/2026 - 18:12:13	N/C	N/C	2,0000	R$15,21	R$ 30,42	Não
HIMALAIA CONSTRUTORA LTDA	00.471.823/0001-03	24/02/2026 - 08:26:15	N/C	N/C	2,0000	R$15,21	R$ 30,42	Não

LOTE 0001 - ITEM 0317 - Uniao, pvc, soldavel, dn 50mm, instalado em prumada de agua Uniao, pvc, soldavel, dn 50mm, instalado em prumada de agua - fornecimento e instalacao. af_06/2022

Fornecedor	CNPJ/CPF	Data	Modelo	Marca/ Fabricante	Quantidade	Lance	Valor Total	LC 123/2006
ESTRUTURA COMERCIO E CONSTRUCOES LTDA	10.664.099/0001-80	10/02/2026 - 11:32:09	N/C	N/C	2,0000	R$47,14	R$ 94,28	Sim
INOVAR SERVICOS DE ENGENHARIA E CONSULTORIA LTDA	41.155.098/0001-33	18/02/2026 - 08:34:22	N/C	N/C	2,0000	R$47,14	R$ 94,28	Sim
WH CONSTRUTORA LTDA	23.305.610/0001-07	18/02/2026 - 09:03:09	N/C	N/C	2,0000	R$46,20	R$ 92,40	Sim
CONSTRUTORA E SERVICOS W. B. M. LTDA	26.570.470/0001-84	19/02/2026 - 09:20:36	N/C	N/C	2,0000	R$47,10	R$ 94,20	Sim
ASLE CONSTRUTORA LTDA	20.511.890/0001-03	20/02/2026 - 09:22:21	N/C	N/C	2,0000	R$47,14	R$ 94,28	Não
MA CONSTRUTORA LTDA	54.197.980/0001-93	21/02/2026 - 14:58:46	N/C	N/C	2,0000	R$47,14	R$ 94,28	Sim
ENGETECH - ENGENHARIA, COMERCIO E SERVICOS LTDA	04.154.467/0001-47	22/02/2026 - 14:51:09	N/C	N/C	2,0000	R$47,14	R$ 94,28	Sim
KLAO ENGENHARIA S/A	24.940.808/0001-17	23/02/2026 - 14:47:16	N/C	N/C	2,0000	R$47,14	R$ 94,28	Não
ADIGE ARQUITETURA E ENGENHARIA LTDA	01.469.689/0001-60	23/02/2026 - 17:45:43	N/C	N/C	2,0000	R$47,00	R$ 94,00	Não

PORTAL DE COMPRAS PÚBLICAS

A autenticidade do documento pode ser verificada no site https://validaarquivo.portaldecompraspublicas.com.br
Documento gerado eletronicamente no Portal de Compras Públicas em 24/03/2026 às 10:50:18.
Código verificador: 11F86E9

E-DOCS - CÓPIA DO PROCESSO 2025-6X76D GERADO POR UDSON OLIVEIRA RAMOS DE AGUIAR EM 13/05/2026 07:51 DOCUMENTO 1 / 1 PÁGINA 4096 / 5723

2026-DZQWVB - E-DOCS - DOCUMENTO ORIGINAL 24/03/2026 11:07 PÁGINA 243 / 384

PRIVATE CONSTRUTORA LTDA	10.616.350/0001-30	23/02/2026 - 18:12:13	N/C	N/C	2,0000	R$47,14	R$ 94,28	Não
HIMALAIA CONSTRUTORA LTDA	00.471.823/0001-03	24/02/2026 - 08:26:15	N/C	N/C	2,0000	R$47,14	R$ 94,28	Não

LOTE 0001 - ITEM 0318 - REGISTRO DE GAVETA BRUTO, LATAO, ROSCAVEL, 1 - FORNECIMENTO E INSTALACAO. AF_08/2021 REGISTRO DE GAVETA BRUTO, LATAO, ROSCAVEL, 1 - FORNECIMENTO E INSTALACAO. AF_08/2021

Fornecedor	CNPJ/CPF	Data	Modelo	Marca/ Fabricante	Quantidade	Lance	Valor Total	LC 123/2006
ESTRUTURA COMERCIO E CONSTRUCOES LTDA	10.664.099/0001-80	10/02/2026 - 12:04:24	N/C	N/C	6,0000	R$88,98	R$ 533,88	Sim
INOVAR SERVICOS DE ENGENHARIA E CONSULTORIA LTDA	41.155.098/0001-33	18/02/2026 - 08:35:18	N/C	N/C	6,0000	R$88,98	R$ 533,88	Sim
WH CONSTRUTORA LTDA	23.305.610/0001-07	18/02/2026 - 09:03:37	N/C	N/C	6,0000	R$87,20	R$ 523,20	Sim
CONSTRUTORA E SERVICOS W. B. M. LTDA	26.570.470/0001-84	19/02/2026 - 09:20:38	N/C	N/C	6,0000	R$88,95	R$ 533,70	Sim
ASLE CONSTRUTORA LTDA	20.511.890/0001-03	20/02/2026 - 09:22:21	N/C	N/C	6,0000	R$88,98	R$ 533,88	Não
MA CONSTRUTORA LTDA	54.197.980/0001-93	21/02/2026 - 14:58:46	N/C	N/C	6,0000	R$88,98	R$ 533,88	Sim
ENGETECH - ENGENHARIA, COMERCIO E SERVICOS LTDA	04.154.467/0001-47	22/02/2026 - 14:51:09	N/C	N/C	6,0000	R$88,98	R$ 533,88	Sim
KLAO ENGENHARIA S/A	24.940.808/0001-17	23/02/2026 - 14:47:16	N/C	N/C	6,0000	R$88,98	R$ 533,88	Não
ADIGE ARQUITETURA E ENGENHARIA LTDA	01.469.689/0001-60	23/02/2026 - 17:45:43	N/C	N/C	6,0000	R$88,00	R$ 528,00	Não
PRIVATE CONSTRUTORA LTDA	10.616.350/0001-30	23/02/2026 - 18:12:13	N/C	N/C	6,0000	R$88,98	R$ 533,88	Não
HIMALAIA CONSTRUTORA LTDA	00.471.823/0001-03	24/02/2026 - 08:26:15	N/C	N/C	6,0000	R$88,98	R$ 533,88	Não

LOTE 0001 - ITEM 0319 - Registro de gaveta bruto, latao, roscavel, 1 1/2 Registro de gaveta bruto, latao, roscavel, 1 1/2 - fornecimento e instalacao. af_08/2021

Fornecedor	CNPJ/CPF	Data	Modelo	Marca/ Fabricante	Quantidade	Lance	Valor Total	LC 123/2006
ESTRUTURA COMERCIO E CONSTRUCOES LTDA	10.664.099/0001-80	10/02/2026 - 12:17:22	N/C	N/C	7,0000	R$153,45	R$ 1.074,15	Sim
INOVAR SERVICOS DE ENGENHARIA E CONSULTORIA LTDA	41.155.098/0001-33	18/02/2026 - 08:35:46	N/C	N/C	7,0000	R$153,45	R$ 1.074,15	Sim
WH CONSTRUTORA LTDA	23.305.610/0001-07	18/02/2026 - 09:04:13	N/C	N/C	7,0000	R$150,31	R$ 1.052,17	Sim
CONSTRUTORA E SERVICOS W. B. M. LTDA	26.570.470/0001-84	19/02/2026 - 09:20:40	N/C	N/C	7,0000	R$153,42	R$ 1.073,94	Sim
ASLE CONSTRUTORA LTDA	20.511.890/0001-03	20/02/2026 - 09:22:21	N/C	N/C	7,0000	R$153,45	R$ 1.074,15	Não
MA CONSTRUTORA LTDA	54.197.980/0001-93	21/02/2026 - 14:58:46	N/C	N/C	7,0000	R$153,45	R$ 1.074,15	Sim
ENGETECH - ENGENHARIA, COMERCIO E SERVICOS LTDA	04.154.467/0001-47	22/02/2026 - 14:51:09	N/C	N/C	7,0000	R$153,45	R$ 1.074,15	Sim
KLAO ENGENHARIA S/A	24.940.808/0001-17	23/02/2026 - 14:47:16	N/C	N/C	7,0000	R$153,45	R$ 1.074,15	Não
ADIGE ARQUITETURA E ENGENHARIA LTDA	01.469.689/0001-60	23/02/2026 - 17:45:43	N/C	N/C	7,0000	R$153,00	R$ 1.071,00	Não
PRIVATE CONSTRUTORA LTDA	10.616.350/0001-30	23/02/2026 - 18:12:13	N/C	N/C	7,0000	R$153,45	R$ 1.074,15	Não
HIMALAIA CONSTRUTORA LTDA	00.471.823/0001-03	24/02/2026 - 08:26:15	N/C	N/C	7,0000	R$153,45	R$ 1.074,15	Não

LOTE 0001 - ITEM 0320 - Registro de gaveta bruto, latao, roscavel, 2 Registro de gaveta bruto, latao, roscavel, 2 - fornecimento e instalacao. af_08/2021

Fornecedor	CNPJ/CPF	Data	Modelo	Marca/ Fabricante	Quantidade	Lance	Valor Total	LC 123/2006

PORTAL DE COMPRAS PÚBLICAS
A autenticidade do documento pode ser verificada no site https://validaarquivo.portaldecompraspublicas.com.br
Documento gerado eletronicamente no Portal de Compras Públicas em 24/03/2026 às 10:50:18.
Código verificador: 11F86E9

E-DOCS - CÓPIA DO PROCESSO 2025-6X76D GERADO POR UDSON OLIVEIRA RAMOS DE AGUIAR EM 13/05/2026 07:51 DOCUMENTO 1 / 1 PÁGINA 4097 / 5723

2026-DZQWVB - E-DOCS - DOCUMENTO ORIGINAL 24/03/2026 11:07 PÁGINA 244 / 384

ESTRUTURA COMERCIO E CONSTRUCOES LTDA	10.664.099/0001-80	10/02/2026 - 12:15:48	N/C	N/C	5,0000	R$212,00	R$ 1.060,00	Sim
INOVAR SERVICOS DE ENGENHARIA E CONSULTORIA LTDA	41.155.098/0001-33	18/02/2026 - 08:36:50	N/C	N/C	5,0000	R$212,20	R$ 1.061,00	Sim
WH CONSTRUTORA LTDA	23.305.610/0001-07	18/02/2026 - 09:04:45	N/C	N/C	5,0000	R$207,96	R$ 1.039,80	Sim
CONSTRUTORA E SERVICOS W. B. M. LTDA	26.570.470/0001-84	19/02/2026 - 09:20:42	N/C	N/C	5,0000	R$212,15	R$ 1.060,75	Sim
ASLE CONSTRUTORA LTDA	20.511.890/0001-03	20/02/2026 - 09:22:21	N/C	N/C	5,0000	R$212,20	R$ 1.061,00	Não
MA CONSTRUTORA LTDA	54.197.980/0001-93	21/02/2026 - 14:58:46	N/C	N/C	5,0000	R$212,20	R$ 1.061,00	Sim
ENGETECH - ENGENHARIA, COMERCIO E SERVICOS LTDA	04.154.467/0001-47	22/02/2026 - 14:51:09	N/C	N/C	5,0000	R$212,20	R$ 1.061,00	Sim
KLAO ENGENHARIA S/A	24.940.808/0001-17	23/02/2026 - 14:47:16	N/C	N/C	5,0000	R$212,20	R$ 1.061,00	Não
ADIGE ARQUITETURA E ENGENHARIA LTDA	01.469.689/0001-60	23/02/2026 - 17:45:43	N/C	N/C	5,0000	R$212,00	R$ 1.060,00	Não
PRIVATE CONSTRUTORA LTDA	10.616.350/0001-30	23/02/2026 - 18:12:13	N/C	N/C	5,0000	R$212,20	R$ 1.061,00	Não
HIMALAIA CONSTRUTORA LTDA	00.471.823/0001-03	24/02/2026 - 08:26:15	N/C	N/C	5,0000	R$212,20	R$ 1.061,00	Não

LOTE 0001 - ITEM 0321 - Registro de gaveta bruto, latao, roscavel, 1, com acabamento e canopla cromados Registro de gaveta bruto, latao, roscavel, 1, com acabamento e canopla cromados - fornecimento e instalacao. af_08/2021

Fornecedor	CNPJ/CPF	Data	Modelo	Marca/ Fabricante	Quantidade	Lance	Valor Total	LC 123/2006
ESTRUTURA COMERCIO E CONSTRUCOES LTDA	10.664.099/0001-80	10/02/2026 - 12:15:31	N/C	N/C	1,0000	R$166,90	R$ 166,90	Sim
INOVAR SERVICOS DE ENGENHARIA E CONSULTORIA LTDA	41.155.098/0001-33	18/02/2026 - 08:37:25	N/C	N/C	1,0000	R$166,90	R$ 166,90	Sim
WH CONSTRUTORA LTDA	23.305.610/0001-07	18/02/2026 - 09:05:13	N/C	N/C	1,0000	R$163,56	R$ 163,56	Sim
CONSTRUTORA E SERVICOS W. B. M. LTDA	26.570.470/0001-84	19/02/2026 - 09:21:10	N/C	N/C	1,0000	R$166,85	R$ 166,85	Sim
ASLE CONSTRUTORA LTDA	20.511.890/0001-03	20/02/2026 - 09:22:21	N/C	N/C	1,0000	R$166,90	R$ 166,90	Não
MA CONSTRUTORA LTDA	54.197.980/0001-93	21/02/2026 - 14:58:46	N/C	N/C	1,0000	R$166,90	R$ 166,90	Sim
ENGETECH - ENGENHARIA, COMERCIO E SERVICOS LTDA	04.154.467/0001-47	22/02/2026 - 14:51:09	N/C	N/C	1,0000	R$166,90	R$ 166,90	Sim
KLAO ENGENHARIA S/A	24.940.808/0001-17	23/02/2026 - 14:47:16	N/C	N/C	1,0000	R$166,90	R$ 166,90	Não
ADIGE ARQUITETURA E ENGENHARIA LTDA	01.469.689/0001-60	23/02/2026 - 17:45:43	N/C	N/C	1,0000	R$166,00	R$ 166,00	Não
PRIVATE CONSTRUTORA LTDA	10.616.350/0001-30	23/02/2026 - 18:12:13	N/C	N/C	1,0000	R$166,90	R$ 166,90	Não
HIMALAIA CONSTRUTORA LTDA	00.471.823/0001-03	24/02/2026 - 08:26:15	N/C	N/C	1,0000	R$166,90	R$ 166,90	Não

LOTE 0001 - ITEM 0322 - Registro de gaveta bruto, latao, roscavel, 1 1/2, com acabamento e canopla cromados Registro de gaveta bruto, latao, roscavel, 1 1/2, com acabamento e canopla cromados - fornecimento e instalacao. af_08/2021

Fornecedor	CNPJ/CPF	Data	Modelo	Marca/ Fabricante	Quantidade	Lance	Valor Total	LC 123/2006
ESTRUTURA COMERCIO E CONSTRUCOES LTDA	10.664.099/0001-80	10/02/2026 - 12:15:17	N/C	N/C	10,0000	R$242,55	R$ 2.425,50	Sim
INOVAR SERVICOS DE ENGENHARIA E CONSULTORIA LTDA	41.155.098/0001-33	18/02/2026 - 08:39:15	N/C	N/C	10,0000	R$242,55	R$ 2.425,50	Sim
WH CONSTRUTORA LTDA	23.305.610/0001-07	18/02/2026 - 09:05:41	N/C	N/C	10,0000	R$237,70	R$ 2.377,00	Sim
CONSTRUTORA E SERVICOS W. B. M. LTDA	26.570.470/0001-84	19/02/2026 - 09:21:13	N/C	N/C	10,0000	R$242,52	R$ 2.425,20	Sim

PORTAL DE COMPRAS PÚBLICAS

A autenticidade do documento pode ser verificada no site https://validaarquivo.portaldecompraspublicas.com.br
Documento gerado eletronicamente no Portal de Compras Públicas em 24/03/2026 às 10:50:18.
Código verificador: 11F86E9

E-DOCS - CÓPIA DO PROCESSO 2025-6X76D GERADO POR UDSON OLIVEIRA RAMOS DE AGUIAR EM 13/05/2026 07:51 DOCUMENTO 1 / 1 PÁGINA 4098 / 5723

2026-DZQWVB - E-DOCS - DOCUMENTO ORIGINAL 24/03/2026 11:07 PÁGINA 245 / 384

ASLE CONSTRUTORA LTDA	20.511.890/0001-03	20/02/2026 - 09:22:21	N/C	N/C	10,0000	R$242,55	R$ 2.425,50	Não
MA CONSTRUTORA LTDA	54.197.980/0001-93	21/02/2026 - 14:58:46	N/C	N/C	10,0000	R$242,55	R$ 2.425,50	Sim
ENGETECH - ENGENHARIA, COMERCIO E SERVICOS LTDA	04.154.467/0001-47	22/02/2026 - 14:51:09	N/C	N/C	10,0000	R$242,55	R$ 2.425,50	Sim
KLAO ENGENHARIA S/A	24.940.808/0001-17	23/02/2026 - 14:47:16	N/C	N/C	10,0000	R$242,55	R$ 2.425,50	Não
ADIGE ARQUITETURA E ENGENHARIA LTDA	01.469.689/0001-60	23/02/2026 - 17:45:43	N/C	N/C	10,0000	R$242,00	R$ 2.420,00	Não
PRIVATE CONSTRUTORA LTDA	10.616.350/0001-30	23/02/2026 - 18:12:14	N/C	N/C	10,0000	R$242,55	R$ 2.425,50	Não
HIMALAIA CONSTRUTORA LTDA	00.471.823/0001-03	24/02/2026 - 08:26:15	N/C	N/C	10,0000	R$242,55	R$ 2.425,50	Não

LOTE 0001 - ITEM 0323 - Registro de pressao bruto, latao, roscavel, 3/4, com acabamento e canopla cromados Registro de pressao bruto, latao, roscavel, 3/4, com acabamento e canopla cromados - fornecimento e instalacao. af_08/2021

Fornecedor	CNPJ/CPF	Data	Modelo	Marca/ Fabricante	Quantidade	Lance	Valor Total	LC 123/2006
ESTRUTURA COMERCIO E CONSTRUCOES LTDA	10.664.099/0001-80	10/02/2026 - 12:14:13	N/C	N/C	10,0000	R$129,76	R$ 1.297,60	Sim
INOVAR SERVICOS DE ENGENHARIA E CONSULTORIA LTDA	41.155.098/0001-33	18/02/2026 - 08:39:59	N/C	N/C	10,0000	R$129,76	R$ 1.297,60	Sim
WH CONSTRUTORA LTDA	23.305.610/0001-07	18/02/2026 - 09:06:05	N/C	N/C	10,0000	R$77,16	R$ 771,60	Sim
CONSTRUTORA E SERVICOS W. B. M. LTDA	26.570.470/0001-84	19/02/2026 - 09:21:16	N/C	N/C	10,0000	R$129,74	R$ 1.297,40	Sim
ASLE CONSTRUTORA LTDA	20.511.890/0001-03	20/02/2026 - 09:22:21	N/C	N/C	10,0000	R$129,76	R$ 1.297,60	Não
MA CONSTRUTORA LTDA	54.197.980/0001-93	21/02/2026 - 14:58:46	N/C	N/C	10,0000	R$129,76	R$ 1.297,60	Sim
ENGETECH - ENGENHARIA, COMERCIO E SERVICOS LTDA	04.154.467/0001-47	22/02/2026 - 14:51:09	N/C	N/C	10,0000	R$129,76	R$ 1.297,60	Sim
KLAO ENGENHARIA S/A	24.940.808/0001-17	23/02/2026 - 14:47:16	N/C	N/C	10,0000	R$129,76	R$ 1.297,60	Não
ADIGE ARQUITETURA E ENGENHARIA LTDA	01.469.689/0001-60	23/02/2026 - 17:45:43	N/C	N/C	10,0000	R$129,00	R$ 1.290,00	Não
PRIVATE CONSTRUTORA LTDA	10.616.350/0001-30	23/02/2026 - 18:12:14	N/C	N/C	10,0000	R$129,76	R$ 1.297,60	Não
HIMALAIA CONSTRUTORA LTDA	00.471.823/0001-03	24/02/2026 - 08:26:15	N/C	N/C	10,0000	R$129,76	R$ 1.297,60	Não

LOTE 0001 - ITEM 0324 - Valvula de retencao vertical, de bronze, roscavel, 1 1/2 Valvula de retencao vertical, de bronze, roscavel, 1 1/2 - fornecimento e instalacao. af_08/2021

Fornecedor	CNPJ/CPF	Data	Modelo	Marca/ Fabricante	Quantidade	Lance	Valor Total	LC 123/2006
ESTRUTURA COMERCIO E CONSTRUCOES LTDA	10.664.099/0001-80	10/02/2026 - 12:13:54	N/C	N/C	1,0000	R$146,38	R$ 146,38	Sim
INOVAR SERVICOS DE ENGENHARIA E CONSULTORIA LTDA	41.155.098/0001-33	18/02/2026 - 08:40:29	N/C	N/C	1,0000	R$146,38	R$ 146,38	Sim
WH CONSTRUTORA LTDA	23.305.610/0001-07	18/02/2026 - 09:06:25	N/C	N/C	1,0000	R$143,45	R$ 143,45	Sim
CONSTRUTORA E SERVICOS W. B. M. LTDA	26.570.470/0001-84	19/02/2026 - 09:33:24	N/C	N/C	1,0000	R$146,35	R$ 146,35	Sim
ASLE CONSTRUTORA LTDA	20.511.890/0001-03	20/02/2026 - 09:22:21	N/C	N/C	1,0000	R$146,38	R$ 146,38	Não
MA CONSTRUTORA LTDA	54.197.980/0001-93	21/02/2026 - 14:58:46	N/C	N/C	1,0000	R$146,38	R$ 146,38	Sim
ENGETECH - ENGENHARIA, COMERCIO E SERVICOS LTDA	04.154.467/0001-47	22/02/2026 - 14:51:09	N/C	N/C	1,0000	R$146,38	R$ 146,38	Sim
KLAO ENGENHARIA S/A	24.940.808/0001-17	23/02/2026 - 14:47:16	N/C	N/C	1,0000	R$146,38	R$ 146,38	Não
ADIGE ARQUITETURA E ENGENHARIA LTDA	01.469.689/0001-60	23/02/2026 - 17:45:43	N/C	N/C	1,0000	R$146,00	R$ 146,00	Não

PORTAL DE COMPRAS PÚBLICAS

A autenticidade do documento pode ser verificada no site https://validaarquivo.portaldecompraspublicas.com.br
Documento gerado eletronicamente no Portal de Compras Públicas em 24/03/2026 às 10:50:18.
Código verificador: 11F86E9

E-DOCS - CÓPIA DO PROCESSO 2025-6X76D GERADO POR UDSON OLIVEIRA RAMOS DE AGUIAR EM 13/05/2026 07:51 DOCUMENTO 1 / 1 PÁGINA 4099 / 5723

2026-DZQWVB - E-DOCS - DOCUMENTO ORIGINAL 24/03/2026 11:07 PÁGINA 246 / 384

PRIVATE CONSTRUTORA LTDA	10.616.350/0001-30	23/02/2026 - 18:12:14	N/C	N/C	1,0000	R$146,38	R$ 146,38	Não
HIMALAIA CONSTRUTORA LTDA	00.471.823/0001-03	24/02/2026 - 08:26:15	N/C	N/C	1,0000	R$146,38	R$ 146,38	Não

LOTE 0001 - ITEM 0325 - Pressurizador (grupo de pressao) - pressao maxima: 32 (m.c.a.);vazao maxima: 52.000 (l/h)
Pressurizador (grupo de pressao) - pressao maxima: 32 (m.c.a.);vazao maxima: 52.000 (l/h)

Fornecedor	CNPJ/CPF	Data	Modelo	Marca/ Fabricante	Quantidade	Lance	Valor Total	LC 123/2006
ESTRUTURA COMERCIO E CONSTRUCOES LTDA	10.664.099/0001-80	10/02/2026 - 12:13:22	N/C	N/C	1,0000	R$62.608,19	R$ 62.608,19	Sim
INOVAR SERVICOS DE ENGENHARIA E CONSULTORIA LTDA	41.155.098/0001-33	18/02/2026 - 08:41:02	N/C	N/C	1,0000	R$62.608,19	R$ 62.608,19	Sim
WH CONSTRUTORA LTDA	23.305.610/0001-07	18/02/2026 - 09:07:19	N/C	N/C	1,0000	R$61.356,03	R$ 61.356,03	Sim
CONSTRUTORA E SERVICOS W. B. M. LTDA	26.570.470/0001-84	19/02/2026 - 09:33:26	N/C	N/C	1,0000	R$62.608,16	R$ 62.608,16	Sim
ASLE CONSTRUTORA LTDA	20.511.890/0001-03	20/02/2026 - 09:22:22	N/C	N/C	1,0000	R$62.608,19	R$ 62.608,19	Não
MA CONSTRUTORA LTDA	54.197.980/0001-93	21/02/2026 - 14:58:47	N/C	N/C	1,0000	R$62.608,19	R$ 62.608,19	Sim
ENGETECH - ENGENHARIA, COMERCIO E SERVICOS LTDA	04.154.467/0001-47	22/02/2026 - 14:51:09	N/C	N/C	1,0000	R$62.608,19	R$ 62.608,19	Sim
KLAO ENGENHARIA S/A	24.940.808/0001-17	23/02/2026 - 14:47:16	N/C	N/C	1,0000	R$62.608,19	R$ 62.608,19	Não
ADIGE ARQUITETURA E ENGENHARIA LTDA	01.469.689/0001-60	23/02/2026 - 17:45:43	N/C	N/C	1,0000	R$62.608,00	R$ 62.608,00	Não
PRIVATE CONSTRUTORA LTDA	10.616.350/0001-30	23/02/2026 - 18:12:14	N/C	N/C	1,0000	R$62.608,19	R$ 62.608,19	Não
HIMALAIA CONSTRUTORA LTDA	00.471.823/0001-03	24/02/2026 - 08:26:15	N/C	N/C	1,0000	R$62.608,19	R$ 62.608,19	Não

LOTE 0001 - ITEM 0326 - Bomba centrifuga, trifasica, 1,5 cv ou 1,48 hp, hm 10 a 24 m, q 6,1 a 21,9 m3/h Bomba centrifuga, trifasica, 1,5 cv ou 1,48 hp, hm 10 a 24 m, q 6,1 a 21,9 m3/h - fornecimento e instalacao. af_12/2020

Fornecedor	CNPJ/CPF	Data	Modelo	Marca/ Fabricante	Quantidade	Lance	Valor Total	LC 123/2006
ESTRUTURA COMERCIO E CONSTRUCOES LTDA	10.664.099/0001-80	10/02/2026 - 12:12:31	N/C	N/C	2,0000	R$2.102,65	R$ 4.205,30	Sim
INOVAR SERVICOS DE ENGENHARIA E CONSULTORIA LTDA	41.155.098/0001-33	18/02/2026 - 08:41:27	N/C	N/C	2,0000	R$2.102,65	R$ 4.205,30	Sim
WH CONSTRUTORA LTDA	23.305.610/0001-07	18/02/2026 - 09:08:05	N/C	N/C	2,0000	R$2.060,60	R$ 4.121,20	Sim
CONSTRUTORA E SERVICOS W. B. M. LTDA	26.570.470/0001-84	19/02/2026 - 09:33:30	N/C	N/C	2,0000	R$2.102,63	R$ 4.205,26	Sim
ASLE CONSTRUTORA LTDA	20.511.890/0001-03	20/02/2026 - 09:22:22	N/C	N/C	2,0000	R$2.102,65	R$ 4.205,30	Não
MA CONSTRUTORA LTDA	54.197.980/0001-93	21/02/2026 - 14:58:47	N/C	N/C	2,0000	R$2.102,65	R$ 4.205,30	Sim
ENGETECH - ENGENHARIA, COMERCIO E SERVICOS LTDA	04.154.467/0001-47	22/02/2026 - 14:51:09	N/C	N/C	2,0000	R$2.102,65	R$ 4.205,30	Sim
KLAO ENGENHARIA S/A	24.940.808/0001-17	23/02/2026 - 14:47:16	N/C	N/C	2,0000	R$2.102,65	R$ 4.205,30	Não
ADIGE ARQUITETURA E ENGENHARIA LTDA	01.469.689/0001-60	23/02/2026 - 17:45:44	N/C	N/C	2,0000	R$2.102,00	R$ 4.204,00	Não
PRIVATE CONSTRUTORA LTDA	10.616.350/0001-30	23/02/2026 - 18:12:14	N/C	N/C	2,0000	R$2.102,65	R$ 4.205,30	Não
HIMALAIA CONSTRUTORA LTDA	00.471.823/0001-03	24/02/2026 - 08:26:15	N/C	N/C	2,0000	R$2.102,65	R$ 4.205,30	Não

LOTE 0001 - ITEM 0327 - Caixa d´agua em polietileno, 2000 litros - fornecimento e instalacao. af_06/2021 Caixa d´agua em polietileno, 2000 litros - fornecimento e instalacao. af_06/2021

Fornecedor	CNPJ/CPF	Data	Modelo	Marca/ Fabricante	Quantidade	Lance	Valor Total	LC 123/2006

PORTAL DE COMPRAS PÚBLICAS
A autenticidade do documento pode ser verificada no site https://validaarquivo.portaldecompraspublicas.com.br
Documento gerado eletronicamente no Portal de Compras Públicas em 24/03/2026 às 10:50:18.
Código verificador: 11F86E9

E-DOCS - CÓPIA DO PROCESSO 2025-6X76D GERADO POR UDSON OLIVEIRA RAMOS DE AGUIAR EM 13/05/2026 07:51 DOCUMENTO 1 / 1 PÁGINA 4100 / 5723

2026-DZQWVB - E-DOCS - DOCUMENTO ORIGINAL 24/03/2026 11:07 PÁGINA 247 / 384

ESTRUTURA COMERCIO E CONSTRUCOES LTDA	10.664.099/0001-80	10/02/2026 - 12:11:34	N/C	N/C	1,0000	R$1.503,91	R$ 1.503,91	Sim
INOVAR SERVICOS DE ENGENHARIA E CONSULTORIA LTDA	41.155.098/0001-33	18/02/2026 - 08:41:47	N/C	N/C	1,0000	R$1.503,91	R$ 1.503,91	Sim
WH CONSTRUTORA LTDA	23.305.610/0001-07	18/02/2026 - 09:08:35	N/C	N/C	1,0000	R$1.571,83	R$ 1.571,83	Sim
CONSTRUTORA E SERVICOS W. B. M. LTDA	26.570.470/0001-84	19/02/2026 - 09:33:48	N/C	N/C	1,0000	R$1.503,90	R$ 1.503,90	Sim
ASLE CONSTRUTORA LTDA	20.511.890/0001-03	20/02/2026 - 09:22:22	N/C	N/C	1,0000	R$1.503,91	R$ 1.503,91	Não
MA CONSTRUTORA LTDA	54.197.980/0001-93	21/02/2026 - 14:58:47	N/C	N/C	1,0000	R$1.503,91	R$ 1.503,91	Sim
ENGETECH - ENGENHARIA, COMERCIO E SERVICOS LTDA	04.154.467/0001-47	22/02/2026 - 14:51:09	N/C	N/C	1,0000	R$1.503,91	R$ 1.503,91	Sim
KLAO ENGENHARIA S/A	24.940.808/0001-17	23/02/2026 - 14:47:16	N/C	N/C	1,0000	R$1.503,91	R$ 1.503,91	Não
ADIGE ARQUITETURA E ENGENHARIA LTDA	01.469.689/0001-60	23/02/2026 - 17:45:44	N/C	N/C	1,0000	R$1.503,00	R$ 1.503,00	Não
PRIVATE CONSTRUTORA LTDA	10.616.350/0001-30	23/02/2026 - 18:12:14	N/C	N/C	1,0000	R$1.503,91	R$ 1.503,91	Não
HIMALAIA CONSTRUTORA LTDA	00.471.823/0001-03	24/02/2026 - 08:26:16	N/C	N/C	1,0000	R$1.503,61	R$ 1.503,61	Não

LOTE 0001 - ITEM 0328 - Cisterna modular 600 litros Cisterna modular 600 litros

Fornecedor	CNPJ/CPF	Data	Modelo	Marca/ Fabricante	Quantidade	Lance	Valor Total	LC 123/2006
ESTRUTURA COMERCIO E CONSTRUCOES LTDA	10.664.099/0001-80	10/02/2026 - 12:11:16	N/C	N/C	6,0000	R$2.327,00	R$ 13.962,00	Sim
INOVAR SERVICOS DE ENGENHARIA E CONSULTORIA LTDA	41.155.098/0001-33	18/02/2026 - 08:42:14	N/C	N/C	6,0000	R$2.327,30	R$ 13.963,80	Sim
WH CONSTRUTORA LTDA	23.305.610/0001-07	18/02/2026 - 09:09:12	N/C	N/C	6,0000	R$2.280,75	R$ 13.684,50	Sim
CONSTRUTORA E SERVICOS W. B. M. LTDA	26.570.470/0001-84	19/02/2026 - 09:33:57	N/C	N/C	6,0000	R$2.327,28	R$ 13.963,68	Sim
ASLE CONSTRUTORA LTDA	20.511.890/0001-03	20/02/2026 - 09:22:22	N/C	N/C	6,0000	R$2.327,30	R$ 13.963,80	Não
MA CONSTRUTORA LTDA	54.197.980/0001-93	21/02/2026 - 14:58:47	N/C	N/C	6,0000	R$2.327,30	R$ 13.963,80	Sim
ENGETECH - ENGENHARIA, COMERCIO E SERVICOS LTDA	04.154.467/0001-47	22/02/2026 - 14:51:09	N/C	N/C	6,0000	R$2.327,30	R$ 13.963,80	Sim
KLAO ENGENHARIA S/A	24.940.808/0001-17	23/02/2026 - 14:47:16	N/C	N/C	6,0000	R$2.327,30	R$ 13.963,80	Não
ADIGE ARQUITETURA E ENGENHARIA LTDA	01.469.689/0001-60	23/02/2026 - 17:45:44	N/C	N/C	6,0000	R$2.327,00	R$ 13.962,00	Não
PRIVATE CONSTRUTORA LTDA	10.616.350/0001-30	23/02/2026 - 18:12:14	N/C	N/C	6,0000	R$2.327,30	R$ 13.963,80	Não
HIMALAIA CONSTRUTORA LTDA	00.471.823/0001-03	24/02/2026 - 08:26:17	N/C	N/C	6,0000	R$2.327,30	R$ 13.963,80	Não

LOTE 0001 - ITEM 0329 - Smart filtro Smart filtro

Fornecedor	CNPJ/CPF	Data	Modelo	Marca/ Fabricante	Quantidade	Lance	Valor Total	LC 123/2006
ESTRUTURA COMERCIO E CONSTRUCOES LTDA	10.664.099/0001-80	10/02/2026 - 12:09:56	N/C	N/C	2,0000	R$502,30	R$ 1.004,60	Sim
INOVAR SERVICOS DE ENGENHARIA E CONSULTORIA LTDA	41.155.098/0001-33	18/02/2026 - 08:42:37	N/C	N/C	2,0000	R$502,30	R$ 1.004,60	Sim
WH CONSTRUTORA LTDA	23.305.610/0001-07	18/02/2026 - 09:09:40	N/C	N/C	2,0000	R$492,25	R$ 984,50	Sim
CONSTRUTORA E SERVICOS W. B. M. LTDA	26.570.470/0001-84	19/02/2026 - 09:34:18	N/C	N/C	2,0000	R$502,28	R$ 1.004,56	Sim
ASLE CONSTRUTORA LTDA	20.511.890/0001-03	20/02/2026 - 09:22:22	N/C	N/C	2,0000	R$502,30	R$ 1.004,60	Não

PORTAL DE COMPRAS PÚBLICAS

A autenticidade do documento pode ser verificada no site https://validaarquivo.portaldecompraspublicas.com.br
Documento gerado eletronicamente no Portal de Compras Públicas em 24/03/2026 às 10:50:18.
Código verificador: 11F86E9

E-DOCS - CÓPIA DO PROCESSO 2025-6X76D GERADO POR UDSON OLIVEIRA RAMOS DE AGUIAR EM 13/05/2026 07:51 DOCUMENTO 1 / 1 PÁGINA 4101 / 5723

2026-DZQWVB - E-DOCS - DOCUMENTO ORIGINAL 24/03/2026 11:07 PÁGINA 248 / 384

MA CONSTRUTORA LTDA	54.197.980/0001-93	21/02/2026 - 14:58:47	N/C	N/C	2,0000	R$502,30	R$ 1.004,60	Sim
ENGETECH - ENGENHARIA, COMERCIO E SERVICOS LTDA	04.154.467/0001-47	22/02/2026 - 14:51:09	N/C	N/C	2,0000	R$502,30	R$ 1.004,60	Sim
KLAO ENGENHARIA S/A	24.940.808/0001-17	23/02/2026 - 14:47:16	N/C	N/C	2,0000	R$502,30	R$ 1.004,60	Não
ADIGE ARQUITETURA E ENGENHARIA LTDA	01.469.689/0001-60	23/02/2026 - 17:45:44	N/C	N/C	2,0000	R$502,00	R$ 1.004,00	Não
PRIVATE CONSTRUTORA LTDA	10.616.350/0001-30	23/02/2026 - 18:12:14	N/C	N/C	2,0000	R$502,30	R$ 1.004,60	Não
HIMALAIA CONSTRUTORA LTDA	00.471.823/0001-03	24/02/2026 - 08:26:17	N/C	N/C	2,0000	R$502,30	R$ 1.004,60	Não

LOTE 0001 - ITEM 0330 - Niple, em ferro galvanizado, conexao rosqueada, dn 15 (1/2),instalado em ramais e sub-ramais de gas Niple, em ferro galvanizado, conexao rosqueada, dn 15 (1/2), instalado em ramais e sub-ramais de gas - fornecimento e instalacao. af_10/2020

Fornecedor	CNPJ/CPF	Data	Modelo	Marca/ Fabricante	Quantidade	Lance	Valor Total	LC 123/2006
ESTRUTURA COMERCIO E CONSTRUCOES LTDA	10.664.099/0001-80	10/02/2026 - 12:09:40	N/C	N/C	10,0000	R$17,66	R$ 176,60	Sim
INOVAR SERVICOS DE ENGENHARIA E CONSULTORIA LTDA	41.155.098/0001-33	18/02/2026 - 08:42:57	N/C	N/C	10,0000	R$17,66	R$ 176,60	Sim
WH CONSTRUTORA LTDA	23.305.610/0001-07	18/02/2026 - 09:10:20	N/C	N/C	10,0000	R$17,31	R$ 173,10	Sim
CONSTRUTORA E SERVICOS W. B. M. LTDA	26.570.470/0001-84	19/02/2026 - 09:34:22	N/C	N/C	10,0000	R$17,65	R$ 176,50	Sim
ASLE CONSTRUTORA LTDA	20.511.890/0001-03	20/02/2026 - 09:22:22	N/C	N/C	10,0000	R$17,66	R$ 176,60	Não
MA CONSTRUTORA LTDA	54.197.980/0001-93	21/02/2026 - 14:58:47	N/C	N/C	10,0000	R$17,66	R$ 176,60	Sim
ENGETECH - ENGENHARIA, COMERCIO E SERVICOS LTDA	04.154.467/0001-47	22/02/2026 - 14:51:09	N/C	N/C	10,0000	R$17,66	R$ 176,60	Sim
KLAO ENGENHARIA S/A	24.940.808/0001-17	23/02/2026 - 14:47:16	N/C	N/C	10,0000	R$17,66	R$ 176,60	Não
ADIGE ARQUITETURA E ENGENHARIA LTDA	01.469.689/0001-60	23/02/2026 - 17:45:44	N/C	N/C	10,0000	R$17,00	R$ 170,00	Não
PRIVATE CONSTRUTORA LTDA	10.616.350/0001-30	23/02/2026 - 18:12:14	N/C	N/C	10,0000	R$17,66	R$ 176,60	Não
HIMALAIA CONSTRUTORA LTDA	00.471.823/0001-03	24/02/2026 - 08:26:17	N/C	N/C	10,0000	R$17,66	R$ 176,60	Não

LOTE 0001 - ITEM 0331 - FORNECIMENTO E INSTALACAO DE ENGATE FLEXIVEL EM PLASTICO BRANCO, 1/2 X 30 CM ENGATE FLEXIVEL EM PLASTICO BRANCO, 1/2 X 30CM - FORNECIMENTO E INSTALACAO. AF_01/2020

Fornecedor	CNPJ/CPF	Data	Modelo	Marca/ Fabricante	Quantidade	Lance	Valor Total	LC 123/2006
ESTRUTURA COMERCIO E CONSTRUCOES LTDA	10.664.099/0001-80	10/02/2026 - 12:09:28	N/C	N/C	5,0000	R$11,80	R$ 59,00	Sim
INOVAR SERVICOS DE ENGENHARIA E CONSULTORIA LTDA	41.155.098/0001-33	18/02/2026 - 08:43:17	N/C	N/C	5,0000	R$11,80	R$ 59,00	Sim
WH CONSTRUTORA LTDA	23.305.610/0001-07	18/02/2026 - 09:10:36	N/C	N/C	5,0000	R$11,56	R$ 57,80	Sim
CONSTRUTORA E SERVICOS W. B. M. LTDA	26.570.470/0001-84	19/02/2026 - 09:34:46	N/C	N/C	5,0000	R$11,75	R$ 58,75	Sim
ASLE CONSTRUTORA LTDA	20.511.890/0001-03	20/02/2026 - 09:22:22	N/C	N/C	5,0000	R$11,80	R$ 59,00	Não
MA CONSTRUTORA LTDA	54.197.980/0001-93	21/02/2026 - 14:58:47	N/C	N/C	5,0000	R$11,80	R$ 59,00	Sim
ENGETECH - ENGENHARIA, COMERCIO E SERVICOS LTDA	04.154.467/0001-47	22/02/2026 - 14:51:09	N/C	N/C	5,0000	R$11,80	R$ 59,00	Sim
KLAO ENGENHARIA S/A	24.940.808/0001-17	23/02/2026 - 14:47:16	N/C	N/C	5,0000	R$11,80	R$ 59,00	Não
ADIGE ARQUITETURA E ENGENHARIA LTDA	01.469.689/0001-60	23/02/2026 - 17:45:44	N/C	N/C	5,0000	R$11,00	R$ 55,00	Não

PORTAL DE COMPRAS PÚBLICAS
A autenticidade do documento pode ser verificada no site https://validaarquivo.portaldecompraspublicas.com.br
Documento gerado eletronicamente no Portal de Compras Públicas em 24/03/2026 às 10:50:18.
Código verificador: 11F86E9

E-DOCS - CÓPIA DO PROCESSO 2025-6X76D GERADO POR UDSON OLIVEIRA RAMOS DE AGUIAR EM 13/05/2026 07:51 DOCUMENTO 1 / 1 PÁGINA 4102 / 5723

2026-DZQWVB - E-DOCS - DOCUMENTO ORIGINAL 24/03/2026 11:07 PÁGINA 249 / 384

PRIVATE CONSTRUTORA LTDA	10.616.350/0001-30	23/02/2026 - 18:12:14	N/C	N/C	5,0000	R$11,80	R$ 59,00	Não
HIMALAIA CONSTRUTORA LTDA	00.471.823/0001-03	24/02/2026 - 08:26:17	N/C	N/C	5,0000	R$11,80	R$ 59,00	Não

LOTE 0001 - ITEM 0332 - Reservatorio dagua conforme projeto 40m3 - coluna seca 10,0m pintada Reservatorio dagua conforme projeto 40m3 - coluna seca 10,0m pintada

Fornecedor	CNPJ/CPF	Data	Modelo	Marca/ Fabricante	Quantidade	Lance	Valor Total	LC 123/2006
ESTRUTURA COMERCIO E CONSTRUCOES LTDA	10.664.099/0001-80	10/02/2026 - 12:09:12	N/C	N/C	1,0000	R$108.650,00	R$ 108.650,00	Sim
INOVAR SERVICOS DE ENGENHARIA E CONSULTORIA LTDA	41.155.098/0001-33	18/02/2026 - 08:43:42	N/C	N/C	1,0000	R$108.650,00	R$ 108.650,00	Sim
WH CONSTRUTORA LTDA	23.305.610/0001-07	18/02/2026 - 09:11:19	N/C	N/C	1,0000	R$106.477,00	R$ 106.477,00	Sim
CONSTRUTORA E SERVICOS W. B. M. LTDA	26.570.470/0001-84	19/02/2026 - 09:34:49	N/C	N/C	1,0000	R$108.650,00	R$ 108.650,00	Sim
ASLE CONSTRUTORA LTDA	20.511.890/0001-03	20/02/2026 - 09:22:22	N/C	N/C	1,0000	R$108.650,00	R$ 108.650,00	Não
MA CONSTRUTORA LTDA	54.197.980/0001-93	21/02/2026 - 14:58:47	N/C	N/C	1,0000	R$108.650,00	R$ 108.650,00	Sim
ENGETECH - ENGENHARIA, COMERCIO E SERVICOS LTDA	04.154.467/0001-47	22/02/2026 - 14:51:09	N/C	N/C	1,0000	R$108.650,00	R$ 108.650,00	Sim
KLAO ENGENHARIA S/A	24.940.808/0001-17	23/02/2026 - 14:47:16	N/C	N/C	1,0000	R$108.650,00	R$ 108.650,00	Não
ADIGE ARQUITETURA E ENGENHARIA LTDA	01.469.689/0001-60	23/02/2026 - 17:45:44	N/C	N/C	1,0000	R$108.650,00	R$ 108.650,00	Não
PRIVATE CONSTRUTORA LTDA	10.616.350/0001-30	23/02/2026 - 18:12:14	N/C	N/C	1,0000	R$108.650,00	R$ 108.650,00	Não
HIMALAIA CONSTRUTORA LTDA	00.471.823/0001-03	24/02/2026 - 08:26:17	N/C	N/C	1,0000	R$108.650,00	R$ 108.650,00	Não

LOTE 0001 - ITEM 0333 - TUBO PVC, SERIE R, AGUA PLUVIAL, DN 100 MM FORNECIDO E INSTALADO EM CONDUTORES VERTICAIS TUBO PVC, SERIE R, AGUA PLUVIAL, DN 100 MM, FORNECIDO E INSTALADO EM CONDUTORES VERTICAIS DE AGUAS PLUVIAIS. AF_06/2022

Fornecedor	CNPJ/CPF	Data	Modelo	Marca/ Fabricante	Quantidade	Lance	Valor Total	LC 123/2006
ESTRUTURA COMERCIO E CONSTRUCOES LTDA	10.664.099/0001-80	10/02/2026 - 12:08:54	N/C	N/C	414,8000	R$46,54	R$ 19.304,79	Sim
INOVAR SERVICOS DE ENGENHARIA E CONSULTORIA LTDA	41.155.098/0001-33	18/02/2026 - 08:44:18	N/C	N/C	414,8000	R$46,54	R$ 19.304,79	Sim
WH CONSTRUTORA LTDA	23.305.610/0001-07	18/02/2026 - 09:11:45	N/C	N/C	414,8000	R$45,61	R$ 18.919,03	Sim
CONSTRUTORA E SERVICOS W. B. M. LTDA	26.570.470/0001-84	19/02/2026 - 09:34:52	N/C	N/C	414,8000	R$46,52	R$ 19.296,50	Sim
ASLE CONSTRUTORA LTDA	20.511.890/0001-03	20/02/2026 - 09:22:22	N/C	N/C	414,8000	R$46,54	R$ 19.304,79	Não
MA CONSTRUTORA LTDA	54.197.980/0001-93	21/02/2026 - 14:58:47	N/C	N/C	414,8000	R$46,54	R$ 19.304,79	Sim
ENGETECH - ENGENHARIA, COMERCIO E SERVICOS LTDA	04.154.467/0001-47	22/02/2026 - 14:51:10	N/C	N/C	414,8000	R$46,54	R$ 19.304,79	Sim
KLAO ENGENHARIA S/A	24.940.808/0001-17	23/02/2026 - 14:47:16	N/C	N/C	414,8000	R$46,54	R$ 19.304,79	Não
ADIGE ARQUITETURA E ENGENHARIA LTDA	01.469.689/0001-60	23/02/2026 - 17:45:44	N/C	N/C	414,8000	R$46,00	R$ 19.080,80	Não
PRIVATE CONSTRUTORA LTDA	10.616.350/0001-30	23/02/2026 - 18:12:14	N/C	N/C	414,8000	R$46,54	R$ 19.304,79	Não
HIMALAIA CONSTRUTORA LTDA	00.471.823/0001-03	24/02/2026 - 08:26:17	N/C	N/C	414,8000	R$46,54	R$ 19.304,79	Não

LOTE 0001 - ITEM 0334 - Tubo pvc, serie r, agua pluvial, dn 150 mm Tubo pvc, serie r, agua pluvial, dn 150 mm, fornecido e instalado em condutores verticais de aguas pluviais. af_06/2022

Fornecedor	CNPJ/CPF	Data	Modelo	Marca/ Fabricante	Quantidade	Lance	Valor Total	LC 123/2006

PORTAL DE COMPRAS PÚBLICAS
A autenticidade do documento pode ser verificada no site https://validaarquivo.portaldecompraspublicas.com.br
Documento gerado eletronicamente no Portal de Compras Públicas em 24/03/2026 às 10:50:18.
Código verificador: 11F86E9

E-DOCS - CÓPIA DO PROCESSO 2025-6X76D GERADO POR UDSON OLIVEIRA RAMOS DE AGUIAR EM 13/05/2026 07:51 DOCUMENTO 1 / 1 PÁGINA 4103 / 5723

2026-DZQWVB - E-DOCS - DOCUMENTO ORIGINAL 24/03/2026 11:07 PÁGINA 250 / 384

ESTRUTURA COMERCIO E CONSTRUCOES LTDA	10.664.099/0001-80	10/02/2026 - 12:08:32	N/C	N/C	186,0000	R$96,69	R$ 17.984,34	Sim
INOVAR SERVICOS DE ENGENHARIA E CONSULTORIA LTDA	41.155.098/0001-33	18/02/2026 - 08:44:43	N/C	N/C	186,0000	R$96,69	R$ 17.984,34	Sim
WH CONSTRUTORA LTDA	23.305.610/0001-07	18/02/2026 - 09:12:08	N/C	N/C	186,0000	R$94,76	R$ 17.625,36	Sim
CONSTRUTORA E SERVICOS W. B. M. LTDA	26.570.470/0001-84	19/02/2026 - 09:34:55	N/C	N/C	186,0000	R$96,66	R$ 17.978,76	Sim
ASLE CONSTRUTORA LTDA	20.511.890/0001-03	20/02/2026 - 09:22:22	N/C	N/C	186,0000	R$96,69	R$ 17.984,34	Não
MA CONSTRUTORA LTDA	54.197.980/0001-93	21/02/2026 - 14:58:47	N/C	N/C	186,0000	R$96,69	R$ 17.984,34	Sim
ENGETECH - ENGENHARIA, COMERCIO E SERVICOS LTDA	04.154.467/0001-47	22/02/2026 - 14:51:10	N/C	N/C	186,0000	R$96,69	R$ 17.984,34	Sim
KLAO ENGENHARIA S/A	24.940.808/0001-17	23/02/2026 - 14:47:16	N/C	N/C	186,0000	R$96,69	R$ 17.984,34	Não
ADIGE ARQUITETURA E ENGENHARIA LTDA	01.469.689/0001-60	23/02/2026 - 17:45:44	N/C	N/C	186,0000	R$96,00	R$ 17.856,00	Não
PRIVATE CONSTRUTORA LTDA	10.616.350/0001-30	23/02/2026 - 18:12:14	N/C	N/C	186,0000	R$96,69	R$ 17.984,34	Não
HIMALAIA CONSTRUTORA LTDA	00.471.823/0001-03	24/02/2026 - 08:26:17	N/C	N/C	186,0000	R$96,69	R$ 17.984,34	Não

LOTE 0001 - ITEM 0335 - Tubo de pvc corrugado de dupla parede para rede coletora de esgoto, dn 200 mm, junta elastica Tubo de pvc corrugado de dupla parede para rede coletora de esgoto, dn 200 mm, junta elastica - fornecimento e assentamento. af_01/2021

Fornecedor	CNPJ/CPF	Data	Modelo	Marca/ Fabricante	Quantidade	Lance	Valor Total	LC 123/2006
ESTRUTURA COMERCIO E CONSTRUCOES LTDA	10.664.099/0001-80	10/02/2026 - 12:08:18	N/C	N/C	58,4000	R$163,14	R$ 9.527,38	Sim
INOVAR SERVICOS DE ENGENHARIA E CONSULTORIA LTDA	41.155.098/0001-33	18/02/2026 - 08:46:06	N/C	N/C	58,4000	R$163,14	R$ 9.527,38	Sim
WH CONSTRUTORA LTDA	23.305.610/0001-07	18/02/2026 - 09:12:31	N/C	N/C	58,4000	R$159,88	R$ 9.336,99	Sim
CONSTRUTORA E SERVICOS W. B. M. LTDA	26.570.470/0001-84	19/02/2026 - 09:34:57	N/C	N/C	58,4000	R$163,12	R$ 9.526,21	Sim
ASLE CONSTRUTORA LTDA	20.511.890/0001-03	20/02/2026 - 09:22:22	N/C	N/C	58,4000	R$163,14	R$ 9.527,38	Não
MA CONSTRUTORA LTDA	54.197.980/0001-93	21/02/2026 - 14:58:47	N/C	N/C	58,4000	R$163,14	R$ 9.527,38	Sim
ENGETECH - ENGENHARIA, COMERCIO E SERVICOS LTDA	04.154.467/0001-47	22/02/2026 - 14:51:10	N/C	N/C	58,4000	R$163,14	R$ 9.527,38	Sim
KLAO ENGENHARIA S/A	24.940.808/0001-17	23/02/2026 - 14:47:16	N/C	N/C	58,4000	R$163,14	R$ 9.527,38	Não
ADIGE ARQUITETURA E ENGENHARIA LTDA	01.469.689/0001-60	23/02/2026 - 17:45:44	N/C	N/C	58,4000	R$163,00	R$ 9.519,20	Não
PRIVATE CONSTRUTORA LTDA	10.616.350/0001-30	23/02/2026 - 18:12:14	N/C	N/C	58,4000	R$163,14	R$ 9.527,38	Não
HIMALAIA CONSTRUTORA LTDA	00.471.823/0001-03	24/02/2026 - 08:26:17	N/C	N/C	58,4000	R$163,14	R$ 9.527,38	Não

LOTE 0001 - ITEM 0336 - Tubo de pvc corrugado de dupla parede para rede coletora de esgoto, dn 250 mm, junta elastica - forn Tubo de pvc corrugado de dupla parede para rede coletora de esgoto, dn 250 mm, junta elastica - fornecimento e assentamento. af_01/2021

Fornecedor	CNPJ/CPF	Data	Modelo	Marca/ Fabricante	Quantidade	Lance	Valor Total	LC 123/2006
ESTRUTURA COMERCIO E CONSTRUCOES LTDA	10.664.099/0001-80	10/02/2026 - 12:21:39	N/C	N/C	103,6000	R$256,36	R$ 26.558,90	Sim
INOVAR SERVICOS DE ENGENHARIA E CONSULTORIA LTDA	41.155.098/0001-33	18/02/2026 - 08:46:28	N/C	N/C	103,6000	R$256,36	R$ 26.558,90	Sim
WH CONSTRUTORA LTDA	23.305.610/0001-07	18/02/2026 - 09:12:57	N/C	N/C	103,6000	R$251,23	R$ 26.027,43	Sim

PORTAL DE COMPRAS PÚBLICAS

A autenticidade do documento pode ser verificada no site https://validaarquivo.portaldecompraspublicas.com.br
Documento gerado eletronicamente no Portal de Compras Públicas em 24/03/2026 às 10:50:18.
Código verificador: 11F86E9

E-DOCS - CÓPIA DO PROCESSO 2025-6X76D GERADO POR UDSON OLIVEIRA RAMOS DE AGUIAR EM 13/05/2026 07:51 DOCUMENTO 1 / 1 PÁGINA 4104 / 5723

2026-DZQWVB - E-DOCS - DOCUMENTO ORIGINAL 24/03/2026 11:07 PÁGINA 251 / 384

CONSTRUTORA E SERVICOS W. B. M. LTDA	26.570.470/0001-84	19/02/2026 - 09:35:10	N/C	N/C	103,6000	R$256,35	R$ 26.557,86	Sim
ASLE CONSTRUTORA LTDA	20.511.890/0001-03	20/02/2026 - 09:22:22	N/C	N/C	103,6000	R$256,36	R$ 26.558,90	Não
MA CONSTRUTORA LTDA	54.197.980/0001-93	21/02/2026 - 14:58:47	N/C	N/C	103,6000	R$256,36	R$ 26.558,90	Sim
ENGETECH - ENGENHARIA, COMERCIO E SERVICOS LTDA	04.154.467/0001-47	22/02/2026 - 14:51:10	N/C	N/C	103,6000	R$256,36	R$ 26.558,90	Sim
KLAO ENGENHARIA S/A	24.940.808/0001-17	23/02/2026 - 14:47:17	N/C	N/C	103,6000	R$256,36	R$ 26.558,90	Não
ADIGE ARQUITETURA E ENGENHARIA LTDA	01.469.689/0001-60	23/02/2026 - 17:45:44	N/C	N/C	103,6000	R$256,00	R$ 26.521,60	Não
PRIVATE CONSTRUTORA LTDA	10.616.350/0001-30	23/02/2026 - 18:12:14	N/C	N/C	103,6000	R$256,36	R$ 26.558,90	Não
HIMALAIA CONSTRUTORA LTDA	00.471.823/0001-03	24/02/2026 - 08:26:17	N/C	N/C	103,6000	R$259,36	R$ 26.869,70	Não

LOTE 0001 - ITEM 0337 - Joelho 45 graus, pvc, serie r, agua pluvial, dn 100 mm, junta elastica, Joelho 45 graus, pvc, serie r, agua pluvial, dn 100 mm, junta elastica, fornecido e instalado em condutores verticais de aguas pluviais. af_06/2022

Fornecedor	CNPJ/CPF	Data	Modelo	Marca/ Fabricante	Quantidade	Lance	Valor Total	LC 123/2006
ESTRUTURA COMERCIO E CONSTRUCOES LTDA	10.664.099/0001-80	10/02/2026 - 12:21:56	N/C	N/C	13,0000	R$58,81	R$ 764,53	Sim
INOVAR SERVICOS DE ENGENHARIA E CONSULTORIA LTDA	41.155.098/0001-33	18/02/2026 - 08:46:57	N/C	N/C	13,0000	R$58,81	R$ 764,53	Sim
WH CONSTRUTORA LTDA	23.305.610/0001-07	18/02/2026 - 09:13:17	N/C	N/C	13,0000	R$57,63	R$ 749,19	Sim
CONSTRUTORA E SERVICOS W. B. M. LTDA	26.570.470/0001-84	19/02/2026 - 09:35:06	N/C	N/C	13,0000	R$58,80	R$ 764,40	Sim
ASLE CONSTRUTORA LTDA	20.511.890/0001-03	20/02/2026 - 09:22:23	N/C	N/C	13,0000	R$58,81	R$ 764,53	Não
MA CONSTRUTORA LTDA	54.197.980/0001-93	21/02/2026 - 14:58:47	N/C	N/C	13,0000	R$58,81	R$ 764,53	Sim
ENGETECH - ENGENHARIA, COMERCIO E SERVICOS LTDA	04.154.467/0001-47	22/02/2026 - 14:51:10	N/C	N/C	13,0000	R$58,81	R$ 764,53	Sim
KLAO ENGENHARIA S/A	24.940.808/0001-17	23/02/2026 - 14:47:17	N/C	N/C	13,0000	R$58,81	R$ 764,53	Não
ADIGE ARQUITETURA E ENGENHARIA LTDA	01.469.689/0001-60	23/02/2026 - 17:45:44	N/C	N/C	13,0000	R$58,00	R$ 754,00	Não
PRIVATE CONSTRUTORA LTDA	10.616.350/0001-30	23/02/2026 - 18:12:14	N/C	N/C	13,0000	R$58,81	R$ 764,53	Não
HIMALAIA CONSTRUTORA LTDA	00.471.823/0001-03	24/02/2026 - 08:26:17	N/C	N/C	13,0000	R$58,81	R$ 764,53	Não

LOTE 0001 - ITEM 0338 - Joelho 45 graus, pvc, serie r, agua pluvial, dn 150 mm, junta elastica Joelho 45 graus, pvc, serie r, agua pluvial, dn 150 mm, junta elastica, fornecido e instalado em condutores verticais de aguas pluviais. af_06/2022

Fornecedor	CNPJ/CPF	Data	Modelo	Marca/ Fabricante	Quantidade	Lance	Valor Total	LC 123/2006
ESTRUTURA COMERCIO E CONSTRUCOES LTDA	10.664.099/0001-80	10/02/2026 - 12:22:07	N/C	N/C	4,0000	R$174,56	R$ 698,24	Sim
INOVAR SERVICOS DE ENGENHARIA E CONSULTORIA LTDA	41.155.098/0001-33	18/02/2026 - 08:47:16	N/C	N/C	4,0000	R$174,56	R$ 698,24	Sim
WH CONSTRUTORA LTDA	23.305.610/0001-07	18/02/2026 - 09:13:40	N/C	N/C	4,0000	R$171,07	R$ 684,28	Sim
CONSTRUTORA E SERVICOS W. B. M. LTDA	26.570.470/0001-84	19/02/2026 - 09:37:10	N/C	N/C	4,0000	R$174,55	R$ 698,20	Sim
ASLE CONSTRUTORA LTDA	20.511.890/0001-03	20/02/2026 - 09:22:23	N/C	N/C	4,0000	R$174,56	R$ 698,24	Não
MA CONSTRUTORA LTDA	54.197.980/0001-93	21/02/2026 - 14:58:47	N/C	N/C	4,0000	R$174,56	R$ 698,24	Sim
ENGETECH - ENGENHARIA, COMERCIO E SERVICOS LTDA	04.154.467/0001-47	22/02/2026 - 14:51:10	N/C	N/C	4,0000	R$174,56	R$ 698,24	Sim

PORTAL DE COMPRAS PÚBLICAS

A autenticidade do documento pode ser verificada no site https://validaarquivo.portaldecompraspublicas.com.br
Documento gerado eletronicamente no Portal de Compras Públicas em 24/03/2026 às 10:50:18.
Código verificador: 11F86E9

E-DOCS - CÓPIA DO PROCESSO 2025-6X76D GERADO POR UDSON OLIVEIRA RAMOS DE AGUIAR EM 13/05/2026 07:51 DOCUMENTO 1 / 1 PÁGINA 4105 / 5723

2026-DZQWVB - E-DOCS - DOCUMENTO ORIGINAL 24/03/2026 11:07 PÁGINA 252 / 384

KLAO ENGENHARIA S/A	24.940.808/0001-17	23/02/2026 - 14:47:17	N/C	N/C	4,0000	R$174,56	R$ 698,24	Não
ADIGE ARQUITETURA E ENGENHARIA LTDA	01.469.689/0001-60	23/02/2026 - 17:45:44	N/C	N/C	4,0000	R$174,00	R$ 696,00	Não
PRIVATE CONSTRUTORA LTDA	10.616.350/0001-30	23/02/2026 - 18:12:14	N/C	N/C	4,0000	R$174,56	R$ 698,24	Não
HIMALAIA CONSTRUTORA LTDA	00.471.823/0001-03	24/02/2026 - 08:26:17	N/C	N/C	4,0000	R$174,56	R$ 698,24	Não

LOTE 0001 - ITEM 0339 - Joelho 90 graus, pvc, serie r, agua pluvial, dn 100 mm, junta elastica Joelho 90 graus, pvc, serie r, agua pluvial, dn 100 mm, junta elastica, fornecido e instalado em condutores verticais de aguas pluviais. af_06/2022

Fornecedor	CNPJ/CPF	Data	Modelo	Marca/ Fabricante	Quantidade	Lance	Valor Total	LC 123/2006
ESTRUTURA COMERCIO E CONSTRUCOES LTDA	10.664.099/0001-80	10/02/2026 - 12:22:23	N/C	N/C	129,0000	R$57,33	R$ 7.395,57	Sim
INOVAR SERVICOS DE ENGENHARIA E CONSULTORIA LTDA	41.155.098/0001-33	18/02/2026 - 08:47:39	N/C	N/C	129,0000	R$57,33	R$ 7.395,57	Sim
WH CONSTRUTORA LTDA	23.305.610/0001-07	18/02/2026 - 09:14:03	N/C	N/C	129,0000	R$56,18	R$ 7.247,22	Sim
CONSTRUTORA E SERVICOS W. B. M. LTDA	26.570.470/0001-84	19/02/2026 - 09:37:26	N/C	N/C	129,0000	R$57,30	R$ 7.391,70	Sim
ASLE CONSTRUTORA LTDA	20.511.890/0001-03	20/02/2026 - 09:22:23	N/C	N/C	129,0000	R$57,33	R$ 7.395,57	Não
MA CONSTRUTORA LTDA	54.197.980/0001-93	21/02/2026 - 14:58:47	N/C	N/C	129,0000	R$57,33	R$ 7.395,57	Sim
ENGETECH - ENGENHARIA, COMERCIO E SERVICOS LTDA	04.154.467/0001-47	22/02/2026 - 14:51:10	N/C	N/C	129,0000	R$57,33	R$ 7.395,57	Sim
KLAO ENGENHARIA S/A	24.940.808/0001-17	23/02/2026 - 14:47:17	N/C	N/C	129,0000	R$57,33	R$ 7.395,57	Não
ADIGE ARQUITETURA E ENGENHARIA LTDA	01.469.689/0001-60	23/02/2026 - 17:45:44	N/C	N/C	129,0000	R$57,00	R$ 7.353,00	Não
PRIVATE CONSTRUTORA LTDA	10.616.350/0001-30	23/02/2026 - 18:12:14	N/C	N/C	129,0000	R$57,33	R$ 7.395,57	Não
HIMALAIA CONSTRUTORA LTDA	00.471.823/0001-03	24/02/2026 - 08:26:17	N/C	N/C	129,0000	R$57,33	R$ 7.395,57	Não

LOTE 0001 - ITEM 0340 - Joelho 90 graus, pvc, serie r, agua pluvial, dn 150 mm, junta elastica Joelho 90 graus, pvc, serie r, agua pluvial, dn 150 mm, junta elastica, fornecido e instalado em condutores verticais de aguas pluviais. af_06/2022

Fornecedor	CNPJ/CPF	Data	Modelo	Marca/ Fabricante	Quantidade	Lance	Valor Total	LC 123/2006
ESTRUTURA COMERCIO E CONSTRUCOES LTDA	10.664.099/0001-80	10/02/2026 - 12:22:40	N/C	N/C	34,0000	R$179,13	R$ 6.090,42	Sim
INOVAR SERVICOS DE ENGENHARIA E CONSULTORIA LTDA	41.155.098/0001-33	18/02/2026 - 08:47:59	N/C	N/C	34,0000	R$179,13	R$ 6.090,42	Sim
WH CONSTRUTORA LTDA	23.305.610/0001-07	18/02/2026 - 09:14:26	N/C	N/C	34,0000	R$175,55	R$ 5.968,70	Sim
CONSTRUTORA E SERVICOS W. B. M. LTDA	26.570.470/0001-84	19/02/2026 - 09:39:50	N/C	N/C	34,0000	R$179,10	R$ 6.089,40	Sim
ASLE CONSTRUTORA LTDA	20.511.890/0001-03	20/02/2026 - 09:22:23	N/C	N/C	34,0000	R$179,13	R$ 6.090,42	Não
MA CONSTRUTORA LTDA	54.197.980/0001-93	21/02/2026 - 14:58:47	N/C	N/C	34,0000	R$179,13	R$ 6.090,42	Sim
ENGETECH - ENGENHARIA, COMERCIO E SERVICOS LTDA	04.154.467/0001-47	22/02/2026 - 14:51:10	N/C	N/C	34,0000	R$179,13	R$ 6.090,42	Sim
KLAO ENGENHARIA S/A	24.940.808/0001-17	23/02/2026 - 14:47:17	N/C	N/C	34,0000	R$179,13	R$ 6.090,42	Não
ADIGE ARQUITETURA E ENGENHARIA LTDA	01.469.689/0001-60	23/02/2026 - 17:45:44	N/C	N/C	34,0000	R$179,00	R$ 6.086,00	Não
PRIVATE CONSTRUTORA LTDA	10.616.350/0001-30	23/02/2026 - 18:12:14	N/C	N/C	34,0000	R$179,13	R$ 6.090,42	Não
HIMALAIA CONSTRUTORA LTDA	00.471.823/0001-03	24/02/2026 - 08:26:18	N/C	N/C	34,0000	R$179,13	R$ 6.090,42	Não

LOTE 0001 - ITEM 0341 - Juncao simples, pvc, serie r, agua pluvial, dn 100 x 100 mm, junta elastica Juncao simples, pvc, serie r, agua pluvial, dn 100 x 100 mm, junta elastica, fornecido e instalado em ramal de encaminhamento. af_06/2022

PORTAL DE COMPRAS PÚBLICAS

A autenticidade do documento pode ser verificada no site https://validaarquivo.portaldecompraspublicas.com.br
Documento gerado eletronicamente no Portal de Compras Públicas em 24/03/2026 às 10:50:18.
Código verificador: 11F86E9

E-DOCS - CÓPIA DO PROCESSO 2025-6X76D GERADO POR UDSON OLIVEIRA RAMOS DE AGUIAR EM 13/05/2026 07:51 DOCUMENTO 1 / 1 PÁGINA 4106 / 5723

2026-DZQWVB - E-DOCS - DOCUMENTO ORIGINAL 24/03/2026 11:07 PÁGINA 253 / 384

Fornecedor	CNPJ/CPF	Data	Modelo	Marca/ Fabricante	Quantidade	Lance	Valor Total	LC 123/2006
ESTRUTURA COMERCIO E CONSTRUCOES LTDA	10.664.099/0001-80	10/02/2026 - 12:23:14	N/C	N/C	7,0000	R$109,36	R$ 765,52	Sim
INOVAR SERVICOS DE ENGENHARIA E CONSULTORIA LTDA	41.155.098/0001-33	18/02/2026 - 08:48:19	N/C	N/C	7,0000	R$109,36	R$ 765,52	Sim
WH CONSTRUTORA LTDA	23.305.610/0001-07	18/02/2026 - 09:14:47	N/C	N/C	7,0000	R$107,17	R$ 750,19	Sim
CONSTRUTORA E SERVICOS W. B. M. LTDA	26.570.470/0001-84	19/02/2026 - 09:39:52	N/C	N/C	7,0000	R$109,35	R$ 765,45	Sim
ASLE CONSTRUTORA LTDA	20.511.890/0001-03	20/02/2026 - 09:22:23	N/C	N/C	7,0000	R$109,36	R$ 765,52	Não
MA CONSTRUTORA LTDA	54.197.980/0001-93	21/02/2026 - 14:58:47	N/C	N/C	7,0000	R$109,36	R$ 765,52	Sim
ENGETECH - ENGENHARIA, COMERCIO E SERVICOS LTDA	04.154.467/0001-47	22/02/2026 - 14:51:10	N/C	N/C	7,0000	R$109,36	R$ 765,52	Sim
KLAO ENGENHARIA S/A	24.940.808/0001-17	23/02/2026 - 14:47:17	N/C	N/C	7,0000	R$109,36	R$ 765,52	Não
ADIGE ARQUITETURA E ENGENHARIA LTDA	01.469.689/0001-60	23/02/2026 - 17:45:44	N/C	N/C	7,0000	R$109,00	R$ 763,00	Não
PRIVATE CONSTRUTORA LTDA	10.616.350/0001-30	23/02/2026 - 18:12:14	N/C	N/C	7,0000	R$109,36	R$ 765,52	Não
HIMALAIA CONSTRUTORA LTDA	00.471.823/0001-03	24/02/2026 - 08:26:18	N/C	N/C	7,0000	R$109,36	R$ 765,52	Não

LOTE 0001 - ITEM 0342 - Juncao simples, pvc, serie r, agua pluvial, dn 150 x 100 mm, junta elastica Juncao simples, pvc, serie r, agua pluvial, dn 150 x 100 mm, junta elastica, fornecido e instalado em condutores verticais de aguas pluviais. af_06/2022

Fornecedor	CNPJ/CPF	Data	Modelo	Marca/ Fabricante	Quantidade	Lance	Valor Total	LC 123/2006
ESTRUTURA COMERCIO E CONSTRUCOES LTDA	10.664.099/0001-80	10/02/2026 - 12:23:27	N/C	N/C	2,0000	R$272,34	R$ 544,68	Sim
INOVAR SERVICOS DE ENGENHARIA E CONSULTORIA LTDA	41.155.098/0001-33	18/02/2026 - 08:48:42	N/C	N/C	2,0000	R$272,34	R$ 544,68	Sim
WH CONSTRUTORA LTDA	23.305.610/0001-07	18/02/2026 - 09:15:19	N/C	N/C	2,0000	R$266,09	R$ 532,18	Sim
CONSTRUTORA E SERVICOS W. B. M. LTDA	26.570.470/0001-84	19/02/2026 - 09:40:06	N/C	N/C	2,0000	R$272,30	R$ 544,60	Sim
ASLE CONSTRUTORA LTDA	20.511.890/0001-03	20/02/2026 - 09:22:23	N/C	N/C	2,0000	R$272,34	R$ 544,68	Não
MA CONSTRUTORA LTDA	54.197.980/0001-93	21/02/2026 - 14:58:47	N/C	N/C	2,0000	R$272,34	R$ 544,68	Sim
ENGETECH - ENGENHARIA, COMERCIO E SERVICOS LTDA	04.154.467/0001-47	22/02/2026 - 14:51:10	N/C	N/C	2,0000	R$272,34	R$ 544,68	Sim
KLAO ENGENHARIA S/A	24.940.808/0001-17	23/02/2026 - 14:47:17	N/C	N/C	2,0000	R$272,34	R$ 544,68	Não
ADIGE ARQUITETURA E ENGENHARIA LTDA	01.469.689/0001-60	23/02/2026 - 17:45:44	N/C	N/C	2,0000	R$272,00	R$ 544,00	Não
PRIVATE CONSTRUTORA LTDA	10.616.350/0001-30	23/02/2026 - 18:12:14	N/C	N/C	2,0000	R$272,34	R$ 544,68	Não
HIMALAIA CONSTRUTORA LTDA	00.471.823/0001-03	24/02/2026 - 08:26:18	N/C	N/C	2,0000	R$272,34	R$ 544,68	Não

LOTE 0001 - ITEM 0343 - Luva simples, pvc, serie r, agua pluvial, dn 100 mm, junta elastica Luva simples, pvc, serie r, agua pluvial, dn 100 mm, junta elastica, fornecido e instalado em condutores verticais de aguas pluviais. af_06/2022

Fornecedor	CNPJ/CPF	Data	Modelo	Marca/ Fabricante	Quantidade	Lance	Valor Total	LC 123/2006
ESTRUTURA COMERCIO E CONSTRUCOES LTDA	10.664.099/0001-80	10/02/2026 - 12:23:47	N/C	N/C	33,0000	R$42,73	R$ 1.410,09	Sim
INOVAR SERVICOS DE ENGENHARIA E CONSULTORIA LTDA	41.155.098/0001-33	18/02/2026 - 08:49:09	N/C	N/C	33,0000	R$42,73	R$ 1.410,09	Sim
WH CONSTRUTORA LTDA	23.305.610/0001-07	18/02/2026 - 09:15:46	N/C	N/C	33,0000	R$41,88	R$ 1.382,04	Sim

PORTAL DE COMPRAS PÚBLICAS

A autenticidade do documento pode ser verificada no site https://validaarquivo.portaldecompraspublicas.com.br
Documento gerado eletronicamente no Portal de Compras Públicas em 24/03/2026 às 10:50:18.
Código verificador: 11F86E9

E-DOCS - CÓPIA DO PROCESSO 2025-6X76D GERADO POR UDSON OLIVEIRA RAMOS DE AGUIAR EM 13/05/2026 07:51 DOCUMENTO 1 / 1 PÁGINA 4107 / 5723

2026-DZQWVB - E-DOCS - DOCUMENTO ORIGINAL 24/03/2026 11:07 PÁGINA 254 / 384

CONSTRUTORA E SERVICOS W. B. M. LTDA	26.570.470/0001-84	19/02/2026 - 09:41:13	N/C	N/C	33,0000	R$42,70	R$ 1.409,10	Sim
ASLE CONSTRUTORA LTDA	20.511.890/0001-03	20/02/2026 - 09:22:23	N/C	N/C	33,0000	R$42,73	R$ 1.410,09	Não
MA CONSTRUTORA LTDA	54.197.980/0001-93	21/02/2026 - 14:58:47	N/C	N/C	33,0000	R$42,73	R$ 1.410,09	Sim
ENGETECH - ENGENHARIA, COMERCIO E SERVICOS LTDA	04.154.467/0001-47	22/02/2026 - 14:51:10	N/C	N/C	33,0000	R$42,73	R$ 1.410,09	Sim
KLAO ENGENHARIA S/A	24.940.808/0001-17	23/02/2026 - 14:47:17	N/C	N/C	33,0000	R$42,73	R$ 1.410,09	Não
ADIGE ARQUITETURA E ENGENHARIA LTDA	01.469.689/0001-60	23/02/2026 - 17:45:44	N/C	N/C	33,0000	R$42,00	R$ 1.386,00	Não
PRIVATE CONSTRUTORA LTDA	10.616.350/0001-30	23/02/2026 - 18:12:14	N/C	N/C	33,0000	R$42,73	R$ 1.410,09	Não
HIMALAIA CONSTRUTORA LTDA	00.471.823/0001-03	24/02/2026 - 08:26:18	N/C	N/C	33,0000	R$42,73	R$ 1.410,09	Não

LOTE 0001 - ITEM 0344 - Luva simples, pvc, serie r, agua pluvial, dn 150 mm, junta elastica Luva simples, pvc, serie r, agua pluvial, dn 150 mm, junta elastica, fornecido e instalado em condutores verticais de aguas pluviais. af_06/2022

Fornecedor	CNPJ/CPF	Data	Modelo	Marca/ Fabricante	Quantidade	Lance	Valor Total	LC 123/2006
ESTRUTURA COMERCIO E CONSTRUCOES LTDA	10.664.099/0001-80	10/02/2026 - 12:23:58	N/C	N/C	2,0000	R$102,28	R$ 204,56	Sim
INOVAR SERVICOS DE ENGENHARIA E CONSULTORIA LTDA	41.155.098/0001-33	18/02/2026 - 08:49:36	N/C	N/C	2,0000	R$102,28	R$ 204,56	Sim
WH CONSTRUTORA LTDA	23.305.610/0001-07	18/02/2026 - 09:16:05	N/C	N/C	2,0000	R$100,23	R$ 200,46	Sim
CONSTRUTORA E SERVICOS W. B. M. LTDA	26.570.470/0001-84	19/02/2026 - 09:41:14	N/C	N/C	2,0000	R$102,25	R$ 204,50	Sim
ASLE CONSTRUTORA LTDA	20.511.890/0001-03	20/02/2026 - 09:22:23	N/C	N/C	2,0000	R$102,28	R$ 204,56	Não
MA CONSTRUTORA LTDA	54.197.980/0001-93	21/02/2026 - 14:58:47	N/C	N/C	2,0000	R$102,28	R$ 204,56	Sim
ENGETECH - ENGENHARIA, COMERCIO E SERVICOS LTDA	04.154.467/0001-47	22/02/2026 - 14:51:10	N/C	N/C	2,0000	R$102,28	R$ 204,56	Sim
KLAO ENGENHARIA S/A	24.940.808/0001-17	23/02/2026 - 14:47:17	N/C	N/C	2,0000	R$102,28	R$ 204,56	Não
ADIGE ARQUITETURA E ENGENHARIA LTDA	01.469.689/0001-60	23/02/2026 - 17:45:44	N/C	N/C	2,0000	R$102,00	R$ 204,00	Não
PRIVATE CONSTRUTORA LTDA	10.616.350/0001-30	23/02/2026 - 18:12:14	N/C	N/C	2,0000	R$102,28	R$ 204,56	Não
HIMALAIA CONSTRUTORA LTDA	00.471.823/0001-03	24/02/2026 - 08:26:18	N/C	N/C	2,0000	R$102,28	R$ 204,56	Não

LOTE 0001 - ITEM 0345 - Reducao excentrica, pvc, serie r, agua pluvial, dn 150 x 100 mm, junta elastica Reducao excentrica, pvc, serie r, agua pluvial, dn 150 x 100 mm, junta elastica, fornecido e instalado em condutores verticais de aguas pluviais. af_06/2022

Fornecedor	CNPJ/CPF	Data	Modelo	Marca/ Fabricante	Quantidade	Lance	Valor Total	LC 123/2006
ESTRUTURA COMERCIO E CONSTRUCOES LTDA	10.664.099/0001-80	10/02/2026 - 12:24:12	N/C	N/C	7,0000	R$121,60	R$ 851,20	Sim
INOVAR SERVICOS DE ENGENHARIA E CONSULTORIA LTDA	41.155.098/0001-33	18/02/2026 - 08:49:56	N/C	N/C	7,0000	R$121,60	R$ 851,20	Sim
WH CONSTRUTORA LTDA	23.305.610/0001-07	18/02/2026 - 09:16:46	N/C	N/C	7,0000	R$119,17	R$ 834,19	Sim
CONSTRUTORA E SERVICOS W. B. M. LTDA	26.570.470/0001-84	19/02/2026 - 09:41:16	N/C	N/C	7,0000	R$121,58	R$ 851,06	Sim
ASLE CONSTRUTORA LTDA	20.511.890/0001-03	20/02/2026 - 09:22:23	N/C	N/C	7,0000	R$121,60	R$ 851,20	Não
MA CONSTRUTORA LTDA	54.197.980/0001-93	21/02/2026 - 14:58:47	N/C	N/C	7,0000	R$121,60	R$ 851,20	Sim
ENGETECH - ENGENHARIA, COMERCIO E SERVICOS LTDA	04.154.467/0001-47	22/02/2026 - 14:51:10	N/C	N/C	7,0000	R$121,60	R$ 851,20	Sim

PORTAL DE COMPRAS PÚBLICAS

A autenticidade do documento pode ser verificada no site https://validaarquivo.portaldecompraspublicas.com.br
Documento gerado eletronicamente no Portal de Compras Públicas em 24/03/2026 às 10:50:18.
Código verificador: 11F86E9

E-DOCS - CÓPIA DO PROCESSO 2025-6X76D GERADO POR UDSON OLIVEIRA RAMOS DE AGUIAR EM 13/05/2026 07:51 DOCUMENTO 1 / 1 PÁGINA 4108 / 5723

2026-DZQWVB - E-DOCS - DOCUMENTO ORIGINAL 24/03/2026 11:07 PÁGINA 255 / 384

KLAO ENGENHARIA S/A	24.940.808/0001-17	23/02/2026 - 14:47:17	N/C	N/C	7,0000	R$121,60	R$ 851,20	Não
ADIGE ARQUITETURA E ENGENHARIA LTDA	01.469.689/0001-60	23/02/2026 - 17:45:44	N/C	N/C	7,0000	R$121,00	R$ 847,00	Não
PRIVATE CONSTRUTORA LTDA	10.616.350/0001-30	23/02/2026 - 18:12:15	N/C	N/C	7,0000	R$121,60	R$ 851,20	Não
HIMALAIA CONSTRUTORA LTDA	00.471.823/0001-03	24/02/2026 - 08:26:18	N/C	N/C	7,0000	R$121,60	R$ 851,20	Não

LOTE 0001 - ITEM 0346 - Caixa enterrada hidraulica retangular em alvenaria com tijolos ceramicos macicos 0,6x0,6x0,6 m Caixa enterrada hidraulica retangular em alvenaria com tijolos ceramicos macicos, dimensoes internas: 0,6x0,6x0,6 m para rede de drenagem. af_12/2020

Fornecedor	CNPJ/CPF	Data	Modelo	Marca/ Fabricante	Quantidade	Lance	Valor Total	LC 123/2006
ESTRUTURA COMERCIO E CONSTRUCOES LTDA	10.664.099/0001-80	10/02/2026 - 12:24:28	N/C	N/C	13,0000	R$610,23	R$ 7.932,99	Sim
INOVAR SERVICOS DE ENGENHARIA E CONSULTORIA LTDA	41.155.098/0001-33	18/02/2026 - 08:50:25	N/C	N/C	13,0000	R$610,23	R$ 7.932,99	Sim
WH CONSTRUTORA LTDA	23.305.610/0001-07	18/02/2026 - 09:17:16	N/C	N/C	13,0000	R$198,03	R$ 2.574,39	Sim
CONSTRUTORA E SERVICOS W. B. M. LTDA	26.570.470/0001-84	19/02/2026 - 09:41:19	N/C	N/C	13,0000	R$610,20	R$ 7.932,60	Sim
ASLE CONSTRUTORA LTDA	20.511.890/0001-03	20/02/2026 - 09:22:23	N/C	N/C	13,0000	R$610,23	R$ 7.932,99	Não
MA CONSTRUTORA LTDA	54.197.980/0001-93	21/02/2026 - 14:58:47	N/C	N/C	13,0000	R$610,23	R$ 7.932,99	Sim
ENGETECH - ENGENHARIA, COMERCIO E SERVICOS LTDA	04.154.467/0001-47	22/02/2026 - 14:51:10	N/C	N/C	13,0000	R$610,23	R$ 7.932,99	Sim
KLAO ENGENHARIA S/A	24.940.808/0001-17	23/02/2026 - 14:47:17	N/C	N/C	13,0000	R$610,23	R$ 7.932,99	Não
ADIGE ARQUITETURA E ENGENHARIA LTDA	01.469.689/0001-60	23/02/2026 - 17:45:44	N/C	N/C	13,0000	R$610,00	R$ 7.930,00	Não
PRIVATE CONSTRUTORA LTDA	10.616.350/0001-30	23/02/2026 - 18:12:15	N/C	N/C	13,0000	R$610,23	R$ 7.932,99	Não
HIMALAIA CONSTRUTORA LTDA	00.471.823/0001-03	24/02/2026 - 08:26:18	N/C	N/C	13,0000	R$610,23	R$ 7.932,99	Não

LOTE 0001 - ITEM 0347 - Poco de inspecao circular para drenagem, diametro interno = 0,60 m, profundidade = 0,90 m Poco de inspecao circular para drenagem, em concreto pre-moldado, diametro interno = 0,60 m, profundidade = 0,90 m, excluindo tampao. af_12/2020_pa

Fornecedor	CNPJ/CPF	Data	Modelo	Marca/ Fabricante	Quantidade	Lance	Valor Total	LC 123/2006
ESTRUTURA COMERCIO E CONSTRUCOES LTDA	10.664.099/0001-80	10/02/2026 - 12:25:23	N/C	N/C	9,0000	R$554,21	R$ 4.987,89	Sim
INOVAR SERVICOS DE ENGENHARIA E CONSULTORIA LTDA	41.155.098/0001-33	18/02/2026 - 08:50:48	N/C	N/C	9,0000	R$554,21	R$ 4.987,89	Sim
WH CONSTRUTORA LTDA	23.305.610/0001-07	18/02/2026 - 09:17:48	N/C	N/C	9,0000	R$543,13	R$ 4.888,17	Sim
CONSTRUTORA E SERVICOS W. B. M. LTDA	26.570.470/0001-84	19/02/2026 - 09:41:20	N/C	N/C	9,0000	R$554,20	R$ 4.987,80	Sim
ASLE CONSTRUTORA LTDA	20.511.890/0001-03	20/02/2026 - 09:22:23	N/C	N/C	9,0000	R$554,21	R$ 4.987,89	Não
MA CONSTRUTORA LTDA	54.197.980/0001-93	21/02/2026 - 14:58:47	N/C	N/C	9,0000	R$554,21	R$ 4.987,89	Sim
ENGETECH - ENGENHARIA, COMERCIO E SERVICOS LTDA	04.154.467/0001-47	22/02/2026 - 14:51:10	N/C	N/C	9,0000	R$554,21	R$ 4.987,89	Sim
KLAO ENGENHARIA S/A	24.940.808/0001-17	23/02/2026 - 14:47:18	N/C	N/C	9,0000	R$554,21	R$ 4.987,89	Não
ADIGE ARQUITETURA E ENGENHARIA LTDA	01.469.689/0001-60	23/02/2026 - 17:45:44	N/C	N/C	9,0000	R$554,00	R$ 4.986,00	Não
PRIVATE CONSTRUTORA LTDA	10.616.350/0001-30	23/02/2026 - 18:12:15	N/C	N/C	9,0000	R$554,21	R$ 4.987,89	Não
HIMALAIA CONSTRUTORA LTDA	00.471.823/0001-03	24/02/2026 - 08:26:18	N/C	N/C	9,0000	R$554,21	R$ 4.987,89	Não

PORTAL DE COMPRAS PÚBLICAS

A autenticidade do documento pode ser verificada no site https://validaarquivo.portaldecompraspublicas.com.br
Documento gerado eletronicamente no Portal de Compras Públicas em 24/03/2026 às 10:50:18.
Código verificador: 11F86E9

E-DOCS - CÓPIA DO PROCESSO 2025-6X76D GERADO POR UDSON OLIVEIRA RAMOS DE AGUIAR EM 13/05/2026 07:51 DOCUMENTO 1 / 1 PÁGINA 4109 / 5723

2026-DZQWVB - E-DOCS - DOCUMENTO ORIGINAL 24/03/2026 11:07 PÁGINA 256 / 384

LOTE 0001 - ITEM 0348 - Grelha de ferro p/ calhas e caixas Grelha de ferro p/ calhas e caixas)

Fornecedor	CNPJ/CPF	Data	Modelo	Marca/ Fabricante	Quantidade	Lance	Valor Total	LC 123/2006
ESTRUTURA COMERCIO E CONSTRUCOES LTDA	10.664.099/0001-80	10/02/2026 - 12:25:44	N/C	N/C	12,5500	R$1.339,36	R$ 16.808,97	Sim
INOVAR SERVICOS DE ENGENHARIA E CONSULTORIA LTDA	41.155.098/0001-33	18/02/2026 - 08:51:16	N/C	N/C	12,5500	R$1.339,36	R$ 16.808,97	Sim
WH CONSTRUTORA LTDA	23.305.610/0001-07	18/02/2026 - 09:18:24	N/C	N/C	12,5500	R$1.312,57	R$ 16.472,75	Sim
CONSTRUTORA E SERVICOS W. B. M. LTDA	26.570.470/0001-84	19/02/2026 - 09:41:22	N/C	N/C	12,5500	R$1.339,35	R$ 16.808,84	Sim
ASLE CONSTRUTORA LTDA	20.511.890/0001-03	20/02/2026 - 09:22:23	N/C	N/C	12,5500	R$1.339,36	R$ 16.808,97	Não
MA CONSTRUTORA LTDA	54.197.980/0001-93	21/02/2026 - 14:58:48	N/C	N/C	12,5500	R$1.339,36	R$ 16.808,97	Sim
ENGETECH - ENGENHARIA, COMERCIO E SERVICOS LTDA	04.154.467/0001-47	22/02/2026 - 14:51:10	N/C	N/C	12,5500	R$1.339,36	R$ 16.808,97	Sim
KLAO ENGENHARIA S/A	24.940.808/0001-17	23/02/2026 - 14:47:18	N/C	N/C	12,5500	R$1.339,36	R$ 16.808,97	Não
ADIGE ARQUITETURA E ENGENHARIA LTDA	01.469.689/0001-60	23/02/2026 - 17:45:44	N/C	N/C	12,5500	R$1.339,00	R$ 16.804,45	Não
PRIVATE CONSTRUTORA LTDA	10.616.350/0001-30	23/02/2026 - 18:12:15	N/C	N/C	12,5500	R$1.339,36	R$ 16.808,97	Não
HIMALAIA CONSTRUTORA LTDA	00.471.823/0001-03	24/02/2026 - 08:26:18	N/C	N/C	12,5500	R$1.339,36	R$ 16.808,97	Não

LOTE 0001 - ITEM 0349 - Tubo pvc, serie normal, esgoto predial, dn 40 mm Tubo pvc, serie normal, esgoto predial, dn 40 mm, fornecido e instalado em ramal de descarga ou ramal de esgoto sanitario. af_08/2022

Fornecedor	CNPJ/CPF	Data	Modelo	Marca/ Fabricante	Quantidade	Lance	Valor Total	LC 123/2006
ESTRUTURA COMERCIO E CONSTRUCOES LTDA	10.664.099/0001-80	10/02/2026 - 12:26:03	N/C	N/C	246,1100	R$26,15	R$ 6.435,78	Sim
INOVAR SERVICOS DE ENGENHARIA E CONSULTORIA LTDA	41.155.098/0001-33	18/02/2026 - 08:51:43	N/C	N/C	246,1100	R$26,15	R$ 6.435,78	Sim
WH CONSTRUTORA LTDA	23.305.610/0001-07	18/02/2026 - 09:18:45	N/C	N/C	246,1100	R$25,03	R$ 6.160,13	Sim
CONSTRUTORA E SERVICOS W. B. M. LTDA	26.570.470/0001-84	19/02/2026 - 09:41:25	N/C	N/C	246,1100	R$26,10	R$ 6.423,47	Sim
ASLE CONSTRUTORA LTDA	20.511.890/0001-03	20/02/2026 - 09:22:23	N/C	N/C	246,1100	R$26,15	R$ 6.435,78	Não
MA CONSTRUTORA LTDA	54.197.980/0001-93	21/02/2026 - 14:58:48	N/C	N/C	246,1100	R$26,15	R$ 6.435,78	Sim
ENGETECH - ENGENHARIA, COMERCIO E SERVICOS LTDA	04.154.467/0001-47	22/02/2026 - 14:51:10	N/C	N/C	246,1100	R$26,15	R$ 6.435,78	Sim
KLAO ENGENHARIA S/A	24.940.808/0001-17	23/02/2026 - 14:47:18	N/C	N/C	246,1100	R$26,15	R$ 6.435,78	Não
ADIGE ARQUITETURA E ENGENHARIA LTDA	01.469.689/0001-60	23/02/2026 - 17:45:45	N/C	N/C	246,1100	R$26,00	R$ 6.398,86	Não
PRIVATE CONSTRUTORA LTDA	10.616.350/0001-30	23/02/2026 - 18:12:15	N/C	N/C	246,1100	R$26,15	R$ 6.435,78	Não
HIMALAIA CONSTRUTORA LTDA	00.471.823/0001-03	24/02/2026 - 08:26:18	N/C	N/C	246,1100	R$26,15	R$ 6.435,78	Não

LOTE 0001 - ITEM 0350 - Tubo pvc, serie normal, esgoto predial, dn 50 mm Tubo pvc, serie normal, esgoto predial, dn 50 mm, fornecido e instalado em ramal de descarga ou ramal de esgoto sanitario. af_08/2022

Fornecedor	CNPJ/CPF	Data	Modelo	Marca/ Fabricante	Quantidade	Lance	Valor Total	LC 123/2006
ESTRUTURA COMERCIO E CONSTRUCOES LTDA	10.664.099/0001-80	10/02/2026 - 12:26:15	N/C	N/C	67,8500	R$34,05	R$ 2.310,29	Sim
INOVAR SERVICOS DE ENGENHARIA E CONSULTORIA LTDA	41.155.098/0001-33	18/02/2026 - 09:12:10	N/C	N/C	67,8500	R$34,05	R$ 2.310,29	Sim

PORTAL DE COMPRAS PÚBLICAS

A autenticidade do documento pode ser verificada no site https://validaarquivo.portaldecompraspublicas.com.br
Documento gerado eletronicamente no Portal de Compras Públicas em 24/03/2026 às 10:50:18.
Código verificador: 11F86E9

E-DOCS - CÓPIA DO PROCESSO 2025-6X76D GERADO POR UDSON OLIVEIRA RAMOS DE AGUIAR EM 13/05/2026 07:51 DOCUMENTO 1 / 1 PÁGINA 4110 / 5723

2026-DZQWVB - E-DOCS - DOCUMENTO ORIGINAL 24/03/2026 11:07 PÁGINA 257 / 384

WH CONSTRUTORA LTDA	23.305.610/0001-07	18/02/2026 - 09:19:10	N/C	N/C	67,8500	R$33,97	R$ 2.304,86	Sim
CONSTRUTORA E SERVICOS W. B. M. LTDA	26.570.470/0001-84	19/02/2026 - 09:41:26	N/C	N/C	67,8500	R$34,00	R$ 2.306,90	Sim
ASLE CONSTRUTORA LTDA	20.511.890/0001-03	20/02/2026 - 09:22:23	N/C	N/C	67,8500	R$34,05	R$ 2.310,29	Não
MA CONSTRUTORA LTDA	54.197.980/0001-93	21/02/2026 - 14:58:48	N/C	N/C	67,8500	R$34,05	R$ 2.310,29	Sim
ENGETECH - ENGENHARIA, COMERCIO E SERVICOS LTDA	04.154.467/0001-47	22/02/2026 - 14:51:10	N/C	N/C	67,8500	R$34,05	R$ 2.310,29	Sim
KLAO ENGENHARIA S/A	24.940.808/0001-17	23/02/2026 - 14:47:18	N/C	N/C	67,8500	R$34,05	R$ 2.310,29	Não
ADIGE ARQUITETURA E ENGENHARIA LTDA	01.469.689/0001-60	23/02/2026 - 17:45:45	N/C	N/C	67,8500	R$34,00	R$ 2.306,90	Não
PRIVATE CONSTRUTORA LTDA	10.616.350/0001-30	23/02/2026 - 18:12:15	N/C	N/C	67,8500	R$34,05	R$ 2.310,29	Não
HIMALAIA CONSTRUTORA LTDA	00.471.823/0001-03	24/02/2026 - 08:26:18	N/C	N/C	67,8500	R$34,05	R$ 2.310,29	Não

LOTE 0001 - ITEM 0351 - Tubo pvc, serie normal, esgoto predial, dn 75 mm Tubo pvc, serie normal, esgoto predial, dn 75 mm, fornecido e instalado em ramal de descarga ou ramal de esgoto sanitario. af_08/2022

Fornecedor	CNPJ/CPF	Data	Modelo	Marca/ Fabricante	Quantidade	Lance	Valor Total	LC 123/2006
ESTRUTURA COMERCIO E CONSTRUCOES LTDA	10.664.099/0001-80	10/02/2026 - 12:26:31	N/C	N/C	31,3800	R$34,05	R$ 1.068,49	Sim
INOVAR SERVICOS DE ENGENHARIA E CONSULTORIA LTDA	41.155.098/0001-33	18/02/2026 - 09:12:33	N/C	N/C	31,3800	R$42,69	R$ 1.339,61	Sim
WH CONSTRUTORA LTDA	23.305.610/0001-07	18/02/2026 - 09:19:39	N/C	N/C	31,3800	R$41,04	R$ 1.287,84	Sim
CONSTRUTORA E SERVICOS W. B. M. LTDA	26.570.470/0001-84	19/02/2026 - 09:50:16	N/C	N/C	31,3800	R$42,66	R$ 1.338,67	Sim
ASLE CONSTRUTORA LTDA	20.511.890/0001-03	20/02/2026 - 09:22:23	N/C	N/C	31,3800	R$42,69	R$ 1.339,61	Não
MA CONSTRUTORA LTDA	54.197.980/0001-93	21/02/2026 - 14:58:48	N/C	N/C	31,3800	R$42,69	R$ 1.339,61	Sim
ENGETECH - ENGENHARIA, COMERCIO E SERVICOS LTDA	04.154.467/0001-47	22/02/2026 - 14:51:10	N/C	N/C	31,3800	R$42,69	R$ 1.339,61	Sim
KLAO ENGENHARIA S/A	24.940.808/0001-17	23/02/2026 - 14:47:18	N/C	N/C	31,3800	R$42,69	R$ 1.339,61	Não
ADIGE ARQUITETURA E ENGENHARIA LTDA	01.469.689/0001-60	23/02/2026 - 17:45:45	N/C	N/C	31,3800	R$42,00	R$ 1.317,96	Não
PRIVATE CONSTRUTORA LTDA	10.616.350/0001-30	23/02/2026 - 18:12:15	N/C	N/C	31,3800	R$42,69	R$ 1.339,61	Não
HIMALAIA CONSTRUTORA LTDA	00.471.823/0001-03	24/02/2026 - 08:26:18	N/C	N/C	31,3800	R$42,69	R$ 1.339,61	Não

LOTE 0001 - ITEM 0352 - Tubo pvc, serie normal, esgoto predial, dn 100 mm Tubo pvc, serie normal, esgoto predial, dn 100 mm, fornecido e instalado em ramal de descarga ou ramal de esgoto sanitario. af_08/2022

Fornecedor	CNPJ/CPF	Data	Modelo	Marca/ Fabricante	Quantidade	Lance	Valor Total	LC 123/2006
ESTRUTURA COMERCIO E CONSTRUCOES LTDA	10.664.099/0001-80	10/02/2026 - 12:26:48	N/C	N/C	255,6200	R$47,10	R$ 12.039,70	Sim
INOVAR SERVICOS DE ENGENHARIA E CONSULTORIA LTDA	41.155.098/0001-33	18/02/2026 - 09:12:57	N/C	N/C	255,6200	R$47,40	R$ 12.116,39	Sim
WH CONSTRUTORA LTDA	23.305.610/0001-07	18/02/2026 - 09:19:59	N/C	N/C	255,6200	R$46,45	R$ 11.873,55	Sim
CONSTRUTORA E SERVICOS W. B. M. LTDA	26.570.470/0001-84	19/02/2026 - 09:50:18	N/C	N/C	255,6200	R$47,38	R$ 12.111,28	Sim
ASLE CONSTRUTORA LTDA	20.511.890/0001-03	20/02/2026 - 09:22:23	N/C	N/C	255,6200	R$47,40	R$ 12.116,39	Não
MA CONSTRUTORA LTDA	54.197.980/0001-93	21/02/2026 - 14:58:48	N/C	N/C	255,6200	R$47,40	R$ 12.116,39	Sim

PORTAL DE COMPRAS PÚBLICAS

A autenticidade do documento pode ser verificada no site https://validaarquivo.portaldecompraspublicas.com.br
Documento gerado eletronicamente no Portal de Compras Públicas em 24/03/2026 às 10:50:18.
Código verificador: 11F86E9

E-DOCS - CÓPIA DO PROCESSO 2025-6X76D GERADO POR UDSON OLIVEIRA RAMOS DE AGUIAR EM 13/05/2026 07:51 DOCUMENTO 1 / 1 PÁGINA 4111 / 5723

2026-DZQWVB - E-DOCS - DOCUMENTO ORIGINAL 24/03/2026 11:07 PÁGINA 258 / 384

ENGETECH - ENGENHARIA, COMERCIO E SERVICOS LTDA	04.154.467/0001-47	22/02/2026 - 14:51:10	N/C	N/C	255,6200	R$47,40	R$ 12.116,39	Sim
KLAO ENGENHARIA S/A	24.940.808/0001-17	23/02/2026 - 14:47:18	N/C	N/C	255,6200	R$47,40	R$ 12.116,39	Não
ADIGE ARQUITETURA E ENGENHARIA LTDA	01.469.689/0001-60	23/02/2026 - 17:45:45	N/C	N/C	255,6200	R$47,00	R$ 12.014,14	Não
PRIVATE CONSTRUTORA LTDA	10.616.350/0001-30	23/02/2026 - 18:12:15	N/C	N/C	255,6200	R$47,40	R$ 12.116,39	Não
HIMALAIA CONSTRUTORA LTDA	00.471.823/0001-03	24/02/2026 - 08:26:18	N/C	N/C	255,6200	R$47,40	R$ 12.116,39	Não

LOTE 0001 - ITEM 0353 - Tubo pvc, serie normal, esgoto predial, dn 150 mm Tubo pvc, serie normal, esgoto predial, dn 150 mm, fornecido e instalado em subcoletor aereo de esgoto sanitario. af_08/2022

Fornecedor	CNPJ/CPF	Data	Modelo	Marca/ Fabricante	Quantidade	Lance	Valor Total	LC 123/2006
ESTRUTURA COMERCIO E CONSTRUCOES LTDA	10.664.099/0001-80	10/02/2026 - 12:27:15	N/C	N/C	31,3800	R$76,94	R$ 2.414,38	Sim
INOVAR SERVICOS DE ENGENHARIA E CONSULTORIA LTDA	41.155.098/0001-33	18/02/2026 - 09:13:25	N/C	N/C	31,3800	R$76,94	R$ 2.414,38	Sim
WH CONSTRUTORA LTDA	23.305.610/0001-07	18/02/2026 - 09:20:33	N/C	N/C	31,3800	R$75,40	R$ 2.366,05	Sim
CONSTRUTORA E SERVICOS W. B. M. LTDA	26.570.470/0001-84	19/02/2026 - 09:50:20	N/C	N/C	31,3800	R$76,90	R$ 2.413,12	Sim
ASLE CONSTRUTORA LTDA	20.511.890/0001-03	20/02/2026 - 09:22:23	N/C	N/C	31,3800	R$76,94	R$ 2.414,38	Não
MA CONSTRUTORA LTDA	54.197.980/0001-93	21/02/2026 - 14:58:48	N/C	N/C	31,3800	R$76,94	R$ 2.414,38	Sim
ENGETECH - ENGENHARIA, COMERCIO E SERVICOS LTDA	04.154.467/0001-47	22/02/2026 - 14:51:11	N/C	N/C	31,3800	R$76,94	R$ 2.414,38	Sim
KLAO ENGENHARIA S/A	24.940.808/0001-17	23/02/2026 - 14:47:18	N/C	N/C	31,3800	R$76,94	R$ 2.414,38	Não
ADIGE ARQUITETURA E ENGENHARIA LTDA	01.469.689/0001-60	23/02/2026 - 17:45:45	N/C	N/C	31,3800	R$76,00	R$ 2.384,88	Não
PRIVATE CONSTRUTORA LTDA	10.616.350/0001-30	23/02/2026 - 18:12:15	N/C	N/C	31,3800	R$76,94	R$ 2.414,38	Não
HIMALAIA CONSTRUTORA LTDA	00.471.823/0001-03	24/02/2026 - 08:26:18	N/C	N/C	31,3800	R$76,94	R$ 2.414,38	Não

LOTE 0001 - ITEM 0354 - Joelho 45 graus, pvc, serie normal, esgoto predial, dn 40 mm, junta soldavel Joelho 45 graus, pvc, serie normal, esgoto predial, dn 40 mm, junta soldavel, fornecido e instalado em ramal de descarga ou ramal de esgoto sanitario. af_08/2022

Fornecedor	CNPJ/CPF	Data	Modelo	Marca/ Fabricante	Quantidade	Lance	Valor Total	LC 123/2006
ESTRUTURA COMERCIO E CONSTRUCOES LTDA	10.664.099/0001-80	10/02/2026 - 12:21:18	N/C	N/C	45,0000	R$12,63	R$ 568,35	Sim
INOVAR SERVICOS DE ENGENHARIA E CONSULTORIA LTDA	41.155.098/0001-33	18/02/2026 - 09:13:57	N/C	N/C	45,0000	R$12,63	R$ 568,35	Sim
WH CONSTRUTORA LTDA	23.305.610/0001-07	18/02/2026 - 09:21:08	N/C	N/C	45,0000	R$12,38	R$ 557,10	Sim
CONSTRUTORA E SERVICOS W. B. M. LTDA	26.570.470/0001-84	19/02/2026 - 09:50:23	N/C	N/C	45,0000	R$12,60	R$ 567,00	Sim
ASLE CONSTRUTORA LTDA	20.511.890/0001-03	20/02/2026 - 09:22:23	N/C	N/C	45,0000	R$12,63	R$ 568,35	Não
MA CONSTRUTORA LTDA	54.197.980/0001-93	21/02/2026 - 14:58:48	N/C	N/C	45,0000	R$12,63	R$ 568,35	Sim
ENGETECH - ENGENHARIA, COMERCIO E SERVICOS LTDA	04.154.467/0001-47	22/02/2026 - 14:51:11	N/C	N/C	45,0000	R$12,63	R$ 568,35	Sim
KLAO ENGENHARIA S/A	24.940.808/0001-17	23/02/2026 - 14:47:18	N/C	N/C	45,0000	R$12,63	R$ 568,35	Não
ADIGE ARQUITETURA E ENGENHARIA LTDA	01.469.689/0001-60	23/02/2026 - 17:45:45	N/C	N/C	45,0000	R$12,00	R$ 540,00	Não
PRIVATE CONSTRUTORA LTDA	10.616.350/0001-30	23/02/2026 - 18:12:15	N/C	N/C	45,0000	R$12,63	R$ 568,35	Não

PORTAL DE COMPRAS PÚBLICAS

A autenticidade do documento pode ser verificada no site https://validaarquivo.portaldecompraspublicas.com.br
Documento gerado eletronicamente no Portal de Compras Públicas em 24/03/2026 às 10:50:18.
Código verificador: 11F86E9

E-DOCS - CÓPIA DO PROCESSO 2025-6X76D GERADO POR UDSON OLIVEIRA RAMOS DE AGUIAR EM 13/05/2026 07:51 DOCUMENTO 1 / 1 PÁGINA 4112 / 5723

2026-DZQWVB - E-DOCS - DOCUMENTO ORIGINAL 24/03/2026 11:07 PÁGINA 259 / 384

HIMALAIA CONSTRUTORA LTDA	00.471.823/0001-03	24/02/2026 - 08:26:18	N/C	N/C	45,0000	R$12,63	R$ 568,35	Não

LOTE 0001 - ITEM 0355 - Joelho 45 graus, pvc, serie normal, esgoto predial, dn 50 mm, junta elastica Joelho 45 graus, pvc, serie normal, esgoto predial, dn 50 mm, junta elastica, fornecido e instalado em ramal de descarga ou ramal de esgoto sanitario. af_08/2022

Fornecedor	CNPJ/CPF	Data	Modelo	Marca/ Fabricante	Quantidade	Lance	Valor Total	LC 123/2006
ESTRUTURA COMERCIO E CONSTRUCOES LTDA	10.664.099/0001-80	10/02/2026 - 12:20:33	N/C	N/C	29,0000	R$19,68	R$ 570,72	Sim
INOVAR SERVICOS DE ENGENHARIA E CONSULTORIA LTDA	41.155.098/0001-33	18/02/2026 - 09:14:33	N/C	N/C	29,0000	R$19,68	R$ 570,72	Sim
WH CONSTRUTORA LTDA	23.305.610/0001-07	18/02/2026 - 09:21:32	N/C	N/C	29,0000	R$19,29	R$ 559,41	Sim
CONSTRUTORA E SERVICOS W. B. M. LTDA	26.570.470/0001-84	19/02/2026 - 09:50:26	N/C	N/C	29,0000	R$19,65	R$ 569,85	Sim
ASLE CONSTRUTORA LTDA	20.511.890/0001-03	20/02/2026 - 09:22:23	N/C	N/C	29,0000	R$19,68	R$ 570,72	Não
MA CONSTRUTORA LTDA	54.197.980/0001-93	21/02/2026 - 14:58:48	N/C	N/C	29,0000	R$19,68	R$ 570,72	Sim
ENGETECH - ENGENHARIA, COMERCIO E SERVICOS LTDA	04.154.467/0001-47	22/02/2026 - 14:51:11	N/C	N/C	29,0000	R$19,68	R$ 570,72	Sim
KLAO ENGENHARIA S/A	24.940.808/0001-17	23/02/2026 - 14:47:18	N/C	N/C	29,0000	R$19,68	R$ 570,72	Não
ADIGE ARQUITETURA E ENGENHARIA LTDA	01.469.689/0001-60	23/02/2026 - 17:45:45	N/C	N/C	29,0000	R$19,00	R$ 551,00	Não
PRIVATE CONSTRUTORA LTDA	10.616.350/0001-30	23/02/2026 - 18:12:15	N/C	N/C	29,0000	R$19,68	R$ 570,72	Não
HIMALAIA CONSTRUTORA LTDA	00.471.823/0001-03	24/02/2026 - 08:26:18	N/C	N/C	29,0000	R$19,69	R$ 571,01	Não

LOTE 0001 - ITEM 0356 - Joelho 45 graus, pvc, serie normal, esgoto predial, dn 75 mm, junta elastica Joelho 45 graus, pvc, serie normal, esgoto predial, dn 75 mm, junta elastica, fornecido e instalado em ramal de descarga ou ramal de esgoto sanitario. af_08/2022

Fornecedor	CNPJ/CPF	Data	Modelo	Marca/ Fabricante	Quantidade	Lance	Valor Total	LC 123/2006
ESTRUTURA COMERCIO E CONSTRUCOES LTDA	10.664.099/0001-80	10/02/2026 - 12:28:07	N/C	N/C	3,0000	R$30,36	R$ 91,08	Sim
INOVAR SERVICOS DE ENGENHARIA E CONSULTORIA LTDA	41.155.098/0001-33	18/02/2026 - 09:15:28	N/C	N/C	3,0000	R$30,36	R$ 91,08	Sim
WH CONSTRUTORA LTDA	23.305.610/0001-07	18/02/2026 - 09:22:03	N/C	N/C	3,0000	R$29,75	R$ 89,25	Sim
CONSTRUTORA E SERVICOS W. B. M. LTDA	26.570.470/0001-84	19/02/2026 - 09:50:28	N/C	N/C	3,0000	R$30,35	R$ 91,05	Sim
ASLE CONSTRUTORA LTDA	20.511.890/0001-03	20/02/2026 - 09:22:23	N/C	N/C	3,0000	R$30,36	R$ 91,08	Não
MA CONSTRUTORA LTDA	54.197.980/0001-93	21/02/2026 - 14:58:48	N/C	N/C	3,0000	R$30,36	R$ 91,08	Sim
ENGETECH - ENGENHARIA, COMERCIO E SERVICOS LTDA	04.154.467/0001-47	22/02/2026 - 14:51:11	N/C	N/C	3,0000	R$30,36	R$ 91,08	Sim
KLAO ENGENHARIA S/A	24.940.808/0001-17	23/02/2026 - 14:47:18	N/C	N/C	3,0000	R$30,36	R$ 91,08	Não
ADIGE ARQUITETURA E ENGENHARIA LTDA	01.469.689/0001-60	23/02/2026 - 17:45:45	N/C	N/C	3,0000	R$30,00	R$ 90,00	Não
PRIVATE CONSTRUTORA LTDA	10.616.350/0001-30	23/02/2026 - 18:12:15	N/C	N/C	3,0000	R$30,36	R$ 91,08	Não
HIMALAIA CONSTRUTORA LTDA	00.471.823/0001-03	24/02/2026 - 08:26:18	N/C	N/C	3,0000	R$30,36	R$ 91,08	Não

LOTE 0001 - ITEM 0357 - Joelho 45 graus, pvc, serie normal, esgoto predial, dn 100 mm, junta elastica Joelho 45 graus, pvc, serie normal, esgoto predial, dn 100 mm, junta elastica, fornecido e instalado em ramal de descarga ou ramal de esgoto sanitario. af_08/2022

Fornecedor	CNPJ/CPF	Data	Modelo	Marca/ Fabricante	Quantidade	Lance	Valor Total	LC 123/2006

PORTAL DE COMPRAS PÚBLICAS
A autenticidade do documento pode ser verificada no site https://validaarquivo.portaldecompraspublicas.com.br
Documento gerado eletronicamente no Portal de Compras Públicas em 24/03/2026 às 10:50:18.
Código verificador: 11F86E9

E-DOCS - CÓPIA DO PROCESSO 2025-6X76D GERADO POR UDSON OLIVEIRA RAMOS DE AGUIAR EM 13/05/2026 07:51 DOCUMENTO 1 / 1 PÁGINA 4113 / 5723

2026-DZQWVB - E-DOCS - DOCUMENTO ORIGINAL 24/03/2026 11:07 PÁGINA 260 / 384

ESTRUTURA COMERCIO E CONSTRUCOES LTDA	10.664.099/0001-80	10/02/2026 - 12:31:48	N/C	N/C	16,0000	R$36,48	R$ 583,68	Sim
INOVAR SERVICOS DE ENGENHARIA E CONSULTORIA LTDA	41.155.098/0001-33	18/02/2026 - 09:15:56	N/C	N/C	16,0000	R$36,48	R$ 583,68	Sim
WH CONSTRUTORA LTDA	23.305.610/0001-07	18/02/2026 - 09:22:26	N/C	N/C	16,0000	R$36,75	R$ 588,00	Sim
CONSTRUTORA E SERVICOS W. B. M. LTDA	26.570.470/0001-84	19/02/2026 - 09:50:30	N/C	N/C	16,0000	R$36,45	R$ 583,20	Sim
ASLE CONSTRUTORA LTDA	20.511.890/0001-03	20/02/2026 - 09:22:24	N/C	N/C	16,0000	R$36,48	R$ 583,68	Não
MA CONSTRUTORA LTDA	54.197.980/0001-93	21/02/2026 - 14:58:48	N/C	N/C	16,0000	R$36,48	R$ 583,68	Sim
ENGETECH - ENGENHARIA, COMERCIO E SERVICOS LTDA	04.154.467/0001-47	22/02/2026 - 14:51:11	N/C	N/C	16,0000	R$36,48	R$ 583,68	Sim
KLAO ENGENHARIA S/A	24.940.808/0001-17	23/02/2026 - 14:47:18	N/C	N/C	16,0000	R$36,48	R$ 583,68	Não
ADIGE ARQUITETURA E ENGENHARIA LTDA	01.469.689/0001-60	23/02/2026 - 17:45:45	N/C	N/C	16,0000	R$36,00	R$ 576,00	Não
PRIVATE CONSTRUTORA LTDA	10.616.350/0001-30	23/02/2026 - 18:12:15	N/C	N/C	16,0000	R$36,48	R$ 583,68	Não
HIMALAIA CONSTRUTORA LTDA	00.471.823/0001-03	24/02/2026 - 08:26:18	N/C	N/C	16,0000	R$36,48	R$ 583,68	Não

LOTE 0001 - ITEM 0358 - Joelho 90 graus, pvc, serie normal, esgoto predial, dn 40 mm, junta soldave Joelho 90 graus, pvc, serie normal, esgoto predial, dn 40 mm, junta soldavel, fornecido e instalado em ramal de descarga ou ramal de esgoto sanitario. af_08/2022

Fornecedor	CNPJ/CPF	Data	Modelo	Marca/ Fabricante	Quantidade	Lance	Valor Total	LC 123/2006
ESTRUTURA COMERCIO E CONSTRUCOES LTDA	10.664.099/0001-80	10/02/2026 - 12:38:19	N/C	N/C	59,0000	R$12,30	R$ 725,70	Sim
INOVAR SERVICOS DE ENGENHARIA E CONSULTORIA LTDA	41.155.098/0001-33	18/02/2026 - 09:16:22	N/C	N/C	59,0000	R$12,30	R$ 725,70	Sim
WH CONSTRUTORA LTDA	23.305.610/0001-07	18/02/2026 - 09:27:03	N/C	N/C	59,0000	R$12,05	R$ 710,95	Sim
CONSTRUTORA E SERVICOS W. B. M. LTDA	26.570.470/0001-84	19/02/2026 - 09:50:32	N/C	N/C	59,0000	R$12,28	R$ 724,52	Sim
ASLE CONSTRUTORA LTDA	20.511.890/0001-03	20/02/2026 - 09:22:24	N/C	N/C	59,0000	R$12,30	R$ 725,70	Não
MA CONSTRUTORA LTDA	54.197.980/0001-93	21/02/2026 - 14:58:48	N/C	N/C	59,0000	R$12,30	R$ 725,70	Sim
ENGETECH - ENGENHARIA, COMERCIO E SERVICOS LTDA	04.154.467/0001-47	22/02/2026 - 14:51:11	N/C	N/C	59,0000	R$12,30	R$ 725,70	Sim
KLAO ENGENHARIA S/A	24.940.808/0001-17	23/02/2026 - 14:47:18	N/C	N/C	59,0000	R$12,30	R$ 725,70	Não
ADIGE ARQUITETURA E ENGENHARIA LTDA	01.469.689/0001-60	23/02/2026 - 17:45:45	N/C	N/C	59,0000	R$12,00	R$ 708,00	Não
PRIVATE CONSTRUTORA LTDA	10.616.350/0001-30	23/02/2026 - 18:12:15	N/C	N/C	59,0000	R$12,30	R$ 725,70	Não
HIMALAIA CONSTRUTORA LTDA	00.471.823/0001-03	24/02/2026 - 08:26:18	N/C	N/C	59,0000	R$12,30	R$ 725,70	Não

LOTE 0001 - ITEM 0359 - Joelho 90 graus, pvc, serie normal, esgoto predial, dn 50 mm, junta elastica Joelho 90 graus, pvc, serie normal, esgoto predial, dn 50 mm, junta elastica, fornecido e instalado em ramal de descarga ou ramal de esgoto sanitario. af_08/2022

Fornecedor	CNPJ/CPF	Data	Modelo	Marca/ Fabricante	Quantidade	Lance	Valor Total	LC 123/2006
ESTRUTURA COMERCIO E CONSTRUCOES LTDA	10.664.099/0001-80	10/02/2026 - 12:38:41	N/C	N/C	24,0000	R$18,61	R$ 446,64	Sim
INOVAR SERVICOS DE ENGENHARIA E CONSULTORIA LTDA	41.155.098/0001-33	18/02/2026 - 09:17:16	N/C	N/C	24,0000	R$18,61	R$ 446,64	Sim
WH CONSTRUTORA LTDA	23.305.610/0001-07	18/02/2026 - 09:27:51	N/C	N/C	24,0000	R$18,24	R$ 437,76	Sim

PORTAL DE COMPRAS PÚBLICAS

A autenticidade do documento pode ser verificada no site https://validaarquivo.portaldecompraspublicas.com.br
Documento gerado eletronicamente no Portal de Compras Públicas em 24/03/2026 às 10:50:18.
Código verificador: 11F86E9

E-DOCS - CÓPIA DO PROCESSO 2025-6X76D GERADO POR UDSON OLIVEIRA RAMOS DE AGUIAR EM 13/05/2026 07:51 DOCUMENTO 1 / 1 PÁGINA 4114 / 5723

2026-DZQWVB - E-DOCS - DOCUMENTO ORIGINAL 24/03/2026 11:07 PÁGINA 261 / 384

CONSTRUTORA E SERVICOS W. B. M. LTDA	26.570.470/0001-84	19/02/2026 - 09:50:37	N/C	N/C	24,0000	R$18,60	R$ 446,40	Sim
ASLE CONSTRUTORA LTDA	20.511.890/0001-03	20/02/2026 - 09:22:24	N/C	N/C	24,0000	R$18,61	R$ 446,64	Não
MA CONSTRUTORA LTDA	54.197.980/0001-93	21/02/2026 - 14:58:48	N/C	N/C	24,0000	R$18,61	R$ 446,64	Sim
ENGETECH - ENGENHARIA, COMERCIO E SERVICOS LTDA	04.154.467/0001-47	22/02/2026 - 14:51:11	N/C	N/C	24,0000	R$18,61	R$ 446,64	Sim
KLAO ENGENHARIA S/A	24.940.808/0001-17	23/02/2026 - 14:47:18	N/C	N/C	24,0000	R$18,61	R$ 446,64	Não
ADIGE ARQUITETURA E ENGENHARIA LTDA	01.469.689/0001-60	23/02/2026 - 17:45:45	N/C	N/C	24,0000	R$18,00	R$ 432,00	Não
PRIVATE CONSTRUTORA LTDA	10.616.350/0001-30	23/02/2026 - 18:12:15	N/C	N/C	24,0000	R$18,61	R$ 446,64	Não
HIMALAIA CONSTRUTORA LTDA	00.471.823/0001-03	24/02/2026 - 08:26:18	N/C	N/C	24,0000	R$18,31	R$ 439,44	Não

LOTE 0001 - ITEM 0360 - Juncao simples, pvc, serie normal, esgoto predial, dn 100 x 50 mm, junta elastica Juncao simples, pvc, serie normal, esgoto predial, dn 100 x 50 mm, junta elastica, fornecido e instalado em prumada de esgoto sanitario ou ventilacao

Fornecedor	CNPJ/CPF	Data	Modelo	Marca/ Fabricante	Quantidade	Lance	Valor Total	LC 123/2006
ESTRUTURA COMERCIO E CONSTRUCOES LTDA	10.664.099/0001-80	10/02/2026 - 12:39:41	N/C	N/C	24,0000	R$69,79	R$ 1.674,96	Sim
INOVAR SERVICOS DE ENGENHARIA E CONSULTORIA LTDA	41.155.098/0001-33	18/02/2026 - 09:17:47	N/C	N/C	24,0000	R$69,79	R$ 1.674,96	Sim
WH CONSTRUTORA LTDA	23.305.610/0001-07	18/02/2026 - 09:28:16	N/C	N/C	24,0000	R$68,31	R$ 1.639,44	Sim
CONSTRUTORA E SERVICOS W. B. M. LTDA	26.570.470/0001-84	19/02/2026 - 09:50:39	N/C	N/C	24,0000	R$69,76	R$ 1.674,24	Sim
ASLE CONSTRUTORA LTDA	20.511.890/0001-03	20/02/2026 - 09:22:24	N/C	N/C	24,0000	R$69,79	R$ 1.674,96	Não
MA CONSTRUTORA LTDA	54.197.980/0001-93	21/02/2026 - 14:58:48	N/C	N/C	24,0000	R$69,79	R$ 1.674,96	Sim
ENGETECH - ENGENHARIA, COMERCIO E SERVICOS LTDA	04.154.467/0001-47	22/02/2026 - 14:51:11	N/C	N/C	24,0000	R$69,79	R$ 1.674,96	Sim
KLAO ENGENHARIA S/A	24.940.808/0001-17	23/02/2026 - 14:47:18	N/C	N/C	24,0000	R$69,79	R$ 1.674,96	Não
ADIGE ARQUITETURA E ENGENHARIA LTDA	01.469.689/0001-60	23/02/2026 - 17:45:45	N/C	N/C	24,0000	R$69,00	R$ 1.656,00	Não
PRIVATE CONSTRUTORA LTDA	10.616.350/0001-30	23/02/2026 - 18:12:15	N/C	N/C	24,0000	R$69,79	R$ 1.674,96	Não
HIMALAIA CONSTRUTORA LTDA	00.471.823/0001-03	24/02/2026 - 08:26:19	N/C	N/C	24,0000	R$69,79	R$ 1.674,96	Não

LOTE 0001 - ITEM 0361 - Juncao simples, pvc, serie normal, esgoto predial, dn 100 x 100 mm, junta elastica Juncao simples, pvc, serie normal, esgoto predial, dn 100 x 100 mm, junta elastica, fornecido e instalado em prumada de esgoto sanitario ou ventilacao

Fornecedor	CNPJ/CPF	Data	Modelo	Marca/ Fabricante	Quantidade	Lance	Valor Total	LC 123/2006
ESTRUTURA COMERCIO E CONSTRUCOES LTDA	10.664.099/0001-80	10/02/2026 - 12:39:56	N/C	N/C	1,0000	R$69,79	R$ 69,79	Sim
INOVAR SERVICOS DE ENGENHARIA E CONSULTORIA LTDA	41.155.098/0001-33	18/02/2026 - 09:18:12	N/C	N/C	1,0000	R$69,79	R$ 69,79	Sim
WH CONSTRUTORA LTDA	23.305.610/0001-07	18/02/2026 - 09:28:39	N/C	N/C	1,0000	R$68,39	R$ 68,39	Sim
CONSTRUTORA E SERVICOS W. B. M. LTDA	26.570.470/0001-84	19/02/2026 - 09:50:41	N/C	N/C	1,0000	R$69,76	R$ 69,76	Sim
ASLE CONSTRUTORA LTDA	20.511.890/0001-03	20/02/2026 - 09:22:24	N/C	N/C	1,0000	R$69,79	R$ 69,79	Não
MA CONSTRUTORA LTDA	54.197.980/0001-93	21/02/2026 - 14:58:48	N/C	N/C	1,0000	R$69,79	R$ 69,79	Sim
ENGETECH - ENGENHARIA, COMERCIO E SERVICOS LTDA	04.154.467/0001-47	22/02/2026 - 14:51:11	N/C	N/C	1,0000	R$69,79	R$ 69,79	Sim

PORTAL DE COMPRAS PÚBLICAS

A autenticidade do documento pode ser verificada no site https://validaarquivo.portaldecompraspublicas.com.br
Documento gerado eletronicamente no Portal de Compras Públicas em 24/03/2026 às 10:50:18.
Código verificador: 11F86E9

E-DOCS - CÓPIA DO PROCESSO 2025-6X76D GERADO POR UDSON OLIVEIRA RAMOS DE AGUIAR EM 13/05/2026 07:51 DOCUMENTO 1 / 1 PÁGINA 4115 / 5723

2026-DZQWVB - E-DOCS - DOCUMENTO ORIGINAL 24/03/2026 11:07 PÁGINA 262 / 384

KLAO ENGENHARIA S/A	24.940.808/0001-17	23/02/2026 - 14:47:18	N/C	N/C	1,0000	R$69,79	R$ 69,79	Não
ADIGE ARQUITETURA E ENGENHARIA LTDA	01.469.689/0001-60	23/02/2026 - 17:45:45	N/C	N/C	1,0000	R$69,00	R$ 69,00	Não
PRIVATE CONSTRUTORA LTDA	10.616.350/0001-30	23/02/2026 - 18:12:15	N/C	N/C	1,0000	R$69,79	R$ 69,79	Não
HIMALAIA CONSTRUTORA LTDA	00.471.823/0001-03	24/02/2026 - 08:26:19	N/C	N/C	1,0000	R$69,79	R$ 69,79	Não

LOTE 0001 - ITEM 0362 - Juncao simples, pvc, serie normal, esgoto predial, dn 100 x 100 mm, junta elastica 1 Juncao simples, pvc, serie normal, esgoto predial, dn 100 x 100 mm, junta elastica, fornecido e instalado em prumada de esgoto sanitario ou ventilacao. af_08/2022

Fornecedor	CNPJ/CPF	Data	Modelo	Marca/ Fabricante	Quantidade	Lance	Valor Total	LC 123/2006
ESTRUTURA COMERCIO E CONSTRUCOES LTDA	10.664.099/0001-80	10/02/2026 - 12:40:16	N/C	N/C	12,0000	R$69,76	R$ 837,12	Sim
INOVAR SERVICOS DE ENGENHARIA E CONSULTORIA LTDA	41.155.098/0001-33	18/02/2026 - 09:18:33	N/C	N/C	12,0000	R$69,76	R$ 837,12	Sim
WH CONSTRUTORA LTDA	23.305.610/0001-07	18/02/2026 - 09:29:07	N/C	N/C	12,0000	R$68,36	R$ 820,32	Sim
CONSTRUTORA E SERVICOS W. B. M. LTDA	26.570.470/0001-84	19/02/2026 - 09:50:44	N/C	N/C	12,0000	R$69,75	R$ 837,00	Sim
ASLE CONSTRUTORA LTDA	20.511.890/0001-03	20/02/2026 - 09:22:24	N/C	N/C	12,0000	R$69,76	R$ 837,12	Não
MA CONSTRUTORA LTDA	54.197.980/0001-93	21/02/2026 - 14:58:48	N/C	N/C	12,0000	R$69,76	R$ 837,12	Sim
ENGETECH - ENGENHARIA, COMERCIO E SERVICOS LTDA	04.154.467/0001-47	22/02/2026 - 14:51:11	N/C	N/C	12,0000	R$69,76	R$ 837,12	Sim
KLAO ENGENHARIA S/A	24.940.808/0001-17	23/02/2026 - 14:47:18	N/C	N/C	12,0000	R$69,76	R$ 837,12	Não
ADIGE ARQUITETURA E ENGENHARIA LTDA	01.469.689/0001-60	23/02/2026 - 17:45:45	N/C	N/C	12,0000	R$69,00	R$ 828,00	Não
PRIVATE CONSTRUTORA LTDA	10.616.350/0001-30	23/02/2026 - 18:12:15	N/C	N/C	12,0000	R$69,76	R$ 837,12	Não
HIMALAIA CONSTRUTORA LTDA	00.471.823/0001-03	24/02/2026 - 08:26:19	N/C	N/C	12,0000	R$69,76	R$ 837,12	Não

LOTE 0001 - ITEM 0363 - Juncao simples, pvc, serie normal, esgoto predial, dn 50 x 50 mm, junta elastica Juncao simples, pvc, serie normal, esgoto predial, dn 50 x 50 mm, junta elastica, fornecido e instalado em prumada de esgoto sanitario ou ventilacao. af_08/2022

Fornecedor	CNPJ/CPF	Data	Modelo	Marca/ Fabricante	Quantidade	Lance	Valor Total	LC 123/2006
ESTRUTURA COMERCIO E CONSTRUCOES LTDA	10.664.099/0001-80	10/02/2026 - 12:40:28	N/C	N/C	5,0000	R$26,73	R$ 133,65	Sim
INOVAR SERVICOS DE ENGENHARIA E CONSULTORIA LTDA	41.155.098/0001-33	18/02/2026 - 09:19:25	N/C	N/C	5,0000	R$26,73	R$ 133,65	Sim
WH CONSTRUTORA LTDA	23.305.610/0001-07	18/02/2026 - 09:29:34	N/C	N/C	5,0000	R$26,20	R$ 131,00	Sim
CONSTRUTORA E SERVICOS W. B. M. LTDA	26.570.470/0001-84	19/02/2026 - 09:50:46	N/C	N/C	5,0000	R$26,70	R$ 133,50	Sim
ASLE CONSTRUTORA LTDA	20.511.890/0001-03	20/02/2026 - 09:22:24	N/C	N/C	5,0000	R$26,73	R$ 133,65	Não
MA CONSTRUTORA LTDA	54.197.980/0001-93	21/02/2026 - 14:58:48	N/C	N/C	5,0000	R$26,73	R$ 133,65	Sim
ENGETECH - ENGENHARIA, COMERCIO E SERVICOS LTDA	04.154.467/0001-47	22/02/2026 - 14:51:11	N/C	N/C	5,0000	R$26,73	R$ 133,65	Sim
KLAO ENGENHARIA S/A	24.940.808/0001-17	23/02/2026 - 14:47:18	N/C	N/C	5,0000	R$26,73	R$ 133,65	Não
ADIGE ARQUITETURA E ENGENHARIA LTDA	01.469.689/0001-60	23/02/2026 - 17:45:45	N/C	N/C	5,0000	R$26,00	R$ 130,00	Não
PRIVATE CONSTRUTORA LTDA	10.616.350/0001-30	23/02/2026 - 18:12:15	N/C	N/C	5,0000	R$26,73	R$ 133,65	Não
HIMALAIA CONSTRUTORA LTDA	00.471.823/0001-03	24/02/2026 - 08:26:19	N/C	N/C	5,0000	R$26,73	R$ 133,65	Não

PORTAL DE COMPRAS PÚBLICAS

A autenticidade do documento pode ser verificada no site https://validaarquivo.portaldecompraspublicas.com.br
Documento gerado eletronicamente no Portal de Compras Públicas em 24/03/2026 às 10:50:18.
Código verificador: 11F86E9

E-DOCS - CÓPIA DO PROCESSO 2025-6X76D GERADO POR UDSON OLIVEIRA RAMOS DE AGUIAR EM 13/05/2026 07:51 DOCUMENTO 1 / 1 PÁGINA 4116 / 5723

2026-DZQWVB - E-DOCS - DOCUMENTO ORIGINAL 24/03/2026 11:07 PÁGINA 263 / 384

LOTE 0001 - ITEM 0364 - Juncao simples, pvc, serie normal, esgoto predial, dn 75 x 50 mm, junta elastica Juncao simples, pvc, serie normal, esgoto predial, dn 75 x 50 mm, junta elastica, fornecido e instalado em ramal de descarga ou ramal de esgoto sanitario

Fornecedor	CNPJ/CPF	Data	Modelo	Marca/ Fabricante	Quantidade	Lance	Valor Total	LC 123/2006
ESTRUTURA COMERCIO E CONSTRUCOES LTDA	10.664.099/0001-80	10/02/2026 - 12:40:43	N/C	N/C	6,0000	R$53,93	R$ 323,58	Sim
INOVAR SERVICOS DE ENGENHARIA E CONSULTORIA LTDA	41.155.098/0001-33	18/02/2026 - 09:19:49	N/C	N/C	6,0000	R$53,93	R$ 323,58	Sim
WH CONSTRUTORA LTDA	23.305.610/0001-07	18/02/2026 - 09:30:13	N/C	N/C	6,0000	R$52,85	R$ 317,10	Sim
CONSTRUTORA E SERVICOS W. B. M. LTDA	26.570.470/0001-84	19/02/2026 - 09:50:47	N/C	N/C	6,0000	R$53,90	R$ 323,40	Sim
ASLE CONSTRUTORA LTDA	20.511.890/0001-03	20/02/2026 - 09:22:24	N/C	N/C	6,0000	R$53,93	R$ 323,58	Não
MA CONSTRUTORA LTDA	54.197.980/0001-93	21/02/2026 - 14:58:48	N/C	N/C	6,0000	R$53,93	R$ 323,58	Sim
ENGETECH - ENGENHARIA, COMERCIO E SERVICOS LTDA	04.154.467/0001-47	22/02/2026 - 14:51:11	N/C	N/C	6,0000	R$53,93	R$ 323,58	Sim
KLAO ENGENHARIA S/A	24.940.808/0001-17	23/02/2026 - 14:47:18	N/C	N/C	6,0000	R$53,93	R$ 323,58	Não
ADIGE ARQUITETURA E ENGENHARIA LTDA	01.469.689/0001-60	23/02/2026 - 17:45:45	N/C	N/C	6,0000	R$53,00	R$ 318,00	Não
PRIVATE CONSTRUTORA LTDA	10.616.350/0001-30	23/02/2026 - 18:12:15	N/C	N/C	6,0000	R$53,93	R$ 323,58	Não
HIMALAIA CONSTRUTORA LTDA	00.471.823/0001-03	24/02/2026 - 08:26:19	N/C	N/C	6,0000	R$53,93	R$ 323,58	Não

LOTE 0001 - ITEM 0365 - Juncao simples, pvc, serie normal, esgoto predial, dn 75 x 75 mm, junta elastica Juncao simples, pvc, serie normal, esgoto predial, dn 75 x 75 mm, junta elastica, fornecido e instalado em ramal de descarga ou ramal de esgoto sanitario. af_08/2022

Fornecedor	CNPJ/CPF	Data	Modelo	Marca/ Fabricante	Quantidade	Lance	Valor Total	LC 123/2006
ESTRUTURA COMERCIO E CONSTRUCOES LTDA	10.664.099/0001-80	10/02/2026 - 12:40:58	N/C	N/C	1,0000	R$53,90	R$ 53,90	Sim
INOVAR SERVICOS DE ENGENHARIA E CONSULTORIA LTDA	41.155.098/0001-33	18/02/2026 - 09:20:09	N/C	N/C	1,0000	R$53,90	R$ 53,90	Sim
WH CONSTRUTORA LTDA	23.305.610/0001-07	18/02/2026 - 09:30:40	N/C	N/C	1,0000	R$52,82	R$ 52,82	Sim
CONSTRUTORA E SERVICOS W. B. M. LTDA	26.570.470/0001-84	19/02/2026 - 09:50:49	N/C	N/C	1,0000	R$53,90	R$ 53,90	Sim
ASLE CONSTRUTORA LTDA	20.511.890/0001-03	20/02/2026 - 09:22:24	N/C	N/C	1,0000	R$53,90	R$ 53,90	Não
MA CONSTRUTORA LTDA	54.197.980/0001-93	21/02/2026 - 14:58:48	N/C	N/C	1,0000	R$53,90	R$ 53,90	Sim
ENGETECH - ENGENHARIA, COMERCIO E SERVICOS LTDA	04.154.467/0001-47	22/02/2026 - 14:51:11	N/C	N/C	1,0000	R$53,90	R$ 53,90	Sim
KLAO ENGENHARIA S/A	24.940.808/0001-17	23/02/2026 - 14:47:18	N/C	N/C	1,0000	R$53,90	R$ 53,90	Não
ADIGE ARQUITETURA E ENGENHARIA LTDA	01.469.689/0001-60	23/02/2026 - 17:45:45	N/C	N/C	1,0000	R$53,00	R$ 53,00	Não
PRIVATE CONSTRUTORA LTDA	10.616.350/0001-30	23/02/2026 - 18:12:15	N/C	N/C	1,0000	R$53,90	R$ 53,90	Não
HIMALAIA CONSTRUTORA LTDA	00.471.823/0001-03	24/02/2026 - 08:26:19	N/C	N/C	1,0000	R$53,90	R$ 53,90	Não

LOTE 0001 - ITEM 0366 - Bucha de reducao longa, pvc, serie normal, esgoto predial, dn 50 x 40 mm, junta soldavel e elastica Bucha de reducao longa, pvc, serie normal, esgoto predial, dn 50 x 40 mm, junta soldavel e elastica, fornecido e instalado em ramal de descarga ou ramal de esgoto sanitario. af_08/2022

Fornecedor	CNPJ/CPF	Data	Modelo	Marca/ Fabricante	Quantidade	Lance	Valor Total	LC 123/2006
ESTRUTURA COMERCIO E CONSTRUCOES LTDA	10.664.099/0001-80	10/02/2026 - 12:41:14	N/C	N/C	3,0000	R$13,73	R$ 41,19	Sim

PORTAL DE COMPRAS PÚBLICAS

A autenticidade do documento pode ser verificada no site https://validaarquivo.portaldecompraspublicas.com.br
Documento gerado eletronicamente no Portal de Compras Públicas em 24/03/2026 às 10:50:18.
Código verificador: 11F86E9

E-DOCS - CÓPIA DO PROCESSO 2025-6X76D GERADO POR UDSON OLIVEIRA RAMOS DE AGUIAR EM 13/05/2026 07:51 DOCUMENTO 1 / 1 PÁGINA 4117 / 5723

2026-DZQWVB - E-DOCS - DOCUMENTO ORIGINAL 24/03/2026 11:07 PÁGINA 264 / 384

INOVAR SERVICOS DE ENGENHARIA E CONSULTORIA LTDA	41.155.098/0001-33	18/02/2026 - 09:20:28	N/C	N/C	3,0000	R$13,73	R$ 41,19	Sim
WH CONSTRUTORA LTDA	23.305.610/0001-07	18/02/2026 - 09:31:10	N/C	N/C	3,0000	R$13,46	R$ 40,38	Sim
CONSTRUTORA E SERVICOS W. B. M. LTDA	26.570.470/0001-84	19/02/2026 - 09:50:55	N/C	N/C	3,0000	R$13,70	R$ 41,10	Sim
ASLE CONSTRUTORA LTDA	20.511.890/0001-03	20/02/2026 - 09:22:24	N/C	N/C	3,0000	R$13,73	R$ 41,19	Não
MA CONSTRUTORA LTDA	54.197.980/0001-93	21/02/2026 - 14:58:48	N/C	N/C	3,0000	R$13,73	R$ 41,19	Sim
ENGETECH - ENGENHARIA, COMERCIO E SERVICOS LTDA	04.154.467/0001-47	22/02/2026 - 14:51:11	N/C	N/C	3,0000	R$13,73	R$ 41,19	Sim
KLAO ENGENHARIA S/A	24.940.808/0001-17	23/02/2026 - 14:47:18	N/C	N/C	3,0000	R$13,73	R$ 41,19	Não
ADIGE ARQUITETURA E ENGENHARIA LTDA	01.469.689/0001-60	23/02/2026 - 17:45:45	N/C	N/C	3,0000	R$13,00	R$ 39,00	Não
PRIVATE CONSTRUTORA LTDA	10.616.350/0001-30	23/02/2026 - 18:12:15	N/C	N/C	3,0000	R$13,73	R$ 41,19	Não
HIMALAIA CONSTRUTORA LTDA	00.471.823/0001-03	24/02/2026 - 08:26:19	N/C	N/C	3,0000	R$13,73	R$ 41,19	Não

LOTE 0001 - ITEM 0367 - Cap, pvc, serie normal, esgoto predial, dn 100 mm, junta elastica Cap, pvc, serie normal, esgoto predial, dn 100 mm, junta elastica, fornecido e instalado em subcoletor aereo de esgoto sanitario. af_08/2022

Fornecedor	CNPJ/CPF	Data	Modelo	Marca/ Fabricante	Quantidade	Lance	Valor Total	LC 123/2006
ESTRUTURA COMERCIO E CONSTRUCOES LTDA	10.664.099/0001-80	10/02/2026 - 12:41:31	N/C	N/C	2,0000	R$25,40	R$ 50,80	Sim
INOVAR SERVICOS DE ENGENHARIA E CONSULTORIA LTDA	41.155.098/0001-33	18/02/2026 - 09:20:49	N/C	N/C	2,0000	R$25,40	R$ 50,80	Sim
WH CONSTRUTORA LTDA	23.305.610/0001-07	18/02/2026 - 09:31:47	N/C	N/C	2,0000	R$24,89	R$ 49,78	Sim
CONSTRUTORA E SERVICOS W. B. M. LTDA	26.570.470/0001-84	19/02/2026 - 09:50:57	N/C	N/C	2,0000	R$25,40	R$ 50,80	Sim
ASLE CONSTRUTORA LTDA	20.511.890/0001-03	20/02/2026 - 09:22:24	N/C	N/C	2,0000	R$25,40	R$ 50,80	Não
MA CONSTRUTORA LTDA	54.197.980/0001-93	21/02/2026 - 14:58:48	N/C	N/C	2,0000	R$25,40	R$ 50,80	Sim
ENGETECH - ENGENHARIA, COMERCIO E SERVICOS LTDA	04.154.467/0001-47	22/02/2026 - 14:51:11	N/C	N/C	2,0000	R$25,40	R$ 50,80	Sim
KLAO ENGENHARIA S/A	24.940.808/0001-17	23/02/2026 - 14:47:19	N/C	N/C	2,0000	R$25,40	R$ 50,80	Não
ADIGE ARQUITETURA E ENGENHARIA LTDA	01.469.689/0001-60	23/02/2026 - 17:45:45	N/C	N/C	2,0000	R$25,00	R$ 50,00	Não
PRIVATE CONSTRUTORA LTDA	10.616.350/0001-30	23/02/2026 - 18:12:15	N/C	N/C	2,0000	R$25,40	R$ 50,80	Não
HIMALAIA CONSTRUTORA LTDA	00.471.823/0001-03	24/02/2026 - 08:26:19	N/C	N/C	2,0000	R$25,40	R$ 50,80	Não

LOTE 0001 - ITEM 0368 - Plug, pvc ocre, junta elastica, dn 100 mm, para coletor predial de esgoto. af_06/2022 Plug, pvc ocre, junta elastica, dn 100 mm, para coletor predial de esgoto. af_06/2022

Fornecedor	CNPJ/CPF	Data	Modelo	Marca/ Fabricante	Quantidade	Lance	Valor Total	LC 123/2006
ESTRUTURA COMERCIO E CONSTRUCOES LTDA	10.664.099/0001-80	10/02/2026 - 12:41:41	N/C	N/C	2,0000	R$41,38	R$ 82,76	Sim
INOVAR SERVICOS DE ENGENHARIA E CONSULTORIA LTDA	41.155.098/0001-33	18/02/2026 - 09:21:09	N/C	N/C	2,0000	R$41,38	R$ 82,76	Sim
WH CONSTRUTORA LTDA	23.305.610/0001-07	18/02/2026 - 09:32:18	N/C	N/C	2,0000	R$40,55	R$ 81,10	Sim
CONSTRUTORA E SERVICOS W. B. M. LTDA	26.570.470/0001-84	19/02/2026 - 09:50:59	N/C	N/C	2,0000	R$41,35	R$ 82,70	Sim
ASLE CONSTRUTORA LTDA	20.511.890/0001-03	20/02/2026 - 09:22:24	N/C	N/C	2,0000	R$41,38	R$ 82,76	Não
MA CONSTRUTORA LTDA	54.197.980/0001-93	21/02/2026 - 14:58:48	N/C	N/C	2,0000	R$41,38	R$ 82,76	Sim

PORTAL DE COMPRAS PÚBLICAS

A autenticidade do documento pode ser verificada no site https://validaarquivo.portaldecompraspublicas.com.br
Documento gerado eletronicamente no Portal de Compras Públicas em 24/03/2026 às 10:50:18.
Código verificador: 11F86E9

E-DOCS - CÓPIA DO PROCESSO 2025-6X76D GERADO POR UDSON OLIVEIRA RAMOS DE AGUIAR EM 13/05/2026 07:51 DOCUMENTO 1 / 1 PÁGINA 4118 / 5723

2026-DZQWVB - E-DOCS - DOCUMENTO ORIGINAL 24/03/2026 11:07 PÁGINA 265 / 384

ENGETECH - ENGENHARIA, COMERCIO E SERVICOS LTDA	04.154.467/0001-47	22/02/2026 - 14:51:11	N/C	N/C	2,0000	R$41,38	R$ 82,76	Sim
KLAO ENGENHARIA S/A	24.940.808/0001-17	23/02/2026 - 14:47:19	N/C	N/C	2,0000	R$41,38	R$ 82,76	Não
ADIGE ARQUITETURA E ENGENHARIA LTDA	01.469.689/0001-60	23/02/2026 - 17:45:45	N/C	N/C	2,0000	R$41,00	R$ 82,00	Não
PRIVATE CONSTRUTORA LTDA	10.616.350/0001-30	23/02/2026 - 18:12:16	N/C	N/C	2,0000	R$41,38	R$ 82,76	Não
HIMALAIA CONSTRUTORA LTDA	00.471.823/0001-03	24/02/2026 - 08:26:19	N/C	N/C	2,0000	R$41,38	R$ 82,76	Não

LOTE 0001 - ITEM 0369 - Curva curta 90 graus, pvc, serie normal, esgoto predial, dn 40 mm, junta soldavel Curva curta 90 graus, pvc, serie normal, esgoto predial, dn 40 mm, junta soldavel, fornecido e instalado em ramal de descarga ou ramal de esgoto sanitario. af_08/2022

Fornecedor	CNPJ/CPF	Data	Modelo	Marca/ Fabricante	Quantidade	Lance	Valor Total	LC 123/2006
ESTRUTURA COMERCIO E CONSTRUCOES LTDA	10.664.099/0001-80	10/02/2026 - 12:41:59	N/C	N/C	40,0000	R$16,54	R$ 661,60	Sim
INOVAR SERVICOS DE ENGENHARIA E CONSULTORIA LTDA	41.155.098/0001-33	18/02/2026 - 09:21:27	N/C	N/C	40,0000	R$16,54	R$ 661,60	Sim
WH CONSTRUTORA LTDA	23.305.610/0001-07	18/02/2026 - 09:32:54	N/C	N/C	40,0000	R$16,21	R$ 648,40	Sim
CONSTRUTORA E SERVICOS W. B. M. LTDA	26.570.470/0001-84	19/02/2026 - 09:51:01	N/C	N/C	40,0000	R$16,50	R$ 660,00	Sim
ASLE CONSTRUTORA LTDA	20.511.890/0001-03	20/02/2026 - 09:22:24	N/C	N/C	40,0000	R$16,54	R$ 661,60	Não
MA CONSTRUTORA LTDA	54.197.980/0001-93	21/02/2026 - 14:58:48	N/C	N/C	40,0000	R$16,54	R$ 661,60	Sim
ENGETECH - ENGENHARIA, COMERCIO E SERVICOS LTDA	04.154.467/0001-47	22/02/2026 - 14:51:11	N/C	N/C	40,0000	R$16,54	R$ 661,60	Sim
KLAO ENGENHARIA S/A	24.940.808/0001-17	23/02/2026 - 14:47:19	N/C	N/C	40,0000	R$16,54	R$ 661,60	Não
ADIGE ARQUITETURA E ENGENHARIA LTDA	01.469.689/0001-60	23/02/2026 - 17:45:45	N/C	N/C	40,0000	R$16,00	R$ 640,00	Não
PRIVATE CONSTRUTORA LTDA	10.616.350/0001-30	23/02/2026 - 18:12:16	N/C	N/C	40,0000	R$16,54	R$ 661,60	Não
HIMALAIA CONSTRUTORA LTDA	00.471.823/0001-03	24/02/2026 - 08:26:19	N/C	N/C	40,0000	R$16,54	R$ 661,60	Não

LOTE 0001 - ITEM 0370 - Joelho 90 graus, pvc, serie normal, esgoto predial, dn 40 mm, junta soldavel Joelho 90 graus, pvc, serie normal, esgoto predial, dn 40 mm, junta soldavel, fornecido e instalado em ramal de descarga ou ramal de esgoto sanitario. af_08/2022

Fornecedor	CNPJ/CPF	Data	Modelo	Marca/ Fabricante	Quantidade	Lance	Valor Total	LC 123/2006
ESTRUTURA COMERCIO E CONSTRUCOES LTDA	10.664.099/0001-80	10/02/2026 - 12:42:11	N/C	N/C	37,0000	R$12,30	R$ 455,10	Sim
INOVAR SERVICOS DE ENGENHARIA E CONSULTORIA LTDA	41.155.098/0001-33	18/02/2026 - 09:21:49	N/C	N/C	37,0000	R$12,30	R$ 455,10	Sim
WH CONSTRUTORA LTDA	23.305.610/0001-07	18/02/2026 - 09:33:28	N/C	N/C	37,0000	R$12,05	R$ 445,85	Sim
CONSTRUTORA E SERVICOS W. B. M. LTDA	26.570.470/0001-84	19/02/2026 - 09:51:04	N/C	N/C	37,0000	R$12,30	R$ 455,10	Sim
ASLE CONSTRUTORA LTDA	20.511.890/0001-03	20/02/2026 - 09:22:24	N/C	N/C	37,0000	R$12,30	R$ 455,10	Não
MA CONSTRUTORA LTDA	54.197.980/0001-93	21/02/2026 - 14:58:48	N/C	N/C	37,0000	R$12,30	R$ 455,10	Sim
ENGETECH - ENGENHARIA, COMERCIO E SERVICOS LTDA	04.154.467/0001-47	22/02/2026 - 14:51:11	N/C	N/C	37,0000	R$12,30	R$ 455,10	Sim
KLAO ENGENHARIA S/A	24.940.808/0001-17	23/02/2026 - 14:47:19	N/C	N/C	37,0000	R$12,30	R$ 455,10	Não
ADIGE ARQUITETURA E ENGENHARIA LTDA	01.469.689/0001-60	23/02/2026 - 17:45:45	N/C	N/C	37,0000	R$12,00	R$ 444,00	Não
PRIVATE CONSTRUTORA LTDA	10.616.350/0001-30	23/02/2026 - 18:12:16	N/C	N/C	37,0000	R$12,30	R$ 455,10	Não

PORTAL DE COMPRAS PÚBLICAS

A autenticidade do documento pode ser verificada no site https://validaarquivo.portaldecompraspublicas.com.br
Documento gerado eletronicamente no Portal de Compras Públicas em 24/03/2026 às 10:50:18.
Código verificador: 11F86E9

E-DOCS - CÓPIA DO PROCESSO 2025-6X76D GERADO POR UDSON OLIVEIRA RAMOS DE AGUIAR EM 13/05/2026 07:51 DOCUMENTO 1 / 1 PÁGINA 4119 / 5723

2026-DZQWVB - E-DOCS - DOCUMENTO ORIGINAL 24/03/2026 11:07 PÁGINA 266 / 384

HIMALAIA CONSTRUTORA LTDA	00.471.823/0001-03	24/02/2026 - 08:26:19	N/C	N/C	37,0000	R$12,30	R$ 455,10	Não

LOTE 0001 - ITEM 0371 - Reducao excentrica, pvc, serie r, agua pluvial, dn 100 x 75 mm, junta elastica Reducao excentrica, pvc, serie r, agua pluvial, dn 100 x 75 mm, junta elastica, fornecido e instalado em condutores verticais de aguas pluviais

Fornecedor	CNPJ/CPF	Data	Modelo	Marca/ Fabricante	Quantidade	Lance	Valor Total	LC 123/2006
ESTRUTURA COMERCIO E CONSTRUCOES LTDA	10.664.099/0001-80	10/02/2026 - 12:42:33	N/C	N/C	2,0000	R$47,24	R$ 94,48	Sim
INOVAR SERVICOS DE ENGENHARIA E CONSULTORIA LTDA	41.155.098/0001-33	18/02/2026 - 09:22:10	N/C	N/C	2,0000	R$47,24	R$ 94,48	Sim
WH CONSTRUTORA LTDA	23.305.610/0001-07	18/02/2026 - 09:33:53	N/C	N/C	2,0000	R$46,30	R$ 92,60	Sim
CONSTRUTORA E SERVICOS W. B. M. LTDA	26.570.470/0001-84	19/02/2026 - 09:51:06	N/C	N/C	2,0000	R$47,20	R$ 94,40	Sim
ASLE CONSTRUTORA LTDA	20.511.890/0001-03	20/02/2026 - 09:22:24	N/C	N/C	2,0000	R$47,24	R$ 94,48	Não
MA CONSTRUTORA LTDA	54.197.980/0001-93	21/02/2026 - 14:58:48	N/C	N/C	2,0000	R$47,24	R$ 94,48	Sim
ENGETECH - ENGENHARIA, COMERCIO E SERVICOS LTDA	04.154.467/0001-47	22/02/2026 - 14:51:11	N/C	N/C	2,0000	R$47,24	R$ 94,48	Sim
KLAO ENGENHARIA S/A	24.940.808/0001-17	23/02/2026 - 14:47:19	N/C	N/C	2,0000	R$47,24	R$ 94,48	Não
ADIGE ARQUITETURA E ENGENHARIA LTDA	01.469.689/0001-60	23/02/2026 - 17:45:46	N/C	N/C	2,0000	R$47,00	R$ 94,00	Não
PRIVATE CONSTRUTORA LTDA	10.616.350/0001-30	23/02/2026 - 18:12:16	N/C	N/C	2,0000	R$47,24	R$ 94,48	Não
HIMALAIA CONSTRUTORA LTDA	00.471.823/0001-03	24/02/2026 - 08:26:19	N/C	N/C	2,0000	R$47,24	R$ 94,48	Não

LOTE 0001 - ITEM 0372 - Reducao excentrica, pvc, serie r, agua pluvial, dn 75 x 50 mm, junta elastica Reducao excentrica, pvc, serie r, agua pluvial, dn 75 x 50 mm, junta elastica, fornecido e instalado em ramal de encaminhamento. af_06/2022

Fornecedor	CNPJ/CPF	Data	Modelo	Marca/ Fabricante	Quantidade	Lance	Valor Total	LC 123/2006
ESTRUTURA COMERCIO E CONSTRUCOES LTDA	10.664.099/0001-80	10/02/2026 - 12:42:51	N/C	N/C	5,0000	R$25,63	R$ 128,15	Sim
INOVAR SERVICOS DE ENGENHARIA E CONSULTORIA LTDA	41.155.098/0001-33	18/02/2026 - 09:23:27	N/C	N/C	5,0000	R$25,63	R$ 128,15	Sim
WH CONSTRUTORA LTDA	23.305.610/0001-07	18/02/2026 - 09:34:16	N/C	N/C	5,0000	R$25,12	R$ 125,60	Sim
CONSTRUTORA E SERVICOS W. B. M. LTDA	26.570.470/0001-84	19/02/2026 - 10:04:49	N/C	N/C	5,0000	R$25,60	R$ 128,00	Sim
ASLE CONSTRUTORA LTDA	20.511.890/0001-03	20/02/2026 - 09:22:24	N/C	N/C	5,0000	R$25,63	R$ 128,15	Não
MA CONSTRUTORA LTDA	54.197.980/0001-93	21/02/2026 - 14:58:49	N/C	N/C	5,0000	R$25,63	R$ 128,15	Sim
ENGETECH - ENGENHARIA, COMERCIO E SERVICOS LTDA	04.154.467/0001-47	22/02/2026 - 14:51:11	N/C	N/C	5,0000	R$25,63	R$ 128,15	Sim
KLAO ENGENHARIA S/A	24.940.808/0001-17	23/02/2026 - 14:47:19	N/C	N/C	5,0000	R$25,63	R$ 128,15	Não
ADIGE ARQUITETURA E ENGENHARIA LTDA	01.469.689/0001-60	23/02/2026 - 17:45:46	N/C	N/C	5,0000	R$25,00	R$ 125,00	Não
PRIVATE CONSTRUTORA LTDA	10.616.350/0001-30	23/02/2026 - 18:12:16	N/C	N/C	5,0000	R$25,63	R$ 128,15	Não
HIMALAIA CONSTRUTORA LTDA	00.471.823/0001-03	24/02/2026 - 08:26:19	N/C	N/C	5,0000	R$25,63	R$ 128,15	Não

LOTE 0001 - ITEM 0373 - Te, pvc, serie normal, esgoto predial, dn 50 x 50 mm, junta elastica Te, pvc, serie normal, esgoto predial, dn 50 x 50 mm, junta elastica, fornecido e instalado em prumada de esgoto sanitario ou ventilacao. af_08/2022

Fornecedor	CNPJ/CPF	Data	Modelo	Marca/ Fabricante	Quantidade	Lance	Valor Total	LC 123/2006
ESTRUTURA COMERCIO E CONSTRUCOES LTDA	10.664.099/0001-80	10/02/2026 - 12:43:08	N/C	N/C	2,0000	R$23,31	R$ 46,62	Sim

PORTAL DE COMPRAS PÚBLICAS
A autenticidade do documento pode ser verificada no site https://validaarquivo.portaldecompraspublicas.com.br
Documento gerado eletronicamente no Portal de Compras Públicas em 24/03/2026 às 10:50:18.
Código verificador: 11F86E9

E-DOCS - CÓPIA DO PROCESSO 2025-6X76D GERADO POR UDSON OLIVEIRA RAMOS DE AGUIAR EM 13/05/2026 07:51 DOCUMENTO 1 / 1 PÁGINA 4120 / 5723

2026-DZQWVB - E-DOCS - DOCUMENTO ORIGINAL 24/03/2026 11:07 PÁGINA 267 / 384

INOVAR SERVICOS DE ENGENHARIA E CONSULTORIA LTDA	41.155.098/0001-33	18/02/2026 - 09:24:07	N/C	N/C	2,0000	R$23,31	R$ 46,62	Sim
WH CONSTRUTORA LTDA	23.305.610/0001-07	18/02/2026 - 09:34:41	N/C	N/C	2,0000	R$22,84	R$ 45,68	Sim
CONSTRUTORA E SERVICOS W. B. M. LTDA	26.570.470/0001-84	19/02/2026 - 10:04:51	N/C	N/C	2,0000	R$23,30	R$ 46,60	Sim
ASLE CONSTRUTORA LTDA	20.511.890/0001-03	20/02/2026 - 09:22:24	N/C	N/C	2,0000	R$23,31	R$ 46,62	Não
MA CONSTRUTORA LTDA	54.197.980/0001-93	21/02/2026 - 14:58:49	N/C	N/C	2,0000	R$23,31	R$ 46,62	Sim
ENGETECH - ENGENHARIA, COMERCIO E SERVICOS LTDA	04.154.467/0001-47	22/02/2026 - 14:51:11	N/C	N/C	2,0000	R$23,31	R$ 46,62	Sim
KLAO ENGENHARIA S/A	24.940.808/0001-17	23/02/2026 - 14:47:19	N/C	N/C	2,0000	R$23,31	R$ 46,62	Não
ADIGE ARQUITETURA E ENGENHARIA LTDA	01.469.689/0001-60	23/02/2026 - 17:45:46	N/C	N/C	2,0000	R$23,00	R$ 46,00	Não
PRIVATE CONSTRUTORA LTDA	10.616.350/0001-30	23/02/2026 - 18:12:16	N/C	N/C	2,0000	R$23,31	R$ 46,62	Não
HIMALAIA CONSTRUTORA LTDA	00.471.823/0001-03	24/02/2026 - 08:26:19	N/C	N/C	2,0000	R$23,31	R$ 46,62	Não

LOTE 0001 - ITEM 0374 - Te, pvc, serie normal, esgoto predial, dn 40 x 40 mm, junta soldavel Te, pvc, serie normal, esgoto predial, dn 40 x 40 mm, junta soldavel, fornecido e instalado em ramal de descarga ou ramal de esgoto sanitario. af_08/2022

Fornecedor	CNPJ/CPF	Data	Modelo	Marca/ Fabricante	Quantidade	Lance	Valor Total	LC 123/2006
ESTRUTURA COMERCIO E CONSTRUCOES LTDA	10.664.099/0001-80	10/02/2026 - 12:43:25	N/C	N/C	11,0000	R$18,03	R$ 198,33	Sim
INOVAR SERVICOS DE ENGENHARIA E CONSULTORIA LTDA	41.155.098/0001-33	18/02/2026 - 09:24:30	N/C	N/C	11,0000	R$18,03	R$ 198,33	Sim
WH CONSTRUTORA LTDA	23.305.610/0001-07	18/02/2026 - 09:35:11	N/C	N/C	11,0000	R$17,67	R$ 194,37	Sim
CONSTRUTORA E SERVICOS W. B. M. LTDA	26.570.470/0001-84	19/02/2026 - 10:04:53	N/C	N/C	11,0000	R$18,00	R$ 198,00	Sim
ASLE CONSTRUTORA LTDA	20.511.890/0001-03	20/02/2026 - 09:22:24	N/C	N/C	11,0000	R$18,03	R$ 198,33	Não
MA CONSTRUTORA LTDA	54.197.980/0001-93	21/02/2026 - 14:58:49	N/C	N/C	11,0000	R$18,03	R$ 198,33	Sim
ENGETECH - ENGENHARIA, COMERCIO E SERVICOS LTDA	04.154.467/0001-47	22/02/2026 - 14:51:12	N/C	N/C	11,0000	R$18,03	R$ 198,33	Sim
KLAO ENGENHARIA S/A	24.940.808/0001-17	23/02/2026 - 14:47:19	N/C	N/C	11,0000	R$18,03	R$ 198,33	Não
ADIGE ARQUITETURA E ENGENHARIA LTDA	01.469.689/0001-60	23/02/2026 - 17:45:46	N/C	N/C	11,0000	R$18,00	R$ 198,00	Não
PRIVATE CONSTRUTORA LTDA	10.616.350/0001-30	23/02/2026 - 18:12:16	N/C	N/C	11,0000	R$18,03	R$ 198,33	Não
HIMALAIA CONSTRUTORA LTDA	00.471.823/0001-03	24/02/2026 - 08:26:19	N/C	N/C	11,0000	R$18,03	R$ 198,33	Não

LOTE 0001 - ITEM 0375 - Caixa sifonada, pvc, dn 100 x 100 x 50 mm, junta elastica Caixa sifonada, pvc, dn 100 x 100 x 50 mm, junta elastica, fornecida e instalada em ramal de descarga ou em ramal de esgoto sanitario. af_08/2022

Fornecedor	CNPJ/CPF	Data	Modelo	Marca/ Fabricante	Quantidade	Lance	Valor Total	LC 123/2006
ESTRUTURA COMERCIO E CONSTRUCOES LTDA	10.664.099/0001-80	10/02/2026 - 12:43:52	N/C	N/C	2,0000	R$59,64	R$ 119,28	Sim
INOVAR SERVICOS DE ENGENHARIA E CONSULTORIA LTDA	41.155.098/0001-33	18/02/2026 - 09:24:56	N/C	N/C	2,0000	R$59,64	R$ 119,28	Sim
WH CONSTRUTORA LTDA	23.305.610/0001-07	18/02/2026 - 09:35:45	N/C	N/C	2,0000	R$58,45	R$ 116,90	Sim
CONSTRUTORA E SERVICOS W. B. M. LTDA	26.570.470/0001-84	19/02/2026 - 10:04:54	N/C	N/C	2,0000	R$59,60	R$ 119,20	Sim
ASLE CONSTRUTORA LTDA	20.511.890/0001-03	20/02/2026 - 09:22:24	N/C	N/C	2,0000	R$59,64	R$ 119,28	Não
MA CONSTRUTORA LTDA	54.197.980/0001-93	21/02/2026 - 14:58:49	N/C	N/C	2,0000	R$59,64	R$ 119,28	Sim

PORTAL DE COMPRAS PÚBLICAS

A autenticidade do documento pode ser verificada no site https://validaarquivo.portaldecompraspublicas.com.br
Documento gerado eletronicamente no Portal de Compras Públicas em 24/03/2026 às 10:50:18.
Código verificador: 11F86E9

E-DOCS - CÓPIA DO PROCESSO 2025-6X76D GERADO POR UDSON OLIVEIRA RAMOS DE AGUIAR EM 13/05/2026 07:51 DOCUMENTO 1 / 1 PÁGINA 4121 / 5723

2026-DZQWVB - E-DOCS - DOCUMENTO ORIGINAL 24/03/2026 11:07 PÁGINA 268 / 384

ENGETECH - ENGENHARIA, COMERCIO E SERVICOS LTDA	04.154.467/0001-47	22/02/2026 - 14:51:12	N/C	N/C	2,0000	R$59,64	R$ 119,28	Sim
KLAO ENGENHARIA S/A	24.940.808/0001-17	23/02/2026 - 14:47:19	N/C	N/C	2,0000	R$59,64	R$ 119,28	Não
ADIGE ARQUITETURA E ENGENHARIA LTDA	01.469.689/0001-60	23/02/2026 - 17:45:46	N/C	N/C	2,0000	R$59,00	R$ 118,00	Não
PRIVATE CONSTRUTORA LTDA	10.616.350/0001-30	23/02/2026 - 18:12:16	N/C	N/C	2,0000	R$59,64	R$ 119,28	Não
HIMALAIA CONSTRUTORA LTDA	00.471.823/0001-03	24/02/2026 - 08:26:20	N/C	N/C	2,0000	R$59,64	R$ 119,28	Não

LOTE 0001 - ITEM 0376 - Caixa sifonada, pvc, dn 150 x 185 x 75 mm, junta elastica Caixa sifonada, pvc, dn 150 x 185 x 75 mm, junta elastica, fornecida e instalada em ramal de descarga ou em ramal de esgoto sanitario. af_08/2022

Fornecedor	CNPJ/CPF	Data	Modelo	Marca/ Fabricante	Quantidade	Lance	Valor Total	LC 123/2006
ESTRUTURA COMERCIO E CONSTRUCOES LTDA	10.664.099/0001-80	10/02/2026 - 12:44:15	N/C	N/C	1,0000	R$130,80	R$ 130,80	Sim
INOVAR SERVICOS DE ENGENHARIA E CONSULTORIA LTDA	41.155.098/0001-33	18/02/2026 - 09:26:10	N/C	N/C	1,0000	R$130,80	R$ 130,80	Sim
WH CONSTRUTORA LTDA	23.305.610/0001-07	18/02/2026 - 09:36:13	N/C	N/C	1,0000	R$128,18	R$ 128,18	Sim
CONSTRUTORA E SERVICOS W. B. M. LTDA	26.570.470/0001-84	19/02/2026 - 10:04:57	N/C	N/C	1,0000	R$130,78	R$ 130,78	Sim
ASLE CONSTRUTORA LTDA	20.511.890/0001-03	20/02/2026 - 09:22:24	N/C	N/C	1,0000	R$130,80	R$ 130,80	Não
MA CONSTRUTORA LTDA	54.197.980/0001-93	21/02/2026 - 14:58:49	N/C	N/C	1,0000	R$130,80	R$ 130,80	Sim
ENGETECH - ENGENHARIA, COMERCIO E SERVICOS LTDA	04.154.467/0001-47	22/02/2026 - 14:51:12	N/C	N/C	1,0000	R$130,80	R$ 130,80	Sim
KLAO ENGENHARIA S/A	24.940.808/0001-17	23/02/2026 - 14:47:19	N/C	N/C	1,0000	R$130,80	R$ 130,80	Não
ADIGE ARQUITETURA E ENGENHARIA LTDA	01.469.689/0001-60	23/02/2026 - 17:45:46	N/C	N/C	1,0000	R$130,00	R$ 130,00	Não
PRIVATE CONSTRUTORA LTDA	10.616.350/0001-30	23/02/2026 - 18:12:16	N/C	N/C	1,0000	R$130,80	R$ 130,80	Não
HIMALAIA CONSTRUTORA LTDA	00.471.823/0001-03	24/02/2026 - 08:26:20	N/C	N/C	1,0000	R$130,80	R$ 130,80	Não

LOTE 0001 - ITEM 0377 - Caixa sifonada, com grelha quadrada, pvc, dn 150 x 150 x 50 mm (Item 14,29 da PO) Caixa sifonada, com grelha quadrada, pvc, dn 150 x 150 x 50 mm, junta soldavel, fornecida e instalada em ramal de descarga ou em ramal de esgoto sanitario. af_08/2022 (Item 14,29 da PO)

Fornecedor	CNPJ/CPF	Data	Modelo	Marca/ Fabricante	Quantidade	Lance	Valor Total	LC 123/2006
ESTRUTURA COMERCIO E CONSTRUCOES LTDA	10.664.099/0001-80	10/02/2026 - 12:47:29	N/C	N/C	8,0000	R$88,08	R$ 704,64	Sim
INOVAR SERVICOS DE ENGENHARIA E CONSULTORIA LTDA	41.155.098/0001-33	18/02/2026 - 09:26:31	N/C	N/C	8,0000	R$88,08	R$ 704,64	Sim
WH CONSTRUTORA LTDA	23.305.610/0001-07	18/02/2026 - 09:36:48	N/C	N/C	8,0000	R$86,32	R$ 690,56	Sim
CONSTRUTORA E SERVICOS W. B. M. LTDA	26.570.470/0001-84	19/02/2026 - 10:04:58	N/C	N/C	8,0000	R$88,05	R$ 704,40	Sim
ASLE CONSTRUTORA LTDA	20.511.890/0001-03	20/02/2026 - 09:22:24	N/C	N/C	8,0000	R$88,08	R$ 704,64	Não
MA CONSTRUTORA LTDA	54.197.980/0001-93	21/02/2026 - 14:58:49	N/C	N/C	8,0000	R$88,08	R$ 704,64	Sim
ENGETECH - ENGENHARIA, COMERCIO E SERVICOS LTDA	04.154.467/0001-47	22/02/2026 - 14:51:12	N/C	N/C	8,0000	R$88,08	R$ 704,64	Sim
KLAO ENGENHARIA S/A	24.940.808/0001-17	23/02/2026 - 14:47:19	N/C	N/C	8,0000	R$88,08	R$ 704,64	Não
ADIGE ARQUITETURA E ENGENHARIA LTDA	01.469.689/0001-60	23/02/2026 - 17:45:46	N/C	N/C	8,0000	R$88,00	R$ 704,00	Não
PRIVATE CONSTRUTORA LTDA	10.616.350/0001-30	23/02/2026 - 18:12:16	N/C	N/C	8,0000	R$88,08	R$ 704,64	Não

PORTAL DE COMPRAS PÚBLICAS

A autenticidade do documento pode ser verificada no site https://validaarquivo.portaldecompraspublicas.com.br
Documento gerado eletronicamente no Portal de Compras Públicas em 24/03/2026 às 10:50:18.
Código verificador: 11F86E9

E-DOCS - CÓPIA DO PROCESSO 2025-6X76D GERADO POR UDSON OLIVEIRA RAMOS DE AGUIAR EM 13/05/2026 07:51 DOCUMENTO 1 / 1 PÁGINA 4122 / 5723

2026-DZQWVB - E-DOCS - DOCUMENTO ORIGINAL 24/03/2026 11:07 PÁGINA 269 / 384

HIMALAIA CONSTRUTORA LTDA	00.471.823/0001-03	24/02/2026 - 08:26:20	N/C	N/C	8,0000	R$88,08	R$ 704,64	Não

LOTE 0001 - ITEM 0378 - CAIXA SIFONADA, COM GRELHA REDONDA, PVC, DN 150 X 150 X 50 MM, JUNTA SOLDAVEL CAIXA SIFONADA, COM GRELHA REDONDA, PVC, DN 150 X 150 X 50 MM, JUNTA SOLDAVEL, FORNECIDA E INSTALADA EM RAMAL DE DESCARGA OU EM RAMAL DE ESGOTO SANITARIO. AF_08/2022

Fornecedor	CNPJ/CPF	Data	Modelo	Marca/ Fabricante	Quantidade	Lance	Valor Total	LC 123/2006
ESTRUTURA COMERCIO E CONSTRUCOES LTDA	10.664.099/0001-80	10/02/2026 - 12:48:28	N/C	N/C	24,0000	R$88,08	R$ 2.113,92	Sim
INOVAR SERVICOS DE ENGENHARIA E CONSULTORIA LTDA	41.155.098/0001-33	18/02/2026 - 09:26:58	N/C	N/C	24,0000	R$88,08	R$ 2.113,92	Sim
WH CONSTRUTORA LTDA	23.305.610/0001-07	18/02/2026 - 09:37:18	N/C	N/C	24,0000	R$86,32	R$ 2.071,68	Sim
CONSTRUTORA E SERVICOS W. B. M. LTDA	26.570.470/0001-84	19/02/2026 - 10:05:15	N/C	N/C	24,0000	R$88,05	R$ 2.113,20	Sim
ASLE CONSTRUTORA LTDA	20.511.890/0001-03	20/02/2026 - 09:22:24	N/C	N/C	24,0000	R$88,08	R$ 2.113,92	Não
MA CONSTRUTORA LTDA	54.197.980/0001-93	21/02/2026 - 14:58:49	N/C	N/C	24,0000	R$88,08	R$ 2.113,92	Sim
ENGETECH - ENGENHARIA, COMERCIO E SERVICOS LTDA	04.154.467/0001-47	22/02/2026 - 14:51:12	N/C	N/C	24,0000	R$88,08	R$ 2.113,92	Sim
KLAO ENGENHARIA S/A	24.940.808/0001-17	23/02/2026 - 14:47:19	N/C	N/C	24,0000	R$88,08	R$ 2.113,92	Não
ADIGE ARQUITETURA E ENGENHARIA LTDA	01.469.689/0001-60	23/02/2026 - 17:45:46	N/C	N/C	24,0000	R$88,00	R$ 2.112,00	Não
PRIVATE CONSTRUTORA LTDA	10.616.350/0001-30	23/02/2026 - 18:12:16	N/C	N/C	24,0000	R$88,08	R$ 2.113,92	Não
HIMALAIA CONSTRUTORA LTDA	00.471.823/0001-03	24/02/2026 - 08:26:20	N/C	N/C	24,0000	R$88,08	R$ 2.113,92	Não

LOTE 0001 - ITEM 0379 - Corpo caixa seca 100 x 100 x 40 cm Corpo caixa seca 100 x 100 x 40 cm

Fornecedor	CNPJ/CPF	Data	Modelo	Marca/ Fabricante	Quantidade	Lance	Valor Total	LC 123/2006
ESTRUTURA COMERCIO E CONSTRUCOES LTDA	10.664.099/0001-80	10/02/2026 - 12:48:50	N/C	N/C	2,0000	R$49,68	R$ 99,36	Sim
INOVAR SERVICOS DE ENGENHARIA E CONSULTORIA LTDA	41.155.098/0001-33	18/02/2026 - 09:27:15	N/C	N/C	2,0000	R$49,68	R$ 99,36	Sim
WH CONSTRUTORA LTDA	23.305.610/0001-07	18/02/2026 - 09:37:52	N/C	N/C	2,0000	R$48,69	R$ 97,38	Sim
CONSTRUTORA E SERVICOS W. B. M. LTDA	26.570.470/0001-84	19/02/2026 - 10:05:18	N/C	N/C	2,0000	R$49,65	R$ 99,30	Sim
ASLE CONSTRUTORA LTDA	20.511.890/0001-03	20/02/2026 - 09:22:25	N/C	N/C	2,0000	R$49,68	R$ 99,36	Não
MA CONSTRUTORA LTDA	54.197.980/0001-93	21/02/2026 - 14:58:49	N/C	N/C	2,0000	R$49,68	R$ 99,36	Sim
ENGETECH - ENGENHARIA, COMERCIO E SERVICOS LTDA	04.154.467/0001-47	22/02/2026 - 14:51:12	N/C	N/C	2,0000	R$49,68	R$ 99,36	Sim
KLAO ENGENHARIA S/A	24.940.808/0001-17	23/02/2026 - 14:47:19	N/C	N/C	2,0000	R$49,68	R$ 99,36	Não
ADIGE ARQUITETURA E ENGENHARIA LTDA	01.469.689/0001-60	23/02/2026 - 17:45:46	N/C	N/C	2,0000	R$49,00	R$ 98,00	Não
PRIVATE CONSTRUTORA LTDA	10.616.350/0001-30	23/02/2026 - 18:12:16	N/C	N/C	2,0000	R$49,68	R$ 99,36	Não
HIMALAIA CONSTRUTORA LTDA	00.471.823/0001-03	24/02/2026 - 08:26:20	N/C	N/C	2,0000	R$49,68	R$ 99,36	Não

LOTE 0001 - ITEM 0380 - Caixa enterrada hidraulica retangular em alvenaria com tijolos ceramicos macicos (Item 14.32 da PO) Caixa enterrada hidraulica retangular em alvenaria com tijolos ceramicos macicos, dimensoes internas: 0,6x0,6x0,6 m para rede de drenagem. af_12/2020 (Item 14.32 da PO)

Fornecedor	CNPJ/CPF	Data	Modelo	Marca/ Fabricante	Quantidade	Lance	Valor Total	LC 123/2006
ESTRUTURA COMERCIO E CONSTRUCOES LTDA	10.664.099/0001-80	10/02/2026 - 12:50:17	N/C	N/C	9,0000	R$610,23	R$ 5.492,07	Sim

PORTAL DE COMPRAS PÚBLICAS
A autenticidade do documento pode ser verificada no site https://validaarquivo.portaldecompraspublicas.com.br
Documento gerado eletronicamente no Portal de Compras Públicas em 24/03/2026 às 10:50:18.
Código verificador: 11F86E9

E-DOCS - CÓPIA DO PROCESSO 2025-6X76D GERADO POR UDSON OLIVEIRA RAMOS DE AGUIAR EM 13/05/2026 07:51 DOCUMENTO 1 / 1 PÁGINA 4123 / 5723

2026-DZQWVB - E-DOCS - DOCUMENTO ORIGINAL 24/03/2026 11:07 PÁGINA 270 / 384

INOVAR SERVICOS DE ENGENHARIA E CONSULTORIA LTDA	41.155.098/0001-33	18/02/2026 - 09:28:01	N/C	N/C	9,0000	R$610,23	R$ 5.492,07	Sim
WH CONSTRUTORA LTDA	23.305.610/0001-07	18/02/2026 - 09:38:43	N/C	N/C	9,0000	R$598,03	R$ 5.382,27	Sim
CONSTRUTORA E SERVICOS W. B. M. LTDA	26.570.470/0001-84	19/02/2026 - 10:05:51	N/C	N/C	9,0000	R$610,20	R$ 5.491,80	Sim
ASLE CONSTRUTORA LTDA	20.511.890/0001-03	20/02/2026 - 09:22:25	N/C	N/C	9,0000	R$610,23	R$ 5.492,07	Não
MA CONSTRUTORA LTDA	54.197.980/0001-93	21/02/2026 - 14:58:49	N/C	N/C	9,0000	R$610,23	R$ 5.492,07	Sim
ENGETECH - ENGENHARIA, COMERCIO E SERVICOS LTDA	04.154.467/0001-47	22/02/2026 - 14:51:12	N/C	N/C	9,0000	R$610,23	R$ 5.492,07	Sim
KLAO ENGENHARIA S/A	24.940.808/0001-17	23/02/2026 - 14:47:19	N/C	N/C	9,0000	R$610,23	R$ 5.492,07	Não
ADIGE ARQUITETURA E ENGENHARIA LTDA	01.469.689/0001-60	23/02/2026 - 17:45:46	N/C	N/C	9,0000	R$610,00	R$ 5.490,00	Não
PRIVATE CONSTRUTORA LTDA	10.616.350/0001-30	23/02/2026 - 18:12:16	N/C	N/C	9,0000	R$610,23	R$ 5.492,07	Não
HIMALAIA CONSTRUTORA LTDA	00.471.823/0001-03	24/02/2026 - 08:26:20	N/C	N/C	9,0000	R$610,23	R$ 5.492,07	Não

LOTE 0001 - ITEM 0381 - Poco de inspecao circular para drenagem, diametro interno = 0,60 m (Item 14.33 da PO) Poco de inspecao circular para drenagem, em concreto pre-moldado, diametro interno = 0,60 m, profundidade = 0,90 m, excluindo tampao. af_12/2020_pa (Item 14.33 da PO)

Fornecedor	CNPJ/CPF	Data	Modelo	Marca/ Fabricante	Quantidade	Lance	Valor Total	LC 123/2006
ESTRUTURA COMERCIO E CONSTRUCOES LTDA	10.664.099/0001-80	10/02/2026 - 12:55:22	N/C	N/C	5,0000	R$559,18	R$ 2.795,90	Sim
INOVAR SERVICOS DE ENGENHARIA E CONSULTORIA LTDA	41.155.098/0001-33	18/02/2026 - 09:28:33	N/C	N/C	5,0000	R$559,18	R$ 2.795,90	Sim
WH CONSTRUTORA LTDA	23.305.610/0001-07	18/02/2026 - 09:39:32	N/C	N/C	5,0000	R$548,00	R$ 2.740,00	Sim
CONSTRUTORA E SERVICOS W. B. M. LTDA	26.570.470/0001-84	19/02/2026 - 10:05:55	N/C	N/C	5,0000	R$559,15	R$ 2.795,75	Sim
ASLE CONSTRUTORA LTDA	20.511.890/0001-03	20/02/2026 - 09:22:25	N/C	N/C	5,0000	R$559,18	R$ 2.795,90	Não
MA CONSTRUTORA LTDA	54.197.980/0001-93	21/02/2026 - 14:58:49	N/C	N/C	5,0000	R$559,18	R$ 2.795,90	Sim
ENGETECH - ENGENHARIA, COMERCIO E SERVICOS LTDA	04.154.467/0001-47	22/02/2026 - 14:51:12	N/C	N/C	5,0000	R$559,18	R$ 2.795,90	Sim
KLAO ENGENHARIA S/A	24.940.808/0001-17	23/02/2026 - 14:47:19	N/C	N/C	5,0000	R$559,18	R$ 2.795,90	Não
ADIGE ARQUITETURA E ENGENHARIA LTDA	01.469.689/0001-60	23/02/2026 - 17:45:46	N/C	N/C	5,0000	R$559,00	R$ 2.795,00	Não
PRIVATE CONSTRUTORA LTDA	10.616.350/0001-30	23/02/2026 - 18:12:16	N/C	N/C	5,0000	R$559,18	R$ 2.795,90	Não
HIMALAIA CONSTRUTORA LTDA	00.471.823/0001-03	24/02/2026 - 08:26:20	N/C	N/C	5,0000	R$559,18	R$ 2.795,90	Não

LOTE 0001 - ITEM 0382 - Sifao do tipo flexivel em pvc 1 x 1.1/2 Sifao do tipo flexivel em pvc 1 x 1.1/2 - fornecimento e instalacao. af_01/2020

Fornecedor	CNPJ/CPF	Data	Modelo	Marca/ Fabricante	Quantidade	Lance	Valor Total	LC 123/2006
ESTRUTURA COMERCIO E CONSTRUCOES LTDA	10.664.099/0001-80	10/02/2026 - 12:55:34	N/C	N/C	2,0000	R$13,29	R$ 26,58	Sim
INOVAR SERVICOS DE ENGENHARIA E CONSULTORIA LTDA	41.155.098/0001-33	18/02/2026 - 09:29:03	N/C	N/C	2,0000	R$13,29	R$ 26,58	Sim
WH CONSTRUTORA LTDA	23.305.610/0001-07	18/02/2026 - 09:40:06	N/C	N/C	2,0000	R$13,02	R$ 26,04	Sim
CONSTRUTORA E SERVICOS W. B. M. LTDA	26.570.470/0001-84	19/02/2026 - 10:06:00	N/C	N/C	2,0000	R$13,26	R$ 26,52	Sim
ASLE CONSTRUTORA LTDA	20.511.890/0001-03	20/02/2026 - 09:22:25	N/C	N/C	2,0000	R$13,29	R$ 26,58	Não

PORTAL DE COMPRAS PÚBLICAS

A autenticidade do documento pode ser verificada no site https://validaarquivo.portaldecompraspublicas.com.br
Documento gerado eletronicamente no Portal de Compras Públicas em 24/03/2026 às 10:50:18.
Código verificador: 11F86E9

E-DOCS - CÓPIA DO PROCESSO 2025-6X76D GERADO POR UDSON OLIVEIRA RAMOS DE AGUIAR EM 13/05/2026 07:51 DOCUMENTO 1 / 1 PÁGINA 4124 / 5723

2026-DZQWVB - E-DOCS - DOCUMENTO ORIGINAL 24/03/2026 11:07 PÁGINA 271 / 384

MA CONSTRUTORA LTDA	54.197.980/0001-93	21/02/2026 - 14:58:49	N/C	N/C	2,0000	R$13,29	R$ 26,58	Sim
ENGETECH - ENGENHARIA, COMERCIO E SERVICOS LTDA	04.154.467/0001-47	22/02/2026 - 14:51:12	N/C	N/C	2,0000	R$13,29	R$ 26,58	Sim
KLAO ENGENHARIA S/A	24.940.808/0001-17	23/02/2026 - 14:47:19	N/C	N/C	2,0000	R$13,29	R$ 26,58	Não
ADIGE ARQUITETURA E ENGENHARIA LTDA	01.469.689/0001-60	23/02/2026 - 17:45:46	N/C	N/C	2,0000	R$13,00	R$ 26,00	Não
PRIVATE CONSTRUTORA LTDA	10.616.350/0001-30	23/02/2026 - 18:12:16	N/C	N/C	2,0000	R$13,29	R$ 26,58	Não
HIMALAIA CONSTRUTORA LTDA	00.471.823/0001-03	24/02/2026 - 08:26:20	N/C	N/C	2,0000	R$13,29	R$ 26,58	Não

LOTE 0001 - ITEM 0383 - Tanque septico retangular, dimensoes internas: 1,6 x 4,6 x h=2,4 m, volume util: 14720 l Tanque septico retangular, em alvenaria com blocos de concreto, dimensoes internas: 1,6 x 4,6 x h=2,4 m, volume util: 14720 l (para 105 contribuintes). af_12/2020

Fornecedor	CNPJ/CPF	Data	Modelo	Marca/ Fabricante	Quantidade	Lance	Valor Total	LC 123/2006
ESTRUTURA COMERCIO E CONSTRUCOES LTDA	10.664.099/0001-80	10/02/2026 - 12:57:12	N/C	N/C	1,0000	R$13.333,68	R$ 13.333,68	Sim
INOVAR SERVICOS DE ENGENHARIA E CONSULTORIA LTDA	41.155.098/0001-33	18/02/2026 - 09:29:37	N/C	N/C	1,0000	R$13.333,68	R$ 13.333,68	Sim
WH CONSTRUTORA LTDA	23.305.610/0001-07	18/02/2026 - 09:40:31	N/C	N/C	1,0000	R$13.067,01	R$ 13.067,01	Sim
CONSTRUTORA E SERVICOS W. B. M. LTDA	26.570.470/0001-84	19/02/2026 - 10:06:01	N/C	N/C	1,0000	R$13.333,65	R$ 13.333,65	Sim
ASLE CONSTRUTORA LTDA	20.511.890/0001-03	20/02/2026 - 09:22:25	N/C	N/C	1,0000	R$13.333,68	R$ 13.333,68	Não
MA CONSTRUTORA LTDA	54.197.980/0001-93	21/02/2026 - 14:58:49	N/C	N/C	1,0000	R$13.333,68	R$ 13.333,68	Sim
ENGETECH - ENGENHARIA, COMERCIO E SERVICOS LTDA	04.154.467/0001-47	22/02/2026 - 14:51:12	N/C	N/C	1,0000	R$13.333,68	R$ 13.333,68	Sim
KLAO ENGENHARIA S/A	24.940.808/0001-17	23/02/2026 - 14:47:19	N/C	N/C	1,0000	R$13.333,68	R$ 13.333,68	Não
ADIGE ARQUITETURA E ENGENHARIA LTDA	01.469.689/0001-60	23/02/2026 - 17:45:46	N/C	N/C	1,0000	R$13.333,00	R$ 13.333,00	Não
PRIVATE CONSTRUTORA LTDA	10.616.350/0001-30	23/02/2026 - 18:12:16	N/C	N/C	1,0000	R$13.333,68	R$ 13.333,68	Não
HIMALAIA CONSTRUTORA LTDA	00.471.823/0001-03	24/02/2026 - 08:26:20	N/C	N/C	1,0000	R$13.333,68	R$ 13.333,68	Não

LOTE 0001 - ITEM 0384 - Sumidouro circular, em concreto pre-moldado, diametro interno = 2,88 m, altura interna = 3,0 m Sumidouro circular, em concreto pre-moldado, diametro interno = 2,88 m, altura interna = 3,0 m, area de infiltracao: 31,4 m2 (para 12 contribuintes). af_12/2020_pa

Fornecedor	CNPJ/CPF	Data	Modelo	Marca/ Fabricante	Quantidade	Lance	Valor Total	LC 123/2006
ESTRUTURA COMERCIO E CONSTRUCOES LTDA	10.664.099/0001-80	10/02/2026 - 12:58:57	N/C	N/C	1,0000	R$8.381,99	R$ 8.381,99	Sim
INOVAR SERVICOS DE ENGENHARIA E CONSULTORIA LTDA	41.155.098/0001-33	18/02/2026 - 09:30:01	N/C	N/C	1,0000	R$8.381,99	R$ 8.381,99	Sim
WH CONSTRUTORA LTDA	23.305.610/0001-07	18/02/2026 - 09:41:06	N/C	N/C	1,0000	R$8.194,75	R$ 8.194,75	Sim
CONSTRUTORA E SERVICOS W. B. M. LTDA	26.570.470/0001-84	19/02/2026 - 10:06:03	N/C	N/C	1,0000	R$8.381,96	R$ 8.381,96	Sim
ASLE CONSTRUTORA LTDA	20.511.890/0001-03	20/02/2026 - 09:22:25	N/C	N/C	1,0000	R$8.381,99	R$ 8.381,99	Não
MA CONSTRUTORA LTDA	54.197.980/0001-93	21/02/2026 - 14:58:49	N/C	N/C	1,0000	R$8.381,99	R$ 8.381,99	Sim
ENGETECH - ENGENHARIA, COMERCIO E SERVICOS LTDA	04.154.467/0001-47	22/02/2026 - 14:51:12	N/C	N/C	1,0000	R$8.381,99	R$ 8.381,99	Sim
KLAO ENGENHARIA S/A	24.940.808/0001-17	23/02/2026 - 14:47:19	N/C	N/C	1,0000	R$8.381,99	R$ 8.381,99	Não
ADIGE ARQUITETURA E ENGENHARIA LTDA	01.469.689/0001-60	23/02/2026 - 17:45:46	N/C	N/C	1,0000	R$8.381,00	R$ 8.381,00	Não

PORTAL DE COMPRAS PÚBLICAS

A autenticidade do documento pode ser verificada no site https://validaarquivo.portaldecompraspublicas.com.br
Documento gerado eletronicamente no Portal de Compras Públicas em 24/03/2026 às 10:50:18.
Código verificador: 11F86E9

E-DOCS - CÓPIA DO PROCESSO 2025-6X76D GERADO POR UDSON OLIVEIRA RAMOS DE AGUIAR EM 13/05/2026 07:51 DOCUMENTO 1 / 1 PÁGINA 4125 / 5723

2026-DZQWVB - E-DOCS - DOCUMENTO ORIGINAL 24/03/2026 11:07 PÁGINA 272 / 384

PRIVATE CONSTRUTORA LTDA	10.616.350/0001-30	23/02/2026 - 18:12:16	N/C	N/C	1,0000	R$8.381,99	R$ 8.381,99	Não
HIMALAIA CONSTRUTORA LTDA	00.471.823/0001-03	24/02/2026 - 08:26:20	N/C	N/C	1,0000	R$8.381,99	R$ 8.381,99	Não

LOTE 0001 - ITEM 0385 - Filtro anaerobio retangular, em alvenaria com blocos de concreto, dim internas:1,4 x 3,0 x h=1,67m Filtro anaerobio retangular, em alvenaria com blocos de concreto, dimensoes internas: 1,4 x 3,0 x h=1,67 m, volume util: 5040 l (para 32 contribuintes). af_12/2020

Fornecedor	CNPJ/CPF	Data	Modelo	Marca/ Fabricante	Quantidade	Lance	Valor Total	LC 123/2006
ESTRUTURA COMERCIO E CONSTRUCOES LTDA	10.664.099/0001-80	10/02/2026 - 12:59:56	N/C	N/C	1,0000	R$9.747,51	R$ 9.747,51	Sim
INOVAR SERVICOS DE ENGENHARIA E CONSULTORIA LTDA	41.155.098/0001-33	18/02/2026 - 09:31:40	N/C	N/C	1,0000	R$9.747,51	R$ 9.747,51	Sim
WH CONSTRUTORA LTDA	23.305.610/0001-07	18/02/2026 - 09:41:56	N/C	N/C	1,0000	R$9.552,56	R$ 9.552,56	Sim
CONSTRUTORA E SERVICOS W. B. M. LTDA	26.570.470/0001-84	19/02/2026 - 10:06:05	N/C	N/C	1,0000	R$9.747,50	R$ 9.747,50	Sim
ASLE CONSTRUTORA LTDA	20.511.890/0001-03	20/02/2026 - 09:22:25	N/C	N/C	1,0000	R$9.747,51	R$ 9.747,51	Não
MA CONSTRUTORA LTDA	54.197.980/0001-93	21/02/2026 - 14:58:49	N/C	N/C	1,0000	R$9.747,51	R$ 9.747,51	Sim
ENGETECH - ENGENHARIA, COMERCIO E SERVICOS LTDA	04.154.467/0001-47	22/02/2026 - 14:51:12	N/C	N/C	1,0000	R$9.747,51	R$ 9.747,51	Sim
KLAO ENGENHARIA S/A	24.940.808/0001-17	23/02/2026 - 14:47:19	N/C	N/C	1,0000	R$9.747,51	R$ 9.747,51	Não
ADIGE ARQUITETURA E ENGENHARIA LTDA	01.469.689/0001-60	23/02/2026 - 17:45:46	N/C	N/C	1,0000	R$9.747,00	R$ 9.747,00	Não
PRIVATE CONSTRUTORA LTDA	10.616.350/0001-30	23/02/2026 - 18:12:16	N/C	N/C	1,0000	R$9.747,51	R$ 9.747,51	Não
HIMALAIA CONSTRUTORA LTDA	00.471.823/0001-03	24/02/2026 - 08:26:20	N/C	N/C	1,0000	R$9.747,51	R$ 9.747,51	Não

LOTE 0001 - ITEM 0386 - Tubo pvc, serie normal, esgoto predial, dn 50 mm (Item 14.38 da PO) Tubo pvc, serie normal, esgoto predial, dn 50 mm, fornecido e instalado em ramal de descarga ou ramal de esgoto sanitario. af_08/2022 (Item 14.38 da PO)

Fornecedor	CNPJ/CPF	Data	Modelo	Marca/ Fabricante	Quantidade	Lance	Valor Total	LC 123/2006
ESTRUTURA COMERCIO E CONSTRUCOES LTDA	10.664.099/0001-80	10/02/2026 - 13:00:20	N/C	N/C	179,4000	R$34,05	R$ 6.108,57	Sim
INOVAR SERVICOS DE ENGENHARIA E CONSULTORIA LTDA	41.155.098/0001-33	18/02/2026 - 09:32:06	N/C	N/C	179,4000	R$34,05	R$ 6.108,57	Sim
WH CONSTRUTORA LTDA	23.305.610/0001-07	18/02/2026 - 09:42:26	N/C	N/C	179,4000	R$36,37	R$ 6.524,78	Sim
CONSTRUTORA E SERVICOS W. B. M. LTDA	26.570.470/0001-84	19/02/2026 - 10:06:07	N/C	N/C	179,4000	R$34,05	R$ 6.108,57	Sim
ASLE CONSTRUTORA LTDA	20.511.890/0001-03	20/02/2026 - 09:22:25	N/C	N/C	179,4000	R$34,05	R$ 6.108,57	Não
MA CONSTRUTORA LTDA	54.197.980/0001-93	21/02/2026 - 14:58:49	N/C	N/C	179,4000	R$34,05	R$ 6.108,57	Sim
ENGETECH - ENGENHARIA, COMERCIO E SERVICOS LTDA	04.154.467/0001-47	22/02/2026 - 14:51:12	N/C	N/C	179,4000	R$34,05	R$ 6.108,57	Sim
KLAO ENGENHARIA S/A	24.940.808/0001-17	23/02/2026 - 14:47:20	N/C	N/C	179,4000	R$34,05	R$ 6.108,57	Não
ADIGE ARQUITETURA E ENGENHARIA LTDA	01.469.689/0001-60	23/02/2026 - 17:45:46	N/C	N/C	179,4000	R$34,00	R$ 6.099,60	Não
PRIVATE CONSTRUTORA LTDA	10.616.350/0001-30	23/02/2026 - 18:12:16	N/C	N/C	179,4000	R$34,05	R$ 6.108,57	Não
HIMALAIA CONSTRUTORA LTDA	00.471.823/0001-03	24/02/2026 - 08:26:20	N/C	N/C	179,4000	R$34,05	R$ 6.108,57	Não

LOTE 0001 - ITEM 0387 - Tubo pvc, serie r, agua pluvial, dn 75 mm Tubo pvc, serie r, agua pluvial, dn 75 mm, fornecido e instalado em ramal de encaminhamento. af_06/2022

Fornecedor	CNPJ/CPF	Data	Modelo	Marca/ Fabricante	Quantidade	Lance	Valor Total	LC 123/2006

PORTAL DE COMPRAS PÚBLICAS
A autenticidade do documento pode ser verificada no site https://validaarquivo.portaldecompraspublicas.com.br
Documento gerado eletronicamente no Portal de Compras Públicas em 24/03/2026 às 10:50:18.
Código verificador: 11F86E9

E-DOCS - CÓPIA DO PROCESSO 2025-6X76D GERADO POR UDSON OLIVEIRA RAMOS DE AGUIAR EM 13/05/2026 07:51 DOCUMENTO 1 / 1 PÁGINA 4126 / 5723

2026-DZQWVB - E-DOCS - DOCUMENTO ORIGINAL 24/03/2026 11:07 PÁGINA 273 / 384

ESTRUTURA COMERCIO E CONSTRUCOES LTDA	10.664.099/0001-80	10/02/2026 - 13:01:09	N/C	N/C	37,1000	R$51,23	R$ 1.900,63	Sim
INOVAR SERVICOS DE ENGENHARIA E CONSULTORIA LTDA	41.155.098/0001-33	18/02/2026 - 09:32:28	N/C	N/C	37,1000	R$51,23	R$ 1.900,63	Sim
WH CONSTRUTORA LTDA	23.305.610/0001-07	18/02/2026 - 09:43:06	N/C	N/C	37,1000	R$50,21	R$ 1.862,79	Sim
CONSTRUTORA E SERVICOS W. B. M. LTDA	26.570.470/0001-84	19/02/2026 - 10:06:09	N/C	N/C	37,1000	R$51,20	R$ 1.899,52	Sim
ASLE CONSTRUTORA LTDA	20.511.890/0001-03	20/02/2026 - 09:22:25	N/C	N/C	37,1000	R$51,23	R$ 1.900,63	Não
MA CONSTRUTORA LTDA	54.197.980/0001-93	21/02/2026 - 14:58:49	N/C	N/C	37,1000	R$51,23	R$ 1.900,63	Sim
ENGETECH - ENGENHARIA, COMERCIO E SERVICOS LTDA	04.154.467/0001-47	22/02/2026 - 14:51:12	N/C	N/C	37,1000	R$51,23	R$ 1.900,63	Sim
KLAO ENGENHARIA S/A	24.940.808/0001-17	23/02/2026 - 14:47:21	N/C	N/C	37,1000	R$51,23	R$ 1.900,63	Não
ADIGE ARQUITETURA E ENGENHARIA LTDA	01.469.689/0001-60	23/02/2026 - 17:45:46	N/C	N/C	37,1000	R$51,00	R$ 1.892,10	Não
PRIVATE CONSTRUTORA LTDA	10.616.350/0001-30	23/02/2026 - 18:12:16	N/C	N/C	37,1000	R$51,23	R$ 1.900,63	Não
HIMALAIA CONSTRUTORA LTDA	00.471.823/0001-03	24/02/2026 - 08:26:21	N/C	N/C	37,1000	R$51,23	R$ 1.900,63	Não

LOTE 0001 - ITEM 0388 - Joelho 45 graus, pvc, serie normal, esgoto predial, dn 50 mm (Item 14.40 da PO) Joelho 45 graus, pvc, serie normal, esgoto predial, dn 50 mm, junta elastica, fornecido e instalado em ramal de descarga ou ramal de esgoto sanitario. af_08/2022 (Item 14.40 da PO)

Fornecedor	CNPJ/CPF	Data	Modelo	Marca/ Fabricante	Quantidade	Lance	Valor Total	LC 123/2006
ESTRUTURA COMERCIO E CONSTRUCOES LTDA	10.664.099/0001-80	10/02/2026 - 13:01:34	N/C	N/C	36,0000	R$19,68	R$ 708,48	Sim
INOVAR SERVICOS DE ENGENHARIA E CONSULTORIA LTDA	41.155.098/0001-33	18/02/2026 - 09:32:46	N/C	N/C	36,0000	R$19,68	R$ 708,48	Sim
WH CONSTRUTORA LTDA	23.305.610/0001-07	18/02/2026 - 09:43:31	N/C	N/C	36,0000	R$19,29	R$ 694,44	Sim
CONSTRUTORA E SERVICOS W. B. M. LTDA	26.570.470/0001-84	19/02/2026 - 10:06:11	N/C	N/C	36,0000	R$19,65	R$ 707,40	Sim
ASLE CONSTRUTORA LTDA	20.511.890/0001-03	20/02/2026 - 09:22:25	N/C	N/C	36,0000	R$19,68	R$ 708,48	Não
MA CONSTRUTORA LTDA	54.197.980/0001-93	21/02/2026 - 14:58:49	N/C	N/C	36,0000	R$19,68	R$ 708,48	Sim
ENGETECH - ENGENHARIA, COMERCIO E SERVICOS LTDA	04.154.467/0001-47	22/02/2026 - 14:51:12	N/C	N/C	36,0000	R$19,68	R$ 708,48	Sim
KLAO ENGENHARIA S/A	24.940.808/0001-17	23/02/2026 - 14:47:21	N/C	N/C	36,0000	R$19,68	R$ 708,48	Não
ADIGE ARQUITETURA E ENGENHARIA LTDA	01.469.689/0001-60	23/02/2026 - 17:45:46	N/C	N/C	36,0000	R$19,00	R$ 684,00	Não
PRIVATE CONSTRUTORA LTDA	10.616.350/0001-30	23/02/2026 - 18:12:16	N/C	N/C	36,0000	R$19,68	R$ 708,48	Não
HIMALAIA CONSTRUTORA LTDA	00.471.823/0001-03	24/02/2026 - 08:26:21	N/C	N/C	36,0000	R$19,68	R$ 708,48	Não

LOTE 0001 - ITEM 0389 - Joelho 45 graus, pvc, serie normal, esgoto predial, dn 75 mm (Item 14.41 da PO) Joelho 45 graus, pvc, serie normal, esgoto predial, dn 75 mm, junta elastica, fornecido e instalado em ramal de descarga ou ramal de esgoto sanitario. af_08/2022 (Item 14.41 da PO)

Fornecedor	CNPJ/CPF	Data	Modelo	Marca/ Fabricante	Quantidade	Lance	Valor Total	LC 123/2006
ESTRUTURA COMERCIO E CONSTRUCOES LTDA	10.664.099/0001-80	10/02/2026 - 13:02:02	N/C	N/C	2,0000	R$30,36	R$ 60,72	Sim
INOVAR SERVICOS DE ENGENHARIA E CONSULTORIA LTDA	41.155.098/0001-33	18/02/2026 - 09:34:55	N/C	N/C	2,0000	R$30,36	R$ 60,72	Sim
WH CONSTRUTORA LTDA	23.305.610/0001-07	18/02/2026 - 09:43:55	N/C	N/C	2,0000	R$29,77	R$ 59,54	Sim

PORTAL DE COMPRAS PÚBLICAS

A autenticidade do documento pode ser verificada no site https://validaarquivo.portaldecompraspublicas.com.br
Documento gerado eletronicamente no Portal de Compras Públicas em 24/03/2026 às 10:50:18.
Código verificador: 11F86E9

E-DOCS - CÓPIA DO PROCESSO 2025-6X76D GERADO POR UDSON OLIVEIRA RAMOS DE AGUIAR EM 13/05/2026 07:51 DOCUMENTO 1 / 1 PÁGINA 4127 / 5723

2026-DZQWVB - E-DOCS - DOCUMENTO ORIGINAL 24/03/2026 11:07 PÁGINA 274 / 384

CONSTRUTORA E SERVICOS W. B. M. LTDA	26.570.470/0001-84	19/02/2026 - 10:06:15	N/C	N/C	2,0000	R$30,35	R$ 60,70	Sim
ASLE CONSTRUTORA LTDA	20.511.890/0001-03	20/02/2026 - 09:22:25	N/C	N/C	2,0000	R$30,36	R$ 60,72	Não
MA CONSTRUTORA LTDA	54.197.980/0001-93	21/02/2026 - 14:58:49	N/C	N/C	2,0000	R$30,36	R$ 60,72	Sim
ENGETECH - ENGENHARIA, COMERCIO E SERVICOS LTDA	04.154.467/0001-47	22/02/2026 - 14:51:12	N/C	N/C	2,0000	R$30,36	R$ 60,72	Sim
KLAO ENGENHARIA S/A	24.940.808/0001-17	23/02/2026 - 14:47:21	N/C	N/C	2,0000	R$30,36	R$ 60,72	Não
ADIGE ARQUITETURA E ENGENHARIA LTDA	01.469.689/0001-60	23/02/2026 - 17:45:46	N/C	N/C	2,0000	R$30,00	R$ 60,00	Não
PRIVATE CONSTRUTORA LTDA	10.616.350/0001-30	23/02/2026 - 18:12:16	N/C	N/C	2,0000	R$30,36	R$ 60,72	Não
HIMALAIA CONSTRUTORA LTDA	00.471.823/0001-03	24/02/2026 - 08:26:21	N/C	N/C	2,0000	R$30,36	R$ 60,72	Não

LOTE 0001 - ITEM 0390 - Joelho 90 graus, pvc, serie normal, esgoto predial, dn 50 mm (Item 14.42 da PO) Joelho 90 graus, pvc, serie normal, esgoto predial, dn 50 mm, junta elastica, fornecido e instalado em ramal de descarga ou ramal de esgoto sanitario. af_08/2022 (Item 14.42 da PO)

Fornecedor	CNPJ/CPF	Data	Modelo	Marca/ Fabricante	Quantidade	Lance	Valor Total	LC 123/2006
ESTRUTURA COMERCIO E CONSTRUCOES LTDA	10.664.099/0001-80	10/02/2026 - 13:02:30	N/C	N/C	80,0000	R$18,61	R$ 1.488,80	Sim
INOVAR SERVICOS DE ENGENHARIA E CONSULTORIA LTDA	41.155.098/0001-33	18/02/2026 - 09:36:08	N/C	N/C	80,0000	R$18,61	R$ 1.488,80	Sim
WH CONSTRUTORA LTDA	23.305.610/0001-07	18/02/2026 - 09:44:33	N/C	N/C	80,0000	R$18,24	R$ 1.459,20	Sim
CONSTRUTORA E SERVICOS W. B. M. LTDA	26.570.470/0001-84	19/02/2026 - 10:06:35	N/C	N/C	80,0000	R$18,60	R$ 1.488,00	Sim
ASLE CONSTRUTORA LTDA	20.511.890/0001-03	20/02/2026 - 09:22:25	N/C	N/C	80,0000	R$18,61	R$ 1.488,80	Não
MA CONSTRUTORA LTDA	54.197.980/0001-93	21/02/2026 - 14:58:49	N/C	N/C	80,0000	R$18,61	R$ 1.488,80	Sim
ENGETECH - ENGENHARIA, COMERCIO E SERVICOS LTDA	04.154.467/0001-47	22/02/2026 - 14:51:12	N/C	N/C	80,0000	R$18,61	R$ 1.488,80	Sim
KLAO ENGENHARIA S/A	24.940.808/0001-17	23/02/2026 - 14:47:21	N/C	N/C	80,0000	R$18,61	R$ 1.488,80	Não
ADIGE ARQUITETURA E ENGENHARIA LTDA	01.469.689/0001-60	23/02/2026 - 17:45:46	N/C	N/C	80,0000	R$18,00	R$ 1.440,00	Não
PRIVATE CONSTRUTORA LTDA	10.616.350/0001-30	23/02/2026 - 18:12:16	N/C	N/C	80,0000	R$18,61	R$ 1.488,80	Não
HIMALAIA CONSTRUTORA LTDA	00.471.823/0001-03	24/02/2026 - 08:26:21	N/C	N/C	80,0000	R$18,61	R$ 1.488,80	Não

LOTE 0001 - ITEM 0391 - Joelho 90 graus, pvc, serie normal, esgoto predial, dn 75 mm, junta elastica Joelho 90 graus, pvc, serie normal, esgoto predial, dn 75 mm, junta elastica, fornecido e instalado em ramal de descarga ou ramal de esgoto sanitario. af_08/2022

Fornecedor	CNPJ/CPF	Data	Modelo	Marca/ Fabricante	Quantidade	Lance	Valor Total	LC 123/2006
ESTRUTURA COMERCIO E CONSTRUCOES LTDA	10.664.099/0001-80	10/02/2026 - 13:03:07	N/C	N/C	9,0000	R$28,95	R$ 260,55	Sim
INOVAR SERVICOS DE ENGENHARIA E CONSULTORIA LTDA	41.155.098/0001-33	18/02/2026 - 09:36:27	N/C	N/C	9,0000	R$28,95	R$ 260,55	Sim
WH CONSTRUTORA LTDA	23.305.610/0001-07	18/02/2026 - 09:47:04	N/C	N/C	9,0000	R$28,37	R$ 255,33	Sim
CONSTRUTORA E SERVICOS W. B. M. LTDA	26.570.470/0001-84	19/02/2026 - 10:06:42	N/C	N/C	9,0000	R$28,95	R$ 260,55	Sim
ASLE CONSTRUTORA LTDA	20.511.890/0001-03	20/02/2026 - 09:22:25	N/C	N/C	9,0000	R$28,95	R$ 260,55	Não
MA CONSTRUTORA LTDA	54.197.980/0001-93	21/02/2026 - 14:58:49	N/C	N/C	9,0000	R$28,95	R$ 260,55	Sim

PORTAL DE COMPRAS PÚBLICAS

A autenticidade do documento pode ser verificada no site https://validaarquivo.portaldecompraspublicas.com.br
Documento gerado eletronicamente no Portal de Compras Públicas em 24/03/2026 às 10:50:18.
Código verificador: 11F86E9

E-DOCS - CÓPIA DO PROCESSO 2025-6X76D GERADO POR UDSON OLIVEIRA RAMOS DE AGUIAR EM 13/05/2026 07:51 DOCUMENTO 1 / 1 PÁGINA 4128 / 5723

2026-DZQWVB - E-DOCS - DOCUMENTO ORIGINAL 24/03/2026 11:07 PÁGINA 275 / 384

ENGETECH - ENGENHARIA, COMERCIO E SERVICOS LTDA	04.154.467/0001-47	22/02/2026 - 14:51:12	N/C	N/C	9,0000	R$28,95	R$ 260,55	Sim
KLAO ENGENHARIA S/A	24.940.808/0001-17	23/02/2026 - 14:47:21	N/C	N/C	9,0000	R$28,95	R$ 260,55	Não
ADIGE ARQUITETURA E ENGENHARIA LTDA	01.469.689/0001-60	23/02/2026 - 17:45:46	N/C	N/C	9,0000	R$28,00	R$ 252,00	Não
PRIVATE CONSTRUTORA LTDA	10.616.350/0001-30	23/02/2026 - 18:12:17	N/C	N/C	9,0000	R$28,95	R$ 260,55	Não
HIMALAIA CONSTRUTORA LTDA	00.471.823/0001-03	24/02/2026 - 08:26:21	N/C	N/C	9,0000	R$28,95	R$ 260,55	Não

LOTE 0001 - ITEM 0392 - Juncao simples, pvc, serie r, agua pluvial, dn 75 x 50 mm, junta elastica Juncao simples, pvc, serie r, agua pluvial, dn 75 x 50 mm, junta elastica, fornecido e instalado em condutores verticais de aguas pluviais

Fornecedor	CNPJ/CPF	Data	Modelo	Marca/ Fabricante	Quantidade	Lance	Valor Total	LC 123/2006
ESTRUTURA COMERCIO E CONSTRUCOES LTDA	10.664.099/0001-80	10/02/2026 - 13:03:19	N/C	N/C	2,0000	R$82,04	R$ 164,08	Sim
INOVAR SERVICOS DE ENGENHARIA E CONSULTORIA LTDA	41.155.098/0001-33	18/02/2026 - 09:36:50	N/C	N/C	2,0000	R$82,04	R$ 164,08	Sim
WH CONSTRUTORA LTDA	23.305.610/0001-07	18/02/2026 - 09:47:25	N/C	N/C	2,0000	R$80,40	R$ 160,80	Sim
CONSTRUTORA E SERVICOS W. B. M. LTDA	26.570.470/0001-84	19/02/2026 - 10:06:47	N/C	N/C	2,0000	R$82,00	R$ 164,00	Sim
ASLE CONSTRUTORA LTDA	20.511.890/0001-03	20/02/2026 - 09:22:25	N/C	N/C	2,0000	R$82,04	R$ 164,08	Não
MA CONSTRUTORA LTDA	54.197.980/0001-93	21/02/2026 - 14:58:49	N/C	N/C	2,0000	R$82,04	R$ 164,08	Sim
ENGETECH - ENGENHARIA, COMERCIO E SERVICOS LTDA	04.154.467/0001-47	22/02/2026 - 14:51:12	N/C	N/C	2,0000	R$82,04	R$ 164,08	Sim
KLAO ENGENHARIA S/A	24.940.808/0001-17	23/02/2026 - 14:47:21	N/C	N/C	2,0000	R$82,04	R$ 164,08	Não
ADIGE ARQUITETURA E ENGENHARIA LTDA	01.469.689/0001-60	23/02/2026 - 17:45:46	N/C	N/C	2,0000	R$82,00	R$ 164,00	Não
PRIVATE CONSTRUTORA LTDA	10.616.350/0001-30	23/02/2026 - 18:12:17	N/C	N/C	2,0000	R$82,04	R$ 164,08	Não
HIMALAIA CONSTRUTORA LTDA	00.471.823/0001-03	24/02/2026 - 08:26:21	N/C	N/C	2,0000	R$82,04	R$ 164,08	Não

LOTE 0001 - ITEM 0393 - Luva simples, pvc, serie normal, esgoto predial, dn 50 mm, junta elastica Luva simples, pvc, serie normal, esgoto predial, dn 50 mm, junta elastica, fornecido e instalado em prumada de esgoto sanitario ou ventilacao. af_08/2022

Fornecedor	CNPJ/CPF	Data	Modelo	Marca/ Fabricante	Quantidade	Lance	Valor Total	LC 123/2006
ESTRUTURA COMERCIO E CONSTRUCOES LTDA	10.664.099/0001-80	10/02/2026 - 13:03:40	N/C	N/C	1,0000	R$7,69	R$ 7,69	Sim
INOVAR SERVICOS DE ENGENHARIA E CONSULTORIA LTDA	41.155.098/0001-33	18/02/2026 - 09:37:11	N/C	N/C	1,0000	R$7,69	R$ 7,69	Sim
WH CONSTRUTORA LTDA	23.305.610/0001-07	18/02/2026 - 09:47:44	N/C	N/C	1,0000	R$7,54	R$ 7,54	Sim
CONSTRUTORA E SERVICOS W. B. M. LTDA	26.570.470/0001-84	19/02/2026 - 10:06:54	N/C	N/C	1,0000	R$7,66	R$ 7,66	Sim
ASLE CONSTRUTORA LTDA	20.511.890/0001-03	20/02/2026 - 09:22:25	N/C	N/C	1,0000	R$7,69	R$ 7,69	Não
MA CONSTRUTORA LTDA	54.197.980/0001-93	21/02/2026 - 14:58:49	N/C	N/C	1,0000	R$7,69	R$ 7,69	Sim
ENGETECH - ENGENHARIA, COMERCIO E SERVICOS LTDA	04.154.467/0001-47	22/02/2026 - 14:51:12	N/C	N/C	1,0000	R$7,69	R$ 7,69	Sim
KLAO ENGENHARIA S/A	24.940.808/0001-17	23/02/2026 - 14:47:21	N/C	N/C	1,0000	R$7,69	R$ 7,69	Não
ADIGE ARQUITETURA E ENGENHARIA LTDA	01.469.689/0001-60	23/02/2026 - 17:45:47	N/C	N/C	1,0000	R$7,00	R$ 7,00	Não
PRIVATE CONSTRUTORA LTDA	10.616.350/0001-30	23/02/2026 - 18:12:17	N/C	N/C	1,0000	R$7,69	R$ 7,69	Não
HIMALAIA CONSTRUTORA LTDA	00.471.823/0001-03	24/02/2026 - 08:26:21	N/C	N/C	1,0000	R$7,69	R$ 7,69	Não

PORTAL DE COMPRAS PÚBLICAS

A autenticidade do documento pode ser verificada no site https://validaarquivo.portaldecompraspublicas.com.br
Documento gerado eletronicamente no Portal de Compras Públicas em 24/03/2026 às 10:50:18.
Código verificador: 11F86E9

E-DOCS - CÓPIA DO PROCESSO 2025-6X76D GERADO POR UDSON OLIVEIRA RAMOS DE AGUIAR EM 13/05/2026 07:51 DOCUMENTO 1 / 1 PÁGINA 4129 / 5723

2026-DZQWVB - E-DOCS - DOCUMENTO ORIGINAL 24/03/2026 11:07 PÁGINA 276 / 384

LOTE 0001 - ITEM 0394 - Reducao excentrica, pvc, serie r, agua pluvial, dn 75 x 50 mm (Item 14.46 da PO) Reducao excentrica, pvc, serie r, agua pluvial, dn 75 x 50 mm, junta elastica, fornecido e instalado em ramal de encaminhamento. af_06/2022 (Item 14.46 da PO)

Fornecedor	CNPJ/CPF	Data	Modelo	Marca/ Fabricante	Quantidade	Lance	Valor Total	LC 123/2006
ESTRUTURA COMERCIO E CONSTRUCOES LTDA	10.664.099/0001-80	10/02/2026 - 13:04:50	N/C	N/C	6,0000	R$25,63	R$ 153,78	Sim
INOVAR SERVICOS DE ENGENHARIA E CONSULTORIA LTDA	41.155.098/0001-33	18/02/2026 - 09:37:32	N/C	N/C	6,0000	R$25,63	R$ 153,78	Sim
WH CONSTRUTORA LTDA	23.305.610/0001-07	18/02/2026 - 09:48:07	N/C	N/C	6,0000	R$25,12	R$ 150,72	Sim
CONSTRUTORA E SERVICOS W. B. M. LTDA	26.570.470/0001-84	19/02/2026 - 10:06:59	N/C	N/C	6,0000	R$25,60	R$ 153,60	Sim
ASLE CONSTRUTORA LTDA	20.511.890/0001-03	20/02/2026 - 09:22:25	N/C	N/C	6,0000	R$25,63	R$ 153,78	Não
MA CONSTRUTORA LTDA	54.197.980/0001-93	21/02/2026 - 14:58:50	N/C	N/C	6,0000	R$25,63	R$ 153,78	Sim
ENGETECH - ENGENHARIA, COMERCIO E SERVICOS LTDA	04.154.467/0001-47	22/02/2026 - 14:51:13	N/C	N/C	6,0000	R$25,63	R$ 153,78	Sim
KLAO ENGENHARIA S/A	24.940.808/0001-17	23/02/2026 - 14:47:21	N/C	N/C	6,0000	R$25,63	R$ 153,78	Não
ADIGE ARQUITETURA E ENGENHARIA LTDA	01.469.689/0001-60	23/02/2026 - 17:45:47	N/C	N/C	6,0000	R$25,00	R$ 150,00	Não
PRIVATE CONSTRUTORA LTDA	10.616.350/0001-30	23/02/2026 - 18:12:17	N/C	N/C	6,0000	R$25,63	R$ 153,78	Não
HIMALAIA CONSTRUTORA LTDA	00.471.823/0001-03	24/02/2026 - 08:26:21	N/C	N/C	6,0000	R$25,63	R$ 153,78	Não

LOTE 0001 - ITEM 0395 - TERMINAL DE VENTILACAO, PVC, SERIE NORMAL, ESGOTO PREDIAL, DN 50 MM, JUNTA SOLDAVEL TERMINAL DE VENTILACAO, PVC, SERIE NORMAL, ESGOTO PREDIAL, DN 50 MM, JUNTA SOLDAVEL, FORNECIDO E INSTALADO EM PRUMADA DE ESGOTO SANITARIO OU VENTILACAO. AF_08/2022

Fornecedor	CNPJ/CPF	Data	Modelo	Marca/ Fabricante	Quantidade	Lance	Valor Total	LC 123/2006
ESTRUTURA COMERCIO E CONSTRUCOES LTDA	10.664.099/0001-80	10/02/2026 - 13:05:08	N/C	N/C	4,0000	R$15,53	R$ 62,12	Sim
INOVAR SERVICOS DE ENGENHARIA E CONSULTORIA LTDA	41.155.098/0001-33	18/02/2026 - 09:37:49	N/C	N/C	4,0000	R$15,53	R$ 62,12	Sim
WH CONSTRUTORA LTDA	23.305.610/0001-07	18/02/2026 - 09:48:25	N/C	N/C	4,0000	R$15,22	R$ 60,88	Sim
CONSTRUTORA E SERVICOS W. B. M. LTDA	26.570.470/0001-84	19/02/2026 - 10:07:07	N/C	N/C	4,0000	R$15,50	R$ 62,00	Sim
ASLE CONSTRUTORA LTDA	20.511.890/0001-03	20/02/2026 - 09:22:25	N/C	N/C	4,0000	R$15,53	R$ 62,12	Não
MA CONSTRUTORA LTDA	54.197.980/0001-93	21/02/2026 - 14:58:50	N/C	N/C	4,0000	R$15,53	R$ 62,12	Sim
ENGETECH - ENGENHARIA, COMERCIO E SERVICOS LTDA	04.154.467/0001-47	22/02/2026 - 14:51:13	N/C	N/C	4,0000	R$15,53	R$ 62,12	Sim
KLAO ENGENHARIA S/A	24.940.808/0001-17	23/02/2026 - 14:47:21	N/C	N/C	4,0000	R$15,53	R$ 62,12	Não
ADIGE ARQUITETURA E ENGENHARIA LTDA	01.469.689/0001-60	23/02/2026 - 17:45:47	N/C	N/C	4,0000	R$15,00	R$ 60,00	Não
PRIVATE CONSTRUTORA LTDA	10.616.350/0001-30	23/02/2026 - 18:12:17	N/C	N/C	4,0000	R$15,53	R$ 62,12	Não
HIMALAIA CONSTRUTORA LTDA	00.471.823/0001-03	24/02/2026 - 08:26:21	N/C	N/C	4,0000	R$15,53	R$ 62,12	Não

LOTE 0001 - ITEM 0396 - Terminal de ventilacao, pvc, serie normal, esgoto predial, dn 75 mm, junta soldavel Terminal de ventilacao, pvc, serie normal, esgoto predial, dn 75 mm, junta soldavel, fornecido e instalado em prumada de esgoto sanitario ou ventilacao. af_08/2022

Fornecedor	CNPJ/CPF	Data	Modelo	Marca/ Fabricante	Quantidade	Lance	Valor Total	LC 123/2006
ESTRUTURA COMERCIO E CONSTRUCOES LTDA	10.664.099/0001-80	10/02/2026 - 13:05:24	N/C	N/C	4,0000	R$31,73	R$ 126,92	Sim

PORTAL DE COMPRAS PÚBLICAS

A autenticidade do documento pode ser verificada no site https://validaarquivo.portaldecompraspublicas.com.br
Documento gerado eletronicamente no Portal de Compras Públicas em 24/03/2026 às 10:50:18.
Código verificador: 11F86E9

E-DOCS - CÓPIA DO PROCESSO 2025-6X76D GERADO POR UDSON OLIVEIRA RAMOS DE AGUIAR EM 13/05/2026 07:51 DOCUMENTO 1 / 1 PÁGINA 4130 / 5723

2026-DZQWVB - E-DOCS - DOCUMENTO ORIGINAL 24/03/2026 11:07 PÁGINA 277 / 384

INOVAR SERVICOS DE ENGENHARIA E CONSULTORIA LTDA	41.155.098/0001-33	18/02/2026 - 09:41:09	N/C	N/C	4,0000	R$31,73	R$ 126,92	Sim
WH CONSTRUTORA LTDA	23.305.610/0001-07	18/02/2026 - 09:48:45	N/C	N/C	4,0000	R$31,10	R$ 124,40	Sim
CONSTRUTORA E SERVICOS W. B. M. LTDA	26.570.470/0001-84	19/02/2026 - 10:07:11	N/C	N/C	4,0000	R$31,70	R$ 126,80	Sim
ASLE CONSTRUTORA LTDA	20.511.890/0001-03	20/02/2026 - 09:22:25	N/C	N/C	4,0000	R$31,73	R$ 126,92	Não
MA CONSTRUTORA LTDA	54.197.980/0001-93	21/02/2026 - 14:58:50	N/C	N/C	4,0000	R$31,73	R$ 126,92	Sim
ENGETECH - ENGENHARIA, COMERCIO E SERVICOS LTDA	04.154.467/0001-47	22/02/2026 - 14:51:13	N/C	N/C	4,0000	R$31,73	R$ 126,92	Sim
KLAO ENGENHARIA S/A	24.940.808/0001-17	23/02/2026 - 14:47:21	N/C	N/C	4,0000	R$31,73	R$ 126,92	Não
ADIGE ARQUITETURA E ENGENHARIA LTDA	01.469.689/0001-60	23/02/2026 - 17:45:47	N/C	N/C	4,0000	R$31,00	R$ 124,00	Não
PRIVATE CONSTRUTORA LTDA	10.616.350/0001-30	23/02/2026 - 18:12:17	N/C	N/C	4,0000	R$31,73	R$ 126,92	Não
HIMALAIA CONSTRUTORA LTDA	00.471.823/0001-03	24/02/2026 - 08:26:21	N/C	N/C	4,0000	R$31,73	R$ 126,92	Não

LOTE 0001 - ITEM 0397 - Te, pvc, serie r, agua pluvial, dn 100 x 50 mm, junta elastica Te, pvc, serie r, agua pluvial, dn 100 x 50 mm, junta elastica, fornecido e instalado em condutores verticais de aguas pluviais

Fornecedor	CNPJ/CPF	Data	Modelo	Marca/ Fabricante	Quantidade	Lance	Valor Total	LC 123/2006
ESTRUTURA COMERCIO E CONSTRUCOES LTDA	10.664.099/0001-80	10/02/2026 - 13:05:49	N/C	N/C	6,0000	R$113,19	R$ 679,14	Sim
INOVAR SERVICOS DE ENGENHARIA E CONSULTORIA LTDA	41.155.098/0001-33	18/02/2026 - 09:41:31	N/C	N/C	6,0000	R$113,19	R$ 679,14	Sim
WH CONSTRUTORA LTDA	23.305.610/0001-07	18/02/2026 - 09:49:12	N/C	N/C	6,0000	R$110,93	R$ 665,58	Sim
CONSTRUTORA E SERVICOS W. B. M. LTDA	26.570.470/0001-84	19/02/2026 - 10:07:16	N/C	N/C	6,0000	R$113,16	R$ 678,96	Sim
ASLE CONSTRUTORA LTDA	20.511.890/0001-03	20/02/2026 - 09:22:25	N/C	N/C	6,0000	R$113,19	R$ 679,14	Não
MA CONSTRUTORA LTDA	54.197.980/0001-93	21/02/2026 - 14:58:50	N/C	N/C	6,0000	R$113,19	R$ 679,14	Sim
ENGETECH - ENGENHARIA, COMERCIO E SERVICOS LTDA	04.154.467/0001-47	22/02/2026 - 14:51:13	N/C	N/C	6,0000	R$113,19	R$ 679,14	Sim
KLAO ENGENHARIA S/A	24.940.808/0001-17	23/02/2026 - 14:47:21	N/C	N/C	6,0000	R$113,19	R$ 679,14	Não
ADIGE ARQUITETURA E ENGENHARIA LTDA	01.469.689/0001-60	23/02/2026 - 17:45:47	N/C	N/C	6,0000	R$113,00	R$ 678,00	Não
PRIVATE CONSTRUTORA LTDA	10.616.350/0001-30	23/02/2026 - 18:12:17	N/C	N/C	6,0000	R$113,19	R$ 679,14	Não
HIMALAIA CONSTRUTORA LTDA	00.471.823/0001-03	24/02/2026 - 08:26:21	N/C	N/C	6,0000	R$113,19	R$ 679,14	Não

LOTE 0001 - ITEM 0398 - Te, pvc, serie r, agua pluvial, dn 100 x 75 mm, junta elastica Te, pvc, serie r, agua pluvial, dn 100 x 75 mm, junta elastica, fornecido e instalado em condutores verticais de aguas pluviais. af_06/2022

Fornecedor	CNPJ/CPF	Data	Modelo	Marca/ Fabricante	Quantidade	Lance	Valor Total	LC 123/2006
ESTRUTURA COMERCIO E CONSTRUCOES LTDA	10.664.099/0001-80	10/02/2026 - 13:06:47	N/C	N/C	2,0000	R$113,16	R$ 226,32	Sim
INOVAR SERVICOS DE ENGENHARIA E CONSULTORIA LTDA	41.155.098/0001-33	18/02/2026 - 09:41:51	N/C	N/C	2,0000	R$113,16	R$ 226,32	Sim
WH CONSTRUTORA LTDA	23.305.610/0001-07	18/02/2026 - 09:49:32	N/C	N/C	2,0000	R$110,90	R$ 221,80	Sim
CONSTRUTORA E SERVICOS W. B. M. LTDA	26.570.470/0001-84	19/02/2026 - 10:07:24	N/C	N/C	2,0000	R$113,15	R$ 226,30	Sim
ASLE CONSTRUTORA LTDA	20.511.890/0001-03	20/02/2026 - 09:22:25	N/C	N/C	2,0000	R$113,16	R$ 226,32	Não
MA CONSTRUTORA LTDA	54.197.980/0001-93	21/02/2026 - 14:58:50	N/C	N/C	2,0000	R$113,16	R$ 226,32	Sim

PORTAL DE COMPRAS PÚBLICAS

A autenticidade do documento pode ser verificada no site https://validaarquivo.portaldecompraspublicas.com.br
Documento gerado eletronicamente no Portal de Compras Públicas em 24/03/2026 às 10:50:18.
Código verificador: 11F86E9

E-DOCS - CÓPIA DO PROCESSO 2025-6X76D GERADO POR UDSON OLIVEIRA RAMOS DE AGUIAR EM 13/05/2026 07:51 DOCUMENTO 1 / 1 PÁGINA 4131 / 5723

2026-DZQWVB - E-DOCS - DOCUMENTO ORIGINAL 24/03/2026 11:07 PÁGINA 278 / 384

ENGETECH - ENGENHARIA, COMERCIO E SERVICOS LTDA	04.154.467/0001-47	22/02/2026 - 14:51:13	N/C	N/C	2,0000	R$113,16	R$ 226,32	Sim
KLAO ENGENHARIA S/A	24.940.808/0001-17	23/02/2026 - 14:47:21	N/C	N/C	2,0000	R$113,16	R$ 226,32	Não
ADIGE ARQUITETURA E ENGENHARIA LTDA	01.469.689/0001-60	23/02/2026 - 17:45:47	N/C	N/C	2,0000	R$113,00	R$ 226,00	Não
PRIVATE CONSTRUTORA LTDA	10.616.350/0001-30	23/02/2026 - 18:12:17	N/C	N/C	2,0000	R$113,16	R$ 226,32	Não
HIMALAIA CONSTRUTORA LTDA	00.471.823/0001-03	24/02/2026 - 08:26:21	N/C	N/C	2,0000	R$113,16	R$ 226,32	Não

LOTE 0001 - ITEM 0399 - Te, pvc, serie normal, esgoto predial, dn 50 x 50 mm, junta elastica 1 Te, pvc, serie normal, esgoto predial, dn 50 x 50 mm, junta elastica, fornecido e instalado em ramal de descarga ou ramal de esgoto sanitario. af_08/2022

Fornecedor	CNPJ/CPF	Data	Modelo	Marca/ Fabricante	Quantidade	Lance	Valor Total	LC 123/2006
ESTRUTURA COMERCIO E CONSTRUCOES LTDA	10.664.099/0001-80	10/02/2026 - 13:08:06	N/C	N/C	57,0000	R$30,93	R$ 1.763,01	Sim
INOVAR SERVICOS DE ENGENHARIA E CONSULTORIA LTDA	41.155.098/0001-33	18/02/2026 - 09:42:12	N/C	N/C	57,0000	R$30,93	R$ 1.763,01	Sim
WH CONSTRUTORA LTDA	23.305.610/0001-07	18/02/2026 - 09:49:58	N/C	N/C	57,0000	R$30,31	R$ 1.727,67	Sim
CONSTRUTORA E SERVICOS W. B. M. LTDA	26.570.470/0001-84	19/02/2026 - 10:07:25	N/C	N/C	57,0000	R$30,90	R$ 1.761,30	Sim
ASLE CONSTRUTORA LTDA	20.511.890/0001-03	20/02/2026 - 09:22:25	N/C	N/C	57,0000	R$30,93	R$ 1.763,01	Não
MA CONSTRUTORA LTDA	54.197.980/0001-93	21/02/2026 - 14:58:50	N/C	N/C	57,0000	R$30,93	R$ 1.763,01	Sim
ENGETECH - ENGENHARIA, COMERCIO E SERVICOS LTDA	04.154.467/0001-47	22/02/2026 - 14:51:13	N/C	N/C	57,0000	R$30,93	R$ 1.763,01	Sim
KLAO ENGENHARIA S/A	24.940.808/0001-17	23/02/2026 - 14:47:21	N/C	N/C	57,0000	R$30,93	R$ 1.763,01	Não
ADIGE ARQUITETURA E ENGENHARIA LTDA	01.469.689/0001-60	23/02/2026 - 17:45:47	N/C	N/C	57,0000	R$30,00	R$ 1.710,00	Não
PRIVATE CONSTRUTORA LTDA	10.616.350/0001-30	23/02/2026 - 18:12:17	N/C	N/C	57,0000	R$30,93	R$ 1.763,01	Não
HIMALAIA CONSTRUTORA LTDA	00.471.823/0001-03	24/02/2026 - 08:26:21	N/C	N/C	57,0000	R$30,93	R$ 1.763,01	Não

LOTE 0001 - ITEM 0400 - Te, pvc, serie r, agua pluvial, dn 75 x 75 mm, junta elastica Te, pvc, serie r, agua pluvial, dn 75 x 75 mm, junta elastica, fornecido e instalado em condutores verticais de aguas pluviais. af_06/2022

Fornecedor	CNPJ/CPF	Data	Modelo	Marca/ Fabricante	Quantidade	Lance	Valor Total	LC 123/2006
ESTRUTURA COMERCIO E CONSTRUCOES LTDA	10.664.099/0001-80	10/02/2026 - 13:08:25	N/C	N/C	5,0000	R$70,00	R$ 350,00	Sim
INOVAR SERVICOS DE ENGENHARIA E CONSULTORIA LTDA	41.155.098/0001-33	18/02/2026 - 09:42:29	N/C	N/C	5,0000	R$70,00	R$ 350,00	Sim
WH CONSTRUTORA LTDA	23.305.610/0001-07	18/02/2026 - 09:50:21	N/C	N/C	5,0000	R$68,60	R$ 343,00	Sim
CONSTRUTORA E SERVICOS W. B. M. LTDA	26.570.470/0001-84	19/02/2026 - 10:07:56	N/C	N/C	5,0000	R$70,00	R$ 350,00	Sim
ASLE CONSTRUTORA LTDA	20.511.890/0001-03	20/02/2026 - 09:22:26	N/C	N/C	5,0000	R$70,00	R$ 350,00	Não
MA CONSTRUTORA LTDA	54.197.980/0001-93	21/02/2026 - 14:58:50	N/C	N/C	5,0000	R$70,00	R$ 350,00	Sim
ENGETECH - ENGENHARIA, COMERCIO E SERVICOS LTDA	04.154.467/0001-47	22/02/2026 - 14:51:13	N/C	N/C	5,0000	R$70,00	R$ 350,00	Sim
KLAO ENGENHARIA S/A	24.940.808/0001-17	23/02/2026 - 14:47:23	N/C	N/C	5,0000	R$70,00	R$ 350,00	Não
ADIGE ARQUITETURA E ENGENHARIA LTDA	01.469.689/0001-60	23/02/2026 - 17:45:47	N/C	N/C	5,0000	R$70,00	R$ 350,00	Não
PRIVATE CONSTRUTORA LTDA	10.616.350/0001-30	23/02/2026 - 18:12:17	N/C	N/C	5,0000	R$70,00	R$ 350,00	Não
HIMALAIA CONSTRUTORA LTDA	00.471.823/0001-03	24/02/2026 - 08:26:21	N/C	N/C	5,0000	R$70,00	R$ 350,00	Não

PORTAL DE COMPRAS PÚBLICAS

A autenticidade do documento pode ser verificada no site https://validaarquivo.portaldecompraspublicas.com.br
Documento gerado eletronicamente no Portal de Compras Públicas em 24/03/2026 às 10:50:18.
Código verificador: 11F86E9

E-DOCS - CÓPIA DO PROCESSO 2025-6X76D GERADO POR UDSON OLIVEIRA RAMOS DE AGUIAR EM 13/05/2026 07:51 DOCUMENTO 1 / 1 PÁGINA 4132 / 5723

2026-DZQWVB - E-DOCS - DOCUMENTO ORIGINAL 24/03/2026 11:07 PÁGINA 279 / 384

LOTE 0001 - ITEM 0401 - Te, pvc, serie r, agua pluvial, dn 75 x 50 mm, junta elastica Te, pvc, serie r, agua pluvial, dn 75 x 50 mm, junta elastica, fornecido e instalado em condutores verticais de aguas pluviais

Fornecedor	CNPJ/CPF	Data	Modelo	Marca/ Fabricante	Quantidade	Lance	Valor Total	LC 123/2006
ESTRUTURA COMERCIO E CONSTRUCOES LTDA	10.664.099/0001-80	10/02/2026 - 13:19:37	N/C	N/C	9,0000	R$70,01	R$ 630,09	Sim
INOVAR SERVICOS DE ENGENHARIA E CONSULTORIA LTDA	41.155.098/0001-33	18/02/2026 - 09:42:53	N/C	N/C	9,0000	R$70,01	R$ 630,09	Sim
WH CONSTRUTORA LTDA	23.305.610/0001-07	18/02/2026 - 09:51:07	N/C	N/C	9,0000	R$68,61	R$ 617,49	Sim
CONSTRUTORA E SERVICOS W. B. M. LTDA	26.570.470/0001-84	19/02/2026 - 10:16:10	N/C	N/C	9,0000	R$70,00	R$ 630,00	Sim
ASLE CONSTRUTORA LTDA	20.511.890/0001-03	20/02/2026 - 09:22:26	N/C	N/C	9,0000	R$70,01	R$ 630,09	Não
MA CONSTRUTORA LTDA	54.197.980/0001-93	21/02/2026 - 14:58:50	N/C	N/C	9,0000	R$70,01	R$ 630,09	Sim
ENGETECH - ENGENHARIA, COMERCIO E SERVICOS LTDA	04.154.467/0001-47	22/02/2026 - 14:51:13	N/C	N/C	9,0000	R$70,01	R$ 630,09	Sim
KLAO ENGENHARIA S/A	24.940.808/0001-17	23/02/2026 - 14:47:23	N/C	N/C	9,0000	R$70,01	R$ 630,09	Não
ADIGE ARQUITETURA E ENGENHARIA LTDA	01.469.689/0001-60	23/02/2026 - 17:45:47	N/C	N/C	9,0000	R$70,00	R$ 630,00	Não
PRIVATE CONSTRUTORA LTDA	10.616.350/0001-30	23/02/2026 - 18:12:17	N/C	N/C	9,0000	R$70,01	R$ 630,09	Não
HIMALAIA CONSTRUTORA LTDA	00.471.823/0001-03	24/02/2026 - 08:26:21	N/C	N/C	9,0000	R$70,01	R$ 630,09	Não

LOTE 0001 - ITEM 0402 - Vaso sanitario sifonado convencional com louca branca Vaso sanitario sifonado convencional com louca branca, incluso conjunto de ligacao para bacia sanitaria ajustavel - fornecimento e instalacao. af_10/2016

Fornecedor	CNPJ/CPF	Data	Modelo	Marca/ Fabricante	Quantidade	Lance	Valor Total	LC 123/2006
ESTRUTURA COMERCIO E CONSTRUCOES LTDA	10.664.099/0001-80	10/02/2026 - 13:19:48	N/C	N/C	13,0000	R$376,94	R$ 4.900,22	Sim
INOVAR SERVICOS DE ENGENHARIA E CONSULTORIA LTDA	41.155.098/0001-33	18/02/2026 - 09:48:13	N/C	N/C	13,0000	R$376,94	R$ 4.900,22	Sim
WH CONSTRUTORA LTDA	23.305.610/0001-07	18/02/2026 - 09:51:38	N/C	N/C	13,0000	R$369,40	R$ 4.802,20	Sim
CONSTRUTORA E SERVICOS W. B. M. LTDA	26.570.470/0001-84	19/02/2026 - 10:16:40	N/C	N/C	13,0000	R$376,90	R$ 4.899,70	Sim
ASLE CONSTRUTORA LTDA	20.511.890/0001-03	20/02/2026 - 09:22:26	N/C	N/C	13,0000	R$376,94	R$ 4.900,22	Não
MA CONSTRUTORA LTDA	54.197.980/0001-93	21/02/2026 - 14:58:50	N/C	N/C	13,0000	R$376,94	R$ 4.900,22	Sim
ENGETECH - ENGENHARIA, COMERCIO E SERVICOS LTDA	04.154.467/0001-47	22/02/2026 - 14:51:13	N/C	N/C	13,0000	R$376,94	R$ 4.900,22	Sim
KLAO ENGENHARIA S/A	24.940.808/0001-17	23/02/2026 - 14:47:23	N/C	N/C	13,0000	R$376,94	R$ 4.900,22	Não
ADIGE ARQUITETURA E ENGENHARIA LTDA	01.469.689/0001-60	23/02/2026 - 17:45:47	N/C	N/C	13,0000	R$376,00	R$ 4.888,00	Não
PRIVATE CONSTRUTORA LTDA	10.616.350/0001-30	23/02/2026 - 18:12:17	N/C	N/C	13,0000	R$376,94	R$ 4.900,22	Não
HIMALAIA CONSTRUTORA LTDA	00.471.823/0001-03	24/02/2026 - 08:26:21	N/C	N/C	13,0000	R$376,94	R$ 4.900,22	Não

LOTE 0001 - ITEM 0403 - Valvula de descarga metalica, duplo acionamento eco, base 1 1/2, acabamento metalico cromado Valvula de descarga metalica, duplo acionamento eco, base 1 1/2, acabamento metalico cromado - fornecimento e instalacao

Fornecedor	CNPJ/CPF	Data	Modelo	Marca/ Fabricante	Quantidade	Lance	Valor Total	LC 123/2006
ESTRUTURA COMERCIO E CONSTRUCOES LTDA	10.664.099/0001-80	10/02/2026 - 13:20:05	N/C	N/C	13,0000	R$400,61	R$ 5.207,93	Sim
INOVAR SERVICOS DE ENGENHARIA E CONSULTORIA LTDA	41.155.098/0001-33	18/02/2026 - 09:48:32	N/C	N/C	13,0000	R$400,61	R$ 5.207,93	Sim

PORTAL DE COMPRAS PÚBLICAS
A autenticidade do documento pode ser verificada no site https://validaarquivo.portaldecompraspublicas.com.br
Documento gerado eletronicamente no Portal de Compras Públicas em 24/03/2026 às 10:50:18.
Código verificador: 11F86E9

E-DOCS - CÓPIA DO PROCESSO 2025-6X76D GERADO POR UDSON OLIVEIRA RAMOS DE AGUIAR EM 13/05/2026 07:51 DOCUMENTO 1 / 1 PÁGINA 4133 / 5723

2026-DZQWVB - E-DOCS - DOCUMENTO ORIGINAL 24/03/2026 11:07 PÁGINA 280 / 384

WH CONSTRUTORA LTDA	23.305.610/0001-07	18/02/2026 - 09:52:14	N/C	N/C	13,0000	R$392,60	R$ 5.103,80	Sim
CONSTRUTORA E SERVICOS W. B. M. LTDA	26.570.470/0001-84	19/02/2026 - 10:17:01	N/C	N/C	13,0000	R$400,60	R$ 5.207,80	Sim
ASLE CONSTRUTORA LTDA	20.511.890/0001-03	20/02/2026 - 09:22:26	N/C	N/C	13,0000	R$400,61	R$ 5.207,93	Não
MA CONSTRUTORA LTDA	54.197.980/0001-93	21/02/2026 - 14:58:50	N/C	N/C	13,0000	R$400,61	R$ 5.207,93	Sim
ENGETECH - ENGENHARIA, COMERCIO E SERVICOS LTDA	04.154.467/0001-47	22/02/2026 - 14:51:13	N/C	N/C	13,0000	R$400,61	R$ 5.207,93	Sim
KLAO ENGENHARIA S/A	24.940.808/0001-17	23/02/2026 - 14:47:23	N/C	N/C	13,0000	R$400,61	R$ 5.207,93	Não
ADIGE ARQUITETURA E ENGENHARIA LTDA	01.469.689/0001-60	23/02/2026 - 17:45:47	N/C	N/C	13,0000	R$400,00	R$ 5.200,00	Não
PRIVATE CONSTRUTORA LTDA	10.616.350/0001-30	23/02/2026 - 18:12:17	N/C	N/C	13,0000	R$400,61	R$ 5.207,93	Não
HIMALAIA CONSTRUTORA LTDA	00.471.823/0001-03	24/02/2026 - 08:26:21	N/C	N/C	13,0000	R$400,61	R$ 5.207,93	Não

LOTE 0001 - ITEM 0404 - ASSENTO SANITARIO CONVENCIONAL - FORNECIMENTO E INSTALACAO. AF_01/2020 ASSENTO SANITARIO CONVENCIONAL - FORNECIMENTO E INSTALACAO. AF_01/2020

Fornecedor	CNPJ/CPF	Data	Modelo	Marca/ Fabricante	Quantidade	Lance	Valor Total	LC 123/2006
ESTRUTURA COMERCIO E CONSTRUCOES LTDA	10.664.099/0001-80	10/02/2026 - 13:20:30	N/C	N/C	13,0000	R$56,68	R$ 736,84	Sim
INOVAR SERVICOS DE ENGENHARIA E CONSULTORIA LTDA	41.155.098/0001-33	18/02/2026 - 09:48:52	N/C	N/C	13,0000	R$56,68	R$ 736,84	Sim
WH CONSTRUTORA LTDA	23.305.610/0001-07	18/02/2026 - 09:52:38	N/C	N/C	13,0000	R$55,55	R$ 722,15	Sim
CONSTRUTORA E SERVICOS W. B. M. LTDA	26.570.470/0001-84	19/02/2026 - 10:17:09	N/C	N/C	13,0000	R$56,65	R$ 736,45	Sim
ASLE CONSTRUTORA LTDA	20.511.890/0001-03	20/02/2026 - 09:22:26	N/C	N/C	13,0000	R$56,68	R$ 736,84	Não
MA CONSTRUTORA LTDA	54.197.980/0001-93	21/02/2026 - 14:58:50	N/C	N/C	13,0000	R$56,68	R$ 736,84	Sim
ENGETECH - ENGENHARIA, COMERCIO E SERVICOS LTDA	04.154.467/0001-47	22/02/2026 - 14:51:13	N/C	N/C	13,0000	R$56,68	R$ 736,84	Sim
KLAO ENGENHARIA S/A	24.940.808/0001-17	23/02/2026 - 14:47:23	N/C	N/C	13,0000	R$56,68	R$ 736,84	Não
ADIGE ARQUITETURA E ENGENHARIA LTDA	01.469.689/0001-60	23/02/2026 - 17:45:47	N/C	N/C	13,0000	R$56,00	R$ 728,00	Não
PRIVATE CONSTRUTORA LTDA	10.616.350/0001-30	23/02/2026 - 18:12:17	N/C	N/C	13,0000	R$56,68	R$ 736,84	Não
HIMALAIA CONSTRUTORA LTDA	00.471.823/0001-03	24/02/2026 - 08:26:21	N/C	N/C	13,0000	R$56,68	R$ 736,84	Não

LOTE 0001 - ITEM 0405 - Mictorio sifonado louca branca - padrao medio Mictorio sifonado louca branca - padrao medio - fornecimento e instalacao. af_01/2020

Fornecedor	CNPJ/CPF	Data	Modelo	Marca/ Fabricante	Quantidade	Lance	Valor Total	LC 123/2006
ESTRUTURA COMERCIO E CONSTRUCOES LTDA	10.664.099/0001-80	10/02/2026 - 13:20:58	N/C	N/C	3,0000	R$842,63	R$ 2.527,89	Sim
INOVAR SERVICOS DE ENGENHARIA E CONSULTORIA LTDA	41.155.098/0001-33	18/02/2026 - 09:49:20	N/C	N/C	3,0000	R$842,63	R$ 2.527,89	Sim
WH CONSTRUTORA LTDA	23.305.610/0001-07	18/02/2026 - 09:53:04	N/C	N/C	3,0000	R$825,78	R$ 2.477,34	Sim
CONSTRUTORA E SERVICOS W. B. M. LTDA	26.570.470/0001-84	19/02/2026 - 10:17:14	N/C	N/C	3,0000	R$842,60	R$ 2.527,80	Sim
ASLE CONSTRUTORA LTDA	20.511.890/0001-03	20/02/2026 - 09:22:26	N/C	N/C	3,0000	R$842,63	R$ 2.527,89	Não
MA CONSTRUTORA LTDA	54.197.980/0001-93	21/02/2026 - 14:58:50	N/C	N/C	3,0000	R$842,63	R$ 2.527,89	Sim

PORTAL DE COMPRAS PÚBLICAS

A autenticidade do documento pode ser verificada no site https://validaarquivo.portaldecompraspublicas.com.br
Documento gerado eletronicamente no Portal de Compras Públicas em 24/03/2026 às 10:50:18.
Código verificador: 11F86E9

E-DOCS - CÓPIA DO PROCESSO 2025-6X76D GERADO POR UDSON OLIVEIRA RAMOS DE AGUIAR EM 13/05/2026 07:51 DOCUMENTO 1 / 1 PÁGINA 4134 / 5723

2026-DZQWVB - E-DOCS - DOCUMENTO ORIGINAL 24/03/2026 11:07 PÁGINA 281 / 384

ENGETECH - ENGENHARIA, COMERCIO E SERVICOS LTDA	04.154.467/0001-47	22/02/2026 - 14:51:13	N/C	N/C	3,0000	R$842,63	R$ 2.527,89	Sim
KLAO ENGENHARIA S/A	24.940.808/0001-17	23/02/2026 - 14:47:23	N/C	N/C	3,0000	R$842,63	R$ 2.527,89	Não
ADIGE ARQUITETURA E ENGENHARIA LTDA	01.469.689/0001-60	23/02/2026 - 17:45:47	N/C	N/C	3,0000	R$842,00	R$ 2.526,00	Não
PRIVATE CONSTRUTORA LTDA	10.616.350/0001-30	23/02/2026 - 18:12:17	N/C	N/C	3,0000	R$842,63	R$ 2.527,89	Não
HIMALAIA CONSTRUTORA LTDA	00.471.823/0001-03	24/02/2026 - 08:26:21	N/C	N/C	3,0000	R$842,63	R$ 2.527,89	Não

LOTE 0001 - ITEM 0406 - Sifao para mictorio, deca 1681, 1 x 2, acabamento cromodado e similar Sifao para mictorio, deca 1681, 1 x 2, acabamento cromodado e similar

Fornecedor	CNPJ/CPF	Data	Modelo	Marca/ Fabricante	Quantidade	Lance	Valor Total	LC 123/2006
ESTRUTURA COMERCIO E CONSTRUCOES LTDA	10.664.099/0001-80	10/02/2026 - 13:21:14	N/C	N/C	3,0000	R$614,58	R$ 1.843,74	Sim
INOVAR SERVICOS DE ENGENHARIA E CONSULTORIA LTDA	41.155.098/0001-33	18/02/2026 - 09:52:15	N/C	N/C	3,0000	R$614,58	R$ 1.843,74	Sim
WH CONSTRUTORA LTDA	23.305.610/0001-07	18/02/2026 - 09:53:38	N/C	N/C	3,0000	R$602,29	R$ 1.806,87	Sim
CONSTRUTORA E SERVICOS W. B. M. LTDA	26.570.470/0001-84	19/02/2026 - 10:17:21	N/C	N/C	3,0000	R$614,55	R$ 1.843,65	Sim
ASLE CONSTRUTORA LTDA	20.511.890/0001-03	20/02/2026 - 09:22:26	N/C	N/C	3,0000	R$614,58	R$ 1.843,74	Não
MA CONSTRUTORA LTDA	54.197.980/0001-93	21/02/2026 - 14:58:50	N/C	N/C	3,0000	R$614,58	R$ 1.843,74	Sim
ENGETECH - ENGENHARIA, COMERCIO E SERVICOS LTDA	04.154.467/0001-47	22/02/2026 - 14:51:13	N/C	N/C	3,0000	R$614,58	R$ 1.843,74	Sim
KLAO ENGENHARIA S/A	24.940.808/0001-17	23/02/2026 - 14:47:23	N/C	N/C	3,0000	R$614,58	R$ 1.843,74	Não
ADIGE ARQUITETURA E ENGENHARIA LTDA	01.469.689/0001-60	23/02/2026 - 17:45:47	N/C	N/C	3,0000	R$614,00	R$ 1.842,00	Não
PRIVATE CONSTRUTORA LTDA	10.616.350/0001-30	23/02/2026 - 18:12:17	N/C	N/C	3,0000	R$614,58	R$ 1.843,74	Não
HIMALAIA CONSTRUTORA LTDA	00.471.823/0001-03	24/02/2026 - 08:26:21	N/C	N/C	3,0000	R$614,58	R$ 1.843,74	Não

LOTE 0001 - ITEM 0407 - Cuba de embutir oval em louca branca, 35 x 50cm ou equivalente Cuba de embutir oval em louca branca, 35 x 50cm ou equivalente, incluso valvula em metal cromado e sifao flexivel em pvc - fornecimento e instalacao. af_01/2020

Fornecedor	CNPJ/CPF	Data	Modelo	Marca/ Fabricante	Quantidade	Lance	Valor Total	LC 123/2006
ESTRUTURA COMERCIO E CONSTRUCOES LTDA	10.664.099/0001-80	10/02/2026 - 13:21:25	N/C	N/C	15,0000	R$286,01	R$ 4.290,15	Sim
WH CONSTRUTORA LTDA	23.305.610/0001-07	18/02/2026 - 09:54:15	N/C	N/C	15,0000	R$280,29	R$ 4.204,35	Sim
INOVAR SERVICOS DE ENGENHARIA E CONSULTORIA LTDA	41.155.098/0001-33	18/02/2026 - 09:58:50	N/C	N/C	15,0000	R$286,01	R$ 4.290,15	Sim
CONSTRUTORA E SERVICOS W. B. M. LTDA	26.570.470/0001-84	19/02/2026 - 10:17:26	N/C	N/C	15,0000	R$286,00	R$ 4.290,00	Sim
ASLE CONSTRUTORA LTDA	20.511.890/0001-03	20/02/2026 - 09:22:26	N/C	N/C	15,0000	R$286,01	R$ 4.290,15	Não
MA CONSTRUTORA LTDA	54.197.980/0001-93	21/02/2026 - 14:58:50	N/C	N/C	15,0000	R$286,01	R$ 4.290,15	Sim
ENGETECH - ENGENHARIA, COMERCIO E SERVICOS LTDA	04.154.467/0001-47	22/02/2026 - 14:51:13	N/C	N/C	15,0000	R$286,01	R$ 4.290,15	Sim
KLAO ENGENHARIA S/A	24.940.808/0001-17	23/02/2026 - 14:47:23	N/C	N/C	15,0000	R$286,01	R$ 4.290,15	Não
ADIGE ARQUITETURA E ENGENHARIA LTDA	01.469.689/0001-60	23/02/2026 - 17:45:47	N/C	N/C	15,0000	R$286,00	R$ 4.290,00	Não
PRIVATE CONSTRUTORA LTDA	10.616.350/0001-30	23/02/2026 - 18:12:17	N/C	N/C	15,0000	R$286,01	R$ 4.290,15	Não

PORTAL DE COMPRAS PÚBLICAS

A autenticidade do documento pode ser verificada no site https://validaarquivo.portaldecompraspublicas.com.br
Documento gerado eletronicamente no Portal de Compras Públicas em 24/03/2026 às 10:50:18.
Código verificador: 11F86E9

E-DOCS - CÓPIA DO PROCESSO 2025-6X76D GERADO POR UDSON OLIVEIRA RAMOS DE AGUIAR EM 13/05/2026 07:51 DOCUMENTO 1 / 1 PÁGINA 4135 / 5723

2026-DZQWVB - E-DOCS - DOCUMENTO ORIGINAL 24/03/2026 11:07 PÁGINA 282 / 384

HIMALAIA CONSTRUTORA LTDA	00.471.823/0001-03	24/02/2026 - 08:26:21	N/C	N/C	15,0000	R$286,01	R$ 4.290,15	Não

LOTE 0001 - ITEM 0408 - Cuba de embutir retangular de aco inoxidavel, 40 x 34 x 14 cm Cuba de embutir retangular de aco inoxidavel, 40 x 34 x 14 cm - fornecimento e instalacao

Fornecedor	CNPJ/CPF	Data	Modelo	Marca/ Fabricante	Quantidade	Lance	Valor Total	LC 123/2006
ESTRUTURA COMERCIO E CONSTRUCOES LTDA	10.664.099/0001-80	10/02/2026 - 13:24:02	N/C	N/C	10,0000	R$273,36	R$ 2.733,60	Sim
WH CONSTRUTORA LTDA	23.305.610/0001-07	18/02/2026 - 09:55:42	N/C	N/C	10,0000	R$267,89	R$ 2.678,90	Sim
INOVAR SERVICOS DE ENGENHARIA E CONSULTORIA LTDA	41.155.098/0001-33	18/02/2026 - 09:59:39	N/C	N/C	10,0000	R$273,36	R$ 2.733,60	Sim
CONSTRUTORA E SERVICOS W. B. M. LTDA	26.570.470/0001-84	19/02/2026 - 10:17:33	N/C	N/C	10,0000	R$273,35	R$ 2.733,50	Sim
ASLE CONSTRUTORA LTDA	20.511.890/0001-03	20/02/2026 - 09:22:26	N/C	N/C	10,0000	R$273,36	R$ 2.733,60	Não
MA CONSTRUTORA LTDA	54.197.980/0001-93	21/02/2026 - 14:58:50	N/C	N/C	10,0000	R$273,36	R$ 2.733,60	Sim
ENGETECH - ENGENHARIA, COMERCIO E SERVICOS LTDA	04.154.467/0001-47	22/02/2026 - 14:51:13	N/C	N/C	10,0000	R$273,36	R$ 2.733,60	Sim
KLAO ENGENHARIA S/A	24.940.808/0001-17	23/02/2026 - 14:47:23	N/C	N/C	10,0000	R$273,36	R$ 2.733,60	Não
ADIGE ARQUITETURA E ENGENHARIA LTDA	01.469.689/0001-60	23/02/2026 - 17:45:47	N/C	N/C	10,0000	R$273,00	R$ 2.730,00	Não
PRIVATE CONSTRUTORA LTDA	10.616.350/0001-30	23/02/2026 - 18:12:17	N/C	N/C	10,0000	R$273,36	R$ 2.733,60	Não
HIMALAIA CONSTRUTORA LTDA	00.471.823/0001-03	24/02/2026 - 08:26:21	N/C	N/C	10,0000	R$273,36	R$ 2.733,60	Não

LOTE 0001 - ITEM 0409 - Cuba de embutir retangular de aco inoxidavel, 50 x 40 x 20 cm Cuba de embutir retangular de aco inoxidavel, 50 x 40 x 20 cm - fornecimento e instalacao

Fornecedor	CNPJ/CPF	Data	Modelo	Marca/ Fabricante	Quantidade	Lance	Valor Total	LC 123/2006
ESTRUTURA COMERCIO E CONSTRUCOES LTDA	10.664.099/0001-80	10/02/2026 - 13:24:30	N/C	N/C	2,0000	R$273,36	R$ 546,72	Sim
WH CONSTRUTORA LTDA	23.305.610/0001-07	18/02/2026 - 09:56:03	N/C	N/C	2,0000	R$267,89	R$ 535,78	Sim
INOVAR SERVICOS DE ENGENHARIA E CONSULTORIA LTDA	41.155.098/0001-33	18/02/2026 - 10:02:13	N/C	N/C	2,0000	R$273,36	R$ 546,72	Sim
CONSTRUTORA E SERVICOS W. B. M. LTDA	26.570.470/0001-84	19/02/2026 - 10:17:38	N/C	N/C	2,0000	R$273,35	R$ 546,70	Sim
ASLE CONSTRUTORA LTDA	20.511.890/0001-03	20/02/2026 - 09:22:26	N/C	N/C	2,0000	R$273,36	R$ 546,72	Não
MA CONSTRUTORA LTDA	54.197.980/0001-93	21/02/2026 - 14:58:50	N/C	N/C	2,0000	R$273,36	R$ 546,72	Sim
ENGETECH - ENGENHARIA, COMERCIO E SERVICOS LTDA	04.154.467/0001-47	22/02/2026 - 14:51:13	N/C	N/C	2,0000	R$273,36	R$ 546,72	Sim
KLAO ENGENHARIA S/A	24.940.808/0001-17	23/02/2026 - 14:47:23	N/C	N/C	2,0000	R$273,36	R$ 546,72	Não
ADIGE ARQUITETURA E ENGENHARIA LTDA	01.469.689/0001-60	23/02/2026 - 17:45:47	N/C	N/C	2,0000	R$273,00	R$ 546,00	Não
PRIVATE CONSTRUTORA LTDA	10.616.350/0001-30	23/02/2026 - 18:12:17	N/C	N/C	2,0000	R$273,36	R$ 546,72	Não
HIMALAIA CONSTRUTORA LTDA	00.471.823/0001-03	24/02/2026 - 08:26:22	N/C	N/C	2,0000	R$273,36	R$ 546,72	Não

LOTE 0001 - ITEM 0410 - Cuba de embutir retangular de aco inoxidavel, 60 x 50 x 40 cm Cuba de embutir retangular de aco inoxidavel, 60 x 50 x 40 cm - fornecimento e instalacao

Fornecedor	CNPJ/CPF	Data	Modelo	Marca/ Fabricante	Quantidade	Lance	Valor Total	LC 123/2006
ESTRUTURA COMERCIO E CONSTRUCOES LTDA	10.664.099/0001-80	10/02/2026 - 13:24:47	N/C	N/C	3,0000	R$273,36	R$ 820,08	Sim

PORTAL DE COMPRAS PÚBLICAS
A autenticidade do documento pode ser verificada no site https://validaarquivo.portaldecompraspublicas.com.br
Documento gerado eletronicamente no Portal de Compras Públicas em 24/03/2026 às 10:50:18.
Código verificador: 11F86E9

E-DOCS - CÓPIA DO PROCESSO 2025-6X76D GERADO POR UDSON OLIVEIRA RAMOS DE AGUIAR EM 13/05/2026 07:51 DOCUMENTO 1 / 1 PÁGINA 4136 / 5723

2026-DZQWVB - E-DOCS - DOCUMENTO ORIGINAL 24/03/2026 11:07 PÁGINA 283 / 384

WH CONSTRUTORA LTDA	23.305.610/0001-07	18/02/2026 - 09:56:39	N/C	N/C	3,0000	R$267,89	R$ 803,67	Sim
INOVAR SERVICOS DE ENGENHARIA E CONSULTORIA LTDA	41.155.098/0001-33	18/02/2026 - 10:02:36	N/C	N/C	3,0000	R$273,36	R$ 820,08	Sim
CONSTRUTORA E SERVICOS W. B. M. LTDA	26.570.470/0001-84	19/02/2026 - 10:17:43	N/C	N/C	3,0000	R$273,35	R$ 820,05	Sim
ASLE CONSTRUTORA LTDA	20.511.890/0001-03	20/02/2026 - 09:22:26	N/C	N/C	3,0000	R$273,36	R$ 820,08	Não
MA CONSTRUTORA LTDA	54.197.980/0001-93	21/02/2026 - 14:58:50	N/C	N/C	3,0000	R$273,36	R$ 820,08	Sim
ENGETECH - ENGENHARIA, COMERCIO E SERVICOS LTDA	04.154.467/0001-47	22/02/2026 - 14:51:13	N/C	N/C	3,0000	R$273,36	R$ 820,08	Sim
KLAO ENGENHARIA S/A	24.940.808/0001-17	23/02/2026 - 14:47:23	N/C	N/C	3,0000	R$273,36	R$ 820,08	Não
ADIGE ARQUITETURA E ENGENHARIA LTDA	01.469.689/0001-60	23/02/2026 - 17:45:47	N/C	N/C	3,0000	R$273,00	R$ 819,00	Não
PRIVATE CONSTRUTORA LTDA	10.616.350/0001-30	23/02/2026 - 18:12:17	N/C	N/C	3,0000	R$273,36	R$ 820,08	Não
HIMALAIA CONSTRUTORA LTDA	00.471.823/0001-03	24/02/2026 - 08:26:22	N/C	N/C	3,0000	R$273,36	R$ 820,08	Não

LOTE 0001 - ITEM 0411 - Lavatorio de canto, louca branca suspenso, 29,5 x 39cm ou equivalente, padrao popular Lavatorio de canto, louca branca suspenso, 29,5 x 39cm ou equivalente, padrao popular - fornecimento e instalacao

Fornecedor	CNPJ/CPF	Data	Modelo	Marca/ Fabricante	Quantidade	Lance	Valor Total	LC 123/2006
ESTRUTURA COMERCIO E CONSTRUCOES LTDA	10.664.099/0001-80	10/02/2026 - 13:25:11	N/C	N/C	4,0000	R$180,66	R$ 722,64	Sim
WH CONSTRUTORA LTDA	23.305.610/0001-07	18/02/2026 - 09:57:13	N/C	N/C	4,0000	R$157,64	R$ 630,56	Sim
INOVAR SERVICOS DE ENGENHARIA E CONSULTORIA LTDA	41.155.098/0001-33	18/02/2026 - 10:03:02	N/C	N/C	4,0000	R$180,66	R$ 722,64	Sim
CONSTRUTORA E SERVICOS W. B. M. LTDA	26.570.470/0001-84	19/02/2026 - 10:17:49	N/C	N/C	4,0000	R$180,63	R$ 722,52	Sim
ASLE CONSTRUTORA LTDA	20.511.890/0001-03	20/02/2026 - 09:22:26	N/C	N/C	4,0000	R$180,66	R$ 722,64	Não
MA CONSTRUTORA LTDA	54.197.980/0001-93	21/02/2026 - 14:58:50	N/C	N/C	4,0000	R$180,66	R$ 722,64	Sim
ENGETECH - ENGENHARIA, COMERCIO E SERVICOS LTDA	04.154.467/0001-47	22/02/2026 - 14:51:13	N/C	N/C	4,0000	R$180,66	R$ 722,64	Sim
KLAO ENGENHARIA S/A	24.940.808/0001-17	23/02/2026 - 14:47:23	N/C	N/C	4,0000	R$180,66	R$ 722,64	Não
ADIGE ARQUITETURA E ENGENHARIA LTDA	01.469.689/0001-60	23/02/2026 - 17:45:47	N/C	N/C	4,0000	R$180,00	R$ 720,00	Não
PRIVATE CONSTRUTORA LTDA	10.616.350/0001-30	23/02/2026 - 18:12:17	N/C	N/C	4,0000	R$180,66	R$ 722,64	Não
HIMALAIA CONSTRUTORA LTDA	00.471.823/0001-03	24/02/2026 - 08:26:22	N/C	N/C	4,0000	R$180,66	R$ 722,64	Não

LOTE 0001 - ITEM 0412 - Lavatorio louca branca suspenso, 29,5 x 39cm ou equivalente, padrao popular Lavatorio louca branca suspenso, 29,5 x 39cm ou equivalente, padrao popular - fornecimento e instalacao. af_01/2020

Fornecedor	CNPJ/CPF	Data	Modelo	Marca/ Fabricante	Quantidade	Lance	Valor Total	LC 123/2006
ESTRUTURA COMERCIO E CONSTRUCOES LTDA	10.664.099/0001-80	10/02/2026 - 13:25:55	N/C	N/C	1,0000	R$180,65	R$ 180,65	Sim
WH CONSTRUTORA LTDA	23.305.610/0001-07	18/02/2026 - 09:58:02	N/C	N/C	1,0000	R$157,44	R$ 157,44	Sim
INOVAR SERVICOS DE ENGENHARIA E CONSULTORIA LTDA	41.155.098/0001-33	18/02/2026 - 10:03:23	N/C	N/C	1,0000	R$180,64	R$ 180,64	Sim
CONSTRUTORA E SERVICOS W. B. M. LTDA	26.570.470/0001-84	19/02/2026 - 10:17:54	N/C	N/C	1,0000	R$180,62	R$ 180,62	Sim
ASLE CONSTRUTORA LTDA	20.511.890/0001-03	20/02/2026 - 09:22:26	N/C	N/C	1,0000	R$180,65	R$ 180,65	Não
MA CONSTRUTORA LTDA	54.197.980/0001-93	21/02/2026 - 14:58:50	N/C	N/C	1,0000	R$180,65	R$ 180,65	Sim

PORTAL DE COMPRAS PÚBLICAS

A autenticidade do documento pode ser verificada no site https://validaarquivo.portaldecompraspublicas.com.br
Documento gerado eletronicamente no Portal de Compras Públicas em 24/03/2026 às 10:50:18.
Código verificador: 11F86E9

E-DOCS - CÓPIA DO PROCESSO 2025-6X76D GERADO POR UDSON OLIVEIRA RAMOS DE AGUIAR EM 13/05/2026 07:51 DOCUMENTO 1 / 1 PÁGINA 4137 / 5723

2026-DZQWVB - E-DOCS - DOCUMENTO ORIGINAL 24/03/2026 11:07 PÁGINA 284 / 384

ENGETECH - ENGENHARIA, COMERCIO E SERVICOS LTDA	04.154.467/0001-47	22/02/2026 - 14:51:13	N/C	N/C	1,0000	R$180,65	R$ 180,65	Sim
KLAO ENGENHARIA S/A	24.940.808/0001-17	23/02/2026 - 14:47:23	N/C	N/C	1,0000	R$180,65	R$ 180,65	Não
ADIGE ARQUITETURA E ENGENHARIA LTDA	01.469.689/0001-60	23/02/2026 - 17:45:47	N/C	N/C	1,0000	R$180,00	R$ 180,00	Não
PRIVATE CONSTRUTORA LTDA	10.616.350/0001-30	23/02/2026 - 18:12:17	N/C	N/C	1,0000	R$180,65	R$ 180,65	Não
HIMALAIA CONSTRUTORA LTDA	00.471.823/0001-03	24/02/2026 - 08:26:22	N/C	N/C	1,0000	R$180,65	R$ 180,65	Não

LOTE 0001 - ITEM 0413 - Lavatorio sobrepor, deca ou equivalente Lavatorio sobrepor, deca ou equivalente

Fornecedor	CNPJ/CPF	Data	Modelo	Marca/ Fabricante	Quantidade	Lance	Valor Total	LC 123/2006
ESTRUTURA COMERCIO E CONSTRUCOES LTDA	10.664.099/0001-80	10/02/2026 - 13:26:15	N/C	N/C	2,0000	R$675,14	R$ 1.350,28	Sim
WH CONSTRUTORA LTDA	23.305.610/0001-07	18/02/2026 - 09:58:32	N/C	N/C	2,0000	R$661,64	R$ 1.323,28	Sim
INOVAR SERVICOS DE ENGENHARIA E CONSULTORIA LTDA	41.155.098/0001-33	18/02/2026 - 10:03:46	N/C	N/C	2,0000	R$675,14	R$ 1.350,28	Sim
CONSTRUTORA E SERVICOS W. B. M. LTDA	26.570.470/0001-84	19/02/2026 - 10:18:00	N/C	N/C	2,0000	R$675,12	R$ 1.350,24	Sim
ASLE CONSTRUTORA LTDA	20.511.890/0001-03	20/02/2026 - 09:22:27	N/C	N/C	2,0000	R$675,14	R$ 1.350,28	Não
MA CONSTRUTORA LTDA	54.197.980/0001-93	21/02/2026 - 14:58:50	N/C	N/C	2,0000	R$675,14	R$ 1.350,28	Sim
ENGETECH - ENGENHARIA, COMERCIO E SERVICOS LTDA	04.154.467/0001-47	22/02/2026 - 14:51:13	N/C	N/C	2,0000	R$675,14	R$ 1.350,28	Sim
KLAO ENGENHARIA S/A	24.940.808/0001-17	23/02/2026 - 14:47:23	N/C	N/C	2,0000	R$675,14	R$ 1.350,28	Não
ADIGE ARQUITETURA E ENGENHARIA LTDA	01.469.689/0001-60	23/02/2026 - 17:45:47	N/C	N/C	2,0000	R$675,00	R$ 1.350,00	Não
PRIVATE CONSTRUTORA LTDA	10.616.350/0001-30	23/02/2026 - 18:12:17	N/C	N/C	2,0000	R$675,14	R$ 1.350,28	Não
HIMALAIA CONSTRUTORA LTDA	00.471.823/0001-03	24/02/2026 - 08:26:22	N/C	N/C	2,0000	R$675,14	R$ 1.350,28	Não

LOTE 0001 - ITEM 0414 - Tanque de louca branca com coluna, 40l ou equivalente Tanque de louca branca com coluna, 40l ou equivalente - fornecimento e instalacao

Fornecedor	CNPJ/CPF	Data	Modelo	Marca/ Fabricante	Quantidade	Lance	Valor Total	LC 123/2006
ESTRUTURA COMERCIO E CONSTRUCOES LTDA	10.664.099/0001-80	10/02/2026 - 13:27:30	N/C	N/C	2,0000	R$882,98	R$ 1.765,96	Sim
WH CONSTRUTORA LTDA	23.305.610/0001-07	18/02/2026 - 09:59:05	N/C	N/C	2,0000	R$865,32	R$ 1.730,64	Sim
INOVAR SERVICOS DE ENGENHARIA E CONSULTORIA LTDA	41.155.098/0001-33	18/02/2026 - 10:04:09	N/C	N/C	2,0000	R$882,98	R$ 1.765,96	Sim
CONSTRUTORA E SERVICOS W. B. M. LTDA	26.570.470/0001-84	19/02/2026 - 10:18:09	N/C	N/C	2,0000	R$882,95	R$ 1.765,90	Sim
ASLE CONSTRUTORA LTDA	20.511.890/0001-03	20/02/2026 - 09:22:27	N/C	N/C	2,0000	R$882,98	R$ 1.765,96	Não
MA CONSTRUTORA LTDA	54.197.980/0001-93	21/02/2026 - 14:58:50	N/C	N/C	2,0000	R$882,98	R$ 1.765,96	Sim
ENGETECH - ENGENHARIA, COMERCIO E SERVICOS LTDA	04.154.467/0001-47	22/02/2026 - 14:51:14	N/C	N/C	2,0000	R$882,98	R$ 1.765,96	Sim
KLAO ENGENHARIA S/A	24.940.808/0001-17	23/02/2026 - 14:47:23	N/C	N/C	2,0000	R$882,98	R$ 1.765,96	Não
ADIGE ARQUITETURA E ENGENHARIA LTDA	01.469.689/0001-60	23/02/2026 - 17:45:47	N/C	N/C	2,0000	R$882,00	R$ 1.764,00	Não
PRIVATE CONSTRUTORA LTDA	10.616.350/0001-30	23/02/2026 - 18:12:18	N/C	N/C	2,0000	R$882,98	R$ 1.765,96	Não
HIMALAIA CONSTRUTORA LTDA	00.471.823/0001-03	24/02/2026 - 08:26:22	N/C	N/C	2,0000	R$882,98	R$ 1.765,96	Não

PORTAL DE COMPRAS PÚBLICAS
A autenticidade do documento pode ser verificada no site https://validaarquivo.portaldecompraspublicas.com.br
Documento gerado eletronicamente no Portal de Compras Públicas em 24/03/2026 às 10:50:18.
Código verificador: 11F86E9

E-DOCS - CÓPIA DO PROCESSO 2025-6X76D GERADO POR UDSON OLIVEIRA RAMOS DE AGUIAR EM 13/05/2026 07:51 DOCUMENTO 1 / 1 PÁGINA 4138 / 5723

2026-DZQWVB - E-DOCS - DOCUMENTO ORIGINAL 24/03/2026 11:07 PÁGINA 285 / 384

LOTE 0001 - ITEM 0415 - Chuveiro eletrico comum corpo plastico, tipo ducha Chuveiro eletrico comum corpo plastico, tipo ducha - fornecimento e instalacao. af_01/2020

Fornecedor	CNPJ/CPF	Data	Modelo	Marca/ Fabricante	Quantidade	Lance	Valor Total	LC 123/2006
ESTRUTURA COMERCIO E CONSTRUCOES LTDA	10.664.099/0001-80	10/02/2026 - 13:27:48	N/C	N/C	10,0000	R$112,86	R$ 1.128,60	Sim
WH CONSTRUTORA LTDA	23.305.610/0001-07	18/02/2026 - 09:59:27	N/C	N/C	10,0000	R$110,60	R$ 1.106,00	Sim
INOVAR SERVICOS DE ENGENHARIA E CONSULTORIA LTDA	41.155.098/0001-33	18/02/2026 - 10:04:47	N/C	N/C	10,0000	R$112,86	R$ 1.128,60	Sim
CONSTRUTORA E SERVICOS W. B. M. LTDA	26.570.470/0001-84	19/02/2026 - 10:18:15	N/C	N/C	10,0000	R$112,83	R$ 1.128,30	Sim
ASLE CONSTRUTORA LTDA	20.511.890/0001-03	20/02/2026 - 09:22:27	N/C	N/C	10,0000	R$112,86	R$ 1.128,60	Não
MA CONSTRUTORA LTDA	54.197.980/0001-93	21/02/2026 - 14:58:50	N/C	N/C	10,0000	R$112,86	R$ 1.128,60	Sim
ENGETECH - ENGENHARIA, COMERCIO E SERVICOS LTDA	04.154.467/0001-47	22/02/2026 - 14:51:14	N/C	N/C	10,0000	R$112,86	R$ 1.128,60	Sim
KLAO ENGENHARIA S/A	24.940.808/0001-17	23/02/2026 - 14:47:24	N/C	N/C	10,0000	R$112,86	R$ 1.128,60	Não
ADIGE ARQUITETURA E ENGENHARIA LTDA	01.469.689/0001-60	23/02/2026 - 17:45:47	N/C	N/C	10,0000	R$112,00	R$ 1.120,00	Não
PRIVATE CONSTRUTORA LTDA	10.616.350/0001-30	23/02/2026 - 18:12:18	N/C	N/C	10,0000	R$112,86	R$ 1.128,60	Não
HIMALAIA CONSTRUTORA LTDA	00.471.823/0001-03	24/02/2026 - 08:26:22	N/C	N/C	10,0000	R$112,86	R$ 1.128,60	Não

LOTE 0001 - ITEM 0416 - Porta papel higienico, conforme projeto Porta papel higienico, conforme projeto

Fornecedor	CNPJ/CPF	Data	Modelo	Marca/ Fabricante	Quantidade	Lance	Valor Total	LC 123/2006
ESTRUTURA COMERCIO E CONSTRUCOES LTDA	10.664.099/0001-80	10/02/2026 - 13:27:58	N/C	N/C	2,0000	R$52,15	R$ 104,30	Sim
WH CONSTRUTORA LTDA	23.305.610/0001-07	18/02/2026 - 09:59:52	N/C	N/C	2,0000	R$51,11	R$ 102,22	Sim
INOVAR SERVICOS DE ENGENHARIA E CONSULTORIA LTDA	41.155.098/0001-33	18/02/2026 - 10:05:10	N/C	N/C	2,0000	R$52,15	R$ 104,30	Sim
CONSTRUTORA E SERVICOS W. B. M. LTDA	26.570.470/0001-84	19/02/2026 - 10:18:22	N/C	N/C	2,0000	R$52,10	R$ 104,20	Sim
ASLE CONSTRUTORA LTDA	20.511.890/0001-03	20/02/2026 - 09:22:27	N/C	N/C	2,0000	R$52,15	R$ 104,30	Não
MA CONSTRUTORA LTDA	54.197.980/0001-93	21/02/2026 - 14:58:50	N/C	N/C	2,0000	R$52,15	R$ 104,30	Sim
ENGETECH - ENGENHARIA, COMERCIO E SERVICOS LTDA	04.154.467/0001-47	22/02/2026 - 14:51:14	N/C	N/C	2,0000	R$52,15	R$ 104,30	Sim
KLAO ENGENHARIA S/A	24.940.808/0001-17	23/02/2026 - 14:47:24	N/C	N/C	2,0000	R$52,15	R$ 104,30	Não
ADIGE ARQUITETURA E ENGENHARIA LTDA	01.469.689/0001-60	23/02/2026 - 17:45:48	N/C	N/C	2,0000	R$52,00	R$ 104,00	Não
PRIVATE CONSTRUTORA LTDA	10.616.350/0001-30	23/02/2026 - 18:12:18	N/C	N/C	2,0000	R$52,15	R$ 104,30	Não
HIMALAIA CONSTRUTORA LTDA	00.471.823/0001-03	24/02/2026 - 08:26:22	N/C	N/C	2,0000	R$52,15	R$ 104,30	Não

LOTE 0001 - ITEM 0417 - FORNECIMENTO E INSTALACAO DE PAPELEIRA PLASTICA DIPO DISPENSER PARA PAPEL HIGIENICO ROLAO PAPELEIRA PLASTICA TIPO DISPENSER PARA PAPEL HIGIENICO ROLAO

Fornecedor	CNPJ/CPF	Data	Modelo	Marca/ Fabricante	Quantidade	Lance	Valor Total	LC 123/2006
ESTRUTURA COMERCIO E CONSTRUCOES LTDA	10.664.099/0001-80	10/02/2026 - 13:28:10	N/C	N/C	11,0000	R$89,01	R$ 979,11	Sim
WH CONSTRUTORA LTDA	23.305.610/0001-07	18/02/2026 - 10:00:18	N/C	N/C	11,0000	R$87,23	R$ 959,53	Sim

PORTAL DE COMPRAS PÚBLICAS

A autenticidade do documento pode ser verificada no site https://validaarquivo.portaldecompraspublicas.com.br
Documento gerado eletronicamente no Portal de Compras Públicas em 24/03/2026 às 10:50:18.
Código verificador: 11F86E9

E-DOCS - CÓPIA DO PROCESSO 2025-6X76D GERADO POR UDSON OLIVEIRA RAMOS DE AGUIAR EM 13/05/2026 07:51 DOCUMENTO 1 / 1 PÁGINA 4139 / 5723

2026-DZQWVB - E-DOCS - DOCUMENTO ORIGINAL 24/03/2026 11:07 PÁGINA 286 / 384

INOVAR SERVICOS DE ENGENHARIA E CONSULTORIA LTDA	41.155.098/0001-33	18/02/2026 - 10:05:28	N/C	N/C	11,0000	R$89,01	R$ 979,11	Sim
CONSTRUTORA E SERVICOS W. B. M. LTDA	26.570.470/0001-84	19/02/2026 - 10:18:30	N/C	N/C	11,0000	R$89,00	R$ 979,00	Sim
ASLE CONSTRUTORA LTDA	20.511.890/0001-03	20/02/2026 - 09:22:27	N/C	N/C	11,0000	R$89,01	R$ 979,11	Não
MA CONSTRUTORA LTDA	54.197.980/0001-93	21/02/2026 - 14:58:50	N/C	N/C	11,0000	R$89,01	R$ 979,11	Sim
ENGETECH - ENGENHARIA, COMERCIO E SERVICOS LTDA	04.154.467/0001-47	22/02/2026 - 14:51:14	N/C	N/C	11,0000	R$89,01	R$ 979,11	Sim
KLAO ENGENHARIA S/A	24.940.808/0001-17	23/02/2026 - 14:47:24	N/C	N/C	11,0000	R$89,01	R$ 979,11	Não
ADIGE ARQUITETURA E ENGENHARIA LTDA	01.469.689/0001-60	23/02/2026 - 17:45:48	N/C	N/C	11,0000	R$89,00	R$ 979,00	Não
PRIVATE CONSTRUTORA LTDA	10.616.350/0001-30	23/02/2026 - 18:12:18	N/C	N/C	11,0000	R$89,01	R$ 979,11	Não
HIMALAIA CONSTRUTORA LTDA	00.471.823/0001-03	24/02/2026 - 08:26:22	N/C	N/C	11,0000	R$89,01	R$ 979,11	Não

LOTE 0001 - ITEM 0418 - Ducha / chuveiro metalico, de parede, articulavel, com desviador e ducha manual Ducha / chuveiro metalico, de parede, articulavel, com desviador e ducha manual

Fornecedor	CNPJ/CPF	Data	Modelo	Marca/ Fabricante	Quantidade	Lance	Valor Total	LC 123/2006
ESTRUTURA COMERCIO E CONSTRUCOES LTDA	10.664.099/0001-80	10/02/2026 - 13:28:27	N/C	N/C	6,0000	R$187,31	R$ 1.123,86	Sim
WH CONSTRUTORA LTDA	23.305.610/0001-07	18/02/2026 - 10:00:39	N/C	N/C	6,0000	R$183,56	R$ 1.101,36	Sim
INOVAR SERVICOS DE ENGENHARIA E CONSULTORIA LTDA	41.155.098/0001-33	18/02/2026 - 10:05:55	N/C	N/C	6,0000	R$187,31	R$ 1.123,86	Sim
CONSTRUTORA E SERVICOS W. B. M. LTDA	26.570.470/0001-84	19/02/2026 - 10:18:38	N/C	N/C	6,0000	R$187,30	R$ 1.123,80	Sim
ASLE CONSTRUTORA LTDA	20.511.890/0001-03	20/02/2026 - 09:22:27	N/C	N/C	6,0000	R$187,31	R$ 1.123,86	Não
MA CONSTRUTORA LTDA	54.197.980/0001-93	21/02/2026 - 14:58:51	N/C	N/C	6,0000	R$187,31	R$ 1.123,86	Sim
ENGETECH - ENGENHARIA, COMERCIO E SERVICOS LTDA	04.154.467/0001-47	22/02/2026 - 14:51:14	N/C	N/C	6,0000	R$187,31	R$ 1.123,86	Sim
KLAO ENGENHARIA S/A	24.940.808/0001-17	23/02/2026 - 14:47:24	N/C	N/C	6,0000	R$187,31	R$ 1.123,86	Não
ADIGE ARQUITETURA E ENGENHARIA LTDA	01.469.689/0001-60	23/02/2026 - 17:45:48	N/C	N/C	6,0000	R$187,00	R$ 1.122,00	Não
PRIVATE CONSTRUTORA LTDA	10.616.350/0001-30	23/02/2026 - 18:12:18	N/C	N/C	6,0000	R$187,31	R$ 1.123,86	Não
HIMALAIA CONSTRUTORA LTDA	00.471.823/0001-03	24/02/2026 - 08:26:22	N/C	N/C	6,0000	R$187,31	R$ 1.123,86	Não

LOTE 0001 - ITEM 0419 - Torneira eletrica de parede, bica alta, para cozinha, 5500 w (110/220 v) Torneira eletrica de parede, bica alta, para cozinha, 5500 w (110/220 v)

Fornecedor	CNPJ/CPF	Data	Modelo	Marca/ Fabricante	Quantidade	Lance	Valor Total	LC 123/2006
ESTRUTURA COMERCIO E CONSTRUCOES LTDA	10.664.099/0001-80	10/02/2026 - 13:28:46	N/C	N/C	2,0000	R$236,90	R$ 473,80	Sim
WH CONSTRUTORA LTDA	23.305.610/0001-07	18/02/2026 - 10:01:11	N/C	N/C	2,0000	R$232,16	R$ 464,32	Sim
INOVAR SERVICOS DE ENGENHARIA E CONSULTORIA LTDA	41.155.098/0001-33	18/02/2026 - 10:06:15	N/C	N/C	2,0000	R$236,90	R$ 473,80	Sim
CONSTRUTORA E SERVICOS W. B. M. LTDA	26.570.470/0001-84	19/02/2026 - 10:18:44	N/C	N/C	2,0000	R$236,87	R$ 473,74	Sim
ASLE CONSTRUTORA LTDA	20.511.890/0001-03	20/02/2026 - 09:22:27	N/C	N/C	2,0000	R$236,90	R$ 473,80	Não
MA CONSTRUTORA LTDA	54.197.980/0001-93	21/02/2026 - 14:58:51	N/C	N/C	2,0000	R$236,90	R$ 473,80	Sim

PORTAL DE COMPRAS PÚBLICAS

A autenticidade do documento pode ser verificada no site https://validaarquivo.portaldecompraspublicas.com.br
Documento gerado eletronicamente no Portal de Compras Públicas em 24/03/2026 às 10:50:18.
Código verificador: 11F86E9

E-DOCS - CÓPIA DO PROCESSO 2025-6X76D GERADO POR UDSON OLIVEIRA RAMOS DE AGUIAR EM 13/05/2026 07:51 DOCUMENTO 1 / 1 PÁGINA 4140 / 5723

2026-DZQWVB - E-DOCS - DOCUMENTO ORIGINAL 24/03/2026 11:07 PÁGINA 287 / 384

ENGETECH - ENGENHARIA, COMERCIO E SERVICOS LTDA	04.154.467/0001-47	22/02/2026 - 14:51:14	N/C	N/C	2,0000	R$236,90	R$ 473,80	Sim
KLAO ENGENHARIA S/A	24.940.808/0001-17	23/02/2026 - 14:47:24	N/C	N/C	2,0000	R$236,90	R$ 473,80	Não
ADIGE ARQUITETURA E ENGENHARIA LTDA	01.469.689/0001-60	23/02/2026 - 17:45:48	N/C	N/C	2,0000	R$236,00	R$ 472,00	Não
PRIVATE CONSTRUTORA LTDA	10.616.350/0001-30	23/02/2026 - 18:12:18	N/C	N/C	2,0000	R$236,90	R$ 473,80	Não
HIMALAIA CONSTRUTORA LTDA	00.471.823/0001-03	24/02/2026 - 08:26:22	N/C	N/C	2,0000	R$236,90	R$ 473,80	Não

LOTE 0001 - ITEM 0420 - Torneira de mesa bica movel, conforme projeto Torneira de mesa bica movel, conforme projeto

Fornecedor	CNPJ/CPF	Data	Modelo	Marca/ Fabricante	Quantidade	Lance	Valor Total	LC 123/2006
ESTRUTURA COMERCIO E CONSTRUCOES LTDA	10.664.099/0001-80	10/02/2026 - 13:29:11	N/C	N/C	9,0000	R$140,85	R$ 1.267,65	Sim
WH CONSTRUTORA LTDA	23.305.610/0001-07	18/02/2026 - 10:01:41	N/C	N/C	9,0000	R$138,03	R$ 1.242,27	Sim
INOVAR SERVICOS DE ENGENHARIA E CONSULTORIA LTDA	41.155.098/0001-33	18/02/2026 - 10:06:34	N/C	N/C	9,0000	R$140,85	R$ 1.267,65	Sim
CONSTRUTORA E SERVICOS W. B. M. LTDA	26.570.470/0001-84	19/02/2026 - 10:18:49	N/C	N/C	9,0000	R$140,80	R$ 1.267,20	Sim
ASLE CONSTRUTORA LTDA	20.511.890/0001-03	20/02/2026 - 09:22:27	N/C	N/C	9,0000	R$140,85	R$ 1.267,65	Não
MA CONSTRUTORA LTDA	54.197.980/0001-93	21/02/2026 - 14:58:51	N/C	N/C	9,0000	R$140,85	R$ 1.267,65	Sim
ENGETECH - ENGENHARIA, COMERCIO E SERVICOS LTDA	04.154.467/0001-47	22/02/2026 - 14:51:14	N/C	N/C	9,0000	R$140,85	R$ 1.267,65	Sim
KLAO ENGENHARIA S/A	24.940.808/0001-17	23/02/2026 - 14:47:24	N/C	N/C	9,0000	R$140,85	R$ 1.267,65	Não
ADIGE ARQUITETURA E ENGENHARIA LTDA	01.469.689/0001-60	23/02/2026 - 17:45:48	N/C	N/C	9,0000	R$140,00	R$ 1.260,00	Não
PRIVATE CONSTRUTORA LTDA	10.616.350/0001-30	23/02/2026 - 18:12:18	N/C	N/C	9,0000	R$140,85	R$ 1.267,65	Não
HIMALAIA CONSTRUTORA LTDA	00.471.823/0001-03	24/02/2026 - 08:26:22	N/C	N/C	9,0000	R$140,85	R$ 1.267,65	Não

LOTE 0001 - ITEM 0421 - Torneira de parede, conforme projeto Torneira de parede, conforme projeto

Fornecedor	CNPJ/CPF	Data	Modelo	Marca/ Fabricante	Quantidade	Lance	Valor Total	LC 123/2006
ESTRUTURA COMERCIO E CONSTRUCOES LTDA	10.664.099/0001-80	10/02/2026 - 13:29:33	N/C	N/C	6,0000	R$125,95	R$ 755,70	Sim
WH CONSTRUTORA LTDA	23.305.610/0001-07	18/02/2026 - 10:02:29	N/C	N/C	6,0000	R$123,43	R$ 740,58	Sim
INOVAR SERVICOS DE ENGENHARIA E CONSULTORIA LTDA	41.155.098/0001-33	18/02/2026 - 10:07:44	N/C	N/C	6,0000	R$125,95	R$ 755,70	Sim
CONSTRUTORA E SERVICOS W. B. M. LTDA	26.570.470/0001-84	19/02/2026 - 10:36:52	N/C	N/C	6,0000	R$125,90	R$ 755,40	Sim
ASLE CONSTRUTORA LTDA	20.511.890/0001-03	20/02/2026 - 09:22:27	N/C	N/C	6,0000	R$125,95	R$ 755,70	Não
MA CONSTRUTORA LTDA	54.197.980/0001-93	21/02/2026 - 14:58:51	N/C	N/C	6,0000	R$125,95	R$ 755,70	Sim
ENGETECH - ENGENHARIA, COMERCIO E SERVICOS LTDA	04.154.467/0001-47	22/02/2026 - 14:51:14	N/C	N/C	6,0000	R$125,95	R$ 755,70	Sim
KLAO ENGENHARIA S/A	24.940.808/0001-17	23/02/2026 - 14:47:24	N/C	N/C	6,0000	R$125,95	R$ 755,70	Não
ADIGE ARQUITETURA E ENGENHARIA LTDA	01.469.689/0001-60	23/02/2026 - 17:45:48	N/C	N/C	6,0000	R$125,00	R$ 750,00	Não
PRIVATE CONSTRUTORA LTDA	10.616.350/0001-30	23/02/2026 - 18:12:18	N/C	N/C	6,0000	R$125,95	R$ 755,70	Não
HIMALAIA CONSTRUTORA LTDA	00.471.823/0001-03	24/02/2026 - 08:26:22	N/C	N/C	6,0000	R$125,95	R$ 755,70	Não

PORTAL DE COMPRAS PÚBLICAS

A autenticidade do documento pode ser verificada no site https://validaarquivo.portaldecompraspublicas.com.br
Documento gerado eletronicamente no Portal de Compras Públicas em 24/03/2026 às 10:50:18.
Código verificador: 11F86E9

E-DOCS - CÓPIA DO PROCESSO 2025-6X76D GERADO POR UDSON OLIVEIRA RAMOS DE AGUIAR EM 13/05/2026 07:51 DOCUMENTO 1 / 1 PÁGINA 4141 / 5723

2026-DZQWVB - E-DOCS - DOCUMENTO ORIGINAL 24/03/2026 11:07 PÁGINA 288 / 384

LOTE 0001 - ITEM 0422 - Torneira cromada de mesa, 1/2? ou 3/4?, para lavatorio, com temporizador Torneira cromada de mesa, 1/2? ou 3/4?, para lavatorio, com temporizador - fornecimento e instalacao.

Fornecedor	CNPJ/CPF	Data	Modelo	Marca/ Fabricante	Quantidade	Lance	Valor Total	LC 123/2006
ESTRUTURA COMERCIO E CONSTRUCOES LTDA	10.664.099/0001-80	10/02/2026 - 13:29:46	N/C	N/C	15,0000	R$140,85	R$ 2.112,75	Sim
WH CONSTRUTORA LTDA	23.305.610/0001-07	18/02/2026 - 10:03:13	N/C	N/C	15,0000	R$138,03	R$ 2.070,45	Sim
INOVAR SERVICOS DE ENGENHARIA E CONSULTORIA LTDA	41.155.098/0001-33	18/02/2026 - 10:13:12	N/C	N/C	15,0000	R$140,85	R$ 2.112,75	Sim
CONSTRUTORA E SERVICOS W. B. M. LTDA	26.570.470/0001-84	19/02/2026 - 10:37:00	N/C	N/C	15,0000	R$140,83	R$ 2.112,45	Sim
ASLE CONSTRUTORA LTDA	20.511.890/0001-03	20/02/2026 - 09:22:27	N/C	N/C	15,0000	R$140,85	R$ 2.112,75	Não
MA CONSTRUTORA LTDA	54.197.980/0001-93	21/02/2026 - 14:58:51	N/C	N/C	15,0000	R$140,85	R$ 2.112,75	Sim
ENGETECH - ENGENHARIA, COMERCIO E SERVICOS LTDA	04.154.467/0001-47	22/02/2026 - 14:51:14	N/C	N/C	15,0000	R$140,85	R$ 2.112,75	Sim
KLAO ENGENHARIA S/A	24.940.808/0001-17	23/02/2026 - 14:47:24	N/C	N/C	15,0000	R$140,85	R$ 2.112,75	Não
ADIGE ARQUITETURA E ENGENHARIA LTDA	01.469.689/0001-60	23/02/2026 - 17:45:48	N/C	N/C	15,0000	R$140,00	R$ 2.100,00	Não
PRIVATE CONSTRUTORA LTDA	10.616.350/0001-30	23/02/2026 - 18:12:18	N/C	N/C	15,0000	R$140,85	R$ 2.112,75	Não
HIMALAIA CONSTRUTORA LTDA	00.471.823/0001-03	24/02/2026 - 08:26:22	N/C	N/C	15,0000	R$140,85	R$ 2.112,75	Não

LOTE 0001 - ITEM 0423 - Torneira cromada de mesa para lavatorio, tipo monocomando Torneira cromada de mesa para lavatorio, tipo monocomando - acionamento tipo alavanca

Fornecedor	CNPJ/CPF	Data	Modelo	Marca/ Fabricante	Quantidade	Lance	Valor Total	LC 123/2006
ESTRUTURA COMERCIO E CONSTRUCOES LTDA	10.664.099/0001-80	10/02/2026 - 13:30:12	N/C	N/C	16,0000	R$339,20	R$ 5.427,20	Sim
WH CONSTRUTORA LTDA	23.305.610/0001-07	18/02/2026 - 10:04:00	N/C	N/C	16,0000	R$332,42	R$ 5.318,72	Sim
INOVAR SERVICOS DE ENGENHARIA E CONSULTORIA LTDA	41.155.098/0001-33	18/02/2026 - 10:13:34	N/C	N/C	16,0000	R$339,20	R$ 5.427,20	Sim
CONSTRUTORA E SERVICOS W. B. M. LTDA	26.570.470/0001-84	19/02/2026 - 10:37:05	N/C	N/C	16,0000	R$339,18	R$ 5.426,88	Sim
ASLE CONSTRUTORA LTDA	20.511.890/0001-03	20/02/2026 - 09:22:27	N/C	N/C	16,0000	R$339,20	R$ 5.427,20	Não
MA CONSTRUTORA LTDA	54.197.980/0001-93	21/02/2026 - 14:58:51	N/C	N/C	16,0000	R$339,20	R$ 5.427,20	Sim
ENGETECH - ENGENHARIA, COMERCIO E SERVICOS LTDA	04.154.467/0001-47	22/02/2026 - 14:51:14	N/C	N/C	16,0000	R$339,20	R$ 5.427,20	Sim
KLAO ENGENHARIA S/A	24.940.808/0001-17	23/02/2026 - 14:47:24	N/C	N/C	16,0000	R$339,20	R$ 5.427,20	Não
ADIGE ARQUITETURA E ENGENHARIA LTDA	01.469.689/0001-60	23/02/2026 - 17:45:48	N/C	N/C	16,0000	R$339,00	R$ 5.424,00	Não
PRIVATE CONSTRUTORA LTDA	10.616.350/0001-30	23/02/2026 - 18:12:18	N/C	N/C	16,0000	R$339,20	R$ 5.427,20	Não
HIMALAIA CONSTRUTORA LTDA	00.471.823/0001-03	24/02/2026 - 08:26:22	N/C	N/C	16,0000	R$339,20	R$ 5.427,20	Não

LOTE 0001 - ITEM 0424 - FORNECIMENTO E INSTALACAO DE SABONETEIRA PLASTICA TIPO DISPENSER PARA SABONETE LIQUIDO SABONETEIRA PLASTICA TIPO DISPENSER PARA SABONETE LIQUIDO COM RESERVATORIO 800 A 1500 ML, INCLUSO FIXACAO. AF_01/2020

Fornecedor	CNPJ/CPF	Data	Modelo	Marca/ Fabricante	Quantidade	Lance	Valor Total	LC 123/2006
ESTRUTURA COMERCIO E CONSTRUCOES LTDA	10.664.099/0001-80	10/02/2026 - 13:30:26	N/C	N/C	10,0000	R$97,18	R$ 971,80	Sim
WH CONSTRUTORA LTDA	23.305.610/0001-07	18/02/2026 - 10:04:38	N/C	N/C	10,0000	R$95,24	R$ 952,40	Sim

PORTAL DE COMPRAS PÚBLICAS
A autenticidade do documento pode ser verificada no site https://validaarquivo.portaldecompraspublicas.com.br
Documento gerado eletronicamente no Portal de Compras Públicas em 24/03/2026 às 10:50:18.
Código verificador: 11F86E9

E-DOCS - CÓPIA DO PROCESSO 2025-6X76D GERADO POR UDSON OLIVEIRA RAMOS DE AGUIAR EM 13/05/2026 07:51 DOCUMENTO 1 / 1 PÁGINA 4142 / 5723

2026-DZQWVB - E-DOCS - DOCUMENTO ORIGINAL 24/03/2026 11:07 PÁGINA 289 / 384

INOVAR SERVICOS DE ENGENHARIA E CONSULTORIA LTDA	41.155.098/0001-33	18/02/2026 - 10:14:10	N/C	N/C	10,0000	R$97,18	R$ 971,80	Sim
CONSTRUTORA E SERVICOS W. B. M. LTDA	26.570.470/0001-84	19/02/2026 - 10:37:13	N/C	N/C	10,0000	R$97,15	R$ 971,50	Sim
ASLE CONSTRUTORA LTDA	20.511.890/0001-03	20/02/2026 - 09:22:27	N/C	N/C	10,0000	R$97,18	R$ 971,80	Não
MA CONSTRUTORA LTDA	54.197.980/0001-93	21/02/2026 - 14:58:51	N/C	N/C	10,0000	R$97,18	R$ 971,80	Sim
ENGETECH - ENGENHARIA, COMERCIO E SERVICOS LTDA	04.154.467/0001-47	22/02/2026 - 14:51:14	N/C	N/C	10,0000	R$97,18	R$ 971,80	Sim
KLAO ENGENHARIA S/A	24.940.808/0001-17	23/02/2026 - 14:47:24	N/C	N/C	10,0000	R$97,18	R$ 971,80	Não
ADIGE ARQUITETURA E ENGENHARIA LTDA	01.469.689/0001-60	23/02/2026 - 17:45:48	N/C	N/C	10,0000	R$97,00	R$ 970,00	Não
PRIVATE CONSTRUTORA LTDA	10.616.350/0001-30	23/02/2026 - 18:12:18	N/C	N/C	10,0000	R$97,18	R$ 971,80	Não
HIMALAIA CONSTRUTORA LTDA	00.471.823/0001-03	24/02/2026 - 08:26:22	N/C	N/C	10,0000	R$97,18	R$ 971,80	Não

LOTE 0001 - ITEM 0425 - FORNECIMENTO E INSTALACAO DE TOALHEIRO PLASTICO DIPO DISPENSER PARA PAPEL TOALHA INTERFOLHADO TOALHEIRO PLASTICO TIPO DISPENSER PARA PAPEL TOALHA INTERFOLHADO

Fornecedor	CNPJ/CPF	Data	Modelo	Marca/ Fabricante	Quantidade	Lance	Valor Total	LC 123/2006
ESTRUTURA COMERCIO E CONSTRUCOES LTDA	10.664.099/0001-80	10/02/2026 - 13:30:40	N/C	N/C	10,0000	R$116,55	R$ 1.165,50	Sim
WH CONSTRUTORA LTDA	23.305.610/0001-07	18/02/2026 - 10:05:10	N/C	N/C	10,0000	R$114,22	R$ 1.142,20	Sim
INOVAR SERVICOS DE ENGENHARIA E CONSULTORIA LTDA	41.155.098/0001-33	18/02/2026 - 10:14:32	N/C	N/C	10,0000	R$116,55	R$ 1.165,50	Sim
CONSTRUTORA E SERVICOS W. B. M. LTDA	26.570.470/0001-84	19/02/2026 - 10:37:23	N/C	N/C	10,0000	R$116,53	R$ 1.165,30	Sim
ASLE CONSTRUTORA LTDA	20.511.890/0001-03	20/02/2026 - 09:22:27	N/C	N/C	10,0000	R$116,55	R$ 1.165,50	Não
MA CONSTRUTORA LTDA	54.197.980/0001-93	21/02/2026 - 14:58:51	N/C	N/C	10,0000	R$116,55	R$ 1.165,50	Sim
ENGETECH - ENGENHARIA, COMERCIO E SERVICOS LTDA	04.154.467/0001-47	22/02/2026 - 14:51:14	N/C	N/C	10,0000	R$116,55	R$ 1.165,50	Sim
KLAO ENGENHARIA S/A	24.940.808/0001-17	23/02/2026 - 14:47:24	N/C	N/C	10,0000	R$116,55	R$ 1.165,50	Não
ADIGE ARQUITETURA E ENGENHARIA LTDA	01.469.689/0001-60	23/02/2026 - 17:45:48	N/C	N/C	10,0000	R$116,00	R$ 1.160,00	Não
PRIVATE CONSTRUTORA LTDA	10.616.350/0001-30	23/02/2026 - 18:12:18	N/C	N/C	10,0000	R$116,55	R$ 1.165,50	Não
HIMALAIA CONSTRUTORA LTDA	00.471.823/0001-03	24/02/2026 - 08:26:22	N/C	N/C	10,0000	R$116,55	R$ 1.165,50	Não

LOTE 0001 - ITEM 0426 - Cabide/gancho de banheiro simples em metal cromado Cabide/gancho de banheiro simples em metal cromado

Fornecedor	CNPJ/CPF	Data	Modelo	Marca/ Fabricante	Quantidade	Lance	Valor Total	LC 123/2006
ESTRUTURA COMERCIO E CONSTRUCOES LTDA	10.664.099/0001-80	10/02/2026 - 13:30:52	N/C	N/C	12,0000	R$54,33	R$ 651,96	Sim
WH CONSTRUTORA LTDA	23.305.610/0001-07	18/02/2026 - 10:05:46	N/C	N/C	12,0000	R$53,24	R$ 638,88	Sim
INOVAR SERVICOS DE ENGENHARIA E CONSULTORIA LTDA	41.155.098/0001-33	18/02/2026 - 10:14:53	N/C	N/C	12,0000	R$54,33	R$ 651,96	Sim
CONSTRUTORA E SERVICOS W. B. M. LTDA	26.570.470/0001-84	19/02/2026 - 10:37:27	N/C	N/C	12,0000	R$54,30	R$ 651,60	Sim
ASLE CONSTRUTORA LTDA	20.511.890/0001-03	20/02/2026 - 09:22:27	N/C	N/C	12,0000	R$54,33	R$ 651,96	Não
MA CONSTRUTORA LTDA	54.197.980/0001-93	21/02/2026 - 14:58:51	N/C	N/C	12,0000	R$54,33	R$ 651,96	Sim

PORTAL DE COMPRAS PÚBLICAS

A autenticidade do documento pode ser verificada no site https://validaarquivo.portaldecompraspublicas.com.br
Documento gerado eletronicamente no Portal de Compras Públicas em 24/03/2026 às 10:50:18.
Código verificador: 11F86E9

E-DOCS - CÓPIA DO PROCESSO 2025-6X76D GERADO POR UDSON OLIVEIRA RAMOS DE AGUIAR EM 13/05/2026 07:51 DOCUMENTO 1 / 1 PÁGINA 4143 / 5723

2026-DZQWVB - E-DOCS - DOCUMENTO ORIGINAL 24/03/2026 11:07 PÁGINA 290 / 384

ENGETECH - ENGENHARIA, COMERCIO E SERVICOS LTDA	04.154.467/0001-47	22/02/2026 - 14:51:14	N/C	N/C	12,0000	R$54,33	R$ 651,96	Sim
KLAO ENGENHARIA S/A	24.940.808/0001-17	23/02/2026 - 14:47:24	N/C	N/C	12,0000	R$54,33	R$ 651,96	Não
ADIGE ARQUITETURA E ENGENHARIA LTDA	01.469.689/0001-60	23/02/2026 - 17:45:48	N/C	N/C	12,0000	R$54,00	R$ 648,00	Não
PRIVATE CONSTRUTORA LTDA	10.616.350/0001-30	23/02/2026 - 18:12:18	N/C	N/C	12,0000	R$54,33	R$ 651,96	Não
HIMALAIA CONSTRUTORA LTDA	00.471.823/0001-03	24/02/2026 - 08:26:22	N/C	N/C	12,0000	R$54,33	R$ 651,96	Não

LOTE 0001 - ITEM 0427 - Valvula em metal cromado 1.1/2 x 1.1/2 para tanque ou lavatorio, com ou sem ladrao Valvula em metal cromado 1.1/2 x 1.1/2 para tanque ou lavatorio, com ou sem ladrao - fornecimento e instalacao. af_01/2020

Fornecedor	CNPJ/CPF	Data	Modelo	Marca/ Fabricante	Quantidade	Lance	Valor Total	LC 123/2006
ESTRUTURA COMERCIO E CONSTRUCOES LTDA	10.664.099/0001-80	10/02/2026 - 13:31:15	N/C	N/C	12,0000	R$90,84	R$ 1.090,08	Sim
WH CONSTRUTORA LTDA	23.305.610/0001-07	18/02/2026 - 10:06:09	N/C	N/C	12,0000	R$89,02	R$ 1.068,24	Sim
INOVAR SERVICOS DE ENGENHARIA E CONSULTORIA LTDA	41.155.098/0001-33	18/02/2026 - 10:15:13	N/C	N/C	12,0000	R$90,84	R$ 1.090,08	Sim
CONSTRUTORA E SERVICOS W. B. M. LTDA	26.570.470/0001-84	19/02/2026 - 10:37:30	N/C	N/C	12,0000	R$90,82	R$ 1.089,84	Sim
ASLE CONSTRUTORA LTDA	20.511.890/0001-03	20/02/2026 - 09:22:27	N/C	N/C	12,0000	R$90,84	R$ 1.090,08	Não
MA CONSTRUTORA LTDA	54.197.980/0001-93	21/02/2026 - 14:58:51	N/C	N/C	12,0000	R$90,84	R$ 1.090,08	Sim
ENGETECH - ENGENHARIA, COMERCIO E SERVICOS LTDA	04.154.467/0001-47	22/02/2026 - 14:51:14	N/C	N/C	12,0000	R$90,84	R$ 1.090,08	Sim
KLAO ENGENHARIA S/A	24.940.808/0001-17	23/02/2026 - 14:47:24	N/C	N/C	12,0000	R$90,84	R$ 1.090,08	Não
ADIGE ARQUITETURA E ENGENHARIA LTDA	01.469.689/0001-60	23/02/2026 - 17:45:48	N/C	N/C	12,0000	R$90,00	R$ 1.080,00	Não
PRIVATE CONSTRUTORA LTDA	10.616.350/0001-30	23/02/2026 - 18:12:18	N/C	N/C	12,0000	R$90,84	R$ 1.090,08	Não
HIMALAIA CONSTRUTORA LTDA	00.471.823/0001-03	24/02/2026 - 08:26:22	N/C	N/C	12,0000	R$90,84	R$ 1.090,08	Não

LOTE 0001 - ITEM 0428 - FORNECIMENTO E INSTALACAO DE BARRA DE APOIO RETA EM ACO INOX POLIDO, COMPRIMENTO 80 CM BARRA DE APOIO RETA, EM ACO INOX POLIDO, COMPRIMENTO 80 CM, FIXADA NA PAREDE - FORNECIMENTO E INSTALACAO. AF_01/2020

Fornecedor	CNPJ/CPF	Data	Modelo	Marca/ Fabricante	Quantidade	Lance	Valor Total	LC 123/2006
ESTRUTURA COMERCIO E CONSTRUCOES LTDA	10.664.099/0001-80	10/02/2026 - 13:31:32	N/C	N/C	10,0000	R$444,69	R$ 4.446,90	Sim
WH CONSTRUTORA LTDA	23.305.610/0001-07	18/02/2026 - 10:06:37	N/C	N/C	10,0000	R$435,80	R$ 4.358,00	Sim
INOVAR SERVICOS DE ENGENHARIA E CONSULTORIA LTDA	41.155.098/0001-33	18/02/2026 - 10:15:37	N/C	N/C	10,0000	R$444,69	R$ 4.446,90	Sim
CONSTRUTORA E SERVICOS W. B. M. LTDA	26.570.470/0001-84	19/02/2026 - 10:37:33	N/C	N/C	10,0000	R$444,66	R$ 4.446,60	Sim
ASLE CONSTRUTORA LTDA	20.511.890/0001-03	20/02/2026 - 09:22:27	N/C	N/C	10,0000	R$444,69	R$ 4.446,90	Não
MA CONSTRUTORA LTDA	54.197.980/0001-93	21/02/2026 - 14:58:51	N/C	N/C	10,0000	R$444,69	R$ 4.446,90	Sim
ENGETECH - ENGENHARIA, COMERCIO E SERVICOS LTDA	04.154.467/0001-47	22/02/2026 - 14:51:14	N/C	N/C	10,0000	R$444,69	R$ 4.446,90	Sim
KLAO ENGENHARIA S/A	24.940.808/0001-17	23/02/2026 - 14:47:24	N/C	N/C	10,0000	R$444,69	R$ 4.446,90	Não
ADIGE ARQUITETURA E ENGENHARIA LTDA	01.469.689/0001-60	23/02/2026 - 17:45:48	N/C	N/C	10,0000	R$444,00	R$ 4.440,00	Não
PRIVATE CONSTRUTORA LTDA	10.616.350/0001-30	23/02/2026 - 18:12:18	N/C	N/C	10,0000	R$444,69	R$ 4.446,90	Não

PORTAL DE COMPRAS PÚBLICAS

A autenticidade do documento pode ser verificada no site https://validaarquivo.portaldecompraspublicas.com.br
Documento gerado eletronicamente no Portal de Compras Públicas em 24/03/2026 às 10:50:18.
Código verificador: 11F86E9

E-DOCS - CÓPIA DO PROCESSO 2025-6X76D GERADO POR UDSON OLIVEIRA RAMOS DE AGUIAR EM 13/05/2026 07:51 DOCUMENTO 1 / 1 PÁGINA 4144 / 5723

2026-DZQWVB - E-DOCS - DOCUMENTO ORIGINAL 24/03/2026 11:07 PÁGINA 291 / 384

HIMALAIA CONSTRUTORA LTDA	00.471.823/0001-03	24/02/2026 - 08:26:22	N/C	N/C	10,0000	R$444,69	R$ 4.446,90	Não

LOTE 0001 - ITEM 0429 - FORNECIMENTO E INSTALACAO DE BARRA DE APOIO RETA EM ACO INOX POLIDO, COMPRIMENTO 70 CM 1 BARRA DE APOIO RETA, EM ACO INOX POLIDO, COMPRIMENTO 70 CM, FIXADA NA PAREDE - FORNECIMENTO E INSTALACAO. AF_01/2020

Fornecedor	CNPJ/CPF	Data	Modelo	Marca/ Fabricante	Quantidade	Lance	Valor Total	LC 123/2006
ESTRUTURA COMERCIO E CONSTRUCOES LTDA	10.664.099/0001-80	10/02/2026 - 13:31:54	N/C	N/C	12,0000	R$427,60	R$ 5.131,20	Sim
WH CONSTRUTORA LTDA	23.305.610/0001-07	18/02/2026 - 10:07:19	N/C	N/C	12,0000	R$419,05	R$ 5.028,60	Sim
INOVAR SERVICOS DE ENGENHARIA E CONSULTORIA LTDA	41.155.098/0001-33	18/02/2026 - 10:17:25	N/C	N/C	12,0000	R$427,60	R$ 5.131,20	Sim
CONSTRUTORA E SERVICOS W. B. M. LTDA	26.570.470/0001-84	19/02/2026 - 10:37:46	N/C	N/C	12,0000	R$427,58	R$ 5.130,96	Sim
ASLE CONSTRUTORA LTDA	20.511.890/0001-03	20/02/2026 - 09:22:27	N/C	N/C	12,0000	R$427,60	R$ 5.131,20	Não
MA CONSTRUTORA LTDA	54.197.980/0001-93	21/02/2026 - 14:58:51	N/C	N/C	12,0000	R$427,60	R$ 5.131,20	Sim
ENGETECH - ENGENHARIA, COMERCIO E SERVICOS LTDA	04.154.467/0001-47	22/02/2026 - 14:51:14	N/C	N/C	12,0000	R$427,60	R$ 5.131,20	Sim
KLAO ENGENHARIA S/A	24.940.808/0001-17	23/02/2026 - 14:47:24	N/C	N/C	12,0000	R$427,60	R$ 5.131,20	Não
ADIGE ARQUITETURA E ENGENHARIA LTDA	01.469.689/0001-60	23/02/2026 - 17:45:48	N/C	N/C	12,0000	R$427,00	R$ 5.124,00	Não
PRIVATE CONSTRUTORA LTDA	10.616.350/0001-30	23/02/2026 - 18:12:18	N/C	N/C	12,0000	R$427,60	R$ 5.131,20	Não
HIMALAIA CONSTRUTORA LTDA	00.471.823/0001-03	24/02/2026 - 08:26:23	N/C	N/C	12,0000	R$427,60	R$ 5.131,20	Não

LOTE 0001 - ITEM 0430 - Barra de apoio reta, em aco inox polido, comprimento 40cm, fixada na parede Barra de apoio reta, em aco inox polido, comprimento 40cm, fixada na parede - fornecimento e instalacao

Fornecedor	CNPJ/CPF	Data	Modelo	Marca/ Fabricante	Quantidade	Lance	Valor Total	LC 123/2006
ESTRUTURA COMERCIO E CONSTRUCOES LTDA	10.664.099/0001-80	10/02/2026 - 13:32:16	N/C	N/C	12,0000	R$401,93	R$ 4.823,16	Sim
WH CONSTRUTORA LTDA	23.305.610/0001-07	18/02/2026 - 10:07:49	N/C	N/C	12,0000	R$393,89	R$ 4.726,68	Sim
INOVAR SERVICOS DE ENGENHARIA E CONSULTORIA LTDA	41.155.098/0001-33	18/02/2026 - 10:17:48	N/C	N/C	12,0000	R$401,93	R$ 4.823,16	Sim
CONSTRUTORA E SERVICOS W. B. M. LTDA	26.570.470/0001-84	19/02/2026 - 10:37:50	N/C	N/C	12,0000	R$401,90	R$ 4.822,80	Sim
ASLE CONSTRUTORA LTDA	20.511.890/0001-03	20/02/2026 - 09:22:27	N/C	N/C	12,0000	R$401,93	R$ 4.823,16	Não
MA CONSTRUTORA LTDA	54.197.980/0001-93	21/02/2026 - 14:58:51	N/C	N/C	12,0000	R$401,93	R$ 4.823,16	Sim
ENGETECH - ENGENHARIA, COMERCIO E SERVICOS LTDA	04.154.467/0001-47	22/02/2026 - 14:51:14	N/C	N/C	12,0000	R$401,93	R$ 4.823,16	Sim
KLAO ENGENHARIA S/A	24.940.808/0001-17	23/02/2026 - 14:47:24	N/C	N/C	12,0000	R$401,93	R$ 4.823,16	Não
ADIGE ARQUITETURA E ENGENHARIA LTDA	01.469.689/0001-60	23/02/2026 - 17:45:48	N/C	N/C	12,0000	R$401,00	R$ 4.812,00	Não
PRIVATE CONSTRUTORA LTDA	10.616.350/0001-30	23/02/2026 - 18:12:18	N/C	N/C	12,0000	R$401,93	R$ 4.823,16	Não
HIMALAIA CONSTRUTORA LTDA	00.471.823/0001-03	24/02/2026 - 08:26:23	N/C	N/C	12,0000	R$401,93	R$ 4.823,16	Não

LOTE 0001 - ITEM 0431 - Barra de apoio lateral articulada, com trava, em aco inox polido, fixada na parede Barra de apoio lateral articulada, com trava, em aco inox polido, fixada na parede - fornecimento e instalacao. af_01/2020

Fornecedor	CNPJ/CPF	Data	Modelo	Marca/ Fabricante	Quantidade	Lance	Valor Total	LC 123/2006
ESTRUTURA COMERCIO E CONSTRUCOES LTDA	10.664.099/0001-80	10/02/2026 - 13:32:41	N/C	N/C	2,0000	R$768,10	R$ 1.536,20	Sim

A autenticidade do documento pode ser verificada no site https://validaarquivo.portaldecompraspublicas.com.br
Documento gerado eletronicamente no Portal de Compras Públicas em 24/03/2026 às 10:50:18.
Código verificador: 11F86E9

E-DOCS - CÓPIA DO PROCESSO 2025-6X76D GERADO POR UDSON OLIVEIRA RAMOS DE AGUIAR EM 13/05/2026 07:51 DOCUMENTO 1 / 1 PÁGINA 4145 / 5723

2026-DZQWVB - E-DOCS - DOCUMENTO ORIGINAL 24/03/2026 11:07 PÁGINA 292 / 384

WH CONSTRUTORA LTDA	23.305.610/0001-07	18/02/2026 - 10:08:29	N/C	N/C	2,0000	R$752,74	R$ 1.505,48	Sim
INOVAR SERVICOS DE ENGENHARIA E CONSULTORIA LTDA	41.155.098/0001-33	18/02/2026 - 10:20:58	N/C	N/C	2,0000	R$768,10	R$ 1.536,20	Sim
CONSTRUTORA E SERVICOS W. B. M. LTDA	26.570.470/0001-84	19/02/2026 - 10:37:56	N/C	N/C	2,0000	R$768,05	R$ 1.536,10	Sim
ASLE CONSTRUTORA LTDA	20.511.890/0001-03	20/02/2026 - 09:22:27	N/C	N/C	2,0000	R$768,10	R$ 1.536,20	Não
MA CONSTRUTORA LTDA	54.197.980/0001-93	21/02/2026 - 14:58:51	N/C	N/C	2,0000	R$768,10	R$ 1.536,20	Sim
ENGETECH - ENGENHARIA, COMERCIO E SERVICOS LTDA	04.154.467/0001-47	22/02/2026 - 14:51:14	N/C	N/C	2,0000	R$768,10	R$ 1.536,20	Sim
KLAO ENGENHARIA S/A	24.940.808/0001-17	23/02/2026 - 14:47:24	N/C	N/C	2,0000	R$768,10	R$ 1.536,20	Não
ADIGE ARQUITETURA E ENGENHARIA LTDA	01.469.689/0001-60	23/02/2026 - 17:45:48	N/C	N/C	2,0000	R$768,00	R$ 1.536,00	Não
PRIVATE CONSTRUTORA LTDA	10.616.350/0001-30	23/02/2026 - 18:12:18	N/C	N/C	2,0000	R$768,10	R$ 1.536,20	Não
HIMALAIA CONSTRUTORA LTDA	00.471.823/0001-03	24/02/2026 - 08:26:23	N/C	N/C	2,0000	R$768,10	R$ 1.536,20	Não

LOTE 0001 - ITEM 0432 - FORNECIMENTO DE BANCO ARTICULADO, EM ACO INOX, PARA PCD BANCO ARTICULADO, EM ACO INOX, PARA PCD, FIXADO NA PAREDE - FORNECIMENTO E INSTALACAO. AF_01/2020

Fornecedor	CNPJ/CPF	Data	Modelo	Marca/ Fabricante	Quantidade	Lance	Valor Total	LC 123/2006
ESTRUTURA COMERCIO E CONSTRUCOES LTDA	10.664.099/0001-80	10/02/2026 - 13:32:56	N/C	N/C	2,0000	R$1.417,14	R$ 2.834,28	Sim
WH CONSTRUTORA LTDA	23.305.610/0001-07	18/02/2026 - 10:08:59	N/C	N/C	2,0000	R$1.388,80	R$ 2.777,60	Sim
INOVAR SERVICOS DE ENGENHARIA E CONSULTORIA LTDA	41.155.098/0001-33	18/02/2026 - 10:23:07	N/C	N/C	2,0000	R$1.417,14	R$ 2.834,28	Sim
CONSTRUTORA E SERVICOS W. B. M. LTDA	26.570.470/0001-84	19/02/2026 - 10:38:01	N/C	N/C	2,0000	R$1.417,10	R$ 2.834,20	Sim
ASLE CONSTRUTORA LTDA	20.511.890/0001-03	20/02/2026 - 09:22:27	N/C	N/C	2,0000	R$1.417,14	R$ 2.834,28	Não
MA CONSTRUTORA LTDA	54.197.980/0001-93	21/02/2026 - 14:58:51	N/C	N/C	2,0000	R$1.417,14	R$ 2.834,28	Sim
ENGETECH - ENGENHARIA, COMERCIO E SERVICOS LTDA	04.154.467/0001-47	22/02/2026 - 14:51:14	N/C	N/C	2,0000	R$1.417,14	R$ 2.834,28	Sim
KLAO ENGENHARIA S/A	24.940.808/0001-17	23/02/2026 - 14:47:24	N/C	N/C	2,0000	R$1.417,14	R$ 2.834,28	Não
ADIGE ARQUITETURA E ENGENHARIA LTDA	01.469.689/0001-60	23/02/2026 - 17:45:48	N/C	N/C	2,0000	R$1.417,00	R$ 2.834,00	Não
PRIVATE CONSTRUTORA LTDA	10.616.350/0001-30	23/02/2026 - 18:12:18	N/C	N/C	2,0000	R$1.417,14	R$ 2.834,28	Não
HIMALAIA CONSTRUTORA LTDA	00.471.823/0001-03	24/02/2026 - 08:26:23	N/C	N/C	2,0000	R$1.417,14	R$ 2.834,28	Não

LOTE 0001 - ITEM 0433 - Tubo de aco galvanizado com costura, classe media, conexao rosqueada, dn 20 (3/4) Tubo de aco galvanizado com costura, classe media, conexao rosqueada, dn 20 (3/4), instalado em ramais e sub-ramais de gas - fornecimento e instalacao. af_10/2020

Fornecedor	CNPJ/CPF	Data	Modelo	Marca/ Fabricante	Quantidade	Lance	Valor Total	LC 123/2006
ESTRUTURA COMERCIO E CONSTRUCOES LTDA	10.664.099/0001-80	10/02/2026 - 13:33:10	N/C	N/C	35,2000	R$69,33	R$ 2.440,42	Sim
WH CONSTRUTORA LTDA	23.305.610/0001-07	18/02/2026 - 10:09:28	N/C	N/C	35,2000	R$67,94	R$ 2.391,49	Sim
INOVAR SERVICOS DE ENGENHARIA E CONSULTORIA LTDA	41.155.098/0001-33	18/02/2026 - 10:30:43	N/C	N/C	35,2000	R$69,33	R$ 2.440,42	Sim
CONSTRUTORA E SERVICOS W. B. M. LTDA	26.570.470/0001-84	19/02/2026 - 10:38:08	N/C	N/C	35,2000	R$69,30	R$ 2.439,36	Sim
ASLE CONSTRUTORA LTDA	20.511.890/0001-03	20/02/2026 - 09:22:27	N/C	N/C	35,2000	R$69,33	R$ 2.440,42	Não

PORTAL DE COMPRAS PÚBLICAS

A autenticidade do documento pode ser verificada no site https://validaarquivo.portaldecompraspublicas.com.br
Documento gerado eletronicamente no Portal de Compras Públicas em 24/03/2026 às 10:50:18.
Código verificador: 11F86E9

E-DOCS - CÓPIA DO PROCESSO 2025-6X76D GERADO POR UDSON OLIVEIRA RAMOS DE AGUIAR EM 13/05/2026 07:51 DOCUMENTO 1 / 1 PÁGINA 4146 / 5723

2026-DZQWVB - E-DOCS - DOCUMENTO ORIGINAL 24/03/2026 11:07 PÁGINA 293 / 384

MA CONSTRUTORA LTDA	54.197.980/0001-93	21/02/2026 - 14:58:51	N/C	N/C	35,2000	R$69,33	R$ 2.440,42	Sim
ENGETECH - ENGENHARIA, COMERCIO E SERVICOS LTDA	04.154.467/0001-47	22/02/2026 - 14:51:14	N/C	N/C	35,2000	R$69,33	R$ 2.440,42	Sim
KLAO ENGENHARIA S/A	24.940.808/0001-17	23/02/2026 - 14:47:24	N/C	N/C	35,2000	R$69,33	R$ 2.440,42	Não
ADIGE ARQUITETURA E ENGENHARIA LTDA	01.469.689/0001-60	23/02/2026 - 17:45:48	N/C	N/C	35,2000	R$69,00	R$ 2.428,80	Não
PRIVATE CONSTRUTORA LTDA	10.616.350/0001-30	23/02/2026 - 18:12:18	N/C	N/C	35,2000	R$69,33	R$ 2.440,42	Não
HIMALAIA CONSTRUTORA LTDA	00.471.823/0001-03	24/02/2026 - 08:26:23	N/C	N/C	35,2000	R$69,30	R$ 2.439,36	Não

LOTE 0001 - ITEM 0434 - Curva 90 graus, em aco, conexao soldada, dn 20 (3/4), instalado em ramais e sub-ramais de gas Curva 90 graus, em aco, conexao soldada, dn 20 (3/4), instalado em ramais e sub-ramais de gas - fornecimento e instalacao. af_10/2020

Fornecedor	CNPJ/CPF	Data	Modelo	Marca/ Fabricante	Quantidade	Lance	Valor Total	LC 123/2006
ESTRUTURA COMERCIO E CONSTRUCOES LTDA	10.664.099/0001-80	10/02/2026 - 13:33:30	N/C	N/C	6,0000	R$93,29	R$ 559,74	Sim
WH CONSTRUTORA LTDA	23.305.610/0001-07	18/02/2026 - 10:09:53	N/C	N/C	6,0000	R$91,42	R$ 548,52	Sim
INOVAR SERVICOS DE ENGENHARIA E CONSULTORIA LTDA	41.155.098/0001-33	18/02/2026 - 10:31:42	N/C	N/C	6,0000	R$93,29	R$ 559,74	Sim
CONSTRUTORA E SERVICOS W. B. M. LTDA	26.570.470/0001-84	19/02/2026 - 10:38:13	N/C	N/C	6,0000	R$93,26	R$ 559,56	Sim
ASLE CONSTRUTORA LTDA	20.511.890/0001-03	20/02/2026 - 09:22:28	N/C	N/C	6,0000	R$93,29	R$ 559,74	Não
MA CONSTRUTORA LTDA	54.197.980/0001-93	21/02/2026 - 14:58:51	N/C	N/C	6,0000	R$93,29	R$ 559,74	Sim
ENGETECH - ENGENHARIA, COMERCIO E SERVICOS LTDA	04.154.467/0001-47	22/02/2026 - 14:51:15	N/C	N/C	6,0000	R$93,29	R$ 559,74	Sim
KLAO ENGENHARIA S/A	24.940.808/0001-17	23/02/2026 - 14:47:24	N/C	N/C	6,0000	R$93,29	R$ 559,74	Não
ADIGE ARQUITETURA E ENGENHARIA LTDA	01.469.689/0001-60	23/02/2026 - 17:45:48	N/C	N/C	6,0000	R$93,00	R$ 558,00	Não
PRIVATE CONSTRUTORA LTDA	10.616.350/0001-30	23/02/2026 - 18:12:18	N/C	N/C	6,0000	R$93,29	R$ 559,74	Não
HIMALAIA CONSTRUTORA LTDA	00.471.823/0001-03	24/02/2026 - 08:26:23	N/C	N/C	6,0000	R$93,29	R$ 559,74	Não

LOTE 0001 - ITEM 0435 - Te, em ferro galvanizado, conexao rosqueada, dn 20 (3/4) Te, em ferro galvanizado, conexao rosqueada, dn 20 (3/4), instalado em ramais e sub-ramais de gas - fornecimento e instalacao. af_10/2020

Fornecedor	CNPJ/CPF	Data	Modelo	Marca/ Fabricante	Quantidade	Lance	Valor Total	LC 123/2006
ESTRUTURA COMERCIO E CONSTRUCOES LTDA	10.664.099/0001-80	10/02/2026 - 13:33:50	N/C	N/C	4,0000	R$51,93	R$ 207,72	Sim
WH CONSTRUTORA LTDA	23.305.610/0001-07	18/02/2026 - 10:10:49	N/C	N/C	4,0000	R$50,89	R$ 203,56	Sim
INOVAR SERVICOS DE ENGENHARIA E CONSULTORIA LTDA	41.155.098/0001-33	18/02/2026 - 10:32:03	N/C	N/C	4,0000	R$51,93	R$ 207,72	Sim
CONSTRUTORA E SERVICOS W. B. M. LTDA	26.570.470/0001-84	19/02/2026 - 10:38:16	N/C	N/C	4,0000	R$51,90	R$ 207,60	Sim
ASLE CONSTRUTORA LTDA	20.511.890/0001-03	20/02/2026 - 09:22:28	N/C	N/C	4,0000	R$51,93	R$ 207,72	Não
MA CONSTRUTORA LTDA	54.197.980/0001-93	21/02/2026 - 14:58:51	N/C	N/C	4,0000	R$51,93	R$ 207,72	Sim
ENGETECH - ENGENHARIA, COMERCIO E SERVICOS LTDA	04.154.467/0001-47	22/02/2026 - 14:51:15	N/C	N/C	4,0000	R$51,93	R$ 207,72	Sim
KLAO ENGENHARIA S/A	24.940.808/0001-17	23/02/2026 - 14:47:25	N/C	N/C	4,0000	R$51,93	R$ 207,72	Não
ADIGE ARQUITETURA E ENGENHARIA LTDA	01.469.689/0001-60	23/02/2026 - 17:45:48	N/C	N/C	4,0000	R$51,00	R$ 204,00	Não

PORTAL DE COMPRAS PÚBLICAS

A autenticidade do documento pode ser verificada no site https://validaarquivo.portaldecompraspublicas.com.br
Documento gerado eletronicamente no Portal de Compras Públicas em 24/03/2026 às 10:50:18.
Código verificador: 11F86E9

E-DOCS - CÓPIA DO PROCESSO 2025-6X76D GERADO POR UDSON OLIVEIRA RAMOS DE AGUIAR EM 13/05/2026 07:51 DOCUMENTO 1 / 1 PÁGINA 4147 / 5723

2026-DZQWVB - E-DOCS - DOCUMENTO ORIGINAL 24/03/2026 11:07 PÁGINA 294 / 384

PRIVATE CONSTRUTORA LTDA	10.616.350/0001-30	23/02/2026 - 18:12:19	N/C	N/C	4,0000	R$51,93	R$ 207,72	Não
HIMALAIA CONSTRUTORA LTDA	00.471.823/0001-03	24/02/2026 - 08:26:23	N/C	N/C	4,0000	R$51,93	R$ 207,72	Não

LOTE 0001 - ITEM 0436 - Curva em cobre, dn 15 mm, 45 graus, sem anel de solda, bolsa x bolsa Curva em cobre, dn 15 mm, 45 graus, sem anel de solda, bolsa x bolsa, instalado em ramal de distribuicao de hidraulica predial - fornecimento e instalacao. af_04/2022

Fornecedor	CNPJ/CPF	Data	Modelo	Marca/ Fabricante	Quantidade	Lance	Valor Total	LC 123/2006
ESTRUTURA COMERCIO E CONSTRUCOES LTDA	10.664.099/0001-80	10/02/2026 - 13:34:05	N/C	N/C	2,0000	R$15,46	R$ 30,92	Sim
WH CONSTRUTORA LTDA	23.305.610/0001-07	18/02/2026 - 10:11:19	N/C	N/C	2,0000	R$15,15	R$ 30,30	Sim
INOVAR SERVICOS DE ENGENHARIA E CONSULTORIA LTDA	41.155.098/0001-33	18/02/2026 - 10:32:27	N/C	N/C	2,0000	R$15,46	R$ 30,92	Sim
CONSTRUTORA E SERVICOS W. B. M. LTDA	26.570.470/0001-84	19/02/2026 - 10:38:18	N/C	N/C	2,0000	R$15,43	R$ 30,86	Sim
ASLE CONSTRUTORA LTDA	20.511.890/0001-03	20/02/2026 - 09:22:28	N/C	N/C	2,0000	R$15,46	R$ 30,92	Não
MA CONSTRUTORA LTDA	54.197.980/0001-93	21/02/2026 - 14:58:51	N/C	N/C	2,0000	R$15,46	R$ 30,92	Sim
ENGETECH - ENGENHARIA, COMERCIO E SERVICOS LTDA	04.154.467/0001-47	22/02/2026 - 14:51:15	N/C	N/C	2,0000	R$15,46	R$ 30,92	Sim
KLAO ENGENHARIA S/A	24.940.808/0001-17	23/02/2026 - 14:47:25	N/C	N/C	2,0000	R$15,46	R$ 30,92	Não
ADIGE ARQUITETURA E ENGENHARIA LTDA	01.469.689/0001-60	23/02/2026 - 17:45:48	N/C	N/C	2,0000	R$15,00	R$ 30,00	Não
PRIVATE CONSTRUTORA LTDA	10.616.350/0001-30	23/02/2026 - 18:12:19	N/C	N/C	2,0000	R$15,46	R$ 30,92	Não
HIMALAIA CONSTRUTORA LTDA	00.471.823/0001-03	24/02/2026 - 08:26:23	N/C	N/C	2,0000	R$15,46	R$ 30,92	Não

LOTE 0001 - ITEM 0437 - Cap ou taMpao de ferro galvanizado, com rosca bsp, de 3/4 Cap ou taMpao de ferro galvanizado, com rosca bsp, de 3/4

Fornecedor	CNPJ/CPF	Data	Modelo	Marca/ Fabricante	Quantidade	Lance	Valor Total	LC 123/2006
ESTRUTURA COMERCIO E CONSTRUCOES LTDA	10.664.099/0001-80	10/02/2026 - 13:34:14	N/C	N/C	1,0000	R$18,45	R$ 18,45	Sim
WH CONSTRUTORA LTDA	23.305.610/0001-07	18/02/2026 - 10:11:47	N/C	N/C	1,0000	R$18,08	R$ 18,08	Sim
INOVAR SERVICOS DE ENGENHARIA E CONSULTORIA LTDA	41.155.098/0001-33	18/02/2026 - 10:34:41	N/C	N/C	1,0000	R$18,45	R$ 18,45	Sim
CONSTRUTORA E SERVICOS W. B. M. LTDA	26.570.470/0001-84	19/02/2026 - 10:38:19	N/C	N/C	1,0000	R$18,43	R$ 18,43	Sim
ASLE CONSTRUTORA LTDA	20.511.890/0001-03	20/02/2026 - 09:22:28	N/C	N/C	1,0000	R$18,45	R$ 18,45	Não
MA CONSTRUTORA LTDA	54.197.980/0001-93	21/02/2026 - 14:58:51	N/C	N/C	1,0000	R$18,45	R$ 18,45	Sim
ENGETECH - ENGENHARIA, COMERCIO E SERVICOS LTDA	04.154.467/0001-47	22/02/2026 - 14:51:15	N/C	N/C	1,0000	R$18,45	R$ 18,45	Sim
KLAO ENGENHARIA S/A	24.940.808/0001-17	23/02/2026 - 14:47:25	N/C	N/C	1,0000	R$18,45	R$ 18,45	Não
ADIGE ARQUITETURA E ENGENHARIA LTDA	01.469.689/0001-60	23/02/2026 - 17:45:49	N/C	N/C	1,0000	R$18,00	R$ 18,00	Não
PRIVATE CONSTRUTORA LTDA	10.616.350/0001-30	23/02/2026 - 18:12:19	N/C	N/C	1,0000	R$18,45	R$ 18,45	Não
HIMALAIA CONSTRUTORA LTDA	00.471.823/0001-03	24/02/2026 - 08:26:23	N/C	N/C	1,0000	R$18,45	R$ 18,45	Não

LOTE 0001 - ITEM 0438 - Regulador de alta pressao glp Regulador de alta pressao glp

Fornecedor	CNPJ/CPF	Data	Modelo	Marca/ Fabricante	Quantidade	Lance	Valor Total	LC 123/2006

PORTAL DE COMPRAS PÚBLICAS

A autenticidade do documento pode ser verificada no site https://validaarquivo.portaldecompraspublicas.com.br
Documento gerado eletronicamente no Portal de Compras Públicas em 24/03/2026 às 10:50:18.
Código verificador: 11F86E9

E-DOCS - CÓPIA DO PROCESSO 2025-6X76D GERADO POR UDSON OLIVEIRA RAMOS DE AGUIAR EM 13/05/2026 07:51 DOCUMENTO 1 / 1 PÁGINA 4148 / 5723

2026-DZQWVB - E-DOCS - DOCUMENTO ORIGINAL 24/03/2026 11:07 PÁGINA 295 / 384

ESTRUTURA COMERCIO E CONSTRUCOES LTDA	10.664.099/0001-80	10/02/2026 - 13:34:27	N/C	N/C	1,0000	R$839,90	R$ 839,90	Sim
WH CONSTRUTORA LTDA	23.305.610/0001-07	18/02/2026 - 10:12:29	N/C	N/C	1,0000	R$823,10	R$ 823,10	Sim
INOVAR SERVICOS DE ENGENHARIA E CONSULTORIA LTDA	41.155.098/0001-33	18/02/2026 - 10:35:01	N/C	N/C	1,0000	R$839,90	R$ 839,90	Sim
CONSTRUTORA E SERVICOS W. B. M. LTDA	26.570.470/0001-84	19/02/2026 - 10:38:21	N/C	N/C	1,0000	R$839,88	R$ 839,88	Sim
ASLE CONSTRUTORA LTDA	20.511.890/0001-03	20/02/2026 - 09:22:28	N/C	N/C	1,0000	R$839,90	R$ 839,90	Não
MA CONSTRUTORA LTDA	54.197.980/0001-93	21/02/2026 - 14:58:51	N/C	N/C	1,0000	R$839,90	R$ 839,90	Sim
ENGETECH - ENGENHARIA, COMERCIO E SERVICOS LTDA	04.154.467/0001-47	22/02/2026 - 14:51:15	N/C	N/C	1,0000	R$839,90	R$ 839,90	Sim
KLAO ENGENHARIA S/A	24.940.808/0001-17	23/02/2026 - 14:47:25	N/C	N/C	1,0000	R$839,90	R$ 839,90	Não
ADIGE ARQUITETURA E ENGENHARIA LTDA	01.469.689/0001-60	23/02/2026 - 17:45:49	N/C	N/C	1,0000	R$839,00	R$ 839,00	Não
PRIVATE CONSTRUTORA LTDA	10.616.350/0001-30	23/02/2026 - 18:12:19	N/C	N/C	1,0000	R$839,90	R$ 839,90	Não
HIMALAIA CONSTRUTORA LTDA	00.471.823/0001-03	24/02/2026 - 08:26:23	N/C	N/C	1,0000	R$839,90	R$ 839,90	Não

LOTE 0001 - ITEM 0439 - Registro ou regulador de gas de cozinha Registro ou regulador de gas de cozinha - fornecimento e instalacao. af_08/2021

Fornecedor	CNPJ/CPF	Data	Modelo	Marca/ Fabricante	Quantidade	Lance	Valor Total	LC 123/2006
ESTRUTURA COMERCIO E CONSTRUCOES LTDA	10.664.099/0001-80	10/02/2026 - 13:34:37	N/C	N/C	2,0000	R$65,71	R$ 131,42	Sim
WH CONSTRUTORA LTDA	23.305.610/0001-07	18/02/2026 - 10:12:57	N/C	N/C	2,0000	R$64,40	R$ 128,80	Sim
INOVAR SERVICOS DE ENGENHARIA E CONSULTORIA LTDA	41.155.098/0001-33	18/02/2026 - 10:35:19	N/C	N/C	2,0000	R$65,71	R$ 131,42	Sim
CONSTRUTORA E SERVICOS W. B. M. LTDA	26.570.470/0001-84	19/02/2026 - 10:38:22	N/C	N/C	2,0000	R$65,70	R$ 131,40	Sim
ASLE CONSTRUTORA LTDA	20.511.890/0001-03	20/02/2026 - 09:22:28	N/C	N/C	2,0000	R$65,71	R$ 131,42	Não
MA CONSTRUTORA LTDA	54.197.980/0001-93	21/02/2026 - 14:58:51	N/C	N/C	2,0000	R$65,71	R$ 131,42	Sim
ENGETECH - ENGENHARIA, COMERCIO E SERVICOS LTDA	04.154.467/0001-47	22/02/2026 - 14:51:15	N/C	N/C	2,0000	R$65,71	R$ 131,42	Sim
KLAO ENGENHARIA S/A	24.940.808/0001-17	23/02/2026 - 14:47:25	N/C	N/C	2,0000	R$65,71	R$ 131,42	Não
ADIGE ARQUITETURA E ENGENHARIA LTDA	01.469.689/0001-60	23/02/2026 - 17:45:49	N/C	N/C	2,0000	R$65,00	R$ 130,00	Não
PRIVATE CONSTRUTORA LTDA	10.616.350/0001-30	23/02/2026 - 18:12:19	N/C	N/C	2,0000	R$65,71	R$ 131,42	Não
HIMALAIA CONSTRUTORA LTDA	00.471.823/0001-03	24/02/2026 - 08:26:23	N/C	N/C	2,0000	R$65,71	R$ 131,42	Não

LOTE 0001 - ITEM 0440 - Valvula de esfera bruta, bronze, roscavel, 3/4 Valvula de esfera bruta, bronze, roscavel, 3/4 - fornecimento e instalacao. af_08/2021

Fornecedor	CNPJ/CPF	Data	Modelo	Marca/ Fabricante	Quantidade	Lance	Valor Total	LC 123/2006
ESTRUTURA COMERCIO E CONSTRUCOES LTDA	10.664.099/0001-80	10/02/2026 - 13:34:56	N/C	N/C	4,0000	R$89,95	R$ 359,80	Sim
WH CONSTRUTORA LTDA	23.305.610/0001-07	18/02/2026 - 10:13:24	N/C	N/C	4,0000	R$88,15	R$ 352,60	Sim
INOVAR SERVICOS DE ENGENHARIA E CONSULTORIA LTDA	41.155.098/0001-33	18/02/2026 - 10:35:45	N/C	N/C	4,0000	R$89,95	R$ 359,80	Sim
CONSTRUTORA E SERVICOS W. B. M. LTDA	26.570.470/0001-84	19/02/2026 - 10:38:24	N/C	N/C	4,0000	R$89,93	R$ 359,72	Sim

PORTAL DE COMPRAS PÚBLICAS
A autenticidade do documento pode ser verificada no site https://validaarquivo.portaldecompraspublicas.com.br
Documento gerado eletronicamente no Portal de Compras Públicas em 24/03/2026 às 10:50:18.
Código verificador: 11F86E9

E-DOCS - CÓPIA DO PROCESSO 2025-6X76D GERADO POR UDSON OLIVEIRA RAMOS DE AGUIAR EM 13/05/2026 07:51 DOCUMENTO 1 / 1 PÁGINA 4149 / 5723

2026-DZQWVB - E-DOCS - DOCUMENTO ORIGINAL 24/03/2026 11:07 PÁGINA 296 / 384

ASLE CONSTRUTORA LTDA	20.511.890/0001-03	20/02/2026 - 09:22:28	N/C	N/C	4,0000	R$89,95	R$ 359,80	Não
MA CONSTRUTORA LTDA	54.197.980/0001-93	21/02/2026 - 14:58:51	N/C	N/C	4,0000	R$89,95	R$ 359,80	Sim
ENGETECH - ENGENHARIA, COMERCIO E SERVICOS LTDA	04.154.467/0001-47	22/02/2026 - 14:51:15	N/C	N/C	4,0000	R$89,95	R$ 359,80	Sim
KLAO ENGENHARIA S/A	24.940.808/0001-17	23/02/2026 - 14:47:25	N/C	N/C	4,0000	R$89,95	R$ 359,80	Não
ADIGE ARQUITETURA E ENGENHARIA LTDA	01.469.689/0001-60	23/02/2026 - 17:45:49	N/C	N/C	4,0000	R$89,00	R$ 356,00	Não
PRIVATE CONSTRUTORA LTDA	10.616.350/0001-30	23/02/2026 - 18:12:19	N/C	N/C	4,0000	R$89,95	R$ 359,80	Não
HIMALAIA CONSTRUTORA LTDA	00.471.823/0001-03	24/02/2026 - 08:26:23	N/C	N/C	4,0000	R$89,95	R$ 359,80	Não

LOTE 0001 - ITEM 0441 - Requadro em aluminio tipo veneziana com guarnicao, fixacao com parafusos Requadro em aluminio tipo veneziana com guarnicao, fixacao com parafusos - fornecimento e instalacao.

Fornecedor	CNPJ/CPF	Data	Modelo	Marca/ Fabricante	Quantidade	Lance	Valor Total	LC 123/2006
ESTRUTURA COMERCIO E CONSTRUCOES LTDA	10.664.099/0001-80	10/02/2026 - 13:35:11	N/C	N/C	0,4800	R$619,60	R$ 297,41	Sim
WH CONSTRUTORA LTDA	23.305.610/0001-07	18/02/2026 - 10:14:12	N/C	N/C	0,4800	R$607,21	R$ 291,46	Sim
INOVAR SERVICOS DE ENGENHARIA E CONSULTORIA LTDA	41.155.098/0001-33	18/02/2026 - 10:36:08	N/C	N/C	0,4800	R$619,60	R$ 297,41	Sim
CONSTRUTORA E SERVICOS W. B. M. LTDA	26.570.470/0001-84	19/02/2026 - 10:38:26	N/C	N/C	0,4800	R$619,58	R$ 297,40	Sim
ASLE CONSTRUTORA LTDA	20.511.890/0001-03	20/02/2026 - 09:22:28	N/C	N/C	0,4800	R$619,60	R$ 297,41	Não
MA CONSTRUTORA LTDA	54.197.980/0001-93	21/02/2026 - 14:58:52	N/C	N/C	0,4800	R$619,60	R$ 297,41	Sim
ENGETECH - ENGENHARIA, COMERCIO E SERVICOS LTDA	04.154.467/0001-47	22/02/2026 - 14:51:15	N/C	N/C	0,4800	R$619,60	R$ 297,41	Sim
KLAO ENGENHARIA S/A	24.940.808/0001-17	23/02/2026 - 14:47:25	N/C	N/C	0,4800	R$619,60	R$ 297,41	Não
ADIGE ARQUITETURA E ENGENHARIA LTDA	01.469.689/0001-60	23/02/2026 - 17:45:49	N/C	N/C	0,4800	R$619,00	R$ 297,12	Não
PRIVATE CONSTRUTORA LTDA	10.616.350/0001-30	23/02/2026 - 18:12:19	N/C	N/C	0,4800	R$619,60	R$ 297,41	Não
HIMALAIA CONSTRUTORA LTDA	00.471.823/0001-03	24/02/2026 - 08:26:23	N/C	N/C	0,4800	R$619,60	R$ 297,41	Não

LOTE 0001 - ITEM 0442 - Extintor de incendio portatil com carga de pqs de 6 Kg, classe bc Extintor de incendio portatil com carga de pqs de 6 Kg, classe bc - fornecimento e instalacao. af_10/2020_pe

Fornecedor	CNPJ/CPF	Data	Modelo	Marca/ Fabricante	Quantidade	Lance	Valor Total	LC 123/2006
ESTRUTURA COMERCIO E CONSTRUCOES LTDA	10.664.099/0001-80	10/02/2026 - 13:35:35	N/C	N/C	22,0000	R$301,88	R$ 6.641,36	Sim
WH CONSTRUTORA LTDA	23.305.610/0001-07	18/02/2026 - 10:14:39	N/C	N/C	22,0000	R$295,84	R$ 6.508,48	Sim
INOVAR SERVICOS DE ENGENHARIA E CONSULTORIA LTDA	41.155.098/0001-33	18/02/2026 - 10:36:34	N/C	N/C	22,0000	R$301,88	R$ 6.641,36	Sim
CONSTRUTORA E SERVICOS W. B. M. LTDA	26.570.470/0001-84	19/02/2026 - 10:38:27	N/C	N/C	22,0000	R$301,85	R$ 6.640,70	Sim
ASLE CONSTRUTORA LTDA	20.511.890/0001-03	20/02/2026 - 09:22:28	N/C	N/C	22,0000	R$301,88	R$ 6.641,36	Não
MA CONSTRUTORA LTDA	54.197.980/0001-93	21/02/2026 - 14:58:52	N/C	N/C	22,0000	R$301,88	R$ 6.641,36	Sim
ENGETECH - ENGENHARIA, COMERCIO E SERVICOS LTDA	04.154.467/0001-47	22/02/2026 - 14:51:15	N/C	N/C	22,0000	R$301,88	R$ 6.641,36	Sim
KLAO ENGENHARIA S/A	24.940.808/0001-17	23/02/2026 - 14:47:25	N/C	N/C	22,0000	R$301,88	R$ 6.641,36	Não
ADIGE ARQUITETURA E ENGENHARIA LTDA	01.469.689/0001-60	23/02/2026 - 17:45:49	N/C	N/C	22,0000	R$301,00	R$ 6.622,00	Não

PORTAL DE COMPRAS PÚBLICAS

A autenticidade do documento pode ser verificada no site https://validaarquivo.portaldecompraspublicas.com.br
Documento gerado eletronicamente no Portal de Compras Públicas em 24/03/2026 às 10:50:18.
Código verificador: 11F86E9

E-DOCS - CÓPIA DO PROCESSO 2025-6X76D GERADO POR UDSON OLIVEIRA RAMOS DE AGUIAR EM 13/05/2026 07:51 DOCUMENTO 1 / 1 PÁGINA 4150 / 5723

2026-DZQWVB - E-DOCS - DOCUMENTO ORIGINAL 24/03/2026 11:07 PÁGINA 297 / 384

PRIVATE CONSTRUTORA LTDA	10.616.350/0001-30	23/02/2026 - 18:12:19	N/C	N/C	22,0000	R$301,88	R$ 6.641,36	Não
HIMALAIA CONSTRUTORA LTDA	00.471.823/0001-03	24/02/2026 - 08:26:23	N/C	N/C	22,0000	R$301,88	R$ 6.641,36	Não

LOTE 0001 - ITEM 0443 - Extintor de incendio portatil com carga de co2 de 6 Kg, classe bc Extintor de incendio portatil com carga de co2 de 6 Kg, classe bc - fornecimento e instalacao. af_10/2020_pe

Fornecedor	CNPJ/CPF	Data	Modelo	Marca/ Fabricante	Quantidade	Lance	Valor Total	LC 123/2006
ESTRUTURA COMERCIO E CONSTRUCOES LTDA	10.664.099/0001-80	10/02/2026 - 13:35:53	N/C	N/C	2,0000	R$851,88	R$ 1.703,76	Sim
WH CONSTRUTORA LTDA	23.305.610/0001-07	18/02/2026 - 10:15:22	N/C	N/C	2,0000	R$834,84	R$ 1.669,68	Sim
INOVAR SERVICOS DE ENGENHARIA E CONSULTORIA LTDA	41.155.098/0001-33	18/02/2026 - 10:36:55	N/C	N/C	2,0000	R$851,88	R$ 1.703,76	Sim
CONSTRUTORA E SERVICOS W. B. M. LTDA	26.570.470/0001-84	19/02/2026 - 10:38:30	N/C	N/C	2,0000	R$851,83	R$ 1.703,66	Sim
ASLE CONSTRUTORA LTDA	20.511.890/0001-03	20/02/2026 - 09:22:28	N/C	N/C	2,0000	R$851,88	R$ 1.703,76	Não
MA CONSTRUTORA LTDA	54.197.980/0001-93	21/02/2026 - 14:58:52	N/C	N/C	2,0000	R$851,88	R$ 1.703,76	Sim
ENGETECH - ENGENHARIA, COMERCIO E SERVICOS LTDA	04.154.467/0001-47	22/02/2026 - 14:51:15	N/C	N/C	2,0000	R$851,88	R$ 1.703,76	Sim
KLAO ENGENHARIA S/A	24.940.808/0001-17	23/02/2026 - 14:47:25	N/C	N/C	2,0000	R$851,88	R$ 1.703,76	Não
ADIGE ARQUITETURA E ENGENHARIA LTDA	01.469.689/0001-60	23/02/2026 - 17:45:49	N/C	N/C	2,0000	R$851,00	R$ 1.702,00	Não
PRIVATE CONSTRUTORA LTDA	10.616.350/0001-30	23/02/2026 - 18:12:19	N/C	N/C	2,0000	R$851,88	R$ 1.703,76	Não
HIMALAIA CONSTRUTORA LTDA	00.471.823/0001-03	24/02/2026 - 08:26:23	N/C	N/C	2,0000	R$851,88	R$ 1.703,76	Não

LOTE 0001 - ITEM 0444 - Cotovelo 90 graus, em ferro galvanizado, conexao rosqueada, dn 65 (2 1/2) Cotovelo 90 graus, em ferro galvanizado, conexao rosqueada, dn 65 (2 1/2), instalado em reservacao de agua de edificacao que possua reservatorio de fibra/fibrocimento - fornecimento e instalacao. af_06/2016

Fornecedor	CNPJ/CPF	Data	Modelo	Marca/ Fabricante	Quantidade	Lance	Valor Total	LC 123/2006
ESTRUTURA COMERCIO E CONSTRUCOES LTDA	10.664.099/0001-80	10/02/2026 - 13:36:09	N/C	N/C	43,0000	R$156,19	R$ 6.716,17	Sim
WH CONSTRUTORA LTDA	23.305.610/0001-07	18/02/2026 - 10:16:18	N/C	N/C	43,0000	R$153,07	R$ 6.582,01	Sim
INOVAR SERVICOS DE ENGENHARIA E CONSULTORIA LTDA	41.155.098/0001-33	18/02/2026 - 10:37:20	N/C	N/C	43,0000	R$156,19	R$ 6.716,17	Sim
CONSTRUTORA E SERVICOS W. B. M. LTDA	26.570.470/0001-84	19/02/2026 - 10:38:32	N/C	N/C	43,0000	R$156,16	R$ 6.714,88	Sim
ASLE CONSTRUTORA LTDA	20.511.890/0001-03	20/02/2026 - 09:22:28	N/C	N/C	43,0000	R$156,19	R$ 6.716,17	Não
MA CONSTRUTORA LTDA	54.197.980/0001-93	21/02/2026 - 14:58:52	N/C	N/C	43,0000	R$156,19	R$ 6.716,17	Sim
ENGETECH - ENGENHARIA, COMERCIO E SERVICOS LTDA	04.154.467/0001-47	22/02/2026 - 14:51:15	N/C	N/C	43,0000	R$156,19	R$ 6.716,17	Sim
KLAO ENGENHARIA S/A	24.940.808/0001-17	23/02/2026 - 14:47:25	N/C	N/C	43,0000	R$156,19	R$ 6.716,17	Não
ADIGE ARQUITETURA E ENGENHARIA LTDA	01.469.689/0001-60	23/02/2026 - 17:45:49	N/C	N/C	43,0000	R$156,00	R$ 6.708,00	Não
PRIVATE CONSTRUTORA LTDA	10.616.350/0001-30	23/02/2026 - 18:12:19	N/C	N/C	43,0000	R$156,19	R$ 6.716,17	Não
HIMALAIA CONSTRUTORA LTDA	00.471.823/0001-03	24/02/2026 - 08:26:23	N/C	N/C	43,0000	R$156,19	R$ 6.716,17	Não

LOTE 0001 - ITEM 0445 - Curva 90 graus, em aco, conexao soldada, dn 65 (2 1/2) Curva 90 graus, em aco, conexao soldada, dn 65 (2 1/2), instalado em rede de alimentacao para hidrante - fornecimento e instalacao. af_10/2020

Fornecedor	CNPJ/CPF	Data	Modelo	Marca/ Fabricante	Quantidade	Lance	Valor Total	LC 123/2006

PORTAL DE COMPRAS PÚBLICAS

A autenticidade do documento pode ser verificada no site https://validaarquivo.portaldecompraspublicas.com.br
Documento gerado eletronicamente no Portal de Compras Públicas em 24/03/2026 às 10:50:18.
Código verificador: 11F86E9

E-DOCS - CÓPIA DO PROCESSO 2025-6X76D GERADO POR UDSON OLIVEIRA RAMOS DE AGUIAR EM 13/05/2026 07:51 DOCUMENTO 1 / 1 PÁGINA 4151 / 5723

2026-DZQWVB - E-DOCS - DOCUMENTO ORIGINAL 24/03/2026 11:07 PÁGINA 298 / 384

ESTRUTURA COMERCIO E CONSTRUCOES LTDA	10.664.099/0001-80	10/02/2026 - 13:36:28	N/C	N/C	1,0000	R$695,88	R$ 695,88	Sim
WH CONSTRUTORA LTDA	23.305.610/0001-07	18/02/2026 - 10:16:48	N/C	N/C	1,0000	R$681,96	R$ 681,96	Sim
INOVAR SERVICOS DE ENGENHARIA E CONSULTORIA LTDA	41.155.098/0001-33	18/02/2026 - 12:48:06	N/C	N/C	1,0000	R$695,88	R$ 695,88	Sim
CONSTRUTORA E SERVICOS W. B. M. LTDA	26.570.470/0001-84	19/02/2026 - 10:57:33	N/C	N/C	1,0000	R$695,85	R$ 695,85	Sim
ASLE CONSTRUTORA LTDA	20.511.890/0001-03	20/02/2026 - 09:22:28	N/C	N/C	1,0000	R$695,88	R$ 695,88	Não
MA CONSTRUTORA LTDA	54.197.980/0001-93	21/02/2026 - 14:58:52	N/C	N/C	1,0000	R$695,88	R$ 695,88	Sim
ENGETECH - ENGENHARIA, COMERCIO E SERVICOS LTDA	04.154.467/0001-47	22/02/2026 - 14:51:15	N/C	N/C	1,0000	R$695,88	R$ 695,88	Sim
KLAO ENGENHARIA S/A	24.940.808/0001-17	23/02/2026 - 14:47:25	N/C	N/C	1,0000	R$695,88	R$ 695,88	Não
ADIGE ARQUITETURA E ENGENHARIA LTDA	01.469.689/0001-60	23/02/2026 - 17:45:49	N/C	N/C	1,0000	R$695,00	R$ 695,00	Não
PRIVATE CONSTRUTORA LTDA	10.616.350/0001-30	23/02/2026 - 18:12:19	N/C	N/C	1,0000	R$695,88	R$ 695,88	Não
HIMALAIA CONSTRUTORA LTDA	00.471.823/0001-03	24/02/2026 - 08:26:23	N/C	N/C	1,0000	R$695,88	R$ 695,88	Não

LOTE 0001 - ITEM 0446 - Niple, em ferro galvanizado, dn 65 (2 1/2) Niple, em ferro galvanizado, dn 65 (2 1/2), conexao rosqueada, instalado em rede de alimentacao para hidrante - fornecimento e instalacao. af_10/2020

Fornecedor	CNPJ/CPF	Data	Modelo	Marca/ Fabricante	Quantidade	Lance	Valor Total	LC 123/2006
ESTRUTURA COMERCIO E CONSTRUCOES LTDA	10.664.099/0001-80	10/02/2026 - 13:36:43	N/C	N/C	11,0000	R$116,60	R$ 1.282,60	Sim
WH CONSTRUTORA LTDA	23.305.610/0001-07	18/02/2026 - 10:17:19	N/C	N/C	11,0000	R$114,27	R$ 1.256,97	Sim
INOVAR SERVICOS DE ENGENHARIA E CONSULTORIA LTDA	41.155.098/0001-33	18/02/2026 - 12:48:36	N/C	N/C	11,0000	R$116,60	R$ 1.282,60	Sim
CONSTRUTORA E SERVICOS W. B. M. LTDA	26.570.470/0001-84	19/02/2026 - 10:57:35	N/C	N/C	11,0000	R$116,57	R$ 1.282,27	Sim
ASLE CONSTRUTORA LTDA	20.511.890/0001-03	20/02/2026 - 09:22:28	N/C	N/C	11,0000	R$116,60	R$ 1.282,60	Não
MA CONSTRUTORA LTDA	54.197.980/0001-93	21/02/2026 - 14:58:52	N/C	N/C	11,0000	R$116,60	R$ 1.282,60	Sim
ENGETECH - ENGENHARIA, COMERCIO E SERVICOS LTDA	04.154.467/0001-47	22/02/2026 - 14:51:15	N/C	N/C	11,0000	R$116,60	R$ 1.282,60	Sim
KLAO ENGENHARIA S/A	24.940.808/0001-17	23/02/2026 - 14:47:25	N/C	N/C	11,0000	R$116,60	R$ 1.282,60	Não
ADIGE ARQUITETURA E ENGENHARIA LTDA	01.469.689/0001-60	23/02/2026 - 17:45:49	N/C	N/C	11,0000	R$116,00	R$ 1.276,00	Não
PRIVATE CONSTRUTORA LTDA	10.616.350/0001-30	23/02/2026 - 18:12:19	N/C	N/C	11,0000	R$116,60	R$ 1.282,60	Não
HIMALAIA CONSTRUTORA LTDA	00.471.823/0001-03	24/02/2026 - 08:26:23	N/C	N/C	11,0000	R$116,60	R$ 1.282,60	Não

LOTE 0001 - ITEM 0447 - FORNECIMENTO E INSTALACAO DE TUBO DE ACO GALVANIZADO COM COSTURA, CLASSE MEDIA, DN 65 (2 1/2) 1 TUBO DE ACO GALVANIZADO COM COSTURA, CLASSE MEDIA, DN 65 (2 1/2), CONEXAO ROSQUEADA, INSTALADO EM REDE DE ALIMENTACAO PARA HIDRANTE - FORNECIMENTE E INSTALACAO. AF_10/2010

Fornecedor	CNPJ/CPF	Data	Modelo	Marca/ Fabricante	Quantidade	Lance	Valor Total	LC 123/2006
ESTRUTURA COMERCIO E CONSTRUCOES LTDA	10.664.099/0001-80	10/02/2026 - 13:37:09	N/C	N/C	272,3100	R$219,59	R$ 59.796,55	Sim
WH CONSTRUTORA LTDA	23.305.610/0001-07	18/02/2026 - 10:17:52	N/C	N/C	272,3100	R$215,20	R$ 58.601,11	Sim
INOVAR SERVICOS DE ENGENHARIA E CONSULTORIA LTDA	41.155.098/0001-33	18/02/2026 - 12:49:04	N/C	N/C	272,3100	R$219,59	R$ 59.796,55	Sim
CONSTRUTORA E SERVICOS W. B. M. LTDA	26.570.470/0001-84	19/02/2026 - 10:57:36	N/C	N/C	272,3100	R$219,56	R$ 59.788,38	Sim

PORTAL DE COMPRAS PÚBLICAS

A autenticidade do documento pode ser verificada no site https://validaarquivo.portaldecompraspublicas.com.br
Documento gerado eletronicamente no Portal de Compras Públicas em 24/03/2026 às 10:50:18.
Código verificador: 11F86E9

E-DOCS - CÓPIA DO PROCESSO 2025-6X76D GERADO POR UDSON OLIVEIRA RAMOS DE AGUIAR EM 13/05/2026 07:51 DOCUMENTO 1 / 1 PÁGINA 4152 / 5723

2026-DZQWVB - E-DOCS - DOCUMENTO ORIGINAL 24/03/2026 11:07 PÁGINA 299 / 384

ASLE CONSTRUTORA LTDA	20.511.890/0001-03	20/02/2026 - 09:22:28	N/C	N/C	272,3100	R$219,59	R$ 59.796,55	Não
MA CONSTRUTORA LTDA	54.197.980/0001-93	21/02/2026 - 14:58:52	N/C	N/C	272,3100	R$219,59	R$ 59.796,55	Sim
ENGETECH - ENGENHARIA, COMERCIO E SERVICOS LTDA	04.154.467/0001-47	22/02/2026 - 14:51:15	N/C	N/C	272,3100	R$219,59	R$ 59.796,55	Sim
KLAO ENGENHARIA S/A	24.940.808/0001-17	23/02/2026 - 14:47:25	N/C	N/C	272,3100	R$219,59	R$ 59.796,55	Não
ADIGE ARQUITETURA E ENGENHARIA LTDA	01.469.689/0001-60	23/02/2026 - 17:45:49	N/C	N/C	272,3100	R$219,00	R$ 59.635,89	Não
PRIVATE CONSTRUTORA LTDA	10.616.350/0001-30	23/02/2026 - 18:12:19	N/C	N/C	272,3100	R$219,59	R$ 59.796,55	Não
HIMALAIA CONSTRUTORA LTDA	00.471.823/0001-03	24/02/2026 - 08:26:23	N/C	N/C	272,3100	R$219,59	R$ 59.796,55	Não

LOTE 0001 - ITEM 0448 - Te, em ferro galvanizado, conexao rosqueada, dn 65 (2 1/2) Te, em ferro galvanizado, conexao rosqueada, dn 65 (2 1/2), instalado em rede de alimentacao para hidrante - fornecimento e instalacao. af_10/2020

Fornecedor	CNPJ/CPF	Data	Modelo	Marca/ Fabricante	Quantidade	Lance	Valor Total	LC 123/2006
ESTRUTURA COMERCIO E CONSTRUCOES LTDA	10.664.099/0001-80	10/02/2026 - 13:37:37	N/C	N/C	13,0000	R$258,31	R$ 3.358,03	Sim
WH CONSTRUTORA LTDA	23.305.610/0001-07	18/02/2026 - 10:18:41	N/C	N/C	13,0000	R$253,14	R$ 3.290,82	Sim
INOVAR SERVICOS DE ENGENHARIA E CONSULTORIA LTDA	41.155.098/0001-33	18/02/2026 - 12:49:26	N/C	N/C	13,0000	R$258,31	R$ 3.358,03	Sim
CONSTRUTORA E SERVICOS W. B. M. LTDA	26.570.470/0001-84	19/02/2026 - 10:57:38	N/C	N/C	13,0000	R$258,30	R$ 3.357,90	Sim
ASLE CONSTRUTORA LTDA	20.511.890/0001-03	20/02/2026 - 09:22:28	N/C	N/C	13,0000	R$258,31	R$ 3.358,03	Não
MA CONSTRUTORA LTDA	54.197.980/0001-93	21/02/2026 - 14:58:52	N/C	N/C	13,0000	R$258,31	R$ 3.358,03	Sim
ENGETECH - ENGENHARIA, COMERCIO E SERVICOS LTDA	04.154.467/0001-47	22/02/2026 - 14:51:15	N/C	N/C	13,0000	R$258,31	R$ 3.358,03	Sim
KLAO ENGENHARIA S/A	24.940.808/0001-17	23/02/2026 - 14:47:25	N/C	N/C	13,0000	R$258,31	R$ 3.358,03	Não
ADIGE ARQUITETURA E ENGENHARIA LTDA	01.469.689/0001-60	23/02/2026 - 17:45:49	N/C	N/C	13,0000	R$258,00	R$ 3.354,00	Não
PRIVATE CONSTRUTORA LTDA	10.616.350/0001-30	23/02/2026 - 18:12:20	N/C	N/C	13,0000	R$258,31	R$ 3.358,03	Não
HIMALAIA CONSTRUTORA LTDA	00.471.823/0001-03	24/02/2026 - 08:26:23	N/C	N/C	13,0000	R$258,31	R$ 3.358,03	Não

LOTE 0001 - ITEM 0449 - Uniao, em ferro galvanizado, dn 65 (2 1/2), conexao rosqueada Uniao, em ferro galvanizado, dn 65 (2 1/2), conexao rosqueada, instalado em rede de alimentacao para hidrante - fornecimento e instalacao. af_10/2020

Fornecedor	CNPJ/CPF	Data	Modelo	Marca/ Fabricante	Quantidade	Lance	Valor Total	LC 123/2006
ESTRUTURA COMERCIO E CONSTRUCOES LTDA	10.664.099/0001-80	10/02/2026 - 13:37:56	N/C	N/C	6,0000	R$276,68	R$ 1.660,08	Sim
WH CONSTRUTORA LTDA	23.305.610/0001-07	18/02/2026 - 10:19:39	N/C	N/C	6,0000	R$271,15	R$ 1.626,90	Sim
INOVAR SERVICOS DE ENGENHARIA E CONSULTORIA LTDA	41.155.098/0001-33	18/02/2026 - 12:49:46	N/C	N/C	6,0000	R$276,68	R$ 1.660,08	Sim
CONSTRUTORA E SERVICOS W. B. M. LTDA	26.570.470/0001-84	19/02/2026 - 10:57:39	N/C	N/C	6,0000	R$276,65	R$ 1.659,90	Sim
ASLE CONSTRUTORA LTDA	20.511.890/0001-03	20/02/2026 - 09:22:28	N/C	N/C	6,0000	R$276,68	R$ 1.660,08	Não
MA CONSTRUTORA LTDA	54.197.980/0001-93	21/02/2026 - 14:58:52	N/C	N/C	6,0000	R$276,68	R$ 1.660,08	Sim
ENGETECH - ENGENHARIA, COMERCIO E SERVICOS LTDA	04.154.467/0001-47	22/02/2026 - 14:51:15	N/C	N/C	6,0000	R$276,68	R$ 1.660,08	Sim
KLAO ENGENHARIA S/A	24.940.808/0001-17	23/02/2026 - 14:47:25	N/C	N/C	6,0000	R$276,68	R$ 1.660,08	Não
ADIGE ARQUITETURA E ENGENHARIA LTDA	01.469.689/0001-60	23/02/2026 - 17:45:49	N/C	N/C	6,0000	R$276,00	R$ 1.656,00	Não

PORTAL DE COMPRAS PÚBLICAS

A autenticidade do documento pode ser verificada no site https://validaarquivo.portaldecompraspublicas.com.br
Documento gerado eletronicamente no Portal de Compras Públicas em 24/03/2026 às 10:50:18.
Código verificador: 11F86E9

E-DOCS - CÓPIA DO PROCESSO 2025-6X76D GERADO POR UDSON OLIVEIRA RAMOS DE AGUIAR EM 13/05/2026 07:51 DOCUMENTO 1 / 1 PÁGINA 4153 / 5723

2026-DZQWVB - E-DOCS - DOCUMENTO ORIGINAL 24/03/2026 11:07 PÁGINA 300 / 384

PRIVATE CONSTRUTORA LTDA	10.616.350/0001-30	23/02/2026 - 18:12:20	N/C	N/C	6,0000	R$276,68	R$ 1.660,08	Não
HIMALAIA CONSTRUTORA LTDA	00.471.823/0001-03	24/02/2026 - 08:26:23	N/C	N/C	6,0000	R$276,68	R$ 1.660,08	Não

LOTE 0001 - ITEM 0450 - Adaptador com flanges livres, pvc, soldavel, dn 75 mm x 2 1/2 (Item 17,9 da PO) Adaptador com flanges livres, pvc, soldavel, dn 75 mm x 2 1/2 , instalado em reservacao de agua de edificacao que possua reservatorio de fibra/fibrocimento fornecimento e instalacao. af_06/2016 (Item 17,9 da PO)

Fornecedor	CNPJ/CPF	Data	Modelo	Marca/ Fabricante	Quantidade	Lance	Valor Total	LC 123/2006
ESTRUTURA COMERCIO E CONSTRUCOES LTDA	10.664.099/0001-80	10/02/2026 - 13:38:12	N/C	N/C	1,0000	R$314,01	R$ 314,01	Sim
WH CONSTRUTORA LTDA	23.305.610/0001-07	18/02/2026 - 10:20:48	N/C	N/C	1,0000	R$307,73	R$ 307,73	Sim
INOVAR SERVICOS DE ENGENHARIA E CONSULTORIA LTDA	41.155.098/0001-33	18/02/2026 - 12:50:10	N/C	N/C	1,0000	R$314,01	R$ 314,01	Sim
CONSTRUTORA E SERVICOS W. B. M. LTDA	26.570.470/0001-84	19/02/2026 - 10:57:41	N/C	N/C	1,0000	R$314,00	R$ 314,00	Sim
ASLE CONSTRUTORA LTDA	20.511.890/0001-03	20/02/2026 - 09:22:28	N/C	N/C	1,0000	R$314,01	R$ 314,01	Não
MA CONSTRUTORA LTDA	54.197.980/0001-93	21/02/2026 - 14:58:52	N/C	N/C	1,0000	R$314,01	R$ 314,01	Sim
ENGETECH - ENGENHARIA, COMERCIO E SERVICOS LTDA	04.154.467/0001-47	22/02/2026 - 14:51:15	N/C	N/C	1,0000	R$314,01	R$ 314,01	Sim
KLAO ENGENHARIA S/A	24.940.808/0001-17	23/02/2026 - 14:47:25	N/C	N/C	1,0000	R$314,01	R$ 314,01	Não
ADIGE ARQUITETURA E ENGENHARIA LTDA	01.469.689/0001-60	23/02/2026 - 17:45:49	N/C	N/C	1,0000	R$314,00	R$ 314,00	Não
PRIVATE CONSTRUTORA LTDA	10.616.350/0001-30	23/02/2026 - 18:12:20	N/C	N/C	1,0000	R$314,01	R$ 314,01	Não
HIMALAIA CONSTRUTORA LTDA	00.471.823/0001-03	24/02/2026 - 08:26:24	N/C	N/C	1,0000	R$314,01	R$ 314,01	Não

LOTE 0001 - ITEM 0451 - Registro de gaveta bruto, latao, roscavel, 2 1/2 Registro de gaveta bruto, latao, roscavel, 2 1/2 - fornecimento e instalacao. af_08/2021

Fornecedor	CNPJ/CPF	Data	Modelo	Marca/ Fabricante	Quantidade	Lance	Valor Total	LC 123/2006
ESTRUTURA COMERCIO E CONSTRUCOES LTDA	10.664.099/0001-80	10/02/2026 - 13:38:26	N/C	N/C	5,0000	R$425,88	R$ 2.129,40	Sim
WH CONSTRUTORA LTDA	23.305.610/0001-07	18/02/2026 - 10:21:25	N/C	N/C	5,0000	R$417,36	R$ 2.086,80	Sim
INOVAR SERVICOS DE ENGENHARIA E CONSULTORIA LTDA	41.155.098/0001-33	18/02/2026 - 12:50:36	N/C	N/C	5,0000	R$425,88	R$ 2.129,40	Sim
CONSTRUTORA E SERVICOS W. B. M. LTDA	26.570.470/0001-84	19/02/2026 - 10:57:45	N/C	N/C	5,0000	R$425,85	R$ 2.129,25	Sim
ASLE CONSTRUTORA LTDA	20.511.890/0001-03	20/02/2026 - 09:22:28	N/C	N/C	5,0000	R$425,88	R$ 2.129,40	Não
MA CONSTRUTORA LTDA	54.197.980/0001-93	21/02/2026 - 14:58:52	N/C	N/C	5,0000	R$425,88	R$ 2.129,40	Sim
ENGETECH - ENGENHARIA, COMERCIO E SERVICOS LTDA	04.154.467/0001-47	22/02/2026 - 14:51:15	N/C	N/C	5,0000	R$425,88	R$ 2.129,40	Sim
KLAO ENGENHARIA S/A	24.940.808/0001-17	23/02/2026 - 14:47:25	N/C	N/C	5,0000	R$425,88	R$ 2.129,40	Não
ADIGE ARQUITETURA E ENGENHARIA LTDA	01.469.689/0001-60	23/02/2026 - 17:45:49	N/C	N/C	5,0000	R$425,00	R$ 2.125,00	Não
PRIVATE CONSTRUTORA LTDA	10.616.350/0001-30	23/02/2026 - 18:12:20	N/C	N/C	5,0000	R$425,88	R$ 2.129,40	Não
HIMALAIA CONSTRUTORA LTDA	00.471.823/0001-03	24/02/2026 - 08:26:24	N/C	N/C	5,0000	R$425,88	R$ 2.129,40	Não

LOTE 0001 - ITEM 0452 - Valvula de retencao horizontal, de bronze, roscavel, 2 1/2 Valvula de retencao horizontal, de bronze, roscavel, 2 1/2 - fornecimento e instalacao. af_08/2021

Fornecedor	CNPJ/CPF	Data	Modelo	Marca/ Fabricante	Quantidade	Lance	Valor Total	LC 123/2006

PORTAL DE COMPRAS PÚBLICAS
A autenticidade do documento pode ser verificada no site https://validaarquivo.portaldecompraspublicas.com.br
Documento gerado eletronicamente no Portal de Compras Públicas em 24/03/2026 às 10:50:18.
Código verificador: 11F86E9

E-DOCS - CÓPIA DO PROCESSO 2025-6X76D GERADO POR UDSON OLIVEIRA RAMOS DE AGUIAR EM 13/05/2026 07:51 DOCUMENTO 1 / 1 PÁGINA 4154 / 5723

2026-DZQWVB - E-DOCS - DOCUMENTO ORIGINAL 24/03/2026 11:07 PÁGINA 301 / 384

ESTRUTURA COMERCIO E CONSTRUCOES LTDA	10.664.099/0001-80	10/02/2026 - 13:38:41	N/C	N/C	2,0000	R$520,44	R$ 1.040,88	Sim
WH CONSTRUTORA LTDA	23.305.610/0001-07	18/02/2026 - 10:21:51	N/C	N/C	2,0000	R$510,03	R$ 1.020,06	Sim
INOVAR SERVICOS DE ENGENHARIA E CONSULTORIA LTDA	41.155.098/0001-33	18/02/2026 - 12:51:00	N/C	N/C	2,0000	R$520,44	R$ 1.040,88	Sim
CONSTRUTORA E SERVICOS W. B. M. LTDA	26.570.470/0001-84	19/02/2026 - 10:57:46	N/C	N/C	2,0000	R$520,40	R$ 1.040,80	Sim
ASLE CONSTRUTORA LTDA	20.511.890/0001-03	20/02/2026 - 09:22:28	N/C	N/C	2,0000	R$520,44	R$ 1.040,88	Não
MA CONSTRUTORA LTDA	54.197.980/0001-93	21/02/2026 - 14:58:52	N/C	N/C	2,0000	R$520,44	R$ 1.040,88	Sim
ENGETECH - ENGENHARIA, COMERCIO E SERVICOS LTDA	04.154.467/0001-47	22/02/2026 - 14:51:15	N/C	N/C	2,0000	R$520,44	R$ 1.040,88	Sim
KLAO ENGENHARIA S/A	24.940.808/0001-17	23/02/2026 - 14:47:25	N/C	N/C	2,0000	R$520,44	R$ 1.040,88	Não
ADIGE ARQUITETURA E ENGENHARIA LTDA	01.469.689/0001-60	23/02/2026 - 17:45:49	N/C	N/C	2,0000	R$520,00	R$ 1.040,00	Não
PRIVATE CONSTRUTORA LTDA	10.616.350/0001-30	23/02/2026 - 18:12:20	N/C	N/C	2,0000	R$520,44	R$ 1.040,88	Não
HIMALAIA CONSTRUTORA LTDA	00.471.823/0001-03	24/02/2026 - 08:26:24	N/C	N/C	2,0000	R$520,44	R$ 1.040,88	Não

LOTE 0001 - ITEM 0453 - Valvula de retencao horizontal, de bronze, roscavel, 2 1/2 (Item 17.12 da PO) Valvula de retencao horizontal, de bronze, roscavel, 2 1/2 - fornecimento e instalacao. af_08/2021 (Item 17.12 da PO)

Fornecedor	CNPJ/CPF	Data	Modelo	Marca/ Fabricante	Quantidade	Lance	Valor Total	LC 123/2006
ESTRUTURA COMERCIO E CONSTRUCOES LTDA	10.664.099/0001-80	10/02/2026 - 13:39:07	N/C	N/C	1,0000	R$520,44	R$ 520,44	Sim
WH CONSTRUTORA LTDA	23.305.610/0001-07	18/02/2026 - 10:22:16	N/C	N/C	1,0000	R$510,03	R$ 510,03	Sim
INOVAR SERVICOS DE ENGENHARIA E CONSULTORIA LTDA	41.155.098/0001-33	18/02/2026 - 12:51:18	N/C	N/C	1,0000	R$520,44	R$ 520,44	Sim
CONSTRUTORA E SERVICOS W. B. M. LTDA	26.570.470/0001-84	19/02/2026 - 10:57:48	N/C	N/C	1,0000	R$520,40	R$ 520,40	Sim
ASLE CONSTRUTORA LTDA	20.511.890/0001-03	20/02/2026 - 09:22:28	N/C	N/C	1,0000	R$520,44	R$ 520,44	Não
MA CONSTRUTORA LTDA	54.197.980/0001-93	21/02/2026 - 14:58:52	N/C	N/C	1,0000	R$520,44	R$ 520,44	Sim
ENGETECH - ENGENHARIA, COMERCIO E SERVICOS LTDA	04.154.467/0001-47	22/02/2026 - 14:51:15	N/C	N/C	1,0000	R$520,44	R$ 520,44	Sim
KLAO ENGENHARIA S/A	24.940.808/0001-17	23/02/2026 - 14:47:25	N/C	N/C	1,0000	R$520,44	R$ 520,44	Não
ADIGE ARQUITETURA E ENGENHARIA LTDA	01.469.689/0001-60	23/02/2026 - 17:45:49	N/C	N/C	1,0000	R$520,00	R$ 520,00	Não
PRIVATE CONSTRUTORA LTDA	10.616.350/0001-30	23/02/2026 - 18:12:20	N/C	N/C	1,0000	R$520,44	R$ 520,44	Não
HIMALAIA CONSTRUTORA LTDA	00.471.823/0001-03	24/02/2026 - 08:26:24	N/C	N/C	1,0000	R$520,44	R$ 520,44	Não

LOTE 0001 - ITEM 0454 - Bomba centrifuga, trifasica, 6 cv, hm 30 a 40 m, q 26,36 m3/h Bomba centrifuga, trifasica, 6 cv, hm 30 a 40 m, q 26,36 m3/h - fornecimento e instalacao.

Fornecedor	CNPJ/CPF	Data	Modelo	Marca/ Fabricante	Quantidade	Lance	Valor Total	LC 123/2006
ESTRUTURA COMERCIO E CONSTRUCOES LTDA	10.664.099/0001-80	10/02/2026 - 13:39:27	N/C	N/C	2,0000	R$4.860,06	R$ 9.720,12	Sim
WH CONSTRUTORA LTDA	23.305.610/0001-07	18/02/2026 - 10:23:01	N/C	N/C	2,0000	R$4.762,86	R$ 9.525,72	Sim
INOVAR SERVICOS DE ENGENHARIA E CONSULTORIA LTDA	41.155.098/0001-33	18/02/2026 - 12:51:41	N/C	N/C	2,0000	R$4.860,06	R$ 9.720,12	Sim
CONSTRUTORA E SERVICOS W. B. M. LTDA	26.570.470/0001-84	19/02/2026 - 10:57:49	N/C	N/C	2,0000	R$4.860,05	R$ 9.720,10	Sim

PORTAL DE COMPRAS PÚBLICAS
A autenticidade do documento pode ser verificada no site https://validaarquivo.portaldecompraspublicas.com.br
Documento gerado eletronicamente no Portal de Compras Públicas em 24/03/2026 às 10:50:18.
Código verificador: 11F86E9

E-DOCS - CÓPIA DO PROCESSO 2025-6X76D GERADO POR UDSON OLIVEIRA RAMOS DE AGUIAR EM 13/05/2026 07:51 DOCUMENTO 1 / 1 PÁGINA 4155 / 5723

2026-DZQWVB - E-DOCS - DOCUMENTO ORIGINAL 24/03/2026 11:07 PÁGINA 302 / 384

ASLE CONSTRUTORA LTDA	20.511.890/0001-03	20/02/2026 - 09:22:29	N/C	N/C	2,0000	R$4.860,06	R$ 9.720,12	Não
MA CONSTRUTORA LTDA	54.197.980/0001-93	21/02/2026 - 14:58:52	N/C	N/C	2,0000	R$4.860,06	R$ 9.720,12	Sim
ENGETECH - ENGENHARIA, COMERCIO E SERVICOS LTDA	04.154.467/0001-47	22/02/2026 - 14:51:15	N/C	N/C	2,0000	R$4.860,06	R$ 9.720,12	Sim
KLAO ENGENHARIA S/A	24.940.808/0001-17	23/02/2026 - 14:47:25	N/C	N/C	2,0000	R$4.860,06	R$ 9.720,12	Não
ADIGE ARQUITETURA E ENGENHARIA LTDA	01.469.689/0001-60	23/02/2026 - 17:45:49	N/C	N/C	2,0000	R$4.860,00	R$ 9.720,00	Não
PRIVATE CONSTRUTORA LTDA	10.616.350/0001-30	23/02/2026 - 18:12:20	N/C	N/C	2,0000	R$4.860,06	R$ 9.720,12	Não
HIMALAIA CONSTRUTORA LTDA	00.471.823/0001-03	24/02/2026 - 08:26:24	N/C	N/C	2,0000	R$4.860,06	R$ 9.720,12	Não

LOTE 0001 - ITEM 0455 - Manometro 0 a 200 psi (0 a 14 Kgf/cm2), d = 50mm Manometro 0 a 200 psi (0 a 14 Kgf/cm2), d = 50mm - fornecimento e instalacao. af_10/2020

Fornecedor	CNPJ/CPF	Data	Modelo	Marca/ Fabricante	Quantidade	Lance	Valor Total	LC 123/2006
ESTRUTURA COMERCIO E CONSTRUCOES LTDA	10.664.099/0001-80	10/02/2026 - 13:39:42	N/C	N/C	1,0000	R$177,59	R$ 177,59	Sim
WH CONSTRUTORA LTDA	23.305.610/0001-07	18/02/2026 - 10:23:31	N/C	N/C	1,0000	R$174,04	R$ 174,04	Sim
INOVAR SERVICOS DE ENGENHARIA E CONSULTORIA LTDA	41.155.098/0001-33	18/02/2026 - 12:52:05	N/C	N/C	1,0000	R$177,59	R$ 177,59	Sim
CONSTRUTORA E SERVICOS W. B. M. LTDA	26.570.470/0001-84	19/02/2026 - 10:57:51	N/C	N/C	1,0000	R$177,56	R$ 177,56	Sim
ASLE CONSTRUTORA LTDA	20.511.890/0001-03	20/02/2026 - 09:22:29	N/C	N/C	1,0000	R$177,59	R$ 177,59	Não
MA CONSTRUTORA LTDA	54.197.980/0001-93	21/02/2026 - 14:58:52	N/C	N/C	1,0000	R$177,59	R$ 177,59	Sim
ENGETECH - ENGENHARIA, COMERCIO E SERVICOS LTDA	04.154.467/0001-47	22/02/2026 - 14:51:16	N/C	N/C	1,0000	R$177,59	R$ 177,59	Sim
KLAO ENGENHARIA S/A	24.940.808/0001-17	23/02/2026 - 14:47:25	N/C	N/C	1,0000	R$177,59	R$ 177,59	Não
ADIGE ARQUITETURA E ENGENHARIA LTDA	01.469.689/0001-60	23/02/2026 - 17:45:49	N/C	N/C	1,0000	R$177,00	R$ 177,00	Não
PRIVATE CONSTRUTORA LTDA	10.616.350/0001-30	23/02/2026 - 18:12:20	N/C	N/C	1,0000	R$177,59	R$ 177,59	Não
HIMALAIA CONSTRUTORA LTDA	00.471.823/0001-03	24/02/2026 - 08:26:24	N/C	N/C	1,0000	R$177,59	R$ 177,59	Não

LOTE 0001 - ITEM 0456 - Central alarme enderecavel Central alarme enderecavel

Fornecedor	CNPJ/CPF	Data	Modelo	Marca/ Fabricante	Quantidade	Lance	Valor Total	LC 123/2006
ESTRUTURA COMERCIO E CONSTRUCOES LTDA	10.664.099/0001-80	10/02/2026 - 13:40:10	N/C	N/C	1,0000	R$4.813,88	R$ 4.813,88	Sim
WH CONSTRUTORA LTDA	23.305.610/0001-07	18/02/2026 - 10:24:00	N/C	N/C	1,0000	R$4.717,60	R$ 4.717,60	Sim
INOVAR SERVICOS DE ENGENHARIA E CONSULTORIA LTDA	41.155.098/0001-33	18/02/2026 - 12:52:29	N/C	N/C	1,0000	R$4.813,88	R$ 4.813,88	Sim
CONSTRUTORA E SERVICOS W. B. M. LTDA	26.570.470/0001-84	19/02/2026 - 10:57:53	N/C	N/C	1,0000	R$4.813,85	R$ 4.813,85	Sim
ASLE CONSTRUTORA LTDA	20.511.890/0001-03	20/02/2026 - 09:22:29	N/C	N/C	1,0000	R$4.813,88	R$ 4.813,88	Não
MA CONSTRUTORA LTDA	54.197.980/0001-93	21/02/2026 - 14:58:52	N/C	N/C	1,0000	R$4.813,88	R$ 4.813,88	Sim
ENGETECH - ENGENHARIA, COMERCIO E SERVICOS LTDA	04.154.467/0001-47	22/02/2026 - 14:51:16	N/C	N/C	1,0000	R$4.813,88	R$ 4.813,88	Sim
KLAO ENGENHARIA S/A	24.940.808/0001-17	23/02/2026 - 14:47:26	N/C	N/C	1,0000	R$4.813,88	R$ 4.813,88	Não
ADIGE ARQUITETURA E ENGENHARIA LTDA	01.469.689/0001-60	23/02/2026 - 17:45:49	N/C	N/C	1,0000	R$4.813,00	R$ 4.813,00	Não

PORTAL DE COMPRAS PÚBLICAS
A autenticidade do documento pode ser verificada no site https://validaarquivo.portaldecompraspublicas.com.br
Documento gerado eletronicamente no Portal de Compras Públicas em 24/03/2026 às 10:50:18.
Código verificador: 11F86E9

E-DOCS - CÓPIA DO PROCESSO 2025-6X76D GERADO POR UDSON OLIVEIRA RAMOS DE AGUIAR EM 13/05/2026 07:51 DOCUMENTO 1 / 1 PÁGINA 4156 / 5723

2026-DZQWVB - E-DOCS - DOCUMENTO ORIGINAL 24/03/2026 11:07 PÁGINA 303 / 384

PRIVATE CONSTRUTORA LTDA	10.616.350/0001-30	23/02/2026 - 18:12:20	N/C	N/C	1,0000	R$4.813,88	R$ 4.813,88	Não
HIMALAIA CONSTRUTORA LTDA	00.471.823/0001-03	24/02/2026 - 08:26:24	N/C	N/C	1,0000	R$4.813,88	R$ 4.813,88	Não

LOTE 0001 - ITEM 0457 - Eletroduto em aco zincado ou galvanizado dn=3/4, aparente Eletroduto em aco zincado ou galvanizado dn=3/4, aparente - fornecimento e instalacao.

Fornecedor	CNPJ/CPF	Data	Modelo	Marca/ Fabricante	Quantidade	Lance	Valor Total	LC 123/2006
ESTRUTURA COMERCIO E CONSTRUCOES LTDA	10.664.099/0001-80	10/02/2026 - 13:40:27	N/C	N/C	456,0000	R$32,08	R$ 14.628,48	Sim
WH CONSTRUTORA LTDA	23.305.610/0001-07	18/02/2026 - 10:24:44	N/C	N/C	456,0000	R$31,44	R$ 14.336,64	Sim
INOVAR SERVICOS DE ENGENHARIA E CONSULTORIA LTDA	41.155.098/0001-33	18/02/2026 - 12:52:57	N/C	N/C	456,0000	R$32,08	R$ 14.628,48	Sim
CONSTRUTORA E SERVICOS W. B. M. LTDA	26.570.470/0001-84	19/02/2026 - 10:57:55	N/C	N/C	456,0000	R$32,05	R$ 14.614,80	Sim
ASLE CONSTRUTORA LTDA	20.511.890/0001-03	20/02/2026 - 09:22:29	N/C	N/C	456,0000	R$32,08	R$ 14.628,48	Não
MA CONSTRUTORA LTDA	54.197.980/0001-93	21/02/2026 - 14:58:52	N/C	N/C	456,0000	R$32,08	R$ 14.628,48	Sim
ENGETECH - ENGENHARIA, COMERCIO E SERVICOS LTDA	04.154.467/0001-47	22/02/2026 - 14:51:16	N/C	N/C	456,0000	R$32,08	R$ 14.628,48	Sim
KLAO ENGENHARIA S/A	24.940.808/0001-17	23/02/2026 - 14:47:26	N/C	N/C	456,0000	R$32,08	R$ 14.628,48	Não
ADIGE ARQUITETURA E ENGENHARIA LTDA	01.469.689/0001-60	23/02/2026 - 17:45:49	N/C	N/C	456,0000	R$32,00	R$ 14.592,00	Não
PRIVATE CONSTRUTORA LTDA	10.616.350/0001-30	23/02/2026 - 18:12:21	N/C	N/C	456,0000	R$32,08	R$ 14.628,48	Não
HIMALAIA CONSTRUTORA LTDA	00.471.823/0001-03	24/02/2026 - 08:26:24	N/C	N/C	456,0000	R$32,08	R$ 14.628,48	Não

LOTE 0001 - ITEM 0458 - Cabo de cobre flexivel isolado, 1,5 mm2, anti-chama 450/750 v, para circuitos terminais Cabo de cobre flexivel isolado, 1,5 mm2, anti-chama 450/750 v, para circuitos terminais - fornecimento e instalacao. af_03/2023

Fornecedor	CNPJ/CPF	Data	Modelo	Marca/ Fabricante	Quantidade	Lance	Valor Total	LC 123/2006
ESTRUTURA COMERCIO E CONSTRUCOES LTDA	10.664.099/0001-80	10/02/2026 - 13:45:47	N/C	N/C	228,0000	R$3,44	R$ 784,32	Sim
WH CONSTRUTORA LTDA	23.305.610/0001-07	18/02/2026 - 10:25:23	N/C	N/C	228,0000	R$13,37	R$ 3.048,36	Sim
INOVAR SERVICOS DE ENGENHARIA E CONSULTORIA LTDA	41.155.098/0001-33	18/02/2026 - 12:53:17	N/C	N/C	228,0000	R$3,44	R$ 784,32	Sim
CONSTRUTORA E SERVICOS W. B. M. LTDA	26.570.470/0001-84	19/02/2026 - 10:57:56	N/C	N/C	228,0000	R$3,40	R$ 775,20	Sim
ASLE CONSTRUTORA LTDA	20.511.890/0001-03	20/02/2026 - 09:22:29	N/C	N/C	228,0000	R$3,44	R$ 784,32	Não
MA CONSTRUTORA LTDA	54.197.980/0001-93	21/02/2026 - 14:58:52	N/C	N/C	228,0000	R$3,44	R$ 784,32	Sim
ENGETECH - ENGENHARIA, COMERCIO E SERVICOS LTDA	04.154.467/0001-47	22/02/2026 - 14:51:16	N/C	N/C	228,0000	R$3,44	R$ 784,32	Sim
KLAO ENGENHARIA S/A	24.940.808/0001-17	23/02/2026 - 14:47:26	N/C	N/C	228,0000	R$3,44	R$ 784,32	Não
ADIGE ARQUITETURA E ENGENHARIA LTDA	01.469.689/0001-60	23/02/2026 - 17:45:49	N/C	N/C	228,0000	R$3,00	R$ 684,00	Não
PRIVATE CONSTRUTORA LTDA	10.616.350/0001-30	23/02/2026 - 18:12:21	N/C	N/C	228,0000	R$3,44	R$ 784,32	Não
HIMALAIA CONSTRUTORA LTDA	00.471.823/0001-03	24/02/2026 - 08:26:24	N/C	N/C	228,0000	R$3,44	R$ 784,32	Não

LOTE 0001 - ITEM 0459 - CABO DE COBRE FLEXIVEL ISOLADO, 2,5 MM2, ANTI-CHAMA 450/750 V, AF_03/2023 CABO DE COBRE FLEXIVEL ISOLADO, 2,5 MM2, ANTI-CHAMA 450/750 V, PARA CIRCUITOS TERMINAIS - FORNECIMENTO E INSTALACAO. AF_03/2023

Fornecedor	CNPJ/CPF	Data	Modelo	Marca/ Fabricante	Quantidade	Lance	Valor Total	LC 123/2006

PORTAL DE COMPRAS PÚBLICAS
A autenticidade do documento pode ser verificada no site https://validaarquivo.portaldecompraspublicas.com.br
Documento gerado eletronicamente no Portal de Compras Públicas em 24/03/2026 às 10:50:18.
Código verificador: 11F86E9

E-DOCS - CÓPIA DO PROCESSO 2025-6X76D GERADO POR UDSON OLIVEIRA RAMOS DE AGUIAR EM 13/05/2026 07:51 DOCUMENTO 1 / 1 PÁGINA 4157 / 5723

2026-DZQWVB - E-DOCS - DOCUMENTO ORIGINAL 24/03/2026 11:07 PÁGINA 304 / 384

ESTRUTURA COMERCIO E CONSTRUCOES LTDA	10.664.099/0001-80	10/02/2026 - 13:45:59	N/C	N/C	228,0000	R$4,98	R$ 1.135,44	Sim
WH CONSTRUTORA LTDA	23.305.610/0001-07	18/02/2026 - 10:26:02	N/C	N/C	228,0000	R$4,88	R$ 1.112,64	Sim
INOVAR SERVICOS DE ENGENHARIA E CONSULTORIA LTDA	41.155.098/0001-33	18/02/2026 - 12:53:35	N/C	N/C	228,0000	R$4,98	R$ 1.135,44	Sim
CONSTRUTORA E SERVICOS W. B. M. LTDA	26.570.470/0001-84	19/02/2026 - 10:57:59	N/C	N/C	228,0000	R$4,95	R$ 1.128,60	Sim
ASLE CONSTRUTORA LTDA	20.511.890/0001-03	20/02/2026 - 09:22:29	N/C	N/C	228,0000	R$4,98	R$ 1.135,44	Não
MA CONSTRUTORA LTDA	54.197.980/0001-93	21/02/2026 - 14:58:52	N/C	N/C	228,0000	R$4,98	R$ 1.135,44	Sim
ENGETECH - ENGENHARIA, COMERCIO E SERVICOS LTDA	04.154.467/0001-47	22/02/2026 - 14:51:16	N/C	N/C	228,0000	R$4,98	R$ 1.135,44	Sim
KLAO ENGENHARIA S/A	24.940.808/0001-17	23/02/2026 - 14:47:26	N/C	N/C	228,0000	R$4,98	R$ 1.135,44	Não
ADIGE ARQUITETURA E ENGENHARIA LTDA	01.469.689/0001-60	23/02/2026 - 17:45:49	N/C	N/C	228,0000	R$4,00	R$ 912,00	Não
PRIVATE CONSTRUTORA LTDA	10.616.350/0001-30	23/02/2026 - 18:12:21	N/C	N/C	228,0000	R$4,98	R$ 1.135,44	Não
HIMALAIA CONSTRUTORA LTDA	00.471.823/0001-03	24/02/2026 - 08:26:24	N/C	N/C	228,0000	R$4,98	R$ 1.135,44	Não

LOTE 0001 - ITEM 0460 - CAIXA RETANGULAR 4 X 2 MEDIA (1,30 M DO PISO), PVC, INSTALADA EM PAREDE CAIXA RETANGULAR 4 X 2 MEDIA (1,30 M DO PISO), PVC, INSTALADA EM PAREDE - FORNECIMENTO E INSTALACAO. AF_03/2023

Fornecedor	CNPJ/CPF	Data	Modelo	Marca/ Fabricante	Quantidade	Lance	Valor Total	LC 123/2006
ESTRUTURA COMERCIO E CONSTRUCOES LTDA	10.664.099/0001-80	10/02/2026 - 13:46:12	N/C	N/C	7,0000	R$22,23	R$ 155,61	Sim
WH CONSTRUTORA LTDA	23.305.610/0001-07	18/02/2026 - 10:27:13	N/C	N/C	7,0000	R$21,79	R$ 152,53	Sim
INOVAR SERVICOS DE ENGENHARIA E CONSULTORIA LTDA	41.155.098/0001-33	18/02/2026 - 12:53:57	N/C	N/C	7,0000	R$22,23	R$ 155,61	Sim
CONSTRUTORA E SERVICOS W. B. M. LTDA	26.570.470/0001-84	19/02/2026 - 10:58:00	N/C	N/C	7,0000	R$22,20	R$ 155,40	Sim
ASLE CONSTRUTORA LTDA	20.511.890/0001-03	20/02/2026 - 09:22:29	N/C	N/C	7,0000	R$22,23	R$ 155,61	Não
MA CONSTRUTORA LTDA	54.197.980/0001-93	21/02/2026 - 14:58:52	N/C	N/C	7,0000	R$22,23	R$ 155,61	Sim
ENGETECH - ENGENHARIA, COMERCIO E SERVICOS LTDA	04.154.467/0001-47	22/02/2026 - 14:51:16	N/C	N/C	7,0000	R$22,23	R$ 155,61	Sim
KLAO ENGENHARIA S/A	24.940.808/0001-17	23/02/2026 - 14:47:26	N/C	N/C	7,0000	R$22,23	R$ 155,61	Não
ADIGE ARQUITETURA E ENGENHARIA LTDA	01.469.689/0001-60	23/02/2026 - 17:45:50	N/C	N/C	7,0000	R$22,00	R$ 154,00	Não
PRIVATE CONSTRUTORA LTDA	10.616.350/0001-30	23/02/2026 - 18:12:21	N/C	N/C	7,0000	R$22,23	R$ 155,61	Não
HIMALAIA CONSTRUTORA LTDA	00.471.823/0001-03	24/02/2026 - 08:26:24	N/C	N/C	7,0000	R$22,23	R$ 155,61	Não

LOTE 0001 - ITEM 0461 - Caixa retangular 4 x 4 media (1,30 m do piso), pvc, instalada em parede Caixa retangular 4 x 4 media (1,30 m do piso), pvc, instalada em parede - fornecimento e instalacao. af_03/2023

Fornecedor	CNPJ/CPF	Data	Modelo	Marca/ Fabricante	Quantidade	Lance	Valor Total	LC 123/2006
ESTRUTURA COMERCIO E CONSTRUCOES LTDA	10.664.099/0001-80	10/02/2026 - 13:46:25	N/C	N/C	9,0000	R$26,23	R$ 236,07	Sim
WH CONSTRUTORA LTDA	23.305.610/0001-07	18/02/2026 - 10:27:43	N/C	N/C	9,0000	R$25,71	R$ 231,39	Sim
INOVAR SERVICOS DE ENGENHARIA E CONSULTORIA LTDA	41.155.098/0001-33	18/02/2026 - 12:54:17	N/C	N/C	9,0000	R$26,23	R$ 236,07	Sim
CONSTRUTORA E SERVICOS W. B. M. LTDA	26.570.470/0001-84	19/02/2026 - 10:58:03	N/C	N/C	9,0000	R$26,20	R$ 235,80	Sim

PORTAL DE COMPRAS PÚBLICAS
A autenticidade do documento pode ser verificada no site https://validaarquivo.portaldecompraspublicas.com.br
Documento gerado eletronicamente no Portal de Compras Públicas em 24/03/2026 às 10:50:18.
Código verificador: 11F86E9

E-DOCS - CÓPIA DO PROCESSO 2025-6X76D GERADO POR UDSON OLIVEIRA RAMOS DE AGUIAR EM 13/05/2026 07:51 DOCUMENTO 1 / 1 PÁGINA 4158 / 5723

2026-DZQWVB - E-DOCS - DOCUMENTO ORIGINAL 24/03/2026 11:07 PÁGINA 305 / 384

ASLE CONSTRUTORA LTDA	20.511.890/0001-03	20/02/2026 - 09:22:29	N/C	N/C	9,0000	R$26,23	R$ 236,07	Não
MA CONSTRUTORA LTDA	54.197.980/0001-93	21/02/2026 - 14:58:52	N/C	N/C	9,0000	R$26,23	R$ 236,07	Sim
ENGETECH - ENGENHARIA, COMERCIO E SERVICOS LTDA	04.154.467/0001-47	22/02/2026 - 14:51:16	N/C	N/C	9,0000	R$26,23	R$ 236,07	Sim
KLAO ENGENHARIA S/A	24.940.808/0001-17	23/02/2026 - 14:47:26	N/C	N/C	9,0000	R$26,23	R$ 236,07	Não
ADIGE ARQUITETURA E ENGENHARIA LTDA	01.469.689/0001-60	23/02/2026 - 17:45:50	N/C	N/C	9,0000	R$26,00	R$ 234,00	Não
PRIVATE CONSTRUTORA LTDA	10.616.350/0001-30	23/02/2026 - 18:12:21	N/C	N/C	9,0000	R$26,23	R$ 236,07	Não
HIMALAIA CONSTRUTORA LTDA	00.471.823/0001-03	24/02/2026 - 08:26:24	N/C	N/C	9,0000	R$26,23	R$ 236,07	Não

LOTE 0001 - ITEM 0462 - FORNECIMENTO DE ABRIGO PARA HIDRANTE, 90X60X17 CM. 1 ABRIGO PARA HIDRANTE, 90X60X17CM, COM REGISTRO GLOBO ANGULAR 45 GRAUS 2 1/2, ADAPTADOR STORZ 2 1/2, MANGUEIRA DE INCENDIO 20M, REDUCAO 2 1/2 X 1 1/2 E ESGUICHO EM LATAO 1 1/2 - FORNECIMENTO E INSTALACAO. AF_10/2020

Fornecedor	CNPJ/CPF	Data	Modelo	Marca/ Fabricante	Quantidade	Lance	Valor Total	LC 123/2006
ESTRUTURA COMERCIO E CONSTRUCOES LTDA	10.664.099/0001-80	10/02/2026 - 13:46:47	N/C	N/C	9,0000	R$2.002,75	R$ 18.024,75	Sim
WH CONSTRUTORA LTDA	23.305.610/0001-07	18/02/2026 - 10:28:16	N/C	N/C	9,0000	R$1.962,70	R$ 17.664,30	Sim
INOVAR SERVICOS DE ENGENHARIA E CONSULTORIA LTDA	41.155.098/0001-33	18/02/2026 - 12:54:43	N/C	N/C	9,0000	R$2.002,75	R$ 18.024,75	Sim
CONSTRUTORA E SERVICOS W. B. M. LTDA	26.570.470/0001-84	19/02/2026 - 10:58:05	N/C	N/C	9,0000	R$2.002,72	R$ 18.024,48	Sim
ASLE CONSTRUTORA LTDA	20.511.890/0001-03	20/02/2026 - 09:22:29	N/C	N/C	9,0000	R$2.002,75	R$ 18.024,75	Não
MA CONSTRUTORA LTDA	54.197.980/0001-93	21/02/2026 - 14:58:52	N/C	N/C	9,0000	R$2.002,75	R$ 18.024,75	Sim
ENGETECH - ENGENHARIA, COMERCIO E SERVICOS LTDA	04.154.467/0001-47	22/02/2026 - 14:51:16	N/C	N/C	9,0000	R$2.002,75	R$ 18.024,75	Sim
KLAO ENGENHARIA S/A	24.940.808/0001-17	23/02/2026 - 14:47:26	N/C	N/C	9,0000	R$2.002,75	R$ 18.024,75	Não
ADIGE ARQUITETURA E ENGENHARIA LTDA	01.469.689/0001-60	23/02/2026 - 17:45:50	N/C	N/C	9,0000	R$2.002,00	R$ 18.018,00	Não
PRIVATE CONSTRUTORA LTDA	10.616.350/0001-30	23/02/2026 - 18:12:21	N/C	N/C	9,0000	R$2.002,75	R$ 18.024,75	Não
HIMALAIA CONSTRUTORA LTDA	00.471.823/0001-03	24/02/2026 - 08:26:24	N/C	N/C	9,0000	R$2.002,75	R$ 18.024,75	Não

LOTE 0001 - ITEM 0463 - TAMPA PARA CAIXA TIPO R1, EM FERRO FUNDIDO, DIMENSOES INTERNAS: 0,40 X 0,60 M TAMPA PARA CAIXA TIPO R1, EM FERRO FUNDIDO, DIMENSOES INTERNAS: 0,40 X 0,60 M - FORNECIMENTO E INSTALACAO. AF_12/2020

Fornecedor	CNPJ/CPF	Data	Modelo	Marca/ Fabricante	Quantidade	Lance	Valor Total	LC 123/2006
ESTRUTURA COMERCIO E CONSTRUCOES LTDA	10.664.099/0001-80	10/02/2026 - 13:46:58	N/C	N/C	1,0000	R$465,39	R$ 465,39	Sim
WH CONSTRUTORA LTDA	23.305.610/0001-07	18/02/2026 - 10:28:52	N/C	N/C	1,0000	R$456,08	R$ 456,08	Sim
INOVAR SERVICOS DE ENGENHARIA E CONSULTORIA LTDA	41.155.098/0001-33	18/02/2026 - 12:55:04	N/C	N/C	1,0000	R$465,39	R$ 465,39	Sim
CONSTRUTORA E SERVICOS W. B. M. LTDA	26.570.470/0001-84	19/02/2026 - 10:58:07	N/C	N/C	1,0000	R$465,36	R$ 465,36	Sim
ASLE CONSTRUTORA LTDA	20.511.890/0001-03	20/02/2026 - 09:22:29	N/C	N/C	1,0000	R$465,39	R$ 465,39	Não
MA CONSTRUTORA LTDA	54.197.980/0001-93	21/02/2026 - 14:58:52	N/C	N/C	1,0000	R$465,39	R$ 465,39	Sim
ENGETECH - ENGENHARIA, COMERCIO E SERVICOS LTDA	04.154.467/0001-47	22/02/2026 - 14:51:16	N/C	N/C	1,0000	R$465,39	R$ 465,39	Sim
KLAO ENGENHARIA S/A	24.940.808/0001-17	23/02/2026 - 14:47:26	N/C	N/C	1,0000	R$465,39	R$ 465,39	Não

PORTAL DE COMPRAS PÚBLICAS

A autenticidade do documento pode ser verificada no site https://validaarquivo.portaldecompraspublicas.com.br
Documento gerado eletronicamente no Portal de Compras Públicas em 24/03/2026 às 10:50:18.
Código verificador: 11F86E9

E-DOCS - CÓPIA DO PROCESSO 2025-6X76D GERADO POR UDSON OLIVEIRA RAMOS DE AGUIAR EM 13/05/2026 07:51 DOCUMENTO 1 / 1 PÁGINA 4159 / 5723

2026-DZQWVB - E-DOCS - DOCUMENTO ORIGINAL 24/03/2026 11:07 PÁGINA 306 / 384

ADIGE ARQUITETURA E ENGENHARIA LTDA	01.469.689/0001-60	23/02/2026 - 17:45:50	N/C	N/C	1,0000	R$465,00	R$ 465,00	Não
PRIVATE CONSTRUTORA LTDA	10.616.350/0001-30	23/02/2026 - 18:12:21	N/C	N/C	1,0000	R$465,39	R$ 465,39	Não
HIMALAIA CONSTRUTORA LTDA	00.471.823/0001-03	24/02/2026 - 08:26:24	N/C	N/C	1,0000	R$465,39	R$ 465,39	Não

LOTE 0001 - ITEM 0464 - Registro de gaveta bruto, latao, roscavel, 2 1/2 (Item 17.23 da PO) Registro de gaveta bruto, latao, roscavel, 2 1/2 - fornecimento e instalacao. af_08/2021 (Item 17.23 da PO)

Fornecedor	CNPJ/CPF	Data	Modelo	Marca/ Fabricante	Quantidade	Lance	Valor Total	LC 123/2006
ESTRUTURA COMERCIO E CONSTRUCOES LTDA	10.664.099/0001-80	10/02/2026 - 13:47:15	N/C	N/C	1,0000	R$425,88	R$ 425,88	Sim
WH CONSTRUTORA LTDA	23.305.610/0001-07	18/02/2026 - 10:29:17	N/C	N/C	1,0000	R$417,36	R$ 417,36	Sim
INOVAR SERVICOS DE ENGENHARIA E CONSULTORIA LTDA	41.155.098/0001-33	18/02/2026 - 12:55:25	N/C	N/C	1,0000	R$425,88	R$ 425,88	Sim
CONSTRUTORA E SERVICOS W. B. M. LTDA	26.570.470/0001-84	19/02/2026 - 10:58:09	N/C	N/C	1,0000	R$425,85	R$ 425,85	Sim
ASLE CONSTRUTORA LTDA	20.511.890/0001-03	20/02/2026 - 09:22:29	N/C	N/C	1,0000	R$425,88	R$ 425,88	Não
MA CONSTRUTORA LTDA	54.197.980/0001-93	21/02/2026 - 14:58:53	N/C	N/C	1,0000	R$425,88	R$ 425,88	Sim
ENGETECH - ENGENHARIA, COMERCIO E SERVICOS LTDA	04.154.467/0001-47	22/02/2026 - 14:51:16	N/C	N/C	1,0000	R$425,88	R$ 425,88	Sim
KLAO ENGENHARIA S/A	24.940.808/0001-17	23/02/2026 - 14:47:26	N/C	N/C	1,0000	R$425,88	R$ 425,88	Não
ADIGE ARQUITETURA E ENGENHARIA LTDA	01.469.689/0001-60	23/02/2026 - 17:45:50	N/C	N/C	1,0000	R$425,00	R$ 425,00	Não
PRIVATE CONSTRUTORA LTDA	10.616.350/0001-30	23/02/2026 - 18:12:21	N/C	N/C	1,0000	R$425,88	R$ 425,88	Não
HIMALAIA CONSTRUTORA LTDA	00.471.823/0001-03	24/02/2026 - 08:26:24	N/C	N/C	1,0000	R$425,88	R$ 425,88	Não

LOTE 0001 - ITEM 0465 - Hidrante subterraneo predial (com curva longa e caixa), dn 75 mm Hidrante subterraneo predial (com curva longa e caixa), dn 75 mm - fornecimento e instalacao. af_10/2020

Fornecedor	CNPJ/CPF	Data	Modelo	Marca/ Fabricante	Quantidade	Lance	Valor Total	LC 123/2006
ESTRUTURA COMERCIO E CONSTRUCOES LTDA	10.664.099/0001-80	10/02/2026 - 13:47:39	N/C	N/C	1,0000	R$4.401,29	R$ 4.401,29	Sim
WH CONSTRUTORA LTDA	23.305.610/0001-07	18/02/2026 - 10:29:43	N/C	N/C	1,0000	R$4.313,26	R$ 4.313,26	Sim
INOVAR SERVICOS DE ENGENHARIA E CONSULTORIA LTDA	41.155.098/0001-33	18/02/2026 - 12:55:47	N/C	N/C	1,0000	R$4.401,29	R$ 4.401,29	Sim
CONSTRUTORA E SERVICOS W. B. M. LTDA	26.570.470/0001-84	19/02/2026 - 10:58:11	N/C	N/C	1,0000	R$4.401,26	R$ 4.401,26	Sim
ASLE CONSTRUTORA LTDA	20.511.890/0001-03	20/02/2026 - 09:22:29	N/C	N/C	1,0000	R$4.401,29	R$ 4.401,29	Não
MA CONSTRUTORA LTDA	54.197.980/0001-93	21/02/2026 - 14:58:53	N/C	N/C	1,0000	R$4.401,29	R$ 4.401,29	Sim
ENGETECH - ENGENHARIA, COMERCIO E SERVICOS LTDA	04.154.467/0001-47	22/02/2026 - 14:51:16	N/C	N/C	1,0000	R$4.401,29	R$ 4.401,29	Sim
KLAO ENGENHARIA S/A	24.940.808/0001-17	23/02/2026 - 14:47:26	N/C	N/C	1,0000	R$4.401,29	R$ 4.401,29	Não
ADIGE ARQUITETURA E ENGENHARIA LTDA	01.469.689/0001-60	23/02/2026 - 17:45:50	N/C	N/C	1,0000	R$4.401,00	R$ 4.401,00	Não
PRIVATE CONSTRUTORA LTDA	10.616.350/0001-30	23/02/2026 - 18:12:21	N/C	N/C	1,0000	R$4.401,29	R$ 4.401,29	Não
HIMALAIA CONSTRUTORA LTDA	00.471.823/0001-03	24/02/2026 - 08:26:24	N/C	N/C	1,0000	R$4.401,29	R$ 4.401,29	Não

LOTE 0001 - ITEM 0466 - FORNECIMENTO E INSTALACAO DE LUMINARIA DE EMERGENCIA, COM 30 LAMPADAS LED DE 2W, SEM REATOR LUMINARIA DE EMERGENCIA, COM 30 LAMPADAS LED DE 2 W, SEM REATOR - FORNECIMENTO E INSTALACAO. AF_02/2020

PORTAL DE COMPRAS PÚBLICAS

A autenticidade do documento pode ser verificada no site https://validaarquivo.portaldecompraspublicas.com.br
Documento gerado eletronicamente no Portal de Compras Públicas em 24/03/2026 às 10:50:18.
Código verificador: 11F86E9

E-DOCS - CÓPIA DO PROCESSO 2025-6X76D GERADO POR UDSON OLIVEIRA RAMOS DE AGUIAR EM 13/05/2026 07:51 DOCUMENTO 1 / 1 PÁGINA 4160 / 5723

2026-DZQWVB - E-DOCS - DOCUMENTO ORIGINAL 24/03/2026 11:07 PÁGINA 307 / 384

Fornecedor	CNPJ/CPF	Data	Modelo	Marca/ Fabricante	Quantidade	Lance	Valor Total	LC 123/2006
ESTRUTURA COMERCIO E CONSTRUCOES LTDA	10.664.099/0001-80	10/02/2026 - 13:47:50	N/C	N/C	69,0000	R$26,20	R$ 1.807,80	Sim
WH CONSTRUTORA LTDA	23.305.610/0001-07	18/02/2026 - 10:30:30	N/C	N/C	69,0000	R$26,68	R$ 1.840,92	Sim
INOVAR SERVICOS DE ENGENHARIA E CONSULTORIA LTDA	41.155.098/0001-33	18/02/2026 - 12:56:08	N/C	N/C	69,0000	R$26,20	R$ 1.807,80	Sim
CONSTRUTORA E SERVICOS W. B. M. LTDA	26.570.470/0001-84	19/02/2026 - 10:58:13	N/C	N/C	69,0000	R$26,18	R$ 1.806,42	Sim
ASLE CONSTRUTORA LTDA	20.511.890/0001-03	20/02/2026 - 09:22:29	N/C	N/C	69,0000	R$26,20	R$ 1.807,80	Não
MA CONSTRUTORA LTDA	54.197.980/0001-93	21/02/2026 - 14:58:53	N/C	N/C	69,0000	R$26,20	R$ 1.807,80	Sim
ENGETECH - ENGENHARIA, COMERCIO E SERVICOS LTDA	04.154.467/0001-47	22/02/2026 - 14:51:16	N/C	N/C	69,0000	R$26,20	R$ 1.807,80	Sim
KLAO ENGENHARIA S/A	24.940.808/0001-17	23/02/2026 - 14:47:26	N/C	N/C	69,0000	R$26,20	R$ 1.807,80	Não
ADIGE ARQUITETURA E ENGENHARIA LTDA	01.469.689/0001-60	23/02/2026 - 17:45:50	N/C	N/C	69,0000	R$26,00	R$ 1.794,00	Não
PRIVATE CONSTRUTORA LTDA	10.616.350/0001-30	23/02/2026 - 18:12:21	N/C	N/C	69,0000	R$26,20	R$ 1.807,80	Não
HIMALAIA CONSTRUTORA LTDA	00.471.823/0001-03	24/02/2026 - 08:26:24	N/C	N/C	69,0000	R$26,20	R$ 1.807,80	Não

LOTE 0001 - ITEM 0467 - Sinalizacao com placa indicativa fixada na estrutura. Sinalizacao com placa indicativa fixada na estrutura.

Fornecedor	CNPJ/CPF	Data	Modelo	Marca/ Fabricante	Quantidade	Lance	Valor Total	LC 123/2006
ESTRUTURA COMERCIO E CONSTRUCOES LTDA	10.664.099/0001-80	10/02/2026 - 13:48:05	N/C	N/C	110,0000	R$51,14	R$ 5.625,40	Sim
WH CONSTRUTORA LTDA	23.305.610/0001-07	18/02/2026 - 10:30:59	N/C	N/C	110,0000	R$50,12	R$ 5.513,20	Sim
INOVAR SERVICOS DE ENGENHARIA E CONSULTORIA LTDA	41.155.098/0001-33	18/02/2026 - 12:56:36	N/C	N/C	110,0000	R$51,14	R$ 5.625,40	Sim
CONSTRUTORA E SERVICOS W. B. M. LTDA	26.570.470/0001-84	19/02/2026 - 10:58:15	N/C	N/C	110,0000	R$51,10	R$ 5.621,00	Sim
ASLE CONSTRUTORA LTDA	20.511.890/0001-03	20/02/2026 - 09:22:29	N/C	N/C	110,0000	R$51,14	R$ 5.625,40	Não
MA CONSTRUTORA LTDA	54.197.980/0001-93	21/02/2026 - 14:58:53	N/C	N/C	110,0000	R$51,14	R$ 5.625,40	Sim
ENGETECH - ENGENHARIA, COMERCIO E SERVICOS LTDA	04.154.467/0001-47	22/02/2026 - 14:51:16	N/C	N/C	110,0000	R$51,14	R$ 5.625,40	Sim
KLAO ENGENHARIA S/A	24.940.808/0001-17	23/02/2026 - 14:47:26	N/C	N/C	110,0000	R$51,14	R$ 5.625,40	Não
ADIGE ARQUITETURA E ENGENHARIA LTDA	01.469.689/0001-60	23/02/2026 - 17:45:50	N/C	N/C	110,0000	R$51,00	R$ 5.610,00	Não
PRIVATE CONSTRUTORA LTDA	10.616.350/0001-30	23/02/2026 - 18:12:21	N/C	N/C	110,0000	R$51,14	R$ 5.625,40	Não
HIMALAIA CONSTRUTORA LTDA	00.471.823/0001-03	24/02/2026 - 08:26:24	N/C	N/C	110,0000	R$51,14	R$ 5.625,40	Não

LOTE 0001 - ITEM 0468 - Pintura de sinalizacao vertical de seguranca, faixas amarela e preta, aplicacao manual, 2 demaos Pintura de sinalizacao vertical de seguranca, faixas amarela e preta, aplicacao manual, 2 demaos. af_05/2021

Fornecedor	CNPJ/CPF	Data	Modelo	Marca/ Fabricante	Quantidade	Lance	Valor Total	LC 123/2006
ESTRUTURA COMERCIO E CONSTRUCOES LTDA	10.664.099/0001-80	10/02/2026 - 13:48:18	N/C	N/C	27,0000	R$99,61	R$ 2.689,47	Sim
WH CONSTRUTORA LTDA	23.305.610/0001-07	18/02/2026 - 10:31:27	N/C	N/C	27,0000	R$97,62	R$ 2.635,74	Sim
INOVAR SERVICOS DE ENGENHARIA E CONSULTORIA LTDA	41.155.098/0001-33	18/02/2026 - 13:01:04	N/C	N/C	27,0000	R$99,61	R$ 2.689,47	Sim

PORTAL DE COMPRAS PÚBLICAS
A autenticidade do documento pode ser verificada no site https://validaarquivo.portaldecompraspublicas.com.br
Documento gerado eletronicamente no Portal de Compras Públicas em 24/03/2026 às 10:50:18.
Código verificador: 11F86E9

E-DOCS - CÓPIA DO PROCESSO 2025-6X76D GERADO POR UDSON OLIVEIRA RAMOS DE AGUIAR EM 13/05/2026 07:51 DOCUMENTO 1 / 1 PÁGINA 4161 / 5723

2026-DZQWVB - E-DOCS - DOCUMENTO ORIGINAL 24/03/2026 11:07 PÁGINA 308 / 384

CONSTRUTORA E SERVICOS W. B. M. LTDA	26.570.470/0001-84	19/02/2026 - 10:58:17	N/C	N/C	27,0000	R$99,60	R$ 2.689,20	Sim
ASLE CONSTRUTORA LTDA	20.511.890/0001-03	20/02/2026 - 09:22:29	N/C	N/C	27,0000	R$99,61	R$ 2.689,47	Não
MA CONSTRUTORA LTDA	54.197.980/0001-93	21/02/2026 - 14:58:53	N/C	N/C	27,0000	R$99,61	R$ 2.689,47	Sim
ENGETECH - ENGENHARIA, COMERCIO E SERVICOS LTDA	04.154.467/0001-47	22/02/2026 - 14:51:16	N/C	N/C	27,0000	R$99,61	R$ 2.689,47	Sim
KLAO ENGENHARIA S/A	24.940.808/0001-17	23/02/2026 - 14:47:26	N/C	N/C	27,0000	R$99,61	R$ 2.689,47	Não
ADIGE ARQUITETURA E ENGENHARIA LTDA	01.469.689/0001-60	23/02/2026 - 17:45:50	N/C	N/C	27,0000	R$99,00	R$ 2.673,00	Não
PRIVATE CONSTRUTORA LTDA	10.616.350/0001-30	23/02/2026 - 18:12:21	N/C	N/C	27,0000	R$99,61	R$ 2.689,47	Não
HIMALAIA CONSTRUTORA LTDA	00.471.823/0001-03	24/02/2026 - 08:26:24	N/C	N/C	27,0000	R$99,61	R$ 2.689,47	Não

LOTE 0001 - ITEM 0469 - Quadro de medicao geral de energia para 1 medidor de sobrepor Quadro de medicao geral de energia para 1 medidor de sobrepor - fornecimento e instalacao. af_10/2020

Fornecedor	CNPJ/CPF	Data	Modelo	Marca/ Fabricante	Quantidade	Lance	Valor Total	LC 123/2006
ESTRUTURA COMERCIO E CONSTRUCOES LTDA	10.664.099/0001-80	10/02/2026 - 13:48:29	N/C	N/C	3,0000	R$183,64	R$ 550,92	Sim
WH CONSTRUTORA LTDA	23.305.610/0001-07	18/02/2026 - 10:32:07	N/C	N/C	3,0000	R$179,97	R$ 539,91	Sim
INOVAR SERVICOS DE ENGENHARIA E CONSULTORIA LTDA	41.155.098/0001-33	18/02/2026 - 13:01:43	N/C	N/C	3,0000	R$183,64	R$ 550,92	Sim
CONSTRUTORA E SERVICOS W. B. M. LTDA	26.570.470/0001-84	19/02/2026 - 10:58:19	N/C	N/C	3,0000	R$183,60	R$ 550,80	Sim
ASLE CONSTRUTORA LTDA	20.511.890/0001-03	20/02/2026 - 09:22:29	N/C	N/C	3,0000	R$183,64	R$ 550,92	Não
MA CONSTRUTORA LTDA	54.197.980/0001-93	21/02/2026 - 14:58:53	N/C	N/C	3,0000	R$183,64	R$ 550,92	Sim
ENGETECH - ENGENHARIA, COMERCIO E SERVICOS LTDA	04.154.467/0001-47	22/02/2026 - 14:51:16	N/C	N/C	3,0000	R$183,64	R$ 550,92	Sim
KLAO ENGENHARIA S/A	24.940.808/0001-17	23/02/2026 - 14:47:26	N/C	N/C	3,0000	R$183,64	R$ 550,92	Não
ADIGE ARQUITETURA E ENGENHARIA LTDA	01.469.689/0001-60	23/02/2026 - 17:45:50	N/C	N/C	3,0000	R$183,00	R$ 549,00	Não
PRIVATE CONSTRUTORA LTDA	10.616.350/0001-30	23/02/2026 - 18:12:21	N/C	N/C	3,0000	R$183,64	R$ 550,92	Não
HIMALAIA CONSTRUTORA LTDA	00.471.823/0001-03	24/02/2026 - 08:26:24	N/C	N/C	3,0000	R$183,64	R$ 550,92	Não

LOTE 0001 - ITEM 0470 - Quadro de distribuicao de energia em chapa de aco galvanizado, para 40 disjuntores din 100a Quadro de distribuicao de energia em chapa de aco galvanizado, de embutir, com barramento trifasico, para 40 disjuntores din 100a - fornecimento e instalacao. af_10/2020

Fornecedor	CNPJ/CPF	Data	Modelo	Marca/ Fabricante	Quantidade	Lance	Valor Total	LC 123/2006
ESTRUTURA COMERCIO E CONSTRUCOES LTDA	10.664.099/0001-80	10/02/2026 - 13:49:00	N/C	N/C	3,0000	R$1.282,90	R$ 3.848,70	Sim
WH CONSTRUTORA LTDA	23.305.610/0001-07	18/02/2026 - 10:32:40	N/C	N/C	3,0000	R$1.257,24	R$ 3.771,72	Sim
INOVAR SERVICOS DE ENGENHARIA E CONSULTORIA LTDA	41.155.098/0001-33	18/02/2026 - 13:02:10	N/C	N/C	3,0000	R$1.282,90	R$ 3.848,70	Sim
CONSTRUTORA E SERVICOS W. B. M. LTDA	26.570.470/0001-84	19/02/2026 - 10:58:22	N/C	N/C	3,0000	R$1.282,87	R$ 3.848,61	Sim
ASLE CONSTRUTORA LTDA	20.511.890/0001-03	20/02/2026 - 09:22:29	N/C	N/C	3,0000	R$1.282,90	R$ 3.848,70	Não
MA CONSTRUTORA LTDA	54.197.980/0001-93	21/02/2026 - 14:58:53	N/C	N/C	3,0000	R$1.282,90	R$ 3.848,70	Sim
ENGETECH - ENGENHARIA, COMERCIO E SERVICOS LTDA	04.154.467/0001-47	22/02/2026 - 14:51:16	N/C	N/C	3,0000	R$1.282,90	R$ 3.848,70	Sim

PORTAL DE COMPRAS PÚBLICAS
A autenticidade do documento pode ser verificada no site https://validaarquivo.portaldecompraspublicas.com.br
Documento gerado eletronicamente no Portal de Compras Públicas em 24/03/2026 às 10:50:18.
Código verificador: 11F86E9

E-DOCS - CÓPIA DO PROCESSO 2025-6X76D GERADO POR UDSON OLIVEIRA RAMOS DE AGUIAR EM 13/05/2026 07:51 DOCUMENTO 1 / 1 PÁGINA 4162 / 5723

2026-DZQWVB - E-DOCS - DOCUMENTO ORIGINAL 24/03/2026 11:07 PÁGINA 309 / 384

KLAO ENGENHARIA S/A	24.940.808/0001-17	23/02/2026 - 14:47:26	N/C	N/C	3,0000	R$1.282,90	R$ 3.848,70	Não
ADIGE ARQUITETURA E ENGENHARIA LTDA	01.469.689/0001-60	23/02/2026 - 17:45:50	N/C	N/C	3,0000	R$1.282,00	R$ 3.846,00	Não
PRIVATE CONSTRUTORA LTDA	10.616.350/0001-30	23/02/2026 - 18:12:21	N/C	N/C	3,0000	R$1.282,90	R$ 3.848,70	Não
HIMALAIA CONSTRUTORA LTDA	00.471.823/0001-03	24/02/2026 - 08:26:24	N/C	N/C	3,0000	R$1.282,90	R$ 3.848,70	Não

LOTE 0001 - ITEM 0471 - Quadro de distribuicao de energia em chapa de aco galvanizado, para 50 disjuntores din 225a Quadro de distribuicao de energia em chapa de aco galvanizado, de embutir, com barramento trifasico, para 50 disjuntores din 225a - fornecimento e instalacao.

Fornecedor	CNPJ/CPF	Data	Modelo	Marca/ Fabricante	Quantidade	Lance	Valor Total	LC 123/2006
ESTRUTURA COMERCIO E CONSTRUCOES LTDA	10.664.099/0001-80	10/02/2026 - 13:49:28	N/C	N/C	4,0000	R$3.058,26	R$ 12.233,04	Sim
WH CONSTRUTORA LTDA	23.305.610/0001-07	18/02/2026 - 10:33:09	N/C	N/C	4,0000	R$2.997,09	R$ 11.988,36	Sim
INOVAR SERVICOS DE ENGENHARIA E CONSULTORIA LTDA	41.155.098/0001-33	18/02/2026 - 13:02:35	N/C	N/C	4,0000	R$3.058,26	R$ 12.233,04	Sim
CONSTRUTORA E SERVICOS W. B. M. LTDA	26.570.470/0001-84	19/02/2026 - 10:58:27	N/C	N/C	4,0000	R$3.058,25	R$ 12.233,00	Sim
ASLE CONSTRUTORA LTDA	20.511.890/0001-03	20/02/2026 - 09:22:29	N/C	N/C	4,0000	R$3.058,26	R$ 12.233,04	Não
MA CONSTRUTORA LTDA	54.197.980/0001-93	21/02/2026 - 14:58:53	N/C	N/C	4,0000	R$3.058,26	R$ 12.233,04	Sim
ENGETECH - ENGENHARIA, COMERCIO E SERVICOS LTDA	04.154.467/0001-47	22/02/2026 - 14:51:16	N/C	N/C	4,0000	R$3.058,26	R$ 12.233,04	Sim
KLAO ENGENHARIA S/A	24.940.808/0001-17	23/02/2026 - 14:47:26	N/C	N/C	4,0000	R$3.058,26	R$ 12.233,04	Não
ADIGE ARQUITETURA E ENGENHARIA LTDA	01.469.689/0001-60	23/02/2026 - 17:45:50	N/C	N/C	4,0000	R$3.058,00	R$ 12.232,00	Não
PRIVATE CONSTRUTORA LTDA	10.616.350/0001-30	23/02/2026 - 18:12:21	N/C	N/C	4,0000	R$3.058,26	R$ 12.233,04	Não
HIMALAIA CONSTRUTORA LTDA	00.471.823/0001-03	24/02/2026 - 08:26:25	N/C	N/C	4,0000	R$3.058,26	R$ 12.233,04	Não

LOTE 0001 - ITEM 0472 - Quadro de distribuicao de energia em chapa de aco galvanizado, para 18 disjuntores din 100a Quadro de distribuicao de energia em chapa de aco galvanizado, de embutir, com barramento trifasico, para 18 disjuntores din 100a - fornecimento e instalacao. af_10/2020

Fornecedor	CNPJ/CPF	Data	Modelo	Marca/ Fabricante	Quantidade	Lance	Valor Total	LC 123/2006
ESTRUTURA COMERCIO E CONSTRUCOES LTDA	10.664.099/0001-80	10/02/2026 - 13:50:05	N/C	N/C	2,0000	R$738,50	R$ 1.477,00	Sim
WH CONSTRUTORA LTDA	23.305.610/0001-07	18/02/2026 - 10:33:40	N/C	N/C	2,0000	R$723,73	R$ 1.447,46	Sim
INOVAR SERVICOS DE ENGENHARIA E CONSULTORIA LTDA	41.155.098/0001-33	18/02/2026 - 13:02:58	N/C	N/C	2,0000	R$738,50	R$ 1.477,00	Sim
CONSTRUTORA E SERVICOS W. B. M. LTDA	26.570.470/0001-84	19/02/2026 - 10:58:29	N/C	N/C	2,0000	R$738,47	R$ 1.476,94	Sim
ASLE CONSTRUTORA LTDA	20.511.890/0001-03	20/02/2026 - 09:22:29	N/C	N/C	2,0000	R$738,50	R$ 1.477,00	Não
MA CONSTRUTORA LTDA	54.197.980/0001-93	21/02/2026 - 14:58:53	N/C	N/C	2,0000	R$738,50	R$ 1.477,00	Sim
ENGETECH - ENGENHARIA, COMERCIO E SERVICOS LTDA	04.154.467/0001-47	22/02/2026 - 14:51:16	N/C	N/C	2,0000	R$738,50	R$ 1.477,00	Sim
KLAO ENGENHARIA S/A	24.940.808/0001-17	23/02/2026 - 14:47:26	N/C	N/C	2,0000	R$738,50	R$ 1.477,00	Não
ADIGE ARQUITETURA E ENGENHARIA LTDA	01.469.689/0001-60	23/02/2026 - 17:45:50	N/C	N/C	2,0000	R$738,00	R$ 1.476,00	Não
PRIVATE CONSTRUTORA LTDA	10.616.350/0001-30	23/02/2026 - 18:12:21	N/C	N/C	2,0000	R$738,50	R$ 1.477,00	Não
HIMALAIA CONSTRUTORA LTDA	00.471.823/0001-03	24/02/2026 - 08:26:25	N/C	N/C	2,0000	R$738,50	R$ 1.477,00	Não

PORTAL DE COMPRAS PÚBLICAS

A autenticidade do documento pode ser verificada no site https://validaarquivo.portaldecompraspublicas.com.br
Documento gerado eletronicamente no Portal de Compras Públicas em 24/03/2026 às 10:50:18.
Código verificador: 11F86E9

E-DOCS - CÓPIA DO PROCESSO 2025-6X76D GERADO POR UDSON OLIVEIRA RAMOS DE AGUIAR EM 13/05/2026 07:51 DOCUMENTO 1 / 1 PÁGINA 4163 / 5723

2026-DZQWVB - E-DOCS - DOCUMENTO ORIGINAL 24/03/2026 11:07 PÁGINA 310 / 384

LOTE 0001 - ITEM 0473 - Quadro de distribuicao de energia em chapa de aco galvanizado, para 24 disjuntores din 100a Quadro de distribuicao de energia em chapa de aco galvanizado, de embutir, com barramento trifasico, para 24 disjuntores din 100a - fornecimento e instalacao. af_10/2020

Fornecedor	CNPJ/CPF	Data	Modelo	Marca/ Fabricante	Quantidade	Lance	Valor Total	LC 123/2006
ESTRUTURA COMERCIO E CONSTRUCOES LTDA	10.664.099/0001-80	10/02/2026 - 13:50:30	N/C	N/C	2,0000	R$774,68	R$ 1.549,36	Sim
WH CONSTRUTORA LTDA	23.305.610/0001-07	18/02/2026 - 10:35:30	N/C	N/C	2,0000	R$759,19	R$ 1.518,38	Sim
INOVAR SERVICOS DE ENGENHARIA E CONSULTORIA LTDA	41.155.098/0001-33	18/02/2026 - 13:06:40	N/C	N/C	2,0000	R$774,68	R$ 1.549,36	Sim
CONSTRUTORA E SERVICOS W. B. M. LTDA	26.570.470/0001-84	19/02/2026 - 10:58:31	N/C	N/C	2,0000	R$774,65	R$ 1.549,30	Sim
ASLE CONSTRUTORA LTDA	20.511.890/0001-03	20/02/2026 - 09:22:29	N/C	N/C	2,0000	R$774,68	R$ 1.549,36	Não
MA CONSTRUTORA LTDA	54.197.980/0001-93	21/02/2026 - 14:58:53	N/C	N/C	2,0000	R$774,68	R$ 1.549,36	Sim
ENGETECH - ENGENHARIA, COMERCIO E SERVICOS LTDA	04.154.467/0001-47	22/02/2026 - 14:51:16	N/C	N/C	2,0000	R$774,68	R$ 1.549,36	Sim
KLAO ENGENHARIA S/A	24.940.808/0001-17	23/02/2026 - 14:47:26	N/C	N/C	2,0000	R$774,68	R$ 1.549,36	Não
ADIGE ARQUITETURA E ENGENHARIA LTDA	01.469.689/0001-60	23/02/2026 - 17:45:50	N/C	N/C	2,0000	R$774,00	R$ 1.548,00	Não
PRIVATE CONSTRUTORA LTDA	10.616.350/0001-30	23/02/2026 - 18:12:21	N/C	N/C	2,0000	R$774,68	R$ 1.549,36	Não
HIMALAIA CONSTRUTORA LTDA	00.471.823/0001-03	24/02/2026 - 08:26:25	N/C	N/C	2,0000	R$774,68	R$ 1.549,36	Não

LOTE 0001 - ITEM 0474 - FORNECIMENTO E INSTALACAO DE DISJUNTOR MONOPOLAR TIPO DIN, CORRENTE NOMINAL DE 10A DISJUNTOR MONOPOLAR TIPO DIN, CORRENTE NOMINAL DE 10A - FORNECIMENTO E INSTALACAO. AF_10/2020

Fornecedor	CNPJ/CPF	Data	Modelo	Marca/ Fabricante	Quantidade	Lance	Valor Total	LC 123/2006
ESTRUTURA COMERCIO E CONSTRUCOES LTDA	10.664.099/0001-80	10/02/2026 - 13:50:51	N/C	N/C	54,0000	R$13,13	R$ 709,02	Sim
WH CONSTRUTORA LTDA	23.305.610/0001-07	18/02/2026 - 10:36:31	N/C	N/C	54,0000	R$12,87	R$ 694,98	Sim
INOVAR SERVICOS DE ENGENHARIA E CONSULTORIA LTDA	41.155.098/0001-33	18/02/2026 - 13:07:04	N/C	N/C	54,0000	R$13,13	R$ 709,02	Sim
CONSTRUTORA E SERVICOS W. B. M. LTDA	26.570.470/0001-84	19/02/2026 - 10:58:33	N/C	N/C	54,0000	R$13,10	R$ 707,40	Sim
ASLE CONSTRUTORA LTDA	20.511.890/0001-03	20/02/2026 - 09:22:30	N/C	N/C	54,0000	R$13,13	R$ 709,02	Não
MA CONSTRUTORA LTDA	54.197.980/0001-93	21/02/2026 - 14:58:53	N/C	N/C	54,0000	R$13,13	R$ 709,02	Sim
ENGETECH - ENGENHARIA, COMERCIO E SERVICOS LTDA	04.154.467/0001-47	22/02/2026 - 14:51:16	N/C	N/C	54,0000	R$13,13	R$ 709,02	Sim
KLAO ENGENHARIA S/A	24.940.808/0001-17	23/02/2026 - 14:47:27	N/C	N/C	54,0000	R$13,13	R$ 709,02	Não
ADIGE ARQUITETURA E ENGENHARIA LTDA	01.469.689/0001-60	23/02/2026 - 17:45:50	N/C	N/C	54,0000	R$13,00	R$ 702,00	Não
PRIVATE CONSTRUTORA LTDA	10.616.350/0001-30	23/02/2026 - 18:12:21	N/C	N/C	54,0000	R$13,13	R$ 709,02	Não
HIMALAIA CONSTRUTORA LTDA	00.471.823/0001-03	24/02/2026 - 08:26:25	N/C	N/C	54,0000	R$13,13	R$ 709,02	Não

LOTE 0001 - ITEM 0475 - FORNECIMENTO E INSTALACAO DE DISJUNTOR MONOPOLAR TIPO DIN, CORRENTE NOMINAL DE 16A DISJUNTOR MONOPOLAR TIPO DIN, CORRENTE NOMINAL DE 16A - FORNECIMENTO EINSTALACAO. AF_10/2020

Fornecedor	CNPJ/CPF	Data	Modelo	Marca/ Fabricante	Quantidade	Lance	Valor Total	LC 123/2006
ESTRUTURA COMERCIO E CONSTRUCOES LTDA	10.664.099/0001-80	10/02/2026 - 13:51:08	N/C	N/C	21,0000	R$13,91	R$ 292,11	Sim
WH CONSTRUTORA LTDA	23.305.610/0001-07	18/02/2026 - 10:37:23	N/C	N/C	21,0000	R$13,63	R$ 286,23	Sim

PORTAL DE COMPRAS PÚBLICAS

A autenticidade do documento pode ser verificada no site https://validaarquivo.portaldecompraspublicas.com.br
Documento gerado eletronicamente no Portal de Compras Públicas em 24/03/2026 às 10:50:18.
Código verificador: 11F86E9

E-DOCS - CÓPIA DO PROCESSO 2025-6X76D GERADO POR UDSON OLIVEIRA RAMOS DE AGUIAR EM 13/05/2026 07:51 DOCUMENTO 1 / 1 PÁGINA 4164 / 5723

2026-DZQWVB - E-DOCS - DOCUMENTO ORIGINAL 24/03/2026 11:07 PÁGINA 311 / 384

INOVAR SERVICOS DE ENGENHARIA E CONSULTORIA LTDA	41.155.098/0001-33	18/02/2026 - 13:07:28	N/C	N/C	21,0000	R$13,91	R$ 292,11	Sim
CONSTRUTORA E SERVICOS W. B. M. LTDA	26.570.470/0001-84	19/02/2026 - 10:58:35	N/C	N/C	21,0000	R$13,90	R$ 291,90	Sim
ASLE CONSTRUTORA LTDA	20.511.890/0001-03	20/02/2026 - 09:22:30	N/C	N/C	21,0000	R$13,91	R$ 292,11	Não
MA CONSTRUTORA LTDA	54.197.980/0001-93	21/02/2026 - 14:58:53	N/C	N/C	21,0000	R$13,91	R$ 292,11	Sim
ENGETECH - ENGENHARIA, COMERCIO E SERVICOS LTDA	04.154.467/0001-47	22/02/2026 - 14:51:17	N/C	N/C	21,0000	R$13,91	R$ 292,11	Sim
KLAO ENGENHARIA S/A	24.940.808/0001-17	23/02/2026 - 14:47:27	N/C	N/C	21,0000	R$13,91	R$ 292,11	Não
ADIGE ARQUITETURA E ENGENHARIA LTDA	01.469.689/0001-60	23/02/2026 - 17:45:50	N/C	N/C	21,0000	R$13,00	R$ 273,00	Não
PRIVATE CONSTRUTORA LTDA	10.616.350/0001-30	23/02/2026 - 18:12:21	N/C	N/C	21,0000	R$13,91	R$ 292,11	Não
HIMALAIA CONSTRUTORA LTDA	00.471.823/0001-03	24/02/2026 - 08:26:25	N/C	N/C	21,0000	R$13,91	R$ 292,11	Não

LOTE 0001 - ITEM 0476 - FORNECIMENTO E INSTALACAO DE DISJUNTOR MONOPOLAR TIPO DIN, CORRENTE NOMINAL DE 20A DISJUNTOR MONOPOLAR TIPO DIN, CORRENTE NOMINAL DE 20A - FORNECIMENTO E INS UN TALACAO. AF_10/2020

Fornecedor	CNPJ/CPF	Data	Modelo	Marca/ Fabricante	Quantidade	Lance	Valor Total	LC 123/2006
ESTRUTURA COMERCIO E CONSTRUCOES LTDA	10.664.099/0001-80	10/02/2026 - 13:51:26	N/C	N/C	11,0000	R$15,46	R$ 170,06	Sim
WH CONSTRUTORA LTDA	23.305.610/0001-07	18/02/2026 - 10:38:01	N/C	N/C	11,0000	R$15,15	R$ 166,65	Sim
INOVAR SERVICOS DE ENGENHARIA E CONSULTORIA LTDA	41.155.098/0001-33	18/02/2026 - 13:07:52	N/C	N/C	11,0000	R$15,46	R$ 170,06	Sim
CONSTRUTORA E SERVICOS W. B. M. LTDA	26.570.470/0001-84	19/02/2026 - 10:58:37	N/C	N/C	11,0000	R$15,43	R$ 169,73	Sim
ASLE CONSTRUTORA LTDA	20.511.890/0001-03	20/02/2026 - 09:22:30	N/C	N/C	11,0000	R$15,46	R$ 170,06	Não
MA CONSTRUTORA LTDA	54.197.980/0001-93	21/02/2026 - 14:58:53	N/C	N/C	11,0000	R$15,46	R$ 170,06	Sim
ENGETECH - ENGENHARIA, COMERCIO E SERVICOS LTDA	04.154.467/0001-47	22/02/2026 - 14:51:17	N/C	N/C	11,0000	R$15,46	R$ 170,06	Sim
KLAO ENGENHARIA S/A	24.940.808/0001-17	23/02/2026 - 14:47:27	N/C	N/C	11,0000	R$15,46	R$ 170,06	Não
ADIGE ARQUITETURA E ENGENHARIA LTDA	01.469.689/0001-60	23/02/2026 - 17:45:50	N/C	N/C	11,0000	R$15,00	R$ 165,00	Não
PRIVATE CONSTRUTORA LTDA	10.616.350/0001-30	23/02/2026 - 18:12:21	N/C	N/C	11,0000	R$15,46	R$ 170,06	Não
HIMALAIA CONSTRUTORA LTDA	00.471.823/0001-03	24/02/2026 - 08:26:25	N/C	N/C	11,0000	R$15,46	R$ 170,06	Não

LOTE 0001 - ITEM 0477 - Disjuntor monopolar tipo din, corrente nominal de 25a Disjuntor monopolar tipo din, corrente nominal de 25a - fornecimento e instalacao. af_10/2020

Fornecedor	CNPJ/CPF	Data	Modelo	Marca/ Fabricante	Quantidade	Lance	Valor Total	LC 123/2006
ESTRUTURA COMERCIO E CONSTRUCOES LTDA	10.664.099/0001-80	10/02/2026 - 13:51:53	N/C	N/C	12,0000	R$15,46	R$ 185,52	Sim
WH CONSTRUTORA LTDA	23.305.610/0001-07	18/02/2026 - 10:38:25	N/C	N/C	12,0000	R$15,15	R$ 181,80	Sim
INOVAR SERVICOS DE ENGENHARIA E CONSULTORIA LTDA	41.155.098/0001-33	18/02/2026 - 13:08:15	N/C	N/C	12,0000	R$15,46	R$ 185,52	Sim
CONSTRUTORA E SERVICOS W. B. M. LTDA	26.570.470/0001-84	19/02/2026 - 10:58:38	N/C	N/C	12,0000	R$15,43	R$ 185,16	Sim
ASLE CONSTRUTORA LTDA	20.511.890/0001-03	20/02/2026 - 09:22:30	N/C	N/C	12,0000	R$15,46	R$ 185,52	Não
MA CONSTRUTORA LTDA	54.197.980/0001-93	21/02/2026 - 14:58:53	N/C	N/C	12,0000	R$15,46	R$ 185,52	Sim

PORTAL DE COMPRAS PÚBLICAS

A autenticidade do documento pode ser verificada no site https://validaarquivo.portaldecompraspublicas.com.br
Documento gerado eletronicamente no Portal de Compras Públicas em 24/03/2026 às 10:50:18.
Código verificador: 11F86E9

E-DOCS - CÓPIA DO PROCESSO 2025-6X76D GERADO POR UDSON OLIVEIRA RAMOS DE AGUIAR EM 13/05/2026 07:51 DOCUMENTO 1 / 1 PÁGINA 4165 / 5723

2026-DZQWVB - E-DOCS - DOCUMENTO ORIGINAL 24/03/2026 11:07 PÁGINA 312 / 384

ENGETECH - ENGENHARIA, COMERCIO E SERVICOS LTDA	04.154.467/0001-47	22/02/2026 - 14:51:17	N/C	N/C	12,0000	R$15,46	R$ 185,52	Sim
KLAO ENGENHARIA S/A	24.940.808/0001-17	23/02/2026 - 14:47:27	N/C	N/C	12,0000	R$15,46	R$ 185,52	Não
ADIGE ARQUITETURA E ENGENHARIA LTDA	01.469.689/0001-60	23/02/2026 - 17:45:50	N/C	N/C	12,0000	R$15,00	R$ 180,00	Não
PRIVATE CONSTRUTORA LTDA	10.616.350/0001-30	23/02/2026 - 18:12:21	N/C	N/C	12,0000	R$15,46	R$ 185,52	Não
HIMALAIA CONSTRUTORA LTDA	00.471.823/0001-03	24/02/2026 - 08:26:25	N/C	N/C	12,0000	R$15,46	R$ 185,52	Não

LOTE 0001 - ITEM 0478 - Disjuntor monopolar tipo din, corrente nominal de 40a Disjuntor monopolar tipo din, corrente nominal de 40a - fornecimento e instalacao. af_10/2020

Fornecedor	CNPJ/CPF	Data	Modelo	Marca/ Fabricante	Quantidade	Lance	Valor Total	LC 123/2006
ESTRUTURA COMERCIO E CONSTRUCOES LTDA	10.664.099/0001-80	10/02/2026 - 13:52:09	N/C	N/C	1,0000	R$24,96	R$ 24,96	Sim
WH CONSTRUTORA LTDA	23.305.610/0001-07	18/02/2026 - 10:39:15	N/C	N/C	1,0000	R$24,46	R$ 24,46	Sim
INOVAR SERVICOS DE ENGENHARIA E CONSULTORIA LTDA	41.155.098/0001-33	18/02/2026 - 13:08:33	N/C	N/C	1,0000	R$24,96	R$ 24,96	Sim
CONSTRUTORA E SERVICOS W. B. M. LTDA	26.570.470/0001-84	19/02/2026 - 10:58:41	N/C	N/C	1,0000	R$24,95	R$ 24,95	Sim
ASLE CONSTRUTORA LTDA	20.511.890/0001-03	20/02/2026 - 09:22:30	N/C	N/C	1,0000	R$24,96	R$ 24,96	Não
MA CONSTRUTORA LTDA	54.197.980/0001-93	21/02/2026 - 14:58:53	N/C	N/C	1,0000	R$24,96	R$ 24,96	Sim
ENGETECH - ENGENHARIA, COMERCIO E SERVICOS LTDA	04.154.467/0001-47	22/02/2026 - 14:51:17	N/C	N/C	1,0000	R$24,96	R$ 24,96	Sim
KLAO ENGENHARIA S/A	24.940.808/0001-17	23/02/2026 - 14:47:27	N/C	N/C	1,0000	R$24,96	R$ 24,96	Não
ADIGE ARQUITETURA E ENGENHARIA LTDA	01.469.689/0001-60	23/02/2026 - 17:45:50	N/C	N/C	1,0000	R$24,00	R$ 24,00	Não
PRIVATE CONSTRUTORA LTDA	10.616.350/0001-30	23/02/2026 - 18:12:21	N/C	N/C	1,0000	R$24,96	R$ 24,96	Não
HIMALAIA CONSTRUTORA LTDA	00.471.823/0001-03	24/02/2026 - 08:26:25	N/C	N/C	1,0000	R$24,96	R$ 24,96	Não

LOTE 0001 - ITEM 0479 - Disjuntor tripolar tipo din, corrente nominal de 10a Disjuntor tripolar tipo din, corrente nominal de 10a - fornecimento e instalacao. af_10/2020

Fornecedor	CNPJ/CPF	Data	Modelo	Marca/ Fabricante	Quantidade	Lance	Valor Total	LC 123/2006
ESTRUTURA COMERCIO E CONSTRUCOES LTDA	10.664.099/0001-80	10/02/2026 - 13:52:20	N/C	N/C	9,0000	R$78,16	R$ 703,44	Sim
WH CONSTRUTORA LTDA	23.305.610/0001-07	18/02/2026 - 10:39:56	N/C	N/C	9,0000	R$76,60	R$ 689,40	Sim
INOVAR SERVICOS DE ENGENHARIA E CONSULTORIA LTDA	41.155.098/0001-33	18/02/2026 - 13:08:56	N/C	N/C	9,0000	R$78,16	R$ 703,44	Sim
CONSTRUTORA E SERVICOS W. B. M. LTDA	26.570.470/0001-84	19/02/2026 - 10:58:43	N/C	N/C	9,0000	R$78,14	R$ 703,26	Sim
ASLE CONSTRUTORA LTDA	20.511.890/0001-03	20/02/2026 - 09:22:30	N/C	N/C	9,0000	R$78,16	R$ 703,44	Não
MA CONSTRUTORA LTDA	54.197.980/0001-93	21/02/2026 - 14:58:53	N/C	N/C	9,0000	R$78,16	R$ 703,44	Sim
ENGETECH - ENGENHARIA, COMERCIO E SERVICOS LTDA	04.154.467/0001-47	22/02/2026 - 14:51:17	N/C	N/C	9,0000	R$78,16	R$ 703,44	Sim
KLAO ENGENHARIA S/A	24.940.808/0001-17	23/02/2026 - 14:47:27	N/C	N/C	9,0000	R$78,16	R$ 703,44	Não
ADIGE ARQUITETURA E ENGENHARIA LTDA	01.469.689/0001-60	23/02/2026 - 17:45:50	N/C	N/C	9,0000	R$78,00	R$ 702,00	Não
PRIVATE CONSTRUTORA LTDA	10.616.350/0001-30	23/02/2026 - 18:12:21	N/C	N/C	9,0000	R$78,16	R$ 703,44	Não
HIMALAIA CONSTRUTORA LTDA	00.471.823/0001-03	24/02/2026 - 08:26:25	N/C	N/C	9,0000	R$78,16	R$ 703,44	Não

PORTAL DE COMPRAS PÚBLICAS

A autenticidade do documento pode ser verificada no site https://validaarquivo.portaldecompraspublicas.com.br
Documento gerado eletronicamente no Portal de Compras Públicas em 24/03/2026 às 10:50:18.
Código verificador: 11F86E9

E-DOCS - CÓPIA DO PROCESSO 2025-6X76D GERADO POR UDSON OLIVEIRA RAMOS DE AGUIAR EM 13/05/2026 07:51 DOCUMENTO 1 / 1 PÁGINA 4166 / 5723

2026-DZQWVB - E-DOCS - DOCUMENTO ORIGINAL 24/03/2026 11:07 PÁGINA 313 / 384

LOTE 0001 - ITEM 0480 - Disjuntor tripolar tipo din, corrente nominal de 16a Disjuntor tripolar tipo din, corrente nominal de 16a - fornecimento e instalacao. af_10/2020

Fornecedor	CNPJ/CPF	Data	Modelo	Marca/ Fabricante	Quantidade	Lance	Valor Total	LC 123/2006
ESTRUTURA COMERCIO E CONSTRUCOES LTDA	10.664.099/0001-80	10/02/2026 - 13:52:41	N/C	N/C	7,0000	R$80,51	R$ 563,57	Sim
WH CONSTRUTORA LTDA	23.305.610/0001-07	18/02/2026 - 10:40:26	N/C	N/C	7,0000	R$78,90	R$ 552,30	Sim
INOVAR SERVICOS DE ENGENHARIA E CONSULTORIA LTDA	41.155.098/0001-33	18/02/2026 - 13:09:15	N/C	N/C	7,0000	R$80,51	R$ 563,57	Sim
CONSTRUTORA E SERVICOS W. B. M. LTDA	26.570.470/0001-84	19/02/2026 - 10:58:55	N/C	N/C	7,0000	R$80,50	R$ 563,50	Sim
ASLE CONSTRUTORA LTDA	20.511.890/0001-03	20/02/2026 - 09:22:30	N/C	N/C	7,0000	R$80,51	R$ 563,57	Não
MA CONSTRUTORA LTDA	54.197.980/0001-93	21/02/2026 - 14:58:53	N/C	N/C	7,0000	R$80,51	R$ 563,57	Sim
ENGETECH - ENGENHARIA, COMERCIO E SERVICOS LTDA	04.154.467/0001-47	22/02/2026 - 14:51:17	N/C	N/C	7,0000	R$80,51	R$ 563,57	Sim
KLAO ENGENHARIA S/A	24.940.808/0001-17	23/02/2026 - 14:47:27	N/C	N/C	7,0000	R$80,51	R$ 563,57	Não
ADIGE ARQUITETURA E ENGENHARIA LTDA	01.469.689/0001-60	23/02/2026 - 17:45:50	N/C	N/C	7,0000	R$80,00	R$ 560,00	Não
PRIVATE CONSTRUTORA LTDA	10.616.350/0001-30	23/02/2026 - 18:12:21	N/C	N/C	7,0000	R$80,51	R$ 563,57	Não
HIMALAIA CONSTRUTORA LTDA	00.471.823/0001-03	24/02/2026 - 08:26:25	N/C	N/C	7,0000	R$80,51	R$ 563,57	Não

LOTE 0001 - ITEM 0481 - DISJUNTOR TRIPOLAR TIPO DIN, CORRENTE NOMINAL DE 32A - FORNECIMENTO E INSTALACAO DISJUNTOR TRIPOLAR TIPO DIN, CORRENTE NOMINAL DE 32A - FORNECIMENTO E INSTALACAO. AF_10/2020

Fornecedor	CNPJ/CPF	Data	Modelo	Marca/ Fabricante	Quantidade	Lance	Valor Total	LC 123/2006
ESTRUTURA COMERCIO E CONSTRUCOES LTDA	10.664.099/0001-80	10/02/2026 - 13:58:41	N/C	N/C	4,0000	R$90,88	R$ 363,52	Sim
WH CONSTRUTORA LTDA	23.305.610/0001-07	18/02/2026 - 10:40:48	N/C	N/C	4,0000	R$89,06	R$ 356,24	Sim
INOVAR SERVICOS DE ENGENHARIA E CONSULTORIA LTDA	41.155.098/0001-33	18/02/2026 - 13:10:55	N/C	N/C	4,0000	R$90,88	R$ 363,52	Sim
CONSTRUTORA E SERVICOS W. B. M. LTDA	26.570.470/0001-84	19/02/2026 - 13:20:08	N/C	N/C	4,0000	R$90,85	R$ 363,40	Sim
ASLE CONSTRUTORA LTDA	20.511.890/0001-03	20/02/2026 - 09:22:30	N/C	N/C	4,0000	R$90,88	R$ 363,52	Não
MA CONSTRUTORA LTDA	54.197.980/0001-93	21/02/2026 - 14:58:53	N/C	N/C	4,0000	R$90,88	R$ 363,52	Sim
ENGETECH - ENGENHARIA, COMERCIO E SERVICOS LTDA	04.154.467/0001-47	22/02/2026 - 14:51:17	N/C	N/C	4,0000	R$90,88	R$ 363,52	Sim
KLAO ENGENHARIA S/A	24.940.808/0001-17	23/02/2026 - 14:47:27	N/C	N/C	4,0000	R$90,88	R$ 363,52	Não
ADIGE ARQUITETURA E ENGENHARIA LTDA	01.469.689/0001-60	23/02/2026 - 17:45:50	N/C	N/C	4,0000	R$90,00	R$ 360,00	Não
PRIVATE CONSTRUTORA LTDA	10.616.350/0001-30	23/02/2026 - 18:12:22	N/C	N/C	4,0000	R$90,88	R$ 363,52	Não
HIMALAIA CONSTRUTORA LTDA	00.471.823/0001-03	24/02/2026 - 08:26:25	N/C	N/C	4,0000	R$90,88	R$ 363,52	Não

LOTE 0001 - ITEM 0482 - Disjuntor tripolar tipo din, corrente nominal de 40a Disjuntor tripolar tipo din, corrente nominal de 40a - fornecimento e instalacao. af_10/2020

Fornecedor	CNPJ/CPF	Data	Modelo	Marca/ Fabricante	Quantidade	Lance	Valor Total	LC 123/2006
ESTRUTURA COMERCIO E CONSTRUCOES LTDA	10.664.099/0001-80	10/02/2026 - 13:58:57	N/C	N/C	2,0000	R$99,73	R$ 199,46	Sim
WH CONSTRUTORA LTDA	23.305.610/0001-07	18/02/2026 - 10:41:21	N/C	N/C	2,0000	R$97,74	R$ 195,48	Sim

PORTAL DE COMPRAS PÚBLICAS

A autenticidade do documento pode ser verificada no site https://validaarquivo.portaldecompraspublicas.com.br
Documento gerado eletronicamente no Portal de Compras Públicas em 24/03/2026 às 10:50:18.
Código verificador: 11F86E9

E-DOCS - CÓPIA DO PROCESSO 2025-6X76D GERADO POR UDSON OLIVEIRA RAMOS DE AGUIAR EM 13/05/2026 07:51 DOCUMENTO 1 / 1 PÁGINA 4167 / 5723

2026-DZQWVB - E-DOCS - DOCUMENTO ORIGINAL 24/03/2026 11:07 PÁGINA 314 / 384

INOVAR SERVICOS DE ENGENHARIA E CONSULTORIA LTDA	41.155.098/0001-33	18/02/2026 - 13:14:10	N/C	N/C	2,0000	R$99,73	R$ 199,46	Sim
CONSTRUTORA E SERVICOS W. B. M. LTDA	26.570.470/0001-84	19/02/2026 - 13:20:11	N/C	N/C	2,0000	R$99,70	R$ 199,40	Sim
ASLE CONSTRUTORA LTDA	20.511.890/0001-03	20/02/2026 - 09:22:30	N/C	N/C	2,0000	R$99,73	R$ 199,46	Não
MA CONSTRUTORA LTDA	54.197.980/0001-93	21/02/2026 - 14:58:53	N/C	N/C	2,0000	R$99,73	R$ 199,46	Sim
ENGETECH - ENGENHARIA, COMERCIO E SERVICOS LTDA	04.154.467/0001-47	22/02/2026 - 14:51:17	N/C	N/C	2,0000	R$99,73	R$ 199,46	Sim
KLAO ENGENHARIA S/A	24.940.808/0001-17	23/02/2026 - 14:47:27	N/C	N/C	2,0000	R$99,73	R$ 199,46	Não
ADIGE ARQUITETURA E ENGENHARIA LTDA	01.469.689/0001-60	23/02/2026 - 17:45:51	N/C	N/C	2,0000	R$99,00	R$ 198,00	Não
PRIVATE CONSTRUTORA LTDA	10.616.350/0001-30	23/02/2026 - 18:12:22	N/C	N/C	2,0000	R$99,73	R$ 199,46	Não
HIMALAIA CONSTRUTORA LTDA	00.471.823/0001-03	24/02/2026 - 08:26:25	N/C	N/C	2,0000	R$99,73	R$ 199,46	Não

LOTE 0001 - ITEM 0483 - Disjuntor tripolar tipo nema, corrente nominal de 60 ate 100a Disjuntor tripolar tipo nema, corrente nominal de 60 ate 100a - fornecimento e instalacao. af_10/2020

Fornecedor	CNPJ/CPF	Data	Modelo	Marca/ Fabricante	Quantidade	Lance	Valor Total	LC 123/2006
ESTRUTURA COMERCIO E CONSTRUCOES LTDA	10.664.099/0001-80	10/02/2026 - 14:00:03	N/C	N/C	4,0000	R$178,10	R$ 712,40	Sim
WH CONSTRUTORA LTDA	23.305.610/0001-07	18/02/2026 - 10:41:50	N/C	N/C	4,0000	R$174,54	R$ 698,16	Sim
INOVAR SERVICOS DE ENGENHARIA E CONSULTORIA LTDA	41.155.098/0001-33	18/02/2026 - 13:14:27	N/C	N/C	4,0000	R$178,10	R$ 712,40	Sim
CONSTRUTORA E SERVICOS W. B. M. LTDA	26.570.470/0001-84	19/02/2026 - 13:20:12	N/C	N/C	4,0000	R$178,05	R$ 712,20	Sim
ASLE CONSTRUTORA LTDA	20.511.890/0001-03	20/02/2026 - 09:22:30	N/C	N/C	4,0000	R$178,10	R$ 712,40	Não
MA CONSTRUTORA LTDA	54.197.980/0001-93	21/02/2026 - 14:58:53	N/C	N/C	4,0000	R$178,10	R$ 712,40	Sim
ENGETECH - ENGENHARIA, COMERCIO E SERVICOS LTDA	04.154.467/0001-47	22/02/2026 - 14:51:17	N/C	N/C	4,0000	R$178,10	R$ 712,40	Sim
KLAO ENGENHARIA S/A	24.940.808/0001-17	23/02/2026 - 14:47:27	N/C	N/C	4,0000	R$178,10	R$ 712,40	Não
ADIGE ARQUITETURA E ENGENHARIA LTDA	01.469.689/0001-60	23/02/2026 - 17:45:51	N/C	N/C	4,0000	R$178,00	R$ 712,00	Não
PRIVATE CONSTRUTORA LTDA	10.616.350/0001-30	23/02/2026 - 18:12:22	N/C	N/C	4,0000	R$178,10	R$ 712,40	Não
HIMALAIA CONSTRUTORA LTDA	00.471.823/0001-03	24/02/2026 - 08:26:25	N/C	N/C	4,0000	R$178,10	R$ 712,40	Não

LOTE 0001 - ITEM 0484 - DISJUNTOR TERMOMAGNETICO TRIPOLAR , CORRENTE NOMINAL DE 125A - FORNECIMENTO E INSTALACAO DISJUNTOR TERMOMAGNETICO TRIPOLAR , CORRENTE NOMINAL DE 125A - FORNECIMENTO E INSTALACAO. AF_10/2020

Fornecedor	CNPJ/CPF	Data	Modelo	Marca/ Fabricante	Quantidade	Lance	Valor Total	LC 123/2006
ESTRUTURA COMERCIO E CONSTRUCOES LTDA	10.664.099/0001-80	10/02/2026 - 14:00:30	N/C	N/C	2,0000	R$473,38	R$ 946,76	Sim
WH CONSTRUTORA LTDA	23.305.610/0001-07	18/02/2026 - 10:42:32	N/C	N/C	2,0000	R$463,91	R$ 927,82	Sim
INOVAR SERVICOS DE ENGENHARIA E CONSULTORIA LTDA	41.155.098/0001-33	18/02/2026 - 13:14:51	N/C	N/C	2,0000	R$473,38	R$ 946,76	Sim
CONSTRUTORA E SERVICOS W. B. M. LTDA	26.570.470/0001-84	19/02/2026 - 13:20:14	N/C	N/C	2,0000	R$473,35	R$ 946,70	Sim
ASLE CONSTRUTORA LTDA	20.511.890/0001-03	20/02/2026 - 09:22:30	N/C	N/C	2,0000	R$473,38	R$ 946,76	Não
MA CONSTRUTORA LTDA	54.197.980/0001-93	21/02/2026 - 14:58:53	N/C	N/C	2,0000	R$473,38	R$ 946,76	Sim

PORTAL DE COMPRAS PÚBLICAS

A autenticidade do documento pode ser verificada no site https://validaarquivo.portaldecompraspublicas.com.br
Documento gerado eletronicamente no Portal de Compras Públicas em 24/03/2026 às 10:50:18.
Código verificador: 11F86E9

E-DOCS - CÓPIA DO PROCESSO 2025-6X76D GERADO POR UDSON OLIVEIRA RAMOS DE AGUIAR EM 13/05/2026 07:51 DOCUMENTO 1 / 1 PÁGINA 4168 / 5723

2026-DZQWVB - E-DOCS - DOCUMENTO ORIGINAL 24/03/2026 11:07 PÁGINA 315 / 384

ENGETECH - ENGENHARIA, COMERCIO E SERVICOS LTDA	04.154.467/0001-47	22/02/2026 - 14:51:17	N/C	N/C	2,0000	R$473,38	R$ 946,76	Sim
KLAO ENGENHARIA S/A	24.940.808/0001-17	23/02/2026 - 14:47:27	N/C	N/C	2,0000	R$473,38	R$ 946,76	Não
ADIGE ARQUITETURA E ENGENHARIA LTDA	01.469.689/0001-60	23/02/2026 - 17:45:51	N/C	N/C	2,0000	R$473,00	R$ 946,00	Não
PRIVATE CONSTRUTORA LTDA	10.616.350/0001-30	23/02/2026 - 18:12:22	N/C	N/C	2,0000	R$473,38	R$ 946,76	Não
HIMALAIA CONSTRUTORA LTDA	00.471.823/0001-03	24/02/2026 - 08:26:25	N/C	N/C	2,0000	R$473,38	R$ 946,76	Não

LOTE 0001 - ITEM 0485 - Disjuntor termomagnetico tripolar , corrente nominal de 250a Disjuntor termomagnetico tripolar , corrente nominal de 250a - fornecimento e instalacao. af_10/2020

Fornecedor	CNPJ/CPF	Data	Modelo	Marca/ Fabricante	Quantidade	Lance	Valor Total	LC 123/2006
ESTRUTURA COMERCIO E CONSTRUCOES LTDA	10.664.099/0001-80	10/02/2026 - 14:00:53	N/C	N/C	3,0000	R$1.112,25	R$ 3.336,75	Sim
WH CONSTRUTORA LTDA	23.305.610/0001-07	18/02/2026 - 10:43:13	N/C	N/C	3,0000	R$1.090,01	R$ 3.270,03	Sim
INOVAR SERVICOS DE ENGENHARIA E CONSULTORIA LTDA	41.155.098/0001-33	18/02/2026 - 13:15:18	N/C	N/C	3,0000	R$1.112,25	R$ 3.336,75	Sim
CONSTRUTORA E SERVICOS W. B. M. LTDA	26.570.470/0001-84	19/02/2026 - 13:20:16	N/C	N/C	3,0000	R$1.112,23	R$ 3.336,69	Sim
ASLE CONSTRUTORA LTDA	20.511.890/0001-03	20/02/2026 - 09:22:30	N/C	N/C	3,0000	R$1.112,25	R$ 3.336,75	Não
MA CONSTRUTORA LTDA	54.197.980/0001-93	21/02/2026 - 14:58:53	N/C	N/C	3,0000	R$1.112,25	R$ 3.336,75	Sim
ENGETECH - ENGENHARIA, COMERCIO E SERVICOS LTDA	04.154.467/0001-47	22/02/2026 - 14:51:17	N/C	N/C	3,0000	R$1.112,25	R$ 3.336,75	Sim
KLAO ENGENHARIA S/A	24.940.808/0001-17	23/02/2026 - 14:47:27	N/C	N/C	3,0000	R$1.112,25	R$ 3.336,75	Não
ADIGE ARQUITETURA E ENGENHARIA LTDA	01.469.689/0001-60	23/02/2026 - 17:45:51	N/C	N/C	3,0000	R$1.112,00	R$ 3.336,00	Não
PRIVATE CONSTRUTORA LTDA	10.616.350/0001-30	23/02/2026 - 18:12:22	N/C	N/C	3,0000	R$1.112,25	R$ 3.336,75	Não
HIMALAIA CONSTRUTORA LTDA	00.471.823/0001-03	24/02/2026 - 08:26:25	N/C	N/C	3,0000	R$1.112,25	R$ 3.336,75	Não

LOTE 0001 - ITEM 0486 - Disjuntor bipolar tipo dr, corrente nominal de 25a - 30ma Disjuntor bipolar tipo dr, corrente nominal de 25a - 30ma

Fornecedor	CNPJ/CPF	Data	Modelo	Marca/ Fabricante	Quantidade	Lance	Valor Total	LC 123/2006
ESTRUTURA COMERCIO E CONSTRUCOES LTDA	10.664.099/0001-80	10/02/2026 - 14:01:11	N/C	N/C	3,0000	R$170,78	R$ 512,34	Sim
WH CONSTRUTORA LTDA	23.305.610/0001-07	18/02/2026 - 10:43:45	N/C	N/C	3,0000	R$167,36	R$ 502,08	Sim
INOVAR SERVICOS DE ENGENHARIA E CONSULTORIA LTDA	41.155.098/0001-33	18/02/2026 - 13:16:51	N/C	N/C	3,0000	R$170,78	R$ 512,34	Sim
CONSTRUTORA E SERVICOS W. B. M. LTDA	26.570.470/0001-84	19/02/2026 - 13:20:18	N/C	N/C	3,0000	R$170,75	R$ 512,25	Sim
ASLE CONSTRUTORA LTDA	20.511.890/0001-03	20/02/2026 - 09:22:30	N/C	N/C	3,0000	R$170,78	R$ 512,34	Não
MA CONSTRUTORA LTDA	54.197.980/0001-93	21/02/2026 - 14:58:53	N/C	N/C	3,0000	R$170,78	R$ 512,34	Sim
ENGETECH - ENGENHARIA, COMERCIO E SERVICOS LTDA	04.154.467/0001-47	22/02/2026 - 14:51:17	N/C	N/C	3,0000	R$170,78	R$ 512,34	Sim
KLAO ENGENHARIA S/A	24.940.808/0001-17	23/02/2026 - 14:47:27	N/C	N/C	3,0000	R$170,78	R$ 512,34	Não
ADIGE ARQUITETURA E ENGENHARIA LTDA	01.469.689/0001-60	23/02/2026 - 17:45:51	N/C	N/C	3,0000	R$170,00	R$ 510,00	Não
PRIVATE CONSTRUTORA LTDA	10.616.350/0001-30	23/02/2026 - 18:12:22	N/C	N/C	3,0000	R$170,78	R$ 512,34	Não
HIMALAIA CONSTRUTORA LTDA	00.471.823/0001-03	24/02/2026 - 08:26:25	N/C	N/C	3,0000	R$170,78	R$ 512,34	Não

PORTAL DE COMPRAS PÚBLICAS

A autenticidade do documento pode ser verificada no site https://validaarquivo.portaldecompraspublicas.com.br
Documento gerado eletronicamente no Portal de Compras Públicas em 24/03/2026 às 10:50:18.
Código verificador: 11F86E9

E-DOCS - CÓPIA DO PROCESSO 2025-6X76D GERADO POR UDSON OLIVEIRA RAMOS DE AGUIAR EM 13/05/2026 07:51 DOCUMENTO 1 / 1 PÁGINA 4169 / 5723

2026-DZQWVB - E-DOCS - DOCUMENTO ORIGINAL 24/03/2026 11:07 PÁGINA 316 / 384

LOTE 0001 - ITEM 0487 - Disjuntor bipolar tipo dr, corrente nominal de 40a - 30ma Disjuntor bipolar tipo dr, corrente nominal de 40a - 30ma

Fornecedor	CNPJ/CPF	Data	Modelo	Marca/ Fabricante	Quantidade	Lance	Valor Total	LC 123/2006
ESTRUTURA COMERCIO E CONSTRUCOES LTDA	10.664.099/0001-80	10/02/2026 - 14:01:23	N/C	N/C	1,0000	R$176,58	R$ 176,58	Sim
WH CONSTRUTORA LTDA	23.305.610/0001-07	18/02/2026 - 10:44:08	N/C	N/C	1,0000	R$173,05	R$ 173,05	Sim
INOVAR SERVICOS DE ENGENHARIA E CONSULTORIA LTDA	41.155.098/0001-33	18/02/2026 - 13:17:11	N/C	N/C	1,0000	R$176,58	R$ 176,58	Sim
CONSTRUTORA E SERVICOS W. B. M. LTDA	26.570.470/0001-84	19/02/2026 - 13:20:21	N/C	N/C	1,0000	R$176,55	R$ 176,55	Sim
ASLE CONSTRUTORA LTDA	20.511.890/0001-03	20/02/2026 - 09:22:30	N/C	N/C	1,0000	R$176,58	R$ 176,58	Não
MA CONSTRUTORA LTDA	54.197.980/0001-93	21/02/2026 - 14:58:54	N/C	N/C	1,0000	R$176,58	R$ 176,58	Sim
ENGETECH - ENGENHARIA, COMERCIO E SERVICOS LTDA	04.154.467/0001-47	22/02/2026 - 14:51:17	N/C	N/C	1,0000	R$176,58	R$ 176,58	Sim
KLAO ENGENHARIA S/A	24.940.808/0001-17	23/02/2026 - 14:47:27	N/C	N/C	1,0000	R$176,58	R$ 176,58	Não
ADIGE ARQUITETURA E ENGENHARIA LTDA	01.469.689/0001-60	23/02/2026 - 17:45:51	N/C	N/C	1,0000	R$176,00	R$ 176,00	Não
PRIVATE CONSTRUTORA LTDA	10.616.350/0001-30	23/02/2026 - 18:12:22	N/C	N/C	1,0000	R$176,58	R$ 176,58	Não
HIMALAIA CONSTRUTORA LTDA	00.471.823/0001-03	24/02/2026 - 08:26:25	N/C	N/C	1,0000	R$176,58	R$ 176,58	Não

LOTE 0001 - ITEM 0488 - Disjuntor tetrapolar tipo dr, corrente nominal de 25a - 30ma Disjuntor tetrapolar tipo dr, corrente nominal de 25a - 30ma

Fornecedor	CNPJ/CPF	Data	Modelo	Marca/ Fabricante	Quantidade	Lance	Valor Total	LC 123/2006
ESTRUTURA COMERCIO E CONSTRUCOES LTDA	10.664.099/0001-80	10/02/2026 - 14:01:43	N/C	N/C	26,0000	R$191,44	R$ 4.977,44	Sim
WH CONSTRUTORA LTDA	23.305.610/0001-07	18/02/2026 - 10:44:50	N/C	N/C	26,0000	R$187,61	R$ 4.877,86	Sim
INOVAR SERVICOS DE ENGENHARIA E CONSULTORIA LTDA	41.155.098/0001-33	18/02/2026 - 13:17:38	N/C	N/C	26,0000	R$191,44	R$ 4.977,44	Sim
CONSTRUTORA E SERVICOS W. B. M. LTDA	26.570.470/0001-84	19/02/2026 - 13:20:23	N/C	N/C	26,0000	R$191,40	R$ 4.976,40	Sim
ASLE CONSTRUTORA LTDA	20.511.890/0001-03	20/02/2026 - 09:22:30	N/C	N/C	26,0000	R$191,44	R$ 4.977,44	Não
MA CONSTRUTORA LTDA	54.197.980/0001-93	21/02/2026 - 14:58:54	N/C	N/C	26,0000	R$191,44	R$ 4.977,44	Sim
ENGETECH - ENGENHARIA, COMERCIO E SERVICOS LTDA	04.154.467/0001-47	22/02/2026 - 14:51:17	N/C	N/C	26,0000	R$191,44	R$ 4.977,44	Sim
KLAO ENGENHARIA S/A	24.940.808/0001-17	23/02/2026 - 14:47:27	N/C	N/C	26,0000	R$191,44	R$ 4.977,44	Não
ADIGE ARQUITETURA E ENGENHARIA LTDA	01.469.689/0001-60	23/02/2026 - 17:45:51	N/C	N/C	26,0000	R$191,00	R$ 4.966,00	Não
PRIVATE CONSTRUTORA LTDA	10.616.350/0001-30	23/02/2026 - 18:12:22	N/C	N/C	26,0000	R$191,44	R$ 4.977,44	Não
HIMALAIA CONSTRUTORA LTDA	00.471.823/0001-03	24/02/2026 - 08:26:25	N/C	N/C	26,0000	R$191,44	R$ 4.977,44	Não

LOTE 0001 - ITEM 0489 - Dispositivo contra surto - dps 40 ka Dispositivo contra surto - dps 40 ka

Fornecedor	CNPJ/CPF	Data	Modelo	Marca/ Fabricante	Quantidade	Lance	Valor Total	LC 123/2006
ESTRUTURA COMERCIO E CONSTRUCOES LTDA	10.664.099/0001-80	10/02/2026 - 14:02:04	N/C	N/C	40,0000	R$123,54	R$ 4.941,60	Sim
WH CONSTRUTORA LTDA	23.305.610/0001-07	18/02/2026 - 10:45:15	N/C	N/C	40,0000	R$121,07	R$ 4.842,80	Sim

PORTAL DE COMPRAS PÚBLICAS
A autenticidade do documento pode ser verificada no site https://validaarquivo.portaldecompraspublicas.com.br
Documento gerado eletronicamente no Portal de Compras Públicas em 24/03/2026 às 10:50:18.
Código verificador: 11F86E9

E-DOCS - CÓPIA DO PROCESSO 2025-6X76D GERADO POR UDSON OLIVEIRA RAMOS DE AGUIAR EM 13/05/2026 07:51 DOCUMENTO 1 / 1 PÁGINA 4170 / 5723

2026-DZQWVB - E-DOCS - DOCUMENTO ORIGINAL 24/03/2026 11:07 PÁGINA 317 / 384

INOVAR SERVICOS DE ENGENHARIA E CONSULTORIA LTDA	41.155.098/0001-33	18/02/2026 - 13:17:59	N/C	N/C	40,0000	R$123,54	R$ 4.941,60	Sim
CONSTRUTORA E SERVICOS W. B. M. LTDA	26.570.470/0001-84	19/02/2026 - 13:20:27	N/C	N/C	40,0000	R$123,50	R$ 4.940,00	Sim
ASLE CONSTRUTORA LTDA	20.511.890/0001-03	20/02/2026 - 09:22:30	N/C	N/C	40,0000	R$123,54	R$ 4.941,60	Não
MA CONSTRUTORA LTDA	54.197.980/0001-93	21/02/2026 - 14:58:54	N/C	N/C	40,0000	R$123,54	R$ 4.941,60	Sim
ENGETECH - ENGENHARIA, COMERCIO E SERVICOS LTDA	04.154.467/0001-47	22/02/2026 - 14:51:17	N/C	N/C	40,0000	R$123,54	R$ 4.941,60	Sim
KLAO ENGENHARIA S/A	24.940.808/0001-17	23/02/2026 - 14:47:27	N/C	N/C	40,0000	R$123,54	R$ 4.941,60	Não
ADIGE ARQUITETURA E ENGENHARIA LTDA	01.469.689/0001-60	23/02/2026 - 17:45:51	N/C	N/C	40,0000	R$123,00	R$ 4.920,00	Não
PRIVATE CONSTRUTORA LTDA	10.616.350/0001-30	23/02/2026 - 18:12:22	N/C	N/C	40,0000	R$123,54	R$ 4.941,60	Não
HIMALAIA CONSTRUTORA LTDA	00.471.823/0001-03	24/02/2026 - 08:26:25	N/C	N/C	40,0000	R$123,54	R$ 4.941,60	Não

LOTE 0001 - ITEM 0490 - Dispositivo contra surto - dps 80 ka Dispositivo contra surto - dps 80 ka

Fornecedor	CNPJ/CPF	Data	Modelo	Marca/ Fabricante	Quantidade	Lance	Valor Total	LC 123/2006
ESTRUTURA COMERCIO E CONSTRUCOES LTDA	10.664.099/0001-80	10/02/2026 - 14:02:21	N/C	N/C	8,0000	R$205,31	R$ 1.642,48	Sim
WH CONSTRUTORA LTDA	23.305.610/0001-07	18/02/2026 - 10:45:52	N/C	N/C	8,0000	R$201,20	R$ 1.609,60	Sim
INOVAR SERVICOS DE ENGENHARIA E CONSULTORIA LTDA	41.155.098/0001-33	18/02/2026 - 13:18:29	N/C	N/C	8,0000	R$205,31	R$ 1.642,48	Sim
CONSTRUTORA E SERVICOS W. B. M. LTDA	26.570.470/0001-84	19/02/2026 - 13:20:29	N/C	N/C	8,0000	R$205,30	R$ 1.642,40	Sim
ASLE CONSTRUTORA LTDA	20.511.890/0001-03	20/02/2026 - 09:22:30	N/C	N/C	8,0000	R$205,31	R$ 1.642,48	Não
MA CONSTRUTORA LTDA	54.197.980/0001-93	21/02/2026 - 14:58:54	N/C	N/C	8,0000	R$205,31	R$ 1.642,48	Sim
ENGETECH - ENGENHARIA, COMERCIO E SERVICOS LTDA	04.154.467/0001-47	22/02/2026 - 14:51:17	N/C	N/C	8,0000	R$205,31	R$ 1.642,48	Sim
KLAO ENGENHARIA S/A	24.940.808/0001-17	23/02/2026 - 14:47:27	N/C	N/C	8,0000	R$205,31	R$ 1.642,48	Não
ADIGE ARQUITETURA E ENGENHARIA LTDA	01.469.689/0001-60	23/02/2026 - 17:45:51	N/C	N/C	8,0000	R$205,00	R$ 1.640,00	Não
PRIVATE CONSTRUTORA LTDA	10.616.350/0001-30	23/02/2026 - 18:12:22	N/C	N/C	8,0000	R$205,31	R$ 1.642,48	Não
HIMALAIA CONSTRUTORA LTDA	00.471.823/0001-03	24/02/2026 - 08:26:25	N/C	N/C	8,0000	R$205,31	R$ 1.642,48	Não

LOTE 0001 - ITEM 0491 - Eletroduto flexivel corrugado, pvc, dn 25 mm (3/4), para circuitos terminais Eletroduto flexivel corrugado, pvc, dn 25 mm (3/4), para circuitos terminais, instalado em forro - fornecimento e instalacao. af_03/2023

Fornecedor	CNPJ/CPF	Data	Modelo	Marca/ Fabricante	Quantidade	Lance	Valor Total	LC 123/2006
ESTRUTURA COMERCIO E CONSTRUCOES LTDA	10.664.099/0001-80	10/02/2026 - 14:02:51	N/C	N/C	184,3000	R$20,38	R$ 3.756,03	Sim
WH CONSTRUTORA LTDA	23.305.610/0001-07	18/02/2026 - 10:46:16	N/C	N/C	184,3000	R$20,38	R$ 3.756,03	Sim
INOVAR SERVICOS DE ENGENHARIA E CONSULTORIA LTDA	41.155.098/0001-33	18/02/2026 - 13:23:30	N/C	N/C	184,3000	R$20,38	R$ 3.756,03	Sim
CONSTRUTORA E SERVICOS W. B. M. LTDA	26.570.470/0001-84	19/02/2026 - 13:20:31	N/C	N/C	184,3000	R$20,35	R$ 3.750,51	Sim
ASLE CONSTRUTORA LTDA	20.511.890/0001-03	20/02/2026 - 09:22:30	N/C	N/C	184,3000	R$20,38	R$ 3.756,03	Não
MA CONSTRUTORA LTDA	54.197.980/0001-93	21/02/2026 - 14:58:54	N/C	N/C	184,3000	R$20,38	R$ 3.756,03	Sim

PORTAL DE COMPRAS PÚBLICAS

A autenticidade do documento pode ser verificada no site https://validaarquivo.portaldecompraspublicas.com.br
Documento gerado eletronicamente no Portal de Compras Públicas em 24/03/2026 às 10:50:18.
Código verificador: 11F86E9

E-DOCS - CÓPIA DO PROCESSO 2025-6X76D GERADO POR UDSON OLIVEIRA RAMOS DE AGUIAR EM 13/05/2026 07:51 DOCUMENTO 1 / 1 PÁGINA 4171 / 5723

2026-DZQWVB - E-DOCS - DOCUMENTO ORIGINAL 24/03/2026 11:07 PÁGINA 318 / 384

ENGETECH - ENGENHARIA, COMERCIO E SERVICOS LTDA	04.154.467/0001-47	22/02/2026 - 14:51:17	N/C	N/C	184,3000	R$20,38	R$ 3.756,03	Sim
KLAO ENGENHARIA S/A	24.940.808/0001-17	23/02/2026 - 14:47:27	N/C	N/C	184,3000	R$20,38	R$ 3.756,03	Não
ADIGE ARQUITETURA E ENGENHARIA LTDA	01.469.689/0001-60	23/02/2026 - 17:45:51	N/C	N/C	184,3000	R$20,00	R$ 3.686,00	Não
PRIVATE CONSTRUTORA LTDA	10.616.350/0001-30	23/02/2026 - 18:12:22	N/C	N/C	184,3000	R$20,38	R$ 3.756,03	Não
HIMALAIA CONSTRUTORA LTDA	00.471.823/0001-03	24/02/2026 - 08:26:25	N/C	N/C	184,3000	R$20,38	R$ 3.756,03	Não

LOTE 0001 - ITEM 0492 - Eletroduto flexivel corrugado, pvc, dn 32 mm (1), para circuitos terminais Eletroduto flexivel corrugado, pvc, dn 32 mm (1), para circuitos terminais, instalado em forro - fornecimento e instalacao. af_03/2023

Fornecedor	CNPJ/CPF	Data	Modelo	Marca/ Fabricante	Quantidade	Lance	Valor Total	LC 123/2006
ESTRUTURA COMERCIO E CONSTRUCOES LTDA	10.664.099/0001-80	10/02/2026 - 14:03:07	N/C	N/C	1.235,0700	R$23,31	R$ 28.789,48	Sim
WH CONSTRUTORA LTDA	23.305.610/0001-07	18/02/2026 - 10:46:54	N/C	N/C	1.235,0700	R$22,84	R$ 28.209,00	Sim
INOVAR SERVICOS DE ENGENHARIA E CONSULTORIA LTDA	41.155.098/0001-33	18/02/2026 - 13:23:53	N/C	N/C	1.235,0700	R$23,31	R$ 28.789,48	Sim
CONSTRUTORA E SERVICOS W. B. M. LTDA	26.570.470/0001-84	19/02/2026 - 13:20:33	N/C	N/C	1.235,0700	R$23,30	R$ 28.777,13	Sim
ASLE CONSTRUTORA LTDA	20.511.890/0001-03	20/02/2026 - 09:22:30	N/C	N/C	1.235,0700	R$23,31	R$ 28.789,48	Não
MA CONSTRUTORA LTDA	54.197.980/0001-93	21/02/2026 - 14:58:54	N/C	N/C	1.235,0700	R$23,31	R$ 28.789,48	Sim
ENGETECH - ENGENHARIA, COMERCIO E SERVICOS LTDA	04.154.467/0001-47	22/02/2026 - 14:51:17	N/C	N/C	1.235,0700	R$23,31	R$ 28.789,48	Sim
KLAO ENGENHARIA S/A	24.940.808/0001-17	23/02/2026 - 14:47:27	N/C	N/C	1.235,0700	R$23,31	R$ 28.789,48	Não
ADIGE ARQUITETURA E ENGENHARIA LTDA	01.469.689/0001-60	23/02/2026 - 17:45:51	N/C	N/C	1.235,0700	R$23,00	R$ 28.406,61	Não
PRIVATE CONSTRUTORA LTDA	10.616.350/0001-30	23/02/2026 - 18:12:23	N/C	N/C	1.235,0700	R$23,31	R$ 28.789,48	Não
HIMALAIA CONSTRUTORA LTDA	00.471.823/0001-03	24/02/2026 - 08:26:26	N/C	N/C	1.235,0700	R$23,31	R$ 28.789,48	Não

LOTE 0001 - ITEM 0493 - Eletroduto flexivel corrugado, pead, dn 40 mm (1 1/4), para circuitos terminais Eletroduto flexivel corrugado, pead, dn 40 mm (1 1/4), para circuitos terminais, instalado em parede - fornecimento e instalacao. af_03/2023

Fornecedor	CNPJ/CPF	Data	Modelo	Marca/ Fabricante	Quantidade	Lance	Valor Total	LC 123/2006
ESTRUTURA COMERCIO E CONSTRUCOES LTDA	10.664.099/0001-80	10/02/2026 - 14:03:30	N/C	N/C	1,5000	R$16,38	R$ 24,57	Sim
WH CONSTRUTORA LTDA	23.305.610/0001-07	18/02/2026 - 10:47:14	N/C	N/C	1,5000	R$16,05	R$ 24,08	Sim
INOVAR SERVICOS DE ENGENHARIA E CONSULTORIA LTDA	41.155.098/0001-33	18/02/2026 - 13:24:20	N/C	N/C	1,5000	R$16,38	R$ 24,57	Sim
CONSTRUTORA E SERVICOS W. B. M. LTDA	26.570.470/0001-84	19/02/2026 - 13:20:35	N/C	N/C	1,5000	R$16,35	R$ 24,53	Sim
ASLE CONSTRUTORA LTDA	20.511.890/0001-03	20/02/2026 - 09:22:30	N/C	N/C	1,5000	R$16,38	R$ 24,57	Não
MA CONSTRUTORA LTDA	54.197.980/0001-93	21/02/2026 - 14:58:54	N/C	N/C	1,5000	R$16,38	R$ 24,57	Sim
ENGETECH - ENGENHARIA, COMERCIO E SERVICOS LTDA	04.154.467/0001-47	22/02/2026 - 14:51:17	N/C	N/C	1,5000	R$16,38	R$ 24,57	Sim
KLAO ENGENHARIA S/A	24.940.808/0001-17	23/02/2026 - 14:47:27	N/C	N/C	1,5000	R$16,38	R$ 24,57	Não
ADIGE ARQUITETURA E ENGENHARIA LTDA	01.469.689/0001-60	23/02/2026 - 17:45:51	N/C	N/C	1,5000	R$16,00	R$ 24,00	Não
PRIVATE CONSTRUTORA LTDA	10.616.350/0001-30	23/02/2026 - 18:12:23	N/C	N/C	1,5000	R$16,38	R$ 24,57	Não
HIMALAIA CONSTRUTORA LTDA	00.471.823/0001-03	24/02/2026 - 08:26:26	N/C	N/C	1,5000	R$16,38	R$ 24,57	Não

PORTAL DE COMPRAS PÚBLICAS

A autenticidade do documento pode ser verificada no site https://validaarquivo.portaldecompraspublicas.com.br
Documento gerado eletronicamente no Portal de Compras Públicas em 24/03/2026 às 10:50:18.
Código verificador: 11F86E9

E-DOCS - CÓPIA DO PROCESSO 2025-6X76D GERADO POR UDSON OLIVEIRA RAMOS DE AGUIAR EM 13/05/2026 07:51 DOCUMENTO 1 / 1 PÁGINA 4172 / 5723

2026-DZQWVB - E-DOCS - DOCUMENTO ORIGINAL 24/03/2026 11:07 PÁGINA 319 / 384

LOTE 0001 - ITEM 0494 - Eletroduto rigido roscavel, pvc, dn 20 mm (1/2), para circuitos terminais Eletroduto rigido roscavel, pvc, dn 20 mm (1/2), para circuitos terminais, instalado em laje - fornecimento e instalacao. af_03/2023

Fornecedor	CNPJ/CPF	Data	Modelo	Marca/ Fabricante	Quantidade	Lance	Valor Total	LC 123/2006
ESTRUTURA COMERCIO E CONSTRUCOES LTDA	10.664.099/0001-80	10/02/2026 - 14:03:44	N/C	N/C	3,0000	R$9,13	R$ 27,39	Sim
WH CONSTRUTORA LTDA	23.305.610/0001-07	18/02/2026 - 10:48:09	N/C	N/C	3,0000	R$8,95	R$ 26,85	Sim
INOVAR SERVICOS DE ENGENHARIA E CONSULTORIA LTDA	41.155.098/0001-33	18/02/2026 - 13:24:46	N/C	N/C	3,0000	R$9,13	R$ 27,39	Sim
CONSTRUTORA E SERVICOS W. B. M. LTDA	26.570.470/0001-84	19/02/2026 - 13:20:37	N/C	N/C	3,0000	R$9,10	R$ 27,30	Sim
ASLE CONSTRUTORA LTDA	20.511.890/0001-03	20/02/2026 - 09:22:31	N/C	N/C	3,0000	R$9,13	R$ 27,39	Não
MA CONSTRUTORA LTDA	54.197.980/0001-93	21/02/2026 - 14:58:54	N/C	N/C	3,0000	R$9,13	R$ 27,39	Sim
ENGETECH - ENGENHARIA, COMERCIO E SERVICOS LTDA	04.154.467/0001-47	22/02/2026 - 14:51:17	N/C	N/C	3,0000	R$9,13	R$ 27,39	Sim
KLAO ENGENHARIA S/A	24.940.808/0001-17	23/02/2026 - 14:47:28	N/C	N/C	3,0000	R$9,13	R$ 27,39	Não
ADIGE ARQUITETURA E ENGENHARIA LTDA	01.469.689/0001-60	23/02/2026 - 17:45:51	N/C	N/C	3,0000	R$9,00	R$ 27,00	Não
PRIVATE CONSTRUTORA LTDA	10.616.350/0001-30	23/02/2026 - 18:12:23	N/C	N/C	3,0000	R$9,13	R$ 27,39	Não
HIMALAIA CONSTRUTORA LTDA	00.471.823/0001-03	24/02/2026 - 08:26:26	N/C	N/C	3,0000	R$9,13	R$ 27,39	Não

LOTE 0001 - ITEM 0495 - Eletroduto rigido, em aco zincado ou galvanizado, tipo pesado, dn=1, aparente Eletroduto rigido, em aco zincado ou galvanizado, tipo pesado, dn=1, aparente - fornecimento e instalacao.

Fornecedor	CNPJ/CPF	Data	Modelo	Marca/ Fabricante	Quantidade	Lance	Valor Total	LC 123/2006
ESTRUTURA COMERCIO E CONSTRUCOES LTDA	10.664.099/0001-80	10/02/2026 - 14:03:57	N/C	N/C	59,7800	R$35,30	R$ 2.110,23	Sim
WH CONSTRUTORA LTDA	23.305.610/0001-07	18/02/2026 - 10:48:35	N/C	N/C	59,7800	R$34,59	R$ 2.067,79	Sim
INOVAR SERVICOS DE ENGENHARIA E CONSULTORIA LTDA	41.155.098/0001-33	18/02/2026 - 13:25:09	N/C	N/C	59,7800	R$35,30	R$ 2.110,23	Sim
CONSTRUTORA E SERVICOS W. B. M. LTDA	26.570.470/0001-84	19/02/2026 - 13:20:39	N/C	N/C	59,7800	R$35,30	R$ 2.110,23	Sim
ASLE CONSTRUTORA LTDA	20.511.890/0001-03	20/02/2026 - 09:22:31	N/C	N/C	59,7800	R$35,30	R$ 2.110,23	Não
MA CONSTRUTORA LTDA	54.197.980/0001-93	21/02/2026 - 14:58:54	N/C	N/C	59,7800	R$35,30	R$ 2.110,23	Sim
ENGETECH - ENGENHARIA, COMERCIO E SERVICOS LTDA	04.154.467/0001-47	22/02/2026 - 14:51:17	N/C	N/C	59,7800	R$35,30	R$ 2.110,23	Sim
KLAO ENGENHARIA S/A	24.940.808/0001-17	23/02/2026 - 14:47:28	N/C	N/C	59,7800	R$35,30	R$ 2.110,23	Não
ADIGE ARQUITETURA E ENGENHARIA LTDA	01.469.689/0001-60	23/02/2026 - 17:45:51	N/C	N/C	59,7800	R$35,00	R$ 2.092,30	Não
PRIVATE CONSTRUTORA LTDA	10.616.350/0001-30	23/02/2026 - 18:12:23	N/C	N/C	59,7800	R$35,30	R$ 2.110,23	Não
HIMALAIA CONSTRUTORA LTDA	00.471.823/0001-03	24/02/2026 - 08:26:26	N/C	N/C	59,7800	R$35,30	R$ 2.110,23	Não

LOTE 0001 - ITEM 0496 - Eletroduto em aco zincado ou galvanizado dn=1 1/2, aparente Eletroduto em aco zincado ou galvanizado dn=1 1/2, aparente - fornecimento e instalacao.

Fornecedor	CNPJ/CPF	Data	Modelo	Marca/ Fabricante	Quantidade	Lance	Valor Total	LC 123/2006
ESTRUTURA COMERCIO E CONSTRUCOES LTDA	10.664.099/0001-80	10/02/2026 - 14:04:19	N/C	N/C	51,8500	R$48,06	R$ 2.491,91	Sim
WH CONSTRUTORA LTDA	23.305.610/0001-07	18/02/2026 - 10:48:56	N/C	N/C	51,8500	R$47,10	R$ 2.442,14	Sim

PORTAL DE COMPRAS PÚBLICAS

A autenticidade do documento pode ser verificada no site https://validaarquivo.portaldecompraspublicas.com.br
Documento gerado eletronicamente no Portal de Compras Públicas em 24/03/2026 às 10:50:18.
Código verificador: 11F86E9

E-DOCS - CÓPIA DO PROCESSO 2025-6X76D GERADO POR UDSON OLIVEIRA RAMOS DE AGUIAR EM 13/05/2026 07:51 DOCUMENTO 1 / 1 PÁGINA 4173 / 5723

2026-DZQWVB - E-DOCS - DOCUMENTO ORIGINAL 24/03/2026 11:07 PÁGINA 320 / 384

INOVAR SERVICOS DE ENGENHARIA E CONSULTORIA LTDA	41.155.098/0001-33	18/02/2026 - 13:25:32	N/C	N/C	51,8500	R$48,06	R$ 2.491,91	Sim
CONSTRUTORA E SERVICOS W. B. M. LTDA	26.570.470/0001-84	19/02/2026 - 13:20:41	N/C	N/C	51,8500	R$48,05	R$ 2.491,39	Sim
ASLE CONSTRUTORA LTDA	20.511.890/0001-03	20/02/2026 - 09:22:31	N/C	N/C	51,8500	R$48,06	R$ 2.491,91	Não
MA CONSTRUTORA LTDA	54.197.980/0001-93	21/02/2026 - 14:58:54	N/C	N/C	51,8500	R$48,06	R$ 2.491,91	Sim
ENGETECH - ENGENHARIA, COMERCIO E SERVICOS LTDA	04.154.467/0001-47	22/02/2026 - 14:51:18	N/C	N/C	51,8500	R$48,06	R$ 2.491,91	Sim
KLAO ENGENHARIA S/A	24.940.808/0001-17	23/02/2026 - 14:47:28	N/C	N/C	51,8500	R$48,06	R$ 2.491,91	Não
ADIGE ARQUITETURA E ENGENHARIA LTDA	01.469.689/0001-60	23/02/2026 - 17:45:51	N/C	N/C	51,8500	R$48,00	R$ 2.488,80	Não
PRIVATE CONSTRUTORA LTDA	10.616.350/0001-30	23/02/2026 - 18:12:23	N/C	N/C	51,8500	R$48,06	R$ 2.491,91	Não
HIMALAIA CONSTRUTORA LTDA	00.471.823/0001-03	24/02/2026 - 08:26:26	N/C	N/C	51,8500	R$48,06	R$ 2.491,91	Não

LOTE 0001 - ITEM 0497 - Eletroduto em aco zincado ou galvanizado dn=1 1/4, aparente Eletroduto em aco zincado ou galvanizado dn=1 1/4, aparente - fornecimento e instalacao.

Fornecedor	CNPJ/CPF	Data	Modelo	Marca/ Fabricante	Quantidade	Lance	Valor Total	LC 123/2006
ESTRUTURA COMERCIO E CONSTRUCOES LTDA	10.664.099/0001-80	10/02/2026 - 14:04:33	N/C	N/C	132,6500	R$42,20	R$ 5.597,83	Sim
WH CONSTRUTORA LTDA	23.305.610/0001-07	18/02/2026 - 10:49:20	N/C	N/C	132,6500	R$41,36	R$ 5.486,40	Sim
INOVAR SERVICOS DE ENGENHARIA E CONSULTORIA LTDA	41.155.098/0001-33	18/02/2026 - 13:25:56	N/C	N/C	132,6500	R$42,20	R$ 5.597,83	Sim
CONSTRUTORA E SERVICOS W. B. M. LTDA	26.570.470/0001-84	19/02/2026 - 13:20:43	N/C	N/C	132,6500	R$42,18	R$ 5.595,18	Sim
ASLE CONSTRUTORA LTDA	20.511.890/0001-03	20/02/2026 - 09:22:31	N/C	N/C	132,6500	R$42,20	R$ 5.597,83	Não
MA CONSTRUTORA LTDA	54.197.980/0001-93	21/02/2026 - 14:58:54	N/C	N/C	132,6500	R$42,20	R$ 5.597,83	Sim
ENGETECH - ENGENHARIA, COMERCIO E SERVICOS LTDA	04.154.467/0001-47	22/02/2026 - 14:51:18	N/C	N/C	132,6500	R$42,20	R$ 5.597,83	Sim
KLAO ENGENHARIA S/A	24.940.808/0001-17	23/02/2026 - 14:47:28	N/C	N/C	132,6500	R$42,20	R$ 5.597,83	Não
ADIGE ARQUITETURA E ENGENHARIA LTDA	01.469.689/0001-60	23/02/2026 - 17:45:51	N/C	N/C	132,6500	R$42,00	R$ 5.571,30	Não
PRIVATE CONSTRUTORA LTDA	10.616.350/0001-30	23/02/2026 - 18:12:23	N/C	N/C	132,6500	R$42,20	R$ 5.597,83	Não
HIMALAIA CONSTRUTORA LTDA	00.471.823/0001-03	24/02/2026 - 08:26:26	N/C	N/C	132,6500	R$42,20	R$ 5.597,83	Não

LOTE 0001 - ITEM 0498 - Eletroduto em aco zincado ou galvanizado dn=2, aparente Eletroduto em aco zincado ou galvanizado dn=2, aparente - fornecimento e instalacao.

Fornecedor	CNPJ/CPF	Data	Modelo	Marca/ Fabricante	Quantidade	Lance	Valor Total	LC 123/2006
ESTRUTURA COMERCIO E CONSTRUCOES LTDA	10.664.099/0001-80	10/02/2026 - 14:04:45	N/C	N/C	42,6500	R$56,81	R$ 2.422,95	Sim
WH CONSTRUTORA LTDA	23.305.610/0001-07	18/02/2026 - 10:49:45	N/C	N/C	42,6500	R$55,67	R$ 2.374,33	Sim
INOVAR SERVICOS DE ENGENHARIA E CONSULTORIA LTDA	41.155.098/0001-33	18/02/2026 - 13:31:02	N/C	N/C	42,6500	R$56,81	R$ 2.422,95	Sim
CONSTRUTORA E SERVICOS W. B. M. LTDA	26.570.470/0001-84	19/02/2026 - 13:20:46	N/C	N/C	42,6500	R$56,80	R$ 2.422,52	Sim
ASLE CONSTRUTORA LTDA	20.511.890/0001-03	20/02/2026 - 09:22:31	N/C	N/C	42,6500	R$56,81	R$ 2.422,95	Não
MA CONSTRUTORA LTDA	54.197.980/0001-93	21/02/2026 - 14:58:54	N/C	N/C	42,6500	R$58,81	R$ 2.508,25	Sim

PORTAL DE COMPRAS PÚBLICAS

A autenticidade do documento pode ser verificada no site https://validaarquivo.portaldecompraspublicas.com.br
Documento gerado eletronicamente no Portal de Compras Públicas em 24/03/2026 às 10:50:18.
Código verificador: 11F86E9

E-DOCS - CÓPIA DO PROCESSO 2025-6X76D GERADO POR UDSON OLIVEIRA RAMOS DE AGUIAR EM 13/05/2026 07:51 DOCUMENTO 1 / 1 PÁGINA 4174 / 5723

2026-DZQWVB - E-DOCS - DOCUMENTO ORIGINAL 24/03/2026 11:07 PÁGINA 321 / 384

ENGETECH - ENGENHARIA, COMERCIO E SERVICOS LTDA	04.154.467/0001-47	22/02/2026 - 14:51:18	N/C	N/C	42,6500	R$56,81	R$ 2.422,95	Sim
KLAO ENGENHARIA S/A	24.940.808/0001-17	23/02/2026 - 14:47:28	N/C	N/C	42,6500	R$56,81	R$ 2.422,95	Não
ADIGE ARQUITETURA E ENGENHARIA LTDA	01.469.689/0001-60	23/02/2026 - 17:45:51	N/C	N/C	42,6500	R$56,00	R$ 2.388,40	Não
PRIVATE CONSTRUTORA LTDA	10.616.350/0001-30	23/02/2026 - 18:12:23	N/C	N/C	42,6500	R$56,81	R$ 2.422,95	Não
HIMALAIA CONSTRUTORA LTDA	00.471.823/0001-03	24/02/2026 - 08:26:26	N/C	N/C	42,6500	R$56,81	R$ 2.422,95	Não

LOTE 0001 - ITEM 0499 - Eletroduto em aco zincado ou galvanizado dn=3/4, aparente (Item 18.31 da PO) Eletroduto em aco zincado ou galvanizado dn=3/4, aparente - fornecimento e instalacao. (Item 18.31 da PO)

Fornecedor	CNPJ/CPF	Data	Modelo	Marca/ Fabricante	Quantidade	Lance	Valor Total	LC 123/2006
ESTRUTURA COMERCIO E CONSTRUCOES LTDA	10.664.099/0001-80	10/02/2026 - 14:05:01	N/C	N/C	650,0800	R$32,08	R$ 20.854,57	Sim
WH CONSTRUTORA LTDA	23.305.610/0001-07	18/02/2026 - 10:50:11	N/C	N/C	650,0800	R$31,41	R$ 20.419,01	Sim
INOVAR SERVICOS DE ENGENHARIA E CONSULTORIA LTDA	41.155.098/0001-33	18/02/2026 - 13:31:24	N/C	N/C	650,0800	R$32,08	R$ 20.854,57	Sim
CONSTRUTORA E SERVICOS W. B. M. LTDA	26.570.470/0001-84	19/02/2026 - 13:20:48	N/C	N/C	650,0800	R$32,05	R$ 20.835,06	Sim
ASLE CONSTRUTORA LTDA	20.511.890/0001-03	20/02/2026 - 09:22:31	N/C	N/C	650,0800	R$32,08	R$ 20.854,57	Não
MA CONSTRUTORA LTDA	54.197.980/0001-93	21/02/2026 - 14:58:54	N/C	N/C	650,0800	R$32,08	R$ 20.854,57	Sim
ENGETECH - ENGENHARIA, COMERCIO E SERVICOS LTDA	04.154.467/0001-47	22/02/2026 - 14:51:18	N/C	N/C	650,0800	R$32,08	R$ 20.854,57	Sim
KLAO ENGENHARIA S/A	24.940.808/0001-17	23/02/2026 - 14:47:28	N/C	N/C	650,0800	R$32,08	R$ 20.854,57	Não
ADIGE ARQUITETURA E ENGENHARIA LTDA	01.469.689/0001-60	23/02/2026 - 17:45:51	N/C	N/C	650,0800	R$32,00	R$ 20.802,56	Não
PRIVATE CONSTRUTORA LTDA	10.616.350/0001-30	23/02/2026 - 18:12:23	N/C	N/C	650,0800	R$32,08	R$ 20.854,57	Não
HIMALAIA CONSTRUTORA LTDA	00.471.823/0001-03	24/02/2026 - 08:26:26	N/C	N/C	650,0800	R$32,08	R$ 20.854,57	Não

LOTE 0001 - ITEM 0500 - Eletroduto em aco zincado ou galvanizado dn=4, aparente Eletroduto em aco zincado ou galvanizado dn=4, aparente - fornecimento e instalacao.

Fornecedor	CNPJ/CPF	Data	Modelo	Marca/ Fabricante	Quantidade	Lance	Valor Total	LC 123/2006
ESTRUTURA COMERCIO E CONSTRUCOES LTDA	10.664.099/0001-80	10/02/2026 - 14:05:22	N/C	N/C	110,6000	R$81,60	R$ 9.024,96	Sim
WH CONSTRUTORA LTDA	23.305.610/0001-07	18/02/2026 - 10:50:39	N/C	N/C	110,6000	R$79,97	R$ 8.844,68	Sim
INOVAR SERVICOS DE ENGENHARIA E CONSULTORIA LTDA	41.155.098/0001-33	18/02/2026 - 13:31:43	N/C	N/C	110,6000	R$81,60	R$ 9.024,96	Sim
CONSTRUTORA E SERVICOS W. B. M. LTDA	26.570.470/0001-84	19/02/2026 - 13:20:52	N/C	N/C	110,6000	R$81,57	R$ 9.021,64	Sim
ASLE CONSTRUTORA LTDA	20.511.890/0001-03	20/02/2026 - 09:22:31	N/C	N/C	110,6000	R$81,60	R$ 9.024,96	Não
MA CONSTRUTORA LTDA	54.197.980/0001-93	21/02/2026 - 14:58:54	N/C	N/C	110,6000	R$81,60	R$ 9.024,96	Sim
ENGETECH - ENGENHARIA, COMERCIO E SERVICOS LTDA	04.154.467/0001-47	22/02/2026 - 14:51:18	N/C	N/C	110,6000	R$81,60	R$ 9.024,96	Sim
KLAO ENGENHARIA S/A	24.940.808/0001-17	23/02/2026 - 14:47:28	N/C	N/C	110,6000	R$81,60	R$ 9.024,96	Não
ADIGE ARQUITETURA E ENGENHARIA LTDA	01.469.689/0001-60	23/02/2026 - 17:45:51	N/C	N/C	110,6000	R$81,00	R$ 8.958,60	Não
PRIVATE CONSTRUTORA LTDA	10.616.350/0001-30	23/02/2026 - 18:12:23	N/C	N/C	110,6000	R$81,60	R$ 9.024,96	Não
HIMALAIA CONSTRUTORA LTDA	00.471.823/0001-03	24/02/2026 - 08:26:26	N/C	N/C	110,6000	R$81,60	R$ 9.024,96	Não

PORTAL DE COMPRAS PÚBLICAS

A autenticidade do documento pode ser verificada no site https://validaarquivo.portaldecompraspublicas.com.br
Documento gerado eletronicamente no Portal de Compras Públicas em 24/03/2026 às 10:50:18.
Código verificador: 11F86E9

E-DOCS - CÓPIA DO PROCESSO 2025-6X76D GERADO POR UDSON OLIVEIRA RAMOS DE AGUIAR EM 13/05/2026 07:51 DOCUMENTO 1 / 1 PÁGINA 4175 / 5723

2026-DZQWVB - E-DOCS - DOCUMENTO ORIGINAL 24/03/2026 11:07 PÁGINA 322 / 384

LOTE 0001 - ITEM 0501 - Caixa enterrada eletrica retangular dimensoes internas: 0,3x0,3x0,3 m Caixa enterrada eletrica retangular, em alvenaria com tijolos ceramicos macicos, fundo com brita, dimensoes internas: 0,3x0,3x0,3 m. af_12/2020

Fornecedor	CNPJ/CPF	Data	Modelo	Marca/ Fabricante	Quantidade	Lance	Valor Total	LC 123/2006
ESTRUTURA COMERCIO E CONSTRUCOES LTDA	10.664.099/0001-80	10/02/2026 - 14:19:40	N/C	N/C	7,0000	R$186,79	R$ 1.307,53	Sim
WH CONSTRUTORA LTDA	23.305.610/0001-07	18/02/2026 - 10:51:30	N/C	N/C	7,0000	R$183,05	R$ 1.281,35	Sim
INOVAR SERVICOS DE ENGENHARIA E CONSULTORIA LTDA	41.155.098/0001-33	18/02/2026 - 13:32:16	N/C	N/C	7,0000	R$186,79	R$ 1.307,53	Sim
CONSTRUTORA E SERVICOS W. B. M. LTDA	26.570.470/0001-84	19/02/2026 - 13:30:49	N/C	N/C	7,0000	R$186,76	R$ 1.307,32	Sim
ASLE CONSTRUTORA LTDA	20.511.890/0001-03	20/02/2026 - 09:22:53	N/C	N/C	7,0000	R$186,79	R$ 1.307,53	Não
MA CONSTRUTORA LTDA	54.197.980/0001-93	21/02/2026 - 14:59:32	N/C	N/C	7,0000	R$186,79	R$ 1.307,53	Sim
ENGETECH - ENGENHARIA, COMERCIO E SERVICOS LTDA	04.154.467/0001-47	22/02/2026 - 14:53:36	N/C	N/C	7,0000	R$186,79	R$ 1.307,53	Sim
KLAO ENGENHARIA S/A	24.940.808/0001-17	23/02/2026 - 14:48:19	N/C	N/C	7,0000	R$186,79	R$ 1.307,53	Não
ADIGE ARQUITETURA E ENGENHARIA LTDA	01.469.689/0001-60	23/02/2026 - 17:46:30	N/C	N/C	7,0000	R$186,00	R$ 1.302,00	Não
PRIVATE CONSTRUTORA LTDA	10.616.350/0001-30	23/02/2026 - 18:12:39	N/C	N/C	7,0000	R$186,79	R$ 1.307,53	Não
HIMALAIA CONSTRUTORA LTDA	00.471.823/0001-03	24/02/2026 - 08:36:15	N/C	N/C	7,0000	R$186,79	R$ 1.307,53	Não

LOTE 0001 - ITEM 0502 - Caixa enterrada eletrica retangular dimensoes internas: 0,4x0,4x0,4 m Caixa enterrada eletrica retangular, em alvenaria com tijolos ceramicos macicos, fundo com brita, dimensoes internas: 0,4x0,4x0,4 m. af_12/2020

Fornecedor	CNPJ/CPF	Data	Modelo	Marca/ Fabricante	Quantidade	Lance	Valor Total	LC 123/2006
ESTRUTURA COMERCIO E CONSTRUCOES LTDA	10.664.099/0001-80	10/02/2026 - 14:19:52	N/C	N/C	10,0000	R$292,86	R$ 2.928,60	Sim
WH CONSTRUTORA LTDA	23.305.610/0001-07	18/02/2026 - 10:52:07	N/C	N/C	10,0000	R$287,00	R$ 2.870,00	Sim
INOVAR SERVICOS DE ENGENHARIA E CONSULTORIA LTDA	41.155.098/0001-33	18/02/2026 - 13:33:56	N/C	N/C	10,0000	R$292,86	R$ 2.928,60	Sim
CONSTRUTORA E SERVICOS W. B. M. LTDA	26.570.470/0001-84	19/02/2026 - 13:30:51	N/C	N/C	10,0000	R$292,83	R$ 2.928,30	Sim
ASLE CONSTRUTORA LTDA	20.511.890/0001-03	20/02/2026 - 09:22:53	N/C	N/C	10,0000	R$292,86	R$ 2.928,60	Não
MA CONSTRUTORA LTDA	54.197.980/0001-93	21/02/2026 - 14:59:32	N/C	N/C	10,0000	R$292,86	R$ 2.928,60	Sim
ENGETECH - ENGENHARIA, COMERCIO E SERVICOS LTDA	04.154.467/0001-47	22/02/2026 - 14:53:36	N/C	N/C	10,0000	R$292,86	R$ 2.928,60	Sim
KLAO ENGENHARIA S/A	24.940.808/0001-17	23/02/2026 - 14:48:19	N/C	N/C	10,0000	R$292,86	R$ 2.928,60	Não
ADIGE ARQUITETURA E ENGENHARIA LTDA	01.469.689/0001-60	23/02/2026 - 17:46:30	N/C	N/C	10,0000	R$292,00	R$ 2.920,00	Não
PRIVATE CONSTRUTORA LTDA	10.616.350/0001-30	23/02/2026 - 18:12:40	N/C	N/C	10,0000	R$292,86	R$ 2.928,60	Não
HIMALAIA CONSTRUTORA LTDA	00.471.823/0001-03	24/02/2026 - 08:36:16	N/C	N/C	10,0000	R$292,86	R$ 2.928,60	Não

LOTE 0001 - ITEM 0503 - Caixa de passagem/ luz / telefonia, de embutir, chapa de aco galvanizado, dimensoes 20 x 20 x *12cm Caixa de passagem/ luz / telefonia, de embutir, em chapa de aco galvanizado, dimensoes 20 x 20 x *12* cm (padrao concessionaria local)

Fornecedor	CNPJ/CPF	Data	Modelo	Marca/ Fabricante	Quantidade	Lance	Valor Total	LC 123/2006
ESTRUTURA COMERCIO E CONSTRUCOES LTDA	10.664.099/0001-80	10/02/2026 - 14:20:01	N/C	N/C	1,0000	R$106,55	R$ 106,55	Sim
WH CONSTRUTORA LTDA	23.305.610/0001-07	18/02/2026 - 10:52:49	N/C	N/C	1,0000	R$104,42	R$ 104,42	Sim

PORTAL DE COMPRAS PÚBLICAS
A autenticidade do documento pode ser verificada no site https://validaarquivo.portaldecompraspublicas.com.br
Documento gerado eletronicamente no Portal de Compras Públicas em 24/03/2026 às 10:50:18.
Código verificador: 11F86E9

E-DOCS - CÓPIA DO PROCESSO 2025-6X76D GERADO POR UDSON OLIVEIRA RAMOS DE AGUIAR EM 13/05/2026 07:51 DOCUMENTO 1 / 1 PÁGINA 4176 / 5723

2026-DZQWVB - E-DOCS - DOCUMENTO ORIGINAL 24/03/2026 11:07 PÁGINA 323 / 384

INOVAR SERVICOS DE ENGENHARIA E CONSULTORIA LTDA	41.155.098/0001-33	18/02/2026 - 13:34:18	N/C	N/C	1,0000	R$106,55	R$ 106,55	Sim
CONSTRUTORA E SERVICOS W. B. M. LTDA	26.570.470/0001-84	19/02/2026 - 13:30:53	N/C	N/C	1,0000	R$106,53	R$ 106,53	Sim
ASLE CONSTRUTORA LTDA	20.511.890/0001-03	20/02/2026 - 09:22:53	N/C	N/C	1,0000	R$106,55	R$ 106,55	Não
MA CONSTRUTORA LTDA	54.197.980/0001-93	21/02/2026 - 14:59:32	N/C	N/C	1,0000	R$106,55	R$ 106,55	Sim
ENGETECH - ENGENHARIA, COMERCIO E SERVICOS LTDA	04.154.467/0001-47	22/02/2026 - 14:53:36	N/C	N/C	1,0000	R$106,55	R$ 106,55	Sim
KLAO ENGENHARIA S/A	24.940.808/0001-17	23/02/2026 - 14:48:19	N/C	N/C	1,0000	R$106,55	R$ 106,55	Não
ADIGE ARQUITETURA E ENGENHARIA LTDA	01.469.689/0001-60	23/02/2026 - 17:46:30	N/C	N/C	1,0000	R$106,00	R$ 106,00	Não
PRIVATE CONSTRUTORA LTDA	10.616.350/0001-30	23/02/2026 - 18:12:40	N/C	N/C	1,0000	R$106,55	R$ 106,55	Não
HIMALAIA CONSTRUTORA LTDA	00.471.823/0001-03	24/02/2026 - 08:36:16	N/C	N/C	1,0000	R$106,55	R$ 106,55	Não

LOTE 0001 - ITEM 0504 - Caixa de passagem/ luz / telefonia, de embutir, chapa de aco galvanizado, dimensoes 40 x 40 x *12*cm Caixa de passagem/ luz / telefonia, de embutir, em chapa de aco galvanizado, dimensoes 40 x 40 x *12* cm (padrao concessionaria local)

Fornecedor	CNPJ/CPF	Data	Modelo	Marca/ Fabricante	Quantidade	Lance	Valor Total	LC 123/2006
ESTRUTURA COMERCIO E CONSTRUCOES LTDA	10.664.099/0001-80	10/02/2026 - 14:20:14	N/C	N/C	1,0000	R$209,43	R$ 209,43	Sim
WH CONSTRUTORA LTDA	23.305.610/0001-07	18/02/2026 - 10:53:20	N/C	N/C	1,0000	R$205,24	R$ 205,24	Sim
INOVAR SERVICOS DE ENGENHARIA E CONSULTORIA LTDA	41.155.098/0001-33	18/02/2026 - 13:34:52	N/C	N/C	1,0000	R$209,43	R$ 209,43	Sim
CONSTRUTORA E SERVICOS W. B. M. LTDA	26.570.470/0001-84	19/02/2026 - 13:30:55	N/C	N/C	1,0000	R$209,40	R$ 209,40	Sim
ASLE CONSTRUTORA LTDA	20.511.890/0001-03	20/02/2026 - 09:22:53	N/C	N/C	1,0000	R$209,43	R$ 209,43	Não
MA CONSTRUTORA LTDA	54.197.980/0001-93	21/02/2026 - 14:59:32	N/C	N/C	1,0000	R$209,43	R$ 209,43	Sim
ENGETECH - ENGENHARIA, COMERCIO E SERVICOS LTDA	04.154.467/0001-47	22/02/2026 - 14:53:36	N/C	N/C	1,0000	R$209,43	R$ 209,43	Sim
KLAO ENGENHARIA S/A	24.940.808/0001-17	23/02/2026 - 14:48:19	N/C	N/C	1,0000	R$209,43	R$ 209,43	Não
ADIGE ARQUITETURA E ENGENHARIA LTDA	01.469.689/0001-60	23/02/2026 - 17:46:30	N/C	N/C	1,0000	R$209,00	R$ 209,00	Não
PRIVATE CONSTRUTORA LTDA	10.616.350/0001-30	23/02/2026 - 18:12:40	N/C	N/C	1,0000	R$209,43	R$ 209,43	Não
HIMALAIA CONSTRUTORA LTDA	00.471.823/0001-03	24/02/2026 - 08:36:16	N/C	N/C	1,0000	R$209,43	R$ 209,43	Não

LOTE 0001 - ITEM 0505 - CAIXA RETANGULAR 4 X 2 MEDIA (1,30 M DO PISO), PVC, INSTALADA EM PAREDE (Item 18.37 da PO) CAIXA RETANGULAR 4 X 2 MEDIA (1,30 M DO PISO), PVC, INSTALADA EM PAREDE - FORNECIMENTO E INSTALACAO. AF_03/2023 (Item 18.37 da PO)

Fornecedor	CNPJ/CPF	Data	Modelo	Marca/ Fabricante	Quantidade	Lance	Valor Total	LC 123/2006
ESTRUTURA COMERCIO E CONSTRUCOES LTDA	10.664.099/0001-80	10/02/2026 - 14:20:27	N/C	N/C	10,0000	R$22,23	R$ 222,30	Sim
WH CONSTRUTORA LTDA	23.305.610/0001-07	18/02/2026 - 10:53:38	N/C	N/C	10,0000	R$21,79	R$ 217,90	Sim
INOVAR SERVICOS DE ENGENHARIA E CONSULTORIA LTDA	41.155.098/0001-33	18/02/2026 - 13:35:26	N/C	N/C	10,0000	R$22,23	R$ 222,30	Sim
CONSTRUTORA E SERVICOS W. B. M. LTDA	26.570.470/0001-84	19/02/2026 - 13:30:57	N/C	N/C	10,0000	R$22,20	R$ 222,00	Sim
ASLE CONSTRUTORA LTDA	20.511.890/0001-03	20/02/2026 - 09:22:53	N/C	N/C	10,0000	R$22,23	R$ 222,30	Não
MA CONSTRUTORA LTDA	54.197.980/0001-93	21/02/2026 - 14:59:32	N/C	N/C	10,0000	R$22,23	R$ 222,30	Sim

PORTAL DE COMPRAS PÚBLICAS

A autenticidade do documento pode ser verificada no site https://validaarquivo.portaldecompraspublicas.com.br
Documento gerado eletronicamente no Portal de Compras Públicas em 24/03/2026 às 10:50:18.
Código verificador: 11F86E9

E-DOCS - CÓPIA DO PROCESSO 2025-6X76D GERADO POR UDSON OLIVEIRA RAMOS DE AGUIAR EM 13/05/2026 07:51 DOCUMENTO 1 / 1 PÁGINA 4177 / 5723

2026-DZQWVB - E-DOCS - DOCUMENTO ORIGINAL 24/03/2026 11:07 PÁGINA 324 / 384

ENGETECH - ENGENHARIA, COMERCIO E SERVICOS LTDA	04.154.467/0001-47	22/02/2026 - 14:53:36	N/C	N/C	10,0000	R$22,23	R$ 222,30	Sim
KLAO ENGENHARIA S/A	24.940.808/0001-17	23/02/2026 - 14:48:19	N/C	N/C	10,0000	R$22,23	R$ 222,30	Não
ADIGE ARQUITETURA E ENGENHARIA LTDA	01.469.689/0001-60	23/02/2026 - 17:46:30	N/C	N/C	10,0000	R$22,00	R$ 220,00	Não
PRIVATE CONSTRUTORA LTDA	10.616.350/0001-30	23/02/2026 - 18:12:40	N/C	N/C	10,0000	R$22,23	R$ 222,30	Não
HIMALAIA CONSTRUTORA LTDA	00.471.823/0001-03	24/02/2026 - 08:36:16	N/C	N/C	10,0000	R$22,23	R$ 222,30	Não

LOTE 0001 - ITEM 0506 - CAIXA OCTOGONAL 3 X 3, PVC, INSTALADA EM LAJE - FORNECIMENTO E INSTALACAO. AF_03/2023 CAIXA OCTOGONAL 3 X 3, PVC, INSTALADA EM LAJE - FORNECIMENTO E INSTALACAO. AF_03/2023

Fornecedor	CNPJ/CPF	Data	Modelo	Marca/ Fabricante	Quantidade	Lance	Valor Total	LC 123/2006
ESTRUTURA COMERCIO E CONSTRUCOES LTDA	10.664.099/0001-80	10/02/2026 - 14:20:39	N/C	N/C	45,0000	R$19,69	R$ 886,05	Sim
WH CONSTRUTORA LTDA	23.305.610/0001-07	18/02/2026 - 10:54:01	N/C	N/C	45,0000	R$19,30	R$ 868,50	Sim
INOVAR SERVICOS DE ENGENHARIA E CONSULTORIA LTDA	41.155.098/0001-33	18/02/2026 - 13:38:54	N/C	N/C	45,0000	R$19,69	R$ 886,05	Sim
CONSTRUTORA E SERVICOS W. B. M. LTDA	26.570.470/0001-84	19/02/2026 - 13:30:58	N/C	N/C	45,0000	R$19,66	R$ 884,70	Sim
ASLE CONSTRUTORA LTDA	20.511.890/0001-03	20/02/2026 - 09:22:53	N/C	N/C	45,0000	R$19,69	R$ 886,05	Não
MA CONSTRUTORA LTDA	54.197.980/0001-93	21/02/2026 - 14:59:32	N/C	N/C	45,0000	R$19,69	R$ 886,05	Sim
ENGETECH - ENGENHARIA, COMERCIO E SERVICOS LTDA	04.154.467/0001-47	22/02/2026 - 14:53:36	N/C	N/C	45,0000	R$19,69	R$ 886,05	Sim
KLAO ENGENHARIA S/A	24.940.808/0001-17	23/02/2026 - 14:48:20	N/C	N/C	45,0000	R$19,69	R$ 886,05	Não
ADIGE ARQUITETURA E ENGENHARIA LTDA	01.469.689/0001-60	23/02/2026 - 17:46:30	N/C	N/C	45,0000	R$19,00	R$ 855,00	Não
PRIVATE CONSTRUTORA LTDA	10.616.350/0001-30	23/02/2026 - 18:12:40	N/C	N/C	45,0000	R$19,69	R$ 886,05	Não
HIMALAIA CONSTRUTORA LTDA	00.471.823/0001-03	24/02/2026 - 08:36:16	N/C	N/C	45,0000	R$19,69	R$ 886,05	Não

LOTE 0001 - ITEM 0507 - Luva, em ferro galvanizado, conexao rosqueada, dn 25 (1) Luva, em ferro galvanizado, conexao rosqueada, dn 25 (1), instalado em rede de alimentacao para sprinkler - fornecimento e instalacao. af_10/2020

Fornecedor	CNPJ/CPF	Data	Modelo	Marca/ Fabricante	Quantidade	Lance	Valor Total	LC 123/2006
ESTRUTURA COMERCIO E CONSTRUCOES LTDA	10.664.099/0001-80	10/02/2026 - 14:20:52	N/C	N/C	111,0000	R$35,69	R$ 3.961,59	Sim
WH CONSTRUTORA LTDA	23.305.610/0001-07	18/02/2026 - 10:54:38	N/C	N/C	111,0000	R$34,98	R$ 3.882,78	Sim
INOVAR SERVICOS DE ENGENHARIA E CONSULTORIA LTDA	41.155.098/0001-33	18/02/2026 - 13:40:03	N/C	N/C	111,0000	R$35,69	R$ 3.961,59	Sim
CONSTRUTORA E SERVICOS W. B. M. LTDA	26.570.470/0001-84	19/02/2026 - 13:31:00	N/C	N/C	111,0000	R$35,66	R$ 3.958,26	Sim
ASLE CONSTRUTORA LTDA	20.511.890/0001-03	20/02/2026 - 09:22:53	N/C	N/C	111,0000	R$35,69	R$ 3.961,59	Não
MA CONSTRUTORA LTDA	54.197.980/0001-93	21/02/2026 - 14:59:32	N/C	N/C	111,0000	R$35,69	R$ 3.961,59	Sim
ENGETECH - ENGENHARIA, COMERCIO E SERVICOS LTDA	04.154.467/0001-47	22/02/2026 - 14:53:36	N/C	N/C	111,0000	R$35,69	R$ 3.961,59	Sim
KLAO ENGENHARIA S/A	24.940.808/0001-17	23/02/2026 - 14:48:20	N/C	N/C	111,0000	R$35,69	R$ 3.961,59	Não
ADIGE ARQUITETURA E ENGENHARIA LTDA	01.469.689/0001-60	23/02/2026 - 17:46:30	N/C	N/C	111,0000	R$35,00	R$ 3.885,00	Não
PRIVATE CONSTRUTORA LTDA	10.616.350/0001-30	23/02/2026 - 18:12:40	N/C	N/C	111,0000	R$35,69	R$ 3.961,59	Não
HIMALAIA CONSTRUTORA LTDA	00.471.823/0001-03	24/02/2026 - 08:36:16	N/C	N/C	111,0000	R$35,69	R$ 3.961,59	Não

PORTAL DE COMPRAS PÚBLICAS

A autenticidade do documento pode ser verificada no site https://validaarquivo.portaldecompraspublicas.com.br
Documento gerado eletronicamente no Portal de Compras Públicas em 24/03/2026 às 10:50:18.
Código verificador: 11F86E9

E-DOCS - CÓPIA DO PROCESSO 2025-6X76D GERADO POR UDSON OLIVEIRA RAMOS DE AGUIAR EM 13/05/2026 07:51 DOCUMENTO 1 / 1 PÁGINA 4178 / 5723

2026-DZQWVB - E-DOCS - DOCUMENTO ORIGINAL 24/03/2026 11:07 PÁGINA 325 / 384

LOTE 0001 - ITEM 0508 - Luva, em ferro galvanizado, conexao rosqueada, dn 40 (1 1/2) Luva, em ferro galvanizado, conexao rosqueada, dn 40 (1 1/2), instalado em rede de alimentacao para sprinkler - fornecimento e instalacao. af_10/2020

Fornecedor	CNPJ/CPF	Data	Modelo	Marca/ Fabricante	Quantidade	Lance	Valor Total	LC 123/2006
ESTRUTURA COMERCIO E CONSTRUCOES LTDA	10.664.099/0001-80	10/02/2026 - 14:21:04	N/C	N/C	16,0000	R$51,21	R$ 819,36	Sim
WH CONSTRUTORA LTDA	23.305.610/0001-07	18/02/2026 - 10:55:23	N/C	N/C	16,0000	R$50,19	R$ 803,04	Sim
INOVAR SERVICOS DE ENGENHARIA E CONSULTORIA LTDA	41.155.098/0001-33	18/02/2026 - 13:40:34	N/C	N/C	16,0000	R$51,21	R$ 819,36	Sim
CONSTRUTORA E SERVICOS W. B. M. LTDA	26.570.470/0001-84	19/02/2026 - 13:31:02	N/C	N/C	16,0000	R$51,20	R$ 819,20	Sim
ASLE CONSTRUTORA LTDA	20.511.890/0001-03	20/02/2026 - 09:22:53	N/C	N/C	16,0000	R$51,21	R$ 819,36	Não
MA CONSTRUTORA LTDA	54.197.980/0001-93	21/02/2026 - 14:59:32	N/C	N/C	16,0000	R$51,21	R$ 819,36	Sim
ENGETECH - ENGENHARIA, COMERCIO E SERVICOS LTDA	04.154.467/0001-47	22/02/2026 - 14:53:36	N/C	N/C	16,0000	R$51,21	R$ 819,36	Sim
KLAO ENGENHARIA S/A	24.940.808/0001-17	23/02/2026 - 14:48:20	N/C	N/C	16,0000	R$51,21	R$ 819,36	Não
ADIGE ARQUITETURA E ENGENHARIA LTDA	01.469.689/0001-60	23/02/2026 - 17:46:30	N/C	N/C	16,0000	R$51,00	R$ 816,00	Não
PRIVATE CONSTRUTORA LTDA	10.616.350/0001-30	23/02/2026 - 18:12:40	N/C	N/C	16,0000	R$51,21	R$ 819,36	Não
HIMALAIA CONSTRUTORA LTDA	00.471.823/0001-03	24/02/2026 - 08:36:16	N/C	N/C	16,0000	R$51,21	R$ 819,36	Não

LOTE 0001 - ITEM 0509 - Luva, em ferro galvanizado, conexao rosqueada, dn 32 (1 1/4) Luva, em ferro galvanizado, conexao rosqueada, dn 32 (1 1/4), instalado em rede de alimentacao para sprinkler - fornecimento e instalacao. af_10/2020

Fornecedor	CNPJ/CPF	Data	Modelo	Marca/ Fabricante	Quantidade	Lance	Valor Total	LC 123/2006
ESTRUTURA COMERCIO E CONSTRUCOES LTDA	10.664.099/0001-80	10/02/2026 - 14:21:16	N/C	N/C	35,0000	R$44,21	R$ 1.547,35	Sim
WH CONSTRUTORA LTDA	23.305.610/0001-07	18/02/2026 - 10:55:57	N/C	N/C	35,0000	R$43,33	R$ 1.516,55	Sim
INOVAR SERVICOS DE ENGENHARIA E CONSULTORIA LTDA	41.155.098/0001-33	18/02/2026 - 13:41:09	N/C	N/C	35,0000	R$44,21	R$ 1.547,35	Sim
CONSTRUTORA E SERVICOS W. B. M. LTDA	26.570.470/0001-84	19/02/2026 - 13:31:04	N/C	N/C	35,0000	R$44,20	R$ 1.547,00	Sim
ASLE CONSTRUTORA LTDA	20.511.890/0001-03	20/02/2026 - 09:22:53	N/C	N/C	35,0000	R$44,21	R$ 1.547,35	Não
MA CONSTRUTORA LTDA	54.197.980/0001-93	21/02/2026 - 14:59:32	N/C	N/C	35,0000	R$44,21	R$ 1.547,35	Sim
ENGETECH - ENGENHARIA, COMERCIO E SERVICOS LTDA	04.154.467/0001-47	22/02/2026 - 14:53:37	N/C	N/C	35,0000	R$44,21	R$ 1.547,35	Sim
KLAO ENGENHARIA S/A	24.940.808/0001-17	23/02/2026 - 14:48:20	N/C	N/C	35,0000	R$44,21	R$ 1.547,35	Não
ADIGE ARQUITETURA E ENGENHARIA LTDA	01.469.689/0001-60	23/02/2026 - 17:46:31	N/C	N/C	35,0000	R$44,00	R$ 1.540,00	Não
PRIVATE CONSTRUTORA LTDA	10.616.350/0001-30	23/02/2026 - 18:12:40	N/C	N/C	35,0000	R$44,21	R$ 1.547,35	Não
HIMALAIA CONSTRUTORA LTDA	00.471.823/0001-03	24/02/2026 - 08:36:16	N/C	N/C	35,0000	R$44,21	R$ 1.547,35	Não

LOTE 0001 - ITEM 0510 - Luva, em ferro galvanizado, conexao rosqueada, dn 25 (1) (Item 18.42 da PO) Luva, em ferro galvanizado, conexao rosqueada, dn 25 (1), instalado em rede de alimentacao para sprinkler - fornecimento e instalacao. af_10/2020 (Item 18.42 da PO)

Fornecedor	CNPJ/CPF	Data	Modelo	Marca/ Fabricante	Quantidade	Lance	Valor Total	LC 123/2006
ESTRUTURA COMERCIO E CONSTRUCOES LTDA	10.664.099/0001-80	10/02/2026 - 14:21:27	N/C	N/C	2,0000	R$35,69	R$ 71,38	Sim
WH CONSTRUTORA LTDA	23.305.610/0001-07	18/02/2026 - 10:56:26	N/C	N/C	2,0000	R$34,98	R$ 69,96	Sim

PORTAL DE COMPRAS PÚBLICAS
A autenticidade do documento pode ser verificada no site https://validaarquivo.portaldecompraspublicas.com.br
Documento gerado eletronicamente no Portal de Compras Públicas em 24/03/2026 às 10:50:18.
Código verificador: 11F86E9

E-DOCS - CÓPIA DO PROCESSO 2025-6X76D GERADO POR UDSON OLIVEIRA RAMOS DE AGUIAR EM 13/05/2026 07:51 DOCUMENTO 1 / 1 PÁGINA 4179 / 5723

2026-DZQWVB - E-DOCS - DOCUMENTO ORIGINAL 24/03/2026 11:07 PÁGINA 326 / 384

INOVAR SERVICOS DE ENGENHARIA E CONSULTORIA LTDA	41.155.098/0001-33	18/02/2026 - 13:41:55	N/C	N/C	2,0000	R$35,69	R$ 71,38	Sim
CONSTRUTORA E SERVICOS W. B. M. LTDA	26.570.470/0001-84	19/02/2026 - 13:31:05	N/C	N/C	2,0000	R$35,66	R$ 71,32	Sim
ASLE CONSTRUTORA LTDA	20.511.890/0001-03	20/02/2026 - 09:22:53	N/C	N/C	2,0000	R$35,69	R$ 71,38	Não
MA CONSTRUTORA LTDA	54.197.980/0001-93	21/02/2026 - 14:59:32	N/C	N/C	2,0000	R$35,69	R$ 71,38	Sim
ENGETECH - ENGENHARIA, COMERCIO E SERVICOS LTDA	04.154.467/0001-47	22/02/2026 - 14:53:37	N/C	N/C	2,0000	R$35,69	R$ 71,38	Sim
KLAO ENGENHARIA S/A	24.940.808/0001-17	23/02/2026 - 14:48:20	N/C	N/C	2,0000	R$35,69	R$ 71,38	Não
ADIGE ARQUITETURA E ENGENHARIA LTDA	01.469.689/0001-60	23/02/2026 - 17:46:31	N/C	N/C	2,0000	R$35,00	R$ 70,00	Não
PRIVATE CONSTRUTORA LTDA	10.616.350/0001-30	23/02/2026 - 18:12:40	N/C	N/C	2,0000	R$35,69	R$ 71,38	Não
HIMALAIA CONSTRUTORA LTDA	00.471.823/0001-03	24/02/2026 - 08:36:16	N/C	N/C	2,0000	R$35,69	R$ 71,38	Não

LOTE 0001 - ITEM 0511 - Luva, em ferro galvanizado, conexao rosqueada, dn 50 (2) Luva, em ferro galvanizado, conexao rosqueada, dn 50 (2), instalado em rede de alimentacao para sprinkler - fornecimento e instalacao. af_10/2020

Fornecedor	CNPJ/CPF	Data	Modelo	Marca/ Fabricante	Quantidade	Lance	Valor Total	LC 123/2006
ESTRUTURA COMERCIO E CONSTRUCOES LTDA	10.664.099/0001-80	10/02/2026 - 14:25:17	N/C	N/C	11,0000	R$69,78	R$ 767,58	Sim
WH CONSTRUTORA LTDA	23.305.610/0001-07	18/02/2026 - 10:56:45	N/C	N/C	11,0000	R$68,38	R$ 752,18	Sim
INOVAR SERVICOS DE ENGENHARIA E CONSULTORIA LTDA	41.155.098/0001-33	18/02/2026 - 13:43:25	N/C	N/C	11,0000	R$69,78	R$ 767,58	Sim
CONSTRUTORA E SERVICOS W. B. M. LTDA	26.570.470/0001-84	19/02/2026 - 13:31:07	N/C	N/C	11,0000	R$69,75	R$ 767,25	Sim
ASLE CONSTRUTORA LTDA	20.511.890/0001-03	20/02/2026 - 09:22:53	N/C	N/C	11,0000	R$69,78	R$ 767,58	Não
MA CONSTRUTORA LTDA	54.197.980/0001-93	21/02/2026 - 14:59:32	N/C	N/C	11,0000	R$69,78	R$ 767,58	Sim
ENGETECH - ENGENHARIA, COMERCIO E SERVICOS LTDA	04.154.467/0001-47	22/02/2026 - 14:53:37	N/C	N/C	11,0000	R$69,78	R$ 767,58	Sim
KLAO ENGENHARIA S/A	24.940.808/0001-17	23/02/2026 - 14:48:20	N/C	N/C	11,0000	R$69,78	R$ 767,58	Não
ADIGE ARQUITETURA E ENGENHARIA LTDA	01.469.689/0001-60	23/02/2026 - 17:46:31	N/C	N/C	11,0000	R$69,00	R$ 759,00	Não
PRIVATE CONSTRUTORA LTDA	10.616.350/0001-30	23/02/2026 - 18:12:40	N/C	N/C	11,0000	R$69,78	R$ 767,58	Não
HIMALAIA CONSTRUTORA LTDA	00.471.823/0001-03	24/02/2026 - 08:36:16	N/C	N/C	11,0000	R$69,78	R$ 767,58	Não

LOTE 0001 - ITEM 0512 - Luva, em ferro galvanizado, conexao rosqueada, dn 80 (3) Luva, em ferro galvanizado, conexao rosqueada, dn 80 (3), instalado em rede de alimentacao para sprinkler - fornecimento e instalacao. af_10/2020

Fornecedor	CNPJ/CPF	Data	Modelo	Marca/ Fabricante	Quantidade	Lance	Valor Total	LC 123/2006
ESTRUTURA COMERCIO E CONSTRUCOES LTDA	10.664.099/0001-80	10/02/2026 - 14:25:28	N/C	N/C	24,0000	R$160,01	R$ 3.840,24	Sim
WH CONSTRUTORA LTDA	23.305.610/0001-07	18/02/2026 - 10:57:20	N/C	N/C	24,0000	R$156,81	R$ 3.763,44	Sim
INOVAR SERVICOS DE ENGENHARIA E CONSULTORIA LTDA	41.155.098/0001-33	18/02/2026 - 13:43:57	N/C	N/C	24,0000	R$160,01	R$ 3.840,24	Sim
CONSTRUTORA E SERVICOS W. B. M. LTDA	26.570.470/0001-84	19/02/2026 - 13:31:09	N/C	N/C	24,0000	R$160,00	R$ 3.840,00	Sim
ASLE CONSTRUTORA LTDA	20.511.890/0001-03	20/02/2026 - 09:22:53	N/C	N/C	24,0000	R$160,01	R$ 3.840,24	Não
MA CONSTRUTORA LTDA	54.197.980/0001-93	21/02/2026 - 14:59:32	N/C	N/C	24,0000	R$160,01	R$ 3.840,24	Sim

PORTAL DE COMPRAS PÚBLICAS

A autenticidade do documento pode ser verificada no site https://validaarquivo.portaldecompraspublicas.com.br
Documento gerado eletronicamente no Portal de Compras Públicas em 24/03/2026 às 10:50:18.
Código verificador: 11F86E9

E-DOCS - CÓPIA DO PROCESSO 2025-6X76D GERADO POR UDSON OLIVEIRA RAMOS DE AGUIAR EM 13/05/2026 07:51 DOCUMENTO 1 / 1 PÁGINA 4180 / 5723

2026-DZQWVB - E-DOCS - DOCUMENTO ORIGINAL 24/03/2026 11:07 PÁGINA 327 / 384

ENGETECH - ENGENHARIA, COMERCIO E SERVICOS LTDA	04.154.467/0001-47	22/02/2026 - 14:53:37	N/C	N/C	24,0000	R$160,01	R$ 3.840,24	Sim
KLAO ENGENHARIA S/A	24.940.808/0001-17	23/02/2026 - 14:48:20	N/C	N/C	24,0000	R$160,01	R$ 3.840,24	Não
ADIGE ARQUITETURA E ENGENHARIA LTDA	01.469.689/0001-60	23/02/2026 - 17:46:31	N/C	N/C	24,0000	R$160,00	R$ 3.840,00	Não
PRIVATE CONSTRUTORA LTDA	10.616.350/0001-30	23/02/2026 - 18:12:40	N/C	N/C	24,0000	R$160,01	R$ 3.840,24	Não
HIMALAIA CONSTRUTORA LTDA	00.471.823/0001-03	24/02/2026 - 08:36:16	N/C	N/C	24,0000	R$160,01	R$ 3.840,24	Não

LOTE 0001 - ITEM 0513 - Condulete de aluminio, tipo t, para eletroduto de aco galvanizado dn 20 mm (3/4), aparente Condulete de aluminio, tipo t, para eletroduto de aco galvanizado dn 20 mm (3/4), aparente - fornecimento e instalacao. af_10/2022

Fornecedor	CNPJ/CPF	Data	Modelo	Marca/ Fabricante	Quantidade	Lance	Valor Total	LC 123/2006
ESTRUTURA COMERCIO E CONSTRUCOES LTDA	10.664.099/0001-80	10/02/2026 - 14:25:41	N/C	N/C	22,0000	R$40,71	R$ 895,62	Sim
WH CONSTRUTORA LTDA	23.305.610/0001-07	18/02/2026 - 10:57:44	N/C	N/C	22,0000	R$39,90	R$ 877,80	Sim
INOVAR SERVICOS DE ENGENHARIA E CONSULTORIA LTDA	41.155.098/0001-33	18/02/2026 - 13:44:20	N/C	N/C	22,0000	R$40,71	R$ 895,62	Sim
CONSTRUTORA E SERVICOS W. B. M. LTDA	26.570.470/0001-84	19/02/2026 - 13:31:12	N/C	N/C	22,0000	R$40,70	R$ 895,40	Sim
ASLE CONSTRUTORA LTDA	20.511.890/0001-03	20/02/2026 - 09:22:53	N/C	N/C	22,0000	R$40,71	R$ 895,62	Não
MA CONSTRUTORA LTDA	54.197.980/0001-93	21/02/2026 - 14:59:32	N/C	N/C	22,0000	R$40,71	R$ 895,62	Sim
ENGETECH - ENGENHARIA, COMERCIO E SERVICOS LTDA	04.154.467/0001-47	22/02/2026 - 14:53:37	N/C	N/C	22,0000	R$40,71	R$ 895,62	Sim
KLAO ENGENHARIA S/A	24.940.808/0001-17	23/02/2026 - 14:48:20	N/C	N/C	22,0000	R$40,71	R$ 895,62	Não
ADIGE ARQUITETURA E ENGENHARIA LTDA	01.469.689/0001-60	23/02/2026 - 17:46:31	N/C	N/C	22,0000	R$40,00	R$ 880,00	Não
PRIVATE CONSTRUTORA LTDA	10.616.350/0001-30	23/02/2026 - 18:12:40	N/C	N/C	22,0000	R$40,71	R$ 895,62	Não
HIMALAIA CONSTRUTORA LTDA	00.471.823/0001-03	24/02/2026 - 08:36:16	N/C	N/C	22,0000	R$40,71	R$ 895,62	Não

LOTE 0001 - ITEM 0514 - Condulete de aluminio, tipo lr, para eletroduto de aco galvanizado dn 20 mm (3/4), aparente Condulete de aluminio, tipo lr, para eletroduto de aco galvanizado dn 20 mm (3/4), aparente - fornecimento e instalacao. af_10/2022

Fornecedor	CNPJ/CPF	Data	Modelo	Marca/ Fabricante	Quantidade	Lance	Valor Total	LC 123/2006
ESTRUTURA COMERCIO E CONSTRUCOES LTDA	10.664.099/0001-80	10/02/2026 - 14:25:53	N/C	N/C	13,0000	R$35,69	R$ 463,97	Sim
WH CONSTRUTORA LTDA	23.305.610/0001-07	18/02/2026 - 10:58:08	N/C	N/C	13,0000	R$34,98	R$ 454,74	Sim
INOVAR SERVICOS DE ENGENHARIA E CONSULTORIA LTDA	41.155.098/0001-33	18/02/2026 - 13:44:40	N/C	N/C	13,0000	R$35,69	R$ 463,97	Sim
CONSTRUTORA E SERVICOS W. B. M. LTDA	26.570.470/0001-84	19/02/2026 - 13:31:14	N/C	N/C	13,0000	R$35,66	R$ 463,58	Sim
ASLE CONSTRUTORA LTDA	20.511.890/0001-03	20/02/2026 - 09:22:53	N/C	N/C	13,0000	R$35,69	R$ 463,97	Não
MA CONSTRUTORA LTDA	54.197.980/0001-93	21/02/2026 - 14:59:32	N/C	N/C	13,0000	R$35,69	R$ 463,97	Sim
ENGETECH - ENGENHARIA, COMERCIO E SERVICOS LTDA	04.154.467/0001-47	22/02/2026 - 14:53:37	N/C	N/C	13,0000	R$35,69	R$ 463,97	Sim
KLAO ENGENHARIA S/A	24.940.808/0001-17	23/02/2026 - 14:48:20	N/C	N/C	13,0000	R$35,69	R$ 463,97	Não
ADIGE ARQUITETURA E ENGENHARIA LTDA	01.469.689/0001-60	23/02/2026 - 17:46:31	N/C	N/C	13,0000	R$35,00	R$ 455,00	Não
PRIVATE CONSTRUTORA LTDA	10.616.350/0001-30	23/02/2026 - 18:12:40	N/C	N/C	13,0000	R$35,69	R$ 463,97	Não
HIMALAIA CONSTRUTORA LTDA	00.471.823/0001-03	24/02/2026 - 08:36:16	N/C	N/C	13,0000	R$35,69	R$ 463,97	Não

PORTAL DE COMPRAS PÚBLICAS

A autenticidade do documento pode ser verificada no site https://validaarquivo.portaldecompraspublicas.com.br
Documento gerado eletronicamente no Portal de Compras Públicas em 24/03/2026 às 10:50:18.
Código verificador: 11F86E9

E-DOCS - CÓPIA DO PROCESSO 2025-6X76D GERADO POR UDSON OLIVEIRA RAMOS DE AGUIAR EM 13/05/2026 07:51 DOCUMENTO 1 / 1 PÁGINA 4181 / 5723

2026-DZQWVB - E-DOCS - DOCUMENTO ORIGINAL 24/03/2026 11:07 PÁGINA 328 / 384

LOTE 0001 - ITEM 0515 - CABO DE COBRE FLEXIVEL ISOLADO, 2,5 MM2, ANTI-CHAMA 450/750 V, AF_03/2023 (Item 18.47 da PO) CABO DE COBRE FLEXIVEL ISOLADO, 2,5 MM2, ANTI-CHAMA 450/750 V, PARA CIRCUITOS TERMINAIS - FORNECIMENTO E INSTALACAO. AF_03/2023 (Item 18.47 da PO)

Fornecedor	CNPJ/CPF	Data	Modelo	Marca/ Fabricante	Quantidade	Lance	Valor Total	LC 123/2006
ESTRUTURA COMERCIO E CONSTRUCOES LTDA	10.664.099/0001-80	10/02/2026 - 14:26:07	N/C	N/C	8.209,3800	R$4,98	R$ 40.882,71	Sim
WH CONSTRUTORA LTDA	23.305.610/0001-07	18/02/2026 - 10:58:59	N/C	N/C	8.209,3800	R$4,88	R$ 40.061,77	Sim
INOVAR SERVICOS DE ENGENHARIA E CONSULTORIA LTDA	41.155.098/0001-33	18/02/2026 - 13:45:00	N/C	N/C	8.209,3800	R$4,98	R$ 40.882,71	Sim
CONSTRUTORA E SERVICOS W. B. M. LTDA	26.570.470/0001-84	19/02/2026 - 13:31:16	N/C	N/C	8.209,3800	R$4,95	R$ 40.636,43	Sim
ASLE CONSTRUTORA LTDA	20.511.890/0001-03	20/02/2026 - 09:22:54	N/C	N/C	8.209,3800	R$4,98	R$ 40.882,71	Não
MA CONSTRUTORA LTDA	54.197.980/0001-93	21/02/2026 - 14:59:32	N/C	N/C	8.209,3800	R$4,98	R$ 40.882,71	Sim
ENGETECH - ENGENHARIA, COMERCIO E SERVICOS LTDA	04.154.467/0001-47	22/02/2026 - 14:53:37	N/C	N/C	8.209,3800	R$4,98	R$ 40.882,71	Sim
KLAO ENGENHARIA S/A	24.940.808/0001-17	23/02/2026 - 14:48:20	N/C	N/C	8.209,3800	R$4,98	R$ 40.882,71	Não
ADIGE ARQUITETURA E ENGENHARIA LTDA	01.469.689/0001-60	23/02/2026 - 17:46:31	N/C	N/C	8.209,3800	R$4,00	R$ 32.837,52	Não
PRIVATE CONSTRUTORA LTDA	10.616.350/0001-30	23/02/2026 - 18:12:40	N/C	N/C	8.209,3800	R$4,98	R$ 40.882,71	Não
HIMALAIA CONSTRUTORA LTDA	00.471.823/0001-03	24/02/2026 - 08:36:16	N/C	N/C	8.209,3800	R$4,97	R$ 40.800,62	Não

LOTE 0001 - ITEM 0516 - Cabo de cobre flexivel isolado, 4 mm2, anti-chama 450/750 v, para circuitos terminais Cabo de cobre flexivel isolado, 4 mm2, anti-chama 450/750 v, para circuitos terminais - fornecimento e instalacao. af_03/2023

Fornecedor	CNPJ/CPF	Data	Modelo	Marca/ Fabricante	Quantidade	Lance	Valor Total	LC 123/2006
ESTRUTURA COMERCIO E CONSTRUCOES LTDA	10.664.099/0001-80	10/02/2026 - 14:26:39	N/C	N/C	3.917,0700	R$7,65	R$ 29.965,59	Sim
WH CONSTRUTORA LTDA	23.305.610/0001-07	18/02/2026 - 10:59:36	N/C	N/C	3.917,0700	R$7,50	R$ 29.378,03	Sim
INOVAR SERVICOS DE ENGENHARIA E CONSULTORIA LTDA	41.155.098/0001-33	18/02/2026 - 13:45:27	N/C	N/C	3.917,0700	R$7,65	R$ 29.965,59	Sim
CONSTRUTORA E SERVICOS W. B. M. LTDA	26.570.470/0001-84	19/02/2026 - 13:31:17	N/C	N/C	3.917,0700	R$7,63	R$ 29.887,24	Sim
ASLE CONSTRUTORA LTDA	20.511.890/0001-03	20/02/2026 - 09:22:54	N/C	N/C	3.917,0700	R$7,65	R$ 29.965,59	Não
MA CONSTRUTORA LTDA	54.197.980/0001-93	21/02/2026 - 14:59:32	N/C	N/C	3.917,0700	R$7,65	R$ 29.965,59	Sim
ENGETECH - ENGENHARIA, COMERCIO E SERVICOS LTDA	04.154.467/0001-47	22/02/2026 - 14:53:37	N/C	N/C	3.917,0700	R$7,65	R$ 29.965,59	Sim
KLAO ENGENHARIA S/A	24.940.808/0001-17	23/02/2026 - 14:48:20	N/C	N/C	3.917,0700	R$7,65	R$ 29.965,59	Não
ADIGE ARQUITETURA E ENGENHARIA LTDA	01.469.689/0001-60	23/02/2026 - 17:46:31	N/C	N/C	3.917,0700	R$7,00	R$ 27.419,49	Não
PRIVATE CONSTRUTORA LTDA	10.616.350/0001-30	23/02/2026 - 18:12:40	N/C	N/C	3.917,0700	R$7,65	R$ 29.965,59	Não
HIMALAIA CONSTRUTORA LTDA	00.471.823/0001-03	24/02/2026 - 08:36:16	N/C	N/C	3.917,0700	R$7,65	R$ 29.965,59	Não

LOTE 0001 - ITEM 0517 - Cabo de cobre flexivel isolado, 6 mm2, anti-chama 450/750 v, para circuitos terminais Cabo de cobre flexivel isolado, 6 mm2, anti-chama 450/750 v, para circuitos terminais - fornecimento e instalacao. af_03/2023

Fornecedor	CNPJ/CPF	Data	Modelo	Marca/ Fabricante	Quantidade	Lance	Valor Total	LC 123/2006
ESTRUTURA COMERCIO E CONSTRUCOES LTDA	10.664.099/0001-80	10/02/2026 - 14:26:53	N/C	N/C	1.335,8000	R$10,68	R$ 14.266,34	Sim
WH CONSTRUTORA LTDA	23.305.610/0001-07	18/02/2026 - 11:00:19	N/C	N/C	1.335,8000	R$10,47	R$ 13.985,83	Sim

PORTAL DE COMPRAS PÚBLICAS

A autenticidade do documento pode ser verificada no site https://validaarquivo.portaldecompraspublicas.com.br
Documento gerado eletronicamente no Portal de Compras Públicas em 24/03/2026 às 10:50:18.
Código verificador: 11F86E9

E-DOCS - CÓPIA DO PROCESSO 2025-6X76D GERADO POR UDSON OLIVEIRA RAMOS DE AGUIAR EM 13/05/2026 07:51 DOCUMENTO 1 / 1 PÁGINA 4182 / 5723

2026-DZQWVB - E-DOCS - DOCUMENTO ORIGINAL 24/03/2026 11:07 PÁGINA 329 / 384

INOVAR SERVICOS DE ENGENHARIA E CONSULTORIA LTDA	41.155.098/0001-33	18/02/2026 - 13:45:52	N/C	N/C	1.335,8000	R$10,68	R$ 14.266,34	Sim
CONSTRUTORA E SERVICOS W. B. M. LTDA	26.570.470/0001-84	19/02/2026 - 13:31:19	N/C	N/C	1.335,8000	R$10,65	R$ 14.226,27	Sim
ASLE CONSTRUTORA LTDA	20.511.890/0001-03	20/02/2026 - 09:22:54	N/C	N/C	1.335,8000	R$10,68	R$ 14.266,34	Não
MA CONSTRUTORA LTDA	54.197.980/0001-93	21/02/2026 - 14:59:33	N/C	N/C	1.335,8000	R$10,68	R$ 14.266,34	Sim
ENGETECH - ENGENHARIA, COMERCIO E SERVICOS LTDA	04.154.467/0001-47	22/02/2026 - 14:53:37	N/C	N/C	1.335,8000	R$10,68	R$ 14.266,34	Sim
KLAO ENGENHARIA S/A	24.940.808/0001-17	23/02/2026 - 14:48:20	N/C	N/C	1.335,8000	R$10,68	R$ 14.266,34	Não
ADIGE ARQUITETURA E ENGENHARIA LTDA	01.469.689/0001-60	23/02/2026 - 17:46:31	N/C	N/C	1.335,8000	R$10,00	R$ 13.358,00	Não
PRIVATE CONSTRUTORA LTDA	10.616.350/0001-30	23/02/2026 - 18:12:40	N/C	N/C	1.335,8000	R$10,68	R$ 14.266,34	Não
HIMALAIA CONSTRUTORA LTDA	00.471.823/0001-03	24/02/2026 - 08:36:16	N/C	N/C	1.335,8000	R$10,68	R$ 14.266,34	Não

LOTE 0001 - ITEM 0518 - Cabo de cobre flexivel isolado, 10 mm2, anti-chama 450/750 v, para circuitos terminais Cabo de cobre flexivel isolado, 10 mm2, anti-chama 450/750 v, para circuitos terminais - fornecimento e instalacao. af_03/2023

Fornecedor	CNPJ/CPF	Data	Modelo	Marca/ Fabricante	Quantidade	Lance	Valor Total	LC 123/2006
ESTRUTURA COMERCIO E CONSTRUCOES LTDA	10.664.099/0001-80	10/02/2026 - 14:27:05	N/C	N/C	113,1000	R$19,00	R$ 2.148,90	Sim
INOVAR SERVICOS DE ENGENHARIA E CONSULTORIA LTDA	41.155.098/0001-33	18/02/2026 - 13:46:14	N/C	N/C	113,1000	R$19,00	R$ 2.148,90	Sim
CONSTRUTORA E SERVICOS W. B. M. LTDA	26.570.470/0001-84	19/02/2026 - 13:31:20	N/C	N/C	113,1000	R$19,00	R$ 2.148,90	Sim
WH CONSTRUTORA LTDA	23.305.610/0001-07	19/02/2026 - 14:37:15	N/C	N/C	113,1000	R$18,62	R$ 2.105,92	Sim
ASLE CONSTRUTORA LTDA	20.511.890/0001-03	20/02/2026 - 09:22:54	N/C	N/C	113,1000	R$19,00	R$ 2.148,90	Não
MA CONSTRUTORA LTDA	54.197.980/0001-93	21/02/2026 - 14:59:33	N/C	N/C	113,1000	R$19,00	R$ 2.148,90	Sim
ENGETECH - ENGENHARIA, COMERCIO E SERVICOS LTDA	04.154.467/0001-47	22/02/2026 - 14:53:37	N/C	N/C	113,1000	R$19,00	R$ 2.148,90	Sim
KLAO ENGENHARIA S/A	24.940.808/0001-17	23/02/2026 - 14:48:20	N/C	N/C	113,1000	R$19,00	R$ 2.148,90	Não
ADIGE ARQUITETURA E ENGENHARIA LTDA	01.469.689/0001-60	23/02/2026 - 17:46:31	N/C	N/C	113,1000	R$19,00	R$ 2.148,90	Não
PRIVATE CONSTRUTORA LTDA	10.616.350/0001-30	23/02/2026 - 18:12:40	N/C	N/C	113,1000	R$19,00	R$ 2.148,90	Não
HIMALAIA CONSTRUTORA LTDA	00.471.823/0001-03	24/02/2026 - 08:36:16	N/C	N/C	113,1000	R$19,00	R$ 2.148,90	Não

LOTE 0001 - ITEM 0519 - CABO DE COBRE FLEXIVEL ISOLADO, 4 MM2, ANTI-CHAMA 0,6/1,0 KV, PARA CIRCUITOS TERMINAIS CABO DE COBRE FLEXIVEL ISOLADO, 4 MM2, ANTI-CHAMA 0,6/1,0 KV, PARA CIRCUITOS TERMINAIS - FORNECIMENTO E INSTALACAO. AF_03/2023

Fornecedor	CNPJ/CPF	Data	Modelo	Marca/ Fabricante	Quantidade	Lance	Valor Total	LC 123/2006
ESTRUTURA COMERCIO E CONSTRUCOES LTDA	10.664.099/0001-80	10/02/2026 - 14:27:19	N/C	N/C	700,0000	R$8,16	R$ 5.712,00	Sim
INOVAR SERVICOS DE ENGENHARIA E CONSULTORIA LTDA	41.155.098/0001-33	18/02/2026 - 13:49:15	N/C	N/C	700,0000	R$8,16	R$ 5.712,00	Sim
CONSTRUTORA E SERVICOS W. B. M. LTDA	26.570.470/0001-84	19/02/2026 - 13:31:22	N/C	N/C	700,0000	R$8,15	R$ 5.705,00	Sim
WH CONSTRUTORA LTDA	23.305.610/0001-07	19/02/2026 - 14:37:37	N/C	N/C	700,0000	R$8,00	R$ 5.600,00	Sim
ASLE CONSTRUTORA LTDA	20.511.890/0001-03	20/02/2026 - 09:22:54	N/C	N/C	700,0000	R$8,16	R$ 5.712,00	Não
MA CONSTRUTORA LTDA	54.197.980/0001-93	21/02/2026 - 14:59:33	N/C	N/C	700,0000	R$8,16	R$ 5.712,00	Sim

PORTAL DE COMPRAS PÚBLICAS
A autenticidade do documento pode ser verificada no site https://validaarquivo.portaldecompraspublicas.com.br
Documento gerado eletronicamente no Portal de Compras Públicas em 24/03/2026 às 10:50:18.
Código verificador: 11F86E9

E-DOCS - CÓPIA DO PROCESSO 2025-6X76D GERADO POR UDSON OLIVEIRA RAMOS DE AGUIAR EM 13/05/2026 07:51 DOCUMENTO 1 / 1 PÁGINA 4183 / 5723

2026-DZQWVB - E-DOCS - DOCUMENTO ORIGINAL 24/03/2026 11:07 PÁGINA 330 / 384

ENGETECH - ENGENHARIA, COMERCIO E SERVICOS LTDA	04.154.467/0001-47	22/02/2026 - 14:53:37	N/C	N/C	700,0000	R$8,16	R$ 5.712,00	Sim
KLAO ENGENHARIA S/A	24.940.808/0001-17	23/02/2026 - 14:48:20	N/C	N/C	700,0000	R$8,16	R$ 5.712,00	Não
ADIGE ARQUITETURA E ENGENHARIA LTDA	01.469.689/0001-60	23/02/2026 - 17:46:31	N/C	N/C	700,0000	R$8,00	R$ 5.600,00	Não
PRIVATE CONSTRUTORA LTDA	10.616.350/0001-30	23/02/2026 - 18:12:40	N/C	N/C	700,0000	R$8,16	R$ 5.712,00	Não
HIMALAIA CONSTRUTORA LTDA	00.471.823/0001-03	24/02/2026 - 08:36:16	N/C	N/C	700,0000	R$8,16	R$ 5.712,00	Não

LOTE 0001 - ITEM 0520 - Cabo de cobre flexivel isolado, 6 mm2, anti-chama 0,6/1,0 kv, para circuitos terminais Cabo de cobre flexivel isolado, 6 mm2, anti-chama 0,6/1,0 kv, para circuitos terminais - fornecimento e instalacao. af_03/2023

Fornecedor	CNPJ/CPF	Data	Modelo	Marca/ Fabricante	Quantidade	Lance	Valor Total	LC 123/2006
ESTRUTURA COMERCIO E CONSTRUCOES LTDA	10.664.099/0001-80	10/02/2026 - 14:27:31	N/C	N/C	578,0000	R$11,50	R$ 6.647,00	Sim
INOVAR SERVICOS DE ENGENHARIA E CONSULTORIA LTDA	41.155.098/0001-33	18/02/2026 - 13:49:47	N/C	N/C	578,0000	R$11,50	R$ 6.647,00	Sim
CONSTRUTORA E SERVICOS W. B. M. LTDA	26.570.470/0001-84	19/02/2026 - 13:31:23	N/C	N/C	578,0000	R$11,47	R$ 6.629,66	Sim
WH CONSTRUTORA LTDA	23.305.610/0001-07	19/02/2026 - 14:37:57	N/C	N/C	578,0000	R$11,27	R$ 6.514,06	Sim
ASLE CONSTRUTORA LTDA	20.511.890/0001-03	20/02/2026 - 09:22:54	N/C	N/C	578,0000	R$11,50	R$ 6.647,00	Não
MA CONSTRUTORA LTDA	54.197.980/0001-93	21/02/2026 - 14:59:33	N/C	N/C	578,0000	R$11,50	R$ 6.647,00	Sim
ENGETECH - ENGENHARIA, COMERCIO E SERVICOS LTDA	04.154.467/0001-47	22/02/2026 - 14:53:37	N/C	N/C	578,0000	R$11,50	R$ 6.647,00	Sim
KLAO ENGENHARIA S/A	24.940.808/0001-17	23/02/2026 - 14:48:20	N/C	N/C	578,0000	R$11,50	R$ 6.647,00	Não
ADIGE ARQUITETURA E ENGENHARIA LTDA	01.469.689/0001-60	23/02/2026 - 17:46:31	N/C	N/C	578,0000	R$11,00	R$ 6.358,00	Não
PRIVATE CONSTRUTORA LTDA	10.616.350/0001-30	23/02/2026 - 18:12:40	N/C	N/C	578,0000	R$11,50	R$ 6.647,00	Não
HIMALAIA CONSTRUTORA LTDA	00.471.823/0001-03	24/02/2026 - 08:36:16	N/C	N/C	578,0000	R$11,50	R$ 6.647,00	Não

LOTE 0001 - ITEM 0521 - Cabo de cobre flexivel isolado, 10 mm2, anti-chama 0,6/1,0 kv, para distribuicao Cabo de cobre flexivel isolado, 10 mm2, anti-chama 0,6/1,0 kv, para distribuicao - fornecimento e instalacao. af_10/2020

Fornecedor	CNPJ/CPF	Data	Modelo	Marca/ Fabricante	Quantidade	Lance	Valor Total	LC 123/2006
ESTRUTURA COMERCIO E CONSTRUCOES LTDA	10.664.099/0001-80	10/02/2026 - 14:27:43	N/C	N/C	238,5000	R$11,76	R$ 2.804,76	Sim
INOVAR SERVICOS DE ENGENHARIA E CONSULTORIA LTDA	41.155.098/0001-33	18/02/2026 - 13:51:03	N/C	N/C	238,5000	R$11,76	R$ 2.804,76	Sim
CONSTRUTORA E SERVICOS W. B. M. LTDA	26.570.470/0001-84	19/02/2026 - 13:40:38	N/C	N/C	238,5000	R$11,73	R$ 2.797,61	Sim
WH CONSTRUTORA LTDA	23.305.610/0001-07	19/02/2026 - 14:38:19	N/C	N/C	238,5000	R$11,52	R$ 2.747,52	Sim
ASLE CONSTRUTORA LTDA	20.511.890/0001-03	20/02/2026 - 09:22:54	N/C	N/C	238,5000	R$11,76	R$ 2.804,76	Não
MA CONSTRUTORA LTDA	54.197.980/0001-93	21/02/2026 - 14:59:33	N/C	N/C	238,5000	R$11,76	R$ 2.804,76	Sim
ENGETECH - ENGENHARIA, COMERCIO E SERVICOS LTDA	04.154.467/0001-47	22/02/2026 - 14:53:37	N/C	N/C	238,5000	R$11,76	R$ 2.804,76	Sim
KLAO ENGENHARIA S/A	24.940.808/0001-17	23/02/2026 - 14:48:20	N/C	N/C	238,5000	R$11,76	R$ 2.804,76	Não
ADIGE ARQUITETURA E ENGENHARIA LTDA	01.469.689/0001-60	23/02/2026 - 17:46:31	N/C	N/C	238,5000	R$11,00	R$ 2.623,50	Não
PRIVATE CONSTRUTORA LTDA	10.616.350/0001-30	23/02/2026 - 18:12:40	N/C	N/C	238,5000	R$11,76	R$ 2.804,76	Não
HIMALAIA CONSTRUTORA LTDA	00.471.823/0001-03	24/02/2026 - 08:36:16	N/C	N/C	238,5000	R$11,76	R$ 2.804,76	Não

PORTAL DE COMPRAS PÚBLICAS

A autenticidade do documento pode ser verificada no site https://validaarquivo.portaldecompraspublicas.com.br
Documento gerado eletronicamente no Portal de Compras Públicas em 24/03/2026 às 10:50:18.
Código verificador: 11F86E9

E-DOCS - CÓPIA DO PROCESSO 2025-6X76D GERADO POR UDSON OLIVEIRA RAMOS DE AGUIAR EM 13/05/2026 07:51 DOCUMENTO 1 / 1 PÁGINA 4184 / 5723

2026-DZQWVB - E-DOCS - DOCUMENTO ORIGINAL 24/03/2026 11:07 PÁGINA 331 / 384

LOTE 0001 - ITEM 0522 - Cabo de cobre flexivel isolado, 16 mm2, anti-chama 0,6/1,0 kv, para distribuicao Cabo de cobre flexivel isolado, 16 mm2, anti-chama 0,6/1,0 kv, para distribuicao - fornecimento e instalacao. af_10/2020

Fornecedor	CNPJ/CPF	Data	Modelo	Marca/ Fabricante	Quantidade	Lance	Valor Total	LC 123/2006
ESTRUTURA COMERCIO E CONSTRUCOES LTDA	10.664.099/0001-80	10/02/2026 - 14:27:59	N/C	N/C	97,5000	R$18,63	R$ 1.816,42	Sim
INOVAR SERVICOS DE ENGENHARIA E CONSULTORIA LTDA	41.155.098/0001-33	18/02/2026 - 13:51:29	N/C	N/C	97,5000	R$18,63	R$ 1.816,42	Sim
CONSTRUTORA E SERVICOS W. B. M. LTDA	26.570.470/0001-84	19/02/2026 - 13:40:43	N/C	N/C	97,5000	R$18,60	R$ 1.813,50	Sim
WH CONSTRUTORA LTDA	23.305.610/0001-07	19/02/2026 - 14:38:44	N/C	N/C	97,5000	R$18,26	R$ 1.780,35	Sim
ASLE CONSTRUTORA LTDA	20.511.890/0001-03	20/02/2026 - 09:22:54	N/C	N/C	97,5000	R$18,63	R$ 1.816,42	Não
MA CONSTRUTORA LTDA	54.197.980/0001-93	21/02/2026 - 14:59:33	N/C	N/C	97,5000	R$18,63	R$ 1.816,42	Sim
ENGETECH - ENGENHARIA, COMERCIO E SERVICOS LTDA	04.154.467/0001-47	22/02/2026 - 14:53:37	N/C	N/C	97,5000	R$18,63	R$ 1.816,42	Sim
KLAO ENGENHARIA S/A	24.940.808/0001-17	23/02/2026 - 14:48:20	N/C	N/C	97,5000	R$18,63	R$ 1.816,42	Não
ADIGE ARQUITETURA E ENGENHARIA LTDA	01.469.689/0001-60	23/02/2026 - 17:46:31	N/C	N/C	97,5000	R$18,00	R$ 1.755,00	Não
PRIVATE CONSTRUTORA LTDA	10.616.350/0001-30	23/02/2026 - 18:12:40	N/C	N/C	97,5000	R$18,63	R$ 1.816,42	Não
HIMALAIA CONSTRUTORA LTDA	00.471.823/0001-03	24/02/2026 - 08:36:16	N/C	N/C	97,5000	R$18,63	R$ 1.816,42	Não

LOTE 0001 - ITEM 0523 - Cabo de cobre flexivel isolado, 25 mm2, anti-chama 0,6/1,0 kv, para rede enterrada de distribuicao Cabo de cobre flexivel isolado, 25 mm2, anti-chama 0,6/1,0 kv, para rede enterrada de distribuicao de energia eletrica - fornecimento e instalacao. af_12/2021

Fornecedor	CNPJ/CPF	Data	Modelo	Marca/ Fabricante	Quantidade	Lance	Valor Total	LC 123/2006
ESTRUTURA COMERCIO E CONSTRUCOES LTDA	10.664.099/0001-80	10/02/2026 - 14:28:13	N/C	N/C	50,3000	R$31,10	R$ 1.564,33	Sim
INOVAR SERVICOS DE ENGENHARIA E CONSULTORIA LTDA	41.155.098/0001-33	18/02/2026 - 13:52:14	N/C	N/C	50,3000	R$31,10	R$ 1.564,33	Sim
CONSTRUTORA E SERVICOS W. B. M. LTDA	26.570.470/0001-84	19/02/2026 - 13:40:46	N/C	N/C	50,3000	R$31,05	R$ 1.561,82	Sim
WH CONSTRUTORA LTDA	23.305.610/0001-07	19/02/2026 - 14:39:03	N/C	N/C	50,3000	R$30,48	R$ 1.533,14	Sim
ASLE CONSTRUTORA LTDA	20.511.890/0001-03	20/02/2026 - 09:22:54	N/C	N/C	50,3000	R$31,10	R$ 1.564,33	Não
MA CONSTRUTORA LTDA	54.197.980/0001-93	21/02/2026 - 14:59:33	N/C	N/C	50,3000	R$31,10	R$ 1.564,33	Sim
ENGETECH - ENGENHARIA, COMERCIO E SERVICOS LTDA	04.154.467/0001-47	22/02/2026 - 14:53:37	N/C	N/C	50,3000	R$31,10	R$ 1.564,33	Sim
KLAO ENGENHARIA S/A	24.940.808/0001-17	23/02/2026 - 14:48:20	N/C	N/C	50,3000	R$31,10	R$ 1.564,33	Não
ADIGE ARQUITETURA E ENGENHARIA LTDA	01.469.689/0001-60	23/02/2026 - 17:46:31	N/C	N/C	50,3000	R$31,00	R$ 1.559,30	Não
PRIVATE CONSTRUTORA LTDA	10.616.350/0001-30	23/02/2026 - 18:12:40	N/C	N/C	50,3000	R$31,10	R$ 1.564,33	Não
HIMALAIA CONSTRUTORA LTDA	00.471.823/0001-03	24/02/2026 - 08:36:16	N/C	N/C	50,3000	R$31,10	R$ 1.564,33	Não

LOTE 0001 - ITEM 0524 - Cabo de cobre flexivel isolado, 50 mm2, anti-chama 0,6/1,0 kv, para rede enterrada de distribuicao Cabo de cobre flexivel isolado, 50 mm2, anti-chama 0,6/1,0 kv, para rede enterrada de distribuicao de energia eletrica - fornecimento e instalacao. af_12/2021

Fornecedor	CNPJ/CPF	Data	Modelo	Marca/ Fabricante	Quantidade	Lance	Valor Total	LC 123/2006
ESTRUTURA COMERCIO E CONSTRUCOES LTDA	10.664.099/0001-80	10/02/2026 - 14:28:35	N/C	N/C	256,6000	R$62,20	R$ 15.960,52	Sim

PORTAL DE COMPRAS PÚBLICAS

A autenticidade do documento pode ser verificada no site https://validaarquivo.portaldecompraspublicas.com.br
Documento gerado eletronicamente no Portal de Compras Públicas em 24/03/2026 às 10:50:18.
Código verificador: 11F86E9

E-DOCS - CÓPIA DO PROCESSO 2025-6X76D GERADO POR UDSON OLIVEIRA RAMOS DE AGUIAR EM 13/05/2026 07:51 DOCUMENTO 1 / 1 PÁGINA 4185 / 5723

2026-DZQWVB - E-DOCS - DOCUMENTO ORIGINAL 24/03/2026 11:07 PÁGINA 332 / 384

INOVAR SERVICOS DE ENGENHARIA E CONSULTORIA LTDA	41.155.098/0001-33	18/02/2026 - 13:52:40	N/C	N/C	256,6000	R$62,20	R$ 15.960,52	Sim
CONSTRUTORA E SERVICOS W. B. M. LTDA	26.570.470/0001-84	19/02/2026 - 13:40:49	N/C	N/C	256,6000	R$62,18	R$ 15.955,39	Sim
WH CONSTRUTORA LTDA	23.305.610/0001-07	19/02/2026 - 14:39:34	N/C	N/C	256,6000	R$60,96	R$ 15.642,34	Sim
ASLE CONSTRUTORA LTDA	20.511.890/0001-03	20/02/2026 - 09:22:54	N/C	N/C	256,6000	R$62,20	R$ 15.960,52	Não
MA CONSTRUTORA LTDA	54.197.980/0001-93	21/02/2026 - 14:59:33	N/C	N/C	256,6000	R$62,20	R$ 15.960,52	Sim
ENGETECH - ENGENHARIA, COMERCIO E SERVICOS LTDA	04.154.467/0001-47	22/02/2026 - 14:53:37	N/C	N/C	256,6000	R$62,20	R$ 15.960,52	Sim
KLAO ENGENHARIA S/A	24.940.808/0001-17	23/02/2026 - 14:48:20	N/C	N/C	256,6000	R$62,20	R$ 15.960,52	Não
ADIGE ARQUITETURA E ENGENHARIA LTDA	01.469.689/0001-60	23/02/2026 - 17:46:31	N/C	N/C	256,6000	R$62,00	R$ 15.909,20	Não
PRIVATE CONSTRUTORA LTDA	10.616.350/0001-30	23/02/2026 - 18:12:41	N/C	N/C	256,6000	R$62,20	R$ 15.960,52	Não
HIMALAIA CONSTRUTORA LTDA	00.471.823/0001-03	24/02/2026 - 08:36:17	N/C	N/C	256,6000	R$62,20	R$ 15.960,52	Não

LOTE 0001 - ITEM 0525 - Cabo de cobre flexivel isolado, 95 mm2, anti-chama 0,6/1,0 kv, para rede enterrada de distribuicao Cabo de cobre flexivel isolado, 95 mm2, anti-chama 0,6/1,0 kv, para rede enterrada de distribuicao de energia eletrica - fornecimento e instalacao. af_12/2021

Fornecedor	CNPJ/CPF	Data	Modelo	Marca/ Fabricante	Quantidade	Lance	Valor Total	LC 123/2006
ESTRUTURA COMERCIO E CONSTRUCOES LTDA	10.664.099/0001-80	10/02/2026 - 14:28:55	N/C	N/C	221,6000	R$111,19	R$ 24.639,70	Sim
INOVAR SERVICOS DE ENGENHARIA E CONSULTORIA LTDA	41.155.098/0001-33	18/02/2026 - 13:53:32	N/C	N/C	221,6000	R$111,19	R$ 24.639,70	Sim
CONSTRUTORA E SERVICOS W. B. M. LTDA	26.570.470/0001-84	19/02/2026 - 13:40:50	N/C	N/C	221,6000	R$111,16	R$ 24.633,06	Sim
WH CONSTRUTORA LTDA	23.305.610/0001-07	19/02/2026 - 14:39:55	N/C	N/C	221,6000	R$108,97	R$ 24.147,75	Sim
ASLE CONSTRUTORA LTDA	20.511.890/0001-03	20/02/2026 - 09:22:54	N/C	N/C	221,6000	R$111,19	R$ 24.639,70	Não
MA CONSTRUTORA LTDA	54.197.980/0001-93	21/02/2026 - 14:59:33	N/C	N/C	221,6000	R$111,19	R$ 24.639,70	Sim
ENGETECH - ENGENHARIA, COMERCIO E SERVICOS LTDA	04.154.467/0001-47	22/02/2026 - 14:53:37	N/C	N/C	221,6000	R$111,19	R$ 24.639,70	Sim
KLAO ENGENHARIA S/A	24.940.808/0001-17	23/02/2026 - 14:48:21	N/C	N/C	221,6000	R$111,19	R$ 24.639,70	Não
ADIGE ARQUITETURA E ENGENHARIA LTDA	01.469.689/0001-60	23/02/2026 - 17:46:31	N/C	N/C	221,6000	R$111,00	R$ 24.597,60	Não
PRIVATE CONSTRUTORA LTDA	10.616.350/0001-30	23/02/2026 - 18:12:41	N/C	N/C	221,6000	R$111,19	R$ 24.639,70	Não
HIMALAIA CONSTRUTORA LTDA	00.471.823/0001-03	24/02/2026 - 08:36:17	N/C	N/C	221,6000	R$111,19	R$ 24.639,70	Não

LOTE 0001 - ITEM 0526 - Eletrocalha lisa ou perfurada em aco galvanizado, largura 100mm e altura 50mm Eletrocalha lisa ou perfurada em aco galvanizado, largura 100mm e altura 50mm, inclusive emenda e fixacao - fornecimento e instalacao.

Fornecedor	CNPJ/CPF	Data	Modelo	Marca/ Fabricante	Quantidade	Lance	Valor Total	LC 123/2006
ESTRUTURA COMERCIO E CONSTRUCOES LTDA	10.664.099/0001-80	10/02/2026 - 14:29:08	N/C	N/C	18,1000	R$179,90	R$ 3.256,19	Sim
INOVAR SERVICOS DE ENGENHARIA E CONSULTORIA LTDA	41.155.098/0001-33	18/02/2026 - 13:55:48	N/C	N/C	18,1000	R$179,90	R$ 3.256,19	Sim
CONSTRUTORA E SERVICOS W. B. M. LTDA	26.570.470/0001-84	19/02/2026 - 13:40:52	N/C	N/C	18,1000	R$179,86	R$ 3.255,47	Sim
WH CONSTRUTORA LTDA	23.305.610/0001-07	19/02/2026 - 14:40:23	N/C	N/C	18,1000	R$176,30	R$ 3.191,03	Sim
ASLE CONSTRUTORA LTDA	20.511.890/0001-03	20/02/2026 - 09:22:54	N/C	N/C	18,1000	R$179,90	R$ 3.256,19	Não

PORTAL DE COMPRAS PÚBLICAS

A autenticidade do documento pode ser verificada no site https://validaarquivo.portaldecompraspublicas.com.br
Documento gerado eletronicamente no Portal de Compras Públicas em 24/03/2026 às 10:50:18.
Código verificador: 11F86E9

E-DOCS - CÓPIA DO PROCESSO 2025-6X76D GERADO POR UDSON OLIVEIRA RAMOS DE AGUIAR EM 13/05/2026 07:51 DOCUMENTO 1 / 1 PÁGINA 4186 / 5723

2026-DZQWVB - E-DOCS - DOCUMENTO ORIGINAL 24/03/2026 11:07 PÁGINA 333 / 384

MA CONSTRUTORA LTDA	54.197.980/0001-93	21/02/2026 - 14:59:33	N/C	N/C	18,1000	R$179,90	R$ 3.256,19	Sim
ENGETECH - ENGENHARIA, COMERCIO E SERVICOS LTDA	04.154.467/0001-47	22/02/2026 - 14:53:37	N/C	N/C	18,1000	R$179,90	R$ 3.256,19	Sim
KLAO ENGENHARIA S/A	24.940.808/0001-17	23/02/2026 - 14:48:21	N/C	N/C	18,1000	R$179,90	R$ 3.256,19	Não
ADIGE ARQUITETURA E ENGENHARIA LTDA	01.469.689/0001-60	23/02/2026 - 17:46:31	N/C	N/C	18,1000	R$179,00	R$ 3.239,90	Não
PRIVATE CONSTRUTORA LTDA	10.616.350/0001-30	23/02/2026 - 18:12:41	N/C	N/C	18,1000	R$179,90	R$ 3.256,19	Não
HIMALAIA CONSTRUTORA LTDA	00.471.823/0001-03	24/02/2026 - 08:36:17	N/C	N/C	18,1000	R$179,90	R$ 3.256,19	Não

LOTE 0001 - ITEM 0527 - Eletrocalha lisa ou perfurada em aco galvanizado, largura 150mm e altura 50mm Eletrocalha lisa ou perfurada em aco galvanizado, largura 150mm e altura 50mm, inclusive emenda e fixacao - fornecimento e instalacao.

Fornecedor	CNPJ/CPF	Data	Modelo	Marca/ Fabricante	Quantidade	Lance	Valor Total	LC 123/2006
ESTRUTURA COMERCIO E CONSTRUCOES LTDA	10.664.099/0001-80	10/02/2026 - 14:29:27	N/C	N/C	11,4000	R$213,24	R$ 2.430,94	Sim
INOVAR SERVICOS DE ENGENHARIA E CONSULTORIA LTDA	41.155.098/0001-33	18/02/2026 - 13:56:16	N/C	N/C	11,4000	R$213,24	R$ 2.430,94	Sim
CONSTRUTORA E SERVICOS W. B. M. LTDA	26.570.470/0001-84	19/02/2026 - 13:40:53	N/C	N/C	11,4000	R$213,20	R$ 2.430,48	Sim
WH CONSTRUTORA LTDA	23.305.610/0001-07	19/02/2026 - 14:40:49	N/C	N/C	11,4000	R$208,98	R$ 2.382,37	Sim
ASLE CONSTRUTORA LTDA	20.511.890/0001-03	20/02/2026 - 09:22:54	N/C	N/C	11,4000	R$213,24	R$ 2.430,94	Não
MA CONSTRUTORA LTDA	54.197.980/0001-93	21/02/2026 - 14:59:33	N/C	N/C	11,4000	R$213,24	R$ 2.430,94	Sim
ENGETECH - ENGENHARIA, COMERCIO E SERVICOS LTDA	04.154.467/0001-47	22/02/2026 - 14:53:37	N/C	N/C	11,4000	R$213,24	R$ 2.430,94	Sim
KLAO ENGENHARIA S/A	24.940.808/0001-17	23/02/2026 - 14:48:21	N/C	N/C	11,4000	R$213,24	R$ 2.430,94	Não
ADIGE ARQUITETURA E ENGENHARIA LTDA	01.469.689/0001-60	23/02/2026 - 17:46:31	N/C	N/C	11,4000	R$213,00	R$ 2.428,20	Não
PRIVATE CONSTRUTORA LTDA	10.616.350/0001-30	23/02/2026 - 18:12:41	N/C	N/C	11,4000	R$213,24	R$ 2.430,94	Não
HIMALAIA CONSTRUTORA LTDA	00.471.823/0001-03	24/02/2026 - 08:36:17	N/C	N/C	11,4000	R$213,24	R$ 2.430,94	Não

LOTE 0001 - ITEM 0528 - Eletrocalha lisa ou perfurada em aco galvanizado, largura 50mm e altura 50mm Eletrocalha lisa ou perfurada em aco galvanizado, largura 50mm e altura 50mm, inclusive emenda e fixacao - fornecimento e instalacao.

Fornecedor	CNPJ/CPF	Data	Modelo	Marca/ Fabricante	Quantidade	Lance	Valor Total	LC 123/2006
ESTRUTURA COMERCIO E CONSTRUCOES LTDA	10.664.099/0001-80	10/02/2026 - 14:29:54	N/C	N/C	120,4000	R$136,39	R$ 16.421,36	Sim
INOVAR SERVICOS DE ENGENHARIA E CONSULTORIA LTDA	41.155.098/0001-33	18/02/2026 - 13:56:50	N/C	N/C	120,4000	R$136,39	R$ 16.421,36	Sim
CONSTRUTORA E SERVICOS W. B. M. LTDA	26.570.470/0001-84	19/02/2026 - 13:40:55	N/C	N/C	120,4000	R$136,36	R$ 16.417,74	Sim
WH CONSTRUTORA LTDA	23.305.610/0001-07	19/02/2026 - 14:41:21	N/C	N/C	120,4000	R$133,66	R$ 16.092,66	Sim
ASLE CONSTRUTORA LTDA	20.511.890/0001-03	20/02/2026 - 09:22:54	N/C	N/C	120,4000	R$136,39	R$ 16.421,36	Não
MA CONSTRUTORA LTDA	54.197.980/0001-93	21/02/2026 - 14:59:33	N/C	N/C	120,4000	R$136,39	R$ 16.421,36	Sim
ENGETECH - ENGENHARIA, COMERCIO E SERVICOS LTDA	04.154.467/0001-47	22/02/2026 - 14:53:37	N/C	N/C	120,4000	R$136,39	R$ 16.421,36	Sim
KLAO ENGENHARIA S/A	24.940.808/0001-17	23/02/2026 - 14:48:21	N/C	N/C	120,4000	R$136,39	R$ 16.421,36	Não
ADIGE ARQUITETURA E ENGENHARIA LTDA	01.469.689/0001-60	23/02/2026 - 17:46:31	N/C	N/C	120,4000	R$136,00	R$ 16.374,40	Não
PRIVATE CONSTRUTORA LTDA	10.616.350/0001-30	23/02/2026 - 18:12:41	N/C	N/C	120,4000	R$136,39	R$ 16.421,36	Não

PORTAL DE COMPRAS PÚBLICAS

A autenticidade do documento pode ser verificada no site https://validaarquivo.portaldecompraspublicas.com.br
Documento gerado eletronicamente no Portal de Compras Públicas em 24/03/2026 às 10:50:18.
Código verificador: 11F86E9

E-DOCS - CÓPIA DO PROCESSO 2025-6X76D GERADO POR UDSON OLIVEIRA RAMOS DE AGUIAR EM 13/05/2026 07:51 DOCUMENTO 1 / 1 PÁGINA 4187 / 5723

2026-DZQWVB - E-DOCS - DOCUMENTO ORIGINAL 24/03/2026 11:07 PÁGINA 334 / 384

HIMALAIA CONSTRUTORA LTDA	00.471.823/0001-03	24/02/2026 - 08:36:17	N/C	N/C	120,4000	R$136,39	R$ 16.421,36	Não

LOTE 0001 - ITEM 0529 - Suporte para 2 eletrodutos, espacado a cada 80 cm, em perfilado com comprimento de 25 cm Suporte para 2 eletrodutos, espacado a cada 80 cm, em perfilado com comprimento de 25 cm fixado em laje, por metro de eletroduto fixado. af_09/2023

Fornecedor	CNPJ/CPF	Data	Modelo	Marca/ Fabricante	Quantidade	Lance	Valor Total	LC 123/2006
ESTRUTURA COMERCIO E CONSTRUCOES LTDA	10.664.099/0001-80	10/02/2026 - 14:30:20	N/C	N/C	127,5200	R$26,18	R$ 3.338,47	Sim
INOVAR SERVICOS DE ENGENHARIA E CONSULTORIA LTDA	41.155.098/0001-33	18/02/2026 - 14:00:17	N/C	N/C	127,5200	R$26,18	R$ 3.338,47	Sim
CONSTRUTORA E SERVICOS W. B. M. LTDA	26.570.470/0001-84	19/02/2026 - 13:40:56	N/C	N/C	127,5200	R$26,15	R$ 3.334,65	Sim
WH CONSTRUTORA LTDA	23.305.610/0001-07	19/02/2026 - 14:41:50	N/C	N/C	127,5200	R$24,68	R$ 3.147,19	Sim
ASLE CONSTRUTORA LTDA	20.511.890/0001-03	20/02/2026 - 09:22:54	N/C	N/C	127,5200	R$26,18	R$ 3.338,47	Não
MA CONSTRUTORA LTDA	54.197.980/0001-93	21/02/2026 - 14:59:33	N/C	N/C	127,5200	R$26,18	R$ 3.338,47	Sim
ENGETECH - ENGENHARIA, COMERCIO E SERVICOS LTDA	04.154.467/0001-47	22/02/2026 - 14:53:38	N/C	N/C	127,5200	R$26,18	R$ 3.338,47	Sim
KLAO ENGENHARIA S/A	24.940.808/0001-17	23/02/2026 - 14:48:21	N/C	N/C	127,5200	R$26,18	R$ 3.338,47	Não
ADIGE ARQUITETURA E ENGENHARIA LTDA	01.469.689/0001-60	23/02/2026 - 17:46:31	N/C	N/C	127,5200	R$26,00	R$ 3.315,52	Não
PRIVATE CONSTRUTORA LTDA	10.616.350/0001-30	23/02/2026 - 18:12:41	N/C	N/C	127,5200	R$26,18	R$ 3.338,47	Não
HIMALAIA CONSTRUTORA LTDA	00.471.823/0001-03	24/02/2026 - 08:36:17	N/C	N/C	127,5200	R$26,18	R$ 3.338,47	Não

LOTE 0001 - ITEM 0530 - TOMADA BAIXA DE EMBUTIR (1 MODULO), 2P+T 10 A, INCLUINDO SUPORTE E PLACA - FORNECIMENTO E INSTALACAO TOMADA BAIXA DE EMBUTIR (1 MODULO), 2P+T 10 A, INCLUINDO SUPORTE E PLACA - FORNECIMENTO E INSTALACAO. AF_03/2023

Fornecedor	CNPJ/CPF	Data	Modelo	Marca/ Fabricante	Quantidade	Lance	Valor Total	LC 123/2006
ESTRUTURA COMERCIO E CONSTRUCOES LTDA	10.664.099/0001-80	10/02/2026 - 14:32:51	N/C	N/C	160,0000	R$41,05	R$ 6.568,00	Sim
INOVAR SERVICOS DE ENGENHARIA E CONSULTORIA LTDA	41.155.098/0001-33	18/02/2026 - 14:00:46	N/C	N/C	160,0000	R$41,05	R$ 6.568,00	Sim
CONSTRUTORA E SERVICOS W. B. M. LTDA	26.570.470/0001-84	19/02/2026 - 13:40:59	N/C	N/C	160,0000	R$41,00	R$ 6.560,00	Sim
WH CONSTRUTORA LTDA	23.305.610/0001-07	19/02/2026 - 14:42:11	N/C	N/C	160,0000	R$40,23	R$ 6.436,80	Sim
ASLE CONSTRUTORA LTDA	20.511.890/0001-03	20/02/2026 - 09:22:54	N/C	N/C	160,0000	R$41,05	R$ 6.568,00	Não
MA CONSTRUTORA LTDA	54.197.980/0001-93	21/02/2026 - 14:59:33	N/C	N/C	160,0000	R$41,05	R$ 6.568,00	Sim
ENGETECH - ENGENHARIA, COMERCIO E SERVICOS LTDA	04.154.467/0001-47	22/02/2026 - 14:53:38	N/C	N/C	160,0000	R$41,05	R$ 6.568,00	Sim
KLAO ENGENHARIA S/A	24.940.808/0001-17	23/02/2026 - 14:48:21	N/C	N/C	160,0000	R$41,05	R$ 6.568,00	Não
ADIGE ARQUITETURA E ENGENHARIA LTDA	01.469.689/0001-60	23/02/2026 - 17:46:32	N/C	N/C	160,0000	R$41,00	R$ 6.560,00	Não
PRIVATE CONSTRUTORA LTDA	10.616.350/0001-30	23/02/2026 - 18:12:41	N/C	N/C	160,0000	R$41,05	R$ 6.568,00	Não
HIMALAIA CONSTRUTORA LTDA	00.471.823/0001-03	24/02/2026 - 08:36:17	N/C	N/C	160,0000	R$41,05	R$ 6.568,00	Não

LOTE 0001 - ITEM 0531 - Tomada baixa de embutir (1 modulo), 2p+t 20 a, incluindo suporte e placa Tomada baixa de embutir (1 modulo), 2p+t 20 a, incluindo suporte e placa - fornecimento e instalacao. af_03/2023

Fornecedor	CNPJ/CPF	Data	Modelo	Marca/ Fabricante	Quantidade	Lance	Valor Total	LC 123/2006

PORTAL DE COMPRAS PÚBLICAS

A autenticidade do documento pode ser verificada no site https://validaarquivo.portaldecompraspublicas.com.br
Documento gerado eletronicamente no Portal de Compras Públicas em 24/03/2026 às 10:50:18.
Código verificador: 11F86E9

E-DOCS - CÓPIA DO PROCESSO 2025-6X76D GERADO POR UDSON OLIVEIRA RAMOS DE AGUIAR EM 13/05/2026 07:51 DOCUMENTO 1 / 1 PÁGINA 4188 / 5723

2026-DZQWVB - E-DOCS - DOCUMENTO ORIGINAL 24/03/2026 11:07 PÁGINA 335 / 384

ESTRUTURA COMERCIO E CONSTRUCOES LTDA	10.664.099/0001-80	10/02/2026 - 14:35:43	N/C	N/C	28,0000	R$44,20	R$ 1.237,60	Sim
INOVAR SERVICOS DE ENGENHARIA E CONSULTORIA LTDA	41.155.098/0001-33	18/02/2026 - 14:01:08	N/C	N/C	28,0000	R$44,20	R$ 1.237,60	Sim
CONSTRUTORA E SERVICOS W. B. M. LTDA	26.570.470/0001-84	19/02/2026 - 13:41:02	N/C	N/C	28,0000	R$44,17	R$ 1.236,76	Sim
WH CONSTRUTORA LTDA	23.305.610/0001-07	19/02/2026 - 14:42:45	N/C	N/C	28,0000	R$43,32	R$ 1.212,96	Sim
ASLE CONSTRUTORA LTDA	20.511.890/0001-03	20/02/2026 - 09:22:54	N/C	N/C	28,0000	R$44,20	R$ 1.237,60	Não
MA CONSTRUTORA LTDA	54.197.980/0001-93	21/02/2026 - 14:59:33	N/C	N/C	28,0000	R$44,20	R$ 1.237,60	Sim
ENGETECH - ENGENHARIA, COMERCIO E SERVICOS LTDA	04.154.467/0001-47	22/02/2026 - 14:53:38	N/C	N/C	28,0000	R$44,20	R$ 1.237,60	Sim
KLAO ENGENHARIA S/A	24.940.808/0001-17	23/02/2026 - 14:48:21	N/C	N/C	28,0000	R$44,20	R$ 1.237,60	Não
ADIGE ARQUITETURA E ENGENHARIA LTDA	01.469.689/0001-60	23/02/2026 - 17:46:32	N/C	N/C	28,0000	R$44,00	R$ 1.232,00	Não
PRIVATE CONSTRUTORA LTDA	10.616.350/0001-30	23/02/2026 - 18:12:41	N/C	N/C	28,0000	R$44,20	R$ 1.237,60	Não
HIMALAIA CONSTRUTORA LTDA	00.471.823/0001-03	24/02/2026 - 08:36:17	N/C	N/C	28,0000	R$44,20	R$ 1.237,60	Não

LOTE 0001 - ITEM 0532 - INTERRUPTOR PARALELO (1 MODULO), 10A/250V, INCLUINDO SUPORTE E PLACA
INTERRUPTOR PARALELO (1 MODULO), 10A/250V, INCLUINDO SUPORTE E PLACA - FORNECIMENTO E INSTALACAO. AF_03/2023

Fornecedor	CNPJ/CPF	Data	Modelo	Marca/ Fabricante	Quantidade	Lance	Valor Total	LC 123/2006
ESTRUTURA COMERCIO E CONSTRUCOES LTDA	10.664.099/0001-80	10/02/2026 - 14:36:04	N/C	N/C	5,0000	R$47,41	R$ 237,05	Sim
INOVAR SERVICOS DE ENGENHARIA E CONSULTORIA LTDA	41.155.098/0001-33	18/02/2026 - 14:01:45	N/C	N/C	5,0000	R$47,41	R$ 237,05	Sim
CONSTRUTORA E SERVICOS W. B. M. LTDA	26.570.470/0001-84	19/02/2026 - 13:41:05	N/C	N/C	5,0000	R$47,40	R$ 237,00	Sim
WH CONSTRUTORA LTDA	23.305.610/0001-07	19/02/2026 - 14:43:04	N/C	N/C	5,0000	R$46,46	R$ 232,30	Sim
ASLE CONSTRUTORA LTDA	20.511.890/0001-03	20/02/2026 - 09:22:54	N/C	N/C	5,0000	R$47,41	R$ 237,05	Não
MA CONSTRUTORA LTDA	54.197.980/0001-93	21/02/2026 - 14:59:33	N/C	N/C	5,0000	R$47,41	R$ 237,05	Sim
ENGETECH - ENGENHARIA, COMERCIO E SERVICOS LTDA	04.154.467/0001-47	22/02/2026 - 14:53:38	N/C	N/C	5,0000	R$47,41	R$ 237,05	Sim
KLAO ENGENHARIA S/A	24.940.808/0001-17	23/02/2026 - 14:48:21	N/C	N/C	5,0000	R$47,41	R$ 237,05	Não
ADIGE ARQUITETURA E ENGENHARIA LTDA	01.469.689/0001-60	23/02/2026 - 17:46:32	N/C	N/C	5,0000	R$47,00	R$ 235,00	Não
PRIVATE CONSTRUTORA LTDA	10.616.350/0001-30	23/02/2026 - 18:12:41	N/C	N/C	5,0000	R$47,41	R$ 237,05	Não
HIMALAIA CONSTRUTORA LTDA	00.471.823/0001-03	24/02/2026 - 08:36:17	N/C	N/C	5,0000	R$47,41	R$ 237,05	Não

LOTE 0001 - ITEM 0533 - Interruptor paralelo (2 modulos) com 1 tomada de embutir 2p+t 10 a, incluindo suporte e placa
Interruptor paralelo (2 modulos) com 1 tomada de embutir 2p+t 10 a, incluindo suporte e placa - fornecimento e instalacao. af_03/2023

Fornecedor	CNPJ/CPF	Data	Modelo	Marca/ Fabricante	Quantidade	Lance	Valor Total	LC 123/2006
ESTRUTURA COMERCIO E CONSTRUCOES LTDA	10.664.099/0001-80	10/02/2026 - 14:36:21	N/C	N/C	4,0000	R$103,83	R$ 415,32	Sim
INOVAR SERVICOS DE ENGENHARIA E CONSULTORIA LTDA	41.155.098/0001-33	18/02/2026 - 14:02:17	N/C	N/C	4,0000	R$103,83	R$ 415,32	Sim
CONSTRUTORA E SERVICOS W. B. M. LTDA	26.570.470/0001-84	19/02/2026 - 13:41:13	N/C	N/C	4,0000	R$103,80	R$ 415,20	Sim

PORTAL DE COMPRAS PÚBLICAS
A autenticidade do documento pode ser verificada no site https://validaarquivo.portaldecompraspublicas.com.br
Documento gerado eletronicamente no Portal de Compras Públicas em 24/03/2026 às 10:50:18.
Código verificador: 11F86E9

E-DOCS - CÓPIA DO PROCESSO 2025-6X76D GERADO POR UDSON OLIVEIRA RAMOS DE AGUIAR EM 13/05/2026 07:51 DOCUMENTO 1 / 1 PÁGINA 4189 / 5723

2026-DZQWVB - E-DOCS - DOCUMENTO ORIGINAL 24/03/2026 11:07 PÁGINA 336 / 384

WH CONSTRUTORA LTDA	23.305.610/0001-07	19/02/2026 - 14:43:23	N/C	N/C	4,0000	R$101,75	R$ 407,00	Sim
ASLE CONSTRUTORA LTDA	20.511.890/0001-03	20/02/2026 - 09:22:54	N/C	N/C	4,0000	R$103,83	R$ 415,32	Não
MA CONSTRUTORA LTDA	54.197.980/0001-93	21/02/2026 - 14:59:33	N/C	N/C	4,0000	R$103,83	R$ 415,32	Sim
ENGETECH - ENGENHARIA, COMERCIO E SERVICOS LTDA	04.154.467/0001-47	22/02/2026 - 14:53:38	N/C	N/C	4,0000	R$103,83	R$ 415,32	Sim
KLAO ENGENHARIA S/A	24.940.808/0001-17	23/02/2026 - 14:48:21	N/C	N/C	4,0000	R$103,83	R$ 415,32	Não
ADIGE ARQUITETURA E ENGENHARIA LTDA	01.469.689/0001-60	23/02/2026 - 17:46:32	N/C	N/C	4,0000	R$103,00	R$ 412,00	Não
PRIVATE CONSTRUTORA LTDA	10.616.350/0001-30	23/02/2026 - 18:12:41	N/C	N/C	4,0000	R$103,83	R$ 415,32	Não
HIMALAIA CONSTRUTORA LTDA	00.471.823/0001-03	24/02/2026 - 08:36:17	N/C	N/C	4,0000	R$103,83	R$ 415,32	Não

LOTE 0001 - ITEM 0534 - Interruptor paralelo (1 modulo) com 1 tomada de embutir 2p+t 10 a, incluindo suporte e placa
Interruptor paralelo (1 modulo) com 1 tomada de embutir 2p+t 10 a, incluindo suporte e placa - fornecimento e instalacao. af_03/2023

Fornecedor	CNPJ/CPF	Data	Modelo	Marca/ Fabricante	Quantidade	Lance	Valor Total	LC 123/2006
ESTRUTURA COMERCIO E CONSTRUCOES LTDA	10.664.099/0001-80	10/02/2026 - 14:36:39	N/C	N/C	8,0000	R$74,84	R$ 598,72	Sim
INOVAR SERVICOS DE ENGENHARIA E CONSULTORIA LTDA	41.155.098/0001-33	18/02/2026 - 14:03:14	N/C	N/C	8,0000	R$74,84	R$ 598,72	Sim
CONSTRUTORA E SERVICOS W. B. M. LTDA	26.570.470/0001-84	19/02/2026 - 13:41:14	N/C	N/C	8,0000	R$74,80	R$ 598,40	Sim
WH CONSTRUTORA LTDA	23.305.610/0001-07	19/02/2026 - 14:43:45	N/C	N/C	8,0000	R$73,34	R$ 586,72	Sim
ASLE CONSTRUTORA LTDA	20.511.890/0001-03	20/02/2026 - 09:22:54	N/C	N/C	8,0000	R$74,84	R$ 598,72	Não
MA CONSTRUTORA LTDA	54.197.980/0001-93	21/02/2026 - 14:59:33	N/C	N/C	8,0000	R$74,84	R$ 598,72	Sim
ENGETECH - ENGENHARIA, COMERCIO E SERVICOS LTDA	04.154.467/0001-47	22/02/2026 - 14:53:38	N/C	N/C	8,0000	R$74,84	R$ 598,72	Sim
KLAO ENGENHARIA S/A	24.940.808/0001-17	23/02/2026 - 14:48:21	N/C	N/C	8,0000	R$74,84	R$ 598,72	Não
ADIGE ARQUITETURA E ENGENHARIA LTDA	01.469.689/0001-60	23/02/2026 - 17:46:32	N/C	N/C	8,0000	R$74,00	R$ 592,00	Não
PRIVATE CONSTRUTORA LTDA	10.616.350/0001-30	23/02/2026 - 18:12:41	N/C	N/C	8,0000	R$74,84	R$ 598,72	Não
HIMALAIA CONSTRUTORA LTDA	00.471.823/0001-03	24/02/2026 - 08:36:17	N/C	N/C	8,0000	R$74,84	R$ 598,72	Não

LOTE 0001 - ITEM 0535 - INTERRUPTOR SIMPLES (1 MODULO), 10A/250V, INCLUINDO SUPORTE E PLACA INTERRUPTOR SIMPLES (1 MODULO), 10A/250V, INCLUINDO SUPORTE E PLACA - FORNECIMENTO E INSTALACAO. AF_03/2023

Fornecedor	CNPJ/CPF	Data	Modelo	Marca/ Fabricante	Quantidade	Lance	Valor Total	LC 123/2006
ESTRUTURA COMERCIO E CONSTRUCOES LTDA	10.664.099/0001-80	10/02/2026 - 14:36:53	N/C	N/C	23,0000	R$39,04	R$ 897,92	Sim
INOVAR SERVICOS DE ENGENHARIA E CONSULTORIA LTDA	41.155.098/0001-33	18/02/2026 - 14:03:35	N/C	N/C	23,0000	R$39,04	R$ 897,92	Sim
CONSTRUTORA E SERVICOS W. B. M. LTDA	26.570.470/0001-84	19/02/2026 - 13:41:16	N/C	N/C	23,0000	R$39,00	R$ 897,00	Sim
WH CONSTRUTORA LTDA	23.305.610/0001-07	19/02/2026 - 14:44:14	N/C	N/C	23,0000	R$38,26	R$ 879,98	Sim
ASLE CONSTRUTORA LTDA	20.511.890/0001-03	20/02/2026 - 09:22:55	N/C	N/C	23,0000	R$39,04	R$ 897,92	Não
MA CONSTRUTORA LTDA	54.197.980/0001-93	21/02/2026 - 14:59:33	N/C	N/C	23,0000	R$39,04	R$ 897,92	Sim
ENGETECH - ENGENHARIA, COMERCIO E SERVICOS LTDA	04.154.467/0001-47	22/02/2026 - 14:53:38	N/C	N/C	23,0000	R$39,04	R$ 897,92	Sim

PORTAL DE COMPRAS PÚBLICAS
A autenticidade do documento pode ser verificada no site https://validaarquivo.portaldecompraspublicas.com.br
Documento gerado eletronicamente no Portal de Compras Públicas em 24/03/2026 às 10:50:18.
Código verificador: 11F86E9

E-DOCS - CÓPIA DO PROCESSO 2025-6X76D GERADO POR UDSON OLIVEIRA RAMOS DE AGUIAR EM 13/05/2026 07:51 DOCUMENTO 1 / 1 PÁGINA 4190 / 5723

2026-DZQWVB - E-DOCS - DOCUMENTO ORIGINAL 24/03/2026 11:07 PÁGINA 337 / 384

KLAO ENGENHARIA S/A	24.940.808/0001-17	23/02/2026 - 14:48:21	N/C	N/C	23,0000	R$39,04	R$ 897,92	Não
ADIGE ARQUITETURA E ENGENHARIA LTDA	01.469.689/0001-60	23/02/2026 - 17:46:32	N/C	N/C	23,0000	R$39,00	R$ 897,00	Não
PRIVATE CONSTRUTORA LTDA	10.616.350/0001-30	23/02/2026 - 18:12:41	N/C	N/C	23,0000	R$39,04	R$ 897,92	Não
HIMALAIA CONSTRUTORA LTDA	00.471.823/0001-03	24/02/2026 - 08:36:17	N/C	N/C	23,0000	R$39,04	R$ 897,92	Não

LOTE 0001 - ITEM 0536 - INTERRUPTOR SIMPLES (2 MODULOS), 10A/250V, INCLUINDO SUPORTE E PLACA INTERRUPTOR SIMPLES (2 MODULOS), 10A/250V, INCLUINDO SUPORTE E PLACA - FORNECIMENTO E INSTALACAO. AF_12/2015

Fornecedor	CNPJ/CPF	Data	Modelo	Marca/ Fabricante	Quantidade	Lance	Valor Total	LC 123/2006
ESTRUTURA COMERCIO E CONSTRUCOES LTDA	10.664.099/0001-80	10/02/2026 - 14:37:08	N/C	N/C	9,0000	R$59,71	R$ 537,39	Sim
INOVAR SERVICOS DE ENGENHARIA E CONSULTORIA LTDA	41.155.098/0001-33	18/02/2026 - 14:04:11	N/C	N/C	9,0000	R$59,71	R$ 537,39	Sim
CONSTRUTORA E SERVICOS W. B. M. LTDA	26.570.470/0001-84	19/02/2026 - 13:41:18	N/C	N/C	9,0000	R$59,70	R$ 537,30	Sim
WH CONSTRUTORA LTDA	23.305.610/0001-07	19/02/2026 - 14:44:45	N/C	N/C	9,0000	R$526,64	R$ 4.739,76	Sim
ASLE CONSTRUTORA LTDA	20.511.890/0001-03	20/02/2026 - 09:22:55	N/C	N/C	9,0000	R$59,71	R$ 537,39	Não
MA CONSTRUTORA LTDA	54.197.980/0001-93	21/02/2026 - 14:59:33	N/C	N/C	9,0000	R$59,71	R$ 537,39	Sim
ENGETECH - ENGENHARIA, COMERCIO E SERVICOS LTDA	04.154.467/0001-47	22/02/2026 - 14:53:38	N/C	N/C	9,0000	R$59,71	R$ 537,39	Sim
KLAO ENGENHARIA S/A	24.940.808/0001-17	23/02/2026 - 14:48:21	N/C	N/C	9,0000	R$59,71	R$ 537,39	Não
ADIGE ARQUITETURA E ENGENHARIA LTDA	01.469.689/0001-60	23/02/2026 - 17:46:32	N/C	N/C	9,0000	R$59,00	R$ 531,00	Não
PRIVATE CONSTRUTORA LTDA	10.616.350/0001-30	23/02/2026 - 18:12:41	N/C	N/C	9,0000	R$59,71	R$ 537,39	Não
HIMALAIA CONSTRUTORA LTDA	00.471.823/0001-03	24/02/2026 - 08:36:17	N/C	N/C	9,0000	R$59,71	R$ 537,39	Não

LOTE 0001 - ITEM 0537 - INTERRUPTOR SIMPLES (3 MODULOS), 10A/250V, INCLUINDO SUPORTE E PLACA - FORNECIMENTO E INSTALACAO INTERRUPTOR SIMPLES (3 MODULOS), 10A/250V, INCLUINDO SUPORTE E PLACA - FORNECIMENTO E INSTALACAO. AF_03/2023

Fornecedor	CNPJ/CPF	Data	Modelo	Marca/ Fabricante	Quantidade	Lance	Valor Total	LC 123/2006
ESTRUTURA COMERCIO E CONSTRUCOES LTDA	10.664.099/0001-80	10/02/2026 - 14:37:19	N/C	N/C	2,0000	R$80,39	R$ 160,78	Sim
INOVAR SERVICOS DE ENGENHARIA E CONSULTORIA LTDA	41.155.098/0001-33	18/02/2026 - 14:04:52	N/C	N/C	2,0000	R$80,39	R$ 160,78	Sim
CONSTRUTORA E SERVICOS W. B. M. LTDA	26.570.470/0001-84	19/02/2026 - 13:41:20	N/C	N/C	2,0000	R$80,36	R$ 160,72	Sim
WH CONSTRUTORA LTDA	23.305.610/0001-07	19/02/2026 - 14:45:00	N/C	N/C	2,0000	R$78,78	R$ 157,56	Sim
ASLE CONSTRUTORA LTDA	20.511.890/0001-03	20/02/2026 - 09:22:55	N/C	N/C	2,0000	R$80,39	R$ 160,78	Não
MA CONSTRUTORA LTDA	54.197.980/0001-93	21/02/2026 - 14:59:33	N/C	N/C	2,0000	R$80,39	R$ 160,78	Sim
ENGETECH - ENGENHARIA, COMERCIO E SERVICOS LTDA	04.154.467/0001-47	22/02/2026 - 14:53:38	N/C	N/C	2,0000	R$80,39	R$ 160,78	Sim
KLAO ENGENHARIA S/A	24.940.808/0001-17	23/02/2026 - 14:48:21	N/C	N/C	2,0000	R$80,39	R$ 160,78	Não
ADIGE ARQUITETURA E ENGENHARIA LTDA	01.469.689/0001-60	23/02/2026 - 17:46:32	N/C	N/C	2,0000	R$80,00	R$ 160,00	Não
PRIVATE CONSTRUTORA LTDA	10.616.350/0001-30	23/02/2026 - 18:12:41	N/C	N/C	2,0000	R$80,39	R$ 160,78	Não
HIMALAIA CONSTRUTORA LTDA	00.471.823/0001-03	24/02/2026 - 08:36:17	N/C	N/C	2,0000	R$80,39	R$ 160,78	Não

PORTAL DE COMPRAS PÚBLICAS

A autenticidade do documento pode ser verificada no site https://validaarquivo.portaldecompraspublicas.com.br
Documento gerado eletronicamente no Portal de Compras Públicas em 24/03/2026 às 10:50:18.
Código verificador: 11F86E9

E-DOCS - CÓPIA DO PROCESSO 2025-6X76D GERADO POR UDSON OLIVEIRA RAMOS DE AGUIAR EM 13/05/2026 07:51 DOCUMENTO 1 / 1 PÁGINA 4191 / 5723

2026-DZQWVB - E-DOCS - DOCUMENTO ORIGINAL 24/03/2026 11:07 PÁGINA 338 / 384

LOTE 0001 - ITEM 0538 - Interruptor paralelo (3 modulos), 10a/250v, incluindo suporte e placa Interruptor paralelo (3 modulos), 10a/250v, incluindo suporte e placa - fornecimento e instalacao. af_03/2023

Fornecedor	CNPJ/CPF	Data	Modelo	Marca/ Fabricante	Quantidade	Lance	Valor Total	LC 123/2006
ESTRUTURA COMERCIO E CONSTRUCOES LTDA	10.664.099/0001-80	10/02/2026 - 14:37:28	N/C	N/C	2,0000	R$105,45	R$ 210,90	Sim
INOVAR SERVICOS DE ENGENHARIA E CONSULTORIA LTDA	41.155.098/0001-33	18/02/2026 - 14:06:31	N/C	N/C	2,0000	R$105,45	R$ 210,90	Sim
CONSTRUTORA E SERVICOS W. B. M. LTDA	26.570.470/0001-84	19/02/2026 - 13:41:22	N/C	N/C	2,0000	R$105,43	R$ 210,86	Sim
WH CONSTRUTORA LTDA	23.305.610/0001-07	19/02/2026 - 14:45:26	N/C	N/C	2,0000	R$103,34	R$ 206,68	Sim
ASLE CONSTRUTORA LTDA	20.511.890/0001-03	20/02/2026 - 09:22:55	N/C	N/C	2,0000	R$105,45	R$ 210,90	Não
MA CONSTRUTORA LTDA	54.197.980/0001-93	21/02/2026 - 14:59:33	N/C	N/C	2,0000	R$105,45	R$ 210,90	Sim
ENGETECH - ENGENHARIA, COMERCIO E SERVICOS LTDA	04.154.467/0001-47	22/02/2026 - 14:53:38	N/C	N/C	2,0000	R$105,45	R$ 210,90	Sim
KLAO ENGENHARIA S/A	24.940.808/0001-17	23/02/2026 - 14:48:21	N/C	N/C	2,0000	R$105,45	R$ 210,90	Não
ADIGE ARQUITETURA E ENGENHARIA LTDA	01.469.689/0001-60	23/02/2026 - 17:46:32	N/C	N/C	2,0000	R$105,00	R$ 210,00	Não
PRIVATE CONSTRUTORA LTDA	10.616.350/0001-30	23/02/2026 - 18:12:41	N/C	N/C	2,0000	R$105,45	R$ 210,90	Não
HIMALAIA CONSTRUTORA LTDA	00.471.823/0001-03	24/02/2026 - 08:36:17	N/C	N/C	2,0000	R$105,45	R$ 210,90	Não

LOTE 0001 - ITEM 0539 - Espelho / placa cega 4 x 2, para instalacao de tomadas e interruptores Espelho / placa cega 4 x 2, para instalacao de tomadas e interruptores

Fornecedor	CNPJ/CPF	Data	Modelo	Marca/ Fabricante	Quantidade	Lance	Valor Total	LC 123/2006
ESTRUTURA COMERCIO E CONSTRUCOES LTDA	10.664.099/0001-80	10/02/2026 - 14:37:43	N/C	N/C	16,0000	R$17,95	R$ 287,20	Sim
INOVAR SERVICOS DE ENGENHARIA E CONSULTORIA LTDA	41.155.098/0001-33	18/02/2026 - 14:06:53	N/C	N/C	16,0000	R$17,95	R$ 287,20	Sim
CONSTRUTORA E SERVICOS W. B. M. LTDA	26.570.470/0001-84	19/02/2026 - 13:41:26	N/C	N/C	16,0000	R$17,93	R$ 286,88	Sim
WH CONSTRUTORA LTDA	23.305.610/0001-07	19/02/2026 - 14:45:46	N/C	N/C	16,0000	R$17,59	R$ 281,44	Sim
ASLE CONSTRUTORA LTDA	20.511.890/0001-03	20/02/2026 - 09:22:55	N/C	N/C	16,0000	R$17,95	R$ 287,20	Não
MA CONSTRUTORA LTDA	54.197.980/0001-93	21/02/2026 - 14:59:34	N/C	N/C	16,0000	R$17,95	R$ 287,20	Sim
ENGETECH - ENGENHARIA, COMERCIO E SERVICOS LTDA	04.154.467/0001-47	22/02/2026 - 14:53:38	N/C	N/C	16,0000	R$17,95	R$ 287,20	Sim
KLAO ENGENHARIA S/A	24.940.808/0001-17	23/02/2026 - 14:48:21	N/C	N/C	16,0000	R$17,95	R$ 287,20	Não
ADIGE ARQUITETURA E ENGENHARIA LTDA	01.469.689/0001-60	23/02/2026 - 17:46:32	N/C	N/C	16,0000	R$17,00	R$ 272,00	Não
PRIVATE CONSTRUTORA LTDA	10.616.350/0001-30	23/02/2026 - 18:12:41	N/C	N/C	16,0000	R$17,95	R$ 287,20	Não
HIMALAIA CONSTRUTORA LTDA	00.471.823/0001-03	24/02/2026 - 08:36:17	N/C	N/C	16,0000	R$17,95	R$ 287,20	Não

LOTE 0001 - ITEM 0540 - Luminaria de embutir, com laMpada led de 18 w Luminaria de embutir, com laMpada led de 18 w

Fornecedor	CNPJ/CPF	Data	Modelo	Marca/ Fabricante	Quantidade	Lance	Valor Total	LC 123/2006
ESTRUTURA COMERCIO E CONSTRUCOES LTDA	10.664.099/0001-80	10/02/2026 - 14:37:56	N/C	N/C	29,0000	R$66,33	R$ 1.923,57	Sim
INOVAR SERVICOS DE ENGENHARIA E CONSULTORIA LTDA	41.155.098/0001-33	18/02/2026 - 14:07:23	N/C	N/C	29,0000	R$66,33	R$ 1.923,57	Sim

PORTAL DE COMPRAS PÚBLICAS
A autenticidade do documento pode ser verificada no site https://validaarquivo.portaldecompraspublicas.com.br
Documento gerado eletronicamente no Portal de Compras Públicas em 24/03/2026 às 10:50:18.
Código verificador: 11F86E9

E-DOCS - CÓPIA DO PROCESSO 2025-6X76D GERADO POR UDSON OLIVEIRA RAMOS DE AGUIAR EM 13/05/2026 07:51 DOCUMENTO 1 / 1 PÁGINA 4192 / 5723

2026-DZQWVB - E-DOCS - DOCUMENTO ORIGINAL 24/03/2026 11:07 PÁGINA 339 / 384

CONSTRUTORA E SERVICOS W. B. M. LTDA	26.570.470/0001-84	19/02/2026 - 13:41:27	N/C	N/C	29,0000	R$66,30	R$ 1.922,70	Sim
WH CONSTRUTORA LTDA	23.305.610/0001-07	19/02/2026 - 14:46:13	N/C	N/C	29,0000	R$65,00	R$ 1.885,00	Sim
ASLE CONSTRUTORA LTDA	20.511.890/0001-03	20/02/2026 - 09:22:55	N/C	N/C	29,0000	R$66,33	R$ 1.923,57	Não
MA CONSTRUTORA LTDA	54.197.980/0001-93	21/02/2026 - 14:59:34	N/C	N/C	29,0000	R$66,33	R$ 1.923,57	Sim
ENGETECH - ENGENHARIA, COMERCIO E SERVICOS LTDA	04.154.467/0001-47	22/02/2026 - 14:53:38	N/C	N/C	29,0000	R$66,33	R$ 1.923,57	Sim
KLAO ENGENHARIA S/A	24.940.808/0001-17	23/02/2026 - 14:48:21	N/C	N/C	29,0000	R$66,33	R$ 1.923,57	Não
ADIGE ARQUITETURA E ENGENHARIA LTDA	01.469.689/0001-60	23/02/2026 - 17:46:32	N/C	N/C	29,0000	R$66,00	R$ 1.914,00	Não
PRIVATE CONSTRUTORA LTDA	10.616.350/0001-30	23/02/2026 - 18:12:41	N/C	N/C	29,0000	R$66,33	R$ 1.923,57	Não
HIMALAIA CONSTRUTORA LTDA	00.471.823/0001-03	24/02/2026 - 08:36:17	N/C	N/C	29,0000	R$66,33	R$ 1.923,57	Não

LOTE 0001 - ITEM 0541 - Luminaria de embutir, com lampada led de 31 w Luminaria de embutir, com lampada led de 31 w

Fornecedor	CNPJ/CPF	Data	Modelo	Marca/ Fabricante	Quantidade	Lance	Valor Total	LC 123/2006
ESTRUTURA COMERCIO E CONSTRUCOES LTDA	10.664.099/0001-80	10/02/2026 - 14:38:13	N/C	N/C	20,0000	R$166,85	R$ 3.337,00	Sim
INOVAR SERVICOS DE ENGENHARIA E CONSULTORIA LTDA	41.155.098/0001-33	18/02/2026 - 14:07:59	N/C	N/C	20,0000	R$166,85	R$ 3.337,00	Sim
CONSTRUTORA E SERVICOS W. B. M. LTDA	26.570.470/0001-84	19/02/2026 - 14:00:33	N/C	N/C	20,0000	R$166,83	R$ 3.336,60	Sim
WH CONSTRUTORA LTDA	23.305.610/0001-07	19/02/2026 - 14:46:39	N/C	N/C	20,0000	R$163,51	R$ 3.270,20	Sim
ASLE CONSTRUTORA LTDA	20.511.890/0001-03	20/02/2026 - 09:22:55	N/C	N/C	20,0000	R$166,85	R$ 3.337,00	Não
MA CONSTRUTORA LTDA	54.197.980/0001-93	21/02/2026 - 14:59:34	N/C	N/C	20,0000	R$166,85	R$ 3.337,00	Sim
ENGETECH - ENGENHARIA, COMERCIO E SERVICOS LTDA	04.154.467/0001-47	22/02/2026 - 14:53:38	N/C	N/C	20,0000	R$166,85	R$ 3.337,00	Sim
KLAO ENGENHARIA S/A	24.940.808/0001-17	23/02/2026 - 14:48:21	N/C	N/C	20,0000	R$166,85	R$ 3.337,00	Não
ADIGE ARQUITETURA E ENGENHARIA LTDA	01.469.689/0001-60	23/02/2026 - 17:46:32	N/C	N/C	20,0000	R$166,00	R$ 3.320,00	Não
PRIVATE CONSTRUTORA LTDA	10.616.350/0001-30	23/02/2026 - 18:12:41	N/C	N/C	20,0000	R$166,85	R$ 3.337,00	Não
HIMALAIA CONSTRUTORA LTDA	00.471.823/0001-03	24/02/2026 - 08:36:17	N/C	N/C	20,0000	R$166,85	R$ 3.337,00	Não

LOTE 0001 - ITEM 0542 - Luminaria de embutir, com lampada led de 39 w Luminaria de embutir, com lampada led de 39 w

Fornecedor	CNPJ/CPF	Data	Modelo	Marca/ Fabricante	Quantidade	Lance	Valor Total	LC 123/2006
ESTRUTURA COMERCIO E CONSTRUCOES LTDA	10.664.099/0001-80	10/02/2026 - 14:38:37	N/C	N/C	95,0000	R$166,85	R$ 15.850,75	Sim
INOVAR SERVICOS DE ENGENHARIA E CONSULTORIA LTDA	41.155.098/0001-33	18/02/2026 - 14:08:20	N/C	N/C	95,0000	R$166,85	R$ 15.850,75	Sim
CONSTRUTORA E SERVICOS W. B. M. LTDA	26.570.470/0001-84	19/02/2026 - 14:00:35	N/C	N/C	95,0000	R$166,83	R$ 15.848,85	Sim
WH CONSTRUTORA LTDA	23.305.610/0001-07	19/02/2026 - 14:47:12	N/C	N/C	95,0000	R$163,51	R$ 15.533,45	Sim
ASLE CONSTRUTORA LTDA	20.511.890/0001-03	20/02/2026 - 09:22:55	N/C	N/C	95,0000	R$166,85	R$ 15.850,75	Não
MA CONSTRUTORA LTDA	54.197.980/0001-93	21/02/2026 - 14:59:34	N/C	N/C	95,0000	R$166,85	R$ 15.850,75	Sim
ENGETECH - ENGENHARIA, COMERCIO E SERVICOS LTDA	04.154.467/0001-47	22/02/2026 - 14:53:38	N/C	N/C	95,0000	R$166,85	R$ 15.850,75	Sim

PORTAL DE COMPRAS PÚBLICAS

A autenticidade do documento pode ser verificada no site https://validaarquivo.portaldecompraspublicas.com.br
Documento gerado eletronicamente no Portal de Compras Públicas em 24/03/2026 às 10:50:18.
Código verificador: 11F86E9

E-DOCS - CÓPIA DO PROCESSO 2025-6X76D GERADO POR UDSON OLIVEIRA RAMOS DE AGUIAR EM 13/05/2026 07:51 DOCUMENTO 1 / 1 PÁGINA 4193 / 5723

2026-DZQWVB - E-DOCS - DOCUMENTO ORIGINAL 24/03/2026 11:07 PÁGINA 340 / 384

KLAO ENGENHARIA S/A	24.940.808/0001-17	23/02/2026 - 14:48:21	N/C	N/C	95,0000	R$166,85	R$ 15.850,75	Não
ADIGE ARQUITETURA E ENGENHARIA LTDA	01.469.689/0001-60	23/02/2026 - 17:46:32	N/C	N/C	95,0000	R$166,00	R$ 15.770,00	Não
PRIVATE CONSTRUTORA LTDA	10.616.350/0001-30	23/02/2026 - 18:12:41	N/C	N/C	95,0000	R$166,85	R$ 15.850,75	Não
HIMALAIA CONSTRUTORA LTDA	00.471.823/0001-03	24/02/2026 - 08:36:17	N/C	N/C	95,0000	R$166,85	R$ 15.850,75	Não

LOTE 0001 - ITEM 0543 - Lampada tubular led de 18/20 w, base g13 Lampada tubular led de 18/20 w, base g13 - fornecimento e instalacao. af_02/2020_ps

Fornecedor	CNPJ/CPF	Data	Modelo	Marca/ Fabricante	Quantidade	Lance	Valor Total	LC 123/2006
ESTRUTURA COMERCIO E CONSTRUCOES LTDA	10.664.099/0001-80	10/02/2026 - 14:39:41	N/C	N/C	86,0000	R$32,41	R$ 2.787,26	Sim
INOVAR SERVICOS DE ENGENHARIA E CONSULTORIA LTDA	41.155.098/0001-33	18/02/2026 - 14:09:03	N/C	N/C	86,0000	R$32,41	R$ 2.787,26	Sim
CONSTRUTORA E SERVICOS W. B. M. LTDA	26.570.470/0001-84	19/02/2026 - 14:01:09	N/C	N/C	86,0000	R$32,40	R$ 2.786,40	Sim
WH CONSTRUTORA LTDA	23.305.610/0001-07	19/02/2026 - 14:47:33	N/C	N/C	86,0000	R$31,76	R$ 2.731,36	Sim
ASLE CONSTRUTORA LTDA	20.511.890/0001-03	20/02/2026 - 09:22:55	N/C	N/C	86,0000	R$32,41	R$ 2.787,26	Não
MA CONSTRUTORA LTDA	54.197.980/0001-93	21/02/2026 - 14:59:34	N/C	N/C	86,0000	R$32,41	R$ 2.787,26	Sim
ENGETECH - ENGENHARIA, COMERCIO E SERVICOS LTDA	04.154.467/0001-47	22/02/2026 - 14:53:38	N/C	N/C	86,0000	R$32,41	R$ 2.787,26	Sim
KLAO ENGENHARIA S/A	24.940.808/0001-17	23/02/2026 - 14:48:22	N/C	N/C	86,0000	R$32,41	R$ 2.787,26	Não
ADIGE ARQUITETURA E ENGENHARIA LTDA	01.469.689/0001-60	23/02/2026 - 17:46:32	N/C	N/C	86,0000	R$32,00	R$ 2.752,00	Não
PRIVATE CONSTRUTORA LTDA	10.616.350/0001-30	23/02/2026 - 18:12:41	N/C	N/C	86,0000	R$32,41	R$ 2.787,26	Não
HIMALAIA CONSTRUTORA LTDA	00.471.823/0001-03	24/02/2026 - 08:36:17	N/C	N/C	86,0000	R$32,41	R$ 2.787,26	Não

LOTE 0001 - ITEM 0544 - Refletor em aluminio, de suporte e alca, com lampada led de 200 w Refletor em aluminio, de suporte e alca, com lampada led de 200 w

Fornecedor	CNPJ/CPF	Data	Modelo	Marca/ Fabricante	Quantidade	Lance	Valor Total	LC 123/2006
ESTRUTURA COMERCIO E CONSTRUCOES LTDA	10.664.099/0001-80	10/02/2026 - 14:40:01	N/C	N/C	18,0000	R$184,95	R$ 3.329,10	Sim
INOVAR SERVICOS DE ENGENHARIA E CONSULTORIA LTDA	41.155.098/0001-33	18/02/2026 - 14:09:39	N/C	N/C	18,0000	R$184,95	R$ 3.329,10	Sim
CONSTRUTORA E SERVICOS W. B. M. LTDA	26.570.470/0001-84	19/02/2026 - 14:01:10	N/C	N/C	18,0000	R$184,92	R$ 3.328,56	Sim
WH CONSTRUTORA LTDA	23.305.610/0001-07	19/02/2026 - 14:47:59	N/C	N/C	18,0000	R$161,65	R$ 2.909,70	Sim
ASLE CONSTRUTORA LTDA	20.511.890/0001-03	20/02/2026 - 09:22:55	N/C	N/C	18,0000	R$184,95	R$ 3.329,10	Não
MA CONSTRUTORA LTDA	54.197.980/0001-93	21/02/2026 - 14:59:34	N/C	N/C	18,0000	R$184,95	R$ 3.329,10	Sim
ENGETECH - ENGENHARIA, COMERCIO E SERVICOS LTDA	04.154.467/0001-47	22/02/2026 - 14:53:38	N/C	N/C	18,0000	R$184,95	R$ 3.329,10	Sim
KLAO ENGENHARIA S/A	24.940.808/0001-17	23/02/2026 - 14:48:22	N/C	N/C	18,0000	R$184,95	R$ 3.329,10	Não
ADIGE ARQUITETURA E ENGENHARIA LTDA	01.469.689/0001-60	23/02/2026 - 17:46:32	N/C	N/C	18,0000	R$184,00	R$ 3.312,00	Não
PRIVATE CONSTRUTORA LTDA	10.616.350/0001-30	23/02/2026 - 18:12:41	N/C	N/C	18,0000	R$184,95	R$ 3.329,10	Não
HIMALAIA CONSTRUTORA LTDA	00.471.823/0001-03	24/02/2026 - 08:36:18	N/C	N/C	18,0000	R$184,99	R$ 3.329,82	Não

LOTE 0001 - ITEM 0545 - Luminaria arandela tipo tartaruga, de sobrepor, com 1 lampada led de 6 w, sem reator Luminaria arandela tipo tartaruga, de sobrepor, com 1 lampada led de 6 w, sem reator - fornecimento e instalacao. af_02/2020

PORTAL DE COMPRAS PÚBLICAS

A autenticidade do documento pode ser verificada no site https://validaarquivo.portaldecompraspublicas.com.br
Documento gerado eletronicamente no Portal de Compras Públicas em 24/03/2026 às 10:50:18.
Código verificador: 11F86E9

E-DOCS - CÓPIA DO PROCESSO 2025-6X76D GERADO POR UDSON OLIVEIRA RAMOS DE AGUIAR EM 13/05/2026 07:51 DOCUMENTO 1 / 1 PÁGINA 4194 / 5723

2026-DZQWVB - E-DOCS - DOCUMENTO ORIGINAL 24/03/2026 11:07 PÁGINA 341 / 384

Fornecedor	CNPJ/CPF	Data	Modelo	Marca/ Fabricante	Quantidade	Lance	Valor Total	LC 123/2006
ESTRUTURA COMERCIO E CONSTRUCOES LTDA	10.664.099/0001-80	10/02/2026 - 14:40:11	N/C	N/C	46,0000	R$137,40	R$ 6.320,40	Sim
INOVAR SERVICOS DE ENGENHARIA E CONSULTORIA LTDA	41.155.098/0001-33	18/02/2026 - 14:10:03	N/C	N/C	46,0000	R$137,40	R$ 6.320,40	Sim
CONSTRUTORA E SERVICOS W. B. M. LTDA	26.570.470/0001-84	19/02/2026 - 14:01:15	N/C	N/C	46,0000	R$137,37	R$ 6.319,02	Sim
WH CONSTRUTORA LTDA	23.305.610/0001-07	19/02/2026 - 14:48:27	N/C	N/C	46,0000	R$134,65	R$ 6.193,90	Sim
ASLE CONSTRUTORA LTDA	20.511.890/0001-03	20/02/2026 - 09:22:55	N/C	N/C	46,0000	R$137,40	R$ 6.320,40	Não
MA CONSTRUTORA LTDA	54.197.980/0001-93	21/02/2026 - 14:59:34	N/C	N/C	46,0000	R$137,40	R$ 6.320,40	Sim
ENGETECH - ENGENHARIA, COMERCIO E SERVICOS LTDA	04.154.467/0001-47	22/02/2026 - 14:53:38	N/C	N/C	46,0000	R$137,40	R$ 6.320,40	Sim
KLAO ENGENHARIA S/A	24.940.808/0001-17	23/02/2026 - 14:48:22	N/C	N/C	46,0000	R$137,40	R$ 6.320,40	Não
ADIGE ARQUITETURA E ENGENHARIA LTDA	01.469.689/0001-60	23/02/2026 - 17:46:32	N/C	N/C	46,0000	R$137,00	R$ 6.302,00	Não
PRIVATE CONSTRUTORA LTDA	10.616.350/0001-30	23/02/2026 - 18:12:41	N/C	N/C	46,0000	R$137,40	R$ 6.320,40	Não
HIMALAIA CONSTRUTORA LTDA	00.471.823/0001-03	24/02/2026 - 08:36:18	N/C	N/C	46,0000	R$137,40	R$ 6.320,40	Não

LOTE 0001 - ITEM 0546 - Luminaria tipo spot balizador led 12w Luminaria tipo spot balizador led 12w

Fornecedor	CNPJ/CPF	Data	Modelo	Marca/ Fabricante	Quantidade	Lance	Valor Total	LC 123/2006
ESTRUTURA COMERCIO E CONSTRUCOES LTDA	10.664.099/0001-80	10/02/2026 - 14:40:23	N/C	N/C	18,0000	R$168,19	R$ 3.027,42	Sim
INOVAR SERVICOS DE ENGENHARIA E CONSULTORIA LTDA	41.155.098/0001-33	18/02/2026 - 14:10:34	N/C	N/C	18,0000	R$168,19	R$ 3.027,42	Sim
CONSTRUTORA E SERVICOS W. B. M. LTDA	26.570.470/0001-84	19/02/2026 - 14:01:17	N/C	N/C	18,0000	R$168,16	R$ 3.026,88	Sim
WH CONSTRUTORA LTDA	23.305.610/0001-07	19/02/2026 - 14:49:04	N/C	N/C	18,0000	R$164,83	R$ 2.966,94	Sim
ASLE CONSTRUTORA LTDA	20.511.890/0001-03	20/02/2026 - 09:22:55	N/C	N/C	18,0000	R$168,19	R$ 3.027,42	Não
MA CONSTRUTORA LTDA	54.197.980/0001-93	21/02/2026 - 14:59:34	N/C	N/C	18,0000	R$168,19	R$ 3.027,42	Sim
ENGETECH - ENGENHARIA, COMERCIO E SERVICOS LTDA	04.154.467/0001-47	22/02/2026 - 14:53:38	N/C	N/C	18,0000	R$168,19	R$ 3.027,42	Sim
KLAO ENGENHARIA S/A	24.940.808/0001-17	23/02/2026 - 14:48:22	N/C	N/C	18,0000	R$168,19	R$ 3.027,42	Não
ADIGE ARQUITETURA E ENGENHARIA LTDA	01.469.689/0001-60	23/02/2026 - 17:46:32	N/C	N/C	18,0000	R$168,00	R$ 3.024,00	Não
PRIVATE CONSTRUTORA LTDA	10.616.350/0001-30	23/02/2026 - 18:12:41	N/C	N/C	18,0000	R$168,19	R$ 3.027,42	Não
HIMALAIA CONSTRUTORA LTDA	00.471.823/0001-03	24/02/2026 - 08:36:18	N/C	N/C	18,0000	R$168,19	R$ 3.027,42	Não

LOTE 0001 - ITEM 0547 - TUBO EM COBRE FLEXIVEL, DN 3/8 TUBO EM COBRE FLEXIVEL, DN 3/8, COM ISOLAMENTO, INSTALADO EM RAMALALIMENTACAO DE AR CONDICIONADO COM CONDENSADORA INDIVIDUAL FORNECIMENTOE INSTALACAO. AF_12/2015

Fornecedor	CNPJ/CPF	Data	Modelo	Marca/ Fabricante	Quantidade	Lance	Valor Total	LC 123/2006
ESTRUTURA COMERCIO E CONSTRUCOES LTDA	10.664.099/0001-80	10/02/2026 - 14:40:40	N/C	N/C	156,0000	R$52,60	R$ 8.205,60	Sim
INOVAR SERVICOS DE ENGENHARIA E CONSULTORIA LTDA	41.155.098/0001-33	18/02/2026 - 14:10:53	N/C	N/C	156,0000	R$52,60	R$ 8.205,60	Sim
CONSTRUTORA E SERVICOS W. B. M. LTDA	26.570.470/0001-84	19/02/2026 - 16:57:57	N/C	N/C	156,0000	R$52,57	R$ 8.200,92	Sim

PORTAL DE COMPRAS PÚBLICAS

A autenticidade do documento pode ser verificada no site https://validaarquivo.portaldecompraspublicas.com.br
Documento gerado eletronicamente no Portal de Compras Públicas em 24/03/2026 às 10:50:18.
Código verificador: 11F86E9

E-DOCS - CÓPIA DO PROCESSO 2025-6X76D GERADO POR UDSON OLIVEIRA RAMOS DE AGUIAR EM 13/05/2026 07:51 DOCUMENTO 1 / 1 PÁGINA 4195 / 5723

2026-DZQWVB - E-DOCS - DOCUMENTO ORIGINAL 24/03/2026 11:07 PÁGINA 342 / 384

WH CONSTRUTORA LTDA	23.305.610/0001-07	19/02/2026 - 14:49:29	N/C	N/C	156,0000	R$51,55	R$ 8.041,80	Sim
ASLE CONSTRUTORA LTDA	20.511.890/0001-03	20/02/2026 - 09:22:55	N/C	N/C	156,0000	R$52,60	R$ 8.205,60	Não
MA CONSTRUTORA LTDA	54.197.980/0001-93	21/02/2026 - 14:59:34	N/C	N/C	156,0000	R$52,60	R$ 8.205,60	Sim
ENGETECH - ENGENHARIA, COMERCIO E SERVICOS LTDA	04.154.467/0001-47	22/02/2026 - 14:53:38	N/C	N/C	156,0000	R$52,60	R$ 8.205,60	Sim
KLAO ENGENHARIA S/A	24.940.808/0001-17	23/02/2026 - 14:48:22	N/C	N/C	156,0000	R$52,60	R$ 8.205,60	Não
ADIGE ARQUITETURA E ENGENHARIA LTDA	01.469.689/0001-60	23/02/2026 - 17:46:32	N/C	N/C	156,0000	R$52,00	R$ 8.112,00	Não
PRIVATE CONSTRUTORA LTDA	10.616.350/0001-30	23/02/2026 - 18:12:42	N/C	N/C	156,0000	R$52,60	R$ 8.205,60	Não
HIMALAIA CONSTRUTORA LTDA	00.471.823/0001-03	24/02/2026 - 08:36:18	N/C	N/C	156,0000	R$52,60	R$ 8.205,60	Não

LOTE 0001 - ITEM 0548 - Tubo em cobre flexivel, dn 1/4 Tubo em cobre flexivel, dn 1/4, com isolamento, instalado em ramal de alimentacao de ar condicionado com condensadora individual fornecimento e instalacao. af_12/2015

Fornecedor	CNPJ/CPF	Data	Modelo	Marca/ Fabricante	Quantidade	Lance	Valor Total	LC 123/2006
ESTRUTURA COMERCIO E CONSTRUCOES LTDA	10.664.099/0001-80	10/02/2026 - 14:42:14	N/C	N/C	18,0000	R$31,64	R$ 569,52	Sim
INOVAR SERVICOS DE ENGENHARIA E CONSULTORIA LTDA	41.155.098/0001-33	18/02/2026 - 14:11:12	N/C	N/C	18,0000	R$31,64	R$ 569,52	Sim
CONSTRUTORA E SERVICOS W. B. M. LTDA	26.570.470/0001-84	19/02/2026 - 14:01:20	N/C	N/C	18,0000	R$31,60	R$ 568,80	Sim
WH CONSTRUTORA LTDA	23.305.610/0001-07	19/02/2026 - 14:52:10	N/C	N/C	18,0000	R$31,01	R$ 558,18	Sim
ASLE CONSTRUTORA LTDA	20.511.890/0001-03	20/02/2026 - 09:22:55	N/C	N/C	18,0000	R$31,64	R$ 569,52	Não
MA CONSTRUTORA LTDA	54.197.980/0001-93	21/02/2026 - 14:59:34	N/C	N/C	18,0000	R$31,64	R$ 569,52	Sim
ENGETECH - ENGENHARIA, COMERCIO E SERVICOS LTDA	04.154.467/0001-47	22/02/2026 - 14:53:38	N/C	N/C	18,0000	R$31,64	R$ 569,52	Sim
KLAO ENGENHARIA S/A	24.940.808/0001-17	23/02/2026 - 14:48:22	N/C	N/C	18,0000	R$31,64	R$ 569,52	Não
ADIGE ARQUITETURA E ENGENHARIA LTDA	01.469.689/0001-60	23/02/2026 - 17:46:32	N/C	N/C	18,0000	R$31,00	R$ 558,00	Não
PRIVATE CONSTRUTORA LTDA	10.616.350/0001-30	23/02/2026 - 18:12:42	N/C	N/C	18,0000	R$31,64	R$ 569,52	Não
HIMALAIA CONSTRUTORA LTDA	00.471.823/0001-03	24/02/2026 - 08:36:18	N/C	N/C	18,0000	R$31,64	R$ 569,52	Não

LOTE 0001 - ITEM 0549 - Tubo em cobre flexivel, dn 3/4 Tubo em cobre flexivel, dn 3/4, com isolamento, instalado em ramal de alimentacao de ar condicionado com condensadora individual ? fornecimento e instalacao.

Fornecedor	CNPJ/CPF	Data	Modelo	Marca/ Fabricante	Quantidade	Lance	Valor Total	LC 123/2006
ESTRUTURA COMERCIO E CONSTRUCOES LTDA	10.664.099/0001-80	10/02/2026 - 14:42:33	N/C	N/C	140,0000	R$94,86	R$ 13.280,40	Sim
INOVAR SERVICOS DE ENGENHARIA E CONSULTORIA LTDA	41.155.098/0001-33	18/02/2026 - 14:12:28	N/C	N/C	140,0000	R$94,86	R$ 13.280,40	Sim
CONSTRUTORA E SERVICOS W. B. M. LTDA	26.570.470/0001-84	19/02/2026 - 14:01:24	N/C	N/C	140,0000	R$94,83	R$ 13.276,20	Sim
WH CONSTRUTORA LTDA	23.305.610/0001-07	19/02/2026 - 14:52:43	N/C	N/C	140,0000	R$92,95	R$ 13.013,00	Sim
ASLE CONSTRUTORA LTDA	20.511.890/0001-03	20/02/2026 - 09:22:55	N/C	N/C	140,0000	R$94,86	R$ 13.280,40	Não
MA CONSTRUTORA LTDA	54.197.980/0001-93	21/02/2026 - 14:59:34	N/C	N/C	140,0000	R$94,86	R$ 13.280,40	Sim
ENGETECH - ENGENHARIA, COMERCIO E SERVICOS LTDA	04.154.467/0001-47	22/02/2026 - 14:53:38	N/C	N/C	140,0000	R$94,86	R$ 13.280,40	Sim
KLAO ENGENHARIA S/A	24.940.808/0001-17	23/02/2026 - 14:48:22	N/C	N/C	140,0000	R$94,86	R$ 13.280,40	Não

PORTAL DE COMPRAS PÚBLICAS

A autenticidade do documento pode ser verificada no site https://validaarquivo.portaldecompraspublicas.com.br
Documento gerado eletronicamente no Portal de Compras Públicas em 24/03/2026 às 10:50:18.
Código verificador: 11F86E9

E-DOCS - CÓPIA DO PROCESSO 2025-6X76D GERADO POR UDSON OLIVEIRA RAMOS DE AGUIAR EM 13/05/2026 07:51 DOCUMENTO 1 / 1 PÁGINA 4196 / 5723

2026-DZQWVB - E-DOCS - DOCUMENTO ORIGINAL 24/03/2026 11:07 PÁGINA 343 / 384

ADIGE ARQUITETURA E ENGENHARIA LTDA	01.469.689/0001-60	23/02/2026 - 17:46:32	N/C	N/C	140,0000	R$94,00	R$ 13.160,00	Não
PRIVATE CONSTRUTORA LTDA	10.616.350/0001-30	23/02/2026 - 18:12:42	N/C	N/C	140,0000	R$94,86	R$ 13.280,40	Não
HIMALAIA CONSTRUTORA LTDA	00.471.823/0001-03	24/02/2026 - 08:36:18	N/C	N/C	140,0000	R$94,86	R$ 13.280,40	Não

LOTE 0001 - ITEM 0550 - TUBO EM COBRE FLEXIVEL, DN 5/8 TUBO EM COBRE FLEXIVEL, DN 5/8, COM ISOLAMENTO, INSTALADO EM RAMALALIMENTACAO DE AR CONDICIONADO COM CONDENSADORA INDIVIDUAL FORNECIMENTOE INSTALACAO. AF_12/2015

Fornecedor	CNPJ/CPF	Data	Modelo	Marca/ Fabricante	Quantidade	Lance	Valor Total	LC 123/2006
ESTRUTURA COMERCIO E CONSTRUCOES LTDA	10.664.099/0001-80	10/02/2026 - 14:42:57	N/C	N/C	16,0000	R$82,05	R$ 1.312,80	Sim
INOVAR SERVICOS DE ENGENHARIA E CONSULTORIA LTDA	41.155.098/0001-33	18/02/2026 - 14:12:50	N/C	N/C	16,0000	R$82,05	R$ 1.312,80	Sim
CONSTRUTORA E SERVICOS W. B. M. LTDA	26.570.470/0001-84	19/02/2026 - 14:01:26	N/C	N/C	16,0000	R$82,00	R$ 1.312,00	Sim
WH CONSTRUTORA LTDA	23.305.610/0001-07	19/02/2026 - 14:53:12	N/C	N/C	16,0000	R$80,41	R$ 1.286,56	Sim
ASLE CONSTRUTORA LTDA	20.511.890/0001-03	20/02/2026 - 09:22:56	N/C	N/C	16,0000	R$82,05	R$ 1.312,80	Não
MA CONSTRUTORA LTDA	54.197.980/0001-93	21/02/2026 - 14:59:34	N/C	N/C	16,0000	R$82,05	R$ 1.312,80	Sim
ENGETECH - ENGENHARIA, COMERCIO E SERVICOS LTDA	04.154.467/0001-47	22/02/2026 - 14:53:39	N/C	N/C	16,0000	R$82,05	R$ 1.312,80	Sim
KLAO ENGENHARIA S/A	24.940.808/0001-17	23/02/2026 - 14:48:22	N/C	N/C	16,0000	R$82,05	R$ 1.312,80	Não
ADIGE ARQUITETURA E ENGENHARIA LTDA	01.469.689/0001-60	23/02/2026 - 17:46:32	N/C	N/C	16,0000	R$82,00	R$ 1.312,00	Não
PRIVATE CONSTRUTORA LTDA	10.616.350/0001-30	23/02/2026 - 18:12:42	N/C	N/C	16,0000	R$82,05	R$ 1.312,80	Não
HIMALAIA CONSTRUTORA LTDA	00.471.823/0001-03	24/02/2026 - 08:36:18	N/C	N/C	16,0000	R$82,05	R$ 1.312,80	Não

LOTE 0001 - ITEM 0551 - Tubo em cobre flexivel, dn 1/2 Tubo em cobre flexivel, dn 1/2, com isolamento, instalado em ramal de alimentacao de ar condicionado com condensadora central - fornecimento e instalacao. af_12/2015

Fornecedor	CNPJ/CPF	Data	Modelo	Marca/ Fabricante	Quantidade	Lance	Valor Total	LC 123/2006
ESTRUTURA COMERCIO E CONSTRUCOES LTDA	10.664.099/0001-80	10/02/2026 - 14:51:38	N/C	N/C	18,0000	R$67,61	R$ 1.216,98	Sim
INOVAR SERVICOS DE ENGENHARIA E CONSULTORIA LTDA	41.155.098/0001-33	18/02/2026 - 14:13:15	N/C	N/C	18,0000	R$67,61	R$ 1.216,98	Sim
CONSTRUTORA E SERVICOS W. B. M. LTDA	26.570.470/0001-84	19/02/2026 - 14:01:28	N/C	N/C	18,0000	R$67,60	R$ 1.216,80	Sim
WH CONSTRUTORA LTDA	23.305.610/0001-07	19/02/2026 - 14:58:29	N/C	N/C	18,0000	R$66,26	R$ 1.192,68	Sim
ASLE CONSTRUTORA LTDA	20.511.890/0001-03	20/02/2026 - 09:22:56	N/C	N/C	18,0000	R$67,61	R$ 1.216,98	Não
MA CONSTRUTORA LTDA	54.197.980/0001-93	21/02/2026 - 14:59:34	N/C	N/C	18,0000	R$67,61	R$ 1.216,98	Sim
ENGETECH - ENGENHARIA, COMERCIO E SERVICOS LTDA	04.154.467/0001-47	22/02/2026 - 14:53:39	N/C	N/C	18,0000	R$67,61	R$ 1.216,98	Sim
KLAO ENGENHARIA S/A	24.940.808/0001-17	23/02/2026 - 14:48:22	N/C	N/C	18,0000	R$67,61	R$ 1.216,98	Não
ADIGE ARQUITETURA E ENGENHARIA LTDA	01.469.689/0001-60	23/02/2026 - 17:46:33	N/C	N/C	18,0000	R$67,00	R$ 1.206,00	Não
PRIVATE CONSTRUTORA LTDA	10.616.350/0001-30	23/02/2026 - 18:12:42	N/C	N/C	18,0000	R$67,61	R$ 1.216,98	Não
HIMALAIA CONSTRUTORA LTDA	00.471.823/0001-03	24/02/2026 - 08:36:18	N/C	N/C	18,0000	R$67,61	R$ 1.216,98	Não

LOTE 0001 - ITEM 0552 - VIGA METALICA EM PERFIL LAMINADO OU SOLDADO EMACO ESTRUTURAK COM CONEXOES PARAFUSADAS Viga metalica em perfil laminado ou soldado em aco estrutural, com conexoesparafusadas, inclusos mao de obra, transporte e icamento utilizando guindaste - fornecimento e instalacao. af_01/2020_psa

PORTAL DE COMPRAS PÚBLICAS

A autenticidade do documento pode ser verificada no site https://validaarquivo.portaldecompraspublicas.com.br
Documento gerado eletronicamente no Portal de Compras Públicas em 24/03/2026 às 10:50:18.
Código verificador: 11F86E9

E-DOCS - CÓPIA DO PROCESSO 2025-6X76D GERADO POR UDSON OLIVEIRA RAMOS DE AGUIAR EM 13/05/2026 07:51 DOCUMENTO 1 / 1 PÁGINA 4197 / 5723

2026-DZQWVB - E-DOCS - DOCUMENTO ORIGINAL 24/03/2026 11:07 PÁGINA 344 / 384

Fornecedor	CNPJ/CPF	Data	Modelo	Marca/ Fabricante	Quantidade	Lance	Valor Total	LC 123/2006
ESTRUTURA COMERCIO E CONSTRUCOES LTDA	10.664.099/0001-80	10/02/2026 - 14:51:58	N/C	N/C	257,4400	R$19,91	R$ 5.125,63	Sim
INOVAR SERVICOS DE ENGENHARIA E CONSULTORIA LTDA	41.155.098/0001-33	18/02/2026 - 14:13:36	N/C	N/C	257,4400	R$19,91	R$ 5.125,63	Sim
CONSTRUTORA E SERVICOS W. B. M. LTDA	26.570.470/0001-84	19/02/2026 - 14:01:29	N/C	N/C	257,4400	R$19,90	R$ 5.123,06	Sim
WH CONSTRUTORA LTDA	23.305.610/0001-07	19/02/2026 - 14:59:19	N/C	N/C	257,4400	R$19,51	R$ 5.022,65	Sim
ASLE CONSTRUTORA LTDA	20.511.890/0001-03	20/02/2026 - 09:22:56	N/C	N/C	257,4400	R$19,91	R$ 5.125,63	Não
MA CONSTRUTORA LTDA	54.197.980/0001-93	21/02/2026 - 14:59:34	N/C	N/C	257,4400	R$19,91	R$ 5.125,63	Sim
ENGETECH - ENGENHARIA, COMERCIO E SERVICOS LTDA	04.154.467/0001-47	22/02/2026 - 14:53:39	N/C	N/C	257,4400	R$19,91	R$ 5.125,63	Sim
KLAO ENGENHARIA S/A	24.940.808/0001-17	23/02/2026 - 14:48:22	N/C	N/C	257,4400	R$19,91	R$ 5.125,63	Não
ADIGE ARQUITETURA E ENGENHARIA LTDA	01.469.689/0001-60	23/02/2026 - 17:46:33	N/C	N/C	257,4400	R$19,00	R$ 4.891,36	Não
PRIVATE CONSTRUTORA LTDA	10.616.350/0001-30	23/02/2026 - 18:12:42	N/C	N/C	257,4400	R$19,91	R$ 5.125,63	Não
HIMALAIA CONSTRUTORA LTDA	00.471.823/0001-03	24/02/2026 - 08:36:18	N/C	N/C	257,4400	R$19,91	R$ 5.125,63	Não

LOTE 0001 - ITEM 0553 - TUBO, PVC, SOLDAVEL, DN 25MM, INSTALADO EM DRENO DE AR-CONDICIONADO AF_08/2022
TUBO, PVC, SOLDAVEL, DN 25MM, INSTALADO EM DRENO DE AR-CONDICIONADO - FORNECIMENTO E INSTALACAO. AF_08/2022

Fornecedor	CNPJ/CPF	Data	Modelo	Marca/ Fabricante	Quantidade	Lance	Valor Total	LC 123/2006
ESTRUTURA COMERCIO E CONSTRUCOES LTDA	10.664.099/0001-80	10/02/2026 - 14:52:21	N/C	N/C	55,0000	R$20,25	R$ 1.113,75	Sim
INOVAR SERVICOS DE ENGENHARIA E CONSULTORIA LTDA	41.155.098/0001-33	18/02/2026 - 14:14:00	N/C	N/C	55,0000	R$20,25	R$ 1.113,75	Sim
CONSTRUTORA E SERVICOS W. B. M. LTDA	26.570.470/0001-84	19/02/2026 - 14:01:33	N/C	N/C	55,0000	R$20,22	R$ 1.112,10	Sim
WH CONSTRUTORA LTDA	23.305.610/0001-07	19/02/2026 - 14:59:49	N/C	N/C	55,0000	R$19,85	R$ 1.091,75	Sim
ASLE CONSTRUTORA LTDA	20.511.890/0001-03	20/02/2026 - 09:22:56	N/C	N/C	55,0000	R$20,25	R$ 1.113,75	Não
MA CONSTRUTORA LTDA	54.197.980/0001-93	21/02/2026 - 14:59:34	N/C	N/C	55,0000	R$20,25	R$ 1.113,75	Sim
ENGETECH - ENGENHARIA, COMERCIO E SERVICOS LTDA	04.154.467/0001-47	22/02/2026 - 14:53:39	N/C	N/C	55,0000	R$20,25	R$ 1.113,75	Sim
KLAO ENGENHARIA S/A	24.940.808/0001-17	23/02/2026 - 14:48:22	N/C	N/C	55,0000	R$20,25	R$ 1.113,75	Não
ADIGE ARQUITETURA E ENGENHARIA LTDA	01.469.689/0001-60	23/02/2026 - 17:46:33	N/C	N/C	55,0000	R$20,00	R$ 1.100,00	Não
PRIVATE CONSTRUTORA LTDA	10.616.350/0001-30	23/02/2026 - 18:12:42	N/C	N/C	55,0000	R$20,25	R$ 1.113,75	Não
HIMALAIA CONSTRUTORA LTDA	00.471.823/0001-03	24/02/2026 - 08:36:18	N/C	N/C	55,0000	R$20,25	R$ 1.113,75	Não

LOTE 0001 - ITEM 0554 - Joelho 90 graus, pvc, soldavel, dn 25mm, instalado em dreno de ar-condicionado Joelho 90 graus, pvc, soldavel, dn 25mm, instalado em dreno de ar-condicionado - fornecimento e instalacao. af_08/2022

Fornecedor	CNPJ/CPF	Data	Modelo	Marca/ Fabricante	Quantidade	Lance	Valor Total	LC 123/2006
ESTRUTURA COMERCIO E CONSTRUCOES LTDA	10.664.099/0001-80	10/02/2026 - 14:52:48	N/C	N/C	105,0000	R$8,45	R$ 887,25	Sim
INOVAR SERVICOS DE ENGENHARIA E CONSULTORIA LTDA	41.155.098/0001-33	18/02/2026 - 14:19:21	N/C	N/C	105,0000	R$8,45	R$ 887,25	Sim
CONSTRUTORA E SERVICOS W. B. M. LTDA	26.570.470/0001-84	19/02/2026 - 14:01:50	N/C	N/C	105,0000	R$8,43	R$ 885,15	Sim

PORTAL DE COMPRAS PÚBLICAS
A autenticidade do documento pode ser verificada no site https://validaarquivo.portaldecompraspublicas.com.br
Documento gerado eletronicamente no Portal de Compras Públicas em 24/03/2026 às 10:50:18.
Código verificador: 11F86E9

E-DOCS - CÓPIA DO PROCESSO 2025-6X76D GERADO POR UDSON OLIVEIRA RAMOS DE AGUIAR EM 13/05/2026 07:51 DOCUMENTO 1 / 1 PÁGINA 4198 / 5723

2026-DZQWVB - E-DOCS - DOCUMENTO ORIGINAL 24/03/2026 11:07 PÁGINA 345 / 384

WH CONSTRUTORA LTDA	23.305.610/0001-07	19/02/2026 - 15:00:19	N/C	N/C	105,0000	R$8,28	R$ 869,40	Sim
ASLE CONSTRUTORA LTDA	20.511.890/0001-03	20/02/2026 - 09:22:56	N/C	N/C	105,0000	R$8,45	R$ 887,25	Não
MA CONSTRUTORA LTDA	54.197.980/0001-93	21/02/2026 - 14:59:34	N/C	N/C	105,0000	R$8,45	R$ 887,25	Sim
ENGETECH - ENGENHARIA, COMERCIO E SERVICOS LTDA	04.154.467/0001-47	22/02/2026 - 14:53:39	N/C	N/C	105,0000	R$8,45	R$ 887,25	Sim
KLAO ENGENHARIA S/A	24.940.808/0001-17	23/02/2026 - 14:48:22	N/C	N/C	105,0000	R$8,45	R$ 887,25	Não
ADIGE ARQUITETURA E ENGENHARIA LTDA	01.469.689/0001-60	23/02/2026 - 17:46:33	N/C	N/C	105,0000	R$8,00	R$ 840,00	Não
PRIVATE CONSTRUTORA LTDA	10.616.350/0001-30	23/02/2026 - 18:12:42	N/C	N/C	105,0000	R$8,45	R$ 887,25	Não
HIMALAIA CONSTRUTORA LTDA	00.471.823/0001-03	24/02/2026 - 08:36:18	N/C	N/C	105,0000	R$8,45	R$ 887,25	Não

LOTE 0001 - ITEM 0555 - Bucha de reducao, longa, pvc, soldavel, dn 40 x 25 mm, instalado em ramal de distribuicao de agua
Bucha de reducao, longa, pvc, soldavel, dn 40 x 25 mm, instalado em ramal de distribuicao de agua - fornecimento e instalacao. af_06/2022

Fornecedor	CNPJ/CPF	Data	Modelo	Marca/ Fabricante	Quantidade	Lance	Valor Total	LC 123/2006
ESTRUTURA COMERCIO E CONSTRUCOES LTDA	10.664.099/0001-80	10/02/2026 - 14:53:07	N/C	N/C	21,0000	R$13,08	R$ 274,68	Sim
INOVAR SERVICOS DE ENGENHARIA E CONSULTORIA LTDA	41.155.098/0001-33	18/02/2026 - 14:19:41	N/C	N/C	21,0000	R$13,08	R$ 274,68	Sim
CONSTRUTORA E SERVICOS W. B. M. LTDA	26.570.470/0001-84	19/02/2026 - 14:01:53	N/C	N/C	21,0000	R$13,05	R$ 274,05	Sim
WH CONSTRUTORA LTDA	23.305.610/0001-07	19/02/2026 - 15:00:49	N/C	N/C	21,0000	R$12,82	R$ 269,22	Sim
ASLE CONSTRUTORA LTDA	20.511.890/0001-03	20/02/2026 - 09:22:56	N/C	N/C	21,0000	R$13,08	R$ 274,68	Não
MA CONSTRUTORA LTDA	54.197.980/0001-93	21/02/2026 - 14:59:34	N/C	N/C	21,0000	R$13,08	R$ 274,68	Sim
ENGETECH - ENGENHARIA, COMERCIO E SERVICOS LTDA	04.154.467/0001-47	22/02/2026 - 14:53:39	N/C	N/C	21,0000	R$13,08	R$ 274,68	Sim
KLAO ENGENHARIA S/A	24.940.808/0001-17	23/02/2026 - 14:48:22	N/C	N/C	21,0000	R$13,08	R$ 274,68	Não
ADIGE ARQUITETURA E ENGENHARIA LTDA	01.469.689/0001-60	23/02/2026 - 17:46:33	N/C	N/C	21,0000	R$13,00	R$ 273,00	Não
PRIVATE CONSTRUTORA LTDA	10.616.350/0001-30	23/02/2026 - 18:12:42	N/C	N/C	21,0000	R$13,08	R$ 274,68	Não
HIMALAIA CONSTRUTORA LTDA	00.471.823/0001-03	24/02/2026 - 08:36:18	N/C	N/C	21,0000	R$13,08	R$ 274,68	Não

LOTE 0001 - ITEM 0556 - Switch tipo 24 portas Switch tipo 24 portas

Fornecedor	CNPJ/CPF	Data	Modelo	Marca/ Fabricante	Quantidade	Lance	Valor Total	LC 123/2006
ESTRUTURA COMERCIO E CONSTRUCOES LTDA	10.664.099/0001-80	10/02/2026 - 14:56:42	N/C	N/C	5,0000	R$3.677,86	R$ 18.389,30	Sim
INOVAR SERVICOS DE ENGENHARIA E CONSULTORIA LTDA	41.155.098/0001-33	18/02/2026 - 14:20:06	N/C	N/C	5,0000	R$3.677,86	R$ 18.389,30	Sim
CONSTRUTORA E SERVICOS W. B. M. LTDA	26.570.470/0001-84	19/02/2026 - 14:01:55	N/C	N/C	5,0000	R$3.677,85	R$ 18.389,25	Sim
WH CONSTRUTORA LTDA	23.305.610/0001-07	19/02/2026 - 15:01:22	N/C	N/C	5,0000	R$3.604,30	R$ 18.021,50	Sim
ASLE CONSTRUTORA LTDA	20.511.890/0001-03	20/02/2026 - 09:22:56	N/C	N/C	5,0000	R$3.677,86	R$ 18.389,30	Não
MA CONSTRUTORA LTDA	54.197.980/0001-93	21/02/2026 - 14:59:34	N/C	N/C	5,0000	R$3.677,86	R$ 18.389,30	Sim
ENGETECH - ENGENHARIA, COMERCIO E SERVICOS LTDA	04.154.467/0001-47	22/02/2026 - 14:53:39	N/C	N/C	5,0000	R$3.677,86	R$ 18.389,30	Sim
KLAO ENGENHARIA S/A	24.940.808/0001-17	23/02/2026 - 14:48:22	N/C	N/C	5,0000	R$3.677,86	R$ 18.389,30	Não

PORTAL DE COMPRAS PÚBLICAS
A autenticidade do documento pode ser verificada no site https://validaarquivo.portaldecompraspublicas.com.br
Documento gerado eletronicamente no Portal de Compras Públicas em 24/03/2026 às 10:50:18.
Código verificador: 11F86E9

E-DOCS - CÓPIA DO PROCESSO 2025-6X76D GERADO POR UDSON OLIVEIRA RAMOS DE AGUIAR EM 13/05/2026 07:51 DOCUMENTO 1 / 1 PÁGINA 4199 / 5723

2026-DZQWVB - E-DOCS - DOCUMENTO ORIGINAL 24/03/2026 11:07 PÁGINA 346 / 384

ADIGE ARQUITETURA E ENGENHARIA LTDA	01.469.689/0001-60	23/02/2026 - 17:46:33	N/C	N/C	5,0000	R$3.677,00	R$ 18.385,00	Não
PRIVATE CONSTRUTORA LTDA	10.616.350/0001-30	23/02/2026 - 18:12:42	N/C	N/C	5,0000	R$3.677,86	R$ 18.389,30	Não
HIMALAIA CONSTRUTORA LTDA	00.471.823/0001-03	24/02/2026 - 08:36:18	N/C	N/C	5,0000	R$3.677,86	R$ 18.389,30	Não

LOTE 0001 - ITEM 0557 - Patch panel 24 portas, categoria 5e Patch panel 24 portas, categoria 5e - fornecimento e instalacao. af_11/2019

Fornecedor	CNPJ/CPF	Data	Modelo	Marca/ Fabricante	Quantidade	Lance	Valor Total	LC 123/2006
ESTRUTURA COMERCIO E CONSTRUCOES LTDA	10.664.099/0001-80	10/02/2026 - 14:57:06	N/C	N/C	10,0000	R$971,10	R$ 9.711,00	Sim
INOVAR SERVICOS DE ENGENHARIA E CONSULTORIA LTDA	41.155.098/0001-33	18/02/2026 - 14:20:26	N/C	N/C	10,0000	R$971,10	R$ 9.711,00	Sim
CONSTRUTORA E SERVICOS W. B. M. LTDA	26.570.470/0001-84	19/02/2026 - 14:01:56	N/C	N/C	10,0000	R$971,05	R$ 9.710,50	Sim
WH CONSTRUTORA LTDA	23.305.610/0001-07	19/02/2026 - 15:02:00	N/C	N/C	10,0000	R$951,68	R$ 9.516,80	Sim
ASLE CONSTRUTORA LTDA	20.511.890/0001-03	20/02/2026 - 09:22:56	N/C	N/C	10,0000	R$971,10	R$ 9.711,00	Não
MA CONSTRUTORA LTDA	54.197.980/0001-93	21/02/2026 - 14:59:34	N/C	N/C	10,0000	R$971,10	R$ 9.711,00	Sim
ENGETECH - ENGENHARIA, COMERCIO E SERVICOS LTDA	04.154.467/0001-47	22/02/2026 - 14:53:39	N/C	N/C	10,0000	R$971,10	R$ 9.711,00	Sim
KLAO ENGENHARIA S/A	24.940.808/0001-17	23/02/2026 - 14:48:22	N/C	N/C	10,0000	R$971,10	R$ 9.711,00	Não
ADIGE ARQUITETURA E ENGENHARIA LTDA	01.469.689/0001-60	23/02/2026 - 17:46:33	N/C	N/C	10,0000	R$971,00	R$ 9.710,00	Não
PRIVATE CONSTRUTORA LTDA	10.616.350/0001-30	23/02/2026 - 18:12:42	N/C	N/C	10,0000	R$971,10	R$ 9.711,00	Não
HIMALAIA CONSTRUTORA LTDA	00.471.823/0001-03	24/02/2026 - 08:36:18	N/C	N/C	10,0000	R$971,10	R$ 9.711,00	Não

LOTE 0001 - ITEM 0558 - Rack aberto em coluna 44u para servidor Rack aberto em coluna 44u para servidor - fornecimento e instalacao. af_11/2019

Fornecedor	CNPJ/CPF	Data	Modelo	Marca/ Fabricante	Quantidade	Lance	Valor Total	LC 123/2006
ESTRUTURA COMERCIO E CONSTRUCOES LTDA	10.664.099/0001-80	10/02/2026 - 14:57:21	N/C	N/C	1,0000	R$2.380,39	R$ 2.380,39	Sim
INOVAR SERVICOS DE ENGENHARIA E CONSULTORIA LTDA	41.155.098/0001-33	18/02/2026 - 14:21:01	N/C	N/C	1,0000	R$2.380,39	R$ 2.380,39	Sim
CONSTRUTORA E SERVICOS W. B. M. LTDA	26.570.470/0001-84	19/02/2026 - 14:01:59	N/C	N/C	1,0000	R$2.380,36	R$ 2.380,36	Sim
WH CONSTRUTORA LTDA	23.305.610/0001-07	19/02/2026 - 15:02:38	N/C	N/C	1,0000	R$2.332,78	R$ 2.332,78	Sim
ASLE CONSTRUTORA LTDA	20.511.890/0001-03	20/02/2026 - 09:22:56	N/C	N/C	1,0000	R$2.380,39	R$ 2.380,39	Não
MA CONSTRUTORA LTDA	54.197.980/0001-93	21/02/2026 - 14:59:34	N/C	N/C	1,0000	R$2.380,39	R$ 2.380,39	Sim
ENGETECH - ENGENHARIA, COMERCIO E SERVICOS LTDA	04.154.467/0001-47	22/02/2026 - 14:53:39	N/C	N/C	1,0000	R$2.380,39	R$ 2.380,39	Sim
KLAO ENGENHARIA S/A	24.940.808/0001-17	23/02/2026 - 14:48:22	N/C	N/C	1,0000	R$2.380,39	R$ 2.380,39	Não
ADIGE ARQUITETURA E ENGENHARIA LTDA	01.469.689/0001-60	23/02/2026 - 17:46:33	N/C	N/C	1,0000	R$2.380,00	R$ 2.380,00	Não
PRIVATE CONSTRUTORA LTDA	10.616.350/0001-30	23/02/2026 - 18:12:42	N/C	N/C	1,0000	R$2.380,39	R$ 2.380,39	Não
HIMALAIA CONSTRUTORA LTDA	00.471.823/0001-03	24/02/2026 - 08:36:18	N/C	N/C	1,0000	R$2.380,39	R$ 2.380,39	Não

LOTE 0001 - ITEM 0559 - Cabo eletronico categoria 6, instalado em edificacao institucional Cabo eletronico categoria 6, instalado em edificacao institucional - fornecimento e instalacao. af_11/2019

PORTAL DE COMPRAS PÚBLICAS

A autenticidade do documento pode ser verificada no site https://validaarquivo.portaldecompraspublicas.com.br
Documento gerado eletronicamente no Portal de Compras Públicas em 24/03/2026 às 10:50:18.
Código verificador: 11F86E9

E-DOCS - CÓPIA DO PROCESSO 2025-6X76D GERADO POR UDSON OLIVEIRA RAMOS DE AGUIAR EM 13/05/2026 07:51 DOCUMENTO 1 / 1 PÁGINA 4200 / 5723

2026-DZQWVB - E-DOCS - DOCUMENTO ORIGINAL 24/03/2026 11:07 PÁGINA 347 / 384

Fornecedor	CNPJ/CPF	Data	Modelo	Marca/ Fabricante	Quantidade	Lance	Valor Total	LC 123/2006
ESTRUTURA COMERCIO E CONSTRUCOES LTDA	10.664.099/0001-80	10/02/2026 - 14:57:39	N/C	N/C	5.034,4100	R$6,81	R$ 34.284,33	Sim
INOVAR SERVICOS DE ENGENHARIA E CONSULTORIA LTDA	41.155.098/0001-33	18/02/2026 - 14:21:25	N/C	N/C	5.034,4100	R$6,81	R$ 34.284,33	Sim
CONSTRUTORA E SERVICOS W. B. M. LTDA	26.570.470/0001-84	19/02/2026 - 14:02:07	N/C	N/C	5.034,4100	R$6,80	R$ 34.233,99	Sim
WH CONSTRUTORA LTDA	23.305.610/0001-07	19/02/2026 - 15:03:16	N/C	N/C	5.034,4100	R$6,67	R$ 33.579,51	Sim
ASLE CONSTRUTORA LTDA	20.511.890/0001-03	20/02/2026 - 09:22:56	N/C	N/C	5.034,4100	R$6,81	R$ 34.284,33	Não
MA CONSTRUTORA LTDA	54.197.980/0001-93	21/02/2026 - 14:59:34	N/C	N/C	5.034,4100	R$6,81	R$ 34.284,33	Sim
ENGETECH - ENGENHARIA, COMERCIO E SERVICOS LTDA	04.154.467/0001-47	22/02/2026 - 14:53:39	N/C	N/C	5.034,4100	R$6,81	R$ 34.284,33	Sim
KLAO ENGENHARIA S/A	24.940.808/0001-17	23/02/2026 - 14:48:22	N/C	N/C	5.034,4100	R$6,81	R$ 34.284,33	Não
ADIGE ARQUITETURA E ENGENHARIA LTDA	01.469.689/0001-60	23/02/2026 - 17:46:33	N/C	N/C	5.034,4100	R$6,00	R$ 30.206,46	Não
PRIVATE CONSTRUTORA LTDA	10.616.350/0001-30	23/02/2026 - 18:12:42	N/C	N/C	5.034,4100	R$6,81	R$ 34.284,33	Não
HIMALAIA CONSTRUTORA LTDA	00.471.823/0001-03	24/02/2026 - 08:36:18	N/C	N/C	5.034,4100	R$6.381,00	R$ 32.124.570,21	Não

LOTE 0001 - ITEM 0560 - TOMADA DE REDE RJ45 - FORNECIMENTO E INSTALACAO. AF_11/2019 TOMADA DE REDE RJ45 - FORNECIMENTO E INSTALACAO. AF_11/2019

Fornecedor	CNPJ/CPF	Data	Modelo	Marca/ Fabricante	Quantidade	Lance	Valor Total	LC 123/2006
ESTRUTURA COMERCIO E CONSTRUCOES LTDA	10.664.099/0001-80	10/02/2026 - 14:58:10	N/C	N/C	56,0000	R$64,66	R$ 3.620,96	Sim
INOVAR SERVICOS DE ENGENHARIA E CONSULTORIA LTDA	41.155.098/0001-33	18/02/2026 - 14:21:57	N/C	N/C	56,0000	R$64,66	R$ 3.620,96	Sim
CONSTRUTORA E SERVICOS W. B. M. LTDA	26.570.470/0001-84	19/02/2026 - 14:02:13	N/C	N/C	56,0000	R$64,65	R$ 3.620,40	Sim
WH CONSTRUTORA LTDA	23.305.610/0001-07	19/02/2026 - 15:03:50	N/C	N/C	56,0000	R$63,37	R$ 3.548,72	Sim
ASLE CONSTRUTORA LTDA	20.511.890/0001-03	20/02/2026 - 09:22:57	N/C	N/C	56,0000	R$64,66	R$ 3.620,96	Não
MA CONSTRUTORA LTDA	54.197.980/0001-93	21/02/2026 - 14:59:34	N/C	N/C	56,0000	R$64,66	R$ 3.620,96	Sim
ENGETECH - ENGENHARIA, COMERCIO E SERVICOS LTDA	04.154.467/0001-47	22/02/2026 - 14:53:39	N/C	N/C	56,0000	R$64,66	R$ 3.620,96	Sim
KLAO ENGENHARIA S/A	24.940.808/0001-17	23/02/2026 - 14:48:22	N/C	N/C	56,0000	R$64,66	R$ 3.620,96	Não
ADIGE ARQUITETURA E ENGENHARIA LTDA	01.469.689/0001-60	23/02/2026 - 17:46:33	N/C	N/C	56,0000	R$64,00	R$ 3.584,00	Não
PRIVATE CONSTRUTORA LTDA	10.616.350/0001-30	23/02/2026 - 18:12:42	N/C	N/C	56,0000	R$64,66	R$ 3.620,96	Não
HIMALAIA CONSTRUTORA LTDA	00.471.823/0001-03	24/02/2026 - 08:36:18	N/C	N/C	56,0000	R$64,66	R$ 3.620,96	Não

LOTE 0001 - ITEM 0561 - Condulete de aluminio, tipo t, para eletroduto de aco galvanizado dn 20 mm (3/4) (Item 20.6 da PO) Condulete de aluminio, tipo t, para eletroduto de aco galvanizado dn 20 mm (3/4), aparente - fornecimento e instalacao. af_10/2022 (Item 20.6 da PO)

Fornecedor	CNPJ/CPF	Data	Modelo	Marca/ Fabricante	Quantidade	Lance	Valor Total	LC 123/2006
ESTRUTURA COMERCIO E CONSTRUCOES LTDA	10.664.099/0001-80	10/02/2026 - 14:59:33	N/C	N/C	9,0000	R$40,71	R$ 366,39	Sim
INOVAR SERVICOS DE ENGENHARIA E CONSULTORIA LTDA	41.155.098/0001-33	18/02/2026 - 14:22:34	N/C	N/C	9,0000	R$40,71	R$ 366,39	Sim
CONSTRUTORA E SERVICOS W. B. M. LTDA	26.570.470/0001-84	19/02/2026 - 14:02:21	N/C	N/C	9,0000	R$40,70	R$ 366,30	Sim

PORTAL DE COMPRAS PÚBLICAS

A autenticidade do documento pode ser verificada no site https://validaarquivo.portaldecompraspublicas.com.br
Documento gerado eletronicamente no Portal de Compras Públicas em 24/03/2026 às 10:50:18.
Código verificador: 11F86E9

E-DOCS - CÓPIA DO PROCESSO 2025-6X76D GERADO POR UDSON OLIVEIRA RAMOS DE AGUIAR EM 13/05/2026 07:51 DOCUMENTO 1 / 1 PÁGINA 4201 / 5723

2026-DZQWVB - E-DOCS - DOCUMENTO ORIGINAL 24/03/2026 11:07 PÁGINA 348 / 384

WH CONSTRUTORA LTDA	23.305.610/0001-07	19/02/2026 - 15:04:21	N/C	N/C	9,0000	R$39,90	R$ 359,10	Sim
ASLE CONSTRUTORA LTDA	20.511.890/0001-03	20/02/2026 - 09:22:57	N/C	N/C	9,0000	R$40,71	R$ 366,39	Não
MA CONSTRUTORA LTDA	54.197.980/0001-93	21/02/2026 - 14:59:34	N/C	N/C	9,0000	R$40,71	R$ 366,39	Sim
ENGETECH - ENGENHARIA, COMERCIO E SERVICOS LTDA	04.154.467/0001-47	22/02/2026 - 14:53:39	N/C	N/C	9,0000	R$40,71	R$ 366,39	Sim
KLAO ENGENHARIA S/A	24.940.808/0001-17	23/02/2026 - 14:48:22	N/C	N/C	9,0000	R$40,71	R$ 366,39	Não
ADIGE ARQUITETURA E ENGENHARIA LTDA	01.469.689/0001-60	23/02/2026 - 17:46:33	N/C	N/C	9,0000	R$40,00	R$ 360,00	Não
PRIVATE CONSTRUTORA LTDA	10.616.350/0001-30	23/02/2026 - 18:12:42	N/C	N/C	9,0000	R$40,71	R$ 366,39	Não
HIMALAIA CONSTRUTORA LTDA	00.471.823/0001-03	24/02/2026 - 08:36:18	N/C	N/C	9,0000	R$40,71	R$ 366,39	Não

LOTE 0001 - ITEM 0562 - Condulete de aluminio, tipo t, para eletroduto de aco galvanizado dn 20 mm (3/4),(Item 20.7 da PO) Condulete de aluminio, tipo t, para eletroduto de aco galvanizado dn 20 mm (3/4), aparente - fornecimento e instalacao. af_10/2022 (Item 20.7 da PO)

Fornecedor	CNPJ/CPF	Data	Modelo	Marca/ Fabricante	Quantidade	Lance	Valor Total	LC 123/2006
ESTRUTURA COMERCIO E CONSTRUCOES LTDA	10.664.099/0001-80	10/02/2026 - 14:59:50	N/C	N/C	4,0000	R$40,71	R$ 162,84	Sim
INOVAR SERVICOS DE ENGENHARIA E CONSULTORIA LTDA	41.155.098/0001-33	18/02/2026 - 14:22:54	N/C	N/C	4,0000	R$40,71	R$ 162,84	Sim
CONSTRUTORA E SERVICOS W. B. M. LTDA	26.570.470/0001-84	19/02/2026 - 14:02:23	N/C	N/C	4,0000	R$40,70	R$ 162,80	Sim
WH CONSTRUTORA LTDA	23.305.610/0001-07	19/02/2026 - 15:05:03	N/C	N/C	4,0000	R$39,90	R$ 159,60	Sim
ASLE CONSTRUTORA LTDA	20.511.890/0001-03	20/02/2026 - 09:22:57	N/C	N/C	4,0000	R$40,71	R$ 162,84	Não
MA CONSTRUTORA LTDA	54.197.980/0001-93	21/02/2026 - 14:59:35	N/C	N/C	4,0000	R$40,71	R$ 162,84	Sim
ENGETECH - ENGENHARIA, COMERCIO E SERVICOS LTDA	04.154.467/0001-47	22/02/2026 - 14:53:39	N/C	N/C	4,0000	R$40,71	R$ 162,84	Sim
KLAO ENGENHARIA S/A	24.940.808/0001-17	23/02/2026 - 14:48:23	N/C	N/C	4,0000	R$40,71	R$ 162,84	Não
ADIGE ARQUITETURA E ENGENHARIA LTDA	01.469.689/0001-60	23/02/2026 - 17:46:33	N/C	N/C	4,0000	R$40,00	R$ 160,00	Não
PRIVATE CONSTRUTORA LTDA	10.616.350/0001-30	23/02/2026 - 18:12:42	N/C	N/C	4,0000	R$40,71	R$ 162,84	Não
HIMALAIA CONSTRUTORA LTDA	00.471.823/0001-03	24/02/2026 - 08:36:18	N/C	N/C	4,0000	R$40,71	R$ 162,84	Não

LOTE 0001 - ITEM 0563 - Caixa retangular 4 x 4 media (1,30 m do piso), pvc, instalada em parede (Item 20.8 da PO) Caixa retangular 4 x 4 media (1,30 m do piso), pvc, instalada em parede - fornecimento e instalacao. af_03/2023 (Item 20.8 da PO)

Fornecedor	CNPJ/CPF	Data	Modelo	Marca/ Fabricante	Quantidade	Lance	Valor Total	LC 123/2006
ESTRUTURA COMERCIO E CONSTRUCOES LTDA	10.664.099/0001-80	10/02/2026 - 15:00:05	N/C	N/C	1,0000	R$26,23	R$ 26,23	Sim
INOVAR SERVICOS DE ENGENHARIA E CONSULTORIA LTDA	41.155.098/0001-33	18/02/2026 - 14:23:18	N/C	N/C	1,0000	R$26,23	R$ 26,23	Sim
CONSTRUTORA E SERVICOS W. B. M. LTDA	26.570.470/0001-84	19/02/2026 - 14:02:24	N/C	N/C	1,0000	R$26,20	R$ 26,20	Sim
WH CONSTRUTORA LTDA	23.305.610/0001-07	19/02/2026 - 15:05:25	N/C	N/C	1,0000	R$25,71	R$ 25,71	Sim
ASLE CONSTRUTORA LTDA	20.511.890/0001-03	20/02/2026 - 09:22:57	N/C	N/C	1,0000	R$26,23	R$ 26,23	Não
MA CONSTRUTORA LTDA	54.197.980/0001-93	21/02/2026 - 14:59:35	N/C	N/C	1,0000	R$26,23	R$ 26,23	Sim
ENGETECH - ENGENHARIA, COMERCIO E SERVICOS LTDA	04.154.467/0001-47	22/02/2026 - 14:53:39	N/C	N/C	1,0000	R$26,23	R$ 26,23	Sim

PORTAL DE COMPRAS PÚBLICAS

A autenticidade do documento pode ser verificada no site https://validaarquivo.portaldecompraspublicas.com.br
Documento gerado eletronicamente no Portal de Compras Públicas em 24/03/2026 às 10:50:18.
Código verificador: 11F86E9

E-DOCS - CÓPIA DO PROCESSO 2025-6X76D GERADO POR UDSON OLIVEIRA RAMOS DE AGUIAR EM 13/05/2026 07:51 DOCUMENTO 1 / 1 PÁGINA 4202 / 5723

2026-DZQWVB - E-DOCS - DOCUMENTO ORIGINAL 24/03/2026 11:07 PÁGINA 349 / 384

KLAO ENGENHARIA S/A	24.940.808/0001-17	23/02/2026 - 14:48:23	N/C	N/C	1,0000	R$26,23	R$ 26,23	Não
ADIGE ARQUITETURA E ENGENHARIA LTDA	01.469.689/0001-60	23/02/2026 - 17:46:33	N/C	N/C	1,0000	R$26,00	R$ 26,00	Não
PRIVATE CONSTRUTORA LTDA	10.616.350/0001-30	23/02/2026 - 18:12:42	N/C	N/C	1,0000	R$26,23	R$ 26,23	Não
HIMALAIA CONSTRUTORA LTDA	00.471.823/0001-03	24/02/2026 - 08:36:18	N/C	N/C	1,0000	R$26,23	R$ 26,23	Não

LOTE 0001 - ITEM 0564 - Luva, em ferro galvanizado, dn 25 (1) Luva, em ferro galvanizado, dn 25 (1), conexao rosqueada, instalado em rede de alimentacao para hidrante - fornecimento e instalacao. af_10/2020

Fornecedor	CNPJ/CPF	Data	Modelo	Marca/ Fabricante	Quantidade	Lance	Valor Total	LC 123/2006
ESTRUTURA COMERCIO E CONSTRUCOES LTDA	10.664.099/0001-80	10/02/2026 - 15:00:27	N/C	N/C	2,0000	R$46,09	R$ 92,18	Sim
INOVAR SERVICOS DE ENGENHARIA E CONSULTORIA LTDA	41.155.098/0001-33	18/02/2026 - 14:23:39	N/C	N/C	2,0000	R$46,09	R$ 92,18	Sim
CONSTRUTORA E SERVICOS W. B. M. LTDA	26.570.470/0001-84	19/02/2026 - 14:02:25	N/C	N/C	2,0000	R$46,06	R$ 92,12	Sim
WH CONSTRUTORA LTDA	23.305.610/0001-07	19/02/2026 - 15:05:45	N/C	N/C	2,0000	R$45,17	R$ 90,34	Sim
ASLE CONSTRUTORA LTDA	20.511.890/0001-03	20/02/2026 - 09:22:57	N/C	N/C	2,0000	R$46,09	R$ 92,18	Não
MA CONSTRUTORA LTDA	54.197.980/0001-93	21/02/2026 - 14:59:35	N/C	N/C	2,0000	R$46,09	R$ 92,18	Sim
ENGETECH - ENGENHARIA, COMERCIO E SERVICOS LTDA	04.154.467/0001-47	22/02/2026 - 14:53:39	N/C	N/C	2,0000	R$46,09	R$ 92,18	Sim
KLAO ENGENHARIA S/A	24.940.808/0001-17	23/02/2026 - 14:48:23	N/C	N/C	2,0000	R$46,09	R$ 92,18	Não
ADIGE ARQUITETURA E ENGENHARIA LTDA	01.469.689/0001-60	23/02/2026 - 17:46:33	N/C	N/C	2,0000	R$46,00	R$ 92,00	Não
PRIVATE CONSTRUTORA LTDA	10.616.350/0001-30	23/02/2026 - 18:12:42	N/C	N/C	2,0000	R$46,09	R$ 92,18	Não
HIMALAIA CONSTRUTORA LTDA	00.471.823/0001-03	24/02/2026 - 08:36:18	N/C	N/C	2,0000	R$46,09	R$ 92,18	Não

LOTE 0001 - ITEM 0565 - Luva, em ferro galvanizado, conexao rosqueada, dn 40 (1 1/2) (Item 20.10 da PO) Luva, em ferro galvanizado, conexao rosqueada, dn 40 (1 1/2), instalado em rede de alimentacao para sprinkler - fornecimento e instalacao. af_10/2020 (Item 20.10 da PO)

Fornecedor	CNPJ/CPF	Data	Modelo	Marca/ Fabricante	Quantidade	Lance	Valor Total	LC 123/2006
ESTRUTURA COMERCIO E CONSTRUCOES LTDA	10.664.099/0001-80	10/02/2026 - 15:00:50	N/C	N/C	38,0000	R$51,21	R$ 1.945,98	Sim
INOVAR SERVICOS DE ENGENHARIA E CONSULTORIA LTDA	41.155.098/0001-33	18/02/2026 - 14:23:57	N/C	N/C	38,0000	R$51,21	R$ 1.945,98	Sim
CONSTRUTORA E SERVICOS W. B. M. LTDA	26.570.470/0001-84	19/02/2026 - 14:02:28	N/C	N/C	38,0000	R$51,20	R$ 1.945,60	Sim
WH CONSTRUTORA LTDA	23.305.610/0001-07	19/02/2026 - 15:06:10	N/C	N/C	38,0000	R$50,19	R$ 1.907,22	Sim
ASLE CONSTRUTORA LTDA	20.511.890/0001-03	20/02/2026 - 09:22:57	N/C	N/C	38,0000	R$51,21	R$ 1.945,98	Não
MA CONSTRUTORA LTDA	54.197.980/0001-93	21/02/2026 - 14:59:35	N/C	N/C	38,0000	R$51,21	R$ 1.945,98	Sim
ENGETECH - ENGENHARIA, COMERCIO E SERVICOS LTDA	04.154.467/0001-47	22/02/2026 - 14:53:39	N/C	N/C	38,0000	R$51,21	R$ 1.945,98	Sim
KLAO ENGENHARIA S/A	24.940.808/0001-17	23/02/2026 - 14:48:23	N/C	N/C	38,0000	R$51,21	R$ 1.945,98	Não
ADIGE ARQUITETURA E ENGENHARIA LTDA	01.469.689/0001-60	23/02/2026 - 17:46:33	N/C	N/C	38,0000	R$51,00	R$ 1.938,00	Não
PRIVATE CONSTRUTORA LTDA	10.616.350/0001-30	23/02/2026 - 18:12:42	N/C	N/C	38,0000	R$51,21	R$ 1.945,98	Não
HIMALAIA CONSTRUTORA LTDA	00.471.823/0001-03	24/02/2026 - 08:36:19	N/C	N/C	38,0000	R$51,21	R$ 1.945,98	Não

PORTAL DE COMPRAS PÚBLICAS

A autenticidade do documento pode ser verificada no site https://validaarquivo.portaldecompraspublicas.com.br
Documento gerado eletronicamente no Portal de Compras Públicas em 24/03/2026 às 10:50:18.
Código verificador: 11F86E9

E-DOCS - CÓPIA DO PROCESSO 2025-6X76D GERADO POR UDSON OLIVEIRA RAMOS DE AGUIAR EM 13/05/2026 07:51 DOCUMENTO 1 / 1 PÁGINA 4203 / 5723

2026-DZQWVB - E-DOCS - DOCUMENTO ORIGINAL 24/03/2026 11:07 PÁGINA 350 / 384

LOTE 0001 - ITEM 0566 - Luva, em ferro galvanizado, conexao rosqueada, dn 40 (1 1/2) (Item 20.11 da PO) Luva, em ferro galvanizado, conexao rosqueada, dn 40 (1 1/2), instalado em rede de alimentacao para sprinkler - fornecimento e instalacao. af_10/2020 (Item 20.11 da PO)

Fornecedor	CNPJ/CPF	Data	Modelo	Marca/ Fabricante	Quantidade	Lance	Valor Total	LC 123/2006
ESTRUTURA COMERCIO E CONSTRUCOES LTDA	10.664.099/0001-80	10/02/2026 - 15:01:06	N/C	N/C	8,0000	R$51,21	R$ 409,68	Sim
INOVAR SERVICOS DE ENGENHARIA E CONSULTORIA LTDA	41.155.098/0001-33	18/02/2026 - 14:28:15	N/C	N/C	8,0000	R$51,21	R$ 409,68	Sim
CONSTRUTORA E SERVICOS W. B. M. LTDA	26.570.470/0001-84	19/02/2026 - 14:02:45	N/C	N/C	8,0000	R$51,20	R$ 409,60	Sim
WH CONSTRUTORA LTDA	23.305.610/0001-07	19/02/2026 - 15:06:31	N/C	N/C	8,0000	R$50,19	R$ 401,52	Sim
ASLE CONSTRUTORA LTDA	20.511.890/0001-03	20/02/2026 - 09:22:57	N/C	N/C	8,0000	R$51,21	R$ 409,68	Não
MA CONSTRUTORA LTDA	54.197.980/0001-93	21/02/2026 - 14:59:35	N/C	N/C	8,0000	R$51,21	R$ 409,68	Sim
ENGETECH - ENGENHARIA, COMERCIO E SERVICOS LTDA	04.154.467/0001-47	22/02/2026 - 14:53:39	N/C	N/C	8,0000	R$51,21	R$ 409,68	Sim
KLAO ENGENHARIA S/A	24.940.808/0001-17	23/02/2026 - 14:48:23	N/C	N/C	8,0000	R$51,21	R$ 409,68	Não
ADIGE ARQUITETURA E ENGENHARIA LTDA	01.469.689/0001-60	23/02/2026 - 17:46:33	N/C	N/C	8,0000	R$51,00	R$ 408,00	Não
PRIVATE CONSTRUTORA LTDA	10.616.350/0001-30	23/02/2026 - 18:12:42	N/C	N/C	8,0000	R$51,21	R$ 409,68	Não
HIMALAIA CONSTRUTORA LTDA	00.471.823/0001-03	24/02/2026 - 08:36:19	N/C	N/C	8,0000	R$51,21	R$ 409,68	Não

LOTE 0001 - ITEM 0567 - Luva, em ferro galvanizado, conexao rosqueada, dn 65 (2 1/2) Luva, em ferro galvanizado, conexao rosqueada, dn 65 (2 1/2), instalado em rede de alimentacao para sprinkler - fornecimento e instalacao. af_10/2020

Fornecedor	CNPJ/CPF	Data	Modelo	Marca/ Fabricante	Quantidade	Lance	Valor Total	LC 123/2006
ESTRUTURA COMERCIO E CONSTRUCOES LTDA	10.664.099/0001-80	10/02/2026 - 15:01:17	N/C	N/C	8,0000	R$112,33	R$ 898,64	Sim
INOVAR SERVICOS DE ENGENHARIA E CONSULTORIA LTDA	41.155.098/0001-33	18/02/2026 - 14:28:41	N/C	N/C	8,0000	R$112,33	R$ 898,64	Sim
CONSTRUTORA E SERVICOS W. B. M. LTDA	26.570.470/0001-84	19/02/2026 - 14:02:47	N/C	N/C	8,0000	R$112,30	R$ 898,40	Sim
WH CONSTRUTORA LTDA	23.305.610/0001-07	19/02/2026 - 15:06:51	N/C	N/C	8,0000	R$110,08	R$ 880,64	Sim
ASLE CONSTRUTORA LTDA	20.511.890/0001-03	20/02/2026 - 09:22:57	N/C	N/C	8,0000	R$112,33	R$ 898,64	Não
MA CONSTRUTORA LTDA	54.197.980/0001-93	21/02/2026 - 14:59:35	N/C	N/C	8,0000	R$112,33	R$ 898,64	Sim
ENGETECH - ENGENHARIA, COMERCIO E SERVICOS LTDA	04.154.467/0001-47	22/02/2026 - 14:53:39	N/C	N/C	8,0000	R$112,33	R$ 898,64	Sim
KLAO ENGENHARIA S/A	24.940.808/0001-17	23/02/2026 - 14:48:23	N/C	N/C	8,0000	R$112,33	R$ 898,64	Não
ADIGE ARQUITETURA E ENGENHARIA LTDA	01.469.689/0001-60	23/02/2026 - 17:46:33	N/C	N/C	8,0000	R$112,00	R$ 896,00	Não
PRIVATE CONSTRUTORA LTDA	10.616.350/0001-30	23/02/2026 - 18:12:42	N/C	N/C	8,0000	R$112,33	R$ 898,64	Não
HIMALAIA CONSTRUTORA LTDA	00.471.823/0001-03	24/02/2026 - 08:36:19	N/C	N/C	8,0000	R$112,23	R$ 897,84	Não

LOTE 0001 - ITEM 0568 - Niple, em ferro galvanizado, conexao rosqueada, dn 20 (3/4),instalado em ramais e sub-ramais de gas Niple, em ferro galvanizado, conexao rosqueada, dn 20 (3/4), instalado em ramais e sub-ramais de gas - fornecimento e instalacao. af_10/2020

Fornecedor	CNPJ/CPF	Data	Modelo	Marca/ Fabricante	Quantidade	Lance	Valor Total	LC 123/2006
ESTRUTURA COMERCIO E CONSTRUCOES LTDA	10.664.099/0001-80	10/02/2026 - 15:01:32	N/C	N/C	18,0000	R$27,65	R$ 497,70	Sim

PORTAL DE COMPRAS PÚBLICAS

A autenticidade do documento pode ser verificada no site https://validaarquivo.portaldecompraspublicas.com.br
Documento gerado eletronicamente no Portal de Compras Públicas em 24/03/2026 às 10:50:18.
Código verificador: 11F86E9

E-DOCS - CÓPIA DO PROCESSO 2025-6X76D GERADO POR UDSON OLIVEIRA RAMOS DE AGUIAR EM 13/05/2026 07:51 DOCUMENTO 1 / 1 PÁGINA 4204 / 5723

2026-DZQWVB - E-DOCS - DOCUMENTO ORIGINAL 24/03/2026 11:07 PÁGINA 351 / 384

INOVAR SERVICOS DE ENGENHARIA E CONSULTORIA LTDA	41.155.098/0001-33	18/02/2026 - 14:29:01	N/C	N/C	18,0000	R$27,65	R$ 497,70	Sim
CONSTRUTORA E SERVICOS W. B. M. LTDA	26.570.470/0001-84	19/02/2026 - 14:02:49	N/C	N/C	18,0000	R$27,63	R$ 497,34	Sim
WH CONSTRUTORA LTDA	23.305.610/0001-07	19/02/2026 - 15:07:13	N/C	N/C	18,0000	R$27,10	R$ 487,80	Sim
ASLE CONSTRUTORA LTDA	20.511.890/0001-03	20/02/2026 - 09:22:57	N/C	N/C	18,0000	R$27,65	R$ 497,70	Não
MA CONSTRUTORA LTDA	54.197.980/0001-93	21/02/2026 - 14:59:35	N/C	N/C	18,0000	R$27,65	R$ 497,70	Sim
ENGETECH - ENGENHARIA, COMERCIO E SERVICOS LTDA	04.154.467/0001-47	22/02/2026 - 14:53:39	N/C	N/C	18,0000	R$27,65	R$ 497,70	Sim
KLAO ENGENHARIA S/A	24.940.808/0001-17	23/02/2026 - 14:48:23	N/C	N/C	18,0000	R$27,65	R$ 497,70	Não
ADIGE ARQUITETURA E ENGENHARIA LTDA	01.469.689/0001-60	23/02/2026 - 17:46:33	N/C	N/C	18,0000	R$27,00	R$ 486,00	Não
PRIVATE CONSTRUTORA LTDA	10.616.350/0001-30	23/02/2026 - 18:12:43	N/C	N/C	18,0000	R$27,65	R$ 497,70	Não
HIMALAIA CONSTRUTORA LTDA	00.471.823/0001-03	24/02/2026 - 08:36:19	N/C	N/C	18,0000	R$27,65	R$ 497,70	Não

LOTE 0001 - ITEM 0569 - Caixa de concreto armado pre-moldado, com fundo e taMpa, dimensoes de 0,30 x 0,30 x 0,30 m Caixa de concreto armado pre-moldado, com fundo e taMpa, dimensoes de 0,30 x 0,30 x 0,30 m

Fornecedor	CNPJ/CPF	Data	Modelo	Marca/ Fabricante	Quantidade	Lance	Valor Total	LC 123/2006
ESTRUTURA COMERCIO E CONSTRUCOES LTDA	10.664.099/0001-80	10/02/2026 - 15:02:40	N/C	N/C	6,0000	R$459,64	R$ 2.757,84	Sim
INOVAR SERVICOS DE ENGENHARIA E CONSULTORIA LTDA	41.155.098/0001-33	18/02/2026 - 14:29:24	N/C	N/C	6,0000	R$459,64	R$ 2.757,84	Sim
CONSTRUTORA E SERVICOS W. B. M. LTDA	26.570.470/0001-84	19/02/2026 - 14:02:50	N/C	N/C	6,0000	R$459,60	R$ 2.757,60	Sim
WH CONSTRUTORA LTDA	23.305.610/0001-07	19/02/2026 - 15:07:35	N/C	N/C	6,0000	R$450,45	R$ 2.702,70	Sim
ASLE CONSTRUTORA LTDA	20.511.890/0001-03	20/02/2026 - 09:22:57	N/C	N/C	6,0000	R$459,64	R$ 2.757,84	Não
MA CONSTRUTORA LTDA	54.197.980/0001-93	21/02/2026 - 14:59:35	N/C	N/C	6,0000	R$459,64	R$ 2.757,84	Sim
ENGETECH - ENGENHARIA, COMERCIO E SERVICOS LTDA	04.154.467/0001-47	22/02/2026 - 14:53:39	N/C	N/C	6,0000	R$459,64	R$ 2.757,84	Sim
KLAO ENGENHARIA S/A	24.940.808/0001-17	23/02/2026 - 14:48:23	N/C	N/C	6,0000	R$459,64	R$ 2.757,84	Não
ADIGE ARQUITETURA E ENGENHARIA LTDA	01.469.689/0001-60	23/02/2026 - 17:46:33	N/C	N/C	6,0000	R$459,00	R$ 2.754,00	Não
PRIVATE CONSTRUTORA LTDA	10.616.350/0001-30	23/02/2026 - 18:12:43	N/C	N/C	6,0000	R$459,64	R$ 2.757,84	Não
HIMALAIA CONSTRUTORA LTDA	00.471.823/0001-03	24/02/2026 - 08:36:19	N/C	N/C	6,0000	R$459,64	R$ 2.757,84	Não

LOTE 0001 - ITEM 0570 - Caixa de passagem para telefone 80x80x15cm (sobrepor) Caixa de passagem para telefone 80x80x15cm (sobrepor) fornecimento e instalacao. af_11/2019

Fornecedor	CNPJ/CPF	Data	Modelo	Marca/ Fabricante	Quantidade	Lance	Valor Total	LC 123/2006
ESTRUTURA COMERCIO E CONSTRUCOES LTDA	10.664.099/0001-80	10/02/2026 - 15:03:00	N/C	N/C	2,0000	R$647,38	R$ 1.294,76	Sim
INOVAR SERVICOS DE ENGENHARIA E CONSULTORIA LTDA	41.155.098/0001-33	18/02/2026 - 14:29:59	N/C	N/C	2,0000	R$647,38	R$ 1.294,76	Sim
CONSTRUTORA E SERVICOS W. B. M. LTDA	26.570.470/0001-84	19/02/2026 - 14:02:57	N/C	N/C	2,0000	R$647,35	R$ 1.294,70	Sim
WH CONSTRUTORA LTDA	23.305.610/0001-07	19/02/2026 - 15:07:58	N/C	N/C	2,0000	R$634,43	R$ 1.268,86	Sim
ASLE CONSTRUTORA LTDA	20.511.890/0001-03	20/02/2026 - 09:22:57	N/C	N/C	2,0000	R$647,38	R$ 1.294,76	Não
MA CONSTRUTORA LTDA	54.197.980/0001-93	21/02/2026 - 14:59:35	N/C	N/C	2,0000	R$647,38	R$ 1.294,76	Sim

PORTAL DE COMPRAS PÚBLICAS

A autenticidade do documento pode ser verificada no site https://validaarquivo.portaldecompraspublicas.com.br
Documento gerado eletronicamente no Portal de Compras Públicas em 24/03/2026 às 10:50:18.
Código verificador: 11F86E9

E-DOCS - CÓPIA DO PROCESSO 2025-6X76D GERADO POR UDSON OLIVEIRA RAMOS DE AGUIAR EM 13/05/2026 07:51 DOCUMENTO 1 / 1 PÁGINA 4205 / 5723

2026-DZQWVB - E-DOCS - DOCUMENTO ORIGINAL 24/03/2026 11:07 PÁGINA 352 / 384

ENGETECH - ENGENHARIA, COMERCIO E SERVICOS LTDA	04.154.467/0001-47	22/02/2026 - 14:53:39	N/C	N/C	2,0000	R$647,38	R$ 1.294,76	Sim
KLAO ENGENHARIA S/A	24.940.808/0001-17	23/02/2026 - 14:48:23	N/C	N/C	2,0000	R$647,38	R$ 1.294,76	Não
ADIGE ARQUITETURA E ENGENHARIA LTDA	01.469.689/0001-60	23/02/2026 - 17:46:33	N/C	N/C	2,0000	R$647,00	R$ 1.294,00	Não
PRIVATE CONSTRUTORA LTDA	10.616.350/0001-30	23/02/2026 - 18:12:43	N/C	N/C	2,0000	R$647,38	R$ 1.294,76	Não
HIMALAIA CONSTRUTORA LTDA	00.471.823/0001-03	24/02/2026 - 08:36:19	N/C	N/C	2,0000	R$647,38	R$ 1.294,76	Não

LOTE 0001 - ITEM 0571 - CAIXA ENTERRADA PARA INSTALACOES TELEFONICAS TIPO R1, 0,35X0,60X0,60 M CAIXA ENTERRADA PARA INSTALACOES TELEFONICAS TIPO R1, EM ALVENARIA COM BLOCOS DE CONCRETO, DIMENSOES INTERNAS: 0,35X0,60X0,60 M, EXCLUINDO TAMPAO. AF_12/2020

Fornecedor	CNPJ/CPF	Data	Modelo	Marca/ Fabricante	Quantidade	Lance	Valor Total	LC 123/2006
ESTRUTURA COMERCIO E CONSTRUCOES LTDA	10.664.099/0001-80	10/02/2026 - 15:03:12	N/C	N/C	3,0000	R$696,76	R$ 2.090,28	Sim
INOVAR SERVICOS DE ENGENHARIA E CONSULTORIA LTDA	41.155.098/0001-33	18/02/2026 - 14:31:43	N/C	N/C	3,0000	R$696,76	R$ 2.090,28	Sim
CONSTRUTORA E SERVICOS W. B. M. LTDA	26.570.470/0001-84	19/02/2026 - 14:11:46	N/C	N/C	3,0000	R$696,74	R$ 2.090,22	Sim
WH CONSTRUTORA LTDA	23.305.610/0001-07	19/02/2026 - 15:08:30	N/C	N/C	3,0000	R$682,82	R$ 2.048,46	Sim
ASLE CONSTRUTORA LTDA	20.511.890/0001-03	20/02/2026 - 09:22:57	N/C	N/C	3,0000	R$696,76	R$ 2.090,28	Não
MA CONSTRUTORA LTDA	54.197.980/0001-93	21/02/2026 - 14:59:35	N/C	N/C	3,0000	R$696,76	R$ 2.090,28	Sim
ENGETECH - ENGENHARIA, COMERCIO E SERVICOS LTDA	04.154.467/0001-47	22/02/2026 - 14:53:40	N/C	N/C	3,0000	R$696,76	R$ 2.090,28	Sim
KLAO ENGENHARIA S/A	24.940.808/0001-17	23/02/2026 - 14:48:23	N/C	N/C	3,0000	R$696,76	R$ 2.090,28	Não
ADIGE ARQUITETURA E ENGENHARIA LTDA	01.469.689/0001-60	23/02/2026 - 17:46:33	N/C	N/C	3,0000	R$696,00	R$ 2.088,00	Não
PRIVATE CONSTRUTORA LTDA	10.616.350/0001-30	23/02/2026 - 18:12:43	N/C	N/C	3,0000	R$696,76	R$ 2.090,28	Não
HIMALAIA CONSTRUTORA LTDA	00.471.823/0001-03	24/02/2026 - 08:36:19	N/C	N/C	3,0000	R$696,76	R$ 2.090,28	Não

LOTE 0001 - ITEM 0572 - Caixa de passagem para telefone 15x15x10cm (sobrepor) Caixa de passagem para telefone 15x15x10cm (sobrepor), fornecimento e instalacao. af_11/2019

Fornecedor	CNPJ/CPF	Data	Modelo	Marca/ Fabricante	Quantidade	Lance	Valor Total	LC 123/2006
ESTRUTURA COMERCIO E CONSTRUCOES LTDA	10.664.099/0001-80	10/02/2026 - 15:03:22	N/C	N/C	3,0000	R$53,01	R$ 159,03	Sim
INOVAR SERVICOS DE ENGENHARIA E CONSULTORIA LTDA	41.155.098/0001-33	18/02/2026 - 14:32:12	N/C	N/C	3,0000	R$53,01	R$ 159,03	Sim
CONSTRUTORA E SERVICOS W. B. M. LTDA	26.570.470/0001-84	19/02/2026 - 14:11:50	N/C	N/C	3,0000	R$53,00	R$ 159,00	Sim
WH CONSTRUTORA LTDA	23.305.610/0001-07	19/02/2026 - 15:08:55	N/C	N/C	3,0000	R$51,95	R$ 155,85	Sim
ASLE CONSTRUTORA LTDA	20.511.890/0001-03	20/02/2026 - 09:22:57	N/C	N/C	3,0000	R$53,01	R$ 159,03	Não
MA CONSTRUTORA LTDA	54.197.980/0001-93	21/02/2026 - 14:59:35	N/C	N/C	3,0000	R$53,01	R$ 159,03	Sim
ENGETECH - ENGENHARIA, COMERCIO E SERVICOS LTDA	04.154.467/0001-47	22/02/2026 - 14:53:40	N/C	N/C	3,0000	R$53,01	R$ 159,03	Sim
KLAO ENGENHARIA S/A	24.940.808/0001-17	23/02/2026 - 14:48:23	N/C	N/C	3,0000	R$53,01	R$ 159,03	Não
ADIGE ARQUITETURA E ENGENHARIA LTDA	01.469.689/0001-60	23/02/2026 - 17:46:34	N/C	N/C	3,0000	R$53,00	R$ 159,00	Não
PRIVATE CONSTRUTORA LTDA	10.616.350/0001-30	23/02/2026 - 18:12:43	N/C	N/C	3,0000	R$53,01	R$ 159,03	Não

PORTAL DE COMPRAS PÚBLICAS

A autenticidade do documento pode ser verificada no site https://validaarquivo.portaldecompraspublicas.com.br
Documento gerado eletronicamente no Portal de Compras Públicas em 24/03/2026 às 10:50:18.
Código verificador: 11F86E9

E-DOCS - CÓPIA DO PROCESSO 2025-6X76D GERADO POR UDSON OLIVEIRA RAMOS DE AGUIAR EM 13/05/2026 07:51 DOCUMENTO 1 / 1 PÁGINA 4206 / 5723

2026-DZQWVB - E-DOCS - DOCUMENTO ORIGINAL 24/03/2026 11:07 PÁGINA 353 / 384

HIMALAIA CONSTRUTORA LTDA	00.471.823/0001-03	24/02/2026 - 08:36:19	N/C	N/C	3,0000	R$53,01	R$ 159,03	Não

LOTE 0001 - ITEM 0573 - Eletroduto flexivel corrugado, pvc, dn 25 mm (3/4), para circuitos terminais (Item 20.18 da PO) Eletroduto flexivel corrugado, pvc, dn 25 mm (3/4), para circuitos terminais, instalado em forro - fornecimento e instalacao. af_03/2023 (Item 20.18 da PO)

Fornecedor	CNPJ/CPF	Data	Modelo	Marca/ Fabricante	Quantidade	Lance	Valor Total	LC 123/2006
ESTRUTURA COMERCIO E CONSTRUCOES LTDA	10.664.099/0001-80	10/02/2026 - 15:03:45	N/C	N/C	167,4900	R$20,38	R$ 3.413,45	Sim
INOVAR SERVICOS DE ENGENHARIA E CONSULTORIA LTDA	41.155.098/0001-33	18/02/2026 - 14:33:16	N/C	N/C	167,4900	R$20,38	R$ 3.413,45	Sim
CONSTRUTORA E SERVICOS W. B. M. LTDA	26.570.470/0001-84	19/02/2026 - 14:11:55	N/C	N/C	167,4900	R$20,35	R$ 3.408,42	Sim
WH CONSTRUTORA LTDA	23.305.610/0001-07	19/02/2026 - 15:09:17	N/C	N/C	167,4900	R$19,97	R$ 3.344,78	Sim
ASLE CONSTRUTORA LTDA	20.511.890/0001-03	20/02/2026 - 09:22:57	N/C	N/C	167,4900	R$20,38	R$ 3.413,45	Não
MA CONSTRUTORA LTDA	54.197.980/0001-93	21/02/2026 - 14:59:35	N/C	N/C	167,4900	R$20,38	R$ 3.413,45	Sim
ENGETECH - ENGENHARIA, COMERCIO E SERVICOS LTDA	04.154.467/0001-47	22/02/2026 - 14:53:40	N/C	N/C	167,4900	R$20,38	R$ 3.413,45	Sim
KLAO ENGENHARIA S/A	24.940.808/0001-17	23/02/2026 - 14:48:23	N/C	N/C	167,4900	R$20,38	R$ 3.413,45	Não
ADIGE ARQUITETURA E ENGENHARIA LTDA	01.469.689/0001-60	23/02/2026 - 17:46:34	N/C	N/C	167,4900	R$20,00	R$ 3.349,80	Não
PRIVATE CONSTRUTORA LTDA	10.616.350/0001-30	23/02/2026 - 18:12:43	N/C	N/C	167,4900	R$20,38	R$ 3.413,45	Não
HIMALAIA CONSTRUTORA LTDA	00.471.823/0001-03	24/02/2026 - 08:36:19	N/C	N/C	167,4900	R$20,38	R$ 3.413,45	Não

LOTE 0001 - ITEM 0574 - Eletroduto flexivel corrugado, pvc, dn 25 mm (3/4), para circuitos terminais (Item 20.19 da PO) Eletroduto flexivel corrugado, pvc, dn 25 mm (3/4), para circuitos terminais, instalado em forro - fornecimento e instalacao. af_03/2023 (Item 20.19 da PO)

Fornecedor	CNPJ/CPF	Data	Modelo	Marca/ Fabricante	Quantidade	Lance	Valor Total	LC 123/2006
ESTRUTURA COMERCIO E CONSTRUCOES LTDA	10.664.099/0001-80	10/02/2026 - 15:04:05	N/C	N/C	106,1900	R$20,38	R$ 2.164,15	Sim
INOVAR SERVICOS DE ENGENHARIA E CONSULTORIA LTDA	41.155.098/0001-33	18/02/2026 - 14:33:51	N/C	N/C	106,1900	R$20,38	R$ 2.164,15	Sim
CONSTRUTORA E SERVICOS W. B. M. LTDA	26.570.470/0001-84	19/02/2026 - 14:12:04	N/C	N/C	106,1900	R$20,35	R$ 2.160,97	Sim
WH CONSTRUTORA LTDA	23.305.610/0001-07	19/02/2026 - 15:09:35	N/C	N/C	106,1900	R$19,97	R$ 2.120,61	Sim
ASLE CONSTRUTORA LTDA	20.511.890/0001-03	20/02/2026 - 09:22:57	N/C	N/C	106,1900	R$20,38	R$ 2.164,15	Não
MA CONSTRUTORA LTDA	54.197.980/0001-93	21/02/2026 - 14:59:35	N/C	N/C	106,1900	R$20,38	R$ 2.164,15	Sim
ENGETECH - ENGENHARIA, COMERCIO E SERVICOS LTDA	04.154.467/0001-47	22/02/2026 - 14:53:40	N/C	N/C	106,1900	R$20,38	R$ 2.164,15	Sim
KLAO ENGENHARIA S/A	24.940.808/0001-17	23/02/2026 - 14:48:23	N/C	N/C	106,1900	R$20,38	R$ 2.164,15	Não
ADIGE ARQUITETURA E ENGENHARIA LTDA	01.469.689/0001-60	23/02/2026 - 17:46:34	N/C	N/C	106,1900	R$20,00	R$ 2.123,80	Não
PRIVATE CONSTRUTORA LTDA	10.616.350/0001-30	23/02/2026 - 18:12:43	N/C	N/C	106,1900	R$20,38	R$ 2.164,15	Não
HIMALAIA CONSTRUTORA LTDA	00.471.823/0001-03	24/02/2026 - 08:36:19	N/C	N/C	106,1900	R$20,38	R$ 2.164,15	Não

LOTE 0001 - ITEM 0575 - Eletroduto flexivel corrugado, pvc, dn 32 mm (1), para circuitos terminais (Item 20.20 da PO) Eletroduto flexivel corrugado, pvc, dn 32 mm (1), para circuitos terminais, instalado em forro - fornecimento e instalacao. af_03/2023 (Item 20.20 da PO)

Fornecedor	CNPJ/CPF	Data	Modelo	Marca/ Fabricante	Quantidade	Lance	Valor Total	LC 123/2006

PORTAL DE COMPRAS PÚBLICAS

A autenticidade do documento pode ser verificada no site https://validaarquivo.portaldecompraspublicas.com.br
Documento gerado eletronicamente no Portal de Compras Públicas em 24/03/2026 às 10:50:18.
Código verificador: 11F86E9

E-DOCS - CÓPIA DO PROCESSO 2025-6X76D GERADO POR UDSON OLIVEIRA RAMOS DE AGUIAR EM 13/05/2026 07:51 DOCUMENTO 1 / 1 PÁGINA 4207 / 5723

2026-DZQWVB - E-DOCS - DOCUMENTO ORIGINAL 24/03/2026 11:07 PÁGINA 354 / 384

ESTRUTURA COMERCIO E CONSTRUCOES LTDA	10.664.099/0001-80	10/02/2026 - 15:04:14	N/C	N/C	9,9000	R$23,31	R$ 230,77	Sim
INOVAR SERVICOS DE ENGENHARIA E CONSULTORIA LTDA	41.155.098/0001-33	18/02/2026 - 14:37:18	N/C	N/C	9,9000	R$23,31	R$ 230,77	Sim
CONSTRUTORA E SERVICOS W. B. M. LTDA	26.570.470/0001-84	19/02/2026 - 14:12:09	N/C	N/C	9,9000	R$23,30	R$ 230,67	Sim
WH CONSTRUTORA LTDA	23.305.610/0001-07	19/02/2026 - 15:10:00	N/C	N/C	9,9000	R$22,84	R$ 226,12	Sim
ASLE CONSTRUTORA LTDA	20.511.890/0001-03	20/02/2026 - 09:22:57	N/C	N/C	9,9000	R$23,31	R$ 230,77	Não
MA CONSTRUTORA LTDA	54.197.980/0001-93	21/02/2026 - 14:59:35	N/C	N/C	9,9000	R$23,31	R$ 230,77	Sim
ENGETECH - ENGENHARIA, COMERCIO E SERVICOS LTDA	04.154.467/0001-47	22/02/2026 - 14:53:40	N/C	N/C	9,9000	R$23,31	R$ 230,77	Sim
KLAO ENGENHARIA S/A	24.940.808/0001-17	23/02/2026 - 14:48:23	N/C	N/C	9,9000	R$23,31	R$ 230,77	Não
ADIGE ARQUITETURA E ENGENHARIA LTDA	01.469.689/0001-60	23/02/2026 - 17:46:34	N/C	N/C	9,9000	R$23,00	R$ 227,70	Não
PRIVATE CONSTRUTORA LTDA	10.616.350/0001-30	23/02/2026 - 18:12:43	N/C	N/C	9,9000	R$23,31	R$ 230,77	Não
HIMALAIA CONSTRUTORA LTDA	00.471.823/0001-03	24/02/2026 - 08:36:19	N/C	N/C	9,9000	R$23,31	R$ 230,77	Não

LOTE 0001 - ITEM 0576 - Eletrocalha lisa ou perfurada em aco galvanizado, largura 50mm e altura 50mm (Item 20.21 da PO)
Eletrocalha lisa ou perfurada em aco galvanizado, largura 50mm e altura 50mm, inclusive emenda e fixacao - fornecimento e instalacao. (Item 20.21 da PO)

Fornecedor	CNPJ/CPF	Data	Modelo	Marca/ Fabricante	Quantidade	Lance	Valor Total	LC 123/2006
ESTRUTURA COMERCIO E CONSTRUCOES LTDA	10.664.099/0001-80	10/02/2026 - 15:04:29	N/C	N/C	25,4000	R$136,39	R$ 3.464,31	Sim
INOVAR SERVICOS DE ENGENHARIA E CONSULTORIA LTDA	41.155.098/0001-33	18/02/2026 - 14:37:38	N/C	N/C	25,4000	R$136,39	R$ 3.464,31	Sim
CONSTRUTORA E SERVICOS W. B. M. LTDA	26.570.470/0001-84	19/02/2026 - 14:12:16	N/C	N/C	25,4000	R$136,36	R$ 3.463,54	Sim
WH CONSTRUTORA LTDA	23.305.610/0001-07	19/02/2026 - 15:10:35	N/C	N/C	25,4000	R$136,66	R$ 3.471,16	Sim
ASLE CONSTRUTORA LTDA	20.511.890/0001-03	20/02/2026 - 09:22:57	N/C	N/C	25,4000	R$136,39	R$ 3.464,31	Não
MA CONSTRUTORA LTDA	54.197.980/0001-93	21/02/2026 - 14:59:35	N/C	N/C	25,4000	R$136,39	R$ 3.464,31	Sim
ENGETECH - ENGENHARIA, COMERCIO E SERVICOS LTDA	04.154.467/0001-47	22/02/2026 - 14:53:40	N/C	N/C	25,4000	R$136,39	R$ 3.464,31	Sim
KLAO ENGENHARIA S/A	24.940.808/0001-17	23/02/2026 - 14:48:23	N/C	N/C	25,4000	R$136,39	R$ 3.464,31	Não
ADIGE ARQUITETURA E ENGENHARIA LTDA	01.469.689/0001-60	23/02/2026 - 17:46:34	N/C	N/C	25,4000	R$136,00	R$ 3.454,40	Não
PRIVATE CONSTRUTORA LTDA	10.616.350/0001-30	23/02/2026 - 18:12:43	N/C	N/C	25,4000	R$136,39	R$ 3.464,31	Não
HIMALAIA CONSTRUTORA LTDA	00.471.823/0001-03	24/02/2026 - 08:36:19	N/C	N/C	25,4000	R$136,39	R$ 3.464,31	Não

LOTE 0001 - ITEM 0577 - Eletrocalha lisa ou perfurada em aco galvanizado, largura 100mm e altura 50mm (Item 20.22 da PO)
Eletrocalha lisa ou perfurada em aco galvanizado, largura 100mm e altura 50mm, inclusive emenda e fixacao - fornecimento e instalacao. (Item 20.22 da PO)

Fornecedor	CNPJ/CPF	Data	Modelo	Marca/ Fabricante	Quantidade	Lance	Valor Total	LC 123/2006
ESTRUTURA COMERCIO E CONSTRUCOES LTDA	10.664.099/0001-80	10/02/2026 - 15:04:41	N/C	N/C	113,4000	R$179,90	R$ 20.400,66	Sim
INOVAR SERVICOS DE ENGENHARIA E CONSULTORIA LTDA	41.155.098/0001-33	18/02/2026 - 14:38:04	N/C	N/C	113,4000	R$179,90	R$ 20.400,66	Sim
CONSTRUTORA E SERVICOS W. B. M. LTDA	26.570.470/0001-84	19/02/2026 - 14:12:24	N/C	N/C	113,4000	R$179,88	R$ 20.398,39	Sim

PORTAL DE COMPRAS PÚBLICAS
A autenticidade do documento pode ser verificada no site https://validaarquivo.portaldecompraspublicas.com.br
Documento gerado eletronicamente no Portal de Compras Públicas em 24/03/2026 às 10:50:18.
Código verificador: 11F86E9

E-DOCS - CÓPIA DO PROCESSO 2025-6X76D GERADO POR UDSON OLIVEIRA RAMOS DE AGUIAR EM 13/05/2026 07:51 DOCUMENTO 1 / 1 PÁGINA 4208 / 5723

2026-DZQWVB - E-DOCS - DOCUMENTO ORIGINAL 24/03/2026 11:07 PÁGINA 355 / 384

WH CONSTRUTORA LTDA	23.305.610/0001-07	19/02/2026 - 15:11:09	N/C	N/C	113,4000	R$176,30	R$ 19.992,42	Sim
ASLE CONSTRUTORA LTDA	20.511.890/0001-03	20/02/2026 - 09:22:58	N/C	N/C	113,4000	R$179,90	R$ 20.400,66	Não
MA CONSTRUTORA LTDA	54.197.980/0001-93	21/02/2026 - 14:59:35	N/C	N/C	113,4000	R$179,90	R$ 20.400,66	Sim
ENGETECH - ENGENHARIA, COMERCIO E SERVICOS LTDA	04.154.467/0001-47	22/02/2026 - 14:53:40	N/C	N/C	113,4000	R$179,90	R$ 20.400,66	Sim
KLAO ENGENHARIA S/A	24.940.808/0001-17	23/02/2026 - 14:48:23	N/C	N/C	113,4000	R$179,90	R$ 20.400,66	Não
ADIGE ARQUITETURA E ENGENHARIA LTDA	01.469.689/0001-60	23/02/2026 - 17:46:34	N/C	N/C	113,4000	R$179,00	R$ 20.298,60	Não
PRIVATE CONSTRUTORA LTDA	10.616.350/0001-30	23/02/2026 - 18:12:43	N/C	N/C	113,4000	R$179,90	R$ 20.400,66	Não
HIMALAIA CONSTRUTORA LTDA	00.471.823/0001-03	24/02/2026 - 08:36:19	N/C	N/C	113,4000	R$179,90	R$ 20.400,66	Não

LOTE 0001 - ITEM 0578 - Eletroduto rigido, em aco zincado ou galvanizado, tipo pesado, dn=3/4, aparente Eletroduto rigido, em aco zincado ou galvanizado, tipo pesado, dn=3/4, aparente - fornecimento e instalacao.

Fornecedor	CNPJ/CPF	Data	Modelo	Marca/ Fabricante	Quantidade	Lance	Valor Total	LC 123/2006
ESTRUTURA COMERCIO E CONSTRUCOES LTDA	10.664.099/0001-80	10/02/2026 - 15:04:55	N/C	N/C	3,7000	R$31,06	R$ 114,92	Sim
INOVAR SERVICOS DE ENGENHARIA E CONSULTORIA LTDA	41.155.098/0001-33	19/02/2026 - 08:04:46	N/C	N/C	3,7000	R$31,06	R$ 114,92	Sim
CONSTRUTORA E SERVICOS W. B. M. LTDA	26.570.470/0001-84	19/02/2026 - 14:12:28	N/C	N/C	3,7000	R$31,05	R$ 114,89	Sim
WH CONSTRUTORA LTDA	23.305.610/0001-07	19/02/2026 - 15:11:30	N/C	N/C	3,7000	R$30,44	R$ 112,63	Sim
ASLE CONSTRUTORA LTDA	20.511.890/0001-03	20/02/2026 - 09:22:58	N/C	N/C	3,7000	R$31,06	R$ 114,92	Não
MA CONSTRUTORA LTDA	54.197.980/0001-93	21/02/2026 - 14:59:35	N/C	N/C	3,7000	R$31,06	R$ 114,92	Sim
ENGETECH - ENGENHARIA, COMERCIO E SERVICOS LTDA	04.154.467/0001-47	22/02/2026 - 14:53:40	N/C	N/C	3,7000	R$31,06	R$ 114,92	Sim
KLAO ENGENHARIA S/A	24.940.808/0001-17	23/02/2026 - 14:48:23	N/C	N/C	3,7000	R$31,06	R$ 114,92	Não
ADIGE ARQUITETURA E ENGENHARIA LTDA	01.469.689/0001-60	23/02/2026 - 17:46:34	N/C	N/C	3,7000	R$31,00	R$ 114,70	Não
PRIVATE CONSTRUTORA LTDA	10.616.350/0001-30	23/02/2026 - 18:12:43	N/C	N/C	3,7000	R$31,06	R$ 114,92	Não
HIMALAIA CONSTRUTORA LTDA	00.471.823/0001-03	24/02/2026 - 08:36:19	N/C	N/C	3,7000	R$31,06	R$ 114,92	Não

LOTE 0001 - ITEM 0579 - Eletroduto rigido, em aco zincado ou galvanizado, tipo pesado, dn=1, aparente (Item 20.24 da PO) Eletroduto rigido, em aco zincado ou galvanizado, tipo pesado, dn=1, aparente - fornecimento e instalacao. (Item 20.24 da PO)

Fornecedor	CNPJ/CPF	Data	Modelo	Marca/ Fabricante	Quantidade	Lance	Valor Total	LC 123/2006
ESTRUTURA COMERCIO E CONSTRUCOES LTDA	10.664.099/0001-80	10/02/2026 - 15:05:14	N/C	N/C	32,4000	R$35,30	R$ 1.143,72	Sim
INOVAR SERVICOS DE ENGENHARIA E CONSULTORIA LTDA	41.155.098/0001-33	19/02/2026 - 08:05:21	N/C	N/C	32,4000	R$35,30	R$ 1.143,72	Sim
CONSTRUTORA E SERVICOS W. B. M. LTDA	26.570.470/0001-84	19/02/2026 - 14:12:59	N/C	N/C	32,4000	R$35,30	R$ 1.143,72	Sim
WH CONSTRUTORA LTDA	23.305.610/0001-07	19/02/2026 - 15:12:19	N/C	N/C	32,4000	R$34,59	R$ 1.120,72	Sim
ASLE CONSTRUTORA LTDA	20.511.890/0001-03	20/02/2026 - 09:22:58	N/C	N/C	32,4000	R$35,30	R$ 1.143,72	Não
MA CONSTRUTORA LTDA	54.197.980/0001-93	21/02/2026 - 14:59:35	N/C	N/C	32,4000	R$35,30	R$ 1.143,72	Sim
ENGETECH - ENGENHARIA, COMERCIO E SERVICOS LTDA	04.154.467/0001-47	22/02/2026 - 14:53:40	N/C	N/C	32,4000	R$35,30	R$ 1.143,72	Sim
KLAO ENGENHARIA S/A	24.940.808/0001-17	23/02/2026 - 14:48:23	N/C	N/C	32,4000	R$35,30	R$ 1.143,72	Não

PORTAL DE COMPRAS PÚBLICAS

A autenticidade do documento pode ser verificada no site https://validaarquivo.portaldecompraspublicas.com.br
Documento gerado eletronicamente no Portal de Compras Públicas em 24/03/2026 às 10:50:18.
Código verificador: 11F86E9

E-DOCS - CÓPIA DO PROCESSO 2025-6X76D GERADO POR UDSON OLIVEIRA RAMOS DE AGUIAR EM 13/05/2026 07:51 DOCUMENTO 1 / 1 PÁGINA 4209 / 5723

2026-DZQWVB - E-DOCS - DOCUMENTO ORIGINAL 24/03/2026 11:07 PÁGINA 356 / 384

ADIGE ARQUITETURA E ENGENHARIA LTDA	01.469.689/0001-60	23/02/2026 - 17:46:34	N/C	N/C	32,4000	R$35,00	R$ 1.134,00	Não
PRIVATE CONSTRUTORA LTDA	10.616.350/0001-30	23/02/2026 - 18:12:43	N/C	N/C	32,4000	R$35,30	R$ 1.143,72	Não
HIMALAIA CONSTRUTORA LTDA	00.471.823/0001-03	24/02/2026 - 08:36:19	N/C	N/C	32,4000	R$35,30	R$ 1.143,72	Não

LOTE 0001 - ITEM 0580 - Eletroduto em aco zincado ou galvanizado dn=1 1/2, aparente (Item 20.25 da PO) Eletroduto em aco zincado ou galvanizado dn=1 1/2, aparente - fornecimento e instalacao. (Item 20.25 da PO)

Fornecedor	CNPJ/CPF	Data	Modelo	Marca/ Fabricante	Quantidade	Lance	Valor Total	LC 123/2006
ESTRUTURA COMERCIO E CONSTRUCOES LTDA	10.664.099/0001-80	10/02/2026 - 15:05:31	N/C	N/C	128,9000	R$48,06	R$ 6.194,93	Sim
INOVAR SERVICOS DE ENGENHARIA E CONSULTORIA LTDA	41.155.098/0001-33	19/02/2026 - 08:09:19	N/C	N/C	128,9000	R$48,06	R$ 6.194,93	Sim
CONSTRUTORA E SERVICOS W. B. M. LTDA	26.570.470/0001-84	19/02/2026 - 14:13:15	N/C	N/C	128,9000	R$48,05	R$ 6.193,64	Sim
WH CONSTRUTORA LTDA	23.305.610/0001-07	19/02/2026 - 15:14:33	N/C	N/C	128,9000	R$47,10	R$ 6.071,19	Sim
ASLE CONSTRUTORA LTDA	20.511.890/0001-03	20/02/2026 - 09:22:58	N/C	N/C	128,9000	R$48,06	R$ 6.194,93	Não
MA CONSTRUTORA LTDA	54.197.980/0001-93	21/02/2026 - 14:59:35	N/C	N/C	128,9000	R$48,06	R$ 6.194,93	Sim
ENGETECH - ENGENHARIA, COMERCIO E SERVICOS LTDA	04.154.467/0001-47	22/02/2026 - 14:53:40	N/C	N/C	128,9000	R$48,06	R$ 6.194,93	Sim
KLAO ENGENHARIA S/A	24.940.808/0001-17	23/02/2026 - 14:48:23	N/C	N/C	128,9000	R$48,06	R$ 6.194,93	Não
ADIGE ARQUITETURA E ENGENHARIA LTDA	01.469.689/0001-60	23/02/2026 - 17:46:34	N/C	N/C	128,9000	R$48,00	R$ 6.187,20	Não
PRIVATE CONSTRUTORA LTDA	10.616.350/0001-30	23/02/2026 - 18:12:43	N/C	N/C	128,9000	R$48,06	R$ 6.194,93	Não
HIMALAIA CONSTRUTORA LTDA	00.471.823/0001-03	24/02/2026 - 08:36:19	N/C	N/C	128,9000	R$48,06	R$ 6.194,93	Não

LOTE 0001 - ITEM 0581 - Eletroduto em aco zincado ou galvanizado dn=1 1/4, aparente (Item 20.26 da PO) Eletroduto em aco zincado ou galvanizado dn=1 1/4, aparente - fornecimento e instalacao. (Item 20.26 da PO)

Fornecedor	CNPJ/CPF	Data	Modelo	Marca/ Fabricante	Quantidade	Lance	Valor Total	LC 123/2006
ESTRUTURA COMERCIO E CONSTRUCOES LTDA	10.664.099/0001-80	10/02/2026 - 15:09:04	N/C	N/C	33,1000	R$42,20	R$ 1.396,82	Sim
INOVAR SERVICOS DE ENGENHARIA E CONSULTORIA LTDA	41.155.098/0001-33	19/02/2026 - 08:09:45	N/C	N/C	33,1000	R$42,20	R$ 1.396,82	Sim
CONSTRUTORA E SERVICOS W. B. M. LTDA	26.570.470/0001-84	19/02/2026 - 14:13:22	N/C	N/C	33,1000	R$42,18	R$ 1.396,16	Sim
WH CONSTRUTORA LTDA	23.305.610/0001-07	19/02/2026 - 15:15:20	N/C	N/C	33,1000	R$41,36	R$ 1.369,02	Sim
ASLE CONSTRUTORA LTDA	20.511.890/0001-03	20/02/2026 - 09:22:58	N/C	N/C	33,1000	R$42,20	R$ 1.396,82	Não
MA CONSTRUTORA LTDA	54.197.980/0001-93	21/02/2026 - 14:59:35	N/C	N/C	33,1000	R$42,20	R$ 1.396,82	Sim
ENGETECH - ENGENHARIA, COMERCIO E SERVICOS LTDA	04.154.467/0001-47	22/02/2026 - 14:53:40	N/C	N/C	33,1000	R$42,20	R$ 1.396,82	Sim
KLAO ENGENHARIA S/A	24.940.808/0001-17	23/02/2026 - 14:48:23	N/C	N/C	33,1000	R$42,20	R$ 1.396,82	Não
ADIGE ARQUITETURA E ENGENHARIA LTDA	01.469.689/0001-60	23/02/2026 - 17:46:34	N/C	N/C	33,1000	R$42,00	R$ 1.390,20	Não
PRIVATE CONSTRUTORA LTDA	10.616.350/0001-30	23/02/2026 - 18:12:43	N/C	N/C	33,1000	R$42,20	R$ 1.396,82	Não
HIMALAIA CONSTRUTORA LTDA	00.471.823/0001-03	24/02/2026 - 08:36:19	N/C	N/C	33,1000	R$42,20	R$ 1.396,82	Não

LOTE 0001 - ITEM 0582 - Eletroduto flexivel, em aco galvanizado, revestido externamente com pvc preto 75 mm (2 1/2) Eletroduto flexivel, em aco galvanizado, revestido externamente com pvc preto, diametro externo de 75 mm (2 1/2), tipo sealtubo

PORTAL DE COMPRAS PÚBLICAS

A autenticidade do documento pode ser verificada no site https://validaarquivo.portaldecompraspublicas.com.br
Documento gerado eletronicamente no Portal de Compras Públicas em 24/03/2026 às 10:50:18.
Código verificador: 11F86E9

E-DOCS - CÓPIA DO PROCESSO 2025-6X76D GERADO POR UDSON OLIVEIRA RAMOS DE AGUIAR EM 13/05/2026 07:51 DOCUMENTO 1 / 1 PÁGINA 4210 / 5723

2026-DZQWVB - E-DOCS - DOCUMENTO ORIGINAL 24/03/2026 11:07 PÁGINA 357 / 384

Fornecedor	CNPJ/CPF	Data	Modelo	Marca/ Fabricante	Quantidade	Lance	Valor Total	LC 123/2006
ESTRUTURA COMERCIO E CONSTRUCOES LTDA	10.664.099/0001-80	10/02/2026 - 15:09:16	N/C	N/C	39,8500	R$56,81	R$ 2.263,88	Sim
INOVAR SERVICOS DE ENGENHARIA E CONSULTORIA LTDA	41.155.098/0001-33	19/02/2026 - 08:10:09	N/C	N/C	39,8500	R$56,81	R$ 2.263,88	Sim
CONSTRUTORA E SERVICOS W. B. M. LTDA	26.570.470/0001-84	19/02/2026 - 14:13:33	N/C	N/C	39,8500	R$56,80	R$ 2.263,48	Sim
WH CONSTRUTORA LTDA	23.305.610/0001-07	19/02/2026 - 15:15:48	N/C	N/C	39,8500	R$55,67	R$ 2.218,45	Sim
ASLE CONSTRUTORA LTDA	20.511.890/0001-03	20/02/2026 - 09:22:58	N/C	N/C	39,8500	R$56,81	R$ 2.263,88	Não
MA CONSTRUTORA LTDA	54.197.980/0001-93	21/02/2026 - 14:59:35	N/C	N/C	39,8500	R$56,81	R$ 2.263,88	Sim
ENGETECH - ENGENHARIA, COMERCIO E SERVICOS LTDA	04.154.467/0001-47	22/02/2026 - 14:53:40	N/C	N/C	39,8500	R$56,81	R$ 2.263,88	Sim
KLAO ENGENHARIA S/A	24.940.808/0001-17	23/02/2026 - 14:48:23	N/C	N/C	39,8500	R$56,81	R$ 2.263,88	Não
ADIGE ARQUITETURA E ENGENHARIA LTDA	01.469.689/0001-60	23/02/2026 - 17:46:34	N/C	N/C	39,8500	R$56,00	R$ 2.231,60	Não
PRIVATE CONSTRUTORA LTDA	10.616.350/0001-30	23/02/2026 - 18:12:43	N/C	N/C	39,8500	R$56,81	R$ 2.263,88	Não
HIMALAIA CONSTRUTORA LTDA	00.471.823/0001-03	24/02/2026 - 08:36:19	N/C	N/C	39,8500	R$6,81	R$ 271,38	Não

LOTE 0001 - ITEM 0583 - Duto de alongamento para exaustor Duto de alongamento para exaustor

Fornecedor	CNPJ/CPF	Data	Modelo	Marca/ Fabricante	Quantidade	Lance	Valor Total	LC 123/2006
ESTRUTURA COMERCIO E CONSTRUCOES LTDA	10.664.099/0001-80	10/02/2026 - 15:09:26	N/C	N/C	6,0000	R$147,10	R$ 882,60	Sim
INOVAR SERVICOS DE ENGENHARIA E CONSULTORIA LTDA	41.155.098/0001-33	19/02/2026 - 08:10:27	N/C	N/C	6,0000	R$147,10	R$ 882,60	Sim
CONSTRUTORA E SERVICOS W. B. M. LTDA	26.570.470/0001-84	19/02/2026 - 14:13:53	N/C	N/C	6,0000	R$147,05	R$ 882,30	Sim
WH CONSTRUTORA LTDA	23.305.610/0001-07	19/02/2026 - 15:16:29	N/C	N/C	6,0000	R$144,16	R$ 864,96	Sim
ASLE CONSTRUTORA LTDA	20.511.890/0001-03	20/02/2026 - 09:22:58	N/C	N/C	6,0000	R$147,10	R$ 882,60	Não
MA CONSTRUTORA LTDA	54.197.980/0001-93	21/02/2026 - 14:59:35	N/C	N/C	6,0000	R$147,10	R$ 882,60	Sim
ENGETECH - ENGENHARIA, COMERCIO E SERVICOS LTDA	04.154.467/0001-47	22/02/2026 - 14:53:40	N/C	N/C	6,0000	R$147,10	R$ 882,60	Sim
KLAO ENGENHARIA S/A	24.940.808/0001-17	23/02/2026 - 14:48:24	N/C	N/C	6,0000	R$147,10	R$ 882,60	Não
ADIGE ARQUITETURA E ENGENHARIA LTDA	01.469.689/0001-60	23/02/2026 - 17:46:34	N/C	N/C	6,0000	R$147,00	R$ 882,00	Não
PRIVATE CONSTRUTORA LTDA	10.616.350/0001-30	23/02/2026 - 18:12:43	N/C	N/C	6,0000	R$147,10	R$ 882,60	Não
HIMALAIA CONSTRUTORA LTDA	00.471.823/0001-03	24/02/2026 - 08:36:19	N/C	N/C	6,0000	R$147,10	R$ 882,60	Não

LOTE 0001 - ITEM 0584 - Coifa em aco inox 100cm x 150cm Coifa em aco inox 100cm x 150cm

Fornecedor	CNPJ/CPF	Data	Modelo	Marca/ Fabricante	Quantidade	Lance	Valor Total	LC 123/2006
ESTRUTURA COMERCIO E CONSTRUCOES LTDA	10.664.099/0001-80	10/02/2026 - 15:09:56	N/C	N/C	1,0000	R$11.297,38	R$ 11.297,38	Sim
INOVAR SERVICOS DE ENGENHARIA E CONSULTORIA LTDA	41.155.098/0001-33	19/02/2026 - 08:10:47	N/C	N/C	1,0000	R$11.297,38	R$ 11.297,38	Sim
CONSTRUTORA E SERVICOS W. B. M. LTDA	26.570.470/0001-84	19/02/2026 - 14:14:18	N/C	N/C	1,0000	R$11.297,35	R$ 11.297,35	Sim
WH CONSTRUTORA LTDA	23.305.610/0001-07	19/02/2026 - 15:17:12	N/C	N/C	1,0000	R$11.071,43	R$ 11.071,43	Sim

PORTAL DE COMPRAS PÚBLICAS

A autenticidade do documento pode ser verificada no site https://validaarquivo.portaldecompraspublicas.com.br
Documento gerado eletronicamente no Portal de Compras Públicas em 24/03/2026 às 10:50:18.
Código verificador: 11F86E9

E-DOCS - CÓPIA DO PROCESSO 2025-6X76D GERADO POR UDSON OLIVEIRA RAMOS DE AGUIAR EM 13/05/2026 07:51 DOCUMENTO 1 / 1 PÁGINA 4211 / 5723

2026-DZQWVB - E-DOCS - DOCUMENTO ORIGINAL 24/03/2026 11:07 PÁGINA 358 / 384

ASLE CONSTRUTORA LTDA	20.511.890/0001-03	20/02/2026 - 09:22:58	N/C	N/C	1,0000	R$11.297,38	R$ 11.297,38	Não
MA CONSTRUTORA LTDA	54.197.980/0001-93	21/02/2026 - 14:59:36	N/C	N/C	1,0000	R$11.297,38	R$ 11.297,38	Sim
ENGETECH - ENGENHARIA, COMERCIO E SERVICOS LTDA	04.154.467/0001-47	22/02/2026 - 14:53:40	N/C	N/C	1,0000	R$11.297,38	R$ 11.297,38	Sim
KLAO ENGENHARIA S/A	24.940.808/0001-17	23/02/2026 - 14:48:24	N/C	N/C	1,0000	R$11.297,38	R$ 11.297,38	Não
ADIGE ARQUITETURA E ENGENHARIA LTDA	01.469.689/0001-60	23/02/2026 - 17:46:34	N/C	N/C	1,0000	R$11.297,00	R$ 11.297,00	Não
PRIVATE CONSTRUTORA LTDA	10.616.350/0001-30	23/02/2026 - 18:12:43	N/C	N/C	1,0000	R$11.297,38	R$ 11.297,38	Não
HIMALAIA CONSTRUTORA LTDA	00.471.823/0001-03	24/02/2026 - 08:36:19	N/C	N/C	1,0000	R$11.297,38	R$ 11.297,38	Não

LOTE 0001 - ITEM 0585 - Captor tipo franklin para spda - fornecimento e instalacao. af_08/2023 Captor tipo franklin para spda - fornecimento e instalacao. af_08/2023

Fornecedor	CNPJ/CPF	Data	Modelo	Marca/ Fabricante	Quantidade	Lance	Valor Total	LC 123/2006
ESTRUTURA COMERCIO E CONSTRUCOES LTDA	10.664.099/0001-80	10/02/2026 - 15:10:05	N/C	N/C	1,0000	R$139,13	R$ 139,13	Sim
INOVAR SERVICOS DE ENGENHARIA E CONSULTORIA LTDA	41.155.098/0001-33	19/02/2026 - 08:11:06	N/C	N/C	1,0000	R$139,13	R$ 139,13	Sim
CONSTRUTORA E SERVICOS W. B. M. LTDA	26.570.470/0001-84	19/02/2026 - 14:14:32	N/C	N/C	1,0000	R$139,10	R$ 139,10	Sim
WH CONSTRUTORA LTDA	23.305.610/0001-07	19/02/2026 - 15:17:34	N/C	N/C	1,0000	R$136,35	R$ 136,35	Sim
ASLE CONSTRUTORA LTDA	20.511.890/0001-03	20/02/2026 - 09:22:58	N/C	N/C	1,0000	R$139,13	R$ 139,13	Não
MA CONSTRUTORA LTDA	54.197.980/0001-93	21/02/2026 - 14:59:36	N/C	N/C	1,0000	R$139,13	R$ 139,13	Sim
ENGETECH - ENGENHARIA, COMERCIO E SERVICOS LTDA	04.154.467/0001-47	22/02/2026 - 14:53:40	N/C	N/C	1,0000	R$139,13	R$ 139,13	Sim
KLAO ENGENHARIA S/A	24.940.808/0001-17	23/02/2026 - 14:48:24	N/C	N/C	1,0000	R$139,13	R$ 139,13	Não
ADIGE ARQUITETURA E ENGENHARIA LTDA	01.469.689/0001-60	23/02/2026 - 17:46:34	N/C	N/C	1,0000	R$139,00	R$ 139,00	Não
PRIVATE CONSTRUTORA LTDA	10.616.350/0001-30	23/02/2026 - 18:12:43	N/C	N/C	1,0000	R$139,13	R$ 139,13	Não
HIMALAIA CONSTRUTORA LTDA	00.471.823/0001-03	24/02/2026 - 08:36:20	N/C	N/C	1,0000	R$139,13	R$ 139,13	Não

LOTE 0001 - ITEM 0586 - Armacao utilizando aco ca-25 de 10,0 mm - montagem Armacao utilizando aco ca-25 de 10,0 mm - montagem. af_06/2022

Fornecedor	CNPJ/CPF	Data	Modelo	Marca/ Fabricante	Quantidade	Lance	Valor Total	LC 123/2006
ESTRUTURA COMERCIO E CONSTRUCOES LTDA	10.664.099/0001-80	10/02/2026 - 15:10:16	N/C	N/C	45,0000	R$20,38	R$ 917,10	Sim
INOVAR SERVICOS DE ENGENHARIA E CONSULTORIA LTDA	41.155.098/0001-33	19/02/2026 - 08:11:24	N/C	N/C	45,0000	R$20,38	R$ 917,10	Sim
CONSTRUTORA E SERVICOS W. B. M. LTDA	26.570.470/0001-84	19/02/2026 - 14:15:06	N/C	N/C	45,0000	R$20,35	R$ 915,75	Sim
WH CONSTRUTORA LTDA	23.305.610/0001-07	19/02/2026 - 15:17:53	N/C	N/C	45,0000	R$19,97	R$ 898,65	Sim
ASLE CONSTRUTORA LTDA	20.511.890/0001-03	20/02/2026 - 09:22:58	N/C	N/C	45,0000	R$20,38	R$ 917,10	Não
MA CONSTRUTORA LTDA	54.197.980/0001-93	21/02/2026 - 14:59:36	N/C	N/C	45,0000	R$20,38	R$ 917,10	Sim
ENGETECH - ENGENHARIA, COMERCIO E SERVICOS LTDA	04.154.467/0001-47	22/02/2026 - 14:53:40	N/C	N/C	45,0000	R$20,38	R$ 917,10	Sim
KLAO ENGENHARIA S/A	24.940.808/0001-17	23/02/2026 - 14:48:24	N/C	N/C	45,0000	R$20,38	R$ 917,10	Não
ADIGE ARQUITETURA E ENGENHARIA LTDA	01.469.689/0001-60	23/02/2026 - 17:46:34	N/C	N/C	45,0000	R$20,00	R$ 900,00	Não

PORTAL DE COMPRAS PÚBLICAS

A autenticidade do documento pode ser verificada no site https://validaarquivo.portaldecompraspublicas.com.br
Documento gerado eletronicamente no Portal de Compras Públicas em 24/03/2026 às 10:50:18.
Código verificador: 11F86E9

E-DOCS - CÓPIA DO PROCESSO 2025-6X76D GERADO POR UDSON OLIVEIRA RAMOS DE AGUIAR EM 13/05/2026 07:51 DOCUMENTO 1 / 1 PÁGINA 4212 / 5723

2026-DZQWVB - E-DOCS - DOCUMENTO ORIGINAL 24/03/2026 11:07 PÁGINA 359 / 384

PRIVATE CONSTRUTORA LTDA	10.616.350/0001-30	23/02/2026 - 18:12:43	N/C	N/C	45,0000	R$20,38	R$ 917,10	Não
HIMALAIA CONSTRUTORA LTDA	00.471.823/0001-03	24/02/2026 - 08:36:20	N/C	N/C	45,0000	R$20,38	R$ 917,10	Não

LOTE 0001 - ITEM 0587 - Conector split-bolt, para spda, para cabos ate 50 mm2 Conector split-bolt, para spda, para cabos ate 50 mm2 - fornecimento e instalacao. af_08/2023

Fornecedor	CNPJ/CPF	Data	Modelo	Marca/ Fabricante	Quantidade	Lance	Valor Total	LC 123/2006
ESTRUTURA COMERCIO E CONSTRUCOES LTDA	10.664.099/0001-80	10/02/2026 - 15:10:31	N/C	N/C	25,0000	R$30,11	R$ 752,75	Sim
INOVAR SERVICOS DE ENGENHARIA E CONSULTORIA LTDA	41.155.098/0001-33	19/02/2026 - 08:11:55	N/C	N/C	25,0000	R$30,11	R$ 752,75	Sim
CONSTRUTORA E SERVICOS W. B. M. LTDA	26.570.470/0001-84	19/02/2026 - 14:15:16	N/C	N/C	25,0000	R$30,10	R$ 752,50	Sim
WH CONSTRUTORA LTDA	23.305.610/0001-07	19/02/2026 - 15:18:27	N/C	N/C	25,0000	R$29,51	R$ 737,75	Sim
ASLE CONSTRUTORA LTDA	20.511.890/0001-03	20/02/2026 - 09:22:58	N/C	N/C	25,0000	R$30,11	R$ 752,75	Não
MA CONSTRUTORA LTDA	54.197.980/0001-93	21/02/2026 - 14:59:36	N/C	N/C	25,0000	R$30,11	R$ 752,75	Sim
ENGETECH - ENGENHARIA, COMERCIO E SERVICOS LTDA	04.154.467/0001-47	22/02/2026 - 14:53:40	N/C	N/C	25,0000	R$30,11	R$ 752,75	Sim
KLAO ENGENHARIA S/A	24.940.808/0001-17	23/02/2026 - 14:48:24	N/C	N/C	25,0000	R$30,11	R$ 752,75	Não
ADIGE ARQUITETURA E ENGENHARIA LTDA	01.469.689/0001-60	23/02/2026 - 17:46:34	N/C	N/C	25,0000	R$30,00	R$ 750,00	Não
PRIVATE CONSTRUTORA LTDA	10.616.350/0001-30	23/02/2026 - 18:12:43	N/C	N/C	25,0000	R$30,11	R$ 752,75	Não
HIMALAIA CONSTRUTORA LTDA	00.471.823/0001-03	24/02/2026 - 08:36:20	N/C	N/C	25,0000	R$30,11	R$ 752,75	Não

LOTE 0001 - ITEM 0588 - Abracadeira de fixacao de bracos de luminarias de 2 Abracadeira de fixacao de bracos de luminarias de 2 - fornecimento e instalacao. af_08/2020

Fornecedor	CNPJ/CPF	Data	Modelo	Marca/ Fabricante	Quantidade	Lance	Valor Total	LC 123/2006
ESTRUTURA COMERCIO E CONSTRUCOES LTDA	10.664.099/0001-80	10/02/2026 - 15:10:45	N/C	N/C	6,0000	R$33,65	R$ 201,90	Sim
INOVAR SERVICOS DE ENGENHARIA E CONSULTORIA LTDA	41.155.098/0001-33	19/02/2026 - 08:12:28	N/C	N/C	6,0000	R$33,65	R$ 201,90	Sim
CONSTRUTORA E SERVICOS W. B. M. LTDA	26.570.470/0001-84	19/02/2026 - 14:15:49	N/C	N/C	6,0000	R$33,63	R$ 201,78	Sim
WH CONSTRUTORA LTDA	23.305.610/0001-07	19/02/2026 - 15:26:38	N/C	N/C	6,0000	R$32,98	R$ 197,88	Sim
ASLE CONSTRUTORA LTDA	20.511.890/0001-03	20/02/2026 - 09:22:58	N/C	N/C	6,0000	R$33,65	R$ 201,90	Não
MA CONSTRUTORA LTDA	54.197.980/0001-93	21/02/2026 - 14:59:36	N/C	N/C	6,0000	R$33,65	R$ 201,90	Sim
ENGETECH - ENGENHARIA, COMERCIO E SERVICOS LTDA	04.154.467/0001-47	22/02/2026 - 14:53:40	N/C	N/C	6,0000	R$33,65	R$ 201,90	Sim
KLAO ENGENHARIA S/A	24.940.808/0001-17	23/02/2026 - 14:48:24	N/C	N/C	6,0000	R$33,65	R$ 201,90	Não
ADIGE ARQUITETURA E ENGENHARIA LTDA	01.469.689/0001-60	23/02/2026 - 17:46:34	N/C	N/C	6,0000	R$33,00	R$ 198,00	Não
PRIVATE CONSTRUTORA LTDA	10.616.350/0001-30	23/02/2026 - 18:12:43	N/C	N/C	6,0000	R$33,65	R$ 201,90	Não
HIMALAIA CONSTRUTORA LTDA	00.471.823/0001-03	24/02/2026 - 08:36:20	N/C	N/C	6,0000	R$33,65	R$ 201,90	Não

LOTE 0001 - ITEM 0589 - Conjunto de estaiamento para mastro de spda Conjunto de estaiamento para mastro de spda

Fornecedor	CNPJ/CPF	Data	Modelo	Marca/ Fabricante	Quantidade	Lance	Valor Total	LC 123/2006
ESTRUTURA COMERCIO E CONSTRUCOES LTDA	10.664.099/0001-80	10/02/2026 - 15:11:06	N/C	N/C	1,0000	R$506,24	R$ 506,24	Sim

PORTAL DE COMPRAS PÚBLICAS

A autenticidade do documento pode ser verificada no site https://validaarquivo.portaldecompraspublicas.com.br
Documento gerado eletronicamente no Portal de Compras Públicas em 24/03/2026 às 10:50:18.
Código verificador: 11F86E9

E-DOCS - CÓPIA DO PROCESSO 2025-6X76D GERADO POR UDSON OLIVEIRA RAMOS DE AGUIAR EM 13/05/2026 07:51 DOCUMENTO 1 / 1 PÁGINA 4213 / 5723

2026-DZQWVB - E-DOCS - DOCUMENTO ORIGINAL 24/03/2026 11:07 PÁGINA 360 / 384

INOVAR SERVICOS DE ENGENHARIA E CONSULTORIA LTDA	41.155.098/0001-33	19/02/2026 - 08:12:46	N/C	N/C	1,0000	R$506,24	R$ 506,24	Sim
CONSTRUTORA E SERVICOS W. B. M. LTDA	26.570.470/0001-84	19/02/2026 - 14:15:58	N/C	N/C	1,0000	R$506,22	R$ 506,22	Sim
WH CONSTRUTORA LTDA	23.305.610/0001-07	19/02/2026 - 15:27:07	N/C	N/C	1,0000	R$496,12	R$ 496,12	Sim
ASLE CONSTRUTORA LTDA	20.511.890/0001-03	20/02/2026 - 09:22:58	N/C	N/C	1,0000	R$506,24	R$ 506,24	Não
MA CONSTRUTORA LTDA	54.197.980/0001-93	21/02/2026 - 14:59:36	N/C	N/C	1,0000	R$506,24	R$ 506,24	Sim
ENGETECH - ENGENHARIA, COMERCIO E SERVICOS LTDA	04.154.467/0001-47	22/02/2026 - 14:53:40	N/C	N/C	1,0000	R$506,24	R$ 506,24	Sim
KLAO ENGENHARIA S/A	24.940.808/0001-17	23/02/2026 - 14:48:24	N/C	N/C	1,0000	R$506,24	R$ 506,24	Não
ADIGE ARQUITETURA E ENGENHARIA LTDA	01.469.689/0001-60	23/02/2026 - 17:46:34	N/C	N/C	1,0000	R$506,00	R$ 506,00	Não
PRIVATE CONSTRUTORA LTDA	10.616.350/0001-30	23/02/2026 - 18:12:43	N/C	N/C	1,0000	R$506,24	R$ 506,24	Não
HIMALAIA CONSTRUTORA LTDA	00.471.823/0001-03	24/02/2026 - 08:36:20	N/C	N/C	1,0000	R$506,24	R$ 506,24	Não

LOTE 0001 - ITEM 0590 - Suporte isolador para fixacao da cordoalha de cobre em alvenaria ou concreto Suporte isolador para fixacao da cordoalha de cobre em alvenaria ou concreto - fornecimento e instalacao. af_08/2023

Fornecedor	CNPJ/CPF	Data	Modelo	Marca/ Fabricante	Quantidade	Lance	Valor Total	LC 123/2006
ESTRUTURA COMERCIO E CONSTRUCOES LTDA	10.664.099/0001-80	10/02/2026 - 15:11:18	N/C	N/C	150,0000	R$29,95	R$ 4.492,50	Sim
INOVAR SERVICOS DE ENGENHARIA E CONSULTORIA LTDA	41.155.098/0001-33	19/02/2026 - 08:13:12	N/C	N/C	150,0000	R$29,95	R$ 4.492,50	Sim
CONSTRUTORA E SERVICOS W. B. M. LTDA	26.570.470/0001-84	19/02/2026 - 14:16:18	N/C	N/C	150,0000	R$29,90	R$ 4.485,00	Sim
WH CONSTRUTORA LTDA	23.305.610/0001-07	19/02/2026 - 15:27:34	N/C	N/C	150,0000	R$29,35	R$ 4.402,50	Sim
ASLE CONSTRUTORA LTDA	20.511.890/0001-03	20/02/2026 - 09:22:58	N/C	N/C	150,0000	R$29,95	R$ 4.492,50	Não
MA CONSTRUTORA LTDA	54.197.980/0001-93	21/02/2026 - 14:59:36	N/C	N/C	150,0000	R$29,95	R$ 4.492,50	Sim
ENGETECH - ENGENHARIA, COMERCIO E SERVICOS LTDA	04.154.467/0001-47	22/02/2026 - 14:53:40	N/C	N/C	150,0000	R$29,95	R$ 4.492,50	Sim
KLAO ENGENHARIA S/A	24.940.808/0001-17	23/02/2026 - 14:48:24	N/C	N/C	150,0000	R$29,95	R$ 4.492,50	Não
ADIGE ARQUITETURA E ENGENHARIA LTDA	01.469.689/0001-60	23/02/2026 - 17:46:34	N/C	N/C	150,0000	R$29,00	R$ 4.350,00	Não
PRIVATE CONSTRUTORA LTDA	10.616.350/0001-30	23/02/2026 - 18:12:44	N/C	N/C	150,0000	R$29,95	R$ 4.492,50	Não
HIMALAIA CONSTRUTORA LTDA	00.471.823/0001-03	24/02/2026 - 08:36:20	N/C	N/C	150,0000	R$29,95	R$ 4.492,50	Não

LOTE 0001 - ITEM 0591 - Caixa de equalizacao de aterramento eletrico Caixa de equalizacao de aterramento eletrico

Fornecedor	CNPJ/CPF	Data	Modelo	Marca/ Fabricante	Quantidade	Lance	Valor Total	LC 123/2006
ESTRUTURA COMERCIO E CONSTRUCOES LTDA	10.664.099/0001-80	10/02/2026 - 15:11:30	N/C	N/C	1,0000	R$424,34	R$ 424,34	Sim
INOVAR SERVICOS DE ENGENHARIA E CONSULTORIA LTDA	41.155.098/0001-33	19/02/2026 - 08:13:32	N/C	N/C	1,0000	R$424,34	R$ 424,34	Sim
CONSTRUTORA E SERVICOS W. B. M. LTDA	26.570.470/0001-84	19/02/2026 - 14:16:34	N/C	N/C	1,0000	R$424,30	R$ 424,30	Sim
WH CONSTRUTORA LTDA	23.305.610/0001-07	19/02/2026 - 15:28:01	N/C	N/C	1,0000	R$415,85	R$ 415,85	Sim
ASLE CONSTRUTORA LTDA	20.511.890/0001-03	20/02/2026 - 09:22:58	N/C	N/C	1,0000	R$424,34	R$ 424,34	Não
MA CONSTRUTORA LTDA	54.197.980/0001-93	21/02/2026 - 14:59:36	N/C	N/C	1,0000	R$424,34	R$ 424,34	Sim

PORTAL DE COMPRAS PÚBLICAS

A autenticidade do documento pode ser verificada no site https://validaarquivo.portaldecompraspublicas.com.br
Documento gerado eletronicamente no Portal de Compras Públicas em 24/03/2026 às 10:50:18.
Código verificador: 11F86E9

E-DOCS - CÓPIA DO PROCESSO 2025-6X76D GERADO POR UDSON OLIVEIRA RAMOS DE AGUIAR EM 13/05/2026 07:51 DOCUMENTO 1 / 1 PÁGINA 4214 / 5723

2026-DZQWVB - E-DOCS - DOCUMENTO ORIGINAL 24/03/2026 11:07 PÁGINA 361 / 384

ENGETECH - ENGENHARIA, COMERCIO E SERVICOS LTDA	04.154.467/0001-47	22/02/2026 - 14:53:41	N/C	N/C	1,0000	R$424,34	R$ 424,34	Sim
KLAO ENGENHARIA S/A	24.940.808/0001-17	23/02/2026 - 14:48:24	N/C	N/C	1,0000	R$424,34	R$ 424,34	Não
ADIGE ARQUITETURA E ENGENHARIA LTDA	01.469.689/0001-60	23/02/2026 - 17:46:34	N/C	N/C	1,0000	R$424,00	R$ 424,00	Não
PRIVATE CONSTRUTORA LTDA	10.616.350/0001-30	23/02/2026 - 18:12:45	N/C	N/C	1,0000	R$424,34	R$ 424,34	Não
HIMALAIA CONSTRUTORA LTDA	00.471.823/0001-03	24/02/2026 - 08:36:20	N/C	N/C	1,0000	R$424,34	R$ 424,34	Não

LOTE 0001 - ITEM 0592 - ESCAVACAO MANUAL DE VALA ESCAVACAO MANUAL DE VALA COM PROFUNDIDADE MENOR OUIGUAL A 1,30 M. AF_02/2021

Fornecedor	CNPJ/CPF	Data	Modelo	Marca/ Fabricante	Quantidade	Lance	Valor Total	LC 123/2006
ESTRUTURA COMERCIO E CONSTRUCOES LTDA	10.664.099/0001-80	10/02/2026 - 15:11:48	N/C	N/C	43,9500	R$94,69	R$ 4.161,63	Sim
INOVAR SERVICOS DE ENGENHARIA E CONSULTORIA LTDA	41.155.098/0001-33	19/02/2026 - 08:13:55	N/C	N/C	43,9500	R$94,69	R$ 4.161,63	Sim
CONSTRUTORA E SERVICOS W. B. M. LTDA	26.570.470/0001-84	19/02/2026 - 14:16:49	N/C	N/C	43,9500	R$94,66	R$ 4.160,31	Sim
WH CONSTRUTORA LTDA	23.305.610/0001-07	19/02/2026 - 15:28:26	N/C	N/C	43,9500	R$92,80	R$ 4.078,56	Sim
ASLE CONSTRUTORA LTDA	20.511.890/0001-03	20/02/2026 - 09:22:58	N/C	N/C	43,9500	R$94,69	R$ 4.161,63	Não
MA CONSTRUTORA LTDA	54.197.980/0001-93	21/02/2026 - 14:59:36	N/C	N/C	43,9500	R$94,69	R$ 4.161,63	Sim
ENGETECH - ENGENHARIA, COMERCIO E SERVICOS LTDA	04.154.467/0001-47	22/02/2026 - 14:53:41	N/C	N/C	43,9500	R$94,69	R$ 4.161,63	Sim
KLAO ENGENHARIA S/A	24.940.808/0001-17	23/02/2026 - 14:48:24	N/C	N/C	43,9500	R$94,69	R$ 4.161,63	Não
ADIGE ARQUITETURA E ENGENHARIA LTDA	01.469.689/0001-60	23/02/2026 - 17:46:34	N/C	N/C	43,9500	R$94,00	R$ 4.131,30	Não
PRIVATE CONSTRUTORA LTDA	10.616.350/0001-30	23/02/2026 - 18:12:45	N/C	N/C	43,9500	R$94,69	R$ 4.161,63	Não
HIMALAIA CONSTRUTORA LTDA	00.471.823/0001-03	24/02/2026 - 08:36:20	N/C	N/C	43,9500	R$94,69	R$ 4.161,63	Não

LOTE 0001 - ITEM 0593 - REATERRO MANUAL DE VALAS, COM COMPACTADOR DE SOLOS DE PERCUSSAO. AF_08/2023 REATERRO MANUAL DE VALAS, COM COMPACTADOR DE SOLOS DE PERCUSSAO. AF_08/2023

Fornecedor	CNPJ/CPF	Data	Modelo	Marca/ Fabricante	Quantidade	Lance	Valor Total	LC 123/2006
ESTRUTURA COMERCIO E CONSTRUCOES LTDA	10.664.099/0001-80	10/02/2026 - 15:12:03	N/C	N/C	43,9500	R$31,10	R$ 1.366,85	Sim
INOVAR SERVICOS DE ENGENHARIA E CONSULTORIA LTDA	41.155.098/0001-33	19/02/2026 - 08:14:14	N/C	N/C	43,9500	R$31,10	R$ 1.366,85	Sim
CONSTRUTORA E SERVICOS W. B. M. LTDA	26.570.470/0001-84	19/02/2026 - 14:17:04	N/C	N/C	43,9500	R$31,05	R$ 1.364,65	Sim
WH CONSTRUTORA LTDA	23.305.610/0001-07	19/02/2026 - 15:28:49	N/C	N/C	43,9500	R$30,48	R$ 1.339,60	Sim
ASLE CONSTRUTORA LTDA	20.511.890/0001-03	20/02/2026 - 09:22:58	N/C	N/C	43,9500	R$31,10	R$ 1.366,85	Não
MA CONSTRUTORA LTDA	54.197.980/0001-93	21/02/2026 - 14:59:36	N/C	N/C	43,9500	R$31,10	R$ 1.366,85	Sim
ENGETECH - ENGENHARIA, COMERCIO E SERVICOS LTDA	04.154.467/0001-47	22/02/2026 - 14:53:41	N/C	N/C	43,9500	R$31,10	R$ 1.366,85	Sim
KLAO ENGENHARIA S/A	24.940.808/0001-17	23/02/2026 - 14:48:24	N/C	N/C	43,9500	R$31,10	R$ 1.366,85	Não
ADIGE ARQUITETURA E ENGENHARIA LTDA	01.469.689/0001-60	23/02/2026 - 17:46:34	N/C	N/C	43,9500	R$31,00	R$ 1.362,45	Não
PRIVATE CONSTRUTORA LTDA	10.616.350/0001-30	23/02/2026 - 18:12:45	N/C	N/C	43,9500	R$31,10	R$ 1.366,85	Não
HIMALAIA CONSTRUTORA LTDA	00.471.823/0001-03	24/02/2026 - 08:36:20	N/C	N/C	43,9500	R$31,10	R$ 1.366,85	Não

PORTAL DE COMPRAS PÚBLICAS

A autenticidade do documento pode ser verificada no site https://validaarquivo.portaldecompraspublicas.com.br
Documento gerado eletronicamente no Portal de Compras Públicas em 24/03/2026 às 10:50:18.
Código verificador: 11F86E9

E-DOCS - CÓPIA DO PROCESSO 2025-6X76D GERADO POR UDSON OLIVEIRA RAMOS DE AGUIAR EM 13/05/2026 07:51 DOCUMENTO 1 / 1 PÁGINA 4215 / 5723

2026-DZQWVB - E-DOCS - DOCUMENTO ORIGINAL 24/03/2026 11:07 PÁGINA 362 / 384

LOTE 0001 - ITEM 0594 - Haste de aterramento, diametro 5/8, com 3 metros Haste de aterramento, diametro 5/8, com 3 metros - fornecimento e instalacao. af_08/2023

Fornecedor	CNPJ/CPF	Data	Modelo	Marca/ Fabricante	Quantidade	Lance	Valor Total	LC 123/2006
ESTRUTURA COMERCIO E CONSTRUCOES LTDA	10.664.099/0001-80	10/02/2026 - 15:12:12	N/C	N/C	15,0000	R$99,90	R$ 1.498,50	Sim
INOVAR SERVICOS DE ENGENHARIA E CONSULTORIA LTDA	41.155.098/0001-33	19/02/2026 - 08:14:38	N/C	N/C	15,0000	R$99,90	R$ 1.498,50	Sim
CONSTRUTORA E SERVICOS W. B. M. LTDA	26.570.470/0001-84	19/02/2026 - 14:22:29	N/C	N/C	15,0000	R$99,88	R$ 1.498,20	Sim
WH CONSTRUTORA LTDA	23.305.610/0001-07	19/02/2026 - 15:29:19	N/C	N/C	15,0000	R$97,90	R$ 1.468,50	Sim
ASLE CONSTRUTORA LTDA	20.511.890/0001-03	20/02/2026 - 09:22:58	N/C	N/C	15,0000	R$99,90	R$ 1.498,50	Não
MA CONSTRUTORA LTDA	54.197.980/0001-93	21/02/2026 - 14:59:36	N/C	N/C	15,0000	R$99,90	R$ 1.498,50	Sim
ENGETECH - ENGENHARIA, COMERCIO E SERVICOS LTDA	04.154.467/0001-47	22/02/2026 - 14:53:41	N/C	N/C	15,0000	R$99,90	R$ 1.498,50	Sim
KLAO ENGENHARIA S/A	24.940.808/0001-17	23/02/2026 - 14:48:24	N/C	N/C	15,0000	R$99,90	R$ 1.498,50	Não
ADIGE ARQUITETURA E ENGENHARIA LTDA	01.469.689/0001-60	23/02/2026 - 17:46:35	N/C	N/C	15,0000	R$99,00	R$ 1.485,00	Não
PRIVATE CONSTRUTORA LTDA	10.616.350/0001-30	23/02/2026 - 18:12:45	N/C	N/C	15,0000	R$99,90	R$ 1.498,50	Não
HIMALAIA CONSTRUTORA LTDA	00.471.823/0001-03	24/02/2026 - 08:36:20	N/C	N/C	15,0000	R$99,90	R$ 1.498,50	Não

LOTE 0001 - ITEM 0595 - Cordoalha de cobre nu 35 mm2, nao enterrada, com isolador Cordoalha de cobre nu 35 mm2, nao enterrada, com isolador - fornecimento e instalacao. af_08/2023

Fornecedor	CNPJ/CPF	Data	Modelo	Marca/ Fabricante	Quantidade	Lance	Valor Total	LC 123/2006
ESTRUTURA COMERCIO E CONSTRUCOES LTDA	10.664.099/0001-80	10/02/2026 - 15:12:23	N/C	N/C	50,0000	R$79,11	R$ 3.955,50	Sim
INOVAR SERVICOS DE ENGENHARIA E CONSULTORIA LTDA	41.155.098/0001-33	19/02/2026 - 08:15:41	N/C	N/C	50,0000	R$79,11	R$ 3.955,50	Sim
CONSTRUTORA E SERVICOS W. B. M. LTDA	26.570.470/0001-84	19/02/2026 - 14:22:35	N/C	N/C	50,0000	R$79,10	R$ 3.955,00	Sim
WH CONSTRUTORA LTDA	23.305.610/0001-07	19/02/2026 - 15:29:50	N/C	N/C	50,0000	R$77,53	R$ 3.876,50	Sim
ASLE CONSTRUTORA LTDA	20.511.890/0001-03	20/02/2026 - 09:22:58	N/C	N/C	50,0000	R$79,11	R$ 3.955,50	Não
MA CONSTRUTORA LTDA	54.197.980/0001-93	21/02/2026 - 14:59:36	N/C	N/C	50,0000	R$79,11	R$ 3.955,50	Sim
ENGETECH - ENGENHARIA, COMERCIO E SERVICOS LTDA	04.154.467/0001-47	22/02/2026 - 14:53:41	N/C	N/C	50,0000	R$79,11	R$ 3.955,50	Sim
KLAO ENGENHARIA S/A	24.940.808/0001-17	23/02/2026 - 14:48:24	N/C	N/C	50,0000	R$79,11	R$ 3.955,50	Não
ADIGE ARQUITETURA E ENGENHARIA LTDA	01.469.689/0001-60	23/02/2026 - 17:46:35	N/C	N/C	50,0000	R$79,00	R$ 3.950,00	Não
PRIVATE CONSTRUTORA LTDA	10.616.350/0001-30	23/02/2026 - 18:12:45	N/C	N/C	50,0000	R$79,11	R$ 3.955,50	Não
HIMALAIA CONSTRUTORA LTDA	00.471.823/0001-03	24/02/2026 - 08:36:20	N/C	N/C	50,0000	R$79,11	R$ 3.955,50	Não

LOTE 0001 - ITEM 0596 - Cordoalha de cobre nu 50 mm2, enterrada Cordoalha de cobre nu 50 mm2, enterrada - fornecimento e instalacao. af_08/2023

Fornecedor	CNPJ/CPF	Data	Modelo	Marca/ Fabricante	Quantidade	Lance	Valor Total	LC 123/2006
ESTRUTURA COMERCIO E CONSTRUCOES LTDA	10.664.099/0001-80	10/02/2026 - 15:12:40	N/C	N/C	470,0000	R$64,00	R$ 30.080,00	Sim
INOVAR SERVICOS DE ENGENHARIA E CONSULTORIA LTDA	41.155.098/0001-33	19/02/2026 - 08:16:03	N/C	N/C	470,0000	R$64,00	R$ 30.080,00	Sim

PORTAL DE COMPRAS PÚBLICAS

A autenticidade do documento pode ser verificada no site https://validaarquivo.portaldecompraspublicas.com.br
Documento gerado eletronicamente no Portal de Compras Públicas em 24/03/2026 às 10:50:18.
Código verificador: 11F86E9

E-DOCS - CÓPIA DO PROCESSO 2025-6X76D GERADO POR UDSON OLIVEIRA RAMOS DE AGUIAR EM 13/05/2026 07:51 DOCUMENTO 1 / 1 PÁGINA 4216 / 5723

2026-DZQWVB - E-DOCS - DOCUMENTO ORIGINAL 24/03/2026 11:07 PÁGINA 363 / 384

CONSTRUTORA E SERVICOS W. B. M. LTDA	26.570.470/0001-84	19/02/2026 - 14:22:38	N/C	N/C	470,0000	R$64,00	R$ 30.080,00	Sim
WH CONSTRUTORA LTDA	23.305.610/0001-07	19/02/2026 - 15:30:13	N/C	N/C	470,0000	R$62,72	R$ 29.478,40	Sim
ASLE CONSTRUTORA LTDA	20.511.890/0001-03	20/02/2026 - 09:22:58	N/C	N/C	470,0000	R$64,00	R$ 30.080,00	Não
MA CONSTRUTORA LTDA	54.197.980/0001-93	21/02/2026 - 14:59:36	N/C	N/C	470,0000	R$64,00	R$ 30.080,00	Sim
ENGETECH - ENGENHARIA, COMERCIO E SERVICOS LTDA	04.154.467/0001-47	22/02/2026 - 14:53:41	N/C	N/C	470,0000	R$64,00	R$ 30.080,00	Sim
KLAO ENGENHARIA S/A	24.940.808/0001-17	23/02/2026 - 14:48:24	N/C	N/C	470,0000	R$64,00	R$ 30.080,00	Não
ADIGE ARQUITETURA E ENGENHARIA LTDA	01.469.689/0001-60	23/02/2026 - 17:46:35	N/C	N/C	470,0000	R$64,00	R$ 30.080,00	Não
PRIVATE CONSTRUTORA LTDA	10.616.350/0001-30	23/02/2026 - 18:12:45	N/C	N/C	470,0000	R$64,00	R$ 30.080,00	Não
HIMALAIA CONSTRUTORA LTDA	00.471.823/0001-03	24/02/2026 - 08:36:20	N/C	N/C	470,0000	R$64,00	R$ 30.080,00	Não

LOTE 0001 - ITEM 0597 - Caixa de inspecao para aterramento, circular, em polietileno, diametro interno = 0,3 m Caixa de inspecao para aterramento, circular, em polietileno, diametro interno = 0,3 m. af_12/2020

Fornecedor	CNPJ/CPF	Data	Modelo	Marca/ Fabricante	Quantidade	Lance	Valor Total	LC 123/2006
ESTRUTURA COMERCIO E CONSTRUCOES LTDA	10.664.099/0001-80	10/02/2026 - 15:12:51	N/C	N/C	15,0000	R$67,18	R$ 1.007,70	Sim
INOVAR SERVICOS DE ENGENHARIA E CONSULTORIA LTDA	41.155.098/0001-33	19/02/2026 - 08:16:29	N/C	N/C	15,0000	R$67,18	R$ 1.007,70	Sim
CONSTRUTORA E SERVICOS W. B. M. LTDA	26.570.470/0001-84	19/02/2026 - 14:22:40	N/C	N/C	15,0000	R$67,15	R$ 1.007,25	Sim
WH CONSTRUTORA LTDA	23.305.610/0001-07	19/02/2026 - 15:30:35	N/C	N/C	15,0000	R$65,84	R$ 987,60	Sim
ASLE CONSTRUTORA LTDA	20.511.890/0001-03	20/02/2026 - 09:22:59	N/C	N/C	15,0000	R$67,18	R$ 1.007,70	Não
MA CONSTRUTORA LTDA	54.197.980/0001-93	21/02/2026 - 14:59:36	N/C	N/C	15,0000	R$67,18	R$ 1.007,70	Sim
ENGETECH - ENGENHARIA, COMERCIO E SERVICOS LTDA	04.154.467/0001-47	22/02/2026 - 14:53:41	N/C	N/C	15,0000	R$67,18	R$ 1.007,70	Sim
KLAO ENGENHARIA S/A	24.940.808/0001-17	23/02/2026 - 14:48:24	N/C	N/C	15,0000	R$67,18	R$ 1.007,70	Não
ADIGE ARQUITETURA E ENGENHARIA LTDA	01.469.689/0001-60	23/02/2026 - 17:46:35	N/C	N/C	15,0000	R$67,00	R$ 1.005,00	Não
PRIVATE CONSTRUTORA LTDA	10.616.350/0001-30	23/02/2026 - 18:12:45	N/C	N/C	15,0000	R$67,18	R$ 1.007,70	Não
HIMALAIA CONSTRUTORA LTDA	00.471.823/0001-03	24/02/2026 - 08:36:20	N/C	N/C	15,0000	R$67,18	R$ 1.007,70	Não

LOTE 0001 - ITEM 0598 - Terminal a compressao Terminal a compressao

Fornecedor	CNPJ/CPF	Data	Modelo	Marca/ Fabricante	Quantidade	Lance	Valor Total	LC 123/2006
ESTRUTURA COMERCIO E CONSTRUCOES LTDA	10.664.099/0001-80	10/02/2026 - 15:13:01	N/C	N/C	25,0000	R$19,03	R$ 475,75	Sim
INOVAR SERVICOS DE ENGENHARIA E CONSULTORIA LTDA	41.155.098/0001-33	19/02/2026 - 08:16:50	N/C	N/C	25,0000	R$19,03	R$ 475,75	Sim
CONSTRUTORA E SERVICOS W. B. M. LTDA	26.570.470/0001-84	19/02/2026 - 14:22:42	N/C	N/C	25,0000	R$19,00	R$ 475,00	Sim
WH CONSTRUTORA LTDA	23.305.610/0001-07	19/02/2026 - 15:31:01	N/C	N/C	25,0000	R$18,65	R$ 466,25	Sim
ASLE CONSTRUTORA LTDA	20.511.890/0001-03	20/02/2026 - 09:22:59	N/C	N/C	25,0000	R$19,03	R$ 475,75	Não
MA CONSTRUTORA LTDA	54.197.980/0001-93	21/02/2026 - 14:59:36	N/C	N/C	25,0000	R$19,03	R$ 475,75	Sim
ENGETECH - ENGENHARIA, COMERCIO E SERVICOS LTDA	04.154.467/0001-47	22/02/2026 - 14:53:41	N/C	N/C	25,0000	R$19,03	R$ 475,75	Sim

PORTAL DE COMPRAS PÚBLICAS

A autenticidade do documento pode ser verificada no site https://validaarquivo.portaldecompraspublicas.com.br
Documento gerado eletronicamente no Portal de Compras Públicas em 24/03/2026 às 10:50:18.
Código verificador: 11F86E9

E-DOCS - CÓPIA DO PROCESSO 2025-6X76D GERADO POR UDSON OLIVEIRA RAMOS DE AGUIAR EM 13/05/2026 07:51 DOCUMENTO 1 / 1 PÁGINA 4217 / 5723

2026-DZQWVB - E-DOCS - DOCUMENTO ORIGINAL 24/03/2026 11:07 PÁGINA 364 / 384

KLAO ENGENHARIA S/A	24.940.808/0001-17	23/02/2026 - 14:48:24	N/C	N/C	25,0000	R$19,03	R$ 475,75	Não
ADIGE ARQUITETURA E ENGENHARIA LTDA	01.469.689/0001-60	23/02/2026 - 17:46:35	N/C	N/C	25,0000	R$19,00	R$ 475,00	Não
PRIVATE CONSTRUTORA LTDA	10.616.350/0001-30	23/02/2026 - 18:12:45	N/C	N/C	25,0000	R$19,03	R$ 475,75	Não
HIMALAIA CONSTRUTORA LTDA	00.471.823/0001-03	24/02/2026 - 08:36:20	N/C	N/C	25,0000	R$19,03	R$ 475,75	Não

LOTE 0001 - ITEM 0599 - Solda exotermica para spda Solda exotermica para spda - fornecimento e instalacao.

Fornecedor	CNPJ/CPF	Data	Modelo	Marca/ Fabricante	Quantidade	Lance	Valor Total	LC 123/2006
ESTRUTURA COMERCIO E CONSTRUCOES LTDA	10.664.099/0001-80	10/02/2026 - 15:13:15	N/C	N/C	30,0000	R$82,14	R$ 2.464,20	Sim
INOVAR SERVICOS DE ENGENHARIA E CONSULTORIA LTDA	41.155.098/0001-33	19/02/2026 - 08:17:11	N/C	N/C	30,0000	R$82,14	R$ 2.464,20	Sim
CONSTRUTORA E SERVICOS W. B. M. LTDA	26.570.470/0001-84	19/02/2026 - 14:22:44	N/C	N/C	30,0000	R$82,10	R$ 2.463,00	Sim
WH CONSTRUTORA LTDA	23.305.610/0001-07	19/02/2026 - 15:31:31	N/C	N/C	30,0000	R$80,50	R$ 2.415,00	Sim
ASLE CONSTRUTORA LTDA	20.511.890/0001-03	20/02/2026 - 09:22:59	N/C	N/C	30,0000	R$82,14	R$ 2.464,20	Não
MA CONSTRUTORA LTDA	54.197.980/0001-93	21/02/2026 - 14:59:36	N/C	N/C	30,0000	R$82,14	R$ 2.464,20	Sim
ENGETECH - ENGENHARIA, COMERCIO E SERVICOS LTDA	04.154.467/0001-47	22/02/2026 - 14:53:41	N/C	N/C	30,0000	R$82,14	R$ 2.464,20	Sim
KLAO ENGENHARIA S/A	24.940.808/0001-17	23/02/2026 - 14:48:24	N/C	N/C	30,0000	R$82,14	R$ 2.464,20	Não
ADIGE ARQUITETURA E ENGENHARIA LTDA	01.469.689/0001-60	23/02/2026 - 17:46:35	N/C	N/C	30,0000	R$82,00	R$ 2.460,00	Não
PRIVATE CONSTRUTORA LTDA	10.616.350/0001-30	23/02/2026 - 18:12:45	N/C	N/C	30,0000	R$82,14	R$ 2.464,20	Não
HIMALAIA CONSTRUTORA LTDA	00.471.823/0001-03	24/02/2026 - 08:36:20	N/C	N/C	30,0000	R$82,14	R$ 2.464,20	Não

LOTE 0001 - ITEM 0600 - Conjunto de mastro p/ tres bandeiras e pedestal Conjunto de mastro p/ tres bandeiras e pedestal

Fornecedor	CNPJ/CPF	Data	Modelo	Marca/ Fabricante	Quantidade	Lance	Valor Total	LC 123/2006
ESTRUTURA COMERCIO E CONSTRUCOES LTDA	10.664.099/0001-80	10/02/2026 - 15:14:00	N/C	N/C	1,0000	R$7.314,96	R$ 7.314,96	Sim
INOVAR SERVICOS DE ENGENHARIA E CONSULTORIA LTDA	41.155.098/0001-33	19/02/2026 - 08:17:35	N/C	N/C	1,0000	R$7.314,96	R$ 7.314,96	Sim
CONSTRUTORA E SERVICOS W. B. M. LTDA	26.570.470/0001-84	19/02/2026 - 14:22:46	N/C	N/C	1,0000	R$7.314,95	R$ 7.314,95	Sim
WH CONSTRUTORA LTDA	23.305.610/0001-07	19/02/2026 - 15:31:56	N/C	N/C	1,0000	R$7.168,66	R$ 7.168,66	Sim
ASLE CONSTRUTORA LTDA	20.511.890/0001-03	20/02/2026 - 09:22:59	N/C	N/C	1,0000	R$7.314,96	R$ 7.314,96	Não
MA CONSTRUTORA LTDA	54.197.980/0001-93	21/02/2026 - 14:59:36	N/C	N/C	1,0000	R$7.314,96	R$ 7.314,96	Sim
ENGETECH - ENGENHARIA, COMERCIO E SERVICOS LTDA	04.154.467/0001-47	22/02/2026 - 14:53:41	N/C	N/C	1,0000	R$7.314,96	R$ 7.314,96	Sim
KLAO ENGENHARIA S/A	24.940.808/0001-17	23/02/2026 - 14:48:24	N/C	N/C	1,0000	R$7.314,96	R$ 7.314,96	Não
ADIGE ARQUITETURA E ENGENHARIA LTDA	01.469.689/0001-60	23/02/2026 - 17:46:35	N/C	N/C	1,0000	R$7.314,00	R$ 7.314,00	Não
PRIVATE CONSTRUTORA LTDA	10.616.350/0001-30	23/02/2026 - 18:12:45	N/C	N/C	1,0000	R$7.314,96	R$ 7.314,96	Não
HIMALAIA CONSTRUTORA LTDA	00.471.823/0001-03	24/02/2026 - 08:36:20	N/C	N/C	1,0000	R$7.314,96	R$ 7.314,96	Não

LOTE 0001 - ITEM 0601 - Bancada de granito cinza andorinha, inclusive passa pratos, espessura 2 cm Bancada de granito cinza andorinha, inclusive passa pratos, espessura 2 cm - fornecimento e instalacao

PORTAL DE COMPRAS PÚBLICAS
A autenticidade do documento pode ser verificada no site https://validaarquivo.portaldecompraspublicas.com.br
Documento gerado eletronicamente no Portal de Compras Públicas em 24/03/2026 às 10:50:18.
Código verificador: 11F86E9

E-DOCS - CÓPIA DO PROCESSO 2025-6X76D GERADO POR UDSON OLIVEIRA RAMOS DE AGUIAR EM 13/05/2026 07:51 DOCUMENTO 1 / 1 PÁGINA 4218 / 5723

2026-DZQWVB - E-DOCS - DOCUMENTO ORIGINAL 24/03/2026 11:07 PÁGINA 365 / 384

Fornecedor	CNPJ/CPF	Data	Modelo	Marca/ Fabricante	Quantidade	Lance	Valor Total	LC 123/2006
ESTRUTURA COMERCIO E CONSTRUCOES LTDA	10.664.099/0001-80	10/02/2026 - 15:17:59	N/C	N/C	61,7800	R$578,69	R$ 35.751,47	Sim
INOVAR SERVICOS DE ENGENHARIA E CONSULTORIA LTDA	41.155.098/0001-33	19/02/2026 - 08:18:03	N/C	N/C	61,7800	R$578,69	R$ 35.751,47	Sim
CONSTRUTORA E SERVICOS W. B. M. LTDA	26.570.470/0001-84	19/02/2026 - 14:31:52	N/C	N/C	61,7800	R$578,66	R$ 35.749,61	Sim
WH CONSTRUTORA LTDA	23.305.610/0001-07	19/02/2026 - 15:32:49	N/C	N/C	61,7800	R$567,12	R$ 35.036,67	Sim
ASLE CONSTRUTORA LTDA	20.511.890/0001-03	20/02/2026 - 09:22:59	N/C	N/C	61,7800	R$578,69	R$ 35.751,47	Não
MA CONSTRUTORA LTDA	54.197.980/0001-93	21/02/2026 - 14:59:36	N/C	N/C	61,7800	R$578,69	R$ 35.751,47	Sim
ENGETECH - ENGENHARIA, COMERCIO E SERVICOS LTDA	04.154.467/0001-47	22/02/2026 - 14:53:41	N/C	N/C	61,7800	R$578,69	R$ 35.751,47	Sim
KLAO ENGENHARIA S/A	24.940.808/0001-17	23/02/2026 - 14:48:24	N/C	N/C	61,7800	R$578,69	R$ 35.751,47	Não
ADIGE ARQUITETURA E ENGENHARIA LTDA	01.469.689/0001-60	23/02/2026 - 17:46:35	N/C	N/C	61,7800	R$578,00	R$ 35.708,84	Não
PRIVATE CONSTRUTORA LTDA	10.616.350/0001-30	23/02/2026 - 18:12:45	N/C	N/C	61,7800	R$578,69	R$ 35.751,47	Não
HIMALAIA CONSTRUTORA LTDA	00.471.823/0001-03	24/02/2026 - 08:36:20	N/C	N/C	61,7800	R$578,69	R$ 35.751,47	Não

LOTE 0001 - ITEM 0602 - Prateleira de granito cinza andorinha, espessura 2 cm - fornecimento e instalacao Prateleira de granito cinza andorinha, espessura 2 cm - fornecimento e instalacao

Fornecedor	CNPJ/CPF	Data	Modelo	Marca/ Fabricante	Quantidade	Lance	Valor Total	LC 123/2006
ESTRUTURA COMERCIO E CONSTRUCOES LTDA	10.664.099/0001-80	10/02/2026 - 15:18:10	N/C	N/C	27,7100	R$483,60	R$ 13.400,56	Sim
INOVAR SERVICOS DE ENGENHARIA E CONSULTORIA LTDA	41.155.098/0001-33	19/02/2026 - 08:18:22	N/C	N/C	27,7100	R$483,60	R$ 13.400,56	Sim
CONSTRUTORA E SERVICOS W. B. M. LTDA	26.570.470/0001-84	19/02/2026 - 14:31:55	N/C	N/C	27,7100	R$483,60	R$ 13.400,56	Sim
WH CONSTRUTORA LTDA	23.305.610/0001-07	19/02/2026 - 15:33:17	N/C	N/C	27,7100	R$473,93	R$ 13.132,60	Sim
ASLE CONSTRUTORA LTDA	20.511.890/0001-03	20/02/2026 - 09:22:59	N/C	N/C	27,7100	R$483,60	R$ 13.400,56	Não
MA CONSTRUTORA LTDA	54.197.980/0001-93	21/02/2026 - 14:59:36	N/C	N/C	27,7100	R$483,60	R$ 13.400,56	Sim
ENGETECH - ENGENHARIA, COMERCIO E SERVICOS LTDA	04.154.467/0001-47	22/02/2026 - 14:53:41	N/C	N/C	27,7100	R$483,60	R$ 13.400,56	Sim
KLAO ENGENHARIA S/A	24.940.808/0001-17	23/02/2026 - 14:48:24	N/C	N/C	27,7100	R$483,60	R$ 13.400,56	Não
ADIGE ARQUITETURA E ENGENHARIA LTDA	01.469.689/0001-60	23/02/2026 - 17:46:35	N/C	N/C	27,7100	R$483,00	R$ 13.383,93	Não
PRIVATE CONSTRUTORA LTDA	10.616.350/0001-30	23/02/2026 - 18:12:45	N/C	N/C	27,7100	R$483,60	R$ 13.400,56	Não
HIMALAIA CONSTRUTORA LTDA	00.471.823/0001-03	24/02/2026 - 08:36:20	N/C	N/C	27,7100	R$483,60	R$ 13.400,56	Não

LOTE 0001 - ITEM 0603 - Escaninhos em mdf, revestidos em laminado melaminico Escaninhos em mdf, revestidos em laminado melaminico

Fornecedor	CNPJ/CPF	Data	Modelo	Marca/ Fabricante	Quantidade	Lance	Valor Total	LC 123/2006
ESTRUTURA COMERCIO E CONSTRUCOES LTDA	10.664.099/0001-80	10/02/2026 - 15:18:25	N/C	N/C	131,2500	R$238,78	R$ 31.339,88	Sim
INOVAR SERVICOS DE ENGENHARIA E CONSULTORIA LTDA	41.155.098/0001-33	19/02/2026 - 08:18:50	N/C	N/C	131,2500	R$238,78	R$ 31.339,88	Sim
CONSTRUTORA E SERVICOS W. B. M. LTDA	26.570.470/0001-84	19/02/2026 - 14:31:56	N/C	N/C	131,2500	R$238,75	R$ 31.335,94	Sim

PORTAL DE COMPRAS PÚBLICAS

A autenticidade do documento pode ser verificada no site https://validaarquivo.portaldecompraspublicas.com.br
Documento gerado eletronicamente no Portal de Compras Públicas em 24/03/2026 às 10:50:18.
Código verificador: 11F86E9

E-DOCS - CÓPIA DO PROCESSO 2025-6X76D GERADO POR UDSON OLIVEIRA RAMOS DE AGUIAR EM 13/05/2026 07:51 DOCUMENTO 1 / 1 PÁGINA 4219 / 5723

2026-DZQWVB - E-DOCS - DOCUMENTO ORIGINAL 24/03/2026 11:07 PÁGINA 366 / 384

WH CONSTRUTORA LTDA	23.305.610/0001-07	19/02/2026 - 15:34:00	N/C	N/C	131,2500	R$234,00	R$ 30.712,50	Sim
ASLE CONSTRUTORA LTDA	20.511.890/0001-03	20/02/2026 - 09:22:59	N/C	N/C	131,2500	R$238,78	R$ 31.339,88	Não
MA CONSTRUTORA LTDA	54.197.980/0001-93	21/02/2026 - 14:59:36	N/C	N/C	131,2500	R$238,78	R$ 31.339,88	Sim
ENGETECH - ENGENHARIA, COMERCIO E SERVICOS LTDA	04.154.467/0001-47	22/02/2026 - 14:53:41	N/C	N/C	131,2500	R$238,78	R$ 31.339,88	Sim
KLAO ENGENHARIA S/A	24.940.808/0001-17	23/02/2026 - 14:48:24	N/C	N/C	131,2500	R$238,78	R$ 31.339,88	Não
ADIGE ARQUITETURA E ENGENHARIA LTDA	01.469.689/0001-60	23/02/2026 - 17:46:35	N/C	N/C	131,2500	R$238,00	R$ 31.237,50	Não
PRIVATE CONSTRUTORA LTDA	10.616.350/0001-30	23/02/2026 - 18:12:45	N/C	N/C	131,2500	R$238,78	R$ 31.339,88	Não
HIMALAIA CONSTRUTORA LTDA	00.471.823/0001-03	24/02/2026 - 08:36:20	N/C	N/C	131,2500	R$238,78	R$ 31.339,88	Não

LOTE 0001 - ITEM 0604 - Peitoril linear em granito ou marmore, l = 24cm, comprimento de ate 2m Peitoril linear em granito ou marmore, l = 24cm, comprimento de ate 2m, assentado com argamassa 1:6 com aditivo.

Fornecedor	CNPJ/CPF	Data	Modelo	Marca/ Fabricante	Quantidade	Lance	Valor Total	LC 123/2006
ESTRUTURA COMERCIO E CONSTRUCOES LTDA	10.664.099/0001-80	10/02/2026 - 15:18:59	N/C	N/C	85,3800	R$127,38	R$ 10.875,70	Sim
INOVAR SERVICOS DE ENGENHARIA E CONSULTORIA LTDA	41.155.098/0001-33	19/02/2026 - 08:19:10	N/C	N/C	85,3800	R$127,38	R$ 10.875,70	Sim
CONSTRUTORA E SERVICOS W. B. M. LTDA	26.570.470/0001-84	19/02/2026 - 14:31:58	N/C	N/C	85,3800	R$127,35	R$ 10.873,14	Sim
WH CONSTRUTORA LTDA	23.305.610/0001-07	19/02/2026 - 15:34:27	N/C	N/C	85,3800	R$124,83	R$ 10.657,99	Sim
ASLE CONSTRUTORA LTDA	20.511.890/0001-03	20/02/2026 - 09:22:59	N/C	N/C	85,3800	R$127,38	R$ 10.875,70	Não
MA CONSTRUTORA LTDA	54.197.980/0001-93	21/02/2026 - 14:59:36	N/C	N/C	85,3800	R$127,38	R$ 10.875,70	Sim
ENGETECH - ENGENHARIA, COMERCIO E SERVICOS LTDA	04.154.467/0001-47	22/02/2026 - 14:53:41	N/C	N/C	85,3800	R$127,38	R$ 10.875,70	Sim
KLAO ENGENHARIA S/A	24.940.808/0001-17	23/02/2026 - 14:48:25	N/C	N/C	85,3800	R$127,38	R$ 10.875,70	Não
ADIGE ARQUITETURA E ENGENHARIA LTDA	01.469.689/0001-60	23/02/2026 - 17:46:35	N/C	N/C	85,3800	R$127,00	R$ 10.843,26	Não
PRIVATE CONSTRUTORA LTDA	10.616.350/0001-30	23/02/2026 - 18:12:45	N/C	N/C	85,3800	R$127,38	R$ 10.875,70	Não
HIMALAIA CONSTRUTORA LTDA	00.471.823/0001-03	24/02/2026 - 08:36:20	N/C	N/C	85,3800	R$127,38	R$ 10.875,70	Não

LOTE 0001 - ITEM 0605 - Suporte mao francesa em aco, abas iguais 30 cm, capacidade minima 60 Kg, branco Suporte mao francesa em aco, abas iguais 30 cm, capacidade minima 60 Kg, branco - fornecimento e instalacao. af_01/2020

Fornecedor	CNPJ/CPF	Data	Modelo	Marca/ Fabricante	Quantidade	Lance	Valor Total	LC 123/2006
ESTRUTURA COMERCIO E CONSTRUCOES LTDA	10.664.099/0001-80	10/02/2026 - 15:19:40	N/C	N/C	87,0000	R$40,89	R$ 3.557,43	Sim
INOVAR SERVICOS DE ENGENHARIA E CONSULTORIA LTDA	41.155.098/0001-33	19/02/2026 - 08:19:30	N/C	N/C	87,0000	R$40,89	R$ 3.557,43	Sim
CONSTRUTORA E SERVICOS W. B. M. LTDA	26.570.470/0001-84	19/02/2026 - 14:31:59	N/C	N/C	87,0000	R$40,86	R$ 3.554,82	Sim
WH CONSTRUTORA LTDA	23.305.610/0001-07	19/02/2026 - 15:34:54	N/C	N/C	87,0000	R$40,07	R$ 3.486,09	Sim
ASLE CONSTRUTORA LTDA	20.511.890/0001-03	20/02/2026 - 09:22:59	N/C	N/C	87,0000	R$40,89	R$ 3.557,43	Não
MA CONSTRUTORA LTDA	54.197.980/0001-93	21/02/2026 - 14:59:36	N/C	N/C	87,0000	R$40,89	R$ 3.557,43	Sim
ENGETECH - ENGENHARIA, COMERCIO E SERVICOS LTDA	04.154.467/0001-47	22/02/2026 - 14:53:41	N/C	N/C	87,0000	R$40,89	R$ 3.557,43	Sim
KLAO ENGENHARIA S/A	24.940.808/0001-17	23/02/2026 - 14:48:25	N/C	N/C	87,0000	R$40,89	R$ 3.557,43	Não

PORTAL DE COMPRAS PÚBLICAS

A autenticidade do documento pode ser verificada no site https://validaarquivo.portaldecompraspublicas.com.br
Documento gerado eletronicamente no Portal de Compras Públicas em 24/03/2026 às 10:50:18.
Código verificador: 11F86E9

E-DOCS - CÓPIA DO PROCESSO 2025-6X76D GERADO POR UDSON OLIVEIRA RAMOS DE AGUIAR EM 13/05/2026 07:51 DOCUMENTO 1 / 1 PÁGINA 4220 / 5723

2026-DZQWVB - E-DOCS - DOCUMENTO ORIGINAL 24/03/2026 11:07 PÁGINA 367 / 384

ADIGE ARQUITETURA E ENGENHARIA LTDA	01.469.689/0001-60	23/02/2026 - 17:46:35	N/C	N/C	87,0000	R$40,00	R$ 3.480,00	Não
PRIVATE CONSTRUTORA LTDA	10.616.350/0001-30	23/02/2026 - 18:12:45	N/C	N/C	87,0000	R$40,89	R$ 3.557,43	Não
HIMALAIA CONSTRUTORA LTDA	00.471.823/0001-03	24/02/2026 - 08:36:20	N/C	N/C	87,0000	R$40,89	R$ 3.557,43	Não

LOTE 0001 - ITEM 0606 - Tubo aco galvanizado d=3 p/bicicletario, dimensao: h=75cm, l=150 cm Tubo aco galvanizado d=3 p/bicicletario, dimensao: h=75cm, l=150 cm, fixado em base de concreto, pintado c/esmalte sintetico, exceto base de concreto e pintura de acabamento

Fornecedor	CNPJ/CPF	Data	Modelo	Marca/ Fabricante	Quantidade	Lance	Valor Total	LC 123/2006
ESTRUTURA COMERCIO E CONSTRUCOES LTDA	10.664.099/0001-80	10/02/2026 - 15:19:52	N/C	N/C	6,0000	R$1.221,59	R$ 7.329,54	Sim
INOVAR SERVICOS DE ENGENHARIA E CONSULTORIA LTDA	41.155.098/0001-33	19/02/2026 - 08:19:52	N/C	N/C	6,0000	R$1.221,59	R$ 7.329,54	Sim
CONSTRUTORA E SERVICOS W. B. M. LTDA	26.570.470/0001-84	19/02/2026 - 14:32:01	N/C	N/C	6,0000	R$1.221,56	R$ 7.329,36	Sim
WH CONSTRUTORA LTDA	23.305.610/0001-07	19/02/2026 - 15:35:29	N/C	N/C	6,0000	R$1.197,16	R$ 7.182,96	Sim
ASLE CONSTRUTORA LTDA	20.511.890/0001-03	20/02/2026 - 09:22:59	N/C	N/C	6,0000	R$1.221,59	R$ 7.329,54	Não
MA CONSTRUTORA LTDA	54.197.980/0001-93	21/02/2026 - 14:59:36	N/C	N/C	6,0000	R$1.221,59	R$ 7.329,54	Sim
ENGETECH - ENGENHARIA, COMERCIO E SERVICOS LTDA	04.154.467/0001-47	22/02/2026 - 14:53:41	N/C	N/C	6,0000	R$1.221,59	R$ 7.329,54	Sim
KLAO ENGENHARIA S/A	24.940.808/0001-17	23/02/2026 - 14:48:25	N/C	N/C	6,0000	R$1.221,59	R$ 7.329,54	Não
ADIGE ARQUITETURA E ENGENHARIA LTDA	01.469.689/0001-60	23/02/2026 - 17:46:35	N/C	N/C	6,0000	R$1.221,00	R$ 7.326,00	Não
PRIVATE CONSTRUTORA LTDA	10.616.350/0001-30	23/02/2026 - 18:12:45	N/C	N/C	6,0000	R$1.221,59	R$ 7.329,54	Não
HIMALAIA CONSTRUTORA LTDA	00.471.823/0001-03	24/02/2026 - 08:36:21	N/C	N/C	6,0000	R$1.221,59	R$ 7.329,54	Não

LOTE 0001 - ITEM 0607 - Banco em alvenaria, tampo em concreto, c/encosto h=80cm (pintado) Banco em alvenaria, tampo em concreto, c/encosto h=80cm (pintado)

Fornecedor	CNPJ/CPF	Data	Modelo	Marca/ Fabricante	Quantidade	Lance	Valor Total	LC 123/2006
ESTRUTURA COMERCIO E CONSTRUCOES LTDA	10.664.099/0001-80	10/02/2026 - 15:20:05	N/C	N/C	53,0000	R$306,44	R$ 16.241,32	Sim
INOVAR SERVICOS DE ENGENHARIA E CONSULTORIA LTDA	41.155.098/0001-33	19/02/2026 - 08:20:13	N/C	N/C	53,0000	R$306,44	R$ 16.241,32	Sim
CONSTRUTORA E SERVICOS W. B. M. LTDA	26.570.470/0001-84	19/02/2026 - 14:32:02	N/C	N/C	53,0000	R$306,40	R$ 16.239,20	Sim
WH CONSTRUTORA LTDA	23.305.610/0001-07	19/02/2026 - 15:35:51	N/C	N/C	53,0000	R$300,31	R$ 15.916,43	Sim
ASLE CONSTRUTORA LTDA	20.511.890/0001-03	20/02/2026 - 09:22:59	N/C	N/C	53,0000	R$306,44	R$ 16.241,32	Não
MA CONSTRUTORA LTDA	54.197.980/0001-93	21/02/2026 - 14:59:37	N/C	N/C	53,0000	R$306,44	R$ 16.241,32	Sim
ENGETECH - ENGENHARIA, COMERCIO E SERVICOS LTDA	04.154.467/0001-47	22/02/2026 - 14:53:41	N/C	N/C	53,0000	R$306,44	R$ 16.241,32	Sim
KLAO ENGENHARIA S/A	24.940.808/0001-17	23/02/2026 - 14:48:25	N/C	N/C	53,0000	R$306,44	R$ 16.241,32	Não
ADIGE ARQUITETURA E ENGENHARIA LTDA	01.469.689/0001-60	23/02/2026 - 17:46:35	N/C	N/C	53,0000	R$306,00	R$ 16.218,00	Não
PRIVATE CONSTRUTORA LTDA	10.616.350/0001-30	23/02/2026 - 18:12:45	N/C	N/C	53,0000	R$306,44	R$ 16.241,32	Não
HIMALAIA CONSTRUTORA LTDA	00.471.823/0001-03	24/02/2026 - 08:36:21	N/C	N/C	53,0000	R$306,44	R$ 16.241,32	Não

LOTE 0001 - ITEM 0608 - Banco em alvenaria revestido em ceramica Banco em alvenaria revestido em ceramica

PORTAL DE COMPRAS PÚBLICAS

A autenticidade do documento pode ser verificada no site https://validaarquivo.portaldecompraspublicas.com.br
Documento gerado eletronicamente no Portal de Compras Públicas em 24/03/2026 às 10:50:18.
Código verificador: 11F86E9

E-DOCS - CÓPIA DO PROCESSO 2025-6X76D GERADO POR UDSON OLIVEIRA RAMOS DE AGUIAR EM 13/05/2026 07:51 DOCUMENTO 1 / 1 PÁGINA 4221 / 5723

2026-DZQWVB - E-DOCS - DOCUMENTO ORIGINAL 24/03/2026 11:07 PÁGINA 368 / 384

Fornecedor	CNPJ/CPF	Data	Modelo	Marca/ Fabricante	Quantidade	Lance	Valor Total	LC 123/2006
ESTRUTURA COMERCIO E CONSTRUCOES LTDA	10.664.099/0001-80	10/02/2026 - 15:20:45	N/C	N/C	24,0000	R$673,03	R$ 16.152,72	Sim
INOVAR SERVICOS DE ENGENHARIA E CONSULTORIA LTDA	41.155.098/0001-33	19/02/2026 - 08:20:31	N/C	N/C	24,0000	R$673,03	R$ 16.152,72	Sim
CONSTRUTORA E SERVICOS W. B. M. LTDA	26.570.470/0001-84	19/02/2026 - 14:32:03	N/C	N/C	24,0000	R$673,00	R$ 16.152,00	Sim
WH CONSTRUTORA LTDA	23.305.610/0001-07	19/02/2026 - 15:36:17	N/C	N/C	24,0000	R$659,57	R$ 15.829,68	Sim
ASLE CONSTRUTORA LTDA	20.511.890/0001-03	20/02/2026 - 09:22:59	N/C	N/C	24,0000	R$673,03	R$ 16.152,72	Não
MA CONSTRUTORA LTDA	54.197.980/0001-93	21/02/2026 - 14:59:37	N/C	N/C	24,0000	R$673,03	R$ 16.152,72	Sim
ENGETECH - ENGENHARIA, COMERCIO E SERVICOS LTDA	04.154.467/0001-47	22/02/2026 - 14:53:41	N/C	N/C	24,0000	R$673,03	R$ 16.152,72	Sim
KLAO ENGENHARIA S/A	24.940.808/0001-17	23/02/2026 - 14:48:25	N/C	N/C	24,0000	R$673,03	R$ 16.152,72	Não
ADIGE ARQUITETURA E ENGENHARIA LTDA	01.469.689/0001-60	23/02/2026 - 17:46:35	N/C	N/C	24,0000	R$673,00	R$ 16.152,00	Não
PRIVATE CONSTRUTORA LTDA	10.616.350/0001-30	23/02/2026 - 18:12:45	N/C	N/C	24,0000	R$673,03	R$ 16.152,72	Não
HIMALAIA CONSTRUTORA LTDA	00.471.823/0001-03	24/02/2026 - 08:36:21	N/C	N/C	24,0000	R$673,03	R$ 16.152,72	Não

LOTE 0001 - ITEM 0609 - Porta objeto em granito cinza andorinha, espessura 2 cm Porta objeto em granito cinza andorinha, espessura 2 cm - fornecimento e instalacao

Fornecedor	CNPJ/CPF	Data	Modelo	Marca/ Fabricante	Quantidade	Lance	Valor Total	LC 123/2006
ESTRUTURA COMERCIO E CONSTRUCOES LTDA	10.664.099/0001-80	10/02/2026 - 15:21:07	N/C	N/C	0,9700	R$483,60	R$ 469,09	Sim
INOVAR SERVICOS DE ENGENHARIA E CONSULTORIA LTDA	41.155.098/0001-33	19/02/2026 - 08:20:55	N/C	N/C	0,9700	R$483,60	R$ 469,09	Sim
CONSTRUTORA E SERVICOS W. B. M. LTDA	26.570.470/0001-84	19/02/2026 - 14:32:06	N/C	N/C	0,9700	R$483,58	R$ 469,07	Sim
WH CONSTRUTORA LTDA	23.305.610/0001-07	19/02/2026 - 15:36:47	N/C	N/C	0,9700	R$473,93	R$ 459,71	Sim
ASLE CONSTRUTORA LTDA	20.511.890/0001-03	20/02/2026 - 09:22:59	N/C	N/C	0,9700	R$483,60	R$ 469,09	Não
MA CONSTRUTORA LTDA	54.197.980/0001-93	21/02/2026 - 14:59:37	N/C	N/C	0,9700	R$483,60	R$ 469,09	Sim
ENGETECH - ENGENHARIA, COMERCIO E SERVICOS LTDA	04.154.467/0001-47	22/02/2026 - 14:53:41	N/C	N/C	0,9700	R$483,60	R$ 469,09	Sim
KLAO ENGENHARIA S/A	24.940.808/0001-17	23/02/2026 - 14:48:25	N/C	N/C	0,9700	R$483,60	R$ 469,09	Não
ADIGE ARQUITETURA E ENGENHARIA LTDA	01.469.689/0001-60	23/02/2026 - 17:46:35	N/C	N/C	0,9700	R$483,00	R$ 468,51	Não
PRIVATE CONSTRUTORA LTDA	10.616.350/0001-30	23/02/2026 - 18:12:45	N/C	N/C	0,9700	R$483,60	R$ 469,09	Não
HIMALAIA CONSTRUTORA LTDA	00.471.823/0001-03	24/02/2026 - 08:36:21	N/C	N/C	0,9700	R$483,60	R$ 469,09	Não

LOTE 0001 - ITEM 0610 - Poste oficial completo para rede de volei 1 Poste oficial completo para rede de volei

Fornecedor	CNPJ/CPF	Data	Modelo	Marca/ Fabricante	Quantidade	Lance	Valor Total	LC 123/2006
ESTRUTURA COMERCIO E CONSTRUCOES LTDA	10.664.099/0001-80	10/02/2026 - 15:21:51	N/C	N/C	1,0000	R$3.729,69	R$ 3.729,69	Sim
INOVAR SERVICOS DE ENGENHARIA E CONSULTORIA LTDA	41.155.098/0001-33	19/02/2026 - 08:21:35	N/C	N/C	1,0000	R$3.729,69	R$ 3.729,69	Sim
CONSTRUTORA E SERVICOS W. B. M. LTDA	26.570.470/0001-84	19/02/2026 - 14:32:08	N/C	N/C	1,0000	R$3.729,66	R$ 3.729,66	Sim
WH CONSTRUTORA LTDA	23.305.610/0001-07	19/02/2026 - 15:37:17	N/C	N/C	1,0000	R$3.655,10	R$ 3.655,10	Sim

PORTAL DE COMPRAS PÚBLICAS

A autenticidade do documento pode ser verificada no site https://validaarquivo.portaldecompraspublicas.com.br
Documento gerado eletronicamente no Portal de Compras Públicas em 24/03/2026 às 10:50:18.
Código verificador: 11F86E9

E-DOCS - CÓPIA DO PROCESSO 2025-6X76D GERADO POR UDSON OLIVEIRA RAMOS DE AGUIAR EM 13/05/2026 07:51 DOCUMENTO 1 / 1 PÁGINA 4222 / 5723

2026-DZQWVB - E-DOCS - DOCUMENTO ORIGINAL 24/03/2026 11:07 PÁGINA 369 / 384

ASLE CONSTRUTORA LTDA	20.511.890/0001-03	20/02/2026 - 09:22:59	N/C	N/C	1,0000	R$3.729,69	R$ 3.729,69	Não
MA CONSTRUTORA LTDA	54.197.980/0001-93	21/02/2026 - 14:59:37	N/C	N/C	1,0000	R$3.729,69	R$ 3.729,69	Sim
ENGETECH - ENGENHARIA, COMERCIO E SERVICOS LTDA	04.154.467/0001-47	22/02/2026 - 14:53:41	N/C	N/C	1,0000	R$3.729,69	R$ 3.729,69	Sim
KLAO ENGENHARIA S/A	24.940.808/0001-17	23/02/2026 - 14:48:25	N/C	N/C	1,0000	R$3.729,69	R$ 3.729,69	Não
ADIGE ARQUITETURA E ENGENHARIA LTDA	01.469.689/0001-60	23/02/2026 - 17:46:35	N/C	N/C	1,0000	R$3.729,00	R$ 3.729,00	Não
PRIVATE CONSTRUTORA LTDA	10.616.350/0001-30	23/02/2026 - 18:12:47	N/C	N/C	1,0000	R$3.729,69	R$ 3.729,69	Não
HIMALAIA CONSTRUTORA LTDA	00.471.823/0001-03	24/02/2026 - 08:36:21	N/C	N/C	1,0000	R$3.729,69	R$ 3.729,69	Não

LOTE 0001 - ITEM 0611 - Tabela de basquete oficial completa Tabela de basquete oficial completa

Fornecedor	CNPJ/CPF	Data	Modelo	Marca/ Fabricante	Quantidade	Lance	Valor Total	LC 123/2006
ESTRUTURA COMERCIO E CONSTRUCOES LTDA	10.664.099/0001-80	10/02/2026 - 15:22:17	N/C	N/C	1,0000	R$11.193,86	R$ 11.193,86	Sim
INOVAR SERVICOS DE ENGENHARIA E CONSULTORIA LTDA	41.155.098/0001-33	19/02/2026 - 08:21:55	N/C	N/C	1,0000	R$11.193,86	R$ 11.193,86	Sim
CONSTRUTORA E SERVICOS W. B. M. LTDA	26.570.470/0001-84	19/02/2026 - 14:32:09	N/C	N/C	1,0000	R$11.193,84	R$ 11.193,84	Sim
WH CONSTRUTORA LTDA	23.305.610/0001-07	19/02/2026 - 15:38:06	N/C	N/C	1,0000	R$10.969,88	R$ 10.969,88	Sim
ASLE CONSTRUTORA LTDA	20.511.890/0001-03	20/02/2026 - 09:22:59	N/C	N/C	1,0000	R$11.193,86	R$ 11.193,86	Não
MA CONSTRUTORA LTDA	54.197.980/0001-93	21/02/2026 - 14:59:37	N/C	N/C	1,0000	R$11.193,86	R$ 11.193,86	Sim
ENGETECH - ENGENHARIA, COMERCIO E SERVICOS LTDA	04.154.467/0001-47	22/02/2026 - 14:53:41	N/C	N/C	1,0000	R$11.193,86	R$ 11.193,86	Sim
KLAO ENGENHARIA S/A	24.940.808/0001-17	23/02/2026 - 14:48:25	N/C	N/C	1,0000	R$11.193,86	R$ 11.193,86	Não
ADIGE ARQUITETURA E ENGENHARIA LTDA	01.469.689/0001-60	23/02/2026 - 17:46:35	N/C	N/C	1,0000	R$11.193,00	R$ 11.193,00	Não
PRIVATE CONSTRUTORA LTDA	10.616.350/0001-30	23/02/2026 - 18:12:47	N/C	N/C	1,0000	R$11.193,86	R$ 11.193,86	Não
HIMALAIA CONSTRUTORA LTDA	00.471.823/0001-03	24/02/2026 - 08:36:21	N/C	N/C	1,0000	R$11.193,86	R$ 11.193,86	Não

LOTE 0001 - ITEM 0612 - Trave oficial completa para futebol de salao Trave oficial completa para futebol de salao

Fornecedor	CNPJ/CPF	Data	Modelo	Marca/ Fabricante	Quantidade	Lance	Valor Total	LC 123/2006
ESTRUTURA COMERCIO E CONSTRUCOES LTDA	10.664.099/0001-80	10/02/2026 - 15:22:34	N/C	N/C	1,0000	R$5.927,13	R$ 5.927,13	Sim
INOVAR SERVICOS DE ENGENHARIA E CONSULTORIA LTDA	41.155.098/0001-33	19/02/2026 - 08:22:23	N/C	N/C	1,0000	R$5.927,13	R$ 5.927,13	Sim
CONSTRUTORA E SERVICOS W. B. M. LTDA	26.570.470/0001-84	19/02/2026 - 14:32:11	N/C	N/C	1,0000	R$5.927,10	R$ 5.927,10	Sim
WH CONSTRUTORA LTDA	23.305.610/0001-07	19/02/2026 - 15:38:32	N/C	N/C	1,0000	R$5.808,59	R$ 5.808,59	Sim
ASLE CONSTRUTORA LTDA	20.511.890/0001-03	20/02/2026 - 09:22:59	N/C	N/C	1,0000	R$5.927,13	R$ 5.927,13	Não
MA CONSTRUTORA LTDA	54.197.980/0001-93	21/02/2026 - 14:59:37	N/C	N/C	1,0000	R$5.927,13	R$ 5.927,13	Sim
ENGETECH - ENGENHARIA, COMERCIO E SERVICOS LTDA	04.154.467/0001-47	22/02/2026 - 14:53:42	N/C	N/C	1,0000	R$5.927,13	R$ 5.927,13	Sim
KLAO ENGENHARIA S/A	24.940.808/0001-17	23/02/2026 - 14:48:25	N/C	N/C	1,0000	R$5.927,13	R$ 5.927,13	Não
ADIGE ARQUITETURA E ENGENHARIA LTDA	01.469.689/0001-60	23/02/2026 - 17:46:35	N/C	N/C	1,0000	R$5.927,00	R$ 5.927,00	Não
PRIVATE CONSTRUTORA LTDA	10.616.350/0001-30	23/02/2026 - 18:12:47	N/C	N/C	1,0000	R$5.927,13	R$ 5.927,13	Não

PORTAL DE COMPRAS PÚBLICAS

A autenticidade do documento pode ser verificada no site https://validaarquivo.portaldecompraspublicas.com.br
Documento gerado eletronicamente no Portal de Compras Públicas em 24/03/2026 às 10:50:18.
Código verificador: 11F86E9

E-DOCS - CÓPIA DO PROCESSO 2025-6X76D GERADO POR UDSON OLIVEIRA RAMOS DE AGUIAR EM 13/05/2026 07:51 DOCUMENTO 1 / 1 PÁGINA 4223 / 5723

2026-DZQWVB - E-DOCS - DOCUMENTO ORIGINAL 24/03/2026 11:07 PÁGINA 370 / 384

HIMALAIA CONSTRUTORA LTDA	00.471.823/0001-03	24/02/2026 - 08:36:21	N/C	N/C	1,0000	R$5.927,13	R$ 5.927,13	Não

LOTE 0001 - ITEM 0613 - Limpeza de piso ceramico ou porcelanato com pano umido Limpeza de piso ceramico ou porcelanato com pano umido. af_04/2019

Fornecedor	CNPJ/CPF	Data	Modelo	Marca/ Fabricante	Quantidade	Lance	Valor Total	LC 123/2006
ESTRUTURA COMERCIO E CONSTRUCOES LTDA	10.664.099/0001-80	10/02/2026 - 15:22:53	N/C	N/C	2.935,2500	R$2,31	R$ 6.780,43	Sim
INOVAR SERVICOS DE ENGENHARIA E CONSULTORIA LTDA	41.155.098/0001-33	19/02/2026 - 08:22:41	N/C	N/C	2.935,2500	R$2,31	R$ 6.780,43	Sim
CONSTRUTORA E SERVICOS W. B. M. LTDA	26.570.470/0001-84	19/02/2026 - 14:32:13	N/C	N/C	2.935,2500	R$2,30	R$ 6.751,07	Sim
WH CONSTRUTORA LTDA	23.305.610/0001-07	19/02/2026 - 15:40:05	N/C	N/C	2.935,2500	R$2,26	R$ 6.633,66	Sim
ASLE CONSTRUTORA LTDA	20.511.890/0001-03	20/02/2026 - 09:22:59	N/C	N/C	2.935,2500	R$2,31	R$ 6.780,43	Não
MA CONSTRUTORA LTDA	54.197.980/0001-93	21/02/2026 - 14:59:37	N/C	N/C	2.935,2500	R$2,31	R$ 6.780,43	Sim
ENGETECH - ENGENHARIA, COMERCIO E SERVICOS LTDA	04.154.467/0001-47	22/02/2026 - 14:53:42	N/C	N/C	2.935,2500	R$2,31	R$ 6.780,43	Sim
KLAO ENGENHARIA S/A	24.940.808/0001-17	23/02/2026 - 14:48:25	N/C	N/C	2.935,2500	R$2,31	R$ 6.780,43	Não
ADIGE ARQUITETURA E ENGENHARIA LTDA	01.469.689/0001-60	23/02/2026 - 17:46:35	N/C	N/C	2.935,2500	R$2,00	R$ 5.870,50	Não
PRIVATE CONSTRUTORA LTDA	10.616.350/0001-30	23/02/2026 - 18:12:47	N/C	N/C	2.935,2500	R$2,31	R$ 6.780,43	Não
HIMALAIA CONSTRUTORA LTDA	00.471.823/0001-03	24/02/2026 - 08:36:21	N/C	N/C	2.935,2500	R$2,31	R$ 6.780,43	Não

LOTE 0001 - ITEM 0614 - FORNECIMENTO E INSTALACAO DE PLACA DE OBRA COM CHAPA GALVANIZADA (Item 24.2 da PO) fornecimento e instalacao de placa de obra com chapa galvanizada e estrutura de madeira. af_03/2022_ps (Item 24.2 da PO)

Fornecedor	CNPJ/CPF	Data	Modelo	Marca/ Fabricante	Quantidade	Lance	Valor Total	LC 123/2006
ESTRUTURA COMERCIO E CONSTRUCOES LTDA	10.664.099/0001-80	10/02/2026 - 15:24:02	N/C	N/C	6,0000	R$382,15	R$ 2.292,90	Sim
INOVAR SERVICOS DE ENGENHARIA E CONSULTORIA LTDA	41.155.098/0001-33	19/02/2026 - 08:23:11	N/C	N/C	6,0000	R$382,15	R$ 2.292,90	Sim
CONSTRUTORA E SERVICOS W. B. M. LTDA	26.570.470/0001-84	19/02/2026 - 14:32:14	N/C	N/C	6,0000	R$382,10	R$ 2.292,60	Sim
WH CONSTRUTORA LTDA	23.305.610/0001-07	19/02/2026 - 15:40:31	N/C	N/C	6,0000	R$374,51	R$ 2.247,06	Sim
ASLE CONSTRUTORA LTDA	20.511.890/0001-03	20/02/2026 - 09:22:59	N/C	N/C	6,0000	R$382,15	R$ 2.292,90	Não
MA CONSTRUTORA LTDA	54.197.980/0001-93	21/02/2026 - 14:59:37	N/C	N/C	6,0000	R$382,15	R$ 2.292,90	Sim
ENGETECH - ENGENHARIA, COMERCIO E SERVICOS LTDA	04.154.467/0001-47	22/02/2026 - 14:53:42	N/C	N/C	6,0000	R$382,15	R$ 2.292,90	Sim
KLAO ENGENHARIA S/A	24.940.808/0001-17	23/02/2026 - 14:48:25	N/C	N/C	6,0000	R$382,15	R$ 2.292,90	Não
ADIGE ARQUITETURA E ENGENHARIA LTDA	01.469.689/0001-60	23/02/2026 - 17:46:36	N/C	N/C	6,0000	R$382,00	R$ 2.292,00	Não
PRIVATE CONSTRUTORA LTDA	10.616.350/0001-30	23/02/2026 - 18:12:47	N/C	N/C	6,0000	R$382,15	R$ 2.292,90	Não
HIMALAIA CONSTRUTORA LTDA	00.471.823/0001-03	24/02/2026 - 08:36:21	N/C	N/C	6,0000	R$382,15	R$ 2.292,90	Não

LOTE 0001 - ITEM 0615 - Armacao de laje de estrutura convencional de concreto armado (Item 4.43 da PO) Armacao de laje de estrutura convencional de concreto armado utilizando aco CA-60 de 5,0 mm - montagem. af_06/2022 (Item 4.43 da PO)

Fornecedor	CNPJ/CPF	Data	Modelo	Marca/ Fabricante	Quantidade	Lance	Valor Total	LC 123/2006
ESTRUTURA COMERCIO E CONSTRUCOES LTDA	10.664.099/0001-80	10/02/2026 - 15:24:16	N/C	N/C	18,7500	R$20,98	R$ 393,38	Sim

PORTAL DE COMPRAS PÚBLICAS

A autenticidade do documento pode ser verificada no site https://validaarquivo.portaldecompraspublicas.com.br
Documento gerado eletronicamente no Portal de Compras Públicas em 24/03/2026 às 10:50:18.
Código verificador: 11F86E9

E-DOCS - CÓPIA DO PROCESSO 2025-6X76D GERADO POR UDSON OLIVEIRA RAMOS DE AGUIAR EM 13/05/2026 07:51 DOCUMENTO 1 / 1 PÁGINA 4224 / 5723

2026-DZQWVB - E-DOCS - DOCUMENTO ORIGINAL 24/03/2026 11:07 PÁGINA 371 / 384

INOVAR SERVICOS DE ENGENHARIA E CONSULTORIA LTDA	41.155.098/0001-33	19/02/2026 - 08:27:09	N/C	N/C	18,7500	R$20,98	R$ 393,38	Sim
CONSTRUTORA E SERVICOS W. B. M. LTDA	26.570.470/0001-84	19/02/2026 - 14:32:16	N/C	N/C	18,7500	R$20,95	R$ 392,81	Sim
WH CONSTRUTORA LTDA	23.305.610/0001-07	19/02/2026 - 15:48:18	N/C	N/C	18,7500	R$20,56	R$ 385,50	Sim
ASLE CONSTRUTORA LTDA	20.511.890/0001-03	20/02/2026 - 09:23:00	N/C	N/C	18,7500	R$20,98	R$ 393,38	Não
MA CONSTRUTORA LTDA	54.197.980/0001-93	21/02/2026 - 14:59:37	N/C	N/C	18,7500	R$20,98	R$ 393,38	Sim
ENGETECH - ENGENHARIA, COMERCIO E SERVICOS LTDA	04.154.467/0001-47	22/02/2026 - 14:53:42	N/C	N/C	18,7500	R$20,98	R$ 393,38	Sim
KLAO ENGENHARIA S/A	24.940.808/0001-17	23/02/2026 - 14:48:25	N/C	N/C	18,7500	R$20,98	R$ 393,38	Não
ADIGE ARQUITETURA E ENGENHARIA LTDA	01.469.689/0001-60	23/02/2026 - 17:46:36	N/C	N/C	18,7500	R$20,00	R$ 375,00	Não
PRIVATE CONSTRUTORA LTDA	10.616.350/0001-30	23/02/2026 - 18:12:47	N/C	N/C	18,7500	R$20,98	R$ 393,38	Não
HIMALAIA CONSTRUTORA LTDA	00.471.823/0001-03	24/02/2026 - 08:36:21	N/C	N/C	18,7500	R$20,98	R$ 393,38	Não

LOTE 0001 - ITEM 0616 - Concretagem de vigas e lajes, fck=30 Mpa, para lajes macicas ou nervuradas (Item 4.44 da PO 1) Concretagem de vigas e lajes, fck=30 Mpa, para lajes macicas ou nervuradas com uso de bomba - lancamento, adensamento e acabamento. (Item 4.44 da PO)

Fornecedor	CNPJ/CPF	Data	Modelo	Marca/ Fabricante	Quantidade	Lance	Valor Total	LC 123/2006
ESTRUTURA COMERCIO E CONSTRUCOES LTDA	10.664.099/0001-80	10/02/2026 - 15:24:38	N/C	N/C	0,8100	R$874,50	R$ 708,35	Sim
INOVAR SERVICOS DE ENGENHARIA E CONSULTORIA LTDA	41.155.098/0001-33	19/02/2026 - 08:27:30	N/C	N/C	0,8100	R$874,50	R$ 708,35	Sim
CONSTRUTORA E SERVICOS W. B. M. LTDA	26.570.470/0001-84	19/02/2026 - 14:32:23	N/C	N/C	0,8100	R$874,47	R$ 708,32	Sim
WH CONSTRUTORA LTDA	23.305.610/0001-07	19/02/2026 - 15:49:18	N/C	N/C	0,8100	R$857,01	R$ 694,18	Sim
ASLE CONSTRUTORA LTDA	20.511.890/0001-03	20/02/2026 - 09:23:00	N/C	N/C	0,8100	R$874,50	R$ 708,35	Não
MA CONSTRUTORA LTDA	54.197.980/0001-93	21/02/2026 - 14:59:37	N/C	N/C	0,8100	R$874,50	R$ 708,35	Sim
ENGETECH - ENGENHARIA, COMERCIO E SERVICOS LTDA	04.154.467/0001-47	22/02/2026 - 14:53:42	N/C	N/C	0,8100	R$874,50	R$ 708,35	Sim
KLAO ENGENHARIA S/A	24.940.808/0001-17	23/02/2026 - 14:48:25	N/C	N/C	0,8100	R$874,50	R$ 708,35	Não
ADIGE ARQUITETURA E ENGENHARIA LTDA	01.469.689/0001-60	23/02/2026 - 17:46:36	N/C	N/C	0,8100	R$874,00	R$ 707,94	Não
PRIVATE CONSTRUTORA LTDA	10.616.350/0001-30	23/02/2026 - 18:12:47	N/C	N/C	0,8100	R$874,50	R$ 708,35	Não
HIMALAIA CONSTRUTORA LTDA	00.471.823/0001-03	24/02/2026 - 08:36:21	N/C	N/C	0,8100	R$874,50	R$ 708,35	Não

LOTE 0001 - ITEM 0617 - Montagem e desmontagem de forma de laje macica, pe-direito simples, 10 utilizacoes.(Item 4.45 da PO) Montagem e desmontagem de forma de laje macica, pe-direito simples, em chapa de madeira compensada plastificada, 10 utilizacoes. af_09/2020 (Item 4.45 da PO)

Fornecedor	CNPJ/CPF	Data	Modelo	Marca/ Fabricante	Quantidade	Lance	Valor Total	LC 123/2006
ESTRUTURA COMERCIO E CONSTRUCOES LTDA	10.664.099/0001-80	10/02/2026 - 15:24:53	N/C	N/C	4,5100	R$70,43	R$ 317,64	Sim
INOVAR SERVICOS DE ENGENHARIA E CONSULTORIA LTDA	41.155.098/0001-33	19/02/2026 - 08:27:53	N/C	N/C	4,5100	R$70,43	R$ 317,64	Sim
CONSTRUTORA E SERVICOS W. B. M. LTDA	26.570.470/0001-84	19/02/2026 - 14:32:25	N/C	N/C	4,5100	R$70,40	R$ 317,50	Sim
WH CONSTRUTORA LTDA	23.305.610/0001-07	19/02/2026 - 15:50:00	N/C	N/C	4,5100	R$69,02	R$ 311,28	Sim
ASLE CONSTRUTORA LTDA	20.511.890/0001-03	20/02/2026 - 09:23:00	N/C	N/C	4,5100	R$70,43	R$ 317,64	Não

PORTAL DE COMPRAS PÚBLICAS

A autenticidade do documento pode ser verificada no site https://validaarquivo.portaldecompraspublicas.com.br
Documento gerado eletronicamente no Portal de Compras Públicas em 24/03/2026 às 10:50:18.
Código verificador: 11F86E9

E-DOCS - CÓPIA DO PROCESSO 2025-6X76D GERADO POR UDSON OLIVEIRA RAMOS DE AGUIAR EM 13/05/2026 07:51 DOCUMENTO 1 / 1 PÁGINA 4225 / 5723

2026-DZQWVB - E-DOCS - DOCUMENTO ORIGINAL 24/03/2026 11:07 PÁGINA 372 / 384

MA CONSTRUTORA LTDA	54.197.980/0001-93	21/02/2026 - 14:59:37	N/C	N/C	4,5100	R$70,43	R$ 317,64	Sim
ENGETECH - ENGENHARIA, COMERCIO E SERVICOS LTDA	04.154.467/0001-47	22/02/2026 - 14:53:42	N/C	N/C	4,5100	R$70,43	R$ 317,64	Sim
KLAO ENGENHARIA S/A	24.940.808/0001-17	23/02/2026 - 14:48:25	N/C	N/C	4,5100	R$70,43	R$ 317,64	Não
ADIGE ARQUITETURA E ENGENHARIA LTDA	01.469.689/0001-60	23/02/2026 - 17:46:36	N/C	N/C	4,5100	R$70,00	R$ 315,70	Não
PRIVATE CONSTRUTORA LTDA	10.616.350/0001-30	23/02/2026 - 18:12:47	N/C	N/C	4,5100	R$70,43	R$ 317,64	Não
HIMALAIA CONSTRUTORA LTDA	00.471.823/0001-03	24/02/2026 - 08:36:21	N/C	N/C	4,5100	R$70,43	R$ 317,64	Não

Validade das Propostas

Fornecedor	CPF/CNPJ	Validade (conforme edital)
HIMALAIA CONSTRUTORA LTDA	00.471.823/0001-03	60 dias
ADIGE ARQUITETURA E ENGENHARIA LTDA	01.469.689/0001-60	60 dias
VILLA CONSTRUTORA LTDA	02.394.085/0001-65	60 dias
PRIVATE CONSTRUTORA LTDA	10.616.350/0001-30	60 dias
CONSTRUTORA E SERVICOS W. B. M. LTDA	26.570.470/0001-84	60 dias
ESTRUTURA COMERCIO E CONSTRUCOES LTDA	10.664.099/0001-80	60 dias
ASLE CONSTRUTORA LTDA	20.511.890/0001-03	120 dias
INOVAR SERVICOS DE ENGENHARIA E CONSULTORIA LTDA	41.155.098/0001-33	60 dias
ENGETECH - ENGENHARIA, COMERCIO E SERVICOS LTDA	04.154.467/0001-47	60 dias
KLAO ENGENHARIA S/A	24.940.808/0001-17	60 dias
WH CONSTRUTORA LTDA	23.305.610/0001-07	60 dias
MA CONSTRUTORA LTDA	54.197.980/0001-93	80 dias

Lances Enviados

0001 - G L O B A L CONTRATACAO DE EMPRESA ESPECIALIZADA PARA A CONSTRUCAO DA ESCOLA EM TEMPO INTEGRAL NO DISTRITO DE RIVE, NO MUNICIPIO DE ALEGRE/ES.

Data	Valor	CNPJ	Situação
11/02/2026 - 12:53:39	7.860.800,09 (proposta)	10.664.099/0001-80 - ESTRUTURA COMERCIO E CONSTRUCOES LTDA	Válido
19/02/2026 - 08:27:54	7.861.146,14 (proposta)	41.155.098/0001-33 - INOVAR SERVICOS DE ENGENHARIA E CONSULTORIA LTDA	Válido
19/02/2026 - 15:51:02	7.762.871,11 (proposta)	23.305.610/0001-07 - WH CONSTRUTORA LTDA	Válido
20/02/2026 - 09:23:01	7.861.146,15 (proposta)	20.511.890/0001-03 - ASLE CONSTRUTORA LTDA	Válido
21/02/2026 - 14:59:38	7.861.231,45 (proposta)	54.197.980/0001-93 - MA CONSTRUTORA LTDA	Válido
22/02/2026 - 14:53:43	7.861.146,15 (proposta)	04.154.467/0001-47 - ENGETECH - ENGENHARIA, COMERCIO E SERVICOS LTDA	Válido
23/02/2026 - 14:48:26	7.861.146,15 (proposta)	24.940.808/0001-17 - KLAO ENGENHARIA S/A	Válido
23/02/2026 - 16:22:29	7.856.367,36 (proposta)	26.570.470/0001-84 - CONSTRUTORA E SERVICOS W. B. M. LTDA	Válido
23/02/2026 - 17:46:37	7.743.619,88 (proposta)	01.469.689/0001-60 - ADIGE ARQUITETURA E ENGENHARIA LTDA	Válido
23/02/2026 - 18:12:48	7.861.146,15 (proposta)	10.616.350/0001-30 - PRIVATE CONSTRUTORA LTDA	Válido
24/02/2026 - 08:36:22	44.091.276,05 (proposta)	00.471.823/0001-03 - HIMALAIA CONSTRUTORA LTDA	Válido
24/02/2026 - 09:55:22	7.740.000,00	41.155.098/0001-33 - INOVAR SERVICOS DE ENGENHARIA E CONSULTORIA LTDA	Válido
24/02/2026 - 09:55:46	7.740.000,00	26.570.470/0001-84 - CONSTRUTORA E SERVICOS W. B. M. LTDA	Válido
24/02/2026 - 09:55:49	7.800.000,00	00.471.823/0001-03 - HIMALAIA CONSTRUTORA LTDA	Válido

PORTAL DE COMPRAS PÚBLICAS
A autenticidade do documento pode ser verificada no site https://validaarquivo.portaldecompraspublicas.com.br
Documento gerado eletronicamente no Portal de Compras Públicas em 24/03/2026 às 10:50:18.
Código verificador: 11F86E9

E-DOCS - CÓPIA DO PROCESSO 2025-6X76D GERADO POR UDSON OLIVEIRA RAMOS DE AGUIAR EM 13/05/2026 07:51 DOCUMENTO 1 / 1 PÁGINA 4226 / 5723

2026-DZQWVB - E-DOCS - DOCUMENTO ORIGINAL 24/03/2026 11:07 PÁGINA 373 / 384

24/02/2026 - 09:57:10	7.739.000,00	24.940.808/0001-17 - KLAO ENGENHARIA S/A	Válido
24/02/2026 - 09:58:39	7.739.000,00	41.155.098/0001-33 - INOVAR SERVICOS DE ENGENHARIA E CONSULTORIA LTDA	Válido
24/02/2026 - 09:58:47	7.735.000,00	54.197.980/0001-93 - MA CONSTRUTORA LTDA	Válido
24/02/2026 - 09:59:47	7.734.000,00	20.511.890/0001-03 - ASLE CONSTRUTORA LTDA	Válido
24/02/2026 - 10:00:15	7.735.000,00	26.570.470/0001-84 - CONSTRUTORA E SERVICOS W. B. M. LTDA	Válido
24/02/2026 - 10:00:36	7.733.000,00	24.940.808/0001-17 - KLAO ENGENHARIA S/A	Válido
24/02/2026 - 10:00:41	7.733.000,00	54.197.980/0001-93 - MA CONSTRUTORA LTDA	Válido
24/02/2026 - 10:01:35	7.732.000,00	20.511.890/0001-03 - ASLE CONSTRUTORA LTDA	Válido
24/02/2026 - 10:02:37	7.732.000,00	41.155.098/0001-33 - INOVAR SERVICOS DE ENGENHARIA E CONSULTORIA LTDA	Válido
24/02/2026 - 10:03:07	7.731.000,00	54.197.980/0001-93 - MA CONSTRUTORA LTDA	Válido
24/02/2026 - 10:03:31	7.731.000,00	24.940.808/0001-17 - KLAO ENGENHARIA S/A	Válido
24/02/2026 - 10:03:55	7.731.000,00	26.570.470/0001-84 - CONSTRUTORA E SERVICOS W. B. M. LTDA	Válido
24/02/2026 - 10:04:38	7.730.000,00	20.511.890/0001-03 - ASLE CONSTRUTORA LTDA	Válido
24/02/2026 - 10:04:42	7.732.000,00	04.154.467/0001-47 - ENGETECH - ENGENHARIA, COMERCIO E SERVICOS LTDA	Válido
24/02/2026 - 10:05:14	7.729.000,00	54.197.980/0001-93 - MA CONSTRUTORA LTDA	Válido
24/02/2026 - 10:05:38	7.729.000,00	41.155.098/0001-33 - INOVAR SERVICOS DE ENGENHARIA E CONSULTORIA LTDA	Válido
24/02/2026 - 10:05:58	7.729.000,00	26.570.470/0001-84 - CONSTRUTORA E SERVICOS W. B. M. LTDA	Válido
24/02/2026 - 10:06:01	7.728.000,00	24.940.808/0001-17 - KLAO ENGENHARIA S/A	Válido
24/02/2026 - 10:06:37	7.728.500,00	04.154.467/0001-47 - ENGETECH - ENGENHARIA, COMERCIO E SERVICOS LTDA	Válido
24/02/2026 - 10:07:06	7.727.000,00	23.305.610/0001-07 - WH CONSTRUTORA LTDA	Válido
24/02/2026 - 10:07:06	7.727.000,00	10.664.099/0001-80 - ESTRUTURA COMERCIO E CONSTRUCOES LTDA	Válido
24/02/2026 - 10:07:16	7.728.000,00	41.155.098/0001-33 - INOVAR SERVICOS DE ENGENHARIA E CONSULTORIA LTDA	Válido
24/02/2026 - 10:07:25	7.725.000,00	10.664.099/0001-80 - ESTRUTURA COMERCIO E CONSTRUCOES LTDA	Válido
24/02/2026 - 10:07:38	7.727.000,00	00.471.823/0001-03 - HIMALAIA CONSTRUTORA LTDA	Válido
24/02/2026 - 10:07:38	7.725.500,00	20.511.890/0001-03 - ASLE CONSTRUTORA LTDA	Válido
24/02/2026 - 10:07:39	7.724.000,00	54.197.980/0001-93 - MA CONSTRUTORA LTDA	Válido
24/02/2026 - 10:07:53	7.725.000,00	41.155.098/0001-33 - INOVAR SERVICOS DE ENGENHARIA E CONSULTORIA LTDA	Válido
24/02/2026 - 10:07:58	7.720.000,00	20.511.890/0001-03 - ASLE CONSTRUTORA LTDA	Válido
24/02/2026 - 10:08:01	7.723.000,00	23.305.610/0001-07 - WH CONSTRUTORA LTDA	Válido
24/02/2026 - 10:08:05	7.723.000,00	10.664.099/0001-80 - ESTRUTURA COMERCIO E CONSTRUCOES LTDA	Válido
24/02/2026 - 10:08:11	7.718.000,00	41.155.098/0001-33 - INOVAR SERVICOS DE ENGENHARIA E CONSULTORIA LTDA	Válido
24/02/2026 - 10:08:26	7.717.000,00	23.305.610/0001-07 - WH CONSTRUTORA LTDA	Válido
24/02/2026 - 10:08:30	7.715.000,00	24.940.808/0001-17 - KLAO ENGENHARIA S/A	Válido
24/02/2026 - 10:08:51	7.714.000,00	23.305.610/0001-07 - WH CONSTRUTORA LTDA	Válido

PORTAL DE COMPRAS PÚBLICAS
A autenticidade do documento pode ser verificada no site https://validaarquivo.portaldecompraspublicas.com.br
Documento gerado eletronicamente no Portal de Compras Públicas em 24/03/2026 às 10:50:18.
Código verificador: 11F86E9

E-DOCS - CÓPIA DO PROCESSO 2025-6X76D GERADO POR UDSON OLIVEIRA RAMOS DE AGUIAR EM 13/05/2026 07:51 DOCUMENTO 1 / 1 PÁGINA 4227 / 5723

2026-DZQWVB - E-DOCS - DOCUMENTO ORIGINAL 24/03/2026 11:07 PÁGINA 374 / 384

24/02/2026 - 10:08:57	7.714.000,00	04.154.467/0001-47 - ENGETECH - ENGENHARIA, COMERCIO E SERVICOS LTDA	Válido
24/02/2026 - 10:09:00	7.714.000,00	20.511.890/0001-03 - ASLE CONSTRUTORA LTDA	Válido
24/02/2026 - 10:09:00	7.714.000,00	54.197.980/0001-93 - MA CONSTRUTORA LTDA	Válido
24/02/2026 - 10:09:05	7.715.000,00	26.570.470/0001-84 - CONSTRUTORA E SERVICOS W. B. M. LTDA	Válido
24/02/2026 - 10:09:05	7.720.000,00	00.471.823/0001-03 - HIMALAIA CONSTRUTORA LTDA	Válido
24/02/2026 - 10:09:16	7.712.000,00	41.155.098/0001-33 - INOVAR SERVICOS DE ENGENHARIA E CONSULTORIA LTDA	Válido
24/02/2026 - 10:09:30	7.710.000,00	24.940.808/0001-17 - KLAO ENGENHARIA S/A	Válido
24/02/2026 - 10:09:35	7.709.000,00	10.664.099/0001-80 - ESTRUTURA COMERCIO E CONSTRUCOES LTDA	Válido
24/02/2026 - 10:09:39	7.711.000,00	23.305.610/0001-07 - WH CONSTRUTORA LTDA	Válido
24/02/2026 - 10:09:42	7.713.000,00	54.197.980/0001-93 - MA CONSTRUTORA LTDA	Válido
24/02/2026 - 10:09:42	7.711.000,00	04.154.467/0001-47 - ENGETECH - ENGENHARIA, COMERCIO E SERVICOS LTDA	Válido
24/02/2026 - 10:09:51	7.705.000,00	00.471.823/0001-03 - HIMALAIA CONSTRUTORA LTDA	Válido
24/02/2026 - 10:09:52	7.705.000,00	41.155.098/0001-33 - INOVAR SERVICOS DE ENGENHARIA E CONSULTORIA LTDA	Válido
24/02/2026 - 10:09:54	7.708.000,00	04.154.467/0001-47 - ENGETECH - ENGENHARIA, COMERCIO E SERVICOS LTDA	Válido
24/02/2026 - 10:09:56	7.700.000,00	54.197.980/0001-93 - MA CONSTRUTORA LTDA	Válido
24/02/2026 - 10:09:56	7.700.000,00	20.511.890/0001-03 - ASLE CONSTRUTORA LTDA	Válido
24/02/2026 - 10:09:57	7.708.000,00	23.305.610/0001-07 - WH CONSTRUTORA LTDA	Válido
24/02/2026 - 10:10:03	7.700.000,00	24.940.808/0001-17 - KLAO ENGENHARIA S/A	Válido
24/02/2026 - 10:10:04	7.700.000,00	41.155.098/0001-33 - INOVAR SERVICOS DE ENGENHARIA E CONSULTORIA LTDA	Válido
24/02/2026 - 10:10:07	7.704.000,00	04.154.467/0001-47 - ENGETECH - ENGENHARIA, COMERCIO E SERVICOS LTDA	Válido
24/02/2026 - 10:10:27	7.699.000,00	23.305.610/0001-07 - WH CONSTRUTORA LTDA	Válido
24/02/2026 - 10:10:29	7.690.000,00	20.511.890/0001-03 - ASLE CONSTRUTORA LTDA	Válido
24/02/2026 - 10:10:30	7.690.000,00	04.154.467/0001-47 - ENGETECH - ENGENHARIA, COMERCIO E SERVICOS LTDA	Válido
24/02/2026 - 10:10:31	7.700.000,00	26.570.470/0001-84 - CONSTRUTORA E SERVICOS W. B. M. LTDA	Válido
24/02/2026 - 10:10:34	7.699.000,00	54.197.980/0001-93 - MA CONSTRUTORA LTDA	Válido
24/02/2026 - 10:10:40	7.680.000,00	41.155.098/0001-33 - INOVAR SERVICOS DE ENGENHARIA E CONSULTORIA LTDA	Válido
24/02/2026 - 10:10:57	7.670.000,00	54.197.980/0001-93 - MA CONSTRUTORA LTDA	Válido
24/02/2026 - 10:10:58	7.681.000,00	04.154.467/0001-47 - ENGETECH - ENGENHARIA, COMERCIO E SERVICOS LTDA	Válido
24/02/2026 - 10:11:02	7.679.000,00	23.305.610/0001-07 - WH CONSTRUTORA LTDA	Válido
24/02/2026 - 10:11:03	7.679.000,00	10.664.099/0001-80 - ESTRUTURA COMERCIO E CONSTRUCOES LTDA	Válido
24/02/2026 - 10:11:04	7.670.000,00	24.940.808/0001-17 - KLAO ENGENHARIA S/A	Válido
24/02/2026 - 10:11:06	7.671.000,00	04.154.467/0001-47 - ENGETECH - ENGENHARIA, COMERCIO E SERVICOS LTDA	Válido
24/02/2026 - 10:11:15	7.689.000,00	00.471.823/0001-03 - HIMALAIA CONSTRUTORA LTDA	Válido

PORTAL DE COMPRAS PÚBLICAS

A autenticidade do documento pode ser verificada no site https://validaarquivo.portaldecompraspublicas.com.br
Documento gerado eletronicamente no Portal de Compras Públicas em 24/03/2026 às 10:50:18.
Código verificador: 11F86E9

E-DOCS - CÓPIA DO PROCESSO 2025-6X76D GERADO POR UDSON OLIVEIRA RAMOS DE AGUIAR EM 13/05/2026 07:51 DOCUMENTO 1 / 1 PÁGINA 4228 / 5723

2026-DZQWVB - E-DOCS - DOCUMENTO ORIGINAL 24/03/2026 11:07 PÁGINA 375 / 384

24/02/2026 - 10:11:18	7.665.000,00	41.155.098/0001-33 - INOVAR SERVICOS DE ENGENHARIA E CONSULTORIA LTDA	Válido
24/02/2026 - 10:11:21	7.650.000,00	54.197.980/0001-93 - MA CONSTRUTORA LTDA	Válido
24/02/2026 - 10:11:26	7.668.000,00	23.305.610/0001-07 - WH CONSTRUTORA LTDA	Válido
24/02/2026 - 10:11:27	7.663.000,00	04.154.467/0001-47 - ENGETECH - ENGENHARIA, COMERCIO E SERVICOS LTDA	Válido
24/02/2026 - 10:11:37	7.660.000,00	20.511.890/0001-03 - ASLE CONSTRUTORA LTDA	Válido
24/02/2026 - 10:11:43	7.640.000,00	41.155.098/0001-33 - INOVAR SERVICOS DE ENGENHARIA E CONSULTORIA LTDA	Válido
24/02/2026 - 10:11:45	7.640.000,00	24.940.808/0001-17 - KLAO ENGENHARIA S/A	Válido
24/02/2026 - 10:11:46	7.649.000,00	23.305.610/0001-07 - WH CONSTRUTORA LTDA	Válido
24/02/2026 - 10:11:47	7.651.000,00	04.154.467/0001-47 - ENGETECH - ENGENHARIA, COMERCIO E SERVICOS LTDA	Válido
24/02/2026 - 10:11:52	7.648.000,00	54.197.980/0001-93 - MA CONSTRUTORA LTDA	Válido
24/02/2026 - 10:11:54	7.641.000,00	04.154.467/0001-47 - ENGETECH - ENGENHARIA, COMERCIO E SERVICOS LTDA	Válido
24/02/2026 - 10:12:02	7.635.000,00	23.305.610/0001-07 - WH CONSTRUTORA LTDA	Válido
24/02/2026 - 10:12:03	7.630.000,00	41.155.098/0001-33 - INOVAR SERVICOS DE ENGENHARIA E CONSULTORIA LTDA	Válido
24/02/2026 - 10:12:06	7.635.000,00	20.511.890/0001-03 - ASLE CONSTRUTORA LTDA	Válido
24/02/2026 - 10:12:08	7.639.000,00	10.664.099/0001-80 - ESTRUTURA COMERCIO E CONSTRUCOES LTDA	Válido
24/02/2026 - 10:12:08	7.641.000,00	26.570.470/0001-84 - CONSTRUTORA E SERVICOS W. B. M. LTDA	Válido
24/02/2026 - 10:12:08	7.638.000,00	54.197.980/0001-93 - MA CONSTRUTORA LTDA	Válido
24/02/2026 - 10:12:20	7.625.000,00	54.197.980/0001-93 - MA CONSTRUTORA LTDA	Válido
24/02/2026 - 10:12:22	7.650.000,00	00.471.823/0001-03 - HIMALAIA CONSTRUTORA LTDA	Válido
24/02/2026 - 10:12:23	7.631.000,00	04.154.467/0001-47 - ENGETECH - ENGENHARIA, COMERCIO E SERVICOS LTDA	Válido
24/02/2026 - 10:12:38	7.620.000,00	24.940.808/0001-17 - KLAO ENGENHARIA S/A	Válido
24/02/2026 - 10:12:38	7.614.000,00	10.664.099/0001-80 - ESTRUTURA COMERCIO E CONSTRUCOES LTDA	Válido
24/02/2026 - 10:12:41	7.624.000,00	04.154.467/0001-47 - ENGETECH - ENGENHARIA, COMERCIO E SERVICOS LTDA	Válido
24/02/2026 - 10:12:41	7.620.000,00	26.570.470/0001-84 - CONSTRUTORA E SERVICOS W. B. M. LTDA	Válido
24/02/2026 - 10:12:49	7.619.000,00	54.197.980/0001-93 - MA CONSTRUTORA LTDA	Válido
24/02/2026 - 10:12:51	7.620.000,00	23.305.610/0001-07 - WH CONSTRUTORA LTDA	Válido
24/02/2026 - 10:12:51	7.612.000,00	04.154.467/0001-47 - ENGETECH - ENGENHARIA, COMERCIO E SERVICOS LTDA	Válido
24/02/2026 - 10:12:53	7.610.000,00	41.155.098/0001-33 - INOVAR SERVICOS DE ENGENHARIA E CONSULTORIA LTDA	Válido
24/02/2026 - 10:13:01	7.612.000,00	54.197.980/0001-93 - MA CONSTRUTORA LTDA	Válido
24/02/2026 - 10:13:02	7.610.000,00	23.305.610/0001-07 - WH CONSTRUTORA LTDA	Válido
24/02/2026 - 10:13:09	7.605.000,00	20.511.890/0001-03 - ASLE CONSTRUTORA LTDA	Válido
24/02/2026 - 10:13:18	7.609.000,00	04.154.467/0001-47 - ENGETECH - ENGENHARIA, COMERCIO E SERVICOS LTDA	Válido
24/02/2026 - 10:13:25	7.600.000,00	54.197.980/0001-93 - MA CONSTRUTORA LTDA	Válido

PORTAL DE COMPRAS PÚBLICAS

A autenticidade do documento pode ser verificada no site https://validaarquivo.portaldecompraspublicas.com.br
Documento gerado eletronicamente no Portal de Compras Públicas em 24/03/2026 às 10:50:18.
Código verificador: 11F86E9

E-DOCS - CÓPIA DO PROCESSO 2025-6X76D GERADO POR UDSON OLIVEIRA RAMOS DE AGUIAR EM 13/05/2026 07:51 DOCUMENTO 1 / 1 PÁGINA 4229 / 5723

2026-DZQWVB - E-DOCS - DOCUMENTO ORIGINAL 24/03/2026 11:07 PÁGINA 376 / 384

24/02/2026 - 10:13:26	7.606.000,00	04.154.467/0001-47 - ENGETECH - ENGENHARIA, COMERCIO E SERVICOS LTDA	Válido
24/02/2026 - 10:13:28	7.600.000,00	23.305.610/0001-07 - WH CONSTRUTORA LTDA	Válido
24/02/2026 - 10:13:33	7.601.000,00	04.154.467/0001-47 - ENGETECH - ENGENHARIA, COMERCIO E SERVICOS LTDA	Válido
24/02/2026 - 10:13:40	7.590.000,00	41.155.098/0001-33 - INOVAR SERVICOS DE ENGENHARIA E CONSULTORIA LTDA	Válido
24/02/2026 - 10:13:43	7.599.000,00	10.664.099/0001-80 - ESTRUTURA COMERCIO E CONSTRUCOES LTDA	Válido
24/02/2026 - 10:13:50	7.595.000,00	20.511.890/0001-03 - ASLE CONSTRUTORA LTDA	Válido
24/02/2026 - 10:13:53	7.595.000,00	54.197.980/0001-93 - MA CONSTRUTORA LTDA	Válido
24/02/2026 - 10:13:55	7.591.000,00	04.154.467/0001-47 - ENGETECH - ENGENHARIA, COMERCIO E SERVICOS LTDA	Válido
24/02/2026 - 10:13:57	7.599.999,99	00.471.823/0001-03 - HIMALAIA CONSTRUTORA LTDA	Válido
24/02/2026 - 10:14:01	7.500.000,00	26.570.470/0001-84 - CONSTRUTORA E SERVICOS W. B. M. LTDA	Válido
24/02/2026 - 10:14:03	7.585.000,00	54.197.980/0001-93 - MA CONSTRUTORA LTDA	Válido
24/02/2026 - 10:14:06	7.585.000,00	23.305.610/0001-07 - WH CONSTRUTORA LTDA	Válido
24/02/2026 - 10:14:10	7.580.000,00	10.664.099/0001-80 - ESTRUTURA COMERCIO E CONSTRUCOES LTDA	Válido
24/02/2026 - 10:14:14	7.490.000,00	20.511.890/0001-03 - ASLE CONSTRUTORA LTDA	Válido
24/02/2026 - 10:14:15	7.490.000,00	54.197.980/0001-93 - MA CONSTRUTORA LTDA	Válido
24/02/2026 - 10:14:22	7.490.000,00	04.154.467/0001-47 - ENGETECH - ENGENHARIA, COMERCIO E SERVICOS LTDA	Válido
24/02/2026 - 10:14:35	7.546.700,00	23.305.610/0001-07 - WH CONSTRUTORA LTDA	Válido
24/02/2026 - 10:14:36	7.450.000,00	04.154.467/0001-47 - ENGETECH - ENGENHARIA, COMERCIO E SERVICOS LTDA	Válido
24/02/2026 - 10:14:46	7.445.000,00	20.511.890/0001-03 - ASLE CONSTRUTORA LTDA	Válido
24/02/2026 - 10:14:48	7.449.000,00	54.197.980/0001-93 - MA CONSTRUTORA LTDA	Válido
24/02/2026 - 10:14:53	7.546.700,23	10.616.350/0001-30 - PRIVATE CONSTRUTORA LTDA	Válido
24/02/2026 - 10:14:53	7.400.000,00	26.570.470/0001-84 - CONSTRUTORA E SERVICOS W. B. M. LTDA	Válido
24/02/2026 - 10:15:01	7.444.000,00	54.197.980/0001-93 - MA CONSTRUTORA LTDA	Válido
24/02/2026 - 10:15:02	7.401.000,00	04.154.467/0001-47 - ENGETECH - ENGENHARIA, COMERCIO E SERVICOS LTDA	Válido
24/02/2026 - 10:15:05	7.350.000,00	41.155.098/0001-33 - INOVAR SERVICOS DE ENGENHARIA E CONSULTORIA LTDA	Válido
24/02/2026 - 10:15:15	7.398.000,00	54.197.980/0001-93 - MA CONSTRUTORA LTDA	Válido
24/02/2026 - 10:15:20	7.351.000,00	04.154.467/0001-47 - ENGETECH - ENGENHARIA, COMERCIO E SERVICOS LTDA	Válido
24/02/2026 - 10:15:21	7.300.000,00	10.664.099/0001-80 - ESTRUTURA COMERCIO E CONSTRUCOES LTDA	Válido
24/02/2026 - 10:15:29	7.325.000,00	20.511.890/0001-03 - ASLE CONSTRUTORA LTDA	Válido
24/02/2026 - 10:15:31	7.340.000,00	54.197.980/0001-93 - MA CONSTRUTORA LTDA	Válido
24/02/2026 - 10:15:39	7.300.000,00	26.570.470/0001-84 - CONSTRUTORA E SERVICOS W. B. M. LTDA	Válido
24/02/2026 - 10:15:41	7.301.000,00	04.154.467/0001-47 - ENGETECH - ENGENHARIA, COMERCIO E SERVICOS LTDA	Válido
24/02/2026 - 10:15:46	7.280.000,00	20.511.890/0001-03 - ASLE CONSTRUTORA LTDA	Válido

PORTAL DE COMPRAS PÚBLICAS

A autenticidade do documento pode ser verificada no site https://validaarquivo.portaldecompraspublicas.com.br
Documento gerado eletronicamente no Portal de Compras Públicas em 24/03/2026 às 10:50:18.
Código verificador: 11F86E9

E-DOCS - CÓPIA DO PROCESSO 2025-6X76D GERADO POR UDSON OLIVEIRA RAMOS DE AGUIAR EM 13/05/2026 07:51 DOCUMENTO 1 / 1 PÁGINA 4230 / 5723

2026-DZQWVB - E-DOCS - DOCUMENTO ORIGINAL 24/03/2026 11:07 PÁGINA 377 / 384

24/02/2026 - 10:15:46	7.290.000,00	54.197.980/0001-93 - MA CONSTRUTORA LTDA	Válido
24/02/2026 - 10:15:47	7.299.000,00	41.155.098/0001-33 - INOVAR SERVICOS DE ENGENHARIA E CONSULTORIA LTDA	Válido
24/02/2026 - 10:15:57	7.270.000,00	54.197.980/0001-93 - MA CONSTRUTORA LTDA	Válido
24/02/2026 - 10:15:57	7.290.000,00	10.664.099/0001-80 - ESTRUTURA COMERCIO E CONSTRUCOES LTDA	Válido
24/02/2026 - 10:15:58	7.275.000,00	23.305.610/0001-07 - WH CONSTRUTORA LTDA	Válido
24/02/2026 - 10:15:59	7.275.000,00	41.155.098/0001-33 - INOVAR SERVICOS DE ENGENHARIA E CONSULTORIA LTDA	Válido
24/02/2026 - 10:16:01	7.270.000,00	04.154.467/0001-47 - ENGETECH - ENGENHARIA, COMERCIO E SERVICOS LTDA	Válido
24/02/2026 - 10:16:07	7.265.000,00	23.305.610/0001-07 - WH CONSTRUTORA LTDA	Válido
24/02/2026 - 10:16:09	7.260.000,00	10.664.099/0001-80 - ESTRUTURA COMERCIO E CONSTRUCOES LTDA	Válido
24/02/2026 - 10:16:13	7.260.000,00	41.155.098/0001-33 - INOVAR SERVICOS DE ENGENHARIA E CONSULTORIA LTDA	Válido
24/02/2026 - 10:16:13	7.250.000,00	20.511.890/0001-03 - ASLE CONSTRUTORA LTDA	Válido
24/02/2026 - 10:16:17	7.250.000,00	54.197.980/0001-93 - MA CONSTRUTORA LTDA	Válido
24/02/2026 - 10:16:21	7.200.000,00	26.570.470/0001-84 - CONSTRUTORA E SERVICOS W. B. M. LTDA	Válido
24/02/2026 - 10:16:22	7.540.000,00	00.471.823/0001-03 - HIMALAIA CONSTRUTORA LTDA	Válido
24/02/2026 - 10:16:23	7.261.000,00	04.154.467/0001-47 - ENGETECH - ENGENHARIA, COMERCIO E SERVICOS LTDA	Válido
24/02/2026 - 10:16:26	7.250.000,00	10.664.099/0001-80 - ESTRUTURA COMERCIO E CONSTRUCOES LTDA	Válido
24/02/2026 - 10:16:27	7.230.000,00	54.197.980/0001-93 - MA CONSTRUTORA LTDA	Válido
24/02/2026 - 10:16:30	7.201.000,00	04.154.467/0001-47 - ENGETECH - ENGENHARIA, COMERCIO E SERVICOS LTDA	Válido
24/02/2026 - 10:16:38	7.190.000,00	10.664.099/0001-80 - ESTRUTURA COMERCIO E CONSTRUCOES LTDA	Válido
24/02/2026 - 10:16:41	7.198.000,00	41.155.098/0001-33 - INOVAR SERVICOS DE ENGENHARIA E CONSULTORIA LTDA	Válido
24/02/2026 - 10:16:46	7.180.000,00	54.197.980/0001-93 - MA CONSTRUTORA LTDA	Válido
24/02/2026 - 10:16:48	7.195.000,00	20.511.890/0001-03 - ASLE CONSTRUTORA LTDA	Válido
24/02/2026 - 10:16:49	7.180.000,00	04.154.467/0001-47 - ENGETECH - ENGENHARIA, COMERCIO E SERVICOS LTDA	Válido
24/02/2026 - 10:16:58	7.180.000,00	10.664.099/0001-80 - ESTRUTURA COMERCIO E CONSTRUCOES LTDA	Válido
24/02/2026 - 10:17:02	7.170.000,00	20.511.890/0001-03 - ASLE CONSTRUTORA LTDA	Válido
24/02/2026 - 10:17:03	7.170.000,00	41.155.098/0001-33 - INOVAR SERVICOS DE ENGENHARIA E CONSULTORIA LTDA	Válido
24/02/2026 - 10:17:18	7.175.000,00	10.664.099/0001-80 - ESTRUTURA COMERCIO E CONSTRUCOES LTDA	Válido
24/02/2026 - 10:17:21	7.168.000,00	41.155.098/0001-33 - INOVAR SERVICOS DE ENGENHARIA E CONSULTORIA LTDA	Válido
24/02/2026 - 10:17:25	7.150.000,00	54.197.980/0001-93 - MA CONSTRUTORA LTDA	Válido
24/02/2026 - 10:17:34	7.145.000,00	04.154.467/0001-47 - ENGETECH - ENGENHARIA, COMERCIO E SERVICOS LTDA	Válido
24/02/2026 - 10:17:41	7.140.000,00	20.511.890/0001-03 - ASLE CONSTRUTORA LTDA	Válido
24/02/2026 - 10:17:43	7.149.000,00	10.664.099/0001-80 - ESTRUTURA COMERCIO E CONSTRUCOES LTDA	Válido
24/02/2026 - 10:17:50	7.140.000,00	54.197.980/0001-93 - MA CONSTRUTORA LTDA	Válido

PORTAL DE COMPRAS PÚBLICAS
A autenticidade do documento pode ser verificada no site https://validaarquivo.portaldecompraspublicas.com.br
Documento gerado eletronicamente no Portal de Compras Públicas em 24/03/2026 às 10:50:18.
Código verificador: 11F86E9

E-DOCS - CÓPIA DO PROCESSO 2025-6X76D GERADO POR UDSON OLIVEIRA RAMOS DE AGUIAR EM 13/05/2026 07:51 DOCUMENTO 1 / 1 PÁGINA 4231 / 5723

2026-DZQWVB - E-DOCS - DOCUMENTO ORIGINAL 24/03/2026 11:07 PÁGINA 378 / 384

24/02/2026 - 10:17:52	7.130.000,00	41.155.098/0001-33 - INOVAR SERVICOS DE ENGENHARIA E CONSULTORIA LTDA	Válido
24/02/2026 - 10:17:57	7.139.000,00	10.664.099/0001-80 - ESTRUTURA COMERCIO E CONSTRUCOES LTDA	Válido
24/02/2026 - 10:17:58	7.130.000,00	54.197.980/0001-93 - MA CONSTRUTORA LTDA	Válido
24/02/2026 - 10:18:04	7.125.000,00	04.154.467/0001-47 - ENGETECH - ENGENHARIA, COMERCIO E SERVICOS LTDA	Válido
24/02/2026 - 10:18:10	7.131.000,00	26.570.470/0001-84 - CONSTRUTORA E SERVICOS W. B. M. LTDA	Válido
24/02/2026 - 10:18:13	7.110.000,00	54.197.980/0001-93 - MA CONSTRUTORA LTDA	Válido
24/02/2026 - 10:18:27	7.110.000,00	20.511.890/0001-03 - ASLE CONSTRUTORA LTDA	Válido
24/02/2026 - 10:18:33	7.105.000,00	41.155.098/0001-33 - INOVAR SERVICOS DE ENGENHARIA E CONSULTORIA LTDA	Válido
24/02/2026 - 10:19:07	7.074.000,00	10.664.099/0001-80 - ESTRUTURA COMERCIO E CONSTRUCOES LTDA	Válido
24/02/2026 - 10:19:23	6.900.000,00	20.511.890/0001-03 - ASLE CONSTRUTORA LTDA	Válido
24/02/2026 - 10:19:31	5.500.000,00	26.570.470/0001-84 - CONSTRUTORA E SERVICOS W. B. M. LTDA	Válido
24/02/2026 - 10:20:57	5.950.000,00	04.154.467/0001-47 - ENGETECH - ENGENHARIA, COMERCIO E SERVICOS LTDA	Válido
24/02/2026 - 10:21:34	6.500.000,00	54.197.980/0001-93 - MA CONSTRUTORA LTDA	Válido
24/02/2026 - 10:23:08	6.670.000,00	41.155.098/0001-33 - INOVAR SERVICOS DE ENGENHARIA E CONSULTORIA LTDA	Válido
05/03/2026 - 19:12:44	5.499.999,93	26.570.470/0001-84 - CONSTRUTORA E SERVICOS W. B. M. LTDA	Válido

Arquivos Enviados pelos Fornecedores

Lote	Data/Hora	Enviado por	Arquivo
Model	05/03/2026 - 19:18:07	26.570.470/0001-84 - CONSTRUTORA E SERVICOS W. B. M. LTDA	Documentação Halibilitação - Proposta Comercial.zip
Model	16/03/2026 - 16:32:11	26.570.470/0001-84 - CONSTRUTORA E SERVICOS W. B. M. LTDA	Detalhamento BDI_CE 15-2025_Rive_WBM.pdf

Intenções de Recurso, Recursos e Contrarrazões Prazos

Intenção de Recurso	Recurso	Contrarrazão
17/03/2026 - 17:11	23/03/2026 - 23:59	26/03/2026 - 23:59

0001 - G L O B A L CONTRATACAO DE EMPRESA ESPECIALIZADA PARA A CONSTRUCAO DA ESCOLA EM TEMPO INTEGRAL NO DISTRITO DE RIVE, NO MUNICIPIO DE ALEGRE/ES.

Intenções de Recurso

CNPJ	Data de Envio	Intenção	Julgamento
00471823000103 - HIMALAIA CONSTRUTORA LTDA	17/03/2026 - 16:17:10	Manifestamos intenção de recurso contra a classificação da proposta da empresa arrematante.	Deferido

Classificação Parcial

LOTE 0001 - G L O B A L CONTRATACAO DE EMPRESA ESPECIALIZADA PARA A CONSTRUCAO DA ESCOLA EM TEMPO INTEGRAL NO DISTRITO DE RIVE, NO MUNICIPIO DE ALEGRE/ES.

Classif.	Fornecedor	CPF/CNPJ	Situação [1]	Valor Global

PORTAL DE COMPRAS PÚBLICAS
A autenticidade do documento pode ser verificada no site https://validaarquivo.portaldecompraspublicas.com.br
Documento gerado eletronicamente no Portal de Compras Públicas em 24/03/2026 às 10:50:18.
Código verificador: 11F86E9

E-DOCS - CÓPIA DO PROCESSO 2025-6X76D GERADO POR UDSON OLIVEIRA RAMOS DE AGUIAR EM 13/05/2026 07:51 DOCUMENTO 1 / 1 PÁGINA 4232 / 5723

2026-DZQWVB - E-DOCS - DOCUMENTO ORIGINAL 24/03/2026 11:07 PÁGINA 379 / 384

1º	CONSTRUTORA E SERVICOS W. B. M. LTDA	26.570.470/0001-84	Arrematante	5.499.999,93
2º	ENGETECH - ENGENHARIA, COMERCIO E SERVICOS LTDA	04.154.467/0001-47	Classificado	5.950.000,00
3º	MA CONSTRUTORA LTDA	54.197.980/0001-93	Classificado	6.500.000,00
4º	INOVAR SERVICOS DE ENGENHARIA E CONSULTORIA LTDA	41.155.098/0001-33	Classificado	6.670.000,00
5º	ASLE CONSTRUTORA LTDA	20.511.890/0001-03	Classificado	6.900.000,00
6º	ESTRUTURA COMERCIO E CONSTRUCOES LTDA	10.664.099/0001-80	Classificado	7.074.000,00
7º	WH CONSTRUTORA LTDA	23.305.610/0001-07	Classificado	7.265.000,00
8º	HIMALAIA CONSTRUTORA LTDA	00.471.823/0001-03	Classificado	7.540.000,00
9º	PRIVATE CONSTRUTORA LTDA	10.616.350/0001-30	Classificado	7.546.700,23
10º	KLAO ENGENHARIA S/A	24.940.808/0001-17	Classificado	7.620.000,00
11º	ADIGE ARQUITETURA E ENGENHARIA LTDA	01.469.689/0001-60	Classificado	7.743.619,88

¹ Arrematante; Desclassifcado; Inabilitado, Classifcado e Rejeitado.

Chat

Data	Apelido	Frase
26/11/2025 - 11:53:23	Sistema	O respectivo processo não será encaminhado ao PNCP através do Portal de Compras Públicas por decisão e configuração do ente comprador. O envio dos dados é de responsabilidade do órgão e poderá ser realizado através de outros sistemas.
26/11/2025 - 21:53:42	Sistema	O Agente de Contratação adicionou o arquivo (Relatorio Itens Cadastrados - CE 015-2025.pdf) em 26/11/2025 às 21:53.
26/11/2025 - 22:11:33	Sistema	O Agente de Contratação adicionou o arquivo (Anexo II - Planilha orçamentaria e projetos - parte 1.zip) em 26/11/2025 às 22:11.
26/11/2025 - 22:12:13	Sistema	O Agente de Contratação adicionou o arquivo (Anexo II - Planilha orçamentaria e projetos - parte 2.zip) em 26/11/2025 às 22:12.
26/11/2025 - 22:12:49	Sistema	O Agente de Contratação adicionou o arquivo (Anexo II - Planilha orçamentaria e projetos - parte 3.zip) em 26/11/2025 às 22:12.
26/11/2025 - 22:13:25	Sistema	O Agente de Contratação adicionou o arquivo (Anexo II - Planilha orçamentaria e projetos - parte 4.zip) em 26/11/2025 às 22:13.
26/11/2025 - 22:14:06	Sistema	O Agente de Contratação adicionou o arquivo (Anexo II - Planilha orçamentaria e projetos - parte 5.zip) em 26/11/2025 às 22:14.
26/11/2025 - 22:14:32	Sistema	O Agente de Contratação adicionou o arquivo (Anexo II - Planilha orçamentaria e projetos - parte 6.zip) em 26/11/2025 às 22:14.
26/11/2025 - 22:15:12	Sistema	O Agente de Contratação adicionou o arquivo (Anexo II - Planilha orçamentaria e projetos - parte 7.zip) em 26/11/2025 às 22:15.
22/12/2025 - 16:41	Sistema	O processo foi suspenso por iniciativa do agente de contratação.
22/12/2025 - 16:41	Sistema	Motivo: CONFORME JUSTIFICATIVA DE SUSPENSÃO DISPONÍVEL AOS AUTOS DA LICITAÇÃO NA PLATAFORMA ELETRÔNICA DA CONCORRÊNCIA ELETRÔNICA Nº 015/2025.
22/12/2025 - 16:41:50	Sistema	O Agente de Contratação adicionou o arquivo (DESPACHO (Aviso de Suspensão - CE 015-2025) -- assinado (ok).pdf) em 22/12/2025 às 16:41.
24/12/2025 - 16:11:38	Sistema	O Agente de Contratação adicionou o arquivo (PARECER de IMPUGNAÇÃO ao EDITAL- CE 015-2025 (Pessoa Jurídica) -- OK.pdf) em 24/12/2025 às 16:11.
24/12/2025 - 16:14:11	Sistema	O Agente de Contratação adicionou o arquivo (PARECER de IMPUGNAÇÃO ao EDITAL- CE 015-2025 (Pessoa Física) -- OK.pdf) em 24/12/2025 às 16:14.
24/12/2025 - 16:15:01	Sistema	O Agente de Contratação adicionou o arquivo (PARECER de IMPUGNAÇÃO ao EDITAL- CE 015-2025 (Pessoa Jurídica) -- OK.pdf) em 24/12/2025 às 16:15.
23/01/2026 - 15:35:42	Sistema	O processo foi reaberto pelo agente de contratação.
23/01/2026 - 15:35:42	Sistema	Motivo: TERMO DE REFERÊNCIA RETIFICADO. EDITAL SERÁ REPUBLICADO.
23/01/2026 - 15:36	Sistema	O processo foi republicado em 23/01/2026 às 15:36.
23/01/2026 - 15:39:50	Sistema	O Agente de Contratação adicionou o arquivo (Edital_-_CE_015-2025_-_REP_I_-_Construção_Escola_no_distrito_de_Rive - ass.pdf) em 23/01/2026 às 15:39.
23/01/2026 - 15:40:23	Sistema	O Agente de Contratação adicionou o arquivo (Anexo I -Termo_de_Referência_-_Escola_de_Rive_-_RETIFICADO.pdf) em 23/01/2026 às 15:40.
23/01/2026 - 15:40:32	Sistema	O respectivo processo não será encaminhado ao PNCP através do Portal de Compras Públicas por decisão e configuração do ente comprador. O envio dos dados é de responsabilidade do órgão e poderá ser realizado através de outros sistemas.
24/02/2026 - 09:01:36	Agente de Contratação	Bom dia! Prezados licitantes, damos início à sessão de abertura da Concorrência Eletrônica nº 015/2025 13 Rep. I
24/02/2026 - 09:01:51	Agente de Contratação	ATENÇÃO! ALGUNS AVISOS IMPORTANTES:
24/02/2026 - 09:02:28	Agente de Contratação	1) Todo e qualquer ato referente ao presente processo licitatório ocorrerá exclusivamente por meio eletrônico, via internet;
24/02/2026 - 09:02:42	Agente de Contratação	2) Caso, por algum motivo, não seja possível enviar documentos pelo sistema do Portal de Compras Públicas, o licitante poderá solicitar ao Agente de Contratação, dentro do prazo da convocação, por meio do e-mail compras@alegre.es.gov.br, a prorrogação da convocação no sistema;

PORTAL DE COMPRAS PÚBLICAS

A autenticidade do documento pode ser verificada no site https://validaarquivo.portaldecompraspublicas.com.br
Documento gerado eletronicamente no Portal de Compras Públicas em 24/03/2026 às 10:50:18.
Código verificador: 11F86E9

E-DOCS - CÓPIA DO PROCESSO 2025-6X76D GERADO POR UDSON OLIVEIRA RAMOS DE AGUIAR EM 13/05/2026 07:51 DOCUMENTO 1 / 1 PÁGINA 4233 / 5723

2026-DZQWVB - E-DOCS - DOCUMENTO ORIGINAL 24/03/2026 11:07 PÁGINA 380 / 384

24/02/2026 - 09:03:03	Agente de Contratação	3) Compete ao licitante acompanhar as operações no Sistema Eletrônico, sendo responsável pelo ônus decorrente da perda de negócios diante da inobservância de qualquer convocação ou mensagem enviada, solicitada ou emitida pelo Sistema e pelo Agente de Contratação, bem como de eventuais desconexões;
24/02/2026 - 09:03:24	Agente de Contratação	4) Solicita-se seriedade nas informações postadas, a fim de evitar prejuízos e, sobretudo, problemas jurídicos relacionados ao certame;
24/02/2026 - 09:03:33	Agente de Contratação	5) Será adotado o Modo de Disputa Aberto 13Fechado, no qual os licitantes apresentarão lances públicos e sucessivos, com lance final e fechado;
24/02/2026 - 09:03:45	Agente de Contratação	6) Conforme o art. 165, inciso I, da Lei nº 14.133/2021, a intenção de recurso poderá ocorrer em dois momentos: após a fase de julgamento das PROPOSTAS (alínea b) e após o ato de HABILITAÇÃO ou INABILITAÇÃO de licitante (alínea c);
24/02/2026 - 09:03:57	Agente de Contratação	7) O prazo para manifestação da intenção de recorrer será de 30 (trinta) minutos. Assim, a intenção deverá ser manifestada imediatamente, sob pena de preclusão;
24/02/2026 - 09:04:13	Agente de Contratação	8) Favor, atentem-se a todas as condições previstas no Edital e em seus anexos, especialmente quanto à apresentação da PROPOSTA DE PREÇOS READEQUADA, de acordo com o último lance ofertado. A proposta deverá ser inserida no Sistema Portal de Compras Públicas e apresentada conforme as exigências do item 11.19.4 c/c o item 13.1 do Edital, bem como acompanhada da documentação de HABILITAÇÃO;
24/02/2026 - 09:04:26	Agente de Contratação	9) Em caso de problemas ocorridos durante o certame no sistema, favor entrar em contato com o Portal de Compras Públicas pelos canais disponíveis na plataforma;
24/02/2026 - 09:04:35	Agente de Contratação	10) Ressaltamos que a confirmação do lance é de inteira responsabilidade do licitante. Caso seja solicitada a exclusão de um lance e o Agente de Contratação não consiga atendê-la em tempo hábil 14 especialmente quando se tratar de lance com valor irrisório 14 informamos que a proposta poderá ser desclassificada. Solicitamos, portanto, redobrada atenção no momento da confirmação dos lances, a fim de evitar prejuízos à continuidade e à regularidade do certame. Contamos com a colaboração de todos;
24/02/2026 - 09:04:51	Agente de Contratação	11) Informamos que a data e o horário das sessões seguintes serão comunicados no chat em cada sessão.
24/02/2026 - 09:07:46	Agente de Contratação	Prezados licitantes, informamos que as propostas estão em fase de análise. Solicitamos a compreensão e a paciência de todos. Pedimos que permaneçam atentos à continuidade da sessão.
24/02/2026 - 09:08:23	Sistema	O processo está em fase de análise das propostas
24/02/2026 - 09:51:18	Sistema	As propostas foram analisadas e o processo foi aberto
24/02/2026 - 09:51:23	Sistema	No modo de disputa aberto e fechado a etapa de envio de lances da sessão pública terá duração de quinze minutos.
24/02/2026 - 09:51:23	Sistema	Encerrado o prazo previsto, o sistema encaminhará o aviso de fechamento iminente dos lances e, transcorrido o período de até dez minutos, aleatoriamente determinado, a recepção de lances será automaticamente encerrada.
24/02/2026 - 09:51:23	Sistema	Encerrado o prazo anterior, o sistema abrirá a oportunidade para que o autor da oferta de valor mais baixo e os autores das ofertas com valores até dez por cento superiores àquela possam ofertar um lance final e fechado em até cinco minutos, que será sigiloso até o encerramento deste prazo.
24/02/2026 - 09:53:44	Agente de Contratação	Prezados Licitantes, 1) Informamos que a etapa de disputa para lances será aberta. Solicitamos a todos que atentem cuidadosamente às condições estabelecidas no Edital e em seus Anexos; 2) Reiteramos que é de responsabilidade exclusiva dos licitantes a confirmação do lance, bem como acompanhar todas as operações realizadas no sistema eletrônico até a efetiva HOMOLOGAÇÃO do certame.
24/02/2026 - 09:55:02	Sistema	O lote 0001 foi aberto pelo agente de contratação.
24/02/2026 - 09:55:02	Sistema	O lote 0001 tem empresas beneficiadas pela LC 123/2006 em sua disputa.
24/02/2026 - 10:10:02	Sistema	O lote 0001 entrou em tempo aleatório.
24/02/2026 - 10:18:39	Sistema	Para o lote 0001, o autor da oferta de valor mais baixo, os autores das ofertas com valores até 10% superiores àquela podem ofertar um lance final e fechado até 24/02/2026 às 10:23:39.
24/02/2026 - 10:23:40	Sistema	A fase de lances fechados do lote 0001 foi encerrada em 24/02/2026 às 10:23:39.
24/02/2026 - 10:23:40	Sistema	O lote 0001 foi encerrado.
24/02/2026 - 10:25:33	Sistema	O lote 0001 teve como arrematante CONSTRUTORA E SERVICOS W. B. M. LTDA - ME com lance de R$ 5.500.000,00.
24/02/2026 - 10:29:35	Sistema	Foi aberta negociação para o lote 0001. O prazo é até às 12:29 do dia 24/02/2026.
24/02/2026 - 10:29:35	Sistema	Motivo: Senhor representante da empresa CONSTRUTORA E SERVIÇOS W. B. M. LTDA - ME, com o intuito de alcançar preço mais vantajoso para a Administração Pública, seria possível melhorar o valor da proposta?
24/02/2026 - 10:32:54	F. CONSTRUTORA E SERVICOS W. B. M. LTDA	Negociação Item 0001: Este foi o meu melhor preço ofertado.
24/02/2026 - 10:41:05	Sistema	Foi encerrada a negociação para o lote 0001.
24/02/2026 - 10:41:05	Sistema	Motivo: Considerando que o licitante apresentou manifestação dentro do prazo estabelecido para a fase de negociação, conforme registro nos autos, daremos prosseguimento do certame, com a análise dos demais atos, nos termos da legislação aplicável.
24/02/2026 - 11:11:12	Sistema	Foi solicitado a proposta readequada para o item lote 0001. O prazo de envio é até às 11:11 do dia 02/03/2026.
24/02/2026 - 11:11:53	Sistema	Foram solicitadas diligências para o lote 0001. O prazo de envio é até às 11:11 do dia 02/03/2026.
24/02/2026 - 11:11:53	Sistema	Motivo: PROPOSTA READEQUADA: Senhor representante da empresa CONSTRUTORA E SERVIÇOS W. B. M. LTDA - ME, arrematante do lote, solicitamos que seja encaminhada, por meio do Sistema Eletrônico, a PROPOSTA DE PREÇOS READEQUADA ao último lance ofertado e conforme o disposto no Anexo III do Edital (Folhas 1 e 2), bem como em atendimento às exigências do item 11.19.4 c/c o item 13.1 do edital.
24/02/2026 - 11:12:16	Sistema	Foram solicitadas diligências para o lote 0001. O prazo de envio é até às 11:11 do dia 02/03/2026.
24/02/2026 - 11:12:16	Sistema	Motivo: HABILITAÇÃO: Senhor representante da empresa CONSTRUTORA E SERVIÇOS W. B. M. LTDA - ME, arrematante do lote, solicitamos a gentileza de apresentar a documentação de HABILITAÇÃO, conforme exigências estabelecidas no item 13.1 do Edital, em conjunto com o item 9.3 do Termo de Referência (Anexo I do Edital)
24/02/2026 - 11:14:09	Sistema	Foram solicitadas diligências para o lote 0001. O prazo de envio é até às 11:11 do dia 02/03/2026.

PORTAL DE COMPRAS PÚBLICAS

A autenticidade do documento pode ser verificada no site https://validaarquivo.portaldecompraspublicas.com.br
Documento gerado eletronicamente no Portal de Compras Públicas em 24/03/2026 às 10:50:18.
Código verificador: 11F86E9

E-DOCS - CÓPIA DO PROCESSO 2025-6X76D GERADO POR UDSON OLIVEIRA RAMOS DE AGUIAR EM 13/05/2026 07:51 DOCUMENTO 1 / 1 PÁGINA 4234 / 5723

2026-DZQWVB - E-DOCS - DOCUMENTO ORIGINAL 24/03/2026 11:07 PÁGINA 381 / 384

24/02/2026 - 11:14:09	Sistema	Motivo: DILIGÊNCIA (Exequibilidade da Proposta): Senhor representante da empresa CONSTRUTORA E SERVIÇOS W. B. M. LTDA - ME, após análise da proposta apresentada, verificou-se que o valor ofertado para o lote está inferior a 75% (setenta e cinco por cento) do valor orçado pela Administração, sendo, portanto, considerado INEXEQUÍVEL, conforme disposto no subitem 12.8.3 do edital, em consonância com o art. 59, `PAR` 4º, da Lei nº 14.133/2021. Assim, nos termos do art. 59, `PAR` 2º, da citada lei, a Administração Pública poderá realizar diligências destinadas à verificação da exequibilidade das propostas apresentadas. Dessa forma, solicitamos que V.Sa. apresente, no prazo estabelecido, documentação capaz de demonstrar a exequibilidade da proposta, comprovando a viabilidade e a execução satisfatória do objeto licitado, conforme estabelecido no Art. 2º, `PAR` 1º e `PAR` 2º, do Decreto Municipal nº 13.807/2025. Registramos que a ausência de comprovação poderá... (CONTINUA)
24/02/2026 - 11:14:09	Sistema	(CONT. 1) resultar na desclassificação da proposta, nos termos da legislação vigente.
24/02/2026 - 11:17:02	Agente de Contratação	INFORMAÇÃO: Considerando às limitações do sistema PCP, o qual não possibilita o registro de diligências com prazo de envio fixado em data não útil, informamos que o prazo para o envio da Proposta Readequada, da Documentação de Habilitação e da Comprovação de Exequibilidade da Proposta no sistema foi ajustado para o dia 02/03/2026.
24/02/2026 - 11:19:40	Sistema	O Agente de Contratação adicionou o arquivo (Decreto Municipal nº 13.807-2025.pdf) em 24/02/2026 às 11:19.
24/02/2026 - 11:20:38	Agente de Contratação	ATENÇÃO: Comunicamos que foi anexado aos autos do procedimento licitatório em referência o Decreto Municipal nº 13.807/2025, para análise das documentações a serem apresentadas para comprovação da exequibilidade da proposta. Da mesma forma, foi incluído despacho referente à comunicação sobre o prazo para apresentação das documentações previstas no item 13.1 do edital.
24/02/2026 - 11:39:55	Agente de Contratação	Prezados Licitantes, considerando que a empresa CONSTRUTORA E SERVIÇOS W. B. M. LTDA - ME, arrematante do lote, foi convocada a apresentar até às 11:11 do dia 02/03/2026 a Proposta Readequada, a Documentação de Habilitação e a Comprovação de Exequibilidade da Proposta. Diante disso, a sessão pública será temporariamente interrompida, a fim de aguardar o cumprimento das exigências previstas no instrumento convocatório e na legislação. Assim, a sessão será retomada no dia 02/03/2026, às 10h, para continuidade dos trabalhos. Atenciosamente, Agente de Contratação e Equipe de Apoio
27/02/2026 - 09:32:08	F. CONSTRUTORA E SERVICOS W. B. M. LTDA	Documentação Lote 0001: Venho solicitar a prorrogação do prazo para a apresentação da documentação de Habilitação, Proposta Readequada e a Comprovação de Exequibilidade da proposta, por tendo em vista a quantidade de itens da planilha orçamentária.
02/03/2026 - 10:00:25	Agente de Contratação	Bom dia! Prezados licitantes, a sessão pública será retomada para dar prosseguimento aos procedimentos desse certame.
02/03/2026 - 10:01:27	Agente de Contratação	Prezados licitantes, em atendimento a solicitação da empresa CONSTRUTORA E SERVIÇOS W. B. M. LTDA., arrematante do lote, comunicamos que será concedida a prorrogação do prazo por igual período, conforme exposto no item 13.1 do Edital da Concorrência Eletrônica Nº 015/2025 - Rep. I.
02/03/2026 - 10:02:47	Sistema	Foi solicitado a proposta readequada para o item lote 0001. O prazo de envio é até às 11:11 do dia 06/03/2026.
02/03/2026 - 10:03:24	Sistema	Foram solicitadas diligências para o lote 0001. O prazo de envio é até às 11:11 do dia 06/03/2026.
02/03/2026 - 10:03:24	Sistema	Motivo: Conforme solicitação da empresa arrematante do lote, comunicamos que o prazo para apresentação da PROPOSTA READEQUADA, da Documentação de HABILITAÇÃO e da COMPROVAÇÃO DE EXEQUIBILIDADE DA PROPOSTA será prorrogado por mais 5 (cinco) dias corridos.
02/03/2026 - 10:16:53	Agente de Contratação	Prezados Licitantes, Considerando que a empresa CONSTRUTORA E SERVIÇOS W. B. M. LTDA., arrematante do lote, dispõe do prazo até às 11:11 do dia 06/03/2026 para encaminhar a Proposta Readequada, a Documentação de Habilitação e a Comprovação de Exequibilidade da Proposta, comunicamos que a sessão pública será temporariamente interrompida, sendo retomada para prosseguimento do certame no dia 06/03/2026, às 10h.
05/03/2026 - 19:12:51	Sistema	O lote 0001 recebeu uma nova proposta readequada.
05/03/2026 - 19:18:07	Sistema	A diligência do lote 0001 foi anexada ao processo.
06/03/2026 - 10:00:06	Agente de Contratação	Bom dia! Prezados licitantes, a sessão pública será retomada para dar prosseguimento aos procedimentos desse certame.
06/03/2026 - 11:24:39	Agente de Contratação	Prezados Licitantes! Considerando o envio, dentro do prazo estabelecido, das documentações solicitadas pela empresa CONSTRUTORA E SERVIÇOS W. B. M. LTDA, arrematante do lote, informamos que todo o material apresentado será submetido à análise da Comissão Técnica e Jurídica. Dessa forma, comunicamos que a sessão pública será temporariamente interrompida, sendo retomada para prosseguimento do certame no dia 16/03/2026, às 14h, ocasião em que será divulgado o resultado da análise realizada.
16/03/2026 - 14:00:27	Agente de Contratação	Boa tarde! Prezados licitantes, a sessão pública será retomada para dar prosseguimento aos procedimentos desse certame.
16/03/2026 - 15:00:16	Agente de Contratação	Prezados licitantes, informamos que a análise jurídica e técnica referente ao processo licitatório em andamento encontra-se em fase final de conclusão. Solicitamos, portanto, que permaneçam atentos à sessão para acompanhamento das próximas atualizações e eventuais comunicações.
16/03/2026 - 15:14:23	Sistema	O Agente de Contratação adicionou o arquivo (Ata da Sessão de Julgamento (PROPOSTA + HABILITAÇÃO) -- OK.pdf) em 16/03/2026 às 15:14.
16/03/2026 - 15:15:08	Sistema	O Agente de Contratação adicionou o arquivo (NOTA TÉCNICA Nº 005-2017 - BDI dos projetos FNDE.pdf) em 16/03/2026 às 15:15.
16/03/2026 - 15:15:30	Sistema	O Agente de Contratação adicionou o arquivo (DETALHAMENTO BDI dos projetos FNDE.pdf) em 16/03/2026 às 15:15.
16/03/2026 - 15:16:50	Agente de Contratação	Prezados licitantes, comunicamos que a Análise Jurídica e Técnica na Proposta Readequada, na Documentação de Habilitação e na Comprovação de Exequibilidade da Proposta apresentadas pela empresa CONSTRUTORA E SERVIÇOS W. B. M. LTDA arrematante provisória do lote, segue disponível aos autos da licitação na plataforma eletrônica a todos os interessados.
16/03/2026 - 15:20:24	Sistema	Foram solicitadas diligências para o lote 0001. O prazo de envio é até às 17:20 do dia 16/03/2026.
16/03/2026 - 15:20:24	Sistema	Motivo: Senhor representante da empresa CONSTRUTORA E SERVIÇOS W. B. M. LTDA, favor apresentar a taxa de BDI (Bonificações e Despesas Indiretas) a ser aplicada sobre os custos diretos da obra, devidamente detalhada e em consonância com a legislação vigente e a NOTA TÉCNICA Nº 05/2017 – MEC/FNDE/DIGAP/CGEST disponível aos autos da licitação na plataforma eletrônica.
16/03/2026 - 16:32:11	Sistema	A diligência do lote 0001 foi anexada ao processo.
16/03/2026 - 17:31:54	Agente de Contratação	Prezados Licitantes, considerando o envio, pela empresa CONSTRUTORA E SERVIÇOS W. B. M. LTDA, arrematante do lote, da documentação solicitada por diligência 13 BDI (Bonificações e Despesas Indiretas) dentro do prazo estabelecido, informamos que o referido documento será encaminhado para análise e emissão de parecer técnico pela Comissão designada por meio da Portaria nº 5.055/2026. Dessa forma, comunicamos que a sessão pública ficará temporariamente interrompida, sendo retomada para prosseguimento do certame no dia 17/03/2026, às 15h.

PORTAL DE COMPRAS PÚBLICAS

A autenticidade do documento pode ser verificada no site https://validaarquivo.portaldecompraspublicas.com.br
Documento gerado eletronicamente no Portal de Compras Públicas em 24/03/2026 às 10:50:18.
Código verificador: 11F86E9

E-DOCS - CÓPIA DO PROCESSO 2025-6X76D GERADO POR UDSON OLIVEIRA RAMOS DE AGUIAR EM 13/05/2026 07:51 DOCUMENTO 1 / 1 PÁGINA 4235 / 5723

2026-DZQWVB - E-DOCS - DOCUMENTO ORIGINAL 24/03/2026 11:07 PÁGINA 382 / 384

17/03/2026 - 15:00:35	Agente de Contratação	Boa tarde! Prezados licitantes, a sessão pública será retomada para dar prosseguimento aos procedimentos desse certame.
17/03/2026 - 15:46:37	Sistema	O Agente de Contratação adicionou o arquivo (ANÁLISE TÉCNICA FINAL- CE 015-2025 - Rep. I (OK).pdf) em 17/03/2026 às 15:46.
17/03/2026 - 15:47:39	Agente de Contratação	Prezados licitantes, comunicamos que a Análise Técnica na documentação solicitada por diligência 13 BDI (Bonificações e Despesas Indiretas), apresentadas pela empresa CONSTRUTORA E SERVIÇOS W. B. M. LTDA arrematante provisória do lote, segue disponível aos autos da licitação na plataforma eletrônica para conhecimento de todos os interessados.
17/03/2026 - 15:57:40	Sistema	O Agente de Contratação adicionou o arquivo (Ata da Sessão de Julgamento (Análise Final) -- OK.pdf) em 17/03/2026 às 15:57.
17/03/2026 - 15:57:59	Agente de Contratação	Prezados licitantes, comunicamos que está disponível a todos os interessados, na plataforma eletrônica, a Análise Final das documentações apresentadas pela empresa CONSTRUTORA E SERVIÇOS W. B. M. LTDA, arrematante provisória do lote.
17/03/2026 - 15:58:42	Sistema	A proposta readequada enviada para o lote 0001 foi aprovada pelo Agente de Contratação.
17/03/2026 - 15:58:42	Sistema	O valor vencedor para o lote 0001 foi alterado para R$ 5.499.999,93 para corresponder a proposta readequada.
17/03/2026 - 16:01:59	Sistema	O fornecedor CONSTRUTORA E SERVICOS W. B. M. LTDA teve sua proposta aceita no lote 0001.
17/03/2026 - 16:02:46	Agente de Contratação	INFORMAÇÃO, prezados licitantes, a fase de Recurso ocorre em 02 (dois) momentos: 1ª após o julgamento das PROPOSTAS (quando há proposta classificada) e 2ª após o ato de HABILITAÇÃO ou INABILITAÇÃO do Licitante (após análise da documentação). Assim, comunicamos que após aberto pela Agente de Contratação o prazo, os licitantes podem manifestar e motivar sua intenção de RECURSO.
17/03/2026 - 16:04:43	Agente de Contratação	ATENÇÃO: 1) Será aberto pela Agente de Contratação o PRAZO para manifestação de intenção de Recurso referente ao julgamento das PROPOSTAS conforme item 15 do presente edital; 2) Será definido o prazo de 30 (trinta) minutos para manifestação de intenção de Recurso referente ao julgamento das PROPOSTAS (subitem 14.29.1. do Edital).
17/03/2026 - 16:04:57	Sistema	A data limite de intenção de recursos para o lote 0001 foi definida pelo agente de contratação para 17/03/2026 às 16:34.
17/03/2026 - 16:17:10	Sistema	O fornecedor HIMALAIA CONSTRUTORA LTDA - Ltda/Eireli declarou intenção de recurso para o lote 0001.
17/03/2026 - 16:40:25	Agente de Contratação	Prezados, Informamos que o prazo para manifestação de intenção de Recurso referente ao julgamento das PROPOSTAS encerrou às 16:34 do dia 17/03/2026, com 01 (uma) MANIFESTAÇÃO.
17/03/2026 - 16:40:49	Sistema	Para o lote 0001 foi habilitado o fornecedor CONSTRUTORA E SERVICOS W. B. M. LTDA.
17/03/2026 - 16:40:51	Sistema	A habilitação do lote 0001 foi encerrada.
17/03/2026 - 16:41:17	Sistema	A data limite de intenção de recursos para o lote 0001 foi definida pelo agente de contratação para 17/03/2026 às 17:11.
17/03/2026 - 17:12:39	Agente de Contratação	Prezados, Informamos que o prazo para manifestação de intenção de Recurso referente a HABILITAÇÃO encerrou às 17:11 do dia 17/03/2026, sem MANIFESTAÇÃO
17/03/2026 - 18:44:06	Agente de Contratação	Prezados Licitantes, comunicamos que a sessão pública ficará temporariamente interrompida, sendo retomada para prosseguimento do certame no dia 18/03/2026, às 10h.
17/03/2026 - 18:48:25	Agente de Contratação	Momento em que será analisada pela Agente de Contratação e sua Equipe de Apoio, na manifestação tempestiva de intenção de recurso apresentada pela empresa HIMALAIA CONSTRUTORA LTDA, referente ao Lote 0001, no âmbito do julgamento das propostas.
18/03/2026 - 10:01:32	Agente de Contratação	Bom dia! Prezados licitantes, a sessão pública será retomada para dar prosseguimento aos procedimentos desse certame.
18/03/2026 - 11:33:13	Sistema	Intenção de recurso foi deferida para o lote 0001.
18/03/2026 - 11:33:13	Sistema	Intenção: Manifestamos intenção de recurso contra a classificação da proposta da empresa arrematante.
18/03/2026 - 11:33:54	Sistema	O prazo para recursos no lote 0001 foi definido pelo agente de contratação para 23/03/2026 às 23:59, com limite de contrarrazão para 26/03/2026 às 23:59.
24/03/2026 - 10:45:15	Sistema	O Agente de Contratação adicionou o arquivo (DESPACHO (comunicado) - assinado (ok).pdf) em 24/03/2026 às 10:45.
24/03/2026 - 10:47:21	Agente de Contratação	Bom dia! Prezados licitantes, como não houve apresentação de recurso por parte da empresa interessada, conforme comunicado disponível aos autos da licitação na plataforma eletrônica, informo que o certame CE 015/2025 13 Rep.I seguirá para a próxima fase, qual seja, a HOMOLOGAÇÃO, nos termos do art. 17, inciso VII, da Lei nº 14.133/2021.
24/03/2026 - 10:49:42	Sistema	A sessão foi finalizada e o processo foi encaminhado para adjudicação.

Anapaula Paes Alves Monteiro

Agente de Contratação

GABRIEL ROCHA RONDELLI

Apoio

PORTAL DE COMPRAS PÚBLICAS

A autenticidade do documento pode ser verificada no site https://validaarquivo.portaldecompraspublicas.com.br
Documento gerado eletronicamente no Portal de Compras Públicas em 24/03/2026 às 10:50:18.
Código verificador: 11F86E9

Patrick da Silva Machado

Apoio

Thiago Meneguelli Jorge

Apoio

E-DOCS - CÓPIA DO PROCESSO 2025-6X76D GERADO POR UDSON OLIVEIRA RAMOS DE AGUIAR EM 13/05/2026 07:51 DOCUMENTO 1 / 1 PÁGINA 4236 / 5723

2026-DZQWVB - E-DOCS - DOCUMENTO ORIGINAL 24/03/2026 11:07 PÁGINA 383 / 384

PORTAL DE COMPRAS PÚBLICAS

A autenticidade do documento pode ser verificada no site https://validaarquivo.portaldecompraspublicas.com.br
Documento gerado eletronicamente no Portal de Compras Públicas em 24/03/2026 às 10:50:18.
Código verificador: 11F86E9

Documento original assinado eletronicamente, conforme MP 2200-2/2001, art. 10, § 2º, por:

ANAPAULA PAES ALVES MONTEIRO
ASSISTENTE ADMINISTRATIVO
DCOMPG - SEFIP - PMAL
assinado em 24/03/2026 11:07:40 -03:00

INFORMAÇÕES DO DOCUMENTO
Documento capturado em 24/03/2026 11:07:40 (HORÁRIO DE BRASÍLIA - UTC-3)
por ANAPAULA PAES ALVES MONTEIRO (ASSISTENTE ADMINISTRATIVO - DCOMPG - SEFIP - PMAL)
Valor Legal: ORIGINAL | Natureza: DOCUMENTO NATO-DIGITAL

A disponibilidade do documento pode ser conferida pelo link: https://e-docs.es.gov.br/d/2026-DZQWVB

E-DOCS - CÓPIA DO PROCESSO 2025-6X76D GERADO POR UDSON OLIVEIRA RAMOS DE AGUIAR EM 13/05/2026 07:51 DOCUMENTO 1 / 1 PÁGINA 4237 / 5723

E-DOCS - CÓPIA DO PROCESSO 2025-6X76D GERADO POR UDSON OLIVEIRA RAMOS DE AGUIAR EM 13/05/2026 07:51 DOCUMENTO 1 / 1 PÁGINA 4238 / 5723

2026-8V5V2V - E-DOCS - DOCUMENTO ORIGINAL 24/03/2026 11:09 PÁGINA 1 / 384

ATA FINAL

Prefeitura Municipal de Alegre
Prefeitura Municipal de Alegre
Concorrência por Menor Preço - 000015/2025

Pedidos de Impugnação

Data Pedido	Pedido	Data Resposta	Julgamento	Arquivos
11/12/2025 - 20:33:58	IMPUGNAÇÃO	24/12/2025 - 16:11:38	Deferido	Pedido: IMPUGNACAO_EDITAL_-_ESCOLA_ALEGRE_-_RIVE_assinado.pdf Julgamento: PARECER de IMPUGNAÇÃO ao EDITAL- CE 015-2025 (Pessoa Jurídica) - - OK.pdf

Embasamento: Segue impugnação em Anexo

Julgamento: SEGUE DISPONÍVEL AOS AUTOS DA LICITAÇÃO NA PLATAFORMA ELETRÔNICA DA CONCORRÊNCIA ELETRÔNICA Nº 015/2025 A RESPOSTA A IMPUGAÇÃO.

24/12/2025 - 16:12:19	PARCELA DE RELEVÂNCIA TÉCNICA ILEGAL	24/12/2025 - 16:12:19	Deferido	

Embasamento: É sabido que a Lei Federal nº 14.133/21 que regula este certame exige que a qualificação técnico-profissional e técnico-operacional será restritiva conforme seu art. 67, `PAR``PAR` 1ºe 2º, vejamos:

Art. 67. A documentação relativa à qualificação técnico-profissional e técnico-operacional será restrita a: (...) `PAR` 1º A exigência de atestados será restrita às parcelas de maior relevância ou valor significativo do objeto da licitação, assim consideradas as que tenham valor individual igual ou superior a 4% (quatro por cento) do valor total estimado da contratação. (gn)

`PAR` 2º Observado o disposto no caput e no `PAR` 1º deste artigo, será admitida a exigência de atestados com quantidades mínimas de até 50% (cinquenta por cento) das parcelas de que trata o referido parágrafo, vedadas limitações de tempo e de locais específicos relativas aos atestados. (gn)

Ao analisarmos a relevância financeira dos critérios considerados restritivos na Planilha Orçamentária apresentada pela própria CONTRATANTE, verificamos que os percentuais de valores não atendem às exigências legais.

A título de informação, o valor estimado desta contratação é de R$ 7.861.146,15 (sete milhões, oitocentos e sessenta e um mil, cento e quarenta e seis e quinze centavos). Assim, 4% (quatro por cento) desse valor corresponde a R$ 314.445,84 (trezentos e quatorze mil, quatrocentos e quarenta e cinco reais e oitenta e quatro centavos).

Dessa forma, nos termos do artigo 67 da Lei Federal nº 14.133/2021, somente poderão ser exigidos, como parcela de comprovação de capacidade técnica operacional e profissional, itens que representem relevância financeira mínima de R$ 314.445,84 (trezentos e quatorze mil, quatrocentos e quarenta e cinco reais e oitenta e quatro centavos) na planilha orçamentária. Feito esse esclarecimento aos nobres julgadores, passamos à análise das parcelas exigidas no edital e sua relevância financeira. 190.632,58

1. PARCELA: Estaca escavada mecanicamente, sem fluido estabilizante, com 40 cm de diâmetro, concreto lançado por caminhão betoneira (exclusive mobilização e desmobilização). Corresponde a R$ 190.632,58, não estando dentro dos limites legais de 4% (quatro por cento) para ser exigida como parcela de relevância técnica.

2. PARCELA: Estrutura treliçada de cobertura, tipo fink, com ligações soldadas, inclusos perfis metálicos, chapas metálicas, mão de obra e transporte com guindaste – fornecimento e instalação. af_01/2020_psa. Corresponde a R$ R$ 1.036.480,30, na planilha orçamentária, possuindo relevância financeira, sendo legal sua exigência.

3. PARCELA: Execução de passeio (calçada) ou piso de concreto com concreto moldado in loco, usinado C20, acabamento convencional, não armado. Corresponde a R$ 181.816,51 da planilha financeira, não estando dentro dos limites legais de no mínimo 4% (quatro por cento) para ser exigida como parcela de relevância técnica.

4. PARCELA: Alvenaria de vedação de blocos cerâmicos furados na vertical de 14x19x39 cm (espessura 14 cm) e argamassa de assentamento com preparo em betoneira. Corresponde a R$ 169.860,41 (cento e sessenta e nove mil, oitocentos e sessenta reais e quarenta e um centavos) da planilha financeira, não estando dentro dos limites legais de no mínimo 4% (quatro por cento) para ser exigida como parcela de relevância técnica.

5. PARCELA: Telha termoisolante revestida em aço galvalume, face superior trapezoidal e face inferior plana (não inclui acessórios de fixação), revestimento com espessura de 0,50 mm, com pré-pintura de cor branca nas duas faces, núcleo em poliisocianurato (PIR) com espessura de 50 mm. Corresponde a 4%, sendo legal sua exigência.

6. PARCELA: Forro de fibra mineral em placas de 625 x 625 mm, espessura de 15 mm, borda reta, com pintura antimofo, apoiado em perfil de aço galvanizado com 24 mm de base – instalado.
Corresponde a R$ 117.952,10, da planilha financeira, não estando dentro dos limites legais de no mínimo 4% (quatro por cento) para ser exigida como parcela de relevância técnica.

7. PARCELA: Piso em granilite, marmorite ou granitina em ambientes internos, com espessura de 8 mm, incluso mistura em betoneira, colocação das juntas, aplicação do piso, 4 polimentos com politriz, estucamento, selador e cera. não estando dentro dos limites legais de no mínimo 4% (quatro por cento) para ser exigida como parcela de relevância técnica.

Ou seja, verifica-se que a Administração Pública não seguiu a legalidade na hora de prever as parcelas técnicas exigidas para comprovação de aptidão do licitante. Veja, não é discricionariedade do agente escolher as parcelas, visto que a lei é clara ao definir os parâmetros para a escolha das parcelas, a fim de evitar direcionamentos ou subjetividade no certame. Além disso, dentro das parcelas de relevância mínima exigidas no instrumento convocatório, apenas 02 (duas) são legais (parcela 02 e 5).

Diante do exposto, é imprescindível a retificação do edital para excluir da lista de parcelas relevantes as parcelas 1,3,4,6,7 e 8 para a comprovação técnica-operacional e técnica-profissional, uma vez que não alcançam o limite de 4% (quatro por cento) do valor total estimado, a fim de garantir a legalidade e a segurança jurídica do certame, assegurando a ampla concorrência e evitando qualquer restrição à participação dos licitantes.

Julgamento: SEGUE DISPONÍVEL AOS AUTOS DA LICITAÇÃO NA PLATAFORMA ELETRÔNICA DA CONCORRÊNCIA ELETRÔNICA Nº 015/2025 A RESPOSTA A IMPUGAÇÃO.

Dúvidas

Data Dúvida	Assunto	Data Resposta
09/02/2026 - 13:36:23	PEDIDO DE ESCLARECIMENTO	09/02/2026 - 13:36:23

Dúvida: Boa noite, prezados. O mapa de localização anexado ao edital não indica o endereço exato do local. Solicitamos que seja informado o endereço ou indicado as coordenadas do local. Atenciosamente, OBJETIVA ASSSESSORIA.

PORTAL DE COMPRAS PÚBLICAS
A autenticidade do documento pode ser verificada no site https://validaarquivo.portaldecompraspublicas.com.br
Documento gerado eletronicamente no Portal de Compras Públicas em 24/03/2026 às 10:55:50.
Código verificador: 11F883D

E-DOCS - CÓPIA DO PROCESSO 2025-6X76D GERADO POR UDSON OLIVEIRA RAMOS DE AGUIAR EM 13/05/2026 07:51 DOCUMENTO 1 / 1 PÁGINA 4239 / 5723

2026-8V5V2V - E-DOCS - DOCUMENTO ORIGINAL 24/03/2026 11:09 PÁGINA 2 / 384

Resposta: Boa tarde!
Prezado,
Em atenção ao pedido de esclarecimentos apresentado e considerando as informações constantes no processo licitatório da Concorrência Eletrônica nº 015/2025 – Rep. I, informamos que o imóvel está situado na Chácara “Monte Cristo e Fortaleza”, Distrito de Rive, Município de Alegre/ES, nas proximidades do Campo de Futebol de Rive.
Atenciosamente,
ANAPAULA PAES ALVES MONTEIRO
Agente de Contratação

17/12/2025 - 09:11:35 Solicitamos que seja disponibilizada as informações acima, tendo em vista que é imprescindível para 19/12/2025 - 10:34:29

Dúvida: Ao analisar a documentação técnica e orçamentária disponibilizada para o presente processo licitatório, foram identificadas ausências de informações essenciais para a adequada compreensão, análise e conferência dos custos apresentados, conforme segue:

Ausência da data-base das tabelas referenciais.
Não foi informada a data-base das tabelas referenciais utilizadas na elaboração do orçamento, informação indispensável para verificação da atualidade dos preços e para correta comparação com bases oficiais vigentes.

Inexistência das composições de custos unitários abertas
Não foram disponibilizadas as composições de custos unitários abertas, especialmente aquelas vinculadas à base FNDE.

BDI sem detalhamento de composição
O orçamento apresentado não contempla a composição analítica do BDI, impossibilitando a verificação dos percentuais adotados para despesas indiretas, tributos, seguros, garantias, riscos e lucro.

Solicitamos que seja disponibilizada as informações acima, tendo em vista que é imprescindível para elaboração da proposta.

Resposta: Resposta ao Pedido de Esclarecimentos,

Em atenção ao pedido de esclarecimentos apresentado, e com base na manifestação do Setor Técnico/Obras, esclarece-se que segue em anexo aos documentos do processo licitatório da Concorrência Eletrônica Nº 015/2025 na plataforma eletrônica, a resposta do setor competente.

Portanto, registro que consta disponível desde o dia da publicação do presente instrumento convocatório junto as documentações do processo licitatório em referência o link mencionado na resposta.

Informo que o link consta disponível no Anexo II - Planilha orçamentaria e projetos - parte 1 (07-PROJETOS).

Diante do exposto, permanecem inalteradas as disposições do Edital e de seus anexos.

Atenciosamente,
ANAPAULA PAES ALVES MONTEIRO
Agente de Contratação

Lotes Licitados

Lote	Item	Descrição	V. Referência	Qtde	Unidade	Situação	Julgamento
0001							
	0001	FORNECIMENTO E INSTALACAO DE PLACA DE OBRA COM CHAPA GALVANIZADA E ESTRUTURA DE MADEIRA FORNECIMENTO E INSTALACAO DE PLACA DE OBRA COM CHAPA GALVANIZADA E ESTRUTURA DE MADEIRA. AF_03/2022_PS	R$ 382,15	6,4800	M²	Aceito	Menor Preço
	0002	TAPUME COM TELHA METALICA. AF_03/2024 TAPUME COM TELHA METALICA. AF_03/2024	R$ 104,33	616,0000	M²	Aceito	Menor Preço
	0003	ENTRADA DE ENERGIA ELETRICA, AEREA, TRIFASICA, COM CAIXA DE EMBUTIR, CABO DE 10 MM2 E DISJ DIN 50A ENTRADA DE ENERGIA ELETRICA, AEREA, TRIFASICA, COM CAIXA DE EMBUTIR, CABO DE 10 MM2 E DISJUNTOR DIN 50A (NAO INCLUSO O POSTE DE CONCRETO). AF_07/2020_PS	R$ 2.257,81	1,0000	UN	Aceito	Menor Preço
	0004	LIGACAO PROVISORIA DE AGUA E ESGOTO LIGACAO PROVISORIA DE AGUA E ESGOTO	R$ 4.210,43	1,0000	UN	Aceito	Menor Preço
	0005	LOCACAO CONVENCIONAL DE OBRA, UTILIZANDO GABARITO DE TABUAS CORRIDAS PONTALETADAS A CADA 2,00M LOCACAO CONVENCIONAL DE OBRA, UTILIZANDO GABARITO DE TABUAS CORRIDAS PONTALETADAS A CADA 2,00M - 2 UTILIZACOES. AF_03/2024	R$ 77,10	650,4900	M	Aceito	Menor Preço
	0006	LIMPEZA MECANIZADA DE CAMADA VEGETAL, VEGETACAO E PEQUENAS ARVORES COM TRATOR DE ESTEIRAS AF 03/2024 LIMPEZA MECANIZADA DE CAMADA VEGETAL, VEGETACAO E PEQUENAS ARVORES (DIAMETRO DE TRONCO MENOR QUE 0,20 M), COM TRATOR DE ESTEIRAS.AF_03/2024	R$ 0,79	4.800,0000	M²	Aceito	Menor Preço
	0007	ADMINISTRACAO LOCAL - 9 E 5 SALAS ADMINISTRACAO LOCAL - 9 E 5 SALAS	R$ 545.911,65	1,0000	UN	Aceito	Menor Preço

PORTAL DE COMPRAS PÚBLICAS
A autenticidade do documento pode ser verificada no site https://validaarquivo.portaldecompraspublicas.com.br
Documento gerado eletronicamente no Portal de Compras Públicas em 24/03/2026 às 10:55:50.
Código verificador: 11F883D

E-DOCS - CÓPIA DO PROCESSO 2025-6X76D GERADO POR UDSON OLIVEIRA RAMOS DE AGUIAR EM 13/05/2026 07:51 DOCUMENTO 1 / 1 PÁGINA 4240 / 5723

2026-8V5V2V - E-DOCS - DOCUMENTO ORIGINAL 24/03/2026 11:09 PÁGINA 3 / 384

0008	LOCACAO DE CONTAINER 2,30 X 6,00 M, ALT. 2,50 M, PARA ESCRITORIO LOCACAO DE CONTAINER 2,30 X 6,00 M, ALT. 2,50 M, PARA ESCRITORIO, SEM DIVISORIAS INTERNAS E SEM SANITARIO (NAO INCLUI MOBILIZACAO/DESMOBILIZACAO)	R$ 1.189,94	12,0000	MÊS	Aceito	Menor Preço
0009	LOCACAO DE CONTAINER 2,30 X 6,00 M, ALT. 2,50 M, COM 1 SANITARIO, PARA ESCRITORIO LOCACAO DE CONTAINER 2,30 X 6,00 M, ALT. 2,50 M, COM 1 SANITARIO, PARA ESCRITORIO, COMPLETO, SEM DIVISORIAS INTERNAS (NAO INCLUI MOBILIZACAO/DESMOBILIZACAO)	R$ 1.523,13	12,0000	MÊS	Aceito	Menor Preço
0010	LOCACAO DE CONTAINER 2,30 X 6,00 M, ALT. 2,50 M, PARA SANITARIO, COM 4 BACIAS, 8 CHUVEIROS LOCACAO DE CONTAINER 2,30 X 6,00 M, ALT. 2,50 M, PARA SANITARIO, COM 4 BACIAS, 8 CHUVEIROS,1 LAVATORIO E 1 MICTORIO (NAO INCLUI MOBILIZACAO/DESMOBILIZACAO)	R$ 1.903,90	12,0000	MÊS	Aceito	Menor Preço
0011	ESCAVACAO MECANIZADA PARA BLOCO DE COROAMENTO OU SAPATA COM RETROESCAVADEIRA ESCAVACAO MECANIZADA PARA BLOCO DE COROAMENTO OU SAPATA COM RETROESCAVADEIRA (INCLUINDO ESCAVACAO PARA COLOCACAO DE FORMAS). AF_01/2024	R$ 52,35	196,3900	M³	Aceito	Menor Preço
0012	ATERRO MECANIZADO DE VALA COM RETROESCAVADEIRA, LARGURA ATE 1,5 M, PROFUNDIDADE DE 1,5 A 3,0 M ATERRO MECANIZADO DE VALA COM RETROESCAVADEIRA (CAPACIDADE DA CACAMBA DA RETRO: 0,26 M3 / POTENCIA: 88 HP), LARGURA ATE 1,5 M, PROFUNDIDADE DE 1,5 A 3,0 M, COM SOLO ARGILO-ARENOSO. AF_08/2023	R$ 79,86	229,6300	M³	Aceito	Menor Preço
0013	ESCAVACAO MECANIZADA PARA VIGA BALDRAME OU SAPATA CORRIDA COM MINI-ESCAVADEIRA ESCAVACAO MECANIZADA PARA VIGA BALDRAME OU SAPATA CORRIDA COM MINI-ESCAVADEIRA (INCLUINDO ESCAVACAO PARA COLOCACAO DE FORMAS). AF_01/2024	R$ 69,21	276,3500	M³	Aceito	Menor Preço
0014	PREPARO DE FUNDO DE VALA COM LARGURA MAIOR OU IGUAL A 1,5 M E MENOR QUE 2,5 M PREPARO DE FUNDO DE VALA COM LARGURA MAIOR OU IGUAL A 1,5 M E MENOR QUE 2,5 M (ACERTO DO SOLO NATURAL). AF_08/2020	R$ 3,55	279,1200	M²	Aceito	Menor Preço
0015	REATERRO MECANIZADO DE VALA COM RETROESCAVADEIRA, LARGURA 0,8 A 1,5 M, PROFUNDIDADE 1,5 A 3,0 M REATERRO MECANIZADO DE VALA COM RETROESCAVADEIRA (CAPACIDADE DA CACAMBA DA RETRO: 0,26 M3/POTENCIA: 88 HP), LARGURA 0,8 A 1,5 M, PROFUNDIDADE 1,5 A 3,0 M, COM SOLO (SEM SUBSTITUICAO) DE 1A CATEGORIA E COMPACTADOR DE SOLOS DE PERCUSSAO. AF_08/2023	R$ 16,49	326,2400	M³	Aceito	Menor Preço
0016	ESCAVACAO MECANIZADA PARA BLOCO DE COROAMENTO OU SAPATA COM RETROESCAVADEIRA (ITEM 2.6 DA PO) ESCAVACAO MECANIZADA PARA BLOCO DE COROAMENTO OU SAPATA COM RETROESCAVADEIRA (INCLUINDO ESCAVACAO PARA COLOCACAO DE FORMAS). AF_01/2024 (ITEM 2.6 DA PO)	R$ 52,35	8,7100	M³	Aceito	Menor Preço

PORTAL DE COMPRAS PÚBLICAS

A autenticidade do documento pode ser verificada no site https://validaarquivo.portaldecompraspublicas.com.br
Documento gerado eletronicamente no Portal de Compras Públicas em 24/03/2026 às 10:55:50.
Código verificador: 11F883D

E-DOCS - CÓPIA DO PROCESSO 2025-6X76D GERADO POR UDSON OLIVEIRA RAMOS DE AGUIAR EM 13/05/2026 07:51 DOCUMENTO 1 / 1 PÁGINA 4241 / 5723

2026-8V5V2V - E-DOCS - DOCUMENTO ORIGINAL 24/03/2026 11:09 PÁGINA 4 / 384

0017	ESCAVACAO MECANIZADA PARA VIGA BALDRAME OU SAPATA CORRIDA COM MINI-ESCAVADEIRA (ITEM 2.7 DA PO) ESCAVACAO MECANIZADA PARA VIGA BALDRAME OU SAPATA CORRIDA COM MINI-ESCAVADEIRA (INCLUINDO ESCAVACAO PARA COLOCACAO DE FORMAS). AF_01/2024 (ITEM 2.7 DA PO)	R$ 69,21	11,4700	M³	Aceito	Menor Preço
0018	PREPARO DE FUNDO DE VALA COM LARGURA MAIOR OU IGUAL A 1,5 M E MENOR QUE 2,5 M (ITEM 2.8 DA PO) PREPARO DE FUNDO DE VALA COM LARGURA MAIOR OU IGUAL A 1,5 M E MENOR QUE 2,5 M (ACERTO DO SOLO NATURAL). AF_08/2020 (ITEM 2.8 DA PO)	R$ 3,55	20,3800	M²	Aceito	Menor Preço
0019	REATERRO MECANIZADO DE VALA COM RETROESCAVADEIRA, LARGURA 0,8 A 1,5 M (ITEM 2.9 DA PO) REATERRO MECANIZADO DE VALA COM RETROESCAVADEIRA (CAPACIDADE DA CACAMBA DA RETRO: 0,26 M3/POTENCIA: 88 HP), LARGURA 0,8 A 1,5 M, PROFUNDIDADE 1,5 A 3,0 M, COM SOLO (SEM SUBSTITUICAO) DE 1A CATEGORIA E COMPACTADOR DE SOLOS DE PERCUSSAO. AF_08/2023 (ITEM 2.9 DA PO)	R$ 16,49	10,7100	M³	Aceito	Menor Preço
0020	ESCAVACAO MECANIZADA PARA BLOCO DE COROAMENTO OU SAPATA COM RETROESCAVADEIRA (ITEM 2.10 DA PO) ESCAVACAO MECANIZADA PARA BLOCO DE COROAMENTO OU SAPATA COM RETROESCAVADEIRA (INCLUINDO ESCAVACAO PARA COLOCACAO DE FORMAS). AF_01/2024 (ITEM 2.10 DA PO)	R$ 52,35	79,6200	M³	Aceito	Menor Preço
0021	PREPARO DE FUNDO DE VALA COM LARGURA MAIOR OU IGUAL A 1,5 M E MENOR QUE 2,5 M (ITEM 2.11 DA PO) PREPARO DE FUNDO DE VALA COM LARGURA MAIOR OU IGUAL A 1,5 M E MENOR QUE 2,5 M (ACERTO DO SOLO NATURAL). AF_08/2020 (ITEM 2.11 DA PO)	R$ 3,55	56,0300	M²	Aceito	Menor Preço
0022	REATERRO MECANIZADO DE VALA COM RETROESCAVADEIRA, LARGURA 0,8 A 1,5 M (ITEM 2.12 DA PO) REATERRO MECANIZADO DE VALA COM RETROESCAVADEIRA (CAPACIDADE DA CACAMBA DA RETRO: 0,26 M3/POTENCIA: 88 HP), LARGURA 0,8 A 1,5 M, PROFUNDIDADE 1,5 A 3,0 M, COM SOLO (SEM SUBSTITUICAO) DE 1A CATEGORIA E COMPACTADOR DE SOLOS DE PERCUSSAO. AF_08/2023 (ITEM	R$ 16,49	39,8000	M³	Aceito	Menor Preço
0023	ESCAVACAO MECANIZADA PARA BLOCO DE COROAMENTO OU SAPATA COM RETROESCAVADEIRA (ITEM 2.13 DA PO) ESCAVACAO MECANIZADA PARA BLOCO DE COROAMENTO OU SAPATA COM RETROESCAVADEIRA (INCLUINDO ESCAVACAO PARA COLOCACAO DE FORMAS). AF_01/2024 (ITEM 2.13 DA PO)	R$ 52,35	52,3400	M³	Aceito	Menor Preço
0024	ATERRO MECANIZADO DE VALA COM RETROESCAVADEIRA, LARGURA ATE 1,5 M (ITEM 2.14 DA PO) ATERRO MECANIZADO DE VALA COM RETROESCAVADEIRA (CAPACIDADE DA CACAMBA DA RETRO: 0,26 M3 / POTENCIA: 88 HP), LARGURA ATE 1,5 M, PROFUNDIDADE DE 1,5 A 3,0 M, COM SOLO ARGILO-ARENOSO. AF_08/2023 (ITEM 2.14 DA PO)	R$ 79,86	1,6300	M³	Aceito	Menor Preço
0025	ESCAVACAO MECANIZADA PARA VIGA BALDRAME OU SAPATA CORRIDA COM MINI-ESCAVADEIRA (ITEM 2.15 DA PO) ESCAVACAO MECANIZADA PARA VIGA BALDRAME OU SAPATA CORRIDA COM MINI-ESCAVADEIRA (INCLUINDO ESCAVACAO PARA COLOCACAO DE FORMAS). AF_01/2024 (ITEM 2.15 DA PO)	R$ 69,21	44,4600	M³	Aceito	Menor Preço

PORTAL DE COMPRAS PÚBLICAS
A autenticidade do documento pode ser verificada no site https://validaarquivo.portaldecompraspublicas.com.br
Documento gerado eletronicamente no Portal de Compras Públicas em 24/03/2026 às 10:55:50.
Código verificador: 11F883D

E-DOCS - CÓPIA DO PROCESSO 2025-6X76D GERADO POR UDSON OLIVEIRA RAMOS DE AGUIAR EM 13/05/2026 07:51 DOCUMENTO 1 / 1 PÁGINA 4242 / 5723

2026-8V5V2V - E-DOCS - DOCUMENTO ORIGINAL 24/03/2026 11:09 PÁGINA 5 / 384

0026	PREPARO DE FUNDO DE VALA COM LARGURA MAIOR OU IGUAL A 1,5 M E MENOR QUE 2,5 M (ITEM 2.16 DA PO) PREPARO DE FUNDO DE VALA COM LARGURA MAIOR OU IGUAL A 1,5 M E MENOR QUE 2,5 M (ACERTO DO SOLO NATURAL). AF_08/2020 (ITEM 2.16 DA PO)	R$ 3,55	84,6000	M²	Aceito	Menor Preço
0027	REATERRO MECANIZADO DE VALA COM RETROESCAVADEIRA, LARGURA 0,8 A 1,5 M (ITEM 2.17 DA PO) REATERRO MECANIZADO DE VALA COM RETROESCAVADEIRA (CAPACIDADE DA CACAMBA DA RETRO: 0,26 M3/POTENCIA: 88 HP), LARGURA 0,8 A 1,5 M, PROFUNDIDADE 1,5 A 3,0 M, COM SOLO (SEM SUBSTITUICAO) DE 1A CATEGORIA E COMPACTADOR DE SOLOS DE PERCUSSAO. AF_08/2023 (ITEM	R$ 16,49	47,6100	M³	Aceito	Menor Preço
0028	ESTACA ESCAVADA MECANICAMENTE, SEM FLUIDO ESTABILIZANTE, COM 40CM DE DIAMETRO - EDIFICACAO ESTACA ESCAVADA MECANICAMENTE, SEM FLUIDO ESTABILIZANTE, COM 40CM DE DIAMETRO, CONCRETO LANCADO POR CAMINHAO BETONEIRA (EXCLUSIVE MOBILIZACAO E DESMOBILIZACAO). AF_01/2020_PA - EDIFICACAO	R$ 161,60	672,0000	M	Aceito	Menor Preço
0029	ESTACA ESCAVADA MECANICAMENTE, SEM FLUIDO ESTABILIZANTE, COM 40CM DE DIAMETRO - MURO ESTACA ESCAVADA MECANICAMENTE, SEM FLUIDO ESTABILIZANTE, COM 40CM DE DIAMETRO, CONCRETO LANCADO POR CAMINHAO BETONEIRA (EXCLUSIVE MOBILIZACAO E DESMOBILIZACAO) - MURO	R$ 161,65	196,0000	M	Aceito	Menor Preço
0030	ESTACA ESCAVADA MECANICAMENTE, SEM FLUIDO ESTABILIZANTE, COM 40CM DE DIAMETRO - RESERVATORIO ESTACA ESCAVADA MECANICAMENTE, SEM FLUIDO ESTABILIZANTE, COM 40CM DE DIAMETRO, CONCRETO LANCADO POR CAMINHAO BETONEIRA (EXCLUSIVE MOBILIZACAO E DESMOBILIZACAO). RESERVATORIO	R$ 161,65	42,0000	M	Aceito	Menor Preço
0031	ESTACA ESCAVADA MECANICAMENTE, SEM FLUIDO ESTABILIZANTE, COM 40CM DE DIAMETRO - ESTRUTURA METALICA ESTACA ESCAVADA MECANICAMENTE, SEM FLUIDO ESTABILIZANTE, COM 40CM DE DIAMETRO, CONCRETO LANCADO POR CAMINHAO BETONEIRA (EXCLUSIVE MOBILIZACAO E DESMOBILIZACAO) - ESTRUTURA METALICA	R$ 161,65	269,5000	M	Aceito	Menor Preço
0032	LASTRO DE CONCRETO MAGRO, APLICADO EM BLOCOS DE COROAMENTO OU SAPATAS, ESPESSURA DE 5 CM LASTRO DE CONCRETO MAGRO, APLICADO EM BLOCOS DE COROAMENTO OU SAPATAS, ESPESSURA DE 5 CM. AF_01/2024	R$ 46,36	117,1600	M²	Aceito	Menor Preço
0033	FABRICACAO, MONTAGEM E DESMONTAGEM DE FORMA PARA BLOCO DE COROAMENTO, EM MADEIRA SERRADA AF 01/2024 FABRICACAO, MONTAGEM E DESMONTAGEM DE FORMA PARA BLOCO DE COROAMENTO, EM MADEIRA SERRADA, E=25 MM, 4 UTILIZACOES. AF_01/2024	R$ 93,30	509,0900	M²	Aceito	Menor Preço
0034	ARMACAO DE BLOCO UTILIZANDO ACO CA-50 DE 6,3 MM - MONTAGEM. AF_01/2024 ARMACAO DE BLOCO UTILIZANDO ACO CA-50 DE 6,3 MM - MONTAGEM. AF_01/2024	R$ 26,46	461,4100	KG	Aceito	Menor Preço
0035	ARMACAO DE BLOCO UTILIZANDO ACO CA-50 DE 8 MM - MONTAGEM. AF_01/2024 ARMACAO DE BLOCO UTILIZANDO ACO CA-50 DE 8 MM - MONTAGEM. AF_01/2024	R$ 24,66	1.303,8500	KG	Aceito	Menor Preço

PORTAL DE COMPRAS PÚBLICAS

A autenticidade do documento pode ser verificada no site https://validaarquivo.portaldecompraspublicas.com.br
Documento gerado eletronicamente no Portal de Compras Públicas em 24/03/2026 às 10:55:50.
Código verificador: 11F883D

E-DOCS - CÓPIA DO PROCESSO 2025-6X76D GERADO POR UDSON OLIVEIRA RAMOS DE AGUIAR EM 13/05/2026 07:51 DOCUMENTO 1 / 1 PÁGINA 4243 / 5723

2026-8V5V2V - E-DOCS - DOCUMENTO ORIGINAL 24/03/2026 11:09 PÁGINA 6 / 384

0036	ARMACAO DE BLOCO UTILIZANDO ACO CA-50 DE 10 MM - MONTAGEM. AF_01/2024 ARMACAO DE BLOCO UTILIZANDO ACO CA-50 DE 10 MM - MONTAGEM. AF_01/2024	R$ 21,98	866,3500	KG	Aceito	Menor Preço
0037	ARMACAO DE BLOCO, SAPATA ISOLADA, VIGA BALDRAME E SAPATA CORRIDA UTILIZANDO ACO CA-50 DE 12,5 MM ARMACAO DE BLOCO, SAPATA ISOLADA, VIGA BALDRAME E SAPATA CORRIDA UTILIZANDO ACO CA-50 DE 12,5 MM - MONTAGEM. AF_01/2024	R$ 17,51	788,9000	KG	Aceito	Menor Preço
0038	ARMACAO DE BLOCO, SAPATA ISOLADA, VIGA BALDRAME E SAPATA CORRIDA UTILIZANDO ACO CA-50 DE 16 MM ARMACAO DE BLOCO, SAPATA ISOLADA, VIGA BALDRAME E SAPATA CORRIDA UTILIZANDO ACO CA-50 DE 16 MM - MONTAGEM. AF_01/2024	R$ 16,80	681,6000	KG	Aceito	Menor Preço
0039	ARMACAO DE BLOCO, SAPATA ISOLADA E SAPATA CORRIDA UTILIZANDO ACO CA-50 DE 20 MM ARMACAO DE BLOCO, SAPATA ISOLADA E SAPATA CORRIDA UTILIZANDO ACO CA-50 DE 20 MM - MONTAGEM. AF_01/2024	R$ 18,85	42,4200	KG	Aceito	Menor Preço
0040	ARMACAO DE ESTRUTURAS DIVERSAS DE CONCRETO ARMADO,UTILIZANDO ACO CA-60 DE 5,0 MM - MONTAGEM. ARMACAO DE ESTRUTURAS DIVERSAS DE CONCRETO ARMADO, EXCETO VIGAS, PILARES, LAJES E FUNDACOES, UTILIZANDO ACO CA-60 DE 5,0 MM - MONTAGEM. AF_06/2022	R$ 24,64	400,0500	KG	Aceito	Menor Preço
0041	CONCRETAGEM DE BLOCOS DE COROAMENTO, FCK 30 MPA, COM USO DE BOMBA LANCAMENTO, ADENSAMENTO E ACABAMEN CONCRETAGEM DE BLOCOS DE COROAMENTO , FCK 30 MPA, COM USO DE BOMBA ? LANCAMENTO, ADENSAMENTO E ACABAMENTO. AF_06/2017	R$ 944,20	91,8300	M³	Aceito	Menor Preço
0042	LASTRO DE CONCRETO MAGRO, APLICADO EM BLOCOS DE COROAMENTO OU SAPATAS (ITEM 3.15 DA PO) LASTRO DE CONCRETO MAGRO, APLICADO EM BLOCOS DE COROAMENTO OU SAPATAS, ESPESSURA DE 5 CM. AF_01/2024 (ITEM 3.15 DA PO)	R$ 46,36	26,8100	M²	Aceito	Menor Preço
0043	FABRICACAO, MONTAGEM E DESMONTAGEM DE FORMA PARA BLOCO DE COROAMENTO (ITEM 3.16 DA PO) FABRICACAO, MONTAGEM E DESMONTAGEM DE FORMA PARA BLOCO DE COROAMENTO, EM MADEIRA SERRADA, E=25 MM, 4 UTILIZACOES. AF_01/2024 (ITEM 3.16 DA PO)	R$ 93,30	101,4800	M²	Aceito	Menor Preço
0044	ARMACAO DE BLOCO UTILIZANDO ACO CA-50 DE 6,3 MM - MONTAGEM. (ITEM 3.17 DA PO) ARMACAO DE BLOCO UTILIZANDO ACO CA-50 DE 6,3 MM - MONTAGEM. AF_01/2024 (ITEM 3.17 DA PO)	R$ 26,46	237,1600	KG	Aceito	Menor Preço
0045	ARMACAO DE BLOCO UTILIZANDO ACO CA-50 DE 10 MM - MONTAGEM. (ITEM 3.18 DA PO) ARMACAO DE BLOCO UTILIZANDO ACO CA-50 DE 10 MM - MONTAGEM. AF_01/2024 (ITEM 3.18 DA PO)	R$ 21,98	318,5300	KG	Aceito	Menor Preço
0046	ARMACAO DE ESTRUTURAS DIVERSAS DE CONCRETO ARMADO,UTILIZANDO ACO CA-60 DE 5,0 MM (ITEM 3.19 DA PO) ARMACAO DE ESTRUTURAS DIVERSAS DE CONCRETO ARMADO, EXCETO VIGAS, PILARES, LAJES E FUNDACOES, UTILIZANDO ACO CA-60 DE 5,0 MM - MONTAGEM. AF_06/2022 (ITEM 3.19 DA PO)	R$ 24,64	668,4400	KG	Aceito	Menor Preço

PORTAL DE COMPRAS PÚBLICAS
A autenticidade do documento pode ser verificada no site https://validaarquivo.portaldecompraspublicas.com.br
Documento gerado eletronicamente no Portal de Compras Públicas em 24/03/2026 às 10:55:50.
Código verificador: 11F883D

E-DOCS - CÓPIA DO PROCESSO 2025-6X76D GERADO POR UDSON OLIVEIRA RAMOS DE AGUIAR EM 13/05/2026 07:51 DOCUMENTO 1 / 1 PÁGINA 4244 / 5723

2026-8V5V2V - E-DOCS - DOCUMENTO ORIGINAL 24/03/2026 11:09 PÁGINA 7 / 384

0047	CONCRETAGEM DE BLOCO DE COROAMENTO OU VIGA BALDRAME, FCK 30 MPA CONCRETAGEM DE BLOCO DE COROAMENTO OU VIGA BALDRAME, FCK 30 MPA, COM USO DE BOMBA - LANCAMENTO, ADENSAMENTO E ACABAMENTO. AF_01/2024	R$ 944,20	18,0700	M³	Aceito	Menor Preço
0048	LASTRO DE CONCRETO MAGRO, APLICADO EM BLOCOS DE COROAMENTO OU SAPATAS (ITEM 3.21 DA PO) LASTRO DE CONCRETO MAGRO, APLICADO EM BLOCOS DE COROAMENTO OU SAPATAS, ESPESSURA DE 5 CM. AF_01/2024 (ITEM 3.21 DA PO)	R$ 46,36	4,3200	M²	Aceito	Menor Preço
0049	FABRICACAO, MONTAGEM E DESMONTAGEM DE FORMA PARA BLOCO DE COROAMENTO (ITEM 3.22 DA PO) FABRICACAO, MONTAGEM E DESMONTAGEM DE FORMA PARA BLOCO DE COROAMENTO, EM MADEIRA SERRADA, E=25 MM, 4 UTILIZACOES. AF_01/2024 (ITEM 3.22 DA PO)	R$ 93,30	17,2800	M²	Aceito	Menor Preço
0050	ARMACAO DE BLOCO UTILIZANDO ACO CA-50 DE 8 MM (ITEM 3.23 DA PO) ARMACAO DE BLOCO UTILIZANDO ACO CA-50 DE 8 MM - MONTAGEM. AF_01/2024 (ITEM 3.23 DA PO)	R$ 24,66	45,1200	KG	Aceito	Menor Preço
0051	ARMACAO DE BLOCO UTILIZANDO ACO CA-50 DE 10 MM (ITEM 3.24 DA PO) ARMACAO DE BLOCO UTILIZANDO ACO CA-50 DE 10 MM - MONTAGEM. AF_01/2024 (ITEM 3.24 DA PO)	R$ 21,98	95,5100	KG	Aceito	Menor Preço
0052	CONCRETAGEM DE BLOCO DE COROAMENTO OU VIGA BALDRAME (ITEM 3.25 DA PO) CONCRETAGEM DE BLOCO DE COROAMENTO OU VIGA BALDRAME, FCK 30 MPA, COM USO DE BOMBA - LANCAMENTO, ADENSAMENTO E ACABAMENTO. AF_01/2024 (ITEM 3.25 DA PO)	R$ 944,20	2,5900	M³	Aceito	Menor Preço
0053	LASTRO DE CONCRETO MAGRO, APLICADO EM BLOCOS DE COROAMENTO OU SAPATAS (ITEM 3.26 DA PO) LASTRO DE CONCRETO MAGRO, APLICADO EM BLOCOS DE COROAMENTO OU SAPATAS, ESPESSURA DE 5 CM. AF_01/2024 (ITEM 3.26 DA PO)	R$ 46,36	52,6700	M²	Aceito	Menor Preço
0054	FABRICACAO, MONTAGEM E DESMONTAGEM DE FORMA PARA BLOCO DE COROAMENTO (ITEM 3.27 DA PO) FABRICACAO, MONTAGEM E DESMONTAGEM DE FORMA PARA BLOCO DE COROAMENTO, EM MADEIRA SERRADA, E=25 MM, 4 UTILIZACOES. AF_01/2024 (ITEM 3.27 DA PO)	R$ 93,30	126,9100	M²	Aceito	Menor Preço
0055	ARMACAO DE BLOCO UTILIZANDO ACO CA-50 DE 6,3 MM - MONTAGEM. (ITEM 3.28 DA PO) ARMACAO DE BLOCO UTILIZANDO ACO CA-50 DE 6,3 MM - MONTAGEM. AF_01/2024 (ITEM 3.28 DA PO)	R$ 26,46	349,3200	KG	Aceito	Menor Preço
0056	ARMACAO DE BLOCO UTILIZANDO ACO CA-50 DE 8 MM - MONTAGEM. (ITEM 3.29 DA PO) ARMACAO DE BLOCO UTILIZANDO ACO CA-50 DE 8 MM - MONTAGEM. AF_01/2024 (ITEM 3.29 DA PO)	R$ 24,66	247,8400	KG	Aceito	Menor Preço
0057	ARMACAO DE BLOCO, SAPATA ISOLADA, VIGA BALDRAME E SAPATA CORRIDA (ITEM 3.30 DA PO) ARMACAO DE BLOCO, SAPATA ISOLADA, VIGA BALDRAME E SAPATA CORRIDA UTILIZANDO ACO CA-50 DE 12,5 MM - MONTAGEM. AF_01/2024 (ITEM 3.30 DA PO)	R$ 17,51	888,9200	KG	Aceito	Menor Preço

PORTAL DE COMPRAS PÚBLICAS
A autenticidade do documento pode ser verificada no site https://validaarquivo.portaldecompraspublicas.com.br
Documento gerado eletronicamente no Portal de Compras Públicas em 24/03/2026 às 10:55:50.
Código verificador: 11F883D

E-DOCS - CÓPIA DO PROCESSO 2025-6X76D GERADO POR UDSON OLIVEIRA RAMOS DE AGUIAR EM 13/05/2026 07:51 DOCUMENTO 1 / 1 PÁGINA 4245 / 5723

2026-8V5V2V - E-DOCS - DOCUMENTO ORIGINAL 24/03/2026 11:09 PÁGINA 8 / 384

0058	CONCRETAGEM DE BLOCO DE COROAMENTO OU VIGA BALDRAME, FCK 30 MPA (ITEM 3.31 DA PO) CONCRETAGEM DE BLOCO DE COROAMENTO OU VIGA BALDRAME, FCK 30 MPA, COM USO DE BOMBA - LANCAMENTO, ADENSAMENTO E ACABAMENTO. AF_01/2024 (ITEM 3.31 DA PO)	R$ 944,20	38,3800	M³	Aceito	Menor Preço
0059	LASTRO DE CONCRETO MAGRO, APLICADO EM BLOCOS DE COROAMENTO OU SAPATAS (ITEM 3.32 DA PO) LASTRO DE CONCRETO MAGRO, APLICADO EM BLOCOS DE COROAMENTO OU SAPATAS, ESPESSURA DE 5 CM. AF_01/2024 (ITEM 3.32 DA PO)	R$ 46,36	161,9600	M²	Aceito	Menor Preço
0060	LASTRO DE CONCRETO NAO ESTRUTURAL, ESPESSURA 7 CM, COM IMPERMEABILIZANTE (ITEM 3.33 DA PO) LASTRO DE CONCRETO NAO ESTRUTURAL, ESPESSURA 7 CM, COM IMPERMEABILIZANTE - ENTRE BALDRAMES (ITEM 3.33 DA PO)	R$ 474,03	80,2100	M³	Aceito	Menor Preço
0061	FABRICACAO, MONTAGEM E DESMONTAGEM DE FORMA PARA VIGA BALDRAME (ITEM 3.34 DA PO) FABRICACAO, MONTAGEM E DESMONTAGEM DE FORMA PARA VIGA BALDRAME, EM MADEIRA SERRADA, E=25 MM, 4 UTILIZACOES. AF_01/2024 (ITEM 3.34 DA PO)	R$ 81,20	844,7500	M²	Aceito	Menor Preço
0062	ARMACAO DE BLOCO UTILIZANDO ACO CA-50 DE 6,3 MM - MONTAGEM (ITEM 3.35 DA PO) ARMACAO DE BLOCO UTILIZANDO ACO CA-50 DE 6,3 MM - MONTAGEM. AF_01/2024 (ITEM 3.35 DA PO)	R$ 26,46	33,8400	KG	Aceito	Menor Preço
0063	ARMACAO DE BLOCO UTILIZANDO ACO CA-50 DE 8 MM - MONTAGEM. (ITEM 3.36 DA PO) ARMACAO DE BLOCO UTILIZANDO ACO CA-50 DE 8 MM - MONTAGEM. AF_01/2024 (ITEM 3.36 DA PO)	R$ 24,66	1.381,4100	KG	Aceito	Menor Preço
0064	ARMACAO DE BLOCO UTILIZANDO ACO CA-50 DE 10 MM - MONTAGEM. (ITEM 3.37 DA PO) ARMACAO DE BLOCO UTILIZANDO ACO CA-50 DE 10 MM - MONTAGEM. AF_01/2024 (ITEM 3.37 DA PO)	R$ 21,98	577,2200	KG	Aceito	Menor Preço
0065	ARMACAO DE BLOCO, SAPATA ISOLADA, VIGA BALDRAME E SAPATA CORRIDA (ITEM 3.38 DA PO) ARMACAO DE BLOCO, SAPATA ISOLADA, VIGA BALDRAME E SAPATA CORRIDA UTILIZANDO ACO CA-50 DE 12,5 MM - MONTAGEM. AF_01/2024 (ITEM 3.38 DA PO)	R$ 17,51	52,3900	KG	Aceito	Menor Preço
0066	ARMACAO DE ESTRUTURAS DIVERSAS DE CONCRETO ARMADO,UTILIZANDO ACO CA-60 DE 5,0 MM (ITEM 3.39 DA PO) ARMACAO DE ESTRUTURAS DIVERSAS DE CONCRETO ARMADO, EXCETO VIGAS, PILARES, LAJES E FUNDACOES, UTILIZANDO ACO CA-60 DE 5,0 MM - MONTAGEM. AF_06/2022 (ITEM 3.39 DA PO)	R$ 24,64	699,2600	KG	Aceito	Menor Preço
0067	CONCRETAGEM DE BLOCOS DE COROAMENTO, FCK 30 MPA, COM USO DE BOMBA LANCAMENTO (ITEM 3.40 DA PO) CONCRETAGEM DE BLOCOS DE COROAMENTO , FCK 30 MPA, COM USO DE BOMBA ? LANCAMENTO, ADENSAMENTO E ACABAMENTO. AF_06/2017 (ITEM 3.40 DA PO)	R$ 944,20	65,1600	M³	Aceito	Menor Preço
0068	LASTRO DE CONCRETO MAGRO, APLICADO EM BLOCOS DE COROAMENTO OU SAPATAS (ITEM 3.41 DA PO) LASTRO DE CONCRETO MAGRO, APLICADO EM BLOCOS DE COROAMENTO OU SAPATAS, ESPESSURA DE 5 CM. AF_01/2024 (ITEM 3.41 DA PO)	R$ 46,36	44,4600	M²	Aceito	Menor Preço

PORTAL DE COMPRAS PÚBLICAS
A autenticidade do documento pode ser verificada no site https://validaarquivo.portaldecompraspublicas.com.br
Documento gerado eletronicamente no Portal de Compras Públicas em 24/03/2026 às 10:55:50.
Código verificador: 11F883D

E-DOCS - CÓPIA DO PROCESSO 2025-6X76D GERADO POR UDSON OLIVEIRA RAMOS DE AGUIAR EM 13/05/2026 07:51 DOCUMENTO 1 / 1 PÁGINA 4246 / 5723

2026-8V5V2V - E-DOCS - DOCUMENTO ORIGINAL 24/03/2026 11:09 PÁGINA 9 / 384

0069	LASTRO DE CONCRETO NAO ESTRUTURAL, ESPESSURA 7 CM, COM IMPERMEABILIZANTE (ITEM 3.42 DA PO) LASTRO DE CONCRETO NAO ESTRUTURAL, ESPESSURA 7 CM, COM IMPERMEABILIZANTE - ENTRE BALDRAMES (ITEM 3.42 DA PO)	R$ 474,03	0,5700	M³	Aceito	Menor Preço
0070	FABRICACAO, MONTAGEM E DESMONTAGEM DE FORMA PARA VIGA BALDRAME, EM MADEIRA SERRADA (ITEM 3.43 DA PO) FABRICACAO, MONTAGEM E DESMONTAGEM DE FORMA PARA VIGA BALDRAME, EM MADEIRA SERRADA, E=25 MM, 4 UTILIZACOES. AF_01/2024 (ITEM 3.43 DA PO)	R$ 81,20	177,8300	M²	Aceito	Menor Preço
0071	ARMACAO DE BLOCO UTILIZANDO ACO CA-50 DE 8 MM - MONTAGEM (ITEM 3.44 DA PO) ARMACAO DE BLOCO UTILIZANDO ACO CA-50 DE 8 MM - MONTAGEM. AF_01/2024 (ITEM 3.44 DA PO)	R$ 24,66	474,5300	KG	Aceito	Menor Preço
0072	ARMACAO DE ESTRUTURAS DIVERSAS DE CONCRETO ARMADO,UTILIZANDO ACO CA-60 DE 5,0 MM (ITEM 3.45 DA PO) ARMACAO DE ESTRUTURAS DIVERSAS DE CONCRETO ARMADO, EXCETO VIGAS, PILARES, LAJES E FUNDACOES, UTILIZANDO ACO CA-60 DE 5,0 MM - MONTAGEM. AF_06/2022 (ITEM 3.45 DA PO)	R$ 24,64	226,7700	KG	Aceito	Menor Preço
0073	CONCRETAGEM DE BLOCOS DE COROAMENTO, FCK 30 MPA, COM USO DE BOMBA LANCAMENTO, (ITEM 3.46 DA PO) CONCRETAGEM DE BLOCOS DE COROAMENTO , FCK 30 MPA, COM USO DE BOMBA ? LANCAMENTO, ADENSAMENTO E ACABAMENTO. AF_06/2017 (ITEM 3.46 DA PO)	R$ 944,20	13,3400	M³	Aceito	Menor Preço
0074	LASTRO DE CONCRETO MAGRO, APLICADO EM BLOCOS DE COROAMENTO OU SAPATAS (ITEM 3.47 DA PO) LASTRO DE CONCRETO MAGRO, APLICADO EM BLOCOS DE COROAMENTO OU SAPATAS, ESPESSURA DE 5 CM. AF_01/2024 (ITEM 3.47 DA PO)	R$ 46,36	7,6500	M²	Aceito	Menor Preço
0075	FABRICACAO, MONTAGEM E DESMONTAGEM DE FORMA PARA VIGA BALDRAME, EM MADEIRA SERRADA (ITEM 3.48 DA PO) FABRICACAO, MONTAGEM E DESMONTAGEM DE FORMA PARA VIGA BALDRAME, EM MADEIRA SERRADA, E=25 MM, 4 UTILIZACOES. AF_01/2024 (ITEM 3.48 DA PO)	R$ 81,20	45,8900	M²	Aceito	Menor Preço
0076	ARMACAO DE BLOCO UTILIZANDO ACO CA-50 DE 6,3 MM - MONTAGEM (ITEM 3.49 DA PO) ARMACAO DE BLOCO UTILIZANDO ACO CA-50 DE 6,3 MM - MONTAGEM. AF_01/2024 (ITEM 3.49 DA PO)	R$ 26,46	2,9200	KG	Aceito	Menor Preço
0077	ARMACAO DE BLOCO UTILIZANDO ACO CA-50 DE 8 MM - MONTAGEM. (ITEM 3.50 DA PO) ARMACAO DE BLOCO UTILIZANDO ACO CA-50 DE 8 MM - MONTAGEM. AF_01/2024 (ITEM 3.50 DA PO)	R$ 24,66	5,4900	KG	Aceito	Menor Preço
0078	ARMACAO DE BLOCO UTILIZANDO ACO CA-50 DE 10 MM - MONTAGEM. (ITEM 3.51 DA PO) ARMACAO DE BLOCO UTILIZANDO ACO CA-50 DE 10 MM - MONTAGEM. AF_01/2024 (ITEM 3.51 DA PO)	R$ 21,98	132,3800	KG	Aceito	Menor Preço
0079	ARMACAO DE BLOCO, SAPATA ISOLADA, VIGA BALDRAME E SAPATA CORRIDA (ITEM 3.52 DA PO) ARMACAO DE BLOCO, SAPATA ISOLADA, VIGA BALDRAME E SAPATA CORRIDA UTILIZANDO ACO CA-50 DE 12,5 MM - MONTAGEM. AF_01/2024 (ITEM 3.52 DA PO)	R$ 17,51	22,5300	KG	Aceito	Menor Preço

PORTAL DE COMPRAS PÚBLICAS
A autenticidade do documento pode ser verificada no site https://validaarquivo.portaldecompraspublicas.com.br
Documento gerado eletronicamente no Portal de Compras Públicas em 24/03/2026 às 10:55:50.
Código verificador: 11F883D

E-DOCS - CÓPIA DO PROCESSO 2025-6X76D GERADO POR UDSON OLIVEIRA RAMOS DE AGUIAR EM 13/05/2026 07:51 DOCUMENTO 1 / 1 PÁGINA 4247 / 5723

2026-8V5V2V - E-DOCS - DOCUMENTO ORIGINAL 24/03/2026 11:09 PÁGINA 10 / 384

0080	ARMACAO DE ESTRUTURAS DIVERSAS DE CONCRETO ARMADO,UTILIZANDO ACO CA-60 DE 5,0 MM (ITEM 3,53 DA PO) ARMACAO DE ESTRUTURAS DIVERSAS DE CONCRETO ARMADO, EXCETO VIGAS, PILARES, LAJES E FUNDACOES, UTILIZANDO ACO CA-60 DE 5,0 MM - MONTAGEM. AF_06/2022 (ITEM 3,53 DA PO)	R$ 24,64	40,3400	KG	Aceito	Menor Preço
0081	CONCRETAGEM DE BLOCO DE COROAMENTO OU VIGA BALDRAME (ITEM 3.54 DA PO) CONCRETAGEM DE BLOCO DE COROAMENTO OU VIGA BALDRAME, FCK 30 MPA, COM USO DE BOMBA - LANCAMENTO, ADENSAMENTO E ACABAMENTO. AF_01/2024 (ITEM 3.54 DA PO)	R$ 944,20	4,5900	M³	Aceito	Menor Preço
0082	FABRICACAO, MONTAGEM E DESMONTAGEM DE FORMA PARA RADIER (ITEM 3.55 DA PO) FABRICACAO, MONTAGEM E DESMONTAGEM DE FORMA PARA RADIER, PISO DE CONCRETO OU LAJE SOBRE SOLO, EM MADEIRA SERRADA, 4 UTILIZACOES. AF_09/2021 (ITEM 3.55 DA PO)	R$ 158,30	25,0100	M²	Aceito	Menor Preço
0083	ARMACAO DE BLOCO UTILIZANDO ACO CA-50 DE 8 MM - MONTAGEM. (ITEM 3.56 DA PO) ARMACAO DE BLOCO UTILIZANDO ACO CA-50 DE 8 MM - MONTAGEM. AF_01/2024 (ITEM 3.56 DA PO)	R$ 24,66	266,4900	KG	Aceito	Menor Preço
0084	CONCRETAGEM DE RADIER, PISO DE CONCRETO OU LAJE SOBRE SOLO, FCK 30 MPA CONCRETAGEM DE RADIER, PISO DE CONCRETO OU LAJE SOBRE SOLO, FCK 30 MPA - LANCAMENTO, ADENSAMENTO E ACABAMENTO. AF_09/2021	R$ 817,05	2,8700	M³	Aceito	Menor Preço
0085	LASTRO DE CONCRETO MAGRO, APLICADO EM BLOCOS DE COROAMENTO OU SAPATAS (ITEM 3.58 DA PO) LASTRO DE CONCRETO MAGRO, APLICADO EM BLOCOS DE COROAMENTO OU SAPATAS, ESPESSURA DE 5 CM. AF_01/2024 (ITEM 3.58 DA PO)	R$ 46,36	1,6000	M²	Aceito	Menor Preço
0086	FABRICACAO, MONTAGEM E DESMONTAGEM DE FORMA PARA BLOCO DE COROAMENTO (ITEM 3.59 DA PO) FABRICACAO, MONTAGEM E DESMONTAGEM DE FORMA PARA BLOCO DE COROAMENTO, EM MADEIRA SERRADA, E=25 MM, 4 UTILIZACOES. AF_01/2024 (ITEM 3.59 DA PO)	R$ 93,30	9,6000	M²	Aceito	Menor Preço
0087	ARMACAO DE BLOCO UTILIZANDO ACO CA-50 DE 10 MM - MONTAGEM. (ITEM 3.60 DA PO) ARMACAO DE BLOCO UTILIZANDO ACO CA-50 DE 10 MM - MONTAGEM. AF_01/2024 (ITEM 3.60 DA PO)	R$ 21,98	22,4600	KG	Aceito	Menor Preço
0088	CONCRETAGEM DE BLOCO DE COROAMENTO OU VIGA BALDRAME (ITEM 3.61 DA PO) CONCRETAGEM DE BLOCO DE COROAMENTO OU VIGA BALDRAME, FCK 30 MPA, COM USO DE BOMBA - LANCAMENTO, ADENSAMENTO E ACABAMENTO. AF_01/2024 (ITEM 3.61 DA PO)	R$ 944,20	0,9600	M³	Aceito	Menor Preço
0089	MONTAGEM E DESMONTAGEM DE FORMA DE PILARES RETANGULARES E ESTRUTURAS SIMILARES, PE-DIREITO SIMPLES MONTAGEM E DESMONTAGEM DE FORMA DE PILARES RETANGULARES E ESTRUTURAS SIMILARES, PE-DIREITO SIMPLES, EM CHAPA DE MADEIRA COMPENSADA PLASTIFICADA, 18 UTILIZACOES. AF_09/2020	R$ 69,10	886,5800	M²	Aceito	Menor Preço

PORTAL DE COMPRAS PÚBLICAS
A autenticidade do documento pode ser verificada no site https://validaarquivo.portaldecompraspublicas.com.br
Documento gerado eletronicamente no Portal de Compras Públicas em 24/03/2026 às 10:55:50.
Código verificador: 11F883D

E-DOCS - CÓPIA DO PROCESSO 2025-6X76D GERADO POR UDSON OLIVEIRA RAMOS DE AGUIAR EM 13/05/2026 07:51 DOCUMENTO 1 / 1 PÁGINA 4248 / 5723

2026-8V5V2V - E-DOCS - DOCUMENTO ORIGINAL 24/03/2026 11:09 PÁGINA 11 / 384

0090	ARMACAO DE PILAR OU VIGA DE ESTRUTURA CONVENCIONAL DE CONCRETO ARMADO UTILIZANDO ACO CA-50 DE 6,3 MM ARMACAO DE PILAR OU VIGA DE ESTRUTURA CONVENCIONAL DE CONCRETO ARMADO UTILIZANDO ACO CA-50 DE 6,3 MM - MONTAGEM. AF_06/2022	R$ 21,19	3,9800	KG	Aceito	Menor Preço
0091	ARMACAO DE PILAR OU VIGA DE ESTRUTURA CONVENCIONAL DE CONCRETO ARMADO UTILIZANDO ACO CA-50 DE 10,0MM ARMACAO DE PILAR OU VIGA DE ESTRUTURA CONVENCIONAL DE CONCRETO ARMADO UTILIZANDO ACO CA-50 DE 10,0 MM - MONTAGEM. AF_06/2022	R$ 18,59	1.855,7100	KG	Aceito	Menor Preço
0092	ARMACAO DE PILAR OU VIGA DE ESTRUTURA CONVENCIONAL DE CONCRETO ARMADO UTILIZANDO ACO CA-50 DE 12,5MM ARMACAO DE PILAR OU VIGA DE ESTRUTURA CONVENCIONAL DE CONCRETO ARMADO UTILIZANDO ACO CA-50 DE 12,5 MM - MONTAGEM. AF_06/2022	R$ 15,79	1.436,7000	KG	Aceito	Menor Preço
0093	ARMACAO DE PILAR OU VIGA DE ESTRUTURA CONVENCIONAL DE CONCRETO ARMADO UTILIZANDO ACO CA-50 DE 16,0MM ARMACAO DE PILAR OU VIGA DE ESTRUTURA CONVENCIONAL DE CONCRETO ARMADO UTILIZANDO ACO CA-50 DE 16,0 MM - MONTAGEM. AF_06/2022	R$ 15,43	1.561,2700	KG	Aceito	Menor Preço
0094	ARMACAO DE PILAR OU VIGA DE ESTRUTURA CONVENCIONAL DE CONCRETO ARMADO UTILIZANDO ACO CA-50 DE 20,0MM ARMACAO DE PILAR OU VIGA DE ESTRUTURA CONVENCIONAL DE CONCRETO ARMADO UTILIZANDO ACO CA-50 DE 20,0 MM - MONTAGEM. AF_06/2022	R$ 17,76	126,7500	KG	Aceito	Menor Preço
0095	ARMACAO DE PILAR OU VIGA DE ESTRUTURA CONVENCIONAL DE CONCRETO ARMADO UTILIZANDO ACO CA-60 DE 5,0 MM ARMACAO DE PILAR OU VIGA DE ESTRUTURA CONVENCIONAL DE CONCRETO ARMADO UTILIZANDO ACO CA-60 DE 5,0 MM - MONTAGEM. AF_06/2022	R$ 21,55	1.550,7800	KG	Aceito	Menor Preço
0096	CONCRETAGEM DE PILARES, FCK = 30 MPA, COM USO DE BOMBA - LANCAMENTO, ADENSAMENTO E ACABAMENTO CONCRETAGEM DE PILARES, FCK = 30 MPA, COM USO DE BOMBA - LANCAMENTO, ADENSAMENTO E ACABAMENTO.	R$ 873,53	61,7700	M³	Aceito	Menor Preço
0097	MONTAGEM E DESMONTAGEM DE FORMA DE PILARES RETANGULARES E ESTRUTURAS SIMILARES (ITEM 4,9 DA PO) MONTAGEM E DESMONTAGEM DE FORMA DE PILARES RETANGULARES E ESTRUTURAS SIMILARES, PE-DIREITO SIMPLES, EM CHAPA DE MADEIRA COMPENSADA PLASTIFICADA, 18 UTILIZACOES. AF_09/2020 (ITEM 4,9 DA PO)	R$ 69,10	96,1600	M²	Aceito	Menor Preço
0098	ARMACAO DE PILAR OU VIGA DE ESTRUTURA CONVENCIONAL DE CONCRETO ARMADO (ITEM 4.10 DA PO) ARMACAO DE PILAR OU VIGA DE ESTRUTURA CONVENCIONAL DE CONCRETO ARMADO UTILIZANDO ACO CA-50 DE 10,0 MM - MONTAGEM. AF_06/2022 (ITEM 4.10 DA PO)	R$ 18,59	536,7700	KG	Aceito	Menor Preço
0099	ARMACAO DE PILAR OU VIGA DE ESTRUTURA CONVENCIONAL DE CONCRETO ARMADO (ITEM 4.11 DA PO) ARMACAO DE PILAR OU VIGA DE ESTRUTURA CONVENCIONAL DE CONCRETO ARMADO UTILIZANDO ACO CA-60 DE 5,0 MM - MONTAGEM. AF_06/2022 (ITEM 4.11 DA PO)	R$ 21,55	133,1600	KG	Aceito	Menor Preço

PORTAL DE COMPRAS PÚBLICAS
A autenticidade do documento pode ser verificada no site https://validaarquivo.portaldecompraspublicas.com.br
Documento gerado eletronicamente no Portal de Compras Públicas em 24/03/2026 às 10:55:50.
Código verificador: 11F883D

E-DOCS - CÓPIA DO PROCESSO 2025-6X76D GERADO POR UDSON OLIVEIRA RAMOS DE AGUIAR EM 13/05/2026 07:51 DOCUMENTO 1 / 1 PÁGINA 4249 / 5723

2026-8V5V2V - E-DOCS - DOCUMENTO ORIGINAL 24/03/2026 11:09 PÁGINA 12 / 384

0100	CONCRETAGEM DE PILARES, FCK = 30 MPA, COM USO DE BOMBA - LANCAMENTO (ITEM 4.12 DA PO) CONCRETAGEM DE PILARES, FCK = 30 MPA, COM USO DE BOMBA - LANCAMENTO, ADENSAMENTO E ACABAMENTO. (ITEM 4.12 DA PO)	R$ 873,53	4,7000	M³	Aceito	Menor Preço
0101	MONTAGEM E DESMONTAGEM DE FORMA DE PILARES RETANGULARES E ESTRUTURAS SIMILARES (ITEM 4.13 DA PO) MONTAGEM E DESMONTAGEM DE FORMA DE PILARES RETANGULARES E ESTRUTURAS SIMILARES, PE-DIREITO SIMPLES, EM CHAPA DE MADEIRA COMPENSADA PLASTIFICADA, 18 UTILIZACOES. AF_09/2020 (ITEM 4.13 DA PO)	R$ 69,10	16,0000	M²	Aceito	Menor Preço
0102	ARMACAO DE PILAR OU VIGA DE ESTRUTURA CONVENCIONAL DE CONCRETO ARMADO (ITEM 4.14 DA PO) ARMACAO DE PILAR OU VIGA DE ESTRUTURA CONVENCIONAL DE CONCRETO ARMADO UTILIZANDO ACO CA-50 DE 10,0 MM - MONTAGEM. AF_06/2022 (ITEM 4.14 DA PO)	R$ 18,59	79,4500	KG	Aceito	Menor Preço
0103	ARMACAO DE PILAR OU VIGA DE ESTRUTURA CONVENCIONAL DE CONCRETO ARMADO (ITEM 4.15 DA PO) ARMACAO DE PILAR OU VIGA DE ESTRUTURA CONVENCIONAL DE CONCRETO ARMADO UTILIZANDO ACO CA-60 DE 5,0 MM - MONTAGEM. AF_06/2022 (ITEM 4.15 DA PO)	R$ 21,55	27,6100	KG	Aceito	Menor Preço
0104	CONCRETAGEM DE PILARES, FCK = 30 MPA, COM USO DE BOMBA - LANCAMENTO (ITEM 4.16 DA PO) CONCRETAGEM DE PILARES, FCK = 30 MPA, COM USO DE BOMBA - LANCAMENTO, ADENSAMENTO E ACABAMENTO. (ITEM 4.16 DA PO)	R$ 873,53	1,0900	M³	Aceito	Menor Preço
0105	MONTAGEM E DESMONTAGEM DE FORMA DE VIGA, ESCORAMENTO COM GARFO DE MADEIRA, PE-DIREITO SIMPLES MONTAGEM E DESMONTAGEM DE FORMA DE VIGA, ESCORAMENTO COM GARFO DE MADEIRA, PE-DIREITO SIMPLES, EM CHAPA DE MADEIRA PLASTIFICADA, 18 UTILIZACOES. AF_09/2020	R$ 87,14	1.194,0100	M²	Aceito	Menor Preço
0106	ARMACAO DE PILAR OU VIGA DE ESTRUTURA CONVENCIONAL DE CONCRETO ARMADO (ITEM 4.18 DA PO) ARMACAO DE PILAR OU VIGA DE ESTRUTURA CONVENCIONAL DE CONCRETO ARMADO UTILIZANDO ACO CA-50 DE 6,3 MM - MONTAGEM. AF_06/2022 (ITEM 4.18 DA PO)	R$ 21,19	252,6000	KG	Aceito	Menor Preço
0107	ARMACAO DE PILAR OU VIGA DE ESTRUTURA CONVENCIONAL DE CONCRETO ARMADO UTILIZANDO ACO CA-50 DE 8,0 MM ARMACAO DE PILAR OU VIGA DE ESTRUTURA CONVENCIONAL DE CONCRETO ARMADO UTILIZANDO ACO CA-50 DE 8,0 MM - MONTAGEM. AF_06/2022	R$ 20,49	1.146,0600	KG	Aceito	Menor Preço
0108	ARMACAO DE PILAR OU VIGA DE ESTRUTURA CONVENCIONAL DE CONCRETO ARMADO (ITEM 4.20 DA PO) ARMACAO DE PILAR OU VIGA DE ESTRUTURA CONVENCIONAL DE CONCRETO ARMADO UTILIZANDO ACO CA-50 DE 10,0 MM - MONTAGEM. AF_06/2022 (ITEM 4.20 DA PO)	R$ 18,59	1.635,2200	KG	Aceito	Menor Preço
0109	ARMACAO DE PILAR OU VIGA DE ESTRUTURA CONVENCIONAL DE CONCRETO ARMADO (ITEM 4.21 DA PO) ARMACAO DE PILAR OU VIGA DE ESTRUTURA CONVENCIONAL DE CONCRETO ARMADO UTILIZANDO ACO CA-50 DE 12,5 MM - MONTAGEM. AF_06/2022 (ITEM 4.21 DA PO)	R$ 15,79	1.699,5900	KG	Aceito	Menor Preço

PORTAL DE COMPRAS PÚBLICAS

A autenticidade do documento pode ser verificada no site https://validaarquivo.portaldecompraspublicas.com.br
Documento gerado eletronicamente no Portal de Compras Públicas em 24/03/2026 às 10:55:50.
Código verificador: 11F883D

E-DOCS - CÓPIA DO PROCESSO 2025-6X76D GERADO POR UDSON OLIVEIRA RAMOS DE AGUIAR EM 13/05/2026 07:51 DOCUMENTO 1 / 1 PÁGINA 4250 / 5723

2026-8V5V2V - E-DOCS - DOCUMENTO ORIGINAL 24/03/2026 11:09 PÁGINA 13 / 384

0110	ARMACAO DE PILAR OU VIGA DE ESTRUTURA CONVENCIONAL DE CONCRETO ARMADO (ITEM 4.22 DA PO) ARMACAO DE PILAR OU VIGA DE ESTRUTURA CONVENCIONAL DE CONCRETO ARMADO UTILIZANDO ACO CA-50 DE 16,0 MM - MONTAGEM. AF_06/2022 (ITEM 4.22 DA PO)	R$ 15,43	916,3800	KG	Aceito	Menor Preço
0111	ARMACAO DE PILAR OU VIGA DE ESTRUTURA CONVENCIONAL DE CONCRETO ARMADO (ITEM 4.23 DA PO) ARMACAO DE PILAR OU VIGA DE ESTRUTURA CONVENCIONAL DE CONCRETO ARMADO UTILIZANDO ACO CA-50 DE 20,0 MM - MONTAGEM. AF_06/2022 (ITEM 4.23 DA PO)	R$ 17,76	193,8300	KG	Aceito	Menor Preço
0112	ARMACAO DE PILAR OU VIGA DE ESTRUTURA CONVENCIONAL DE CONCRETO ARMADO (ITEM 4.24 DA PO) ARMACAO DE PILAR OU VIGA DE ESTRUTURA CONVENCIONAL DE CONCRETO ARMADO UTILIZANDO ACO CA-60 DE 5,0 MM - MONTAGEM. AF_06/2022 (ITEM 4.24 DA PO)	R$ 21,55	1.649,7000	KG	Aceito	Menor Preço
0113	CONCRETAGEM DE VIGAS E LAJES, FCK=30 MPA, PARA LAJES MACICAS OU NERVURADAS COM USO DE BOMBA CONCRETAGEM DE VIGAS E LAJES, FCK=30 MPA, PARA LAJES MACICAS OU NERVURADAS COM USO DE BOMBA - LANCAMENTO, ADENSAMENTO E ACABAMENTO.	R$ 874,50	88,3400	M³	Aceito	Menor Preço
0114	MONTAGEM E DESMONTAGEM DE FORMA DE VIGA, ESCORAMENTO COM GARFO DE MADEIRA (ITEM 4.16 DA PO) MONTAGEM E DESMONTAGEM DE FORMA DE VIGA, ESCORAMENTO COM GARFO DE MADEIRA, PE-DIREITO SIMPLES, EM CHAPA DE MADEIRA PLASTIFICADA, 18 UTILIZACOES. AF_09/2020 (ITEM 4.16 DA PO)	R$ 87,14	1.055,7700	M²	Aceito	Menor Preço
0115	ARMACAO DE PILAR OU VIGA DE ESTRUTURA CONVENCIONAL DE CONCRETO ARMADO (ITEM 4.27 DA PO) ARMACAO DE PILAR OU VIGA DE ESTRUTURA CONVENCIONAL DE CONCRETO ARMADO UTILIZANDO ACO CA-50 DE 8,0 MM - MONTAGEM. AF_06/2022 (ITEM 4.27 DA PO)	R$ 20,49	433,1100	KG	Aceito	Menor Preço
0116	ARMACAO DE PILAR OU VIGA DE ESTRUTURA CONVENCIONAL DE CONCRETO ARMADO (ITEM 4.28 DA PO) ARMACAO DE PILAR OU VIGA DE ESTRUTURA CONVENCIONAL DE CONCRETO ARMADO UTILIZANDO ACO CA-50 DE 10,0 MM - MONTAGEM. AF_06/2022 (ITEM 4.28 DA PO)	R$ 18,59	45,4900	KG	Aceito	Menor Preço
0117	ARMACAO DE PILAR OU VIGA DE ESTRUTURA CONVENCIONAL DE CONCRETO ARMADO (ITEM 4.29 DA PO) ARMACAO DE PILAR OU VIGA DE ESTRUTURA CONVENCIONAL DE CONCRETO ARMADO UTILIZANDO ACO CA-50 DE 12,5 MM - MONTAGEM. AF_06/2022 (ITEM 4.29 DA PO)	R$ 15,79	3,4700	KG	Aceito	Menor Preço
0118	ARMACAO DE PILAR OU VIGA DE ESTRUTURA CONVENCIONAL DE CONCRETO ARMADO (ITEM 4.30 DA PO) ARMACAO DE PILAR OU VIGA DE ESTRUTURA CONVENCIONAL DE CONCRETO ARMADO UTILIZANDO ACO CA-60 DE 5,0 MM - MONTAGEM. AF_06/2022 (ITEM 4.30 DA PO)	R$ 21,55	226,8900	KG	Aceito	Menor Preço
0119	VERGA PRE-MOLDADA PARA PORTAS COM ATE 1,5 M DE VAO (ITEM 4.31 DA PO) VERGA PRE-MOLDADA PARA PORTAS COM ATE 1,5 M DE VAO. AF_03/2016 (ITEM 4.31 DA PO)	R$ 874,50	75,2600	M	Aceito	Menor Preço
0120	VERGA PRE-MOLDADA PARA PORTAS COM ATE 1,5 M DE VAO. (ITEM 4.32 DA PO) VERGA PRE-MOLDADA PARA PORTAS COM ATE 1,5 M DE VAO. AF_03/2016 (ITEM 4.32 DA PO)	R$ 36,40	238,0000	M	Aceito	Menor Preço

PORTAL DE COMPRAS PÚBLICAS

A autenticidade do documento pode ser verificada no site https://validaarquivo.portaldecompraspublicas.com.br
Documento gerado eletronicamente no Portal de Compras Públicas em 24/03/2026 às 10:55:50.
Código verificador: 11F883D

E-DOCS - CÓPIA DO PROCESSO 2025-6X76D GERADO POR UDSON OLIVEIRA RAMOS DE AGUIAR EM 13/05/2026 07:51 DOCUMENTO 1 / 1 PÁGINA 4251 / 5723

2026-8V5V2V - E-DOCS - DOCUMENTO ORIGINAL 24/03/2026 11:09 PÁGINA 14 / 384

0121	MONTAGEM E DESMONTAGEM DE FORMA DE LAJE MACICA, PE-DIREITO SIMPLES, 10 UTILIZACOES.(ITEM 4.33 DA PO) MONTAGEM E DESMONTAGEM DE FORMA DE LAJE MACICA, PE-DIREITO SIMPLES, EM CHAPA DE MADEIRA COMPENSADA PLASTIFICADA, 10 UTILIZACOES. AF_09/2020 (ITEM 4.33 DA PO)	R$ 56,49	5,0400	M²	Aceito	Menor Preço
0122	APLICACAO DE LONA PLASTICA PARA EXECUCAO DE PAVIMENTOS DE CONCRETO. APLICACAO DE LONA PLASTICA PARA EXECUCAO DE PAVIMENTOS DE CONCRETO. AF_04/2022	R$ 3,21	416,0000	M²	Aceito	Menor Preço
0123	ARMACAO PARA EXECUCAO DE RADIER, PISO DE CONCRETO OU LAJE SOBRE SOLO, COM USO DE TELA Q-92. ARMACAO PARA EXECUCAO DE RADIER, PISO DE CONCRETO OU LAJE SOBRE SOLO, COM USO DE TELA Q-92. AF_09/2021	R$ 24,38	615,5800	KG	Aceito	Menor Preço
0124	PISO EM CONCRETO 20 MPA PREPARO MECANICO, ESPESSURA 7CM. AF_09/2020 PISO EM CONCRETO 20 MPA PREPARO MECANICO, ESPESSURA 7CM. AF_09/2020	R$ 97,59	416,0000	M²	Aceito	Menor Preço
0125	LASTRO COM MATERIAL GRANULAR (PEDRA BRITADA N.1 E PEDRA BRITADA N.2), APLICADO EM PISOS OU LAJES 1 LASTRO COM MATERIAL GRANULAR (PEDRA BRITADA N.1 E PEDRA BRITADA N.2), APLICADO EM PISOS OU LAJES SOBRE SOLO, ESPESSURA DE *10 CM*. AF_01/2024	R$ 257,59	20,8000	M³	Aceito	Menor Preço
0126	MONTAGEM E DESMONTAGEM DE FORMA DE LAJE MACICA, PE-DIREITO SIMPLES, 10 UTILIZACOES. AF_09/2020 MONTAGEM E DESMONTAGEM DE FORMA DE LAJE MACICA, PE-DIREITO SIMPLES, EM CHAPA DE MADEIRA COMPENSADA PLASTIFICADA, 10 UTILIZACOES. AF_09/2020	R$ 70,43	98,7300	M²	Aceito	Menor Preço
0127	ARMACAO DE LAJE DE ESTRUTURA CONVENCIONAL DE CONCRETO ARMADO UTILIZANDO ACO CA-50 DE 6,3 MM ARMACAO DE LAJE DE ESTRUTURA CONVENCIONAL DE CONCRETO ARMADO UTILIZANDO ACO CA-50 DE 6,3 MM - MONTAGEM. AF_06/2022	R$ 20,59	6,5800	KG	Aceito	Menor Preço
0128	ARMACAO DE LAJE DE ESTRUTURA CONVENCIONAL DE CONCRETO ARMADO UTILIZANDO ACO CA-60 DE 5,0 MM ARMACAO DE LAJE DE ESTRUTURA CONVENCIONAL DE CONCRETO ARMADO UTILIZANDO ACO CA-60 DE 5,0 MM - MONTAGEM. AF_06/2022	R$ 20,98	106,9600	KG	Aceito	Menor Preço
0129	CONCRETAGEM DE VIGAS E LAJES, FCK=30 MPA, PARA LAJES MACICAS OU NERVURADAS (ITEM 4.41 DA PO) CONCRETAGEM DE VIGAS E LAJES, FCK=30 MPA, PARA LAJES MACICAS OU NERVURADAS COM USO DE BOMBA - LANCAMENTO, ADENSAMENTO E ACABAMENTO. (ITEM 4.41 DA PO)	R$ 874,50	7,3700	M³	Aceito	Menor Preço
0130	MONTAGEM E DESMONTAGEM DE FORMA DE LAJE MACICA, PE-DIREITO SIMPLES, 10 UTILIZACOES.(ITEM 4.42 DA PO) MONTAGEM E DESMONTAGEM DE FORMA DE LAJE MACICA, PE-DIREITO SIMPLES, EM CHAPA DE MADEIRA COMPENSADA PLASTIFICADA, 10 UTILIZACOES. AF_09/2020 (ITEM 4.42 DA PO)	R$ 70,43	10,4500	M²	Aceito	Menor Preço

PORTAL DE COMPRAS PÚBLICAS

A autenticidade do documento pode ser verificada no site https://validaarquivo.portaldecompraspublicas.com.br
Documento gerado eletronicamente no Portal de Compras Públicas em 24/03/2026 às 10:55:50.
Código verificador: 11F883D

E-DOCS - CÓPIA DO PROCESSO 2025-6X76D GERADO POR UDSON OLIVEIRA RAMOS DE AGUIAR EM 13/05/2026 07:51 DOCUMENTO 1 / 1 PÁGINA 4252 / 5723

2026-8V5V2V - E-DOCS - DOCUMENTO ORIGINAL 24/03/2026 11:09 PÁGINA 15 / 384

0131	ARMACAO DE LAJE DE ESTRUTURA CONVENCIONAL DE CONCRETO ARMADO UTILIZANDO ACO CA-50 DE 8,0 MM ARMACAO DE LAJE DE ESTRUTURA CONVENCIONAL DE CONCRETO ARMADO UTILIZANDO ACO CA-50 DE 8,0 MM - MONTAGEM. AF_06/2022	R$ 19,93	65,2100	KG	Aceito	Menor Preço
0132	CONCRETAGEM DE VIGAS E LAJES, FCK=30 MPA, PARA LAJES MACICAS OU NERVURADAS (ITEM 4.44 DA PO) CONCRETAGEM DE VIGAS E LAJES, FCK=30 MPA, PARA LAJES MACICAS OU NERVURADAS COM USO DE BOMBA - LANCAMENTO, ADENSAMENTO E ACABAMENTO. (ITEM 4.44 DA PO)	R$ 874,50	0,4300	M³	Aceito	Menor Preço
0133	FORNECIMENTO DE ESTRUTURA TRELICADA DE COBERTURA, TIPO FINK, COM LIGACOES SOLDADAS ESTRUTURA TRELICADA DE COBERTURA, TIPO FINK, COM LIGACOESSOLDADAS, INCLUSOS PERFIS METALICOS, CHAPAS METALICAS, MAO DE OBRA E TRANSPORTE COM GUINDASTE - FORNECIMENTO E INSTALACAO. AF_01/2020_PSA	R$ 16,86	61.475,7000	KG	Aceito	Menor Preço
0134	COMPACTACAO MECANICA DO SOLO PARA EXECUCAO DE RADIER, PISO DE CONCRETO OU LAJE SOBRE SOLO COMPACTACAO MECANICA DE SOLO PARA EXECUCAO DE RADIER, PISO DE CONCRETO OU LAJE SOBRE SOLO, COM COMPACTADOR DE SOLOS A PERCUSSAO. AF_09/2021	R$ 3,78	2.036,8100	M²	Aceito	Menor Preço
0135	LASTRO COM MATERIAL GRANULAR, APLICADO EM PISOS OU LAJES SOBRE SOLO, ESPESSURA DE *5 CM* LASTRO COM MATERIAL GRANULAR, APLICADO EM PISOS OU LAJES SOBRE SOLO, ESPESSURA DE *5 CM*. AF_01/2024	R$ 303,46	101,8400	M³	Aceito	Menor Preço
0136	CAMADA SEPARADORA PARA EXECUCAO DE RADIER, PISO DE CONCRETO OU LAJE SOBRE SOLO, EM LONA PLASTICA CAMADA SEPARADORA PARA EXECUCAO DE RADIER, PISO DE CONCRETO OU LAJE SOBRE SOLO, EM LONA PLASTICA. AF_09/2021	R$ 3,25	2.036,8100	M²	Aceito	Menor Preço
0137	EXECUCAO DE PASSEIO (CALCADA) OU PISO DE CONCRETO COM CONCRETO MOLDADO IN LOCO, USINADO C20 EXECUCAO DE PASSEIO (CALCADA) OU PISO DE CONCRETO COM CONCRETO MOLDADO IN LOCO, USINADO C20, ACABAMENTO CONVENCIONAL, NAO ARMADO. AF_08/2022	R$ 938,65	142,5800	M³	Aceito	Menor Preço
0138	COMPACTACAO MECANICA DO SOLO PARA EXECUCAO DE RADIER, PISO DE CONCRETO OU LAJE (ITEM 4.53 DA PO) COMPACTACAO MECANICA DE SOLO PARA EXECUCAO DE RADIER, PISO DE CONCRETO OU LAJE SOBRE SOLO, COM COMPACTADOR DE SOLOS A PERCUSSAO. AF_09/2021 (ITEM 4.53 DA PO)	R$ 3,78	730,2600	M²	Aceito	Menor Preço
0139	LASTRO COM MATERIAL GRANULAR, APLICADO EM PISOS OU LAJES SOBRE SOLO, (ITEM 4.54 DA PO) LASTRO COM MATERIAL GRANULAR, APLICADO EM PISOS OU LAJES SOBRE SOLO, ESPESSURA DE *5 CM*. AF_01/2024 (ITEM 4.54 DA PO)	R$ 303,46	36,5100	M³	Aceito	Menor Preço
0140	CAMADA SEPARADORA PARA EXECUCAO DE RADIER, PISO DE CONCRETO OU LAJE SOBRE SOLO (ITEM 4.55 DA PO) CAMADA SEPARADORA PARA EXECUCAO DE RADIER, PISO DE CONCRETO OU LAJE SOBRE SOLO, EM LONA PLASTICA. AF_09/2021 (ITEM 4.55 DA PO)	R$ 3,25	730,2600	M²	Aceito	Menor Preço

PORTAL DE COMPRAS PÚBLICAS

A autenticidade do documento pode ser verificada no site https://validaarquivo.portaldecompraspublicas.com.br
Documento gerado eletronicamente no Portal de Compras Públicas em 24/03/2026 às 10:55:50.
Código verificador: 11F883D

E-DOCS - CÓPIA DO PROCESSO 2025-6X76D GERADO POR UDSON OLIVEIRA RAMOS DE AGUIAR EM 13/05/2026 07:51 DOCUMENTO 1 / 1 PÁGINA 4253 / 5723

2026-8V5V2V - E-DOCS - DOCUMENTO ORIGINAL 24/03/2026 11:09 PÁGINA 16 / 384

0141	EXECUCAO DE PASSEIO (CALCADA) OU PISO DE CONCRETO COM CONCRETO MOLDADO IN LOCO (ITEM 4.56 DA PO) EXECUCAO DE PASSEIO (CALCADA) OU PISO DE CONCRETO COM CONCRETO MOLDADO IN LOCO, USINADO C20, ACABAMENTO CONVENCIONAL, NAO ARMADO. AF_08/2022 (ITEM 4.56 DA PO)	R$ 938,65	51,1200	M³	Aceito	Menor Preço
0142	ALVENARIA DE VEDACAO COM ELEMENTO VAZADO DE CONCRETO (COBOGO) DE 7X50X50CM ALVENARIA DE VEDACAO COM ELEMENTO VAZADO DE CONCRETO (COBOGO) DE 7X50X50CM E ARGAMASSA DE ASSENTAMENTO COM PREPARO EM BETONEIRA. AF_05/2020	R$ 266,00	122,2500	M²	Aceito	Menor Preço
0143	ALVENARIA DE VEDACAO DE BLOCOS CERAMICOS FURADOS NA VERTICAL DE 14X19X39 CM ALVENARIA DE VEDACAO DE BLOCOS CERAMICOS FURADOS NA VERTICAL DE 14X19X39 CM (ESPESSURA 14 CM) E ARGAMASSA DE ASSENTAMENTO COM PREPARO EM BETONEIRA. AF_12/2021	R$ 76,50	1.406,5500	M²	Aceito	Menor Preço
0144	ALVENARIA DE VEDACAO DE BLOCOS CERAMICOS FURADOS NA VERTICAL DE 9X19X39 CM ALVENARIA DE VEDACAO DE BLOCOS CERAMICOS FURADOS NA VERTICAL DE 9X19X39 CM (ESPESSURA 9 CM) E ARGAMASSA DE ASSENTAMENTO COM PREPARO EM BETONEIRA. AF_12/2021	R$ 56,65	345,2700	M²	Aceito	Menor Preço
0145	ALVENARIA DE VEDACAO DE BLOCOS CERAMICOS FURADOS NA VERTICAL DE 19X19X39 CM (ESPESSURA 19 CM) ALVENARIA DE VEDACAO DE BLOCOS CERAMICOS FURADOS NA VERTICAL DE 19X19X39 CM (ESPESSURA 19 CM) E ARGAMASSA DE ASSENTAMENTO COM PREPARO MANUAL. AF_12/2021	R$ 93,38	9,3600	M²	Aceito	Menor Preço
0146	ALVENARIA DE VEDACAO DE BLOCOS CERAMICOS FURADOS NA VERTICAL DE 9X19X39 CM - 1 ALVENARIA DE VEDACAO DE BLOCOS CERAMICOS FURADOS NA VERTICAL DE 9X19X39 CM (ESPESSURA 9 CM) E ARGAMASSA DE ASSENTAMENTO COM PREPARO EM BETONEIRA. AF_12/2021 - SOCULOS	R$ 96,03	6,8500	M²	Aceito	Menor Preço
0147	FIXACAO (ENCUNHAMENTO) DE ALVENARIA DE VEDACAO COM ARGAMASSA APLICADA COM COLHER FIXACAO (ENCUNHAMENTO) DE ALVENARIA DE VEDACAO COM ARGAMASSA APLICADA COM COLHER. AF_03/2016	R$ 7,74	706,4100	M	Aceito	Menor Preço
0148	DIVISORIA SANITARIA, TIPO CABINE, EM GRANITO CINZA POLIDO, ESP = 3CM DIVISORIA SANITARIA, TIPO CABINE, EM GRANITO CINZA POLIDO, ESP = 3CM, ASSENTADO COM ARGAMASSA COLANTE AC III-E, EXCLUSIVE FERRAGENS. AF_01/2021	R$ 672,29	25,5400	M²	Aceito	Menor Preço
0149	DIVISORIA ARTICULADA DE 70 MM DE ESPESSURA EM MDF, REVESTIDO EM LAMINADO MELAMINICO DIVISORIA ARTICULADA DE 70 MM DE ESPESSURA EM MDF, REVESTIDO EM LAMINADO MELAMINICO	R$ 583,49	19,8700	M²	Aceito	Menor Preço
0150	FECHAMENTO DE SHAFTS COM PLACAS DE GESSO ACARTONADO FECHAMENTO DE SHAFTS COM PLACAS DE GESSO ACARTONADO	R$ 74,34	48,1900	M²	Aceito	Menor Preço
0151	INSTALACAO DE BOX DE VIDRO TEMPERADO, E = 10 MM, ENCAIXADO EM PERFIL U INSTALACAO DE BOX DE VIDRO TEMPERADO, E = 10 MM, ENCAIXADO EM PERFIL U	R$ 631,48	7,2000	M²	Aceito	Menor Preço

PORTAL DE COMPRAS PÚBLICAS
A autenticidade do documento pode ser verificada no site https://validaarquivo.portaldecompraspublicas.com.br
Documento gerado eletronicamente no Portal de Compras Públicas em 24/03/2026 às 10:55:50.
Código verificador: 11F883D

E-DOCS - CÓPIA DO PROCESSO 2025-6X76D GERADO POR UDSON OLIVEIRA RAMOS DE AGUIAR EM 13/05/2026 07:51 DOCUMENTO 1 / 1 PÁGINA 4254 / 5723

2026-8V5V2V - E-DOCS - DOCUMENTO ORIGINAL 24/03/2026 11:09 PÁGINA 17 / 384

0152	FECHAMENTO EM PLACA CIMENTICIA, ESPESSURA 10 MM FECHAMENTO EM PLACA CIMENTICIA, ESPESSURA 10 MM	R$ 108,21	168,2800	M²	Aceito	Menor Preço
0153	ALVENARIA DE VEDACAO DE BLOCOS CERAMICOS FURADOS NA VERTICAL DE 14X19X39 CM (ITEM 5.12 DA PO) ALVENARIA DE VEDACAO DE BLOCOS CERAMICOS FURADOS NA VERTICAL DE 14X19X39 CM (ESPESSURA 14 CM) E ARGAMASSA DE ASSENTAMENTO COM PREPARO EM BETONEIRA. AF_12/2021 (ITEM 5.12 DA PO)	R$ 76,50	11,6000	M²	Aceito	Menor Preço
0154	ALVENARIA DE VEDACAO DE BLOCOS CERAMICOS FURADOS NA VERTICAL DE 9X19X39 CM (ITEM 5.13 DA PO) ALVENARIA DE VEDACAO DE BLOCOS CERAMICOS FURADOS NA VERTICAL DE 9X19X39 CM (ESPESSURA 9 CM) E ARGAMASSA DE ASSENTAMENTO COM PREPARO EM BETONEIRA. AF_12/2021 (ITEM 5.13 DA PO)	R$ 56,65	536,4800	M²	Aceito	Menor Preço
0155	FIXACAO (ENCUNHAMENTO) DE ALVENARIA DE VEDACAO COM ARGAMASSA APLICADA COM COLHER (ITEM 5.14 DA PO) FIXACAO (ENCUNHAMENTO) DE ALVENARIA DE VEDACAO COM ARGAMASSA APLICADA COM COLHER. AF_03/2016 (ITEM 5.14 DA PO)	R$ 7,74	247,9900	M	Aceito	Menor Preço
0156	ALVENARIA DE VEDACAO DE BLOCOS CERAMICOS FURADOS NA VERTICAL DE 9X19X39 CM - 2 ALVENARIA DE VEDACAO DE BLOCOS CERAMICOS FURADOS NA VERTICAL DE 9X19X39 CM (ESPESSURA 9 CM) E ARGAMASSA DE ASSENTAMENTO COM PREPARO EM BETONEIRA. AF_12/2021 - SOCULOS - GAS	R$ 56,65	2,2600	M²	Aceito	Menor Preço
0157	PM1 - KIT DE PORTA DE MADEIRA FRISADA, SEMI-OCA (LEVE OU MEDIA), PADRAO MEDIO, 80X210CM PM1 - KIT DE PORTA DE MADEIRA FRISADA, SEMI-OCA (LEVE OU MEDIA), PADRAO MEDIO, 80X210CM, ESPESSURA DE 3,5CM, ITENS INCLUSOS: DOBRADICAS, MONTAGEM E INSTALACAO DE BATENTE, FECHADURA COM EXECUCAO DO FURO - FORNECIMENTO E INSTALACAO	R$ 1.279,94	9,0000	UN	Aceito	Menor Preço
0158	PM2 - KIT DE PORTA DE MADEIRA TIPO VENEZIANA, 80X210CM (ESPESSURA DE 3CM) PM2 - KIT DE PORTA DE MADEIRA TIPO VENEZIANA, 80X210CM (ESPESSURA DE 3CM), PADRAO MEDIO, ITENS INCLUSOS: DOBRADICAS, MONTAGEM E INSTALACAO DE BATENTE, FECHADURA COM EXECUCAO DO FURO - FORNECIMENTO E INSTALACAO.	R$ 1.930,26	6,0000	UN	Aceito	Menor Preço
0159	PM3 - KIT DE PORTA DE MADEIRA FRISADA, SEMI-OCA (LEVE OU MEDIA), PADRAO MEDIO, 80X210CM, ESPESSURA D PM3 - KIT DE PORTA DE MADEIRA FRISADA, SEMI-OCA (LEVE OU MEDIA), PADRAO MEDIO, 80X210CM, ESPESSURA DE 3,5CM, ITENS INCLUSOS: DOBRADICAS, MONTAGEM E INSTALACAO DE BATENTE, FECHADURA COM EXECUCAO DO FURO - FORNECIMENTO E INSTALACAO	R$ 1.279,94	5,0000	UN	Aceito	Menor Preço
0160	INSTALACAO DE VIDRO LISO INCOLOR ESQUADRIA PM3 , E = 6 MM, EM ESQUADRIA DE MADEIRA, FIXADO C BAGUTE INSTALACAO DE VIDRO LISO INCOLOR ESQUADRIA PM3 , E = 6 MM, EM ESQUADRIA DE MADEIRA, FIXADO COM BAGUETE	R$ 275,74	4,6000	M²	Aceito	Menor Preço
0161	TARJETA TIPO LIVRE/OCUPADO PARA PORTA DE BANHEIRO. AF_12/2019 TARJETA TIPO LIVRE/OCUPADO PARA PORTA DE BANHEIRO. AF_12/2019	R$ 95,73	11,0000	UN	Aceito	Menor Preço

PORTAL DE COMPRAS PÚBLICAS

A autenticidade do documento pode ser verificada no site https://validaarquivo.portaldecompraspublicas.com.br
Documento gerado eletronicamente no Portal de Compras Públicas em 24/03/2026 às 10:55:50.
Código verificador: 11F883D

E-DOCS - CÓPIA DO PROCESSO 2025-6X76D GERADO POR UDSON OLIVEIRA RAMOS DE AGUIAR EM 13/05/2026 07:51 DOCUMENTO 1 / 1 PÁGINA 4255 / 5723

2026-8V5V2V - E-DOCS - DOCUMENTO ORIGINAL 24/03/2026 11:09 PÁGINA 18 / 384

0162	BARRA DE APOIO RETA, EM ACO INOX POLIDO, COMPRIMENTO 60CM, FIXADA NA PAREDE BARRA DE APOIO RETA, EM ACO INOX POLIDO, COMPRIMENTO 60CM, FIXADA NA PAREDE - FORNECIMENTO E INSTALACAO. AF_01/2020	R$ 401,91	6,0000	UN	Aceito	Menor Preço
0163	CHAPA METALICA (ALUMINIO) 0,90 M X 0,40 M, ESPESSURA 1 MM PARA AS PORTAS CHAPA METALICA (ALUMINIO) 0,90 M X 0,40 M, ESPESSURA 1 MM PARA AS PORTAS	R$ 280,89	6,4000	M²	Aceito	Menor Preço
0164	PORTA DE ABRIR - PA1 - 100 X 210 CM EM CHAPA DE ALUMINIO, TIPO VENEZIANA COM GUARNICAO PORTA DE ABRIR - PA1 - 100 X 210 CM EM CHAPA DE ALUMINIO, TIPO VENEZIANA COM GUARNICAO, FIXACAO COM PARAFUSOS - FORNECIMENTO E INSTALACAO - CONFORME PROJETO DE ESQUADRIAS	R$ 579,53	4,2000	M²	Aceito	Menor Preço
0165	PORTA DE ABRIR - PA2 - 90 X 210 CM EM CHAPA DE ALUMINIO, TIPO VENEZIANA COM GUARNICAO PORTA DE ABRIR - PA2 - 90 X 210 CM EM CHAPA DE ALUMINIO, TIPO VENEZIANA COM GUARNICAO, FIXACAO COM PARAFUSOS - FORNECIMENTO E INSTALACAO - CONFORME PROJETO DE ESQUADRIAS	R$ 804,84	3,7800	M²	Aceito	Menor Preço
0166	PORTA DE ABRIR - PA3 - 90 X 210 CM EM CHAPA DE ALUMINIO, TIPO VENEZIANA COM GUARNICAO PORTA DE ABRIR - PA3 - 90 X 210 CM EM CHAPA DE ALUMINIO, TIPO VENEZIANA COM GUARNICAO, FIXACAO COM PARAFUSOS - FORNECIMENTO E INSTALACAO - CONFORME PROJETO DE ESQUADRIAS	R$ 804,84	11,3400	M²	Aceito	Menor Preço
0167	PORTA DE ABRIR - PA4 - 80 X 165 CM EM CHAPA DE ALUMINIO, TIPO VENEZIANA COM GUARNICAO PORTA DE ABRIR - PA4 - 80 X 165 CM EM CHAPA DE ALUMINIO, TIPO VENEZIANA COM GUARNICAO, FIXACAO COM PARAFUSOS - FORNECIMENTO E INSTALACAO - CONFORME PROJETO DE ESQUADRIAS	R$ 804,84	6,6000	M²	Aceito	Menor Preço
0168	PORTA DE ABRIR - PA5 - 70 X 165 CM EM CHAPA DE ALUMINIO, TIPO VENEZIANA COM GUARNICAO PORTA DE ABRIR - PA5 - 70 X 165 CM EM CHAPA DE ALUMINIO, TIPO VENEZIANA COM GUARNICAO, FIXACAO COM PARAFUSOS - FORNECIMENTO E INSTALACAO - CONFORME PROJETO DE ESQUADRIAS	R$ 804,84	6,9300	M²	Aceito	Menor Preço
0169	PORTA DE ABRIR - PA6 - 170 X 215 + 70 CM EM CHAPA DE ALUMINIO COM BANDEIRA E VIDRO PORTA DE ABRIR - PA6 - 170 X 215 + 70 CM EM CHAPA DE ALUMINIO COM BANDEIRA E VIDRO - CONFORME PROJETO DE ESQUADRIAS, INCLUSIVE FERRAGENS E VIDRO MONOLITICO	R$ 579,53	38,7600	M²	Aceito	Menor Preço
0170	PORTA DE CORRER - PA7 - 420 X 215 + 70 CM EM CHAPA DE ALUMINIO COM BANDEIRA E VIDRO PORTA DE CORRER - PA7 - 420 X 215 + 70 CM EM CHAPA DE ALUMINIO COM BANDEIRA E VIDRO - CONFORME PROJETO DE ESQUADRIAS, INCLUSIVE FERRAGENS E VIDRO	R$ 579,53	35,9100	M²	Aceito	Menor Preço
0171	PORTA DE CORRER - PA8 - 210 X 215 + 70 CM EM CHAPA DE ALUMINIO COM BANDEIRA E VIDRO PORTA DE CORRER - PA8 - 210 X 215 + 70 CM EM CHAPA DE ALUMINIO COM BANDEIRA E VIDRO - CONFORME PROJETO DE ESQUADRIAS, INCLUSIVE FERRAGENS E VIDRO	R$ 579,53	5,9900	M²	Aceito	Menor Preço

PORTAL DE COMPRAS PÚBLICAS
A autenticidade do documento pode ser verificada no site https://validaarquivo.portaldecompraspublicas.com.br
Documento gerado eletronicamente no Portal de Compras Públicas em 24/03/2026 às 10:55:50.
Código verificador: 11F883D

E-DOCS - CÓPIA DO PROCESSO 2025-6X76D GERADO POR UDSON OLIVEIRA RAMOS DE AGUIAR EM 13/05/2026 07:51 DOCUMENTO 1 / 1 PÁGINA 4256 / 5723

2026-8V5V2V - E-DOCS - DOCUMENTO ORIGINAL 24/03/2026 11:09 PÁGINA 19 / 384

0172	PORTA DE ABRIR - PA9 - 120 X 210 + 65 CM EM CHAPA DE ALUMINIO COM BANDEIRA E VENEZIANA PORTA DE ABRIR - PA9 - 120 X 210 + 65 CM EM CHAPA DE ALUMINIO COM BANDEIRA E VENEZIANA - CONFORME PROJETO DE ESQUADRIAS, INCLUSIVE FERRAGENS	R$ 579,53	3,3000	M²	Aceito	Menor Preço
0173	PORTA DE CORRER - PA10 - 175 X 230 CM EM CHAPA DE ALUMINIO COM VENEZIANA PORTA DE CORRER - PA10 - 175 X 230 CM EM CHAPA DE ALUMINIO COM VENEZIANA - CONFORME PROJETO DE ESQUADRIAS, INCLUSIVE FERRAGENS	R$ 579,53	5,5200	M²	Aceito	Menor Preço
0174	PORTA DE CORRER - PA11- 230 X 240 CM EM CHAPA DE ALUMINIO COM VENEZIANA PORTA DE CORRER - PA11- 230 X 240 CM EM CHAPA DE ALUMINIO COM VENEZIANA - CONFORME PROJETO DE ESQUADRIAS, INCLUSIVE FERRAGENS	R$ 579,53	4,0800	M²	Aceito	Menor Preço
0175	JANELA DE ALUMINIO - JA-1 - 210 X 130 CM COMPLETA, CONFORME PROJETO DE ESQUADRIAS JANELA DE ALUMINIO - JA-1 - 210 X 130 CM COMPLETA, CONFORME PROJETO DE ESQUADRIAS - GUILHOTINA - INCLUSO VIDRO	R$ 786,33	5,4600	M²	Aceito	Menor Preço
0176	JANELA DE ALUMINIO - JA-2 - 150 X 140 CM COMPLETA, CONFORME PROJETO DE ESQUADRIAS JANELA DE ALUMINIO - JA-2 - 150 X 140 CM COMPLETA, CONFORME PROJETO DE ESQUADRIAS - CORRER - INCLUSO VIDRO	R$ 406,89	2,1000	M²	Aceito	Menor Preço
0177	JANELA DE ALUMINIO - JA-3 - 280 X 205 CM COMPLETA, CONFORME PROJETO DE ESQUADRIAS JANELA DE ALUMINIO - JA-3 - 280 X 205 CM COMPLETA, CONFORME PROJETO DE ESQUADRIAS - CORRER COM BANDEIRA - INCLUSO VIDRO	R$ 406,89	5,7400	M²	Aceito	Menor Preço
0178	JANELA DE ALUMINIO - JA-4 - 280 X 185 CM COMPLETA, CONFORME PROJETO DE ESQUADRIAS JANELA DE ALUMINIO - JA-4 - 280 X 185 CM COMPLETA, CONFORME PROJETO DE ESQUADRIAS - CORRER COM BANDEIRA - INCLUSO VIDRO MONILITICO	R$ 406,89	10,3600	M²	Aceito	Menor Preço
0179	JANELA DE ALUMINIO - JA-5 - 350 X 185 CM COMPLETA, CONFORME PROJETO DE ESQUADRIAS JANELA DE ALUMINIO - JA-5 - 350 X 185 CM COMPLETA, CONFORME PROJETO DE ESQUADRIAS - CORRER COM BANDEIRA - INCLUSO VIDRO	R$ 406,89	19,4300	M²	Aceito	Menor Preço
0180	JANELA DE ALUMINIO - JA-6, 350 X 120 CM COMPLETA, CONFORME PROJETO DE ESQUADRIAS JANELA DE ALUMINIO - JA-6, 350 X 120 CM COMPLETA, CONFORME PROJETO DE ESQUADRIAS - FIXA - INCLUSO VIDRO	R$ 847,66	4,2000	M²	Aceito	Menor Preço
0181	JANELA DE ALUMINIO - JA-7 - 280 X 230 CM COMPLETA, CONFORME PROJETO DE ESQUADRIAS JANELA DE ALUMINIO - JA-7 - 280 X 230 CM COMPLETA, CONFORME PROJETO DE ESQUADRIAS - FIXA COM BANDEIRA - INCLUSO VIDRO	R$ 847,66	19,3200	M²	Aceito	Menor Preço
0182	JANELA DE ALUMINIO - JA-8, 700 X 230 CM COMPLETA, CONFORME PROJETO DE ESQUADRIAS JANELA DE ALUMINIO - JA-8, 700 X 230 CM COMPLETA, CONFORME PROJETO DE ESQUADRIAS - FIXA COM BANDEIRA - INCLUSO VIDRO	R$ 847,66	20,3000	M²	Aceito	Menor Preço
0183	JANELA DE ALUMINIO - JA-9 - 85 X 210 CM COMPLETA, CONFORME PROJETO DE ESQUADRIAS MAXIM-AR JANELA DE ALUMINIO - JA-9 - 85 X 210 CM COMPLETA, CONFORME PROJETO DE ESQUADRIAS MAXIM-AR - INCLUSO VIDRO	R$ 847,66	53,5500	M²	Aceito	Menor Preço

PORTAL DE COMPRAS PÚBLICAS

A autenticidade do documento pode ser verificada no site https://validaarquivo.portaldecompraspublicas.com.br
Documento gerado eletronicamente no Portal de Compras Públicas em 24/03/2026 às 10:55:50.
Código verificador: 11F883D

E-DOCS - CÓPIA DO PROCESSO 2025-6X76D GERADO POR UDSON OLIVEIRA RAMOS DE AGUIAR EM 13/05/2026 07:51 DOCUMENTO 1 / 1 PÁGINA 4257 / 5723

2026-8V5V2V - E-DOCS - DOCUMENTO ORIGINAL 24/03/2026 11:09 PÁGINA 20 / 384

0184	JANELA DE ALUMINIO - JA-10 - 150 X 60 CM COMPLETA, CONFORME PROJETO DE ESQUADRIAS - MAXIM-AR JANELA DE ALUMINIO - JA-10 - 150 X 60 CM COMPLETA, CONFORME PROJETO DE ESQUADRIAS - MAXIM-AR - INCLUSO VIDRO	R$ 786,33	12,6000	M²	Aceito	Menor Preço
0185	JANELA DE ALUMINIO - JA-11 - 150 X 80 CM COMPLETA, CONFORME PROJETO DE ESQUADRIAS - MAXIM-AR JANELA DE ALUMINIO - JA-11 - 150 X 80 CM COMPLETA, CONFORME PROJETO DE ESQUADRIAS - MAXIM-AR - INCLUSO VIDRO	R$ 786,33	2,4000	M²	Aceito	Menor Preço
0186	JANELA DE ALUMINIO - JA-12 - 280 X 80 CM COMPLETA, CONFORME PROJETO DE ESQUADRIAS - MAXIM-AR JANELA DE ALUMINIO - JA-12 - 280 X 80 CM COMPLETA, CONFORME PROJETO DE ESQUADRIAS - MAXIM-AR - INCLUSO VIDRO	R$ 786,33	20,1600	M²	Aceito	Menor Preço
0187	JANELA DE ALUMINIO - JA-13 - 280 X 60 CM COMPLETA, CONFORME PROJETO DE ESQUADRIAS - MAXIM-AR JANELA DE ALUMINIO - JA-13 - 280 X 60 CM COMPLETA, CONFORME PROJETO DE ESQUADRIAS - MAXIM-AR - INCLUSO VIDRO	R$ 786,33	3,3600	M²	Aceito	Menor Preço
0188	JANELA DE ALUMINIO - JA-14 - 280 X 185 CM COMPLETA, CONFORME PROJETO DE ESQUADRIAS - MAXIM-AR JANELA DE ALUMINIO - JA-14 - 280 X 185 CM COMPLETA, CONFORME PROJETO DE ESQUADRIAS - MAXIM-AR - INCLUSO VIDRO MONOLITICO	R$ 786,33	15,5400	M²	Aceito	Menor Preço
0189	JANELA DE ALUMINIO - JA-15 - 350 X 80 CM COMPLETA, CONFORME PROJETO DE ESQUADRIAS - MAXIM-AR JANELA DE ALUMINIO - JA-15 - 350 X 80 CM COMPLETA, CONFORME PROJETO DE ESQUADRIAS - MAXIM-AR - INCLUSO VIDRO	R$ 786,33	16,8000	M²	Aceito	Menor Preço
0190	TELA TIPO MOSQUITEIRO - FIXADA NA ESQUADRIA - CONFORME PROJETO DE ESQUADRIAS TELA TIPO MOSQUITEIRO - FIXADA NA ESQUADRIA - CONFORME PROJETO DE ESQUADRIAS	R$ 222,40	2,7300	M²	Aceito	Menor Preço
0191	ESPELHO CRISTAL, ESPESSURA 4MM, COM PARAFUSOS DE FIXACAO, SEM MOLDURA ESPELHO CRISTAL, ESPESSURA 4MM, COM PARAFUSOS DE FIXACAO, SEM MOLDURA	R$ 593,49	6,6500	M²	Aceito	Menor Preço
0192	P01 - PORTAO METALICO DE ABRIR, 3,50 X 2,20 M, COM CHAPA METALICA CARBONO PERFURADA P01 - PORTAO METALICO DE ABRIR, 3,50 X 2,20 M, COM CHAPA METALICA CARBONO PERFURADA, INCLUSO PINTURA, CONFORME PROJETO DE ESQUADRIAS	R$ 1.043,46	7,7000	M²	Aceito	Menor Preço
0193	P02 - PORTAO METALICO TIPO GRADIL 3,40 X 2,38 M , MALHA 5 X 20CM - FIO 5,00MM, P02 - PORTAO METALICO TIPO GRADIL 3,40 X 2,38 M , MALHA 5 X 20CM - FIO 5,00MM, REVESTIDOS EM POLIESTER POR PROCESSO DE PINTURA ELETROSTATICA (GRADIL), NA COR BRANCA - FORNECIMENTO E INSTALACAO	R$ 1.371,01	8,0900	M²	Aceito	Menor Preço
0194	P03 - PORTAO METALICO DE ABRIR, 1,80 X 1,80 M, COM CHAPA METALICA CARBONO PERFURADA P03 - PORTAO METALICO DE ABRIR, 1,80 X 1,80 M, COM CHAPA METALICA CARBONO PERFURADA, INCLUSO PINTURA, CONFORME PROJETO DE ESQUADRIAS	R$ 1.043,46	3,2400	M²	Aceito	Menor Preço

PORTAL DE COMPRAS PÚBLICAS

A autenticidade do documento pode ser verificada no site https://validaarquivo.portaldecompraspublicas.com.br
Documento gerado eletronicamente no Portal de Compras Públicas em 24/03/2026 às 10:55:50.
Código verificador: 11F883D

E-DOCS - CÓPIA DO PROCESSO 2025-6X76D GERADO POR UDSON OLIVEIRA RAMOS DE AGUIAR EM 13/05/2026 07:51 DOCUMENTO 1 / 1 PÁGINA 4258 / 5723

2026-8V5V2V - E-DOCS - DOCUMENTO ORIGINAL 24/03/2026 11:09 PÁGINA 21 / 384

0195	P04 - PORTAO METALICO NYLOFOR 0,90 X 2,03 M , MALHA 5 X 20CM - FIO 5,00MM P04 - PORTAO METALICO NYLOFOR 0,90 X 2,03 M , MALHA 5 X 20CM - FIO 5,00MM, REVESTIDOS EM POLIESTER POR PROCESSO DE PINTURA ELETROSTATICA (GRADIL), NA COR BRANCA - FORNECIMENTO E INSTALACAO	R$ 1.371,01	1,8300	M²	Aceito	Menor Preço
0196	FECHAMENTO EM CHAPA METALICA PERFURADA, INCLUSO PINTURA, CONFORME PROJETO (GR1, GR2) FECHAMENTO EM CHAPA METALICA PERFURADA, INCLUSO PINTURA, CONFORME PROJETO (GR1, GR2)	R$ 1.019,89	34,6900	M²	Aceito	Menor Preço
0197	GRADIL METALICO E TELA DE ACO GALVANIZADO FIO 12 BWG, MALHA 2 - JARDIM VERTICAL GRADIL METALICO E TELA DE ACO GALVANIZADO FIO 12 BWG, MALHA 2 - JARDIM VERTICAL	R$ 81,66	104,1500	M²	Aceito	Menor Preço
0198	FECHAMENTO COM CHAPA METALICA PERFURADA, INCLUSO PINTURA, CONFORME PROJETO FECHAMENTO COM CHAPA METALICA PERFURADA, INCLUSO PINTURA, CONFORME PROJETO	R$ 1.009,83	151,6000	M²	Aceito	Menor Preço
0199	TELHA TERMOISOLANTE REVESTIDA EM ACO GALVALUME, FACE SUPERIOR TRAPEZOIDAL E FACE INFERIOR PLANA TELHA TERMOISOLANTE REVESTIDA EM ACO GALVALUME, FACE SUPERIOR TRAPEZOIDAL E FACE INFERIOR PLANA (NAO INCLUI ACESSORIOS DE FIXACAO), REVEST COM ESPESSURA DE 0,50 MM, COM PRE-PINTURA DE COR BRANCA NAS DUAS FACES, NUCLEO EM POLIIOCIANURATO (PIR) COM ESPESSUR	R$ 246,55	1.858,8200	M²	Aceito	Menor Preço
0200	FORCEIMENTO E INSTALACAO DE CHAPA POLICARBONATO ALVEOLAR CRISTAL ESP.= 6MM CHAPA POLICARBONATO ALVEOLAR CRISTAL ESP.= 6MM	R$ 136,78	9,3700	M²	Aceito	Menor Preço
0201	CALHA EM CHAPA DE ACO GALVANIZADO (30X15 CM) CALHA EM CHAPA DE ACO GALVANIZADO (30X15 CM)	R$ 109,41	88,7100	M	Aceito	Menor Preço
0202	CALHA EM CHAPA DE ACO GALVANIZADO (35X15CM) CALHA EM CHAPA DE ACO GALVANIZADO (35X15CM)	R$ 109,41	64,6000	M	Aceito	Menor Preço
0203	CALHA EM CHAPA DE ACO GALVANIZADO (35X20CM) CALHA EM CHAPA DE ACO GALVANIZADO (35X20CM)	R$ 109,41	63,2000	M	Aceito	Menor Preço
0204	CALHA EM CHAPA DE ACO GALVANIZADO (42,5X15CM) CALHA EM CHAPA DE ACO GALVANIZADO (42,5X15CM)	R$ 109,41	20,9000	M	Aceito	Menor Preço
0205	CALHA EM CHAPA DE ACO GALVANIZADO (45X15CM) CALHA EM CHAPA DE ACO GALVANIZADO (45X15CM)	R$ 109,41	190,7800	M	Aceito	Menor Preço
0206	CALHA EM CHAPA DE ACO GALVANIZADO (40X20CM) CALHA EM CHAPA DE ACO GALVANIZADO (40X20CM)	R$ 109,41	74,1600	M	Aceito	Menor Preço
0207	CUMEEIRA NORMAL PARA TELHA TRAPEZOIDAL DE ACO, E = 0,5 MM, INCLUSO ACESSORIOS DE FIXACAO E ICAMENTO. CUMEEIRA NORMAL PARA TELHA TRAPEZOIDAL DE ACO, E = 0,5 MM, INCLUSO ACESSORIOS DE FIXACAO E ICAMENTO	R$ 197,19	157,4900	M	Aceito	Menor Preço
0208	PINGADEIRA EM CHAPA DE ACO GALVANIZADO PINGADEIRA EM CHAPA DE ACO GALVANIZADO	R$ 64,78	307,0900	M	Aceito	Menor Preço
0209	RUFO-PINGADEIRA EM CHAPA DE ACO GALVANIZADO RUFO-PINGADEIRA EM CHAPA DE ACO GALVANIZADO	R$ 64,78	421,0500	M	Aceito	Menor Preço
0210	RUFO EM CHAPA DE ACO GALVANIZADO RUFO EM CHAPA DE ACO GALVANIZADO	R$ 64,78	206,8000	M	Aceito	Menor Preço

PORTAL DE COMPRAS PÚBLICAS
A autenticidade do documento pode ser verificada no site https://validaarquivo.portaldecompraspublicas.com.br
Documento gerado eletronicamente no Portal de Compras Públicas em 24/03/2026 às 10:55:50.
Código verificador: 11F883D

E-DOCS - CÓPIA DO PROCESSO 2025-6X76D GERADO POR UDSON OLIVEIRA RAMOS DE AGUIAR EM 13/05/2026 07:51 DOCUMENTO 1 / 1 PÁGINA 4259 / 5723

2026-8V5V2V - E-DOCS - DOCUMENTO ORIGINAL 24/03/2026 11:09 PÁGINA 22 / 384

0211	CONTRA-RUFO LATERAL ACABAMENTO CALHA EM CHAPA METALICA DOBRADA, DESENVOLVIMENTO 39 CM CONTRA-RUFO LATERAL ACABAMENTO CALHA EM CHAPA METALICA DOBRADA, DESENVOLVIMENTO 39 CM	R$ 64,78	268,4600	M	Aceito	Menor Preço
0212	TELHAMENTO COM TELHA DE ACO / ALUMINIO E = 0,5 MM, COM ATE 2 AGUAS, INCLUSO ICAMENTO TELHAMENTO COM TELHA DE ACO/ALUMINIO E = 0,5 MM, COM ATE 2AGUAS, INCLUSO ICAMENTO. AF_07/2019	R$ 85,56	724,8100	M²	Aceito	Menor Preço
0213	CUMEEIRA NORMAL PARA TELHA TRAPEZOIDAL DE ACO, E = 0,5 MM (ITEM 7.15 DA PO) CUMEEIRA NORMAL PARA TELHA TRAPEZOIDAL DE ACO, E = 0,5 MM, INCLUSO ACESSORIOS DE FIXACAO E ICAMENTO (ITEM 7.15 DA PO)	R$ 197,19	32,3000	M	Aceito	Menor Preço
0214	TELHAMENTO COM TELHA DE ACO/ALUMINIO E = 0,5 MM, TELHA METALICA PERFURADA PARA FECHAMENTO TELHAMENTO COM TELHA DE ACO/ALUMINIO E = 0,5 MM, TELHA METALICA PERFURADA PARA FECHAMENTO, INCLUSO ICAMENTO	R$ 85,59	632,7000	M²	Aceito	Menor Preço
0215	IMPERMEABILIZACAO DE VIGA BALDRAME COM EMULSAO ASFALTICA, 2 DEMAOS IMPERMEABILIZACAO DE VIGA BALDRAME COM EMULSAO ASFALTICA, 2 DEMAOS	R$ 46,01	1.078,0600	M²	Aceito	Menor Preço
0216	IMPERMEABILIZACAO DA LAJE COM EMULSAO ASFALTICA, 2 DEMAOS IMPERMEABILIZACAO DA LAJE COM EMULSAO ASFALTICA, 2 DEMAOS	R$ 46,01	60,0300	M²	Aceito	Menor Preço
0217	IMPERMEABILIZACAO DE PISO COM EMULSAO ASFALTICA, 2 DEMAOS IMPERMEABILIZACAO DE PISO COM EMULSAO ASFALTICA, 2 DEMAOS	R$ 46,01	197,4600	M²	Aceito	Menor Preço
0218	IMPERMEABILIZACAO DA PAREDE COM EMULSAO ASFALTICA, 2 DEMAOS IMPERMEABILIZACAO DA PAREDE COM EMULSAO ASFALTICA, 2 DEMAOS	R$ 46,01	29,4000	M²	Aceito	Menor Preço
0219	CONTRAPISO EM ARGAMASSA TRACO 1:4 (CIMENTO E AREIA), PREPARO MECANICO COM BETONEIRA 400 L CONTRAPISO EM ARGAMASSA TRACO 1:4 (CIMENTO E AREIA), PREPARO MECANICO COM BETONEIRA 400 L, APLICADO EM AREAS MOLHADAS SOBRE IMPERMEABILIZACAO, ACABAMENTO NAO REFORCADO, ESPESSURA 3CM. AF_07/2021	R$ 57,28	60,0300	M²	Aceito	Menor Preço
0220	PROTECAO MECANICA DE SUPERFICIE HORIZONTAL COM ARGAMASSA DE CIMENTO E AREIA, TRACO 1:3, E=3CM. AF_09 PROTECAO MECANICA DE SUPERFICIE HORIZONTAL COM ARGAMASSA DE CIMENTO E AREIA, TRACO 1:3, E=3CM. AF_09/2023	R$ 61,34	60,0300	M²	Aceito	Menor Preço
0221	CHAPISCO APLICADO EM ALVENARIAS E ESTRUTURAS DE CONCRETO EXTERNAS, COM COLHER DE PEDREIRO - EXTERNO CHAPISCO APLICADO EM ALVENARIAS E ESTRUTURAS DE CONCRETO EXTERNAS, COM COLHER DE PEDREIRO. ARGAMASSA TRACO 1:3 COM PREPARO EM BETONEIRA 400L. - EXTERNO	R$ 5,11	2.179,6800	M²	Aceito	Menor Preço
0222	CHAPISCO APLICADO EM ALVENARIAS E ESTRUTURAS DE CONCRETO EXTERNAS, COM COLHER DE PEDREIRO - INTERNO CHAPISCO APLICADO EM ALVENARIAS E ESTRUTURAS DE CONCRETO EXTERNAS, COM COLHER DE PEDREIRO. ARGAMASSA TRACO 1:3 COM PREPARO EM BETONEIRA 400L. - INTERNO	R$ 5,11	1.734,9500	M²	Aceito	Menor Preço

PORTAL DE COMPRAS PÚBLICAS
A autenticidade do documento pode ser verificada no site https://validaarquivo.portaldecompraspublicas.com.br
Documento gerado eletronicamente no Portal de Compras Públicas em 24/03/2026 às 10:55:50.
Código verificador: 11F883D

E-DOCS - CÓPIA DO PROCESSO 2025-6X76D GERADO POR UDSON OLIVEIRA RAMOS DE AGUIAR EM 13/05/2026 07:51 DOCUMENTO 1 / 1 PÁGINA 4260 / 5723

2026-8V5V2V - E-DOCS - DOCUMENTO ORIGINAL 24/03/2026 11:09 PÁGINA 23 / 384

0223	EMBOCO OU MASSA UNICA EM ARGAMASSA TRACO 1:2:8,APLICADA MANUALMENTE EM PANOS CEGOS - INTERNO EMBOCO OU MASSA UNICA EM ARGAMASSA TRACO 1:2:8, PREPARO MECANICO COM BETONEIRA 400 L, APLICADA MANUALMENTE EM PANOS CEGOS - REVESTIMENTO INTERNO (SEM PRESENCA DE VAOS), ESPESSURA DE 25 MM	R$ 47,28	1.119,2300	M²	Aceito	Menor Preço
0224	EMBOCO OU MASSA UNICA EM ARGAMASSA TRACO 1:2:8,APLICADA MANUALMENTE EM PANOS CEGOS - EXTERNO EMBOCO OU MASSA UNICA EM ARGAMASSA TRACO 1:2:8, PREPARO MECANICO COM BETONEIRA 400 L, APLICADA MANUALMENTE EM PANOS CEGOS - REVESTIMENTO EXTERNO (SEM PRESENCA DE VAOS), ESPESSURA DE 25 MM	R$ 47,28	615,7200	M²	Aceito	Menor Preço
0225	REVESTIMENTO CERAMICO PARA PAREDES INTERNAS COMPLACAS TIPO ESMALTADA EXTRA DE DIMENSOES 33 X 45 REVESTIMENTO CERAMICO PARA PAREDES INTERNAS COM PLACAS TIPO ESMALTADA EXTRA DE DIMENSOES 33X45 CM APLICADAS NA ALTURA INTEIRA DAS PAREDES. AF_02/2023_PE	R$ 83,84	398,0900	M²	Aceito	Menor Preço
0226	REVESTIMENTO CERAMICO PARA PAREDES COM PLACAS TIPO ESMALTADA EXTRA DE DIMENSOES 10X10 CM, COR CINZA REVESTIMENTO CERAMICO PARA PAREDES COM PLACAS TIPO ESMALTADA EXTRA DE DIMENSOES 10X10 CM, COR CINZA CLARO APLICADAS NA ALTURA INTEIRA DAS PAREDES.	R$ 75,91	162,0500	M²	Aceito	Menor Preço
0227	REVESTIMENTO CERAMICO PARA PAREDES COM PLACAS TIPO ESMALTADA EXTRA DE DIMENSOES 10X10 CM, LARANJA REVESTIMENTO CERAMICO PARA PAREDES COM PLACAS TIPO ESMALTADA EXTRA DE DIMENSOES 10X10 CM, COR LARANJA APLICADAS NA ALTURA INTEIRA DAS PAREDES..	R$ 75,91	41,3800	M²	Aceito	Menor Preço
0228	RODA MEIO EM MADEIRA, ALTURA 7CM, FIXADO COM COLA RODA MEIO EM MADEIRA, ALTURA 7CM, FIXADO COM COLA	R$ 37,53	149,4000	M	Aceito	Menor Preço
0229	FORRO EM DRYWALL, PARA AMBIENTES COMERCIAIS, INCLUSIVE ESTRUTURA BIRECIONAL DE FIXACAO. FORRO EM DRYWALL, PARA AMBIENTES COMERCIAIS, INCLUSIVE ESTRUTURA BIRECIONAL DE FIXACAO. AF_08/2023_PS	R$ 91,15	338,1100	M²	Aceito	Menor Preço
0230	FORRO DE FIBRA MINERAL EM PLACAS DE 625 X 625 MM, E = 15 MM, BORDA RETA, COM PINTURA ANTIMOFO FORRO DE FIBRA MINERAL EM PLACAS DE 625 X 625 MM, E = 15 MM, BORDA RETA, COM PINTURA ANTIMOFO, APOIADO EM PERFIL DE ACO GALVANIZADO COM 24 MM DE BASE - INSTALADO	R$ 182,45	646,4900	M²	Aceito	Menor Preço
0231	FORRO DE TELA ONDULADA EM ARAME GALVANIZADO - COR NATURAL FORRO DE TELA ONDULADA EM ARAME GALVANIZADO - COR NATURAL	R$ 188,96	254,8800	M²	Aceito	Menor Preço
0232	CHAPISCO APLICADO EM ALVENARIAS E ESTRUTURAS DE CONCRETO INTERNAS, COM COLHER DE PEDREIRO CHAPISCO APLICADO EM ALVENARIAS E ESTRUTURAS DE CONCRETO INTERNAS, COM COLHER DE PEDREIRO. ARGAMASSA TRACO 1:3 COM PREPARO EM BETONEIRA 400L. AF_10/2022	R$ 5,09	1.298,6800	M²	Aceito	Menor Preço

PORTAL DE COMPRAS PÚBLICAS

A autenticidade do documento pode ser verificada no site https://validaarquivo.portaldecompraspublicas.com.br
Documento gerado eletronicamente no Portal de Compras Públicas em 24/03/2026 às 10:55:50.
Código verificador: 11F883D

E-DOCS - CÓPIA DO PROCESSO 2025-6X76D GERADO POR UDSON OLIVEIRA RAMOS DE AGUIAR EM 13/05/2026 07:51 DOCUMENTO 1 / 1 PÁGINA 4261 / 5723

2026-8V5V2V - E-DOCS - DOCUMENTO ORIGINAL 24/03/2026 11:09 PÁGINA 24 / 384

0233	EMBOCO OU MASSA UNICA EM ARGAMASSA TRACO 1:2:8, APLICADA MANUALMENTE EM PANOS CEGOS DE FACHADA EMBOCO OU MASSA UNICA EM ARGAMASSA TRACO 1:2:8, PREPARO MECANICO COM BETONEIRA 400 L, APLICADA MANUALMENTE EM PANOS CEGOS DE FACHADA (SEM PRESENCA DE VAOS), ESPESSURA DE 25 MM. AF_08/2022	R$ 47,28	1.298,6800	M²	Aceito	Menor Preço
0234	CONTRAPISO DE CONCRETO NAO-ESTRUTURAL, ESPESSURA 3 CM E PREPARO MECANICO CONTRAPISO DE CONCRETO NAO-ESTRUTURAL, ESPESSURA 3 CM E PREPARO MECANICO	R$ 45,83	1.780,5800	M²	Aceito	Menor Preço
0235	PISO EM GRANILITE, MARMORITE OU GRANITINA EM AMBIENTES INTERNOS, COM ESPESSURA DE 8 MM PISO EM GRANILITE, MARMORITE OU GRANITINA EM AMBIENTES INTERNOS, COM ESPESSURA DE 8 MM, INCLUSO MISTURA EM BETONEIRA, COLOCACAO DAS JUNTAS, APLICACAO DO PISO, 4 POLIMENTOS COM POLITRIZ, ESTUCAMENTO, SELADOR E CERA. AF_06/2022	R$ 106,34	1.780,5800	M²	Aceito	Menor Preço
0236	CONTRAPISO EM ARGAMASSA TRACO 1:4 (CIMENTO E AREIA) (ITEM 10.3 DA PO) CONTRAPISO EM ARGAMASSA TRACO 1:4 (CIMENTO E AREIA), PREPARO MECANICO COM BETONEIRA 400 L, APLICADO EM AREAS MOLHADAS SOBRE IMPERMEABILIZACAO, ACABAMENTO NAO REFORCADO, ESPESSURA 3CM. AF_07/2021 (ITEM 10.3 DA PO)	R$ 57,28	256,2300	M²	Aceito	Menor Preço
0237	REVESTIMENTO CERAMICO PARA PISO COM PLACAS TIPO ESMALTADA EXTRA DE DIMENSOES 45X45 CM REVESTIMENTO CERAMICO PARA PISO COM PLACAS TIPO ESMALTADA EXTRA DE DIMENSOES 45X45 CM APLICADA EM AMBIENTES DE AREA MAIOR QUE 10 M2. AF_02/2023_PE	R$ 69,14	256,2300	M²	Aceito	Menor Preço
0238	RODAPE CERAMICO H= 10 CM RODAPE CERAMICO H= 10 CM	R$ 11,08	16,0600	M	Aceito	Menor Preço
0239	RODAPE EM GRANITINA, ALTURA 10CM RODAPE EM GRANITINA, ALTURA 10CM	R$ 26,44	297,2900	M	Aceito	Menor Preço
0240	SOLEIRA EM GRANITO, LARGURA 15 CM, ESPESSURA 2,0 CM. AF_09/2020 SOLEIRA EM GRANITO, LARGURA 15 CM, ESPESSURA 2,0 CM. AF_09/2020	R$ 89,91	12,8900	M	Aceito	Menor Preço
0241	SOLEIRA EM GRANITO, LARGURA 20 CM, ESPESSURA 2,0 CM SOLEIRA EM GRANITO, LARGURA 20 CM, ESPESSURA 2,0 CM	R$ 89,93	48,6000	M	Aceito	Menor Preço
0242	PISO CIMENTADO, TRACO 1:3 (CIMENTO E AREIA), ACABAMENTO RUSTICO, ESPESSURA 3,0 CM PISO CIMENTADO, TRACO 1:3 (CIMENTO E AREIA), ACABAMENTO RUSTICO, ESPESSURA 3,0 CM, PREPARO MECANICO DA ARGAMASSA. AF_09/2020	R$ 51,80	572,4300	M²	Aceito	Menor Preço
0243	PISO CIMENTADO, TRACO 1:3 (CIMENTO E AREIA), ACABAMENTO LISO, ESPESSURA 3,0 CM PISO CIMENTADO, TRACO 1:3 (CIMENTO E AREIA), ACABAMENTO LISO, ESPESSURA 3,0 CM, PREPARO MECANICO DA ARGAMASSA. AF_09/2020	R$ 54,70	157,8300	M²	Aceito	Menor Preço
0244	EXECUCAO DE PASSEIO EM PISO INTERTRAVADO, COM BLOCO RETANGULAR COR NATURAL DE 20 X 10 CM EXECUCAO DE PASSEIO EM PISO INTERTRAVADO, COM BLOCO RETANGULAR COR NATURAL DE 20 X 10 CM, ESPESSURA 6 CM. AF_10/2022	R$ 101,21	135,9500	M²	Aceito	Menor Preço

PORTAL DE COMPRAS PÚBLICAS

A autenticidade do documento pode ser verificada no site https://validaarquivo.portaldecompraspublicas.com.br
Documento gerado eletronicamente no Portal de Compras Públicas em 24/03/2026 às 10:55:50.
Código verificador: 11F883D

E-DOCS - CÓPIA DO PROCESSO 2025-6X76D GERADO POR UDSON OLIVEIRA RAMOS DE AGUIAR EM 13/05/2026 07:51 DOCUMENTO 1 / 1 PÁGINA 4262 / 5723

2026-8V5V2V - E-DOCS - DOCUMENTO ORIGINAL 24/03/2026 11:09 PÁGINA 25 / 384

0245	EXECUCAO DE PAVIMENTO EM PISO INTERTRAVADO, COM BLOCO PISOGRAMA DE 35 X 15 CM, ESPESSURA 6 CM EXECUCAO DE PAVIMENTO EM PISO INTERTRAVADO, COM BLOCO PISOGRAMA DE 35 X 15 CM, ESPESSURA 6 CM. AF_10/2022	R$ 87,29	98,5000	M²	Aceito	Menor Preço
0246	PISO PODOTATIL DIRECIONAL, COR VERMELHA, DE CONCRETO, ASSENTADO SOBRE ARGAMASSA PISO PODOTATIL DIRECIONAL, COR VERMELHA, DE CONCRETO, ASSENTADO SOBRE ARGAMASSA	R$ 236,59	24,6300	M²	Aceito	Menor Preço
0247	PISO PODOTATIL DE ALERTA, COR VERMELHA, DE CONCRETO, ASSENTADO SOBRE ARGAMASSA PISO PODOTATIL DE ALERTA, COR VERMELHA, DE CONCRETO, ASSENTADO SOBRE ARGAMASSA	R$ 236,59	7,3700	M²	Aceito	Menor Preço
0248	PISO PODOTATIL DE ALERTA, COR AMARELA, DE CONCRETO, ASSENTADO SOBRE ARGAMASSA PISO PODOTATIL DE ALERTA, COR AMARELA, DE CONCRETO, ASSENTADO SOBRE ARGAMASSA	R$ 236,59	20,2500	M²	Aceito	Menor Preço
0249	COLCHAO DRENANTE DE AREIA H= 30 CM COLCHAO DRENANTE DE AREIA H= 30 CM	R$ 136,33	40,6500	M³	Aceito	Menor Preço
0250	PLANTIO DE GRAMA BATATAIS EM PLACAS. AF_05/2018 PLANTIO DE GRAMA BATATAIS EM PLACAS. AF_05/2018	R$ 15,90	1.006,4100	M²	Aceito	Menor Preço
0251	GUIA (MEIO-FIO) CONCRETO, MOLDADA IN LOCO EM TRECHO RETO COM EXTRUSORA GUIA (MEIO-FIO) CONCRETO, MOLDADA IN LOCO EM TRECHO RETO COM EXTRUSORA, M 13 CM BASE X 22 CM ALTURA. AF_01/2024.	R$ 41,36	96,5200	M	Aceito	Menor Preço
0252	EMASSAMENTO COM MASSA CORRIDA PVA, APLICACAO EM TETO, UMA DEMAO, LIXAMENTO MANUAL EMASSAMENTO COM MASSA CORRIDA PVA, APLICACAO EM TETO, UMA DEMAO, LIXAMENTO MANUAL	R$ 26,68	338,1100	M²	Aceito	Menor Preço
0253	EMASSAMENTO COM MASSA LATEX, APLICACAO EM PAREDE, DUAS DEMAOS, LIXAMENTO MANUAL. AF_04/2023 EMASSAMENTO COM MASSA LATEX, APLICACAO EM PAREDE, DUAS DEMAOS, LIXAMENTO MANUAL. AF_04/2023	R$ 23,88	895,4800	M²	Aceito	Menor Preço
0254	EMASSAMENTO DE PAREDES COM MASSA ACRILICA, DUAS DEMAOS, AREAS MOLHADAS EMASSAMENTO DE PAREDES COM MASSA ACRILICA, DUAS DEMAOS, AREAS MOLHADAS	R$ 26,14	105,9300	M²	Aceito	Menor Preço
0255	PINTURA LATEX PVA, APLICACAO MANUAL EM PAREDES, DUAS DEMAOS, COR BRANCO GELO PINTURA LATEX PVA, APLICACAO MANUAL EM PAREDES, DUAS DEMAOS, COR BRANCO GELO	R$ 15,21	484,4600	M²	Aceito	Menor Preço
0256	PINTURA LATEX ACRILICA PREMIUM, APLICACAO MANUAL EM TETO, DUAS DEMAOS. AF_04/2023 PINTURA LATEX ACRILICA PREMIUM, APLICACAO MANUAL EM TETO, DUAS DEMAOS. AF_04/2023	R$ 18,01	338,1100	M²	Aceito	Menor Preço
0257	PINTURA LATEX ACRILICA, SOBRE REBOCO LISO, COR CINZA CLARO, APLICACAO MANUAL EM PAREDES, DUAS DEMAOS PINTURA LATEX ACRILICA, SOBRE REBOCO LISO, COR CINZA CLARO, APLICACAO MANUAL EM PAREDES, DUAS DEMAOS	R$ 15,21	212,5800	M²	Aceito	Menor Preço
0258	PINTURA LATEX ACRILICA, SOBRE REBOCO LISO, COR LARANJA, APLICACAO MANUAL EM PAREDES, DUAS DEMAOS PINTURA LATEX ACRILICA, SOBRE REBOCO LISO, COR LARANJA, APLICACAO MANUAL EM PAREDES, DUAS DEMAOS	R$ 15,21	11,1800	M²	Aceito	Menor Preço

PORTAL DE COMPRAS PÚBLICAS

A autenticidade do documento pode ser verificada no site https://validaarquivo.portaldecompraspublicas.com.br
Documento gerado eletronicamente no Portal de Compras Públicas em 24/03/2026 às 10:55:50.
Código verificador: 11F883D

E-DOCS - CÓPIA DO PROCESSO 2025-6X76D GERADO POR UDSON OLIVEIRA RAMOS DE AGUIAR EM 13/05/2026 07:51 DOCUMENTO 1 / 1 PÁGINA 4263 / 5723

2026-8V5V2V - E-DOCS - DOCUMENTO ORIGINAL 24/03/2026 11:09 PÁGINA 26 / 384

0259	PINTURA LATEX ACRILICA, SOBRE MASSA ACRILICA, COR BRANCO GELO, AREAS MOLHADAS PINTURA LATEX ACRILICA, SOBRE MASSA ACRILICA, COR BRANCO GELO, AREAS MOLHADAS	R$ 15,21	105,9300	M²	Aceito	Menor Preço
0260	PINTURA EM ESMALTE SINTETICO EM ESQUADRIAS DE MADEIRA, 2 DEMAOS PINTURA EM ESMALTE SINTETICO EM ESQUADRIAS DE MADEIRA, 2 DEMAOS	R$ 21,33	113,4000	M²	Aceito	Menor Preço
0261	PINTURA EM ESMALTE SINTETICO EM RODAMEIO DE MADEIRA, 2 DEMAOS - COR BRANCO PINTURA EM ESMALTE SINTETICO EM RODAMEIO DE MADEIRA, 2 DEMAOS - COR BRANCO	R$ 21,33	16,8800	M²	Aceito	Menor Preço
0262	PINTURA LATEX ACRILICA SOBRE PAREDES EXTERNAS, COR LARANJA, APLICACAO MANUAL EM PAREDES, DUAS DEMAOS PINTURA LATEX ACRILICA SOBRE PAREDES EXTERNAS, COR LARANJA, APLICACAO MANUAL EM PAREDES, DUAS DEMAOS	R$ 15,21	176,8600	M²	Aceito	Menor Preço
0263	TEXTURA ACRILICA, COR BRANCA, APLICACAO MANUAL EM PAREDE EXTERNA, UMA DEMAO TEXTURA ACRILICA, COR BRANCA, APLICACAO MANUAL EM PAREDE EXTERNA, UMA DEMAO	R$ 16,06	269,7200	M²	Aceito	Menor Preço
0264	TEXTURA ACRILICA, COR CINZA CLARO, APLICACAO MANUAL EM PAREDE EXTERNA, UMA DEMAO TEXTURA ACRILICA, COR CINZA CLARO, APLICACAO MANUAL EM PAREDE EXTERNA, UMA DEMAO	R$ 16,06	1.173,2100	M²	Aceito	Menor Preço
0265	TEXTURA ACRILICA, COR CINZA ESCURO, APLICACAO MANUAL EM PAREDE EXTERNA, UMA DEMAO TEXTURA ACRILICA, COR CINZA ESCURO, APLICACAO MANUAL EM PAREDE EXTERNA, UMA DEMAO	R$ 16,06	426,5800	M²	Aceito	Menor Preço
0266	TEXTURA ACRILICA, COR CINZA CLARO, APLICACAO MANUAL EM PAREDE EXTERNA, UMA DEMAO (ITEM 11.15 DA PO) TEXTURA ACRILICA, COR CINZA CLARO, APLICACAO MANUAL EM PAREDE EXTERNA, UMA DEMAO (ITEM 11.15 DA PO)	R$ 16,06	1.201,4100	M²	Aceito	Menor Preço
0267	TEXTURA ACRILICA, COR CINZA ESCURO, APLICACAO MANUAL EM PAREDE EXTERNA, UMA DEMAO (ITEM 11.16 DA PO) TEXTURA ACRILICA, COR CINZA ESCURO, APLICACAO MANUAL EM PAREDE EXTERNA, UMA DEMAO (ITEM 11.16 DA PO)	R$ 16,06	97,2700	M²	Aceito	Menor Preço
0268	PINTURA COM TINTA ALQUIDICA DE FUNDO E ACABAMENTO (ESMALTE SINTETICO GRAFITE) PINTURA COM TINTA ALQUIDICA DE FUNDO E ACABAMENTO (ESMALTE SINTETICO GRAFITE) APLICADA A ROLO OU PINCEL SOBRE PERFIL METALICO EXECUTADO EM FABRICA (POR DEMAO). AF_01/2020	R$ 17,86	4.943,0800	M²	Aceito	Menor Preço
0269	PINTURA DE PISO COM TINTA EPOXI, APLICACAO MANUAL, 2 DEMAOS, INCLUSO PRIMER PINTURA DE PISO COM TINTA EPOXI, APLICACAO MANUAL, 2 DEMAOS, INCLUSO PRIMER EPOXI. AF_05/2021	R$ 80,23	416,0000	M²	Aceito	Menor Preço
0270	TUBO, PVC, SOLDAVEL, DN 25MM, INSTALADO EM RAMAL OU SUB-RAMAL DE AGUA - FORNECIMENTO E INSTALACAO. A TUBO, PVC, SOLDAVEL, DN 25MM, INSTALADO EM RAMAL OU SUB-RAMAL DE AGUA - FORNECIMENTO E INSTALACAO. AF_06/2022	R$ 27,33	194,5000	M	Aceito	Menor Preço
0271	TUBO, PVC, SOLDAVEL, DN 32MM, INSTALADO EM RAMAL OU SUB-RAMAL DE AGUA - FORNECIMENTO E INSTALACAO TUBO, PVC, SOLDAVEL, DN 32MM, INSTALADO EM RAMAL OU SUB-RAMAL DE AGUA - FORNECIMENTO E INSTALACAO. AF_06/2022	R$ 38,51	105,9700	M	Aceito	Menor Preço

PORTAL DE COMPRAS PÚBLICAS
A autenticidade do documento pode ser verificada no site https://validaarquivo.portaldecompraspublicas.com.br
Documento gerado eletronicamente no Portal de Compras Públicas em 24/03/2026 às 10:55:50.
Código verificador: 11F883D

E-DOCS - CÓPIA DO PROCESSO 2025-6X76D GERADO POR UDSON OLIVEIRA RAMOS DE AGUIAR EM 13/05/2026 07:51 DOCUMENTO 1 / 1 PÁGINA 4264 / 5723

2026-8V5V2V - E-DOCS - DOCUMENTO ORIGINAL 24/03/2026 11:09 PÁGINA 27 / 384

0272	TUBO, PVC, SOLDAVEL, DN 50MM, INSTALADO EM RAMAL DE DISTRIBUICAO DE AGUA - FORNECIMENTO E INSTALACAO TUBO, PVC, SOLDAVEL, DN 50MM, INSTALADO EM RAMAL DE DISTRIBUICAO DE AGUA - FORNECIMENTO E INSTALACAO. AF_06/2022	R$ 37,66	148,8000	M	Aceito	Menor Preço
0273	TUBO, PVC, SOLDAVEL, DN 60MM, INSTALADO EM PRUMADA DE AGUA - FORNECIMENTO E INSTALACAO TUBO, PVC, SOLDAVEL, DN 60MM, INSTALADO EM PRUMADA DE AGUA - FORNECIMENTO E INSTALACAO. AF_06/2022	R$ 39,84	132,1600	M	Aceito	Menor Preço
0274	TUBO, PVC, SOLDAVEL, DN 75MM, INSTALADO EM PRUMADA DE AGUA - FORNECIMENTO E INSTALACAO TUBO, PVC, SOLDAVEL, DN 75MM, INSTALADO EM PRUMADA DE AGUA - FORNECIMENTO E INSTALACAO. AF_06/2022	R$ 65,06	44,7400	M	Aceito	Menor Preço
0275	TUBO, PVC, SOLDAVEL, DN 85MM, INSTALADO EM PRUMADA DE AGUA - FORNECIMENTO E INSTALACAO TUBO, PVC, SOLDAVEL, DN 85MM, INSTALADO EM PRUMADA DE AGUA - FORNECIMENTO E INSTALACAO. AF_06/2022	R$ 89,79	25,6300	M	Aceito	Menor Preço
0276	ADAPTADOR CURTO COM BOLSA E ROSCA PARA REGISTRO, PVC, SOLDAVEL, DN 25MM X 3/4 ADAPTADOR CURTO COM BOLSA E ROSCA PARA REGISTRO, PVC, SOLDAVEL, DN 25MM X 3/4 , INSTALADO EM RAMAL DE DISTRIBUICAO DE AGUA - FORNECIMENTO E INSTALACAO. AF_06/2022	R$ 7,11	1,0000	UN	Aceito	Menor Preço
0277	ADAPTADOR CURTO COM BOLSA E ROSCA PARA REGISTRO, PVC, SOLDAVEL, DN 32MM X 1 ADAPTADOR CURTO COM BOLSA E ROSCA PARA REGISTRO, PVC, SOLDAVEL, DN 32MM X 1 , INSTALADO EM PRUMADA DE AGUA - FORNECIMENTO E INSTALACAO. AF_06/2022	R$ 6,99	1,0000	UN	Aceito	Menor Preço
0278	ADAPTADOR COM FLANGES LIVRES, PVC, SOLDAVEL, DN 75 MM X 2 1/2 ADAPTADOR COM FLANGES LIVRES, PVC, SOLDAVEL, DN 75 MM X 2 1/2 , INSTALADO EM RESERVACAO DE AGUA DE EDIFICACAO QUE POSSUA RESERVATORIO DE FIBRA/FIBROCIMENTO FORNECIMENTO E INSTALACAO. AF_06/2016	R$ 328,66	1,0000	UN	Aceito	Menor Preço
0279	ADAPTADOR CURTO COM BOLSA E ROSCA PARA REGISTRO, PVC, SOLDAVEL, DN 25 MM X 3/4 ADAPTADOR CURTO COM BOLSA E ROSCA PARA REGISTRO, PVC, SOLDAVEL, DN 25 MM X 3/4 , INSTALADO EM RESERVACAO DE AGUA DE EDIFICACAO QUE POSSUA RESERVATORIO DE FIBRA/FIBROCIMENTO FORNECIMENTO E INSTALACAO. AF_06/2016	R$ 7,69	58,0000	UN	Aceito	Menor Preço
0280	ADAPTADOR CURTO COM BOLSA E ROSCA PARA REGISTRO, PVC, SOLDAVEL, DN 32MM X 1 (ITEM 12.11 DA PO) ADAPTADOR CURTO COM BOLSA E ROSCA PARA REGISTRO, PVC, SOLDAVEL, DN 32MM X 1 , INSTALADO EM PRUMADA DE AGUA - FORNECIMENTO E INSTALACAO. AF_06/2022 (ITEM 12.11 DA PO)	R$ 6,99	14,0000	UN	Aceito	Menor Preço
0281	ADAPTADOR CURTO COM BOLSA E ROSCA PARA REGISTRO, PVC, SOLDAVEL, DN 50MM X 1.1/2 ADAPTADOR CURTO COM BOLSA E ROSCA PARA REGISTRO, PVC, SOLDAVEL, DN 50MM X 1.1/2, INSTALADO EM RAMAL DE DISTRIBUICAO DE AGUA - FORNECIMENTO E INSTALACAO. AF_06/2022	R$ 16,68	38,0000	UN	Aceito	Menor Preço

PORTAL DE COMPRAS PÚBLICAS
A autenticidade do documento pode ser verificada no site https://validaarquivo.portaldecompraspublicas.com.br
Documento gerado eletronicamente no Portal de Compras Públicas em 24/03/2026 às 10:55:50.
Código verificador: 11F883D

E-DOCS - CÓPIA DO PROCESSO 2025-6X76D GERADO POR UDSON OLIVEIRA RAMOS DE AGUIAR EM 13/05/2026 07:51 DOCUMENTO 1 / 1 PÁGINA 4265 / 5723

2026-8V5V2V - E-DOCS - DOCUMENTO ORIGINAL 24/03/2026 11:09 PÁGINA 28 / 384

0282	ADAPTADOR CURTO COM BOLSA E ROSCA PARA REGISTRO, PVC, SOLDAVEL, DN 60MM X 2 ADAPTADOR CURTO COM BOLSA E ROSCA PARA REGISTRO, PVC, SOLDAVEL, DN 60MM X 2 , INSTALADO EM PRUMADA DE AGUA - FORNECIMENTO E INSTALACAO. AF_06/2022	R$ 24,91	10,0000	UN	Aceito	Menor Preço
0283	BUCHA DE REDUCAO, CURTA, PVC, SOLDAVEL, DN 32 X 25 MM, INSTALADO EM RAMAL DE DISTRIBUICAO DE AGUA BUCHA DE REDUCAO, CURTA, PVC, SOLDAVEL, DN 32 X 25 MM, INSTALADO EM RAMAL DE DISTRIBUICAO DE AGUA - FORNECIMENTO E INSTALACAO. AF_06/2022	R$ 8,48	3,0000	UN	Aceito	Menor Preço
0284	BUCHA DE REDUCAO, CURTA, PVC, SOLDAVEL, DN 60 X 50 MM, INSTALADO EM PRUMADA DE AGUA BUCHA DE REDUCAO, CURTA, PVC, SOLDAVEL, DN 60 X 50 MM, INSTALADO EM PRUMADA DE AGUA - FORNECIMENTO E INSTALACAO. AF_06/2022	R$ 18,78	7,0000	UN	Aceito	Menor Preço
0285	BUCHA DE REDUCAO, CURTA, PVC, SOLDAVEL, DN 75 X 60 MM, INSTALADO EM PRUMADA DE AGUA BUCHA DE REDUCAO, CURTA, PVC, SOLDAVEL, DN 75 X 60 MM, INSTALADO EM PRUMADA DE AGUA - FORNECIMENTO E INSTALACAO	R$ 18,79	1,0000	UN	Aceito	Menor Preço
0286	BUCHA DE REDUCAO, CURTA, PVC, SOLDAVEL, DN 85 X 75 MM, INSTALADO EM PRUMADA DE AGUA BUCHA DE REDUCAO, CURTA, PVC, SOLDAVEL, DN 85 X 75 MM, INSTALADO EM PRUMADA DE AGUA - FORNECIMENTO E INSTALACAO	R$ 18,79	2,0000	UN	Aceito	Menor Preço
0287	BUCHA DE REDUCAO, LONGA, PVC, SOLDAVEL, DN 50 X 25 MM, INSTALADO EM RAMAL DE DISTRIBUICAO DE AGUA BUCHA DE REDUCAO, LONGA, PVC, SOLDAVEL, DN 50 X 25 MM, INSTALADO EM RAMAL DE DISTRIBUICAO DE AGUA - FORNECIMENTO E INSTALACAO. AF_06/2022	R$ 15,19	7,0000	UN	Aceito	Menor Preço
0288	BUCHA DE REDUCAO, LONGA, PVC, SOLDAVEL, DN 50 X 32 MM, INSTALADO EM RAMAL DE DISTRIBUICAO DE AGUA BUCHA DE REDUCAO, LONGA, PVC, SOLDAVEL, DN 50 X 32 MM, INSTALADO EM RAMAL DE DISTRIBUICAO DE AGUA - FORNECIMENTO E INSTALACAO.	R$ 15,23	1,0000	UN	Aceito	Menor Preço
0289	BUCHA DE REDUCAO, LONGA, PVC, SOLDAVEL, DN 60 X 25 MM, INSTALADO EM PRUMADA DE AGUA BUCHA DE REDUCAO, LONGA, PVC, SOLDAVEL, DN 60 X 25 MM, INSTALADO EM PRUMADA DE AGUA - FORNECIMENTO E INSTALACAO. AF_06/2022	R$ 21,40	7,0000	UN	Aceito	Menor Preço
0290	BUCHA DE REDUCAO, LONGA, PVC, SOLDAVEL, DN 60 X 32 MM, INSTALADO EM PRUMADA DE AGUA BUCHA DE REDUCAO, LONGA, PVC, SOLDAVEL, DN 60 X 32 MM, INSTALADO EM PRUMADA DE AGUA - FORNECIMENTO E INSTALACAO. AF_06/2022	R$ 25,40	3,0000	UN	Aceito	Menor Preço
0291	BUCHA DE REDUCAO, LONGA, PVC, SOLDAVEL, DN 75 X 50 MM, INSTALADO EM PRUMADA DE AGUA BUCHA DE REDUCAO, LONGA, PVC, SOLDAVEL, DN 75 X 50 MM, INSTALADO EM PRUMADA DE AGUA - FORNECIMENTO E INSTALACAO. AF_06/2022	R$ 37,54	1,0000	UN	Aceito	Menor Preço
0292	BUCHA DE REDUCAO, LONGA, PVC, SOLDAVEL, DN 50 X 32 MM (ITEM 12.23 DA PO) BUCHA DE REDUCAO, LONGA, PVC, SOLDAVEL, DN 50 X 32 MM, INSTALADO EM RAMAL DE DISTRIBUICAO DE AGUA - FORNECIMENTO E INSTALACAO. (ITEM 12.23 DA PO)	R$ 15,23	1,0000	UN	Aceito	Menor Preço

PORTAL DE COMPRAS PÚBLICAS
A autenticidade do documento pode ser verificada no site https://validaarquivo.portaldecompraspublicas.com.br
Documento gerado eletronicamente no Portal de Compras Públicas em 24/03/2026 às 10:55:50.
Código verificador: 11F883D

E-DOCS - CÓPIA DO PROCESSO 2025-6X76D GERADO POR UDSON OLIVEIRA RAMOS DE AGUIAR EM 13/05/2026 07:51 DOCUMENTO 1 / 1 PÁGINA 4266 / 5723

2026-8V5V2V - E-DOCS - DOCUMENTO ORIGINAL 24/03/2026 11:09 PÁGINA 29 / 384

0293	LUVA DE CORRER, PVC, SOLDAVEL, DN 60MM, INSTALADO EM PRUMADA DE AGUA LUVA DE CORRER, PVC, SOLDAVEL, DN 60MM, INSTALADO EM PRUMADA DE AGUA FORNECIMENTO E INSTALACAO. AF_06/2022	R$ 65,56	1,0000	UN	Aceito	Menor Preço
0294	LUVA DE REDUCAO, PVC, SOLDAVEL, DN 32MM X 25MM, INSTALADO EM RAMAL OU SUB-RAMAL DE AGUA LUVA DE REDUCAO, PVC, SOLDAVEL, DN 32MM X 25MM, INSTALADO EM RAMAL OU SUB-RAMAL DE AGUA - FORNECIMENTO E INSTALACAO. AF_06/2022	R$ 12,16	4,0000	UN	Aceito	Menor Preço
0295	LUVA DE REDUCAO, PVC, SOLDAVEL, DN 60MM X 50MM, INSTALADO EM PRUMADA DE AGUA LUVA DE REDUCAO, PVC, SOLDAVEL, DN 60MM X 50MM, INSTALADO EM PRUMADA DE AGUA - FORNECIMENTO E INSTALACAO. AF_06/2022	R$ 26,41	3,0000	UN	Aceito	Menor Preço
0296	LUVA, PVC, SOLDAVEL, DN 32MM, INSTALADO EM PRUMADA DE AGUA LUVA, PVC, SOLDAVEL, DN 32MM, INSTALADO EM PRUMADA DE AGUA - FORNECIMENTO E INSTALACAO. AF_06/2022	R$ 7,83	2,0000	UN	Aceito	Menor Preço
0297	LUVA, PVC, SOLDAVEL, DN 60MM, INSTALADO EM PRUMADA DE AGUA LUVA, PVC, SOLDAVEL, DN 60MM, INSTALADO EM PRUMADA DE AGUA - FORNECIMENTO E INSTALACAO. AF_06/2022	R$ 29,00	2,0000	UN	Aceito	Menor Preço
0298	JOELHO 90 GRAUS, PVC, SOLDAVEL, DN 25MM, INSTALADO EM RAMAL OU SUB-RAMAL DE AGUA JOELHO 90 GRAUS, PVC, SOLDAVEL, DN 25MM, INSTALADO EM RAMAL OU SUB-RAMAL DE AGUA - FORNECIMENTO E INSTALACAO. AF_06/2022	R$ 10,81	123,0000	UN	Aceito	Menor Preço
0299	JOELHO 90 GRAUS, PVC, SOLDAVEL, DN 32MM, INSTALADO EM RAMAL OU SUB-RAMAL DE AGUA JOELHO 90 GRAUS, PVC, SOLDAVEL, DN 32MM, INSTALADO EM RAMAL OU SUB-RAMAL DE AGUA - FORNECIMENTO E INSTALACAO. AF_06/2022	R$ 15,30	53,0000	UN	Aceito	Menor Preço
0300	JOELHO 90 GRAUS, PVC, SOLDAVEL, DN 50MM, INSTALADO EM PRUMADA DE AGUA JOELHO 90 GRAUS, PVC, SOLDAVEL, DN 50MM, INSTALADO EM PRUMADA DE AGUA - FORNECIMENTO E INSTALACAO. AF_06/2022	R$ 17,51	60,0000	UN	Aceito	Menor Preço
0301	TE, PVC, SOLDAVEL, DN 60MM, INSTALADO EM PRUMADA DE AGUA TE, PVC, SOLDAVEL, DN 60MM, INSTALADO EM PRUMADA DE AGUA - FORNECIMENTO E INSTALACAO. AF_06/2022	R$ 61,69	36,0000	UN	Aceito	Menor Preço
0302	JOELHO 90 GRAUS, PVC, SOLDAVEL, DN 60MM, INSTALADO EM PRUMADA DE AGUA JOELHO 90 GRAUS, PVC, SOLDAVEL, DN 60MM, INSTALADO EM PRUMADA DE AGUA - FORNECIMENTO E INSTALACAO. AF_06/2022	R$ 53,79	10,0000	UN	Aceito	Menor Preço
0303	JOELHO 90 GRAUS, PVC, SOLDAVEL, DN 75MM, INSTALADO EM PRUMADA DE AGUA JOELHO 90 GRAUS, PVC, SOLDAVEL, DN 75MM, INSTALADO EM PRUMADA DE AGUA - FORNECIMENTO E INSTALACAO. AF_06/2022	R$ 137,60	10,0000	UN	Aceito	Menor Preço
0304	JOELHO 90 GRAUS COM BUCHA DE LATAO, PVC, SOLDAVEL, DN 25MM, X 1/2 JOELHO 90 GRAUS COM BUCHA DE LATAO, PVC, SOLDAVEL, DN 25MM, X 1/2 INSTALADO EM RAMAL OU SUB-RAMAL DE AGUA - FORNECIMENTO E INSTALACAO. AF_06/2022	R$ 15,99	50,0000	UN	Aceito	Menor Preço
0305	TE, PVC, SOLDAVEL, DN 25MM, INSTALADO EM RAMAL DE DISTRIBUICAO DE AGUA TE, PVC, SOLDAVEL, DN 25MM, INSTALADO EM RAMAL DE DISTRIBUICAO DE AGUA - FORNECIMENTO E INSTALACAO. AF_06/2022	R$ 13,80	22,0000	UN	Aceito	Menor Preço

PORTAL DE COMPRAS PÚBLICAS
A autenticidade do documento pode ser verificada no site https://validaarquivo.portaldecompraspublicas.com.br
Documento gerado eletronicamente no Portal de Compras Públicas em 24/03/2026 às 10:55:50.
Código verificador: 11F883D

E-DOCS - CÓPIA DO PROCESSO 2025-6X76D GERADO POR UDSON OLIVEIRA RAMOS DE AGUIAR EM 13/05/2026 07:51 DOCUMENTO 1 / 1 PÁGINA 4267 / 5723

2026-8V5V2V - E-DOCS - DOCUMENTO ORIGINAL 24/03/2026 11:09 PÁGINA 30 / 384

0306	TE, PVC, SOLDAVEL, DN 32MM, INSTALADO EM RAMAL DE DISTRIBUICAO DE AGUA TE, PVC, SOLDAVEL, DN 32MM, INSTALADO EM RAMAL DE DISTRIBUICAO DE AGUA - FORNECIMENTO E INSTALACAO. AF_06/2022	R$ 20,09	3,0000 UN		Aceito	Menor Preço
0307	TE, PVC, SOLDAVEL, DN 50MM, INSTALADO EM PRUMADA DE AGUA TE, PVC, SOLDAVEL, DN 50MM, INSTALADO EM PRUMADA DE AGUA - FORNECIMENTO E INSTALACAO. AF_06/2022	R$ 28,16	16,0000 UN		Aceito	Menor Preço
0308	TE, PVC, SOLDAVEL, DN 60MM, INSTALADO EM PRUMADA DE AGUA (ITEM 12.39 DA PO) TE, PVC, SOLDAVEL, DN 60MM, INSTALADO EM PRUMADA DE AGUA - FORNECIMENTO E INSTALACAO. AF_06/2022 (ITEM 12.39 DA PO)	R$ 61,69	14,0000 UN		Aceito	Menor Preço
0309	TE, PVC, SOLDAVEL, DN 75MM, INSTALADO EM PRUMADA DE AGUA TE, PVC, SOLDAVEL, DN 75MM, INSTALADO EM PRUMADA DE AGUA - FORNECIMENTO E INSTALACAO. AF_06/2022	R$ 105,01	1,0000 UN		Aceito	Menor Preço
0310	TE DE REDUCAO, PVC, SOLDAVEL, DN 32MM X 25MM, INSTALADO EM PRUMADA DE AGUA TE DE REDUCAO, PVC, SOLDAVEL, DN 32MM X 25MM, INSTALADO EM PRUMADA DE AGUA - FORNECIMENTO E INSTALACAO. AF_06/2022	R$ 17,60	3,0000 UN		Aceito	Menor Preço
0311	TE DE REDUCAO, PVC, SOLDAVEL, DN 50MM X 25MM, INSTALADO EM PRUMADA DE AGUA TE DE REDUCAO, PVC, SOLDAVEL, DN 50MM X 25MM, INSTALADO EM PRUMADA DE AGUA - FORNECIMENTO E INSTALACAO. AF_06/2022	R$ 25,28	13,0000 UN		Aceito	Menor Preço
0312	TE DE REDUCAO, PVC, SOLDAVEL, DN 75MM X 50MM, INSTALADO EM PRUMADA DE AGUA TE DE REDUCAO, PVC, SOLDAVEL, DN 75MM X 50MM, INSTALADO EM PRUMADA DE AGUA - FORNECIMENTO E INSTALACAO. AF_06/2022	R$ 79,39	1,0000 UN		Aceito	Menor Preço
0313	TE DE REDUCAO, PVC, SOLDAVEL, DN 75MM X 60 MM, INSTALADO EM PRUMADA DE AGUA TE DE REDUCAO, PVC, SOLDAVEL, DN 75MM X 60 MM, INSTALADO EM PRUMADA DE AGUA - FORNECIMENTO E INSTALACAO.	R$ 38,45	2,0000 UN		Aceito	Menor Preço
0314	TE DE REDUCAO, PVC, SOLDAVEL, DN 85MM X 60MM, INSTALADO EM PRUMADA DE AGUA TE DE REDUCAO, PVC, SOLDAVEL, DN 85MM X 60MM, INSTALADO EM PRUMADA DE AGUA - FORNECIMENTO E INSTALACAO. AF_06/2022	R$ 162,04	2,0000 UN		Aceito	Menor Preço
0315	TE COM BUCHA DE LATAO NA BOLSA CENTRAL, PVC, SOLDAVEL, DN 25MM X 1/2 TE COM BUCHA DE LATAO NA BOLSA CENTRAL, PVC, SOLDAVEL, DN 25MM X 1/2 , INSTALADO EM RAMAL OU SUB-RAMAL DE AGUA - FORNECIMENTO E INSTALACAO. AF_06/2022	R$ 25,60	16,0000 UN		Aceito	Menor Preço
0316	UNIAO, PVC, SOLDAVEL, DN 25MM, INSTALADO EM PRUMADA DE AGUA UNIAO, PVC, SOLDAVEL, DN 25MM, INSTALADO EM PRUMADA DE AGUA - FORNECIMENTO E INSTALACAO. AF_06/2022	R$ 15,21	2,0000 UN		Aceito	Menor Preço
0317	UNIAO, PVC, SOLDAVEL, DN 50MM, INSTALADO EM PRUMADA DE AGUA UNIAO, PVC, SOLDAVEL, DN 50MM, INSTALADO EM PRUMADA DE AGUA - FORNECIMENTO E INSTALACAO. AF_06/2022	R$ 47,14	2,0000 UN		Aceito	Menor Preço
0318	REGISTRO DE GAVETA BRUTO, LATAO, ROSCAVEL, 1 - FORNECIMENTO E INSTALACAO. AF_08/2021 REGISTRO DE GAVETA BRUTO, LATAO, ROSCAVEL, 1 - FORNECIMENTO E INSTALACAO. AF_08/2021	R$ 88,98	6,0000 UN		Aceito	Menor Preço

PORTAL DE COMPRAS PÚBLICAS

A autenticidade do documento pode ser verificada no site https://validaarquivo.portaldecompraspublicas.com.br
Documento gerado eletronicamente no Portal de Compras Públicas em 24/03/2026 às 10:55:50.
Código verificador: 11F883D

E-DOCS - CÓPIA DO PROCESSO 2025-6X76D GERADO POR UDSON OLIVEIRA RAMOS DE AGUIAR EM 13/05/2026 07:51 DOCUMENTO 1 / 1 PÁGINA 4268 / 5723

2026-8V5V2V - E-DOCS - DOCUMENTO ORIGINAL 24/03/2026 11:09 PÁGINA 31 / 384

0319	REGISTRO DE GAVETA BRUTO, LATAO, ROSCAVEL, 1 1/2 REGISTRO DE GAVETA BRUTO, LATAO, ROSCAVEL, 1 1/2 - FORNECIMENTO E INSTALACAO. AF_08/2021	R$ 153,45	7,0000	UN	Aceito	Menor Preço
0320	REGISTRO DE GAVETA BRUTO, LATAO, ROSCAVEL, 2 REGISTRO DE GAVETA BRUTO, LATAO, ROSCAVEL, 2 - FORNECIMENTO E INSTALACAO. AF_08/2021	R$ 212,20	5,0000	UN	Aceito	Menor Preço
0321	REGISTRO DE GAVETA BRUTO, LATAO, ROSCAVEL, 1, COM ACABAMENTO E CANOPLA CROMADOS REGISTRO DE GAVETA BRUTO, LATAO, ROSCAVEL, 1, COM ACABAMENTO E CANOPLA CROMADOS - FORNECIMENTO E INSTALACAO. AF_08/2021	R$ 166,90	1,0000	UN	Aceito	Menor Preço
0322	REGISTRO DE GAVETA BRUTO, LATAO, ROSCAVEL, 1 1/2, COM ACABAMENTO E CANOPLA CROMADOS REGISTRO DE GAVETA BRUTO, LATAO, ROSCAVEL, 1 1/2, COM ACABAMENTO E CANOPLA CROMADOS - FORNECIMENTO E INSTALACAO. AF_08/2021	R$ 242,55	10,0000	UN	Aceito	Menor Preço
0323	REGISTRO DE PRESSAO BRUTO, LATAO, ROSCAVEL, 3/4, COM ACABAMENTO E CANOPLA CROMADOS REGISTRO DE PRESSAO BRUTO, LATAO, ROSCAVEL, 3/4, COM ACABAMENTO E CANOPLA CROMADOS - FORNECIMENTO E INSTALACAO. AF_08/2021	R$ 129,76	10,0000	UN	Aceito	Menor Preço
0324	VALVULA DE RETENCAO VERTICAL, DE BRONZE, ROSCAVEL, 1 1/2 VALVULA DE RETENCAO VERTICAL, DE BRONZE, ROSCAVEL, 1 1/2 - FORNECIMENTO E INSTALACAO. AF_08/2021	R$ 146,38	1,0000	UN	Aceito	Menor Preço
0325	PRESSURIZADOR (GRUPO DE PRESSAO) - PRESSAO MAXIMA: 32 (M.C.A.);VAZAO MAXIMA: 52.000 (L/H) PRESSURIZADOR (GRUPO DE PRESSAO) - PRESSAO MAXIMA: 32 (M.C.A.);VAZAO MAXIMA: 52.000 (L/H)	R$ 62.608,19	1,0000	UN	Aceito	Menor Preço
0326	BOMBA CENTRIFUGA, TRIFASICA, 1,5 CV OU 1,48 HP, HM 10 A 24 M, Q 6,1 A 21,9 M3/H BOMBA CENTRIFUGA, TRIFASICA, 1,5 CV OU 1,48 HP, HM 10 A 24 M, Q 6,1 A 21,9 M3/H - FORNECIMENTO E INSTALACAO. AF_12/2020	R$ 2.102,65	2,0000	UN	Aceito	Menor Preço
0327	CAIXA D´AGUA EM POLIETILENO, 2000 LITROS - FORNECIMENTO E INSTALACAO. AF_06/2021 CAIXA D´AGUA EM POLIETILENO, 2000 LITROS - FORNECIMENTO E INSTALACAO. AF_06/2021	R$ 1.503,91	1,0000	UN	Aceito	Menor Preço
0328	CISTERNA MODULAR 600 LITROS CISTERNA MODULAR 600 LITROS	R$ 2.327,30	6,0000	UN	Aceito	Menor Preço
0329	SMART FILTRO SMART FILTRO	R$ 502,30	2,0000	UN	Aceito	Menor Preço
0330	NIPLE, EM FERRO GALVANIZADO, CONEXAO ROSQUEADA, DN 15 (1/2),INSTALADO EM RAMAIS E SUB-RAMAIS DE GAS NIPLE, EM FERRO GALVANIZADO, CONEXAO ROSQUEADA, DN 15 (1/2), INSTALADO EM RAMAIS E SUB-RAMAIS DE GAS - FORNECIMENTO E INSTALACAO. AF_10/2020	R$ 17,66	10,0000	UN	Aceito	Menor Preço
0331	FORNECIMENTO E INSTALACAO DE ENGATE FLEXIVEL EM PLASTICO BRANCO, 1/2 X 30 CM ENGATE FLEXIVEL EM PLASTICO BRANCO, 1/2 X 30CM - FORNECIMENTO E INSTALACAO. AF_01/2020	R$ 11,80	5,0000	UN	Aceito	Menor Preço
0332	RESERVATORIO DAGUA CONFORME PROJETO 40M3 - COLUNA SECA 10,0M PINTADA RESERVATORIO DAGUA CONFORME PROJETO 40M3 - COLUNA SECA 10,0M PINTADA	R$ 108.650,00	1,0000	UN	Aceito	Menor Preço

PORTAL DE COMPRAS PÚBLICAS
A autenticidade do documento pode ser verificada no site https://validaarquivo.portaldecompraspublicas.com.br
Documento gerado eletronicamente no Portal de Compras Públicas em 24/03/2026 às 10:55:50.
Código verificador: 11F883D

E-DOCS - CÓPIA DO PROCESSO 2025-6X76D GERADO POR UDSON OLIVEIRA RAMOS DE AGUIAR EM 13/05/2026 07:51 DOCUMENTO 1 / 1 PÁGINA 4269 / 5723

2026-8V5V2V - E-DOCS - DOCUMENTO ORIGINAL 24/03/2026 11:09 PÁGINA 32 / 384

0333	TUBO PVC, SERIE R, AGUA PLUVIAL, DN 100 MM FORNECIDO E INSTALADO EM CONDUTORES VERTICAIS TUBO PVC, SERIE R, AGUA PLUVIAL, DN 100 MM, FORNECIDO E INSTALADO EM CONDUTORES VERTICAIS DE AGUAS PLUVIAIS. AF_06/2022	R$ 46,54	414,8000	M	Aceito	Menor Preço
0334	TUBO PVC, SERIE R, AGUA PLUVIAL, DN 150 MM TUBO PVC, SERIE R, AGUA PLUVIAL, DN 150 MM, FORNECIDO E INSTALADO EM CONDUTORES VERTICAIS DE AGUAS PLUVIAIS. AF_06/2022	R$ 96,69	186,0000	M	Aceito	Menor Preço
0335	TUBO DE PVC CORRUGADO DE DUPLA PAREDE PARA REDE COLETORA DE ESGOTO, DN 200 MM, JUNTA ELASTICA TUBO DE PVC CORRUGADO DE DUPLA PAREDE PARA REDE COLETORA DE ESGOTO, DN 200 MM, JUNTA ELASTICA - FORNECIMENTO E ASSENTAMENTO. AF_01/2021	R$ 163,14	58,4000	M	Aceito	Menor Preço
0336	TUBO DE PVC CORRUGADO DE DUPLA PAREDE PARA REDE COLETORA DE ESGOTO, DN 250 MM, JUNTA ELASTICA - FORN TUBO DE PVC CORRUGADO DE DUPLA PAREDE PARA REDE COLETORA DE ESGOTO, DN 250 MM, JUNTA ELASTICA - FORNECIMENTO E ASSENTAMENTO. AF_01/2021	R$ 256,36	103,6000	M	Aceito	Menor Preço
0337	JOELHO 45 GRAUS, PVC, SERIE R, AGUA PLUVIAL, DN 100 MM, JUNTA ELASTICA, JOELHO 45 GRAUS, PVC, SERIE R, AGUA PLUVIAL, DN 100 MM, JUNTA ELASTICA, FORNECIDO E INSTALADO EM CONDUTORES VERTICAIS DE AGUAS PLUVIAIS. AF_06/2022	R$ 58,81	13,0000	UN	Aceito	Menor Preço
0338	JOELHO 45 GRAUS, PVC, SERIE R, AGUA PLUVIAL, DN 150 MM, JUNTA ELASTICA JOELHO 45 GRAUS, PVC, SERIE R, AGUA PLUVIAL, DN 150 MM, JUNTA ELASTICA, FORNECIDO E INSTALADO EM CONDUTORES VERTICAIS DE AGUAS PLUVIAIS. AF_06/2022	R$ 174,56	4,0000	UN	Aceito	Menor Preço
0339	JOELHO 90 GRAUS, PVC, SERIE R, AGUA PLUVIAL, DN 100 MM, JUNTA ELASTICA JOELHO 90 GRAUS, PVC, SERIE R, AGUA PLUVIAL, DN 100 MM, JUNTA ELASTICA, FORNECIDO E INSTALADO EM CONDUTORES VERTICAIS DE AGUAS PLUVIAIS. AF_06/2022	R$ 57,33	129,0000	UN	Aceito	Menor Preço
0340	JOELHO 90 GRAUS, PVC, SERIE R, AGUA PLUVIAL, DN 150 MM, JUNTA ELASTICA JOELHO 90 GRAUS, PVC, SERIE R, AGUA PLUVIAL, DN 150 MM, JUNTA ELASTICA, FORNECIDO E INSTALADO EM CONDUTORES VERTICAIS DE AGUAS PLUVIAIS. AF_06/2022	R$ 179,13	34,0000	UN	Aceito	Menor Preço
0341	JUNCAO SIMPLES, PVC, SERIE R, AGUA PLUVIAL, DN 100 X 100 MM, JUNTA ELASTICA JUNCAO SIMPLES, PVC, SERIE R, AGUA PLUVIAL, DN 100 X 100 MM, JUNTA ELASTICA, FORNECIDO E INSTALADO EM RAMAL DE ENCAMINHAMENTO. AF_06/2022	R$ 109,36	7,0000	UN	Aceito	Menor Preço
0342	JUNCAO SIMPLES, PVC, SERIE R, AGUA PLUVIAL, DN 150 X 100 MM, JUNTA ELASTICA JUNCAO SIMPLES, PVC, SERIE R, AGUA PLUVIAL, DN 150 X 100 MM, JUNTA ELASTICA, FORNECIDO E INSTALADO EM CONDUTORES VERTICAIS DE AGUAS PLUVIAIS. AF_06/2022	R$ 272,34	2,0000	UN	Aceito	Menor Preço
0343	LUVA SIMPLES, PVC, SERIE R, AGUA PLUVIAL, DN 100 MM, JUNTA ELASTICA LUVA SIMPLES, PVC, SERIE R, AGUA PLUVIAL, DN 100 MM, JUNTA ELASTICA, FORNECIDO E INSTALADO EM CONDUTORES VERTICAIS DE AGUAS PLUVIAIS. AF_06/2022	R$ 42,73	33,0000	UN	Aceito	Menor Preço

PORTAL DE COMPRAS PÚBLICAS

A autenticidade do documento pode ser verificada no site https://validaarquivo.portaldecompraspublicas.com.br
Documento gerado eletronicamente no Portal de Compras Públicas em 24/03/2026 às 10:55:50.
Código verificador: 11F883D

E-DOCS - CÓPIA DO PROCESSO 2025-6X76D GERADO POR UDSON OLIVEIRA RAMOS DE AGUIAR EM 13/05/2026 07:51 DOCUMENTO 1 / 1 PÁGINA 4270 / 5723

2026-8V5V2V - E-DOCS - DOCUMENTO ORIGINAL 24/03/2026 11:09 PÁGINA 33 / 384

0344	LUVA SIMPLES, PVC, SERIE R, AGUA PLUVIAL, DN 150 MM, JUNTA ELASTICA LUVA SIMPLES, PVC, SERIE R, AGUA PLUVIAL, DN 150 MM, JUNTA ELASTICA, FORNECIDO E INSTALADO EM CONDUTORES VERTICAIS DE AGUAS PLUVIAIS. AF_06/2022	R$ 102,28	2,0000	UN	Aceito	Menor Preço
0345	REDUCAO EXCENTRICA, PVC, SERIE R, AGUA PLUVIAL, DN 150 X 100 MM, JUNTA ELASTICA REDUCAO EXCENTRICA, PVC, SERIE R, AGUA PLUVIAL, DN 150 X 100 MM, JUNTA ELASTICA, FORNECIDO E INSTALADO EM CONDUTORES VERTICAIS DE AGUAS PLUVIAIS. AF_06/2022	R$ 121,60	7,0000	UN	Aceito	Menor Preço
0346	CAIXA ENTERRADA HIDRAULICA RETANGULAR EM ALVENARIA COM TIJOLOS CERAMICOS MACICOS 0,6X0,6X0,6 M CAIXA ENTERRADA HIDRAULICA RETANGULAR EM ALVENARIA COM TIJOLOS CERAMICOS MACICOS, DIMENSOES INTERNAS: 0,6X0,6X0,6 M PARA REDE DE DRENAGEM. AF_12/2020	R$ 610,23	13,0000	UN	Aceito	Menor Preço
0347	POCO DE INSPECAO CIRCULAR PARA DRENAGEM, DIAMETRO INTERNO = 0,60 M, PROFUNDIDADE = 0,90 M POCO DE INSPECAO CIRCULAR PARA DRENAGEM, EM CONCRETO PRE-MOLDADO, DIAMETRO INTERNO = 0,60 M, PROFUNDIDADE = 0,90 M, EXCLUINDO TAMPAO. AF_12/2020_PA	R$ 554,21	9,0000	UN	Aceito	Menor Preço
0348	GRELHA DE FERRO P/ CALHAS E CAIXAS GRELHA DE FERRO P/ CALHAS E CAIXAS)	R$ 1.339,36	12,5500	M²	Aceito	Menor Preço
0349	TUBO PVC, SERIE NORMAL, ESGOTO PREDIAL, DN 40 MM TUBO PVC, SERIE NORMAL, ESGOTO PREDIAL, DN 40 MM, FORNECIDO E INSTALADO EM RAMAL DE DESCARGA OU RAMAL DE ESGOTO SANITARIO. AF_08/2022	R$ 26,15	246,1100	M	Aceito	Menor Preço
0350	TUBO PVC, SERIE NORMAL, ESGOTO PREDIAL, DN 50 MM TUBO PVC, SERIE NORMAL, ESGOTO PREDIAL, DN 50 MM, FORNECIDO E INSTALADO EM RAMAL DE DESCARGA OU RAMAL DE ESGOTO SANITARIO. AF_08/2022	R$ 34,05	67,8500	M	Aceito	Menor Preço
0351	TUBO PVC, SERIE NORMAL, ESGOTO PREDIAL, DN 75 MM TUBO PVC, SERIE NORMAL, ESGOTO PREDIAL, DN 75 MM, FORNECIDO E INSTALADO EM RAMAL DE DESCARGA OU RAMAL DE ESGOTO SANITARIO. AF_08/2022	R$ 42,69	31,3800	M	Aceito	Menor Preço
0352	TUBO PVC, SERIE NORMAL, ESGOTO PREDIAL, DN 100 MM TUBO PVC, SERIE NORMAL, ESGOTO PREDIAL, DN 100 MM, FORNECIDO E INSTALADO EM RAMAL DE DESCARGA OU RAMAL DE ESGOTO SANITARIO. AF_08/2022	R$ 47,40	255,6200	M	Aceito	Menor Preço
0353	TUBO PVC, SERIE NORMAL, ESGOTO PREDIAL, DN 150 MM TUBO PVC, SERIE NORMAL, ESGOTO PREDIAL, DN 150 MM, FORNECIDO E INSTALADO EM SUBCOLETOR AEREO DE ESGOTO SANITARIO. AF_08/2022	R$ 76,94	31,3800	M	Aceito	Menor Preço
0354	JOELHO 45 GRAUS, PVC, SERIE NORMAL, ESGOTO PREDIAL, DN 40 MM, JUNTA SOLDAVEL JOELHO 45 GRAUS, PVC, SERIE NORMAL, ESGOTO PREDIAL, DN 40 MM, JUNTA SOLDAVEL, FORNECIDO E INSTALADO EM RAMAL DE DESCARGA OU RAMAL DE ESGOTO SANITARIO. AF_08/2022	R$ 12,63	45,0000	UN	Aceito	Menor Preço
0355	JOELHO 45 GRAUS, PVC, SERIE NORMAL, ESGOTO PREDIAL, DN 50 MM, JUNTA ELASTICA JOELHO 45 GRAUS, PVC, SERIE NORMAL, ESGOTO PREDIAL, DN 50 MM, JUNTA ELASTICA, FORNECIDO E INSTALADO EM RAMAL DE DESCARGA OU RAMAL DE ESGOTO SANITARIO. AF_08/2022	R$ 19,68	29,0000	UN	Aceito	Menor Preço

PORTAL DE COMPRAS PÚBLICAS

A autenticidade do documento pode ser verificada no site https://validaarquivo.portaldecompraspublicas.com.br
Documento gerado eletronicamente no Portal de Compras Públicas em 24/03/2026 às 10:55:50.
Código verificador: 11F883D

E-DOCS - CÓPIA DO PROCESSO 2025-6X76D GERADO POR UDSON OLIVEIRA RAMOS DE AGUIAR EM 13/05/2026 07:51 DOCUMENTO 1 / 1 PÁGINA 4271 / 5723

2026-8V5V2V - E-DOCS - DOCUMENTO ORIGINAL 24/03/2026 11:09 PÁGINA 34 / 384

0356	JOELHO 45 GRAUS, PVC, SERIE NORMAL, ESGOTO PREDIAL, DN 75 MM, JUNTA ELASTICA JOELHO 45 GRAUS, PVC, SERIE NORMAL, ESGOTO PREDIAL, DN 75 MM, JUNTA ELASTICA, FORNECIDO E INSTALADO EM RAMAL DE DESCARGA OU RAMAL DE ESGOTO SANITARIO. AF_08/2022	R$ 30,36	3,0000	UN	Aceito	Menor Preço
0357	JOELHO 45 GRAUS, PVC, SERIE NORMAL, ESGOTO PREDIAL, DN 100 MM, JUNTA ELASTICA JOELHO 45 GRAUS, PVC, SERIE NORMAL, ESGOTO PREDIAL, DN 100 MM, JUNTA ELASTICA, FORNECIDO E INSTALADO EM RAMAL DE DESCARGA OU RAMAL DE ESGOTO SANITARIO. AF_08/2022	R$ 36,48	16,0000	UN	Aceito	Menor Preço
0358	JOELHO 90 GRAUS, PVC, SERIE NORMAL, ESGOTO PREDIAL, DN 40 MM, JUNTA SOLDAVE JOELHO 90 GRAUS, PVC, SERIE NORMAL, ESGOTO PREDIAL, DN 40 MM, JUNTA SOLDAVEL, FORNECIDO E INSTALADO EM RAMAL DE DESCARGA OU RAMAL DE ESGOTO SANITARIO. AF_08/2022	R$ 12,30	59,0000	UN	Aceito	Menor Preço
0359	JOELHO 90 GRAUS, PVC, SERIE NORMAL, ESGOTO PREDIAL, DN 50 MM, JUNTA ELASTICA JOELHO 90 GRAUS, PVC, SERIE NORMAL, ESGOTO PREDIAL, DN 50 MM, JUNTA ELASTICA, FORNECIDO E INSTALADO EM RAMAL DE DESCARGA OU RAMAL DE ESGOTO SANITARIO. AF_08/2022	R$ 18,61	24,0000	UN	Aceito	Menor Preço
0360	JUNCAO SIMPLES, PVC, SERIE NORMAL, ESGOTO PREDIAL, DN 100 X 50 MM, JUNTA ELASTICA JUNCAO SIMPLES, PVC, SERIE NORMAL, ESGOTO PREDIAL, DN 100 X 50 MM, JUNTA ELASTICA, FORNECIDO E INSTALADO EM PRUMADA DE ESGOTO SANITARIO OU VENTILACAO	R$ 69,79	24,0000	UN	Aceito	Menor Preço
0361	JUNCAO SIMPLES, PVC, SERIE NORMAL, ESGOTO PREDIAL, DN 100 X 100 MM, JUNTA ELASTICA JUNCAO SIMPLES, PVC, SERIE NORMAL, ESGOTO PREDIAL, DN 100 X 100 MM, JUNTA ELASTICA, FORNECIDO E INSTALADO EM PRUMADA DE ESGOTO SANITARIO OU VENTILACAO	R$ 69,79	1,0000	UN	Aceito	Menor Preço
0362	JUNCAO SIMPLES, PVC, SERIE NORMAL, ESGOTO PREDIAL, DN 100 X 100 MM, JUNTA ELASTICA 1 JUNCAO SIMPLES, PVC, SERIE NORMAL, ESGOTO PREDIAL, DN 100 X 100 MM, JUNTA ELASTICA, FORNECIDO E INSTALADO EM PRUMADA DE ESGOTO SANITARIO OU VENTILACAO. AF_08/2022	R$ 69,76	12,0000	UN	Aceito	Menor Preço
0363	JUNCAO SIMPLES, PVC, SERIE NORMAL, ESGOTO PREDIAL, DN 50 X 50 MM, JUNTA ELASTICA JUNCAO SIMPLES, PVC, SERIE NORMAL, ESGOTO PREDIAL, DN 50 X 50 MM, JUNTA ELASTICA, FORNECIDO E INSTALADO EM PRUMADA DE ESGOTO SANITARIO OU VENTILACAO. AF_08/2022	R$ 26,73	5,0000	UN	Aceito	Menor Preço
0364	JUNCAO SIMPLES, PVC, SERIE NORMAL, ESGOTO PREDIAL, DN 75 X 50 MM, JUNTA ELASTICA JUNCAO SIMPLES, PVC, SERIE NORMAL, ESGOTO PREDIAL, DN 75 X 50 MM, JUNTA ELASTICA, FORNECIDO E INSTALADO EM RAMAL DE DESCARGA OU RAMAL DE ESGOTO SANITARIO	R$ 53,93	6,0000	UN	Aceito	Menor Preço
0365	JUNCAO SIMPLES, PVC, SERIE NORMAL, ESGOTO PREDIAL, DN 75 X 75 MM, JUNTA ELASTICA JUNCAO SIMPLES, PVC, SERIE NORMAL, ESGOTO PREDIAL, DN 75 X 75 MM, JUNTA ELASTICA, FORNECIDO E INSTALADO EM RAMAL DE DESCARGA OU RAMAL DE ESGOTO SANITARIO. AF_08/2022	R$ 53,90	1,0000	UN	Aceito	Menor Preço

PORTAL DE COMPRAS PÚBLICAS
A autenticidade do documento pode ser verificada no site https://validaarquivo.portaldecompraspublicas.com.br
Documento gerado eletronicamente no Portal de Compras Públicas em 24/03/2026 às 10:55:50.
Código verificador: 11F883D

E-DOCS - CÓPIA DO PROCESSO 2025-6X76D GERADO POR UDSON OLIVEIRA RAMOS DE AGUIAR EM 13/05/2026 07:51 DOCUMENTO 1 / 1 PÁGINA 4272 / 5723

2026-8V5V2V - E-DOCS - DOCUMENTO ORIGINAL 24/03/2026 11:09 PÁGINA 35 / 384

0366	BUCHA DE REDUCAO LONGA, PVC, SERIE NORMAL, ESGOTO PREDIAL, DN 50 X 40 MM, JUNTA SOLDAVEL E ELASTICA BUCHA DE REDUCAO LONGA, PVC, SERIE NORMAL, ESGOTO PREDIAL, DN 50 X 40 MM, JUNTA SOLDAVEL E ELASTICA, FORNECIDO E INSTALADO EM RAMAL DE DESCARGA OU RAMAL DE ESGOTO SANITARIO. AF_08/2022	R$ 13,73	3,0000	UN	Aceito	Menor Preço
0367	CAP, PVC, SERIE NORMAL, ESGOTO PREDIAL, DN 100 MM, JUNTA ELASTICA CAP, PVC, SERIE NORMAL, ESGOTO PREDIAL, DN 100 MM, JUNTA ELASTICA, FORNECIDO E INSTALADO EM SUBCOLETOR AEREO DE ESGOTO SANITARIO. AF_08/2022	R$ 25,40	2,0000	UN	Aceito	Menor Preço
0368	PLUG, PVC OCRE, JUNTA ELASTICA, DN 100 MM, PARA COLETOR PREDIAL DE ESGOTO. AF_06/2022 PLUG, PVC OCRE, JUNTA ELASTICA, DN 100 MM, PARA COLETOR PREDIAL DE ESGOTO. AF_06/2022	R$ 41,38	2,0000	UN	Aceito	Menor Preço
0369	CURVA CURTA 90 GRAUS, PVC, SERIE NORMAL, ESGOTO PREDIAL, DN 40 MM, JUNTA SOLDAVEL CURVA CURTA 90 GRAUS, PVC, SERIE NORMAL, ESGOTO PREDIAL, DN 40 MM, JUNTA SOLDAVEL, FORNECIDO E INSTALADO EM RAMAL DE DESCARGA OU RAMAL DE ESGOTO SANITARIO. AF_08/2022	R$ 16,54	40,0000	UN	Aceito	Menor Preço
0370	JOELHO 90 GRAUS, PVC, SERIE NORMAL, ESGOTO PREDIAL, DN 40 MM, JUNTA SOLDAVEL JOELHO 90 GRAUS, PVC, SERIE NORMAL, ESGOTO PREDIAL, DN 40 MM, JUNTA SOLDAVEL, FORNECIDO E INSTALADO EM RAMAL DE DESCARGA OU RAMAL DE ESGOTO SANITARIO. AF_08/2022	R$ 12,30	37,0000	UN	Aceito	Menor Preço
0371	REDUCAO EXCENTRICA, PVC, SERIE R, AGUA PLUVIAL, DN 100 X 75 MM, JUNTA ELASTICA REDUCAO EXCENTRICA, PVC, SERIE R, AGUA PLUVIAL, DN 100 X 75 MM, JUNTA ELASTICA, FORNECIDO E INSTALADO EM CONDUTORES VERTICAIS DE AGUAS PLUVIAIS	R$ 47,24	2,0000	UN	Aceito	Menor Preço
0372	REDUCAO EXCENTRICA, PVC, SERIE R, AGUA PLUVIAL, DN 75 X 50 MM, JUNTA ELASTICA REDUCAO EXCENTRICA, PVC, SERIE R, AGUA PLUVIAL, DN 75 X 50 MM, JUNTA ELASTICA, FORNECIDO E INSTALADO EM RAMAL DE ENCAMINHAMENTO. AF_06/2022	R$ 25,63	5,0000	UN	Aceito	Menor Preço
0373	TE, PVC, SERIE NORMAL, ESGOTO PREDIAL, DN 50 X 50 MM, JUNTA ELASTICA TE, PVC, SERIE NORMAL, ESGOTO PREDIAL, DN 50 X 50 MM, JUNTA ELASTICA, FORNECIDO E INSTALADO EM PRUMADA DE ESGOTO SANITARIO OU VENTILACAO. AF_08/2022	R$ 23,31	2,0000	UN	Aceito	Menor Preço
0374	TE, PVC, SERIE NORMAL, ESGOTO PREDIAL, DN 40 X 40 MM, JUNTA SOLDAVEL TE, PVC, SERIE NORMAL, ESGOTO PREDIAL, DN 40 X 40 MM, JUNTA SOLDAVEL, FORNECIDO E INSTALADO EM RAMAL DE DESCARGA OU RAMAL DE ESGOTO SANITARIO. AF_08/2022	R$ 18,03	11,0000	UN	Aceito	Menor Preço
0375	CAIXA SIFONADA, PVC, DN 100 X 100 X 50 MM, JUNTA ELASTICA CAIXA SIFONADA, PVC, DN 100 X 100 X 50 MM, JUNTA ELASTICA, FORNECIDA E INSTALADA EM RAMAL DE DESCARGA OU EM RAMAL DE ESGOTO SANITARIO. AF_08/2022	R$ 59,64	2,0000	UN	Aceito	Menor Preço
0376	CAIXA SIFONADA, PVC, DN 150 X 185 X 75 MM, JUNTA ELASTICA CAIXA SIFONADA, PVC, DN 150 X 185 X 75 MM, JUNTA ELASTICA, FORNECIDA E INSTALADA EM RAMAL DE DESCARGA OU EM RAMAL DE ESGOTO SANITARIO. AF_08/2022	R$ 130,80	1,0000	UN	Aceito	Menor Preço

PORTAL DE COMPRAS PÚBLICAS
A autenticidade do documento pode ser verificada no site https://validaarquivo.portaldecompraspublicas.com.br
Documento gerado eletronicamente no Portal de Compras Públicas em 24/03/2026 às 10:55:50.
Código verificador: 11F883D

E-DOCS - CÓPIA DO PROCESSO 2025-6X76D GERADO POR UDSON OLIVEIRA RAMOS DE AGUIAR EM 13/05/2026 07:51 DOCUMENTO 1 / 1 PÁGINA 4273 / 5723

2026-8V5V2V - E-DOCS - DOCUMENTO ORIGINAL 24/03/2026 11:09 PÁGINA 36 / 384

0377	CAIXA SIFONADA, COM GRELHA QUADRADA, PVC, DN 150 X 150 X 50 MM (ITEM 14,29 DA PO) CAIXA SIFONADA, COM GRELHA QUADRADA, PVC, DN 150 X 150 X 50 MM, JUNTA SOLDAVEL, FORNECIDA E INSTALADA EM RAMAL DE DESCARGA OU EM RAMAL DE ESGOTO SANITARIO. AF_08/2022 (ITEM 14,29 DA PO)	R$ 88,08	8,0000	UN	Aceito	Menor Preço
0378	CAIXA SIFONADA, COM GRELHA REDONDA, PVC, DN 150 X 150 X 50 MM, JUNTA SOLDAVEL CAIXA SIFONADA, COM GRELHA REDONDA, PVC, DN 150 X 150 X 50 MM, JUNTA SOLDAVEL, FORNECIDA E INSTALADA EM RAMAL DE DESCARGA OU EM RAMAL DE ESGOTO SANITARIO. AF_08/2022	R$ 88,08	24,0000	UN	Aceito	Menor Preço
0379	CORPO CAIXA SECA 100 X 100 X 40 CM CORPO CAIXA SECA 100 X 100 X 40 CM	R$ 49,68	2,0000	UN	Aceito	Menor Preço
0380	CAIXA ENTERRADA HIDRAULICA RETANGULAR EM ALVENARIA COM TIJOLOS CERAMICOS MACICOS (ITEM 14.32 DA PO) CAIXA ENTERRADA HIDRAULICA RETANGULAR EM ALVENARIA COM TIJOLOS CERAMICOS MACICOS, DIMENSOES INTERNAS: 0,6X0,6X0,6 M PARA REDE DE DRENAGEM. AF_12/2020 (ITEM 14.32 DA PO)	R$ 610,23	9,0000	UN	Aceito	Menor Preço
0381	POCO DE INSPECAO CIRCULAR PARA DRENAGEM, DIAMETRO INTERNO = 0,60 M (ITEM 14.33 DA PO) POCO DE INSPECAO CIRCULAR PARA DRENAGEM, EM CONCRETO PRE-MOLDADO, DIAMETRO INTERNO = 0,60 M, PROFUNDIDADE = 0,90 M, EXCLUINDO TAMPAO. AF_12/2020_PA (ITEM 14.33 DA PO)	R$ 559,18	5,0000	UN	Aceito	Menor Preço
0382	SIFAO DO TIPO FLEXIVEL EM PVC 1 X 1.1/2 SIFAO DO TIPO FLEXIVEL EM PVC 1 X 1.1/2 - FORNECIMENTO E INSTALACAO. AF_01/2020	R$ 13,29	2,0000	UN	Aceito	Menor Preço
0383	TANQUE SEPTICO RETANGULAR, DIMENSOES INTERNAS: 1,6 X 4,6 X H=2,4 M, VOLUME UTIL: 14720 L TANQUE SEPTICO RETANGULAR, EM ALVENARIA COM BLOCOS DE CONCRETO, DIMENSOES INTERNAS: 1,6 X 4,6 X H=2,4 M, VOLUME UTIL: 14720 L (PARA 105 CONTRIBUINTES). AF_12/2020	R$ 13.333,68	1,0000	UN	Aceito	Menor Preço
0384	SUMIDOURO CIRCULAR, EM CONCRETO PRE-MOLDADO, DIAMETRO INTERNO = 2,88 M, ALTURA INTERNA = 3,0 M SUMIDOURO CIRCULAR, EM CONCRETO PRE-MOLDADO, DIAMETRO INTERNO = 2,88 M, ALTURA INTERNA = 3,0 M, AREA DE INFILTRACAO: 31,4 M2 (PARA 12 CONTRIBUINTES). AF_12/2020_PA	R$ 8.381,99	1,0000	UN	Aceito	Menor Preço
0385	FILTRO ANAEROBIO RETANGULAR, EM ALVENARIA COM BLOCOS DE CONCRETO, DIM INTERNAS:1,4 X 3,0 X H=1,67M FILTRO ANAEROBIO RETANGULAR, EM ALVENARIA COM BLOCOS DE CONCRETO, DIMENSOES INTERNAS: 1,4 X 3,0 X H=1,67 M, VOLUME UTIL: 5040 L (PARA 32 CONTRIBUINTES). AF_12/2020	R$ 9.747,51	1,0000	UN	Aceito	Menor Preço
0386	TUBO PVC, SERIE NORMAL, ESGOTO PREDIAL, DN 50 MM (ITEM 14.38 DA PO) TUBO PVC, SERIE NORMAL, ESGOTO PREDIAL, DN 50 MM, FORNECIDO E INSTALADO EM RAMAL DE DESCARGA OU RAMAL DE ESGOTO SANITARIO. AF_08/2022 (ITEM 14.38 DA PO)	R$ 34,05	179,4000	M	Aceito	Menor Preço
0387	TUBO PVC, SERIE R, AGUA PLUVIAL, DN 75 MM TUBO PVC, SERIE R, AGUA PLUVIAL, DN 75 MM, FORNECIDO E INSTALADO EM RAMAL DE ENCAMINHAMENTO. AF_06/2022	R$ 51,23	37,1000	M	Aceito	Menor Preço

PORTAL DE COMPRAS PÚBLICAS
A autenticidade do documento pode ser verificada no site https://validaarquivo.portaldecompraspublicas.com.br
Documento gerado eletronicamente no Portal de Compras Públicas em 24/03/2026 às 10:55:50.
Código verificador: 11F883D

E-DOCS - CÓPIA DO PROCESSO 2025-6X76D GERADO POR UDSON OLIVEIRA RAMOS DE AGUIAR EM 13/05/2026 07:51 DOCUMENTO 1 / 1 PÁGINA 4274 / 5723

2026-8V5V2V - E-DOCS - DOCUMENTO ORIGINAL 24/03/2026 11:09 PÁGINA 37 / 384

0388	JOELHO 45 GRAUS, PVC, SERIE NORMAL, ESGOTO PREDIAL, DN 50 MM (ITEM 14.40 DA PO) JOELHO 45 GRAUS, PVC, SERIE NORMAL, ESGOTO PREDIAL, DN 50 MM, JUNTA ELASTICA, FORNECIDO E INSTALADO EM RAMAL DE DESCARGA OU RAMAL DE ESGOTO SANITARIO. AF_08/2022 (ITEM 14.40 DA PO)	R$ 19,68	36,0000	UN	Aceito	Menor Preço
0389	JOELHO 45 GRAUS, PVC, SERIE NORMAL, ESGOTO PREDIAL, DN 75 MM (ITEM 14.41 DA PO) JOELHO 45 GRAUS, PVC, SERIE NORMAL, ESGOTO PREDIAL, DN 75 MM, JUNTA ELASTICA, FORNECIDO E INSTALADO EM RAMAL DE DESCARGA OU RAMAL DE ESGOTO SANITARIO. AF_08/2022 (ITEM 14.41 DA PO)	R$ 30,36	2,0000	UN	Aceito	Menor Preço
0390	JOELHO 90 GRAUS, PVC, SERIE NORMAL, ESGOTO PREDIAL, DN 50 MM (ITEM 14.42 DA PO) JOELHO 90 GRAUS, PVC, SERIE NORMAL, ESGOTO PREDIAL, DN 50 MM, JUNTA ELASTICA, FORNECIDO E INSTALADO EM RAMAL DE DESCARGA OU RAMAL DE ESGOTO SANITARIO. AF_08/2022 (ITEM 14.42 DA PO)	R$ 18,61	80,0000	UN	Aceito	Menor Preço
0391	JOELHO 90 GRAUS, PVC, SERIE NORMAL, ESGOTO PREDIAL, DN 75 MM, JUNTA ELASTICA JOELHO 90 GRAUS, PVC, SERIE NORMAL, ESGOTO PREDIAL, DN 75 MM, JUNTA ELASTICA, FORNECIDO E INSTALADO EM RAMAL DE DESCARGA OU RAMAL DE ESGOTO SANITARIO. AF_08/2022	R$ 28,95	9,0000	UN	Aceito	Menor Preço
0392	JUNCAO SIMPLES, PVC, SERIE R, AGUA PLUVIAL, DN 75 X 50 MM, JUNTA ELASTICA JUNCAO SIMPLES, PVC, SERIE R, AGUA PLUVIAL, DN 75 X 50 MM, JUNTA ELASTICA, FORNECIDO E INSTALADO EM CONDUTORES VERTICAIS DE AGUAS PLUVIAIS	R$ 82,04	2,0000	UN	Aceito	Menor Preço
0393	LUVA SIMPLES, PVC, SERIE NORMAL, ESGOTO PREDIAL, DN 50 MM, JUNTA ELASTICA LUVA SIMPLES, PVC, SERIE NORMAL, ESGOTO PREDIAL, DN 50 MM, JUNTA ELASTICA, FORNECIDO E INSTALADO EM PRUMADA DE ESGOTO SANITARIO OU VENTILACAO. AF_08/2022	R$ 7,69	1,0000	UN	Aceito	Menor Preço
0394	REDUCAO EXCENTRICA, PVC, SERIE R, AGUA PLUVIAL, DN 75 X 50 MM (ITEM 14.46 DA PO) REDUCAO EXCENTRICA, PVC, SERIE R, AGUA PLUVIAL, DN 75 X 50 MM, JUNTA ELASTICA, FORNECIDO E INSTALADO EM RAMAL DE ENCAMINHAMENTO. AF_06/2022 (ITEM 14.46 DA PO)	R$ 25,63	6,0000	UN	Aceito	Menor Preço
0395	TERMINAL DE VENTILACAO, PVC, SERIE NORMAL, ESGOTO PREDIAL, DN 50 MM, JUNTA SOLDAVEL TERMINAL DE VENTILACAO, PVC, SERIE NORMAL, ESGOTO PREDIAL, DN 50 MM, JUNTA SOLDAVEL, FORNECIDO E INSTALADO EM PRUMADA DE ESGOTO SANITARIO OU VENTILACAO. AF_08/2022	R$ 15,53	4,0000	UN	Aceito	Menor Preço
0396	TERMINAL DE VENTILACAO, PVC, SERIE NORMAL, ESGOTO PREDIAL, DN 75 MM, JUNTA SOLDAVEL TERMINAL DE VENTILACAO, PVC, SERIE NORMAL, ESGOTO PREDIAL, DN 75 MM, JUNTA SOLDAVEL, FORNECIDO E INSTALADO EM PRUMADA DE ESGOTO SANITARIO OU VENTILACAO. AF_08/2022	R$ 31,73	4,0000	UN	Aceito	Menor Preço
0397	TE, PVC, SERIE R, AGUA PLUVIAL, DN 100 X 50 MM, JUNTA ELASTICA TE, PVC, SERIE R, AGUA PLUVIAL, DN 100 X 50 MM, JUNTA ELASTICA, FORNECIDO E INSTALADO EM CONDUTORES VERTICAIS DE AGUAS PLUVIAIS	R$ 113,19	6,0000	UN	Aceito	Menor Preço

PORTAL DE COMPRAS PÚBLICAS

A autenticidade do documento pode ser verificada no site https://validaarquivo.portaldecompraspublicas.com.br
Documento gerado eletronicamente no Portal de Compras Públicas em 24/03/2026 às 10:55:50.
Código verificador: 11F883D

E-DOCS - CÓPIA DO PROCESSO 2025-6X76D GERADO POR UDSON OLIVEIRA RAMOS DE AGUIAR EM 13/05/2026 07:51 DOCUMENTO 1 / 1 PÁGINA 4275 / 5723

2026-8V5V2V - E-DOCS - DOCUMENTO ORIGINAL 24/03/2026 11:09 PÁGINA 38 / 384

0398	TE, PVC, SERIE R, AGUA PLUVIAL, DN 100 X 75 MM, JUNTA ELASTICA TE, PVC, SERIE R, AGUA PLUVIAL, DN 100 X 75 MM, JUNTA ELASTICA, FORNECIDO E INSTALADO EM CONDUTORES VERTICAIS DE AGUAS PLUVIAIS. AF_06/2022	R$ 113,16	2,0000 UN		Aceito	Menor Preço
0399	TE, PVC, SERIE NORMAL, ESGOTO PREDIAL, DN 50 X 50 MM, JUNTA ELASTICA 1 TE, PVC, SERIE NORMAL, ESGOTO PREDIAL, DN 50 X 50 MM, JUNTA ELASTICA, FORNECIDO E INSTALADO EM RAMAL DE DESCARGA OU RAMAL DE ESGOTO SANITARIO. AF_08/2022	R$ 30,93	57,0000 UN		Aceito	Menor Preço
0400	TE, PVC, SERIE R, AGUA PLUVIAL, DN 75 X 75 MM, JUNTA ELASTICA TE, PVC, SERIE R, AGUA PLUVIAL, DN 75 X 75 MM, JUNTA ELASTICA, FORNECIDO E INSTALADO EM CONDUTORES VERTICAIS DE AGUAS PLUVIAIS. AF_06/2022	R$ 70,00	5,0000 UN		Aceito	Menor Preço
0401	TE, PVC, SERIE R, AGUA PLUVIAL, DN 75 X 50 MM, JUNTA ELASTICA TE, PVC, SERIE R, AGUA PLUVIAL, DN 75 X 50 MM, JUNTA ELASTICA, FORNECIDO E INSTALADO EM CONDUTORES VERTICAIS DE AGUAS PLUVIAIS	R$ 70,01	9,0000 UN		Aceito	Menor Preço
0402	VASO SANITARIO SIFONADO CONVENCIONAL COM LOUCA BRANCA VASO SANITARIO SIFONADO CONVENCIONAL COM LOUCA BRANCA, INCLUSO CONJUNTO DE LIGACAO PARA BACIA SANITARIA AJUSTAVEL - FORNECIMENTO E INSTALACAO. AF_10/2016	R$ 376,94	13,0000 UN		Aceito	Menor Preço
0403	VALVULA DE DESCARGA METALICA, DUPLO ACIONAMENTO ECO, BASE 1 1/2, ACABAMENTO METALICO CROMADO VALVULA DE DESCARGA METALICA, DUPLO ACIONAMENTO ECO, BASE 1 1/2, ACABAMENTO METALICO CROMADO - FORNECIMENTO E INSTALACAO	R$ 400,61	13,0000 UN		Aceito	Menor Preço
0404	ASSENTO SANITARIO CONVENCIONAL - FORNECIMENTO E INSTALACAO. AF_01/2020 ASSENTO SANITARIO CONVENCIONAL - FORNECIMENTO E INSTALACAO. AF_01/2020	R$ 56,68	13,0000 UN		Aceito	Menor Preço
0405	MICTORIO SIFONADO LOUCA BRANCA - PADRAO MEDIO MICTORIO SIFONADO LOUCA BRANCA - PADRAO MEDIO - FORNECIMENTO E INSTALACAO. AF_01/2020	R$ 842,63	3,0000 UN		Aceito	Menor Preço
0406	SIFAO PARA MICTORIO, DECA 1681, 1 X 2, ACABAMENTO CROMODADO E SIMILAR SIFAO PARA MICTORIO, DECA 1681, 1 X 2, ACABAMENTO CROMODADO E SIMILAR	R$ 614,58	3,0000 UN		Aceito	Menor Preço
0407	CUBA DE EMBUTIR OVAL EM LOUCA BRANCA, 35 X 50CM OU EQUIVALENTE CUBA DE EMBUTIR OVAL EM LOUCA BRANCA, 35 X 50CM OU EQUIVALENTE, INCLUSO VALVULA EM METAL CROMADO E SIFAO FLEXIVEL EM PVC - FORNECIMENTO E INSTALACAO. AF_01/2020	R$ 286,01	15,0000 UN		Aceito	Menor Preço
0408	CUBA DE EMBUTIR RETANGULAR DE ACO INOXIDAVEL, 40 X 34 X 14 CM CUBA DE EMBUTIR RETANGULAR DE ACO INOXIDAVEL, 40 X 34 X 14 CM - FORNECIMENTO E INSTALACAO	R$ 273,36	10,0000 UN		Aceito	Menor Preço
0409	CUBA DE EMBUTIR RETANGULAR DE ACO INOXIDAVEL, 50 X 40 X 20 CM CUBA DE EMBUTIR RETANGULAR DE ACO INOXIDAVEL, 50 X 40 X 20 CM - FORNECIMENTO E INSTALACAO	R$ 273,36	2,0000 UN		Aceito	Menor Preço
0410	CUBA DE EMBUTIR RETANGULAR DE ACO INOXIDAVEL, 60 X 50 X 40 CM CUBA DE EMBUTIR RETANGULAR DE ACO INOXIDAVEL, 60 X 50 X 40 CM - FORNECIMENTO E INSTALACAO	R$ 273,36	3,0000 UN		Aceito	Menor Preço

PORTAL DE COMPRAS PÚBLICAS

A autenticidade do documento pode ser verificada no site https://validaarquivo.portaldecompraspublicas.com.br
Documento gerado eletronicamente no Portal de Compras Públicas em 24/03/2026 às 10:55:50.
Código verificador: 11F883D

E-DOCS - CÓPIA DO PROCESSO 2025-6X76D GERADO POR UDSON OLIVEIRA RAMOS DE AGUIAR EM 13/05/2026 07:51 DOCUMENTO 1 / 1 PÁGINA 4276 / 5723

2026-8V5V2V - E-DOCS - DOCUMENTO ORIGINAL 24/03/2026 11:09 PÁGINA 39 / 384

0411	LAVATORIO DE CANTO, LOUCA BRANCA SUSPENSO, 29,5 X 39CM OU EQUIVALENTE, PADRAO POPULAR LAVATORIO DE CANTO, LOUCA BRANCA SUSPENSO, 29,5 X 39CM OU EQUIVALENTE, PADRAO POPULAR - FORNECIMENTO E INSTALACAO	R$ 180,66	4,0000	UN	Aceito	Menor Preço
0412	LAVATORIO LOUCA BRANCA SUSPENSO, 29,5 X 39CM OU EQUIVALENTE, PADRAO POPULAR LAVATORIO LOUCA BRANCA SUSPENSO, 29,5 X 39CM OU EQUIVALENTE, PADRAO POPULAR - FORNECIMENTO E INSTALACAO. AF_01/2020	R$ 180,65	1,0000	UN	Aceito	Menor Preço
0413	LAVATORIO SOBREPOR, DECA OU EQUIVALENTE LAVATORIO SOBREPOR, DECA OU EQUIVALENTE	R$ 675,14	2,0000	UN	Aceito	Menor Preço
0414	TANQUE DE LOUCA BRANCA COM COLUNA, 40L OU EQUIVALENTE TANQUE DE LOUCA BRANCA COM COLUNA, 40L OU EQUIVALENTE - FORNECIMENTO E INSTALACAO	R$ 882,98	2,0000	UN	Aceito	Menor Preço
0415	CHUVEIRO ELETRICO COMUM CORPO PLASTICO, TIPO DUCHA CHUVEIRO ELETRICO COMUM CORPO PLASTICO, TIPO DUCHA - FORNECIMENTO E INSTALACAO. AF_01/2020	R$ 112,86	10,0000	UN	Aceito	Menor Preço
0416	PORTA PAPEL HIGIENICO, CONFORME PROJETO PORTA PAPEL HIGIENICO, CONFORME PROJETO	R$ 52,15	2,0000	UN	Aceito	Menor Preço
0417	FORNECIMENTO E INSTALACAO DE PAPELEIRA PLASTICA DIPO DISPENSER PARA PAPEL HIGIENICO ROLAO PAPELEIRA PLASTICA TIPO DISPENSER PARA PAPEL HIGIENICO ROLAO	R$ 89,01	11,0000	UN	Aceito	Menor Preço
0418	DUCHA / CHUVEIRO METALICO, DE PAREDE, ARTICULAVEL, COM DESVIADOR E DUCHA MANUAL DUCHA / CHUVEIRO METALICO, DE PAREDE, ARTICULAVEL, COM DESVIADOR E DUCHA MANUAL	R$ 187,31	6,0000	UN	Aceito	Menor Preço
0419	TORNEIRA ELETRICA DE PAREDE, BICA ALTA, PARA COZINHA, 5500 W (110/220 V) TORNEIRA ELETRICA DE PAREDE, BICA ALTA, PARA COZINHA, 5500 W (110/220 V)	R$ 236,90	2,0000	UN	Aceito	Menor Preço
0420	TORNEIRA DE MESA BICA MOVEL, CONFORME PROJETO TORNEIRA DE MESA BICA MOVEL, CONFORME PROJETO	R$ 140,85	9,0000	UN	Aceito	Menor Preço
0421	TORNEIRA DE PAREDE, CONFORME PROJETO TORNEIRA DE PAREDE, CONFORME PROJETO	R$ 125,95	6,0000	UN	Aceito	Menor Preço
0422	TORNEIRA CROMADA DE MESA, 1/2? OU 3/4?, PARA LAVATORIO, COM TEMPORIZADOR TORNEIRA CROMADA DE MESA, 1/2? OU 3/4?, PARA LAVATORIO, COM TEMPORIZADOR - FORNECIMENTO E INSTALACAO.	R$ 140,85	15,0000	UN	Aceito	Menor Preço
0423	TORNEIRA CROMADA DE MESA PARA LAVATORIO, TIPO MONOCOMANDO TORNEIRA CROMADA DE MESA PARA LAVATORIO, TIPO MONOCOMANDO - ACIONAMENTO TIPO ALAVANCA	R$ 339,20	16,0000	UN	Aceito	Menor Preço
0424	FORNECIMENTO E INSTALACAO DE SABONETEIRA PLASTICA TIPO DISPENSER PARA SABONETE LIQUIDO SABONETEIRA PLASTICA TIPO DISPENSER PARA SABONETE LIQUIDO COM RESERVATORIO 800 A 1500 ML, INCLUSO FIXACAO. AF_01/2020	R$ 97,18	10,0000	UN	Aceito	Menor Preço
0425	FORNECIMENTO E INSTALACAO DE TOALHEIRO PLASTICO DIPO DISPENSER PARA PAPEL TOALHA INTERFOLHADO TOALHEIRO PLASTICO TIPO DISPENSER PARA PAPEL TOALHA INTERFOLHADO	R$ 116,55	10,0000	UN	Aceito	Menor Preço
0426	CABIDE/GANCHO DE BANHEIRO SIMPLES EM METAL CROMADO CABIDE/GANCHO DE BANHEIRO SIMPLES EM METAL CROMADO	R$ 54,33	12,0000	UN	Aceito	Menor Preço

PORTAL DE COMPRAS PÚBLICAS

A autenticidade do documento pode ser verificada no site https://validaarquivo.portaldecompraspublicas.com.br
Documento gerado eletronicamente no Portal de Compras Públicas em 24/03/2026 às 10:55:50.
Código verificador: 11F883D

E-DOCS - CÓPIA DO PROCESSO 2025-6X76D GERADO POR UDSON OLIVEIRA RAMOS DE AGUIAR EM 13/05/2026 07:51 DOCUMENTO 1 / 1 PÁGINA 4277 / 5723

2026-8V5V2V - E-DOCS - DOCUMENTO ORIGINAL 24/03/2026 11:09 PÁGINA 40 / 384

0427	VALVULA EM METAL CROMADO 1.1/2 X 1.1/2 PARA TANQUE OU LAVATORIO, COM OU SEM LADRAO VALVULA EM METAL CROMADO 1.1/2 X 1.1/2 PARA TANQUE OU LAVATORIO, COM OU SEM LADRAO - FORNECIMENTO E INSTALACAO. AF_01/2020	R$ 90,84	12,0000	UN	Aceito	Menor Preço
0428	FORNECIMENTO E INSTALACAO DE BARRA DE APOIO RETA EM ACO INOX POLIDO, COMPRIMENTO 80 CM BARRA DE APOIO RETA, EM ACO INOX POLIDO, COMPRIMENTO 80 CM, FIXADA NA PAREDE - FORNECIMENTO E INSTALACAO. AF_01/2020	R$ 444,69	10,0000	UN	Aceito	Menor Preço
0429	FORNECIMENTO E INSTALACAO DE BARRA DE APOIO RETA EM ACO INOX POLIDO, COMPRIMENTO 70 CM 1 BARRA DE APOIO RETA, EM ACO INOX POLIDO, COMPRIMENTO 70 CM, FIXADA NA PAREDE - FORNECIMENTO E INSTALACAO. AF_01/2020	R$ 427,60	12,0000	UN	Aceito	Menor Preço
0430	BARRA DE APOIO RETA, EM ACO INOX POLIDO, COMPRIMENTO 40CM, FIXADA NA PAREDE BARRA DE APOIO RETA, EM ACO INOX POLIDO, COMPRIMENTO 40CM, FIXADA NA PAREDE - FORNECIMENTO E INSTALACAO	R$ 401,93	12,0000	UN	Aceito	Menor Preço
0431	BARRA DE APOIO LATERAL ARTICULADA, COM TRAVA, EM ACO INOX POLIDO, FIXADA NA PAREDE BARRA DE APOIO LATERAL ARTICULADA, COM TRAVA, EM ACO INOX POLIDO, FIXADA NA PAREDE - FORNECIMENTO E INSTALACAO. AF_01/2020	R$ 768,10	2,0000	UN	Aceito	Menor Preço
0432	FORNECIMENTO DE BANCO ARTICULADO, EM ACO INOX, PARA PCD BANCO ARTICULADO, EM ACO INOX, PARA PCD, FIXADO NA PAREDE - FORNECIMENTO E INSTALACAO. AF_01/2020	R$ 1.417,14	2,0000	UN	Aceito	Menor Preço
0433	TUBO DE ACO GALVANIZADO COM COSTURA, CLASSE MEDIA, CONEXAO ROSQUEADA, DN 20 (3/4) TUBO DE ACO GALVANIZADO COM COSTURA, CLASSE MEDIA, CONEXAO ROSQUEADA, DN 20 (3/4), INSTALADO EM RAMAIS E SUB-RAMAIS DE GAS - FORNECIMENTO E INSTALACAO. AF_10/2020	R$ 69,33	35,2000	M	Aceito	Menor Preço
0434	CURVA 90 GRAUS, EM ACO, CONEXAO SOLDADA, DN 20 (3/4), INSTALADO EM RAMAIS E SUB-RAMAIS DE GAS CURVA 90 GRAUS, EM ACO, CONEXAO SOLDADA, DN 20 (3/4), INSTALADO EM RAMAIS E SUB-RAMAIS DE GAS - FORNECIMENTO E INSTALACAO. AF_10/2020	R$ 93,29	6,0000	UN	Aceito	Menor Preço
0435	TE, EM FERRO GALVANIZADO, CONEXAO ROSQUEADA, DN 20 (3/4) TE, EM FERRO GALVANIZADO, CONEXAO ROSQUEADA, DN 20 (3/4), INSTALADO EM RAMAIS E SUB-RAMAIS DE GAS - FORNECIMENTO E INSTALACAO. AF_10/2020	R$ 51,93	4,0000	UN	Aceito	Menor Preço
0436	CURVA EM COBRE, DN 15 MM, 45 GRAUS, SEM ANEL DE SOLDA, BOLSA X BOLSA CURVA EM COBRE, DN 15 MM, 45 GRAUS, SEM ANEL DE SOLDA, BOLSA X BOLSA, INSTALADO EM RAMAL DE DISTRIBUICAO DE HIDRAULICA PREDIAL - FORNECIMENTO E INSTALACAO. AF_04/2022	R$ 15,46	2,0000	UN	Aceito	Menor Preço
0437	CAP OU TAMPAO DE FERRO GALVANIZADO, COM ROSCA BSP, DE 3/4 CAP OU TAMPAO DE FERRO GALVANIZADO, COM ROSCA BSP, DE 3/4	R$ 18,45	1,0000	UN	Aceito	Menor Preço
0438	REGULADOR DE ALTA PRESSAO GLP REGULADOR DE ALTA PRESSAO GLP	R$ 839,90	1,0000	UN	Aceito	Menor Preço

PORTAL DE COMPRAS PÚBLICAS

A autenticidade do documento pode ser verificada no site https://validaarquivo.portaldecompraspublicas.com.br
Documento gerado eletronicamente no Portal de Compras Públicas em 24/03/2026 às 10:55:50.
Código verificador: 11F883D

E-DOCS - CÓPIA DO PROCESSO 2025-6X76D GERADO POR UDSON OLIVEIRA RAMOS DE AGUIAR EM 13/05/2026 07:51 DOCUMENTO 1 / 1 PÁGINA 4278 / 5723

2026-8V5V2V - E-DOCS - DOCUMENTO ORIGINAL 24/03/2026 11:09 PÁGINA 41 / 384

0439	REGISTRO OU REGULADOR DE GAS DE COZINHA REGISTRO OU REGULADOR DE GAS DE COZINHA - FORNECIMENTO E INSTALACAO. AF_08/2021	R$ 65,71	2,0000	UN	Aceito	Menor Preço
0440	VALVULA DE ESFERA BRUTA, BRONZE, ROSCAVEL, 3/4 VALVULA DE ESFERA BRUTA, BRONZE, ROSCAVEL, 3/4 - FORNECIMENTO E INSTALACAO. AF_08/2021	R$ 89,95	4,0000	UN	Aceito	Menor Preço
0441	REQUADRO EM ALUMINIO TIPO VENEZIANA COM GUARNICAO, FIXACAO COM PARAFUSOS REQUADRO EM ALUMINIO TIPO VENEZIANA COM GUARNICAO, FIXACAO COM PARAFUSOS - FORNECIMENTO E INSTALACAO.	R$ 619,60	0,4800	UN	Aceito	Menor Preço
0442	EXTINTOR DE INCENDIO PORTATIL COM CARGA DE PQS DE 6 KG, CLASSE BC EXTINTOR DE INCENDIO PORTATIL COM CARGA DE PQS DE 6 KG, CLASSE BC - FORNECIMENTO E INSTALACAO. AF_10/2020_PE	R$ 301,88	22,0000	UN	Aceito	Menor Preço
0443	EXTINTOR DE INCENDIO PORTATIL COM CARGA DE CO2 DE 6 KG, CLASSE BC EXTINTOR DE INCENDIO PORTATIL COM CARGA DE CO2 DE 6 KG, CLASSE BC - FORNECIMENTO E INSTALACAO. AF_10/2020_PE	R$ 851,88	2,0000	UN	Aceito	Menor Preço
0444	COTOVELO 90 GRAUS, EM FERRO GALVANIZADO, CONEXAO ROSQUEADA, DN 65 (2 1/2) COTOVELO 90 GRAUS, EM FERRO GALVANIZADO, CONEXAO ROSQUEADA, DN 65 (2 1/2), INSTALADO EM RESERVACAO DE AGUA DE EDIFICACAO QUE POSSUA RESERVATORIO DE FIBRA/FIBROCIMENTO - FORNECIMENTO E INSTALACAO. AF_06/2016	R$ 156,19	43,0000	UN	Aceito	Menor Preço
0445	CURVA 90 GRAUS, EM ACO, CONEXAO SOLDADA, DN 65 (2 1/2) CURVA 90 GRAUS, EM ACO, CONEXAO SOLDADA, DN 65 (2 1/2), INSTALADO EM REDE DE ALIMENTACAO PARA HIDRANTE - FORNECIMENTO E INSTALACAO. AF_10/2020	R$ 695,88	1,0000	UN	Aceito	Menor Preço
0446	NIPLE, EM FERRO GALVANIZADO, DN 65 (2 1/2) NIPLE, EM FERRO GALVANIZADO, DN 65 (2 1/2), CONEXAO ROSQUEADA, INSTALADO EM REDE DE ALIMENTACAO PARA HIDRANTE - FORNECIMENTO E INSTALACAO. AF_10/2020	R$ 116,60	11,0000	UN	Aceito	Menor Preço
0447	FORNECIMENTO E INSTALACAO DE TUBO DE ACO GALVANIZADO COM COSTURA, CLASSE MEDIA, DN 65 (2 1/2) 1 TUBO DE ACO GALVANIZADO COM COSTURA, CLASSE MEDIA, DN 65 (2 1/2), CONEXAO ROSQUEADA, INSTALADO EM REDE DE ALIMENTACAO PARA HIDRANTE - FORNECIMENTE E INSTALACAO. AF_10/2010	R$ 219,59	272,3100	M	Aceito	Menor Preço
0448	TE, EM FERRO GALVANIZADO, CONEXAO ROSQUEADA, DN 65 (2 1/2) TE, EM FERRO GALVANIZADO, CONEXAO ROSQUEADA, DN 65 (2 1/2), INSTALADO EM REDE DE ALIMENTACAO PARA HIDRANTE - FORNECIMENTO E INSTALACAO. AF_10/2020	R$ 258,31	13,0000	UN	Aceito	Menor Preço
0449	UNIAO, EM FERRO GALVANIZADO, DN 65 (2 1/2), CONEXAO ROSQUEADA UNIAO, EM FERRO GALVANIZADO, DN 65 (2 1/2), CONEXAO ROSQUEADA, INSTALADO EM REDE DE ALIMENTACAO PARA HIDRANTE - FORNECIMENTO E INSTALACAO. AF_10/2020	R$ 276,68	6,0000	UN	Aceito	Menor Preço

PORTAL DE COMPRAS PÚBLICAS

A autenticidade do documento pode ser verificada no site https://validaarquivo.portaldecompraspublicas.com.br
Documento gerado eletronicamente no Portal de Compras Públicas em 24/03/2026 às 10:55:50.
Código verificador: 11F883D

E-DOCS - CÓPIA DO PROCESSO 2025-6X76D GERADO POR UDSON OLIVEIRA RAMOS DE AGUIAR EM 13/05/2026 07:51 DOCUMENTO 1 / 1 PÁGINA 4279 / 5723

2026-8V5V2V - E-DOCS - DOCUMENTO ORIGINAL 24/03/2026 11:09 PÁGINA 42 / 384

0450	ADAPTADOR COM FLANGES LIVRES, PVC, SOLDAVEL, DN 75 MM X 2 1/2 (ITEM 17,9 DA PO) ADAPTADOR COM FLANGES LIVRES, PVC, SOLDAVEL, DN 75 MM X 2 1/2 , INSTALADO EM RESERVACAO DE AGUA DE EDIFICACAO QUE POSSUA RESERVATORIO DE FIBRA/FIBROCIMENTO FORNECIMENTO E INSTALACAO. AF_06/2016 (ITEM 17,9 DA PO)	R$ 314,01	1,0000	UN	Aceito	Menor Preço
0451	REGISTRO DE GAVETA BRUTO, LATAO, ROSCAVEL, 2 1/2 REGISTRO DE GAVETA BRUTO, LATAO, ROSCAVEL, 2 1/2 - FORNECIMENTO E INSTALACAO. AF_08/2021	R$ 425,88	5,0000	UN	Aceito	Menor Preço
0452	VALVULA DE RETENCAO HORIZONTAL, DE BRONZE, ROSCAVEL, 2 1/2 VALVULA DE RETENCAO HORIZONTAL, DE BRONZE, ROSCAVEL, 2 1/2 - FORNECIMENTO E INSTALACAO. AF_08/2021	R$ 520,44	2,0000	UN	Aceito	Menor Preço
0453	VALVULA DE RETENCAO HORIZONTAL, DE BRONZE, ROSCAVEL, 2 1/2 (ITEM 17.12 DA PO) VALVULA DE RETENCAO HORIZONTAL, DE BRONZE, ROSCAVEL, 2 1/2 - FORNECIMENTO E INSTALACAO. AF_08/2021 (ITEM 17.12 DA PO)	R$ 520,44	1,0000	UN	Aceito	Menor Preço
0454	BOMBA CENTRIFUGA, TRIFASICA, 6 CV, HM 30 A 40 M, Q 26,36 M3/H BOMBA CENTRIFUGA, TRIFASICA, 6 CV, HM 30 A 40 M, Q 26,36 M3/H - FORNECIMENTO E INSTALACAO.	R$ 4.860,06	2,0000	UN	Aceito	Menor Preço
0455	MANOMETRO 0 A 200 PSI (0 A 14 KGF/CM2), D = 50MM MANOMETRO 0 A 200 PSI (0 A 14 KGF/CM2), D = 50MM - FORNECIMENTO E INSTALACAO. AF_10/2020	R$ 177,59	1,0000	UN	Aceito	Menor Preço
0456	CENTRAL ALARME ENDERECAVEL CENTRAL ALARME ENDERECAVEL	R$ 4.813,88	1,0000	UN	Aceito	Menor Preço
0457	ELETRODUTO EM ACO ZINCADO OU GALVANIZADO DN=3/4, APARENTE ELETRODUTO EM ACO ZINCADO OU GALVANIZADO DN=3/4, APARENTE - FORNECIMENTO E INSTALACAO.	R$ 32,08	456,0000	M	Aceito	Menor Preço
0458	CABO DE COBRE FLEXIVEL ISOLADO, 1,5 MM2, ANTI-CHAMA 450/750 V, PARA CIRCUITOS TERMINAIS CABO DE COBRE FLEXIVEL ISOLADO, 1,5 MM2, ANTI-CHAMA 450/750 V, PARA CIRCUITOS TERMINAIS - FORNECIMENTO E INSTALACAO. AF_03/2023	R$ 3,44	228,0000	M	Aceito	Menor Preço
0459	CABO DE COBRE FLEXIVEL ISOLADO, 2,5 MM2, ANTI-CHAMA 450/750 V, AF_03/2023 CABO DE COBRE FLEXÍVEL ISOLADO, 2,5 MM2, ANTI-CHAMA 450/750 V, PARA CIRCUITOS TERMINAIS - FORNECIMENTO E INSTALACAO. AF_03/2023	R$ 4,98	228,0000	M	Aceito	Menor Preço
0460	CAIXA RETANGULAR 4 X 2 MEDIA (1,30 M DO PISO), PVC, INSTALADA EM PAREDE CAIXA RETANGULAR 4 X 2 MEDIA (1,30 M DO PISO), PVC, INSTALADA EM PAREDE - FORNECIMENTO E INSTALACAO. AF_03/2023	R$ 22,23	7,0000	UN	Aceito	Menor Preço
0461	CAIXA RETANGULAR 4 X 4 MEDIA (1,30 M DO PISO), PVC, INSTALADA EM PAREDE CAIXA RETANGULAR 4 X 4 MEDIA (1,30 M DO PISO), PVC, INSTALADA EM PAREDE - FORNECIMENTO E INSTALACAO. AF_03/2023	R$ 26,23	9,0000	UN	Aceito	Menor Preço
0462	FORNECIMENTO DE ABRIGO PARA HIDRANTE, 90X60X17 CM. 1 ABRIGO PARA HIDRANTE, 90X60X17CM, COM REGISTRO GLOBO ANGULAR 45 GRAUS 2 1/2, ADAPTADOR STORZ 2 1/2, MANGUEIRA DE INCENDIO 20M, REDUCAO 2 1/2 X 1 1/2 E ESGUICHO EM LATAO 1 1/2 - FORNECIMENTO E INSTALACAO. AF_10/2020	R$ 2.002,75	9,0000	UN	Aceito	Menor Preço

PORTAL DE COMPRAS PÚBLICAS

A autenticidade do documento pode ser verificada no site https://validaarquivo.portaldecompraspublicas.com.br
Documento gerado eletronicamente no Portal de Compras Públicas em 24/03/2026 às 10:55:50.
Código verificador: 11F883D

E-DOCS - CÓPIA DO PROCESSO 2025-6X76D GERADO POR UDSON OLIVEIRA RAMOS DE AGUIAR EM 13/05/2026 07:51 DOCUMENTO 1 / 1 PÁGINA 4280 / 5723

2026-8V5V2V - E-DOCS - DOCUMENTO ORIGINAL 24/03/2026 11:09 PÁGINA 43 / 384

0463	TAMPA PARA CAIXA TIPO R1, EM FERRO FUNDIDO, DIMENSOES INTERNAS: 0,40 X 0,60 M TAMPA PARA CAIXA TIPO R1, EM FERRO FUNDIDO, DIMENSOES INTERNAS: 0,40 X 0,60 M - FORNECIMENTO E INSTALACAO. AF_12/2020	R$ 465,39	1,0000	UN	Aceito	Menor Preço
0464	REGISTRO DE GAVETA BRUTO, LATAO, ROSCAVEL, 2 1/2 (ITEM 17.23 DA PO) REGISTRO DE GAVETA BRUTO, LATAO, ROSCAVEL, 2 1/2 - FORNECIMENTO E INSTALACAO. AF_08/2021 (ITEM 17.23 DA PO)	R$ 425,88	1,0000	UN	Aceito	Menor Preço
0465	HIDRANTE SUBTERRANEO PREDIAL (COM CURVA LONGA E CAIXA), DN 75 MM HIDRANTE SUBTERRANEO PREDIAL (COM CURVA LONGA E CAIXA), DN 75 MM - FORNECIMENTO E INSTALACAO. AF_10/2020	R$ 4.401,29	1,0000	UN	Aceito	Menor Preço
0466	FORNECIMENTO E INSTALACAO DE LUMINARIA DE EMERGENCIA, COM 30 LAMPADAS LED DE 2W, SEM REATOR LUMINARIA DE EMERGENCIA, COM 30 LAMPADAS LED DE 2 W, SEM REATOR - FORNECIMENTO E INSTALACAO. AF_02/2020	R$ 26,20	69,0000	UN	Aceito	Menor Preço
0467	SINALIZACAO COM PLACA INDICATIVA FIXADA NA ESTRUTURA. SINALIZACAO COM PLACA INDICATIVA FIXADA NA ESTRUTURA.	R$ 51,14	110,0000	UN	Aceito	Menor Preço
0468	PINTURA DE SINALIZACAO VERTICAL DE SEGURANCA, FAIXAS AMARELA E PRETA, APLICACAO MANUAL, 2 DEMAOS PINTURA DE SINALIZACAO VERTICAL DE SEGURANCA, FAIXAS AMARELA E PRETA, APLICACAO MANUAL, 2 DEMAOS. AF_05/2021	R$ 99,61	27,0000	M²	Aceito	Menor Preço
0469	QUADRO DE MEDICAO GERAL DE ENERGIA PARA 1 MEDIDOR DE SOBREPOR QUADRO DE MEDICAO GERAL DE ENERGIA PARA 1 MEDIDOR DE SOBREPOR - FORNECIMENTO E INSTALACAO. AF_10/2020	R$ 183,64	3,0000	UN	Aceito	Menor Preço
0470	QUADRO DE DISTRIBUICAO DE ENERGIA EM CHAPA DE ACO GALVANIZADO, PARA 40 DISJUNTORES DIN 100A QUADRO DE DISTRIBUICAO DE ENERGIA EM CHAPA DE ACO GALVANIZADO, DE EMBUTIR, COM BARRAMENTO TRIFASICO, PARA 40 DISJUNTORES DIN 100A - FORNECIMENTO E INSTALACAO. AF_10/2020	R$ 1.282,90	3,0000	UN	Aceito	Menor Preço
0471	QUADRO DE DISTRIBUICAO DE ENERGIA EM CHAPA DE ACO GALVANIZADO, PARA 50 DISJUNTORES DIN 225A QUADRO DE DISTRIBUICAO DE ENERGIA EM CHAPA DE ACO GALVANIZADO, DE EMBUTIR, COM BARRAMENTO TRIFASICO, PARA 50 DISJUNTORES DIN 225A - FORNECIMENTO E INSTALACAO.	R$ 3.058,26	4,0000	UN	Aceito	Menor Preço
0472	QUADRO DE DISTRIBUICAO DE ENERGIA EM CHAPA DE ACO GALVANIZADO, PARA 18 DISJUNTORES DIN 100A QUADRO DE DISTRIBUICAO DE ENERGIA EM CHAPA DE ACO GALVANIZADO, DE EMBUTIR, COM BARRAMENTO TRIFASICO, PARA 18 DISJUNTORES DIN 100A - FORNECIMENTO E INSTALACAO. AF_10/2020	R$ 738,50	2,0000	UN	Aceito	Menor Preço
0473	QUADRO DE DISTRIBUICAO DE ENERGIA EM CHAPA DE ACO GALVANIZADO, PARA 24 DISJUNTORES DIN 100A QUADRO DE DISTRIBUICAO DE ENERGIA EM CHAPA DE ACO GALVANIZADO, DE EMBUTIR, COM BARRAMENTO TRIFASICO, PARA 24 DISJUNTORES DIN 100A - FORNECIMENTO E INSTALACAO. AF_10/2020	R$ 774,68	2,0000	UN	Aceito	Menor Preço

PORTAL DE COMPRAS PÚBLICAS

A autenticidade do documento pode ser verificada no site https://validaarquivo.portaldecompraspublicas.com.br
Documento gerado eletronicamente no Portal de Compras Públicas em 24/03/2026 às 10:55:50.
Código verificador: 11F883D

E-DOCS - CÓPIA DO PROCESSO 2025-6X76D GERADO POR UDSON OLIVEIRA RAMOS DE AGUIAR EM 13/05/2026 07:51 DOCUMENTO 1 / 1 PÁGINA 4281 / 5723

2026-8V5V2V - E-DOCS - DOCUMENTO ORIGINAL 24/03/2026 11:09 PÁGINA 44 / 384

0474	FORNECIMENTO E INSTALACAO DE DISJUNTOR MONOPOLAR TIPO DIN, CORRENTE NOMINAL DE 10A DISJUNTOR MONOPOLAR TIPO DIN, CORRENTE NOMINAL DE 10A - FORNECIMENTO E INSTALACAO. AF_10/2020	R$ 13,13	54,0000	UN	Aceito	Menor Preço
0475	FORNECIMENTO E INSTALACAO DE DISJUNTOR MONOPOLAR TIPO DIN, CORRENTE NOMINAL DE 16A DISJUNTOR MONOPOLAR TIPO DIN, CORRENTE NOMINAL DE 16A - FORNECIMENTO EINSTALACAO. AF_10/2020	R$ 13,91	21,0000	UN	Aceito	Menor Preço
0476	FORNECIMENTO E INSTALACAO DE DISJUNTOR MONOPOLAR TIPO DIN, CORRENTE NOMINAL DE 20A DISJUNTOR MONOPOLAR TIPO DIN, CORRENTE NOMINAL DE 20A - FORNECIMENTO E INS UN TALACAO. AF_10/2020	R$ 15,46	11,0000	UN	Aceito	Menor Preço
0477	DISJUNTOR MONOPOLAR TIPO DIN, CORRENTE NOMINAL DE 25A DISJUNTOR MONOPOLAR TIPO DIN, CORRENTE NOMINAL DE 25A - FORNECIMENTO E INSTALACAO. AF_10/2020	R$ 15,46	12,0000	UN	Aceito	Menor Preço
0478	DISJUNTOR MONOPOLAR TIPO DIN, CORRENTE NOMINAL DE 40A DISJUNTOR MONOPOLAR TIPO DIN, CORRENTE NOMINAL DE 40A - FORNECIMENTO E INSTALACAO. AF_10/2020	R$ 24,96	1,0000	UN	Aceito	Menor Preço
0479	DISJUNTOR TRIPOLAR TIPO DIN, CORRENTE NOMINAL DE 10A DISJUNTOR TRIPOLAR TIPO DIN, CORRENTE NOMINAL DE 10A - FORNECIMENTO E INSTALACAO. AF_10/2020	R$ 78,16	9,0000	UN	Aceito	Menor Preço
0480	DISJUNTOR TRIPOLAR TIPO DIN, CORRENTE NOMINAL DE 16A DISJUNTOR TRIPOLAR TIPO DIN, CORRENTE NOMINAL DE 16A - FORNECIMENTO E INSTALACAO. AF_10/2020	R$ 80,51	7,0000	UN	Aceito	Menor Preço
0481	DISJUNTOR TRIPOLAR TIPO DIN, CORRENTE NOMINAL DE 32A - FORNECIMENTO E INSTALACAO DISJUNTOR TRIPOLAR TIPO DIN, CORRENTE NOMINAL DE 32A - FORNECIMENTO E INSTALACAO. AF_10/2020	R$ 90,88	4,0000	UN	Aceito	Menor Preço
0482	DISJUNTOR TRIPOLAR TIPO DIN, CORRENTE NOMINAL DE 40A DISJUNTOR TRIPOLAR TIPO DIN, CORRENTE NOMINAL DE 40A - FORNECIMENTO E INSTALACAO. AF_10/2020	R$ 99,73	2,0000	UN	Aceito	Menor Preço
0483	DISJUNTOR TRIPOLAR TIPO NEMA, CORRENTE NOMINAL DE 60 ATE 100A DISJUNTOR TRIPOLAR TIPO NEMA, CORRENTE NOMINAL DE 60 ATE 100A - FORNECIMENTO E INSTALACAO. AF_10/2020	R$ 178,10	4,0000	UN	Aceito	Menor Preço
0484	DISJUNTOR TERMOMAGNETICO TRIPOLAR , CORRENTE NOMINAL DE 125A - FORNECIMENTO E INSTALACAO DISJUNTOR TERMOMAGNETICO TRIPOLAR , CORRENTE NOMINAL DE 125A - FORNECIMENTO E INSTALACAO. AF_10/2020	R$ 473,38	2,0000	UN	Aceito	Menor Preço
0485	DISJUNTOR TERMOMAGNETICO TRIPOLAR , CORRENTE NOMINAL DE 250A DISJUNTOR TERMOMAGNETICO TRIPOLAR , CORRENTE NOMINAL DE 250A - FORNECIMENTO E INSTALACAO. AF_10/2020	R$ 1.112,25	3,0000	UN	Aceito	Menor Preço
0486	DISJUNTOR BIPOLAR TIPO DR, CORRENTE NOMINAL DE 25A - 30MA DISJUNTOR BIPOLAR TIPO DR, CORRENTE NOMINAL DE 25A - 30MA	R$ 170,78	3,0000	UN	Aceito	Menor Preço
0487	DISJUNTOR BIPOLAR TIPO DR, CORRENTE NOMINAL DE 40A - 30MA DISJUNTOR BIPOLAR TIPO DR, CORRENTE NOMINAL DE 40A - 30MA	R$ 176,58	1,0000	UN	Aceito	Menor Preço

PORTAL DE COMPRAS PÚBLICAS
A autenticidade do documento pode ser verificada no site https://validaarquivo.portaldecompraspublicas.com.br
Documento gerado eletronicamente no Portal de Compras Públicas em 24/03/2026 às 10:55:50.
Código verificador: 11F883D

E-DOCS - CÓPIA DO PROCESSO 2025-6X76D GERADO POR UDSON OLIVEIRA RAMOS DE AGUIAR EM 13/05/2026 07:51 DOCUMENTO 1 / 1 PÁGINA 4282 / 5723

2026-8V5V2V - E-DOCS - DOCUMENTO ORIGINAL 24/03/2026 11:09 PÁGINA 45 / 384

0488	DISJUNTOR TETRAPOLAR TIPO DR, CORRENTE NOMINAL DE 25A - 30MA DISJUNTOR TETRAPOLAR TIPO DR, CORRENTE NOMINAL DE 25A - 30MA	R$ 191,44	26,0000	UN	Aceito	Menor Preço
0489	DISPOSITIVO CONTRA SURTO - DPS 40 KA DISPOSITIVO CONTRA SURTO - DPS 40 KA	R$ 123,54	40,0000	UN	Aceito	Menor Preço
0490	DISPOSITIVO CONTRA SURTO - DPS 80 KA DISPOSITIVO CONTRA SURTO - DPS 80 KA	R$ 205,31	8,0000	UN	Aceito	Menor Preço
0491	ELETRODUTO FLEXIVEL CORRUGADO, PVC, DN 25 MM (3/4), PARA CIRCUITOS TERMINAIS ELETRODUTO FLEXIVEL CORRUGADO, PVC, DN 25 MM (3/4), PARA CIRCUITOS TERMINAIS, INSTALADO EM FORRO - FORNECIMENTO E INSTALACAO. AF_03/2023	R$ 20,38	184,3000	M	Aceito	Menor Preço
0492	ELETRODUTO FLEXIVEL CORRUGADO, PVC, DN 32 MM (1), PARA CIRCUITOS TERMINAIS ELETRODUTO FLEXIVEL CORRUGADO, PVC, DN 32 MM (1), PARA CIRCUITOS TERMINAIS, INSTALADO EM FORRO - FORNECIMENTO E INSTALACAO. AF_03/2023	R$ 23,31	1.235,0700	M	Aceito	Menor Preço
0493	ELETRODUTO FLEXIVEL CORRUGADO, PEAD, DN 40 MM (1 1/4), PARA CIRCUITOS TERMINAIS ELETRODUTO FLEXIVEL CORRUGADO, PEAD, DN 40 MM (1 1/4), PARA CIRCUITOS TERMINAIS, INSTALADO EM PAREDE - FORNECIMENTO E INSTALACAO. AF_03/2023	R$ 16,38	1,5000	M	Aceito	Menor Preço
0494	ELETRODUTO RIGIDO ROSCAVEL, PVC, DN 20 MM (1/2), PARA CIRCUITOS TERMINAIS ELETRODUTO RIGIDO ROSCAVEL, PVC, DN 20 MM (1/2), PARA CIRCUITOS TERMINAIS, INSTALADO EM LAJE - FORNECIMENTO E INSTALACAO. AF_03/2023	R$ 9,13	3,0000	M	Aceito	Menor Preço
0495	ELETRODUTO RIGIDO, EM ACO ZINCADO OU GALVANIZADO, TIPO PESADO, DN=1, APARENTE ELETRODUTO RIGIDO, EM ACO ZINCADO OU GALVANIZADO, TIPO PESADO, DN=1, APARENTE - FORNECIMENTO E INSTALACAO.	R$ 35,30	59,7800	M	Aceito	Menor Preço
0496	ELETRODUTO EM ACO ZINCADO OU GALVANIZADO DN=1 1/2, APARENTE ELETRODUTO EM ACO ZINCADO OU GALVANIZADO DN=1 1/2, APARENTE - FORNECIMENTO E INSTALACAO.	R$ 48,06	51,8500	M	Aceito	Menor Preço
0497	ELETRODUTO EM ACO ZINCADO OU GALVANIZADO DN=1 1/4, APARENTE ELETRODUTO EM ACO ZINCADO OU GALVANIZADO DN=1 1/4, APARENTE - FORNECIMENTO E INSTALACAO.	R$ 42,20	132,6500	M	Aceito	Menor Preço
0498	ELETRODUTO EM ACO ZINCADO OU GALVANIZADO DN=2, APARENTE ELETRODUTO EM ACO ZINCADO OU GALVANIZADO DN=2, APARENTE - FORNECIMENTO E INSTALACAO.	R$ 56,81	42,6500	M	Aceito	Menor Preço
0499	ELETRODUTO EM ACO ZINCADO OU GALVANIZADO DN=3/4, APARENTE (ITEM 18.31 DA PO) ELETRODUTO EM ACO ZINCADO OU GALVANIZADO DN=3/4, APARENTE - FORNECIMENTO E INSTALACAO. (ITEM 18.31 DA PO)	R$ 32,08	650,0800	M	Aceito	Menor Preço
0500	ELETRODUTO EM ACO ZINCADO OU GALVANIZADO DN=4, APARENTE ELETRODUTO EM ACO ZINCADO OU GALVANIZADO DN=4, APARENTE - FORNECIMENTO E INSTALACAO.	R$ 81,60	110,6000	M	Aceito	Menor Preço

PORTAL DE COMPRAS PÚBLICAS

A autenticidade do documento pode ser verificada no site https://validaarquivo.portaldecompraspublicas.com.br
Documento gerado eletronicamente no Portal de Compras Públicas em 24/03/2026 às 10:55:50.
Código verificador: 11F883D

E-DOCS - CÓPIA DO PROCESSO 2025-6X76D GERADO POR UDSON OLIVEIRA RAMOS DE AGUIAR EM 13/05/2026 07:51 DOCUMENTO 1 / 1 PÁGINA 4283 / 5723

2026-8V5V2V - E-DOCS - DOCUMENTO ORIGINAL 24/03/2026 11:09 PÁGINA 46 / 384

0501	CAIXA ENTERRADA ELETRICA RETANGULAR DIMENSOES INTERNAS: 0,3X0,3X0,3 M CAIXA ENTERRADA ELETRICA RETANGULAR, EM ALVENARIA COM TIJOLOS CERAMICOS MACICOS, FUNDO COM BRITA, DIMENSOES INTERNAS: 0,3X0,3X0,3 M. AF_12/2020	R$ 186,79	7,0000	UN	Aceito	Menor Preço
0502	CAIXA ENTERRADA ELETRICA RETANGULAR DIMENSOES INTERNAS: 0,4X0,4X0,4 M CAIXA ENTERRADA ELETRICA RETANGULAR, EM ALVENARIA COM TIJOLOS CERAMICOS MACICOS, FUNDO COM BRITA, DIMENSOES INTERNAS: 0,4X0,4X0,4 M. AF_12/2020	R$ 292,86	10,0000	UN	Aceito	Menor Preço
0503	CAIXA DE PASSAGEM/ LUZ / TELEFONIA, DE EMBUTIR, CHAPA DE ACO GALVANIZADO, DIMENSOES 20 X 20 X *12CM CAIXA DE PASSAGEM/ LUZ / TELEFONIA, DE EMBUTIR, EM CHAPA DE ACO GALVANIZADO, DIMENSOES 20 X 20 X *12* CM (PADRAO CONCESSIONARIA LOCAL)	R$ 106,55	1,0000	UN	Aceito	Menor Preço
0504	CAIXA DE PASSAGEM/ LUZ / TELEFONIA, DE EMBUTIR, CHAPA DE ACO GALVANIZADO, DIMENSOES 40 X 40 X *12*CM CAIXA DE PASSAGEM/ LUZ / TELEFONIA, DE EMBUTIR, EM CHAPA DE ACO GALVANIZADO, DIMENSOES 40 X 40 X *12* CM (PADRAO CONCESSIONARIA LOCAL)	R$ 209,43	1,0000	UN	Aceito	Menor Preço
0505	CAIXA RETANGULAR 4 X 2 MEDIA (1,30 M DO PISO), PVC, INSTALADA EM PAREDE (ITEM 18.37 DA PO) CAIXA RETANGULAR 4 X 2 MEDIA (1,30 M DO PISO), PVC, INSTALADA EM PAREDE - FORNECIMENTO E INSTALACAO. AF_03/2023 (ITEM 18.37 DA PO)	R$ 22,23	10,0000	UN	Aceito	Menor Preço
0506	CAIXA OCTOGONAL 3 X 3, PVC, INSTALADA EM LAJE - FORNECIMENTO E INSTALACAO. AF_03/2023 CAIXA OCTOGONAL 3 X 3, PVC, INSTALADA EM LAJE - FORNECIMENTO E INSTALACAO. AF_03/2023	R$ 19,69	45,0000	UN	Aceito	Menor Preço
0507	LUVA, EM FERRO GALVANIZADO, CONEXAO ROSQUEADA, DN 25 (1) LUVA, EM FERRO GALVANIZADO, CONEXAO ROSQUEADA, DN 25 (1), INSTALADO EM REDE DE ALIMENTACAO PARA SPRINKLER - FORNECIMENTO E INSTALACAO. AF_10/2020	R$ 35,69	111,0000	UN	Aceito	Menor Preço
0508	LUVA, EM FERRO GALVANIZADO, CONEXAO ROSQUEADA, DN 40 (1 1/2) LUVA, EM FERRO GALVANIZADO, CONEXAO ROSQUEADA, DN 40 (1 1/2), INSTALADO EM REDE DE ALIMENTACAO PARA SPRINKLER - FORNECIMENTO E INSTALACAO. AF_10/2020	R$ 51,21	16,0000	UN	Aceito	Menor Preço
0509	LUVA, EM FERRO GALVANIZADO, CONEXAO ROSQUEADA, DN 32 (1 1/4) LUVA, EM FERRO GALVANIZADO, CONEXAO ROSQUEADA, DN 32 (1 1/4), INSTALADO EM REDE DE ALIMENTACAO PARA SPRINKLER - FORNECIMENTO E INSTALACAO. AF_10/2020	R$ 44,21	35,0000	UN	Aceito	Menor Preço
0510	LUVA, EM FERRO GALVANIZADO, CONEXAO ROSQUEADA, DN 25 (1) (ITEM 18.42 DA PO) LUVA, EM FERRO GALVANIZADO, CONEXAO ROSQUEADA, DN 25 (1), INSTALADO EM REDE DE ALIMENTACAO PARA SPRINKLER - FORNECIMENTO E INSTALACAO. AF_10/2020 (ITEM 18.42 DA PO)	R$ 35,69	2,0000	UN	Aceito	Menor Preço
0511	LUVA, EM FERRO GALVANIZADO, CONEXAO ROSQUEADA, DN 50 (2) LUVA, EM FERRO GALVANIZADO, CONEXAO ROSQUEADA, DN 50 (2), INSTALADO EM REDE DE ALIMENTACAO PARA SPRINKLER - FORNECIMENTO E INSTALACAO. AF_10/2020	R$ 69,78	11,0000	UN	Aceito	Menor Preço

PORTAL DE COMPRAS PÚBLICAS

A autenticidade do documento pode ser verificada no site https://validaarquivo.portaldecompraspublicas.com.br
Documento gerado eletronicamente no Portal de Compras Públicas em 24/03/2026 às 10:55:50.
Código verificador: 11F883D

E-DOCS - CÓPIA DO PROCESSO 2025-6X76D GERADO POR UDSON OLIVEIRA RAMOS DE AGUIAR EM 13/05/2026 07:51 DOCUMENTO 1 / 1 PÁGINA 4284 / 5723

2026-8V5V2V - E-DOCS - DOCUMENTO ORIGINAL 24/03/2026 11:09 PÁGINA 47 / 384

0512	LUVA, EM FERRO GALVANIZADO, CONEXAO ROSQUEADA, DN 80 (3) LUVA, EM FERRO GALVANIZADO, CONEXAO ROSQUEADA, DN 80 (3), INSTALADO EM REDE DE ALIMENTACAO PARA SPRINKLER - FORNECIMENTO E INSTALACAO. AF_10/2020	R$ 160,01	24,0000	UN	Aceito	Menor Preço
0513	CONDULETE DE ALUMINIO, TIPO T, PARA ELETRODUTO DE ACO GALVANIZADO DN 20 MM (3/4), APARENTE CONDULETE DE ALUMINIO, TIPO T, PARA ELETRODUTO DE ACO GALVANIZADO DN 20 MM (3/4), APARENTE - FORNECIMENTO E INSTALACAO. AF_10/2022	R$ 40,71	22,0000	UN	Aceito	Menor Preço
0514	CONDULETE DE ALUMINIO, TIPO LR, PARA ELETRODUTO DE ACO GALVANIZADO DN 20 MM (3/4), APARENTE CONDULETE DE ALUMINIO, TIPO LR, PARA ELETRODUTO DE ACO GALVANIZADO DN 20 MM (3/4), APARENTE - FORNECIMENTO E INSTALACAO. AF_10/2022	R$ 35,69	13,0000	UN	Aceito	Menor Preço
0515	CABO DE COBRE FLEXIVEL ISOLADO, 2,5 MM2, ANTI-CHAMA 450/750 V, AF_03/2023 (ITEM 18.47 DA PO) CABO DE COBRE FLEXIVEL ISOLADO, 2,5 MM2, ANTI-CHAMA 450/750 V, PARA CIRCUITOS TERMINAIS - FORNECIMENTO E INSTALACAO. AF_03/2023 (ITEM 18.47 DA PO)	R$ 4,98	8.209,3800	M	Aceito	Menor Preço
0516	CABO DE COBRE FLEXIVEL ISOLADO, 4 MM2, ANTI-CHAMA 450/750 V, PARA CIRCUITOS TERMINAIS CABO DE COBRE FLEXIVEL ISOLADO, 4 MM2, ANTI-CHAMA 450/750 V, PARA CIRCUITOS TERMINAIS - FORNECIMENTO E INSTALACAO. AF_03/2023	R$ 7,65	3.917,0700	M	Aceito	Menor Preço
0517	CABO DE COBRE FLEXIVEL ISOLADO, 6 MM2, ANTI-CHAMA 450/750 V, PARA CIRCUITOS TERMINAIS CABO DE COBRE FLEXIVEL ISOLADO, 6 MM2, ANTI-CHAMA 450/750 V, PARA CIRCUITOS TERMINAIS - FORNECIMENTO E INSTALACAO. AF_03/2023	R$ 10,68	1.335,8000	M	Aceito	Menor Preço
0518	CABO DE COBRE FLEXIVEL ISOLADO, 10 MM2, ANTI-CHAMA 450/750 V, PARA CIRCUITOS TERMINAIS CABO DE COBRE FLEXIVEL ISOLADO, 10 MM2, ANTI-CHAMA 450/750 V, PARA CIRCUITOS TERMINAIS - FORNECIMENTO E INSTALACAO. AF_03/2023	R$ 19,00	113,1000	M	Aceito	Menor Preço
0519	CABO DE COBRE FLEXIVEL ISOLADO, 4 MM2, ANTI-CHAMA 0,6/1,0 KV, PARA CIRCUITOS TERMINAIS CABO DE COBRE FLEXIVEL ISOLADO, 4 MM2, ANTI-CHAMA 0,6/1,0 KV, PARA CIRCUITOS TERMINAIS - FORNECIMENTO E INSTALACAO. AF_03/2023	R$ 8,16	700,0000	M	Aceito	Menor Preço
0520	CABO DE COBRE FLEXIVEL ISOLADO, 6 MM2, ANTI-CHAMA 0,6/1,0 KV, PARA CIRCUITOS TERMINAIS CABO DE COBRE FLEXIVEL ISOLADO, 6 MM2, ANTI-CHAMA 0,6/1,0 KV, PARA CIRCUITOS TERMINAIS - FORNECIMENTO E INSTALACAO. AF_03/2023	R$ 11,50	578,0000	M	Aceito	Menor Preço
0521	CABO DE COBRE FLEXIVEL ISOLADO, 10 MM2, ANTI-CHAMA 0,6/1,0 KV, PARA DISTRIBUICAO CABO DE COBRE FLEXIVEL ISOLADO, 10 MM2, ANTI-CHAMA 0,6/1,0 KV, PARA DISTRIBUICAO - FORNECIMENTO E INSTALACAO. AF_10/2020	R$ 11,76	238,5000	M	Aceito	Menor Preço

PORTAL DE COMPRAS PÚBLICAS
A autenticidade do documento pode ser verificada no site https://validaarquivo.portaldecompraspublicas.com.br
Documento gerado eletronicamente no Portal de Compras Públicas em 24/03/2026 às 10:55:50.
Código verificador: 11F883D

E-DOCS - CÓPIA DO PROCESSO 2025-6X76D GERADO POR UDSON OLIVEIRA RAMOS DE AGUIAR EM 13/05/2026 07:51 DOCUMENTO 1 / 1 PÁGINA 4285 / 5723

2026-8V5V2V - E-DOCS - DOCUMENTO ORIGINAL 24/03/2026 11:09 PÁGINA 48 / 384

0522	CABO DE COBRE FLEXIVEL ISOLADO, 16 MM2, ANTI-CHAMA 0,6/1,0 KV, PARA DISTRIBUICAO CABO DE COBRE FLEXIVEL ISOLADO, 16 MM2, ANTI-CHAMA 0,6/1,0 KV, PARA DISTRIBUICAO - FORNECIMENTO E INSTALACAO. AF_10/2020	R$ 18,63	97,5000	M	Aceito	Menor Preço
0523	CABO DE COBRE FLEXIVEL ISOLADO, 25 MM2, ANTI-CHAMA 0,6/1,0 KV, PARA REDE ENTERRADA DE DISTRIBUICAO CABO DE COBRE FLEXIVEL ISOLADO, 25 MM2, ANTI-CHAMA 0,6/1,0 KV, PARA REDE ENTERRADA DE DISTRIBUICAO DE ENERGIA ELETRICA - FORNECIMENTO E INSTALACAO. AF_12/2021	R$ 31,10	50,3000	M	Aceito	Menor Preço
0524	CABO DE COBRE FLEXIVEL ISOLADO, 50 MM2, ANTI-CHAMA 0,6/1,0 KV, PARA REDE ENTERRADA DE DISTRIBUICAO CABO DE COBRE FLEXIVEL ISOLADO, 50 MM2, ANTI-CHAMA 0,6/1,0 KV, PARA REDE ENTERRADA DE DISTRIBUICAO DE ENERGIA ELETRICA - FORNECIMENTO E INSTALACAO. AF_12/2021	R$ 62,20	256,6000	M	Aceito	Menor Preço
0525	CABO DE COBRE FLEXIVEL ISOLADO, 95 MM2, ANTI-CHAMA 0,6/1,0 KV, PARA REDE ENTERRADA DE DISTRIBUICAO CABO DE COBRE FLEXIVEL ISOLADO, 95 MM2, ANTI-CHAMA 0,6/1,0 KV, PARA REDE ENTERRADA DE DISTRIBUICAO DE ENERGIA ELETRICA - FORNECIMENTO E INSTALACAO. AF_12/2021	R$ 111,19	221,6000	M	Aceito	Menor Preço
0526	ELETROCALHA LISA OU PERFURADA EM ACO GALVANIZADO, LARGURA 100MM E ALTURA 50MM ELETROCALHA LISA OU PERFURADA EM ACO GALVANIZADO, LARGURA 100MM E ALTURA 50MM, INCLUSIVE EMENDA E FIXACAO - FORNECIMENTO E INSTALACAO.	R$ 179,90	18,1000	M	Aceito	Menor Preço
0527	ELETROCALHA LISA OU PERFURADA EM ACO GALVANIZADO, LARGURA 150MM E ALTURA 50MM ELETROCALHA LISA OU PERFURADA EM ACO GALVANIZADO, LARGURA 150MM E ALTURA 50MM, INCLUSIVE EMENDA E FIXACAO - FORNECIMENTO E INSTALACAO.	R$ 213,24	11,4000	M	Aceito	Menor Preço
0528	ELETROCALHA LISA OU PERFURADA EM ACO GALVANIZADO, LARGURA 50MM E ALTURA 50MM ELETROCALHA LISA OU PERFURADA EM ACO GALVANIZADO, LARGURA 50MM E ALTURA 50MM, INCLUSIVE EMENDA E FIXACAO - FORNECIMENTO E INSTALACAO.	R$ 136,39	120,4000	M	Aceito	Menor Preço
0529	SUPORTE PARA 2 ELETRODUTOS, ESPACADO A CADA 80 CM, EM PERFILADO COM COMPRIMENTO DE 25 CM SUPORTE PARA 2 ELETRODUTOS, ESPACADO A CADA 80 CM, EM PERFILADO COM COMPRIMENTO DE 25 CM FIXADO EM LAJE, POR METRO DE ELETRODUTO FIXADO. AF_09/2023	R$ 26,18	127,5200	M	Aceito	Menor Preço
0530	TOMADA BAIXA DE EMBUTIR (1 MODULO), 2P+T 10 A, INCLUINDO SUPORTE E PLACA - FORNECIMENTO E INSTALACAO TOMADA BAIXA DE EMBUTIR (1 MODULO), 2P+T 10 A, INCLUINDO SUPORTE E PLACA - FORNECIMENTO E INSTALACAO. AF_03/2023	R$ 41,05	160,0000	UN	Aceito	Menor Preço
0531	TOMADA BAIXA DE EMBUTIR (1 MODULO), 2P+T 20 A, INCLUINDO SUPORTE E PLACA TOMADA BAIXA DE EMBUTIR (1 MODULO), 2P+T 20 A, INCLUINDO SUPORTE E PLACA - FORNECIMENTO E INSTALACAO. AF_03/2023	R$ 44,20	28,0000	UN	Aceito	Menor Preço

PORTAL DE COMPRAS PÚBLICAS
A autenticidade do documento pode ser verificada no site https://validaarquivo.portaldecompraspublicas.com.br
Documento gerado eletronicamente no Portal de Compras Públicas em 24/03/2026 às 10:55:50.
Código verificador: 11F883D

E-DOCS - CÓPIA DO PROCESSO 2025-6X76D GERADO POR UDSON OLIVEIRA RAMOS DE AGUIAR EM 13/05/2026 07:51 DOCUMENTO 1 / 1 PÁGINA 4286 / 5723

2026-8V5V2V - E-DOCS - DOCUMENTO ORIGINAL 24/03/2026 11:09 PÁGINA 49 / 384

0532	INTERRUPTOR PARALELO (1 MODULO), 10A/250V, INCLUINDO SUPORTE E PLACA INTERRUPTOR PARALELO (1 MODULO), 10A/250V, INCLUINDO SUPORTE E PLACA - FORNECIMENTO E INSTALACAO. AF_03/2023	R$ 47,41	5,0000	UN	Aceito	Menor Preço
0533	INTERRUPTOR PARALELO (2 MODULOS) COM 1 TOMADA DE EMBUTIR 2P+T 10 A, INCLUINDO SUPORTE E PLACA INTERRUPTOR PARALELO (2 MODULOS) COM 1 TOMADA DE EMBUTIR 2P+T 10 A, INCLUINDO SUPORTE E PLACA - FORNECIMENTO E INSTALACAO. AF_03/2023	R$ 103,83	4,0000	UN	Aceito	Menor Preço
0534	INTERRUPTOR PARALELO (1 MODULO) COM 1 TOMADA DE EMBUTIR 2P+T 10 A, INCLUINDO SUPORTE E PLACA INTERRUPTOR PARALELO (1 MODULO) COM 1 TOMADA DE EMBUTIR 2P+T 10 A, INCLUINDO SUPORTE E PLACA - FORNECIMENTO E INSTALACAO. AF_03/2023	R$ 74,84	8,0000	UN	Aceito	Menor Preço
0535	INTERRUPTOR SIMPLES (1 MODULO), 10A/250V, INCLUINDO SUPORTE E PLACA INTERRUPTOR SIMPLES (1 MODULO), 10A/250V, INCLUINDO SUPORTE E PLACA - FORNECIMENTO E INSTALACAO. AF_03/2023	R$ 39,04	23,0000	UN	Aceito	Menor Preço
0536	INTERRUPTOR SIMPLES (2 MODULOS), 10A/250V, INCLUINDO SUPORTE E PLACA INTERRUPTOR SIMPLES (2 MODULOS), 10A/250V, INCLUINDO SUPORTE E PLACA - FORNECIMENTO E INSTALACAO. AF_12/2015	R$ 59,71	9,0000	UN	Aceito	Menor Preço
0537	INTERRUPTOR SIMPLES (3 MODULOS), 10A/250V, INCLUINDO SUPORTE E PLACA - FORNECIMENTO E INSTALACAO INTERRUPTOR SIMPLES (3 MODULOS), 10A/250V, INCLUINDO SUPORTE E PLACA - FORNECIMENTO E INSTALACAO. AF_03/2023	R$ 80,39	2,0000	UN	Aceito	Menor Preço
0538	INTERRUPTOR PARALELO (3 MODULOS), 10A/250V, INCLUINDO SUPORTE E PLACA INTERRUPTOR PARALELO (3 MODULOS), 10A/250V, INCLUINDO SUPORTE E PLACA - FORNECIMENTO E INSTALACAO. AF_03/2023	R$ 105,45	2,0000	UN	Aceito	Menor Preço
0539	ESPELHO / PLACA CEGA 4 X 2, PARA INSTALACAO DE TOMADAS E INTERRUPTORES ESPELHO / PLACA CEGA 4 X 2, PARA INSTALACAO DE TOMADAS E INTERRUPTORES	R$ 17,95	16,0000	UN	Aceito	Menor Preço
0540	LUMINARIA DE EMBUTIR, COM LAMPADA LED DE 18 W LUMINARIA DE EMBUTIR, COM LAMPADA LED DE 18 W	R$ 66,33	29,0000	UN	Aceito	Menor Preço
0541	LUMINARIA DE EMBUTIR, COM LAMPADA LED DE 31 W LUMINARIA DE EMBUTIR, COM LAMPADA LED DE 31 W	R$ 166,85	20,0000	UN	Aceito	Menor Preço
0542	LUMINARIA DE EMBUTIR, COM LAMPADA LED DE 39 W LUMINARIA DE EMBUTIR, COM LAMPADA LED DE 39 W	R$ 166,85	95,0000	UN	Aceito	Menor Preço
0543	LAMPADA TUBULAR LED DE 18/20 W, BASE G13 LAMPADA TUBULAR LED DE 18/20 W, BASE G13 - FORNECIMENTO E INSTALACAO. AF_02/2020_PS	R$ 32,41	86,0000	UN	Aceito	Menor Preço
0544	REFLETOR EM ALUMINIO, DE SUPORTE E ALCA, COM LAMPADA LED DE 200 W REFLETOR EM ALUMINIO, DE SUPORTE E ALCA, COM LAMPADA LED DE 200 W	R$ 184,95	18,0000	UN	Aceito	Menor Preço
0545	LUMINARIA ARANDELA TIPO TARTARUGA, DE SOBREPOR, COM 1 LAMPADA LED DE 6 W, SEM REATOR LUMINARIA ARANDELA TIPO TARTARUGA, DE SOBREPOR, COM 1 LAMPADA LED DE 6 W, SEM REATOR - FORNECIMENTO E INSTALACAO. AF_02/2020	R$ 137,40	46,0000	UN	Aceito	Menor Preço

PORTAL DE COMPRAS PÚBLICAS

A autenticidade do documento pode ser verificada no site https://validaarquivo.portaldecompraspublicas.com.br
Documento gerado eletronicamente no Portal de Compras Públicas em 24/03/2026 às 10:55:50.
Código verificador: 11F883D

E-DOCS - CÓPIA DO PROCESSO 2025-6X76D GERADO POR UDSON OLIVEIRA RAMOS DE AGUIAR EM 13/05/2026 07:51 DOCUMENTO 1 / 1 PÁGINA 4287 / 5723

2026-8V5V2V - E-DOCS - DOCUMENTO ORIGINAL 24/03/2026 11:09 PÁGINA 50 / 384

0546	LUMINARIA TIPO SPOT BALIZADOR LED 12W LUMINARIA TIPO SPOT BALIZADOR LED 12W	R$ 168,19	18,0000	UN	Aceito	Menor Preço
0547	TUBO EM COBRE FLEXIVEL, DN 3/8 TUBO EM COBRE FLEXIVEL, DN 3/8, COM ISOLAMENTO, INSTALADO EM RAMALALIMENTACAO DE AR CONDICIONADO COM CONDENSADORA INDIVIDUAL FORNECIMENTOE INSTALACAO. AF_12/2015	R$ 52,60	156,0000	M	Aceito	Menor Preço
0548	TUBO EM COBRE FLEXIVEL, DN 1/4 TUBO EM COBRE FLEXIVEL, DN 1/4, COM ISOLAMENTO, INSTALADO EM RAMAL DE ALIMENTACAO DE AR CONDICIONADO COM CONDENSADORA INDIVIDUAL FORNECIMENTO E INSTALACAO. AF_12/2015	R$ 31,64	18,0000	M	Aceito	Menor Preço
0549	TUBO EM COBRE FLEXIVEL, DN 3/4 TUBO EM COBRE FLEXIVEL, DN 3/4, COM ISOLAMENTO, INSTALADO EM RAMAL DE ALIMENTACAO DE AR CONDICIONADO COM CONDENSADORA INDIVIDUAL ? FORNECIMENTO E INSTALACAO.	R$ 94,86	140,0000	M	Aceito	Menor Preço
0550	TUBO EM COBRE FLEXIVEL, DN 5/8 TUBO EM COBRE FLEXIVEL, DN 5/8, COM ISOLAMENTO, INSTALADO EM RAMALALIMENTACAO DE AR CONDICIONADO COM CONDENSADORA INDIVIDUAL FORNECIMENTOE INSTALACAO. AF_12/2015	R$ 82,05	16,0000	M	Aceito	Menor Preço
0551	TUBO EM COBRE FLEXIVEL, DN 1/2 TUBO EM COBRE FLEXIVEL, DN 1/2, COM ISOLAMENTO, INSTALADO EM RAMAL DE ALIMENTACAO DE AR CONDICIONADO COM CONDENSADORA CENTRAL - FORNECIMENTO E INSTALACAO. AF_12/2015	R$ 67,61	18,0000	M	Aceito	Menor Preço
0552	VIGA METALICA EM PERFIL LAMINADO OU SOLDADO EMACO ESTRUTURAK COM CONEXOES PARAFUSADAS VIGA METALICA EM PERFIL LAMINADO OU SOLDADO EM ACO ESTRUTURAL, COM CONEXOESPARAFUSADAS, INCLUSOS MAO DE OBRA, TRANSPORTE E ICAMENTO UTILIZANDO GUINDASTE - FORNECIMENTO E INSTALACAO. AF_01/2020_PSA	R$ 19,91	257,4400	KG	Aceito	Menor Preço
0553	TUBO, PVC, SOLDAVEL, DN 25MM, INSTALADO EM DRENO DE AR-CONDICIONADO AF_08/2022 TUBO, PVC, SOLDAVEL, DN 25MM, INSTALADO EM DRENO DE AR-CONDICIONADO - FORNECIMENTO E INSTALACAO. AF_08/2022	R$ 20,25	55,0000	M	Aceito	Menor Preço
0554	JOELHO 90 GRAUS, PVC, SOLDAVEL, DN 25MM, INSTALADO EM DRENO DE AR-CONDICIONADO JOELHO 90 GRAUS, PVC, SOLDAVEL, DN 25MM, INSTALADO EM DRENO DE AR-CONDICIONADO - FORNECIMENTO E INSTALACAO. AF_08/2022	R$ 8,45	105,0000	UN	Aceito	Menor Preço
0555	BUCHA DE REDUCAO, LONGA, PVC, SOLDAVEL, DN 40 X 25 MM, INSTALADO EM RAMAL DE DISTRIBUICAO DE AGUA BUCHA DE REDUCAO, LONGA, PVC, SOLDAVEL, DN 40 X 25 MM, INSTALADO EM RAMAL DE DISTRIBUICAO DE AGUA - FORNECIMENTO E INSTALACAO. AF_06/2022	R$ 13,08	21,0000	UN	Aceito	Menor Preço
0556	SWITCH TIPO 24 PORTAS SWITCH TIPO 24 PORTAS	R$ 3.677,86	5,0000	UN	Aceito	Menor Preço
0557	PATCH PANEL 24 PORTAS, CATEGORIA 5E PATCH PANEL 24 PORTAS, CATEGORIA 5E - FORNECIMENTO E INSTALACAO. AF_11/2019	R$ 971,10	10,0000	UN	Aceito	Menor Preço
0558	RACK ABERTO EM COLUNA 44U PARA SERVIDOR RACK ABERTO EM COLUNA 44U PARA SERVIDOR - FORNECIMENTO E INSTALACAO. AF_11/2019	R$ 2.380,39	1,0000	UN	Aceito	Menor Preço

PORTAL DE COMPRAS PÚBLICAS
A autenticidade do documento pode ser verificada no site https://validaarquivo.portaldecompraspublicas.com.br
Documento gerado eletronicamente no Portal de Compras Públicas em 24/03/2026 às 10:55:50.
Código verificador: 11F883D

E-DOCS - CÓPIA DO PROCESSO 2025-6X76D GERADO POR UDSON OLIVEIRA RAMOS DE AGUIAR EM 13/05/2026 07:51 DOCUMENTO 1 / 1 PÁGINA 4288 / 5723

2026-8V5V2V - E-DOCS - DOCUMENTO ORIGINAL 24/03/2026 11:09 PÁGINA 51 / 384

0559	CABO ELETRONICO CATEGORIA 6, INSTALADO EM EDIFICACAO INSTITUCIONAL CABO ELETRONICO CATEGORIA 6, INSTALADO EM EDIFICACAO INSTITUCIONAL - FORNECIMENTO E INSTALACAO. AF_11/2019	R$ 6,81	5.034,4100	M	Aceito	Menor Preço
0560	TOMADA DE REDE RJ45 - FORNECIMENTO E INSTALACAO. AF_11/2019 TOMADA DE REDE RJ45 - FORNECIMENTO E INSTALACAO. AF_11/2019	R$ 64,66	56,0000	UN	Aceito	Menor Preço
0561	CONDULETE DE ALUMINIO, TIPO T, PARA ELETRODUTO DE ACO GALVANIZADO DN 20 MM (3/4) (ITEM 20.6 DA PO) CONDULETE DE ALUMINIO, TIPO T, PARA ELETRODUTO DE ACO GALVANIZADO DN 20 MM (3/4), APARENTE - FORNECIMENTO E INSTALACAO. AF_10/2022 (ITEM 20.6 DA PO)	R$ 40,71	9,0000	UN	Aceito	Menor Preço
0562	CONDULETE DE ALUMINIO, TIPO T, PARA ELETRODUTO DE ACO GALVANIZADO DN 20 MM (3/4),(ITEM 20.7 DA PO) CONDULETE DE ALUMINIO, TIPO T, PARA ELETRODUTO DE ACO GALVANIZADO DN 20 MM (3/4), APARENTE - FORNECIMENTO E INSTALACAO. AF_10/2022 (ITEM 20.7 DA PO)	R$ 40,71	4,0000	UN	Aceito	Menor Preço
0563	CAIXA RETANGULAR 4 X 4 MEDIA (1,30 M DO PISO), PVC, INSTALADA EM PAREDE (ITEM 20.8 DA PO) CAIXA RETANGULAR 4 X 4 MEDIA (1,30 M DO PISO), PVC, INSTALADA EM PAREDE - FORNECIMENTO E INSTALACAO. AF_03/2023 (ITEM 20.8 DA PO)	R$ 26,23	1,0000	UN	Aceito	Menor Preço
0564	LUVA, EM FERRO GALVANIZADO, DN 25 (1) LUVA, EM FERRO GALVANIZADO, DN 25 (1), CONEXAO ROSQUEADA, INSTALADO EM REDE DE ALIMENTACAO PARA HIDRANTE - FORNECIMENTO E INSTALACAO. AF_10/2020	R$ 46,09	2,0000	UN	Aceito	Menor Preço
0565	LUVA, EM FERRO GALVANIZADO, CONEXAO ROSQUEADA, DN 40 (1 1/2) (ITEM 20.10 DA PO) LUVA, EM FERRO GALVANIZADO, CONEXAO ROSQUEADA, DN 40 (1 1/2), INSTALADO EM REDE DE ALIMENTACAO PARA SPRINKLER - FORNECIMENTO E INSTALACAO. AF_10/2020 (ITEM 20.10 DA PO)	R$ 51,21	38,0000	UN	Aceito	Menor Preço
0566	LUVA, EM FERRO GALVANIZADO, CONEXAO ROSQUEADA, DN 40 (1 1/2) (ITEM 20.11 DA PO) LUVA, EM FERRO GALVANIZADO, CONEXAO ROSQUEADA, DN 40 (1 1/2), INSTALADO EM REDE DE ALIMENTACAO PARA SPRINKLER - FORNECIMENTO E INSTALACAO. AF_10/2020 (ITEM 20.11 DA PO)	R$ 51,21	8,0000	UN	Aceito	Menor Preço
0567	LUVA, EM FERRO GALVANIZADO, CONEXAO ROSQUEADA, DN 65 (2 1/2) LUVA, EM FERRO GALVANIZADO, CONEXAO ROSQUEADA, DN 65 (2 1/2), INSTALADO EM REDE DE ALIMENTACAO PARA SPRINKLER - FORNECIMENTO E INSTALACAO. AF_10/2020	R$ 112,33	8,0000	UN	Aceito	Menor Preço
0568	NIPLE, EM FERRO GALVANIZADO, CONEXAO ROSQUEADA, DN 20 (3/4),INSTALADO EM RAMAIS E SUB-RAMAIS DE GAS NIPLE, EM FERRO GALVANIZADO, CONEXAO ROSQUEADA, DN 20 (3/4), INSTALADO EM RAMAIS E SUB-RAMAIS DE GAS - FORNECIMENTO E INSTALACAO. AF_10/2020	R$ 27,65	18,0000	UN	Aceito	Menor Preço
0569	CAIXA DE CONCRETO ARMADO PRE-MOLDADO, COM FUNDO E TAMPA, DIMENSOES DE 0,30 X 0,30 X 0,30 M CAIXA DE CONCRETO ARMADO PRE-MOLDADO, COM FUNDO E TAMPA, DIMENSOES DE 0,30 X 0,30 X 0,30 M	R$ 459,64	6,0000	UN	Aceito	Menor Preço

PORTAL DE COMPRAS PÚBLICAS
A autenticidade do documento pode ser verificada no site https://validaarquivo.portaldecompraspublicas.com.br
Documento gerado eletronicamente no Portal de Compras Públicas em 24/03/2026 às 10:55:50.
Código verificador: 11F883D

E-DOCS - CÓPIA DO PROCESSO 2025-6X76D GERADO POR UDSON OLIVEIRA RAMOS DE AGUIAR EM 13/05/2026 07:51 DOCUMENTO 1 / 1 PÁGINA 4289 / 5723

2026-8V5V2V - E-DOCS - DOCUMENTO ORIGINAL 24/03/2026 11:09 PÁGINA 52 / 384

0570	CAIXA DE PASSAGEM PARA TELEFONE 80X80X15CM (SOBREPOR) CAIXA DE PASSAGEM PARA TELEFONE 80X80X15CM (SOBREPOR) FORNECIMENTO E INSTALACAO. AF_11/2019	R$ 647,38	2,0000	UN	Aceito	Menor Preço
0571	CAIXA ENTERRADA PARA INSTALACOES TELEFONICAS TIPO R1, 0,35X0,60X0,60 M CAIXA ENTERRADA PARA INSTALACOES TELEFONICAS TIPO R1, EM ALVENARIA COM BLOCOS DE CONCRETO, DIMENSOES INTERNAS: 0,35X0,60X0,60 M, EXCLUINDO TAMPAO. AF_12/2020	R$ 696,76	3,0000	UN	Aceito	Menor Preço
0572	CAIXA DE PASSAGEM PARA TELEFONE 15X15X10CM (SOBREPOR) CAIXA DE PASSAGEM PARA TELEFONE 15X15X10CM (SOBREPOR), FORNECIMENTO E INSTALACAO. AF_11/2019	R$ 53,01	3,0000	UN	Aceito	Menor Preço
0573	ELETRODUTO FLEXIVEL CORRUGADO, PVC, DN 25 MM (3/4), PARA CIRCUITOS TERMINAIS (ITEM 20.18 DA PO) ELETRODUTO FLEXIVEL CORRUGADO, PVC, DN 25 MM (3/4), PARA CIRCUITOS TERMINAIS, INSTALADO EM FORRO - FORNECIMENTO E INSTALACAO. AF_03/2023 (ITEM 20.18 DA PO)	R$ 20,38	167,4900	M	Aceito	Menor Preço
0574	ELETRODUTO FLEXIVEL CORRUGADO, PVC, DN 25 MM (3/4), PARA CIRCUITOS TERMINAIS (ITEM 20.19 DA PO) ELETRODUTO FLEXIVEL CORRUGADO, PVC, DN 25 MM (3/4), PARA CIRCUITOS TERMINAIS, INSTALADO EM FORRO - FORNECIMENTO E INSTALACAO. AF_03/2023 (ITEM 20.19 DA PO)	R$ 20,38	106,1900	M	Aceito	Menor Preço
0575	ELETRODUTO FLEXIVEL CORRUGADO, PVC, DN 32 MM (1), PARA CIRCUITOS TERMINAIS (ITEM 20.20 DA PO) ELETRODUTO FLEXIVEL CORRUGADO, PVC, DN 32 MM (1), PARA CIRCUITOS TERMINAIS, INSTALADO EM FORRO - FORNECIMENTO E INSTALACAO. AF_03/2023 (ITEM 20.20 DA PO)	R$ 23,31	9,9000	M	Aceito	Menor Preço
0576	ELETROCALHA LISA OU PERFURADA EM ACO GALVANIZADO, LARGURA 50MM E ALTURA 50MM (ITEM 20.21 DA PO) ELETROCALHA LISA OU PERFURADA EM ACO GALVANIZADO, LARGURA 50MM E ALTURA 50MM, INCLUSIVE EMENDA E FIXACAO - FORNECIMENTO E INSTALACAO. (ITEM 20.21 DA PO)	R$ 136,39	25,4000	M	Aceito	Menor Preço
0577	ELETROCALHA LISA OU PERFURADA EM ACO GALVANIZADO, LARGURA 100MM E ALTURA 50MM (ITEM 20.22 DA PO) ELETROCALHA LISA OU PERFURADA EM ACO GALVANIZADO, LARGURA 100MM E ALTURA 50MM, INCLUSIVE EMENDA E FIXACAO - FORNECIMENTO E INSTALACAO. (ITEM 20.22 DA PO)	R$ 179,90	113,4000	M	Aceito	Menor Preço
0578	ELETRODUTO RIGIDO, EM ACO ZINCADO OU GALVANIZADO, TIPO PESADO, DN=3/4, APARENTE ELETRODUTO RIGIDO, EM ACO ZINCADO OU GALVANIZADO, TIPO PESADO, DN=3/4, APARENTE - FORNECIMENTO E INSTALACAO.	R$ 31,06	3,7000	M	Aceito	Menor Preço
0579	ELETRODUTO RIGIDO, EM ACO ZINCADO OU GALVANIZADO, TIPO PESADO, DN=1, APARENTE (ITEM 20.24 DA PO) ELETRODUTO RIGIDO, EM ACO ZINCADO OU GALVANIZADO, TIPO PESADO, DN=1, APARENTE - FORNECIMENTO E INSTALACAO. (ITEM 20.24 DA PO)	R$ 35,30	32,4000	M	Aceito	Menor Preço

PORTAL DE COMPRAS PÚBLICAS

A autenticidade do documento pode ser verificada no site https://validaarquivo.portaldecompraspublicas.com.br
Documento gerado eletronicamente no Portal de Compras Públicas em 24/03/2026 às 10:55:50.
Código verificador: 11F883D

E-DOCS - CÓPIA DO PROCESSO 2025-6X76D GERADO POR UDSON OLIVEIRA RAMOS DE AGUIAR EM 13/05/2026 07:51 DOCUMENTO 1 / 1 PÁGINA 4290 / 5723

2026-8V5V2V - E-DOCS - DOCUMENTO ORIGINAL 24/03/2026 11:09 PÁGINA 53 / 384

0580	ELETRODUTO EM ACO ZINCADO OU GALVANIZADO DN=1 1/2, APARENTE (ITEM 20.25 DA PO) ELETRODUTO EM ACO ZINCADO OU GALVANIZADO DN=1 1/2, APARENTE - FORNECIMENTO E INSTALACAO. (ITEM 20.25 DA PO)	R$ 48,06	128,9000	M	Aceito	Menor Preço
0581	ELETRODUTO EM ACO ZINCADO OU GALVANIZADO DN=1 1/4, APARENTE (ITEM 20.26 DA PO) ELETRODUTO EM ACO ZINCADO OU GALVANIZADO DN=1 1/4, APARENTE - FORNECIMENTO E INSTALACAO. (ITEM 20.26 DA PO)	R$ 42,20	33,1000	M	Aceito	Menor Preço
0582	ELETRODUTO FLEXIVEL, EM ACO GALVANIZADO, REVESTIDO EXTERNAMENTE COM PVC PRETO 75 MM (2 1/2) ELETRODUTO FLEXIVEL, EM ACO GALVANIZADO, REVESTIDO EXTERNAMENTE COM PVC PRETO, DIAMETRO EXTERNO DE 75 MM (2 1/2), TIPO SEALTUBO	R$ 56,81	39,8500	M	Aceito	Menor Preço
0583	DUTO DE ALONGAMENTO PARA EXAUSTOR DUTO DE ALONGAMENTO PARA EXAUSTOR	R$ 147,10	6,0000	M	Aceito	Menor Preço
0584	COIFA EM ACO INOX 100CM X 150CM COIFA EM ACO INOX 100CM X 150CM	R$ 11.297,38	1,0000	UN	Aceito	Menor Preço
0585	CAPTOR TIPO FRANKLIN PARA SPDA - FORNECIMENTO E INSTALACAO. AF_08/2023 CAPTOR TIPO FRANKLIN PARA SPDA - FORNECIMENTO E INSTALACAO. AF_08/2023	R$ 139,13	1,0000	UN	Aceito	Menor Preço
0586	ARMACAO UTILIZANDO ACO CA-25 DE 10,0 MM - MONTAGEM ARMACAO UTILIZANDO ACO CA-25 DE 10,0 MM - MONTAGEM. AF_06/2022	R$ 20,38	45,0000	KG	Aceito	Menor Preço
0587	CONECTOR SPLIT-BOLT, PARA SPDA, PARA CABOS ATE 50 MM2 CONECTOR SPLIT-BOLT, PARA SPDA, PARA CABOS ATE 50 MM2 - FORNECIMENTO E INSTALACAO. AF_08/2023	R$ 30,11	25,0000	UN	Aceito	Menor Preço
0588	ABRACADEIRA DE FIXACAO DE BRACOS DE LUMINARIAS DE 2 ABRACADEIRA DE FIXACAO DE BRACOS DE LUMINARIAS DE 2 - FORNECIMENTO E INSTALACAO. AF_08/2020	R$ 33,65	6,0000	UN	Aceito	Menor Preço
0589	CONJUNTO DE ESTAIAMENTO PARA MASTRO DE SPDA CONJUNTO DE ESTAIAMENTO PARA MASTRO DE SPDA	R$ 506,24	1,0000	UN	Aceito	Menor Preço
0590	SUPORTE ISOLADOR PARA FIXACAO DA CORDOALHA DE COBRE EM ALVENARIA OU CONCRETO SUPORTE ISOLADOR PARA FIXACAO DA CORDOALHA DE COBRE EM ALVENARIA OU CONCRETO - FORNECIMENTO E INSTALACAO. AF_08/2023	R$ 29,95	150,0000	UN	Aceito	Menor Preço
0591	CAIXA DE EQUALIZACAO DE ATERRAMENTO ELETRICO CAIXA DE EQUALIZACAO DE ATERRAMENTO ELETRICO	R$ 424,34	1,0000	UN	Aceito	Menor Preço
0592	ESCAVACAO MANUAL DE VALA ESCAVACAO MANUAL DE VALA COM PROFUNDIDADE MENOR OUIGUAL A 1,30 M. AF_02/2021	R$ 94,69	43,9500	M²	Aceito	Menor Preço
0593	REATERRO MANUAL DE VALAS, COM COMPACTADOR DE SOLOS DE PERCUSSAO. AF_08/2023 REATERRO MANUAL DE VALAS, COM COMPACTADOR DE SOLOS DE PERCUSSAO. AF_08/2023	R$ 31,10	43,9500	M³	Aceito	Menor Preço
0594	HASTE DE ATERRAMENTO, DIAMETRO 5/8, COM 3 METROS HASTE DE ATERRAMENTO, DIAMETRO 5/8, COM 3 METROS - FORNECIMENTO E INSTALACAO. AF_08/2023	R$ 99,90	15,0000	UN	Aceito	Menor Preço
0595	CORDOALHA DE COBRE NU 35 MM2, NAO ENTERRADA, COM ISOLADOR CORDOALHA DE COBRE NU 35 MM2, NAO ENTERRADA, COM ISOLADOR - FORNECIMENTO E INSTALACAO. AF_08/2023	R$ 79,11	50,0000	M	Aceito	Menor Preço

PORTAL DE COMPRAS PÚBLICAS

A autenticidade do documento pode ser verificada no site https://validaarquivo.portaldecompraspublicas.com.br
Documento gerado eletronicamente no Portal de Compras Públicas em 24/03/2026 às 10:55:50.
Código verificador: 11F883D

E-DOCS - CÓPIA DO PROCESSO 2025-6X76D GERADO POR UDSON OLIVEIRA RAMOS DE AGUIAR EM 13/05/2026 07:51 DOCUMENTO 1 / 1 PÁGINA 4291 / 5723

2026-8V5V2V - E-DOCS - DOCUMENTO ORIGINAL 24/03/2026 11:09 PÁGINA 54 / 384

0596	CORDOALHA DE COBRE NU 50 MM2, ENTERRADA CORDOALHA DE COBRE NU 50 MM2, ENTERRADA - FORNECIMENTO E INSTALACAO. AF_08/2023	R$ 64,00	470,0000	M	Aceito	Menor Preço
0597	CAIXA DE INSPECAO PARA ATERRAMENTO, CIRCULAR, EM POLIETILENO, DIAMETRO INTERNO = 0,3 M CAIXA DE INSPECAO PARA ATERRAMENTO, CIRCULAR, EM POLIETILENO, DIAMETRO INTERNO = 0,3 M. AF_12/2020	R$ 67,18	15,0000	UN	Aceito	Menor Preço
0598	TERMINAL A COMPRESSAO TERMINAL A COMPRESSAO	R$ 19,03	25,0000	UN	Aceito	Menor Preço
0599	SOLDA EXOTERMICA PARA SPDA SOLDA EXOTERMICA PARA SPDA - FORNECIMENTO E INSTALACAO.	R$ 82,14	30,0000	UN	Aceito	Menor Preço
0600	CONJUNTO DE MASTRO P/ TRES BANDEIRAS E PEDESTAL CONJUNTO DE MASTRO P/ TRES BANDEIRAS E PEDESTAL	R$ 7.314,96	1,0000	UN	Aceito	Menor Preço
0601	BANCADA DE GRANITO CINZA ANDORINHA, INCLUSIVE PASSA PRATOS, ESPESSURA 2 CM BANCADA DE GRANITO CINZA ANDORINHA, INCLUSIVE PASSA PRATOS, ESPESSURA 2 CM - FORNECIMENTO E INSTALACAO	R$ 578,69	61,7800	M²	Aceito	Menor Preço
0602	PRATELEIRA DE GRANITO CINZA ANDORINHA, ESPESSURA 2 CM - FORNECIMENTO E INSTALACAO PRATELEIRA DE GRANITO CINZA ANDORINHA, ESPESSURA 2 CM - FORNECIMENTO E INSTALACAO	R$ 483,60	27,7100	M²	Aceito	Menor Preço
0603	ESCANINHOS EM MDF, REVESTIDOS EM LAMINADO MELAMINICO ESCANINHOS EM MDF, REVESTIDOS EM LAMINADO MELAMINICO	R$ 238,78	131,2500	M²	Aceito	Menor Preço
0604	PEITORIL LINEAR EM GRANITO OU MARMORE, L = 24CM, COMPRIMENTO DE ATE 2M PEITORIL LINEAR EM GRANITO OU MARMORE, L = 24CM, COMPRIMENTO DE ATE 2M, ASSENTADO COM ARGAMASSA 1:6 COM ADITIVO.	R$ 127,38	85,3800	M	Aceito	Menor Preço
0605	SUPORTE MAO FRANCESA EM ACO, ABAS IGUAIS 30 CM, CAPACIDADE MINIMA 60 KG, BRANCO SUPORTE MAO FRANCESA EM ACO, ABAS IGUAIS 30 CM, CAPACIDADE MINIMA 60 KG, BRANCO - FORNECIMENTO E INSTALACAO. AF_01/2020	R$ 40,89	87,0000	UN	Aceito	Menor Preço
0606	TUBO ACO GALVANIZADO D=3 P/BICICLETARIO, DIMENSAO: H=75CM, L=150 CM TUBO ACO GALVANIZADO D=3 P/BICICLETARIO, DIMENSAO: H=75CM, L=150 CM, FIXADO EM BASE DE CONCRETO, PINTADO C/ESMALTE SINTETICO, EXCETO BASE DE CONCRETO E PINTURA DE ACABAMENTO	R$ 1.221,59	6,0000	UN	Aceito	Menor Preço
0607	BANCO EM ALVENARIA, TAMPO EM CONCRETO, C/ENCOSTO H=80CM (PINTADO) BANCO EM ALVENARIA, TAMPO EM CONCRETO, C/ENCOSTO H=80CM (PINTADO)	R$ 306,44	53,0000	M	Aceito	Menor Preço
0608	BANCO EM ALVENARIA REVESTIDO EM CERAMICA BANCO EM ALVENARIA REVESTIDO EM CERAMICA	R$ 673,03	24,0000	M	Aceito	Menor Preço
0609	PORTA OBJETO EM GRANITO CINZA ANDORINHA, ESPESSURA 2 CM PORTA OBJETO EM GRANITO CINZA ANDORINHA, ESPESSURA 2 CM - FORNECIMENTO E INSTALACAO	R$ 483,60	0,9700	M²	Aceito	Menor Preço
0610	POSTE OFICIAL COMPLETO PARA REDE DE VOLEI 1 POSTE OFICIAL COMPLETO PARA REDE DE VOLEI	R$ 3.729,69	1,0000	CJ	Aceito	Menor Preço
0611	TABELA DE BASQUETE OFICIAL COMPLETA TABELA DE BASQUETE OFICIAL COMPLETA	R$ 11.193,86	1,0000	CJ	Aceito	Menor Preço
0612	TRAVE OFICIAL COMPLETA PARA FUTEBOL DE SALAO TRAVE OFICIAL COMPLETA PARA FUTEBOL DE SALAO	R$ 5.927,13	1,0000	CJ	Aceito	Menor Preço

PORTAL DE COMPRAS PÚBLICAS
A autenticidade do documento pode ser verificada no site https://validaarquivo.portaldecompraspublicas.com.br
Documento gerado eletronicamente no Portal de Compras Públicas em 24/03/2026 às 10:55:50.
Código verificador: 11F883D

E-DOCS - CÓPIA DO PROCESSO 2025-6X76D GERADO POR UDSON OLIVEIRA RAMOS DE AGUIAR EM 13/05/2026 07:51 DOCUMENTO 1 / 1 PÁGINA 4292 / 5723

2026-8V5V2V - E-DOCS - DOCUMENTO ORIGINAL 24/03/2026 11:09 PÁGINA 55 / 384

0613	LIMPEZA DE PISO CERAMICO OU PORCELANATO COM PANO UMIDO LIMPEZA DE PISO CERAMICO OU PORCELANATO COM PANO UMIDO. AF_04/2019	R$ 2,31	2.935,2500	M²	Aceito	Menor Preço
0614	FORNECIMENTO E INSTALACAO DE PLACA DE OBRA COM CHAPA GALVANIZADA (ITEM 24.2 DA PO) FORNECIMENTO E INSTALACAO DE PLACA DE OBRA COM CHAPA GALVANIZADA E ESTRUTURA DE MADEIRA. AF_03/2022_PS (ITEM 24.2 DA PO)	R$ 382,15	6,0000	M²	Aceito	Menor Preço
0615	ARMACAO DE LAJE DE ESTRUTURA CONVENCIONAL DE CONCRETO ARMADO (ITEM 4.43 DA PO) ARMACAO DE LAJE DE ESTRUTURA CONVENCIONAL DE CONCRETO ARMADO UTILIZANDO ACO CA-60 DE 5,0 MM - MONTAGEM. AF_06/2022 (ITEM 4.43 DA PO)	R$ 20,98	18,7500	KG	Aceito	Menor Preço
0616	CONCRETAGEM DE VIGAS E LAJES, FCK=30 MPA, PARA LAJES MACICAS OU NERVURADAS (ITEM 4.44 DA PO 1) CONCRETAGEM DE VIGAS E LAJES, FCK=30 MPA, PARA LAJES MACICAS OU NERVURADAS COM USO DE BOMBA - LANCAMENTO, ADENSAMENTO E ACABAMENTO. (ITEM 4.44 DA PO)	R$ 874,50	0,8100	M³	Aceito	Menor Preço
0617	MONTAGEM E DESMONTAGEM DE FORMA DE LAJE MACICA, PE-DIREITO SIMPLES, 10 UTILIZACOES.(ITEM 4.45 DA PO) MONTAGEM E DESMONTAGEM DE FORMA DE LAJE MACICA, PE-DIREITO SIMPLES, EM CHAPA DE MADEIRA COMPENSADA PLASTIFICADA, 10 UTILIZACOES. AF_09/2020 (ITEM 4.45 DA PO)	R$ 70,43	4,5100	M²	Aceito	Menor Preço
	VALOR TOTAL ESTIMADO	0,00				

Documentos Anexados ao Processo

Data	Documento
26/11/2025 - 11:23	015_-_Edital_-_CE_015-2025_-_Construção_Escola_no_distrito_de_Rive - ass.pdf
26/11/2025 - 21:53	Relatorio Itens Cadastrados - CE 015-2025.pdf
26/11/2025 - 22:11	Anexo II - Planilha orçamentaria e projetos - parte 1.zip
26/11/2025 - 22:12	Anexo II - Planilha orçamentaria e projetos - parte 2.zip
26/11/2025 - 22:12	Anexo II - Planilha orçamentaria e projetos - parte 3.zip
26/11/2025 - 22:13	Anexo II - Planilha orçamentaria e projetos - parte 4.zip
26/11/2025 - 22:14	Anexo II - Planilha orçamentaria e projetos - parte 5.zip
26/11/2025 - 22:14	Anexo II - Planilha orçamentaria e projetos - parte 6.zip
26/11/2025 - 22:15	Anexo II - Planilha orçamentaria e projetos - parte 7.zip
22/12/2025 - 16:41	DESPACHO (Aviso de Suspensão - CE 015-2025) -- assinado (ok).pdf
24/12/2025 - 16:14	PARECER de IMPUGNAÇÃO ao EDITAL- CE 015-2025 (Pessoa Física) -- OK.pdf
24/12/2025 - 16:15	PARECER de IMPUGNAÇÃO ao EDITAL- CE 015-2025 (Pessoa Jurídica) -- OK.pdf
23/01/2026 - 15:39	Edital_-_CE_015-2025_-_REP_I_-_Construção_Escola_no_distrito_de_Rive - ass.pdf
23/01/2026 - 15:40	Anexo I -Termo_de_Referência_-_Escola_de_Rive_-_RETIFICADO.pdf
24/02/2026 - 11:19	Decreto Municipal nº 13.807-2025.pdf
16/03/2026 - 15:14	Ata da Sessão de Julgamento (PROPOSTA + HABILITAÇÃO) -- OK.pdf
16/03/2026 - 15:15	NOTA TÉCNICA Nº 005-2017 - BDI dos projetos FNDE.pdf
16/03/2026 - 15:15	DETALHAMENTO BDI dos projetos FNDE.pdf
17/03/2026 - 15:46	ANÁLISE TÉCNICA FINAL- CE 015-2025 - Rep. I (OK).pdf
17/03/2026 - 15:57	Ata da Sessão de Julgamento (Análise Final) -- OK.pdf
24/03/2026 - 10:45	DESPACHO (comunicado) - assinado (ok).pdf

Mensagens Enviadas pelo Agente de Contratação

Data	Assunto	Frase
23/01/2026 - 15:40:32	Republicação concluída	A republicação do processo foi concluída

PORTAL DE COMPRAS PÚBLICAS

A autenticidade do documento pode ser verificada no site https://validaarquivo.portaldecompraspublicas.com.br
Documento gerado eletronicamente no Portal de Compras Públicas em 24/03/2026 às 10:55:50.
Código verificador: 11F883D

E-DOCS - CÓPIA DO PROCESSO 2025-6X76D GERADO POR UDSON OLIVEIRA RAMOS DE AGUIAR EM 13/05/2026 07:51 DOCUMENTO 1 / 1 PÁGINA 4293 / 5723

2026-8V5V2V - E-DOCS - DOCUMENTO ORIGINAL 24/03/2026 11:09 PÁGINA 56 / 384

24/02/2026 - 11:11:12	Envio de Propostas Readequadas 000015/2025	Foi solicitado a proposta readequada para o item lote 0001. O prazo de envio é até às 11:11 do dia 02/03/2026.
24/02/2026 - 11:11:53	Documentos solicitados para o processo 000015/2025	Foram solicitadas diligências no lote 0001 do processo 000015/2025. Acesse o seu ambiente logado para verificar os detalhes.
02/03/2026 - 10:02:47	Envio de Propostas Readequadas 000015/2025	Foi solicitado a proposta readequada para o item lote 0001. O prazo de envio é até às 11:11 do dia 06/03/2026.
05/03/2026 - 19:12:51		Você recebeu uma nova proposta readequada no lote 0001 do processo 000015/2025. Acesse o seu ambiente logado para verificar os detalhes.
05/03/2026 - 19:18:07		Você recebeu um novo documento em resposta à diligência no lote 0001 do processo 000015/2025. Acesse o seu ambiente logado para verificar os detalhes.
16/03/2026 - 15:20:23	Documentos solicitados para o processo 000015/2025	Foram solicitadas diligências no lote 0001 do processo 000015/2025. Acesse o seu ambiente logado para verificar os detalhes.
16/03/2026 - 16:32:11		Você recebeu um novo documento em resposta à diligência no lote 0001 do processo 000015/2025. Acesse o seu ambiente logado para verificar os detalhes.

Vencedores

CONSTRUTORA E SERVICOS W. B. M. LTDA - Tipo: ME - LC123: Sim - Documento 26.570.470/0001-84 - Endereço: R ROMARIO BARBOSA FERNANDES - CEP: 29500000 - UF: ES - Município: - Telefone: (28) 99925-3057

Lote	Item	Produto	Modelo	Marca/ Fabricante	Quantidade	Melhor Lance	Valor Total
0001		G L O B A L CONTRATACAO DE EMPRESA ESPECIALIZADA PARA A CONSTRUCAO DA ESCOLA EM TEMPO INTEGRAL NO DISTRITO DE RIVE, NO MUNICIPIO DE ALEGRE/ES.					
	0001	FORNECIMENTO E INSTALACAO DE PLACA DE OBRA COM CHAPA GALVANIZADA E ESTRUTURA DE MADEIRA fornecimento e instalacao de placa de obra com chapa galvanizada e estrutura de madeira. af_03/2022_ps	N/C	N/C	6,4800 M²	R$ 267,51	R$ 1.733,46
	0002	TAPUME COM TELHA METALICA. AF_03/2024 TAPUME COM TELHA METALICA. AF_03/2024	N/C	N/C	616,0000 M²	R$ 73,03	R$ 44.986,48
	0003	Entrada de energia eletrica, aerea, trifasica, com caixa de embutir, cabo de 10 mm2 e disj din 50a Entrada de energia eletrica, aerea, trifasica, com caixa de embutir, cabo de 10 mm2 e disjuntor din 50a (nao incluso o poste de concreto). af_07/2020_ps	N/C	N/C	1,0000 UN	R$ 1.580,47	R$ 1.580,47
	0004	Ligacao provisoria de agua e esgoto Ligacao provisoria de agua e esgoto	N/C	N/C	1,0000 UN	R$ 2.947,30	R$ 2.947,30
	0005	Locacao convencional de obra, utilizando gabarito de tabuas corridas pontaletadas a cada 2,00m Locacao convencional de obra, utilizando gabarito de tabuas corridas pontaletadas a cada 2,00m - 2 utilizacoes. af_03/2024	N/C	N/C	650,4900 M	R$ 53,97	R$ 35.106,95
	0006	LIMPEZA MECANIZADA DE CAMADA VEGETAL, VEGETACAO E PEQUENAS ARVORES COM TRATOR DE ESTEIRAS AF 03/2024 LIMPEZA MECANIZADA DE CAMADA VEGETAL, VEGETACAO E PEQUENAS ARVORES (DIAMETRO DE TRONCO MENOR QUE 0,20 M), COM TRATOR DE ESTEIRAS.AF_03/2024	N/C	N/C	4.800,0000 M²	R$ 0,55	R$ 2.640,00
	0007	ADMINISTRACAO LOCAL - 9 E 5 SALAS ADMINISTRACAO LOCAL - 9 E 5 SALAS	N/C	N/C	1,0000 UN	R$ 382.138,16	R$ 382.138,16

PORTAL DE COMPRAS PÚBLICAS
A autenticidade do documento pode ser verificada no site https://validaarquivo.portaldecompraspublicas.com.br
Documento gerado eletronicamente no Portal de Compras Públicas em 24/03/2026 às 10:55:50.
Código verificador: 11F883D

E-DOCS - CÓPIA DO PROCESSO 2025-6X76D GERADO POR UDSON OLIVEIRA RAMOS DE AGUIAR EM 13/05/2026 07:51 DOCUMENTO 1 / 1 PÁGINA 4294 / 5723

2026-8V5V2V - E-DOCS - DOCUMENTO ORIGINAL 24/03/2026 11:09 PÁGINA 57 / 384

0008	Locacao de container 2,30 x 6,00 m, alt. 2,50 m, para escritorio Locacao de container 2,30 x 6,00 m, alt. 2,50 m, para escritorio, sem divisorias internas e sem sanitario (nao inclui mobilizacao/desmobilizacao)	N/C	N/C	12,0000 MÊS	R$ 832,96	R$ 9.995,52
0009	Locacao de container 2,30 x 6,00 m, alt. 2,50 m, com 1 sanitario, para escritorio Locacao de container 2,30 x 6,00 m, alt. 2,50 m, com 1 sanitario, para escritorio, completo, sem divisorias internas (nao inclui mobilizacao/desmobilizacao)	N/C	N/C	12,0000 MÊS	R$ 1.066,19	R$ 12.794,28
0010	Locacao de container 2,30 x 6,00 m, alt. 2,50 m, para sanitario, com 4 bacias, 8 chuveiros Locacao de container 2,30 x 6,00 m, alt. 2,50 m, para sanitario, com 4 bacias, 8 chuveiros,1 lavatorio e 1 mictorio (nao inclui mobilizacao/desmobilizacao)	N/C	N/C	12,0000 MÊS	R$ 1.332,73	R$ 15.992,76
0011	Escavacao mecanizada para bloco de coroamento ou sapata com retroescavadeira Escavacao mecanizada para bloco de coroamento ou sapata com retroescavadeira (incluindo escavacao para colocacao de formas). af_01/2024	N/C	N/C	196,3900 M³	R$ 36,65	R$ 7.197,69
0012	Aterro mecanizado de vala com retroescavadeira, largura ate 1,5 m, profundidade de 1,5 a 3,0 m Aterro mecanizado de vala com retroescavadeira (capacidade da cacamba da retro: 0,26 m3 / potencia: 88 hp), largura ate 1,5 m, profundidade de 1,5 a 3,0 m, com solo argilo-arenoso. af_08/2023	N/C	N/C	229,6300 M³	R$ 55,90	R$ 12.836,32
0013	Escavacao mecanizada para viga baldrame ou sapata corrida com mini-escavadeira Escavacao mecanizada para viga baldrame ou sapata corrida com mini-escavadeira (incluindo escavacao para colocacao de formas). af_01/2024	N/C	N/C	276,3500 M³	R$ 48,45	R$ 13.389,16
0014	Preparo de fundo de vala com largura maior ou igual a 1,5 m e menor que 2,5 m Preparo de fundo de vala com largura maior ou igual a 1,5 m e menor que 2,5 m (acerto do solo natural). af_08/2020	N/C	N/C	279,1200 M²	R$ 2,49	R$ 695,01
0015	Reaterro mecanizado de vala com retroescavadeira, largura 0,8 a 1,5 m, profundidade 1,5 a 3,0 m Reaterro mecanizado de vala com retroescavadeira (capacidade da cacamba da retro: 0,26 m3/potencia: 88 hp), largura 0,8 a 1,5 m, profundidade 1,5 a 3,0 m, com solo (sem substituicao) de 1A categoria e coMpactador de solos de percussao. af_08/2023	N/C	N/C	326,2400 M³	R$ 11,54	R$ 3.764,81
0016	Escavacao mecanizada para bloco de coroamento ou sapata com retroescavadeira (item 2.6 da PO) Escavacao mecanizada para bloco de coroamento ou sapata com retroescavadeira (incluindo escavacao para colocacao de formas). af_01/2024 (item 2.6 da PO)	N/C	N/C	8,7100 M³	R$ 36,65	R$ 319,22
0017	Escavacao mecanizada para viga baldrame ou sapata corrida com mini-escavadeira (Item 2.7 da PO) Escavacao mecanizada para viga baldrame ou sapata corrida com mini-escavadeira (incluindo escavacao para colocacao de formas). af_01/2024 (Item 2.7 da PO)	N/C	N/C	11,4700 M³	R$ 48,45	R$ 555,72
0018	Preparo de fundo de vala com largura maior ou igual a 1,5 m e menor que 2,5 m (Item 2.8 da PO) Preparo de fundo de vala com largura maior ou igual a 1,5 m e menor que 2,5 m (acerto do solo natural). af_08/2020 (Item 2.8 da PO)	N/C	N/C	20,3800 M²	R$ 2,49	R$ 50,75

PORTAL DE COMPRAS PÚBLICAS
A autenticidade do documento pode ser verificada no site https://validaarquivo.portaldecompraspublicas.com.br
Documento gerado eletronicamente no Portal de Compras Públicas em 24/03/2026 às 10:55:50.
Código verificador: 11F883D

E-DOCS - CÓPIA DO PROCESSO 2025-6X76D GERADO POR UDSON OLIVEIRA RAMOS DE AGUIAR EM 13/05/2026 07:51 DOCUMENTO 1 / 1 PÁGINA 4295 / 5723

2026-8V5V2V - E-DOCS - DOCUMENTO ORIGINAL 24/03/2026 11:09 PÁGINA 58 / 384

0019	Reaterro mecanizado de vala com retroescavadeira, largura 0,8 a 1,5 m (Item 2.9 da PO) Reaterro mecanizado de vala com retroescavadeira (capacidade da cacamba da retro: 0,26 m3/potencia: 88 hp), largura 0,8 a 1,5 m, profundidade 1,5 a 3,0 m, com solo (sem substituicao) de 1A categoria e coMpactador de solos de percussao. af_08/2023 (Item 2.9 da PO)	N/C	N/C	10,7100 M³	R$ 11,54	R$ 123,59
0020	Escavacao mecanizada para bloco de coroamento ou sapata com retroescavadeira (Item 2.10 da PO) Escavacao mecanizada para bloco de coroamento ou sapata com retroescavadeira (incluindo escavacao para colocacao de formas). af_01/2024 (Item 2.10 da PO)	N/C	N/C	79,6200 M³	R$ 36,65	R$ 2.918,07
0021	Preparo de fundo de vala com largura maior ou igual a 1,5 m e menor que 2,5 m (Item 2.11 da PO) Preparo de fundo de vala com largura maior ou igual a 1,5 m e menor que 2,5 m (acerto do solo natural). af_08/2020 (Item 2.11 da PO)	N/C	N/C	56,0300 M²	R$ 2,49	R$ 139,51
0022	Reaterro mecanizado de vala com retroescavadeira, largura 0,8 a 1,5 m (Item 2.12 da PO) Reaterro mecanizado de vala com retroescavadeira (capacidade da cacamba da retro: 0,26 m3/potencia: 88 hp), largura 0,8 a 1,5 m, profundidade 1,5 a 3,0 m, com solo (sem substituicao) de 1A categoria e coMpactador de solos de percussao. af_08/2023 (Item	N/C	N/C	39,8000 M³	R$ 11,54	R$ 459,29
0023	Escavacao mecanizada para bloco de coroamento ou sapata com retroescavadeira (Item 2.13 da PO) Escavacao mecanizada para bloco de coroamento ou sapata com retroescavadeira (incluindo escavacao para colocacao de formas). af_01/2024 (Item 2.13 da PO)	N/C	N/C	52,3400 M³	R$ 36,65	R$ 1.918,26
0024	Aterro mecanizado de vala com retroescavadeira, largura ate 1,5 m (Item 2.14 da PO) Aterro mecanizado de vala com retroescavadeira (capacidade da cacamba da retro: 0,26 m3 / potencia: 88 hp), largura ate 1,5 m, profundidade de 1,5 a 3,0 m, com solo argilo-arenoso. af_08/2023 (Item 2.14 da PO)	N/C	N/C	1,6300 M³	R$ 55,90	R$ 91,12
0025	Escavacao mecanizada para viga baldrame ou sapata corrida com mini-escavadeira (Item 2.15 da PO) Escavacao mecanizada para viga baldrame ou sapata corrida com mini-escavadeira (incluindo escavacao para colocacao de formas). af_01/2024 (Item 2.15 da PO)	N/C	N/C	44,4600 M³	R$ 48,45	R$ 2.154,09
0026	Preparo de fundo de vala com largura maior ou igual a 1,5 m e menor que 2,5 m (Item 2.16 da PO) Preparo de fundo de vala com largura maior ou igual a 1,5 m e menor que 2,5 m (acerto do solo natural). af_08/2020 (Item 2.16 da PO)	N/C	N/C	84,6000 M²	R$ 2,49	R$ 210,65
0027	Reaterro mecanizado de vala com retroescavadeira, largura 0,8 a 1,5 m (Item 2.17 da PO) Reaterro mecanizado de vala com retroescavadeira (capacidade da cacamba da retro: 0,26 m3/potencia: 88 hp), largura 0,8 a 1,5 m, profundidade 1,5 a 3,0 m, com solo (sem substituicao) de 1A categoria e coMpactador de solos de percussao. af_08/2023 (Item	N/C	N/C	47,6100 M³	R$ 11,54	R$ 549,42
0028	Estaca escavada mecanicamente, sem fluido estabilizante, com 40cm de diametro - edificacao Estaca escavada mecanicamente, sem fluido estabilizante, com 40cm de diametro, concreto lancado por caminhao betoneira (exclusive mobilizacao e desmobilizacao). af_01/2020_pa - edificacao	N/C	N/C	672,0000 M	R$ 113,12	R$ 76.016,64

PORTAL DE COMPRAS PÚBLICAS
A autenticidade do documento pode ser verificada no site https://validaarquivo.portaldecompraspublicas.com.br
Documento gerado eletronicamente no Portal de Compras Públicas em 24/03/2026 às 10:55:50.
Código verificador: 11F883D

E-DOCS - CÓPIA DO PROCESSO 2025-6X76D GERADO POR UDSON OLIVEIRA RAMOS DE AGUIAR EM 13/05/2026 07:51 DOCUMENTO 1 / 1 PÁGINA 4296 / 5723

2026-8V5V2V - E-DOCS - DOCUMENTO ORIGINAL 24/03/2026 11:09 PÁGINA 59 / 384

0029	Estaca escavada mecanicamente, sem fluido estabilizante, com 40cm de diametro - muro Estaca escavada mecanicamente, sem fluido estabilizante, com 40cm de diametro, concreto lancado por caminhao betoneira (exclusive mobilizacao e desmobilizacao) - muro	N/C	N/C	196,0000 M	R$ 113,16	R$ 22.179,36
0030	Estaca escavada mecanicamente, sem fluido estabilizante, com 40cm de diametro - reservatorio Estaca escavada mecanicamente, sem fluido estabilizante, com 40cm de diametro, concreto lancado por caminhao betoneira (exclusive mobilizacao e desmobilizacao). reservatorio	N/C	N/C	42,0000 M	R$ 113,16	R$ 4.752,72
0031	Estaca escavada mecanicamente, sem fluido estabilizante, com 40cm de diametro - estrutura metalica Estaca escavada mecanicamente, sem fluido estabilizante, com 40cm de diametro, concreto lancado por caminhao betoneira (exclusive mobilizacao e desmobilizacao) - estrutura metalica	N/C	N/C	269,5000 M	R$ 113,16	R$ 30.496,62
0032	Lastro de concreto magro, aplicado em blocos de coroamento ou sapatas, espessura de 5 cm Lastro de concreto magro, aplicado em blocos de coroamento ou sapatas, espessura de 5 cm. af_01/2024	N/C	N/C	117,1600 M²	R$ 32,45	R$ 3.801,84
0033	FABRICACAO, MONTAGEM E DESMONTAGEM DE FORMA PARA BLOCO DE COROAMENTO, EM MADEIRA SERRADA AF 01/2024 FABRICACAO, MONTAGEM E DESMONTAGEM DE FORMA PARA BLOCO DE COROAMENTO, EM MADEIRA SERRADA, E=25 MM, 4 UTILIZACOES. AF_01/2024	N/C	N/C	509,0900 M²	R$ 65,31	R$ 33.248,67
0034	Armacao de bloco utilizando aco CA-50 de 6,3 mm - montagem. af_01/2024 Armacao de bloco utilizando aco CA-50 de 6,3 mm - montagem. af_01/2024	N/C	N/C	461,4100 KG	R$ 18,52	R$ 8.545,31
0035	Armacao de bloco utilizando aco CA-50 de 8 mm - montagem. af_01/2024 Armacao de bloco utilizando aco CA-50 de 8 mm - montagem. af_01/2024	N/C	N/C	1.303,8500 KG	R$ 17,26	R$ 22.504,45
0036	Armacao de bloco utilizando aco CA-50 de 10 mm - montagem. af_01/2024 Armacao de bloco utilizando aco CA-50 de 10 mm - montagem. af_01/2024	N/C	N/C	866,3500 KG	R$ 15,38	R$ 13.324,46
0037	Armacao de bloco, sapata isolada, viga baldrame e sapata corrida utilizando aco CA-50 de 12,5 mm Armacao de bloco, sapata isolada, viga baldrame e sapata corrida utilizando aco CA-50 de 12,5 mm - montagem. af_01/2024	N/C	N/C	788,9000 KG	R$ 12,26	R$ 9.671,91
0038	Armacao de bloco, sapata isolada, viga baldrame e sapata corrida utilizando aco CA-50 de 16 mm Armacao de bloco, sapata isolada, viga baldrame e sapata corrida utilizando aco CA-50 de 16 mm - montagem. af_01/2024	N/C	N/C	681,6000 KG	R$ 11,76	R$ 8.015,62
0039	Armacao de bloco, sapata isolada e sapata corrida utilizando aco CA-50 de 20 mm Armacao de bloco, sapata isolada e sapata corrida utilizando aco CA-50 de 20 mm - montagem. af_01/2024	N/C	N/C	42,4200 KG	R$ 13,20	R$ 559,94
0040	Armacao de estruturas diversas de concreto armado,utilizando aco CA-60 de 5,0 mm - montagem. Armacao de estruturas diversas de concreto armado, exceto vigas, pilares, lajes e fundacoes, utilizando aco CA-60 de 5,0 mm - montagem. af_06/2022	N/C	N/C	400,0500 KG	R$ 17,25	R$ 6.900,86

PORTAL DE COMPRAS PÚBLICAS
A autenticidade do documento pode ser verificada no site https://validaarquivo.portaldecompraspublicas.com.br
Documento gerado eletronicamente no Portal de Compras Públicas em 24/03/2026 às 10:55:50.
Código verificador: 11F883D

E-DOCS - CÓPIA DO PROCESSO 2025-6X76D GERADO POR UDSON OLIVEIRA RAMOS DE AGUIAR EM 13/05/2026 07:51 DOCUMENTO 1 / 1 PÁGINA 4297 / 5723

2026-8V5V2V - E-DOCS - DOCUMENTO ORIGINAL 24/03/2026 11:09 PÁGINA 60 / 384

0041	Concretagem de blocos de coroamento, fck 30 Mpa, com uso de bomba lancamento, adensamento e acabamen Concretagem de blocos de coroamento , fck 30 Mpa, com uso de bomba ? lancamento, adensamento e acabamento. af_06/2017	N/C	N/C	91,8300 M³	R$ 660,94	R$ 60.694,12
0042	Lastro de concreto magro, aplicado em blocos de coroamento ou sapatas (Item 3.15 da PO) Lastro de concreto magro, aplicado em blocos de coroamento ou sapatas, espessura de 5 cm. af_01/2024 (Item 3.15 da PO)	N/C	N/C	26,8100 M²	R$ 32,45	R$ 869,98
0043	FABRICACAO, MONTAGEM E DESMONTAGEM DE FORMA PARA BLOCO DE COROAMENTO (Item 3.16 da PO) FABRICACAO, MONTAGEM E DESMONTAGEM DE FORMA PARA BLOCO DE COROAMENTO, EM MADEIRA SERRADA, E=25 MM, 4 UTILIZACOES. AF_01/2024 (Item 3.16 da PO)	N/C	N/C	101,4800 M²	R$ 65,31	R$ 6.627,66
0044	Armacao de bloco utilizando aco CA-50 de 6,3 mm - montagem. (Item 3.17 da PO) Armacao de bloco utilizando aco CA-50 de 6,3 mm - montagem. af_01/2024 (Item 3.17 da PO)	N/C	N/C	237,1600 KG	R$ 18,52	R$ 4.392,20
0045	Armacao de bloco utilizando aco CA-50 de 10 mm - montagem. (Item 3.18 da PO) Armacao de bloco utilizando aco CA-50 de 10 mm - montagem. af_01/2024 (Item 3.18 da PO)	N/C	N/C	318,5300 KG	R$ 15,38	R$ 4.898,99
0046	Armacao de estruturas diversas de concreto armado,utilizando aco CA-60 de 5,0 mm (Item 3.19 da PO) Armacao de estruturas diversas de concreto armado, exceto vigas, pilares, lajes e fundacoes, utilizando aco CA-60 de 5,0 mm - montagem. af_06/2022 (Item 3.19 da PO)	N/C	N/C	668,4400 KG	R$ 17,25	R$ 11.530,59
0047	Concretagem de bloco de coroamento ou viga baldrame, fck 30 Mpa Concretagem de bloco de coroamento ou viga baldrame, fck 30 Mpa, com uso de bomba - lancamento, adensamento e acabamento. af_01/2024	N/C	N/C	18,0700 M³	R$ 660,94	R$ 11.943,19
0048	Lastro de concreto magro, aplicado em blocos de coroamento ou sapatas (Item 3.21 da PO) Lastro de concreto magro, aplicado em blocos de coroamento ou sapatas, espessura de 5 cm. af_01/2024 (Item 3.21 da PO)	N/C	N/C	4,3200 M²	R$ 32,45	R$ 140,18
0049	FABRICACAO, MONTAGEM E DESMONTAGEM DE FORMA PARA BLOCO DE COROAMENTO (Item 3.22 da PO) FABRICACAO, MONTAGEM E DESMONTAGEM DE FORMA PARA BLOCO DE COROAMENTO, EM MADEIRA SERRADA, E=25 MM, 4 UTILIZACOES. AF_01/2024 (Item 3.22 da PO)	N/C	N/C	17,2800 M²	R$ 65,31	R$ 1.128,56
0050	Armacao de bloco utilizando aco CA-50 de 8 mm (Item 3.23 da PO) Armacao de bloco utilizando aco CA-50 de 8 mm - montagem. af_01/2024 (Item 3.23 da PO)	N/C	N/C	45,1200 KG	R$ 17,26	R$ 778,77
0051	Armacao de bloco utilizando aco CA-50 de 10 mm (Item 3.24 da PO) Armacao de bloco utilizando aco CA-50 de 10 mm - montagem. af_01/2024 (Item 3.24 da PO)	N/C	N/C	95,5100 KG	R$ 15,38	R$ 1.468,94
0052	Concretagem de bloco de coroamento ou viga baldrame (Item 3.25 da PO) Concretagem de bloco de coroamento ou viga baldrame, fck 30 Mpa, com uso de bomba - lancamento, adensamento e acabamento. af_01/2024 (Item 3.25 da PO)	N/C	N/C	2,5900 M³	R$ 660,94	R$ 1.711,83

PORTAL DE COMPRAS PÚBLICAS
A autenticidade do documento pode ser verificada no site https://validaarquivo.portaldecompraspublicas.com.br
Documento gerado eletronicamente no Portal de Compras Públicas em 24/03/2026 às 10:55:50.
Código verificador: 11F883D

E-DOCS - CÓPIA DO PROCESSO 2025-6X76D GERADO POR UDSON OLIVEIRA RAMOS DE AGUIAR EM 13/05/2026 07:51 DOCUMENTO 1 / 1 PÁGINA 4298 / 5723

2026-8V5V2V - E-DOCS - DOCUMENTO ORIGINAL 24/03/2026 11:09 PÁGINA 61 / 384

0053	Lastro de concreto magro, aplicado em blocos de coroamento ou sapatas (Item 3.26 da PO) Lastro de concreto magro, aplicado em blocos de coroamento ou sapatas, espessura de 5 cm. af_01/2024 (Item 3.26 da PO)	N/C	N/C	52,6700 M²	R$ 32,45	R$ 1.709,14
0054	FABRICACAO, MONTAGEM E DESMONTAGEM DE FORMA PARA BLOCO DE COROAMENTO (Item 3.27 da PO) FABRICACAO, MONTAGEM E DESMONTAGEM DE FORMA PARA BLOCO DE COROAMENTO, EM MADEIRA SERRADA, E=25 MM, 4 UTILIZACOES. AF_01/2024 (Item 3.27 da PO)	N/C	N/C	126,9100 M²	R$ 65,31	R$ 8.288,49
0055	Armacao de bloco utilizando aco CA-50 de 6,3 mm - montagem. (Item 3.28 da PO) Armacao de bloco utilizando aco CA-50 de 6,3 mm - montagem. af_01/2024 (Item 3.28 da PO)	N/C	N/C	349,3200 KG	R$ 18,52	R$ 6.469,41
0056	Armacao de bloco utilizando aco CA-50 de 8 mm - montagem. (Item 3.29 da PO) Armacao de bloco utilizando aco CA-50 de 8 mm - montagem. af_01/2024 (Item 3.29 da PO)	N/C	N/C	247,8400 KG	R$ 17,26	R$ 4.277,72
0057	Armacao de bloco, sapata isolada, viga baldrame e sapata corrida (Item 3.30 da PO) Armacao de bloco, sapata isolada, viga baldrame e sapata corrida utilizando aco CA-50 de 12,5 mm - montagem. af_01/2024 (Item 3.30 da PO)	N/C	N/C	888,9200 KG	R$ 12,26	R$ 10.898,16
0058	Concretagem de bloco de coroamento ou viga baldrame, fck 30 Mpa (Item 3.31 da PO) Concretagem de bloco de coroamento ou viga baldrame, fck 30 Mpa, com uso de bomba - lancamento, adensamento e acabamento. af_01/2024 (Item 3.31 da PO)	N/C	N/C	38,3800 M³	R$ 660,94	R$ 25.366,88
0059	Lastro de concreto magro, aplicado em blocos de coroamento ou sapatas (Item 3.32 da PO) Lastro de concreto magro, aplicado em blocos de coroamento ou sapatas, espessura de 5 cm. af_01/2024 (Item 3.32 da PO)	N/C	N/C	161,9600 M²	R$ 32,45	R$ 5.255,60
0060	Lastro de concreto nao estrutural, espessura 7 cm, com impermeabilizante (Item 3.33 da PO) Lastro de concreto nao estrutural, espessura 7 cm, com impermeabilizante - entre baldrames (Item 3.33 da PO)	N/C	N/C	80,2100 M³	R$ 331,82	R$ 26.615,28
0061	FABRICACAO, MONTAGEM E DESMONTAGEM DE FORMA PARA VIGA BALDRAME (Item 3.34 da PO) FABRICACAO, MONTAGEM E DESMONTAGEM DE FORMA PARA VIGA BALDRAME, EM MADEIRA SERRADA, E=25 MM, 4 UTILIZACOES. AF_01/2024 (Item 3.34 da PO)	N/C	N/C	844,7500 M²	R$ 56,84	R$ 48.015,59
0062	Armacao de bloco utilizando aco CA-50 de 6,3 mm - montagem (Item 3.35 da PO) Armacao de bloco utilizando aco CA-50 de 6,3 mm - montagem. af_01/2024 (Item 3.35 da PO)	N/C	N/C	33,8400 KG	R$ 18,52	R$ 626,72
0063	Armacao de bloco utilizando aco CA-50 de 8 mm - montagem. (Item 3.36 da PO) Armacao de bloco utilizando aco CA-50 de 8 mm - montagem. af_01/2024 (Item 3.36 da PO)	N/C	N/C	1.381,4100 KG	R$ 17,26	R$ 23.843,14
0064	Armacao de bloco utilizando aco CA-50 de 10 mm - montagem. (Item 3.37 da PO) Armacao de bloco utilizando aco CA-50 de 10 mm - montagem. af_01/2024 (Item 3.37 da PO)	N/C	N/C	577,2200 KG	R$ 15,38	R$ 8.877,64

PORTAL DE COMPRAS PÚBLICAS

A autenticidade do documento pode ser verificada no site https://validaarquivo.portaldecompraspublicas.com.br
Documento gerado eletronicamente no Portal de Compras Públicas em 24/03/2026 às 10:55:50.
Código verificador: 11F883D

E-DOCS - CÓPIA DO PROCESSO 2025-6X76D GERADO POR UDSON OLIVEIRA RAMOS DE AGUIAR EM 13/05/2026 07:51 DOCUMENTO 1 / 1 PÁGINA 4299 / 5723

2026-8V5V2V - E-DOCS - DOCUMENTO ORIGINAL 24/03/2026 11:09 PÁGINA 62 / 384

0065	Armacao de bloco, sapata isolada, viga baldrame e sapata corrida (Item 3.38 da PO) Armacao de bloco, sapata isolada, viga baldrame e sapata corrida utilizando aco CA-50 de 12,5 mm - montagem. af_01/2024 (Item 3.38 da PO)	N/C	N/C	52,3900 KG	R$ 12,26	R$ 642,30
0066	Armacao de estruturas diversas de concreto armado,utilizando aco CA-60 de 5,0 mm (Item 3.39 da PO) Armacao de estruturas diversas de concreto armado, exceto vigas, pilares, lajes e fundacoes, utilizando aco CA-60 de 5,0 mm - montagem. af_06/2022 (Item 3.39 da PO)	N/C	N/C	699,2600 KG	R$ 17,25	R$ 12.062,24
0067	Concretagem de blocos de coroamento, fck 30 Mpa, com uso de bomba lancamento (Item 3.40 da PO) Concretagem de blocos de coroamento , fck 30 Mpa, com uso de bomba ? lancamento, adensamento e acabamento. af_06/2017 (Item 3.40 da PO)	N/C	N/C	65,1600 M³	R$ 660,94	R$ 43.066,85
0068	Lastro de concreto magro, aplicado em blocos de coroamento ou sapatas (Item 3.41 da PO) Lastro de concreto magro, aplicado em blocos de coroamento ou sapatas, espessura de 5 cm. af_01/2024 (Item 3.41 da PO)	N/C	N/C	44,4600 M²	R$ 32,45	R$ 1.442,73
0069	Lastro de concreto nao estrutural, espessura 7 cm, com impermeabilizante (Item 3.42 da PO) Lastro de concreto nao estrutural, espessura 7 cm, com impermeabilizante - entre baldrames (Item 3.42 da PO)	N/C	N/C	0,5700 M³	R$ 331,82	R$ 189,14
0070	FABRICACAO, MONTAGEM E DESMONTAGEM DE FORMA PARA VIGA BALDRAME, EM MADEIRA SERRADA (Item 3.43 da PO) FABRICACAO, MONTAGEM E DESMONTAGEM DE FORMA PARA VIGA BALDRAME, EM MADEIRA SERRADA, E=25 MM, 4 UTILIZACOES. AF_01/2024 (Item 3.43 da PO)	N/C	N/C	177,8300 M²	R$ 56,84	R$ 10.107,86
0071	Armacao de bloco utilizando aco CA-50 de 8 mm - montagem (Item 3.44 da PO) Armacao de bloco utilizando aco CA-50 de 8 mm - montagem. af_01/2024 (Item 3.44 da PO)	N/C	N/C	474,5300 KG	R$ 17,26	R$ 8.190,39
0072	Armacao de estruturas diversas de concreto armado,utilizando aco CA-60 de 5,0 mm (Item 3.45 da PO) Armacao de estruturas diversas de concreto armado, exceto vigas, pilares, lajes e fundacoes, utilizando aco CA-60 de 5,0 mm - montagem. af_06/2022 (Item 3.45 da PO)	N/C	N/C	226,7700 KG	R$ 17,25	R$ 3.911,78
0073	Concretagem de blocos de coroamento, fck 30 Mpa, com uso de bomba lancamento, (Item 3.46 da PO) Concretagem de blocos de coroamento , fck 30 Mpa, com uso de bomba ? lancamento, adensamento e acabamento. af_06/2017 (Item 3.46 da PO)	N/C	N/C	13,3400 M³	R$ 660,94	R$ 8.816,94
0074	Lastro de concreto magro, aplicado em blocos de coroamento ou sapatas (Item 3.47 da PO) Lastro de concreto magro, aplicado em blocos de coroamento ou sapatas, espessura de 5 cm. af_01/2024 (Item 3.47 da PO)	N/C	N/C	7,6500 M²	R$ 32,45	R$ 248,24
0075	FABRICACAO, MONTAGEM E DESMONTAGEM DE FORMA PARA VIGA BALDRAME, EM MADEIRA SERRADA (Item 3.48 da PO) FABRICACAO, MONTAGEM E DESMONTAGEM DE FORMA PARA VIGA BALDRAME, EM MADEIRA SERRADA, E=25 MM, 4 UTILIZACOES. AF_01/2024 (Item 3.48 da PO)	N/C	N/C	45,8900 M²	R$ 56,84	R$ 2.608,39

PORTAL DE COMPRAS PÚBLICAS
A autenticidade do documento pode ser verificada no site https://validaarquivo.portaldecompraspublicas.com.br
Documento gerado eletronicamente no Portal de Compras Públicas em 24/03/2026 às 10:55:50.
Código verificador: 11F883D

E-DOCS - CÓPIA DO PROCESSO 2025-6X76D GERADO POR UDSON OLIVEIRA RAMOS DE AGUIAR EM 13/05/2026 07:51 DOCUMENTO 1 / 1 PÁGINA 4300 / 5723

2026-8V5V2V - E-DOCS - DOCUMENTO ORIGINAL 24/03/2026 11:09 PÁGINA 63 / 384

0076	Armacao de bloco utilizando aco CA-50 de 6,3 mm - montagem (Item 3.49 da PO) Armacao de bloco utilizando aco CA-50 de 6,3 mm - montagem. af_01/2024 (Item 3.49 da PO)	N/C	N/C	2,9200 KG	R$ 18,52	R$ 54,08
0077	Armacao de bloco utilizando aco CA-50 de 8 mm - montagem. (Item 3.50 da PO) Armacao de bloco utilizando aco CA-50 de 8 mm - montagem. af_01/2024 (Item 3.50 da PO)	N/C	N/C	5,4900 KG	R$ 17,26	R$ 94,76
0078	Armacao de bloco utilizando aco CA-50 de 10 mm - montagem. (Item 3.51 da PO) Armacao de bloco utilizando aco CA-50 de 10 mm - montagem. af_01/2024 (Item 3.51 da PO)	N/C	N/C	132,3800 KG	R$ 15,38	R$ 2.036,00
0079	Armacao de bloco, sapata isolada, viga baldrame e sapata corrida (Item 3.52 da PO) Armacao de bloco, sapata isolada, viga baldrame e sapata corrida utilizando aco CA-50 de 12,5 mm - montagem. af_01/2024 (Item 3.52 da PO)	N/C	N/C	22,5300 KG	R$ 12,26	R$ 276,22
0080	Armacao de estruturas diversas de concreto armado,utilizando aco CA-60 de 5,0 mm (Item 3,53 da PO) Armacao de estruturas diversas de concreto armado, exceto vigas, pilares, lajes e fundacoes, utilizando aco CA-60 de 5,0 mm - montagem. af_06/2022 (Item 3,53 da PO)	N/C	N/C	40,3400 KG	R$ 17,25	R$ 695,87
0081	Concretagem de bloco de coroamento ou viga baldrame (Item 3.54 da PO) Concretagem de bloco de coroamento ou viga baldrame, fck 30 Mpa, com uso de bomba - lancamento, adensamento e acabamento. af_01/2024 (Item 3.54 da PO)	N/C	N/C	4,5900 M³	R$ 660,94	R$ 3.033,71
0082	Fabricacao, montagem e desmontagem de forma para radier (Item 3.55 da PO) Fabricacao, montagem e desmontagem de forma para radier, piso de concreto ou laje sobre solo, em madeira serrada, 4 utilizacoes. af_09/2021 (Item 3.55 da PO)	N/C	N/C	25,0100 M²	R$ 110,81	R$ 2.771,36
0083	Armacao de bloco utilizando aco CA-50 de 8 mm - montagem. (Item 3.56 da PO) Armacao de bloco utilizando aco CA-50 de 8 mm - montagem. af_01/2024 (Item 3.56 da PO)	N/C	N/C	266,4900 KG	R$ 17,26	R$ 4.599,62
0084	CONCRETAGEM DE RADIER, PISO DE CONCRETO OU LAJE SOBRE SOLO, FCK 30 MPA CONCRETAGEM DE RADIER, PISO DE CONCRETO OU LAJE SOBRE SOLO, FCK 30 MPA - LANCAMENTO, ADENSAMENTO E ACABAMENTO. AF_09/2021	N/C	N/C	2,8700 M³	R$ 571,94	R$ 1.641,47
0085	Lastro de concreto magro, aplicado em blocos de coroamento ou sapatas (Item 3.58 da PO) Lastro de concreto magro, aplicado em blocos de coroamento ou sapatas, espessura de 5 cm. af_01/2024 (Item 3.58 da PO)	N/C	N/C	1,6000 M²	R$ 32,45	R$ 51,92
0086	FABRICACAO, MONTAGEM E DESMONTAGEM DE FORMA PARA BLOCO DE COROAMENTO (Item 3.59 da PO) FABRICACAO, MONTAGEM E DESMONTAGEM DE FORMA PARA BLOCO DE COROAMENTO, EM MADEIRA SERRADA, E=25 MM, 4 UTILIZACOES. AF_01/2024 (Item 3.59 da PO)	N/C	N/C	9,6000 M²	R$ 65,31	R$ 626,98
0087	Armacao de bloco utilizando aco CA-50 de 10 mm - montagem. (Item 3.60 da PO) Armacao de bloco utilizando aco CA-50 de 10 mm - montagem. af_01/2024 (Item 3.60 da PO)	N/C	N/C	22,4600 KG	R$ 15,38	R$ 345,43

PORTAL DE COMPRAS PÚBLICAS

A autenticidade do documento pode ser verificada no site https://validaarquivo.portaldecompraspublicas.com.br
Documento gerado eletronicamente no Portal de Compras Públicas em 24/03/2026 às 10:55:50.
Código verificador: 11F883D

E-DOCS - CÓPIA DO PROCESSO 2025-6X76D GERADO POR UDSON OLIVEIRA RAMOS DE AGUIAR EM 13/05/2026 07:51 DOCUMENTO 1 / 1 PÁGINA 4301 / 5723

2026-8V5V2V - E-DOCS - DOCUMENTO ORIGINAL 24/03/2026 11:09 PÁGINA 64 / 384

0088	Concretagem de bloco de coroamento ou viga baldrame (Item 3.61 da PO) Concretagem de bloco de coroamento ou viga baldrame, fck 30 Mpa, com uso de bomba - lancamento, adensamento e acabamento. af_01/2024 (Item 3.61 da PO)	N/C	N/C	0,9600 M³	R$ 660,94	R$ 634,50
0089	Montagem e desmontagem de forma de pilares retangulares e estruturas similares, pe-direito simples Montagem e desmontagem de forma de pilares retangulares e estruturas similares, pe-direito simples, em chapa de madeira compensada plastificada, 18 utilizacoes. af_09/2020	N/C	N/C	886,5800 M²	R$ 48,37	R$ 42.883,87
0090	Armacao de pilar ou viga de estrutura convencional de concreto armado utilizando aco CA-50 de 6,3 mm Armacao de pilar ou viga de estrutura convencional de concreto armado utilizando aco CA-50 de 6,3 mm - montagem. af_06/2022	N/C	N/C	3,9800 KG	R$ 14,83	R$ 59,02
0091	Armacao de pilar ou viga de estrutura convencional de concreto armado utilizando aco CA-50 de 10,0mm Armacao de pilar ou viga de estrutura convencional de concreto armado utilizando aco CA-50 de 10,0 mm - montagem. af_06/2022	N/C	N/C	1.855,7100 KG	R$ 13,01	R$ 24.142,79
0092	ARMACAO DE PILAR OU VIGA DE ESTRUTURA CONVENCIONAL DE CONCRETO ARMADO UTILIZANDO ACO CA-50 DE 12,5MM ARMACAO DE PILAR OU VIGA DE ESTRUTURA CONVENCIONAL DE CONCRETO ARMADO UTILIZANDO ACO CA-50 DE 12,5 MM - MONTAGEM. AF_06/2022	N/C	N/C	1.436,7000 KG	R$ 11,05	R$ 15.875,54
0093	Armacao de pilar ou viga de estrutura convencional de concreto armado utilizando aco CA-50 de 16,0mm Armacao de pilar ou viga de estrutura convencional de concreto armado utilizando aco CA-50 de 16,0 mm - montagem. af_06/2022	N/C	N/C	1.561,2700 KG	R$ 10,80	R$ 16.861,72
0094	Armacao de pilar ou viga de estrutura convencional de concreto armado utilizando aco CA-50 de 20,0mm Armacao de pilar ou viga de estrutura convencional de concreto armado utilizando aco CA-50 de 20,0 mm - montagem. af_06/2022	N/C	N/C	126,7500 KG	R$ 12,43	R$ 1.575,50
0095	Armacao de pilar ou viga de estrutura convencional de concreto armado utilizando aco CA-60 de 5,0 mm Armacao de pilar ou viga de estrutura convencional de concreto armado utilizando aco CA-60 de 5,0 mm - montagem. af_06/2022	N/C	N/C	1.550,7800 KG	R$ 15,09	R$ 23.401,27
0096	Concretagem de pilares, fck = 30 Mpa, com uso de bomba - lancamento, adensamento e acabamento Concretagem de pilares, fck = 30 Mpa, com uso de bomba - lancamento, adensamento e acabamento.	N/C	N/C	61,7700 M³	R$ 611,47	R$ 37.770,50
0097	Montagem e desmontagem de forma de pilares retangulares e estruturas similares (Item 4,9 da PO) Montagem e desmontagem de forma de pilares retangulares e estruturas similares, pe-direito simples, em chapa de madeira compensada plastificada, 18 utilizacoes. af_09/2020 (Item 4,9 da PO)	N/C	N/C	96,1600 M²	R$ 48,37	R$ 4.651,26
0098	Armacao de pilar ou viga de estrutura convencional de concreto armado (Item 4.10 da PO) Armacao de pilar ou viga de estrutura convencional de concreto armado utilizando aco CA-50 de 10,0 mm - montagem. af_06/2022 (Item 4.10 da PO)	N/C	N/C	536,7700 KG	R$ 13,01	R$ 6.983,38

PORTAL DE COMPRAS PÚBLICAS

A autenticidade do documento pode ser verificada no site https://validaarquivo.portaldecompraspublicas.com.br
Documento gerado eletronicamente no Portal de Compras Públicas em 24/03/2026 às 10:55:50.
Código verificador: 11F883D

E-DOCS - CÓPIA DO PROCESSO 2025-6X76D GERADO POR UDSON OLIVEIRA RAMOS DE AGUIAR EM 13/05/2026 07:51 DOCUMENTO 1 / 1 PÁGINA 4302 / 5723

2026-8V5V2V - E-DOCS - DOCUMENTO ORIGINAL 24/03/2026 11:09 PÁGINA 65 / 384

0099	Armacao de pilar ou viga de estrutura convencional de concreto armado (Item 4.11 da PO) Armacao de pilar ou viga de estrutura convencional de concreto armado utilizando aco CA-60 de 5,0 mm - montagem. af_06/2022 (Item 4.11 da PO)	N/C	N/C	133,1600 KG	R$ 15,09	R$ 2.009,38
0100	Concretagem de pilares, fck = 30 Mpa, com uso de bomba - lancamento (Item 4.12 da PO) Concretagem de pilares, fck = 30 Mpa, com uso de bomba - lancamento, adensamento e acabamento. (Item 4.12 da PO)	N/C	N/C	4,7000 M³	R$ 611,47	R$ 2.873,91
0101	Montagem e desmontagem de forma de pilares retangulares e estruturas similares (Item 4.13 da PO) Montagem e desmontagem de forma de pilares retangulares e estruturas similares, pe-direito simples, em chapa de madeira compensada plastificada, 18 utilizacoes. af_09/2020 (Item 4.13 da PO)	N/C	N/C	16,0000 M²	R$ 48,37	R$ 773,92
0102	Armacao de pilar ou viga de estrutura convencional de concreto armado (Item 4.14 da PO) Armacao de pilar ou viga de estrutura convencional de concreto armado utilizando aco CA-50 de 10,0 mm - montagem. af_06/2022 (Item 4.14 da PO)	N/C	N/C	79,4500 KG	R$ 13,01	R$ 1.033,64
0103	Armacao de pilar ou viga de estrutura convencional de concreto armado (Item 4.15 da PO) Armacao de pilar ou viga de estrutura convencional de concreto armado utilizando aco CA-60 de 5,0 mm - montagem. af_06/2022 (Item 4.15 da PO)	N/C	N/C	27,6100 KG	R$ 15,09	R$ 416,63
0104	Concretagem de pilares, fck = 30 Mpa, com uso de bomba - lancamento (Item 4.16 da PO) Concretagem de pilares, fck = 30 Mpa, com uso de bomba - lancamento, adensamento e acabamento. (Item 4.16 da PO)	N/C	N/C	1,0900 M³	R$ 611,47	R$ 666,50
0105	Montagem e desmontagem de forma de viga, escoramento com garfo de madeira, pe-direito simples Montagem e desmontagem de forma de viga, escoramento com garfo de madeira, pe-direito simples, em chapa de madeira plastificada, 18 utilizacoes. af_09/2020	N/C	N/C	1.194,0100 M²	R$ 61,00	R$ 72.834,61
0106	Armacao de pilar ou viga de estrutura convencional de concreto armado (Item 4.18 da PO) Armacao de pilar ou viga de estrutura convencional de concreto armado utilizando aco CA-50 de 6,3 mm - montagem. af_06/2022 (Item 4.18 da PO)	N/C	N/C	252,6000 KG	R$ 14,83	R$ 3.746,06
0107	ARMACAO DE PILAR OU VIGA DE ESTRUTURA CONVENCIONAL DE CONCRETO ARMADO UTILIZANDO ACO CA-50 DE 8,0 MM ARMACAO DE PILAR OU VIGA DE ESTRUTURA CONVENCIONAL DE CONCRETO ARMADO UTILIZANDO ACO CA-50 DE 8,0 MM - MONTAGEM. AF_06/2022	N/C	N/C	1.146,0600 KG	R$ 14,34	R$ 16.434,50
0108	Armacao de pilar ou viga de estrutura convencional de concreto armado (Item 4.20 da PO) Armacao de pilar ou viga de estrutura convencional de concreto armado utilizando aco CA-50 de 10,0 mm - montagem. af_06/2022 (Item 4.20 da PO)	N/C	N/C	1.635,2200 KG	R$ 13,01	R$ 21.274,21
0109	ARMACAO DE PILAR OU VIGA DE ESTRUTURA CONVENCIONAL DE CONCRETO ARMADO (Item 4.21 da PO) ARMACAO DE PILAR OU VIGA DE ESTRUTURA CONVENCIONAL DE CONCRETO ARMADO UTILIZANDO ACO CA-50 DE 12,5 MM - MONTAGEM. AF_06/2022 (Item 4.21 da PO)	N/C	N/C	1.699,5900 KG	R$ 11,05	R$ 18.780,47

PORTAL DE COMPRAS PÚBLICAS

A autenticidade do documento pode ser verificada no site https://validaarquivo.portaldecompraspublicas.com.br
Documento gerado eletronicamente no Portal de Compras Públicas em 24/03/2026 às 10:55:50.
Código verificador: 11F883D

E-DOCS - CÓPIA DO PROCESSO 2025-6X76D GERADO POR UDSON OLIVEIRA RAMOS DE AGUIAR EM 13/05/2026 07:51 DOCUMENTO 1 / 1 PÁGINA 4303 / 5723

2026-8V5V2V - E-DOCS - DOCUMENTO ORIGINAL 24/03/2026 11:09 PÁGINA 66 / 384

0110	Armacao de pilar ou viga de estrutura convencional de concreto armado (Item 4.22 da PO) Armacao de pilar ou viga de estrutura convencional de concreto armado utilizando aco CA-50 de 16,0 mm - montagem. af_06/2022 (Item 4.22 da PO)	N/C	N/C	916,3800 KG	R$ 10,80	R$ 9.896,90
0111	Armacao de pilar ou viga de estrutura convencional de concreto armado (Item 4.23 da PO) Armacao de pilar ou viga de estrutura convencional de concreto armado utilizando aco CA-50 de 20,0 mm - montagem. af_06/2022 (Item 4.23 da PO)	N/C	N/C	193,8300 KG	R$ 12,43	R$ 2.409,31
0112	Armacao de pilar ou viga de estrutura convencional de concreto armado (Item 4.24 da PO) Armacao de pilar ou viga de estrutura convencional de concreto armado utilizando aco CA-60 de 5,0 mm - montagem. af_06/2022 (Item 4.24 da PO)	N/C	N/C	1.649,7000 KG	R$ 15,09	R$ 24.893,97
0113	Concretagem de vigas e lajes, fck=30 Mpa, para lajes macicas ou nervuradas com uso de bomba Concretagem de vigas e lajes, fck=30 Mpa, para lajes macicas ou nervuradas com uso de bomba - lancamento, adensamento e acabamento.	N/C	N/C	88,3400 M³	R$ 612,15	R$ 54.077,33
0114	Montagem e desmontagem de forma de viga, escoramento com garfo de madeira (Item 4.16 da PO) Montagem e desmontagem de forma de viga, escoramento com garfo de madeira, pe-direito simples, em chapa de madeira plastificada, 18 utilizacoes. af_09/2020 (Item 4.16 da PO)	N/C	N/C	1.055,7700 M²	R$ 61,00	R$ 64.401,97
0115	ARMACAO DE PILAR OU VIGA DE ESTRUTURA CONVENCIONAL DE CONCRETO ARMADO (Item 4.27 da PO) ARMACAO DE PILAR OU VIGA DE ESTRUTURA CONVENCIONAL DE CONCRETO ARMADO UTILIZANDO ACO CA-50 DE 8,0 MM - MONTAGEM. AF_06/2022 (Item 4.27 da PO)	N/C	N/C	433,1100 KG	R$ 14,34	R$ 6.210,80
0116	Armacao de pilar ou viga de estrutura convencional de concreto armado (Item 4.28 da PO) Armacao de pilar ou viga de estrutura convencional de concreto armado utilizando aco CA-50 de 10,0 mm - montagem. af_06/2022 (Item 4.28 da PO)	N/C	N/C	45,4900 KG	R$ 13,01	R$ 591,82
0117	ARMACAO DE PILAR OU VIGA DE ESTRUTURA CONVENCIONAL DE CONCRETO ARMADO (Item 4.29 da PO) ARMACAO DE PILAR OU VIGA DE ESTRUTURA CONVENCIONAL DE CONCRETO ARMADO UTILIZANDO ACO CA-50 DE 12,5 MM - MONTAGEM. AF_06/2022 (Item 4.29 da PO)	N/C	N/C	3,4700 KG	R$ 11,05	R$ 38,34
0118	Armacao de pilar ou viga de estrutura convencional de concreto armado (Item 4.30 da PO) Armacao de pilar ou viga de estrutura convencional de concreto armado utilizando aco CA-60 de 5,0 mm - montagem. af_06/2022 (Item 4.30 da PO)	N/C	N/C	226,8900 KG	R$ 15,09	R$ 3.423,77
0119	Verga pre-moldada para portas com ate 1,5 m de vao (Item 4.31 da PO) Verga pre-moldada para portas com ate 1,5 m de vao. af_03/2016 (Item 4.31 da PO)	N/C	N/C	75,2600 M	R$ 612,15	R$ 46.070,41
0120	Verga pre-moldada para portas com ate 1,5 m de vao. (Item 4.32 da PO) Verga pre-moldada para portas com ate 1,5 m de vao. af_03/2016 (Item 4.32 da PO)	N/C	N/C	238,0000 M	R$ 25,48	R$ 6.064,24

PORTAL DE COMPRAS PÚBLICAS

A autenticidade do documento pode ser verificada no site https://validaarquivo.portaldecompraspublicas.com.br
Documento gerado eletronicamente no Portal de Compras Públicas em 24/03/2026 às 10:55:50.
Código verificador: 11F883D

E-DOCS - CÓPIA DO PROCESSO 2025-6X76D GERADO POR UDSON OLIVEIRA RAMOS DE AGUIAR EM 13/05/2026 07:51 DOCUMENTO 1 / 1 PÁGINA 4304 / 5723

2026-8V5V2V - E-DOCS - DOCUMENTO ORIGINAL 24/03/2026 11:09 PÁGINA 67 / 384

0121	Montagem e desmontagem de forma de laje macica, pe-direito simples, 10 utilizacoes.(Item 4.33 da PO) Montagem e desmontagem de forma de laje macica, pe-direito simples, em chapa de madeira compensada plastificada, 10 utilizacoes. af_09/2020 (Item 4.33 da PO)	N/C	N/C	5,0400 M²	R$ 39,54	R$ 199,28
0122	APLICACAO DE LONA PLASTICA PARA EXECUCAO DE PAVIMENTOS DE CONCRETO. APLICACAO DE LONA PLASTICA PARA EXECUCAO DE PAVIMENTOS DE CONCRETO. AF_04/2022	N/C	N/C	416,0000 M²	R$ 2,25	R$ 936,00
0123	ARMACAO PARA EXECUCAO DE RADIER, PISO DE CONCRETO OU LAJE SOBRE SOLO, COM USO DE TELA Q-92. ARMACAO PARA EXECUCAO DE RADIER, PISO DE CONCRETO OU LAJE SOBRE SOLO, COM USO DE TELA Q-92. AF_09/2021	N/C	N/C	615,5800 KG	R$ 17,06	R$ 10.501,79
0124	PISO EM CONCRETO 20 MPA PREPARO MECANICO, ESPESSURA 7CM. AF_09/2020 PISO EM CONCRETO 20 MPA PREPARO MECANICO, ESPESSURA 7CM. AF_09/2020	N/C	N/C	416,0000 M²	R$ 68,31	R$ 28.416,96
0125	LASTRO COM MATERIAL GRANULAR (PEDRA BRITADA N.1 E PEDRA BRITADA N.2), APLICADO EM PISOS OU LAJES 1 LASTRO COM MATERIAL GRANULAR (PEDRA BRITADA N.1 E PEDRA BRITADA N.2), APLICADO EM PISOS OU LAJES SOBRE SOLO, ESPESSURA DE *10 CM*. AF_01/2024	N/C	N/C	20,8000 M³	R$ 180,31	R$ 3.750,45
0126	Montagem e desmontagem de forma de laje macica, pe-direito simples, 10 utilizacoes. af_09/2020 Montagem e desmontagem de forma de laje macica, pe-direito simples, em chapa de madeira compensada plastificada, 10 utilizacoes. af_09/2020	N/C	N/C	98,7300 M²	R$ 49,30	R$ 4.867,39
0127	ARMACAO DE LAJE DE ESTRUTURA CONVENCIONAL DE CONCRETO ARMADO UTILIZANDO ACO CA-50 DE 6,3 MM ARMACAO DE LAJE DE ESTRUTURA CONVENCIONAL DE CONCRETO ARMADO UTILIZANDO ACO CA-50 DE 6,3 MM - MONTAGEM. AF_06/2022	N/C	N/C	6,5800 KG	R$ 14,41	R$ 94,82
0128	Armacao de laje de estrutura convencional de concreto armado utilizando aco CA-60 de 5,0 mm Armacao de laje de estrutura convencional de concreto armado utilizando aco CA-60 de 5,0 mm - montagem. af_06/2022	N/C	N/C	106,9600 KG	R$ 14,68	R$ 1.570,17
0129	Concretagem de vigas e lajes, fck=30 Mpa, para lajes macicas ou nervuradas (Item 4.41 da PO) Concretagem de vigas e lajes, fck=30 Mpa, para lajes macicas ou nervuradas com uso de bomba - lancamento, adensamento e acabamento. (Item 4.41 da PO)	N/C	N/C	7,3700 M³	R$ 612,15	R$ 4.511,55
0130	Montagem e desmontagem de forma de laje macica, pe-direito simples, 10 utilizacoes.(Item 4.42 da PO) Montagem e desmontagem de forma de laje macica, pe-direito simples, em chapa de madeira compensada plastificada, 10 utilizacoes. af_09/2020 (Item 4.42 da PO)	N/C	N/C	10,4500 M²	R$ 49,30	R$ 515,18
0131	Armacao de laje de estrutura convencional de concreto armado utilizando aco CA-50 de 8,0 mm Armacao de laje de estrutura convencional de concreto armado utilizando aco CA-50 de 8,0 mm - montagem. af_06/2022	N/C	N/C	65,2100 KG	R$ 13,95	R$ 909,68

PORTAL DE COMPRAS PÚBLICAS

A autenticidade do documento pode ser verificada no site https://validaarquivo.portaldecompraspublicas.com.br
Documento gerado eletronicamente no Portal de Compras Públicas em 24/03/2026 às 10:55:50.
Código verificador: 11F883D

E-DOCS - CÓPIA DO PROCESSO 2025-6X76D GERADO POR UDSON OLIVEIRA RAMOS DE AGUIAR EM 13/05/2026 07:51 DOCUMENTO 1 / 1 PÁGINA 4305 / 5723

2026-8V5V2V - E-DOCS - DOCUMENTO ORIGINAL 24/03/2026 11:09 PÁGINA 68 / 384

0132	Concretagem de vigas e lajes, fck=30 Mpa, para lajes macicas ou nervuradas (Item 4.44 da PO) Concretagem de vigas e lajes, fck=30 Mpa, para lajes macicas ou nervuradas com uso de bomba - lancamento, adensamento e acabamento. (Item 4.44 da PO)	N/C	N/C	0,4300 M³	R$ 612,15	R$ 263,22
0133	FORNECIMENTO DE ESTRUTURA TRELICADA DE COBERTURA, TIPO FINK, COM LIGACOES SOLDADAS ESTRUTURA TRELICADA DE COBERTURA, TIPO FINK, COM LIGACOESSOLDADAS, INCLUSOS PERFIS METALICOS, CHAPAS METALICAS, MAO DE OBRA E TRANSPORTE COM GUINDASTE - FORNECIMENTO E INSTALACAO. AF_01/2020_PSA	N/C	N/C	61.475,7000 KG	R$ 11,80	R$ 725.413,26
0134	COMPACTACAO MECANICA DO SOLO PARA EXECUCAO DE RADIER, PISO DE CONCRETO OU LAJE SOBRE SOLO COMPACTACAO MECANICA DE SOLO PARA EXECUCAO DE RADIER, PISO DE CONCRETO OU LAJE SOBRE SOLO, COM COMPACTADOR DE SOLOS A PERCUSSAO. AF_09/2021	N/C	N/C	2.036,8100 M²	R$ 2,64	R$ 5.377,18
0135	Lastro com material granular, aplicado em pisos ou lajes sobre solo, espessura de *5 cm* Lastro com material granular, aplicado em pisos ou lajes sobre solo, espessura de *5 cm*. af_01/2024	N/C	N/C	101,8400 M³	R$ 212,42	R$ 21.632,85
0136	CAMADA SEPARADORA PARA EXECUCAO DE RADIER, PISO DE CONCRETO OU LAJE SOBRE SOLO, EM LONA PLASTICA CAMADA SEPARADORA PARA EXECUCAO DE RADIER, PISO DE CONCRETO OU LAJE SOBRE SOLO, EM LONA PLASTICA. AF_09/2021	N/C	N/C	2.036,8100 M²	R$ 2,28	R$ 4.643,93
0137	EXECUCAO DE PASSEIO (CALCADA) OU PISO DE CONCRETO COM CONCRETO MOLDADO IN LOCO, USINADO C20 EXECUCAO DE PASSEIO (CALCADA) OU PISO DE CONCRETO COM CONCRETO MOLDADO IN LOCO, USINADO C20, ACABAMENTO CONVENCIONAL, NAO ARMADO. AF_08/2022	N/C	N/C	142,5800 M³	R$ 657,06	R$ 93.683,61
0138	COMPACTACAO MECANICA DO SOLO PARA EXECUCAO DE RADIER, PISO DE CONCRETO OU LAJE (Item 4.53 da PO) COMPACTACAO MECANICA DE SOLO PARA EXECUCAO DE RADIER, PISO DE CONCRETO OU LAJE SOBRE SOLO, COM COMPACTADOR DE SOLOS A PERCUSSAO. AF_09/2021 (Item 4.53 da PO)	N/C	N/C	730,2600 M²	R$ 2,64	R$ 1.927,89
0139	Lastro com material granular, aplicado em pisos ou lajes sobre solo, (Item 4.54 da PO) Lastro com material granular, aplicado em pisos ou lajes sobre solo, espessura de *5 cm*. af_01/2024 (Item 4.54 da PO)	N/C	N/C	36,5100 M³	R$ 212,42	R$ 7.755,45
0140	CAMADA SEPARADORA PARA EXECUCAO DE RADIER, PISO DE CONCRETO OU LAJE SOBRE SOLO (Item 4.55 da PO) CAMADA SEPARADORA PARA EXECUCAO DE RADIER, PISO DE CONCRETO OU LAJE SOBRE SOLO, EM LONA PLASTICA. AF_09/2021 (Item 4.55 da PO)	N/C	N/C	730,2600 M²	R$ 2,28	R$ 1.664,99

PORTAL DE COMPRAS PÚBLICAS

A autenticidade do documento pode ser verificada no site https://validaarquivo.portaldecompraspublicas.com.br
Documento gerado eletronicamente no Portal de Compras Públicas em 24/03/2026 às 10:55:50.
Código verificador: 11F883D

E-DOCS - CÓPIA DO PROCESSO 2025-6X76D GERADO POR UDSON OLIVEIRA RAMOS DE AGUIAR EM 13/05/2026 07:51 DOCUMENTO 1 / 1 PÁGINA 4306 / 5723

2026-8V5V2V - E-DOCS - DOCUMENTO ORIGINAL 24/03/2026 11:09 PÁGINA 69 / 384

0141	EXECUCAO DE PASSEIO (CALCADA) OU PISO DE CONCRETO COM CONCRETO MOLDADO IN LOCO (Item 4.56 da PO) EXECUCAO DE PASSEIO (CALCADA) OU PISO DE CONCRETO COM CONCRETO MOLDADO IN LOCO, USINADO C20, ACABAMENTO CONVENCIONAL, NAO ARMADO. AF_08/2022 (Item 4.56 da PO)	N/C	N/C	51,1200 M³	R$ 657,06	R$ 33.588,91
0142	Alvenaria de vedacao com elemento vazado de concreto (cobogo) de 7x50x50cm Alvenaria de vedacao com elemento vazado de concreto (cobogo) de 7x50x50cm e argamassa de assentamento com preparo em betoneira. af_05/2020	N/C	N/C	122,2500 M²	R$ 186,20	R$ 22.762,95
0143	ALVENARIA DE VEDACAO DE BLOCOS CERAMICOS FURADOS NA VERTICAL DE 14X19X39 CM ALVENARIA DE VEDACAO DE BLOCOS CERAMICOS FURADOS NA VERTICAL DE 14X19X39 CM (ESPESSURA 14 CM) E ARGAMASSA DE ASSENTAMENTO COM PREPARO EM BETONEIRA. AF_12/2021	N/C	N/C	1.406,5500 M²	R$ 53,55	R$ 75.320,75
0144	ALVENARIA DE VEDACAO DE BLOCOS CERAMICOS FURADOS NA VERTICAL DE 9X19X39 CM ALVENARIA DE VEDACAO DE BLOCOS CERAMICOS FURADOS NA VERTICAL DE 9X19X39 CM (ESPESSURA 9 CM) E ARGAMASSA DE ASSENTAMENTO COM PREPARO EM BETONEIRA. AF_12/2021	N/C	N/C	345,2700 M²	R$ 39,66	R$ 13.693,41
0145	Alvenaria de vedacao de blocos ceramicos furados na vertical de 19x19x39 cm (espessura 19 cm) Alvenaria de vedacao de blocos ceramicos furados na vertical de 19x19x39 cm (espessura 19 cm) e argamassa de assentamento com preparo manual. af_12/2021	N/C	N/C	9,3600 M²	R$ 65,36	R$ 611,77
0146	ALVENARIA DE VEDACAO DE BLOCOS CERAMICOS FURADOS NA VERTICAL DE 9X19X39 CM - 1 ALVENARIA DE VEDACAO DE BLOCOS CERAMICOS FURADOS NA VERTICAL DE 9X19X39 CM (ESPESSURA 9 CM) E ARGAMASSA DE ASSENTAMENTO COM PREPARO EM BETONEIRA. AF_12/2021 - SOCULOS	N/C	N/C	6,8500 M²	R$ 67,22	R$ 460,46
0147	Fixacao (encunhamento) de alvenaria de vedacao com argamassa aplicada com colher Fixacao (encunhamento) de alvenaria de vedacao com argamassa aplicada com colher. af_03/2016	N/C	N/C	706,4100 M	R$ 5,42	R$ 3.828,74
0148	Divisoria sanitaria, tipo cabine, em granito cinza polido, esp = 3cm Divisoria sanitaria, tipo cabine, em granito cinza polido, esp = 3cm, assentado com argamassa colante ac iii-e, exclusive ferragens. af_01/2021	N/C	N/C	25,5400 M²	R$ 470,60	R$ 12.019,12
0149	Divisoria articulada de 70 mm de espessura em mdf, revestido em laminado melaminico Divisoria articulada de 70 mm de espessura em mdf, revestido em laminado melaminico	N/C	N/C	19,8700 M²	R$ 408,44	R$ 8.115,70
0150	Fechamento de shafts com placas de gesso acartonado Fechamento de shafts com placas de gesso acartonado	N/C	N/C	48,1900 M²	R$ 52,04	R$ 2.507,81
0151	Instalacao de box de vidro temperado, e = 10 mm, encaixado em perfil u Instalacao de box de vidro temperado, e = 10 mm, encaixado em perfil u	N/C	N/C	7,2000 M²	R$ 442,03	R$ 3.182,62

PORTAL DE COMPRAS PÚBLICAS

A autenticidade do documento pode ser verificada no site https://validaarquivo.portaldecompraspublicas.com.br
Documento gerado eletronicamente no Portal de Compras Públicas em 24/03/2026 às 10:55:50.
Código verificador: 11F883D

E-DOCS - CÓPIA DO PROCESSO 2025-6X76D GERADO POR UDSON OLIVEIRA RAMOS DE AGUIAR EM 13/05/2026 07:51 DOCUMENTO 1 / 1 PÁGINA 4307 / 5723

2026-8V5V2V - E-DOCS - DOCUMENTO ORIGINAL 24/03/2026 11:09 PÁGINA 70 / 384

0152	Fechamento em placa cimenticia, espessura 10 mm Fechamento em placa cimenticia, espessura 10 mm	N/C	N/C	168,2800 M²	R$ 75,75	R$ 12.747,21
0153	ALVENARIA DE VEDACAO DE BLOCOS CERAMICOS FURADOS NA VERTICAL DE 14X19X39 CM (Item 5.12 da PO) ALVENARIA DE VEDACAO DE BLOCOS CERAMICOS FURADOS NA VERTICAL DE 14X19X39 CM (ESPESSURA 14 CM) E ARGAMASSA DE ASSENTAMENTO COM PREPARO EM BETONEIRA. AF_12/2021 (Item 5.12 da PO)	N/C	N/C	11,6000 M²	R$ 53,55	R$ 621,18
0154	ALVENARIA DE VEDACAO DE BLOCOS CERAMICOS FURADOS NA VERTICAL DE 9X19X39 CM (Item 5.13 da PO) ALVENARIA DE VEDACAO DE BLOCOS CERAMICOS FURADOS NA VERTICAL DE 9X19X39 CM (ESPESSURA 9 CM) E ARGAMASSA DE ASSENTAMENTO COM PREPARO EM BETONEIRA. AF_12/2021 (Item 5.13 da PO)	N/C	N/C	536,4800 M²	R$ 39,66	R$ 21.276,80
0155	Fixacao (encunhamento) de alvenaria de vedacao com argamassa aplicada com colher (Item 5.14 da PO) Fixacao (encunhamento) de alvenaria de vedacao com argamassa aplicada com colher. af_03/2016 (Item 5.14 da PO)	N/C	N/C	247,9900 M	R$ 5,42	R$ 1.344,11
0156	ALVENARIA DE VEDACAO DE BLOCOS CERAMICOS FURADOS NA VERTICAL DE 9X19X39 CM - 2 ALVENARIA DE VEDACAO DE BLOCOS CERAMICOS FURADOS NA VERTICAL DE 9X19X39 CM (ESPESSURA 9 CM) E ARGAMASSA DE ASSENTAMENTO COM PREPARO EM BETONEIRA. AF_12/2021 - SOCULOS - GAS	N/C	N/C	2,2600 M²	R$ 39,66	R$ 89,63
0157	Pm1 - kit de porta de madeira frisada, semi-oca (leve ou media), padrao medio, 80x210cm Pm1 - kit de porta de madeira frisada, semi-oca (leve ou media), padrao medio, 80x210cm, espessura de 3,5cm, itens inclusos: dobradicas, montagem e instalacao de batente, fechadura com execucao do furo - fornecimento e instalacao	N/C	N/C	9,0000 UN	R$ 895,96	R$ 8.063,64
0158	Pm2 - kit de porta de madeira tipo veneziana, 80x210cm (espessura de 3cm) Pm2 - kit de porta de madeira tipo veneziana, 80x210cm (espessura de 3cm), padrao medio, itens inclusos: dobradicas, montagem e instalacao de batente, fechadura com execucao do furo - fornecimento e instalacao.	N/C	N/C	6,0000 UN	R$ 1.351,18	R$ 8.107,08
0159	Pm3 - kit de porta de madeira frisada, semi-oca (leve ou media), padrao medio, 80x210cm, espessura d Pm3 - kit de porta de madeira frisada, semi-oca (leve ou media), padrao medio, 80x210cm, espessura de 3,5cm, itens inclusos: dobradicas, montagem e instalacao de batente, fechadura com execucao do furo - fornecimento e instalacao	N/C	N/C	5,0000 UN	R$ 895,96	R$ 4.479,80
0160	Instalacao de vidro liso incolor esquadria pm3 , e = 6 mm, em esquadria de madeira, fixado c bagute Instalacao de vidro liso incolor esquadria pm3 , e = 6 mm, em esquadria de madeira, fixado com baguete	N/C	N/C	4,6000 M²	R$ 193,02	R$ 887,89
0161	Tarjeta tipo livre/ocupado para porta de banheiro. af_12/2019 Tarjeta tipo livre/ocupado para porta de banheiro. af_12/2019	N/C	N/C	11,0000 UN	R$ 67,01	R$ 737,11

PORTAL DE COMPRAS PÚBLICAS
A autenticidade do documento pode ser verificada no site https://validaarquivo.portaldecompraspublicas.com.br
Documento gerado eletronicamente no Portal de Compras Públicas em 24/03/2026 às 10:55:50.
Código verificador: 11F883D

E-DOCS - CÓPIA DO PROCESSO 2025-6X76D GERADO POR UDSON OLIVEIRA RAMOS DE AGUIAR EM 13/05/2026 07:51 DOCUMENTO 1 / 1 PÁGINA 4308 / 5723

2026-8V5V2V - E-DOCS - DOCUMENTO ORIGINAL 24/03/2026 11:09 PÁGINA 71 / 384

0162	Barra de apoio reta, em aco inox polido, comprimento 60cm, fixada na parede Barra de apoio reta, em aco inox polido, comprimento 60cm, fixada na parede - fornecimento e instalacao. af_01/2020	N/C	N/C	6,0000 UN	R$ 281,34	R$ 1.688,04
0163	Chapa metalica (aluminio) 0,90 m x 0,40 m, espessura 1 mm para as portas Chapa metalica (aluminio) 0,90 m x 0,40 m, espessura 1 mm para as portas	N/C	N/C	6,4000 M²	R$ 196,62	R$ 1.258,37
0164	Porta de abrir - pa1 - 100 x 210 cm em chapa de aluminio, tipo veneziana com guarnicao Porta de abrir - pa1 - 100 x 210 cm em chapa de aluminio, tipo veneziana com guarnicao, fixacao com parafusos - fornecimento e instalacao - conforme projeto de esquadrias	N/C	N/C	4,2000 M²	R$ 405,67	R$ 1.703,81
0165	Porta de abrir - pa2 - 90 x 210 cm em chapa de aluminio, tipo veneziana com guarnicao Porta de abrir - pa2 - 90 x 210 cm em chapa de aluminio, tipo veneziana com guarnicao, fixacao com parafusos - fornecimento e instalacao - conforme projeto de esquadrias	N/C	N/C	3,7800 M²	R$ 563,39	R$ 2.129,61
0166	Porta de abrir - pa3 - 90 x 210 cm em chapa de aluminio, tipo veneziana com guarnicao Porta de abrir - pa3 - 90 x 210 cm em chapa de aluminio, tipo veneziana com guarnicao, fixacao com parafusos - fornecimento e instalacao - conforme projeto de esquadrias	N/C	N/C	11,3400 M²	R$ 563,39	R$ 6.388,84
0167	Porta de abrir - pa4 - 80 x 165 cm em chapa de aluminio, tipo veneziana com guarnicao Porta de abrir - pa4 - 80 x 165 cm em chapa de aluminio, tipo veneziana com guarnicao, fixacao com parafusos - fornecimento e instalacao - conforme projeto de esquadrias	N/C	N/C	6,6000 M²	R$ 563,39	R$ 3.718,37
0168	Porta de abrir - pa5 - 70 x 165 cm em chapa de aluminio, tipo veneziana com guarnicao Porta de abrir - pa5 - 70 x 165 cm em chapa de aluminio, tipo veneziana com guarnicao, fixacao com parafusos - fornecimento e instalacao - conforme projeto de esquadrias	N/C	N/C	6,9300 M²	R$ 563,39	R$ 3.904,29
0169	Porta de abrir - pa6 - 170 x 215 + 70 cm em chapa de aluminio com bandeira e vidro Porta de abrir - pa6 - 170 x 215 + 70 cm em chapa de aluminio com bandeira e vidro - conforme projeto de esquadrias, inclusive ferragens e vidro monolitico	N/C	N/C	38,7600 M²	R$ 405,67	R$ 15.723,77
0170	Porta de correr - pa7 - 420 x 215 + 70 cm em chapa de aluminio com bandeira e vidro Porta de correr - pa7 - 420 x 215 + 70 cm em chapa de aluminio com bandeira e vidro - conforme projeto de esquadrias, inclusive ferragens e vidro	N/C	N/C	35,9100 M²	R$ 405,67	R$ 14.567,61
0171	Porta de correr - pa8 - 210 x 215 + 70 cm em chapa de aluminio com bandeira e vidro Porta de correr - pa8 - 210 x 215 + 70 cm em chapa de aluminio com bandeira e vidro - conforme projeto de esquadrias, inclusive ferragens e vidro	N/C	N/C	5,9900 M²	R$ 405,67	R$ 2.429,96
0172	Porta de abrir - pa9 - 120 x 210 + 65 cm em chapa de aluminio com bandeira e veneziana Porta de abrir - pa9 - 120 x 210 + 65 cm em chapa de aluminio com bandeira e veneziana - conforme projeto de esquadrias, inclusive ferragens	N/C	N/C	3,3000 M²	R$ 405,67	R$ 1.338,71
0173	Porta de correr - pa10 - 175 x 230 cm em chapa de aluminio com veneziana Porta de correr - pa10 - 175 x 230 cm em chapa de aluminio com veneziana - conforme projeto de esquadrias, inclusive ferragens	N/C	N/C	5,5200 M²	R$ 405,67	R$ 2.239,30

PORTAL DE COMPRAS PÚBLICAS

A autenticidade do documento pode ser verificada no site https://validaarquivo.portaldecompraspublicas.com.br
Documento gerado eletronicamente no Portal de Compras Públicas em 24/03/2026 às 10:55:50.
Código verificador: 11F883D

E-DOCS - CÓPIA DO PROCESSO 2025-6X76D GERADO POR UDSON OLIVEIRA RAMOS DE AGUIAR EM 13/05/2026 07:51 DOCUMENTO 1 / 1 PÁGINA 4309 / 5723

2026-8V5V2V - E-DOCS - DOCUMENTO ORIGINAL 24/03/2026 11:09 PÁGINA 72 / 384

0174	Porta de correr - pa11- 230 x 240 cm em chapa de aluminio com veneziana Porta de correr - pa11- 230 x 240 cm em chapa de aluminio com veneziana - conforme projeto de esquadrias, inclusive ferragens	N/C	N/C	4,0800 M²	R$ 405,67	R$ 1.655,13
0175	Janela de aluminio - ja-1 - 210 x 130 cm completa, conforme projeto de esquadrias Janela de aluminio - ja-1 - 210 x 130 cm completa, conforme projeto de esquadrias - guilhotina - incluso vidro	N/C	N/C	5,4600 M²	R$ 550,43	R$ 3.005,35
0176	Janela de aluminio - ja-2 - 150 x 140 cm completa, conforme projeto de esquadrias Janela de aluminio - ja-2 - 150 x 140 cm completa, conforme projeto de esquadrias - correr - incluso vidro	N/C	N/C	2,1000 M²	R$ 284,82	R$ 598,12
0177	Janela de aluminio - ja-3 - 280 x 205 cm completa, conforme projeto de esquadrias Janela de aluminio - ja-3 - 280 x 205 cm completa, conforme projeto de esquadrias - correr com bandeira - incluso vidro	N/C	N/C	5,7400 M²	R$ 284,82	R$ 1.634,87
0178	Janela de aluminio - ja-4 - 280 x 185 cm completa, conforme projeto de esquadrias Janela de aluminio - ja-4 - 280 x 185 cm completa, conforme projeto de esquadrias - correr com bandeira - incluso vidro monilitico	N/C	N/C	10,3600 M²	R$ 284,82	R$ 2.950,74
0179	Janela de aluminio - ja-5 - 350 x 185 cm completa, conforme projeto de esquadrias Janela de aluminio - ja-5 - 350 x 185 cm completa, conforme projeto de esquadrias - correr com bandeira - incluso vidro	N/C	N/C	19,4300 M²	R$ 284,82	R$ 5.534,05
0180	Janela de aluminio - ja-6, 350 x 120 cm completa, conforme projeto de esquadrias Janela de aluminio - ja-6, 350 x 120 cm completa, conforme projeto de esquadrias - fixa - incluso vidro	N/C	N/C	4,2000 M²	R$ 593,36	R$ 2.492,11
0181	Janela de aluminio - ja-7 - 280 x 230 cm completa, conforme projeto de esquadrias Janela de aluminio - ja-7 - 280 x 230 cm completa, conforme projeto de esquadrias - fixa com bandeira - incluso vidro	N/C	N/C	19,3200 M²	R$ 593,36	R$ 11.463,72
0182	Janela de aluminio - ja-8, 700 x 230 cm completa, conforme projeto de esquadrias Janela de aluminio - ja-8, 700 x 230 cm completa, conforme projeto de esquadrias - fixa com bandeira - incluso vidro	N/C	N/C	20,3000 M²	R$ 593,36	R$ 12.045,21
0183	Janela de aluminio - ja-9 - 85 x 210 cm completa, conforme projeto de esquadrias maxim-ar Janela de aluminio - ja-9 - 85 x 210 cm completa, conforme projeto de esquadrias maxim-ar - incluso vidro	N/C	N/C	53,5500 M²	R$ 593,36	R$ 31.774,43
0184	Janela de aluminio - ja-10 - 150 x 60 cm completa, conforme projeto de esquadrias - maxim-ar Janela de aluminio - ja-10 - 150 x 60 cm completa, conforme projeto de esquadrias - maxim-ar - incluso vidro	N/C	N/C	12,6000 M²	R$ 550,43	R$ 6.935,42
0185	Janela de aluminio - ja-11 - 150 x 80 cm completa, conforme projeto de esquadrias - maxim-ar Janela de aluminio - ja-11 - 150 x 80 cm completa, conforme projeto de esquadrias - maxim-ar - incluso vidro	N/C	N/C	2,4000 M²	R$ 550,43	R$ 1.321,03
0186	Janela de aluminio - ja-12 - 280 x 80 cm completa, conforme projeto de esquadrias - maxim-ar Janela de aluminio - ja-12 - 280 x 80 cm completa, conforme projeto de esquadrias - maxim-ar - incluso vidro	N/C	N/C	20,1600 M²	R$ 550,43	R$ 11.096,67

PORTAL DE COMPRAS PÚBLICAS

A autenticidade do documento pode ser verificada no site https://validaarquivo.portaldecompraspublicas.com.br
Documento gerado eletronicamente no Portal de Compras Públicas em 24/03/2026 às 10:55:50.
Código verificador: 11F883D

E-DOCS - CÓPIA DO PROCESSO 2025-6X76D GERADO POR UDSON OLIVEIRA RAMOS DE AGUIAR EM 13/05/2026 07:51 DOCUMENTO 1 / 1 PÁGINA 4310 / 5723

2026-8V5V2V - E-DOCS - DOCUMENTO ORIGINAL 24/03/2026 11:09 PÁGINA 73 / 384

0187	Janela de aluminio - ja-13 - 280 x 60 cm completa, conforme projeto de esquadrias - maxim-ar Janela de aluminio - ja-13 - 280 x 60 cm completa, conforme projeto de esquadrias - maxim-ar - incluso vidro	N/C	N/C	3,3600 M²	R$ 550,43	R$ 1.849,44
0188	Janela de aluminio - ja-14 - 280 x 185 cm completa, conforme projeto de esquadrias - maxim-ar Janela de aluminio - ja-14 - 280 x 185 cm completa, conforme projeto de esquadrias - maxim-ar - incluso vidro monolitico	N/C	N/C	15,5400 M²	R$ 550,43	R$ 8.553,68
0189	Janela de aluminio - ja-15 - 350 x 80 cm completa, conforme projeto de esquadrias - maxim-ar Janela de aluminio - ja-15 - 350 x 80 cm completa, conforme projeto de esquadrias - maxim-ar -incluso vidro	N/C	N/C	16,8000 M²	R$ 550,43	R$ 9.247,22
0190	Tela tipo mosquiteiro - fixada na esquadria - conforme projeto de esquadrias Tela tipo mosquiteiro - fixada na esquadria - conforme projeto de esquadrias	N/C	N/C	2,7300 M²	R$ 155,68	R$ 425,01
0191	Espelho cristal, espessura 4mm, com parafusos de fixacao, sem moldura Espelho cristal, espessura 4mm, com parafusos de fixacao, sem moldura	N/C	N/C	6,6500 M²	R$ 415,44	R$ 2.762,68
0192	P01 - portao metalico de abrir, 3,50 x 2,20 m, com chapa metalica carbono perfurada P01 - portao metalico de abrir, 3,50 x 2,20 m, com chapa metalica carbono perfurada, incluso pintura, conforme projeto de esquadrias	N/C	N/C	7,7000 M²	R$ 730,42	R$ 5.624,23
0193	P02 - portao metalico tipo gradil 3,40 x 2,38 m , malha 5 x 20cm - fio 5,00mm, P02 - portao metalico tipo gradil 3,40 x 2,38 m , malha 5 x 20cm - fio 5,00mm, revestidos em poliester por processo de pintura eletrostatica (gradil), na cor branca - fornecimento e instalacao	N/C	N/C	8,0900 M²	R$ 959,71	R$ 7.764,05
0194	P03 - portao metalico de abrir, 1,80 x 1,80 m, com chapa metalica carbono perfurada P03 - portao metalico de abrir, 1,80 x 1,80 m, com chapa metalica carbono perfurada, incluso pintura, conforme projeto de esquadrias	N/C	N/C	3,2400 M²	R$ 730,42	R$ 2.366,56
0195	P04 - portao metalico nylofor 0,90 x 2,03 m , malha 5 x 20cm - fio 5,00mm P04 - portao metalico nylofor 0,90 x 2,03 m , malha 5 x 20cm - fio 5,00mm, revestidos em poliester por processo de pintura eletrostatica (gradil), na cor branca - fornecimento e instalacao	N/C	N/C	1,8300 M²	R$ 959,71	R$ 1.756,27
0196	Fechamento em chapa metalica perfurada, incluso pintura, conforme projeto (gr1, gr2) Fechamento em chapa metalica perfurada, incluso pintura, conforme projeto (gr1, gr2)	N/C	N/C	34,6900 M²	R$ 713,92	R$ 24.765,88
0197	Gradil metalico e tela de aco galvanizado fio 12 bwg, malha 2 - jardim vertical Gradil metalico e tela de aco galvanizado fio 12 bwg, malha 2 - jardim vertical	N/C	N/C	104,1500 M²	R$ 57,16	R$ 5.953,21
0198	Fechamento com chapa metalica perfurada, incluso pintura, conforme projeto Fechamento com chapa metalica perfurada, incluso pintura, conforme projeto	N/C	N/C	151,6000 M²	R$ 706,88	R$ 107.163,01
0199	Telha termoisolante revestida em aco galvalume, face superior trapezoidal e face inferior plana Telha termoisolante revestida em aco galvalume, face superior trapezoidal e face inferior plana (nao inclui acessorios de fixacao), revest com espessura de 0,50 mm, com pre-pintura de cor branca nas duas faces, nucleo em poliisocianurato (pir) com espessur	N/C	N/C	1.858,8200 M²	R$ 172,59	R$ 320.813,74
0200	FORCEIMENTO E INSTALACAO DE CHAPA POLICARBONATO ALVEOLAR CRISTAL ESP.= 6MM CHAPA POLICARBONATO ALVEOLAR CRISTAL ESP.= 6MM	N/C	N/C	9,3700 M²	R$ 95,74	R$ 897,08

PORTAL DE COMPRAS PÚBLICAS
A autenticidade do documento pode ser verificada no site https://validaarquivo.portaldecompraspublicas.com.br
Documento gerado eletronicamente no Portal de Compras Públicas em 24/03/2026 às 10:55:50.
Código verificador: 11F883D

E-DOCS - CÓPIA DO PROCESSO 2025-6X76D GERADO POR UDSON OLIVEIRA RAMOS DE AGUIAR EM 13/05/2026 07:51 DOCUMENTO 1 / 1 PÁGINA 4311 / 5723

2026-8V5V2V - E-DOCS - DOCUMENTO ORIGINAL 24/03/2026 11:09 PÁGINA 74 / 384

0201	Calha em chapa de aco galvanizado (30x15 cm) Calha em chapa de aco galvanizado (30x15 cm)	N/C	N/C	88,7100 M	R$ 76,59	R$ 6.794,30
0202	Calha em chapa de aco galvanizado (35x15cm) Calha em chapa de aco galvanizado (35x15cm)	N/C	N/C	64,6000 M	R$ 76,59	R$ 4.947,71
0203	Calha em chapa de aco galvanizado (35x20cm) Calha em chapa de aco galvanizado (35x20cm)	N/C	N/C	63,2000 M	R$ 76,59	R$ 4.840,49
0204	Calha em chapa de aco galvanizado (42,5x15cm) Calha em chapa de aco galvanizado (42,5x15cm)	N/C	N/C	20,9000 M	R$ 76,59	R$ 1.600,73
0205	Calha em chapa de aco galvanizado (45x15cm) Calha em chapa de aco galvanizado (45x15cm)	N/C	N/C	190,7800 M	R$ 76,59	R$ 14.611,84
0206	Calha em chapa de aco galvanizado (40x20cm) Calha em chapa de aco galvanizado (40x20cm)	N/C	N/C	74,1600 M	R$ 76,59	R$ 5.679,91
0207	Cumeeira normal para telha trapezoidal de aco, e = 0,5 mm, incluso acessorios de fixacao e icamento. Cumeeira normal para telha trapezoidal de aco, e = 0,5 mm, incluso acessorios de fixacao e icamento	N/C	N/C	157,4900 M	R$ 138,03	R$ 21.738,34
0208	Pingadeira em chapa de aco galvanizado Pingadeira em chapa de aco galvanizado	N/C	N/C	307,0900 M	R$ 45,34	R$ 13.923,46
0209	Rufo-pingadeira em chapa de aco galvanizado Rufo-pingadeira em chapa de aco galvanizado	N/C	N/C	421,0500 M	R$ 45,34	R$ 19.090,41
0210	Rufo em chapa de aco galvanizado Rufo em chapa de aco galvanizado	N/C	N/C	206,8000 M	R$ 45,34	R$ 9.376,31
0211	Contra-rufo lateral acabamento calha em chapa metalica dobrada, desenvolvimento 39 cm Contra-rufo lateral acabamento calha em chapa metalica dobrada, desenvolvimento 39 cm	N/C	N/C	268,4600 M	R$ 45,34	R$ 12.171,98
0212	TELHAMENTO COM TELHA DE ACO / ALUMINIO E = 0,5 MM, COM ATE 2 AGUAS, INCLUSO ICAMENTO TELHAMENTO COM TELHA DE ACO/ALUMINIO E = 0,5 MM, COM ATE 2AGUAS, INCLUSO ICAMENTO. AF_07/2019	N/C	N/C	724,8100 M²	R$ 59,89	R$ 43.408,87
0213	Cumeeira normal para telha trapezoidal de aco, e = 0,5 mm (Item 7.15 da PO) Cumeeira normal para telha trapezoidal de aco, e = 0,5 mm, incluso acessorios de fixacao e icamento (Item 7.15 da PO)	N/C	N/C	32,3000 M	R$ 138,03	R$ 4.458,37
0214	Telhamento com telha de aco/aluminio e = 0,5 mm, telha metalica perfurada para fechamento Telhamento com telha de aco/aluminio e = 0,5 mm, telha metalica perfurada para fechamento, incluso icamento	N/C	N/C	632,7000 M²	R$ 59,91	R$ 37.905,06
0215	Impermeabilizacao de viga baldrame com emulsao asfaltica, 2 demaos Impermeabilizacao de viga baldrame com emulsao asfaltica, 2 demaos	N/C	N/C	1.078,0600 M²	R$ 32,21	R$ 34.724,31
0216	Impermeabilizacao da laje com emulsao asfaltica, 2 demaos Impermeabilizacao da laje com emulsao asfaltica, 2 demaos	N/C	N/C	60,0300 M²	R$ 32,21	R$ 1.933,57
0217	Impermeabilizacao de piso com emulsao asfaltica, 2 demaos Impermeabilizacao de piso com emulsao asfaltica, 2 demaos	N/C	N/C	197,4600 M²	R$ 32,21	R$ 6.360,19
0218	Impermeabilizacao da parede com emulsao asfaltica, 2 demaos Impermeabilizacao da parede com emulsao asfaltica, 2 demaos	N/C	N/C	29,4000 M²	R$ 32,21	R$ 946,97

PORTAL DE COMPRAS PÚBLICAS
A autenticidade do documento pode ser verificada no site https://validaarquivo.portaldecompraspublicas.com.br
Documento gerado eletronicamente no Portal de Compras Públicas em 24/03/2026 às 10:55:50.
Código verificador: 11F883D

E-DOCS - CÓPIA DO PROCESSO 2025-6X76D GERADO POR UDSON OLIVEIRA RAMOS DE AGUIAR EM 13/05/2026 07:51 DOCUMENTO 1 / 1 PÁGINA 4312 / 5723

2026-8V5V2V - E-DOCS - DOCUMENTO ORIGINAL 24/03/2026 11:09 PÁGINA 75 / 384

0219	Contrapiso em argamassa traco 1:4 (cimento e areia), preparo mecanico com betoneira 400 l Contrapiso em argamassa traco 1:4 (cimento e areia), preparo mecanico com betoneira 400 l, aplicado em areas molhadas sobre impermeabilizacao, acabamento nao reforcado, espessura 3cm. af_07/2021	N/C	N/C	60,0300 M²	R$ 40,09	R$ 2.406,60
0220	Protecao mecanica de superficie horizontal com argamassa de cimento e areia, traco 1:3, e=3cm. af_09 Protecao mecanica de superficie horizontal com argamassa de cimento e areia, traco 1:3, e=3cm. af_09/2023	N/C	N/C	60,0300 M²	R$ 42,94	R$ 2.577,69
0221	Chapisco aplicado em alvenarias e estruturas de concreto externas, com colher de pedreiro - externo Chapisco aplicado em alvenarias e estruturas de concreto externas, com colher de pedreiro. argamassa traco 1:3 com preparo em betoneira 400l. - externo	N/C	N/C	2.179,6800 M²	R$ 3,58	R$ 7.803,25
0222	Chapisco aplicado em alvenarias e estruturas de concreto externas, com colher de pedreiro - interno Chapisco aplicado em alvenarias e estruturas de concreto externas, com colher de pedreiro. argamassa traco 1:3 com preparo em betoneira 400l. - interno	N/C	N/C	1.734,9500 M²	R$ 3,58	R$ 6.211,12
0223	Emboco ou massa unica em argamassa traco 1:2:8,aplicada manualmente em panos cegos - interno Emboco ou massa unica em argamassa traco 1:2:8, preparo mecanico com betoneira 400 l, aplicada manualmente em panos cegos - revestimento interno (sem presenca de vaos), espessura de 25 mm	N/C	N/C	1.119,2300 M²	R$ 33,09	R$ 37.035,32
0224	Emboco ou massa unica em argamassa traco 1:2:8,aplicada manualmente em panos cegos - externo Emboco ou massa unica em argamassa traco 1:2:8, preparo mecanico com betoneira 400 l, aplicada manualmente em panos cegos - revestimento externo (sem presenca de vaos), espessura de 25 mm	N/C	N/C	615,7200 M²	R$ 33,09	R$ 20.374,17
0225	REVESTIMENTO CERAMICO PARA PAREDES INTERNAS COMPLACAS TIPO ESMALTADA EXTRA DE DIMENSOES 33 X 45 REVESTIMENTO CERAMICO PARA PAREDES INTERNAS COM PLACAS TIPO ESMALTADA EXTRA DE DIMENSOES 33X45 CM APLICADAS NA ALTURA INTEIRA DAS PAREDES. AF_02/2023_PE	N/C	N/C	398,0900 M²	R$ 58,69	R$ 23.363,90
0226	Revestimento ceramico para paredes com placas tipo esmaltada extra de dimensoes 10x10 cm, cor cinza Revestimento ceramico para paredes com placas tipo esmaltada extra de dimensoes 10x10 cm, cor cinza claro aplicadas na altura inteira das paredes.	N/C	N/C	162,0500 M²	R$ 53,14	R$ 8.611,34
0227	Revestimento ceramico para paredes com placas tipo esmaltada extra de dimensoes 10x10 cm, laranja Revestimento ceramico para paredes com placas tipo esmaltada extra de dimensoes 10x10 cm, cor laranja aplicadas na altura inteira das paredes..	N/C	N/C	41,3800 M²	R$ 53,14	R$ 2.198,93
0228	Roda meio em madeira, altura 7cm, fixado com cola Roda meio em madeira, altura 7cm, fixado com cola	N/C	N/C	149,4000 M	R$ 26,27	R$ 3.924,74
0229	Forro em drywall, para ambientes comerciais, inclusive estrutura birecional de fixacao. Forro em drywall, para ambientes comerciais, inclusive estrutura birecional de fixacao. af_08/2023_ps	N/C	N/C	338,1100 M²	R$ 63,81	R$ 21.574,80

PORTAL DE COMPRAS PÚBLICAS
A autenticidade do documento pode ser verificada no site https://validaarquivo.portaldecompraspublicas.com.br
Documento gerado eletronicamente no Portal de Compras Públicas em 24/03/2026 às 10:55:50.
Código verificador: 11F883D

E-DOCS - CÓPIA DO PROCESSO 2025-6X76D GERADO POR UDSON OLIVEIRA RAMOS DE AGUIAR EM 13/05/2026 07:51 DOCUMENTO 1 / 1 PÁGINA 4313 / 5723

2026-8V5V2V - E-DOCS - DOCUMENTO ORIGINAL 24/03/2026 11:09 PÁGINA 76 / 384

0230	Forro de fibra mineral em placas de 625 x 625 mm, e = 15 mm, borda reta, com pintura antimofo Forro de fibra mineral em placas de 625 x 625 mm, e = 15 mm, borda reta, com pintura antimofo, apoiado em perfil de aco galvanizado com 24 mm de base - instalado	N/C	N/C	646,4900 M²	R$ 127,72	R$ 82.569,70
0231	Forro de tela ondulada em arame galvanizado - cor natural Forro de tela ondulada em arame galvanizado - cor natural	N/C	N/C	254,8800 M²	R$ 132,27	R$ 33.712,98
0232	Chapisco aplicado em alvenarias e estruturas de concreto internas, com colher de pedreiro Chapisco aplicado em alvenarias e estruturas de concreto internas, com colher de pedreiro. argamassa traco 1:3 com preparo em betoneira 400l. af_10/2022	N/C	N/C	1.298,6800 M²	R$ 3,56	R$ 4.623,30
0233	Emboco ou massa unica em argamassa traco 1:2:8, aplicada manualmente em panos cegos de fachada Emboco ou massa unica em argamassa traco 1:2:8, preparo mecanico com betoneira 400 l, aplicada manualmente em panos cegos de fachada (sem presenca de vaos), espessura de 25 mm. af_08/2022	N/C	N/C	1.298,6800 M²	R$ 33,09	R$ 42.973,32
0234	Contrapiso de concreto nao-estrutural, espessura 3 cm e preparo mecanico Contrapiso de concreto nao-estrutural, espessura 3 cm e preparo mecanico	N/C	N/C	1.780,5800 M²	R$ 32,08	R$ 57.121,01
0235	Piso em granilite, marmorite ou granitina em ambientes internos, com espessura de 8 mm Piso em granilite, marmorite ou granitina em ambientes internos, com espessura de 8 mm, incluso mistura em betoneira, colocacao das juntas, aplicacao do piso, 4 polimentos com politriz, estucamento, selador e cera. af_06/2022	N/C	N/C	1.780,5800 M²	R$ 74,44	R$ 132.546,38
0236	Contrapiso em argamassa traco 1:4 (cimento e areia) (Item 10.3 da PO) Contrapiso em argamassa traco 1:4 (cimento e areia), preparo mecanico com betoneira 400 l, aplicado em areas molhadas sobre impermeabilizacao, acabamento nao reforcado, espessura 3cm. af_07/2021 (Item 10.3 da PO)	N/C	N/C	256,2300 M²	R$ 40,09	R$ 10.272,26
0237	Revestimento ceramico para piso com placas tipo esmaltada extra de dimensoes 45x45 cm Revestimento ceramico para piso com placas tipo esmaltada extra de dimensoes 45x45 cm aplicada em ambientes de area maior que 10 m2. af_02/2023_pe	N/C	N/C	256,2300 M²	R$ 48,40	R$ 12.401,53
0238	Rodape ceramico h= 10 cm Rodape ceramico h= 10 cm	N/C	N/C	16,0600 M	R$ 7,75	R$ 124,46
0239	Rodape em granitina, altura 10cm Rodape em granitina, altura 10cm	N/C	N/C	297,2900 M	R$ 18,51	R$ 5.502,84
0240	Soleira em granito, largura 15 cm, espessura 2,0 cm. af_09/2020 Soleira em granito, largura 15 cm, espessura 2,0 cm. af_09/2020	N/C	N/C	12,8900 M	R$ 62,94	R$ 811,30
0241	Soleira em granito, largura 20 cm, espessura 2,0 cm Soleira em granito, largura 20 cm, espessura 2,0 cm	N/C	N/C	48,6000 M	R$ 62,95	R$ 3.059,37
0242	Piso cimentado, traco 1:3 (cimento e areia), acabamento rustico, espessura 3,0 cm Piso cimentado, traco 1:3 (cimento e areia), acabamento rustico, espessura 3,0 cm, preparo mecanico da argamassa. af_09/2020	N/C	N/C	572,4300 M²	R$ 36,26	R$ 20.756,31
0243	Piso cimentado, traco 1:3 (cimento e areia), acabamento liso, espessura 3,0 cm Piso cimentado, traco 1:3 (cimento e areia), acabamento liso, espessura 3,0 cm, preparo mecanico da argamassa. af_09/2020	N/C	N/C	157,8300 M²	R$ 38,29	R$ 6.043,31

PORTAL DE COMPRAS PÚBLICAS
A autenticidade do documento pode ser verificada no site https://validaarquivo.portaldecompraspublicas.com.br
Documento gerado eletronicamente no Portal de Compras Públicas em 24/03/2026 às 10:55:50.
Código verificador: 11F883D

E-DOCS - CÓPIA DO PROCESSO 2025-6X76D GERADO POR UDSON OLIVEIRA RAMOS DE AGUIAR EM 13/05/2026 07:51 DOCUMENTO 1 / 1 PÁGINA 4314 / 5723

2026-8V5V2V - E-DOCS - DOCUMENTO ORIGINAL 24/03/2026 11:09 PÁGINA 77 / 384

0244	Execucao de passeio em piso intertravado, com bloco retangular cor natural de 20 x 10 cm Execucao de passeio em piso intertravado, com bloco retangular cor natural de 20 x 10 cm, espessura 6 cm. af_10/2022	N/C	N/C	135,9500 M²	R$ 70,85	R$ 9.632,06
0245	Execucao de pavimento em piso intertravado, com bloco pisograma de 35 x 15 cm, espessura 6 cm Execucao de pavimento em piso intertravado, com bloco pisograma de 35 x 15 cm, espessura 6 cm. af_10/2022	N/C	N/C	98,5000 M²	R$ 61,10	R$ 6.018,35
0246	Piso podotatil direcional, cor vermelha, de concreto, assentado sobre argamassa Piso podotatil direcional, cor vermelha, de concreto, assentado sobre argamassa	N/C	N/C	24,6300 M²	R$ 165,61	R$ 4.078,97
0247	Piso podotatil de alerta, cor vermelha, de concreto, assentado sobre argamassa Piso podotatil de alerta, cor vermelha, de concreto, assentado sobre argamassa	N/C	N/C	7,3700 M²	R$ 165,61	R$ 1.220,55
0248	Piso podotatil de alerta, cor amarela, de concreto, assentado sobre argamassa Piso podotatil de alerta, cor amarela, de concreto, assentado sobre argamassa	N/C	N/C	20,2500 M²	R$ 165,61	R$ 3.353,60
0249	Colchao drenante de areia h= 30 cm Colchao drenante de areia h= 30 cm	N/C	N/C	40,6500 M³	R$ 95,43	R$ 3.879,23
0250	Plantio de grama batatais em placas. af_05/2018 Plantio de grama batatais em placas. af_05/2018	N/C	N/C	1.006,4100 M²	R$ 11,13	R$ 11.201,34
0251	GUIA (MEIO-FIO) CONCRETO, MOLDADA IN LOCO EM TRECHO RETO COM EXTRUSORA GUIA (MEIO-FIO) CONCRETO, MOLDADA IN LOCO EM TRECHO RETO COM EXTRUSORA, M 13 CM BASE X 22 CM ALTURA. AF_01/2024.	N/C	N/C	96,5200 M	R$ 28,95	R$ 2.794,25
0252	Emassamento com massa corrida pva, aplicacao em teto, uma demao, lixamento manual Emassamento com massa corrida pva, aplicacao em teto, uma demao, lixamento manual	N/C	N/C	338,1100 M²	R$ 18,67	R$ 6.312,51
0253	EMASSAMENTO COM MASSA LATEX, APLICACAO EM PAREDE, DUAS DEMAOS, LIXAMENTO MANUAL. AF_04/2023 EMASSAMENTO COM MASSA LATEX, APLICACAO EM PAREDE, DUAS DEMAOS, LIXAMENTO MANUAL. AF_04/2023	N/C	N/C	895,4800 M²	R$ 16,71	R$ 14.963,47
0254	Emassamento de paredes com massa acrilica, duas demaos, areas molhadas Emassamento de paredes com massa acrilica, duas demaos, areas molhadas	N/C	N/C	105,9300 M²	R$ 18,30	R$ 1.938,52
0255	Pintura latex pva, aplicacao manual em paredes, duas demaos, cor branco gelo Pintura latex pva, aplicacao manual em paredes, duas demaos, cor branco gelo	N/C	N/C	484,4600 M²	R$ 10,65	R$ 5.159,50
0256	Pintura latex acrilica premium, aplicacao manual em teto, duas demaos. af_04/2023 Pintura latex acrilica premium, aplicacao manual em teto, duas demaos. af_04/2023	N/C	N/C	338,1100 M²	R$ 12,61	R$ 4.263,57
0257	Pintura latex acrilica, sobre reboco liso, cor cinza claro, aplicacao manual em paredes, duas demaos Pintura latex acrilica, sobre reboco liso, cor cinza claro, aplicacao manual em paredes, duas demaos	N/C	N/C	212,5800 M²	R$ 10,65	R$ 2.263,98
0258	Pintura latex acrilica, sobre reboco liso, cor laranja, aplicacao manual em paredes, duas demaos Pintura latex acrilica, sobre reboco liso, cor laranja, aplicacao manual em paredes, duas demaos	N/C	N/C	11,1800 M²	R$ 10,65	R$ 119,07

PORTAL DE COMPRAS PÚBLICAS
A autenticidade do documento pode ser verificada no site https://validaarquivo.portaldecompraspublicas.com.br
Documento gerado eletronicamente no Portal de Compras Públicas em 24/03/2026 às 10:55:50.
Código verificador: 11F883D

E-DOCS - CÓPIA DO PROCESSO 2025-6X76D GERADO POR UDSON OLIVEIRA RAMOS DE AGUIAR EM 13/05/2026 07:51 DOCUMENTO 1 / 1 PÁGINA 4315 / 5723

2026-8V5V2V - E-DOCS - DOCUMENTO ORIGINAL 24/03/2026 11:09 PÁGINA 78 / 384

0259	Pintura latex acrilica, sobre massa acrilica, cor branco gelo, areas molhadas Pintura latex acrilica, sobre massa acrilica, cor branco gelo, areas molhadas	N/C	N/C	105,9300 M²	R$ 10,65	R$ 1.128,15
0260	Pintura em esmalte sintetico em esquadrias de madeira, 2 demaos Pintura em esmalte sintetico em esquadrias de madeira, 2 demaos	N/C	N/C	113,4000 M²	R$ 14,93	R$ 1.693,06
0261	Pintura em esmalte sintetico em rodameio de madeira, 2 demaos - cor branco Pintura em esmalte sintetico em rodameio de madeira, 2 demaos - cor branco	N/C	N/C	16,8800 M²	R$ 14,93	R$ 252,02
0262	Pintura latex acrilica sobre paredes externas, cor laranja, aplicacao manual em paredes, duas demaos Pintura latex acrilica sobre paredes externas, cor laranja, aplicacao manual em paredes, duas demaos	N/C	N/C	176,8600 M²	R$ 10,65	R$ 1.883,56
0263	Textura acrilica, cor branca, aplicacao manual em parede externa, uma demao Textura acrilica, cor branca, aplicacao manual em parede externa, uma demao	N/C	N/C	269,7200 M²	R$ 11,24	R$ 3.031,65
0264	Textura acrilica, cor cinza claro, aplicacao manual em parede externa, uma demao Textura acrilica, cor cinza claro, aplicacao manual em parede externa, uma demao	N/C	N/C	1.173,2100 M²	R$ 11,24	R$ 13.186,88
0265	Textura acrilica, cor cinza escuro, aplicacao manual em parede externa, uma demao Textura acrilica, cor cinza escuro, aplicacao manual em parede externa, uma demao	N/C	N/C	426,5800 M²	R$ 11,24	R$ 4.794,76
0266	Textura acrilica, cor cinza claro, aplicacao manual em parede externa, uma demao (Item 11.15 da PO) Textura acrilica, cor cinza claro, aplicacao manual em parede externa, uma demao (Item 11.15 da PO)	N/C	N/C	1.201,4100 M²	R$ 11,24	R$ 13.503,85
0267	Textura acrilica, cor cinza escuro, aplicacao manual em parede externa, uma demao (Item 11.16 da PO) Textura acrilica, cor cinza escuro, aplicacao manual em parede externa, uma demao (Item 11.16 da PO)	N/C	N/C	97,2700 M²	R$ 11,24	R$ 1.093,31
0268	Pintura com tinta alquidica de fundo e acabamento (esmalte sintetico grafite) Pintura com tinta alquidica de fundo e acabamento (esmalte sintetico grafite) aplicada a rolo ou pincel sobre perfil metalico executado em fabrica (por demao). af_01/2020	N/C	N/C	4.943,0800 M²	R$ 12,50	R$ 61.788,50
0269	PINTURA DE PISO COM TINTA EPOXI, APLICACAO MANUAL, 2 DEMAOS, INCLUSO PRIMER PINTURA DE PISO COM TINTA EPOXI, APLICACAO MANUAL, 2 DEMAOS, INCLUSO PRIMER EPOXI. AF_05/2021	N/C	N/C	416,0000 M²	R$ 56,16	R$ 23.362,56
0270	TUBO, PVC, SOLDAVEL, DN 25MM, INSTALADO EM RAMAL OU SUB-RAMAL DE AGUA - FORNECIMENTO E INSTALACAO. A TUBO, PVC, SOLDAVEL, DN 25MM, INSTALADO EM RAMAL OU SUB-RAMAL DE AGUA - FORNECIMENTO E INSTALACAO. AF_06/2022	N/C	N/C	194,5000 M	R$ 19,13	R$ 3.720,78
0271	Tubo, pvc, soldavel, dn 32mm, instalado em ramal ou sub-ramal de agua - fornecimento e instalacao Tubo, pvc, soldavel, dn 32mm, instalado em ramal ou sub-ramal de agua - fornecimento e instalacao. af_06/2022	N/C	N/C	105,9700 M	R$ 26,96	R$ 2.856,95
0272	Tubo, pvc, soldavel, dn 50mm, instalado em ramal de distribuicao de agua - fornecimento e instalacao Tubo, pvc, soldavel, dn 50mm, instalado em ramal de distribuicao de agua - fornecimento e instalacao. af_06/2022	N/C	N/C	148,8000 M	R$ 26,36	R$ 3.922,37

PORTAL DE COMPRAS PÚBLICAS
A autenticidade do documento pode ser verificada no site https://validaarquivo.portaldecompraspublicas.com.br
Documento gerado eletronicamente no Portal de Compras Públicas em 24/03/2026 às 10:55:50.
Código verificador: 11F883D

E-DOCS - CÓPIA DO PROCESSO 2025-6X76D GERADO POR UDSON OLIVEIRA RAMOS DE AGUIAR EM 13/05/2026 07:51 DOCUMENTO 1 / 1 PÁGINA 4316 / 5723

2026-8V5V2V - E-DOCS - DOCUMENTO ORIGINAL 24/03/2026 11:09 PÁGINA 79 / 384

0273	Tubo, pvc, soldavel, dn 60mm, instalado em prumada de agua - fornecimento e instalacao Tubo, pvc, soldavel, dn 60mm, instalado em prumada de agua - fornecimento e instalacao. af_06/2022	N/C	N/C	132,1600 M	R$ 27,89	R$ 3.685,94
0274	Tubo, pvc, soldavel, dn 75mm, instalado em prumada de agua - fornecimento e instalacao Tubo, pvc, soldavel, dn 75mm, instalado em prumada de agua - fornecimento e instalacao. af_06/2022	N/C	N/C	44,7400 M	R$ 45,54	R$ 2.037,46
0275	Tubo, pvc, soldavel, dn 85mm, instalado em prumada de agua - fornecimento e instalacao Tubo, pvc, soldavel, dn 85mm, instalado em prumada de agua - fornecimento e instalacao. af_06/2022	N/C	N/C	25,6300 M	R$ 62,85	R$ 1.610,85
0276	Adaptador curto com bolsa e rosca para registro, pvc, soldavel, dn 25mm x 3/4 Adaptador curto com bolsa e rosca para registro, pvc, soldavel, dn 25mm x 3/4 , instalado em ramal de distribuicao de agua - fornecimento e instalacao. af_06/2022	N/C	N/C	1,0000 UN	R$ 4,98	R$ 4,98
0277	Adaptador curto com bolsa e rosca para registro, pvc, soldavel, dn 32mm x 1 Adaptador curto com bolsa e rosca para registro, pvc, soldavel, dn 32mm x 1 , instalado em prumada de agua - fornecimento e instalacao. af_06/2022	N/C	N/C	1,0000 UN	R$ 4,89	R$ 4,89
0278	Adaptador com flanges livres, pvc, soldavel, dn 75 mm x 2 1/2 Adaptador com flanges livres, pvc, soldavel, dn 75 mm x 2 1/2 , instalado em reservacao de agua de edificacao que possua reservatorio de fibra/fibrocimento fornecimento e instalacao. af_06/2016	N/C	N/C	1,0000 UN	R$ 230,06	R$ 230,06
0279	Adaptador curto com bolsa e rosca para registro, pvc, soldavel, dn 25 mm x 3/4 Adaptador curto com bolsa e rosca para registro, pvc, soldavel, dn 25 mm x 3/4 , instalado em reservacao de agua de edificacao que possua reservatorio de fibra/fibrocimento fornecimento e instalacao. af_06/2016	N/C	N/C	58,0000 UN	R$ 5,38	R$ 312,04
0280	Adaptador curto com bolsa e rosca para registro, pvc, soldavel, dn 32mm x 1 (Item 12.11 da PO) Adaptador curto com bolsa e rosca para registro, pvc, soldavel, dn 32mm x 1 , instalado em prumada de agua - fornecimento e instalacao. af_06/2022 (Item 12.11 da PO)	N/C	N/C	14,0000 UN	R$ 4,89	R$ 68,46
0281	Adaptador curto com bolsa e rosca para registro, pvc, soldavel, dn 50mm x 1.1/2 Adaptador curto com bolsa e rosca para registro, pvc, soldavel, dn 50mm x 1.1/2, instalado em ramal de distribuicao de agua - fornecimento e instalacao. af_06/2022	N/C	N/C	38,0000 UN	R$ 11,67	R$ 443,46
0282	Adaptador curto com bolsa e rosca para registro, pvc, soldavel, dn 60mm x 2 Adaptador curto com bolsa e rosca para registro, pvc, soldavel, dn 60mm x 2 , instalado em prumada de agua - fornecimento e instalacao. af_06/2022	N/C	N/C	10,0000 UN	R$ 17,44	R$ 174,40
0283	BUCHA DE REDUCAO, CURTA, PVC, SOLDAVEL, DN 32 X 25 MM, INSTALADO EM RAMAL DE DISTRIBUICAO DE AGUA BUCHA DE REDUCAO, CURTA, PVC, SOLDAVEL, DN 32 X 25 MM, INSTALADO EM RAMAL DE DISTRIBUICAO DE AGUA - FORNECIMENTO E INSTALACAO. AF_06/2022	N/C	N/C	3,0000 UN	R$ 5,93	R$ 17,79

PORTAL DE COMPRAS PÚBLICAS
A autenticidade do documento pode ser verificada no site https://validaarquivo.portaldecompraspublicas.com.br
Documento gerado eletronicamente no Portal de Compras Públicas em 24/03/2026 às 10:55:50.
Código verificador: 11F883D

E-DOCS - CÓPIA DO PROCESSO 2025-6X76D GERADO POR UDSON OLIVEIRA RAMOS DE AGUIAR EM 13/05/2026 07:51 DOCUMENTO 1 / 1 PÁGINA 4317 / 5723

2026-8V5V2V - E-DOCS - DOCUMENTO ORIGINAL 24/03/2026 11:09 PÁGINA 80 / 384

0284	Bucha de reducao, curta, pvc, soldavel, dn 60 x 50 mm, instalado em prumada de agua Bucha de reducao, curta, pvc, soldavel, dn 60 x 50 mm, instalado em prumada de agua - fornecimento e instalacao. af_06/2022	N/C	N/C	7,0000 UN	R$ 13,14	R$ 91,98
0285	Bucha de reducao, curta, pvc, soldavel, dn 75 x 60 mm, instalado em prumada de agua Bucha de reducao, curta, pvc, soldavel, dn 75 x 60 mm, instalado em prumada de agua - fornecimento e instalacao	N/C	N/C	1,0000 UN	R$ 13,15	R$ 13,15
0286	Bucha de reducao, curta, pvc, soldavel, dn 85 x 75 mm, instalado em prumada de agua Bucha de reducao, curta, pvc, soldavel, dn 85 x 75 mm, instalado em prumada de agua - fornecimento e instalacao	N/C	N/C	2,0000 UN	R$ 13,15	R$ 26,30
0287	Bucha de reducao, longa, pvc, soldavel, dn 50 x 25 mm, instalado em ramal de distribuicao de agua Bucha de reducao, longa, pvc, soldavel, dn 50 x 25 mm, instalado em ramal de distribuicao de agua - fornecimento e instalacao. af_06/2022	N/C	N/C	7,0000 UN	R$ 10,63	R$ 74,41
0288	Bucha de reducao, longa, pvc, soldavel, dn 50 x 32 mm, instalado em ramal de distribuicao de agua Bucha de reducao, longa, pvc, soldavel, dn 50 x 32 mm, instalado em ramal de distribuicao de agua - fornecimento e instalacao.	N/C	N/C	1,0000 UN	R$ 10,66	R$ 10,66
0289	Bucha de reducao, longa, pvc, soldavel, dn 60 x 25 mm, instalado em prumada de agua Bucha de reducao, longa, pvc, soldavel, dn 60 x 25 mm, instalado em prumada de agua - fornecimento e instalacao. af_06/2022	N/C	N/C	7,0000 UN	R$ 14,98	R$ 104,86
0290	Bucha de reducao, longa, pvc, soldavel, dn 60 x 32 mm, instalado em prumada de agua Bucha de reducao, longa, pvc, soldavel, dn 60 x 32 mm, instalado em prumada de agua - fornecimento e instalacao. af_06/2022	N/C	N/C	3,0000 UN	R$ 17,78	R$ 53,34
0291	Bucha de reducao, longa, pvc, soldavel, dn 75 x 50 mm, instalado em prumada de agua Bucha de reducao, longa, pvc, soldavel, dn 75 x 50 mm, instalado em prumada de agua - fornecimento e instalacao. af_06/2022	N/C	N/C	1,0000 UN	R$ 26,28	R$ 26,28
0292	Bucha de reducao, longa, pvc, soldavel, dn 50 x 32 mm (Item 12.23 da PO) Bucha de reducao, longa, pvc, soldavel, dn 50 x 32 mm, instalado em ramal de distribuicao de agua - fornecimento e instalacao. (Item 12.23 da PO)	N/C	N/C	1,0000 UN	R$ 10,66	R$ 10,66
0293	Luva de correr, pvc, soldavel, dn 60mm, instalado em prumada de agua Luva de correr, pvc, soldavel, dn 60mm, instalado em prumada de agua fornecimento e instalacao. af_06/2022	N/C	N/C	1,0000 UN	R$ 45,89	R$ 45,89
0294	Luva de reducao, pvc, soldavel, dn 32mm x 25mm, instalado em ramal ou sub-ramal de agua Luva de reducao, pvc, soldavel, dn 32mm x 25mm, instalado em ramal ou sub-ramal de agua - fornecimento e instalacao. af_06/2022	N/C	N/C	4,0000 UN	R$ 8,51	R$ 34,04
0295	Luva de reducao, pvc, soldavel, dn 60mm x 50mm, instalado em prumada de agua Luva de reducao, pvc, soldavel, dn 60mm x 50mm, instalado em prumada de agua - fornecimento e instalacao. af_06/2022	N/C	N/C	3,0000 UN	R$ 18,49	R$ 55,47
0296	Luva, pvc, soldavel, dn 32mm, instalado em prumada de agua Luva, pvc, soldavel, dn 32mm, instalado em prumada de agua - fornecimento e instalacao. af_06/2022	N/C	N/C	2,0000 UN	R$ 5,48	R$ 10,96

PORTAL DE COMPRAS PÚBLICAS
A autenticidade do documento pode ser verificada no site https://validaarquivo.portaldecompraspublicas.com.br
Documento gerado eletronicamente no Portal de Compras Públicas em 24/03/2026 às 10:55:50.
Código verificador: 11F883D

E-DOCS - CÓPIA DO PROCESSO 2025-6X76D GERADO POR UDSON OLIVEIRA RAMOS DE AGUIAR EM 13/05/2026 07:51 DOCUMENTO 1 / 1 PÁGINA 4318 / 5723

2026-8V5V2V - E-DOCS - DOCUMENTO ORIGINAL 24/03/2026 11:09 PÁGINA 81 / 384

0297	Luva, pvc, soldavel, dn 60mm, instalado em prumada de agua Luva, pvc, soldavel, dn 60mm, instalado em prumada de agua - fornecimento e instalacao. af_06/2022	N/C	N/C	2,0000 UN	R$ 20,30	R$ 40,60
0298	JOELHO 90 GRAUS, PVC, SOLDAVEL, DN 25MM, INSTALADO EM RAMAL OU SUB-RAMAL DE AGUA JOELHO 90 GRAUS, PVC, SOLDAVEL, DN 25MM, INSTALADO EM RAMAL OU SUB-RAMAL DE AGUA - FORNECIMENTO E INSTALACAO. AF_06/2022	N/C	N/C	123,0000 UN	R$ 7,57	R$ 931,11
0299	Joelho 90 graus, pvc, soldavel, dn 32mm, instalado em ramal ou sub-ramal de agua Joelho 90 graus, pvc, soldavel, dn 32mm, instalado em ramal ou sub-ramal de agua - fornecimento e instalacao. af_06/2022	N/C	N/C	53,0000 UN	R$ 10,71	R$ 567,63
0300	Joelho 90 graus, pvc, soldavel, dn 50mm, instalado em prumada de agua Joelho 90 graus, pvc, soldavel, dn 50mm, instalado em prumada de agua - fornecimento e instalacao. af_06/2022	N/C	N/C	60,0000 UN	R$ 12,26	R$ 735,60
0301	Te, pvc, soldavel, dn 60mm, instalado em prumada de agua Te, pvc, soldavel, dn 60mm, instalado em prumada de agua - fornecimento e instalacao. af_06/2022	N/C	N/C	36,0000 UN	R$ 43,18	R$ 1.554,48
0302	Joelho 90 graus, pvc, soldavel, dn 60mm, instalado em prumada de agua Joelho 90 graus, pvc, soldavel, dn 60mm, instalado em prumada de agua - fornecimento e instalacao. af_06/2022	N/C	N/C	10,0000 UN	R$ 37,65	R$ 376,50
0303	Joelho 90 graus, pvc, soldavel, dn 75mm, instalado em prumada de agua Joelho 90 graus, pvc, soldavel, dn 75mm, instalado em prumada de agua - fornecimento e instalacao. af_06/2022	N/C	N/C	10,0000 UN	R$ 96,32	R$ 963,20
0304	Joelho 90 graus com bucha de latao, pvc, soldavel, dn 25mm, x 1/2 Joelho 90 graus com bucha de latao, pvc, soldavel, dn 25mm, x 1/2 instalado em ramal ou sub-ramal de agua - fornecimento e instalacao. af_06/2022	N/C	N/C	50,0000 UN	R$ 11,19	R$ 559,50
0305	Te, pvc, soldavel, dn 25mm, instalado em ramal de distribuicao de agua Te, pvc, soldavel, dn 25mm, instalado em ramal de distribuicao de agua - fornecimento e instalacao. af_06/2022	N/C	N/C	22,0000 UN	R$ 9,66	R$ 212,52
0306	Te, pvc, soldavel, dn 32mm, instalado em ramal de distribuicao de agua Te, pvc, soldavel, dn 32mm, instalado em ramal de distribuicao de agua - fornecimento e instalacao. af_06/2022	N/C	N/C	3,0000 UN	R$ 14,06	R$ 42,18
0307	Te, pvc, soldavel, dn 50mm, instalado em prumada de agua Te, pvc, soldavel, dn 50mm, instalado em prumada de agua - fornecimento e instalacao. af_06/2022	N/C	N/C	16,0000 UN	R$ 19,71	R$ 315,36
0308	Te, pvc, soldavel, dn 60mm, instalado em prumada de agua (Item 12.39 da PO) Te, pvc, soldavel, dn 60mm, instalado em prumada de agua - fornecimento e instalacao. af_06/2022 (Item 12.39 da PO)	N/C	N/C	14,0000 UN	R$ 43,18	R$ 604,52
0309	Te, pvc, soldavel, dn 75mm, instalado em prumada de agua Te, pvc, soldavel, dn 75mm, instalado em prumada de agua - fornecimento e instalacao. af_06/2022	N/C	N/C	1,0000 UN	R$ 73,51	R$ 73,51
0310	Te de reducao, pvc, soldavel, dn 32mm x 25mm, instalado em prumada de agua Te de reducao, pvc, soldavel, dn 32mm x 25mm, instalado em prumada de agua - fornecimento e instalacao. af_06/2022	N/C	N/C	3,0000 UN	R$ 12,32	R$ 36,96

PORTAL DE COMPRAS PÚBLICAS

A autenticidade do documento pode ser verificada no site https://validaarquivo.portaldecompraspublicas.com.br
Documento gerado eletronicamente no Portal de Compras Públicas em 24/03/2026 às 10:55:50.
Código verificador: 11F883D

E-DOCS - CÓPIA DO PROCESSO 2025-6X76D GERADO POR UDSON OLIVEIRA RAMOS DE AGUIAR EM 13/05/2026 07:51 DOCUMENTO 1 / 1 PÁGINA 4319 / 5723

2026-8V5V2V - E-DOCS - DOCUMENTO ORIGINAL 24/03/2026 11:09 PÁGINA 82 / 384

0311	Te de reducao, pvc, soldavel, dn 50mm x 25mm, instalado em prumada de agua Te de reducao, pvc, soldavel, dn 50mm x 25mm, instalado em prumada de agua - fornecimento e instalacao. af_06/2022	N/C	N/C	13,0000 UN	R$ 17,69	R$ 229,97
0312	Te de reducao, pvc, soldavel, dn 75mm x 50mm, instalado em prumada de agua Te de reducao, pvc, soldavel, dn 75mm x 50mm, instalado em prumada de agua - fornecimento e instalacao. af_06/2022	N/C	N/C	1,0000 UN	R$ 55,57	R$ 55,57
0313	Te de reducao, pvc, soldavel, dn 75mm x 60 mm, instalado em prumada de agua Te de reducao, pvc, soldavel, dn 75mm x 60 mm, instalado em prumada de agua - fornecimento e instalacao.	N/C	N/C	2,0000 UN	R$ 26,92	R$ 53,84
0314	Te de reducao, pvc, soldavel, dn 85mm x 60mm, instalado em prumada de agua Te de reducao, pvc, soldavel, dn 85mm x 60mm, instalado em prumada de agua - fornecimento e instalacao. af_06/2022	N/C	N/C	2,0000 UN	R$ 113,43	R$ 226,86
0315	Te com bucha de latao na bolsa central, pvc, soldavel, dn 25mm x 1/2 Te com bucha de latao na bolsa central, pvc, soldavel, dn 25mm x 1/2 , instalado em ramal ou sub-ramal de agua - fornecimento e instalacao. af_06/2022	N/C	N/C	16,0000 UN	R$ 17,92	R$ 286,72
0316	Uniao, pvc, soldavel, dn 25mm, instalado em prumada de agua Uniao, pvc, soldavel, dn 25mm, instalado em prumada de agua - fornecimento e instalacao. af_06/2022	N/C	N/C	2,0000 UN	R$ 10,65	R$ 21,30
0317	Uniao, pvc, soldavel, dn 50mm, instalado em prumada de agua Uniao, pvc, soldavel, dn 50mm, instalado em prumada de agua - fornecimento e instalacao. af_06/2022	N/C	N/C	2,0000 UN	R$ 33,00	R$ 66,00
0318	REGISTRO DE GAVETA BRUTO, LATAO, ROSCAVEL, 1 - FORNECIMENTO E INSTALACAO. AF_08/2021 REGISTRO DE GAVETA BRUTO, LATAO, ROSCAVEL, 1 - FORNECIMENTO E INSTALACAO. AF_08/2021	N/C	N/C	6,0000 UN	R$ 62,28	R$ 373,68
0319	Registro de gaveta bruto, latao, roscavel, 1 1/2 Registro de gaveta bruto, latao, roscavel, 1 1/2 - fornecimento e instalacao. af_08/2021	N/C	N/C	7,0000 UN	R$ 107,42	R$ 751,94
0320	Registro de gaveta bruto, latao, roscavel, 2 Registro de gaveta bruto, latao, roscavel, 2 - fornecimento e instalacao. af_08/2021	N/C	N/C	5,0000 UN	R$ 148,54	R$ 742,70
0321	Registro de gaveta bruto, latao, roscavel, 1, com acabamento e canopla cromados Registro de gaveta bruto, latao, roscavel, 1, com acabamento e canopla cromados - fornecimento e instalacao. af_08/2021	N/C	N/C	1,0000 UN	R$ 116,83	R$ 116,83
0322	Registro de gaveta bruto, latao, roscavel, 1 1/2, com acabamento e canopla cromados Registro de gaveta bruto, latao, roscavel, 1 1/2, com acabamento e canopla cromados - fornecimento e instalacao. af_08/2021	N/C	N/C	10,0000 UN	R$ 169,79	R$ 1.697,90
0323	Registro de pressao bruto, latao, roscavel, 3/4, com acabamento e canopla cromados Registro de pressao bruto, latao, roscavel, 3/4, com acabamento e canopla cromados - fornecimento e instalacao. af_08/2021	N/C	N/C	10,0000 UN	R$ 90,83	R$ 908,30
0324	Valvula de retencao vertical, de bronze, roscavel, 1 1/2 Valvula de retencao vertical, de bronze, roscavel, 1 1/2 - fornecimento e instalacao. af_08/2021	N/C	N/C	1,0000 UN	R$ 102,46	R$ 102,46

PORTAL DE COMPRAS PÚBLICAS
A autenticidade do documento pode ser verificada no site https://validaarquivo.portaldecompraspublicas.com.br
Documento gerado eletronicamente no Portal de Compras Públicas em 24/03/2026 às 10:55:50.
Código verificador: 11F883D

E-DOCS - CÓPIA DO PROCESSO 2025-6X76D GERADO POR UDSON OLIVEIRA RAMOS DE AGUIAR EM 13/05/2026 07:51 DOCUMENTO 1 / 1 PÁGINA 4320 / 5723

2026-8V5V2V - E-DOCS - DOCUMENTO ORIGINAL 24/03/2026 11:09 PÁGINA 83 / 384

0325	Pressurizador (grupo de pressao) - pressao maxima: 32 (m.c.a.);vazao maxima: 52.000 (l/h) Pressurizador (grupo de pressao) - pressao maxima: 32 (m.c.a.);vazao maxima: 52.000 (l/h)	N/C	N/C	1,0000 UN	R$ 43.825,73	R$ 43.825,73
0326	Bomba centrifuga, trifasica, 1,5 cv ou 1,48 hp, hm 10 a 24 m, q 6,1 a 21,9 m3/h Bomba centrifuga, trifasica, 1,5 cv ou 1,48 hp, hm 10 a 24 m, q 6,1 a 21,9 m3/h - fornecimento e instalacao. af_12/2020	N/C	N/C	2,0000 UN	R$ 1.471,86	R$ 2.943,72
0327	Caixa d´agua em polietileno, 2000 litros - fornecimento e instalacao. af_06/2021 Caixa d´agua em polietileno, 2000 litros - fornecimento e instalacao. af_06/2021	N/C	N/C	1,0000 UN	R$ 1.052,74	R$ 1.052,74
0328	Cisterna modular 600 litros Cisterna modular 600 litros	N/C	N/C	6,0000 UN	R$ 1.629,11	R$ 9.774,66
0329	Smart filtro Smart filtro	N/C	N/C	2,0000 UN	R$ 351,61	R$ 703,22
0330	Niple, em ferro galvanizado, conexao rosqueada, dn 15 (1/2),instalado em ramais e sub-ramais de gas Niple, em ferro galvanizado, conexao rosqueada, dn 15 (1/2), instalado em ramais e sub-ramais de gas - fornecimento e instalacao. af_10/2020	N/C	N/C	10,0000 UN	R$ 12,36	R$ 123,60
0331	FORNECIMENTO E INSTALACAO DE ENGATE FLEXIVEL EM PLASTICO BRANCO, 1/2 X 30 CM ENGATE FLEXIVEL EM PLASTICO BRANCO, 1/2 X 30CM - FORNECIMENTO E INSTALACAO. AF_01/2020	N/C	N/C	5,0000 UN	R$ 8,26	R$ 41,30
0332	Reservatorio dagua conforme projeto 40m3 - coluna seca 10,0m pintada Reservatorio dagua conforme projeto 40m3 - coluna seca 10,0m pintada	N/C	N/C	1,0000 UN	R$ 76.055,00	R$ 76.055,00
0333	TUBO PVC, SERIE R, AGUA PLUVIAL, DN 100 MM FORNECIDO E INSTALADO EM CONDUTORES VERTICAIS TUBO PVC, SERIE R, AGUA PLUVIAL, DN 100 MM, FORNECIDO E INSTALADO EM CONDUTORES VERTICAIS DE AGUAS PLUVIAIS. AF_06/2022	N/C	N/C	414,8000 M	R$ 32,58	R$ 13.514,18
0334	Tubo pvc, serie r, agua pluvial, dn 150 mm Tubo pvc, serie r, agua pluvial, dn 150 mm, fornecido e instalado em condutores verticais de aguas pluviais. af_06/2022	N/C	N/C	186,0000 M	R$ 67,68	R$ 12.588,48
0335	Tubo de pvc corrugado de dupla parede para rede coletora de esgoto, dn 200 mm, junta elastica Tubo de pvc corrugado de dupla parede para rede coletora de esgoto, dn 200 mm, junta elastica - fornecimento e assentamento. af_01/2021	N/C	N/C	58,4000 M	R$ 114,20	R$ 6.669,28
0336	Tubo de pvc corrugado de dupla parede para rede coletora de esgoto, dn 250 mm, junta elastica - forn Tubo de pvc corrugado de dupla parede para rede coletora de esgoto, dn 250 mm, junta elastica - fornecimento e assentamento. af_01/2021	N/C	N/C	103,6000 M	R$ 179,45	R$ 18.591,02
0337	Joelho 45 graus, pvc, serie r, agua pluvial, dn 100 mm, junta elastica, Joelho 45 graus, pvc, serie r, agua pluvial, dn 100 mm, junta elastica, fornecido e instalado em condutores verticais de aguas pluviais. af_06/2022	N/C	N/C	13,0000 UN	R$ 41,17	R$ 535,21
0338	Joelho 45 graus, pvc, serie r, agua pluvial, dn 150 mm, junta elastica Joelho 45 graus, pvc, serie r, agua pluvial, dn 150 mm, junta elastica, fornecido e instalado em condutores verticais de aguas pluviais. af_06/2022	N/C	N/C	4,0000 UN	R$ 122,19	R$ 488,76

PORTAL DE COMPRAS PÚBLICAS
A autenticidade do documento pode ser verificada no site https://validaarquivo.portaldecompraspublicas.com.br
Documento gerado eletronicamente no Portal de Compras Públicas em 24/03/2026 às 10:55:50.
Código verificador: 11F883D

E-DOCS - CÓPIA DO PROCESSO 2025-6X76D GERADO POR UDSON OLIVEIRA RAMOS DE AGUIAR EM 13/05/2026 07:51 DOCUMENTO 1 / 1 PÁGINA 4321 / 5723

2026-8V5V2V - E-DOCS - DOCUMENTO ORIGINAL 24/03/2026 11:09 PÁGINA 84 / 384

0339	Joelho 90 graus, pvc, serie r, agua pluvial, dn 100 mm, junta elastica Joelho 90 graus, pvc, serie r, agua pluvial, dn 100 mm, junta elastica, fornecido e instalado em condutores verticais de aguas pluviais. af_06/2022	N/C	N/C	129,0000 UN	R$ 40,13	R$ 5.176,77
0340	Joelho 90 graus, pvc, serie r, agua pluvial, dn 150 mm, junta elastica Joelho 90 graus, pvc, serie r, agua pluvial, dn 150 mm, junta elastica, fornecido e instalado em condutores verticais de aguas pluviais. af_06/2022	N/C	N/C	34,0000 UN	R$ 125,39	R$ 4.263,26
0341	Juncao simples, pvc, serie r, agua pluvial, dn 100 x 100 mm, junta elastica Juncao simples, pvc, serie r, agua pluvial, dn 100 x 100 mm, junta elastica, fornecido e instalado em ramal de encaminhamento. af_06/2022	N/C	N/C	7,0000 UN	R$ 76,55	R$ 535,85
0342	Juncao simples, pvc, serie r, agua pluvial, dn 150 x 100 mm, junta elastica Juncao simples, pvc, serie r, agua pluvial, dn 150 x 100 mm, junta elastica, fornecido e instalado em condutores verticais de aguas pluviais. af_06/2022	N/C	N/C	2,0000 UN	R$ 190,64	R$ 381,28
0343	Luva simples, pvc, serie r, agua pluvial, dn 100 mm, junta elastica Luva simples, pvc, serie r, agua pluvial, dn 100 mm, junta elastica, fornecido e instalado em condutores verticais de aguas pluviais. af_06/2022	N/C	N/C	33,0000 UN	R$ 29,91	R$ 987,03
0344	Luva simples, pvc, serie r, agua pluvial, dn 150 mm, junta elastica Luva simples, pvc, serie r, agua pluvial, dn 150 mm, junta elastica, fornecido e instalado em condutores verticais de aguas pluviais. af_06/2022	N/C	N/C	2,0000 UN	R$ 71,59	R$ 143,18
0345	Reducao excentrica, pvc, serie r, agua pluvial, dn 150 x 100 mm, junta elastica Reducao excentrica, pvc, serie r, agua pluvial, dn 150 x 100 mm, junta elastica, fornecido e instalado em condutores verticais de aguas pluviais. af_06/2022	N/C	N/C	7,0000 UN	R$ 85,12	R$ 595,84
0346	Caixa enterrada hidraulica retangular em alvenaria com tijolos ceramicos macicos 0,6x0,6x0,6 m Caixa enterrada hidraulica retangular em alvenaria com tijolos ceramicos macicos, dimensoes internas: 0,6x0,6x0,6 m para rede de drenagem. af_12/2020	N/C	N/C	13,0000 UN	R$ 427,16	R$ 5.553,08
0347	Poco de inspecao circular para drenagem, diametro interno = 0,60 m, profundidade = 0,90 m Poco de inspecao circular para drenagem, em concreto pre-moldado, diametro interno = 0,60 m, profundidade = 0,90 m, excluindo tampao. af_12/2020_pa	N/C	N/C	9,0000 UN	R$ 387,95	R$ 3.491,55
0348	Grelha de ferro p/ calhas e caixas Grelha de ferro p/ calhas e caixas)	N/C	N/C	12,5500 M²	R$ 937,55	R$ 11.766,25
0349	Tubo pvc, serie normal, esgoto predial, dn 40 mm Tubo pvc, serie normal, esgoto predial, dn 40 mm, fornecido e instalado em ramal de descarga ou ramal de esgoto sanitario. af_08/2022	N/C	N/C	246,1100 M	R$ 18,31	R$ 4.506,27
0350	Tubo pvc, serie normal, esgoto predial, dn 50 mm Tubo pvc, serie normal, esgoto predial, dn 50 mm, fornecido e instalado em ramal de descarga ou ramal de esgoto sanitario. af_08/2022	N/C	N/C	67,8500 M	R$ 23,84	R$ 1.617,54
0351	Tubo pvc, serie normal, esgoto predial, dn 75 mm Tubo pvc, serie normal, esgoto predial, dn 75 mm, fornecido e instalado em ramal de descarga ou ramal de esgoto sanitario. af_08/2022	N/C	N/C	31,3800 M	R$ 29,88	R$ 937,63
0352	Tubo pvc, serie normal, esgoto predial, dn 100 mm Tubo pvc, serie normal, esgoto predial, dn 100 mm, fornecido e instalado em ramal de descarga ou ramal de esgoto sanitario. af_08/2022	N/C	N/C	255,6200 M	R$ 33,18	R$ 8.481,47

PORTAL DE COMPRAS PÚBLICAS
A autenticidade do documento pode ser verificada no site https://validaarquivo.portaldecompraspublicas.com.br
Documento gerado eletronicamente no Portal de Compras Públicas em 24/03/2026 às 10:55:50.
Código verificador: 11F883D

E-DOCS - CÓPIA DO PROCESSO 2025-6X76D GERADO POR UDSON OLIVEIRA RAMOS DE AGUIAR EM 13/05/2026 07:51 DOCUMENTO 1 / 1 PÁGINA 4322 / 5723

2026-8V5V2V - E-DOCS - DOCUMENTO ORIGINAL 24/03/2026 11:09 PÁGINA 85 / 384

0353	Tubo pvc, serie normal, esgoto predial, dn 150 mm Tubo pvc, serie normal, esgoto predial, dn 150 mm, fornecido e instalado em subcoletor aereo de esgoto sanitario. af_08/2022	N/C	N/C	31,3800 M	R$ 53,86	R$ 1.690,13
0354	Joelho 45 graus, pvc, serie normal, esgoto predial, dn 40 mm, junta soldavel Joelho 45 graus, pvc, serie normal, esgoto predial, dn 40 mm, junta soldavel, fornecido e instalado em ramal de descarga ou ramal de esgoto sanitario. af_08/2022	N/C	N/C	45,0000 UN	R$ 8,84	R$ 397,80
0355	Joelho 45 graus, pvc, serie normal, esgoto predial, dn 50 mm, junta elastica Joelho 45 graus, pvc, serie normal, esgoto predial, dn 50 mm, junta elastica, fornecido e instalado em ramal de descarga ou ramal de esgoto sanitario. af_08/2022	N/C	N/C	29,0000 UN	R$ 13,77	R$ 399,33
0356	Joelho 45 graus, pvc, serie normal, esgoto predial, dn 75 mm, junta elastica Joelho 45 graus, pvc, serie normal, esgoto predial, dn 75 mm, junta elastica, fornecido e instalado em ramal de descarga ou ramal de esgoto sanitario. af_08/2022	N/C	N/C	3,0000 UN	R$ 21,25	R$ 63,75
0357	Joelho 45 graus, pvc, serie normal, esgoto predial, dn 100 mm, junta elastica Joelho 45 graus, pvc, serie normal, esgoto predial, dn 100 mm, junta elastica, fornecido e instalado em ramal de descarga ou ramal de esgoto sanitario. af_08/2022	N/C	N/C	16,0000 UN	R$ 25,53	R$ 408,48
0358	Joelho 90 graus, pvc, serie normal, esgoto predial, dn 40 mm, junta soldave Joelho 90 graus, pvc, serie normal, esgoto predial, dn 40 mm, junta soldavel, fornecido e instalado em ramal de descarga ou ramal de esgoto sanitario. af_08/2022	N/C	N/C	59,0000 UN	R$ 8,61	R$ 507,99
0359	Joelho 90 graus, pvc, serie normal, esgoto predial, dn 50 mm, junta elastica Joelho 90 graus, pvc, serie normal, esgoto predial, dn 50 mm, junta elastica, fornecido e instalado em ramal de descarga ou ramal de esgoto sanitario. af_08/2022	N/C	N/C	24,0000 UN	R$ 13,03	R$ 312,72
0360	Juncao simples, pvc, serie normal, esgoto predial, dn 100 x 50 mm, junta elastica Juncao simples, pvc, serie normal, esgoto predial, dn 100 x 50 mm, junta elastica, fornecido e instalado em prumada de esgoto sanitario ou ventilacao	N/C	N/C	24,0000 UN	R$ 48,85	R$ 1.172,40
0361	Juncao simples, pvc, serie normal, esgoto predial, dn 100 x 100 mm, junta elastica Juncao simples, pvc, serie normal, esgoto predial, dn 100 x 100 mm, junta elastica, fornecido e instalado em prumada de esgoto sanitario ou ventilacao	N/C	N/C	1,0000 UN	R$ 48,85	R$ 48,85
0362	Juncao simples, pvc, serie normal, esgoto predial, dn 100 x 100 mm, junta elastica 1 Juncao simples, pvc, serie normal, esgoto predial, dn 100 x 100 mm, junta elastica, fornecido e instalado em prumada de esgoto sanitario ou ventilacao. af_08/2022	N/C	N/C	12,0000 UN	R$ 48,83	R$ 585,96
0363	Juncao simples, pvc, serie normal, esgoto predial, dn 50 x 50 mm, junta elastica Juncao simples, pvc, serie normal, esgoto predial, dn 50 x 50 mm, junta elastica, fornecido e instalado em prumada de esgoto sanitario ou ventilacao. af_08/2022	N/C	N/C	5,0000 UN	R$ 18,71	R$ 93,55
0364	Juncao simples, pvc, serie normal, esgoto predial, dn 75 x 50 mm, junta elastica Juncao simples, pvc, serie normal, esgoto predial, dn 75 x 50 mm, junta elastica, fornecido e instalado em ramal de descarga ou ramal de esgoto sanitario	N/C	N/C	6,0000 UN	R$ 37,75	R$ 226,50

PORTAL DE COMPRAS PÚBLICAS

A autenticidade do documento pode ser verificada no site https://validaarquivo.portaldecompraspublicas.com.br
Documento gerado eletronicamente no Portal de Compras Públicas em 24/03/2026 às 10:55:50.
Código verificador: 11F883D

E-DOCS - CÓPIA DO PROCESSO 2025-6X76D GERADO POR UDSON OLIVEIRA RAMOS DE AGUIAR EM 13/05/2026 07:51 DOCUMENTO 1 / 1 PÁGINA 4323 / 5723

2026-8V5V2V - E-DOCS - DOCUMENTO ORIGINAL 24/03/2026 11:09 PÁGINA 86 / 384

0365	Juncao simples, pvc, serie normal, esgoto predial, dn 75 x 75 mm, junta elastica Juncao simples, pvc, serie normal, esgoto predial, dn 75 x 75 mm, junta elastica, fornecido e instalado em ramal de descarga ou ramal de esgoto sanitario. af_08/2022	N/C	N/C	1,0000 UN	R$ 37,73	R$ 37,73
0366	Bucha de reducao longa, pvc, serie normal, esgoto predial, dn 50 x 40 mm, junta soldavel e elastica Bucha de reducao longa, pvc, serie normal, esgoto predial, dn 50 x 40 mm, junta soldavel e elastica, fornecido e instalado em ramal de descarga ou ramal de esgoto sanitario. af_08/2022	N/C	N/C	3,0000 UN	R$ 9,61	R$ 28,83
0367	Cap, pvc, serie normal, esgoto predial, dn 100 mm, junta elastica Cap, pvc, serie normal, esgoto predial, dn 100 mm, junta elastica, fornecido e instalado em subcoletor aereo de esgoto sanitario. af_08/2022	N/C	N/C	2,0000 UN	R$ 17,78	R$ 35,56
0368	Plug, pvc ocre, junta elastica, dn 100 mm, para coletor predial de esgoto. af_06/2022 Plug, pvc ocre, junta elastica, dn 100 mm, para coletor predial de esgoto. af_06/2022	N/C	N/C	2,0000 UN	R$ 28,96	R$ 57,92
0369	Curva curta 90 graus, pvc, serie normal, esgoto predial, dn 40 mm, junta soldavel Curva curta 90 graus, pvc, serie normal, esgoto predial, dn 40 mm, junta soldavel, fornecido e instalado em ramal de descarga ou ramal de esgoto sanitario. af_08/2022	N/C	N/C	40,0000 UN	R$ 11,58	R$ 463,20
0370	Joelho 90 graus, pvc, serie normal, esgoto predial, dn 40 mm, junta soldavel Joelho 90 graus, pvc, serie normal, esgoto predial, dn 40 mm, junta soldavel, fornecido e instalado em ramal de descarga ou ramal de esgoto sanitario. af_08/2022	N/C	N/C	37,0000 UN	R$ 8,61	R$ 318,57
0371	Reducao excentrica, pvc, serie r, agua pluvial, dn 100 x 75 mm, junta elastica Reducao excentrica, pvc, serie r, agua pluvial, dn 100 x 75 mm, junta elastica, fornecido e instalado em condutores verticais de aguas pluviais	N/C	N/C	2,0000 UN	R$ 33,07	R$ 66,14
0372	Reducao excentrica, pvc, serie r, agua pluvial, dn 75 x 50 mm, junta elastica Reducao excentrica, pvc, serie r, agua pluvial, dn 75 x 50 mm, junta elastica, fornecido e instalado em ramal de encaminhamento. af_06/2022	N/C	N/C	5,0000 UN	R$ 17,94	R$ 89,70
0373	Te, pvc, serie normal, esgoto predial, dn 50 x 50 mm, junta elastica Te, pvc, serie normal, esgoto predial, dn 50 x 50 mm, junta elastica, fornecido e instalado em prumada de esgoto sanitario ou ventilacao. af_08/2022	N/C	N/C	2,0000 UN	R$ 16,32	R$ 32,64
0374	Te, pvc, serie normal, esgoto predial, dn 40 x 40 mm, junta soldavel Te, pvc, serie normal, esgoto predial, dn 40 x 40 mm, junta soldavel, fornecido e instalado em ramal de descarga ou ramal de esgoto sanitario. af_08/2022	N/C	N/C	11,0000 UN	R$ 12,62	R$ 138,82
0375	Caixa sifonada, pvc, dn 100 x 100 x 50 mm, junta elastica Caixa sifonada, pvc, dn 100 x 100 x 50 mm, junta elastica, fornecida e instalada em ramal de descarga ou em ramal de esgoto sanitario. af_08/2022	N/C	N/C	2,0000 UN	R$ 41,75	R$ 83,50
0376	Caixa sifonada, pvc, dn 150 x 185 x 75 mm, junta elastica Caixa sifonada, pvc, dn 150 x 185 x 75 mm, junta elastica, fornecida e instalada em ramal de descarga ou em ramal de esgoto sanitario. af_08/2022	N/C	N/C	1,0000 UN	R$ 91,56	R$ 91,56

PORTAL DE COMPRAS PÚBLICAS

A autenticidade do documento pode ser verificada no site https://validaarquivo.portaldecompraspublicas.com.br
Documento gerado eletronicamente no Portal de Compras Públicas em 24/03/2026 às 10:55:50.
Código verificador: 11F883D

E-DOCS - CÓPIA DO PROCESSO 2025-6X76D GERADO POR UDSON OLIVEIRA RAMOS DE AGUIAR EM 13/05/2026 07:51 DOCUMENTO 1 / 1 PÁGINA 4324 / 5723

2026-8V5V2V - E-DOCS - DOCUMENTO ORIGINAL 24/03/2026 11:09 PÁGINA 87 / 384

0377	Caixa sifonada, com grelha quadrada, pvc, dn 150 x 150 x 50 mm (Item 14,29 da PO) Caixa sifonada, com grelha quadrada, pvc, dn 150 x 150 x 50 mm, junta soldavel, fornecida e instalada em ramal de descarga ou em ramal de esgoto sanitario. af_08/2022 (Item 14,29 da PO)	N/C	N/C	8,0000 UN	R$ 61,65	R$ 493,20
0378	CAIXA SIFONADA, COM GRELHA REDONDA, PVC, DN 150 X 150 X 50 MM, JUNTA SOLDAVEL CAIXA SIFONADA, COM GRELHA REDONDA, PVC, DN 150 X 150 X 50 MM, JUNTA SOLDAVEL, FORNECIDA E INSTALADA EM RAMAL DE DESCARGA OU EM RAMAL DE ESGOTO SANITARIO. AF_08/2022	N/C	N/C	24,0000 UN	R$ 61,65	R$ 1.479,60
0379	Corpo caixa seca 100 x 100 x 40 cm Corpo caixa seca 100 x 100 x 40 cm	N/C	N/C	2,0000 UN	R$ 34,77	R$ 69,54
0380	Caixa enterrada hidraulica retangular em alvenaria com tijolos ceramicos macicos (Item 14.32 da PO) Caixa enterrada hidraulica retangular em alvenaria com tijolos ceramicos macicos, dimensoes internas: 0,6x0,6x0,6 m para rede de drenagem. af_12/2020 (Item 14.32 da PO)	N/C	N/C	9,0000 UN	R$ 427,16	R$ 3.844,44
0381	Poco de inspecao circular para drenagem, diametro interno = 0,60 m (Item 14.33 da PO) Poco de inspecao circular para drenagem, em concreto pre-moldado, diametro interno = 0,60 m, profundidade = 0,90 m, excluindo tampao. af_12/2020_pa (Item 14.33 da PO)	N/C	N/C	5,0000 UN	R$ 391,42	R$ 1.957,10
0382	Sifao do tipo flexivel em pvc 1 x 1.1/2 Sifao do tipo flexivel em pvc 1 x 1.1/2 - fornecimento e instalacao. af_01/2020	N/C	N/C	2,0000 UN	R$ 9,30	R$ 18,60
0383	Tanque septico retangular, dimensoes internas: 1,6 x 4,6 x h=2,4 m, volume util: 14720 l Tanque septico retangular, em alvenaria com blocos de concreto, dimensoes internas: 1,6 x 4,6 x h=2,4 m, volume util: 14720 l (para 105 contribuintes). af_12/2020	N/C	N/C	1,0000 UN	R$ 9.333,57	R$ 9.333,57
0384	Sumidouro circular, em concreto pre-moldado, diametro interno = 2,88 m, altura interna = 3,0 m Sumidouro circular, em concreto pre-moldado, diametro interno = 2,88 m, altura interna = 3,0 m, area de infiltracao: 31,4 m2 (para 12 contribuintes). af_12/2020_pa	N/C	N/C	1,0000 UN	R$ 5.867,39	R$ 5.867,39
0385	Filtro anaerobio retangular, em alvenaria com blocos de concreto, dim internas:1,4 x 3,0 x h=1,67m Filtro anaerobio retangular, em alvenaria com blocos de concreto, dimensoes internas: 1,4 x 3,0 x h=1,67 m, volume util: 5040 l (para 32 contribuintes). af_12/2020	N/C	N/C	1,0000 UN	R$ 6.823,26	R$ 6.823,26
0386	Tubo pvc, serie normal, esgoto predial, dn 50 mm (Item 14.38 da PO) Tubo pvc, serie normal, esgoto predial, dn 50 mm, fornecido e instalado em ramal de descarga ou ramal de esgoto sanitario. af_08/2022 (Item 14.38 da PO)	N/C	N/C	179,4000 M	R$ 23,84	R$ 4.276,90
0387	Tubo pvc, serie r, agua pluvial, dn 75 mm Tubo pvc, serie r, agua pluvial, dn 75 mm, fornecido e instalado em ramal de encaminhamento. af_06/2022	N/C	N/C	37,1000 M	R$ 35,86	R$ 1.330,41
0388	Joelho 45 graus, pvc, serie normal, esgoto predial, dn 50 mm (Item 14.40 da PO) Joelho 45 graus, pvc, serie normal, esgoto predial, dn 50 mm, junta elastica, fornecido e instalado em ramal de descarga ou ramal de esgoto sanitario. af_08/2022 (Item 14.40 da PO)	N/C	N/C	36,0000 UN	R$ 13,77	R$ 495,72

PORTAL DE COMPRAS PÚBLICAS

A autenticidade do documento pode ser verificada no site https://validaarquivo.portaldecompraspublicas.com.br
Documento gerado eletronicamente no Portal de Compras Públicas em 24/03/2026 às 10:55:50.
Código verificador: 11F883D

E-DOCS - CÓPIA DO PROCESSO 2025-6X76D GERADO POR UDSON OLIVEIRA RAMOS DE AGUIAR EM 13/05/2026 07:51 DOCUMENTO 1 / 1 PÁGINA 4325 / 5723

2026-8V5V2V - E-DOCS - DOCUMENTO ORIGINAL 24/03/2026 11:09 PÁGINA 88 / 384

0389	Joelho 45 graus, pvc, serie normal, esgoto predial, dn 75 mm (Item 14.41 da PO) Joelho 45 graus, pvc, serie normal, esgoto predial, dn 75 mm, junta elastica, fornecido e instalado em ramal de descarga ou ramal de esgoto sanitario. af_08/2022 (Item 14.41 da PO)	N/C	N/C	2,0000 UN	R$ 21,25	R$ 42,50
0390	Joelho 90 graus, pvc, serie normal, esgoto predial, dn 50 mm (Item 14.42 da PO) Joelho 90 graus, pvc, serie normal, esgoto predial, dn 50 mm, junta elastica, fornecido e instalado em ramal de descarga ou ramal de esgoto sanitario. af_08/2022 (Item 14.42 da PO)	N/C	N/C	80,0000 UN	R$ 13,03	R$ 1.042,40
0391	Joelho 90 graus, pvc, serie normal, esgoto predial, dn 75 mm, junta elastica Joelho 90 graus, pvc, serie normal, esgoto predial, dn 75 mm, junta elastica, fornecido e instalado em ramal de descarga ou ramal de esgoto sanitario. af_08/2022	N/C	N/C	9,0000 UN	R$ 20,27	R$ 182,43
0392	Juncao simples, pvc, serie r, agua pluvial, dn 75 x 50 mm, junta elastica Juncao simples, pvc, serie r, agua pluvial, dn 75 x 50 mm, junta elastica, fornecido e instalado em condutores verticais de aguas pluviais	N/C	N/C	2,0000 UN	R$ 57,43	R$ 114,86
0393	Luva simples, pvc, serie normal, esgoto predial, dn 50 mm, junta elastica Luva simples, pvc, serie normal, esgoto predial, dn 50 mm, junta elastica, fornecido e instalado em prumada de esgoto sanitario ou ventilacao. af_08/2022	N/C	N/C	1,0000 UN	R$ 5,38	R$ 5,38
0394	Reducao excentrica, pvc, serie r, agua pluvial, dn 75 x 50 mm (Item 14.46 da PO) Reducao excentrica, pvc, serie r, agua pluvial, dn 75 x 50 mm, junta elastica, fornecido e instalado em ramal de encaminhamento. af_06/2022 (Item 14.46 da PO)	N/C	N/C	6,0000 UN	R$ 17,94	R$ 107,64
0395	TERMINAL DE VENTILACAO, PVC, SERIE NORMAL, ESGOTO PREDIAL, DN 50 MM, JUNTA SOLDAVEL TERMINAL DE VENTILACAO, PVC, SERIE NORMAL, ESGOTO PREDIAL, DN 50 MM, JUNTA SOLDAVEL, FORNECIDO E INSTALADO EM PRUMADA DE ESGOTO SANITARIO OU VENTILACAO. AF_08/2022	N/C	N/C	4,0000 UN	R$ 10,87	R$ 43,48
0396	Terminal de ventilacao, pvc, serie normal, esgoto predial, dn 75 mm, junta soldavel Terminal de ventilacao, pvc, serie normal, esgoto predial, dn 75 mm, junta soldavel, fornecido e instalado em prumada de esgoto sanitario ou ventilacao. af_08/2022	N/C	N/C	4,0000 UN	R$ 22,21	R$ 88,84
0397	Te, pvc, serie r, agua pluvial, dn 100 x 50 mm, junta elastica Te, pvc, serie r, agua pluvial, dn 100 x 50 mm, junta elastica, fornecido e instalado em condutores verticais de aguas pluviais	N/C	N/C	6,0000 UN	R$ 79,23	R$ 475,38
0398	Te, pvc, serie r, agua pluvial, dn 100 x 75 mm, junta elastica Te, pvc, serie r, agua pluvial, dn 100 x 75 mm, junta elastica, fornecido e instalado em condutores verticais de aguas pluviais. af_06/2022	N/C	N/C	2,0000 UN	R$ 79,21	R$ 158,42
0399	Te, pvc, serie normal, esgoto predial, dn 50 x 50 mm, junta elastica 1 Te, pvc, serie normal, esgoto predial, dn 50 x 50 mm, junta elastica, fornecido e instalado em ramal de descarga ou ramal de esgoto sanitario. af_08/2022	N/C	N/C	57,0000 UN	R$ 21,65	R$ 1.234,05
0400	Te, pvc, serie r, agua pluvial, dn 75 x 75 mm, junta elastica Te, pvc, serie r, agua pluvial, dn 75 x 75 mm, junta elastica, fornecido e instalado em condutores verticais de aguas pluviais. af_06/2022	N/C	N/C	5,0000 UN	R$ 49,00	R$ 245,00

PORTAL DE COMPRAS PÚBLICAS
A autenticidade do documento pode ser verificada no site https://validaarquivo.portaldecompraspublicas.com.br
Documento gerado eletronicamente no Portal de Compras Públicas em 24/03/2026 às 10:55:50.
Código verificador: 11F883D

E-DOCS - CÓPIA DO PROCESSO 2025-6X76D GERADO POR UDSON OLIVEIRA RAMOS DE AGUIAR EM 13/05/2026 07:51 DOCUMENTO 1 / 1 PÁGINA 4326 / 5723

2026-8V5V2V - E-DOCS - DOCUMENTO ORIGINAL 24/03/2026 11:09 PÁGINA 89 / 384

0401	Te, pvc, serie r, agua pluvial, dn 75 x 50 mm, junta elastica Te, pvc, serie r, agua pluvial, dn 75 x 50 mm, junta elastica, fornecido e instalado em condutores verticais de aguas pluviais	N/C	N/C	9,0000 UN	R$ 49,01	R$ 441,09
0402	Vaso sanitario sifonado convencional com louca branca Vaso sanitario sifonado convencional com louca branca, incluso conjunto de ligacao para bacia sanitaria ajustavel - fornecimento e instalacao. af_10/2016	N/C	N/C	13,0000 UN	R$ 263,86	R$ 3.430,18
0403	Valvula de descarga metalica, duplo acionamento eco, base 1 1/2, acabamento metalico cromado Valvula de descarga metalica, duplo acionamento eco, base 1 1/2, acabamento metalico cromado - fornecimento e instalacao	N/C	N/C	13,0000 UN	R$ 280,43	R$ 3.645,59
0404	ASSENTO SANITARIO CONVENCIONAL - FORNECIMENTO E INSTALACAO. AF_01/2020 ASSENTO SANITARIO CONVENCIONAL - FORNECIMENTO E INSTALACAO. AF_01/2020	N/C	N/C	13,0000 UN	R$ 39,67	R$ 515,71
0405	Mictorio sifonado louca branca - padrao medio Mictorio sifonado louca branca - padrao medio - fornecimento e instalacao. af_01/2020	N/C	N/C	3,0000 UN	R$ 589,84	R$ 1.769,52
0406	Sifao para mictorio, deca 1681, 1 x 2, acabamento cromodado e similar Sifao para mictorio, deca 1681, 1 x 2, acabamento cromodado e similar	N/C	N/C	3,0000 UN	R$ 430,20	R$ 1.290,60
0407	Cuba de embutir oval em louca branca, 35 x 50cm ou equivalente Cuba de embutir oval em louca branca, 35 x 50cm ou equivalente, incluso valvula em metal cromado e sifao flexivel em pvc - fornecimento e instalacao. af_01/2020	N/C	N/C	15,0000 UN	R$ 200,21	R$ 3.003,15
0408	Cuba de embutir retangular de aco inoxidavel, 40 x 34 x 14 cm Cuba de embutir retangular de aco inoxidavel, 40 x 34 x 14 cm - fornecimento e instalacao	N/C	N/C	10,0000 UN	R$ 191,35	R$ 1.913,50
0409	Cuba de embutir retangular de aco inoxidavel, 50 x 40 x 20 cm Cuba de embutir retangular de aco inoxidavel, 50 x 40 x 20 cm - fornecimento e instalacao	N/C	N/C	2,0000 UN	R$ 191,35	R$ 382,70
0410	Cuba de embutir retangular de aco inoxidavel, 60 x 50 x 40 cm Cuba de embutir retangular de aco inoxidavel, 60 x 50 x 40 cm - fornecimento e instalacao	N/C	N/C	3,0000 UN	R$ 191,35	R$ 574,05
0411	Lavatorio de canto, louca branca suspenso, 29,5 x 39cm ou equivalente, padrao popular Lavatorio de canto, louca branca suspenso, 29,5 x 39cm ou equivalente, padrao popular - fornecimento e instalacao	N/C	N/C	4,0000 UN	R$ 126,46	R$ 505,84
0412	Lavatorio louca branca suspenso, 29,5 x 39cm ou equivalente, padrao popular Lavatorio louca branca suspenso, 29,5 x 39cm ou equivalente, padrao popular - fornecimento e instalacao. af_01/2020	N/C	N/C	1,0000 UN	R$ 126,46	R$ 126,46
0413	Lavatorio sobrepor, deca ou equivalente Lavatorio sobrepor, deca ou equivalente	N/C	N/C	2,0000 UN	R$ 472,60	R$ 945,20
0414	Tanque de louca branca com coluna, 40l ou equivalente Tanque de louca branca com coluna, 40l ou equivalente - fornecimento e instalacao	N/C	N/C	2,0000 UN	R$ 618,08	R$ 1.236,16
0415	Chuveiro eletrico comum corpo plastico, tipo ducha Chuveiro eletrico comum corpo plastico, tipo ducha - fornecimento e instalacao. af_01/2020	N/C	N/C	10,0000 UN	R$ 79,00	R$ 790,00

PORTAL DE COMPRAS PÚBLICAS

A autenticidade do documento pode ser verificada no site https://validaarquivo.portaldecompraspublicas.com.br
Documento gerado eletronicamente no Portal de Compras Públicas em 24/03/2026 às 10:55:50.
Código verificador: 11F883D

E-DOCS - CÓPIA DO PROCESSO 2025-6X76D GERADO POR UDSON OLIVEIRA RAMOS DE AGUIAR EM 13/05/2026 07:51 DOCUMENTO 1 / 1 PÁGINA 4327 / 5723

2026-8V5V2V - E-DOCS - DOCUMENTO ORIGINAL 24/03/2026 11:09 PÁGINA 90 / 384

0416	Porta papel higienico, conforme projeto Porta papel higienico, conforme projeto	N/C	N/C	2,0000 UN	R$ 36,51	R$ 73,02
0417	FORNECIMENTO E INSTALACAO DE PAPELEIRA PLASTICA DIPO DISPENSER PARA PAPEL HIGIENICO ROLAO PAPELEIRA PLASTICA TIPO DISPENSER PARA PAPEL HIGIENICO ROLAO	N/C	N/C	11,0000 UN	R$ 62,31	R$ 685,41
0418	Ducha / chuveiro metalico, de parede, articulavel, com desviador e ducha manual Ducha / chuveiro metalico, de parede, articulavel, com desviador e ducha manual	N/C	N/C	6,0000 UN	R$ 131,12	R$ 786,72
0419	Torneira eletrica de parede, bica alta, para cozinha, 5500 w (110/220 v) Torneira eletrica de parede, bica alta, para cozinha, 5500 w (110/220 v)	N/C	N/C	2,0000 UN	R$ 165,83	R$ 331,66
0420	Torneira de mesa bica movel, conforme projeto Torneira de mesa bica movel, conforme projeto	N/C	N/C	9,0000 UN	R$ 98,60	R$ 887,40
0421	Torneira de parede, conforme projeto Torneira de parede, conforme projeto	N/C	N/C	6,0000 UN	R$ 88,17	R$ 529,02
0422	Torneira cromada de mesa, 1/2? ou 3/4?, para lavatorio, com temporizador Torneira cromada de mesa, 1/2? ou 3/4?, para lavatorio, com temporizador - fornecimento e instalacao.	N/C	N/C	15,0000 UN	R$ 98,60	R$ 1.479,00
0423	Torneira cromada de mesa para lavatorio, tipo monocomando Torneira cromada de mesa para lavatorio, tipo monocomando - acionamento tipo alavanca	N/C	N/C	16,0000 UN	R$ 237,44	R$ 3.799,04
0424	FORNECIMENTO E INSTALACAO DE SABONETEIRA PLASTICA TIPO DISPENSER PARA SABONETE LIQUIDO SABONETEIRA PLASTICA TIPO DISPENSER PARA SABONETE LIQUIDO COM RESERVATORIO 800 A 1500 ML, INCLUSO FIXACAO. AF_01/2020	N/C	N/C	10,0000 UN	R$ 68,02	R$ 680,20
0425	FORNECIMENTO E INSTALACAO DE TOALHEIRO PLASTICO DIPO DISPENSER PARA PAPEL TOALHA INTERFOLHADO TOALHEIRO PLASTICO TIPO DISPENSER PARA PAPEL TOALHA INTERFOLHADO	N/C	N/C	10,0000 UN	R$ 81,59	R$ 815,90
0426	Cabide/gancho de banheiro simples em metal cromado Cabide/gancho de banheiro simples em metal cromado	N/C	N/C	12,0000 UN	R$ 38,03	R$ 456,36
0427	Valvula em metal cromado 1.1/2 x 1.1/2 para tanque ou lavatorio, com ou sem ladrao Valvula em metal cromado 1.1/2 x 1.1/2 para tanque ou lavatorio, com ou sem ladrao - fornecimento e instalacao. af_01/2020	N/C	N/C	12,0000 UN	R$ 63,59	R$ 763,08
0428	FORNECIMENTO E INSTALACAO DE BARRA DE APOIO RETA EM ACO INOX POLIDO, COMPRIMENTO 80 CM BARRA DE APOIO RETA, EM ACO INOX POLIDO, COMPRIMENTO 80 CM, FIXADA NA PAREDE - FORNECIMENTO E INSTALACAO. AF_01/2020	N/C	N/C	10,0000 UN	R$ 311,28	R$ 3.112,80
0429	FORNECIMENTO E INSTALACAO DE BARRA DE APOIO RETA EM ACO INOX POLIDO, COMPRIMENTO 70 CM 1 BARRA DE APOIO RETA, EM ACO INOX POLIDO, COMPRIMENTO 70 CM, FIXADA NA PAREDE - FORNECIMENTO E INSTALACAO. AF_01/2020	N/C	N/C	12,0000 UN	R$ 299,32	R$ 3.591,84
0430	Barra de apoio reta, em aco inox polido, comprimento 40cm, fixada na parede Barra de apoio reta, em aco inox polido, comprimento 40cm, fixada na parede - fornecimento e instalacao	N/C	N/C	12,0000 UN	R$ 281,35	R$ 3.376,20

PORTAL DE COMPRAS PÚBLICAS
A autenticidade do documento pode ser verificada no site https://validaarquivo.portaldecompraspublicas.com.br
Documento gerado eletronicamente no Portal de Compras Públicas em 24/03/2026 às 10:55:50.
Código verificador: 11F883D

E-DOCS - CÓPIA DO PROCESSO 2025-6X76D GERADO POR UDSON OLIVEIRA RAMOS DE AGUIAR EM 13/05/2026 07:51 DOCUMENTO 1 / 1 PÁGINA 4328 / 5723

2026-8V5V2V - E-DOCS - DOCUMENTO ORIGINAL 24/03/2026 11:09 PÁGINA 91 / 384

0431	Barra de apoio lateral articulada, com trava, em aco inox polido, fixada na parede Barra de apoio lateral articulada, com trava, em aco inox polido, fixada na parede - fornecimento e instalacao. af_01/2020	N/C	N/C	2,0000 UN	R$ 537,67	R$ 1.075,34
0432	FORNECIMENTO DE BANCO ARTICULADO, EM ACO INOX, PARA PCD BANCO ARTICULADO, EM ACO INOX, PARA PCD, FIXADO NA PAREDE - FORNECIMENTO E INSTALACAO. AF_01/2020	N/C	N/C	2,0000 UN	R$ 992,00	R$ 1.984,00
0433	Tubo de aco galvanizado com costura, classe media, conexao rosqueada, dn 20 (3/4) Tubo de aco galvanizado com costura, classe media, conexao rosqueada, dn 20 (3/4), instalado em ramais e sub-ramais de gas - fornecimento e instalacao. af_10/2020	N/C	N/C	35,2000 M	R$ 48,53	R$ 1.708,26
0434	Curva 90 graus, em aco, conexao soldada, dn 20 (3/4), instalado em ramais e sub-ramais de gas Curva 90 graus, em aco, conexao soldada, dn 20 (3/4), instalado em ramais e sub-ramais de gas - fornecimento e instalacao. af_10/2020	N/C	N/C	6,0000 UN	R$ 65,30	R$ 391,80
0435	Te, em ferro galvanizado, conexao rosqueada, dn 20 (3/4) Te, em ferro galvanizado, conexao rosqueada, dn 20 (3/4), instalado em ramais e sub-ramais de gas - fornecimento e instalacao. af_10/2020	N/C	N/C	4,0000 UN	R$ 36,35	R$ 145,40
0436	Curva em cobre, dn 15 mm, 45 graus, sem anel de solda, bolsa x bolsa Curva em cobre, dn 15 mm, 45 graus, sem anel de solda, bolsa x bolsa, instalado em ramal de distribuicao de hidraulica predial - fornecimento e instalacao. af_04/2022	N/C	N/C	2,0000 UN	R$ 10,82	R$ 21,64
0437	Cap ou taMpao de ferro galvanizado, com rosca bsp, de 3/4 Cap ou taMpao de ferro galvanizado, com rosca bsp, de 3/4	N/C	N/C	1,0000 UN	R$ 12,92	R$ 12,92
0438	Regulador de alta pressao glp Regulador de alta pressao glp	N/C	N/C	1,0000 UN	R$ 587,93	R$ 587,93
0439	Registro ou regulador de gas de cozinha Registro ou regulador de gas de cozinha - fornecimento e instalacao. af_08/2021	N/C	N/C	2,0000 UN	R$ 46,00	R$ 92,00
0440	Valvula de esfera bruta, bronze, roscavel, 3/4 Valvula de esfera bruta, bronze, roscavel, 3/4 - fornecimento e instalacao. af_08/2021	N/C	N/C	4,0000 UN	R$ 62,97	R$ 251,88
0441	Requadro em aluminio tipo veneziana com guarnicao, fixacao com parafusos Requadro em aluminio tipo veneziana com guarnicao, fixacao com parafusos - fornecimento e instalacao.	N/C	N/C	0,4800 UN	R$ 433,72	R$ 208,19
0442	Extintor de incendio portatil com carga de pqs de 6 Kg, classe bc Extintor de incendio portatil com carga de pqs de 6 Kg, classe bc - fornecimento e instalacao. af_10/2020_pe	N/C	N/C	22,0000 UN	R$ 211,31	R$ 4.648,82
0443	Extintor de incendio portatil com carga de co2 de 6 Kg, classe bc Extintor de incendio portatil com carga de co2 de 6 Kg, classe bc - fornecimento e instalacao. af_10/2020_pe	N/C	N/C	2,0000 UN	R$ 596,31	R$ 1.192,62
0444	Cotovelo 90 graus, em ferro galvanizado, conexao rosqueada, dn 65 (2 1/2) Cotovelo 90 graus, em ferro galvanizado, conexao rosqueada, dn 65 (2 1/2), instalado em reservacao de agua de edificacao que possua reservatorio de fibra/fibrocimento - fornecimento e instalacao. af_06/2016	N/C	N/C	43,0000 UN	R$ 109,33	R$ 4.701,19

PORTAL DE COMPRAS PÚBLICAS
A autenticidade do documento pode ser verificada no site https://validaarquivo.portaldecompraspublicas.com.br
Documento gerado eletronicamente no Portal de Compras Públicas em 24/03/2026 às 10:55:50.
Código verificador: 11F883D

E-DOCS - CÓPIA DO PROCESSO 2025-6X76D GERADO POR UDSON OLIVEIRA RAMOS DE AGUIAR EM 13/05/2026 07:51 DOCUMENTO 1 / 1 PÁGINA 4329 / 5723

2026-8V5V2V - E-DOCS - DOCUMENTO ORIGINAL 24/03/2026 11:09 PÁGINA 92 / 384

0445	Curva 90 graus, em aco, conexao soldada, dn 65 (2 1/2) Curva 90 graus, em aco, conexao soldada, dn 65 (2 1/2), instalado em rede de alimentacao para hidrante - fornecimento e instalacao. af_10/2020	N/C	N/C	1,0000 UN	R$ 487,11	R$ 487,11
0446	Niple, em ferro galvanizado, dn 65 (2 1/2) Niple, em ferro galvanizado, dn 65 (2 1/2), conexao rosqueada, instalado em rede de alimentacao para hidrante - fornecimento e instalacao. af_10/2020	N/C	N/C	11,0000 UN	R$ 81,62	R$ 897,82
0447	FORNECIMENTO E INSTALACAO DE TUBO DE ACO GALVANIZADO COM COSTURA, CLASSE MEDIA, DN 65 (2 1/2) 1 TUBO DE ACO GALVANIZADO COM COSTURA, CLASSE MEDIA, DN 65 (2 1/2), CONEXAO ROSQUEADA, INSTALADO EM REDE DE ALIMENTACAO PARA HIDRANTE - FORNECIMENTE E INSTALACAO. AF_10/2010	N/C	N/C	272,3100 M	R$ 153,71	R$ 41.856,77
0448	Te, em ferro galvanizado, conexao rosqueada, dn 65 (2 1/2) Te, em ferro galvanizado, conexao rosqueada, dn 65 (2 1/2), instalado em rede de alimentacao para hidrante - fornecimento e instalacao. af_10/2020	N/C	N/C	13,0000 UN	R$ 180,82	R$ 2.350,66
0449	Uniao, em ferro galvanizado, dn 65 (2 1/2), conexao rosqueada Uniao, em ferro galvanizado, dn 65 (2 1/2), conexao rosqueada, instalado em rede de alimentacao para hidrante - fornecimento e instalacao. af_10/2020	N/C	N/C	6,0000 UN	R$ 193,67	R$ 1.162,02
0450	Adaptador com flanges livres, pvc, soldavel, dn 75 mm x 2 1/2 (Item 17,9 da PO) Adaptador com flanges livres, pvc, soldavel, dn 75 mm x 2 1/2 , instalado em reservacao de agua de edificacao que possua reservatorio de fibra/fibrocimento fornecimento e instalacao. af_06/2016 (Item 17,9 da PO)	N/C	N/C	1,0000 UN	R$ 219,81	R$ 219,81
0451	Registro de gaveta bruto, latao, roscavel, 2 1/2 Registro de gaveta bruto, latao, roscavel, 2 1/2 - fornecimento e instalacao. af_08/2021	N/C	N/C	5,0000 UN	R$ 298,11	R$ 1.490,55
0452	Valvula de retencao horizontal, de bronze, roscavel, 2 1/2 Valvula de retencao horizontal, de bronze, roscavel, 2 1/2 - fornecimento e instalacao. af_08/2021	N/C	N/C	2,0000 UN	R$ 364,31	R$ 728,62
0453	Valvula de retencao horizontal, de bronze, roscavel, 2 1/2 (Item 17.12 da PO) Valvula de retencao horizontal, de bronze, roscavel, 2 1/2 - fornecimento e instalacao. af_08/2021 (Item 17.12 da PO)	N/C	N/C	1,0000 UN	R$ 364,31	R$ 364,31
0454	Bomba centrifuga, trifasica, 6 cv, hm 30 a 40 m, q 26,36 m3/h Bomba centrifuga, trifasica, 6 cv, hm 30 a 40 m, q 26,36 m3/h - fornecimento e instalacao.	N/C	N/C	2,0000 UN	R$ 3.402,04	R$ 6.804,08
0455	Manometro 0 a 200 psi (0 a 14 Kgf/cm2), d = 50mm Manometro 0 a 200 psi (0 a 14 Kgf/cm2), d = 50mm - fornecimento e instalacao. af_10/2020	N/C	N/C	1,0000 UN	R$ 124,31	R$ 124,31
0456	Central alarme enderecavel Central alarme enderecavel	N/C	N/C	1,0000 UN	R$ 3.369,71	R$ 3.369,71
0457	Eletroduto em aco zincado ou galvanizado dn=3/4, aparente Eletroduto em aco zincado ou galvanizado dn=3/4, aparente - fornecimento e instalacao.	N/C	N/C	456,0000 M	R$ 22,45	R$ 10.237,20
0458	Cabo de cobre flexivel isolado, 1,5 mm2, anti-chama 450/750 v, para circuitos terminais Cabo de cobre flexivel isolado, 1,5 mm2, anti-chama 450/750 v, para circuitos terminais - fornecimento e instalacao. af_03/2023	N/C	N/C	228,0000 M	R$ 2,41	R$ 549,48

PORTAL DE COMPRAS PÚBLICAS

A autenticidade do documento pode ser verificada no site https://validaarquivo.portaldecompraspublicas.com.br
Documento gerado eletronicamente no Portal de Compras Públicas em 24/03/2026 às 10:55:50.
Código verificador: 11F883D

E-DOCS - CÓPIA DO PROCESSO 2025-6X76D GERADO POR UDSON OLIVEIRA RAMOS DE AGUIAR EM 13/05/2026 07:51 DOCUMENTO 1 / 1 PÁGINA 4330 / 5723

2026-8V5V2V - E-DOCS - DOCUMENTO ORIGINAL 24/03/2026 11:09 PÁGINA 93 / 384

0459	CABO DE COBRE FLEXIVEL ISOLADO, 2,5 MM2, ANTI-CHAMA 450/750 V, AF_03/2023 CABO DE COBRE FLEXIVEL ISOLADO, 2,5 MM2, ANTI-CHAMA 450/750 V, PARA CIRCUITOS TERMINAIS - FORNECIMENTO E INSTALACAO. AF_03/2023	N/C	N/C	228,0000 M	R$ 3,48	R$ 793,44
0460	CAIXA RETANGULAR 4 X 2 MEDIA (1,30 M DO PISO), PVC, INSTALADA EM PAREDE CAIXA RETANGULAR 4 X 2 MEDIA (1,30 M DO PISO), PVC, INSTALADA EM PAREDE - FORNECIMENTO E INSTALACAO. AF_03/2023	N/C	N/C	7,0000 UN	R$ 15,56	R$ 108,92
0461	Caixa retangular 4 x 4 media (1,30 m do piso), pvc, instalada em parede Caixa retangular 4 x 4 media (1,30 m do piso), pvc, instalada em parede - fornecimento e instalacao. af_03/2023	N/C	N/C	9,0000 UN	R$ 18,36	R$ 165,24
0462	FORNECIMENTO DE ABRIGO PARA HIDRANTE, 90X60X17 CM. 1 ABRIGO PARA HIDRANTE, 90X60X17CM, COM REGISTRO GLOBO ANGULAR 45 GRAUS 2 1/2, ADAPTADOR STORZ 2 1/2, MANGUEIRA DE INCENDIO 20M, REDUCAO 2 1/2 X 1 1/2 E ESGUICHO EM LATAO 1 1/2 - FORNECIMENTO E INSTALACAO. AF_10/2020	N/C	N/C	9,0000 UN	R$ 1.401,93	R$ 12.617,37
0463	TAMPA PARA CAIXA TIPO R1, EM FERRO FUNDIDO, DIMENSOES INTERNAS: 0,40 X 0,60 M TAMPA PARA CAIXA TIPO R1, EM FERRO FUNDIDO, DIMENSOES INTERNAS: 0,40 X 0,60 M - FORNECIMENTO E INSTALACAO. AF_12/2020	N/C	N/C	1,0000 UN	R$ 325,77	R$ 325,77
0464	Registro de gaveta bruto, latao, roscavel, 2 1/2 (Item 17.23 da PO) Registro de gaveta bruto, latao, roscavel, 2 1/2 - fornecimento e instalacao. af_08/2021 (Item 17.23 da PO)	N/C	N/C	1,0000 UN	R$ 298,11	R$ 298,11
0465	Hidrante subterraneo predial (com curva longa e caixa), dn 75 mm Hidrante subterraneo predial (com curva longa e caixa), dn 75 mm - fornecimento e instalacao. af_10/2020	N/C	N/C	1,0000 UN	R$ 3.080,90	R$ 3.080,90
0466	FORNECIMENTO E INSTALACAO DE LUMINARIA DE EMERGENCIA, COM 30 LAMPADAS LED DE 2W, SEM REATOR LUMINARIA DE EMERGENCIA, COM 30 LAMPADAS LED DE 2 W, SEM REATOR - FORNECIMENTO E INSTALACAO. AF_02/2020	N/C	N/C	69,0000 UN	R$ 18,34	R$ 1.265,46
0467	Sinalizacao com placa indicativa fixada na estrutura. Sinalizacao com placa indicativa fixada na estrutura.	N/C	N/C	110,0000 UN	R$ 35,80	R$ 3.938,00
0468	Pintura de sinalizacao vertical de seguranca, faixas amarela e preta, aplicacao manual, 2 demaos Pintura de sinalizacao vertical de seguranca, faixas amarela e preta, aplicacao manual, 2 demaos. af_05/2021	N/C	N/C	27,0000 M²	R$ 69,73	R$ 1.882,71
0469	Quadro de medicao geral de energia para 1 medidor de sobrepor Quadro de medicao geral de energia para 1 medidor de sobrepor - fornecimento e instalacao. af_10/2020	N/C	N/C	3,0000 UN	R$ 128,55	R$ 385,65
0470	Quadro de distribuicao de energia em chapa de aco galvanizado, para 40 disjuntores din 100a Quadro de distribuicao de energia em chapa de aco galvanizado, de embutir, com barramento trifasico, para 40 disjuntores din 100a - fornecimento e instalacao. af_10/2020	N/C	N/C	3,0000 UN	R$ 898,03	R$ 2.694,09

PORTAL DE COMPRAS PÚBLICAS

A autenticidade do documento pode ser verificada no site https://validaarquivo.portaldecompraspublicas.com.br
Documento gerado eletronicamente no Portal de Compras Públicas em 24/03/2026 às 10:55:50.
Código verificador: 11F883D

E-DOCS - CÓPIA DO PROCESSO 2025-6X76D GERADO POR UDSON OLIVEIRA RAMOS DE AGUIAR EM 13/05/2026 07:51 DOCUMENTO 1 / 1 PÁGINA 4331 / 5723

2026-8V5V2V - E-DOCS - DOCUMENTO ORIGINAL 24/03/2026 11:09 PÁGINA 94 / 384

0471	Quadro de distribuicao de energia em chapa de aco galvanizado, para 50 disjuntores din 225a Quadro de distribuicao de energia em chapa de aco galvanizado, de embutir, com barramento trifasico, para 50 disjuntores din 225a - fornecimento e instalacao.	N/C	N/C	4,0000 UN	R$ 2.140,78	R$ 8.563,12
0472	Quadro de distribuicao de energia em chapa de aco galvanizado, para 18 disjuntores din 100a Quadro de distribuicao de energia em chapa de aco galvanizado, de embutir, com barramento trifasico, para 18 disjuntores din 100a - fornecimento e instalacao. af_10/2020	N/C	N/C	2,0000 UN	R$ 516,95	R$ 1.033,90
0473	Quadro de distribuicao de energia em chapa de aco galvanizado, para 24 disjuntores din 100a Quadro de distribuicao de energia em chapa de aco galvanizado, de embutir, com barramento trifasico, para 24 disjuntores din 100a - fornecimento e instalacao. af_10/2020	N/C	N/C	2,0000 UN	R$ 542,27	R$ 1.084,54
0474	FORNECIMENTO E INSTALACAO DE DISJUNTOR MONOPOLAR TIPO DIN, CORRENTE NOMINAL DE 10A DISJUNTOR MONOPOLAR TIPO DIN, CORRENTE NOMINAL DE 10A - FORNECIMENTO E INSTALACAO. AF_10/2020	N/C	N/C	54,0000 UN	R$ 9,19	R$ 496,26
0475	FORNECIMENTO E INSTALACAO DE DISJUNTOR MONOPOLAR TIPO DIN, CORRENTE NOMINAL DE 16A DISJUNTOR MONOPOLAR TIPO DIN, CORRENTE NOMINAL DE 16A - FORNECIMENTO EINSTALACAO. AF_10/2020	N/C	N/C	21,0000 UN	R$ 9,74	R$ 204,54
0476	FORNECIMENTO E INSTALACAO DE DISJUNTOR MONOPOLAR TIPO DIN, CORRENTE NOMINAL DE 20A DISJUNTOR MONOPOLAR TIPO DIN, CORRENTE NOMINAL DE 20A - FORNECIMENTO E INS UN TALACAO. AF_10/2020	N/C	N/C	11,0000 UN	R$ 10,82	R$ 119,02
0477	Disjuntor monopolar tipo din, corrente nominal de 25a Disjuntor monopolar tipo din, corrente nominal de 25a - fornecimento e instalacao. af_10/2020	N/C	N/C	12,0000 UN	R$ 10,82	R$ 129,84
0478	Disjuntor monopolar tipo din, corrente nominal de 40a Disjuntor monopolar tipo din, corrente nominal de 40a - fornecimento e instalacao. af_10/2020	N/C	N/C	1,0000 UN	R$ 17,47	R$ 17,47
0479	Disjuntor tripolar tipo din, corrente nominal de 10a Disjuntor tripolar tipo din, corrente nominal de 10a - fornecimento e instalacao. af_10/2020	N/C	N/C	9,0000 UN	R$ 54,71	R$ 492,39
0480	Disjuntor tripolar tipo din, corrente nominal de 16a Disjuntor tripolar tipo din, corrente nominal de 16a - fornecimento e instalacao. af_10/2020	N/C	N/C	7,0000 UN	R$ 56,36	R$ 394,52
0481	DISJUNTOR TRIPOLAR TIPO DIN, CORRENTE NOMINAL DE 32A - FORNECIMENTO E INSTALACAO DISJUNTOR TRIPOLAR TIPO DIN, CORRENTE NOMINAL DE 32A - FORNECIMENTO E INSTALACAO. AF_10/2020	N/C	N/C	4,0000 UN	R$ 63,61	R$ 254,44
0482	Disjuntor tripolar tipo din, corrente nominal de 40a Disjuntor tripolar tipo din, corrente nominal de 40a - fornecimento e instalacao. af_10/2020	N/C	N/C	2,0000 UN	R$ 69,81	R$ 139,62
0483	Disjuntor tripolar tipo nema, corrente nominal de 60 ate 100a Disjuntor tripolar tipo nema, corrente nominal de 60 ate 100a - fornecimento e instalacao. af_10/2020	N/C	N/C	4,0000 UN	R$ 124,67	R$ 498,68

PORTAL DE COMPRAS PÚBLICAS
A autenticidade do documento pode ser verificada no site https://validaarquivo.portaldecompraspublicas.com.br
Documento gerado eletronicamente no Portal de Compras Públicas em 24/03/2026 às 10:55:50.
Código verificador: 11F883D

E-DOCS - CÓPIA DO PROCESSO 2025-6X76D GERADO POR UDSON OLIVEIRA RAMOS DE AGUIAR EM 13/05/2026 07:51 DOCUMENTO 1 / 1 PÁGINA 4332 / 5723

2026-8V5V2V - E-DOCS - DOCUMENTO ORIGINAL 24/03/2026 11:09 PÁGINA 95 / 384

0484	DISJUNTOR TERMOMAGNETICO TRIPOLAR , CORRENTE NOMINAL DE 125A - FORNECIMENTO E INSTALACAO DISJUNTOR TERMOMAGNETICO TRIPOLAR , CORRENTE NOMINAL DE 125A - FORNECIMENTO E INSTALACAO. AF_10/2020	N/C	N/C	2,0000 UN	R$ 331,36	R$ 662,72
0485	Disjuntor termomagnetico tripolar , corrente nominal de 250a Disjuntor termomagnetico tripolar , corrente nominal de 250a - fornecimento e instalacao. af_10/2020	N/C	N/C	3,0000 UN	R$ 778,58	R$ 2.335,74
0486	Disjuntor bipolar tipo dr, corrente nominal de 25a - 30ma Disjuntor bipolar tipo dr, corrente nominal de 25a - 30ma	N/C	N/C	3,0000 UN	R$ 119,54	R$ 358,62
0487	Disjuntor bipolar tipo dr, corrente nominal de 40a - 30ma Disjuntor bipolar tipo dr, corrente nominal de 40a - 30ma	N/C	N/C	1,0000 UN	R$ 123,60	R$ 123,60
0488	Disjuntor tetrapolar tipo dr, corrente nominal de 25a - 30ma Disjuntor tetrapolar tipo dr, corrente nominal de 25a - 30ma	N/C	N/C	26,0000 UN	R$ 134,01	R$ 3.484,26
0489	Dispositivo contra surto - dps 40 ka Dispositivo contra surto - dps 40 ka	N/C	N/C	40,0000 UN	R$ 86,48	R$ 3.459,20
0490	Dispositivo contra surto - dps 80 ka Dispositivo contra surto - dps 80 ka	N/C	N/C	8,0000 UN	R$ 143,72	R$ 1.149,76
0491	Eletroduto flexivel corrugado, pvc, dn 25 mm (3/4), para circuitos terminais Eletroduto flexivel corrugado, pvc, dn 25 mm (3/4), para circuitos terminais, instalado em forro - fornecimento e instalacao. af_03/2023	N/C	N/C	184,3000 M	R$ 14,26	R$ 2.628,12
0492	Eletroduto flexivel corrugado, pvc, dn 32 mm (1), para circuitos terminais Eletroduto flexivel corrugado, pvc, dn 32 mm (1), para circuitos terminais, instalado em forro - fornecimento e instalacao. af_03/2023	N/C	N/C	1.235,0700 M	R$ 16,32	R$ 20.156,34
0493	Eletroduto flexivel corrugado, pead, dn 40 mm (1 1/4), para circuitos terminais Eletroduto flexivel corrugado, pead, dn 40 mm (1 1/4), para circuitos terminais, instalado em parede - fornecimento e instalacao. af_03/2023	N/C	N/C	1,5000 M	R$ 11,46	R$ 17,19
0494	Eletroduto rigido roscavel, pvc, dn 20 mm (1/2), para circuitos terminais Eletroduto rigido roscavel, pvc, dn 20 mm (1/2), para circuitos terminais, instalado em laje - fornecimento e instalacao. af_03/2023	N/C	N/C	3,0000 M	R$ 6,39	R$ 19,17
0495	Eletroduto rigido, em aco zincado ou galvanizado, tipo pesado, dn=1, aparente Eletroduto rigido, em aco zincado ou galvanizado, tipo pesado, dn=1, aparente - fornecimento e instalacao.	N/C	N/C	59,7800 M	R$ 24,71	R$ 1.477,16
0496	Eletroduto em aco zincado ou galvanizado dn=1 1/2, aparente Eletroduto em aco zincado ou galvanizado dn=1 1/2, aparente - fornecimento e instalacao.	N/C	N/C	51,8500 M	R$ 33,64	R$ 1.744,23
0497	Eletroduto em aco zincado ou galvanizado dn=1 1/4, aparente Eletroduto em aco zincado ou galvanizado dn=1 1/4, aparente - fornecimento e instalacao.	N/C	N/C	132,6500 M	R$ 29,54	R$ 3.918,48
0498	Eletroduto em aco zincado ou galvanizado dn=2, aparente Eletroduto em aco zincado ou galvanizado dn=2, aparente - fornecimento e instalacao.	N/C	N/C	42,6500 M	R$ 39,77	R$ 1.696,19
0499	Eletroduto em aco zincado ou galvanizado dn=3/4, aparente (Item 18.31 da PO) Eletroduto em aco zincado ou galvanizado dn=3/4, aparente - fornecimento e instalacao. (Item 18.31 da PO)	N/C	N/C	650,0800 M	R$ 22,45	R$ 14.594,30

PORTAL DE COMPRAS PÚBLICAS

A autenticidade do documento pode ser verificada no site https://validaarquivo.portaldecompraspublicas.com.br
Documento gerado eletronicamente no Portal de Compras Públicas em 24/03/2026 às 10:55:50.
Código verificador: 11F883D

E-DOCS - CÓPIA DO PROCESSO 2025-6X76D GERADO POR UDSON OLIVEIRA RAMOS DE AGUIAR EM 13/05/2026 07:51 DOCUMENTO 1 / 1 PÁGINA 4333 / 5723

2026-8V5V2V - E-DOCS - DOCUMENTO ORIGINAL 24/03/2026 11:09 PÁGINA 96 / 384

0500	Eletroduto em aco zincado ou galvanizado dn=4, aparente Eletroduto em aco zincado ou galvanizado dn=4, aparente - fornecimento e instalacao.	N/C	N/C	110,6000 M	R$ 57,12	R$ 6.317,47
0501	Caixa enterrada eletrica retangular dimensoes internas: 0,3x0,3x0,3 m Caixa enterrada eletrica retangular, em alvenaria com tijolos ceramicos macicos, fundo com brita, dimensoes internas: 0,3x0,3x0,3 m. af_12/2020	N/C	N/C	7,0000 UN	R$ 130,75	R$ 915,25
0502	Caixa enterrada eletrica retangular dimensoes internas: 0,4x0,4x0,4 m Caixa enterrada eletrica retangular, em alvenaria com tijolos ceramicos macicos, fundo com brita, dimensoes internas: 0,4x0,4x0,4 m. af_12/2020	N/C	N/C	10,0000 UN	R$ 205,00	R$ 2.050,00
0503	Caixa de passagem/ luz / telefonia, de embutir, chapa de aco galvanizado, dimensoes 20 x 20 x *12cm Caixa de passagem/ luz / telefonia, de embutir, em chapa de aco galvanizado, dimensoes 20 x 20 x *12* cm (padrao concessionaria local)	N/C	N/C	1,0000 UN	R$ 74,59	R$ 74,59
0504	Caixa de passagem/ luz / telefonia, de embutir, chapa de aco galvanizado, dimensoes 40 x 40 x *12*cm Caixa de passagem/ luz / telefonia, de embutir, em chapa de aco galvanizado, dimensoes 40 x 40 x *12* cm (padrao concessionaria local)	N/C	N/C	1,0000 UN	R$ 146,60	R$ 146,60
0505	CAIXA RETANGULAR 4 X 2 MEDIA (1,30 M DO PISO), PVC, INSTALADA EM PAREDE (Item 18.37 da PO) CAIXA RETANGULAR 4 X 2 MEDIA (1,30 M DO PISO), PVC, INSTALADA EM PAREDE - FORNECIMENTO E INSTALACAO. AF_03/2023 (Item 18.37 da PO)	N/C	N/C	10,0000 UN	R$ 15,56	R$ 155,60
0506	CAIXA OCTOGONAL 3 X 3, PVC, INSTALADA EM LAJE - FORNECIMENTO E INSTALACAO. AF_03/2023 CAIXA OCTOGONAL 3 X 3, PVC, INSTALADA EM LAJE - FORNECIMENTO E INSTALACAO. AF_03/2023	N/C	N/C	45,0000 UN	R$ 13,78	R$ 620,10
0507	Luva, em ferro galvanizado, conexao rosqueada, dn 25 (1) Luva, em ferro galvanizado, conexao rosqueada, dn 25 (1), instalado em rede de alimentacao para sprinkler - fornecimento e instalacao. af_10/2020	N/C	N/C	111,0000 UN	R$ 24,98	R$ 2.772,78
0508	Luva, em ferro galvanizado, conexao rosqueada, dn 40 (1 1/2) Luva, em ferro galvanizado, conexao rosqueada, dn 40 (1 1/2), instalado em rede de alimentacao para sprinkler - fornecimento e instalacao. af_10/2020	N/C	N/C	16,0000 UN	R$ 35,85	R$ 573,60
0509	Luva, em ferro galvanizado, conexao rosqueada, dn 32 (1 1/4) Luva, em ferro galvanizado, conexao rosqueada, dn 32 (1 1/4), instalado em rede de alimentacao para sprinkler - fornecimento e instalacao. af_10/2020	N/C	N/C	35,0000 UN	R$ 30,95	R$ 1.083,25
0510	Luva, em ferro galvanizado, conexao rosqueada, dn 25 (1) (Item 18.42 da PO) Luva, em ferro galvanizado, conexao rosqueada, dn 25 (1), instalado em rede de alimentacao para sprinkler - fornecimento e instalacao. af_10/2020 (Item 18.42 da PO)	N/C	N/C	2,0000 UN	R$ 24,98	R$ 49,96
0511	Luva, em ferro galvanizado, conexao rosqueada, dn 50 (2) Luva, em ferro galvanizado, conexao rosqueada, dn 50 (2), instalado em rede de alimentacao para sprinkler - fornecimento e instalacao. af_10/2020	N/C	N/C	11,0000 UN	R$ 48,84	R$ 537,24

PORTAL DE COMPRAS PÚBLICAS
A autenticidade do documento pode ser verificada no site https://validaarquivo.portaldecompraspublicas.com.br
Documento gerado eletronicamente no Portal de Compras Públicas em 24/03/2026 às 10:55:50.
Código verificador: 11F883D

E-DOCS - CÓPIA DO PROCESSO 2025-6X76D GERADO POR UDSON OLIVEIRA RAMOS DE AGUIAR EM 13/05/2026 07:51 DOCUMENTO 1 / 1 PÁGINA 4334 / 5723

2026-8V5V2V - E-DOCS - DOCUMENTO ORIGINAL 24/03/2026 11:09 PÁGINA 97 / 384

0512	Luva, em ferro galvanizado, conexao rosqueada, dn 80 (3) Luva, em ferro galvanizado, conexao rosqueada, dn 80 (3), instalado em rede de alimentacao para sprinkler - fornecimento e instalacao. af_10/2020	N/C	N/C	24,0000 UN	R$ 112,01	R$ 2.688,24
0513	Condulete de aluminio, tipo t, para eletroduto de aco galvanizado dn 20 mm (3/4), aparente Condulete de aluminio, tipo t, para eletroduto de aco galvanizado dn 20 mm (3/4), aparente - fornecimento e instalacao. af_10/2022	N/C	N/C	22,0000 UN	R$ 28,50	R$ 627,00
0514	Condulete de aluminio, tipo lr, para eletroduto de aco galvanizado dn 20 mm (3/4), aparente Condulete de aluminio, tipo lr, para eletroduto de aco galvanizado dn 20 mm (3/4), aparente - fornecimento e instalacao. af_10/2022	N/C	N/C	13,0000 UN	R$ 24,98	R$ 324,74
0515	CABO DE COBRE FLEXIVEL ISOLADO, 2,5 MM2, ANTI-CHAMA 450/750 V, AF_03/2023 (Item 18.47 da PO) CABO DE COBRE FLEXIVEL ISOLADO, 2,5 MM2, ANTI-CHAMA 450/750 V, PARA CIRCUITOS TERMINAIS - FORNECIMENTO E INSTALACAO. AF_03/2023 (Item 18.47 da PO)	N/C	N/C	8.209,3800 M	R$ 3,48	R$ 28.568,64
0516	Cabo de cobre flexivel isolado, 4 mm2, anti-chama 450/750 v, para circuitos terminais Cabo de cobre flexivel isolado, 4 mm2, anti-chama 450/750 v, para circuitos terminais - fornecimento e instalacao. af_03/2023	N/C	N/C	3.917,0700 M	R$ 5,36	R$ 20.995,50
0517	Cabo de cobre flexivel isolado, 6 mm2, anti-chama 450/750 v, para circuitos terminais Cabo de cobre flexivel isolado, 6 mm2, anti-chama 450/750 v, para circuitos terminais - fornecimento e instalacao. af_03/2023	N/C	N/C	1.335,8000 M	R$ 7,47	R$ 9.978,43
0518	Cabo de cobre flexivel isolado, 10 mm2, anti-chama 450/750 v, para circuitos terminais Cabo de cobre flexivel isolado, 10 mm2, anti-chama 450/750 v, para circuitos terminais - fornecimento e instalacao. af_03/2023	N/C	N/C	113,1000 M	R$ 13,30	R$ 1.504,23
0519	CABO DE COBRE FLEXIVEL ISOLADO, 4 MM2, ANTI-CHAMA 0,6/1,0 KV, PARA CIRCUITOS TERMINAIS CABO DE COBRE FLEXIVEL ISOLADO, 4 MM2, ANTI-CHAMA 0,6/1,0 KV, PARA CIRCUITOS TERMINAIS - FORNECIMENTO E INSTALACAO. AF_03/2023	N/C	N/C	700,0000 M	R$ 5,71	R$ 3.997,00
0520	Cabo de cobre flexivel isolado, 6 mm2, anti-chama 0,6/1,0 kv, para circuitos terminais Cabo de cobre flexivel isolado, 6 mm2, anti-chama 0,6/1,0 kv, para circuitos terminais - fornecimento e instalacao. af_03/2023	N/C	N/C	578,0000 M	R$ 8,05	R$ 4.652,90
0521	Cabo de cobre flexivel isolado, 10 mm2, anti-chama 0,6/1,0 kv, para distribuicao Cabo de cobre flexivel isolado, 10 mm2, anti-chama 0,6/1,0 kv, para distribuicao - fornecimento e instalacao. af_10/2020	N/C	N/C	238,5000 M	R$ 8,23	R$ 1.962,86
0522	Cabo de cobre flexivel isolado, 16 mm2, anti-chama 0,6/1,0 kv, para distribuicao Cabo de cobre flexivel isolado, 16 mm2, anti-chama 0,6/1,0 kv, para distribuicao - fornecimento e instalacao. af_10/2020	N/C	N/C	97,5000 M	R$ 13,04	R$ 1.271,40
0523	Cabo de cobre flexivel isolado, 25 mm2, anti-chama 0,6/1,0 kv, para rede enterrada de distribuicao Cabo de cobre flexivel isolado, 25 mm2, anti-chama 0,6/1,0 kv, para rede enterrada de distribuicao de energia eletrica - fornecimento e instalacao. af_12/2021	N/C	N/C	50,3000 M	R$ 21,77	R$ 1.095,03

PORTAL DE COMPRAS PÚBLICAS

A autenticidade do documento pode ser verificada no site https://validaarquivo.portaldecompraspublicas.com.br
Documento gerado eletronicamente no Portal de Compras Públicas em 24/03/2026 às 10:55:50.
Código verificador: 11F883D

E-DOCS - CÓPIA DO PROCESSO 2025-6X76D GERADO POR UDSON OLIVEIRA RAMOS DE AGUIAR EM 13/05/2026 07:51 DOCUMENTO 1 / 1 PÁGINA 4335 / 5723

2026-8V5V2V - E-DOCS - DOCUMENTO ORIGINAL 24/03/2026 11:09 PÁGINA 98 / 384

0524	Cabo de cobre flexivel isolado, 50 mm2, anti-chama 0,6/1,0 kv, para rede enterrada de distribuicao Cabo de cobre flexivel isolado, 50 mm2, anti-chama 0,6/1,0 kv, para rede enterrada de distribuicao de energia eletrica - fornecimento e instalacao. af_12/2021	N/C	N/C	256,6000 M	R$ 43,54	R$ 11.172,36
0525	Cabo de cobre flexivel isolado, 95 mm2, anti-chama 0,6/1,0 kv, para rede enterrada de distribuicao Cabo de cobre flexivel isolado, 95 mm2, anti-chama 0,6/1,0 kv, para rede enterrada de distribuicao de energia eletrica - fornecimento e instalacao. af_12/2021	N/C	N/C	221,6000 M	R$ 77,83	R$ 17.247,13
0526	Eletrocalha lisa ou perfurada em aco galvanizado, largura 100mm e altura 50mm Eletrocalha lisa ou perfurada em aco galvanizado, largura 100mm e altura 50mm, inclusive emenda e fixacao - fornecimento e instalacao.	N/C	N/C	18,1000 M	R$ 125,93	R$ 2.279,33
0527	Eletrocalha lisa ou perfurada em aco galvanizado, largura 150mm e altura 50mm Eletrocalha lisa ou perfurada em aco galvanizado, largura 150mm e altura 50mm, inclusive emenda e fixacao - fornecimento e instalacao.	N/C	N/C	11,4000 M	R$ 149,27	R$ 1.701,68
0528	Eletrocalha lisa ou perfurada em aco galvanizado, largura 50mm e altura 50mm Eletrocalha lisa ou perfurada em aco galvanizado, largura 50mm e altura 50mm, inclusive emenda e fixacao - fornecimento e instalacao.	N/C	N/C	120,4000 M	R$ 95,47	R$ 11.494,59
0529	Suporte para 2 eletrodutos, espacado a cada 80 cm, em perfilado com comprimento de 25 cm Suporte para 2 eletrodutos, espacado a cada 80 cm, em perfilado com comprimento de 25 cm fixado em laje, por metro de eletroduto fixado. af_09/2023	N/C	N/C	127,5200 M	R$ 18,32	R$ 2.336,17
0530	TOMADA BAIXA DE EMBUTIR (1 MODULO), 2P+T 10 A, INCLUINDO SUPORTE E PLACA - FORNECIMENTO E INSTALACAO TOMADA BAIXA DE EMBUTIR (1 MODULO), 2P+T 10 A, INCLUINDO SUPORTE E PLACA - FORNECIMENTO E INSTALACAO. AF_03/2023	N/C	N/C	160,0000 UN	R$ 28,74	R$ 4.598,40
0531	Tomada baixa de embutir (1 modulo), 2p+t 20 a, incluindo suporte e placa Tomada baixa de embutir (1 modulo), 2p+t 20 a, incluindo suporte e placa - fornecimento e instalacao. af_03/2023	N/C	N/C	28,0000 UN	R$ 30,94	R$ 866,32
0532	INTERRUPTOR PARALELO (1 MODULO), 10A/250V, INCLUINDO SUPORTE E PLACA INTERRUPTOR PARALELO (1 MODULO), 10A/250V, INCLUINDO SUPORTE E PLACA - FORNECIMENTO E INSTALACAO. AF_03/2023	N/C	N/C	5,0000 UN	R$ 33,19	R$ 165,95
0533	Interruptor paralelo (2 modulos) com 1 tomada de embutir 2p+t 10 a, incluindo suporte e placa Interruptor paralelo (2 modulos) com 1 tomada de embutir 2p+t 10 a, incluindo suporte e placa - fornecimento e instalacao. af_03/2023	N/C	N/C	4,0000 UN	R$ 72,68	R$ 290,72
0534	Interruptor paralelo (1 modulo) com 1 tomada de embutir 2p+t 10 a, incluindo suporte e placa Interruptor paralelo (1 modulo) com 1 tomada de embutir 2p+t 10 a, incluindo suporte e placa - fornecimento e instalacao. af_03/2023	N/C	N/C	8,0000 UN	R$ 52,39	R$ 419,12
0535	INTERRUPTOR SIMPLES (1 MODULO), 10A/250V, INCLUINDO SUPORTE E PLACA INTERRUPTOR SIMPLES (1 MODULO), 10A/250V, INCLUINDO SUPORTE E PLACA - FORNECIMENTO E INSTALACAO. AF_03/2023	N/C	N/C	23,0000 UN	R$ 27,33	R$ 628,59

PORTAL DE COMPRAS PÚBLICAS

A autenticidade do documento pode ser verificada no site https://validaarquivo.portaldecompraspublicas.com.br
Documento gerado eletronicamente no Portal de Compras Públicas em 24/03/2026 às 10:55:50.
Código verificador: 11F883D

E-DOCS - CÓPIA DO PROCESSO 2025-6X76D GERADO POR UDSON OLIVEIRA RAMOS DE AGUIAR EM 13/05/2026 07:51 DOCUMENTO 1 / 1 PÁGINA 4336 / 5723

2026-8V5V2V - E-DOCS - DOCUMENTO ORIGINAL 24/03/2026 11:09 PÁGINA 99 / 384

0536	INTERRUPTOR SIMPLES (2 MODULOS), 10A/250V, INCLUINDO SUPORTE E PLACA INTERRUPTOR SIMPLES (2 MODULOS), 10A/250V, INCLUINDO SUPORTE E PLACA - FORNECIMENTO E INSTALACAO. AF_12/2015	N/C	N/C	9,0000 UN	R$ 41,80	R$ 376,20
0537	INTERRUPTOR SIMPLES (3 MODULOS), 10A/250V, INCLUINDO SUPORTE E PLACA - FORNECIMENTO E INSTALACAO INTERRUPTOR SIMPLES (3 MODULOS), 10A/250V, INCLUINDO SUPORTE E PLACA - FORNECIMENTO E INSTALACAO. AF_03/2023	N/C	N/C	2,0000 UN	R$ 56,27	R$ 112,54
0538	Interruptor paralelo (3 modulos), 10a/250v, incluindo suporte e placa Interruptor paralelo (3 modulos), 10a/250v, incluindo suporte e placa - fornecimento e instalacao. af_03/2023	N/C	N/C	2,0000 UN	R$ 73,82	R$ 147,64
0539	Espelho / placa cega 4 x 2, para instalacao de tomadas e interruptores Espelho / placa cega 4 x 2, para instalacao de tomadas e interruptores	N/C	N/C	16,0000 UN	R$ 12,57	R$ 201,12
0540	Luminaria de embutir, com laMpada led de 18 w Luminaria de embutir, com laMpada led de 18 w	N/C	N/C	29,0000 UN	R$ 46,43	R$ 1.346,47
0541	Luminaria de embutir, com lampada led de 31 w Luminaria de embutir, com lampada led de 31 w	N/C	N/C	20,0000 UN	R$ 116,80	R$ 2.336,00
0542	Luminaria de embutir, com lampada led de 39 w Luminaria de embutir, com lampada led de 39 w	N/C	N/C	95,0000 UN	R$ 116,80	R$ 11.096,00
0543	Lampada tubular led de 18/20 w, base g13 Lampada tubular led de 18/20 w, base g13 - fornecimento e instalacao. af_02/2020_ps	N/C	N/C	86,0000 UN	R$ 22,69	R$ 1.951,34
0544	Refletor em aluminio, de suporte e alca, com lampada led de 200 w Refletor em aluminio, de suporte e alca, com lampada led de 200 w	N/C	N/C	18,0000 UN	R$ 129,47	R$ 2.330,46
0545	Luminaria arandela tipo tartaruga, de sobrepor, com 1 lampada led de 6 w, sem reator Luminaria arandela tipo tartaruga, de sobrepor, com 1 lampada led de 6 w, sem reator - fornecimento e instalacao. af_02/2020	N/C	N/C	46,0000 UN	R$ 96,18	R$ 4.424,28
0546	Luminaria tipo spot balizador led 12w Luminaria tipo spot balizador led 12w	N/C	N/C	18,0000 UN	R$ 117,73	R$ 2.119,14
0547	TUBO EM COBRE FLEXIVEL, DN 3/8 TUBO EM COBRE FLEXIVEL, DN 3/8, COM ISOLAMENTO, INSTALADO EM RAMALALIMENTACAO DE AR CONDICIONADO COM CONDENSADORA INDIVIDUAL FORNECIMENTOE INSTALACAO. AF_12/2015	N/C	N/C	156,0000 M	R$ 36,82	R$ 5.743,92
0548	Tubo em cobre flexivel, dn 1/4 Tubo em cobre flexivel, dn 1/4, com isolamento, instalado em ramal de alimentacao de ar condicionado com condensadora individual fornecimento e instalacao. af_12/2015	N/C	N/C	18,0000 M	R$ 22,15	R$ 398,70
0549	Tubo em cobre flexivel, dn 3/4 Tubo em cobre flexivel, dn 3/4, com isolamento, instalado em ramal de alimentacao de ar condicionado com condensadora individual ? fornecimento e instalacao.	N/C	N/C	140,0000 M	R$ 66,40	R$ 9.296,00
0550	TUBO EM COBRE FLEXIVEL, DN 5/8 TUBO EM COBRE FLEXIVEL, DN 5/8, COM ISOLAMENTO, INSTALADO EM RAMALALIMENTACAO DE AR CONDICIONADO COM CONDENSADORA INDIVIDUAL FORNECIMENTOE INSTALACAO. AF_12/2015	N/C	N/C	16,0000 M	R$ 57,44	R$ 919,04

PORTAL DE COMPRAS PÚBLICAS

A autenticidade do documento pode ser verificada no site https://validaarquivo.portaldecompraspublicas.com.br
Documento gerado eletronicamente no Portal de Compras Públicas em 24/03/2026 às 10:55:50.
Código verificador: 11F883D

E-DOCS - CÓPIA DO PROCESSO 2025-6X76D GERADO POR UDSON OLIVEIRA RAMOS DE AGUIAR EM 13/05/2026 07:51 DOCUMENTO 1 / 1 PÁGINA 4337 / 5723

2026-8V5V2V - E-DOCS - DOCUMENTO ORIGINAL 24/03/2026 11:09 PÁGINA 100 / 384

0551	Tubo em cobre flexivel, dn 1/2 Tubo em cobre flexivel, dn 1/2, com isolamento, instalado em ramal de alimentacao de ar condicionado com condensadora central - fornecimento e instalacao. af_12/2015	N/C	N/C	18,0000 M	R$ 47,33	R$ 851,94
0552	VIGA METALICA EM PERFIL LAMINADO OU SOLDADO EMACO ESTRUTURAK COM CONEXOES PARAFUSADAS Viga metalica em perfil laminado ou soldado em aco estrutural, com conexoesparafusadas, inclusos mao de obra, transporte e icamento utilizando guindaste - fornecimento e instalacao. af_01/2020_psa	N/C	N/C	257,4400 KG	R$ 13,94	R$ 3.588,71
0553	TUBO, PVC, SOLDAVEL, DN 25MM, INSTALADO EM DRENO DE AR-CONDICIONADO AF_08/2022 TUBO, PVC, SOLDAVEL, DN 25MM, INSTALADO EM DRENO DE AR-CONDICIONADO - FORNECIMENTO E INSTALACAO. AF_08/2022	N/C	N/C	55,0000 M	R$ 14,18	R$ 779,90
0554	Joelho 90 graus, pvc, soldavel, dn 25mm, instalado em dreno de ar-condicionado Joelho 90 graus, pvc, soldavel, dn 25mm, instalado em dreno de ar-condicionado - fornecimento e instalacao. af_08/2022	N/C	N/C	105,0000 UN	R$ 5,92	R$ 621,60
0555	Bucha de reducao, longa, pvc, soldavel, dn 40 x 25 mm, instalado em ramal de distribuicao de agua Bucha de reducao, longa, pvc, soldavel, dn 40 x 25 mm, instalado em ramal de distribuicao de agua - fornecimento e instalacao. af_06/2022	N/C	N/C	21,0000 UN	R$ 9,15	R$ 192,15
0556	Switch tipo 24 portas Switch tipo 24 portas	N/C	N/C	5,0000 UN	R$ 2.574,50	R$ 12.872,50
0557	Patch panel 24 portas, categoria 5e Patch panel 24 portas, categoria 5e - fornecimento e instalacao. af_11/2019	N/C	N/C	10,0000 UN	R$ 679,77	R$ 6.797,70
0558	Rack aberto em coluna 44u para servidor Rack aberto em coluna 44u para servidor - fornecimento e instalacao. af_11/2019	N/C	N/C	1,0000 UN	R$ 1.666,27	R$ 1.666,27
0559	Cabo eletronico categoria 6, instalado em edificacao institucional Cabo eletronico categoria 6, instalado em edificacao institucional - fornecimento e instalacao. af_11/2019	N/C	N/C	5.034,4100 M	R$ 4,77	R$ 24.014,14
0560	TOMADA DE REDE RJ45 - FORNECIMENTO E INSTALACAO. AF_11/2019 TOMADA DE REDE RJ45 - FORNECIMENTO E INSTALACAO. AF_11/2019	N/C	N/C	56,0000 UN	R$ 45,26	R$ 2.534,56
0561	Condulete de aluminio, tipo t, para eletroduto de aco galvanizado dn 20 mm (3/4) (Item 20.6 da PO) Condulete de aluminio, tipo t, para eletroduto de aco galvanizado dn 20 mm (3/4), aparente - fornecimento e instalacao. af_10/2022 (Item 20.6 da PO)	N/C	N/C	9,0000 UN	R$ 28,50	R$ 256,50
0562	Condulete de aluminio, tipo t, para eletroduto de aco galvanizado dn 20 mm (3/4),(Item 20.7 da PO) Condulete de aluminio, tipo t, para eletroduto de aco galvanizado dn 20 mm (3/4), aparente - fornecimento e instalacao. af_10/2022 (Item 20.7 da PO)	N/C	N/C	4,0000 UN	R$ 28,50	R$ 114,00
0563	Caixa retangular 4 x 4 media (1,30 m do piso), pvc, instalada em parede (Item 20.8 da PO) Caixa retangular 4 x 4 media (1,30 m do piso), pvc, instalada em parede - fornecimento e instalacao. af_03/2023 (Item 20.8 da PO)	N/C	N/C	1,0000 UN	R$ 18,36	R$ 18,36

PORTAL DE COMPRAS PÚBLICAS
A autenticidade do documento pode ser verificada no site https://validaarquivo.portaldecompraspublicas.com.br
Documento gerado eletronicamente no Portal de Compras Públicas em 24/03/2026 às 10:55:50.
Código verificador: 11F883D

E-DOCS - CÓPIA DO PROCESSO 2025-6X76D GERADO POR UDSON OLIVEIRA RAMOS DE AGUIAR EM 13/05/2026 07:51 DOCUMENTO 1 / 1 PÁGINA 4338 / 5723

2026-8V5V2V - E-DOCS - DOCUMENTO ORIGINAL 24/03/2026 11:09 PÁGINA 101 / 384

0564	Luva, em ferro galvanizado, dn 25 (1) Luva, em ferro galvanizado, dn 25 (1), conexao rosqueada, instalado em rede de alimentacao para hidrante - fornecimento e instalacao. af_10/2020	N/C	N/C	2,0000 UN	R$ 32,26	R$ 64,52
0565	Luva, em ferro galvanizado, conexao rosqueada, dn 40 (1 1/2) (Item 20.10 da PO) Luva, em ferro galvanizado, conexao rosqueada, dn 40 (1 1/2), instalado em rede de alimentacao para sprinkler - fornecimento e instalacao. af_10/2020 (Item 20.10 da PO)	N/C	N/C	38,0000 UN	R$ 35,85	R$ 1.362,30
0566	Luva, em ferro galvanizado, conexao rosqueada, dn 40 (1 1/2) (Item 20.11 da PO) Luva, em ferro galvanizado, conexao rosqueada, dn 40 (1 1/2), instalado em rede de alimentacao para sprinkler - fornecimento e instalacao. af_10/2020 (Item 20.11 da PO)	N/C	N/C	8,0000 UN	R$ 35,85	R$ 286,80
0567	Luva, em ferro galvanizado, conexao rosqueada, dn 65 (2 1/2) Luva, em ferro galvanizado, conexao rosqueada, dn 65 (2 1/2), instalado em rede de alimentacao para sprinkler - fornecimento e instalacao. af_10/2020	N/C	N/C	8,0000 UN	R$ 78,63	R$ 629,04
0568	Niple, em ferro galvanizado, conexao rosqueada, dn 20 (3/4),instalado em ramais e sub-ramais de gas Niple, em ferro galvanizado, conexao rosqueada, dn 20 (3/4), instalado em ramais e sub-ramais de gas - fornecimento e instalacao. af_10/2020	N/C	N/C	18,0000 UN	R$ 19,36	R$ 348,48
0569	Caixa de concreto armado pre-moldado, com fundo e taMpa, dimensoes de 0,30 x 0,30 x 0,30 m Caixa de concreto armado pre-moldado, com fundo e taMpa, dimensoes de 0,30 x 0,30 x 0,30 m	N/C	N/C	6,0000 UN	R$ 321,75	R$ 1.930,50
0570	Caixa de passagem para telefone 80x80x15cm (sobrepor) Caixa de passagem para telefone 80x80x15cm (sobrepor) fornecimento e instalacao. af_11/2019	N/C	N/C	2,0000 UN	R$ 453,16	R$ 906,32
0571	CAIXA ENTERRADA PARA INSTALACOES TELEFONICAS TIPO R1, 0,35X0,60X0,60 M CAIXA ENTERRADA PARA INSTALACOES TELEFONICAS TIPO R1, EM ALVENARIA COM BLOCOS DE CONCRETO, DIMENSOES INTERNAS: 0,35X0,60X0,60 M, EXCLUINDO TAMPAO. AF_12/2020	N/C	N/C	3,0000 UN	R$ 487,73	R$ 1.463,19
0572	Caixa de passagem para telefone 15x15x10cm (sobrepor) Caixa de passagem para telefone 15x15x10cm (sobrepor), fornecimento e instalacao. af_11/2019	N/C	N/C	3,0000 UN	R$ 37,11	R$ 111,33
0573	Eletroduto flexivel corrugado, pvc, dn 25 mm (3/4), para circuitos terminais (Item 20.18 da PO) Eletroduto flexivel corrugado, pvc, dn 25 mm (3/4), para circuitos terminais, instalado em forro - fornecimento e instalacao. af_03/2023 (Item 20.18 da PO)	N/C	N/C	167,4900 M	R$ 14,26	R$ 2.388,41
0574	Eletroduto flexivel corrugado, pvc, dn 25 mm (3/4), para circuitos terminais (Item 20.19 da PO) Eletroduto flexivel corrugado, pvc, dn 25 mm (3/4), para circuitos terminais, instalado em forro - fornecimento e instalacao. af_03/2023 (Item 20.19 da PO)	N/C	N/C	106,1900 M	R$ 14,26	R$ 1.514,27
0575	Eletroduto flexivel corrugado, pvc, dn 32 mm (1), para circuitos terminais (Item 20.20 da PO) Eletroduto flexivel corrugado, pvc, dn 32 mm (1), para circuitos terminais, instalado em forro - fornecimento e instalacao. af_03/2023 (Item 20.20 da PO)	N/C	N/C	9,9000 M	R$ 16,32	R$ 161,57

PORTAL DE COMPRAS PÚBLICAS

A autenticidade do documento pode ser verificada no site https://validaarquivo.portaldecompraspublicas.com.br
Documento gerado eletronicamente no Portal de Compras Públicas em 24/03/2026 às 10:55:50.
Código verificador: 11F883D

E-DOCS - CÓPIA DO PROCESSO 2025-6X76D GERADO POR UDSON OLIVEIRA RAMOS DE AGUIAR EM 13/05/2026 07:51 DOCUMENTO 1 / 1 PÁGINA 4339 / 5723

2026-8V5V2V - E-DOCS - DOCUMENTO ORIGINAL 24/03/2026 11:09 PÁGINA 102 / 384

0576	Eletrocalha lisa ou perfurada em aco galvanizado, largura 50mm e altura 50mm (Item 20.21 da PO) Eletrocalha lisa ou perfurada em aco galvanizado, largura 50mm e altura 50mm, inclusive emenda e fixacao - fornecimento e instalacao. (Item 20.21 da PO)	N/C	N/C	25,4000 M	R$ 95,47	R$ 2.424,94
0577	Eletrocalha lisa ou perfurada em aco galvanizado, largura 100mm e altura 50mm (Item 20.22 da PO) Eletrocalha lisa ou perfurada em aco galvanizado, largura 100mm e altura 50mm, inclusive emenda e fixacao - fornecimento e instalacao. (Item 20.22 da PO)	N/C	N/C	113,4000 M	R$ 125,93	R$ 14.280,46
0578	Eletroduto rigido, em aco zincado ou galvanizado, tipo pesado, dn=3/4, aparente Eletroduto rigido, em aco zincado ou galvanizado, tipo pesado, dn=3/4, aparente - fornecimento e instalacao.	N/C	N/C	3,7000 M	R$ 21,74	R$ 80,44
0579	Eletroduto rigido, em aco zincado ou galvanizado, tipo pesado, dn=1, aparente (Item 20.24 da PO) Eletroduto rigido, em aco zincado ou galvanizado, tipo pesado, dn=1, aparente - fornecimento e instalacao. (Item 20.24 da PO)	N/C	N/C	32,4000 M	R$ 24,71	R$ 800,60
0580	Eletroduto em aco zincado ou galvanizado dn=1 1/2, aparente (Item 20.25 da PO) Eletroduto em aco zincado ou galvanizado dn=1 1/2, aparente - fornecimento e instalacao. (Item 20.25 da PO)	N/C	N/C	128,9000 M	R$ 33,64	R$ 4.336,20
0581	Eletroduto em aco zincado ou galvanizado dn=1 1/4, aparente (Item 20.26 da PO) Eletroduto em aco zincado ou galvanizado dn=1 1/4, aparente - fornecimento e instalacao. (Item 20.26 da PO)	N/C	N/C	33,1000 M	R$ 29,54	R$ 977,77
0582	Eletroduto flexivel, em aco galvanizado, revestido externamente com pvc preto 75 mm (2 1/2) Eletroduto flexivel, em aco galvanizado, revestido externamente com pvc preto, diametro externo de 75 mm (2 1/2), tipo sealtubo	N/C	N/C	39,8500 M	R$ 39,77	R$ 1.584,83
0583	Duto de alongamento para exaustor Duto de alongamento para exaustor	N/C	N/C	6,0000 M	R$ 102,97	R$ 617,82
0584	Coifa em aco inox 100cm x 150cm Coifa em aco inox 100cm x 150cm	N/C	N/C	1,0000 UN	R$ 7.908,16	R$ 7.908,16
0585	Captor tipo franklin para spda - fornecimento e instalacao. af_08/2023 Captor tipo franklin para spda - fornecimento e instalacao. af_08/2023	N/C	N/C	1,0000 UN	R$ 97,39	R$ 97,39
0586	Armacao utilizando aco ca-25 de 10,0 mm - montagem Armacao utilizando aco ca-25 de 10,0 mm - montagem. af_06/2022	N/C	N/C	45,0000 KG	R$ 14,26	R$ 641,70
0587	Conector split-bolt, para spda, para cabos ate 50 mm2 Conector split-bolt, para spda, para cabos ate 50 mm2 - fornecimento e instalacao. af_08/2023	N/C	N/C	25,0000 UN	R$ 21,08	R$ 527,00
0588	Abracadeira de fixacao de bracos de luminarias de 2 Abracadeira de fixacao de bracos de luminarias de 2 - fornecimento e instalacao. af_08/2020	N/C	N/C	6,0000 UN	R$ 23,56	R$ 141,36
0589	Conjunto de estaiamento para mastro de spda Conjunto de estaiamento para mastro de spda	N/C	N/C	1,0000 UN	R$ 354,37	R$ 354,37
0590	Suporte isolador para fixacao da cordoalha de cobre em alvenaria ou concreto Suporte isolador para fixacao da cordoalha de cobre em alvenaria ou concreto - fornecimento e instalacao. af_08/2023	N/C	N/C	150,0000 UN	R$ 20,97	R$ 3.145,50
0591	Caixa de equalizacao de aterramento eletrico Caixa de equalizacao de aterramento eletrico	N/C	N/C	1,0000 UN	R$ 297,04	R$ 297,04

PORTAL DE COMPRAS PÚBLICAS
A autenticidade do documento pode ser verificada no site https://validaarquivo.portaldecompraspublicas.com.br
Documento gerado eletronicamente no Portal de Compras Públicas em 24/03/2026 às 10:55:50.
Código verificador: 11F883D

E-DOCS - CÓPIA DO PROCESSO 2025-6X76D GERADO POR UDSON OLIVEIRA RAMOS DE AGUIAR EM 13/05/2026 07:51 DOCUMENTO 1 / 1 PÁGINA 4340 / 5723

2026-8V5V2V - E-DOCS - DOCUMENTO ORIGINAL 24/03/2026 11:09 PÁGINA 103 / 384

0592	ESCAVACAO MANUAL DE VALA ESCAVACAO MANUAL DE VALA COM PROFUNDIDADE MENOR OUIGUAL A 1,30 M. AF_02/2021	N/C	N/C	43,9500 M²	R$ 66,28	R$ 2.913,01
0593	REATERRO MANUAL DE VALAS, COM COMPACTADOR DE SOLOS DE PERCUSSAO. AF_08/2023 REATERRO MANUAL DE VALAS, COM COMPACTADOR DE SOLOS DE PERCUSSAO. AF_08/2023	N/C	N/C	43,9500 M³	R$ 21,77	R$ 956,79
0594	Haste de aterramento, diametro 5/8, com 3 metros Haste de aterramento, diametro 5/8, com 3 metros - fornecimento e instalacao. af_08/2023	N/C	N/C	15,0000 UN	R$ 69,93	R$ 1.048,95
0595	Cordoalha de cobre nu 35 mm2, nao enterrada, com isolador Cordoalha de cobre nu 35 mm2, nao enterrada, com isolador - fornecimento e instalacao. af_08/2023	N/C	N/C	50,0000 M	R$ 55,38	R$ 2.769,00
0596	Cordoalha de cobre nu 50 mm2, enterrada Cordoalha de cobre nu 50 mm2, enterrada - fornecimento e instalacao. af_08/2023	N/C	N/C	470,0000 M	R$ 44,80	R$ 21.056,00
0597	Caixa de inspecao para aterramento, circular, em polietileno, diametro interno = 0,3 m Caixa de inspecao para aterramento, circular, em polietileno, diametro interno = 0,3 m. af_12/2020	N/C	N/C	15,0000 UN	R$ 47,02	R$ 705,30
0598	Terminal a compressao Terminal a compressao	N/C	N/C	25,0000 UN	R$ 13,32	R$ 333,00
0599	Solda exotermica para spda Solda exotermica para spda - fornecimento e instalacao.	N/C	N/C	30,0000 UN	R$ 57,50	R$ 1.725,00
0600	Conjunto de mastro p/ tres bandeiras e pedestal Conjunto de mastro p/ tres bandeiras e pedestal	N/C	N/C	1,0000 UN	R$ 5.121,61	R$ 5.121,61
0601	Bancada de granito cinza andorinha, inclusive passa pratos, espessura 2 cm Bancada de granito cinza andorinha, inclusive passa pratos, espessura 2 cm - fornecimento e instalacao	N/C	N/C	61,7800 M²	R$ 405,08	R$ 25.025,84
0602	Prateleira de granito cinza andorinha, espessura 2 cm - fornecimento e instalacao Prateleira de granito cinza andorinha, espessura 2 cm - fornecimento e instalacao	N/C	N/C	27,7100 M²	R$ 338,52	R$ 9.380,39
0603	Escaninhos em mdf, revestidos em laminado melaminico Escaninhos em mdf, revestidos em laminado melaminico	N/C	N/C	131,2500 M²	R$ 167,14	R$ 21.937,12
0604	Peitoril linear em granito ou marmore, l = 24cm, comprimento de ate 2m Peitoril linear em granito ou marmore, l = 24cm, comprimento de ate 2m, assentado com argamassa 1:6 com aditivo.	N/C	N/C	85,3800 M	R$ 89,16	R$ 7.612,48
0605	Suporte mao francesa em aco, abas iguais 30 cm, capacidade minima 60 Kg, branco Suporte mao francesa em aco, abas iguais 30 cm, capacidade minima 60 Kg, branco - fornecimento e instalacao. af_01/2020	N/C	N/C	87,0000 UN	R$ 28,62	R$ 2.489,94
0606	Tubo aco galvanizado d=3 p/bicicletario, dimensao: h=75cm, l=150 cm Tubo aco galvanizado d=3 p/bicicletario, dimensao: h=75cm, l=150 cm, fixado em base de concreto, pintado c/esmalte sintetico, exceto base de concreto e pintura de acabamento	N/C	N/C	6,0000 UN	R$ 794,03	R$ 4.764,18
0607	Banco em alvenaria, tampo em concreto, c/encosto h=80cm (pintado) Banco em alvenaria, tampo em concreto, c/encosto h=80cm (pintado)	N/C	N/C	53,0000 M	R$ 214,51	R$ 11.369,03
0608	Banco em alvenaria revestido em ceramica Banco em alvenaria revestido em ceramica	N/C	N/C	24,0000 M	R$ 471,12	R$ 11.306,88

PORTAL DE COMPRAS PÚBLICAS

A autenticidade do documento pode ser verificada no site https://validaarquivo.portaldecompraspublicas.com.br
Documento gerado eletronicamente no Portal de Compras Públicas em 24/03/2026 às 10:55:50.
Código verificador: 11F883D

E-DOCS - CÓPIA DO PROCESSO 2025-6X76D GERADO POR UDSON OLIVEIRA RAMOS DE AGUIAR EM 13/05/2026 07:51 DOCUMENTO 1 / 1 PÁGINA 4341 / 5723

2026-8V5V2V - E-DOCS - DOCUMENTO ORIGINAL 24/03/2026 11:09 PÁGINA 104 / 384

0609	Porta objeto em granito cinza andorinha, espessura 2 cm Porta objeto em granito cinza andorinha, espessura 2 cm - fornecimento e instalacao	N/C	N/C	0,9700 M²	R$ 338,52	R$ 328,36
0610	Poste oficial completo para rede de volei 1 Poste oficial completo para rede de volei	N/C	N/C	1,0000 CJ	R$ 2.424,30	R$ 2.424,30
0611	Tabela de basquete oficial completa Tabela de basquete oficial completa	N/C	N/C	1,0000 CJ	R$ 7.276,01	R$ 7.276,01
0612	Trave oficial completa para futebol de salao Trave oficial completa para futebol de salao	N/C	N/C	1,0000 CJ	R$ 3.852,56	R$ 3.852,56
0613	Limpeza de piso ceramico ou porcelanato com pano umido Limpeza de piso ceramico ou porcelanato com pano umido. af_04/2019	N/C	N/C	2.935,2500 M²	R$ 1,29	R$ 3.786,47
0614	FORNECIMENTO E INSTALACAO DE PLACA DE OBRA COM CHAPA GALVANIZADA (Item 24.2 da PO) fornecimento e instalacao de placa de obra com chapa galvanizada e estrutura de madeira. af_03/2022_ps (Item 24.2 da PO)	N/C	N/C	6,0000 M²	R$ 229,29	R$ 1.375,74
0615	Armacao de laje de estrutura convencional de concreto armado (Item 4.43 da PO) Armacao de laje de estrutura convencional de concreto armado utilizando aco CA-60 de 5,0 mm - montagem. af_06/2022 (Item 4.43 da PO)	N/C	N/C	18,7500 KG	R$ 14,68	R$ 275,25
0616	Concretagem de vigas e lajes, fck=30 Mpa, para lajes macicas ou nervuradas (Item 4.44 da PO 1) Concretagem de vigas e lajes, fck=30 Mpa, para lajes macicas ou nervuradas com uso de bomba - lancamento, adensamento e acabamento. (Item 4.44 da PO)	N/C	N/C	0,8100 M³	R$ 612,15	R$ 495,84
0617	Montagem e desmontagem de forma de laje macica, pe-direito simples, 10 utilizacoes.(Item 4.45 da PO) Montagem e desmontagem de forma de laje macica, pe-direito simples, em chapa de madeira compensada plastificada, 10 utilizacoes. af_09/2020 (Item 4.45 da PO)	N/C	N/C	4,5100 M²	R$ 49,30	R$ 222,34
	TOTAL DO LOTE					R$ 5.500.000,00

TOTAL DO VENCEDOR R$ 5.500.000,00

Declarações Obrigatórias

Título	Declaração
Declaração de conhecimento do Edital	Declaro que estou ciente e concordo com as condições contidas no edital e seus anexos, bem como de que cumpro plenamente os requisitos de habilitação definidos no edital.
Declaração de reserva de cargos	Declaro cumprir as exigências de reserva de cargos para pessoa com deficiência e para reabilitado da Previdência Social, previstas em lei e em outras normas específicas.
Declaração de proposta econômica	Sob pena de desclassificação, declaro que minhas propostas econômicas compreendem a integralidade dos custos para atendimento dos direitos trabalhistas assegurados na Constituição Federal, nas leis trabalhistas, nas normas infralegais, nas convenções coletivas de trabalho e nos termos de ajustamento de conduta vigentes na data de entrega das propostas.
Declaração de Não-Emprego de menores	Declaro para fins do inciso XXXIII do artigo 7° da Constituição Federal, com redação dada pela Emenda Constitucional, nº 20/98, que não emprega menores de dezoito anos em trabalho noturno, perigoso ou insalubre e de que qualquer trabalho a menores de 16 anos.
Declaração de Não-Emprego de trabalho degradante	Declaro não possuir em sua cadeia produtiva, empregados executando trabalho degradante ou forçado, nos termos do inciso III e IV do art.1º e no inciso III do art.5º da Constituição Federal.
Declaração de Acessibilidade	Declaro que, conforme disposto no art. 93 da Lei nº 8.213, de 24 de julho de 1991, estou ciente do cumprimento da reserva de cargos prevista em lei para pessoa com deficiência ou para reabilitado da Previdência Social e que, se aplicado ao número de funcionários da minha empresa, atendo às regras de acessibilidade previstas na legislação.
Declaração de Inexistência de Fato Superveniente	Declaro sob as penas da lei, que até a presente data inexistem fatos impeditivos para sua habilitação no presente processo licitatório, ciente da obrigatoriedade de declarar ocorrências posteriores.

* As declarações supracitadas foram aceitas por todos os participantes.

Propostas Enviadas

LOTE 0001 - ITEM 0001 - FORNECIMENTO E INSTALACAO DE PLACA DE OBRA COM CHAPA

PORTAL DE COMPRAS PÚBLICAS

A autenticidade do documento pode ser verificada no site https://validaarquivo.portaldecompraspublicas.com.br
Documento gerado eletronicamente no Portal de Compras Públicas em 24/03/2026 às 10:55:50.
Código verificador: 11F883D

E-DOCS - CÓPIA DO PROCESSO 2025-6X76D GERADO POR UDSON OLIVEIRA RAMOS DE AGUIAR EM 13/05/2026 07:51 DOCUMENTO 1 / 1 PÁGINA 4342 / 5723

2026-8V5V2V - E-DOCS - DOCUMENTO ORIGINAL 24/03/2026 11:09 PÁGINA 105 / 384

GALVANIZADA E ESTRUTURA DE MADEIRA fornecimento e instalacao de placa de obra com chapa galvanizada e estrutura de madeira. af_03/2022_ps

Fornecedor	CNPJ/CPF	Data	Modelo	Marca/ Fabricante	Quantidade	Lance	Valor Total	LC 123/2006
ESTRUTURA COMERCIO E CONSTRUCOES LTDA	10.664.099/0001-80	11/02/2026 - 12:51:37	N/C	N/C	6,4800	R$382,15	R$ 2.476,33	Sim
INOVAR SERVICOS DE ENGENHARIA E CONSULTORIA LTDA	41.155.098/0001-33	11/02/2026 - 13:06:45	N/C	N/C	6,4800	R$382,15	R$ 2.476,33	Sim
WH CONSTRUTORA LTDA	23.305.610/0001-07	13/02/2026 - 14:36:06	N/C	N/C	6,4800	R$374,51	R$ 2.426,82	Sim
CONSTRUTORA E SERVICOS W. B. M. LTDA	26.570.470/0001-84	23/02/2026 - 16:22:28	N/C	N/C	6,4800	R$382,00	R$ 2.475,36	Sim
ASLE CONSTRUTORA LTDA	20.511.890/0001-03	20/02/2026 - 09:22:02	N/C	N/C	6,4800	R$382,15	R$ 2.476,33	Não
MA CONSTRUTORA LTDA	54.197.980/0001-93	21/02/2026 - 14:58:33	N/C	N/C	6,4800	R$382,15	R$ 2.476,33	Sim
ENGETECH - ENGENHARIA, COMERCIO E SERVICOS LTDA	04.154.467/0001-47	22/02/2026 - 14:50:54	N/C	N/C	6,4800	R$382,15	R$ 2.476,33	Sim
KLAO ENGENHARIA S/A	24.940.808/0001-17	23/02/2026 - 14:47:00	N/C	N/C	6,4800	R$382,15	R$ 2.476,33	Não
ADIGE ARQUITETURA E ENGENHARIA LTDA	01.469.689/0001-60	23/02/2026 - 17:45:29	N/C	N/C	6,4800	R$382,00	R$ 2.475,36	Não
PRIVATE CONSTRUTORA LTDA	10.616.350/0001-30	23/02/2026 - 18:11:55	N/C	N/C	6,4800	R$382,15	R$ 2.476,33	Não
VILLA CONSTRUTORA LTDA	02.394.085/0001-65	24/02/2026 - 08:18:10	N/C	N/C	6,4800	R$382,15	R$ 2.476,33	Não
HIMALAIA CONSTRUTORA LTDA	00.471.823/0001-03	24/02/2026 - 08:25:57	N/C	N/C	6,4800	R$382,15	R$ 2.476,33	Não

LOTE 0001 - ITEM 0002 - TAPUME COM TELHA METALICA. AF_03/2024 TAPUME COM TELHA METALICA. AF_03/2024

Fornecedor	CNPJ/CPF	Data	Modelo	Marca/ Fabricante	Quantidade	Lance	Valor Total	LC 123/2006
ESTRUTURA COMERCIO E CONSTRUCOES LTDA	10.664.099/0001-80	11/02/2026 - 12:51:38	N/C	N/C	616,0000	R$104,33	R$ 64.267,28	Sim
INOVAR SERVICOS DE ENGENHARIA E CONSULTORIA LTDA	41.155.098/0001-33	11/02/2026 - 13:09:35	N/C	N/C	616,0000	R$104,33	R$ 64.267,28	Sim
WH CONSTRUTORA LTDA	23.305.610/0001-07	13/02/2026 - 14:38:27	N/C	N/C	616,0000	R$102,24	R$ 62.979,84	Sim
CONSTRUTORA E SERVICOS W. B. M. LTDA	26.570.470/0001-84	18/02/2026 - 14:48:32	N/C	N/C	616,0000	R$104,30	R$ 64.248,80	Sim
ASLE CONSTRUTORA LTDA	20.511.890/0001-03	20/02/2026 - 09:22:02	N/C	N/C	616,0000	R$104,33	R$ 64.267,28	Não
MA CONSTRUTORA LTDA	54.197.980/0001-93	21/02/2026 - 14:58:33	N/C	N/C	616,0000	R$104,33	R$ 64.267,28	Sim
ENGETECH - ENGENHARIA, COMERCIO E SERVICOS LTDA	04.154.467/0001-47	22/02/2026 - 14:50:54	N/C	N/C	616,0000	R$104,33	R$ 64.267,28	Sim
KLAO ENGENHARIA S/A	24.940.808/0001-17	23/02/2026 - 14:47:00	N/C	N/C	616,0000	R$104,33	R$ 64.267,28	Não
ADIGE ARQUITETURA E ENGENHARIA LTDA	01.469.689/0001-60	23/02/2026 - 17:45:29	N/C	N/C	616,0000	R$104,00	R$ 64.064,00	Não
PRIVATE CONSTRUTORA LTDA	10.616.350/0001-30	23/02/2026 - 18:11:55	N/C	N/C	616,0000	R$104,33	R$ 64.267,28	Não
VILLA CONSTRUTORA LTDA	02.394.085/0001-65	24/02/2026 - 08:18:43	N/C	N/C	616,0000	R$104,33	R$ 64.267,28	Não
HIMALAIA CONSTRUTORA LTDA	00.471.823/0001-03	24/02/2026 - 08:25:57	N/C	N/C	616,0000	R$104,33	R$ 64.267,28	Não

LOTE 0001 - ITEM 0003 - Entrada de energia eletrica, aerea, trifasica, com caixa de embutir, cabo de 10 mm2 e disj din 50a Entrada de energia eletrica, aerea, trifasica, com caixa de embutir, cabo de 10 mm2 e disjuntor din 50a (nao incluso o poste de concreto). af_07/2020_ps

Fornecedor	CNPJ/CPF	Data	Modelo	Marca/ Fabricante	Quantidade	Lance	Valor Total	LC 123/2006
ESTRUTURA COMERCIO E CONSTRUCOES LTDA	10.664.099/0001-80	11/02/2026 - 12:51:39	N/C	N/C	1,0000	R$2.257,81	R$ 2.257,81	Sim

PORTAL DE COMPRAS PÚBLICAS
A autenticidade do documento pode ser verificada no site https://validaarquivo.portaldecompraspublicas.com.br
Documento gerado eletronicamente no Portal de Compras Públicas em 24/03/2026 às 10:55:50.
Código verificador: 11F883D

E-DOCS - CÓPIA DO PROCESSO 2025-6X76D GERADO POR UDSON OLIVEIRA RAMOS DE AGUIAR EM 13/05/2026 07:51 DOCUMENTO 1 / 1 PÁGINA 4343 / 5723

2026-8V5V2V - E-DOCS - DOCUMENTO ORIGINAL 24/03/2026 11:09 PÁGINA 106 / 384

INOVAR SERVICOS DE ENGENHARIA E CONSULTORIA LTDA	41.155.098/0001-33	11/02/2026 - 13:11:07	N/C	N/C	1,0000	R$2.257,81	R$ 2.257,81	Sim
WH CONSTRUTORA LTDA	23.305.610/0001-07	13/02/2026 - 14:39:16	N/C	N/C	1,0000	R$2.212,65	R$ 2.212,65	Sim
CONSTRUTORA E SERVICOS W. B. M. LTDA	26.570.470/0001-84	18/02/2026 - 14:49:07	N/C	N/C	1,0000	R$2.257,75	R$ 2.257,75	Sim
ASLE CONSTRUTORA LTDA	20.511.890/0001-03	20/02/2026 - 09:22:02	N/C	N/C	1,0000	R$2.257,81	R$ 2.257,81	Não
MA CONSTRUTORA LTDA	54.197.980/0001-93	21/02/2026 - 14:58:33	N/C	N/C	1,0000	R$2.257,81	R$ 2.257,81	Sim
ENGETECH - ENGENHARIA, COMERCIO E SERVICOS LTDA	04.154.467/0001-47	22/02/2026 - 14:50:54	N/C	N/C	1,0000	R$2.257,81	R$ 2.257,81	Sim
KLAO ENGENHARIA S/A	24.940.808/0001-17	23/02/2026 - 14:47:00	N/C	N/C	1,0000	R$2.257,81	R$ 2.257,81	Não
ADIGE ARQUITETURA E ENGENHARIA LTDA	01.469.689/0001-60	23/02/2026 - 17:45:29	N/C	N/C	1,0000	R$2.257,00	R$ 2.257,00	Não
PRIVATE CONSTRUTORA LTDA	10.616.350/0001-30	23/02/2026 - 18:11:55	N/C	N/C	1,0000	R$2.257,81	R$ 2.257,81	Não
VILLA CONSTRUTORA LTDA	02.394.085/0001-65	24/02/2026 - 08:19:09	N/C	N/C	1,0000	R$2.257,81	R$ 2.257,81	Não
HIMALAIA CONSTRUTORA LTDA	00.471.823/0001-03	24/02/2026 - 08:25:57	N/C	N/C	1,0000	R$2.257,81	R$ 2.257,81	Não

LOTE 0001 - ITEM 0004 - Ligacao provisoria de agua e esgoto Ligacao provisoria de agua e esgoto

Fornecedor	CNPJ/CPF	Data	Modelo	Marca/ Fabricante	Quantidade	Lance	Valor Total	LC 123/2006
ESTRUTURA COMERCIO E CONSTRUCOES LTDA	10.664.099/0001-80	11/02/2026 - 12:51:40	N/C	N/C	1,0000	R$4.210,43	R$ 4.210,43	Sim
INOVAR SERVICOS DE ENGENHARIA E CONSULTORIA LTDA	41.155.098/0001-33	11/02/2026 - 13:11:47	N/C	N/C	1,0000	R$4.210,43	R$ 4.210,43	Sim
WH CONSTRUTORA LTDA	23.305.610/0001-07	13/02/2026 - 14:39:56	N/C	N/C	1,0000	R$4.126,22	R$ 4.126,22	Sim
CONSTRUTORA E SERVICOS W. B. M. LTDA	26.570.470/0001-84	18/02/2026 - 14:49:28	N/C	N/C	1,0000	R$4.210,40	R$ 4.210,40	Sim
ASLE CONSTRUTORA LTDA	20.511.890/0001-03	20/02/2026 - 09:22:02	N/C	N/C	1,0000	R$4.210,43	R$ 4.210,43	Não
MA CONSTRUTORA LTDA	54.197.980/0001-93	21/02/2026 - 14:58:33	N/C	N/C	1,0000	R$4.210,43	R$ 4.210,43	Sim
ENGETECH - ENGENHARIA, COMERCIO E SERVICOS LTDA	04.154.467/0001-47	22/02/2026 - 14:50:54	N/C	N/C	1,0000	R$4.210,43	R$ 4.210,43	Sim
KLAO ENGENHARIA S/A	24.940.808/0001-17	23/02/2026 - 14:47:00	N/C	N/C	1,0000	R$4.210,43	R$ 4.210,43	Não
ADIGE ARQUITETURA E ENGENHARIA LTDA	01.469.689/0001-60	23/02/2026 - 17:45:29	N/C	N/C	1,0000	R$4.210,00	R$ 4.210,00	Não
PRIVATE CONSTRUTORA LTDA	10.616.350/0001-30	23/02/2026 - 18:11:55	N/C	N/C	1,0000	R$4.210,43	R$ 4.210,43	Não
VILLA CONSTRUTORA LTDA	02.394.085/0001-65	24/02/2026 - 08:19:39	N/C	N/C	1,0000	R$4.210,43	R$ 4.210,43	Não
HIMALAIA CONSTRUTORA LTDA	00.471.823/0001-03	24/02/2026 - 08:25:57	N/C	N/C	1,0000	R$4.210,43	R$ 4.210,43	Não

LOTE 0001 - ITEM 0005 - Locacao convencional de obra, utilizando gabarito de tabuas corridas pontaletadas a cada 2,00m Locacao convencional de obra, utilizando gabarito de tabuas corridas pontaletadas a cada 2,00m - 2 utilizacoes. af_03/2024

Fornecedor	CNPJ/CPF	Data	Modelo	Marca/ Fabricante	Quantidade	Lance	Valor Total	LC 123/2006
ESTRUTURA COMERCIO E CONSTRUCOES LTDA	10.664.099/0001-80	11/02/2026 - 12:51:41	N/C	N/C	650,4900	R$77,10	R$ 50.152,78	Sim
INOVAR SERVICOS DE ENGENHARIA E CONSULTORIA LTDA	41.155.098/0001-33	11/02/2026 - 13:37:14	N/C	N/C	650,4900	R$77,10	R$ 50.152,78	Sim
WH CONSTRUTORA LTDA	23.305.610/0001-07	13/02/2026 - 14:41:46	N/C	N/C	650,4900	R$75,56	R$ 49.151,02	Sim
CONSTRUTORA E SERVICOS W. B. M. LTDA	26.570.470/0001-84	18/02/2026 - 14:52:05	N/C	N/C	650,4900	R$77,00	R$ 50.087,73	Sim

A autenticidade do documento pode ser verificada no site https://validaarquivo.portaldecompraspublicas.com.br
Documento gerado eletronicamente no Portal de Compras Públicas em 24/03/2026 às 10:55:50.
Código verificador: 11F883D

E-DOCS - CÓPIA DO PROCESSO 2025-6X76D GERADO POR UDSON OLIVEIRA RAMOS DE AGUIAR EM 13/05/2026 07:51 DOCUMENTO 1 / 1 PÁGINA 4344 / 5723

2026-8V5V2V - E-DOCS - DOCUMENTO ORIGINAL 24/03/2026 11:09 PÁGINA 107 / 384

ASLE CONSTRUTORA LTDA	20.511.890/0001-03	20/02/2026 - 09:22:02	N/C	N/C	650,4900	R$77,10	R$ 50.152,78	Não
MA CONSTRUTORA LTDA	54.197.980/0001-93	21/02/2026 - 14:58:33	N/C	N/C	650,4900	R$77,10	R$ 50.152,78	Sim
ENGETECH - ENGENHARIA, COMERCIO E SERVICOS LTDA	04.154.467/0001-47	22/02/2026 - 14:50:54	N/C	N/C	650,4900	R$77,10	R$ 50.152,78	Sim
KLAO ENGENHARIA S/A	24.940.808/0001-17	23/02/2026 - 14:47:00	N/C	N/C	650,4900	R$77,10	R$ 50.152,78	Não
ADIGE ARQUITETURA E ENGENHARIA LTDA	01.469.689/0001-60	23/02/2026 - 17:45:29	N/C	N/C	650,4900	R$77,00	R$ 50.087,73	Não
PRIVATE CONSTRUTORA LTDA	10.616.350/0001-30	23/02/2026 - 18:11:55	N/C	N/C	650,4900	R$77,10	R$ 50.152,78	Não
VILLA CONSTRUTORA LTDA	02.394.085/0001-65	24/02/2026 - 08:20:20	N/C	N/C	650,4900	R$77,10	R$ 50.152,78	Não
HIMALAIA CONSTRUTORA LTDA	00.471.823/0001-03	24/02/2026 - 08:25:57	N/C	N/C	650,4900	R$77,10	R$ 50.152,78	Não

LOTE 0001 - ITEM 0006 - LIMPEZA MECANIZADA DE CAMADA VEGETAL, VEGETACAO E PEQUENAS ARVORES COM TRATOR DE ESTEIRAS AF 03/2024 LIMPEZA MECANIZADA DE CAMADA VEGETAL, VEGETACAO E PEQUENAS ARVORES (DIAMETRO DE TRONCO MENOR QUE 0,20 M), COM TRATOR DE ESTEIRAS.AF_03/2024

Fornecedor	CNPJ/CPF	Data	Modelo	Marca/ Fabricante	Quantidade	Lance	Valor Total	LC 123/2006
ESTRUTURA COMERCIO E CONSTRUCOES LTDA	10.664.099/0001-80	11/02/2026 - 12:51:43	N/C	N/C	4.800,0000	R$0,79	R$ 3.792,00	Sim
INOVAR SERVICOS DE ENGENHARIA E CONSULTORIA LTDA	41.155.098/0001-33	11/02/2026 - 13:42:35	N/C	N/C	4.800,0000	R$0,79	R$ 3.792,00	Sim
WH CONSTRUTORA LTDA	23.305.610/0001-07	13/02/2026 - 14:42:18	N/C	N/C	4.800,0000	R$0,77	R$ 3.696,00	Sim
CONSTRUTORA E SERVICOS W. B. M. LTDA	26.570.470/0001-84	18/02/2026 - 14:52:36	N/C	N/C	4.800,0000	R$0,79	R$ 3.792,00	Sim
ASLE CONSTRUTORA LTDA	20.511.890/0001-03	20/02/2026 - 09:22:02	N/C	N/C	4.800,0000	R$0,79	R$ 3.792,00	Não
MA CONSTRUTORA LTDA	54.197.980/0001-93	21/02/2026 - 14:58:33	N/C	N/C	4.800,0000	R$0,79	R$ 3.792,00	Sim
ENGETECH - ENGENHARIA, COMERCIO E SERVICOS LTDA	04.154.467/0001-47	22/02/2026 - 14:50:54	N/C	N/C	4.800,0000	R$0,79	R$ 3.792,00	Sim
KLAO ENGENHARIA S/A	24.940.808/0001-17	23/02/2026 - 14:47:00	N/C	N/C	4.800,0000	R$0,79	R$ 3.792,00	Não
ADIGE ARQUITETURA E ENGENHARIA LTDA	01.469.689/0001-60	23/02/2026 - 17:45:29	N/C	N/C	4.800,0000	R$0,70	R$ 3.360,00	Não
PRIVATE CONSTRUTORA LTDA	10.616.350/0001-30	23/02/2026 - 18:11:56	N/C	N/C	4.800,0000	R$0,79	R$ 3.792,00	Não
VILLA CONSTRUTORA LTDA	02.394.085/0001-65	24/02/2026 - 08:20:45	N/C	N/C	4.800,0000	R$0,79	R$ 3.792,00	Não
HIMALAIA CONSTRUTORA LTDA	00.471.823/0001-03	24/02/2026 - 08:25:57	N/C	N/C	4.800,0000	R$0,79	R$ 3.792,00	Não

LOTE 0001 - ITEM 0007 - ADMINISTRACAO LOCAL - 9 E 5 SALAS ADMINISTRACAO LOCAL - 9 E 5 SALAS

Fornecedor	CNPJ/CPF	Data	Modelo	Marca/ Fabricante	Quantidade	Lance	Valor Total	LC 123/2006
ESTRUTURA COMERCIO E CONSTRUCOES LTDA	10.664.099/0001-80	11/02/2026 - 12:51:44	N/C	N/C	1,0000	R$545.911,65	R$ 545.911,65	Sim
INOVAR SERVICOS DE ENGENHARIA E CONSULTORIA LTDA	41.155.098/0001-33	11/02/2026 - 13:43:25	N/C	N/C	1,0000	R$545.911,65	R$ 545.911,65	Sim
WH CONSTRUTORA LTDA	23.305.610/0001-07	13/02/2026 - 14:43:26	N/C	N/C	1,0000	R$534.993,42	R$ 534.993,42	Sim
CONSTRUTORA E SERVICOS W. B. M. LTDA	26.570.470/0001-84	18/02/2026 - 14:54:44	N/C	N/C	1,0000	R$545.911,60	R$ 545.911,60	Sim
ASLE CONSTRUTORA LTDA	20.511.890/0001-03	20/02/2026 - 09:22:02	N/C	N/C	1,0000	R$545.911,65	R$ 545.911,65	Não
MA CONSTRUTORA LTDA	54.197.980/0001-93	21/02/2026 - 14:58:33	N/C	N/C	1,0000	R$545.911,65	R$ 545.911,65	Sim
ENGETECH - ENGENHARIA, COMERCIO E SERVICOS LTDA	04.154.467/0001-47	22/02/2026 - 14:50:54	N/C	N/C	1,0000	R$545.911,65	R$ 545.911,65	Sim

PORTAL DE COMPRAS PÚBLICAS

A autenticidade do documento pode ser verificada no site https://validaarquivo.portaldecompraspublicas.com.br
Documento gerado eletronicamente no Portal de Compras Públicas em 24/03/2026 às 10:55:50.
Código verificador: 11F883D

E-DOCS - CÓPIA DO PROCESSO 2025-6X76D GERADO POR UDSON OLIVEIRA RAMOS DE AGUIAR EM 13/05/2026 07:51 DOCUMENTO 1 / 1 PÁGINA 4345 / 5723

2026-8V5V2V - E-DOCS - DOCUMENTO ORIGINAL 24/03/2026 11:09 PÁGINA 108 / 384

KLAO ENGENHARIA S/A	24.940.808/0001-17	23/02/2026 - 14:47:00	N/C	N/C	1,0000	R$545.911,65	R$ 545.911,65	Não
ADIGE ARQUITETURA E ENGENHARIA LTDA	01.469.689/0001-60	23/02/2026 - 17:45:29	N/C	N/C	1,0000	R$545.911,00	R$ 545.911,00	Não
PRIVATE CONSTRUTORA LTDA	10.616.350/0001-30	23/02/2026 - 18:11:57	N/C	N/C	1,0000	R$545.911,65	R$ 545.911,65	Não
VILLA CONSTRUTORA LTDA	02.394.085/0001-65	24/02/2026 - 08:21:19	N/C	N/C	1,0000	R$545.911,65	R$ 545.911,65	Não
HIMALAIA CONSTRUTORA LTDA	00.471.823/0001-03	24/02/2026 - 08:25:57	N/C	N/C	1,0000	R$545.911,65	R$ 545.911,65	Não

LOTE 0001 - ITEM 0008 - Locacao de container 2,30 x 6,00 m, alt. 2,50 m, para escritorio Locacao de container 2,30 x 6,00 m, alt. 2,50 m, para escritorio, sem divisorias internas e sem sanitario (nao inclui mobilizacao/desmobilizacao)

Fornecedor	CNPJ/CPF	Data	Modelo	Marca/ Fabricante	Quantidade	Lance	Valor Total	LC 123/2006
ESTRUTURA COMERCIO E CONSTRUCOES LTDA	10.664.099/0001-80	11/02/2026 - 12:51:45	N/C	N/C	12,0000	R$1.189,94	R$ 14.279,28	Sim
INOVAR SERVICOS DE ENGENHARIA E CONSULTORIA LTDA	41.155.098/0001-33	11/02/2026 - 13:44:24	N/C	N/C	12,0000	R$1.189,94	R$ 14.279,28	Sim
WH CONSTRUTORA LTDA	23.305.610/0001-07	13/02/2026 - 14:44:52	N/C	N/C	12,0000	R$1.166,14	R$ 13.993,68	Sim
CONSTRUTORA E SERVICOS W. B. M. LTDA	26.570.470/0001-84	18/02/2026 - 14:56:06	N/C	N/C	12,0000	R$1.189,90	R$ 14.278,80	Sim
ASLE CONSTRUTORA LTDA	20.511.890/0001-03	20/02/2026 - 09:22:02	N/C	N/C	12,0000	R$1.189,94	R$ 14.279,28	Não
MA CONSTRUTORA LTDA	54.197.980/0001-93	21/02/2026 - 14:58:33	N/C	N/C	12,0000	R$1.189,94	R$ 14.279,28	Sim
ENGETECH - ENGENHARIA, COMERCIO E SERVICOS LTDA	04.154.467/0001-47	22/02/2026 - 14:50:54	N/C	N/C	12,0000	R$1.189,94	R$ 14.279,28	Sim
KLAO ENGENHARIA S/A	24.940.808/0001-17	23/02/2026 - 14:47:00	N/C	N/C	12,0000	R$1.189,94	R$ 14.279,28	Não
ADIGE ARQUITETURA E ENGENHARIA LTDA	01.469.689/0001-60	23/02/2026 - 17:45:29	N/C	N/C	12,0000	R$1.189,00	R$ 14.268,00	Não
PRIVATE CONSTRUTORA LTDA	10.616.350/0001-30	23/02/2026 - 18:11:57	N/C	N/C	12,0000	R$1.189,94	R$ 14.279,28	Não
VILLA CONSTRUTORA LTDA	02.394.085/0001-65	24/02/2026 - 08:22:14	N/C	N/C	12,0000	R$1.189,94	R$ 14.279,28	Não
HIMALAIA CONSTRUTORA LTDA	00.471.823/0001-03	24/02/2026 - 08:25:57	N/C	N/C	12,0000	R$1.189,94	R$ 14.279,28	Não

LOTE 0001 - ITEM 0009 - Locacao de container 2,30 x 6,00 m, alt. 2,50 m, com 1 sanitario, para escritorio Locacao de container 2,30 x 6,00 m, alt. 2,50 m, com 1 sanitario, para escritorio, completo, sem divisorias internas (nao inclui mobilizacao/desmobilizacao)

Fornecedor	CNPJ/CPF	Data	Modelo	Marca/ Fabricante	Quantidade	Lance	Valor Total	LC 123/2006
ESTRUTURA COMERCIO E CONSTRUCOES LTDA	10.664.099/0001-80	11/02/2026 - 12:51:47	N/C	N/C	12,0000	R$1.523,13	R$ 18.277,56	Sim
INOVAR SERVICOS DE ENGENHARIA E CONSULTORIA LTDA	41.155.098/0001-33	11/02/2026 - 13:45:34	N/C	N/C	12,0000	R$1.523,13	R$ 18.277,56	Sim
WH CONSTRUTORA LTDA	23.305.610/0001-07	13/02/2026 - 14:45:45	N/C	N/C	12,0000	R$1.492,67	R$ 17.912,04	Sim
CONSTRUTORA E SERVICOS W. B. M. LTDA	26.570.470/0001-84	18/02/2026 - 14:56:43	N/C	N/C	12,0000	R$1.523,10	R$ 18.277,20	Sim
ASLE CONSTRUTORA LTDA	20.511.890/0001-03	20/02/2026 - 09:22:02	N/C	N/C	12,0000	R$1.523,13	R$ 18.277,56	Não
MA CONSTRUTORA LTDA	54.197.980/0001-93	21/02/2026 - 14:58:33	N/C	N/C	12,0000	R$1.523,13	R$ 18.277,56	Sim
ENGETECH - ENGENHARIA, COMERCIO E SERVICOS LTDA	04.154.467/0001-47	22/02/2026 - 14:50:54	N/C	N/C	12,0000	R$1.523,13	R$ 18.277,56	Sim
KLAO ENGENHARIA S/A	24.940.808/0001-17	23/02/2026 - 14:47:00	N/C	N/C	12,0000	R$1.523,13	R$ 18.277,56	Não
ADIGE ARQUITETURA E ENGENHARIA LTDA	01.469.689/0001-60	23/02/2026 - 17:45:29	N/C	N/C	12,0000	R$1.523,00	R$ 18.276,00	Não
PRIVATE CONSTRUTORA LTDA	10.616.350/0001-30	23/02/2026 - 18:11:57	N/C	N/C	12,0000	R$1.523,13	R$ 18.277,56	Não

PORTAL DE COMPRAS PÚBLICAS
A autenticidade do documento pode ser verificada no site https://validaarquivo.portaldecompraspublicas.com.br
Documento gerado eletronicamente no Portal de Compras Públicas em 24/03/2026 às 10:55:50.
Código verificador: 11F883D

E-DOCS - CÓPIA DO PROCESSO 2025-6X76D GERADO POR UDSON OLIVEIRA RAMOS DE AGUIAR EM 13/05/2026 07:51 DOCUMENTO 1 / 1 PÁGINA 4346 / 5723

2026-8V5V2V - E-DOCS - DOCUMENTO ORIGINAL 24/03/2026 11:09 PÁGINA 109 / 384

VILLA CONSTRUTORA LTDA	02.394.085/0001-65	24/02/2026 - 08:23:31	N/C	N/C	12,0000	R$1.523,13	R$ 18.277,56	Não
HIMALAIA CONSTRUTORA LTDA	00.471.823/0001-03	24/02/2026 - 08:25:57	N/C	N/C	12,0000	R$1.523,13	R$ 18.277,56	Não

LOTE 0001 - ITEM 0010 - Locacao de container 2,30 x 6,00 m, alt. 2,50 m, para sanitario, com 4 bacias, 8 chuveiros Locacao de container 2,30 x 6,00 m, alt. 2,50 m, para sanitario, com 4 bacias, 8 chuveiros,1 lavatorio e 1 mictorio (nao inclui mobilizacao/desmobilizacao)

Fornecedor	CNPJ/CPF	Data	Modelo	Marca/ Fabricante	Quantidade	Lance	Valor Total	LC 123/2006
ESTRUTURA COMERCIO E CONSTRUCOES LTDA	10.664.099/0001-80	11/02/2026 - 12:51:48	N/C	N/C	12,0000	R$1.903,90	R$ 22.846,80	Sim
INOVAR SERVICOS DE ENGENHARIA E CONSULTORIA LTDA	41.155.098/0001-33	11/02/2026 - 13:46:23	N/C	N/C	12,0000	R$1.903,90	R$ 22.846,80	Sim
WH CONSTRUTORA LTDA	23.305.610/0001-07	13/02/2026 - 14:46:19	N/C	N/C	12,0000	R$1.865,82	R$ 22.389,84	Sim
CONSTRUTORA E SERVICOS W. B. M. LTDA	26.570.470/0001-84	18/02/2026 - 14:57:23	N/C	N/C	12,0000	R$1.903,85	R$ 22.846,20	Sim
ASLE CONSTRUTORA LTDA	20.511.890/0001-03	20/02/2026 - 09:22:02	N/C	N/C	12,0000	R$1.903,90	R$ 22.846,80	Não
MA CONSTRUTORA LTDA	54.197.980/0001-93	21/02/2026 - 14:58:33	N/C	N/C	12,0000	R$1.903,90	R$ 22.846,80	Sim
ENGETECH - ENGENHARIA, COMERCIO E SERVICOS LTDA	04.154.467/0001-47	22/02/2026 - 14:50:54	N/C	N/C	12,0000	R$1.903,90	R$ 22.846,80	Sim
KLAO ENGENHARIA S/A	24.940.808/0001-17	23/02/2026 - 14:47:00	N/C	N/C	12,0000	R$1.903,90	R$ 22.846,80	Não
ADIGE ARQUITETURA E ENGENHARIA LTDA	01.469.689/0001-60	23/02/2026 - 17:45:29	N/C	N/C	12,0000	R$1.903,00	R$ 22.836,00	Não
PRIVATE CONSTRUTORA LTDA	10.616.350/0001-30	23/02/2026 - 18:11:57	N/C	N/C	12,0000	R$1.903,90	R$ 22.846,80	Não
VILLA CONSTRUTORA LTDA	02.394.085/0001-65	24/02/2026 - 08:23:58	N/C	N/C	12,0000	R$1.903,90	R$ 22.846,80	Não
HIMALAIA CONSTRUTORA LTDA	00.471.823/0001-03	24/02/2026 - 08:25:58	N/C	N/C	12,0000	R$1.903,90	R$ 22.846,80	Não

LOTE 0001 - ITEM 0011 - Escavacao mecanizada para bloco de coroamento ou sapata com retroescavadeira Escavacao mecanizada para bloco de coroamento ou sapata com retroescavadeira (incluindo escavacao para colocacao de formas). af_01/2024

Fornecedor	CNPJ/CPF	Data	Modelo	Marca/ Fabricante	Quantidade	Lance	Valor Total	LC 123/2006
ESTRUTURA COMERCIO E CONSTRUCOES LTDA	10.664.099/0001-80	11/02/2026 - 12:51:49	N/C	N/C	196,3900	R$52,35	R$ 10.281,02	Sim
INOVAR SERVICOS DE ENGENHARIA E CONSULTORIA LTDA	41.155.098/0001-33	11/02/2026 - 13:48:53	N/C	N/C	196,3900	R$52,35	R$ 10.281,02	Sim
WH CONSTRUTORA LTDA	23.305.610/0001-07	13/02/2026 - 14:46:51	N/C	N/C	196,3900	R$51,30	R$ 10.074,81	Sim
CONSTRUTORA E SERVICOS W. B. M. LTDA	26.570.470/0001-84	18/02/2026 - 14:57:46	N/C	N/C	196,3900	R$52,30	R$ 10.271,20	Sim
ASLE CONSTRUTORA LTDA	20.511.890/0001-03	20/02/2026 - 09:22:02	N/C	N/C	196,3900	R$52,35	R$ 10.281,02	Não
MA CONSTRUTORA LTDA	54.197.980/0001-93	21/02/2026 - 14:58:34	N/C	N/C	196,3900	R$52,35	R$ 10.281,02	Sim
ENGETECH - ENGENHARIA, COMERCIO E SERVICOS LTDA	04.154.467/0001-47	22/02/2026 - 14:50:54	N/C	N/C	196,3900	R$52,35	R$ 10.281,02	Sim
KLAO ENGENHARIA S/A	24.940.808/0001-17	23/02/2026 - 14:47:01	N/C	N/C	196,3900	R$52,35	R$ 10.281,02	Não
ADIGE ARQUITETURA E ENGENHARIA LTDA	01.469.689/0001-60	23/02/2026 - 17:45:29	N/C	N/C	196,3900	R$52,00	R$ 10.212,28	Não
PRIVATE CONSTRUTORA LTDA	10.616.350/0001-30	23/02/2026 - 18:11:57	N/C	N/C	196,3900	R$52,35	R$ 10.281,02	Não
VILLA CONSTRUTORA LTDA	02.394.085/0001-65	24/02/2026 - 08:24:25	N/C	N/C	196,3900	R$52,35	R$ 10.281,02	Não
HIMALAIA CONSTRUTORA LTDA	00.471.823/0001-03	24/02/2026 - 08:25:59	N/C	N/C	196,3900	R$52,35	R$ 10.281,02	Não

PORTAL DE COMPRAS PÚBLICAS

A autenticidade do documento pode ser verificada no site https://validaarquivo.portaldecompraspublicas.com.br
Documento gerado eletronicamente no Portal de Compras Públicas em 24/03/2026 às 10:55:50.
Código verificador: 11F883D

E-DOCS - CÓPIA DO PROCESSO 2025-6X76D GERADO POR UDSON OLIVEIRA RAMOS DE AGUIAR EM 13/05/2026 07:51 DOCUMENTO 1 / 1 PÁGINA 4347 / 5723

2026-8V5V2V - E-DOCS - DOCUMENTO ORIGINAL 24/03/2026 11:09 PÁGINA 110 / 384

LOTE 0001 - ITEM 0012 - Aterro mecanizado de vala com retroescavadeira, largura ate 1,5 m, profundidade de 1,5 a 3,0 m
Aterro mecanizado de vala com retroescavadeira (capacidade da cacamba da retro: 0,26 m3 / potencia: 88 hp), largura ate 1,5 m, profundidade de 1,5 a 3,0 m, com solo argilo-arenoso. af_08/2023

Fornecedor	CNPJ/CPF	Data	Modelo	Marca/ Fabricante	Quantidade	Lance	Valor Total	LC 123/2006
ESTRUTURA COMERCIO E CONSTRUCOES LTDA	10.664.099/0001-80	11/02/2026 - 12:51:50	N/C	N/C	229,6300	R$79,86	R$ 18.338,25	Sim
INOVAR SERVICOS DE ENGENHARIA E CONSULTORIA LTDA	41.155.098/0001-33	11/02/2026 - 13:50:50	N/C	N/C	229,6300	R$79,86	R$ 18.338,25	Sim
WH CONSTRUTORA LTDA	23.305.610/0001-07	13/02/2026 - 14:47:29	N/C	N/C	229,6300	R$78,26	R$ 17.970,84	Sim
CONSTRUTORA E SERVICOS W. B. M. LTDA	26.570.470/0001-84	18/02/2026 - 14:58:10	N/C	N/C	229,6300	R$79,80	R$ 18.324,47	Sim
ASLE CONSTRUTORA LTDA	20.511.890/0001-03	20/02/2026 - 09:22:02	N/C	N/C	229,6300	R$79,86	R$ 18.338,25	Não
MA CONSTRUTORA LTDA	54.197.980/0001-93	21/02/2026 - 14:58:34	N/C	N/C	229,6300	R$79,86	R$ 18.338,25	Sim
ENGETECH - ENGENHARIA, COMERCIO E SERVICOS LTDA	04.154.467/0001-47	22/02/2026 - 14:50:54	N/C	N/C	229,6300	R$79,86	R$ 18.338,25	Sim
KLAO ENGENHARIA S/A	24.940.808/0001-17	23/02/2026 - 14:47:01	N/C	N/C	229,6300	R$79,86	R$ 18.338,25	Não
ADIGE ARQUITETURA E ENGENHARIA LTDA	01.469.689/0001-60	23/02/2026 - 17:45:29	N/C	N/C	229,6300	R$79,00	R$ 18.140,77	Não
PRIVATE CONSTRUTORA LTDA	10.616.350/0001-30	23/02/2026 - 18:11:57	N/C	N/C	229,6300	R$79,86	R$ 18.338,25	Não
VILLA CONSTRUTORA LTDA	02.394.085/0001-65	24/02/2026 - 08:24:55	N/C	N/C	229,6300	R$79,86	R$ 18.338,25	Não
HIMALAIA CONSTRUTORA LTDA	00.471.823/0001-03	24/02/2026 - 08:25:59	N/C	N/C	229,6300	R$79,86	R$ 18.338,25	Não

LOTE 0001 - ITEM 0013 - Escavacao mecanizada para viga baldrame ou sapata corrida com mini-escavadeira Escavacao mecanizada para viga baldrame ou sapata corrida com mini-escavadeira (incluindo escavacao para colocacao de formas). af_01/2024

Fornecedor	CNPJ/CPF	Data	Modelo	Marca/ Fabricante	Quantidade	Lance	Valor Total	LC 123/2006
ESTRUTURA COMERCIO E CONSTRUCOES LTDA	10.664.099/0001-80	11/02/2026 - 12:51:51	N/C	N/C	276,3500	R$69,21	R$ 19.126,18	Sim
INOVAR SERVICOS DE ENGENHARIA E CONSULTORIA LTDA	41.155.098/0001-33	11/02/2026 - 13:51:38	N/C	N/C	276,3500	R$69,21	R$ 19.126,18	Sim
WH CONSTRUTORA LTDA	23.305.610/0001-07	13/02/2026 - 14:47:54	N/C	N/C	276,3500	R$67,83	R$ 18.744,82	Sim
CONSTRUTORA E SERVICOS W. B. M. LTDA	26.570.470/0001-84	18/02/2026 - 14:58:34	N/C	N/C	276,3500	R$69,20	R$ 19.123,42	Sim
ASLE CONSTRUTORA LTDA	20.511.890/0001-03	20/02/2026 - 09:22:02	N/C	N/C	276,3500	R$69,21	R$ 19.126,18	Não
MA CONSTRUTORA LTDA	54.197.980/0001-93	21/02/2026 - 14:58:34	N/C	N/C	276,3500	R$69,21	R$ 19.126,18	Sim
ENGETECH - ENGENHARIA, COMERCIO E SERVICOS LTDA	04.154.467/0001-47	22/02/2026 - 14:50:54	N/C	N/C	276,3500	R$69,21	R$ 19.126,18	Sim
KLAO ENGENHARIA S/A	24.940.808/0001-17	23/02/2026 - 14:47:01	N/C	N/C	276,3500	R$69,21	R$ 19.126,18	Não
ADIGE ARQUITETURA E ENGENHARIA LTDA	01.469.689/0001-60	23/02/2026 - 17:45:29	N/C	N/C	276,3500	R$69,00	R$ 19.068,15	Não
PRIVATE CONSTRUTORA LTDA	10.616.350/0001-30	23/02/2026 - 18:11:57	N/C	N/C	276,3500	R$69,21	R$ 19.126,18	Não
VILLA CONSTRUTORA LTDA	02.394.085/0001-65	24/02/2026 - 08:25:20	N/C	N/C	276,3500	R$69,21	R$ 19.126,18	Não
HIMALAIA CONSTRUTORA LTDA	00.471.823/0001-03	24/02/2026 - 08:25:59	N/C	N/C	276,3500	R$69,21	R$ 19.126,18	Não

LOTE 0001 - ITEM 0014 - Preparo de fundo de vala com largura maior ou igual a 1,5 m e menor que 2,5 m Preparo de fundo de vala com largura maior ou igual a 1,5 m e menor que 2,5 m (acerto do solo natural). af_08/2020

Fornecedor	CNPJ/CPF	Data	Modelo	Marca/ Fabricante	Quantidade	Lance	Valor Total	LC 123/2006

PORTAL DE COMPRAS PÚBLICAS
A autenticidade do documento pode ser verificada no site https://validaarquivo.portaldecompraspublicas.com.br
Documento gerado eletronicamente no Portal de Compras Públicas em 24/03/2026 às 10:55:50.
Código verificador: 11F883D

E-DOCS - CÓPIA DO PROCESSO 2025-6X76D GERADO POR UDSON OLIVEIRA RAMOS DE AGUIAR EM 13/05/2026 07:51 DOCUMENTO 1 / 1 PÁGINA 4348 / 5723

2026-8V5V2V - E-DOCS - DOCUMENTO ORIGINAL 24/03/2026 11:09 PÁGINA 111 / 384

ESTRUTURA COMERCIO E CONSTRUCOES LTDA	10.664.099/0001-80	11/02/2026 - 12:51:52	N/C	N/C	279,1200	R$3,55	R$ 990,88	Sim
INOVAR SERVICOS DE ENGENHARIA E CONSULTORIA LTDA	41.155.098/0001-33	11/02/2026 - 13:55:59	N/C	N/C	279,1200	R$3,55	R$ 990,88	Sim
WH CONSTRUTORA LTDA	23.305.610/0001-07	13/02/2026 - 14:48:30	N/C	N/C	279,1200	R$3,48	R$ 971,34	Sim
CONSTRUTORA E SERVICOS W. B. M. LTDA	26.570.470/0001-84	18/02/2026 - 14:58:50	N/C	N/C	279,1200	R$3,50	R$ 976,92	Sim
ASLE CONSTRUTORA LTDA	20.511.890/0001-03	20/02/2026 - 09:22:02	N/C	N/C	279,1200	R$3,55	R$ 990,88	Não
MA CONSTRUTORA LTDA	54.197.980/0001-93	21/02/2026 - 14:58:34	N/C	N/C	279,1200	R$3,55	R$ 990,88	Sim
ENGETECH - ENGENHARIA, COMERCIO E SERVICOS LTDA	04.154.467/0001-47	22/02/2026 - 14:50:54	N/C	N/C	279,1200	R$3,55	R$ 990,88	Sim
KLAO ENGENHARIA S/A	24.940.808/0001-17	23/02/2026 - 14:47:01	N/C	N/C	279,1200	R$3,55	R$ 990,88	Não
ADIGE ARQUITETURA E ENGENHARIA LTDA	01.469.689/0001-60	23/02/2026 - 17:45:29	N/C	N/C	279,1200	R$3,00	R$ 837,36	Não
PRIVATE CONSTRUTORA LTDA	10.616.350/0001-30	23/02/2026 - 18:11:57	N/C	N/C	279,1200	R$3,55	R$ 990,88	Não
VILLA CONSTRUTORA LTDA	02.394.085/0001-65	24/02/2026 - 08:25:43	N/C	N/C	279,1200	R$3,55	R$ 990,88	Não
HIMALAIA CONSTRUTORA LTDA	00.471.823/0001-03	24/02/2026 - 08:25:59	N/C	N/C	279,1200	R$3,55	R$ 990,88	Não

LOTE 0001 - ITEM 0015 - Reaterro mecanizado de vala com retroescavadeira, largura 0,8 a 1,5 m, profundidade 1,5 a 3,0 m
Reaterro mecanizado de vala com retroescavadeira (capacidade da cacamba da retro: 0,26 m3/potencia: 88 hp), largura 0,8 a 1,5 m, profundidade 1,5 a 3,0 m, com solo (sem substituicao) de 1A categoria e coMpactador de solos de percussao. af_08/2023

Fornecedor	CNPJ/CPF	Data	Modelo	Marca/ Fabricante	Quantidade	Lance	Valor Total	LC 123/2006
ESTRUTURA COMERCIO E CONSTRUCOES LTDA	10.664.099/0001-80	11/02/2026 - 12:51:53	N/C	N/C	326,2400	R$16,49	R$ 5.379,70	Sim
INOVAR SERVICOS DE ENGENHARIA E CONSULTORIA LTDA	41.155.098/0001-33	11/02/2026 - 13:57:57	N/C	N/C	326,2400	R$16,49	R$ 5.379,70	Sim
WH CONSTRUTORA LTDA	23.305.610/0001-07	13/02/2026 - 14:48:56	N/C	N/C	326,2400	R$16,16	R$ 5.272,04	Sim
CONSTRUTORA E SERVICOS W. B. M. LTDA	26.570.470/0001-84	18/02/2026 - 14:59:23	N/C	N/C	326,2400	R$16,40	R$ 5.350,34	Sim
ASLE CONSTRUTORA LTDA	20.511.890/0001-03	20/02/2026 - 09:22:02	N/C	N/C	326,2400	R$16,49	R$ 5.379,70	Não
MA CONSTRUTORA LTDA	54.197.980/0001-93	21/02/2026 - 14:58:34	N/C	N/C	326,2400	R$16,49	R$ 5.379,70	Sim
ENGETECH - ENGENHARIA, COMERCIO E SERVICOS LTDA	04.154.467/0001-47	22/02/2026 - 14:50:54	N/C	N/C	326,2400	R$16,49	R$ 5.379,70	Sim
KLAO ENGENHARIA S/A	24.940.808/0001-17	23/02/2026 - 14:47:01	N/C	N/C	326,2400	R$16,49	R$ 5.379,70	Não
ADIGE ARQUITETURA E ENGENHARIA LTDA	01.469.689/0001-60	23/02/2026 - 17:45:29	N/C	N/C	326,2400	R$16,00	R$ 5.219,84	Não
PRIVATE CONSTRUTORA LTDA	10.616.350/0001-30	23/02/2026 - 18:11:57	N/C	N/C	326,2400	R$16,49	R$ 5.379,70	Não
HIMALAIA CONSTRUTORA LTDA	00.471.823/0001-03	24/02/2026 - 08:25:59	N/C	N/C	326,2400	R$16,49	R$ 5.379,70	Não
VILLA CONSTRUTORA LTDA	02.394.085/0001-65	24/02/2026 - 08:26:12	N/C	N/C	326,2400	R$16,49	R$ 5.379,70	Não

LOTE 0001 - ITEM 0016 - Escavacao mecanizada para bloco de coroamento ou sapata com retroescavadeira (item 2.6 da PO)
Escavacao mecanizada para bloco de coroamento ou sapata com retroescavadeira (incluindo escavacao para colocacao de formas). af_01/2024 (item 2.6 da PO)

Fornecedor	CNPJ/CPF	Data	Modelo	Marca/ Fabricante	Quantidade	Lance	Valor Total	LC 123/2006
ESTRUTURA COMERCIO E CONSTRUCOES LTDA	10.664.099/0001-80	11/02/2026 - 12:51:54	N/C	N/C	8,7100	R$52,35	R$ 455,97	Sim
INOVAR SERVICOS DE ENGENHARIA E CONSULTORIA LTDA	41.155.098/0001-33	11/02/2026 - 14:01:44	N/C	N/C	8,7100	R$52,35	R$ 455,97	Sim

PORTAL DE COMPRAS PÚBLICAS
A autenticidade do documento pode ser verificada no site https://validaarquivo.portaldecompraspublicas.com.br
Documento gerado eletronicamente no Portal de Compras Públicas em 24/03/2026 às 10:55:50.
Código verificador: 11F883D

E-DOCS - CÓPIA DO PROCESSO 2025-6X76D GERADO POR UDSON OLIVEIRA RAMOS DE AGUIAR EM 13/05/2026 07:51 DOCUMENTO 1 / 1 PÁGINA 4349 / 5723

2026-8V5V2V - E-DOCS - DOCUMENTO ORIGINAL 24/03/2026 11:09 PÁGINA 112 / 384

WH CONSTRUTORA LTDA	23.305.610/0001-07	13/02/2026 - 14:49:18	N/C	N/C	8,7100	R$51,30	R$ 446,82	Sim
CONSTRUTORA E SERVICOS W. B. M. LTDA	26.570.470/0001-84	18/02/2026 - 15:01:24	N/C	N/C	8,7100	R$52,30	R$ 455,53	Sim
ASLE CONSTRUTORA LTDA	20.511.890/0001-03	20/02/2026 - 09:22:02	N/C	N/C	8,7100	R$52,35	R$ 455,97	Não
MA CONSTRUTORA LTDA	54.197.980/0001-93	21/02/2026 - 14:58:34	N/C	N/C	8,7100	R$52,35	R$ 455,97	Sim
ENGETECH - ENGENHARIA, COMERCIO E SERVICOS LTDA	04.154.467/0001-47	22/02/2026 - 14:50:54	N/C	N/C	8,7100	R$52,35	R$ 455,97	Sim
KLAO ENGENHARIA S/A	24.940.808/0001-17	23/02/2026 - 14:47:01	N/C	N/C	8,7100	R$52,35	R$ 455,97	Não
ADIGE ARQUITETURA E ENGENHARIA LTDA	01.469.689/0001-60	23/02/2026 - 17:45:29	N/C	N/C	8,7100	R$52,00	R$ 452,92	Não
PRIVATE CONSTRUTORA LTDA	10.616.350/0001-30	23/02/2026 - 18:11:57	N/C	N/C	8,7100	R$52,35	R$ 455,97	Não
HIMALAIA CONSTRUTORA LTDA	00.471.823/0001-03	24/02/2026 - 08:25:59	N/C	N/C	8,7100	R$52,35	R$ 455,97	Não
VILLA CONSTRUTORA LTDA	02.394.085/0001-65	24/02/2026 - 08:26:35	N/C	N/C	8,7100	R$52,35	R$ 455,97	Não

LOTE 0001 - ITEM 0017 - Escavacao mecanizada para viga baldrame ou sapata corrida com mini-escavadeira (Item 2.7 da PO)
Escavacao mecanizada para viga baldrame ou sapata corrida com mini-escavadeira (incluindo escavacao para colocacao de formas). af_01/2024 (Item 2.7 da PO)

Fornecedor	CNPJ/CPF	Data	Modelo	Marca/ Fabricante	Quantidade	Lance	Valor Total	LC 123/2006
ESTRUTURA COMERCIO E CONSTRUCOES LTDA	10.664.099/0001-80	11/02/2026 - 12:51:55	N/C	N/C	11,4700	R$69,21	R$ 793,84	Sim
INOVAR SERVICOS DE ENGENHARIA E CONSULTORIA LTDA	41.155.098/0001-33	11/02/2026 - 14:02:26	N/C	N/C	11,4700	R$69,21	R$ 793,84	Sim
WH CONSTRUTORA LTDA	23.305.610/0001-07	13/02/2026 - 14:49:41	N/C	N/C	11,4700	R$67,83	R$ 778,01	Sim
CONSTRUTORA E SERVICOS W. B. M. LTDA	26.570.470/0001-84	18/02/2026 - 15:04:28	N/C	N/C	11,4700	R$69,20	R$ 793,72	Sim
ASLE CONSTRUTORA LTDA	20.511.890/0001-03	20/02/2026 - 09:22:02	N/C	N/C	11,4700	R$69,21	R$ 793,84	Não
MA CONSTRUTORA LTDA	54.197.980/0001-93	21/02/2026 - 14:58:34	N/C	N/C	11,4700	R$69,21	R$ 793,84	Sim
ENGETECH - ENGENHARIA, COMERCIO E SERVICOS LTDA	04.154.467/0001-47	22/02/2026 - 14:50:54	N/C	N/C	11,4700	R$69,21	R$ 793,84	Sim
KLAO ENGENHARIA S/A	24.940.808/0001-17	23/02/2026 - 14:47:01	N/C	N/C	11,4700	R$69,21	R$ 793,84	Não
ADIGE ARQUITETURA E ENGENHARIA LTDA	01.469.689/0001-60	23/02/2026 - 17:45:29	N/C	N/C	11,4700	R$69,00	R$ 791,43	Não
PRIVATE CONSTRUTORA LTDA	10.616.350/0001-30	23/02/2026 - 18:11:57	N/C	N/C	11,4700	R$69,21	R$ 793,84	Não
HIMALAIA CONSTRUTORA LTDA	00.471.823/0001-03	24/02/2026 - 08:25:59	N/C	N/C	11,4700	R$69,21	R$ 793,84	Não
VILLA CONSTRUTORA LTDA	02.394.085/0001-65	24/02/2026 - 08:27:02	N/C	N/C	11,4700	R$69,21	R$ 793,84	Não

LOTE 0001 - ITEM 0018 - Preparo de fundo de vala com largura maior ou igual a 1,5 m e menor que 2,5 m (Item 2.8 da PO)
Preparo de fundo de vala com largura maior ou igual a 1,5 m e menor que 2,5 m (acerto do solo natural). af_08/2020 (Item 2.8 da PO)

Fornecedor	CNPJ/CPF	Data	Modelo	Marca/ Fabricante	Quantidade	Lance	Valor Total	LC 123/2006
ESTRUTURA COMERCIO E CONSTRUCOES LTDA	10.664.099/0001-80	11/02/2026 - 12:51:56	N/C	N/C	20,3800	R$3,55	R$ 72,35	Sim
INOVAR SERVICOS DE ENGENHARIA E CONSULTORIA LTDA	41.155.098/0001-33	11/02/2026 - 14:02:57	N/C	N/C	20,3800	R$3,55	R$ 72,35	Sim
WH CONSTRUTORA LTDA	23.305.610/0001-07	13/02/2026 - 14:50:07	N/C	N/C	20,3800	R$3,48	R$ 70,92	Sim
CONSTRUTORA E SERVICOS W. B. M. LTDA	26.570.470/0001-84	18/02/2026 - 15:04:31	N/C	N/C	20,3800	R$3,50	R$ 71,33	Sim

PORTAL DE COMPRAS PÚBLICAS
A autenticidade do documento pode ser verificada no site https://validaarquivo.portaldecompraspublicas.com.br
Documento gerado eletronicamente no Portal de Compras Públicas em 24/03/2026 às 10:55:50.
Código verificador: 11F883D

E-DOCS - CÓPIA DO PROCESSO 2025-6X76D GERADO POR UDSON OLIVEIRA RAMOS DE AGUIAR EM 13/05/2026 07:51 DOCUMENTO 1 / 1 PÁGINA 4350 / 5723

2026-8V5V2V - E-DOCS - DOCUMENTO ORIGINAL 24/03/2026 11:09 PÁGINA 113 / 384

ASLE CONSTRUTORA LTDA	20.511.890/0001-03	20/02/2026 - 09:22:03	N/C	N/C	20,3800	R$3,55	R$ 72,35	Não
MA CONSTRUTORA LTDA	54.197.980/0001-93	21/02/2026 - 14:58:34	N/C	N/C	20,3800	R$3,55	R$ 72,35	Sim
ENGETECH - ENGENHARIA, COMERCIO E SERVICOS LTDA	04.154.467/0001-47	22/02/2026 - 14:50:54	N/C	N/C	20,3800	R$3,55	R$ 72,35	Sim
KLAO ENGENHARIA S/A	24.940.808/0001-17	23/02/2026 - 14:47:01	N/C	N/C	20,3800	R$3,55	R$ 72,35	Não
ADIGE ARQUITETURA E ENGENHARIA LTDA	01.469.689/0001-60	23/02/2026 - 17:45:29	N/C	N/C	20,3800	R$3,00	R$ 61,14	Não
PRIVATE CONSTRUTORA LTDA	10.616.350/0001-30	23/02/2026 - 18:11:57	N/C	N/C	20,3800	R$3,55	R$ 72,35	Não
HIMALAIA CONSTRUTORA LTDA	00.471.823/0001-03	24/02/2026 - 08:25:59	N/C	N/C	20,3800	R$3,55	R$ 72,35	Não
VILLA CONSTRUTORA LTDA	02.394.085/0001-65	24/02/2026 - 08:27:37	N/C	N/C	20,3800	R$3,55	R$ 72,35	Não

LOTE 0001 - ITEM 0019 - Reaterro mecanizado de vala com retroescavadeira, largura 0,8 a 1,5 m (Item 2.9 da PO) Reaterro mecanizado de vala com retroescavadeira (capacidade da cacamba da retro: 0,26 m3/potencia: 88 hp), largura 0,8 a 1,5 m, profundidade 1,5 a 3,0 m, com solo (sem substituicao) de 1A categoria e coMpactador de solos de percussao. af_08/2023 (Item 2.9 da PO)

Fornecedor	CNPJ/CPF	Data	Modelo	Marca/ Fabricante	Quantidade	Lance	Valor Total	LC 123/2006
ESTRUTURA COMERCIO E CONSTRUCOES LTDA	10.664.099/0001-80	11/02/2026 - 12:51:58	N/C	N/C	10,7100	R$16,49	R$ 176,61	Sim
INOVAR SERVICOS DE ENGENHARIA E CONSULTORIA LTDA	41.155.098/0001-33	11/02/2026 - 14:17:42	N/C	N/C	10,7100	R$16,49	R$ 176,61	Sim
WH CONSTRUTORA LTDA	23.305.610/0001-07	13/02/2026 - 14:50:34	N/C	N/C	10,7100	R$16,16	R$ 173,07	Sim
CONSTRUTORA E SERVICOS W. B. M. LTDA	26.570.470/0001-84	18/02/2026 - 15:04:33	N/C	N/C	10,7100	R$16,40	R$ 175,64	Sim
ASLE CONSTRUTORA LTDA	20.511.890/0001-03	20/02/2026 - 09:22:03	N/C	N/C	10,7100	R$16,49	R$ 176,61	Não
MA CONSTRUTORA LTDA	54.197.980/0001-93	21/02/2026 - 14:58:34	N/C	N/C	10,7100	R$16,49	R$ 176,61	Sim
ENGETECH - ENGENHARIA, COMERCIO E SERVICOS LTDA	04.154.467/0001-47	22/02/2026 - 14:50:55	N/C	N/C	10,7100	R$16,49	R$ 176,61	Sim
KLAO ENGENHARIA S/A	24.940.808/0001-17	23/02/2026 - 14:47:01	N/C	N/C	10,7100	R$16,49	R$ 176,61	Não
ADIGE ARQUITETURA E ENGENHARIA LTDA	01.469.689/0001-60	23/02/2026 - 17:45:30	N/C	N/C	10,7100	R$16,00	R$ 171,36	Não
PRIVATE CONSTRUTORA LTDA	10.616.350/0001-30	23/02/2026 - 18:11:57	N/C	N/C	10,7100	R$16,49	R$ 176,61	Não
HIMALAIA CONSTRUTORA LTDA	00.471.823/0001-03	24/02/2026 - 08:25:59	N/C	N/C	10,7100	R$16,49	R$ 176,61	Não
VILLA CONSTRUTORA LTDA	02.394.085/0001-65	24/02/2026 - 08:28:16	N/C	N/C	10,7100	R$16,49	R$ 176,61	Não

LOTE 0001 - ITEM 0020 - Escavacao mecanizada para bloco de coroamento ou sapata com retroescavadeira (Item 2.10 da PO) Escavacao mecanizada para bloco de coroamento ou sapata com retroescavadeira (incluindo escavacao para colocacao de formas). af_01/2024 (Item 2.10 da PO)

Fornecedor	CNPJ/CPF	Data	Modelo	Marca/ Fabricante	Quantidade	Lance	Valor Total	LC 123/2006
ESTRUTURA COMERCIO E CONSTRUCOES LTDA	10.664.099/0001-80	11/02/2026 - 12:51:59	N/C	N/C	79,6200	R$52,35	R$ 4.168,11	Sim
INOVAR SERVICOS DE ENGENHARIA E CONSULTORIA LTDA	41.155.098/0001-33	11/02/2026 - 14:18:14	N/C	N/C	79,6200	R$52,35	R$ 4.168,11	Sim
WH CONSTRUTORA LTDA	23.305.610/0001-07	13/02/2026 - 14:50:59	N/C	N/C	79,6200	R$51,30	R$ 4.084,51	Sim
CONSTRUTORA E SERVICOS W. B. M. LTDA	26.570.470/0001-84	18/02/2026 - 15:04:35	N/C	N/C	79,6200	R$52,30	R$ 4.164,13	Sim
ASLE CONSTRUTORA LTDA	20.511.890/0001-03	20/02/2026 - 09:22:03	N/C	N/C	79,6200	R$52,35	R$ 4.168,11	Não
MA CONSTRUTORA LTDA	54.197.980/0001-93	21/02/2026 - 14:58:34	N/C	N/C	79,6200	R$52,35	R$ 4.168,11	Sim

PORTAL DE COMPRAS PÚBLICAS
A autenticidade do documento pode ser verificada no site https://validaarquivo.portaldecompraspublicas.com.br
Documento gerado eletronicamente no Portal de Compras Públicas em 24/03/2026 às 10:55:50.
Código verificador: 11F883D

E-DOCS - CÓPIA DO PROCESSO 2025-6X76D GERADO POR UDSON OLIVEIRA RAMOS DE AGUIAR EM 13/05/2026 07:51 DOCUMENTO 1 / 1 PÁGINA 4351 / 5723

2026-8V5V2V - E-DOCS - DOCUMENTO ORIGINAL 24/03/2026 11:09 PÁGINA 114 / 384

ENGETECH - ENGENHARIA, COMERCIO E SERVICOS LTDA	04.154.467/0001-47	22/02/2026 - 14:50:55	N/C	N/C	79,6200	R$52,35	R$ 4.168,11	Sim
KLAO ENGENHARIA S/A	24.940.808/0001-17	23/02/2026 - 14:47:01	N/C	N/C	79,6200	R$52,35	R$ 4.168,11	Não
ADIGE ARQUITETURA E ENGENHARIA LTDA	01.469.689/0001-60	23/02/2026 - 17:45:30	N/C	N/C	79,6200	R$52,00	R$ 4.140,24	Não
PRIVATE CONSTRUTORA LTDA	10.616.350/0001-30	23/02/2026 - 18:11:57	N/C	N/C	79,6200	R$52,35	R$ 4.168,11	Não
HIMALAIA CONSTRUTORA LTDA	00.471.823/0001-03	24/02/2026 - 08:25:59	N/C	N/C	79,6200	R$52,35	R$ 4.168,11	Não
VILLA CONSTRUTORA LTDA	02.394.085/0001-65	24/02/2026 - 08:29:09	N/C	N/C	79,6200	R$52,35	R$ 4.168,11	Não

LOTE 0001 - ITEM 0021 - Preparo de fundo de vala com largura maior ou igual a 1,5 m e menor que 2,5 m (Item 2.11 da PO) Preparo de fundo de vala com largura maior ou igual a 1,5 m e menor que 2,5 m (acerto do solo natural). af_08/2020 (Item 2.11 da PO)

Fornecedor	CNPJ/CPF	Data	Modelo	Marca/ Fabricante	Quantidade	Lance	Valor Total	LC 123/2006
ESTRUTURA COMERCIO E CONSTRUCOES LTDA	10.664.099/0001-80	11/02/2026 - 12:52:00	N/C	N/C	56,0300	R$3,55	R$ 198,91	Sim
INOVAR SERVICOS DE ENGENHARIA E CONSULTORIA LTDA	41.155.098/0001-33	11/02/2026 - 14:27:36	N/C	N/C	56,0300	R$3,55	R$ 198,91	Sim
WH CONSTRUTORA LTDA	23.305.610/0001-07	13/02/2026 - 14:51:23	N/C	N/C	56,0300	R$3,48	R$ 194,98	Sim
CONSTRUTORA E SERVICOS W. B. M. LTDA	26.570.470/0001-84	18/02/2026 - 15:09:25	N/C	N/C	56,0300	R$3,50	R$ 196,11	Sim
ASLE CONSTRUTORA LTDA	20.511.890/0001-03	20/02/2026 - 09:22:03	N/C	N/C	56,0300	R$3,55	R$ 198,91	Não
MA CONSTRUTORA LTDA	54.197.980/0001-93	21/02/2026 - 14:58:34	N/C	N/C	56,0300	R$3,55	R$ 198,91	Sim
ENGETECH - ENGENHARIA, COMERCIO E SERVICOS LTDA	04.154.467/0001-47	22/02/2026 - 14:50:55	N/C	N/C	56,0300	R$3,55	R$ 198,91	Sim
KLAO ENGENHARIA S/A	24.940.808/0001-17	23/02/2026 - 14:47:01	N/C	N/C	56,0300	R$3,55	R$ 198,91	Não
ADIGE ARQUITETURA E ENGENHARIA LTDA	01.469.689/0001-60	23/02/2026 - 17:45:30	N/C	N/C	56,0300	R$3,00	R$ 168,09	Não
PRIVATE CONSTRUTORA LTDA	10.616.350/0001-30	23/02/2026 - 18:11:57	N/C	N/C	56,0300	R$3,55	R$ 198,91	Não
HIMALAIA CONSTRUTORA LTDA	00.471.823/0001-03	24/02/2026 - 08:25:59	N/C	N/C	56,0300	R$3,55	R$ 198,91	Não
VILLA CONSTRUTORA LTDA	02.394.085/0001-65	24/02/2026 - 08:29:31	N/C	N/C	56,0300	R$3,55	R$ 198,91	Não

LOTE 0001 - ITEM 0022 - Reaterro mecanizado de vala com retroescavadeira, largura 0,8 a 1,5 m (Item 2.12 da PO) Reaterro mecanizado de vala com retroescavadeira (capacidade da cacamba da retro: 0,26 m3/potencia: 88 hp), largura 0,8 a 1,5 m, profundidade 1,5 a 3,0 m, com solo (sem substituicao) de 1A categoria e coMpactador de solos de percussao. af_08/2023 (Item

Fornecedor	CNPJ/CPF	Data	Modelo	Marca/ Fabricante	Quantidade	Lance	Valor Total	LC 123/2006
ESTRUTURA COMERCIO E CONSTRUCOES LTDA	10.664.099/0001-80	11/02/2026 - 12:52:00	N/C	N/C	39,8000	R$16,49	R$ 656,30	Sim
INOVAR SERVICOS DE ENGENHARIA E CONSULTORIA LTDA	41.155.098/0001-33	11/02/2026 - 14:28:09	N/C	N/C	39,8000	R$16,49	R$ 656,30	Sim
WH CONSTRUTORA LTDA	23.305.610/0001-07	13/02/2026 - 14:51:46	N/C	N/C	39,8000	R$16,16	R$ 643,17	Sim
CONSTRUTORA E SERVICOS W. B. M. LTDA	26.570.470/0001-84	18/02/2026 - 15:09:29	N/C	N/C	39,8000	R$16,40	R$ 652,72	Sim
ASLE CONSTRUTORA LTDA	20.511.890/0001-03	20/02/2026 - 09:22:03	N/C	N/C	39,8000	R$16,49	R$ 656,30	Não
MA CONSTRUTORA LTDA	54.197.980/0001-93	21/02/2026 - 14:58:34	N/C	N/C	39,8000	R$16,49	R$ 656,30	Sim
ENGETECH - ENGENHARIA, COMERCIO E SERVICOS LTDA	04.154.467/0001-47	22/02/2026 - 14:50:55	N/C	N/C	39,8000	R$16,49	R$ 656,30	Sim
KLAO ENGENHARIA S/A	24.940.808/0001-17	23/02/2026 - 14:47:01	N/C	N/C	39,8000	R$16,49	R$ 656,30	Não

PORTAL DE COMPRAS PÚBLICAS
A autenticidade do documento pode ser verificada no site https://validaarquivo.portaldecompraspublicas.com.br
Documento gerado eletronicamente no Portal de Compras Públicas em 24/03/2026 às 10:55:50.
Código verificador: 11F883D

E-DOCS - CÓPIA DO PROCESSO 2025-6X76D GERADO POR UDSON OLIVEIRA RAMOS DE AGUIAR EM 13/05/2026 07:51 DOCUMENTO 1 / 1 PÁGINA 4352 / 5723

2026-8V5V2V - E-DOCS - DOCUMENTO ORIGINAL 24/03/2026 11:09 PÁGINA 115 / 384

ADIGE ARQUITETURA E ENGENHARIA LTDA	01.469.689/0001-60	23/02/2026 - 17:45:30	N/C	N/C	39,8000	R$16,00	R$ 636,80	Não
PRIVATE CONSTRUTORA LTDA	10.616.350/0001-30	23/02/2026 - 18:11:57	N/C	N/C	39,8000	R$16,49	R$ 656,30	Não
HIMALAIA CONSTRUTORA LTDA	00.471.823/0001-03	24/02/2026 - 08:25:59	N/C	N/C	39,8000	R$16,49	R$ 656,30	Não
VILLA CONSTRUTORA LTDA	02.394.085/0001-65	24/02/2026 - 08:30:10	N/C	N/C	39,8000	R$16,49	R$ 656,30	Não

LOTE 0001 - ITEM 0023 - Escavacao mecanizada para bloco de coroamento ou sapata com retroescavadeira (Item 2.13 da PO) Escavacao mecanizada para bloco de coroamento ou sapata com retroescavadeira (incluindo escavacao para colocacao de formas). af_01/2024 (Item 2.13 da PO)

Fornecedor	CNPJ/CPF	Data	Modelo	Marca/ Fabricante	Quantidade	Lance	Valor Total	LC 123/2006
ESTRUTURA COMERCIO E CONSTRUCOES LTDA	10.664.099/0001-80	11/02/2026 - 12:52:01	N/C	N/C	52,3400	R$52,35	R$ 2.740,00	Sim
INOVAR SERVICOS DE ENGENHARIA E CONSULTORIA LTDA	41.155.098/0001-33	11/02/2026 - 14:29:22	N/C	N/C	52,3400	R$52,35	R$ 2.740,00	Sim
WH CONSTRUTORA LTDA	23.305.610/0001-07	13/02/2026 - 14:52:28	N/C	N/C	52,3400	R$51,30	R$ 2.685,04	Sim
CONSTRUTORA E SERVICOS W. B. M. LTDA	26.570.470/0001-84	18/02/2026 - 15:09:31	N/C	N/C	52,3400	R$52,30	R$ 2.737,38	Sim
ASLE CONSTRUTORA LTDA	20.511.890/0001-03	20/02/2026 - 09:22:03	N/C	N/C	52,3400	R$52,35	R$ 2.740,00	Não
MA CONSTRUTORA LTDA	54.197.980/0001-93	21/02/2026 - 14:58:34	N/C	N/C	52,3400	R$52,35	R$ 2.740,00	Sim
ENGETECH - ENGENHARIA, COMERCIO E SERVICOS LTDA	04.154.467/0001-47	22/02/2026 - 14:50:55	N/C	N/C	52,3400	R$52,35	R$ 2.740,00	Sim
KLAO ENGENHARIA S/A	24.940.808/0001-17	23/02/2026 - 14:47:01	N/C	N/C	52,3400	R$52,35	R$ 2.740,00	Não
ADIGE ARQUITETURA E ENGENHARIA LTDA	01.469.689/0001-60	23/02/2026 - 17:45:30	N/C	N/C	52,3400	R$52,00	R$ 2.721,68	Não
PRIVATE CONSTRUTORA LTDA	10.616.350/0001-30	23/02/2026 - 18:11:57	N/C	N/C	52,3400	R$52,35	R$ 2.740,00	Não
HIMALAIA CONSTRUTORA LTDA	00.471.823/0001-03	24/02/2026 - 08:25:59	N/C	N/C	52,3400	R$52,35	R$ 2.740,00	Não
VILLA CONSTRUTORA LTDA	02.394.085/0001-65	24/02/2026 - 08:30:33	N/C	N/C	52,3400	R$52,35	R$ 2.740,00	Não

LOTE 0001 - ITEM 0024 - Aterro mecanizado de vala com retroescavadeira, largura ate 1,5 m (Item 2.14 da PO) Aterro mecanizado de vala com retroescavadeira (capacidade da cacamba da retro: 0,26 m3 / potencia: 88 hp), largura ate 1,5 m, profundidade de 1,5 a 3,0 m, com solo argilo-arenoso. af_08/2023 (Item 2.14 da PO)

Fornecedor	CNPJ/CPF	Data	Modelo	Marca/ Fabricante	Quantidade	Lance	Valor Total	LC 123/2006
ESTRUTURA COMERCIO E CONSTRUCOES LTDA	10.664.099/0001-80	11/02/2026 - 12:52:02	N/C	N/C	1,6300	R$79,86	R$ 130,17	Sim
INOVAR SERVICOS DE ENGENHARIA E CONSULTORIA LTDA	41.155.098/0001-33	11/02/2026 - 14:33:31	N/C	N/C	1,6300	R$79,86	R$ 130,17	Sim
WH CONSTRUTORA LTDA	23.305.610/0001-07	13/02/2026 - 14:52:47	N/C	N/C	1,6300	R$62,61	R$ 102,05	Sim
CONSTRUTORA E SERVICOS W. B. M. LTDA	26.570.470/0001-84	18/02/2026 - 15:09:33	N/C	N/C	1,6300	R$79,80	R$ 130,07	Sim
ASLE CONSTRUTORA LTDA	20.511.890/0001-03	20/02/2026 - 09:22:03	N/C	N/C	1,6300	R$79,86	R$ 130,17	Não
MA CONSTRUTORA LTDA	54.197.980/0001-93	21/02/2026 - 14:58:34	N/C	N/C	1,6300	R$79,86	R$ 130,17	Sim
ENGETECH - ENGENHARIA, COMERCIO E SERVICOS LTDA	04.154.467/0001-47	22/02/2026 - 14:50:55	N/C	N/C	1,6300	R$79,86	R$ 130,17	Sim
KLAO ENGENHARIA S/A	24.940.808/0001-17	23/02/2026 - 14:47:01	N/C	N/C	1,6300	R$79,86	R$ 130,17	Não
ADIGE ARQUITETURA E ENGENHARIA LTDA	01.469.689/0001-60	23/02/2026 - 17:45:30	N/C	N/C	1,6300	R$79,00	R$ 128,77	Não
PRIVATE CONSTRUTORA LTDA	10.616.350/0001-30	23/02/2026 - 18:11:57	N/C	N/C	1,6300	R$79,86	R$ 130,17	Não

PORTAL DE COMPRAS PÚBLICAS

A autenticidade do documento pode ser verificada no site https://validaarquivo.portaldecompraspublicas.com.br
Documento gerado eletronicamente no Portal de Compras Públicas em 24/03/2026 às 10:55:50.
Código verificador: 11F883D

E-DOCS - CÓPIA DO PROCESSO 2025-6X76D GERADO POR UDSON OLIVEIRA RAMOS DE AGUIAR EM 13/05/2026 07:51 DOCUMENTO 1 / 1 PÁGINA 4353 / 5723

2026-8V5V2V - E-DOCS - DOCUMENTO ORIGINAL 24/03/2026 11:09 PÁGINA 116 / 384

HIMALAIA CONSTRUTORA LTDA	00.471.823/0001-03	24/02/2026 - 08:25:59	N/C	N/C	1,6300	R$79,86	R$ 130,17	Não
VILLA CONSTRUTORA LTDA	02.394.085/0001-65	24/02/2026 - 08:30:55	N/C	N/C	1,6300	R$79,86	R$ 130,17	Não

LOTE 0001 - ITEM 0025 - Escavacao mecanizada para viga baldrame ou sapata corrida com mini-escavadeira (Item 2.15 da PO)
Escavacao mecanizada para viga baldrame ou sapata corrida com mini-escavadeira (incluindo escavacao para colocacao de formas). af_01/2024 (Item 2.15 da PO)

Fornecedor	CNPJ/CPF	Data	Modelo	Marca/ Fabricante	Quantidade	Lance	Valor Total	LC 123/2006
ESTRUTURA COMERCIO E CONSTRUCOES LTDA	10.664.099/0001-80	11/02/2026 - 12:52:03	N/C	N/C	44,4600	R$69,21	R$ 3.077,08	Sim
INOVAR SERVICOS DE ENGENHARIA E CONSULTORIA LTDA	41.155.098/0001-33	11/02/2026 - 14:34:04	N/C	N/C	44,4600	R$69,21	R$ 3.077,08	Sim
WH CONSTRUTORA LTDA	23.305.610/0001-07	13/02/2026 - 14:53:30	N/C	N/C	44,4600	R$67,83	R$ 3.015,72	Sim
CONSTRUTORA E SERVICOS W. B. M. LTDA	26.570.470/0001-84	18/02/2026 - 15:09:35	N/C	N/C	44,4600	R$69,20	R$ 3.076,63	Sim
ASLE CONSTRUTORA LTDA	20.511.890/0001-03	20/02/2026 - 09:22:03	N/C	N/C	44,4600	R$69,21	R$ 3.077,08	Não
MA CONSTRUTORA LTDA	54.197.980/0001-93	21/02/2026 - 14:58:34	N/C	N/C	44,4600	R$69,21	R$ 3.077,08	Sim
ENGETECH - ENGENHARIA, COMERCIO E SERVICOS LTDA	04.154.467/0001-47	22/02/2026 - 14:50:55	N/C	N/C	44,4600	R$69,21	R$ 3.077,08	Sim
KLAO ENGENHARIA S/A	24.940.808/0001-17	23/02/2026 - 14:47:01	N/C	N/C	44,4600	R$69,21	R$ 3.077,08	Não
ADIGE ARQUITETURA E ENGENHARIA LTDA	01.469.689/0001-60	23/02/2026 - 17:45:30	N/C	N/C	44,4600	R$69,00	R$ 3.067,74	Não
PRIVATE CONSTRUTORA LTDA	10.616.350/0001-30	23/02/2026 - 18:11:57	N/C	N/C	44,4600	R$69,21	R$ 3.077,08	Não
HIMALAIA CONSTRUTORA LTDA	00.471.823/0001-03	24/02/2026 - 08:25:59	N/C	N/C	44,4600	R$69,21	R$ 3.077,08	Não
VILLA CONSTRUTORA LTDA	02.394.085/0001-65	24/02/2026 - 08:31:21	N/C	N/C	44,4600	R$69,21	R$ 3.077,08	Não

LOTE 0001 - ITEM 0026 - Preparo de fundo de vala com largura maior ou igual a 1,5 m e menor que 2,5 m (Item 2.16 da PO)
Preparo de fundo de vala com largura maior ou igual a 1,5 m e menor que 2,5 m (acerto do solo natural). af_08/2020 (Item 2.16 da PO)

Fornecedor	CNPJ/CPF	Data	Modelo	Marca/ Fabricante	Quantidade	Lance	Valor Total	LC 123/2006
ESTRUTURA COMERCIO E CONSTRUCOES LTDA	10.664.099/0001-80	11/02/2026 - 12:52:04	N/C	N/C	84,6000	R$3,55	R$ 300,33	Sim
INOVAR SERVICOS DE ENGENHARIA E CONSULTORIA LTDA	41.155.098/0001-33	11/02/2026 - 14:34:29	N/C	N/C	84,6000	R$3,55	R$ 300,33	Sim
WH CONSTRUTORA LTDA	23.305.610/0001-07	13/02/2026 - 14:53:53	N/C	N/C	84,6000	R$3,48	R$ 294,41	Sim
CONSTRUTORA E SERVICOS W. B. M. LTDA	26.570.470/0001-84	18/02/2026 - 15:09:39	N/C	N/C	84,6000	R$3,50	R$ 296,10	Sim
ASLE CONSTRUTORA LTDA	20.511.890/0001-03	20/02/2026 - 09:22:03	N/C	N/C	84,6000	R$3,55	R$ 300,33	Não
MA CONSTRUTORA LTDA	54.197.980/0001-93	21/02/2026 - 14:58:34	N/C	N/C	84,6000	R$3,55	R$ 300,33	Sim
ENGETECH - ENGENHARIA, COMERCIO E SERVICOS LTDA	04.154.467/0001-47	22/02/2026 - 14:50:55	N/C	N/C	84,6000	R$3,55	R$ 300,33	Sim
KLAO ENGENHARIA S/A	24.940.808/0001-17	23/02/2026 - 14:47:01	N/C	N/C	84,6000	R$3,55	R$ 300,33	Não
ADIGE ARQUITETURA E ENGENHARIA LTDA	01.469.689/0001-60	23/02/2026 - 17:45:30	N/C	N/C	84,6000	R$3,00	R$ 253,80	Não
PRIVATE CONSTRUTORA LTDA	10.616.350/0001-30	23/02/2026 - 18:11:57	N/C	N/C	84,6000	R$3,55	R$ 300,33	Não
HIMALAIA CONSTRUTORA LTDA	00.471.823/0001-03	24/02/2026 - 08:25:59	N/C	N/C	84,6000	R$3,55	R$ 300,33	Não
VILLA CONSTRUTORA LTDA	02.394.085/0001-65	24/02/2026 - 08:34:46	N/C	N/C	84,6000	R$3,55	R$ 300,33	Não

PORTAL DE COMPRAS PÚBLICAS
A autenticidade do documento pode ser verificada no site https://validaarquivo.portaldecompraspublicas.com.br
Documento gerado eletronicamente no Portal de Compras Públicas em 24/03/2026 às 10:55:50.
Código verificador: 11F883D

E-DOCS - CÓPIA DO PROCESSO 2025-6X76D GERADO POR UDSON OLIVEIRA RAMOS DE AGUIAR EM 13/05/2026 07:51 DOCUMENTO 1 / 1 PÁGINA 4354 / 5723

2026-8V5V2V - E-DOCS - DOCUMENTO ORIGINAL 24/03/2026 11:09 PÁGINA 117 / 384

LOTE 0001 - ITEM 0027 - Reaterro mecanizado de vala com retroescavadeira, largura 0,8 a 1,5 m (Item 2.17 da PO) Reaterro mecanizado de vala com retroescavadeira (capacidade da cacamba da retro: 0,26 m3/potencia: 88 hp), largura 0,8 a 1,5 m, profundidade 1,5 a 3,0 m, com solo (sem substituicao) de 1A categoria e coMpactador de solos de percussao. af_08/2023 (Item

Fornecedor	CNPJ/CPF	Data	Modelo	Marca/ Fabricante	Quantidade	Lance	Valor Total	LC 123/2006
ESTRUTURA COMERCIO E CONSTRUCOES LTDA	10.664.099/0001-80	11/02/2026 - 12:52:05	N/C	N/C	47,6100	R$16,49	R$ 785,09	Sim
INOVAR SERVICOS DE ENGENHARIA E CONSULTORIA LTDA	41.155.098/0001-33	11/02/2026 - 14:35:00	N/C	N/C	47,6100	R$16,49	R$ 785,09	Sim
WH CONSTRUTORA LTDA	23.305.610/0001-07	13/02/2026 - 14:54:44	N/C	N/C	47,6100	R$16,16	R$ 769,38	Sim
CONSTRUTORA E SERVICOS W. B. M. LTDA	26.570.470/0001-84	18/02/2026 - 15:09:42	N/C	N/C	47,6100	R$16,45	R$ 783,18	Sim
ASLE CONSTRUTORA LTDA	20.511.890/0001-03	20/02/2026 - 09:22:03	N/C	N/C	47,6100	R$16,49	R$ 785,09	Não
MA CONSTRUTORA LTDA	54.197.980/0001-93	21/02/2026 - 14:58:34	N/C	N/C	47,6100	R$16,49	R$ 785,09	Sim
ENGETECH - ENGENHARIA, COMERCIO E SERVICOS LTDA	04.154.467/0001-47	22/02/2026 - 14:50:55	N/C	N/C	47,6100	R$16,49	R$ 785,09	Sim
KLAO ENGENHARIA S/A	24.940.808/0001-17	23/02/2026 - 14:47:01	N/C	N/C	47,6100	R$16,49	R$ 785,09	Não
ADIGE ARQUITETURA E ENGENHARIA LTDA	01.469.689/0001-60	23/02/2026 - 17:45:30	N/C	N/C	47,6100	R$16,00	R$ 761,76	Não
PRIVATE CONSTRUTORA LTDA	10.616.350/0001-30	23/02/2026 - 18:11:57	N/C	N/C	47,6100	R$16,49	R$ 785,09	Não
HIMALAIA CONSTRUTORA LTDA	00.471.823/0001-03	24/02/2026 - 08:26:00	N/C	N/C	47,6100	R$16,49	R$ 785,09	Não
VILLA CONSTRUTORA LTDA	02.394.085/0001-65	24/02/2026 - 08:35:33	N/C	N/C	47,6100	R$16,49	R$ 785,09	Não

LOTE 0001 - ITEM 0028 - Estaca escavada mecanicamente, sem fluido estabilizante, com 40cm de diametro - edificacao Estaca escavada mecanicamente, sem fluido estabilizante, com 40cm de diametro, concreto lancado por caminhao betoneira (exclusive mobilizacao e desmobilizacao). af_01/2020_pa - edificacao

Fornecedor	CNPJ/CPF	Data	Modelo	Marca/ Fabricante	Quantidade	Lance	Valor Total	LC 123/2006
ESTRUTURA COMERCIO E CONSTRUCOES LTDA	10.664.099/0001-80	11/02/2026 - 12:52:07	N/C	N/C	672,0000	R$161,60	R$ 108.595,20	Sim
INOVAR SERVICOS DE ENGENHARIA E CONSULTORIA LTDA	41.155.098/0001-33	11/02/2026 - 14:35:31	N/C	N/C	672,0000	R$161,60	R$ 108.595,20	Sim
WH CONSTRUTORA LTDA	23.305.610/0001-07	13/02/2026 - 15:00:03	N/C	N/C	672,0000	R$158,37	R$ 106.424,64	Sim
CONSTRUTORA E SERVICOS W. B. M. LTDA	26.570.470/0001-84	18/02/2026 - 15:09:45	N/C	N/C	672,0000	R$161,55	R$ 108.561,60	Sim
ASLE CONSTRUTORA LTDA	20.511.890/0001-03	20/02/2026 - 09:22:03	N/C	N/C	672,0000	R$161,60	R$ 108.595,20	Não
MA CONSTRUTORA LTDA	54.197.980/0001-93	21/02/2026 - 14:58:34	N/C	N/C	672,0000	R$161,60	R$ 108.595,20	Sim
ENGETECH - ENGENHARIA, COMERCIO E SERVICOS LTDA	04.154.467/0001-47	22/02/2026 - 14:50:55	N/C	N/C	672,0000	R$161,60	R$ 108.595,20	Sim
KLAO ENGENHARIA S/A	24.940.808/0001-17	23/02/2026 - 14:47:01	N/C	N/C	672,0000	R$161,60	R$ 108.595,20	Não
ADIGE ARQUITETURA E ENGENHARIA LTDA	01.469.689/0001-60	23/02/2026 - 17:45:30	N/C	N/C	672,0000	R$161,00	R$ 108.192,00	Não
PRIVATE CONSTRUTORA LTDA	10.616.350/0001-30	23/02/2026 - 18:11:57	N/C	N/C	672,0000	R$161,60	R$ 108.595,20	Não
HIMALAIA CONSTRUTORA LTDA	00.471.823/0001-03	24/02/2026 - 08:26:00	N/C	N/C	672,0000	R$161,60	R$ 108.595,20	Não
VILLA CONSTRUTORA LTDA	02.394.085/0001-65	24/02/2026 - 08:36:02	N/C	N/C	672,0000	R$161,60	R$ 108.595,20	Não

LOTE 0001 - ITEM 0029 - Estaca escavada mecanicamente, sem fluido estabilizante, com 40cm de diametro - muro Estaca escavada mecanicamente, sem fluido estabilizante, com 40cm de diametro, concreto lancado por caminhao betoneira (exclusive mobilizacao e desmobilizacao) - muro

PORTAL DE COMPRAS PÚBLICAS

A autenticidade do documento pode ser verificada no site https://validaarquivo.portaldecompraspublicas.com.br
Documento gerado eletronicamente no Portal de Compras Públicas em 24/03/2026 às 10:55:50.
Código verificador: 11F883D

E-DOCS - CÓPIA DO PROCESSO 2025-6X76D GERADO POR UDSON OLIVEIRA RAMOS DE AGUIAR EM 13/05/2026 07:51 DOCUMENTO 1 / 1 PÁGINA 4355 / 5723

2026-8V5V2V - E-DOCS - DOCUMENTO ORIGINAL 24/03/2026 11:09 PÁGINA 118 / 384

Fornecedor	CNPJ/CPF	Data	Modelo	Marca/ Fabricante	Quantidade	Lance	Valor Total	LC 123/2006
ESTRUTURA COMERCIO E CONSTRUCOES LTDA	10.664.099/0001-80	11/02/2026 - 12:52:08	N/C	N/C	196,0000	R$161,65	R$ 31.683,40	Sim
INOVAR SERVICOS DE ENGENHARIA E CONSULTORIA LTDA	41.155.098/0001-33	11/02/2026 - 14:36:20	N/C	N/C	196,0000	R$161,65	R$ 31.683,40	Sim
WH CONSTRUTORA LTDA	23.305.610/0001-07	13/02/2026 - 15:00:47	N/C	N/C	196,0000	R$158,27	R$ 31.020,92	Sim
CONSTRUTORA E SERVICOS W. B. M. LTDA	26.570.470/0001-84	18/02/2026 - 15:10:00	N/C	N/C	196,0000	R$161,60	R$ 31.673,60	Sim
ASLE CONSTRUTORA LTDA	20.511.890/0001-03	20/02/2026 - 09:22:03	N/C	N/C	196,0000	R$161,65	R$ 31.683,40	Não
MA CONSTRUTORA LTDA	54.197.980/0001-93	21/02/2026 - 14:58:34	N/C	N/C	196,0000	R$161,65	R$ 31.683,40	Sim
ENGETECH - ENGENHARIA, COMERCIO E SERVICOS LTDA	04.154.467/0001-47	22/02/2026 - 14:50:55	N/C	N/C	196,0000	R$161,65	R$ 31.683,40	Sim
KLAO ENGENHARIA S/A	24.940.808/0001-17	23/02/2026 - 14:47:01	N/C	N/C	196,0000	R$161,65	R$ 31.683,40	Não
ADIGE ARQUITETURA E ENGENHARIA LTDA	01.469.689/0001-60	23/02/2026 - 17:45:30	N/C	N/C	196,0000	R$161,00	R$ 31.556,00	Não
PRIVATE CONSTRUTORA LTDA	10.616.350/0001-30	23/02/2026 - 18:11:57	N/C	N/C	196,0000	R$161,65	R$ 31.683,40	Não
HIMALAIA CONSTRUTORA LTDA	00.471.823/0001-03	24/02/2026 - 08:26:00	N/C	N/C	196,0000	R$161,65	R$ 31.683,40	Não

LOTE 0001 - ITEM 0030 - Estaca escavada mecanicamente, sem fluido estabilizante, com 40cm de diametro - reservatorio
Estaca escavada mecanicamente, sem fluido estabilizante, com 40cm de diametro, concreto lancado por caminhao betoneira (exclusive mobilizacao e desmobilizacao). reservatorio

Fornecedor	CNPJ/CPF	Data	Modelo	Marca/ Fabricante	Quantidade	Lance	Valor Total	LC 123/2006
ESTRUTURA COMERCIO E CONSTRUCOES LTDA	10.664.099/0001-80	11/02/2026 - 12:52:09	N/C	N/C	42,0000	R$161,65	R$ 6.789,30	Sim
INOVAR SERVICOS DE ENGENHARIA E CONSULTORIA LTDA	41.155.098/0001-33	11/02/2026 - 14:38:00	N/C	N/C	42,0000	R$161,65	R$ 6.789,30	Sim
WH CONSTRUTORA LTDA	23.305.610/0001-07	13/02/2026 - 15:01:30	N/C	N/C	42,0000	R$158,27	R$ 6.647,34	Sim
CONSTRUTORA E SERVICOS W. B. M. LTDA	26.570.470/0001-84	18/02/2026 - 15:10:10	N/C	N/C	42,0000	R$161,60	R$ 6.787,20	Sim
ASLE CONSTRUTORA LTDA	20.511.890/0001-03	20/02/2026 - 09:22:03	N/C	N/C	42,0000	R$161,65	R$ 6.789,30	Não
MA CONSTRUTORA LTDA	54.197.980/0001-93	21/02/2026 - 14:58:34	N/C	N/C	42,0000	R$161,65	R$ 6.789,30	Sim
ENGETECH - ENGENHARIA, COMERCIO E SERVICOS LTDA	04.154.467/0001-47	22/02/2026 - 14:50:55	N/C	N/C	42,0000	R$161,65	R$ 6.789,30	Sim
KLAO ENGENHARIA S/A	24.940.808/0001-17	23/02/2026 - 14:47:01	N/C	N/C	42,0000	R$161,65	R$ 6.789,30	Não
ADIGE ARQUITETURA E ENGENHARIA LTDA	01.469.689/0001-60	23/02/2026 - 17:45:30	N/C	N/C	42,0000	R$161,00	R$ 6.762,00	Não
PRIVATE CONSTRUTORA LTDA	10.616.350/0001-30	23/02/2026 - 18:11:57	N/C	N/C	42,0000	R$161,65	R$ 6.789,30	Não
HIMALAIA CONSTRUTORA LTDA	00.471.823/0001-03	24/02/2026 - 08:26:00	N/C	N/C	42,0000	R$161,65	R$ 6.789,30	Não

LOTE 0001 - ITEM 0031 - Estaca escavada mecanicamente, sem fluido estabilizante, com 40cm de diametro - estrutura metalica
Estaca escavada mecanicamente, sem fluido estabilizante, com 40cm de diametro, concreto lancado por caminhao betoneira (exclusive mobilizacao e desmobilizacao) - estrutura metalica

Fornecedor	CNPJ/CPF	Data	Modelo	Marca/ Fabricante	Quantidade	Lance	Valor Total	LC 123/2006
ESTRUTURA COMERCIO E CONSTRUCOES LTDA	10.664.099/0001-80	11/02/2026 - 12:52:10	N/C	N/C	269,5000	R$161,65	R$ 43.564,68	Sim
INOVAR SERVICOS DE ENGENHARIA E CONSULTORIA LTDA	41.155.098/0001-33	12/02/2026 - 10:33:11	N/C	N/C	269,5000	R$161,65	R$ 43.564,68	Sim
WH CONSTRUTORA LTDA	23.305.610/0001-07	13/02/2026 - 15:02:07	N/C	N/C	269,5000	R$158,27	R$ 42.653,76	Sim

PORTAL DE COMPRAS PÚBLICAS
A autenticidade do documento pode ser verificada no site https://validaarquivo.portaldecompraspublicas.com.br
Documento gerado eletronicamente no Portal de Compras Públicas em 24/03/2026 às 10:55:50.
Código verificador: 11F883D

E-DOCS - CÓPIA DO PROCESSO 2025-6X76D GERADO POR UDSON OLIVEIRA RAMOS DE AGUIAR EM 13/05/2026 07:51 DOCUMENTO 1 / 1 PÁGINA 4356 / 5723

2026-8V5V2V - E-DOCS - DOCUMENTO ORIGINAL 24/03/2026 11:09 PÁGINA 119 / 384

CONSTRUTORA E SERVICOS W. B. M. LTDA	26.570.470/0001-84	18/02/2026 - 15:13:27	N/C	N/C	269,5000	R$161,60	R$ 43.551,20	Sim
ASLE CONSTRUTORA LTDA	20.511.890/0001-03	20/02/2026 - 09:22:03	N/C	N/C	269,5000	R$161,65	R$ 43.564,68	Não
MA CONSTRUTORA LTDA	54.197.980/0001-93	21/02/2026 - 14:58:34	N/C	N/C	269,5000	R$161,65	R$ 43.564,68	Sim
ENGETECH - ENGENHARIA, COMERCIO E SERVICOS LTDA	04.154.467/0001-47	22/02/2026 - 14:50:55	N/C	N/C	269,5000	R$161,65	R$ 43.564,68	Sim
KLAO ENGENHARIA S/A	24.940.808/0001-17	23/02/2026 - 14:47:01	N/C	N/C	269,5000	R$161,65	R$ 43.564,68	Não
ADIGE ARQUITETURA E ENGENHARIA LTDA	01.469.689/0001-60	23/02/2026 - 17:45:30	N/C	N/C	269,5000	R$161,00	R$ 43.389,50	Não
PRIVATE CONSTRUTORA LTDA	10.616.350/0001-30	23/02/2026 - 18:11:57	N/C	N/C	269,5000	R$161,65	R$ 43.564,68	Não
HIMALAIA CONSTRUTORA LTDA	00.471.823/0001-03	24/02/2026 - 08:26:00	N/C	N/C	269,5000	R$161,65	R$ 43.564,68	Não

LOTE 0001 - ITEM 0032 - Lastro de concreto magro, aplicado em blocos de coroamento ou sapatas, espessura de 5 cm Lastro de concreto magro, aplicado em blocos de coroamento ou sapatas, espessura de 5 cm. af_01/2024

Fornecedor	CNPJ/CPF	Data	Modelo	Marca/ Fabricante	Quantidade	Lance	Valor Total	LC 123/2006
ESTRUTURA COMERCIO E CONSTRUCOES LTDA	10.664.099/0001-80	11/02/2026 - 12:52:11	N/C	N/C	117,1600	R$46,36	R$ 5.431,54	Sim
INOVAR SERVICOS DE ENGENHARIA E CONSULTORIA LTDA	41.155.098/0001-33	12/02/2026 - 10:33:46	N/C	N/C	117,1600	R$46,36	R$ 5.431,54	Sim
WH CONSTRUTORA LTDA	23.305.610/0001-07	13/02/2026 - 15:02:54	N/C	N/C	117,1600	R$45,43	R$ 5.322,58	Sim
CONSTRUTORA E SERVICOS W. B. M. LTDA	26.570.470/0001-84	18/02/2026 - 15:16:38	N/C	N/C	117,1600	R$46,35	R$ 5.430,37	Sim
ASLE CONSTRUTORA LTDA	20.511.890/0001-03	20/02/2026 - 09:22:03	N/C	N/C	117,1600	R$46,36	R$ 5.431,54	Não
MA CONSTRUTORA LTDA	54.197.980/0001-93	21/02/2026 - 14:58:34	N/C	N/C	117,1600	R$46,36	R$ 5.431,54	Sim
ENGETECH - ENGENHARIA, COMERCIO E SERVICOS LTDA	04.154.467/0001-47	22/02/2026 - 14:50:55	N/C	N/C	117,1600	R$46,36	R$ 5.431,54	Sim
KLAO ENGENHARIA S/A	24.940.808/0001-17	23/02/2026 - 14:47:01	N/C	N/C	117,1600	R$46,36	R$ 5.431,54	Não
ADIGE ARQUITETURA E ENGENHARIA LTDA	01.469.689/0001-60	23/02/2026 - 17:45:30	N/C	N/C	117,1600	R$46,00	R$ 5.389,36	Não
PRIVATE CONSTRUTORA LTDA	10.616.350/0001-30	23/02/2026 - 18:11:57	N/C	N/C	117,1600	R$46,36	R$ 5.431,54	Não
HIMALAIA CONSTRUTORA LTDA	00.471.823/0001-03	24/02/2026 - 08:26:00	N/C	N/C	117,1600	R$46,36	R$ 5.431,54	Não

LOTE 0001 - ITEM 0033 - FABRICACAO, MONTAGEM E DESMONTAGEM DE FORMA PARA BLOCO DE COROAMENTO, EM MADEIRA SERRADA AF 01/2024 FABRICACAO, MONTAGEM E DESMONTAGEM DE FORMA PARA BLOCO DE COROAMENTO, EM MADEIRA SERRADA, E=25 MM, 4 UTILIZACOES. AF_01/2024

Fornecedor	CNPJ/CPF	Data	Modelo	Marca/ Fabricante	Quantidade	Lance	Valor Total	LC 123/2006
ESTRUTURA COMERCIO E CONSTRUCOES LTDA	10.664.099/0001-80	11/02/2026 - 12:52:12	N/C	N/C	509,0900	R$93,30	R$ 47.498,10	Sim
INOVAR SERVICOS DE ENGENHARIA E CONSULTORIA LTDA	41.155.098/0001-33	12/02/2026 - 10:46:31	N/C	N/C	509,0900	R$93,30	R$ 47.498,10	Sim
WH CONSTRUTORA LTDA	23.305.610/0001-07	13/02/2026 - 15:03:52	N/C	N/C	509,0900	R$91,43	R$ 46.546,10	Sim
CONSTRUTORA E SERVICOS W. B. M. LTDA	26.570.470/0001-84	18/02/2026 - 15:22:46	N/C	N/C	509,0900	R$93,25	R$ 47.472,64	Sim
ASLE CONSTRUTORA LTDA	20.511.890/0001-03	20/02/2026 - 09:22:03	N/C	N/C	509,0900	R$93,30	R$ 47.498,10	Não
MA CONSTRUTORA LTDA	54.197.980/0001-93	21/02/2026 - 14:58:34	N/C	N/C	509,0900	R$93,30	R$ 47.498,10	Sim
ENGETECH - ENGENHARIA, COMERCIO E SERVICOS LTDA	04.154.467/0001-47	22/02/2026 - 14:50:55	N/C	N/C	509,0900	R$93,30	R$ 47.498,10	Sim

PORTAL DE COMPRAS PÚBLICAS

A autenticidade do documento pode ser verificada no site https://validaarquivo.portaldecompraspublicas.com.br
Documento gerado eletronicamente no Portal de Compras Públicas em 24/03/2026 às 10:55:50.
Código verificador: 11F883D

E-DOCS - CÓPIA DO PROCESSO 2025-6X76D GERADO POR UDSON OLIVEIRA RAMOS DE AGUIAR EM 13/05/2026 07:51 DOCUMENTO 1 / 1 PÁGINA 4357 / 5723

2026-8V5V2V - E-DOCS - DOCUMENTO ORIGINAL 24/03/2026 11:09 PÁGINA 120 / 384

KLAO ENGENHARIA S/A	24.940.808/0001-17	23/02/2026 - 14:47:01	N/C	N/C	509,0900	R$93,30	R$ 47.498,10	Não
ADIGE ARQUITETURA E ENGENHARIA LTDA	01.469.689/0001-60	23/02/2026 - 17:45:30	N/C	N/C	509,0900	R$93,00	R$ 47.345,37	Não
PRIVATE CONSTRUTORA LTDA	10.616.350/0001-30	23/02/2026 - 18:11:57	N/C	N/C	509,0900	R$93,30	R$ 47.498,10	Não
HIMALAIA CONSTRUTORA LTDA	00.471.823/0001-03	24/02/2026 - 08:26:00	N/C	N/C	509,0900	R$93,30	R$ 47.498,10	Não

LOTE 0001 - ITEM 0034 - Armacao de bloco utilizando aco CA-50 de 6,3 mm - montagem. af_01/2024 Armacao de bloco utilizando aco CA-50 de 6,3 mm - montagem. af_01/2024

Fornecedor	CNPJ/CPF	Data	Modelo	Marca/ Fabricante	Quantidade	Lance	Valor Total	LC 123/2006
ESTRUTURA COMERCIO E CONSTRUCOES LTDA	10.664.099/0001-80	11/02/2026 - 12:52:13	N/C	N/C	461,4100	R$26,46	R$ 12.208,91	Sim
INOVAR SERVICOS DE ENGENHARIA E CONSULTORIA LTDA	41.155.098/0001-33	12/02/2026 - 10:46:56	N/C	N/C	461,4100	R$26,46	R$ 12.208,91	Sim
WH CONSTRUTORA LTDA	23.305.610/0001-07	13/02/2026 - 15:04:33	N/C	N/C	461,4100	R$25,93	R$ 11.964,36	Sim
CONSTRUTORA E SERVICOS W. B. M. LTDA	26.570.470/0001-84	18/02/2026 - 15:23:11	N/C	N/C	461,4100	R$26,45	R$ 12.204,29	Sim
ASLE CONSTRUTORA LTDA	20.511.890/0001-03	20/02/2026 - 09:22:03	N/C	N/C	461,4100	R$26,46	R$ 12.208,91	Não
MA CONSTRUTORA LTDA	54.197.980/0001-93	21/02/2026 - 14:58:34	N/C	N/C	461,4100	R$26,46	R$ 12.208,91	Sim
ENGETECH - ENGENHARIA, COMERCIO E SERVICOS LTDA	04.154.467/0001-47	22/02/2026 - 14:50:55	N/C	N/C	461,4100	R$26,46	R$ 12.208,91	Sim
KLAO ENGENHARIA S/A	24.940.808/0001-17	23/02/2026 - 14:47:02	N/C	N/C	461,4100	R$26,46	R$ 12.208,91	Não
ADIGE ARQUITETURA E ENGENHARIA LTDA	01.469.689/0001-60	23/02/2026 - 17:45:30	N/C	N/C	461,4100	R$26,00	R$ 11.996,66	Não
PRIVATE CONSTRUTORA LTDA	10.616.350/0001-30	23/02/2026 - 18:11:59	N/C	N/C	461,4100	R$26,46	R$ 12.208,91	Não
HIMALAIA CONSTRUTORA LTDA	00.471.823/0001-03	24/02/2026 - 08:26:00	N/C	N/C	461,4100	R$26,46	R$ 12.208,91	Não

LOTE 0001 - ITEM 0035 - Armacao de bloco utilizando aco CA-50 de 8 mm - montagem. af_01/2024 Armacao de bloco utilizando aco CA-50 de 8 mm - montagem. af_01/2024

Fornecedor	CNPJ/CPF	Data	Modelo	Marca/ Fabricante	Quantidade	Lance	Valor Total	LC 123/2006
ESTRUTURA COMERCIO E CONSTRUCOES LTDA	10.664.099/0001-80	11/02/2026 - 12:52:14	N/C	N/C	1.303,8500	R$24,66	R$ 32.152,94	Sim
INOVAR SERVICOS DE ENGENHARIA E CONSULTORIA LTDA	41.155.098/0001-33	12/02/2026 - 10:47:20	N/C	N/C	1.303,8500	R$24,66	R$ 32.152,94	Sim
WH CONSTRUTORA LTDA	23.305.610/0001-07	13/02/2026 - 15:05:16	N/C	N/C	1.303,8500	R$24,36	R$ 31.761,79	Sim
CONSTRUTORA E SERVICOS W. B. M. LTDA	26.570.470/0001-84	18/02/2026 - 15:23:14	N/C	N/C	1.303,8500	R$24,65	R$ 32.139,90	Sim
ASLE CONSTRUTORA LTDA	20.511.890/0001-03	20/02/2026 - 09:22:03	N/C	N/C	1.303,8500	R$24,66	R$ 32.152,94	Não
MA CONSTRUTORA LTDA	54.197.980/0001-93	21/02/2026 - 14:58:34	N/C	N/C	1.303,8500	R$24,66	R$ 32.152,94	Sim
ENGETECH - ENGENHARIA, COMERCIO E SERVICOS LTDA	04.154.467/0001-47	22/02/2026 - 14:50:55	N/C	N/C	1.303,8500	R$24,66	R$ 32.152,94	Sim
KLAO ENGENHARIA S/A	24.940.808/0001-17	23/02/2026 - 14:47:02	N/C	N/C	1.303,8500	R$24,66	R$ 32.152,94	Não
ADIGE ARQUITETURA E ENGENHARIA LTDA	01.469.689/0001-60	23/02/2026 - 17:45:30	N/C	N/C	1.303,8500	R$24,00	R$ 31.292,40	Não
PRIVATE CONSTRUTORA LTDA	10.616.350/0001-30	23/02/2026 - 18:11:59	N/C	N/C	1.303,8500	R$24,66	R$ 32.152,94	Não
HIMALAIA CONSTRUTORA LTDA	00.471.823/0001-03	24/02/2026 - 08:26:01	N/C	N/C	1.303,8500	R$24,66	R$ 32.152,94	Não

LOTE 0001 - ITEM 0036 - Armacao de bloco utilizando aco CA-50 de 10 mm - montagem. af_01/2024 Armacao de bloco utilizando aco CA-50 de 10 mm - montagem. af_01/2024

PORTAL DE COMPRAS PÚBLICAS

A autenticidade do documento pode ser verificada no site https://validaarquivo.portaldecompraspublicas.com.br
Documento gerado eletronicamente no Portal de Compras Públicas em 24/03/2026 às 10:55:50.
Código verificador: 11F883D

E-DOCS - CÓPIA DO PROCESSO 2025-6X76D GERADO POR UDSON OLIVEIRA RAMOS DE AGUIAR EM 13/05/2026 07:51 DOCUMENTO 1 / 1 PÁGINA 4358 / 5723

2026-8V5V2V - E-DOCS - DOCUMENTO ORIGINAL 24/03/2026 11:09 PÁGINA 121 / 384

Fornecedor	CNPJ/CPF	Data	Modelo	Marca/ Fabricante	Quantidade	Lance	Valor Total	LC 123/2006
ESTRUTURA COMERCIO E CONSTRUCOES LTDA	10.664.099/0001-80	11/02/2026 - 12:52:15	N/C	N/C	866,3500	R$21,98	R$ 19.042,37	Sim
INOVAR SERVICOS DE ENGENHARIA E CONSULTORIA LTDA	41.155.098/0001-33	12/02/2026 - 11:31:54	N/C	N/C	866,3500	R$21,98	R$ 19.042,37	Sim
WH CONSTRUTORA LTDA	23.305.610/0001-07	13/02/2026 - 15:05:50	N/C	N/C	866,3500	R$21,54	R$ 18.661,18	Sim
CONSTRUTORA E SERVICOS W. B. M. LTDA	26.570.470/0001-84	18/02/2026 - 15:23:17	N/C	N/C	866,3500	R$21,95	R$ 19.016,38	Sim
ASLE CONSTRUTORA LTDA	20.511.890/0001-03	20/02/2026 - 09:22:03	N/C	N/C	866,3500	R$21,98	R$ 19.042,37	Não
MA CONSTRUTORA LTDA	54.197.980/0001-93	21/02/2026 - 14:58:34	N/C	N/C	866,3500	R$21,98	R$ 19.042,37	Sim
ENGETECH - ENGENHARIA, COMERCIO E SERVICOS LTDA	04.154.467/0001-47	22/02/2026 - 14:50:55	N/C	N/C	866,3500	R$21,98	R$ 19.042,37	Sim
KLAO ENGENHARIA S/A	24.940.808/0001-17	23/02/2026 - 14:47:02	N/C	N/C	866,3500	R$21,98	R$ 19.042,37	Não
ADIGE ARQUITETURA E ENGENHARIA LTDA	01.469.689/0001-60	23/02/2026 - 17:45:30	N/C	N/C	866,3500	R$21,00	R$ 18.193,35	Não
PRIVATE CONSTRUTORA LTDA	10.616.350/0001-30	23/02/2026 - 18:11:59	N/C	N/C	866,3500	R$21,98	R$ 19.042,37	Não
HIMALAIA CONSTRUTORA LTDA	00.471.823/0001-03	24/02/2026 - 08:26:01	N/C	N/C	866,3500	R$21,98	R$ 19.042,37	Não

LOTE 0001 - ITEM 0037 - Armacao de bloco, sapata isolada, viga baldrame e sapata corrida utilizando aco CA-50 de 12,5 mm
Armacao de bloco, sapata isolada, viga baldrame e sapata corrida utilizando aco CA-50 de 12,5 mm - montagem. af_01/2024

Fornecedor	CNPJ/CPF	Data	Modelo	Marca/ Fabricante	Quantidade	Lance	Valor Total	LC 123/2006
ESTRUTURA COMERCIO E CONSTRUCOES LTDA	10.664.099/0001-80	11/02/2026 - 12:52:17	N/C	N/C	788,9000	R$17,51	R$ 13.813,64	Sim
INOVAR SERVICOS DE ENGENHARIA E CONSULTORIA LTDA	41.155.098/0001-33	12/02/2026 - 11:32:30	N/C	N/C	788,9000	R$17,51	R$ 13.813,64	Sim
WH CONSTRUTORA LTDA	23.305.610/0001-07	13/02/2026 - 15:06:21	N/C	N/C	788,9000	R$17,16	R$ 13.537,52	Sim
CONSTRUTORA E SERVICOS W. B. M. LTDA	26.570.470/0001-84	18/02/2026 - 15:23:34	N/C	N/C	788,9000	R$17,50	R$ 13.805,75	Sim
ASLE CONSTRUTORA LTDA	20.511.890/0001-03	20/02/2026 - 09:22:03	N/C	N/C	788,9000	R$17,51	R$ 13.813,64	Não
MA CONSTRUTORA LTDA	54.197.980/0001-93	21/02/2026 - 14:58:34	N/C	N/C	788,9000	R$17,51	R$ 13.813,64	Sim
ENGETECH - ENGENHARIA, COMERCIO E SERVICOS LTDA	04.154.467/0001-47	22/02/2026 - 14:50:55	N/C	N/C	788,9000	R$17,51	R$ 13.813,64	Sim
KLAO ENGENHARIA S/A	24.940.808/0001-17	23/02/2026 - 14:47:02	N/C	N/C	788,9000	R$17,51	R$ 13.813,64	Não
ADIGE ARQUITETURA E ENGENHARIA LTDA	01.469.689/0001-60	23/02/2026 - 17:45:30	N/C	N/C	788,9000	R$17,00	R$ 13.411,30	Não
PRIVATE CONSTRUTORA LTDA	10.616.350/0001-30	23/02/2026 - 18:11:59	N/C	N/C	788,9000	R$17,51	R$ 13.813,64	Não
HIMALAIA CONSTRUTORA LTDA	00.471.823/0001-03	24/02/2026 - 08:26:01	N/C	N/C	788,9000	R$17,51	R$ 13.813,64	Não

LOTE 0001 - ITEM 0038 - Armacao de bloco, sapata isolada, viga baldrame e sapata corrida utilizando aco CA-50 de 16 mm
Armacao de bloco, sapata isolada, viga baldrame e sapata corrida utilizando aco CA-50 de 16 mm - montagem. af_01/2024

Fornecedor	CNPJ/CPF	Data	Modelo	Marca/ Fabricante	Quantidade	Lance	Valor Total	LC 123/2006
ESTRUTURA COMERCIO E CONSTRUCOES LTDA	10.664.099/0001-80	11/02/2026 - 12:52:18	N/C	N/C	681,6000	R$16,80	R$ 11.450,88	Sim
INOVAR SERVICOS DE ENGENHARIA E CONSULTORIA LTDA	41.155.098/0001-33	12/02/2026 - 11:33:00	N/C	N/C	681,6000	R$16,80	R$ 11.450,88	Sim
WH CONSTRUTORA LTDA	23.305.610/0001-07	13/02/2026 - 15:09:46	N/C	N/C	681,6000	R$16,46	R$ 11.219,14	Sim

PORTAL DE COMPRAS PÚBLICAS
A autenticidade do documento pode ser verificada no site https://validaarquivo.portaldecompraspublicas.com.br
Documento gerado eletronicamente no Portal de Compras Públicas em 24/03/2026 às 10:55:50.
Código verificador: 11F883D

E-DOCS - CÓPIA DO PROCESSO 2025-6X76D GERADO POR UDSON OLIVEIRA RAMOS DE AGUIAR EM 13/05/2026 07:51 DOCUMENTO 1 / 1 PÁGINA 4359 / 5723

2026-8V5V2V - E-DOCS - DOCUMENTO ORIGINAL 24/03/2026 11:09 PÁGINA 122 / 384

CONSTRUTORA E SERVICOS W. B. M. LTDA	26.570.470/0001-84	18/02/2026 - 15:23:37	N/C	N/C	681,6000	R$16,75	R$ 11.416,80	Sim
ASLE CONSTRUTORA LTDA	20.511.890/0001-03	20/02/2026 - 09:22:03	N/C	N/C	681,6000	R$16,80	R$ 11.450,88	Não
MA CONSTRUTORA LTDA	54.197.980/0001-93	21/02/2026 - 14:58:35	N/C	N/C	681,6000	R$16,80	R$ 11.450,88	Sim
ENGETECH - ENGENHARIA, COMERCIO E SERVICOS LTDA	04.154.467/0001-47	22/02/2026 - 14:50:55	N/C	N/C	681,6000	R$16,80	R$ 11.450,88	Sim
KLAO ENGENHARIA S/A	24.940.808/0001-17	23/02/2026 - 14:47:02	N/C	N/C	681,6000	R$16,80	R$ 11.450,88	Não
ADIGE ARQUITETURA E ENGENHARIA LTDA	01.469.689/0001-60	23/02/2026 - 17:45:30	N/C	N/C	681,6000	R$16,00	R$ 10.905,60	Não
PRIVATE CONSTRUTORA LTDA	10.616.350/0001-30	23/02/2026 - 18:11:59	N/C	N/C	681,6000	R$16,80	R$ 11.450,88	Não
HIMALAIA CONSTRUTORA LTDA	00.471.823/0001-03	24/02/2026 - 08:26:01	N/C	N/C	681,6000	R$16,80	R$ 11.450,88	Não

LOTE 0001 - ITEM 0039 - Armacao de bloco, sapata isolada e sapata corrida utilizando aco CA-50 de 20 mm Armacao de bloco, sapata isolada e sapata corrida utilizando aco CA-50 de 20 mm - montagem. af_01/2024

Fornecedor	CNPJ/CPF	Data	Modelo	Marca/ Fabricante	Quantidade	Lance	Valor Total	LC 123/2006
ESTRUTURA COMERCIO E CONSTRUCOES LTDA	10.664.099/0001-80	11/02/2026 - 12:52:19	N/C	N/C	42,4200	R$18,85	R$ 799,62	Sim
INOVAR SERVICOS DE ENGENHARIA E CONSULTORIA LTDA	41.155.098/0001-33	12/02/2026 - 11:33:35	N/C	N/C	42,4200	R$18,85	R$ 799,62	Sim
WH CONSTRUTORA LTDA	23.305.610/0001-07	13/02/2026 - 15:10:32	N/C	N/C	42,4200	R$18,47	R$ 783,50	Sim
CONSTRUTORA E SERVICOS W. B. M. LTDA	26.570.470/0001-84	18/02/2026 - 15:23:42	N/C	N/C	42,4200	R$18,80	R$ 797,50	Sim
ASLE CONSTRUTORA LTDA	20.511.890/0001-03	20/02/2026 - 09:22:04	N/C	N/C	42,4200	R$18,85	R$ 799,62	Não
MA CONSTRUTORA LTDA	54.197.980/0001-93	21/02/2026 - 14:58:35	N/C	N/C	42,4200	R$18,85	R$ 799,62	Sim
ENGETECH - ENGENHARIA, COMERCIO E SERVICOS LTDA	04.154.467/0001-47	22/02/2026 - 14:50:55	N/C	N/C	42,4200	R$18,85	R$ 799,62	Sim
KLAO ENGENHARIA S/A	24.940.808/0001-17	23/02/2026 - 14:47:02	N/C	N/C	42,4200	R$18,85	R$ 799,62	Não
ADIGE ARQUITETURA E ENGENHARIA LTDA	01.469.689/0001-60	23/02/2026 - 17:45:30	N/C	N/C	42,4200	R$18,00	R$ 763,56	Não
PRIVATE CONSTRUTORA LTDA	10.616.350/0001-30	23/02/2026 - 18:11:59	N/C	N/C	42,4200	R$18,85	R$ 799,62	Não
HIMALAIA CONSTRUTORA LTDA	00.471.823/0001-03	24/02/2026 - 08:26:01	N/C	N/C	42,4200	R$18,85	R$ 799,62	Não

LOTE 0001 - ITEM 0040 - Armacao de estruturas diversas de concreto armado,utilizando aco CA-60 de 5,0 mm - montagem. Armacao de estruturas diversas de concreto armado, exceto vigas, pilares, lajes e fundacoes, utilizando aco CA-60 de 5,0 mm - montagem. af_06/2022

Fornecedor	CNPJ/CPF	Data	Modelo	Marca/ Fabricante	Quantidade	Lance	Valor Total	LC 123/2006
ESTRUTURA COMERCIO E CONSTRUCOES LTDA	10.664.099/0001-80	11/02/2026 - 12:52:20	N/C	N/C	400,0500	R$24,64	R$ 9.857,23	Sim
INOVAR SERVICOS DE ENGENHARIA E CONSULTORIA LTDA	41.155.098/0001-33	12/02/2026 - 11:34:10	N/C	N/C	400,0500	R$24,64	R$ 9.857,23	Sim
WH CONSTRUTORA LTDA	23.305.610/0001-07	13/02/2026 - 15:11:09	N/C	N/C	400,0500	R$24,15	R$ 9.661,21	Sim
CONSTRUTORA E SERVICOS W. B. M. LTDA	26.570.470/0001-84	18/02/2026 - 15:23:44	N/C	N/C	400,0500	R$24,60	R$ 9.841,23	Sim
ASLE CONSTRUTORA LTDA	20.511.890/0001-03	20/02/2026 - 09:22:04	N/C	N/C	400,0500	R$24,64	R$ 9.857,23	Não
MA CONSTRUTORA LTDA	54.197.980/0001-93	21/02/2026 - 14:58:35	N/C	N/C	400,0500	R$24,64	R$ 9.857,23	Sim
ENGETECH - ENGENHARIA, COMERCIO E SERVICOS LTDA	04.154.467/0001-47	22/02/2026 - 14:50:56	N/C	N/C	400,0500	R$24,64	R$ 9.857,23	Sim

PORTAL DE COMPRAS PÚBLICAS

A autenticidade do documento pode ser verificada no site https://validaarquivo.portaldecompraspublicas.com.br
Documento gerado eletronicamente no Portal de Compras Públicas em 24/03/2026 às 10:55:50.
Código verificador: 11F883D

E-DOCS - CÓPIA DO PROCESSO 2025-6X76D GERADO POR UDSON OLIVEIRA RAMOS DE AGUIAR EM 13/05/2026 07:51 DOCUMENTO 1 / 1 PÁGINA 4360 / 5723

2026-8V5V2V - E-DOCS - DOCUMENTO ORIGINAL 24/03/2026 11:09 PÁGINA 123 / 384

KLAO ENGENHARIA S/A	24.940.808/0001-17	23/02/2026 - 14:47:02	N/C	N/C	400,0500	R$24,64	R$ 9.857,23	Não
ADIGE ARQUITETURA E ENGENHARIA LTDA	01.469.689/0001-60	23/02/2026 - 17:45:30	N/C	N/C	400,0500	R$24,00	R$ 9.601,20	Não
PRIVATE CONSTRUTORA LTDA	10.616.350/0001-30	23/02/2026 - 18:11:59	N/C	N/C	400,0500	R$24,64	R$ 9.857,23	Não
HIMALAIA CONSTRUTORA LTDA	00.471.823/0001-03	24/02/2026 - 08:26:01	N/C	N/C	400,0500	R$24,64	R$ 9.857,23	Não

LOTE 0001 - ITEM 0041 - Concretagem de blocos de coroamento, fck 30 Mpa, com uso de bomba lancamento, adensamento e acabamen Concretagem de blocos de coroamento , fck 30 Mpa, com uso de bomba ? lancamento, adensamento e acabamento. af_06/2017

Fornecedor	CNPJ/CPF	Data	Modelo	Marca/ Fabricante	Quantidade	Lance	Valor Total	LC 123/2006
ESTRUTURA COMERCIO E CONSTRUCOES LTDA	10.664.099/0001-80	11/02/2026 - 12:52:21	N/C	N/C	91,8300	R$944,20	R$ 86.705,89	Sim
INOVAR SERVICOS DE ENGENHARIA E CONSULTORIA LTDA	41.155.098/0001-33	12/02/2026 - 11:34:45	N/C	N/C	91,8300	R$944,20	R$ 86.705,89	Sim
WH CONSTRUTORA LTDA	23.305.610/0001-07	13/02/2026 - 15:11:36	N/C	N/C	91,8300	R$925,32	R$ 84.972,14	Sim
CONSTRUTORA E SERVICOS W. B. M. LTDA	26.570.470/0001-84	18/02/2026 - 15:31:33	N/C	N/C	91,8300	R$944,15	R$ 86.701,29	Sim
ASLE CONSTRUTORA LTDA	20.511.890/0001-03	20/02/2026 - 09:22:04	N/C	N/C	91,8300	R$944,20	R$ 86.705,89	Não
MA CONSTRUTORA LTDA	54.197.980/0001-93	21/02/2026 - 14:58:35	N/C	N/C	91,8300	R$944,20	R$ 86.705,89	Sim
ENGETECH - ENGENHARIA, COMERCIO E SERVICOS LTDA	04.154.467/0001-47	22/02/2026 - 14:50:56	N/C	N/C	91,8300	R$944,20	R$ 86.705,89	Sim
KLAO ENGENHARIA S/A	24.940.808/0001-17	23/02/2026 - 14:47:02	N/C	N/C	91,8300	R$944,20	R$ 86.705,89	Não
ADIGE ARQUITETURA E ENGENHARIA LTDA	01.469.689/0001-60	23/02/2026 - 17:45:30	N/C	N/C	91,8300	R$944,00	R$ 86.687,52	Não
PRIVATE CONSTRUTORA LTDA	10.616.350/0001-30	23/02/2026 - 18:11:59	N/C	N/C	91,8300	R$944,20	R$ 86.705,89	Não
HIMALAIA CONSTRUTORA LTDA	00.471.823/0001-03	24/02/2026 - 08:26:01	N/C	N/C	91,8300	R$944,20	R$ 86.705,89	Não

LOTE 0001 - ITEM 0042 - Lastro de concreto magro, aplicado em blocos de coroamento ou sapatas (Item 3.15 da PO) Lastro de concreto magro, aplicado em blocos de coroamento ou sapatas, espessura de 5 cm. af_01/2024 (Item 3.15 da PO)

Fornecedor	CNPJ/CPF	Data	Modelo	Marca/ Fabricante	Quantidade	Lance	Valor Total	LC 123/2006
ESTRUTURA COMERCIO E CONSTRUCOES LTDA	10.664.099/0001-80	11/02/2026 - 12:52:22	N/C	N/C	26,8100	R$46,36	R$ 1.242,91	Sim
INOVAR SERVICOS DE ENGENHARIA E CONSULTORIA LTDA	41.155.098/0001-33	12/02/2026 - 11:35:14	N/C	N/C	26,8100	R$46,36	R$ 1.242,91	Sim
WH CONSTRUTORA LTDA	23.305.610/0001-07	13/02/2026 - 15:12:07	N/C	N/C	26,8100	R$45,43	R$ 1.217,98	Sim
CONSTRUTORA E SERVICOS W. B. M. LTDA	26.570.470/0001-84	18/02/2026 - 15:33:46	N/C	N/C	26,8100	R$46,35	R$ 1.242,64	Sim
ASLE CONSTRUTORA LTDA	20.511.890/0001-03	20/02/2026 - 09:22:04	N/C	N/C	26,8100	R$46,36	R$ 1.242,91	Não
MA CONSTRUTORA LTDA	54.197.980/0001-93	21/02/2026 - 14:58:35	N/C	N/C	26,8100	R$46,36	R$ 1.242,91	Sim
ENGETECH - ENGENHARIA, COMERCIO E SERVICOS LTDA	04.154.467/0001-47	22/02/2026 - 14:50:56	N/C	N/C	26,8100	R$46,36	R$ 1.242,91	Sim
KLAO ENGENHARIA S/A	24.940.808/0001-17	23/02/2026 - 14:47:02	N/C	N/C	26,8100	R$46,36	R$ 1.242,91	Não
ADIGE ARQUITETURA E ENGENHARIA LTDA	01.469.689/0001-60	23/02/2026 - 17:45:31	N/C	N/C	26,8100	R$46,00	R$ 1.233,26	Não
PRIVATE CONSTRUTORA LTDA	10.616.350/0001-30	23/02/2026 - 18:11:59	N/C	N/C	26,8100	R$46,36	R$ 1.242,91	Não
HIMALAIA CONSTRUTORA LTDA	00.471.823/0001-03	24/02/2026 - 08:26:01	N/C	N/C	26,8100	R$46,36	R$ 1.242,91	Não

PORTAL DE COMPRAS PÚBLICAS

A autenticidade do documento pode ser verificada no site https://validaarquivo.portaldecompraspublicas.com.br
Documento gerado eletronicamente no Portal de Compras Públicas em 24/03/2026 às 10:55:50.
Código verificador: 11F883D

E-DOCS - CÓPIA DO PROCESSO 2025-6X76D GERADO POR UDSON OLIVEIRA RAMOS DE AGUIAR EM 13/05/2026 07:51 DOCUMENTO 1 / 1 PÁGINA 4361 / 5723

2026-8V5V2V - E-DOCS - DOCUMENTO ORIGINAL 24/03/2026 11:09 PÁGINA 124 / 384

LOTE 0001 - ITEM 0043 - FABRICACAO, MONTAGEM E DESMONTAGEM DE FORMA PARA BLOCO DE COROAMENTO (Item 3.16 da PO) FABRICACAO, MONTAGEM E DESMONTAGEM DE FORMA PARA BLOCO DE COROAMENTO, EM MADEIRA SERRADA, E=25 MM, 4 UTILIZACOES. AF_01/2024 (Item 3.16 da PO)

Fornecedor	CNPJ/CPF	Data	Modelo	Marca/ Fabricante	Quantidade	Lance	Valor Total	LC 123/2006
ESTRUTURA COMERCIO E CONSTRUCOES LTDA	10.664.099/0001-80	11/02/2026 - 12:52:23	N/C	N/C	101,4800	R$93,30	R$ 9.468,08	Sim
INOVAR SERVICOS DE ENGENHARIA E CONSULTORIA LTDA	41.155.098/0001-33	12/02/2026 - 13:03:42	N/C	N/C	101,4800	R$93,30	R$ 9.468,08	Sim
WH CONSTRUTORA LTDA	23.305.610/0001-07	13/02/2026 - 15:14:31	N/C	N/C	101,4800	R$91,43	R$ 9.278,32	Sim
CONSTRUTORA E SERVICOS W. B. M. LTDA	26.570.470/0001-84	18/02/2026 - 15:33:55	N/C	N/C	101,4800	R$93,25	R$ 9.463,01	Sim
ASLE CONSTRUTORA LTDA	20.511.890/0001-03	20/02/2026 - 09:22:04	N/C	N/C	101,4800	R$93,30	R$ 9.468,08	Não
MA CONSTRUTORA LTDA	54.197.980/0001-93	21/02/2026 - 14:58:35	N/C	N/C	101,4800	R$93,30	R$ 9.468,08	Sim
ENGETECH - ENGENHARIA, COMERCIO E SERVICOS LTDA	04.154.467/0001-47	22/02/2026 - 14:50:56	N/C	N/C	101,4800	R$93,30	R$ 9.468,08	Sim
KLAO ENGENHARIA S/A	24.940.808/0001-17	23/02/2026 - 14:47:02	N/C	N/C	101,4800	R$93,30	R$ 9.468,08	Não
ADIGE ARQUITETURA E ENGENHARIA LTDA	01.469.689/0001-60	23/02/2026 - 17:45:31	N/C	N/C	101,4800	R$93,00	R$ 9.437,64	Não
PRIVATE CONSTRUTORA LTDA	10.616.350/0001-30	23/02/2026 - 18:11:59	N/C	N/C	101,4800	R$93,30	R$ 9.468,08	Não
HIMALAIA CONSTRUTORA LTDA	00.471.823/0001-03	24/02/2026 - 08:26:01	N/C	N/C	101,4800	R$93,30	R$ 9.468,08	Não

LOTE 0001 - ITEM 0044 - Armacao de bloco utilizando aco CA-50 de 6,3 mm - montagem. (Item 3.17 da PO) Armacao de bloco utilizando aco CA-50 de 6,3 mm - montagem. af_01/2024 (Item 3.17 da PO)

Fornecedor	CNPJ/CPF	Data	Modelo	Marca/ Fabricante	Quantidade	Lance	Valor Total	LC 123/2006
ESTRUTURA COMERCIO E CONSTRUCOES LTDA	10.664.099/0001-80	11/02/2026 - 12:52:24	N/C	N/C	237,1600	R$26,46	R$ 6.275,25	Sim
INOVAR SERVICOS DE ENGENHARIA E CONSULTORIA LTDA	41.155.098/0001-33	12/02/2026 - 13:04:13	N/C	N/C	237,1600	R$26,46	R$ 6.275,25	Sim
WH CONSTRUTORA LTDA	23.305.610/0001-07	13/02/2026 - 15:15:04	N/C	N/C	237,1600	R$25,93	R$ 6.149,56	Sim
CONSTRUTORA E SERVICOS W. B. M. LTDA	26.570.470/0001-84	18/02/2026 - 15:34:13	N/C	N/C	237,1600	R$26,45	R$ 6.272,88	Sim
ASLE CONSTRUTORA LTDA	20.511.890/0001-03	20/02/2026 - 09:22:04	N/C	N/C	237,1600	R$26,46	R$ 6.275,25	Não
MA CONSTRUTORA LTDA	54.197.980/0001-93	21/02/2026 - 14:58:35	N/C	N/C	237,1600	R$26,46	R$ 6.275,25	Sim
ENGETECH - ENGENHARIA, COMERCIO E SERVICOS LTDA	04.154.467/0001-47	22/02/2026 - 14:50:56	N/C	N/C	237,1600	R$26,46	R$ 6.275,25	Sim
KLAO ENGENHARIA S/A	24.940.808/0001-17	23/02/2026 - 14:47:02	N/C	N/C	237,1600	R$26,46	R$ 6.275,25	Não
ADIGE ARQUITETURA E ENGENHARIA LTDA	01.469.689/0001-60	23/02/2026 - 17:45:31	N/C	N/C	237,1600	R$26,00	R$ 6.166,16	Não
PRIVATE CONSTRUTORA LTDA	10.616.350/0001-30	23/02/2026 - 18:11:59	N/C	N/C	237,1600	R$26,46	R$ 6.275,25	Não
HIMALAIA CONSTRUTORA LTDA	00.471.823/0001-03	24/02/2026 - 08:26:01	N/C	N/C	237,1600	R$26,46	R$ 6.275,25	Não

LOTE 0001 - ITEM 0045 - Armacao de bloco utilizando aco CA-50 de 10 mm - montagem. (Item 3.18 da PO) Armacao de bloco utilizando aco CA-50 de 10 mm - montagem. af_01/2024 (Item 3.18 da PO)

Fornecedor	CNPJ/CPF	Data	Modelo	Marca/ Fabricante	Quantidade	Lance	Valor Total	LC 123/2006
ESTRUTURA COMERCIO E CONSTRUCOES LTDA	10.664.099/0001-80	11/02/2026 - 12:52:25	N/C	N/C	318,5300	R$21,98	R$ 7.001,29	Sim

PORTAL DE COMPRAS PÚBLICAS
A autenticidade do documento pode ser verificada no site https://validaarquivo.portaldecompraspublicas.com.br
Documento gerado eletronicamente no Portal de Compras Públicas em 24/03/2026 às 10:55:50.
Código verificador: 11F883D

E-DOCS - CÓPIA DO PROCESSO 2025-6X76D GERADO POR UDSON OLIVEIRA RAMOS DE AGUIAR EM 13/05/2026 07:51 DOCUMENTO 1 / 1 PÁGINA 4362 / 5723

2026-8V5V2V - E-DOCS - DOCUMENTO ORIGINAL 24/03/2026 11:09 PÁGINA 125 / 384

INOVAR SERVICOS DE ENGENHARIA E CONSULTORIA LTDA	41.155.098/0001-33	12/02/2026 - 13:05:14	N/C	N/C	318,5300	R$21,98	R$ 7.001,29	Sim
WH CONSTRUTORA LTDA	23.305.610/0001-07	13/02/2026 - 15:15:34	N/C	N/C	318,5300	R$21,54	R$ 6.861,14	Sim
CONSTRUTORA E SERVICOS W. B. M. LTDA	26.570.470/0001-84	18/02/2026 - 15:34:21	N/C	N/C	318,5300	R$21,95	R$ 6.991,73	Sim
ASLE CONSTRUTORA LTDA	20.511.890/0001-03	20/02/2026 - 09:22:04	N/C	N/C	318,5300	R$21,98	R$ 7.001,29	Não
MA CONSTRUTORA LTDA	54.197.980/0001-93	21/02/2026 - 14:58:35	N/C	N/C	318,5300	R$21,98	R$ 7.001,29	Sim
ENGETECH - ENGENHARIA, COMERCIO E SERVICOS LTDA	04.154.467/0001-47	22/02/2026 - 14:50:56	N/C	N/C	318,5300	R$21,98	R$ 7.001,29	Sim
KLAO ENGENHARIA S/A	24.940.808/0001-17	23/02/2026 - 14:47:02	N/C	N/C	318,5300	R$21,98	R$ 7.001,29	Não
ADIGE ARQUITETURA E ENGENHARIA LTDA	01.469.689/0001-60	23/02/2026 - 17:45:31	N/C	N/C	318,5300	R$21,00	R$ 6.689,13	Não
PRIVATE CONSTRUTORA LTDA	10.616.350/0001-30	23/02/2026 - 18:11:59	N/C	N/C	318,5300	R$21,98	R$ 7.001,29	Não
HIMALAIA CONSTRUTORA LTDA	00.471.823/0001-03	24/02/2026 - 08:26:01	N/C	N/C	318,5300	R$21,98	R$ 7.001,29	Não

LOTE 0001 - ITEM 0046 - Armacao de estruturas diversas de concreto armado,utilizando aco CA-60 de 5,0 mm (Item 3.19 da PO) Armacao de estruturas diversas de concreto armado, exceto vigas, pilares, lajes e fundacoes, utilizando aco CA-60 de 5,0 mm - montagem. af_06/2022 (Item 3.19 da PO)

Fornecedor	CNPJ/CPF	Data	Modelo	Marca/ Fabricante	Quantidade	Lance	Valor Total	LC 123/2006
ESTRUTURA COMERCIO E CONSTRUCOES LTDA	10.664.099/0001-80	11/02/2026 - 12:52:26	N/C	N/C	668,4400	R$24,64	R$ 16.470,36	Sim
INOVAR SERVICOS DE ENGENHARIA E CONSULTORIA LTDA	41.155.098/0001-33	12/02/2026 - 13:06:41	N/C	N/C	668,4400	R$24,64	R$ 16.470,36	Sim
WH CONSTRUTORA LTDA	23.305.610/0001-07	13/02/2026 - 15:16:01	N/C	N/C	668,4400	R$24,15	R$ 16.142,83	Sim
CONSTRUTORA E SERVICOS W. B. M. LTDA	26.570.470/0001-84	18/02/2026 - 15:34:26	N/C	N/C	668,4400	R$24,60	R$ 16.443,62	Sim
ASLE CONSTRUTORA LTDA	20.511.890/0001-03	20/02/2026 - 09:22:04	N/C	N/C	668,4400	R$24,64	R$ 16.470,36	Não
MA CONSTRUTORA LTDA	54.197.980/0001-93	21/02/2026 - 14:58:35	N/C	N/C	668,4400	R$24,64	R$ 16.470,36	Sim
ENGETECH - ENGENHARIA, COMERCIO E SERVICOS LTDA	04.154.467/0001-47	22/02/2026 - 14:50:56	N/C	N/C	668,4400	R$24,64	R$ 16.470,36	Sim
KLAO ENGENHARIA S/A	24.940.808/0001-17	23/02/2026 - 14:47:02	N/C	N/C	668,4400	R$24,64	R$ 16.470,36	Não
ADIGE ARQUITETURA E ENGENHARIA LTDA	01.469.689/0001-60	23/02/2026 - 17:45:31	N/C	N/C	668,4400	R$24,00	R$ 16.042,56	Não
PRIVATE CONSTRUTORA LTDA	10.616.350/0001-30	23/02/2026 - 18:11:59	N/C	N/C	668,4400	R$24,64	R$ 16.470,36	Não
HIMALAIA CONSTRUTORA LTDA	00.471.823/0001-03	24/02/2026 - 08:26:01	N/C	N/C	668,4400	R$24,64	R$ 16.470,36	Não

LOTE 0001 - ITEM 0047 - Concretagem de bloco de coroamento ou viga baldrame, fck 30 Mpa Concretagem de bloco de coroamento ou viga baldrame, fck 30 Mpa, com uso de bomba - lancamento, adensamento e acabamento. af_01/2024

Fornecedor	CNPJ/CPF	Data	Modelo	Marca/ Fabricante	Quantidade	Lance	Valor Total	LC 123/2006
ESTRUTURA COMERCIO E CONSTRUCOES LTDA	10.664.099/0001-80	11/02/2026 - 12:52:27	N/C	N/C	18,0700	R$944,20	R$ 17.061,69	Sim
INOVAR SERVICOS DE ENGENHARIA E CONSULTORIA LTDA	41.155.098/0001-33	12/02/2026 - 13:07:23	N/C	N/C	18,0700	R$944,20	R$ 17.061,69	Sim
WH CONSTRUTORA LTDA	23.305.610/0001-07	13/02/2026 - 15:16:26	N/C	N/C	18,0700	R$925,32	R$ 16.720,53	Sim
CONSTRUTORA E SERVICOS W. B. M. LTDA	26.570.470/0001-84	18/02/2026 - 15:34:44	N/C	N/C	18,0700	R$944,15	R$ 17.060,79	Sim
ASLE CONSTRUTORA LTDA	20.511.890/0001-03	20/02/2026 - 09:22:04	N/C	N/C	18,0700	R$944,20	R$ 17.061,69	Não

PORTAL DE COMPRAS PÚBLICAS
A autenticidade do documento pode ser verificada no site https://validaarquivo.portaldecompraspublicas.com.br
Documento gerado eletronicamente no Portal de Compras Públicas em 24/03/2026 às 10:55:50.
Código verificador: 11F883D

E-DOCS - CÓPIA DO PROCESSO 2025-6X76D GERADO POR UDSON OLIVEIRA RAMOS DE AGUIAR EM 13/05/2026 07:51 DOCUMENTO 1 / 1 PÁGINA 4363 / 5723

2026-8V5V2V - E-DOCS - DOCUMENTO ORIGINAL 24/03/2026 11:09 PÁGINA 126 / 384

MA CONSTRUTORA LTDA	54.197.980/0001-93	21/02/2026 - 14:58:35	N/C	N/C	18,0700	R$944,20	R$ 17.061,69	Sim
ENGETECH - ENGENHARIA, COMERCIO E SERVICOS LTDA	04.154.467/0001-47	22/02/2026 - 14:50:56	N/C	N/C	18,0700	R$944,20	R$ 17.061,69	Sim
KLAO ENGENHARIA S/A	24.940.808/0001-17	23/02/2026 - 14:47:02	N/C	N/C	18,0700	R$944,20	R$ 17.061,69	Não
ADIGE ARQUITETURA E ENGENHARIA LTDA	01.469.689/0001-60	23/02/2026 - 17:45:31	N/C	N/C	18,0700	R$944,00	R$ 17.058,08	Não
PRIVATE CONSTRUTORA LTDA	10.616.350/0001-30	23/02/2026 - 18:11:59	N/C	N/C	18,0700	R$944,20	R$ 17.061,69	Não
HIMALAIA CONSTRUTORA LTDA	00.471.823/0001-03	24/02/2026 - 08:26:01	N/C	N/C	18,0700	R$944,20	R$ 17.061,69	Não

LOTE 0001 - ITEM 0048 - Lastro de concreto magro, aplicado em blocos de coroamento ou sapatas (Item 3.21 da PO) Lastro de concreto magro, aplicado em blocos de coroamento ou sapatas, espessura de 5 cm. af_01/2024 (Item 3.21 da PO)

Fornecedor	CNPJ/CPF	Data	Modelo	Marca/ Fabricante	Quantidade	Lance	Valor Total	LC 123/2006
ESTRUTURA COMERCIO E CONSTRUCOES LTDA	10.664.099/0001-80	11/02/2026 - 12:52:28	N/C	N/C	4,3200	R$46,36	R$ 200,28	Sim
INOVAR SERVICOS DE ENGENHARIA E CONSULTORIA LTDA	41.155.098/0001-33	12/02/2026 - 13:09:29	N/C	N/C	4,3200	R$46,36	R$ 200,28	Sim
WH CONSTRUTORA LTDA	23.305.610/0001-07	13/02/2026 - 15:16:50	N/C	N/C	4,3200	R$45,43	R$ 196,26	Sim
CONSTRUTORA E SERVICOS W. B. M. LTDA	26.570.470/0001-84	18/02/2026 - 15:34:52	N/C	N/C	4,3200	R$46,35	R$ 200,23	Sim
ASLE CONSTRUTORA LTDA	20.511.890/0001-03	20/02/2026 - 09:22:04	N/C	N/C	4,3200	R$46,36	R$ 200,28	Não
MA CONSTRUTORA LTDA	54.197.980/0001-93	21/02/2026 - 14:58:35	N/C	N/C	4,3200	R$46,36	R$ 200,28	Sim
ENGETECH - ENGENHARIA, COMERCIO E SERVICOS LTDA	04.154.467/0001-47	22/02/2026 - 14:50:56	N/C	N/C	4,3200	R$46,36	R$ 200,28	Sim
KLAO ENGENHARIA S/A	24.940.808/0001-17	23/02/2026 - 14:47:02	N/C	N/C	4,3200	R$46,36	R$ 200,28	Não
ADIGE ARQUITETURA E ENGENHARIA LTDA	01.469.689/0001-60	23/02/2026 - 17:45:31	N/C	N/C	4,3200	R$46,00	R$ 198,72	Não
PRIVATE CONSTRUTORA LTDA	10.616.350/0001-30	23/02/2026 - 18:11:59	N/C	N/C	4,3200	R$46,36	R$ 200,28	Não
HIMALAIA CONSTRUTORA LTDA	00.471.823/0001-03	24/02/2026 - 08:26:01	N/C	N/C	4,3200	R$46,36	R$ 200,28	Não

LOTE 0001 - ITEM 0049 - FABRICACAO, MONTAGEM E DESMONTAGEM DE FORMA PARA BLOCO DE COROAMENTO (Item 3.22 da PO) FABRICACAO, MONTAGEM E DESMONTAGEM DE FORMA PARA BLOCO DE COROAMENTO, EM MADEIRA SERRADA, E=25 MM, 4 UTILIZACOES. AF_01/2024 (Item 3.22 da PO)

Fornecedor	CNPJ/CPF	Data	Modelo	Marca/ Fabricante	Quantidade	Lance	Valor Total	LC 123/2006
ESTRUTURA COMERCIO E CONSTRUCOES LTDA	10.664.099/0001-80	11/02/2026 - 12:52:29	N/C	N/C	17,2800	R$93,30	R$ 1.612,22	Sim
INOVAR SERVICOS DE ENGENHARIA E CONSULTORIA LTDA	41.155.098/0001-33	12/02/2026 - 13:10:16	N/C	N/C	17,2800	R$93,30	R$ 1.612,22	Sim
WH CONSTRUTORA LTDA	23.305.610/0001-07	13/02/2026 - 15:17:16	N/C	N/C	17,2800	R$91,43	R$ 1.579,91	Sim
CONSTRUTORA E SERVICOS W. B. M. LTDA	26.570.470/0001-84	18/02/2026 - 15:35:13	N/C	N/C	17,2800	R$93,25	R$ 1.611,36	Sim
ASLE CONSTRUTORA LTDA	20.511.890/0001-03	20/02/2026 - 09:22:04	N/C	N/C	17,2800	R$93,30	R$ 1.612,22	Não
MA CONSTRUTORA LTDA	54.197.980/0001-93	21/02/2026 - 14:58:35	N/C	N/C	17,2800	R$93,30	R$ 1.612,22	Sim
ENGETECH - ENGENHARIA, COMERCIO E SERVICOS LTDA	04.154.467/0001-47	22/02/2026 - 14:50:56	N/C	N/C	17,2800	R$93,30	R$ 1.612,22	Sim
KLAO ENGENHARIA S/A	24.940.808/0001-17	23/02/2026 - 14:47:02	N/C	N/C	17,2800	R$93,30	R$ 1.612,22	Não
ADIGE ARQUITETURA E ENGENHARIA LTDA	01.469.689/0001-60	23/02/2026 - 17:45:31	N/C	N/C	17,2800	R$93,00	R$ 1.607,04	Não

PORTAL DE COMPRAS PÚBLICAS
A autenticidade do documento pode ser verificada no site https://validaarquivo.portaldecompraspublicas.com.br
Documento gerado eletronicamente no Portal de Compras Públicas em 24/03/2026 às 10:55:50.
Código verificador: 11F883D

E-DOCS - CÓPIA DO PROCESSO 2025-6X76D GERADO POR UDSON OLIVEIRA RAMOS DE AGUIAR EM 13/05/2026 07:51 DOCUMENTO 1 / 1 PÁGINA 4364 / 5723

2026-8V5V2V - E-DOCS - DOCUMENTO ORIGINAL 24/03/2026 11:09 PÁGINA 127 / 384

PRIVATE CONSTRUTORA LTDA	10.616.350/0001-30	23/02/2026 - 18:11:59	N/C	N/C	17,2800	R$93,30	R$ 1.612,22	Não
HIMALAIA CONSTRUTORA LTDA	00.471.823/0001-03	24/02/2026 - 08:26:01	N/C	N/C	17,2800	R$93,30	R$ 1.612,22	Não

LOTE 0001 - ITEM 0050 - Armacao de bloco utilizando aco CA-50 de 8 mm (Item 3.23 da PO) Armacao de bloco utilizando aco CA-50 de 8 mm - montagem. af_01/2024 (Item 3.23 da PO)

Fornecedor	CNPJ/CPF	Data	Modelo	Marca/ Fabricante	Quantidade	Lance	Valor Total	LC 123/2006
ESTRUTURA COMERCIO E CONSTRUCOES LTDA	10.664.099/0001-80	11/02/2026 - 12:52:31	N/C	N/C	45,1200	R$24,66	R$ 1.112,66	Sim
INOVAR SERVICOS DE ENGENHARIA E CONSULTORIA LTDA	41.155.098/0001-33	12/02/2026 - 13:10:51	N/C	N/C	45,1200	R$24,66	R$ 1.112,66	Sim
WH CONSTRUTORA LTDA	23.305.610/0001-07	13/02/2026 - 15:18:00	N/C	N/C	45,1200	R$24,17	R$ 1.090,55	Sim
CONSTRUTORA E SERVICOS W. B. M. LTDA	26.570.470/0001-84	18/02/2026 - 15:35:16	N/C	N/C	45,1200	R$24,60	R$ 1.109,95	Sim
ASLE CONSTRUTORA LTDA	20.511.890/0001-03	20/02/2026 - 09:22:04	N/C	N/C	45,1200	R$24,66	R$ 1.112,66	Não
MA CONSTRUTORA LTDA	54.197.980/0001-93	21/02/2026 - 14:58:35	N/C	N/C	45,1200	R$24,66	R$ 1.112,66	Sim
ENGETECH - ENGENHARIA, COMERCIO E SERVICOS LTDA	04.154.467/0001-47	22/02/2026 - 14:50:56	N/C	N/C	45,1200	R$24,66	R$ 1.112,66	Sim
KLAO ENGENHARIA S/A	24.940.808/0001-17	23/02/2026 - 14:47:02	N/C	N/C	45,1200	R$24,66	R$ 1.112,66	Não
ADIGE ARQUITETURA E ENGENHARIA LTDA	01.469.689/0001-60	23/02/2026 - 17:45:31	N/C	N/C	45,1200	R$24,00	R$ 1.082,88	Não
PRIVATE CONSTRUTORA LTDA	10.616.350/0001-30	23/02/2026 - 18:11:59	N/C	N/C	45,1200	R$24,66	R$ 1.112,66	Não
HIMALAIA CONSTRUTORA LTDA	00.471.823/0001-03	24/02/2026 - 08:26:01	N/C	N/C	45,1200	R$24,66	R$ 1.112,66	Não

LOTE 0001 - ITEM 0051 - Armacao de bloco utilizando aco CA-50 de 10 mm (Item 3.24 da PO) Armacao de bloco utilizando aco CA-50 de 10 mm - montagem. af_01/2024 (Item 3.24 da PO)

Fornecedor	CNPJ/CPF	Data	Modelo	Marca/ Fabricante	Quantidade	Lance	Valor Total	LC 123/2006
ESTRUTURA COMERCIO E CONSTRUCOES LTDA	10.664.099/0001-80	11/02/2026 - 12:52:32	N/C	N/C	95,5100	R$21,98	R$ 2.099,31	Sim
INOVAR SERVICOS DE ENGENHARIA E CONSULTORIA LTDA	41.155.098/0001-33	12/02/2026 - 13:11:27	N/C	N/C	95,5100	R$21,98	R$ 2.099,31	Sim
WH CONSTRUTORA LTDA	23.305.610/0001-07	13/02/2026 - 15:18:34	N/C	N/C	95,5100	R$21,54	R$ 2.057,29	Sim
CONSTRUTORA E SERVICOS W. B. M. LTDA	26.570.470/0001-84	18/02/2026 - 15:35:18	N/C	N/C	95,5100	R$21,95	R$ 2.096,44	Sim
ASLE CONSTRUTORA LTDA	20.511.890/0001-03	20/02/2026 - 09:22:04	N/C	N/C	95,5100	R$21,98	R$ 2.099,31	Não
MA CONSTRUTORA LTDA	54.197.980/0001-93	21/02/2026 - 14:58:35	N/C	N/C	95,5100	R$21,98	R$ 2.099,31	Sim
ENGETECH - ENGENHARIA, COMERCIO E SERVICOS LTDA	04.154.467/0001-47	22/02/2026 - 14:50:56	N/C	N/C	95,5100	R$21,98	R$ 2.099,31	Sim
KLAO ENGENHARIA S/A	24.940.808/0001-17	23/02/2026 - 14:47:02	N/C	N/C	95,5100	R$21,98	R$ 2.099,31	Não
ADIGE ARQUITETURA E ENGENHARIA LTDA	01.469.689/0001-60	23/02/2026 - 17:45:31	N/C	N/C	95,5100	R$21,00	R$ 2.005,71	Não
PRIVATE CONSTRUTORA LTDA	10.616.350/0001-30	23/02/2026 - 18:12:00	N/C	N/C	95,5100	R$21,98	R$ 2.099,31	Não
HIMALAIA CONSTRUTORA LTDA	00.471.823/0001-03	24/02/2026 - 08:26:01	N/C	N/C	95,5100	R$21,98	R$ 2.099,31	Não

LOTE 0001 - ITEM 0052 - Concretagem de bloco de coroamento ou viga baldrame (Item 3.25 da PO) Concretagem de bloco de coroamento ou viga baldrame, fck 30 Mpa, com uso de bomba - lancamento, adensamento e acabamento. af_01/2024 (Item 3.25 da PO)

Fornecedor	CNPJ/CPF	Data	Modelo	Marca/ Fabricante	Quantidade	Lance	Valor Total	LC 123/2006

PORTAL DE COMPRAS PÚBLICAS
A autenticidade do documento pode ser verificada no site https://validaarquivo.portaldecompraspublicas.com.br
Documento gerado eletronicamente no Portal de Compras Públicas em 24/03/2026 às 10:55:50.
Código verificador: 11F883D

E-DOCS - CÓPIA DO PROCESSO 2025-6X76D GERADO POR UDSON OLIVEIRA RAMOS DE AGUIAR EM 13/05/2026 07:51 DOCUMENTO 1 / 1 PÁGINA 4365 / 5723

2026-8V5V2V - E-DOCS - DOCUMENTO ORIGINAL 24/03/2026 11:09 PÁGINA 128 / 384

ESTRUTURA COMERCIO E CONSTRUCOES LTDA	10.664.099/0001-80	11/02/2026 - 12:52:33	N/C	N/C	2,5900	R$944,20	R$ 2.445,48	Sim
INOVAR SERVICOS DE ENGENHARIA E CONSULTORIA LTDA	41.155.098/0001-33	12/02/2026 - 13:13:13	N/C	N/C	2,5900	R$944,20	R$ 2.445,48	Sim
WH CONSTRUTORA LTDA	23.305.610/0001-07	13/02/2026 - 15:19:16	N/C	N/C	2,5900	R$925,32	R$ 2.396,58	Sim
CONSTRUTORA E SERVICOS W. B. M. LTDA	26.570.470/0001-84	18/02/2026 - 15:35:20	N/C	N/C	2,5900	R$944,15	R$ 2.445,35	Sim
ASLE CONSTRUTORA LTDA	20.511.890/0001-03	20/02/2026 - 09:22:04	N/C	N/C	2,5900	R$944,20	R$ 2.445,48	Não
MA CONSTRUTORA LTDA	54.197.980/0001-93	21/02/2026 - 14:58:35	N/C	N/C	2,5900	R$944,20	R$ 2.445,48	Sim
ENGETECH - ENGENHARIA, COMERCIO E SERVICOS LTDA	04.154.467/0001-47	22/02/2026 - 14:50:56	N/C	N/C	2,5900	R$944,20	R$ 2.445,48	Sim
KLAO ENGENHARIA S/A	24.940.808/0001-17	23/02/2026 - 14:47:02	N/C	N/C	2,5900	R$944,20	R$ 2.445,48	Não
ADIGE ARQUITETURA E ENGENHARIA LTDA	01.469.689/0001-60	23/02/2026 - 17:45:31	N/C	N/C	2,5900	R$944,00	R$ 2.444,96	Não
PRIVATE CONSTRUTORA LTDA	10.616.350/0001-30	23/02/2026 - 18:12:00	N/C	N/C	2,5900	R$944,20	R$ 2.445,48	Não
HIMALAIA CONSTRUTORA LTDA	00.471.823/0001-03	24/02/2026 - 08:26:01	N/C	N/C	2,5900	R$944,20	R$ 2.445,48	Não

LOTE 0001 - ITEM 0053 - Lastro de concreto magro, aplicado em blocos de coroamento ou sapatas (Item 3.26 da PO) Lastro de concreto magro, aplicado em blocos de coroamento ou sapatas, espessura de 5 cm. af_01/2024 (Item 3.26 da PO)

Fornecedor	CNPJ/CPF	Data	Modelo	Marca/ Fabricante	Quantidade	Lance	Valor Total	LC 123/2006
ESTRUTURA COMERCIO E CONSTRUCOES LTDA	10.664.099/0001-80	11/02/2026 - 12:52:34	N/C	N/C	52,6700	R$46,36	R$ 2.441,78	Sim
INOVAR SERVICOS DE ENGENHARIA E CONSULTORIA LTDA	41.155.098/0001-33	12/02/2026 - 13:19:41	N/C	N/C	52,6700	R$46,36	R$ 2.441,78	Sim
WH CONSTRUTORA LTDA	23.305.610/0001-07	13/02/2026 - 15:20:05	N/C	N/C	52,6700	R$45,43	R$ 2.392,80	Sim
CONSTRUTORA E SERVICOS W. B. M. LTDA	26.570.470/0001-84	18/02/2026 - 15:35:23	N/C	N/C	52,6700	R$46,35	R$ 2.441,25	Sim
ASLE CONSTRUTORA LTDA	20.511.890/0001-03	20/02/2026 - 09:22:04	N/C	N/C	52,6700	R$46,36	R$ 2.441,78	Não
MA CONSTRUTORA LTDA	54.197.980/0001-93	21/02/2026 - 14:58:35	N/C	N/C	52,6700	R$46,36	R$ 2.441,78	Sim
ENGETECH - ENGENHARIA, COMERCIO E SERVICOS LTDA	04.154.467/0001-47	22/02/2026 - 14:50:56	N/C	N/C	52,6700	R$46,36	R$ 2.441,78	Sim
KLAO ENGENHARIA S/A	24.940.808/0001-17	23/02/2026 - 14:47:02	N/C	N/C	52,6700	R$46,36	R$ 2.441,78	Não
ADIGE ARQUITETURA E ENGENHARIA LTDA	01.469.689/0001-60	23/02/2026 - 17:45:31	N/C	N/C	52,6700	R$46,00	R$ 2.422,82	Não
PRIVATE CONSTRUTORA LTDA	10.616.350/0001-30	23/02/2026 - 18:12:00	N/C	N/C	52,6700	R$46,36	R$ 2.441,78	Não
HIMALAIA CONSTRUTORA LTDA	00.471.823/0001-03	24/02/2026 - 08:26:01	N/C	N/C	52,6700	R$46,36	R$ 2.441,78	Não

LOTE 0001 - ITEM 0054 - FABRICACAO, MONTAGEM E DESMONTAGEM DE FORMA PARA BLOCO DE COROAMENTO (Item 3.27 da PO) FABRICACAO, MONTAGEM E DESMONTAGEM DE FORMA PARA BLOCO DE COROAMENTO, EM MADEIRA SERRADA, E=25 MM, 4 UTILIZACOES. AF_01/2024 (Item 3.27 da PO)

Fornecedor	CNPJ/CPF	Data	Modelo	Marca/ Fabricante	Quantidade	Lance	Valor Total	LC 123/2006
ESTRUTURA COMERCIO E CONSTRUCOES LTDA	10.664.099/0001-80	11/02/2026 - 12:52:35	N/C	N/C	126,9100	R$93,30	R$ 11.840,70	Sim
INOVAR SERVICOS DE ENGENHARIA E CONSULTORIA LTDA	41.155.098/0001-33	12/02/2026 - 13:23:36	N/C	N/C	126,9100	R$93,30	R$ 11.840,70	Sim
WH CONSTRUTORA LTDA	23.305.610/0001-07	13/02/2026 - 15:20:26	N/C	N/C	126,9100	R$91,43	R$ 11.603,38	Sim
CONSTRUTORA E SERVICOS W. B. M. LTDA	26.570.470/0001-84	18/02/2026 - 15:35:25	N/C	N/C	126,9100	R$93,25	R$ 11.834,36	Sim

PORTAL DE COMPRAS PÚBLICAS

A autenticidade do documento pode ser verificada no site https://validaarquivo.portaldecompraspublicas.com.br
Documento gerado eletronicamente no Portal de Compras Públicas em 24/03/2026 às 10:55:50.
Código verificador: 11F883D

E-DOCS - CÓPIA DO PROCESSO 2025-6X76D GERADO POR UDSON OLIVEIRA RAMOS DE AGUIAR EM 13/05/2026 07:51 DOCUMENTO 1 / 1 PÁGINA 4366 / 5723

2026-8V5V2V - E-DOCS - DOCUMENTO ORIGINAL 24/03/2026 11:09 PÁGINA 129 / 384

ASLE CONSTRUTORA LTDA	20.511.890/0001-03	20/02/2026 - 09:22:04	N/C	N/C	126,9100	R$93,30	R$ 11.840,70	Não
MA CONSTRUTORA LTDA	54.197.980/0001-93	21/02/2026 - 14:58:35	N/C	N/C	126,9100	R$93,30	R$ 11.840,70	Sim
ENGETECH - ENGENHARIA, COMERCIO E SERVICOS LTDA	04.154.467/0001-47	22/02/2026 - 14:50:56	N/C	N/C	126,9100	R$93,30	R$ 11.840,70	Sim
KLAO ENGENHARIA S/A	24.940.808/0001-17	23/02/2026 - 14:47:02	N/C	N/C	126,9100	R$93,30	R$ 11.840,70	Não
ADIGE ARQUITETURA E ENGENHARIA LTDA	01.469.689/0001-60	23/02/2026 - 17:45:31	N/C	N/C	126,9100	R$93,00	R$ 11.802,63	Não
PRIVATE CONSTRUTORA LTDA	10.616.350/0001-30	23/02/2026 - 18:12:00	N/C	N/C	126,9100	R$93,30	R$ 11.840,70	Não
HIMALAIA CONSTRUTORA LTDA	00.471.823/0001-03	24/02/2026 - 08:26:01	N/C	N/C	126,9100	R$93,30	R$ 11.840,70	Não

LOTE 0001 - ITEM 0055 - Armacao de bloco utilizando aco CA-50 de 6,3 mm - montagem. (Item 3.28 da PO) Armacao de bloco utilizando aco CA-50 de 6,3 mm - montagem. af_01/2024 (Item 3.28 da PO)

Fornecedor	CNPJ/CPF	Data	Modelo	Marca/ Fabricante	Quantidade	Lance	Valor Total	LC 123/2006
ESTRUTURA COMERCIO E CONSTRUCOES LTDA	10.664.099/0001-80	11/02/2026 - 12:52:36	N/C	N/C	349,3200	R$26,46	R$ 9.243,01	Sim
INOVAR SERVICOS DE ENGENHARIA E CONSULTORIA LTDA	41.155.098/0001-33	12/02/2026 - 13:24:04	N/C	N/C	349,3200	R$26,46	R$ 9.243,01	Sim
WH CONSTRUTORA LTDA	23.305.610/0001-07	13/02/2026 - 15:21:01	N/C	N/C	349,3200	R$25,93	R$ 9.057,87	Sim
CONSTRUTORA E SERVICOS W. B. M. LTDA	26.570.470/0001-84	18/02/2026 - 15:35:29	N/C	N/C	349,3200	R$26,40	R$ 9.222,05	Sim
ASLE CONSTRUTORA LTDA	20.511.890/0001-03	20/02/2026 - 09:22:04	N/C	N/C	349,3200	R$26,46	R$ 9.243,01	Não
MA CONSTRUTORA LTDA	54.197.980/0001-93	21/02/2026 - 14:58:35	N/C	N/C	349,3200	R$26,46	R$ 9.243,01	Sim
ENGETECH - ENGENHARIA, COMERCIO E SERVICOS LTDA	04.154.467/0001-47	22/02/2026 - 14:50:56	N/C	N/C	349,3200	R$26,46	R$ 9.243,01	Sim
KLAO ENGENHARIA S/A	24.940.808/0001-17	23/02/2026 - 14:47:02	N/C	N/C	349,3200	R$26,46	R$ 9.243,01	Não
ADIGE ARQUITETURA E ENGENHARIA LTDA	01.469.689/0001-60	23/02/2026 - 17:45:31	N/C	N/C	349,3200	R$26,00	R$ 9.082,32	Não
PRIVATE CONSTRUTORA LTDA	10.616.350/0001-30	23/02/2026 - 18:12:00	N/C	N/C	349,3200	R$26,46	R$ 9.243,01	Não
HIMALAIA CONSTRUTORA LTDA	00.471.823/0001-03	24/02/2026 - 08:26:01	N/C	N/C	349,3200	R$26,46	R$ 9.243,01	Não

LOTE 0001 - ITEM 0056 - Armacao de bloco utilizando aco CA-50 de 8 mm - montagem. (Item 3.29 da PO) Armacao de bloco utilizando aco CA-50 de 8 mm - montagem. af_01/2024 (Item 3.29 da PO)

Fornecedor	CNPJ/CPF	Data	Modelo	Marca/ Fabricante	Quantidade	Lance	Valor Total	LC 123/2006
ESTRUTURA COMERCIO E CONSTRUCOES LTDA	10.664.099/0001-80	11/02/2026 - 12:52:37	N/C	N/C	247,8400	R$24,66	R$ 6.111,73	Sim
INOVAR SERVICOS DE ENGENHARIA E CONSULTORIA LTDA	41.155.098/0001-33	12/02/2026 - 13:25:58	N/C	N/C	247,8400	R$24,66	R$ 6.111,73	Sim
WH CONSTRUTORA LTDA	23.305.610/0001-07	13/02/2026 - 15:22:31	N/C	N/C	247,8400	R$24,17	R$ 5.990,29	Sim
CONSTRUTORA E SERVICOS W. B. M. LTDA	26.570.470/0001-84	18/02/2026 - 15:35:31	N/C	N/C	247,8400	R$24,60	R$ 6.096,86	Sim
ASLE CONSTRUTORA LTDA	20.511.890/0001-03	20/02/2026 - 09:22:04	N/C	N/C	247,8400	R$24,66	R$ 6.111,73	Não
MA CONSTRUTORA LTDA	54.197.980/0001-93	21/02/2026 - 14:58:35	N/C	N/C	247,8400	R$24,66	R$ 6.111,73	Sim
ENGETECH - ENGENHARIA, COMERCIO E SERVICOS LTDA	04.154.467/0001-47	22/02/2026 - 14:50:56	N/C	N/C	247,8400	R$24,66	R$ 6.111,73	Sim
KLAO ENGENHARIA S/A	24.940.808/0001-17	23/02/2026 - 14:47:02	N/C	N/C	247,8400	R$24,66	R$ 6.111,73	Não
ADIGE ARQUITETURA E ENGENHARIA LTDA	01.469.689/0001-60	23/02/2026 - 17:45:31	N/C	N/C	247,8400	R$24,00	R$ 5.948,16	Não

PORTAL DE COMPRAS PÚBLICAS
A autenticidade do documento pode ser verificada no site https://validaarquivo.portaldecompraspublicas.com.br
Documento gerado eletronicamente no Portal de Compras Públicas em 24/03/2026 às 10:55:50.
Código verificador: 11F883D

E-DOCS - CÓPIA DO PROCESSO 2025-6X76D GERADO POR UDSON OLIVEIRA RAMOS DE AGUIAR EM 13/05/2026 07:51 DOCUMENTO 1 / 1 PÁGINA 4367 / 5723

2026-8V5V2V - E-DOCS - DOCUMENTO ORIGINAL 24/03/2026 11:09 PÁGINA 130 / 384

PRIVATE CONSTRUTORA LTDA	10.616.350/0001-30	23/02/2026 - 18:12:00	N/C	N/C	247,8400	R$24,66	R$ 6.111,73	Não
HIMALAIA CONSTRUTORA LTDA	00.471.823/0001-03	24/02/2026 - 08:26:01	N/C	N/C	247,8400	R$24,66	R$ 6.111,73	Não

LOTE 0001 - ITEM 0057 - Armacao de bloco, sapata isolada, viga baldrame e sapata corrida (Item 3.30 da PO) Armacao de bloco, sapata isolada, viga baldrame e sapata corrida utilizando aco CA-50 de 12,5 mm - montagem. af_01/2024 (Item 3.30 da PO)

Fornecedor	CNPJ/CPF	Data	Modelo	Marca/ Fabricante	Quantidade	Lance	Valor Total	LC 123/2006
ESTRUTURA COMERCIO E CONSTRUCOES LTDA	10.664.099/0001-80	11/02/2026 - 12:52:38	N/C	N/C	888,9200	R$17,51	R$ 15.564,99	Sim
INOVAR SERVICOS DE ENGENHARIA E CONSULTORIA LTDA	41.155.098/0001-33	12/02/2026 - 13:26:55	N/C	N/C	888,9200	R$17,51	R$ 15.564,99	Sim
WH CONSTRUTORA LTDA	23.305.610/0001-07	13/02/2026 - 15:23:13	N/C	N/C	888,9200	R$17,16	R$ 15.253,87	Sim
CONSTRUTORA E SERVICOS W. B. M. LTDA	26.570.470/0001-84	18/02/2026 - 15:35:33	N/C	N/C	888,9200	R$17,48	R$ 15.538,32	Sim
ASLE CONSTRUTORA LTDA	20.511.890/0001-03	20/02/2026 - 09:22:04	N/C	N/C	888,9200	R$17,51	R$ 15.564,99	Não
MA CONSTRUTORA LTDA	54.197.980/0001-93	21/02/2026 - 14:58:35	N/C	N/C	888,9200	R$17,51	R$ 15.564,99	Sim
ENGETECH - ENGENHARIA, COMERCIO E SERVICOS LTDA	04.154.467/0001-47	22/02/2026 - 14:50:56	N/C	N/C	888,9200	R$17,51	R$ 15.564,99	Sim
KLAO ENGENHARIA S/A	24.940.808/0001-17	23/02/2026 - 14:47:03	N/C	N/C	888,9200	R$17,51	R$ 15.564,99	Não
ADIGE ARQUITETURA E ENGENHARIA LTDA	01.469.689/0001-60	23/02/2026 - 17:45:31	N/C	N/C	888,9200	R$17,00	R$ 15.111,64	Não
PRIVATE CONSTRUTORA LTDA	10.616.350/0001-30	23/02/2026 - 18:12:00	N/C	N/C	888,9200	R$17,51	R$ 15.564,99	Não
HIMALAIA CONSTRUTORA LTDA	00.471.823/0001-03	24/02/2026 - 08:26:01	N/C	N/C	888,9200	R$17,51	R$ 15.564,99	Não

LOTE 0001 - ITEM 0058 - Concretagem de bloco de coroamento ou viga baldrame, fck 30 Mpa (Item 3.31 da PO) Concretagem de bloco de coroamento ou viga baldrame, fck 30 Mpa, com uso de bomba - lancamento, adensamento e acabamento. af_01/2024 (Item 3.31 da PO)

Fornecedor	CNPJ/CPF	Data	Modelo	Marca/ Fabricante	Quantidade	Lance	Valor Total	LC 123/2006
ESTRUTURA COMERCIO E CONSTRUCOES LTDA	10.664.099/0001-80	11/02/2026 - 12:52:39	N/C	N/C	38,3800	R$944,20	R$ 36.238,40	Sim
INOVAR SERVICOS DE ENGENHARIA E CONSULTORIA LTDA	41.155.098/0001-33	12/02/2026 - 13:27:39	N/C	N/C	38,3800	R$944,20	R$ 36.238,40	Sim
WH CONSTRUTORA LTDA	23.305.610/0001-07	13/02/2026 - 15:23:57	N/C	N/C	38,3800	R$925,32	R$ 35.513,78	Sim
CONSTRUTORA E SERVICOS W. B. M. LTDA	26.570.470/0001-84	18/02/2026 - 15:35:35	N/C	N/C	38,3800	R$944,15	R$ 36.236,48	Sim
ASLE CONSTRUTORA LTDA	20.511.890/0001-03	20/02/2026 - 09:22:04	N/C	N/C	38,3800	R$944,20	R$ 36.238,40	Não
MA CONSTRUTORA LTDA	54.197.980/0001-93	21/02/2026 - 14:58:35	N/C	N/C	38,3800	R$944,20	R$ 36.238,40	Sim
ENGETECH - ENGENHARIA, COMERCIO E SERVICOS LTDA	04.154.467/0001-47	22/02/2026 - 14:50:56	N/C	N/C	38,3800	R$944,20	R$ 36.238,40	Sim
KLAO ENGENHARIA S/A	24.940.808/0001-17	23/02/2026 - 14:47:03	N/C	N/C	38,3800	R$944,20	R$ 36.238,40	Não
ADIGE ARQUITETURA E ENGENHARIA LTDA	01.469.689/0001-60	23/02/2026 - 17:45:31	N/C	N/C	38,3800	R$944,00	R$ 36.230,72	Não
PRIVATE CONSTRUTORA LTDA	10.616.350/0001-30	23/02/2026 - 18:12:00	N/C	N/C	38,3800	R$944,20	R$ 36.238,40	Não
HIMALAIA CONSTRUTORA LTDA	00.471.823/0001-03	24/02/2026 - 08:26:01	N/C	N/C	38,3800	R$944,20	R$ 36.238,40	Não

LOTE 0001 - ITEM 0059 - Lastro de concreto magro, aplicado em blocos de coroamento ou sapatas (Item 3.32 da PO) Lastro de concreto magro, aplicado em blocos de coroamento ou sapatas, espessura de 5 cm. af_01/2024 (Item 3.32 da PO)

Fornecedor	CNPJ/CPF	Data	Modelo	Marca/ Fabricante	Quantidade	Lance	Valor Total	LC 123/2006

PORTAL DE COMPRAS PÚBLICAS
A autenticidade do documento pode ser verificada no site https://validaarquivo.portaldecompraspublicas.com.br
Documento gerado eletronicamente no Portal de Compras Públicas em 24/03/2026 às 10:55:50.
Código verificador: 11F883D

E-DOCS - CÓPIA DO PROCESSO 2025-6X76D GERADO POR UDSON OLIVEIRA RAMOS DE AGUIAR EM 13/05/2026 07:51 DOCUMENTO 1 / 1 PÁGINA 4368 / 5723

2026-8V5V2V - E-DOCS - DOCUMENTO ORIGINAL 24/03/2026 11:09 PÁGINA 131 / 384

ESTRUTURA COMERCIO E CONSTRUCOES LTDA	10.664.099/0001-80	11/02/2026 - 12:52:41	N/C	N/C	161,9600	R$46,36	R$ 7.508,47	Sim
INOVAR SERVICOS DE ENGENHARIA E CONSULTORIA LTDA	41.155.098/0001-33	12/02/2026 - 13:28:11	N/C	N/C	161,9600	R$46,36	R$ 7.508,47	Sim
WH CONSTRUTORA LTDA	23.305.610/0001-07	13/02/2026 - 15:24:57	N/C	N/C	161,9600	R$45,43	R$ 7.357,84	Sim
CONSTRUTORA E SERVICOS W. B. M. LTDA	26.570.470/0001-84	18/02/2026 - 15:35:37	N/C	N/C	161,9600	R$46,30	R$ 7.498,75	Sim
ASLE CONSTRUTORA LTDA	20.511.890/0001-03	20/02/2026 - 09:22:04	N/C	N/C	161,9600	R$46,36	R$ 7.508,47	Não
MA CONSTRUTORA LTDA	54.197.980/0001-93	21/02/2026 - 14:58:35	N/C	N/C	161,9600	R$46,36	R$ 7.508,47	Sim
ENGETECH - ENGENHARIA, COMERCIO E SERVICOS LTDA	04.154.467/0001-47	22/02/2026 - 14:50:56	N/C	N/C	161,9600	R$46,36	R$ 7.508,47	Sim
KLAO ENGENHARIA S/A	24.940.808/0001-17	23/02/2026 - 14:47:03	N/C	N/C	161,9600	R$46,36	R$ 7.508,47	Não
ADIGE ARQUITETURA E ENGENHARIA LTDA	01.469.689/0001-60	23/02/2026 - 17:45:31	N/C	N/C	161,9600	R$46,00	R$ 7.450,16	Não
PRIVATE CONSTRUTORA LTDA	10.616.350/0001-30	23/02/2026 - 18:12:00	N/C	N/C	161,9600	R$46,36	R$ 7.508,47	Não
HIMALAIA CONSTRUTORA LTDA	00.471.823/0001-03	24/02/2026 - 08:26:01	N/C	N/C	161,9600	R$46,36	R$ 7.508,47	Não

LOTE 0001 - ITEM 0060 - Lastro de concreto nao estrutural, espessura 7 cm, com impermeabilizante (Item 3.33 da PO) Lastro de concreto nao estrutural, espessura 7 cm, com impermeabilizante - entre baldrames (Item 3.33 da PO)

Fornecedor	CNPJ/CPF	Data	Modelo	Marca/ Fabricante	Quantidade	Lance	Valor Total	LC 123/2006
ESTRUTURA COMERCIO E CONSTRUCOES LTDA	10.664.099/0001-80	11/02/2026 - 12:52:43	N/C	N/C	80,2100	R$474,03	R$ 38.021,95	Sim
INOVAR SERVICOS DE ENGENHARIA E CONSULTORIA LTDA	41.155.098/0001-33	12/02/2026 - 13:28:40	N/C	N/C	80,2100	R$474,03	R$ 38.021,95	Sim
WH CONSTRUTORA LTDA	23.305.610/0001-07	13/02/2026 - 15:26:20	N/C	N/C	80,2100	R$464,55	R$ 37.261,56	Sim
CONSTRUTORA E SERVICOS W. B. M. LTDA	26.570.470/0001-84	18/02/2026 - 15:35:39	N/C	N/C	80,2100	R$474,00	R$ 38.019,54	Sim
ASLE CONSTRUTORA LTDA	20.511.890/0001-03	20/02/2026 - 09:22:05	N/C	N/C	80,2100	R$474,03	R$ 38.021,95	Não
MA CONSTRUTORA LTDA	54.197.980/0001-93	21/02/2026 - 14:58:35	N/C	N/C	80,2100	R$474,03	R$ 38.021,95	Sim
ENGETECH - ENGENHARIA, COMERCIO E SERVICOS LTDA	04.154.467/0001-47	22/02/2026 - 14:50:56	N/C	N/C	80,2100	R$474,03	R$ 38.021,95	Sim
KLAO ENGENHARIA S/A	24.940.808/0001-17	23/02/2026 - 14:47:03	N/C	N/C	80,2100	R$474,03	R$ 38.021,95	Não
ADIGE ARQUITETURA E ENGENHARIA LTDA	01.469.689/0001-60	23/02/2026 - 17:45:31	N/C	N/C	80,2100	R$474,00	R$ 38.019,54	Não
PRIVATE CONSTRUTORA LTDA	10.616.350/0001-30	23/02/2026 - 18:12:00	N/C	N/C	80,2100	R$474,03	R$ 38.021,95	Não
HIMALAIA CONSTRUTORA LTDA	00.471.823/0001-03	24/02/2026 - 08:26:01	N/C	N/C	80,2100	R$474,03	R$ 38.021,95	Não

LOTE 0001 - ITEM 0061 - FABRICACAO, MONTAGEM E DESMONTAGEM DE FORMA PARA VIGA BALDRAME (Item 3.34 da PO) FABRICACAO, MONTAGEM E DESMONTAGEM DE FORMA PARA VIGA BALDRAME, EM MADEIRA SERRADA, E=25 MM, 4 UTILIZACOES. AF_01/2024 (Item 3.34 da PO)

Fornecedor	CNPJ/CPF	Data	Modelo	Marca/ Fabricante	Quantidade	Lance	Valor Total	LC 123/2006
ESTRUTURA COMERCIO E CONSTRUCOES LTDA	10.664.099/0001-80	11/02/2026 - 12:52:44	N/C	N/C	844,7500	R$81,20	R$ 68.593,70	Sim
INOVAR SERVICOS DE ENGENHARIA E CONSULTORIA LTDA	41.155.098/0001-33	12/02/2026 - 13:29:13	N/C	N/C	844,7500	R$81,20	R$ 68.593,70	Sim
WH CONSTRUTORA LTDA	23.305.610/0001-07	13/02/2026 - 15:26:50	N/C	N/C	844,7500	R$79,58	R$ 67.225,21	Sim
CONSTRUTORA E SERVICOS W. B. M. LTDA	26.570.470/0001-84	18/02/2026 - 15:52:53	N/C	N/C	844,7500	R$81,15	R$ 68.551,46	Sim

A autenticidade do documento pode ser verificada no site https://validaarquivo.portaldecompraspublicas.com.br
Documento gerado eletronicamente no Portal de Compras Públicas em 24/03/2026 às 10:55:50.
Código verificador: 11F883D

E-DOCS - CÓPIA DO PROCESSO 2025-6X76D GERADO POR UDSON OLIVEIRA RAMOS DE AGUIAR EM 13/05/2026 07:51 DOCUMENTO 1 / 1 PÁGINA 4369 / 5723

2026-8V5V2V - E-DOCS - DOCUMENTO ORIGINAL 24/03/2026 11:09 PÁGINA 132 / 384

ASLE CONSTRUTORA LTDA	20.511.890/0001-03	20/02/2026 - 09:22:05	N/C	N/C	844,7500	R$81,20	R$ 68.593,70	Não
MA CONSTRUTORA LTDA	54.197.980/0001-93	21/02/2026 - 14:58:35	N/C	N/C	844,7500	R$81,20	R$ 68.593,70	Sim
ENGETECH - ENGENHARIA, COMERCIO E SERVICOS LTDA	04.154.467/0001-47	22/02/2026 - 14:50:56	N/C	N/C	844,7500	R$81,20	R$ 68.593,70	Sim
KLAO ENGENHARIA S/A	24.940.808/0001-17	23/02/2026 - 14:47:03	N/C	N/C	844,7500	R$81,20	R$ 68.593,70	Não
ADIGE ARQUITETURA E ENGENHARIA LTDA	01.469.689/0001-60	23/02/2026 - 17:45:31	N/C	N/C	844,7500	R$81,00	R$ 68.424,75	Não
PRIVATE CONSTRUTORA LTDA	10.616.350/0001-30	23/02/2026 - 18:12:00	N/C	N/C	844,7500	R$81,20	R$ 68.593,70	Não
HIMALAIA CONSTRUTORA LTDA	00.471.823/0001-03	24/02/2026 - 08:26:01	N/C	N/C	844,7500	R$81,20	R$ 68.593,70	Não

LOTE 0001 - ITEM 0062 - Armacao de bloco utilizando aco CA-50 de 6,3 mm - montagem (Item 3.35 da PO) Armacao de bloco utilizando aco CA-50 de 6,3 mm - montagem. af_01/2024 (Item 3.35 da PO)

Fornecedor	CNPJ/CPF	Data	Modelo	Marca/ Fabricante	Quantidade	Lance	Valor Total	LC 123/2006
ESTRUTURA COMERCIO E CONSTRUCOES LTDA	10.664.099/0001-80	11/02/2026 - 12:52:44	N/C	N/C	33,8400	R$26,46	R$ 895,41	Sim
INOVAR SERVICOS DE ENGENHARIA E CONSULTORIA LTDA	41.155.098/0001-33	12/02/2026 - 13:30:27	N/C	N/C	33,8400	R$26,46	R$ 895,41	Sim
WH CONSTRUTORA LTDA	23.305.610/0001-07	13/02/2026 - 15:27:32	N/C	N/C	33,8400	R$25,93	R$ 877,47	Sim
CONSTRUTORA E SERVICOS W. B. M. LTDA	26.570.470/0001-84	18/02/2026 - 15:52:59	N/C	N/C	33,8400	R$26,45	R$ 895,07	Sim
ASLE CONSTRUTORA LTDA	20.511.890/0001-03	20/02/2026 - 09:22:05	N/C	N/C	33,8400	R$26,46	R$ 895,41	Não
MA CONSTRUTORA LTDA	54.197.980/0001-93	21/02/2026 - 14:58:35	N/C	N/C	33,8400	R$26,46	R$ 895,41	Sim
ENGETECH - ENGENHARIA, COMERCIO E SERVICOS LTDA	04.154.467/0001-47	22/02/2026 - 14:50:57	N/C	N/C	33,8400	R$26,46	R$ 895,41	Sim
KLAO ENGENHARIA S/A	24.940.808/0001-17	23/02/2026 - 14:47:03	N/C	N/C	33,8400	R$26,46	R$ 895,41	Não
ADIGE ARQUITETURA E ENGENHARIA LTDA	01.469.689/0001-60	23/02/2026 - 17:45:31	N/C	N/C	33,8400	R$26,00	R$ 879,84	Não
PRIVATE CONSTRUTORA LTDA	10.616.350/0001-30	23/02/2026 - 18:12:00	N/C	N/C	33,8400	R$26,46	R$ 895,41	Não
HIMALAIA CONSTRUTORA LTDA	00.471.823/0001-03	24/02/2026 - 08:26:02	N/C	N/C	33,8400	R$26,46	R$ 895,41	Não

LOTE 0001 - ITEM 0063 - Armacao de bloco utilizando aco CA-50 de 8 mm - montagem. (Item 3.36 da PO) Armacao de bloco utilizando aco CA-50 de 8 mm - montagem. af_01/2024 (Item 3.36 da PO)

Fornecedor	CNPJ/CPF	Data	Modelo	Marca/ Fabricante	Quantidade	Lance	Valor Total	LC 123/2006
ESTRUTURA COMERCIO E CONSTRUCOES LTDA	10.664.099/0001-80	11/02/2026 - 12:52:45	N/C	N/C	1.381,4100	R$24,66	R$ 34.065,57	Sim
INOVAR SERVICOS DE ENGENHARIA E CONSULTORIA LTDA	41.155.098/0001-33	12/02/2026 - 13:31:06	N/C	N/C	1.381,4100	R$24,66	R$ 34.065,57	Sim
WH CONSTRUTORA LTDA	23.305.610/0001-07	13/02/2026 - 15:29:16	N/C	N/C	1.381,4100	R$24,19	R$ 33.416,31	Sim
CONSTRUTORA E SERVICOS W. B. M. LTDA	26.570.470/0001-84	18/02/2026 - 15:53:01	N/C	N/C	1.381,4100	R$24,65	R$ 34.051,76	Sim
ASLE CONSTRUTORA LTDA	20.511.890/0001-03	20/02/2026 - 09:22:05	N/C	N/C	1.381,4100	R$24,66	R$ 34.065,57	Não
MA CONSTRUTORA LTDA	54.197.980/0001-93	21/02/2026 - 14:58:35	N/C	N/C	1.381,4100	R$24,66	R$ 34.065,57	Sim
ENGETECH - ENGENHARIA, COMERCIO E SERVICOS LTDA	04.154.467/0001-47	22/02/2026 - 14:50:57	N/C	N/C	1.381,4100	R$24,66	R$ 34.065,57	Sim
KLAO ENGENHARIA S/A	24.940.808/0001-17	23/02/2026 - 14:47:03	N/C	N/C	1.381,4100	R$24,66	R$ 34.065,57	Não
ADIGE ARQUITETURA E ENGENHARIA LTDA	01.469.689/0001-60	23/02/2026 - 17:45:31	N/C	N/C	1.381,4100	R$24,00	R$ 33.153,84	Não

PORTAL DE COMPRAS PÚBLICAS

A autenticidade do documento pode ser verificada no site https://validaarquivo.portaldecompraspublicas.com.br
Documento gerado eletronicamente no Portal de Compras Públicas em 24/03/2026 às 10:55:50.
Código verificador: 11F883D

E-DOCS - CÓPIA DO PROCESSO 2025-6X76D GERADO POR UDSON OLIVEIRA RAMOS DE AGUIAR EM 13/05/2026 07:51 DOCUMENTO 1 / 1 PÁGINA 4370 / 5723

2026-8V5V2V - E-DOCS - DOCUMENTO ORIGINAL 24/03/2026 11:09 PÁGINA 133 / 384

PRIVATE CONSTRUTORA LTDA	10.616.350/0001-30	23/02/2026 - 18:12:00	N/C	N/C	1.381,4100	R$24,66	R$ 34.065,57	Não
HIMALAIA CONSTRUTORA LTDA	00.471.823/0001-03	24/02/2026 - 08:26:02	N/C	N/C	1.381,4100	R$24,66	R$ 34.065,57	Não

LOTE 0001 - ITEM 0064 - Armacao de bloco utilizando aco CA-50 de 10 mm - montagem. (Item 3.37 da PO) Armacao de bloco utilizando aco CA-50 de 10 mm - montagem. af_01/2024 (Item 3.37 da PO)

Fornecedor	CNPJ/CPF	Data	Modelo	Marca/ Fabricante	Quantidade	Lance	Valor Total	LC 123/2006
ESTRUTURA COMERCIO E CONSTRUCOES LTDA	10.664.099/0001-80	11/02/2026 - 12:52:47	N/C	N/C	577,2200	R$21,98	R$ 12.687,30	Sim
INOVAR SERVICOS DE ENGENHARIA E CONSULTORIA LTDA	41.155.098/0001-33	12/02/2026 - 13:31:33	N/C	N/C	577,2200	R$21,98	R$ 12.687,30	Sim
WH CONSTRUTORA LTDA	23.305.610/0001-07	13/02/2026 - 15:30:09	N/C	N/C	577,2200	R$21,54	R$ 12.433,32	Sim
CONSTRUTORA E SERVICOS W. B. M. LTDA	26.570.470/0001-84	18/02/2026 - 15:53:04	N/C	N/C	577,2200	R$21,95	R$ 12.669,98	Sim
ASLE CONSTRUTORA LTDA	20.511.890/0001-03	20/02/2026 - 09:22:05	N/C	N/C	577,2200	R$21,98	R$ 12.687,30	Não
MA CONSTRUTORA LTDA	54.197.980/0001-93	21/02/2026 - 14:58:36	N/C	N/C	577,2200	R$21,98	R$ 12.687,30	Sim
ENGETECH - ENGENHARIA, COMERCIO E SERVICOS LTDA	04.154.467/0001-47	22/02/2026 - 14:50:57	N/C	N/C	577,2200	R$21,98	R$ 12.687,30	Sim
KLAO ENGENHARIA S/A	24.940.808/0001-17	23/02/2026 - 14:47:03	N/C	N/C	577,2200	R$21,98	R$ 12.687,30	Não
ADIGE ARQUITETURA E ENGENHARIA LTDA	01.469.689/0001-60	23/02/2026 - 17:45:31	N/C	N/C	577,2200	R$21,00	R$ 12.121,62	Não
PRIVATE CONSTRUTORA LTDA	10.616.350/0001-30	23/02/2026 - 18:12:00	N/C	N/C	577,2200	R$21,98	R$ 12.687,30	Não
HIMALAIA CONSTRUTORA LTDA	00.471.823/0001-03	24/02/2026 - 08:26:02	N/C	N/C	577,2200	R$21,98	R$ 12.687,30	Não

LOTE 0001 - ITEM 0065 - Armacao de bloco, sapata isolada, viga baldrame e sapata corrida (Item 3.38 da PO) Armacao de bloco, sapata isolada, viga baldrame e sapata corrida utilizando aco CA-50 de 12,5 mm - montagem. af_01/2024 (Item 3.38 da PO)

Fornecedor	CNPJ/CPF	Data	Modelo	Marca/ Fabricante	Quantidade	Lance	Valor Total	LC 123/2006
ESTRUTURA COMERCIO E CONSTRUCOES LTDA	10.664.099/0001-80	11/02/2026 - 12:52:49	N/C	N/C	52,3900	R$17,51	R$ 917,35	Sim
INOVAR SERVICOS DE ENGENHARIA E CONSULTORIA LTDA	41.155.098/0001-33	12/02/2026 - 13:32:00	N/C	N/C	52,3900	R$17,51	R$ 917,35	Sim
WH CONSTRUTORA LTDA	23.305.610/0001-07	13/02/2026 - 15:30:36	N/C	N/C	52,3900	R$17,16	R$ 899,01	Sim
CONSTRUTORA E SERVICOS W. B. M. LTDA	26.570.470/0001-84	18/02/2026 - 15:53:06	N/C	N/C	52,3900	R$17,48	R$ 915,78	Sim
ASLE CONSTRUTORA LTDA	20.511.890/0001-03	20/02/2026 - 09:22:05	N/C	N/C	52,3900	R$17,51	R$ 917,35	Não
MA CONSTRUTORA LTDA	54.197.980/0001-93	21/02/2026 - 14:58:36	N/C	N/C	52,3900	R$17,51	R$ 917,35	Sim
ENGETECH - ENGENHARIA, COMERCIO E SERVICOS LTDA	04.154.467/0001-47	22/02/2026 - 14:50:57	N/C	N/C	52,3900	R$17,51	R$ 917,35	Sim
KLAO ENGENHARIA S/A	24.940.808/0001-17	23/02/2026 - 14:47:03	N/C	N/C	52,3900	R$17,51	R$ 917,35	Não
ADIGE ARQUITETURA E ENGENHARIA LTDA	01.469.689/0001-60	23/02/2026 - 17:45:31	N/C	N/C	52,3900	R$17,00	R$ 890,63	Não
PRIVATE CONSTRUTORA LTDA	10.616.350/0001-30	23/02/2026 - 18:12:00	N/C	N/C	52,3900	R$17,51	R$ 917,35	Não
HIMALAIA CONSTRUTORA LTDA	00.471.823/0001-03	24/02/2026 - 08:26:02	N/C	N/C	52,3900	R$17,51	R$ 917,35	Não

LOTE 0001 - ITEM 0066 - Armacao de estruturas diversas de concreto armado,utilizando aco CA-60 de 5,0 mm (Item 3.39 da PO) Armacao de estruturas diversas de concreto armado, exceto vigas, pilares, lajes e fundacoes, utilizando aco CA-60 de 5,0 mm - montagem. af_06/2022 (Item 3.39 da PO)

Fornecedor	CNPJ/CPF	Data	Modelo	Marca/ Fabricante	Quantidade	Lance	Valor Total	LC 123/2006

PORTAL DE COMPRAS PÚBLICAS
A autenticidade do documento pode ser verificada no site https://validaarquivo.portaldecompraspublicas.com.br
Documento gerado eletronicamente no Portal de Compras Públicas em 24/03/2026 às 10:55:50.
Código verificador: 11F883D

E-DOCS - CÓPIA DO PROCESSO 2025-6X76D GERADO POR UDSON OLIVEIRA RAMOS DE AGUIAR EM 13/05/2026 07:51 DOCUMENTO 1 / 1 PÁGINA 4371 / 5723

2026-8V5V2V - E-DOCS - DOCUMENTO ORIGINAL 24/03/2026 11:09 PÁGINA 134 / 384

ESTRUTURA COMERCIO E CONSTRUCOES LTDA	10.664.099/0001-80	11/02/2026 - 12:52:50	N/C	N/C	699,2600	R$24,64	R$ 17.229,77	Sim
INOVAR SERVICOS DE ENGENHARIA E CONSULTORIA LTDA	41.155.098/0001-33	12/02/2026 - 13:34:13	N/C	N/C	699,2600	R$24,64	R$ 17.229,77	Sim
WH CONSTRUTORA LTDA	23.305.610/0001-07	13/02/2026 - 15:33:41	N/C	N/C	699,2600	R$24,15	R$ 16.887,13	Sim
CONSTRUTORA E SERVICOS W. B. M. LTDA	26.570.470/0001-84	18/02/2026 - 15:53:08	N/C	N/C	699,2600	R$24,62	R$ 17.215,78	Sim
ASLE CONSTRUTORA LTDA	20.511.890/0001-03	20/02/2026 - 09:22:05	N/C	N/C	699,2600	R$24,64	R$ 17.229,77	Não
MA CONSTRUTORA LTDA	54.197.980/0001-93	21/02/2026 - 14:58:36	N/C	N/C	699,2600	R$24,64	R$ 17.229,77	Sim
ENGETECH - ENGENHARIA, COMERCIO E SERVICOS LTDA	04.154.467/0001-47	22/02/2026 - 14:50:57	N/C	N/C	699,2600	R$24,64	R$ 17.229,77	Sim
KLAO ENGENHARIA S/A	24.940.808/0001-17	23/02/2026 - 14:47:03	N/C	N/C	699,2600	R$24,64	R$ 17.229,77	Não
ADIGE ARQUITETURA E ENGENHARIA LTDA	01.469.689/0001-60	23/02/2026 - 17:45:32	N/C	N/C	699,2600	R$24,00	R$ 16.782,24	Não
PRIVATE CONSTRUTORA LTDA	10.616.350/0001-30	23/02/2026 - 18:12:00	N/C	N/C	699,2600	R$24,64	R$ 17.229,77	Não
HIMALAIA CONSTRUTORA LTDA	00.471.823/0001-03	24/02/2026 - 08:26:02	N/C	N/C	699,2600	R$24,64	R$ 17.229,77	Não

LOTE 0001 - ITEM 0067 - Concretagem de blocos de coroamento, fck 30 Mpa, com uso de bomba lancamento (Item 3.40 da PO)
Concretagem de blocos de coroamento , fck 30 Mpa, com uso de bomba ? lancamento, adensamento e acabamento. af_06/2017 (Item 3.40 da PO)

Fornecedor	CNPJ/CPF	Data	Modelo	Marca/ Fabricante	Quantidade	Lance	Valor Total	LC 123/2006
ESTRUTURA COMERCIO E CONSTRUCOES LTDA	10.664.099/0001-80	11/02/2026 - 12:52:51	N/C	N/C	65,1600	R$944,20	R$ 61.524,07	Sim
INOVAR SERVICOS DE ENGENHARIA E CONSULTORIA LTDA	41.155.098/0001-33	12/02/2026 - 13:36:43	N/C	N/C	65,1600	R$944,20	R$ 61.524,07	Sim
WH CONSTRUTORA LTDA	23.305.610/0001-07	13/02/2026 - 15:36:47	N/C	N/C	65,1600	R$925,32	R$ 60.293,85	Sim
CONSTRUTORA E SERVICOS W. B. M. LTDA	26.570.470/0001-84	18/02/2026 - 15:53:10	N/C	N/C	65,1600	R$944,15	R$ 61.520,81	Sim
ASLE CONSTRUTORA LTDA	20.511.890/0001-03	20/02/2026 - 09:22:05	N/C	N/C	65,1600	R$944,20	R$ 61.524,07	Não
MA CONSTRUTORA LTDA	54.197.980/0001-93	21/02/2026 - 14:58:36	N/C	N/C	65,1600	R$944,20	R$ 61.524,07	Sim
ENGETECH - ENGENHARIA, COMERCIO E SERVICOS LTDA	04.154.467/0001-47	22/02/2026 - 14:50:57	N/C	N/C	65,1600	R$944,20	R$ 61.524,07	Sim
KLAO ENGENHARIA S/A	24.940.808/0001-17	23/02/2026 - 14:47:03	N/C	N/C	65,1600	R$944,20	R$ 61.524,07	Não
ADIGE ARQUITETURA E ENGENHARIA LTDA	01.469.689/0001-60	23/02/2026 - 17:45:32	N/C	N/C	65,1600	R$944,00	R$ 61.511,04	Não
PRIVATE CONSTRUTORA LTDA	10.616.350/0001-30	23/02/2026 - 18:12:00	N/C	N/C	65,1600	R$944,20	R$ 61.524,07	Não
HIMALAIA CONSTRUTORA LTDA	00.471.823/0001-03	24/02/2026 - 08:26:02	N/C	N/C	65,1600	R$944,20	R$ 61.524,07	Não

LOTE 0001 - ITEM 0068 - Lastro de concreto magro, aplicado em blocos de coroamento ou sapatas (Item 3.41 da PO) Lastro de concreto magro, aplicado em blocos de coroamento ou sapatas, espessura de 5 cm. af_01/2024 (Item 3.41 da PO)

Fornecedor	CNPJ/CPF	Data	Modelo	Marca/ Fabricante	Quantidade	Lance	Valor Total	LC 123/2006
ESTRUTURA COMERCIO E CONSTRUCOES LTDA	10.664.099/0001-80	11/02/2026 - 12:52:52	N/C	N/C	44,4600	R$46,36	R$ 2.061,17	Sim
INOVAR SERVICOS DE ENGENHARIA E CONSULTORIA LTDA	41.155.098/0001-33	12/02/2026 - 13:37:10	N/C	N/C	44,4600	R$46,36	R$ 2.061,17	Sim
WH CONSTRUTORA LTDA	23.305.610/0001-07	13/02/2026 - 15:37:42	N/C	N/C	44,4600	R$45,43	R$ 2.019,82	Sim
CONSTRUTORA E SERVICOS W. B. M. LTDA	26.570.470/0001-84	18/02/2026 - 15:53:12	N/C	N/C	44,4600	R$46,32	R$ 2.059,39	Sim

PORTAL DE COMPRAS PÚBLICAS
A autenticidade do documento pode ser verificada no site https://validaarquivo.portaldecompraspublicas.com.br
Documento gerado eletronicamente no Portal de Compras Públicas em 24/03/2026 às 10:55:50.
Código verificador: 11F883D

E-DOCS - CÓPIA DO PROCESSO 2025-6X76D GERADO POR UDSON OLIVEIRA RAMOS DE AGUIAR EM 13/05/2026 07:51 DOCUMENTO 1 / 1 PÁGINA 4372 / 5723

2026-8V5V2V - E-DOCS - DOCUMENTO ORIGINAL 24/03/2026 11:09 PÁGINA 135 / 384

ASLE CONSTRUTORA LTDA	20.511.890/0001-03	20/02/2026 - 09:22:05	N/C	N/C	44,4600	R$46,36	R$ 2.061,17	Não
MA CONSTRUTORA LTDA	54.197.980/0001-93	21/02/2026 - 14:58:36	N/C	N/C	44,4600	R$46,36	R$ 2.061,17	Sim
ENGETECH - ENGENHARIA, COMERCIO E SERVICOS LTDA	04.154.467/0001-47	22/02/2026 - 14:50:57	N/C	N/C	44,4600	R$46,36	R$ 2.061,17	Sim
KLAO ENGENHARIA S/A	24.940.808/0001-17	23/02/2026 - 14:47:03	N/C	N/C	44,4600	R$46,36	R$ 2.061,17	Não
ADIGE ARQUITETURA E ENGENHARIA LTDA	01.469.689/0001-60	23/02/2026 - 17:45:32	N/C	N/C	44,4600	R$46,00	R$ 2.045,16	Não
PRIVATE CONSTRUTORA LTDA	10.616.350/0001-30	23/02/2026 - 18:12:00	N/C	N/C	44,4600	R$46,36	R$ 2.061,17	Não
HIMALAIA CONSTRUTORA LTDA	00.471.823/0001-03	24/02/2026 - 08:26:02	N/C	N/C	44,4600	R$46,36	R$ 2.061,17	Não

LOTE 0001 - ITEM 0069 - Lastro de concreto nao estrutural, espessura 7 cm, com impermeabilizante (Item 3.42 da PO) Lastro de concreto nao estrutural, espessura 7 cm, com impermeabilizante - entre baldrames (Item 3.42 da PO)

Fornecedor	CNPJ/CPF	Data	Modelo	Marca/ Fabricante	Quantidade	Lance	Valor Total	LC 123/2006
ESTRUTURA COMERCIO E CONSTRUCOES LTDA	10.664.099/0001-80	11/02/2026 - 12:52:53	N/C	N/C	0,5700	R$474,03	R$ 270,20	Sim
INOVAR SERVICOS DE ENGENHARIA E CONSULTORIA LTDA	41.155.098/0001-33	12/02/2026 - 13:37:39	N/C	N/C	0,5700	R$474,03	R$ 270,20	Sim
WH CONSTRUTORA LTDA	23.305.610/0001-07	13/02/2026 - 15:39:14	N/C	N/C	0,5700	R$464,55	R$ 264,79	Sim
CONSTRUTORA E SERVICOS W. B. M. LTDA	26.570.470/0001-84	18/02/2026 - 15:53:13	N/C	N/C	0,5700	R$474,00	R$ 270,18	Sim
ASLE CONSTRUTORA LTDA	20.511.890/0001-03	20/02/2026 - 09:22:05	N/C	N/C	0,5700	R$474,03	R$ 270,20	Não
MA CONSTRUTORA LTDA	54.197.980/0001-93	21/02/2026 - 14:58:36	N/C	N/C	0,5700	R$474,03	R$ 270,20	Sim
ENGETECH - ENGENHARIA, COMERCIO E SERVICOS LTDA	04.154.467/0001-47	22/02/2026 - 14:50:57	N/C	N/C	0,5700	R$474,03	R$ 270,20	Sim
KLAO ENGENHARIA S/A	24.940.808/0001-17	23/02/2026 - 14:47:03	N/C	N/C	0,5700	R$474,03	R$ 270,20	Não
ADIGE ARQUITETURA E ENGENHARIA LTDA	01.469.689/0001-60	23/02/2026 - 17:45:32	N/C	N/C	0,5700	R$474,00	R$ 270,18	Não
PRIVATE CONSTRUTORA LTDA	10.616.350/0001-30	23/02/2026 - 18:12:00	N/C	N/C	0,5700	R$474,03	R$ 270,20	Não
HIMALAIA CONSTRUTORA LTDA	00.471.823/0001-03	24/02/2026 - 08:26:02	N/C	N/C	0,5700	R$474,03	R$ 270,20	Não

LOTE 0001 - ITEM 0070 - FABRICACAO, MONTAGEM E DESMONTAGEM DE FORMA PARA VIGA BALDRAME, EM MADEIRA SERRADA (Item 3.43 da PO) FABRICACAO, MONTAGEM E DESMONTAGEM DE FORMA PARA VIGA BALDRAME, EM MADEIRA SERRADA, E=25 MM, 4 UTILIZACOES. AF_01/2024 (Item 3.43 da PO)

Fornecedor	CNPJ/CPF	Data	Modelo	Marca/ Fabricante	Quantidade	Lance	Valor Total	LC 123/2006
ESTRUTURA COMERCIO E CONSTRUCOES LTDA	10.664.099/0001-80	11/02/2026 - 12:52:54	N/C	N/C	177,8300	R$81,20	R$ 14.439,80	Sim
INOVAR SERVICOS DE ENGENHARIA E CONSULTORIA LTDA	41.155.098/0001-33	12/02/2026 - 13:38:11	N/C	N/C	177,8300	R$81,20	R$ 14.439,80	Sim
WH CONSTRUTORA LTDA	23.305.610/0001-07	13/02/2026 - 15:39:48	N/C	N/C	177,8300	R$79,58	R$ 14.151,71	Sim
CONSTRUTORA E SERVICOS W. B. M. LTDA	26.570.470/0001-84	18/02/2026 - 15:53:15	N/C	N/C	177,8300	R$81,15	R$ 14.430,90	Sim
ASLE CONSTRUTORA LTDA	20.511.890/0001-03	20/02/2026 - 09:22:05	N/C	N/C	177,8300	R$81,20	R$ 14.439,80	Não
MA CONSTRUTORA LTDA	54.197.980/0001-93	21/02/2026 - 14:58:36	N/C	N/C	177,8300	R$81,20	R$ 14.439,80	Sim
ENGETECH - ENGENHARIA, COMERCIO E SERVICOS LTDA	04.154.467/0001-47	22/02/2026 - 14:50:57	N/C	N/C	177,8300	R$81,20	R$ 14.439,80	Sim
KLAO ENGENHARIA S/A	24.940.808/0001-17	23/02/2026 - 14:47:03	N/C	N/C	177,8300	R$81,20	R$ 14.439,80	Não

PORTAL DE COMPRAS PÚBLICAS

A autenticidade do documento pode ser verificada no site https://validaarquivo.portaldecompraspublicas.com.br
Documento gerado eletronicamente no Portal de Compras Públicas em 24/03/2026 às 10:55:50.
Código verificador: 11F883D

E-DOCS - CÓPIA DO PROCESSO 2025-6X76D GERADO POR UDSON OLIVEIRA RAMOS DE AGUIAR EM 13/05/2026 07:51 DOCUMENTO 1 / 1 PÁGINA 4373 / 5723

2026-8V5V2V - E-DOCS - DOCUMENTO ORIGINAL 24/03/2026 11:09 PÁGINA 136 / 384

ADIGE ARQUITETURA E ENGENHARIA LTDA	01.469.689/0001-60	23/02/2026 - 17:45:32	N/C	N/C	177,8300	R$81,00	R$ 14.404,23	Não
PRIVATE CONSTRUTORA LTDA	10.616.350/0001-30	23/02/2026 - 18:12:00	N/C	N/C	177,8300	R$81,20	R$ 14.439,80	Não
HIMALAIA CONSTRUTORA LTDA	00.471.823/0001-03	24/02/2026 - 08:26:02	N/C	N/C	177,8300	R$81,20	R$ 14.439,80	Não

LOTE 0001 - ITEM 0071 - Armacao de bloco utilizando aco CA-50 de 8 mm - montagem (Item 3.44 da PO) Armacao de bloco utilizando aco CA-50 de 8 mm - montagem. af_01/2024 (Item 3.44 da PO)

Fornecedor	CNPJ/CPF	Data	Modelo	Marca/ Fabricante	Quantidade	Lance	Valor Total	LC 123/2006
ESTRUTURA COMERCIO E CONSTRUCOES LTDA	10.664.099/0001-80	11/02/2026 - 12:52:55	N/C	N/C	474,5300	R$24,66	R$ 11.701,91	Sim
INOVAR SERVICOS DE ENGENHARIA E CONSULTORIA LTDA	41.155.098/0001-33	12/02/2026 - 13:38:36	N/C	N/C	474,5300	R$24,66	R$ 11.701,91	Sim
WH CONSTRUTORA LTDA	23.305.610/0001-07	13/02/2026 - 15:43:24	N/C	N/C	474,5300	R$24,17	R$ 11.469,39	Sim
CONSTRUTORA E SERVICOS W. B. M. LTDA	26.570.470/0001-84	18/02/2026 - 15:53:16	N/C	N/C	474,5300	R$24,62	R$ 11.682,93	Sim
ASLE CONSTRUTORA LTDA	20.511.890/0001-03	20/02/2026 - 09:22:05	N/C	N/C	474,5300	R$24,66	R$ 11.701,91	Não
MA CONSTRUTORA LTDA	54.197.980/0001-93	21/02/2026 - 14:58:36	N/C	N/C	474,5300	R$24,66	R$ 11.701,91	Sim
ENGETECH - ENGENHARIA, COMERCIO E SERVICOS LTDA	04.154.467/0001-47	22/02/2026 - 14:50:57	N/C	N/C	474,5300	R$24,66	R$ 11.701,91	Sim
KLAO ENGENHARIA S/A	24.940.808/0001-17	23/02/2026 - 14:47:03	N/C	N/C	474,5300	R$24,66	R$ 11.701,91	Não
ADIGE ARQUITETURA E ENGENHARIA LTDA	01.469.689/0001-60	23/02/2026 - 17:45:32	N/C	N/C	474,5300	R$24,00	R$ 11.388,72	Não
PRIVATE CONSTRUTORA LTDA	10.616.350/0001-30	23/02/2026 - 18:12:00	N/C	N/C	474,5300	R$24,66	R$ 11.701,91	Não
HIMALAIA CONSTRUTORA LTDA	00.471.823/0001-03	24/02/2026 - 08:26:02	N/C	N/C	474,5300	R$24,66	R$ 11.701,91	Não

LOTE 0001 - ITEM 0072 - Armacao de estruturas diversas de concreto armado,utilizando aco CA-60 de 5,0 mm (Item 3.45 da PO) Armacao de estruturas diversas de concreto armado, exceto vigas, pilares, lajes e fundacoes, utilizando aco CA-60 de 5,0 mm - montagem. af_06/2022 (Item 3.45 da PO)

Fornecedor	CNPJ/CPF	Data	Modelo	Marca/ Fabricante	Quantidade	Lance	Valor Total	LC 123/2006
ESTRUTURA COMERCIO E CONSTRUCOES LTDA	10.664.099/0001-80	11/02/2026 - 12:52:56	N/C	N/C	226,7700	R$24,64	R$ 5.587,61	Sim
INOVAR SERVICOS DE ENGENHARIA E CONSULTORIA LTDA	41.155.098/0001-33	12/02/2026 - 13:39:04	N/C	N/C	226,7700	R$24,64	R$ 5.587,61	Sim
WH CONSTRUTORA LTDA	23.305.610/0001-07	13/02/2026 - 15:43:53	N/C	N/C	226,7700	R$24,15	R$ 5.476,50	Sim
CONSTRUTORA E SERVICOS W. B. M. LTDA	26.570.470/0001-84	18/02/2026 - 15:53:19	N/C	N/C	226,7700	R$24,60	R$ 5.578,54	Sim
ASLE CONSTRUTORA LTDA	20.511.890/0001-03	20/02/2026 - 09:22:05	N/C	N/C	226,7700	R$24,64	R$ 5.587,61	Não
MA CONSTRUTORA LTDA	54.197.980/0001-93	21/02/2026 - 14:58:36	N/C	N/C	226,7700	R$24,64	R$ 5.587,61	Sim
ENGETECH - ENGENHARIA, COMERCIO E SERVICOS LTDA	04.154.467/0001-47	22/02/2026 - 14:50:57	N/C	N/C	226,7700	R$24,64	R$ 5.587,61	Sim
KLAO ENGENHARIA S/A	24.940.808/0001-17	23/02/2026 - 14:47:03	N/C	N/C	226,7700	R$24,64	R$ 5.587,61	Não
ADIGE ARQUITETURA E ENGENHARIA LTDA	01.469.689/0001-60	23/02/2026 - 17:45:32	N/C	N/C	226,7700	R$24,00	R$ 5.442,48	Não
PRIVATE CONSTRUTORA LTDA	10.616.350/0001-30	23/02/2026 - 18:12:00	N/C	N/C	226,7700	R$24,64	R$ 5.587,61	Não
HIMALAIA CONSTRUTORA LTDA	00.471.823/0001-03	24/02/2026 - 08:26:02	N/C	N/C	226,7700	R$24,64	R$ 5.587,61	Não

LOTE 0001 - ITEM 0073 - Concretagem de blocos de coroamento, fck 30 Mpa, com uso de bomba lancamento, (Item 3.46 da PO) Concretagem de blocos de coroamento , fck 30 Mpa, com uso de bomba ? lancamento, adensamento e acabamento. af_06/2017 (Item 3.46 da PO)

PORTAL DE COMPRAS PÚBLICAS

A autenticidade do documento pode ser verificada no site https://validaarquivo.portaldecompraspublicas.com.br
Documento gerado eletronicamente no Portal de Compras Públicas em 24/03/2026 às 10:55:50.
Código verificador: 11F883D

E-DOCS - CÓPIA DO PROCESSO 2025-6X76D GERADO POR UDSON OLIVEIRA RAMOS DE AGUIAR EM 13/05/2026 07:51 DOCUMENTO 1 / 1 PÁGINA 4374 / 5723

2026-8V5V2V - E-DOCS - DOCUMENTO ORIGINAL 24/03/2026 11:09 PÁGINA 137 / 384

Fornecedor	CNPJ/CPF	Data	Modelo	Marca/ Fabricante	Quantidade	Lance	Valor Total	LC 123/2006
ESTRUTURA COMERCIO E CONSTRUCOES LTDA	10.664.099/0001-80	11/02/2026 - 12:52:57	N/C	N/C	13,3400	R$944,20	R$ 12.595,63	Sim
INOVAR SERVICOS DE ENGENHARIA E CONSULTORIA LTDA	41.155.098/0001-33	12/02/2026 - 13:39:32	N/C	N/C	13,3400	R$944,20	R$ 12.595,63	Sim
WH CONSTRUTORA LTDA	23.305.610/0001-07	13/02/2026 - 15:44:57	N/C	N/C	13,3400	R$925,32	R$ 12.343,77	Sim
CONSTRUTORA E SERVICOS W. B. M. LTDA	26.570.470/0001-84	18/02/2026 - 15:53:20	N/C	N/C	13,3400	R$944,15	R$ 12.594,96	Sim
ASLE CONSTRUTORA LTDA	20.511.890/0001-03	20/02/2026 - 09:22:05	N/C	N/C	13,3400	R$944,20	R$ 12.595,63	Não
MA CONSTRUTORA LTDA	54.197.980/0001-93	21/02/2026 - 14:58:36	N/C	N/C	13,3400	R$944,20	R$ 12.595,63	Sim
ENGETECH - ENGENHARIA, COMERCIO E SERVICOS LTDA	04.154.467/0001-47	22/02/2026 - 14:50:57	N/C	N/C	13,3400	R$944,20	R$ 12.595,63	Sim
KLAO ENGENHARIA S/A	24.940.808/0001-17	23/02/2026 - 14:47:03	N/C	N/C	13,3400	R$944,20	R$ 12.595,63	Não
ADIGE ARQUITETURA E ENGENHARIA LTDA	01.469.689/0001-60	23/02/2026 - 17:45:32	N/C	N/C	13,3400	R$944,00	R$ 12.592,96	Não
PRIVATE CONSTRUTORA LTDA	10.616.350/0001-30	23/02/2026 - 18:12:00	N/C	N/C	13,3400	R$944,20	R$ 12.595,63	Não
HIMALAIA CONSTRUTORA LTDA	00.471.823/0001-03	24/02/2026 - 08:26:02	N/C	N/C	13,3400	R$944,20	R$ 12.595,63	Não

LOTE 0001 - ITEM 0074 - Lastro de concreto magro, aplicado em blocos de coroamento ou sapatas (Item 3.47 da PO) Lastro de concreto magro, aplicado em blocos de coroamento ou sapatas, espessura de 5 cm. af_01/2024 (Item 3.47 da PO)

Fornecedor	CNPJ/CPF	Data	Modelo	Marca/ Fabricante	Quantidade	Lance	Valor Total	LC 123/2006
ESTRUTURA COMERCIO E CONSTRUCOES LTDA	10.664.099/0001-80	11/02/2026 - 12:52:58	N/C	N/C	7,6500	R$46,36	R$ 354,65	Sim
INOVAR SERVICOS DE ENGENHARIA E CONSULTORIA LTDA	41.155.098/0001-33	12/02/2026 - 13:39:59	N/C	N/C	7,6500	R$46,36	R$ 354,65	Sim
WH CONSTRUTORA LTDA	23.305.610/0001-07	13/02/2026 - 15:45:43	N/C	N/C	7,6500	R$45,43	R$ 347,54	Sim
CONSTRUTORA E SERVICOS W. B. M. LTDA	26.570.470/0001-84	18/02/2026 - 15:53:22	N/C	N/C	7,6500	R$46,32	R$ 354,35	Sim
ASLE CONSTRUTORA LTDA	20.511.890/0001-03	20/02/2026 - 09:22:05	N/C	N/C	7,6500	R$46,36	R$ 354,65	Não
MA CONSTRUTORA LTDA	54.197.980/0001-93	21/02/2026 - 14:58:36	N/C	N/C	7,6500	R$46,36	R$ 354,65	Sim
ENGETECH - ENGENHARIA, COMERCIO E SERVICOS LTDA	04.154.467/0001-47	22/02/2026 - 14:50:57	N/C	N/C	7,6500	R$46,36	R$ 354,65	Sim
KLAO ENGENHARIA S/A	24.940.808/0001-17	23/02/2026 - 14:47:03	N/C	N/C	7,6500	R$46,36	R$ 354,65	Não
ADIGE ARQUITETURA E ENGENHARIA LTDA	01.469.689/0001-60	23/02/2026 - 17:45:32	N/C	N/C	7,6500	R$46,00	R$ 351,90	Não
PRIVATE CONSTRUTORA LTDA	10.616.350/0001-30	23/02/2026 - 18:12:00	N/C	N/C	7,6500	R$46,36	R$ 354,65	Não
HIMALAIA CONSTRUTORA LTDA	00.471.823/0001-03	24/02/2026 - 08:26:02	N/C	N/C	7,6500	R$46,36	R$ 354,65	Não

LOTE 0001 - ITEM 0075 - FABRICACAO, MONTAGEM E DESMONTAGEM DE FORMA PARA VIGA BALDRAME, EM MADEIRA SERRADA (Item 3.48 da PO) FABRICACAO, MONTAGEM E DESMONTAGEM DE FORMA PARA VIGA BALDRAME, EM MADEIRA SERRADA, E=25 MM, 4 UTILIZACOES. AF_01/2024 (Item 3.48 da PO)

Fornecedor	CNPJ/CPF	Data	Modelo	Marca/ Fabricante	Quantidade	Lance	Valor Total	LC 123/2006
ESTRUTURA COMERCIO E CONSTRUCOES LTDA	10.664.099/0001-80	11/02/2026 - 12:52:59	N/C	N/C	45,8900	R$81,20	R$ 3.726,27	Sim
INOVAR SERVICOS DE ENGENHARIA E CONSULTORIA LTDA	41.155.098/0001-33	12/02/2026 - 13:40:23	N/C	N/C	45,8900	R$81,20	R$ 3.726,27	Sim
WH CONSTRUTORA LTDA	23.305.610/0001-07	13/02/2026 - 15:46:17	N/C	N/C	45,8900	R$79,58	R$ 3.651,93	Sim

PORTAL DE COMPRAS PÚBLICAS

A autenticidade do documento pode ser verificada no site https://validaarquivo.portaldecompraspublicas.com.br
Documento gerado eletronicamente no Portal de Compras Públicas em 24/03/2026 às 10:55:50.
Código verificador: 11F883D

E-DOCS - CÓPIA DO PROCESSO 2025-6X76D GERADO POR UDSON OLIVEIRA RAMOS DE AGUIAR EM 13/05/2026 07:51 DOCUMENTO 1 / 1 PÁGINA 4375 / 5723

2026-8V5V2V - E-DOCS - DOCUMENTO ORIGINAL 24/03/2026 11:09 PÁGINA 138 / 384

CONSTRUTORA E SERVICOS W. B. M. LTDA	26.570.470/0001-84	18/02/2026 - 15:53:24	N/C	N/C	45,8900	R$81,15	R$ 3.723,97	Sim
ASLE CONSTRUTORA LTDA	20.511.890/0001-03	20/02/2026 - 09:22:05	N/C	N/C	45,8900	R$81,20	R$ 3.726,27	Não
MA CONSTRUTORA LTDA	54.197.980/0001-93	21/02/2026 - 14:58:36	N/C	N/C	45,8900	R$81,20	R$ 3.726,27	Sim
ENGETECH - ENGENHARIA, COMERCIO E SERVICOS LTDA	04.154.467/0001-47	22/02/2026 - 14:50:57	N/C	N/C	45,8900	R$81,20	R$ 3.726,27	Sim
KLAO ENGENHARIA S/A	24.940.808/0001-17	23/02/2026 - 14:47:03	N/C	N/C	45,8900	R$81,20	R$ 3.726,27	Não
ADIGE ARQUITETURA E ENGENHARIA LTDA	01.469.689/0001-60	23/02/2026 - 17:45:32	N/C	N/C	45,8900	R$81,00	R$ 3.717,09	Não
PRIVATE CONSTRUTORA LTDA	10.616.350/0001-30	23/02/2026 - 18:12:00	N/C	N/C	45,8900	R$81,20	R$ 3.726,27	Não
HIMALAIA CONSTRUTORA LTDA	00.471.823/0001-03	24/02/2026 - 08:26:02	N/C	N/C	45,8900	R$81,20	R$ 3.726,27	Não

LOTE 0001 - ITEM 0076 - Armacao de bloco utilizando aco CA-50 de 6,3 mm - montagem (Item 3.49 da PO) Armacao de bloco utilizando aco CA-50 de 6,3 mm - montagem. af_01/2024 (Item 3.49 da PO)

Fornecedor	CNPJ/CPF	Data	Modelo	Marca/ Fabricante	Quantidade	Lance	Valor Total	LC 123/2006
ESTRUTURA COMERCIO E CONSTRUCOES LTDA	10.664.099/0001-80	11/02/2026 - 12:53:00	N/C	N/C	2,9200	R$26,46	R$ 77,26	Sim
INOVAR SERVICOS DE ENGENHARIA E CONSULTORIA LTDA	41.155.098/0001-33	12/02/2026 - 13:40:52	N/C	N/C	2,9200	R$26,46	R$ 77,26	Sim
WH CONSTRUTORA LTDA	23.305.610/0001-07	13/02/2026 - 15:48:36	N/C	N/C	2,9200	R$25,93	R$ 75,72	Sim
CONSTRUTORA E SERVICOS W. B. M. LTDA	26.570.470/0001-84	18/02/2026 - 15:53:26	N/C	N/C	2,9200	R$26,44	R$ 77,20	Sim
ASLE CONSTRUTORA LTDA	20.511.890/0001-03	20/02/2026 - 09:22:05	N/C	N/C	2,9200	R$26,46	R$ 77,26	Não
MA CONSTRUTORA LTDA	54.197.980/0001-93	21/02/2026 - 14:58:36	N/C	N/C	2,9200	R$26,46	R$ 77,26	Sim
ENGETECH - ENGENHARIA, COMERCIO E SERVICOS LTDA	04.154.467/0001-47	22/02/2026 - 14:50:57	N/C	N/C	2,9200	R$26,46	R$ 77,26	Sim
KLAO ENGENHARIA S/A	24.940.808/0001-17	23/02/2026 - 14:47:03	N/C	N/C	2,9200	R$26,46	R$ 77,26	Não
ADIGE ARQUITETURA E ENGENHARIA LTDA	01.469.689/0001-60	23/02/2026 - 17:45:32	N/C	N/C	2,9200	R$26,00	R$ 75,92	Não
PRIVATE CONSTRUTORA LTDA	10.616.350/0001-30	23/02/2026 - 18:12:00	N/C	N/C	2,9200	R$26,46	R$ 77,26	Não
HIMALAIA CONSTRUTORA LTDA	00.471.823/0001-03	24/02/2026 - 08:26:02	N/C	N/C	2,9200	R$26,46	R$ 77,26	Não

LOTE 0001 - ITEM 0077 - Armacao de bloco utilizando aco CA-50 de 8 mm - montagem. (Item 3.50 da PO) Armacao de bloco utilizando aco CA-50 de 8 mm - montagem. af_01/2024 (Item 3.50 da PO)

Fornecedor	CNPJ/CPF	Data	Modelo	Marca/ Fabricante	Quantidade	Lance	Valor Total	LC 123/2006
ESTRUTURA COMERCIO E CONSTRUCOES LTDA	10.664.099/0001-80	11/02/2026 - 12:53:00	N/C	N/C	5,4900	R$24,66	R$ 135,38	Sim
INOVAR SERVICOS DE ENGENHARIA E CONSULTORIA LTDA	41.155.098/0001-33	12/02/2026 - 13:41:18	N/C	N/C	5,4900	R$24,66	R$ 135,38	Sim
WH CONSTRUTORA LTDA	23.305.610/0001-07	13/02/2026 - 15:50:05	N/C	N/C	5,4900	R$24,17	R$ 132,69	Sim
CONSTRUTORA E SERVICOS W. B. M. LTDA	26.570.470/0001-84	18/02/2026 - 15:53:28	N/C	N/C	5,4900	R$24,63	R$ 135,22	Sim
ASLE CONSTRUTORA LTDA	20.511.890/0001-03	20/02/2026 - 09:22:05	N/C	N/C	5,4900	R$24,66	R$ 135,38	Não
MA CONSTRUTORA LTDA	54.197.980/0001-93	21/02/2026 - 14:58:36	N/C	N/C	5,4900	R$24,66	R$ 135,38	Sim
ENGETECH - ENGENHARIA, COMERCIO E SERVICOS LTDA	04.154.467/0001-47	22/02/2026 - 14:50:57	N/C	N/C	5,4900	R$24,66	R$ 135,38	Sim

PORTAL DE COMPRAS PÚBLICAS
A autenticidade do documento pode ser verificada no site https://validaarquivo.portaldecompraspublicas.com.br
Documento gerado eletronicamente no Portal de Compras Públicas em 24/03/2026 às 10:55:50.
Código verificador: 11F883D

E-DOCS - CÓPIA DO PROCESSO 2025-6X76D GERADO POR UDSON OLIVEIRA RAMOS DE AGUIAR EM 13/05/2026 07:51 DOCUMENTO 1 / 1 PÁGINA 4376 / 5723

2026-8V5V2V - E-DOCS - DOCUMENTO ORIGINAL 24/03/2026 11:09 PÁGINA 139 / 384

KLAO ENGENHARIA S/A	24.940.808/0001-17	23/02/2026 - 14:47:03	N/C	N/C	5,4900	R$24,66	R$ 135,38	Não
ADIGE ARQUITETURA E ENGENHARIA LTDA	01.469.689/0001-60	23/02/2026 - 17:45:32	N/C	N/C	5,4900	R$24,00	R$ 131,76	Não
PRIVATE CONSTRUTORA LTDA	10.616.350/0001-30	23/02/2026 - 18:12:00	N/C	N/C	5,4900	R$24,66	R$ 135,38	Não
HIMALAIA CONSTRUTORA LTDA	00.471.823/0001-03	24/02/2026 - 08:26:02	N/C	N/C	5,4900	R$24,66	R$ 135,38	Não

LOTE 0001 - ITEM 0078 - Armacao de bloco utilizando aco CA-50 de 10 mm - montagem. (Item 3.51 da PO) Armacao de bloco utilizando aco CA-50 de 10 mm - montagem. af_01/2024 (Item 3.51 da PO)

Fornecedor	CNPJ/CPF	Data	Modelo	Marca/ Fabricante	Quantidade	Lance	Valor Total	LC 123/2006
ESTRUTURA COMERCIO E CONSTRUCOES LTDA	10.664.099/0001-80	11/02/2026 - 12:53:01	N/C	N/C	132,3800	R$21,98	R$ 2.909,71	Sim
INOVAR SERVICOS DE ENGENHARIA E CONSULTORIA LTDA	41.155.098/0001-33	12/02/2026 - 13:41:51	N/C	N/C	132,3800	R$21,98	R$ 2.909,71	Sim
WH CONSTRUTORA LTDA	23.305.610/0001-07	13/02/2026 - 15:50:51	N/C	N/C	132,3800	R$21,54	R$ 2.851,47	Sim
CONSTRUTORA E SERVICOS W. B. M. LTDA	26.570.470/0001-84	18/02/2026 - 15:53:30	N/C	N/C	132,3800	R$21,95	R$ 2.905,74	Sim
ASLE CONSTRUTORA LTDA	20.511.890/0001-03	20/02/2026 - 09:22:05	N/C	N/C	132,3800	R$21,98	R$ 2.909,71	Não
MA CONSTRUTORA LTDA	54.197.980/0001-93	21/02/2026 - 14:58:36	N/C	N/C	132,3800	R$21,98	R$ 2.909,71	Sim
ENGETECH - ENGENHARIA, COMERCIO E SERVICOS LTDA	04.154.467/0001-47	22/02/2026 - 14:50:57	N/C	N/C	132,3800	R$21,98	R$ 2.909,71	Sim
KLAO ENGENHARIA S/A	24.940.808/0001-17	23/02/2026 - 14:47:03	N/C	N/C	132,3800	R$21,98	R$ 2.909,71	Não
ADIGE ARQUITETURA E ENGENHARIA LTDA	01.469.689/0001-60	23/02/2026 - 17:45:32	N/C	N/C	132,3800	R$21,00	R$ 2.779,98	Não
PRIVATE CONSTRUTORA LTDA	10.616.350/0001-30	23/02/2026 - 18:12:01	N/C	N/C	132,3800	R$21,98	R$ 2.909,71	Não
HIMALAIA CONSTRUTORA LTDA	00.471.823/0001-03	24/02/2026 - 08:26:02	N/C	N/C	132,3800	R$21,98	R$ 2.909,71	Não

LOTE 0001 - ITEM 0079 - Armacao de bloco, sapata isolada, viga baldrame e sapata corrida (Item 3.52 da PO) Armacao de bloco, sapata isolada, viga baldrame e sapata corrida utilizando aco CA-50 de 12,5 mm - montagem. af_01/2024 (Item 3.52 da PO)

Fornecedor	CNPJ/CPF	Data	Modelo	Marca/ Fabricante	Quantidade	Lance	Valor Total	LC 123/2006
ESTRUTURA COMERCIO E CONSTRUCOES LTDA	10.664.099/0001-80	11/02/2026 - 12:53:03	N/C	N/C	22,5300	R$17,51	R$ 394,50	Sim
INOVAR SERVICOS DE ENGENHARIA E CONSULTORIA LTDA	41.155.098/0001-33	12/02/2026 - 13:42:22	N/C	N/C	22,5300	R$17,51	R$ 394,50	Sim
WH CONSTRUTORA LTDA	23.305.610/0001-07	13/02/2026 - 15:51:36	N/C	N/C	22,5300	R$17,16	R$ 386,61	Sim
CONSTRUTORA E SERVICOS W. B. M. LTDA	26.570.470/0001-84	18/02/2026 - 15:53:32	N/C	N/C	22,5300	R$17,50	R$ 394,28	Sim
ASLE CONSTRUTORA LTDA	20.511.890/0001-03	20/02/2026 - 09:22:05	N/C	N/C	22,5300	R$17,51	R$ 394,50	Não
MA CONSTRUTORA LTDA	54.197.980/0001-93	21/02/2026 - 14:58:36	N/C	N/C	22,5300	R$17,51	R$ 394,50	Sim
ENGETECH - ENGENHARIA, COMERCIO E SERVICOS LTDA	04.154.467/0001-47	22/02/2026 - 14:50:57	N/C	N/C	22,5300	R$17,51	R$ 394,50	Sim
KLAO ENGENHARIA S/A	24.940.808/0001-17	23/02/2026 - 14:47:03	N/C	N/C	22,5300	R$17,51	R$ 394,50	Não
ADIGE ARQUITETURA E ENGENHARIA LTDA	01.469.689/0001-60	23/02/2026 - 17:45:32	N/C	N/C	22,5300	R$17,00	R$ 383,01	Não
PRIVATE CONSTRUTORA LTDA	10.616.350/0001-30	23/02/2026 - 18:12:01	N/C	N/C	22,5300	R$17,51	R$ 394,50	Não
HIMALAIA CONSTRUTORA LTDA	00.471.823/0001-03	24/02/2026 - 08:26:02	N/C	N/C	22,5300	R$17,51	R$ 394,50	Não

PORTAL DE COMPRAS PÚBLICAS
A autenticidade do documento pode ser verificada no site https://validaarquivo.portaldecompraspublicas.com.br
Documento gerado eletronicamente no Portal de Compras Públicas em 24/03/2026 às 10:55:50.
Código verificador: 11F883D

E-DOCS - CÓPIA DO PROCESSO 2025-6X76D GERADO POR UDSON OLIVEIRA RAMOS DE AGUIAR EM 13/05/2026 07:51 DOCUMENTO 1 / 1 PÁGINA 4377 / 5723

2026-8V5V2V - E-DOCS - DOCUMENTO ORIGINAL 24/03/2026 11:09 PÁGINA 140 / 384

LOTE 0001 - ITEM 0080 - Armacao de estruturas diversas de concreto armado,utilizando aco CA-60 de 5,0 mm (Item 3,53 da PO) Armacao de estruturas diversas de concreto armado, exceto vigas, pilares, lajes e fundacoes, utilizando aco CA-60 de 5,0 mm - montagem. af_06/2022 (Item 3,53 da PO)

Fornecedor	CNPJ/CPF	Data	Modelo	Marca/ Fabricante	Quantidade	Lance	Valor Total	LC 123/2006
ESTRUTURA COMERCIO E CONSTRUCOES LTDA	10.664.099/0001-80	11/02/2026 - 12:53:04	N/C	N/C	40,3400	R$24,64	R$ 993,98	Sim
INOVAR SERVICOS DE ENGENHARIA E CONSULTORIA LTDA	41.155.098/0001-33	12/02/2026 - 13:42:58	N/C	N/C	40,3400	R$24,64	R$ 993,98	Sim
WH CONSTRUTORA LTDA	23.305.610/0001-07	13/02/2026 - 15:52:33	N/C	N/C	40,3400	R$24,15	R$ 974,21	Sim
CONSTRUTORA E SERVICOS W. B. M. LTDA	26.570.470/0001-84	18/02/2026 - 15:53:34	N/C	N/C	40,3400	R$24,60	R$ 992,36	Sim
ASLE CONSTRUTORA LTDA	20.511.890/0001-03	20/02/2026 - 09:22:05	N/C	N/C	40,3400	R$24,64	R$ 993,98	Não
MA CONSTRUTORA LTDA	54.197.980/0001-93	21/02/2026 - 14:58:36	N/C	N/C	40,3400	R$24,64	R$ 993,98	Sim
ENGETECH - ENGENHARIA, COMERCIO E SERVICOS LTDA	04.154.467/0001-47	22/02/2026 - 14:50:57	N/C	N/C	40,3400	R$24,64	R$ 993,98	Sim
KLAO ENGENHARIA S/A	24.940.808/0001-17	23/02/2026 - 14:47:04	N/C	N/C	40,3400	R$24,64	R$ 993,98	Não
ADIGE ARQUITETURA E ENGENHARIA LTDA	01.469.689/0001-60	23/02/2026 - 17:45:32	N/C	N/C	40,3400	R$24,00	R$ 968,16	Não
PRIVATE CONSTRUTORA LTDA	10.616.350/0001-30	23/02/2026 - 18:12:01	N/C	N/C	40,3400	R$24,64	R$ 993,98	Não
HIMALAIA CONSTRUTORA LTDA	00.471.823/0001-03	24/02/2026 - 08:26:02	N/C	N/C	40,3400	R$24,64	R$ 993,98	Não

LOTE 0001 - ITEM 0081 - Concretagem de bloco de coroamento ou viga baldrame (Item 3.54 da PO) Concretagem de bloco de coroamento ou viga baldrame, fck 30 Mpa, com uso de bomba - lancamento, adensamento e acabamento. af_01/2024 (Item 3.54 da PO)

Fornecedor	CNPJ/CPF	Data	Modelo	Marca/ Fabricante	Quantidade	Lance	Valor Total	LC 123/2006
ESTRUTURA COMERCIO E CONSTRUCOES LTDA	10.664.099/0001-80	11/02/2026 - 12:53:05	N/C	N/C	4,5900	R$944,20	R$ 4.333,88	Sim
INOVAR SERVICOS DE ENGENHARIA E CONSULTORIA LTDA	41.155.098/0001-33	12/02/2026 - 13:43:24	N/C	N/C	4,5900	R$944,20	R$ 4.333,88	Sim
WH CONSTRUTORA LTDA	23.305.610/0001-07	13/02/2026 - 15:53:53	N/C	N/C	4,5900	R$925,32	R$ 4.247,22	Sim
CONSTRUTORA E SERVICOS W. B. M. LTDA	26.570.470/0001-84	18/02/2026 - 15:53:36	N/C	N/C	4,5900	R$944,15	R$ 4.333,65	Sim
ASLE CONSTRUTORA LTDA	20.511.890/0001-03	20/02/2026 - 09:22:06	N/C	N/C	4,5900	R$944,20	R$ 4.333,88	Não
MA CONSTRUTORA LTDA	54.197.980/0001-93	21/02/2026 - 14:58:36	N/C	N/C	4,5900	R$944,20	R$ 4.333,88	Sim
ENGETECH - ENGENHARIA, COMERCIO E SERVICOS LTDA	04.154.467/0001-47	22/02/2026 - 14:50:57	N/C	N/C	4,5900	R$944,20	R$ 4.333,88	Sim
KLAO ENGENHARIA S/A	24.940.808/0001-17	23/02/2026 - 14:47:04	N/C	N/C	4,5900	R$944,20	R$ 4.333,88	Não
ADIGE ARQUITETURA E ENGENHARIA LTDA	01.469.689/0001-60	23/02/2026 - 17:45:32	N/C	N/C	4,5900	R$944,00	R$ 4.332,96	Não
PRIVATE CONSTRUTORA LTDA	10.616.350/0001-30	23/02/2026 - 18:12:01	N/C	N/C	4,5900	R$944,20	R$ 4.333,88	Não
HIMALAIA CONSTRUTORA LTDA	00.471.823/0001-03	24/02/2026 - 08:26:02	N/C	N/C	4,5900	R$944,20	R$ 4.333,88	Não

LOTE 0001 - ITEM 0082 - Fabricacao, montagem e desmontagem de forma para radier (Item 3.55 da PO) Fabricacao, montagem e desmontagem de forma para radier, piso de concreto ou laje sobre solo, em madeira serrada, 4 utilizacoes. af_09/2021 (Item 3.55 da PO)

Fornecedor	CNPJ/CPF	Data	Modelo	Marca/ Fabricante	Quantidade	Lance	Valor Total	LC 123/2006
ESTRUTURA COMERCIO E CONSTRUCOES LTDA	10.664.099/0001-80	11/02/2026 - 12:53:06	N/C	N/C	25,0100	R$158,30	R$ 3.959,08	Sim

PORTAL DE COMPRAS PÚBLICAS

A autenticidade do documento pode ser verificada no site https://validaarquivo.portaldecompraspublicas.com.br
Documento gerado eletronicamente no Portal de Compras Públicas em 24/03/2026 às 10:55:50.
Código verificador: 11F883D

E-DOCS - CÓPIA DO PROCESSO 2025-6X76D GERADO POR UDSON OLIVEIRA RAMOS DE AGUIAR EM 13/05/2026 07:51 DOCUMENTO 1 / 1 PÁGINA 4378 / 5723

2026-8V5V2V - E-DOCS - DOCUMENTO ORIGINAL 24/03/2026 11:09 PÁGINA 141 / 384

INOVAR SERVICOS DE ENGENHARIA E CONSULTORIA LTDA	41.155.098/0001-33	12/02/2026 - 13:47:40	N/C	N/C	25,0100	R$158,30	R$ 3.959,08	Sim
WH CONSTRUTORA LTDA	23.305.610/0001-07	13/02/2026 - 16:18:20	N/C	N/C	25,0100	R$155,13	R$ 3.879,80	Sim
CONSTRUTORA E SERVICOS W. B. M. LTDA	26.570.470/0001-84	18/02/2026 - 15:53:38	N/C	N/C	25,0100	R$158,25	R$ 3.957,83	Sim
ASLE CONSTRUTORA LTDA	20.511.890/0001-03	20/02/2026 - 09:22:06	N/C	N/C	25,0100	R$158,30	R$ 3.959,08	Não
MA CONSTRUTORA LTDA	54.197.980/0001-93	21/02/2026 - 14:58:36	N/C	N/C	25,0100	R$158,30	R$ 3.959,08	Sim
ENGETECH - ENGENHARIA, COMERCIO E SERVICOS LTDA	04.154.467/0001-47	22/02/2026 - 14:50:57	N/C	N/C	25,0100	R$158,30	R$ 3.959,08	Sim
KLAO ENGENHARIA S/A	24.940.808/0001-17	23/02/2026 - 14:47:04	N/C	N/C	25,0100	R$158,30	R$ 3.959,08	Não
ADIGE ARQUITETURA E ENGENHARIA LTDA	01.469.689/0001-60	23/02/2026 - 17:45:32	N/C	N/C	25,0100	R$158,00	R$ 3.951,58	Não
PRIVATE CONSTRUTORA LTDA	10.616.350/0001-30	23/02/2026 - 18:12:01	N/C	N/C	25,0100	R$158,30	R$ 3.959,08	Não
HIMALAIA CONSTRUTORA LTDA	00.471.823/0001-03	24/02/2026 - 08:26:02	N/C	N/C	25,0100	R$158,30	R$ 3.959,08	Não

LOTE 0001 - ITEM 0083 - Armacao de bloco utilizando aco CA-50 de 8 mm - montagem. (Item 3.56 da PO) Armacao de bloco utilizando aco CA-50 de 8 mm - montagem. af_01/2024 (Item 3.56 da PO)

Fornecedor	CNPJ/CPF	Data	Modelo	Marca/ Fabricante	Quantidade	Lance	Valor Total	LC 123/2006
ESTRUTURA COMERCIO E CONSTRUCOES LTDA	10.664.099/0001-80	11/02/2026 - 12:53:07	N/C	N/C	266,4900	R$24,66	R$ 6.571,64	Sim
INOVAR SERVICOS DE ENGENHARIA E CONSULTORIA LTDA	41.155.098/0001-33	12/02/2026 - 13:48:06	N/C	N/C	266,4900	R$24,66	R$ 6.571,64	Sim
WH CONSTRUTORA LTDA	23.305.610/0001-07	13/02/2026 - 16:19:23	N/C	N/C	266,4900	R$24,16	R$ 6.438,40	Sim
CONSTRUTORA E SERVICOS W. B. M. LTDA	26.570.470/0001-84	18/02/2026 - 15:53:40	N/C	N/C	266,4900	R$24,62	R$ 6.560,98	Sim
ASLE CONSTRUTORA LTDA	20.511.890/0001-03	20/02/2026 - 09:22:06	N/C	N/C	266,4900	R$24,66	R$ 6.571,64	Não
MA CONSTRUTORA LTDA	54.197.980/0001-93	21/02/2026 - 14:58:36	N/C	N/C	266,4900	R$24,66	R$ 6.571,64	Sim
ENGETECH - ENGENHARIA, COMERCIO E SERVICOS LTDA	04.154.467/0001-47	22/02/2026 - 14:50:58	N/C	N/C	266,4900	R$24,66	R$ 6.571,64	Sim
KLAO ENGENHARIA S/A	24.940.808/0001-17	23/02/2026 - 14:47:04	N/C	N/C	266,4900	R$24,66	R$ 6.571,64	Não
ADIGE ARQUITETURA E ENGENHARIA LTDA	01.469.689/0001-60	23/02/2026 - 17:45:32	N/C	N/C	266,4900	R$24,00	R$ 6.395,76	Não
PRIVATE CONSTRUTORA LTDA	10.616.350/0001-30	23/02/2026 - 18:12:01	N/C	N/C	266,4900	R$24,66	R$ 6.571,64	Não
HIMALAIA CONSTRUTORA LTDA	00.471.823/0001-03	24/02/2026 - 08:26:02	N/C	N/C	266,4900	R$24,66	R$ 6.571,64	Não

LOTE 0001 - ITEM 0084 - CONCRETAGEM DE RADIER, PISO DE CONCRETO OU LAJE SOBRE SOLO, FCK 30 MPA CONCRETAGEM DE RADIER, PISO DE CONCRETO OU LAJE SOBRE SOLO, FCK 30 MPA - LANCAMENTO, ADENSAMENTO E ACABAMENTO. AF_09/2021

Fornecedor	CNPJ/CPF	Data	Modelo	Marca/ Fabricante	Quantidade	Lance	Valor Total	LC 123/2006
ESTRUTURA COMERCIO E CONSTRUCOES LTDA	10.664.099/0001-80	11/02/2026 - 12:53:08	N/C	N/C	2,8700	R$817,05	R$ 2.344,93	Sim
INOVAR SERVICOS DE ENGENHARIA E CONSULTORIA LTDA	41.155.098/0001-33	12/02/2026 - 13:48:39	N/C	N/C	2,8700	R$817,05	R$ 2.344,93	Sim
WH CONSTRUTORA LTDA	23.305.610/0001-07	13/02/2026 - 16:23:01	N/C	N/C	2,8700	R$800,70	R$ 2.298,01	Sim
CONSTRUTORA E SERVICOS W. B. M. LTDA	26.570.470/0001-84	18/02/2026 - 15:53:41	N/C	N/C	2,8700	R$817,00	R$ 2.344,79	Sim
ASLE CONSTRUTORA LTDA	20.511.890/0001-03	20/02/2026 - 09:22:06	N/C	N/C	2,8700	R$817,05	R$ 2.344,93	Não

PORTAL DE COMPRAS PÚBLICAS
A autenticidade do documento pode ser verificada no site https://validaarquivo.portaldecompraspublicas.com.br
Documento gerado eletronicamente no Portal de Compras Públicas em 24/03/2026 às 10:55:50.
Código verificador: 11F883D

E-DOCS - CÓPIA DO PROCESSO 2025-6X76D GERADO POR UDSON OLIVEIRA RAMOS DE AGUIAR EM 13/05/2026 07:51 DOCUMENTO 1 / 1 PÁGINA 4379 / 5723

2026-8V5V2V - E-DOCS - DOCUMENTO ORIGINAL 24/03/2026 11:09 PÁGINA 142 / 384

MA CONSTRUTORA LTDA	54.197.980/0001-93	21/02/2026 - 14:58:36	N/C	N/C	2,8700	R$817,05	R$ 2.344,93	Sim
ENGETECH - ENGENHARIA, COMERCIO E SERVICOS LTDA	04.154.467/0001-47	22/02/2026 - 14:50:58	N/C	N/C	2,8700	R$817,05	R$ 2.344,93	Sim
KLAO ENGENHARIA S/A	24.940.808/0001-17	23/02/2026 - 14:47:04	N/C	N/C	2,8700	R$817,05	R$ 2.344,93	Não
ADIGE ARQUITETURA E ENGENHARIA LTDA	01.469.689/0001-60	23/02/2026 - 17:45:32	N/C	N/C	2,8700	R$817,00	R$ 2.344,79	Não
PRIVATE CONSTRUTORA LTDA	10.616.350/0001-30	23/02/2026 - 18:12:01	N/C	N/C	2,8700	R$817,05	R$ 2.344,93	Não
HIMALAIA CONSTRUTORA LTDA	00.471.823/0001-03	24/02/2026 - 08:26:03	N/C	N/C	2,8700	R$817,05	R$ 2.344,93	Não

LOTE 0001 - ITEM 0085 - Lastro de concreto magro, aplicado em blocos de coroamento ou sapatas (Item 3.58 da PO) Lastro de concreto magro, aplicado em blocos de coroamento ou sapatas, espessura de 5 cm. af_01/2024 (Item 3.58 da PO)

Fornecedor	CNPJ/CPF	Data	Modelo	Marca/ Fabricante	Quantidade	Lance	Valor Total	LC 123/2006
ESTRUTURA COMERCIO E CONSTRUCOES LTDA	10.664.099/0001-80	11/02/2026 - 12:53:09	N/C	N/C	1,6000	R$46,36	R$ 74,18	Sim
INOVAR SERVICOS DE ENGENHARIA E CONSULTORIA LTDA	41.155.098/0001-33	12/02/2026 - 13:49:05	N/C	N/C	1,6000	R$46,36	R$ 74,18	Sim
WH CONSTRUTORA LTDA	23.305.610/0001-07	13/02/2026 - 16:28:04	N/C	N/C	1,6000	R$45,43	R$ 72,69	Sim
CONSTRUTORA E SERVICOS W. B. M. LTDA	26.570.470/0001-84	18/02/2026 - 15:53:43	N/C	N/C	1,6000	R$46,33	R$ 74,13	Sim
ASLE CONSTRUTORA LTDA	20.511.890/0001-03	20/02/2026 - 09:22:06	N/C	N/C	1,6000	R$46,36	R$ 74,18	Não
MA CONSTRUTORA LTDA	54.197.980/0001-93	21/02/2026 - 14:58:36	N/C	N/C	1,6000	R$46,36	R$ 74,18	Sim
ENGETECH - ENGENHARIA, COMERCIO E SERVICOS LTDA	04.154.467/0001-47	22/02/2026 - 14:50:58	N/C	N/C	1,6000	R$46,36	R$ 74,18	Sim
KLAO ENGENHARIA S/A	24.940.808/0001-17	23/02/2026 - 14:47:04	N/C	N/C	1,6000	R$46,36	R$ 74,18	Não
ADIGE ARQUITETURA E ENGENHARIA LTDA	01.469.689/0001-60	23/02/2026 - 17:45:32	N/C	N/C	1,6000	R$46,00	R$ 73,60	Não
PRIVATE CONSTRUTORA LTDA	10.616.350/0001-30	23/02/2026 - 18:12:01	N/C	N/C	1,6000	R$46,36	R$ 74,18	Não
HIMALAIA CONSTRUTORA LTDA	00.471.823/0001-03	24/02/2026 - 08:26:03	N/C	N/C	1,6000	R$46,36	R$ 74,18	Não

LOTE 0001 - ITEM 0086 - FABRICACAO, MONTAGEM E DESMONTAGEM DE FORMA PARA BLOCO DE COROAMENTO (Item 3.59 da PO) FABRICACAO, MONTAGEM E DESMONTAGEM DE FORMA PARA BLOCO DE COROAMENTO, EM MADEIRA SERRADA, E=25 MM, 4 UTILIZACOES. AF_01/2024 (Item 3.59 da PO)

Fornecedor	CNPJ/CPF	Data	Modelo	Marca/ Fabricante	Quantidade	Lance	Valor Total	LC 123/2006
ESTRUTURA COMERCIO E CONSTRUCOES LTDA	10.664.099/0001-80	11/02/2026 - 12:53:11	N/C	N/C	9,6000	R$93,30	R$ 895,68	Sim
INOVAR SERVICOS DE ENGENHARIA E CONSULTORIA LTDA	41.155.098/0001-33	12/02/2026 - 13:49:30	N/C	N/C	9,6000	R$93,30	R$ 895,68	Sim
WH CONSTRUTORA LTDA	23.305.610/0001-07	13/02/2026 - 16:29:24	N/C	N/C	9,6000	R$91,43	R$ 877,73	Sim
CONSTRUTORA E SERVICOS W. B. M. LTDA	26.570.470/0001-84	18/02/2026 - 15:53:46	N/C	N/C	9,6000	R$93,25	R$ 895,20	Sim
ASLE CONSTRUTORA LTDA	20.511.890/0001-03	20/02/2026 - 09:22:06	N/C	N/C	9,6000	R$93,30	R$ 895,68	Não
MA CONSTRUTORA LTDA	54.197.980/0001-93	21/02/2026 - 14:58:36	N/C	N/C	9,6000	R$93,30	R$ 895,68	Sim
ENGETECH - ENGENHARIA, COMERCIO E SERVICOS LTDA	04.154.467/0001-47	22/02/2026 - 14:50:58	N/C	N/C	9,6000	R$93,30	R$ 895,68	Sim
KLAO ENGENHARIA S/A	24.940.808/0001-17	23/02/2026 - 14:47:04	N/C	N/C	9,6000	R$93,30	R$ 895,68	Não
ADIGE ARQUITETURA E ENGENHARIA LTDA	01.469.689/0001-60	23/02/2026 - 17:45:32	N/C	N/C	9,6000	R$93,00	R$ 892,80	Não

PORTAL DE COMPRAS PÚBLICAS
A autenticidade do documento pode ser verificada no site https://validaarquivo.portaldecompraspublicas.com.br
Documento gerado eletronicamente no Portal de Compras Públicas em 24/03/2026 às 10:55:50.
Código verificador: 11F883D

E-DOCS - CÓPIA DO PROCESSO 2025-6X76D GERADO POR UDSON OLIVEIRA RAMOS DE AGUIAR EM 13/05/2026 07:51 DOCUMENTO 1 / 1 PÁGINA 4380 / 5723

2026-8V5V2V - E-DOCS - DOCUMENTO ORIGINAL 24/03/2026 11:09 PÁGINA 143 / 384

PRIVATE CONSTRUTORA LTDA	10.616.350/0001-30	23/02/2026 - 18:12:01	N/C	N/C	9,6000	R$93,30	R$ 895,68	Não
HIMALAIA CONSTRUTORA LTDA	00.471.823/0001-03	24/02/2026 - 08:26:03	N/C	N/C	9,6000	R$93,30	R$ 895,68	Não

LOTE 0001 - ITEM 0087 - Armacao de bloco utilizando aco CA-50 de 10 mm - montagem. (Item 3.60 da PO) Armacao de bloco utilizando aco CA-50 de 10 mm - montagem. af_01/2024 (Item 3.60 da PO)

Fornecedor	CNPJ/CPF	Data	Modelo	Marca/ Fabricante	Quantidade	Lance	Valor Total	LC 123/2006
ESTRUTURA COMERCIO E CONSTRUCOES LTDA	10.664.099/0001-80	11/02/2026 - 12:53:13	N/C	N/C	22,4600	R$21,98	R$ 493,67	Sim
INOVAR SERVICOS DE ENGENHARIA E CONSULTORIA LTDA	41.155.098/0001-33	12/02/2026 - 13:49:56	N/C	N/C	22,4600	R$21,98	R$ 493,67	Sim
WH CONSTRUTORA LTDA	23.305.610/0001-07	13/02/2026 - 16:30:21	N/C	N/C	22,4600	R$21,54	R$ 483,79	Sim
CONSTRUTORA E SERVICOS W. B. M. LTDA	26.570.470/0001-84	18/02/2026 - 15:53:48	N/C	N/C	22,4600	R$21,95	R$ 493,00	Sim
ASLE CONSTRUTORA LTDA	20.511.890/0001-03	20/02/2026 - 09:22:06	N/C	N/C	22,4600	R$21,98	R$ 493,67	Não
MA CONSTRUTORA LTDA	54.197.980/0001-93	21/02/2026 - 14:58:36	N/C	N/C	22,4600	R$21,98	R$ 493,67	Sim
ENGETECH - ENGENHARIA, COMERCIO E SERVICOS LTDA	04.154.467/0001-47	22/02/2026 - 14:50:58	N/C	N/C	22,4600	R$21,98	R$ 493,67	Sim
KLAO ENGENHARIA S/A	24.940.808/0001-17	23/02/2026 - 14:47:04	N/C	N/C	22,4600	R$21,98	R$ 493,67	Não
ADIGE ARQUITETURA E ENGENHARIA LTDA	01.469.689/0001-60	23/02/2026 - 17:45:32	N/C	N/C	22,4600	R$21,00	R$ 471,66	Não
PRIVATE CONSTRUTORA LTDA	10.616.350/0001-30	23/02/2026 - 18:12:01	N/C	N/C	22,4600	R$21,98	R$ 493,67	Não
HIMALAIA CONSTRUTORA LTDA	00.471.823/0001-03	24/02/2026 - 08:26:03	N/C	N/C	22,4600	R$21,98	R$ 493,67	Não

LOTE 0001 - ITEM 0088 - Concretagem de bloco de coroamento ou viga baldrame (Item 3.61 da PO) Concretagem de bloco de coroamento ou viga baldrame, fck 30 Mpa, com uso de bomba - lancamento, adensamento e acabamento. af_01/2024 (Item 3.61 da PO)

Fornecedor	CNPJ/CPF	Data	Modelo	Marca/ Fabricante	Quantidade	Lance	Valor Total	LC 123/2006
ESTRUTURA COMERCIO E CONSTRUCOES LTDA	10.664.099/0001-80	11/02/2026 - 12:53:14	N/C	N/C	0,9600	R$944,20	R$ 906,43	Sim
INOVAR SERVICOS DE ENGENHARIA E CONSULTORIA LTDA	41.155.098/0001-33	12/02/2026 - 13:50:20	N/C	N/C	0,9600	R$944,20	R$ 906,43	Sim
WH CONSTRUTORA LTDA	23.305.610/0001-07	13/02/2026 - 16:31:12	N/C	N/C	0,9600	R$925,31	R$ 888,30	Sim
CONSTRUTORA E SERVICOS W. B. M. LTDA	26.570.470/0001-84	18/02/2026 - 15:53:58	N/C	N/C	0,9600	R$944,15	R$ 906,38	Sim
ASLE CONSTRUTORA LTDA	20.511.890/0001-03	20/02/2026 - 09:22:06	N/C	N/C	0,9600	R$944,20	R$ 906,43	Não
MA CONSTRUTORA LTDA	54.197.980/0001-93	21/02/2026 - 14:58:37	N/C	N/C	0,9600	R$944,20	R$ 906,43	Sim
ENGETECH - ENGENHARIA, COMERCIO E SERVICOS LTDA	04.154.467/0001-47	22/02/2026 - 14:50:58	N/C	N/C	0,9600	R$944,20	R$ 906,43	Sim
KLAO ENGENHARIA S/A	24.940.808/0001-17	23/02/2026 - 14:47:04	N/C	N/C	0,9600	R$944,20	R$ 906,43	Não
ADIGE ARQUITETURA E ENGENHARIA LTDA	01.469.689/0001-60	23/02/2026 - 17:45:32	N/C	N/C	0,9600	R$944,00	R$ 906,24	Não
PRIVATE CONSTRUTORA LTDA	10.616.350/0001-30	23/02/2026 - 18:12:01	N/C	N/C	0,9600	R$944,20	R$ 906,43	Não
HIMALAIA CONSTRUTORA LTDA	00.471.823/0001-03	24/02/2026 - 08:26:03	N/C	N/C	0,9600	R$944,20	R$ 906,43	Não

LOTE 0001 - ITEM 0089 - Montagem e desmontagem de forma de pilares retangulares e estruturas similares, pe-direito simples Montagem e desmontagem de forma de pilares retangulares e estruturas similares, pe-direito simples, em chapa de madeira compensada plastificada, 18 utilizacoes. af_09/2020

Fornecedor	CNPJ/CPF	Data	Modelo	Marca/ Fabricante	Quantidade	Lance	Valor Total	LC 123/2006

PORTAL DE COMPRAS PÚBLICAS
A autenticidade do documento pode ser verificada no site https://validaarquivo.portaldecompraspublicas.com.br
Documento gerado eletronicamente no Portal de Compras Públicas em 24/03/2026 às 10:55:50.
Código verificador: 11F883D

E-DOCS - CÓPIA DO PROCESSO 2025-6X76D GERADO POR UDSON OLIVEIRA RAMOS DE AGUIAR EM 13/05/2026 07:51 DOCUMENTO 1 / 1 PÁGINA 4381 / 5723

2026-8V5V2V - E-DOCS - DOCUMENTO ORIGINAL 24/03/2026 11:09 PÁGINA 144 / 384

ESTRUTURA COMERCIO E CONSTRUCOES LTDA	10.664.099/0001-80	11/02/2026 - 12:53:15	N/C	N/C	886,5800	R$69,10	R$ 61.262,68	Sim
INOVAR SERVICOS DE ENGENHARIA E CONSULTORIA LTDA	41.155.098/0001-33	12/02/2026 - 13:50:59	N/C	N/C	886,5800	R$69,10	R$ 61.262,68	Sim
WH CONSTRUTORA LTDA	23.305.610/0001-07	13/02/2026 - 16:32:26	N/C	N/C	886,5800	R$67,71	R$ 60.030,33	Sim
CONSTRUTORA E SERVICOS W. B. M. LTDA	26.570.470/0001-84	18/02/2026 - 15:54:00	N/C	N/C	886,5800	R$69,05	R$ 61.218,35	Sim
ASLE CONSTRUTORA LTDA	20.511.890/0001-03	20/02/2026 - 09:22:06	N/C	N/C	886,5800	R$69,10	R$ 61.262,68	Não
MA CONSTRUTORA LTDA	54.197.980/0001-93	21/02/2026 - 14:58:37	N/C	N/C	886,5800	R$69,10	R$ 61.262,68	Sim
ENGETECH - ENGENHARIA, COMERCIO E SERVICOS LTDA	04.154.467/0001-47	22/02/2026 - 14:50:58	N/C	N/C	886,5800	R$69,10	R$ 61.262,68	Sim
KLAO ENGENHARIA S/A	24.940.808/0001-17	23/02/2026 - 14:47:04	N/C	N/C	886,5800	R$69,10	R$ 61.262,68	Não
ADIGE ARQUITETURA E ENGENHARIA LTDA	01.469.689/0001-60	23/02/2026 - 17:45:32	N/C	N/C	886,5800	R$69,00	R$ 61.174,02	Não
PRIVATE CONSTRUTORA LTDA	10.616.350/0001-30	23/02/2026 - 18:12:01	N/C	N/C	886,5800	R$69,10	R$ 61.262,68	Não
HIMALAIA CONSTRUTORA LTDA	00.471.823/0001-03	24/02/2026 - 08:26:03	N/C	N/C	886,5800	R$69,10	R$ 61.262,68	Não

LOTE 0001 - ITEM 0090 - Armacao de pilar ou viga de estrutura convencional de concreto armado utilizando aco CA-50 de 6,3 mm Armacao de pilar ou viga de estrutura convencional de concreto armado utilizando aco CA-50 de 6,3 mm - montagem. af_06/2022

Fornecedor	CNPJ/CPF	Data	Modelo	Marca/ Fabricante	Quantidade	Lance	Valor Total	LC 123/2006
ESTRUTURA COMERCIO E CONSTRUCOES LTDA	10.664.099/0001-80	11/02/2026 - 12:53:16	N/C	N/C	3,9800	R$21,19	R$ 84,34	Sim
INOVAR SERVICOS DE ENGENHARIA E CONSULTORIA LTDA	41.155.098/0001-33	12/02/2026 - 13:51:25	N/C	N/C	3,9800	R$21,19	R$ 84,34	Sim
WH CONSTRUTORA LTDA	23.305.610/0001-07	13/02/2026 - 16:33:10	N/C	N/C	3,9800	R$20,76	R$ 82,62	Sim
CONSTRUTORA E SERVICOS W. B. M. LTDA	26.570.470/0001-84	18/02/2026 - 15:54:02	N/C	N/C	3,9800	R$21,15	R$ 84,18	Sim
ASLE CONSTRUTORA LTDA	20.511.890/0001-03	20/02/2026 - 09:22:06	N/C	N/C	3,9800	R$21,19	R$ 84,34	Não
MA CONSTRUTORA LTDA	54.197.980/0001-93	21/02/2026 - 14:58:37	N/C	N/C	3,9800	R$21,19	R$ 84,34	Sim
ENGETECH - ENGENHARIA, COMERCIO E SERVICOS LTDA	04.154.467/0001-47	22/02/2026 - 14:50:58	N/C	N/C	3,9800	R$21,19	R$ 84,34	Sim
KLAO ENGENHARIA S/A	24.940.808/0001-17	23/02/2026 - 14:47:04	N/C	N/C	3,9800	R$21,19	R$ 84,34	Não
ADIGE ARQUITETURA E ENGENHARIA LTDA	01.469.689/0001-60	23/02/2026 - 17:45:33	N/C	N/C	3,9800	R$21,00	R$ 83,58	Não
PRIVATE CONSTRUTORA LTDA	10.616.350/0001-30	23/02/2026 - 18:12:01	N/C	N/C	3,9800	R$21,19	R$ 84,34	Não
HIMALAIA CONSTRUTORA LTDA	00.471.823/0001-03	24/02/2026 - 08:26:03	N/C	N/C	3,9800	R$21,19	R$ 84,34	Não

LOTE 0001 - ITEM 0091 - Armacao de pilar ou viga de estrutura convencional de concreto armado utilizando aco CA-50 de 10,0mm Armacao de pilar ou viga de estrutura convencional de concreto armado utilizando aco CA-50 de 10,0 mm - montagem. af_06/2022

Fornecedor	CNPJ/CPF	Data	Modelo	Marca/ Fabricante	Quantidade	Lance	Valor Total	LC 123/2006
ESTRUTURA COMERCIO E CONSTRUCOES LTDA	10.664.099/0001-80	11/02/2026 - 12:53:17	N/C	N/C	1.855,7100	R$18,59	R$ 34.497,65	Sim
INOVAR SERVICOS DE ENGENHARIA E CONSULTORIA LTDA	41.155.098/0001-33	12/02/2026 - 13:51:53	N/C	N/C	1.855,7100	R$18,59	R$ 34.497,65	Sim
WH CONSTRUTORA LTDA	23.305.610/0001-07	13/02/2026 - 16:34:17	N/C	N/C	1.855,7100	R$18,21	R$ 33.792,48	Sim

PORTAL DE COMPRAS PÚBLICAS
A autenticidade do documento pode ser verificada no site https://validaarquivo.portaldecompraspublicas.com.br
Documento gerado eletronicamente no Portal de Compras Públicas em 24/03/2026 às 10:55:50.
Código verificador: 11F883D

E-DOCS - CÓPIA DO PROCESSO 2025-6X76D GERADO POR UDSON OLIVEIRA RAMOS DE AGUIAR EM 13/05/2026 07:51 DOCUMENTO 1 / 1 PÁGINA 4382 / 5723

2026-8V5V2V - E-DOCS - DOCUMENTO ORIGINAL 24/03/2026 11:09 PÁGINA 145 / 384

CONSTRUTORA E SERVICOS W. B. M. LTDA	26.570.470/0001-84	18/02/2026 - 15:58:34	N/C	N/C	1.855,7100	R$18,55	R$ 34.423,42	Sim
ASLE CONSTRUTORA LTDA	20.511.890/0001-03	20/02/2026 - 09:22:06	N/C	N/C	1.855,7100	R$18,59	R$ 34.497,65	Não
MA CONSTRUTORA LTDA	54.197.980/0001-93	21/02/2026 - 14:58:37	N/C	N/C	1.855,7100	R$18,59	R$ 34.497,65	Sim
ENGETECH - ENGENHARIA, COMERCIO E SERVICOS LTDA	04.154.467/0001-47	22/02/2026 - 14:50:58	N/C	N/C	1.855,7100	R$18,59	R$ 34.497,65	Sim
KLAO ENGENHARIA S/A	24.940.808/0001-17	23/02/2026 - 14:47:04	N/C	N/C	1.855,7100	R$18,59	R$ 34.497,65	Não
ADIGE ARQUITETURA E ENGENHARIA LTDA	01.469.689/0001-60	23/02/2026 - 17:45:33	N/C	N/C	1.855,7100	R$18,00	R$ 33.402,78	Não
PRIVATE CONSTRUTORA LTDA	10.616.350/0001-30	23/02/2026 - 18:12:01	N/C	N/C	1.855,7100	R$18,59	R$ 34.497,65	Não
HIMALAIA CONSTRUTORA LTDA	00.471.823/0001-03	24/02/2026 - 08:26:03	N/C	N/C	1.855,7100	R$18,59	R$ 34.497,65	Não

LOTE 0001 - ITEM 0092 - ARMACAO DE PILAR OU VIGA DE ESTRUTURA CONVENCIONAL DE CONCRETO ARMADO UTILIZANDO ACO CA-50 DE 12,5MM ARMACAO DE PILAR OU VIGA DE ESTRUTURA CONVENCIONAL DE CONCRETO ARMADO UTILIZANDO ACO CA-50 DE 12,5 MM - MONTAGEM. AF_06/2022

Fornecedor	CNPJ/CPF	Data	Modelo	Marca/ Fabricante	Quantidade	Lance	Valor Total	LC 123/2006
ESTRUTURA COMERCIO E CONSTRUCOES LTDA	10.664.099/0001-80	11/02/2026 - 12:53:18	N/C	N/C	1.436,7000	R$15,79	R$ 22.685,49	Sim
INOVAR SERVICOS DE ENGENHARIA E CONSULTORIA LTDA	41.155.098/0001-33	12/02/2026 - 13:52:16	N/C	N/C	1.436,7000	R$15,79	R$ 22.685,49	Sim
WH CONSTRUTORA LTDA	23.305.610/0001-07	13/02/2026 - 16:35:05	N/C	N/C	1.436,7000	R$15,47	R$ 22.225,75	Sim
CONSTRUTORA E SERVICOS W. B. M. LTDA	26.570.470/0001-84	18/02/2026 - 15:58:36	N/C	N/C	1.436,7000	R$15,75	R$ 22.628,03	Sim
ASLE CONSTRUTORA LTDA	20.511.890/0001-03	20/02/2026 - 09:22:06	N/C	N/C	1.436,7000	R$15,79	R$ 22.685,49	Não
MA CONSTRUTORA LTDA	54.197.980/0001-93	21/02/2026 - 14:58:37	N/C	N/C	1.436,7000	R$15,79	R$ 22.685,49	Sim
ENGETECH - ENGENHARIA, COMERCIO E SERVICOS LTDA	04.154.467/0001-47	22/02/2026 - 14:50:58	N/C	N/C	1.436,7000	R$15,79	R$ 22.685,49	Sim
KLAO ENGENHARIA S/A	24.940.808/0001-17	23/02/2026 - 14:47:04	N/C	N/C	1.436,7000	R$15,79	R$ 22.685,49	Não
ADIGE ARQUITETURA E ENGENHARIA LTDA	01.469.689/0001-60	23/02/2026 - 17:45:33	N/C	N/C	1.436,7000	R$15,00	R$ 21.550,50	Não
PRIVATE CONSTRUTORA LTDA	10.616.350/0001-30	23/02/2026 - 18:12:01	N/C	N/C	1.436,7000	R$15,79	R$ 22.685,49	Não
HIMALAIA CONSTRUTORA LTDA	00.471.823/0001-03	24/02/2026 - 08:26:03	N/C	N/C	1.436,7000	R$15,79	R$ 22.685,49	Não

LOTE 0001 - ITEM 0093 - Armacao de pilar ou viga de estrutura convencional de concreto armado utilizando aco CA-50 de 16,0mm Armacao de pilar ou viga de estrutura convencional de concreto armado utilizando aco CA-50 de 16,0 mm - montagem. af_06/2022

Fornecedor	CNPJ/CPF	Data	Modelo	Marca/ Fabricante	Quantidade	Lance	Valor Total	LC 123/2006
ESTRUTURA COMERCIO E CONSTRUCOES LTDA	10.664.099/0001-80	11/02/2026 - 12:53:19	N/C	N/C	1.561,2700	R$15,43	R$ 24.090,40	Sim
INOVAR SERVICOS DE ENGENHARIA E CONSULTORIA LTDA	41.155.098/0001-33	12/02/2026 - 13:52:46	N/C	N/C	1.561,2700	R$15,43	R$ 24.090,40	Sim
WH CONSTRUTORA LTDA	23.305.610/0001-07	13/02/2026 - 16:35:51	N/C	N/C	1.561,2700	R$15,12	R$ 23.606,40	Sim
CONSTRUTORA E SERVICOS W. B. M. LTDA	26.570.470/0001-84	18/02/2026 - 15:58:39	N/C	N/C	1.561,2700	R$15,40	R$ 24.043,56	Sim
ASLE CONSTRUTORA LTDA	20.511.890/0001-03	20/02/2026 - 09:22:06	N/C	N/C	1.561,2700	R$15,43	R$ 24.090,40	Não
MA CONSTRUTORA LTDA	54.197.980/0001-93	21/02/2026 - 14:58:37	N/C	N/C	1.561,2700	R$15,43	R$ 24.090,40	Sim

PORTAL DE COMPRAS PÚBLICAS
A autenticidade do documento pode ser verificada no site https://validaarquivo.portaldecompraspublicas.com.br
Documento gerado eletronicamente no Portal de Compras Públicas em 24/03/2026 às 10:55:50.
Código verificador: 11F883D

E-DOCS - CÓPIA DO PROCESSO 2025-6X76D GERADO POR UDSON OLIVEIRA RAMOS DE AGUIAR EM 13/05/2026 07:51 DOCUMENTO 1 / 1 PÁGINA 4383 / 5723

2026-8V5V2V - E-DOCS - DOCUMENTO ORIGINAL 24/03/2026 11:09 PÁGINA 146 / 384

ENGETECH - ENGENHARIA, COMERCIO E SERVICOS LTDA	04.154.467/0001-47	22/02/2026 - 14:50:58	N/C	N/C	1.561,2700	R$15,43	R$ 24.090,40	Sim
KLAO ENGENHARIA S/A	24.940.808/0001-17	23/02/2026 - 14:47:04	N/C	N/C	1.561,2700	R$15,43	R$ 24.090,40	Não
ADIGE ARQUITETURA E ENGENHARIA LTDA	01.469.689/0001-60	23/02/2026 - 17:45:33	N/C	N/C	1.561,2700	R$15,00	R$ 23.419,05	Não
PRIVATE CONSTRUTORA LTDA	10.616.350/0001-30	23/02/2026 - 18:12:01	N/C	N/C	1.561,2700	R$15,43	R$ 24.090,40	Não
HIMALAIA CONSTRUTORA LTDA	00.471.823/0001-03	24/02/2026 - 08:26:03	N/C	N/C	1.561,2700	R$15,43	R$ 24.090,40	Não

LOTE 0001 - ITEM 0094 - Armacao de pilar ou viga de estrutura convencional de concreto armado utilizando aco CA-50 de 20,0mm Armacao de pilar ou viga de estrutura convencional de concreto armado utilizando aco CA-50 de 20,0 mm - montagem. af_06/2022

Fornecedor	CNPJ/CPF	Data	Modelo	Marca/ Fabricante	Quantidade	Lance	Valor Total	LC 123/2006
ESTRUTURA COMERCIO E CONSTRUCOES LTDA	10.664.099/0001-80	11/02/2026 - 12:53:21	N/C	N/C	126,7500	R$17,76	R$ 2.251,08	Sim
INOVAR SERVICOS DE ENGENHARIA E CONSULTORIA LTDA	41.155.098/0001-33	12/02/2026 - 13:53:30	N/C	N/C	126,7500	R$17,76	R$ 2.251,08	Sim
WH CONSTRUTORA LTDA	23.305.610/0001-07	13/02/2026 - 16:36:49	N/C	N/C	126,7500	R$17,42	R$ 2.207,99	Sim
CONSTRUTORA E SERVICOS W. B. M. LTDA	26.570.470/0001-84	18/02/2026 - 16:00:05	N/C	N/C	126,7500	R$17,73	R$ 2.247,28	Sim
ASLE CONSTRUTORA LTDA	20.511.890/0001-03	20/02/2026 - 09:22:06	N/C	N/C	126,7500	R$17,76	R$ 2.251,08	Não
MA CONSTRUTORA LTDA	54.197.980/0001-93	21/02/2026 - 14:58:37	N/C	N/C	126,7500	R$17,76	R$ 2.251,08	Sim
ENGETECH - ENGENHARIA, COMERCIO E SERVICOS LTDA	04.154.467/0001-47	22/02/2026 - 14:50:58	N/C	N/C	126,7500	R$17,76	R$ 2.251,08	Sim
KLAO ENGENHARIA S/A	24.940.808/0001-17	23/02/2026 - 14:47:04	N/C	N/C	126,7500	R$17,76	R$ 2.251,08	Não
ADIGE ARQUITETURA E ENGENHARIA LTDA	01.469.689/0001-60	23/02/2026 - 17:45:33	N/C	N/C	126,7500	R$17,00	R$ 2.154,75	Não
PRIVATE CONSTRUTORA LTDA	10.616.350/0001-30	23/02/2026 - 18:12:01	N/C	N/C	126,7500	R$17,76	R$ 2.251,08	Não
HIMALAIA CONSTRUTORA LTDA	00.471.823/0001-03	24/02/2026 - 08:26:03	N/C	N/C	126,7500	R$17,76	R$ 2.251,08	Não

LOTE 0001 - ITEM 0095 - Armacao de pilar ou viga de estrutura convencional de concreto armado utilizando aco CA-60 de 5,0 mm Armacao de pilar ou viga de estrutura convencional de concreto armado utilizando aco CA-60 de 5,0 mm - montagem. af_06/2022

Fornecedor	CNPJ/CPF	Data	Modelo	Marca/ Fabricante	Quantidade	Lance	Valor Total	LC 123/2006
ESTRUTURA COMERCIO E CONSTRUCOES LTDA	10.664.099/0001-80	11/02/2026 - 12:53:22	N/C	N/C	1.550,7800	R$21,55	R$ 33.419,31	Sim
INOVAR SERVICOS DE ENGENHARIA E CONSULTORIA LTDA	41.155.098/0001-33	12/02/2026 - 13:54:12	N/C	N/C	1.550,7800	R$21,55	R$ 33.419,31	Sim
WH CONSTRUTORA LTDA	23.305.610/0001-07	13/02/2026 - 16:38:50	N/C	N/C	1.550,7800	R$21,11	R$ 32.736,97	Sim
CONSTRUTORA E SERVICOS W. B. M. LTDA	26.570.470/0001-84	18/02/2026 - 16:00:16	N/C	N/C	1.550,7800	R$21,50	R$ 33.341,77	Sim
ASLE CONSTRUTORA LTDA	20.511.890/0001-03	20/02/2026 - 09:22:07	N/C	N/C	1.550,7800	R$21,55	R$ 33.419,31	Não
MA CONSTRUTORA LTDA	54.197.980/0001-93	21/02/2026 - 14:58:37	N/C	N/C	1.550,7800	R$21,55	R$ 33.419,31	Sim
ENGETECH - ENGENHARIA, COMERCIO E SERVICOS LTDA	04.154.467/0001-47	22/02/2026 - 14:50:58	N/C	N/C	1.550,7800	R$21,55	R$ 33.419,31	Sim
KLAO ENGENHARIA S/A	24.940.808/0001-17	23/02/2026 - 14:47:04	N/C	N/C	1.550,7800	R$21,55	R$ 33.419,31	Não
ADIGE ARQUITETURA E ENGENHARIA LTDA	01.469.689/0001-60	23/02/2026 - 17:45:33	N/C	N/C	1.550,7800	R$21,00	R$ 32.566,38	Não
PRIVATE CONSTRUTORA LTDA	10.616.350/0001-30	23/02/2026 - 18:12:01	N/C	N/C	1.550,7800	R$21,55	R$ 33.419,31	Não

PORTAL DE COMPRAS PÚBLICAS

A autenticidade do documento pode ser verificada no site https://validaarquivo.portaldecompraspublicas.com.br
Documento gerado eletronicamente no Portal de Compras Públicas em 24/03/2026 às 10:55:50.
Código verificador: 11F883D

E-DOCS - CÓPIA DO PROCESSO 2025-6X76D GERADO POR UDSON OLIVEIRA RAMOS DE AGUIAR EM 13/05/2026 07:51 DOCUMENTO 1 / 1 PÁGINA 4384 / 5723

2026-8V5V2V - E-DOCS - DOCUMENTO ORIGINAL 24/03/2026 11:09 PÁGINA 147 / 384

HIMALAIA CONSTRUTORA LTDA	00.471.823/0001-03	24/02/2026 - 08:26:03	N/C	N/C	1.550,7800	R$21,55	R$ 33.419,31	Não

LOTE 0001 - ITEM 0096 - Concretagem de pilares, fck = 30 Mpa, com uso de bomba - lancamento, adensamento e acabamento
Concretagem de pilares, fck = 30 Mpa, com uso de bomba - lancamento, adensamento e acabamento.

Fornecedor	CNPJ/CPF	Data	Modelo	Marca/ Fabricante	Quantidade	Lance	Valor Total	LC 123/2006
ESTRUTURA COMERCIO E CONSTRUCOES LTDA	10.664.099/0001-80	11/02/2026 - 12:53:23	N/C	N/C	61,7700	R$873,53	R$ 53.957,95	Sim
INOVAR SERVICOS DE ENGENHARIA E CONSULTORIA LTDA	41.155.098/0001-33	12/02/2026 - 13:54:41	N/C	N/C	61,7700	R$873,53	R$ 53.957,95	Sim
WH CONSTRUTORA LTDA	23.305.610/0001-07	13/02/2026 - 16:39:57	N/C	N/C	61,7700	R$856,05	R$ 52.878,21	Sim
CONSTRUTORA E SERVICOS W. B. M. LTDA	26.570.470/0001-84	18/02/2026 - 16:00:18	N/C	N/C	61,7700	R$873,50	R$ 53.956,10	Sim
ASLE CONSTRUTORA LTDA	20.511.890/0001-03	20/02/2026 - 09:22:07	N/C	N/C	61,7700	R$873,53	R$ 53.957,95	Não
MA CONSTRUTORA LTDA	54.197.980/0001-93	21/02/2026 - 14:58:37	N/C	N/C	61,7700	R$873,53	R$ 53.957,95	Sim
ENGETECH - ENGENHARIA, COMERCIO E SERVICOS LTDA	04.154.467/0001-47	22/02/2026 - 14:50:58	N/C	N/C	61,7700	R$873,53	R$ 53.957,95	Sim
KLAO ENGENHARIA S/A	24.940.808/0001-17	23/02/2026 - 14:47:04	N/C	N/C	61,7700	R$873,53	R$ 53.957,95	Não
ADIGE ARQUITETURA E ENGENHARIA LTDA	01.469.689/0001-60	23/02/2026 - 17:45:33	N/C	N/C	61,7700	R$873,00	R$ 53.925,21	Não
PRIVATE CONSTRUTORA LTDA	10.616.350/0001-30	23/02/2026 - 18:12:01	N/C	N/C	61,7700	R$873,53	R$ 53.957,95	Não
HIMALAIA CONSTRUTORA LTDA	00.471.823/0001-03	24/02/2026 - 08:26:03	N/C	N/C	61,7700	R$873,53	R$ 53.957,95	Não

LOTE 0001 - ITEM 0097 - Montagem e desmontagem de forma de pilares retangulares e estruturas similares (Item 4,9 da PO)
Montagem e desmontagem de forma de pilares retangulares e estruturas similares, pe-direito simples, em chapa de madeira compensada plastificada, 18 utilizacoes. af_09/2020 (Item 4,9 da PO)

Fornecedor	CNPJ/CPF	Data	Modelo	Marca/ Fabricante	Quantidade	Lance	Valor Total	LC 123/2006
ESTRUTURA COMERCIO E CONSTRUCOES LTDA	10.664.099/0001-80	11/02/2026 - 12:53:24	N/C	N/C	96,1600	R$69,10	R$ 6.644,66	Sim
INOVAR SERVICOS DE ENGENHARIA E CONSULTORIA LTDA	41.155.098/0001-33	12/02/2026 - 13:55:08	N/C	N/C	96,1600	R$69,10	R$ 6.644,66	Sim
WH CONSTRUTORA LTDA	23.305.610/0001-07	13/02/2026 - 16:40:57	N/C	N/C	96,1600	R$67,61	R$ 6.501,38	Sim
CONSTRUTORA E SERVICOS W. B. M. LTDA	26.570.470/0001-84	18/02/2026 - 16:00:22	N/C	N/C	96,1600	R$69,05	R$ 6.639,85	Sim
ASLE CONSTRUTORA LTDA	20.511.890/0001-03	20/02/2026 - 09:22:07	N/C	N/C	96,1600	R$69,10	R$ 6.644,66	Não
MA CONSTRUTORA LTDA	54.197.980/0001-93	21/02/2026 - 14:58:37	N/C	N/C	96,1600	R$69,10	R$ 6.644,66	Sim
ENGETECH - ENGENHARIA, COMERCIO E SERVICOS LTDA	04.154.467/0001-47	22/02/2026 - 14:50:58	N/C	N/C	96,1600	R$69,10	R$ 6.644,66	Sim
KLAO ENGENHARIA S/A	24.940.808/0001-17	23/02/2026 - 14:47:04	N/C	N/C	96,1600	R$69,10	R$ 6.644,66	Não
ADIGE ARQUITETURA E ENGENHARIA LTDA	01.469.689/0001-60	23/02/2026 - 17:45:33	N/C	N/C	96,1600	R$69,00	R$ 6.635,04	Não
PRIVATE CONSTRUTORA LTDA	10.616.350/0001-30	23/02/2026 - 18:12:01	N/C	N/C	96,1600	R$69,10	R$ 6.644,66	Não
HIMALAIA CONSTRUTORA LTDA	00.471.823/0001-03	24/02/2026 - 08:26:03	N/C	N/C	96,1600	R$69,10	R$ 6.644,66	Não

LOTE 0001 - ITEM 0098 - Armacao de pilar ou viga de estrutura convencional de concreto armado (Item 4.10 da PO) Armacao de pilar ou viga de estrutura convencional de concreto armado utilizando aco CA-50 de 10,0 mm - montagem. af_06/2022 (Item 4.10 da PO)

Fornecedor	CNPJ/CPF	Data	Modelo	Marca/ Fabricante	Quantidade	Lance	Valor Total	LC 123/2006

PORTAL DE COMPRAS PÚBLICAS
A autenticidade do documento pode ser verificada no site https://validaarquivo.portaldecompraspublicas.com.br
Documento gerado eletronicamente no Portal de Compras Públicas em 24/03/2026 às 10:55:50.
Código verificador: 11F883D

E-DOCS - CÓPIA DO PROCESSO 2025-6X76D GERADO POR UDSON OLIVEIRA RAMOS DE AGUIAR EM 13/05/2026 07:51 DOCUMENTO 1 / 1 PÁGINA 4385 / 5723

2026-8V5V2V - E-DOCS - DOCUMENTO ORIGINAL 24/03/2026 11:09 PÁGINA 148 / 384

ESTRUTURA COMERCIO E CONSTRUCOES LTDA	10.664.099/0001-80	11/02/2026 - 12:53:24	N/C	N/C	536,7700	R$18,59	R$ 9.978,55	Sim
INOVAR SERVICOS DE ENGENHARIA E CONSULTORIA LTDA	41.155.098/0001-33	12/02/2026 - 13:55:35	N/C	N/C	536,7700	R$18,59	R$ 9.978,55	Sim
WH CONSTRUTORA LTDA	23.305.610/0001-07	13/02/2026 - 16:43:42	N/C	N/C	536,7700	R$18,21	R$ 9.774,58	Sim
CONSTRUTORA E SERVICOS W. B. M. LTDA	26.570.470/0001-84	18/02/2026 - 16:00:26	N/C	N/C	536,7700	R$18,55	R$ 9.957,08	Sim
ASLE CONSTRUTORA LTDA	20.511.890/0001-03	20/02/2026 - 09:22:07	N/C	N/C	536,7700	R$18,59	R$ 9.978,55	Não
MA CONSTRUTORA LTDA	54.197.980/0001-93	21/02/2026 - 14:58:37	N/C	N/C	536,7700	R$18,59	R$ 9.978,55	Sim
ENGETECH - ENGENHARIA, COMERCIO E SERVICOS LTDA	04.154.467/0001-47	22/02/2026 - 14:50:58	N/C	N/C	536,7700	R$18,59	R$ 9.978,55	Sim
KLAO ENGENHARIA S/A	24.940.808/0001-17	23/02/2026 - 14:47:04	N/C	N/C	536,7700	R$18,59	R$ 9.978,55	Não
ADIGE ARQUITETURA E ENGENHARIA LTDA	01.469.689/0001-60	23/02/2026 - 17:45:33	N/C	N/C	536,7700	R$18,00	R$ 9.661,86	Não
PRIVATE CONSTRUTORA LTDA	10.616.350/0001-30	23/02/2026 - 18:12:01	N/C	N/C	536,7700	R$18,59	R$ 9.978,55	Não
HIMALAIA CONSTRUTORA LTDA	00.471.823/0001-03	24/02/2026 - 08:26:03	N/C	N/C	536,7700	R$18,59	R$ 9.978,55	Não

LOTE 0001 - ITEM 0099 - Armacao de pilar ou viga de estrutura convencional de concreto armado (Item 4.11 da PO) Armacao de pilar ou viga de estrutura convencional de concreto armado utilizando aco CA-60 de 5,0 mm - montagem. af_06/2022 (Item 4.11 da PO)

Fornecedor	CNPJ/CPF	Data	Modelo	Marca/ Fabricante	Quantidade	Lance	Valor Total	LC 123/2006
ESTRUTURA COMERCIO E CONSTRUCOES LTDA	10.664.099/0001-80	11/02/2026 - 12:53:25	N/C	N/C	133,1600	R$21,55	R$ 2.869,60	Sim
INOVAR SERVICOS DE ENGENHARIA E CONSULTORIA LTDA	41.155.098/0001-33	12/02/2026 - 14:00:47	N/C	N/C	133,1600	R$21,55	R$ 2.869,60	Sim
WH CONSTRUTORA LTDA	23.305.610/0001-07	13/02/2026 - 16:45:04	N/C	N/C	133,1600	R$21,11	R$ 2.811,01	Sim
CONSTRUTORA E SERVICOS W. B. M. LTDA	26.570.470/0001-84	18/02/2026 - 16:00:27	N/C	N/C	133,1600	R$21,50	R$ 2.862,94	Sim
ASLE CONSTRUTORA LTDA	20.511.890/0001-03	20/02/2026 - 09:22:07	N/C	N/C	133,1600	R$21,55	R$ 2.869,60	Não
MA CONSTRUTORA LTDA	54.197.980/0001-93	21/02/2026 - 14:58:37	N/C	N/C	133,1600	R$21,55	R$ 2.869,60	Sim
ENGETECH - ENGENHARIA, COMERCIO E SERVICOS LTDA	04.154.467/0001-47	22/02/2026 - 14:50:58	N/C	N/C	133,1600	R$21,55	R$ 2.869,60	Sim
KLAO ENGENHARIA S/A	24.940.808/0001-17	23/02/2026 - 14:47:04	N/C	N/C	133,1600	R$21,55	R$ 2.869,60	Não
ADIGE ARQUITETURA E ENGENHARIA LTDA	01.469.689/0001-60	23/02/2026 - 17:45:33	N/C	N/C	133,1600	R$21,00	R$ 2.796,36	Não
PRIVATE CONSTRUTORA LTDA	10.616.350/0001-30	23/02/2026 - 18:12:01	N/C	N/C	133,1600	R$21,55	R$ 2.869,60	Não
HIMALAIA CONSTRUTORA LTDA	00.471.823/0001-03	24/02/2026 - 08:26:03	N/C	N/C	133,1600	R$21,55	R$ 2.869,60	Não

LOTE 0001 - ITEM 0100 - Concretagem de pilares, fck = 30 Mpa, com uso de bomba - lancamento (Item 4.12 da PO)
Concretagem de pilares, fck = 30 Mpa, com uso de bomba - lancamento, adensamento e acabamento. (Item 4.12 da PO)

Fornecedor	CNPJ/CPF	Data	Modelo	Marca/ Fabricante	Quantidade	Lance	Valor Total	LC 123/2006
ESTRUTURA COMERCIO E CONSTRUCOES LTDA	10.664.099/0001-80	11/02/2026 - 12:53:26	N/C	N/C	4,7000	R$873,53	R$ 4.105,59	Sim
INOVAR SERVICOS DE ENGENHARIA E CONSULTORIA LTDA	41.155.098/0001-33	12/02/2026 - 14:01:18	N/C	N/C	4,7000	R$873,53	R$ 4.105,59	Sim
WH CONSTRUTORA LTDA	23.305.610/0001-07	13/02/2026 - 16:46:01	N/C	N/C	4,7000	R$856,05	R$ 4.023,43	Sim
CONSTRUTORA E SERVICOS W. B. M. LTDA	26.570.470/0001-84	18/02/2026 - 16:00:32	N/C	N/C	4,7000	R$873,50	R$ 4.105,45	Sim

PORTAL DE COMPRAS PÚBLICAS
A autenticidade do documento pode ser verificada no site https://validaarquivo.portaldecompraspublicas.com.br
Documento gerado eletronicamente no Portal de Compras Públicas em 24/03/2026 às 10:55:50.
Código verificador: 11F883D

E-DOCS - CÓPIA DO PROCESSO 2025-6X76D GERADO POR UDSON OLIVEIRA RAMOS DE AGUIAR EM 13/05/2026 07:51 DOCUMENTO 1 / 1 PÁGINA 4386 / 5723

2026-8V5V2V - E-DOCS - DOCUMENTO ORIGINAL 24/03/2026 11:09 PÁGINA 149 / 384

ASLE CONSTRUTORA LTDA	20.511.890/0001-03	20/02/2026 - 09:22:07	N/C	N/C	4,7000	R$873,53	R$ 4.105,59	Não
MA CONSTRUTORA LTDA	54.197.980/0001-93	21/02/2026 - 14:58:37	N/C	N/C	4,7000	R$873,53	R$ 4.105,59	Sim
ENGETECH - ENGENHARIA, COMERCIO E SERVICOS LTDA	04.154.467/0001-47	22/02/2026 - 14:50:58	N/C	N/C	4,7000	R$873,53	R$ 4.105,59	Sim
KLAO ENGENHARIA S/A	24.940.808/0001-17	23/02/2026 - 14:47:04	N/C	N/C	4,7000	R$873,53	R$ 4.105,59	Não
ADIGE ARQUITETURA E ENGENHARIA LTDA	01.469.689/0001-60	23/02/2026 - 17:45:33	N/C	N/C	4,7000	R$873,00	R$ 4.103,10	Não
PRIVATE CONSTRUTORA LTDA	10.616.350/0001-30	23/02/2026 - 18:12:01	N/C	N/C	4,7000	R$873,53	R$ 4.105,59	Não
HIMALAIA CONSTRUTORA LTDA	00.471.823/0001-03	24/02/2026 - 08:26:03	N/C	N/C	4,7000	R$873,53	R$ 4.105,59	Não

LOTE 0001 - ITEM 0101 - Montagem e desmontagem de forma de pilares retangulares e estruturas similares (Item 4.13 da PO) Montagem e desmontagem de forma de pilares retangulares e estruturas similares, pe-direito simples, em chapa de madeira compensada plastificada, 18 utilizacoes. af_09/2020 (Item 4.13 da PO)

Fornecedor	CNPJ/CPF	Data	Modelo	Marca/ Fabricante	Quantidade	Lance	Valor Total	LC 123/2006
ESTRUTURA COMERCIO E CONSTRUCOES LTDA	10.664.099/0001-80	11/02/2026 - 12:53:27	N/C	N/C	16,0000	R$69,10	R$ 1.105,60	Sim
INOVAR SERVICOS DE ENGENHARIA E CONSULTORIA LTDA	41.155.098/0001-33	12/02/2026 - 14:01:56	N/C	N/C	16,0000	R$69,10	R$ 1.105,60	Sim
WH CONSTRUTORA LTDA	23.305.610/0001-07	13/02/2026 - 16:47:06	N/C	N/C	16,0000	R$67,71	R$ 1.083,36	Sim
CONSTRUTORA E SERVICOS W. B. M. LTDA	26.570.470/0001-84	18/02/2026 - 16:08:24	N/C	N/C	16,0000	R$69,05	R$ 1.104,80	Sim
ASLE CONSTRUTORA LTDA	20.511.890/0001-03	20/02/2026 - 09:22:07	N/C	N/C	16,0000	R$69,10	R$ 1.105,60	Não
MA CONSTRUTORA LTDA	54.197.980/0001-93	21/02/2026 - 14:58:37	N/C	N/C	16,0000	R$69,10	R$ 1.105,60	Sim
ENGETECH - ENGENHARIA, COMERCIO E SERVICOS LTDA	04.154.467/0001-47	22/02/2026 - 14:50:58	N/C	N/C	16,0000	R$69,10	R$ 1.105,60	Sim
KLAO ENGENHARIA S/A	24.940.808/0001-17	23/02/2026 - 14:47:05	N/C	N/C	16,0000	R$69,10	R$ 1.105,60	Não
ADIGE ARQUITETURA E ENGENHARIA LTDA	01.469.689/0001-60	23/02/2026 - 17:45:33	N/C	N/C	16,0000	R$69,00	R$ 1.104,00	Não
PRIVATE CONSTRUTORA LTDA	10.616.350/0001-30	23/02/2026 - 18:12:01	N/C	N/C	16,0000	R$69,10	R$ 1.105,60	Não
HIMALAIA CONSTRUTORA LTDA	00.471.823/0001-03	24/02/2026 - 08:26:03	N/C	N/C	16,0000	R$69,10	R$ 1.105,60	Não

LOTE 0001 - ITEM 0102 - Armacao de pilar ou viga de estrutura convencional de concreto armado (Item 4.14 da PO) Armacao de pilar ou viga de estrutura convencional de concreto armado utilizando aco CA-50 de 10,0 mm - montagem. af_06/2022 (Item 4.14 da PO)

Fornecedor	CNPJ/CPF	Data	Modelo	Marca/ Fabricante	Quantidade	Lance	Valor Total	LC 123/2006
ESTRUTURA COMERCIO E CONSTRUCOES LTDA	10.664.099/0001-80	11/02/2026 - 12:53:28	N/C	N/C	79,4500	R$18,59	R$ 1.476,98	Sim
INOVAR SERVICOS DE ENGENHARIA E CONSULTORIA LTDA	41.155.098/0001-33	12/02/2026 - 14:02:21	N/C	N/C	79,4500	R$18,59	R$ 1.476,98	Sim
WH CONSTRUTORA LTDA	23.305.610/0001-07	13/02/2026 - 16:51:02	N/C	N/C	79,4500	R$18,21	R$ 1.446,78	Sim
CONSTRUTORA E SERVICOS W. B. M. LTDA	26.570.470/0001-84	18/02/2026 - 16:08:27	N/C	N/C	79,4500	R$18,55	R$ 1.473,80	Sim
ASLE CONSTRUTORA LTDA	20.511.890/0001-03	20/02/2026 - 09:22:07	N/C	N/C	79,4500	R$18,59	R$ 1.476,98	Não
MA CONSTRUTORA LTDA	54.197.980/0001-93	21/02/2026 - 14:58:37	N/C	N/C	79,4500	R$18,59	R$ 1.476,98	Sim
ENGETECH - ENGENHARIA, COMERCIO E SERVICOS LTDA	04.154.467/0001-47	22/02/2026 - 14:50:58	N/C	N/C	79,4500	R$18,59	R$ 1.476,98	Sim
KLAO ENGENHARIA S/A	24.940.808/0001-17	23/02/2026 - 14:47:05	N/C	N/C	79,4500	R$18,59	R$ 1.476,98	Não

PORTAL DE COMPRAS PÚBLICAS

A autenticidade do documento pode ser verificada no site https://validaarquivo.portaldecompraspublicas.com.br
Documento gerado eletronicamente no Portal de Compras Públicas em 24/03/2026 às 10:55:50.
Código verificador: 11F883D

E-DOCS - CÓPIA DO PROCESSO 2025-6X76D GERADO POR UDSON OLIVEIRA RAMOS DE AGUIAR EM 13/05/2026 07:51 DOCUMENTO 1 / 1 PÁGINA 4387 / 5723

2026-8V5V2V - E-DOCS - DOCUMENTO ORIGINAL 24/03/2026 11:09 PÁGINA 150 / 384

ADIGE ARQUITETURA E ENGENHARIA LTDA	01.469.689/0001-60	23/02/2026 - 17:45:33	N/C	N/C	79,4500	R$18,00	R$ 1.430,10	Não
PRIVATE CONSTRUTORA LTDA	10.616.350/0001-30	23/02/2026 - 18:12:02	N/C	N/C	79,4500	R$18,59	R$ 1.476,98	Não
HIMALAIA CONSTRUTORA LTDA	00.471.823/0001-03	24/02/2026 - 08:26:03	N/C	N/C	79,4500	R$18,59	R$ 1.476,98	Não

LOTE 0001 - ITEM 0103 - Armacao de pilar ou viga de estrutura convencional de concreto armado (Item 4.15 da PO) Armacao de pilar ou viga de estrutura convencional de concreto armado utilizando aco CA-60 de 5,0 mm - montagem. af_06/2022 (Item 4.15 da PO)

Fornecedor	CNPJ/CPF	Data	Modelo	Marca/ Fabricante	Quantidade	Lance	Valor Total	LC 123/2006
ESTRUTURA COMERCIO E CONSTRUCOES LTDA	10.664.099/0001-80	11/02/2026 - 12:53:29	N/C	N/C	27,6100	R$21,55	R$ 595,00	Sim
INOVAR SERVICOS DE ENGENHARIA E CONSULTORIA LTDA	41.155.098/0001-33	12/02/2026 - 14:05:01	N/C	N/C	27,6100	R$21,55	R$ 595,00	Sim
WH CONSTRUTORA LTDA	23.305.610/0001-07	13/02/2026 - 16:51:42	N/C	N/C	27,6100	R$21,11	R$ 582,85	Sim
CONSTRUTORA E SERVICOS W. B. M. LTDA	26.570.470/0001-84	18/02/2026 - 16:08:29	N/C	N/C	27,6100	R$21,50	R$ 593,62	Sim
ASLE CONSTRUTORA LTDA	20.511.890/0001-03	20/02/2026 - 09:22:07	N/C	N/C	27,6100	R$21,55	R$ 595,00	Não
MA CONSTRUTORA LTDA	54.197.980/0001-93	21/02/2026 - 14:58:37	N/C	N/C	27,6100	R$21,55	R$ 595,00	Sim
ENGETECH - ENGENHARIA, COMERCIO E SERVICOS LTDA	04.154.467/0001-47	22/02/2026 - 14:50:58	N/C	N/C	27,6100	R$21,55	R$ 595,00	Sim
KLAO ENGENHARIA S/A	24.940.808/0001-17	23/02/2026 - 14:47:05	N/C	N/C	27,6100	R$21,55	R$ 595,00	Não
ADIGE ARQUITETURA E ENGENHARIA LTDA	01.469.689/0001-60	23/02/2026 - 17:45:33	N/C	N/C	27,6100	R$21,00	R$ 579,81	Não
PRIVATE CONSTRUTORA LTDA	10.616.350/0001-30	23/02/2026 - 18:12:03	N/C	N/C	27,6100	R$21,55	R$ 595,00	Não
HIMALAIA CONSTRUTORA LTDA	00.471.823/0001-03	24/02/2026 - 08:26:03	N/C	N/C	27,6100	R$21,55	R$ 595,00	Não

LOTE 0001 - ITEM 0104 - Concretagem de pilares, fck = 30 Mpa, com uso de bomba - lancamento (Item 4.16 da PO) Concretagem de pilares, fck = 30 Mpa, com uso de bomba - lancamento, adensamento e acabamento. (Item 4.16 da PO)

Fornecedor	CNPJ/CPF	Data	Modelo	Marca/ Fabricante	Quantidade	Lance	Valor Total	LC 123/2006
ESTRUTURA COMERCIO E CONSTRUCOES LTDA	10.664.099/0001-80	11/02/2026 - 12:53:30	N/C	N/C	1,0900	R$873,53	R$ 952,15	Sim
INOVAR SERVICOS DE ENGENHARIA E CONSULTORIA LTDA	41.155.098/0001-33	12/02/2026 - 14:05:40	N/C	N/C	1,0900	R$873,53	R$ 952,15	Sim
WH CONSTRUTORA LTDA	23.305.610/0001-07	13/02/2026 - 16:52:45	N/C	N/C	1,0900	R$856,05	R$ 933,09	Sim
CONSTRUTORA E SERVICOS W. B. M. LTDA	26.570.470/0001-84	18/02/2026 - 16:08:31	N/C	N/C	1,0900	R$873,50	R$ 952,12	Sim
ASLE CONSTRUTORA LTDA	20.511.890/0001-03	20/02/2026 - 09:22:07	N/C	N/C	1,0900	R$873,53	R$ 952,15	Não
MA CONSTRUTORA LTDA	54.197.980/0001-93	21/02/2026 - 14:58:37	N/C	N/C	1,0900	R$873,53	R$ 952,15	Sim
ENGETECH - ENGENHARIA, COMERCIO E SERVICOS LTDA	04.154.467/0001-47	22/02/2026 - 14:50:59	N/C	N/C	1,0900	R$873,53	R$ 952,15	Sim
KLAO ENGENHARIA S/A	24.940.808/0001-17	23/02/2026 - 14:47:05	N/C	N/C	1,0900	R$873,53	R$ 952,15	Não
ADIGE ARQUITETURA E ENGENHARIA LTDA	01.469.689/0001-60	23/02/2026 - 17:45:33	N/C	N/C	1,0900	R$873,00	R$ 951,57	Não
PRIVATE CONSTRUTORA LTDA	10.616.350/0001-30	23/02/2026 - 18:12:03	N/C	N/C	1,0900	R$873,53	R$ 952,15	Não
HIMALAIA CONSTRUTORA LTDA	00.471.823/0001-03	24/02/2026 - 08:26:03	N/C	N/C	1,0900	R$879,53	R$ 958,69	Não

LOTE 0001 - ITEM 0105 - Montagem e desmontagem de forma de viga, escoramento com garfo de madeira, pe-direito simples Montagem e desmontagem de forma de viga, escoramento com garfo de madeira, pe-direito simples, em chapa de madeira plastificada, 18 utilizacoes. af_09/2020

PORTAL DE COMPRAS PÚBLICAS

A autenticidade do documento pode ser verificada no site https://validaarquivo.portaldecompraspublicas.com.br
Documento gerado eletronicamente no Portal de Compras Públicas em 24/03/2026 às 10:55:50.
Código verificador: 11F883D

E-DOCS - CÓPIA DO PROCESSO 2025-6X76D GERADO POR UDSON OLIVEIRA RAMOS DE AGUIAR EM 13/05/2026 07:51 DOCUMENTO 1 / 1 PÁGINA 4388 / 5723

2026-8V5V2V - E-DOCS - DOCUMENTO ORIGINAL 24/03/2026 11:09 PÁGINA 151 / 384

Fornecedor	CNPJ/CPF	Data	Modelo	Marca/ Fabricante	Quantidade	Lance	Valor Total	LC 123/2006
ESTRUTURA COMERCIO E CONSTRUCOES LTDA	10.664.099/0001-80	11/02/2026 - 12:53:31	N/C	N/C	1.194,0100	R$87,14	R$ 104.046,03	Sim
INOVAR SERVICOS DE ENGENHARIA E CONSULTORIA LTDA	41.155.098/0001-33	12/02/2026 - 14:06:10	N/C	N/C	1.194,0100	R$87,14	R$ 104.046,03	Sim
WH CONSTRUTORA LTDA	23.305.610/0001-07	13/02/2026 - 16:53:50	N/C	N/C	1.194,0100	R$85,39	R$ 101.956,51	Sim
CONSTRUTORA E SERVICOS W. B. M. LTDA	26.570.470/0001-84	18/02/2026 - 16:08:32	N/C	N/C	1.194,0100	R$87,10	R$ 103.998,27	Sim
ASLE CONSTRUTORA LTDA	20.511.890/0001-03	20/02/2026 - 09:22:07	N/C	N/C	1.194,0100	R$87,14	R$ 104.046,03	Não
MA CONSTRUTORA LTDA	54.197.980/0001-93	21/02/2026 - 14:58:37	N/C	N/C	1.194,0100	R$87,14	R$ 104.046,03	Sim
ENGETECH - ENGENHARIA, COMERCIO E SERVICOS LTDA	04.154.467/0001-47	22/02/2026 - 14:50:59	N/C	N/C	1.194,0100	R$87,14	R$ 104.046,03	Sim
KLAO ENGENHARIA S/A	24.940.808/0001-17	23/02/2026 - 14:47:05	N/C	N/C	1.194,0100	R$87,14	R$ 104.046,03	Não
ADIGE ARQUITETURA E ENGENHARIA LTDA	01.469.689/0001-60	23/02/2026 - 17:45:33	N/C	N/C	1.194,0100	R$87,00	R$ 103.878,87	Não
PRIVATE CONSTRUTORA LTDA	10.616.350/0001-30	23/02/2026 - 18:12:03	N/C	N/C	1.194,0100	R$87,14	R$ 104.046,03	Não
HIMALAIA CONSTRUTORA LTDA	00.471.823/0001-03	24/02/2026 - 08:26:03	N/C	N/C	1.194,0100	R$87,14	R$ 104.046,03	Não

LOTE 0001 - ITEM 0106 - Armacao de pilar ou viga de estrutura convencional de concreto armado (Item 4.18 da PO) Armacao de pilar ou viga de estrutura convencional de concreto armado utilizando aco CA-50 de 6,3 mm - montagem. af_06/2022 (Item 4.18 da PO)

Fornecedor	CNPJ/CPF	Data	Modelo	Marca/ Fabricante	Quantidade	Lance	Valor Total	LC 123/2006
ESTRUTURA COMERCIO E CONSTRUCOES LTDA	10.664.099/0001-80	11/02/2026 - 12:53:32	N/C	N/C	252,6000	R$21,19	R$ 5.352,59	Sim
INOVAR SERVICOS DE ENGENHARIA E CONSULTORIA LTDA	41.155.098/0001-33	12/02/2026 - 14:06:38	N/C	N/C	252,6000	R$21,19	R$ 5.352,59	Sim
WH CONSTRUTORA LTDA	23.305.610/0001-07	13/02/2026 - 16:54:31	N/C	N/C	252,6000	R$20,76	R$ 5.243,98	Sim
CONSTRUTORA E SERVICOS W. B. M. LTDA	26.570.470/0001-84	18/02/2026 - 16:08:34	N/C	N/C	252,6000	R$21,15	R$ 5.342,49	Sim
ASLE CONSTRUTORA LTDA	20.511.890/0001-03	20/02/2026 - 09:22:07	N/C	N/C	252,6000	R$21,19	R$ 5.352,59	Não
MA CONSTRUTORA LTDA	54.197.980/0001-93	21/02/2026 - 14:58:37	N/C	N/C	252,6000	R$21,19	R$ 5.352,59	Sim
ENGETECH - ENGENHARIA, COMERCIO E SERVICOS LTDA	04.154.467/0001-47	22/02/2026 - 14:50:59	N/C	N/C	252,6000	R$21,19	R$ 5.352,59	Sim
KLAO ENGENHARIA S/A	24.940.808/0001-17	23/02/2026 - 14:47:05	N/C	N/C	252,6000	R$21,19	R$ 5.352,59	Não
ADIGE ARQUITETURA E ENGENHARIA LTDA	01.469.689/0001-60	23/02/2026 - 17:45:33	N/C	N/C	252,6000	R$21,00	R$ 5.304,60	Não
PRIVATE CONSTRUTORA LTDA	10.616.350/0001-30	23/02/2026 - 18:12:03	N/C	N/C	252,6000	R$21,19	R$ 5.352,59	Não
HIMALAIA CONSTRUTORA LTDA	00.471.823/0001-03	24/02/2026 - 08:26:03	N/C	N/C	252,6000	R$21,19	R$ 5.352,59	Não

LOTE 0001 - ITEM 0107 - ARMACAO DE PILAR OU VIGA DE ESTRUTURA CONVENCIONAL DE CONCRETO ARMADO UTILIZANDO ACO CA-50 DE 8,0 MM ARMACAO DE PILAR OU VIGA DE ESTRUTURA CONVENCIONAL DE CONCRETO ARMADO UTILIZANDO ACO CA-50 DE 8,0 MM - MONTAGEM. AF_06/2022

Fornecedor	CNPJ/CPF	Data	Modelo	Marca/ Fabricante	Quantidade	Lance	Valor Total	LC 123/2006
ESTRUTURA COMERCIO E CONSTRUCOES LTDA	10.664.099/0001-80	11/02/2026 - 12:53:33	N/C	N/C	1.146,0600	R$20,49	R$ 23.482,77	Sim
INOVAR SERVICOS DE ENGENHARIA E CONSULTORIA LTDA	41.155.098/0001-33	12/02/2026 - 14:07:02	N/C	N/C	1.146,0600	R$20,49	R$ 23.482,77	Sim
WH CONSTRUTORA LTDA	23.305.610/0001-07	13/02/2026 - 16:55:24	N/C	N/C	1.146,0600	R$20,08	R$ 23.012,88	Sim

PORTAL DE COMPRAS PÚBLICAS

A autenticidade do documento pode ser verificada no site https://validaarquivo.portaldecompraspublicas.com.br
Documento gerado eletronicamente no Portal de Compras Públicas em 24/03/2026 às 10:55:50.
Código verificador: 11F883D

E-DOCS - CÓPIA DO PROCESSO 2025-6X76D GERADO POR UDSON OLIVEIRA RAMOS DE AGUIAR EM 13/05/2026 07:51 DOCUMENTO 1 / 1 PÁGINA 4389 / 5723

2026-8V5V2V - E-DOCS - DOCUMENTO ORIGINAL 24/03/2026 11:09 PÁGINA 152 / 384

CONSTRUTORA E SERVICOS W. B. M. LTDA	26.570.470/0001-84	18/02/2026 - 16:08:38	N/C	N/C	1.146,0600	R$20,45	R$ 23.436,93	Sim
ASLE CONSTRUTORA LTDA	20.511.890/0001-03	20/02/2026 - 09:22:07	N/C	N/C	1.146,0600	R$20,49	R$ 23.482,77	Não
MA CONSTRUTORA LTDA	54.197.980/0001-93	21/02/2026 - 14:58:37	N/C	N/C	1.146,0600	R$20,49	R$ 23.482,77	Sim
ENGETECH - ENGENHARIA, COMERCIO E SERVICOS LTDA	04.154.467/0001-47	22/02/2026 - 14:50:59	N/C	N/C	1.146,0600	R$20,49	R$ 23.482,77	Sim
KLAO ENGENHARIA S/A	24.940.808/0001-17	23/02/2026 - 14:47:05	N/C	N/C	1.146,0600	R$20,49	R$ 23.482,77	Não
ADIGE ARQUITETURA E ENGENHARIA LTDA	01.469.689/0001-60	23/02/2026 - 17:45:33	N/C	N/C	1.146,0600	R$20,00	R$ 22.921,20	Não
PRIVATE CONSTRUTORA LTDA	10.616.350/0001-30	23/02/2026 - 18:12:03	N/C	N/C	1.146,0600	R$20,49	R$ 23.482,77	Não
HIMALAIA CONSTRUTORA LTDA	00.471.823/0001-03	24/02/2026 - 08:26:04	N/C	N/C	1.146,0600	R$20,49	R$ 23.482,77	Não

LOTE 0001 - ITEM 0108 - Armacao de pilar ou viga de estrutura convencional de concreto armado (Item 4.20 da PO) Armacao de pilar ou viga de estrutura convencional de concreto armado utilizando aco CA-50 de 10,0 mm - montagem. af_06/2022 (Item 4.20 da PO)

Fornecedor	CNPJ/CPF	Data	Modelo	Marca/ Fabricante	Quantidade	Lance	Valor Total	LC 123/2006
ESTRUTURA COMERCIO E CONSTRUCOES LTDA	10.664.099/0001-80	11/02/2026 - 12:53:34	N/C	N/C	1.635,2200	R$18,59	R$ 30.398,74	Sim
INOVAR SERVICOS DE ENGENHARIA E CONSULTORIA LTDA	41.155.098/0001-33	12/02/2026 - 14:07:29	N/C	N/C	1.635,2200	R$18,59	R$ 30.398,74	Sim
WH CONSTRUTORA LTDA	23.305.610/0001-07	13/02/2026 - 16:56:17	N/C	N/C	1.635,2200	R$18,21	R$ 29.777,36	Sim
CONSTRUTORA E SERVICOS W. B. M. LTDA	26.570.470/0001-84	19/02/2026 - 15:20:25	N/C	N/C	1.635,2200	R$18,56	R$ 30.349,68	Sim
ASLE CONSTRUTORA LTDA	20.511.890/0001-03	20/02/2026 - 09:22:07	N/C	N/C	1.635,2200	R$18,59	R$ 30.398,74	Não
MA CONSTRUTORA LTDA	54.197.980/0001-93	21/02/2026 - 14:58:37	N/C	N/C	1.635,2200	R$18,59	R$ 30.398,74	Sim
ENGETECH - ENGENHARIA, COMERCIO E SERVICOS LTDA	04.154.467/0001-47	22/02/2026 - 14:50:59	N/C	N/C	1.635,2200	R$18,59	R$ 30.398,74	Sim
KLAO ENGENHARIA S/A	24.940.808/0001-17	23/02/2026 - 14:47:05	N/C	N/C	1.635,2200	R$18,59	R$ 30.398,74	Não
ADIGE ARQUITETURA E ENGENHARIA LTDA	01.469.689/0001-60	23/02/2026 - 17:45:33	N/C	N/C	1.635,2200	R$18,00	R$ 29.433,96	Não
PRIVATE CONSTRUTORA LTDA	10.616.350/0001-30	23/02/2026 - 18:12:03	N/C	N/C	1.635,2200	R$18,59	R$ 30.398,74	Não
HIMALAIA CONSTRUTORA LTDA	00.471.823/0001-03	24/02/2026 - 08:26:04	N/C	N/C	1.635,2200	R$18,59	R$ 30.398,74	Não

LOTE 0001 - ITEM 0109 - ARMACAO DE PILAR OU VIGA DE ESTRUTURA CONVENCIONAL DE CONCRETO ARMADO (Item 4.21 da PO) ARMACAO DE PILAR OU VIGA DE ESTRUTURA CONVENCIONAL DE CONCRETO ARMADO UTILIZANDO ACO CA-50 DE 12,5 MM - MONTAGEM. AF_06/2022 (Item 4.21 da PO)

Fornecedor	CNPJ/CPF	Data	Modelo	Marca/ Fabricante	Quantidade	Lance	Valor Total	LC 123/2006
ESTRUTURA COMERCIO E CONSTRUCOES LTDA	10.664.099/0001-80	11/02/2026 - 12:53:35	N/C	N/C	1.699,5900	R$15,79	R$ 26.836,53	Sim
INOVAR SERVICOS DE ENGENHARIA E CONSULTORIA LTDA	41.155.098/0001-33	12/02/2026 - 14:08:06	N/C	N/C	1.699,5900	R$15,79	R$ 26.836,53	Sim
WH CONSTRUTORA LTDA	23.305.610/0001-07	13/02/2026 - 16:57:12	N/C	N/C	1.699,5900	R$15,47	R$ 26.292,66	Sim
CONSTRUTORA E SERVICOS W. B. M. LTDA	26.570.470/0001-84	18/02/2026 - 16:08:41	N/C	N/C	1.699,5900	R$15,75	R$ 26.768,54	Sim
ASLE CONSTRUTORA LTDA	20.511.890/0001-03	20/02/2026 - 09:22:07	N/C	N/C	1.699,5900	R$15,79	R$ 26.836,53	Não
MA CONSTRUTORA LTDA	54.197.980/0001-93	21/02/2026 - 14:58:37	N/C	N/C	1.699,5900	R$15,79	R$ 26.836,53	Sim

PORTAL DE COMPRAS PÚBLICAS
A autenticidade do documento pode ser verificada no site https://validaarquivo.portaldecompraspublicas.com.br
Documento gerado eletronicamente no Portal de Compras Públicas em 24/03/2026 às 10:55:50.
Código verificador: 11F883D

E-DOCS - CÓPIA DO PROCESSO 2025-6X76D GERADO POR UDSON OLIVEIRA RAMOS DE AGUIAR EM 13/05/2026 07:51 DOCUMENTO 1 / 1 PÁGINA 4390 / 5723

2026-8V5V2V - E-DOCS - DOCUMENTO ORIGINAL 24/03/2026 11:09 PÁGINA 153 / 384

ENGETECH - ENGENHARIA, COMERCIO E SERVICOS LTDA	04.154.467/0001-47	22/02/2026 - 14:50:59	N/C	N/C	1.699,5900	R$15,79	R$ 26.836,53	Sim
KLAO ENGENHARIA S/A	24.940.808/0001-17	23/02/2026 - 14:47:05	N/C	N/C	1.699,5900	R$15,79	R$ 26.836,53	Não
ADIGE ARQUITETURA E ENGENHARIA LTDA	01.469.689/0001-60	23/02/2026 - 17:45:33	N/C	N/C	1.699,5900	R$15,00	R$ 25.493,85	Não
PRIVATE CONSTRUTORA LTDA	10.616.350/0001-30	23/02/2026 - 18:12:03	N/C	N/C	1.699,5900	R$15,79	R$ 26.836,53	Não
HIMALAIA CONSTRUTORA LTDA	00.471.823/0001-03	24/02/2026 - 08:26:04	N/C	N/C	1.699,5900	R$15,79	R$ 26.836,53	Não

LOTE 0001 - ITEM 0110 - Armacao de pilar ou viga de estrutura convencional de concreto armado (Item 4.22 da PO) Armacao de pilar ou viga de estrutura convencional de concreto armado utilizando aco CA-50 de 16,0 mm - montagem. af_06/2022 (Item 4.22 da PO)

Fornecedor	CNPJ/CPF	Data	Modelo	Marca/ Fabricante	Quantidade	Lance	Valor Total	LC 123/2006
ESTRUTURA COMERCIO E CONSTRUCOES LTDA	10.664.099/0001-80	11/02/2026 - 12:53:36	N/C	N/C	916,3800	R$15,43	R$ 14.139,74	Sim
INOVAR SERVICOS DE ENGENHARIA E CONSULTORIA LTDA	41.155.098/0001-33	12/02/2026 - 14:08:34	N/C	N/C	916,3800	R$15,43	R$ 14.139,74	Sim
WH CONSTRUTORA LTDA	23.305.610/0001-07	13/02/2026 - 16:57:59	N/C	N/C	916,3800	R$15,12	R$ 13.855,67	Sim
CONSTRUTORA E SERVICOS W. B. M. LTDA	26.570.470/0001-84	18/02/2026 - 16:08:43	N/C	N/C	916,3800	R$15,40	R$ 14.112,25	Sim
ASLE CONSTRUTORA LTDA	20.511.890/0001-03	20/02/2026 - 09:22:07	N/C	N/C	916,3800	R$15,43	R$ 14.139,74	Não
MA CONSTRUTORA LTDA	54.197.980/0001-93	21/02/2026 - 14:58:37	N/C	N/C	916,3800	R$15,43	R$ 14.139,74	Sim
ENGETECH - ENGENHARIA, COMERCIO E SERVICOS LTDA	04.154.467/0001-47	22/02/2026 - 14:50:59	N/C	N/C	916,3800	R$15,43	R$ 14.139,74	Sim
KLAO ENGENHARIA S/A	24.940.808/0001-17	23/02/2026 - 14:47:05	N/C	N/C	916,3800	R$15,43	R$ 14.139,74	Não
ADIGE ARQUITETURA E ENGENHARIA LTDA	01.469.689/0001-60	23/02/2026 - 17:45:33	N/C	N/C	916,3800	R$15,00	R$ 13.745,70	Não
PRIVATE CONSTRUTORA LTDA	10.616.350/0001-30	23/02/2026 - 18:12:03	N/C	N/C	916,3800	R$15,43	R$ 14.139,74	Não
HIMALAIA CONSTRUTORA LTDA	00.471.823/0001-03	24/02/2026 - 08:26:04	N/C	N/C	916,3800	R$15,43	R$ 14.139,74	Não

LOTE 0001 - ITEM 0111 - Armacao de pilar ou viga de estrutura convencional de concreto armado (Item 4.23 da PO) Armacao de pilar ou viga de estrutura convencional de concreto armado utilizando aco CA-50 de 20,0 mm - montagem. af_06/2022 (Item 4.23 da PO)

Fornecedor	CNPJ/CPF	Data	Modelo	Marca/ Fabricante	Quantidade	Lance	Valor Total	LC 123/2006
ESTRUTURA COMERCIO E CONSTRUCOES LTDA	10.664.099/0001-80	11/02/2026 - 12:53:37	N/C	N/C	193,8300	R$17,76	R$ 3.442,42	Sim
INOVAR SERVICOS DE ENGENHARIA E CONSULTORIA LTDA	41.155.098/0001-33	12/02/2026 - 14:09:57	N/C	N/C	193,8300	R$17,76	R$ 3.442,42	Sim
WH CONSTRUTORA LTDA	23.305.610/0001-07	13/02/2026 - 16:58:43	N/C	N/C	193,8300	R$17,40	R$ 3.372,64	Sim
CONSTRUTORA E SERVICOS W. B. M. LTDA	26.570.470/0001-84	18/02/2026 - 16:08:44	N/C	N/C	193,8300	R$17,72	R$ 3.434,67	Sim
ASLE CONSTRUTORA LTDA	20.511.890/0001-03	20/02/2026 - 09:22:07	N/C	N/C	193,8300	R$17,76	R$ 3.442,42	Não
MA CONSTRUTORA LTDA	54.197.980/0001-93	21/02/2026 - 14:58:38	N/C	N/C	193,8300	R$17,76	R$ 3.442,42	Sim
ENGETECH - ENGENHARIA, COMERCIO E SERVICOS LTDA	04.154.467/0001-47	22/02/2026 - 14:50:59	N/C	N/C	193,8300	R$17,76	R$ 3.442,42	Sim
KLAO ENGENHARIA S/A	24.940.808/0001-17	23/02/2026 - 14:47:05	N/C	N/C	193,8300	R$17,76	R$ 3.442,42	Não
ADIGE ARQUITETURA E ENGENHARIA LTDA	01.469.689/0001-60	23/02/2026 - 17:45:33	N/C	N/C	193,8300	R$17,00	R$ 3.295,11	Não
PRIVATE CONSTRUTORA LTDA	10.616.350/0001-30	23/02/2026 - 18:12:03	N/C	N/C	193,8300	R$17,76	R$ 3.442,42	Não

PORTAL DE COMPRAS PÚBLICAS

A autenticidade do documento pode ser verificada no site https://validaarquivo.portaldecompraspublicas.com.br
Documento gerado eletronicamente no Portal de Compras Públicas em 24/03/2026 às 10:55:50.
Código verificador: 11F883D

E-DOCS - CÓPIA DO PROCESSO 2025-6X76D GERADO POR UDSON OLIVEIRA RAMOS DE AGUIAR EM 13/05/2026 07:51 DOCUMENTO 1 / 1 PÁGINA 4391 / 5723

2026-8V5V2V - E-DOCS - DOCUMENTO ORIGINAL 24/03/2026 11:09 PÁGINA 154 / 384

HIMALAIA CONSTRUTORA LTDA	00.471.823/0001-03	24/02/2026 - 08:26:04	N/C	N/C	193,8300	R$17,76	R$ 3.442,42	Não

LOTE 0001 - ITEM 0112 - Armacao de pilar ou viga de estrutura convencional de concreto armado (Item 4.24 da PO) Armacao de pilar ou viga de estrutura convencional de concreto armado utilizando aco CA-60 de 5,0 mm - montagem. af_06/2022 (Item 4.24 da PO)

Fornecedor	CNPJ/CPF	Data	Modelo	Marca/ Fabricante	Quantidade	Lance	Valor Total	LC 123/2006
ESTRUTURA COMERCIO E CONSTRUCOES LTDA	10.664.099/0001-80	11/02/2026 - 12:53:38	N/C	N/C	1.649,7000	R$21,55	R$ 35.551,04	Sim
INOVAR SERVICOS DE ENGENHARIA E CONSULTORIA LTDA	41.155.098/0001-33	12/02/2026 - 14:10:22	N/C	N/C	1.649,7000	R$21,55	R$ 35.551,04	Sim
WH CONSTRUTORA LTDA	23.305.610/0001-07	13/02/2026 - 16:59:35	N/C	N/C	1.649,7000	R$21,11	R$ 34.825,17	Sim
CONSTRUTORA E SERVICOS W. B. M. LTDA	26.570.470/0001-84	18/02/2026 - 16:08:46	N/C	N/C	1.649,7000	R$21,50	R$ 35.468,55	Sim
ASLE CONSTRUTORA LTDA	20.511.890/0001-03	20/02/2026 - 09:22:07	N/C	N/C	1.649,7000	R$21,55	R$ 35.551,04	Não
MA CONSTRUTORA LTDA	54.197.980/0001-93	21/02/2026 - 14:58:38	N/C	N/C	1.649,7000	R$21,55	R$ 35.551,04	Sim
ENGETECH - ENGENHARIA, COMERCIO E SERVICOS LTDA	04.154.467/0001-47	22/02/2026 - 14:50:59	N/C	N/C	1.649,7000	R$21,55	R$ 35.551,04	Sim
KLAO ENGENHARIA S/A	24.940.808/0001-17	23/02/2026 - 14:47:05	N/C	N/C	1.649,7000	R$21,55	R$ 35.551,04	Não
ADIGE ARQUITETURA E ENGENHARIA LTDA	01.469.689/0001-60	23/02/2026 - 17:45:33	N/C	N/C	1.649,7000	R$21,00	R$ 34.643,70	Não
PRIVATE CONSTRUTORA LTDA	10.616.350/0001-30	23/02/2026 - 18:12:03	N/C	N/C	1.649,7000	R$21,55	R$ 35.551,04	Não
HIMALAIA CONSTRUTORA LTDA	00.471.823/0001-03	24/02/2026 - 08:26:04	N/C	N/C	1.649,7000	R$21,55	R$ 35.551,04	Não

LOTE 0001 - ITEM 0113 - Concretagem de vigas e lajes, fck=30 Mpa, para lajes macicas ou nervuradas com uso de bomba Concretagem de vigas e lajes, fck=30 Mpa, para lajes macicas ou nervuradas com uso de bomba - lancamento, adensamento e acabamento.

Fornecedor	CNPJ/CPF	Data	Modelo	Marca/ Fabricante	Quantidade	Lance	Valor Total	LC 123/2006
ESTRUTURA COMERCIO E CONSTRUCOES LTDA	10.664.099/0001-80	11/02/2026 - 12:53:38	N/C	N/C	88,3400	R$874,50	R$ 77.253,33	Sim
INOVAR SERVICOS DE ENGENHARIA E CONSULTORIA LTDA	41.155.098/0001-33	12/02/2026 - 14:10:48	N/C	N/C	88,3400	R$874,50	R$ 77.253,33	Sim
WH CONSTRUTORA LTDA	23.305.610/0001-07	13/02/2026 - 17:00:22	N/C	N/C	88,3400	R$857,01	R$ 75.708,26	Sim
CONSTRUTORA E SERVICOS W. B. M. LTDA	26.570.470/0001-84	18/02/2026 - 16:08:47	N/C	N/C	88,3400	R$874,46	R$ 77.249,80	Sim
ASLE CONSTRUTORA LTDA	20.511.890/0001-03	20/02/2026 - 09:22:07	N/C	N/C	88,3400	R$874,50	R$ 77.253,33	Não
MA CONSTRUTORA LTDA	54.197.980/0001-93	21/02/2026 - 14:58:38	N/C	N/C	88,3400	R$874,50	R$ 77.253,33	Sim
ENGETECH - ENGENHARIA, COMERCIO E SERVICOS LTDA	04.154.467/0001-47	22/02/2026 - 14:50:59	N/C	N/C	88,3400	R$874,50	R$ 77.253,33	Sim
KLAO ENGENHARIA S/A	24.940.808/0001-17	23/02/2026 - 14:47:05	N/C	N/C	88,3400	R$874,50	R$ 77.253,33	Não
ADIGE ARQUITETURA E ENGENHARIA LTDA	01.469.689/0001-60	23/02/2026 - 17:45:34	N/C	N/C	88,3400	R$874,00	R$ 77.209,16	Não
PRIVATE CONSTRUTORA LTDA	10.616.350/0001-30	23/02/2026 - 18:12:03	N/C	N/C	88,3400	R$874,50	R$ 77.253,33	Não
HIMALAIA CONSTRUTORA LTDA	00.471.823/0001-03	24/02/2026 - 08:26:04	N/C	N/C	88,3400	R$874,50	R$ 77.253,33	Não

LOTE 0001 - ITEM 0114 - Montagem e desmontagem de forma de viga, escoramento com garfo de madeira (Item 4.16 da PO) Montagem e desmontagem de forma de viga, escoramento com garfo de madeira, pe-direito simples, em chapa de madeira plastificada, 18 utilizacoes. af_09/2020 (Item 4.16 da PO)

Fornecedor	CNPJ/CPF	Data	Modelo	Marca/ Fabricante	Quantidade	Lance	Valor Total	LC 123/2006

PORTAL DE COMPRAS PÚBLICAS
A autenticidade do documento pode ser verificada no site https://validaarquivo.portaldecompraspublicas.com.br
Documento gerado eletronicamente no Portal de Compras Públicas em 24/03/2026 às 10:55:50.
Código verificador: 11F883D

E-DOCS - CÓPIA DO PROCESSO 2025-6X76D GERADO POR UDSON OLIVEIRA RAMOS DE AGUIAR EM 13/05/2026 07:51 DOCUMENTO 1 / 1 PÁGINA 4392 / 5723

2026-8V5V2V - E-DOCS - DOCUMENTO ORIGINAL 24/03/2026 11:09 PÁGINA 155 / 384

ESTRUTURA COMERCIO E CONSTRUCOES LTDA	10.664.099/0001-80	11/02/2026 - 12:53:39	N/C	N/C	1.055,7700	R$87,14	R$ 91.999,80	Sim
INOVAR SERVICOS DE ENGENHARIA E CONSULTORIA LTDA	41.155.098/0001-33	12/02/2026 - 14:11:12	N/C	N/C	1.055,7700	R$87,14	R$ 91.999,80	Sim
WH CONSTRUTORA LTDA	23.305.610/0001-07	13/02/2026 - 17:01:07	N/C	N/C	1.055,7700	R$85,39	R$ 90.152,20	Sim
CONSTRUTORA E SERVICOS W. B. M. LTDA	26.570.470/0001-84	18/02/2026 - 16:08:50	N/C	N/C	1.055,7700	R$87,10	R$ 91.957,57	Sim
ASLE CONSTRUTORA LTDA	20.511.890/0001-03	20/02/2026 - 09:22:07	N/C	N/C	1.055,7700	R$87,14	R$ 91.999,80	Não
MA CONSTRUTORA LTDA	54.197.980/0001-93	21/02/2026 - 14:58:38	N/C	N/C	1.055,7700	R$87,14	R$ 91.999,80	Sim
ENGETECH - ENGENHARIA, COMERCIO E SERVICOS LTDA	04.154.467/0001-47	22/02/2026 - 14:50:59	N/C	N/C	1.055,7700	R$87,14	R$ 91.999,80	Sim
KLAO ENGENHARIA S/A	24.940.808/0001-17	23/02/2026 - 14:47:05	N/C	N/C	1.055,7700	R$87,14	R$ 91.999,80	Não
ADIGE ARQUITETURA E ENGENHARIA LTDA	01.469.689/0001-60	23/02/2026 - 17:45:34	N/C	N/C	1.055,7700	R$87,00	R$ 91.851,99	Não
PRIVATE CONSTRUTORA LTDA	10.616.350/0001-30	23/02/2026 - 18:12:03	N/C	N/C	1.055,7700	R$87,14	R$ 91.999,80	Não
HIMALAIA CONSTRUTORA LTDA	00.471.823/0001-03	24/02/2026 - 08:26:04	N/C	N/C	1.055,7700	R$87,14	R$ 91.999,80	Não

LOTE 0001 - ITEM 0115 - ARMACAO DE PILAR OU VIGA DE ESTRUTURA CONVENCIONAL DE CONCRETO ARMADO (Item 4.27 da PO) ARMACAO DE PILAR OU VIGA DE ESTRUTURA CONVENCIONAL DE CONCRETO ARMADO UTILIZANDO ACO CA-50 DE 8,0 MM - MONTAGEM. AF_06/2022 (Item 4.27 da PO)

Fornecedor	CNPJ/CPF	Data	Modelo	Marca/ Fabricante	Quantidade	Lance	Valor Total	LC 123/2006
ESTRUTURA COMERCIO E CONSTRUCOES LTDA	10.664.099/0001-80	10/02/2026 - 08:21:05	N/C	N/C	433,1100	R$20,49	R$ 8.874,42	Sim
INOVAR SERVICOS DE ENGENHARIA E CONSULTORIA LTDA	41.155.098/0001-33	12/02/2026 - 14:11:37	N/C	N/C	433,1100	R$20,49	R$ 8.874,42	Sim
WH CONSTRUTORA LTDA	23.305.610/0001-07	13/02/2026 - 17:01:57	N/C	N/C	433,1100	R$20,08	R$ 8.696,85	Sim
CONSTRUTORA E SERVICOS W. B. M. LTDA	26.570.470/0001-84	18/02/2026 - 16:08:52	N/C	N/C	433,1100	R$20,46	R$ 8.861,43	Sim
ASLE CONSTRUTORA LTDA	20.511.890/0001-03	20/02/2026 - 09:22:08	N/C	N/C	433,1100	R$20,49	R$ 8.874,42	Não
MA CONSTRUTORA LTDA	54.197.980/0001-93	21/02/2026 - 14:58:38	N/C	N/C	433,1100	R$20,49	R$ 8.874,42	Sim
ENGETECH - ENGENHARIA, COMERCIO E SERVICOS LTDA	04.154.467/0001-47	22/02/2026 - 14:50:59	N/C	N/C	433,1100	R$20,49	R$ 8.874,42	Sim
KLAO ENGENHARIA S/A	24.940.808/0001-17	23/02/2026 - 14:47:05	N/C	N/C	433,1100	R$20,49	R$ 8.874,42	Não
ADIGE ARQUITETURA E ENGENHARIA LTDA	01.469.689/0001-60	23/02/2026 - 17:45:34	N/C	N/C	433,1100	R$20,00	R$ 8.662,20	Não
PRIVATE CONSTRUTORA LTDA	10.616.350/0001-30	23/02/2026 - 18:12:03	N/C	N/C	433,1100	R$20,49	R$ 8.874,42	Não
HIMALAIA CONSTRUTORA LTDA	00.471.823/0001-03	24/02/2026 - 08:26:04	N/C	N/C	433,1100	R$20,49	R$ 8.874,42	Não

LOTE 0001 - ITEM 0116 - Armacao de pilar ou viga de estrutura convencional de concreto armado (Item 4.28 da PO) Armacao de pilar ou viga de estrutura convencional de concreto armado utilizando aco CA-50 de 10,0 mm - montagem. af_06/2022 (Item 4.28 da PO)

Fornecedor	CNPJ/CPF	Data	Modelo	Marca/ Fabricante	Quantidade	Lance	Valor Total	LC 123/2006
ESTRUTURA COMERCIO E CONSTRUCOES LTDA	10.664.099/0001-80	10/02/2026 - 08:21:20	N/C	N/C	45,4900	R$18,59	R$ 845,66	Sim
INOVAR SERVICOS DE ENGENHARIA E CONSULTORIA LTDA	41.155.098/0001-33	12/02/2026 - 14:12:04	N/C	N/C	45,4900	R$18,59	R$ 845,66	Sim
WH CONSTRUTORA LTDA	23.305.610/0001-07	13/02/2026 - 17:02:55	N/C	N/C	45,4900	R$18,21	R$ 828,37	Sim

PORTAL DE COMPRAS PÚBLICAS

A autenticidade do documento pode ser verificada no site https://validaarquivo.portaldecompraspublicas.com.br
Documento gerado eletronicamente no Portal de Compras Públicas em 24/03/2026 às 10:55:50.
Código verificador: 11F883D

E-DOCS - CÓPIA DO PROCESSO 2025-6X76D GERADO POR UDSON OLIVEIRA RAMOS DE AGUIAR EM 13/05/2026 07:51 DOCUMENTO 1 / 1 PÁGINA 4393 / 5723

2026-8V5V2V - E-DOCS - DOCUMENTO ORIGINAL 24/03/2026 11:09 PÁGINA 156 / 384

CONSTRUTORA E SERVICOS W. B. M. LTDA	26.570.470/0001-84	18/02/2026 - 16:08:54	N/C	N/C	45,4900	R$18,56	R$ 844,29	Sim
ASLE CONSTRUTORA LTDA	20.511.890/0001-03	20/02/2026 - 09:22:08	N/C	N/C	45,4900	R$18,59	R$ 845,66	Não
MA CONSTRUTORA LTDA	54.197.980/0001-93	21/02/2026 - 14:58:38	N/C	N/C	45,4900	R$18,59	R$ 845,66	Sim
ENGETECH - ENGENHARIA, COMERCIO E SERVICOS LTDA	04.154.467/0001-47	22/02/2026 - 14:50:59	N/C	N/C	45,4900	R$18,59	R$ 845,66	Sim
KLAO ENGENHARIA S/A	24.940.808/0001-17	23/02/2026 - 14:47:05	N/C	N/C	45,4900	R$18,59	R$ 845,66	Não
ADIGE ARQUITETURA E ENGENHARIA LTDA	01.469.689/0001-60	23/02/2026 - 17:45:34	N/C	N/C	45,4900	R$18,00	R$ 818,82	Não
PRIVATE CONSTRUTORA LTDA	10.616.350/0001-30	23/02/2026 - 18:12:03	N/C	N/C	45,4900	R$18,59	R$ 845,66	Não
HIMALAIA CONSTRUTORA LTDA	00.471.823/0001-03	24/02/2026 - 08:26:04	N/C	N/C	45,4900	R$18,59	R$ 845,66	Não

LOTE 0001 - ITEM 0117 - ARMACAO DE PILAR OU VIGA DE ESTRUTURA CONVENCIONAL DE CONCRETO ARMADO (Item 4.29 da PO) ARMACAO DE PILAR OU VIGA DE ESTRUTURA CONVENCIONAL DE CONCRETO ARMADO UTILIZANDO ACO CA-50 DE 12,5 MM - MONTAGEM. AF_06/2022 (Item 4.29 da PO)

Fornecedor	CNPJ/CPF	Data	Modelo	Marca/ Fabricante	Quantidade	Lance	Valor Total	LC 123/2006
ESTRUTURA COMERCIO E CONSTRUCOES LTDA	10.664.099/0001-80	10/02/2026 - 08:21:51	N/C	N/C	3,4700	R$15,79	R$ 54,79	Sim
INOVAR SERVICOS DE ENGENHARIA E CONSULTORIA LTDA	41.155.098/0001-33	12/02/2026 - 14:12:26	N/C	N/C	3,4700	R$15,79	R$ 54,79	Sim
WH CONSTRUTORA LTDA	23.305.610/0001-07	13/02/2026 - 17:03:47	N/C	N/C	3,4700	R$16,45	R$ 57,08	Sim
CONSTRUTORA E SERVICOS W. B. M. LTDA	26.570.470/0001-84	18/02/2026 - 16:08:55	N/C	N/C	3,4700	R$15,76	R$ 54,69	Sim
ASLE CONSTRUTORA LTDA	20.511.890/0001-03	20/02/2026 - 09:22:08	N/C	N/C	3,4700	R$15,79	R$ 54,79	Não
MA CONSTRUTORA LTDA	54.197.980/0001-93	21/02/2026 - 14:58:38	N/C	N/C	3,4700	R$15,79	R$ 54,79	Sim
ENGETECH - ENGENHARIA, COMERCIO E SERVICOS LTDA	04.154.467/0001-47	22/02/2026 - 14:50:59	N/C	N/C	3,4700	R$15,79	R$ 54,79	Sim
KLAO ENGENHARIA S/A	24.940.808/0001-17	23/02/2026 - 14:47:05	N/C	N/C	3,4700	R$15,79	R$ 54,79	Não
ADIGE ARQUITETURA E ENGENHARIA LTDA	01.469.689/0001-60	23/02/2026 - 17:45:34	N/C	N/C	3,4700	R$15,00	R$ 52,05	Não
PRIVATE CONSTRUTORA LTDA	10.616.350/0001-30	23/02/2026 - 18:12:03	N/C	N/C	3,4700	R$15,79	R$ 54,79	Não
HIMALAIA CONSTRUTORA LTDA	00.471.823/0001-03	24/02/2026 - 08:26:04	N/C	N/C	3,4700	R$15,79	R$ 54,79	Não

LOTE 0001 - ITEM 0118 - Armacao de pilar ou viga de estrutura convencional de concreto armado (Item 4.30 da PO) Armacao de pilar ou viga de estrutura convencional de concreto armado utilizando aco CA-60 de 5,0 mm - montagem. af_06/2022 (Item 4.30 da PO)

Fornecedor	CNPJ/CPF	Data	Modelo	Marca/ Fabricante	Quantidade	Lance	Valor Total	LC 123/2006
ESTRUTURA COMERCIO E CONSTRUCOES LTDA	10.664.099/0001-80	10/02/2026 - 08:22:07	N/C	N/C	226,8900	R$21,55	R$ 4.889,48	Sim
INOVAR SERVICOS DE ENGENHARIA E CONSULTORIA LTDA	41.155.098/0001-33	12/02/2026 - 14:12:47	N/C	N/C	226,8900	R$21,55	R$ 4.889,48	Sim
WH CONSTRUTORA LTDA	23.305.610/0001-07	13/02/2026 - 17:04:28	N/C	N/C	226,8900	R$21,11	R$ 4.789,65	Sim
CONSTRUTORA E SERVICOS W. B. M. LTDA	26.570.470/0001-84	19/02/2026 - 15:25:21	N/C	N/C	226,8900	R$21,53	R$ 4.884,94	Sim
ASLE CONSTRUTORA LTDA	20.511.890/0001-03	20/02/2026 - 09:22:08	N/C	N/C	226,8900	R$21,55	R$ 4.889,48	Não
MA CONSTRUTORA LTDA	54.197.980/0001-93	21/02/2026 - 14:58:38	N/C	N/C	226,8900	R$21,55	R$ 4.889,48	Sim

PORTAL DE COMPRAS PÚBLICAS

A autenticidade do documento pode ser verificada no site https://validaarquivo.portaldecompraspublicas.com.br
Documento gerado eletronicamente no Portal de Compras Públicas em 24/03/2026 às 10:55:50.
Código verificador: 11F883D

E-DOCS - CÓPIA DO PROCESSO 2025-6X76D GERADO POR UDSON OLIVEIRA RAMOS DE AGUIAR EM 13/05/2026 07:51 DOCUMENTO 1 / 1 PÁGINA 4394 / 5723

2026-8V5V2V - E-DOCS - DOCUMENTO ORIGINAL 24/03/2026 11:09 PÁGINA 157 / 384

ENGETECH - ENGENHARIA, COMERCIO E SERVICOS LTDA	04.154.467/0001-47	22/02/2026 - 14:50:59	N/C	N/C	226,8900	R$21,55	R$ 4.889,48	Sim
KLAO ENGENHARIA S/A	24.940.808/0001-17	23/02/2026 - 14:47:05	N/C	N/C	226,8900	R$21,55	R$ 4.889,48	Não
ADIGE ARQUITETURA E ENGENHARIA LTDA	01.469.689/0001-60	23/02/2026 - 17:45:34	N/C	N/C	226,8900	R$21,00	R$ 4.764,69	Não
PRIVATE CONSTRUTORA LTDA	10.616.350/0001-30	23/02/2026 - 18:12:03	N/C	N/C	226,8900	R$21,55	R$ 4.889,48	Não
HIMALAIA CONSTRUTORA LTDA	00.471.823/0001-03	24/02/2026 - 08:26:04	N/C	N/C	226,8900	R$21,55	R$ 4.889,48	Não

LOTE 0001 - ITEM 0119 - Verga pre-moldada para portas com ate 1,5 m de vao (Item 4.31 da PO) Verga pre-moldada para portas com ate 1,5 m de vao. af_03/2016 (Item 4.31 da PO)

Fornecedor	CNPJ/CPF	Data	Modelo	Marca/ Fabricante	Quantidade	Lance	Valor Total	LC 123/2006
ESTRUTURA COMERCIO E CONSTRUCOES LTDA	10.664.099/0001-80	10/02/2026 - 08:26:00	N/C	N/C	75,2600	R$874,50	R$ 65.814,87	Sim
INOVAR SERVICOS DE ENGENHARIA E CONSULTORIA LTDA	41.155.098/0001-33	12/02/2026 - 14:20:27	N/C	N/C	75,2600	R$874,50	R$ 65.814,87	Sim
WH CONSTRUTORA LTDA	23.305.610/0001-07	13/02/2026 - 17:08:13	N/C	N/C	75,2600	R$35,67	R$ 2.684,52	Sim
CONSTRUTORA E SERVICOS W. B. M. LTDA	26.570.470/0001-84	18/02/2026 - 16:08:58	N/C	N/C	75,2600	R$874,47	R$ 65.812,61	Sim
ASLE CONSTRUTORA LTDA	20.511.890/0001-03	20/02/2026 - 09:22:08	N/C	N/C	75,2600	R$874,50	R$ 65.814,87	Não
MA CONSTRUTORA LTDA	54.197.980/0001-93	21/02/2026 - 14:58:38	N/C	N/C	75,2600	R$874,50	R$ 65.814,87	Sim
ENGETECH - ENGENHARIA, COMERCIO E SERVICOS LTDA	04.154.467/0001-47	22/02/2026 - 14:50:59	N/C	N/C	75,2600	R$874,50	R$ 65.814,87	Sim
KLAO ENGENHARIA S/A	24.940.808/0001-17	23/02/2026 - 14:47:05	N/C	N/C	75,2600	R$874,50	R$ 65.814,87	Não
ADIGE ARQUITETURA E ENGENHARIA LTDA	01.469.689/0001-60	23/02/2026 - 17:45:34	N/C	N/C	75,2600	R$874,00	R$ 65.777,24	Não
PRIVATE CONSTRUTORA LTDA	10.616.350/0001-30	23/02/2026 - 18:12:03	N/C	N/C	75,2600	R$874,50	R$ 65.814,87	Não
HIMALAIA CONSTRUTORA LTDA	00.471.823/0001-03	24/02/2026 - 08:26:04	N/C	N/C	75,2600	R$874,50	R$ 65.814,87	Não

LOTE 0001 - ITEM 0120 - Verga pre-moldada para portas com ate 1,5 m de vao. (Item 4.32 da PO) Verga pre-moldada para portas com ate 1,5 m de vao. af_03/2016 (Item 4.32 da PO)

Fornecedor	CNPJ/CPF	Data	Modelo	Marca/ Fabricante	Quantidade	Lance	Valor Total	LC 123/2006
ESTRUTURA COMERCIO E CONSTRUCOES LTDA	10.664.099/0001-80	10/02/2026 - 08:26:15	N/C	N/C	238,0000	R$36,40	R$ 8.663,20	Sim
INOVAR SERVICOS DE ENGENHARIA E CONSULTORIA LTDA	41.155.098/0001-33	16/02/2026 - 07:28:16	N/C	N/C	238,0000	R$36,40	R$ 8.663,20	Sim
CONSTRUTORA E SERVICOS W. B. M. LTDA	26.570.470/0001-84	18/02/2026 - 16:09:00	N/C	N/C	238,0000	R$36,35	R$ 8.651,30	Sim
WH CONSTRUTORA LTDA	23.305.610/0001-07	19/02/2026 - 15:51:00	N/C	N/C	238,0000	R$35,67	R$ 8.489,46	Sim
ASLE CONSTRUTORA LTDA	20.511.890/0001-03	20/02/2026 - 09:22:08	N/C	N/C	238,0000	R$36,40	R$ 8.663,20	Não
MA CONSTRUTORA LTDA	54.197.980/0001-93	21/02/2026 - 14:58:38	N/C	N/C	238,0000	R$36,40	R$ 8.663,20	Sim
ENGETECH - ENGENHARIA, COMERCIO E SERVICOS LTDA	04.154.467/0001-47	22/02/2026 - 14:50:59	N/C	N/C	238,0000	R$36,40	R$ 8.663,20	Sim
KLAO ENGENHARIA S/A	24.940.808/0001-17	23/02/2026 - 14:47:06	N/C	N/C	238,0000	R$36,40	R$ 8.663,20	Não
ADIGE ARQUITETURA E ENGENHARIA LTDA	01.469.689/0001-60	23/02/2026 - 17:45:34	N/C	N/C	238,0000	R$36,00	R$ 8.568,00	Não
PRIVATE CONSTRUTORA LTDA	10.616.350/0001-30	23/02/2026 - 18:12:03	N/C	N/C	238,0000	R$36,40	R$ 8.663,20	Não
HIMALAIA CONSTRUTORA LTDA	00.471.823/0001-03	24/02/2026 - 08:26:04	N/C	N/C	238,0000	R$36,40	R$ 8.663,20	Não

PORTAL DE COMPRAS PÚBLICAS

A autenticidade do documento pode ser verificada no site https://validaarquivo.portaldecompraspublicas.com.br
Documento gerado eletronicamente no Portal de Compras Públicas em 24/03/2026 às 10:55:50.
Código verificador: 11F883D

E-DOCS - CÓPIA DO PROCESSO 2025-6X76D GERADO POR UDSON OLIVEIRA RAMOS DE AGUIAR EM 13/05/2026 07:51 DOCUMENTO 1 / 1 PÁGINA 4395 / 5723

2026-8V5V2V - E-DOCS - DOCUMENTO ORIGINAL 24/03/2026 11:09 PÁGINA 158 / 384

LOTE 0001 - ITEM 0121 - Montagem e desmontagem de forma de laje macica, pe-direito simples, 10 utilizacoes.(Item 4.33 da PO) Montagem e desmontagem de forma de laje macica, pe-direito simples, em chapa de madeira compensada plastificada, 10 utilizacoes. af_09/2020 (Item 4.33 da PO)

Fornecedor	CNPJ/CPF	Data	Modelo	Marca/ Fabricante	Quantidade	Lance	Valor Total	LC 123/2006
ESTRUTURA COMERCIO E CONSTRUCOES LTDA	10.664.099/0001-80	10/02/2026 - 08:26:25	N/C	N/C	5,0400	R$56,49	R$ 284,71	Sim
WH CONSTRUTORA LTDA	23.305.610/0001-07	13/02/2026 - 17:15:01	N/C	N/C	5,0400	R$55,36	R$ 279,01	Sim
INOVAR SERVICOS DE ENGENHARIA E CONSULTORIA LTDA	41.155.098/0001-33	16/02/2026 - 08:33:14	N/C	N/C	5,0400	R$56,49	R$ 284,71	Sim
CONSTRUTORA E SERVICOS W. B. M. LTDA	26.570.470/0001-84	18/02/2026 - 16:25:53	N/C	N/C	5,0400	R$56,46	R$ 284,56	Sim
ASLE CONSTRUTORA LTDA	20.511.890/0001-03	20/02/2026 - 09:22:08	N/C	N/C	5,0400	R$56,49	R$ 284,71	Não
MA CONSTRUTORA LTDA	54.197.980/0001-93	21/02/2026 - 14:58:38	N/C	N/C	5,0400	R$56,49	R$ 284,71	Sim
ENGETECH - ENGENHARIA, COMERCIO E SERVICOS LTDA	04.154.467/0001-47	22/02/2026 - 14:50:59	N/C	N/C	5,0400	R$56,49	R$ 284,71	Sim
KLAO ENGENHARIA S/A	24.940.808/0001-17	23/02/2026 - 14:47:06	N/C	N/C	5,0400	R$56,49	R$ 284,71	Não
ADIGE ARQUITETURA E ENGENHARIA LTDA	01.469.689/0001-60	23/02/2026 - 17:45:34	N/C	N/C	5,0400	R$56,00	R$ 282,24	Não
PRIVATE CONSTRUTORA LTDA	10.616.350/0001-30	23/02/2026 - 18:12:03	N/C	N/C	5,0400	R$56,49	R$ 284,71	Não
HIMALAIA CONSTRUTORA LTDA	00.471.823/0001-03	24/02/2026 - 08:26:04	N/C	N/C	5,0400	R$56,49	R$ 284,71	Não

LOTE 0001 - ITEM 0122 - APLICACAO DE LONA PLASTICA PARA EXECUCAO DE PAVIMENTOS DE CONCRETO. APLICACAO DE LONA PLASTICA PARA EXECUCAO DE PAVIMENTOS DE CONCRETO. AF_04/2022

Fornecedor	CNPJ/CPF	Data	Modelo	Marca/ Fabricante	Quantidade	Lance	Valor Total	LC 123/2006
ESTRUTURA COMERCIO E CONSTRUCOES LTDA	10.664.099/0001-80	10/02/2026 - 08:26:42	N/C	N/C	416,0000	R$3,21	R$ 1.335,36	Sim
WH CONSTRUTORA LTDA	23.305.610/0001-07	13/02/2026 - 17:16:26	N/C	N/C	416,0000	R$3,14	R$ 1.306,24	Sim
INOVAR SERVICOS DE ENGENHARIA E CONSULTORIA LTDA	41.155.098/0001-33	16/02/2026 - 08:33:50	N/C	N/C	416,0000	R$3,21	R$ 1.335,36	Sim
CONSTRUTORA E SERVICOS W. B. M. LTDA	26.570.470/0001-84	18/02/2026 - 16:25:56	N/C	N/C	416,0000	R$3,20	R$ 1.331,20	Sim
ASLE CONSTRUTORA LTDA	20.511.890/0001-03	20/02/2026 - 09:22:08	N/C	N/C	416,0000	R$3,21	R$ 1.335,36	Não
MA CONSTRUTORA LTDA	54.197.980/0001-93	21/02/2026 - 14:58:38	N/C	N/C	416,0000	R$3,21	R$ 1.335,36	Sim
ENGETECH - ENGENHARIA, COMERCIO E SERVICOS LTDA	04.154.467/0001-47	22/02/2026 - 14:50:59	N/C	N/C	416,0000	R$3,21	R$ 1.335,36	Sim
KLAO ENGENHARIA S/A	24.940.808/0001-17	23/02/2026 - 14:47:06	N/C	N/C	416,0000	R$3,21	R$ 1.335,36	Não
ADIGE ARQUITETURA E ENGENHARIA LTDA	01.469.689/0001-60	23/02/2026 - 17:45:34	N/C	N/C	416,0000	R$3,00	R$ 1.248,00	Não
PRIVATE CONSTRUTORA LTDA	10.616.350/0001-30	23/02/2026 - 18:12:03	N/C	N/C	416,0000	R$3,21	R$ 1.335,36	Não
HIMALAIA CONSTRUTORA LTDA	00.471.823/0001-03	24/02/2026 - 08:26:04	N/C	N/C	416,0000	R$3,21	R$ 1.335,36	Não

LOTE 0001 - ITEM 0123 - ARMACAO PARA EXECUCAO DE RADIER, PISO DE CONCRETO OU LAJE SOBRE SOLO, COM USO DE TELA Q-92. ARMACAO PARA EXECUCAO DE RADIER, PISO DE CONCRETO OU LAJE SOBRE SOLO, COM USO DE TELA Q-92. AF_09/2021

Fornecedor	CNPJ/CPF	Data	Modelo	Marca/ Fabricante	Quantidade	Lance	Valor Total	LC 123/2006
ESTRUTURA COMERCIO E CONSTRUCOES LTDA	10.664.099/0001-80	10/02/2026 - 08:26:58	N/C	N/C	615,5800	R$24,38	R$ 15.007,84	Sim

PORTAL DE COMPRAS PÚBLICAS
A autenticidade do documento pode ser verificada no site https://validaarquivo.portaldecompraspublicas.com.br
Documento gerado eletronicamente no Portal de Compras Públicas em 24/03/2026 às 10:55:50.
Código verificador: 11F883D

E-DOCS - CÓPIA DO PROCESSO 2025-6X76D GERADO POR UDSON OLIVEIRA RAMOS DE AGUIAR EM 13/05/2026 07:51 DOCUMENTO 1 / 1 PÁGINA 4396 / 5723

2026-8V5V2V - E-DOCS - DOCUMENTO ORIGINAL 24/03/2026 11:09 PÁGINA 159 / 384

WH CONSTRUTORA LTDA	23.305.610/0001-07	13/02/2026 - 17:17:12	N/C	N/C	615,5800	R$23,89	R$ 14.706,21	Sim
INOVAR SERVICOS DE ENGENHARIA E CONSULTORIA LTDA	41.155.098/0001-33	16/02/2026 - 08:34:13	N/C	N/C	615,5800	R$24,38	R$ 15.007,84	Sim
CONSTRUTORA E SERVICOS W. B. M. LTDA	26.570.470/0001-84	18/02/2026 - 16:25:58	N/C	N/C	615,5800	R$24,35	R$ 14.989,37	Sim
ASLE CONSTRUTORA LTDA	20.511.890/0001-03	20/02/2026 - 09:22:08	N/C	N/C	615,5800	R$24,38	R$ 15.007,84	Não
MA CONSTRUTORA LTDA	54.197.980/0001-93	21/02/2026 - 14:58:38	N/C	N/C	615,5800	R$24,38	R$ 15.007,84	Sim
ENGETECH - ENGENHARIA, COMERCIO E SERVICOS LTDA	04.154.467/0001-47	22/02/2026 - 14:50:59	N/C	N/C	615,5800	R$24,38	R$ 15.007,84	Sim
KLAO ENGENHARIA S/A	24.940.808/0001-17	23/02/2026 - 14:47:06	N/C	N/C	615,5800	R$24,38	R$ 15.007,84	Não
ADIGE ARQUITETURA E ENGENHARIA LTDA	01.469.689/0001-60	23/02/2026 - 17:45:34	N/C	N/C	615,5800	R$24,00	R$ 14.773,92	Não
PRIVATE CONSTRUTORA LTDA	10.616.350/0001-30	23/02/2026 - 18:12:03	N/C	N/C	615,5800	R$24,38	R$ 15.007,84	Não
HIMALAIA CONSTRUTORA LTDA	00.471.823/0001-03	24/02/2026 - 08:26:05	N/C	N/C	615,5800	R$24,38	R$ 15.007,84	Não

LOTE 0001 - ITEM 0124 - PISO EM CONCRETO 20 MPA PREPARO MECANICO, ESPESSURA 7CM. AF_09/2020 PISO EM CONCRETO 20 MPA PREPARO MECANICO, ESPESSURA 7CM. AF_09/2020

Fornecedor	CNPJ/CPF	Data	Modelo	Marca/ Fabricante	Quantidade	Lance	Valor Total	LC 123/2006
ESTRUTURA COMERCIO E CONSTRUCOES LTDA	10.664.099/0001-80	10/02/2026 - 08:27:21	N/C	N/C	416,0000	R$97,59	R$ 40.597,44	Sim
WH CONSTRUTORA LTDA	23.305.610/0001-07	13/02/2026 - 17:19:19	N/C	N/C	416,0000	R$95,63	R$ 39.782,08	Sim
INOVAR SERVICOS DE ENGENHARIA E CONSULTORIA LTDA	41.155.098/0001-33	16/02/2026 - 08:34:33	N/C	N/C	416,0000	R$97,59	R$ 40.597,44	Sim
CONSTRUTORA E SERVICOS W. B. M. LTDA	26.570.470/0001-84	18/02/2026 - 16:26:00	N/C	N/C	416,0000	R$97,56	R$ 40.584,96	Sim
ASLE CONSTRUTORA LTDA	20.511.890/0001-03	20/02/2026 - 09:22:08	N/C	N/C	416,0000	R$97,59	R$ 40.597,44	Não
MA CONSTRUTORA LTDA	54.197.980/0001-93	21/02/2026 - 14:58:38	N/C	N/C	416,0000	R$97,59	R$ 40.597,44	Sim
ENGETECH - ENGENHARIA, COMERCIO E SERVICOS LTDA	04.154.467/0001-47	22/02/2026 - 14:50:59	N/C	N/C	416,0000	R$97,59	R$ 40.597,44	Sim
KLAO ENGENHARIA S/A	24.940.808/0001-17	23/02/2026 - 14:47:06	N/C	N/C	416,0000	R$97,59	R$ 40.597,44	Não
ADIGE ARQUITETURA E ENGENHARIA LTDA	01.469.689/0001-60	23/02/2026 - 17:45:34	N/C	N/C	416,0000	R$97,00	R$ 40.352,00	Não
PRIVATE CONSTRUTORA LTDA	10.616.350/0001-30	23/02/2026 - 18:12:03	N/C	N/C	416,0000	R$97,59	R$ 40.597,44	Não
HIMALAIA CONSTRUTORA LTDA	00.471.823/0001-03	24/02/2026 - 08:26:05	N/C	N/C	416,0000	R$97,59	R$ 40.597,44	Não

LOTE 0001 - ITEM 0125 - LASTRO COM MATERIAL GRANULAR (PEDRA BRITADA N.1 E PEDRA BRITADA N.2), APLICADO EM PISOS OU LAJES 1 LASTRO COM MATERIAL GRANULAR (PEDRA BRITADA N.1 E PEDRA BRITADA N.2), APLICADO EM PISOS OU LAJES SOBRE SOLO, ESPESSURA DE *10 CM*. AF_01/2024

Fornecedor	CNPJ/CPF	Data	Modelo	Marca/ Fabricante	Quantidade	Lance	Valor Total	LC 123/2006
ESTRUTURA COMERCIO E CONSTRUCOES LTDA	10.664.099/0001-80	10/02/2026 - 08:27:43	N/C	N/C	20,8000	R$257,59	R$ 5.357,87	Sim
WH CONSTRUTORA LTDA	23.305.610/0001-07	13/02/2026 - 17:21:33	N/C	N/C	20,8000	R$252,43	R$ 5.250,54	Sim
INOVAR SERVICOS DE ENGENHARIA E CONSULTORIA LTDA	41.155.098/0001-33	16/02/2026 - 08:35:00	N/C	N/C	20,8000	R$257,59	R$ 5.357,87	Sim
CONSTRUTORA E SERVICOS W. B. M. LTDA	26.570.470/0001-84	18/02/2026 - 16:26:04	N/C	N/C	20,8000	R$257,56	R$ 5.357,25	Sim
ASLE CONSTRUTORA LTDA	20.511.890/0001-03	20/02/2026 - 09:22:08	N/C	N/C	20,8000	R$257,59	R$ 5.357,87	Não

PORTAL DE COMPRAS PÚBLICAS
A autenticidade do documento pode ser verificada no site https://validaarquivo.portaldecompraspublicas.com.br
Documento gerado eletronicamente no Portal de Compras Públicas em 24/03/2026 às 10:55:50.
Código verificador: 11F883D

E-DOCS - CÓPIA DO PROCESSO 2025-6X76D GERADO POR UDSON OLIVEIRA RAMOS DE AGUIAR EM 13/05/2026 07:51 DOCUMENTO 1 / 1 PÁGINA 4397 / 5723

2026-8V5V2V - E-DOCS - DOCUMENTO ORIGINAL 24/03/2026 11:09 PÁGINA 160 / 384

MA CONSTRUTORA LTDA	54.197.980/0001-93	21/02/2026 - 14:58:38	N/C	N/C	20,8000	R$257,59	R$ 5.357,87	Sim
ENGETECH - ENGENHARIA, COMERCIO E SERVICOS LTDA	04.154.467/0001-47	22/02/2026 - 14:51:00	N/C	N/C	20,8000	R$257,59	R$ 5.357,87	Sim
KLAO ENGENHARIA S/A	24.940.808/0001-17	23/02/2026 - 14:47:06	N/C	N/C	20,8000	R$257,59	R$ 5.357,87	Não
ADIGE ARQUITETURA E ENGENHARIA LTDA	01.469.689/0001-60	23/02/2026 - 17:45:34	N/C	N/C	20,8000	R$257,00	R$ 5.345,60	Não
PRIVATE CONSTRUTORA LTDA	10.616.350/0001-30	23/02/2026 - 18:12:04	N/C	N/C	20,8000	R$257,59	R$ 5.357,87	Não
HIMALAIA CONSTRUTORA LTDA	00.471.823/0001-03	24/02/2026 - 08:26:05	N/C	N/C	20,8000	R$257,59	R$ 5.357,87	Não

LOTE 0001 - ITEM 0126 - Montagem e desmontagem de forma de laje macica, pe-direito simples, 10 utilizacoes. af_09/2020
Montagem e desmontagem de forma de laje macica, pe-direito simples, em chapa de madeira compensada plastificada, 10 utilizacoes. af_09/2020

Fornecedor	CNPJ/CPF	Data	Modelo	Marca/ Fabricante	Quantidade	Lance	Valor Total	LC 123/2006
ESTRUTURA COMERCIO E CONSTRUCOES LTDA	10.664.099/0001-80	10/02/2026 - 08:28:03	N/C	N/C	98,7300	R$70,43	R$ 6.953,55	Sim
WH CONSTRUTORA LTDA	23.305.610/0001-07	13/02/2026 - 17:22:37	N/C	N/C	98,7300	R$69,02	R$ 6.814,34	Sim
INOVAR SERVICOS DE ENGENHARIA E CONSULTORIA LTDA	41.155.098/0001-33	16/02/2026 - 08:35:27	N/C	N/C	98,7300	R$70,43	R$ 6.953,55	Sim
CONSTRUTORA E SERVICOS W. B. M. LTDA	26.570.470/0001-84	18/02/2026 - 16:26:08	N/C	N/C	98,7300	R$70,40	R$ 6.950,59	Sim
ASLE CONSTRUTORA LTDA	20.511.890/0001-03	20/02/2026 - 09:22:08	N/C	N/C	98,7300	R$70,43	R$ 6.953,55	Não
MA CONSTRUTORA LTDA	54.197.980/0001-93	21/02/2026 - 14:58:38	N/C	N/C	98,7300	R$70,43	R$ 6.953,55	Sim
ENGETECH - ENGENHARIA, COMERCIO E SERVICOS LTDA	04.154.467/0001-47	22/02/2026 - 14:51:00	N/C	N/C	98,7300	R$70,43	R$ 6.953,55	Sim
KLAO ENGENHARIA S/A	24.940.808/0001-17	23/02/2026 - 14:47:06	N/C	N/C	98,7300	R$70,43	R$ 6.953,55	Não
ADIGE ARQUITETURA E ENGENHARIA LTDA	01.469.689/0001-60	23/02/2026 - 17:45:34	N/C	N/C	98,7300	R$70,00	R$ 6.911,10	Não
PRIVATE CONSTRUTORA LTDA	10.616.350/0001-30	23/02/2026 - 18:12:04	N/C	N/C	98,7300	R$70,43	R$ 6.953,55	Não
HIMALAIA CONSTRUTORA LTDA	00.471.823/0001-03	24/02/2026 - 08:26:05	N/C	N/C	98,7300	R$70,43	R$ 6.953,55	Não

LOTE 0001 - ITEM 0127 - ARMACAO DE LAJE DE ESTRUTURA CONVENCIONAL DE CONCRETO ARMADO UTILIZANDO ACO CA-50 DE 6,3 MM ARMACAO DE LAJE DE ESTRUTURA CONVENCIONAL DE CONCRETO ARMADO UTILIZANDO ACO CA-50 DE 6,3 MM - MONTAGEM. AF_06/2022

Fornecedor	CNPJ/CPF	Data	Modelo	Marca/ Fabricante	Quantidade	Lance	Valor Total	LC 123/2006
ESTRUTURA COMERCIO E CONSTRUCOES LTDA	10.664.099/0001-80	10/02/2026 - 08:28:17	N/C	N/C	6,5800	R$20,59	R$ 135,48	Sim
WH CONSTRUTORA LTDA	23.305.610/0001-07	13/02/2026 - 17:24:00	N/C	N/C	6,5800	R$20,17	R$ 132,72	Sim
INOVAR SERVICOS DE ENGENHARIA E CONSULTORIA LTDA	41.155.098/0001-33	16/02/2026 - 08:35:47	N/C	N/C	6,5800	R$20,59	R$ 135,48	Sim
CONSTRUTORA E SERVICOS W. B. M. LTDA	26.570.470/0001-84	18/02/2026 - 16:26:09	N/C	N/C	6,5800	R$20,56	R$ 135,28	Sim
ASLE CONSTRUTORA LTDA	20.511.890/0001-03	20/02/2026 - 09:22:08	N/C	N/C	6,5800	R$20,59	R$ 135,48	Não
MA CONSTRUTORA LTDA	54.197.980/0001-93	21/02/2026 - 14:58:38	N/C	N/C	6,5800	R$20,59	R$ 135,48	Sim
ENGETECH - ENGENHARIA, COMERCIO E SERVICOS LTDA	04.154.467/0001-47	22/02/2026 - 14:51:00	N/C	N/C	6,5800	R$20,59	R$ 135,48	Sim
KLAO ENGENHARIA S/A	24.940.808/0001-17	23/02/2026 - 14:47:06	N/C	N/C	6,5800	R$20,59	R$ 135,48	Não
ADIGE ARQUITETURA E ENGENHARIA LTDA	01.469.689/0001-60	23/02/2026 - 17:45:34	N/C	N/C	6,5800	R$20,00	R$ 131,60	Não

PORTAL DE COMPRAS PÚBLICAS
A autenticidade do documento pode ser verificada no site https://validaarquivo.portaldecompraspublicas.com.br
Documento gerado eletronicamente no Portal de Compras Públicas em 24/03/2026 às 10:55:50.
Código verificador: 11F883D

E-DOCS - CÓPIA DO PROCESSO 2025-6X76D GERADO POR UDSON OLIVEIRA RAMOS DE AGUIAR EM 13/05/2026 07:51 DOCUMENTO 1 / 1 PÁGINA 4398 / 5723

2026-8V5V2V - E-DOCS - DOCUMENTO ORIGINAL 24/03/2026 11:09 PÁGINA 161 / 384

PRIVATE CONSTRUTORA LTDA	10.616.350/0001-30	23/02/2026 - 18:12:04	N/C	N/C	6,5800	R$20,59	R$ 135,48	Não
HIMALAIA CONSTRUTORA LTDA	00.471.823/0001-03	24/02/2026 - 08:26:05	N/C	N/C	6,5800	R$20,59	R$ 135,48	Não

LOTE 0001 - ITEM 0128 - Armacao de laje de estrutura convencional de concreto armado utilizando aco CA-60 de 5,0 mm
Armacao de laje de estrutura convencional de concreto armado utilizando aco CA-60 de 5,0 mm - montagem. af_06/2022

Fornecedor	CNPJ/CPF	Data	Modelo	Marca/ Fabricante	Quantidade	Lance	Valor Total	LC 123/2006
ESTRUTURA COMERCIO E CONSTRUCOES LTDA	10.664.099/0001-80	10/02/2026 - 08:28:36	N/C	N/C	106,9600	R$20,98	R$ 2.244,02	Sim
WH CONSTRUTORA LTDA	23.305.610/0001-07	13/02/2026 - 17:25:21	N/C	N/C	106,9600	R$20,56	R$ 2.199,10	Sim
INOVAR SERVICOS DE ENGENHARIA E CONSULTORIA LTDA	41.155.098/0001-33	16/02/2026 - 08:51:41	N/C	N/C	106,9600	R$20,98	R$ 2.244,02	Sim
CONSTRUTORA E SERVICOS W. B. M. LTDA	26.570.470/0001-84	18/02/2026 - 16:26:11	N/C	N/C	106,9600	R$20,95	R$ 2.240,81	Sim
ASLE CONSTRUTORA LTDA	20.511.890/0001-03	20/02/2026 - 09:22:08	N/C	N/C	106,9600	R$20,98	R$ 2.244,02	Não
MA CONSTRUTORA LTDA	54.197.980/0001-93	21/02/2026 - 14:58:38	N/C	N/C	106,9600	R$20,98	R$ 2.244,02	Sim
ENGETECH - ENGENHARIA, COMERCIO E SERVICOS LTDA	04.154.467/0001-47	22/02/2026 - 14:51:00	N/C	N/C	106,9600	R$20,98	R$ 2.244,02	Sim
KLAO ENGENHARIA S/A	24.940.808/0001-17	23/02/2026 - 14:47:06	N/C	N/C	106,9600	R$20,98	R$ 2.244,02	Não
ADIGE ARQUITETURA E ENGENHARIA LTDA	01.469.689/0001-60	23/02/2026 - 17:45:34	N/C	N/C	106,9600	R$20,00	R$ 2.139,20	Não
PRIVATE CONSTRUTORA LTDA	10.616.350/0001-30	23/02/2026 - 18:12:04	N/C	N/C	106,9600	R$20,98	R$ 2.244,02	Não
HIMALAIA CONSTRUTORA LTDA	00.471.823/0001-03	24/02/2026 - 08:26:05	N/C	N/C	106,9600	R$20,98	R$ 2.244,02	Não

LOTE 0001 - ITEM 0129 - Concretagem de vigas e lajes, fck=30 Mpa, para lajes macicas ou nervuradas (Item 4.41 da PO)
Concretagem de vigas e lajes, fck=30 Mpa, para lajes macicas ou nervuradas com uso de bomba - lancamento, adensamento e acabamento. (Item 4.41 da PO)

Fornecedor	CNPJ/CPF	Data	Modelo	Marca/ Fabricante	Quantidade	Lance	Valor Total	LC 123/2006
ESTRUTURA COMERCIO E CONSTRUCOES LTDA	10.664.099/0001-80	10/02/2026 - 08:29:02	N/C	N/C	7,3700	R$874,50	R$ 6.445,07	Sim
WH CONSTRUTORA LTDA	23.305.610/0001-07	13/02/2026 - 17:26:06	N/C	N/C	7,3700	R$857,01	R$ 6.316,16	Sim
INOVAR SERVICOS DE ENGENHARIA E CONSULTORIA LTDA	41.155.098/0001-33	16/02/2026 - 08:52:05	N/C	N/C	7,3700	R$874,50	R$ 6.445,07	Sim
CONSTRUTORA E SERVICOS W. B. M. LTDA	26.570.470/0001-84	18/02/2026 - 16:26:13	N/C	N/C	7,3700	R$874,45	R$ 6.444,70	Sim
ASLE CONSTRUTORA LTDA	20.511.890/0001-03	20/02/2026 - 09:22:08	N/C	N/C	7,3700	R$874,50	R$ 6.445,07	Não
MA CONSTRUTORA LTDA	54.197.980/0001-93	21/02/2026 - 14:58:38	N/C	N/C	7,3700	R$874,50	R$ 6.445,07	Sim
ENGETECH - ENGENHARIA, COMERCIO E SERVICOS LTDA	04.154.467/0001-47	22/02/2026 - 14:51:00	N/C	N/C	7,3700	R$874,50	R$ 6.445,07	Sim
KLAO ENGENHARIA S/A	24.940.808/0001-17	23/02/2026 - 14:47:06	N/C	N/C	7,3700	R$874,50	R$ 6.445,07	Não
ADIGE ARQUITETURA E ENGENHARIA LTDA	01.469.689/0001-60	23/02/2026 - 17:45:34	N/C	N/C	7,3700	R$874,00	R$ 6.441,38	Não
PRIVATE CONSTRUTORA LTDA	10.616.350/0001-30	23/02/2026 - 18:12:04	N/C	N/C	7,3700	R$874,50	R$ 6.445,07	Não
HIMALAIA CONSTRUTORA LTDA	00.471.823/0001-03	24/02/2026 - 08:26:05	N/C	N/C	7,3700	R$874,50	R$ 6.445,07	Não

LOTE 0001 - ITEM 0130 - Montagem e desmontagem de forma de laje macica, pe-direito simples, 10 utilizacoes.(Item 4.42 da PO) Montagem e desmontagem de forma de laje macica, pe-direito simples, em chapa de madeira compensada plastificada, 10 utilizacoes. af_09/2020 (Item 4.42 da PO)

Fornecedor	CNPJ/CPF	Data	Modelo	Marca/ Fabricante	Quantidade	Lance	Valor Total	LC 123/2006

PORTAL DE COMPRAS PÚBLICAS
A autenticidade do documento pode ser verificada no site https://validaarquivo.portaldecompraspublicas.com.br
Documento gerado eletronicamente no Portal de Compras Públicas em 24/03/2026 às 10:55:50.
Código verificador: 11F883D

E-DOCS - CÓPIA DO PROCESSO 2025-6X76D GERADO POR UDSON OLIVEIRA RAMOS DE AGUIAR EM 13/05/2026 07:51 DOCUMENTO 1 / 1 PÁGINA 4399 / 5723

2026-8V5V2V - E-DOCS - DOCUMENTO ORIGINAL 24/03/2026 11:09 PÁGINA 162 / 384

ESTRUTURA COMERCIO E CONSTRUCOES LTDA	10.664.099/0001-80	10/02/2026 - 08:29:17	N/C	N/C	10,4500	R$70,43	R$ 735,99	Sim
WH CONSTRUTORA LTDA	23.305.610/0001-07	13/02/2026 - 17:26:56	N/C	N/C	10,4500	R$69,02	R$ 721,26	Sim
INOVAR SERVICOS DE ENGENHARIA E CONSULTORIA LTDA	41.155.098/0001-33	16/02/2026 - 08:52:34	N/C	N/C	10,4500	R$70,43	R$ 735,99	Sim
CONSTRUTORA E SERVICOS W. B. M. LTDA	26.570.470/0001-84	18/02/2026 - 16:26:23	N/C	N/C	10,4500	R$70,40	R$ 735,68	Sim
ASLE CONSTRUTORA LTDA	20.511.890/0001-03	20/02/2026 - 09:22:08	N/C	N/C	10,4500	R$70,43	R$ 735,99	Não
MA CONSTRUTORA LTDA	54.197.980/0001-93	21/02/2026 - 14:58:38	N/C	N/C	10,4500	R$70,43	R$ 735,99	Sim
ENGETECH - ENGENHARIA, COMERCIO E SERVICOS LTDA	04.154.467/0001-47	22/02/2026 - 14:51:00	N/C	N/C	10,4500	R$70,43	R$ 735,99	Sim
KLAO ENGENHARIA S/A	24.940.808/0001-17	23/02/2026 - 14:47:06	N/C	N/C	10,4500	R$70,43	R$ 735,99	Não
ADIGE ARQUITETURA E ENGENHARIA LTDA	01.469.689/0001-60	23/02/2026 - 17:45:35	N/C	N/C	10,4500	R$70,00	R$ 731,50	Não
PRIVATE CONSTRUTORA LTDA	10.616.350/0001-30	23/02/2026 - 18:12:04	N/C	N/C	10,4500	R$70,43	R$ 735,99	Não
HIMALAIA CONSTRUTORA LTDA	00.471.823/0001-03	24/02/2026 - 08:26:05	N/C	N/C	10,4500	R$70,43	R$ 735,99	Não

LOTE 0001 - ITEM 0131 - Armacao de laje de estrutura convencional de concreto armado utilizando aco CA-50 de 8,0 mm
Armacao de laje de estrutura convencional de concreto armado utilizando aco CA-50 de 8,0 mm - montagem. af_06/2022

Fornecedor	CNPJ/CPF	Data	Modelo	Marca/ Fabricante	Quantidade	Lance	Valor Total	LC 123/2006
ESTRUTURA COMERCIO E CONSTRUCOES LTDA	10.664.099/0001-80	10/02/2026 - 08:29:35	N/C	N/C	65,2100	R$19,93	R$ 1.299,64	Sim
WH CONSTRUTORA LTDA	23.305.610/0001-07	13/02/2026 - 17:42:45	N/C	N/C	65,2100	R$20,57	R$ 1.341,37	Sim
INOVAR SERVICOS DE ENGENHARIA E CONSULTORIA LTDA	41.155.098/0001-33	16/02/2026 - 08:53:13	N/C	N/C	65,2100	R$19,93	R$ 1.299,64	Sim
CONSTRUTORA E SERVICOS W. B. M. LTDA	26.570.470/0001-84	18/02/2026 - 16:26:25	N/C	N/C	65,2100	R$19,90	R$ 1.297,68	Sim
ASLE CONSTRUTORA LTDA	20.511.890/0001-03	20/02/2026 - 09:22:08	N/C	N/C	65,2100	R$19,93	R$ 1.299,64	Não
MA CONSTRUTORA LTDA	54.197.980/0001-93	21/02/2026 - 14:58:38	N/C	N/C	65,2100	R$19,93	R$ 1.299,64	Sim
ENGETECH - ENGENHARIA, COMERCIO E SERVICOS LTDA	04.154.467/0001-47	22/02/2026 - 14:51:00	N/C	N/C	65,2100	R$19,93	R$ 1.299,64	Sim
KLAO ENGENHARIA S/A	24.940.808/0001-17	23/02/2026 - 14:47:06	N/C	N/C	65,2100	R$19,93	R$ 1.299,64	Não
ADIGE ARQUITETURA E ENGENHARIA LTDA	01.469.689/0001-60	23/02/2026 - 17:45:35	N/C	N/C	65,2100	R$19,00	R$ 1.238,99	Não
PRIVATE CONSTRUTORA LTDA	10.616.350/0001-30	23/02/2026 - 18:12:04	N/C	N/C	65,2100	R$19,93	R$ 1.299,64	Não
HIMALAIA CONSTRUTORA LTDA	00.471.823/0001-03	24/02/2026 - 08:26:05	N/C	N/C	65,2100	R$19,93	R$ 1.299,64	Não

LOTE 0001 - ITEM 0132 - Concretagem de vigas e lajes, fck=30 Mpa, para lajes macicas ou nervuradas (Item 4.44 da PO)
Concretagem de vigas e lajes, fck=30 Mpa, para lajes macicas ou nervuradas com uso de bomba - lancamento, adensamento e acabamento. (Item 4.44 da PO)

Fornecedor	CNPJ/CPF	Data	Modelo	Marca/ Fabricante	Quantidade	Lance	Valor Total	LC 123/2006
ESTRUTURA COMERCIO E CONSTRUCOES LTDA	10.664.099/0001-80	10/02/2026 - 08:29:54	N/C	N/C	0,4300	R$874,50	R$ 376,03	Sim
WH CONSTRUTORA LTDA	23.305.610/0001-07	13/02/2026 - 17:43:38	N/C	N/C	0,4300	R$857,01	R$ 368,51	Sim
INOVAR SERVICOS DE ENGENHARIA E CONSULTORIA LTDA	41.155.098/0001-33	16/02/2026 - 08:53:41	N/C	N/C	0,4300	R$874,50	R$ 376,03	Sim
CONSTRUTORA E SERVICOS W. B. M. LTDA	26.570.470/0001-84	18/02/2026 - 16:26:27	N/C	N/C	0,4300	R$874,45	R$ 376,01	Sim

PORTAL DE COMPRAS PÚBLICAS
A autenticidade do documento pode ser verificada no site https://validaarquivo.portaldecompraspublicas.com.br
Documento gerado eletronicamente no Portal de Compras Públicas em 24/03/2026 às 10:55:50.
Código verificador: 11F883D

E-DOCS - CÓPIA DO PROCESSO 2025-6X76D GERADO POR UDSON OLIVEIRA RAMOS DE AGUIAR EM 13/05/2026 07:51 DOCUMENTO 1 / 1 PÁGINA 4400 / 5723

2026-8V5V2V - E-DOCS - DOCUMENTO ORIGINAL 24/03/2026 11:09 PÁGINA 163 / 384

ASLE CONSTRUTORA LTDA	20.511.890/0001-03	20/02/2026 - 09:22:08	N/C	N/C	0,4300	R$874,50	R$ 376,03	Não
MA CONSTRUTORA LTDA	54.197.980/0001-93	21/02/2026 - 14:58:38	N/C	N/C	0,4300	R$874,50	R$ 376,03	Sim
ENGETECH - ENGENHARIA, COMERCIO E SERVICOS LTDA	04.154.467/0001-47	22/02/2026 - 14:51:00	N/C	N/C	0,4300	R$874,50	R$ 376,03	Sim
KLAO ENGENHARIA S/A	24.940.808/0001-17	23/02/2026 - 14:47:06	N/C	N/C	0,4300	R$874,50	R$ 376,03	Não
ADIGE ARQUITETURA E ENGENHARIA LTDA	01.469.689/0001-60	23/02/2026 - 17:45:35	N/C	N/C	0,4300	R$874,00	R$ 375,82	Não
PRIVATE CONSTRUTORA LTDA	10.616.350/0001-30	23/02/2026 - 18:12:04	N/C	N/C	0,4300	R$874,50	R$ 376,03	Não
HIMALAIA CONSTRUTORA LTDA	00.471.823/0001-03	24/02/2026 - 08:26:05	N/C	N/C	0,4300	R$874,50	R$ 376,03	Não

LOTE 0001 - ITEM 0133 - FORNECIMENTO DE ESTRUTURA TRELICADA DE COBERTURA, TIPO FINK, COM LIGACOES SOLDADAS ESTRUTURA TRELICADA DE COBERTURA, TIPO FINK, COM LIGACOESSOLDADAS, INCLUSOS PERFIS METALICOS, CHAPAS METALICAS, MAO DE OBRA E TRANSPORTE COM GUINDASTE - FORNECIMENTO E INSTALACAO. AF_01/2020_PSA

Fornecedor	CNPJ/CPF	Data	Modelo	Marca/ Fabricante	Quantidade	Lance	Valor Total	LC 123/2006
ESTRUTURA COMERCIO E CONSTRUCOES LTDA	10.664.099/0001-80	10/02/2026 - 08:30:10	N/C	N/C	61.475,7000	R$16,86	R$ 1.036.480,30	Sim
WH CONSTRUTORA LTDA	23.305.610/0001-07	16/02/2026 - 08:24:07	N/C	N/C	61.475,7000	R$18,48	R$ 1.136.070,94	Sim
INOVAR SERVICOS DE ENGENHARIA E CONSULTORIA LTDA	41.155.098/0001-33	16/02/2026 - 09:00:47	N/C	N/C	61.475,7000	R$16,86	R$ 1.036.480,30	Sim
CONSTRUTORA E SERVICOS W. B. M. LTDA	26.570.470/0001-84	18/02/2026 - 16:26:29	N/C	N/C	61.475,7000	R$16,84	R$ 1.035.250,79	Sim
ASLE CONSTRUTORA LTDA	20.511.890/0001-03	20/02/2026 - 09:22:08	N/C	N/C	61.475,7000	R$16,86	R$ 1.036.480,30	Não
MA CONSTRUTORA LTDA	54.197.980/0001-93	21/02/2026 - 14:58:38	N/C	N/C	61.475,7000	R$16,86	R$ 1.036.480,30	Sim
ENGETECH - ENGENHARIA, COMERCIO E SERVICOS LTDA	04.154.467/0001-47	22/02/2026 - 14:51:00	N/C	N/C	61.475,7000	R$16,86	R$ 1.036.480,30	Sim
KLAO ENGENHARIA S/A	24.940.808/0001-17	23/02/2026 - 14:47:06	N/C	N/C	61.475,7000	R$16,86	R$ 1.036.480,30	Não
ADIGE ARQUITETURA E ENGENHARIA LTDA	01.469.689/0001-60	23/02/2026 - 17:45:35	N/C	N/C	61.475,7000	R$16,00	R$ 983.611,20	Não
PRIVATE CONSTRUTORA LTDA	10.616.350/0001-30	23/02/2026 - 18:12:04	N/C	N/C	61.475,7000	R$16,86	R$ 1.036.480,30	Não
HIMALAIA CONSTRUTORA LTDA	00.471.823/0001-03	24/02/2026 - 08:26:05	N/C	N/C	61.475,7000	R$16,86	R$ 1.036.480,30	Não

LOTE 0001 - ITEM 0134 - COMPACTACAO MECANICA DO SOLO PARA EXECUCAO DE RADIER, PISO DE CONCRETO OU LAJE SOBRE SOLO COMPACTACAO MECANICA DE SOLO PARA EXECUCAO DE RADIER, PISO DE CONCRETO OU LAJE SOBRE SOLO, COM COMPACTADOR DE SOLOS A PERCUSSAO. AF_09/2021

Fornecedor	CNPJ/CPF	Data	Modelo	Marca/ Fabricante	Quantidade	Lance	Valor Total	LC 123/2006
ESTRUTURA COMERCIO E CONSTRUCOES LTDA	10.664.099/0001-80	10/02/2026 - 08:30:26	N/C	N/C	2.036,8100	R$3,78	R$ 7.699,14	Sim
WH CONSTRUTORA LTDA	23.305.610/0001-07	16/02/2026 - 08:25:28	N/C	N/C	2.036,8100	R$3,70	R$ 7.536,20	Sim
INOVAR SERVICOS DE ENGENHARIA E CONSULTORIA LTDA	41.155.098/0001-33	16/02/2026 - 09:01:09	N/C	N/C	2.036,8100	R$3,78	R$ 7.699,14	Sim
CONSTRUTORA E SERVICOS W. B. M. LTDA	26.570.470/0001-84	18/02/2026 - 16:26:30	N/C	N/C	2.036,8100	R$3,75	R$ 7.638,04	Sim
ASLE CONSTRUTORA LTDA	20.511.890/0001-03	20/02/2026 - 09:22:08	N/C	N/C	2.036,8100	R$3,78	R$ 7.699,14	Não
MA CONSTRUTORA LTDA	54.197.980/0001-93	21/02/2026 - 14:58:38	N/C	N/C	2.036,8100	R$3,78	R$ 7.699,14	Sim
ENGETECH - ENGENHARIA, COMERCIO E SERVICOS LTDA	04.154.467/0001-47	22/02/2026 - 14:51:00	N/C	N/C	2.036,8100	R$3,78	R$ 7.699,14	Sim

PORTAL DE COMPRAS PÚBLICAS

A autenticidade do documento pode ser verificada no site https://validaarquivo.portaldecompraspublicas.com.br
Documento gerado eletronicamente no Portal de Compras Públicas em 24/03/2026 às 10:55:50.
Código verificador: 11F883D

E-DOCS - CÓPIA DO PROCESSO 2025-6X76D GERADO POR UDSON OLIVEIRA RAMOS DE AGUIAR EM 13/05/2026 07:51 DOCUMENTO 1 / 1 PÁGINA 4401 / 5723

2026-8V5V2V - E-DOCS - DOCUMENTO ORIGINAL 24/03/2026 11:09 PÁGINA 164 / 384

KLAO ENGENHARIA S/A	24.940.808/0001-17	23/02/2026 - 14:47:06	N/C	N/C	2.036,8100	R$3,78	R$ 7.699,14	Não
ADIGE ARQUITETURA E ENGENHARIA LTDA	01.469.689/0001-60	23/02/2026 - 17:45:35	N/C	N/C	2.036,8100	R$3,00	R$ 6.110,43	Não
PRIVATE CONSTRUTORA LTDA	10.616.350/0001-30	23/02/2026 - 18:12:04	N/C	N/C	2.036,8100	R$3,78	R$ 7.699,14	Não
HIMALAIA CONSTRUTORA LTDA	00.471.823/0001-03	24/02/2026 - 08:26:05	N/C	N/C	2.036,8100	R$2.036,81	R$ 4.148.594,98	Não

LOTE 0001 - ITEM 0135 - Lastro com material granular, aplicado em pisos ou lajes sobre solo, espessura de *5 cm* Lastro com material granular, aplicado em pisos ou lajes sobre solo, espessura de *5 cm*. af_01/2024

Fornecedor	CNPJ/CPF	Data	Modelo	Marca/ Fabricante	Quantidade	Lance	Valor Total	LC 123/2006
ESTRUTURA COMERCIO E CONSTRUCOES LTDA	10.664.099/0001-80	10/02/2026 - 08:25:34	N/C	N/C	101,8400	R$303,46	R$ 30.904,37	Sim
WH CONSTRUTORA LTDA	23.305.610/0001-07	16/02/2026 - 08:27:23	N/C	N/C	101,8400	R$297,39	R$ 30.286,20	Sim
INOVAR SERVICOS DE ENGENHARIA E CONSULTORIA LTDA	41.155.098/0001-33	16/02/2026 - 09:01:34	N/C	N/C	101,8400	R$303,46	R$ 30.904,37	Sim
CONSTRUTORA E SERVICOS W. B. M. LTDA	26.570.470/0001-84	18/02/2026 - 16:26:33	N/C	N/C	101,8400	R$303,44	R$ 30.902,33	Sim
ASLE CONSTRUTORA LTDA	20.511.890/0001-03	20/02/2026 - 09:22:08	N/C	N/C	101,8400	R$303,46	R$ 30.904,37	Não
MA CONSTRUTORA LTDA	54.197.980/0001-93	21/02/2026 - 14:58:39	N/C	N/C	101,8400	R$303,46	R$ 30.904,37	Sim
ENGETECH - ENGENHARIA, COMERCIO E SERVICOS LTDA	04.154.467/0001-47	22/02/2026 - 14:51:00	N/C	N/C	101,8400	R$303,46	R$ 30.904,37	Sim
KLAO ENGENHARIA S/A	24.940.808/0001-17	23/02/2026 - 14:47:06	N/C	N/C	101,8400	R$303,46	R$ 30.904,37	Não
ADIGE ARQUITETURA E ENGENHARIA LTDA	01.469.689/0001-60	23/02/2026 - 17:45:35	N/C	N/C	101,8400	R$303,00	R$ 30.857,52	Não
PRIVATE CONSTRUTORA LTDA	10.616.350/0001-30	23/02/2026 - 18:12:04	N/C	N/C	101,8400	R$303,46	R$ 30.904,37	Não
HIMALAIA CONSTRUTORA LTDA	00.471.823/0001-03	24/02/2026 - 08:26:05	N/C	N/C	101,8400	R$303,46	R$ 30.904,37	Não

LOTE 0001 - ITEM 0136 - CAMADA SEPARADORA PARA EXECUCAO DE RADIER, PISO DE CONCRETO OU LAJE SOBRE SOLO, EM LONA PLASTICA CAMADA SEPARADORA PARA EXECUCAO DE RADIER, PISO DE CONCRETO OU LAJE SOBRE SOLO, EM LONA PLASTICA. AF_09/2021

Fornecedor	CNPJ/CPF	Data	Modelo	Marca/ Fabricante	Quantidade	Lance	Valor Total	LC 123/2006
ESTRUTURA COMERCIO E CONSTRUCOES LTDA	10.664.099/0001-80	10/02/2026 - 08:33:55	N/C	N/C	2.036,8100	R$3,25	R$ 6.619,63	Sim
WH CONSTRUTORA LTDA	23.305.610/0001-07	16/02/2026 - 08:28:11	N/C	N/C	2.036,8100	R$3,18	R$ 6.477,06	Sim
INOVAR SERVICOS DE ENGENHARIA E CONSULTORIA LTDA	41.155.098/0001-33	16/02/2026 - 09:01:55	N/C	N/C	2.036,8100	R$3,25	R$ 6.619,63	Sim
CONSTRUTORA E SERVICOS W. B. M. LTDA	26.570.470/0001-84	18/02/2026 - 16:26:35	N/C	N/C	2.036,8100	R$3,20	R$ 6.517,79	Sim
ASLE CONSTRUTORA LTDA	20.511.890/0001-03	20/02/2026 - 09:22:09	N/C	N/C	2.036,8100	R$3,25	R$ 6.619,63	Não
MA CONSTRUTORA LTDA	54.197.980/0001-93	21/02/2026 - 14:58:39	N/C	N/C	2.036,8100	R$3,25	R$ 6.619,63	Sim
ENGETECH - ENGENHARIA, COMERCIO E SERVICOS LTDA	04.154.467/0001-47	22/02/2026 - 14:51:00	N/C	N/C	2.036,8100	R$3,25	R$ 6.619,63	Sim
KLAO ENGENHARIA S/A	24.940.808/0001-17	23/02/2026 - 14:47:06	N/C	N/C	2.036,8100	R$3,25	R$ 6.619,63	Não
ADIGE ARQUITETURA E ENGENHARIA LTDA	01.469.689/0001-60	23/02/2026 - 17:45:35	N/C	N/C	2.036,8100	R$3,00	R$ 6.110,43	Não
PRIVATE CONSTRUTORA LTDA	10.616.350/0001-30	23/02/2026 - 18:12:04	N/C	N/C	2.036,8100	R$3,25	R$ 6.619,63	Não
HIMALAIA CONSTRUTORA LTDA	00.471.823/0001-03	24/02/2026 - 08:26:05	N/C	N/C	2.036,8100	R$3,25	R$ 6.619,63	Não

PORTAL DE COMPRAS PÚBLICAS

A autenticidade do documento pode ser verificada no site https://validaarquivo.portaldecompraspublicas.com.br
Documento gerado eletronicamente no Portal de Compras Públicas em 24/03/2026 às 10:55:50.
Código verificador: 11F883D

E-DOCS - CÓPIA DO PROCESSO 2025-6X76D GERADO POR UDSON OLIVEIRA RAMOS DE AGUIAR EM 13/05/2026 07:51 DOCUMENTO 1 / 1 PÁGINA 4402 / 5723

2026-8V5V2V - E-DOCS - DOCUMENTO ORIGINAL 24/03/2026 11:09 PÁGINA 165 / 384

LOTE 0001 - ITEM 0137 - EXECUCAO DE PASSEIO (CALCADA) OU PISO DE CONCRETO COM CONCRETO MOLDADO IN LOCO, USINADO C20 EXECUCAO DE PASSEIO (CALCADA) OU PISO DE CONCRETO COM CONCRETO MOLDADO IN LOCO, USINADO C20, ACABAMENTO CONVENCIONAL, NAO ARMADO. AF_08/2022

Fornecedor	CNPJ/CPF	Data	Modelo	Marca/ Fabricante	Quantidade	Lance	Valor Total	LC 123/2006
ESTRUTURA COMERCIO E CONSTRUCOES LTDA	10.664.099/0001-80	10/02/2026 - 08:34:12	N/C	N/C	142,5800	R$938,65	R$ 133.832,72	Sim
WH CONSTRUTORA LTDA	23.305.610/0001-07	16/02/2026 - 08:30:19	N/C	N/C	142,5800	R$919,87	R$ 131.155,06	Sim
INOVAR SERVICOS DE ENGENHARIA E CONSULTORIA LTDA	41.155.098/0001-33	16/02/2026 - 09:02:26	N/C	N/C	142,5800	R$938,65	R$ 133.832,72	Sim
CONSTRUTORA E SERVICOS W. B. M. LTDA	26.570.470/0001-84	18/02/2026 - 16:26:36	N/C	N/C	142,5800	R$938,60	R$ 133.825,59	Sim
ASLE CONSTRUTORA LTDA	20.511.890/0001-03	20/02/2026 - 09:22:09	N/C	N/C	142,5800	R$938,65	R$ 133.832,72	Não
MA CONSTRUTORA LTDA	54.197.980/0001-93	21/02/2026 - 14:58:39	N/C	N/C	142,5800	R$938,65	R$ 133.832,72	Sim
ENGETECH - ENGENHARIA, COMERCIO E SERVICOS LTDA	04.154.467/0001-47	22/02/2026 - 14:51:00	N/C	N/C	142,5800	R$938,65	R$ 133.832,72	Sim
KLAO ENGENHARIA S/A	24.940.808/0001-17	23/02/2026 - 14:47:06	N/C	N/C	142,5800	R$938,65	R$ 133.832,72	Não
ADIGE ARQUITETURA E ENGENHARIA LTDA	01.469.689/0001-60	23/02/2026 - 17:45:35	N/C	N/C	142,5800	R$938,00	R$ 133.740,04	Não
PRIVATE CONSTRUTORA LTDA	10.616.350/0001-30	23/02/2026 - 18:12:04	N/C	N/C	142,5800	R$938,65	R$ 133.832,72	Não
HIMALAIA CONSTRUTORA LTDA	00.471.823/0001-03	24/02/2026 - 08:26:05	N/C	N/C	142,5800	R$938,65	R$ 133.832,72	Não

LOTE 0001 - ITEM 0138 - COMPACTACAO MECANICA DO SOLO PARA EXECUCAO DE RADIER, PISO DE CONCRETO OU LAJE (Item 4.53 da PO) COMPACTACAO MECANICA DE SOLO PARA EXECUCAO DE RADIER, PISO DE CONCRETO OU LAJE SOBRE SOLO, COM COMPACTADOR DE SOLOS A PERCUSSAO. AF_09/2021 (Item 4.53 da PO)

Fornecedor	CNPJ/CPF	Data	Modelo	Marca/ Fabricante	Quantidade	Lance	Valor Total	LC 123/2006
ESTRUTURA COMERCIO E CONSTRUCOES LTDA	10.664.099/0001-80	10/02/2026 - 08:34:25	N/C	N/C	730,2600	R$3,78	R$ 2.760,38	Sim
WH CONSTRUTORA LTDA	23.305.610/0001-07	16/02/2026 - 08:31:35	N/C	N/C	730,2600	R$3,70	R$ 2.701,96	Sim
INOVAR SERVICOS DE ENGENHARIA E CONSULTORIA LTDA	41.155.098/0001-33	16/02/2026 - 09:02:47	N/C	N/C	730,2600	R$3,78	R$ 2.760,38	Sim
CONSTRUTORA E SERVICOS W. B. M. LTDA	26.570.470/0001-84	18/02/2026 - 16:26:38	N/C	N/C	730,2600	R$3,76	R$ 2.745,78	Sim
ASLE CONSTRUTORA LTDA	20.511.890/0001-03	20/02/2026 - 09:22:09	N/C	N/C	730,2600	R$3,78	R$ 2.760,38	Não
MA CONSTRUTORA LTDA	54.197.980/0001-93	21/02/2026 - 14:58:39	N/C	N/C	730,2600	R$3,78	R$ 2.760,38	Sim
ENGETECH - ENGENHARIA, COMERCIO E SERVICOS LTDA	04.154.467/0001-47	22/02/2026 - 14:51:00	N/C	N/C	730,2600	R$3,78	R$ 2.760,38	Sim
KLAO ENGENHARIA S/A	24.940.808/0001-17	23/02/2026 - 14:47:06	N/C	N/C	730,2600	R$3,78	R$ 2.760,38	Não
ADIGE ARQUITETURA E ENGENHARIA LTDA	01.469.689/0001-60	23/02/2026 - 17:45:35	N/C	N/C	730,2600	R$3,00	R$ 2.190,78	Não
PRIVATE CONSTRUTORA LTDA	10.616.350/0001-30	23/02/2026 - 18:12:04	N/C	N/C	730,2600	R$3,78	R$ 2.760,38	Não
HIMALAIA CONSTRUTORA LTDA	00.471.823/0001-03	24/02/2026 - 08:26:05	N/C	N/C	730,2600	R$3,78	R$ 2.760,38	Não

LOTE 0001 - ITEM 0139 - Lastro com material granular, aplicado em pisos ou lajes sobre solo, (Item 4.54 da PO) Lastro com material granular, aplicado em pisos ou lajes sobre solo, espessura de *5 cm*. af_01/2024 (Item 4.54 da PO)

Fornecedor	CNPJ/CPF	Data	Modelo	Marca/ Fabricante	Quantidade	Lance	Valor Total	LC 123/2006
ESTRUTURA COMERCIO E CONSTRUCOES LTDA	10.664.099/0001-80	10/02/2026 - 08:34:40	N/C	N/C	36,5100	R$303,46	R$ 11.079,32	Sim

PORTAL DE COMPRAS PÚBLICAS

A autenticidade do documento pode ser verificada no site https://validaarquivo.portaldecompraspublicas.com.br
Documento gerado eletronicamente no Portal de Compras Públicas em 24/03/2026 às 10:55:50.
Código verificador: 11F883D

E-DOCS - CÓPIA DO PROCESSO 2025-6X76D GERADO POR UDSON OLIVEIRA RAMOS DE AGUIAR EM 13/05/2026 07:51 DOCUMENTO 1 / 1 PÁGINA 4403 / 5723

2026-8V5V2V - E-DOCS - DOCUMENTO ORIGINAL 24/03/2026 11:09 PÁGINA 166 / 384

WH CONSTRUTORA LTDA	23.305.610/0001-07	16/02/2026 - 08:32:57	N/C	N/C	36,5100	R$297,39	R$ 10.857,71	Sim
INOVAR SERVICOS DE ENGENHARIA E CONSULTORIA LTDA	41.155.098/0001-33	16/02/2026 - 09:03:23	N/C	N/C	36,5100	R$303,46	R$ 11.079,32	Sim
CONSTRUTORA E SERVICOS W. B. M. LTDA	26.570.470/0001-84	18/02/2026 - 16:26:40	N/C	N/C	36,5100	R$303,44	R$ 11.078,59	Sim
ASLE CONSTRUTORA LTDA	20.511.890/0001-03	20/02/2026 - 09:22:09	N/C	N/C	36,5100	R$303,46	R$ 11.079,32	Não
MA CONSTRUTORA LTDA	54.197.980/0001-93	21/02/2026 - 14:58:39	N/C	N/C	36,5100	R$303,46	R$ 11.079,32	Sim
ENGETECH - ENGENHARIA, COMERCIO E SERVICOS LTDA	04.154.467/0001-47	22/02/2026 - 14:51:00	N/C	N/C	36,5100	R$303,46	R$ 11.079,32	Sim
KLAO ENGENHARIA S/A	24.940.808/0001-17	23/02/2026 - 14:47:06	N/C	N/C	36,5100	R$303,46	R$ 11.079,32	Não
ADIGE ARQUITETURA E ENGENHARIA LTDA	01.469.689/0001-60	23/02/2026 - 17:45:35	N/C	N/C	36,5100	R$303,00	R$ 11.062,53	Não
PRIVATE CONSTRUTORA LTDA	10.616.350/0001-30	23/02/2026 - 18:12:04	N/C	N/C	36,5100	R$303,46	R$ 11.079,32	Não
HIMALAIA CONSTRUTORA LTDA	00.471.823/0001-03	24/02/2026 - 08:26:05	N/C	N/C	36,5100	R$303,46	R$ 11.079,32	Não

LOTE 0001 - ITEM 0140 - CAMADA SEPARADORA PARA EXECUCAO DE RADIER, PISO DE CONCRETO OU LAJE SOBRE SOLO (Item 4.55 da PO) CAMADA SEPARADORA PARA EXECUCAO DE RADIER, PISO DE CONCRETO OU LAJE SOBRE SOLO, EM LONA PLASTICA. AF_09/2021 (Item 4.55 da PO)

Fornecedor	CNPJ/CPF	Data	Modelo	Marca/ Fabricante	Quantidade	Lance	Valor Total	LC 123/2006
ESTRUTURA COMERCIO E CONSTRUCOES LTDA	10.664.099/0001-80	10/02/2026 - 10:55:10	N/C	N/C	730,2600	R$3,24	R$ 2.366,04	Sim
WH CONSTRUTORA LTDA	23.305.610/0001-07	16/02/2026 - 08:33:55	N/C	N/C	730,2600	R$3,18	R$ 2.322,23	Sim
INOVAR SERVICOS DE ENGENHARIA E CONSULTORIA LTDA	41.155.098/0001-33	16/02/2026 - 09:03:48	N/C	N/C	730,2600	R$3,25	R$ 2.373,34	Sim
CONSTRUTORA E SERVICOS W. B. M. LTDA	26.570.470/0001-84	18/02/2026 - 16:26:41	N/C	N/C	730,2600	R$3,20	R$ 2.336,83	Sim
ASLE CONSTRUTORA LTDA	20.511.890/0001-03	20/02/2026 - 09:22:09	N/C	N/C	730,2600	R$3,25	R$ 2.373,34	Não
MA CONSTRUTORA LTDA	54.197.980/0001-93	21/02/2026 - 14:58:39	N/C	N/C	730,2600	R$3,25	R$ 2.373,34	Sim
ENGETECH - ENGENHARIA, COMERCIO E SERVICOS LTDA	04.154.467/0001-47	22/02/2026 - 14:51:00	N/C	N/C	730,2600	R$3,25	R$ 2.373,34	Sim
KLAO ENGENHARIA S/A	24.940.808/0001-17	23/02/2026 - 14:47:06	N/C	N/C	730,2600	R$3,25	R$ 2.373,34	Não
ADIGE ARQUITETURA E ENGENHARIA LTDA	01.469.689/0001-60	23/02/2026 - 17:45:35	N/C	N/C	730,2600	R$3,00	R$ 2.190,78	Não
PRIVATE CONSTRUTORA LTDA	10.616.350/0001-30	23/02/2026 - 18:12:04	N/C	N/C	730,2600	R$3,25	R$ 2.373,34	Não
HIMALAIA CONSTRUTORA LTDA	00.471.823/0001-03	24/02/2026 - 08:26:05	N/C	N/C	730,2600	R$3,25	R$ 2.373,34	Não

LOTE 0001 - ITEM 0141 - EXECUCAO DE PASSEIO (CALCADA) OU PISO DE CONCRETO COM CONCRETO MOLDADO IN LOCO (Item 4.56 da PO) EXECUCAO DE PASSEIO (CALCADA) OU PISO DE CONCRETO COM CONCRETO MOLDADO IN LOCO, USINADO C20, ACABAMENTO CONVENCIONAL, NAO ARMADO. AF_08/2022 (Item 4.56 da PO)

Fornecedor	CNPJ/CPF	Data	Modelo	Marca/ Fabricante	Quantidade	Lance	Valor Total	LC 123/2006
ESTRUTURA COMERCIO E CONSTRUCOES LTDA	10.664.099/0001-80	10/02/2026 - 08:37:09	N/C	N/C	51,1200	R$938,65	R$ 47.983,79	Sim
WH CONSTRUTORA LTDA	23.305.610/0001-07	16/02/2026 - 08:35:11	N/C	N/C	51,1200	R$919,87	R$ 47.023,75	Sim
INOVAR SERVICOS DE ENGENHARIA E CONSULTORIA LTDA	41.155.098/0001-33	16/02/2026 - 09:04:24	N/C	N/C	51,1200	R$938,65	R$ 47.983,79	Sim
CONSTRUTORA E SERVICOS W. B. M. LTDA	26.570.470/0001-84	18/02/2026 - 16:26:43	N/C	N/C	51,1200	R$938,62	R$ 47.982,25	Sim
ASLE CONSTRUTORA LTDA	20.511.890/0001-03	20/02/2026 - 09:22:09	N/C	N/C	51,1200	R$938,65	R$ 47.983,79	Não

PORTAL DE COMPRAS PÚBLICAS

A autenticidade do documento pode ser verificada no site https://validaarquivo.portaldecompraspublicas.com.br
Documento gerado eletronicamente no Portal de Compras Públicas em 24/03/2026 às 10:55:50.
Código verificador: 11F883D

E-DOCS - CÓPIA DO PROCESSO 2025-6X76D GERADO POR UDSON OLIVEIRA RAMOS DE AGUIAR EM 13/05/2026 07:51 DOCUMENTO 1 / 1 PÁGINA 4404 / 5723

2026-8V5V2V - E-DOCS - DOCUMENTO ORIGINAL 24/03/2026 11:09 PÁGINA 167 / 384

MA CONSTRUTORA LTDA	54.197.980/0001-93	21/02/2026 - 14:58:39	N/C	N/C	51,1200	R$938,65	R$ 47.983,79	Sim
ENGETECH - ENGENHARIA, COMERCIO E SERVICOS LTDA	04.154.467/0001-47	22/02/2026 - 14:51:00	N/C	N/C	51,1200	R$938,65	R$ 47.983,79	Sim
KLAO ENGENHARIA S/A	24.940.808/0001-17	23/02/2026 - 14:47:06	N/C	N/C	51,1200	R$938,65	R$ 47.983,79	Não
ADIGE ARQUITETURA E ENGENHARIA LTDA	01.469.689/0001-60	23/02/2026 - 17:45:35	N/C	N/C	51,1200	R$938,00	R$ 47.950,56	Não
PRIVATE CONSTRUTORA LTDA	10.616.350/0001-30	23/02/2026 - 18:12:04	N/C	N/C	51,1200	R$938,65	R$ 47.983,79	Não
HIMALAIA CONSTRUTORA LTDA	00.471.823/0001-03	24/02/2026 - 08:26:05	N/C	N/C	51,1200	R$938,65	R$ 47.983,79	Não

LOTE 0001 - ITEM 0142 - Alvenaria de vedacao com elemento vazado de concreto (cobogo) de 7x50x50cm Alvenaria de vedacao com elemento vazado de concreto (cobogo) de 7x50x50cm e argamassa de assentamento com preparo em betoneira. af_05/2020

Fornecedor	CNPJ/CPF	Data	Modelo	Marca/ Fabricante	Quantidade	Lance	Valor Total	LC 123/2006
ESTRUTURA COMERCIO E CONSTRUCOES LTDA	10.664.099/0001-80	10/02/2026 - 08:37:44	N/C	N/C	122,2500	R$266,00	R$ 32.518,50	Sim
WH CONSTRUTORA LTDA	23.305.610/0001-07	16/02/2026 - 08:36:11	N/C	N/C	122,2500	R$260,68	R$ 31.868,13	Sim
INOVAR SERVICOS DE ENGENHARIA E CONSULTORIA LTDA	41.155.098/0001-33	16/02/2026 - 09:08:41	N/C	N/C	122,2500	R$266,00	R$ 32.518,50	Sim
CONSTRUTORA E SERVICOS W. B. M. LTDA	26.570.470/0001-84	18/02/2026 - 16:26:45	N/C	N/C	122,2500	R$266,00	R$ 32.518,50	Sim
ASLE CONSTRUTORA LTDA	20.511.890/0001-03	20/02/2026 - 09:22:09	N/C	N/C	122,2500	R$266,00	R$ 32.518,50	Não
MA CONSTRUTORA LTDA	54.197.980/0001-93	21/02/2026 - 14:58:39	N/C	N/C	122,2500	R$266,00	R$ 32.518,50	Sim
ENGETECH - ENGENHARIA, COMERCIO E SERVICOS LTDA	04.154.467/0001-47	22/02/2026 - 14:51:00	N/C	N/C	122,2500	R$266,00	R$ 32.518,50	Sim
KLAO ENGENHARIA S/A	24.940.808/0001-17	23/02/2026 - 14:47:06	N/C	N/C	122,2500	R$266,00	R$ 32.518,50	Não
ADIGE ARQUITETURA E ENGENHARIA LTDA	01.469.689/0001-60	23/02/2026 - 17:45:35	N/C	N/C	122,2500	R$266,00	R$ 32.518,50	Não
PRIVATE CONSTRUTORA LTDA	10.616.350/0001-30	23/02/2026 - 18:12:04	N/C	N/C	122,2500	R$266,00	R$ 32.518,50	Não
HIMALAIA CONSTRUTORA LTDA	00.471.823/0001-03	24/02/2026 - 08:26:05	N/C	N/C	122,2500	R$266,00	R$ 32.518,50	Não

LOTE 0001 - ITEM 0143 - ALVENARIA DE VEDACAO DE BLOCOS CERAMICOS FURADOS NA VERTICAL DE 14X19X39 CM ALVENARIA DE VEDACAO DE BLOCOS CERAMICOS FURADOS NA VERTICAL DE 14X19X39 CM (ESPESSURA 14 CM) E ARGAMASSA DE ASSENTAMENTO COM PREPARO EM BETONEIRA. AF_12/2021

Fornecedor	CNPJ/CPF	Data	Modelo	Marca/ Fabricante	Quantidade	Lance	Valor Total	LC 123/2006
ESTRUTURA COMERCIO E CONSTRUCOES LTDA	10.664.099/0001-80	10/02/2026 - 08:38:10	N/C	N/C	1.406,5500	R$76,50	R$ 107.601,07	Sim
WH CONSTRUTORA LTDA	23.305.610/0001-07	16/02/2026 - 08:38:45	N/C	N/C	1.406,5500	R$76,93	R$ 108.205,89	Sim
INOVAR SERVICOS DE ENGENHARIA E CONSULTORIA LTDA	41.155.098/0001-33	16/02/2026 - 09:11:17	N/C	N/C	1.406,5500	R$76,50	R$ 107.601,07	Sim
CONSTRUTORA E SERVICOS W. B. M. LTDA	26.570.470/0001-84	18/02/2026 - 16:26:46	N/C	N/C	1.406,5500	R$76,45	R$ 107.530,75	Sim
ASLE CONSTRUTORA LTDA	20.511.890/0001-03	20/02/2026 - 09:22:09	N/C	N/C	1.406,5500	R$76,50	R$ 107.601,07	Não
MA CONSTRUTORA LTDA	54.197.980/0001-93	21/02/2026 - 14:58:39	N/C	N/C	1.406,5500	R$76,50	R$ 107.601,07	Sim
ENGETECH - ENGENHARIA, COMERCIO E SERVICOS LTDA	04.154.467/0001-47	22/02/2026 - 14:51:00	N/C	N/C	1.406,5500	R$76,50	R$ 107.601,07	Sim
KLAO ENGENHARIA S/A	24.940.808/0001-17	23/02/2026 - 14:47:07	N/C	N/C	1.406,5500	R$76,50	R$ 107.601,07	Não
ADIGE ARQUITETURA E ENGENHARIA LTDA	01.469.689/0001-60	23/02/2026 - 17:45:35	N/C	N/C	1.406,5500	R$76,00	R$ 106.897,80	Não

PORTAL DE COMPRAS PÚBLICAS

A autenticidade do documento pode ser verificada no site https://validaarquivo.portaldecompraspublicas.com.br
Documento gerado eletronicamente no Portal de Compras Públicas em 24/03/2026 às 10:55:50.
Código verificador: 11F883D

E-DOCS - CÓPIA DO PROCESSO 2025-6X76D GERADO POR UDSON OLIVEIRA RAMOS DE AGUIAR EM 13/05/2026 07:51 DOCUMENTO 1 / 1 PÁGINA 4405 / 5723

2026-8V5V2V - E-DOCS - DOCUMENTO ORIGINAL 24/03/2026 11:09 PÁGINA 168 / 384

PRIVATE CONSTRUTORA LTDA	10.616.350/0001-30	23/02/2026 - 18:12:04	N/C	N/C	1.406,5500	R$76,50	R$ 107.601,07	Não
HIMALAIA CONSTRUTORA LTDA	00.471.823/0001-03	24/02/2026 - 08:26:05	N/C	N/C	1.406,5500	R$76,50	R$ 107.601,07	Não

LOTE 0001 - ITEM 0144 - ALVENARIA DE VEDACAO DE BLOCOS CERAMICOS FURADOS NA VERTICAL DE 9X19X39 CM ALVENARIA DE VEDACAO DE BLOCOS CERAMICOS FURADOS NA VERTICAL DE 9X19X39 CM (ESPESSURA 9 CM) E ARGAMASSA DE ASSENTAMENTO COM PREPARO EM BETONEIRA. AF_12/2021

Fornecedor	CNPJ/CPF	Data	Modelo	Marca/ Fabricante	Quantidade	Lance	Valor Total	LC 123/2006
ESTRUTURA COMERCIO E CONSTRUCOES LTDA	10.664.099/0001-80	10/02/2026 - 08:38:27	N/C	N/C	345,2700	R$56,65	R$ 19.559,55	Sim
WH CONSTRUTORA LTDA	23.305.610/0001-07	16/02/2026 - 08:40:25	N/C	N/C	345,2700	R$55,51	R$ 19.165,94	Sim
INOVAR SERVICOS DE ENGENHARIA E CONSULTORIA LTDA	41.155.098/0001-33	16/02/2026 - 09:11:39	N/C	N/C	345,2700	R$56,65	R$ 19.559,55	Sim
CONSTRUTORA E SERVICOS W. B. M. LTDA	26.570.470/0001-84	18/02/2026 - 16:26:48	N/C	N/C	345,2700	R$56,60	R$ 19.542,28	Sim
ASLE CONSTRUTORA LTDA	20.511.890/0001-03	20/02/2026 - 09:22:09	N/C	N/C	345,2700	R$56,65	R$ 19.559,55	Não
MA CONSTRUTORA LTDA	54.197.980/0001-93	21/02/2026 - 14:58:39	N/C	N/C	345,2700	R$56,65	R$ 19.559,55	Sim
ENGETECH - ENGENHARIA, COMERCIO E SERVICOS LTDA	04.154.467/0001-47	22/02/2026 - 14:51:00	N/C	N/C	345,2700	R$56,65	R$ 19.559,55	Sim
KLAO ENGENHARIA S/A	24.940.808/0001-17	23/02/2026 - 14:47:07	N/C	N/C	345,2700	R$56,65	R$ 19.559,55	Não
ADIGE ARQUITETURA E ENGENHARIA LTDA	01.469.689/0001-60	23/02/2026 - 17:45:35	N/C	N/C	345,2700	R$56,00	R$ 19.335,12	Não
PRIVATE CONSTRUTORA LTDA	10.616.350/0001-30	23/02/2026 - 18:12:04	N/C	N/C	345,2700	R$56,65	R$ 19.559,55	Não
HIMALAIA CONSTRUTORA LTDA	00.471.823/0001-03	24/02/2026 - 08:26:05	N/C	N/C	345,2700	R$56,65	R$ 19.559,55	Não

LOTE 0001 - ITEM 0145 - Alvenaria de vedacao de blocos ceramicos furados na vertical de 19x19x39 cm (espessura 19 cm) Alvenaria de vedacao de blocos ceramicos furados na vertical de 19x19x39 cm (espessura 19 cm) e argamassa de assentamento com preparo manual. af_12/2021

Fornecedor	CNPJ/CPF	Data	Modelo	Marca/ Fabricante	Quantidade	Lance	Valor Total	LC 123/2006
ESTRUTURA COMERCIO E CONSTRUCOES LTDA	10.664.099/0001-80	10/02/2026 - 08:38:45	N/C	N/C	9,3600	R$93,38	R$ 874,04	Sim
WH CONSTRUTORA LTDA	23.305.610/0001-07	16/02/2026 - 08:41:39	N/C	N/C	9,3600	R$91,51	R$ 856,53	Sim
INOVAR SERVICOS DE ENGENHARIA E CONSULTORIA LTDA	41.155.098/0001-33	16/02/2026 - 09:12:05	N/C	N/C	9,3600	R$93,38	R$ 874,04	Sim
CONSTRUTORA E SERVICOS W. B. M. LTDA	26.570.470/0001-84	18/02/2026 - 16:26:50	N/C	N/C	9,3600	R$93,35	R$ 873,76	Sim
ASLE CONSTRUTORA LTDA	20.511.890/0001-03	20/02/2026 - 09:22:09	N/C	N/C	9,3600	R$93,38	R$ 874,04	Não
MA CONSTRUTORA LTDA	54.197.980/0001-93	21/02/2026 - 14:58:39	N/C	N/C	9,3600	R$93,38	R$ 874,04	Sim
ENGETECH - ENGENHARIA, COMERCIO E SERVICOS LTDA	04.154.467/0001-47	22/02/2026 - 14:51:00	N/C	N/C	9,3600	R$93,38	R$ 874,04	Sim
KLAO ENGENHARIA S/A	24.940.808/0001-17	23/02/2026 - 14:47:07	N/C	N/C	9,3600	R$93,38	R$ 874,04	Não
ADIGE ARQUITETURA E ENGENHARIA LTDA	01.469.689/0001-60	23/02/2026 - 17:45:35	N/C	N/C	9,3600	R$93,00	R$ 870,48	Não
PRIVATE CONSTRUTORA LTDA	10.616.350/0001-30	23/02/2026 - 18:12:04	N/C	N/C	9,3600	R$93,38	R$ 874,04	Não
HIMALAIA CONSTRUTORA LTDA	00.471.823/0001-03	24/02/2026 - 08:26:06	N/C	N/C	9,3600	R$93,38	R$ 874,04	Não

LOTE 0001 - ITEM 0146 - ALVENARIA DE VEDACAO DE BLOCOS CERAMICOS FURADOS NA VERTICAL DE 9X19X39 CM - 1 ALVENARIA DE VEDACAO DE BLOCOS CERAMICOS FURADOS NA VERTICAL DE 9X19X39 CM (ESPESSURA 9 CM) E ARGAMASSA DE ASSENTAMENTO COM PREPARO EM BETONEIRA. AF_12/2021 - SOCULOS

PORTAL DE COMPRAS PÚBLICAS

A autenticidade do documento pode ser verificada no site https://validaarquivo.portaldecompraspublicas.com.br
Documento gerado eletronicamente no Portal de Compras Públicas em 24/03/2026 às 10:55:50.
Código verificador: 11F883D

E-DOCS - CÓPIA DO PROCESSO 2025-6X76D GERADO POR UDSON OLIVEIRA RAMOS DE AGUIAR EM 13/05/2026 07:51 DOCUMENTO 1 / 1 PÁGINA 4406 / 5723

2026-8V5V2V - E-DOCS - DOCUMENTO ORIGINAL 24/03/2026 11:09 PÁGINA 169 / 384

Fornecedor	CNPJ/CPF	Data	Modelo	Marca/ Fabricante	Quantidade	Lance	Valor Total	LC 123/2006
ESTRUTURA COMERCIO E CONSTRUCOES LTDA	10.664.099/0001-80	10/02/2026 - 08:39:11	N/C	N/C	6,8500	R$96,03	R$ 657,81	Sim
WH CONSTRUTORA LTDA	23.305.610/0001-07	16/02/2026 - 08:43:06	N/C	N/C	6,8500	R$96,06	R$ 658,01	Sim
INOVAR SERVICOS DE ENGENHARIA E CONSULTORIA LTDA	41.155.098/0001-33	16/02/2026 - 09:12:29	N/C	N/C	6,8500	R$96,03	R$ 657,81	Sim
CONSTRUTORA E SERVICOS W. B. M. LTDA	26.570.470/0001-84	18/02/2026 - 16:26:52	N/C	N/C	6,8500	R$96,00	R$ 657,60	Sim
ASLE CONSTRUTORA LTDA	20.511.890/0001-03	20/02/2026 - 09:22:09	N/C	N/C	6,8500	R$96,03	R$ 657,81	Não
MA CONSTRUTORA LTDA	54.197.980/0001-93	21/02/2026 - 14:58:39	N/C	N/C	6,8500	R$96,03	R$ 657,81	Sim
ENGETECH - ENGENHARIA, COMERCIO E SERVICOS LTDA	04.154.467/0001-47	22/02/2026 - 14:51:01	N/C	N/C	6,8500	R$96,03	R$ 657,81	Sim
KLAO ENGENHARIA S/A	24.940.808/0001-17	23/02/2026 - 14:47:07	N/C	N/C	6,8500	R$96,03	R$ 657,81	Não
ADIGE ARQUITETURA E ENGENHARIA LTDA	01.469.689/0001-60	23/02/2026 - 17:45:35	N/C	N/C	6,8500	R$96,00	R$ 657,60	Não
PRIVATE CONSTRUTORA LTDA	10.616.350/0001-30	23/02/2026 - 18:12:04	N/C	N/C	6,8500	R$96,03	R$ 657,81	Não
HIMALAIA CONSTRUTORA LTDA	00.471.823/0001-03	24/02/2026 - 08:26:06	N/C	N/C	6,8500	R$96,03	R$ 657,81	Não

LOTE 0001 - ITEM 0147 - Fixacao (encunhamento) de alvenaria de vedacao com argamassa aplicada com colher Fixacao (encunhamento) de alvenaria de vedacao com argamassa aplicada com colher. af_03/2016

Fornecedor	CNPJ/CPF	Data	Modelo	Marca/ Fabricante	Quantidade	Lance	Valor Total	LC 123/2006
ESTRUTURA COMERCIO E CONSTRUCOES LTDA	10.664.099/0001-80	10/02/2026 - 08:39:29	N/C	N/C	706,4100	R$7,74	R$ 5.467,61	Sim
WH CONSTRUTORA LTDA	23.305.610/0001-07	16/02/2026 - 08:44:06	N/C	N/C	706,4100	R$7,74	R$ 5.467,61	Sim
INOVAR SERVICOS DE ENGENHARIA E CONSULTORIA LTDA	41.155.098/0001-33	16/02/2026 - 09:13:01	N/C	N/C	706,4100	R$7,74	R$ 5.467,61	Sim
CONSTRUTORA E SERVICOS W. B. M. LTDA	26.570.470/0001-84	18/02/2026 - 16:26:54	N/C	N/C	706,4100	R$7,71	R$ 5.446,42	Sim
ASLE CONSTRUTORA LTDA	20.511.890/0001-03	20/02/2026 - 09:22:09	N/C	N/C	706,4100	R$7,74	R$ 5.467,61	Não
MA CONSTRUTORA LTDA	54.197.980/0001-93	21/02/2026 - 14:58:39	N/C	N/C	706,4100	R$7,74	R$ 5.467,61	Sim
ENGETECH - ENGENHARIA, COMERCIO E SERVICOS LTDA	04.154.467/0001-47	22/02/2026 - 14:51:01	N/C	N/C	706,4100	R$7,74	R$ 5.467,61	Sim
KLAO ENGENHARIA S/A	24.940.808/0001-17	23/02/2026 - 14:47:07	N/C	N/C	706,4100	R$7,74	R$ 5.467,61	Não
ADIGE ARQUITETURA E ENGENHARIA LTDA	01.469.689/0001-60	23/02/2026 - 17:45:35	N/C	N/C	706,4100	R$7,00	R$ 4.944,87	Não
PRIVATE CONSTRUTORA LTDA	10.616.350/0001-30	23/02/2026 - 18:12:04	N/C	N/C	706,4100	R$7,74	R$ 5.467,61	Não
HIMALAIA CONSTRUTORA LTDA	00.471.823/0001-03	24/02/2026 - 08:26:07	N/C	N/C	706,4100	R$7,74	R$ 5.467,61	Não

LOTE 0001 - ITEM 0148 - Divisoria sanitaria, tipo cabine, em granito cinza polido, esp = 3cm Divisoria sanitaria, tipo cabine, em granito cinza polido, esp = 3cm, assentado com argamassa colante ac iii-e, exclusive ferragens. af_01/2021

Fornecedor	CNPJ/CPF	Data	Modelo	Marca/ Fabricante	Quantidade	Lance	Valor Total	LC 123/2006
ESTRUTURA COMERCIO E CONSTRUCOES LTDA	10.664.099/0001-80	10/02/2026 - 08:39:49	N/C	N/C	25,5400	R$672,29	R$ 17.170,29	Sim
WH CONSTRUTORA LTDA	23.305.610/0001-07	16/02/2026 - 08:45:45	N/C	N/C	25,5400	R$658,84	R$ 16.826,77	Sim
INOVAR SERVICOS DE ENGENHARIA E CONSULTORIA LTDA	41.155.098/0001-33	16/02/2026 - 09:13:33	N/C	N/C	25,5400	R$672,29	R$ 17.170,29	Sim

PORTAL DE COMPRAS PÚBLICAS

A autenticidade do documento pode ser verificada no site https://validaarquivo.portaldecompraspublicas.com.br
Documento gerado eletronicamente no Portal de Compras Públicas em 24/03/2026 às 10:55:50.
Código verificador: 11F883D

E-DOCS - CÓPIA DO PROCESSO 2025-6X76D GERADO POR UDSON OLIVEIRA RAMOS DE AGUIAR EM 13/05/2026 07:51 DOCUMENTO 1 / 1 PÁGINA 4407 / 5723

2026-8V5V2V - E-DOCS - DOCUMENTO ORIGINAL 24/03/2026 11:09 PÁGINA 170 / 384

CONSTRUTORA E SERVICOS W. B. M. LTDA	26.570.470/0001-84	18/02/2026 - 16:26:56	N/C	N/C	25,5400	R$672,26	R$ 17.169,52	Sim
ASLE CONSTRUTORA LTDA	20.511.890/0001-03	20/02/2026 - 09:22:09	N/C	N/C	25,5400	R$672,29	R$ 17.170,29	Não
MA CONSTRUTORA LTDA	54.197.980/0001-93	21/02/2026 - 14:58:39	N/C	N/C	25,5400	R$672,29	R$ 17.170,29	Sim
ENGETECH - ENGENHARIA, COMERCIO E SERVICOS LTDA	04.154.467/0001-47	22/02/2026 - 14:51:01	N/C	N/C	25,5400	R$672,29	R$ 17.170,29	Sim
KLAO ENGENHARIA S/A	24.940.808/0001-17	23/02/2026 - 14:47:07	N/C	N/C	25,5400	R$672,29	R$ 17.170,29	Não
ADIGE ARQUITETURA E ENGENHARIA LTDA	01.469.689/0001-60	23/02/2026 - 17:45:35	N/C	N/C	25,5400	R$672,00	R$ 17.162,88	Não
PRIVATE CONSTRUTORA LTDA	10.616.350/0001-30	23/02/2026 - 18:12:04	N/C	N/C	25,5400	R$672,29	R$ 17.170,29	Não
HIMALAIA CONSTRUTORA LTDA	00.471.823/0001-03	24/02/2026 - 08:26:07	N/C	N/C	25,5400	R$672,29	R$ 17.170,29	Não

LOTE 0001 - ITEM 0149 - Divisoria articulada de 70 mm de espessura em mdf, revestido em laminado melaminico Divisoria articulada de 70 mm de espessura em mdf, revestido em laminado melaminico

Fornecedor	CNPJ/CPF	Data	Modelo	Marca/ Fabricante	Quantidade	Lance	Valor Total	LC 123/2006
ESTRUTURA COMERCIO E CONSTRUCOES LTDA	10.664.099/0001-80	10/02/2026 - 08:40:05	N/C	N/C	19,8700	R$583,49	R$ 11.593,95	Sim
WH CONSTRUTORA LTDA	23.305.610/0001-07	16/02/2026 - 08:49:38	N/C	N/C	19,8700	R$571,82	R$ 11.362,06	Sim
INOVAR SERVICOS DE ENGENHARIA E CONSULTORIA LTDA	41.155.098/0001-33	16/02/2026 - 09:14:09	N/C	N/C	19,8700	R$583,49	R$ 11.593,95	Sim
CONSTRUTORA E SERVICOS W. B. M. LTDA	26.570.470/0001-84	18/02/2026 - 16:26:58	N/C	N/C	19,8700	R$583,46	R$ 11.593,35	Sim
ASLE CONSTRUTORA LTDA	20.511.890/0001-03	20/02/2026 - 09:22:09	N/C	N/C	19,8700	R$583,49	R$ 11.593,95	Não
MA CONSTRUTORA LTDA	54.197.980/0001-93	21/02/2026 - 14:58:39	N/C	N/C	19,8700	R$583,49	R$ 11.593,95	Sim
ENGETECH - ENGENHARIA, COMERCIO E SERVICOS LTDA	04.154.467/0001-47	22/02/2026 - 14:51:01	N/C	N/C	19,8700	R$583,49	R$ 11.593,95	Sim
KLAO ENGENHARIA S/A	24.940.808/0001-17	23/02/2026 - 14:47:07	N/C	N/C	19,8700	R$583,49	R$ 11.593,95	Não
ADIGE ARQUITETURA E ENGENHARIA LTDA	01.469.689/0001-60	23/02/2026 - 17:45:36	N/C	N/C	19,8700	R$583,00	R$ 11.584,21	Não
PRIVATE CONSTRUTORA LTDA	10.616.350/0001-30	23/02/2026 - 18:12:05	N/C	N/C	19,8700	R$583,49	R$ 11.593,95	Não
HIMALAIA CONSTRUTORA LTDA	00.471.823/0001-03	24/02/2026 - 08:26:07	N/C	N/C	19,8700	R$583,49	R$ 11.593,95	Não

LOTE 0001 - ITEM 0150 - Fechamento de shafts com placas de gesso acartonado Fechamento de shafts com placas de gesso acartonado

Fornecedor	CNPJ/CPF	Data	Modelo	Marca/ Fabricante	Quantidade	Lance	Valor Total	LC 123/2006
ESTRUTURA COMERCIO E CONSTRUCOES LTDA	10.664.099/0001-80	10/02/2026 - 08:40:21	N/C	N/C	48,1900	R$74,34	R$ 3.582,44	Sim
WH CONSTRUTORA LTDA	23.305.610/0001-07	16/02/2026 - 08:50:45	N/C	N/C	48,1900	R$72,85	R$ 3.510,64	Sim
INOVAR SERVICOS DE ENGENHARIA E CONSULTORIA LTDA	41.155.098/0001-33	16/02/2026 - 09:14:44	N/C	N/C	48,1900	R$74,34	R$ 3.582,44	Sim
CONSTRUTORA E SERVICOS W. B. M. LTDA	26.570.470/0001-84	18/02/2026 - 16:27:01	N/C	N/C	48,1900	R$74,30	R$ 3.580,52	Sim
ASLE CONSTRUTORA LTDA	20.511.890/0001-03	20/02/2026 - 09:22:09	N/C	N/C	48,1900	R$74,34	R$ 3.582,44	Não
MA CONSTRUTORA LTDA	54.197.980/0001-93	21/02/2026 - 14:58:39	N/C	N/C	48,1900	R$74,34	R$ 3.582,44	Sim
ENGETECH - ENGENHARIA, COMERCIO E SERVICOS LTDA	04.154.467/0001-47	22/02/2026 - 14:51:01	N/C	N/C	48,1900	R$74,34	R$ 3.582,44	Sim

PORTAL DE COMPRAS PÚBLICAS
A autenticidade do documento pode ser verificada no site https://validaarquivo.portaldecompraspublicas.com.br
Documento gerado eletronicamente no Portal de Compras Públicas em 24/03/2026 às 10:55:50.
Código verificador: 11F883D

E-DOCS - CÓPIA DO PROCESSO 2025-6X76D GERADO POR UDSON OLIVEIRA RAMOS DE AGUIAR EM 13/05/2026 07:51 DOCUMENTO 1 / 1 PÁGINA 4408 / 5723

2026-8V5V2V - E-DOCS - DOCUMENTO ORIGINAL 24/03/2026 11:09 PÁGINA 171 / 384

KLAO ENGENHARIA S/A	24.940.808/0001-17	23/02/2026 - 14:47:07	N/C	N/C	48,1900	R$74,34	R$ 3.582,44	Não
ADIGE ARQUITETURA E ENGENHARIA LTDA	01.469.689/0001-60	23/02/2026 - 17:45:36	N/C	N/C	48,1900	R$74,00	R$ 3.566,06	Não
PRIVATE CONSTRUTORA LTDA	10.616.350/0001-30	23/02/2026 - 18:12:05	N/C	N/C	48,1900	R$74,34	R$ 3.582,44	Não
HIMALAIA CONSTRUTORA LTDA	00.471.823/0001-03	24/02/2026 - 08:26:07	N/C	N/C	48,1900	R$74,34	R$ 3.582,44	Não

LOTE 0001 - ITEM 0151 - Instalacao de box de vidro temperado, e = 10 mm, encaixado em perfil u Instalacao de box de vidro temperado, e = 10 mm, encaixado em perfil u

Fornecedor	CNPJ/CPF	Data	Modelo	Marca/ Fabricante	Quantidade	Lance	Valor Total	LC 123/2006
ESTRUTURA COMERCIO E CONSTRUCOES LTDA	10.664.099/0001-80	10/02/2026 - 08:40:35	N/C	N/C	7,2000	R$631,48	R$ 4.546,66	Sim
WH CONSTRUTORA LTDA	23.305.610/0001-07	16/02/2026 - 08:52:45	N/C	N/C	7,2000	R$618,85	R$ 4.455,72	Sim
INOVAR SERVICOS DE ENGENHARIA E CONSULTORIA LTDA	41.155.098/0001-33	16/02/2026 - 09:15:26	N/C	N/C	7,2000	R$631,48	R$ 4.546,66	Sim
CONSTRUTORA E SERVICOS W. B. M. LTDA	26.570.470/0001-84	18/02/2026 - 16:46:46	N/C	N/C	7,2000	R$631,45	R$ 4.546,44	Sim
ASLE CONSTRUTORA LTDA	20.511.890/0001-03	20/02/2026 - 09:22:09	N/C	N/C	7,2000	R$631,48	R$ 4.546,66	Não
MA CONSTRUTORA LTDA	54.197.980/0001-93	21/02/2026 - 14:58:39	N/C	N/C	7,2000	R$631,48	R$ 4.546,66	Sim
ENGETECH - ENGENHARIA, COMERCIO E SERVICOS LTDA	04.154.467/0001-47	22/02/2026 - 14:51:01	N/C	N/C	7,2000	R$631,48	R$ 4.546,66	Sim
KLAO ENGENHARIA S/A	24.940.808/0001-17	23/02/2026 - 14:47:07	N/C	N/C	7,2000	R$631,48	R$ 4.546,66	Não
ADIGE ARQUITETURA E ENGENHARIA LTDA	01.469.689/0001-60	23/02/2026 - 17:45:36	N/C	N/C	7,2000	R$631,00	R$ 4.543,20	Não
PRIVATE CONSTRUTORA LTDA	10.616.350/0001-30	23/02/2026 - 18:12:05	N/C	N/C	7,2000	R$631,48	R$ 4.546,66	Não
HIMALAIA CONSTRUTORA LTDA	00.471.823/0001-03	24/02/2026 - 08:26:07	N/C	N/C	7,2000	R$631,48	R$ 4.546,66	Não

LOTE 0001 - ITEM 0152 - Fechamento em placa cimenticia, espessura 10 mm Fechamento em placa cimenticia, espessura 10 mm

Fornecedor	CNPJ/CPF	Data	Modelo	Marca/ Fabricante	Quantidade	Lance	Valor Total	LC 123/2006
ESTRUTURA COMERCIO E CONSTRUCOES LTDA	10.664.099/0001-80	10/02/2026 - 08:33:22	N/C	N/C	168,2800	R$108,21	R$ 18.209,58	Sim
WH CONSTRUTORA LTDA	23.305.610/0001-07	16/02/2026 - 08:53:40	N/C	N/C	168,2800	R$106,05	R$ 17.846,09	Sim
INOVAR SERVICOS DE ENGENHARIA E CONSULTORIA LTDA	41.155.098/0001-33	16/02/2026 - 09:17:34	N/C	N/C	168,2800	R$108,21	R$ 18.209,58	Sim
CONSTRUTORA E SERVICOS W. B. M. LTDA	26.570.470/0001-84	18/02/2026 - 16:46:49	N/C	N/C	168,2800	R$108,16	R$ 18.201,16	Sim
ASLE CONSTRUTORA LTDA	20.511.890/0001-03	20/02/2026 - 09:22:09	N/C	N/C	168,2800	R$108,21	R$ 18.209,58	Não
MA CONSTRUTORA LTDA	54.197.980/0001-93	21/02/2026 - 14:58:39	N/C	N/C	168,2800	R$108,21	R$ 18.209,58	Sim
ENGETECH - ENGENHARIA, COMERCIO E SERVICOS LTDA	04.154.467/0001-47	22/02/2026 - 14:51:01	N/C	N/C	168,2800	R$108,21	R$ 18.209,58	Sim
KLAO ENGENHARIA S/A	24.940.808/0001-17	23/02/2026 - 14:47:07	N/C	N/C	168,2800	R$108,21	R$ 18.209,58	Não
ADIGE ARQUITETURA E ENGENHARIA LTDA	01.469.689/0001-60	23/02/2026 - 17:45:36	N/C	N/C	168,2800	R$108,00	R$ 18.174,24	Não
PRIVATE CONSTRUTORA LTDA	10.616.350/0001-30	23/02/2026 - 18:12:05	N/C	N/C	168,2800	R$108,21	R$ 18.209,58	Não
HIMALAIA CONSTRUTORA LTDA	00.471.823/0001-03	24/02/2026 - 08:26:07	N/C	N/C	168,2800	R$108,21	R$ 18.209,58	Não

LOTE 0001 - ITEM 0153 - ALVENARIA DE VEDACAO DE BLOCOS CERAMICOS FURADOS NA VERTICAL DE 14X19X39 CM

PORTAL DE COMPRAS PÚBLICAS
A autenticidade do documento pode ser verificada no site https://validaarquivo.portaldecompraspublicas.com.br
Documento gerado eletronicamente no Portal de Compras Públicas em 24/03/2026 às 10:55:50.
Código verificador: 11F883D

E-DOCS - CÓPIA DO PROCESSO 2025-6X76D GERADO POR UDSON OLIVEIRA RAMOS DE AGUIAR EM 13/05/2026 07:51 DOCUMENTO 1 / 1 PÁGINA 4409 / 5723

2026-8V5V2V - E-DOCS - DOCUMENTO ORIGINAL 24/03/2026 11:09 PÁGINA 172 / 384

(Item 5.12 da PO) ALVENARIA DE VEDACAO DE BLOCOS CERAMICOS FURADOS NA VERTICAL DE 14X19X39 CM (ESPESSURA 14 CM) E ARGAMASSA DE ASSENTAMENTO COM PREPARO EM BETONEIRA. AF_12/2021 (Item 5.12 da PO)

Fornecedor	CNPJ/CPF	Data	Modelo	Marca/ Fabricante	Quantidade	Lance	Valor Total	LC 123/2006
ESTRUTURA COMERCIO E CONSTRUCOES LTDA	10.664.099/0001-80	10/02/2026 - 08:46:59	N/C	N/C	11,6000	R$76,50	R$ 887,40	Sim
WH CONSTRUTORA LTDA	23.305.610/0001-07	16/02/2026 - 09:00:38	N/C	N/C	11,6000	R$74,94	R$ 869,30	Sim
INOVAR SERVICOS DE ENGENHARIA E CONSULTORIA LTDA	41.155.098/0001-33	16/02/2026 - 09:18:25	N/C	N/C	11,6000	R$76,50	R$ 887,40	Sim
CONSTRUTORA E SERVICOS W. B. M. LTDA	26.570.470/0001-84	18/02/2026 - 16:46:50	N/C	N/C	11,6000	R$76,45	R$ 886,82	Sim
ASLE CONSTRUTORA LTDA	20.511.890/0001-03	20/02/2026 - 09:22:09	N/C	N/C	11,6000	R$76,50	R$ 887,40	Não
MA CONSTRUTORA LTDA	54.197.980/0001-93	21/02/2026 - 14:58:39	N/C	N/C	11,6000	R$76,50	R$ 887,40	Sim
ENGETECH - ENGENHARIA, COMERCIO E SERVICOS LTDA	04.154.467/0001-47	22/02/2026 - 14:51:01	N/C	N/C	11,6000	R$76,50	R$ 887,40	Sim
KLAO ENGENHARIA S/A	24.940.808/0001-17	23/02/2026 - 14:47:07	N/C	N/C	11,6000	R$76,50	R$ 887,40	Não
ADIGE ARQUITETURA E ENGENHARIA LTDA	01.469.689/0001-60	23/02/2026 - 17:45:36	N/C	N/C	11,6000	R$76,00	R$ 881,60	Não
PRIVATE CONSTRUTORA LTDA	10.616.350/0001-30	23/02/2026 - 18:12:05	N/C	N/C	11,6000	R$76,50	R$ 887,40	Não
HIMALAIA CONSTRUTORA LTDA	00.471.823/0001-03	24/02/2026 - 08:26:07	N/C	N/C	11,6000	R$76,50	R$ 887,40	Não

LOTE 0001 - ITEM 0154 - ALVENARIA DE VEDACAO DE BLOCOS CERAMICOS FURADOS NA VERTICAL DE 9X19X39 CM (Item 5.13 da PO) ALVENARIA DE VEDACAO DE BLOCOS CERAMICOS FURADOS NA VERTICAL DE 9X19X39 CM (ESPESSURA 9 CM) E ARGAMASSA DE ASSENTAMENTO COM PREPARO EM BETONEIRA. AF_12/2021 (Item 5.13 da PO)

Fornecedor	CNPJ/CPF	Data	Modelo	Marca/ Fabricante	Quantidade	Lance	Valor Total	LC 123/2006
ESTRUTURA COMERCIO E CONSTRUCOES LTDA	10.664.099/0001-80	10/02/2026 - 08:47:13	N/C	N/C	536,4800	R$56,65	R$ 30.391,59	Sim
WH CONSTRUTORA LTDA	23.305.610/0001-07	16/02/2026 - 09:02:36	N/C	N/C	536,4800	R$56,65	R$ 30.391,59	Sim
INOVAR SERVICOS DE ENGENHARIA E CONSULTORIA LTDA	41.155.098/0001-33	16/02/2026 - 09:19:03	N/C	N/C	536,4800	R$56,65	R$ 30.391,59	Sim
CONSTRUTORA E SERVICOS W. B. M. LTDA	26.570.470/0001-84	18/02/2026 - 16:46:52	N/C	N/C	536,4800	R$56,60	R$ 30.364,77	Sim
ASLE CONSTRUTORA LTDA	20.511.890/0001-03	20/02/2026 - 09:22:09	N/C	N/C	536,4800	R$56,65	R$ 30.391,59	Não
MA CONSTRUTORA LTDA	54.197.980/0001-93	21/02/2026 - 14:58:39	N/C	N/C	536,4800	R$56,65	R$ 30.391,59	Sim
ENGETECH - ENGENHARIA, COMERCIO E SERVICOS LTDA	04.154.467/0001-47	22/02/2026 - 14:51:01	N/C	N/C	536,4800	R$56,65	R$ 30.391,59	Sim
KLAO ENGENHARIA S/A	24.940.808/0001-17	23/02/2026 - 14:47:07	N/C	N/C	536,4800	R$56,65	R$ 30.391,59	Não
ADIGE ARQUITETURA E ENGENHARIA LTDA	01.469.689/0001-60	23/02/2026 - 17:45:36	N/C	N/C	536,4800	R$56,00	R$ 30.042,88	Não
PRIVATE CONSTRUTORA LTDA	10.616.350/0001-30	23/02/2026 - 18:12:05	N/C	N/C	536,4800	R$56,65	R$ 30.391,59	Não
HIMALAIA CONSTRUTORA LTDA	00.471.823/0001-03	24/02/2026 - 08:26:07	N/C	N/C	536,4800	R$56,65	R$ 30.391,59	Não

LOTE 0001 - ITEM 0155 - Fixacao (encunhamento) de alvenaria de vedacao com argamassa aplicada com colher (Item 5.14 da PO) Fixacao (encunhamento) de alvenaria de vedacao com argamassa aplicada com colher. af_03/2016 (Item 5.14 da PO)

Fornecedor	CNPJ/CPF	Data	Modelo	Marca/ Fabricante	Quantidade	Lance	Valor Total	LC 123/2006
ESTRUTURA COMERCIO E CONSTRUCOES LTDA	10.664.099/0001-80	10/02/2026 - 08:47:28	N/C	N/C	247,9900	R$7,74	R$ 1.919,44	Sim
WH CONSTRUTORA LTDA	23.305.610/0001-07	16/02/2026 - 09:04:28	N/C	N/C	247,9900	R$7,58	R$ 1.879,76	Sim

PORTAL DE COMPRAS PÚBLICAS
A autenticidade do documento pode ser verificada no site https://validaarquivo.portaldecompraspublicas.com.br
Documento gerado eletronicamente no Portal de Compras Públicas em 24/03/2026 às 10:55:50.
Código verificador: 11F883D

E-DOCS - CÓPIA DO PROCESSO 2025-6X76D GERADO POR UDSON OLIVEIRA RAMOS DE AGUIAR EM 13/05/2026 07:51 DOCUMENTO 1 / 1 PÁGINA 4410 / 5723

2026-8V5V2V - E-DOCS - DOCUMENTO ORIGINAL 24/03/2026 11:09 PÁGINA 173 / 384

INOVAR SERVICOS DE ENGENHARIA E CONSULTORIA LTDA	41.155.098/0001-33	16/02/2026 - 09:24:32	N/C	N/C	247,9900	R$7,74	R$ 1.919,44	Sim
CONSTRUTORA E SERVICOS W. B. M. LTDA	26.570.470/0001-84	18/02/2026 - 16:46:54	N/C	N/C	247,9900	R$7,72	R$ 1.914,48	Sim
ASLE CONSTRUTORA LTDA	20.511.890/0001-03	20/02/2026 - 09:22:09	N/C	N/C	247,9900	R$7,74	R$ 1.919,44	Não
MA CONSTRUTORA LTDA	54.197.980/0001-93	21/02/2026 - 14:58:39	N/C	N/C	247,9900	R$7,74	R$ 1.919,44	Sim
ENGETECH - ENGENHARIA, COMERCIO E SERVICOS LTDA	04.154.467/0001-47	22/02/2026 - 14:51:01	N/C	N/C	247,9900	R$7,74	R$ 1.919,44	Sim
KLAO ENGENHARIA S/A	24.940.808/0001-17	23/02/2026 - 14:47:07	N/C	N/C	247,9900	R$7,74	R$ 1.919,44	Não
ADIGE ARQUITETURA E ENGENHARIA LTDA	01.469.689/0001-60	23/02/2026 - 17:45:36	N/C	N/C	247,9900	R$7,00	R$ 1.735,93	Não
PRIVATE CONSTRUTORA LTDA	10.616.350/0001-30	23/02/2026 - 18:12:05	N/C	N/C	247,9900	R$7,74	R$ 1.919,44	Não
HIMALAIA CONSTRUTORA LTDA	00.471.823/0001-03	24/02/2026 - 08:26:07	N/C	N/C	247,9900	R$7,74	R$ 1.919,44	Não

LOTE 0001 - ITEM 0156 - ALVENARIA DE VEDACAO DE BLOCOS CERAMICOS FURADOS NA VERTICAL DE 9X19X39 CM - 2 ALVENARIA DE VEDACAO DE BLOCOS CERAMICOS FURADOS NA VERTICAL DE 9X19X39 CM (ESPESSURA 9 CM) E ARGAMASSA DE ASSENTAMENTO COM PREPARO EM BETONEIRA. AF_12/2021 - SOCULOS - GAS

Fornecedor	CNPJ/CPF	Data	Modelo	Marca/ Fabricante	Quantidade	Lance	Valor Total	LC 123/2006
ESTRUTURA COMERCIO E CONSTRUCOES LTDA	10.664.099/0001-80	10/02/2026 - 08:47:49	N/C	N/C	2,2600	R$56,65	R$ 128,03	Sim
WH CONSTRUTORA LTDA	23.305.610/0001-07	16/02/2026 - 09:05:22	N/C	N/C	2,2600	R$55,51	R$ 125,45	Sim
INOVAR SERVICOS DE ENGENHARIA E CONSULTORIA LTDA	41.155.098/0001-33	16/02/2026 - 09:25:49	N/C	N/C	2,2600	R$56,65	R$ 128,03	Sim
CONSTRUTORA E SERVICOS W. B. M. LTDA	26.570.470/0001-84	18/02/2026 - 16:46:56	N/C	N/C	2,2600	R$56,62	R$ 127,96	Sim
ASLE CONSTRUTORA LTDA	20.511.890/0001-03	20/02/2026 - 09:22:09	N/C	N/C	2,2600	R$56,65	R$ 128,03	Não
MA CONSTRUTORA LTDA	54.197.980/0001-93	21/02/2026 - 14:58:39	N/C	N/C	2,2600	R$56,65	R$ 128,03	Sim
ENGETECH - ENGENHARIA, COMERCIO E SERVICOS LTDA	04.154.467/0001-47	22/02/2026 - 14:51:01	N/C	N/C	2,2600	R$56,65	R$ 128,03	Sim
KLAO ENGENHARIA S/A	24.940.808/0001-17	23/02/2026 - 14:47:07	N/C	N/C	2,2600	R$56,65	R$ 128,03	Não
ADIGE ARQUITETURA E ENGENHARIA LTDA	01.469.689/0001-60	23/02/2026 - 17:45:36	N/C	N/C	2,2600	R$56,00	R$ 126,56	Não
PRIVATE CONSTRUTORA LTDA	10.616.350/0001-30	23/02/2026 - 18:12:05	N/C	N/C	2,2600	R$56,65	R$ 128,03	Não
HIMALAIA CONSTRUTORA LTDA	00.471.823/0001-03	24/02/2026 - 08:26:07	N/C	N/C	2,2600	R$56,65	R$ 128,03	Não

LOTE 0001 - ITEM 0157 - Pm1 - kit de porta de madeira frisada, semi-oca (leve ou media), padrao medio, 80x210cm Pm1 - kit de porta de madeira frisada, semi-oca (leve ou media), padrao medio, 80x210cm, espessura de 3,5cm, itens inclusos: dobradicas, montagem e instalacao de batente, fechadura com execucao do furo - fornecimento e instalacao

Fornecedor	CNPJ/CPF	Data	Modelo	Marca/ Fabricante	Quantidade	Lance	Valor Total	LC 123/2006
ESTRUTURA COMERCIO E CONSTRUCOES LTDA	10.664.099/0001-80	10/02/2026 - 08:48:08	N/C	N/C	9,0000	R$1.279,94	R$ 11.519,46	Sim
WH CONSTRUTORA LTDA	23.305.610/0001-07	16/02/2026 - 09:06:16	N/C	N/C	9,0000	R$1.254,34	R$ 11.289,06	Sim
INOVAR SERVICOS DE ENGENHARIA E CONSULTORIA LTDA	41.155.098/0001-33	16/02/2026 - 09:29:01	N/C	N/C	9,0000	R$1.279,94	R$ 11.519,46	Sim
CONSTRUTORA E SERVICOS W. B. M. LTDA	26.570.470/0001-84	18/02/2026 - 16:46:58	N/C	N/C	9,0000	R$1.279,90	R$ 11.519,10	Sim
ASLE CONSTRUTORA LTDA	20.511.890/0001-03	20/02/2026 - 09:22:09	N/C	N/C	9,0000	R$1.279,94	R$ 11.519,46	Não
MA CONSTRUTORA LTDA	54.197.980/0001-93	21/02/2026 - 14:58:39	N/C	N/C	9,0000	R$1.279,94	R$ 11.519,46	Sim

PORTAL DE COMPRAS PÚBLICAS

A autenticidade do documento pode ser verificada no site https://validaarquivo.portaldecompraspublicas.com.br
Documento gerado eletronicamente no Portal de Compras Públicas em 24/03/2026 às 10:55:50.
Código verificador: 11F883D

E-DOCS - CÓPIA DO PROCESSO 2025-6X76D GERADO POR UDSON OLIVEIRA RAMOS DE AGUIAR EM 13/05/2026 07:51 DOCUMENTO 1 / 1 PÁGINA 4411 / 5723

2026-8V5V2V - E-DOCS - DOCUMENTO ORIGINAL 24/03/2026 11:09 PÁGINA 174 / 384

ENGETECH - ENGENHARIA, COMERCIO E SERVICOS LTDA	04.154.467/0001-47	22/02/2026 - 14:51:01	N/C	N/C	9,0000	R$1.279,94	R$ 11.519,46	Sim
KLAO ENGENHARIA S/A	24.940.808/0001-17	23/02/2026 - 14:47:07	N/C	N/C	9,0000	R$1.279,94	R$ 11.519,46	Não
ADIGE ARQUITETURA E ENGENHARIA LTDA	01.469.689/0001-60	23/02/2026 - 17:45:36	N/C	N/C	9,0000	R$1.279,00	R$ 11.511,00	Não
PRIVATE CONSTRUTORA LTDA	10.616.350/0001-30	23/02/2026 - 18:12:05	N/C	N/C	9,0000	R$1.279,94	R$ 11.519,46	Não
HIMALAIA CONSTRUTORA LTDA	00.471.823/0001-03	24/02/2026 - 08:26:07	N/C	N/C	9,0000	R$1.279,94	R$ 11.519,46	Não

LOTE 0001 - ITEM 0158 - Pm2 - kit de porta de madeira tipo veneziana, 80x210cm (espessura de 3cm) Pm2 - kit de porta de madeira tipo veneziana, 80x210cm (espessura de 3cm), padrao medio, itens inclusos: dobradicas, montagem e instalacao de batente, fechadura com execucao do furo - fornecimento e instalacao.

Fornecedor	CNPJ/CPF	Data	Modelo	Marca/ Fabricante	Quantidade	Lance	Valor Total	LC 123/2006
ESTRUTURA COMERCIO E CONSTRUCOES LTDA	10.664.099/0001-80	10/02/2026 - 08:48:26	N/C	N/C	6,0000	R$1.930,26	R$ 11.581,56	Sim
WH CONSTRUTORA LTDA	23.305.610/0001-07	16/02/2026 - 09:07:16	N/C	N/C	6,0000	R$1.891,65	R$ 11.349,90	Sim
INOVAR SERVICOS DE ENGENHARIA E CONSULTORIA LTDA	41.155.098/0001-33	16/02/2026 - 09:30:41	N/C	N/C	6,0000	R$1.930,26	R$ 11.581,56	Sim
CONSTRUTORA E SERVICOS W. B. M. LTDA	26.570.470/0001-84	18/02/2026 - 16:46:59	N/C	N/C	6,0000	R$1.930,24	R$ 11.581,44	Sim
ASLE CONSTRUTORA LTDA	20.511.890/0001-03	20/02/2026 - 09:22:10	N/C	N/C	6,0000	R$1.930,26	R$ 11.581,56	Não
MA CONSTRUTORA LTDA	54.197.980/0001-93	21/02/2026 - 14:58:39	N/C	N/C	6,0000	R$1.930,26	R$ 11.581,56	Sim
ENGETECH - ENGENHARIA, COMERCIO E SERVICOS LTDA	04.154.467/0001-47	22/02/2026 - 14:51:01	N/C	N/C	6,0000	R$1.930,26	R$ 11.581,56	Sim
KLAO ENGENHARIA S/A	24.940.808/0001-17	23/02/2026 - 14:47:07	N/C	N/C	6,0000	R$1.930,26	R$ 11.581,56	Não
ADIGE ARQUITETURA E ENGENHARIA LTDA	01.469.689/0001-60	23/02/2026 - 17:45:36	N/C	N/C	6,0000	R$1.930,00	R$ 11.580,00	Não
PRIVATE CONSTRUTORA LTDA	10.616.350/0001-30	23/02/2026 - 18:12:05	N/C	N/C	6,0000	R$1.930,26	R$ 11.581,56	Não
HIMALAIA CONSTRUTORA LTDA	00.471.823/0001-03	24/02/2026 - 08:26:07	N/C	N/C	6,0000	R$1.930,94	R$ 11.585,64	Não

LOTE 0001 - ITEM 0159 - Pm3 - kit de porta de madeira frisada, semi-oca (leve ou media), padrao medio, 80x210cm, espessura d Pm3 - kit de porta de madeira frisada, semi-oca (leve ou media), padrao medio, 80x210cm, espessura de 3,5cm, itens inclusos: dobradicas, montagem e instalacao de batente, fechadura com execucao do furo - fornecimento e instalacao

Fornecedor	CNPJ/CPF	Data	Modelo	Marca/ Fabricante	Quantidade	Lance	Valor Total	LC 123/2006
ESTRUTURA COMERCIO E CONSTRUCOES LTDA	10.664.099/0001-80	10/02/2026 - 08:48:44	N/C	N/C	5,0000	R$1.279,94	R$ 6.399,70	Sim
WH CONSTRUTORA LTDA	23.305.610/0001-07	16/02/2026 - 09:08:09	N/C	N/C	5,0000	R$1.254,34	R$ 6.271,70	Sim
INOVAR SERVICOS DE ENGENHARIA E CONSULTORIA LTDA	41.155.098/0001-33	16/02/2026 - 09:31:29	N/C	N/C	5,0000	R$1.279,94	R$ 6.399,70	Sim
CONSTRUTORA E SERVICOS W. B. M. LTDA	26.570.470/0001-84	18/02/2026 - 16:47:00	N/C	N/C	5,0000	R$1.279,90	R$ 6.399,50	Sim
ASLE CONSTRUTORA LTDA	20.511.890/0001-03	20/02/2026 - 09:22:10	N/C	N/C	5,0000	R$1.279,94	R$ 6.399,70	Não
MA CONSTRUTORA LTDA	54.197.980/0001-93	21/02/2026 - 14:58:40	N/C	N/C	5,0000	R$1.279,94	R$ 6.399,70	Sim
ENGETECH - ENGENHARIA, COMERCIO E SERVICOS LTDA	04.154.467/0001-47	22/02/2026 - 14:51:01	N/C	N/C	5,0000	R$1.279,94	R$ 6.399,70	Sim
KLAO ENGENHARIA S/A	24.940.808/0001-17	23/02/2026 - 14:47:07	N/C	N/C	5,0000	R$1.279,94	R$ 6.399,70	Não
ADIGE ARQUITETURA E ENGENHARIA LTDA	01.469.689/0001-60	23/02/2026 - 17:45:36	N/C	N/C	5,0000	R$1.279,00	R$ 6.395,00	Não
PRIVATE CONSTRUTORA LTDA	10.616.350/0001-30	23/02/2026 - 18:12:05	N/C	N/C	5,0000	R$1.279,94	R$ 6.399,70	Não

PORTAL DE COMPRAS PÚBLICAS

A autenticidade do documento pode ser verificada no site https://validaarquivo.portaldecompraspublicas.com.br
Documento gerado eletronicamente no Portal de Compras Públicas em 24/03/2026 às 10:55:50.
Código verificador: 11F883D

E-DOCS - CÓPIA DO PROCESSO 2025-6X76D GERADO POR UDSON OLIVEIRA RAMOS DE AGUIAR EM 13/05/2026 07:51 DOCUMENTO 1 / 1 PÁGINA 4412 / 5723

2026-8V5V2V - E-DOCS - DOCUMENTO ORIGINAL 24/03/2026 11:09 PÁGINA 175 / 384

HIMALAIA CONSTRUTORA LTDA	00.471.823/0001-03	24/02/2026 - 08:26:07	N/C	N/C	5,0000	R$1.279,94	R$ 6.399,70	Não

LOTE 0001 - ITEM 0160 - Instalacao de vidro liso incolor esquadria pm3 , e = 6 mm, em esquadria de madeira, fixado c bagute Instalacao de vidro liso incolor esquadria pm3 , e = 6 mm, em esquadria de madeira, fixado com baguete

Fornecedor	CNPJ/CPF	Data	Modelo	Marca/ Fabricante	Quantidade	Lance	Valor Total	LC 123/2006
ESTRUTURA COMERCIO E CONSTRUCOES LTDA	10.664.099/0001-80	10/02/2026 - 08:48:59	N/C	N/C	4,6000	R$275,74	R$ 1.268,40	Sim
WH CONSTRUTORA LTDA	23.305.610/0001-07	16/02/2026 - 09:10:04	N/C	N/C	4,6000	R$270,22	R$ 1.243,01	Sim
INOVAR SERVICOS DE ENGENHARIA E CONSULTORIA LTDA	41.155.098/0001-33	16/02/2026 - 09:32:07	N/C	N/C	4,6000	R$275,74	R$ 1.268,40	Sim
CONSTRUTORA E SERVICOS W. B. M. LTDA	26.570.470/0001-84	18/02/2026 - 16:47:02	N/C	N/C	4,6000	R$275,72	R$ 1.268,31	Sim
ASLE CONSTRUTORA LTDA	20.511.890/0001-03	20/02/2026 - 09:22:11	N/C	N/C	4,6000	R$275,74	R$ 1.268,40	Não
MA CONSTRUTORA LTDA	54.197.980/0001-93	21/02/2026 - 14:58:40	N/C	N/C	4,6000	R$275,74	R$ 1.268,40	Sim
ENGETECH - ENGENHARIA, COMERCIO E SERVICOS LTDA	04.154.467/0001-47	22/02/2026 - 14:51:01	N/C	N/C	4,6000	R$275,74	R$ 1.268,40	Sim
KLAO ENGENHARIA S/A	24.940.808/0001-17	23/02/2026 - 14:47:07	N/C	N/C	4,6000	R$275,74	R$ 1.268,40	Não
ADIGE ARQUITETURA E ENGENHARIA LTDA	01.469.689/0001-60	23/02/2026 - 17:45:36	N/C	N/C	4,6000	R$275,00	R$ 1.265,00	Não
PRIVATE CONSTRUTORA LTDA	10.616.350/0001-30	23/02/2026 - 18:12:05	N/C	N/C	4,6000	R$275,74	R$ 1.268,40	Não
HIMALAIA CONSTRUTORA LTDA	00.471.823/0001-03	24/02/2026 - 08:26:07	N/C	N/C	4,6000	R$275,74	R$ 1.268,40	Não

LOTE 0001 - ITEM 0161 - Tarjeta tipo livre/ocupado para porta de banheiro. af_12/2019 Tarjeta tipo livre/ocupado para porta de banheiro. af_12/2019

Fornecedor	CNPJ/CPF	Data	Modelo	Marca/ Fabricante	Quantidade	Lance	Valor Total	LC 123/2006
ESTRUTURA COMERCIO E CONSTRUCOES LTDA	10.664.099/0001-80	10/02/2026 - 08:49:16	N/C	N/C	11,0000	R$95,73	R$ 1.053,03	Sim
WH CONSTRUTORA LTDA	23.305.610/0001-07	16/02/2026 - 09:11:09	N/C	N/C	11,0000	R$93,81	R$ 1.031,91	Sim
INOVAR SERVICOS DE ENGENHARIA E CONSULTORIA LTDA	41.155.098/0001-33	16/02/2026 - 09:35:14	N/C	N/C	11,0000	R$95,73	R$ 1.053,03	Sim
CONSTRUTORA E SERVICOS W. B. M. LTDA	26.570.470/0001-84	18/02/2026 - 16:47:03	N/C	N/C	11,0000	R$95,70	R$ 1.052,70	Sim
ASLE CONSTRUTORA LTDA	20.511.890/0001-03	20/02/2026 - 09:22:11	N/C	N/C	11,0000	R$95,73	R$ 1.053,03	Não
MA CONSTRUTORA LTDA	54.197.980/0001-93	21/02/2026 - 14:58:40	N/C	N/C	11,0000	R$95,73	R$ 1.053,03	Sim
ENGETECH - ENGENHARIA, COMERCIO E SERVICOS LTDA	04.154.467/0001-47	22/02/2026 - 14:51:01	N/C	N/C	11,0000	R$95,73	R$ 1.053,03	Sim
KLAO ENGENHARIA S/A	24.940.808/0001-17	23/02/2026 - 14:47:07	N/C	N/C	11,0000	R$95,73	R$ 1.053,03	Não
ADIGE ARQUITETURA E ENGENHARIA LTDA	01.469.689/0001-60	23/02/2026 - 17:45:36	N/C	N/C	11,0000	R$95,00	R$ 1.045,00	Não
PRIVATE CONSTRUTORA LTDA	10.616.350/0001-30	23/02/2026 - 18:12:05	N/C	N/C	11,0000	R$95,73	R$ 1.053,03	Não
HIMALAIA CONSTRUTORA LTDA	00.471.823/0001-03	24/02/2026 - 08:26:07	N/C	N/C	11,0000	R$95,73	R$ 1.053,03	Não

LOTE 0001 - ITEM 0162 - Barra de apoio reta, em aco inox polido, comprimento 60cm, fixada na parede Barra de apoio reta, em aco inox polido, comprimento 60cm, fixada na parede - fornecimento e instalacao. af_01/2020

Fornecedor	CNPJ/CPF	Data	Modelo	Marca/ Fabricante	Quantidade	Lance	Valor Total	LC 123/2006
ESTRUTURA COMERCIO E CONSTRUCOES LTDA	10.664.099/0001-80	10/02/2026 - 08:49:39	N/C	N/C	6,0000	R$401,91	R$ 2.411,46	Sim

PORTAL DE COMPRAS PÚBLICAS
A autenticidade do documento pode ser verificada no site https://validaarquivo.portaldecompraspublicas.com.br
Documento gerado eletronicamente no Portal de Compras Públicas em 24/03/2026 às 10:55:50.
Código verificador: 11F883D

E-DOCS - CÓPIA DO PROCESSO 2025-6X76D GERADO POR UDSON OLIVEIRA RAMOS DE AGUIAR EM 13/05/2026 07:51 DOCUMENTO 1 / 1 PÁGINA 4413 / 5723

2026-8V5V2V - E-DOCS - DOCUMENTO ORIGINAL 24/03/2026 11:09 PÁGINA 176 / 384

WH CONSTRUTORA LTDA	23.305.610/0001-07	16/02/2026 - 09:13:47	N/C	N/C	6,0000	R$393,87	R$ 2.363,22	Sim
INOVAR SERVICOS DE ENGENHARIA E CONSULTORIA LTDA	41.155.098/0001-33	16/02/2026 - 09:35:59	N/C	N/C	6,0000	R$401,91	R$ 2.411,46	Sim
CONSTRUTORA E SERVICOS W. B. M. LTDA	26.570.470/0001-84	18/02/2026 - 16:47:05	N/C	N/C	6,0000	R$401,90	R$ 2.411,40	Sim
ASLE CONSTRUTORA LTDA	20.511.890/0001-03	20/02/2026 - 09:22:11	N/C	N/C	6,0000	R$401,91	R$ 2.411,46	Não
MA CONSTRUTORA LTDA	54.197.980/0001-93	21/02/2026 - 14:58:40	N/C	N/C	6,0000	R$401,91	R$ 2.411,46	Sim
ENGETECH - ENGENHARIA, COMERCIO E SERVICOS LTDA	04.154.467/0001-47	22/02/2026 - 14:51:01	N/C	N/C	6,0000	R$401,91	R$ 2.411,46	Sim
KLAO ENGENHARIA S/A	24.940.808/0001-17	23/02/2026 - 14:47:07	N/C	N/C	6,0000	R$401,91	R$ 2.411,46	Não
ADIGE ARQUITETURA E ENGENHARIA LTDA	01.469.689/0001-60	23/02/2026 - 17:45:36	N/C	N/C	6,0000	R$401,00	R$ 2.406,00	Não
PRIVATE CONSTRUTORA LTDA	10.616.350/0001-30	23/02/2026 - 18:12:05	N/C	N/C	6,0000	R$401,91	R$ 2.411,46	Não
HIMALAIA CONSTRUTORA LTDA	00.471.823/0001-03	24/02/2026 - 08:26:07	N/C	N/C	6,0000	R$401,91	R$ 2.411,46	Não

LOTE 0001 - ITEM 0163 - Chapa metalica (aluminio) 0,90 m x 0,40 m, espessura 1 mm para as portas Chapa metalica (aluminio) 0,90 m x 0,40 m, espessura 1 mm para as portas

Fornecedor	CNPJ/CPF	Data	Modelo	Marca/ Fabricante	Quantidade	Lance	Valor Total	LC 123/2006
ESTRUTURA COMERCIO E CONSTRUCOES LTDA	10.664.099/0001-80	10/02/2026 - 08:50:08	N/C	N/C	6,4000	R$280,89	R$ 1.797,70	Sim
WH CONSTRUTORA LTDA	23.305.610/0001-07	16/02/2026 - 09:14:45	N/C	N/C	6,4000	R$275,27	R$ 1.761,73	Sim
INOVAR SERVICOS DE ENGENHARIA E CONSULTORIA LTDA	41.155.098/0001-33	16/02/2026 - 09:36:59	N/C	N/C	6,4000	R$280,89	R$ 1.797,70	Sim
CONSTRUTORA E SERVICOS W. B. M. LTDA	26.570.470/0001-84	18/02/2026 - 16:47:08	N/C	N/C	6,4000	R$280,86	R$ 1.797,50	Sim
ASLE CONSTRUTORA LTDA	20.511.890/0001-03	20/02/2026 - 09:22:11	N/C	N/C	6,4000	R$280,89	R$ 1.797,70	Não
MA CONSTRUTORA LTDA	54.197.980/0001-93	21/02/2026 - 14:58:40	N/C	N/C	6,4000	R$280,89	R$ 1.797,70	Sim
ENGETECH - ENGENHARIA, COMERCIO E SERVICOS LTDA	04.154.467/0001-47	22/02/2026 - 14:51:01	N/C	N/C	6,4000	R$280,89	R$ 1.797,70	Sim
KLAO ENGENHARIA S/A	24.940.808/0001-17	23/02/2026 - 14:47:07	N/C	N/C	6,4000	R$280,89	R$ 1.797,70	Não
ADIGE ARQUITETURA E ENGENHARIA LTDA	01.469.689/0001-60	23/02/2026 - 17:45:36	N/C	N/C	6,4000	R$280,00	R$ 1.792,00	Não
PRIVATE CONSTRUTORA LTDA	10.616.350/0001-30	23/02/2026 - 18:12:05	N/C	N/C	6,4000	R$280,89	R$ 1.797,70	Não
HIMALAIA CONSTRUTORA LTDA	00.471.823/0001-03	24/02/2026 - 08:26:07	N/C	N/C	6,4000	R$280,89	R$ 1.797,70	Não

LOTE 0001 - ITEM 0164 - Porta de abrir - pa1 - 100 x 210 cm em chapa de aluminio, tipo veneziana com guarnicao Porta de abrir - pa1 - 100 x 210 cm em chapa de aluminio, tipo veneziana com guarnicao, fixacao com parafusos - fornecimento e instalacao - conforme projeto de esquadrias

Fornecedor	CNPJ/CPF	Data	Modelo	Marca/ Fabricante	Quantidade	Lance	Valor Total	LC 123/2006
ESTRUTURA COMERCIO E CONSTRUCOES LTDA	10.664.099/0001-80	10/02/2026 - 08:50:26	N/C	N/C	4,2000	R$579,53	R$ 2.434,03	Sim
WH CONSTRUTORA LTDA	23.305.610/0001-07	16/02/2026 - 09:17:49	N/C	N/C	4,2000	R$567,93	R$ 2.385,31	Sim
INOVAR SERVICOS DE ENGENHARIA E CONSULTORIA LTDA	41.155.098/0001-33	16/02/2026 - 09:37:32	N/C	N/C	4,2000	R$579,53	R$ 2.434,03	Sim
CONSTRUTORA E SERVICOS W. B. M. LTDA	26.570.470/0001-84	18/02/2026 - 16:47:10	N/C	N/C	4,2000	R$579,50	R$ 2.433,90	Sim
ASLE CONSTRUTORA LTDA	20.511.890/0001-03	20/02/2026 - 09:22:11	N/C	N/C	4,2000	R$579,53	R$ 2.434,03	Não

PORTAL DE COMPRAS PÚBLICAS

A autenticidade do documento pode ser verificada no site https://validaarquivo.portaldecompraspublicas.com.br
Documento gerado eletronicamente no Portal de Compras Públicas em 24/03/2026 às 10:55:50.
Código verificador: 11F883D

E-DOCS - CÓPIA DO PROCESSO 2025-6X76D GERADO POR UDSON OLIVEIRA RAMOS DE AGUIAR EM 13/05/2026 07:51 DOCUMENTO 1 / 1 PÁGINA 4414 / 5723

2026-8V5V2V - E-DOCS - DOCUMENTO ORIGINAL 24/03/2026 11:09 PÁGINA 177 / 384

MA CONSTRUTORA LTDA	54.197.980/0001-93	21/02/2026 - 14:58:40	N/C	N/C	4,2000	R$579,53	R$ 2.434,03	Sim
ENGETECH - ENGENHARIA, COMERCIO E SERVICOS LTDA	04.154.467/0001-47	22/02/2026 - 14:51:01	N/C	N/C	4,2000	R$579,53	R$ 2.434,03	Sim
KLAO ENGENHARIA S/A	24.940.808/0001-17	23/02/2026 - 14:47:08	N/C	N/C	4,2000	R$579,53	R$ 2.434,03	Não
ADIGE ARQUITETURA E ENGENHARIA LTDA	01.469.689/0001-60	23/02/2026 - 17:45:36	N/C	N/C	4,2000	R$579,00	R$ 2.431,80	Não
PRIVATE CONSTRUTORA LTDA	10.616.350/0001-30	23/02/2026 - 18:12:05	N/C	N/C	4,2000	R$579,53	R$ 2.434,03	Não
HIMALAIA CONSTRUTORA LTDA	00.471.823/0001-03	24/02/2026 - 08:26:07	N/C	N/C	4,2000	R$579,53	R$ 2.434,03	Não

LOTE 0001 - ITEM 0165 - Porta de abrir - pa2 - 90 x 210 cm em chapa de aluminio, tipo veneziana com guarnicao Porta de abrir - pa2 - 90 x 210 cm em chapa de aluminio, tipo veneziana com guarnicao, fixacao com parafusos - fornecimento e instalacao - conforme projeto de esquadrias

Fornecedor	CNPJ/CPF	Data	Modelo	Marca/ Fabricante	Quantidade	Lance	Valor Total	LC 123/2006
ESTRUTURA COMERCIO E CONSTRUCOES LTDA	10.664.099/0001-80	10/02/2026 - 08:50:48	N/C	N/C	3,7800	R$804,84	R$ 3.042,30	Sim
WH CONSTRUTORA LTDA	23.305.610/0001-07	16/02/2026 - 09:19:10	N/C	N/C	3,7800	R$788,74	R$ 2.981,44	Sim
INOVAR SERVICOS DE ENGENHARIA E CONSULTORIA LTDA	41.155.098/0001-33	16/02/2026 - 09:40:23	N/C	N/C	3,7800	R$804,84	R$ 3.042,30	Sim
CONSTRUTORA E SERVICOS W. B. M. LTDA	26.570.470/0001-84	18/02/2026 - 16:47:12	N/C	N/C	3,7800	R$804,82	R$ 3.042,22	Sim
ASLE CONSTRUTORA LTDA	20.511.890/0001-03	20/02/2026 - 09:22:12	N/C	N/C	3,7800	R$804,84	R$ 3.042,30	Não
MA CONSTRUTORA LTDA	54.197.980/0001-93	21/02/2026 - 14:58:40	N/C	N/C	3,7800	R$804,84	R$ 3.042,30	Sim
ENGETECH - ENGENHARIA, COMERCIO E SERVICOS LTDA	04.154.467/0001-47	22/02/2026 - 14:51:01	N/C	N/C	3,7800	R$804,84	R$ 3.042,30	Sim
KLAO ENGENHARIA S/A	24.940.808/0001-17	23/02/2026 - 14:47:08	N/C	N/C	3,7800	R$804,84	R$ 3.042,30	Não
ADIGE ARQUITETURA E ENGENHARIA LTDA	01.469.689/0001-60	23/02/2026 - 17:45:36	N/C	N/C	3,7800	R$804,00	R$ 3.039,12	Não
PRIVATE CONSTRUTORA LTDA	10.616.350/0001-30	23/02/2026 - 18:12:05	N/C	N/C	3,7800	R$804,84	R$ 3.042,30	Não
HIMALAIA CONSTRUTORA LTDA	00.471.823/0001-03	24/02/2026 - 08:26:07	N/C	N/C	3,7800	R$804,84	R$ 3.042,30	Não

LOTE 0001 - ITEM 0166 - Porta de abrir - pa3 - 90 x 210 cm em chapa de aluminio, tipo veneziana com guarnicao Porta de abrir - pa3 - 90 x 210 cm em chapa de aluminio, tipo veneziana com guarnicao, fixacao com parafusos - fornecimento e instalacao - conforme projeto de esquadrias

Fornecedor	CNPJ/CPF	Data	Modelo	Marca/ Fabricante	Quantidade	Lance	Valor Total	LC 123/2006
ESTRUTURA COMERCIO E CONSTRUCOES LTDA	10.664.099/0001-80	10/02/2026 - 08:46:28	N/C	N/C	11,3400	R$804,84	R$ 9.126,89	Sim
WH CONSTRUTORA LTDA	23.305.610/0001-07	16/02/2026 - 09:20:08	N/C	N/C	11,3400	R$788,74	R$ 8.944,31	Sim
INOVAR SERVICOS DE ENGENHARIA E CONSULTORIA LTDA	41.155.098/0001-33	16/02/2026 - 10:49:00	N/C	N/C	11,3400	R$804,84	R$ 9.126,89	Sim
CONSTRUTORA E SERVICOS W. B. M. LTDA	26.570.470/0001-84	18/02/2026 - 16:47:14	N/C	N/C	11,3400	R$804,82	R$ 9.126,66	Sim
ASLE CONSTRUTORA LTDA	20.511.890/0001-03	20/02/2026 - 09:22:12	N/C	N/C	11,3400	R$804,84	R$ 9.126,89	Não
MA CONSTRUTORA LTDA	54.197.980/0001-93	21/02/2026 - 14:58:40	N/C	N/C	11,3400	R$804,84	R$ 9.126,89	Sim
ENGETECH - ENGENHARIA, COMERCIO E SERVICOS LTDA	04.154.467/0001-47	22/02/2026 - 14:51:01	N/C	N/C	11,3400	R$804,84	R$ 9.126,89	Sim
KLAO ENGENHARIA S/A	24.940.808/0001-17	23/02/2026 - 14:47:08	N/C	N/C	11,3400	R$804,84	R$ 9.126,89	Não
ADIGE ARQUITETURA E ENGENHARIA LTDA	01.469.689/0001-60	23/02/2026 - 17:45:36	N/C	N/C	11,3400	R$804,00	R$ 9.117,36	Não

PORTAL DE COMPRAS PÚBLICAS

A autenticidade do documento pode ser verificada no site https://validaarquivo.portaldecompraspublicas.com.br
Documento gerado eletronicamente no Portal de Compras Públicas em 24/03/2026 às 10:55:50.
Código verificador: 11F883D

E-DOCS - CÓPIA DO PROCESSO 2025-6X76D GERADO POR UDSON OLIVEIRA RAMOS DE AGUIAR EM 13/05/2026 07:51 DOCUMENTO 1 / 1 PÁGINA 4415 / 5723

2026-8V5V2V - E-DOCS - DOCUMENTO ORIGINAL 24/03/2026 11:09 PÁGINA 178 / 384

PRIVATE CONSTRUTORA LTDA	10.616.350/0001-30	23/02/2026 - 18:12:05	N/C	N/C	11,3400	R$804,84	R$ 9.126,89	Não
HIMALAIA CONSTRUTORA LTDA	00.471.823/0001-03	24/02/2026 - 08:26:07	N/C	N/C	11,3400	R$804,84	R$ 9.126,89	Não

LOTE 0001 - ITEM 0167 - Porta de abrir - pa4 - 80 x 165 cm em chapa de aluminio, tipo veneziana com guarnicao Porta de abrir - pa4 - 80 x 165 cm em chapa de aluminio, tipo veneziana com guarnicao, fixacao com parafusos - fornecimento e instalacao - conforme projeto de esquadrias

Fornecedor	CNPJ/CPF	Data	Modelo	Marca/ Fabricante	Quantidade	Lance	Valor Total	LC 123/2006
ESTRUTURA COMERCIO E CONSTRUCOES LTDA	10.664.099/0001-80	10/02/2026 - 08:46:15	N/C	N/C	6,6000	R$804,84	R$ 5.311,94	Sim
WH CONSTRUTORA LTDA	23.305.610/0001-07	16/02/2026 - 09:21:53	N/C	N/C	6,6000	R$788,74	R$ 5.205,68	Sim
INOVAR SERVICOS DE ENGENHARIA E CONSULTORIA LTDA	41.155.098/0001-33	16/02/2026 - 10:49:21	N/C	N/C	6,6000	R$804,84	R$ 5.311,94	Sim
CONSTRUTORA E SERVICOS W. B. M. LTDA	26.570.470/0001-84	18/02/2026 - 16:47:16	N/C	N/C	6,6000	R$804,82	R$ 5.311,81	Sim
ASLE CONSTRUTORA LTDA	20.511.890/0001-03	20/02/2026 - 09:22:12	N/C	N/C	6,6000	R$804,84	R$ 5.311,94	Não
MA CONSTRUTORA LTDA	54.197.980/0001-93	21/02/2026 - 14:58:40	N/C	N/C	6,6000	R$804,84	R$ 5.311,94	Sim
ENGETECH - ENGENHARIA, COMERCIO E SERVICOS LTDA	04.154.467/0001-47	22/02/2026 - 14:51:02	N/C	N/C	6,6000	R$804,84	R$ 5.311,94	Sim
KLAO ENGENHARIA S/A	24.940.808/0001-17	23/02/2026 - 14:47:08	N/C	N/C	6,6000	R$804,84	R$ 5.311,94	Não
ADIGE ARQUITETURA E ENGENHARIA LTDA	01.469.689/0001-60	23/02/2026 - 17:45:36	N/C	N/C	6,6000	R$804,00	R$ 5.306,40	Não
PRIVATE CONSTRUTORA LTDA	10.616.350/0001-30	23/02/2026 - 18:12:05	N/C	N/C	6,6000	R$804,84	R$ 5.311,94	Não
HIMALAIA CONSTRUTORA LTDA	00.471.823/0001-03	24/02/2026 - 08:26:07	N/C	N/C	6,6000	R$804,84	R$ 5.311,94	Não

LOTE 0001 - ITEM 0168 - Porta de abrir - pa5 - 70 x 165 cm em chapa de aluminio, tipo veneziana com guarnicao Porta de abrir - pa5 - 70 x 165 cm em chapa de aluminio, tipo veneziana com guarnicao, fixacao com parafusos - fornecimento e instalacao - conforme projeto de esquadrias

Fornecedor	CNPJ/CPF	Data	Modelo	Marca/ Fabricante	Quantidade	Lance	Valor Total	LC 123/2006
ESTRUTURA COMERCIO E CONSTRUCOES LTDA	10.664.099/0001-80	10/02/2026 - 08:45:57	N/C	N/C	6,9300	R$804,84	R$ 5.577,54	Sim
WH CONSTRUTORA LTDA	23.305.610/0001-07	16/02/2026 - 09:23:49	N/C	N/C	6,9300	R$788,74	R$ 5.465,97	Sim
INOVAR SERVICOS DE ENGENHARIA E CONSULTORIA LTDA	41.155.098/0001-33	16/02/2026 - 10:49:45	N/C	N/C	6,9300	R$804,84	R$ 5.577,54	Sim
CONSTRUTORA E SERVICOS W. B. M. LTDA	26.570.470/0001-84	19/02/2026 - 15:35:16	N/C	N/C	6,9300	R$804,82	R$ 5.577,40	Sim
ASLE CONSTRUTORA LTDA	20.511.890/0001-03	20/02/2026 - 09:22:12	N/C	N/C	6,9300	R$804,84	R$ 5.577,54	Não
MA CONSTRUTORA LTDA	54.197.980/0001-93	21/02/2026 - 14:58:40	N/C	N/C	6,9300	R$804,84	R$ 5.577,54	Sim
ENGETECH - ENGENHARIA, COMERCIO E SERVICOS LTDA	04.154.467/0001-47	22/02/2026 - 14:51:02	N/C	N/C	6,9300	R$804,84	R$ 5.577,54	Sim
KLAO ENGENHARIA S/A	24.940.808/0001-17	23/02/2026 - 14:47:08	N/C	N/C	6,9300	R$804,84	R$ 5.577,54	Não
ADIGE ARQUITETURA E ENGENHARIA LTDA	01.469.689/0001-60	23/02/2026 - 17:45:36	N/C	N/C	6,9300	R$804,00	R$ 5.571,72	Não
PRIVATE CONSTRUTORA LTDA	10.616.350/0001-30	23/02/2026 - 18:12:05	N/C	N/C	6,9300	R$804,84	R$ 5.577,54	Não
HIMALAIA CONSTRUTORA LTDA	00.471.823/0001-03	24/02/2026 - 08:26:07	N/C	N/C	6,9300	R$804,84	R$ 5.577,54	Não

LOTE 0001 - ITEM 0169 - Porta de abrir - pa6 - 170 x 215 + 70 cm em chapa de aluminio com bandeira e vidro Porta de abrir - pa6 - 170 x 215 + 70 cm em chapa de aluminio com bandeira e vidro - conforme projeto de esquadrias, inclusive ferragens e vidro monolitico

PORTAL DE COMPRAS PÚBLICAS
A autenticidade do documento pode ser verificada no site https://validaarquivo.portaldecompraspublicas.com.br
Documento gerado eletronicamente no Portal de Compras Públicas em 24/03/2026 às 10:55:50.
Código verificador: 11F883D

E-DOCS - CÓPIA DO PROCESSO 2025-6X76D GERADO POR UDSON OLIVEIRA RAMOS DE AGUIAR EM 13/05/2026 07:51 DOCUMENTO 1 / 1 PÁGINA 4416 / 5723

2026-8V5V2V - E-DOCS - DOCUMENTO ORIGINAL 24/03/2026 11:09 PÁGINA 179 / 384

Fornecedor	CNPJ/CPF	Data	Modelo	Marca/ Fabricante	Quantidade	Lance	Valor Total	LC 123/2006
ESTRUTURA COMERCIO E CONSTRUCOES LTDA	10.664.099/0001-80	10/02/2026 - 08:55:30	N/C	N/C	38,7600	R$579,53	R$ 22.462,58	Sim
WH CONSTRUTORA LTDA	23.305.610/0001-07	16/02/2026 - 09:25:40	N/C	N/C	38,7600	R$567,93	R$ 22.012,97	Sim
INOVAR SERVICOS DE ENGENHARIA E CONSULTORIA LTDA	41.155.098/0001-33	16/02/2026 - 10:50:18	N/C	N/C	38,7600	R$579,53	R$ 22.462,58	Sim
CONSTRUTORA E SERVICOS W. B. M. LTDA	26.570.470/0001-84	18/02/2026 - 16:47:20	N/C	N/C	38,7600	R$579,50	R$ 22.461,42	Sim
ASLE CONSTRUTORA LTDA	20.511.890/0001-03	20/02/2026 - 09:22:13	N/C	N/C	38,7600	R$579,53	R$ 22.462,58	Não
MA CONSTRUTORA LTDA	54.197.980/0001-93	21/02/2026 - 14:58:40	N/C	N/C	38,7600	R$579,53	R$ 22.462,58	Sim
ENGETECH - ENGENHARIA, COMERCIO E SERVICOS LTDA	04.154.467/0001-47	22/02/2026 - 14:51:02	N/C	N/C	38,7600	R$579,53	R$ 22.462,58	Sim
KLAO ENGENHARIA S/A	24.940.808/0001-17	23/02/2026 - 14:47:08	N/C	N/C	38,7600	R$579,53	R$ 22.462,58	Não
ADIGE ARQUITETURA E ENGENHARIA LTDA	01.469.689/0001-60	23/02/2026 - 17:45:36	N/C	N/C	38,7600	R$579,00	R$ 22.442,04	Não
PRIVATE CONSTRUTORA LTDA	10.616.350/0001-30	23/02/2026 - 18:12:05	N/C	N/C	38,7600	R$579,53	R$ 22.462,58	Não
HIMALAIA CONSTRUTORA LTDA	00.471.823/0001-03	24/02/2026 - 08:26:07	N/C	N/C	38,7600	R$579,53	R$ 22.462,58	Não

LOTE 0001 - ITEM 0170 - Porta de correr - pa7 - 420 x 215 + 70 cm em chapa de aluminio com bandeira e vidro Porta de correr - pa7 - 420 x 215 + 70 cm em chapa de aluminio com bandeira e vidro - conforme projeto de esquadrias, inclusive ferragens e vidro

Fornecedor	CNPJ/CPF	Data	Modelo	Marca/ Fabricante	Quantidade	Lance	Valor Total	LC 123/2006
ESTRUTURA COMERCIO E CONSTRUCOES LTDA	10.664.099/0001-80	10/02/2026 - 08:55:42	N/C	N/C	35,9100	R$579,53	R$ 20.810,92	Sim
WH CONSTRUTORA LTDA	23.305.610/0001-07	16/02/2026 - 09:26:24	N/C	N/C	35,9100	R$567,93	R$ 20.394,37	Sim
INOVAR SERVICOS DE ENGENHARIA E CONSULTORIA LTDA	41.155.098/0001-33	16/02/2026 - 10:50:44	N/C	N/C	35,9100	R$579,53	R$ 20.810,92	Sim
CONSTRUTORA E SERVICOS W. B. M. LTDA	26.570.470/0001-84	18/02/2026 - 16:48:39	N/C	N/C	35,9100	R$579,52	R$ 20.810,56	Sim
ASLE CONSTRUTORA LTDA	20.511.890/0001-03	20/02/2026 - 09:22:13	N/C	N/C	35,9100	R$579,53	R$ 20.810,92	Não
MA CONSTRUTORA LTDA	54.197.980/0001-93	21/02/2026 - 14:58:40	N/C	N/C	35,9100	R$579,53	R$ 20.810,92	Sim
ENGETECH - ENGENHARIA, COMERCIO E SERVICOS LTDA	04.154.467/0001-47	22/02/2026 - 14:51:02	N/C	N/C	35,9100	R$579,53	R$ 20.810,92	Sim
KLAO ENGENHARIA S/A	24.940.808/0001-17	23/02/2026 - 14:47:08	N/C	N/C	35,9100	R$579,53	R$ 20.810,92	Não
ADIGE ARQUITETURA E ENGENHARIA LTDA	01.469.689/0001-60	23/02/2026 - 17:45:36	N/C	N/C	35,9100	R$579,00	R$ 20.791,89	Não
PRIVATE CONSTRUTORA LTDA	10.616.350/0001-30	23/02/2026 - 18:12:05	N/C	N/C	35,9100	R$579,53	R$ 20.810,92	Não
HIMALAIA CONSTRUTORA LTDA	00.471.823/0001-03	24/02/2026 - 08:26:08	N/C	N/C	35,9100	R$579,53	R$ 20.810,92	Não

LOTE 0001 - ITEM 0171 - Porta de correr - pa8 - 210 x 215 + 70 cm em chapa de aluminio com bandeira e vidro Porta de correr - pa8 - 210 x 215 + 70 cm em chapa de aluminio com bandeira e vidro - conforme projeto de esquadrias, inclusive ferragens e vidro

Fornecedor	CNPJ/CPF	Data	Modelo	Marca/ Fabricante	Quantidade	Lance	Valor Total	LC 123/2006
ESTRUTURA COMERCIO E CONSTRUCOES LTDA	10.664.099/0001-80	10/02/2026 - 08:55:55	N/C	N/C	5,9900	R$579,53	R$ 3.471,38	Sim
WH CONSTRUTORA LTDA	23.305.610/0001-07	16/02/2026 - 09:27:28	N/C	N/C	5,9900	R$567,93	R$ 3.401,90	Sim
INOVAR SERVICOS DE ENGENHARIA E CONSULTORIA LTDA	41.155.098/0001-33	16/02/2026 - 10:54:59	N/C	N/C	5,9900	R$579,53	R$ 3.471,38	Sim

PORTAL DE COMPRAS PÚBLICAS

A autenticidade do documento pode ser verificada no site https://validaarquivo.portaldecompraspublicas.com.br
Documento gerado eletronicamente no Portal de Compras Públicas em 24/03/2026 às 10:55:50.
Código verificador: 11F883D

E-DOCS - CÓPIA DO PROCESSO 2025-6X76D GERADO POR UDSON OLIVEIRA RAMOS DE AGUIAR EM 13/05/2026 07:51 DOCUMENTO 1 / 1 PÁGINA 4417 / 5723

2026-8V5V2V - E-DOCS - DOCUMENTO ORIGINAL 24/03/2026 11:09 PÁGINA 180 / 384

CONSTRUTORA E SERVICOS W. B. M. LTDA	26.570.470/0001-84	18/02/2026 - 16:48:43	N/C	N/C	5,9900	R$579,50	R$ 3.471,20	Sim
ASLE CONSTRUTORA LTDA	20.511.890/0001-03	20/02/2026 - 09:22:13	N/C	N/C	5,9900	R$579,53	R$ 3.471,38	Não
MA CONSTRUTORA LTDA	54.197.980/0001-93	21/02/2026 - 14:58:40	N/C	N/C	5,9900	R$579,53	R$ 3.471,38	Sim
ENGETECH - ENGENHARIA, COMERCIO E SERVICOS LTDA	04.154.467/0001-47	22/02/2026 - 14:51:02	N/C	N/C	5,9900	R$579,53	R$ 3.471,38	Sim
KLAO ENGENHARIA S/A	24.940.808/0001-17	23/02/2026 - 14:47:08	N/C	N/C	5,9900	R$579,53	R$ 3.471,38	Não
ADIGE ARQUITETURA E ENGENHARIA LTDA	01.469.689/0001-60	23/02/2026 - 17:45:37	N/C	N/C	5,9900	R$579,00	R$ 3.468,21	Não
PRIVATE CONSTRUTORA LTDA	10.616.350/0001-30	23/02/2026 - 18:12:05	N/C	N/C	5,9900	R$579,53	R$ 3.471,38	Não
HIMALAIA CONSTRUTORA LTDA	00.471.823/0001-03	24/02/2026 - 08:26:08	N/C	N/C	5,9900	R$579,53	R$ 3.471,38	Não

LOTE 0001 - ITEM 0172 - Porta de abrir - pa9 - 120 x 210 + 65 cm em chapa de aluminio com bandeira e veneziana Porta de abrir - pa9 - 120 x 210 + 65 cm em chapa de aluminio com bandeira e veneziana - conforme projeto de esquadrias, inclusive ferragens

Fornecedor	CNPJ/CPF	Data	Modelo	Marca/ Fabricante	Quantidade	Lance	Valor Total	LC 123/2006
ESTRUTURA COMERCIO E CONSTRUCOES LTDA	10.664.099/0001-80	10/02/2026 - 08:56:06	N/C	N/C	3,3000	R$579,53	R$ 1.912,45	Sim
WH CONSTRUTORA LTDA	23.305.610/0001-07	16/02/2026 - 09:28:29	N/C	N/C	3,3000	R$567,93	R$ 1.874,17	Sim
INOVAR SERVICOS DE ENGENHARIA E CONSULTORIA LTDA	41.155.098/0001-33	16/02/2026 - 10:55:33	N/C	N/C	3,3000	R$579,53	R$ 1.912,45	Sim
CONSTRUTORA E SERVICOS W. B. M. LTDA	26.570.470/0001-84	18/02/2026 - 16:48:45	N/C	N/C	3,3000	R$579,50	R$ 1.912,35	Sim
ASLE CONSTRUTORA LTDA	20.511.890/0001-03	20/02/2026 - 09:22:13	N/C	N/C	3,3000	R$579,53	R$ 1.912,45	Não
MA CONSTRUTORA LTDA	54.197.980/0001-93	21/02/2026 - 14:58:40	N/C	N/C	3,3000	R$579,53	R$ 1.912,45	Sim
ENGETECH - ENGENHARIA, COMERCIO E SERVICOS LTDA	04.154.467/0001-47	22/02/2026 - 14:51:02	N/C	N/C	3,3000	R$579,53	R$ 1.912,45	Sim
KLAO ENGENHARIA S/A	24.940.808/0001-17	23/02/2026 - 14:47:08	N/C	N/C	3,3000	R$579,53	R$ 1.912,45	Não
ADIGE ARQUITETURA E ENGENHARIA LTDA	01.469.689/0001-60	23/02/2026 - 17:45:37	N/C	N/C	3,3000	R$579,00	R$ 1.910,70	Não
PRIVATE CONSTRUTORA LTDA	10.616.350/0001-30	23/02/2026 - 18:12:05	N/C	N/C	3,3000	R$579,53	R$ 1.912,45	Não
HIMALAIA CONSTRUTORA LTDA	00.471.823/0001-03	24/02/2026 - 08:26:08	N/C	N/C	3,3000	R$579,53	R$ 1.912,45	Não

LOTE 0001 - ITEM 0173 - Porta de correr - pa10 - 175 x 230 cm em chapa de aluminio com veneziana Porta de correr - pa10 - 175 x 230 cm em chapa de aluminio com veneziana - conforme projeto de esquadrias, inclusive ferragens

Fornecedor	CNPJ/CPF	Data	Modelo	Marca/ Fabricante	Quantidade	Lance	Valor Total	LC 123/2006
ESTRUTURA COMERCIO E CONSTRUCOES LTDA	10.664.099/0001-80	10/02/2026 - 08:56:22	N/C	N/C	5,5200	R$579,53	R$ 3.199,01	Sim
WH CONSTRUTORA LTDA	23.305.610/0001-07	16/02/2026 - 09:30:19	N/C	N/C	5,5200	R$567,93	R$ 3.134,97	Sim
INOVAR SERVICOS DE ENGENHARIA E CONSULTORIA LTDA	41.155.098/0001-33	16/02/2026 - 10:58:14	N/C	N/C	5,5200	R$579,53	R$ 3.199,01	Sim
CONSTRUTORA E SERVICOS W. B. M. LTDA	26.570.470/0001-84	18/02/2026 - 16:48:48	N/C	N/C	5,5200	R$579,50	R$ 3.198,84	Sim
ASLE CONSTRUTORA LTDA	20.511.890/0001-03	20/02/2026 - 09:22:13	N/C	N/C	5,5200	R$579,53	R$ 3.199,01	Não
MA CONSTRUTORA LTDA	54.197.980/0001-93	21/02/2026 - 14:58:40	N/C	N/C	5,5200	R$579,53	R$ 3.199,01	Sim
ENGETECH - ENGENHARIA, COMERCIO E SERVICOS LTDA	04.154.467/0001-47	22/02/2026 - 14:51:02	N/C	N/C	5,5200	R$579,53	R$ 3.199,01	Sim

PORTAL DE COMPRAS PÚBLICAS

A autenticidade do documento pode ser verificada no site https://validaarquivo.portaldecompraspublicas.com.br
Documento gerado eletronicamente no Portal de Compras Públicas em 24/03/2026 às 10:55:50.
Código verificador: 11F883D

E-DOCS - CÓPIA DO PROCESSO 2025-6X76D GERADO POR UDSON OLIVEIRA RAMOS DE AGUIAR EM 13/05/2026 07:51 DOCUMENTO 1 / 1 PÁGINA 4418 / 5723

2026-8V5V2V - E-DOCS - DOCUMENTO ORIGINAL 24/03/2026 11:09 PÁGINA 181 / 384

KLAO ENGENHARIA S/A	24.940.808/0001-17	23/02/2026 - 14:47:08	N/C	N/C	5,5200	R$579,53	R$ 3.199,01	Não
ADIGE ARQUITETURA E ENGENHARIA LTDA	01.469.689/0001-60	23/02/2026 - 17:45:37	N/C	N/C	5,5200	R$579,00	R$ 3.196,08	Não
PRIVATE CONSTRUTORA LTDA	10.616.350/0001-30	23/02/2026 - 18:12:05	N/C	N/C	5,5200	R$579,53	R$ 3.199,01	Não
HIMALAIA CONSTRUTORA LTDA	00.471.823/0001-03	24/02/2026 - 08:26:08	N/C	N/C	5,5200	R$579,53	R$ 3.199,01	Não

LOTE 0001 - ITEM 0174 - Porta de correr - pa11- 230 x 240 cm em chapa de aluminio com veneziana Porta de correr - pa11- 230 x 240 cm em chapa de aluminio com veneziana - conforme projeto de esquadrias, inclusive ferragens

Fornecedor	CNPJ/CPF	Data	Modelo	Marca/ Fabricante	Quantidade	Lance	Valor Total	LC 123/2006
ESTRUTURA COMERCIO E CONSTRUCOES LTDA	10.664.099/0001-80	10/02/2026 - 08:56:42	N/C	N/C	4,0800	R$579,53	R$ 2.364,48	Sim
WH CONSTRUTORA LTDA	23.305.610/0001-07	16/02/2026 - 09:30:52	N/C	N/C	4,0800	R$567,93	R$ 2.317,15	Sim
INOVAR SERVICOS DE ENGENHARIA E CONSULTORIA LTDA	41.155.098/0001-33	16/02/2026 - 10:58:45	N/C	N/C	4,0800	R$579,53	R$ 2.364,48	Sim
CONSTRUTORA E SERVICOS W. B. M. LTDA	26.570.470/0001-84	18/02/2026 - 16:48:50	N/C	N/C	4,0800	R$579,50	R$ 2.364,36	Sim
ASLE CONSTRUTORA LTDA	20.511.890/0001-03	20/02/2026 - 09:22:13	N/C	N/C	4,0800	R$579,53	R$ 2.364,48	Não
MA CONSTRUTORA LTDA	54.197.980/0001-93	21/02/2026 - 14:58:40	N/C	N/C	4,0800	R$579,53	R$ 2.364,48	Sim
ENGETECH - ENGENHARIA, COMERCIO E SERVICOS LTDA	04.154.467/0001-47	22/02/2026 - 14:51:02	N/C	N/C	4,0800	R$579,53	R$ 2.364,48	Sim
KLAO ENGENHARIA S/A	24.940.808/0001-17	23/02/2026 - 14:47:08	N/C	N/C	4,0800	R$579,53	R$ 2.364,48	Não
ADIGE ARQUITETURA E ENGENHARIA LTDA	01.469.689/0001-60	23/02/2026 - 17:45:37	N/C	N/C	4,0800	R$579,00	R$ 2.362,32	Não
PRIVATE CONSTRUTORA LTDA	10.616.350/0001-30	23/02/2026 - 18:12:07	N/C	N/C	4,0800	R$579,53	R$ 2.364,48	Não
HIMALAIA CONSTRUTORA LTDA	00.471.823/0001-03	24/02/2026 - 08:26:08	N/C	N/C	4,0800	R$579,53	R$ 2.364,48	Não

LOTE 0001 - ITEM 0175 - Janela de aluminio - ja-1 - 210 x 130 cm completa, conforme projeto de esquadrias Janela de aluminio - ja-1 - 210 x 130 cm completa, conforme projeto de esquadrias - guilhotina - incluso vidro

Fornecedor	CNPJ/CPF	Data	Modelo	Marca/ Fabricante	Quantidade	Lance	Valor Total	LC 123/2006
ESTRUTURA COMERCIO E CONSTRUCOES LTDA	10.664.099/0001-80	10/02/2026 - 08:56:55	N/C	N/C	5,4600	R$786,33	R$ 4.293,36	Sim
WH CONSTRUTORA LTDA	23.305.610/0001-07	16/02/2026 - 09:32:53	N/C	N/C	5,4600	R$770,60	R$ 4.207,48	Sim
INOVAR SERVICOS DE ENGENHARIA E CONSULTORIA LTDA	41.155.098/0001-33	16/02/2026 - 10:59:17	N/C	N/C	5,4600	R$786,33	R$ 4.293,36	Sim
CONSTRUTORA E SERVICOS W. B. M. LTDA	26.570.470/0001-84	18/02/2026 - 16:48:52	N/C	N/C	5,4600	R$786,30	R$ 4.293,20	Sim
ASLE CONSTRUTORA LTDA	20.511.890/0001-03	20/02/2026 - 09:22:13	N/C	N/C	5,4600	R$786,33	R$ 4.293,36	Não
MA CONSTRUTORA LTDA	54.197.980/0001-93	21/02/2026 - 14:58:40	N/C	N/C	5,4600	R$786,33	R$ 4.293,36	Sim
ENGETECH - ENGENHARIA, COMERCIO E SERVICOS LTDA	04.154.467/0001-47	22/02/2026 - 14:51:02	N/C	N/C	5,4600	R$786,33	R$ 4.293,36	Sim
KLAO ENGENHARIA S/A	24.940.808/0001-17	23/02/2026 - 14:47:08	N/C	N/C	5,4600	R$786,33	R$ 4.293,36	Não
ADIGE ARQUITETURA E ENGENHARIA LTDA	01.469.689/0001-60	23/02/2026 - 17:45:37	N/C	N/C	5,4600	R$786,00	R$ 4.291,56	Não
PRIVATE CONSTRUTORA LTDA	10.616.350/0001-30	23/02/2026 - 18:12:07	N/C	N/C	5,4600	R$786,33	R$ 4.293,36	Não
HIMALAIA CONSTRUTORA LTDA	00.471.823/0001-03	24/02/2026 - 08:26:08	N/C	N/C	5,4600	R$786,33	R$ 4.293,36	Não

LOTE 0001 - ITEM 0176 - Janela de aluminio - ja-2 - 150 x 140 cm completa, conforme projeto de esquadrias Janela de aluminio - ja-2 - 150 x 140 cm completa, conforme projeto de esquadrias - correr - incluso vidro

PORTAL DE COMPRAS PÚBLICAS
A autenticidade do documento pode ser verificada no site https://validaarquivo.portaldecompraspublicas.com.br
Documento gerado eletronicamente no Portal de Compras Públicas em 24/03/2026 às 10:55:50.
Código verificador: 11F883D

E-DOCS - CÓPIA DO PROCESSO 2025-6X76D GERADO POR UDSON OLIVEIRA RAMOS DE AGUIAR EM 13/05/2026 07:51 DOCUMENTO 1 / 1 PÁGINA 4419 / 5723

2026-8V5V2V - E-DOCS - DOCUMENTO ORIGINAL 24/03/2026 11:09 PÁGINA 182 / 384

Fornecedor	CNPJ/CPF	Data	Modelo	Marca/ Fabricante	Quantidade	Lance	Valor Total	LC 123/2006
ESTRUTURA COMERCIO E CONSTRUCOES LTDA	10.664.099/0001-80	10/02/2026 - 08:57:17	N/C	N/C	2,1000	R$406,89	R$ 854,47	Sim
WH CONSTRUTORA LTDA	23.305.610/0001-07	16/02/2026 - 09:35:11	N/C	N/C	2,1000	R$398,72	R$ 837,31	Sim
INOVAR SERVICOS DE ENGENHARIA E CONSULTORIA LTDA	41.155.098/0001-33	16/02/2026 - 10:59:42	N/C	N/C	2,1000	R$406,89	R$ 854,47	Sim
CONSTRUTORA E SERVICOS W. B. M. LTDA	26.570.470/0001-84	18/02/2026 - 16:48:54	N/C	N/C	2,1000	R$406,86	R$ 854,41	Sim
ASLE CONSTRUTORA LTDA	20.511.890/0001-03	20/02/2026 - 09:22:13	N/C	N/C	2,1000	R$406,89	R$ 854,47	Não
MA CONSTRUTORA LTDA	54.197.980/0001-93	21/02/2026 - 14:58:40	N/C	N/C	2,1000	R$406,89	R$ 854,47	Sim
ENGETECH - ENGENHARIA, COMERCIO E SERVICOS LTDA	04.154.467/0001-47	22/02/2026 - 14:51:02	N/C	N/C	2,1000	R$406,89	R$ 854,47	Sim
KLAO ENGENHARIA S/A	24.940.808/0001-17	23/02/2026 - 14:47:08	N/C	N/C	2,1000	R$406,89	R$ 854,47	Não
ADIGE ARQUITETURA E ENGENHARIA LTDA	01.469.689/0001-60	23/02/2026 - 17:45:37	N/C	N/C	2,1000	R$406,00	R$ 852,60	Não
PRIVATE CONSTRUTORA LTDA	10.616.350/0001-30	23/02/2026 - 18:12:07	N/C	N/C	2,1000	R$406,89	R$ 854,47	Não
HIMALAIA CONSTRUTORA LTDA	00.471.823/0001-03	24/02/2026 - 08:26:08	N/C	N/C	2,1000	R$406,89	R$ 854,47	Não

LOTE 0001 - ITEM 0177 - Janela de aluminio - ja-3 - 280 x 205 cm completa, conforme projeto de esquadrias Janela de aluminio - ja-3 - 280 x 205 cm completa, conforme projeto de esquadrias - correr com bandeira - incluso vidro

Fornecedor	CNPJ/CPF	Data	Modelo	Marca/ Fabricante	Quantidade	Lance	Valor Total	LC 123/2006
ESTRUTURA COMERCIO E CONSTRUCOES LTDA	10.664.099/0001-80	10/02/2026 - 08:57:30	N/C	N/C	5,7400	R$406,89	R$ 2.335,55	Sim
WH CONSTRUTORA LTDA	23.305.610/0001-07	16/02/2026 - 09:39:55	N/C	N/C	5,7400	R$398,75	R$ 2.288,83	Sim
INOVAR SERVICOS DE ENGENHARIA E CONSULTORIA LTDA	41.155.098/0001-33	16/02/2026 - 11:02:15	N/C	N/C	5,7400	R$406,89	R$ 2.335,55	Sim
CONSTRUTORA E SERVICOS W. B. M. LTDA	26.570.470/0001-84	18/02/2026 - 16:48:56	N/C	N/C	5,7400	R$406,86	R$ 2.335,38	Sim
ASLE CONSTRUTORA LTDA	20.511.890/0001-03	20/02/2026 - 09:22:13	N/C	N/C	5,7400	R$406,89	R$ 2.335,55	Não
MA CONSTRUTORA LTDA	54.197.980/0001-93	21/02/2026 - 14:58:40	N/C	N/C	5,7400	R$406,89	R$ 2.335,55	Sim
ENGETECH - ENGENHARIA, COMERCIO E SERVICOS LTDA	04.154.467/0001-47	22/02/2026 - 14:51:02	N/C	N/C	5,7400	R$406,89	R$ 2.335,55	Sim
KLAO ENGENHARIA S/A	24.940.808/0001-17	23/02/2026 - 14:47:08	N/C	N/C	5,7400	R$406,89	R$ 2.335,55	Não
ADIGE ARQUITETURA E ENGENHARIA LTDA	01.469.689/0001-60	23/02/2026 - 17:45:37	N/C	N/C	5,7400	R$406,00	R$ 2.330,44	Não
PRIVATE CONSTRUTORA LTDA	10.616.350/0001-30	23/02/2026 - 18:12:07	N/C	N/C	5,7400	R$406,89	R$ 2.335,55	Não
HIMALAIA CONSTRUTORA LTDA	00.471.823/0001-03	24/02/2026 - 08:26:08	N/C	N/C	5,7400	R$406,89	R$ 2.335,55	Não

LOTE 0001 - ITEM 0178 - Janela de aluminio - ja-4 - 280 x 185 cm completa, conforme projeto de esquadrias Janela de aluminio - ja-4 - 280 x 185 cm completa, conforme projeto de esquadrias - correr com bandeira - incluso vidro monilitico

Fornecedor	CNPJ/CPF	Data	Modelo	Marca/ Fabricante	Quantidade	Lance	Valor Total	LC 123/2006
ESTRUTURA COMERCIO E CONSTRUCOES LTDA	10.664.099/0001-80	10/02/2026 - 08:57:46	N/C	N/C	10,3600	R$406,89	R$ 4.215,38	Sim
WH CONSTRUTORA LTDA	23.305.610/0001-07	16/02/2026 - 09:40:36	N/C	N/C	10,3600	R$398,75	R$ 4.131,05	Sim
INOVAR SERVICOS DE ENGENHARIA E CONSULTORIA LTDA	41.155.098/0001-33	16/02/2026 - 13:01:35	N/C	N/C	10,3600	R$406,89	R$ 4.215,38	Sim

PORTAL DE COMPRAS PÚBLICAS

A autenticidade do documento pode ser verificada no site https://validaarquivo.portaldecompraspublicas.com.br
Documento gerado eletronicamente no Portal de Compras Públicas em 24/03/2026 às 10:55:50.
Código verificador: 11F883D

E-DOCS - CÓPIA DO PROCESSO 2025-6X76D GERADO POR UDSON OLIVEIRA RAMOS DE AGUIAR EM 13/05/2026 07:51 DOCUMENTO 1 / 1 PÁGINA 4420 / 5723

2026-8V5V2V - E-DOCS - DOCUMENTO ORIGINAL 24/03/2026 11:09 PÁGINA 183 / 384

CONSTRUTORA E SERVICOS W. B. M. LTDA	26.570.470/0001-84	18/02/2026 - 16:48:57	N/C	N/C	10,3600	R$406,86	R$ 4.215,07	Sim
ASLE CONSTRUTORA LTDA	20.511.890/0001-03	20/02/2026 - 09:22:13	N/C	N/C	10,3600	R$406,89	R$ 4.215,38	Não
MA CONSTRUTORA LTDA	54.197.980/0001-93	21/02/2026 - 14:58:40	N/C	N/C	10,3600	R$406,89	R$ 4.215,38	Sim
ENGETECH - ENGENHARIA, COMERCIO E SERVICOS LTDA	04.154.467/0001-47	22/02/2026 - 14:51:02	N/C	N/C	10,3600	R$406,89	R$ 4.215,38	Sim
KLAO ENGENHARIA S/A	24.940.808/0001-17	23/02/2026 - 14:47:08	N/C	N/C	10,3600	R$406,89	R$ 4.215,38	Não
ADIGE ARQUITETURA E ENGENHARIA LTDA	01.469.689/0001-60	23/02/2026 - 17:45:37	N/C	N/C	10,3600	R$406,00	R$ 4.206,16	Não
PRIVATE CONSTRUTORA LTDA	10.616.350/0001-30	23/02/2026 - 18:12:07	N/C	N/C	10,3600	R$406,89	R$ 4.215,38	Não
HIMALAIA CONSTRUTORA LTDA	00.471.823/0001-03	24/02/2026 - 08:26:08	N/C	N/C	10,3600	R$406,89	R$ 4.215,38	Não

LOTE 0001 - ITEM 0179 - Janela de aluminio - ja-5 - 350 x 185 cm completa, conforme projeto de esquadrias Janela de aluminio - ja-5 - 350 x 185 cm completa, conforme projeto de esquadrias - correr com bandeira - incluso vidro

Fornecedor	CNPJ/CPF	Data	Modelo	Marca/ Fabricante	Quantidade	Lance	Valor Total	LC 123/2006
ESTRUTURA COMERCIO E CONSTRUCOES LTDA	10.664.099/0001-80	10/02/2026 - 08:57:57	N/C	N/C	19,4300	R$406,89	R$ 7.905,87	Sim
WH CONSTRUTORA LTDA	23.305.610/0001-07	16/02/2026 - 09:41:14	N/C	N/C	19,4300	R$398,75	R$ 7.747,71	Sim
INOVAR SERVICOS DE ENGENHARIA E CONSULTORIA LTDA	41.155.098/0001-33	16/02/2026 - 13:02:32	N/C	N/C	19,4300	R$406,89	R$ 7.905,87	Sim
CONSTRUTORA E SERVICOS W. B. M. LTDA	26.570.470/0001-84	18/02/2026 - 16:48:59	N/C	N/C	19,4300	R$406,86	R$ 7.905,29	Sim
ASLE CONSTRUTORA LTDA	20.511.890/0001-03	20/02/2026 - 09:22:13	N/C	N/C	19,4300	R$406,89	R$ 7.905,87	Não
MA CONSTRUTORA LTDA	54.197.980/0001-93	21/02/2026 - 14:58:40	N/C	N/C	19,4300	R$406,89	R$ 7.905,87	Sim
ENGETECH - ENGENHARIA, COMERCIO E SERVICOS LTDA	04.154.467/0001-47	22/02/2026 - 14:51:02	N/C	N/C	19,4300	R$406,89	R$ 7.905,87	Sim
KLAO ENGENHARIA S/A	24.940.808/0001-17	23/02/2026 - 14:47:08	N/C	N/C	19,4300	R$406,89	R$ 7.905,87	Não
ADIGE ARQUITETURA E ENGENHARIA LTDA	01.469.689/0001-60	23/02/2026 - 17:45:37	N/C	N/C	19,4300	R$406,00	R$ 7.888,58	Não
PRIVATE CONSTRUTORA LTDA	10.616.350/0001-30	23/02/2026 - 18:12:07	N/C	N/C	19,4300	R$406,89	R$ 7.905,87	Não
HIMALAIA CONSTRUTORA LTDA	00.471.823/0001-03	24/02/2026 - 08:26:08	N/C	N/C	19,4300	R$406,89	R$ 7.905,87	Não

LOTE 0001 - ITEM 0180 - Janela de aluminio - ja-6, 350 x 120 cm completa, conforme projeto de esquadrias Janela de aluminio - ja-6, 350 x 120 cm completa, conforme projeto de esquadrias - fixa - incluso vidro

Fornecedor	CNPJ/CPF	Data	Modelo	Marca/ Fabricante	Quantidade	Lance	Valor Total	LC 123/2006
ESTRUTURA COMERCIO E CONSTRUCOES LTDA	10.664.099/0001-80	10/02/2026 - 08:58:21	N/C	N/C	4,2000	R$847,66	R$ 3.560,17	Sim
WH CONSTRUTORA LTDA	23.305.610/0001-07	16/02/2026 - 09:43:37	N/C	N/C	4,2000	R$830,90	R$ 3.489,78	Sim
INOVAR SERVICOS DE ENGENHARIA E CONSULTORIA LTDA	41.155.098/0001-33	16/02/2026 - 13:02:54	N/C	N/C	4,2000	R$847,66	R$ 3.560,17	Sim
CONSTRUTORA E SERVICOS W. B. M. LTDA	26.570.470/0001-84	18/02/2026 - 16:49:02	N/C	N/C	4,2000	R$847,62	R$ 3.560,00	Sim
ASLE CONSTRUTORA LTDA	20.511.890/0001-03	20/02/2026 - 09:22:13	N/C	N/C	4,2000	R$847,66	R$ 3.560,17	Não
MA CONSTRUTORA LTDA	54.197.980/0001-93	21/02/2026 - 14:58:40	N/C	N/C	4,2000	R$847,66	R$ 3.560,17	Sim
ENGETECH - ENGENHARIA, COMERCIO E SERVICOS LTDA	04.154.467/0001-47	22/02/2026 - 14:51:02	N/C	N/C	4,2000	R$847,66	R$ 3.560,17	Sim

PORTAL DE COMPRAS PÚBLICAS

A autenticidade do documento pode ser verificada no site https://validaarquivo.portaldecompraspublicas.com.br
Documento gerado eletronicamente no Portal de Compras Públicas em 24/03/2026 às 10:55:50.
Código verificador: 11F883D

E-DOCS - CÓPIA DO PROCESSO 2025-6X76D GERADO POR UDSON OLIVEIRA RAMOS DE AGUIAR EM 13/05/2026 07:51 DOCUMENTO 1 / 1 PÁGINA 4421 / 5723

2026-8V5V2V - E-DOCS - DOCUMENTO ORIGINAL 24/03/2026 11:09 PÁGINA 184 / 384

KLAO ENGENHARIA S/A	24.940.808/0001-17	23/02/2026 - 14:47:08	N/C	N/C	4,2000	R$847,66	R$ 3.560,17	Não
ADIGE ARQUITETURA E ENGENHARIA LTDA	01.469.689/0001-60	23/02/2026 - 17:45:37	N/C	N/C	4,2000	R$847,00	R$ 3.557,40	Não
PRIVATE CONSTRUTORA LTDA	10.616.350/0001-30	23/02/2026 - 18:12:07	N/C	N/C	4,2000	R$847,66	R$ 3.560,17	Não
HIMALAIA CONSTRUTORA LTDA	00.471.823/0001-03	24/02/2026 - 08:26:08	N/C	N/C	4,2000	R$847,66	R$ 3.560,17	Não

LOTE 0001 - ITEM 0181 - Janela de aluminio - ja-7 - 280 x 230 cm completa, conforme projeto de esquadrias Janela de aluminio - ja-7 - 280 x 230 cm completa, conforme projeto de esquadrias - fixa com bandeira - incluso vidro

Fornecedor	CNPJ/CPF	Data	Modelo	Marca/ Fabricante	Quantidade	Lance	Valor Total	LC 123/2006
ESTRUTURA COMERCIO E CONSTRUCOES LTDA	10.664.099/0001-80	10/02/2026 - 08:58:47	N/C	N/C	19,3200	R$847,66	R$ 16.376,79	Sim
WH CONSTRUTORA LTDA	23.305.610/0001-07	16/02/2026 - 09:44:43	N/C	N/C	19,3200	R$830,90	R$ 16.052,99	Sim
INOVAR SERVICOS DE ENGENHARIA E CONSULTORIA LTDA	41.155.098/0001-33	16/02/2026 - 13:03:16	N/C	N/C	19,3200	R$847,66	R$ 16.376,79	Sim
CONSTRUTORA E SERVICOS W. B. M. LTDA	26.570.470/0001-84	18/02/2026 - 17:03:47	N/C	N/C	19,3200	R$847,64	R$ 16.376,40	Sim
ASLE CONSTRUTORA LTDA	20.511.890/0001-03	20/02/2026 - 09:22:13	N/C	N/C	19,3200	R$847,66	R$ 16.376,79	Não
MA CONSTRUTORA LTDA	54.197.980/0001-93	21/02/2026 - 14:58:40	N/C	N/C	19,3200	R$847,66	R$ 16.376,79	Sim
ENGETECH - ENGENHARIA, COMERCIO E SERVICOS LTDA	04.154.467/0001-47	22/02/2026 - 14:51:02	N/C	N/C	19,3200	R$847,66	R$ 16.376,79	Sim
KLAO ENGENHARIA S/A	24.940.808/0001-17	23/02/2026 - 14:47:08	N/C	N/C	19,3200	R$847,66	R$ 16.376,79	Não
ADIGE ARQUITETURA E ENGENHARIA LTDA	01.469.689/0001-60	23/02/2026 - 17:45:37	N/C	N/C	19,3200	R$847,00	R$ 16.364,04	Não
PRIVATE CONSTRUTORA LTDA	10.616.350/0001-30	23/02/2026 - 18:12:07	N/C	N/C	19,3200	R$847,66	R$ 16.376,79	Não
HIMALAIA CONSTRUTORA LTDA	00.471.823/0001-03	24/02/2026 - 08:26:08	N/C	N/C	19,3200	R$847,66	R$ 16.376,79	Não

LOTE 0001 - ITEM 0182 - Janela de aluminio - ja-8, 700 x 230 cm completa, conforme projeto de esquadrias Janela de aluminio - ja-8, 700 x 230 cm completa, conforme projeto de esquadrias - fixa com bandeira - incluso vidro

Fornecedor	CNPJ/CPF	Data	Modelo	Marca/ Fabricante	Quantidade	Lance	Valor Total	LC 123/2006
ESTRUTURA COMERCIO E CONSTRUCOES LTDA	10.664.099/0001-80	10/02/2026 - 08:59:03	N/C	N/C	20,3000	R$847,66	R$ 17.207,50	Sim
WH CONSTRUTORA LTDA	23.305.610/0001-07	16/02/2026 - 09:45:45	N/C	N/C	20,3000	R$830,90	R$ 16.867,27	Sim
INOVAR SERVICOS DE ENGENHARIA E CONSULTORIA LTDA	41.155.098/0001-33	16/02/2026 - 13:03:40	N/C	N/C	20,3000	R$847,66	R$ 17.207,50	Sim
CONSTRUTORA E SERVICOS W. B. M. LTDA	26.570.470/0001-84	18/02/2026 - 17:03:50	N/C	N/C	20,3000	R$847,64	R$ 17.207,09	Sim
ASLE CONSTRUTORA LTDA	20.511.890/0001-03	20/02/2026 - 09:22:13	N/C	N/C	20,3000	R$847,66	R$ 17.207,50	Não
MA CONSTRUTORA LTDA	54.197.980/0001-93	21/02/2026 - 14:58:41	N/C	N/C	20,3000	R$847,66	R$ 17.207,50	Sim
ENGETECH - ENGENHARIA, COMERCIO E SERVICOS LTDA	04.154.467/0001-47	22/02/2026 - 14:51:02	N/C	N/C	20,3000	R$847,66	R$ 17.207,50	Sim
KLAO ENGENHARIA S/A	24.940.808/0001-17	23/02/2026 - 14:47:08	N/C	N/C	20,3000	R$847,66	R$ 17.207,50	Não
ADIGE ARQUITETURA E ENGENHARIA LTDA	01.469.689/0001-60	23/02/2026 - 17:45:37	N/C	N/C	20,3000	R$847,00	R$ 17.194,10	Não
PRIVATE CONSTRUTORA LTDA	10.616.350/0001-30	23/02/2026 - 18:12:07	N/C	N/C	20,3000	R$847,66	R$ 17.207,50	Não
HIMALAIA CONSTRUTORA LTDA	00.471.823/0001-03	24/02/2026 - 08:26:08	N/C	N/C	20,3000	R$847,66	R$ 17.207,50	Não

LOTE 0001 - ITEM 0183 - Janela de aluminio - ja-9 - 85 x 210 cm completa, conforme projeto de esquadrias maxim-ar Janela de aluminio - ja-9 - 85 x 210 cm completa, conforme projeto de esquadrias maxim-ar - incluso vidro

PORTAL DE COMPRAS PÚBLICAS

A autenticidade do documento pode ser verificada no site https://validaarquivo.portaldecompraspublicas.com.br
Documento gerado eletronicamente no Portal de Compras Públicas em 24/03/2026 às 10:55:50.
Código verificador: 11F883D

E-DOCS - CÓPIA DO PROCESSO 2025-6X76D GERADO POR UDSON OLIVEIRA RAMOS DE AGUIAR EM 13/05/2026 07:51 DOCUMENTO 1 / 1 PÁGINA 4422 / 5723

2026-8V5V2V - E-DOCS - DOCUMENTO ORIGINAL 24/03/2026 11:09 PÁGINA 185 / 384

Fornecedor	CNPJ/CPF	Data	Modelo	Marca/ Fabricante	Quantidade	Lance	Valor Total	LC 123/2006
ESTRUTURA COMERCIO E CONSTRUCOES LTDA	10.664.099/0001-80	10/02/2026 - 08:59:19	N/C	N/C	53,5500	R$847,66	R$ 45.392,19	Sim
WH CONSTRUTORA LTDA	23.305.610/0001-07	16/02/2026 - 09:46:36	N/C	N/C	53,5500	R$830,90	R$ 44.494,69	Sim
INOVAR SERVICOS DE ENGENHARIA E CONSULTORIA LTDA	41.155.098/0001-33	16/02/2026 - 13:04:05	N/C	N/C	53,5500	R$847,66	R$ 45.392,19	Sim
CONSTRUTORA E SERVICOS W. B. M. LTDA	26.570.470/0001-84	18/02/2026 - 17:04:09	N/C	N/C	53,5500	R$847,64	R$ 45.391,12	Sim
ASLE CONSTRUTORA LTDA	20.511.890/0001-03	20/02/2026 - 09:22:13	N/C	N/C	53,5500	R$847,66	R$ 45.392,19	Não
MA CONSTRUTORA LTDA	54.197.980/0001-93	21/02/2026 - 14:58:41	N/C	N/C	53,5500	R$847,66	R$ 45.392,19	Sim
ENGETECH - ENGENHARIA, COMERCIO E SERVICOS LTDA	04.154.467/0001-47	22/02/2026 - 14:51:02	N/C	N/C	53,5500	R$847,66	R$ 45.392,19	Sim
KLAO ENGENHARIA S/A	24.940.808/0001-17	23/02/2026 - 14:47:08	N/C	N/C	53,5500	R$847,66	R$ 45.392,19	Não
ADIGE ARQUITETURA E ENGENHARIA LTDA	01.469.689/0001-60	23/02/2026 - 17:45:37	N/C	N/C	53,5500	R$847,00	R$ 45.356,85	Não
PRIVATE CONSTRUTORA LTDA	10.616.350/0001-30	23/02/2026 - 18:12:07	N/C	N/C	53,5500	R$847,66	R$ 45.392,19	Não
HIMALAIA CONSTRUTORA LTDA	00.471.823/0001-03	24/02/2026 - 08:26:08	N/C	N/C	53,5500	R$847,66	R$ 45.392,19	Não

LOTE 0001 - ITEM 0184 - Janela de aluminio - ja-10 - 150 x 60 cm completa, conforme projeto de esquadrias - maxim-ar Janela de aluminio - ja-10 - 150 x 60 cm completa, conforme projeto de esquadrias - maxim-ar - incluso vidro

Fornecedor	CNPJ/CPF	Data	Modelo	Marca/ Fabricante	Quantidade	Lance	Valor Total	LC 123/2006
ESTRUTURA COMERCIO E CONSTRUCOES LTDA	10.664.099/0001-80	10/02/2026 - 08:59:34	N/C	N/C	12,6000	R$786,33	R$ 9.907,76	Sim
WH CONSTRUTORA LTDA	23.305.610/0001-07	16/02/2026 - 09:47:28	N/C	N/C	12,6000	R$770,60	R$ 9.709,56	Sim
INOVAR SERVICOS DE ENGENHARIA E CONSULTORIA LTDA	41.155.098/0001-33	16/02/2026 - 13:04:27	N/C	N/C	12,6000	R$786,33	R$ 9.907,76	Sim
CONSTRUTORA E SERVICOS W. B. M. LTDA	26.570.470/0001-84	18/02/2026 - 17:04:11	N/C	N/C	12,6000	R$786,30	R$ 9.907,38	Sim
ASLE CONSTRUTORA LTDA	20.511.890/0001-03	20/02/2026 - 09:22:13	N/C	N/C	12,6000	R$786,33	R$ 9.907,76	Não
MA CONSTRUTORA LTDA	54.197.980/0001-93	21/02/2026 - 14:58:41	N/C	N/C	12,6000	R$786,33	R$ 9.907,76	Sim
ENGETECH - ENGENHARIA, COMERCIO E SERVICOS LTDA	04.154.467/0001-47	22/02/2026 - 14:51:02	N/C	N/C	12,6000	R$786,33	R$ 9.907,76	Sim
KLAO ENGENHARIA S/A	24.940.808/0001-17	23/02/2026 - 14:47:09	N/C	N/C	12,6000	R$786,33	R$ 9.907,76	Não
ADIGE ARQUITETURA E ENGENHARIA LTDA	01.469.689/0001-60	23/02/2026 - 17:45:37	N/C	N/C	12,6000	R$786,00	R$ 9.903,60	Não
PRIVATE CONSTRUTORA LTDA	10.616.350/0001-30	23/02/2026 - 18:12:07	N/C	N/C	12,6000	R$786,33	R$ 9.907,76	Não
HIMALAIA CONSTRUTORA LTDA	00.471.823/0001-03	24/02/2026 - 08:26:08	N/C	N/C	12,6000	R$786,33	R$ 9.907,76	Não

LOTE 0001 - ITEM 0185 - Janela de aluminio - ja-11 - 150 x 80 cm completa, conforme projeto de esquadrias - maxim-ar Janela de aluminio - ja-11 - 150 x 80 cm completa, conforme projeto de esquadrias - maxim-ar - incluso vidro

Fornecedor	CNPJ/CPF	Data	Modelo	Marca/ Fabricante	Quantidade	Lance	Valor Total	LC 123/2006
ESTRUTURA COMERCIO E CONSTRUCOES LTDA	10.664.099/0001-80	10/02/2026 - 08:59:47	N/C	N/C	2,4000	R$786,33	R$ 1.887,19	Sim
WH CONSTRUTORA LTDA	23.305.610/0001-07	16/02/2026 - 09:48:31	N/C	N/C	2,4000	R$770,60	R$ 1.849,44	Sim
INOVAR SERVICOS DE ENGENHARIA E CONSULTORIA LTDA	41.155.098/0001-33	16/02/2026 - 13:04:51	N/C	N/C	2,4000	R$786,33	R$ 1.887,19	Sim

PORTAL DE COMPRAS PÚBLICAS
A autenticidade do documento pode ser verificada no site https://validaarquivo.portaldecompraspublicas.com.br
Documento gerado eletronicamente no Portal de Compras Públicas em 24/03/2026 às 10:55:50.
Código verificador: 11F883D

E-DOCS - CÓPIA DO PROCESSO 2025-6X76D GERADO POR UDSON OLIVEIRA RAMOS DE AGUIAR EM 13/05/2026 07:51 DOCUMENTO 1 / 1 PÁGINA 4423 / 5723

2026-8V5V2V - E-DOCS - DOCUMENTO ORIGINAL 24/03/2026 11:09 PÁGINA 186 / 384

CONSTRUTORA E SERVICOS W. B. M. LTDA	26.570.470/0001-84	18/02/2026 - 17:04:13	N/C	N/C	2,4000	R$786,30	R$ 1.887,12	Sim
ASLE CONSTRUTORA LTDA	20.511.890/0001-03	20/02/2026 - 09:22:13	N/C	N/C	2,4000	R$786,33	R$ 1.887,19	Não
MA CONSTRUTORA LTDA	54.197.980/0001-93	21/02/2026 - 14:58:41	N/C	N/C	2,4000	R$786,33	R$ 1.887,19	Sim
ENGETECH - ENGENHARIA, COMERCIO E SERVICOS LTDA	04.154.467/0001-47	22/02/2026 - 14:51:02	N/C	N/C	2,4000	R$786,33	R$ 1.887,19	Sim
KLAO ENGENHARIA S/A	24.940.808/0001-17	23/02/2026 - 14:47:09	N/C	N/C	2,4000	R$786,33	R$ 1.887,19	Não
ADIGE ARQUITETURA E ENGENHARIA LTDA	01.469.689/0001-60	23/02/2026 - 17:45:37	N/C	N/C	2,4000	R$786,00	R$ 1.886,40	Não
PRIVATE CONSTRUTORA LTDA	10.616.350/0001-30	23/02/2026 - 18:12:07	N/C	N/C	2,4000	R$786,33	R$ 1.887,19	Não
HIMALAIA CONSTRUTORA LTDA	00.471.823/0001-03	24/02/2026 - 08:26:08	N/C	N/C	2,4000	R$786,33	R$ 1.887,19	Não

LOTE 0001 - ITEM 0186 - Janela de aluminio - ja-12 - 280 x 80 cm completa, conforme projeto de esquadrias - maxim-ar Janela de aluminio - ja-12 - 280 x 80 cm completa, conforme projeto de esquadrias - maxim-ar - incluso vidro

Fornecedor	CNPJ/CPF	Data	Modelo	Marca/ Fabricante	Quantidade	Lance	Valor Total	LC 123/2006
ESTRUTURA COMERCIO E CONSTRUCOES LTDA	10.664.099/0001-80	10/02/2026 - 09:00:56	N/C	N/C	20,1600	R$786,33	R$ 15.852,41	Sim
WH CONSTRUTORA LTDA	23.305.610/0001-07	16/02/2026 - 09:49:19	N/C	N/C	20,1600	R$770,60	R$ 15.535,30	Sim
INOVAR SERVICOS DE ENGENHARIA E CONSULTORIA LTDA	41.155.098/0001-33	16/02/2026 - 13:05:21	N/C	N/C	20,1600	R$786,33	R$ 15.852,41	Sim
CONSTRUTORA E SERVICOS W. B. M. LTDA	26.570.470/0001-84	18/02/2026 - 17:04:15	N/C	N/C	20,1600	R$786,30	R$ 15.851,81	Sim
ASLE CONSTRUTORA LTDA	20.511.890/0001-03	20/02/2026 - 09:22:14	N/C	N/C	20,1600	R$786,33	R$ 15.852,41	Não
MA CONSTRUTORA LTDA	54.197.980/0001-93	21/02/2026 - 14:58:41	N/C	N/C	20,1600	R$786,33	R$ 15.852,41	Sim
ENGETECH - ENGENHARIA, COMERCIO E SERVICOS LTDA	04.154.467/0001-47	22/02/2026 - 14:51:02	N/C	N/C	20,1600	R$786,33	R$ 15.852,41	Sim
KLAO ENGENHARIA S/A	24.940.808/0001-17	23/02/2026 - 14:47:09	N/C	N/C	20,1600	R$786,33	R$ 15.852,41	Não
ADIGE ARQUITETURA E ENGENHARIA LTDA	01.469.689/0001-60	23/02/2026 - 17:45:37	N/C	N/C	20,1600	R$786,00	R$ 15.845,76	Não
PRIVATE CONSTRUTORA LTDA	10.616.350/0001-30	23/02/2026 - 18:12:07	N/C	N/C	20,1600	R$786,33	R$ 15.852,41	Não
HIMALAIA CONSTRUTORA LTDA	00.471.823/0001-03	24/02/2026 - 08:26:08	N/C	N/C	20,1600	R$786,33	R$ 15.852,41	Não

LOTE 0001 - ITEM 0187 - Janela de aluminio - ja-13 - 280 x 60 cm completa, conforme projeto de esquadrias - maxim-ar Janela de aluminio - ja-13 - 280 x 60 cm completa, conforme projeto de esquadrias - maxim-ar - incluso vidro

Fornecedor	CNPJ/CPF	Data	Modelo	Marca/ Fabricante	Quantidade	Lance	Valor Total	LC 123/2006
ESTRUTURA COMERCIO E CONSTRUCOES LTDA	10.664.099/0001-80	10/02/2026 - 08:55:02	N/C	N/C	3,3600	R$786,33	R$ 2.642,07	Sim
WH CONSTRUTORA LTDA	23.305.610/0001-07	16/02/2026 - 09:50:31	N/C	N/C	3,3600	R$770,60	R$ 2.589,22	Sim
INOVAR SERVICOS DE ENGENHARIA E CONSULTORIA LTDA	41.155.098/0001-33	16/02/2026 - 13:06:32	N/C	N/C	3,3600	R$786,33	R$ 2.642,07	Sim
CONSTRUTORA E SERVICOS W. B. M. LTDA	26.570.470/0001-84	18/02/2026 - 17:04:38	N/C	N/C	3,3600	R$786,30	R$ 2.641,97	Sim
ASLE CONSTRUTORA LTDA	20.511.890/0001-03	20/02/2026 - 09:22:14	N/C	N/C	3,3600	R$786,33	R$ 2.642,07	Não
MA CONSTRUTORA LTDA	54.197.980/0001-93	21/02/2026 - 14:58:41	N/C	N/C	3,3600	R$786,33	R$ 2.642,07	Sim
ENGETECH - ENGENHARIA, COMERCIO E SERVICOS LTDA	04.154.467/0001-47	22/02/2026 - 14:51:02	N/C	N/C	3,3600	R$786,33	R$ 2.642,07	Sim

PORTAL DE COMPRAS PÚBLICAS

A autenticidade do documento pode ser verificada no site https://validaarquivo.portaldecompraspublicas.com.br
Documento gerado eletronicamente no Portal de Compras Públicas em 24/03/2026 às 10:55:50.
Código verificador: 11F883D

E-DOCS - CÓPIA DO PROCESSO 2025-6X76D GERADO POR UDSON OLIVEIRA RAMOS DE AGUIAR EM 13/05/2026 07:51 DOCUMENTO 1 / 1 PÁGINA 4424 / 5723

2026-8V5V2V - E-DOCS - DOCUMENTO ORIGINAL 24/03/2026 11:09 PÁGINA 187 / 384

KLAO ENGENHARIA S/A	24.940.808/0001-17	23/02/2026 - 14:47:09	N/C	N/C	3,3600	R$786,33	R$ 2.642,07	Não
ADIGE ARQUITETURA E ENGENHARIA LTDA	01.469.689/0001-60	23/02/2026 - 17:45:37	N/C	N/C	3,3600	R$786,00	R$ 2.640,96	Não
PRIVATE CONSTRUTORA LTDA	10.616.350/0001-30	23/02/2026 - 18:12:07	N/C	N/C	3,3600	R$786,33	R$ 2.642,07	Não
HIMALAIA CONSTRUTORA LTDA	00.471.823/0001-03	24/02/2026 - 08:26:08	N/C	N/C	3,3600	R$786,33	R$ 2.642,07	Não

LOTE 0001 - ITEM 0188 - Janela de aluminio - ja-14 - 280 x 185 cm completa, conforme projeto de esquadrias - maxim-ar Janela de aluminio - ja-14 - 280 x 185 cm completa, conforme projeto de esquadrias - maxim-ar - incluso vidro monolitico

Fornecedor	CNPJ/CPF	Data	Modelo	Marca/ Fabricante	Quantidade	Lance	Valor Total	LC 123/2006
ESTRUTURA COMERCIO E CONSTRUCOES LTDA	10.664.099/0001-80	10/02/2026 - 08:54:41	N/C	N/C	15,5400	R$786,33	R$ 12.219,57	Sim
WH CONSTRUTORA LTDA	23.305.610/0001-07	16/02/2026 - 09:51:09	N/C	N/C	15,5400	R$770,60	R$ 11.975,12	Sim
INOVAR SERVICOS DE ENGENHARIA E CONSULTORIA LTDA	41.155.098/0001-33	16/02/2026 - 13:06:54	N/C	N/C	15,5400	R$786,33	R$ 12.219,57	Sim
CONSTRUTORA E SERVICOS W. B. M. LTDA	26.570.470/0001-84	18/02/2026 - 17:04:39	N/C	N/C	15,5400	R$786,30	R$ 12.219,10	Sim
ASLE CONSTRUTORA LTDA	20.511.890/0001-03	20/02/2026 - 09:22:14	N/C	N/C	15,5400	R$786,33	R$ 12.219,57	Não
MA CONSTRUTORA LTDA	54.197.980/0001-93	21/02/2026 - 14:58:41	N/C	N/C	15,5400	R$786,33	R$ 12.219,57	Sim
ENGETECH - ENGENHARIA, COMERCIO E SERVICOS LTDA	04.154.467/0001-47	22/02/2026 - 14:51:03	N/C	N/C	15,5400	R$786,33	R$ 12.219,57	Sim
KLAO ENGENHARIA S/A	24.940.808/0001-17	23/02/2026 - 14:47:09	N/C	N/C	15,5400	R$786,33	R$ 12.219,57	Não
ADIGE ARQUITETURA E ENGENHARIA LTDA	01.469.689/0001-60	23/02/2026 - 17:45:37	N/C	N/C	15,5400	R$786,00	R$ 12.214,44	Não
PRIVATE CONSTRUTORA LTDA	10.616.350/0001-30	23/02/2026 - 18:12:07	N/C	N/C	15,5400	R$786,33	R$ 12.219,57	Não
HIMALAIA CONSTRUTORA LTDA	00.471.823/0001-03	24/02/2026 - 08:26:08	N/C	N/C	15,5400	R$786,33	R$ 12.219,57	Não

LOTE 0001 - ITEM 0189 - Janela de aluminio - ja-15 - 350 x 80 cm completa, conforme projeto de esquadrias - maxim-ar Janela de aluminio - ja-15 - 350 x 80 cm completa, conforme projeto de esquadrias - maxim-ar -incluso vidro

Fornecedor	CNPJ/CPF	Data	Modelo	Marca/ Fabricante	Quantidade	Lance	Valor Total	LC 123/2006
ESTRUTURA COMERCIO E CONSTRUCOES LTDA	10.664.099/0001-80	10/02/2026 - 09:05:16	N/C	N/C	16,8000	R$786,33	R$ 13.210,34	Sim
WH CONSTRUTORA LTDA	23.305.610/0001-07	16/02/2026 - 09:55:25	N/C	N/C	16,8000	R$770,60	R$ 12.946,08	Sim
INOVAR SERVICOS DE ENGENHARIA E CONSULTORIA LTDA	41.155.098/0001-33	16/02/2026 - 13:10:12	N/C	N/C	16,8000	R$786,33	R$ 13.210,34	Sim
CONSTRUTORA E SERVICOS W. B. M. LTDA	26.570.470/0001-84	18/02/2026 - 17:04:41	N/C	N/C	16,8000	R$786,30	R$ 13.209,84	Sim
ASLE CONSTRUTORA LTDA	20.511.890/0001-03	20/02/2026 - 09:22:14	N/C	N/C	16,8000	R$786,33	R$ 13.210,34	Não
MA CONSTRUTORA LTDA	54.197.980/0001-93	21/02/2026 - 14:58:41	N/C	N/C	16,8000	R$786,33	R$ 13.210,34	Sim
ENGETECH - ENGENHARIA, COMERCIO E SERVICOS LTDA	04.154.467/0001-47	22/02/2026 - 14:51:03	N/C	N/C	16,8000	R$786,33	R$ 13.210,34	Sim
KLAO ENGENHARIA S/A	24.940.808/0001-17	23/02/2026 - 14:47:09	N/C	N/C	16,8000	R$786,33	R$ 13.210,34	Não
ADIGE ARQUITETURA E ENGENHARIA LTDA	01.469.689/0001-60	23/02/2026 - 17:45:37	N/C	N/C	16,8000	R$786,00	R$ 13.204,80	Não
PRIVATE CONSTRUTORA LTDA	10.616.350/0001-30	23/02/2026 - 18:12:08	N/C	N/C	16,8000	R$786,33	R$ 13.210,34	Não
HIMALAIA CONSTRUTORA LTDA	00.471.823/0001-03	24/02/2026 - 08:26:08	N/C	N/C	16,8000	R$786,33	R$ 13.210,34	Não

LOTE 0001 - ITEM 0190 - Tela tipo mosquiteiro - fixada na esquadria - conforme projeto de esquadrias Tela tipo mosquiteiro - fixada na esquadria - conforme projeto de esquadrias

PORTAL DE COMPRAS PÚBLICAS
A autenticidade do documento pode ser verificada no site https://validaarquivo.portaldecompraspublicas.com.br
Documento gerado eletronicamente no Portal de Compras Públicas em 24/03/2026 às 10:55:50.
Código verificador: 11F883D

E-DOCS - CÓPIA DO PROCESSO 2025-6X76D GERADO POR UDSON OLIVEIRA RAMOS DE AGUIAR EM 13/05/2026 07:51 DOCUMENTO 1 / 1 PÁGINA 4425 / 5723

2026-8V5V2V - E-DOCS - DOCUMENTO ORIGINAL 24/03/2026 11:09 PÁGINA 188 / 384

Fornecedor	CNPJ/CPF	Data	Modelo	Marca/ Fabricante	Quantidade	Lance	Valor Total	LC 123/2006
ESTRUTURA COMERCIO E CONSTRUCOES LTDA	10.664.099/0001-80	10/02/2026 - 09:05:29	N/C	N/C	2,7300	R$222,40	R$ 607,15	Sim
WH CONSTRUTORA LTDA	23.305.610/0001-07	16/02/2026 - 09:57:12	N/C	N/C	2,7300	R$217,95	R$ 595,00	Sim
INOVAR SERVICOS DE ENGENHARIA E CONSULTORIA LTDA	41.155.098/0001-33	16/02/2026 - 13:10:43	N/C	N/C	2,7300	R$222,40	R$ 607,15	Sim
CONSTRUTORA E SERVICOS W. B. M. LTDA	26.570.470/0001-84	18/02/2026 - 17:04:43	N/C	N/C	2,7300	R$222,35	R$ 607,02	Sim
ASLE CONSTRUTORA LTDA	20.511.890/0001-03	20/02/2026 - 09:22:14	N/C	N/C	2,7300	R$222,40	R$ 607,15	Não
MA CONSTRUTORA LTDA	54.197.980/0001-93	21/02/2026 - 14:58:41	N/C	N/C	2,7300	R$222,40	R$ 607,15	Sim
ENGETECH - ENGENHARIA, COMERCIO E SERVICOS LTDA	04.154.467/0001-47	22/02/2026 - 14:51:03	N/C	N/C	2,7300	R$222,40	R$ 607,15	Sim
KLAO ENGENHARIA S/A	24.940.808/0001-17	23/02/2026 - 14:47:09	N/C	N/C	2,7300	R$222,40	R$ 607,15	Não
ADIGE ARQUITETURA E ENGENHARIA LTDA	01.469.689/0001-60	23/02/2026 - 17:45:37	N/C	N/C	2,7300	R$222,00	R$ 606,06	Não
PRIVATE CONSTRUTORA LTDA	10.616.350/0001-30	23/02/2026 - 18:12:08	N/C	N/C	2,7300	R$222,40	R$ 607,15	Não
HIMALAIA CONSTRUTORA LTDA	00.471.823/0001-03	24/02/2026 - 08:26:08	N/C	N/C	2,7300	R$222,40	R$ 607,15	Não

LOTE 0001 - ITEM 0191 - Espelho cristal, espessura 4mm, com parafusos de fixacao, sem moldura Espelho cristal, espessura 4mm, com parafusos de fixacao, sem moldura

Fornecedor	CNPJ/CPF	Data	Modelo	Marca/ Fabricante	Quantidade	Lance	Valor Total	LC 123/2006
ESTRUTURA COMERCIO E CONSTRUCOES LTDA	10.664.099/0001-80	10/02/2026 - 09:05:46	N/C	N/C	6,6500	R$593,49	R$ 3.946,71	Sim
WH CONSTRUTORA LTDA	23.305.610/0001-07	16/02/2026 - 09:58:41	N/C	N/C	6,6500	R$581,62	R$ 3.867,77	Sim
INOVAR SERVICOS DE ENGENHARIA E CONSULTORIA LTDA	41.155.098/0001-33	16/02/2026 - 13:12:53	N/C	N/C	6,6500	R$593,49	R$ 3.946,71	Sim
CONSTRUTORA E SERVICOS W. B. M. LTDA	26.570.470/0001-84	18/02/2026 - 17:04:45	N/C	N/C	6,6500	R$593,46	R$ 3.946,51	Sim
ASLE CONSTRUTORA LTDA	20.511.890/0001-03	20/02/2026 - 09:22:14	N/C	N/C	6,6500	R$593,49	R$ 3.946,71	Não
MA CONSTRUTORA LTDA	54.197.980/0001-93	21/02/2026 - 14:58:41	N/C	N/C	6,6500	R$593,49	R$ 3.946,71	Sim
ENGETECH - ENGENHARIA, COMERCIO E SERVICOS LTDA	04.154.467/0001-47	22/02/2026 - 14:51:03	N/C	N/C	6,6500	R$593,49	R$ 3.946,71	Sim
KLAO ENGENHARIA S/A	24.940.808/0001-17	23/02/2026 - 14:47:09	N/C	N/C	6,6500	R$593,49	R$ 3.946,71	Não
ADIGE ARQUITETURA E ENGENHARIA LTDA	01.469.689/0001-60	23/02/2026 - 17:45:38	N/C	N/C	6,6500	R$593,00	R$ 3.943,45	Não
PRIVATE CONSTRUTORA LTDA	10.616.350/0001-30	23/02/2026 - 18:12:08	N/C	N/C	6,6500	R$593,49	R$ 3.946,71	Não
HIMALAIA CONSTRUTORA LTDA	00.471.823/0001-03	24/02/2026 - 08:26:08	N/C	N/C	6,6500	R$593,49	R$ 3.946,71	Não

LOTE 0001 - ITEM 0192 - P01 - portao metalico de abrir, 3,50 x 2,20 m, com chapa metalica carbono perfurada P01 - portao metalico de abrir, 3,50 x 2,20 m, com chapa metalica carbono perfurada, incluso pintura, conforme projeto de esquadrias

Fornecedor	CNPJ/CPF	Data	Modelo	Marca/ Fabricante	Quantidade	Lance	Valor Total	LC 123/2006
ESTRUTURA COMERCIO E CONSTRUCOES LTDA	10.664.099/0001-80	10/02/2026 - 09:06:19	N/C	N/C	7,7000	R$1.043,46	R$ 8.034,64	Sim
WH CONSTRUTORA LTDA	23.305.610/0001-07	16/02/2026 - 10:04:19	N/C	N/C	7,7000	R$1.022,14	R$ 7.870,48	Sim
INOVAR SERVICOS DE ENGENHARIA E CONSULTORIA LTDA	41.155.098/0001-33	16/02/2026 - 13:13:27	N/C	N/C	7,7000	R$1.043,46	R$ 8.034,64	Sim

PORTAL DE COMPRAS PÚBLICAS

A autenticidade do documento pode ser verificada no site https://validaarquivo.portaldecompraspublicas.com.br
Documento gerado eletronicamente no Portal de Compras Públicas em 24/03/2026 às 10:55:50.
Código verificador: 11F883D

E-DOCS - CÓPIA DO PROCESSO 2025-6X76D GERADO POR UDSON OLIVEIRA RAMOS DE AGUIAR EM 13/05/2026 07:51 DOCUMENTO 1 / 1 PÁGINA 4426 / 5723

2026-8V5V2V - E-DOCS - DOCUMENTO ORIGINAL 24/03/2026 11:09 PÁGINA 189 / 384

CONSTRUTORA E SERVICOS W. B. M. LTDA	26.570.470/0001-84	18/02/2026 - 17:05:27	N/C	N/C	7,7000	R$1.043,44	R$ 8.034,49	Sim
ASLE CONSTRUTORA LTDA	20.511.890/0001-03	20/02/2026 - 09:22:14	N/C	N/C	7,7000	R$1.043,46	R$ 8.034,64	Não
MA CONSTRUTORA LTDA	54.197.980/0001-93	21/02/2026 - 14:58:41	N/C	N/C	7,7000	R$1.043,46	R$ 8.034,64	Sim
ENGETECH - ENGENHARIA, COMERCIO E SERVICOS LTDA	04.154.467/0001-47	22/02/2026 - 14:51:03	N/C	N/C	7,7000	R$1.043,46	R$ 8.034,64	Sim
KLAO ENGENHARIA S/A	24.940.808/0001-17	23/02/2026 - 14:47:09	N/C	N/C	7,7000	R$1.043,46	R$ 8.034,64	Não
ADIGE ARQUITETURA E ENGENHARIA LTDA	01.469.689/0001-60	23/02/2026 - 17:45:38	N/C	N/C	7,7000	R$1.043,00	R$ 8.031,10	Não
PRIVATE CONSTRUTORA LTDA	10.616.350/0001-30	23/02/2026 - 18:12:08	N/C	N/C	7,7000	R$1.043,46	R$ 8.034,64	Não
HIMALAIA CONSTRUTORA LTDA	00.471.823/0001-03	24/02/2026 - 08:26:09	N/C	N/C	7,7000	R$1.053,46	R$ 8.111,64	Não

LOTE 0001 - ITEM 0193 - P02 - portao metalico tipo gradil 3,40 x 2,38 m , malha 5 x 20cm - fio 5,00mm, P02 - portao metalico tipo gradil 3,40 x 2,38 m , malha 5 x 20cm - fio 5,00mm, revestidos em poliester por processo de pintura eletrostatica (gradil), na cor branca - fornecimento e instalacao

Fornecedor	CNPJ/CPF	Data	Modelo	Marca/ Fabricante	Quantidade	Lance	Valor Total	LC 123/2006
ESTRUTURA COMERCIO E CONSTRUCOES LTDA	10.664.099/0001-80	10/02/2026 - 09:06:33	N/C	N/C	8,0900	R$1.371,01	R$ 11.091,47	Sim
WH CONSTRUTORA LTDA	23.305.610/0001-07	16/02/2026 - 10:08:16	N/C	N/C	8,0900	R$1.343,58	R$ 10.869,56	Sim
INOVAR SERVICOS DE ENGENHARIA E CONSULTORIA LTDA	41.155.098/0001-33	16/02/2026 - 13:13:52	N/C	N/C	8,0900	R$1.371,01	R$ 11.091,47	Sim
CONSTRUTORA E SERVICOS W. B. M. LTDA	26.570.470/0001-84	18/02/2026 - 17:05:29	N/C	N/C	8,0900	R$1.371,00	R$ 11.091,39	Sim
ASLE CONSTRUTORA LTDA	20.511.890/0001-03	20/02/2026 - 09:22:14	N/C	N/C	8,0900	R$1.371,01	R$ 11.091,47	Não
MA CONSTRUTORA LTDA	54.197.980/0001-93	21/02/2026 - 14:58:41	N/C	N/C	8,0900	R$1.371,01	R$ 11.091,47	Sim
ENGETECH - ENGENHARIA, COMERCIO E SERVICOS LTDA	04.154.467/0001-47	22/02/2026 - 14:51:03	N/C	N/C	8,0900	R$1.371,01	R$ 11.091,47	Sim
KLAO ENGENHARIA S/A	24.940.808/0001-17	23/02/2026 - 14:47:09	N/C	N/C	8,0900	R$1.371,01	R$ 11.091,47	Não
ADIGE ARQUITETURA E ENGENHARIA LTDA	01.469.689/0001-60	23/02/2026 - 17:45:38	N/C	N/C	8,0900	R$1.371,00	R$ 11.091,39	Não
PRIVATE CONSTRUTORA LTDA	10.616.350/0001-30	23/02/2026 - 18:12:08	N/C	N/C	8,0900	R$1.371,01	R$ 11.091,47	Não
HIMALAIA CONSTRUTORA LTDA	00.471.823/0001-03	24/02/2026 - 08:26:09	N/C	N/C	8,0900	R$1.371,01	R$ 11.091,47	Não

LOTE 0001 - ITEM 0194 - P03 - portao metalico de abrir, 1,80 x 1,80 m, com chapa metalica carbono perfurada P03 - portao metalico de abrir, 1,80 x 1,80 m, com chapa metalica carbono perfurada, incluso pintura, conforme projeto de esquadrias

Fornecedor	CNPJ/CPF	Data	Modelo	Marca/ Fabricante	Quantidade	Lance	Valor Total	LC 123/2006
ESTRUTURA COMERCIO E CONSTRUCOES LTDA	10.664.099/0001-80	10/02/2026 - 09:06:46	N/C	N/C	3,2400	R$1.043,46	R$ 3.380,81	Sim
WH CONSTRUTORA LTDA	23.305.610/0001-07	16/02/2026 - 10:16:24	N/C	N/C	3,2400	R$1.022,59	R$ 3.313,19	Sim
INOVAR SERVICOS DE ENGENHARIA E CONSULTORIA LTDA	41.155.098/0001-33	16/02/2026 - 13:14:14	N/C	N/C	3,2400	R$1.043,46	R$ 3.380,81	Sim
CONSTRUTORA E SERVICOS W. B. M. LTDA	26.570.470/0001-84	18/02/2026 - 17:05:31	N/C	N/C	3,2400	R$1.043,44	R$ 3.380,75	Sim
ASLE CONSTRUTORA LTDA	20.511.890/0001-03	20/02/2026 - 09:22:14	N/C	N/C	3,2400	R$1.043,46	R$ 3.380,81	Não
MA CONSTRUTORA LTDA	54.197.980/0001-93	21/02/2026 - 14:58:41	N/C	N/C	3,2400	R$1.043,46	R$ 3.380,81	Sim
ENGETECH - ENGENHARIA, COMERCIO E SERVICOS LTDA	04.154.467/0001-47	22/02/2026 - 14:51:03	N/C	N/C	3,2400	R$1.043,46	R$ 3.380,81	Sim

PORTAL DE COMPRAS PÚBLICAS

A autenticidade do documento pode ser verificada no site https://validaarquivo.portaldecompraspublicas.com.br
Documento gerado eletronicamente no Portal de Compras Públicas em 24/03/2026 às 10:55:50.
Código verificador: 11F883D

E-DOCS - CÓPIA DO PROCESSO 2025-6X76D GERADO POR UDSON OLIVEIRA RAMOS DE AGUIAR EM 13/05/2026 07:51 DOCUMENTO 1 / 1 PÁGINA 4427 / 5723

2026-8V5V2V - E-DOCS - DOCUMENTO ORIGINAL 24/03/2026 11:09 PÁGINA 190 / 384

KLAO ENGENHARIA S/A	24.940.808/0001-17	23/02/2026 - 14:47:09	N/C	N/C	3,2400	R$1.043,46	R$ 3.380,81	Não
ADIGE ARQUITETURA E ENGENHARIA LTDA	01.469.689/0001-60	23/02/2026 - 17:45:38	N/C	N/C	3,2400	R$1.043,00	R$ 3.379,32	Não
PRIVATE CONSTRUTORA LTDA	10.616.350/0001-30	23/02/2026 - 18:12:08	N/C	N/C	3,2400	R$1.043,46	R$ 3.380,81	Não
HIMALAIA CONSTRUTORA LTDA	00.471.823/0001-03	24/02/2026 - 08:26:09	N/C	N/C	3,2400	R$1.043,46	R$ 3.380,81	Não

LOTE 0001 - ITEM 0195 - P04 - portao metalico nylofor 0,90 x 2,03 m , malha 5 x 20cm - fio 5,00mm P04 - portao metalico nylofor 0,90 x 2,03 m , malha 5 x 20cm - fio 5,00mm, revestidos em poliester por processo de pintura eletrostatica (gradil), na cor branca - fornecimento e instalacao

Fornecedor	CNPJ/CPF	Data	Modelo	Marca/ Fabricante	Quantidade	Lance	Valor Total	LC 123/2006
ESTRUTURA COMERCIO E CONSTRUCOES LTDA	10.664.099/0001-80	10/02/2026 - 09:07:03	N/C	N/C	1,8300	R$1.371,01	R$ 2.508,95	Sim
WH CONSTRUTORA LTDA	23.305.610/0001-07	16/02/2026 - 10:19:42	N/C	N/C	1,8300	R$1.314,58	R$ 2.405,68	Sim
INOVAR SERVICOS DE ENGENHARIA E CONSULTORIA LTDA	41.155.098/0001-33	16/02/2026 - 13:14:41	N/C	N/C	1,8300	R$1.371,01	R$ 2.508,95	Sim
CONSTRUTORA E SERVICOS W. B. M. LTDA	26.570.470/0001-84	18/02/2026 - 17:05:33	N/C	N/C	1,8300	R$1.371,00	R$ 2.508,93	Sim
ASLE CONSTRUTORA LTDA	20.511.890/0001-03	20/02/2026 - 09:22:14	N/C	N/C	1,8300	R$1.371,01	R$ 2.508,95	Não
MA CONSTRUTORA LTDA	54.197.980/0001-93	21/02/2026 - 14:58:41	N/C	N/C	1,8300	R$1.371,01	R$ 2.508,95	Sim
ENGETECH - ENGENHARIA, COMERCIO E SERVICOS LTDA	04.154.467/0001-47	22/02/2026 - 14:51:03	N/C	N/C	1,8300	R$1.371,01	R$ 2.508,95	Sim
KLAO ENGENHARIA S/A	24.940.808/0001-17	23/02/2026 - 14:47:09	N/C	N/C	1,8300	R$1.371,01	R$ 2.508,95	Não
ADIGE ARQUITETURA E ENGENHARIA LTDA	01.469.689/0001-60	23/02/2026 - 17:45:38	N/C	N/C	1,8300	R$1.371,00	R$ 2.508,93	Não
PRIVATE CONSTRUTORA LTDA	10.616.350/0001-30	23/02/2026 - 18:12:08	N/C	N/C	1,8300	R$1.371,01	R$ 2.508,95	Não
HIMALAIA CONSTRUTORA LTDA	00.471.823/0001-03	24/02/2026 - 08:26:09	N/C	N/C	1,8300	R$1.371,01	R$ 2.508,95	Não

LOTE 0001 - ITEM 0196 - Fechamento em chapa metalica perfurada, incluso pintura, conforme projeto (gr1, gr2) Fechamento em chapa metalica perfurada, incluso pintura, conforme projeto (gr1, gr2)

Fornecedor	CNPJ/CPF	Data	Modelo	Marca/ Fabricante	Quantidade	Lance	Valor Total	LC 123/2006
ESTRUTURA COMERCIO E CONSTRUCOES LTDA	10.664.099/0001-80	10/02/2026 - 09:07:19	N/C	N/C	34,6900	R$1.019,89	R$ 35.379,98	Sim
WH CONSTRUTORA LTDA	23.305.610/0001-07	16/02/2026 - 10:28:19	N/C	N/C	34,6900	R$999,49	R$ 34.672,31	Sim
INOVAR SERVICOS DE ENGENHARIA E CONSULTORIA LTDA	41.155.098/0001-33	16/02/2026 - 13:15:10	N/C	N/C	34,6900	R$1.019,89	R$ 35.379,98	Sim
CONSTRUTORA E SERVICOS W. B. M. LTDA	26.570.470/0001-84	18/02/2026 - 17:05:35	N/C	N/C	34,6900	R$1.019,86	R$ 35.378,94	Sim
ASLE CONSTRUTORA LTDA	20.511.890/0001-03	20/02/2026 - 09:22:14	N/C	N/C	34,6900	R$1.019,89	R$ 35.379,98	Não
MA CONSTRUTORA LTDA	54.197.980/0001-93	21/02/2026 - 14:58:41	N/C	N/C	34,6900	R$1.019,89	R$ 35.379,98	Sim
ENGETECH - ENGENHARIA, COMERCIO E SERVICOS LTDA	04.154.467/0001-47	22/02/2026 - 14:51:03	N/C	N/C	34,6900	R$1.019,89	R$ 35.379,98	Sim
KLAO ENGENHARIA S/A	24.940.808/0001-17	23/02/2026 - 14:47:09	N/C	N/C	34,6900	R$1.019,89	R$ 35.379,98	Não
ADIGE ARQUITETURA E ENGENHARIA LTDA	01.469.689/0001-60	23/02/2026 - 17:45:38	N/C	N/C	34,6900	R$1.019,00	R$ 35.349,11	Não
PRIVATE CONSTRUTORA LTDA	10.616.350/0001-30	23/02/2026 - 18:12:08	N/C	N/C	34,6900	R$1.019,89	R$ 35.379,98	Não
HIMALAIA CONSTRUTORA LTDA	00.471.823/0001-03	24/02/2026 - 08:26:09	N/C	N/C	34,6900	R$1.019,89	R$ 35.379,98	Não

PORTAL DE COMPRAS PÚBLICAS

A autenticidade do documento pode ser verificada no site https://validaarquivo.portaldecompraspublicas.com.br
Documento gerado eletronicamente no Portal de Compras Públicas em 24/03/2026 às 10:55:50.
Código verificador: 11F883D

E-DOCS - CÓPIA DO PROCESSO 2025-6X76D GERADO POR UDSON OLIVEIRA RAMOS DE AGUIAR EM 13/05/2026 07:51 DOCUMENTO 1 / 1 PÁGINA 4428 / 5723

2026-8V5V2V - E-DOCS - DOCUMENTO ORIGINAL 24/03/2026 11:09 PÁGINA 191 / 384

LOTE 0001 - ITEM 0197 - Gradil metalico e tela de aco galvanizado fio 12 bwg, malha 2 - jardim vertical Gradil metalico e tela de aco galvanizado fio 12 bwg, malha 2 - jardim vertical

Fornecedor	CNPJ/CPF	Data	Modelo	Marca/ Fabricante	Quantidade	Lance	Valor Total	LC 123/2006
ESTRUTURA COMERCIO E CONSTRUCOES LTDA	10.664.099/0001-80	10/02/2026 - 09:07:32	N/C	N/C	104,1500	R$81,66	R$ 8.504,89	Sim
WH CONSTRUTORA LTDA	23.305.610/0001-07	16/02/2026 - 10:29:24	N/C	N/C	104,1500	R$80,04	R$ 8.336,17	Sim
INOVAR SERVICOS DE ENGENHARIA E CONSULTORIA LTDA	41.155.098/0001-33	16/02/2026 - 13:36:03	N/C	N/C	104,1500	R$81,66	R$ 8.504,89	Sim
CONSTRUTORA E SERVICOS W. B. M. LTDA	26.570.470/0001-84	18/02/2026 - 17:05:39	N/C	N/C	104,1500	R$81,64	R$ 8.502,81	Sim
ASLE CONSTRUTORA LTDA	20.511.890/0001-03	20/02/2026 - 09:22:15	N/C	N/C	104,1500	R$81,66	R$ 8.504,89	Não
MA CONSTRUTORA LTDA	54.197.980/0001-93	21/02/2026 - 14:58:41	N/C	N/C	104,1500	R$81,66	R$ 8.504,89	Sim
ENGETECH - ENGENHARIA, COMERCIO E SERVICOS LTDA	04.154.467/0001-47	22/02/2026 - 14:51:03	N/C	N/C	104,1500	R$81,66	R$ 8.504,89	Sim
KLAO ENGENHARIA S/A	24.940.808/0001-17	23/02/2026 - 14:47:09	N/C	N/C	104,1500	R$81,66	R$ 8.504,89	Não
ADIGE ARQUITETURA E ENGENHARIA LTDA	01.469.689/0001-60	23/02/2026 - 17:45:38	N/C	N/C	104,1500	R$81,00	R$ 8.436,15	Não
PRIVATE CONSTRUTORA LTDA	10.616.350/0001-30	23/02/2026 - 18:12:08	N/C	N/C	104,1500	R$81,66	R$ 8.504,89	Não
HIMALAIA CONSTRUTORA LTDA	00.471.823/0001-03	24/02/2026 - 08:26:09	N/C	N/C	104,1500	R$81,66	R$ 8.504,89	Não

LOTE 0001 - ITEM 0198 - Fechamento com chapa metalica perfurada, incluso pintura, conforme projeto Fechamento com chapa metalica perfurada, incluso pintura, conforme projeto

Fornecedor	CNPJ/CPF	Data	Modelo	Marca/ Fabricante	Quantidade	Lance	Valor Total	LC 123/2006
ESTRUTURA COMERCIO E CONSTRUCOES LTDA	10.664.099/0001-80	10/02/2026 - 09:07:53	N/C	N/C	151,6000	R$1.009,83	R$ 153.090,23	Sim
WH CONSTRUTORA LTDA	23.305.610/0001-07	16/02/2026 - 10:37:30	N/C	N/C	151,6000	R$989,63	R$ 150.027,91	Sim
INOVAR SERVICOS DE ENGENHARIA E CONSULTORIA LTDA	41.155.098/0001-33	16/02/2026 - 13:36:32	N/C	N/C	151,6000	R$1.009,83	R$ 153.090,23	Sim
CONSTRUTORA E SERVICOS W. B. M. LTDA	26.570.470/0001-84	18/02/2026 - 17:05:40	N/C	N/C	151,6000	R$1.009,80	R$ 153.085,68	Sim
ASLE CONSTRUTORA LTDA	20.511.890/0001-03	20/02/2026 - 09:22:15	N/C	N/C	151,6000	R$1.009,83	R$ 153.090,23	Não
MA CONSTRUTORA LTDA	54.197.980/0001-93	21/02/2026 - 14:58:41	N/C	N/C	151,6000	R$1.009,83	R$ 153.090,23	Sim
ENGETECH - ENGENHARIA, COMERCIO E SERVICOS LTDA	04.154.467/0001-47	22/02/2026 - 14:51:03	N/C	N/C	151,6000	R$1.009,83	R$ 153.090,23	Sim
KLAO ENGENHARIA S/A	24.940.808/0001-17	23/02/2026 - 14:47:09	N/C	N/C	151,6000	R$1.009,83	R$ 153.090,23	Não
ADIGE ARQUITETURA E ENGENHARIA LTDA	01.469.689/0001-60	23/02/2026 - 17:45:38	N/C	N/C	151,6000	R$1.009,00	R$ 152.964,40	Não
PRIVATE CONSTRUTORA LTDA	10.616.350/0001-30	23/02/2026 - 18:12:08	N/C	N/C	151,6000	R$1.009,83	R$ 153.090,23	Não
HIMALAIA CONSTRUTORA LTDA	00.471.823/0001-03	24/02/2026 - 08:26:09	N/C	N/C	151,6000	R$1.009,83	R$ 153.090,23	Não

LOTE 0001 - ITEM 0199 - Telha termoisolante revestida em aco galvalume, face superior trapezoidal e face inferior plana Telha termoisolante revestida em aco galvalume, face superior trapezoidal e face inferior plana (nao inclui acessorios de fixacao), revest com espessura de 0,50 mm, com pre-pintura de cor branca nas duas faces, nucleo em poliiocianurato (pir) com espessur

Fornecedor	CNPJ/CPF	Data	Modelo	Marca/ Fabricante	Quantidade	Lance	Valor Total	LC 123/2006
ESTRUTURA COMERCIO E CONSTRUCOES LTDA	10.664.099/0001-80	10/02/2026 - 09:08:07	N/C	N/C	1.858,8200	R$246,55	R$ 458.292,07	Sim
WH CONSTRUTORA LTDA	23.305.610/0001-07	16/02/2026 - 10:40:37	N/C	N/C	1.858,8200	R$241,61	R$ 449.109,50	Sim

PORTAL DE COMPRAS PÚBLICAS
A autenticidade do documento pode ser verificada no site https://validaarquivo.portaldecompraspublicas.com.br
Documento gerado eletronicamente no Portal de Compras Públicas em 24/03/2026 às 10:55:50.
Código verificador: 11F883D

E-DOCS - CÓPIA DO PROCESSO 2025-6X76D GERADO POR UDSON OLIVEIRA RAMOS DE AGUIAR EM 13/05/2026 07:51 DOCUMENTO 1 / 1 PÁGINA 4429 / 5723

2026-8V5V2V - E-DOCS - DOCUMENTO ORIGINAL 24/03/2026 11:09 PÁGINA 192 / 384

INOVAR SERVICOS DE ENGENHARIA E CONSULTORIA LTDA	41.155.098/0001-33	16/02/2026 - 13:36:59	N/C	N/C	1.858,8200	R$246,55	R$ 458.292,07	Sim
CONSTRUTORA E SERVICOS W. B. M. LTDA	26.570.470/0001-84	18/02/2026 - 17:05:44	N/C	N/C	1.858,8200	R$246,50	R$ 458.199,13	Sim
ASLE CONSTRUTORA LTDA	20.511.890/0001-03	20/02/2026 - 09:22:15	N/C	N/C	1.858,8200	R$246,55	R$ 458.292,07	Não
MA CONSTRUTORA LTDA	54.197.980/0001-93	21/02/2026 - 14:58:41	N/C	N/C	1.858,8200	R$246,55	R$ 458.292,07	Sim
ENGETECH - ENGENHARIA, COMERCIO E SERVICOS LTDA	04.154.467/0001-47	22/02/2026 - 14:51:03	N/C	N/C	1.858,8200	R$246,55	R$ 458.292,07	Sim
KLAO ENGENHARIA S/A	24.940.808/0001-17	23/02/2026 - 14:47:09	N/C	N/C	1.858,8200	R$246,55	R$ 458.292,07	Não
ADIGE ARQUITETURA E ENGENHARIA LTDA	01.469.689/0001-60	23/02/2026 - 17:45:38	N/C	N/C	1.858,8200	R$246,00	R$ 457.269,72	Não
PRIVATE CONSTRUTORA LTDA	10.616.350/0001-30	23/02/2026 - 18:12:08	N/C	N/C	1.858,8200	R$246,55	R$ 458.292,07	Não
HIMALAIA CONSTRUTORA LTDA	00.471.823/0001-03	24/02/2026 - 08:26:09	N/C	N/C	1.858,8200	R$246,55	R$ 458.292,07	Não

LOTE 0001 - ITEM 0200 - FORCEIMENTO E INSTALACAO DE CHAPA POLICARBONATO ALVEOLAR CRISTAL ESP.= 6MM CHAPA POLICARBONATO ALVEOLAR CRISTAL ESP.= 6MM

Fornecedor	CNPJ/CPF	Data	Modelo	Marca/ Fabricante	Quantidade	Lance	Valor Total	LC 123/2006
ESTRUTURA COMERCIO E CONSTRUCOES LTDA	10.664.099/0001-80	10/02/2026 - 09:04:55	N/C	N/C	9,3700	R$136,78	R$ 1.281,63	Sim
WH CONSTRUTORA LTDA	23.305.610/0001-07	16/02/2026 - 10:41:48	N/C	N/C	9,3700	R$134,04	R$ 1.255,95	Sim
INOVAR SERVICOS DE ENGENHARIA E CONSULTORIA LTDA	41.155.098/0001-33	16/02/2026 - 13:37:22	N/C	N/C	9,3700	R$136,78	R$ 1.281,63	Sim
CONSTRUTORA E SERVICOS W. B. M. LTDA	26.570.470/0001-84	18/02/2026 - 17:05:46	N/C	N/C	9,3700	R$136,75	R$ 1.281,35	Sim
ASLE CONSTRUTORA LTDA	20.511.890/0001-03	20/02/2026 - 09:22:15	N/C	N/C	9,3700	R$136,78	R$ 1.281,63	Não
MA CONSTRUTORA LTDA	54.197.980/0001-93	21/02/2026 - 14:58:41	N/C	N/C	9,3700	R$136,78	R$ 1.281,63	Sim
ENGETECH - ENGENHARIA, COMERCIO E SERVICOS LTDA	04.154.467/0001-47	22/02/2026 - 14:51:03	N/C	N/C	9,3700	R$136,78	R$ 1.281,63	Sim
KLAO ENGENHARIA S/A	24.940.808/0001-17	23/02/2026 - 14:47:09	N/C	N/C	9,3700	R$136,78	R$ 1.281,63	Não
ADIGE ARQUITETURA E ENGENHARIA LTDA	01.469.689/0001-60	23/02/2026 - 17:45:38	N/C	N/C	9,3700	R$136,00	R$ 1.274,32	Não
PRIVATE CONSTRUTORA LTDA	10.616.350/0001-30	23/02/2026 - 18:12:08	N/C	N/C	9,3700	R$136,78	R$ 1.281,63	Não
HIMALAIA CONSTRUTORA LTDA	00.471.823/0001-03	24/02/2026 - 08:26:09	N/C	N/C	9,3700	R$136,78	R$ 1.281,63	Não

LOTE 0001 - ITEM 0201 - Calha em chapa de aco galvanizado (30x15 cm) Calha em chapa de aco galvanizado (30x15 cm)

Fornecedor	CNPJ/CPF	Data	Modelo	Marca/ Fabricante	Quantidade	Lance	Valor Total	LC 123/2006
ESTRUTURA COMERCIO E CONSTRUCOES LTDA	10.664.099/0001-80	10/02/2026 - 09:10:29	N/C	N/C	88,7100	R$109,41	R$ 9.705,76	Sim
WH CONSTRUTORA LTDA	23.305.610/0001-07	16/02/2026 - 10:43:59	N/C	N/C	88,7100	R$107,22	R$ 9.511,49	Sim
INOVAR SERVICOS DE ENGENHARIA E CONSULTORIA LTDA	41.155.098/0001-33	16/02/2026 - 13:37:58	N/C	N/C	88,7100	R$109,41	R$ 9.705,76	Sim
CONSTRUTORA E SERVICOS W. B. M. LTDA	26.570.470/0001-84	19/02/2026 - 08:09:07	N/C	N/C	88,7100	R$109,36	R$ 9.701,33	Sim
ASLE CONSTRUTORA LTDA	20.511.890/0001-03	20/02/2026 - 09:22:15	N/C	N/C	88,7100	R$109,41	R$ 9.705,76	Não
MA CONSTRUTORA LTDA	54.197.980/0001-93	21/02/2026 - 14:58:41	N/C	N/C	88,7100	R$109,41	R$ 9.705,76	Sim

PORTAL DE COMPRAS PÚBLICAS

A autenticidade do documento pode ser verificada no site https://validaarquivo.portaldecompraspublicas.com.br
Documento gerado eletronicamente no Portal de Compras Públicas em 24/03/2026 às 10:55:50.
Código verificador: 11F883D

E-DOCS - CÓPIA DO PROCESSO 2025-6X76D GERADO POR UDSON OLIVEIRA RAMOS DE AGUIAR EM 13/05/2026 07:51 DOCUMENTO 1 / 1 PÁGINA 4430 / 5723

2026-8V5V2V - E-DOCS - DOCUMENTO ORIGINAL 24/03/2026 11:09 PÁGINA 193 / 384

ENGETECH - ENGENHARIA, COMERCIO E SERVICOS LTDA	04.154.467/0001-47	22/02/2026 - 14:51:03	N/C	N/C	88,7100	R$109,41	R$ 9.705,76	Sim
KLAO ENGENHARIA S/A	24.940.808/0001-17	23/02/2026 - 14:47:09	N/C	N/C	88,7100	R$109,41	R$ 9.705,76	Não
ADIGE ARQUITETURA E ENGENHARIA LTDA	01.469.689/0001-60	23/02/2026 - 17:45:38	N/C	N/C	88,7100	R$109,00	R$ 9.669,39	Não
PRIVATE CONSTRUTORA LTDA	10.616.350/0001-30	23/02/2026 - 18:12:08	N/C	N/C	88,7100	R$109,41	R$ 9.705,76	Não
HIMALAIA CONSTRUTORA LTDA	00.471.823/0001-03	24/02/2026 - 08:26:09	N/C	N/C	88,7100	R$109,41	R$ 9.705,76	Não

LOTE 0001 - ITEM 0202 - Calha em chapa de aco galvanizado (35x15cm) Calha em chapa de aco galvanizado (35x15cm)

Fornecedor	CNPJ/CPF	Data	Modelo	Marca/ Fabricante	Quantidade	Lance	Valor Total	LC 123/2006
ESTRUTURA COMERCIO E CONSTRUCOES LTDA	10.664.099/0001-80	10/02/2026 - 09:10:39	N/C	N/C	64,6000	R$109,41	R$ 7.067,89	Sim
WH CONSTRUTORA LTDA	23.305.610/0001-07	16/02/2026 - 10:45:42	N/C	N/C	64,6000	R$107,22	R$ 6.926,41	Sim
INOVAR SERVICOS DE ENGENHARIA E CONSULTORIA LTDA	41.155.098/0001-33	16/02/2026 - 13:38:21	N/C	N/C	64,6000	R$109,41	R$ 7.067,89	Sim
CONSTRUTORA E SERVICOS W. B. M. LTDA	26.570.470/0001-84	19/02/2026 - 08:09:11	N/C	N/C	64,6000	R$109,36	R$ 7.064,66	Sim
ASLE CONSTRUTORA LTDA	20.511.890/0001-03	20/02/2026 - 09:22:15	N/C	N/C	64,6000	R$109,41	R$ 7.067,89	Não
MA CONSTRUTORA LTDA	54.197.980/0001-93	21/02/2026 - 14:58:41	N/C	N/C	64,6000	R$109,41	R$ 7.067,89	Sim
ENGETECH - ENGENHARIA, COMERCIO E SERVICOS LTDA	04.154.467/0001-47	22/02/2026 - 14:51:03	N/C	N/C	64,6000	R$109,41	R$ 7.067,89	Sim
KLAO ENGENHARIA S/A	24.940.808/0001-17	23/02/2026 - 14:47:09	N/C	N/C	64,6000	R$109,41	R$ 7.067,89	Não
ADIGE ARQUITETURA E ENGENHARIA LTDA	01.469.689/0001-60	23/02/2026 - 17:45:38	N/C	N/C	64,6000	R$109,00	R$ 7.041,40	Não
PRIVATE CONSTRUTORA LTDA	10.616.350/0001-30	23/02/2026 - 18:12:08	N/C	N/C	64,6000	R$109,41	R$ 7.067,89	Não
HIMALAIA CONSTRUTORA LTDA	00.471.823/0001-03	24/02/2026 - 08:26:09	N/C	N/C	64,6000	R$109,41	R$ 7.067,89	Não

LOTE 0001 - ITEM 0203 - Calha em chapa de aco galvanizado (35x20cm) Calha em chapa de aco galvanizado (35x20cm)

Fornecedor	CNPJ/CPF	Data	Modelo	Marca/ Fabricante	Quantidade	Lance	Valor Total	LC 123/2006
ESTRUTURA COMERCIO E CONSTRUCOES LTDA	10.664.099/0001-80	10/02/2026 - 09:10:49	N/C	N/C	63,2000	R$109,41	R$ 6.914,71	Sim
WH CONSTRUTORA LTDA	23.305.610/0001-07	16/02/2026 - 10:46:34	N/C	N/C	63,2000	R$107,22	R$ 6.776,30	Sim
INOVAR SERVICOS DE ENGENHARIA E CONSULTORIA LTDA	41.155.098/0001-33	16/02/2026 - 13:38:49	N/C	N/C	63,2000	R$109,41	R$ 6.914,71	Sim
CONSTRUTORA E SERVICOS W. B. M. LTDA	26.570.470/0001-84	19/02/2026 - 08:09:13	N/C	N/C	63,2000	R$109,36	R$ 6.911,55	Sim
ASLE CONSTRUTORA LTDA	20.511.890/0001-03	20/02/2026 - 09:22:15	N/C	N/C	63,2000	R$109,41	R$ 6.914,71	Não
MA CONSTRUTORA LTDA	54.197.980/0001-93	21/02/2026 - 14:58:41	N/C	N/C	63,2000	R$109,41	R$ 6.914,71	Sim
ENGETECH - ENGENHARIA, COMERCIO E SERVICOS LTDA	04.154.467/0001-47	22/02/2026 - 14:51:03	N/C	N/C	63,2000	R$109,41	R$ 6.914,71	Sim
KLAO ENGENHARIA S/A	24.940.808/0001-17	23/02/2026 - 14:47:09	N/C	N/C	63,2000	R$109,41	R$ 6.914,71	Não
ADIGE ARQUITETURA E ENGENHARIA LTDA	01.469.689/0001-60	23/02/2026 - 17:45:38	N/C	N/C	63,2000	R$109,00	R$ 6.888,80	Não
PRIVATE CONSTRUTORA LTDA	10.616.350/0001-30	23/02/2026 - 18:12:08	N/C	N/C	63,2000	R$109,41	R$ 6.914,71	Não
HIMALAIA CONSTRUTORA LTDA	00.471.823/0001-03	24/02/2026 - 08:26:09	N/C	N/C	63,2000	R$109,41	R$ 6.914,71	Não

PORTAL DE COMPRAS PÚBLICAS

A autenticidade do documento pode ser verificada no site https://validaarquivo.portaldecompraspublicas.com.br
Documento gerado eletronicamente no Portal de Compras Públicas em 24/03/2026 às 10:55:50.
Código verificador: 11F883D

E-DOCS - CÓPIA DO PROCESSO 2025-6X76D GERADO POR UDSON OLIVEIRA RAMOS DE AGUIAR EM 13/05/2026 07:51 DOCUMENTO 1 / 1 PÁGINA 4431 / 5723

2026-8V5V2V - E-DOCS - DOCUMENTO ORIGINAL 24/03/2026 11:09 PÁGINA 194 / 384

LOTE 0001 - ITEM 0204 - Calha em chapa de aco galvanizado (42,5x15cm) Calha em chapa de aco galvanizado (42,5x15cm)

Fornecedor	CNPJ/CPF	Data	Modelo	Marca/ Fabricante	Quantidade	Lance	Valor Total	LC 123/2006
ESTRUTURA COMERCIO E CONSTRUCOES LTDA	10.664.099/0001-80	10/02/2026 - 09:11:02	N/C	N/C	20,9000	R$109,41	R$ 2.286,67	Sim
WH CONSTRUTORA LTDA	23.305.610/0001-07	16/02/2026 - 10:48:54	N/C	N/C	20,9000	R$107,22	R$ 2.240,90	Sim
INOVAR SERVICOS DE ENGENHARIA E CONSULTORIA LTDA	41.155.098/0001-33	16/02/2026 - 13:45:20	N/C	N/C	20,9000	R$109,41	R$ 2.286,67	Sim
CONSTRUTORA E SERVICOS W. B. M. LTDA	26.570.470/0001-84	19/02/2026 - 08:09:19	N/C	N/C	20,9000	R$109,36	R$ 2.285,62	Sim
ASLE CONSTRUTORA LTDA	20.511.890/0001-03	20/02/2026 - 09:22:15	N/C	N/C	20,9000	R$109,41	R$ 2.286,67	Não
MA CONSTRUTORA LTDA	54.197.980/0001-93	21/02/2026 - 14:58:41	N/C	N/C	20,9000	R$109,41	R$ 2.286,67	Sim
ENGETECH - ENGENHARIA, COMERCIO E SERVICOS LTDA	04.154.467/0001-47	22/02/2026 - 14:51:03	N/C	N/C	20,9000	R$109,41	R$ 2.286,67	Sim
KLAO ENGENHARIA S/A	24.940.808/0001-17	23/02/2026 - 14:47:09	N/C	N/C	20,9000	R$109,41	R$ 2.286,67	Não
ADIGE ARQUITETURA E ENGENHARIA LTDA	01.469.689/0001-60	23/02/2026 - 17:45:38	N/C	N/C	20,9000	R$109,00	R$ 2.278,10	Não
PRIVATE CONSTRUTORA LTDA	10.616.350/0001-30	23/02/2026 - 18:12:08	N/C	N/C	20,9000	R$109,41	R$ 2.286,67	Não
HIMALAIA CONSTRUTORA LTDA	00.471.823/0001-03	24/02/2026 - 08:26:09	N/C	N/C	20,9000	R$109,41	R$ 2.286,67	Não

LOTE 0001 - ITEM 0205 - Calha em chapa de aco galvanizado (45x15cm) Calha em chapa de aco galvanizado (45x15cm)

Fornecedor	CNPJ/CPF	Data	Modelo	Marca/ Fabricante	Quantidade	Lance	Valor Total	LC 123/2006
ESTRUTURA COMERCIO E CONSTRUCOES LTDA	10.664.099/0001-80	10/02/2026 - 09:11:17	N/C	N/C	190,7800	R$109,41	R$ 20.873,24	Sim
WH CONSTRUTORA LTDA	23.305.610/0001-07	16/02/2026 - 10:51:08	N/C	N/C	190,7800	R$107,22	R$ 20.455,43	Sim
INOVAR SERVICOS DE ENGENHARIA E CONSULTORIA LTDA	41.155.098/0001-33	16/02/2026 - 13:47:52	N/C	N/C	190,7800	R$109,41	R$ 20.873,24	Sim
CONSTRUTORA E SERVICOS W. B. M. LTDA	26.570.470/0001-84	19/02/2026 - 08:09:23	N/C	N/C	190,7800	R$109,36	R$ 20.863,70	Sim
ASLE CONSTRUTORA LTDA	20.511.890/0001-03	20/02/2026 - 09:22:15	N/C	N/C	190,7800	R$109,41	R$ 20.873,24	Não
MA CONSTRUTORA LTDA	54.197.980/0001-93	21/02/2026 - 14:58:41	N/C	N/C	190,7800	R$109,41	R$ 20.873,24	Sim
ENGETECH - ENGENHARIA, COMERCIO E SERVICOS LTDA	04.154.467/0001-47	22/02/2026 - 14:51:03	N/C	N/C	190,7800	R$109,41	R$ 20.873,24	Sim
KLAO ENGENHARIA S/A	24.940.808/0001-17	23/02/2026 - 14:47:10	N/C	N/C	190,7800	R$109,41	R$ 20.873,24	Não
ADIGE ARQUITETURA E ENGENHARIA LTDA	01.469.689/0001-60	23/02/2026 - 17:45:38	N/C	N/C	190,7800	R$109,00	R$ 20.795,02	Não
PRIVATE CONSTRUTORA LTDA	10.616.350/0001-30	23/02/2026 - 18:12:08	N/C	N/C	190,7800	R$109,41	R$ 20.873,24	Não
HIMALAIA CONSTRUTORA LTDA	00.471.823/0001-03	24/02/2026 - 08:26:09	N/C	N/C	190,7800	R$109,41	R$ 20.873,24	Não

LOTE 0001 - ITEM 0206 - Calha em chapa de aco galvanizado (40x20cm) Calha em chapa de aco galvanizado (40x20cm)

Fornecedor	CNPJ/CPF	Data	Modelo	Marca/ Fabricante	Quantidade	Lance	Valor Total	LC 123/2006
ESTRUTURA COMERCIO E CONSTRUCOES LTDA	10.664.099/0001-80	10/02/2026 - 09:11:34	N/C	N/C	74,1600	R$109,41	R$ 8.113,85	Sim
WH CONSTRUTORA LTDA	23.305.610/0001-07	16/02/2026 - 10:52:42	N/C	N/C	74,1600	R$107,22	R$ 7.951,44	Sim
INOVAR SERVICOS DE ENGENHARIA E CONSULTORIA LTDA	41.155.098/0001-33	16/02/2026 - 13:48:36	N/C	N/C	74,1600	R$109,41	R$ 8.113,85	Sim

PORTAL DE COMPRAS PÚBLICAS

A autenticidade do documento pode ser verificada no site https://validaarquivo.portaldecompraspublicas.com.br
Documento gerado eletronicamente no Portal de Compras Públicas em 24/03/2026 às 10:55:50.
Código verificador: 11F883D

E-DOCS - CÓPIA DO PROCESSO 2025-6X76D GERADO POR UDSON OLIVEIRA RAMOS DE AGUIAR EM 13/05/2026 07:51 DOCUMENTO 1 / 1 PÁGINA 4432 / 5723

2026-8V5V2V - E-DOCS - DOCUMENTO ORIGINAL 24/03/2026 11:09 PÁGINA 195 / 384

CONSTRUTORA E SERVICOS W. B. M. LTDA	26.570.470/0001-84	19/02/2026 - 08:09:29	N/C	N/C	74,1600	R$109,36	R$ 8.110,14	Sim
ASLE CONSTRUTORA LTDA	20.511.890/0001-03	20/02/2026 - 09:22:15	N/C	N/C	74,1600	R$109,41	R$ 8.113,85	Não
MA CONSTRUTORA LTDA	54.197.980/0001-93	21/02/2026 - 14:58:42	N/C	N/C	74,1600	R$109,41	R$ 8.113,85	Sim
ENGETECH - ENGENHARIA, COMERCIO E SERVICOS LTDA	04.154.467/0001-47	22/02/2026 - 14:51:03	N/C	N/C	74,1600	R$109,41	R$ 8.113,85	Sim
KLAO ENGENHARIA S/A	24.940.808/0001-17	23/02/2026 - 14:47:10	N/C	N/C	74,1600	R$109,41	R$ 8.113,85	Não
ADIGE ARQUITETURA E ENGENHARIA LTDA	01.469.689/0001-60	23/02/2026 - 17:45:38	N/C	N/C	74,1600	R$109,00	R$ 8.083,44	Não
PRIVATE CONSTRUTORA LTDA	10.616.350/0001-30	23/02/2026 - 18:12:08	N/C	N/C	74,1600	R$109,41	R$ 8.113,85	Não
HIMALAIA CONSTRUTORA LTDA	00.471.823/0001-03	24/02/2026 - 08:26:09	N/C	N/C	74,1600	R$109,41	R$ 8.113,85	Não

LOTE 0001 - ITEM 0207 - Cumeeira normal para telha trapezoidal de aco, e = 0,5 mm, incluso acessorios de fixacao e icamento.
Cumeeira normal para telha trapezoidal de aco, e = 0,5 mm, incluso acessorios de fixacao e icamento

Fornecedor	CNPJ/CPF	Data	Modelo	Marca/ Fabricante	Quantidade	Lance	Valor Total	LC 123/2006
ESTRUTURA COMERCIO E CONSTRUCOES LTDA	10.664.099/0001-80	10/02/2026 - 09:11:49	N/C	N/C	157,4900	R$197,19	R$ 31.055,45	Sim
WH CONSTRUTORA LTDA	23.305.610/0001-07	16/02/2026 - 10:54:15	N/C	N/C	157,4900	R$193,24	R$ 30.433,37	Sim
INOVAR SERVICOS DE ENGENHARIA E CONSULTORIA LTDA	41.155.098/0001-33	16/02/2026 - 13:51:11	N/C	N/C	157,4900	R$197,19	R$ 31.055,45	Sim
CONSTRUTORA E SERVICOS W. B. M. LTDA	26.570.470/0001-84	19/02/2026 - 08:09:32	N/C	N/C	157,4900	R$197,16	R$ 31.050,73	Sim
ASLE CONSTRUTORA LTDA	20.511.890/0001-03	20/02/2026 - 09:22:15	N/C	N/C	157,4900	R$197,19	R$ 31.055,45	Não
MA CONSTRUTORA LTDA	54.197.980/0001-93	21/02/2026 - 14:58:42	N/C	N/C	157,4900	R$197,19	R$ 31.055,45	Sim
ENGETECH - ENGENHARIA, COMERCIO E SERVICOS LTDA	04.154.467/0001-47	22/02/2026 - 14:51:03	N/C	N/C	157,4900	R$197,19	R$ 31.055,45	Sim
KLAO ENGENHARIA S/A	24.940.808/0001-17	23/02/2026 - 14:47:10	N/C	N/C	157,4900	R$197,19	R$ 31.055,45	Não
ADIGE ARQUITETURA E ENGENHARIA LTDA	01.469.689/0001-60	23/02/2026 - 17:45:38	N/C	N/C	157,4900	R$197,00	R$ 31.025,53	Não
PRIVATE CONSTRUTORA LTDA	10.616.350/0001-30	23/02/2026 - 18:12:08	N/C	N/C	157,4900	R$197,19	R$ 31.055,45	Não
HIMALAIA CONSTRUTORA LTDA	00.471.823/0001-03	24/02/2026 - 08:26:09	N/C	N/C	157,4900	R$197,19	R$ 31.055,45	Não

LOTE 0001 - ITEM 0208 - Pingadeira em chapa de aco galvanizado Pingadeira em chapa de aco galvanizado

Fornecedor	CNPJ/CPF	Data	Modelo	Marca/ Fabricante	Quantidade	Lance	Valor Total	LC 123/2006
ESTRUTURA COMERCIO E CONSTRUCOES LTDA	10.664.099/0001-80	10/02/2026 - 09:12:03	N/C	N/C	307,0900	R$64,78	R$ 19.893,29	Sim
INOVAR SERVICOS DE ENGENHARIA E CONSULTORIA LTDA	41.155.098/0001-33	16/02/2026 - 13:51:36	N/C	N/C	307,0900	R$64,78	R$ 19.893,29	Sim
WH CONSTRUTORA LTDA	23.305.610/0001-07	18/02/2026 - 08:04:06	N/C	N/C	307,0900	R$63,48	R$ 19.494,07	Sim
CONSTRUTORA E SERVICOS W. B. M. LTDA	26.570.470/0001-84	19/02/2026 - 08:09:35	N/C	N/C	307,0900	R$64,75	R$ 19.884,08	Sim
ASLE CONSTRUTORA LTDA	20.511.890/0001-03	20/02/2026 - 09:22:15	N/C	N/C	307,0900	R$64,78	R$ 19.893,29	Não
MA CONSTRUTORA LTDA	54.197.980/0001-93	21/02/2026 - 14:58:42	N/C	N/C	307,0900	R$64,78	R$ 19.893,29	Sim
ENGETECH - ENGENHARIA, COMERCIO E SERVICOS LTDA	04.154.467/0001-47	22/02/2026 - 14:51:03	N/C	N/C	307,0900	R$64,78	R$ 19.893,29	Sim
KLAO ENGENHARIA S/A	24.940.808/0001-17	23/02/2026 - 14:47:10	N/C	N/C	307,0900	R$64,78	R$ 19.893,29	Não

PORTAL DE COMPRAS PÚBLICAS
A autenticidade do documento pode ser verificada no site https://validaarquivo.portaldecompraspublicas.com.br
Documento gerado eletronicamente no Portal de Compras Públicas em 24/03/2026 às 10:55:50.
Código verificador: 11F883D

E-DOCS - CÓPIA DO PROCESSO 2025-6X76D GERADO POR UDSON OLIVEIRA RAMOS DE AGUIAR EM 13/05/2026 07:51 DOCUMENTO 1 / 1 PÁGINA 4433 / 5723

2026-8V5V2V - E-DOCS - DOCUMENTO ORIGINAL 24/03/2026 11:09 PÁGINA 196 / 384

ADIGE ARQUITETURA E ENGENHARIA LTDA	01.469.689/0001-60	23/02/2026 - 17:45:38	N/C	N/C	307,0900	R$64,00	R$ 19.653,76	Não
PRIVATE CONSTRUTORA LTDA	10.616.350/0001-30	23/02/2026 - 18:12:08	N/C	N/C	307,0900	R$64,78	R$ 19.893,29	Não
HIMALAIA CONSTRUTORA LTDA	00.471.823/0001-03	24/02/2026 - 08:26:09	N/C	N/C	307,0900	R$64,78	R$ 19.893,29	Não

LOTE 0001 - ITEM 0209 - Rufo-pingadeira em chapa de aco galvanizado Rufo-pingadeira em chapa de aco galvanizado

Fornecedor	CNPJ/CPF	Data	Modelo	Marca/ Fabricante	Quantidade	Lance	Valor Total	LC 123/2006
ESTRUTURA COMERCIO E CONSTRUCOES LTDA	10.664.099/0001-80	10/02/2026 - 09:12:16	N/C	N/C	421,0500	R$64,78	R$ 27.275,62	Sim
INOVAR SERVICOS DE ENGENHARIA E CONSULTORIA LTDA	41.155.098/0001-33	16/02/2026 - 13:51:57	N/C	N/C	421,0500	R$64,78	R$ 27.275,62	Sim
WH CONSTRUTORA LTDA	23.305.610/0001-07	18/02/2026 - 08:04:37	N/C	N/C	421,0500	R$63,48	R$ 26.728,25	Sim
CONSTRUTORA E SERVICOS W. B. M. LTDA	26.570.470/0001-84	19/02/2026 - 08:09:42	N/C	N/C	421,0500	R$64,75	R$ 27.262,99	Sim
ASLE CONSTRUTORA LTDA	20.511.890/0001-03	20/02/2026 - 09:22:15	N/C	N/C	421,0500	R$64,78	R$ 27.275,62	Não
MA CONSTRUTORA LTDA	54.197.980/0001-93	21/02/2026 - 14:58:42	N/C	N/C	421,0500	R$64,78	R$ 27.275,62	Sim
ENGETECH - ENGENHARIA, COMERCIO E SERVICOS LTDA	04.154.467/0001-47	22/02/2026 - 14:51:04	N/C	N/C	421,0500	R$64,78	R$ 27.275,62	Sim
KLAO ENGENHARIA S/A	24.940.808/0001-17	23/02/2026 - 14:47:10	N/C	N/C	421,0500	R$64,78	R$ 27.275,62	Não
ADIGE ARQUITETURA E ENGENHARIA LTDA	01.469.689/0001-60	23/02/2026 - 17:45:38	N/C	N/C	421,0500	R$64,00	R$ 26.947,20	Não
PRIVATE CONSTRUTORA LTDA	10.616.350/0001-30	23/02/2026 - 18:12:08	N/C	N/C	421,0500	R$64,78	R$ 27.275,62	Não
HIMALAIA CONSTRUTORA LTDA	00.471.823/0001-03	24/02/2026 - 08:26:09	N/C	N/C	421,0500	R$64,78	R$ 27.275,62	Não

LOTE 0001 - ITEM 0210 - Rufo em chapa de aco galvanizado Rufo em chapa de aco galvanizado

Fornecedor	CNPJ/CPF	Data	Modelo	Marca/ Fabricante	Quantidade	Lance	Valor Total	LC 123/2006
ESTRUTURA COMERCIO E CONSTRUCOES LTDA	10.664.099/0001-80	10/02/2026 - 09:12:30	N/C	N/C	206,8000	R$64,78	R$ 13.396,50	Sim
INOVAR SERVICOS DE ENGENHARIA E CONSULTORIA LTDA	41.155.098/0001-33	16/02/2026 - 13:52:24	N/C	N/C	206,8000	R$64,78	R$ 13.396,50	Sim
WH CONSTRUTORA LTDA	23.305.610/0001-07	18/02/2026 - 08:05:08	N/C	N/C	206,8000	R$63,48	R$ 13.127,66	Sim
CONSTRUTORA E SERVICOS W. B. M. LTDA	26.570.470/0001-84	19/02/2026 - 08:09:52	N/C	N/C	206,8000	R$64,75	R$ 13.390,30	Sim
ASLE CONSTRUTORA LTDA	20.511.890/0001-03	20/02/2026 - 09:22:15	N/C	N/C	206,8000	R$64,78	R$ 13.396,50	Não
MA CONSTRUTORA LTDA	54.197.980/0001-93	21/02/2026 - 14:58:42	N/C	N/C	206,8000	R$64,78	R$ 13.396,50	Sim
ENGETECH - ENGENHARIA, COMERCIO E SERVICOS LTDA	04.154.467/0001-47	22/02/2026 - 14:51:04	N/C	N/C	206,8000	R$64,78	R$ 13.396,50	Sim
KLAO ENGENHARIA S/A	24.940.808/0001-17	23/02/2026 - 14:47:10	N/C	N/C	206,8000	R$64,78	R$ 13.396,50	Não
ADIGE ARQUITETURA E ENGENHARIA LTDA	01.469.689/0001-60	23/02/2026 - 17:45:38	N/C	N/C	206,8000	R$64,00	R$ 13.235,20	Não
PRIVATE CONSTRUTORA LTDA	10.616.350/0001-30	23/02/2026 - 18:12:08	N/C	N/C	206,8000	R$64,78	R$ 13.396,50	Não
HIMALAIA CONSTRUTORA LTDA	00.471.823/0001-03	24/02/2026 - 08:26:09	N/C	N/C	206,8000	R$64,78	R$ 13.396,50	Não

LOTE 0001 - ITEM 0211 - Contra-rufo lateral acabamento calha em chapa metalica dobrada, desenvolvimento 39 cm Contra-rufo lateral acabamento calha em chapa metalica dobrada, desenvolvimento 39 cm

Fornecedor	CNPJ/CPF	Data	Modelo	Marca/ Fabricante	Quantidade	Lance	Valor Total	LC 123/2006

PORTAL DE COMPRAS PÚBLICAS
A autenticidade do documento pode ser verificada no site https://validaarquivo.portaldecompraspublicas.com.br
Documento gerado eletronicamente no Portal de Compras Públicas em 24/03/2026 às 10:55:50.
Código verificador: 11F883D

E-DOCS - CÓPIA DO PROCESSO 2025-6X76D GERADO POR UDSON OLIVEIRA RAMOS DE AGUIAR EM 13/05/2026 07:51 DOCUMENTO 1 / 1 PÁGINA 4434 / 5723

2026-8V5V2V - E-DOCS - DOCUMENTO ORIGINAL 24/03/2026 11:09 PÁGINA 197 / 384

ESTRUTURA COMERCIO E CONSTRUCOES LTDA	10.664.099/0001-80	10/02/2026 - 09:12:43	N/C	N/C	268,4600	R$64,78	R$ 17.390,84	Sim
INOVAR SERVICOS DE ENGENHARIA E CONSULTORIA LTDA	41.155.098/0001-33	16/02/2026 - 13:52:52	N/C	N/C	268,4600	R$64,78	R$ 17.390,84	Sim
WH CONSTRUTORA LTDA	23.305.610/0001-07	18/02/2026 - 08:05:53	N/C	N/C	268,4600	R$63,48	R$ 17.041,84	Sim
CONSTRUTORA E SERVICOS W. B. M. LTDA	26.570.470/0001-84	19/02/2026 - 08:09:54	N/C	N/C	268,4600	R$64,75	R$ 17.382,78	Sim
ASLE CONSTRUTORA LTDA	20.511.890/0001-03	20/02/2026 - 09:22:15	N/C	N/C	268,4600	R$64,78	R$ 17.390,84	Não
MA CONSTRUTORA LTDA	54.197.980/0001-93	21/02/2026 - 14:58:42	N/C	N/C	268,4600	R$64,78	R$ 17.390,84	Sim
ENGETECH - ENGENHARIA, COMERCIO E SERVICOS LTDA	04.154.467/0001-47	22/02/2026 - 14:51:04	N/C	N/C	268,4600	R$64,78	R$ 17.390,84	Sim
KLAO ENGENHARIA S/A	24.940.808/0001-17	23/02/2026 - 14:47:10	N/C	N/C	268,4600	R$64,78	R$ 17.390,84	Não
ADIGE ARQUITETURA E ENGENHARIA LTDA	01.469.689/0001-60	23/02/2026 - 17:45:38	N/C	N/C	268,4600	R$64,00	R$ 17.181,44	Não
PRIVATE CONSTRUTORA LTDA	10.616.350/0001-30	23/02/2026 - 18:12:08	N/C	N/C	268,4600	R$64,78	R$ 17.390,84	Não
HIMALAIA CONSTRUTORA LTDA	00.471.823/0001-03	24/02/2026 - 08:26:09	N/C	N/C	268,4600	R$64,78	R$ 17.390,84	Não

LOTE 0001 - ITEM 0212 - TELHAMENTO COM TELHA DE ACO / ALUMINIO E = 0,5 MM, COM ATE 2 AGUAS, INCLUSO ICAMENTO TELHAMENTO COM TELHA DE ACO/ALUMINIO E = 0,5 MM, COM ATE 2AGUAS, INCLUSO ICAMENTO. AF_07/2019

Fornecedor	CNPJ/CPF	Data	Modelo	Marca/ Fabricante	Quantidade	Lance	Valor Total	LC 123/2006
ESTRUTURA COMERCIO E CONSTRUCOES LTDA	10.664.099/0001-80	10/02/2026 - 09:10:04	N/C	N/C	724,8100	R$85,56	R$ 62.014,74	Sim
INOVAR SERVICOS DE ENGENHARIA E CONSULTORIA LTDA	41.155.098/0001-33	16/02/2026 - 13:53:20	N/C	N/C	724,8100	R$85,56	R$ 62.014,74	Sim
WH CONSTRUTORA LTDA	23.305.610/0001-07	18/02/2026 - 08:06:31	N/C	N/C	724,8100	R$83,85	R$ 60.775,32	Sim
CONSTRUTORA E SERVICOS W. B. M. LTDA	26.570.470/0001-84	19/02/2026 - 08:09:56	N/C	N/C	724,8100	R$85,56	R$ 62.014,74	Sim
ASLE CONSTRUTORA LTDA	20.511.890/0001-03	20/02/2026 - 09:22:15	N/C	N/C	724,8100	R$85,56	R$ 62.014,74	Não
MA CONSTRUTORA LTDA	54.197.980/0001-93	21/02/2026 - 14:58:42	N/C	N/C	724,8100	R$85,56	R$ 62.014,74	Sim
ENGETECH - ENGENHARIA, COMERCIO E SERVICOS LTDA	04.154.467/0001-47	22/02/2026 - 14:51:04	N/C	N/C	724,8100	R$85,56	R$ 62.014,74	Sim
KLAO ENGENHARIA S/A	24.940.808/0001-17	23/02/2026 - 14:47:10	N/C	N/C	724,8100	R$85,56	R$ 62.014,74	Não
ADIGE ARQUITETURA E ENGENHARIA LTDA	01.469.689/0001-60	23/02/2026 - 17:45:38	N/C	N/C	724,8100	R$85,00	R$ 61.608,85	Não
PRIVATE CONSTRUTORA LTDA	10.616.350/0001-30	23/02/2026 - 18:12:08	N/C	N/C	724,8100	R$85,56	R$ 62.014,74	Não
HIMALAIA CONSTRUTORA LTDA	00.471.823/0001-03	24/02/2026 - 08:26:09	N/C	N/C	724,8100	R$85,56	R$ 62.014,74	Não

LOTE 0001 - ITEM 0213 - Cumeeira normal para telha trapezoidal de aco, e = 0,5 mm (Item 7.15 da PO) Cumeeira normal para telha trapezoidal de aco, e = 0,5 mm, incluso acessorios de fixacao e icamento (Item 7.15 da PO)

Fornecedor	CNPJ/CPF	Data	Modelo	Marca/ Fabricante	Quantidade	Lance	Valor Total	LC 123/2006
ESTRUTURA COMERCIO E CONSTRUCOES LTDA	10.664.099/0001-80	10/02/2026 - 09:16:57	N/C	N/C	32,3000	R$197,19	R$ 6.369,24	Sim
INOVAR SERVICOS DE ENGENHARIA E CONSULTORIA LTDA	41.155.098/0001-33	16/02/2026 - 13:53:42	N/C	N/C	32,3000	R$197,19	R$ 6.369,24	Sim
WH CONSTRUTORA LTDA	23.305.610/0001-07	18/02/2026 - 08:06:57	N/C	N/C	32,3000	R$193,25	R$ 6.241,97	Sim
CONSTRUTORA E SERVICOS W. B. M. LTDA	26.570.470/0001-84	19/02/2026 - 08:09:57	N/C	N/C	32,3000	R$197,16	R$ 6.368,27	Sim

PORTAL DE COMPRAS PÚBLICAS

A autenticidade do documento pode ser verificada no site https://validaarquivo.portaldecompraspublicas.com.br
Documento gerado eletronicamente no Portal de Compras Públicas em 24/03/2026 às 10:55:50.
Código verificador: 11F883D

E-DOCS - CÓPIA DO PROCESSO 2025-6X76D GERADO POR UDSON OLIVEIRA RAMOS DE AGUIAR EM 13/05/2026 07:51 DOCUMENTO 1 / 1 PÁGINA 4435 / 5723

2026-8V5V2V - E-DOCS - DOCUMENTO ORIGINAL 24/03/2026 11:09 PÁGINA 198 / 384

ASLE CONSTRUTORA LTDA	20.511.890/0001-03	20/02/2026 - 09:22:15	N/C	N/C	32,3000	R$197,19	R$ 6.369,24	Não
MA CONSTRUTORA LTDA	54.197.980/0001-93	21/02/2026 - 14:58:42	N/C	N/C	32,3000	R$197,19	R$ 6.369,24	Sim
ENGETECH - ENGENHARIA, COMERCIO E SERVICOS LTDA	04.154.467/0001-47	22/02/2026 - 14:51:04	N/C	N/C	32,3000	R$197,19	R$ 6.369,24	Sim
KLAO ENGENHARIA S/A	24.940.808/0001-17	23/02/2026 - 14:47:10	N/C	N/C	32,3000	R$197,19	R$ 6.369,24	Não
ADIGE ARQUITETURA E ENGENHARIA LTDA	01.469.689/0001-60	23/02/2026 - 17:45:38	N/C	N/C	32,3000	R$197,00	R$ 6.363,10	Não
PRIVATE CONSTRUTORA LTDA	10.616.350/0001-30	23/02/2026 - 18:12:08	N/C	N/C	32,3000	R$197,19	R$ 6.369,24	Não
HIMALAIA CONSTRUTORA LTDA	00.471.823/0001-03	24/02/2026 - 08:26:09	N/C	N/C	32,3000	R$197,19	R$ 6.369,24	Não

LOTE 0001 - ITEM 0214 - Telhamento com telha de aco/aluminio e = 0,5 mm, telha metalica perfurada para fechamento Telhamento com telha de aco/aluminio e = 0,5 mm, telha metalica perfurada para fechamento, incluso icamento

Fornecedor	CNPJ/CPF	Data	Modelo	Marca/ Fabricante	Quantidade	Lance	Valor Total	LC 123/2006
ESTRUTURA COMERCIO E CONSTRUCOES LTDA	10.664.099/0001-80	10/02/2026 - 09:17:21	N/C	N/C	632,7000	R$85,59	R$ 54.152,79	Sim
INOVAR SERVICOS DE ENGENHARIA E CONSULTORIA LTDA	41.155.098/0001-33	16/02/2026 - 13:54:03	N/C	N/C	632,7000	R$85,59	R$ 54.152,79	Sim
WH CONSTRUTORA LTDA	23.305.610/0001-07	18/02/2026 - 08:07:42	N/C	N/C	632,7000	R$83,88	R$ 53.070,88	Sim
CONSTRUTORA E SERVICOS W. B. M. LTDA	26.570.470/0001-84	19/02/2026 - 08:10:00	N/C	N/C	632,7000	R$85,56	R$ 54.133,81	Sim
ASLE CONSTRUTORA LTDA	20.511.890/0001-03	20/02/2026 - 09:22:15	N/C	N/C	632,7000	R$85,59	R$ 54.152,79	Não
MA CONSTRUTORA LTDA	54.197.980/0001-93	21/02/2026 - 14:58:42	N/C	N/C	632,7000	R$85,59	R$ 54.152,79	Sim
ENGETECH - ENGENHARIA, COMERCIO E SERVICOS LTDA	04.154.467/0001-47	22/02/2026 - 14:51:04	N/C	N/C	632,7000	R$85,59	R$ 54.152,79	Sim
KLAO ENGENHARIA S/A	24.940.808/0001-17	23/02/2026 - 14:47:10	N/C	N/C	632,7000	R$85,59	R$ 54.152,79	Não
ADIGE ARQUITETURA E ENGENHARIA LTDA	01.469.689/0001-60	23/02/2026 - 17:45:39	N/C	N/C	632,7000	R$85,00	R$ 53.779,50	Não
PRIVATE CONSTRUTORA LTDA	10.616.350/0001-30	23/02/2026 - 18:12:09	N/C	N/C	632,7000	R$85,59	R$ 54.152,79	Não
HIMALAIA CONSTRUTORA LTDA	00.471.823/0001-03	24/02/2026 - 08:26:10	N/C	N/C	632,7000	R$86,59	R$ 54.785,49	Não

LOTE 0001 - ITEM 0215 - Impermeabilizacao de viga baldrame com emulsao asfaltica, 2 demaos Impermeabilizacao de viga baldrame com emulsao asfaltica, 2 demaos

Fornecedor	CNPJ/CPF	Data	Modelo	Marca/ Fabricante	Quantidade	Lance	Valor Total	LC 123/2006
ESTRUTURA COMERCIO E CONSTRUCOES LTDA	10.664.099/0001-80	10/02/2026 - 09:17:49	N/C	N/C	1.078,0600	R$46,01	R$ 49.601,54	Sim
INOVAR SERVICOS DE ENGENHARIA E CONSULTORIA LTDA	41.155.098/0001-33	16/02/2026 - 13:54:24	N/C	N/C	1.078,0600	R$46,01	R$ 49.601,54	Sim
WH CONSTRUTORA LTDA	23.305.610/0001-07	18/02/2026 - 08:08:09	N/C	N/C	1.078,0600	R$45,09	R$ 48.609,73	Sim
CONSTRUTORA E SERVICOS W. B. M. LTDA	26.570.470/0001-84	19/02/2026 - 08:10:03	N/C	N/C	1.078,0600	R$46,00	R$ 49.590,76	Sim
ASLE CONSTRUTORA LTDA	20.511.890/0001-03	20/02/2026 - 09:22:15	N/C	N/C	1.078,0600	R$46,01	R$ 49.601,54	Não
MA CONSTRUTORA LTDA	54.197.980/0001-93	21/02/2026 - 14:58:42	N/C	N/C	1.078,0600	R$46,01	R$ 49.601,54	Sim
ENGETECH - ENGENHARIA, COMERCIO E SERVICOS LTDA	04.154.467/0001-47	22/02/2026 - 14:51:04	N/C	N/C	1.078,0600	R$46,01	R$ 49.601,54	Sim
KLAO ENGENHARIA S/A	24.940.808/0001-17	23/02/2026 - 14:47:10	N/C	N/C	1.078,0600	R$46,01	R$ 49.601,54	Não
ADIGE ARQUITETURA E ENGENHARIA LTDA	01.469.689/0001-60	23/02/2026 - 17:45:39	N/C	N/C	1.078,0600	R$46,00	R$ 49.590,76	Não

PORTAL DE COMPRAS PÚBLICAS
A autenticidade do documento pode ser verificada no site https://validaarquivo.portaldecompraspublicas.com.br
Documento gerado eletronicamente no Portal de Compras Públicas em 24/03/2026 às 10:55:50.
Código verificador: 11F883D

E-DOCS - CÓPIA DO PROCESSO 2025-6X76D GERADO POR UDSON OLIVEIRA RAMOS DE AGUIAR EM 13/05/2026 07:51 DOCUMENTO 1 / 1 PÁGINA 4436 / 5723

2026-8V5V2V - E-DOCS - DOCUMENTO ORIGINAL 24/03/2026 11:09 PÁGINA 199 / 384

PRIVATE CONSTRUTORA LTDA	10.616.350/0001-30	23/02/2026 - 18:12:09	N/C	N/C	1.078,0600	R$46,01	R$ 49.601,54	Não
HIMALAIA CONSTRUTORA LTDA	00.471.823/0001-03	24/02/2026 - 08:26:10	N/C	N/C	1.078,0600	R$46,01	R$ 49.601,54	Não

LOTE 0001 - ITEM 0216 - Impermeabilizacao da laje com emulsao asfaltica, 2 demaos Impermeabilizacao da laje com emulsao asfaltica, 2 demaos

Fornecedor	CNPJ/CPF	Data	Modelo	Marca/ Fabricante	Quantidade	Lance	Valor Total	LC 123/2006
ESTRUTURA COMERCIO E CONSTRUCOES LTDA	10.664.099/0001-80	10/02/2026 - 09:17:57	N/C	N/C	60,0300	R$46,01	R$ 2.761,98	Sim
INOVAR SERVICOS DE ENGENHARIA E CONSULTORIA LTDA	41.155.098/0001-33	16/02/2026 - 13:54:43	N/C	N/C	60,0300	R$46,01	R$ 2.761,98	Sim
WH CONSTRUTORA LTDA	23.305.610/0001-07	18/02/2026 - 08:10:43	N/C	N/C	60,0300	R$45,09	R$ 2.706,75	Sim
CONSTRUTORA E SERVICOS W. B. M. LTDA	26.570.470/0001-84	19/02/2026 - 08:10:06	N/C	N/C	60,0300	R$46,00	R$ 2.761,38	Sim
ASLE CONSTRUTORA LTDA	20.511.890/0001-03	20/02/2026 - 09:22:15	N/C	N/C	60,0300	R$46,01	R$ 2.761,98	Não
MA CONSTRUTORA LTDA	54.197.980/0001-93	21/02/2026 - 14:58:42	N/C	N/C	60,0300	R$46,01	R$ 2.761,98	Sim
ENGETECH - ENGENHARIA, COMERCIO E SERVICOS LTDA	04.154.467/0001-47	22/02/2026 - 14:51:04	N/C	N/C	60,0300	R$46,01	R$ 2.761,98	Sim
KLAO ENGENHARIA S/A	24.940.808/0001-17	23/02/2026 - 14:47:10	N/C	N/C	60,0300	R$46,01	R$ 2.761,98	Não
ADIGE ARQUITETURA E ENGENHARIA LTDA	01.469.689/0001-60	23/02/2026 - 17:45:39	N/C	N/C	60,0300	R$46,00	R$ 2.761,38	Não
PRIVATE CONSTRUTORA LTDA	10.616.350/0001-30	23/02/2026 - 18:12:09	N/C	N/C	60,0300	R$46,01	R$ 2.761,98	Não
HIMALAIA CONSTRUTORA LTDA	00.471.823/0001-03	24/02/2026 - 08:26:10	N/C	N/C	60,0300	R$46,01	R$ 2.761,98	Não

LOTE 0001 - ITEM 0217 - Impermeabilizacao de piso com emulsao asfaltica, 2 demaos Impermeabilizacao de piso com emulsao asfaltica, 2 demaos

Fornecedor	CNPJ/CPF	Data	Modelo	Marca/ Fabricante	Quantidade	Lance	Valor Total	LC 123/2006
ESTRUTURA COMERCIO E CONSTRUCOES LTDA	10.664.099/0001-80	10/02/2026 - 09:18:03	N/C	N/C	197,4600	R$46,01	R$ 9.085,13	Sim
INOVAR SERVICOS DE ENGENHARIA E CONSULTORIA LTDA	41.155.098/0001-33	16/02/2026 - 13:55:01	N/C	N/C	197,4600	R$46,01	R$ 9.085,13	Sim
WH CONSTRUTORA LTDA	23.305.610/0001-07	18/02/2026 - 08:10:49	N/C	N/C	197,4600	R$45,09	R$ 8.903,47	Sim
CONSTRUTORA E SERVICOS W. B. M. LTDA	26.570.470/0001-84	19/02/2026 - 08:10:28	N/C	N/C	197,4600	R$46,00	R$ 9.083,16	Sim
ASLE CONSTRUTORA LTDA	20.511.890/0001-03	20/02/2026 - 09:22:15	N/C	N/C	197,4600	R$46,01	R$ 9.085,13	Não
MA CONSTRUTORA LTDA	54.197.980/0001-93	21/02/2026 - 14:58:42	N/C	N/C	197,4600	R$46,01	R$ 9.085,13	Sim
ENGETECH - ENGENHARIA, COMERCIO E SERVICOS LTDA	04.154.467/0001-47	22/02/2026 - 14:51:04	N/C	N/C	197,4600	R$46,01	R$ 9.085,13	Sim
KLAO ENGENHARIA S/A	24.940.808/0001-17	23/02/2026 - 14:47:10	N/C	N/C	197,4600	R$46,01	R$ 9.085,13	Não
ADIGE ARQUITETURA E ENGENHARIA LTDA	01.469.689/0001-60	23/02/2026 - 17:45:39	N/C	N/C	197,4600	R$46,00	R$ 9.083,16	Não
PRIVATE CONSTRUTORA LTDA	10.616.350/0001-30	23/02/2026 - 18:12:09	N/C	N/C	197,4600	R$46,01	R$ 9.085,13	Não
HIMALAIA CONSTRUTORA LTDA	00.471.823/0001-03	24/02/2026 - 08:26:10	N/C	N/C	197,4600	R$46,01	R$ 9.085,13	Não

LOTE 0001 - ITEM 0218 - Impermeabilizacao da parede com emulsao asfaltica, 2 demaos Impermeabilizacao da parede com emulsao asfaltica, 2 demaos

Fornecedor	CNPJ/CPF	Data	Modelo	Marca/ Fabricante	Quantidade	Lance	Valor Total	LC 123/2006

PORTAL DE COMPRAS PÚBLICAS
A autenticidade do documento pode ser verificada no site https://validaarquivo.portaldecompraspublicas.com.br
Documento gerado eletronicamente no Portal de Compras Públicas em 24/03/2026 às 10:55:50.
Código verificador: 11F883D

E-DOCS - CÓPIA DO PROCESSO 2025-6X76D GERADO POR UDSON OLIVEIRA RAMOS DE AGUIAR EM 13/05/2026 07:51 DOCUMENTO 1 / 1 PÁGINA 4437 / 5723

2026-8V5V2V - E-DOCS - DOCUMENTO ORIGINAL 24/03/2026 11:09 PÁGINA 200 / 384

ESTRUTURA COMERCIO E CONSTRUCOES LTDA	10.664.099/0001-80	10/02/2026 - 09:18:17	N/C	N/C	29,4000	R$46,01	R$ 1.352,69	Sim
INOVAR SERVICOS DE ENGENHARIA E CONSULTORIA LTDA	41.155.098/0001-33	16/02/2026 - 13:55:23	N/C	N/C	29,4000	R$46,01	R$ 1.352,69	Sim
WH CONSTRUTORA LTDA	23.305.610/0001-07	18/02/2026 - 08:11:07	N/C	N/C	29,4000	R$45,09	R$ 1.325,65	Sim
CONSTRUTORA E SERVICOS W. B. M. LTDA	26.570.470/0001-84	19/02/2026 - 08:10:31	N/C	N/C	29,4000	R$46,00	R$ 1.352,40	Sim
ASLE CONSTRUTORA LTDA	20.511.890/0001-03	20/02/2026 - 09:22:16	N/C	N/C	29,4000	R$46,01	R$ 1.352,69	Não
MA CONSTRUTORA LTDA	54.197.980/0001-93	21/02/2026 - 14:58:42	N/C	N/C	29,4000	R$46,01	R$ 1.352,69	Sim
ENGETECH - ENGENHARIA, COMERCIO E SERVICOS LTDA	04.154.467/0001-47	22/02/2026 - 14:51:04	N/C	N/C	29,4000	R$46,01	R$ 1.352,69	Sim
KLAO ENGENHARIA S/A	24.940.808/0001-17	23/02/2026 - 14:47:10	N/C	N/C	29,4000	R$46,01	R$ 1.352,69	Não
ADIGE ARQUITETURA E ENGENHARIA LTDA	01.469.689/0001-60	23/02/2026 - 17:45:39	N/C	N/C	29,4000	R$46,00	R$ 1.352,40	Não
PRIVATE CONSTRUTORA LTDA	10.616.350/0001-30	23/02/2026 - 18:12:09	N/C	N/C	29,4000	R$46,01	R$ 1.352,69	Não
HIMALAIA CONSTRUTORA LTDA	00.471.823/0001-03	24/02/2026 - 08:26:10	N/C	N/C	29,4000	R$46,01	R$ 1.352,69	Não

LOTE 0001 - ITEM 0219 - Contrapiso em argamassa traco 1:4 (cimento e areia), preparo mecanico com betoneira 400 l Contrapiso em argamassa traco 1:4 (cimento e areia), preparo mecanico com betoneira 400 l, aplicado em areas molhadas sobre impermeabilizacao, acabamento nao reforcado, espessura 3cm. af_07/2021

Fornecedor	CNPJ/CPF	Data	Modelo	Marca/ Fabricante	Quantidade	Lance	Valor Total	LC 123/2006
ESTRUTURA COMERCIO E CONSTRUCOES LTDA	10.664.099/0001-80	10/02/2026 - 09:18:28	N/C	N/C	60,0300	R$57,28	R$ 3.438,52	Sim
INOVAR SERVICOS DE ENGENHARIA E CONSULTORIA LTDA	41.155.098/0001-33	16/02/2026 - 13:57:12	N/C	N/C	60,0300	R$57,28	R$ 3.438,52	Sim
WH CONSTRUTORA LTDA	23.305.610/0001-07	18/02/2026 - 08:11:36	N/C	N/C	60,0300	R$56,13	R$ 3.369,48	Sim
CONSTRUTORA E SERVICOS W. B. M. LTDA	26.570.470/0001-84	19/02/2026 - 08:10:33	N/C	N/C	60,0300	R$57,25	R$ 3.436,72	Sim
ASLE CONSTRUTORA LTDA	20.511.890/0001-03	20/02/2026 - 09:22:16	N/C	N/C	60,0300	R$57,28	R$ 3.438,52	Não
MA CONSTRUTORA LTDA	54.197.980/0001-93	21/02/2026 - 14:58:42	N/C	N/C	60,0300	R$57,28	R$ 3.438,52	Sim
ENGETECH - ENGENHARIA, COMERCIO E SERVICOS LTDA	04.154.467/0001-47	22/02/2026 - 14:51:04	N/C	N/C	60,0300	R$57,28	R$ 3.438,52	Sim
KLAO ENGENHARIA S/A	24.940.808/0001-17	23/02/2026 - 14:47:10	N/C	N/C	60,0300	R$57,28	R$ 3.438,52	Não
ADIGE ARQUITETURA E ENGENHARIA LTDA	01.469.689/0001-60	23/02/2026 - 17:45:39	N/C	N/C	60,0300	R$57,00	R$ 3.421,71	Não
PRIVATE CONSTRUTORA LTDA	10.616.350/0001-30	23/02/2026 - 18:12:09	N/C	N/C	60,0300	R$57,28	R$ 3.438,52	Não
HIMALAIA CONSTRUTORA LTDA	00.471.823/0001-03	24/02/2026 - 08:26:10	N/C	N/C	60,0300	R$57,28	R$ 3.438,52	Não

LOTE 0001 - ITEM 0220 - Protecao mecanica de superficie horizontal com argamassa de cimento e areia, traco 1:3, e=3cm. af_09 Protecao mecanica de superficie horizontal com argamassa de cimento e areia, traco 1:3, e=3cm. af_09/2023

Fornecedor	CNPJ/CPF	Data	Modelo	Marca/ Fabricante	Quantidade	Lance	Valor Total	LC 123/2006
ESTRUTURA COMERCIO E CONSTRUCOES LTDA	10.664.099/0001-80	10/02/2026 - 09:18:42	N/C	N/C	60,0300	R$61,34	R$ 3.682,24	Sim
INOVAR SERVICOS DE ENGENHARIA E CONSULTORIA LTDA	41.155.098/0001-33	16/02/2026 - 13:59:39	N/C	N/C	60,0300	R$61,34	R$ 3.682,24	Sim
WH CONSTRUTORA LTDA	23.305.610/0001-07	18/02/2026 - 08:12:07	N/C	N/C	60,0300	R$60,11	R$ 3.608,40	Sim
CONSTRUTORA E SERVICOS W. B. M. LTDA	26.570.470/0001-84	19/02/2026 - 08:11:26	N/C	N/C	60,0300	R$61,32	R$ 3.681,04	Sim

PORTAL DE COMPRAS PÚBLICAS

A autenticidade do documento pode ser verificada no site https://validaarquivo.portaldecompraspublicas.com.br
Documento gerado eletronicamente no Portal de Compras Públicas em 24/03/2026 às 10:55:50.
Código verificador: 11F883D

E-DOCS - CÓPIA DO PROCESSO 2025-6X76D GERADO POR UDSON OLIVEIRA RAMOS DE AGUIAR EM 13/05/2026 07:51 DOCUMENTO 1 / 1 PÁGINA 4438 / 5723

2026-8V5V2V - E-DOCS - DOCUMENTO ORIGINAL 24/03/2026 11:09 PÁGINA 201 / 384

ASLE CONSTRUTORA LTDA	20.511.890/0001-03	20/02/2026 - 09:22:16	N/C	N/C	60,0300	R$61,34	R$ 3.682,24	Não
MA CONSTRUTORA LTDA	54.197.980/0001-93	21/02/2026 - 14:58:42	N/C	N/C	60,0300	R$61,34	R$ 3.682,24	Sim
ENGETECH - ENGENHARIA, COMERCIO E SERVICOS LTDA	04.154.467/0001-47	22/02/2026 - 14:51:04	N/C	N/C	60,0300	R$61,34	R$ 3.682,24	Sim
KLAO ENGENHARIA S/A	24.940.808/0001-17	23/02/2026 - 14:47:10	N/C	N/C	60,0300	R$61,34	R$ 3.682,24	Não
ADIGE ARQUITETURA E ENGENHARIA LTDA	01.469.689/0001-60	23/02/2026 - 17:45:39	N/C	N/C	60,0300	R$61,00	R$ 3.661,83	Não
PRIVATE CONSTRUTORA LTDA	10.616.350/0001-30	23/02/2026 - 18:12:09	N/C	N/C	60,0300	R$61,34	R$ 3.682,24	Não
HIMALAIA CONSTRUTORA LTDA	00.471.823/0001-03	24/02/2026 - 08:26:10	N/C	N/C	60,0300	R$61,34	R$ 3.682,24	Não

LOTE 0001 - ITEM 0221 - Chapisco aplicado em alvenarias e estruturas de concreto externas, com colher de pedreiro - externo
Chapisco aplicado em alvenarias e estruturas de concreto externas, com colher de pedreiro. argamassa traco 1:3 com preparo em betoneira 400l. - externo

Fornecedor	CNPJ/CPF	Data	Modelo	Marca/ Fabricante	Quantidade	Lance	Valor Total	LC 123/2006
ESTRUTURA COMERCIO E CONSTRUCOES LTDA	10.664.099/0001-80	10/02/2026 - 09:18:58	N/C	N/C	2.179,6800	R$5,11	R$ 11.138,16	Sim
INOVAR SERVICOS DE ENGENHARIA E CONSULTORIA LTDA	41.155.098/0001-33	16/02/2026 - 14:00:31	N/C	N/C	2.179,6800	R$5,11	R$ 11.138,16	Sim
WH CONSTRUTORA LTDA	23.305.610/0001-07	18/02/2026 - 08:12:40	N/C	N/C	2.179,6800	R$5,00	R$ 10.898,40	Sim
CONSTRUTORA E SERVICOS W. B. M. LTDA	26.570.470/0001-84	19/02/2026 - 08:29:43	N/C	N/C	2.179,6800	R$5,10	R$ 11.116,37	Sim
ASLE CONSTRUTORA LTDA	20.511.890/0001-03	20/02/2026 - 09:22:16	N/C	N/C	2.179,6800	R$5,11	R$ 11.138,16	Não
MA CONSTRUTORA LTDA	54.197.980/0001-93	21/02/2026 - 14:58:42	N/C	N/C	2.179,6800	R$5,11	R$ 11.138,16	Sim
ENGETECH - ENGENHARIA, COMERCIO E SERVICOS LTDA	04.154.467/0001-47	22/02/2026 - 14:51:04	N/C	N/C	2.179,6800	R$5,11	R$ 11.138,16	Sim
KLAO ENGENHARIA S/A	24.940.808/0001-17	23/02/2026 - 14:47:10	N/C	N/C	2.179,6800	R$5,11	R$ 11.138,16	Não
ADIGE ARQUITETURA E ENGENHARIA LTDA	01.469.689/0001-60	23/02/2026 - 17:45:39	N/C	N/C	2.179,6800	R$5,00	R$ 10.898,40	Não
PRIVATE CONSTRUTORA LTDA	10.616.350/0001-30	23/02/2026 - 18:12:09	N/C	N/C	2.179,6800	R$5,11	R$ 11.138,16	Não
HIMALAIA CONSTRUTORA LTDA	00.471.823/0001-03	24/02/2026 - 08:26:10	N/C	N/C	2.179,6800	R$5,11	R$ 11.138,16	Não

LOTE 0001 - ITEM 0222 - Chapisco aplicado em alvenarias e estruturas de concreto externas, com colher de pedreiro - interno
Chapisco aplicado em alvenarias e estruturas de concreto externas, com colher de pedreiro. argamassa traco 1:3 com preparo em betoneira 400l. - interno

Fornecedor	CNPJ/CPF	Data	Modelo	Marca/ Fabricante	Quantidade	Lance	Valor Total	LC 123/2006
ESTRUTURA COMERCIO E CONSTRUCOES LTDA	10.664.099/0001-80	10/02/2026 - 09:19:10	N/C	N/C	1.734,9500	R$5,11	R$ 8.865,59	Sim
INOVAR SERVICOS DE ENGENHARIA E CONSULTORIA LTDA	41.155.098/0001-33	16/02/2026 - 14:00:53	N/C	N/C	1.734,9500	R$5,11	R$ 8.865,59	Sim
WH CONSTRUTORA LTDA	23.305.610/0001-07	18/02/2026 - 08:13:18	N/C	N/C	1.734,9500	R$5,00	R$ 8.674,75	Sim
CONSTRUTORA E SERVICOS W. B. M. LTDA	26.570.470/0001-84	19/02/2026 - 08:30:28	N/C	N/C	1.734,9500	R$5,08	R$ 8.813,55	Sim
ASLE CONSTRUTORA LTDA	20.511.890/0001-03	20/02/2026 - 09:22:16	N/C	N/C	1.734,9500	R$5,11	R$ 8.865,59	Não
MA CONSTRUTORA LTDA	54.197.980/0001-93	21/02/2026 - 14:58:42	N/C	N/C	1.734,9500	R$5,11	R$ 8.865,59	Sim
ENGETECH - ENGENHARIA, COMERCIO E SERVICOS LTDA	04.154.467/0001-47	22/02/2026 - 14:51:04	N/C	N/C	1.734,9500	R$5,11	R$ 8.865,59	Sim
KLAO ENGENHARIA S/A	24.940.808/0001-17	23/02/2026 - 14:47:10	N/C	N/C	1.734,9500	R$5,11	R$ 8.865,59	Não

PORTAL DE COMPRAS PÚBLICAS
A autenticidade do documento pode ser verificada no site https://validaarquivo.portaldecompraspublicas.com.br
Documento gerado eletronicamente no Portal de Compras Públicas em 24/03/2026 às 10:55:50.
Código verificador: 11F883D

E-DOCS - CÓPIA DO PROCESSO 2025-6X76D GERADO POR UDSON OLIVEIRA RAMOS DE AGUIAR EM 13/05/2026 07:51 DOCUMENTO 1 / 1 PÁGINA 4439 / 5723

2026-8V5V2V - E-DOCS - DOCUMENTO ORIGINAL 24/03/2026 11:09 PÁGINA 202 / 384

ADIGE ARQUITETURA E ENGENHARIA LTDA	01.469.689/0001-60	23/02/2026 - 17:45:39	N/C	N/C	1.734,9500	R$5,00	R$ 8.674,75	Não
PRIVATE CONSTRUTORA LTDA	10.616.350/0001-30	23/02/2026 - 18:12:09	N/C	N/C	1.734,9500	R$5,11	R$ 8.865,59	Não
HIMALAIA CONSTRUTORA LTDA	00.471.823/0001-03	24/02/2026 - 08:26:10	N/C	N/C	1.734,9500	R$5,11	R$ 8.865,59	Não

LOTE 0001 - ITEM 0223 - Emboco ou massa unica em argamassa traco 1:2:8,aplicada manualmente em panos cegos - interno
Emboco ou massa unica em argamassa traco 1:2:8, preparo mecanico com betoneira 400 l, aplicada manualmente em panos cegos - revestimento interno (sem presenca de vaos), espessura de 25 mm

Fornecedor	CNPJ/CPF	Data	Modelo	Marca/ Fabricante	Quantidade	Lance	Valor Total	LC 123/2006
ESTRUTURA COMERCIO E CONSTRUCOES LTDA	10.664.099/0001-80	10/02/2026 - 09:19:23	N/C	N/C	1.119,2300	R$47,28	R$ 52.917,19	Sim
INOVAR SERVICOS DE ENGENHARIA E CONSULTORIA LTDA	41.155.098/0001-33	16/02/2026 - 14:01:17	N/C	N/C	1.119,2300	R$47,28	R$ 52.917,19	Sim
WH CONSTRUTORA LTDA	23.305.610/0001-07	18/02/2026 - 08:13:58	N/C	N/C	1.119,2300	R$46,33	R$ 51.853,93	Sim
CONSTRUTORA E SERVICOS W. B. M. LTDA	26.570.470/0001-84	19/02/2026 - 08:30:31	N/C	N/C	1.119,2300	R$47,25	R$ 52.883,62	Sim
ASLE CONSTRUTORA LTDA	20.511.890/0001-03	20/02/2026 - 09:22:16	N/C	N/C	1.119,2300	R$47,28	R$ 52.917,19	Não
MA CONSTRUTORA LTDA	54.197.980/0001-93	21/02/2026 - 14:58:42	N/C	N/C	1.119,2300	R$47,28	R$ 52.917,19	Sim
ENGETECH - ENGENHARIA, COMERCIO E SERVICOS LTDA	04.154.467/0001-47	22/02/2026 - 14:51:04	N/C	N/C	1.119,2300	R$47,28	R$ 52.917,19	Sim
KLAO ENGENHARIA S/A	24.940.808/0001-17	23/02/2026 - 14:47:10	N/C	N/C	1.119,2300	R$47,28	R$ 52.917,19	Não
ADIGE ARQUITETURA E ENGENHARIA LTDA	01.469.689/0001-60	23/02/2026 - 17:45:39	N/C	N/C	1.119,2300	R$47,00	R$ 52.603,81	Não
PRIVATE CONSTRUTORA LTDA	10.616.350/0001-30	23/02/2026 - 18:12:09	N/C	N/C	1.119,2300	R$47,28	R$ 52.917,19	Não
HIMALAIA CONSTRUTORA LTDA	00.471.823/0001-03	24/02/2026 - 08:26:10	N/C	N/C	1.119,2300	R$47,28	R$ 52.917,19	Não

LOTE 0001 - ITEM 0224 - Emboco ou massa unica em argamassa traco 1:2:8,aplicada manualmente em panos cegos - externo
Emboco ou massa unica em argamassa traco 1:2:8, preparo mecanico com betoneira 400 l, aplicada manualmente em panos cegos - revestimento externo (sem presenca de vaos), espessura de 25 mm

Fornecedor	CNPJ/CPF	Data	Modelo	Marca/ Fabricante	Quantidade	Lance	Valor Total	LC 123/2006
ESTRUTURA COMERCIO E CONSTRUCOES LTDA	10.664.099/0001-80	10/02/2026 - 09:19:35	N/C	N/C	615,7200	R$47,28	R$ 29.111,24	Sim
INOVAR SERVICOS DE ENGENHARIA E CONSULTORIA LTDA	41.155.098/0001-33	16/02/2026 - 14:01:42	N/C	N/C	615,7200	R$47,28	R$ 29.111,24	Sim
WH CONSTRUTORA LTDA	23.305.610/0001-07	18/02/2026 - 08:14:33	N/C	N/C	615,7200	R$46,33	R$ 28.526,31	Sim
CONSTRUTORA E SERVICOS W. B. M. LTDA	26.570.470/0001-84	19/02/2026 - 08:30:33	N/C	N/C	615,7200	R$47,25	R$ 29.092,77	Sim
ASLE CONSTRUTORA LTDA	20.511.890/0001-03	20/02/2026 - 09:22:16	N/C	N/C	615,7200	R$47,28	R$ 29.111,24	Não
MA CONSTRUTORA LTDA	54.197.980/0001-93	21/02/2026 - 14:58:42	N/C	N/C	615,7200	R$47,28	R$ 29.111,24	Sim
ENGETECH - ENGENHARIA, COMERCIO E SERVICOS LTDA	04.154.467/0001-47	22/02/2026 - 14:51:04	N/C	N/C	615,7200	R$47,28	R$ 29.111,24	Sim
KLAO ENGENHARIA S/A	24.940.808/0001-17	23/02/2026 - 14:47:10	N/C	N/C	615,7200	R$47,28	R$ 29.111,24	Não
ADIGE ARQUITETURA E ENGENHARIA LTDA	01.469.689/0001-60	23/02/2026 - 17:45:39	N/C	N/C	615,7200	R$47,00	R$ 28.938,84	Não
PRIVATE CONSTRUTORA LTDA	10.616.350/0001-30	23/02/2026 - 18:12:09	N/C	N/C	615,7200	R$47,28	R$ 29.111,24	Não
HIMALAIA CONSTRUTORA LTDA	00.471.823/0001-03	24/02/2026 - 08:26:10	N/C	N/C	615,7200	R$47,28	R$ 29.111,24	Não

LOTE 0001 - ITEM 0225 - REVESTIMENTO CERAMICO PARA PAREDES INTERNAS COMPLACAS TIPO ESMALTADA EXTRA

PORTAL DE COMPRAS PÚBLICAS
A autenticidade do documento pode ser verificada no site https://validaarquivo.portaldecompraspublicas.com.br
Documento gerado eletronicamente no Portal de Compras Públicas em 24/03/2026 às 10:55:50.
Código verificador: 11F883D

E-DOCS - CÓPIA DO PROCESSO 2025-6X76D GERADO POR UDSON OLIVEIRA RAMOS DE AGUIAR EM 13/05/2026 07:51 DOCUMENTO 1 / 1 PÁGINA 4440 / 5723

2026-8V5V2V - E-DOCS - DOCUMENTO ORIGINAL 24/03/2026 11:09 PÁGINA 203 / 384

DE DIMENSOES 33 X 45 REVESTIMENTO CERAMICO PARA PAREDES INTERNAS COM PLACAS TIPO ESMALTADA EXTRA DE DIMENSOES 33X45 CM APLICADAS NA ALTURA INTEIRA DAS PAREDES. AF_02/2023_PE

Fornecedor	CNPJ/CPF	Data	Modelo	Marca/ Fabricante	Quantidade	Lance	Valor Total	LC 123/2006
ESTRUTURA COMERCIO E CONSTRUCOES LTDA	10.664.099/0001-80	10/02/2026 - 09:19:48	N/C	N/C	398,0900	R$83,84	R$ 33.375,87	Sim
INOVAR SERVICOS DE ENGENHARIA E CONSULTORIA LTDA	41.155.098/0001-33	16/02/2026 - 14:02:23	N/C	N/C	398,0900	R$83,84	R$ 33.375,87	Sim
WH CONSTRUTORA LTDA	23.305.610/0001-07	18/02/2026 - 08:15:05	N/C	N/C	398,0900	R$82,16	R$ 32.707,07	Sim
CONSTRUTORA E SERVICOS W. B. M. LTDA	26.570.470/0001-84	19/02/2026 - 08:30:35	N/C	N/C	398,0900	R$83,82	R$ 33.367,90	Sim
ASLE CONSTRUTORA LTDA	20.511.890/0001-03	20/02/2026 - 09:22:16	N/C	N/C	398,0900	R$83,84	R$ 33.375,87	Não
MA CONSTRUTORA LTDA	54.197.980/0001-93	21/02/2026 - 14:58:42	N/C	N/C	398,0900	R$83,84	R$ 33.375,87	Sim
ENGETECH - ENGENHARIA, COMERCIO E SERVICOS LTDA	04.154.467/0001-47	22/02/2026 - 14:51:04	N/C	N/C	398,0900	R$83,84	R$ 33.375,87	Sim
KLAO ENGENHARIA S/A	24.940.808/0001-17	23/02/2026 - 14:47:10	N/C	N/C	398,0900	R$83,84	R$ 33.375,87	Não
ADIGE ARQUITETURA E ENGENHARIA LTDA	01.469.689/0001-60	23/02/2026 - 17:45:39	N/C	N/C	398,0900	R$83,00	R$ 33.041,47	Não
PRIVATE CONSTRUTORA LTDA	10.616.350/0001-30	23/02/2026 - 18:12:09	N/C	N/C	398,0900	R$83,84	R$ 33.375,87	Não
HIMALAIA CONSTRUTORA LTDA	00.471.823/0001-03	24/02/2026 - 08:26:10	N/C	N/C	398,0900	R$83,84	R$ 33.375,87	Não

LOTE 0001 - ITEM 0226 - Revestimento ceramico para paredes com placas tipo esmaltada extra de dimensoes 10x10 cm, cor cinza Revestimento ceramico para paredes com placas tipo esmaltada extra de dimensoes 10x10 cm, cor cinza claro aplicadas na altura inteira das paredes.

Fornecedor	CNPJ/CPF	Data	Modelo	Marca/ Fabricante	Quantidade	Lance	Valor Total	LC 123/2006
ESTRUTURA COMERCIO E CONSTRUCOES LTDA	10.664.099/0001-80	10/02/2026 - 09:20:08	N/C	N/C	162,0500	R$75,91	R$ 12.301,22	Sim
INOVAR SERVICOS DE ENGENHARIA E CONSULTORIA LTDA	41.155.098/0001-33	16/02/2026 - 14:02:57	N/C	N/C	162,0500	R$75,91	R$ 12.301,22	Sim
WH CONSTRUTORA LTDA	23.305.610/0001-07	18/02/2026 - 08:15:52	N/C	N/C	162,0500	R$74,39	R$ 12.054,90	Sim
CONSTRUTORA E SERVICOS W. B. M. LTDA	26.570.470/0001-84	19/02/2026 - 08:30:38	N/C	N/C	162,0500	R$75,90	R$ 12.299,60	Sim
ASLE CONSTRUTORA LTDA	20.511.890/0001-03	20/02/2026 - 09:22:16	N/C	N/C	162,0500	R$75,91	R$ 12.301,22	Não
MA CONSTRUTORA LTDA	54.197.980/0001-93	21/02/2026 - 14:58:42	N/C	N/C	162,0500	R$75,91	R$ 12.301,22	Sim
ENGETECH - ENGENHARIA, COMERCIO E SERVICOS LTDA	04.154.467/0001-47	22/02/2026 - 14:51:04	N/C	N/C	162,0500	R$75,91	R$ 12.301,22	Sim
KLAO ENGENHARIA S/A	24.940.808/0001-17	23/02/2026 - 14:47:11	N/C	N/C	162,0500	R$75,91	R$ 12.301,22	Não
ADIGE ARQUITETURA E ENGENHARIA LTDA	01.469.689/0001-60	23/02/2026 - 17:45:39	N/C	N/C	162,0500	R$75,00	R$ 12.153,75	Não
PRIVATE CONSTRUTORA LTDA	10.616.350/0001-30	23/02/2026 - 18:12:09	N/C	N/C	162,0500	R$75,91	R$ 12.301,22	Não
HIMALAIA CONSTRUTORA LTDA	00.471.823/0001-03	24/02/2026 - 08:26:10	N/C	N/C	162,0500	R$75,91	R$ 12.301,22	Não

LOTE 0001 - ITEM 0227 - Revestimento ceramico para paredes com placas tipo esmaltada extra de dimensoes 10x10 cm, laranja Revestimento ceramico para paredes com placas tipo esmaltada extra de dimensoes 10x10 cm, cor laranja aplicadas na altura inteira das paredes..

Fornecedor	CNPJ/CPF	Data	Modelo	Marca/ Fabricante	Quantidade	Lance	Valor Total	LC 123/2006
ESTRUTURA COMERCIO E CONSTRUCOES LTDA	10.664.099/0001-80	10/02/2026 - 09:20:30	N/C	N/C	41,3800	R$75,91	R$ 3.141,16	Sim
INOVAR SERVICOS DE ENGENHARIA E CONSULTORIA LTDA	41.155.098/0001-33	16/02/2026 - 14:03:42	N/C	N/C	41,3800	R$75,91	R$ 3.141,16	Sim

A autenticidade do documento pode ser verificada no site https://validaarquivo.portaldecompraspublicas.com.br
Documento gerado eletronicamente no Portal de Compras Públicas em 24/03/2026 às 10:55:50.
Código verificador: 11F883D

E-DOCS - CÓPIA DO PROCESSO 2025-6X76D GERADO POR UDSON OLIVEIRA RAMOS DE AGUIAR EM 13/05/2026 07:51 DOCUMENTO 1 / 1 PÁGINA 4441 / 5723

2026-8V5V2V - E-DOCS - DOCUMENTO ORIGINAL 24/03/2026 11:09 PÁGINA 204 / 384

WH CONSTRUTORA LTDA	23.305.610/0001-07	18/02/2026 - 08:16:33	N/C	N/C	41,3800	R$74,39	R$ 3.078,26	Sim
CONSTRUTORA E SERVICOS W. B. M. LTDA	26.570.470/0001-84	19/02/2026 - 08:30:40	N/C	N/C	41,3800	R$75,90	R$ 3.140,74	Sim
ASLE CONSTRUTORA LTDA	20.511.890/0001-03	20/02/2026 - 09:22:16	N/C	N/C	41,3800	R$75,91	R$ 3.141,16	Não
MA CONSTRUTORA LTDA	54.197.980/0001-93	21/02/2026 - 14:58:42	N/C	N/C	41,3800	R$75,91	R$ 3.141,16	Sim
ENGETECH - ENGENHARIA, COMERCIO E SERVICOS LTDA	04.154.467/0001-47	22/02/2026 - 14:51:04	N/C	N/C	41,3800	R$75,91	R$ 3.141,16	Sim
KLAO ENGENHARIA S/A	24.940.808/0001-17	23/02/2026 - 14:47:11	N/C	N/C	41,3800	R$75,91	R$ 3.141,16	Não
ADIGE ARQUITETURA E ENGENHARIA LTDA	01.469.689/0001-60	23/02/2026 - 17:45:39	N/C	N/C	41,3800	R$75,00	R$ 3.103,50	Não
PRIVATE CONSTRUTORA LTDA	10.616.350/0001-30	23/02/2026 - 18:12:09	N/C	N/C	41,3800	R$75,91	R$ 3.141,16	Não
HIMALAIA CONSTRUTORA LTDA	00.471.823/0001-03	24/02/2026 - 08:26:10	N/C	N/C	41,3800	R$75,91	R$ 3.141,16	Não

LOTE 0001 - ITEM 0228 - Roda meio em madeira, altura 7cm, fixado com cola Roda meio em madeira, altura 7cm, fixado com cola

Fornecedor	CNPJ/CPF	Data	Modelo	Marca/ Fabricante	Quantidade	Lance	Valor Total	LC 123/2006
ESTRUTURA COMERCIO E CONSTRUCOES LTDA	10.664.099/0001-80	10/02/2026 - 09:20:51	N/C	N/C	149,4000	R$37,53	R$ 5.606,98	Sim
INOVAR SERVICOS DE ENGENHARIA E CONSULTORIA LTDA	41.155.098/0001-33	16/02/2026 - 14:04:12	N/C	N/C	149,4000	R$37,53	R$ 5.606,98	Sim
WH CONSTRUTORA LTDA	23.305.610/0001-07	18/02/2026 - 08:17:14	N/C	N/C	149,4000	R$36,78	R$ 5.494,93	Sim
CONSTRUTORA E SERVICOS W. B. M. LTDA	26.570.470/0001-84	19/02/2026 - 08:30:42	N/C	N/C	149,4000	R$37,50	R$ 5.602,50	Sim
ASLE CONSTRUTORA LTDA	20.511.890/0001-03	20/02/2026 - 09:22:16	N/C	N/C	149,4000	R$37,53	R$ 5.606,98	Não
MA CONSTRUTORA LTDA	54.197.980/0001-93	21/02/2026 - 14:58:42	N/C	N/C	149,4000	R$37,53	R$ 5.606,98	Sim
ENGETECH - ENGENHARIA, COMERCIO E SERVICOS LTDA	04.154.467/0001-47	22/02/2026 - 14:51:04	N/C	N/C	149,4000	R$37,53	R$ 5.606,98	Sim
KLAO ENGENHARIA S/A	24.940.808/0001-17	23/02/2026 - 14:47:11	N/C	N/C	149,4000	R$37,53	R$ 5.606,98	Não
ADIGE ARQUITETURA E ENGENHARIA LTDA	01.469.689/0001-60	23/02/2026 - 17:45:39	N/C	N/C	149,4000	R$37,00	R$ 5.527,80	Não
PRIVATE CONSTRUTORA LTDA	10.616.350/0001-30	23/02/2026 - 18:12:09	N/C	N/C	149,4000	R$37,53	R$ 5.606,98	Não
HIMALAIA CONSTRUTORA LTDA	00.471.823/0001-03	24/02/2026 - 08:26:11	N/C	N/C	149,4000	R$37,53	R$ 5.606,98	Não

LOTE 0001 - ITEM 0229 - Forro em drywall, para ambientes comerciais, inclusive estrutura birecional de fixacao. Forro em drywall, para ambientes comerciais, inclusive estrutura birecional de fixacao. af_08/2023_ps

Fornecedor	CNPJ/CPF	Data	Modelo	Marca/ Fabricante	Quantidade	Lance	Valor Total	LC 123/2006
ESTRUTURA COMERCIO E CONSTRUCOES LTDA	10.664.099/0001-80	10/02/2026 - 09:21:11	N/C	N/C	338,1100	R$91,15	R$ 30.818,73	Sim
INOVAR SERVICOS DE ENGENHARIA E CONSULTORIA LTDA	41.155.098/0001-33	16/02/2026 - 14:04:51	N/C	N/C	338,1100	R$91,15	R$ 30.818,73	Sim
WH CONSTRUTORA LTDA	23.305.610/0001-07	18/02/2026 - 08:18:14	N/C	N/C	338,1100	R$89,33	R$ 30.203,37	Sim
CONSTRUTORA E SERVICOS W. B. M. LTDA	26.570.470/0001-84	19/02/2026 - 08:30:44	N/C	N/C	338,1100	R$91,10	R$ 30.801,82	Sim
ASLE CONSTRUTORA LTDA	20.511.890/0001-03	20/02/2026 - 09:22:16	N/C	N/C	338,1100	R$91,15	R$ 30.818,73	Não
MA CONSTRUTORA LTDA	54.197.980/0001-93	21/02/2026 - 14:58:42	N/C	N/C	338,1100	R$91,15	R$ 30.818,73	Sim

PORTAL DE COMPRAS PÚBLICAS

A autenticidade do documento pode ser verificada no site https://validaarquivo.portaldecompraspublicas.com.br
Documento gerado eletronicamente no Portal de Compras Públicas em 24/03/2026 às 10:55:50.
Código verificador: 11F883D

E-DOCS - CÓPIA DO PROCESSO 2025-6X76D GERADO POR UDSON OLIVEIRA RAMOS DE AGUIAR EM 13/05/2026 07:51 DOCUMENTO 1 / 1 PÁGINA 4442 / 5723

2026-8V5V2V - E-DOCS - DOCUMENTO ORIGINAL 24/03/2026 11:09 PÁGINA 205 / 384

ENGETECH - ENGENHARIA, COMERCIO E SERVICOS LTDA	04.154.467/0001-47	22/02/2026 - 14:51:04	N/C	N/C	338,1100	R$91,15	R$ 30.818,73	Sim
KLAO ENGENHARIA S/A	24.940.808/0001-17	23/02/2026 - 14:47:11	N/C	N/C	338,1100	R$91,15	R$ 30.818,73	Não
ADIGE ARQUITETURA E ENGENHARIA LTDA	01.469.689/0001-60	23/02/2026 - 17:45:39	N/C	N/C	338,1100	R$91,00	R$ 30.768,01	Não
PRIVATE CONSTRUTORA LTDA	10.616.350/0001-30	23/02/2026 - 18:12:09	N/C	N/C	338,1100	R$91,15	R$ 30.818,73	Não
HIMALAIA CONSTRUTORA LTDA	00.471.823/0001-03	24/02/2026 - 08:26:11	N/C	N/C	338,1100	R$91,15	R$ 30.818,73	Não

LOTE 0001 - ITEM 0230 - Forro de fibra mineral em placas de 625 x 625 mm, e = 15 mm, borda reta, com pintura antimofo Forro de fibra mineral em placas de 625 x 625 mm, e = 15 mm, borda reta, com pintura antimofo, apoiado em perfil de aco galvanizado com 24 mm de base - instalado

Fornecedor	CNPJ/CPF	Data	Modelo	Marca/ Fabricante	Quantidade	Lance	Valor Total	LC 123/2006
ESTRUTURA COMERCIO E CONSTRUCOES LTDA	10.664.099/0001-80	10/02/2026 - 09:21:34	N/C	N/C	646,4900	R$182,45	R$ 117.952,10	Sim
INOVAR SERVICOS DE ENGENHARIA E CONSULTORIA LTDA	41.155.098/0001-33	16/02/2026 - 14:05:15	N/C	N/C	646,4900	R$182,45	R$ 117.952,10	Sim
WH CONSTRUTORA LTDA	23.305.610/0001-07	18/02/2026 - 08:18:55	N/C	N/C	646,4900	R$168,80	R$ 109.127,51	Sim
CONSTRUTORA E SERVICOS W. B. M. LTDA	26.570.470/0001-84	19/02/2026 - 08:30:46	N/C	N/C	646,4900	R$182,42	R$ 117.932,71	Sim
ASLE CONSTRUTORA LTDA	20.511.890/0001-03	20/02/2026 - 09:22:16	N/C	N/C	646,4900	R$182,45	R$ 117.952,10	Não
MA CONSTRUTORA LTDA	54.197.980/0001-93	21/02/2026 - 14:58:43	N/C	N/C	646,4900	R$182,45	R$ 117.952,10	Sim
ENGETECH - ENGENHARIA, COMERCIO E SERVICOS LTDA	04.154.467/0001-47	22/02/2026 - 14:51:05	N/C	N/C	646,4900	R$182,45	R$ 117.952,10	Sim
KLAO ENGENHARIA S/A	24.940.808/0001-17	23/02/2026 - 14:47:11	N/C	N/C	646,4900	R$182,45	R$ 117.952,10	Não
ADIGE ARQUITETURA E ENGENHARIA LTDA	01.469.689/0001-60	23/02/2026 - 17:45:39	N/C	N/C	646,4900	R$182,00	R$ 117.661,18	Não
PRIVATE CONSTRUTORA LTDA	10.616.350/0001-30	23/02/2026 - 18:12:09	N/C	N/C	646,4900	R$182,45	R$ 117.952,10	Não
HIMALAIA CONSTRUTORA LTDA	00.471.823/0001-03	24/02/2026 - 08:26:11	N/C	N/C	646,4900	R$182,45	R$ 117.952,10	Não

LOTE 0001 - ITEM 0231 - Forro de tela ondulada em arame galvanizado - cor natural Forro de tela ondulada em arame galvanizado - cor natural

Fornecedor	CNPJ/CPF	Data	Modelo	Marca/ Fabricante	Quantidade	Lance	Valor Total	LC 123/2006
ESTRUTURA COMERCIO E CONSTRUCOES LTDA	10.664.099/0001-80	10/02/2026 - 09:16:31	N/C	N/C	254,8800	R$188,96	R$ 48.162,12	Sim
INOVAR SERVICOS DE ENGENHARIA E CONSULTORIA LTDA	41.155.098/0001-33	16/02/2026 - 14:05:53	N/C	N/C	254,8800	R$188,96	R$ 48.162,12	Sim
WH CONSTRUTORA LTDA	23.305.610/0001-07	18/02/2026 - 08:19:34	N/C	N/C	254,8800	R$185,18	R$ 47.198,68	Sim
CONSTRUTORA E SERVICOS W. B. M. LTDA	26.570.470/0001-84	19/02/2026 - 08:30:48	N/C	N/C	254,8800	R$188,93	R$ 48.154,48	Sim
ASLE CONSTRUTORA LTDA	20.511.890/0001-03	20/02/2026 - 09:22:16	N/C	N/C	254,8800	R$188,96	R$ 48.162,12	Não
MA CONSTRUTORA LTDA	54.197.980/0001-93	21/02/2026 - 14:58:43	N/C	N/C	254,8800	R$188,96	R$ 48.162,12	Sim
ENGETECH - ENGENHARIA, COMERCIO E SERVICOS LTDA	04.154.467/0001-47	22/02/2026 - 14:51:05	N/C	N/C	254,8800	R$188,96	R$ 48.162,12	Sim
KLAO ENGENHARIA S/A	24.940.808/0001-17	23/02/2026 - 14:47:11	N/C	N/C	254,8800	R$188,96	R$ 48.162,12	Não
ADIGE ARQUITETURA E ENGENHARIA LTDA	01.469.689/0001-60	23/02/2026 - 17:45:39	N/C	N/C	254,8800	R$188,00	R$ 47.917,44	Não
PRIVATE CONSTRUTORA LTDA	10.616.350/0001-30	23/02/2026 - 18:12:09	N/C	N/C	254,8800	R$188,96	R$ 48.162,12	Não

PORTAL DE COMPRAS PÚBLICAS

A autenticidade do documento pode ser verificada no site https://validaarquivo.portaldecompraspublicas.com.br
Documento gerado eletronicamente no Portal de Compras Públicas em 24/03/2026 às 10:55:50.
Código verificador: 11F883D

E-DOCS - CÓPIA DO PROCESSO 2025-6X76D GERADO POR UDSON OLIVEIRA RAMOS DE AGUIAR EM 13/05/2026 07:51 DOCUMENTO 1 / 1 PÁGINA 4443 / 5723

2026-8V5V2V - E-DOCS - DOCUMENTO ORIGINAL 24/03/2026 11:09 PÁGINA 206 / 384

HIMALAIA CONSTRUTORA LTDA	00.471.823/0001-03	24/02/2026 - 08:26:11	N/C	N/C	254,8800	R$188,96	R$ 48.162,12	Não

LOTE 0001 - ITEM 0232 - Chapisco aplicado em alvenarias e estruturas de concreto internas, com colher de pedreiro Chapisco aplicado em alvenarias e estruturas de concreto internas, com colher de pedreiro. argamassa traco 1:3 com preparo em betoneira 400l. af_10/2022

Fornecedor	CNPJ/CPF	Data	Modelo	Marca/ Fabricante	Quantidade	Lance	Valor Total	LC 123/2006
ESTRUTURA COMERCIO E CONSTRUCOES LTDA	10.664.099/0001-80	10/02/2026 - 09:26:57	N/C	N/C	1.298,6800	R$5,09	R$ 6.610,28	Sim
INOVAR SERVICOS DE ENGENHARIA E CONSULTORIA LTDA	41.155.098/0001-33	16/02/2026 - 14:06:15	N/C	N/C	1.298,6800	R$5,09	R$ 6.610,28	Sim
WH CONSTRUTORA LTDA	23.305.610/0001-07	18/02/2026 - 08:20:12	N/C	N/C	1.298,6800	R$4,99	R$ 6.480,41	Sim
CONSTRUTORA E SERVICOS W. B. M. LTDA	26.570.470/0001-84	19/02/2026 - 08:30:49	N/C	N/C	1.298,6800	R$5,05	R$ 6.558,33	Sim
ASLE CONSTRUTORA LTDA	20.511.890/0001-03	20/02/2026 - 09:22:16	N/C	N/C	1.298,6800	R$5,09	R$ 6.610,28	Não
MA CONSTRUTORA LTDA	54.197.980/0001-93	21/02/2026 - 14:58:43	N/C	N/C	1.298,6800	R$5,09	R$ 6.610,28	Sim
ENGETECH - ENGENHARIA, COMERCIO E SERVICOS LTDA	04.154.467/0001-47	22/02/2026 - 14:51:05	N/C	N/C	1.298,6800	R$5,09	R$ 6.610,28	Sim
KLAO ENGENHARIA S/A	24.940.808/0001-17	23/02/2026 - 14:47:11	N/C	N/C	1.298,6800	R$5,09	R$ 6.610,28	Não
ADIGE ARQUITETURA E ENGENHARIA LTDA	01.469.689/0001-60	23/02/2026 - 17:45:39	N/C	N/C	1.298,6800	R$5,00	R$ 6.493,40	Não
PRIVATE CONSTRUTORA LTDA	10.616.350/0001-30	23/02/2026 - 18:12:09	N/C	N/C	1.298,6800	R$5,09	R$ 6.610,28	Não
HIMALAIA CONSTRUTORA LTDA	00.471.823/0001-03	24/02/2026 - 08:26:11	N/C	N/C	1.298,6800	R$5,09	R$ 6.610,28	Não

LOTE 0001 - ITEM 0233 - Emboco ou massa unica em argamassa traco 1:2:8, aplicada manualmente em panos cegos de fachada Emboco ou massa unica em argamassa traco 1:2:8, preparo mecanico com betoneira 400 l, aplicada manualmente em panos cegos de fachada (sem presenca de vaos), espessura de 25 mm. af_08/2022

Fornecedor	CNPJ/CPF	Data	Modelo	Marca/ Fabricante	Quantidade	Lance	Valor Total	LC 123/2006
ESTRUTURA COMERCIO E CONSTRUCOES LTDA	10.664.099/0001-80	10/02/2026 - 09:27:09	N/C	N/C	1.298,6800	R$47,28	R$ 61.401,59	Sim
INOVAR SERVICOS DE ENGENHARIA E CONSULTORIA LTDA	41.155.098/0001-33	16/02/2026 - 14:08:53	N/C	N/C	1.298,6800	R$47,28	R$ 61.401,59	Sim
WH CONSTRUTORA LTDA	23.305.610/0001-07	18/02/2026 - 08:20:34	N/C	N/C	1.298,6800	R$46,33	R$ 60.167,84	Sim
CONSTRUTORA E SERVICOS W. B. M. LTDA	26.570.470/0001-84	19/02/2026 - 08:30:50	N/C	N/C	1.298,6800	R$47,25	R$ 61.362,63	Sim
ASLE CONSTRUTORA LTDA	20.511.890/0001-03	20/02/2026 - 09:22:16	N/C	N/C	1.298,6800	R$47,28	R$ 61.401,59	Não
MA CONSTRUTORA LTDA	54.197.980/0001-93	21/02/2026 - 14:58:43	N/C	N/C	1.298,6800	R$47,28	R$ 61.401,59	Sim
ENGETECH - ENGENHARIA, COMERCIO E SERVICOS LTDA	04.154.467/0001-47	22/02/2026 - 14:51:05	N/C	N/C	1.298,6800	R$47,28	R$ 61.401,59	Sim
KLAO ENGENHARIA S/A	24.940.808/0001-17	23/02/2026 - 14:47:11	N/C	N/C	1.298,6800	R$47,28	R$ 61.401,59	Não
ADIGE ARQUITETURA E ENGENHARIA LTDA	01.469.689/0001-60	23/02/2026 - 17:45:39	N/C	N/C	1.298,6800	R$47,00	R$ 61.037,96	Não
PRIVATE CONSTRUTORA LTDA	10.616.350/0001-30	23/02/2026 - 18:12:09	N/C	N/C	1.298,6800	R$47,28	R$ 61.401,59	Não
HIMALAIA CONSTRUTORA LTDA	00.471.823/0001-03	24/02/2026 - 08:26:11	N/C	N/C	1.298,6800	R$47,28	R$ 61.401,59	Não

LOTE 0001 - ITEM 0234 - Contrapiso de concreto nao-estrutural, espessura 3 cm e preparo mecanico Contrapiso de concreto nao-estrutural, espessura 3 cm e preparo mecanico

Fornecedor	CNPJ/CPF	Data	Modelo	Marca/ Fabricante	Quantidade	Lance	Valor Total	LC 123/2006

PORTAL DE COMPRAS PÚBLICAS
A autenticidade do documento pode ser verificada no site https://validaarquivo.portaldecompraspublicas.com.br
Documento gerado eletronicamente no Portal de Compras Públicas em 24/03/2026 às 10:55:50.
Código verificador: 11F883D

E-DOCS - CÓPIA DO PROCESSO 2025-6X76D GERADO POR UDSON OLIVEIRA RAMOS DE AGUIAR EM 13/05/2026 07:51 DOCUMENTO 1 / 1 PÁGINA 4444 / 5723

2026-8V5V2V - E-DOCS - DOCUMENTO ORIGINAL 24/03/2026 11:09 PÁGINA 207 / 384

ESTRUTURA COMERCIO E CONSTRUCOES LTDA	10.664.099/0001-80	10/02/2026 - 09:27:25	N/C	N/C	1.780,5800	R$45,83	R$ 81.603,98	Sim
INOVAR SERVICOS DE ENGENHARIA E CONSULTORIA LTDA	41.155.098/0001-33	16/02/2026 - 14:29:19	N/C	N/C	1.780,5800	R$45,83	R$ 81.603,98	Sim
WH CONSTRUTORA LTDA	23.305.610/0001-07	18/02/2026 - 08:20:59	N/C	N/C	1.780,5800	R$44,91	R$ 79.965,85	Sim
CONSTRUTORA E SERVICOS W. B. M. LTDA	26.570.470/0001-84	19/02/2026 - 08:30:52	N/C	N/C	1.780,5800	R$45,80	R$ 81.550,56	Sim
ASLE CONSTRUTORA LTDA	20.511.890/0001-03	20/02/2026 - 09:22:16	N/C	N/C	1.780,5800	R$45,83	R$ 81.603,98	Não
MA CONSTRUTORA LTDA	54.197.980/0001-93	21/02/2026 - 14:58:43	N/C	N/C	1.780,5800	R$45,83	R$ 81.603,98	Sim
ENGETECH - ENGENHARIA, COMERCIO E SERVICOS LTDA	04.154.467/0001-47	22/02/2026 - 14:51:05	N/C	N/C	1.780,5800	R$45,83	R$ 81.603,98	Sim
KLAO ENGENHARIA S/A	24.940.808/0001-17	23/02/2026 - 14:47:11	N/C	N/C	1.780,5800	R$45,83	R$ 81.603,98	Não
ADIGE ARQUITETURA E ENGENHARIA LTDA	01.469.689/0001-60	23/02/2026 - 17:45:39	N/C	N/C	1.780,5800	R$45,00	R$ 80.126,10	Não
PRIVATE CONSTRUTORA LTDA	10.616.350/0001-30	23/02/2026 - 18:12:09	N/C	N/C	1.780,5800	R$45,83	R$ 81.603,98	Não
HIMALAIA CONSTRUTORA LTDA	00.471.823/0001-03	24/02/2026 - 08:26:11	N/C	N/C	1.780,5800	R$45,83	R$ 81.603,98	Não

LOTE 0001 - ITEM 0235 - Piso em granilite, marmorite ou granitina em ambientes internos, com espessura de 8 mm Piso em granilite, marmorite ou granitina em ambientes internos, com espessura de 8 mm, incluso mistura em betoneira, colocacao das juntas, aplicacao do piso, 4 polimentos com politriz, estucamento, selador e cera. af_06/2022

Fornecedor	CNPJ/CPF	Data	Modelo	Marca/ Fabricante	Quantidade	Lance	Valor Total	LC 123/2006
ESTRUTURA COMERCIO E CONSTRUCOES LTDA	10.664.099/0001-80	10/02/2026 - 09:27:42	N/C	N/C	1.780,5800	R$106,34	R$ 189.346,88	Sim
INOVAR SERVICOS DE ENGENHARIA E CONSULTORIA LTDA	41.155.098/0001-33	16/02/2026 - 14:29:50	N/C	N/C	1.780,5800	R$106,34	R$ 189.346,88	Sim
WH CONSTRUTORA LTDA	23.305.610/0001-07	18/02/2026 - 08:21:43	N/C	N/C	1.780,5800	R$104,21	R$ 185.554,24	Sim
CONSTRUTORA E SERVICOS W. B. M. LTDA	26.570.470/0001-84	19/02/2026 - 08:30:54	N/C	N/C	1.780,5800	R$106,32	R$ 189.311,27	Sim
ASLE CONSTRUTORA LTDA	20.511.890/0001-03	20/02/2026 - 09:22:16	N/C	N/C	1.780,5800	R$106,34	R$ 189.346,88	Não
MA CONSTRUTORA LTDA	54.197.980/0001-93	21/02/2026 - 14:58:43	N/C	N/C	1.780,5800	R$106,34	R$ 189.346,88	Sim
ENGETECH - ENGENHARIA, COMERCIO E SERVICOS LTDA	04.154.467/0001-47	22/02/2026 - 14:51:05	N/C	N/C	1.780,5800	R$106,34	R$ 189.346,88	Sim
KLAO ENGENHARIA S/A	24.940.808/0001-17	23/02/2026 - 14:47:11	N/C	N/C	1.780,5800	R$106,34	R$ 189.346,88	Não
ADIGE ARQUITETURA E ENGENHARIA LTDA	01.469.689/0001-60	23/02/2026 - 17:45:39	N/C	N/C	1.780,5800	R$106,00	R$ 188.741,48	Não
PRIVATE CONSTRUTORA LTDA	10.616.350/0001-30	23/02/2026 - 18:12:09	N/C	N/C	1.780,5800	R$106,34	R$ 189.346,88	Não
HIMALAIA CONSTRUTORA LTDA	00.471.823/0001-03	24/02/2026 - 08:26:11	N/C	N/C	1.780,5800	R$106,34	R$ 189.346,88	Não

LOTE 0001 - ITEM 0236 - Contrapiso em argamassa traco 1:4 (cimento e areia) (Item 10.3 da PO) Contrapiso em argamassa traco 1:4 (cimento e areia), preparo mecanico com betoneira 400 l, aplicado em areas molhadas sobre impermeabilizacao, acabamento nao reforcado, espessura 3cm. af_07/2021 (Item 10.3 da PO)

Fornecedor	CNPJ/CPF	Data	Modelo	Marca/ Fabricante	Quantidade	Lance	Valor Total	LC 123/2006
ESTRUTURA COMERCIO E CONSTRUCOES LTDA	10.664.099/0001-80	10/02/2026 - 09:28:40	N/C	N/C	256,2300	R$57,28	R$ 14.676,85	Sim
INOVAR SERVICOS DE ENGENHARIA E CONSULTORIA LTDA	41.155.098/0001-33	16/02/2026 - 14:30:14	N/C	N/C	256,2300	R$57,28	R$ 14.676,85	Sim
WH CONSTRUTORA LTDA	23.305.610/0001-07	18/02/2026 - 08:22:09	N/C	N/C	256,2300	R$56,13	R$ 14.382,19	Sim

PORTAL DE COMPRAS PÚBLICAS
A autenticidade do documento pode ser verificada no site https://validaarquivo.portaldecompraspublicas.com.br
Documento gerado eletronicamente no Portal de Compras Públicas em 24/03/2026 às 10:55:50.
Código verificador: 11F883D

E-DOCS - CÓPIA DO PROCESSO 2025-6X76D GERADO POR UDSON OLIVEIRA RAMOS DE AGUIAR EM 13/05/2026 07:51 DOCUMENTO 1 / 1 PÁGINA 4445 / 5723

2026-8V5V2V - E-DOCS - DOCUMENTO ORIGINAL 24/03/2026 11:09 PÁGINA 208 / 384

CONSTRUTORA E SERVICOS W. B. M. LTDA	26.570.470/0001-84	19/02/2026 - 08:30:57	N/C	N/C	256,2300	R$57,25	R$ 14.669,17	Sim
ASLE CONSTRUTORA LTDA	20.511.890/0001-03	20/02/2026 - 09:22:16	N/C	N/C	256,2300	R$57,28	R$ 14.676,85	Não
MA CONSTRUTORA LTDA	54.197.980/0001-93	21/02/2026 - 14:58:43	N/C	N/C	256,2300	R$57,28	R$ 14.676,85	Sim
ENGETECH - ENGENHARIA, COMERCIO E SERVICOS LTDA	04.154.467/0001-47	22/02/2026 - 14:51:05	N/C	N/C	256,2300	R$57,28	R$ 14.676,85	Sim
KLAO ENGENHARIA S/A	24.940.808/0001-17	23/02/2026 - 14:47:11	N/C	N/C	256,2300	R$57,28	R$ 14.676,85	Não
ADIGE ARQUITETURA E ENGENHARIA LTDA	01.469.689/0001-60	23/02/2026 - 17:45:39	N/C	N/C	256,2300	R$57,00	R$ 14.605,11	Não
PRIVATE CONSTRUTORA LTDA	10.616.350/0001-30	23/02/2026 - 18:12:09	N/C	N/C	256,2300	R$57,28	R$ 14.676,85	Não
HIMALAIA CONSTRUTORA LTDA	00.471.823/0001-03	24/02/2026 - 08:26:11	N/C	N/C	256,2300	R$57,28	R$ 14.676,85	Não

LOTE 0001 - ITEM 0237 - Revestimento ceramico para piso com placas tipo esmaltada extra de dimensoes 45x45 cm Revestimento ceramico para piso com placas tipo esmaltada extra de dimensoes 45x45 cm aplicada em ambientes de area maior que 10 m2. af_02/2023_pe

Fornecedor	CNPJ/CPF	Data	Modelo	Marca/ Fabricante	Quantidade	Lance	Valor Total	LC 123/2006
ESTRUTURA COMERCIO E CONSTRUCOES LTDA	10.664.099/0001-80	10/02/2026 - 10:22:16	N/C	N/C	256,2300	R$69,14	R$ 17.715,74	Sim
INOVAR SERVICOS DE ENGENHARIA E CONSULTORIA LTDA	41.155.098/0001-33	16/02/2026 - 14:30:43	N/C	N/C	256,2300	R$69,14	R$ 17.715,74	Sim
WH CONSTRUTORA LTDA	23.305.610/0001-07	18/02/2026 - 08:22:36	N/C	N/C	256,2300	R$77,76	R$ 19.924,44	Sim
CONSTRUTORA E SERVICOS W. B. M. LTDA	26.570.470/0001-84	19/02/2026 - 08:30:58	N/C	N/C	256,2300	R$69,12	R$ 17.710,62	Sim
ASLE CONSTRUTORA LTDA	20.511.890/0001-03	20/02/2026 - 09:22:16	N/C	N/C	256,2300	R$69,14	R$ 17.715,74	Não
MA CONSTRUTORA LTDA	54.197.980/0001-93	21/02/2026 - 14:58:43	N/C	N/C	256,2300	R$69,14	R$ 17.715,74	Sim
ENGETECH - ENGENHARIA, COMERCIO E SERVICOS LTDA	04.154.467/0001-47	22/02/2026 - 14:51:05	N/C	N/C	256,2300	R$69,14	R$ 17.715,74	Sim
KLAO ENGENHARIA S/A	24.940.808/0001-17	23/02/2026 - 14:47:11	N/C	N/C	256,2300	R$69,14	R$ 17.715,74	Não
ADIGE ARQUITETURA E ENGENHARIA LTDA	01.469.689/0001-60	23/02/2026 - 17:45:40	N/C	N/C	256,2300	R$69,00	R$ 17.679,87	Não
PRIVATE CONSTRUTORA LTDA	10.616.350/0001-30	23/02/2026 - 18:12:09	N/C	N/C	256,2300	R$69,14	R$ 17.715,74	Não
HIMALAIA CONSTRUTORA LTDA	00.471.823/0001-03	24/02/2026 - 08:26:11	N/C	N/C	256,2300	R$69,14	R$ 17.715,74	Não

LOTE 0001 - ITEM 0238 - Rodape ceramico h= 10 cm Rodape ceramico h= 10 cm

Fornecedor	CNPJ/CPF	Data	Modelo	Marca/ Fabricante	Quantidade	Lance	Valor Total	LC 123/2006
ESTRUTURA COMERCIO E CONSTRUCOES LTDA	10.664.099/0001-80	10/02/2026 - 10:23:38	N/C	N/C	16,0600	R$11,08	R$ 177,94	Sim
INOVAR SERVICOS DE ENGENHARIA E CONSULTORIA LTDA	41.155.098/0001-33	16/02/2026 - 14:30:59	N/C	N/C	16,0600	R$11,08	R$ 177,94	Sim
WH CONSTRUTORA LTDA	23.305.610/0001-07	18/02/2026 - 08:23:10	N/C	N/C	16,0600	R$10,86	R$ 174,41	Sim
CONSTRUTORA E SERVICOS W. B. M. LTDA	26.570.470/0001-84	19/02/2026 - 08:31:01	N/C	N/C	16,0600	R$11,05	R$ 177,46	Sim
ASLE CONSTRUTORA LTDA	20.511.890/0001-03	20/02/2026 - 09:22:16	N/C	N/C	16,0600	R$11,08	R$ 177,94	Não
MA CONSTRUTORA LTDA	54.197.980/0001-93	21/02/2026 - 14:58:43	N/C	N/C	16,0600	R$11,08	R$ 177,94	Sim
ENGETECH - ENGENHARIA, COMERCIO E SERVICOS LTDA	04.154.467/0001-47	22/02/2026 - 14:51:05	N/C	N/C	16,0600	R$11,08	R$ 177,94	Sim

PORTAL DE COMPRAS PÚBLICAS

A autenticidade do documento pode ser verificada no site https://validaarquivo.portaldecompraspublicas.com.br
Documento gerado eletronicamente no Portal de Compras Públicas em 24/03/2026 às 10:55:50.
Código verificador: 11F883D

E-DOCS - CÓPIA DO PROCESSO 2025-6X76D GERADO POR UDSON OLIVEIRA RAMOS DE AGUIAR EM 13/05/2026 07:51 DOCUMENTO 1 / 1 PÁGINA 4446 / 5723

2026-8V5V2V - E-DOCS - DOCUMENTO ORIGINAL 24/03/2026 11:09 PÁGINA 209 / 384

KLAO ENGENHARIA S/A	24.940.808/0001-17	23/02/2026 - 14:47:11	N/C	N/C	16,0600	R$11,08	R$ 177,94	Não
ADIGE ARQUITETURA E ENGENHARIA LTDA	01.469.689/0001-60	23/02/2026 - 17:45:40	N/C	N/C	16,0600	R$11,00	R$ 176,66	Não
PRIVATE CONSTRUTORA LTDA	10.616.350/0001-30	23/02/2026 - 18:12:10	N/C	N/C	16,0600	R$11,08	R$ 177,94	Não
HIMALAIA CONSTRUTORA LTDA	00.471.823/0001-03	24/02/2026 - 08:26:11	N/C	N/C	16,0600	R$11,08	R$ 177,94	Não

LOTE 0001 - ITEM 0239 - Rodape em granitina, altura 10cm Rodape em granitina, altura 10cm

Fornecedor	CNPJ/CPF	Data	Modelo	Marca/ Fabricante	Quantidade	Lance	Valor Total	LC 123/2006
ESTRUTURA COMERCIO E CONSTRUCOES LTDA	10.664.099/0001-80	10/02/2026 - 10:24:04	N/C	N/C	297,2900	R$26,44	R$ 7.860,35	Sim
INOVAR SERVICOS DE ENGENHARIA E CONSULTORIA LTDA	41.155.098/0001-33	16/02/2026 - 14:31:24	N/C	N/C	297,2900	R$26,44	R$ 7.860,35	Sim
WH CONSTRUTORA LTDA	23.305.610/0001-07	18/02/2026 - 08:23:37	N/C	N/C	297,2900	R$25,91	R$ 7.702,78	Sim
CONSTRUTORA E SERVICOS W. B. M. LTDA	26.570.470/0001-84	19/02/2026 - 08:31:02	N/C	N/C	297,2900	R$26,42	R$ 7.854,40	Sim
ASLE CONSTRUTORA LTDA	20.511.890/0001-03	20/02/2026 - 09:22:17	N/C	N/C	297,2900	R$26,44	R$ 7.860,35	Não
MA CONSTRUTORA LTDA	54.197.980/0001-93	21/02/2026 - 14:58:43	N/C	N/C	297,2900	R$26,44	R$ 7.860,35	Sim
ENGETECH - ENGENHARIA, COMERCIO E SERVICOS LTDA	04.154.467/0001-47	22/02/2026 - 14:51:05	N/C	N/C	297,2900	R$26,44	R$ 7.860,35	Sim
KLAO ENGENHARIA S/A	24.940.808/0001-17	23/02/2026 - 14:47:11	N/C	N/C	297,2900	R$26,44	R$ 7.860,35	Não
ADIGE ARQUITETURA E ENGENHARIA LTDA	01.469.689/0001-60	23/02/2026 - 17:45:40	N/C	N/C	297,2900	R$26,00	R$ 7.729,54	Não
PRIVATE CONSTRUTORA LTDA	10.616.350/0001-30	23/02/2026 - 18:12:10	N/C	N/C	297,2900	R$26,44	R$ 7.860,35	Não
HIMALAIA CONSTRUTORA LTDA	00.471.823/0001-03	24/02/2026 - 08:26:11	N/C	N/C	297,2900	R$26,44	R$ 7.860,35	Não

LOTE 0001 - ITEM 0240 - Soleira em granito, largura 15 cm, espessura 2,0 cm. af_09/2020 Soleira em granito, largura 15 cm, espessura 2,0 cm. af_09/2020

Fornecedor	CNPJ/CPF	Data	Modelo	Marca/ Fabricante	Quantidade	Lance	Valor Total	LC 123/2006
ESTRUTURA COMERCIO E CONSTRUCOES LTDA	10.664.099/0001-80	10/02/2026 - 10:24:28	N/C	N/C	12,8900	R$89,91	R$ 1.158,94	Sim
INOVAR SERVICOS DE ENGENHARIA E CONSULTORIA LTDA	41.155.098/0001-33	16/02/2026 - 14:31:58	N/C	N/C	12,8900	R$89,91	R$ 1.158,94	Sim
WH CONSTRUTORA LTDA	23.305.610/0001-07	18/02/2026 - 08:23:58	N/C	N/C	12,8900	R$88,11	R$ 1.135,74	Sim
CONSTRUTORA E SERVICOS W. B. M. LTDA	26.570.470/0001-84	19/02/2026 - 08:31:04	N/C	N/C	12,8900	R$89,90	R$ 1.158,81	Sim
ASLE CONSTRUTORA LTDA	20.511.890/0001-03	20/02/2026 - 09:22:17	N/C	N/C	12,8900	R$89,91	R$ 1.158,94	Não
MA CONSTRUTORA LTDA	54.197.980/0001-93	21/02/2026 - 14:58:43	N/C	N/C	12,8900	R$89,91	R$ 1.158,94	Sim
ENGETECH - ENGENHARIA, COMERCIO E SERVICOS LTDA	04.154.467/0001-47	22/02/2026 - 14:51:05	N/C	N/C	12,8900	R$89,91	R$ 1.158,94	Sim
KLAO ENGENHARIA S/A	24.940.808/0001-17	23/02/2026 - 14:47:11	N/C	N/C	12,8900	R$89,91	R$ 1.158,94	Não
ADIGE ARQUITETURA E ENGENHARIA LTDA	01.469.689/0001-60	23/02/2026 - 17:45:40	N/C	N/C	12,8900	R$89,00	R$ 1.147,21	Não
PRIVATE CONSTRUTORA LTDA	10.616.350/0001-30	23/02/2026 - 18:12:10	N/C	N/C	12,8900	R$89,91	R$ 1.158,94	Não
HIMALAIA CONSTRUTORA LTDA	00.471.823/0001-03	24/02/2026 - 08:26:11	N/C	N/C	12,8900	R$89,91	R$ 1.158,94	Não

LOTE 0001 - ITEM 0241 - Soleira em granito, largura 20 cm, espessura 2,0 cm Soleira em granito, largura 20 cm, espessura 2,0 cm

PORTAL DE COMPRAS PÚBLICAS

A autenticidade do documento pode ser verificada no site https://validaarquivo.portaldecompraspublicas.com.br
Documento gerado eletronicamente no Portal de Compras Públicas em 24/03/2026 às 10:55:50.
Código verificador: 11F883D

E-DOCS - CÓPIA DO PROCESSO 2025-6X76D GERADO POR UDSON OLIVEIRA RAMOS DE AGUIAR EM 13/05/2026 07:51 DOCUMENTO 1 / 1 PÁGINA 4447 / 5723

2026-8V5V2V - E-DOCS - DOCUMENTO ORIGINAL 24/03/2026 11:09 PÁGINA 210 / 384

Fornecedor	CNPJ/CPF	Data	Modelo	Marca/ Fabricante	Quantidade	Lance	Valor Total	LC 123/2006
ESTRUTURA COMERCIO E CONSTRUCOES LTDA	10.664.099/0001-80	10/02/2026 - 10:26:17	N/C	N/C	48,6000	R$89,93	R$ 4.370,60	Sim
INOVAR SERVICOS DE ENGENHARIA E CONSULTORIA LTDA	41.155.098/0001-33	16/02/2026 - 14:32:17	N/C	N/C	48,6000	R$89,93	R$ 4.370,60	Sim
WH CONSTRUTORA LTDA	23.305.610/0001-07	18/02/2026 - 08:24:22	N/C	N/C	48,6000	R$88,13	R$ 4.283,12	Sim
CONSTRUTORA E SERVICOS W. B. M. LTDA	26.570.470/0001-84	19/02/2026 - 08:31:06	N/C	N/C	48,6000	R$89,90	R$ 4.369,14	Sim
ASLE CONSTRUTORA LTDA	20.511.890/0001-03	20/02/2026 - 09:22:17	N/C	N/C	48,6000	R$89,93	R$ 4.370,60	Não
MA CONSTRUTORA LTDA	54.197.980/0001-93	21/02/2026 - 14:58:43	N/C	N/C	48,6000	R$89,93	R$ 4.370,60	Sim
ENGETECH - ENGENHARIA, COMERCIO E SERVICOS LTDA	04.154.467/0001-47	22/02/2026 - 14:51:05	N/C	N/C	48,6000	R$89,93	R$ 4.370,60	Sim
KLAO ENGENHARIA S/A	24.940.808/0001-17	23/02/2026 - 14:47:11	N/C	N/C	48,6000	R$89,93	R$ 4.370,60	Não
ADIGE ARQUITETURA E ENGENHARIA LTDA	01.469.689/0001-60	23/02/2026 - 17:45:40	N/C	N/C	48,6000	R$89,00	R$ 4.325,40	Não
PRIVATE CONSTRUTORA LTDA	10.616.350/0001-30	23/02/2026 - 18:12:10	N/C	N/C	48,6000	R$89,93	R$ 4.370,60	Não
HIMALAIA CONSTRUTORA LTDA	00.471.823/0001-03	24/02/2026 - 08:26:11	N/C	N/C	48,6000	R$89,93	R$ 4.370,60	Não

LOTE 0001 - ITEM 0242 - Piso cimentado, traco 1:3 (cimento e areia), acabamento rustico, espessura 3,0 cm Piso cimentado, traco 1:3 (cimento e areia), acabamento rustico, espessura 3,0 cm, preparo mecanico da argamassa. af_09/2020

Fornecedor	CNPJ/CPF	Data	Modelo	Marca/ Fabricante	Quantidade	Lance	Valor Total	LC 123/2006
ESTRUTURA COMERCIO E CONSTRUCOES LTDA	10.664.099/0001-80	10/02/2026 - 10:26:38	N/C	N/C	572,4300	R$51,80	R$ 29.651,87	Sim
INOVAR SERVICOS DE ENGENHARIA E CONSULTORIA LTDA	41.155.098/0001-33	16/02/2026 - 15:47:59	N/C	N/C	572,4300	R$51,80	R$ 29.651,87	Sim
WH CONSTRUTORA LTDA	23.305.610/0001-07	18/02/2026 - 08:24:48	N/C	N/C	572,4300	R$50,76	R$ 29.056,55	Sim
CONSTRUTORA E SERVICOS W. B. M. LTDA	26.570.470/0001-84	19/02/2026 - 08:31:07	N/C	N/C	572,4300	R$51,76	R$ 29.628,98	Sim
ASLE CONSTRUTORA LTDA	20.511.890/0001-03	20/02/2026 - 09:22:17	N/C	N/C	572,4300	R$51,80	R$ 29.651,87	Não
MA CONSTRUTORA LTDA	54.197.980/0001-93	21/02/2026 - 14:58:43	N/C	N/C	572,4300	R$51,80	R$ 29.651,87	Sim
ENGETECH - ENGENHARIA, COMERCIO E SERVICOS LTDA	04.154.467/0001-47	22/02/2026 - 14:51:05	N/C	N/C	572,4300	R$51,80	R$ 29.651,87	Sim
KLAO ENGENHARIA S/A	24.940.808/0001-17	23/02/2026 - 14:47:11	N/C	N/C	572,4300	R$51,80	R$ 29.651,87	Não
ADIGE ARQUITETURA E ENGENHARIA LTDA	01.469.689/0001-60	23/02/2026 - 17:45:40	N/C	N/C	572,4300	R$51,00	R$ 29.193,93	Não
PRIVATE CONSTRUTORA LTDA	10.616.350/0001-30	23/02/2026 - 18:12:10	N/C	N/C	572,4300	R$51,80	R$ 29.651,87	Não
HIMALAIA CONSTRUTORA LTDA	00.471.823/0001-03	24/02/2026 - 08:26:11	N/C	N/C	572,4300	R$51,80	R$ 29.651,87	Não

LOTE 0001 - ITEM 0243 - Piso cimentado, traco 1:3 (cimento e areia), acabamento liso, espessura 3,0 cm Piso cimentado, traco 1:3 (cimento e areia), acabamento liso, espessura 3,0 cm, preparo mecanico da argamassa. af_09/2020

Fornecedor	CNPJ/CPF	Data	Modelo	Marca/ Fabricante	Quantidade	Lance	Valor Total	LC 123/2006
ESTRUTURA COMERCIO E CONSTRUCOES LTDA	10.664.099/0001-80	10/02/2026 - 10:27:00	N/C	N/C	157,8300	R$54,70	R$ 8.633,30	Sim
INOVAR SERVICOS DE ENGENHARIA E CONSULTORIA LTDA	41.155.098/0001-33	16/02/2026 - 15:48:20	N/C	N/C	157,8300	R$54,70	R$ 8.633,30	Sim
WH CONSTRUTORA LTDA	23.305.610/0001-07	18/02/2026 - 08:25:28	N/C	N/C	157,8300	R$53,61	R$ 8.461,27	Sim

PORTAL DE COMPRAS PÚBLICAS

A autenticidade do documento pode ser verificada no site https://validaarquivo.portaldecompraspublicas.com.br
Documento gerado eletronicamente no Portal de Compras Públicas em 24/03/2026 às 10:55:50.
Código verificador: 11F883D

E-DOCS - CÓPIA DO PROCESSO 2025-6X76D GERADO POR UDSON OLIVEIRA RAMOS DE AGUIAR EM 13/05/2026 07:51 DOCUMENTO 1 / 1 PÁGINA 4448 / 5723

2026-8V5V2V - E-DOCS - DOCUMENTO ORIGINAL 24/03/2026 11:09 PÁGINA 211 / 384

CONSTRUTORA E SERVICOS W. B. M. LTDA	26.570.470/0001-84	19/02/2026 - 08:31:09	N/C	N/C	157,8300	R$54,67	R$ 8.628,57	Sim
ASLE CONSTRUTORA LTDA	20.511.890/0001-03	20/02/2026 - 09:22:17	N/C	N/C	157,8300	R$54,70	R$ 8.633,30	Não
MA CONSTRUTORA LTDA	54.197.980/0001-93	21/02/2026 - 14:58:43	N/C	N/C	157,8300	R$54,70	R$ 8.633,30	Sim
ENGETECH - ENGENHARIA, COMERCIO E SERVICOS LTDA	04.154.467/0001-47	22/02/2026 - 14:51:05	N/C	N/C	157,8300	R$54,70	R$ 8.633,30	Sim
KLAO ENGENHARIA S/A	24.940.808/0001-17	23/02/2026 - 14:47:11	N/C	N/C	157,8300	R$54,70	R$ 8.633,30	Não
ADIGE ARQUITETURA E ENGENHARIA LTDA	01.469.689/0001-60	23/02/2026 - 17:45:40	N/C	N/C	157,8300	R$54,00	R$ 8.522,82	Não
PRIVATE CONSTRUTORA LTDA	10.616.350/0001-30	23/02/2026 - 18:12:10	N/C	N/C	157,8300	R$54,70	R$ 8.633,30	Não
HIMALAIA CONSTRUTORA LTDA	00.471.823/0001-03	24/02/2026 - 08:26:11	N/C	N/C	157,8300	R$54,70	R$ 8.633,30	Não

LOTE 0001 - ITEM 0244 - Execucao de passeio em piso intertravado, com bloco retangular cor natural de 20 x 10 cm Execucao de passeio em piso intertravado, com bloco retangular cor natural de 20 x 10 cm, espessura 6 cm. af_10/2022

Fornecedor	CNPJ/CPF	Data	Modelo	Marca/ Fabricante	Quantidade	Lance	Valor Total	LC 123/2006
ESTRUTURA COMERCIO E CONSTRUCOES LTDA	10.664.099/0001-80	10/02/2026 - 10:27:13	N/C	N/C	135,9500	R$101,21	R$ 13.759,50	Sim
INOVAR SERVICOS DE ENGENHARIA E CONSULTORIA LTDA	41.155.098/0001-33	16/02/2026 - 15:48:42	N/C	N/C	135,9500	R$101,21	R$ 13.759,50	Sim
WH CONSTRUTORA LTDA	23.305.610/0001-07	18/02/2026 - 08:26:01	N/C	N/C	135,9500	R$99,19	R$ 13.484,88	Sim
CONSTRUTORA E SERVICOS W. B. M. LTDA	26.570.470/0001-84	19/02/2026 - 08:31:11	N/C	N/C	135,9500	R$101,20	R$ 13.758,14	Sim
ASLE CONSTRUTORA LTDA	20.511.890/0001-03	20/02/2026 - 09:22:17	N/C	N/C	135,9500	R$101,21	R$ 13.759,50	Não
MA CONSTRUTORA LTDA	54.197.980/0001-93	21/02/2026 - 14:58:43	N/C	N/C	135,9500	R$101,21	R$ 13.759,50	Sim
ENGETECH - ENGENHARIA, COMERCIO E SERVICOS LTDA	04.154.467/0001-47	22/02/2026 - 14:51:05	N/C	N/C	135,9500	R$101,21	R$ 13.759,50	Sim
KLAO ENGENHARIA S/A	24.940.808/0001-17	23/02/2026 - 14:47:11	N/C	N/C	135,9500	R$101,21	R$ 13.759,50	Não
ADIGE ARQUITETURA E ENGENHARIA LTDA	01.469.689/0001-60	23/02/2026 - 17:45:40	N/C	N/C	135,9500	R$101,00	R$ 13.730,95	Não
PRIVATE CONSTRUTORA LTDA	10.616.350/0001-30	23/02/2026 - 18:12:10	N/C	N/C	135,9500	R$101,21	R$ 13.759,50	Não
HIMALAIA CONSTRUTORA LTDA	00.471.823/0001-03	24/02/2026 - 08:26:11	N/C	N/C	135,9500	R$101,21	R$ 13.759,50	Não

LOTE 0001 - ITEM 0245 - Execucao de pavimento em piso intertravado, com bloco pisograma de 35 x 15 cm, espessura 6 cm Execucao de pavimento em piso intertravado, com bloco pisograma de 35 x 15 cm, espessura 6 cm. af_10/2022

Fornecedor	CNPJ/CPF	Data	Modelo	Marca/ Fabricante	Quantidade	Lance	Valor Total	LC 123/2006
ESTRUTURA COMERCIO E CONSTRUCOES LTDA	10.664.099/0001-80	10/02/2026 - 10:27:39	N/C	N/C	98,5000	R$87,29	R$ 8.598,07	Sim
INOVAR SERVICOS DE ENGENHARIA E CONSULTORIA LTDA	41.155.098/0001-33	16/02/2026 - 15:49:23	N/C	N/C	98,5000	R$87,29	R$ 8.598,07	Sim
WH CONSTRUTORA LTDA	23.305.610/0001-07	18/02/2026 - 08:26:29	N/C	N/C	98,5000	R$85,54	R$ 8.425,69	Sim
CONSTRUTORA E SERVICOS W. B. M. LTDA	26.570.470/0001-84	19/02/2026 - 08:31:13	N/C	N/C	98,5000	R$87,26	R$ 8.595,11	Sim
ASLE CONSTRUTORA LTDA	20.511.890/0001-03	20/02/2026 - 09:22:17	N/C	N/C	98,5000	R$87,29	R$ 8.598,07	Não
MA CONSTRUTORA LTDA	54.197.980/0001-93	21/02/2026 - 14:58:43	N/C	N/C	98,5000	R$87,29	R$ 8.598,07	Sim
ENGETECH - ENGENHARIA, COMERCIO E SERVICOS LTDA	04.154.467/0001-47	22/02/2026 - 14:51:05	N/C	N/C	98,5000	R$87,29	R$ 8.598,07	Sim

PORTAL DE COMPRAS PÚBLICAS

A autenticidade do documento pode ser verificada no site https://validaarquivo.portaldecompraspublicas.com.br
Documento gerado eletronicamente no Portal de Compras Públicas em 24/03/2026 às 10:55:50.
Código verificador: 11F883D

E-DOCS - CÓPIA DO PROCESSO 2025-6X76D GERADO POR UDSON OLIVEIRA RAMOS DE AGUIAR EM 13/05/2026 07:51 DOCUMENTO 1 / 1 PÁGINA 4449 / 5723

2026-8V5V2V - E-DOCS - DOCUMENTO ORIGINAL 24/03/2026 11:09 PÁGINA 212 / 384

KLAO ENGENHARIA S/A	24.940.808/0001-17	23/02/2026 - 14:47:11	N/C	N/C	98,5000	R$87,29	R$ 8.598,07	Não
ADIGE ARQUITETURA E ENGENHARIA LTDA	01.469.689/0001-60	23/02/2026 - 17:45:40	N/C	N/C	98,5000	R$87,00	R$ 8.569,50	Não
PRIVATE CONSTRUTORA LTDA	10.616.350/0001-30	23/02/2026 - 18:12:10	N/C	N/C	98,5000	R$87,29	R$ 8.598,07	Não
HIMALAIA CONSTRUTORA LTDA	00.471.823/0001-03	24/02/2026 - 08:26:11	N/C	N/C	98,5000	R$87,29	R$ 8.598,07	Não

LOTE 0001 - ITEM 0246 - Piso podotatil direcional, cor vermelha, de concreto, assentado sobre argamassa Piso podotatil direcional, cor vermelha, de concreto, assentado sobre argamassa

Fornecedor	CNPJ/CPF	Data	Modelo	Marca/ Fabricante	Quantidade	Lance	Valor Total	LC 123/2006
ESTRUTURA COMERCIO E CONSTRUCOES LTDA	10.664.099/0001-80	10/02/2026 - 10:28:00	N/C	N/C	24,6300	R$236,59	R$ 5.827,21	Sim
INOVAR SERVICOS DE ENGENHARIA E CONSULTORIA LTDA	41.155.098/0001-33	16/02/2026 - 15:52:07	N/C	N/C	24,6300	R$236,59	R$ 5.827,21	Sim
WH CONSTRUTORA LTDA	23.305.610/0001-07	18/02/2026 - 08:27:04	N/C	N/C	24,6300	R$231,86	R$ 5.710,71	Sim
CONSTRUTORA E SERVICOS W. B. M. LTDA	26.570.470/0001-84	19/02/2026 - 08:31:15	N/C	N/C	24,6300	R$236,56	R$ 5.826,47	Sim
ASLE CONSTRUTORA LTDA	20.511.890/0001-03	20/02/2026 - 09:22:17	N/C	N/C	24,6300	R$236,59	R$ 5.827,21	Não
MA CONSTRUTORA LTDA	54.197.980/0001-93	21/02/2026 - 14:58:43	N/C	N/C	24,6300	R$236,59	R$ 5.827,21	Sim
ENGETECH - ENGENHARIA, COMERCIO E SERVICOS LTDA	04.154.467/0001-47	22/02/2026 - 14:51:05	N/C	N/C	24,6300	R$236,59	R$ 5.827,21	Sim
KLAO ENGENHARIA S/A	24.940.808/0001-17	23/02/2026 - 14:47:12	N/C	N/C	24,6300	R$236,59	R$ 5.827,21	Não
ADIGE ARQUITETURA E ENGENHARIA LTDA	01.469.689/0001-60	23/02/2026 - 17:45:40	N/C	N/C	24,6300	R$236,00	R$ 5.812,68	Não
PRIVATE CONSTRUTORA LTDA	10.616.350/0001-30	23/02/2026 - 18:12:10	N/C	N/C	24,6300	R$236,59	R$ 5.827,21	Não
HIMALAIA CONSTRUTORA LTDA	00.471.823/0001-03	24/02/2026 - 08:26:11	N/C	N/C	24,6300	R$236,59	R$ 5.827,21	Não

LOTE 0001 - ITEM 0247 - Piso podotatil de alerta, cor vermelha, de concreto, assentado sobre argamassa Piso podotatil de alerta, cor vermelha, de concreto, assentado sobre argamassa

Fornecedor	CNPJ/CPF	Data	Modelo	Marca/ Fabricante	Quantidade	Lance	Valor Total	LC 123/2006
ESTRUTURA COMERCIO E CONSTRUCOES LTDA	10.664.099/0001-80	10/02/2026 - 10:28:21	N/C	N/C	7,3700	R$236,59	R$ 1.743,67	Sim
INOVAR SERVICOS DE ENGENHARIA E CONSULTORIA LTDA	41.155.098/0001-33	16/02/2026 - 15:52:30	N/C	N/C	7,3700	R$236,59	R$ 1.743,67	Sim
WH CONSTRUTORA LTDA	23.305.610/0001-07	18/02/2026 - 08:27:29	N/C	N/C	7,3700	R$231,86	R$ 1.708,81	Sim
CONSTRUTORA E SERVICOS W. B. M. LTDA	26.570.470/0001-84	19/02/2026 - 08:31:17	N/C	N/C	7,3700	R$236,56	R$ 1.743,45	Sim
ASLE CONSTRUTORA LTDA	20.511.890/0001-03	20/02/2026 - 09:22:18	N/C	N/C	7,3700	R$236,59	R$ 1.743,67	Não
MA CONSTRUTORA LTDA	54.197.980/0001-93	21/02/2026 - 14:58:43	N/C	N/C	7,3700	R$236,59	R$ 1.743,67	Sim
ENGETECH - ENGENHARIA, COMERCIO E SERVICOS LTDA	04.154.467/0001-47	22/02/2026 - 14:51:05	N/C	N/C	7,3700	R$236,59	R$ 1.743,67	Sim
KLAO ENGENHARIA S/A	24.940.808/0001-17	23/02/2026 - 14:47:12	N/C	N/C	7,3700	R$236,59	R$ 1.743,67	Não
ADIGE ARQUITETURA E ENGENHARIA LTDA	01.469.689/0001-60	23/02/2026 - 17:45:40	N/C	N/C	7,3700	R$236,00	R$ 1.739,32	Não
PRIVATE CONSTRUTORA LTDA	10.616.350/0001-30	23/02/2026 - 18:12:10	N/C	N/C	7,3700	R$236,59	R$ 1.743,67	Não
HIMALAIA CONSTRUTORA LTDA	00.471.823/0001-03	24/02/2026 - 08:26:11	N/C	N/C	7,3700	R$236,59	R$ 1.743,67	Não

LOTE 0001 - ITEM 0248 - Piso podotatil de alerta, cor amarela, de concreto, assentado sobre argamassa Piso podotatil de alerta, cor amarela, de concreto, assentado sobre argamassa

PORTAL DE COMPRAS PÚBLICAS

A autenticidade do documento pode ser verificada no site https://validaarquivo.portaldecompraspublicas.com.br
Documento gerado eletronicamente no Portal de Compras Públicas em 24/03/2026 às 10:55:50.
Código verificador: 11F883D

E-DOCS - CÓPIA DO PROCESSO 2025-6X76D GERADO POR UDSON OLIVEIRA RAMOS DE AGUIAR EM 13/05/2026 07:51 DOCUMENTO 1 / 1 PÁGINA 4450 / 5723

2026-8V5V2V - E-DOCS - DOCUMENTO ORIGINAL 24/03/2026 11:09 PÁGINA 213 / 384

Fornecedor	CNPJ/CPF	Data	Modelo	Marca/ Fabricante	Quantidade	Lance	Valor Total	LC 123/2006
ESTRUTURA COMERCIO E CONSTRUCOES LTDA	10.664.099/0001-80	10/02/2026 - 10:28:39	N/C	N/C	20,2500	R$236,59	R$ 4.790,95	Sim
INOVAR SERVICOS DE ENGENHARIA E CONSULTORIA LTDA	41.155.098/0001-33	16/02/2026 - 15:52:53	N/C	N/C	20,2500	R$236,59	R$ 4.790,95	Sim
WH CONSTRUTORA LTDA	23.305.610/0001-07	18/02/2026 - 08:27:52	N/C	N/C	20,2500	R$231,86	R$ 4.695,16	Sim
CONSTRUTORA E SERVICOS W. B. M. LTDA	26.570.470/0001-84	19/02/2026 - 08:31:18	N/C	N/C	20,2500	R$236,56	R$ 4.790,34	Sim
ASLE CONSTRUTORA LTDA	20.511.890/0001-03	20/02/2026 - 09:22:18	N/C	N/C	20,2500	R$236,59	R$ 4.790,95	Não
MA CONSTRUTORA LTDA	54.197.980/0001-93	21/02/2026 - 14:58:43	N/C	N/C	20,2500	R$236,59	R$ 4.790,95	Sim
ENGETECH - ENGENHARIA, COMERCIO E SERVICOS LTDA	04.154.467/0001-47	22/02/2026 - 14:51:05	N/C	N/C	20,2500	R$236,59	R$ 4.790,95	Sim
KLAO ENGENHARIA S/A	24.940.808/0001-17	23/02/2026 - 14:47:12	N/C	N/C	20,2500	R$236,59	R$ 4.790,95	Não
ADIGE ARQUITETURA E ENGENHARIA LTDA	01.469.689/0001-60	23/02/2026 - 17:45:40	N/C	N/C	20,2500	R$236,00	R$ 4.779,00	Não
PRIVATE CONSTRUTORA LTDA	10.616.350/0001-30	23/02/2026 - 18:12:10	N/C	N/C	20,2500	R$236,59	R$ 4.790,95	Não
HIMALAIA CONSTRUTORA LTDA	00.471.823/0001-03	24/02/2026 - 08:26:11	N/C	N/C	20,2500	R$236,59	R$ 4.790,95	Não

LOTE 0001 - ITEM 0249 - Colchao drenante de areia h= 30 cm Colchao drenante de areia h= 30 cm

Fornecedor	CNPJ/CPF	Data	Modelo	Marca/ Fabricante	Quantidade	Lance	Valor Total	LC 123/2006
ESTRUTURA COMERCIO E CONSTRUCOES LTDA	10.664.099/0001-80	10/02/2026 - 10:21:15	N/C	N/C	40,6500	R$136,33	R$ 5.541,81	Sim
INOVAR SERVICOS DE ENGENHARIA E CONSULTORIA LTDA	41.155.098/0001-33	16/02/2026 - 15:53:22	N/C	N/C	40,6500	R$136,33	R$ 5.541,81	Sim
WH CONSTRUTORA LTDA	23.305.610/0001-07	18/02/2026 - 08:28:19	N/C	N/C	40,6500	R$133,60	R$ 5.430,84	Sim
CONSTRUTORA E SERVICOS W. B. M. LTDA	26.570.470/0001-84	19/02/2026 - 08:31:21	N/C	N/C	40,6500	R$136,30	R$ 5.540,60	Sim
ASLE CONSTRUTORA LTDA	20.511.890/0001-03	20/02/2026 - 09:22:18	N/C	N/C	40,6500	R$136,33	R$ 5.541,81	Não
MA CONSTRUTORA LTDA	54.197.980/0001-93	21/02/2026 - 14:58:43	N/C	N/C	40,6500	R$136,33	R$ 5.541,81	Sim
ENGETECH - ENGENHARIA, COMERCIO E SERVICOS LTDA	04.154.467/0001-47	22/02/2026 - 14:51:05	N/C	N/C	40,6500	R$136,33	R$ 5.541,81	Sim
KLAO ENGENHARIA S/A	24.940.808/0001-17	23/02/2026 - 14:47:12	N/C	N/C	40,6500	R$136,33	R$ 5.541,81	Não
ADIGE ARQUITETURA E ENGENHARIA LTDA	01.469.689/0001-60	23/02/2026 - 17:45:40	N/C	N/C	40,6500	R$136,00	R$ 5.528,40	Não
PRIVATE CONSTRUTORA LTDA	10.616.350/0001-30	23/02/2026 - 18:12:10	N/C	N/C	40,6500	R$136,33	R$ 5.541,81	Não
HIMALAIA CONSTRUTORA LTDA	00.471.823/0001-03	24/02/2026 - 08:26:11	N/C	N/C	40,6500	R$136,33	R$ 5.541,81	Não

LOTE 0001 - ITEM 0250 - Plantio de grama batatais em placas. af_05/2018 Plantio de grama batatais em placas. af_05/2018

Fornecedor	CNPJ/CPF	Data	Modelo	Marca/ Fabricante	Quantidade	Lance	Valor Total	LC 123/2006
ESTRUTURA COMERCIO E CONSTRUCOES LTDA	10.664.099/0001-80	10/02/2026 - 10:20:30	N/C	N/C	1.006,4100	R$15,90	R$ 16.001,92	Sim
INOVAR SERVICOS DE ENGENHARIA E CONSULTORIA LTDA	41.155.098/0001-33	16/02/2026 - 15:53:40	N/C	N/C	1.006,4100	R$15,90	R$ 16.001,92	Sim
WH CONSTRUTORA LTDA	23.305.610/0001-07	18/02/2026 - 08:28:44	N/C	N/C	1.006,4100	R$15,58	R$ 15.679,87	Sim
CONSTRUTORA E SERVICOS W. B. M. LTDA	26.570.470/0001-84	19/02/2026 - 08:31:22	N/C	N/C	1.006,4100	R$15,87	R$ 15.971,73	Sim

PORTAL DE COMPRAS PÚBLICAS
A autenticidade do documento pode ser verificada no site https://validaarquivo.portaldecompraspublicas.com.br
Documento gerado eletronicamente no Portal de Compras Públicas em 24/03/2026 às 10:55:50.
Código verificador: 11F883D

E-DOCS - CÓPIA DO PROCESSO 2025-6X76D GERADO POR UDSON OLIVEIRA RAMOS DE AGUIAR EM 13/05/2026 07:51 DOCUMENTO 1 / 1 PÁGINA 4451 / 5723

2026-8V5V2V - E-DOCS - DOCUMENTO ORIGINAL 24/03/2026 11:09 PÁGINA 214 / 384

ASLE CONSTRUTORA LTDA	20.511.890/0001-03	20/02/2026 - 09:22:18	N/C	N/C	1.006,4100	R$15,90	R$ 16.001,92	Não
MA CONSTRUTORA LTDA	54.197.980/0001-93	21/02/2026 - 14:58:43	N/C	N/C	1.006,4100	R$15,90	R$ 16.001,92	Sim
ENGETECH - ENGENHARIA, COMERCIO E SERVICOS LTDA	04.154.467/0001-47	22/02/2026 - 14:51:06	N/C	N/C	1.006,4100	R$15,90	R$ 16.001,92	Sim
KLAO ENGENHARIA S/A	24.940.808/0001-17	23/02/2026 - 14:47:12	N/C	N/C	1.006,4100	R$15,90	R$ 16.001,92	Não
ADIGE ARQUITETURA E ENGENHARIA LTDA	01.469.689/0001-60	23/02/2026 - 17:45:40	N/C	N/C	1.006,4100	R$15,00	R$ 15.096,15	Não
PRIVATE CONSTRUTORA LTDA	10.616.350/0001-30	23/02/2026 - 18:12:10	N/C	N/C	1.006,4100	R$15,90	R$ 16.001,92	Não
HIMALAIA CONSTRUTORA LTDA	00.471.823/0001-03	24/02/2026 - 08:26:11	N/C	N/C	1.006,4100	R$15,90	R$ 16.001,92	Não

LOTE 0001 - ITEM 0251 - GUIA (MEIO-FIO) CONCRETO, MOLDADA IN LOCO EM TRECHO RETO COM EXTRUSORA GUIA (MEIO-FIO) CONCRETO, MOLDADA IN LOCO EM TRECHO RETO COM EXTRUSORA, M 13 CM BASE X 22 CM ALTURA. AF_01/2024.

Fornecedor	CNPJ/CPF	Data	Modelo	Marca/ Fabricante	Quantidade	Lance	Valor Total	LC 123/2006
ESTRUTURA COMERCIO E CONSTRUCOES LTDA	10.664.099/0001-80	10/02/2026 - 10:19:55	N/C	N/C	96,5200	R$41,36	R$ 3.992,07	Sim
INOVAR SERVICOS DE ENGENHARIA E CONSULTORIA LTDA	41.155.098/0001-33	16/02/2026 - 15:54:13	N/C	N/C	96,5200	R$41,36	R$ 3.992,07	Sim
WH CONSTRUTORA LTDA	23.305.610/0001-07	18/02/2026 - 08:29:15	N/C	N/C	96,5200	R$40,53	R$ 3.911,96	Sim
CONSTRUTORA E SERVICOS W. B. M. LTDA	26.570.470/0001-84	19/02/2026 - 08:49:39	N/C	N/C	96,5200	R$41,34	R$ 3.990,14	Sim
ASLE CONSTRUTORA LTDA	20.511.890/0001-03	20/02/2026 - 09:22:18	N/C	N/C	96,5200	R$41,36	R$ 3.992,07	Não
MA CONSTRUTORA LTDA	54.197.980/0001-93	21/02/2026 - 14:58:43	N/C	N/C	96,5200	R$41,36	R$ 3.992,07	Sim
ENGETECH - ENGENHARIA, COMERCIO E SERVICOS LTDA	04.154.467/0001-47	22/02/2026 - 14:51:06	N/C	N/C	96,5200	R$41,36	R$ 3.992,07	Sim
KLAO ENGENHARIA S/A	24.940.808/0001-17	23/02/2026 - 14:47:12	N/C	N/C	96,5200	R$41,36	R$ 3.992,07	Não
ADIGE ARQUITETURA E ENGENHARIA LTDA	01.469.689/0001-60	23/02/2026 - 17:45:40	N/C	N/C	96,5200	R$41,00	R$ 3.957,32	Não
PRIVATE CONSTRUTORA LTDA	10.616.350/0001-30	23/02/2026 - 18:12:10	N/C	N/C	96,5200	R$41,36	R$ 3.992,07	Não
HIMALAIA CONSTRUTORA LTDA	00.471.823/0001-03	24/02/2026 - 08:26:12	N/C	N/C	96,5200	R$41,36	R$ 3.992,07	Não

LOTE 0001 - ITEM 0252 - Emassamento com massa corrida pva, aplicacao em teto, uma demao, lixamento manual Emassamento com massa corrida pva, aplicacao em teto, uma demao, lixamento manual

Fornecedor	CNPJ/CPF	Data	Modelo	Marca/ Fabricante	Quantidade	Lance	Valor Total	LC 123/2006
ESTRUTURA COMERCIO E CONSTRUCOES LTDA	10.664.099/0001-80	10/02/2026 - 10:19:42	N/C	N/C	338,1100	R$26,68	R$ 9.020,77	Sim
INOVAR SERVICOS DE ENGENHARIA E CONSULTORIA LTDA	41.155.098/0001-33	16/02/2026 - 15:54:37	N/C	N/C	338,1100	R$26,68	R$ 9.020,77	Sim
WH CONSTRUTORA LTDA	23.305.610/0001-07	18/02/2026 - 08:29:51	N/C	N/C	338,1100	R$26,15	R$ 8.841,58	Sim
CONSTRUTORA E SERVICOS W. B. M. LTDA	26.570.470/0001-84	19/02/2026 - 08:49:42	N/C	N/C	338,1100	R$26,65	R$ 9.010,63	Sim
ASLE CONSTRUTORA LTDA	20.511.890/0001-03	20/02/2026 - 09:22:18	N/C	N/C	338,1100	R$26,68	R$ 9.020,77	Não
MA CONSTRUTORA LTDA	54.197.980/0001-93	21/02/2026 - 14:58:43	N/C	N/C	338,1100	R$26,68	R$ 9.020,77	Sim
ENGETECH - ENGENHARIA, COMERCIO E SERVICOS LTDA	04.154.467/0001-47	22/02/2026 - 14:51:06	N/C	N/C	338,1100	R$26,68	R$ 9.020,77	Sim
KLAO ENGENHARIA S/A	24.940.808/0001-17	23/02/2026 - 14:47:12	N/C	N/C	338,1100	R$26,68	R$ 9.020,77	Não

PORTAL DE COMPRAS PÚBLICAS
A autenticidade do documento pode ser verificada no site https://validaarquivo.portaldecompraspublicas.com.br
Documento gerado eletronicamente no Portal de Compras Públicas em 24/03/2026 às 10:55:50.
Código verificador: 11F883D

E-DOCS - CÓPIA DO PROCESSO 2025-6X76D GERADO POR UDSON OLIVEIRA RAMOS DE AGUIAR EM 13/05/2026 07:51 DOCUMENTO 1 / 1 PÁGINA 4452 / 5723

2026-8V5V2V - E-DOCS - DOCUMENTO ORIGINAL 24/03/2026 11:09 PÁGINA 215 / 384

ADIGE ARQUITETURA E ENGENHARIA LTDA	01.469.689/0001-60	23/02/2026 - 17:45:40	N/C	N/C	338,1100	R$26,00	R$ 8.790,86	Não
PRIVATE CONSTRUTORA LTDA	10.616.350/0001-30	23/02/2026 - 18:12:10	N/C	N/C	338,1100	R$26,68	R$ 9.020,77	Não
HIMALAIA CONSTRUTORA LTDA	00.471.823/0001-03	24/02/2026 - 08:26:12	N/C	N/C	338,1100	R$26,68	R$ 9.020,77	Não

LOTE 0001 - ITEM 0253 - EMASSAMENTO COM MASSA LATEX, APLICACAO EM PAREDE, DUAS DEMAOS, LIXAMENTO MANUAL. AF_04/2023 EMASSAMENTO COM MASSA LATEX, APLICACAO EM PAREDE, DUAS DEMAOS, LIXAMENTO MANUAL. AF_04/2023

Fornecedor	CNPJ/CPF	Data	Modelo	Marca/ Fabricante	Quantidade	Lance	Valor Total	LC 123/2006
ESTRUTURA COMERCIO E CONSTRUCOES LTDA	10.664.099/0001-80	10/02/2026 - 09:26:24	N/C	N/C	895,4800	R$23,88	R$ 21.384,06	Sim
INOVAR SERVICOS DE ENGENHARIA E CONSULTORIA LTDA	41.155.098/0001-33	16/02/2026 - 15:55:01	N/C	N/C	895,4800	R$23,88	R$ 21.384,06	Sim
WH CONSTRUTORA LTDA	23.305.610/0001-07	18/02/2026 - 08:30:20	N/C	N/C	895,4800	R$23,40	R$ 20.954,23	Sim
CONSTRUTORA E SERVICOS W. B. M. LTDA	26.570.470/0001-84	19/02/2026 - 08:49:44	N/C	N/C	895,4800	R$23,85	R$ 21.357,20	Sim
ASLE CONSTRUTORA LTDA	20.511.890/0001-03	20/02/2026 - 09:22:18	N/C	N/C	895,4800	R$23,88	R$ 21.384,06	Não
MA CONSTRUTORA LTDA	54.197.980/0001-93	21/02/2026 - 14:58:43	N/C	N/C	895,4800	R$23,88	R$ 21.384,06	Sim
ENGETECH - ENGENHARIA, COMERCIO E SERVICOS LTDA	04.154.467/0001-47	22/02/2026 - 14:51:06	N/C	N/C	895,4800	R$23,88	R$ 21.384,06	Sim
KLAO ENGENHARIA S/A	24.940.808/0001-17	23/02/2026 - 14:47:12	N/C	N/C	895,4800	R$23,88	R$ 21.384,06	Não
ADIGE ARQUITETURA E ENGENHARIA LTDA	01.469.689/0001-60	23/02/2026 - 17:45:40	N/C	N/C	895,4800	R$23,00	R$ 20.596,04	Não
PRIVATE CONSTRUTORA LTDA	10.616.350/0001-30	23/02/2026 - 18:12:10	N/C	N/C	895,4800	R$23,88	R$ 21.384,06	Não
HIMALAIA CONSTRUTORA LTDA	00.471.823/0001-03	24/02/2026 - 08:26:12	N/C	N/C	895,4800	R$23,88	R$ 21.384,06	Não

LOTE 0001 - ITEM 0254 - Emassamento de paredes com massa acrilica, duas demaos, areas molhadas Emassamento de paredes com massa acrilica, duas demaos, areas molhadas

Fornecedor	CNPJ/CPF	Data	Modelo	Marca/ Fabricante	Quantidade	Lance	Valor Total	LC 123/2006
ESTRUTURA COMERCIO E CONSTRUCOES LTDA	10.664.099/0001-80	10/02/2026 - 10:32:44	N/C	N/C	105,9300	R$26,14	R$ 2.769,01	Sim
INOVAR SERVICOS DE ENGENHARIA E CONSULTORIA LTDA	41.155.098/0001-33	16/02/2026 - 15:55:30	N/C	N/C	105,9300	R$26,14	R$ 2.769,01	Sim
WH CONSTRUTORA LTDA	23.305.610/0001-07	18/02/2026 - 08:30:45	N/C	N/C	105,9300	R$25,62	R$ 2.713,93	Sim
CONSTRUTORA E SERVICOS W. B. M. LTDA	26.570.470/0001-84	19/02/2026 - 08:49:46	N/C	N/C	105,9300	R$26,12	R$ 2.766,89	Sim
ASLE CONSTRUTORA LTDA	20.511.890/0001-03	20/02/2026 - 09:22:18	N/C	N/C	105,9300	R$26,14	R$ 2.769,01	Não
MA CONSTRUTORA LTDA	54.197.980/0001-93	21/02/2026 - 14:58:43	N/C	N/C	105,9300	R$26,14	R$ 2.769,01	Sim
ENGETECH - ENGENHARIA, COMERCIO E SERVICOS LTDA	04.154.467/0001-47	22/02/2026 - 14:51:06	N/C	N/C	105,9300	R$26,14	R$ 2.769,01	Sim
KLAO ENGENHARIA S/A	24.940.808/0001-17	23/02/2026 - 14:47:12	N/C	N/C	105,9300	R$26,14	R$ 2.769,01	Não
ADIGE ARQUITETURA E ENGENHARIA LTDA	01.469.689/0001-60	23/02/2026 - 17:45:40	N/C	N/C	105,9300	R$26,00	R$ 2.754,18	Não
PRIVATE CONSTRUTORA LTDA	10.616.350/0001-30	23/02/2026 - 18:12:10	N/C	N/C	105,9300	R$26,14	R$ 2.769,01	Não
HIMALAIA CONSTRUTORA LTDA	00.471.823/0001-03	24/02/2026 - 08:26:12	N/C	N/C	105,9300	R$26,14	R$ 2.769,01	Não

LOTE 0001 - ITEM 0255 - Pintura latex pva, aplicacao manual em paredes, duas demaos, cor branco gelo Pintura latex pva, aplicacao manual em paredes, duas demaos, cor branco gelo

PORTAL DE COMPRAS PÚBLICAS

A autenticidade do documento pode ser verificada no site https://validaarquivo.portaldecompraspublicas.com.br
Documento gerado eletronicamente no Portal de Compras Públicas em 24/03/2026 às 10:55:50.
Código verificador: 11F883D

E-DOCS - CÓPIA DO PROCESSO 2025-6X76D GERADO POR UDSON OLIVEIRA RAMOS DE AGUIAR EM 13/05/2026 07:51 DOCUMENTO 1 / 1 PÁGINA 4453 / 5723

2026-8V5V2V - E-DOCS - DOCUMENTO ORIGINAL 24/03/2026 11:09 PÁGINA 216 / 384

Fornecedor	CNPJ/CPF	Data	Modelo	Marca/ Fabricante	Quantidade	Lance	Valor Total	LC 123/2006
ESTRUTURA COMERCIO E CONSTRUCOES LTDA	10.664.099/0001-80	10/02/2026 - 10:32:56	N/C	N/C	484,4600	R$15,21	R$ 7.368,64	Sim
INOVAR SERVICOS DE ENGENHARIA E CONSULTORIA LTDA	41.155.098/0001-33	16/02/2026 - 15:55:54	N/C	N/C	484,4600	R$15,21	R$ 7.368,64	Sim
WH CONSTRUTORA LTDA	23.305.610/0001-07	18/02/2026 - 08:31:11	N/C	N/C	484,4600	R$14,91	R$ 7.223,30	Sim
CONSTRUTORA E SERVICOS W. B. M. LTDA	26.570.470/0001-84	19/02/2026 - 08:49:48	N/C	N/C	484,4600	R$15,20	R$ 7.363,79	Sim
ASLE CONSTRUTORA LTDA	20.511.890/0001-03	20/02/2026 - 09:22:18	N/C	N/C	484,4600	R$15,21	R$ 7.368,64	Não
MA CONSTRUTORA LTDA	54.197.980/0001-93	21/02/2026 - 14:58:44	N/C	N/C	484,4600	R$15,21	R$ 7.368,64	Sim
ENGETECH - ENGENHARIA, COMERCIO E SERVICOS LTDA	04.154.467/0001-47	22/02/2026 - 14:51:06	N/C	N/C	484,4600	R$15,21	R$ 7.368,64	Sim
KLAO ENGENHARIA S/A	24.940.808/0001-17	23/02/2026 - 14:47:12	N/C	N/C	484,4600	R$15,21	R$ 7.368,64	Não
ADIGE ARQUITETURA E ENGENHARIA LTDA	01.469.689/0001-60	23/02/2026 - 17:45:40	N/C	N/C	484,4600	R$15,00	R$ 7.266,90	Não
PRIVATE CONSTRUTORA LTDA	10.616.350/0001-30	23/02/2026 - 18:12:10	N/C	N/C	484,4600	R$15,21	R$ 7.368,64	Não
HIMALAIA CONSTRUTORA LTDA	00.471.823/0001-03	24/02/2026 - 08:26:12	N/C	N/C	484,4600	R$15,21	R$ 7.368,64	Não

LOTE 0001 - ITEM 0256 - Pintura latex acrilica premium, aplicacao manual em teto, duas demaos. af_04/2023 Pintura latex acrilica premium, aplicacao manual em teto, duas demaos. af_04/2023

Fornecedor	CNPJ/CPF	Data	Modelo	Marca/ Fabricante	Quantidade	Lance	Valor Total	LC 123/2006
ESTRUTURA COMERCIO E CONSTRUCOES LTDA	10.664.099/0001-80	10/02/2026 - 10:33:10	N/C	N/C	338,1100	R$18,01	R$ 6.089,36	Sim
INOVAR SERVICOS DE ENGENHARIA E CONSULTORIA LTDA	41.155.098/0001-33	16/02/2026 - 15:56:17	N/C	N/C	338,1100	R$18,01	R$ 6.089,36	Sim
WH CONSTRUTORA LTDA	23.305.610/0001-07	18/02/2026 - 08:31:39	N/C	N/C	338,1100	R$17,65	R$ 5.967,64	Sim
CONSTRUTORA E SERVICOS W. B. M. LTDA	26.570.470/0001-84	19/02/2026 - 08:49:50	N/C	N/C	338,1100	R$18,00	R$ 6.085,98	Sim
ASLE CONSTRUTORA LTDA	20.511.890/0001-03	20/02/2026 - 09:22:18	N/C	N/C	338,1100	R$18,01	R$ 6.089,36	Não
MA CONSTRUTORA LTDA	54.197.980/0001-93	21/02/2026 - 14:58:44	N/C	N/C	338,1100	R$18,01	R$ 6.089,36	Sim
ENGETECH - ENGENHARIA, COMERCIO E SERVICOS LTDA	04.154.467/0001-47	22/02/2026 - 14:51:06	N/C	N/C	338,1100	R$18,01	R$ 6.089,36	Sim
KLAO ENGENHARIA S/A	24.940.808/0001-17	23/02/2026 - 14:47:12	N/C	N/C	338,1100	R$18,01	R$ 6.089,36	Não
ADIGE ARQUITETURA E ENGENHARIA LTDA	01.469.689/0001-60	23/02/2026 - 17:45:40	N/C	N/C	338,1100	R$18,00	R$ 6.085,98	Não
PRIVATE CONSTRUTORA LTDA	10.616.350/0001-30	23/02/2026 - 18:12:10	N/C	N/C	338,1100	R$18,01	R$ 6.089,36	Não
HIMALAIA CONSTRUTORA LTDA	00.471.823/0001-03	24/02/2026 - 08:26:12	N/C	N/C	338,1100	R$18,01	R$ 6.089,36	Não

LOTE 0001 - ITEM 0257 - Pintura latex acrilica, sobre reboco liso, cor cinza claro, aplicacao manual em paredes, duas demaos Pintura latex acrilica, sobre reboco liso, cor cinza claro, aplicacao manual em paredes, duas demaos

Fornecedor	CNPJ/CPF	Data	Modelo	Marca/ Fabricante	Quantidade	Lance	Valor Total	LC 123/2006
ESTRUTURA COMERCIO E CONSTRUCOES LTDA	10.664.099/0001-80	10/02/2026 - 10:33:28	N/C	N/C	212,5800	R$15,21	R$ 3.233,34	Sim
INOVAR SERVICOS DE ENGENHARIA E CONSULTORIA LTDA	41.155.098/0001-33	16/02/2026 - 15:56:41	N/C	N/C	212,5800	R$15,21	R$ 3.233,34	Sim
WH CONSTRUTORA LTDA	23.305.610/0001-07	18/02/2026 - 08:32:43	N/C	N/C	212,5800	R$14,91	R$ 3.169,57	Sim

PORTAL DE COMPRAS PÚBLICAS
A autenticidade do documento pode ser verificada no site https://validaarquivo.portaldecompraspublicas.com.br
Documento gerado eletronicamente no Portal de Compras Públicas em 24/03/2026 às 10:55:50.
Código verificador: 11F883D

E-DOCS - CÓPIA DO PROCESSO 2025-6X76D GERADO POR UDSON OLIVEIRA RAMOS DE AGUIAR EM 13/05/2026 07:51 DOCUMENTO 1 / 1 PÁGINA 4454 / 5723

2026-8V5V2V - E-DOCS - DOCUMENTO ORIGINAL 24/03/2026 11:09 PÁGINA 217 / 384

CONSTRUTORA E SERVICOS W. B. M. LTDA	26.570.470/0001-84	19/02/2026 - 08:49:52	N/C	N/C	212,5800	R$15,20	R$ 3.231,22	Sim
ASLE CONSTRUTORA LTDA	20.511.890/0001-03	20/02/2026 - 09:22:18	N/C	N/C	212,5800	R$15,21	R$ 3.233,34	Não
MA CONSTRUTORA LTDA	54.197.980/0001-93	21/02/2026 - 14:58:44	N/C	N/C	212,5800	R$15,21	R$ 3.233,34	Sim
ENGETECH - ENGENHARIA, COMERCIO E SERVICOS LTDA	04.154.467/0001-47	22/02/2026 - 14:51:06	N/C	N/C	212,5800	R$15,21	R$ 3.233,34	Sim
KLAO ENGENHARIA S/A	24.940.808/0001-17	23/02/2026 - 14:47:12	N/C	N/C	212,5800	R$15,21	R$ 3.233,34	Não
ADIGE ARQUITETURA E ENGENHARIA LTDA	01.469.689/0001-60	23/02/2026 - 17:45:40	N/C	N/C	212,5800	R$15,00	R$ 3.188,70	Não
PRIVATE CONSTRUTORA LTDA	10.616.350/0001-30	23/02/2026 - 18:12:10	N/C	N/C	212,5800	R$15,21	R$ 3.233,34	Não
HIMALAIA CONSTRUTORA LTDA	00.471.823/0001-03	24/02/2026 - 08:26:12	N/C	N/C	212,5800	R$15,21	R$ 3.233,34	Não

LOTE 0001 - ITEM 0258 - Pintura latex acrilica, sobre reboco liso, cor laranja, aplicacao manual em paredes, duas demaos Pintura latex acrilica, sobre reboco liso, cor laranja, aplicacao manual em paredes, duas demaos

Fornecedor	CNPJ/CPF	Data	Modelo	Marca/ Fabricante	Quantidade	Lance	Valor Total	LC 123/2006
ESTRUTURA COMERCIO E CONSTRUCOES LTDA	10.664.099/0001-80	10/02/2026 - 10:33:37	N/C	N/C	11,1800	R$15,21	R$ 170,05	Sim
INOVAR SERVICOS DE ENGENHARIA E CONSULTORIA LTDA	41.155.098/0001-33	16/02/2026 - 15:57:06	N/C	N/C	11,1800	R$15,21	R$ 170,05	Sim
WH CONSTRUTORA LTDA	23.305.610/0001-07	18/02/2026 - 08:33:03	N/C	N/C	11,1800	R$14,91	R$ 166,69	Sim
CONSTRUTORA E SERVICOS W. B. M. LTDA	26.570.470/0001-84	19/02/2026 - 08:49:55	N/C	N/C	11,1800	R$15,20	R$ 169,94	Sim
ASLE CONSTRUTORA LTDA	20.511.890/0001-03	20/02/2026 - 09:22:18	N/C	N/C	11,1800	R$15,21	R$ 170,05	Não
MA CONSTRUTORA LTDA	54.197.980/0001-93	21/02/2026 - 14:58:44	N/C	N/C	11,1800	R$15,21	R$ 170,05	Sim
ENGETECH - ENGENHARIA, COMERCIO E SERVICOS LTDA	04.154.467/0001-47	22/02/2026 - 14:51:06	N/C	N/C	11,1800	R$15,21	R$ 170,05	Sim
KLAO ENGENHARIA S/A	24.940.808/0001-17	23/02/2026 - 14:47:12	N/C	N/C	11,1800	R$15,21	R$ 170,05	Não
ADIGE ARQUITETURA E ENGENHARIA LTDA	01.469.689/0001-60	23/02/2026 - 17:45:40	N/C	N/C	11,1800	R$15,00	R$ 167,70	Não
PRIVATE CONSTRUTORA LTDA	10.616.350/0001-30	23/02/2026 - 18:12:10	N/C	N/C	11,1800	R$15,21	R$ 170,05	Não
HIMALAIA CONSTRUTORA LTDA	00.471.823/0001-03	24/02/2026 - 08:26:12	N/C	N/C	11,1800	R$15,21	R$ 170,05	Não

LOTE 0001 - ITEM 0259 - Pintura latex acrilica, sobre massa acrilica, cor branco gelo, areas molhadas Pintura latex acrilica, sobre massa acrilica, cor branco gelo, areas molhadas

Fornecedor	CNPJ/CPF	Data	Modelo	Marca/ Fabricante	Quantidade	Lance	Valor Total	LC 123/2006
ESTRUTURA COMERCIO E CONSTRUCOES LTDA	10.664.099/0001-80	10/02/2026 - 10:33:48	N/C	N/C	105,9300	R$15,21	R$ 1.611,20	Sim
INOVAR SERVICOS DE ENGENHARIA E CONSULTORIA LTDA	41.155.098/0001-33	16/02/2026 - 15:57:26	N/C	N/C	105,9300	R$15,21	R$ 1.611,20	Sim
WH CONSTRUTORA LTDA	23.305.610/0001-07	18/02/2026 - 08:33:34	N/C	N/C	105,9300	R$14,91	R$ 1.579,42	Sim
CONSTRUTORA E SERVICOS W. B. M. LTDA	26.570.470/0001-84	19/02/2026 - 15:51:18	N/C	N/C	105,9300	R$15,20	R$ 1.610,14	Sim
ASLE CONSTRUTORA LTDA	20.511.890/0001-03	20/02/2026 - 09:22:18	N/C	N/C	105,9300	R$15,21	R$ 1.611,20	Não
MA CONSTRUTORA LTDA	54.197.980/0001-93	21/02/2026 - 14:58:44	N/C	N/C	105,9300	R$15,21	R$ 1.611,20	Sim
ENGETECH - ENGENHARIA, COMERCIO E SERVICOS LTDA	04.154.467/0001-47	22/02/2026 - 14:51:06	N/C	N/C	105,9300	R$15,21	R$ 1.611,20	Sim

PORTAL DE COMPRAS PÚBLICAS

A autenticidade do documento pode ser verificada no site https://validaarquivo.portaldecompraspublicas.com.br
Documento gerado eletronicamente no Portal de Compras Públicas em 24/03/2026 às 10:55:50.
Código verificador: 11F883D

E-DOCS - CÓPIA DO PROCESSO 2025-6X76D GERADO POR UDSON OLIVEIRA RAMOS DE AGUIAR EM 13/05/2026 07:51 DOCUMENTO 1 / 1 PÁGINA 4455 / 5723

2026-8V5V2V - E-DOCS - DOCUMENTO ORIGINAL 24/03/2026 11:09 PÁGINA 218 / 384

KLAO ENGENHARIA S/A	24.940.808/0001-17	23/02/2026 - 14:47:12	N/C	N/C	105,9300	R$15,21	R$ 1.611,20	Não
ADIGE ARQUITETURA E ENGENHARIA LTDA	01.469.689/0001-60	23/02/2026 - 17:45:41	N/C	N/C	105,9300	R$15,00	R$ 1.588,95	Não
PRIVATE CONSTRUTORA LTDA	10.616.350/0001-30	23/02/2026 - 18:12:10	N/C	N/C	105,9300	R$15,21	R$ 1.611,20	Não
HIMALAIA CONSTRUTORA LTDA	00.471.823/0001-03	24/02/2026 - 08:26:12	N/C	N/C	105,9300	R$15,21	R$ 1.611,20	Não

LOTE 0001 - ITEM 0260 - Pintura em esmalte sintetico em esquadrias de madeira, 2 demaos Pintura em esmalte sintetico em esquadrias de madeira, 2 demaos

Fornecedor	CNPJ/CPF	Data	Modelo	Marca/ Fabricante	Quantidade	Lance	Valor Total	LC 123/2006
ESTRUTURA COMERCIO E CONSTRUCOES LTDA	10.664.099/0001-80	10/02/2026 - 10:34:10	N/C	N/C	113,4000	R$21,33	R$ 2.418,82	Sim
INOVAR SERVICOS DE ENGENHARIA E CONSULTORIA LTDA	41.155.098/0001-33	16/02/2026 - 15:57:51	N/C	N/C	113,4000	R$21,33	R$ 2.418,82	Sim
WH CONSTRUTORA LTDA	23.305.610/0001-07	18/02/2026 - 08:34:02	N/C	N/C	113,4000	R$20,90	R$ 2.370,06	Sim
CONSTRUTORA E SERVICOS W. B. M. LTDA	26.570.470/0001-84	19/02/2026 - 08:49:59	N/C	N/C	113,4000	R$21,30	R$ 2.415,42	Sim
ASLE CONSTRUTORA LTDA	20.511.890/0001-03	20/02/2026 - 09:22:18	N/C	N/C	113,4000	R$21,33	R$ 2.418,82	Não
MA CONSTRUTORA LTDA	54.197.980/0001-93	21/02/2026 - 14:58:44	N/C	N/C	113,4000	R$21,33	R$ 2.418,82	Sim
ENGETECH - ENGENHARIA, COMERCIO E SERVICOS LTDA	04.154.467/0001-47	22/02/2026 - 14:51:06	N/C	N/C	113,4000	R$21,33	R$ 2.418,82	Sim
KLAO ENGENHARIA S/A	24.940.808/0001-17	23/02/2026 - 14:47:12	N/C	N/C	113,4000	R$21,33	R$ 2.418,82	Não
ADIGE ARQUITETURA E ENGENHARIA LTDA	01.469.689/0001-60	23/02/2026 - 17:45:41	N/C	N/C	113,4000	R$21,00	R$ 2.381,40	Não
PRIVATE CONSTRUTORA LTDA	10.616.350/0001-30	23/02/2026 - 18:12:11	N/C	N/C	113,4000	R$21,33	R$ 2.418,82	Não
HIMALAIA CONSTRUTORA LTDA	00.471.823/0001-03	24/02/2026 - 08:26:12	N/C	N/C	113,4000	R$21,33	R$ 2.418,82	Não

LOTE 0001 - ITEM 0261 - Pintura em esmalte sintetico em rodameio de madeira, 2 demaos - cor branco Pintura em esmalte sintetico em rodameio de madeira, 2 demaos - cor branco

Fornecedor	CNPJ/CPF	Data	Modelo	Marca/ Fabricante	Quantidade	Lance	Valor Total	LC 123/2006
ESTRUTURA COMERCIO E CONSTRUCOES LTDA	10.664.099/0001-80	10/02/2026 - 10:34:22	N/C	N/C	16,8800	R$21,33	R$ 360,05	Sim
INOVAR SERVICOS DE ENGENHARIA E CONSULTORIA LTDA	41.155.098/0001-33	16/02/2026 - 15:58:08	N/C	N/C	16,8800	R$21,33	R$ 360,05	Sim
WH CONSTRUTORA LTDA	23.305.610/0001-07	18/02/2026 - 08:34:56	N/C	N/C	16,8800	R$20,90	R$ 352,79	Sim
CONSTRUTORA E SERVICOS W. B. M. LTDA	26.570.470/0001-84	19/02/2026 - 08:50:03	N/C	N/C	16,8800	R$21,30	R$ 359,54	Sim
ASLE CONSTRUTORA LTDA	20.511.890/0001-03	20/02/2026 - 09:22:18	N/C	N/C	16,8800	R$21,33	R$ 360,05	Não
MA CONSTRUTORA LTDA	54.197.980/0001-93	21/02/2026 - 14:58:44	N/C	N/C	16,8800	R$21,33	R$ 360,05	Sim
ENGETECH - ENGENHARIA, COMERCIO E SERVICOS LTDA	04.154.467/0001-47	22/02/2026 - 14:51:06	N/C	N/C	16,8800	R$21,33	R$ 360,05	Sim
KLAO ENGENHARIA S/A	24.940.808/0001-17	23/02/2026 - 14:47:12	N/C	N/C	16,8800	R$21,33	R$ 360,05	Não
ADIGE ARQUITETURA E ENGENHARIA LTDA	01.469.689/0001-60	23/02/2026 - 17:45:41	N/C	N/C	16,8800	R$21,00	R$ 354,48	Não
PRIVATE CONSTRUTORA LTDA	10.616.350/0001-30	23/02/2026 - 18:12:11	N/C	N/C	16,8800	R$21,33	R$ 360,05	Não
HIMALAIA CONSTRUTORA LTDA	00.471.823/0001-03	24/02/2026 - 08:26:12	N/C	N/C	16,8800	R$21,33	R$ 360,05	Não

LOTE 0001 - ITEM 0262 - Pintura latex acrilica sobre paredes externas, cor laranja, aplicacao manual em paredes, duas demaos Pintura latex acrilica sobre paredes externas, cor laranja, aplicacao manual em paredes, duas demaos

PORTAL DE COMPRAS PÚBLICAS
A autenticidade do documento pode ser verificada no site https://validaarquivo.portaldecompraspublicas.com.br
Documento gerado eletronicamente no Portal de Compras Públicas em 24/03/2026 às 10:55:50.
Código verificador: 11F883D

E-DOCS - CÓPIA DO PROCESSO 2025-6X76D GERADO POR UDSON OLIVEIRA RAMOS DE AGUIAR EM 13/05/2026 07:51 DOCUMENTO 1 / 1 PÁGINA 4456 / 5723

2026-8V5V2V - E-DOCS - DOCUMENTO ORIGINAL 24/03/2026 11:09 PÁGINA 219 / 384

Fornecedor	CNPJ/CPF	Data	Modelo	Marca/ Fabricante	Quantidade	Lance	Valor Total	LC 123/2006
ESTRUTURA COMERCIO E CONSTRUCOES LTDA	10.664.099/0001-80	10/02/2026 - 10:34:45	N/C	N/C	176,8600	R$15,21	R$ 2.690,04	Sim
INOVAR SERVICOS DE ENGENHARIA E CONSULTORIA LTDA	41.155.098/0001-33	16/02/2026 - 15:58:28	N/C	N/C	176,8600	R$15,21	R$ 2.690,04	Sim
WH CONSTRUTORA LTDA	23.305.610/0001-07	18/02/2026 - 08:35:25	N/C	N/C	176,8600	R$14,91	R$ 2.636,98	Sim
CONSTRUTORA E SERVICOS W. B. M. LTDA	26.570.470/0001-84	19/02/2026 - 08:50:05	N/C	N/C	176,8600	R$15,20	R$ 2.688,27	Sim
ASLE CONSTRUTORA LTDA	20.511.890/0001-03	20/02/2026 - 09:22:18	N/C	N/C	176,8600	R$15,21	R$ 2.690,04	Não
MA CONSTRUTORA LTDA	54.197.980/0001-93	21/02/2026 - 14:58:44	N/C	N/C	176,8600	R$15,21	R$ 2.690,04	Sim
ENGETECH - ENGENHARIA, COMERCIO E SERVICOS LTDA	04.154.467/0001-47	22/02/2026 - 14:51:06	N/C	N/C	176,8600	R$15,21	R$ 2.690,04	Sim
KLAO ENGENHARIA S/A	24.940.808/0001-17	23/02/2026 - 14:47:12	N/C	N/C	176,8600	R$15,21	R$ 2.690,04	Não
ADIGE ARQUITETURA E ENGENHARIA LTDA	01.469.689/0001-60	23/02/2026 - 17:45:41	N/C	N/C	176,8600	R$15,00	R$ 2.652,90	Não
PRIVATE CONSTRUTORA LTDA	10.616.350/0001-30	23/02/2026 - 18:12:11	N/C	N/C	176,8600	R$15,21	R$ 2.690,04	Não
HIMALAIA CONSTRUTORA LTDA	00.471.823/0001-03	24/02/2026 - 08:26:12	N/C	N/C	176,8600	R$15,21	R$ 2.690,04	Não

LOTE 0001 - ITEM 0263 - Textura acrilica, cor branca, aplicacao manual em parede externa, uma demao Textura acrilica, cor branca, aplicacao manual em parede externa, uma demao

Fornecedor	CNPJ/CPF	Data	Modelo	Marca/ Fabricante	Quantidade	Lance	Valor Total	LC 123/2006
ESTRUTURA COMERCIO E CONSTRUCOES LTDA	10.664.099/0001-80	10/02/2026 - 10:35:05	N/C	N/C	269,7200	R$16,06	R$ 4.331,70	Sim
INOVAR SERVICOS DE ENGENHARIA E CONSULTORIA LTDA	41.155.098/0001-33	16/02/2026 - 15:58:50	N/C	N/C	269,7200	R$16,06	R$ 4.331,70	Sim
WH CONSTRUTORA LTDA	23.305.610/0001-07	18/02/2026 - 08:35:51	N/C	N/C	269,7200	R$15,74	R$ 4.245,39	Sim
CONSTRUTORA E SERVICOS W. B. M. LTDA	26.570.470/0001-84	19/02/2026 - 08:50:07	N/C	N/C	269,7200	R$16,05	R$ 4.329,01	Sim
ASLE CONSTRUTORA LTDA	20.511.890/0001-03	20/02/2026 - 09:22:18	N/C	N/C	269,7200	R$16,06	R$ 4.331,70	Não
MA CONSTRUTORA LTDA	54.197.980/0001-93	21/02/2026 - 14:58:44	N/C	N/C	269,7200	R$16,06	R$ 4.331,70	Sim
ENGETECH - ENGENHARIA, COMERCIO E SERVICOS LTDA	04.154.467/0001-47	22/02/2026 - 14:51:06	N/C	N/C	269,7200	R$16,06	R$ 4.331,70	Sim
KLAO ENGENHARIA S/A	24.940.808/0001-17	23/02/2026 - 14:47:12	N/C	N/C	269,7200	R$16,06	R$ 4.331,70	Não
ADIGE ARQUITETURA E ENGENHARIA LTDA	01.469.689/0001-60	23/02/2026 - 17:45:41	N/C	N/C	269,7200	R$16,00	R$ 4.315,52	Não
PRIVATE CONSTRUTORA LTDA	10.616.350/0001-30	23/02/2026 - 18:12:11	N/C	N/C	269,7200	R$16,06	R$ 4.331,70	Não
HIMALAIA CONSTRUTORA LTDA	00.471.823/0001-03	24/02/2026 - 08:26:12	N/C	N/C	269,7200	R$16,06	R$ 4.331,70	Não

LOTE 0001 - ITEM 0264 - Textura acrilica, cor cinza claro, aplicacao manual em parede externa, uma demao Textura acrilica, cor cinza claro, aplicacao manual em parede externa, uma demao

Fornecedor	CNPJ/CPF	Data	Modelo	Marca/ Fabricante	Quantidade	Lance	Valor Total	LC 123/2006
ESTRUTURA COMERCIO E CONSTRUCOES LTDA	10.664.099/0001-80	10/02/2026 - 10:35:24	N/C	N/C	1.173,2100	R$16,06	R$ 18.841,75	Sim
INOVAR SERVICOS DE ENGENHARIA E CONSULTORIA LTDA	41.155.098/0001-33	16/02/2026 - 15:59:17	N/C	N/C	1.173,2100	R$16,06	R$ 18.841,75	Sim
WH CONSTRUTORA LTDA	23.305.610/0001-07	18/02/2026 - 08:36:41	N/C	N/C	1.173,2100	R$15,74	R$ 18.466,33	Sim

PORTAL DE COMPRAS PÚBLICAS
A autenticidade do documento pode ser verificada no site https://validaarquivo.portaldecompraspublicas.com.br
Documento gerado eletronicamente no Portal de Compras Públicas em 24/03/2026 às 10:55:50.
Código verificador: 11F883D

E-DOCS - CÓPIA DO PROCESSO 2025-6X76D GERADO POR UDSON OLIVEIRA RAMOS DE AGUIAR EM 13/05/2026 07:51 DOCUMENTO 1 / 1 PÁGINA 4457 / 5723

2026-8V5V2V - E-DOCS - DOCUMENTO ORIGINAL 24/03/2026 11:09 PÁGINA 220 / 384

CONSTRUTORA E SERVICOS W. B. M. LTDA	26.570.470/0001-84	19/02/2026 - 08:50:12	N/C	N/C	1.173,2100	R$16,05	R$ 18.830,02	Sim
ASLE CONSTRUTORA LTDA	20.511.890/0001-03	20/02/2026 - 09:22:18	N/C	N/C	1.173,2100	R$16,06	R$ 18.841,75	Não
MA CONSTRUTORA LTDA	54.197.980/0001-93	21/02/2026 - 14:58:44	N/C	N/C	1.173,2100	R$16,06	R$ 18.841,75	Sim
ENGETECH - ENGENHARIA, COMERCIO E SERVICOS LTDA	04.154.467/0001-47	22/02/2026 - 14:51:06	N/C	N/C	1.173,2100	R$16,06	R$ 18.841,75	Sim
KLAO ENGENHARIA S/A	24.940.808/0001-17	23/02/2026 - 14:47:12	N/C	N/C	1.173,2100	R$16,06	R$ 18.841,75	Não
ADIGE ARQUITETURA E ENGENHARIA LTDA	01.469.689/0001-60	23/02/2026 - 17:45:41	N/C	N/C	1.173,2100	R$16,00	R$ 18.771,36	Não
PRIVATE CONSTRUTORA LTDA	10.616.350/0001-30	23/02/2026 - 18:12:11	N/C	N/C	1.173,2100	R$16,06	R$ 18.841,75	Não
HIMALAIA CONSTRUTORA LTDA	00.471.823/0001-03	24/02/2026 - 08:26:12	N/C	N/C	1.173,2100	R$16,06	R$ 18.841,75	Não

LOTE 0001 - ITEM 0265 - Textura acrilica, cor cinza escuro, aplicacao manual em parede externa, uma demao Textura acrilica, cor cinza escuro, aplicacao manual em parede externa, uma demao

Fornecedor	CNPJ/CPF	Data	Modelo	Marca/ Fabricante	Quantidade	Lance	Valor Total	LC 123/2006
ESTRUTURA COMERCIO E CONSTRUCOES LTDA	10.664.099/0001-80	10/02/2026 - 10:35:45	N/C	N/C	426,5800	R$16,06	R$ 6.850,87	Sim
INOVAR SERVICOS DE ENGENHARIA E CONSULTORIA LTDA	41.155.098/0001-33	16/02/2026 - 15:59:44	N/C	N/C	426,5800	R$16,06	R$ 6.850,87	Sim
WH CONSTRUTORA LTDA	23.305.610/0001-07	18/02/2026 - 08:37:10	N/C	N/C	426,5800	R$15,74	R$ 6.714,37	Sim
CONSTRUTORA E SERVICOS W. B. M. LTDA	26.570.470/0001-84	19/02/2026 - 08:50:16	N/C	N/C	426,5800	R$16,05	R$ 6.846,61	Sim
ASLE CONSTRUTORA LTDA	20.511.890/0001-03	20/02/2026 - 09:22:18	N/C	N/C	426,5800	R$16,06	R$ 6.850,87	Não
MA CONSTRUTORA LTDA	54.197.980/0001-93	21/02/2026 - 14:58:44	N/C	N/C	426,5800	R$16,06	R$ 6.850,87	Sim
ENGETECH - ENGENHARIA, COMERCIO E SERVICOS LTDA	04.154.467/0001-47	22/02/2026 - 14:51:06	N/C	N/C	426,5800	R$16,06	R$ 6.850,87	Sim
KLAO ENGENHARIA S/A	24.940.808/0001-17	23/02/2026 - 14:47:13	N/C	N/C	426,5800	R$16,06	R$ 6.850,87	Não
ADIGE ARQUITETURA E ENGENHARIA LTDA	01.469.689/0001-60	23/02/2026 - 17:45:41	N/C	N/C	426,5800	R$16,00	R$ 6.825,28	Não
PRIVATE CONSTRUTORA LTDA	10.616.350/0001-30	23/02/2026 - 18:12:11	N/C	N/C	426,5800	R$16,06	R$ 6.850,87	Não
HIMALAIA CONSTRUTORA LTDA	00.471.823/0001-03	24/02/2026 - 08:26:12	N/C	N/C	426,5800	R$16,06	R$ 6.850,87	Não

LOTE 0001 - ITEM 0266 - Textura acrilica, cor cinza claro, aplicacao manual em parede externa, uma demao (Item 11.15 da PO) Textura acrilica, cor cinza claro, aplicacao manual em parede externa, uma demao (Item 11.15 da PO)

Fornecedor	CNPJ/CPF	Data	Modelo	Marca/ Fabricante	Quantidade	Lance	Valor Total	LC 123/2006
ESTRUTURA COMERCIO E CONSTRUCOES LTDA	10.664.099/0001-80	10/02/2026 - 10:36:23	N/C	N/C	1.201,4100	R$16,06	R$ 19.294,64	Sim
INOVAR SERVICOS DE ENGENHARIA E CONSULTORIA LTDA	41.155.098/0001-33	16/02/2026 - 16:00:07	N/C	N/C	1.201,4100	R$16,06	R$ 19.294,64	Sim
WH CONSTRUTORA LTDA	23.305.610/0001-07	18/02/2026 - 08:37:44	N/C	N/C	1.201,4100	R$15,74	R$ 18.910,19	Sim
CONSTRUTORA E SERVICOS W. B. M. LTDA	26.570.470/0001-84	19/02/2026 - 08:50:19	N/C	N/C	1.201,4100	R$16,05	R$ 19.282,63	Sim
ASLE CONSTRUTORA LTDA	20.511.890/0001-03	20/02/2026 - 09:22:18	N/C	N/C	1.201,4100	R$16,06	R$ 19.294,64	Não
MA CONSTRUTORA LTDA	54.197.980/0001-93	21/02/2026 - 14:58:44	N/C	N/C	1.201,4100	R$16,06	R$ 19.294,64	Sim
ENGETECH - ENGENHARIA, COMERCIO E SERVICOS LTDA	04.154.467/0001-47	22/02/2026 - 14:51:06	N/C	N/C	1.201,4100	R$16,06	R$ 19.294,64	Sim

PORTAL DE COMPRAS PÚBLICAS
A autenticidade do documento pode ser verificada no site https://validaarquivo.portaldecompraspublicas.com.br
Documento gerado eletronicamente no Portal de Compras Públicas em 24/03/2026 às 10:55:50.
Código verificador: 11F883D

E-DOCS - CÓPIA DO PROCESSO 2025-6X76D GERADO POR UDSON OLIVEIRA RAMOS DE AGUIAR EM 13/05/2026 07:51 DOCUMENTO 1 / 1 PÁGINA 4458 / 5723

2026-8V5V2V - E-DOCS - DOCUMENTO ORIGINAL 24/03/2026 11:09 PÁGINA 221 / 384

KLAO ENGENHARIA S/A	24.940.808/0001-17	23/02/2026 - 14:47:13	N/C	N/C	1.201,4100	R$16,06	R$ 19.294,64	Não
ADIGE ARQUITETURA E ENGENHARIA LTDA	01.469.689/0001-60	23/02/2026 - 17:45:41	N/C	N/C	1.201,4100	R$16,00	R$ 19.222,56	Não
PRIVATE CONSTRUTORA LTDA	10.616.350/0001-30	23/02/2026 - 18:12:11	N/C	N/C	1.201,4100	R$16,06	R$ 19.294,64	Não
HIMALAIA CONSTRUTORA LTDA	00.471.823/0001-03	24/02/2026 - 08:26:12	N/C	N/C	1.201,4100	R$16,06	R$ 19.294,64	Não

LOTE 0001 - ITEM 0267 - Textura acrilica, cor cinza escuro, aplicacao manual em parede externa, uma demao (Item 11.16 da PO) Textura acrilica, cor cinza escuro, aplicacao manual em parede externa, uma demao (Item 11.16 da PO)

Fornecedor	CNPJ/CPF	Data	Modelo	Marca/ Fabricante	Quantidade	Lance	Valor Total	LC 123/2006
ESTRUTURA COMERCIO E CONSTRUCOES LTDA	10.664.099/0001-80	10/02/2026 - 10:36:36	N/C	N/C	97,2700	R$16,06	R$ 1.562,16	Sim
INOVAR SERVICOS DE ENGENHARIA E CONSULTORIA LTDA	41.155.098/0001-33	16/02/2026 - 16:00:25	N/C	N/C	97,2700	R$16,06	R$ 1.562,16	Sim
WH CONSTRUTORA LTDA	23.305.610/0001-07	18/02/2026 - 08:38:10	N/C	N/C	97,2700	R$15,74	R$ 1.531,03	Sim
CONSTRUTORA E SERVICOS W. B. M. LTDA	26.570.470/0001-84	19/02/2026 - 08:50:22	N/C	N/C	97,2700	R$16,05	R$ 1.561,18	Sim
ASLE CONSTRUTORA LTDA	20.511.890/0001-03	20/02/2026 - 09:22:18	N/C	N/C	97,2700	R$16,06	R$ 1.562,16	Não
MA CONSTRUTORA LTDA	54.197.980/0001-93	21/02/2026 - 14:58:44	N/C	N/C	97,2700	R$16,06	R$ 1.562,16	Sim
ENGETECH - ENGENHARIA, COMERCIO E SERVICOS LTDA	04.154.467/0001-47	22/02/2026 - 14:51:06	N/C	N/C	97,2700	R$16,06	R$ 1.562,16	Sim
KLAO ENGENHARIA S/A	24.940.808/0001-17	23/02/2026 - 14:47:13	N/C	N/C	97,2700	R$16,06	R$ 1.562,16	Não
ADIGE ARQUITETURA E ENGENHARIA LTDA	01.469.689/0001-60	23/02/2026 - 17:45:41	N/C	N/C	97,2700	R$16,00	R$ 1.556,32	Não
PRIVATE CONSTRUTORA LTDA	10.616.350/0001-30	23/02/2026 - 18:12:11	N/C	N/C	97,2700	R$16,06	R$ 1.562,16	Não
HIMALAIA CONSTRUTORA LTDA	00.471.823/0001-03	24/02/2026 - 08:26:12	N/C	N/C	97,2700	R$16,06	R$ 1.562,16	Não

LOTE 0001 - ITEM 0268 - Pintura com tinta alquidica de fundo e acabamento (esmalte sintetico grafite) Pintura com tinta alquidica de fundo e acabamento (esmalte sintetico grafite) aplicada a rolo ou pincel sobre perfil metalico executado em fabrica (por demao). af_01/2020

Fornecedor	CNPJ/CPF	Data	Modelo	Marca/ Fabricante	Quantidade	Lance	Valor Total	LC 123/2006
ESTRUTURA COMERCIO E CONSTRUCOES LTDA	10.664.099/0001-80	10/02/2026 - 10:37:01	N/C	N/C	4.943,0800	R$17,86	R$ 88.283,41	Sim
INOVAR SERVICOS DE ENGENHARIA E CONSULTORIA LTDA	41.155.098/0001-33	16/02/2026 - 16:00:47	N/C	N/C	4.943,0800	R$17,86	R$ 88.283,41	Sim
WH CONSTRUTORA LTDA	23.305.610/0001-07	18/02/2026 - 08:39:10	N/C	N/C	4.943,0800	R$17,50	R$ 86.503,90	Sim
CONSTRUTORA E SERVICOS W. B. M. LTDA	26.570.470/0001-84	19/02/2026 - 08:50:24	N/C	N/C	4.943,0800	R$17,83	R$ 88.135,12	Sim
ASLE CONSTRUTORA LTDA	20.511.890/0001-03	20/02/2026 - 09:22:19	N/C	N/C	4.943,0800	R$17,86	R$ 88.283,41	Não
MA CONSTRUTORA LTDA	54.197.980/0001-93	21/02/2026 - 14:58:44	N/C	N/C	4.943,0800	R$17,86	R$ 88.283,41	Sim
ENGETECH - ENGENHARIA, COMERCIO E SERVICOS LTDA	04.154.467/0001-47	22/02/2026 - 14:51:06	N/C	N/C	4.943,0800	R$17,86	R$ 88.283,41	Sim
KLAO ENGENHARIA S/A	24.940.808/0001-17	23/02/2026 - 14:47:13	N/C	N/C	4.943,0800	R$17,86	R$ 88.283,41	Não
ADIGE ARQUITETURA E ENGENHARIA LTDA	01.469.689/0001-60	23/02/2026 - 17:45:41	N/C	N/C	4.943,0800	R$17,00	R$ 84.032,36	Não
PRIVATE CONSTRUTORA LTDA	10.616.350/0001-30	23/02/2026 - 18:12:11	N/C	N/C	4.943,0800	R$17,86	R$ 88.283,41	Não
HIMALAIA CONSTRUTORA LTDA	00.471.823/0001-03	24/02/2026 - 08:26:12	N/C	N/C	4.943,0800	R$17,86	R$ 88.283,41	Não

PORTAL DE COMPRAS PÚBLICAS
A autenticidade do documento pode ser verificada no site https://validaarquivo.portaldecompraspublicas.com.br
Documento gerado eletronicamente no Portal de Compras Públicas em 24/03/2026 às 10:55:50.
Código verificador: 11F883D

E-DOCS - CÓPIA DO PROCESSO 2025-6X76D GERADO POR UDSON OLIVEIRA RAMOS DE AGUIAR EM 13/05/2026 07:51 DOCUMENTO 1 / 1 PÁGINA 4459 / 5723

2026-8V5V2V - E-DOCS - DOCUMENTO ORIGINAL 24/03/2026 11:09 PÁGINA 222 / 384

LOTE 0001 - ITEM 0269 - PINTURA DE PISO COM TINTA EPOXI, APLICACAO MANUAL, 2 DEMAOS, INCLUSO PRIMER PINTURA DE PISO COM TINTA EPOXI, APLICACAO MANUAL, 2 DEMAOS, INCLUSO PRIMER EPOXI. AF_05/2021

Fornecedor	CNPJ/CPF	Data	Modelo	Marca/ Fabricante	Quantidade	Lance	Valor Total	LC 123/2006
ESTRUTURA COMERCIO E CONSTRUCOES LTDA	10.664.099/0001-80	10/02/2026 - 10:37:21	N/C	N/C	416,0000	R$80,23	R$ 33.375,68	Sim
INOVAR SERVICOS DE ENGENHARIA E CONSULTORIA LTDA	41.155.098/0001-33	16/02/2026 - 16:01:07	N/C	N/C	416,0000	R$80,23	R$ 33.375,68	Sim
WH CONSTRUTORA LTDA	23.305.610/0001-07	18/02/2026 - 08:39:58	N/C	N/C	416,0000	R$78,63	R$ 32.710,08	Sim
CONSTRUTORA E SERVICOS W. B. M. LTDA	26.570.470/0001-84	19/02/2026 - 08:50:27	N/C	N/C	416,0000	R$80,20	R$ 33.363,20	Sim
ASLE CONSTRUTORA LTDA	20.511.890/0001-03	20/02/2026 - 09:22:19	N/C	N/C	416,0000	R$80,23	R$ 33.375,68	Não
MA CONSTRUTORA LTDA	54.197.980/0001-93	21/02/2026 - 14:58:44	N/C	N/C	416,0000	R$80,23	R$ 33.375,68	Sim
ENGETECH - ENGENHARIA, COMERCIO E SERVICOS LTDA	04.154.467/0001-47	22/02/2026 - 14:51:06	N/C	N/C	416,0000	R$80,23	R$ 33.375,68	Sim
KLAO ENGENHARIA S/A	24.940.808/0001-17	23/02/2026 - 14:47:13	N/C	N/C	416,0000	R$80,23	R$ 33.375,68	Não
ADIGE ARQUITETURA E ENGENHARIA LTDA	01.469.689/0001-60	23/02/2026 - 17:45:41	N/C	N/C	416,0000	R$80,00	R$ 33.280,00	Não
PRIVATE CONSTRUTORA LTDA	10.616.350/0001-30	23/02/2026 - 18:12:11	N/C	N/C	416,0000	R$80,23	R$ 33.375,68	Não
HIMALAIA CONSTRUTORA LTDA	00.471.823/0001-03	24/02/2026 - 08:26:12	N/C	N/C	416,0000	R$80,23	R$ 33.375,68	Não

LOTE 0001 - ITEM 0270 - TUBO, PVC, SOLDAVEL, DN 25MM, INSTALADO EM RAMAL OU SUB-RAMAL DE AGUA - FORNECIMENTO E INSTALACAO. A TUBO, PVC, SOLDAVEL, DN 25MM, INSTALADO EM RAMAL OU SUB-RAMAL DE AGUA - FORNECIMENTO E INSTALACAO. AF_06/2022

Fornecedor	CNPJ/CPF	Data	Modelo	Marca/ Fabricante	Quantidade	Lance	Valor Total	LC 123/2006
ESTRUTURA COMERCIO E CONSTRUCOES LTDA	10.664.099/0001-80	10/02/2026 - 10:37:32	N/C	N/C	194,5000	R$27,33	R$ 5.315,68	Sim
INOVAR SERVICOS DE ENGENHARIA E CONSULTORIA LTDA	41.155.098/0001-33	16/02/2026 - 16:01:53	N/C	N/C	194,5000	R$27,33	R$ 5.315,68	Sim
WH CONSTRUTORA LTDA	23.305.610/0001-07	18/02/2026 - 08:40:36	N/C	N/C	194,5000	R$26,78	R$ 5.208,71	Sim
CONSTRUTORA E SERVICOS W. B. M. LTDA	26.570.470/0001-84	19/02/2026 - 08:50:30	N/C	N/C	194,5000	R$27,30	R$ 5.309,85	Sim
ASLE CONSTRUTORA LTDA	20.511.890/0001-03	20/02/2026 - 09:22:19	N/C	N/C	194,5000	R$27,33	R$ 5.315,68	Não
MA CONSTRUTORA LTDA	54.197.980/0001-93	21/02/2026 - 14:58:44	N/C	N/C	194,5000	R$27,33	R$ 5.315,68	Sim
ENGETECH - ENGENHARIA, COMERCIO E SERVICOS LTDA	04.154.467/0001-47	22/02/2026 - 14:51:06	N/C	N/C	194,5000	R$27,33	R$ 5.315,68	Sim
KLAO ENGENHARIA S/A	24.940.808/0001-17	23/02/2026 - 14:47:13	N/C	N/C	194,5000	R$27,33	R$ 5.315,68	Não
ADIGE ARQUITETURA E ENGENHARIA LTDA	01.469.689/0001-60	23/02/2026 - 17:45:41	N/C	N/C	194,5000	R$27,00	R$ 5.251,50	Não
PRIVATE CONSTRUTORA LTDA	10.616.350/0001-30	23/02/2026 - 18:12:11	N/C	N/C	194,5000	R$27,33	R$ 5.315,68	Não
HIMALAIA CONSTRUTORA LTDA	00.471.823/0001-03	24/02/2026 - 08:26:12	N/C	N/C	194,5000	R$27,33	R$ 5.315,68	Não

LOTE 0001 - ITEM 0271 - Tubo, pvc, soldavel, dn 32mm, instalado em ramal ou sub-ramal de agua - fornecimento e instalacao Tubo, pvc, soldavel, dn 32mm, instalado em ramal ou sub-ramal de agua - fornecimento e instalacao. af_06/2022

Fornecedor	CNPJ/CPF	Data	Modelo	Marca/ Fabricante	Quantidade	Lance	Valor Total	LC 123/2006
ESTRUTURA COMERCIO E CONSTRUCOES LTDA	10.664.099/0001-80	10/02/2026 - 10:37:47	N/C	N/C	105,9700	R$38,51	R$ 4.080,90	Sim

PORTAL DE COMPRAS PÚBLICAS

A autenticidade do documento pode ser verificada no site https://validaarquivo.portaldecompraspublicas.com.br
Documento gerado eletronicamente no Portal de Compras Públicas em 24/03/2026 às 10:55:50.
Código verificador: 11F883D

E-DOCS - CÓPIA DO PROCESSO 2025-6X76D GERADO POR UDSON OLIVEIRA RAMOS DE AGUIAR EM 13/05/2026 07:51 DOCUMENTO 1 / 1 PÁGINA 4460 / 5723

2026-8V5V2V - E-DOCS - DOCUMENTO ORIGINAL 24/03/2026 11:09 PÁGINA 223 / 384

INOVAR SERVICOS DE ENGENHARIA E CONSULTORIA LTDA	41.155.098/0001-33	16/02/2026 - 16:02:15	N/C	N/C	105,9700	R$38,51	R$ 4.080,90	Sim
WH CONSTRUTORA LTDA	23.305.610/0001-07	18/02/2026 - 08:41:01	N/C	N/C	105,9700	R$37,74	R$ 3.999,31	Sim
CONSTRUTORA E SERVICOS W. B. M. LTDA	26.570.470/0001-84	19/02/2026 - 08:50:34	N/C	N/C	105,9700	R$38,50	R$ 4.079,84	Sim
ASLE CONSTRUTORA LTDA	20.511.890/0001-03	20/02/2026 - 09:22:19	N/C	N/C	105,9700	R$38,51	R$ 4.080,90	Não
MA CONSTRUTORA LTDA	54.197.980/0001-93	21/02/2026 - 14:58:44	N/C	N/C	105,9700	R$38,51	R$ 4.080,90	Sim
ENGETECH - ENGENHARIA, COMERCIO E SERVICOS LTDA	04.154.467/0001-47	22/02/2026 - 14:51:07	N/C	N/C	105,9700	R$38,51	R$ 4.080,90	Sim
KLAO ENGENHARIA S/A	24.940.808/0001-17	23/02/2026 - 14:47:13	N/C	N/C	105,9700	R$38,51	R$ 4.080,90	Não
ADIGE ARQUITETURA E ENGENHARIA LTDA	01.469.689/0001-60	23/02/2026 - 17:45:41	N/C	N/C	105,9700	R$38,00	R$ 4.026,86	Não
PRIVATE CONSTRUTORA LTDA	10.616.350/0001-30	23/02/2026 - 18:12:11	N/C	N/C	105,9700	R$38,51	R$ 4.080,90	Não
HIMALAIA CONSTRUTORA LTDA	00.471.823/0001-03	24/02/2026 - 08:26:12	N/C	N/C	105,9700	R$38,51	R$ 4.080,90	Não

LOTE 0001 - ITEM 0272 - Tubo, pvc, soldavel, dn 50mm, instalado em ramal de distribuicao de agua - fornecimento e instalacao Tubo, pvc, soldavel, dn 50mm, instalado em ramal de distribuicao de agua - fornecimento e instalacao. af_06/2022

Fornecedor	CNPJ/CPF	Data	Modelo	Marca/ Fabricante	Quantidade	Lance	Valor Total	LC 123/2006
ESTRUTURA COMERCIO E CONSTRUCOES LTDA	10.664.099/0001-80	10/02/2026 - 10:38:05	N/C	N/C	148,8000	R$37,66	R$ 5.603,81	Sim
INOVAR SERVICOS DE ENGENHARIA E CONSULTORIA LTDA	41.155.098/0001-33	16/02/2026 - 16:02:39	N/C	N/C	148,8000	R$37,66	R$ 5.603,81	Sim
WH CONSTRUTORA LTDA	23.305.610/0001-07	18/02/2026 - 08:41:38	N/C	N/C	148,8000	R$36,91	R$ 5.492,21	Sim
CONSTRUTORA E SERVICOS W. B. M. LTDA	26.570.470/0001-84	19/02/2026 - 08:50:37	N/C	N/C	148,8000	R$37,63	R$ 5.599,34	Sim
ASLE CONSTRUTORA LTDA	20.511.890/0001-03	20/02/2026 - 09:22:19	N/C	N/C	148,8000	R$37,66	R$ 5.603,81	Não
MA CONSTRUTORA LTDA	54.197.980/0001-93	21/02/2026 - 14:58:44	N/C	N/C	148,8000	R$37,66	R$ 5.603,81	Sim
ENGETECH - ENGENHARIA, COMERCIO E SERVICOS LTDA	04.154.467/0001-47	22/02/2026 - 14:51:07	N/C	N/C	148,8000	R$37,66	R$ 5.603,81	Sim
KLAO ENGENHARIA S/A	24.940.808/0001-17	23/02/2026 - 14:47:13	N/C	N/C	148,8000	R$37,66	R$ 5.603,81	Não
ADIGE ARQUITETURA E ENGENHARIA LTDA	01.469.689/0001-60	23/02/2026 - 17:45:41	N/C	N/C	148,8000	R$37,00	R$ 5.505,60	Não
PRIVATE CONSTRUTORA LTDA	10.616.350/0001-30	23/02/2026 - 18:12:11	N/C	N/C	148,8000	R$37,66	R$ 5.603,81	Não
HIMALAIA CONSTRUTORA LTDA	00.471.823/0001-03	24/02/2026 - 08:26:12	N/C	N/C	148,8000	R$37,66	R$ 5.603,81	Não

LOTE 0001 - ITEM 0273 - Tubo, pvc, soldavel, dn 60mm, instalado em prumada de agua - fornecimento e instalacao Tubo, pvc, soldavel, dn 60mm, instalado em prumada de agua - fornecimento e instalacao. af_06/2022

Fornecedor	CNPJ/CPF	Data	Modelo	Marca/ Fabricante	Quantidade	Lance	Valor Total	LC 123/2006
ESTRUTURA COMERCIO E CONSTRUCOES LTDA	10.664.099/0001-80	10/02/2026 - 10:38:27	N/C	N/C	132,1600	R$39,84	R$ 5.265,25	Sim
INOVAR SERVICOS DE ENGENHARIA E CONSULTORIA LTDA	41.155.098/0001-33	16/02/2026 - 16:03:01	N/C	N/C	132,1600	R$39,84	R$ 5.265,25	Sim
WH CONSTRUTORA LTDA	23.305.610/0001-07	18/02/2026 - 08:42:02	N/C	N/C	132,1600	R$39,04	R$ 5.159,53	Sim
CONSTRUTORA E SERVICOS W. B. M. LTDA	26.570.470/0001-84	19/02/2026 - 08:51:17	N/C	N/C	132,1600	R$39,82	R$ 5.262,61	Sim
ASLE CONSTRUTORA LTDA	20.511.890/0001-03	20/02/2026 - 09:22:19	N/C	N/C	132,1600	R$39,84	R$ 5.265,25	Não
MA CONSTRUTORA LTDA	54.197.980/0001-93	21/02/2026 - 14:58:44	N/C	N/C	132,1600	R$39,84	R$ 5.265,25	Sim

PORTAL DE COMPRAS PÚBLICAS

A autenticidade do documento pode ser verificada no site https://validaarquivo.portaldecompraspublicas.com.br
Documento gerado eletronicamente no Portal de Compras Públicas em 24/03/2026 às 10:55:50.
Código verificador: 11F883D

E-DOCS - CÓPIA DO PROCESSO 2025-6X76D GERADO POR UDSON OLIVEIRA RAMOS DE AGUIAR EM 13/05/2026 07:51 DOCUMENTO 1 / 1 PÁGINA 4461 / 5723

2026-8V5V2V - E-DOCS - DOCUMENTO ORIGINAL 24/03/2026 11:09 PÁGINA 224 / 384

ENGETECH - ENGENHARIA, COMERCIO E SERVICOS LTDA	04.154.467/0001-47	22/02/2026 - 14:51:07	N/C	N/C	132,1600	R$39,84	R$ 5.265,25	Sim
KLAO ENGENHARIA S/A	24.940.808/0001-17	23/02/2026 - 14:47:13	N/C	N/C	132,1600	R$39,84	R$ 5.265,25	Não
ADIGE ARQUITETURA E ENGENHARIA LTDA	01.469.689/0001-60	23/02/2026 - 17:45:41	N/C	N/C	132,1600	R$39,00	R$ 5.154,24	Não
PRIVATE CONSTRUTORA LTDA	10.616.350/0001-30	23/02/2026 - 18:12:11	N/C	N/C	132,1600	R$39,84	R$ 5.265,25	Não
HIMALAIA CONSTRUTORA LTDA	00.471.823/0001-03	24/02/2026 - 08:26:13	N/C	N/C	132,1600	R$39,84	R$ 5.265,25	Não

LOTE 0001 - ITEM 0274 - Tubo, pvc, soldavel, dn 75mm, instalado em prumada de agua - fornecimento e instalacao Tubo, pvc, soldavel, dn 75mm, instalado em prumada de agua - fornecimento e instalacao. af_06/2022

Fornecedor	CNPJ/CPF	Data	Modelo	Marca/ Fabricante	Quantidade	Lance	Valor Total	LC 123/2006
ESTRUTURA COMERCIO E CONSTRUCOES LTDA	10.664.099/0001-80	10/02/2026 - 10:39:26	N/C	N/C	44,7400	R$65,06	R$ 2.910,78	Sim
INOVAR SERVICOS DE ENGENHARIA E CONSULTORIA LTDA	41.155.098/0001-33	16/02/2026 - 16:03:58	N/C	N/C	44,7400	R$65,06	R$ 2.910,78	Sim
WH CONSTRUTORA LTDA	23.305.610/0001-07	18/02/2026 - 08:42:32	N/C	N/C	44,7400	R$63,75	R$ 2.852,18	Sim
CONSTRUTORA E SERVICOS W. B. M. LTDA	26.570.470/0001-84	19/02/2026 - 08:51:25	N/C	N/C	44,7400	R$65,05	R$ 2.910,34	Sim
ASLE CONSTRUTORA LTDA	20.511.890/0001-03	20/02/2026 - 09:22:19	N/C	N/C	44,7400	R$65,06	R$ 2.910,78	Não
MA CONSTRUTORA LTDA	54.197.980/0001-93	21/02/2026 - 14:58:44	N/C	N/C	44,7400	R$65,06	R$ 2.910,78	Sim
ENGETECH - ENGENHARIA, COMERCIO E SERVICOS LTDA	04.154.467/0001-47	22/02/2026 - 14:51:07	N/C	N/C	44,7400	R$65,06	R$ 2.910,78	Sim
KLAO ENGENHARIA S/A	24.940.808/0001-17	23/02/2026 - 14:47:13	N/C	N/C	44,7400	R$65,06	R$ 2.910,78	Não
ADIGE ARQUITETURA E ENGENHARIA LTDA	01.469.689/0001-60	23/02/2026 - 17:45:41	N/C	N/C	44,7400	R$65,00	R$ 2.908,10	Não
PRIVATE CONSTRUTORA LTDA	10.616.350/0001-30	23/02/2026 - 18:12:11	N/C	N/C	44,7400	R$65,06	R$ 2.910,78	Não
HIMALAIA CONSTRUTORA LTDA	00.471.823/0001-03	24/02/2026 - 08:26:13	N/C	N/C	44,7400	R$65,06	R$ 2.910,78	Não

LOTE 0001 - ITEM 0275 - Tubo, pvc, soldavel, dn 85mm, instalado em prumada de agua - fornecimento e instalacao Tubo, pvc, soldavel, dn 85mm, instalado em prumada de agua - fornecimento e instalacao. af_06/2022

Fornecedor	CNPJ/CPF	Data	Modelo	Marca/ Fabricante	Quantidade	Lance	Valor Total	LC 123/2006
ESTRUTURA COMERCIO E CONSTRUCOES LTDA	10.664.099/0001-80	10/02/2026 - 10:39:54	N/C	N/C	25,6300	R$89,79	R$ 2.301,32	Sim
INOVAR SERVICOS DE ENGENHARIA E CONSULTORIA LTDA	41.155.098/0001-33	18/02/2026 - 08:01:33	N/C	N/C	25,6300	R$89,79	R$ 2.301,32	Sim
WH CONSTRUTORA LTDA	23.305.610/0001-07	18/02/2026 - 08:42:58	N/C	N/C	25,6300	R$87,99	R$ 2.255,18	Sim
CONSTRUTORA E SERVICOS W. B. M. LTDA	26.570.470/0001-84	19/02/2026 - 08:51:27	N/C	N/C	25,6300	R$89,76	R$ 2.300,55	Sim
ASLE CONSTRUTORA LTDA	20.511.890/0001-03	20/02/2026 - 09:22:19	N/C	N/C	25,6300	R$89,79	R$ 2.301,32	Não
MA CONSTRUTORA LTDA	54.197.980/0001-93	21/02/2026 - 14:58:44	N/C	N/C	25,6300	R$89,79	R$ 2.301,32	Sim
ENGETECH - ENGENHARIA, COMERCIO E SERVICOS LTDA	04.154.467/0001-47	22/02/2026 - 14:51:07	N/C	N/C	25,6300	R$89,79	R$ 2.301,32	Sim
KLAO ENGENHARIA S/A	24.940.808/0001-17	23/02/2026 - 14:47:13	N/C	N/C	25,6300	R$89,79	R$ 2.301,32	Não
ADIGE ARQUITETURA E ENGENHARIA LTDA	01.469.689/0001-60	23/02/2026 - 17:45:41	N/C	N/C	25,6300	R$89,00	R$ 2.281,07	Não
PRIVATE CONSTRUTORA LTDA	10.616.350/0001-30	23/02/2026 - 18:12:11	N/C	N/C	25,6300	R$89,79	R$ 2.301,32	Não
HIMALAIA CONSTRUTORA LTDA	00.471.823/0001-03	24/02/2026 - 08:26:13	N/C	N/C	25,6300	R$89,79	R$ 2.301,32	Não

PORTAL DE COMPRAS PÚBLICAS

A autenticidade do documento pode ser verificada no site https://validaarquivo.portaldecompraspublicas.com.br
Documento gerado eletronicamente no Portal de Compras Públicas em 24/03/2026 às 10:55:50.
Código verificador: 11F883D

E-DOCS - CÓPIA DO PROCESSO 2025-6X76D GERADO POR UDSON OLIVEIRA RAMOS DE AGUIAR EM 13/05/2026 07:51 DOCUMENTO 1 / 1 PÁGINA 4462 / 5723

2026-8V5V2V - E-DOCS - DOCUMENTO ORIGINAL 24/03/2026 11:09 PÁGINA 225 / 384

LOTE 0001 - ITEM 0276 - Adaptador curto com bolsa e rosca para registro, pvc, soldavel, dn 25mm x 3/4 Adaptador curto com bolsa e rosca para registro, pvc, soldavel, dn 25mm x 3/4 , instalado em ramal de distribuicao de agua - fornecimento e instalacao. af_06/2022

Fornecedor	CNPJ/CPF	Data	Modelo	Marca/ Fabricante	Quantidade	Lance	Valor Total	LC 123/2006
ESTRUTURA COMERCIO E CONSTRUCOES LTDA	10.664.099/0001-80	10/02/2026 - 10:43:32	N/C	N/C	1,0000	R$7,11	R$ 7,11	Sim
INOVAR SERVICOS DE ENGENHARIA E CONSULTORIA LTDA	41.155.098/0001-33	18/02/2026 - 08:01:59	N/C	N/C	1,0000	R$7,11	R$ 7,11	Sim
WH CONSTRUTORA LTDA	23.305.610/0001-07	18/02/2026 - 08:43:30	N/C	N/C	1,0000	R$6,97	R$ 6,97	Sim
CONSTRUTORA E SERVICOS W. B. M. LTDA	26.570.470/0001-84	19/02/2026 - 08:51:30	N/C	N/C	1,0000	R$7,10	R$ 7,10	Sim
ASLE CONSTRUTORA LTDA	20.511.890/0001-03	20/02/2026 - 09:22:19	N/C	N/C	1,0000	R$7,11	R$ 7,11	Não
MA CONSTRUTORA LTDA	54.197.980/0001-93	21/02/2026 - 14:58:44	N/C	N/C	1,0000	R$7,11	R$ 7,11	Sim
ENGETECH - ENGENHARIA, COMERCIO E SERVICOS LTDA	04.154.467/0001-47	22/02/2026 - 14:51:07	N/C	N/C	1,0000	R$7,11	R$ 7,11	Sim
KLAO ENGENHARIA S/A	24.940.808/0001-17	23/02/2026 - 14:47:13	N/C	N/C	1,0000	R$7,11	R$ 7,11	Não
ADIGE ARQUITETURA E ENGENHARIA LTDA	01.469.689/0001-60	23/02/2026 - 17:45:41	N/C	N/C	1,0000	R$7,00	R$ 7,00	Não
PRIVATE CONSTRUTORA LTDA	10.616.350/0001-30	23/02/2026 - 18:12:11	N/C	N/C	1,0000	R$7,11	R$ 7,11	Não
HIMALAIA CONSTRUTORA LTDA	00.471.823/0001-03	24/02/2026 - 08:26:13	N/C	N/C	1,0000	R$7,11	R$ 7,11	Não

LOTE 0001 - ITEM 0277 - Adaptador curto com bolsa e rosca para registro, pvc, soldavel, dn 32mm x 1 Adaptador curto com bolsa e rosca para registro, pvc, soldavel, dn 32mm x 1 , instalado em prumada de agua - fornecimento e instalacao. af_06/2022

Fornecedor	CNPJ/CPF	Data	Modelo	Marca/ Fabricante	Quantidade	Lance	Valor Total	LC 123/2006
ESTRUTURA COMERCIO E CONSTRUCOES LTDA	10.664.099/0001-80	10/02/2026 - 10:44:00	N/C	N/C	1,0000	R$6,99	R$ 6,99	Sim
INOVAR SERVICOS DE ENGENHARIA E CONSULTORIA LTDA	41.155.098/0001-33	18/02/2026 - 08:03:48	N/C	N/C	1,0000	R$6,99	R$ 6,99	Sim
WH CONSTRUTORA LTDA	23.305.610/0001-07	18/02/2026 - 08:43:53	N/C	N/C	1,0000	R$6,85	R$ 6,85	Sim
CONSTRUTORA E SERVICOS W. B. M. LTDA	26.570.470/0001-84	19/02/2026 - 08:51:31	N/C	N/C	1,0000	R$6,99	R$ 6,99	Sim
ASLE CONSTRUTORA LTDA	20.511.890/0001-03	20/02/2026 - 09:22:19	N/C	N/C	1,0000	R$6,99	R$ 6,99	Não
MA CONSTRUTORA LTDA	54.197.980/0001-93	21/02/2026 - 14:58:44	N/C	N/C	1,0000	R$6,99	R$ 6,99	Sim
ENGETECH - ENGENHARIA, COMERCIO E SERVICOS LTDA	04.154.467/0001-47	22/02/2026 - 14:51:07	N/C	N/C	1,0000	R$6,99	R$ 6,99	Sim
KLAO ENGENHARIA S/A	24.940.808/0001-17	23/02/2026 - 14:47:13	N/C	N/C	1,0000	R$6,99	R$ 6,99	Não
ADIGE ARQUITETURA E ENGENHARIA LTDA	01.469.689/0001-60	23/02/2026 - 17:45:41	N/C	N/C	1,0000	R$6,00	R$ 6,00	Não
PRIVATE CONSTRUTORA LTDA	10.616.350/0001-30	23/02/2026 - 18:12:11	N/C	N/C	1,0000	R$6,99	R$ 6,99	Não
HIMALAIA CONSTRUTORA LTDA	00.471.823/0001-03	24/02/2026 - 08:26:13	N/C	N/C	1,0000	R$6,99	R$ 6,99	Não

LOTE 0001 - ITEM 0278 - Adaptador com flanges livres, pvc, soldavel, dn 75 mm x 2 1/2 Adaptador com flanges livres, pvc, soldavel, dn 75 mm x 2 1/2 , instalado em reservacao de agua de edificacao que possua reservatorio de fibra/fibrocimento fornecimento e instalacao. af_06/2016

Fornecedor	CNPJ/CPF	Data	Modelo	Marca/ Fabricante	Quantidade	Lance	Valor Total	LC 123/2006
ESTRUTURA COMERCIO E CONSTRUCOES LTDA	10.664.099/0001-80	10/02/2026 - 10:44:24	N/C	N/C	1,0000	R$328,66	R$ 328,66	Sim

PORTAL DE COMPRAS PÚBLICAS
A autenticidade do documento pode ser verificada no site https://validaarquivo.portaldecompraspublicas.com.br
Documento gerado eletronicamente no Portal de Compras Públicas em 24/03/2026 às 10:55:50.
Código verificador: 11F883D

E-DOCS - CÓPIA DO PROCESSO 2025-6X76D GERADO POR UDSON OLIVEIRA RAMOS DE AGUIAR EM 13/05/2026 07:51 DOCUMENTO 1 / 1 PÁGINA 4463 / 5723

2026-8V5V2V - E-DOCS - DOCUMENTO ORIGINAL 24/03/2026 11:09 PÁGINA 226 / 384

INOVAR SERVICOS DE ENGENHARIA E CONSULTORIA LTDA	41.155.098/0001-33	18/02/2026 - 08:04:17	N/C	N/C	1,0000	R$328,66	R$ 328,66	Sim
WH CONSTRUTORA LTDA	23.305.610/0001-07	18/02/2026 - 08:44:21	N/C	N/C	1,0000	R$322,09	R$ 322,09	Sim
CONSTRUTORA E SERVICOS W. B. M. LTDA	26.570.470/0001-84	19/02/2026 - 08:51:33	N/C	N/C	1,0000	R$328,65	R$ 328,65	Sim
ASLE CONSTRUTORA LTDA	20.511.890/0001-03	20/02/2026 - 09:22:19	N/C	N/C	1,0000	R$328,66	R$ 328,66	Não
MA CONSTRUTORA LTDA	54.197.980/0001-93	21/02/2026 - 14:58:45	N/C	N/C	1,0000	R$328,66	R$ 328,66	Sim
ENGETECH - ENGENHARIA, COMERCIO E SERVICOS LTDA	04.154.467/0001-47	22/02/2026 - 14:51:07	N/C	N/C	1,0000	R$328,66	R$ 328,66	Sim
KLAO ENGENHARIA S/A	24.940.808/0001-17	23/02/2026 - 14:47:14	N/C	N/C	1,0000	R$328,66	R$ 328,66	Não
ADIGE ARQUITETURA E ENGENHARIA LTDA	01.469.689/0001-60	23/02/2026 - 17:45:41	N/C	N/C	1,0000	R$328,00	R$ 328,00	Não
PRIVATE CONSTRUTORA LTDA	10.616.350/0001-30	23/02/2026 - 18:12:11	N/C	N/C	1,0000	R$328,66	R$ 328,66	Não
HIMALAIA CONSTRUTORA LTDA	00.471.823/0001-03	24/02/2026 - 08:26:13	N/C	N/C	1,0000	R$328,66	R$ 328,66	Não

LOTE 0001 - ITEM 0279 - Adaptador curto com bolsa e rosca para registro, pvc, soldavel, dn 25 mm x 3/4 Adaptador curto com bolsa e rosca para registro, pvc, soldavel, dn 25 mm x 3/4 , instalado em reservacao de agua de edificacao que possua reservatorio de fibra/fibrocimento fornecimento e instalacao. af_06/2016

Fornecedor	CNPJ/CPF	Data	Modelo	Marca/ Fabricante	Quantidade	Lance	Valor Total	LC 123/2006
ESTRUTURA COMERCIO E CONSTRUCOES LTDA	10.664.099/0001-80	10/02/2026 - 10:44:54	N/C	N/C	58,0000	R$7,69	R$ 446,02	Sim
INOVAR SERVICOS DE ENGENHARIA E CONSULTORIA LTDA	41.155.098/0001-33	18/02/2026 - 08:05:14	N/C	N/C	58,0000	R$7,69	R$ 446,02	Sim
WH CONSTRUTORA LTDA	23.305.610/0001-07	18/02/2026 - 08:44:47	N/C	N/C	58,0000	R$7,54	R$ 437,32	Sim
CONSTRUTORA E SERVICOS W. B. M. LTDA	26.570.470/0001-84	19/02/2026 - 08:51:35	N/C	N/C	58,0000	R$7,66	R$ 444,28	Sim
ASLE CONSTRUTORA LTDA	20.511.890/0001-03	20/02/2026 - 09:22:19	N/C	N/C	58,0000	R$7,69	R$ 446,02	Não
MA CONSTRUTORA LTDA	54.197.980/0001-93	21/02/2026 - 14:58:45	N/C	N/C	58,0000	R$7,69	R$ 446,02	Sim
ENGETECH - ENGENHARIA, COMERCIO E SERVICOS LTDA	04.154.467/0001-47	22/02/2026 - 14:51:07	N/C	N/C	58,0000	R$7,69	R$ 446,02	Sim
KLAO ENGENHARIA S/A	24.940.808/0001-17	23/02/2026 - 14:47:14	N/C	N/C	58,0000	R$7,69	R$ 446,02	Não
ADIGE ARQUITETURA E ENGENHARIA LTDA	01.469.689/0001-60	23/02/2026 - 17:45:41	N/C	N/C	58,0000	R$7,00	R$ 406,00	Não
PRIVATE CONSTRUTORA LTDA	10.616.350/0001-30	23/02/2026 - 18:12:11	N/C	N/C	58,0000	R$7,69	R$ 446,02	Não
HIMALAIA CONSTRUTORA LTDA	00.471.823/0001-03	24/02/2026 - 08:26:13	N/C	N/C	58,0000	R$7,69	R$ 446,02	Não

LOTE 0001 - ITEM 0280 - Adaptador curto com bolsa e rosca para registro, pvc, soldavel, dn 32mm x 1 (Item 12.11 da PO) Adaptador curto com bolsa e rosca para registro, pvc, soldavel, dn 32mm x 1 , instalado em prumada de agua - fornecimento e instalacao. af_06/2022 (Item 12.11 da PO)

Fornecedor	CNPJ/CPF	Data	Modelo	Marca/ Fabricante	Quantidade	Lance	Valor Total	LC 123/2006
ESTRUTURA COMERCIO E CONSTRUCOES LTDA	10.664.099/0001-80	10/02/2026 - 10:45:19	N/C	N/C	14,0000	R$6,99	R$ 97,86	Sim
INOVAR SERVICOS DE ENGENHARIA E CONSULTORIA LTDA	41.155.098/0001-33	18/02/2026 - 08:06:26	N/C	N/C	14,0000	R$6,99	R$ 97,86	Sim
WH CONSTRUTORA LTDA	23.305.610/0001-07	18/02/2026 - 08:45:09	N/C	N/C	14,0000	R$6,85	R$ 95,90	Sim
CONSTRUTORA E SERVICOS W. B. M. LTDA	26.570.470/0001-84	19/02/2026 - 08:51:36	N/C	N/C	14,0000	R$6,96	R$ 97,44	Sim
ASLE CONSTRUTORA LTDA	20.511.890/0001-03	20/02/2026 - 09:22:19	N/C	N/C	14,0000	R$6,99	R$ 97,86	Não

PORTAL DE COMPRAS PÚBLICAS
A autenticidade do documento pode ser verificada no site https://validaarquivo.portaldecompraspublicas.com.br
Documento gerado eletronicamente no Portal de Compras Públicas em 24/03/2026 às 10:55:50.
Código verificador: 11F883D

E-DOCS - CÓPIA DO PROCESSO 2025-6X76D GERADO POR UDSON OLIVEIRA RAMOS DE AGUIAR EM 13/05/2026 07:51 DOCUMENTO 1 / 1 PÁGINA 4464 / 5723

2026-8V5V2V - E-DOCS - DOCUMENTO ORIGINAL 24/03/2026 11:09 PÁGINA 227 / 384

MA CONSTRUTORA LTDA	54.197.980/0001-93	21/02/2026 - 14:58:45	N/C	N/C	14,0000	R$6,99	R$ 97,86	Sim
ENGETECH - ENGENHARIA, COMERCIO E SERVICOS LTDA	04.154.467/0001-47	22/02/2026 - 14:51:07	N/C	N/C	14,0000	R$6,99	R$ 97,86	Sim
KLAO ENGENHARIA S/A	24.940.808/0001-17	23/02/2026 - 14:47:14	N/C	N/C	14,0000	R$6,99	R$ 97,86	Não
ADIGE ARQUITETURA E ENGENHARIA LTDA	01.469.689/0001-60	23/02/2026 - 17:45:41	N/C	N/C	14,0000	R$6,00	R$ 84,00	Não
PRIVATE CONSTRUTORA LTDA	10.616.350/0001-30	23/02/2026 - 18:12:12	N/C	N/C	14,0000	R$6,99	R$ 97,86	Não
HIMALAIA CONSTRUTORA LTDA	00.471.823/0001-03	24/02/2026 - 08:26:13	N/C	N/C	14,0000	R$6,99	R$ 97,86	Não

LOTE 0001 - ITEM 0281 - Adaptador curto com bolsa e rosca para registro, pvc, soldavel, dn 50mm x 1.1/2 Adaptador curto com bolsa e rosca para registro, pvc, soldavel, dn 50mm x 1.1/2, instalado em ramal de distribuicao de agua - fornecimento e instalacao. af_06/2022

Fornecedor	CNPJ/CPF	Data	Modelo	Marca/ Fabricante	Quantidade	Lance	Valor Total	LC 123/2006
ESTRUTURA COMERCIO E CONSTRUCOES LTDA	10.664.099/0001-80	10/02/2026 - 10:45:38	N/C	N/C	38,0000	R$16,68	R$ 633,84	Sim
INOVAR SERVICOS DE ENGENHARIA E CONSULTORIA LTDA	41.155.098/0001-33	18/02/2026 - 08:11:21	N/C	N/C	38,0000	R$16,68	R$ 633,84	Sim
WH CONSTRUTORA LTDA	23.305.610/0001-07	18/02/2026 - 08:45:37	N/C	N/C	38,0000	R$16,35	R$ 621,30	Sim
CONSTRUTORA E SERVICOS W. B. M. LTDA	26.570.470/0001-84	19/02/2026 - 08:51:39	N/C	N/C	38,0000	R$16,65	R$ 632,70	Sim
ASLE CONSTRUTORA LTDA	20.511.890/0001-03	20/02/2026 - 09:22:19	N/C	N/C	38,0000	R$16,68	R$ 633,84	Não
MA CONSTRUTORA LTDA	54.197.980/0001-93	21/02/2026 - 14:58:45	N/C	N/C	38,0000	R$16,68	R$ 633,84	Sim
ENGETECH - ENGENHARIA, COMERCIO E SERVICOS LTDA	04.154.467/0001-47	22/02/2026 - 14:51:07	N/C	N/C	38,0000	R$16,68	R$ 633,84	Sim
KLAO ENGENHARIA S/A	24.940.808/0001-17	23/02/2026 - 14:47:14	N/C	N/C	38,0000	R$16,68	R$ 633,84	Não
ADIGE ARQUITETURA E ENGENHARIA LTDA	01.469.689/0001-60	23/02/2026 - 17:45:41	N/C	N/C	38,0000	R$16,00	R$ 608,00	Não
PRIVATE CONSTRUTORA LTDA	10.616.350/0001-30	23/02/2026 - 18:12:12	N/C	N/C	38,0000	R$16,68	R$ 633,84	Não
HIMALAIA CONSTRUTORA LTDA	00.471.823/0001-03	24/02/2026 - 08:26:13	N/C	N/C	38,0000	R$16,68	R$ 633,84	Não

LOTE 0001 - ITEM 0282 - Adaptador curto com bolsa e rosca para registro, pvc, soldavel, dn 60mm x 2 Adaptador curto com bolsa e rosca para registro, pvc, soldavel, dn 60mm x 2 , instalado em prumada de agua - fornecimento e instalacao. af_06/2022

Fornecedor	CNPJ/CPF	Data	Modelo	Marca/ Fabricante	Quantidade	Lance	Valor Total	LC 123/2006
ESTRUTURA COMERCIO E CONSTRUCOES LTDA	10.664.099/0001-80	10/02/2026 - 10:45:55	N/C	N/C	10,0000	R$24,91	R$ 249,10	Sim
INOVAR SERVICOS DE ENGENHARIA E CONSULTORIA LTDA	41.155.098/0001-33	18/02/2026 - 08:12:29	N/C	N/C	10,0000	R$24,91	R$ 249,10	Sim
WH CONSTRUTORA LTDA	23.305.610/0001-07	18/02/2026 - 08:45:59	N/C	N/C	10,0000	R$24,41	R$ 244,10	Sim
CONSTRUTORA E SERVICOS W. B. M. LTDA	26.570.470/0001-84	19/02/2026 - 08:51:41	N/C	N/C	10,0000	R$24,90	R$ 249,00	Sim
ASLE CONSTRUTORA LTDA	20.511.890/0001-03	20/02/2026 - 09:22:19	N/C	N/C	10,0000	R$24,91	R$ 249,10	Não
MA CONSTRUTORA LTDA	54.197.980/0001-93	21/02/2026 - 14:58:45	N/C	N/C	10,0000	R$24,91	R$ 249,10	Sim
ENGETECH - ENGENHARIA, COMERCIO E SERVICOS LTDA	04.154.467/0001-47	22/02/2026 - 14:51:07	N/C	N/C	10,0000	R$24,91	R$ 249,10	Sim
KLAO ENGENHARIA S/A	24.940.808/0001-17	23/02/2026 - 14:47:14	N/C	N/C	10,0000	R$24,91	R$ 249,10	Não
ADIGE ARQUITETURA E ENGENHARIA LTDA	01.469.689/0001-60	23/02/2026 - 17:45:42	N/C	N/C	10,0000	R$24,00	R$ 240,00	Não

PORTAL DE COMPRAS PÚBLICAS
A autenticidade do documento pode ser verificada no site https://validaarquivo.portaldecompraspublicas.com.br
Documento gerado eletronicamente no Portal de Compras Públicas em 24/03/2026 às 10:55:50.
Código verificador: 11F883D

E-DOCS - CÓPIA DO PROCESSO 2025-6X76D GERADO POR UDSON OLIVEIRA RAMOS DE AGUIAR EM 13/05/2026 07:51 DOCUMENTO 1 / 1 PÁGINA 4465 / 5723

2026-8V5V2V - E-DOCS - DOCUMENTO ORIGINAL 24/03/2026 11:09 PÁGINA 228 / 384

PRIVATE CONSTRUTORA LTDA	10.616.350/0001-30	23/02/2026 - 18:12:12	N/C	N/C	10,0000	R$24,91	R$ 249,10	Não
HIMALAIA CONSTRUTORA LTDA	00.471.823/0001-03	24/02/2026 - 08:26:13	N/C	N/C	10,0000	R$24,91	R$ 249,10	Não

LOTE 0001 - ITEM 0283 - BUCHA DE REDUCAO, CURTA, PVC, SOLDAVEL, DN 32 X 25 MM, INSTALADO EM RAMAL DE DISTRIBUICAO DE AGUA BUCHA DE REDUCAO, CURTA, PVC, SOLDAVEL, DN 32 X 25 MM, INSTALADO EM RAMAL DE DISTRIBUICAO DE AGUA - FORNECIMENTO E INSTALACAO. AF_06/2022

Fornecedor	CNPJ/CPF	Data	Modelo	Marca/ Fabricante	Quantidade	Lance	Valor Total	LC 123/2006
ESTRUTURA COMERCIO E CONSTRUCOES LTDA	10.664.099/0001-80	10/02/2026 - 10:47:22	N/C	N/C	3,0000	R$8,48	R$ 25,44	Sim
INOVAR SERVICOS DE ENGENHARIA E CONSULTORIA LTDA	41.155.098/0001-33	18/02/2026 - 08:14:03	N/C	N/C	3,0000	R$8,48	R$ 25,44	Sim
WH CONSTRUTORA LTDA	23.305.610/0001-07	18/02/2026 - 08:46:15	N/C	N/C	3,0000	R$8,48	R$ 25,44	Sim
CONSTRUTORA E SERVICOS W. B. M. LTDA	26.570.470/0001-84	19/02/2026 - 08:51:42	N/C	N/C	3,0000	R$8,45	R$ 25,35	Sim
ASLE CONSTRUTORA LTDA	20.511.890/0001-03	20/02/2026 - 09:22:19	N/C	N/C	3,0000	R$8,48	R$ 25,44	Não
MA CONSTRUTORA LTDA	54.197.980/0001-93	21/02/2026 - 14:58:45	N/C	N/C	3,0000	R$8,48	R$ 25,44	Sim
ENGETECH - ENGENHARIA, COMERCIO E SERVICOS LTDA	04.154.467/0001-47	22/02/2026 - 14:51:07	N/C	N/C	3,0000	R$8,48	R$ 25,44	Sim
KLAO ENGENHARIA S/A	24.940.808/0001-17	23/02/2026 - 14:47:14	N/C	N/C	3,0000	R$8,48	R$ 25,44	Não
ADIGE ARQUITETURA E ENGENHARIA LTDA	01.469.689/0001-60	23/02/2026 - 17:45:42	N/C	N/C	3,0000	R$8,00	R$ 24,00	Não
PRIVATE CONSTRUTORA LTDA	10.616.350/0001-30	23/02/2026 - 18:12:12	N/C	N/C	3,0000	R$8,48	R$ 25,44	Não
HIMALAIA CONSTRUTORA LTDA	00.471.823/0001-03	24/02/2026 - 08:26:13	N/C	N/C	3,0000	R$8,48	R$ 25,44	Não

LOTE 0001 - ITEM 0284 - Bucha de reducao, curta, pvc, soldavel, dn 60 x 50 mm, instalado em prumada de agua Bucha de reducao, curta, pvc, soldavel, dn 60 x 50 mm, instalado em prumada de agua - fornecimento e instalacao. af_06/2022

Fornecedor	CNPJ/CPF	Data	Modelo	Marca/ Fabricante	Quantidade	Lance	Valor Total	LC 123/2006
ESTRUTURA COMERCIO E CONSTRUCOES LTDA	10.664.099/0001-80	10/02/2026 - 10:47:33	N/C	N/C	7,0000	R$18,78	R$ 131,46	Sim
INOVAR SERVICOS DE ENGENHARIA E CONSULTORIA LTDA	41.155.098/0001-33	18/02/2026 - 08:14:29	N/C	N/C	7,0000	R$18,78	R$ 131,46	Sim
WH CONSTRUTORA LTDA	23.305.610/0001-07	18/02/2026 - 08:46:38	N/C	N/C	7,0000	R$18,38	R$ 128,66	Sim
CONSTRUTORA E SERVICOS W. B. M. LTDA	26.570.470/0001-84	19/02/2026 - 08:51:45	N/C	N/C	7,0000	R$18,75	R$ 131,25	Sim
ASLE CONSTRUTORA LTDA	20.511.890/0001-03	20/02/2026 - 09:22:19	N/C	N/C	7,0000	R$18,78	R$ 131,46	Não
MA CONSTRUTORA LTDA	54.197.980/0001-93	21/02/2026 - 14:58:45	N/C	N/C	7,0000	R$18,78	R$ 131,46	Sim
ENGETECH - ENGENHARIA, COMERCIO E SERVICOS LTDA	04.154.467/0001-47	22/02/2026 - 14:51:07	N/C	N/C	7,0000	R$18,78	R$ 131,46	Sim
KLAO ENGENHARIA S/A	24.940.808/0001-17	23/02/2026 - 14:47:14	N/C	N/C	7,0000	R$18,78	R$ 131,46	Não
ADIGE ARQUITETURA E ENGENHARIA LTDA	01.469.689/0001-60	23/02/2026 - 17:45:42	N/C	N/C	7,0000	R$18,00	R$ 126,00	Não
PRIVATE CONSTRUTORA LTDA	10.616.350/0001-30	23/02/2026 - 18:12:12	N/C	N/C	7,0000	R$18,78	R$ 131,46	Não
HIMALAIA CONSTRUTORA LTDA	00.471.823/0001-03	24/02/2026 - 08:26:13	N/C	N/C	7,0000	R$18,78	R$ 131,46	Não

LOTE 0001 - ITEM 0285 - Bucha de reducao, curta, pvc, soldavel, dn 75 x 60 mm, instalado em prumada de agua Bucha de reducao, curta, pvc, soldavel, dn 75 x 60 mm, instalado em prumada de agua - fornecimento e instalacao

Fornecedor	CNPJ/CPF	Data	Modelo	Marca/ Fabricante	Quantidade	Lance	Valor Total	LC 123/2006

PORTAL DE COMPRAS PÚBLICAS

A autenticidade do documento pode ser verificada no site https://validaarquivo.portaldecompraspublicas.com.br
Documento gerado eletronicamente no Portal de Compras Públicas em 24/03/2026 às 10:55:50.
Código verificador: 11F883D

E-DOCS - CÓPIA DO PROCESSO 2025-6X76D GERADO POR UDSON OLIVEIRA RAMOS DE AGUIAR EM 13/05/2026 07:51 DOCUMENTO 1 / 1 PÁGINA 4466 / 5723

2026-8V5V2V - E-DOCS - DOCUMENTO ORIGINAL 24/03/2026 11:09 PÁGINA 229 / 384

ESTRUTURA COMERCIO E CONSTRUCOES LTDA	10.664.099/0001-80	10/02/2026 - 10:47:55	N/C	N/C	1,0000	R$18,79	R$ 18,79	Sim
INOVAR SERVICOS DE ENGENHARIA E CONSULTORIA LTDA	41.155.098/0001-33	18/02/2026 - 08:15:01	N/C	N/C	1,0000	R$18,79	R$ 18,79	Sim
WH CONSTRUTORA LTDA	23.305.610/0001-07	18/02/2026 - 08:47:44	N/C	N/C	1,0000	R$18,41	R$ 18,41	Sim
CONSTRUTORA E SERVICOS W. B. M. LTDA	26.570.470/0001-84	19/02/2026 - 08:51:47	N/C	N/C	1,0000	R$18,76	R$ 18,76	Sim
ASLE CONSTRUTORA LTDA	20.511.890/0001-03	20/02/2026 - 09:22:19	N/C	N/C	1,0000	R$18,79	R$ 18,79	Não
MA CONSTRUTORA LTDA	54.197.980/0001-93	21/02/2026 - 14:58:45	N/C	N/C	1,0000	R$18,79	R$ 18,79	Sim
ENGETECH - ENGENHARIA, COMERCIO E SERVICOS LTDA	04.154.467/0001-47	22/02/2026 - 14:51:07	N/C	N/C	1,0000	R$18,79	R$ 18,79	Sim
KLAO ENGENHARIA S/A	24.940.808/0001-17	23/02/2026 - 14:47:14	N/C	N/C	1,0000	R$18,79	R$ 18,79	Não
ADIGE ARQUITETURA E ENGENHARIA LTDA	01.469.689/0001-60	23/02/2026 - 17:45:42	N/C	N/C	1,0000	R$18,00	R$ 18,00	Não
PRIVATE CONSTRUTORA LTDA	10.616.350/0001-30	23/02/2026 - 18:12:12	N/C	N/C	1,0000	R$18,79	R$ 18,79	Não
HIMALAIA CONSTRUTORA LTDA	00.471.823/0001-03	24/02/2026 - 08:26:13	N/C	N/C	1,0000	R$18,79	R$ 18,79	Não

LOTE 0001 - ITEM 0286 - Bucha de reducao, curta, pvc, soldavel, dn 85 x 75 mm, instalado em prumada de agua Bucha de reducao, curta, pvc, soldavel, dn 85 x 75 mm, instalado em prumada de agua - fornecimento e instalacao

Fornecedor	CNPJ/CPF	Data	Modelo	Marca/ Fabricante	Quantidade	Lance	Valor Total	LC 123/2006
ESTRUTURA COMERCIO E CONSTRUCOES LTDA	10.664.099/0001-80	10/02/2026 - 10:48:18	N/C	N/C	2,0000	R$18,79	R$ 37,58	Sim
INOVAR SERVICOS DE ENGENHARIA E CONSULTORIA LTDA	41.155.098/0001-33	18/02/2026 - 08:16:07	N/C	N/C	2,0000	R$18,79	R$ 37,58	Sim
WH CONSTRUTORA LTDA	23.305.610/0001-07	18/02/2026 - 08:47:34	N/C	N/C	2,0000	R$18,41	R$ 36,82	Sim
CONSTRUTORA E SERVICOS W. B. M. LTDA	26.570.470/0001-84	19/02/2026 - 09:01:05	N/C	N/C	2,0000	R$18,76	R$ 37,52	Sim
ASLE CONSTRUTORA LTDA	20.511.890/0001-03	20/02/2026 - 09:22:19	N/C	N/C	2,0000	R$18,79	R$ 37,58	Não
MA CONSTRUTORA LTDA	54.197.980/0001-93	21/02/2026 - 14:58:45	N/C	N/C	2,0000	R$18,79	R$ 37,58	Sim
ENGETECH - ENGENHARIA, COMERCIO E SERVICOS LTDA	04.154.467/0001-47	22/02/2026 - 14:51:07	N/C	N/C	2,0000	R$18,79	R$ 37,58	Sim
KLAO ENGENHARIA S/A	24.940.808/0001-17	23/02/2026 - 14:47:14	N/C	N/C	2,0000	R$18,79	R$ 37,58	Não
ADIGE ARQUITETURA E ENGENHARIA LTDA	01.469.689/0001-60	23/02/2026 - 17:45:42	N/C	N/C	2,0000	R$18,00	R$ 36,00	Não
PRIVATE CONSTRUTORA LTDA	10.616.350/0001-30	23/02/2026 - 18:12:12	N/C	N/C	2,0000	R$18,79	R$ 37,58	Não
HIMALAIA CONSTRUTORA LTDA	00.471.823/0001-03	24/02/2026 - 08:26:13	N/C	N/C	2,0000	R$18,79	R$ 37,58	Não

LOTE 0001 - ITEM 0287 - Bucha de reducao, longa, pvc, soldavel, dn 50 x 25 mm, instalado em ramal de distribuicao de agua Bucha de reducao, longa, pvc, soldavel, dn 50 x 25 mm, instalado em ramal de distribuicao de agua - fornecimento e instalacao. af_06/2022

Fornecedor	CNPJ/CPF	Data	Modelo	Marca/ Fabricante	Quantidade	Lance	Valor Total	LC 123/2006
ESTRUTURA COMERCIO E CONSTRUCOES LTDA	10.664.099/0001-80	10/02/2026 - 10:48:31	N/C	N/C	7,0000	R$18,79	R$ 131,53	Sim
INOVAR SERVICOS DE ENGENHARIA E CONSULTORIA LTDA	41.155.098/0001-33	18/02/2026 - 08:16:30	N/C	N/C	7,0000	R$15,19	R$ 106,33	Sim
WH CONSTRUTORA LTDA	23.305.610/0001-07	18/02/2026 - 08:48:11	N/C	N/C	7,0000	R$15,19	R$ 106,33	Sim
CONSTRUTORA E SERVICOS W. B. M. LTDA	26.570.470/0001-84	19/02/2026 - 09:01:07	N/C	N/C	7,0000	R$15,16	R$ 106,12	Sim

PORTAL DE COMPRAS PÚBLICAS

A autenticidade do documento pode ser verificada no site https://validaarquivo.portaldecompraspublicas.com.br
Documento gerado eletronicamente no Portal de Compras Públicas em 24/03/2026 às 10:55:50.
Código verificador: 11F883D

E-DOCS - CÓPIA DO PROCESSO 2025-6X76D GERADO POR UDSON OLIVEIRA RAMOS DE AGUIAR EM 13/05/2026 07:51 DOCUMENTO 1 / 1 PÁGINA 4467 / 5723

2026-8V5V2V - E-DOCS - DOCUMENTO ORIGINAL 24/03/2026 11:09 PÁGINA 230 / 384

ASLE CONSTRUTORA LTDA	20.511.890/0001-03	20/02/2026 - 09:22:19	N/C	N/C	7,0000	R$15,19	R$ 106,33	Não
MA CONSTRUTORA LTDA	54.197.980/0001-93	21/02/2026 - 14:58:45	N/C	N/C	7,0000	R$15,19	R$ 106,33	Sim
ENGETECH - ENGENHARIA, COMERCIO E SERVICOS LTDA	04.154.467/0001-47	22/02/2026 - 14:51:07	N/C	N/C	7,0000	R$15,19	R$ 106,33	Sim
KLAO ENGENHARIA S/A	24.940.808/0001-17	23/02/2026 - 14:47:14	N/C	N/C	7,0000	R$15,19	R$ 106,33	Não
ADIGE ARQUITETURA E ENGENHARIA LTDA	01.469.689/0001-60	23/02/2026 - 17:45:42	N/C	N/C	7,0000	R$15,00	R$ 105,00	Não
PRIVATE CONSTRUTORA LTDA	10.616.350/0001-30	23/02/2026 - 18:12:12	N/C	N/C	7,0000	R$15,19	R$ 106,33	Não
HIMALAIA CONSTRUTORA LTDA	00.471.823/0001-03	24/02/2026 - 08:26:13	N/C	N/C	7,0000	R$15,19	R$ 106,33	Não

LOTE 0001 - ITEM 0288 - Bucha de reducao, longa, pvc, soldavel, dn 50 x 32 mm, instalado em ramal de distribuicao de agua Bucha de reducao, longa, pvc, soldavel, dn 50 x 32 mm, instalado em ramal de distribuicao de agua - fornecimento e instalacao.

Fornecedor	CNPJ/CPF	Data	Modelo	Marca/ Fabricante	Quantidade	Lance	Valor Total	LC 123/2006
ESTRUTURA COMERCIO E CONSTRUCOES LTDA	10.664.099/0001-80	10/02/2026 - 10:49:17	N/C	N/C	1,0000	R$15,23	R$ 15,23	Sim
INOVAR SERVICOS DE ENGENHARIA E CONSULTORIA LTDA	41.155.098/0001-33	18/02/2026 - 08:19:16	N/C	N/C	1,0000	R$15,23	R$ 15,23	Sim
WH CONSTRUTORA LTDA	23.305.610/0001-07	18/02/2026 - 08:48:38	N/C	N/C	1,0000	R$14,93	R$ 14,93	Sim
CONSTRUTORA E SERVICOS W. B. M. LTDA	26.570.470/0001-84	19/02/2026 - 09:01:09	N/C	N/C	1,0000	R$15,20	R$ 15,20	Sim
ASLE CONSTRUTORA LTDA	20.511.890/0001-03	20/02/2026 - 09:22:19	N/C	N/C	1,0000	R$15,23	R$ 15,23	Não
MA CONSTRUTORA LTDA	54.197.980/0001-93	21/02/2026 - 14:58:45	N/C	N/C	1,0000	R$15,23	R$ 15,23	Sim
ENGETECH - ENGENHARIA, COMERCIO E SERVICOS LTDA	04.154.467/0001-47	22/02/2026 - 14:51:07	N/C	N/C	1,0000	R$15,23	R$ 15,23	Sim
KLAO ENGENHARIA S/A	24.940.808/0001-17	23/02/2026 - 14:47:14	N/C	N/C	1,0000	R$15,23	R$ 15,23	Não
ADIGE ARQUITETURA E ENGENHARIA LTDA	01.469.689/0001-60	23/02/2026 - 17:45:42	N/C	N/C	1,0000	R$15,00	R$ 15,00	Não
PRIVATE CONSTRUTORA LTDA	10.616.350/0001-30	23/02/2026 - 18:12:12	N/C	N/C	1,0000	R$15,23	R$ 15,23	Não
HIMALAIA CONSTRUTORA LTDA	00.471.823/0001-03	24/02/2026 - 08:26:13	N/C	N/C	1,0000	R$15,23	R$ 15,23	Não

LOTE 0001 - ITEM 0289 - Bucha de reducao, longa, pvc, soldavel, dn 60 x 25 mm, instalado em prumada de agua Bucha de reducao, longa, pvc, soldavel, dn 60 x 25 mm, instalado em prumada de agua - fornecimento e instalacao. af_06/2022

Fornecedor	CNPJ/CPF	Data	Modelo	Marca/ Fabricante	Quantidade	Lance	Valor Total	LC 123/2006
ESTRUTURA COMERCIO E CONSTRUCOES LTDA	10.664.099/0001-80	10/02/2026 - 10:49:46	N/C	N/C	7,0000	R$21,40	R$ 149,80	Sim
INOVAR SERVICOS DE ENGENHARIA E CONSULTORIA LTDA	41.155.098/0001-33	18/02/2026 - 08:19:58	N/C	N/C	7,0000	R$21,40	R$ 149,80	Sim
WH CONSTRUTORA LTDA	23.305.610/0001-07	18/02/2026 - 08:49:17	N/C	N/C	7,0000	R$20,97	R$ 146,79	Sim
CONSTRUTORA E SERVICOS W. B. M. LTDA	26.570.470/0001-84	19/02/2026 - 09:01:11	N/C	N/C	7,0000	R$21,38	R$ 149,66	Sim
ASLE CONSTRUTORA LTDA	20.511.890/0001-03	20/02/2026 - 09:22:20	N/C	N/C	7,0000	R$21,40	R$ 149,80	Não
MA CONSTRUTORA LTDA	54.197.980/0001-93	21/02/2026 - 14:58:45	N/C	N/C	7,0000	R$21,40	R$ 149,80	Sim
ENGETECH - ENGENHARIA, COMERCIO E SERVICOS LTDA	04.154.467/0001-47	22/02/2026 - 14:51:07	N/C	N/C	7,0000	R$21,40	R$ 149,80	Sim
KLAO ENGENHARIA S/A	24.940.808/0001-17	23/02/2026 - 14:47:14	N/C	N/C	7,0000	R$21,40	R$ 149,80	Não
ADIGE ARQUITETURA E ENGENHARIA LTDA	01.469.689/0001-60	23/02/2026 - 17:45:42	N/C	N/C	7,0000	R$21,00	R$ 147,00	Não

PORTAL DE COMPRAS PÚBLICAS

A autenticidade do documento pode ser verificada no site https://validaarquivo.portaldecompraspublicas.com.br
Documento gerado eletronicamente no Portal de Compras Públicas em 24/03/2026 às 10:55:50.
Código verificador: 11F883D

E-DOCS - CÓPIA DO PROCESSO 2025-6X76D GERADO POR UDSON OLIVEIRA RAMOS DE AGUIAR EM 13/05/2026 07:51 DOCUMENTO 1 / 1 PÁGINA 4468 / 5723

2026-8V5V2V - E-DOCS - DOCUMENTO ORIGINAL 24/03/2026 11:09 PÁGINA 231 / 384

PRIVATE CONSTRUTORA LTDA	10.616.350/0001-30	23/02/2026 - 18:12:12	N/C	N/C	7,0000	R$21,40	R$ 149,80	Não
HIMALAIA CONSTRUTORA LTDA	00.471.823/0001-03	24/02/2026 - 08:26:13	N/C	N/C	7,0000	R$21,40	R$ 149,80	Não

LOTE 0001 - ITEM 0290 - Bucha de reducao, longa, pvc, soldavel, dn 60 x 32 mm, instalado em prumada de agua Bucha de reducao, longa, pvc, soldavel, dn 60 x 32 mm, instalado em prumada de agua - fornecimento e instalacao. af_06/2022

Fornecedor	CNPJ/CPF	Data	Modelo	Marca/ Fabricante	Quantidade	Lance	Valor Total	LC 123/2006
ESTRUTURA COMERCIO E CONSTRUCOES LTDA	10.664.099/0001-80	10/02/2026 - 10:49:59	N/C	N/C	3,0000	R$25,40	R$ 76,20	Sim
INOVAR SERVICOS DE ENGENHARIA E CONSULTORIA LTDA	41.155.098/0001-33	18/02/2026 - 08:20:22	N/C	N/C	3,0000	R$25,40	R$ 76,20	Sim
WH CONSTRUTORA LTDA	23.305.610/0001-07	18/02/2026 - 08:49:53	N/C	N/C	3,0000	R$24,89	R$ 74,67	Sim
CONSTRUTORA E SERVICOS W. B. M. LTDA	26.570.470/0001-84	19/02/2026 - 09:01:13	N/C	N/C	3,0000	R$25,38	R$ 76,14	Sim
ASLE CONSTRUTORA LTDA	20.511.890/0001-03	20/02/2026 - 09:22:20	N/C	N/C	3,0000	R$25,40	R$ 76,20	Não
MA CONSTRUTORA LTDA	54.197.980/0001-93	21/02/2026 - 14:58:45	N/C	N/C	3,0000	R$25,40	R$ 76,20	Sim
ENGETECH - ENGENHARIA, COMERCIO E SERVICOS LTDA	04.154.467/0001-47	22/02/2026 - 14:51:07	N/C	N/C	3,0000	R$25,40	R$ 76,20	Sim
KLAO ENGENHARIA S/A	24.940.808/0001-17	23/02/2026 - 14:47:14	N/C	N/C	3,0000	R$25,40	R$ 76,20	Não
ADIGE ARQUITETURA E ENGENHARIA LTDA	01.469.689/0001-60	23/02/2026 - 17:45:42	N/C	N/C	3,0000	R$25,00	R$ 75,00	Não
PRIVATE CONSTRUTORA LTDA	10.616.350/0001-30	23/02/2026 - 18:12:12	N/C	N/C	3,0000	R$25,40	R$ 76,20	Não
HIMALAIA CONSTRUTORA LTDA	00.471.823/0001-03	24/02/2026 - 08:26:13	N/C	N/C	3,0000	R$25,40	R$ 76,20	Não

LOTE 0001 - ITEM 0291 - Bucha de reducao, longa, pvc, soldavel, dn 75 x 50 mm, instalado em prumada de agua Bucha de reducao, longa, pvc, soldavel, dn 75 x 50 mm, instalado em prumada de agua - fornecimento e instalacao. af_06/2022

Fornecedor	CNPJ/CPF	Data	Modelo	Marca/ Fabricante	Quantidade	Lance	Valor Total	LC 123/2006
ESTRUTURA COMERCIO E CONSTRUCOES LTDA	10.664.099/0001-80	10/02/2026 - 10:50:23	N/C	N/C	1,0000	R$37,54	R$ 37,54	Sim
INOVAR SERVICOS DE ENGENHARIA E CONSULTORIA LTDA	41.155.098/0001-33	18/02/2026 - 08:20:57	N/C	N/C	1,0000	R$37,54	R$ 37,54	Sim
WH CONSTRUTORA LTDA	23.305.610/0001-07	18/02/2026 - 08:51:33	N/C	N/C	1,0000	R$36,79	R$ 36,79	Sim
CONSTRUTORA E SERVICOS W. B. M. LTDA	26.570.470/0001-84	19/02/2026 - 09:01:16	N/C	N/C	1,0000	R$37,54	R$ 37,54	Sim
ASLE CONSTRUTORA LTDA	20.511.890/0001-03	20/02/2026 - 09:22:20	N/C	N/C	1,0000	R$37,54	R$ 37,54	Não
MA CONSTRUTORA LTDA	54.197.980/0001-93	21/02/2026 - 14:58:45	N/C	N/C	1,0000	R$37,54	R$ 37,54	Sim
ENGETECH - ENGENHARIA, COMERCIO E SERVICOS LTDA	04.154.467/0001-47	22/02/2026 - 14:51:07	N/C	N/C	1,0000	R$37,54	R$ 37,54	Sim
KLAO ENGENHARIA S/A	24.940.808/0001-17	23/02/2026 - 14:47:14	N/C	N/C	1,0000	R$37,54	R$ 37,54	Não
ADIGE ARQUITETURA E ENGENHARIA LTDA	01.469.689/0001-60	23/02/2026 - 17:45:42	N/C	N/C	1,0000	R$37,00	R$ 37,00	Não
PRIVATE CONSTRUTORA LTDA	10.616.350/0001-30	23/02/2026 - 18:12:12	N/C	N/C	1,0000	R$37,54	R$ 37,54	Não
HIMALAIA CONSTRUTORA LTDA	00.471.823/0001-03	24/02/2026 - 08:26:13	N/C	N/C	1,0000	R$37,54	R$ 37,54	Não

LOTE 0001 - ITEM 0292 - Bucha de reducao, longa, pvc, soldavel, dn 50 x 32 mm (Item 12.23 da PO) Bucha de reducao, longa, pvc, soldavel, dn 50 x 32 mm, instalado em ramal de distribuicao de agua - fornecimento e instalacao. (Item 12.23 da PO)

Fornecedor	CNPJ/CPF	Data	Modelo	Marca/ Fabricante	Quantidade	Lance	Valor Total	LC 123/2006

PORTAL DE COMPRAS PÚBLICAS
A autenticidade do documento pode ser verificada no site https://validaarquivo.portaldecompraspublicas.com.br
Documento gerado eletronicamente no Portal de Compras Públicas em 24/03/2026 às 10:55:50.
Código verificador: 11F883D

E-DOCS - CÓPIA DO PROCESSO 2025-6X76D GERADO POR UDSON OLIVEIRA RAMOS DE AGUIAR EM 13/05/2026 07:51 DOCUMENTO 1 / 1 PÁGINA 4469 / 5723

2026-8V5V2V - E-DOCS - DOCUMENTO ORIGINAL 24/03/2026 11:09 PÁGINA 232 / 384

ESTRUTURA COMERCIO E CONSTRUCOES LTDA	10.664.099/0001-80	10/02/2026 - 10:43:14	N/C	N/C	1,0000	R$15,23	R$ 15,23	Sim
INOVAR SERVICOS DE ENGENHARIA E CONSULTORIA LTDA	41.155.098/0001-33	18/02/2026 - 08:21:24	N/C	N/C	1,0000	R$15,23	R$ 15,23	Sim
WH CONSTRUTORA LTDA	23.305.610/0001-07	18/02/2026 - 08:51:48	N/C	N/C	1,0000	R$14,93	R$ 14,93	Sim
CONSTRUTORA E SERVICOS W. B. M. LTDA	26.570.470/0001-84	19/02/2026 - 09:01:18	N/C	N/C	1,0000	R$15,20	R$ 15,20	Sim
ASLE CONSTRUTORA LTDA	20.511.890/0001-03	20/02/2026 - 09:22:20	N/C	N/C	1,0000	R$15,23	R$ 15,23	Não
MA CONSTRUTORA LTDA	54.197.980/0001-93	21/02/2026 - 14:58:45	N/C	N/C	1,0000	R$15,23	R$ 15,23	Sim
ENGETECH - ENGENHARIA, COMERCIO E SERVICOS LTDA	04.154.467/0001-47	22/02/2026 - 14:51:08	N/C	N/C	1,0000	R$15,23	R$ 15,23	Sim
KLAO ENGENHARIA S/A	24.940.808/0001-17	23/02/2026 - 14:47:14	N/C	N/C	1,0000	R$15,23	R$ 15,23	Não
ADIGE ARQUITETURA E ENGENHARIA LTDA	01.469.689/0001-60	23/02/2026 - 17:45:42	N/C	N/C	1,0000	R$15,00	R$ 15,00	Não
PRIVATE CONSTRUTORA LTDA	10.616.350/0001-30	23/02/2026 - 18:12:12	N/C	N/C	1,0000	R$15,23	R$ 15,23	Não
HIMALAIA CONSTRUTORA LTDA	00.471.823/0001-03	24/02/2026 - 08:26:13	N/C	N/C	1,0000	R$15,23	R$ 15,23	Não

LOTE 0001 - ITEM 0293 - Luva de correr, pvc, soldavel, dn 60mm, instalado em prumada de agua Luva de correr, pvc, soldavel, dn 60mm, instalado em prumada de agua fornecimento e instalacao. af_06/2022

Fornecedor	CNPJ/CPF	Data	Modelo	Marca/ Fabricante	Quantidade	Lance	Valor Total	LC 123/2006
ESTRUTURA COMERCIO E CONSTRUCOES LTDA	10.664.099/0001-80	10/02/2026 - 10:52:34	N/C	N/C	1,0000	R$65,56	R$ 65,56	Sim
INOVAR SERVICOS DE ENGENHARIA E CONSULTORIA LTDA	41.155.098/0001-33	18/02/2026 - 08:21:50	N/C	N/C	1,0000	R$65,56	R$ 65,56	Sim
WH CONSTRUTORA LTDA	23.305.610/0001-07	18/02/2026 - 08:52:16	N/C	N/C	1,0000	R$64,25	R$ 64,25	Sim
CONSTRUTORA E SERVICOS W. B. M. LTDA	26.570.470/0001-84	19/02/2026 - 09:01:20	N/C	N/C	1,0000	R$65,55	R$ 65,55	Sim
ASLE CONSTRUTORA LTDA	20.511.890/0001-03	20/02/2026 - 09:22:20	N/C	N/C	1,0000	R$65,56	R$ 65,56	Não
MA CONSTRUTORA LTDA	54.197.980/0001-93	21/02/2026 - 14:58:45	N/C	N/C	1,0000	R$65,56	R$ 65,56	Sim
ENGETECH - ENGENHARIA, COMERCIO E SERVICOS LTDA	04.154.467/0001-47	22/02/2026 - 14:51:08	N/C	N/C	1,0000	R$65,56	R$ 65,56	Sim
KLAO ENGENHARIA S/A	24.940.808/0001-17	23/02/2026 - 14:47:14	N/C	N/C	1,0000	R$65,56	R$ 65,56	Não
ADIGE ARQUITETURA E ENGENHARIA LTDA	01.469.689/0001-60	23/02/2026 - 17:45:42	N/C	N/C	1,0000	R$65,00	R$ 65,00	Não
PRIVATE CONSTRUTORA LTDA	10.616.350/0001-30	23/02/2026 - 18:12:12	N/C	N/C	1,0000	R$65,56	R$ 65,56	Não
HIMALAIA CONSTRUTORA LTDA	00.471.823/0001-03	24/02/2026 - 08:26:14	N/C	N/C	1,0000	R$65,56	R$ 65,56	Não

LOTE 0001 - ITEM 0294 - Luva de reducao, pvc, soldavel, dn 32mm x 25mm, instalado em ramal ou sub-ramal de agua Luva de reducao, pvc, soldavel, dn 32mm x 25mm, instalado em ramal ou sub-ramal de agua - fornecimento e instalacao. af_06/2022

Fornecedor	CNPJ/CPF	Data	Modelo	Marca/ Fabricante	Quantidade	Lance	Valor Total	LC 123/2006
ESTRUTURA COMERCIO E CONSTRUCOES LTDA	10.664.099/0001-80	10/02/2026 - 10:52:44	N/C	N/C	4,0000	R$12,16	R$ 48,64	Sim
INOVAR SERVICOS DE ENGENHARIA E CONSULTORIA LTDA	41.155.098/0001-33	18/02/2026 - 08:23:03	N/C	N/C	4,0000	R$12,16	R$ 48,64	Sim
WH CONSTRUTORA LTDA	23.305.610/0001-07	18/02/2026 - 08:52:47	N/C	N/C	4,0000	R$11,92	R$ 47,68	Sim
CONSTRUTORA E SERVICOS W. B. M. LTDA	26.570.470/0001-84	19/02/2026 - 09:01:22	N/C	N/C	4,0000	R$12,15	R$ 48,60	Sim

PORTAL DE COMPRAS PÚBLICAS
A autenticidade do documento pode ser verificada no site https://validaarquivo.portaldecompraspublicas.com.br
Documento gerado eletronicamente no Portal de Compras Públicas em 24/03/2026 às 10:55:50.
Código verificador: 11F883D

E-DOCS - CÓPIA DO PROCESSO 2025-6X76D GERADO POR UDSON OLIVEIRA RAMOS DE AGUIAR EM 13/05/2026 07:51 DOCUMENTO 1 / 1 PÁGINA 4470 / 5723

2026-8V5V2V - E-DOCS - DOCUMENTO ORIGINAL 24/03/2026 11:09 PÁGINA 233 / 384

ASLE CONSTRUTORA LTDA	20.511.890/0001-03	20/02/2026 - 09:22:20	N/C	N/C	4,0000	R$12,16	R$ 48,64	Não
MA CONSTRUTORA LTDA	54.197.980/0001-93	21/02/2026 - 14:58:45	N/C	N/C	4,0000	R$12,16	R$ 48,64	Sim
ENGETECH - ENGENHARIA, COMERCIO E SERVICOS LTDA	04.154.467/0001-47	22/02/2026 - 14:51:08	N/C	N/C	4,0000	R$12,16	R$ 48,64	Sim
KLAO ENGENHARIA S/A	24.940.808/0001-17	23/02/2026 - 14:47:14	N/C	N/C	4,0000	R$12,16	R$ 48,64	Não
ADIGE ARQUITETURA E ENGENHARIA LTDA	01.469.689/0001-60	23/02/2026 - 17:45:42	N/C	N/C	4,0000	R$12,00	R$ 48,00	Não
PRIVATE CONSTRUTORA LTDA	10.616.350/0001-30	23/02/2026 - 18:12:12	N/C	N/C	4,0000	R$12,16	R$ 48,64	Não
HIMALAIA CONSTRUTORA LTDA	00.471.823/0001-03	24/02/2026 - 08:26:14	N/C	N/C	4,0000	R$12,16	R$ 48,64	Não

LOTE 0001 - ITEM 0295 - Luva de reducao, pvc, soldavel, dn 60mm x 50mm, instalado em prumada de agua Luva de reducao, pvc, soldavel, dn 60mm x 50mm, instalado em prumada de agua - fornecimento e instalacao. af_06/2022

Fornecedor	CNPJ/CPF	Data	Modelo	Marca/ Fabricante	Quantidade	Lance	Valor Total	LC 123/2006
ESTRUTURA COMERCIO E CONSTRUCOES LTDA	10.664.099/0001-80	10/02/2026 - 10:52:56	N/C	N/C	3,0000	R$26,41	R$ 79,23	Sim
INOVAR SERVICOS DE ENGENHARIA E CONSULTORIA LTDA	41.155.098/0001-33	18/02/2026 - 08:23:31	N/C	N/C	3,0000	R$26,41	R$ 79,23	Sim
WH CONSTRUTORA LTDA	23.305.610/0001-07	18/02/2026 - 08:53:29	N/C	N/C	3,0000	R$25,88	R$ 77,64	Sim
CONSTRUTORA E SERVICOS W. B. M. LTDA	26.570.470/0001-84	19/02/2026 - 09:01:24	N/C	N/C	3,0000	R$26,40	R$ 79,20	Sim
ASLE CONSTRUTORA LTDA	20.511.890/0001-03	20/02/2026 - 09:22:20	N/C	N/C	3,0000	R$26,41	R$ 79,23	Não
MA CONSTRUTORA LTDA	54.197.980/0001-93	21/02/2026 - 14:58:45	N/C	N/C	3,0000	R$26,41	R$ 79,23	Sim
ENGETECH - ENGENHARIA, COMERCIO E SERVICOS LTDA	04.154.467/0001-47	22/02/2026 - 14:51:08	N/C	N/C	3,0000	R$26,41	R$ 79,23	Sim
KLAO ENGENHARIA S/A	24.940.808/0001-17	23/02/2026 - 14:47:14	N/C	N/C	3,0000	R$26,41	R$ 79,23	Não
ADIGE ARQUITETURA E ENGENHARIA LTDA	01.469.689/0001-60	23/02/2026 - 17:45:42	N/C	N/C	3,0000	R$26,00	R$ 78,00	Não
PRIVATE CONSTRUTORA LTDA	10.616.350/0001-30	23/02/2026 - 18:12:12	N/C	N/C	3,0000	R$26,41	R$ 79,23	Não
HIMALAIA CONSTRUTORA LTDA	00.471.823/0001-03	24/02/2026 - 08:26:14	N/C	N/C	3,0000	R$26,41	R$ 79,23	Não

LOTE 0001 - ITEM 0296 - Luva, pvc, soldavel, dn 32mm, instalado em prumada de agua Luva, pvc, soldavel, dn 32mm, instalado em prumada de agua - fornecimento e instalacao. af_06/2022

Fornecedor	CNPJ/CPF	Data	Modelo	Marca/ Fabricante	Quantidade	Lance	Valor Total	LC 123/2006
ESTRUTURA COMERCIO E CONSTRUCOES LTDA	10.664.099/0001-80	10/02/2026 - 10:53:07	N/C	N/C	2,0000	R$7,83	R$ 15,66	Sim
INOVAR SERVICOS DE ENGENHARIA E CONSULTORIA LTDA	41.155.098/0001-33	18/02/2026 - 08:23:58	N/C	N/C	2,0000	R$7,83	R$ 15,66	Sim
WH CONSTRUTORA LTDA	23.305.610/0001-07	18/02/2026 - 08:54:02	N/C	N/C	2,0000	R$7,67	R$ 15,34	Sim
CONSTRUTORA E SERVICOS W. B. M. LTDA	26.570.470/0001-84	19/02/2026 - 09:01:25	N/C	N/C	2,0000	R$7,80	R$ 15,60	Sim
ASLE CONSTRUTORA LTDA	20.511.890/0001-03	20/02/2026 - 09:22:20	N/C	N/C	2,0000	R$7,83	R$ 15,66	Não
MA CONSTRUTORA LTDA	54.197.980/0001-93	21/02/2026 - 14:58:45	N/C	N/C	2,0000	R$7,83	R$ 15,66	Sim
ENGETECH - ENGENHARIA, COMERCIO E SERVICOS LTDA	04.154.467/0001-47	22/02/2026 - 14:51:08	N/C	N/C	2,0000	R$7,83	R$ 15,66	Sim
KLAO ENGENHARIA S/A	24.940.808/0001-17	23/02/2026 - 14:47:14	N/C	N/C	2,0000	R$7,83	R$ 15,66	Não
ADIGE ARQUITETURA E ENGENHARIA LTDA	01.469.689/0001-60	23/02/2026 - 17:45:42	N/C	N/C	2,0000	R$7,00	R$ 14,00	Não

PORTAL DE COMPRAS PÚBLICAS

A autenticidade do documento pode ser verificada no site https://validaarquivo.portaldecompraspublicas.com.br
Documento gerado eletronicamente no Portal de Compras Públicas em 24/03/2026 às 10:55:50.
Código verificador: 11F883D

E-DOCS - CÓPIA DO PROCESSO 2025-6X76D GERADO POR UDSON OLIVEIRA RAMOS DE AGUIAR EM 13/05/2026 07:51 DOCUMENTO 1 / 1 PÁGINA 4471 / 5723

2026-8V5V2V - E-DOCS - DOCUMENTO ORIGINAL 24/03/2026 11:09 PÁGINA 234 / 384

PRIVATE CONSTRUTORA LTDA	10.616.350/0001-30	23/02/2026 - 18:12:12	N/C	N/C	2,0000	R$7,83	R$ 15,66	Não
HIMALAIA CONSTRUTORA LTDA	00.471.823/0001-03	24/02/2026 - 08:26:14	N/C	N/C	2,0000	R$7,83	R$ 15,66	Não

LOTE 0001 - ITEM 0297 - Luva, pvc, soldavel, dn 60mm, instalado em prumada de agua Luva, pvc, soldavel, dn 60mm, instalado em prumada de agua - fornecimento e instalacao. af_06/2022

Fornecedor	CNPJ/CPF	Data	Modelo	Marca/ Fabricante	Quantidade	Lance	Valor Total	LC 123/2006
ESTRUTURA COMERCIO E CONSTRUCOES LTDA	10.664.099/0001-80	10/02/2026 - 10:53:29	N/C	N/C	2,0000	R$10,81	R$ 21,62	Sim
INOVAR SERVICOS DE ENGENHARIA E CONSULTORIA LTDA	41.155.098/0001-33	18/02/2026 - 08:24:19	N/C	N/C	2,0000	R$29,00	R$ 58,00	Sim
WH CONSTRUTORA LTDA	23.305.610/0001-07	18/02/2026 - 08:54:21	N/C	N/C	2,0000	R$28,42	R$ 56,84	Sim
CONSTRUTORA E SERVICOS W. B. M. LTDA	26.570.470/0001-84	19/02/2026 - 09:01:28	N/C	N/C	2,0000	R$29,00	R$ 58,00	Sim
ASLE CONSTRUTORA LTDA	20.511.890/0001-03	20/02/2026 - 09:22:20	N/C	N/C	2,0000	R$29,00	R$ 58,00	Não
MA CONSTRUTORA LTDA	54.197.980/0001-93	21/02/2026 - 14:58:45	N/C	N/C	2,0000	R$29,00	R$ 58,00	Sim
ENGETECH - ENGENHARIA, COMERCIO E SERVICOS LTDA	04.154.467/0001-47	22/02/2026 - 14:51:08	N/C	N/C	2,0000	R$29,00	R$ 58,00	Sim
KLAO ENGENHARIA S/A	24.940.808/0001-17	23/02/2026 - 14:47:15	N/C	N/C	2,0000	R$29,00	R$ 58,00	Não
ADIGE ARQUITETURA E ENGENHARIA LTDA	01.469.689/0001-60	23/02/2026 - 17:45:42	N/C	N/C	2,0000	R$29,00	R$ 58,00	Não
PRIVATE CONSTRUTORA LTDA	10.616.350/0001-30	23/02/2026 - 18:12:12	N/C	N/C	2,0000	R$29,00	R$ 58,00	Não
HIMALAIA CONSTRUTORA LTDA	00.471.823/0001-03	24/02/2026 - 08:26:14	N/C	N/C	2,0000	R$29,00	R$ 58,00	Não

LOTE 0001 - ITEM 0298 - JOELHO 90 GRAUS, PVC, SOLDAVEL, DN 25MM, INSTALADO EM RAMAL OU SUB-RAMAL DE AGUA JOELHO 90 GRAUS, PVC, SOLDAVEL, DN 25MM, INSTALADO EM RAMAL OU SUB-RAMAL DE AGUA - FORNECIMENTO E INSTALACAO. AF_06/2022

Fornecedor	CNPJ/CPF	Data	Modelo	Marca/ Fabricante	Quantidade	Lance	Valor Total	LC 123/2006
ESTRUTURA COMERCIO E CONSTRUCOES LTDA	10.664.099/0001-80	10/02/2026 - 10:53:39	N/C	N/C	123,0000	R$10,81	R$ 1.329,63	Sim
INOVAR SERVICOS DE ENGENHARIA E CONSULTORIA LTDA	41.155.098/0001-33	18/02/2026 - 08:24:44	N/C	N/C	123,0000	R$10,81	R$ 1.329,63	Sim
WH CONSTRUTORA LTDA	23.305.610/0001-07	18/02/2026 - 08:54:51	N/C	N/C	123,0000	R$10,59	R$ 1.302,57	Sim
CONSTRUTORA E SERVICOS W. B. M. LTDA	26.570.470/0001-84	19/02/2026 - 09:01:30	N/C	N/C	123,0000	R$10,80	R$ 1.328,40	Sim
ASLE CONSTRUTORA LTDA	20.511.890/0001-03	20/02/2026 - 09:22:20	N/C	N/C	123,0000	R$10,81	R$ 1.329,63	Não
MA CONSTRUTORA LTDA	54.197.980/0001-93	21/02/2026 - 14:58:45	N/C	N/C	123,0000	R$10,81	R$ 1.329,63	Sim
ENGETECH - ENGENHARIA, COMERCIO E SERVICOS LTDA	04.154.467/0001-47	22/02/2026 - 14:51:08	N/C	N/C	123,0000	R$10,81	R$ 1.329,63	Sim
KLAO ENGENHARIA S/A	24.940.808/0001-17	23/02/2026 - 14:47:15	N/C	N/C	123,0000	R$10,81	R$ 1.329,63	Não
ADIGE ARQUITETURA E ENGENHARIA LTDA	01.469.689/0001-60	23/02/2026 - 17:45:42	N/C	N/C	123,0000	R$10,00	R$ 1.230,00	Não
PRIVATE CONSTRUTORA LTDA	10.616.350/0001-30	23/02/2026 - 18:12:12	N/C	N/C	123,0000	R$10,81	R$ 1.329,63	Não
HIMALAIA CONSTRUTORA LTDA	00.471.823/0001-03	24/02/2026 - 08:26:14	N/C	N/C	123,0000	R$10,81	R$ 1.329,63	Não

LOTE 0001 - ITEM 0299 - Joelho 90 graus, pvc, soldavel, dn 32mm, instalado em ramal ou sub-ramal de agua Joelho 90 graus, pvc, soldavel, dn 32mm, instalado em ramal ou sub-ramal de agua - fornecimento e instalacao. af_06/2022

Fornecedor	CNPJ/CPF	Data	Modelo	Marca/ Fabricante	Quantidade	Lance	Valor Total	LC 123/2006

PORTAL DE COMPRAS PÚBLICAS
A autenticidade do documento pode ser verificada no site https://validaarquivo.portaldecompraspublicas.com.br
Documento gerado eletronicamente no Portal de Compras Públicas em 24/03/2026 às 10:55:50.
Código verificador: 11F883D

E-DOCS - CÓPIA DO PROCESSO 2025-6X76D GERADO POR UDSON OLIVEIRA RAMOS DE AGUIAR EM 13/05/2026 07:51 DOCUMENTO 1 / 1 PÁGINA 4472 / 5723

2026-8V5V2V - E-DOCS - DOCUMENTO ORIGINAL 24/03/2026 11:09 PÁGINA 235 / 384

ESTRUTURA COMERCIO E CONSTRUCOES LTDA	10.664.099/0001-80	10/02/2026 - 10:53:49	N/C	N/C	53,0000	R$15,30	R$ 810,90	Sim
INOVAR SERVICOS DE ENGENHARIA E CONSULTORIA LTDA	41.155.098/0001-33	18/02/2026 - 08:25:47	N/C	N/C	53,0000	R$15,30	R$ 810,90	Sim
WH CONSTRUTORA LTDA	23.305.610/0001-07	18/02/2026 - 08:55:14	N/C	N/C	53,0000	R$14,99	R$ 794,47	Sim
CONSTRUTORA E SERVICOS W. B. M. LTDA	26.570.470/0001-84	19/02/2026 - 09:01:35	N/C	N/C	53,0000	R$15,30	R$ 810,90	Sim
ASLE CONSTRUTORA LTDA	20.511.890/0001-03	20/02/2026 - 09:22:20	N/C	N/C	53,0000	R$15,30	R$ 810,90	Não
MA CONSTRUTORA LTDA	54.197.980/0001-93	21/02/2026 - 14:58:45	N/C	N/C	53,0000	R$15,30	R$ 810,90	Sim
ENGETECH - ENGENHARIA, COMERCIO E SERVICOS LTDA	04.154.467/0001-47	22/02/2026 - 14:51:08	N/C	N/C	53,0000	R$15,30	R$ 810,90	Sim
KLAO ENGENHARIA S/A	24.940.808/0001-17	23/02/2026 - 14:47:15	N/C	N/C	53,0000	R$15,30	R$ 810,90	Não
ADIGE ARQUITETURA E ENGENHARIA LTDA	01.469.689/0001-60	23/02/2026 - 17:45:42	N/C	N/C	53,0000	R$15,00	R$ 795,00	Não
PRIVATE CONSTRUTORA LTDA	10.616.350/0001-30	23/02/2026 - 18:12:13	N/C	N/C	53,0000	R$15,30	R$ 810,90	Não
HIMALAIA CONSTRUTORA LTDA	00.471.823/0001-03	24/02/2026 - 08:26:14	N/C	N/C	53,0000	R$15,30	R$ 810,90	Não

LOTE 0001 - ITEM 0300 - Joelho 90 graus, pvc, soldavel, dn 50mm, instalado em prumada de agua Joelho 90 graus, pvc, soldavel, dn 50mm, instalado em prumada de agua - fornecimento e instalacao. af_06/2022

Fornecedor	CNPJ/CPF	Data	Modelo	Marca/ Fabricante	Quantidade	Lance	Valor Total	LC 123/2006
ESTRUTURA COMERCIO E CONSTRUCOES LTDA	10.664.099/0001-80	10/02/2026 - 10:52:14	N/C	N/C	60,0000	R$17,51	R$ 1.050,60	Sim
INOVAR SERVICOS DE ENGENHARIA E CONSULTORIA LTDA	41.155.098/0001-33	18/02/2026 - 08:26:10	N/C	N/C	60,0000	R$17,51	R$ 1.050,60	Sim
WH CONSTRUTORA LTDA	23.305.610/0001-07	18/02/2026 - 08:55:34	N/C	N/C	60,0000	R$17,16	R$ 1.029,60	Sim
CONSTRUTORA E SERVICOS W. B. M. LTDA	26.570.470/0001-84	19/02/2026 - 09:01:40	N/C	N/C	60,0000	R$17,50	R$ 1.050,00	Sim
ASLE CONSTRUTORA LTDA	20.511.890/0001-03	20/02/2026 - 09:22:20	N/C	N/C	60,0000	R$17,51	R$ 1.050,60	Não
MA CONSTRUTORA LTDA	54.197.980/0001-93	21/02/2026 - 14:58:45	N/C	N/C	60,0000	R$17,51	R$ 1.050,60	Sim
ENGETECH - ENGENHARIA, COMERCIO E SERVICOS LTDA	04.154.467/0001-47	22/02/2026 - 14:51:08	N/C	N/C	60,0000	R$17,51	R$ 1.050,60	Sim
KLAO ENGENHARIA S/A	24.940.808/0001-17	23/02/2026 - 14:47:15	N/C	N/C	60,0000	R$17,51	R$ 1.050,60	Não
ADIGE ARQUITETURA E ENGENHARIA LTDA	01.469.689/0001-60	23/02/2026 - 17:45:42	N/C	N/C	60,0000	R$17,00	R$ 1.020,00	Não
PRIVATE CONSTRUTORA LTDA	10.616.350/0001-30	23/02/2026 - 18:12:13	N/C	N/C	60,0000	R$17,51	R$ 1.050,60	Não
HIMALAIA CONSTRUTORA LTDA	00.471.823/0001-03	24/02/2026 - 08:26:14	N/C	N/C	60,0000	R$17,51	R$ 1.050,60	Não

LOTE 0001 - ITEM 0301 - Te, pvc, soldavel, dn 60mm, instalado em prumada de agua Te, pvc, soldavel, dn 60mm, instalado em prumada de agua - fornecimento e instalacao. af_06/2022

Fornecedor	CNPJ/CPF	Data	Modelo	Marca/ Fabricante	Quantidade	Lance	Valor Total	LC 123/2006
ESTRUTURA COMERCIO E CONSTRUCOES LTDA	10.664.099/0001-80	10/02/2026 - 11:33:28	N/C	N/C	36,0000	R$61,69	R$ 2.220,84	Sim
INOVAR SERVICOS DE ENGENHARIA E CONSULTORIA LTDA	41.155.098/0001-33	18/02/2026 - 08:26:57	N/C	N/C	36,0000	R$61,69	R$ 2.220,84	Sim
WH CONSTRUTORA LTDA	23.305.610/0001-07	18/02/2026 - 08:56:10	N/C	N/C	36,0000	R$60,46	R$ 2.176,56	Sim
CONSTRUTORA E SERVICOS W. B. M. LTDA	26.570.470/0001-84	19/02/2026 - 09:19:55	N/C	N/C	36,0000	R$61,66	R$ 2.219,76	Sim

PORTAL DE COMPRAS PÚBLICAS
A autenticidade do documento pode ser verificada no site https://validaarquivo.portaldecompraspublicas.com.br
Documento gerado eletronicamente no Portal de Compras Públicas em 24/03/2026 às 10:55:50.
Código verificador: 11F883D

E-DOCS - CÓPIA DO PROCESSO 2025-6X76D GERADO POR UDSON OLIVEIRA RAMOS DE AGUIAR EM 13/05/2026 07:51 DOCUMENTO 1 / 1 PÁGINA 4473 / 5723

2026-8V5V2V - E-DOCS - DOCUMENTO ORIGINAL 24/03/2026 11:09 PÁGINA 236 / 384

ASLE CONSTRUTORA LTDA	20.511.890/0001-03	20/02/2026 - 09:22:20	N/C	N/C	36,0000	R$61,69	R$ 2.220,84	Não
MA CONSTRUTORA LTDA	54.197.980/0001-93	21/02/2026 - 14:58:45	N/C	N/C	36,0000	R$61,69	R$ 2.220,84	Sim
ENGETECH - ENGENHARIA, COMERCIO E SERVICOS LTDA	04.154.467/0001-47	22/02/2026 - 14:51:08	N/C	N/C	36,0000	R$61,69	R$ 2.220,84	Sim
KLAO ENGENHARIA S/A	24.940.808/0001-17	23/02/2026 - 14:47:15	N/C	N/C	36,0000	R$61,69	R$ 2.220,84	Não
ADIGE ARQUITETURA E ENGENHARIA LTDA	01.469.689/0001-60	23/02/2026 - 17:45:42	N/C	N/C	36,0000	R$61,00	R$ 2.196,00	Não
PRIVATE CONSTRUTORA LTDA	10.616.350/0001-30	23/02/2026 - 18:12:13	N/C	N/C	36,0000	R$61,69	R$ 2.220,84	Não
HIMALAIA CONSTRUTORA LTDA	00.471.823/0001-03	24/02/2026 - 08:26:14	N/C	N/C	36,0000	R$61,69	R$ 2.220,84	Não

LOTE 0001 - ITEM 0302 - Joelho 90 graus, pvc, soldavel, dn 60mm, instalado em prumada de agua Joelho 90 graus, pvc, soldavel, dn 60mm, instalado em prumada de agua - fornecimento e instalacao. af_06/2022

Fornecedor	CNPJ/CPF	Data	Modelo	Marca/ Fabricante	Quantidade	Lance	Valor Total	LC 123/2006
ESTRUTURA COMERCIO E CONSTRUCOES LTDA	10.664.099/0001-80	10/02/2026 - 11:33:39	N/C	N/C	10,0000	R$53,79	R$ 537,90	Sim
INOVAR SERVICOS DE ENGENHARIA E CONSULTORIA LTDA	41.155.098/0001-33	18/02/2026 - 08:27:59	N/C	N/C	10,0000	R$53,79	R$ 537,90	Sim
WH CONSTRUTORA LTDA	23.305.610/0001-07	18/02/2026 - 08:56:40	N/C	N/C	10,0000	R$52,71	R$ 527,10	Sim
CONSTRUTORA E SERVICOS W. B. M. LTDA	26.570.470/0001-84	19/02/2026 - 09:19:58	N/C	N/C	10,0000	R$53,76	R$ 537,60	Sim
ASLE CONSTRUTORA LTDA	20.511.890/0001-03	20/02/2026 - 09:22:20	N/C	N/C	10,0000	R$53,79	R$ 537,90	Não
MA CONSTRUTORA LTDA	54.197.980/0001-93	21/02/2026 - 14:58:46	N/C	N/C	10,0000	R$53,79	R$ 537,90	Sim
ENGETECH - ENGENHARIA, COMERCIO E SERVICOS LTDA	04.154.467/0001-47	22/02/2026 - 14:51:08	N/C	N/C	10,0000	R$53,79	R$ 537,90	Sim
KLAO ENGENHARIA S/A	24.940.808/0001-17	23/02/2026 - 14:47:15	N/C	N/C	10,0000	R$53,79	R$ 537,90	Não
ADIGE ARQUITETURA E ENGENHARIA LTDA	01.469.689/0001-60	23/02/2026 - 17:45:42	N/C	N/C	10,0000	R$53,00	R$ 530,00	Não
PRIVATE CONSTRUTORA LTDA	10.616.350/0001-30	23/02/2026 - 18:12:13	N/C	N/C	10,0000	R$53,79	R$ 537,90	Não
HIMALAIA CONSTRUTORA LTDA	00.471.823/0001-03	24/02/2026 - 08:26:14	N/C	N/C	10,0000	R$53,79	R$ 537,90	Não

LOTE 0001 - ITEM 0303 - Joelho 90 graus, pvc, soldavel, dn 75mm, instalado em prumada de agua Joelho 90 graus, pvc, soldavel, dn 75mm, instalado em prumada de agua - fornecimento e instalacao. af_06/2022

Fornecedor	CNPJ/CPF	Data	Modelo	Marca/ Fabricante	Quantidade	Lance	Valor Total	LC 123/2006
ESTRUTURA COMERCIO E CONSTRUCOES LTDA	10.664.099/0001-80	10/02/2026 - 11:34:10	N/C	N/C	10,0000	R$137,60	R$ 1.376,00	Sim
INOVAR SERVICOS DE ENGENHARIA E CONSULTORIA LTDA	41.155.098/0001-33	18/02/2026 - 08:28:22	N/C	N/C	10,0000	R$137,60	R$ 1.376,00	Sim
WH CONSTRUTORA LTDA	23.305.610/0001-07	18/02/2026 - 08:57:08	N/C	N/C	10,0000	R$134,85	R$ 1.348,50	Sim
CONSTRUTORA E SERVICOS W. B. M. LTDA	26.570.470/0001-84	19/02/2026 - 09:20:04	N/C	N/C	10,0000	R$137,58	R$ 1.375,80	Sim
ASLE CONSTRUTORA LTDA	20.511.890/0001-03	20/02/2026 - 09:22:20	N/C	N/C	10,0000	R$137,60	R$ 1.376,00	Não
MA CONSTRUTORA LTDA	54.197.980/0001-93	21/02/2026 - 14:58:46	N/C	N/C	10,0000	R$137,60	R$ 1.376,00	Sim
ENGETECH - ENGENHARIA, COMERCIO E SERVICOS LTDA	04.154.467/0001-47	22/02/2026 - 14:51:08	N/C	N/C	10,0000	R$137,60	R$ 1.376,00	Sim
KLAO ENGENHARIA S/A	24.940.808/0001-17	23/02/2026 - 14:47:15	N/C	N/C	10,0000	R$137,60	R$ 1.376,00	Não
ADIGE ARQUITETURA E ENGENHARIA LTDA	01.469.689/0001-60	23/02/2026 - 17:45:43	N/C	N/C	10,0000	R$137,00	R$ 1.370,00	Não

PORTAL DE COMPRAS PÚBLICAS

A autenticidade do documento pode ser verificada no site https://validaarquivo.portaldecompraspublicas.com.br
Documento gerado eletronicamente no Portal de Compras Públicas em 24/03/2026 às 10:55:50.
Código verificador: 11F883D

E-DOCS - CÓPIA DO PROCESSO 2025-6X76D GERADO POR UDSON OLIVEIRA RAMOS DE AGUIAR EM 13/05/2026 07:51 DOCUMENTO 1 / 1 PÁGINA 4474 / 5723

2026-8V5V2V - E-DOCS - DOCUMENTO ORIGINAL 24/03/2026 11:09 PÁGINA 237 / 384

PRIVATE CONSTRUTORA LTDA	10.616.350/0001-30	23/02/2026 - 18:12:13	N/C	N/C	10,0000	R$137,60	R$ 1.376,00	Não
HIMALAIA CONSTRUTORA LTDA	00.471.823/0001-03	24/02/2026 - 08:26:14	N/C	N/C	10,0000	R$137,60	R$ 1.376,00	Não

LOTE 0001 - ITEM 0304 - Joelho 90 graus com bucha de latao, pvc, soldavel, dn 25mm, x 1/2 Joelho 90 graus com bucha de latao, pvc, soldavel, dn 25mm, x 1/2 instalado em ramal ou sub-ramal de agua - fornecimento e instalacao. af_06/2022

Fornecedor	CNPJ/CPF	Data	Modelo	Marca/ Fabricante	Quantidade	Lance	Valor Total	LC 123/2006
ESTRUTURA COMERCIO E CONSTRUCOES LTDA	10.664.099/0001-80	10/02/2026 - 11:34:23	N/C	N/C	50,0000	R$15,99	R$ 799,50	Sim
INOVAR SERVICOS DE ENGENHARIA E CONSULTORIA LTDA	41.155.098/0001-33	18/02/2026 - 08:28:45	N/C	N/C	50,0000	R$15,99	R$ 799,50	Sim
WH CONSTRUTORA LTDA	23.305.610/0001-07	18/02/2026 - 08:57:37	N/C	N/C	50,0000	R$15,67	R$ 783,50	Sim
CONSTRUTORA E SERVICOS W. B. M. LTDA	26.570.470/0001-84	19/02/2026 - 09:20:07	N/C	N/C	50,0000	R$15,96	R$ 798,00	Sim
ASLE CONSTRUTORA LTDA	20.511.890/0001-03	20/02/2026 - 09:22:20	N/C	N/C	50,0000	R$15,99	R$ 799,50	Não
MA CONSTRUTORA LTDA	54.197.980/0001-93	21/02/2026 - 14:58:46	N/C	N/C	50,0000	R$15,99	R$ 799,50	Sim
ENGETECH - ENGENHARIA, COMERCIO E SERVICOS LTDA	04.154.467/0001-47	22/02/2026 - 14:51:08	N/C	N/C	50,0000	R$15,99	R$ 799,50	Sim
KLAO ENGENHARIA S/A	24.940.808/0001-17	23/02/2026 - 14:47:15	N/C	N/C	50,0000	R$15,99	R$ 799,50	Não
ADIGE ARQUITETURA E ENGENHARIA LTDA	01.469.689/0001-60	23/02/2026 - 17:45:43	N/C	N/C	50,0000	R$15,00	R$ 750,00	Não
PRIVATE CONSTRUTORA LTDA	10.616.350/0001-30	23/02/2026 - 18:12:13	N/C	N/C	50,0000	R$15,99	R$ 799,50	Não
HIMALAIA CONSTRUTORA LTDA	00.471.823/0001-03	24/02/2026 - 08:26:14	N/C	N/C	50,0000	R$15,99	R$ 799,50	Não

LOTE 0001 - ITEM 0305 - Te, pvc, soldavel, dn 25mm, instalado em ramal de distribuicao de agua Te, pvc, soldavel, dn 25mm, instalado em ramal de distribuicao de agua - fornecimento e instalacao. af_06/2022

Fornecedor	CNPJ/CPF	Data	Modelo	Marca/ Fabricante	Quantidade	Lance	Valor Total	LC 123/2006
ESTRUTURA COMERCIO E CONSTRUCOES LTDA	10.664.099/0001-80	10/02/2026 - 11:34:34	N/C	N/C	22,0000	R$13,80	R$ 303,60	Sim
INOVAR SERVICOS DE ENGENHARIA E CONSULTORIA LTDA	41.155.098/0001-33	18/02/2026 - 08:29:03	N/C	N/C	22,0000	R$13,80	R$ 303,60	Sim
WH CONSTRUTORA LTDA	23.305.610/0001-07	18/02/2026 - 08:58:08	N/C	N/C	22,0000	R$13,52	R$ 297,44	Sim
CONSTRUTORA E SERVICOS W. B. M. LTDA	26.570.470/0001-84	19/02/2026 - 09:20:09	N/C	N/C	22,0000	R$13,78	R$ 303,16	Sim
ASLE CONSTRUTORA LTDA	20.511.890/0001-03	20/02/2026 - 09:22:20	N/C	N/C	22,0000	R$13,80	R$ 303,60	Não
MA CONSTRUTORA LTDA	54.197.980/0001-93	21/02/2026 - 14:58:46	N/C	N/C	22,0000	R$13,80	R$ 303,60	Sim
ENGETECH - ENGENHARIA, COMERCIO E SERVICOS LTDA	04.154.467/0001-47	22/02/2026 - 14:51:08	N/C	N/C	22,0000	R$13,80	R$ 303,60	Sim
KLAO ENGENHARIA S/A	24.940.808/0001-17	23/02/2026 - 14:47:15	N/C	N/C	22,0000	R$13,80	R$ 303,60	Não
ADIGE ARQUITETURA E ENGENHARIA LTDA	01.469.689/0001-60	23/02/2026 - 17:45:43	N/C	N/C	22,0000	R$13,00	R$ 286,00	Não
PRIVATE CONSTRUTORA LTDA	10.616.350/0001-30	23/02/2026 - 18:12:13	N/C	N/C	22,0000	R$13,80	R$ 303,60	Não
HIMALAIA CONSTRUTORA LTDA	00.471.823/0001-03	24/02/2026 - 08:26:14	N/C	N/C	22,0000	R$13,80	R$ 303,60	Não

LOTE 0001 - ITEM 0306 - Te, pvc, soldavel, dn 32mm, instalado em ramal de distribuicao de agua Te, pvc, soldavel, dn 32mm, instalado em ramal de distribuicao de agua - fornecimento e instalacao. af_06/2022

Fornecedor	CNPJ/CPF	Data	Modelo	Marca/ Fabricante	Quantidade	Lance	Valor Total	LC 123/2006

PORTAL DE COMPRAS PÚBLICAS

A autenticidade do documento pode ser verificada no site https://validaarquivo.portaldecompraspublicas.com.br
Documento gerado eletronicamente no Portal de Compras Públicas em 24/03/2026 às 10:55:50.
Código verificador: 11F883D

E-DOCS - CÓPIA DO PROCESSO 2025-6X76D GERADO POR UDSON OLIVEIRA RAMOS DE AGUIAR EM 13/05/2026 07:51 DOCUMENTO 1 / 1 PÁGINA 4475 / 5723

2026-8V5V2V - E-DOCS - DOCUMENTO ORIGINAL 24/03/2026 11:09 PÁGINA 238 / 384

ESTRUTURA COMERCIO E CONSTRUCOES LTDA	10.664.099/0001-80	10/02/2026 - 11:34:58	N/C	N/C	3,0000	R$20,09	R$ 60,27	Sim
INOVAR SERVICOS DE ENGENHARIA E CONSULTORIA LTDA	41.155.098/0001-33	18/02/2026 - 08:29:22	N/C	N/C	3,0000	R$20,09	R$ 60,27	Sim
WH CONSTRUTORA LTDA	23.305.610/0001-07	18/02/2026 - 08:58:38	N/C	N/C	3,0000	R$19,69	R$ 59,07	Sim
CONSTRUTORA E SERVICOS W. B. M. LTDA	26.570.470/0001-84	19/02/2026 - 09:20:11	N/C	N/C	3,0000	R$20,06	R$ 60,18	Sim
ASLE CONSTRUTORA LTDA	20.511.890/0001-03	20/02/2026 - 09:22:20	N/C	N/C	3,0000	R$20,09	R$ 60,27	Não
MA CONSTRUTORA LTDA	54.197.980/0001-93	21/02/2026 - 14:58:46	N/C	N/C	3,0000	R$20,09	R$ 60,27	Sim
ENGETECH - ENGENHARIA, COMERCIO E SERVICOS LTDA	04.154.467/0001-47	22/02/2026 - 14:51:08	N/C	N/C	3,0000	R$20,09	R$ 60,27	Sim
KLAO ENGENHARIA S/A	24.940.808/0001-17	23/02/2026 - 14:47:15	N/C	N/C	3,0000	R$20,09	R$ 60,27	Não
ADIGE ARQUITETURA E ENGENHARIA LTDA	01.469.689/0001-60	23/02/2026 - 17:45:43	N/C	N/C	3,0000	R$20,00	R$ 60,00	Não
PRIVATE CONSTRUTORA LTDA	10.616.350/0001-30	23/02/2026 - 18:12:13	N/C	N/C	3,0000	R$20,09	R$ 60,27	Não
HIMALAIA CONSTRUTORA LTDA	00.471.823/0001-03	24/02/2026 - 08:26:14	N/C	N/C	3,0000	R$20,09	R$ 60,27	Não

LOTE 0001 - ITEM 0307 - Te, pvc, soldavel, dn 50mm, instalado em prumada de agua Te, pvc, soldavel, dn 50mm, instalado em prumada de agua - fornecimento e instalacao. af_06/2022

Fornecedor	CNPJ/CPF	Data	Modelo	Marca/ Fabricante	Quantidade	Lance	Valor Total	LC 123/2006
ESTRUTURA COMERCIO E CONSTRUCOES LTDA	10.664.099/0001-80	10/02/2026 - 11:35:27	N/C	N/C	16,0000	R$28,16	R$ 450,56	Sim
INOVAR SERVICOS DE ENGENHARIA E CONSULTORIA LTDA	41.155.098/0001-33	18/02/2026 - 08:29:44	N/C	N/C	16,0000	R$28,16	R$ 450,56	Sim
WH CONSTRUTORA LTDA	23.305.610/0001-07	18/02/2026 - 08:59:12	N/C	N/C	16,0000	R$27,60	R$ 441,60	Sim
CONSTRUTORA E SERVICOS W. B. M. LTDA	26.570.470/0001-84	19/02/2026 - 09:20:13	N/C	N/C	16,0000	R$28,15	R$ 450,40	Sim
ASLE CONSTRUTORA LTDA	20.511.890/0001-03	20/02/2026 - 09:22:20	N/C	N/C	16,0000	R$28,16	R$ 450,56	Não
MA CONSTRUTORA LTDA	54.197.980/0001-93	21/02/2026 - 14:58:46	N/C	N/C	16,0000	R$28,16	R$ 450,56	Sim
ENGETECH - ENGENHARIA, COMERCIO E SERVICOS LTDA	04.154.467/0001-47	22/02/2026 - 14:51:08	N/C	N/C	16,0000	R$28,16	R$ 450,56	Sim
KLAO ENGENHARIA S/A	24.940.808/0001-17	23/02/2026 - 14:47:15	N/C	N/C	16,0000	R$28,16	R$ 450,56	Não
ADIGE ARQUITETURA E ENGENHARIA LTDA	01.469.689/0001-60	23/02/2026 - 17:45:43	N/C	N/C	16,0000	R$28,00	R$ 448,00	Não
PRIVATE CONSTRUTORA LTDA	10.616.350/0001-30	23/02/2026 - 18:12:13	N/C	N/C	16,0000	R$28,16	R$ 450,56	Não
HIMALAIA CONSTRUTORA LTDA	00.471.823/0001-03	24/02/2026 - 08:26:14	N/C	N/C	16,0000	R$28,16	R$ 450,56	Não

LOTE 0001 - ITEM 0308 - Te, pvc, soldavel, dn 60mm, instalado em prumada de agua (Item 12.39 da PO) Te, pvc, soldavel, dn 60mm, instalado em prumada de agua - fornecimento e instalacao. af_06/2022 (Item 12.39 da PO)

Fornecedor	CNPJ/CPF	Data	Modelo	Marca/ Fabricante	Quantidade	Lance	Valor Total	LC 123/2006
ESTRUTURA COMERCIO E CONSTRUCOES LTDA	10.664.099/0001-80	10/02/2026 - 11:35:47	N/C	N/C	14,0000	R$61,69	R$ 863,66	Sim
INOVAR SERVICOS DE ENGENHARIA E CONSULTORIA LTDA	41.155.098/0001-33	18/02/2026 - 08:30:04	N/C	N/C	14,0000	R$61,69	R$ 863,66	Sim
WH CONSTRUTORA LTDA	23.305.610/0001-07	18/02/2026 - 08:59:36	N/C	N/C	14,0000	R$60,46	R$ 846,44	Sim
CONSTRUTORA E SERVICOS W. B. M. LTDA	26.570.470/0001-84	19/02/2026 - 09:20:14	N/C	N/C	14,0000	R$61,66	R$ 863,24	Sim

PORTAL DE COMPRAS PÚBLICAS
A autenticidade do documento pode ser verificada no site https://validaarquivo.portaldecompraspublicas.com.br
Documento gerado eletronicamente no Portal de Compras Públicas em 24/03/2026 às 10:55:50.
Código verificador: 11F883D

E-DOCS - CÓPIA DO PROCESSO 2025-6X76D GERADO POR UDSON OLIVEIRA RAMOS DE AGUIAR EM 13/05/2026 07:51 DOCUMENTO 1 / 1 PÁGINA 4476 / 5723

2026-8V5V2V - E-DOCS - DOCUMENTO ORIGINAL 24/03/2026 11:09 PÁGINA 239 / 384

ASLE CONSTRUTORA LTDA	20.511.890/0001-03	20/02/2026 - 09:22:20	N/C	N/C	14,0000	R$61,69	R$ 863,66	Não
MA CONSTRUTORA LTDA	54.197.980/0001-93	21/02/2026 - 14:58:46	N/C	N/C	14,0000	R$61,69	R$ 863,66	Sim
ENGETECH - ENGENHARIA, COMERCIO E SERVICOS LTDA	04.154.467/0001-47	22/02/2026 - 14:51:08	N/C	N/C	14,0000	R$61,69	R$ 863,66	Sim
KLAO ENGENHARIA S/A	24.940.808/0001-17	23/02/2026 - 14:47:15	N/C	N/C	14,0000	R$61,69	R$ 863,66	Não
ADIGE ARQUITETURA E ENGENHARIA LTDA	01.469.689/0001-60	23/02/2026 - 17:45:43	N/C	N/C	14,0000	R$61,00	R$ 854,00	Não
PRIVATE CONSTRUTORA LTDA	10.616.350/0001-30	23/02/2026 - 18:12:13	N/C	N/C	14,0000	R$61,69	R$ 863,66	Não
HIMALAIA CONSTRUTORA LTDA	00.471.823/0001-03	24/02/2026 - 08:26:15	N/C	N/C	14,0000	R$61,69	R$ 863,66	Não

LOTE 0001 - ITEM 0309 - Te, pvc, soldavel, dn 75mm, instalado em prumada de agua Te, pvc, soldavel, dn 75mm, instalado em prumada de agua - fornecimento e instalacao. af_06/2022

Fornecedor	CNPJ/CPF	Data	Modelo	Marca/ Fabricante	Quantidade	Lance	Valor Total	LC 123/2006
ESTRUTURA COMERCIO E CONSTRUCOES LTDA	10.664.099/0001-80	10/02/2026 - 11:36:13	N/C	N/C	1,0000	R$105,01	R$ 105,01	Sim
INOVAR SERVICOS DE ENGENHARIA E CONSULTORIA LTDA	41.155.098/0001-33	18/02/2026 - 08:31:10	N/C	N/C	1,0000	R$105,01	R$ 105,01	Sim
WH CONSTRUTORA LTDA	23.305.610/0001-07	18/02/2026 - 09:00:04	N/C	N/C	1,0000	R$102,91	R$ 102,91	Sim
CONSTRUTORA E SERVICOS W. B. M. LTDA	26.570.470/0001-84	19/02/2026 - 09:20:16	N/C	N/C	1,0000	R$105,00	R$ 105,00	Sim
ASLE CONSTRUTORA LTDA	20.511.890/0001-03	20/02/2026 - 09:22:20	N/C	N/C	1,0000	R$105,01	R$ 105,01	Não
MA CONSTRUTORA LTDA	54.197.980/0001-93	21/02/2026 - 14:58:46	N/C	N/C	1,0000	R$105,01	R$ 105,01	Sim
ENGETECH - ENGENHARIA, COMERCIO E SERVICOS LTDA	04.154.467/0001-47	22/02/2026 - 14:51:08	N/C	N/C	1,0000	R$105,01	R$ 105,01	Sim
KLAO ENGENHARIA S/A	24.940.808/0001-17	23/02/2026 - 14:47:15	N/C	N/C	1,0000	R$105,01	R$ 105,01	Não
ADIGE ARQUITETURA E ENGENHARIA LTDA	01.469.689/0001-60	23/02/2026 - 17:45:43	N/C	N/C	1,0000	R$105,00	R$ 105,00	Não
PRIVATE CONSTRUTORA LTDA	10.616.350/0001-30	23/02/2026 - 18:12:13	N/C	N/C	1,0000	R$105,01	R$ 105,01	Não
HIMALAIA CONSTRUTORA LTDA	00.471.823/0001-03	24/02/2026 - 08:26:15	N/C	N/C	1,0000	R$105,01	R$ 105,01	Não

LOTE 0001 - ITEM 0310 - Te de reducao, pvc, soldavel, dn 32mm x 25mm, instalado em prumada de agua Te de reducao, pvc, soldavel, dn 32mm x 25mm, instalado em prumada de agua - fornecimento e instalacao. af_06/2022

Fornecedor	CNPJ/CPF	Data	Modelo	Marca/ Fabricante	Quantidade	Lance	Valor Total	LC 123/2006
ESTRUTURA COMERCIO E CONSTRUCOES LTDA	10.664.099/0001-80	10/02/2026 - 11:36:45	N/C	N/C	3,0000	R$25,28	R$ 75,84	Sim
INOVAR SERVICOS DE ENGENHARIA E CONSULTORIA LTDA	41.155.098/0001-33	18/02/2026 - 08:31:31	N/C	N/C	3,0000	R$17,60	R$ 52,80	Sim
WH CONSTRUTORA LTDA	23.305.610/0001-07	18/02/2026 - 09:00:28	N/C	N/C	3,0000	R$17,25	R$ 51,75	Sim
CONSTRUTORA E SERVICOS W. B. M. LTDA	26.570.470/0001-84	19/02/2026 - 09:20:18	N/C	N/C	3,0000	R$17,58	R$ 52,74	Sim
ASLE CONSTRUTORA LTDA	20.511.890/0001-03	20/02/2026 - 09:22:21	N/C	N/C	3,0000	R$17,60	R$ 52,80	Não
MA CONSTRUTORA LTDA	54.197.980/0001-93	21/02/2026 - 14:58:46	N/C	N/C	3,0000	R$17,60	R$ 52,80	Sim
ENGETECH - ENGENHARIA, COMERCIO E SERVICOS LTDA	04.154.467/0001-47	22/02/2026 - 14:51:08	N/C	N/C	3,0000	R$17,60	R$ 52,80	Sim
KLAO ENGENHARIA S/A	24.940.808/0001-17	23/02/2026 - 14:47:15	N/C	N/C	3,0000	R$17,60	R$ 52,80	Não
ADIGE ARQUITETURA E ENGENHARIA LTDA	01.469.689/0001-60	23/02/2026 - 17:45:43	N/C	N/C	3,0000	R$17,00	R$ 51,00	Não

PORTAL DE COMPRAS PÚBLICAS

A autenticidade do documento pode ser verificada no site https://validaarquivo.portaldecompraspublicas.com.br
Documento gerado eletronicamente no Portal de Compras Públicas em 24/03/2026 às 10:55:50.
Código verificador: 11F883D

E-DOCS - CÓPIA DO PROCESSO 2025-6X76D GERADO POR UDSON OLIVEIRA RAMOS DE AGUIAR EM 13/05/2026 07:51 DOCUMENTO 1 / 1 PÁGINA 4477 / 5723

2026-8V5V2V - E-DOCS - DOCUMENTO ORIGINAL 24/03/2026 11:09 PÁGINA 240 / 384

PRIVATE CONSTRUTORA LTDA	10.616.350/0001-30	23/02/2026 - 18:12:13	N/C	N/C	3,0000	R$17,60	R$ 52,80	Não
HIMALAIA CONSTRUTORA LTDA	00.471.823/0001-03	24/02/2026 - 08:26:15	N/C	N/C	3,0000	R$17,60	R$ 52,80	Não

LOTE 0001 - ITEM 0311 - Te de reducao, pvc, soldavel, dn 50mm x 25mm, instalado em prumada de agua Te de reducao, pvc, soldavel, dn 50mm x 25mm, instalado em prumada de agua - fornecimento e instalacao. af_06/2022

Fornecedor	CNPJ/CPF	Data	Modelo	Marca/ Fabricante	Quantidade	Lance	Valor Total	LC 123/2006
ESTRUTURA COMERCIO E CONSTRUCOES LTDA	10.664.099/0001-80	10/02/2026 - 11:36:59	N/C	N/C	13,0000	R$25,28	R$ 328,64	Sim
INOVAR SERVICOS DE ENGENHARIA E CONSULTORIA LTDA	41.155.098/0001-33	18/02/2026 - 08:31:55	N/C	N/C	13,0000	R$25,28	R$ 328,64	Sim
WH CONSTRUTORA LTDA	23.305.610/0001-07	18/02/2026 - 09:00:52	N/C	N/C	13,0000	R$24,77	R$ 322,01	Sim
CONSTRUTORA E SERVICOS W. B. M. LTDA	26.570.470/0001-84	19/02/2026 - 09:20:20	N/C	N/C	13,0000	R$25,25	R$ 328,25	Sim
ASLE CONSTRUTORA LTDA	20.511.890/0001-03	20/02/2026 - 09:22:21	N/C	N/C	13,0000	R$25,28	R$ 328,64	Não
MA CONSTRUTORA LTDA	54.197.980/0001-93	21/02/2026 - 14:58:46	N/C	N/C	13,0000	R$25,28	R$ 328,64	Sim
ENGETECH - ENGENHARIA, COMERCIO E SERVICOS LTDA	04.154.467/0001-47	22/02/2026 - 14:51:08	N/C	N/C	13,0000	R$25,28	R$ 328,64	Sim
KLAO ENGENHARIA S/A	24.940.808/0001-17	23/02/2026 - 14:47:15	N/C	N/C	13,0000	R$25,28	R$ 328,64	Não
ADIGE ARQUITETURA E ENGENHARIA LTDA	01.469.689/0001-60	23/02/2026 - 17:45:43	N/C	N/C	13,0000	R$25,00	R$ 325,00	Não
PRIVATE CONSTRUTORA LTDA	10.616.350/0001-30	23/02/2026 - 18:12:13	N/C	N/C	13,0000	R$25,28	R$ 328,64	Não
HIMALAIA CONSTRUTORA LTDA	00.471.823/0001-03	24/02/2026 - 08:26:15	N/C	N/C	13,0000	R$25,28	R$ 328,64	Não

LOTE 0001 - ITEM 0312 - Te de reducao, pvc, soldavel, dn 75mm x 50mm, instalado em prumada de agua Te de reducao, pvc, soldavel, dn 75mm x 50mm, instalado em prumada de agua - fornecimento e instalacao. af_06/2022

Fornecedor	CNPJ/CPF	Data	Modelo	Marca/ Fabricante	Quantidade	Lance	Valor Total	LC 123/2006
ESTRUTURA COMERCIO E CONSTRUCOES LTDA	10.664.099/0001-80	10/02/2026 - 11:37:24	N/C	N/C	1,0000	R$79,39	R$ 79,39	Sim
INOVAR SERVICOS DE ENGENHARIA E CONSULTORIA LTDA	41.155.098/0001-33	18/02/2026 - 08:32:21	N/C	N/C	1,0000	R$79,39	R$ 79,39	Sim
WH CONSTRUTORA LTDA	23.305.610/0001-07	18/02/2026 - 09:01:09	N/C	N/C	1,0000	R$77,80	R$ 77,80	Sim
CONSTRUTORA E SERVICOS W. B. M. LTDA	26.570.470/0001-84	19/02/2026 - 09:20:22	N/C	N/C	1,0000	R$79,36	R$ 79,36	Sim
ASLE CONSTRUTORA LTDA	20.511.890/0001-03	20/02/2026 - 09:22:21	N/C	N/C	1,0000	R$79,39	R$ 79,39	Não
MA CONSTRUTORA LTDA	54.197.980/0001-93	21/02/2026 - 14:58:46	N/C	N/C	1,0000	R$79,39	R$ 79,39	Sim
ENGETECH - ENGENHARIA, COMERCIO E SERVICOS LTDA	04.154.467/0001-47	22/02/2026 - 14:51:09	N/C	N/C	1,0000	R$79,39	R$ 79,39	Sim
KLAO ENGENHARIA S/A	24.940.808/0001-17	23/02/2026 - 14:47:15	N/C	N/C	1,0000	R$79,39	R$ 79,39	Não
ADIGE ARQUITETURA E ENGENHARIA LTDA	01.469.689/0001-60	23/02/2026 - 17:45:43	N/C	N/C	1,0000	R$79,00	R$ 79,00	Não
PRIVATE CONSTRUTORA LTDA	10.616.350/0001-30	23/02/2026 - 18:12:13	N/C	N/C	1,0000	R$79,39	R$ 79,39	Não
HIMALAIA CONSTRUTORA LTDA	00.471.823/0001-03	24/02/2026 - 08:26:15	N/C	N/C	1,0000	R$79,39	R$ 79,39	Não

LOTE 0001 - ITEM 0313 - Te de reducao, pvc, soldavel, dn 75mm x 60 mm, instalado em prumada de agua Te de reducao, pvc, soldavel, dn 75mm x 60 mm, instalado em prumada de agua - fornecimento e instalacao.

Fornecedor	CNPJ/CPF	Data	Modelo	Marca/ Fabricante	Quantidade	Lance	Valor Total	LC 123/2006

PORTAL DE COMPRAS PÚBLICAS
A autenticidade do documento pode ser verificada no site https://validaarquivo.portaldecompraspublicas.com.br
Documento gerado eletronicamente no Portal de Compras Públicas em 24/03/2026 às 10:55:50.
Código verificador: 11F883D

E-DOCS - CÓPIA DO PROCESSO 2025-6X76D GERADO POR UDSON OLIVEIRA RAMOS DE AGUIAR EM 13/05/2026 07:51 DOCUMENTO 1 / 1 PÁGINA 4478 / 5723

2026-8V5V2V - E-DOCS - DOCUMENTO ORIGINAL 24/03/2026 11:09 PÁGINA 241 / 384

ESTRUTURA COMERCIO E CONSTRUCOES LTDA	10.664.099/0001-80	10/02/2026 - 11:37:39	N/C	N/C	2,0000	R$38,45	R$ 76,90	Sim
INOVAR SERVICOS DE ENGENHARIA E CONSULTORIA LTDA	41.155.098/0001-33	18/02/2026 - 08:32:41	N/C	N/C	2,0000	R$38,45	R$ 76,90	Sim
WH CONSTRUTORA LTDA	23.305.610/0001-07	18/02/2026 - 09:01:34	N/C	N/C	2,0000	R$37,68	R$ 75,36	Sim
CONSTRUTORA E SERVICOS W. B. M. LTDA	26.570.470/0001-84	19/02/2026 - 09:20:27	N/C	N/C	2,0000	R$38,42	R$ 76,84	Sim
ASLE CONSTRUTORA LTDA	20.511.890/0001-03	20/02/2026 - 09:22:21	N/C	N/C	2,0000	R$38,45	R$ 76,90	Não
MA CONSTRUTORA LTDA	54.197.980/0001-93	21/02/2026 - 14:58:46	N/C	N/C	2,0000	R$38,45	R$ 76,90	Sim
ENGETECH - ENGENHARIA, COMERCIO E SERVICOS LTDA	04.154.467/0001-47	22/02/2026 - 14:51:09	N/C	N/C	2,0000	R$38,45	R$ 76,90	Sim
KLAO ENGENHARIA S/A	24.940.808/0001-17	23/02/2026 - 14:47:15	N/C	N/C	2,0000	R$38,45	R$ 76,90	Não
ADIGE ARQUITETURA E ENGENHARIA LTDA	01.469.689/0001-60	23/02/2026 - 17:45:43	N/C	N/C	2,0000	R$38,00	R$ 76,00	Não
PRIVATE CONSTRUTORA LTDA	10.616.350/0001-30	23/02/2026 - 18:12:13	N/C	N/C	2,0000	R$38,45	R$ 76,90	Não
HIMALAIA CONSTRUTORA LTDA	00.471.823/0001-03	24/02/2026 - 08:26:15	N/C	N/C	2,0000	R$38,45	R$ 76,90	Não

LOTE 0001 - ITEM 0314 - Te de reducao, pvc, soldavel, dn 85mm x 60mm, instalado em prumada de agua Te de reducao, pvc, soldavel, dn 85mm x 60mm, instalado em prumada de agua - fornecimento e instalacao. af_06/2022

Fornecedor	CNPJ/CPF	Data	Modelo	Marca/ Fabricante	Quantidade	Lance	Valor Total	LC 123/2006
ESTRUTURA COMERCIO E CONSTRUCOES LTDA	10.664.099/0001-80	10/02/2026 - 11:32:58	N/C	N/C	2,0000	R$162,04	R$ 324,08	Sim
INOVAR SERVICOS DE ENGENHARIA E CONSULTORIA LTDA	41.155.098/0001-33	18/02/2026 - 08:33:11	N/C	N/C	2,0000	R$162,04	R$ 324,08	Sim
WH CONSTRUTORA LTDA	23.305.610/0001-07	18/02/2026 - 09:01:59	N/C	N/C	2,0000	R$158,80	R$ 317,60	Sim
CONSTRUTORA E SERVICOS W. B. M. LTDA	26.570.470/0001-84	19/02/2026 - 09:20:29	N/C	N/C	2,0000	R$162,00	R$ 324,00	Sim
ASLE CONSTRUTORA LTDA	20.511.890/0001-03	20/02/2026 - 09:22:21	N/C	N/C	2,0000	R$162,04	R$ 324,08	Não
MA CONSTRUTORA LTDA	54.197.980/0001-93	21/02/2026 - 14:58:46	N/C	N/C	2,0000	R$162,04	R$ 324,08	Sim
ENGETECH - ENGENHARIA, COMERCIO E SERVICOS LTDA	04.154.467/0001-47	22/02/2026 - 14:51:09	N/C	N/C	2,0000	R$162,04	R$ 324,08	Sim
KLAO ENGENHARIA S/A	24.940.808/0001-17	23/02/2026 - 14:47:15	N/C	N/C	2,0000	R$162,04	R$ 324,08	Não
ADIGE ARQUITETURA E ENGENHARIA LTDA	01.469.689/0001-60	23/02/2026 - 17:45:43	N/C	N/C	2,0000	R$162,00	R$ 324,00	Não
PRIVATE CONSTRUTORA LTDA	10.616.350/0001-30	23/02/2026 - 18:12:13	N/C	N/C	2,0000	R$162,04	R$ 324,08	Não
HIMALAIA CONSTRUTORA LTDA	00.471.823/0001-03	24/02/2026 - 08:26:15	N/C	N/C	2,0000	R$162,04	R$ 324,08	Não

LOTE 0001 - ITEM 0315 - Te com bucha de latao na bolsa central, pvc, soldavel, dn 25mm x 1/2 Te com bucha de latao na bolsa central, pvc, soldavel, dn 25mm x 1/2 , instalado em ramal ou sub-ramal de agua - fornecimento e instalacao. af_06/2022

Fornecedor	CNPJ/CPF	Data	Modelo	Marca/ Fabricante	Quantidade	Lance	Valor Total	LC 123/2006
ESTRUTURA COMERCIO E CONSTRUCOES LTDA	10.664.099/0001-80	10/02/2026 - 11:32:41	N/C	N/C	16,0000	R$25,60	R$ 409,60	Sim
INOVAR SERVICOS DE ENGENHARIA E CONSULTORIA LTDA	41.155.098/0001-33	18/02/2026 - 08:33:41	N/C	N/C	16,0000	R$25,60	R$ 409,60	Sim
WH CONSTRUTORA LTDA	23.305.610/0001-07	18/02/2026 - 09:02:22	N/C	N/C	16,0000	R$25,09	R$ 401,44	Sim
CONSTRUTORA E SERVICOS W. B. M. LTDA	26.570.470/0001-84	19/02/2026 - 09:20:31	N/C	N/C	16,0000	R$25,56	R$ 408,96	Sim

PORTAL DE COMPRAS PÚBLICAS

A autenticidade do documento pode ser verificada no site https://validaarquivo.portaldecompraspublicas.com.br
Documento gerado eletronicamente no Portal de Compras Públicas em 24/03/2026 às 10:55:50.
Código verificador: 11F883D

E-DOCS - CÓPIA DO PROCESSO 2025-6X76D GERADO POR UDSON OLIVEIRA RAMOS DE AGUIAR EM 13/05/2026 07:51 DOCUMENTO 1 / 1 PÁGINA 4479 / 5723

2026-8V5V2V - E-DOCS - DOCUMENTO ORIGINAL 24/03/2026 11:09 PÁGINA 242 / 384

ASLE CONSTRUTORA LTDA	20.511.890/0001-03	20/02/2026 - 09:22:21	N/C	N/C	16,0000	R$25,60	R$ 409,60	Não
MA CONSTRUTORA LTDA	54.197.980/0001-93	21/02/2026 - 14:58:46	N/C	N/C	16,0000	R$25,60	R$ 409,60	Sim
ENGETECH - ENGENHARIA, COMERCIO E SERVICOS LTDA	04.154.467/0001-47	22/02/2026 - 14:51:09	N/C	N/C	16,0000	R$25,60	R$ 409,60	Sim
KLAO ENGENHARIA S/A	24.940.808/0001-17	23/02/2026 - 14:47:15	N/C	N/C	16,0000	R$25,60	R$ 409,60	Não
ADIGE ARQUITETURA E ENGENHARIA LTDA	01.469.689/0001-60	23/02/2026 - 17:45:43	N/C	N/C	16,0000	R$25,00	R$ 400,00	Não
PRIVATE CONSTRUTORA LTDA	10.616.350/0001-30	23/02/2026 - 18:12:13	N/C	N/C	16,0000	R$25,60	R$ 409,60	Não
HIMALAIA CONSTRUTORA LTDA	00.471.823/0001-03	24/02/2026 - 08:26:15	N/C	N/C	16,0000	R$25,60	R$ 409,60	Não

LOTE 0001 - ITEM 0316 - Uniao, pvc, soldavel, dn 25mm, instalado em prumada de agua Uniao, pvc, soldavel, dn 25mm, instalado em prumada de agua - fornecimento e instalacao. af_06/2022

Fornecedor	CNPJ/CPF	Data	Modelo	Marca/ Fabricante	Quantidade	Lance	Valor Total	LC 123/2006
ESTRUTURA COMERCIO E CONSTRUCOES LTDA	10.664.099/0001-80	10/02/2026 - 11:32:30	N/C	N/C	2,0000	R$15,21	R$ 30,42	Sim
INOVAR SERVICOS DE ENGENHARIA E CONSULTORIA LTDA	41.155.098/0001-33	18/02/2026 - 08:34:02	N/C	N/C	2,0000	R$15,21	R$ 30,42	Sim
WH CONSTRUTORA LTDA	23.305.610/0001-07	18/02/2026 - 09:02:41	N/C	N/C	2,0000	R$14,91	R$ 29,82	Sim
CONSTRUTORA E SERVICOS W. B. M. LTDA	26.570.470/0001-84	19/02/2026 - 09:20:34	N/C	N/C	2,0000	R$15,20	R$ 30,40	Sim
ASLE CONSTRUTORA LTDA	20.511.890/0001-03	20/02/2026 - 09:22:21	N/C	N/C	2,0000	R$15,21	R$ 30,42	Não
MA CONSTRUTORA LTDA	54.197.980/0001-93	21/02/2026 - 14:58:46	N/C	N/C	2,0000	R$15,21	R$ 30,42	Sim
ENGETECH - ENGENHARIA, COMERCIO E SERVICOS LTDA	04.154.467/0001-47	22/02/2026 - 14:51:09	N/C	N/C	2,0000	R$15,21	R$ 30,42	Sim
KLAO ENGENHARIA S/A	24.940.808/0001-17	23/02/2026 - 14:47:15	N/C	N/C	2,0000	R$15,21	R$ 30,42	Não
ADIGE ARQUITETURA E ENGENHARIA LTDA	01.469.689/0001-60	23/02/2026 - 17:45:43	N/C	N/C	2,0000	R$15,00	R$ 30,00	Não
PRIVATE CONSTRUTORA LTDA	10.616.350/0001-30	23/02/2026 - 18:12:13	N/C	N/C	2,0000	R$15,21	R$ 30,42	Não
HIMALAIA CONSTRUTORA LTDA	00.471.823/0001-03	24/02/2026 - 08:26:15	N/C	N/C	2,0000	R$15,21	R$ 30,42	Não

LOTE 0001 - ITEM 0317 - Uniao, pvc, soldavel, dn 50mm, instalado em prumada de agua Uniao, pvc, soldavel, dn 50mm, instalado em prumada de agua - fornecimento e instalacao. af_06/2022

Fornecedor	CNPJ/CPF	Data	Modelo	Marca/ Fabricante	Quantidade	Lance	Valor Total	LC 123/2006
ESTRUTURA COMERCIO E CONSTRUCOES LTDA	10.664.099/0001-80	10/02/2026 - 11:32:09	N/C	N/C	2,0000	R$47,14	R$ 94,28	Sim
INOVAR SERVICOS DE ENGENHARIA E CONSULTORIA LTDA	41.155.098/0001-33	18/02/2026 - 08:34:22	N/C	N/C	2,0000	R$47,14	R$ 94,28	Sim
WH CONSTRUTORA LTDA	23.305.610/0001-07	18/02/2026 - 09:03:09	N/C	N/C	2,0000	R$46,20	R$ 92,40	Sim
CONSTRUTORA E SERVICOS W. B. M. LTDA	26.570.470/0001-84	19/02/2026 - 09:20:36	N/C	N/C	2,0000	R$47,10	R$ 94,20	Sim
ASLE CONSTRUTORA LTDA	20.511.890/0001-03	20/02/2026 - 09:22:21	N/C	N/C	2,0000	R$47,14	R$ 94,28	Não
MA CONSTRUTORA LTDA	54.197.980/0001-93	21/02/2026 - 14:58:46	N/C	N/C	2,0000	R$47,14	R$ 94,28	Sim
ENGETECH - ENGENHARIA, COMERCIO E SERVICOS LTDA	04.154.467/0001-47	22/02/2026 - 14:51:09	N/C	N/C	2,0000	R$47,14	R$ 94,28	Sim
KLAO ENGENHARIA S/A	24.940.808/0001-17	23/02/2026 - 14:47:16	N/C	N/C	2,0000	R$47,14	R$ 94,28	Não
ADIGE ARQUITETURA E ENGENHARIA LTDA	01.469.689/0001-60	23/02/2026 - 17:45:43	N/C	N/C	2,0000	R$47,00	R$ 94,00	Não

PORTAL DE COMPRAS PÚBLICAS

A autenticidade do documento pode ser verificada no site https://validaarquivo.portaldecompraspublicas.com.br
Documento gerado eletronicamente no Portal de Compras Públicas em 24/03/2026 às 10:55:50.
Código verificador: 11F883D

E-DOCS - CÓPIA DO PROCESSO 2025-6X76D GERADO POR UDSON OLIVEIRA RAMOS DE AGUIAR EM 13/05/2026 07:51 DOCUMENTO 1 / 1 PÁGINA 4480 / 5723

2026-8V5V2V - E-DOCS - DOCUMENTO ORIGINAL 24/03/2026 11:09 PÁGINA 243 / 384

PRIVATE CONSTRUTORA LTDA	10.616.350/0001-30	23/02/2026 - 18:12:13	N/C	N/C	2,0000	R$47,14	R$ 94,28	Não
HIMALAIA CONSTRUTORA LTDA	00.471.823/0001-03	24/02/2026 - 08:26:15	N/C	N/C	2,0000	R$47,14	R$ 94,28	Não

LOTE 0001 - ITEM 0318 - REGISTRO DE GAVETA BRUTO, LATAO, ROSCAVEL, 1 - FORNECIMENTO E INSTALACAO. AF_08/2021 REGISTRO DE GAVETA BRUTO, LATAO, ROSCAVEL, 1 - FORNECIMENTO E INSTALACAO. AF_08/2021

Fornecedor	CNPJ/CPF	Data	Modelo	Marca/ Fabricante	Quantidade	Lance	Valor Total	LC 123/2006
ESTRUTURA COMERCIO E CONSTRUCOES LTDA	10.664.099/0001-80	10/02/2026 - 12:04:24	N/C	N/C	6,0000	R$88,98	R$ 533,88	Sim
INOVAR SERVICOS DE ENGENHARIA E CONSULTORIA LTDA	41.155.098/0001-33	18/02/2026 - 08:35:18	N/C	N/C	6,0000	R$88,98	R$ 533,88	Sim
WH CONSTRUTORA LTDA	23.305.610/0001-07	18/02/2026 - 09:03:37	N/C	N/C	6,0000	R$87,20	R$ 523,20	Sim
CONSTRUTORA E SERVICOS W. B. M. LTDA	26.570.470/0001-84	19/02/2026 - 09:20:38	N/C	N/C	6,0000	R$88,95	R$ 533,70	Sim
ASLE CONSTRUTORA LTDA	20.511.890/0001-03	20/02/2026 - 09:22:21	N/C	N/C	6,0000	R$88,98	R$ 533,88	Não
MA CONSTRUTORA LTDA	54.197.980/0001-93	21/02/2026 - 14:58:46	N/C	N/C	6,0000	R$88,98	R$ 533,88	Sim
ENGETECH - ENGENHARIA, COMERCIO E SERVICOS LTDA	04.154.467/0001-47	22/02/2026 - 14:51:09	N/C	N/C	6,0000	R$88,98	R$ 533,88	Sim
KLAO ENGENHARIA S/A	24.940.808/0001-17	23/02/2026 - 14:47:16	N/C	N/C	6,0000	R$88,98	R$ 533,88	Não
ADIGE ARQUITETURA E ENGENHARIA LTDA	01.469.689/0001-60	23/02/2026 - 17:45:43	N/C	N/C	6,0000	R$88,00	R$ 528,00	Não
PRIVATE CONSTRUTORA LTDA	10.616.350/0001-30	23/02/2026 - 18:12:13	N/C	N/C	6,0000	R$88,98	R$ 533,88	Não
HIMALAIA CONSTRUTORA LTDA	00.471.823/0001-03	24/02/2026 - 08:26:15	N/C	N/C	6,0000	R$88,98	R$ 533,88	Não

LOTE 0001 - ITEM 0319 - Registro de gaveta bruto, latao, roscavel, 1 1/2 Registro de gaveta bruto, latao, roscavel, 1 1/2 - fornecimento e instalacao. af_08/2021

Fornecedor	CNPJ/CPF	Data	Modelo	Marca/ Fabricante	Quantidade	Lance	Valor Total	LC 123/2006
ESTRUTURA COMERCIO E CONSTRUCOES LTDA	10.664.099/0001-80	10/02/2026 - 12:17:22	N/C	N/C	7,0000	R$153,45	R$ 1.074,15	Sim
INOVAR SERVICOS DE ENGENHARIA E CONSULTORIA LTDA	41.155.098/0001-33	18/02/2026 - 08:35:46	N/C	N/C	7,0000	R$153,45	R$ 1.074,15	Sim
WH CONSTRUTORA LTDA	23.305.610/0001-07	18/02/2026 - 09:04:13	N/C	N/C	7,0000	R$150,31	R$ 1.052,17	Sim
CONSTRUTORA E SERVICOS W. B. M. LTDA	26.570.470/0001-84	19/02/2026 - 09:20:40	N/C	N/C	7,0000	R$153,42	R$ 1.073,94	Sim
ASLE CONSTRUTORA LTDA	20.511.890/0001-03	20/02/2026 - 09:22:21	N/C	N/C	7,0000	R$153,45	R$ 1.074,15	Não
MA CONSTRUTORA LTDA	54.197.980/0001-93	21/02/2026 - 14:58:46	N/C	N/C	7,0000	R$153,45	R$ 1.074,15	Sim
ENGETECH - ENGENHARIA, COMERCIO E SERVICOS LTDA	04.154.467/0001-47	22/02/2026 - 14:51:09	N/C	N/C	7,0000	R$153,45	R$ 1.074,15	Sim
KLAO ENGENHARIA S/A	24.940.808/0001-17	23/02/2026 - 14:47:16	N/C	N/C	7,0000	R$153,45	R$ 1.074,15	Não
ADIGE ARQUITETURA E ENGENHARIA LTDA	01.469.689/0001-60	23/02/2026 - 17:45:43	N/C	N/C	7,0000	R$153,00	R$ 1.071,00	Não
PRIVATE CONSTRUTORA LTDA	10.616.350/0001-30	23/02/2026 - 18:12:13	N/C	N/C	7,0000	R$153,45	R$ 1.074,15	Não
HIMALAIA CONSTRUTORA LTDA	00.471.823/0001-03	24/02/2026 - 08:26:15	N/C	N/C	7,0000	R$153,45	R$ 1.074,15	Não

LOTE 0001 - ITEM 0320 - Registro de gaveta bruto, latao, roscavel, 2 Registro de gaveta bruto, latao, roscavel, 2 - fornecimento e instalacao. af_08/2021

Fornecedor	CNPJ/CPF	Data	Modelo	Marca/ Fabricante	Quantidade	Lance	Valor Total	LC 123/2006

PORTAL DE COMPRAS PÚBLICAS

A autenticidade do documento pode ser verificada no site https://validaarquivo.portaldecompraspublicas.com.br
Documento gerado eletronicamente no Portal de Compras Públicas em 24/03/2026 às 10:55:50.
Código verificador: 11F883D

E-DOCS - CÓPIA DO PROCESSO 2025-6X76D GERADO POR UDSON OLIVEIRA RAMOS DE AGUIAR EM 13/05/2026 07:51 DOCUMENTO 1 / 1 PÁGINA 4481 / 5723

2026-8V5V2V - E-DOCS - DOCUMENTO ORIGINAL 24/03/2026 11:09 PÁGINA 244 / 384

ESTRUTURA COMERCIO E CONSTRUCOES LTDA	10.664.099/0001-80	10/02/2026 - 12:15:48	N/C	N/C	5,0000	R$212,00	R$ 1.060,00	Sim
INOVAR SERVICOS DE ENGENHARIA E CONSULTORIA LTDA	41.155.098/0001-33	18/02/2026 - 08:36:50	N/C	N/C	5,0000	R$212,20	R$ 1.061,00	Sim
WH CONSTRUTORA LTDA	23.305.610/0001-07	18/02/2026 - 09:04:45	N/C	N/C	5,0000	R$207,96	R$ 1.039,80	Sim
CONSTRUTORA E SERVICOS W. B. M. LTDA	26.570.470/0001-84	19/02/2026 - 09:20:42	N/C	N/C	5,0000	R$212,15	R$ 1.060,75	Sim
ASLE CONSTRUTORA LTDA	20.511.890/0001-03	20/02/2026 - 09:22:21	N/C	N/C	5,0000	R$212,20	R$ 1.061,00	Não
MA CONSTRUTORA LTDA	54.197.980/0001-93	21/02/2026 - 14:58:46	N/C	N/C	5,0000	R$212,20	R$ 1.061,00	Sim
ENGETECH - ENGENHARIA, COMERCIO E SERVICOS LTDA	04.154.467/0001-47	22/02/2026 - 14:51:09	N/C	N/C	5,0000	R$212,20	R$ 1.061,00	Sim
KLAO ENGENHARIA S/A	24.940.808/0001-17	23/02/2026 - 14:47:16	N/C	N/C	5,0000	R$212,20	R$ 1.061,00	Não
ADIGE ARQUITETURA E ENGENHARIA LTDA	01.469.689/0001-60	23/02/2026 - 17:45:43	N/C	N/C	5,0000	R$212,00	R$ 1.060,00	Não
PRIVATE CONSTRUTORA LTDA	10.616.350/0001-30	23/02/2026 - 18:12:13	N/C	N/C	5,0000	R$212,20	R$ 1.061,00	Não
HIMALAIA CONSTRUTORA LTDA	00.471.823/0001-03	24/02/2026 - 08:26:15	N/C	N/C	5,0000	R$212,20	R$ 1.061,00	Não

LOTE 0001 - ITEM 0321 - Registro de gaveta bruto, latao, roscavel, 1, com acabamento e canopla cromados Registro de gaveta bruto, latao, roscavel, 1, com acabamento e canopla cromados - fornecimento e instalacao. af_08/2021

Fornecedor	CNPJ/CPF	Data	Modelo	Marca/ Fabricante	Quantidade	Lance	Valor Total	LC 123/2006
ESTRUTURA COMERCIO E CONSTRUCOES LTDA	10.664.099/0001-80	10/02/2026 - 12:15:31	N/C	N/C	1,0000	R$166,90	R$ 166,90	Sim
INOVAR SERVICOS DE ENGENHARIA E CONSULTORIA LTDA	41.155.098/0001-33	18/02/2026 - 08:37:25	N/C	N/C	1,0000	R$166,90	R$ 166,90	Sim
WH CONSTRUTORA LTDA	23.305.610/0001-07	18/02/2026 - 09:05:13	N/C	N/C	1,0000	R$163,56	R$ 163,56	Sim
CONSTRUTORA E SERVICOS W. B. M. LTDA	26.570.470/0001-84	19/02/2026 - 09:21:10	N/C	N/C	1,0000	R$166,85	R$ 166,85	Sim
ASLE CONSTRUTORA LTDA	20.511.890/0001-03	20/02/2026 - 09:22:21	N/C	N/C	1,0000	R$166,90	R$ 166,90	Não
MA CONSTRUTORA LTDA	54.197.980/0001-93	21/02/2026 - 14:58:46	N/C	N/C	1,0000	R$166,90	R$ 166,90	Sim
ENGETECH - ENGENHARIA, COMERCIO E SERVICOS LTDA	04.154.467/0001-47	22/02/2026 - 14:51:09	N/C	N/C	1,0000	R$166,90	R$ 166,90	Sim
KLAO ENGENHARIA S/A	24.940.808/0001-17	23/02/2026 - 14:47:16	N/C	N/C	1,0000	R$166,90	R$ 166,90	Não
ADIGE ARQUITETURA E ENGENHARIA LTDA	01.469.689/0001-60	23/02/2026 - 17:45:43	N/C	N/C	1,0000	R$166,00	R$ 166,00	Não
PRIVATE CONSTRUTORA LTDA	10.616.350/0001-30	23/02/2026 - 18:12:13	N/C	N/C	1,0000	R$166,90	R$ 166,90	Não
HIMALAIA CONSTRUTORA LTDA	00.471.823/0001-03	24/02/2026 - 08:26:15	N/C	N/C	1,0000	R$166,90	R$ 166,90	Não

LOTE 0001 - ITEM 0322 - Registro de gaveta bruto, latao, roscavel, 1 1/2, com acabamento e canopla cromados Registro de gaveta bruto, latao, roscavel, 1 1/2, com acabamento e canopla cromados - fornecimento e instalacao. af_08/2021

Fornecedor	CNPJ/CPF	Data	Modelo	Marca/ Fabricante	Quantidade	Lance	Valor Total	LC 123/2006
ESTRUTURA COMERCIO E CONSTRUCOES LTDA	10.664.099/0001-80	10/02/2026 - 12:15:17	N/C	N/C	10,0000	R$242,55	R$ 2.425,50	Sim
INOVAR SERVICOS DE ENGENHARIA E CONSULTORIA LTDA	41.155.098/0001-33	18/02/2026 - 08:39:15	N/C	N/C	10,0000	R$242,55	R$ 2.425,50	Sim
WH CONSTRUTORA LTDA	23.305.610/0001-07	18/02/2026 - 09:05:41	N/C	N/C	10,0000	R$237,70	R$ 2.377,00	Sim
CONSTRUTORA E SERVICOS W. B. M. LTDA	26.570.470/0001-84	19/02/2026 - 09:21:13	N/C	N/C	10,0000	R$242,52	R$ 2.425,20	Sim

PORTAL DE COMPRAS PÚBLICAS
A autenticidade do documento pode ser verificada no site https://validaarquivo.portaldecompraspublicas.com.br
Documento gerado eletronicamente no Portal de Compras Públicas em 24/03/2026 às 10:55:50.
Código verificador: 11F883D

E-DOCS - CÓPIA DO PROCESSO 2025-6X76D GERADO POR UDSON OLIVEIRA RAMOS DE AGUIAR EM 13/05/2026 07:51 DOCUMENTO 1 / 1 PÁGINA 4482 / 5723

2026-8V5V2V - E-DOCS - DOCUMENTO ORIGINAL 24/03/2026 11:09 PÁGINA 245 / 384

ASLE CONSTRUTORA LTDA	20.511.890/0001-03	20/02/2026 - 09:22:21	N/C	N/C	10,0000	R$242,55	R$ 2.425,50	Não
MA CONSTRUTORA LTDA	54.197.980/0001-93	21/02/2026 - 14:58:46	N/C	N/C	10,0000	R$242,55	R$ 2.425,50	Sim
ENGETECH - ENGENHARIA, COMERCIO E SERVICOS LTDA	04.154.467/0001-47	22/02/2026 - 14:51:09	N/C	N/C	10,0000	R$242,55	R$ 2.425,50	Sim
KLAO ENGENHARIA S/A	24.940.808/0001-17	23/02/2026 - 14:47:16	N/C	N/C	10,0000	R$242,55	R$ 2.425,50	Não
ADIGE ARQUITETURA E ENGENHARIA LTDA	01.469.689/0001-60	23/02/2026 - 17:45:43	N/C	N/C	10,0000	R$242,00	R$ 2.420,00	Não
PRIVATE CONSTRUTORA LTDA	10.616.350/0001-30	23/02/2026 - 18:12:14	N/C	N/C	10,0000	R$242,55	R$ 2.425,50	Não
HIMALAIA CONSTRUTORA LTDA	00.471.823/0001-03	24/02/2026 - 08:26:15	N/C	N/C	10,0000	R$242,55	R$ 2.425,50	Não

LOTE 0001 - ITEM 0323 - Registro de pressao bruto, latao, roscavel, 3/4, com acabamento e canopla cromados Registro de pressao bruto, latao, roscavel, 3/4, com acabamento e canopla cromados - fornecimento e instalacao. af_08/2021

Fornecedor	CNPJ/CPF	Data	Modelo	Marca/ Fabricante	Quantidade	Lance	Valor Total	LC 123/2006
ESTRUTURA COMERCIO E CONSTRUCOES LTDA	10.664.099/0001-80	10/02/2026 - 12:14:13	N/C	N/C	10,0000	R$129,76	R$ 1.297,60	Sim
INOVAR SERVICOS DE ENGENHARIA E CONSULTORIA LTDA	41.155.098/0001-33	18/02/2026 - 08:39:59	N/C	N/C	10,0000	R$129,76	R$ 1.297,60	Sim
WH CONSTRUTORA LTDA	23.305.610/0001-07	18/02/2026 - 09:06:05	N/C	N/C	10,0000	R$77,16	R$ 771,60	Sim
CONSTRUTORA E SERVICOS W. B. M. LTDA	26.570.470/0001-84	19/02/2026 - 09:21:16	N/C	N/C	10,0000	R$129,74	R$ 1.297,40	Sim
ASLE CONSTRUTORA LTDA	20.511.890/0001-03	20/02/2026 - 09:22:21	N/C	N/C	10,0000	R$129,76	R$ 1.297,60	Não
MA CONSTRUTORA LTDA	54.197.980/0001-93	21/02/2026 - 14:58:46	N/C	N/C	10,0000	R$129,76	R$ 1.297,60	Sim
ENGETECH - ENGENHARIA, COMERCIO E SERVICOS LTDA	04.154.467/0001-47	22/02/2026 - 14:51:09	N/C	N/C	10,0000	R$129,76	R$ 1.297,60	Sim
KLAO ENGENHARIA S/A	24.940.808/0001-17	23/02/2026 - 14:47:16	N/C	N/C	10,0000	R$129,76	R$ 1.297,60	Não
ADIGE ARQUITETURA E ENGENHARIA LTDA	01.469.689/0001-60	23/02/2026 - 17:45:43	N/C	N/C	10,0000	R$129,00	R$ 1.290,00	Não
PRIVATE CONSTRUTORA LTDA	10.616.350/0001-30	23/02/2026 - 18:12:14	N/C	N/C	10,0000	R$129,76	R$ 1.297,60	Não
HIMALAIA CONSTRUTORA LTDA	00.471.823/0001-03	24/02/2026 - 08:26:15	N/C	N/C	10,0000	R$129,76	R$ 1.297,60	Não

LOTE 0001 - ITEM 0324 - Valvula de retencao vertical, de bronze, roscavel, 1 1/2 Valvula de retencao vertical, de bronze, roscavel, 1 1/2 - fornecimento e instalacao. af_08/2021

Fornecedor	CNPJ/CPF	Data	Modelo	Marca/ Fabricante	Quantidade	Lance	Valor Total	LC 123/2006
ESTRUTURA COMERCIO E CONSTRUCOES LTDA	10.664.099/0001-80	10/02/2026 - 12:13:54	N/C	N/C	1,0000	R$146,38	R$ 146,38	Sim
INOVAR SERVICOS DE ENGENHARIA E CONSULTORIA LTDA	41.155.098/0001-33	18/02/2026 - 08:40:29	N/C	N/C	1,0000	R$146,38	R$ 146,38	Sim
WH CONSTRUTORA LTDA	23.305.610/0001-07	18/02/2026 - 09:06:25	N/C	N/C	1,0000	R$143,45	R$ 143,45	Sim
CONSTRUTORA E SERVICOS W. B. M. LTDA	26.570.470/0001-84	19/02/2026 - 09:33:24	N/C	N/C	1,0000	R$146,35	R$ 146,35	Sim
ASLE CONSTRUTORA LTDA	20.511.890/0001-03	20/02/2026 - 09:22:21	N/C	N/C	1,0000	R$146,38	R$ 146,38	Não
MA CONSTRUTORA LTDA	54.197.980/0001-93	21/02/2026 - 14:58:46	N/C	N/C	1,0000	R$146,38	R$ 146,38	Sim
ENGETECH - ENGENHARIA, COMERCIO E SERVICOS LTDA	04.154.467/0001-47	22/02/2026 - 14:51:09	N/C	N/C	1,0000	R$146,38	R$ 146,38	Sim
KLAO ENGENHARIA S/A	24.940.808/0001-17	23/02/2026 - 14:47:16	N/C	N/C	1,0000	R$146,38	R$ 146,38	Não
ADIGE ARQUITETURA E ENGENHARIA LTDA	01.469.689/0001-60	23/02/2026 - 17:45:43	N/C	N/C	1,0000	R$146,00	R$ 146,00	Não

PORTAL DE COMPRAS PÚBLICAS

A autenticidade do documento pode ser verificada no site https://validaarquivo.portaldecompraspublicas.com.br
Documento gerado eletronicamente no Portal de Compras Públicas em 24/03/2026 às 10:55:50.
Código verificador: 11F883D

E-DOCS - CÓPIA DO PROCESSO 2025-6X76D GERADO POR UDSON OLIVEIRA RAMOS DE AGUIAR EM 13/05/2026 07:51 DOCUMENTO 1 / 1 PÁGINA 4483 / 5723

2026-8V5V2V - E-DOCS - DOCUMENTO ORIGINAL 24/03/2026 11:09 PÁGINA 246 / 384

PRIVATE CONSTRUTORA LTDA	10.616.350/0001-30	23/02/2026 - 18:12:14	N/C	N/C	1,0000	R$146,38	R$ 146,38	Não
HIMALAIA CONSTRUTORA LTDA	00.471.823/0001-03	24/02/2026 - 08:26:15	N/C	N/C	1,0000	R$146,38	R$ 146,38	Não

LOTE 0001 - ITEM 0325 - Pressurizador (grupo de pressao) - pressao maxima: 32 (m.c.a.);vazao maxima: 52.000 (l/h)
Pressurizador (grupo de pressao) - pressao maxima: 32 (m.c.a.);vazao maxima: 52.000 (l/h)

Fornecedor	CNPJ/CPF	Data	Modelo	Marca/ Fabricante	Quantidade	Lance	Valor Total	LC 123/2006
ESTRUTURA COMERCIO E CONSTRUCOES LTDA	10.664.099/0001-80	10/02/2026 - 12:13:22	N/C	N/C	1,0000	R$62.608,19	R$ 62.608,19	Sim
INOVAR SERVICOS DE ENGENHARIA E CONSULTORIA LTDA	41.155.098/0001-33	18/02/2026 - 08:41:02	N/C	N/C	1,0000	R$62.608,19	R$ 62.608,19	Sim
WH CONSTRUTORA LTDA	23.305.610/0001-07	18/02/2026 - 09:07:19	N/C	N/C	1,0000	R$61.356,03	R$ 61.356,03	Sim
CONSTRUTORA E SERVICOS W. B. M. LTDA	26.570.470/0001-84	19/02/2026 - 09:33:26	N/C	N/C	1,0000	R$62.608,16	R$ 62.608,16	Sim
ASLE CONSTRUTORA LTDA	20.511.890/0001-03	20/02/2026 - 09:22:22	N/C	N/C	1,0000	R$62.608,19	R$ 62.608,19	Não
MA CONSTRUTORA LTDA	54.197.980/0001-93	21/02/2026 - 14:58:47	N/C	N/C	1,0000	R$62.608,19	R$ 62.608,19	Sim
ENGETECH - ENGENHARIA, COMERCIO E SERVICOS LTDA	04.154.467/0001-47	22/02/2026 - 14:51:09	N/C	N/C	1,0000	R$62.608,19	R$ 62.608,19	Sim
KLAO ENGENHARIA S/A	24.940.808/0001-17	23/02/2026 - 14:47:16	N/C	N/C	1,0000	R$62.608,19	R$ 62.608,19	Não
ADIGE ARQUITETURA E ENGENHARIA LTDA	01.469.689/0001-60	23/02/2026 - 17:45:43	N/C	N/C	1,0000	R$62.608,00	R$ 62.608,00	Não
PRIVATE CONSTRUTORA LTDA	10.616.350/0001-30	23/02/2026 - 18:12:14	N/C	N/C	1,0000	R$62.608,19	R$ 62.608,19	Não
HIMALAIA CONSTRUTORA LTDA	00.471.823/0001-03	24/02/2026 - 08:26:15	N/C	N/C	1,0000	R$62.608,19	R$ 62.608,19	Não

LOTE 0001 - ITEM 0326 - Bomba centrifuga, trifasica, 1,5 cv ou 1,48 hp, hm 10 a 24 m, q 6,1 a 21,9 m3/h Bomba centrifuga, trifasica, 1,5 cv ou 1,48 hp, hm 10 a 24 m, q 6,1 a 21,9 m3/h - fornecimento e instalacao. af_12/2020

Fornecedor	CNPJ/CPF	Data	Modelo	Marca/ Fabricante	Quantidade	Lance	Valor Total	LC 123/2006
ESTRUTURA COMERCIO E CONSTRUCOES LTDA	10.664.099/0001-80	10/02/2026 - 12:12:31	N/C	N/C	2,0000	R$2.102,65	R$ 4.205,30	Sim
INOVAR SERVICOS DE ENGENHARIA E CONSULTORIA LTDA	41.155.098/0001-33	18/02/2026 - 08:41:27	N/C	N/C	2,0000	R$2.102,65	R$ 4.205,30	Sim
WH CONSTRUTORA LTDA	23.305.610/0001-07	18/02/2026 - 09:08:05	N/C	N/C	2,0000	R$2.060,60	R$ 4.121,20	Sim
CONSTRUTORA E SERVICOS W. B. M. LTDA	26.570.470/0001-84	19/02/2026 - 09:33:30	N/C	N/C	2,0000	R$2.102,63	R$ 4.205,26	Sim
ASLE CONSTRUTORA LTDA	20.511.890/0001-03	20/02/2026 - 09:22:22	N/C	N/C	2,0000	R$2.102,65	R$ 4.205,30	Não
MA CONSTRUTORA LTDA	54.197.980/0001-93	21/02/2026 - 14:58:47	N/C	N/C	2,0000	R$2.102,65	R$ 4.205,30	Sim
ENGETECH - ENGENHARIA, COMERCIO E SERVICOS LTDA	04.154.467/0001-47	22/02/2026 - 14:51:09	N/C	N/C	2,0000	R$2.102,65	R$ 4.205,30	Sim
KLAO ENGENHARIA S/A	24.940.808/0001-17	23/02/2026 - 14:47:16	N/C	N/C	2,0000	R$2.102,65	R$ 4.205,30	Não
ADIGE ARQUITETURA E ENGENHARIA LTDA	01.469.689/0001-60	23/02/2026 - 17:45:44	N/C	N/C	2,0000	R$2.102,00	R$ 4.204,00	Não
PRIVATE CONSTRUTORA LTDA	10.616.350/0001-30	23/02/2026 - 18:12:14	N/C	N/C	2,0000	R$2.102,65	R$ 4.205,30	Não
HIMALAIA CONSTRUTORA LTDA	00.471.823/0001-03	24/02/2026 - 08:26:15	N/C	N/C	2,0000	R$2.102,65	R$ 4.205,30	Não

LOTE 0001 - ITEM 0327 - Caixa d´agua em polietileno, 2000 litros - fornecimento e instalacao. af_06/2021 Caixa d´agua em polietileno, 2000 litros - fornecimento e instalacao. af_06/2021

Fornecedor	CNPJ/CPF	Data	Modelo	Marca/ Fabricante	Quantidade	Lance	Valor Total	LC 123/2006

PORTAL DE COMPRAS PÚBLICAS
A autenticidade do documento pode ser verificada no site https://validaarquivo.portaldecompraspublicas.com.br
Documento gerado eletronicamente no Portal de Compras Públicas em 24/03/2026 às 10:55:50.
Código verificador: 11F883D

E-DOCS - CÓPIA DO PROCESSO 2025-6X76D GERADO POR UDSON OLIVEIRA RAMOS DE AGUIAR EM 13/05/2026 07:51 DOCUMENTO 1 / 1 PÁGINA 4484 / 5723

2026-8V5V2V - E-DOCS - DOCUMENTO ORIGINAL 24/03/2026 11:09 PÁGINA 247 / 384

ESTRUTURA COMERCIO E CONSTRUCOES LTDA	10.664.099/0001-80	10/02/2026 - 12:11:34	N/C	N/C	1,0000	R$1.503,91	R$ 1.503,91	Sim
INOVAR SERVICOS DE ENGENHARIA E CONSULTORIA LTDA	41.155.098/0001-33	18/02/2026 - 08:41:47	N/C	N/C	1,0000	R$1.503,91	R$ 1.503,91	Sim
WH CONSTRUTORA LTDA	23.305.610/0001-07	18/02/2026 - 09:08:35	N/C	N/C	1,0000	R$1.571,83	R$ 1.571,83	Sim
CONSTRUTORA E SERVICOS W. B. M. LTDA	26.570.470/0001-84	19/02/2026 - 09:33:48	N/C	N/C	1,0000	R$1.503,90	R$ 1.503,90	Sim
ASLE CONSTRUTORA LTDA	20.511.890/0001-03	20/02/2026 - 09:22:22	N/C	N/C	1,0000	R$1.503,91	R$ 1.503,91	Não
MA CONSTRUTORA LTDA	54.197.980/0001-93	21/02/2026 - 14:58:47	N/C	N/C	1,0000	R$1.503,91	R$ 1.503,91	Sim
ENGETECH - ENGENHARIA, COMERCIO E SERVICOS LTDA	04.154.467/0001-47	22/02/2026 - 14:51:09	N/C	N/C	1,0000	R$1.503,91	R$ 1.503,91	Sim
KLAO ENGENHARIA S/A	24.940.808/0001-17	23/02/2026 - 14:47:16	N/C	N/C	1,0000	R$1.503,91	R$ 1.503,91	Não
ADIGE ARQUITETURA E ENGENHARIA LTDA	01.469.689/0001-60	23/02/2026 - 17:45:44	N/C	N/C	1,0000	R$1.503,00	R$ 1.503,00	Não
PRIVATE CONSTRUTORA LTDA	10.616.350/0001-30	23/02/2026 - 18:12:14	N/C	N/C	1,0000	R$1.503,91	R$ 1.503,91	Não
HIMALAIA CONSTRUTORA LTDA	00.471.823/0001-03	24/02/2026 - 08:26:16	N/C	N/C	1,0000	R$1.503,61	R$ 1.503,61	Não

LOTE 0001 - ITEM 0328 - Cisterna modular 600 litros Cisterna modular 600 litros

Fornecedor	CNPJ/CPF	Data	Modelo	Marca/ Fabricante	Quantidade	Lance	Valor Total	LC 123/2006
ESTRUTURA COMERCIO E CONSTRUCOES LTDA	10.664.099/0001-80	10/02/2026 - 12:11:16	N/C	N/C	6,0000	R$2.327,00	R$ 13.962,00	Sim
INOVAR SERVICOS DE ENGENHARIA E CONSULTORIA LTDA	41.155.098/0001-33	18/02/2026 - 08:42:14	N/C	N/C	6,0000	R$2.327,30	R$ 13.963,80	Sim
WH CONSTRUTORA LTDA	23.305.610/0001-07	18/02/2026 - 09:09:12	N/C	N/C	6,0000	R$2.280,75	R$ 13.684,50	Sim
CONSTRUTORA E SERVICOS W. B. M. LTDA	26.570.470/0001-84	19/02/2026 - 09:33:57	N/C	N/C	6,0000	R$2.327,28	R$ 13.963,68	Sim
ASLE CONSTRUTORA LTDA	20.511.890/0001-03	20/02/2026 - 09:22:22	N/C	N/C	6,0000	R$2.327,30	R$ 13.963,80	Não
MA CONSTRUTORA LTDA	54.197.980/0001-93	21/02/2026 - 14:58:47	N/C	N/C	6,0000	R$2.327,30	R$ 13.963,80	Sim
ENGETECH - ENGENHARIA, COMERCIO E SERVICOS LTDA	04.154.467/0001-47	22/02/2026 - 14:51:09	N/C	N/C	6,0000	R$2.327,30	R$ 13.963,80	Sim
KLAO ENGENHARIA S/A	24.940.808/0001-17	23/02/2026 - 14:47:16	N/C	N/C	6,0000	R$2.327,30	R$ 13.963,80	Não
ADIGE ARQUITETURA E ENGENHARIA LTDA	01.469.689/0001-60	23/02/2026 - 17:45:44	N/C	N/C	6,0000	R$2.327,00	R$ 13.962,00	Não
PRIVATE CONSTRUTORA LTDA	10.616.350/0001-30	23/02/2026 - 18:12:14	N/C	N/C	6,0000	R$2.327,30	R$ 13.963,80	Não
HIMALAIA CONSTRUTORA LTDA	00.471.823/0001-03	24/02/2026 - 08:26:17	N/C	N/C	6,0000	R$2.327,30	R$ 13.963,80	Não

LOTE 0001 - ITEM 0329 - Smart filtro Smart filtro

Fornecedor	CNPJ/CPF	Data	Modelo	Marca/ Fabricante	Quantidade	Lance	Valor Total	LC 123/2006
ESTRUTURA COMERCIO E CONSTRUCOES LTDA	10.664.099/0001-80	10/02/2026 - 12:09:56	N/C	N/C	2,0000	R$502,30	R$ 1.004,60	Sim
INOVAR SERVICOS DE ENGENHARIA E CONSULTORIA LTDA	41.155.098/0001-33	18/02/2026 - 08:42:37	N/C	N/C	2,0000	R$502,30	R$ 1.004,60	Sim
WH CONSTRUTORA LTDA	23.305.610/0001-07	18/02/2026 - 09:09:40	N/C	N/C	2,0000	R$492,25	R$ 984,50	Sim
CONSTRUTORA E SERVICOS W. B. M. LTDA	26.570.470/0001-84	19/02/2026 - 09:34:18	N/C	N/C	2,0000	R$502,28	R$ 1.004,56	Sim
ASLE CONSTRUTORA LTDA	20.511.890/0001-03	20/02/2026 - 09:22:22	N/C	N/C	2,0000	R$502,30	R$ 1.004,60	Não

PORTAL DE COMPRAS PÚBLICAS
A autenticidade do documento pode ser verificada no site https://validaarquivo.portaldecompraspublicas.com.br
Documento gerado eletronicamente no Portal de Compras Públicas em 24/03/2026 às 10:55:50.
Código verificador: 11F883D

E-DOCS - CÓPIA DO PROCESSO 2025-6X76D GERADO POR UDSON OLIVEIRA RAMOS DE AGUIAR EM 13/05/2026 07:51 DOCUMENTO 1 / 1 PÁGINA 4485 / 5723

2026-8V5V2V - E-DOCS - DOCUMENTO ORIGINAL 24/03/2026 11:09 PÁGINA 248 / 384

MA CONSTRUTORA LTDA	54.197.980/0001-93	21/02/2026 - 14:58:47	N/C	N/C	2,0000	R$502,30	R$ 1.004,60	Sim
ENGETECH - ENGENHARIA, COMERCIO E SERVICOS LTDA	04.154.467/0001-47	22/02/2026 - 14:51:09	N/C	N/C	2,0000	R$502,30	R$ 1.004,60	Sim
KLAO ENGENHARIA S/A	24.940.808/0001-17	23/02/2026 - 14:47:16	N/C	N/C	2,0000	R$502,30	R$ 1.004,60	Não
ADIGE ARQUITETURA E ENGENHARIA LTDA	01.469.689/0001-60	23/02/2026 - 17:45:44	N/C	N/C	2,0000	R$502,00	R$ 1.004,00	Não
PRIVATE CONSTRUTORA LTDA	10.616.350/0001-30	23/02/2026 - 18:12:14	N/C	N/C	2,0000	R$502,30	R$ 1.004,60	Não
HIMALAIA CONSTRUTORA LTDA	00.471.823/0001-03	24/02/2026 - 08:26:17	N/C	N/C	2,0000	R$502,30	R$ 1.004,60	Não

LOTE 0001 - ITEM 0330 - Niple, em ferro galvanizado, conexao rosqueada, dn 15 (1/2),instalado em ramais e sub-ramais de gas Niple, em ferro galvanizado, conexao rosqueada, dn 15 (1/2), instalado em ramais e sub-ramais de gas - fornecimento e instalacao. af_10/2020

Fornecedor	CNPJ/CPF	Data	Modelo	Marca/ Fabricante	Quantidade	Lance	Valor Total	LC 123/2006
ESTRUTURA COMERCIO E CONSTRUCOES LTDA	10.664.099/0001-80	10/02/2026 - 12:09:40	N/C	N/C	10,0000	R$17,66	R$ 176,60	Sim
INOVAR SERVICOS DE ENGENHARIA E CONSULTORIA LTDA	41.155.098/0001-33	18/02/2026 - 08:42:57	N/C	N/C	10,0000	R$17,66	R$ 176,60	Sim
WH CONSTRUTORA LTDA	23.305.610/0001-07	18/02/2026 - 09:10:20	N/C	N/C	10,0000	R$17,31	R$ 173,10	Sim
CONSTRUTORA E SERVICOS W. B. M. LTDA	26.570.470/0001-84	19/02/2026 - 09:34:22	N/C	N/C	10,0000	R$17,65	R$ 176,50	Sim
ASLE CONSTRUTORA LTDA	20.511.890/0001-03	20/02/2026 - 09:22:22	N/C	N/C	10,0000	R$17,66	R$ 176,60	Não
MA CONSTRUTORA LTDA	54.197.980/0001-93	21/02/2026 - 14:58:47	N/C	N/C	10,0000	R$17,66	R$ 176,60	Sim
ENGETECH - ENGENHARIA, COMERCIO E SERVICOS LTDA	04.154.467/0001-47	22/02/2026 - 14:51:09	N/C	N/C	10,0000	R$17,66	R$ 176,60	Sim
KLAO ENGENHARIA S/A	24.940.808/0001-17	23/02/2026 - 14:47:16	N/C	N/C	10,0000	R$17,66	R$ 176,60	Não
ADIGE ARQUITETURA E ENGENHARIA LTDA	01.469.689/0001-60	23/02/2026 - 17:45:44	N/C	N/C	10,0000	R$17,00	R$ 170,00	Não
PRIVATE CONSTRUTORA LTDA	10.616.350/0001-30	23/02/2026 - 18:12:14	N/C	N/C	10,0000	R$17,66	R$ 176,60	Não
HIMALAIA CONSTRUTORA LTDA	00.471.823/0001-03	24/02/2026 - 08:26:17	N/C	N/C	10,0000	R$17,66	R$ 176,60	Não

LOTE 0001 - ITEM 0331 - FORNECIMENTO E INSTALACAO DE ENGATE FLEXIVEL EM PLASTICO BRANCO, 1/2 X 30 CM ENGATE FLEXIVEL EM PLASTICO BRANCO, 1/2 X 30CM - FORNECIMENTO E INSTALACAO. AF_01/2020

Fornecedor	CNPJ/CPF	Data	Modelo	Marca/ Fabricante	Quantidade	Lance	Valor Total	LC 123/2006
ESTRUTURA COMERCIO E CONSTRUCOES LTDA	10.664.099/0001-80	10/02/2026 - 12:09:28	N/C	N/C	5,0000	R$11,80	R$ 59,00	Sim
INOVAR SERVICOS DE ENGENHARIA E CONSULTORIA LTDA	41.155.098/0001-33	18/02/2026 - 08:43:17	N/C	N/C	5,0000	R$11,80	R$ 59,00	Sim
WH CONSTRUTORA LTDA	23.305.610/0001-07	18/02/2026 - 09:10:36	N/C	N/C	5,0000	R$11,56	R$ 57,80	Sim
CONSTRUTORA E SERVICOS W. B. M. LTDA	26.570.470/0001-84	19/02/2026 - 09:34:46	N/C	N/C	5,0000	R$11,75	R$ 58,75	Sim
ASLE CONSTRUTORA LTDA	20.511.890/0001-03	20/02/2026 - 09:22:22	N/C	N/C	5,0000	R$11,80	R$ 59,00	Não
MA CONSTRUTORA LTDA	54.197.980/0001-93	21/02/2026 - 14:58:47	N/C	N/C	5,0000	R$11,80	R$ 59,00	Sim
ENGETECH - ENGENHARIA, COMERCIO E SERVICOS LTDA	04.154.467/0001-47	22/02/2026 - 14:51:09	N/C	N/C	5,0000	R$11,80	R$ 59,00	Sim
KLAO ENGENHARIA S/A	24.940.808/0001-17	23/02/2026 - 14:47:16	N/C	N/C	5,0000	R$11,80	R$ 59,00	Não
ADIGE ARQUITETURA E ENGENHARIA LTDA	01.469.689/0001-60	23/02/2026 - 17:45:44	N/C	N/C	5,0000	R$11,00	R$ 55,00	Não

PORTAL DE COMPRAS PÚBLICAS

A autenticidade do documento pode ser verificada no site https://validaarquivo.portaldecompraspublicas.com.br
Documento gerado eletronicamente no Portal de Compras Públicas em 24/03/2026 às 10:55:50.
Código verificador: 11F883D

E-DOCS - CÓPIA DO PROCESSO 2025-6X76D GERADO POR UDSON OLIVEIRA RAMOS DE AGUIAR EM 13/05/2026 07:51 DOCUMENTO 1 / 1 PÁGINA 4486 / 5723

2026-8V5V2V - E-DOCS - DOCUMENTO ORIGINAL 24/03/2026 11:09 PÁGINA 249 / 384

PRIVATE CONSTRUTORA LTDA	10.616.350/0001-30	23/02/2026 - 18:12:14	N/C	N/C	5,0000	R$11,80	R$ 59,00	Não
HIMALAIA CONSTRUTORA LTDA	00.471.823/0001-03	24/02/2026 - 08:26:17	N/C	N/C	5,0000	R$11,80	R$ 59,00	Não

LOTE 0001 - ITEM 0332 - Reservatorio dagua conforme projeto 40m3 - coluna seca 10,0m pintada Reservatorio dagua conforme projeto 40m3 - coluna seca 10,0m pintada

Fornecedor	CNPJ/CPF	Data	Modelo	Marca/ Fabricante	Quantidade	Lance	Valor Total	LC 123/2006
ESTRUTURA COMERCIO E CONSTRUCOES LTDA	10.664.099/0001-80	10/02/2026 - 12:09:12	N/C	N/C	1,0000	R$108.650,00	R$ 108.650,00	Sim
INOVAR SERVICOS DE ENGENHARIA E CONSULTORIA LTDA	41.155.098/0001-33	18/02/2026 - 08:43:42	N/C	N/C	1,0000	R$108.650,00	R$ 108.650,00	Sim
WH CONSTRUTORA LTDA	23.305.610/0001-07	18/02/2026 - 09:11:19	N/C	N/C	1,0000	R$106.477,00	R$ 106.477,00	Sim
CONSTRUTORA E SERVICOS W. B. M. LTDA	26.570.470/0001-84	19/02/2026 - 09:34:49	N/C	N/C	1,0000	R$108.650,00	R$ 108.650,00	Sim
ASLE CONSTRUTORA LTDA	20.511.890/0001-03	20/02/2026 - 09:22:22	N/C	N/C	1,0000	R$108.650,00	R$ 108.650,00	Não
MA CONSTRUTORA LTDA	54.197.980/0001-93	21/02/2026 - 14:58:47	N/C	N/C	1,0000	R$108.650,00	R$ 108.650,00	Sim
ENGETECH - ENGENHARIA, COMERCIO E SERVICOS LTDA	04.154.467/0001-47	22/02/2026 - 14:51:09	N/C	N/C	1,0000	R$108.650,00	R$ 108.650,00	Sim
KLAO ENGENHARIA S/A	24.940.808/0001-17	23/02/2026 - 14:47:16	N/C	N/C	1,0000	R$108.650,00	R$ 108.650,00	Não
ADIGE ARQUITETURA E ENGENHARIA LTDA	01.469.689/0001-60	23/02/2026 - 17:45:44	N/C	N/C	1,0000	R$108.650,00	R$ 108.650,00	Não
PRIVATE CONSTRUTORA LTDA	10.616.350/0001-30	23/02/2026 - 18:12:14	N/C	N/C	1,0000	R$108.650,00	R$ 108.650,00	Não
HIMALAIA CONSTRUTORA LTDA	00.471.823/0001-03	24/02/2026 - 08:26:17	N/C	N/C	1,0000	R$108.650,00	R$ 108.650,00	Não

LOTE 0001 - ITEM 0333 - TUBO PVC, SERIE R, AGUA PLUVIAL, DN 100 MM FORNECIDO E INSTALADO EM CONDUTORES VERTICAIS TUBO PVC, SERIE R, AGUA PLUVIAL, DN 100 MM, FORNECIDO E INSTALADO EM CONDUTORES VERTICAIS DE AGUAS PLUVIAIS. AF_06/2022

Fornecedor	CNPJ/CPF	Data	Modelo	Marca/ Fabricante	Quantidade	Lance	Valor Total	LC 123/2006
ESTRUTURA COMERCIO E CONSTRUCOES LTDA	10.664.099/0001-80	10/02/2026 - 12:08:54	N/C	N/C	414,8000	R$46,54	R$ 19.304,79	Sim
INOVAR SERVICOS DE ENGENHARIA E CONSULTORIA LTDA	41.155.098/0001-33	18/02/2026 - 08:44:18	N/C	N/C	414,8000	R$46,54	R$ 19.304,79	Sim
WH CONSTRUTORA LTDA	23.305.610/0001-07	18/02/2026 - 09:11:45	N/C	N/C	414,8000	R$45,61	R$ 18.919,03	Sim
CONSTRUTORA E SERVICOS W. B. M. LTDA	26.570.470/0001-84	19/02/2026 - 09:34:52	N/C	N/C	414,8000	R$46,52	R$ 19.296,50	Sim
ASLE CONSTRUTORA LTDA	20.511.890/0001-03	20/02/2026 - 09:22:22	N/C	N/C	414,8000	R$46,54	R$ 19.304,79	Não
MA CONSTRUTORA LTDA	54.197.980/0001-93	21/02/2026 - 14:58:47	N/C	N/C	414,8000	R$46,54	R$ 19.304,79	Sim
ENGETECH - ENGENHARIA, COMERCIO E SERVICOS LTDA	04.154.467/0001-47	22/02/2026 - 14:51:10	N/C	N/C	414,8000	R$46,54	R$ 19.304,79	Sim
KLAO ENGENHARIA S/A	24.940.808/0001-17	23/02/2026 - 14:47:16	N/C	N/C	414,8000	R$46,54	R$ 19.304,79	Não
ADIGE ARQUITETURA E ENGENHARIA LTDA	01.469.689/0001-60	23/02/2026 - 17:45:44	N/C	N/C	414,8000	R$46,00	R$ 19.080,80	Não
PRIVATE CONSTRUTORA LTDA	10.616.350/0001-30	23/02/2026 - 18:12:14	N/C	N/C	414,8000	R$46,54	R$ 19.304,79	Não
HIMALAIA CONSTRUTORA LTDA	00.471.823/0001-03	24/02/2026 - 08:26:17	N/C	N/C	414,8000	R$46,54	R$ 19.304,79	Não

LOTE 0001 - ITEM 0334 - Tubo pvc, serie r, agua pluvial, dn 150 mm Tubo pvc, serie r, agua pluvial, dn 150 mm, fornecido e instalado em condutores verticais de aguas pluviais. af_06/2022

Fornecedor	CNPJ/CPF	Data	Modelo	Marca/ Fabricante	Quantidade	Lance	Valor Total	LC 123/2006

PORTAL DE COMPRAS PÚBLICAS
A autenticidade do documento pode ser verificada no site https://validaarquivo.portaldecompraspublicas.com.br
Documento gerado eletronicamente no Portal de Compras Públicas em 24/03/2026 às 10:55:50.
Código verificador: 11F883D

E-DOCS - CÓPIA DO PROCESSO 2025-6X76D GERADO POR UDSON OLIVEIRA RAMOS DE AGUIAR EM 13/05/2026 07:51 DOCUMENTO 1 / 1 PÁGINA 4487 / 5723

2026-8V5V2V - E-DOCS - DOCUMENTO ORIGINAL 24/03/2026 11:09 PÁGINA 250 / 384

ESTRUTURA COMERCIO E CONSTRUCOES LTDA	10.664.099/0001-80	10/02/2026 - 12:08:32	N/C	N/C	186,0000	R$96,69	R$ 17.984,34	Sim
INOVAR SERVICOS DE ENGENHARIA E CONSULTORIA LTDA	41.155.098/0001-33	18/02/2026 - 08:44:43	N/C	N/C	186,0000	R$96,69	R$ 17.984,34	Sim
WH CONSTRUTORA LTDA	23.305.610/0001-07	18/02/2026 - 09:12:08	N/C	N/C	186,0000	R$94,76	R$ 17.625,36	Sim
CONSTRUTORA E SERVICOS W. B. M. LTDA	26.570.470/0001-84	19/02/2026 - 09:34:55	N/C	N/C	186,0000	R$96,66	R$ 17.978,76	Sim
ASLE CONSTRUTORA LTDA	20.511.890/0001-03	20/02/2026 - 09:22:22	N/C	N/C	186,0000	R$96,69	R$ 17.984,34	Não
MA CONSTRUTORA LTDA	54.197.980/0001-93	21/02/2026 - 14:58:47	N/C	N/C	186,0000	R$96,69	R$ 17.984,34	Sim
ENGETECH - ENGENHARIA, COMERCIO E SERVICOS LTDA	04.154.467/0001-47	22/02/2026 - 14:51:10	N/C	N/C	186,0000	R$96,69	R$ 17.984,34	Sim
KLAO ENGENHARIA S/A	24.940.808/0001-17	23/02/2026 - 14:47:16	N/C	N/C	186,0000	R$96,69	R$ 17.984,34	Não
ADIGE ARQUITETURA E ENGENHARIA LTDA	01.469.689/0001-60	23/02/2026 - 17:45:44	N/C	N/C	186,0000	R$96,00	R$ 17.856,00	Não
PRIVATE CONSTRUTORA LTDA	10.616.350/0001-30	23/02/2026 - 18:12:14	N/C	N/C	186,0000	R$96,69	R$ 17.984,34	Não
HIMALAIA CONSTRUTORA LTDA	00.471.823/0001-03	24/02/2026 - 08:26:17	N/C	N/C	186,0000	R$96,69	R$ 17.984,34	Não

LOTE 0001 - ITEM 0335 - Tubo de pvc corrugado de dupla parede para rede coletora de esgoto, dn 200 mm, junta elastica Tubo de pvc corrugado de dupla parede para rede coletora de esgoto, dn 200 mm, junta elastica - fornecimento e assentamento. af_01/2021

Fornecedor	CNPJ/CPF	Data	Modelo	Marca/ Fabricante	Quantidade	Lance	Valor Total	LC 123/2006
ESTRUTURA COMERCIO E CONSTRUCOES LTDA	10.664.099/0001-80	10/02/2026 - 12:08:18	N/C	N/C	58,4000	R$163,14	R$ 9.527,38	Sim
INOVAR SERVICOS DE ENGENHARIA E CONSULTORIA LTDA	41.155.098/0001-33	18/02/2026 - 08:46:06	N/C	N/C	58,4000	R$163,14	R$ 9.527,38	Sim
WH CONSTRUTORA LTDA	23.305.610/0001-07	18/02/2026 - 09:12:31	N/C	N/C	58,4000	R$159,88	R$ 9.336,99	Sim
CONSTRUTORA E SERVICOS W. B. M. LTDA	26.570.470/0001-84	19/02/2026 - 09:34:57	N/C	N/C	58,4000	R$163,12	R$ 9.526,21	Sim
ASLE CONSTRUTORA LTDA	20.511.890/0001-03	20/02/2026 - 09:22:22	N/C	N/C	58,4000	R$163,14	R$ 9.527,38	Não
MA CONSTRUTORA LTDA	54.197.980/0001-93	21/02/2026 - 14:58:47	N/C	N/C	58,4000	R$163,14	R$ 9.527,38	Sim
ENGETECH - ENGENHARIA, COMERCIO E SERVICOS LTDA	04.154.467/0001-47	22/02/2026 - 14:51:10	N/C	N/C	58,4000	R$163,14	R$ 9.527,38	Sim
KLAO ENGENHARIA S/A	24.940.808/0001-17	23/02/2026 - 14:47:16	N/C	N/C	58,4000	R$163,14	R$ 9.527,38	Não
ADIGE ARQUITETURA E ENGENHARIA LTDA	01.469.689/0001-60	23/02/2026 - 17:45:44	N/C	N/C	58,4000	R$163,00	R$ 9.519,20	Não
PRIVATE CONSTRUTORA LTDA	10.616.350/0001-30	23/02/2026 - 18:12:14	N/C	N/C	58,4000	R$163,14	R$ 9.527,38	Não
HIMALAIA CONSTRUTORA LTDA	00.471.823/0001-03	24/02/2026 - 08:26:17	N/C	N/C	58,4000	R$163,14	R$ 9.527,38	Não

LOTE 0001 - ITEM 0336 - Tubo de pvc corrugado de dupla parede para rede coletora de esgoto, dn 250 mm, junta elastica - forn Tubo de pvc corrugado de dupla parede para rede coletora de esgoto, dn 250 mm, junta elastica - fornecimento e assentamento. af_01/2021

Fornecedor	CNPJ/CPF	Data	Modelo	Marca/ Fabricante	Quantidade	Lance	Valor Total	LC 123/2006
ESTRUTURA COMERCIO E CONSTRUCOES LTDA	10.664.099/0001-80	10/02/2026 - 12:21:39	N/C	N/C	103,6000	R$256,36	R$ 26.558,90	Sim
INOVAR SERVICOS DE ENGENHARIA E CONSULTORIA LTDA	41.155.098/0001-33	18/02/2026 - 08:46:28	N/C	N/C	103,6000	R$256,36	R$ 26.558,90	Sim
WH CONSTRUTORA LTDA	23.305.610/0001-07	18/02/2026 - 09:12:57	N/C	N/C	103,6000	R$251,23	R$ 26.027,43	Sim

PORTAL DE COMPRAS PÚBLICAS
A autenticidade do documento pode ser verificada no site https://validaarquivo.portaldecompraspublicas.com.br
Documento gerado eletronicamente no Portal de Compras Públicas em 24/03/2026 às 10:55:50.
Código verificador: 11F883D

E-DOCS - CÓPIA DO PROCESSO 2025-6X76D GERADO POR UDSON OLIVEIRA RAMOS DE AGUIAR EM 13/05/2026 07:51 DOCUMENTO 1 / 1 PÁGINA 4488 / 5723

2026-8V5V2V - E-DOCS - DOCUMENTO ORIGINAL 24/03/2026 11:09 PÁGINA 251 / 384

CONSTRUTORA E SERVICOS W. B. M. LTDA	26.570.470/0001-84	19/02/2026 - 09:35:10	N/C	N/C	103,6000	R$256,35	R$ 26.557,86	Sim
ASLE CONSTRUTORA LTDA	20.511.890/0001-03	20/02/2026 - 09:22:22	N/C	N/C	103,6000	R$256,36	R$ 26.558,90	Não
MA CONSTRUTORA LTDA	54.197.980/0001-93	21/02/2026 - 14:58:47	N/C	N/C	103,6000	R$256,36	R$ 26.558,90	Sim
ENGETECH - ENGENHARIA, COMERCIO E SERVICOS LTDA	04.154.467/0001-47	22/02/2026 - 14:51:10	N/C	N/C	103,6000	R$256,36	R$ 26.558,90	Sim
KLAO ENGENHARIA S/A	24.940.808/0001-17	23/02/2026 - 14:47:17	N/C	N/C	103,6000	R$256,36	R$ 26.558,90	Não
ADIGE ARQUITETURA E ENGENHARIA LTDA	01.469.689/0001-60	23/02/2026 - 17:45:44	N/C	N/C	103,6000	R$256,00	R$ 26.521,60	Não
PRIVATE CONSTRUTORA LTDA	10.616.350/0001-30	23/02/2026 - 18:12:14	N/C	N/C	103,6000	R$256,36	R$ 26.558,90	Não
HIMALAIA CONSTRUTORA LTDA	00.471.823/0001-03	24/02/2026 - 08:26:17	N/C	N/C	103,6000	R$259,36	R$ 26.869,70	Não

LOTE 0001 - ITEM 0337 - Joelho 45 graus, pvc, serie r, agua pluvial, dn 100 mm, junta elastica, Joelho 45 graus, pvc, serie r, agua pluvial, dn 100 mm, junta elastica, fornecido e instalado em condutores verticais de aguas pluviais. af_06/2022

Fornecedor	CNPJ/CPF	Data	Modelo	Marca/ Fabricante	Quantidade	Lance	Valor Total	LC 123/2006
ESTRUTURA COMERCIO E CONSTRUCOES LTDA	10.664.099/0001-80	10/02/2026 - 12:21:56	N/C	N/C	13,0000	R$58,81	R$ 764,53	Sim
INOVAR SERVICOS DE ENGENHARIA E CONSULTORIA LTDA	41.155.098/0001-33	18/02/2026 - 08:46:57	N/C	N/C	13,0000	R$58,81	R$ 764,53	Sim
WH CONSTRUTORA LTDA	23.305.610/0001-07	18/02/2026 - 09:13:17	N/C	N/C	13,0000	R$57,63	R$ 749,19	Sim
CONSTRUTORA E SERVICOS W. B. M. LTDA	26.570.470/0001-84	19/02/2026 - 09:35:06	N/C	N/C	13,0000	R$58,80	R$ 764,40	Sim
ASLE CONSTRUTORA LTDA	20.511.890/0001-03	20/02/2026 - 09:22:23	N/C	N/C	13,0000	R$58,81	R$ 764,53	Não
MA CONSTRUTORA LTDA	54.197.980/0001-93	21/02/2026 - 14:58:47	N/C	N/C	13,0000	R$58,81	R$ 764,53	Sim
ENGETECH - ENGENHARIA, COMERCIO E SERVICOS LTDA	04.154.467/0001-47	22/02/2026 - 14:51:10	N/C	N/C	13,0000	R$58,81	R$ 764,53	Sim
KLAO ENGENHARIA S/A	24.940.808/0001-17	23/02/2026 - 14:47:17	N/C	N/C	13,0000	R$58,81	R$ 764,53	Não
ADIGE ARQUITETURA E ENGENHARIA LTDA	01.469.689/0001-60	23/02/2026 - 17:45:44	N/C	N/C	13,0000	R$58,00	R$ 754,00	Não
PRIVATE CONSTRUTORA LTDA	10.616.350/0001-30	23/02/2026 - 18:12:14	N/C	N/C	13,0000	R$58,81	R$ 764,53	Não
HIMALAIA CONSTRUTORA LTDA	00.471.823/0001-03	24/02/2026 - 08:26:17	N/C	N/C	13,0000	R$58,81	R$ 764,53	Não

LOTE 0001 - ITEM 0338 - Joelho 45 graus, pvc, serie r, agua pluvial, dn 150 mm, junta elastica Joelho 45 graus, pvc, serie r, agua pluvial, dn 150 mm, junta elastica, fornecido e instalado em condutores verticais de aguas pluviais. af_06/2022

Fornecedor	CNPJ/CPF	Data	Modelo	Marca/ Fabricante	Quantidade	Lance	Valor Total	LC 123/2006
ESTRUTURA COMERCIO E CONSTRUCOES LTDA	10.664.099/0001-80	10/02/2026 - 12:22:07	N/C	N/C	4,0000	R$174,56	R$ 698,24	Sim
INOVAR SERVICOS DE ENGENHARIA E CONSULTORIA LTDA	41.155.098/0001-33	18/02/2026 - 08:47:16	N/C	N/C	4,0000	R$174,56	R$ 698,24	Sim
WH CONSTRUTORA LTDA	23.305.610/0001-07	18/02/2026 - 09:13:40	N/C	N/C	4,0000	R$171,07	R$ 684,28	Sim
CONSTRUTORA E SERVICOS W. B. M. LTDA	26.570.470/0001-84	19/02/2026 - 09:37:10	N/C	N/C	4,0000	R$174,55	R$ 698,20	Sim
ASLE CONSTRUTORA LTDA	20.511.890/0001-03	20/02/2026 - 09:22:23	N/C	N/C	4,0000	R$174,56	R$ 698,24	Não
MA CONSTRUTORA LTDA	54.197.980/0001-93	21/02/2026 - 14:58:47	N/C	N/C	4,0000	R$174,56	R$ 698,24	Sim
ENGETECH - ENGENHARIA, COMERCIO E SERVICOS LTDA	04.154.467/0001-47	22/02/2026 - 14:51:10	N/C	N/C	4,0000	R$174,56	R$ 698,24	Sim

PORTAL DE COMPRAS PÚBLICAS
A autenticidade do documento pode ser verificada no site https://validaarquivo.portaldecompraspublicas.com.br
Documento gerado eletronicamente no Portal de Compras Públicas em 24/03/2026 às 10:55:50.
Código verificador: 11F883D

E-DOCS - CÓPIA DO PROCESSO 2025-6X76D GERADO POR UDSON OLIVEIRA RAMOS DE AGUIAR EM 13/05/2026 07:51 DOCUMENTO 1 / 1 PÁGINA 4489 / 5723

2026-8V5V2V - E-DOCS - DOCUMENTO ORIGINAL 24/03/2026 11:09 PÁGINA 252 / 384

KLAO ENGENHARIA S/A	24.940.808/0001-17	23/02/2026 - 14:47:17	N/C	N/C	4,0000	R$174,56	R$ 698,24	Não
ADIGE ARQUITETURA E ENGENHARIA LTDA	01.469.689/0001-60	23/02/2026 - 17:45:44	N/C	N/C	4,0000	R$174,00	R$ 696,00	Não
PRIVATE CONSTRUTORA LTDA	10.616.350/0001-30	23/02/2026 - 18:12:14	N/C	N/C	4,0000	R$174,56	R$ 698,24	Não
HIMALAIA CONSTRUTORA LTDA	00.471.823/0001-03	24/02/2026 - 08:26:17	N/C	N/C	4,0000	R$174,56	R$ 698,24	Não

LOTE 0001 - ITEM 0339 - Joelho 90 graus, pvc, serie r, agua pluvial, dn 100 mm, junta elastica Joelho 90 graus, pvc, serie r, agua pluvial, dn 100 mm, junta elastica, fornecido e instalado em condutores verticais de aguas pluviais. af_06/2022

Fornecedor	CNPJ/CPF	Data	Modelo	Marca/ Fabricante	Quantidade	Lance	Valor Total	LC 123/2006
ESTRUTURA COMERCIO E CONSTRUCOES LTDA	10.664.099/0001-80	10/02/2026 - 12:22:23	N/C	N/C	129,0000	R$57,33	R$ 7.395,57	Sim
INOVAR SERVICOS DE ENGENHARIA E CONSULTORIA LTDA	41.155.098/0001-33	18/02/2026 - 08:47:39	N/C	N/C	129,0000	R$57,33	R$ 7.395,57	Sim
WH CONSTRUTORA LTDA	23.305.610/0001-07	18/02/2026 - 09:14:03	N/C	N/C	129,0000	R$56,18	R$ 7.247,22	Sim
CONSTRUTORA E SERVICOS W. B. M. LTDA	26.570.470/0001-84	19/02/2026 - 09:37:26	N/C	N/C	129,0000	R$57,30	R$ 7.391,70	Sim
ASLE CONSTRUTORA LTDA	20.511.890/0001-03	20/02/2026 - 09:22:23	N/C	N/C	129,0000	R$57,33	R$ 7.395,57	Não
MA CONSTRUTORA LTDA	54.197.980/0001-93	21/02/2026 - 14:58:47	N/C	N/C	129,0000	R$57,33	R$ 7.395,57	Sim
ENGETECH - ENGENHARIA, COMERCIO E SERVICOS LTDA	04.154.467/0001-47	22/02/2026 - 14:51:10	N/C	N/C	129,0000	R$57,33	R$ 7.395,57	Sim
KLAO ENGENHARIA S/A	24.940.808/0001-17	23/02/2026 - 14:47:17	N/C	N/C	129,0000	R$57,33	R$ 7.395,57	Não
ADIGE ARQUITETURA E ENGENHARIA LTDA	01.469.689/0001-60	23/02/2026 - 17:45:44	N/C	N/C	129,0000	R$57,00	R$ 7.353,00	Não
PRIVATE CONSTRUTORA LTDA	10.616.350/0001-30	23/02/2026 - 18:12:14	N/C	N/C	129,0000	R$57,33	R$ 7.395,57	Não
HIMALAIA CONSTRUTORA LTDA	00.471.823/0001-03	24/02/2026 - 08:26:17	N/C	N/C	129,0000	R$57,33	R$ 7.395,57	Não

LOTE 0001 - ITEM 0340 - Joelho 90 graus, pvc, serie r, agua pluvial, dn 150 mm, junta elastica Joelho 90 graus, pvc, serie r, agua pluvial, dn 150 mm, junta elastica, fornecido e instalado em condutores verticais de aguas pluviais. af_06/2022

Fornecedor	CNPJ/CPF	Data	Modelo	Marca/ Fabricante	Quantidade	Lance	Valor Total	LC 123/2006
ESTRUTURA COMERCIO E CONSTRUCOES LTDA	10.664.099/0001-80	10/02/2026 - 12:22:40	N/C	N/C	34,0000	R$179,13	R$ 6.090,42	Sim
INOVAR SERVICOS DE ENGENHARIA E CONSULTORIA LTDA	41.155.098/0001-33	18/02/2026 - 08:47:59	N/C	N/C	34,0000	R$179,13	R$ 6.090,42	Sim
WH CONSTRUTORA LTDA	23.305.610/0001-07	18/02/2026 - 09:14:26	N/C	N/C	34,0000	R$175,55	R$ 5.968,70	Sim
CONSTRUTORA E SERVICOS W. B. M. LTDA	26.570.470/0001-84	19/02/2026 - 09:39:50	N/C	N/C	34,0000	R$179,10	R$ 6.089,40	Sim
ASLE CONSTRUTORA LTDA	20.511.890/0001-03	20/02/2026 - 09:22:23	N/C	N/C	34,0000	R$179,13	R$ 6.090,42	Não
MA CONSTRUTORA LTDA	54.197.980/0001-93	21/02/2026 - 14:58:47	N/C	N/C	34,0000	R$179,13	R$ 6.090,42	Sim
ENGETECH - ENGENHARIA, COMERCIO E SERVICOS LTDA	04.154.467/0001-47	22/02/2026 - 14:51:10	N/C	N/C	34,0000	R$179,13	R$ 6.090,42	Sim
KLAO ENGENHARIA S/A	24.940.808/0001-17	23/02/2026 - 14:47:17	N/C	N/C	34,0000	R$179,13	R$ 6.090,42	Não
ADIGE ARQUITETURA E ENGENHARIA LTDA	01.469.689/0001-60	23/02/2026 - 17:45:44	N/C	N/C	34,0000	R$179,00	R$ 6.086,00	Não
PRIVATE CONSTRUTORA LTDA	10.616.350/0001-30	23/02/2026 - 18:12:14	N/C	N/C	34,0000	R$179,13	R$ 6.090,42	Não
HIMALAIA CONSTRUTORA LTDA	00.471.823/0001-03	24/02/2026 - 08:26:18	N/C	N/C	34,0000	R$179,13	R$ 6.090,42	Não

LOTE 0001 - ITEM 0341 - Juncao simples, pvc, serie r, agua pluvial, dn 100 x 100 mm, junta elastica Juncao simples, pvc, serie r, agua pluvial, dn 100 x 100 mm, junta elastica, fornecido e instalado em ramal de encaminhamento. af_06/2022

PORTAL DE COMPRAS PÚBLICAS
A autenticidade do documento pode ser verificada no site https://validaarquivo.portaldecompraspublicas.com.br
Documento gerado eletronicamente no Portal de Compras Públicas em 24/03/2026 às 10:55:50.
Código verificador: 11F883D

E-DOCS - CÓPIA DO PROCESSO 2025-6X76D GERADO POR UDSON OLIVEIRA RAMOS DE AGUIAR EM 13/05/2026 07:51 DOCUMENTO 1 / 1 PÁGINA 4490 / 5723

2026-8V5V2V - E-DOCS - DOCUMENTO ORIGINAL 24/03/2026 11:09 PÁGINA 253 / 384

Fornecedor	CNPJ/CPF	Data	Modelo	Marca/ Fabricante	Quantidade	Lance	Valor Total	LC 123/2006
ESTRUTURA COMERCIO E CONSTRUCOES LTDA	10.664.099/0001-80	10/02/2026 - 12:23:14	N/C	N/C	7,0000	R$109,36	R$ 765,52	Sim
INOVAR SERVICOS DE ENGENHARIA E CONSULTORIA LTDA	41.155.098/0001-33	18/02/2026 - 08:48:19	N/C	N/C	7,0000	R$109,36	R$ 765,52	Sim
WH CONSTRUTORA LTDA	23.305.610/0001-07	18/02/2026 - 09:14:47	N/C	N/C	7,0000	R$107,17	R$ 750,19	Sim
CONSTRUTORA E SERVICOS W. B. M. LTDA	26.570.470/0001-84	19/02/2026 - 09:39:52	N/C	N/C	7,0000	R$109,35	R$ 765,45	Sim
ASLE CONSTRUTORA LTDA	20.511.890/0001-03	20/02/2026 - 09:22:23	N/C	N/C	7,0000	R$109,36	R$ 765,52	Não
MA CONSTRUTORA LTDA	54.197.980/0001-93	21/02/2026 - 14:58:47	N/C	N/C	7,0000	R$109,36	R$ 765,52	Sim
ENGETECH - ENGENHARIA, COMERCIO E SERVICOS LTDA	04.154.467/0001-47	22/02/2026 - 14:51:10	N/C	N/C	7,0000	R$109,36	R$ 765,52	Sim
KLAO ENGENHARIA S/A	24.940.808/0001-17	23/02/2026 - 14:47:17	N/C	N/C	7,0000	R$109,36	R$ 765,52	Não
ADIGE ARQUITETURA E ENGENHARIA LTDA	01.469.689/0001-60	23/02/2026 - 17:45:44	N/C	N/C	7,0000	R$109,00	R$ 763,00	Não
PRIVATE CONSTRUTORA LTDA	10.616.350/0001-30	23/02/2026 - 18:12:14	N/C	N/C	7,0000	R$109,36	R$ 765,52	Não
HIMALAIA CONSTRUTORA LTDA	00.471.823/0001-03	24/02/2026 - 08:26:18	N/C	N/C	7,0000	R$109,36	R$ 765,52	Não

LOTE 0001 - ITEM 0342 - Juncao simples, pvc, serie r, agua pluvial, dn 150 x 100 mm, junta elastica Juncao simples, pvc, serie r, agua pluvial, dn 150 x 100 mm, junta elastica, fornecido e instalado em condutores verticais de aguas pluviais. af_06/2022

Fornecedor	CNPJ/CPF	Data	Modelo	Marca/ Fabricante	Quantidade	Lance	Valor Total	LC 123/2006
ESTRUTURA COMERCIO E CONSTRUCOES LTDA	10.664.099/0001-80	10/02/2026 - 12:23:27	N/C	N/C	2,0000	R$272,34	R$ 544,68	Sim
INOVAR SERVICOS DE ENGENHARIA E CONSULTORIA LTDA	41.155.098/0001-33	18/02/2026 - 08:48:42	N/C	N/C	2,0000	R$272,34	R$ 544,68	Sim
WH CONSTRUTORA LTDA	23.305.610/0001-07	18/02/2026 - 09:15:19	N/C	N/C	2,0000	R$266,09	R$ 532,18	Sim
CONSTRUTORA E SERVICOS W. B. M. LTDA	26.570.470/0001-84	19/02/2026 - 09:40:06	N/C	N/C	2,0000	R$272,30	R$ 544,60	Sim
ASLE CONSTRUTORA LTDA	20.511.890/0001-03	20/02/2026 - 09:22:23	N/C	N/C	2,0000	R$272,34	R$ 544,68	Não
MA CONSTRUTORA LTDA	54.197.980/0001-93	21/02/2026 - 14:58:47	N/C	N/C	2,0000	R$272,34	R$ 544,68	Sim
ENGETECH - ENGENHARIA, COMERCIO E SERVICOS LTDA	04.154.467/0001-47	22/02/2026 - 14:51:10	N/C	N/C	2,0000	R$272,34	R$ 544,68	Sim
KLAO ENGENHARIA S/A	24.940.808/0001-17	23/02/2026 - 14:47:17	N/C	N/C	2,0000	R$272,34	R$ 544,68	Não
ADIGE ARQUITETURA E ENGENHARIA LTDA	01.469.689/0001-60	23/02/2026 - 17:45:44	N/C	N/C	2,0000	R$272,00	R$ 544,00	Não
PRIVATE CONSTRUTORA LTDA	10.616.350/0001-30	23/02/2026 - 18:12:14	N/C	N/C	2,0000	R$272,34	R$ 544,68	Não
HIMALAIA CONSTRUTORA LTDA	00.471.823/0001-03	24/02/2026 - 08:26:18	N/C	N/C	2,0000	R$272,34	R$ 544,68	Não

LOTE 0001 - ITEM 0343 - Luva simples, pvc, serie r, agua pluvial, dn 100 mm, junta elastica Luva simples, pvc, serie r, agua pluvial, dn 100 mm, junta elastica, fornecido e instalado em condutores verticais de aguas pluviais. af_06/2022

Fornecedor	CNPJ/CPF	Data	Modelo	Marca/ Fabricante	Quantidade	Lance	Valor Total	LC 123/2006
ESTRUTURA COMERCIO E CONSTRUCOES LTDA	10.664.099/0001-80	10/02/2026 - 12:23:47	N/C	N/C	33,0000	R$42,73	R$ 1.410,09	Sim
INOVAR SERVICOS DE ENGENHARIA E CONSULTORIA LTDA	41.155.098/0001-33	18/02/2026 - 08:49:09	N/C	N/C	33,0000	R$42,73	R$ 1.410,09	Sim
WH CONSTRUTORA LTDA	23.305.610/0001-07	18/02/2026 - 09:15:46	N/C	N/C	33,0000	R$41,88	R$ 1.382,04	Sim

PORTAL DE COMPRAS PÚBLICAS
A autenticidade do documento pode ser verificada no site https://validaarquivo.portaldecompraspublicas.com.br
Documento gerado eletronicamente no Portal de Compras Públicas em 24/03/2026 às 10:55:50.
Código verificador: 11F883D

E-DOCS - CÓPIA DO PROCESSO 2025-6X76D GERADO POR UDSON OLIVEIRA RAMOS DE AGUIAR EM 13/05/2026 07:51 DOCUMENTO 1 / 1 PÁGINA 4491 / 5723

2026-8V5V2V - E-DOCS - DOCUMENTO ORIGINAL 24/03/2026 11:09 PÁGINA 254 / 384

CONSTRUTORA E SERVICOS W. B. M. LTDA	26.570.470/0001-84	19/02/2026 - 09:41:13	N/C	N/C	33,0000	R$42,70	R$ 1.409,10	Sim
ASLE CONSTRUTORA LTDA	20.511.890/0001-03	20/02/2026 - 09:22:23	N/C	N/C	33,0000	R$42,73	R$ 1.410,09	Não
MA CONSTRUTORA LTDA	54.197.980/0001-93	21/02/2026 - 14:58:47	N/C	N/C	33,0000	R$42,73	R$ 1.410,09	Sim
ENGETECH - ENGENHARIA, COMERCIO E SERVICOS LTDA	04.154.467/0001-47	22/02/2026 - 14:51:10	N/C	N/C	33,0000	R$42,73	R$ 1.410,09	Sim
KLAO ENGENHARIA S/A	24.940.808/0001-17	23/02/2026 - 14:47:17	N/C	N/C	33,0000	R$42,73	R$ 1.410,09	Não
ADIGE ARQUITETURA E ENGENHARIA LTDA	01.469.689/0001-60	23/02/2026 - 17:45:44	N/C	N/C	33,0000	R$42,00	R$ 1.386,00	Não
PRIVATE CONSTRUTORA LTDA	10.616.350/0001-30	23/02/2026 - 18:12:14	N/C	N/C	33,0000	R$42,73	R$ 1.410,09	Não
HIMALAIA CONSTRUTORA LTDA	00.471.823/0001-03	24/02/2026 - 08:26:18	N/C	N/C	33,0000	R$42,73	R$ 1.410,09	Não

LOTE 0001 - ITEM 0344 - Luva simples, pvc, serie r, agua pluvial, dn 150 mm, junta elastica Luva simples, pvc, serie r, agua pluvial, dn 150 mm, junta elastica, fornecido e instalado em condutores verticais de aguas pluviais. af_06/2022

Fornecedor	CNPJ/CPF	Data	Modelo	Marca/ Fabricante	Quantidade	Lance	Valor Total	LC 123/2006
ESTRUTURA COMERCIO E CONSTRUCOES LTDA	10.664.099/0001-80	10/02/2026 - 12:23:58	N/C	N/C	2,0000	R$102,28	R$ 204,56	Sim
INOVAR SERVICOS DE ENGENHARIA E CONSULTORIA LTDA	41.155.098/0001-33	18/02/2026 - 08:49:36	N/C	N/C	2,0000	R$102,28	R$ 204,56	Sim
WH CONSTRUTORA LTDA	23.305.610/0001-07	18/02/2026 - 09:16:05	N/C	N/C	2,0000	R$100,23	R$ 200,46	Sim
CONSTRUTORA E SERVICOS W. B. M. LTDA	26.570.470/0001-84	19/02/2026 - 09:41:14	N/C	N/C	2,0000	R$102,25	R$ 204,50	Sim
ASLE CONSTRUTORA LTDA	20.511.890/0001-03	20/02/2026 - 09:22:23	N/C	N/C	2,0000	R$102,28	R$ 204,56	Não
MA CONSTRUTORA LTDA	54.197.980/0001-93	21/02/2026 - 14:58:47	N/C	N/C	2,0000	R$102,28	R$ 204,56	Sim
ENGETECH - ENGENHARIA, COMERCIO E SERVICOS LTDA	04.154.467/0001-47	22/02/2026 - 14:51:10	N/C	N/C	2,0000	R$102,28	R$ 204,56	Sim
KLAO ENGENHARIA S/A	24.940.808/0001-17	23/02/2026 - 14:47:17	N/C	N/C	2,0000	R$102,28	R$ 204,56	Não
ADIGE ARQUITETURA E ENGENHARIA LTDA	01.469.689/0001-60	23/02/2026 - 17:45:44	N/C	N/C	2,0000	R$102,00	R$ 204,00	Não
PRIVATE CONSTRUTORA LTDA	10.616.350/0001-30	23/02/2026 - 18:12:14	N/C	N/C	2,0000	R$102,28	R$ 204,56	Não
HIMALAIA CONSTRUTORA LTDA	00.471.823/0001-03	24/02/2026 - 08:26:18	N/C	N/C	2,0000	R$102,28	R$ 204,56	Não

LOTE 0001 - ITEM 0345 - Reducao excentrica, pvc, serie r, agua pluvial, dn 150 x 100 mm, junta elastica Reducao excentrica, pvc, serie r, agua pluvial, dn 150 x 100 mm, junta elastica, fornecido e instalado em condutores verticais de aguas pluviais. af_06/2022

Fornecedor	CNPJ/CPF	Data	Modelo	Marca/ Fabricante	Quantidade	Lance	Valor Total	LC 123/2006
ESTRUTURA COMERCIO E CONSTRUCOES LTDA	10.664.099/0001-80	10/02/2026 - 12:24:12	N/C	N/C	7,0000	R$121,60	R$ 851,20	Sim
INOVAR SERVICOS DE ENGENHARIA E CONSULTORIA LTDA	41.155.098/0001-33	18/02/2026 - 08:49:56	N/C	N/C	7,0000	R$121,60	R$ 851,20	Sim
WH CONSTRUTORA LTDA	23.305.610/0001-07	18/02/2026 - 09:16:46	N/C	N/C	7,0000	R$119,17	R$ 834,19	Sim
CONSTRUTORA E SERVICOS W. B. M. LTDA	26.570.470/0001-84	19/02/2026 - 09:41:16	N/C	N/C	7,0000	R$121,58	R$ 851,06	Sim
ASLE CONSTRUTORA LTDA	20.511.890/0001-03	20/02/2026 - 09:22:23	N/C	N/C	7,0000	R$121,60	R$ 851,20	Não
MA CONSTRUTORA LTDA	54.197.980/0001-93	21/02/2026 - 14:58:47	N/C	N/C	7,0000	R$121,60	R$ 851,20	Sim
ENGETECH - ENGENHARIA, COMERCIO E SERVICOS LTDA	04.154.467/0001-47	22/02/2026 - 14:51:10	N/C	N/C	7,0000	R$121,60	R$ 851,20	Sim

PORTAL DE COMPRAS PÚBLICAS

A autenticidade do documento pode ser verificada no site https://validaarquivo.portaldecompraspublicas.com.br
Documento gerado eletronicamente no Portal de Compras Públicas em 24/03/2026 às 10:55:50.
Código verificador: 11F883D

E-DOCS - CÓPIA DO PROCESSO 2025-6X76D GERADO POR UDSON OLIVEIRA RAMOS DE AGUIAR EM 13/05/2026 07:51 DOCUMENTO 1 / 1 PÁGINA 4492 / 5723

2026-8V5V2V - E-DOCS - DOCUMENTO ORIGINAL 24/03/2026 11:09 PÁGINA 255 / 384

KLAO ENGENHARIA S/A	24.940.808/0001-17	23/02/2026 - 14:47:17	N/C	N/C	7,0000	R$121,60	R$ 851,20	Não
ADIGE ARQUITETURA E ENGENHARIA LTDA	01.469.689/0001-60	23/02/2026 - 17:45:44	N/C	N/C	7,0000	R$121,00	R$ 847,00	Não
PRIVATE CONSTRUTORA LTDA	10.616.350/0001-30	23/02/2026 - 18:12:15	N/C	N/C	7,0000	R$121,60	R$ 851,20	Não
HIMALAIA CONSTRUTORA LTDA	00.471.823/0001-03	24/02/2026 - 08:26:18	N/C	N/C	7,0000	R$121,60	R$ 851,20	Não

LOTE 0001 - ITEM 0346 - Caixa enterrada hidraulica retangular em alvenaria com tijolos ceramicos macicos 0,6x0,6x0,6 m Caixa enterrada hidraulica retangular em alvenaria com tijolos ceramicos macicos, dimensoes internas: 0,6x0,6x0,6 m para rede de drenagem. af_12/2020

Fornecedor	CNPJ/CPF	Data	Modelo	Marca/ Fabricante	Quantidade	Lance	Valor Total	LC 123/2006
ESTRUTURA COMERCIO E CONSTRUCOES LTDA	10.664.099/0001-80	10/02/2026 - 12:24:28	N/C	N/C	13,0000	R$610,23	R$ 7.932,99	Sim
INOVAR SERVICOS DE ENGENHARIA E CONSULTORIA LTDA	41.155.098/0001-33	18/02/2026 - 08:50:25	N/C	N/C	13,0000	R$610,23	R$ 7.932,99	Sim
WH CONSTRUTORA LTDA	23.305.610/0001-07	18/02/2026 - 09:17:16	N/C	N/C	13,0000	R$198,03	R$ 2.574,39	Sim
CONSTRUTORA E SERVICOS W. B. M. LTDA	26.570.470/0001-84	19/02/2026 - 09:41:19	N/C	N/C	13,0000	R$610,20	R$ 7.932,60	Sim
ASLE CONSTRUTORA LTDA	20.511.890/0001-03	20/02/2026 - 09:22:23	N/C	N/C	13,0000	R$610,23	R$ 7.932,99	Não
MA CONSTRUTORA LTDA	54.197.980/0001-93	21/02/2026 - 14:58:47	N/C	N/C	13,0000	R$610,23	R$ 7.932,99	Sim
ENGETECH - ENGENHARIA, COMERCIO E SERVICOS LTDA	04.154.467/0001-47	22/02/2026 - 14:51:10	N/C	N/C	13,0000	R$610,23	R$ 7.932,99	Sim
KLAO ENGENHARIA S/A	24.940.808/0001-17	23/02/2026 - 14:47:17	N/C	N/C	13,0000	R$610,23	R$ 7.932,99	Não
ADIGE ARQUITETURA E ENGENHARIA LTDA	01.469.689/0001-60	23/02/2026 - 17:45:44	N/C	N/C	13,0000	R$610,00	R$ 7.930,00	Não
PRIVATE CONSTRUTORA LTDA	10.616.350/0001-30	23/02/2026 - 18:12:15	N/C	N/C	13,0000	R$610,23	R$ 7.932,99	Não
HIMALAIA CONSTRUTORA LTDA	00.471.823/0001-03	24/02/2026 - 08:26:18	N/C	N/C	13,0000	R$610,23	R$ 7.932,99	Não

LOTE 0001 - ITEM 0347 - Poco de inspecao circular para drenagem, diametro interno = 0,60 m, profundidade = 0,90 m Poco de inspecao circular para drenagem, em concreto pre-moldado, diametro interno = 0,60 m, profundidade = 0,90 m, excluindo tampao. af_12/2020_pa

Fornecedor	CNPJ/CPF	Data	Modelo	Marca/ Fabricante	Quantidade	Lance	Valor Total	LC 123/2006
ESTRUTURA COMERCIO E CONSTRUCOES LTDA	10.664.099/0001-80	10/02/2026 - 12:25:23	N/C	N/C	9,0000	R$554,21	R$ 4.987,89	Sim
INOVAR SERVICOS DE ENGENHARIA E CONSULTORIA LTDA	41.155.098/0001-33	18/02/2026 - 08:50:48	N/C	N/C	9,0000	R$554,21	R$ 4.987,89	Sim
WH CONSTRUTORA LTDA	23.305.610/0001-07	18/02/2026 - 09:17:48	N/C	N/C	9,0000	R$543,13	R$ 4.888,17	Sim
CONSTRUTORA E SERVICOS W. B. M. LTDA	26.570.470/0001-84	19/02/2026 - 09:41:20	N/C	N/C	9,0000	R$554,20	R$ 4.987,80	Sim
ASLE CONSTRUTORA LTDA	20.511.890/0001-03	20/02/2026 - 09:22:23	N/C	N/C	9,0000	R$554,21	R$ 4.987,89	Não
MA CONSTRUTORA LTDA	54.197.980/0001-93	21/02/2026 - 14:58:47	N/C	N/C	9,0000	R$554,21	R$ 4.987,89	Sim
ENGETECH - ENGENHARIA, COMERCIO E SERVICOS LTDA	04.154.467/0001-47	22/02/2026 - 14:51:10	N/C	N/C	9,0000	R$554,21	R$ 4.987,89	Sim
KLAO ENGENHARIA S/A	24.940.808/0001-17	23/02/2026 - 14:47:18	N/C	N/C	9,0000	R$554,21	R$ 4.987,89	Não
ADIGE ARQUITETURA E ENGENHARIA LTDA	01.469.689/0001-60	23/02/2026 - 17:45:44	N/C	N/C	9,0000	R$554,00	R$ 4.986,00	Não
PRIVATE CONSTRUTORA LTDA	10.616.350/0001-30	23/02/2026 - 18:12:15	N/C	N/C	9,0000	R$554,21	R$ 4.987,89	Não
HIMALAIA CONSTRUTORA LTDA	00.471.823/0001-03	24/02/2026 - 08:26:18	N/C	N/C	9,0000	R$554,21	R$ 4.987,89	Não

PORTAL DE COMPRAS PÚBLICAS

A autenticidade do documento pode ser verificada no site https://validaarquivo.portaldecompraspublicas.com.br
Documento gerado eletronicamente no Portal de Compras Públicas em 24/03/2026 às 10:55:50.
Código verificador: 11F883D

E-DOCS - CÓPIA DO PROCESSO 2025-6X76D GERADO POR UDSON OLIVEIRA RAMOS DE AGUIAR EM 13/05/2026 07:51 DOCUMENTO 1 / 1 PÁGINA 4493 / 5723

2026-8V5V2V - E-DOCS - DOCUMENTO ORIGINAL 24/03/2026 11:09 PÁGINA 256 / 384

LOTE 0001 - ITEM 0348 - Grelha de ferro p/ calhas e caixas Grelha de ferro p/ calhas e caixas)

Fornecedor	CNPJ/CPF	Data	Modelo	Marca/ Fabricante	Quantidade	Lance	Valor Total	LC 123/2006
ESTRUTURA COMERCIO E CONSTRUCOES LTDA	10.664.099/0001-80	10/02/2026 - 12:25:44	N/C	N/C	12,5500	R$1.339,36	R$ 16.808,97	Sim
INOVAR SERVICOS DE ENGENHARIA E CONSULTORIA LTDA	41.155.098/0001-33	18/02/2026 - 08:51:16	N/C	N/C	12,5500	R$1.339,36	R$ 16.808,97	Sim
WH CONSTRUTORA LTDA	23.305.610/0001-07	18/02/2026 - 09:18:24	N/C	N/C	12,5500	R$1.312,57	R$ 16.472,75	Sim
CONSTRUTORA E SERVICOS W. B. M. LTDA	26.570.470/0001-84	19/02/2026 - 09:41:22	N/C	N/C	12,5500	R$1.339,35	R$ 16.808,84	Sim
ASLE CONSTRUTORA LTDA	20.511.890/0001-03	20/02/2026 - 09:22:23	N/C	N/C	12,5500	R$1.339,36	R$ 16.808,97	Não
MA CONSTRUTORA LTDA	54.197.980/0001-93	21/02/2026 - 14:58:48	N/C	N/C	12,5500	R$1.339,36	R$ 16.808,97	Sim
ENGETECH - ENGENHARIA, COMERCIO E SERVICOS LTDA	04.154.467/0001-47	22/02/2026 - 14:51:10	N/C	N/C	12,5500	R$1.339,36	R$ 16.808,97	Sim
KLAO ENGENHARIA S/A	24.940.808/0001-17	23/02/2026 - 14:47:18	N/C	N/C	12,5500	R$1.339,36	R$ 16.808,97	Não
ADIGE ARQUITETURA E ENGENHARIA LTDA	01.469.689/0001-60	23/02/2026 - 17:45:44	N/C	N/C	12,5500	R$1.339,00	R$ 16.804,45	Não
PRIVATE CONSTRUTORA LTDA	10.616.350/0001-30	23/02/2026 - 18:12:15	N/C	N/C	12,5500	R$1.339,36	R$ 16.808,97	Não
HIMALAIA CONSTRUTORA LTDA	00.471.823/0001-03	24/02/2026 - 08:26:18	N/C	N/C	12,5500	R$1.339,36	R$ 16.808,97	Não

LOTE 0001 - ITEM 0349 - Tubo pvc, serie normal, esgoto predial, dn 40 mm Tubo pvc, serie normal, esgoto predial, dn 40 mm, fornecido e instalado em ramal de descarga ou ramal de esgoto sanitario. af_08/2022

Fornecedor	CNPJ/CPF	Data	Modelo	Marca/ Fabricante	Quantidade	Lance	Valor Total	LC 123/2006
ESTRUTURA COMERCIO E CONSTRUCOES LTDA	10.664.099/0001-80	10/02/2026 - 12:26:03	N/C	N/C	246,1100	R$26,15	R$ 6.435,78	Sim
INOVAR SERVICOS DE ENGENHARIA E CONSULTORIA LTDA	41.155.098/0001-33	18/02/2026 - 08:51:43	N/C	N/C	246,1100	R$26,15	R$ 6.435,78	Sim
WH CONSTRUTORA LTDA	23.305.610/0001-07	18/02/2026 - 09:18:45	N/C	N/C	246,1100	R$25,03	R$ 6.160,13	Sim
CONSTRUTORA E SERVICOS W. B. M. LTDA	26.570.470/0001-84	19/02/2026 - 09:41:25	N/C	N/C	246,1100	R$26,10	R$ 6.423,47	Sim
ASLE CONSTRUTORA LTDA	20.511.890/0001-03	20/02/2026 - 09:22:23	N/C	N/C	246,1100	R$26,15	R$ 6.435,78	Não
MA CONSTRUTORA LTDA	54.197.980/0001-93	21/02/2026 - 14:58:48	N/C	N/C	246,1100	R$26,15	R$ 6.435,78	Sim
ENGETECH - ENGENHARIA, COMERCIO E SERVICOS LTDA	04.154.467/0001-47	22/02/2026 - 14:51:10	N/C	N/C	246,1100	R$26,15	R$ 6.435,78	Sim
KLAO ENGENHARIA S/A	24.940.808/0001-17	23/02/2026 - 14:47:18	N/C	N/C	246,1100	R$26,15	R$ 6.435,78	Não
ADIGE ARQUITETURA E ENGENHARIA LTDA	01.469.689/0001-60	23/02/2026 - 17:45:45	N/C	N/C	246,1100	R$26,00	R$ 6.398,86	Não
PRIVATE CONSTRUTORA LTDA	10.616.350/0001-30	23/02/2026 - 18:12:15	N/C	N/C	246,1100	R$26,15	R$ 6.435,78	Não
HIMALAIA CONSTRUTORA LTDA	00.471.823/0001-03	24/02/2026 - 08:26:18	N/C	N/C	246,1100	R$26,15	R$ 6.435,78	Não

LOTE 0001 - ITEM 0350 - Tubo pvc, serie normal, esgoto predial, dn 50 mm Tubo pvc, serie normal, esgoto predial, dn 50 mm, fornecido e instalado em ramal de descarga ou ramal de esgoto sanitario. af_08/2022

Fornecedor	CNPJ/CPF	Data	Modelo	Marca/ Fabricante	Quantidade	Lance	Valor Total	LC 123/2006
ESTRUTURA COMERCIO E CONSTRUCOES LTDA	10.664.099/0001-80	10/02/2026 - 12:26:15	N/C	N/C	67,8500	R$34,05	R$ 2.310,29	Sim
INOVAR SERVICOS DE ENGENHARIA E CONSULTORIA LTDA	41.155.098/0001-33	18/02/2026 - 09:12:10	N/C	N/C	67,8500	R$34,05	R$ 2.310,29	Sim

PORTAL DE COMPRAS PÚBLICAS

A autenticidade do documento pode ser verificada no site https://validaarquivo.portaldecompraspublicas.com.br
Documento gerado eletronicamente no Portal de Compras Públicas em 24/03/2026 às 10:55:50.
Código verificador: 11F883D

E-DOCS - CÓPIA DO PROCESSO 2025-6X76D GERADO POR UDSON OLIVEIRA RAMOS DE AGUIAR EM 13/05/2026 07:51 DOCUMENTO 1 / 1 PÁGINA 4494 / 5723

2026-8V5V2V - E-DOCS - DOCUMENTO ORIGINAL 24/03/2026 11:09 PÁGINA 257 / 384

WH CONSTRUTORA LTDA	23.305.610/0001-07	18/02/2026 - 09:19:10	N/C	N/C	67,8500	R$33,97	R$ 2.304,86	Sim
CONSTRUTORA E SERVICOS W. B. M. LTDA	26.570.470/0001-84	19/02/2026 - 09:41:26	N/C	N/C	67,8500	R$34,00	R$ 2.306,90	Sim
ASLE CONSTRUTORA LTDA	20.511.890/0001-03	20/02/2026 - 09:22:23	N/C	N/C	67,8500	R$34,05	R$ 2.310,29	Não
MA CONSTRUTORA LTDA	54.197.980/0001-93	21/02/2026 - 14:58:48	N/C	N/C	67,8500	R$34,05	R$ 2.310,29	Sim
ENGETECH - ENGENHARIA, COMERCIO E SERVICOS LTDA	04.154.467/0001-47	22/02/2026 - 14:51:10	N/C	N/C	67,8500	R$34,05	R$ 2.310,29	Sim
KLAO ENGENHARIA S/A	24.940.808/0001-17	23/02/2026 - 14:47:18	N/C	N/C	67,8500	R$34,05	R$ 2.310,29	Não
ADIGE ARQUITETURA E ENGENHARIA LTDA	01.469.689/0001-60	23/02/2026 - 17:45:45	N/C	N/C	67,8500	R$34,00	R$ 2.306,90	Não
PRIVATE CONSTRUTORA LTDA	10.616.350/0001-30	23/02/2026 - 18:12:15	N/C	N/C	67,8500	R$34,05	R$ 2.310,29	Não
HIMALAIA CONSTRUTORA LTDA	00.471.823/0001-03	24/02/2026 - 08:26:18	N/C	N/C	67,8500	R$34,05	R$ 2.310,29	Não

LOTE 0001 - ITEM 0351 - Tubo pvc, serie normal, esgoto predial, dn 75 mm Tubo pvc, serie normal, esgoto predial, dn 75 mm, fornecido e instalado em ramal de descarga ou ramal de esgoto sanitario. af_08/2022

Fornecedor	CNPJ/CPF	Data	Modelo	Marca/ Fabricante	Quantidade	Lance	Valor Total	LC 123/2006
ESTRUTURA COMERCIO E CONSTRUCOES LTDA	10.664.099/0001-80	10/02/2026 - 12:26:31	N/C	N/C	31,3800	R$34,05	R$ 1.068,49	Sim
INOVAR SERVICOS DE ENGENHARIA E CONSULTORIA LTDA	41.155.098/0001-33	18/02/2026 - 09:12:33	N/C	N/C	31,3800	R$42,69	R$ 1.339,61	Sim
WH CONSTRUTORA LTDA	23.305.610/0001-07	18/02/2026 - 09:19:39	N/C	N/C	31,3800	R$41,04	R$ 1.287,84	Sim
CONSTRUTORA E SERVICOS W. B. M. LTDA	26.570.470/0001-84	19/02/2026 - 09:50:16	N/C	N/C	31,3800	R$42,66	R$ 1.338,67	Sim
ASLE CONSTRUTORA LTDA	20.511.890/0001-03	20/02/2026 - 09:22:23	N/C	N/C	31,3800	R$42,69	R$ 1.339,61	Não
MA CONSTRUTORA LTDA	54.197.980/0001-93	21/02/2026 - 14:58:48	N/C	N/C	31,3800	R$42,69	R$ 1.339,61	Sim
ENGETECH - ENGENHARIA, COMERCIO E SERVICOS LTDA	04.154.467/0001-47	22/02/2026 - 14:51:10	N/C	N/C	31,3800	R$42,69	R$ 1.339,61	Sim
KLAO ENGENHARIA S/A	24.940.808/0001-17	23/02/2026 - 14:47:18	N/C	N/C	31,3800	R$42,69	R$ 1.339,61	Não
ADIGE ARQUITETURA E ENGENHARIA LTDA	01.469.689/0001-60	23/02/2026 - 17:45:45	N/C	N/C	31,3800	R$42,00	R$ 1.317,96	Não
PRIVATE CONSTRUTORA LTDA	10.616.350/0001-30	23/02/2026 - 18:12:15	N/C	N/C	31,3800	R$42,69	R$ 1.339,61	Não
HIMALAIA CONSTRUTORA LTDA	00.471.823/0001-03	24/02/2026 - 08:26:18	N/C	N/C	31,3800	R$42,69	R$ 1.339,61	Não

LOTE 0001 - ITEM 0352 - Tubo pvc, serie normal, esgoto predial, dn 100 mm Tubo pvc, serie normal, esgoto predial, dn 100 mm, fornecido e instalado em ramal de descarga ou ramal de esgoto sanitario. af_08/2022

Fornecedor	CNPJ/CPF	Data	Modelo	Marca/ Fabricante	Quantidade	Lance	Valor Total	LC 123/2006
ESTRUTURA COMERCIO E CONSTRUCOES LTDA	10.664.099/0001-80	10/02/2026 - 12:26:48	N/C	N/C	255,6200	R$47,10	R$ 12.039,70	Sim
INOVAR SERVICOS DE ENGENHARIA E CONSULTORIA LTDA	41.155.098/0001-33	18/02/2026 - 09:12:57	N/C	N/C	255,6200	R$47,40	R$ 12.116,39	Sim
WH CONSTRUTORA LTDA	23.305.610/0001-07	18/02/2026 - 09:19:59	N/C	N/C	255,6200	R$46,45	R$ 11.873,55	Sim
CONSTRUTORA E SERVICOS W. B. M. LTDA	26.570.470/0001-84	19/02/2026 - 09:50:18	N/C	N/C	255,6200	R$47,38	R$ 12.111,28	Sim
ASLE CONSTRUTORA LTDA	20.511.890/0001-03	20/02/2026 - 09:22:23	N/C	N/C	255,6200	R$47,40	R$ 12.116,39	Não
MA CONSTRUTORA LTDA	54.197.980/0001-93	21/02/2026 - 14:58:48	N/C	N/C	255,6200	R$47,40	R$ 12.116,39	Sim

PORTAL DE COMPRAS PÚBLICAS

A autenticidade do documento pode ser verificada no site https://validaarquivo.portaldecompraspublicas.com.br
Documento gerado eletronicamente no Portal de Compras Públicas em 24/03/2026 às 10:55:50.
Código verificador: 11F883D

E-DOCS - CÓPIA DO PROCESSO 2025-6X76D GERADO POR UDSON OLIVEIRA RAMOS DE AGUIAR EM 13/05/2026 07:51 DOCUMENTO 1 / 1 PÁGINA 4495 / 5723

2026-8V5V2V - E-DOCS - DOCUMENTO ORIGINAL 24/03/2026 11:09 PÁGINA 258 / 384

ENGETECH - ENGENHARIA, COMERCIO E SERVICOS LTDA	04.154.467/0001-47	22/02/2026 - 14:51:10	N/C	N/C	255,6200	R$47,40	R$ 12.116,39	Sim
KLAO ENGENHARIA S/A	24.940.808/0001-17	23/02/2026 - 14:47:18	N/C	N/C	255,6200	R$47,40	R$ 12.116,39	Não
ADIGE ARQUITETURA E ENGENHARIA LTDA	01.469.689/0001-60	23/02/2026 - 17:45:45	N/C	N/C	255,6200	R$47,00	R$ 12.014,14	Não
PRIVATE CONSTRUTORA LTDA	10.616.350/0001-30	23/02/2026 - 18:12:15	N/C	N/C	255,6200	R$47,40	R$ 12.116,39	Não
HIMALAIA CONSTRUTORA LTDA	00.471.823/0001-03	24/02/2026 - 08:26:18	N/C	N/C	255,6200	R$47,40	R$ 12.116,39	Não

LOTE 0001 - ITEM 0353 - Tubo pvc, serie normal, esgoto predial, dn 150 mm Tubo pvc, serie normal, esgoto predial, dn 150 mm, fornecido e instalado em subcoletor aereo de esgoto sanitario. af_08/2022

Fornecedor	CNPJ/CPF	Data	Modelo	Marca/ Fabricante	Quantidade	Lance	Valor Total	LC 123/2006
ESTRUTURA COMERCIO E CONSTRUCOES LTDA	10.664.099/0001-80	10/02/2026 - 12:27:15	N/C	N/C	31,3800	R$76,94	R$ 2.414,38	Sim
INOVAR SERVICOS DE ENGENHARIA E CONSULTORIA LTDA	41.155.098/0001-33	18/02/2026 - 09:13:25	N/C	N/C	31,3800	R$76,94	R$ 2.414,38	Sim
WH CONSTRUTORA LTDA	23.305.610/0001-07	18/02/2026 - 09:20:33	N/C	N/C	31,3800	R$75,40	R$ 2.366,05	Sim
CONSTRUTORA E SERVICOS W. B. M. LTDA	26.570.470/0001-84	19/02/2026 - 09:50:20	N/C	N/C	31,3800	R$76,90	R$ 2.413,12	Sim
ASLE CONSTRUTORA LTDA	20.511.890/0001-03	20/02/2026 - 09:22:23	N/C	N/C	31,3800	R$76,94	R$ 2.414,38	Não
MA CONSTRUTORA LTDA	54.197.980/0001-93	21/02/2026 - 14:58:48	N/C	N/C	31,3800	R$76,94	R$ 2.414,38	Sim
ENGETECH - ENGENHARIA, COMERCIO E SERVICOS LTDA	04.154.467/0001-47	22/02/2026 - 14:51:11	N/C	N/C	31,3800	R$76,94	R$ 2.414,38	Sim
KLAO ENGENHARIA S/A	24.940.808/0001-17	23/02/2026 - 14:47:18	N/C	N/C	31,3800	R$76,94	R$ 2.414,38	Não
ADIGE ARQUITETURA E ENGENHARIA LTDA	01.469.689/0001-60	23/02/2026 - 17:45:45	N/C	N/C	31,3800	R$76,00	R$ 2.384,88	Não
PRIVATE CONSTRUTORA LTDA	10.616.350/0001-30	23/02/2026 - 18:12:15	N/C	N/C	31,3800	R$76,94	R$ 2.414,38	Não
HIMALAIA CONSTRUTORA LTDA	00.471.823/0001-03	24/02/2026 - 08:26:18	N/C	N/C	31,3800	R$76,94	R$ 2.414,38	Não

LOTE 0001 - ITEM 0354 - Joelho 45 graus, pvc, serie normal, esgoto predial, dn 40 mm, junta soldavel Joelho 45 graus, pvc, serie normal, esgoto predial, dn 40 mm, junta soldavel, fornecido e instalado em ramal de descarga ou ramal de esgoto sanitario. af_08/2022

Fornecedor	CNPJ/CPF	Data	Modelo	Marca/ Fabricante	Quantidade	Lance	Valor Total	LC 123/2006
ESTRUTURA COMERCIO E CONSTRUCOES LTDA	10.664.099/0001-80	10/02/2026 - 12:21:18	N/C	N/C	45,0000	R$12,63	R$ 568,35	Sim
INOVAR SERVICOS DE ENGENHARIA E CONSULTORIA LTDA	41.155.098/0001-33	18/02/2026 - 09:13:57	N/C	N/C	45,0000	R$12,63	R$ 568,35	Sim
WH CONSTRUTORA LTDA	23.305.610/0001-07	18/02/2026 - 09:21:08	N/C	N/C	45,0000	R$12,38	R$ 557,10	Sim
CONSTRUTORA E SERVICOS W. B. M. LTDA	26.570.470/0001-84	19/02/2026 - 09:50:23	N/C	N/C	45,0000	R$12,60	R$ 567,00	Sim
ASLE CONSTRUTORA LTDA	20.511.890/0001-03	20/02/2026 - 09:22:23	N/C	N/C	45,0000	R$12,63	R$ 568,35	Não
MA CONSTRUTORA LTDA	54.197.980/0001-93	21/02/2026 - 14:58:48	N/C	N/C	45,0000	R$12,63	R$ 568,35	Sim
ENGETECH - ENGENHARIA, COMERCIO E SERVICOS LTDA	04.154.467/0001-47	22/02/2026 - 14:51:11	N/C	N/C	45,0000	R$12,63	R$ 568,35	Sim
KLAO ENGENHARIA S/A	24.940.808/0001-17	23/02/2026 - 14:47:18	N/C	N/C	45,0000	R$12,63	R$ 568,35	Não
ADIGE ARQUITETURA E ENGENHARIA LTDA	01.469.689/0001-60	23/02/2026 - 17:45:45	N/C	N/C	45,0000	R$12,00	R$ 540,00	Não
PRIVATE CONSTRUTORA LTDA	10.616.350/0001-30	23/02/2026 - 18:12:15	N/C	N/C	45,0000	R$12,63	R$ 568,35	Não

PORTAL DE COMPRAS PÚBLICAS

A autenticidade do documento pode ser verificada no site https://validaarquivo.portaldecompraspublicas.com.br
Documento gerado eletronicamente no Portal de Compras Públicas em 24/03/2026 às 10:55:50.
Código verificador: 11F883D

E-DOCS - CÓPIA DO PROCESSO 2025-6X76D GERADO POR UDSON OLIVEIRA RAMOS DE AGUIAR EM 13/05/2026 07:51 DOCUMENTO 1 / 1 PÁGINA 4496 / 5723

2026-8V5V2V - E-DOCS - DOCUMENTO ORIGINAL 24/03/2026 11:09 PÁGINA 259 / 384

HIMALAIA CONSTRUTORA LTDA	00.471.823/0001-03	24/02/2026 - 08:26:18	N/C	N/C	45,0000	R$12,63	R$ 568,35	Não

LOTE 0001 - ITEM 0355 - Joelho 45 graus, pvc, serie normal, esgoto predial, dn 50 mm, junta elastica Joelho 45 graus, pvc, serie normal, esgoto predial, dn 50 mm, junta elastica, fornecido e instalado em ramal de descarga ou ramal de esgoto sanitario. af_08/2022

Fornecedor	CNPJ/CPF	Data	Modelo	Marca/ Fabricante	Quantidade	Lance	Valor Total	LC 123/2006
ESTRUTURA COMERCIO E CONSTRUCOES LTDA	10.664.099/0001-80	10/02/2026 - 12:20:33	N/C	N/C	29,0000	R$19,68	R$ 570,72	Sim
INOVAR SERVICOS DE ENGENHARIA E CONSULTORIA LTDA	41.155.098/0001-33	18/02/2026 - 09:14:33	N/C	N/C	29,0000	R$19,68	R$ 570,72	Sim
WH CONSTRUTORA LTDA	23.305.610/0001-07	18/02/2026 - 09:21:32	N/C	N/C	29,0000	R$19,29	R$ 559,41	Sim
CONSTRUTORA E SERVICOS W. B. M. LTDA	26.570.470/0001-84	19/02/2026 - 09:50:26	N/C	N/C	29,0000	R$19,65	R$ 569,85	Sim
ASLE CONSTRUTORA LTDA	20.511.890/0001-03	20/02/2026 - 09:22:23	N/C	N/C	29,0000	R$19,68	R$ 570,72	Não
MA CONSTRUTORA LTDA	54.197.980/0001-93	21/02/2026 - 14:58:48	N/C	N/C	29,0000	R$19,68	R$ 570,72	Sim
ENGETECH - ENGENHARIA, COMERCIO E SERVICOS LTDA	04.154.467/0001-47	22/02/2026 - 14:51:11	N/C	N/C	29,0000	R$19,68	R$ 570,72	Sim
KLAO ENGENHARIA S/A	24.940.808/0001-17	23/02/2026 - 14:47:18	N/C	N/C	29,0000	R$19,68	R$ 570,72	Não
ADIGE ARQUITETURA E ENGENHARIA LTDA	01.469.689/0001-60	23/02/2026 - 17:45:45	N/C	N/C	29,0000	R$19,00	R$ 551,00	Não
PRIVATE CONSTRUTORA LTDA	10.616.350/0001-30	23/02/2026 - 18:12:15	N/C	N/C	29,0000	R$19,68	R$ 570,72	Não
HIMALAIA CONSTRUTORA LTDA	00.471.823/0001-03	24/02/2026 - 08:26:18	N/C	N/C	29,0000	R$19,69	R$ 571,01	Não

LOTE 0001 - ITEM 0356 - Joelho 45 graus, pvc, serie normal, esgoto predial, dn 75 mm, junta elastica Joelho 45 graus, pvc, serie normal, esgoto predial, dn 75 mm, junta elastica, fornecido e instalado em ramal de descarga ou ramal de esgoto sanitario. af_08/2022

Fornecedor	CNPJ/CPF	Data	Modelo	Marca/ Fabricante	Quantidade	Lance	Valor Total	LC 123/2006
ESTRUTURA COMERCIO E CONSTRUCOES LTDA	10.664.099/0001-80	10/02/2026 - 12:28:07	N/C	N/C	3,0000	R$30,36	R$ 91,08	Sim
INOVAR SERVICOS DE ENGENHARIA E CONSULTORIA LTDA	41.155.098/0001-33	18/02/2026 - 09:15:28	N/C	N/C	3,0000	R$30,36	R$ 91,08	Sim
WH CONSTRUTORA LTDA	23.305.610/0001-07	18/02/2026 - 09:22:03	N/C	N/C	3,0000	R$29,75	R$ 89,25	Sim
CONSTRUTORA E SERVICOS W. B. M. LTDA	26.570.470/0001-84	19/02/2026 - 09:50:28	N/C	N/C	3,0000	R$30,35	R$ 91,05	Sim
ASLE CONSTRUTORA LTDA	20.511.890/0001-03	20/02/2026 - 09:22:23	N/C	N/C	3,0000	R$30,36	R$ 91,08	Não
MA CONSTRUTORA LTDA	54.197.980/0001-93	21/02/2026 - 14:58:48	N/C	N/C	3,0000	R$30,36	R$ 91,08	Sim
ENGETECH - ENGENHARIA, COMERCIO E SERVICOS LTDA	04.154.467/0001-47	22/02/2026 - 14:51:11	N/C	N/C	3,0000	R$30,36	R$ 91,08	Sim
KLAO ENGENHARIA S/A	24.940.808/0001-17	23/02/2026 - 14:47:18	N/C	N/C	3,0000	R$30,36	R$ 91,08	Não
ADIGE ARQUITETURA E ENGENHARIA LTDA	01.469.689/0001-60	23/02/2026 - 17:45:45	N/C	N/C	3,0000	R$30,00	R$ 90,00	Não
PRIVATE CONSTRUTORA LTDA	10.616.350/0001-30	23/02/2026 - 18:12:15	N/C	N/C	3,0000	R$30,36	R$ 91,08	Não
HIMALAIA CONSTRUTORA LTDA	00.471.823/0001-03	24/02/2026 - 08:26:18	N/C	N/C	3,0000	R$30,36	R$ 91,08	Não

LOTE 0001 - ITEM 0357 - Joelho 45 graus, pvc, serie normal, esgoto predial, dn 100 mm, junta elastica Joelho 45 graus, pvc, serie normal, esgoto predial, dn 100 mm, junta elastica, fornecido e instalado em ramal de descarga ou ramal de esgoto sanitario. af_08/2022

Fornecedor	CNPJ/CPF	Data	Modelo	Marca/ Fabricante	Quantidade	Lance	Valor Total	LC 123/2006

PORTAL DE COMPRAS PÚBLICAS
A autenticidade do documento pode ser verificada no site https://validaarquivo.portaldecompraspublicas.com.br
Documento gerado eletronicamente no Portal de Compras Públicas em 24/03/2026 às 10:55:50.
Código verificador: 11F883D

E-DOCS - CÓPIA DO PROCESSO 2025-6X76D GERADO POR UDSON OLIVEIRA RAMOS DE AGUIAR EM 13/05/2026 07:51 DOCUMENTO 1 / 1 PÁGINA 4497 / 5723

2026-8V5V2V - E-DOCS - DOCUMENTO ORIGINAL 24/03/2026 11:09 PÁGINA 260 / 384

ESTRUTURA COMERCIO E CONSTRUCOES LTDA	10.664.099/0001-80	10/02/2026 - 12:31:48	N/C	N/C	16,0000	R$36,48	R$ 583,68	Sim
INOVAR SERVICOS DE ENGENHARIA E CONSULTORIA LTDA	41.155.098/0001-33	18/02/2026 - 09:15:56	N/C	N/C	16,0000	R$36,48	R$ 583,68	Sim
WH CONSTRUTORA LTDA	23.305.610/0001-07	18/02/2026 - 09:22:26	N/C	N/C	16,0000	R$36,75	R$ 588,00	Sim
CONSTRUTORA E SERVICOS W. B. M. LTDA	26.570.470/0001-84	19/02/2026 - 09:50:30	N/C	N/C	16,0000	R$36,45	R$ 583,20	Sim
ASLE CONSTRUTORA LTDA	20.511.890/0001-03	20/02/2026 - 09:22:24	N/C	N/C	16,0000	R$36,48	R$ 583,68	Não
MA CONSTRUTORA LTDA	54.197.980/0001-93	21/02/2026 - 14:58:48	N/C	N/C	16,0000	R$36,48	R$ 583,68	Sim
ENGETECH - ENGENHARIA, COMERCIO E SERVICOS LTDA	04.154.467/0001-47	22/02/2026 - 14:51:11	N/C	N/C	16,0000	R$36,48	R$ 583,68	Sim
KLAO ENGENHARIA S/A	24.940.808/0001-17	23/02/2026 - 14:47:18	N/C	N/C	16,0000	R$36,48	R$ 583,68	Não
ADIGE ARQUITETURA E ENGENHARIA LTDA	01.469.689/0001-60	23/02/2026 - 17:45:45	N/C	N/C	16,0000	R$36,00	R$ 576,00	Não
PRIVATE CONSTRUTORA LTDA	10.616.350/0001-30	23/02/2026 - 18:12:15	N/C	N/C	16,0000	R$36,48	R$ 583,68	Não
HIMALAIA CONSTRUTORA LTDA	00.471.823/0001-03	24/02/2026 - 08:26:18	N/C	N/C	16,0000	R$36,48	R$ 583,68	Não

LOTE 0001 - ITEM 0358 - Joelho 90 graus, pvc, serie normal, esgoto predial, dn 40 mm, junta soldave Joelho 90 graus, pvc, serie normal, esgoto predial, dn 40 mm, junta soldavel, fornecido e instalado em ramal de descarga ou ramal de esgoto sanitario. af_08/2022

Fornecedor	CNPJ/CPF	Data	Modelo	Marca/ Fabricante	Quantidade	Lance	Valor Total	LC 123/2006
ESTRUTURA COMERCIO E CONSTRUCOES LTDA	10.664.099/0001-80	10/02/2026 - 12:38:19	N/C	N/C	59,0000	R$12,30	R$ 725,70	Sim
INOVAR SERVICOS DE ENGENHARIA E CONSULTORIA LTDA	41.155.098/0001-33	18/02/2026 - 09:16:22	N/C	N/C	59,0000	R$12,30	R$ 725,70	Sim
WH CONSTRUTORA LTDA	23.305.610/0001-07	18/02/2026 - 09:27:03	N/C	N/C	59,0000	R$12,05	R$ 710,95	Sim
CONSTRUTORA E SERVICOS W. B. M. LTDA	26.570.470/0001-84	19/02/2026 - 09:50:32	N/C	N/C	59,0000	R$12,28	R$ 724,52	Sim
ASLE CONSTRUTORA LTDA	20.511.890/0001-03	20/02/2026 - 09:22:24	N/C	N/C	59,0000	R$12,30	R$ 725,70	Não
MA CONSTRUTORA LTDA	54.197.980/0001-93	21/02/2026 - 14:58:48	N/C	N/C	59,0000	R$12,30	R$ 725,70	Sim
ENGETECH - ENGENHARIA, COMERCIO E SERVICOS LTDA	04.154.467/0001-47	22/02/2026 - 14:51:11	N/C	N/C	59,0000	R$12,30	R$ 725,70	Sim
KLAO ENGENHARIA S/A	24.940.808/0001-17	23/02/2026 - 14:47:18	N/C	N/C	59,0000	R$12,30	R$ 725,70	Não
ADIGE ARQUITETURA E ENGENHARIA LTDA	01.469.689/0001-60	23/02/2026 - 17:45:45	N/C	N/C	59,0000	R$12,00	R$ 708,00	Não
PRIVATE CONSTRUTORA LTDA	10.616.350/0001-30	23/02/2026 - 18:12:15	N/C	N/C	59,0000	R$12,30	R$ 725,70	Não
HIMALAIA CONSTRUTORA LTDA	00.471.823/0001-03	24/02/2026 - 08:26:18	N/C	N/C	59,0000	R$12,30	R$ 725,70	Não

LOTE 0001 - ITEM 0359 - Joelho 90 graus, pvc, serie normal, esgoto predial, dn 50 mm, junta elastica Joelho 90 graus, pvc, serie normal, esgoto predial, dn 50 mm, junta elastica, fornecido e instalado em ramal de descarga ou ramal de esgoto sanitario. af_08/2022

Fornecedor	CNPJ/CPF	Data	Modelo	Marca/ Fabricante	Quantidade	Lance	Valor Total	LC 123/2006
ESTRUTURA COMERCIO E CONSTRUCOES LTDA	10.664.099/0001-80	10/02/2026 - 12:38:41	N/C	N/C	24,0000	R$18,61	R$ 446,64	Sim
INOVAR SERVICOS DE ENGENHARIA E CONSULTORIA LTDA	41.155.098/0001-33	18/02/2026 - 09:17:16	N/C	N/C	24,0000	R$18,61	R$ 446,64	Sim
WH CONSTRUTORA LTDA	23.305.610/0001-07	18/02/2026 - 09:27:51	N/C	N/C	24,0000	R$18,24	R$ 437,76	Sim

PORTAL DE COMPRAS PÚBLICAS
A autenticidade do documento pode ser verificada no site https://validaarquivo.portaldecompraspublicas.com.br
Documento gerado eletronicamente no Portal de Compras Públicas em 24/03/2026 às 10:55:50.
Código verificador: 11F883D

E-DOCS - CÓPIA DO PROCESSO 2025-6X76D GERADO POR UDSON OLIVEIRA RAMOS DE AGUIAR EM 13/05/2026 07:51 DOCUMENTO 1 / 1 PÁGINA 4498 / 5723

2026-8V5V2V - E-DOCS - DOCUMENTO ORIGINAL 24/03/2026 11:09 PÁGINA 261 / 384

CONSTRUTORA E SERVICOS W. B. M. LTDA	26.570.470/0001-84	19/02/2026 - 09:50:37	N/C	N/C	24,0000	R$18,60	R$ 446,40	Sim
ASLE CONSTRUTORA LTDA	20.511.890/0001-03	20/02/2026 - 09:22:24	N/C	N/C	24,0000	R$18,61	R$ 446,64	Não
MA CONSTRUTORA LTDA	54.197.980/0001-93	21/02/2026 - 14:58:48	N/C	N/C	24,0000	R$18,61	R$ 446,64	Sim
ENGETECH - ENGENHARIA, COMERCIO E SERVICOS LTDA	04.154.467/0001-47	22/02/2026 - 14:51:11	N/C	N/C	24,0000	R$18,61	R$ 446,64	Sim
KLAO ENGENHARIA S/A	24.940.808/0001-17	23/02/2026 - 14:47:18	N/C	N/C	24,0000	R$18,61	R$ 446,64	Não
ADIGE ARQUITETURA E ENGENHARIA LTDA	01.469.689/0001-60	23/02/2026 - 17:45:45	N/C	N/C	24,0000	R$18,00	R$ 432,00	Não
PRIVATE CONSTRUTORA LTDA	10.616.350/0001-30	23/02/2026 - 18:12:15	N/C	N/C	24,0000	R$18,61	R$ 446,64	Não
HIMALAIA CONSTRUTORA LTDA	00.471.823/0001-03	24/02/2026 - 08:26:18	N/C	N/C	24,0000	R$18,31	R$ 439,44	Não

LOTE 0001 - ITEM 0360 - Juncao simples, pvc, serie normal, esgoto predial, dn 100 x 50 mm, junta elastica Juncao simples, pvc, serie normal, esgoto predial, dn 100 x 50 mm, junta elastica, fornecido e instalado em prumada de esgoto sanitario ou ventilacao

Fornecedor	CNPJ/CPF	Data	Modelo	Marca/ Fabricante	Quantidade	Lance	Valor Total	LC 123/2006
ESTRUTURA COMERCIO E CONSTRUCOES LTDA	10.664.099/0001-80	10/02/2026 - 12:39:41	N/C	N/C	24,0000	R$69,79	R$ 1.674,96	Sim
INOVAR SERVICOS DE ENGENHARIA E CONSULTORIA LTDA	41.155.098/0001-33	18/02/2026 - 09:17:47	N/C	N/C	24,0000	R$69,79	R$ 1.674,96	Sim
WH CONSTRUTORA LTDA	23.305.610/0001-07	18/02/2026 - 09:28:16	N/C	N/C	24,0000	R$68,31	R$ 1.639,44	Sim
CONSTRUTORA E SERVICOS W. B. M. LTDA	26.570.470/0001-84	19/02/2026 - 09:50:39	N/C	N/C	24,0000	R$69,76	R$ 1.674,24	Sim
ASLE CONSTRUTORA LTDA	20.511.890/0001-03	20/02/2026 - 09:22:24	N/C	N/C	24,0000	R$69,79	R$ 1.674,96	Não
MA CONSTRUTORA LTDA	54.197.980/0001-93	21/02/2026 - 14:58:48	N/C	N/C	24,0000	R$69,79	R$ 1.674,96	Sim
ENGETECH - ENGENHARIA, COMERCIO E SERVICOS LTDA	04.154.467/0001-47	22/02/2026 - 14:51:11	N/C	N/C	24,0000	R$69,79	R$ 1.674,96	Sim
KLAO ENGENHARIA S/A	24.940.808/0001-17	23/02/2026 - 14:47:18	N/C	N/C	24,0000	R$69,79	R$ 1.674,96	Não
ADIGE ARQUITETURA E ENGENHARIA LTDA	01.469.689/0001-60	23/02/2026 - 17:45:45	N/C	N/C	24,0000	R$69,00	R$ 1.656,00	Não
PRIVATE CONSTRUTORA LTDA	10.616.350/0001-30	23/02/2026 - 18:12:15	N/C	N/C	24,0000	R$69,79	R$ 1.674,96	Não
HIMALAIA CONSTRUTORA LTDA	00.471.823/0001-03	24/02/2026 - 08:26:19	N/C	N/C	24,0000	R$69,79	R$ 1.674,96	Não

LOTE 0001 - ITEM 0361 - Juncao simples, pvc, serie normal, esgoto predial, dn 100 x 100 mm, junta elastica Juncao simples, pvc, serie normal, esgoto predial, dn 100 x 100 mm, junta elastica, fornecido e instalado em prumada de esgoto sanitario ou ventilacao

Fornecedor	CNPJ/CPF	Data	Modelo	Marca/ Fabricante	Quantidade	Lance	Valor Total	LC 123/2006
ESTRUTURA COMERCIO E CONSTRUCOES LTDA	10.664.099/0001-80	10/02/2026 - 12:39:56	N/C	N/C	1,0000	R$69,79	R$ 69,79	Sim
INOVAR SERVICOS DE ENGENHARIA E CONSULTORIA LTDA	41.155.098/0001-33	18/02/2026 - 09:18:12	N/C	N/C	1,0000	R$69,79	R$ 69,79	Sim
WH CONSTRUTORA LTDA	23.305.610/0001-07	18/02/2026 - 09:28:39	N/C	N/C	1,0000	R$68,39	R$ 68,39	Sim
CONSTRUTORA E SERVICOS W. B. M. LTDA	26.570.470/0001-84	19/02/2026 - 09:50:41	N/C	N/C	1,0000	R$69,76	R$ 69,76	Sim
ASLE CONSTRUTORA LTDA	20.511.890/0001-03	20/02/2026 - 09:22:24	N/C	N/C	1,0000	R$69,79	R$ 69,79	Não
MA CONSTRUTORA LTDA	54.197.980/0001-93	21/02/2026 - 14:58:48	N/C	N/C	1,0000	R$69,79	R$ 69,79	Sim
ENGETECH - ENGENHARIA, COMERCIO E SERVICOS LTDA	04.154.467/0001-47	22/02/2026 - 14:51:11	N/C	N/C	1,0000	R$69,79	R$ 69,79	Sim

PORTAL DE COMPRAS PÚBLICAS

A autenticidade do documento pode ser verificada no site https://validaarquivo.portaldecompraspublicas.com.br
Documento gerado eletronicamente no Portal de Compras Públicas em 24/03/2026 às 10:55:50.
Código verificador: 11F883D

E-DOCS - CÓPIA DO PROCESSO 2025-6X76D GERADO POR UDSON OLIVEIRA RAMOS DE AGUIAR EM 13/05/2026 07:51 DOCUMENTO 1 / 1 PÁGINA 4499 / 5723

2026-8V5V2V - E-DOCS - DOCUMENTO ORIGINAL 24/03/2026 11:09 PÁGINA 262 / 384

KLAO ENGENHARIA S/A	24.940.808/0001-17	23/02/2026 - 14:47:18	N/C	N/C	1,0000	R$69,79	R$ 69,79	Não
ADIGE ARQUITETURA E ENGENHARIA LTDA	01.469.689/0001-60	23/02/2026 - 17:45:45	N/C	N/C	1,0000	R$69,00	R$ 69,00	Não
PRIVATE CONSTRUTORA LTDA	10.616.350/0001-30	23/02/2026 - 18:12:15	N/C	N/C	1,0000	R$69,79	R$ 69,79	Não
HIMALAIA CONSTRUTORA LTDA	00.471.823/0001-03	24/02/2026 - 08:26:19	N/C	N/C	1,0000	R$69,79	R$ 69,79	Não

LOTE 0001 - ITEM 0362 - Juncao simples, pvc, serie normal, esgoto predial, dn 100 x 100 mm, junta elastica 1 Juncao simples, pvc, serie normal, esgoto predial, dn 100 x 100 mm, junta elastica, fornecido e instalado em prumada de esgoto sanitario ou ventilacao. af_08/2022

Fornecedor	CNPJ/CPF	Data	Modelo	Marca/ Fabricante	Quantidade	Lance	Valor Total	LC 123/2006
ESTRUTURA COMERCIO E CONSTRUCOES LTDA	10.664.099/0001-80	10/02/2026 - 12:40:16	N/C	N/C	12,0000	R$69,76	R$ 837,12	Sim
INOVAR SERVICOS DE ENGENHARIA E CONSULTORIA LTDA	41.155.098/0001-33	18/02/2026 - 09:18:33	N/C	N/C	12,0000	R$69,76	R$ 837,12	Sim
WH CONSTRUTORA LTDA	23.305.610/0001-07	18/02/2026 - 09:29:07	N/C	N/C	12,0000	R$68,36	R$ 820,32	Sim
CONSTRUTORA E SERVICOS W. B. M. LTDA	26.570.470/0001-84	19/02/2026 - 09:50:44	N/C	N/C	12,0000	R$69,75	R$ 837,00	Sim
ASLE CONSTRUTORA LTDA	20.511.890/0001-03	20/02/2026 - 09:22:24	N/C	N/C	12,0000	R$69,76	R$ 837,12	Não
MA CONSTRUTORA LTDA	54.197.980/0001-93	21/02/2026 - 14:58:48	N/C	N/C	12,0000	R$69,76	R$ 837,12	Sim
ENGETECH - ENGENHARIA, COMERCIO E SERVICOS LTDA	04.154.467/0001-47	22/02/2026 - 14:51:11	N/C	N/C	12,0000	R$69,76	R$ 837,12	Sim
KLAO ENGENHARIA S/A	24.940.808/0001-17	23/02/2026 - 14:47:18	N/C	N/C	12,0000	R$69,76	R$ 837,12	Não
ADIGE ARQUITETURA E ENGENHARIA LTDA	01.469.689/0001-60	23/02/2026 - 17:45:45	N/C	N/C	12,0000	R$69,00	R$ 828,00	Não
PRIVATE CONSTRUTORA LTDA	10.616.350/0001-30	23/02/2026 - 18:12:15	N/C	N/C	12,0000	R$69,76	R$ 837,12	Não
HIMALAIA CONSTRUTORA LTDA	00.471.823/0001-03	24/02/2026 - 08:26:19	N/C	N/C	12,0000	R$69,76	R$ 837,12	Não

LOTE 0001 - ITEM 0363 - Juncao simples, pvc, serie normal, esgoto predial, dn 50 x 50 mm, junta elastica Juncao simples, pvc, serie normal, esgoto predial, dn 50 x 50 mm, junta elastica, fornecido e instalado em prumada de esgoto sanitario ou ventilacao. af_08/2022

Fornecedor	CNPJ/CPF	Data	Modelo	Marca/ Fabricante	Quantidade	Lance	Valor Total	LC 123/2006
ESTRUTURA COMERCIO E CONSTRUCOES LTDA	10.664.099/0001-80	10/02/2026 - 12:40:28	N/C	N/C	5,0000	R$26,73	R$ 133,65	Sim
INOVAR SERVICOS DE ENGENHARIA E CONSULTORIA LTDA	41.155.098/0001-33	18/02/2026 - 09:19:25	N/C	N/C	5,0000	R$26,73	R$ 133,65	Sim
WH CONSTRUTORA LTDA	23.305.610/0001-07	18/02/2026 - 09:29:34	N/C	N/C	5,0000	R$26,20	R$ 131,00	Sim
CONSTRUTORA E SERVICOS W. B. M. LTDA	26.570.470/0001-84	19/02/2026 - 09:50:46	N/C	N/C	5,0000	R$26,70	R$ 133,50	Sim
ASLE CONSTRUTORA LTDA	20.511.890/0001-03	20/02/2026 - 09:22:24	N/C	N/C	5,0000	R$26,73	R$ 133,65	Não
MA CONSTRUTORA LTDA	54.197.980/0001-93	21/02/2026 - 14:58:48	N/C	N/C	5,0000	R$26,73	R$ 133,65	Sim
ENGETECH - ENGENHARIA, COMERCIO E SERVICOS LTDA	04.154.467/0001-47	22/02/2026 - 14:51:11	N/C	N/C	5,0000	R$26,73	R$ 133,65	Sim
KLAO ENGENHARIA S/A	24.940.808/0001-17	23/02/2026 - 14:47:18	N/C	N/C	5,0000	R$26,73	R$ 133,65	Não
ADIGE ARQUITETURA E ENGENHARIA LTDA	01.469.689/0001-60	23/02/2026 - 17:45:45	N/C	N/C	5,0000	R$26,00	R$ 130,00	Não
PRIVATE CONSTRUTORA LTDA	10.616.350/0001-30	23/02/2026 - 18:12:15	N/C	N/C	5,0000	R$26,73	R$ 133,65	Não
HIMALAIA CONSTRUTORA LTDA	00.471.823/0001-03	24/02/2026 - 08:26:19	N/C	N/C	5,0000	R$26,73	R$ 133,65	Não

PORTAL DE COMPRAS PÚBLICAS

A autenticidade do documento pode ser verificada no site https://validaarquivo.portaldecompraspublicas.com.br
Documento gerado eletronicamente no Portal de Compras Públicas em 24/03/2026 às 10:55:50.
Código verificador: 11F883D

E-DOCS - CÓPIA DO PROCESSO 2025-6X76D GERADO POR UDSON OLIVEIRA RAMOS DE AGUIAR EM 13/05/2026 07:51 DOCUMENTO 1 / 1 PÁGINA 4500 / 5723

2026-8V5V2V - E-DOCS - DOCUMENTO ORIGINAL 24/03/2026 11:09 PÁGINA 263 / 384

LOTE 0001 - ITEM 0364 - Juncao simples, pvc, serie normal, esgoto predial, dn 75 x 50 mm, junta elastica Juncao simples, pvc, serie normal, esgoto predial, dn 75 x 50 mm, junta elastica, fornecido e instalado em ramal de descarga ou ramal de esgoto sanitario

Fornecedor	CNPJ/CPF	Data	Modelo	Marca/ Fabricante	Quantidade	Lance	Valor Total	LC 123/2006
ESTRUTURA COMERCIO E CONSTRUCOES LTDA	10.664.099/0001-80	10/02/2026 - 12:40:43	N/C	N/C	6,0000	R$53,93	R$ 323,58	Sim
INOVAR SERVICOS DE ENGENHARIA E CONSULTORIA LTDA	41.155.098/0001-33	18/02/2026 - 09:19:49	N/C	N/C	6,0000	R$53,93	R$ 323,58	Sim
WH CONSTRUTORA LTDA	23.305.610/0001-07	18/02/2026 - 09:30:13	N/C	N/C	6,0000	R$52,85	R$ 317,10	Sim
CONSTRUTORA E SERVICOS W. B. M. LTDA	26.570.470/0001-84	19/02/2026 - 09:50:47	N/C	N/C	6,0000	R$53,90	R$ 323,40	Sim
ASLE CONSTRUTORA LTDA	20.511.890/0001-03	20/02/2026 - 09:22:24	N/C	N/C	6,0000	R$53,93	R$ 323,58	Não
MA CONSTRUTORA LTDA	54.197.980/0001-93	21/02/2026 - 14:58:48	N/C	N/C	6,0000	R$53,93	R$ 323,58	Sim
ENGETECH - ENGENHARIA, COMERCIO E SERVICOS LTDA	04.154.467/0001-47	22/02/2026 - 14:51:11	N/C	N/C	6,0000	R$53,93	R$ 323,58	Sim
KLAO ENGENHARIA S/A	24.940.808/0001-17	23/02/2026 - 14:47:18	N/C	N/C	6,0000	R$53,93	R$ 323,58	Não
ADIGE ARQUITETURA E ENGENHARIA LTDA	01.469.689/0001-60	23/02/2026 - 17:45:45	N/C	N/C	6,0000	R$53,00	R$ 318,00	Não
PRIVATE CONSTRUTORA LTDA	10.616.350/0001-30	23/02/2026 - 18:12:15	N/C	N/C	6,0000	R$53,93	R$ 323,58	Não
HIMALAIA CONSTRUTORA LTDA	00.471.823/0001-03	24/02/2026 - 08:26:19	N/C	N/C	6,0000	R$53,93	R$ 323,58	Não

LOTE 0001 - ITEM 0365 - Juncao simples, pvc, serie normal, esgoto predial, dn 75 x 75 mm, junta elastica Juncao simples, pvc, serie normal, esgoto predial, dn 75 x 75 mm, junta elastica, fornecido e instalado em ramal de descarga ou ramal de esgoto sanitario. af_08/2022

Fornecedor	CNPJ/CPF	Data	Modelo	Marca/ Fabricante	Quantidade	Lance	Valor Total	LC 123/2006
ESTRUTURA COMERCIO E CONSTRUCOES LTDA	10.664.099/0001-80	10/02/2026 - 12:40:58	N/C	N/C	1,0000	R$53,90	R$ 53,90	Sim
INOVAR SERVICOS DE ENGENHARIA E CONSULTORIA LTDA	41.155.098/0001-33	18/02/2026 - 09:20:09	N/C	N/C	1,0000	R$53,90	R$ 53,90	Sim
WH CONSTRUTORA LTDA	23.305.610/0001-07	18/02/2026 - 09:30:40	N/C	N/C	1,0000	R$52,82	R$ 52,82	Sim
CONSTRUTORA E SERVICOS W. B. M. LTDA	26.570.470/0001-84	19/02/2026 - 09:50:49	N/C	N/C	1,0000	R$53,90	R$ 53,90	Sim
ASLE CONSTRUTORA LTDA	20.511.890/0001-03	20/02/2026 - 09:22:24	N/C	N/C	1,0000	R$53,90	R$ 53,90	Não
MA CONSTRUTORA LTDA	54.197.980/0001-93	21/02/2026 - 14:58:48	N/C	N/C	1,0000	R$53,90	R$ 53,90	Sim
ENGETECH - ENGENHARIA, COMERCIO E SERVICOS LTDA	04.154.467/0001-47	22/02/2026 - 14:51:11	N/C	N/C	1,0000	R$53,90	R$ 53,90	Sim
KLAO ENGENHARIA S/A	24.940.808/0001-17	23/02/2026 - 14:47:18	N/C	N/C	1,0000	R$53,90	R$ 53,90	Não
ADIGE ARQUITETURA E ENGENHARIA LTDA	01.469.689/0001-60	23/02/2026 - 17:45:45	N/C	N/C	1,0000	R$53,00	R$ 53,00	Não
PRIVATE CONSTRUTORA LTDA	10.616.350/0001-30	23/02/2026 - 18:12:15	N/C	N/C	1,0000	R$53,90	R$ 53,90	Não
HIMALAIA CONSTRUTORA LTDA	00.471.823/0001-03	24/02/2026 - 08:26:19	N/C	N/C	1,0000	R$53,90	R$ 53,90	Não

LOTE 0001 - ITEM 0366 - Bucha de reducao longa, pvc, serie normal, esgoto predial, dn 50 x 40 mm, junta soldavel e elastica Bucha de reducao longa, pvc, serie normal, esgoto predial, dn 50 x 40 mm, junta soldavel e elastica, fornecido e instalado em ramal de descarga ou ramal de esgoto sanitario. af_08/2022

Fornecedor	CNPJ/CPF	Data	Modelo	Marca/ Fabricante	Quantidade	Lance	Valor Total	LC 123/2006
ESTRUTURA COMERCIO E CONSTRUCOES LTDA	10.664.099/0001-80	10/02/2026 - 12:41:14	N/C	N/C	3,0000	R$13,73	R$ 41,19	Sim

PORTAL DE COMPRAS PÚBLICAS

A autenticidade do documento pode ser verificada no site https://validaarquivo.portaldecompraspublicas.com.br
Documento gerado eletronicamente no Portal de Compras Públicas em 24/03/2026 às 10:55:50.
Código verificador: 11F883D

E-DOCS - CÓPIA DO PROCESSO 2025-6X76D GERADO POR UDSON OLIVEIRA RAMOS DE AGUIAR EM 13/05/2026 07:51 DOCUMENTO 1 / 1 PÁGINA 4501 / 5723

2026-8V5V2V - E-DOCS - DOCUMENTO ORIGINAL 24/03/2026 11:09 PÁGINA 264 / 384

INOVAR SERVICOS DE ENGENHARIA E CONSULTORIA LTDA	41.155.098/0001-33	18/02/2026 - 09:20:28	N/C	N/C	3,0000	R$13,73	R$ 41,19	Sim
WH CONSTRUTORA LTDA	23.305.610/0001-07	18/02/2026 - 09:31:10	N/C	N/C	3,0000	R$13,46	R$ 40,38	Sim
CONSTRUTORA E SERVICOS W. B. M. LTDA	26.570.470/0001-84	19/02/2026 - 09:50:55	N/C	N/C	3,0000	R$13,70	R$ 41,10	Sim
ASLE CONSTRUTORA LTDA	20.511.890/0001-03	20/02/2026 - 09:22:24	N/C	N/C	3,0000	R$13,73	R$ 41,19	Não
MA CONSTRUTORA LTDA	54.197.980/0001-93	21/02/2026 - 14:58:48	N/C	N/C	3,0000	R$13,73	R$ 41,19	Sim
ENGETECH - ENGENHARIA, COMERCIO E SERVICOS LTDA	04.154.467/0001-47	22/02/2026 - 14:51:11	N/C	N/C	3,0000	R$13,73	R$ 41,19	Sim
KLAO ENGENHARIA S/A	24.940.808/0001-17	23/02/2026 - 14:47:18	N/C	N/C	3,0000	R$13,73	R$ 41,19	Não
ADIGE ARQUITETURA E ENGENHARIA LTDA	01.469.689/0001-60	23/02/2026 - 17:45:45	N/C	N/C	3,0000	R$13,00	R$ 39,00	Não
PRIVATE CONSTRUTORA LTDA	10.616.350/0001-30	23/02/2026 - 18:12:15	N/C	N/C	3,0000	R$13,73	R$ 41,19	Não
HIMALAIA CONSTRUTORA LTDA	00.471.823/0001-03	24/02/2026 - 08:26:19	N/C	N/C	3,0000	R$13,73	R$ 41,19	Não

LOTE 0001 - ITEM 0367 - Cap, pvc, serie normal, esgoto predial, dn 100 mm, junta elastica Cap, pvc, serie normal, esgoto predial, dn 100 mm, junta elastica, fornecido e instalado em subcoletor aereo de esgoto sanitario. af_08/2022

Fornecedor	CNPJ/CPF	Data	Modelo	Marca/ Fabricante	Quantidade	Lance	Valor Total	LC 123/2006
ESTRUTURA COMERCIO E CONSTRUCOES LTDA	10.664.099/0001-80	10/02/2026 - 12:41:31	N/C	N/C	2,0000	R$25,40	R$ 50,80	Sim
INOVAR SERVICOS DE ENGENHARIA E CONSULTORIA LTDA	41.155.098/0001-33	18/02/2026 - 09:20:49	N/C	N/C	2,0000	R$25,40	R$ 50,80	Sim
WH CONSTRUTORA LTDA	23.305.610/0001-07	18/02/2026 - 09:31:47	N/C	N/C	2,0000	R$24,89	R$ 49,78	Sim
CONSTRUTORA E SERVICOS W. B. M. LTDA	26.570.470/0001-84	19/02/2026 - 09:50:57	N/C	N/C	2,0000	R$25,40	R$ 50,80	Sim
ASLE CONSTRUTORA LTDA	20.511.890/0001-03	20/02/2026 - 09:22:24	N/C	N/C	2,0000	R$25,40	R$ 50,80	Não
MA CONSTRUTORA LTDA	54.197.980/0001-93	21/02/2026 - 14:58:48	N/C	N/C	2,0000	R$25,40	R$ 50,80	Sim
ENGETECH - ENGENHARIA, COMERCIO E SERVICOS LTDA	04.154.467/0001-47	22/02/2026 - 14:51:11	N/C	N/C	2,0000	R$25,40	R$ 50,80	Sim
KLAO ENGENHARIA S/A	24.940.808/0001-17	23/02/2026 - 14:47:19	N/C	N/C	2,0000	R$25,40	R$ 50,80	Não
ADIGE ARQUITETURA E ENGENHARIA LTDA	01.469.689/0001-60	23/02/2026 - 17:45:45	N/C	N/C	2,0000	R$25,00	R$ 50,00	Não
PRIVATE CONSTRUTORA LTDA	10.616.350/0001-30	23/02/2026 - 18:12:15	N/C	N/C	2,0000	R$25,40	R$ 50,80	Não
HIMALAIA CONSTRUTORA LTDA	00.471.823/0001-03	24/02/2026 - 08:26:19	N/C	N/C	2,0000	R$25,40	R$ 50,80	Não

LOTE 0001 - ITEM 0368 - Plug, pvc ocre, junta elastica, dn 100 mm, para coletor predial de esgoto. af_06/2022 Plug, pvc ocre, junta elastica, dn 100 mm, para coletor predial de esgoto. af_06/2022

Fornecedor	CNPJ/CPF	Data	Modelo	Marca/ Fabricante	Quantidade	Lance	Valor Total	LC 123/2006
ESTRUTURA COMERCIO E CONSTRUCOES LTDA	10.664.099/0001-80	10/02/2026 - 12:41:41	N/C	N/C	2,0000	R$41,38	R$ 82,76	Sim
INOVAR SERVICOS DE ENGENHARIA E CONSULTORIA LTDA	41.155.098/0001-33	18/02/2026 - 09:21:09	N/C	N/C	2,0000	R$41,38	R$ 82,76	Sim
WH CONSTRUTORA LTDA	23.305.610/0001-07	18/02/2026 - 09:32:18	N/C	N/C	2,0000	R$40,55	R$ 81,10	Sim
CONSTRUTORA E SERVICOS W. B. M. LTDA	26.570.470/0001-84	19/02/2026 - 09:50:59	N/C	N/C	2,0000	R$41,35	R$ 82,70	Sim
ASLE CONSTRUTORA LTDA	20.511.890/0001-03	20/02/2026 - 09:22:24	N/C	N/C	2,0000	R$41,38	R$ 82,76	Não
MA CONSTRUTORA LTDA	54.197.980/0001-93	21/02/2026 - 14:58:48	N/C	N/C	2,0000	R$41,38	R$ 82,76	Sim

PORTAL DE COMPRAS PÚBLICAS

A autenticidade do documento pode ser verificada no site https://validaarquivo.portaldecompraspublicas.com.br
Documento gerado eletronicamente no Portal de Compras Públicas em 24/03/2026 às 10:55:50.
Código verificador: 11F883D

E-DOCS - CÓPIA DO PROCESSO 2025-6X76D GERADO POR UDSON OLIVEIRA RAMOS DE AGUIAR EM 13/05/2026 07:51 DOCUMENTO 1 / 1 PÁGINA 4502 / 5723

2026-8V5V2V - E-DOCS - DOCUMENTO ORIGINAL 24/03/2026 11:09 PÁGINA 265 / 384

ENGETECH - ENGENHARIA, COMERCIO E SERVICOS LTDA	04.154.467/0001-47	22/02/2026 - 14:51:11	N/C	N/C	2,0000	R$41,38	R$ 82,76	Sim
KLAO ENGENHARIA S/A	24.940.808/0001-17	23/02/2026 - 14:47:19	N/C	N/C	2,0000	R$41,38	R$ 82,76	Não
ADIGE ARQUITETURA E ENGENHARIA LTDA	01.469.689/0001-60	23/02/2026 - 17:45:45	N/C	N/C	2,0000	R$41,00	R$ 82,00	Não
PRIVATE CONSTRUTORA LTDA	10.616.350/0001-30	23/02/2026 - 18:12:16	N/C	N/C	2,0000	R$41,38	R$ 82,76	Não
HIMALAIA CONSTRUTORA LTDA	00.471.823/0001-03	24/02/2026 - 08:26:19	N/C	N/C	2,0000	R$41,38	R$ 82,76	Não

LOTE 0001 - ITEM 0369 - Curva curta 90 graus, pvc, serie normal, esgoto predial, dn 40 mm, junta soldavel Curva curta 90 graus, pvc, serie normal, esgoto predial, dn 40 mm, junta soldavel, fornecido e instalado em ramal de descarga ou ramal de esgoto sanitario. af_08/2022

Fornecedor	CNPJ/CPF	Data	Modelo	Marca/ Fabricante	Quantidade	Lance	Valor Total	LC 123/2006
ESTRUTURA COMERCIO E CONSTRUCOES LTDA	10.664.099/0001-80	10/02/2026 - 12:41:59	N/C	N/C	40,0000	R$16,54	R$ 661,60	Sim
INOVAR SERVICOS DE ENGENHARIA E CONSULTORIA LTDA	41.155.098/0001-33	18/02/2026 - 09:21:27	N/C	N/C	40,0000	R$16,54	R$ 661,60	Sim
WH CONSTRUTORA LTDA	23.305.610/0001-07	18/02/2026 - 09:32:54	N/C	N/C	40,0000	R$16,21	R$ 648,40	Sim
CONSTRUTORA E SERVICOS W. B. M. LTDA	26.570.470/0001-84	19/02/2026 - 09:51:01	N/C	N/C	40,0000	R$16,50	R$ 660,00	Sim
ASLE CONSTRUTORA LTDA	20.511.890/0001-03	20/02/2026 - 09:22:24	N/C	N/C	40,0000	R$16,54	R$ 661,60	Não
MA CONSTRUTORA LTDA	54.197.980/0001-93	21/02/2026 - 14:58:48	N/C	N/C	40,0000	R$16,54	R$ 661,60	Sim
ENGETECH - ENGENHARIA, COMERCIO E SERVICOS LTDA	04.154.467/0001-47	22/02/2026 - 14:51:11	N/C	N/C	40,0000	R$16,54	R$ 661,60	Sim
KLAO ENGENHARIA S/A	24.940.808/0001-17	23/02/2026 - 14:47:19	N/C	N/C	40,0000	R$16,54	R$ 661,60	Não
ADIGE ARQUITETURA E ENGENHARIA LTDA	01.469.689/0001-60	23/02/2026 - 17:45:45	N/C	N/C	40,0000	R$16,00	R$ 640,00	Não
PRIVATE CONSTRUTORA LTDA	10.616.350/0001-30	23/02/2026 - 18:12:16	N/C	N/C	40,0000	R$16,54	R$ 661,60	Não
HIMALAIA CONSTRUTORA LTDA	00.471.823/0001-03	24/02/2026 - 08:26:19	N/C	N/C	40,0000	R$16,54	R$ 661,60	Não

LOTE 0001 - ITEM 0370 - Joelho 90 graus, pvc, serie normal, esgoto predial, dn 40 mm, junta soldavel Joelho 90 graus, pvc, serie normal, esgoto predial, dn 40 mm, junta soldavel, fornecido e instalado em ramal de descarga ou ramal de esgoto sanitario. af_08/2022

Fornecedor	CNPJ/CPF	Data	Modelo	Marca/ Fabricante	Quantidade	Lance	Valor Total	LC 123/2006
ESTRUTURA COMERCIO E CONSTRUCOES LTDA	10.664.099/0001-80	10/02/2026 - 12:42:11	N/C	N/C	37,0000	R$12,30	R$ 455,10	Sim
INOVAR SERVICOS DE ENGENHARIA E CONSULTORIA LTDA	41.155.098/0001-33	18/02/2026 - 09:21:49	N/C	N/C	37,0000	R$12,30	R$ 455,10	Sim
WH CONSTRUTORA LTDA	23.305.610/0001-07	18/02/2026 - 09:33:28	N/C	N/C	37,0000	R$12,05	R$ 445,85	Sim
CONSTRUTORA E SERVICOS W. B. M. LTDA	26.570.470/0001-84	19/02/2026 - 09:51:04	N/C	N/C	37,0000	R$12,30	R$ 455,10	Sim
ASLE CONSTRUTORA LTDA	20.511.890/0001-03	20/02/2026 - 09:22:24	N/C	N/C	37,0000	R$12,30	R$ 455,10	Não
MA CONSTRUTORA LTDA	54.197.980/0001-93	21/02/2026 - 14:58:48	N/C	N/C	37,0000	R$12,30	R$ 455,10	Sim
ENGETECH - ENGENHARIA, COMERCIO E SERVICOS LTDA	04.154.467/0001-47	22/02/2026 - 14:51:11	N/C	N/C	37,0000	R$12,30	R$ 455,10	Sim
KLAO ENGENHARIA S/A	24.940.808/0001-17	23/02/2026 - 14:47:19	N/C	N/C	37,0000	R$12,30	R$ 455,10	Não
ADIGE ARQUITETURA E ENGENHARIA LTDA	01.469.689/0001-60	23/02/2026 - 17:45:45	N/C	N/C	37,0000	R$12,00	R$ 444,00	Não
PRIVATE CONSTRUTORA LTDA	10.616.350/0001-30	23/02/2026 - 18:12:16	N/C	N/C	37,0000	R$12,30	R$ 455,10	Não

PORTAL DE COMPRAS PÚBLICAS
A autenticidade do documento pode ser verificada no site https://validaarquivo.portaldecompraspublicas.com.br
Documento gerado eletronicamente no Portal de Compras Públicas em 24/03/2026 às 10:55:50.
Código verificador: 11F883D

E-DOCS - CÓPIA DO PROCESSO 2025-6X76D GERADO POR UDSON OLIVEIRA RAMOS DE AGUIAR EM 13/05/2026 07:51 DOCUMENTO 1 / 1 PÁGINA 4503 / 5723

2026-8V5V2V - E-DOCS - DOCUMENTO ORIGINAL 24/03/2026 11:09 PÁGINA 266 / 384

HIMALAIA CONSTRUTORA LTDA	00.471.823/0001-03	24/02/2026 - 08:26:19	N/C	N/C	37,0000	R$12,30	R$ 455,10	Não

LOTE 0001 - ITEM 0371 - Reducao excentrica, pvc, serie r, agua pluvial, dn 100 x 75 mm, junta elastica Reducao excentrica, pvc, serie r, agua pluvial, dn 100 x 75 mm, junta elastica, fornecido e instalado em condutores verticais de aguas pluviais

Fornecedor	CNPJ/CPF	Data	Modelo	Marca/ Fabricante	Quantidade	Lance	Valor Total	LC 123/2006
ESTRUTURA COMERCIO E CONSTRUCOES LTDA	10.664.099/0001-80	10/02/2026 - 12:42:33	N/C	N/C	2,0000	R$47,24	R$ 94,48	Sim
INOVAR SERVICOS DE ENGENHARIA E CONSULTORIA LTDA	41.155.098/0001-33	18/02/2026 - 09:22:10	N/C	N/C	2,0000	R$47,24	R$ 94,48	Sim
WH CONSTRUTORA LTDA	23.305.610/0001-07	18/02/2026 - 09:33:53	N/C	N/C	2,0000	R$46,30	R$ 92,60	Sim
CONSTRUTORA E SERVICOS W. B. M. LTDA	26.570.470/0001-84	19/02/2026 - 09:51:06	N/C	N/C	2,0000	R$47,20	R$ 94,40	Sim
ASLE CONSTRUTORA LTDA	20.511.890/0001-03	20/02/2026 - 09:22:24	N/C	N/C	2,0000	R$47,24	R$ 94,48	Não
MA CONSTRUTORA LTDA	54.197.980/0001-93	21/02/2026 - 14:58:48	N/C	N/C	2,0000	R$47,24	R$ 94,48	Sim
ENGETECH - ENGENHARIA, COMERCIO E SERVICOS LTDA	04.154.467/0001-47	22/02/2026 - 14:51:11	N/C	N/C	2,0000	R$47,24	R$ 94,48	Sim
KLAO ENGENHARIA S/A	24.940.808/0001-17	23/02/2026 - 14:47:19	N/C	N/C	2,0000	R$47,24	R$ 94,48	Não
ADIGE ARQUITETURA E ENGENHARIA LTDA	01.469.689/0001-60	23/02/2026 - 17:45:46	N/C	N/C	2,0000	R$47,00	R$ 94,00	Não
PRIVATE CONSTRUTORA LTDA	10.616.350/0001-30	23/02/2026 - 18:12:16	N/C	N/C	2,0000	R$47,24	R$ 94,48	Não
HIMALAIA CONSTRUTORA LTDA	00.471.823/0001-03	24/02/2026 - 08:26:19	N/C	N/C	2,0000	R$47,24	R$ 94,48	Não

LOTE 0001 - ITEM 0372 - Reducao excentrica, pvc, serie r, agua pluvial, dn 75 x 50 mm, junta elastica Reducao excentrica, pvc, serie r, agua pluvial, dn 75 x 50 mm, junta elastica, fornecido e instalado em ramal de encaminhamento. af_06/2022

Fornecedor	CNPJ/CPF	Data	Modelo	Marca/ Fabricante	Quantidade	Lance	Valor Total	LC 123/2006
ESTRUTURA COMERCIO E CONSTRUCOES LTDA	10.664.099/0001-80	10/02/2026 - 12:42:51	N/C	N/C	5,0000	R$25,63	R$ 128,15	Sim
INOVAR SERVICOS DE ENGENHARIA E CONSULTORIA LTDA	41.155.098/0001-33	18/02/2026 - 09:23:27	N/C	N/C	5,0000	R$25,63	R$ 128,15	Sim
WH CONSTRUTORA LTDA	23.305.610/0001-07	18/02/2026 - 09:34:16	N/C	N/C	5,0000	R$25,12	R$ 125,60	Sim
CONSTRUTORA E SERVICOS W. B. M. LTDA	26.570.470/0001-84	19/02/2026 - 10:04:49	N/C	N/C	5,0000	R$25,60	R$ 128,00	Sim
ASLE CONSTRUTORA LTDA	20.511.890/0001-03	20/02/2026 - 09:22:24	N/C	N/C	5,0000	R$25,63	R$ 128,15	Não
MA CONSTRUTORA LTDA	54.197.980/0001-93	21/02/2026 - 14:58:49	N/C	N/C	5,0000	R$25,63	R$ 128,15	Sim
ENGETECH - ENGENHARIA, COMERCIO E SERVICOS LTDA	04.154.467/0001-47	22/02/2026 - 14:51:11	N/C	N/C	5,0000	R$25,63	R$ 128,15	Sim
KLAO ENGENHARIA S/A	24.940.808/0001-17	23/02/2026 - 14:47:19	N/C	N/C	5,0000	R$25,63	R$ 128,15	Não
ADIGE ARQUITETURA E ENGENHARIA LTDA	01.469.689/0001-60	23/02/2026 - 17:45:46	N/C	N/C	5,0000	R$25,00	R$ 125,00	Não
PRIVATE CONSTRUTORA LTDA	10.616.350/0001-30	23/02/2026 - 18:12:16	N/C	N/C	5,0000	R$25,63	R$ 128,15	Não
HIMALAIA CONSTRUTORA LTDA	00.471.823/0001-03	24/02/2026 - 08:26:19	N/C	N/C	5,0000	R$25,63	R$ 128,15	Não

LOTE 0001 - ITEM 0373 - Te, pvc, serie normal, esgoto predial, dn 50 x 50 mm, junta elastica Te, pvc, serie normal, esgoto predial, dn 50 x 50 mm, junta elastica, fornecido e instalado em prumada de esgoto sanitario ou ventilacao. af_08/2022

Fornecedor	CNPJ/CPF	Data	Modelo	Marca/ Fabricante	Quantidade	Lance	Valor Total	LC 123/2006
ESTRUTURA COMERCIO E CONSTRUCOES LTDA	10.664.099/0001-80	10/02/2026 - 12:43:08	N/C	N/C	2,0000	R$23,31	R$ 46,62	Sim

PORTAL DE COMPRAS PÚBLICAS
A autenticidade do documento pode ser verificada no site https://validaarquivo.portaldecompraspublicas.com.br
Documento gerado eletronicamente no Portal de Compras Públicas em 24/03/2026 às 10:55:50.
Código verificador: 11F883D

E-DOCS - CÓPIA DO PROCESSO 2025-6X76D GERADO POR UDSON OLIVEIRA RAMOS DE AGUIAR EM 13/05/2026 07:51 DOCUMENTO 1 / 1 PÁGINA 4504 / 5723

2026-8V5V2V - E-DOCS - DOCUMENTO ORIGINAL 24/03/2026 11:09 PÁGINA 267 / 384

INOVAR SERVICOS DE ENGENHARIA E CONSULTORIA LTDA	41.155.098/0001-33	18/02/2026 - 09:24:07	N/C	N/C	2,0000	R$23,31	R$ 46,62	Sim
WH CONSTRUTORA LTDA	23.305.610/0001-07	18/02/2026 - 09:34:41	N/C	N/C	2,0000	R$22,84	R$ 45,68	Sim
CONSTRUTORA E SERVICOS W. B. M. LTDA	26.570.470/0001-84	19/02/2026 - 10:04:51	N/C	N/C	2,0000	R$23,30	R$ 46,60	Sim
ASLE CONSTRUTORA LTDA	20.511.890/0001-03	20/02/2026 - 09:22:24	N/C	N/C	2,0000	R$23,31	R$ 46,62	Não
MA CONSTRUTORA LTDA	54.197.980/0001-93	21/02/2026 - 14:58:49	N/C	N/C	2,0000	R$23,31	R$ 46,62	Sim
ENGETECH - ENGENHARIA, COMERCIO E SERVICOS LTDA	04.154.467/0001-47	22/02/2026 - 14:51:11	N/C	N/C	2,0000	R$23,31	R$ 46,62	Sim
KLAO ENGENHARIA S/A	24.940.808/0001-17	23/02/2026 - 14:47:19	N/C	N/C	2,0000	R$23,31	R$ 46,62	Não
ADIGE ARQUITETURA E ENGENHARIA LTDA	01.469.689/0001-60	23/02/2026 - 17:45:46	N/C	N/C	2,0000	R$23,00	R$ 46,00	Não
PRIVATE CONSTRUTORA LTDA	10.616.350/0001-30	23/02/2026 - 18:12:16	N/C	N/C	2,0000	R$23,31	R$ 46,62	Não
HIMALAIA CONSTRUTORA LTDA	00.471.823/0001-03	24/02/2026 - 08:26:19	N/C	N/C	2,0000	R$23,31	R$ 46,62	Não

LOTE 0001 - ITEM 0374 - Te, pvc, serie normal, esgoto predial, dn 40 x 40 mm, junta soldavel Te, pvc, serie normal, esgoto predial, dn 40 x 40 mm, junta soldavel, fornecido e instalado em ramal de descarga ou ramal de esgoto sanitario. af_08/2022

Fornecedor	CNPJ/CPF	Data	Modelo	Marca/ Fabricante	Quantidade	Lance	Valor Total	LC 123/2006
ESTRUTURA COMERCIO E CONSTRUCOES LTDA	10.664.099/0001-80	10/02/2026 - 12:43:25	N/C	N/C	11,0000	R$18,03	R$ 198,33	Sim
INOVAR SERVICOS DE ENGENHARIA E CONSULTORIA LTDA	41.155.098/0001-33	18/02/2026 - 09:24:30	N/C	N/C	11,0000	R$18,03	R$ 198,33	Sim
WH CONSTRUTORA LTDA	23.305.610/0001-07	18/02/2026 - 09:35:11	N/C	N/C	11,0000	R$17,67	R$ 194,37	Sim
CONSTRUTORA E SERVICOS W. B. M. LTDA	26.570.470/0001-84	19/02/2026 - 10:04:53	N/C	N/C	11,0000	R$18,00	R$ 198,00	Sim
ASLE CONSTRUTORA LTDA	20.511.890/0001-03	20/02/2026 - 09:22:24	N/C	N/C	11,0000	R$18,03	R$ 198,33	Não
MA CONSTRUTORA LTDA	54.197.980/0001-93	21/02/2026 - 14:58:49	N/C	N/C	11,0000	R$18,03	R$ 198,33	Sim
ENGETECH - ENGENHARIA, COMERCIO E SERVICOS LTDA	04.154.467/0001-47	22/02/2026 - 14:51:12	N/C	N/C	11,0000	R$18,03	R$ 198,33	Sim
KLAO ENGENHARIA S/A	24.940.808/0001-17	23/02/2026 - 14:47:19	N/C	N/C	11,0000	R$18,03	R$ 198,33	Não
ADIGE ARQUITETURA E ENGENHARIA LTDA	01.469.689/0001-60	23/02/2026 - 17:45:46	N/C	N/C	11,0000	R$18,00	R$ 198,00	Não
PRIVATE CONSTRUTORA LTDA	10.616.350/0001-30	23/02/2026 - 18:12:16	N/C	N/C	11,0000	R$18,03	R$ 198,33	Não
HIMALAIA CONSTRUTORA LTDA	00.471.823/0001-03	24/02/2026 - 08:26:19	N/C	N/C	11,0000	R$18,03	R$ 198,33	Não

LOTE 0001 - ITEM 0375 - Caixa sifonada, pvc, dn 100 x 100 x 50 mm, junta elastica Caixa sifonada, pvc, dn 100 x 100 x 50 mm, junta elastica, fornecida e instalada em ramal de descarga ou em ramal de esgoto sanitario. af_08/2022

Fornecedor	CNPJ/CPF	Data	Modelo	Marca/ Fabricante	Quantidade	Lance	Valor Total	LC 123/2006
ESTRUTURA COMERCIO E CONSTRUCOES LTDA	10.664.099/0001-80	10/02/2026 - 12:43:52	N/C	N/C	2,0000	R$59,64	R$ 119,28	Sim
INOVAR SERVICOS DE ENGENHARIA E CONSULTORIA LTDA	41.155.098/0001-33	18/02/2026 - 09:24:56	N/C	N/C	2,0000	R$59,64	R$ 119,28	Sim
WH CONSTRUTORA LTDA	23.305.610/0001-07	18/02/2026 - 09:35:45	N/C	N/C	2,0000	R$58,45	R$ 116,90	Sim
CONSTRUTORA E SERVICOS W. B. M. LTDA	26.570.470/0001-84	19/02/2026 - 10:04:54	N/C	N/C	2,0000	R$59,60	R$ 119,20	Sim
ASLE CONSTRUTORA LTDA	20.511.890/0001-03	20/02/2026 - 09:22:24	N/C	N/C	2,0000	R$59,64	R$ 119,28	Não
MA CONSTRUTORA LTDA	54.197.980/0001-93	21/02/2026 - 14:58:49	N/C	N/C	2,0000	R$59,64	R$ 119,28	Sim

PORTAL DE COMPRAS PÚBLICAS

A autenticidade do documento pode ser verificada no site https://validaarquivo.portaldecompraspublicas.com.br
Documento gerado eletronicamente no Portal de Compras Públicas em 24/03/2026 às 10:55:50.
Código verificador: 11F883D

E-DOCS - CÓPIA DO PROCESSO 2025-6X76D GERADO POR UDSON OLIVEIRA RAMOS DE AGUIAR EM 13/05/2026 07:51 DOCUMENTO 1 / 1 PÁGINA 4505 / 5723

2026-8V5V2V - E-DOCS - DOCUMENTO ORIGINAL 24/03/2026 11:09 PÁGINA 268 / 384

ENGETECH - ENGENHARIA, COMERCIO E SERVICOS LTDA	04.154.467/0001-47	22/02/2026 - 14:51:12	N/C	N/C	2,0000	R$59,64	R$ 119,28	Sim
KLAO ENGENHARIA S/A	24.940.808/0001-17	23/02/2026 - 14:47:19	N/C	N/C	2,0000	R$59,64	R$ 119,28	Não
ADIGE ARQUITETURA E ENGENHARIA LTDA	01.469.689/0001-60	23/02/2026 - 17:45:46	N/C	N/C	2,0000	R$59,00	R$ 118,00	Não
PRIVATE CONSTRUTORA LTDA	10.616.350/0001-30	23/02/2026 - 18:12:16	N/C	N/C	2,0000	R$59,64	R$ 119,28	Não
HIMALAIA CONSTRUTORA LTDA	00.471.823/0001-03	24/02/2026 - 08:26:20	N/C	N/C	2,0000	R$59,64	R$ 119,28	Não

LOTE 0001 - ITEM 0376 - Caixa sifonada, pvc, dn 150 x 185 x 75 mm, junta elastica Caixa sifonada, pvc, dn 150 x 185 x 75 mm, junta elastica, fornecida e instalada em ramal de descarga ou em ramal de esgoto sanitario. af_08/2022

Fornecedor	CNPJ/CPF	Data	Modelo	Marca/ Fabricante	Quantidade	Lance	Valor Total	LC 123/2006
ESTRUTURA COMERCIO E CONSTRUCOES LTDA	10.664.099/0001-80	10/02/2026 - 12:44:15	N/C	N/C	1,0000	R$130,80	R$ 130,80	Sim
INOVAR SERVICOS DE ENGENHARIA E CONSULTORIA LTDA	41.155.098/0001-33	18/02/2026 - 09:26:10	N/C	N/C	1,0000	R$130,80	R$ 130,80	Sim
WH CONSTRUTORA LTDA	23.305.610/0001-07	18/02/2026 - 09:36:13	N/C	N/C	1,0000	R$128,18	R$ 128,18	Sim
CONSTRUTORA E SERVICOS W. B. M. LTDA	26.570.470/0001-84	19/02/2026 - 10:04:57	N/C	N/C	1,0000	R$130,78	R$ 130,78	Sim
ASLE CONSTRUTORA LTDA	20.511.890/0001-03	20/02/2026 - 09:22:24	N/C	N/C	1,0000	R$130,80	R$ 130,80	Não
MA CONSTRUTORA LTDA	54.197.980/0001-93	21/02/2026 - 14:58:49	N/C	N/C	1,0000	R$130,80	R$ 130,80	Sim
ENGETECH - ENGENHARIA, COMERCIO E SERVICOS LTDA	04.154.467/0001-47	22/02/2026 - 14:51:12	N/C	N/C	1,0000	R$130,80	R$ 130,80	Sim
KLAO ENGENHARIA S/A	24.940.808/0001-17	23/02/2026 - 14:47:19	N/C	N/C	1,0000	R$130,80	R$ 130,80	Não
ADIGE ARQUITETURA E ENGENHARIA LTDA	01.469.689/0001-60	23/02/2026 - 17:45:46	N/C	N/C	1,0000	R$130,00	R$ 130,00	Não
PRIVATE CONSTRUTORA LTDA	10.616.350/0001-30	23/02/2026 - 18:12:16	N/C	N/C	1,0000	R$130,80	R$ 130,80	Não
HIMALAIA CONSTRUTORA LTDA	00.471.823/0001-03	24/02/2026 - 08:26:20	N/C	N/C	1,0000	R$130,80	R$ 130,80	Não

LOTE 0001 - ITEM 0377 - Caixa sifonada, com grelha quadrada, pvc, dn 150 x 150 x 50 mm (Item 14,29 da PO) Caixa sifonada, com grelha quadrada, pvc, dn 150 x 150 x 50 mm, junta soldavel, fornecida e instalada em ramal de descarga ou em ramal de esgoto sanitario. af_08/2022 (Item 14,29 da PO)

Fornecedor	CNPJ/CPF	Data	Modelo	Marca/ Fabricante	Quantidade	Lance	Valor Total	LC 123/2006
ESTRUTURA COMERCIO E CONSTRUCOES LTDA	10.664.099/0001-80	10/02/2026 - 12:47:29	N/C	N/C	8,0000	R$88,08	R$ 704,64	Sim
INOVAR SERVICOS DE ENGENHARIA E CONSULTORIA LTDA	41.155.098/0001-33	18/02/2026 - 09:26:31	N/C	N/C	8,0000	R$88,08	R$ 704,64	Sim
WH CONSTRUTORA LTDA	23.305.610/0001-07	18/02/2026 - 09:36:48	N/C	N/C	8,0000	R$86,32	R$ 690,56	Sim
CONSTRUTORA E SERVICOS W. B. M. LTDA	26.570.470/0001-84	19/02/2026 - 10:04:58	N/C	N/C	8,0000	R$88,05	R$ 704,40	Sim
ASLE CONSTRUTORA LTDA	20.511.890/0001-03	20/02/2026 - 09:22:24	N/C	N/C	8,0000	R$88,08	R$ 704,64	Não
MA CONSTRUTORA LTDA	54.197.980/0001-93	21/02/2026 - 14:58:49	N/C	N/C	8,0000	R$88,08	R$ 704,64	Sim
ENGETECH - ENGENHARIA, COMERCIO E SERVICOS LTDA	04.154.467/0001-47	22/02/2026 - 14:51:12	N/C	N/C	8,0000	R$88,08	R$ 704,64	Sim
KLAO ENGENHARIA S/A	24.940.808/0001-17	23/02/2026 - 14:47:19	N/C	N/C	8,0000	R$88,08	R$ 704,64	Não
ADIGE ARQUITETURA E ENGENHARIA LTDA	01.469.689/0001-60	23/02/2026 - 17:45:46	N/C	N/C	8,0000	R$88,00	R$ 704,00	Não
PRIVATE CONSTRUTORA LTDA	10.616.350/0001-30	23/02/2026 - 18:12:16	N/C	N/C	8,0000	R$88,08	R$ 704,64	Não

PORTAL DE COMPRAS PÚBLICAS

A autenticidade do documento pode ser verificada no site https://validaarquivo.portaldecompraspublicas.com.br
Documento gerado eletronicamente no Portal de Compras Públicas em 24/03/2026 às 10:55:50.
Código verificador: 11F883D

E-DOCS - CÓPIA DO PROCESSO 2025-6X76D GERADO POR UDSON OLIVEIRA RAMOS DE AGUIAR EM 13/05/2026 07:51 DOCUMENTO 1 / 1 PÁGINA 4506 / 5723

2026-8V5V2V - E-DOCS - DOCUMENTO ORIGINAL 24/03/2026 11:09 PÁGINA 269 / 384

HIMALAIA CONSTRUTORA LTDA	00.471.823/0001-03	24/02/2026 - 08:26:20	N/C	N/C	8,0000	R$88,08	R$ 704,64	Não

LOTE 0001 - ITEM 0378 - CAIXA SIFONADA, COM GRELHA REDONDA, PVC, DN 150 X 150 X 50 MM, JUNTA SOLDAVEL CAIXA SIFONADA, COM GRELHA REDONDA, PVC, DN 150 X 150 X 50 MM, JUNTA SOLDAVEL, FORNECIDA E INSTALADA EM RAMAL DE DESCARGA OU EM RAMAL DE ESGOTO SANITARIO. AF_08/2022

Fornecedor	CNPJ/CPF	Data	Modelo	Marca/ Fabricante	Quantidade	Lance	Valor Total	LC 123/2006
ESTRUTURA COMERCIO E CONSTRUCOES LTDA	10.664.099/0001-80	10/02/2026 - 12:48:28	N/C	N/C	24,0000	R$88,08	R$ 2.113,92	Sim
INOVAR SERVICOS DE ENGENHARIA E CONSULTORIA LTDA	41.155.098/0001-33	18/02/2026 - 09:26:58	N/C	N/C	24,0000	R$88,08	R$ 2.113,92	Sim
WH CONSTRUTORA LTDA	23.305.610/0001-07	18/02/2026 - 09:37:18	N/C	N/C	24,0000	R$86,32	R$ 2.071,68	Sim
CONSTRUTORA E SERVICOS W. B. M. LTDA	26.570.470/0001-84	19/02/2026 - 10:05:15	N/C	N/C	24,0000	R$88,05	R$ 2.113,20	Sim
ASLE CONSTRUTORA LTDA	20.511.890/0001-03	20/02/2026 - 09:22:24	N/C	N/C	24,0000	R$88,08	R$ 2.113,92	Não
MA CONSTRUTORA LTDA	54.197.980/0001-93	21/02/2026 - 14:58:49	N/C	N/C	24,0000	R$88,08	R$ 2.113,92	Sim
ENGETECH - ENGENHARIA, COMERCIO E SERVICOS LTDA	04.154.467/0001-47	22/02/2026 - 14:51:12	N/C	N/C	24,0000	R$88,08	R$ 2.113,92	Sim
KLAO ENGENHARIA S/A	24.940.808/0001-17	23/02/2026 - 14:47:19	N/C	N/C	24,0000	R$88,08	R$ 2.113,92	Não
ADIGE ARQUITETURA E ENGENHARIA LTDA	01.469.689/0001-60	23/02/2026 - 17:45:46	N/C	N/C	24,0000	R$88,00	R$ 2.112,00	Não
PRIVATE CONSTRUTORA LTDA	10.616.350/0001-30	23/02/2026 - 18:12:16	N/C	N/C	24,0000	R$88,08	R$ 2.113,92	Não
HIMALAIA CONSTRUTORA LTDA	00.471.823/0001-03	24/02/2026 - 08:26:20	N/C	N/C	24,0000	R$88,08	R$ 2.113,92	Não

LOTE 0001 - ITEM 0379 - Corpo caixa seca 100 x 100 x 40 cm Corpo caixa seca 100 x 100 x 40 cm

Fornecedor	CNPJ/CPF	Data	Modelo	Marca/ Fabricante	Quantidade	Lance	Valor Total	LC 123/2006
ESTRUTURA COMERCIO E CONSTRUCOES LTDA	10.664.099/0001-80	10/02/2026 - 12:48:50	N/C	N/C	2,0000	R$49,68	R$ 99,36	Sim
INOVAR SERVICOS DE ENGENHARIA E CONSULTORIA LTDA	41.155.098/0001-33	18/02/2026 - 09:27:15	N/C	N/C	2,0000	R$49,68	R$ 99,36	Sim
WH CONSTRUTORA LTDA	23.305.610/0001-07	18/02/2026 - 09:37:52	N/C	N/C	2,0000	R$48,69	R$ 97,38	Sim
CONSTRUTORA E SERVICOS W. B. M. LTDA	26.570.470/0001-84	19/02/2026 - 10:05:18	N/C	N/C	2,0000	R$49,65	R$ 99,30	Sim
ASLE CONSTRUTORA LTDA	20.511.890/0001-03	20/02/2026 - 09:22:25	N/C	N/C	2,0000	R$49,68	R$ 99,36	Não
MA CONSTRUTORA LTDA	54.197.980/0001-93	21/02/2026 - 14:58:49	N/C	N/C	2,0000	R$49,68	R$ 99,36	Sim
ENGETECH - ENGENHARIA, COMERCIO E SERVICOS LTDA	04.154.467/0001-47	22/02/2026 - 14:51:12	N/C	N/C	2,0000	R$49,68	R$ 99,36	Sim
KLAO ENGENHARIA S/A	24.940.808/0001-17	23/02/2026 - 14:47:19	N/C	N/C	2,0000	R$49,68	R$ 99,36	Não
ADIGE ARQUITETURA E ENGENHARIA LTDA	01.469.689/0001-60	23/02/2026 - 17:45:46	N/C	N/C	2,0000	R$49,00	R$ 98,00	Não
PRIVATE CONSTRUTORA LTDA	10.616.350/0001-30	23/02/2026 - 18:12:16	N/C	N/C	2,0000	R$49,68	R$ 99,36	Não
HIMALAIA CONSTRUTORA LTDA	00.471.823/0001-03	24/02/2026 - 08:26:20	N/C	N/C	2,0000	R$49,68	R$ 99,36	Não

LOTE 0001 - ITEM 0380 - Caixa enterrada hidraulica retangular em alvenaria com tijolos ceramicos macicos (Item 14.32 da PO) Caixa enterrada hidraulica retangular em alvenaria com tijolos ceramicos macicos, dimensoes internas: 0,6x0,6x0,6 m para rede de drenagem. af_12/2020 (Item 14.32 da PO)

Fornecedor	CNPJ/CPF	Data	Modelo	Marca/ Fabricante	Quantidade	Lance	Valor Total	LC 123/2006
ESTRUTURA COMERCIO E CONSTRUCOES LTDA	10.664.099/0001-80	10/02/2026 - 12:50:17	N/C	N/C	9,0000	R$610,23	R$ 5.492,07	Sim

PORTAL DE COMPRAS PÚBLICAS
A autenticidade do documento pode ser verificada no site https://validaarquivo.portaldecompraspublicas.com.br
Documento gerado eletronicamente no Portal de Compras Públicas em 24/03/2026 às 10:55:50.
Código verificador: 11F883D

E-DOCS - CÓPIA DO PROCESSO 2025-6X76D GERADO POR UDSON OLIVEIRA RAMOS DE AGUIAR EM 13/05/2026 07:51 DOCUMENTO 1 / 1 PÁGINA 4507 / 5723

2026-8V5V2V - E-DOCS - DOCUMENTO ORIGINAL 24/03/2026 11:09 PÁGINA 270 / 384

INOVAR SERVICOS DE ENGENHARIA E CONSULTORIA LTDA	41.155.098/0001-33	18/02/2026 - 09:28:01	N/C	N/C	9,0000	R$610,23	R$ 5.492,07	Sim
WH CONSTRUTORA LTDA	23.305.610/0001-07	18/02/2026 - 09:38:43	N/C	N/C	9,0000	R$598,03	R$ 5.382,27	Sim
CONSTRUTORA E SERVICOS W. B. M. LTDA	26.570.470/0001-84	19/02/2026 - 10:05:51	N/C	N/C	9,0000	R$610,20	R$ 5.491,80	Sim
ASLE CONSTRUTORA LTDA	20.511.890/0001-03	20/02/2026 - 09:22:25	N/C	N/C	9,0000	R$610,23	R$ 5.492,07	Não
MA CONSTRUTORA LTDA	54.197.980/0001-93	21/02/2026 - 14:58:49	N/C	N/C	9,0000	R$610,23	R$ 5.492,07	Sim
ENGETECH - ENGENHARIA, COMERCIO E SERVICOS LTDA	04.154.467/0001-47	22/02/2026 - 14:51:12	N/C	N/C	9,0000	R$610,23	R$ 5.492,07	Sim
KLAO ENGENHARIA S/A	24.940.808/0001-17	23/02/2026 - 14:47:19	N/C	N/C	9,0000	R$610,23	R$ 5.492,07	Não
ADIGE ARQUITETURA E ENGENHARIA LTDA	01.469.689/0001-60	23/02/2026 - 17:45:46	N/C	N/C	9,0000	R$610,00	R$ 5.490,00	Não
PRIVATE CONSTRUTORA LTDA	10.616.350/0001-30	23/02/2026 - 18:12:16	N/C	N/C	9,0000	R$610,23	R$ 5.492,07	Não
HIMALAIA CONSTRUTORA LTDA	00.471.823/0001-03	24/02/2026 - 08:26:20	N/C	N/C	9,0000	R$610,23	R$ 5.492,07	Não

LOTE 0001 - ITEM 0381 - Poco de inspecao circular para drenagem, diametro interno = 0,60 m (Item 14.33 da PO) Poco de inspecao circular para drenagem, em concreto pre-moldado, diametro interno = 0,60 m, profundidade = 0,90 m, excluindo tampao. af_12/2020_pa (Item 14.33 da PO)

Fornecedor	CNPJ/CPF	Data	Modelo	Marca/ Fabricante	Quantidade	Lance	Valor Total	LC 123/2006
ESTRUTURA COMERCIO E CONSTRUCOES LTDA	10.664.099/0001-80	10/02/2026 - 12:55:22	N/C	N/C	5,0000	R$559,18	R$ 2.795,90	Sim
INOVAR SERVICOS DE ENGENHARIA E CONSULTORIA LTDA	41.155.098/0001-33	18/02/2026 - 09:28:33	N/C	N/C	5,0000	R$559,18	R$ 2.795,90	Sim
WH CONSTRUTORA LTDA	23.305.610/0001-07	18/02/2026 - 09:39:32	N/C	N/C	5,0000	R$548,00	R$ 2.740,00	Sim
CONSTRUTORA E SERVICOS W. B. M. LTDA	26.570.470/0001-84	19/02/2026 - 10:05:55	N/C	N/C	5,0000	R$559,15	R$ 2.795,75	Sim
ASLE CONSTRUTORA LTDA	20.511.890/0001-03	20/02/2026 - 09:22:25	N/C	N/C	5,0000	R$559,18	R$ 2.795,90	Não
MA CONSTRUTORA LTDA	54.197.980/0001-93	21/02/2026 - 14:58:49	N/C	N/C	5,0000	R$559,18	R$ 2.795,90	Sim
ENGETECH - ENGENHARIA, COMERCIO E SERVICOS LTDA	04.154.467/0001-47	22/02/2026 - 14:51:12	N/C	N/C	5,0000	R$559,18	R$ 2.795,90	Sim
KLAO ENGENHARIA S/A	24.940.808/0001-17	23/02/2026 - 14:47:19	N/C	N/C	5,0000	R$559,18	R$ 2.795,90	Não
ADIGE ARQUITETURA E ENGENHARIA LTDA	01.469.689/0001-60	23/02/2026 - 17:45:46	N/C	N/C	5,0000	R$559,00	R$ 2.795,00	Não
PRIVATE CONSTRUTORA LTDA	10.616.350/0001-30	23/02/2026 - 18:12:16	N/C	N/C	5,0000	R$559,18	R$ 2.795,90	Não
HIMALAIA CONSTRUTORA LTDA	00.471.823/0001-03	24/02/2026 - 08:26:20	N/C	N/C	5,0000	R$559,18	R$ 2.795,90	Não

LOTE 0001 - ITEM 0382 - Sifao do tipo flexivel em pvc 1 x 1.1/2 Sifao do tipo flexivel em pvc 1 x 1.1/2 - fornecimento e instalacao. af_01/2020

Fornecedor	CNPJ/CPF	Data	Modelo	Marca/ Fabricante	Quantidade	Lance	Valor Total	LC 123/2006
ESTRUTURA COMERCIO E CONSTRUCOES LTDA	10.664.099/0001-80	10/02/2026 - 12:55:34	N/C	N/C	2,0000	R$13,29	R$ 26,58	Sim
INOVAR SERVICOS DE ENGENHARIA E CONSULTORIA LTDA	41.155.098/0001-33	18/02/2026 - 09:29:03	N/C	N/C	2,0000	R$13,29	R$ 26,58	Sim
WH CONSTRUTORA LTDA	23.305.610/0001-07	18/02/2026 - 09:40:06	N/C	N/C	2,0000	R$13,02	R$ 26,04	Sim
CONSTRUTORA E SERVICOS W. B. M. LTDA	26.570.470/0001-84	19/02/2026 - 10:06:00	N/C	N/C	2,0000	R$13,26	R$ 26,52	Sim
ASLE CONSTRUTORA LTDA	20.511.890/0001-03	20/02/2026 - 09:22:25	N/C	N/C	2,0000	R$13,29	R$ 26,58	Não

PORTAL DE COMPRAS PÚBLICAS
A autenticidade do documento pode ser verificada no site https://validaarquivo.portaldecompraspublicas.com.br
Documento gerado eletronicamente no Portal de Compras Públicas em 24/03/2026 às 10:55:50.
Código verificador: 11F883D

E-DOCS - CÓPIA DO PROCESSO 2025-6X76D GERADO POR UDSON OLIVEIRA RAMOS DE AGUIAR EM 13/05/2026 07:51 DOCUMENTO 1 / 1 PÁGINA 4508 / 5723

2026-8V5V2V - E-DOCS - DOCUMENTO ORIGINAL 24/03/2026 11:09 PÁGINA 271 / 384

MA CONSTRUTORA LTDA	54.197.980/0001-93	21/02/2026 - 14:58:49	N/C	N/C	2,0000	R$13,29	R$ 26,58	Sim
ENGETECH - ENGENHARIA, COMERCIO E SERVICOS LTDA	04.154.467/0001-47	22/02/2026 - 14:51:12	N/C	N/C	2,0000	R$13,29	R$ 26,58	Sim
KLAO ENGENHARIA S/A	24.940.808/0001-17	23/02/2026 - 14:47:19	N/C	N/C	2,0000	R$13,29	R$ 26,58	Não
ADIGE ARQUITETURA E ENGENHARIA LTDA	01.469.689/0001-60	23/02/2026 - 17:45:46	N/C	N/C	2,0000	R$13,00	R$ 26,00	Não
PRIVATE CONSTRUTORA LTDA	10.616.350/0001-30	23/02/2026 - 18:12:16	N/C	N/C	2,0000	R$13,29	R$ 26,58	Não
HIMALAIA CONSTRUTORA LTDA	00.471.823/0001-03	24/02/2026 - 08:26:20	N/C	N/C	2,0000	R$13,29	R$ 26,58	Não

LOTE 0001 - ITEM 0383 - Tanque septico retangular, dimensoes internas: 1,6 x 4,6 x h=2,4 m, volume util: 14720 l Tanque septico retangular, em alvenaria com blocos de concreto, dimensoes internas: 1,6 x 4,6 x h=2,4 m, volume util: 14720 l (para 105 contribuintes). af_12/2020

Fornecedor	CNPJ/CPF	Data	Modelo	Marca/ Fabricante	Quantidade	Lance	Valor Total	LC 123/2006
ESTRUTURA COMERCIO E CONSTRUCOES LTDA	10.664.099/0001-80	10/02/2026 - 12:57:12	N/C	N/C	1,0000	R$13.333,68	R$ 13.333,68	Sim
INOVAR SERVICOS DE ENGENHARIA E CONSULTORIA LTDA	41.155.098/0001-33	18/02/2026 - 09:29:37	N/C	N/C	1,0000	R$13.333,68	R$ 13.333,68	Sim
WH CONSTRUTORA LTDA	23.305.610/0001-07	18/02/2026 - 09:40:31	N/C	N/C	1,0000	R$13.067,01	R$ 13.067,01	Sim
CONSTRUTORA E SERVICOS W. B. M. LTDA	26.570.470/0001-84	19/02/2026 - 10:06:01	N/C	N/C	1,0000	R$13.333,65	R$ 13.333,65	Sim
ASLE CONSTRUTORA LTDA	20.511.890/0001-03	20/02/2026 - 09:22:25	N/C	N/C	1,0000	R$13.333,68	R$ 13.333,68	Não
MA CONSTRUTORA LTDA	54.197.980/0001-93	21/02/2026 - 14:58:49	N/C	N/C	1,0000	R$13.333,68	R$ 13.333,68	Sim
ENGETECH - ENGENHARIA, COMERCIO E SERVICOS LTDA	04.154.467/0001-47	22/02/2026 - 14:51:12	N/C	N/C	1,0000	R$13.333,68	R$ 13.333,68	Sim
KLAO ENGENHARIA S/A	24.940.808/0001-17	23/02/2026 - 14:47:19	N/C	N/C	1,0000	R$13.333,68	R$ 13.333,68	Não
ADIGE ARQUITETURA E ENGENHARIA LTDA	01.469.689/0001-60	23/02/2026 - 17:45:46	N/C	N/C	1,0000	R$13.333,00	R$ 13.333,00	Não
PRIVATE CONSTRUTORA LTDA	10.616.350/0001-30	23/02/2026 - 18:12:16	N/C	N/C	1,0000	R$13.333,68	R$ 13.333,68	Não
HIMALAIA CONSTRUTORA LTDA	00.471.823/0001-03	24/02/2026 - 08:26:20	N/C	N/C	1,0000	R$13.333,68	R$ 13.333,68	Não

LOTE 0001 - ITEM 0384 - Sumidouro circular, em concreto pre-moldado, diametro interno = 2,88 m, altura interna = 3,0 m Sumidouro circular, em concreto pre-moldado, diametro interno = 2,88 m, altura interna = 3,0 m, area de infiltracao: 31,4 m2 (para 12 contribuintes). af_12/2020_pa

Fornecedor	CNPJ/CPF	Data	Modelo	Marca/ Fabricante	Quantidade	Lance	Valor Total	LC 123/2006
ESTRUTURA COMERCIO E CONSTRUCOES LTDA	10.664.099/0001-80	10/02/2026 - 12:58:57	N/C	N/C	1,0000	R$8.381,99	R$ 8.381,99	Sim
INOVAR SERVICOS DE ENGENHARIA E CONSULTORIA LTDA	41.155.098/0001-33	18/02/2026 - 09:30:01	N/C	N/C	1,0000	R$8.381,99	R$ 8.381,99	Sim
WH CONSTRUTORA LTDA	23.305.610/0001-07	18/02/2026 - 09:41:06	N/C	N/C	1,0000	R$8.194,75	R$ 8.194,75	Sim
CONSTRUTORA E SERVICOS W. B. M. LTDA	26.570.470/0001-84	19/02/2026 - 10:06:03	N/C	N/C	1,0000	R$8.381,96	R$ 8.381,96	Sim
ASLE CONSTRUTORA LTDA	20.511.890/0001-03	20/02/2026 - 09:22:25	N/C	N/C	1,0000	R$8.381,99	R$ 8.381,99	Não
MA CONSTRUTORA LTDA	54.197.980/0001-93	21/02/2026 - 14:58:49	N/C	N/C	1,0000	R$8.381,99	R$ 8.381,99	Sim
ENGETECH - ENGENHARIA, COMERCIO E SERVICOS LTDA	04.154.467/0001-47	22/02/2026 - 14:51:12	N/C	N/C	1,0000	R$8.381,99	R$ 8.381,99	Sim
KLAO ENGENHARIA S/A	24.940.808/0001-17	23/02/2026 - 14:47:19	N/C	N/C	1,0000	R$8.381,99	R$ 8.381,99	Não
ADIGE ARQUITETURA E ENGENHARIA LTDA	01.469.689/0001-60	23/02/2026 - 17:45:46	N/C	N/C	1,0000	R$8.381,00	R$ 8.381,00	Não

PORTAL DE COMPRAS PÚBLICAS
A autenticidade do documento pode ser verificada no site https://validaarquivo.portaldecompraspublicas.com.br
Documento gerado eletronicamente no Portal de Compras Públicas em 24/03/2026 às 10:55:50.
Código verificador: 11F883D

E-DOCS - CÓPIA DO PROCESSO 2025-6X76D GERADO POR UDSON OLIVEIRA RAMOS DE AGUIAR EM 13/05/2026 07:51 DOCUMENTO 1 / 1 PÁGINA 4509 / 5723

2026-8V5V2V - E-DOCS - DOCUMENTO ORIGINAL 24/03/2026 11:09 PÁGINA 272 / 384

PRIVATE CONSTRUTORA LTDA	10.616.350/0001-30	23/02/2026 - 18:12:16	N/C	N/C	1,0000	R$8.381,99	R$ 8.381,99	Não
HIMALAIA CONSTRUTORA LTDA	00.471.823/0001-03	24/02/2026 - 08:26:20	N/C	N/C	1,0000	R$8.381,99	R$ 8.381,99	Não

LOTE 0001 - ITEM 0385 - Filtro anaerobio retangular, em alvenaria com blocos de concreto, dim internas:1,4 x 3,0 x h=1,67m Filtro anaerobio retangular, em alvenaria com blocos de concreto, dimensoes internas: 1,4 x 3,0 x h=1,67 m, volume util: 5040 l (para 32 contribuintes). af_12/2020

Fornecedor	CNPJ/CPF	Data	Modelo	Marca/ Fabricante	Quantidade	Lance	Valor Total	LC 123/2006
ESTRUTURA COMERCIO E CONSTRUCOES LTDA	10.664.099/0001-80	10/02/2026 - 12:59:56	N/C	N/C	1,0000	R$9.747,51	R$ 9.747,51	Sim
INOVAR SERVICOS DE ENGENHARIA E CONSULTORIA LTDA	41.155.098/0001-33	18/02/2026 - 09:31:40	N/C	N/C	1,0000	R$9.747,51	R$ 9.747,51	Sim
WH CONSTRUTORA LTDA	23.305.610/0001-07	18/02/2026 - 09:41:56	N/C	N/C	1,0000	R$9.552,56	R$ 9.552,56	Sim
CONSTRUTORA E SERVICOS W. B. M. LTDA	26.570.470/0001-84	19/02/2026 - 10:06:05	N/C	N/C	1,0000	R$9.747,50	R$ 9.747,50	Sim
ASLE CONSTRUTORA LTDA	20.511.890/0001-03	20/02/2026 - 09:22:25	N/C	N/C	1,0000	R$9.747,51	R$ 9.747,51	Não
MA CONSTRUTORA LTDA	54.197.980/0001-93	21/02/2026 - 14:58:49	N/C	N/C	1,0000	R$9.747,51	R$ 9.747,51	Sim
ENGETECH - ENGENHARIA, COMERCIO E SERVICOS LTDA	04.154.467/0001-47	22/02/2026 - 14:51:12	N/C	N/C	1,0000	R$9.747,51	R$ 9.747,51	Sim
KLAO ENGENHARIA S/A	24.940.808/0001-17	23/02/2026 - 14:47:19	N/C	N/C	1,0000	R$9.747,51	R$ 9.747,51	Não
ADIGE ARQUITETURA E ENGENHARIA LTDA	01.469.689/0001-60	23/02/2026 - 17:45:46	N/C	N/C	1,0000	R$9.747,00	R$ 9.747,00	Não
PRIVATE CONSTRUTORA LTDA	10.616.350/0001-30	23/02/2026 - 18:12:16	N/C	N/C	1,0000	R$9.747,51	R$ 9.747,51	Não
HIMALAIA CONSTRUTORA LTDA	00.471.823/0001-03	24/02/2026 - 08:26:20	N/C	N/C	1,0000	R$9.747,51	R$ 9.747,51	Não

LOTE 0001 - ITEM 0386 - Tubo pvc, serie normal, esgoto predial, dn 50 mm (Item 14.38 da PO) Tubo pvc, serie normal, esgoto predial, dn 50 mm, fornecido e instalado em ramal de descarga ou ramal de esgoto sanitario. af_08/2022 (Item 14.38 da PO)

Fornecedor	CNPJ/CPF	Data	Modelo	Marca/ Fabricante	Quantidade	Lance	Valor Total	LC 123/2006
ESTRUTURA COMERCIO E CONSTRUCOES LTDA	10.664.099/0001-80	10/02/2026 - 13:00:20	N/C	N/C	179,4000	R$34,05	R$ 6.108,57	Sim
INOVAR SERVICOS DE ENGENHARIA E CONSULTORIA LTDA	41.155.098/0001-33	18/02/2026 - 09:32:06	N/C	N/C	179,4000	R$34,05	R$ 6.108,57	Sim
WH CONSTRUTORA LTDA	23.305.610/0001-07	18/02/2026 - 09:42:26	N/C	N/C	179,4000	R$36,37	R$ 6.524,78	Sim
CONSTRUTORA E SERVICOS W. B. M. LTDA	26.570.470/0001-84	19/02/2026 - 10:06:07	N/C	N/C	179,4000	R$34,05	R$ 6.108,57	Sim
ASLE CONSTRUTORA LTDA	20.511.890/0001-03	20/02/2026 - 09:22:25	N/C	N/C	179,4000	R$34,05	R$ 6.108,57	Não
MA CONSTRUTORA LTDA	54.197.980/0001-93	21/02/2026 - 14:58:49	N/C	N/C	179,4000	R$34,05	R$ 6.108,57	Sim
ENGETECH - ENGENHARIA, COMERCIO E SERVICOS LTDA	04.154.467/0001-47	22/02/2026 - 14:51:12	N/C	N/C	179,4000	R$34,05	R$ 6.108,57	Sim
KLAO ENGENHARIA S/A	24.940.808/0001-17	23/02/2026 - 14:47:20	N/C	N/C	179,4000	R$34,05	R$ 6.108,57	Não
ADIGE ARQUITETURA E ENGENHARIA LTDA	01.469.689/0001-60	23/02/2026 - 17:45:46	N/C	N/C	179,4000	R$34,00	R$ 6.099,60	Não
PRIVATE CONSTRUTORA LTDA	10.616.350/0001-30	23/02/2026 - 18:12:16	N/C	N/C	179,4000	R$34,05	R$ 6.108,57	Não
HIMALAIA CONSTRUTORA LTDA	00.471.823/0001-03	24/02/2026 - 08:26:20	N/C	N/C	179,4000	R$34,05	R$ 6.108,57	Não

LOTE 0001 - ITEM 0387 - Tubo pvc, serie r, agua pluvial, dn 75 mm Tubo pvc, serie r, agua pluvial, dn 75 mm, fornecido e instalado em ramal de encaminhamento. af_06/2022

Fornecedor	CNPJ/CPF	Data	Modelo	Marca/ Fabricante	Quantidade	Lance	Valor Total	LC 123/2006

PORTAL DE COMPRAS PÚBLICAS
A autenticidade do documento pode ser verificada no site https://validaarquivo.portaldecompraspublicas.com.br
Documento gerado eletronicamente no Portal de Compras Públicas em 24/03/2026 às 10:55:50.
Código verificador: 11F883D

E-DOCS - CÓPIA DO PROCESSO 2025-6X76D GERADO POR UDSON OLIVEIRA RAMOS DE AGUIAR EM 13/05/2026 07:51 DOCUMENTO 1 / 1 PÁGINA 4510 / 5723

2026-8V5V2V - E-DOCS - DOCUMENTO ORIGINAL 24/03/2026 11:09 PÁGINA 273 / 384

ESTRUTURA COMERCIO E CONSTRUCOES LTDA	10.664.099/0001-80	10/02/2026 - 13:01:09	N/C	N/C	37,1000	R$51,23	R$ 1.900,63	Sim
INOVAR SERVICOS DE ENGENHARIA E CONSULTORIA LTDA	41.155.098/0001-33	18/02/2026 - 09:32:28	N/C	N/C	37,1000	R$51,23	R$ 1.900,63	Sim
WH CONSTRUTORA LTDA	23.305.610/0001-07	18/02/2026 - 09:43:06	N/C	N/C	37,1000	R$50,21	R$ 1.862,79	Sim
CONSTRUTORA E SERVICOS W. B. M. LTDA	26.570.470/0001-84	19/02/2026 - 10:06:09	N/C	N/C	37,1000	R$51,20	R$ 1.899,52	Sim
ASLE CONSTRUTORA LTDA	20.511.890/0001-03	20/02/2026 - 09:22:25	N/C	N/C	37,1000	R$51,23	R$ 1.900,63	Não
MA CONSTRUTORA LTDA	54.197.980/0001-93	21/02/2026 - 14:58:49	N/C	N/C	37,1000	R$51,23	R$ 1.900,63	Sim
ENGETECH - ENGENHARIA, COMERCIO E SERVICOS LTDA	04.154.467/0001-47	22/02/2026 - 14:51:12	N/C	N/C	37,1000	R$51,23	R$ 1.900,63	Sim
KLAO ENGENHARIA S/A	24.940.808/0001-17	23/02/2026 - 14:47:21	N/C	N/C	37,1000	R$51,23	R$ 1.900,63	Não
ADIGE ARQUITETURA E ENGENHARIA LTDA	01.469.689/0001-60	23/02/2026 - 17:45:46	N/C	N/C	37,1000	R$51,00	R$ 1.892,10	Não
PRIVATE CONSTRUTORA LTDA	10.616.350/0001-30	23/02/2026 - 18:12:16	N/C	N/C	37,1000	R$51,23	R$ 1.900,63	Não
HIMALAIA CONSTRUTORA LTDA	00.471.823/0001-03	24/02/2026 - 08:26:21	N/C	N/C	37,1000	R$51,23	R$ 1.900,63	Não

LOTE 0001 - ITEM 0388 - Joelho 45 graus, pvc, serie normal, esgoto predial, dn 50 mm (Item 14.40 da PO) Joelho 45 graus, pvc, serie normal, esgoto predial, dn 50 mm, junta elastica, fornecido e instalado em ramal de descarga ou ramal de esgoto sanitario. af_08/2022 (Item 14.40 da PO)

Fornecedor	CNPJ/CPF	Data	Modelo	Marca/ Fabricante	Quantidade	Lance	Valor Total	LC 123/2006
ESTRUTURA COMERCIO E CONSTRUCOES LTDA	10.664.099/0001-80	10/02/2026 - 13:01:34	N/C	N/C	36,0000	R$19,68	R$ 708,48	Sim
INOVAR SERVICOS DE ENGENHARIA E CONSULTORIA LTDA	41.155.098/0001-33	18/02/2026 - 09:32:46	N/C	N/C	36,0000	R$19,68	R$ 708,48	Sim
WH CONSTRUTORA LTDA	23.305.610/0001-07	18/02/2026 - 09:43:31	N/C	N/C	36,0000	R$19,29	R$ 694,44	Sim
CONSTRUTORA E SERVICOS W. B. M. LTDA	26.570.470/0001-84	19/02/2026 - 10:06:11	N/C	N/C	36,0000	R$19,65	R$ 707,40	Sim
ASLE CONSTRUTORA LTDA	20.511.890/0001-03	20/02/2026 - 09:22:25	N/C	N/C	36,0000	R$19,68	R$ 708,48	Não
MA CONSTRUTORA LTDA	54.197.980/0001-93	21/02/2026 - 14:58:49	N/C	N/C	36,0000	R$19,68	R$ 708,48	Sim
ENGETECH - ENGENHARIA, COMERCIO E SERVICOS LTDA	04.154.467/0001-47	22/02/2026 - 14:51:12	N/C	N/C	36,0000	R$19,68	R$ 708,48	Sim
KLAO ENGENHARIA S/A	24.940.808/0001-17	23/02/2026 - 14:47:21	N/C	N/C	36,0000	R$19,68	R$ 708,48	Não
ADIGE ARQUITETURA E ENGENHARIA LTDA	01.469.689/0001-60	23/02/2026 - 17:45:46	N/C	N/C	36,0000	R$19,00	R$ 684,00	Não
PRIVATE CONSTRUTORA LTDA	10.616.350/0001-30	23/02/2026 - 18:12:16	N/C	N/C	36,0000	R$19,68	R$ 708,48	Não
HIMALAIA CONSTRUTORA LTDA	00.471.823/0001-03	24/02/2026 - 08:26:21	N/C	N/C	36,0000	R$19,68	R$ 708,48	Não

LOTE 0001 - ITEM 0389 - Joelho 45 graus, pvc, serie normal, esgoto predial, dn 75 mm (Item 14.41 da PO) Joelho 45 graus, pvc, serie normal, esgoto predial, dn 75 mm, junta elastica, fornecido e instalado em ramal de descarga ou ramal de esgoto sanitario. af_08/2022 (Item 14.41 da PO)

Fornecedor	CNPJ/CPF	Data	Modelo	Marca/ Fabricante	Quantidade	Lance	Valor Total	LC 123/2006
ESTRUTURA COMERCIO E CONSTRUCOES LTDA	10.664.099/0001-80	10/02/2026 - 13:02:02	N/C	N/C	2,0000	R$30,36	R$ 60,72	Sim
INOVAR SERVICOS DE ENGENHARIA E CONSULTORIA LTDA	41.155.098/0001-33	18/02/2026 - 09:34:55	N/C	N/C	2,0000	R$30,36	R$ 60,72	Sim
WH CONSTRUTORA LTDA	23.305.610/0001-07	18/02/2026 - 09:43:55	N/C	N/C	2,0000	R$29,77	R$ 59,54	Sim

PORTAL DE COMPRAS PÚBLICAS

A autenticidade do documento pode ser verificada no site https://validaarquivo.portaldecompraspublicas.com.br
Documento gerado eletronicamente no Portal de Compras Públicas em 24/03/2026 às 10:55:50.
Código verificador: 11F883D

E-DOCS - CÓPIA DO PROCESSO 2025-6X76D GERADO POR UDSON OLIVEIRA RAMOS DE AGUIAR EM 13/05/2026 07:51 DOCUMENTO 1 / 1 PÁGINA 4511 / 5723

2026-8V5V2V - E-DOCS - DOCUMENTO ORIGINAL 24/03/2026 11:09 PÁGINA 274 / 384

CONSTRUTORA E SERVICOS W. B. M. LTDA	26.570.470/0001-84	19/02/2026 - 10:06:15	N/C	N/C	2,0000	R$30,35	R$ 60,70	Sim
ASLE CONSTRUTORA LTDA	20.511.890/0001-03	20/02/2026 - 09:22:25	N/C	N/C	2,0000	R$30,36	R$ 60,72	Não
MA CONSTRUTORA LTDA	54.197.980/0001-93	21/02/2026 - 14:58:49	N/C	N/C	2,0000	R$30,36	R$ 60,72	Sim
ENGETECH - ENGENHARIA, COMERCIO E SERVICOS LTDA	04.154.467/0001-47	22/02/2026 - 14:51:12	N/C	N/C	2,0000	R$30,36	R$ 60,72	Sim
KLAO ENGENHARIA S/A	24.940.808/0001-17	23/02/2026 - 14:47:21	N/C	N/C	2,0000	R$30,36	R$ 60,72	Não
ADIGE ARQUITETURA E ENGENHARIA LTDA	01.469.689/0001-60	23/02/2026 - 17:45:46	N/C	N/C	2,0000	R$30,00	R$ 60,00	Não
PRIVATE CONSTRUTORA LTDA	10.616.350/0001-30	23/02/2026 - 18:12:16	N/C	N/C	2,0000	R$30,36	R$ 60,72	Não
HIMALAIA CONSTRUTORA LTDA	00.471.823/0001-03	24/02/2026 - 08:26:21	N/C	N/C	2,0000	R$30,36	R$ 60,72	Não

LOTE 0001 - ITEM 0390 - Joelho 90 graus, pvc, serie normal, esgoto predial, dn 50 mm (Item 14.42 da PO) Joelho 90 graus, pvc, serie normal, esgoto predial, dn 50 mm, junta elastica, fornecido e instalado em ramal de descarga ou ramal de esgoto sanitario. af_08/2022 (Item 14.42 da PO)

Fornecedor	CNPJ/CPF	Data	Modelo	Marca/ Fabricante	Quantidade	Lance	Valor Total	LC 123/2006
ESTRUTURA COMERCIO E CONSTRUCOES LTDA	10.664.099/0001-80	10/02/2026 - 13:02:30	N/C	N/C	80,0000	R$18,61	R$ 1.488,80	Sim
INOVAR SERVICOS DE ENGENHARIA E CONSULTORIA LTDA	41.155.098/0001-33	18/02/2026 - 09:36:08	N/C	N/C	80,0000	R$18,61	R$ 1.488,80	Sim
WH CONSTRUTORA LTDA	23.305.610/0001-07	18/02/2026 - 09:44:33	N/C	N/C	80,0000	R$18,24	R$ 1.459,20	Sim
CONSTRUTORA E SERVICOS W. B. M. LTDA	26.570.470/0001-84	19/02/2026 - 10:06:35	N/C	N/C	80,0000	R$18,60	R$ 1.488,00	Sim
ASLE CONSTRUTORA LTDA	20.511.890/0001-03	20/02/2026 - 09:22:25	N/C	N/C	80,0000	R$18,61	R$ 1.488,80	Não
MA CONSTRUTORA LTDA	54.197.980/0001-93	21/02/2026 - 14:58:49	N/C	N/C	80,0000	R$18,61	R$ 1.488,80	Sim
ENGETECH - ENGENHARIA, COMERCIO E SERVICOS LTDA	04.154.467/0001-47	22/02/2026 - 14:51:12	N/C	N/C	80,0000	R$18,61	R$ 1.488,80	Sim
KLAO ENGENHARIA S/A	24.940.808/0001-17	23/02/2026 - 14:47:21	N/C	N/C	80,0000	R$18,61	R$ 1.488,80	Não
ADIGE ARQUITETURA E ENGENHARIA LTDA	01.469.689/0001-60	23/02/2026 - 17:45:46	N/C	N/C	80,0000	R$18,00	R$ 1.440,00	Não
PRIVATE CONSTRUTORA LTDA	10.616.350/0001-30	23/02/2026 - 18:12:16	N/C	N/C	80,0000	R$18,61	R$ 1.488,80	Não
HIMALAIA CONSTRUTORA LTDA	00.471.823/0001-03	24/02/2026 - 08:26:21	N/C	N/C	80,0000	R$18,61	R$ 1.488,80	Não

LOTE 0001 - ITEM 0391 - Joelho 90 graus, pvc, serie normal, esgoto predial, dn 75 mm, junta elastica Joelho 90 graus, pvc, serie normal, esgoto predial, dn 75 mm, junta elastica, fornecido e instalado em ramal de descarga ou ramal de esgoto sanitario. af_08/2022

Fornecedor	CNPJ/CPF	Data	Modelo	Marca/ Fabricante	Quantidade	Lance	Valor Total	LC 123/2006
ESTRUTURA COMERCIO E CONSTRUCOES LTDA	10.664.099/0001-80	10/02/2026 - 13:03:07	N/C	N/C	9,0000	R$28,95	R$ 260,55	Sim
INOVAR SERVICOS DE ENGENHARIA E CONSULTORIA LTDA	41.155.098/0001-33	18/02/2026 - 09:36:27	N/C	N/C	9,0000	R$28,95	R$ 260,55	Sim
WH CONSTRUTORA LTDA	23.305.610/0001-07	18/02/2026 - 09:47:04	N/C	N/C	9,0000	R$28,37	R$ 255,33	Sim
CONSTRUTORA E SERVICOS W. B. M. LTDA	26.570.470/0001-84	19/02/2026 - 10:06:42	N/C	N/C	9,0000	R$28,95	R$ 260,55	Sim
ASLE CONSTRUTORA LTDA	20.511.890/0001-03	20/02/2026 - 09:22:25	N/C	N/C	9,0000	R$28,95	R$ 260,55	Não
MA CONSTRUTORA LTDA	54.197.980/0001-93	21/02/2026 - 14:58:49	N/C	N/C	9,0000	R$28,95	R$ 260,55	Sim

PORTAL DE COMPRAS PÚBLICAS

A autenticidade do documento pode ser verificada no site https://validaarquivo.portaldecompraspublicas.com.br
Documento gerado eletronicamente no Portal de Compras Públicas em 24/03/2026 às 10:55:50.
Código verificador: 11F883D

E-DOCS - CÓPIA DO PROCESSO 2025-6X76D GERADO POR UDSON OLIVEIRA RAMOS DE AGUIAR EM 13/05/2026 07:51 DOCUMENTO 1 / 1 PÁGINA 4512 / 5723

2026-8V5V2V - E-DOCS - DOCUMENTO ORIGINAL 24/03/2026 11:09 PÁGINA 275 / 384

ENGETECH - ENGENHARIA, COMERCIO E SERVICOS LTDA	04.154.467/0001-47	22/02/2026 - 14:51:12	N/C	N/C	9,0000	R$28,95	R$ 260,55	Sim
KLAO ENGENHARIA S/A	24.940.808/0001-17	23/02/2026 - 14:47:21	N/C	N/C	9,0000	R$28,95	R$ 260,55	Não
ADIGE ARQUITETURA E ENGENHARIA LTDA	01.469.689/0001-60	23/02/2026 - 17:45:46	N/C	N/C	9,0000	R$28,00	R$ 252,00	Não
PRIVATE CONSTRUTORA LTDA	10.616.350/0001-30	23/02/2026 - 18:12:17	N/C	N/C	9,0000	R$28,95	R$ 260,55	Não
HIMALAIA CONSTRUTORA LTDA	00.471.823/0001-03	24/02/2026 - 08:26:21	N/C	N/C	9,0000	R$28,95	R$ 260,55	Não

LOTE 0001 - ITEM 0392 - Juncao simples, pvc, serie r, agua pluvial, dn 75 x 50 mm, junta elastica Juncao simples, pvc, serie r, agua pluvial, dn 75 x 50 mm, junta elastica, fornecido e instalado em condutores verticais de aguas pluviais

Fornecedor	CNPJ/CPF	Data	Modelo	Marca/ Fabricante	Quantidade	Lance	Valor Total	LC 123/2006
ESTRUTURA COMERCIO E CONSTRUCOES LTDA	10.664.099/0001-80	10/02/2026 - 13:03:19	N/C	N/C	2,0000	R$82,04	R$ 164,08	Sim
INOVAR SERVICOS DE ENGENHARIA E CONSULTORIA LTDA	41.155.098/0001-33	18/02/2026 - 09:36:50	N/C	N/C	2,0000	R$82,04	R$ 164,08	Sim
WH CONSTRUTORA LTDA	23.305.610/0001-07	18/02/2026 - 09:47:25	N/C	N/C	2,0000	R$80,40	R$ 160,80	Sim
CONSTRUTORA E SERVICOS W. B. M. LTDA	26.570.470/0001-84	19/02/2026 - 10:06:47	N/C	N/C	2,0000	R$82,00	R$ 164,00	Sim
ASLE CONSTRUTORA LTDA	20.511.890/0001-03	20/02/2026 - 09:22:25	N/C	N/C	2,0000	R$82,04	R$ 164,08	Não
MA CONSTRUTORA LTDA	54.197.980/0001-93	21/02/2026 - 14:58:49	N/C	N/C	2,0000	R$82,04	R$ 164,08	Sim
ENGETECH - ENGENHARIA, COMERCIO E SERVICOS LTDA	04.154.467/0001-47	22/02/2026 - 14:51:12	N/C	N/C	2,0000	R$82,04	R$ 164,08	Sim
KLAO ENGENHARIA S/A	24.940.808/0001-17	23/02/2026 - 14:47:21	N/C	N/C	2,0000	R$82,04	R$ 164,08	Não
ADIGE ARQUITETURA E ENGENHARIA LTDA	01.469.689/0001-60	23/02/2026 - 17:45:46	N/C	N/C	2,0000	R$82,00	R$ 164,00	Não
PRIVATE CONSTRUTORA LTDA	10.616.350/0001-30	23/02/2026 - 18:12:17	N/C	N/C	2,0000	R$82,04	R$ 164,08	Não
HIMALAIA CONSTRUTORA LTDA	00.471.823/0001-03	24/02/2026 - 08:26:21	N/C	N/C	2,0000	R$82,04	R$ 164,08	Não

LOTE 0001 - ITEM 0393 - Luva simples, pvc, serie normal, esgoto predial, dn 50 mm, junta elastica Luva simples, pvc, serie normal, esgoto predial, dn 50 mm, junta elastica, fornecido e instalado em prumada de esgoto sanitario ou ventilacao. af_08/2022

Fornecedor	CNPJ/CPF	Data	Modelo	Marca/ Fabricante	Quantidade	Lance	Valor Total	LC 123/2006
ESTRUTURA COMERCIO E CONSTRUCOES LTDA	10.664.099/0001-80	10/02/2026 - 13:03:40	N/C	N/C	1,0000	R$7,69	R$ 7,69	Sim
INOVAR SERVICOS DE ENGENHARIA E CONSULTORIA LTDA	41.155.098/0001-33	18/02/2026 - 09:37:11	N/C	N/C	1,0000	R$7,69	R$ 7,69	Sim
WH CONSTRUTORA LTDA	23.305.610/0001-07	18/02/2026 - 09:47:44	N/C	N/C	1,0000	R$7,54	R$ 7,54	Sim
CONSTRUTORA E SERVICOS W. B. M. LTDA	26.570.470/0001-84	19/02/2026 - 10:06:54	N/C	N/C	1,0000	R$7,66	R$ 7,66	Sim
ASLE CONSTRUTORA LTDA	20.511.890/0001-03	20/02/2026 - 09:22:25	N/C	N/C	1,0000	R$7,69	R$ 7,69	Não
MA CONSTRUTORA LTDA	54.197.980/0001-93	21/02/2026 - 14:58:49	N/C	N/C	1,0000	R$7,69	R$ 7,69	Sim
ENGETECH - ENGENHARIA, COMERCIO E SERVICOS LTDA	04.154.467/0001-47	22/02/2026 - 14:51:12	N/C	N/C	1,0000	R$7,69	R$ 7,69	Sim
KLAO ENGENHARIA S/A	24.940.808/0001-17	23/02/2026 - 14:47:21	N/C	N/C	1,0000	R$7,69	R$ 7,69	Não
ADIGE ARQUITETURA E ENGENHARIA LTDA	01.469.689/0001-60	23/02/2026 - 17:45:47	N/C	N/C	1,0000	R$7,00	R$ 7,00	Não
PRIVATE CONSTRUTORA LTDA	10.616.350/0001-30	23/02/2026 - 18:12:17	N/C	N/C	1,0000	R$7,69	R$ 7,69	Não
HIMALAIA CONSTRUTORA LTDA	00.471.823/0001-03	24/02/2026 - 08:26:21	N/C	N/C	1,0000	R$7,69	R$ 7,69	Não

PORTAL DE COMPRAS PÚBLICAS

A autenticidade do documento pode ser verificada no site https://validaarquivo.portaldecompraspublicas.com.br
Documento gerado eletronicamente no Portal de Compras Públicas em 24/03/2026 às 10:55:50.
Código verificador: 11F883D

E-DOCS - CÓPIA DO PROCESSO 2025-6X76D GERADO POR UDSON OLIVEIRA RAMOS DE AGUIAR EM 13/05/2026 07:51 DOCUMENTO 1 / 1 PÁGINA 4513 / 5723

2026-8V5V2V - E-DOCS - DOCUMENTO ORIGINAL 24/03/2026 11:09 PÁGINA 276 / 384

LOTE 0001 - ITEM 0394 - Reducao excentrica, pvc, serie r, agua pluvial, dn 75 x 50 mm (Item 14.46 da PO) Reducao excentrica, pvc, serie r, agua pluvial, dn 75 x 50 mm, junta elastica, fornecido e instalado em ramal de encaminhamento. af_06/2022 (Item 14.46 da PO)

Fornecedor	CNPJ/CPF	Data	Modelo	Marca/ Fabricante	Quantidade	Lance	Valor Total	LC 123/2006
ESTRUTURA COMERCIO E CONSTRUCOES LTDA	10.664.099/0001-80	10/02/2026 - 13:04:50	N/C	N/C	6,0000	R$25,63	R$ 153,78	Sim
INOVAR SERVICOS DE ENGENHARIA E CONSULTORIA LTDA	41.155.098/0001-33	18/02/2026 - 09:37:32	N/C	N/C	6,0000	R$25,63	R$ 153,78	Sim
WH CONSTRUTORA LTDA	23.305.610/0001-07	18/02/2026 - 09:48:07	N/C	N/C	6,0000	R$25,12	R$ 150,72	Sim
CONSTRUTORA E SERVICOS W. B. M. LTDA	26.570.470/0001-84	19/02/2026 - 10:06:59	N/C	N/C	6,0000	R$25,60	R$ 153,60	Sim
ASLE CONSTRUTORA LTDA	20.511.890/0001-03	20/02/2026 - 09:22:25	N/C	N/C	6,0000	R$25,63	R$ 153,78	Não
MA CONSTRUTORA LTDA	54.197.980/0001-93	21/02/2026 - 14:58:50	N/C	N/C	6,0000	R$25,63	R$ 153,78	Sim
ENGETECH - ENGENHARIA, COMERCIO E SERVICOS LTDA	04.154.467/0001-47	22/02/2026 - 14:51:13	N/C	N/C	6,0000	R$25,63	R$ 153,78	Sim
KLAO ENGENHARIA S/A	24.940.808/0001-17	23/02/2026 - 14:47:21	N/C	N/C	6,0000	R$25,63	R$ 153,78	Não
ADIGE ARQUITETURA E ENGENHARIA LTDA	01.469.689/0001-60	23/02/2026 - 17:45:47	N/C	N/C	6,0000	R$25,00	R$ 150,00	Não
PRIVATE CONSTRUTORA LTDA	10.616.350/0001-30	23/02/2026 - 18:12:17	N/C	N/C	6,0000	R$25,63	R$ 153,78	Não
HIMALAIA CONSTRUTORA LTDA	00.471.823/0001-03	24/02/2026 - 08:26:21	N/C	N/C	6,0000	R$25,63	R$ 153,78	Não

LOTE 0001 - ITEM 0395 - TERMINAL DE VENTILACAO, PVC, SERIE NORMAL, ESGOTO PREDIAL, DN 50 MM, JUNTA SOLDAVEL TERMINAL DE VENTILACAO, PVC, SERIE NORMAL, ESGOTO PREDIAL, DN 50 MM, JUNTA SOLDAVEL, FORNECIDO E INSTALADO EM PRUMADA DE ESGOTO SANITARIO OU VENTILACAO. AF_08/2022

Fornecedor	CNPJ/CPF	Data	Modelo	Marca/ Fabricante	Quantidade	Lance	Valor Total	LC 123/2006
ESTRUTURA COMERCIO E CONSTRUCOES LTDA	10.664.099/0001-80	10/02/2026 - 13:05:08	N/C	N/C	4,0000	R$15,53	R$ 62,12	Sim
INOVAR SERVICOS DE ENGENHARIA E CONSULTORIA LTDA	41.155.098/0001-33	18/02/2026 - 09:37:49	N/C	N/C	4,0000	R$15,53	R$ 62,12	Sim
WH CONSTRUTORA LTDA	23.305.610/0001-07	18/02/2026 - 09:48:25	N/C	N/C	4,0000	R$15,22	R$ 60,88	Sim
CONSTRUTORA E SERVICOS W. B. M. LTDA	26.570.470/0001-84	19/02/2026 - 10:07:07	N/C	N/C	4,0000	R$15,50	R$ 62,00	Sim
ASLE CONSTRUTORA LTDA	20.511.890/0001-03	20/02/2026 - 09:22:25	N/C	N/C	4,0000	R$15,53	R$ 62,12	Não
MA CONSTRUTORA LTDA	54.197.980/0001-93	21/02/2026 - 14:58:50	N/C	N/C	4,0000	R$15,53	R$ 62,12	Sim
ENGETECH - ENGENHARIA, COMERCIO E SERVICOS LTDA	04.154.467/0001-47	22/02/2026 - 14:51:13	N/C	N/C	4,0000	R$15,53	R$ 62,12	Sim
KLAO ENGENHARIA S/A	24.940.808/0001-17	23/02/2026 - 14:47:21	N/C	N/C	4,0000	R$15,53	R$ 62,12	Não
ADIGE ARQUITETURA E ENGENHARIA LTDA	01.469.689/0001-60	23/02/2026 - 17:45:47	N/C	N/C	4,0000	R$15,00	R$ 60,00	Não
PRIVATE CONSTRUTORA LTDA	10.616.350/0001-30	23/02/2026 - 18:12:17	N/C	N/C	4,0000	R$15,53	R$ 62,12	Não
HIMALAIA CONSTRUTORA LTDA	00.471.823/0001-03	24/02/2026 - 08:26:21	N/C	N/C	4,0000	R$15,53	R$ 62,12	Não

LOTE 0001 - ITEM 0396 - Terminal de ventilacao, pvc, serie normal, esgoto predial, dn 75 mm, junta soldavel Terminal de ventilacao, pvc, serie normal, esgoto predial, dn 75 mm, junta soldavel, fornecido e instalado em prumada de esgoto sanitario ou ventilacao. af_08/2022

Fornecedor	CNPJ/CPF	Data	Modelo	Marca/ Fabricante	Quantidade	Lance	Valor Total	LC 123/2006
ESTRUTURA COMERCIO E CONSTRUCOES LTDA	10.664.099/0001-80	10/02/2026 - 13:05:24	N/C	N/C	4,0000	R$31,73	R$ 126,92	Sim

PORTAL DE COMPRAS PÚBLICAS
A autenticidade do documento pode ser verificada no site https://validaarquivo.portaldecompraspublicas.com.br
Documento gerado eletronicamente no Portal de Compras Públicas em 24/03/2026 às 10:55:50.
Código verificador: 11F883D

E-DOCS - CÓPIA DO PROCESSO 2025-6X76D GERADO POR UDSON OLIVEIRA RAMOS DE AGUIAR EM 13/05/2026 07:51 DOCUMENTO 1 / 1 PÁGINA 4514 / 5723

2026-8V5V2V - E-DOCS - DOCUMENTO ORIGINAL 24/03/2026 11:09 PÁGINA 277 / 384

INOVAR SERVICOS DE ENGENHARIA E CONSULTORIA LTDA	41.155.098/0001-33	18/02/2026 - 09:41:09	N/C	N/C	4,0000	R$31,73	R$ 126,92	Sim
WH CONSTRUTORA LTDA	23.305.610/0001-07	18/02/2026 - 09:48:45	N/C	N/C	4,0000	R$31,10	R$ 124,40	Sim
CONSTRUTORA E SERVICOS W. B. M. LTDA	26.570.470/0001-84	19/02/2026 - 10:07:11	N/C	N/C	4,0000	R$31,70	R$ 126,80	Sim
ASLE CONSTRUTORA LTDA	20.511.890/0001-03	20/02/2026 - 09:22:25	N/C	N/C	4,0000	R$31,73	R$ 126,92	Não
MA CONSTRUTORA LTDA	54.197.980/0001-93	21/02/2026 - 14:58:50	N/C	N/C	4,0000	R$31,73	R$ 126,92	Sim
ENGETECH - ENGENHARIA, COMERCIO E SERVICOS LTDA	04.154.467/0001-47	22/02/2026 - 14:51:13	N/C	N/C	4,0000	R$31,73	R$ 126,92	Sim
KLAO ENGENHARIA S/A	24.940.808/0001-17	23/02/2026 - 14:47:21	N/C	N/C	4,0000	R$31,73	R$ 126,92	Não
ADIGE ARQUITETURA E ENGENHARIA LTDA	01.469.689/0001-60	23/02/2026 - 17:45:47	N/C	N/C	4,0000	R$31,00	R$ 124,00	Não
PRIVATE CONSTRUTORA LTDA	10.616.350/0001-30	23/02/2026 - 18:12:17	N/C	N/C	4,0000	R$31,73	R$ 126,92	Não
HIMALAIA CONSTRUTORA LTDA	00.471.823/0001-03	24/02/2026 - 08:26:21	N/C	N/C	4,0000	R$31,73	R$ 126,92	Não

LOTE 0001 - ITEM 0397 - Te, pvc, serie r, agua pluvial, dn 100 x 50 mm, junta elastica Te, pvc, serie r, agua pluvial, dn 100 x 50 mm, junta elastica, fornecido e instalado em condutores verticais de aguas pluviais

Fornecedor	CNPJ/CPF	Data	Modelo	Marca/ Fabricante	Quantidade	Lance	Valor Total	LC 123/2006
ESTRUTURA COMERCIO E CONSTRUCOES LTDA	10.664.099/0001-80	10/02/2026 - 13:05:49	N/C	N/C	6,0000	R$113,19	R$ 679,14	Sim
INOVAR SERVICOS DE ENGENHARIA E CONSULTORIA LTDA	41.155.098/0001-33	18/02/2026 - 09:41:31	N/C	N/C	6,0000	R$113,19	R$ 679,14	Sim
WH CONSTRUTORA LTDA	23.305.610/0001-07	18/02/2026 - 09:49:12	N/C	N/C	6,0000	R$110,93	R$ 665,58	Sim
CONSTRUTORA E SERVICOS W. B. M. LTDA	26.570.470/0001-84	19/02/2026 - 10:07:16	N/C	N/C	6,0000	R$113,16	R$ 678,96	Sim
ASLE CONSTRUTORA LTDA	20.511.890/0001-03	20/02/2026 - 09:22:25	N/C	N/C	6,0000	R$113,19	R$ 679,14	Não
MA CONSTRUTORA LTDA	54.197.980/0001-93	21/02/2026 - 14:58:50	N/C	N/C	6,0000	R$113,19	R$ 679,14	Sim
ENGETECH - ENGENHARIA, COMERCIO E SERVICOS LTDA	04.154.467/0001-47	22/02/2026 - 14:51:13	N/C	N/C	6,0000	R$113,19	R$ 679,14	Sim
KLAO ENGENHARIA S/A	24.940.808/0001-17	23/02/2026 - 14:47:21	N/C	N/C	6,0000	R$113,19	R$ 679,14	Não
ADIGE ARQUITETURA E ENGENHARIA LTDA	01.469.689/0001-60	23/02/2026 - 17:45:47	N/C	N/C	6,0000	R$113,00	R$ 678,00	Não
PRIVATE CONSTRUTORA LTDA	10.616.350/0001-30	23/02/2026 - 18:12:17	N/C	N/C	6,0000	R$113,19	R$ 679,14	Não
HIMALAIA CONSTRUTORA LTDA	00.471.823/0001-03	24/02/2026 - 08:26:21	N/C	N/C	6,0000	R$113,19	R$ 679,14	Não

LOTE 0001 - ITEM 0398 - Te, pvc, serie r, agua pluvial, dn 100 x 75 mm, junta elastica Te, pvc, serie r, agua pluvial, dn 100 x 75 mm, junta elastica, fornecido e instalado em condutores verticais de aguas pluviais. af_06/2022

Fornecedor	CNPJ/CPF	Data	Modelo	Marca/ Fabricante	Quantidade	Lance	Valor Total	LC 123/2006
ESTRUTURA COMERCIO E CONSTRUCOES LTDA	10.664.099/0001-80	10/02/2026 - 13:06:47	N/C	N/C	2,0000	R$113,16	R$ 226,32	Sim
INOVAR SERVICOS DE ENGENHARIA E CONSULTORIA LTDA	41.155.098/0001-33	18/02/2026 - 09:41:51	N/C	N/C	2,0000	R$113,16	R$ 226,32	Sim
WH CONSTRUTORA LTDA	23.305.610/0001-07	18/02/2026 - 09:49:32	N/C	N/C	2,0000	R$110,90	R$ 221,80	Sim
CONSTRUTORA E SERVICOS W. B. M. LTDA	26.570.470/0001-84	19/02/2026 - 10:07:24	N/C	N/C	2,0000	R$113,15	R$ 226,30	Sim
ASLE CONSTRUTORA LTDA	20.511.890/0001-03	20/02/2026 - 09:22:25	N/C	N/C	2,0000	R$113,16	R$ 226,32	Não
MA CONSTRUTORA LTDA	54.197.980/0001-93	21/02/2026 - 14:58:50	N/C	N/C	2,0000	R$113,16	R$ 226,32	Sim

PORTAL DE COMPRAS PÚBLICAS

A autenticidade do documento pode ser verificada no site https://validaarquivo.portaldecompraspublicas.com.br
Documento gerado eletronicamente no Portal de Compras Públicas em 24/03/2026 às 10:55:50.
Código verificador: 11F883D

E-DOCS - CÓPIA DO PROCESSO 2025-6X76D GERADO POR UDSON OLIVEIRA RAMOS DE AGUIAR EM 13/05/2026 07:51 DOCUMENTO 1 / 1 PÁGINA 4515 / 5723

2026-8V5V2V - E-DOCS - DOCUMENTO ORIGINAL 24/03/2026 11:09 PÁGINA 278 / 384

ENGETECH - ENGENHARIA, COMERCIO E SERVICOS LTDA	04.154.467/0001-47	22/02/2026 - 14:51:13	N/C	N/C	2,0000	R$113,16	R$ 226,32	Sim
KLAO ENGENHARIA S/A	24.940.808/0001-17	23/02/2026 - 14:47:21	N/C	N/C	2,0000	R$113,16	R$ 226,32	Não
ADIGE ARQUITETURA E ENGENHARIA LTDA	01.469.689/0001-60	23/02/2026 - 17:45:47	N/C	N/C	2,0000	R$113,00	R$ 226,00	Não
PRIVATE CONSTRUTORA LTDA	10.616.350/0001-30	23/02/2026 - 18:12:17	N/C	N/C	2,0000	R$113,16	R$ 226,32	Não
HIMALAIA CONSTRUTORA LTDA	00.471.823/0001-03	24/02/2026 - 08:26:21	N/C	N/C	2,0000	R$113,16	R$ 226,32	Não

LOTE 0001 - ITEM 0399 - Te, pvc, serie normal, esgoto predial, dn 50 x 50 mm, junta elastica 1 Te, pvc, serie normal, esgoto predial, dn 50 x 50 mm, junta elastica, fornecido e instalado em ramal de descarga ou ramal de esgoto sanitario. af_08/2022

Fornecedor	CNPJ/CPF	Data	Modelo	Marca/ Fabricante	Quantidade	Lance	Valor Total	LC 123/2006
ESTRUTURA COMERCIO E CONSTRUCOES LTDA	10.664.099/0001-80	10/02/2026 - 13:08:06	N/C	N/C	57,0000	R$30,93	R$ 1.763,01	Sim
INOVAR SERVICOS DE ENGENHARIA E CONSULTORIA LTDA	41.155.098/0001-33	18/02/2026 - 09:42:12	N/C	N/C	57,0000	R$30,93	R$ 1.763,01	Sim
WH CONSTRUTORA LTDA	23.305.610/0001-07	18/02/2026 - 09:49:58	N/C	N/C	57,0000	R$30,31	R$ 1.727,67	Sim
CONSTRUTORA E SERVICOS W. B. M. LTDA	26.570.470/0001-84	19/02/2026 - 10:07:25	N/C	N/C	57,0000	R$30,90	R$ 1.761,30	Sim
ASLE CONSTRUTORA LTDA	20.511.890/0001-03	20/02/2026 - 09:22:25	N/C	N/C	57,0000	R$30,93	R$ 1.763,01	Não
MA CONSTRUTORA LTDA	54.197.980/0001-93	21/02/2026 - 14:58:50	N/C	N/C	57,0000	R$30,93	R$ 1.763,01	Sim
ENGETECH - ENGENHARIA, COMERCIO E SERVICOS LTDA	04.154.467/0001-47	22/02/2026 - 14:51:13	N/C	N/C	57,0000	R$30,93	R$ 1.763,01	Sim
KLAO ENGENHARIA S/A	24.940.808/0001-17	23/02/2026 - 14:47:21	N/C	N/C	57,0000	R$30,93	R$ 1.763,01	Não
ADIGE ARQUITETURA E ENGENHARIA LTDA	01.469.689/0001-60	23/02/2026 - 17:45:47	N/C	N/C	57,0000	R$30,00	R$ 1.710,00	Não
PRIVATE CONSTRUTORA LTDA	10.616.350/0001-30	23/02/2026 - 18:12:17	N/C	N/C	57,0000	R$30,93	R$ 1.763,01	Não
HIMALAIA CONSTRUTORA LTDA	00.471.823/0001-03	24/02/2026 - 08:26:21	N/C	N/C	57,0000	R$30,93	R$ 1.763,01	Não

LOTE 0001 - ITEM 0400 - Te, pvc, serie r, agua pluvial, dn 75 x 75 mm, junta elastica Te, pvc, serie r, agua pluvial, dn 75 x 75 mm, junta elastica, fornecido e instalado em condutores verticais de aguas pluviais. af_06/2022

Fornecedor	CNPJ/CPF	Data	Modelo	Marca/ Fabricante	Quantidade	Lance	Valor Total	LC 123/2006
ESTRUTURA COMERCIO E CONSTRUCOES LTDA	10.664.099/0001-80	10/02/2026 - 13:08:25	N/C	N/C	5,0000	R$70,00	R$ 350,00	Sim
INOVAR SERVICOS DE ENGENHARIA E CONSULTORIA LTDA	41.155.098/0001-33	18/02/2026 - 09:42:29	N/C	N/C	5,0000	R$70,00	R$ 350,00	Sim
WH CONSTRUTORA LTDA	23.305.610/0001-07	18/02/2026 - 09:50:21	N/C	N/C	5,0000	R$68,60	R$ 343,00	Sim
CONSTRUTORA E SERVICOS W. B. M. LTDA	26.570.470/0001-84	19/02/2026 - 10:07:56	N/C	N/C	5,0000	R$70,00	R$ 350,00	Sim
ASLE CONSTRUTORA LTDA	20.511.890/0001-03	20/02/2026 - 09:22:26	N/C	N/C	5,0000	R$70,00	R$ 350,00	Não
MA CONSTRUTORA LTDA	54.197.980/0001-93	21/02/2026 - 14:58:50	N/C	N/C	5,0000	R$70,00	R$ 350,00	Sim
ENGETECH - ENGENHARIA, COMERCIO E SERVICOS LTDA	04.154.467/0001-47	22/02/2026 - 14:51:13	N/C	N/C	5,0000	R$70,00	R$ 350,00	Sim
KLAO ENGENHARIA S/A	24.940.808/0001-17	23/02/2026 - 14:47:23	N/C	N/C	5,0000	R$70,00	R$ 350,00	Não
ADIGE ARQUITETURA E ENGENHARIA LTDA	01.469.689/0001-60	23/02/2026 - 17:45:47	N/C	N/C	5,0000	R$70,00	R$ 350,00	Não
PRIVATE CONSTRUTORA LTDA	10.616.350/0001-30	23/02/2026 - 18:12:17	N/C	N/C	5,0000	R$70,00	R$ 350,00	Não
HIMALAIA CONSTRUTORA LTDA	00.471.823/0001-03	24/02/2026 - 08:26:21	N/C	N/C	5,0000	R$70,00	R$ 350,00	Não

PORTAL DE COMPRAS PÚBLICAS

A autenticidade do documento pode ser verificada no site https://validaarquivo.portaldecompraspublicas.com.br
Documento gerado eletronicamente no Portal de Compras Públicas em 24/03/2026 às 10:55:50.
Código verificador: 11F883D

E-DOCS - CÓPIA DO PROCESSO 2025-6X76D GERADO POR UDSON OLIVEIRA RAMOS DE AGUIAR EM 13/05/2026 07:51 DOCUMENTO 1 / 1 PÁGINA 4516 / 5723

2026-8V5V2V - E-DOCS - DOCUMENTO ORIGINAL 24/03/2026 11:09 PÁGINA 279 / 384

LOTE 0001 - ITEM 0401 - Te, pvc, serie r, agua pluvial, dn 75 x 50 mm, junta elastica Te, pvc, serie r, agua pluvial, dn 75 x 50 mm, junta elastica, fornecido e instalado em condutores verticais de aguas pluviais

Fornecedor	CNPJ/CPF	Data	Modelo	Marca/ Fabricante	Quantidade	Lance	Valor Total	LC 123/2006
ESTRUTURA COMERCIO E CONSTRUCOES LTDA	10.664.099/0001-80	10/02/2026 - 13:19:37	N/C	N/C	9,0000	R$70,01	R$ 630,09	Sim
INOVAR SERVICOS DE ENGENHARIA E CONSULTORIA LTDA	41.155.098/0001-33	18/02/2026 - 09:42:53	N/C	N/C	9,0000	R$70,01	R$ 630,09	Sim
WH CONSTRUTORA LTDA	23.305.610/0001-07	18/02/2026 - 09:51:07	N/C	N/C	9,0000	R$68,61	R$ 617,49	Sim
CONSTRUTORA E SERVICOS W. B. M. LTDA	26.570.470/0001-84	19/02/2026 - 10:16:10	N/C	N/C	9,0000	R$70,00	R$ 630,00	Sim
ASLE CONSTRUTORA LTDA	20.511.890/0001-03	20/02/2026 - 09:22:26	N/C	N/C	9,0000	R$70,01	R$ 630,09	Não
MA CONSTRUTORA LTDA	54.197.980/0001-93	21/02/2026 - 14:58:50	N/C	N/C	9,0000	R$70,01	R$ 630,09	Sim
ENGETECH - ENGENHARIA, COMERCIO E SERVICOS LTDA	04.154.467/0001-47	22/02/2026 - 14:51:13	N/C	N/C	9,0000	R$70,01	R$ 630,09	Sim
KLAO ENGENHARIA S/A	24.940.808/0001-17	23/02/2026 - 14:47:23	N/C	N/C	9,0000	R$70,01	R$ 630,09	Não
ADIGE ARQUITETURA E ENGENHARIA LTDA	01.469.689/0001-60	23/02/2026 - 17:45:47	N/C	N/C	9,0000	R$70,00	R$ 630,00	Não
PRIVATE CONSTRUTORA LTDA	10.616.350/0001-30	23/02/2026 - 18:12:17	N/C	N/C	9,0000	R$70,01	R$ 630,09	Não
HIMALAIA CONSTRUTORA LTDA	00.471.823/0001-03	24/02/2026 - 08:26:21	N/C	N/C	9,0000	R$70,01	R$ 630,09	Não

LOTE 0001 - ITEM 0402 - Vaso sanitario sifonado convencional com louca branca Vaso sanitario sifonado convencional com louca branca, incluso conjunto de ligacao para bacia sanitaria ajustavel - fornecimento e instalacao. af_10/2016

Fornecedor	CNPJ/CPF	Data	Modelo	Marca/ Fabricante	Quantidade	Lance	Valor Total	LC 123/2006
ESTRUTURA COMERCIO E CONSTRUCOES LTDA	10.664.099/0001-80	10/02/2026 - 13:19:48	N/C	N/C	13,0000	R$376,94	R$ 4.900,22	Sim
INOVAR SERVICOS DE ENGENHARIA E CONSULTORIA LTDA	41.155.098/0001-33	18/02/2026 - 09:48:13	N/C	N/C	13,0000	R$376,94	R$ 4.900,22	Sim
WH CONSTRUTORA LTDA	23.305.610/0001-07	18/02/2026 - 09:51:38	N/C	N/C	13,0000	R$369,40	R$ 4.802,20	Sim
CONSTRUTORA E SERVICOS W. B. M. LTDA	26.570.470/0001-84	19/02/2026 - 10:16:40	N/C	N/C	13,0000	R$376,90	R$ 4.899,70	Sim
ASLE CONSTRUTORA LTDA	20.511.890/0001-03	20/02/2026 - 09:22:26	N/C	N/C	13,0000	R$376,94	R$ 4.900,22	Não
MA CONSTRUTORA LTDA	54.197.980/0001-93	21/02/2026 - 14:58:50	N/C	N/C	13,0000	R$376,94	R$ 4.900,22	Sim
ENGETECH - ENGENHARIA, COMERCIO E SERVICOS LTDA	04.154.467/0001-47	22/02/2026 - 14:51:13	N/C	N/C	13,0000	R$376,94	R$ 4.900,22	Sim
KLAO ENGENHARIA S/A	24.940.808/0001-17	23/02/2026 - 14:47:23	N/C	N/C	13,0000	R$376,94	R$ 4.900,22	Não
ADIGE ARQUITETURA E ENGENHARIA LTDA	01.469.689/0001-60	23/02/2026 - 17:45:47	N/C	N/C	13,0000	R$376,00	R$ 4.888,00	Não
PRIVATE CONSTRUTORA LTDA	10.616.350/0001-30	23/02/2026 - 18:12:17	N/C	N/C	13,0000	R$376,94	R$ 4.900,22	Não
HIMALAIA CONSTRUTORA LTDA	00.471.823/0001-03	24/02/2026 - 08:26:21	N/C	N/C	13,0000	R$376,94	R$ 4.900,22	Não

LOTE 0001 - ITEM 0403 - Valvula de descarga metalica, duplo acionamento eco, base 1 1/2, acabamento metalico cromado Valvula de descarga metalica, duplo acionamento eco, base 1 1/2, acabamento metalico cromado - fornecimento e instalacao

Fornecedor	CNPJ/CPF	Data	Modelo	Marca/ Fabricante	Quantidade	Lance	Valor Total	LC 123/2006
ESTRUTURA COMERCIO E CONSTRUCOES LTDA	10.664.099/0001-80	10/02/2026 - 13:20:05	N/C	N/C	13,0000	R$400,61	R$ 5.207,93	Sim
INOVAR SERVICOS DE ENGENHARIA E CONSULTORIA LTDA	41.155.098/0001-33	18/02/2026 - 09:48:32	N/C	N/C	13,0000	R$400,61	R$ 5.207,93	Sim

PORTAL DE COMPRAS PÚBLICAS

A autenticidade do documento pode ser verificada no site https://validaarquivo.portaldecompraspublicas.com.br
Documento gerado eletronicamente no Portal de Compras Públicas em 24/03/2026 às 10:55:50.
Código verificador: 11F883D

E-DOCS - CÓPIA DO PROCESSO 2025-6X76D GERADO POR UDSON OLIVEIRA RAMOS DE AGUIAR EM 13/05/2026 07:51 DOCUMENTO 1 / 1 PÁGINA 4517 / 5723

2026-8V5V2V - E-DOCS - DOCUMENTO ORIGINAL 24/03/2026 11:09 PÁGINA 280 / 384

WH CONSTRUTORA LTDA	23.305.610/0001-07	18/02/2026 - 09:52:14	N/C	N/C	13,0000	R$392,60	R$ 5.103,80	Sim
CONSTRUTORA E SERVICOS W. B. M. LTDA	26.570.470/0001-84	19/02/2026 - 10:17:01	N/C	N/C	13,0000	R$400,60	R$ 5.207,80	Sim
ASLE CONSTRUTORA LTDA	20.511.890/0001-03	20/02/2026 - 09:22:26	N/C	N/C	13,0000	R$400,61	R$ 5.207,93	Não
MA CONSTRUTORA LTDA	54.197.980/0001-93	21/02/2026 - 14:58:50	N/C	N/C	13,0000	R$400,61	R$ 5.207,93	Sim
ENGETECH - ENGENHARIA, COMERCIO E SERVICOS LTDA	04.154.467/0001-47	22/02/2026 - 14:51:13	N/C	N/C	13,0000	R$400,61	R$ 5.207,93	Sim
KLAO ENGENHARIA S/A	24.940.808/0001-17	23/02/2026 - 14:47:23	N/C	N/C	13,0000	R$400,61	R$ 5.207,93	Não
ADIGE ARQUITETURA E ENGENHARIA LTDA	01.469.689/0001-60	23/02/2026 - 17:45:47	N/C	N/C	13,0000	R$400,00	R$ 5.200,00	Não
PRIVATE CONSTRUTORA LTDA	10.616.350/0001-30	23/02/2026 - 18:12:17	N/C	N/C	13,0000	R$400,61	R$ 5.207,93	Não
HIMALAIA CONSTRUTORA LTDA	00.471.823/0001-03	24/02/2026 - 08:26:21	N/C	N/C	13,0000	R$400,61	R$ 5.207,93	Não

LOTE 0001 - ITEM 0404 - ASSENTO SANITARIO CONVENCIONAL - FORNECIMENTO E INSTALACAO. AF_01/2020 ASSENTO SANITARIO CONVENCIONAL - FORNECIMENTO E INSTALACAO. AF_01/2020

Fornecedor	CNPJ/CPF	Data	Modelo	Marca/ Fabricante	Quantidade	Lance	Valor Total	LC 123/2006
ESTRUTURA COMERCIO E CONSTRUCOES LTDA	10.664.099/0001-80	10/02/2026 - 13:20:30	N/C	N/C	13,0000	R$56,68	R$ 736,84	Sim
INOVAR SERVICOS DE ENGENHARIA E CONSULTORIA LTDA	41.155.098/0001-33	18/02/2026 - 09:48:52	N/C	N/C	13,0000	R$56,68	R$ 736,84	Sim
WH CONSTRUTORA LTDA	23.305.610/0001-07	18/02/2026 - 09:52:38	N/C	N/C	13,0000	R$55,55	R$ 722,15	Sim
CONSTRUTORA E SERVICOS W. B. M. LTDA	26.570.470/0001-84	19/02/2026 - 10:17:09	N/C	N/C	13,0000	R$56,65	R$ 736,45	Sim
ASLE CONSTRUTORA LTDA	20.511.890/0001-03	20/02/2026 - 09:22:26	N/C	N/C	13,0000	R$56,68	R$ 736,84	Não
MA CONSTRUTORA LTDA	54.197.980/0001-93	21/02/2026 - 14:58:50	N/C	N/C	13,0000	R$56,68	R$ 736,84	Sim
ENGETECH - ENGENHARIA, COMERCIO E SERVICOS LTDA	04.154.467/0001-47	22/02/2026 - 14:51:13	N/C	N/C	13,0000	R$56,68	R$ 736,84	Sim
KLAO ENGENHARIA S/A	24.940.808/0001-17	23/02/2026 - 14:47:23	N/C	N/C	13,0000	R$56,68	R$ 736,84	Não
ADIGE ARQUITETURA E ENGENHARIA LTDA	01.469.689/0001-60	23/02/2026 - 17:45:47	N/C	N/C	13,0000	R$56,00	R$ 728,00	Não
PRIVATE CONSTRUTORA LTDA	10.616.350/0001-30	23/02/2026 - 18:12:17	N/C	N/C	13,0000	R$56,68	R$ 736,84	Não
HIMALAIA CONSTRUTORA LTDA	00.471.823/0001-03	24/02/2026 - 08:26:21	N/C	N/C	13,0000	R$56,68	R$ 736,84	Não

LOTE 0001 - ITEM 0405 - Mictorio sifonado louca branca - padrao medio Mictorio sifonado louca branca - padrao medio - fornecimento e instalacao. af_01/2020

Fornecedor	CNPJ/CPF	Data	Modelo	Marca/ Fabricante	Quantidade	Lance	Valor Total	LC 123/2006
ESTRUTURA COMERCIO E CONSTRUCOES LTDA	10.664.099/0001-80	10/02/2026 - 13:20:58	N/C	N/C	3,0000	R$842,63	R$ 2.527,89	Sim
INOVAR SERVICOS DE ENGENHARIA E CONSULTORIA LTDA	41.155.098/0001-33	18/02/2026 - 09:49:20	N/C	N/C	3,0000	R$842,63	R$ 2.527,89	Sim
WH CONSTRUTORA LTDA	23.305.610/0001-07	18/02/2026 - 09:53:04	N/C	N/C	3,0000	R$825,78	R$ 2.477,34	Sim
CONSTRUTORA E SERVICOS W. B. M. LTDA	26.570.470/0001-84	19/02/2026 - 10:17:14	N/C	N/C	3,0000	R$842,60	R$ 2.527,80	Sim
ASLE CONSTRUTORA LTDA	20.511.890/0001-03	20/02/2026 - 09:22:26	N/C	N/C	3,0000	R$842,63	R$ 2.527,89	Não
MA CONSTRUTORA LTDA	54.197.980/0001-93	21/02/2026 - 14:58:50	N/C	N/C	3,0000	R$842,63	R$ 2.527,89	Sim

PORTAL DE COMPRAS PÚBLICAS

A autenticidade do documento pode ser verificada no site https://validaarquivo.portaldecompraspublicas.com.br
Documento gerado eletronicamente no Portal de Compras Públicas em 24/03/2026 às 10:55:50.
Código verificador: 11F883D

E-DOCS - CÓPIA DO PROCESSO 2025-6X76D GERADO POR UDSON OLIVEIRA RAMOS DE AGUIAR EM 13/05/2026 07:51 DOCUMENTO 1 / 1 PÁGINA 4518 / 5723

2026-8V5V2V - E-DOCS - DOCUMENTO ORIGINAL 24/03/2026 11:09 PÁGINA 281 / 384

ENGETECH - ENGENHARIA, COMERCIO E SERVICOS LTDA	04.154.467/0001-47	22/02/2026 - 14:51:13	N/C	N/C	3,0000	R$842,63	R$ 2.527,89	Sim
KLAO ENGENHARIA S/A	24.940.808/0001-17	23/02/2026 - 14:47:23	N/C	N/C	3,0000	R$842,63	R$ 2.527,89	Não
ADIGE ARQUITETURA E ENGENHARIA LTDA	01.469.689/0001-60	23/02/2026 - 17:45:47	N/C	N/C	3,0000	R$842,00	R$ 2.526,00	Não
PRIVATE CONSTRUTORA LTDA	10.616.350/0001-30	23/02/2026 - 18:12:17	N/C	N/C	3,0000	R$842,63	R$ 2.527,89	Não
HIMALAIA CONSTRUTORA LTDA	00.471.823/0001-03	24/02/2026 - 08:26:21	N/C	N/C	3,0000	R$842,63	R$ 2.527,89	Não

LOTE 0001 - ITEM 0406 - Sifao para mictorio, deca 1681, 1 x 2, acabamento cromodado e similar Sifao para mictorio, deca 1681, 1 x 2, acabamento cromodado e similar

Fornecedor	CNPJ/CPF	Data	Modelo	Marca/ Fabricante	Quantidade	Lance	Valor Total	LC 123/2006
ESTRUTURA COMERCIO E CONSTRUCOES LTDA	10.664.099/0001-80	10/02/2026 - 13:21:14	N/C	N/C	3,0000	R$614,58	R$ 1.843,74	Sim
INOVAR SERVICOS DE ENGENHARIA E CONSULTORIA LTDA	41.155.098/0001-33	18/02/2026 - 09:52:15	N/C	N/C	3,0000	R$614,58	R$ 1.843,74	Sim
WH CONSTRUTORA LTDA	23.305.610/0001-07	18/02/2026 - 09:53:38	N/C	N/C	3,0000	R$602,29	R$ 1.806,87	Sim
CONSTRUTORA E SERVICOS W. B. M. LTDA	26.570.470/0001-84	19/02/2026 - 10:17:21	N/C	N/C	3,0000	R$614,55	R$ 1.843,65	Sim
ASLE CONSTRUTORA LTDA	20.511.890/0001-03	20/02/2026 - 09:22:26	N/C	N/C	3,0000	R$614,58	R$ 1.843,74	Não
MA CONSTRUTORA LTDA	54.197.980/0001-93	21/02/2026 - 14:58:50	N/C	N/C	3,0000	R$614,58	R$ 1.843,74	Sim
ENGETECH - ENGENHARIA, COMERCIO E SERVICOS LTDA	04.154.467/0001-47	22/02/2026 - 14:51:13	N/C	N/C	3,0000	R$614,58	R$ 1.843,74	Sim
KLAO ENGENHARIA S/A	24.940.808/0001-17	23/02/2026 - 14:47:23	N/C	N/C	3,0000	R$614,58	R$ 1.843,74	Não
ADIGE ARQUITETURA E ENGENHARIA LTDA	01.469.689/0001-60	23/02/2026 - 17:45:47	N/C	N/C	3,0000	R$614,00	R$ 1.842,00	Não
PRIVATE CONSTRUTORA LTDA	10.616.350/0001-30	23/02/2026 - 18:12:17	N/C	N/C	3,0000	R$614,58	R$ 1.843,74	Não
HIMALAIA CONSTRUTORA LTDA	00.471.823/0001-03	24/02/2026 - 08:26:21	N/C	N/C	3,0000	R$614,58	R$ 1.843,74	Não

LOTE 0001 - ITEM 0407 - Cuba de embutir oval em louca branca, 35 x 50cm ou equivalente Cuba de embutir oval em louca branca, 35 x 50cm ou equivalente, incluso valvula em metal cromado e sifao flexivel em pvc - fornecimento e instalacao. af_01/2020

Fornecedor	CNPJ/CPF	Data	Modelo	Marca/ Fabricante	Quantidade	Lance	Valor Total	LC 123/2006
ESTRUTURA COMERCIO E CONSTRUCOES LTDA	10.664.099/0001-80	10/02/2026 - 13:21:25	N/C	N/C	15,0000	R$286,01	R$ 4.290,15	Sim
WH CONSTRUTORA LTDA	23.305.610/0001-07	18/02/2026 - 09:54:15	N/C	N/C	15,0000	R$280,29	R$ 4.204,35	Sim
INOVAR SERVICOS DE ENGENHARIA E CONSULTORIA LTDA	41.155.098/0001-33	18/02/2026 - 09:58:50	N/C	N/C	15,0000	R$286,01	R$ 4.290,15	Sim
CONSTRUTORA E SERVICOS W. B. M. LTDA	26.570.470/0001-84	19/02/2026 - 10:17:26	N/C	N/C	15,0000	R$286,00	R$ 4.290,00	Sim
ASLE CONSTRUTORA LTDA	20.511.890/0001-03	20/02/2026 - 09:22:26	N/C	N/C	15,0000	R$286,01	R$ 4.290,15	Não
MA CONSTRUTORA LTDA	54.197.980/0001-93	21/02/2026 - 14:58:50	N/C	N/C	15,0000	R$286,01	R$ 4.290,15	Sim
ENGETECH - ENGENHARIA, COMERCIO E SERVICOS LTDA	04.154.467/0001-47	22/02/2026 - 14:51:13	N/C	N/C	15,0000	R$286,01	R$ 4.290,15	Sim
KLAO ENGENHARIA S/A	24.940.808/0001-17	23/02/2026 - 14:47:23	N/C	N/C	15,0000	R$286,01	R$ 4.290,15	Não
ADIGE ARQUITETURA E ENGENHARIA LTDA	01.469.689/0001-60	23/02/2026 - 17:45:47	N/C	N/C	15,0000	R$286,00	R$ 4.290,00	Não
PRIVATE CONSTRUTORA LTDA	10.616.350/0001-30	23/02/2026 - 18:12:17	N/C	N/C	15,0000	R$286,01	R$ 4.290,15	Não

PORTAL DE COMPRAS PÚBLICAS

A autenticidade do documento pode ser verificada no site https://validaarquivo.portaldecompraspublicas.com.br
Documento gerado eletronicamente no Portal de Compras Públicas em 24/03/2026 às 10:55:50.
Código verificador: 11F883D

E-DOCS - CÓPIA DO PROCESSO 2025-6X76D GERADO POR UDSON OLIVEIRA RAMOS DE AGUIAR EM 13/05/2026 07:51 DOCUMENTO 1 / 1 PÁGINA 4519 / 5723

2026-8V5V2V - E-DOCS - DOCUMENTO ORIGINAL 24/03/2026 11:09 PÁGINA 282 / 384

HIMALAIA CONSTRUTORA LTDA	00.471.823/0001-03	24/02/2026 - 08:26:21	N/C	N/C	15,0000	R$286,01	R$ 4.290,15	Não

LOTE 0001 - ITEM 0408 - Cuba de embutir retangular de aco inoxidavel, 40 x 34 x 14 cm Cuba de embutir retangular de aco inoxidavel, 40 x 34 x 14 cm - fornecimento e instalacao

Fornecedor	CNPJ/CPF	Data	Modelo	Marca/ Fabricante	Quantidade	Lance	Valor Total	LC 123/2006
ESTRUTURA COMERCIO E CONSTRUCOES LTDA	10.664.099/0001-80	10/02/2026 - 13:24:02	N/C	N/C	10,0000	R$273,36	R$ 2.733,60	Sim
WH CONSTRUTORA LTDA	23.305.610/0001-07	18/02/2026 - 09:55:42	N/C	N/C	10,0000	R$267,89	R$ 2.678,90	Sim
INOVAR SERVICOS DE ENGENHARIA E CONSULTORIA LTDA	41.155.098/0001-33	18/02/2026 - 09:59:39	N/C	N/C	10,0000	R$273,36	R$ 2.733,60	Sim
CONSTRUTORA E SERVICOS W. B. M. LTDA	26.570.470/0001-84	19/02/2026 - 10:17:33	N/C	N/C	10,0000	R$273,35	R$ 2.733,50	Sim
ASLE CONSTRUTORA LTDA	20.511.890/0001-03	20/02/2026 - 09:22:26	N/C	N/C	10,0000	R$273,36	R$ 2.733,60	Não
MA CONSTRUTORA LTDA	54.197.980/0001-93	21/02/2026 - 14:58:50	N/C	N/C	10,0000	R$273,36	R$ 2.733,60	Sim
ENGETECH - ENGENHARIA, COMERCIO E SERVICOS LTDA	04.154.467/0001-47	22/02/2026 - 14:51:13	N/C	N/C	10,0000	R$273,36	R$ 2.733,60	Sim
KLAO ENGENHARIA S/A	24.940.808/0001-17	23/02/2026 - 14:47:23	N/C	N/C	10,0000	R$273,36	R$ 2.733,60	Não
ADIGE ARQUITETURA E ENGENHARIA LTDA	01.469.689/0001-60	23/02/2026 - 17:45:47	N/C	N/C	10,0000	R$273,00	R$ 2.730,00	Não
PRIVATE CONSTRUTORA LTDA	10.616.350/0001-30	23/02/2026 - 18:12:17	N/C	N/C	10,0000	R$273,36	R$ 2.733,60	Não
HIMALAIA CONSTRUTORA LTDA	00.471.823/0001-03	24/02/2026 - 08:26:21	N/C	N/C	10,0000	R$273,36	R$ 2.733,60	Não

LOTE 0001 - ITEM 0409 - Cuba de embutir retangular de aco inoxidavel, 50 x 40 x 20 cm Cuba de embutir retangular de aco inoxidavel, 50 x 40 x 20 cm - fornecimento e instalacao

Fornecedor	CNPJ/CPF	Data	Modelo	Marca/ Fabricante	Quantidade	Lance	Valor Total	LC 123/2006
ESTRUTURA COMERCIO E CONSTRUCOES LTDA	10.664.099/0001-80	10/02/2026 - 13:24:30	N/C	N/C	2,0000	R$273,36	R$ 546,72	Sim
WH CONSTRUTORA LTDA	23.305.610/0001-07	18/02/2026 - 09:56:03	N/C	N/C	2,0000	R$267,89	R$ 535,78	Sim
INOVAR SERVICOS DE ENGENHARIA E CONSULTORIA LTDA	41.155.098/0001-33	18/02/2026 - 10:02:13	N/C	N/C	2,0000	R$273,36	R$ 546,72	Sim
CONSTRUTORA E SERVICOS W. B. M. LTDA	26.570.470/0001-84	19/02/2026 - 10:17:38	N/C	N/C	2,0000	R$273,35	R$ 546,70	Sim
ASLE CONSTRUTORA LTDA	20.511.890/0001-03	20/02/2026 - 09:22:26	N/C	N/C	2,0000	R$273,36	R$ 546,72	Não
MA CONSTRUTORA LTDA	54.197.980/0001-93	21/02/2026 - 14:58:50	N/C	N/C	2,0000	R$273,36	R$ 546,72	Sim
ENGETECH - ENGENHARIA, COMERCIO E SERVICOS LTDA	04.154.467/0001-47	22/02/2026 - 14:51:13	N/C	N/C	2,0000	R$273,36	R$ 546,72	Sim
KLAO ENGENHARIA S/A	24.940.808/0001-17	23/02/2026 - 14:47:23	N/C	N/C	2,0000	R$273,36	R$ 546,72	Não
ADIGE ARQUITETURA E ENGENHARIA LTDA	01.469.689/0001-60	23/02/2026 - 17:45:47	N/C	N/C	2,0000	R$273,00	R$ 546,00	Não
PRIVATE CONSTRUTORA LTDA	10.616.350/0001-30	23/02/2026 - 18:12:17	N/C	N/C	2,0000	R$273,36	R$ 546,72	Não
HIMALAIA CONSTRUTORA LTDA	00.471.823/0001-03	24/02/2026 - 08:26:22	N/C	N/C	2,0000	R$273,36	R$ 546,72	Não

LOTE 0001 - ITEM 0410 - Cuba de embutir retangular de aco inoxidavel, 60 x 50 x 40 cm Cuba de embutir retangular de aco inoxidavel, 60 x 50 x 40 cm - fornecimento e instalacao

Fornecedor	CNPJ/CPF	Data	Modelo	Marca/ Fabricante	Quantidade	Lance	Valor Total	LC 123/2006
ESTRUTURA COMERCIO E CONSTRUCOES LTDA	10.664.099/0001-80	10/02/2026 - 13:24:47	N/C	N/C	3,0000	R$273,36	R$ 820,08	Sim

PORTAL DE COMPRAS PÚBLICAS
A autenticidade do documento pode ser verificada no site https://validaarquivo.portaldecompraspublicas.com.br
Documento gerado eletronicamente no Portal de Compras Públicas em 24/03/2026 às 10:55:50.
Código verificador: 11F883D

E-DOCS - CÓPIA DO PROCESSO 2025-6X76D GERADO POR UDSON OLIVEIRA RAMOS DE AGUIAR EM 13/05/2026 07:51 DOCUMENTO 1 / 1 PÁGINA 4520 / 5723

2026-8V5V2V - E-DOCS - DOCUMENTO ORIGINAL 24/03/2026 11:09 PÁGINA 283 / 384

WH CONSTRUTORA LTDA	23.305.610/0001-07	18/02/2026 - 09:56:39	N/C	N/C	3,0000	R$267,89	R$ 803,67	Sim
INOVAR SERVICOS DE ENGENHARIA E CONSULTORIA LTDA	41.155.098/0001-33	18/02/2026 - 10:02:36	N/C	N/C	3,0000	R$273,36	R$ 820,08	Sim
CONSTRUTORA E SERVICOS W. B. M. LTDA	26.570.470/0001-84	19/02/2026 - 10:17:43	N/C	N/C	3,0000	R$273,35	R$ 820,05	Sim
ASLE CONSTRUTORA LTDA	20.511.890/0001-03	20/02/2026 - 09:22:26	N/C	N/C	3,0000	R$273,36	R$ 820,08	Não
MA CONSTRUTORA LTDA	54.197.980/0001-93	21/02/2026 - 14:58:50	N/C	N/C	3,0000	R$273,36	R$ 820,08	Sim
ENGETECH - ENGENHARIA, COMERCIO E SERVICOS LTDA	04.154.467/0001-47	22/02/2026 - 14:51:13	N/C	N/C	3,0000	R$273,36	R$ 820,08	Sim
KLAO ENGENHARIA S/A	24.940.808/0001-17	23/02/2026 - 14:47:23	N/C	N/C	3,0000	R$273,36	R$ 820,08	Não
ADIGE ARQUITETURA E ENGENHARIA LTDA	01.469.689/0001-60	23/02/2026 - 17:45:47	N/C	N/C	3,0000	R$273,00	R$ 819,00	Não
PRIVATE CONSTRUTORA LTDA	10.616.350/0001-30	23/02/2026 - 18:12:17	N/C	N/C	3,0000	R$273,36	R$ 820,08	Não
HIMALAIA CONSTRUTORA LTDA	00.471.823/0001-03	24/02/2026 - 08:26:22	N/C	N/C	3,0000	R$273,36	R$ 820,08	Não

LOTE 0001 - ITEM 0411 - Lavatorio de canto, louca branca suspenso, 29,5 x 39cm ou equivalente, padrao popular Lavatorio de canto, louca branca suspenso, 29,5 x 39cm ou equivalente, padrao popular - fornecimento e instalacao

Fornecedor	CNPJ/CPF	Data	Modelo	Marca/ Fabricante	Quantidade	Lance	Valor Total	LC 123/2006
ESTRUTURA COMERCIO E CONSTRUCOES LTDA	10.664.099/0001-80	10/02/2026 - 13:25:11	N/C	N/C	4,0000	R$180,66	R$ 722,64	Sim
WH CONSTRUTORA LTDA	23.305.610/0001-07	18/02/2026 - 09:57:13	N/C	N/C	4,0000	R$157,64	R$ 630,56	Sim
INOVAR SERVICOS DE ENGENHARIA E CONSULTORIA LTDA	41.155.098/0001-33	18/02/2026 - 10:03:02	N/C	N/C	4,0000	R$180,66	R$ 722,64	Sim
CONSTRUTORA E SERVICOS W. B. M. LTDA	26.570.470/0001-84	19/02/2026 - 10:17:49	N/C	N/C	4,0000	R$180,63	R$ 722,52	Sim
ASLE CONSTRUTORA LTDA	20.511.890/0001-03	20/02/2026 - 09:22:26	N/C	N/C	4,0000	R$180,66	R$ 722,64	Não
MA CONSTRUTORA LTDA	54.197.980/0001-93	21/02/2026 - 14:58:50	N/C	N/C	4,0000	R$180,66	R$ 722,64	Sim
ENGETECH - ENGENHARIA, COMERCIO E SERVICOS LTDA	04.154.467/0001-47	22/02/2026 - 14:51:13	N/C	N/C	4,0000	R$180,66	R$ 722,64	Sim
KLAO ENGENHARIA S/A	24.940.808/0001-17	23/02/2026 - 14:47:23	N/C	N/C	4,0000	R$180,66	R$ 722,64	Não
ADIGE ARQUITETURA E ENGENHARIA LTDA	01.469.689/0001-60	23/02/2026 - 17:45:47	N/C	N/C	4,0000	R$180,00	R$ 720,00	Não
PRIVATE CONSTRUTORA LTDA	10.616.350/0001-30	23/02/2026 - 18:12:17	N/C	N/C	4,0000	R$180,66	R$ 722,64	Não
HIMALAIA CONSTRUTORA LTDA	00.471.823/0001-03	24/02/2026 - 08:26:22	N/C	N/C	4,0000	R$180,66	R$ 722,64	Não

LOTE 0001 - ITEM 0412 - Lavatorio louca branca suspenso, 29,5 x 39cm ou equivalente, padrao popular Lavatorio louca branca suspenso, 29,5 x 39cm ou equivalente, padrao popular - fornecimento e instalacao. af_01/2020

Fornecedor	CNPJ/CPF	Data	Modelo	Marca/ Fabricante	Quantidade	Lance	Valor Total	LC 123/2006
ESTRUTURA COMERCIO E CONSTRUCOES LTDA	10.664.099/0001-80	10/02/2026 - 13:25:55	N/C	N/C	1,0000	R$180,65	R$ 180,65	Sim
WH CONSTRUTORA LTDA	23.305.610/0001-07	18/02/2026 - 09:58:02	N/C	N/C	1,0000	R$157,44	R$ 157,44	Sim
INOVAR SERVICOS DE ENGENHARIA E CONSULTORIA LTDA	41.155.098/0001-33	18/02/2026 - 10:03:23	N/C	N/C	1,0000	R$180,64	R$ 180,64	Sim
CONSTRUTORA E SERVICOS W. B. M. LTDA	26.570.470/0001-84	19/02/2026 - 10:17:54	N/C	N/C	1,0000	R$180,62	R$ 180,62	Sim
ASLE CONSTRUTORA LTDA	20.511.890/0001-03	20/02/2026 - 09:22:26	N/C	N/C	1,0000	R$180,65	R$ 180,65	Não
MA CONSTRUTORA LTDA	54.197.980/0001-93	21/02/2026 - 14:58:50	N/C	N/C	1,0000	R$180,65	R$ 180,65	Sim

PORTAL DE COMPRAS PÚBLICAS
A autenticidade do documento pode ser verificada no site https://validaarquivo.portaldecompraspublicas.com.br
Documento gerado eletronicamente no Portal de Compras Públicas em 24/03/2026 às 10:55:50.
Código verificador: 11F883D

E-DOCS - CÓPIA DO PROCESSO 2025-6X76D GERADO POR UDSON OLIVEIRA RAMOS DE AGUIAR EM 13/05/2026 07:51 DOCUMENTO 1 / 1 PÁGINA 4521 / 5723

2026-8V5V2V - E-DOCS - DOCUMENTO ORIGINAL 24/03/2026 11:09 PÁGINA 284 / 384

ENGETECH - ENGENHARIA, COMERCIO E SERVICOS LTDA	04.154.467/0001-47	22/02/2026 - 14:51:13	N/C	N/C	1,0000	R$180,65	R$ 180,65	Sim
KLAO ENGENHARIA S/A	24.940.808/0001-17	23/02/2026 - 14:47:23	N/C	N/C	1,0000	R$180,65	R$ 180,65	Não
ADIGE ARQUITETURA E ENGENHARIA LTDA	01.469.689/0001-60	23/02/2026 - 17:45:47	N/C	N/C	1,0000	R$180,00	R$ 180,00	Não
PRIVATE CONSTRUTORA LTDA	10.616.350/0001-30	23/02/2026 - 18:12:17	N/C	N/C	1,0000	R$180,65	R$ 180,65	Não
HIMALAIA CONSTRUTORA LTDA	00.471.823/0001-03	24/02/2026 - 08:26:22	N/C	N/C	1,0000	R$180,65	R$ 180,65	Não

LOTE 0001 - ITEM 0413 - Lavatorio sobrepor, deca ou equivalente Lavatorio sobrepor, deca ou equivalente

Fornecedor	CNPJ/CPF	Data	Modelo	Marca/ Fabricante	Quantidade	Lance	Valor Total	LC 123/2006
ESTRUTURA COMERCIO E CONSTRUCOES LTDA	10.664.099/0001-80	10/02/2026 - 13:26:15	N/C	N/C	2,0000	R$675,14	R$ 1.350,28	Sim
WH CONSTRUTORA LTDA	23.305.610/0001-07	18/02/2026 - 09:58:32	N/C	N/C	2,0000	R$661,64	R$ 1.323,28	Sim
INOVAR SERVICOS DE ENGENHARIA E CONSULTORIA LTDA	41.155.098/0001-33	18/02/2026 - 10:03:46	N/C	N/C	2,0000	R$675,14	R$ 1.350,28	Sim
CONSTRUTORA E SERVICOS W. B. M. LTDA	26.570.470/0001-84	19/02/2026 - 10:18:00	N/C	N/C	2,0000	R$675,12	R$ 1.350,24	Sim
ASLE CONSTRUTORA LTDA	20.511.890/0001-03	20/02/2026 - 09:22:27	N/C	N/C	2,0000	R$675,14	R$ 1.350,28	Não
MA CONSTRUTORA LTDA	54.197.980/0001-93	21/02/2026 - 14:58:50	N/C	N/C	2,0000	R$675,14	R$ 1.350,28	Sim
ENGETECH - ENGENHARIA, COMERCIO E SERVICOS LTDA	04.154.467/0001-47	22/02/2026 - 14:51:13	N/C	N/C	2,0000	R$675,14	R$ 1.350,28	Sim
KLAO ENGENHARIA S/A	24.940.808/0001-17	23/02/2026 - 14:47:23	N/C	N/C	2,0000	R$675,14	R$ 1.350,28	Não
ADIGE ARQUITETURA E ENGENHARIA LTDA	01.469.689/0001-60	23/02/2026 - 17:45:47	N/C	N/C	2,0000	R$675,00	R$ 1.350,00	Não
PRIVATE CONSTRUTORA LTDA	10.616.350/0001-30	23/02/2026 - 18:12:17	N/C	N/C	2,0000	R$675,14	R$ 1.350,28	Não
HIMALAIA CONSTRUTORA LTDA	00.471.823/0001-03	24/02/2026 - 08:26:22	N/C	N/C	2,0000	R$675,14	R$ 1.350,28	Não

LOTE 0001 - ITEM 0414 - Tanque de louca branca com coluna, 40l ou equivalente Tanque de louca branca com coluna, 40l ou equivalente - fornecimento e instalacao

Fornecedor	CNPJ/CPF	Data	Modelo	Marca/ Fabricante	Quantidade	Lance	Valor Total	LC 123/2006
ESTRUTURA COMERCIO E CONSTRUCOES LTDA	10.664.099/0001-80	10/02/2026 - 13:27:30	N/C	N/C	2,0000	R$882,98	R$ 1.765,96	Sim
WH CONSTRUTORA LTDA	23.305.610/0001-07	18/02/2026 - 09:59:05	N/C	N/C	2,0000	R$865,32	R$ 1.730,64	Sim
INOVAR SERVICOS DE ENGENHARIA E CONSULTORIA LTDA	41.155.098/0001-33	18/02/2026 - 10:04:09	N/C	N/C	2,0000	R$882,98	R$ 1.765,96	Sim
CONSTRUTORA E SERVICOS W. B. M. LTDA	26.570.470/0001-84	19/02/2026 - 10:18:09	N/C	N/C	2,0000	R$882,95	R$ 1.765,90	Sim
ASLE CONSTRUTORA LTDA	20.511.890/0001-03	20/02/2026 - 09:22:27	N/C	N/C	2,0000	R$882,98	R$ 1.765,96	Não
MA CONSTRUTORA LTDA	54.197.980/0001-93	21/02/2026 - 14:58:50	N/C	N/C	2,0000	R$882,98	R$ 1.765,96	Sim
ENGETECH - ENGENHARIA, COMERCIO E SERVICOS LTDA	04.154.467/0001-47	22/02/2026 - 14:51:14	N/C	N/C	2,0000	R$882,98	R$ 1.765,96	Sim
KLAO ENGENHARIA S/A	24.940.808/0001-17	23/02/2026 - 14:47:23	N/C	N/C	2,0000	R$882,98	R$ 1.765,96	Não
ADIGE ARQUITETURA E ENGENHARIA LTDA	01.469.689/0001-60	23/02/2026 - 17:45:47	N/C	N/C	2,0000	R$882,00	R$ 1.764,00	Não
PRIVATE CONSTRUTORA LTDA	10.616.350/0001-30	23/02/2026 - 18:12:18	N/C	N/C	2,0000	R$882,98	R$ 1.765,96	Não
HIMALAIA CONSTRUTORA LTDA	00.471.823/0001-03	24/02/2026 - 08:26:22	N/C	N/C	2,0000	R$882,98	R$ 1.765,96	Não

PORTAL DE COMPRAS PÚBLICAS
A autenticidade do documento pode ser verificada no site https://validaarquivo.portaldecompraspublicas.com.br
Documento gerado eletronicamente no Portal de Compras Públicas em 24/03/2026 às 10:55:50.
Código verificador: 11F883D

E-DOCS - CÓPIA DO PROCESSO 2025-6X76D GERADO POR UDSON OLIVEIRA RAMOS DE AGUIAR EM 13/05/2026 07:51 DOCUMENTO 1 / 1 PÁGINA 4522 / 5723

2026-8V5V2V - E-DOCS - DOCUMENTO ORIGINAL 24/03/2026 11:09 PÁGINA 285 / 384

LOTE 0001 - ITEM 0415 - Chuveiro eletrico comum corpo plastico, tipo ducha Chuveiro eletrico comum corpo plastico, tipo ducha - fornecimento e instalacao. af_01/2020

Fornecedor	CNPJ/CPF	Data	Modelo	Marca/ Fabricante	Quantidade	Lance	Valor Total	LC 123/2006
ESTRUTURA COMERCIO E CONSTRUCOES LTDA	10.664.099/0001-80	10/02/2026 - 13:27:48	N/C	N/C	10,0000	R$112,86	R$ 1.128,60	Sim
WH CONSTRUTORA LTDA	23.305.610/0001-07	18/02/2026 - 09:59:27	N/C	N/C	10,0000	R$110,60	R$ 1.106,00	Sim
INOVAR SERVICOS DE ENGENHARIA E CONSULTORIA LTDA	41.155.098/0001-33	18/02/2026 - 10:04:47	N/C	N/C	10,0000	R$112,86	R$ 1.128,60	Sim
CONSTRUTORA E SERVICOS W. B. M. LTDA	26.570.470/0001-84	19/02/2026 - 10:18:15	N/C	N/C	10,0000	R$112,83	R$ 1.128,30	Sim
ASLE CONSTRUTORA LTDA	20.511.890/0001-03	20/02/2026 - 09:22:27	N/C	N/C	10,0000	R$112,86	R$ 1.128,60	Não
MA CONSTRUTORA LTDA	54.197.980/0001-93	21/02/2026 - 14:58:50	N/C	N/C	10,0000	R$112,86	R$ 1.128,60	Sim
ENGETECH - ENGENHARIA, COMERCIO E SERVICOS LTDA	04.154.467/0001-47	22/02/2026 - 14:51:14	N/C	N/C	10,0000	R$112,86	R$ 1.128,60	Sim
KLAO ENGENHARIA S/A	24.940.808/0001-17	23/02/2026 - 14:47:24	N/C	N/C	10,0000	R$112,86	R$ 1.128,60	Não
ADIGE ARQUITETURA E ENGENHARIA LTDA	01.469.689/0001-60	23/02/2026 - 17:45:47	N/C	N/C	10,0000	R$112,00	R$ 1.120,00	Não
PRIVATE CONSTRUTORA LTDA	10.616.350/0001-30	23/02/2026 - 18:12:18	N/C	N/C	10,0000	R$112,86	R$ 1.128,60	Não
HIMALAIA CONSTRUTORA LTDA	00.471.823/0001-03	24/02/2026 - 08:26:22	N/C	N/C	10,0000	R$112,86	R$ 1.128,60	Não

LOTE 0001 - ITEM 0416 - Porta papel higienico, conforme projeto Porta papel higienico, conforme projeto

Fornecedor	CNPJ/CPF	Data	Modelo	Marca/ Fabricante	Quantidade	Lance	Valor Total	LC 123/2006
ESTRUTURA COMERCIO E CONSTRUCOES LTDA	10.664.099/0001-80	10/02/2026 - 13:27:58	N/C	N/C	2,0000	R$52,15	R$ 104,30	Sim
WH CONSTRUTORA LTDA	23.305.610/0001-07	18/02/2026 - 09:59:52	N/C	N/C	2,0000	R$51,11	R$ 102,22	Sim
INOVAR SERVICOS DE ENGENHARIA E CONSULTORIA LTDA	41.155.098/0001-33	18/02/2026 - 10:05:10	N/C	N/C	2,0000	R$52,15	R$ 104,30	Sim
CONSTRUTORA E SERVICOS W. B. M. LTDA	26.570.470/0001-84	19/02/2026 - 10:18:22	N/C	N/C	2,0000	R$52,10	R$ 104,20	Sim
ASLE CONSTRUTORA LTDA	20.511.890/0001-03	20/02/2026 - 09:22:27	N/C	N/C	2,0000	R$52,15	R$ 104,30	Não
MA CONSTRUTORA LTDA	54.197.980/0001-93	21/02/2026 - 14:58:50	N/C	N/C	2,0000	R$52,15	R$ 104,30	Sim
ENGETECH - ENGENHARIA, COMERCIO E SERVICOS LTDA	04.154.467/0001-47	22/02/2026 - 14:51:14	N/C	N/C	2,0000	R$52,15	R$ 104,30	Sim
KLAO ENGENHARIA S/A	24.940.808/0001-17	23/02/2026 - 14:47:24	N/C	N/C	2,0000	R$52,15	R$ 104,30	Não
ADIGE ARQUITETURA E ENGENHARIA LTDA	01.469.689/0001-60	23/02/2026 - 17:45:48	N/C	N/C	2,0000	R$52,00	R$ 104,00	Não
PRIVATE CONSTRUTORA LTDA	10.616.350/0001-30	23/02/2026 - 18:12:18	N/C	N/C	2,0000	R$52,15	R$ 104,30	Não
HIMALAIA CONSTRUTORA LTDA	00.471.823/0001-03	24/02/2026 - 08:26:22	N/C	N/C	2,0000	R$52,15	R$ 104,30	Não

LOTE 0001 - ITEM 0417 - FORNECIMENTO E INSTALACAO DE PAPELEIRA PLASTICA DIPO DISPENSER PARA PAPEL HIGIENICO ROLAO PAPELEIRA PLASTICA TIPO DISPENSER PARA PAPEL HIGIENICO ROLAO

Fornecedor	CNPJ/CPF	Data	Modelo	Marca/ Fabricante	Quantidade	Lance	Valor Total	LC 123/2006
ESTRUTURA COMERCIO E CONSTRUCOES LTDA	10.664.099/0001-80	10/02/2026 - 13:28:10	N/C	N/C	11,0000	R$89,01	R$ 979,11	Sim
WH CONSTRUTORA LTDA	23.305.610/0001-07	18/02/2026 - 10:00:18	N/C	N/C	11,0000	R$87,23	R$ 959,53	Sim

PORTAL DE COMPRAS PÚBLICAS

A autenticidade do documento pode ser verificada no site https://validaarquivo.portaldecompraspublicas.com.br
Documento gerado eletronicamente no Portal de Compras Públicas em 24/03/2026 às 10:55:50.
Código verificador: 11F883D

E-DOCS - CÓPIA DO PROCESSO 2025-6X76D GERADO POR UDSON OLIVEIRA RAMOS DE AGUIAR EM 13/05/2026 07:51 DOCUMENTO 1 / 1 PÁGINA 4523 / 5723

2026-8V5V2V - E-DOCS - DOCUMENTO ORIGINAL 24/03/2026 11:09 PÁGINA 286 / 384

INOVAR SERVICOS DE ENGENHARIA E CONSULTORIA LTDA	41.155.098/0001-33	18/02/2026 - 10:05:28	N/C	N/C	11,0000	R$89,01	R$ 979,11	Sim
CONSTRUTORA E SERVICOS W. B. M. LTDA	26.570.470/0001-84	19/02/2026 - 10:18:30	N/C	N/C	11,0000	R$89,00	R$ 979,00	Sim
ASLE CONSTRUTORA LTDA	20.511.890/0001-03	20/02/2026 - 09:22:27	N/C	N/C	11,0000	R$89,01	R$ 979,11	Não
MA CONSTRUTORA LTDA	54.197.980/0001-93	21/02/2026 - 14:58:50	N/C	N/C	11,0000	R$89,01	R$ 979,11	Sim
ENGETECH - ENGENHARIA, COMERCIO E SERVICOS LTDA	04.154.467/0001-47	22/02/2026 - 14:51:14	N/C	N/C	11,0000	R$89,01	R$ 979,11	Sim
KLAO ENGENHARIA S/A	24.940.808/0001-17	23/02/2026 - 14:47:24	N/C	N/C	11,0000	R$89,01	R$ 979,11	Não
ADIGE ARQUITETURA E ENGENHARIA LTDA	01.469.689/0001-60	23/02/2026 - 17:45:48	N/C	N/C	11,0000	R$89,00	R$ 979,00	Não
PRIVATE CONSTRUTORA LTDA	10.616.350/0001-30	23/02/2026 - 18:12:18	N/C	N/C	11,0000	R$89,01	R$ 979,11	Não
HIMALAIA CONSTRUTORA LTDA	00.471.823/0001-03	24/02/2026 - 08:26:22	N/C	N/C	11,0000	R$89,01	R$ 979,11	Não

LOTE 0001 - ITEM 0418 - Ducha / chuveiro metalico, de parede, articulavel, com desviador e ducha manual Ducha / chuveiro metalico, de parede, articulavel, com desviador e ducha manual

Fornecedor	CNPJ/CPF	Data	Modelo	Marca/ Fabricante	Quantidade	Lance	Valor Total	LC 123/2006
ESTRUTURA COMERCIO E CONSTRUCOES LTDA	10.664.099/0001-80	10/02/2026 - 13:28:27	N/C	N/C	6,0000	R$187,31	R$ 1.123,86	Sim
WH CONSTRUTORA LTDA	23.305.610/0001-07	18/02/2026 - 10:00:39	N/C	N/C	6,0000	R$183,56	R$ 1.101,36	Sim
INOVAR SERVICOS DE ENGENHARIA E CONSULTORIA LTDA	41.155.098/0001-33	18/02/2026 - 10:05:55	N/C	N/C	6,0000	R$187,31	R$ 1.123,86	Sim
CONSTRUTORA E SERVICOS W. B. M. LTDA	26.570.470/0001-84	19/02/2026 - 10:18:38	N/C	N/C	6,0000	R$187,30	R$ 1.123,80	Sim
ASLE CONSTRUTORA LTDA	20.511.890/0001-03	20/02/2026 - 09:22:27	N/C	N/C	6,0000	R$187,31	R$ 1.123,86	Não
MA CONSTRUTORA LTDA	54.197.980/0001-93	21/02/2026 - 14:58:51	N/C	N/C	6,0000	R$187,31	R$ 1.123,86	Sim
ENGETECH - ENGENHARIA, COMERCIO E SERVICOS LTDA	04.154.467/0001-47	22/02/2026 - 14:51:14	N/C	N/C	6,0000	R$187,31	R$ 1.123,86	Sim
KLAO ENGENHARIA S/A	24.940.808/0001-17	23/02/2026 - 14:47:24	N/C	N/C	6,0000	R$187,31	R$ 1.123,86	Não
ADIGE ARQUITETURA E ENGENHARIA LTDA	01.469.689/0001-60	23/02/2026 - 17:45:48	N/C	N/C	6,0000	R$187,00	R$ 1.122,00	Não
PRIVATE CONSTRUTORA LTDA	10.616.350/0001-30	23/02/2026 - 18:12:18	N/C	N/C	6,0000	R$187,31	R$ 1.123,86	Não
HIMALAIA CONSTRUTORA LTDA	00.471.823/0001-03	24/02/2026 - 08:26:22	N/C	N/C	6,0000	R$187,31	R$ 1.123,86	Não

LOTE 0001 - ITEM 0419 - Torneira eletrica de parede, bica alta, para cozinha, 5500 w (110/220 v) Torneira eletrica de parede, bica alta, para cozinha, 5500 w (110/220 v)

Fornecedor	CNPJ/CPF	Data	Modelo	Marca/ Fabricante	Quantidade	Lance	Valor Total	LC 123/2006
ESTRUTURA COMERCIO E CONSTRUCOES LTDA	10.664.099/0001-80	10/02/2026 - 13:28:46	N/C	N/C	2,0000	R$236,90	R$ 473,80	Sim
WH CONSTRUTORA LTDA	23.305.610/0001-07	18/02/2026 - 10:01:11	N/C	N/C	2,0000	R$232,16	R$ 464,32	Sim
INOVAR SERVICOS DE ENGENHARIA E CONSULTORIA LTDA	41.155.098/0001-33	18/02/2026 - 10:06:15	N/C	N/C	2,0000	R$236,90	R$ 473,80	Sim
CONSTRUTORA E SERVICOS W. B. M. LTDA	26.570.470/0001-84	19/02/2026 - 10:18:44	N/C	N/C	2,0000	R$236,87	R$ 473,74	Sim
ASLE CONSTRUTORA LTDA	20.511.890/0001-03	20/02/2026 - 09:22:27	N/C	N/C	2,0000	R$236,90	R$ 473,80	Não
MA CONSTRUTORA LTDA	54.197.980/0001-93	21/02/2026 - 14:58:51	N/C	N/C	2,0000	R$236,90	R$ 473,80	Sim

PORTAL DE COMPRAS PÚBLICAS

A autenticidade do documento pode ser verificada no site https://validaarquivo.portaldecompraspublicas.com.br
Documento gerado eletronicamente no Portal de Compras Públicas em 24/03/2026 às 10:55:50.
Código verificador: 11F883D

E-DOCS - CÓPIA DO PROCESSO 2025-6X76D GERADO POR UDSON OLIVEIRA RAMOS DE AGUIAR EM 13/05/2026 07:51 DOCUMENTO 1 / 1 PÁGINA 4524 / 5723

2026-8V5V2V - E-DOCS - DOCUMENTO ORIGINAL 24/03/2026 11:09 PÁGINA 287 / 384

ENGETECH - ENGENHARIA, COMERCIO E SERVICOS LTDA	04.154.467/0001-47	22/02/2026 - 14:51:14	N/C	N/C	2,0000	R$236,90	R$ 473,80	Sim
KLAO ENGENHARIA S/A	24.940.808/0001-17	23/02/2026 - 14:47:24	N/C	N/C	2,0000	R$236,90	R$ 473,80	Não
ADIGE ARQUITETURA E ENGENHARIA LTDA	01.469.689/0001-60	23/02/2026 - 17:45:48	N/C	N/C	2,0000	R$236,00	R$ 472,00	Não
PRIVATE CONSTRUTORA LTDA	10.616.350/0001-30	23/02/2026 - 18:12:18	N/C	N/C	2,0000	R$236,90	R$ 473,80	Não
HIMALAIA CONSTRUTORA LTDA	00.471.823/0001-03	24/02/2026 - 08:26:22	N/C	N/C	2,0000	R$236,90	R$ 473,80	Não

LOTE 0001 - ITEM 0420 - Torneira de mesa bica movel, conforme projeto Torneira de mesa bica movel, conforme projeto

Fornecedor	CNPJ/CPF	Data	Modelo	Marca/ Fabricante	Quantidade	Lance	Valor Total	LC 123/2006
ESTRUTURA COMERCIO E CONSTRUCOES LTDA	10.664.099/0001-80	10/02/2026 - 13:29:11	N/C	N/C	9,0000	R$140,85	R$ 1.267,65	Sim
WH CONSTRUTORA LTDA	23.305.610/0001-07	18/02/2026 - 10:01:41	N/C	N/C	9,0000	R$138,03	R$ 1.242,27	Sim
INOVAR SERVICOS DE ENGENHARIA E CONSULTORIA LTDA	41.155.098/0001-33	18/02/2026 - 10:06:34	N/C	N/C	9,0000	R$140,85	R$ 1.267,65	Sim
CONSTRUTORA E SERVICOS W. B. M. LTDA	26.570.470/0001-84	19/02/2026 - 10:18:49	N/C	N/C	9,0000	R$140,80	R$ 1.267,20	Sim
ASLE CONSTRUTORA LTDA	20.511.890/0001-03	20/02/2026 - 09:22:27	N/C	N/C	9,0000	R$140,85	R$ 1.267,65	Não
MA CONSTRUTORA LTDA	54.197.980/0001-93	21/02/2026 - 14:58:51	N/C	N/C	9,0000	R$140,85	R$ 1.267,65	Sim
ENGETECH - ENGENHARIA, COMERCIO E SERVICOS LTDA	04.154.467/0001-47	22/02/2026 - 14:51:14	N/C	N/C	9,0000	R$140,85	R$ 1.267,65	Sim
KLAO ENGENHARIA S/A	24.940.808/0001-17	23/02/2026 - 14:47:24	N/C	N/C	9,0000	R$140,85	R$ 1.267,65	Não
ADIGE ARQUITETURA E ENGENHARIA LTDA	01.469.689/0001-60	23/02/2026 - 17:45:48	N/C	N/C	9,0000	R$140,00	R$ 1.260,00	Não
PRIVATE CONSTRUTORA LTDA	10.616.350/0001-30	23/02/2026 - 18:12:18	N/C	N/C	9,0000	R$140,85	R$ 1.267,65	Não
HIMALAIA CONSTRUTORA LTDA	00.471.823/0001-03	24/02/2026 - 08:26:22	N/C	N/C	9,0000	R$140,85	R$ 1.267,65	Não

LOTE 0001 - ITEM 0421 - Torneira de parede, conforme projeto Torneira de parede, conforme projeto

Fornecedor	CNPJ/CPF	Data	Modelo	Marca/ Fabricante	Quantidade	Lance	Valor Total	LC 123/2006
ESTRUTURA COMERCIO E CONSTRUCOES LTDA	10.664.099/0001-80	10/02/2026 - 13:29:33	N/C	N/C	6,0000	R$125,95	R$ 755,70	Sim
WH CONSTRUTORA LTDA	23.305.610/0001-07	18/02/2026 - 10:02:29	N/C	N/C	6,0000	R$123,43	R$ 740,58	Sim
INOVAR SERVICOS DE ENGENHARIA E CONSULTORIA LTDA	41.155.098/0001-33	18/02/2026 - 10:07:44	N/C	N/C	6,0000	R$125,95	R$ 755,70	Sim
CONSTRUTORA E SERVICOS W. B. M. LTDA	26.570.470/0001-84	19/02/2026 - 10:36:52	N/C	N/C	6,0000	R$125,90	R$ 755,40	Sim
ASLE CONSTRUTORA LTDA	20.511.890/0001-03	20/02/2026 - 09:22:27	N/C	N/C	6,0000	R$125,95	R$ 755,70	Não
MA CONSTRUTORA LTDA	54.197.980/0001-93	21/02/2026 - 14:58:51	N/C	N/C	6,0000	R$125,95	R$ 755,70	Sim
ENGETECH - ENGENHARIA, COMERCIO E SERVICOS LTDA	04.154.467/0001-47	22/02/2026 - 14:51:14	N/C	N/C	6,0000	R$125,95	R$ 755,70	Sim
KLAO ENGENHARIA S/A	24.940.808/0001-17	23/02/2026 - 14:47:24	N/C	N/C	6,0000	R$125,95	R$ 755,70	Não
ADIGE ARQUITETURA E ENGENHARIA LTDA	01.469.689/0001-60	23/02/2026 - 17:45:48	N/C	N/C	6,0000	R$125,00	R$ 750,00	Não
PRIVATE CONSTRUTORA LTDA	10.616.350/0001-30	23/02/2026 - 18:12:18	N/C	N/C	6,0000	R$125,95	R$ 755,70	Não
HIMALAIA CONSTRUTORA LTDA	00.471.823/0001-03	24/02/2026 - 08:26:22	N/C	N/C	6,0000	R$125,95	R$ 755,70	Não

PORTAL DE COMPRAS PÚBLICAS

A autenticidade do documento pode ser verificada no site https://validaarquivo.portaldecompraspublicas.com.br
Documento gerado eletronicamente no Portal de Compras Públicas em 24/03/2026 às 10:55:50.
Código verificador: 11F883D

E-DOCS - CÓPIA DO PROCESSO 2025-6X76D GERADO POR UDSON OLIVEIRA RAMOS DE AGUIAR EM 13/05/2026 07:51 DOCUMENTO 1 / 1 PÁGINA 4525 / 5723

2026-8V5V2V - E-DOCS - DOCUMENTO ORIGINAL 24/03/2026 11:09 PÁGINA 288 / 384

LOTE 0001 - ITEM 0422 - Torneira cromada de mesa, 1/2? ou 3/4?, para lavatorio, com temporizador Torneira cromada de mesa, 1/2? ou 3/4?, para lavatorio, com temporizador - fornecimento e instalacao.

Fornecedor	CNPJ/CPF	Data	Modelo	Marca/ Fabricante	Quantidade	Lance	Valor Total	LC 123/2006
ESTRUTURA COMERCIO E CONSTRUCOES LTDA	10.664.099/0001-80	10/02/2026 - 13:29:46	N/C	N/C	15,0000	R$140,85	R$ 2.112,75	Sim
WH CONSTRUTORA LTDA	23.305.610/0001-07	18/02/2026 - 10:03:13	N/C	N/C	15,0000	R$138,03	R$ 2.070,45	Sim
INOVAR SERVICOS DE ENGENHARIA E CONSULTORIA LTDA	41.155.098/0001-33	18/02/2026 - 10:13:12	N/C	N/C	15,0000	R$140,85	R$ 2.112,75	Sim
CONSTRUTORA E SERVICOS W. B. M. LTDA	26.570.470/0001-84	19/02/2026 - 10:37:00	N/C	N/C	15,0000	R$140,83	R$ 2.112,45	Sim
ASLE CONSTRUTORA LTDA	20.511.890/0001-03	20/02/2026 - 09:22:27	N/C	N/C	15,0000	R$140,85	R$ 2.112,75	Não
MA CONSTRUTORA LTDA	54.197.980/0001-93	21/02/2026 - 14:58:51	N/C	N/C	15,0000	R$140,85	R$ 2.112,75	Sim
ENGETECH - ENGENHARIA, COMERCIO E SERVICOS LTDA	04.154.467/0001-47	22/02/2026 - 14:51:14	N/C	N/C	15,0000	R$140,85	R$ 2.112,75	Sim
KLAO ENGENHARIA S/A	24.940.808/0001-17	23/02/2026 - 14:47:24	N/C	N/C	15,0000	R$140,85	R$ 2.112,75	Não
ADIGE ARQUITETURA E ENGENHARIA LTDA	01.469.689/0001-60	23/02/2026 - 17:45:48	N/C	N/C	15,0000	R$140,00	R$ 2.100,00	Não
PRIVATE CONSTRUTORA LTDA	10.616.350/0001-30	23/02/2026 - 18:12:18	N/C	N/C	15,0000	R$140,85	R$ 2.112,75	Não
HIMALAIA CONSTRUTORA LTDA	00.471.823/0001-03	24/02/2026 - 08:26:22	N/C	N/C	15,0000	R$140,85	R$ 2.112,75	Não

LOTE 0001 - ITEM 0423 - Torneira cromada de mesa para lavatorio, tipo monocomando Torneira cromada de mesa para lavatorio, tipo monocomando - acionamento tipo alavanca

Fornecedor	CNPJ/CPF	Data	Modelo	Marca/ Fabricante	Quantidade	Lance	Valor Total	LC 123/2006
ESTRUTURA COMERCIO E CONSTRUCOES LTDA	10.664.099/0001-80	10/02/2026 - 13:30:12	N/C	N/C	16,0000	R$339,20	R$ 5.427,20	Sim
WH CONSTRUTORA LTDA	23.305.610/0001-07	18/02/2026 - 10:04:00	N/C	N/C	16,0000	R$332,42	R$ 5.318,72	Sim
INOVAR SERVICOS DE ENGENHARIA E CONSULTORIA LTDA	41.155.098/0001-33	18/02/2026 - 10:13:34	N/C	N/C	16,0000	R$339,20	R$ 5.427,20	Sim
CONSTRUTORA E SERVICOS W. B. M. LTDA	26.570.470/0001-84	19/02/2026 - 10:37:05	N/C	N/C	16,0000	R$339,18	R$ 5.426,88	Sim
ASLE CONSTRUTORA LTDA	20.511.890/0001-03	20/02/2026 - 09:22:27	N/C	N/C	16,0000	R$339,20	R$ 5.427,20	Não
MA CONSTRUTORA LTDA	54.197.980/0001-93	21/02/2026 - 14:58:51	N/C	N/C	16,0000	R$339,20	R$ 5.427,20	Sim
ENGETECH - ENGENHARIA, COMERCIO E SERVICOS LTDA	04.154.467/0001-47	22/02/2026 - 14:51:14	N/C	N/C	16,0000	R$339,20	R$ 5.427,20	Sim
KLAO ENGENHARIA S/A	24.940.808/0001-17	23/02/2026 - 14:47:24	N/C	N/C	16,0000	R$339,20	R$ 5.427,20	Não
ADIGE ARQUITETURA E ENGENHARIA LTDA	01.469.689/0001-60	23/02/2026 - 17:45:48	N/C	N/C	16,0000	R$339,00	R$ 5.424,00	Não
PRIVATE CONSTRUTORA LTDA	10.616.350/0001-30	23/02/2026 - 18:12:18	N/C	N/C	16,0000	R$339,20	R$ 5.427,20	Não
HIMALAIA CONSTRUTORA LTDA	00.471.823/0001-03	24/02/2026 - 08:26:22	N/C	N/C	16,0000	R$339,20	R$ 5.427,20	Não

LOTE 0001 - ITEM 0424 - FORNECIMENTO E INSTALACAO DE SABONETEIRA PLASTICA TIPO DISPENSER PARA SABONETE LIQUIDO SABONETEIRA PLASTICA TIPO DISPENSER PARA SABONETE LIQUIDO COM RESERVATORIO 800 A 1500 ML, INCLUSO FIXACAO. AF_01/2020

Fornecedor	CNPJ/CPF	Data	Modelo	Marca/ Fabricante	Quantidade	Lance	Valor Total	LC 123/2006
ESTRUTURA COMERCIO E CONSTRUCOES LTDA	10.664.099/0001-80	10/02/2026 - 13:30:26	N/C	N/C	10,0000	R$97,18	R$ 971,80	Sim
WH CONSTRUTORA LTDA	23.305.610/0001-07	18/02/2026 - 10:04:38	N/C	N/C	10,0000	R$95,24	R$ 952,40	Sim

PORTAL DE COMPRAS PÚBLICAS
A autenticidade do documento pode ser verificada no site https://validaarquivo.portaldecompraspublicas.com.br
Documento gerado eletronicamente no Portal de Compras Públicas em 24/03/2026 às 10:55:50.
Código verificador: 11F883D

E-DOCS - CÓPIA DO PROCESSO 2025-6X76D GERADO POR UDSON OLIVEIRA RAMOS DE AGUIAR EM 13/05/2026 07:51 DOCUMENTO 1 / 1 PÁGINA 4526 / 5723

2026-8V5V2V - E-DOCS - DOCUMENTO ORIGINAL 24/03/2026 11:09 PÁGINA 289 / 384

INOVAR SERVICOS DE ENGENHARIA E CONSULTORIA LTDA	41.155.098/0001-33	18/02/2026 - 10:14:10	N/C	N/C	10,0000	R$97,18	R$ 971,80	Sim
CONSTRUTORA E SERVICOS W. B. M. LTDA	26.570.470/0001-84	19/02/2026 - 10:37:13	N/C	N/C	10,0000	R$97,15	R$ 971,50	Sim
ASLE CONSTRUTORA LTDA	20.511.890/0001-03	20/02/2026 - 09:22:27	N/C	N/C	10,0000	R$97,18	R$ 971,80	Não
MA CONSTRUTORA LTDA	54.197.980/0001-93	21/02/2026 - 14:58:51	N/C	N/C	10,0000	R$97,18	R$ 971,80	Sim
ENGETECH - ENGENHARIA, COMERCIO E SERVICOS LTDA	04.154.467/0001-47	22/02/2026 - 14:51:14	N/C	N/C	10,0000	R$97,18	R$ 971,80	Sim
KLAO ENGENHARIA S/A	24.940.808/0001-17	23/02/2026 - 14:47:24	N/C	N/C	10,0000	R$97,18	R$ 971,80	Não
ADIGE ARQUITETURA E ENGENHARIA LTDA	01.469.689/0001-60	23/02/2026 - 17:45:48	N/C	N/C	10,0000	R$97,00	R$ 970,00	Não
PRIVATE CONSTRUTORA LTDA	10.616.350/0001-30	23/02/2026 - 18:12:18	N/C	N/C	10,0000	R$97,18	R$ 971,80	Não
HIMALAIA CONSTRUTORA LTDA	00.471.823/0001-03	24/02/2026 - 08:26:22	N/C	N/C	10,0000	R$97,18	R$ 971,80	Não

LOTE 0001 - ITEM 0425 - FORNECIMENTO E INSTALACAO DE TOALHEIRO PLASTICO DIPO DISPENSER PARA PAPEL TOALHA INTERFOLHADO TOALHEIRO PLASTICO TIPO DISPENSER PARA PAPEL TOALHA INTERFOLHADO

Fornecedor	CNPJ/CPF	Data	Modelo	Marca/ Fabricante	Quantidade	Lance	Valor Total	LC 123/2006
ESTRUTURA COMERCIO E CONSTRUCOES LTDA	10.664.099/0001-80	10/02/2026 - 13:30:40	N/C	N/C	10,0000	R$116,55	R$ 1.165,50	Sim
WH CONSTRUTORA LTDA	23.305.610/0001-07	18/02/2026 - 10:05:10	N/C	N/C	10,0000	R$114,22	R$ 1.142,20	Sim
INOVAR SERVICOS DE ENGENHARIA E CONSULTORIA LTDA	41.155.098/0001-33	18/02/2026 - 10:14:32	N/C	N/C	10,0000	R$116,55	R$ 1.165,50	Sim
CONSTRUTORA E SERVICOS W. B. M. LTDA	26.570.470/0001-84	19/02/2026 - 10:37:23	N/C	N/C	10,0000	R$116,53	R$ 1.165,30	Sim
ASLE CONSTRUTORA LTDA	20.511.890/0001-03	20/02/2026 - 09:22:27	N/C	N/C	10,0000	R$116,55	R$ 1.165,50	Não
MA CONSTRUTORA LTDA	54.197.980/0001-93	21/02/2026 - 14:58:51	N/C	N/C	10,0000	R$116,55	R$ 1.165,50	Sim
ENGETECH - ENGENHARIA, COMERCIO E SERVICOS LTDA	04.154.467/0001-47	22/02/2026 - 14:51:14	N/C	N/C	10,0000	R$116,55	R$ 1.165,50	Sim
KLAO ENGENHARIA S/A	24.940.808/0001-17	23/02/2026 - 14:47:24	N/C	N/C	10,0000	R$116,55	R$ 1.165,50	Não
ADIGE ARQUITETURA E ENGENHARIA LTDA	01.469.689/0001-60	23/02/2026 - 17:45:48	N/C	N/C	10,0000	R$116,00	R$ 1.160,00	Não
PRIVATE CONSTRUTORA LTDA	10.616.350/0001-30	23/02/2026 - 18:12:18	N/C	N/C	10,0000	R$116,55	R$ 1.165,50	Não
HIMALAIA CONSTRUTORA LTDA	00.471.823/0001-03	24/02/2026 - 08:26:22	N/C	N/C	10,0000	R$116,55	R$ 1.165,50	Não

LOTE 0001 - ITEM 0426 - Cabide/gancho de banheiro simples em metal cromado Cabide/gancho de banheiro simples em metal cromado

Fornecedor	CNPJ/CPF	Data	Modelo	Marca/ Fabricante	Quantidade	Lance	Valor Total	LC 123/2006
ESTRUTURA COMERCIO E CONSTRUCOES LTDA	10.664.099/0001-80	10/02/2026 - 13:30:52	N/C	N/C	12,0000	R$54,33	R$ 651,96	Sim
WH CONSTRUTORA LTDA	23.305.610/0001-07	18/02/2026 - 10:05:46	N/C	N/C	12,0000	R$53,24	R$ 638,88	Sim
INOVAR SERVICOS DE ENGENHARIA E CONSULTORIA LTDA	41.155.098/0001-33	18/02/2026 - 10:14:53	N/C	N/C	12,0000	R$54,33	R$ 651,96	Sim
CONSTRUTORA E SERVICOS W. B. M. LTDA	26.570.470/0001-84	19/02/2026 - 10:37:27	N/C	N/C	12,0000	R$54,30	R$ 651,60	Sim
ASLE CONSTRUTORA LTDA	20.511.890/0001-03	20/02/2026 - 09:22:27	N/C	N/C	12,0000	R$54,33	R$ 651,96	Não
MA CONSTRUTORA LTDA	54.197.980/0001-93	21/02/2026 - 14:58:51	N/C	N/C	12,0000	R$54,33	R$ 651,96	Sim

PORTAL DE COMPRAS PÚBLICAS

A autenticidade do documento pode ser verificada no site https://validaarquivo.portaldecompraspublicas.com.br
Documento gerado eletronicamente no Portal de Compras Públicas em 24/03/2026 às 10:55:50.
Código verificador: 11F883D

E-DOCS - CÓPIA DO PROCESSO 2025-6X76D GERADO POR UDSON OLIVEIRA RAMOS DE AGUIAR EM 13/05/2026 07:51 DOCUMENTO 1 / 1 PÁGINA 4527 / 5723

2026-8V5V2V - E-DOCS - DOCUMENTO ORIGINAL 24/03/2026 11:09 PÁGINA 290 / 384

ENGETECH - ENGENHARIA, COMERCIO E SERVICOS LTDA	04.154.467/0001-47	22/02/2026 - 14:51:14	N/C	N/C	12,0000	R$54,33	R$ 651,96	Sim
KLAO ENGENHARIA S/A	24.940.808/0001-17	23/02/2026 - 14:47:24	N/C	N/C	12,0000	R$54,33	R$ 651,96	Não
ADIGE ARQUITETURA E ENGENHARIA LTDA	01.469.689/0001-60	23/02/2026 - 17:45:48	N/C	N/C	12,0000	R$54,00	R$ 648,00	Não
PRIVATE CONSTRUTORA LTDA	10.616.350/0001-30	23/02/2026 - 18:12:18	N/C	N/C	12,0000	R$54,33	R$ 651,96	Não
HIMALAIA CONSTRUTORA LTDA	00.471.823/0001-03	24/02/2026 - 08:26:22	N/C	N/C	12,0000	R$54,33	R$ 651,96	Não

LOTE 0001 - ITEM 0427 - Valvula em metal cromado 1.1/2 x 1.1/2 para tanque ou lavatorio, com ou sem ladrao Valvula em metal cromado 1.1/2 x 1.1/2 para tanque ou lavatorio, com ou sem ladrao - fornecimento e instalacao. af_01/2020

Fornecedor	CNPJ/CPF	Data	Modelo	Marca/ Fabricante	Quantidade	Lance	Valor Total	LC 123/2006
ESTRUTURA COMERCIO E CONSTRUCOES LTDA	10.664.099/0001-80	10/02/2026 - 13:31:15	N/C	N/C	12,0000	R$90,84	R$ 1.090,08	Sim
WH CONSTRUTORA LTDA	23.305.610/0001-07	18/02/2026 - 10:06:09	N/C	N/C	12,0000	R$89,02	R$ 1.068,24	Sim
INOVAR SERVICOS DE ENGENHARIA E CONSULTORIA LTDA	41.155.098/0001-33	18/02/2026 - 10:15:13	N/C	N/C	12,0000	R$90,84	R$ 1.090,08	Sim
CONSTRUTORA E SERVICOS W. B. M. LTDA	26.570.470/0001-84	19/02/2026 - 10:37:30	N/C	N/C	12,0000	R$90,82	R$ 1.089,84	Sim
ASLE CONSTRUTORA LTDA	20.511.890/0001-03	20/02/2026 - 09:22:27	N/C	N/C	12,0000	R$90,84	R$ 1.090,08	Não
MA CONSTRUTORA LTDA	54.197.980/0001-93	21/02/2026 - 14:58:51	N/C	N/C	12,0000	R$90,84	R$ 1.090,08	Sim
ENGETECH - ENGENHARIA, COMERCIO E SERVICOS LTDA	04.154.467/0001-47	22/02/2026 - 14:51:14	N/C	N/C	12,0000	R$90,84	R$ 1.090,08	Sim
KLAO ENGENHARIA S/A	24.940.808/0001-17	23/02/2026 - 14:47:24	N/C	N/C	12,0000	R$90,84	R$ 1.090,08	Não
ADIGE ARQUITETURA E ENGENHARIA LTDA	01.469.689/0001-60	23/02/2026 - 17:45:48	N/C	N/C	12,0000	R$90,00	R$ 1.080,00	Não
PRIVATE CONSTRUTORA LTDA	10.616.350/0001-30	23/02/2026 - 18:12:18	N/C	N/C	12,0000	R$90,84	R$ 1.090,08	Não
HIMALAIA CONSTRUTORA LTDA	00.471.823/0001-03	24/02/2026 - 08:26:22	N/C	N/C	12,0000	R$90,84	R$ 1.090,08	Não

LOTE 0001 - ITEM 0428 - FORNECIMENTO E INSTALACAO DE BARRA DE APOIO RETA EM ACO INOX POLIDO, COMPRIMENTO 80 CM BARRA DE APOIO RETA, EM ACO INOX POLIDO, COMPRIMENTO 80 CM, FIXADA NA PAREDE - FORNECIMENTO E INSTALACAO. AF_01/2020

Fornecedor	CNPJ/CPF	Data	Modelo	Marca/ Fabricante	Quantidade	Lance	Valor Total	LC 123/2006
ESTRUTURA COMERCIO E CONSTRUCOES LTDA	10.664.099/0001-80	10/02/2026 - 13:31:32	N/C	N/C	10,0000	R$444,69	R$ 4.446,90	Sim
WH CONSTRUTORA LTDA	23.305.610/0001-07	18/02/2026 - 10:06:37	N/C	N/C	10,0000	R$435,80	R$ 4.358,00	Sim
INOVAR SERVICOS DE ENGENHARIA E CONSULTORIA LTDA	41.155.098/0001-33	18/02/2026 - 10:15:37	N/C	N/C	10,0000	R$444,69	R$ 4.446,90	Sim
CONSTRUTORA E SERVICOS W. B. M. LTDA	26.570.470/0001-84	19/02/2026 - 10:37:33	N/C	N/C	10,0000	R$444,66	R$ 4.446,60	Sim
ASLE CONSTRUTORA LTDA	20.511.890/0001-03	20/02/2026 - 09:22:27	N/C	N/C	10,0000	R$444,69	R$ 4.446,90	Não
MA CONSTRUTORA LTDA	54.197.980/0001-93	21/02/2026 - 14:58:51	N/C	N/C	10,0000	R$444,69	R$ 4.446,90	Sim
ENGETECH - ENGENHARIA, COMERCIO E SERVICOS LTDA	04.154.467/0001-47	22/02/2026 - 14:51:14	N/C	N/C	10,0000	R$444,69	R$ 4.446,90	Sim
KLAO ENGENHARIA S/A	24.940.808/0001-17	23/02/2026 - 14:47:24	N/C	N/C	10,0000	R$444,69	R$ 4.446,90	Não
ADIGE ARQUITETURA E ENGENHARIA LTDA	01.469.689/0001-60	23/02/2026 - 17:45:48	N/C	N/C	10,0000	R$444,00	R$ 4.440,00	Não
PRIVATE CONSTRUTORA LTDA	10.616.350/0001-30	23/02/2026 - 18:12:18	N/C	N/C	10,0000	R$444,69	R$ 4.446,90	Não

PORTAL DE COMPRAS PÚBLICAS

A autenticidade do documento pode ser verificada no site https://validaarquivo.portaldecompraspublicas.com.br
Documento gerado eletronicamente no Portal de Compras Públicas em 24/03/2026 às 10:55:50.
Código verificador: 11F883D

E-DOCS - CÓPIA DO PROCESSO 2025-6X76D GERADO POR UDSON OLIVEIRA RAMOS DE AGUIAR EM 13/05/2026 07:51 DOCUMENTO 1 / 1 PÁGINA 4528 / 5723

2026-8V5V2V - E-DOCS - DOCUMENTO ORIGINAL 24/03/2026 11:09 PÁGINA 291 / 384

HIMALAIA CONSTRUTORA LTDA	00.471.823/0001-03	24/02/2026 - 08:26:22	N/C	N/C	10,0000	R$444,69	R$ 4.446,90	Não

LOTE 0001 - ITEM 0429 - FORNECIMENTO E INSTALACAO DE BARRA DE APOIO RETA EM ACO INOX POLIDO, COMPRIMENTO 70 CM 1 BARRA DE APOIO RETA, EM ACO INOX POLIDO, COMPRIMENTO 70 CM, FIXADA NA PAREDE - FORNECIMENTO E INSTALACAO. AF_01/2020

Fornecedor	CNPJ/CPF	Data	Modelo	Marca/ Fabricante	Quantidade	Lance	Valor Total	LC 123/2006
ESTRUTURA COMERCIO E CONSTRUCOES LTDA	10.664.099/0001-80	10/02/2026 - 13:31:54	N/C	N/C	12,0000	R$427,60	R$ 5.131,20	Sim
WH CONSTRUTORA LTDA	23.305.610/0001-07	18/02/2026 - 10:07:19	N/C	N/C	12,0000	R$419,05	R$ 5.028,60	Sim
INOVAR SERVICOS DE ENGENHARIA E CONSULTORIA LTDA	41.155.098/0001-33	18/02/2026 - 10:17:25	N/C	N/C	12,0000	R$427,60	R$ 5.131,20	Sim
CONSTRUTORA E SERVICOS W. B. M. LTDA	26.570.470/0001-84	19/02/2026 - 10:37:46	N/C	N/C	12,0000	R$427,58	R$ 5.130,96	Sim
ASLE CONSTRUTORA LTDA	20.511.890/0001-03	20/02/2026 - 09:22:27	N/C	N/C	12,0000	R$427,60	R$ 5.131,20	Não
MA CONSTRUTORA LTDA	54.197.980/0001-93	21/02/2026 - 14:58:51	N/C	N/C	12,0000	R$427,60	R$ 5.131,20	Sim
ENGETECH - ENGENHARIA, COMERCIO E SERVICOS LTDA	04.154.467/0001-47	22/02/2026 - 14:51:14	N/C	N/C	12,0000	R$427,60	R$ 5.131,20	Sim
KLAO ENGENHARIA S/A	24.940.808/0001-17	23/02/2026 - 14:47:24	N/C	N/C	12,0000	R$427,60	R$ 5.131,20	Não
ADIGE ARQUITETURA E ENGENHARIA LTDA	01.469.689/0001-60	23/02/2026 - 17:45:48	N/C	N/C	12,0000	R$427,00	R$ 5.124,00	Não
PRIVATE CONSTRUTORA LTDA	10.616.350/0001-30	23/02/2026 - 18:12:18	N/C	N/C	12,0000	R$427,60	R$ 5.131,20	Não
HIMALAIA CONSTRUTORA LTDA	00.471.823/0001-03	24/02/2026 - 08:26:23	N/C	N/C	12,0000	R$427,60	R$ 5.131,20	Não

LOTE 0001 - ITEM 0430 - Barra de apoio reta, em aco inox polido, comprimento 40cm, fixada na parede Barra de apoio reta, em aco inox polido, comprimento 40cm, fixada na parede - fornecimento e instalacao

Fornecedor	CNPJ/CPF	Data	Modelo	Marca/ Fabricante	Quantidade	Lance	Valor Total	LC 123/2006
ESTRUTURA COMERCIO E CONSTRUCOES LTDA	10.664.099/0001-80	10/02/2026 - 13:32:16	N/C	N/C	12,0000	R$401,93	R$ 4.823,16	Sim
WH CONSTRUTORA LTDA	23.305.610/0001-07	18/02/2026 - 10:07:49	N/C	N/C	12,0000	R$393,89	R$ 4.726,68	Sim
INOVAR SERVICOS DE ENGENHARIA E CONSULTORIA LTDA	41.155.098/0001-33	18/02/2026 - 10:17:48	N/C	N/C	12,0000	R$401,93	R$ 4.823,16	Sim
CONSTRUTORA E SERVICOS W. B. M. LTDA	26.570.470/0001-84	19/02/2026 - 10:37:50	N/C	N/C	12,0000	R$401,90	R$ 4.822,80	Sim
ASLE CONSTRUTORA LTDA	20.511.890/0001-03	20/02/2026 - 09:22:27	N/C	N/C	12,0000	R$401,93	R$ 4.823,16	Não
MA CONSTRUTORA LTDA	54.197.980/0001-93	21/02/2026 - 14:58:51	N/C	N/C	12,0000	R$401,93	R$ 4.823,16	Sim
ENGETECH - ENGENHARIA, COMERCIO E SERVICOS LTDA	04.154.467/0001-47	22/02/2026 - 14:51:14	N/C	N/C	12,0000	R$401,93	R$ 4.823,16	Sim
KLAO ENGENHARIA S/A	24.940.808/0001-17	23/02/2026 - 14:47:24	N/C	N/C	12,0000	R$401,93	R$ 4.823,16	Não
ADIGE ARQUITETURA E ENGENHARIA LTDA	01.469.689/0001-60	23/02/2026 - 17:45:48	N/C	N/C	12,0000	R$401,00	R$ 4.812,00	Não
PRIVATE CONSTRUTORA LTDA	10.616.350/0001-30	23/02/2026 - 18:12:18	N/C	N/C	12,0000	R$401,93	R$ 4.823,16	Não
HIMALAIA CONSTRUTORA LTDA	00.471.823/0001-03	24/02/2026 - 08:26:23	N/C	N/C	12,0000	R$401,93	R$ 4.823,16	Não

LOTE 0001 - ITEM 0431 - Barra de apoio lateral articulada, com trava, em aco inox polido, fixada na parede Barra de apoio lateral articulada, com trava, em aco inox polido, fixada na parede - fornecimento e instalacao. af_01/2020

Fornecedor	CNPJ/CPF	Data	Modelo	Marca/ Fabricante	Quantidade	Lance	Valor Total	LC 123/2006
ESTRUTURA COMERCIO E CONSTRUCOES LTDA	10.664.099/0001-80	10/02/2026 - 13:32:41	N/C	N/C	2,0000	R$768,10	R$ 1.536,20	Sim

PORTAL DE COMPRAS PÚBLICAS

A autenticidade do documento pode ser verificada no site https://validaarquivo.portaldecompraspublicas.com.br
Documento gerado eletronicamente no Portal de Compras Públicas em 24/03/2026 às 10:55:50.
Código verificador: 11F883D

E-DOCS - CÓPIA DO PROCESSO 2025-6X76D GERADO POR UDSON OLIVEIRA RAMOS DE AGUIAR EM 13/05/2026 07:51 DOCUMENTO 1 / 1 PÁGINA 4529 / 5723

2026-8V5V2V - E-DOCS - DOCUMENTO ORIGINAL 24/03/2026 11:09 PÁGINA 292 / 384

WH CONSTRUTORA LTDA	23.305.610/0001-07	18/02/2026 - 10:08:29	N/C	N/C	2,0000	R$752,74	R$ 1.505,48	Sim
INOVAR SERVICOS DE ENGENHARIA E CONSULTORIA LTDA	41.155.098/0001-33	18/02/2026 - 10:20:58	N/C	N/C	2,0000	R$768,10	R$ 1.536,20	Sim
CONSTRUTORA E SERVICOS W. B. M. LTDA	26.570.470/0001-84	19/02/2026 - 10:37:56	N/C	N/C	2,0000	R$768,05	R$ 1.536,10	Sim
ASLE CONSTRUTORA LTDA	20.511.890/0001-03	20/02/2026 - 09:22:27	N/C	N/C	2,0000	R$768,10	R$ 1.536,20	Não
MA CONSTRUTORA LTDA	54.197.980/0001-93	21/02/2026 - 14:58:51	N/C	N/C	2,0000	R$768,10	R$ 1.536,20	Sim
ENGETECH - ENGENHARIA, COMERCIO E SERVICOS LTDA	04.154.467/0001-47	22/02/2026 - 14:51:14	N/C	N/C	2,0000	R$768,10	R$ 1.536,20	Sim
KLAO ENGENHARIA S/A	24.940.808/0001-17	23/02/2026 - 14:47:24	N/C	N/C	2,0000	R$768,10	R$ 1.536,20	Não
ADIGE ARQUITETURA E ENGENHARIA LTDA	01.469.689/0001-60	23/02/2026 - 17:45:48	N/C	N/C	2,0000	R$768,00	R$ 1.536,00	Não
PRIVATE CONSTRUTORA LTDA	10.616.350/0001-30	23/02/2026 - 18:12:18	N/C	N/C	2,0000	R$768,10	R$ 1.536,20	Não
HIMALAIA CONSTRUTORA LTDA	00.471.823/0001-03	24/02/2026 - 08:26:23	N/C	N/C	2,0000	R$768,10	R$ 1.536,20	Não

LOTE 0001 - ITEM 0432 - FORNECIMENTO DE BANCO ARTICULADO, EM ACO INOX, PARA PCD BANCO ARTICULADO, EM ACO INOX, PARA PCD, FIXADO NA PAREDE - FORNECIMENTO E INSTALACAO. AF_01/2020

Fornecedor	CNPJ/CPF	Data	Modelo	Marca/ Fabricante	Quantidade	Lance	Valor Total	LC 123/2006
ESTRUTURA COMERCIO E CONSTRUCOES LTDA	10.664.099/0001-80	10/02/2026 - 13:32:56	N/C	N/C	2,0000	R$1.417,14	R$ 2.834,28	Sim
WH CONSTRUTORA LTDA	23.305.610/0001-07	18/02/2026 - 10:08:59	N/C	N/C	2,0000	R$1.388,80	R$ 2.777,60	Sim
INOVAR SERVICOS DE ENGENHARIA E CONSULTORIA LTDA	41.155.098/0001-33	18/02/2026 - 10:23:07	N/C	N/C	2,0000	R$1.417,14	R$ 2.834,28	Sim
CONSTRUTORA E SERVICOS W. B. M. LTDA	26.570.470/0001-84	19/02/2026 - 10:38:01	N/C	N/C	2,0000	R$1.417,10	R$ 2.834,20	Sim
ASLE CONSTRUTORA LTDA	20.511.890/0001-03	20/02/2026 - 09:22:27	N/C	N/C	2,0000	R$1.417,14	R$ 2.834,28	Não
MA CONSTRUTORA LTDA	54.197.980/0001-93	21/02/2026 - 14:58:51	N/C	N/C	2,0000	R$1.417,14	R$ 2.834,28	Sim
ENGETECH - ENGENHARIA, COMERCIO E SERVICOS LTDA	04.154.467/0001-47	22/02/2026 - 14:51:14	N/C	N/C	2,0000	R$1.417,14	R$ 2.834,28	Sim
KLAO ENGENHARIA S/A	24.940.808/0001-17	23/02/2026 - 14:47:24	N/C	N/C	2,0000	R$1.417,14	R$ 2.834,28	Não
ADIGE ARQUITETURA E ENGENHARIA LTDA	01.469.689/0001-60	23/02/2026 - 17:45:48	N/C	N/C	2,0000	R$1.417,00	R$ 2.834,00	Não
PRIVATE CONSTRUTORA LTDA	10.616.350/0001-30	23/02/2026 - 18:12:18	N/C	N/C	2,0000	R$1.417,14	R$ 2.834,28	Não
HIMALAIA CONSTRUTORA LTDA	00.471.823/0001-03	24/02/2026 - 08:26:23	N/C	N/C	2,0000	R$1.417,14	R$ 2.834,28	Não

LOTE 0001 - ITEM 0433 - Tubo de aco galvanizado com costura, classe media, conexao rosqueada, dn 20 (3/4) Tubo de aco galvanizado com costura, classe media, conexao rosqueada, dn 20 (3/4), instalado em ramais e sub-ramais de gas - fornecimento e instalacao. af_10/2020

Fornecedor	CNPJ/CPF	Data	Modelo	Marca/ Fabricante	Quantidade	Lance	Valor Total	LC 123/2006
ESTRUTURA COMERCIO E CONSTRUCOES LTDA	10.664.099/0001-80	10/02/2026 - 13:33:10	N/C	N/C	35,2000	R$69,33	R$ 2.440,42	Sim
WH CONSTRUTORA LTDA	23.305.610/0001-07	18/02/2026 - 10:09:28	N/C	N/C	35,2000	R$67,94	R$ 2.391,49	Sim
INOVAR SERVICOS DE ENGENHARIA E CONSULTORIA LTDA	41.155.098/0001-33	18/02/2026 - 10:30:43	N/C	N/C	35,2000	R$69,33	R$ 2.440,42	Sim
CONSTRUTORA E SERVICOS W. B. M. LTDA	26.570.470/0001-84	19/02/2026 - 10:38:08	N/C	N/C	35,2000	R$69,30	R$ 2.439,36	Sim
ASLE CONSTRUTORA LTDA	20.511.890/0001-03	20/02/2026 - 09:22:27	N/C	N/C	35,2000	R$69,33	R$ 2.440,42	Não

PORTAL DE COMPRAS PÚBLICAS

A autenticidade do documento pode ser verificada no site https://validaarquivo.portaldecompraspublicas.com.br
Documento gerado eletronicamente no Portal de Compras Públicas em 24/03/2026 às 10:55:50.
Código verificador: 11F883D

E-DOCS - CÓPIA DO PROCESSO 2025-6X76D GERADO POR UDSON OLIVEIRA RAMOS DE AGUIAR EM 13/05/2026 07:51 DOCUMENTO 1 / 1 PÁGINA 4530 / 5723

2026-8V5V2V - E-DOCS - DOCUMENTO ORIGINAL 24/03/2026 11:09 PÁGINA 293 / 384

MA CONSTRUTORA LTDA	54.197.980/0001-93	21/02/2026 - 14:58:51	N/C	N/C	35,2000	R$69,33	R$ 2.440,42	Sim
ENGETECH - ENGENHARIA, COMERCIO E SERVICOS LTDA	04.154.467/0001-47	22/02/2026 - 14:51:14	N/C	N/C	35,2000	R$69,33	R$ 2.440,42	Sim
KLAO ENGENHARIA S/A	24.940.808/0001-17	23/02/2026 - 14:47:24	N/C	N/C	35,2000	R$69,33	R$ 2.440,42	Não
ADIGE ARQUITETURA E ENGENHARIA LTDA	01.469.689/0001-60	23/02/2026 - 17:45:48	N/C	N/C	35,2000	R$69,00	R$ 2.428,80	Não
PRIVATE CONSTRUTORA LTDA	10.616.350/0001-30	23/02/2026 - 18:12:18	N/C	N/C	35,2000	R$69,33	R$ 2.440,42	Não
HIMALAIA CONSTRUTORA LTDA	00.471.823/0001-03	24/02/2026 - 08:26:23	N/C	N/C	35,2000	R$69,30	R$ 2.439,36	Não

LOTE 0001 - ITEM 0434 - Curva 90 graus, em aco, conexao soldada, dn 20 (3/4), instalado em ramais e sub-ramais de gas Curva 90 graus, em aco, conexao soldada, dn 20 (3/4), instalado em ramais e sub-ramais de gas - fornecimento e instalacao. af_10/2020

Fornecedor	CNPJ/CPF	Data	Modelo	Marca/ Fabricante	Quantidade	Lance	Valor Total	LC 123/2006
ESTRUTURA COMERCIO E CONSTRUCOES LTDA	10.664.099/0001-80	10/02/2026 - 13:33:30	N/C	N/C	6,0000	R$93,29	R$ 559,74	Sim
WH CONSTRUTORA LTDA	23.305.610/0001-07	18/02/2026 - 10:09:53	N/C	N/C	6,0000	R$91,42	R$ 548,52	Sim
INOVAR SERVICOS DE ENGENHARIA E CONSULTORIA LTDA	41.155.098/0001-33	18/02/2026 - 10:31:42	N/C	N/C	6,0000	R$93,29	R$ 559,74	Sim
CONSTRUTORA E SERVICOS W. B. M. LTDA	26.570.470/0001-84	19/02/2026 - 10:38:13	N/C	N/C	6,0000	R$93,26	R$ 559,56	Sim
ASLE CONSTRUTORA LTDA	20.511.890/0001-03	20/02/2026 - 09:22:28	N/C	N/C	6,0000	R$93,29	R$ 559,74	Não
MA CONSTRUTORA LTDA	54.197.980/0001-93	21/02/2026 - 14:58:51	N/C	N/C	6,0000	R$93,29	R$ 559,74	Sim
ENGETECH - ENGENHARIA, COMERCIO E SERVICOS LTDA	04.154.467/0001-47	22/02/2026 - 14:51:15	N/C	N/C	6,0000	R$93,29	R$ 559,74	Sim
KLAO ENGENHARIA S/A	24.940.808/0001-17	23/02/2026 - 14:47:24	N/C	N/C	6,0000	R$93,29	R$ 559,74	Não
ADIGE ARQUITETURA E ENGENHARIA LTDA	01.469.689/0001-60	23/02/2026 - 17:45:48	N/C	N/C	6,0000	R$93,00	R$ 558,00	Não
PRIVATE CONSTRUTORA LTDA	10.616.350/0001-30	23/02/2026 - 18:12:18	N/C	N/C	6,0000	R$93,29	R$ 559,74	Não
HIMALAIA CONSTRUTORA LTDA	00.471.823/0001-03	24/02/2026 - 08:26:23	N/C	N/C	6,0000	R$93,29	R$ 559,74	Não

LOTE 0001 - ITEM 0435 - Te, em ferro galvanizado, conexao rosqueada, dn 20 (3/4) Te, em ferro galvanizado, conexao rosqueada, dn 20 (3/4), instalado em ramais e sub-ramais de gas - fornecimento e instalacao. af_10/2020

Fornecedor	CNPJ/CPF	Data	Modelo	Marca/ Fabricante	Quantidade	Lance	Valor Total	LC 123/2006
ESTRUTURA COMERCIO E CONSTRUCOES LTDA	10.664.099/0001-80	10/02/2026 - 13:33:50	N/C	N/C	4,0000	R$51,93	R$ 207,72	Sim
WH CONSTRUTORA LTDA	23.305.610/0001-07	18/02/2026 - 10:10:49	N/C	N/C	4,0000	R$50,89	R$ 203,56	Sim
INOVAR SERVICOS DE ENGENHARIA E CONSULTORIA LTDA	41.155.098/0001-33	18/02/2026 - 10:32:03	N/C	N/C	4,0000	R$51,93	R$ 207,72	Sim
CONSTRUTORA E SERVICOS W. B. M. LTDA	26.570.470/0001-84	19/02/2026 - 10:38:16	N/C	N/C	4,0000	R$51,90	R$ 207,60	Sim
ASLE CONSTRUTORA LTDA	20.511.890/0001-03	20/02/2026 - 09:22:28	N/C	N/C	4,0000	R$51,93	R$ 207,72	Não
MA CONSTRUTORA LTDA	54.197.980/0001-93	21/02/2026 - 14:58:51	N/C	N/C	4,0000	R$51,93	R$ 207,72	Sim
ENGETECH - ENGENHARIA, COMERCIO E SERVICOS LTDA	04.154.467/0001-47	22/02/2026 - 14:51:15	N/C	N/C	4,0000	R$51,93	R$ 207,72	Sim
KLAO ENGENHARIA S/A	24.940.808/0001-17	23/02/2026 - 14:47:25	N/C	N/C	4,0000	R$51,93	R$ 207,72	Não
ADIGE ARQUITETURA E ENGENHARIA LTDA	01.469.689/0001-60	23/02/2026 - 17:45:48	N/C	N/C	4,0000	R$51,00	R$ 204,00	Não

PORTAL DE COMPRAS PÚBLICAS

A autenticidade do documento pode ser verificada no site https://validaarquivo.portaldecompraspublicas.com.br
Documento gerado eletronicamente no Portal de Compras Públicas em 24/03/2026 às 10:55:50.
Código verificador: 11F883D

E-DOCS - CÓPIA DO PROCESSO 2025-6X76D GERADO POR UDSON OLIVEIRA RAMOS DE AGUIAR EM 13/05/2026 07:51 DOCUMENTO 1 / 1 PÁGINA 4531 / 5723

2026-8V5V2V - E-DOCS - DOCUMENTO ORIGINAL 24/03/2026 11:09 PÁGINA 294 / 384

PRIVATE CONSTRUTORA LTDA	10.616.350/0001-30	23/02/2026 - 18:12:19	N/C	N/C	4,0000	R$51,93	R$ 207,72	Não
HIMALAIA CONSTRUTORA LTDA	00.471.823/0001-03	24/02/2026 - 08:26:23	N/C	N/C	4,0000	R$51,93	R$ 207,72	Não

LOTE 0001 - ITEM 0436 - Curva em cobre, dn 15 mm, 45 graus, sem anel de solda, bolsa x bolsa Curva em cobre, dn 15 mm, 45 graus, sem anel de solda, bolsa x bolsa, instalado em ramal de distribuicao de hidraulica predial - fornecimento e instalacao. af_04/2022

Fornecedor	CNPJ/CPF	Data	Modelo	Marca/ Fabricante	Quantidade	Lance	Valor Total	LC 123/2006
ESTRUTURA COMERCIO E CONSTRUCOES LTDA	10.664.099/0001-80	10/02/2026 - 13:34:05	N/C	N/C	2,0000	R$15,46	R$ 30,92	Sim
WH CONSTRUTORA LTDA	23.305.610/0001-07	18/02/2026 - 10:11:19	N/C	N/C	2,0000	R$15,15	R$ 30,30	Sim
INOVAR SERVICOS DE ENGENHARIA E CONSULTORIA LTDA	41.155.098/0001-33	18/02/2026 - 10:32:27	N/C	N/C	2,0000	R$15,46	R$ 30,92	Sim
CONSTRUTORA E SERVICOS W. B. M. LTDA	26.570.470/0001-84	19/02/2026 - 10:38:18	N/C	N/C	2,0000	R$15,43	R$ 30,86	Sim
ASLE CONSTRUTORA LTDA	20.511.890/0001-03	20/02/2026 - 09:22:28	N/C	N/C	2,0000	R$15,46	R$ 30,92	Não
MA CONSTRUTORA LTDA	54.197.980/0001-93	21/02/2026 - 14:58:51	N/C	N/C	2,0000	R$15,46	R$ 30,92	Sim
ENGETECH - ENGENHARIA, COMERCIO E SERVICOS LTDA	04.154.467/0001-47	22/02/2026 - 14:51:15	N/C	N/C	2,0000	R$15,46	R$ 30,92	Sim
KLAO ENGENHARIA S/A	24.940.808/0001-17	23/02/2026 - 14:47:25	N/C	N/C	2,0000	R$15,46	R$ 30,92	Não
ADIGE ARQUITETURA E ENGENHARIA LTDA	01.469.689/0001-60	23/02/2026 - 17:45:48	N/C	N/C	2,0000	R$15,00	R$ 30,00	Não
PRIVATE CONSTRUTORA LTDA	10.616.350/0001-30	23/02/2026 - 18:12:19	N/C	N/C	2,0000	R$15,46	R$ 30,92	Não
HIMALAIA CONSTRUTORA LTDA	00.471.823/0001-03	24/02/2026 - 08:26:23	N/C	N/C	2,0000	R$15,46	R$ 30,92	Não

LOTE 0001 - ITEM 0437 - Cap ou taMpao de ferro galvanizado, com rosca bsp, de 3/4 Cap ou taMpao de ferro galvanizado, com rosca bsp, de 3/4

Fornecedor	CNPJ/CPF	Data	Modelo	Marca/ Fabricante	Quantidade	Lance	Valor Total	LC 123/2006
ESTRUTURA COMERCIO E CONSTRUCOES LTDA	10.664.099/0001-80	10/02/2026 - 13:34:14	N/C	N/C	1,0000	R$18,45	R$ 18,45	Sim
WH CONSTRUTORA LTDA	23.305.610/0001-07	18/02/2026 - 10:11:47	N/C	N/C	1,0000	R$18,08	R$ 18,08	Sim
INOVAR SERVICOS DE ENGENHARIA E CONSULTORIA LTDA	41.155.098/0001-33	18/02/2026 - 10:34:41	N/C	N/C	1,0000	R$18,45	R$ 18,45	Sim
CONSTRUTORA E SERVICOS W. B. M. LTDA	26.570.470/0001-84	19/02/2026 - 10:38:19	N/C	N/C	1,0000	R$18,43	R$ 18,43	Sim
ASLE CONSTRUTORA LTDA	20.511.890/0001-03	20/02/2026 - 09:22:28	N/C	N/C	1,0000	R$18,45	R$ 18,45	Não
MA CONSTRUTORA LTDA	54.197.980/0001-93	21/02/2026 - 14:58:51	N/C	N/C	1,0000	R$18,45	R$ 18,45	Sim
ENGETECH - ENGENHARIA, COMERCIO E SERVICOS LTDA	04.154.467/0001-47	22/02/2026 - 14:51:15	N/C	N/C	1,0000	R$18,45	R$ 18,45	Sim
KLAO ENGENHARIA S/A	24.940.808/0001-17	23/02/2026 - 14:47:25	N/C	N/C	1,0000	R$18,45	R$ 18,45	Não
ADIGE ARQUITETURA E ENGENHARIA LTDA	01.469.689/0001-60	23/02/2026 - 17:45:49	N/C	N/C	1,0000	R$18,00	R$ 18,00	Não
PRIVATE CONSTRUTORA LTDA	10.616.350/0001-30	23/02/2026 - 18:12:19	N/C	N/C	1,0000	R$18,45	R$ 18,45	Não
HIMALAIA CONSTRUTORA LTDA	00.471.823/0001-03	24/02/2026 - 08:26:23	N/C	N/C	1,0000	R$18,45	R$ 18,45	Não

LOTE 0001 - ITEM 0438 - Regulador de alta pressao glp Regulador de alta pressao glp

Fornecedor	CNPJ/CPF	Data	Modelo	Marca/ Fabricante	Quantidade	Lance	Valor Total	LC 123/2006

PORTAL DE COMPRAS PÚBLICAS

A autenticidade do documento pode ser verificada no site https://validaarquivo.portaldecompraspublicas.com.br
Documento gerado eletronicamente no Portal de Compras Públicas em 24/03/2026 às 10:55:50.
Código verificador: 11F883D

E-DOCS - CÓPIA DO PROCESSO 2025-6X76D GERADO POR UDSON OLIVEIRA RAMOS DE AGUIAR EM 13/05/2026 07:51 DOCUMENTO 1 / 1 PÁGINA 4532 / 5723

2026-8V5V2V - E-DOCS - DOCUMENTO ORIGINAL 24/03/2026 11:09 PÁGINA 295 / 384

ESTRUTURA COMERCIO E CONSTRUCOES LTDA	10.664.099/0001-80	10/02/2026 - 13:34:27	N/C	N/C	1,0000	R$839,90	R$ 839,90	Sim
WH CONSTRUTORA LTDA	23.305.610/0001-07	18/02/2026 - 10:12:29	N/C	N/C	1,0000	R$823,10	R$ 823,10	Sim
INOVAR SERVICOS DE ENGENHARIA E CONSULTORIA LTDA	41.155.098/0001-33	18/02/2026 - 10:35:01	N/C	N/C	1,0000	R$839,90	R$ 839,90	Sim
CONSTRUTORA E SERVICOS W. B. M. LTDA	26.570.470/0001-84	19/02/2026 - 10:38:21	N/C	N/C	1,0000	R$839,88	R$ 839,88	Sim
ASLE CONSTRUTORA LTDA	20.511.890/0001-03	20/02/2026 - 09:22:28	N/C	N/C	1,0000	R$839,90	R$ 839,90	Não
MA CONSTRUTORA LTDA	54.197.980/0001-93	21/02/2026 - 14:58:51	N/C	N/C	1,0000	R$839,90	R$ 839,90	Sim
ENGETECH - ENGENHARIA, COMERCIO E SERVICOS LTDA	04.154.467/0001-47	22/02/2026 - 14:51:15	N/C	N/C	1,0000	R$839,90	R$ 839,90	Sim
KLAO ENGENHARIA S/A	24.940.808/0001-17	23/02/2026 - 14:47:25	N/C	N/C	1,0000	R$839,90	R$ 839,90	Não
ADIGE ARQUITETURA E ENGENHARIA LTDA	01.469.689/0001-60	23/02/2026 - 17:45:49	N/C	N/C	1,0000	R$839,00	R$ 839,00	Não
PRIVATE CONSTRUTORA LTDA	10.616.350/0001-30	23/02/2026 - 18:12:19	N/C	N/C	1,0000	R$839,90	R$ 839,90	Não
HIMALAIA CONSTRUTORA LTDA	00.471.823/0001-03	24/02/2026 - 08:26:23	N/C	N/C	1,0000	R$839,90	R$ 839,90	Não

LOTE 0001 - ITEM 0439 - Registro ou regulador de gas de cozinha Registro ou regulador de gas de cozinha - fornecimento e instalacao. af_08/2021

Fornecedor	CNPJ/CPF	Data	Modelo	Marca/ Fabricante	Quantidade	Lance	Valor Total	LC 123/2006
ESTRUTURA COMERCIO E CONSTRUCOES LTDA	10.664.099/0001-80	10/02/2026 - 13:34:37	N/C	N/C	2,0000	R$65,71	R$ 131,42	Sim
WH CONSTRUTORA LTDA	23.305.610/0001-07	18/02/2026 - 10:12:57	N/C	N/C	2,0000	R$64,40	R$ 128,80	Sim
INOVAR SERVICOS DE ENGENHARIA E CONSULTORIA LTDA	41.155.098/0001-33	18/02/2026 - 10:35:19	N/C	N/C	2,0000	R$65,71	R$ 131,42	Sim
CONSTRUTORA E SERVICOS W. B. M. LTDA	26.570.470/0001-84	19/02/2026 - 10:38:22	N/C	N/C	2,0000	R$65,70	R$ 131,40	Sim
ASLE CONSTRUTORA LTDA	20.511.890/0001-03	20/02/2026 - 09:22:28	N/C	N/C	2,0000	R$65,71	R$ 131,42	Não
MA CONSTRUTORA LTDA	54.197.980/0001-93	21/02/2026 - 14:58:51	N/C	N/C	2,0000	R$65,71	R$ 131,42	Sim
ENGETECH - ENGENHARIA, COMERCIO E SERVICOS LTDA	04.154.467/0001-47	22/02/2026 - 14:51:15	N/C	N/C	2,0000	R$65,71	R$ 131,42	Sim
KLAO ENGENHARIA S/A	24.940.808/0001-17	23/02/2026 - 14:47:25	N/C	N/C	2,0000	R$65,71	R$ 131,42	Não
ADIGE ARQUITETURA E ENGENHARIA LTDA	01.469.689/0001-60	23/02/2026 - 17:45:49	N/C	N/C	2,0000	R$65,00	R$ 130,00	Não
PRIVATE CONSTRUTORA LTDA	10.616.350/0001-30	23/02/2026 - 18:12:19	N/C	N/C	2,0000	R$65,71	R$ 131,42	Não
HIMALAIA CONSTRUTORA LTDA	00.471.823/0001-03	24/02/2026 - 08:26:23	N/C	N/C	2,0000	R$65,71	R$ 131,42	Não

LOTE 0001 - ITEM 0440 - Valvula de esfera bruta, bronze, roscavel, 3/4 Valvula de esfera bruta, bronze, roscavel, 3/4 - fornecimento e instalacao. af_08/2021

Fornecedor	CNPJ/CPF	Data	Modelo	Marca/ Fabricante	Quantidade	Lance	Valor Total	LC 123/2006
ESTRUTURA COMERCIO E CONSTRUCOES LTDA	10.664.099/0001-80	10/02/2026 - 13:34:56	N/C	N/C	4,0000	R$89,95	R$ 359,80	Sim
WH CONSTRUTORA LTDA	23.305.610/0001-07	18/02/2026 - 10:13:24	N/C	N/C	4,0000	R$88,15	R$ 352,60	Sim
INOVAR SERVICOS DE ENGENHARIA E CONSULTORIA LTDA	41.155.098/0001-33	18/02/2026 - 10:35:45	N/C	N/C	4,0000	R$89,95	R$ 359,80	Sim
CONSTRUTORA E SERVICOS W. B. M. LTDA	26.570.470/0001-84	19/02/2026 - 10:38:24	N/C	N/C	4,0000	R$89,93	R$ 359,72	Sim

PORTAL DE COMPRAS PÚBLICAS
A autenticidade do documento pode ser verificada no site https://validaarquivo.portaldecompraspublicas.com.br
Documento gerado eletronicamente no Portal de Compras Públicas em 24/03/2026 às 10:55:50.
Código verificador: 11F883D

E-DOCS - CÓPIA DO PROCESSO 2025-6X76D GERADO POR UDSON OLIVEIRA RAMOS DE AGUIAR EM 13/05/2026 07:51 DOCUMENTO 1 / 1 PÁGINA 4533 / 5723

2026-8V5V2V - E-DOCS - DOCUMENTO ORIGINAL 24/03/2026 11:09 PÁGINA 296 / 384

ASLE CONSTRUTORA LTDA	20.511.890/0001-03	20/02/2026 - 09:22:28	N/C	N/C	4,0000	R$89,95	R$ 359,80	Não
MA CONSTRUTORA LTDA	54.197.980/0001-93	21/02/2026 - 14:58:51	N/C	N/C	4,0000	R$89,95	R$ 359,80	Sim
ENGETECH - ENGENHARIA, COMERCIO E SERVICOS LTDA	04.154.467/0001-47	22/02/2026 - 14:51:15	N/C	N/C	4,0000	R$89,95	R$ 359,80	Sim
KLAO ENGENHARIA S/A	24.940.808/0001-17	23/02/2026 - 14:47:25	N/C	N/C	4,0000	R$89,95	R$ 359,80	Não
ADIGE ARQUITETURA E ENGENHARIA LTDA	01.469.689/0001-60	23/02/2026 - 17:45:49	N/C	N/C	4,0000	R$89,00	R$ 356,00	Não
PRIVATE CONSTRUTORA LTDA	10.616.350/0001-30	23/02/2026 - 18:12:19	N/C	N/C	4,0000	R$89,95	R$ 359,80	Não
HIMALAIA CONSTRUTORA LTDA	00.471.823/0001-03	24/02/2026 - 08:26:23	N/C	N/C	4,0000	R$89,95	R$ 359,80	Não

LOTE 0001 - ITEM 0441 - Requadro em aluminio tipo veneziana com guarnicao, fixacao com parafusos Requadro em aluminio tipo veneziana com guarnicao, fixacao com parafusos - fornecimento e instalacao.

Fornecedor	CNPJ/CPF	Data	Modelo	Marca/ Fabricante	Quantidade	Lance	Valor Total	LC 123/2006
ESTRUTURA COMERCIO E CONSTRUCOES LTDA	10.664.099/0001-80	10/02/2026 - 13:35:11	N/C	N/C	0,4800	R$619,60	R$ 297,41	Sim
WH CONSTRUTORA LTDA	23.305.610/0001-07	18/02/2026 - 10:14:12	N/C	N/C	0,4800	R$607,21	R$ 291,46	Sim
INOVAR SERVICOS DE ENGENHARIA E CONSULTORIA LTDA	41.155.098/0001-33	18/02/2026 - 10:36:08	N/C	N/C	0,4800	R$619,60	R$ 297,41	Sim
CONSTRUTORA E SERVICOS W. B. M. LTDA	26.570.470/0001-84	19/02/2026 - 10:38:26	N/C	N/C	0,4800	R$619,58	R$ 297,40	Sim
ASLE CONSTRUTORA LTDA	20.511.890/0001-03	20/02/2026 - 09:22:28	N/C	N/C	0,4800	R$619,60	R$ 297,41	Não
MA CONSTRUTORA LTDA	54.197.980/0001-93	21/02/2026 - 14:58:52	N/C	N/C	0,4800	R$619,60	R$ 297,41	Sim
ENGETECH - ENGENHARIA, COMERCIO E SERVICOS LTDA	04.154.467/0001-47	22/02/2026 - 14:51:15	N/C	N/C	0,4800	R$619,60	R$ 297,41	Sim
KLAO ENGENHARIA S/A	24.940.808/0001-17	23/02/2026 - 14:47:25	N/C	N/C	0,4800	R$619,60	R$ 297,41	Não
ADIGE ARQUITETURA E ENGENHARIA LTDA	01.469.689/0001-60	23/02/2026 - 17:45:49	N/C	N/C	0,4800	R$619,00	R$ 297,12	Não
PRIVATE CONSTRUTORA LTDA	10.616.350/0001-30	23/02/2026 - 18:12:19	N/C	N/C	0,4800	R$619,60	R$ 297,41	Não
HIMALAIA CONSTRUTORA LTDA	00.471.823/0001-03	24/02/2026 - 08:26:23	N/C	N/C	0,4800	R$619,60	R$ 297,41	Não

LOTE 0001 - ITEM 0442 - Extintor de incendio portatil com carga de pqs de 6 Kg, classe bc Extintor de incendio portatil com carga de pqs de 6 Kg, classe bc - fornecimento e instalacao. af_10/2020_pe

Fornecedor	CNPJ/CPF	Data	Modelo	Marca/ Fabricante	Quantidade	Lance	Valor Total	LC 123/2006
ESTRUTURA COMERCIO E CONSTRUCOES LTDA	10.664.099/0001-80	10/02/2026 - 13:35:35	N/C	N/C	22,0000	R$301,88	R$ 6.641,36	Sim
WH CONSTRUTORA LTDA	23.305.610/0001-07	18/02/2026 - 10:14:39	N/C	N/C	22,0000	R$295,84	R$ 6.508,48	Sim
INOVAR SERVICOS DE ENGENHARIA E CONSULTORIA LTDA	41.155.098/0001-33	18/02/2026 - 10:36:34	N/C	N/C	22,0000	R$301,88	R$ 6.641,36	Sim
CONSTRUTORA E SERVICOS W. B. M. LTDA	26.570.470/0001-84	19/02/2026 - 10:38:27	N/C	N/C	22,0000	R$301,85	R$ 6.640,70	Sim
ASLE CONSTRUTORA LTDA	20.511.890/0001-03	20/02/2026 - 09:22:28	N/C	N/C	22,0000	R$301,88	R$ 6.641,36	Não
MA CONSTRUTORA LTDA	54.197.980/0001-93	21/02/2026 - 14:58:52	N/C	N/C	22,0000	R$301,88	R$ 6.641,36	Sim
ENGETECH - ENGENHARIA, COMERCIO E SERVICOS LTDA	04.154.467/0001-47	22/02/2026 - 14:51:15	N/C	N/C	22,0000	R$301,88	R$ 6.641,36	Sim
KLAO ENGENHARIA S/A	24.940.808/0001-17	23/02/2026 - 14:47:25	N/C	N/C	22,0000	R$301,88	R$ 6.641,36	Não
ADIGE ARQUITETURA E ENGENHARIA LTDA	01.469.689/0001-60	23/02/2026 - 17:45:49	N/C	N/C	22,0000	R$301,00	R$ 6.622,00	Não

PORTAL DE COMPRAS PÚBLICAS

A autenticidade do documento pode ser verificada no site https://validaarquivo.portaldecompraspublicas.com.br
Documento gerado eletronicamente no Portal de Compras Públicas em 24/03/2026 às 10:55:50.
Código verificador: 11F883D

E-DOCS - CÓPIA DO PROCESSO 2025-6X76D GERADO POR UDSON OLIVEIRA RAMOS DE AGUIAR EM 13/05/2026 07:51 DOCUMENTO 1 / 1 PÁGINA 4534 / 5723

2026-8V5V2V - E-DOCS - DOCUMENTO ORIGINAL 24/03/2026 11:09 PÁGINA 297 / 384

PRIVATE CONSTRUTORA LTDA	10.616.350/0001-30	23/02/2026 - 18:12:19	N/C	N/C	22,0000	R$301,88	R$ 6.641,36	Não
HIMALAIA CONSTRUTORA LTDA	00.471.823/0001-03	24/02/2026 - 08:26:23	N/C	N/C	22,0000	R$301,88	R$ 6.641,36	Não

LOTE 0001 - ITEM 0443 - Extintor de incendio portatil com carga de co2 de 6 Kg, classe bc Extintor de incendio portatil com carga de co2 de 6 Kg, classe bc - fornecimento e instalacao. af_10/2020_pe

Fornecedor	CNPJ/CPF	Data	Modelo	Marca/ Fabricante	Quantidade	Lance	Valor Total	LC 123/2006
ESTRUTURA COMERCIO E CONSTRUCOES LTDA	10.664.099/0001-80	10/02/2026 - 13:35:53	N/C	N/C	2,0000	R$851,88	R$ 1.703,76	Sim
WH CONSTRUTORA LTDA	23.305.610/0001-07	18/02/2026 - 10:15:22	N/C	N/C	2,0000	R$834,84	R$ 1.669,68	Sim
INOVAR SERVICOS DE ENGENHARIA E CONSULTORIA LTDA	41.155.098/0001-33	18/02/2026 - 10:36:55	N/C	N/C	2,0000	R$851,88	R$ 1.703,76	Sim
CONSTRUTORA E SERVICOS W. B. M. LTDA	26.570.470/0001-84	19/02/2026 - 10:38:30	N/C	N/C	2,0000	R$851,83	R$ 1.703,66	Sim
ASLE CONSTRUTORA LTDA	20.511.890/0001-03	20/02/2026 - 09:22:28	N/C	N/C	2,0000	R$851,88	R$ 1.703,76	Não
MA CONSTRUTORA LTDA	54.197.980/0001-93	21/02/2026 - 14:58:52	N/C	N/C	2,0000	R$851,88	R$ 1.703,76	Sim
ENGETECH - ENGENHARIA, COMERCIO E SERVICOS LTDA	04.154.467/0001-47	22/02/2026 - 14:51:15	N/C	N/C	2,0000	R$851,88	R$ 1.703,76	Sim
KLAO ENGENHARIA S/A	24.940.808/0001-17	23/02/2026 - 14:47:25	N/C	N/C	2,0000	R$851,88	R$ 1.703,76	Não
ADIGE ARQUITETURA E ENGENHARIA LTDA	01.469.689/0001-60	23/02/2026 - 17:45:49	N/C	N/C	2,0000	R$851,00	R$ 1.702,00	Não
PRIVATE CONSTRUTORA LTDA	10.616.350/0001-30	23/02/2026 - 18:12:19	N/C	N/C	2,0000	R$851,88	R$ 1.703,76	Não
HIMALAIA CONSTRUTORA LTDA	00.471.823/0001-03	24/02/2026 - 08:26:23	N/C	N/C	2,0000	R$851,88	R$ 1.703,76	Não

LOTE 0001 - ITEM 0444 - Cotovelo 90 graus, em ferro galvanizado, conexao rosqueada, dn 65 (2 1/2) Cotovelo 90 graus, em ferro galvanizado, conexao rosqueada, dn 65 (2 1/2), instalado em reservacao de agua de edificacao que possua reservatorio de fibra/fibrocimento - fornecimento e instalacao. af_06/2016

Fornecedor	CNPJ/CPF	Data	Modelo	Marca/ Fabricante	Quantidade	Lance	Valor Total	LC 123/2006
ESTRUTURA COMERCIO E CONSTRUCOES LTDA	10.664.099/0001-80	10/02/2026 - 13:36:09	N/C	N/C	43,0000	R$156,19	R$ 6.716,17	Sim
WH CONSTRUTORA LTDA	23.305.610/0001-07	18/02/2026 - 10:16:18	N/C	N/C	43,0000	R$153,07	R$ 6.582,01	Sim
INOVAR SERVICOS DE ENGENHARIA E CONSULTORIA LTDA	41.155.098/0001-33	18/02/2026 - 10:37:20	N/C	N/C	43,0000	R$156,19	R$ 6.716,17	Sim
CONSTRUTORA E SERVICOS W. B. M. LTDA	26.570.470/0001-84	19/02/2026 - 10:38:32	N/C	N/C	43,0000	R$156,16	R$ 6.714,88	Sim
ASLE CONSTRUTORA LTDA	20.511.890/0001-03	20/02/2026 - 09:22:28	N/C	N/C	43,0000	R$156,19	R$ 6.716,17	Não
MA CONSTRUTORA LTDA	54.197.980/0001-93	21/02/2026 - 14:58:52	N/C	N/C	43,0000	R$156,19	R$ 6.716,17	Sim
ENGETECH - ENGENHARIA, COMERCIO E SERVICOS LTDA	04.154.467/0001-47	22/02/2026 - 14:51:15	N/C	N/C	43,0000	R$156,19	R$ 6.716,17	Sim
KLAO ENGENHARIA S/A	24.940.808/0001-17	23/02/2026 - 14:47:25	N/C	N/C	43,0000	R$156,19	R$ 6.716,17	Não
ADIGE ARQUITETURA E ENGENHARIA LTDA	01.469.689/0001-60	23/02/2026 - 17:45:49	N/C	N/C	43,0000	R$156,00	R$ 6.708,00	Não
PRIVATE CONSTRUTORA LTDA	10.616.350/0001-30	23/02/2026 - 18:12:19	N/C	N/C	43,0000	R$156,19	R$ 6.716,17	Não
HIMALAIA CONSTRUTORA LTDA	00.471.823/0001-03	24/02/2026 - 08:26:23	N/C	N/C	43,0000	R$156,19	R$ 6.716,17	Não

LOTE 0001 - ITEM 0445 - Curva 90 graus, em aco, conexao soldada, dn 65 (2 1/2) Curva 90 graus, em aco, conexao soldada, dn 65 (2 1/2), instalado em rede de alimentacao para hidrante - fornecimento e instalacao. af_10/2020

Fornecedor	CNPJ/CPF	Data	Modelo	Marca/ Fabricante	Quantidade	Lance	Valor Total	LC 123/2006

PORTAL DE COMPRAS PÚBLICAS
A autenticidade do documento pode ser verificada no site https://validaarquivo.portaldecompraspublicas.com.br
Documento gerado eletronicamente no Portal de Compras Públicas em 24/03/2026 às 10:55:50.
Código verificador: 11F883D

E-DOCS - CÓPIA DO PROCESSO 2025-6X76D GERADO POR UDSON OLIVEIRA RAMOS DE AGUIAR EM 13/05/2026 07:51 DOCUMENTO 1 / 1 PÁGINA 4535 / 5723

2026-8V5V2V - E-DOCS - DOCUMENTO ORIGINAL 24/03/2026 11:09 PÁGINA 298 / 384

ESTRUTURA COMERCIO E CONSTRUCOES LTDA	10.664.099/0001-80	10/02/2026 - 13:36:28	N/C	N/C	1,0000	R$695,88	R$ 695,88	Sim
WH CONSTRUTORA LTDA	23.305.610/0001-07	18/02/2026 - 10:16:48	N/C	N/C	1,0000	R$681,96	R$ 681,96	Sim
INOVAR SERVICOS DE ENGENHARIA E CONSULTORIA LTDA	41.155.098/0001-33	18/02/2026 - 12:48:06	N/C	N/C	1,0000	R$695,88	R$ 695,88	Sim
CONSTRUTORA E SERVICOS W. B. M. LTDA	26.570.470/0001-84	19/02/2026 - 10:57:33	N/C	N/C	1,0000	R$695,85	R$ 695,85	Sim
ASLE CONSTRUTORA LTDA	20.511.890/0001-03	20/02/2026 - 09:22:28	N/C	N/C	1,0000	R$695,88	R$ 695,88	Não
MA CONSTRUTORA LTDA	54.197.980/0001-93	21/02/2026 - 14:58:52	N/C	N/C	1,0000	R$695,88	R$ 695,88	Sim
ENGETECH - ENGENHARIA, COMERCIO E SERVICOS LTDA	04.154.467/0001-47	22/02/2026 - 14:51:15	N/C	N/C	1,0000	R$695,88	R$ 695,88	Sim
KLAO ENGENHARIA S/A	24.940.808/0001-17	23/02/2026 - 14:47:25	N/C	N/C	1,0000	R$695,88	R$ 695,88	Não
ADIGE ARQUITETURA E ENGENHARIA LTDA	01.469.689/0001-60	23/02/2026 - 17:45:49	N/C	N/C	1,0000	R$695,00	R$ 695,00	Não
PRIVATE CONSTRUTORA LTDA	10.616.350/0001-30	23/02/2026 - 18:12:19	N/C	N/C	1,0000	R$695,88	R$ 695,88	Não
HIMALAIA CONSTRUTORA LTDA	00.471.823/0001-03	24/02/2026 - 08:26:23	N/C	N/C	1,0000	R$695,88	R$ 695,88	Não

LOTE 0001 - ITEM 0446 - Niple, em ferro galvanizado, dn 65 (2 1/2) Niple, em ferro galvanizado, dn 65 (2 1/2), conexao rosqueada, instalado em rede de alimentacao para hidrante - fornecimento e instalacao. af_10/2020

Fornecedor	CNPJ/CPF	Data	Modelo	Marca/ Fabricante	Quantidade	Lance	Valor Total	LC 123/2006
ESTRUTURA COMERCIO E CONSTRUCOES LTDA	10.664.099/0001-80	10/02/2026 - 13:36:43	N/C	N/C	11,0000	R$116,60	R$ 1.282,60	Sim
WH CONSTRUTORA LTDA	23.305.610/0001-07	18/02/2026 - 10:17:19	N/C	N/C	11,0000	R$114,27	R$ 1.256,97	Sim
INOVAR SERVICOS DE ENGENHARIA E CONSULTORIA LTDA	41.155.098/0001-33	18/02/2026 - 12:48:36	N/C	N/C	11,0000	R$116,60	R$ 1.282,60	Sim
CONSTRUTORA E SERVICOS W. B. M. LTDA	26.570.470/0001-84	19/02/2026 - 10:57:35	N/C	N/C	11,0000	R$116,57	R$ 1.282,27	Sim
ASLE CONSTRUTORA LTDA	20.511.890/0001-03	20/02/2026 - 09:22:28	N/C	N/C	11,0000	R$116,60	R$ 1.282,60	Não
MA CONSTRUTORA LTDA	54.197.980/0001-93	21/02/2026 - 14:58:52	N/C	N/C	11,0000	R$116,60	R$ 1.282,60	Sim
ENGETECH - ENGENHARIA, COMERCIO E SERVICOS LTDA	04.154.467/0001-47	22/02/2026 - 14:51:15	N/C	N/C	11,0000	R$116,60	R$ 1.282,60	Sim
KLAO ENGENHARIA S/A	24.940.808/0001-17	23/02/2026 - 14:47:25	N/C	N/C	11,0000	R$116,60	R$ 1.282,60	Não
ADIGE ARQUITETURA E ENGENHARIA LTDA	01.469.689/0001-60	23/02/2026 - 17:45:49	N/C	N/C	11,0000	R$116,00	R$ 1.276,00	Não
PRIVATE CONSTRUTORA LTDA	10.616.350/0001-30	23/02/2026 - 18:12:19	N/C	N/C	11,0000	R$116,60	R$ 1.282,60	Não
HIMALAIA CONSTRUTORA LTDA	00.471.823/0001-03	24/02/2026 - 08:26:23	N/C	N/C	11,0000	R$116,60	R$ 1.282,60	Não

LOTE 0001 - ITEM 0447 - FORNECIMENTO E INSTALACAO DE TUBO DE ACO GALVANIZADO COM COSTURA, CLASSE MEDIA, DN 65 (2 1/2) 1 TUBO DE ACO GALVANIZADO COM COSTURA, CLASSE MEDIA, DN 65 (2 1/2), CONEXAO ROSQUEADA, INSTALADO EM REDE DE ALIMENTACAO PARA HIDRANTE - FORNECIMENTE E INSTALACAO. AF_10/2010

Fornecedor	CNPJ/CPF	Data	Modelo	Marca/ Fabricante	Quantidade	Lance	Valor Total	LC 123/2006
ESTRUTURA COMERCIO E CONSTRUCOES LTDA	10.664.099/0001-80	10/02/2026 - 13:37:09	N/C	N/C	272,3100	R$219,59	R$ 59.796,55	Sim
WH CONSTRUTORA LTDA	23.305.610/0001-07	18/02/2026 - 10:17:52	N/C	N/C	272,3100	R$215,20	R$ 58.601,11	Sim
INOVAR SERVICOS DE ENGENHARIA E CONSULTORIA LTDA	41.155.098/0001-33	18/02/2026 - 12:49:04	N/C	N/C	272,3100	R$219,59	R$ 59.796,55	Sim
CONSTRUTORA E SERVICOS W. B. M. LTDA	26.570.470/0001-84	19/02/2026 - 10:57:36	N/C	N/C	272,3100	R$219,56	R$ 59.788,38	Sim

PORTAL DE COMPRAS PÚBLICAS
A autenticidade do documento pode ser verificada no site https://validaarquivo.portaldecompraspublicas.com.br
Documento gerado eletronicamente no Portal de Compras Públicas em 24/03/2026 às 10:55:50.
Código verificador: 11F883D

E-DOCS - CÓPIA DO PROCESSO 2025-6X76D GERADO POR UDSON OLIVEIRA RAMOS DE AGUIAR EM 13/05/2026 07:51 DOCUMENTO 1 / 1 PÁGINA 4536 / 5723

2026-8V5V2V - E-DOCS - DOCUMENTO ORIGINAL 24/03/2026 11:09 PÁGINA 299 / 384

ASLE CONSTRUTORA LTDA	20.511.890/0001-03	20/02/2026 - 09:22:28	N/C	N/C	272,3100	R$219,59	R$ 59.796,55	Não
MA CONSTRUTORA LTDA	54.197.980/0001-93	21/02/2026 - 14:58:52	N/C	N/C	272,3100	R$219,59	R$ 59.796,55	Sim
ENGETECH - ENGENHARIA, COMERCIO E SERVICOS LTDA	04.154.467/0001-47	22/02/2026 - 14:51:15	N/C	N/C	272,3100	R$219,59	R$ 59.796,55	Sim
KLAO ENGENHARIA S/A	24.940.808/0001-17	23/02/2026 - 14:47:25	N/C	N/C	272,3100	R$219,59	R$ 59.796,55	Não
ADIGE ARQUITETURA E ENGENHARIA LTDA	01.469.689/0001-60	23/02/2026 - 17:45:49	N/C	N/C	272,3100	R$219,00	R$ 59.635,89	Não
PRIVATE CONSTRUTORA LTDA	10.616.350/0001-30	23/02/2026 - 18:12:19	N/C	N/C	272,3100	R$219,59	R$ 59.796,55	Não
HIMALAIA CONSTRUTORA LTDA	00.471.823/0001-03	24/02/2026 - 08:26:23	N/C	N/C	272,3100	R$219,59	R$ 59.796,55	Não

LOTE 0001 - ITEM 0448 - Te, em ferro galvanizado, conexao rosqueada, dn 65 (2 1/2) Te, em ferro galvanizado, conexao rosqueada, dn 65 (2 1/2), instalado em rede de alimentacao para hidrante - fornecimento e instalacao. af_10/2020

Fornecedor	CNPJ/CPF	Data	Modelo	Marca/ Fabricante	Quantidade	Lance	Valor Total	LC 123/2006
ESTRUTURA COMERCIO E CONSTRUCOES LTDA	10.664.099/0001-80	10/02/2026 - 13:37:37	N/C	N/C	13,0000	R$258,31	R$ 3.358,03	Sim
WH CONSTRUTORA LTDA	23.305.610/0001-07	18/02/2026 - 10:18:41	N/C	N/C	13,0000	R$253,14	R$ 3.290,82	Sim
INOVAR SERVICOS DE ENGENHARIA E CONSULTORIA LTDA	41.155.098/0001-33	18/02/2026 - 12:49:26	N/C	N/C	13,0000	R$258,31	R$ 3.358,03	Sim
CONSTRUTORA E SERVICOS W. B. M. LTDA	26.570.470/0001-84	19/02/2026 - 10:57:38	N/C	N/C	13,0000	R$258,30	R$ 3.357,90	Sim
ASLE CONSTRUTORA LTDA	20.511.890/0001-03	20/02/2026 - 09:22:28	N/C	N/C	13,0000	R$258,31	R$ 3.358,03	Não
MA CONSTRUTORA LTDA	54.197.980/0001-93	21/02/2026 - 14:58:52	N/C	N/C	13,0000	R$258,31	R$ 3.358,03	Sim
ENGETECH - ENGENHARIA, COMERCIO E SERVICOS LTDA	04.154.467/0001-47	22/02/2026 - 14:51:15	N/C	N/C	13,0000	R$258,31	R$ 3.358,03	Sim
KLAO ENGENHARIA S/A	24.940.808/0001-17	23/02/2026 - 14:47:25	N/C	N/C	13,0000	R$258,31	R$ 3.358,03	Não
ADIGE ARQUITETURA E ENGENHARIA LTDA	01.469.689/0001-60	23/02/2026 - 17:45:49	N/C	N/C	13,0000	R$258,00	R$ 3.354,00	Não
PRIVATE CONSTRUTORA LTDA	10.616.350/0001-30	23/02/2026 - 18:12:20	N/C	N/C	13,0000	R$258,31	R$ 3.358,03	Não
HIMALAIA CONSTRUTORA LTDA	00.471.823/0001-03	24/02/2026 - 08:26:23	N/C	N/C	13,0000	R$258,31	R$ 3.358,03	Não

LOTE 0001 - ITEM 0449 - Uniao, em ferro galvanizado, dn 65 (2 1/2), conexao rosqueada Uniao, em ferro galvanizado, dn 65 (2 1/2), conexao rosqueada, instalado em rede de alimentacao para hidrante - fornecimento e instalacao. af_10/2020

Fornecedor	CNPJ/CPF	Data	Modelo	Marca/ Fabricante	Quantidade	Lance	Valor Total	LC 123/2006
ESTRUTURA COMERCIO E CONSTRUCOES LTDA	10.664.099/0001-80	10/02/2026 - 13:37:56	N/C	N/C	6,0000	R$276,68	R$ 1.660,08	Sim
WH CONSTRUTORA LTDA	23.305.610/0001-07	18/02/2026 - 10:19:39	N/C	N/C	6,0000	R$271,15	R$ 1.626,90	Sim
INOVAR SERVICOS DE ENGENHARIA E CONSULTORIA LTDA	41.155.098/0001-33	18/02/2026 - 12:49:46	N/C	N/C	6,0000	R$276,68	R$ 1.660,08	Sim
CONSTRUTORA E SERVICOS W. B. M. LTDA	26.570.470/0001-84	19/02/2026 - 10:57:39	N/C	N/C	6,0000	R$276,65	R$ 1.659,90	Sim
ASLE CONSTRUTORA LTDA	20.511.890/0001-03	20/02/2026 - 09:22:28	N/C	N/C	6,0000	R$276,68	R$ 1.660,08	Não
MA CONSTRUTORA LTDA	54.197.980/0001-93	21/02/2026 - 14:58:52	N/C	N/C	6,0000	R$276,68	R$ 1.660,08	Sim
ENGETECH - ENGENHARIA, COMERCIO E SERVICOS LTDA	04.154.467/0001-47	22/02/2026 - 14:51:15	N/C	N/C	6,0000	R$276,68	R$ 1.660,08	Sim
KLAO ENGENHARIA S/A	24.940.808/0001-17	23/02/2026 - 14:47:25	N/C	N/C	6,0000	R$276,68	R$ 1.660,08	Não
ADIGE ARQUITETURA E ENGENHARIA LTDA	01.469.689/0001-60	23/02/2026 - 17:45:49	N/C	N/C	6,0000	R$276,00	R$ 1.656,00	Não

PORTAL DE COMPRAS PÚBLICAS
A autenticidade do documento pode ser verificada no site https://validaarquivo.portaldecompraspublicas.com.br
Documento gerado eletronicamente no Portal de Compras Públicas em 24/03/2026 às 10:55:50.
Código verificador: 11F883D

E-DOCS - CÓPIA DO PROCESSO 2025-6X76D GERADO POR UDSON OLIVEIRA RAMOS DE AGUIAR EM 13/05/2026 07:51 DOCUMENTO 1 / 1 PÁGINA 4537 / 5723

2026-8V5V2V - E-DOCS - DOCUMENTO ORIGINAL 24/03/2026 11:09 PÁGINA 300 / 384

PRIVATE CONSTRUTORA LTDA	10.616.350/0001-30	23/02/2026 - 18:12:20	N/C	N/C	6,0000	R$276,68	R$ 1.660,08	Não
HIMALAIA CONSTRUTORA LTDA	00.471.823/0001-03	24/02/2026 - 08:26:23	N/C	N/C	6,0000	R$276,68	R$ 1.660,08	Não

LOTE 0001 - ITEM 0450 - Adaptador com flanges livres, pvc, soldavel, dn 75 mm x 2 1/2 (Item 17,9 da PO) Adaptador com flanges livres, pvc, soldavel, dn 75 mm x 2 1/2 , instalado em reservacao de agua de edificacao que possua reservatorio de fibra/fibrocimento fornecimento e instalacao. af_06/2016 (Item 17,9 da PO)

Fornecedor	CNPJ/CPF	Data	Modelo	Marca/ Fabricante	Quantidade	Lance	Valor Total	LC 123/2006
ESTRUTURA COMERCIO E CONSTRUCOES LTDA	10.664.099/0001-80	10/02/2026 - 13:38:12	N/C	N/C	1,0000	R$314,01	R$ 314,01	Sim
WH CONSTRUTORA LTDA	23.305.610/0001-07	18/02/2026 - 10:20:48	N/C	N/C	1,0000	R$307,73	R$ 307,73	Sim
INOVAR SERVICOS DE ENGENHARIA E CONSULTORIA LTDA	41.155.098/0001-33	18/02/2026 - 12:50:10	N/C	N/C	1,0000	R$314,01	R$ 314,01	Sim
CONSTRUTORA E SERVICOS W. B. M. LTDA	26.570.470/0001-84	19/02/2026 - 10:57:41	N/C	N/C	1,0000	R$314,00	R$ 314,00	Sim
ASLE CONSTRUTORA LTDA	20.511.890/0001-03	20/02/2026 - 09:22:28	N/C	N/C	1,0000	R$314,01	R$ 314,01	Não
MA CONSTRUTORA LTDA	54.197.980/0001-93	21/02/2026 - 14:58:52	N/C	N/C	1,0000	R$314,01	R$ 314,01	Sim
ENGETECH - ENGENHARIA, COMERCIO E SERVICOS LTDA	04.154.467/0001-47	22/02/2026 - 14:51:15	N/C	N/C	1,0000	R$314,01	R$ 314,01	Sim
KLAO ENGENHARIA S/A	24.940.808/0001-17	23/02/2026 - 14:47:25	N/C	N/C	1,0000	R$314,01	R$ 314,01	Não
ADIGE ARQUITETURA E ENGENHARIA LTDA	01.469.689/0001-60	23/02/2026 - 17:45:49	N/C	N/C	1,0000	R$314,00	R$ 314,00	Não
PRIVATE CONSTRUTORA LTDA	10.616.350/0001-30	23/02/2026 - 18:12:20	N/C	N/C	1,0000	R$314,01	R$ 314,01	Não
HIMALAIA CONSTRUTORA LTDA	00.471.823/0001-03	24/02/2026 - 08:26:24	N/C	N/C	1,0000	R$314,01	R$ 314,01	Não

LOTE 0001 - ITEM 0451 - Registro de gaveta bruto, latao, roscavel, 2 1/2 Registro de gaveta bruto, latao, roscavel, 2 1/2 - fornecimento e instalacao. af_08/2021

Fornecedor	CNPJ/CPF	Data	Modelo	Marca/ Fabricante	Quantidade	Lance	Valor Total	LC 123/2006
ESTRUTURA COMERCIO E CONSTRUCOES LTDA	10.664.099/0001-80	10/02/2026 - 13:38:26	N/C	N/C	5,0000	R$425,88	R$ 2.129,40	Sim
WH CONSTRUTORA LTDA	23.305.610/0001-07	18/02/2026 - 10:21:25	N/C	N/C	5,0000	R$417,36	R$ 2.086,80	Sim
INOVAR SERVICOS DE ENGENHARIA E CONSULTORIA LTDA	41.155.098/0001-33	18/02/2026 - 12:50:36	N/C	N/C	5,0000	R$425,88	R$ 2.129,40	Sim
CONSTRUTORA E SERVICOS W. B. M. LTDA	26.570.470/0001-84	19/02/2026 - 10:57:45	N/C	N/C	5,0000	R$425,85	R$ 2.129,25	Sim
ASLE CONSTRUTORA LTDA	20.511.890/0001-03	20/02/2026 - 09:22:28	N/C	N/C	5,0000	R$425,88	R$ 2.129,40	Não
MA CONSTRUTORA LTDA	54.197.980/0001-93	21/02/2026 - 14:58:52	N/C	N/C	5,0000	R$425,88	R$ 2.129,40	Sim
ENGETECH - ENGENHARIA, COMERCIO E SERVICOS LTDA	04.154.467/0001-47	22/02/2026 - 14:51:15	N/C	N/C	5,0000	R$425,88	R$ 2.129,40	Sim
KLAO ENGENHARIA S/A	24.940.808/0001-17	23/02/2026 - 14:47:25	N/C	N/C	5,0000	R$425,88	R$ 2.129,40	Não
ADIGE ARQUITETURA E ENGENHARIA LTDA	01.469.689/0001-60	23/02/2026 - 17:45:49	N/C	N/C	5,0000	R$425,00	R$ 2.125,00	Não
PRIVATE CONSTRUTORA LTDA	10.616.350/0001-30	23/02/2026 - 18:12:20	N/C	N/C	5,0000	R$425,88	R$ 2.129,40	Não
HIMALAIA CONSTRUTORA LTDA	00.471.823/0001-03	24/02/2026 - 08:26:24	N/C	N/C	5,0000	R$425,88	R$ 2.129,40	Não

LOTE 0001 - ITEM 0452 - Valvula de retencao horizontal, de bronze, roscavel, 2 1/2 Valvula de retencao horizontal, de bronze, roscavel, 2 1/2 - fornecimento e instalacao. af_08/2021

Fornecedor	CNPJ/CPF	Data	Modelo	Marca/ Fabricante	Quantidade	Lance	Valor Total	LC 123/2006

PORTAL DE COMPRAS PÚBLICAS

A autenticidade do documento pode ser verificada no site https://validaarquivo.portaldecompraspublicas.com.br
Documento gerado eletronicamente no Portal de Compras Públicas em 24/03/2026 às 10:55:50.
Código verificador: 11F883D

E-DOCS - CÓPIA DO PROCESSO 2025-6X76D GERADO POR UDSON OLIVEIRA RAMOS DE AGUIAR EM 13/05/2026 07:51 DOCUMENTO 1 / 1 PÁGINA 4538 / 5723

2026-8V5V2V - E-DOCS - DOCUMENTO ORIGINAL 24/03/2026 11:09 PÁGINA 301 / 384

ESTRUTURA COMERCIO E CONSTRUCOES LTDA	10.664.099/0001-80	10/02/2026 - 13:38:41	N/C	N/C	2,0000	R$520,44	R$ 1.040,88	Sim
WH CONSTRUTORA LTDA	23.305.610/0001-07	18/02/2026 - 10:21:51	N/C	N/C	2,0000	R$510,03	R$ 1.020,06	Sim
INOVAR SERVICOS DE ENGENHARIA E CONSULTORIA LTDA	41.155.098/0001-33	18/02/2026 - 12:51:00	N/C	N/C	2,0000	R$520,44	R$ 1.040,88	Sim
CONSTRUTORA E SERVICOS W. B. M. LTDA	26.570.470/0001-84	19/02/2026 - 10:57:46	N/C	N/C	2,0000	R$520,40	R$ 1.040,80	Sim
ASLE CONSTRUTORA LTDA	20.511.890/0001-03	20/02/2026 - 09:22:28	N/C	N/C	2,0000	R$520,44	R$ 1.040,88	Não
MA CONSTRUTORA LTDA	54.197.980/0001-93	21/02/2026 - 14:58:52	N/C	N/C	2,0000	R$520,44	R$ 1.040,88	Sim
ENGETECH - ENGENHARIA, COMERCIO E SERVICOS LTDA	04.154.467/0001-47	22/02/2026 - 14:51:15	N/C	N/C	2,0000	R$520,44	R$ 1.040,88	Sim
KLAO ENGENHARIA S/A	24.940.808/0001-17	23/02/2026 - 14:47:25	N/C	N/C	2,0000	R$520,44	R$ 1.040,88	Não
ADIGE ARQUITETURA E ENGENHARIA LTDA	01.469.689/0001-60	23/02/2026 - 17:45:49	N/C	N/C	2,0000	R$520,00	R$ 1.040,00	Não
PRIVATE CONSTRUTORA LTDA	10.616.350/0001-30	23/02/2026 - 18:12:20	N/C	N/C	2,0000	R$520,44	R$ 1.040,88	Não
HIMALAIA CONSTRUTORA LTDA	00.471.823/0001-03	24/02/2026 - 08:26:24	N/C	N/C	2,0000	R$520,44	R$ 1.040,88	Não

LOTE 0001 - ITEM 0453 - Valvula de retencao horizontal, de bronze, roscavel, 2 1/2 (Item 17.12 da PO) Valvula de retencao horizontal, de bronze, roscavel, 2 1/2 - fornecimento e instalacao. af_08/2021 (Item 17.12 da PO)

Fornecedor	CNPJ/CPF	Data	Modelo	Marca/ Fabricante	Quantidade	Lance	Valor Total	LC 123/2006
ESTRUTURA COMERCIO E CONSTRUCOES LTDA	10.664.099/0001-80	10/02/2026 - 13:39:07	N/C	N/C	1,0000	R$520,44	R$ 520,44	Sim
WH CONSTRUTORA LTDA	23.305.610/0001-07	18/02/2026 - 10:22:16	N/C	N/C	1,0000	R$510,03	R$ 510,03	Sim
INOVAR SERVICOS DE ENGENHARIA E CONSULTORIA LTDA	41.155.098/0001-33	18/02/2026 - 12:51:18	N/C	N/C	1,0000	R$520,44	R$ 520,44	Sim
CONSTRUTORA E SERVICOS W. B. M. LTDA	26.570.470/0001-84	19/02/2026 - 10:57:48	N/C	N/C	1,0000	R$520,40	R$ 520,40	Sim
ASLE CONSTRUTORA LTDA	20.511.890/0001-03	20/02/2026 - 09:22:28	N/C	N/C	1,0000	R$520,44	R$ 520,44	Não
MA CONSTRUTORA LTDA	54.197.980/0001-93	21/02/2026 - 14:58:52	N/C	N/C	1,0000	R$520,44	R$ 520,44	Sim
ENGETECH - ENGENHARIA, COMERCIO E SERVICOS LTDA	04.154.467/0001-47	22/02/2026 - 14:51:15	N/C	N/C	1,0000	R$520,44	R$ 520,44	Sim
KLAO ENGENHARIA S/A	24.940.808/0001-17	23/02/2026 - 14:47:25	N/C	N/C	1,0000	R$520,44	R$ 520,44	Não
ADIGE ARQUITETURA E ENGENHARIA LTDA	01.469.689/0001-60	23/02/2026 - 17:45:49	N/C	N/C	1,0000	R$520,00	R$ 520,00	Não
PRIVATE CONSTRUTORA LTDA	10.616.350/0001-30	23/02/2026 - 18:12:20	N/C	N/C	1,0000	R$520,44	R$ 520,44	Não
HIMALAIA CONSTRUTORA LTDA	00.471.823/0001-03	24/02/2026 - 08:26:24	N/C	N/C	1,0000	R$520,44	R$ 520,44	Não

LOTE 0001 - ITEM 0454 - Bomba centrifuga, trifasica, 6 cv, hm 30 a 40 m, q 26,36 m3/h Bomba centrifuga, trifasica, 6 cv, hm 30 a 40 m, q 26,36 m3/h - fornecimento e instalacao.

Fornecedor	CNPJ/CPF	Data	Modelo	Marca/ Fabricante	Quantidade	Lance	Valor Total	LC 123/2006
ESTRUTURA COMERCIO E CONSTRUCOES LTDA	10.664.099/0001-80	10/02/2026 - 13:39:27	N/C	N/C	2,0000	R$4.860,06	R$ 9.720,12	Sim
WH CONSTRUTORA LTDA	23.305.610/0001-07	18/02/2026 - 10:23:01	N/C	N/C	2,0000	R$4.762,86	R$ 9.525,72	Sim
INOVAR SERVICOS DE ENGENHARIA E CONSULTORIA LTDA	41.155.098/0001-33	18/02/2026 - 12:51:41	N/C	N/C	2,0000	R$4.860,06	R$ 9.720,12	Sim
CONSTRUTORA E SERVICOS W. B. M. LTDA	26.570.470/0001-84	19/02/2026 - 10:57:49	N/C	N/C	2,0000	R$4.860,05	R$ 9.720,10	Sim

PORTAL DE COMPRAS PÚBLICAS
A autenticidade do documento pode ser verificada no site https://validaarquivo.portaldecompraspublicas.com.br
Documento gerado eletronicamente no Portal de Compras Públicas em 24/03/2026 às 10:55:50.
Código verificador: 11F883D

E-DOCS - CÓPIA DO PROCESSO 2025-6X76D GERADO POR UDSON OLIVEIRA RAMOS DE AGUIAR EM 13/05/2026 07:51 DOCUMENTO 1 / 1 PÁGINA 4539 / 5723

2026-8V5V2V - E-DOCS - DOCUMENTO ORIGINAL 24/03/2026 11:09 PÁGINA 302 / 384

ASLE CONSTRUTORA LTDA	20.511.890/0001-03	20/02/2026 - 09:22:29	N/C	N/C	2,0000	R$4.860,06	R$ 9.720,12	Não
MA CONSTRUTORA LTDA	54.197.980/0001-93	21/02/2026 - 14:58:52	N/C	N/C	2,0000	R$4.860,06	R$ 9.720,12	Sim
ENGETECH - ENGENHARIA, COMERCIO E SERVICOS LTDA	04.154.467/0001-47	22/02/2026 - 14:51:15	N/C	N/C	2,0000	R$4.860,06	R$ 9.720,12	Sim
KLAO ENGENHARIA S/A	24.940.808/0001-17	23/02/2026 - 14:47:25	N/C	N/C	2,0000	R$4.860,06	R$ 9.720,12	Não
ADIGE ARQUITETURA E ENGENHARIA LTDA	01.469.689/0001-60	23/02/2026 - 17:45:49	N/C	N/C	2,0000	R$4.860,00	R$ 9.720,00	Não
PRIVATE CONSTRUTORA LTDA	10.616.350/0001-30	23/02/2026 - 18:12:20	N/C	N/C	2,0000	R$4.860,06	R$ 9.720,12	Não
HIMALAIA CONSTRUTORA LTDA	00.471.823/0001-03	24/02/2026 - 08:26:24	N/C	N/C	2,0000	R$4.860,06	R$ 9.720,12	Não

LOTE 0001 - ITEM 0455 - Manometro 0 a 200 psi (0 a 14 Kgf/cm2), d = 50mm Manometro 0 a 200 psi (0 a 14 Kgf/cm2), d = 50mm - fornecimento e instalacao. af_10/2020

Fornecedor	CNPJ/CPF	Data	Modelo	Marca/ Fabricante	Quantidade	Lance	Valor Total	LC 123/2006
ESTRUTURA COMERCIO E CONSTRUCOES LTDA	10.664.099/0001-80	10/02/2026 - 13:39:42	N/C	N/C	1,0000	R$177,59	R$ 177,59	Sim
WH CONSTRUTORA LTDA	23.305.610/0001-07	18/02/2026 - 10:23:31	N/C	N/C	1,0000	R$174,04	R$ 174,04	Sim
INOVAR SERVICOS DE ENGENHARIA E CONSULTORIA LTDA	41.155.098/0001-33	18/02/2026 - 12:52:05	N/C	N/C	1,0000	R$177,59	R$ 177,59	Sim
CONSTRUTORA E SERVICOS W. B. M. LTDA	26.570.470/0001-84	19/02/2026 - 10:57:51	N/C	N/C	1,0000	R$177,56	R$ 177,56	Sim
ASLE CONSTRUTORA LTDA	20.511.890/0001-03	20/02/2026 - 09:22:29	N/C	N/C	1,0000	R$177,59	R$ 177,59	Não
MA CONSTRUTORA LTDA	54.197.980/0001-93	21/02/2026 - 14:58:52	N/C	N/C	1,0000	R$177,59	R$ 177,59	Sim
ENGETECH - ENGENHARIA, COMERCIO E SERVICOS LTDA	04.154.467/0001-47	22/02/2026 - 14:51:16	N/C	N/C	1,0000	R$177,59	R$ 177,59	Sim
KLAO ENGENHARIA S/A	24.940.808/0001-17	23/02/2026 - 14:47:25	N/C	N/C	1,0000	R$177,59	R$ 177,59	Não
ADIGE ARQUITETURA E ENGENHARIA LTDA	01.469.689/0001-60	23/02/2026 - 17:45:49	N/C	N/C	1,0000	R$177,00	R$ 177,00	Não
PRIVATE CONSTRUTORA LTDA	10.616.350/0001-30	23/02/2026 - 18:12:20	N/C	N/C	1,0000	R$177,59	R$ 177,59	Não
HIMALAIA CONSTRUTORA LTDA	00.471.823/0001-03	24/02/2026 - 08:26:24	N/C	N/C	1,0000	R$177,59	R$ 177,59	Não

LOTE 0001 - ITEM 0456 - Central alarme enderecavel Central alarme enderecavel

Fornecedor	CNPJ/CPF	Data	Modelo	Marca/ Fabricante	Quantidade	Lance	Valor Total	LC 123/2006
ESTRUTURA COMERCIO E CONSTRUCOES LTDA	10.664.099/0001-80	10/02/2026 - 13:40:10	N/C	N/C	1,0000	R$4.813,88	R$ 4.813,88	Sim
WH CONSTRUTORA LTDA	23.305.610/0001-07	18/02/2026 - 10:24:00	N/C	N/C	1,0000	R$4.717,60	R$ 4.717,60	Sim
INOVAR SERVICOS DE ENGENHARIA E CONSULTORIA LTDA	41.155.098/0001-33	18/02/2026 - 12:52:29	N/C	N/C	1,0000	R$4.813,88	R$ 4.813,88	Sim
CONSTRUTORA E SERVICOS W. B. M. LTDA	26.570.470/0001-84	19/02/2026 - 10:57:53	N/C	N/C	1,0000	R$4.813,85	R$ 4.813,85	Sim
ASLE CONSTRUTORA LTDA	20.511.890/0001-03	20/02/2026 - 09:22:29	N/C	N/C	1,0000	R$4.813,88	R$ 4.813,88	Não
MA CONSTRUTORA LTDA	54.197.980/0001-93	21/02/2026 - 14:58:52	N/C	N/C	1,0000	R$4.813,88	R$ 4.813,88	Sim
ENGETECH - ENGENHARIA, COMERCIO E SERVICOS LTDA	04.154.467/0001-47	22/02/2026 - 14:51:16	N/C	N/C	1,0000	R$4.813,88	R$ 4.813,88	Sim
KLAO ENGENHARIA S/A	24.940.808/0001-17	23/02/2026 - 14:47:26	N/C	N/C	1,0000	R$4.813,88	R$ 4.813,88	Não
ADIGE ARQUITETURA E ENGENHARIA LTDA	01.469.689/0001-60	23/02/2026 - 17:45:49	N/C	N/C	1,0000	R$4.813,00	R$ 4.813,00	Não

PORTAL DE COMPRAS PÚBLICAS
A autenticidade do documento pode ser verificada no site https://validaarquivo.portaldecompraspublicas.com.br
Documento gerado eletronicamente no Portal de Compras Públicas em 24/03/2026 às 10:55:50.
Código verificador: 11F883D

E-DOCS - CÓPIA DO PROCESSO 2025-6X76D GERADO POR UDSON OLIVEIRA RAMOS DE AGUIAR EM 13/05/2026 07:51 DOCUMENTO 1 / 1 PÁGINA 4540 / 5723

2026-8V5V2V - E-DOCS - DOCUMENTO ORIGINAL 24/03/2026 11:09 PÁGINA 303 / 384

PRIVATE CONSTRUTORA LTDA	10.616.350/0001-30	23/02/2026 - 18:12:20	N/C	N/C	1,0000	R$4.813,88	R$ 4.813,88	Não
HIMALAIA CONSTRUTORA LTDA	00.471.823/0001-03	24/02/2026 - 08:26:24	N/C	N/C	1,0000	R$4.813,88	R$ 4.813,88	Não

LOTE 0001 - ITEM 0457 - Eletroduto em aco zincado ou galvanizado dn=3/4, aparente Eletroduto em aco zincado ou galvanizado dn=3/4, aparente - fornecimento e instalacao.

Fornecedor	CNPJ/CPF	Data	Modelo	Marca/ Fabricante	Quantidade	Lance	Valor Total	LC 123/2006
ESTRUTURA COMERCIO E CONSTRUCOES LTDA	10.664.099/0001-80	10/02/2026 - 13:40:27	N/C	N/C	456,0000	R$32,08	R$ 14.628,48	Sim
WH CONSTRUTORA LTDA	23.305.610/0001-07	18/02/2026 - 10:24:44	N/C	N/C	456,0000	R$31,44	R$ 14.336,64	Sim
INOVAR SERVICOS DE ENGENHARIA E CONSULTORIA LTDA	41.155.098/0001-33	18/02/2026 - 12:52:57	N/C	N/C	456,0000	R$32,08	R$ 14.628,48	Sim
CONSTRUTORA E SERVICOS W. B. M. LTDA	26.570.470/0001-84	19/02/2026 - 10:57:55	N/C	N/C	456,0000	R$32,05	R$ 14.614,80	Sim
ASLE CONSTRUTORA LTDA	20.511.890/0001-03	20/02/2026 - 09:22:29	N/C	N/C	456,0000	R$32,08	R$ 14.628,48	Não
MA CONSTRUTORA LTDA	54.197.980/0001-93	21/02/2026 - 14:58:52	N/C	N/C	456,0000	R$32,08	R$ 14.628,48	Sim
ENGETECH - ENGENHARIA, COMERCIO E SERVICOS LTDA	04.154.467/0001-47	22/02/2026 - 14:51:16	N/C	N/C	456,0000	R$32,08	R$ 14.628,48	Sim
KLAO ENGENHARIA S/A	24.940.808/0001-17	23/02/2026 - 14:47:26	N/C	N/C	456,0000	R$32,08	R$ 14.628,48	Não
ADIGE ARQUITETURA E ENGENHARIA LTDA	01.469.689/0001-60	23/02/2026 - 17:45:49	N/C	N/C	456,0000	R$32,00	R$ 14.592,00	Não
PRIVATE CONSTRUTORA LTDA	10.616.350/0001-30	23/02/2026 - 18:12:21	N/C	N/C	456,0000	R$32,08	R$ 14.628,48	Não
HIMALAIA CONSTRUTORA LTDA	00.471.823/0001-03	24/02/2026 - 08:26:24	N/C	N/C	456,0000	R$32,08	R$ 14.628,48	Não

LOTE 0001 - ITEM 0458 - Cabo de cobre flexivel isolado, 1,5 mm2, anti-chama 450/750 v, para circuitos terminais Cabo de cobre flexivel isolado, 1,5 mm2, anti-chama 450/750 v, para circuitos terminais - fornecimento e instalacao. af_03/2023

Fornecedor	CNPJ/CPF	Data	Modelo	Marca/ Fabricante	Quantidade	Lance	Valor Total	LC 123/2006
ESTRUTURA COMERCIO E CONSTRUCOES LTDA	10.664.099/0001-80	10/02/2026 - 13:45:47	N/C	N/C	228,0000	R$3,44	R$ 784,32	Sim
WH CONSTRUTORA LTDA	23.305.610/0001-07	18/02/2026 - 10:25:23	N/C	N/C	228,0000	R$13,37	R$ 3.048,36	Sim
INOVAR SERVICOS DE ENGENHARIA E CONSULTORIA LTDA	41.155.098/0001-33	18/02/2026 - 12:53:17	N/C	N/C	228,0000	R$3,44	R$ 784,32	Sim
CONSTRUTORA E SERVICOS W. B. M. LTDA	26.570.470/0001-84	19/02/2026 - 10:57:56	N/C	N/C	228,0000	R$3,40	R$ 775,20	Sim
ASLE CONSTRUTORA LTDA	20.511.890/0001-03	20/02/2026 - 09:22:29	N/C	N/C	228,0000	R$3,44	R$ 784,32	Não
MA CONSTRUTORA LTDA	54.197.980/0001-93	21/02/2026 - 14:58:52	N/C	N/C	228,0000	R$3,44	R$ 784,32	Sim
ENGETECH - ENGENHARIA, COMERCIO E SERVICOS LTDA	04.154.467/0001-47	22/02/2026 - 14:51:16	N/C	N/C	228,0000	R$3,44	R$ 784,32	Sim
KLAO ENGENHARIA S/A	24.940.808/0001-17	23/02/2026 - 14:47:26	N/C	N/C	228,0000	R$3,44	R$ 784,32	Não
ADIGE ARQUITETURA E ENGENHARIA LTDA	01.469.689/0001-60	23/02/2026 - 17:45:49	N/C	N/C	228,0000	R$3,00	R$ 684,00	Não
PRIVATE CONSTRUTORA LTDA	10.616.350/0001-30	23/02/2026 - 18:12:21	N/C	N/C	228,0000	R$3,44	R$ 784,32	Não
HIMALAIA CONSTRUTORA LTDA	00.471.823/0001-03	24/02/2026 - 08:26:24	N/C	N/C	228,0000	R$3,44	R$ 784,32	Não

LOTE 0001 - ITEM 0459 - CABO DE COBRE FLEXIVEL ISOLADO, 2,5 MM2, ANTI-CHAMA 450/750 V, AF_03/2023 CABO DE COBRE FLEXIVEL ISOLADO, 2,5 MM2, ANTI-CHAMA 450/750 V, PARA CIRCUITOS TERMINAIS - FORNECIMENTO E INSTALACAO. AF_03/2023

Fornecedor	CNPJ/CPF	Data	Modelo	Marca/ Fabricante	Quantidade	Lance	Valor Total	LC 123/2006

PORTAL DE COMPRAS PÚBLICAS
A autenticidade do documento pode ser verificada no site https://validaarquivo.portaldecompraspublicas.com.br
Documento gerado eletronicamente no Portal de Compras Públicas em 24/03/2026 às 10:55:50.
Código verificador: 11F883D

E-DOCS - CÓPIA DO PROCESSO 2025-6X76D GERADO POR UDSON OLIVEIRA RAMOS DE AGUIAR EM 13/05/2026 07:51 DOCUMENTO 1 / 1 PÁGINA 4541 / 5723

2026-8V5V2V - E-DOCS - DOCUMENTO ORIGINAL 24/03/2026 11:09 PÁGINA 304 / 384

ESTRUTURA COMERCIO E CONSTRUCOES LTDA	10.664.099/0001-80	10/02/2026 - 13:45:59	N/C	N/C	228,0000	R$4,98	R$ 1.135,44	Sim
WH CONSTRUTORA LTDA	23.305.610/0001-07	18/02/2026 - 10:26:02	N/C	N/C	228,0000	R$4,88	R$ 1.112,64	Sim
INOVAR SERVICOS DE ENGENHARIA E CONSULTORIA LTDA	41.155.098/0001-33	18/02/2026 - 12:53:35	N/C	N/C	228,0000	R$4,98	R$ 1.135,44	Sim
CONSTRUTORA E SERVICOS W. B. M. LTDA	26.570.470/0001-84	19/02/2026 - 10:57:59	N/C	N/C	228,0000	R$4,95	R$ 1.128,60	Sim
ASLE CONSTRUTORA LTDA	20.511.890/0001-03	20/02/2026 - 09:22:29	N/C	N/C	228,0000	R$4,98	R$ 1.135,44	Não
MA CONSTRUTORA LTDA	54.197.980/0001-93	21/02/2026 - 14:58:52	N/C	N/C	228,0000	R$4,98	R$ 1.135,44	Sim
ENGETECH - ENGENHARIA, COMERCIO E SERVICOS LTDA	04.154.467/0001-47	22/02/2026 - 14:51:16	N/C	N/C	228,0000	R$4,98	R$ 1.135,44	Sim
KLAO ENGENHARIA S/A	24.940.808/0001-17	23/02/2026 - 14:47:26	N/C	N/C	228,0000	R$4,98	R$ 1.135,44	Não
ADIGE ARQUITETURA E ENGENHARIA LTDA	01.469.689/0001-60	23/02/2026 - 17:45:49	N/C	N/C	228,0000	R$4,00	R$ 912,00	Não
PRIVATE CONSTRUTORA LTDA	10.616.350/0001-30	23/02/2026 - 18:12:21	N/C	N/C	228,0000	R$4,98	R$ 1.135,44	Não
HIMALAIA CONSTRUTORA LTDA	00.471.823/0001-03	24/02/2026 - 08:26:24	N/C	N/C	228,0000	R$4,98	R$ 1.135,44	Não

LOTE 0001 - ITEM 0460 - CAIXA RETANGULAR 4 X 2 MEDIA (1,30 M DO PISO), PVC, INSTALADA EM PAREDE CAIXA RETANGULAR 4 X 2 MEDIA (1,30 M DO PISO), PVC, INSTALADA EM PAREDE - FORNECIMENTO E INSTALACAO. AF_03/2023

Fornecedor	CNPJ/CPF	Data	Modelo	Marca/ Fabricante	Quantidade	Lance	Valor Total	LC 123/2006
ESTRUTURA COMERCIO E CONSTRUCOES LTDA	10.664.099/0001-80	10/02/2026 - 13:46:12	N/C	N/C	7,0000	R$22,23	R$ 155,61	Sim
WH CONSTRUTORA LTDA	23.305.610/0001-07	18/02/2026 - 10:27:13	N/C	N/C	7,0000	R$21,79	R$ 152,53	Sim
INOVAR SERVICOS DE ENGENHARIA E CONSULTORIA LTDA	41.155.098/0001-33	18/02/2026 - 12:53:57	N/C	N/C	7,0000	R$22,23	R$ 155,61	Sim
CONSTRUTORA E SERVICOS W. B. M. LTDA	26.570.470/0001-84	19/02/2026 - 10:58:00	N/C	N/C	7,0000	R$22,20	R$ 155,40	Sim
ASLE CONSTRUTORA LTDA	20.511.890/0001-03	20/02/2026 - 09:22:29	N/C	N/C	7,0000	R$22,23	R$ 155,61	Não
MA CONSTRUTORA LTDA	54.197.980/0001-93	21/02/2026 - 14:58:52	N/C	N/C	7,0000	R$22,23	R$ 155,61	Sim
ENGETECH - ENGENHARIA, COMERCIO E SERVICOS LTDA	04.154.467/0001-47	22/02/2026 - 14:51:16	N/C	N/C	7,0000	R$22,23	R$ 155,61	Sim
KLAO ENGENHARIA S/A	24.940.808/0001-17	23/02/2026 - 14:47:26	N/C	N/C	7,0000	R$22,23	R$ 155,61	Não
ADIGE ARQUITETURA E ENGENHARIA LTDA	01.469.689/0001-60	23/02/2026 - 17:45:50	N/C	N/C	7,0000	R$22,00	R$ 154,00	Não
PRIVATE CONSTRUTORA LTDA	10.616.350/0001-30	23/02/2026 - 18:12:21	N/C	N/C	7,0000	R$22,23	R$ 155,61	Não
HIMALAIA CONSTRUTORA LTDA	00.471.823/0001-03	24/02/2026 - 08:26:24	N/C	N/C	7,0000	R$22,23	R$ 155,61	Não

LOTE 0001 - ITEM 0461 - Caixa retangular 4 x 4 media (1,30 m do piso), pvc, instalada em parede Caixa retangular 4 x 4 media (1,30 m do piso), pvc, instalada em parede - fornecimento e instalacao. af_03/2023

Fornecedor	CNPJ/CPF	Data	Modelo	Marca/ Fabricante	Quantidade	Lance	Valor Total	LC 123/2006
ESTRUTURA COMERCIO E CONSTRUCOES LTDA	10.664.099/0001-80	10/02/2026 - 13:46:25	N/C	N/C	9,0000	R$26,23	R$ 236,07	Sim
WH CONSTRUTORA LTDA	23.305.610/0001-07	18/02/2026 - 10:27:43	N/C	N/C	9,0000	R$25,71	R$ 231,39	Sim
INOVAR SERVICOS DE ENGENHARIA E CONSULTORIA LTDA	41.155.098/0001-33	18/02/2026 - 12:54:17	N/C	N/C	9,0000	R$26,23	R$ 236,07	Sim
CONSTRUTORA E SERVICOS W. B. M. LTDA	26.570.470/0001-84	19/02/2026 - 10:58:03	N/C	N/C	9,0000	R$26,20	R$ 235,80	Sim

PORTAL DE COMPRAS PÚBLICAS
A autenticidade do documento pode ser verificada no site https://validaarquivo.portaldecompraspublicas.com.br
Documento gerado eletronicamente no Portal de Compras Públicas em 24/03/2026 às 10:55:50.
Código verificador: 11F883D

E-DOCS - CÓPIA DO PROCESSO 2025-6X76D GERADO POR UDSON OLIVEIRA RAMOS DE AGUIAR EM 13/05/2026 07:51 DOCUMENTO 1 / 1 PÁGINA 4542 / 5723

2026-8V5V2V - E-DOCS - DOCUMENTO ORIGINAL 24/03/2026 11:09 PÁGINA 305 / 384

ASLE CONSTRUTORA LTDA	20.511.890/0001-03	20/02/2026 - 09:22:29	N/C	N/C	9,0000	R$26,23	R$ 236,07	Não
MA CONSTRUTORA LTDA	54.197.980/0001-93	21/02/2026 - 14:58:52	N/C	N/C	9,0000	R$26,23	R$ 236,07	Sim
ENGETECH - ENGENHARIA, COMERCIO E SERVICOS LTDA	04.154.467/0001-47	22/02/2026 - 14:51:16	N/C	N/C	9,0000	R$26,23	R$ 236,07	Sim
KLAO ENGENHARIA S/A	24.940.808/0001-17	23/02/2026 - 14:47:26	N/C	N/C	9,0000	R$26,23	R$ 236,07	Não
ADIGE ARQUITETURA E ENGENHARIA LTDA	01.469.689/0001-60	23/02/2026 - 17:45:50	N/C	N/C	9,0000	R$26,00	R$ 234,00	Não
PRIVATE CONSTRUTORA LTDA	10.616.350/0001-30	23/02/2026 - 18:12:21	N/C	N/C	9,0000	R$26,23	R$ 236,07	Não
HIMALAIA CONSTRUTORA LTDA	00.471.823/0001-03	24/02/2026 - 08:26:24	N/C	N/C	9,0000	R$26,23	R$ 236,07	Não

LOTE 0001 - ITEM 0462 - FORNECIMENTO DE ABRIGO PARA HIDRANTE, 90X60X17 CM. 1 ABRIGO PARA HIDRANTE, 90X60X17CM, COM REGISTRO GLOBO ANGULAR 45 GRAUS 2 1/2, ADAPTADOR STORZ 2 1/2, MANGUEIRA DE INCENDIO 20M, REDUCAO 2 1/2 X 1 1/2 E ESGUICHO EM LATAO 1 1/2 - FORNECIMENTO E INSTALACAO. AF_10/2020

Fornecedor	CNPJ/CPF	Data	Modelo	Marca/ Fabricante	Quantidade	Lance	Valor Total	LC 123/2006
ESTRUTURA COMERCIO E CONSTRUCOES LTDA	10.664.099/0001-80	10/02/2026 - 13:46:47	N/C	N/C	9,0000	R$2.002,75	R$ 18.024,75	Sim
WH CONSTRUTORA LTDA	23.305.610/0001-07	18/02/2026 - 10:28:16	N/C	N/C	9,0000	R$1.962,70	R$ 17.664,30	Sim
INOVAR SERVICOS DE ENGENHARIA E CONSULTORIA LTDA	41.155.098/0001-33	18/02/2026 - 12:54:43	N/C	N/C	9,0000	R$2.002,75	R$ 18.024,75	Sim
CONSTRUTORA E SERVICOS W. B. M. LTDA	26.570.470/0001-84	19/02/2026 - 10:58:05	N/C	N/C	9,0000	R$2.002,72	R$ 18.024,48	Sim
ASLE CONSTRUTORA LTDA	20.511.890/0001-03	20/02/2026 - 09:22:29	N/C	N/C	9,0000	R$2.002,75	R$ 18.024,75	Não
MA CONSTRUTORA LTDA	54.197.980/0001-93	21/02/2026 - 14:58:52	N/C	N/C	9,0000	R$2.002,75	R$ 18.024,75	Sim
ENGETECH - ENGENHARIA, COMERCIO E SERVICOS LTDA	04.154.467/0001-47	22/02/2026 - 14:51:16	N/C	N/C	9,0000	R$2.002,75	R$ 18.024,75	Sim
KLAO ENGENHARIA S/A	24.940.808/0001-17	23/02/2026 - 14:47:26	N/C	N/C	9,0000	R$2.002,75	R$ 18.024,75	Não
ADIGE ARQUITETURA E ENGENHARIA LTDA	01.469.689/0001-60	23/02/2026 - 17:45:50	N/C	N/C	9,0000	R$2.002,00	R$ 18.018,00	Não
PRIVATE CONSTRUTORA LTDA	10.616.350/0001-30	23/02/2026 - 18:12:21	N/C	N/C	9,0000	R$2.002,75	R$ 18.024,75	Não
HIMALAIA CONSTRUTORA LTDA	00.471.823/0001-03	24/02/2026 - 08:26:24	N/C	N/C	9,0000	R$2.002,75	R$ 18.024,75	Não

LOTE 0001 - ITEM 0463 - TAMPA PARA CAIXA TIPO R1, EM FERRO FUNDIDO, DIMENSOES INTERNAS: 0,40 X 0,60 M TAMPA PARA CAIXA TIPO R1, EM FERRO FUNDIDO, DIMENSOES INTERNAS: 0,40 X 0,60 M - FORNECIMENTO E INSTALACAO. AF_12/2020

Fornecedor	CNPJ/CPF	Data	Modelo	Marca/ Fabricante	Quantidade	Lance	Valor Total	LC 123/2006
ESTRUTURA COMERCIO E CONSTRUCOES LTDA	10.664.099/0001-80	10/02/2026 - 13:46:58	N/C	N/C	1,0000	R$465,39	R$ 465,39	Sim
WH CONSTRUTORA LTDA	23.305.610/0001-07	18/02/2026 - 10:28:52	N/C	N/C	1,0000	R$456,08	R$ 456,08	Sim
INOVAR SERVICOS DE ENGENHARIA E CONSULTORIA LTDA	41.155.098/0001-33	18/02/2026 - 12:55:04	N/C	N/C	1,0000	R$465,39	R$ 465,39	Sim
CONSTRUTORA E SERVICOS W. B. M. LTDA	26.570.470/0001-84	19/02/2026 - 10:58:07	N/C	N/C	1,0000	R$465,36	R$ 465,36	Sim
ASLE CONSTRUTORA LTDA	20.511.890/0001-03	20/02/2026 - 09:22:29	N/C	N/C	1,0000	R$465,39	R$ 465,39	Não
MA CONSTRUTORA LTDA	54.197.980/0001-93	21/02/2026 - 14:58:52	N/C	N/C	1,0000	R$465,39	R$ 465,39	Sim
ENGETECH - ENGENHARIA, COMERCIO E SERVICOS LTDA	04.154.467/0001-47	22/02/2026 - 14:51:16	N/C	N/C	1,0000	R$465,39	R$ 465,39	Sim
KLAO ENGENHARIA S/A	24.940.808/0001-17	23/02/2026 - 14:47:26	N/C	N/C	1,0000	R$465,39	R$ 465,39	Não

PORTAL DE COMPRAS PÚBLICAS

A autenticidade do documento pode ser verificada no site https://validaarquivo.portaldecompraspublicas.com.br
Documento gerado eletronicamente no Portal de Compras Públicas em 24/03/2026 às 10:55:50.
Código verificador: 11F883D

E-DOCS - CÓPIA DO PROCESSO 2025-6X76D GERADO POR UDSON OLIVEIRA RAMOS DE AGUIAR EM 13/05/2026 07:51 DOCUMENTO 1 / 1 PÁGINA 4543 / 5723

2026-8V5V2V - E-DOCS - DOCUMENTO ORIGINAL 24/03/2026 11:09 PÁGINA 306 / 384

ADIGE ARQUITETURA E ENGENHARIA LTDA	01.469.689/0001-60	23/02/2026 - 17:45:50	N/C	N/C	1,0000	R$465,00	R$ 465,00	Não
PRIVATE CONSTRUTORA LTDA	10.616.350/0001-30	23/02/2026 - 18:12:21	N/C	N/C	1,0000	R$465,39	R$ 465,39	Não
HIMALAIA CONSTRUTORA LTDA	00.471.823/0001-03	24/02/2026 - 08:26:24	N/C	N/C	1,0000	R$465,39	R$ 465,39	Não

LOTE 0001 - ITEM 0464 - Registro de gaveta bruto, latao, roscavel, 2 1/2 (Item 17.23 da PO) Registro de gaveta bruto, latao, roscavel, 2 1/2 - fornecimento e instalacao. af_08/2021 (Item 17.23 da PO)

Fornecedor	CNPJ/CPF	Data	Modelo	Marca/ Fabricante	Quantidade	Lance	Valor Total	LC 123/2006
ESTRUTURA COMERCIO E CONSTRUCOES LTDA	10.664.099/0001-80	10/02/2026 - 13:47:15	N/C	N/C	1,0000	R$425,88	R$ 425,88	Sim
WH CONSTRUTORA LTDA	23.305.610/0001-07	18/02/2026 - 10:29:17	N/C	N/C	1,0000	R$417,36	R$ 417,36	Sim
INOVAR SERVICOS DE ENGENHARIA E CONSULTORIA LTDA	41.155.098/0001-33	18/02/2026 - 12:55:25	N/C	N/C	1,0000	R$425,88	R$ 425,88	Sim
CONSTRUTORA E SERVICOS W. B. M. LTDA	26.570.470/0001-84	19/02/2026 - 10:58:09	N/C	N/C	1,0000	R$425,85	R$ 425,85	Sim
ASLE CONSTRUTORA LTDA	20.511.890/0001-03	20/02/2026 - 09:22:29	N/C	N/C	1,0000	R$425,88	R$ 425,88	Não
MA CONSTRUTORA LTDA	54.197.980/0001-93	21/02/2026 - 14:58:53	N/C	N/C	1,0000	R$425,88	R$ 425,88	Sim
ENGETECH - ENGENHARIA, COMERCIO E SERVICOS LTDA	04.154.467/0001-47	22/02/2026 - 14:51:16	N/C	N/C	1,0000	R$425,88	R$ 425,88	Sim
KLAO ENGENHARIA S/A	24.940.808/0001-17	23/02/2026 - 14:47:26	N/C	N/C	1,0000	R$425,88	R$ 425,88	Não
ADIGE ARQUITETURA E ENGENHARIA LTDA	01.469.689/0001-60	23/02/2026 - 17:45:50	N/C	N/C	1,0000	R$425,00	R$ 425,00	Não
PRIVATE CONSTRUTORA LTDA	10.616.350/0001-30	23/02/2026 - 18:12:21	N/C	N/C	1,0000	R$425,88	R$ 425,88	Não
HIMALAIA CONSTRUTORA LTDA	00.471.823/0001-03	24/02/2026 - 08:26:24	N/C	N/C	1,0000	R$425,88	R$ 425,88	Não

LOTE 0001 - ITEM 0465 - Hidrante subterraneo predial (com curva longa e caixa), dn 75 mm Hidrante subterraneo predial (com curva longa e caixa), dn 75 mm - fornecimento e instalacao. af_10/2020

Fornecedor	CNPJ/CPF	Data	Modelo	Marca/ Fabricante	Quantidade	Lance	Valor Total	LC 123/2006
ESTRUTURA COMERCIO E CONSTRUCOES LTDA	10.664.099/0001-80	10/02/2026 - 13:47:39	N/C	N/C	1,0000	R$4.401,29	R$ 4.401,29	Sim
WH CONSTRUTORA LTDA	23.305.610/0001-07	18/02/2026 - 10:29:43	N/C	N/C	1,0000	R$4.313,26	R$ 4.313,26	Sim
INOVAR SERVICOS DE ENGENHARIA E CONSULTORIA LTDA	41.155.098/0001-33	18/02/2026 - 12:55:47	N/C	N/C	1,0000	R$4.401,29	R$ 4.401,29	Sim
CONSTRUTORA E SERVICOS W. B. M. LTDA	26.570.470/0001-84	19/02/2026 - 10:58:11	N/C	N/C	1,0000	R$4.401,26	R$ 4.401,26	Sim
ASLE CONSTRUTORA LTDA	20.511.890/0001-03	20/02/2026 - 09:22:29	N/C	N/C	1,0000	R$4.401,29	R$ 4.401,29	Não
MA CONSTRUTORA LTDA	54.197.980/0001-93	21/02/2026 - 14:58:53	N/C	N/C	1,0000	R$4.401,29	R$ 4.401,29	Sim
ENGETECH - ENGENHARIA, COMERCIO E SERVICOS LTDA	04.154.467/0001-47	22/02/2026 - 14:51:16	N/C	N/C	1,0000	R$4.401,29	R$ 4.401,29	Sim
KLAO ENGENHARIA S/A	24.940.808/0001-17	23/02/2026 - 14:47:26	N/C	N/C	1,0000	R$4.401,29	R$ 4.401,29	Não
ADIGE ARQUITETURA E ENGENHARIA LTDA	01.469.689/0001-60	23/02/2026 - 17:45:50	N/C	N/C	1,0000	R$4.401,00	R$ 4.401,00	Não
PRIVATE CONSTRUTORA LTDA	10.616.350/0001-30	23/02/2026 - 18:12:21	N/C	N/C	1,0000	R$4.401,29	R$ 4.401,29	Não
HIMALAIA CONSTRUTORA LTDA	00.471.823/0001-03	24/02/2026 - 08:26:24	N/C	N/C	1,0000	R$4.401,29	R$ 4.401,29	Não

LOTE 0001 - ITEM 0466 - FORNECIMENTO E INSTALACAO DE LUMINARIA DE EMERGENCIA, COM 30 LAMPADAS LED DE 2W, SEM REATOR LUMINARIA DE EMERGENCIA, COM 30 LAMPADAS LED DE 2 W, SEM REATOR - FORNECIMENTO E INSTALACAO. AF_02/2020

PORTAL DE COMPRAS PÚBLICAS

A autenticidade do documento pode ser verificada no site https://validaarquivo.portaldecompraspublicas.com.br
Documento gerado eletronicamente no Portal de Compras Públicas em 24/03/2026 às 10:55:50.
Código verificador: 11F883D

E-DOCS - CÓPIA DO PROCESSO 2025-6X76D GERADO POR UDSON OLIVEIRA RAMOS DE AGUIAR EM 13/05/2026 07:51 DOCUMENTO 1 / 1 PÁGINA 4544 / 5723

2026-8V5V2V - E-DOCS - DOCUMENTO ORIGINAL 24/03/2026 11:09 PÁGINA 307 / 384

Fornecedor	CNPJ/CPF	Data	Modelo	Marca/ Fabricante	Quantidade	Lance	Valor Total	LC 123/2006
ESTRUTURA COMERCIO E CONSTRUCOES LTDA	10.664.099/0001-80	10/02/2026 - 13:47:50	N/C	N/C	69,0000	R$26,20	R$ 1.807,80	Sim
WH CONSTRUTORA LTDA	23.305.610/0001-07	18/02/2026 - 10:30:30	N/C	N/C	69,0000	R$26,68	R$ 1.840,92	Sim
INOVAR SERVICOS DE ENGENHARIA E CONSULTORIA LTDA	41.155.098/0001-33	18/02/2026 - 12:56:08	N/C	N/C	69,0000	R$26,20	R$ 1.807,80	Sim
CONSTRUTORA E SERVICOS W. B. M. LTDA	26.570.470/0001-84	19/02/2026 - 10:58:13	N/C	N/C	69,0000	R$26,18	R$ 1.806,42	Sim
ASLE CONSTRUTORA LTDA	20.511.890/0001-03	20/02/2026 - 09:22:29	N/C	N/C	69,0000	R$26,20	R$ 1.807,80	Não
MA CONSTRUTORA LTDA	54.197.980/0001-93	21/02/2026 - 14:58:53	N/C	N/C	69,0000	R$26,20	R$ 1.807,80	Sim
ENGETECH - ENGENHARIA, COMERCIO E SERVICOS LTDA	04.154.467/0001-47	22/02/2026 - 14:51:16	N/C	N/C	69,0000	R$26,20	R$ 1.807,80	Sim
KLAO ENGENHARIA S/A	24.940.808/0001-17	23/02/2026 - 14:47:26	N/C	N/C	69,0000	R$26,20	R$ 1.807,80	Não
ADIGE ARQUITETURA E ENGENHARIA LTDA	01.469.689/0001-60	23/02/2026 - 17:45:50	N/C	N/C	69,0000	R$26,00	R$ 1.794,00	Não
PRIVATE CONSTRUTORA LTDA	10.616.350/0001-30	23/02/2026 - 18:12:21	N/C	N/C	69,0000	R$26,20	R$ 1.807,80	Não
HIMALAIA CONSTRUTORA LTDA	00.471.823/0001-03	24/02/2026 - 08:26:24	N/C	N/C	69,0000	R$26,20	R$ 1.807,80	Não

LOTE 0001 - ITEM 0467 - Sinalizacao com placa indicativa fixada na estrutura. Sinalizacao com placa indicativa fixada na estrutura.

Fornecedor	CNPJ/CPF	Data	Modelo	Marca/ Fabricante	Quantidade	Lance	Valor Total	LC 123/2006
ESTRUTURA COMERCIO E CONSTRUCOES LTDA	10.664.099/0001-80	10/02/2026 - 13:48:05	N/C	N/C	110,0000	R$51,14	R$ 5.625,40	Sim
WH CONSTRUTORA LTDA	23.305.610/0001-07	18/02/2026 - 10:30:59	N/C	N/C	110,0000	R$50,12	R$ 5.513,20	Sim
INOVAR SERVICOS DE ENGENHARIA E CONSULTORIA LTDA	41.155.098/0001-33	18/02/2026 - 12:56:36	N/C	N/C	110,0000	R$51,14	R$ 5.625,40	Sim
CONSTRUTORA E SERVICOS W. B. M. LTDA	26.570.470/0001-84	19/02/2026 - 10:58:15	N/C	N/C	110,0000	R$51,10	R$ 5.621,00	Sim
ASLE CONSTRUTORA LTDA	20.511.890/0001-03	20/02/2026 - 09:22:29	N/C	N/C	110,0000	R$51,14	R$ 5.625,40	Não
MA CONSTRUTORA LTDA	54.197.980/0001-93	21/02/2026 - 14:58:53	N/C	N/C	110,0000	R$51,14	R$ 5.625,40	Sim
ENGETECH - ENGENHARIA, COMERCIO E SERVICOS LTDA	04.154.467/0001-47	22/02/2026 - 14:51:16	N/C	N/C	110,0000	R$51,14	R$ 5.625,40	Sim
KLAO ENGENHARIA S/A	24.940.808/0001-17	23/02/2026 - 14:47:26	N/C	N/C	110,0000	R$51,14	R$ 5.625,40	Não
ADIGE ARQUITETURA E ENGENHARIA LTDA	01.469.689/0001-60	23/02/2026 - 17:45:50	N/C	N/C	110,0000	R$51,00	R$ 5.610,00	Não
PRIVATE CONSTRUTORA LTDA	10.616.350/0001-30	23/02/2026 - 18:12:21	N/C	N/C	110,0000	R$51,14	R$ 5.625,40	Não
HIMALAIA CONSTRUTORA LTDA	00.471.823/0001-03	24/02/2026 - 08:26:24	N/C	N/C	110,0000	R$51,14	R$ 5.625,40	Não

LOTE 0001 - ITEM 0468 - Pintura de sinalizacao vertical de seguranca, faixas amarela e preta, aplicacao manual, 2 demaos Pintura de sinalizacao vertical de seguranca, faixas amarela e preta, aplicacao manual, 2 demaos. af_05/2021

Fornecedor	CNPJ/CPF	Data	Modelo	Marca/ Fabricante	Quantidade	Lance	Valor Total	LC 123/2006
ESTRUTURA COMERCIO E CONSTRUCOES LTDA	10.664.099/0001-80	10/02/2026 - 13:48:18	N/C	N/C	27,0000	R$99,61	R$ 2.689,47	Sim
WH CONSTRUTORA LTDA	23.305.610/0001-07	18/02/2026 - 10:31:27	N/C	N/C	27,0000	R$97,62	R$ 2.635,74	Sim
INOVAR SERVICOS DE ENGENHARIA E CONSULTORIA LTDA	41.155.098/0001-33	18/02/2026 - 13:01:04	N/C	N/C	27,0000	R$99,61	R$ 2.689,47	Sim

PORTAL DE COMPRAS PÚBLICAS

A autenticidade do documento pode ser verificada no site https://validaarquivo.portaldecompraspublicas.com.br
Documento gerado eletronicamente no Portal de Compras Públicas em 24/03/2026 às 10:55:50.
Código verificador: 11F883D

E-DOCS - CÓPIA DO PROCESSO 2025-6X76D GERADO POR UDSON OLIVEIRA RAMOS DE AGUIAR EM 13/05/2026 07:51 DOCUMENTO 1 / 1 PÁGINA 4545 / 5723

2026-8V5V2V - E-DOCS - DOCUMENTO ORIGINAL 24/03/2026 11:09 PÁGINA 308 / 384

CONSTRUTORA E SERVICOS W. B. M. LTDA	26.570.470/0001-84	19/02/2026 - 10:58:17	N/C	N/C	27,0000	R$99,60	R$ 2.689,20	Sim
ASLE CONSTRUTORA LTDA	20.511.890/0001-03	20/02/2026 - 09:22:29	N/C	N/C	27,0000	R$99,61	R$ 2.689,47	Não
MA CONSTRUTORA LTDA	54.197.980/0001-93	21/02/2026 - 14:58:53	N/C	N/C	27,0000	R$99,61	R$ 2.689,47	Sim
ENGETECH - ENGENHARIA, COMERCIO E SERVICOS LTDA	04.154.467/0001-47	22/02/2026 - 14:51:16	N/C	N/C	27,0000	R$99,61	R$ 2.689,47	Sim
KLAO ENGENHARIA S/A	24.940.808/0001-17	23/02/2026 - 14:47:26	N/C	N/C	27,0000	R$99,61	R$ 2.689,47	Não
ADIGE ARQUITETURA E ENGENHARIA LTDA	01.469.689/0001-60	23/02/2026 - 17:45:50	N/C	N/C	27,0000	R$99,00	R$ 2.673,00	Não
PRIVATE CONSTRUTORA LTDA	10.616.350/0001-30	23/02/2026 - 18:12:21	N/C	N/C	27,0000	R$99,61	R$ 2.689,47	Não
HIMALAIA CONSTRUTORA LTDA	00.471.823/0001-03	24/02/2026 - 08:26:24	N/C	N/C	27,0000	R$99,61	R$ 2.689,47	Não

LOTE 0001 - ITEM 0469 - Quadro de medicao geral de energia para 1 medidor de sobrepor Quadro de medicao geral de energia para 1 medidor de sobrepor - fornecimento e instalacao. af_10/2020

Fornecedor	CNPJ/CPF	Data	Modelo	Marca/ Fabricante	Quantidade	Lance	Valor Total	LC 123/2006
ESTRUTURA COMERCIO E CONSTRUCOES LTDA	10.664.099/0001-80	10/02/2026 - 13:48:29	N/C	N/C	3,0000	R$183,64	R$ 550,92	Sim
WH CONSTRUTORA LTDA	23.305.610/0001-07	18/02/2026 - 10:32:07	N/C	N/C	3,0000	R$179,97	R$ 539,91	Sim
INOVAR SERVICOS DE ENGENHARIA E CONSULTORIA LTDA	41.155.098/0001-33	18/02/2026 - 13:01:43	N/C	N/C	3,0000	R$183,64	R$ 550,92	Sim
CONSTRUTORA E SERVICOS W. B. M. LTDA	26.570.470/0001-84	19/02/2026 - 10:58:19	N/C	N/C	3,0000	R$183,60	R$ 550,80	Sim
ASLE CONSTRUTORA LTDA	20.511.890/0001-03	20/02/2026 - 09:22:29	N/C	N/C	3,0000	R$183,64	R$ 550,92	Não
MA CONSTRUTORA LTDA	54.197.980/0001-93	21/02/2026 - 14:58:53	N/C	N/C	3,0000	R$183,64	R$ 550,92	Sim
ENGETECH - ENGENHARIA, COMERCIO E SERVICOS LTDA	04.154.467/0001-47	22/02/2026 - 14:51:16	N/C	N/C	3,0000	R$183,64	R$ 550,92	Sim
KLAO ENGENHARIA S/A	24.940.808/0001-17	23/02/2026 - 14:47:26	N/C	N/C	3,0000	R$183,64	R$ 550,92	Não
ADIGE ARQUITETURA E ENGENHARIA LTDA	01.469.689/0001-60	23/02/2026 - 17:45:50	N/C	N/C	3,0000	R$183,00	R$ 549,00	Não
PRIVATE CONSTRUTORA LTDA	10.616.350/0001-30	23/02/2026 - 18:12:21	N/C	N/C	3,0000	R$183,64	R$ 550,92	Não
HIMALAIA CONSTRUTORA LTDA	00.471.823/0001-03	24/02/2026 - 08:26:24	N/C	N/C	3,0000	R$183,64	R$ 550,92	Não

LOTE 0001 - ITEM 0470 - Quadro de distribuicao de energia em chapa de aco galvanizado, para 40 disjuntores din 100a Quadro de distribuicao de energia em chapa de aco galvanizado, de embutir, com barramento trifasico, para 40 disjuntores din 100a - fornecimento e instalacao. af_10/2020

Fornecedor	CNPJ/CPF	Data	Modelo	Marca/ Fabricante	Quantidade	Lance	Valor Total	LC 123/2006
ESTRUTURA COMERCIO E CONSTRUCOES LTDA	10.664.099/0001-80	10/02/2026 - 13:49:00	N/C	N/C	3,0000	R$1.282,90	R$ 3.848,70	Sim
WH CONSTRUTORA LTDA	23.305.610/0001-07	18/02/2026 - 10:32:40	N/C	N/C	3,0000	R$1.257,24	R$ 3.771,72	Sim
INOVAR SERVICOS DE ENGENHARIA E CONSULTORIA LTDA	41.155.098/0001-33	18/02/2026 - 13:02:10	N/C	N/C	3,0000	R$1.282,90	R$ 3.848,70	Sim
CONSTRUTORA E SERVICOS W. B. M. LTDA	26.570.470/0001-84	19/02/2026 - 10:58:22	N/C	N/C	3,0000	R$1.282,87	R$ 3.848,61	Sim
ASLE CONSTRUTORA LTDA	20.511.890/0001-03	20/02/2026 - 09:22:29	N/C	N/C	3,0000	R$1.282,90	R$ 3.848,70	Não
MA CONSTRUTORA LTDA	54.197.980/0001-93	21/02/2026 - 14:58:53	N/C	N/C	3,0000	R$1.282,90	R$ 3.848,70	Sim
ENGETECH - ENGENHARIA, COMERCIO E SERVICOS LTDA	04.154.467/0001-47	22/02/2026 - 14:51:16	N/C	N/C	3,0000	R$1.282,90	R$ 3.848,70	Sim

PORTAL DE COMPRAS PÚBLICAS
A autenticidade do documento pode ser verificada no site https://validaarquivo.portaldecompraspublicas.com.br
Documento gerado eletronicamente no Portal de Compras Públicas em 24/03/2026 às 10:55:50.
Código verificador: 11F883D

E-DOCS - CÓPIA DO PROCESSO 2025-6X76D GERADO POR UDSON OLIVEIRA RAMOS DE AGUIAR EM 13/05/2026 07:51 DOCUMENTO 1 / 1 PÁGINA 4546 / 5723

2026-8V5V2V - E-DOCS - DOCUMENTO ORIGINAL 24/03/2026 11:09 PÁGINA 309 / 384

KLAO ENGENHARIA S/A	24.940.808/0001-17	23/02/2026 - 14:47:26	N/C	N/C	3,0000	R$1.282,90	R$ 3.848,70	Não
ADIGE ARQUITETURA E ENGENHARIA LTDA	01.469.689/0001-60	23/02/2026 - 17:45:50	N/C	N/C	3,0000	R$1.282,00	R$ 3.846,00	Não
PRIVATE CONSTRUTORA LTDA	10.616.350/0001-30	23/02/2026 - 18:12:21	N/C	N/C	3,0000	R$1.282,90	R$ 3.848,70	Não
HIMALAIA CONSTRUTORA LTDA	00.471.823/0001-03	24/02/2026 - 08:26:24	N/C	N/C	3,0000	R$1.282,90	R$ 3.848,70	Não

LOTE 0001 - ITEM 0471 - Quadro de distribuicao de energia em chapa de aco galvanizado, para 50 disjuntores din 225a Quadro de distribuicao de energia em chapa de aco galvanizado, de embutir, com barramento trifasico, para 50 disjuntores din 225a - fornecimento e instalacao.

Fornecedor	CNPJ/CPF	Data	Modelo	Marca/ Fabricante	Quantidade	Lance	Valor Total	LC 123/2006
ESTRUTURA COMERCIO E CONSTRUCOES LTDA	10.664.099/0001-80	10/02/2026 - 13:49:28	N/C	N/C	4,0000	R$3.058,26	R$ 12.233,04	Sim
WH CONSTRUTORA LTDA	23.305.610/0001-07	18/02/2026 - 10:33:09	N/C	N/C	4,0000	R$2.997,09	R$ 11.988,36	Sim
INOVAR SERVICOS DE ENGENHARIA E CONSULTORIA LTDA	41.155.098/0001-33	18/02/2026 - 13:02:35	N/C	N/C	4,0000	R$3.058,26	R$ 12.233,04	Sim
CONSTRUTORA E SERVICOS W. B. M. LTDA	26.570.470/0001-84	19/02/2026 - 10:58:27	N/C	N/C	4,0000	R$3.058,25	R$ 12.233,00	Sim
ASLE CONSTRUTORA LTDA	20.511.890/0001-03	20/02/2026 - 09:22:29	N/C	N/C	4,0000	R$3.058,26	R$ 12.233,04	Não
MA CONSTRUTORA LTDA	54.197.980/0001-93	21/02/2026 - 14:58:53	N/C	N/C	4,0000	R$3.058,26	R$ 12.233,04	Sim
ENGETECH - ENGENHARIA, COMERCIO E SERVICOS LTDA	04.154.467/0001-47	22/02/2026 - 14:51:16	N/C	N/C	4,0000	R$3.058,26	R$ 12.233,04	Sim
KLAO ENGENHARIA S/A	24.940.808/0001-17	23/02/2026 - 14:47:26	N/C	N/C	4,0000	R$3.058,26	R$ 12.233,04	Não
ADIGE ARQUITETURA E ENGENHARIA LTDA	01.469.689/0001-60	23/02/2026 - 17:45:50	N/C	N/C	4,0000	R$3.058,00	R$ 12.232,00	Não
PRIVATE CONSTRUTORA LTDA	10.616.350/0001-30	23/02/2026 - 18:12:21	N/C	N/C	4,0000	R$3.058,26	R$ 12.233,04	Não
HIMALAIA CONSTRUTORA LTDA	00.471.823/0001-03	24/02/2026 - 08:26:25	N/C	N/C	4,0000	R$3.058,26	R$ 12.233,04	Não

LOTE 0001 - ITEM 0472 - Quadro de distribuicao de energia em chapa de aco galvanizado, para 18 disjuntores din 100a Quadro de distribuicao de energia em chapa de aco galvanizado, de embutir, com barramento trifasico, para 18 disjuntores din 100a - fornecimento e instalacao. af_10/2020

Fornecedor	CNPJ/CPF	Data	Modelo	Marca/ Fabricante	Quantidade	Lance	Valor Total	LC 123/2006
ESTRUTURA COMERCIO E CONSTRUCOES LTDA	10.664.099/0001-80	10/02/2026 - 13:50:05	N/C	N/C	2,0000	R$738,50	R$ 1.477,00	Sim
WH CONSTRUTORA LTDA	23.305.610/0001-07	18/02/2026 - 10:33:40	N/C	N/C	2,0000	R$723,73	R$ 1.447,46	Sim
INOVAR SERVICOS DE ENGENHARIA E CONSULTORIA LTDA	41.155.098/0001-33	18/02/2026 - 13:02:58	N/C	N/C	2,0000	R$738,50	R$ 1.477,00	Sim
CONSTRUTORA E SERVICOS W. B. M. LTDA	26.570.470/0001-84	19/02/2026 - 10:58:29	N/C	N/C	2,0000	R$738,47	R$ 1.476,94	Sim
ASLE CONSTRUTORA LTDA	20.511.890/0001-03	20/02/2026 - 09:22:29	N/C	N/C	2,0000	R$738,50	R$ 1.477,00	Não
MA CONSTRUTORA LTDA	54.197.980/0001-93	21/02/2026 - 14:58:53	N/C	N/C	2,0000	R$738,50	R$ 1.477,00	Sim
ENGETECH - ENGENHARIA, COMERCIO E SERVICOS LTDA	04.154.467/0001-47	22/02/2026 - 14:51:16	N/C	N/C	2,0000	R$738,50	R$ 1.477,00	Sim
KLAO ENGENHARIA S/A	24.940.808/0001-17	23/02/2026 - 14:47:26	N/C	N/C	2,0000	R$738,50	R$ 1.477,00	Não
ADIGE ARQUITETURA E ENGENHARIA LTDA	01.469.689/0001-60	23/02/2026 - 17:45:50	N/C	N/C	2,0000	R$738,00	R$ 1.476,00	Não
PRIVATE CONSTRUTORA LTDA	10.616.350/0001-30	23/02/2026 - 18:12:21	N/C	N/C	2,0000	R$738,50	R$ 1.477,00	Não
HIMALAIA CONSTRUTORA LTDA	00.471.823/0001-03	24/02/2026 - 08:26:25	N/C	N/C	2,0000	R$738,50	R$ 1.477,00	Não

PORTAL DE COMPRAS PÚBLICAS

A autenticidade do documento pode ser verificada no site https://validaarquivo.portaldecompraspublicas.com.br
Documento gerado eletronicamente no Portal de Compras Públicas em 24/03/2026 às 10:55:50.
Código verificador: 11F883D

E-DOCS - CÓPIA DO PROCESSO 2025-6X76D GERADO POR UDSON OLIVEIRA RAMOS DE AGUIAR EM 13/05/2026 07:51 DOCUMENTO 1 / 1 PÁGINA 4547 / 5723

2026-8V5V2V - E-DOCS - DOCUMENTO ORIGINAL 24/03/2026 11:09 PÁGINA 310 / 384

LOTE 0001 - ITEM 0473 - Quadro de distribuicao de energia em chapa de aco galvanizado, para 24 disjuntores din 100a Quadro de distribuicao de energia em chapa de aco galvanizado, de embutir, com barramento trifasico, para 24 disjuntores din 100a - fornecimento e instalacao. af_10/2020

Fornecedor	CNPJ/CPF	Data	Modelo	Marca/ Fabricante	Quantidade	Lance	Valor Total	LC 123/2006
ESTRUTURA COMERCIO E CONSTRUCOES LTDA	10.664.099/0001-80	10/02/2026 - 13:50:30	N/C	N/C	2,0000	R$774,68	R$ 1.549,36	Sim
WH CONSTRUTORA LTDA	23.305.610/0001-07	18/02/2026 - 10:35:30	N/C	N/C	2,0000	R$759,19	R$ 1.518,38	Sim
INOVAR SERVICOS DE ENGENHARIA E CONSULTORIA LTDA	41.155.098/0001-33	18/02/2026 - 13:06:40	N/C	N/C	2,0000	R$774,68	R$ 1.549,36	Sim
CONSTRUTORA E SERVICOS W. B. M. LTDA	26.570.470/0001-84	19/02/2026 - 10:58:31	N/C	N/C	2,0000	R$774,65	R$ 1.549,30	Sim
ASLE CONSTRUTORA LTDA	20.511.890/0001-03	20/02/2026 - 09:22:29	N/C	N/C	2,0000	R$774,68	R$ 1.549,36	Não
MA CONSTRUTORA LTDA	54.197.980/0001-93	21/02/2026 - 14:58:53	N/C	N/C	2,0000	R$774,68	R$ 1.549,36	Sim
ENGETECH - ENGENHARIA, COMERCIO E SERVICOS LTDA	04.154.467/0001-47	22/02/2026 - 14:51:16	N/C	N/C	2,0000	R$774,68	R$ 1.549,36	Sim
KLAO ENGENHARIA S/A	24.940.808/0001-17	23/02/2026 - 14:47:26	N/C	N/C	2,0000	R$774,68	R$ 1.549,36	Não
ADIGE ARQUITETURA E ENGENHARIA LTDA	01.469.689/0001-60	23/02/2026 - 17:45:50	N/C	N/C	2,0000	R$774,00	R$ 1.548,00	Não
PRIVATE CONSTRUTORA LTDA	10.616.350/0001-30	23/02/2026 - 18:12:21	N/C	N/C	2,0000	R$774,68	R$ 1.549,36	Não
HIMALAIA CONSTRUTORA LTDA	00.471.823/0001-03	24/02/2026 - 08:26:25	N/C	N/C	2,0000	R$774,68	R$ 1.549,36	Não

LOTE 0001 - ITEM 0474 - FORNECIMENTO E INSTALACAO DE DISJUNTOR MONOPOLAR TIPO DIN, CORRENTE NOMINAL DE 10A DISJUNTOR MONOPOLAR TIPO DIN, CORRENTE NOMINAL DE 10A - FORNECIMENTO E INSTALACAO. AF_10/2020

Fornecedor	CNPJ/CPF	Data	Modelo	Marca/ Fabricante	Quantidade	Lance	Valor Total	LC 123/2006
ESTRUTURA COMERCIO E CONSTRUCOES LTDA	10.664.099/0001-80	10/02/2026 - 13:50:51	N/C	N/C	54,0000	R$13,13	R$ 709,02	Sim
WH CONSTRUTORA LTDA	23.305.610/0001-07	18/02/2026 - 10:36:31	N/C	N/C	54,0000	R$12,87	R$ 694,98	Sim
INOVAR SERVICOS DE ENGENHARIA E CONSULTORIA LTDA	41.155.098/0001-33	18/02/2026 - 13:07:04	N/C	N/C	54,0000	R$13,13	R$ 709,02	Sim
CONSTRUTORA E SERVICOS W. B. M. LTDA	26.570.470/0001-84	19/02/2026 - 10:58:33	N/C	N/C	54,0000	R$13,10	R$ 707,40	Sim
ASLE CONSTRUTORA LTDA	20.511.890/0001-03	20/02/2026 - 09:22:30	N/C	N/C	54,0000	R$13,13	R$ 709,02	Não
MA CONSTRUTORA LTDA	54.197.980/0001-93	21/02/2026 - 14:58:53	N/C	N/C	54,0000	R$13,13	R$ 709,02	Sim
ENGETECH - ENGENHARIA, COMERCIO E SERVICOS LTDA	04.154.467/0001-47	22/02/2026 - 14:51:16	N/C	N/C	54,0000	R$13,13	R$ 709,02	Sim
KLAO ENGENHARIA S/A	24.940.808/0001-17	23/02/2026 - 14:47:27	N/C	N/C	54,0000	R$13,13	R$ 709,02	Não
ADIGE ARQUITETURA E ENGENHARIA LTDA	01.469.689/0001-60	23/02/2026 - 17:45:50	N/C	N/C	54,0000	R$13,00	R$ 702,00	Não
PRIVATE CONSTRUTORA LTDA	10.616.350/0001-30	23/02/2026 - 18:12:21	N/C	N/C	54,0000	R$13,13	R$ 709,02	Não
HIMALAIA CONSTRUTORA LTDA	00.471.823/0001-03	24/02/2026 - 08:26:25	N/C	N/C	54,0000	R$13,13	R$ 709,02	Não

LOTE 0001 - ITEM 0475 - FORNECIMENTO E INSTALACAO DE DISJUNTOR MONOPOLAR TIPO DIN, CORRENTE NOMINAL DE 16A DISJUNTOR MONOPOLAR TIPO DIN, CORRENTE NOMINAL DE 16A - FORNECIMENTO EINSTALACAO. AF_10/2020

Fornecedor	CNPJ/CPF	Data	Modelo	Marca/ Fabricante	Quantidade	Lance	Valor Total	LC 123/2006
ESTRUTURA COMERCIO E CONSTRUCOES LTDA	10.664.099/0001-80	10/02/2026 - 13:51:08	N/C	N/C	21,0000	R$13,91	R$ 292,11	Sim
WH CONSTRUTORA LTDA	23.305.610/0001-07	18/02/2026 - 10:37:23	N/C	N/C	21,0000	R$13,63	R$ 286,23	Sim

PORTAL DE COMPRAS PÚBLICAS

A autenticidade do documento pode ser verificada no site https://validaarquivo.portaldecompraspublicas.com.br
Documento gerado eletronicamente no Portal de Compras Públicas em 24/03/2026 às 10:55:50.
Código verificador: 11F883D

E-DOCS - CÓPIA DO PROCESSO 2025-6X76D GERADO POR UDSON OLIVEIRA RAMOS DE AGUIAR EM 13/05/2026 07:51 DOCUMENTO 1 / 1 PÁGINA 4548 / 5723

2026-8V5V2V - E-DOCS - DOCUMENTO ORIGINAL 24/03/2026 11:09 PÁGINA 311 / 384

INOVAR SERVICOS DE ENGENHARIA E CONSULTORIA LTDA	41.155.098/0001-33	18/02/2026 - 13:07:28	N/C	N/C	21,0000	R$13,91	R$ 292,11	Sim
CONSTRUTORA E SERVICOS W. B. M. LTDA	26.570.470/0001-84	19/02/2026 - 10:58:35	N/C	N/C	21,0000	R$13,90	R$ 291,90	Sim
ASLE CONSTRUTORA LTDA	20.511.890/0001-03	20/02/2026 - 09:22:30	N/C	N/C	21,0000	R$13,91	R$ 292,11	Não
MA CONSTRUTORA LTDA	54.197.980/0001-93	21/02/2026 - 14:58:53	N/C	N/C	21,0000	R$13,91	R$ 292,11	Sim
ENGETECH - ENGENHARIA, COMERCIO E SERVICOS LTDA	04.154.467/0001-47	22/02/2026 - 14:51:17	N/C	N/C	21,0000	R$13,91	R$ 292,11	Sim
KLAO ENGENHARIA S/A	24.940.808/0001-17	23/02/2026 - 14:47:27	N/C	N/C	21,0000	R$13,91	R$ 292,11	Não
ADIGE ARQUITETURA E ENGENHARIA LTDA	01.469.689/0001-60	23/02/2026 - 17:45:50	N/C	N/C	21,0000	R$13,00	R$ 273,00	Não
PRIVATE CONSTRUTORA LTDA	10.616.350/0001-30	23/02/2026 - 18:12:21	N/C	N/C	21,0000	R$13,91	R$ 292,11	Não
HIMALAIA CONSTRUTORA LTDA	00.471.823/0001-03	24/02/2026 - 08:26:25	N/C	N/C	21,0000	R$13,91	R$ 292,11	Não

LOTE 0001 - ITEM 0476 - FORNECIMENTO E INSTALACAO DE DISJUNTOR MONOPOLAR TIPO DIN, CORRENTE NOMINAL DE 20A DISJUNTOR MONOPOLAR TIPO DIN, CORRENTE NOMINAL DE 20A - FORNECIMENTO E INS UN TALACAO. AF_10/2020

Fornecedor	CNPJ/CPF	Data	Modelo	Marca/ Fabricante	Quantidade	Lance	Valor Total	LC 123/2006
ESTRUTURA COMERCIO E CONSTRUCOES LTDA	10.664.099/0001-80	10/02/2026 - 13:51:26	N/C	N/C	11,0000	R$15,46	R$ 170,06	Sim
WH CONSTRUTORA LTDA	23.305.610/0001-07	18/02/2026 - 10:38:01	N/C	N/C	11,0000	R$15,15	R$ 166,65	Sim
INOVAR SERVICOS DE ENGENHARIA E CONSULTORIA LTDA	41.155.098/0001-33	18/02/2026 - 13:07:52	N/C	N/C	11,0000	R$15,46	R$ 170,06	Sim
CONSTRUTORA E SERVICOS W. B. M. LTDA	26.570.470/0001-84	19/02/2026 - 10:58:37	N/C	N/C	11,0000	R$15,43	R$ 169,73	Sim
ASLE CONSTRUTORA LTDA	20.511.890/0001-03	20/02/2026 - 09:22:30	N/C	N/C	11,0000	R$15,46	R$ 170,06	Não
MA CONSTRUTORA LTDA	54.197.980/0001-93	21/02/2026 - 14:58:53	N/C	N/C	11,0000	R$15,46	R$ 170,06	Sim
ENGETECH - ENGENHARIA, COMERCIO E SERVICOS LTDA	04.154.467/0001-47	22/02/2026 - 14:51:17	N/C	N/C	11,0000	R$15,46	R$ 170,06	Sim
KLAO ENGENHARIA S/A	24.940.808/0001-17	23/02/2026 - 14:47:27	N/C	N/C	11,0000	R$15,46	R$ 170,06	Não
ADIGE ARQUITETURA E ENGENHARIA LTDA	01.469.689/0001-60	23/02/2026 - 17:45:50	N/C	N/C	11,0000	R$15,00	R$ 165,00	Não
PRIVATE CONSTRUTORA LTDA	10.616.350/0001-30	23/02/2026 - 18:12:21	N/C	N/C	11,0000	R$15,46	R$ 170,06	Não
HIMALAIA CONSTRUTORA LTDA	00.471.823/0001-03	24/02/2026 - 08:26:25	N/C	N/C	11,0000	R$15,46	R$ 170,06	Não

LOTE 0001 - ITEM 0477 - Disjuntor monopolar tipo din, corrente nominal de 25a Disjuntor monopolar tipo din, corrente nominal de 25a - fornecimento e instalacao. af_10/2020

Fornecedor	CNPJ/CPF	Data	Modelo	Marca/ Fabricante	Quantidade	Lance	Valor Total	LC 123/2006
ESTRUTURA COMERCIO E CONSTRUCOES LTDA	10.664.099/0001-80	10/02/2026 - 13:51:53	N/C	N/C	12,0000	R$15,46	R$ 185,52	Sim
WH CONSTRUTORA LTDA	23.305.610/0001-07	18/02/2026 - 10:38:25	N/C	N/C	12,0000	R$15,15	R$ 181,80	Sim
INOVAR SERVICOS DE ENGENHARIA E CONSULTORIA LTDA	41.155.098/0001-33	18/02/2026 - 13:08:15	N/C	N/C	12,0000	R$15,46	R$ 185,52	Sim
CONSTRUTORA E SERVICOS W. B. M. LTDA	26.570.470/0001-84	19/02/2026 - 10:58:38	N/C	N/C	12,0000	R$15,43	R$ 185,16	Sim
ASLE CONSTRUTORA LTDA	20.511.890/0001-03	20/02/2026 - 09:22:30	N/C	N/C	12,0000	R$15,46	R$ 185,52	Não
MA CONSTRUTORA LTDA	54.197.980/0001-93	21/02/2026 - 14:58:53	N/C	N/C	12,0000	R$15,46	R$ 185,52	Sim

PORTAL DE COMPRAS PÚBLICAS

A autenticidade do documento pode ser verificada no site https://validaarquivo.portaldecompraspublicas.com.br
Documento gerado eletronicamente no Portal de Compras Públicas em 24/03/2026 às 10:55:50.
Código verificador: 11F883D

E-DOCS - CÓPIA DO PROCESSO 2025-6X76D GERADO POR UDSON OLIVEIRA RAMOS DE AGUIAR EM 13/05/2026 07:51 DOCUMENTO 1 / 1 PÁGINA 4549 / 5723

2026-8V5V2V - E-DOCS - DOCUMENTO ORIGINAL 24/03/2026 11:09 PÁGINA 312 / 384

ENGETECH - ENGENHARIA, COMERCIO E SERVICOS LTDA	04.154.467/0001-47	22/02/2026 - 14:51:17	N/C	N/C	12,0000	R$15,46	R$ 185,52	Sim
KLAO ENGENHARIA S/A	24.940.808/0001-17	23/02/2026 - 14:47:27	N/C	N/C	12,0000	R$15,46	R$ 185,52	Não
ADIGE ARQUITETURA E ENGENHARIA LTDA	01.469.689/0001-60	23/02/2026 - 17:45:50	N/C	N/C	12,0000	R$15,00	R$ 180,00	Não
PRIVATE CONSTRUTORA LTDA	10.616.350/0001-30	23/02/2026 - 18:12:21	N/C	N/C	12,0000	R$15,46	R$ 185,52	Não
HIMALAIA CONSTRUTORA LTDA	00.471.823/0001-03	24/02/2026 - 08:26:25	N/C	N/C	12,0000	R$15,46	R$ 185,52	Não

LOTE 0001 - ITEM 0478 - Disjuntor monopolar tipo din, corrente nominal de 40a Disjuntor monopolar tipo din, corrente nominal de 40a - fornecimento e instalacao. af_10/2020

Fornecedor	CNPJ/CPF	Data	Modelo	Marca/ Fabricante	Quantidade	Lance	Valor Total	LC 123/2006
ESTRUTURA COMERCIO E CONSTRUCOES LTDA	10.664.099/0001-80	10/02/2026 - 13:52:09	N/C	N/C	1,0000	R$24,96	R$ 24,96	Sim
WH CONSTRUTORA LTDA	23.305.610/0001-07	18/02/2026 - 10:39:15	N/C	N/C	1,0000	R$24,46	R$ 24,46	Sim
INOVAR SERVICOS DE ENGENHARIA E CONSULTORIA LTDA	41.155.098/0001-33	18/02/2026 - 13:08:33	N/C	N/C	1,0000	R$24,96	R$ 24,96	Sim
CONSTRUTORA E SERVICOS W. B. M. LTDA	26.570.470/0001-84	19/02/2026 - 10:58:41	N/C	N/C	1,0000	R$24,95	R$ 24,95	Sim
ASLE CONSTRUTORA LTDA	20.511.890/0001-03	20/02/2026 - 09:22:30	N/C	N/C	1,0000	R$24,96	R$ 24,96	Não
MA CONSTRUTORA LTDA	54.197.980/0001-93	21/02/2026 - 14:58:53	N/C	N/C	1,0000	R$24,96	R$ 24,96	Sim
ENGETECH - ENGENHARIA, COMERCIO E SERVICOS LTDA	04.154.467/0001-47	22/02/2026 - 14:51:17	N/C	N/C	1,0000	R$24,96	R$ 24,96	Sim
KLAO ENGENHARIA S/A	24.940.808/0001-17	23/02/2026 - 14:47:27	N/C	N/C	1,0000	R$24,96	R$ 24,96	Não
ADIGE ARQUITETURA E ENGENHARIA LTDA	01.469.689/0001-60	23/02/2026 - 17:45:50	N/C	N/C	1,0000	R$24,00	R$ 24,00	Não
PRIVATE CONSTRUTORA LTDA	10.616.350/0001-30	23/02/2026 - 18:12:21	N/C	N/C	1,0000	R$24,96	R$ 24,96	Não
HIMALAIA CONSTRUTORA LTDA	00.471.823/0001-03	24/02/2026 - 08:26:25	N/C	N/C	1,0000	R$24,96	R$ 24,96	Não

LOTE 0001 - ITEM 0479 - Disjuntor tripolar tipo din, corrente nominal de 10a Disjuntor tripolar tipo din, corrente nominal de 10a - fornecimento e instalacao. af_10/2020

Fornecedor	CNPJ/CPF	Data	Modelo	Marca/ Fabricante	Quantidade	Lance	Valor Total	LC 123/2006
ESTRUTURA COMERCIO E CONSTRUCOES LTDA	10.664.099/0001-80	10/02/2026 - 13:52:20	N/C	N/C	9,0000	R$78,16	R$ 703,44	Sim
WH CONSTRUTORA LTDA	23.305.610/0001-07	18/02/2026 - 10:39:56	N/C	N/C	9,0000	R$76,60	R$ 689,40	Sim
INOVAR SERVICOS DE ENGENHARIA E CONSULTORIA LTDA	41.155.098/0001-33	18/02/2026 - 13:08:56	N/C	N/C	9,0000	R$78,16	R$ 703,44	Sim
CONSTRUTORA E SERVICOS W. B. M. LTDA	26.570.470/0001-84	19/02/2026 - 10:58:43	N/C	N/C	9,0000	R$78,14	R$ 703,26	Sim
ASLE CONSTRUTORA LTDA	20.511.890/0001-03	20/02/2026 - 09:22:30	N/C	N/C	9,0000	R$78,16	R$ 703,44	Não
MA CONSTRUTORA LTDA	54.197.980/0001-93	21/02/2026 - 14:58:53	N/C	N/C	9,0000	R$78,16	R$ 703,44	Sim
ENGETECH - ENGENHARIA, COMERCIO E SERVICOS LTDA	04.154.467/0001-47	22/02/2026 - 14:51:17	N/C	N/C	9,0000	R$78,16	R$ 703,44	Sim
KLAO ENGENHARIA S/A	24.940.808/0001-17	23/02/2026 - 14:47:27	N/C	N/C	9,0000	R$78,16	R$ 703,44	Não
ADIGE ARQUITETURA E ENGENHARIA LTDA	01.469.689/0001-60	23/02/2026 - 17:45:50	N/C	N/C	9,0000	R$78,00	R$ 702,00	Não
PRIVATE CONSTRUTORA LTDA	10.616.350/0001-30	23/02/2026 - 18:12:21	N/C	N/C	9,0000	R$78,16	R$ 703,44	Não
HIMALAIA CONSTRUTORA LTDA	00.471.823/0001-03	24/02/2026 - 08:26:25	N/C	N/C	9,0000	R$78,16	R$ 703,44	Não

PORTAL DE COMPRAS PÚBLICAS

A autenticidade do documento pode ser verificada no site https://validaarquivo.portaldecompraspublicas.com.br
Documento gerado eletronicamente no Portal de Compras Públicas em 24/03/2026 às 10:55:50.
Código verificador: 11F883D

E-DOCS - CÓPIA DO PROCESSO 2025-6X76D GERADO POR UDSON OLIVEIRA RAMOS DE AGUIAR EM 13/05/2026 07:51 DOCUMENTO 1 / 1 PÁGINA 4550 / 5723

2026-8V5V2V - E-DOCS - DOCUMENTO ORIGINAL 24/03/2026 11:09 PÁGINA 313 / 384

LOTE 0001 - ITEM 0480 - Disjuntor tripolar tipo din, corrente nominal de 16a Disjuntor tripolar tipo din, corrente nominal de 16a - fornecimento e instalacao. af_10/2020

Fornecedor	CNPJ/CPF	Data	Modelo	Marca/ Fabricante	Quantidade	Lance	Valor Total	LC 123/2006
ESTRUTURA COMERCIO E CONSTRUCOES LTDA	10.664.099/0001-80	10/02/2026 - 13:52:41	N/C	N/C	7,0000	R$80,51	R$ 563,57	Sim
WH CONSTRUTORA LTDA	23.305.610/0001-07	18/02/2026 - 10:40:26	N/C	N/C	7,0000	R$78,90	R$ 552,30	Sim
INOVAR SERVICOS DE ENGENHARIA E CONSULTORIA LTDA	41.155.098/0001-33	18/02/2026 - 13:09:15	N/C	N/C	7,0000	R$80,51	R$ 563,57	Sim
CONSTRUTORA E SERVICOS W. B. M. LTDA	26.570.470/0001-84	19/02/2026 - 10:58:55	N/C	N/C	7,0000	R$80,50	R$ 563,50	Sim
ASLE CONSTRUTORA LTDA	20.511.890/0001-03	20/02/2026 - 09:22:30	N/C	N/C	7,0000	R$80,51	R$ 563,57	Não
MA CONSTRUTORA LTDA	54.197.980/0001-93	21/02/2026 - 14:58:53	N/C	N/C	7,0000	R$80,51	R$ 563,57	Sim
ENGETECH - ENGENHARIA, COMERCIO E SERVICOS LTDA	04.154.467/0001-47	22/02/2026 - 14:51:17	N/C	N/C	7,0000	R$80,51	R$ 563,57	Sim
KLAO ENGENHARIA S/A	24.940.808/0001-17	23/02/2026 - 14:47:27	N/C	N/C	7,0000	R$80,51	R$ 563,57	Não
ADIGE ARQUITETURA E ENGENHARIA LTDA	01.469.689/0001-60	23/02/2026 - 17:45:50	N/C	N/C	7,0000	R$80,00	R$ 560,00	Não
PRIVATE CONSTRUTORA LTDA	10.616.350/0001-30	23/02/2026 - 18:12:21	N/C	N/C	7,0000	R$80,51	R$ 563,57	Não
HIMALAIA CONSTRUTORA LTDA	00.471.823/0001-03	24/02/2026 - 08:26:25	N/C	N/C	7,0000	R$80,51	R$ 563,57	Não

LOTE 0001 - ITEM 0481 - DISJUNTOR TRIPOLAR TIPO DIN, CORRENTE NOMINAL DE 32A - FORNECIMENTO E INSTALACAO DISJUNTOR TRIPOLAR TIPO DIN, CORRENTE NOMINAL DE 32A - FORNECIMENTO E INSTALACAO. AF_10/2020

Fornecedor	CNPJ/CPF	Data	Modelo	Marca/ Fabricante	Quantidade	Lance	Valor Total	LC 123/2006
ESTRUTURA COMERCIO E CONSTRUCOES LTDA	10.664.099/0001-80	10/02/2026 - 13:58:41	N/C	N/C	4,0000	R$90,88	R$ 363,52	Sim
WH CONSTRUTORA LTDA	23.305.610/0001-07	18/02/2026 - 10:40:48	N/C	N/C	4,0000	R$89,06	R$ 356,24	Sim
INOVAR SERVICOS DE ENGENHARIA E CONSULTORIA LTDA	41.155.098/0001-33	18/02/2026 - 13:10:55	N/C	N/C	4,0000	R$90,88	R$ 363,52	Sim
CONSTRUTORA E SERVICOS W. B. M. LTDA	26.570.470/0001-84	19/02/2026 - 13:20:08	N/C	N/C	4,0000	R$90,85	R$ 363,40	Sim
ASLE CONSTRUTORA LTDA	20.511.890/0001-03	20/02/2026 - 09:22:30	N/C	N/C	4,0000	R$90,88	R$ 363,52	Não
MA CONSTRUTORA LTDA	54.197.980/0001-93	21/02/2026 - 14:58:53	N/C	N/C	4,0000	R$90,88	R$ 363,52	Sim
ENGETECH - ENGENHARIA, COMERCIO E SERVICOS LTDA	04.154.467/0001-47	22/02/2026 - 14:51:17	N/C	N/C	4,0000	R$90,88	R$ 363,52	Sim
KLAO ENGENHARIA S/A	24.940.808/0001-17	23/02/2026 - 14:47:27	N/C	N/C	4,0000	R$90,88	R$ 363,52	Não
ADIGE ARQUITETURA E ENGENHARIA LTDA	01.469.689/0001-60	23/02/2026 - 17:45:50	N/C	N/C	4,0000	R$90,00	R$ 360,00	Não
PRIVATE CONSTRUTORA LTDA	10.616.350/0001-30	23/02/2026 - 18:12:22	N/C	N/C	4,0000	R$90,88	R$ 363,52	Não
HIMALAIA CONSTRUTORA LTDA	00.471.823/0001-03	24/02/2026 - 08:26:25	N/C	N/C	4,0000	R$90,88	R$ 363,52	Não

LOTE 0001 - ITEM 0482 - Disjuntor tripolar tipo din, corrente nominal de 40a Disjuntor tripolar tipo din, corrente nominal de 40a - fornecimento e instalacao. af_10/2020

Fornecedor	CNPJ/CPF	Data	Modelo	Marca/ Fabricante	Quantidade	Lance	Valor Total	LC 123/2006
ESTRUTURA COMERCIO E CONSTRUCOES LTDA	10.664.099/0001-80	10/02/2026 - 13:58:57	N/C	N/C	2,0000	R$99,73	R$ 199,46	Sim
WH CONSTRUTORA LTDA	23.305.610/0001-07	18/02/2026 - 10:41:21	N/C	N/C	2,0000	R$97,74	R$ 195,48	Sim

PORTAL DE COMPRAS PÚBLICAS

A autenticidade do documento pode ser verificada no site https://validaarquivo.portaldecompraspublicas.com.br
Documento gerado eletronicamente no Portal de Compras Públicas em 24/03/2026 às 10:55:50.
Código verificador: 11F883D

E-DOCS - CÓPIA DO PROCESSO 2025-6X76D GERADO POR UDSON OLIVEIRA RAMOS DE AGUIAR EM 13/05/2026 07:51 DOCUMENTO 1 / 1 PÁGINA 4551 / 5723

2026-8V5V2V - E-DOCS - DOCUMENTO ORIGINAL 24/03/2026 11:09 PÁGINA 314 / 384

INOVAR SERVICOS DE ENGENHARIA E CONSULTORIA LTDA	41.155.098/0001-33	18/02/2026 - 13:14:10	N/C	N/C	2,0000	R$99,73	R$ 199,46	Sim
CONSTRUTORA E SERVICOS W. B. M. LTDA	26.570.470/0001-84	19/02/2026 - 13:20:11	N/C	N/C	2,0000	R$99,70	R$ 199,40	Sim
ASLE CONSTRUTORA LTDA	20.511.890/0001-03	20/02/2026 - 09:22:30	N/C	N/C	2,0000	R$99,73	R$ 199,46	Não
MA CONSTRUTORA LTDA	54.197.980/0001-93	21/02/2026 - 14:58:53	N/C	N/C	2,0000	R$99,73	R$ 199,46	Sim
ENGETECH - ENGENHARIA, COMERCIO E SERVICOS LTDA	04.154.467/0001-47	22/02/2026 - 14:51:17	N/C	N/C	2,0000	R$99,73	R$ 199,46	Sim
KLAO ENGENHARIA S/A	24.940.808/0001-17	23/02/2026 - 14:47:27	N/C	N/C	2,0000	R$99,73	R$ 199,46	Não
ADIGE ARQUITETURA E ENGENHARIA LTDA	01.469.689/0001-60	23/02/2026 - 17:45:51	N/C	N/C	2,0000	R$99,00	R$ 198,00	Não
PRIVATE CONSTRUTORA LTDA	10.616.350/0001-30	23/02/2026 - 18:12:22	N/C	N/C	2,0000	R$99,73	R$ 199,46	Não
HIMALAIA CONSTRUTORA LTDA	00.471.823/0001-03	24/02/2026 - 08:26:25	N/C	N/C	2,0000	R$99,73	R$ 199,46	Não

LOTE 0001 - ITEM 0483 - Disjuntor tripolar tipo nema, corrente nominal de 60 ate 100a Disjuntor tripolar tipo nema, corrente nominal de 60 ate 100a - fornecimento e instalacao. af_10/2020

Fornecedor	CNPJ/CPF	Data	Modelo	Marca/ Fabricante	Quantidade	Lance	Valor Total	LC 123/2006
ESTRUTURA COMERCIO E CONSTRUCOES LTDA	10.664.099/0001-80	10/02/2026 - 14:00:03	N/C	N/C	4,0000	R$178,10	R$ 712,40	Sim
WH CONSTRUTORA LTDA	23.305.610/0001-07	18/02/2026 - 10:41:50	N/C	N/C	4,0000	R$174,54	R$ 698,16	Sim
INOVAR SERVICOS DE ENGENHARIA E CONSULTORIA LTDA	41.155.098/0001-33	18/02/2026 - 13:14:27	N/C	N/C	4,0000	R$178,10	R$ 712,40	Sim
CONSTRUTORA E SERVICOS W. B. M. LTDA	26.570.470/0001-84	19/02/2026 - 13:20:12	N/C	N/C	4,0000	R$178,05	R$ 712,20	Sim
ASLE CONSTRUTORA LTDA	20.511.890/0001-03	20/02/2026 - 09:22:30	N/C	N/C	4,0000	R$178,10	R$ 712,40	Não
MA CONSTRUTORA LTDA	54.197.980/0001-93	21/02/2026 - 14:58:53	N/C	N/C	4,0000	R$178,10	R$ 712,40	Sim
ENGETECH - ENGENHARIA, COMERCIO E SERVICOS LTDA	04.154.467/0001-47	22/02/2026 - 14:51:17	N/C	N/C	4,0000	R$178,10	R$ 712,40	Sim
KLAO ENGENHARIA S/A	24.940.808/0001-17	23/02/2026 - 14:47:27	N/C	N/C	4,0000	R$178,10	R$ 712,40	Não
ADIGE ARQUITETURA E ENGENHARIA LTDA	01.469.689/0001-60	23/02/2026 - 17:45:51	N/C	N/C	4,0000	R$178,00	R$ 712,00	Não
PRIVATE CONSTRUTORA LTDA	10.616.350/0001-30	23/02/2026 - 18:12:22	N/C	N/C	4,0000	R$178,10	R$ 712,40	Não
HIMALAIA CONSTRUTORA LTDA	00.471.823/0001-03	24/02/2026 - 08:26:25	N/C	N/C	4,0000	R$178,10	R$ 712,40	Não

LOTE 0001 - ITEM 0484 - DISJUNTOR TERMOMAGNETICO TRIPOLAR , CORRENTE NOMINAL DE 125A - FORNECIMENTO E INSTALACAO DISJUNTOR TERMOMAGNETICO TRIPOLAR , CORRENTE NOMINAL DE 125A - FORNECIMENTO E INSTALACAO. AF_10/2020

Fornecedor	CNPJ/CPF	Data	Modelo	Marca/ Fabricante	Quantidade	Lance	Valor Total	LC 123/2006
ESTRUTURA COMERCIO E CONSTRUCOES LTDA	10.664.099/0001-80	10/02/2026 - 14:00:30	N/C	N/C	2,0000	R$473,38	R$ 946,76	Sim
WH CONSTRUTORA LTDA	23.305.610/0001-07	18/02/2026 - 10:42:32	N/C	N/C	2,0000	R$463,91	R$ 927,82	Sim
INOVAR SERVICOS DE ENGENHARIA E CONSULTORIA LTDA	41.155.098/0001-33	18/02/2026 - 13:14:51	N/C	N/C	2,0000	R$473,38	R$ 946,76	Sim
CONSTRUTORA E SERVICOS W. B. M. LTDA	26.570.470/0001-84	19/02/2026 - 13:20:14	N/C	N/C	2,0000	R$473,35	R$ 946,70	Sim
ASLE CONSTRUTORA LTDA	20.511.890/0001-03	20/02/2026 - 09:22:30	N/C	N/C	2,0000	R$473,38	R$ 946,76	Não
MA CONSTRUTORA LTDA	54.197.980/0001-93	21/02/2026 - 14:58:53	N/C	N/C	2,0000	R$473,38	R$ 946,76	Sim

PORTAL DE COMPRAS PÚBLICAS
A autenticidade do documento pode ser verificada no site https://validaarquivo.portaldecompraspublicas.com.br
Documento gerado eletronicamente no Portal de Compras Públicas em 24/03/2026 às 10:55:50.
Código verificador: 11F883D

E-DOCS - CÓPIA DO PROCESSO 2025-6X76D GERADO POR UDSON OLIVEIRA RAMOS DE AGUIAR EM 13/05/2026 07:51 DOCUMENTO 1 / 1 PÁGINA 4552 / 5723

2026-8V5V2V - E-DOCS - DOCUMENTO ORIGINAL 24/03/2026 11:09 PÁGINA 315 / 384

ENGETECH - ENGENHARIA, COMERCIO E SERVICOS LTDA	04.154.467/0001-47	22/02/2026 - 14:51:17	N/C	N/C	2,0000	R$473,38	R$ 946,76	Sim
KLAO ENGENHARIA S/A	24.940.808/0001-17	23/02/2026 - 14:47:27	N/C	N/C	2,0000	R$473,38	R$ 946,76	Não
ADIGE ARQUITETURA E ENGENHARIA LTDA	01.469.689/0001-60	23/02/2026 - 17:45:51	N/C	N/C	2,0000	R$473,00	R$ 946,00	Não
PRIVATE CONSTRUTORA LTDA	10.616.350/0001-30	23/02/2026 - 18:12:22	N/C	N/C	2,0000	R$473,38	R$ 946,76	Não
HIMALAIA CONSTRUTORA LTDA	00.471.823/0001-03	24/02/2026 - 08:26:25	N/C	N/C	2,0000	R$473,38	R$ 946,76	Não

LOTE 0001 - ITEM 0485 - Disjuntor termomagnetico tripolar , corrente nominal de 250a Disjuntor termomagnetico tripolar , corrente nominal de 250a - fornecimento e instalacao. af_10/2020

Fornecedor	CNPJ/CPF	Data	Modelo	Marca/ Fabricante	Quantidade	Lance	Valor Total	LC 123/2006
ESTRUTURA COMERCIO E CONSTRUCOES LTDA	10.664.099/0001-80	10/02/2026 - 14:00:53	N/C	N/C	3,0000	R$1.112,25	R$ 3.336,75	Sim
WH CONSTRUTORA LTDA	23.305.610/0001-07	18/02/2026 - 10:43:13	N/C	N/C	3,0000	R$1.090,01	R$ 3.270,03	Sim
INOVAR SERVICOS DE ENGENHARIA E CONSULTORIA LTDA	41.155.098/0001-33	18/02/2026 - 13:15:18	N/C	N/C	3,0000	R$1.112,25	R$ 3.336,75	Sim
CONSTRUTORA E SERVICOS W. B. M. LTDA	26.570.470/0001-84	19/02/2026 - 13:20:16	N/C	N/C	3,0000	R$1.112,23	R$ 3.336,69	Sim
ASLE CONSTRUTORA LTDA	20.511.890/0001-03	20/02/2026 - 09:22:30	N/C	N/C	3,0000	R$1.112,25	R$ 3.336,75	Não
MA CONSTRUTORA LTDA	54.197.980/0001-93	21/02/2026 - 14:58:53	N/C	N/C	3,0000	R$1.112,25	R$ 3.336,75	Sim
ENGETECH - ENGENHARIA, COMERCIO E SERVICOS LTDA	04.154.467/0001-47	22/02/2026 - 14:51:17	N/C	N/C	3,0000	R$1.112,25	R$ 3.336,75	Sim
KLAO ENGENHARIA S/A	24.940.808/0001-17	23/02/2026 - 14:47:27	N/C	N/C	3,0000	R$1.112,25	R$ 3.336,75	Não
ADIGE ARQUITETURA E ENGENHARIA LTDA	01.469.689/0001-60	23/02/2026 - 17:45:51	N/C	N/C	3,0000	R$1.112,00	R$ 3.336,00	Não
PRIVATE CONSTRUTORA LTDA	10.616.350/0001-30	23/02/2026 - 18:12:22	N/C	N/C	3,0000	R$1.112,25	R$ 3.336,75	Não
HIMALAIA CONSTRUTORA LTDA	00.471.823/0001-03	24/02/2026 - 08:26:25	N/C	N/C	3,0000	R$1.112,25	R$ 3.336,75	Não

LOTE 0001 - ITEM 0486 - Disjuntor bipolar tipo dr, corrente nominal de 25a - 30ma Disjuntor bipolar tipo dr, corrente nominal de 25a - 30ma

Fornecedor	CNPJ/CPF	Data	Modelo	Marca/ Fabricante	Quantidade	Lance	Valor Total	LC 123/2006
ESTRUTURA COMERCIO E CONSTRUCOES LTDA	10.664.099/0001-80	10/02/2026 - 14:01:11	N/C	N/C	3,0000	R$170,78	R$ 512,34	Sim
WH CONSTRUTORA LTDA	23.305.610/0001-07	18/02/2026 - 10:43:45	N/C	N/C	3,0000	R$167,36	R$ 502,08	Sim
INOVAR SERVICOS DE ENGENHARIA E CONSULTORIA LTDA	41.155.098/0001-33	18/02/2026 - 13:16:51	N/C	N/C	3,0000	R$170,78	R$ 512,34	Sim
CONSTRUTORA E SERVICOS W. B. M. LTDA	26.570.470/0001-84	19/02/2026 - 13:20:18	N/C	N/C	3,0000	R$170,75	R$ 512,25	Sim
ASLE CONSTRUTORA LTDA	20.511.890/0001-03	20/02/2026 - 09:22:30	N/C	N/C	3,0000	R$170,78	R$ 512,34	Não
MA CONSTRUTORA LTDA	54.197.980/0001-93	21/02/2026 - 14:58:53	N/C	N/C	3,0000	R$170,78	R$ 512,34	Sim
ENGETECH - ENGENHARIA, COMERCIO E SERVICOS LTDA	04.154.467/0001-47	22/02/2026 - 14:51:17	N/C	N/C	3,0000	R$170,78	R$ 512,34	Sim
KLAO ENGENHARIA S/A	24.940.808/0001-17	23/02/2026 - 14:47:27	N/C	N/C	3,0000	R$170,78	R$ 512,34	Não
ADIGE ARQUITETURA E ENGENHARIA LTDA	01.469.689/0001-60	23/02/2026 - 17:45:51	N/C	N/C	3,0000	R$170,00	R$ 510,00	Não
PRIVATE CONSTRUTORA LTDA	10.616.350/0001-30	23/02/2026 - 18:12:22	N/C	N/C	3,0000	R$170,78	R$ 512,34	Não
HIMALAIA CONSTRUTORA LTDA	00.471.823/0001-03	24/02/2026 - 08:26:25	N/C	N/C	3,0000	R$170,78	R$ 512,34	Não

PORTAL DE COMPRAS PÚBLICAS

A autenticidade do documento pode ser verificada no site https://validaarquivo.portaldecompraspublicas.com.br
Documento gerado eletronicamente no Portal de Compras Públicas em 24/03/2026 às 10:55:50.
Código verificador: 11F883D

E-DOCS - CÓPIA DO PROCESSO 2025-6X76D GERADO POR UDSON OLIVEIRA RAMOS DE AGUIAR EM 13/05/2026 07:51 DOCUMENTO 1 / 1 PÁGINA 4553 / 5723

2026-8V5V2V - E-DOCS - DOCUMENTO ORIGINAL 24/03/2026 11:09 PÁGINA 316 / 384

LOTE 0001 - ITEM 0487 - Disjuntor bipolar tipo dr, corrente nominal de 40a - 30ma Disjuntor bipolar tipo dr, corrente nominal de 40a - 30ma

Fornecedor	CNPJ/CPF	Data	Modelo	Marca/ Fabricante	Quantidade	Lance	Valor Total	LC 123/2006
ESTRUTURA COMERCIO E CONSTRUCOES LTDA	10.664.099/0001-80	10/02/2026 - 14:01:23	N/C	N/C	1,0000	R$176,58	R$ 176,58	Sim
WH CONSTRUTORA LTDA	23.305.610/0001-07	18/02/2026 - 10:44:08	N/C	N/C	1,0000	R$173,05	R$ 173,05	Sim
INOVAR SERVICOS DE ENGENHARIA E CONSULTORIA LTDA	41.155.098/0001-33	18/02/2026 - 13:17:11	N/C	N/C	1,0000	R$176,58	R$ 176,58	Sim
CONSTRUTORA E SERVICOS W. B. M. LTDA	26.570.470/0001-84	19/02/2026 - 13:20:21	N/C	N/C	1,0000	R$176,55	R$ 176,55	Sim
ASLE CONSTRUTORA LTDA	20.511.890/0001-03	20/02/2026 - 09:22:30	N/C	N/C	1,0000	R$176,58	R$ 176,58	Não
MA CONSTRUTORA LTDA	54.197.980/0001-93	21/02/2026 - 14:58:54	N/C	N/C	1,0000	R$176,58	R$ 176,58	Sim
ENGETECH - ENGENHARIA, COMERCIO E SERVICOS LTDA	04.154.467/0001-47	22/02/2026 - 14:51:17	N/C	N/C	1,0000	R$176,58	R$ 176,58	Sim
KLAO ENGENHARIA S/A	24.940.808/0001-17	23/02/2026 - 14:47:27	N/C	N/C	1,0000	R$176,58	R$ 176,58	Não
ADIGE ARQUITETURA E ENGENHARIA LTDA	01.469.689/0001-60	23/02/2026 - 17:45:51	N/C	N/C	1,0000	R$176,00	R$ 176,00	Não
PRIVATE CONSTRUTORA LTDA	10.616.350/0001-30	23/02/2026 - 18:12:22	N/C	N/C	1,0000	R$176,58	R$ 176,58	Não
HIMALAIA CONSTRUTORA LTDA	00.471.823/0001-03	24/02/2026 - 08:26:25	N/C	N/C	1,0000	R$176,58	R$ 176,58	Não

LOTE 0001 - ITEM 0488 - Disjuntor tetrapolar tipo dr, corrente nominal de 25a - 30ma Disjuntor tetrapolar tipo dr, corrente nominal de 25a - 30ma

Fornecedor	CNPJ/CPF	Data	Modelo	Marca/ Fabricante	Quantidade	Lance	Valor Total	LC 123/2006
ESTRUTURA COMERCIO E CONSTRUCOES LTDA	10.664.099/0001-80	10/02/2026 - 14:01:43	N/C	N/C	26,0000	R$191,44	R$ 4.977,44	Sim
WH CONSTRUTORA LTDA	23.305.610/0001-07	18/02/2026 - 10:44:50	N/C	N/C	26,0000	R$187,61	R$ 4.877,86	Sim
INOVAR SERVICOS DE ENGENHARIA E CONSULTORIA LTDA	41.155.098/0001-33	18/02/2026 - 13:17:38	N/C	N/C	26,0000	R$191,44	R$ 4.977,44	Sim
CONSTRUTORA E SERVICOS W. B. M. LTDA	26.570.470/0001-84	19/02/2026 - 13:20:23	N/C	N/C	26,0000	R$191,40	R$ 4.976,40	Sim
ASLE CONSTRUTORA LTDA	20.511.890/0001-03	20/02/2026 - 09:22:30	N/C	N/C	26,0000	R$191,44	R$ 4.977,44	Não
MA CONSTRUTORA LTDA	54.197.980/0001-93	21/02/2026 - 14:58:54	N/C	N/C	26,0000	R$191,44	R$ 4.977,44	Sim
ENGETECH - ENGENHARIA, COMERCIO E SERVICOS LTDA	04.154.467/0001-47	22/02/2026 - 14:51:17	N/C	N/C	26,0000	R$191,44	R$ 4.977,44	Sim
KLAO ENGENHARIA S/A	24.940.808/0001-17	23/02/2026 - 14:47:27	N/C	N/C	26,0000	R$191,44	R$ 4.977,44	Não
ADIGE ARQUITETURA E ENGENHARIA LTDA	01.469.689/0001-60	23/02/2026 - 17:45:51	N/C	N/C	26,0000	R$191,00	R$ 4.966,00	Não
PRIVATE CONSTRUTORA LTDA	10.616.350/0001-30	23/02/2026 - 18:12:22	N/C	N/C	26,0000	R$191,44	R$ 4.977,44	Não
HIMALAIA CONSTRUTORA LTDA	00.471.823/0001-03	24/02/2026 - 08:26:25	N/C	N/C	26,0000	R$191,44	R$ 4.977,44	Não

LOTE 0001 - ITEM 0489 - Dispositivo contra surto - dps 40 ka Dispositivo contra surto - dps 40 ka

Fornecedor	CNPJ/CPF	Data	Modelo	Marca/ Fabricante	Quantidade	Lance	Valor Total	LC 123/2006
ESTRUTURA COMERCIO E CONSTRUCOES LTDA	10.664.099/0001-80	10/02/2026 - 14:02:04	N/C	N/C	40,0000	R$123,54	R$ 4.941,60	Sim
WH CONSTRUTORA LTDA	23.305.610/0001-07	18/02/2026 - 10:45:15	N/C	N/C	40,0000	R$121,07	R$ 4.842,80	Sim

PORTAL DE COMPRAS PÚBLICAS
A autenticidade do documento pode ser verificada no site https://validaarquivo.portaldecompraspublicas.com.br
Documento gerado eletronicamente no Portal de Compras Públicas em 24/03/2026 às 10:55:50.
Código verificador: 11F883D

E-DOCS - CÓPIA DO PROCESSO 2025-6X76D GERADO POR UDSON OLIVEIRA RAMOS DE AGUIAR EM 13/05/2026 07:51 DOCUMENTO 1 / 1 PÁGINA 4554 / 5723

2026-8V5V2V - E-DOCS - DOCUMENTO ORIGINAL 24/03/2026 11:09 PÁGINA 317 / 384

INOVAR SERVICOS DE ENGENHARIA E CONSULTORIA LTDA	41.155.098/0001-33	18/02/2026 - 13:17:59	N/C	N/C	40,0000	R$123,54	R$ 4.941,60	Sim
CONSTRUTORA E SERVICOS W. B. M. LTDA	26.570.470/0001-84	19/02/2026 - 13:20:27	N/C	N/C	40,0000	R$123,50	R$ 4.940,00	Sim
ASLE CONSTRUTORA LTDA	20.511.890/0001-03	20/02/2026 - 09:22:30	N/C	N/C	40,0000	R$123,54	R$ 4.941,60	Não
MA CONSTRUTORA LTDA	54.197.980/0001-93	21/02/2026 - 14:58:54	N/C	N/C	40,0000	R$123,54	R$ 4.941,60	Sim
ENGETECH - ENGENHARIA, COMERCIO E SERVICOS LTDA	04.154.467/0001-47	22/02/2026 - 14:51:17	N/C	N/C	40,0000	R$123,54	R$ 4.941,60	Sim
KLAO ENGENHARIA S/A	24.940.808/0001-17	23/02/2026 - 14:47:27	N/C	N/C	40,0000	R$123,54	R$ 4.941,60	Não
ADIGE ARQUITETURA E ENGENHARIA LTDA	01.469.689/0001-60	23/02/2026 - 17:45:51	N/C	N/C	40,0000	R$123,00	R$ 4.920,00	Não
PRIVATE CONSTRUTORA LTDA	10.616.350/0001-30	23/02/2026 - 18:12:22	N/C	N/C	40,0000	R$123,54	R$ 4.941,60	Não
HIMALAIA CONSTRUTORA LTDA	00.471.823/0001-03	24/02/2026 - 08:26:25	N/C	N/C	40,0000	R$123,54	R$ 4.941,60	Não

LOTE 0001 - ITEM 0490 - Dispositivo contra surto - dps 80 ka Dispositivo contra surto - dps 80 ka

Fornecedor	CNPJ/CPF	Data	Modelo	Marca/ Fabricante	Quantidade	Lance	Valor Total	LC 123/2006
ESTRUTURA COMERCIO E CONSTRUCOES LTDA	10.664.099/0001-80	10/02/2026 - 14:02:21	N/C	N/C	8,0000	R$205,31	R$ 1.642,48	Sim
WH CONSTRUTORA LTDA	23.305.610/0001-07	18/02/2026 - 10:45:52	N/C	N/C	8,0000	R$201,20	R$ 1.609,60	Sim
INOVAR SERVICOS DE ENGENHARIA E CONSULTORIA LTDA	41.155.098/0001-33	18/02/2026 - 13:18:29	N/C	N/C	8,0000	R$205,31	R$ 1.642,48	Sim
CONSTRUTORA E SERVICOS W. B. M. LTDA	26.570.470/0001-84	19/02/2026 - 13:20:29	N/C	N/C	8,0000	R$205,30	R$ 1.642,40	Sim
ASLE CONSTRUTORA LTDA	20.511.890/0001-03	20/02/2026 - 09:22:30	N/C	N/C	8,0000	R$205,31	R$ 1.642,48	Não
MA CONSTRUTORA LTDA	54.197.980/0001-93	21/02/2026 - 14:58:54	N/C	N/C	8,0000	R$205,31	R$ 1.642,48	Sim
ENGETECH - ENGENHARIA, COMERCIO E SERVICOS LTDA	04.154.467/0001-47	22/02/2026 - 14:51:17	N/C	N/C	8,0000	R$205,31	R$ 1.642,48	Sim
KLAO ENGENHARIA S/A	24.940.808/0001-17	23/02/2026 - 14:47:27	N/C	N/C	8,0000	R$205,31	R$ 1.642,48	Não
ADIGE ARQUITETURA E ENGENHARIA LTDA	01.469.689/0001-60	23/02/2026 - 17:45:51	N/C	N/C	8,0000	R$205,00	R$ 1.640,00	Não
PRIVATE CONSTRUTORA LTDA	10.616.350/0001-30	23/02/2026 - 18:12:22	N/C	N/C	8,0000	R$205,31	R$ 1.642,48	Não
HIMALAIA CONSTRUTORA LTDA	00.471.823/0001-03	24/02/2026 - 08:26:25	N/C	N/C	8,0000	R$205,31	R$ 1.642,48	Não

LOTE 0001 - ITEM 0491 - Eletroduto flexivel corrugado, pvc, dn 25 mm (3/4), para circuitos terminais Eletroduto flexivel corrugado, pvc, dn 25 mm (3/4), para circuitos terminais, instalado em forro - fornecimento e instalacao. af_03/2023

Fornecedor	CNPJ/CPF	Data	Modelo	Marca/ Fabricante	Quantidade	Lance	Valor Total	LC 123/2006
ESTRUTURA COMERCIO E CONSTRUCOES LTDA	10.664.099/0001-80	10/02/2026 - 14:02:51	N/C	N/C	184,3000	R$20,38	R$ 3.756,03	Sim
WH CONSTRUTORA LTDA	23.305.610/0001-07	18/02/2026 - 10:46:16	N/C	N/C	184,3000	R$20,38	R$ 3.756,03	Sim
INOVAR SERVICOS DE ENGENHARIA E CONSULTORIA LTDA	41.155.098/0001-33	18/02/2026 - 13:23:30	N/C	N/C	184,3000	R$20,38	R$ 3.756,03	Sim
CONSTRUTORA E SERVICOS W. B. M. LTDA	26.570.470/0001-84	19/02/2026 - 13:20:31	N/C	N/C	184,3000	R$20,35	R$ 3.750,51	Sim
ASLE CONSTRUTORA LTDA	20.511.890/0001-03	20/02/2026 - 09:22:30	N/C	N/C	184,3000	R$20,38	R$ 3.756,03	Não
MA CONSTRUTORA LTDA	54.197.980/0001-93	21/02/2026 - 14:58:54	N/C	N/C	184,3000	R$20,38	R$ 3.756,03	Sim

PORTAL DE COMPRAS PÚBLICAS

A autenticidade do documento pode ser verificada no site https://validaarquivo.portaldecompraspublicas.com.br
Documento gerado eletronicamente no Portal de Compras Públicas em 24/03/2026 às 10:55:50.
Código verificador: 11F883D

E-DOCS - CÓPIA DO PROCESSO 2025-6X76D GERADO POR UDSON OLIVEIRA RAMOS DE AGUIAR EM 13/05/2026 07:51 DOCUMENTO 1 / 1 PÁGINA 4555 / 5723

2026-8V5V2V - E-DOCS - DOCUMENTO ORIGINAL 24/03/2026 11:09 PÁGINA 318 / 384

ENGETECH - ENGENHARIA, COMERCIO E SERVICOS LTDA	04.154.467/0001-47	22/02/2026 - 14:51:17	N/C	N/C	184,3000	R$20,38	R$ 3.756,03	Sim
KLAO ENGENHARIA S/A	24.940.808/0001-17	23/02/2026 - 14:47:27	N/C	N/C	184,3000	R$20,38	R$ 3.756,03	Não
ADIGE ARQUITETURA E ENGENHARIA LTDA	01.469.689/0001-60	23/02/2026 - 17:45:51	N/C	N/C	184,3000	R$20,00	R$ 3.686,00	Não
PRIVATE CONSTRUTORA LTDA	10.616.350/0001-30	23/02/2026 - 18:12:22	N/C	N/C	184,3000	R$20,38	R$ 3.756,03	Não
HIMALAIA CONSTRUTORA LTDA	00.471.823/0001-03	24/02/2026 - 08:26:25	N/C	N/C	184,3000	R$20,38	R$ 3.756,03	Não

LOTE 0001 - ITEM 0492 - Eletroduto flexivel corrugado, pvc, dn 32 mm (1), para circuitos terminais Eletroduto flexivel corrugado, pvc, dn 32 mm (1), para circuitos terminais, instalado em forro - fornecimento e instalacao. af_03/2023

Fornecedor	CNPJ/CPF	Data	Modelo	Marca/ Fabricante	Quantidade	Lance	Valor Total	LC 123/2006
ESTRUTURA COMERCIO E CONSTRUCOES LTDA	10.664.099/0001-80	10/02/2026 - 14:03:07	N/C	N/C	1.235,0700	R$23,31	R$ 28.789,48	Sim
WH CONSTRUTORA LTDA	23.305.610/0001-07	18/02/2026 - 10:46:54	N/C	N/C	1.235,0700	R$22,84	R$ 28.209,00	Sim
INOVAR SERVICOS DE ENGENHARIA E CONSULTORIA LTDA	41.155.098/0001-33	18/02/2026 - 13:23:53	N/C	N/C	1.235,0700	R$23,31	R$ 28.789,48	Sim
CONSTRUTORA E SERVICOS W. B. M. LTDA	26.570.470/0001-84	19/02/2026 - 13:20:33	N/C	N/C	1.235,0700	R$23,30	R$ 28.777,13	Sim
ASLE CONSTRUTORA LTDA	20.511.890/0001-03	20/02/2026 - 09:22:30	N/C	N/C	1.235,0700	R$23,31	R$ 28.789,48	Não
MA CONSTRUTORA LTDA	54.197.980/0001-93	21/02/2026 - 14:58:54	N/C	N/C	1.235,0700	R$23,31	R$ 28.789,48	Sim
ENGETECH - ENGENHARIA, COMERCIO E SERVICOS LTDA	04.154.467/0001-47	22/02/2026 - 14:51:17	N/C	N/C	1.235,0700	R$23,31	R$ 28.789,48	Sim
KLAO ENGENHARIA S/A	24.940.808/0001-17	23/02/2026 - 14:47:27	N/C	N/C	1.235,0700	R$23,31	R$ 28.789,48	Não
ADIGE ARQUITETURA E ENGENHARIA LTDA	01.469.689/0001-60	23/02/2026 - 17:45:51	N/C	N/C	1.235,0700	R$23,00	R$ 28.406,61	Não
PRIVATE CONSTRUTORA LTDA	10.616.350/0001-30	23/02/2026 - 18:12:23	N/C	N/C	1.235,0700	R$23,31	R$ 28.789,48	Não
HIMALAIA CONSTRUTORA LTDA	00.471.823/0001-03	24/02/2026 - 08:26:26	N/C	N/C	1.235,0700	R$23,31	R$ 28.789,48	Não

LOTE 0001 - ITEM 0493 - Eletroduto flexivel corrugado, pead, dn 40 mm (1 1/4), para circuitos terminais Eletroduto flexivel corrugado, pead, dn 40 mm (1 1/4), para circuitos terminais, instalado em parede - fornecimento e instalacao. af_03/2023

Fornecedor	CNPJ/CPF	Data	Modelo	Marca/ Fabricante	Quantidade	Lance	Valor Total	LC 123/2006
ESTRUTURA COMERCIO E CONSTRUCOES LTDA	10.664.099/0001-80	10/02/2026 - 14:03:30	N/C	N/C	1,5000	R$16,38	R$ 24,57	Sim
WH CONSTRUTORA LTDA	23.305.610/0001-07	18/02/2026 - 10:47:14	N/C	N/C	1,5000	R$16,05	R$ 24,08	Sim
INOVAR SERVICOS DE ENGENHARIA E CONSULTORIA LTDA	41.155.098/0001-33	18/02/2026 - 13:24:20	N/C	N/C	1,5000	R$16,38	R$ 24,57	Sim
CONSTRUTORA E SERVICOS W. B. M. LTDA	26.570.470/0001-84	19/02/2026 - 13:20:35	N/C	N/C	1,5000	R$16,35	R$ 24,53	Sim
ASLE CONSTRUTORA LTDA	20.511.890/0001-03	20/02/2026 - 09:22:30	N/C	N/C	1,5000	R$16,38	R$ 24,57	Não
MA CONSTRUTORA LTDA	54.197.980/0001-93	21/02/2026 - 14:58:54	N/C	N/C	1,5000	R$16,38	R$ 24,57	Sim
ENGETECH - ENGENHARIA, COMERCIO E SERVICOS LTDA	04.154.467/0001-47	22/02/2026 - 14:51:17	N/C	N/C	1,5000	R$16,38	R$ 24,57	Sim
KLAO ENGENHARIA S/A	24.940.808/0001-17	23/02/2026 - 14:47:27	N/C	N/C	1,5000	R$16,38	R$ 24,57	Não
ADIGE ARQUITETURA E ENGENHARIA LTDA	01.469.689/0001-60	23/02/2026 - 17:45:51	N/C	N/C	1,5000	R$16,00	R$ 24,00	Não
PRIVATE CONSTRUTORA LTDA	10.616.350/0001-30	23/02/2026 - 18:12:23	N/C	N/C	1,5000	R$16,38	R$ 24,57	Não
HIMALAIA CONSTRUTORA LTDA	00.471.823/0001-03	24/02/2026 - 08:26:26	N/C	N/C	1,5000	R$16,38	R$ 24,57	Não

PORTAL DE COMPRAS PÚBLICAS

A autenticidade do documento pode ser verificada no site https://validaarquivo.portaldecompraspublicas.com.br
Documento gerado eletronicamente no Portal de Compras Públicas em 24/03/2026 às 10:55:50.
Código verificador: 11F883D

E-DOCS - CÓPIA DO PROCESSO 2025-6X76D GERADO POR UDSON OLIVEIRA RAMOS DE AGUIAR EM 13/05/2026 07:51 DOCUMENTO 1 / 1 PÁGINA 4556 / 5723

2026-8V5V2V - E-DOCS - DOCUMENTO ORIGINAL 24/03/2026 11:09 PÁGINA 319 / 384

LOTE 0001 - ITEM 0494 - Eletroduto rigido roscavel, pvc, dn 20 mm (1/2), para circuitos terminais Eletroduto rigido roscavel, pvc, dn 20 mm (1/2), para circuitos terminais, instalado em laje - fornecimento e instalacao. af_03/2023

Fornecedor	CNPJ/CPF	Data	Modelo	Marca/ Fabricante	Quantidade	Lance	Valor Total	LC 123/2006
ESTRUTURA COMERCIO E CONSTRUCOES LTDA	10.664.099/0001-80	10/02/2026 - 14:03:44	N/C	N/C	3,0000	R$9,13	R$ 27,39	Sim
WH CONSTRUTORA LTDA	23.305.610/0001-07	18/02/2026 - 10:48:09	N/C	N/C	3,0000	R$8,95	R$ 26,85	Sim
INOVAR SERVICOS DE ENGENHARIA E CONSULTORIA LTDA	41.155.098/0001-33	18/02/2026 - 13:24:46	N/C	N/C	3,0000	R$9,13	R$ 27,39	Sim
CONSTRUTORA E SERVICOS W. B. M. LTDA	26.570.470/0001-84	19/02/2026 - 13:20:37	N/C	N/C	3,0000	R$9,10	R$ 27,30	Sim
ASLE CONSTRUTORA LTDA	20.511.890/0001-03	20/02/2026 - 09:22:31	N/C	N/C	3,0000	R$9,13	R$ 27,39	Não
MA CONSTRUTORA LTDA	54.197.980/0001-93	21/02/2026 - 14:58:54	N/C	N/C	3,0000	R$9,13	R$ 27,39	Sim
ENGETECH - ENGENHARIA, COMERCIO E SERVICOS LTDA	04.154.467/0001-47	22/02/2026 - 14:51:17	N/C	N/C	3,0000	R$9,13	R$ 27,39	Sim
KLAO ENGENHARIA S/A	24.940.808/0001-17	23/02/2026 - 14:47:28	N/C	N/C	3,0000	R$9,13	R$ 27,39	Não
ADIGE ARQUITETURA E ENGENHARIA LTDA	01.469.689/0001-60	23/02/2026 - 17:45:51	N/C	N/C	3,0000	R$9,00	R$ 27,00	Não
PRIVATE CONSTRUTORA LTDA	10.616.350/0001-30	23/02/2026 - 18:12:23	N/C	N/C	3,0000	R$9,13	R$ 27,39	Não
HIMALAIA CONSTRUTORA LTDA	00.471.823/0001-03	24/02/2026 - 08:26:26	N/C	N/C	3,0000	R$9,13	R$ 27,39	Não

LOTE 0001 - ITEM 0495 - Eletroduto rigido, em aco zincado ou galvanizado, tipo pesado, dn=1, aparente Eletroduto rigido, em aco zincado ou galvanizado, tipo pesado, dn=1, aparente - fornecimento e instalacao.

Fornecedor	CNPJ/CPF	Data	Modelo	Marca/ Fabricante	Quantidade	Lance	Valor Total	LC 123/2006
ESTRUTURA COMERCIO E CONSTRUCOES LTDA	10.664.099/0001-80	10/02/2026 - 14:03:57	N/C	N/C	59,7800	R$35,30	R$ 2.110,23	Sim
WH CONSTRUTORA LTDA	23.305.610/0001-07	18/02/2026 - 10:48:35	N/C	N/C	59,7800	R$34,59	R$ 2.067,79	Sim
INOVAR SERVICOS DE ENGENHARIA E CONSULTORIA LTDA	41.155.098/0001-33	18/02/2026 - 13:25:09	N/C	N/C	59,7800	R$35,30	R$ 2.110,23	Sim
CONSTRUTORA E SERVICOS W. B. M. LTDA	26.570.470/0001-84	19/02/2026 - 13:20:39	N/C	N/C	59,7800	R$35,30	R$ 2.110,23	Sim
ASLE CONSTRUTORA LTDA	20.511.890/0001-03	20/02/2026 - 09:22:31	N/C	N/C	59,7800	R$35,30	R$ 2.110,23	Não
MA CONSTRUTORA LTDA	54.197.980/0001-93	21/02/2026 - 14:58:54	N/C	N/C	59,7800	R$35,30	R$ 2.110,23	Sim
ENGETECH - ENGENHARIA, COMERCIO E SERVICOS LTDA	04.154.467/0001-47	22/02/2026 - 14:51:17	N/C	N/C	59,7800	R$35,30	R$ 2.110,23	Sim
KLAO ENGENHARIA S/A	24.940.808/0001-17	23/02/2026 - 14:47:28	N/C	N/C	59,7800	R$35,30	R$ 2.110,23	Não
ADIGE ARQUITETURA E ENGENHARIA LTDA	01.469.689/0001-60	23/02/2026 - 17:45:51	N/C	N/C	59,7800	R$35,00	R$ 2.092,30	Não
PRIVATE CONSTRUTORA LTDA	10.616.350/0001-30	23/02/2026 - 18:12:23	N/C	N/C	59,7800	R$35,30	R$ 2.110,23	Não
HIMALAIA CONSTRUTORA LTDA	00.471.823/0001-03	24/02/2026 - 08:26:26	N/C	N/C	59,7800	R$35,30	R$ 2.110,23	Não

LOTE 0001 - ITEM 0496 - Eletroduto em aco zincado ou galvanizado dn=1 1/2, aparente Eletroduto em aco zincado ou galvanizado dn=1 1/2, aparente - fornecimento e instalacao.

Fornecedor	CNPJ/CPF	Data	Modelo	Marca/ Fabricante	Quantidade	Lance	Valor Total	LC 123/2006
ESTRUTURA COMERCIO E CONSTRUCOES LTDA	10.664.099/0001-80	10/02/2026 - 14:04:19	N/C	N/C	51,8500	R$48,06	R$ 2.491,91	Sim
WH CONSTRUTORA LTDA	23.305.610/0001-07	18/02/2026 - 10:48:56	N/C	N/C	51,8500	R$47,10	R$ 2.442,14	Sim

PORTAL DE COMPRAS PÚBLICAS
A autenticidade do documento pode ser verificada no site https://validaarquivo.portaldecompraspublicas.com.br
Documento gerado eletronicamente no Portal de Compras Públicas em 24/03/2026 às 10:55:50.
Código verificador: 11F883D

E-DOCS - CÓPIA DO PROCESSO 2025-6X76D GERADO POR UDSON OLIVEIRA RAMOS DE AGUIAR EM 13/05/2026 07:51 DOCUMENTO 1 / 1 PÁGINA 4557 / 5723

2026-8V5V2V - E-DOCS - DOCUMENTO ORIGINAL 24/03/2026 11:09 PÁGINA 320 / 384

INOVAR SERVICOS DE ENGENHARIA E CONSULTORIA LTDA	41.155.098/0001-33	18/02/2026 - 13:25:32	N/C	N/C	51,8500	R$48,06	R$ 2.491,91	Sim
CONSTRUTORA E SERVICOS W. B. M. LTDA	26.570.470/0001-84	19/02/2026 - 13:20:41	N/C	N/C	51,8500	R$48,05	R$ 2.491,39	Sim
ASLE CONSTRUTORA LTDA	20.511.890/0001-03	20/02/2026 - 09:22:31	N/C	N/C	51,8500	R$48,06	R$ 2.491,91	Não
MA CONSTRUTORA LTDA	54.197.980/0001-93	21/02/2026 - 14:58:54	N/C	N/C	51,8500	R$48,06	R$ 2.491,91	Sim
ENGETECH - ENGENHARIA, COMERCIO E SERVICOS LTDA	04.154.467/0001-47	22/02/2026 - 14:51:18	N/C	N/C	51,8500	R$48,06	R$ 2.491,91	Sim
KLAO ENGENHARIA S/A	24.940.808/0001-17	23/02/2026 - 14:47:28	N/C	N/C	51,8500	R$48,06	R$ 2.491,91	Não
ADIGE ARQUITETURA E ENGENHARIA LTDA	01.469.689/0001-60	23/02/2026 - 17:45:51	N/C	N/C	51,8500	R$48,00	R$ 2.488,80	Não
PRIVATE CONSTRUTORA LTDA	10.616.350/0001-30	23/02/2026 - 18:12:23	N/C	N/C	51,8500	R$48,06	R$ 2.491,91	Não
HIMALAIA CONSTRUTORA LTDA	00.471.823/0001-03	24/02/2026 - 08:26:26	N/C	N/C	51,8500	R$48,06	R$ 2.491,91	Não

LOTE 0001 - ITEM 0497 - Eletroduto em aco zincado ou galvanizado dn=1 1/4, aparente Eletroduto em aco zincado ou galvanizado dn=1 1/4, aparente - fornecimento e instalacao.

Fornecedor	CNPJ/CPF	Data	Modelo	Marca/ Fabricante	Quantidade	Lance	Valor Total	LC 123/2006
ESTRUTURA COMERCIO E CONSTRUCOES LTDA	10.664.099/0001-80	10/02/2026 - 14:04:33	N/C	N/C	132,6500	R$42,20	R$ 5.597,83	Sim
WH CONSTRUTORA LTDA	23.305.610/0001-07	18/02/2026 - 10:49:20	N/C	N/C	132,6500	R$41,36	R$ 5.486,40	Sim
INOVAR SERVICOS DE ENGENHARIA E CONSULTORIA LTDA	41.155.098/0001-33	18/02/2026 - 13:25:56	N/C	N/C	132,6500	R$42,20	R$ 5.597,83	Sim
CONSTRUTORA E SERVICOS W. B. M. LTDA	26.570.470/0001-84	19/02/2026 - 13:20:43	N/C	N/C	132,6500	R$42,18	R$ 5.595,18	Sim
ASLE CONSTRUTORA LTDA	20.511.890/0001-03	20/02/2026 - 09:22:31	N/C	N/C	132,6500	R$42,20	R$ 5.597,83	Não
MA CONSTRUTORA LTDA	54.197.980/0001-93	21/02/2026 - 14:58:54	N/C	N/C	132,6500	R$42,20	R$ 5.597,83	Sim
ENGETECH - ENGENHARIA, COMERCIO E SERVICOS LTDA	04.154.467/0001-47	22/02/2026 - 14:51:18	N/C	N/C	132,6500	R$42,20	R$ 5.597,83	Sim
KLAO ENGENHARIA S/A	24.940.808/0001-17	23/02/2026 - 14:47:28	N/C	N/C	132,6500	R$42,20	R$ 5.597,83	Não
ADIGE ARQUITETURA E ENGENHARIA LTDA	01.469.689/0001-60	23/02/2026 - 17:45:51	N/C	N/C	132,6500	R$42,00	R$ 5.571,30	Não
PRIVATE CONSTRUTORA LTDA	10.616.350/0001-30	23/02/2026 - 18:12:23	N/C	N/C	132,6500	R$42,20	R$ 5.597,83	Não
HIMALAIA CONSTRUTORA LTDA	00.471.823/0001-03	24/02/2026 - 08:26:26	N/C	N/C	132,6500	R$42,20	R$ 5.597,83	Não

LOTE 0001 - ITEM 0498 - Eletroduto em aco zincado ou galvanizado dn=2, aparente Eletroduto em aco zincado ou galvanizado dn=2, aparente - fornecimento e instalacao.

Fornecedor	CNPJ/CPF	Data	Modelo	Marca/ Fabricante	Quantidade	Lance	Valor Total	LC 123/2006
ESTRUTURA COMERCIO E CONSTRUCOES LTDA	10.664.099/0001-80	10/02/2026 - 14:04:45	N/C	N/C	42,6500	R$56,81	R$ 2.422,95	Sim
WH CONSTRUTORA LTDA	23.305.610/0001-07	18/02/2026 - 10:49:45	N/C	N/C	42,6500	R$55,67	R$ 2.374,33	Sim
INOVAR SERVICOS DE ENGENHARIA E CONSULTORIA LTDA	41.155.098/0001-33	18/02/2026 - 13:31:02	N/C	N/C	42,6500	R$56,81	R$ 2.422,95	Sim
CONSTRUTORA E SERVICOS W. B. M. LTDA	26.570.470/0001-84	19/02/2026 - 13:20:46	N/C	N/C	42,6500	R$56,80	R$ 2.422,52	Sim
ASLE CONSTRUTORA LTDA	20.511.890/0001-03	20/02/2026 - 09:22:31	N/C	N/C	42,6500	R$56,81	R$ 2.422,95	Não
MA CONSTRUTORA LTDA	54.197.980/0001-93	21/02/2026 - 14:58:54	N/C	N/C	42,6500	R$58,81	R$ 2.508,25	Sim

PORTAL DE COMPRAS PÚBLICAS

A autenticidade do documento pode ser verificada no site https://validaarquivo.portaldecompraspublicas.com.br
Documento gerado eletronicamente no Portal de Compras Públicas em 24/03/2026 às 10:55:50.
Código verificador: 11F883D

E-DOCS - CÓPIA DO PROCESSO 2025-6X76D GERADO POR UDSON OLIVEIRA RAMOS DE AGUIAR EM 13/05/2026 07:51 DOCUMENTO 1 / 1 PÁGINA 4558 / 5723

2026-8V5V2V - E-DOCS - DOCUMENTO ORIGINAL 24/03/2026 11:09 PÁGINA 321 / 384

ENGETECH - ENGENHARIA, COMERCIO E SERVICOS LTDA	04.154.467/0001-47	22/02/2026 - 14:51:18	N/C	N/C	42,6500	R$56,81	R$ 2.422,95	Sim
KLAO ENGENHARIA S/A	24.940.808/0001-17	23/02/2026 - 14:47:28	N/C	N/C	42,6500	R$56,81	R$ 2.422,95	Não
ADIGE ARQUITETURA E ENGENHARIA LTDA	01.469.689/0001-60	23/02/2026 - 17:45:51	N/C	N/C	42,6500	R$56,00	R$ 2.388,40	Não
PRIVATE CONSTRUTORA LTDA	10.616.350/0001-30	23/02/2026 - 18:12:23	N/C	N/C	42,6500	R$56,81	R$ 2.422,95	Não
HIMALAIA CONSTRUTORA LTDA	00.471.823/0001-03	24/02/2026 - 08:26:26	N/C	N/C	42,6500	R$56,81	R$ 2.422,95	Não

LOTE 0001 - ITEM 0499 - Eletroduto em aco zincado ou galvanizado dn=3/4, aparente (Item 18.31 da PO) Eletroduto em aco zincado ou galvanizado dn=3/4, aparente - fornecimento e instalacao. (Item 18.31 da PO)

Fornecedor	CNPJ/CPF	Data	Modelo	Marca/ Fabricante	Quantidade	Lance	Valor Total	LC 123/2006
ESTRUTURA COMERCIO E CONSTRUCOES LTDA	10.664.099/0001-80	10/02/2026 - 14:05:01	N/C	N/C	650,0800	R$32,08	R$ 20.854,57	Sim
WH CONSTRUTORA LTDA	23.305.610/0001-07	18/02/2026 - 10:50:11	N/C	N/C	650,0800	R$31,41	R$ 20.419,01	Sim
INOVAR SERVICOS DE ENGENHARIA E CONSULTORIA LTDA	41.155.098/0001-33	18/02/2026 - 13:31:24	N/C	N/C	650,0800	R$32,08	R$ 20.854,57	Sim
CONSTRUTORA E SERVICOS W. B. M. LTDA	26.570.470/0001-84	19/02/2026 - 13:20:48	N/C	N/C	650,0800	R$32,05	R$ 20.835,06	Sim
ASLE CONSTRUTORA LTDA	20.511.890/0001-03	20/02/2026 - 09:22:31	N/C	N/C	650,0800	R$32,08	R$ 20.854,57	Não
MA CONSTRUTORA LTDA	54.197.980/0001-93	21/02/2026 - 14:58:54	N/C	N/C	650,0800	R$32,08	R$ 20.854,57	Sim
ENGETECH - ENGENHARIA, COMERCIO E SERVICOS LTDA	04.154.467/0001-47	22/02/2026 - 14:51:18	N/C	N/C	650,0800	R$32,08	R$ 20.854,57	Sim
KLAO ENGENHARIA S/A	24.940.808/0001-17	23/02/2026 - 14:47:28	N/C	N/C	650,0800	R$32,08	R$ 20.854,57	Não
ADIGE ARQUITETURA E ENGENHARIA LTDA	01.469.689/0001-60	23/02/2026 - 17:45:51	N/C	N/C	650,0800	R$32,00	R$ 20.802,56	Não
PRIVATE CONSTRUTORA LTDA	10.616.350/0001-30	23/02/2026 - 18:12:23	N/C	N/C	650,0800	R$32,08	R$ 20.854,57	Não
HIMALAIA CONSTRUTORA LTDA	00.471.823/0001-03	24/02/2026 - 08:26:26	N/C	N/C	650,0800	R$32,08	R$ 20.854,57	Não

LOTE 0001 - ITEM 0500 - Eletroduto em aco zincado ou galvanizado dn=4, aparente Eletroduto em aco zincado ou galvanizado dn=4, aparente - fornecimento e instalacao.

Fornecedor	CNPJ/CPF	Data	Modelo	Marca/ Fabricante	Quantidade	Lance	Valor Total	LC 123/2006
ESTRUTURA COMERCIO E CONSTRUCOES LTDA	10.664.099/0001-80	10/02/2026 - 14:05:22	N/C	N/C	110,6000	R$81,60	R$ 9.024,96	Sim
WH CONSTRUTORA LTDA	23.305.610/0001-07	18/02/2026 - 10:50:39	N/C	N/C	110,6000	R$79,97	R$ 8.844,68	Sim
INOVAR SERVICOS DE ENGENHARIA E CONSULTORIA LTDA	41.155.098/0001-33	18/02/2026 - 13:31:43	N/C	N/C	110,6000	R$81,60	R$ 9.024,96	Sim
CONSTRUTORA E SERVICOS W. B. M. LTDA	26.570.470/0001-84	19/02/2026 - 13:20:52	N/C	N/C	110,6000	R$81,57	R$ 9.021,64	Sim
ASLE CONSTRUTORA LTDA	20.511.890/0001-03	20/02/2026 - 09:22:31	N/C	N/C	110,6000	R$81,60	R$ 9.024,96	Não
MA CONSTRUTORA LTDA	54.197.980/0001-93	21/02/2026 - 14:58:54	N/C	N/C	110,6000	R$81,60	R$ 9.024,96	Sim
ENGETECH - ENGENHARIA, COMERCIO E SERVICOS LTDA	04.154.467/0001-47	22/02/2026 - 14:51:18	N/C	N/C	110,6000	R$81,60	R$ 9.024,96	Sim
KLAO ENGENHARIA S/A	24.940.808/0001-17	23/02/2026 - 14:47:28	N/C	N/C	110,6000	R$81,60	R$ 9.024,96	Não
ADIGE ARQUITETURA E ENGENHARIA LTDA	01.469.689/0001-60	23/02/2026 - 17:45:51	N/C	N/C	110,6000	R$81,00	R$ 8.958,60	Não
PRIVATE CONSTRUTORA LTDA	10.616.350/0001-30	23/02/2026 - 18:12:23	N/C	N/C	110,6000	R$81,60	R$ 9.024,96	Não
HIMALAIA CONSTRUTORA LTDA	00.471.823/0001-03	24/02/2026 - 08:26:26	N/C	N/C	110,6000	R$81,60	R$ 9.024,96	Não

PORTAL DE COMPRAS PÚBLICAS

A autenticidade do documento pode ser verificada no site https://validaarquivo.portaldecompraspublicas.com.br
Documento gerado eletronicamente no Portal de Compras Públicas em 24/03/2026 às 10:55:50.
Código verificador: 11F883D

E-DOCS - CÓPIA DO PROCESSO 2025-6X76D GERADO POR UDSON OLIVEIRA RAMOS DE AGUIAR EM 13/05/2026 07:51 DOCUMENTO 1 / 1 PÁGINA 4559 / 5723

2026-8V5V2V - E-DOCS - DOCUMENTO ORIGINAL 24/03/2026 11:09 PÁGINA 322 / 384

LOTE 0001 - ITEM 0501 - Caixa enterrada eletrica retangular dimensoes internas: 0,3x0,3x0,3 m Caixa enterrada eletrica retangular, em alvenaria com tijolos ceramicos macicos, fundo com brita, dimensoes internas: 0,3x0,3x0,3 m. af_12/2020

Fornecedor	CNPJ/CPF	Data	Modelo	Marca/ Fabricante	Quantidade	Lance	Valor Total	LC 123/2006
ESTRUTURA COMERCIO E CONSTRUCOES LTDA	10.664.099/0001-80	10/02/2026 - 14:19:40	N/C	N/C	7,0000	R$186,79	R$ 1.307,53	Sim
WH CONSTRUTORA LTDA	23.305.610/0001-07	18/02/2026 - 10:51:30	N/C	N/C	7,0000	R$183,05	R$ 1.281,35	Sim
INOVAR SERVICOS DE ENGENHARIA E CONSULTORIA LTDA	41.155.098/0001-33	18/02/2026 - 13:32:16	N/C	N/C	7,0000	R$186,79	R$ 1.307,53	Sim
CONSTRUTORA E SERVICOS W. B. M. LTDA	26.570.470/0001-84	19/02/2026 - 13:30:49	N/C	N/C	7,0000	R$186,76	R$ 1.307,32	Sim
ASLE CONSTRUTORA LTDA	20.511.890/0001-03	20/02/2026 - 09:22:53	N/C	N/C	7,0000	R$186,79	R$ 1.307,53	Não
MA CONSTRUTORA LTDA	54.197.980/0001-93	21/02/2026 - 14:59:32	N/C	N/C	7,0000	R$186,79	R$ 1.307,53	Sim
ENGETECH - ENGENHARIA, COMERCIO E SERVICOS LTDA	04.154.467/0001-47	22/02/2026 - 14:53:36	N/C	N/C	7,0000	R$186,79	R$ 1.307,53	Sim
KLAO ENGENHARIA S/A	24.940.808/0001-17	23/02/2026 - 14:48:19	N/C	N/C	7,0000	R$186,79	R$ 1.307,53	Não
ADIGE ARQUITETURA E ENGENHARIA LTDA	01.469.689/0001-60	23/02/2026 - 17:46:30	N/C	N/C	7,0000	R$186,00	R$ 1.302,00	Não
PRIVATE CONSTRUTORA LTDA	10.616.350/0001-30	23/02/2026 - 18:12:39	N/C	N/C	7,0000	R$186,79	R$ 1.307,53	Não
HIMALAIA CONSTRUTORA LTDA	00.471.823/0001-03	24/02/2026 - 08:36:15	N/C	N/C	7,0000	R$186,79	R$ 1.307,53	Não

LOTE 0001 - ITEM 0502 - Caixa enterrada eletrica retangular dimensoes internas: 0,4x0,4x0,4 m Caixa enterrada eletrica retangular, em alvenaria com tijolos ceramicos macicos, fundo com brita, dimensoes internas: 0,4x0,4x0,4 m. af_12/2020

Fornecedor	CNPJ/CPF	Data	Modelo	Marca/ Fabricante	Quantidade	Lance	Valor Total	LC 123/2006
ESTRUTURA COMERCIO E CONSTRUCOES LTDA	10.664.099/0001-80	10/02/2026 - 14:19:52	N/C	N/C	10,0000	R$292,86	R$ 2.928,60	Sim
WH CONSTRUTORA LTDA	23.305.610/0001-07	18/02/2026 - 10:52:07	N/C	N/C	10,0000	R$287,00	R$ 2.870,00	Sim
INOVAR SERVICOS DE ENGENHARIA E CONSULTORIA LTDA	41.155.098/0001-33	18/02/2026 - 13:33:56	N/C	N/C	10,0000	R$292,86	R$ 2.928,60	Sim
CONSTRUTORA E SERVICOS W. B. M. LTDA	26.570.470/0001-84	19/02/2026 - 13:30:51	N/C	N/C	10,0000	R$292,83	R$ 2.928,30	Sim
ASLE CONSTRUTORA LTDA	20.511.890/0001-03	20/02/2026 - 09:22:53	N/C	N/C	10,0000	R$292,86	R$ 2.928,60	Não
MA CONSTRUTORA LTDA	54.197.980/0001-93	21/02/2026 - 14:59:32	N/C	N/C	10,0000	R$292,86	R$ 2.928,60	Sim
ENGETECH - ENGENHARIA, COMERCIO E SERVICOS LTDA	04.154.467/0001-47	22/02/2026 - 14:53:36	N/C	N/C	10,0000	R$292,86	R$ 2.928,60	Sim
KLAO ENGENHARIA S/A	24.940.808/0001-17	23/02/2026 - 14:48:19	N/C	N/C	10,0000	R$292,86	R$ 2.928,60	Não
ADIGE ARQUITETURA E ENGENHARIA LTDA	01.469.689/0001-60	23/02/2026 - 17:46:30	N/C	N/C	10,0000	R$292,00	R$ 2.920,00	Não
PRIVATE CONSTRUTORA LTDA	10.616.350/0001-30	23/02/2026 - 18:12:40	N/C	N/C	10,0000	R$292,86	R$ 2.928,60	Não
HIMALAIA CONSTRUTORA LTDA	00.471.823/0001-03	24/02/2026 - 08:36:16	N/C	N/C	10,0000	R$292,86	R$ 2.928,60	Não

LOTE 0001 - ITEM 0503 - Caixa de passagem/ luz / telefonia, de embutir, chapa de aco galvanizado, dimensoes 20 x 20 x *12cm Caixa de passagem/ luz / telefonia, de embutir, em chapa de aco galvanizado, dimensoes 20 x 20 x *12* cm (padrao concessionaria local)

Fornecedor	CNPJ/CPF	Data	Modelo	Marca/ Fabricante	Quantidade	Lance	Valor Total	LC 123/2006
ESTRUTURA COMERCIO E CONSTRUCOES LTDA	10.664.099/0001-80	10/02/2026 - 14:20:01	N/C	N/C	1,0000	R$106,55	R$ 106,55	Sim
WH CONSTRUTORA LTDA	23.305.610/0001-07	18/02/2026 - 10:52:49	N/C	N/C	1,0000	R$104,42	R$ 104,42	Sim

PORTAL DE COMPRAS PÚBLICAS
A autenticidade do documento pode ser verificada no site https://validaarquivo.portaldecompraspublicas.com.br
Documento gerado eletronicamente no Portal de Compras Públicas em 24/03/2026 às 10:55:50.
Código verificador: 11F883D

E-DOCS - CÓPIA DO PROCESSO 2025-6X76D GERADO POR UDSON OLIVEIRA RAMOS DE AGUIAR EM 13/05/2026 07:51 DOCUMENTO 1 / 1 PÁGINA 4560 / 5723

2026-8V5V2V - E-DOCS - DOCUMENTO ORIGINAL 24/03/2026 11:09 PÁGINA 323 / 384

INOVAR SERVICOS DE ENGENHARIA E CONSULTORIA LTDA	41.155.098/0001-33	18/02/2026 - 13:34:18	N/C	N/C	1,0000	R$106,55	R$ 106,55	Sim
CONSTRUTORA E SERVICOS W. B. M. LTDA	26.570.470/0001-84	19/02/2026 - 13:30:53	N/C	N/C	1,0000	R$106,53	R$ 106,53	Sim
ASLE CONSTRUTORA LTDA	20.511.890/0001-03	20/02/2026 - 09:22:53	N/C	N/C	1,0000	R$106,55	R$ 106,55	Não
MA CONSTRUTORA LTDA	54.197.980/0001-93	21/02/2026 - 14:59:32	N/C	N/C	1,0000	R$106,55	R$ 106,55	Sim
ENGETECH - ENGENHARIA, COMERCIO E SERVICOS LTDA	04.154.467/0001-47	22/02/2026 - 14:53:36	N/C	N/C	1,0000	R$106,55	R$ 106,55	Sim
KLAO ENGENHARIA S/A	24.940.808/0001-17	23/02/2026 - 14:48:19	N/C	N/C	1,0000	R$106,55	R$ 106,55	Não
ADIGE ARQUITETURA E ENGENHARIA LTDA	01.469.689/0001-60	23/02/2026 - 17:46:30	N/C	N/C	1,0000	R$106,00	R$ 106,00	Não
PRIVATE CONSTRUTORA LTDA	10.616.350/0001-30	23/02/2026 - 18:12:40	N/C	N/C	1,0000	R$106,55	R$ 106,55	Não
HIMALAIA CONSTRUTORA LTDA	00.471.823/0001-03	24/02/2026 - 08:36:16	N/C	N/C	1,0000	R$106,55	R$ 106,55	Não

LOTE 0001 - ITEM 0504 - Caixa de passagem/ luz / telefonia, de embutir, chapa de aco galvanizado, dimensoes 40 x 40 x *12*cm Caixa de passagem/ luz / telefonia, de embutir, em chapa de aco galvanizado, dimensoes 40 x 40 x *12* cm (padrao concessionaria local)

Fornecedor	CNPJ/CPF	Data	Modelo	Marca/ Fabricante	Quantidade	Lance	Valor Total	LC 123/2006
ESTRUTURA COMERCIO E CONSTRUCOES LTDA	10.664.099/0001-80	10/02/2026 - 14:20:14	N/C	N/C	1,0000	R$209,43	R$ 209,43	Sim
WH CONSTRUTORA LTDA	23.305.610/0001-07	18/02/2026 - 10:53:20	N/C	N/C	1,0000	R$205,24	R$ 205,24	Sim
INOVAR SERVICOS DE ENGENHARIA E CONSULTORIA LTDA	41.155.098/0001-33	18/02/2026 - 13:34:52	N/C	N/C	1,0000	R$209,43	R$ 209,43	Sim
CONSTRUTORA E SERVICOS W. B. M. LTDA	26.570.470/0001-84	19/02/2026 - 13:30:55	N/C	N/C	1,0000	R$209,40	R$ 209,40	Sim
ASLE CONSTRUTORA LTDA	20.511.890/0001-03	20/02/2026 - 09:22:53	N/C	N/C	1,0000	R$209,43	R$ 209,43	Não
MA CONSTRUTORA LTDA	54.197.980/0001-93	21/02/2026 - 14:59:32	N/C	N/C	1,0000	R$209,43	R$ 209,43	Sim
ENGETECH - ENGENHARIA, COMERCIO E SERVICOS LTDA	04.154.467/0001-47	22/02/2026 - 14:53:36	N/C	N/C	1,0000	R$209,43	R$ 209,43	Sim
KLAO ENGENHARIA S/A	24.940.808/0001-17	23/02/2026 - 14:48:19	N/C	N/C	1,0000	R$209,43	R$ 209,43	Não
ADIGE ARQUITETURA E ENGENHARIA LTDA	01.469.689/0001-60	23/02/2026 - 17:46:30	N/C	N/C	1,0000	R$209,00	R$ 209,00	Não
PRIVATE CONSTRUTORA LTDA	10.616.350/0001-30	23/02/2026 - 18:12:40	N/C	N/C	1,0000	R$209,43	R$ 209,43	Não
HIMALAIA CONSTRUTORA LTDA	00.471.823/0001-03	24/02/2026 - 08:36:16	N/C	N/C	1,0000	R$209,43	R$ 209,43	Não

LOTE 0001 - ITEM 0505 - CAIXA RETANGULAR 4 X 2 MEDIA (1,30 M DO PISO), PVC, INSTALADA EM PAREDE (Item 18.37 da PO) CAIXA RETANGULAR 4 X 2 MEDIA (1,30 M DO PISO), PVC, INSTALADA EM PAREDE - FORNECIMENTO E INSTALACAO. AF_03/2023 (Item 18.37 da PO)

Fornecedor	CNPJ/CPF	Data	Modelo	Marca/ Fabricante	Quantidade	Lance	Valor Total	LC 123/2006
ESTRUTURA COMERCIO E CONSTRUCOES LTDA	10.664.099/0001-80	10/02/2026 - 14:20:27	N/C	N/C	10,0000	R$22,23	R$ 222,30	Sim
WH CONSTRUTORA LTDA	23.305.610/0001-07	18/02/2026 - 10:53:38	N/C	N/C	10,0000	R$21,79	R$ 217,90	Sim
INOVAR SERVICOS DE ENGENHARIA E CONSULTORIA LTDA	41.155.098/0001-33	18/02/2026 - 13:35:26	N/C	N/C	10,0000	R$22,23	R$ 222,30	Sim
CONSTRUTORA E SERVICOS W. B. M. LTDA	26.570.470/0001-84	19/02/2026 - 13:30:57	N/C	N/C	10,0000	R$22,20	R$ 222,00	Sim
ASLE CONSTRUTORA LTDA	20.511.890/0001-03	20/02/2026 - 09:22:53	N/C	N/C	10,0000	R$22,23	R$ 222,30	Não
MA CONSTRUTORA LTDA	54.197.980/0001-93	21/02/2026 - 14:59:32	N/C	N/C	10,0000	R$22,23	R$ 222,30	Sim

PORTAL DE COMPRAS PÚBLICAS

A autenticidade do documento pode ser verificada no site https://validaarquivo.portaldecompraspublicas.com.br
Documento gerado eletronicamente no Portal de Compras Públicas em 24/03/2026 às 10:55:50.
Código verificador: 11F883D

E-DOCS - CÓPIA DO PROCESSO 2025-6X76D GERADO POR UDSON OLIVEIRA RAMOS DE AGUIAR EM 13/05/2026 07:51 DOCUMENTO 1 / 1 PÁGINA 4561 / 5723

2026-8V5V2V - E-DOCS - DOCUMENTO ORIGINAL 24/03/2026 11:09 PÁGINA 324 / 384

ENGETECH - ENGENHARIA, COMERCIO E SERVICOS LTDA	04.154.467/0001-47	22/02/2026 - 14:53:36	N/C	N/C	10,0000	R$22,23	R$ 222,30	Sim
KLAO ENGENHARIA S/A	24.940.808/0001-17	23/02/2026 - 14:48:19	N/C	N/C	10,0000	R$22,23	R$ 222,30	Não
ADIGE ARQUITETURA E ENGENHARIA LTDA	01.469.689/0001-60	23/02/2026 - 17:46:30	N/C	N/C	10,0000	R$22,00	R$ 220,00	Não
PRIVATE CONSTRUTORA LTDA	10.616.350/0001-30	23/02/2026 - 18:12:40	N/C	N/C	10,0000	R$22,23	R$ 222,30	Não
HIMALAIA CONSTRUTORA LTDA	00.471.823/0001-03	24/02/2026 - 08:36:16	N/C	N/C	10,0000	R$22,23	R$ 222,30	Não

LOTE 0001 - ITEM 0506 - CAIXA OCTOGONAL 3 X 3, PVC, INSTALADA EM LAJE - FORNECIMENTO E INSTALACAO. AF_03/2023 CAIXA OCTOGONAL 3 X 3, PVC, INSTALADA EM LAJE - FORNECIMENTO E INSTALACAO. AF_03/2023

Fornecedor	CNPJ/CPF	Data	Modelo	Marca/ Fabricante	Quantidade	Lance	Valor Total	LC 123/2006
ESTRUTURA COMERCIO E CONSTRUCOES LTDA	10.664.099/0001-80	10/02/2026 - 14:20:39	N/C	N/C	45,0000	R$19,69	R$ 886,05	Sim
WH CONSTRUTORA LTDA	23.305.610/0001-07	18/02/2026 - 10:54:01	N/C	N/C	45,0000	R$19,30	R$ 868,50	Sim
INOVAR SERVICOS DE ENGENHARIA E CONSULTORIA LTDA	41.155.098/0001-33	18/02/2026 - 13:38:54	N/C	N/C	45,0000	R$19,69	R$ 886,05	Sim
CONSTRUTORA E SERVICOS W. B. M. LTDA	26.570.470/0001-84	19/02/2026 - 13:30:58	N/C	N/C	45,0000	R$19,66	R$ 884,70	Sim
ASLE CONSTRUTORA LTDA	20.511.890/0001-03	20/02/2026 - 09:22:53	N/C	N/C	45,0000	R$19,69	R$ 886,05	Não
MA CONSTRUTORA LTDA	54.197.980/0001-93	21/02/2026 - 14:59:32	N/C	N/C	45,0000	R$19,69	R$ 886,05	Sim
ENGETECH - ENGENHARIA, COMERCIO E SERVICOS LTDA	04.154.467/0001-47	22/02/2026 - 14:53:36	N/C	N/C	45,0000	R$19,69	R$ 886,05	Sim
KLAO ENGENHARIA S/A	24.940.808/0001-17	23/02/2026 - 14:48:20	N/C	N/C	45,0000	R$19,69	R$ 886,05	Não
ADIGE ARQUITETURA E ENGENHARIA LTDA	01.469.689/0001-60	23/02/2026 - 17:46:30	N/C	N/C	45,0000	R$19,00	R$ 855,00	Não
PRIVATE CONSTRUTORA LTDA	10.616.350/0001-30	23/02/2026 - 18:12:40	N/C	N/C	45,0000	R$19,69	R$ 886,05	Não
HIMALAIA CONSTRUTORA LTDA	00.471.823/0001-03	24/02/2026 - 08:36:16	N/C	N/C	45,0000	R$19,69	R$ 886,05	Não

LOTE 0001 - ITEM 0507 - Luva, em ferro galvanizado, conexao rosqueada, dn 25 (1) Luva, em ferro galvanizado, conexao rosqueada, dn 25 (1), instalado em rede de alimentacao para sprinkler - fornecimento e instalacao. af_10/2020

Fornecedor	CNPJ/CPF	Data	Modelo	Marca/ Fabricante	Quantidade	Lance	Valor Total	LC 123/2006
ESTRUTURA COMERCIO E CONSTRUCOES LTDA	10.664.099/0001-80	10/02/2026 - 14:20:52	N/C	N/C	111,0000	R$35,69	R$ 3.961,59	Sim
WH CONSTRUTORA LTDA	23.305.610/0001-07	18/02/2026 - 10:54:38	N/C	N/C	111,0000	R$34,98	R$ 3.882,78	Sim
INOVAR SERVICOS DE ENGENHARIA E CONSULTORIA LTDA	41.155.098/0001-33	18/02/2026 - 13:40:03	N/C	N/C	111,0000	R$35,69	R$ 3.961,59	Sim
CONSTRUTORA E SERVICOS W. B. M. LTDA	26.570.470/0001-84	19/02/2026 - 13:31:00	N/C	N/C	111,0000	R$35,66	R$ 3.958,26	Sim
ASLE CONSTRUTORA LTDA	20.511.890/0001-03	20/02/2026 - 09:22:53	N/C	N/C	111,0000	R$35,69	R$ 3.961,59	Não
MA CONSTRUTORA LTDA	54.197.980/0001-93	21/02/2026 - 14:59:32	N/C	N/C	111,0000	R$35,69	R$ 3.961,59	Sim
ENGETECH - ENGENHARIA, COMERCIO E SERVICOS LTDA	04.154.467/0001-47	22/02/2026 - 14:53:36	N/C	N/C	111,0000	R$35,69	R$ 3.961,59	Sim
KLAO ENGENHARIA S/A	24.940.808/0001-17	23/02/2026 - 14:48:20	N/C	N/C	111,0000	R$35,69	R$ 3.961,59	Não
ADIGE ARQUITETURA E ENGENHARIA LTDA	01.469.689/0001-60	23/02/2026 - 17:46:30	N/C	N/C	111,0000	R$35,00	R$ 3.885,00	Não
PRIVATE CONSTRUTORA LTDA	10.616.350/0001-30	23/02/2026 - 18:12:40	N/C	N/C	111,0000	R$35,69	R$ 3.961,59	Não
HIMALAIA CONSTRUTORA LTDA	00.471.823/0001-03	24/02/2026 - 08:36:16	N/C	N/C	111,0000	R$35,69	R$ 3.961,59	Não

PORTAL DE COMPRAS PÚBLICAS

A autenticidade do documento pode ser verificada no site https://validaarquivo.portaldecompraspublicas.com.br
Documento gerado eletronicamente no Portal de Compras Públicas em 24/03/2026 às 10:55:50.
Código verificador: 11F883D

E-DOCS - CÓPIA DO PROCESSO 2025-6X76D GERADO POR UDSON OLIVEIRA RAMOS DE AGUIAR EM 13/05/2026 07:51 DOCUMENTO 1 / 1 PÁGINA 4562 / 5723

2026-8V5V2V - E-DOCS - DOCUMENTO ORIGINAL 24/03/2026 11:09 PÁGINA 325 / 384

LOTE 0001 - ITEM 0508 - Luva, em ferro galvanizado, conexao rosqueada, dn 40 (1 1/2) Luva, em ferro galvanizado, conexao rosqueada, dn 40 (1 1/2), instalado em rede de alimentacao para sprinkler - fornecimento e instalacao. af_10/2020

Fornecedor	CNPJ/CPF	Data	Modelo	Marca/ Fabricante	Quantidade	Lance	Valor Total	LC 123/2006
ESTRUTURA COMERCIO E CONSTRUCOES LTDA	10.664.099/0001-80	10/02/2026 - 14:21:04	N/C	N/C	16,0000	R$51,21	R$ 819,36	Sim
WH CONSTRUTORA LTDA	23.305.610/0001-07	18/02/2026 - 10:55:23	N/C	N/C	16,0000	R$50,19	R$ 803,04	Sim
INOVAR SERVICOS DE ENGENHARIA E CONSULTORIA LTDA	41.155.098/0001-33	18/02/2026 - 13:40:34	N/C	N/C	16,0000	R$51,21	R$ 819,36	Sim
CONSTRUTORA E SERVICOS W. B. M. LTDA	26.570.470/0001-84	19/02/2026 - 13:31:02	N/C	N/C	16,0000	R$51,20	R$ 819,20	Sim
ASLE CONSTRUTORA LTDA	20.511.890/0001-03	20/02/2026 - 09:22:53	N/C	N/C	16,0000	R$51,21	R$ 819,36	Não
MA CONSTRUTORA LTDA	54.197.980/0001-93	21/02/2026 - 14:59:32	N/C	N/C	16,0000	R$51,21	R$ 819,36	Sim
ENGETECH - ENGENHARIA, COMERCIO E SERVICOS LTDA	04.154.467/0001-47	22/02/2026 - 14:53:36	N/C	N/C	16,0000	R$51,21	R$ 819,36	Sim
KLAO ENGENHARIA S/A	24.940.808/0001-17	23/02/2026 - 14:48:20	N/C	N/C	16,0000	R$51,21	R$ 819,36	Não
ADIGE ARQUITETURA E ENGENHARIA LTDA	01.469.689/0001-60	23/02/2026 - 17:46:30	N/C	N/C	16,0000	R$51,00	R$ 816,00	Não
PRIVATE CONSTRUTORA LTDA	10.616.350/0001-30	23/02/2026 - 18:12:40	N/C	N/C	16,0000	R$51,21	R$ 819,36	Não
HIMALAIA CONSTRUTORA LTDA	00.471.823/0001-03	24/02/2026 - 08:36:16	N/C	N/C	16,0000	R$51,21	R$ 819,36	Não

LOTE 0001 - ITEM 0509 - Luva, em ferro galvanizado, conexao rosqueada, dn 32 (1 1/4) Luva, em ferro galvanizado, conexao rosqueada, dn 32 (1 1/4), instalado em rede de alimentacao para sprinkler - fornecimento e instalacao. af_10/2020

Fornecedor	CNPJ/CPF	Data	Modelo	Marca/ Fabricante	Quantidade	Lance	Valor Total	LC 123/2006
ESTRUTURA COMERCIO E CONSTRUCOES LTDA	10.664.099/0001-80	10/02/2026 - 14:21:16	N/C	N/C	35,0000	R$44,21	R$ 1.547,35	Sim
WH CONSTRUTORA LTDA	23.305.610/0001-07	18/02/2026 - 10:55:57	N/C	N/C	35,0000	R$43,33	R$ 1.516,55	Sim
INOVAR SERVICOS DE ENGENHARIA E CONSULTORIA LTDA	41.155.098/0001-33	18/02/2026 - 13:41:09	N/C	N/C	35,0000	R$44,21	R$ 1.547,35	Sim
CONSTRUTORA E SERVICOS W. B. M. LTDA	26.570.470/0001-84	19/02/2026 - 13:31:04	N/C	N/C	35,0000	R$44,20	R$ 1.547,00	Sim
ASLE CONSTRUTORA LTDA	20.511.890/0001-03	20/02/2026 - 09:22:53	N/C	N/C	35,0000	R$44,21	R$ 1.547,35	Não
MA CONSTRUTORA LTDA	54.197.980/0001-93	21/02/2026 - 14:59:32	N/C	N/C	35,0000	R$44,21	R$ 1.547,35	Sim
ENGETECH - ENGENHARIA, COMERCIO E SERVICOS LTDA	04.154.467/0001-47	22/02/2026 - 14:53:37	N/C	N/C	35,0000	R$44,21	R$ 1.547,35	Sim
KLAO ENGENHARIA S/A	24.940.808/0001-17	23/02/2026 - 14:48:20	N/C	N/C	35,0000	R$44,21	R$ 1.547,35	Não
ADIGE ARQUITETURA E ENGENHARIA LTDA	01.469.689/0001-60	23/02/2026 - 17:46:31	N/C	N/C	35,0000	R$44,00	R$ 1.540,00	Não
PRIVATE CONSTRUTORA LTDA	10.616.350/0001-30	23/02/2026 - 18:12:40	N/C	N/C	35,0000	R$44,21	R$ 1.547,35	Não
HIMALAIA CONSTRUTORA LTDA	00.471.823/0001-03	24/02/2026 - 08:36:16	N/C	N/C	35,0000	R$44,21	R$ 1.547,35	Não

LOTE 0001 - ITEM 0510 - Luva, em ferro galvanizado, conexao rosqueada, dn 25 (1) (Item 18.42 da PO) Luva, em ferro galvanizado, conexao rosqueada, dn 25 (1), instalado em rede de alimentacao para sprinkler - fornecimento e instalacao. af_10/2020 (Item 18.42 da PO)

Fornecedor	CNPJ/CPF	Data	Modelo	Marca/ Fabricante	Quantidade	Lance	Valor Total	LC 123/2006
ESTRUTURA COMERCIO E CONSTRUCOES LTDA	10.664.099/0001-80	10/02/2026 - 14:21:27	N/C	N/C	2,0000	R$35,69	R$ 71,38	Sim
WH CONSTRUTORA LTDA	23.305.610/0001-07	18/02/2026 - 10:56:26	N/C	N/C	2,0000	R$34,98	R$ 69,96	Sim

PORTAL DE COMPRAS PÚBLICAS
A autenticidade do documento pode ser verificada no site https://validaarquivo.portaldecompraspublicas.com.br
Documento gerado eletronicamente no Portal de Compras Públicas em 24/03/2026 às 10:55:50.
Código verificador: 11F883D

E-DOCS - CÓPIA DO PROCESSO 2025-6X76D GERADO POR UDSON OLIVEIRA RAMOS DE AGUIAR EM 13/05/2026 07:51 DOCUMENTO 1 / 1 PÁGINA 4563 / 5723

2026-8V5V2V - E-DOCS - DOCUMENTO ORIGINAL 24/03/2026 11:09 PÁGINA 326 / 384

INOVAR SERVICOS DE ENGENHARIA E CONSULTORIA LTDA	41.155.098/0001-33	18/02/2026 - 13:41:55	N/C	N/C	2,0000	R$35,69	R$ 71,38	Sim
CONSTRUTORA E SERVICOS W. B. M. LTDA	26.570.470/0001-84	19/02/2026 - 13:31:05	N/C	N/C	2,0000	R$35,66	R$ 71,32	Sim
ASLE CONSTRUTORA LTDA	20.511.890/0001-03	20/02/2026 - 09:22:53	N/C	N/C	2,0000	R$35,69	R$ 71,38	Não
MA CONSTRUTORA LTDA	54.197.980/0001-93	21/02/2026 - 14:59:32	N/C	N/C	2,0000	R$35,69	R$ 71,38	Sim
ENGETECH - ENGENHARIA, COMERCIO E SERVICOS LTDA	04.154.467/0001-47	22/02/2026 - 14:53:37	N/C	N/C	2,0000	R$35,69	R$ 71,38	Sim
KLAO ENGENHARIA S/A	24.940.808/0001-17	23/02/2026 - 14:48:20	N/C	N/C	2,0000	R$35,69	R$ 71,38	Não
ADIGE ARQUITETURA E ENGENHARIA LTDA	01.469.689/0001-60	23/02/2026 - 17:46:31	N/C	N/C	2,0000	R$35,00	R$ 70,00	Não
PRIVATE CONSTRUTORA LTDA	10.616.350/0001-30	23/02/2026 - 18:12:40	N/C	N/C	2,0000	R$35,69	R$ 71,38	Não
HIMALAIA CONSTRUTORA LTDA	00.471.823/0001-03	24/02/2026 - 08:36:16	N/C	N/C	2,0000	R$35,69	R$ 71,38	Não

LOTE 0001 - ITEM 0511 - Luva, em ferro galvanizado, conexao rosqueada, dn 50 (2) Luva, em ferro galvanizado, conexao rosqueada, dn 50 (2), instalado em rede de alimentacao para sprinkler - fornecimento e instalacao. af_10/2020

Fornecedor	CNPJ/CPF	Data	Modelo	Marca/ Fabricante	Quantidade	Lance	Valor Total	LC 123/2006
ESTRUTURA COMERCIO E CONSTRUCOES LTDA	10.664.099/0001-80	10/02/2026 - 14:25:17	N/C	N/C	11,0000	R$69,78	R$ 767,58	Sim
WH CONSTRUTORA LTDA	23.305.610/0001-07	18/02/2026 - 10:56:45	N/C	N/C	11,0000	R$68,38	R$ 752,18	Sim
INOVAR SERVICOS DE ENGENHARIA E CONSULTORIA LTDA	41.155.098/0001-33	18/02/2026 - 13:43:25	N/C	N/C	11,0000	R$69,78	R$ 767,58	Sim
CONSTRUTORA E SERVICOS W. B. M. LTDA	26.570.470/0001-84	19/02/2026 - 13:31:07	N/C	N/C	11,0000	R$69,75	R$ 767,25	Sim
ASLE CONSTRUTORA LTDA	20.511.890/0001-03	20/02/2026 - 09:22:53	N/C	N/C	11,0000	R$69,78	R$ 767,58	Não
MA CONSTRUTORA LTDA	54.197.980/0001-93	21/02/2026 - 14:59:32	N/C	N/C	11,0000	R$69,78	R$ 767,58	Sim
ENGETECH - ENGENHARIA, COMERCIO E SERVICOS LTDA	04.154.467/0001-47	22/02/2026 - 14:53:37	N/C	N/C	11,0000	R$69,78	R$ 767,58	Sim
KLAO ENGENHARIA S/A	24.940.808/0001-17	23/02/2026 - 14:48:20	N/C	N/C	11,0000	R$69,78	R$ 767,58	Não
ADIGE ARQUITETURA E ENGENHARIA LTDA	01.469.689/0001-60	23/02/2026 - 17:46:31	N/C	N/C	11,0000	R$69,00	R$ 759,00	Não
PRIVATE CONSTRUTORA LTDA	10.616.350/0001-30	23/02/2026 - 18:12:40	N/C	N/C	11,0000	R$69,78	R$ 767,58	Não
HIMALAIA CONSTRUTORA LTDA	00.471.823/0001-03	24/02/2026 - 08:36:16	N/C	N/C	11,0000	R$69,78	R$ 767,58	Não

LOTE 0001 - ITEM 0512 - Luva, em ferro galvanizado, conexao rosqueada, dn 80 (3) Luva, em ferro galvanizado, conexao rosqueada, dn 80 (3), instalado em rede de alimentacao para sprinkler - fornecimento e instalacao. af_10/2020

Fornecedor	CNPJ/CPF	Data	Modelo	Marca/ Fabricante	Quantidade	Lance	Valor Total	LC 123/2006
ESTRUTURA COMERCIO E CONSTRUCOES LTDA	10.664.099/0001-80	10/02/2026 - 14:25:28	N/C	N/C	24,0000	R$160,01	R$ 3.840,24	Sim
WH CONSTRUTORA LTDA	23.305.610/0001-07	18/02/2026 - 10:57:20	N/C	N/C	24,0000	R$156,81	R$ 3.763,44	Sim
INOVAR SERVICOS DE ENGENHARIA E CONSULTORIA LTDA	41.155.098/0001-33	18/02/2026 - 13:43:57	N/C	N/C	24,0000	R$160,01	R$ 3.840,24	Sim
CONSTRUTORA E SERVICOS W. B. M. LTDA	26.570.470/0001-84	19/02/2026 - 13:31:09	N/C	N/C	24,0000	R$160,00	R$ 3.840,00	Sim
ASLE CONSTRUTORA LTDA	20.511.890/0001-03	20/02/2026 - 09:22:53	N/C	N/C	24,0000	R$160,01	R$ 3.840,24	Não
MA CONSTRUTORA LTDA	54.197.980/0001-93	21/02/2026 - 14:59:32	N/C	N/C	24,0000	R$160,01	R$ 3.840,24	Sim

PORTAL DE COMPRAS PÚBLICAS

A autenticidade do documento pode ser verificada no site https://validaarquivo.portaldecompraspublicas.com.br
Documento gerado eletronicamente no Portal de Compras Públicas em 24/03/2026 às 10:55:50.
Código verificador: 11F883D

E-DOCS - CÓPIA DO PROCESSO 2025-6X76D GERADO POR UDSON OLIVEIRA RAMOS DE AGUIAR EM 13/05/2026 07:51 DOCUMENTO 1 / 1 PÁGINA 4564 / 5723

2026-8V5V2V - E-DOCS - DOCUMENTO ORIGINAL 24/03/2026 11:09 PÁGINA 327 / 384

ENGETECH - ENGENHARIA, COMERCIO E SERVICOS LTDA	04.154.467/0001-47	22/02/2026 - 14:53:37	N/C	N/C	24,0000	R$160,01	R$ 3.840,24	Sim
KLAO ENGENHARIA S/A	24.940.808/0001-17	23/02/2026 - 14:48:20	N/C	N/C	24,0000	R$160,01	R$ 3.840,24	Não
ADIGE ARQUITETURA E ENGENHARIA LTDA	01.469.689/0001-60	23/02/2026 - 17:46:31	N/C	N/C	24,0000	R$160,00	R$ 3.840,00	Não
PRIVATE CONSTRUTORA LTDA	10.616.350/0001-30	23/02/2026 - 18:12:40	N/C	N/C	24,0000	R$160,01	R$ 3.840,24	Não
HIMALAIA CONSTRUTORA LTDA	00.471.823/0001-03	24/02/2026 - 08:36:16	N/C	N/C	24,0000	R$160,01	R$ 3.840,24	Não

LOTE 0001 - ITEM 0513 - Condulete de aluminio, tipo t, para eletroduto de aco galvanizado dn 20 mm (3/4), aparente Condulete de aluminio, tipo t, para eletroduto de aco galvanizado dn 20 mm (3/4), aparente - fornecimento e instalacao. af_10/2022

Fornecedor	CNPJ/CPF	Data	Modelo	Marca/ Fabricante	Quantidade	Lance	Valor Total	LC 123/2006
ESTRUTURA COMERCIO E CONSTRUCOES LTDA	10.664.099/0001-80	10/02/2026 - 14:25:41	N/C	N/C	22,0000	R$40,71	R$ 895,62	Sim
WH CONSTRUTORA LTDA	23.305.610/0001-07	18/02/2026 - 10:57:44	N/C	N/C	22,0000	R$39,90	R$ 877,80	Sim
INOVAR SERVICOS DE ENGENHARIA E CONSULTORIA LTDA	41.155.098/0001-33	18/02/2026 - 13:44:20	N/C	N/C	22,0000	R$40,71	R$ 895,62	Sim
CONSTRUTORA E SERVICOS W. B. M. LTDA	26.570.470/0001-84	19/02/2026 - 13:31:12	N/C	N/C	22,0000	R$40,70	R$ 895,40	Sim
ASLE CONSTRUTORA LTDA	20.511.890/0001-03	20/02/2026 - 09:22:53	N/C	N/C	22,0000	R$40,71	R$ 895,62	Não
MA CONSTRUTORA LTDA	54.197.980/0001-93	21/02/2026 - 14:59:32	N/C	N/C	22,0000	R$40,71	R$ 895,62	Sim
ENGETECH - ENGENHARIA, COMERCIO E SERVICOS LTDA	04.154.467/0001-47	22/02/2026 - 14:53:37	N/C	N/C	22,0000	R$40,71	R$ 895,62	Sim
KLAO ENGENHARIA S/A	24.940.808/0001-17	23/02/2026 - 14:48:20	N/C	N/C	22,0000	R$40,71	R$ 895,62	Não
ADIGE ARQUITETURA E ENGENHARIA LTDA	01.469.689/0001-60	23/02/2026 - 17:46:31	N/C	N/C	22,0000	R$40,00	R$ 880,00	Não
PRIVATE CONSTRUTORA LTDA	10.616.350/0001-30	23/02/2026 - 18:12:40	N/C	N/C	22,0000	R$40,71	R$ 895,62	Não
HIMALAIA CONSTRUTORA LTDA	00.471.823/0001-03	24/02/2026 - 08:36:16	N/C	N/C	22,0000	R$40,71	R$ 895,62	Não

LOTE 0001 - ITEM 0514 - Condulete de aluminio, tipo lr, para eletroduto de aco galvanizado dn 20 mm (3/4), aparente Condulete de aluminio, tipo lr, para eletroduto de aco galvanizado dn 20 mm (3/4), aparente - fornecimento e instalacao. af_10/2022

Fornecedor	CNPJ/CPF	Data	Modelo	Marca/ Fabricante	Quantidade	Lance	Valor Total	LC 123/2006
ESTRUTURA COMERCIO E CONSTRUCOES LTDA	10.664.099/0001-80	10/02/2026 - 14:25:53	N/C	N/C	13,0000	R$35,69	R$ 463,97	Sim
WH CONSTRUTORA LTDA	23.305.610/0001-07	18/02/2026 - 10:58:08	N/C	N/C	13,0000	R$34,98	R$ 454,74	Sim
INOVAR SERVICOS DE ENGENHARIA E CONSULTORIA LTDA	41.155.098/0001-33	18/02/2026 - 13:44:40	N/C	N/C	13,0000	R$35,69	R$ 463,97	Sim
CONSTRUTORA E SERVICOS W. B. M. LTDA	26.570.470/0001-84	19/02/2026 - 13:31:14	N/C	N/C	13,0000	R$35,66	R$ 463,58	Sim
ASLE CONSTRUTORA LTDA	20.511.890/0001-03	20/02/2026 - 09:22:53	N/C	N/C	13,0000	R$35,69	R$ 463,97	Não
MA CONSTRUTORA LTDA	54.197.980/0001-93	21/02/2026 - 14:59:32	N/C	N/C	13,0000	R$35,69	R$ 463,97	Sim
ENGETECH - ENGENHARIA, COMERCIO E SERVICOS LTDA	04.154.467/0001-47	22/02/2026 - 14:53:37	N/C	N/C	13,0000	R$35,69	R$ 463,97	Sim
KLAO ENGENHARIA S/A	24.940.808/0001-17	23/02/2026 - 14:48:20	N/C	N/C	13,0000	R$35,69	R$ 463,97	Não
ADIGE ARQUITETURA E ENGENHARIA LTDA	01.469.689/0001-60	23/02/2026 - 17:46:31	N/C	N/C	13,0000	R$35,00	R$ 455,00	Não
PRIVATE CONSTRUTORA LTDA	10.616.350/0001-30	23/02/2026 - 18:12:40	N/C	N/C	13,0000	R$35,69	R$ 463,97	Não
HIMALAIA CONSTRUTORA LTDA	00.471.823/0001-03	24/02/2026 - 08:36:16	N/C	N/C	13,0000	R$35,69	R$ 463,97	Não

PORTAL DE COMPRAS PÚBLICAS

A autenticidade do documento pode ser verificada no site https://validaarquivo.portaldecompraspublicas.com.br
Documento gerado eletronicamente no Portal de Compras Públicas em 24/03/2026 às 10:55:50.
Código verificador: 11F883D

E-DOCS - CÓPIA DO PROCESSO 2025-6X76D GERADO POR UDSON OLIVEIRA RAMOS DE AGUIAR EM 13/05/2026 07:51 DOCUMENTO 1 / 1 PÁGINA 4565 / 5723

2026-8V5V2V - E-DOCS - DOCUMENTO ORIGINAL 24/03/2026 11:09 PÁGINA 328 / 384

LOTE 0001 - ITEM 0515 - CABO DE COBRE FLEXIVEL ISOLADO, 2,5 MM2, ANTI-CHAMA 450/750 V, AF_03/2023 (Item 18.47 da PO) CABO DE COBRE FLEXIVEL ISOLADO, 2,5 MM2, ANTI-CHAMA 450/750 V, PARA CIRCUITOS TERMINAIS - FORNECIMENTO E INSTALACAO. AF_03/2023 (Item 18.47 da PO)

Fornecedor	CNPJ/CPF	Data	Modelo	Marca/ Fabricante	Quantidade	Lance	Valor Total	LC 123/2006
ESTRUTURA COMERCIO E CONSTRUCOES LTDA	10.664.099/0001-80	10/02/2026 - 14:26:07	N/C	N/C	8.209,3800	R$4,98	R$ 40.882,71	Sim
WH CONSTRUTORA LTDA	23.305.610/0001-07	18/02/2026 - 10:58:59	N/C	N/C	8.209,3800	R$4,88	R$ 40.061,77	Sim
INOVAR SERVICOS DE ENGENHARIA E CONSULTORIA LTDA	41.155.098/0001-33	18/02/2026 - 13:45:00	N/C	N/C	8.209,3800	R$4,98	R$ 40.882,71	Sim
CONSTRUTORA E SERVICOS W. B. M. LTDA	26.570.470/0001-84	19/02/2026 - 13:31:16	N/C	N/C	8.209,3800	R$4,95	R$ 40.636,43	Sim
ASLE CONSTRUTORA LTDA	20.511.890/0001-03	20/02/2026 - 09:22:54	N/C	N/C	8.209,3800	R$4,98	R$ 40.882,71	Não
MA CONSTRUTORA LTDA	54.197.980/0001-93	21/02/2026 - 14:59:32	N/C	N/C	8.209,3800	R$4,98	R$ 40.882,71	Sim
ENGETECH - ENGENHARIA, COMERCIO E SERVICOS LTDA	04.154.467/0001-47	22/02/2026 - 14:53:37	N/C	N/C	8.209,3800	R$4,98	R$ 40.882,71	Sim
KLAO ENGENHARIA S/A	24.940.808/0001-17	23/02/2026 - 14:48:20	N/C	N/C	8.209,3800	R$4,98	R$ 40.882,71	Não
ADIGE ARQUITETURA E ENGENHARIA LTDA	01.469.689/0001-60	23/02/2026 - 17:46:31	N/C	N/C	8.209,3800	R$4,00	R$ 32.837,52	Não
PRIVATE CONSTRUTORA LTDA	10.616.350/0001-30	23/02/2026 - 18:12:40	N/C	N/C	8.209,3800	R$4,98	R$ 40.882,71	Não
HIMALAIA CONSTRUTORA LTDA	00.471.823/0001-03	24/02/2026 - 08:36:16	N/C	N/C	8.209,3800	R$4,97	R$ 40.800,62	Não

LOTE 0001 - ITEM 0516 - Cabo de cobre flexivel isolado, 4 mm2, anti-chama 450/750 v, para circuitos terminais Cabo de cobre flexivel isolado, 4 mm2, anti-chama 450/750 v, para circuitos terminais - fornecimento e instalacao. af_03/2023

Fornecedor	CNPJ/CPF	Data	Modelo	Marca/ Fabricante	Quantidade	Lance	Valor Total	LC 123/2006
ESTRUTURA COMERCIO E CONSTRUCOES LTDA	10.664.099/0001-80	10/02/2026 - 14:26:39	N/C	N/C	3.917,0700	R$7,65	R$ 29.965,59	Sim
WH CONSTRUTORA LTDA	23.305.610/0001-07	18/02/2026 - 10:59:36	N/C	N/C	3.917,0700	R$7,50	R$ 29.378,03	Sim
INOVAR SERVICOS DE ENGENHARIA E CONSULTORIA LTDA	41.155.098/0001-33	18/02/2026 - 13:45:27	N/C	N/C	3.917,0700	R$7,65	R$ 29.965,59	Sim
CONSTRUTORA E SERVICOS W. B. M. LTDA	26.570.470/0001-84	19/02/2026 - 13:31:17	N/C	N/C	3.917,0700	R$7,63	R$ 29.887,24	Sim
ASLE CONSTRUTORA LTDA	20.511.890/0001-03	20/02/2026 - 09:22:54	N/C	N/C	3.917,0700	R$7,65	R$ 29.965,59	Não
MA CONSTRUTORA LTDA	54.197.980/0001-93	21/02/2026 - 14:59:32	N/C	N/C	3.917,0700	R$7,65	R$ 29.965,59	Sim
ENGETECH - ENGENHARIA, COMERCIO E SERVICOS LTDA	04.154.467/0001-47	22/02/2026 - 14:53:37	N/C	N/C	3.917,0700	R$7,65	R$ 29.965,59	Sim
KLAO ENGENHARIA S/A	24.940.808/0001-17	23/02/2026 - 14:48:20	N/C	N/C	3.917,0700	R$7,65	R$ 29.965,59	Não
ADIGE ARQUITETURA E ENGENHARIA LTDA	01.469.689/0001-60	23/02/2026 - 17:46:31	N/C	N/C	3.917,0700	R$7,00	R$ 27.419,49	Não
PRIVATE CONSTRUTORA LTDA	10.616.350/0001-30	23/02/2026 - 18:12:40	N/C	N/C	3.917,0700	R$7,65	R$ 29.965,59	Não
HIMALAIA CONSTRUTORA LTDA	00.471.823/0001-03	24/02/2026 - 08:36:16	N/C	N/C	3.917,0700	R$7,65	R$ 29.965,59	Não

LOTE 0001 - ITEM 0517 - Cabo de cobre flexivel isolado, 6 mm2, anti-chama 450/750 v, para circuitos terminais Cabo de cobre flexivel isolado, 6 mm2, anti-chama 450/750 v, para circuitos terminais - fornecimento e instalacao. af_03/2023

Fornecedor	CNPJ/CPF	Data	Modelo	Marca/ Fabricante	Quantidade	Lance	Valor Total	LC 123/2006
ESTRUTURA COMERCIO E CONSTRUCOES LTDA	10.664.099/0001-80	10/02/2026 - 14:26:53	N/C	N/C	1.335,8000	R$10,68	R$ 14.266,34	Sim
WH CONSTRUTORA LTDA	23.305.610/0001-07	18/02/2026 - 11:00:19	N/C	N/C	1.335,8000	R$10,47	R$ 13.985,83	Sim

PORTAL DE COMPRAS PÚBLICAS
A autenticidade do documento pode ser verificada no site https://validaarquivo.portaldecompraspublicas.com.br
Documento gerado eletronicamente no Portal de Compras Públicas em 24/03/2026 às 10:55:50.
Código verificador: 11F883D

E-DOCS - CÓPIA DO PROCESSO 2025-6X76D GERADO POR UDSON OLIVEIRA RAMOS DE AGUIAR EM 13/05/2026 07:51 DOCUMENTO 1 / 1 PÁGINA 4566 / 5723

2026-8V5V2V - E-DOCS - DOCUMENTO ORIGINAL 24/03/2026 11:09 PÁGINA 329 / 384

INOVAR SERVICOS DE ENGENHARIA E CONSULTORIA LTDA	41.155.098/0001-33	18/02/2026 - 13:45:52	N/C	N/C	1.335,8000	R$10,68	R$ 14.266,34	Sim
CONSTRUTORA E SERVICOS W. B. M. LTDA	26.570.470/0001-84	19/02/2026 - 13:31:19	N/C	N/C	1.335,8000	R$10,65	R$ 14.226,27	Sim
ASLE CONSTRUTORA LTDA	20.511.890/0001-03	20/02/2026 - 09:22:54	N/C	N/C	1.335,8000	R$10,68	R$ 14.266,34	Não
MA CONSTRUTORA LTDA	54.197.980/0001-93	21/02/2026 - 14:59:33	N/C	N/C	1.335,8000	R$10,68	R$ 14.266,34	Sim
ENGETECH - ENGENHARIA, COMERCIO E SERVICOS LTDA	04.154.467/0001-47	22/02/2026 - 14:53:37	N/C	N/C	1.335,8000	R$10,68	R$ 14.266,34	Sim
KLAO ENGENHARIA S/A	24.940.808/0001-17	23/02/2026 - 14:48:20	N/C	N/C	1.335,8000	R$10,68	R$ 14.266,34	Não
ADIGE ARQUITETURA E ENGENHARIA LTDA	01.469.689/0001-60	23/02/2026 - 17:46:31	N/C	N/C	1.335,8000	R$10,00	R$ 13.358,00	Não
PRIVATE CONSTRUTORA LTDA	10.616.350/0001-30	23/02/2026 - 18:12:40	N/C	N/C	1.335,8000	R$10,68	R$ 14.266,34	Não
HIMALAIA CONSTRUTORA LTDA	00.471.823/0001-03	24/02/2026 - 08:36:16	N/C	N/C	1.335,8000	R$10,68	R$ 14.266,34	Não

LOTE 0001 - ITEM 0518 - Cabo de cobre flexivel isolado, 10 mm2, anti-chama 450/750 v, para circuitos terminais Cabo de cobre flexivel isolado, 10 mm2, anti-chama 450/750 v, para circuitos terminais - fornecimento e instalacao. af_03/2023

Fornecedor	CNPJ/CPF	Data	Modelo	Marca/ Fabricante	Quantidade	Lance	Valor Total	LC 123/2006
ESTRUTURA COMERCIO E CONSTRUCOES LTDA	10.664.099/0001-80	10/02/2026 - 14:27:05	N/C	N/C	113,1000	R$19,00	R$ 2.148,90	Sim
INOVAR SERVICOS DE ENGENHARIA E CONSULTORIA LTDA	41.155.098/0001-33	18/02/2026 - 13:46:14	N/C	N/C	113,1000	R$19,00	R$ 2.148,90	Sim
CONSTRUTORA E SERVICOS W. B. M. LTDA	26.570.470/0001-84	19/02/2026 - 13:31:20	N/C	N/C	113,1000	R$19,00	R$ 2.148,90	Sim
WH CONSTRUTORA LTDA	23.305.610/0001-07	19/02/2026 - 14:37:15	N/C	N/C	113,1000	R$18,62	R$ 2.105,92	Sim
ASLE CONSTRUTORA LTDA	20.511.890/0001-03	20/02/2026 - 09:22:54	N/C	N/C	113,1000	R$19,00	R$ 2.148,90	Não
MA CONSTRUTORA LTDA	54.197.980/0001-93	21/02/2026 - 14:59:33	N/C	N/C	113,1000	R$19,00	R$ 2.148,90	Sim
ENGETECH - ENGENHARIA, COMERCIO E SERVICOS LTDA	04.154.467/0001-47	22/02/2026 - 14:53:37	N/C	N/C	113,1000	R$19,00	R$ 2.148,90	Sim
KLAO ENGENHARIA S/A	24.940.808/0001-17	23/02/2026 - 14:48:20	N/C	N/C	113,1000	R$19,00	R$ 2.148,90	Não
ADIGE ARQUITETURA E ENGENHARIA LTDA	01.469.689/0001-60	23/02/2026 - 17:46:31	N/C	N/C	113,1000	R$19,00	R$ 2.148,90	Não
PRIVATE CONSTRUTORA LTDA	10.616.350/0001-30	23/02/2026 - 18:12:40	N/C	N/C	113,1000	R$19,00	R$ 2.148,90	Não
HIMALAIA CONSTRUTORA LTDA	00.471.823/0001-03	24/02/2026 - 08:36:16	N/C	N/C	113,1000	R$19,00	R$ 2.148,90	Não

LOTE 0001 - ITEM 0519 - CABO DE COBRE FLEXIVEL ISOLADO, 4 MM2, ANTI-CHAMA 0,6/1,0 KV, PARA CIRCUITOS TERMINAIS CABO DE COBRE FLEXIVEL ISOLADO, 4 MM2, ANTI-CHAMA 0,6/1,0 KV, PARA CIRCUITOS TERMINAIS - FORNECIMENTO E INSTALACAO. AF_03/2023

Fornecedor	CNPJ/CPF	Data	Modelo	Marca/ Fabricante	Quantidade	Lance	Valor Total	LC 123/2006
ESTRUTURA COMERCIO E CONSTRUCOES LTDA	10.664.099/0001-80	10/02/2026 - 14:27:19	N/C	N/C	700,0000	R$8,16	R$ 5.712,00	Sim
INOVAR SERVICOS DE ENGENHARIA E CONSULTORIA LTDA	41.155.098/0001-33	18/02/2026 - 13:49:15	N/C	N/C	700,0000	R$8,16	R$ 5.712,00	Sim
CONSTRUTORA E SERVICOS W. B. M. LTDA	26.570.470/0001-84	19/02/2026 - 13:31:22	N/C	N/C	700,0000	R$8,15	R$ 5.705,00	Sim
WH CONSTRUTORA LTDA	23.305.610/0001-07	19/02/2026 - 14:37:37	N/C	N/C	700,0000	R$8,00	R$ 5.600,00	Sim
ASLE CONSTRUTORA LTDA	20.511.890/0001-03	20/02/2026 - 09:22:54	N/C	N/C	700,0000	R$8,16	R$ 5.712,00	Não
MA CONSTRUTORA LTDA	54.197.980/0001-93	21/02/2026 - 14:59:33	N/C	N/C	700,0000	R$8,16	R$ 5.712,00	Sim

PORTAL DE COMPRAS PÚBLICAS

A autenticidade do documento pode ser verificada no site https://validaarquivo.portaldecompraspublicas.com.br
Documento gerado eletronicamente no Portal de Compras Públicas em 24/03/2026 às 10:55:50.
Código verificador: 11F883D

E-DOCS - CÓPIA DO PROCESSO 2025-6X76D GERADO POR UDSON OLIVEIRA RAMOS DE AGUIAR EM 13/05/2026 07:51 DOCUMENTO 1 / 1 PÁGINA 4567 / 5723

2026-8V5V2V - E-DOCS - DOCUMENTO ORIGINAL 24/03/2026 11:09 PÁGINA 330 / 384

ENGETECH - ENGENHARIA, COMERCIO E SERVICOS LTDA	04.154.467/0001-47	22/02/2026 - 14:53:37	N/C	N/C	700,0000	R$8,16	R$ 5.712,00	Sim
KLAO ENGENHARIA S/A	24.940.808/0001-17	23/02/2026 - 14:48:20	N/C	N/C	700,0000	R$8,16	R$ 5.712,00	Não
ADIGE ARQUITETURA E ENGENHARIA LTDA	01.469.689/0001-60	23/02/2026 - 17:46:31	N/C	N/C	700,0000	R$8,00	R$ 5.600,00	Não
PRIVATE CONSTRUTORA LTDA	10.616.350/0001-30	23/02/2026 - 18:12:40	N/C	N/C	700,0000	R$8,16	R$ 5.712,00	Não
HIMALAIA CONSTRUTORA LTDA	00.471.823/0001-03	24/02/2026 - 08:36:16	N/C	N/C	700,0000	R$8,16	R$ 5.712,00	Não

LOTE 0001 - ITEM 0520 - Cabo de cobre flexivel isolado, 6 mm2, anti-chama 0,6/1,0 kv, para circuitos terminais Cabo de cobre flexivel isolado, 6 mm2, anti-chama 0,6/1,0 kv, para circuitos terminais - fornecimento e instalacao. af_03/2023

Fornecedor	CNPJ/CPF	Data	Modelo	Marca/ Fabricante	Quantidade	Lance	Valor Total	LC 123/2006
ESTRUTURA COMERCIO E CONSTRUCOES LTDA	10.664.099/0001-80	10/02/2026 - 14:27:31	N/C	N/C	578,0000	R$11,50	R$ 6.647,00	Sim
INOVAR SERVICOS DE ENGENHARIA E CONSULTORIA LTDA	41.155.098/0001-33	18/02/2026 - 13:49:47	N/C	N/C	578,0000	R$11,50	R$ 6.647,00	Sim
CONSTRUTORA E SERVICOS W. B. M. LTDA	26.570.470/0001-84	19/02/2026 - 13:31:23	N/C	N/C	578,0000	R$11,47	R$ 6.629,66	Sim
WH CONSTRUTORA LTDA	23.305.610/0001-07	19/02/2026 - 14:37:57	N/C	N/C	578,0000	R$11,27	R$ 6.514,06	Sim
ASLE CONSTRUTORA LTDA	20.511.890/0001-03	20/02/2026 - 09:22:54	N/C	N/C	578,0000	R$11,50	R$ 6.647,00	Não
MA CONSTRUTORA LTDA	54.197.980/0001-93	21/02/2026 - 14:59:33	N/C	N/C	578,0000	R$11,50	R$ 6.647,00	Sim
ENGETECH - ENGENHARIA, COMERCIO E SERVICOS LTDA	04.154.467/0001-47	22/02/2026 - 14:53:37	N/C	N/C	578,0000	R$11,50	R$ 6.647,00	Sim
KLAO ENGENHARIA S/A	24.940.808/0001-17	23/02/2026 - 14:48:20	N/C	N/C	578,0000	R$11,50	R$ 6.647,00	Não
ADIGE ARQUITETURA E ENGENHARIA LTDA	01.469.689/0001-60	23/02/2026 - 17:46:31	N/C	N/C	578,0000	R$11,00	R$ 6.358,00	Não
PRIVATE CONSTRUTORA LTDA	10.616.350/0001-30	23/02/2026 - 18:12:40	N/C	N/C	578,0000	R$11,50	R$ 6.647,00	Não
HIMALAIA CONSTRUTORA LTDA	00.471.823/0001-03	24/02/2026 - 08:36:16	N/C	N/C	578,0000	R$11,50	R$ 6.647,00	Não

LOTE 0001 - ITEM 0521 - Cabo de cobre flexivel isolado, 10 mm2, anti-chama 0,6/1,0 kv, para distribuicao Cabo de cobre flexivel isolado, 10 mm2, anti-chama 0,6/1,0 kv, para distribuicao - fornecimento e instalacao. af_10/2020

Fornecedor	CNPJ/CPF	Data	Modelo	Marca/ Fabricante	Quantidade	Lance	Valor Total	LC 123/2006
ESTRUTURA COMERCIO E CONSTRUCOES LTDA	10.664.099/0001-80	10/02/2026 - 14:27:43	N/C	N/C	238,5000	R$11,76	R$ 2.804,76	Sim
INOVAR SERVICOS DE ENGENHARIA E CONSULTORIA LTDA	41.155.098/0001-33	18/02/2026 - 13:51:03	N/C	N/C	238,5000	R$11,76	R$ 2.804,76	Sim
CONSTRUTORA E SERVICOS W. B. M. LTDA	26.570.470/0001-84	19/02/2026 - 13:40:38	N/C	N/C	238,5000	R$11,73	R$ 2.797,61	Sim
WH CONSTRUTORA LTDA	23.305.610/0001-07	19/02/2026 - 14:38:19	N/C	N/C	238,5000	R$11,52	R$ 2.747,52	Sim
ASLE CONSTRUTORA LTDA	20.511.890/0001-03	20/02/2026 - 09:22:54	N/C	N/C	238,5000	R$11,76	R$ 2.804,76	Não
MA CONSTRUTORA LTDA	54.197.980/0001-93	21/02/2026 - 14:59:33	N/C	N/C	238,5000	R$11,76	R$ 2.804,76	Sim
ENGETECH - ENGENHARIA, COMERCIO E SERVICOS LTDA	04.154.467/0001-47	22/02/2026 - 14:53:37	N/C	N/C	238,5000	R$11,76	R$ 2.804,76	Sim
KLAO ENGENHARIA S/A	24.940.808/0001-17	23/02/2026 - 14:48:20	N/C	N/C	238,5000	R$11,76	R$ 2.804,76	Não
ADIGE ARQUITETURA E ENGENHARIA LTDA	01.469.689/0001-60	23/02/2026 - 17:46:31	N/C	N/C	238,5000	R$11,00	R$ 2.623,50	Não
PRIVATE CONSTRUTORA LTDA	10.616.350/0001-30	23/02/2026 - 18:12:40	N/C	N/C	238,5000	R$11,76	R$ 2.804,76	Não
HIMALAIA CONSTRUTORA LTDA	00.471.823/0001-03	24/02/2026 - 08:36:16	N/C	N/C	238,5000	R$11,76	R$ 2.804,76	Não

PORTAL DE COMPRAS PÚBLICAS

A autenticidade do documento pode ser verificada no site https://validaarquivo.portaldecompraspublicas.com.br
Documento gerado eletronicamente no Portal de Compras Públicas em 24/03/2026 às 10:55:50.
Código verificador: 11F883D

E-DOCS - CÓPIA DO PROCESSO 2025-6X76D GERADO POR UDSON OLIVEIRA RAMOS DE AGUIAR EM 13/05/2026 07:51 DOCUMENTO 1 / 1 PÁGINA 4568 / 5723

2026-8V5V2V - E-DOCS - DOCUMENTO ORIGINAL 24/03/2026 11:09 PÁGINA 331 / 384

LOTE 0001 - ITEM 0522 - Cabo de cobre flexivel isolado, 16 mm2, anti-chama 0,6/1,0 kv, para distribuicao Cabo de cobre flexivel isolado, 16 mm2, anti-chama 0,6/1,0 kv, para distribuicao - fornecimento e instalacao. af_10/2020

Fornecedor	CNPJ/CPF	Data	Modelo	Marca/ Fabricante	Quantidade	Lance	Valor Total	LC 123/2006
ESTRUTURA COMERCIO E CONSTRUCOES LTDA	10.664.099/0001-80	10/02/2026 - 14:27:59	N/C	N/C	97,5000	R$18,63	R$ 1.816,42	Sim
INOVAR SERVICOS DE ENGENHARIA E CONSULTORIA LTDA	41.155.098/0001-33	18/02/2026 - 13:51:29	N/C	N/C	97,5000	R$18,63	R$ 1.816,42	Sim
CONSTRUTORA E SERVICOS W. B. M. LTDA	26.570.470/0001-84	19/02/2026 - 13:40:43	N/C	N/C	97,5000	R$18,60	R$ 1.813,50	Sim
WH CONSTRUTORA LTDA	23.305.610/0001-07	19/02/2026 - 14:38:44	N/C	N/C	97,5000	R$18,26	R$ 1.780,35	Sim
ASLE CONSTRUTORA LTDA	20.511.890/0001-03	20/02/2026 - 09:22:54	N/C	N/C	97,5000	R$18,63	R$ 1.816,42	Não
MA CONSTRUTORA LTDA	54.197.980/0001-93	21/02/2026 - 14:59:33	N/C	N/C	97,5000	R$18,63	R$ 1.816,42	Sim
ENGETECH - ENGENHARIA, COMERCIO E SERVICOS LTDA	04.154.467/0001-47	22/02/2026 - 14:53:37	N/C	N/C	97,5000	R$18,63	R$ 1.816,42	Sim
KLAO ENGENHARIA S/A	24.940.808/0001-17	23/02/2026 - 14:48:20	N/C	N/C	97,5000	R$18,63	R$ 1.816,42	Não
ADIGE ARQUITETURA E ENGENHARIA LTDA	01.469.689/0001-60	23/02/2026 - 17:46:31	N/C	N/C	97,5000	R$18,00	R$ 1.755,00	Não
PRIVATE CONSTRUTORA LTDA	10.616.350/0001-30	23/02/2026 - 18:12:40	N/C	N/C	97,5000	R$18,63	R$ 1.816,42	Não
HIMALAIA CONSTRUTORA LTDA	00.471.823/0001-03	24/02/2026 - 08:36:16	N/C	N/C	97,5000	R$18,63	R$ 1.816,42	Não

LOTE 0001 - ITEM 0523 - Cabo de cobre flexivel isolado, 25 mm2, anti-chama 0,6/1,0 kv, para rede enterrada de distribuicao Cabo de cobre flexivel isolado, 25 mm2, anti-chama 0,6/1,0 kv, para rede enterrada de distribuicao de energia eletrica - fornecimento e instalacao. af_12/2021

Fornecedor	CNPJ/CPF	Data	Modelo	Marca/ Fabricante	Quantidade	Lance	Valor Total	LC 123/2006
ESTRUTURA COMERCIO E CONSTRUCOES LTDA	10.664.099/0001-80	10/02/2026 - 14:28:13	N/C	N/C	50,3000	R$31,10	R$ 1.564,33	Sim
INOVAR SERVICOS DE ENGENHARIA E CONSULTORIA LTDA	41.155.098/0001-33	18/02/2026 - 13:52:14	N/C	N/C	50,3000	R$31,10	R$ 1.564,33	Sim
CONSTRUTORA E SERVICOS W. B. M. LTDA	26.570.470/0001-84	19/02/2026 - 13:40:46	N/C	N/C	50,3000	R$31,05	R$ 1.561,82	Sim
WH CONSTRUTORA LTDA	23.305.610/0001-07	19/02/2026 - 14:39:03	N/C	N/C	50,3000	R$30,48	R$ 1.533,14	Sim
ASLE CONSTRUTORA LTDA	20.511.890/0001-03	20/02/2026 - 09:22:54	N/C	N/C	50,3000	R$31,10	R$ 1.564,33	Não
MA CONSTRUTORA LTDA	54.197.980/0001-93	21/02/2026 - 14:59:33	N/C	N/C	50,3000	R$31,10	R$ 1.564,33	Sim
ENGETECH - ENGENHARIA, COMERCIO E SERVICOS LTDA	04.154.467/0001-47	22/02/2026 - 14:53:37	N/C	N/C	50,3000	R$31,10	R$ 1.564,33	Sim
KLAO ENGENHARIA S/A	24.940.808/0001-17	23/02/2026 - 14:48:20	N/C	N/C	50,3000	R$31,10	R$ 1.564,33	Não
ADIGE ARQUITETURA E ENGENHARIA LTDA	01.469.689/0001-60	23/02/2026 - 17:46:31	N/C	N/C	50,3000	R$31,00	R$ 1.559,30	Não
PRIVATE CONSTRUTORA LTDA	10.616.350/0001-30	23/02/2026 - 18:12:40	N/C	N/C	50,3000	R$31,10	R$ 1.564,33	Não
HIMALAIA CONSTRUTORA LTDA	00.471.823/0001-03	24/02/2026 - 08:36:16	N/C	N/C	50,3000	R$31,10	R$ 1.564,33	Não

LOTE 0001 - ITEM 0524 - Cabo de cobre flexivel isolado, 50 mm2, anti-chama 0,6/1,0 kv, para rede enterrada de distribuicao Cabo de cobre flexivel isolado, 50 mm2, anti-chama 0,6/1,0 kv, para rede enterrada de distribuicao de energia eletrica - fornecimento e instalacao. af_12/2021

Fornecedor	CNPJ/CPF	Data	Modelo	Marca/ Fabricante	Quantidade	Lance	Valor Total	LC 123/2006
ESTRUTURA COMERCIO E CONSTRUCOES LTDA	10.664.099/0001-80	10/02/2026 - 14:28:35	N/C	N/C	256,6000	R$62,20	R$ 15.960,52	Sim

PORTAL DE COMPRAS PÚBLICAS

A autenticidade do documento pode ser verificada no site https://validaarquivo.portaldecompraspublicas.com.br
Documento gerado eletronicamente no Portal de Compras Públicas em 24/03/2026 às 10:55:50.
Código verificador: 11F883D

E-DOCS - CÓPIA DO PROCESSO 2025-6X76D GERADO POR UDSON OLIVEIRA RAMOS DE AGUIAR EM 13/05/2026 07:51 DOCUMENTO 1 / 1 PÁGINA 4569 / 5723

2026-8V5V2V - E-DOCS - DOCUMENTO ORIGINAL 24/03/2026 11:09 PÁGINA 332 / 384

INOVAR SERVICOS DE ENGENHARIA E CONSULTORIA LTDA	41.155.098/0001-33	18/02/2026 - 13:52:40	N/C	N/C	256,6000	R$62,20	R$ 15.960,52	Sim
CONSTRUTORA E SERVICOS W. B. M. LTDA	26.570.470/0001-84	19/02/2026 - 13:40:49	N/C	N/C	256,6000	R$62,18	R$ 15.955,39	Sim
WH CONSTRUTORA LTDA	23.305.610/0001-07	19/02/2026 - 14:39:34	N/C	N/C	256,6000	R$60,96	R$ 15.642,34	Sim
ASLE CONSTRUTORA LTDA	20.511.890/0001-03	20/02/2026 - 09:22:54	N/C	N/C	256,6000	R$62,20	R$ 15.960,52	Não
MA CONSTRUTORA LTDA	54.197.980/0001-93	21/02/2026 - 14:59:33	N/C	N/C	256,6000	R$62,20	R$ 15.960,52	Sim
ENGETECH - ENGENHARIA, COMERCIO E SERVICOS LTDA	04.154.467/0001-47	22/02/2026 - 14:53:37	N/C	N/C	256,6000	R$62,20	R$ 15.960,52	Sim
KLAO ENGENHARIA S/A	24.940.808/0001-17	23/02/2026 - 14:48:20	N/C	N/C	256,6000	R$62,20	R$ 15.960,52	Não
ADIGE ARQUITETURA E ENGENHARIA LTDA	01.469.689/0001-60	23/02/2026 - 17:46:31	N/C	N/C	256,6000	R$62,00	R$ 15.909,20	Não
PRIVATE CONSTRUTORA LTDA	10.616.350/0001-30	23/02/2026 - 18:12:41	N/C	N/C	256,6000	R$62,20	R$ 15.960,52	Não
HIMALAIA CONSTRUTORA LTDA	00.471.823/0001-03	24/02/2026 - 08:36:17	N/C	N/C	256,6000	R$62,20	R$ 15.960,52	Não

LOTE 0001 - ITEM 0525 - Cabo de cobre flexivel isolado, 95 mm2, anti-chama 0,6/1,0 kv, para rede enterrada de distribuicao Cabo de cobre flexivel isolado, 95 mm2, anti-chama 0,6/1,0 kv, para rede enterrada de distribuicao de energia eletrica - fornecimento e instalacao. af_12/2021

Fornecedor	CNPJ/CPF	Data	Modelo	Marca/ Fabricante	Quantidade	Lance	Valor Total	LC 123/2006
ESTRUTURA COMERCIO E CONSTRUCOES LTDA	10.664.099/0001-80	10/02/2026 - 14:28:55	N/C	N/C	221,6000	R$111,19	R$ 24.639,70	Sim
INOVAR SERVICOS DE ENGENHARIA E CONSULTORIA LTDA	41.155.098/0001-33	18/02/2026 - 13:53:32	N/C	N/C	221,6000	R$111,19	R$ 24.639,70	Sim
CONSTRUTORA E SERVICOS W. B. M. LTDA	26.570.470/0001-84	19/02/2026 - 13:40:50	N/C	N/C	221,6000	R$111,16	R$ 24.633,06	Sim
WH CONSTRUTORA LTDA	23.305.610/0001-07	19/02/2026 - 14:39:55	N/C	N/C	221,6000	R$108,97	R$ 24.147,75	Sim
ASLE CONSTRUTORA LTDA	20.511.890/0001-03	20/02/2026 - 09:22:54	N/C	N/C	221,6000	R$111,19	R$ 24.639,70	Não
MA CONSTRUTORA LTDA	54.197.980/0001-93	21/02/2026 - 14:59:33	N/C	N/C	221,6000	R$111,19	R$ 24.639,70	Sim
ENGETECH - ENGENHARIA, COMERCIO E SERVICOS LTDA	04.154.467/0001-47	22/02/2026 - 14:53:37	N/C	N/C	221,6000	R$111,19	R$ 24.639,70	Sim
KLAO ENGENHARIA S/A	24.940.808/0001-17	23/02/2026 - 14:48:21	N/C	N/C	221,6000	R$111,19	R$ 24.639,70	Não
ADIGE ARQUITETURA E ENGENHARIA LTDA	01.469.689/0001-60	23/02/2026 - 17:46:31	N/C	N/C	221,6000	R$111,00	R$ 24.597,60	Não
PRIVATE CONSTRUTORA LTDA	10.616.350/0001-30	23/02/2026 - 18:12:41	N/C	N/C	221,6000	R$111,19	R$ 24.639,70	Não
HIMALAIA CONSTRUTORA LTDA	00.471.823/0001-03	24/02/2026 - 08:36:17	N/C	N/C	221,6000	R$111,19	R$ 24.639,70	Não

LOTE 0001 - ITEM 0526 - Eletrocalha lisa ou perfurada em aco galvanizado, largura 100mm e altura 50mm Eletrocalha lisa ou perfurada em aco galvanizado, largura 100mm e altura 50mm, inclusive emenda e fixacao - fornecimento e instalacao.

Fornecedor	CNPJ/CPF	Data	Modelo	Marca/ Fabricante	Quantidade	Lance	Valor Total	LC 123/2006
ESTRUTURA COMERCIO E CONSTRUCOES LTDA	10.664.099/0001-80	10/02/2026 - 14:29:08	N/C	N/C	18,1000	R$179,90	R$ 3.256,19	Sim
INOVAR SERVICOS DE ENGENHARIA E CONSULTORIA LTDA	41.155.098/0001-33	18/02/2026 - 13:55:48	N/C	N/C	18,1000	R$179,90	R$ 3.256,19	Sim
CONSTRUTORA E SERVICOS W. B. M. LTDA	26.570.470/0001-84	19/02/2026 - 13:40:52	N/C	N/C	18,1000	R$179,86	R$ 3.255,47	Sim
WH CONSTRUTORA LTDA	23.305.610/0001-07	19/02/2026 - 14:40:23	N/C	N/C	18,1000	R$176,30	R$ 3.191,03	Sim
ASLE CONSTRUTORA LTDA	20.511.890/0001-03	20/02/2026 - 09:22:54	N/C	N/C	18,1000	R$179,90	R$ 3.256,19	Não

PORTAL DE COMPRAS PÚBLICAS

A autenticidade do documento pode ser verificada no site https://validaarquivo.portaldecompraspublicas.com.br
Documento gerado eletronicamente no Portal de Compras Públicas em 24/03/2026 às 10:55:50.
Código verificador: 11F883D

E-DOCS - CÓPIA DO PROCESSO 2025-6X76D GERADO POR UDSON OLIVEIRA RAMOS DE AGUIAR EM 13/05/2026 07:51 DOCUMENTO 1 / 1 PÁGINA 4570 / 5723

2026-8V5V2V - E-DOCS - DOCUMENTO ORIGINAL 24/03/2026 11:09 PÁGINA 333 / 384

MA CONSTRUTORA LTDA	54.197.980/0001-93	21/02/2026 - 14:59:33	N/C	N/C	18,1000	R$179,90	R$ 3.256,19	Sim
ENGETECH - ENGENHARIA, COMERCIO E SERVICOS LTDA	04.154.467/0001-47	22/02/2026 - 14:53:37	N/C	N/C	18,1000	R$179,90	R$ 3.256,19	Sim
KLAO ENGENHARIA S/A	24.940.808/0001-17	23/02/2026 - 14:48:21	N/C	N/C	18,1000	R$179,90	R$ 3.256,19	Não
ADIGE ARQUITETURA E ENGENHARIA LTDA	01.469.689/0001-60	23/02/2026 - 17:46:31	N/C	N/C	18,1000	R$179,00	R$ 3.239,90	Não
PRIVATE CONSTRUTORA LTDA	10.616.350/0001-30	23/02/2026 - 18:12:41	N/C	N/C	18,1000	R$179,90	R$ 3.256,19	Não
HIMALAIA CONSTRUTORA LTDA	00.471.823/0001-03	24/02/2026 - 08:36:17	N/C	N/C	18,1000	R$179,90	R$ 3.256,19	Não

LOTE 0001 - ITEM 0527 - Eletrocalha lisa ou perfurada em aco galvanizado, largura 150mm e altura 50mm Eletrocalha lisa ou perfurada em aco galvanizado, largura 150mm e altura 50mm, inclusive emenda e fixacao - fornecimento e instalacao.

Fornecedor	CNPJ/CPF	Data	Modelo	Marca/ Fabricante	Quantidade	Lance	Valor Total	LC 123/2006
ESTRUTURA COMERCIO E CONSTRUCOES LTDA	10.664.099/0001-80	10/02/2026 - 14:29:27	N/C	N/C	11,4000	R$213,24	R$ 2.430,94	Sim
INOVAR SERVICOS DE ENGENHARIA E CONSULTORIA LTDA	41.155.098/0001-33	18/02/2026 - 13:56:16	N/C	N/C	11,4000	R$213,24	R$ 2.430,94	Sim
CONSTRUTORA E SERVICOS W. B. M. LTDA	26.570.470/0001-84	19/02/2026 - 13:40:53	N/C	N/C	11,4000	R$213,20	R$ 2.430,48	Sim
WH CONSTRUTORA LTDA	23.305.610/0001-07	19/02/2026 - 14:40:49	N/C	N/C	11,4000	R$208,98	R$ 2.382,37	Sim
ASLE CONSTRUTORA LTDA	20.511.890/0001-03	20/02/2026 - 09:22:54	N/C	N/C	11,4000	R$213,24	R$ 2.430,94	Não
MA CONSTRUTORA LTDA	54.197.980/0001-93	21/02/2026 - 14:59:33	N/C	N/C	11,4000	R$213,24	R$ 2.430,94	Sim
ENGETECH - ENGENHARIA, COMERCIO E SERVICOS LTDA	04.154.467/0001-47	22/02/2026 - 14:53:37	N/C	N/C	11,4000	R$213,24	R$ 2.430,94	Sim
KLAO ENGENHARIA S/A	24.940.808/0001-17	23/02/2026 - 14:48:21	N/C	N/C	11,4000	R$213,24	R$ 2.430,94	Não
ADIGE ARQUITETURA E ENGENHARIA LTDA	01.469.689/0001-60	23/02/2026 - 17:46:31	N/C	N/C	11,4000	R$213,00	R$ 2.428,20	Não
PRIVATE CONSTRUTORA LTDA	10.616.350/0001-30	23/02/2026 - 18:12:41	N/C	N/C	11,4000	R$213,24	R$ 2.430,94	Não
HIMALAIA CONSTRUTORA LTDA	00.471.823/0001-03	24/02/2026 - 08:36:17	N/C	N/C	11,4000	R$213,24	R$ 2.430,94	Não

LOTE 0001 - ITEM 0528 - Eletrocalha lisa ou perfurada em aco galvanizado, largura 50mm e altura 50mm Eletrocalha lisa ou perfurada em aco galvanizado, largura 50mm e altura 50mm, inclusive emenda e fixacao - fornecimento e instalacao.

Fornecedor	CNPJ/CPF	Data	Modelo	Marca/ Fabricante	Quantidade	Lance	Valor Total	LC 123/2006
ESTRUTURA COMERCIO E CONSTRUCOES LTDA	10.664.099/0001-80	10/02/2026 - 14:29:54	N/C	N/C	120,4000	R$136,39	R$ 16.421,36	Sim
INOVAR SERVICOS DE ENGENHARIA E CONSULTORIA LTDA	41.155.098/0001-33	18/02/2026 - 13:56:50	N/C	N/C	120,4000	R$136,39	R$ 16.421,36	Sim
CONSTRUTORA E SERVICOS W. B. M. LTDA	26.570.470/0001-84	19/02/2026 - 13:40:55	N/C	N/C	120,4000	R$136,36	R$ 16.417,74	Sim
WH CONSTRUTORA LTDA	23.305.610/0001-07	19/02/2026 - 14:41:21	N/C	N/C	120,4000	R$133,66	R$ 16.092,66	Sim
ASLE CONSTRUTORA LTDA	20.511.890/0001-03	20/02/2026 - 09:22:54	N/C	N/C	120,4000	R$136,39	R$ 16.421,36	Não
MA CONSTRUTORA LTDA	54.197.980/0001-93	21/02/2026 - 14:59:33	N/C	N/C	120,4000	R$136,39	R$ 16.421,36	Sim
ENGETECH - ENGENHARIA, COMERCIO E SERVICOS LTDA	04.154.467/0001-47	22/02/2026 - 14:53:37	N/C	N/C	120,4000	R$136,39	R$ 16.421,36	Sim
KLAO ENGENHARIA S/A	24.940.808/0001-17	23/02/2026 - 14:48:21	N/C	N/C	120,4000	R$136,39	R$ 16.421,36	Não
ADIGE ARQUITETURA E ENGENHARIA LTDA	01.469.689/0001-60	23/02/2026 - 17:46:31	N/C	N/C	120,4000	R$136,00	R$ 16.374,40	Não
PRIVATE CONSTRUTORA LTDA	10.616.350/0001-30	23/02/2026 - 18:12:41	N/C	N/C	120,4000	R$136,39	R$ 16.421,36	Não

PORTAL DE COMPRAS PÚBLICAS

A autenticidade do documento pode ser verificada no site https://validaarquivo.portaldecompraspublicas.com.br
Documento gerado eletronicamente no Portal de Compras Públicas em 24/03/2026 às 10:55:50.
Código verificador: 11F883D

E-DOCS - CÓPIA DO PROCESSO 2025-6X76D GERADO POR UDSON OLIVEIRA RAMOS DE AGUIAR EM 13/05/2026 07:51 DOCUMENTO 1 / 1 PÁGINA 4571 / 5723

2026-8V5V2V - E-DOCS - DOCUMENTO ORIGINAL 24/03/2026 11:09 PÁGINA 334 / 384

HIMALAIA CONSTRUTORA LTDA	00.471.823/0001-03	24/02/2026 - 08:36:17	N/C	N/C	120,4000	R$136,39	R$ 16.421,36	Não

LOTE 0001 - ITEM 0529 - Suporte para 2 eletrodutos, espacado a cada 80 cm, em perfilado com comprimento de 25 cm Suporte para 2 eletrodutos, espacado a cada 80 cm, em perfilado com comprimento de 25 cm fixado em laje, por metro de eletroduto fixado. af_09/2023

Fornecedor	CNPJ/CPF	Data	Modelo	Marca/ Fabricante	Quantidade	Lance	Valor Total	LC 123/2006
ESTRUTURA COMERCIO E CONSTRUCOES LTDA	10.664.099/0001-80	10/02/2026 - 14:30:20	N/C	N/C	127,5200	R$26,18	R$ 3.338,47	Sim
INOVAR SERVICOS DE ENGENHARIA E CONSULTORIA LTDA	41.155.098/0001-33	18/02/2026 - 14:00:17	N/C	N/C	127,5200	R$26,18	R$ 3.338,47	Sim
CONSTRUTORA E SERVICOS W. B. M. LTDA	26.570.470/0001-84	19/02/2026 - 13:40:56	N/C	N/C	127,5200	R$26,15	R$ 3.334,65	Sim
WH CONSTRUTORA LTDA	23.305.610/0001-07	19/02/2026 - 14:41:50	N/C	N/C	127,5200	R$24,68	R$ 3.147,19	Sim
ASLE CONSTRUTORA LTDA	20.511.890/0001-03	20/02/2026 - 09:22:54	N/C	N/C	127,5200	R$26,18	R$ 3.338,47	Não
MA CONSTRUTORA LTDA	54.197.980/0001-93	21/02/2026 - 14:59:33	N/C	N/C	127,5200	R$26,18	R$ 3.338,47	Sim
ENGETECH - ENGENHARIA, COMERCIO E SERVICOS LTDA	04.154.467/0001-47	22/02/2026 - 14:53:38	N/C	N/C	127,5200	R$26,18	R$ 3.338,47	Sim
KLAO ENGENHARIA S/A	24.940.808/0001-17	23/02/2026 - 14:48:21	N/C	N/C	127,5200	R$26,18	R$ 3.338,47	Não
ADIGE ARQUITETURA E ENGENHARIA LTDA	01.469.689/0001-60	23/02/2026 - 17:46:31	N/C	N/C	127,5200	R$26,00	R$ 3.315,52	Não
PRIVATE CONSTRUTORA LTDA	10.616.350/0001-30	23/02/2026 - 18:12:41	N/C	N/C	127,5200	R$26,18	R$ 3.338,47	Não
HIMALAIA CONSTRUTORA LTDA	00.471.823/0001-03	24/02/2026 - 08:36:17	N/C	N/C	127,5200	R$26,18	R$ 3.338,47	Não

LOTE 0001 - ITEM 0530 - TOMADA BAIXA DE EMBUTIR (1 MODULO), 2P+T 10 A, INCLUINDO SUPORTE E PLACA - FORNECIMENTO E INSTALACAO TOMADA BAIXA DE EMBUTIR (1 MODULO), 2P+T 10 A, INCLUINDO SUPORTE E PLACA - FORNECIMENTO E INSTALACAO. AF_03/2023

Fornecedor	CNPJ/CPF	Data	Modelo	Marca/ Fabricante	Quantidade	Lance	Valor Total	LC 123/2006
ESTRUTURA COMERCIO E CONSTRUCOES LTDA	10.664.099/0001-80	10/02/2026 - 14:32:51	N/C	N/C	160,0000	R$41,05	R$ 6.568,00	Sim
INOVAR SERVICOS DE ENGENHARIA E CONSULTORIA LTDA	41.155.098/0001-33	18/02/2026 - 14:00:46	N/C	N/C	160,0000	R$41,05	R$ 6.568,00	Sim
CONSTRUTORA E SERVICOS W. B. M. LTDA	26.570.470/0001-84	19/02/2026 - 13:40:59	N/C	N/C	160,0000	R$41,00	R$ 6.560,00	Sim
WH CONSTRUTORA LTDA	23.305.610/0001-07	19/02/2026 - 14:42:11	N/C	N/C	160,0000	R$40,23	R$ 6.436,80	Sim
ASLE CONSTRUTORA LTDA	20.511.890/0001-03	20/02/2026 - 09:22:54	N/C	N/C	160,0000	R$41,05	R$ 6.568,00	Não
MA CONSTRUTORA LTDA	54.197.980/0001-93	21/02/2026 - 14:59:33	N/C	N/C	160,0000	R$41,05	R$ 6.568,00	Sim
ENGETECH - ENGENHARIA, COMERCIO E SERVICOS LTDA	04.154.467/0001-47	22/02/2026 - 14:53:38	N/C	N/C	160,0000	R$41,05	R$ 6.568,00	Sim
KLAO ENGENHARIA S/A	24.940.808/0001-17	23/02/2026 - 14:48:21	N/C	N/C	160,0000	R$41,05	R$ 6.568,00	Não
ADIGE ARQUITETURA E ENGENHARIA LTDA	01.469.689/0001-60	23/02/2026 - 17:46:32	N/C	N/C	160,0000	R$41,00	R$ 6.560,00	Não
PRIVATE CONSTRUTORA LTDA	10.616.350/0001-30	23/02/2026 - 18:12:41	N/C	N/C	160,0000	R$41,05	R$ 6.568,00	Não
HIMALAIA CONSTRUTORA LTDA	00.471.823/0001-03	24/02/2026 - 08:36:17	N/C	N/C	160,0000	R$41,05	R$ 6.568,00	Não

LOTE 0001 - ITEM 0531 - Tomada baixa de embutir (1 modulo), 2p+t 20 a, incluindo suporte e placa Tomada baixa de embutir (1 modulo), 2p+t 20 a, incluindo suporte e placa - fornecimento e instalacao. af_03/2023

Fornecedor	CNPJ/CPF	Data	Modelo	Marca/ Fabricante	Quantidade	Lance	Valor Total	LC 123/2006

PORTAL DE COMPRAS PÚBLICAS

A autenticidade do documento pode ser verificada no site https://validaarquivo.portaldecompraspublicas.com.br
Documento gerado eletronicamente no Portal de Compras Públicas em 24/03/2026 às 10:55:50.
Código verificador: 11F883D

E-DOCS - CÓPIA DO PROCESSO 2025-6X76D GERADO POR UDSON OLIVEIRA RAMOS DE AGUIAR EM 13/05/2026 07:51 DOCUMENTO 1 / 1 PÁGINA 4572 / 5723

2026-8V5V2V - E-DOCS - DOCUMENTO ORIGINAL 24/03/2026 11:09 PÁGINA 335 / 384

ESTRUTURA COMERCIO E CONSTRUCOES LTDA	10.664.099/0001-80	10/02/2026 - 14:35:43	N/C	N/C	28,0000	R$44,20	R$ 1.237,60	Sim
INOVAR SERVICOS DE ENGENHARIA E CONSULTORIA LTDA	41.155.098/0001-33	18/02/2026 - 14:01:08	N/C	N/C	28,0000	R$44,20	R$ 1.237,60	Sim
CONSTRUTORA E SERVICOS W. B. M. LTDA	26.570.470/0001-84	19/02/2026 - 13:41:02	N/C	N/C	28,0000	R$44,17	R$ 1.236,76	Sim
WH CONSTRUTORA LTDA	23.305.610/0001-07	19/02/2026 - 14:42:45	N/C	N/C	28,0000	R$43,32	R$ 1.212,96	Sim
ASLE CONSTRUTORA LTDA	20.511.890/0001-03	20/02/2026 - 09:22:54	N/C	N/C	28,0000	R$44,20	R$ 1.237,60	Não
MA CONSTRUTORA LTDA	54.197.980/0001-93	21/02/2026 - 14:59:33	N/C	N/C	28,0000	R$44,20	R$ 1.237,60	Sim
ENGETECH - ENGENHARIA, COMERCIO E SERVICOS LTDA	04.154.467/0001-47	22/02/2026 - 14:53:38	N/C	N/C	28,0000	R$44,20	R$ 1.237,60	Sim
KLAO ENGENHARIA S/A	24.940.808/0001-17	23/02/2026 - 14:48:21	N/C	N/C	28,0000	R$44,20	R$ 1.237,60	Não
ADIGE ARQUITETURA E ENGENHARIA LTDA	01.469.689/0001-60	23/02/2026 - 17:46:32	N/C	N/C	28,0000	R$44,00	R$ 1.232,00	Não
PRIVATE CONSTRUTORA LTDA	10.616.350/0001-30	23/02/2026 - 18:12:41	N/C	N/C	28,0000	R$44,20	R$ 1.237,60	Não
HIMALAIA CONSTRUTORA LTDA	00.471.823/0001-03	24/02/2026 - 08:36:17	N/C	N/C	28,0000	R$44,20	R$ 1.237,60	Não

LOTE 0001 - ITEM 0532 - INTERRUPTOR PARALELO (1 MODULO), 10A/250V, INCLUINDO SUPORTE E PLACA
INTERRUPTOR PARALELO (1 MODULO), 10A/250V, INCLUINDO SUPORTE E PLACA - FORNECIMENTO E INSTALACAO. AF_03/2023

Fornecedor	CNPJ/CPF	Data	Modelo	Marca/ Fabricante	Quantidade	Lance	Valor Total	LC 123/2006
ESTRUTURA COMERCIO E CONSTRUCOES LTDA	10.664.099/0001-80	10/02/2026 - 14:36:04	N/C	N/C	5,0000	R$47,41	R$ 237,05	Sim
INOVAR SERVICOS DE ENGENHARIA E CONSULTORIA LTDA	41.155.098/0001-33	18/02/2026 - 14:01:45	N/C	N/C	5,0000	R$47,41	R$ 237,05	Sim
CONSTRUTORA E SERVICOS W. B. M. LTDA	26.570.470/0001-84	19/02/2026 - 13:41:05	N/C	N/C	5,0000	R$47,40	R$ 237,00	Sim
WH CONSTRUTORA LTDA	23.305.610/0001-07	19/02/2026 - 14:43:04	N/C	N/C	5,0000	R$46,46	R$ 232,30	Sim
ASLE CONSTRUTORA LTDA	20.511.890/0001-03	20/02/2026 - 09:22:54	N/C	N/C	5,0000	R$47,41	R$ 237,05	Não
MA CONSTRUTORA LTDA	54.197.980/0001-93	21/02/2026 - 14:59:33	N/C	N/C	5,0000	R$47,41	R$ 237,05	Sim
ENGETECH - ENGENHARIA, COMERCIO E SERVICOS LTDA	04.154.467/0001-47	22/02/2026 - 14:53:38	N/C	N/C	5,0000	R$47,41	R$ 237,05	Sim
KLAO ENGENHARIA S/A	24.940.808/0001-17	23/02/2026 - 14:48:21	N/C	N/C	5,0000	R$47,41	R$ 237,05	Não
ADIGE ARQUITETURA E ENGENHARIA LTDA	01.469.689/0001-60	23/02/2026 - 17:46:32	N/C	N/C	5,0000	R$47,00	R$ 235,00	Não
PRIVATE CONSTRUTORA LTDA	10.616.350/0001-30	23/02/2026 - 18:12:41	N/C	N/C	5,0000	R$47,41	R$ 237,05	Não
HIMALAIA CONSTRUTORA LTDA	00.471.823/0001-03	24/02/2026 - 08:36:17	N/C	N/C	5,0000	R$47,41	R$ 237,05	Não

LOTE 0001 - ITEM 0533 - Interruptor paralelo (2 modulos) com 1 tomada de embutir 2p+t 10 a, incluindo suporte e placa
Interruptor paralelo (2 modulos) com 1 tomada de embutir 2p+t 10 a, incluindo suporte e placa - fornecimento e instalacao. af_03/2023

Fornecedor	CNPJ/CPF	Data	Modelo	Marca/ Fabricante	Quantidade	Lance	Valor Total	LC 123/2006
ESTRUTURA COMERCIO E CONSTRUCOES LTDA	10.664.099/0001-80	10/02/2026 - 14:36:21	N/C	N/C	4,0000	R$103,83	R$ 415,32	Sim
INOVAR SERVICOS DE ENGENHARIA E CONSULTORIA LTDA	41.155.098/0001-33	18/02/2026 - 14:02:17	N/C	N/C	4,0000	R$103,83	R$ 415,32	Sim
CONSTRUTORA E SERVICOS W. B. M. LTDA	26.570.470/0001-84	19/02/2026 - 13:41:13	N/C	N/C	4,0000	R$103,80	R$ 415,20	Sim

PORTAL DE COMPRAS PÚBLICAS
A autenticidade do documento pode ser verificada no site https://validaarquivo.portaldecompraspublicas.com.br
Documento gerado eletronicamente no Portal de Compras Públicas em 24/03/2026 às 10:55:50.
Código verificador: 11F883D

E-DOCS - CÓPIA DO PROCESSO 2025-6X76D GERADO POR UDSON OLIVEIRA RAMOS DE AGUIAR EM 13/05/2026 07:51 DOCUMENTO 1 / 1 PÁGINA 4573 / 5723

2026-8V5V2V - E-DOCS - DOCUMENTO ORIGINAL 24/03/2026 11:09 PÁGINA 336 / 384

WH CONSTRUTORA LTDA	23.305.610/0001-07	19/02/2026 - 14:43:23	N/C	N/C	4,0000	R$101,75	R$ 407,00	Sim
ASLE CONSTRUTORA LTDA	20.511.890/0001-03	20/02/2026 - 09:22:54	N/C	N/C	4,0000	R$103,83	R$ 415,32	Não
MA CONSTRUTORA LTDA	54.197.980/0001-93	21/02/2026 - 14:59:33	N/C	N/C	4,0000	R$103,83	R$ 415,32	Sim
ENGETECH - ENGENHARIA, COMERCIO E SERVICOS LTDA	04.154.467/0001-47	22/02/2026 - 14:53:38	N/C	N/C	4,0000	R$103,83	R$ 415,32	Sim
KLAO ENGENHARIA S/A	24.940.808/0001-17	23/02/2026 - 14:48:21	N/C	N/C	4,0000	R$103,83	R$ 415,32	Não
ADIGE ARQUITETURA E ENGENHARIA LTDA	01.469.689/0001-60	23/02/2026 - 17:46:32	N/C	N/C	4,0000	R$103,00	R$ 412,00	Não
PRIVATE CONSTRUTORA LTDA	10.616.350/0001-30	23/02/2026 - 18:12:41	N/C	N/C	4,0000	R$103,83	R$ 415,32	Não
HIMALAIA CONSTRUTORA LTDA	00.471.823/0001-03	24/02/2026 - 08:36:17	N/C	N/C	4,0000	R$103,83	R$ 415,32	Não

LOTE 0001 - ITEM 0534 - Interruptor paralelo (1 modulo) com 1 tomada de embutir 2p+t 10 a, incluindo suporte e placa
Interruptor paralelo (1 modulo) com 1 tomada de embutir 2p+t 10 a, incluindo suporte e placa - fornecimento e instalacao. af_03/2023

Fornecedor	CNPJ/CPF	Data	Modelo	Marca/ Fabricante	Quantidade	Lance	Valor Total	LC 123/2006
ESTRUTURA COMERCIO E CONSTRUCOES LTDA	10.664.099/0001-80	10/02/2026 - 14:36:39	N/C	N/C	8,0000	R$74,84	R$ 598,72	Sim
INOVAR SERVICOS DE ENGENHARIA E CONSULTORIA LTDA	41.155.098/0001-33	18/02/2026 - 14:03:14	N/C	N/C	8,0000	R$74,84	R$ 598,72	Sim
CONSTRUTORA E SERVICOS W. B. M. LTDA	26.570.470/0001-84	19/02/2026 - 13:41:14	N/C	N/C	8,0000	R$74,80	R$ 598,40	Sim
WH CONSTRUTORA LTDA	23.305.610/0001-07	19/02/2026 - 14:43:45	N/C	N/C	8,0000	R$73,34	R$ 586,72	Sim
ASLE CONSTRUTORA LTDA	20.511.890/0001-03	20/02/2026 - 09:22:54	N/C	N/C	8,0000	R$74,84	R$ 598,72	Não
MA CONSTRUTORA LTDA	54.197.980/0001-93	21/02/2026 - 14:59:33	N/C	N/C	8,0000	R$74,84	R$ 598,72	Sim
ENGETECH - ENGENHARIA, COMERCIO E SERVICOS LTDA	04.154.467/0001-47	22/02/2026 - 14:53:38	N/C	N/C	8,0000	R$74,84	R$ 598,72	Sim
KLAO ENGENHARIA S/A	24.940.808/0001-17	23/02/2026 - 14:48:21	N/C	N/C	8,0000	R$74,84	R$ 598,72	Não
ADIGE ARQUITETURA E ENGENHARIA LTDA	01.469.689/0001-60	23/02/2026 - 17:46:32	N/C	N/C	8,0000	R$74,00	R$ 592,00	Não
PRIVATE CONSTRUTORA LTDA	10.616.350/0001-30	23/02/2026 - 18:12:41	N/C	N/C	8,0000	R$74,84	R$ 598,72	Não
HIMALAIA CONSTRUTORA LTDA	00.471.823/0001-03	24/02/2026 - 08:36:17	N/C	N/C	8,0000	R$74,84	R$ 598,72	Não

LOTE 0001 - ITEM 0535 - INTERRUPTOR SIMPLES (1 MODULO), 10A/250V, INCLUINDO SUPORTE E PLACA INTERRUPTOR SIMPLES (1 MODULO), 10A/250V, INCLUINDO SUPORTE E PLACA - FORNECIMENTO E INSTALACAO. AF_03/2023

Fornecedor	CNPJ/CPF	Data	Modelo	Marca/ Fabricante	Quantidade	Lance	Valor Total	LC 123/2006
ESTRUTURA COMERCIO E CONSTRUCOES LTDA	10.664.099/0001-80	10/02/2026 - 14:36:53	N/C	N/C	23,0000	R$39,04	R$ 897,92	Sim
INOVAR SERVICOS DE ENGENHARIA E CONSULTORIA LTDA	41.155.098/0001-33	18/02/2026 - 14:03:35	N/C	N/C	23,0000	R$39,04	R$ 897,92	Sim
CONSTRUTORA E SERVICOS W. B. M. LTDA	26.570.470/0001-84	19/02/2026 - 13:41:16	N/C	N/C	23,0000	R$39,00	R$ 897,00	Sim
WH CONSTRUTORA LTDA	23.305.610/0001-07	19/02/2026 - 14:44:14	N/C	N/C	23,0000	R$38,26	R$ 879,98	Sim
ASLE CONSTRUTORA LTDA	20.511.890/0001-03	20/02/2026 - 09:22:55	N/C	N/C	23,0000	R$39,04	R$ 897,92	Não
MA CONSTRUTORA LTDA	54.197.980/0001-93	21/02/2026 - 14:59:33	N/C	N/C	23,0000	R$39,04	R$ 897,92	Sim
ENGETECH - ENGENHARIA, COMERCIO E SERVICOS LTDA	04.154.467/0001-47	22/02/2026 - 14:53:38	N/C	N/C	23,0000	R$39,04	R$ 897,92	Sim

PORTAL DE COMPRAS PÚBLICAS
A autenticidade do documento pode ser verificada no site https://validaarquivo.portaldecompraspublicas.com.br
Documento gerado eletronicamente no Portal de Compras Públicas em 24/03/2026 às 10:55:50.
Código verificador: 11F883D

E-DOCS - CÓPIA DO PROCESSO 2025-6X76D GERADO POR UDSON OLIVEIRA RAMOS DE AGUIAR EM 13/05/2026 07:51 DOCUMENTO 1 / 1 PÁGINA 4574 / 5723

2026-8V5V2V - E-DOCS - DOCUMENTO ORIGINAL 24/03/2026 11:09 PÁGINA 337 / 384

KLAO ENGENHARIA S/A	24.940.808/0001-17	23/02/2026 - 14:48:21	N/C	N/C	23,0000	R$39,04	R$ 897,92	Não
ADIGE ARQUITETURA E ENGENHARIA LTDA	01.469.689/0001-60	23/02/2026 - 17:46:32	N/C	N/C	23,0000	R$39,00	R$ 897,00	Não
PRIVATE CONSTRUTORA LTDA	10.616.350/0001-30	23/02/2026 - 18:12:41	N/C	N/C	23,0000	R$39,04	R$ 897,92	Não
HIMALAIA CONSTRUTORA LTDA	00.471.823/0001-03	24/02/2026 - 08:36:17	N/C	N/C	23,0000	R$39,04	R$ 897,92	Não

LOTE 0001 - ITEM 0536 - INTERRUPTOR SIMPLES (2 MODULOS), 10A/250V, INCLUINDO SUPORTE E PLACA INTERRUPTOR SIMPLES (2 MODULOS), 10A/250V, INCLUINDO SUPORTE E PLACA - FORNECIMENTO E INSTALACAO. AF_12/2015

Fornecedor	CNPJ/CPF	Data	Modelo	Marca/ Fabricante	Quantidade	Lance	Valor Total	LC 123/2006
ESTRUTURA COMERCIO E CONSTRUCOES LTDA	10.664.099/0001-80	10/02/2026 - 14:37:08	N/C	N/C	9,0000	R$59,71	R$ 537,39	Sim
INOVAR SERVICOS DE ENGENHARIA E CONSULTORIA LTDA	41.155.098/0001-33	18/02/2026 - 14:04:11	N/C	N/C	9,0000	R$59,71	R$ 537,39	Sim
CONSTRUTORA E SERVICOS W. B. M. LTDA	26.570.470/0001-84	19/02/2026 - 13:41:18	N/C	N/C	9,0000	R$59,70	R$ 537,30	Sim
WH CONSTRUTORA LTDA	23.305.610/0001-07	19/02/2026 - 14:44:45	N/C	N/C	9,0000	R$526,64	R$ 4.739,76	Sim
ASLE CONSTRUTORA LTDA	20.511.890/0001-03	20/02/2026 - 09:22:55	N/C	N/C	9,0000	R$59,71	R$ 537,39	Não
MA CONSTRUTORA LTDA	54.197.980/0001-93	21/02/2026 - 14:59:33	N/C	N/C	9,0000	R$59,71	R$ 537,39	Sim
ENGETECH - ENGENHARIA, COMERCIO E SERVICOS LTDA	04.154.467/0001-47	22/02/2026 - 14:53:38	N/C	N/C	9,0000	R$59,71	R$ 537,39	Sim
KLAO ENGENHARIA S/A	24.940.808/0001-17	23/02/2026 - 14:48:21	N/C	N/C	9,0000	R$59,71	R$ 537,39	Não
ADIGE ARQUITETURA E ENGENHARIA LTDA	01.469.689/0001-60	23/02/2026 - 17:46:32	N/C	N/C	9,0000	R$59,00	R$ 531,00	Não
PRIVATE CONSTRUTORA LTDA	10.616.350/0001-30	23/02/2026 - 18:12:41	N/C	N/C	9,0000	R$59,71	R$ 537,39	Não
HIMALAIA CONSTRUTORA LTDA	00.471.823/0001-03	24/02/2026 - 08:36:17	N/C	N/C	9,0000	R$59,71	R$ 537,39	Não

LOTE 0001 - ITEM 0537 - INTERRUPTOR SIMPLES (3 MODULOS), 10A/250V, INCLUINDO SUPORTE E PLACA - FORNECIMENTO E INSTALACAO INTERRUPTOR SIMPLES (3 MODULOS), 10A/250V, INCLUINDO SUPORTE E PLACA - FORNECIMENTO E INSTALACAO. AF_03/2023

Fornecedor	CNPJ/CPF	Data	Modelo	Marca/ Fabricante	Quantidade	Lance	Valor Total	LC 123/2006
ESTRUTURA COMERCIO E CONSTRUCOES LTDA	10.664.099/0001-80	10/02/2026 - 14:37:19	N/C	N/C	2,0000	R$80,39	R$ 160,78	Sim
INOVAR SERVICOS DE ENGENHARIA E CONSULTORIA LTDA	41.155.098/0001-33	18/02/2026 - 14:04:52	N/C	N/C	2,0000	R$80,39	R$ 160,78	Sim
CONSTRUTORA E SERVICOS W. B. M. LTDA	26.570.470/0001-84	19/02/2026 - 13:41:20	N/C	N/C	2,0000	R$80,36	R$ 160,72	Sim
WH CONSTRUTORA LTDA	23.305.610/0001-07	19/02/2026 - 14:45:00	N/C	N/C	2,0000	R$78,78	R$ 157,56	Sim
ASLE CONSTRUTORA LTDA	20.511.890/0001-03	20/02/2026 - 09:22:55	N/C	N/C	2,0000	R$80,39	R$ 160,78	Não
MA CONSTRUTORA LTDA	54.197.980/0001-93	21/02/2026 - 14:59:33	N/C	N/C	2,0000	R$80,39	R$ 160,78	Sim
ENGETECH - ENGENHARIA, COMERCIO E SERVICOS LTDA	04.154.467/0001-47	22/02/2026 - 14:53:38	N/C	N/C	2,0000	R$80,39	R$ 160,78	Sim
KLAO ENGENHARIA S/A	24.940.808/0001-17	23/02/2026 - 14:48:21	N/C	N/C	2,0000	R$80,39	R$ 160,78	Não
ADIGE ARQUITETURA E ENGENHARIA LTDA	01.469.689/0001-60	23/02/2026 - 17:46:32	N/C	N/C	2,0000	R$80,00	R$ 160,00	Não
PRIVATE CONSTRUTORA LTDA	10.616.350/0001-30	23/02/2026 - 18:12:41	N/C	N/C	2,0000	R$80,39	R$ 160,78	Não
HIMALAIA CONSTRUTORA LTDA	00.471.823/0001-03	24/02/2026 - 08:36:17	N/C	N/C	2,0000	R$80,39	R$ 160,78	Não

PORTAL DE COMPRAS PÚBLICAS
A autenticidade do documento pode ser verificada no site https://validaarquivo.portaldecompraspublicas.com.br
Documento gerado eletronicamente no Portal de Compras Públicas em 24/03/2026 às 10:55:50.
Código verificador: 11F883D

E-DOCS - CÓPIA DO PROCESSO 2025-6X76D GERADO POR UDSON OLIVEIRA RAMOS DE AGUIAR EM 13/05/2026 07:51 DOCUMENTO 1 / 1 PÁGINA 4575 / 5723

2026-8V5V2V - E-DOCS - DOCUMENTO ORIGINAL 24/03/2026 11:09 PÁGINA 338 / 384

LOTE 0001 - ITEM 0538 - Interruptor paralelo (3 modulos), 10a/250v, incluindo suporte e placa Interruptor paralelo (3 modulos), 10a/250v, incluindo suporte e placa - fornecimento e instalacao. af_03/2023

Fornecedor	CNPJ/CPF	Data	Modelo	Marca/ Fabricante	Quantidade	Lance	Valor Total	LC 123/2006
ESTRUTURA COMERCIO E CONSTRUCOES LTDA	10.664.099/0001-80	10/02/2026 - 14:37:28	N/C	N/C	2,0000	R$105,45	R$ 210,90	Sim
INOVAR SERVICOS DE ENGENHARIA E CONSULTORIA LTDA	41.155.098/0001-33	18/02/2026 - 14:06:31	N/C	N/C	2,0000	R$105,45	R$ 210,90	Sim
CONSTRUTORA E SERVICOS W. B. M. LTDA	26.570.470/0001-84	19/02/2026 - 13:41:22	N/C	N/C	2,0000	R$105,43	R$ 210,86	Sim
WH CONSTRUTORA LTDA	23.305.610/0001-07	19/02/2026 - 14:45:26	N/C	N/C	2,0000	R$103,34	R$ 206,68	Sim
ASLE CONSTRUTORA LTDA	20.511.890/0001-03	20/02/2026 - 09:22:55	N/C	N/C	2,0000	R$105,45	R$ 210,90	Não
MA CONSTRUTORA LTDA	54.197.980/0001-93	21/02/2026 - 14:59:33	N/C	N/C	2,0000	R$105,45	R$ 210,90	Sim
ENGETECH - ENGENHARIA, COMERCIO E SERVICOS LTDA	04.154.467/0001-47	22/02/2026 - 14:53:38	N/C	N/C	2,0000	R$105,45	R$ 210,90	Sim
KLAO ENGENHARIA S/A	24.940.808/0001-17	23/02/2026 - 14:48:21	N/C	N/C	2,0000	R$105,45	R$ 210,90	Não
ADIGE ARQUITETURA E ENGENHARIA LTDA	01.469.689/0001-60	23/02/2026 - 17:46:32	N/C	N/C	2,0000	R$105,00	R$ 210,00	Não
PRIVATE CONSTRUTORA LTDA	10.616.350/0001-30	23/02/2026 - 18:12:41	N/C	N/C	2,0000	R$105,45	R$ 210,90	Não
HIMALAIA CONSTRUTORA LTDA	00.471.823/0001-03	24/02/2026 - 08:36:17	N/C	N/C	2,0000	R$105,45	R$ 210,90	Não

LOTE 0001 - ITEM 0539 - Espelho / placa cega 4 x 2, para instalacao de tomadas e interruptores Espelho / placa cega 4 x 2, para instalacao de tomadas e interruptores

Fornecedor	CNPJ/CPF	Data	Modelo	Marca/ Fabricante	Quantidade	Lance	Valor Total	LC 123/2006
ESTRUTURA COMERCIO E CONSTRUCOES LTDA	10.664.099/0001-80	10/02/2026 - 14:37:43	N/C	N/C	16,0000	R$17,95	R$ 287,20	Sim
INOVAR SERVICOS DE ENGENHARIA E CONSULTORIA LTDA	41.155.098/0001-33	18/02/2026 - 14:06:53	N/C	N/C	16,0000	R$17,95	R$ 287,20	Sim
CONSTRUTORA E SERVICOS W. B. M. LTDA	26.570.470/0001-84	19/02/2026 - 13:41:26	N/C	N/C	16,0000	R$17,93	R$ 286,88	Sim
WH CONSTRUTORA LTDA	23.305.610/0001-07	19/02/2026 - 14:45:46	N/C	N/C	16,0000	R$17,59	R$ 281,44	Sim
ASLE CONSTRUTORA LTDA	20.511.890/0001-03	20/02/2026 - 09:22:55	N/C	N/C	16,0000	R$17,95	R$ 287,20	Não
MA CONSTRUTORA LTDA	54.197.980/0001-93	21/02/2026 - 14:59:34	N/C	N/C	16,0000	R$17,95	R$ 287,20	Sim
ENGETECH - ENGENHARIA, COMERCIO E SERVICOS LTDA	04.154.467/0001-47	22/02/2026 - 14:53:38	N/C	N/C	16,0000	R$17,95	R$ 287,20	Sim
KLAO ENGENHARIA S/A	24.940.808/0001-17	23/02/2026 - 14:48:21	N/C	N/C	16,0000	R$17,95	R$ 287,20	Não
ADIGE ARQUITETURA E ENGENHARIA LTDA	01.469.689/0001-60	23/02/2026 - 17:46:32	N/C	N/C	16,0000	R$17,00	R$ 272,00	Não
PRIVATE CONSTRUTORA LTDA	10.616.350/0001-30	23/02/2026 - 18:12:41	N/C	N/C	16,0000	R$17,95	R$ 287,20	Não
HIMALAIA CONSTRUTORA LTDA	00.471.823/0001-03	24/02/2026 - 08:36:17	N/C	N/C	16,0000	R$17,95	R$ 287,20	Não

LOTE 0001 - ITEM 0540 - Luminaria de embutir, com laMpada led de 18 w Luminaria de embutir, com laMpada led de 18 w

Fornecedor	CNPJ/CPF	Data	Modelo	Marca/ Fabricante	Quantidade	Lance	Valor Total	LC 123/2006
ESTRUTURA COMERCIO E CONSTRUCOES LTDA	10.664.099/0001-80	10/02/2026 - 14:37:56	N/C	N/C	29,0000	R$66,33	R$ 1.923,57	Sim
INOVAR SERVICOS DE ENGENHARIA E CONSULTORIA LTDA	41.155.098/0001-33	18/02/2026 - 14:07:23	N/C	N/C	29,0000	R$66,33	R$ 1.923,57	Sim

A autenticidade do documento pode ser verificada no site https://validaarquivo.portaldecompraspublicas.com.br
Documento gerado eletronicamente no Portal de Compras Públicas em 24/03/2026 às 10:55:50.
Código verificador: 11F883D

E-DOCS - CÓPIA DO PROCESSO 2025-6X76D GERADO POR UDSON OLIVEIRA RAMOS DE AGUIAR EM 13/05/2026 07:51 DOCUMENTO 1 / 1 PÁGINA 4576 / 5723

2026-8V5V2V - E-DOCS - DOCUMENTO ORIGINAL 24/03/2026 11:09 PÁGINA 339 / 384

CONSTRUTORA E SERVICOS W. B. M. LTDA	26.570.470/0001-84	19/02/2026 - 13:41:27	N/C	N/C	29,0000	R$66,30	R$ 1.922,70	Sim
WH CONSTRUTORA LTDA	23.305.610/0001-07	19/02/2026 - 14:46:13	N/C	N/C	29,0000	R$65,00	R$ 1.885,00	Sim
ASLE CONSTRUTORA LTDA	20.511.890/0001-03	20/02/2026 - 09:22:55	N/C	N/C	29,0000	R$66,33	R$ 1.923,57	Não
MA CONSTRUTORA LTDA	54.197.980/0001-93	21/02/2026 - 14:59:34	N/C	N/C	29,0000	R$66,33	R$ 1.923,57	Sim
ENGETECH - ENGENHARIA, COMERCIO E SERVICOS LTDA	04.154.467/0001-47	22/02/2026 - 14:53:38	N/C	N/C	29,0000	R$66,33	R$ 1.923,57	Sim
KLAO ENGENHARIA S/A	24.940.808/0001-17	23/02/2026 - 14:48:21	N/C	N/C	29,0000	R$66,33	R$ 1.923,57	Não
ADIGE ARQUITETURA E ENGENHARIA LTDA	01.469.689/0001-60	23/02/2026 - 17:46:32	N/C	N/C	29,0000	R$66,00	R$ 1.914,00	Não
PRIVATE CONSTRUTORA LTDA	10.616.350/0001-30	23/02/2026 - 18:12:41	N/C	N/C	29,0000	R$66,33	R$ 1.923,57	Não
HIMALAIA CONSTRUTORA LTDA	00.471.823/0001-03	24/02/2026 - 08:36:17	N/C	N/C	29,0000	R$66,33	R$ 1.923,57	Não

LOTE 0001 - ITEM 0541 - Luminaria de embutir, com lampada led de 31 w Luminaria de embutir, com lampada led de 31 w

Fornecedor	CNPJ/CPF	Data	Modelo	Marca/ Fabricante	Quantidade	Lance	Valor Total	LC 123/2006
ESTRUTURA COMERCIO E CONSTRUCOES LTDA	10.664.099/0001-80	10/02/2026 - 14:38:13	N/C	N/C	20,0000	R$166,85	R$ 3.337,00	Sim
INOVAR SERVICOS DE ENGENHARIA E CONSULTORIA LTDA	41.155.098/0001-33	18/02/2026 - 14:07:59	N/C	N/C	20,0000	R$166,85	R$ 3.337,00	Sim
CONSTRUTORA E SERVICOS W. B. M. LTDA	26.570.470/0001-84	19/02/2026 - 14:00:33	N/C	N/C	20,0000	R$166,83	R$ 3.336,60	Sim
WH CONSTRUTORA LTDA	23.305.610/0001-07	19/02/2026 - 14:46:39	N/C	N/C	20,0000	R$163,51	R$ 3.270,20	Sim
ASLE CONSTRUTORA LTDA	20.511.890/0001-03	20/02/2026 - 09:22:55	N/C	N/C	20,0000	R$166,85	R$ 3.337,00	Não
MA CONSTRUTORA LTDA	54.197.980/0001-93	21/02/2026 - 14:59:34	N/C	N/C	20,0000	R$166,85	R$ 3.337,00	Sim
ENGETECH - ENGENHARIA, COMERCIO E SERVICOS LTDA	04.154.467/0001-47	22/02/2026 - 14:53:38	N/C	N/C	20,0000	R$166,85	R$ 3.337,00	Sim
KLAO ENGENHARIA S/A	24.940.808/0001-17	23/02/2026 - 14:48:21	N/C	N/C	20,0000	R$166,85	R$ 3.337,00	Não
ADIGE ARQUITETURA E ENGENHARIA LTDA	01.469.689/0001-60	23/02/2026 - 17:46:32	N/C	N/C	20,0000	R$166,00	R$ 3.320,00	Não
PRIVATE CONSTRUTORA LTDA	10.616.350/0001-30	23/02/2026 - 18:12:41	N/C	N/C	20,0000	R$166,85	R$ 3.337,00	Não
HIMALAIA CONSTRUTORA LTDA	00.471.823/0001-03	24/02/2026 - 08:36:17	N/C	N/C	20,0000	R$166,85	R$ 3.337,00	Não

LOTE 0001 - ITEM 0542 - Luminaria de embutir, com lampada led de 39 w Luminaria de embutir, com lampada led de 39 w

Fornecedor	CNPJ/CPF	Data	Modelo	Marca/ Fabricante	Quantidade	Lance	Valor Total	LC 123/2006
ESTRUTURA COMERCIO E CONSTRUCOES LTDA	10.664.099/0001-80	10/02/2026 - 14:38:37	N/C	N/C	95,0000	R$166,85	R$ 15.850,75	Sim
INOVAR SERVICOS DE ENGENHARIA E CONSULTORIA LTDA	41.155.098/0001-33	18/02/2026 - 14:08:20	N/C	N/C	95,0000	R$166,85	R$ 15.850,75	Sim
CONSTRUTORA E SERVICOS W. B. M. LTDA	26.570.470/0001-84	19/02/2026 - 14:00:35	N/C	N/C	95,0000	R$166,83	R$ 15.848,85	Sim
WH CONSTRUTORA LTDA	23.305.610/0001-07	19/02/2026 - 14:47:12	N/C	N/C	95,0000	R$163,51	R$ 15.533,45	Sim
ASLE CONSTRUTORA LTDA	20.511.890/0001-03	20/02/2026 - 09:22:55	N/C	N/C	95,0000	R$166,85	R$ 15.850,75	Não
MA CONSTRUTORA LTDA	54.197.980/0001-93	21/02/2026 - 14:59:34	N/C	N/C	95,0000	R$166,85	R$ 15.850,75	Sim
ENGETECH - ENGENHARIA, COMERCIO E SERVICOS LTDA	04.154.467/0001-47	22/02/2026 - 14:53:38	N/C	N/C	95,0000	R$166,85	R$ 15.850,75	Sim

PORTAL DE COMPRAS PÚBLICAS

A autenticidade do documento pode ser verificada no site https://validaarquivo.portaldecompraspublicas.com.br
Documento gerado eletronicamente no Portal de Compras Públicas em 24/03/2026 às 10:55:50.
Código verificador: 11F883D

E-DOCS - CÓPIA DO PROCESSO 2025-6X76D GERADO POR UDSON OLIVEIRA RAMOS DE AGUIAR EM 13/05/2026 07:51 DOCUMENTO 1 / 1 PÁGINA 4577 / 5723

2026-8V5V2V - E-DOCS - DOCUMENTO ORIGINAL 24/03/2026 11:09 PÁGINA 340 / 384

KLAO ENGENHARIA S/A	24.940.808/0001-17	23/02/2026 - 14:48:21	N/C	N/C	95,0000	R$166,85	R$ 15.850,75	Não
ADIGE ARQUITETURA E ENGENHARIA LTDA	01.469.689/0001-60	23/02/2026 - 17:46:32	N/C	N/C	95,0000	R$166,00	R$ 15.770,00	Não
PRIVATE CONSTRUTORA LTDA	10.616.350/0001-30	23/02/2026 - 18:12:41	N/C	N/C	95,0000	R$166,85	R$ 15.850,75	Não
HIMALAIA CONSTRUTORA LTDA	00.471.823/0001-03	24/02/2026 - 08:36:17	N/C	N/C	95,0000	R$166,85	R$ 15.850,75	Não

LOTE 0001 - ITEM 0543 - Lampada tubular led de 18/20 w, base g13 Lampada tubular led de 18/20 w, base g13 - fornecimento e instalacao. af_02/2020_ps

Fornecedor	CNPJ/CPF	Data	Modelo	Marca/ Fabricante	Quantidade	Lance	Valor Total	LC 123/2006
ESTRUTURA COMERCIO E CONSTRUCOES LTDA	10.664.099/0001-80	10/02/2026 - 14:39:41	N/C	N/C	86,0000	R$32,41	R$ 2.787,26	Sim
INOVAR SERVICOS DE ENGENHARIA E CONSULTORIA LTDA	41.155.098/0001-33	18/02/2026 - 14:09:03	N/C	N/C	86,0000	R$32,41	R$ 2.787,26	Sim
CONSTRUTORA E SERVICOS W. B. M. LTDA	26.570.470/0001-84	19/02/2026 - 14:01:09	N/C	N/C	86,0000	R$32,40	R$ 2.786,40	Sim
WH CONSTRUTORA LTDA	23.305.610/0001-07	19/02/2026 - 14:47:33	N/C	N/C	86,0000	R$31,76	R$ 2.731,36	Sim
ASLE CONSTRUTORA LTDA	20.511.890/0001-03	20/02/2026 - 09:22:55	N/C	N/C	86,0000	R$32,41	R$ 2.787,26	Não
MA CONSTRUTORA LTDA	54.197.980/0001-93	21/02/2026 - 14:59:34	N/C	N/C	86,0000	R$32,41	R$ 2.787,26	Sim
ENGETECH - ENGENHARIA, COMERCIO E SERVICOS LTDA	04.154.467/0001-47	22/02/2026 - 14:53:38	N/C	N/C	86,0000	R$32,41	R$ 2.787,26	Sim
KLAO ENGENHARIA S/A	24.940.808/0001-17	23/02/2026 - 14:48:22	N/C	N/C	86,0000	R$32,41	R$ 2.787,26	Não
ADIGE ARQUITETURA E ENGENHARIA LTDA	01.469.689/0001-60	23/02/2026 - 17:46:32	N/C	N/C	86,0000	R$32,00	R$ 2.752,00	Não
PRIVATE CONSTRUTORA LTDA	10.616.350/0001-30	23/02/2026 - 18:12:41	N/C	N/C	86,0000	R$32,41	R$ 2.787,26	Não
HIMALAIA CONSTRUTORA LTDA	00.471.823/0001-03	24/02/2026 - 08:36:17	N/C	N/C	86,0000	R$32,41	R$ 2.787,26	Não

LOTE 0001 - ITEM 0544 - Refletor em aluminio, de suporte e alca, com lampada led de 200 w Refletor em aluminio, de suporte e alca, com lampada led de 200 w

Fornecedor	CNPJ/CPF	Data	Modelo	Marca/ Fabricante	Quantidade	Lance	Valor Total	LC 123/2006
ESTRUTURA COMERCIO E CONSTRUCOES LTDA	10.664.099/0001-80	10/02/2026 - 14:40:01	N/C	N/C	18,0000	R$184,95	R$ 3.329,10	Sim
INOVAR SERVICOS DE ENGENHARIA E CONSULTORIA LTDA	41.155.098/0001-33	18/02/2026 - 14:09:39	N/C	N/C	18,0000	R$184,95	R$ 3.329,10	Sim
CONSTRUTORA E SERVICOS W. B. M. LTDA	26.570.470/0001-84	19/02/2026 - 14:01:10	N/C	N/C	18,0000	R$184,92	R$ 3.328,56	Sim
WH CONSTRUTORA LTDA	23.305.610/0001-07	19/02/2026 - 14:47:59	N/C	N/C	18,0000	R$161,65	R$ 2.909,70	Sim
ASLE CONSTRUTORA LTDA	20.511.890/0001-03	20/02/2026 - 09:22:55	N/C	N/C	18,0000	R$184,95	R$ 3.329,10	Não
MA CONSTRUTORA LTDA	54.197.980/0001-93	21/02/2026 - 14:59:34	N/C	N/C	18,0000	R$184,95	R$ 3.329,10	Sim
ENGETECH - ENGENHARIA, COMERCIO E SERVICOS LTDA	04.154.467/0001-47	22/02/2026 - 14:53:38	N/C	N/C	18,0000	R$184,95	R$ 3.329,10	Sim
KLAO ENGENHARIA S/A	24.940.808/0001-17	23/02/2026 - 14:48:22	N/C	N/C	18,0000	R$184,95	R$ 3.329,10	Não
ADIGE ARQUITETURA E ENGENHARIA LTDA	01.469.689/0001-60	23/02/2026 - 17:46:32	N/C	N/C	18,0000	R$184,00	R$ 3.312,00	Não
PRIVATE CONSTRUTORA LTDA	10.616.350/0001-30	23/02/2026 - 18:12:41	N/C	N/C	18,0000	R$184,95	R$ 3.329,10	Não
HIMALAIA CONSTRUTORA LTDA	00.471.823/0001-03	24/02/2026 - 08:36:18	N/C	N/C	18,0000	R$184,99	R$ 3.329,82	Não

LOTE 0001 - ITEM 0545 - Luminaria arandela tipo tartaruga, de sobrepor, com 1 lampada led de 6 w, sem reator Luminaria arandela tipo tartaruga, de sobrepor, com 1 lampada led de 6 w, sem reator - fornecimento e instalacao. af_02/2020

PORTAL DE COMPRAS PÚBLICAS
A autenticidade do documento pode ser verificada no site https://validaarquivo.portaldecompraspublicas.com.br
Documento gerado eletronicamente no Portal de Compras Públicas em 24/03/2026 às 10:55:50.
Código verificador: 11F883D

E-DOCS - CÓPIA DO PROCESSO 2025-6X76D GERADO POR UDSON OLIVEIRA RAMOS DE AGUIAR EM 13/05/2026 07:51 DOCUMENTO 1 / 1 PÁGINA 4578 / 5723

2026-8V5V2V - E-DOCS - DOCUMENTO ORIGINAL 24/03/2026 11:09 PÁGINA 341 / 384

Fornecedor	CNPJ/CPF	Data	Modelo	Marca/ Fabricante	Quantidade	Lance	Valor Total	LC 123/2006
ESTRUTURA COMERCIO E CONSTRUCOES LTDA	10.664.099/0001-80	10/02/2026 - 14:40:11	N/C	N/C	46,0000	R$137,40	R$ 6.320,40	Sim
INOVAR SERVICOS DE ENGENHARIA E CONSULTORIA LTDA	41.155.098/0001-33	18/02/2026 - 14:10:03	N/C	N/C	46,0000	R$137,40	R$ 6.320,40	Sim
CONSTRUTORA E SERVICOS W. B. M. LTDA	26.570.470/0001-84	19/02/2026 - 14:01:15	N/C	N/C	46,0000	R$137,37	R$ 6.319,02	Sim
WH CONSTRUTORA LTDA	23.305.610/0001-07	19/02/2026 - 14:48:27	N/C	N/C	46,0000	R$134,65	R$ 6.193,90	Sim
ASLE CONSTRUTORA LTDA	20.511.890/0001-03	20/02/2026 - 09:22:55	N/C	N/C	46,0000	R$137,40	R$ 6.320,40	Não
MA CONSTRUTORA LTDA	54.197.980/0001-93	21/02/2026 - 14:59:34	N/C	N/C	46,0000	R$137,40	R$ 6.320,40	Sim
ENGETECH - ENGENHARIA, COMERCIO E SERVICOS LTDA	04.154.467/0001-47	22/02/2026 - 14:53:38	N/C	N/C	46,0000	R$137,40	R$ 6.320,40	Sim
KLAO ENGENHARIA S/A	24.940.808/0001-17	23/02/2026 - 14:48:22	N/C	N/C	46,0000	R$137,40	R$ 6.320,40	Não
ADIGE ARQUITETURA E ENGENHARIA LTDA	01.469.689/0001-60	23/02/2026 - 17:46:32	N/C	N/C	46,0000	R$137,00	R$ 6.302,00	Não
PRIVATE CONSTRUTORA LTDA	10.616.350/0001-30	23/02/2026 - 18:12:41	N/C	N/C	46,0000	R$137,40	R$ 6.320,40	Não
HIMALAIA CONSTRUTORA LTDA	00.471.823/0001-03	24/02/2026 - 08:36:18	N/C	N/C	46,0000	R$137,40	R$ 6.320,40	Não

LOTE 0001 - ITEM 0546 - Luminaria tipo spot balizador led 12w Luminaria tipo spot balizador led 12w

Fornecedor	CNPJ/CPF	Data	Modelo	Marca/ Fabricante	Quantidade	Lance	Valor Total	LC 123/2006
ESTRUTURA COMERCIO E CONSTRUCOES LTDA	10.664.099/0001-80	10/02/2026 - 14:40:23	N/C	N/C	18,0000	R$168,19	R$ 3.027,42	Sim
INOVAR SERVICOS DE ENGENHARIA E CONSULTORIA LTDA	41.155.098/0001-33	18/02/2026 - 14:10:34	N/C	N/C	18,0000	R$168,19	R$ 3.027,42	Sim
CONSTRUTORA E SERVICOS W. B. M. LTDA	26.570.470/0001-84	19/02/2026 - 14:01:17	N/C	N/C	18,0000	R$168,16	R$ 3.026,88	Sim
WH CONSTRUTORA LTDA	23.305.610/0001-07	19/02/2026 - 14:49:04	N/C	N/C	18,0000	R$164,83	R$ 2.966,94	Sim
ASLE CONSTRUTORA LTDA	20.511.890/0001-03	20/02/2026 - 09:22:55	N/C	N/C	18,0000	R$168,19	R$ 3.027,42	Não
MA CONSTRUTORA LTDA	54.197.980/0001-93	21/02/2026 - 14:59:34	N/C	N/C	18,0000	R$168,19	R$ 3.027,42	Sim
ENGETECH - ENGENHARIA, COMERCIO E SERVICOS LTDA	04.154.467/0001-47	22/02/2026 - 14:53:38	N/C	N/C	18,0000	R$168,19	R$ 3.027,42	Sim
KLAO ENGENHARIA S/A	24.940.808/0001-17	23/02/2026 - 14:48:22	N/C	N/C	18,0000	R$168,19	R$ 3.027,42	Não
ADIGE ARQUITETURA E ENGENHARIA LTDA	01.469.689/0001-60	23/02/2026 - 17:46:32	N/C	N/C	18,0000	R$168,00	R$ 3.024,00	Não
PRIVATE CONSTRUTORA LTDA	10.616.350/0001-30	23/02/2026 - 18:12:41	N/C	N/C	18,0000	R$168,19	R$ 3.027,42	Não
HIMALAIA CONSTRUTORA LTDA	00.471.823/0001-03	24/02/2026 - 08:36:18	N/C	N/C	18,0000	R$168,19	R$ 3.027,42	Não

LOTE 0001 - ITEM 0547 - TUBO EM COBRE FLEXIVEL, DN 3/8 TUBO EM COBRE FLEXIVEL, DN 3/8, COM ISOLAMENTO, INSTALADO EM RAMALALIMENTACAO DE AR CONDICIONADO COM CONDENSADORA INDIVIDUAL FORNECIMENTOE INSTALACAO. AF_12/2015

Fornecedor	CNPJ/CPF	Data	Modelo	Marca/ Fabricante	Quantidade	Lance	Valor Total	LC 123/2006
ESTRUTURA COMERCIO E CONSTRUCOES LTDA	10.664.099/0001-80	10/02/2026 - 14:40:40	N/C	N/C	156,0000	R$52,60	R$ 8.205,60	Sim
INOVAR SERVICOS DE ENGENHARIA E CONSULTORIA LTDA	41.155.098/0001-33	18/02/2026 - 14:10:53	N/C	N/C	156,0000	R$52,60	R$ 8.205,60	Sim
CONSTRUTORA E SERVICOS W. B. M. LTDA	26.570.470/0001-84	19/02/2026 - 16:57:57	N/C	N/C	156,0000	R$52,57	R$ 8.200,92	Sim

PORTAL DE COMPRAS PÚBLICAS
A autenticidade do documento pode ser verificada no site https://validaarquivo.portaldecompraspublicas.com.br
Documento gerado eletronicamente no Portal de Compras Públicas em 24/03/2026 às 10:55:50.
Código verificador: 11F883D

E-DOCS - CÓPIA DO PROCESSO 2025-6X76D GERADO POR UDSON OLIVEIRA RAMOS DE AGUIAR EM 13/05/2026 07:51 DOCUMENTO 1 / 1 PÁGINA 4579 / 5723

2026-8V5V2V - E-DOCS - DOCUMENTO ORIGINAL 24/03/2026 11:09 PÁGINA 342 / 384

WH CONSTRUTORA LTDA	23.305.610/0001-07	19/02/2026 - 14:49:29	N/C	N/C	156,0000	R$51,55	R$ 8.041,80	Sim
ASLE CONSTRUTORA LTDA	20.511.890/0001-03	20/02/2026 - 09:22:55	N/C	N/C	156,0000	R$52,60	R$ 8.205,60	Não
MA CONSTRUTORA LTDA	54.197.980/0001-93	21/02/2026 - 14:59:34	N/C	N/C	156,0000	R$52,60	R$ 8.205,60	Sim
ENGETECH - ENGENHARIA, COMERCIO E SERVICOS LTDA	04.154.467/0001-47	22/02/2026 - 14:53:38	N/C	N/C	156,0000	R$52,60	R$ 8.205,60	Sim
KLAO ENGENHARIA S/A	24.940.808/0001-17	23/02/2026 - 14:48:22	N/C	N/C	156,0000	R$52,60	R$ 8.205,60	Não
ADIGE ARQUITETURA E ENGENHARIA LTDA	01.469.689/0001-60	23/02/2026 - 17:46:32	N/C	N/C	156,0000	R$52,00	R$ 8.112,00	Não
PRIVATE CONSTRUTORA LTDA	10.616.350/0001-30	23/02/2026 - 18:12:42	N/C	N/C	156,0000	R$52,60	R$ 8.205,60	Não
HIMALAIA CONSTRUTORA LTDA	00.471.823/0001-03	24/02/2026 - 08:36:18	N/C	N/C	156,0000	R$52,60	R$ 8.205,60	Não

LOTE 0001 - ITEM 0548 - Tubo em cobre flexivel, dn 1/4 Tubo em cobre flexivel, dn 1/4, com isolamento, instalado em ramal de alimentacao de ar condicionado com condensadora individual fornecimento e instalacao. af_12/2015

Fornecedor	CNPJ/CPF	Data	Modelo	Marca/ Fabricante	Quantidade	Lance	Valor Total	LC 123/2006
ESTRUTURA COMERCIO E CONSTRUCOES LTDA	10.664.099/0001-80	10/02/2026 - 14:42:14	N/C	N/C	18,0000	R$31,64	R$ 569,52	Sim
INOVAR SERVICOS DE ENGENHARIA E CONSULTORIA LTDA	41.155.098/0001-33	18/02/2026 - 14:11:12	N/C	N/C	18,0000	R$31,64	R$ 569,52	Sim
CONSTRUTORA E SERVICOS W. B. M. LTDA	26.570.470/0001-84	19/02/2026 - 14:01:20	N/C	N/C	18,0000	R$31,60	R$ 568,80	Sim
WH CONSTRUTORA LTDA	23.305.610/0001-07	19/02/2026 - 14:52:10	N/C	N/C	18,0000	R$31,01	R$ 558,18	Sim
ASLE CONSTRUTORA LTDA	20.511.890/0001-03	20/02/2026 - 09:22:55	N/C	N/C	18,0000	R$31,64	R$ 569,52	Não
MA CONSTRUTORA LTDA	54.197.980/0001-93	21/02/2026 - 14:59:34	N/C	N/C	18,0000	R$31,64	R$ 569,52	Sim
ENGETECH - ENGENHARIA, COMERCIO E SERVICOS LTDA	04.154.467/0001-47	22/02/2026 - 14:53:38	N/C	N/C	18,0000	R$31,64	R$ 569,52	Sim
KLAO ENGENHARIA S/A	24.940.808/0001-17	23/02/2026 - 14:48:22	N/C	N/C	18,0000	R$31,64	R$ 569,52	Não
ADIGE ARQUITETURA E ENGENHARIA LTDA	01.469.689/0001-60	23/02/2026 - 17:46:32	N/C	N/C	18,0000	R$31,00	R$ 558,00	Não
PRIVATE CONSTRUTORA LTDA	10.616.350/0001-30	23/02/2026 - 18:12:42	N/C	N/C	18,0000	R$31,64	R$ 569,52	Não
HIMALAIA CONSTRUTORA LTDA	00.471.823/0001-03	24/02/2026 - 08:36:18	N/C	N/C	18,0000	R$31,64	R$ 569,52	Não

LOTE 0001 - ITEM 0549 - Tubo em cobre flexivel, dn 3/4 Tubo em cobre flexivel, dn 3/4, com isolamento, instalado em ramal de alimentacao de ar condicionado com condensadora individual ? fornecimento e instalacao.

Fornecedor	CNPJ/CPF	Data	Modelo	Marca/ Fabricante	Quantidade	Lance	Valor Total	LC 123/2006
ESTRUTURA COMERCIO E CONSTRUCOES LTDA	10.664.099/0001-80	10/02/2026 - 14:42:33	N/C	N/C	140,0000	R$94,86	R$ 13.280,40	Sim
INOVAR SERVICOS DE ENGENHARIA E CONSULTORIA LTDA	41.155.098/0001-33	18/02/2026 - 14:12:28	N/C	N/C	140,0000	R$94,86	R$ 13.280,40	Sim
CONSTRUTORA E SERVICOS W. B. M. LTDA	26.570.470/0001-84	19/02/2026 - 14:01:24	N/C	N/C	140,0000	R$94,83	R$ 13.276,20	Sim
WH CONSTRUTORA LTDA	23.305.610/0001-07	19/02/2026 - 14:52:43	N/C	N/C	140,0000	R$92,95	R$ 13.013,00	Sim
ASLE CONSTRUTORA LTDA	20.511.890/0001-03	20/02/2026 - 09:22:55	N/C	N/C	140,0000	R$94,86	R$ 13.280,40	Não
MA CONSTRUTORA LTDA	54.197.980/0001-93	21/02/2026 - 14:59:34	N/C	N/C	140,0000	R$94,86	R$ 13.280,40	Sim
ENGETECH - ENGENHARIA, COMERCIO E SERVICOS LTDA	04.154.467/0001-47	22/02/2026 - 14:53:38	N/C	N/C	140,0000	R$94,86	R$ 13.280,40	Sim
KLAO ENGENHARIA S/A	24.940.808/0001-17	23/02/2026 - 14:48:22	N/C	N/C	140,0000	R$94,86	R$ 13.280,40	Não

PORTAL DE COMPRAS PÚBLICAS

A autenticidade do documento pode ser verificada no site https://validaarquivo.portaldecompraspublicas.com.br
Documento gerado eletronicamente no Portal de Compras Públicas em 24/03/2026 às 10:55:50.
Código verificador: 11F883D

E-DOCS - CÓPIA DO PROCESSO 2025-6X76D GERADO POR UDSON OLIVEIRA RAMOS DE AGUIAR EM 13/05/2026 07:51 DOCUMENTO 1 / 1 PÁGINA 4580 / 5723

2026-8V5V2V - E-DOCS - DOCUMENTO ORIGINAL 24/03/2026 11:09 PÁGINA 343 / 384

ADIGE ARQUITETURA E ENGENHARIA LTDA	01.469.689/0001-60	23/02/2026 - 17:46:32	N/C	N/C	140,0000	R$94,00	R$ 13.160,00	Não
PRIVATE CONSTRUTORA LTDA	10.616.350/0001-30	23/02/2026 - 18:12:42	N/C	N/C	140,0000	R$94,86	R$ 13.280,40	Não
HIMALAIA CONSTRUTORA LTDA	00.471.823/0001-03	24/02/2026 - 08:36:18	N/C	N/C	140,0000	R$94,86	R$ 13.280,40	Não

LOTE 0001 - ITEM 0550 - TUBO EM COBRE FLEXIVEL, DN 5/8 TUBO EM COBRE FLEXIVEL, DN 5/8, COM ISOLAMENTO, INSTALADO EM RAMALALIMENTACAO DE AR CONDICIONADO COM CONDENSADORA INDIVIDUAL FORNECIMENTOE INSTALACAO. AF_12/2015

Fornecedor	CNPJ/CPF	Data	Modelo	Marca/ Fabricante	Quantidade	Lance	Valor Total	LC 123/2006
ESTRUTURA COMERCIO E CONSTRUCOES LTDA	10.664.099/0001-80	10/02/2026 - 14:42:57	N/C	N/C	16,0000	R$82,05	R$ 1.312,80	Sim
INOVAR SERVICOS DE ENGENHARIA E CONSULTORIA LTDA	41.155.098/0001-33	18/02/2026 - 14:12:50	N/C	N/C	16,0000	R$82,05	R$ 1.312,80	Sim
CONSTRUTORA E SERVICOS W. B. M. LTDA	26.570.470/0001-84	19/02/2026 - 14:01:26	N/C	N/C	16,0000	R$82,00	R$ 1.312,00	Sim
WH CONSTRUTORA LTDA	23.305.610/0001-07	19/02/2026 - 14:53:12	N/C	N/C	16,0000	R$80,41	R$ 1.286,56	Sim
ASLE CONSTRUTORA LTDA	20.511.890/0001-03	20/02/2026 - 09:22:56	N/C	N/C	16,0000	R$82,05	R$ 1.312,80	Não
MA CONSTRUTORA LTDA	54.197.980/0001-93	21/02/2026 - 14:59:34	N/C	N/C	16,0000	R$82,05	R$ 1.312,80	Sim
ENGETECH - ENGENHARIA, COMERCIO E SERVICOS LTDA	04.154.467/0001-47	22/02/2026 - 14:53:39	N/C	N/C	16,0000	R$82,05	R$ 1.312,80	Sim
KLAO ENGENHARIA S/A	24.940.808/0001-17	23/02/2026 - 14:48:22	N/C	N/C	16,0000	R$82,05	R$ 1.312,80	Não
ADIGE ARQUITETURA E ENGENHARIA LTDA	01.469.689/0001-60	23/02/2026 - 17:46:32	N/C	N/C	16,0000	R$82,00	R$ 1.312,00	Não
PRIVATE CONSTRUTORA LTDA	10.616.350/0001-30	23/02/2026 - 18:12:42	N/C	N/C	16,0000	R$82,05	R$ 1.312,80	Não
HIMALAIA CONSTRUTORA LTDA	00.471.823/0001-03	24/02/2026 - 08:36:18	N/C	N/C	16,0000	R$82,05	R$ 1.312,80	Não

LOTE 0001 - ITEM 0551 - Tubo em cobre flexivel, dn 1/2 Tubo em cobre flexivel, dn 1/2, com isolamento, instalado em ramal de alimentacao de ar condicionado com condensadora central - fornecimento e instalacao. af_12/2015

Fornecedor	CNPJ/CPF	Data	Modelo	Marca/ Fabricante	Quantidade	Lance	Valor Total	LC 123/2006
ESTRUTURA COMERCIO E CONSTRUCOES LTDA	10.664.099/0001-80	10/02/2026 - 14:51:38	N/C	N/C	18,0000	R$67,61	R$ 1.216,98	Sim
INOVAR SERVICOS DE ENGENHARIA E CONSULTORIA LTDA	41.155.098/0001-33	18/02/2026 - 14:13:15	N/C	N/C	18,0000	R$67,61	R$ 1.216,98	Sim
CONSTRUTORA E SERVICOS W. B. M. LTDA	26.570.470/0001-84	19/02/2026 - 14:01:28	N/C	N/C	18,0000	R$67,60	R$ 1.216,80	Sim
WH CONSTRUTORA LTDA	23.305.610/0001-07	19/02/2026 - 14:58:29	N/C	N/C	18,0000	R$66,26	R$ 1.192,68	Sim
ASLE CONSTRUTORA LTDA	20.511.890/0001-03	20/02/2026 - 09:22:56	N/C	N/C	18,0000	R$67,61	R$ 1.216,98	Não
MA CONSTRUTORA LTDA	54.197.980/0001-93	21/02/2026 - 14:59:34	N/C	N/C	18,0000	R$67,61	R$ 1.216,98	Sim
ENGETECH - ENGENHARIA, COMERCIO E SERVICOS LTDA	04.154.467/0001-47	22/02/2026 - 14:53:39	N/C	N/C	18,0000	R$67,61	R$ 1.216,98	Sim
KLAO ENGENHARIA S/A	24.940.808/0001-17	23/02/2026 - 14:48:22	N/C	N/C	18,0000	R$67,61	R$ 1.216,98	Não
ADIGE ARQUITETURA E ENGENHARIA LTDA	01.469.689/0001-60	23/02/2026 - 17:46:33	N/C	N/C	18,0000	R$67,00	R$ 1.206,00	Não
PRIVATE CONSTRUTORA LTDA	10.616.350/0001-30	23/02/2026 - 18:12:42	N/C	N/C	18,0000	R$67,61	R$ 1.216,98	Não
HIMALAIA CONSTRUTORA LTDA	00.471.823/0001-03	24/02/2026 - 08:36:18	N/C	N/C	18,0000	R$67,61	R$ 1.216,98	Não

LOTE 0001 - ITEM 0552 - VIGA METALICA EM PERFIL LAMINADO OU SOLDADO EMACO ESTRUTURAK COM CONEXOES PARAFUSADAS Viga metalica em perfil laminado ou soldado em aco estrutural, com conexoesparafusadas, inclusos mao de obra, transporte e icamento utilizando guindaste - fornecimento e instalacao. af_01/2020_psa

PORTAL DE COMPRAS PÚBLICAS

A autenticidade do documento pode ser verificada no site https://validaarquivo.portaldecompraspublicas.com.br
Documento gerado eletronicamente no Portal de Compras Públicas em 24/03/2026 às 10:55:50.
Código verificador: 11F883D

E-DOCS - CÓPIA DO PROCESSO 2025-6X76D GERADO POR UDSON OLIVEIRA RAMOS DE AGUIAR EM 13/05/2026 07:51 DOCUMENTO 1 / 1 PÁGINA 4581 / 5723

2026-8V5V2V - E-DOCS - DOCUMENTO ORIGINAL 24/03/2026 11:09 PÁGINA 344 / 384

Fornecedor	CNPJ/CPF	Data	Modelo	Marca/ Fabricante	Quantidade	Lance	Valor Total	LC 123/2006
ESTRUTURA COMERCIO E CONSTRUCOES LTDA	10.664.099/0001-80	10/02/2026 - 14:51:58	N/C	N/C	257,4400	R$19,91	R$ 5.125,63	Sim
INOVAR SERVICOS DE ENGENHARIA E CONSULTORIA LTDA	41.155.098/0001-33	18/02/2026 - 14:13:36	N/C	N/C	257,4400	R$19,91	R$ 5.125,63	Sim
CONSTRUTORA E SERVICOS W. B. M. LTDA	26.570.470/0001-84	19/02/2026 - 14:01:29	N/C	N/C	257,4400	R$19,90	R$ 5.123,06	Sim
WH CONSTRUTORA LTDA	23.305.610/0001-07	19/02/2026 - 14:59:19	N/C	N/C	257,4400	R$19,51	R$ 5.022,65	Sim
ASLE CONSTRUTORA LTDA	20.511.890/0001-03	20/02/2026 - 09:22:56	N/C	N/C	257,4400	R$19,91	R$ 5.125,63	Não
MA CONSTRUTORA LTDA	54.197.980/0001-93	21/02/2026 - 14:59:34	N/C	N/C	257,4400	R$19,91	R$ 5.125,63	Sim
ENGETECH - ENGENHARIA, COMERCIO E SERVICOS LTDA	04.154.467/0001-47	22/02/2026 - 14:53:39	N/C	N/C	257,4400	R$19,91	R$ 5.125,63	Sim
KLAO ENGENHARIA S/A	24.940.808/0001-17	23/02/2026 - 14:48:22	N/C	N/C	257,4400	R$19,91	R$ 5.125,63	Não
ADIGE ARQUITETURA E ENGENHARIA LTDA	01.469.689/0001-60	23/02/2026 - 17:46:33	N/C	N/C	257,4400	R$19,00	R$ 4.891,36	Não
PRIVATE CONSTRUTORA LTDA	10.616.350/0001-30	23/02/2026 - 18:12:42	N/C	N/C	257,4400	R$19,91	R$ 5.125,63	Não
HIMALAIA CONSTRUTORA LTDA	00.471.823/0001-03	24/02/2026 - 08:36:18	N/C	N/C	257,4400	R$19,91	R$ 5.125,63	Não

LOTE 0001 - ITEM 0553 - TUBO, PVC, SOLDAVEL, DN 25MM, INSTALADO EM DRENO DE AR-CONDICIONADO AF_08/2022
TUBO, PVC, SOLDAVEL, DN 25MM, INSTALADO EM DRENO DE AR-CONDICIONADO - FORNECIMENTO E INSTALACAO. AF_08/2022

Fornecedor	CNPJ/CPF	Data	Modelo	Marca/ Fabricante	Quantidade	Lance	Valor Total	LC 123/2006
ESTRUTURA COMERCIO E CONSTRUCOES LTDA	10.664.099/0001-80	10/02/2026 - 14:52:21	N/C	N/C	55,0000	R$20,25	R$ 1.113,75	Sim
INOVAR SERVICOS DE ENGENHARIA E CONSULTORIA LTDA	41.155.098/0001-33	18/02/2026 - 14:14:00	N/C	N/C	55,0000	R$20,25	R$ 1.113,75	Sim
CONSTRUTORA E SERVICOS W. B. M. LTDA	26.570.470/0001-84	19/02/2026 - 14:01:33	N/C	N/C	55,0000	R$20,22	R$ 1.112,10	Sim
WH CONSTRUTORA LTDA	23.305.610/0001-07	19/02/2026 - 14:59:49	N/C	N/C	55,0000	R$19,85	R$ 1.091,75	Sim
ASLE CONSTRUTORA LTDA	20.511.890/0001-03	20/02/2026 - 09:22:56	N/C	N/C	55,0000	R$20,25	R$ 1.113,75	Não
MA CONSTRUTORA LTDA	54.197.980/0001-93	21/02/2026 - 14:59:34	N/C	N/C	55,0000	R$20,25	R$ 1.113,75	Sim
ENGETECH - ENGENHARIA, COMERCIO E SERVICOS LTDA	04.154.467/0001-47	22/02/2026 - 14:53:39	N/C	N/C	55,0000	R$20,25	R$ 1.113,75	Sim
KLAO ENGENHARIA S/A	24.940.808/0001-17	23/02/2026 - 14:48:22	N/C	N/C	55,0000	R$20,25	R$ 1.113,75	Não
ADIGE ARQUITETURA E ENGENHARIA LTDA	01.469.689/0001-60	23/02/2026 - 17:46:33	N/C	N/C	55,0000	R$20,00	R$ 1.100,00	Não
PRIVATE CONSTRUTORA LTDA	10.616.350/0001-30	23/02/2026 - 18:12:42	N/C	N/C	55,0000	R$20,25	R$ 1.113,75	Não
HIMALAIA CONSTRUTORA LTDA	00.471.823/0001-03	24/02/2026 - 08:36:18	N/C	N/C	55,0000	R$20,25	R$ 1.113,75	Não

LOTE 0001 - ITEM 0554 - Joelho 90 graus, pvc, soldavel, dn 25mm, instalado em dreno de ar-condicionado Joelho 90 graus, pvc, soldavel, dn 25mm, instalado em dreno de ar-condicionado - fornecimento e instalacao. af_08/2022

Fornecedor	CNPJ/CPF	Data	Modelo	Marca/ Fabricante	Quantidade	Lance	Valor Total	LC 123/2006
ESTRUTURA COMERCIO E CONSTRUCOES LTDA	10.664.099/0001-80	10/02/2026 - 14:52:48	N/C	N/C	105,0000	R$8,45	R$ 887,25	Sim
INOVAR SERVICOS DE ENGENHARIA E CONSULTORIA LTDA	41.155.098/0001-33	18/02/2026 - 14:19:21	N/C	N/C	105,0000	R$8,45	R$ 887,25	Sim
CONSTRUTORA E SERVICOS W. B. M. LTDA	26.570.470/0001-84	19/02/2026 - 14:01:50	N/C	N/C	105,0000	R$8,43	R$ 885,15	Sim

PORTAL DE COMPRAS PÚBLICAS
A autenticidade do documento pode ser verificada no site https://validaarquivo.portaldecompraspublicas.com.br
Documento gerado eletronicamente no Portal de Compras Públicas em 24/03/2026 às 10:55:50.
Código verificador: 11F883D

E-DOCS - CÓPIA DO PROCESSO 2025-6X76D GERADO POR UDSON OLIVEIRA RAMOS DE AGUIAR EM 13/05/2026 07:51 DOCUMENTO 1 / 1 PÁGINA 4582 / 5723

2026-8V5V2V - E-DOCS - DOCUMENTO ORIGINAL 24/03/2026 11:09 PÁGINA 345 / 384

WH CONSTRUTORA LTDA	23.305.610/0001-07	19/02/2026 - 15:00:19	N/C	N/C	105,0000	R$8,28	R$ 869,40	Sim
ASLE CONSTRUTORA LTDA	20.511.890/0001-03	20/02/2026 - 09:22:56	N/C	N/C	105,0000	R$8,45	R$ 887,25	Não
MA CONSTRUTORA LTDA	54.197.980/0001-93	21/02/2026 - 14:59:34	N/C	N/C	105,0000	R$8,45	R$ 887,25	Sim
ENGETECH - ENGENHARIA, COMERCIO E SERVICOS LTDA	04.154.467/0001-47	22/02/2026 - 14:53:39	N/C	N/C	105,0000	R$8,45	R$ 887,25	Sim
KLAO ENGENHARIA S/A	24.940.808/0001-17	23/02/2026 - 14:48:22	N/C	N/C	105,0000	R$8,45	R$ 887,25	Não
ADIGE ARQUITETURA E ENGENHARIA LTDA	01.469.689/0001-60	23/02/2026 - 17:46:33	N/C	N/C	105,0000	R$8,00	R$ 840,00	Não
PRIVATE CONSTRUTORA LTDA	10.616.350/0001-30	23/02/2026 - 18:12:42	N/C	N/C	105,0000	R$8,45	R$ 887,25	Não
HIMALAIA CONSTRUTORA LTDA	00.471.823/0001-03	24/02/2026 - 08:36:18	N/C	N/C	105,0000	R$8,45	R$ 887,25	Não

LOTE 0001 - ITEM 0555 - Bucha de reducao, longa, pvc, soldavel, dn 40 x 25 mm, instalado em ramal de distribuicao de agua
Bucha de reducao, longa, pvc, soldavel, dn 40 x 25 mm, instalado em ramal de distribuicao de agua - fornecimento e instalacao. af_06/2022

Fornecedor	CNPJ/CPF	Data	Modelo	Marca/ Fabricante	Quantidade	Lance	Valor Total	LC 123/2006
ESTRUTURA COMERCIO E CONSTRUCOES LTDA	10.664.099/0001-80	10/02/2026 - 14:53:07	N/C	N/C	21,0000	R$13,08	R$ 274,68	Sim
INOVAR SERVICOS DE ENGENHARIA E CONSULTORIA LTDA	41.155.098/0001-33	18/02/2026 - 14:19:41	N/C	N/C	21,0000	R$13,08	R$ 274,68	Sim
CONSTRUTORA E SERVICOS W. B. M. LTDA	26.570.470/0001-84	19/02/2026 - 14:01:53	N/C	N/C	21,0000	R$13,05	R$ 274,05	Sim
WH CONSTRUTORA LTDA	23.305.610/0001-07	19/02/2026 - 15:00:49	N/C	N/C	21,0000	R$12,82	R$ 269,22	Sim
ASLE CONSTRUTORA LTDA	20.511.890/0001-03	20/02/2026 - 09:22:56	N/C	N/C	21,0000	R$13,08	R$ 274,68	Não
MA CONSTRUTORA LTDA	54.197.980/0001-93	21/02/2026 - 14:59:34	N/C	N/C	21,0000	R$13,08	R$ 274,68	Sim
ENGETECH - ENGENHARIA, COMERCIO E SERVICOS LTDA	04.154.467/0001-47	22/02/2026 - 14:53:39	N/C	N/C	21,0000	R$13,08	R$ 274,68	Sim
KLAO ENGENHARIA S/A	24.940.808/0001-17	23/02/2026 - 14:48:22	N/C	N/C	21,0000	R$13,08	R$ 274,68	Não
ADIGE ARQUITETURA E ENGENHARIA LTDA	01.469.689/0001-60	23/02/2026 - 17:46:33	N/C	N/C	21,0000	R$13,00	R$ 273,00	Não
PRIVATE CONSTRUTORA LTDA	10.616.350/0001-30	23/02/2026 - 18:12:42	N/C	N/C	21,0000	R$13,08	R$ 274,68	Não
HIMALAIA CONSTRUTORA LTDA	00.471.823/0001-03	24/02/2026 - 08:36:18	N/C	N/C	21,0000	R$13,08	R$ 274,68	Não

LOTE 0001 - ITEM 0556 - Switch tipo 24 portas Switch tipo 24 portas

Fornecedor	CNPJ/CPF	Data	Modelo	Marca/ Fabricante	Quantidade	Lance	Valor Total	LC 123/2006
ESTRUTURA COMERCIO E CONSTRUCOES LTDA	10.664.099/0001-80	10/02/2026 - 14:56:42	N/C	N/C	5,0000	R$3.677,86	R$ 18.389,30	Sim
INOVAR SERVICOS DE ENGENHARIA E CONSULTORIA LTDA	41.155.098/0001-33	18/02/2026 - 14:20:06	N/C	N/C	5,0000	R$3.677,86	R$ 18.389,30	Sim
CONSTRUTORA E SERVICOS W. B. M. LTDA	26.570.470/0001-84	19/02/2026 - 14:01:55	N/C	N/C	5,0000	R$3.677,85	R$ 18.389,25	Sim
WH CONSTRUTORA LTDA	23.305.610/0001-07	19/02/2026 - 15:01:22	N/C	N/C	5,0000	R$3.604,30	R$ 18.021,50	Sim
ASLE CONSTRUTORA LTDA	20.511.890/0001-03	20/02/2026 - 09:22:56	N/C	N/C	5,0000	R$3.677,86	R$ 18.389,30	Não
MA CONSTRUTORA LTDA	54.197.980/0001-93	21/02/2026 - 14:59:34	N/C	N/C	5,0000	R$3.677,86	R$ 18.389,30	Sim
ENGETECH - ENGENHARIA, COMERCIO E SERVICOS LTDA	04.154.467/0001-47	22/02/2026 - 14:53:39	N/C	N/C	5,0000	R$3.677,86	R$ 18.389,30	Sim
KLAO ENGENHARIA S/A	24.940.808/0001-17	23/02/2026 - 14:48:22	N/C	N/C	5,0000	R$3.677,86	R$ 18.389,30	Não

PORTAL DE COMPRAS PÚBLICAS
A autenticidade do documento pode ser verificada no site https://validaarquivo.portaldecompraspublicas.com.br
Documento gerado eletronicamente no Portal de Compras Públicas em 24/03/2026 às 10:55:50.
Código verificador: 11F883D

E-DOCS - CÓPIA DO PROCESSO 2025-6X76D GERADO POR UDSON OLIVEIRA RAMOS DE AGUIAR EM 13/05/2026 07:51 DOCUMENTO 1 / 1 PÁGINA 4583 / 5723

2026-8V5V2V - E-DOCS - DOCUMENTO ORIGINAL 24/03/2026 11:09 PÁGINA 346 / 384

ADIGE ARQUITETURA E ENGENHARIA LTDA	01.469.689/0001-60	23/02/2026 - 17:46:33	N/C	N/C	5,0000	R$3.677,00	R$ 18.385,00	Não
PRIVATE CONSTRUTORA LTDA	10.616.350/0001-30	23/02/2026 - 18:12:42	N/C	N/C	5,0000	R$3.677,86	R$ 18.389,30	Não
HIMALAIA CONSTRUTORA LTDA	00.471.823/0001-03	24/02/2026 - 08:36:18	N/C	N/C	5,0000	R$3.677,86	R$ 18.389,30	Não

LOTE 0001 - ITEM 0557 - Patch panel 24 portas, categoria 5e Patch panel 24 portas, categoria 5e - fornecimento e instalacao. af_11/2019

Fornecedor	CNPJ/CPF	Data	Modelo	Marca/ Fabricante	Quantidade	Lance	Valor Total	LC 123/2006
ESTRUTURA COMERCIO E CONSTRUCOES LTDA	10.664.099/0001-80	10/02/2026 - 14:57:06	N/C	N/C	10,0000	R$971,10	R$ 9.711,00	Sim
INOVAR SERVICOS DE ENGENHARIA E CONSULTORIA LTDA	41.155.098/0001-33	18/02/2026 - 14:20:26	N/C	N/C	10,0000	R$971,10	R$ 9.711,00	Sim
CONSTRUTORA E SERVICOS W. B. M. LTDA	26.570.470/0001-84	19/02/2026 - 14:01:56	N/C	N/C	10,0000	R$971,05	R$ 9.710,50	Sim
WH CONSTRUTORA LTDA	23.305.610/0001-07	19/02/2026 - 15:02:00	N/C	N/C	10,0000	R$951,68	R$ 9.516,80	Sim
ASLE CONSTRUTORA LTDA	20.511.890/0001-03	20/02/2026 - 09:22:56	N/C	N/C	10,0000	R$971,10	R$ 9.711,00	Não
MA CONSTRUTORA LTDA	54.197.980/0001-93	21/02/2026 - 14:59:34	N/C	N/C	10,0000	R$971,10	R$ 9.711,00	Sim
ENGETECH - ENGENHARIA, COMERCIO E SERVICOS LTDA	04.154.467/0001-47	22/02/2026 - 14:53:39	N/C	N/C	10,0000	R$971,10	R$ 9.711,00	Sim
KLAO ENGENHARIA S/A	24.940.808/0001-17	23/02/2026 - 14:48:22	N/C	N/C	10,0000	R$971,10	R$ 9.711,00	Não
ADIGE ARQUITETURA E ENGENHARIA LTDA	01.469.689/0001-60	23/02/2026 - 17:46:33	N/C	N/C	10,0000	R$971,00	R$ 9.710,00	Não
PRIVATE CONSTRUTORA LTDA	10.616.350/0001-30	23/02/2026 - 18:12:42	N/C	N/C	10,0000	R$971,10	R$ 9.711,00	Não
HIMALAIA CONSTRUTORA LTDA	00.471.823/0001-03	24/02/2026 - 08:36:18	N/C	N/C	10,0000	R$971,10	R$ 9.711,00	Não

LOTE 0001 - ITEM 0558 - Rack aberto em coluna 44u para servidor Rack aberto em coluna 44u para servidor - fornecimento e instalacao. af_11/2019

Fornecedor	CNPJ/CPF	Data	Modelo	Marca/ Fabricante	Quantidade	Lance	Valor Total	LC 123/2006
ESTRUTURA COMERCIO E CONSTRUCOES LTDA	10.664.099/0001-80	10/02/2026 - 14:57:21	N/C	N/C	1,0000	R$2.380,39	R$ 2.380,39	Sim
INOVAR SERVICOS DE ENGENHARIA E CONSULTORIA LTDA	41.155.098/0001-33	18/02/2026 - 14:21:01	N/C	N/C	1,0000	R$2.380,39	R$ 2.380,39	Sim
CONSTRUTORA E SERVICOS W. B. M. LTDA	26.570.470/0001-84	19/02/2026 - 14:01:59	N/C	N/C	1,0000	R$2.380,36	R$ 2.380,36	Sim
WH CONSTRUTORA LTDA	23.305.610/0001-07	19/02/2026 - 15:02:38	N/C	N/C	1,0000	R$2.332,78	R$ 2.332,78	Sim
ASLE CONSTRUTORA LTDA	20.511.890/0001-03	20/02/2026 - 09:22:56	N/C	N/C	1,0000	R$2.380,39	R$ 2.380,39	Não
MA CONSTRUTORA LTDA	54.197.980/0001-93	21/02/2026 - 14:59:34	N/C	N/C	1,0000	R$2.380,39	R$ 2.380,39	Sim
ENGETECH - ENGENHARIA, COMERCIO E SERVICOS LTDA	04.154.467/0001-47	22/02/2026 - 14:53:39	N/C	N/C	1,0000	R$2.380,39	R$ 2.380,39	Sim
KLAO ENGENHARIA S/A	24.940.808/0001-17	23/02/2026 - 14:48:22	N/C	N/C	1,0000	R$2.380,39	R$ 2.380,39	Não
ADIGE ARQUITETURA E ENGENHARIA LTDA	01.469.689/0001-60	23/02/2026 - 17:46:33	N/C	N/C	1,0000	R$2.380,00	R$ 2.380,00	Não
PRIVATE CONSTRUTORA LTDA	10.616.350/0001-30	23/02/2026 - 18:12:42	N/C	N/C	1,0000	R$2.380,39	R$ 2.380,39	Não
HIMALAIA CONSTRUTORA LTDA	00.471.823/0001-03	24/02/2026 - 08:36:18	N/C	N/C	1,0000	R$2.380,39	R$ 2.380,39	Não

LOTE 0001 - ITEM 0559 - Cabo eletronico categoria 6, instalado em edificacao institucional Cabo eletronico categoria 6, instalado em edificacao institucional - fornecimento e instalacao. af_11/2019

PORTAL DE COMPRAS PÚBLICAS

A autenticidade do documento pode ser verificada no site https://validaarquivo.portaldecompraspublicas.com.br
Documento gerado eletronicamente no Portal de Compras Públicas em 24/03/2026 às 10:55:50.
Código verificador: 11F883D

E-DOCS - CÓPIA DO PROCESSO 2025-6X76D GERADO POR UDSON OLIVEIRA RAMOS DE AGUIAR EM 13/05/2026 07:51 DOCUMENTO 1 / 1 PÁGINA 4584 / 5723

2026-8V5V2V - E-DOCS - DOCUMENTO ORIGINAL 24/03/2026 11:09 PÁGINA 347 / 384

Fornecedor	CNPJ/CPF	Data	Modelo	Marca/ Fabricante	Quantidade	Lance	Valor Total	LC 123/2006
ESTRUTURA COMERCIO E CONSTRUCOES LTDA	10.664.099/0001-80	10/02/2026 - 14:57:39	N/C	N/C	5.034,4100	R$6,81	R$ 34.284,33	Sim
INOVAR SERVICOS DE ENGENHARIA E CONSULTORIA LTDA	41.155.098/0001-33	18/02/2026 - 14:21:25	N/C	N/C	5.034,4100	R$6,81	R$ 34.284,33	Sim
CONSTRUTORA E SERVICOS W. B. M. LTDA	26.570.470/0001-84	19/02/2026 - 14:02:07	N/C	N/C	5.034,4100	R$6,80	R$ 34.233,99	Sim
WH CONSTRUTORA LTDA	23.305.610/0001-07	19/02/2026 - 15:03:16	N/C	N/C	5.034,4100	R$6,67	R$ 33.579,51	Sim
ASLE CONSTRUTORA LTDA	20.511.890/0001-03	20/02/2026 - 09:22:56	N/C	N/C	5.034,4100	R$6,81	R$ 34.284,33	Não
MA CONSTRUTORA LTDA	54.197.980/0001-93	21/02/2026 - 14:59:34	N/C	N/C	5.034,4100	R$6,81	R$ 34.284,33	Sim
ENGETECH - ENGENHARIA, COMERCIO E SERVICOS LTDA	04.154.467/0001-47	22/02/2026 - 14:53:39	N/C	N/C	5.034,4100	R$6,81	R$ 34.284,33	Sim
KLAO ENGENHARIA S/A	24.940.808/0001-17	23/02/2026 - 14:48:22	N/C	N/C	5.034,4100	R$6,81	R$ 34.284,33	Não
ADIGE ARQUITETURA E ENGENHARIA LTDA	01.469.689/0001-60	23/02/2026 - 17:46:33	N/C	N/C	5.034,4100	R$6,00	R$ 30.206,46	Não
PRIVATE CONSTRUTORA LTDA	10.616.350/0001-30	23/02/2026 - 18:12:42	N/C	N/C	5.034,4100	R$6,81	R$ 34.284,33	Não
HIMALAIA CONSTRUTORA LTDA	00.471.823/0001-03	24/02/2026 - 08:36:18	N/C	N/C	5.034,4100	R$6.381,00	R$ 32.124.570,21	Não

LOTE 0001 - ITEM 0560 - TOMADA DE REDE RJ45 - FORNECIMENTO E INSTALACAO. AF_11/2019 TOMADA DE REDE RJ45 - FORNECIMENTO E INSTALACAO. AF_11/2019

Fornecedor	CNPJ/CPF	Data	Modelo	Marca/ Fabricante	Quantidade	Lance	Valor Total	LC 123/2006
ESTRUTURA COMERCIO E CONSTRUCOES LTDA	10.664.099/0001-80	10/02/2026 - 14:58:10	N/C	N/C	56,0000	R$64,66	R$ 3.620,96	Sim
INOVAR SERVICOS DE ENGENHARIA E CONSULTORIA LTDA	41.155.098/0001-33	18/02/2026 - 14:21:57	N/C	N/C	56,0000	R$64,66	R$ 3.620,96	Sim
CONSTRUTORA E SERVICOS W. B. M. LTDA	26.570.470/0001-84	19/02/2026 - 14:02:13	N/C	N/C	56,0000	R$64,65	R$ 3.620,40	Sim
WH CONSTRUTORA LTDA	23.305.610/0001-07	19/02/2026 - 15:03:50	N/C	N/C	56,0000	R$63,37	R$ 3.548,72	Sim
ASLE CONSTRUTORA LTDA	20.511.890/0001-03	20/02/2026 - 09:22:57	N/C	N/C	56,0000	R$64,66	R$ 3.620,96	Não
MA CONSTRUTORA LTDA	54.197.980/0001-93	21/02/2026 - 14:59:34	N/C	N/C	56,0000	R$64,66	R$ 3.620,96	Sim
ENGETECH - ENGENHARIA, COMERCIO E SERVICOS LTDA	04.154.467/0001-47	22/02/2026 - 14:53:39	N/C	N/C	56,0000	R$64,66	R$ 3.620,96	Sim
KLAO ENGENHARIA S/A	24.940.808/0001-17	23/02/2026 - 14:48:22	N/C	N/C	56,0000	R$64,66	R$ 3.620,96	Não
ADIGE ARQUITETURA E ENGENHARIA LTDA	01.469.689/0001-60	23/02/2026 - 17:46:33	N/C	N/C	56,0000	R$64,00	R$ 3.584,00	Não
PRIVATE CONSTRUTORA LTDA	10.616.350/0001-30	23/02/2026 - 18:12:42	N/C	N/C	56,0000	R$64,66	R$ 3.620,96	Não
HIMALAIA CONSTRUTORA LTDA	00.471.823/0001-03	24/02/2026 - 08:36:18	N/C	N/C	56,0000	R$64,66	R$ 3.620,96	Não

LOTE 0001 - ITEM 0561 - Condulete de aluminio, tipo t, para eletroduto de aco galvanizado dn 20 mm (3/4) (Item 20.6 da PO) Condulete de aluminio, tipo t, para eletroduto de aco galvanizado dn 20 mm (3/4), aparente - fornecimento e instalacao. af_10/2022 (Item 20.6 da PO)

Fornecedor	CNPJ/CPF	Data	Modelo	Marca/ Fabricante	Quantidade	Lance	Valor Total	LC 123/2006
ESTRUTURA COMERCIO E CONSTRUCOES LTDA	10.664.099/0001-80	10/02/2026 - 14:59:33	N/C	N/C	9,0000	R$40,71	R$ 366,39	Sim
INOVAR SERVICOS DE ENGENHARIA E CONSULTORIA LTDA	41.155.098/0001-33	18/02/2026 - 14:22:34	N/C	N/C	9,0000	R$40,71	R$ 366,39	Sim
CONSTRUTORA E SERVICOS W. B. M. LTDA	26.570.470/0001-84	19/02/2026 - 14:02:21	N/C	N/C	9,0000	R$40,70	R$ 366,30	Sim

PORTAL DE COMPRAS PÚBLICAS
A autenticidade do documento pode ser verificada no site https://validaarquivo.portaldecompraspublicas.com.br
Documento gerado eletronicamente no Portal de Compras Públicas em 24/03/2026 às 10:55:50.
Código verificador: 11F883D

E-DOCS - CÓPIA DO PROCESSO 2025-6X76D GERADO POR UDSON OLIVEIRA RAMOS DE AGUIAR EM 13/05/2026 07:51 DOCUMENTO 1 / 1 PÁGINA 4585 / 5723

2026-8V5V2V - E-DOCS - DOCUMENTO ORIGINAL 24/03/2026 11:09 PÁGINA 348 / 384

WH CONSTRUTORA LTDA	23.305.610/0001-07	19/02/2026 - 15:04:21	N/C	N/C	9,0000	R$39,90	R$ 359,10	Sim
ASLE CONSTRUTORA LTDA	20.511.890/0001-03	20/02/2026 - 09:22:57	N/C	N/C	9,0000	R$40,71	R$ 366,39	Não
MA CONSTRUTORA LTDA	54.197.980/0001-93	21/02/2026 - 14:59:34	N/C	N/C	9,0000	R$40,71	R$ 366,39	Sim
ENGETECH - ENGENHARIA, COMERCIO E SERVICOS LTDA	04.154.467/0001-47	22/02/2026 - 14:53:39	N/C	N/C	9,0000	R$40,71	R$ 366,39	Sim
KLAO ENGENHARIA S/A	24.940.808/0001-17	23/02/2026 - 14:48:22	N/C	N/C	9,0000	R$40,71	R$ 366,39	Não
ADIGE ARQUITETURA E ENGENHARIA LTDA	01.469.689/0001-60	23/02/2026 - 17:46:33	N/C	N/C	9,0000	R$40,00	R$ 360,00	Não
PRIVATE CONSTRUTORA LTDA	10.616.350/0001-30	23/02/2026 - 18:12:42	N/C	N/C	9,0000	R$40,71	R$ 366,39	Não
HIMALAIA CONSTRUTORA LTDA	00.471.823/0001-03	24/02/2026 - 08:36:18	N/C	N/C	9,0000	R$40,71	R$ 366,39	Não

LOTE 0001 - ITEM 0562 - Condulete de aluminio, tipo t, para eletroduto de aco galvanizado dn 20 mm (3/4),(Item 20.7 da PO) Condulete de aluminio, tipo t, para eletroduto de aco galvanizado dn 20 mm (3/4), aparente - fornecimento e instalacao. af_10/2022 (Item 20.7 da PO)

Fornecedor	CNPJ/CPF	Data	Modelo	Marca/ Fabricante	Quantidade	Lance	Valor Total	LC 123/2006
ESTRUTURA COMERCIO E CONSTRUCOES LTDA	10.664.099/0001-80	10/02/2026 - 14:59:50	N/C	N/C	4,0000	R$40,71	R$ 162,84	Sim
INOVAR SERVICOS DE ENGENHARIA E CONSULTORIA LTDA	41.155.098/0001-33	18/02/2026 - 14:22:54	N/C	N/C	4,0000	R$40,71	R$ 162,84	Sim
CONSTRUTORA E SERVICOS W. B. M. LTDA	26.570.470/0001-84	19/02/2026 - 14:02:23	N/C	N/C	4,0000	R$40,70	R$ 162,80	Sim
WH CONSTRUTORA LTDA	23.305.610/0001-07	19/02/2026 - 15:05:03	N/C	N/C	4,0000	R$39,90	R$ 159,60	Sim
ASLE CONSTRUTORA LTDA	20.511.890/0001-03	20/02/2026 - 09:22:57	N/C	N/C	4,0000	R$40,71	R$ 162,84	Não
MA CONSTRUTORA LTDA	54.197.980/0001-93	21/02/2026 - 14:59:35	N/C	N/C	4,0000	R$40,71	R$ 162,84	Sim
ENGETECH - ENGENHARIA, COMERCIO E SERVICOS LTDA	04.154.467/0001-47	22/02/2026 - 14:53:39	N/C	N/C	4,0000	R$40,71	R$ 162,84	Sim
KLAO ENGENHARIA S/A	24.940.808/0001-17	23/02/2026 - 14:48:23	N/C	N/C	4,0000	R$40,71	R$ 162,84	Não
ADIGE ARQUITETURA E ENGENHARIA LTDA	01.469.689/0001-60	23/02/2026 - 17:46:33	N/C	N/C	4,0000	R$40,00	R$ 160,00	Não
PRIVATE CONSTRUTORA LTDA	10.616.350/0001-30	23/02/2026 - 18:12:42	N/C	N/C	4,0000	R$40,71	R$ 162,84	Não
HIMALAIA CONSTRUTORA LTDA	00.471.823/0001-03	24/02/2026 - 08:36:18	N/C	N/C	4,0000	R$40,71	R$ 162,84	Não

LOTE 0001 - ITEM 0563 - Caixa retangular 4 x 4 media (1,30 m do piso), pvc, instalada em parede (Item 20.8 da PO) Caixa retangular 4 x 4 media (1,30 m do piso), pvc, instalada em parede - fornecimento e instalacao. af_03/2023 (Item 20.8 da PO)

Fornecedor	CNPJ/CPF	Data	Modelo	Marca/ Fabricante	Quantidade	Lance	Valor Total	LC 123/2006
ESTRUTURA COMERCIO E CONSTRUCOES LTDA	10.664.099/0001-80	10/02/2026 - 15:00:05	N/C	N/C	1,0000	R$26,23	R$ 26,23	Sim
INOVAR SERVICOS DE ENGENHARIA E CONSULTORIA LTDA	41.155.098/0001-33	18/02/2026 - 14:23:18	N/C	N/C	1,0000	R$26,23	R$ 26,23	Sim
CONSTRUTORA E SERVICOS W. B. M. LTDA	26.570.470/0001-84	19/02/2026 - 14:02:24	N/C	N/C	1,0000	R$26,20	R$ 26,20	Sim
WH CONSTRUTORA LTDA	23.305.610/0001-07	19/02/2026 - 15:05:25	N/C	N/C	1,0000	R$25,71	R$ 25,71	Sim
ASLE CONSTRUTORA LTDA	20.511.890/0001-03	20/02/2026 - 09:22:57	N/C	N/C	1,0000	R$26,23	R$ 26,23	Não
MA CONSTRUTORA LTDA	54.197.980/0001-93	21/02/2026 - 14:59:35	N/C	N/C	1,0000	R$26,23	R$ 26,23	Sim
ENGETECH - ENGENHARIA, COMERCIO E SERVICOS LTDA	04.154.467/0001-47	22/02/2026 - 14:53:39	N/C	N/C	1,0000	R$26,23	R$ 26,23	Sim

PORTAL DE COMPRAS PÚBLICAS
A autenticidade do documento pode ser verificada no site https://validaarquivo.portaldecompraspublicas.com.br
Documento gerado eletronicamente no Portal de Compras Públicas em 24/03/2026 às 10:55:50.
Código verificador: 11F883D

E-DOCS - CÓPIA DO PROCESSO 2025-6X76D GERADO POR UDSON OLIVEIRA RAMOS DE AGUIAR EM 13/05/2026 07:51 DOCUMENTO 1 / 1 PÁGINA 4586 / 5723

2026-8V5V2V - E-DOCS - DOCUMENTO ORIGINAL 24/03/2026 11:09 PÁGINA 349 / 384

KLAO ENGENHARIA S/A	24.940.808/0001-17	23/02/2026 - 14:48:23	N/C	N/C	1,0000	R$26,23	R$ 26,23	Não
ADIGE ARQUITETURA E ENGENHARIA LTDA	01.469.689/0001-60	23/02/2026 - 17:46:33	N/C	N/C	1,0000	R$26,00	R$ 26,00	Não
PRIVATE CONSTRUTORA LTDA	10.616.350/0001-30	23/02/2026 - 18:12:42	N/C	N/C	1,0000	R$26,23	R$ 26,23	Não
HIMALAIA CONSTRUTORA LTDA	00.471.823/0001-03	24/02/2026 - 08:36:18	N/C	N/C	1,0000	R$26,23	R$ 26,23	Não

LOTE 0001 - ITEM 0564 - Luva, em ferro galvanizado, dn 25 (1) Luva, em ferro galvanizado, dn 25 (1), conexao rosqueada, instalado em rede de alimentacao para hidrante - fornecimento e instalacao. af_10/2020

Fornecedor	CNPJ/CPF	Data	Modelo	Marca/ Fabricante	Quantidade	Lance	Valor Total	LC 123/2006
ESTRUTURA COMERCIO E CONSTRUCOES LTDA	10.664.099/0001-80	10/02/2026 - 15:00:27	N/C	N/C	2,0000	R$46,09	R$ 92,18	Sim
INOVAR SERVICOS DE ENGENHARIA E CONSULTORIA LTDA	41.155.098/0001-33	18/02/2026 - 14:23:39	N/C	N/C	2,0000	R$46,09	R$ 92,18	Sim
CONSTRUTORA E SERVICOS W. B. M. LTDA	26.570.470/0001-84	19/02/2026 - 14:02:25	N/C	N/C	2,0000	R$46,06	R$ 92,12	Sim
WH CONSTRUTORA LTDA	23.305.610/0001-07	19/02/2026 - 15:05:45	N/C	N/C	2,0000	R$45,17	R$ 90,34	Sim
ASLE CONSTRUTORA LTDA	20.511.890/0001-03	20/02/2026 - 09:22:57	N/C	N/C	2,0000	R$46,09	R$ 92,18	Não
MA CONSTRUTORA LTDA	54.197.980/0001-93	21/02/2026 - 14:59:35	N/C	N/C	2,0000	R$46,09	R$ 92,18	Sim
ENGETECH - ENGENHARIA, COMERCIO E SERVICOS LTDA	04.154.467/0001-47	22/02/2026 - 14:53:39	N/C	N/C	2,0000	R$46,09	R$ 92,18	Sim
KLAO ENGENHARIA S/A	24.940.808/0001-17	23/02/2026 - 14:48:23	N/C	N/C	2,0000	R$46,09	R$ 92,18	Não
ADIGE ARQUITETURA E ENGENHARIA LTDA	01.469.689/0001-60	23/02/2026 - 17:46:33	N/C	N/C	2,0000	R$46,00	R$ 92,00	Não
PRIVATE CONSTRUTORA LTDA	10.616.350/0001-30	23/02/2026 - 18:12:42	N/C	N/C	2,0000	R$46,09	R$ 92,18	Não
HIMALAIA CONSTRUTORA LTDA	00.471.823/0001-03	24/02/2026 - 08:36:18	N/C	N/C	2,0000	R$46,09	R$ 92,18	Não

LOTE 0001 - ITEM 0565 - Luva, em ferro galvanizado, conexao rosqueada, dn 40 (1 1/2) (Item 20.10 da PO) Luva, em ferro galvanizado, conexao rosqueada, dn 40 (1 1/2), instalado em rede de alimentacao para sprinkler - fornecimento e instalacao. af_10/2020 (Item 20.10 da PO)

Fornecedor	CNPJ/CPF	Data	Modelo	Marca/ Fabricante	Quantidade	Lance	Valor Total	LC 123/2006
ESTRUTURA COMERCIO E CONSTRUCOES LTDA	10.664.099/0001-80	10/02/2026 - 15:00:50	N/C	N/C	38,0000	R$51,21	R$ 1.945,98	Sim
INOVAR SERVICOS DE ENGENHARIA E CONSULTORIA LTDA	41.155.098/0001-33	18/02/2026 - 14:23:57	N/C	N/C	38,0000	R$51,21	R$ 1.945,98	Sim
CONSTRUTORA E SERVICOS W. B. M. LTDA	26.570.470/0001-84	19/02/2026 - 14:02:28	N/C	N/C	38,0000	R$51,20	R$ 1.945,60	Sim
WH CONSTRUTORA LTDA	23.305.610/0001-07	19/02/2026 - 15:06:10	N/C	N/C	38,0000	R$50,19	R$ 1.907,22	Sim
ASLE CONSTRUTORA LTDA	20.511.890/0001-03	20/02/2026 - 09:22:57	N/C	N/C	38,0000	R$51,21	R$ 1.945,98	Não
MA CONSTRUTORA LTDA	54.197.980/0001-93	21/02/2026 - 14:59:35	N/C	N/C	38,0000	R$51,21	R$ 1.945,98	Sim
ENGETECH - ENGENHARIA, COMERCIO E SERVICOS LTDA	04.154.467/0001-47	22/02/2026 - 14:53:39	N/C	N/C	38,0000	R$51,21	R$ 1.945,98	Sim
KLAO ENGENHARIA S/A	24.940.808/0001-17	23/02/2026 - 14:48:23	N/C	N/C	38,0000	R$51,21	R$ 1.945,98	Não
ADIGE ARQUITETURA E ENGENHARIA LTDA	01.469.689/0001-60	23/02/2026 - 17:46:33	N/C	N/C	38,0000	R$51,00	R$ 1.938,00	Não
PRIVATE CONSTRUTORA LTDA	10.616.350/0001-30	23/02/2026 - 18:12:42	N/C	N/C	38,0000	R$51,21	R$ 1.945,98	Não
HIMALAIA CONSTRUTORA LTDA	00.471.823/0001-03	24/02/2026 - 08:36:19	N/C	N/C	38,0000	R$51,21	R$ 1.945,98	Não

PORTAL DE COMPRAS PÚBLICAS
A autenticidade do documento pode ser verificada no site https://validaarquivo.portaldecompraspublicas.com.br
Documento gerado eletronicamente no Portal de Compras Públicas em 24/03/2026 às 10:55:50.
Código verificador: 11F883D

E-DOCS - CÓPIA DO PROCESSO 2025-6X76D GERADO POR UDSON OLIVEIRA RAMOS DE AGUIAR EM 13/05/2026 07:51 DOCUMENTO 1 / 1 PÁGINA 4587 / 5723

2026-8V5V2V - E-DOCS - DOCUMENTO ORIGINAL 24/03/2026 11:09 PÁGINA 350 / 384

LOTE 0001 - ITEM 0566 - Luva, em ferro galvanizado, conexao rosqueada, dn 40 (1 1/2) (Item 20.11 da PO) Luva, em ferro galvanizado, conexao rosqueada, dn 40 (1 1/2), instalado em rede de alimentacao para sprinkler - fornecimento e instalacao. af_10/2020 (Item 20.11 da PO)

Fornecedor	CNPJ/CPF	Data	Modelo	Marca/ Fabricante	Quantidade	Lance	Valor Total	LC 123/2006
ESTRUTURA COMERCIO E CONSTRUCOES LTDA	10.664.099/0001-80	10/02/2026 - 15:01:06	N/C	N/C	8,0000	R$51,21	R$ 409,68	Sim
INOVAR SERVICOS DE ENGENHARIA E CONSULTORIA LTDA	41.155.098/0001-33	18/02/2026 - 14:28:15	N/C	N/C	8,0000	R$51,21	R$ 409,68	Sim
CONSTRUTORA E SERVICOS W. B. M. LTDA	26.570.470/0001-84	19/02/2026 - 14:02:45	N/C	N/C	8,0000	R$51,20	R$ 409,60	Sim
WH CONSTRUTORA LTDA	23.305.610/0001-07	19/02/2026 - 15:06:31	N/C	N/C	8,0000	R$50,19	R$ 401,52	Sim
ASLE CONSTRUTORA LTDA	20.511.890/0001-03	20/02/2026 - 09:22:57	N/C	N/C	8,0000	R$51,21	R$ 409,68	Não
MA CONSTRUTORA LTDA	54.197.980/0001-93	21/02/2026 - 14:59:35	N/C	N/C	8,0000	R$51,21	R$ 409,68	Sim
ENGETECH - ENGENHARIA, COMERCIO E SERVICOS LTDA	04.154.467/0001-47	22/02/2026 - 14:53:39	N/C	N/C	8,0000	R$51,21	R$ 409,68	Sim
KLAO ENGENHARIA S/A	24.940.808/0001-17	23/02/2026 - 14:48:23	N/C	N/C	8,0000	R$51,21	R$ 409,68	Não
ADIGE ARQUITETURA E ENGENHARIA LTDA	01.469.689/0001-60	23/02/2026 - 17:46:33	N/C	N/C	8,0000	R$51,00	R$ 408,00	Não
PRIVATE CONSTRUTORA LTDA	10.616.350/0001-30	23/02/2026 - 18:12:42	N/C	N/C	8,0000	R$51,21	R$ 409,68	Não
HIMALAIA CONSTRUTORA LTDA	00.471.823/0001-03	24/02/2026 - 08:36:19	N/C	N/C	8,0000	R$51,21	R$ 409,68	Não

LOTE 0001 - ITEM 0567 - Luva, em ferro galvanizado, conexao rosqueada, dn 65 (2 1/2) Luva, em ferro galvanizado, conexao rosqueada, dn 65 (2 1/2), instalado em rede de alimentacao para sprinkler - fornecimento e instalacao. af_10/2020

Fornecedor	CNPJ/CPF	Data	Modelo	Marca/ Fabricante	Quantidade	Lance	Valor Total	LC 123/2006
ESTRUTURA COMERCIO E CONSTRUCOES LTDA	10.664.099/0001-80	10/02/2026 - 15:01:17	N/C	N/C	8,0000	R$112,33	R$ 898,64	Sim
INOVAR SERVICOS DE ENGENHARIA E CONSULTORIA LTDA	41.155.098/0001-33	18/02/2026 - 14:28:41	N/C	N/C	8,0000	R$112,33	R$ 898,64	Sim
CONSTRUTORA E SERVICOS W. B. M. LTDA	26.570.470/0001-84	19/02/2026 - 14:02:47	N/C	N/C	8,0000	R$112,30	R$ 898,40	Sim
WH CONSTRUTORA LTDA	23.305.610/0001-07	19/02/2026 - 15:06:51	N/C	N/C	8,0000	R$110,08	R$ 880,64	Sim
ASLE CONSTRUTORA LTDA	20.511.890/0001-03	20/02/2026 - 09:22:57	N/C	N/C	8,0000	R$112,33	R$ 898,64	Não
MA CONSTRUTORA LTDA	54.197.980/0001-93	21/02/2026 - 14:59:35	N/C	N/C	8,0000	R$112,33	R$ 898,64	Sim
ENGETECH - ENGENHARIA, COMERCIO E SERVICOS LTDA	04.154.467/0001-47	22/02/2026 - 14:53:39	N/C	N/C	8,0000	R$112,33	R$ 898,64	Sim
KLAO ENGENHARIA S/A	24.940.808/0001-17	23/02/2026 - 14:48:23	N/C	N/C	8,0000	R$112,33	R$ 898,64	Não
ADIGE ARQUITETURA E ENGENHARIA LTDA	01.469.689/0001-60	23/02/2026 - 17:46:33	N/C	N/C	8,0000	R$112,00	R$ 896,00	Não
PRIVATE CONSTRUTORA LTDA	10.616.350/0001-30	23/02/2026 - 18:12:42	N/C	N/C	8,0000	R$112,33	R$ 898,64	Não
HIMALAIA CONSTRUTORA LTDA	00.471.823/0001-03	24/02/2026 - 08:36:19	N/C	N/C	8,0000	R$112,23	R$ 897,84	Não

LOTE 0001 - ITEM 0568 - Niple, em ferro galvanizado, conexao rosqueada, dn 20 (3/4),instalado em ramais e sub-ramais de gas Niple, em ferro galvanizado, conexao rosqueada, dn 20 (3/4), instalado em ramais e sub-ramais de gas - fornecimento e instalacao. af_10/2020

Fornecedor	CNPJ/CPF	Data	Modelo	Marca/ Fabricante	Quantidade	Lance	Valor Total	LC 123/2006
ESTRUTURA COMERCIO E CONSTRUCOES LTDA	10.664.099/0001-80	10/02/2026 - 15:01:32	N/C	N/C	18,0000	R$27,65	R$ 497,70	Sim

PORTAL DE COMPRAS PÚBLICAS
A autenticidade do documento pode ser verificada no site https://validaarquivo.portaldecompraspublicas.com.br
Documento gerado eletronicamente no Portal de Compras Públicas em 24/03/2026 às 10:55:50.
Código verificador: 11F883D

E-DOCS - CÓPIA DO PROCESSO 2025-6X76D GERADO POR UDSON OLIVEIRA RAMOS DE AGUIAR EM 13/05/2026 07:51 DOCUMENTO 1 / 1 PÁGINA 4588 / 5723

2026-8V5V2V - E-DOCS - DOCUMENTO ORIGINAL 24/03/2026 11:09 PÁGINA 351 / 384

INOVAR SERVICOS DE ENGENHARIA E CONSULTORIA LTDA	41.155.098/0001-33	18/02/2026 - 14:29:01	N/C	N/C	18,0000	R$27,65	R$ 497,70	Sim
CONSTRUTORA E SERVICOS W. B. M. LTDA	26.570.470/0001-84	19/02/2026 - 14:02:49	N/C	N/C	18,0000	R$27,63	R$ 497,34	Sim
WH CONSTRUTORA LTDA	23.305.610/0001-07	19/02/2026 - 15:07:13	N/C	N/C	18,0000	R$27,10	R$ 487,80	Sim
ASLE CONSTRUTORA LTDA	20.511.890/0001-03	20/02/2026 - 09:22:57	N/C	N/C	18,0000	R$27,65	R$ 497,70	Não
MA CONSTRUTORA LTDA	54.197.980/0001-93	21/02/2026 - 14:59:35	N/C	N/C	18,0000	R$27,65	R$ 497,70	Sim
ENGETECH - ENGENHARIA, COMERCIO E SERVICOS LTDA	04.154.467/0001-47	22/02/2026 - 14:53:39	N/C	N/C	18,0000	R$27,65	R$ 497,70	Sim
KLAO ENGENHARIA S/A	24.940.808/0001-17	23/02/2026 - 14:48:23	N/C	N/C	18,0000	R$27,65	R$ 497,70	Não
ADIGE ARQUITETURA E ENGENHARIA LTDA	01.469.689/0001-60	23/02/2026 - 17:46:33	N/C	N/C	18,0000	R$27,00	R$ 486,00	Não
PRIVATE CONSTRUTORA LTDA	10.616.350/0001-30	23/02/2026 - 18:12:43	N/C	N/C	18,0000	R$27,65	R$ 497,70	Não
HIMALAIA CONSTRUTORA LTDA	00.471.823/0001-03	24/02/2026 - 08:36:19	N/C	N/C	18,0000	R$27,65	R$ 497,70	Não

LOTE 0001 - ITEM 0569 - Caixa de concreto armado pre-moldado, com fundo e taMpa, dimensoes de 0,30 x 0,30 x 0,30 m Caixa de concreto armado pre-moldado, com fundo e taMpa, dimensoes de 0,30 x 0,30 x 0,30 m

Fornecedor	CNPJ/CPF	Data	Modelo	Marca/ Fabricante	Quantidade	Lance	Valor Total	LC 123/2006
ESTRUTURA COMERCIO E CONSTRUCOES LTDA	10.664.099/0001-80	10/02/2026 - 15:02:40	N/C	N/C	6,0000	R$459,64	R$ 2.757,84	Sim
INOVAR SERVICOS DE ENGENHARIA E CONSULTORIA LTDA	41.155.098/0001-33	18/02/2026 - 14:29:24	N/C	N/C	6,0000	R$459,64	R$ 2.757,84	Sim
CONSTRUTORA E SERVICOS W. B. M. LTDA	26.570.470/0001-84	19/02/2026 - 14:02:50	N/C	N/C	6,0000	R$459,60	R$ 2.757,60	Sim
WH CONSTRUTORA LTDA	23.305.610/0001-07	19/02/2026 - 15:07:35	N/C	N/C	6,0000	R$450,45	R$ 2.702,70	Sim
ASLE CONSTRUTORA LTDA	20.511.890/0001-03	20/02/2026 - 09:22:57	N/C	N/C	6,0000	R$459,64	R$ 2.757,84	Não
MA CONSTRUTORA LTDA	54.197.980/0001-93	21/02/2026 - 14:59:35	N/C	N/C	6,0000	R$459,64	R$ 2.757,84	Sim
ENGETECH - ENGENHARIA, COMERCIO E SERVICOS LTDA	04.154.467/0001-47	22/02/2026 - 14:53:39	N/C	N/C	6,0000	R$459,64	R$ 2.757,84	Sim
KLAO ENGENHARIA S/A	24.940.808/0001-17	23/02/2026 - 14:48:23	N/C	N/C	6,0000	R$459,64	R$ 2.757,84	Não
ADIGE ARQUITETURA E ENGENHARIA LTDA	01.469.689/0001-60	23/02/2026 - 17:46:33	N/C	N/C	6,0000	R$459,00	R$ 2.754,00	Não
PRIVATE CONSTRUTORA LTDA	10.616.350/0001-30	23/02/2026 - 18:12:43	N/C	N/C	6,0000	R$459,64	R$ 2.757,84	Não
HIMALAIA CONSTRUTORA LTDA	00.471.823/0001-03	24/02/2026 - 08:36:19	N/C	N/C	6,0000	R$459,64	R$ 2.757,84	Não

LOTE 0001 - ITEM 0570 - Caixa de passagem para telefone 80x80x15cm (sobrepor) Caixa de passagem para telefone 80x80x15cm (sobrepor) fornecimento e instalacao. af_11/2019

Fornecedor	CNPJ/CPF	Data	Modelo	Marca/ Fabricante	Quantidade	Lance	Valor Total	LC 123/2006
ESTRUTURA COMERCIO E CONSTRUCOES LTDA	10.664.099/0001-80	10/02/2026 - 15:03:00	N/C	N/C	2,0000	R$647,38	R$ 1.294,76	Sim
INOVAR SERVICOS DE ENGENHARIA E CONSULTORIA LTDA	41.155.098/0001-33	18/02/2026 - 14:29:59	N/C	N/C	2,0000	R$647,38	R$ 1.294,76	Sim
CONSTRUTORA E SERVICOS W. B. M. LTDA	26.570.470/0001-84	19/02/2026 - 14:02:57	N/C	N/C	2,0000	R$647,35	R$ 1.294,70	Sim
WH CONSTRUTORA LTDA	23.305.610/0001-07	19/02/2026 - 15:07:58	N/C	N/C	2,0000	R$634,43	R$ 1.268,86	Sim
ASLE CONSTRUTORA LTDA	20.511.890/0001-03	20/02/2026 - 09:22:57	N/C	N/C	2,0000	R$647,38	R$ 1.294,76	Não
MA CONSTRUTORA LTDA	54.197.980/0001-93	21/02/2026 - 14:59:35	N/C	N/C	2,0000	R$647,38	R$ 1.294,76	Sim

PORTAL DE COMPRAS PÚBLICAS

A autenticidade do documento pode ser verificada no site https://validaarquivo.portaldecompraspublicas.com.br
Documento gerado eletronicamente no Portal de Compras Públicas em 24/03/2026 às 10:55:50.
Código verificador: 11F883D

E-DOCS - CÓPIA DO PROCESSO 2025-6X76D GERADO POR UDSON OLIVEIRA RAMOS DE AGUIAR EM 13/05/2026 07:51 DOCUMENTO 1 / 1 PÁGINA 4589 / 5723

2026-8V5V2V - E-DOCS - DOCUMENTO ORIGINAL 24/03/2026 11:09 PÁGINA 352 / 384

ENGETECH - ENGENHARIA, COMERCIO E SERVICOS LTDA	04.154.467/0001-47	22/02/2026 - 14:53:39	N/C	N/C	2,0000	R$647,38	R$ 1.294,76	Sim
KLAO ENGENHARIA S/A	24.940.808/0001-17	23/02/2026 - 14:48:23	N/C	N/C	2,0000	R$647,38	R$ 1.294,76	Não
ADIGE ARQUITETURA E ENGENHARIA LTDA	01.469.689/0001-60	23/02/2026 - 17:46:33	N/C	N/C	2,0000	R$647,00	R$ 1.294,00	Não
PRIVATE CONSTRUTORA LTDA	10.616.350/0001-30	23/02/2026 - 18:12:43	N/C	N/C	2,0000	R$647,38	R$ 1.294,76	Não
HIMALAIA CONSTRUTORA LTDA	00.471.823/0001-03	24/02/2026 - 08:36:19	N/C	N/C	2,0000	R$647,38	R$ 1.294,76	Não

LOTE 0001 - ITEM 0571 - CAIXA ENTERRADA PARA INSTALACOES TELEFONICAS TIPO R1, 0,35X0,60X0,60 M CAIXA ENTERRADA PARA INSTALACOES TELEFONICAS TIPO R1, EM ALVENARIA COM BLOCOS DE CONCRETO, DIMENSOES INTERNAS: 0,35X0,60X0,60 M, EXCLUINDO TAMPAO. AF_12/2020

Fornecedor	CNPJ/CPF	Data	Modelo	Marca/ Fabricante	Quantidade	Lance	Valor Total	LC 123/2006
ESTRUTURA COMERCIO E CONSTRUCOES LTDA	10.664.099/0001-80	10/02/2026 - 15:03:12	N/C	N/C	3,0000	R$696,76	R$ 2.090,28	Sim
INOVAR SERVICOS DE ENGENHARIA E CONSULTORIA LTDA	41.155.098/0001-33	18/02/2026 - 14:31:43	N/C	N/C	3,0000	R$696,76	R$ 2.090,28	Sim
CONSTRUTORA E SERVICOS W. B. M. LTDA	26.570.470/0001-84	19/02/2026 - 14:11:46	N/C	N/C	3,0000	R$696,74	R$ 2.090,22	Sim
WH CONSTRUTORA LTDA	23.305.610/0001-07	19/02/2026 - 15:08:30	N/C	N/C	3,0000	R$682,82	R$ 2.048,46	Sim
ASLE CONSTRUTORA LTDA	20.511.890/0001-03	20/02/2026 - 09:22:57	N/C	N/C	3,0000	R$696,76	R$ 2.090,28	Não
MA CONSTRUTORA LTDA	54.197.980/0001-93	21/02/2026 - 14:59:35	N/C	N/C	3,0000	R$696,76	R$ 2.090,28	Sim
ENGETECH - ENGENHARIA, COMERCIO E SERVICOS LTDA	04.154.467/0001-47	22/02/2026 - 14:53:40	N/C	N/C	3,0000	R$696,76	R$ 2.090,28	Sim
KLAO ENGENHARIA S/A	24.940.808/0001-17	23/02/2026 - 14:48:23	N/C	N/C	3,0000	R$696,76	R$ 2.090,28	Não
ADIGE ARQUITETURA E ENGENHARIA LTDA	01.469.689/0001-60	23/02/2026 - 17:46:33	N/C	N/C	3,0000	R$696,00	R$ 2.088,00	Não
PRIVATE CONSTRUTORA LTDA	10.616.350/0001-30	23/02/2026 - 18:12:43	N/C	N/C	3,0000	R$696,76	R$ 2.090,28	Não
HIMALAIA CONSTRUTORA LTDA	00.471.823/0001-03	24/02/2026 - 08:36:19	N/C	N/C	3,0000	R$696,76	R$ 2.090,28	Não

LOTE 0001 - ITEM 0572 - Caixa de passagem para telefone 15x15x10cm (sobrepor) Caixa de passagem para telefone 15x15x10cm (sobrepor), fornecimento e instalacao. af_11/2019

Fornecedor	CNPJ/CPF	Data	Modelo	Marca/ Fabricante	Quantidade	Lance	Valor Total	LC 123/2006
ESTRUTURA COMERCIO E CONSTRUCOES LTDA	10.664.099/0001-80	10/02/2026 - 15:03:22	N/C	N/C	3,0000	R$53,01	R$ 159,03	Sim
INOVAR SERVICOS DE ENGENHARIA E CONSULTORIA LTDA	41.155.098/0001-33	18/02/2026 - 14:32:12	N/C	N/C	3,0000	R$53,01	R$ 159,03	Sim
CONSTRUTORA E SERVICOS W. B. M. LTDA	26.570.470/0001-84	19/02/2026 - 14:11:50	N/C	N/C	3,0000	R$53,00	R$ 159,00	Sim
WH CONSTRUTORA LTDA	23.305.610/0001-07	19/02/2026 - 15:08:55	N/C	N/C	3,0000	R$51,95	R$ 155,85	Sim
ASLE CONSTRUTORA LTDA	20.511.890/0001-03	20/02/2026 - 09:22:57	N/C	N/C	3,0000	R$53,01	R$ 159,03	Não
MA CONSTRUTORA LTDA	54.197.980/0001-93	21/02/2026 - 14:59:35	N/C	N/C	3,0000	R$53,01	R$ 159,03	Sim
ENGETECH - ENGENHARIA, COMERCIO E SERVICOS LTDA	04.154.467/0001-47	22/02/2026 - 14:53:40	N/C	N/C	3,0000	R$53,01	R$ 159,03	Sim
KLAO ENGENHARIA S/A	24.940.808/0001-17	23/02/2026 - 14:48:23	N/C	N/C	3,0000	R$53,01	R$ 159,03	Não
ADIGE ARQUITETURA E ENGENHARIA LTDA	01.469.689/0001-60	23/02/2026 - 17:46:34	N/C	N/C	3,0000	R$53,00	R$ 159,00	Não
PRIVATE CONSTRUTORA LTDA	10.616.350/0001-30	23/02/2026 - 18:12:43	N/C	N/C	3,0000	R$53,01	R$ 159,03	Não

PORTAL DE COMPRAS PÚBLICAS

A autenticidade do documento pode ser verificada no site https://validaarquivo.portaldecompraspublicas.com.br
Documento gerado eletronicamente no Portal de Compras Públicas em 24/03/2026 às 10:55:50.
Código verificador: 11F883D

E-DOCS - CÓPIA DO PROCESSO 2025-6X76D GERADO POR UDSON OLIVEIRA RAMOS DE AGUIAR EM 13/05/2026 07:51 DOCUMENTO 1 / 1 PÁGINA 4590 / 5723

2026-8V5V2V - E-DOCS - DOCUMENTO ORIGINAL 24/03/2026 11:09 PÁGINA 353 / 384

HIMALAIA CONSTRUTORA LTDA	00.471.823/0001-03	24/02/2026 - 08:36:19	N/C	N/C	3,0000	R$53,01	R$ 159,03	Não

LOTE 0001 - ITEM 0573 - Eletroduto flexivel corrugado, pvc, dn 25 mm (3/4), para circuitos terminais (Item 20.18 da PO) Eletroduto flexivel corrugado, pvc, dn 25 mm (3/4), para circuitos terminais, instalado em forro - fornecimento e instalacao. af_03/2023 (Item 20.18 da PO)

Fornecedor	CNPJ/CPF	Data	Modelo	Marca/ Fabricante	Quantidade	Lance	Valor Total	LC 123/2006
ESTRUTURA COMERCIO E CONSTRUCOES LTDA	10.664.099/0001-80	10/02/2026 - 15:03:45	N/C	N/C	167,4900	R$20,38	R$ 3.413,45	Sim
INOVAR SERVICOS DE ENGENHARIA E CONSULTORIA LTDA	41.155.098/0001-33	18/02/2026 - 14:33:16	N/C	N/C	167,4900	R$20,38	R$ 3.413,45	Sim
CONSTRUTORA E SERVICOS W. B. M. LTDA	26.570.470/0001-84	19/02/2026 - 14:11:55	N/C	N/C	167,4900	R$20,35	R$ 3.408,42	Sim
WH CONSTRUTORA LTDA	23.305.610/0001-07	19/02/2026 - 15:09:17	N/C	N/C	167,4900	R$19,97	R$ 3.344,78	Sim
ASLE CONSTRUTORA LTDA	20.511.890/0001-03	20/02/2026 - 09:22:57	N/C	N/C	167,4900	R$20,38	R$ 3.413,45	Não
MA CONSTRUTORA LTDA	54.197.980/0001-93	21/02/2026 - 14:59:35	N/C	N/C	167,4900	R$20,38	R$ 3.413,45	Sim
ENGETECH - ENGENHARIA, COMERCIO E SERVICOS LTDA	04.154.467/0001-47	22/02/2026 - 14:53:40	N/C	N/C	167,4900	R$20,38	R$ 3.413,45	Sim
KLAO ENGENHARIA S/A	24.940.808/0001-17	23/02/2026 - 14:48:23	N/C	N/C	167,4900	R$20,38	R$ 3.413,45	Não
ADIGE ARQUITETURA E ENGENHARIA LTDA	01.469.689/0001-60	23/02/2026 - 17:46:34	N/C	N/C	167,4900	R$20,00	R$ 3.349,80	Não
PRIVATE CONSTRUTORA LTDA	10.616.350/0001-30	23/02/2026 - 18:12:43	N/C	N/C	167,4900	R$20,38	R$ 3.413,45	Não
HIMALAIA CONSTRUTORA LTDA	00.471.823/0001-03	24/02/2026 - 08:36:19	N/C	N/C	167,4900	R$20,38	R$ 3.413,45	Não

LOTE 0001 - ITEM 0574 - Eletroduto flexivel corrugado, pvc, dn 25 mm (3/4), para circuitos terminais (Item 20.19 da PO) Eletroduto flexivel corrugado, pvc, dn 25 mm (3/4), para circuitos terminais, instalado em forro - fornecimento e instalacao. af_03/2023 (Item 20.19 da PO)

Fornecedor	CNPJ/CPF	Data	Modelo	Marca/ Fabricante	Quantidade	Lance	Valor Total	LC 123/2006
ESTRUTURA COMERCIO E CONSTRUCOES LTDA	10.664.099/0001-80	10/02/2026 - 15:04:05	N/C	N/C	106,1900	R$20,38	R$ 2.164,15	Sim
INOVAR SERVICOS DE ENGENHARIA E CONSULTORIA LTDA	41.155.098/0001-33	18/02/2026 - 14:33:51	N/C	N/C	106,1900	R$20,38	R$ 2.164,15	Sim
CONSTRUTORA E SERVICOS W. B. M. LTDA	26.570.470/0001-84	19/02/2026 - 14:12:04	N/C	N/C	106,1900	R$20,35	R$ 2.160,97	Sim
WH CONSTRUTORA LTDA	23.305.610/0001-07	19/02/2026 - 15:09:35	N/C	N/C	106,1900	R$19,97	R$ 2.120,61	Sim
ASLE CONSTRUTORA LTDA	20.511.890/0001-03	20/02/2026 - 09:22:57	N/C	N/C	106,1900	R$20,38	R$ 2.164,15	Não
MA CONSTRUTORA LTDA	54.197.980/0001-93	21/02/2026 - 14:59:35	N/C	N/C	106,1900	R$20,38	R$ 2.164,15	Sim
ENGETECH - ENGENHARIA, COMERCIO E SERVICOS LTDA	04.154.467/0001-47	22/02/2026 - 14:53:40	N/C	N/C	106,1900	R$20,38	R$ 2.164,15	Sim
KLAO ENGENHARIA S/A	24.940.808/0001-17	23/02/2026 - 14:48:23	N/C	N/C	106,1900	R$20,38	R$ 2.164,15	Não
ADIGE ARQUITETURA E ENGENHARIA LTDA	01.469.689/0001-60	23/02/2026 - 17:46:34	N/C	N/C	106,1900	R$20,00	R$ 2.123,80	Não
PRIVATE CONSTRUTORA LTDA	10.616.350/0001-30	23/02/2026 - 18:12:43	N/C	N/C	106,1900	R$20,38	R$ 2.164,15	Não
HIMALAIA CONSTRUTORA LTDA	00.471.823/0001-03	24/02/2026 - 08:36:19	N/C	N/C	106,1900	R$20,38	R$ 2.164,15	Não

LOTE 0001 - ITEM 0575 - Eletroduto flexivel corrugado, pvc, dn 32 mm (1), para circuitos terminais (Item 20.20 da PO) Eletroduto flexivel corrugado, pvc, dn 32 mm (1), para circuitos terminais, instalado em forro - fornecimento e instalacao. af_03/2023 (Item 20.20 da PO)

Fornecedor	CNPJ/CPF	Data	Modelo	Marca/ Fabricante	Quantidade	Lance	Valor Total	LC 123/2006

PORTAL DE COMPRAS PÚBLICAS
A autenticidade do documento pode ser verificada no site https://validaarquivo.portaldecompraspublicas.com.br
Documento gerado eletronicamente no Portal de Compras Públicas em 24/03/2026 às 10:55:50.
Código verificador: 11F883D

E-DOCS - CÓPIA DO PROCESSO 2025-6X76D GERADO POR UDSON OLIVEIRA RAMOS DE AGUIAR EM 13/05/2026 07:51 DOCUMENTO 1 / 1 PÁGINA 4591 / 5723

2026-8V5V2V - E-DOCS - DOCUMENTO ORIGINAL 24/03/2026 11:09 PÁGINA 354 / 384

ESTRUTURA COMERCIO E CONSTRUCOES LTDA	10.664.099/0001-80	10/02/2026 - 15:04:14	N/C	N/C	9,9000	R$23,31	R$ 230,77	Sim
INOVAR SERVICOS DE ENGENHARIA E CONSULTORIA LTDA	41.155.098/0001-33	18/02/2026 - 14:37:18	N/C	N/C	9,9000	R$23,31	R$ 230,77	Sim
CONSTRUTORA E SERVICOS W. B. M. LTDA	26.570.470/0001-84	19/02/2026 - 14:12:09	N/C	N/C	9,9000	R$23,30	R$ 230,67	Sim
WH CONSTRUTORA LTDA	23.305.610/0001-07	19/02/2026 - 15:10:00	N/C	N/C	9,9000	R$22,84	R$ 226,12	Sim
ASLE CONSTRUTORA LTDA	20.511.890/0001-03	20/02/2026 - 09:22:57	N/C	N/C	9,9000	R$23,31	R$ 230,77	Não
MA CONSTRUTORA LTDA	54.197.980/0001-93	21/02/2026 - 14:59:35	N/C	N/C	9,9000	R$23,31	R$ 230,77	Sim
ENGETECH - ENGENHARIA, COMERCIO E SERVICOS LTDA	04.154.467/0001-47	22/02/2026 - 14:53:40	N/C	N/C	9,9000	R$23,31	R$ 230,77	Sim
KLAO ENGENHARIA S/A	24.940.808/0001-17	23/02/2026 - 14:48:23	N/C	N/C	9,9000	R$23,31	R$ 230,77	Não
ADIGE ARQUITETURA E ENGENHARIA LTDA	01.469.689/0001-60	23/02/2026 - 17:46:34	N/C	N/C	9,9000	R$23,00	R$ 227,70	Não
PRIVATE CONSTRUTORA LTDA	10.616.350/0001-30	23/02/2026 - 18:12:43	N/C	N/C	9,9000	R$23,31	R$ 230,77	Não
HIMALAIA CONSTRUTORA LTDA	00.471.823/0001-03	24/02/2026 - 08:36:19	N/C	N/C	9,9000	R$23,31	R$ 230,77	Não

LOTE 0001 - ITEM 0576 - Eletrocalha lisa ou perfurada em aco galvanizado, largura 50mm e altura 50mm (Item 20.21 da PO)
Eletrocalha lisa ou perfurada em aco galvanizado, largura 50mm e altura 50mm, inclusive emenda e fixacao - fornecimento e instalacao. (Item 20.21 da PO)

Fornecedor	CNPJ/CPF	Data	Modelo	Marca/ Fabricante	Quantidade	Lance	Valor Total	LC 123/2006
ESTRUTURA COMERCIO E CONSTRUCOES LTDA	10.664.099/0001-80	10/02/2026 - 15:04:29	N/C	N/C	25,4000	R$136,39	R$ 3.464,31	Sim
INOVAR SERVICOS DE ENGENHARIA E CONSULTORIA LTDA	41.155.098/0001-33	18/02/2026 - 14:37:38	N/C	N/C	25,4000	R$136,39	R$ 3.464,31	Sim
CONSTRUTORA E SERVICOS W. B. M. LTDA	26.570.470/0001-84	19/02/2026 - 14:12:16	N/C	N/C	25,4000	R$136,36	R$ 3.463,54	Sim
WH CONSTRUTORA LTDA	23.305.610/0001-07	19/02/2026 - 15:10:35	N/C	N/C	25,4000	R$136,66	R$ 3.471,16	Sim
ASLE CONSTRUTORA LTDA	20.511.890/0001-03	20/02/2026 - 09:22:57	N/C	N/C	25,4000	R$136,39	R$ 3.464,31	Não
MA CONSTRUTORA LTDA	54.197.980/0001-93	21/02/2026 - 14:59:35	N/C	N/C	25,4000	R$136,39	R$ 3.464,31	Sim
ENGETECH - ENGENHARIA, COMERCIO E SERVICOS LTDA	04.154.467/0001-47	22/02/2026 - 14:53:40	N/C	N/C	25,4000	R$136,39	R$ 3.464,31	Sim
KLAO ENGENHARIA S/A	24.940.808/0001-17	23/02/2026 - 14:48:23	N/C	N/C	25,4000	R$136,39	R$ 3.464,31	Não
ADIGE ARQUITETURA E ENGENHARIA LTDA	01.469.689/0001-60	23/02/2026 - 17:46:34	N/C	N/C	25,4000	R$136,00	R$ 3.454,40	Não
PRIVATE CONSTRUTORA LTDA	10.616.350/0001-30	23/02/2026 - 18:12:43	N/C	N/C	25,4000	R$136,39	R$ 3.464,31	Não
HIMALAIA CONSTRUTORA LTDA	00.471.823/0001-03	24/02/2026 - 08:36:19	N/C	N/C	25,4000	R$136,39	R$ 3.464,31	Não

LOTE 0001 - ITEM 0577 - Eletrocalha lisa ou perfurada em aco galvanizado, largura 100mm e altura 50mm (Item 20.22 da PO)
Eletrocalha lisa ou perfurada em aco galvanizado, largura 100mm e altura 50mm, inclusive emenda e fixacao - fornecimento e instalacao. (Item 20.22 da PO)

Fornecedor	CNPJ/CPF	Data	Modelo	Marca/ Fabricante	Quantidade	Lance	Valor Total	LC 123/2006
ESTRUTURA COMERCIO E CONSTRUCOES LTDA	10.664.099/0001-80	10/02/2026 - 15:04:41	N/C	N/C	113,4000	R$179,90	R$ 20.400,66	Sim
INOVAR SERVICOS DE ENGENHARIA E CONSULTORIA LTDA	41.155.098/0001-33	18/02/2026 - 14:38:04	N/C	N/C	113,4000	R$179,90	R$ 20.400,66	Sim
CONSTRUTORA E SERVICOS W. B. M. LTDA	26.570.470/0001-84	19/02/2026 - 14:12:24	N/C	N/C	113,4000	R$179,88	R$ 20.398,39	Sim

PORTAL DE COMPRAS PÚBLICAS
A autenticidade do documento pode ser verificada no site https://validaarquivo.portaldecompraspublicas.com.br
Documento gerado eletronicamente no Portal de Compras Públicas em 24/03/2026 às 10:55:50.
Código verificador: 11F883D

E-DOCS - CÓPIA DO PROCESSO 2025-6X76D GERADO POR UDSON OLIVEIRA RAMOS DE AGUIAR EM 13/05/2026 07:51 DOCUMENTO 1 / 1 PÁGINA 4592 / 5723

2026-8V5V2V - E-DOCS - DOCUMENTO ORIGINAL 24/03/2026 11:09 PÁGINA 355 / 384

WH CONSTRUTORA LTDA	23.305.610/0001-07	19/02/2026 - 15:11:09	N/C	N/C	113,4000	R$176,30	R$ 19.992,42	Sim
ASLE CONSTRUTORA LTDA	20.511.890/0001-03	20/02/2026 - 09:22:58	N/C	N/C	113,4000	R$179,90	R$ 20.400,66	Não
MA CONSTRUTORA LTDA	54.197.980/0001-93	21/02/2026 - 14:59:35	N/C	N/C	113,4000	R$179,90	R$ 20.400,66	Sim
ENGETECH - ENGENHARIA, COMERCIO E SERVICOS LTDA	04.154.467/0001-47	22/02/2026 - 14:53:40	N/C	N/C	113,4000	R$179,90	R$ 20.400,66	Sim
KLAO ENGENHARIA S/A	24.940.808/0001-17	23/02/2026 - 14:48:23	N/C	N/C	113,4000	R$179,90	R$ 20.400,66	Não
ADIGE ARQUITETURA E ENGENHARIA LTDA	01.469.689/0001-60	23/02/2026 - 17:46:34	N/C	N/C	113,4000	R$179,00	R$ 20.298,60	Não
PRIVATE CONSTRUTORA LTDA	10.616.350/0001-30	23/02/2026 - 18:12:43	N/C	N/C	113,4000	R$179,90	R$ 20.400,66	Não
HIMALAIA CONSTRUTORA LTDA	00.471.823/0001-03	24/02/2026 - 08:36:19	N/C	N/C	113,4000	R$179,90	R$ 20.400,66	Não

LOTE 0001 - ITEM 0578 - Eletroduto rigido, em aco zincado ou galvanizado, tipo pesado, dn=3/4, aparente Eletroduto rigido, em aco zincado ou galvanizado, tipo pesado, dn=3/4, aparente - fornecimento e instalacao.

Fornecedor	CNPJ/CPF	Data	Modelo	Marca/ Fabricante	Quantidade	Lance	Valor Total	LC 123/2006
ESTRUTURA COMERCIO E CONSTRUCOES LTDA	10.664.099/0001-80	10/02/2026 - 15:04:55	N/C	N/C	3,7000	R$31,06	R$ 114,92	Sim
INOVAR SERVICOS DE ENGENHARIA E CONSULTORIA LTDA	41.155.098/0001-33	19/02/2026 - 08:04:46	N/C	N/C	3,7000	R$31,06	R$ 114,92	Sim
CONSTRUTORA E SERVICOS W. B. M. LTDA	26.570.470/0001-84	19/02/2026 - 14:12:28	N/C	N/C	3,7000	R$31,05	R$ 114,89	Sim
WH CONSTRUTORA LTDA	23.305.610/0001-07	19/02/2026 - 15:11:30	N/C	N/C	3,7000	R$30,44	R$ 112,63	Sim
ASLE CONSTRUTORA LTDA	20.511.890/0001-03	20/02/2026 - 09:22:58	N/C	N/C	3,7000	R$31,06	R$ 114,92	Não
MA CONSTRUTORA LTDA	54.197.980/0001-93	21/02/2026 - 14:59:35	N/C	N/C	3,7000	R$31,06	R$ 114,92	Sim
ENGETECH - ENGENHARIA, COMERCIO E SERVICOS LTDA	04.154.467/0001-47	22/02/2026 - 14:53:40	N/C	N/C	3,7000	R$31,06	R$ 114,92	Sim
KLAO ENGENHARIA S/A	24.940.808/0001-17	23/02/2026 - 14:48:23	N/C	N/C	3,7000	R$31,06	R$ 114,92	Não
ADIGE ARQUITETURA E ENGENHARIA LTDA	01.469.689/0001-60	23/02/2026 - 17:46:34	N/C	N/C	3,7000	R$31,00	R$ 114,70	Não
PRIVATE CONSTRUTORA LTDA	10.616.350/0001-30	23/02/2026 - 18:12:43	N/C	N/C	3,7000	R$31,06	R$ 114,92	Não
HIMALAIA CONSTRUTORA LTDA	00.471.823/0001-03	24/02/2026 - 08:36:19	N/C	N/C	3,7000	R$31,06	R$ 114,92	Não

LOTE 0001 - ITEM 0579 - Eletroduto rigido, em aco zincado ou galvanizado, tipo pesado, dn=1, aparente (Item 20.24 da PO) Eletroduto rigido, em aco zincado ou galvanizado, tipo pesado, dn=1, aparente - fornecimento e instalacao. (Item 20.24 da PO)

Fornecedor	CNPJ/CPF	Data	Modelo	Marca/ Fabricante	Quantidade	Lance	Valor Total	LC 123/2006
ESTRUTURA COMERCIO E CONSTRUCOES LTDA	10.664.099/0001-80	10/02/2026 - 15:05:14	N/C	N/C	32,4000	R$35,30	R$ 1.143,72	Sim
INOVAR SERVICOS DE ENGENHARIA E CONSULTORIA LTDA	41.155.098/0001-33	19/02/2026 - 08:05:21	N/C	N/C	32,4000	R$35,30	R$ 1.143,72	Sim
CONSTRUTORA E SERVICOS W. B. M. LTDA	26.570.470/0001-84	19/02/2026 - 14:12:59	N/C	N/C	32,4000	R$35,30	R$ 1.143,72	Sim
WH CONSTRUTORA LTDA	23.305.610/0001-07	19/02/2026 - 15:12:19	N/C	N/C	32,4000	R$34,59	R$ 1.120,72	Sim
ASLE CONSTRUTORA LTDA	20.511.890/0001-03	20/02/2026 - 09:22:58	N/C	N/C	32,4000	R$35,30	R$ 1.143,72	Não
MA CONSTRUTORA LTDA	54.197.980/0001-93	21/02/2026 - 14:59:35	N/C	N/C	32,4000	R$35,30	R$ 1.143,72	Sim
ENGETECH - ENGENHARIA, COMERCIO E SERVICOS LTDA	04.154.467/0001-47	22/02/2026 - 14:53:40	N/C	N/C	32,4000	R$35,30	R$ 1.143,72	Sim
KLAO ENGENHARIA S/A	24.940.808/0001-17	23/02/2026 - 14:48:23	N/C	N/C	32,4000	R$35,30	R$ 1.143,72	Não

PORTAL DE COMPRAS PÚBLICAS

A autenticidade do documento pode ser verificada no site https://validaarquivo.portaldecompraspublicas.com.br
Documento gerado eletronicamente no Portal de Compras Públicas em 24/03/2026 às 10:55:50.
Código verificador: 11F883D

E-DOCS - CÓPIA DO PROCESSO 2025-6X76D GERADO POR UDSON OLIVEIRA RAMOS DE AGUIAR EM 13/05/2026 07:51 DOCUMENTO 1 / 1 PÁGINA 4593 / 5723

2026-8V5V2V - E-DOCS - DOCUMENTO ORIGINAL 24/03/2026 11:09 PÁGINA 356 / 384

ADIGE ARQUITETURA E ENGENHARIA LTDA	01.469.689/0001-60	23/02/2026 - 17:46:34	N/C	N/C	32,4000	R$35,00	R$ 1.134,00	Não
PRIVATE CONSTRUTORA LTDA	10.616.350/0001-30	23/02/2026 - 18:12:43	N/C	N/C	32,4000	R$35,30	R$ 1.143,72	Não
HIMALAIA CONSTRUTORA LTDA	00.471.823/0001-03	24/02/2026 - 08:36:19	N/C	N/C	32,4000	R$35,30	R$ 1.143,72	Não

LOTE 0001 - ITEM 0580 - Eletroduto em aco zincado ou galvanizado dn=1 1/2, aparente (Item 20.25 da PO) Eletroduto em aco zincado ou galvanizado dn=1 1/2, aparente - fornecimento e instalacao. (Item 20.25 da PO)

Fornecedor	CNPJ/CPF	Data	Modelo	Marca/ Fabricante	Quantidade	Lance	Valor Total	LC 123/2006
ESTRUTURA COMERCIO E CONSTRUCOES LTDA	10.664.099/0001-80	10/02/2026 - 15:05:31	N/C	N/C	128,9000	R$48,06	R$ 6.194,93	Sim
INOVAR SERVICOS DE ENGENHARIA E CONSULTORIA LTDA	41.155.098/0001-33	19/02/2026 - 08:09:19	N/C	N/C	128,9000	R$48,06	R$ 6.194,93	Sim
CONSTRUTORA E SERVICOS W. B. M. LTDA	26.570.470/0001-84	19/02/2026 - 14:13:15	N/C	N/C	128,9000	R$48,05	R$ 6.193,64	Sim
WH CONSTRUTORA LTDA	23.305.610/0001-07	19/02/2026 - 15:14:33	N/C	N/C	128,9000	R$47,10	R$ 6.071,19	Sim
ASLE CONSTRUTORA LTDA	20.511.890/0001-03	20/02/2026 - 09:22:58	N/C	N/C	128,9000	R$48,06	R$ 6.194,93	Não
MA CONSTRUTORA LTDA	54.197.980/0001-93	21/02/2026 - 14:59:35	N/C	N/C	128,9000	R$48,06	R$ 6.194,93	Sim
ENGETECH - ENGENHARIA, COMERCIO E SERVICOS LTDA	04.154.467/0001-47	22/02/2026 - 14:53:40	N/C	N/C	128,9000	R$48,06	R$ 6.194,93	Sim
KLAO ENGENHARIA S/A	24.940.808/0001-17	23/02/2026 - 14:48:23	N/C	N/C	128,9000	R$48,06	R$ 6.194,93	Não
ADIGE ARQUITETURA E ENGENHARIA LTDA	01.469.689/0001-60	23/02/2026 - 17:46:34	N/C	N/C	128,9000	R$48,00	R$ 6.187,20	Não
PRIVATE CONSTRUTORA LTDA	10.616.350/0001-30	23/02/2026 - 18:12:43	N/C	N/C	128,9000	R$48,06	R$ 6.194,93	Não
HIMALAIA CONSTRUTORA LTDA	00.471.823/0001-03	24/02/2026 - 08:36:19	N/C	N/C	128,9000	R$48,06	R$ 6.194,93	Não

LOTE 0001 - ITEM 0581 - Eletroduto em aco zincado ou galvanizado dn=1 1/4, aparente (Item 20.26 da PO) Eletroduto em aco zincado ou galvanizado dn=1 1/4, aparente - fornecimento e instalacao. (Item 20.26 da PO)

Fornecedor	CNPJ/CPF	Data	Modelo	Marca/ Fabricante	Quantidade	Lance	Valor Total	LC 123/2006
ESTRUTURA COMERCIO E CONSTRUCOES LTDA	10.664.099/0001-80	10/02/2026 - 15:09:04	N/C	N/C	33,1000	R$42,20	R$ 1.396,82	Sim
INOVAR SERVICOS DE ENGENHARIA E CONSULTORIA LTDA	41.155.098/0001-33	19/02/2026 - 08:09:45	N/C	N/C	33,1000	R$42,20	R$ 1.396,82	Sim
CONSTRUTORA E SERVICOS W. B. M. LTDA	26.570.470/0001-84	19/02/2026 - 14:13:22	N/C	N/C	33,1000	R$42,18	R$ 1.396,16	Sim
WH CONSTRUTORA LTDA	23.305.610/0001-07	19/02/2026 - 15:15:20	N/C	N/C	33,1000	R$41,36	R$ 1.369,02	Sim
ASLE CONSTRUTORA LTDA	20.511.890/0001-03	20/02/2026 - 09:22:58	N/C	N/C	33,1000	R$42,20	R$ 1.396,82	Não
MA CONSTRUTORA LTDA	54.197.980/0001-93	21/02/2026 - 14:59:35	N/C	N/C	33,1000	R$42,20	R$ 1.396,82	Sim
ENGETECH - ENGENHARIA, COMERCIO E SERVICOS LTDA	04.154.467/0001-47	22/02/2026 - 14:53:40	N/C	N/C	33,1000	R$42,20	R$ 1.396,82	Sim
KLAO ENGENHARIA S/A	24.940.808/0001-17	23/02/2026 - 14:48:23	N/C	N/C	33,1000	R$42,20	R$ 1.396,82	Não
ADIGE ARQUITETURA E ENGENHARIA LTDA	01.469.689/0001-60	23/02/2026 - 17:46:34	N/C	N/C	33,1000	R$42,00	R$ 1.390,20	Não
PRIVATE CONSTRUTORA LTDA	10.616.350/0001-30	23/02/2026 - 18:12:43	N/C	N/C	33,1000	R$42,20	R$ 1.396,82	Não
HIMALAIA CONSTRUTORA LTDA	00.471.823/0001-03	24/02/2026 - 08:36:19	N/C	N/C	33,1000	R$42,20	R$ 1.396,82	Não

LOTE 0001 - ITEM 0582 - Eletroduto flexivel, em aco galvanizado, revestido externamente com pvc preto 75 mm (2 1/2) Eletroduto flexivel, em aco galvanizado, revestido externamente com pvc preto, diametro externo de 75 mm (2 1/2), tipo sealtubo

PORTAL DE COMPRAS PÚBLICAS

A autenticidade do documento pode ser verificada no site https://validaarquivo.portaldecompraspublicas.com.br
Documento gerado eletronicamente no Portal de Compras Públicas em 24/03/2026 às 10:55:50.
Código verificador: 11F883D

E-DOCS - CÓPIA DO PROCESSO 2025-6X76D GERADO POR UDSON OLIVEIRA RAMOS DE AGUIAR EM 13/05/2026 07:51 DOCUMENTO 1 / 1 PÁGINA 4594 / 5723

2026-8V5V2V - E-DOCS - DOCUMENTO ORIGINAL 24/03/2026 11:09 PÁGINA 357 / 384

Fornecedor	CNPJ/CPF	Data	Modelo	Marca/ Fabricante	Quantidade	Lance	Valor Total	LC 123/2006
ESTRUTURA COMERCIO E CONSTRUCOES LTDA	10.664.099/0001-80	10/02/2026 - 15:09:16	N/C	N/C	39,8500	R$56,81	R$ 2.263,88	Sim
INOVAR SERVICOS DE ENGENHARIA E CONSULTORIA LTDA	41.155.098/0001-33	19/02/2026 - 08:10:09	N/C	N/C	39,8500	R$56,81	R$ 2.263,88	Sim
CONSTRUTORA E SERVICOS W. B. M. LTDA	26.570.470/0001-84	19/02/2026 - 14:13:33	N/C	N/C	39,8500	R$56,80	R$ 2.263,48	Sim
WH CONSTRUTORA LTDA	23.305.610/0001-07	19/02/2026 - 15:15:48	N/C	N/C	39,8500	R$55,67	R$ 2.218,45	Sim
ASLE CONSTRUTORA LTDA	20.511.890/0001-03	20/02/2026 - 09:22:58	N/C	N/C	39,8500	R$56,81	R$ 2.263,88	Não
MA CONSTRUTORA LTDA	54.197.980/0001-93	21/02/2026 - 14:59:35	N/C	N/C	39,8500	R$56,81	R$ 2.263,88	Sim
ENGETECH - ENGENHARIA, COMERCIO E SERVICOS LTDA	04.154.467/0001-47	22/02/2026 - 14:53:40	N/C	N/C	39,8500	R$56,81	R$ 2.263,88	Sim
KLAO ENGENHARIA S/A	24.940.808/0001-17	23/02/2026 - 14:48:23	N/C	N/C	39,8500	R$56,81	R$ 2.263,88	Não
ADIGE ARQUITETURA E ENGENHARIA LTDA	01.469.689/0001-60	23/02/2026 - 17:46:34	N/C	N/C	39,8500	R$56,00	R$ 2.231,60	Não
PRIVATE CONSTRUTORA LTDA	10.616.350/0001-30	23/02/2026 - 18:12:43	N/C	N/C	39,8500	R$56,81	R$ 2.263,88	Não
HIMALAIA CONSTRUTORA LTDA	00.471.823/0001-03	24/02/2026 - 08:36:19	N/C	N/C	39,8500	R$6,81	R$ 271,38	Não

LOTE 0001 - ITEM 0583 - Duto de alongamento para exaustor Duto de alongamento para exaustor

Fornecedor	CNPJ/CPF	Data	Modelo	Marca/ Fabricante	Quantidade	Lance	Valor Total	LC 123/2006
ESTRUTURA COMERCIO E CONSTRUCOES LTDA	10.664.099/0001-80	10/02/2026 - 15:09:26	N/C	N/C	6,0000	R$147,10	R$ 882,60	Sim
INOVAR SERVICOS DE ENGENHARIA E CONSULTORIA LTDA	41.155.098/0001-33	19/02/2026 - 08:10:27	N/C	N/C	6,0000	R$147,10	R$ 882,60	Sim
CONSTRUTORA E SERVICOS W. B. M. LTDA	26.570.470/0001-84	19/02/2026 - 14:13:53	N/C	N/C	6,0000	R$147,05	R$ 882,30	Sim
WH CONSTRUTORA LTDA	23.305.610/0001-07	19/02/2026 - 15:16:29	N/C	N/C	6,0000	R$144,16	R$ 864,96	Sim
ASLE CONSTRUTORA LTDA	20.511.890/0001-03	20/02/2026 - 09:22:58	N/C	N/C	6,0000	R$147,10	R$ 882,60	Não
MA CONSTRUTORA LTDA	54.197.980/0001-93	21/02/2026 - 14:59:35	N/C	N/C	6,0000	R$147,10	R$ 882,60	Sim
ENGETECH - ENGENHARIA, COMERCIO E SERVICOS LTDA	04.154.467/0001-47	22/02/2026 - 14:53:40	N/C	N/C	6,0000	R$147,10	R$ 882,60	Sim
KLAO ENGENHARIA S/A	24.940.808/0001-17	23/02/2026 - 14:48:24	N/C	N/C	6,0000	R$147,10	R$ 882,60	Não
ADIGE ARQUITETURA E ENGENHARIA LTDA	01.469.689/0001-60	23/02/2026 - 17:46:34	N/C	N/C	6,0000	R$147,00	R$ 882,00	Não
PRIVATE CONSTRUTORA LTDA	10.616.350/0001-30	23/02/2026 - 18:12:43	N/C	N/C	6,0000	R$147,10	R$ 882,60	Não
HIMALAIA CONSTRUTORA LTDA	00.471.823/0001-03	24/02/2026 - 08:36:19	N/C	N/C	6,0000	R$147,10	R$ 882,60	Não

LOTE 0001 - ITEM 0584 - Coifa em aco inox 100cm x 150cm Coifa em aco inox 100cm x 150cm

Fornecedor	CNPJ/CPF	Data	Modelo	Marca/ Fabricante	Quantidade	Lance	Valor Total	LC 123/2006
ESTRUTURA COMERCIO E CONSTRUCOES LTDA	10.664.099/0001-80	10/02/2026 - 15:09:56	N/C	N/C	1,0000	R$11.297,38	R$ 11.297,38	Sim
INOVAR SERVICOS DE ENGENHARIA E CONSULTORIA LTDA	41.155.098/0001-33	19/02/2026 - 08:10:47	N/C	N/C	1,0000	R$11.297,38	R$ 11.297,38	Sim
CONSTRUTORA E SERVICOS W. B. M. LTDA	26.570.470/0001-84	19/02/2026 - 14:14:18	N/C	N/C	1,0000	R$11.297,35	R$ 11.297,35	Sim
WH CONSTRUTORA LTDA	23.305.610/0001-07	19/02/2026 - 15:17:12	N/C	N/C	1,0000	R$11.071,43	R$ 11.071,43	Sim

PORTAL DE COMPRAS PÚBLICAS

A autenticidade do documento pode ser verificada no site https://validaarquivo.portaldecompraspublicas.com.br
Documento gerado eletronicamente no Portal de Compras Públicas em 24/03/2026 às 10:55:50.
Código verificador: 11F883D

E-DOCS - CÓPIA DO PROCESSO 2025-6X76D GERADO POR UDSON OLIVEIRA RAMOS DE AGUIAR EM 13/05/2026 07:51 DOCUMENTO 1 / 1 PÁGINA 4595 / 5723

2026-8V5V2V - E-DOCS - DOCUMENTO ORIGINAL 24/03/2026 11:09 PÁGINA 358 / 384

ASLE CONSTRUTORA LTDA	20.511.890/0001-03	20/02/2026 - 09:22:58	N/C	N/C	1,0000	R$11.297,38	R$ 11.297,38	Não
MA CONSTRUTORA LTDA	54.197.980/0001-93	21/02/2026 - 14:59:36	N/C	N/C	1,0000	R$11.297,38	R$ 11.297,38	Sim
ENGETECH - ENGENHARIA, COMERCIO E SERVICOS LTDA	04.154.467/0001-47	22/02/2026 - 14:53:40	N/C	N/C	1,0000	R$11.297,38	R$ 11.297,38	Sim
KLAO ENGENHARIA S/A	24.940.808/0001-17	23/02/2026 - 14:48:24	N/C	N/C	1,0000	R$11.297,38	R$ 11.297,38	Não
ADIGE ARQUITETURA E ENGENHARIA LTDA	01.469.689/0001-60	23/02/2026 - 17:46:34	N/C	N/C	1,0000	R$11.297,00	R$ 11.297,00	Não
PRIVATE CONSTRUTORA LTDA	10.616.350/0001-30	23/02/2026 - 18:12:43	N/C	N/C	1,0000	R$11.297,38	R$ 11.297,38	Não
HIMALAIA CONSTRUTORA LTDA	00.471.823/0001-03	24/02/2026 - 08:36:19	N/C	N/C	1,0000	R$11.297,38	R$ 11.297,38	Não

LOTE 0001 - ITEM 0585 - Captor tipo franklin para spda - fornecimento e instalacao. af_08/2023 Captor tipo franklin para spda - fornecimento e instalacao. af_08/2023

Fornecedor	CNPJ/CPF	Data	Modelo	Marca/ Fabricante	Quantidade	Lance	Valor Total	LC 123/2006
ESTRUTURA COMERCIO E CONSTRUCOES LTDA	10.664.099/0001-80	10/02/2026 - 15:10:05	N/C	N/C	1,0000	R$139,13	R$ 139,13	Sim
INOVAR SERVICOS DE ENGENHARIA E CONSULTORIA LTDA	41.155.098/0001-33	19/02/2026 - 08:11:06	N/C	N/C	1,0000	R$139,13	R$ 139,13	Sim
CONSTRUTORA E SERVICOS W. B. M. LTDA	26.570.470/0001-84	19/02/2026 - 14:14:32	N/C	N/C	1,0000	R$139,10	R$ 139,10	Sim
WH CONSTRUTORA LTDA	23.305.610/0001-07	19/02/2026 - 15:17:34	N/C	N/C	1,0000	R$136,35	R$ 136,35	Sim
ASLE CONSTRUTORA LTDA	20.511.890/0001-03	20/02/2026 - 09:22:58	N/C	N/C	1,0000	R$139,13	R$ 139,13	Não
MA CONSTRUTORA LTDA	54.197.980/0001-93	21/02/2026 - 14:59:36	N/C	N/C	1,0000	R$139,13	R$ 139,13	Sim
ENGETECH - ENGENHARIA, COMERCIO E SERVICOS LTDA	04.154.467/0001-47	22/02/2026 - 14:53:40	N/C	N/C	1,0000	R$139,13	R$ 139,13	Sim
KLAO ENGENHARIA S/A	24.940.808/0001-17	23/02/2026 - 14:48:24	N/C	N/C	1,0000	R$139,13	R$ 139,13	Não
ADIGE ARQUITETURA E ENGENHARIA LTDA	01.469.689/0001-60	23/02/2026 - 17:46:34	N/C	N/C	1,0000	R$139,00	R$ 139,00	Não
PRIVATE CONSTRUTORA LTDA	10.616.350/0001-30	23/02/2026 - 18:12:43	N/C	N/C	1,0000	R$139,13	R$ 139,13	Não
HIMALAIA CONSTRUTORA LTDA	00.471.823/0001-03	24/02/2026 - 08:36:20	N/C	N/C	1,0000	R$139,13	R$ 139,13	Não

LOTE 0001 - ITEM 0586 - Armacao utilizando aco ca-25 de 10,0 mm - montagem Armacao utilizando aco ca-25 de 10,0 mm - montagem. af_06/2022

Fornecedor	CNPJ/CPF	Data	Modelo	Marca/ Fabricante	Quantidade	Lance	Valor Total	LC 123/2006
ESTRUTURA COMERCIO E CONSTRUCOES LTDA	10.664.099/0001-80	10/02/2026 - 15:10:16	N/C	N/C	45,0000	R$20,38	R$ 917,10	Sim
INOVAR SERVICOS DE ENGENHARIA E CONSULTORIA LTDA	41.155.098/0001-33	19/02/2026 - 08:11:24	N/C	N/C	45,0000	R$20,38	R$ 917,10	Sim
CONSTRUTORA E SERVICOS W. B. M. LTDA	26.570.470/0001-84	19/02/2026 - 14:15:06	N/C	N/C	45,0000	R$20,35	R$ 915,75	Sim
WH CONSTRUTORA LTDA	23.305.610/0001-07	19/02/2026 - 15:17:53	N/C	N/C	45,0000	R$19,97	R$ 898,65	Sim
ASLE CONSTRUTORA LTDA	20.511.890/0001-03	20/02/2026 - 09:22:58	N/C	N/C	45,0000	R$20,38	R$ 917,10	Não
MA CONSTRUTORA LTDA	54.197.980/0001-93	21/02/2026 - 14:59:36	N/C	N/C	45,0000	R$20,38	R$ 917,10	Sim
ENGETECH - ENGENHARIA, COMERCIO E SERVICOS LTDA	04.154.467/0001-47	22/02/2026 - 14:53:40	N/C	N/C	45,0000	R$20,38	R$ 917,10	Sim
KLAO ENGENHARIA S/A	24.940.808/0001-17	23/02/2026 - 14:48:24	N/C	N/C	45,0000	R$20,38	R$ 917,10	Não
ADIGE ARQUITETURA E ENGENHARIA LTDA	01.469.689/0001-60	23/02/2026 - 17:46:34	N/C	N/C	45,0000	R$20,00	R$ 900,00	Não

PORTAL DE COMPRAS PÚBLICAS

A autenticidade do documento pode ser verificada no site https://validaarquivo.portaldecompraspublicas.com.br
Documento gerado eletronicamente no Portal de Compras Públicas em 24/03/2026 às 10:55:50.
Código verificador: 11F883D

E-DOCS - CÓPIA DO PROCESSO 2025-6X76D GERADO POR UDSON OLIVEIRA RAMOS DE AGUIAR EM 13/05/2026 07:51 DOCUMENTO 1 / 1 PÁGINA 4596 / 5723

2026-8V5V2V - E-DOCS - DOCUMENTO ORIGINAL 24/03/2026 11:09 PÁGINA 359 / 384

PRIVATE CONSTRUTORA LTDA	10.616.350/0001-30	23/02/2026 - 18:12:43	N/C	N/C	45,0000	R$20,38	R$ 917,10	Não
HIMALAIA CONSTRUTORA LTDA	00.471.823/0001-03	24/02/2026 - 08:36:20	N/C	N/C	45,0000	R$20,38	R$ 917,10	Não

LOTE 0001 - ITEM 0587 - Conector split-bolt, para spda, para cabos ate 50 mm2 Conector split-bolt, para spda, para cabos ate 50 mm2 - fornecimento e instalacao. af_08/2023

Fornecedor	CNPJ/CPF	Data	Modelo	Marca/ Fabricante	Quantidade	Lance	Valor Total	LC 123/2006
ESTRUTURA COMERCIO E CONSTRUCOES LTDA	10.664.099/0001-80	10/02/2026 - 15:10:31	N/C	N/C	25,0000	R$30,11	R$ 752,75	Sim
INOVAR SERVICOS DE ENGENHARIA E CONSULTORIA LTDA	41.155.098/0001-33	19/02/2026 - 08:11:55	N/C	N/C	25,0000	R$30,11	R$ 752,75	Sim
CONSTRUTORA E SERVICOS W. B. M. LTDA	26.570.470/0001-84	19/02/2026 - 14:15:16	N/C	N/C	25,0000	R$30,10	R$ 752,50	Sim
WH CONSTRUTORA LTDA	23.305.610/0001-07	19/02/2026 - 15:18:27	N/C	N/C	25,0000	R$29,51	R$ 737,75	Sim
ASLE CONSTRUTORA LTDA	20.511.890/0001-03	20/02/2026 - 09:22:58	N/C	N/C	25,0000	R$30,11	R$ 752,75	Não
MA CONSTRUTORA LTDA	54.197.980/0001-93	21/02/2026 - 14:59:36	N/C	N/C	25,0000	R$30,11	R$ 752,75	Sim
ENGETECH - ENGENHARIA, COMERCIO E SERVICOS LTDA	04.154.467/0001-47	22/02/2026 - 14:53:40	N/C	N/C	25,0000	R$30,11	R$ 752,75	Sim
KLAO ENGENHARIA S/A	24.940.808/0001-17	23/02/2026 - 14:48:24	N/C	N/C	25,0000	R$30,11	R$ 752,75	Não
ADIGE ARQUITETURA E ENGENHARIA LTDA	01.469.689/0001-60	23/02/2026 - 17:46:34	N/C	N/C	25,0000	R$30,00	R$ 750,00	Não
PRIVATE CONSTRUTORA LTDA	10.616.350/0001-30	23/02/2026 - 18:12:43	N/C	N/C	25,0000	R$30,11	R$ 752,75	Não
HIMALAIA CONSTRUTORA LTDA	00.471.823/0001-03	24/02/2026 - 08:36:20	N/C	N/C	25,0000	R$30,11	R$ 752,75	Não

LOTE 0001 - ITEM 0588 - Abracadeira de fixacao de bracos de luminarias de 2 Abracadeira de fixacao de bracos de luminarias de 2 - fornecimento e instalacao. af_08/2020

Fornecedor	CNPJ/CPF	Data	Modelo	Marca/ Fabricante	Quantidade	Lance	Valor Total	LC 123/2006
ESTRUTURA COMERCIO E CONSTRUCOES LTDA	10.664.099/0001-80	10/02/2026 - 15:10:45	N/C	N/C	6,0000	R$33,65	R$ 201,90	Sim
INOVAR SERVICOS DE ENGENHARIA E CONSULTORIA LTDA	41.155.098/0001-33	19/02/2026 - 08:12:28	N/C	N/C	6,0000	R$33,65	R$ 201,90	Sim
CONSTRUTORA E SERVICOS W. B. M. LTDA	26.570.470/0001-84	19/02/2026 - 14:15:49	N/C	N/C	6,0000	R$33,63	R$ 201,78	Sim
WH CONSTRUTORA LTDA	23.305.610/0001-07	19/02/2026 - 15:26:38	N/C	N/C	6,0000	R$32,98	R$ 197,88	Sim
ASLE CONSTRUTORA LTDA	20.511.890/0001-03	20/02/2026 - 09:22:58	N/C	N/C	6,0000	R$33,65	R$ 201,90	Não
MA CONSTRUTORA LTDA	54.197.980/0001-93	21/02/2026 - 14:59:36	N/C	N/C	6,0000	R$33,65	R$ 201,90	Sim
ENGETECH - ENGENHARIA, COMERCIO E SERVICOS LTDA	04.154.467/0001-47	22/02/2026 - 14:53:40	N/C	N/C	6,0000	R$33,65	R$ 201,90	Sim
KLAO ENGENHARIA S/A	24.940.808/0001-17	23/02/2026 - 14:48:24	N/C	N/C	6,0000	R$33,65	R$ 201,90	Não
ADIGE ARQUITETURA E ENGENHARIA LTDA	01.469.689/0001-60	23/02/2026 - 17:46:34	N/C	N/C	6,0000	R$33,00	R$ 198,00	Não
PRIVATE CONSTRUTORA LTDA	10.616.350/0001-30	23/02/2026 - 18:12:43	N/C	N/C	6,0000	R$33,65	R$ 201,90	Não
HIMALAIA CONSTRUTORA LTDA	00.471.823/0001-03	24/02/2026 - 08:36:20	N/C	N/C	6,0000	R$33,65	R$ 201,90	Não

LOTE 0001 - ITEM 0589 - Conjunto de estaiamento para mastro de spda Conjunto de estaiamento para mastro de spda

Fornecedor	CNPJ/CPF	Data	Modelo	Marca/ Fabricante	Quantidade	Lance	Valor Total	LC 123/2006
ESTRUTURA COMERCIO E CONSTRUCOES LTDA	10.664.099/0001-80	10/02/2026 - 15:11:06	N/C	N/C	1,0000	R$506,24	R$ 506,24	Sim

PORTAL DE COMPRAS PÚBLICAS

A autenticidade do documento pode ser verificada no site https://validaarquivo.portaldecompraspublicas.com.br
Documento gerado eletronicamente no Portal de Compras Públicas em 24/03/2026 às 10:55:50.
Código verificador: 11F883D

E-DOCS - CÓPIA DO PROCESSO 2025-6X76D GERADO POR UDSON OLIVEIRA RAMOS DE AGUIAR EM 13/05/2026 07:51 DOCUMENTO 1 / 1 PÁGINA 4597 / 5723

2026-8V5V2V - E-DOCS - DOCUMENTO ORIGINAL 24/03/2026 11:09 PÁGINA 360 / 384

INOVAR SERVICOS DE ENGENHARIA E CONSULTORIA LTDA	41.155.098/0001-33	19/02/2026 - 08:12:46	N/C	N/C	1,0000	R$506,24	R$ 506,24	Sim
CONSTRUTORA E SERVICOS W. B. M. LTDA	26.570.470/0001-84	19/02/2026 - 14:15:58	N/C	N/C	1,0000	R$506,22	R$ 506,22	Sim
WH CONSTRUTORA LTDA	23.305.610/0001-07	19/02/2026 - 15:27:07	N/C	N/C	1,0000	R$496,12	R$ 496,12	Sim
ASLE CONSTRUTORA LTDA	20.511.890/0001-03	20/02/2026 - 09:22:58	N/C	N/C	1,0000	R$506,24	R$ 506,24	Não
MA CONSTRUTORA LTDA	54.197.980/0001-93	21/02/2026 - 14:59:36	N/C	N/C	1,0000	R$506,24	R$ 506,24	Sim
ENGETECH - ENGENHARIA, COMERCIO E SERVICOS LTDA	04.154.467/0001-47	22/02/2026 - 14:53:40	N/C	N/C	1,0000	R$506,24	R$ 506,24	Sim
KLAO ENGENHARIA S/A	24.940.808/0001-17	23/02/2026 - 14:48:24	N/C	N/C	1,0000	R$506,24	R$ 506,24	Não
ADIGE ARQUITETURA E ENGENHARIA LTDA	01.469.689/0001-60	23/02/2026 - 17:46:34	N/C	N/C	1,0000	R$506,00	R$ 506,00	Não
PRIVATE CONSTRUTORA LTDA	10.616.350/0001-30	23/02/2026 - 18:12:43	N/C	N/C	1,0000	R$506,24	R$ 506,24	Não
HIMALAIA CONSTRUTORA LTDA	00.471.823/0001-03	24/02/2026 - 08:36:20	N/C	N/C	1,0000	R$506,24	R$ 506,24	Não

LOTE 0001 - ITEM 0590 - Suporte isolador para fixacao da cordoalha de cobre em alvenaria ou concreto Suporte isolador para fixacao da cordoalha de cobre em alvenaria ou concreto - fornecimento e instalacao. af_08/2023

Fornecedor	CNPJ/CPF	Data	Modelo	Marca/ Fabricante	Quantidade	Lance	Valor Total	LC 123/2006
ESTRUTURA COMERCIO E CONSTRUCOES LTDA	10.664.099/0001-80	10/02/2026 - 15:11:18	N/C	N/C	150,0000	R$29,95	R$ 4.492,50	Sim
INOVAR SERVICOS DE ENGENHARIA E CONSULTORIA LTDA	41.155.098/0001-33	19/02/2026 - 08:13:12	N/C	N/C	150,0000	R$29,95	R$ 4.492,50	Sim
CONSTRUTORA E SERVICOS W. B. M. LTDA	26.570.470/0001-84	19/02/2026 - 14:16:18	N/C	N/C	150,0000	R$29,90	R$ 4.485,00	Sim
WH CONSTRUTORA LTDA	23.305.610/0001-07	19/02/2026 - 15:27:34	N/C	N/C	150,0000	R$29,35	R$ 4.402,50	Sim
ASLE CONSTRUTORA LTDA	20.511.890/0001-03	20/02/2026 - 09:22:58	N/C	N/C	150,0000	R$29,95	R$ 4.492,50	Não
MA CONSTRUTORA LTDA	54.197.980/0001-93	21/02/2026 - 14:59:36	N/C	N/C	150,0000	R$29,95	R$ 4.492,50	Sim
ENGETECH - ENGENHARIA, COMERCIO E SERVICOS LTDA	04.154.467/0001-47	22/02/2026 - 14:53:40	N/C	N/C	150,0000	R$29,95	R$ 4.492,50	Sim
KLAO ENGENHARIA S/A	24.940.808/0001-17	23/02/2026 - 14:48:24	N/C	N/C	150,0000	R$29,95	R$ 4.492,50	Não
ADIGE ARQUITETURA E ENGENHARIA LTDA	01.469.689/0001-60	23/02/2026 - 17:46:34	N/C	N/C	150,0000	R$29,00	R$ 4.350,00	Não
PRIVATE CONSTRUTORA LTDA	10.616.350/0001-30	23/02/2026 - 18:12:44	N/C	N/C	150,0000	R$29,95	R$ 4.492,50	Não
HIMALAIA CONSTRUTORA LTDA	00.471.823/0001-03	24/02/2026 - 08:36:20	N/C	N/C	150,0000	R$29,95	R$ 4.492,50	Não

LOTE 0001 - ITEM 0591 - Caixa de equalizacao de aterramento eletrico Caixa de equalizacao de aterramento eletrico

Fornecedor	CNPJ/CPF	Data	Modelo	Marca/ Fabricante	Quantidade	Lance	Valor Total	LC 123/2006
ESTRUTURA COMERCIO E CONSTRUCOES LTDA	10.664.099/0001-80	10/02/2026 - 15:11:30	N/C	N/C	1,0000	R$424,34	R$ 424,34	Sim
INOVAR SERVICOS DE ENGENHARIA E CONSULTORIA LTDA	41.155.098/0001-33	19/02/2026 - 08:13:32	N/C	N/C	1,0000	R$424,34	R$ 424,34	Sim
CONSTRUTORA E SERVICOS W. B. M. LTDA	26.570.470/0001-84	19/02/2026 - 14:16:34	N/C	N/C	1,0000	R$424,30	R$ 424,30	Sim
WH CONSTRUTORA LTDA	23.305.610/0001-07	19/02/2026 - 15:28:01	N/C	N/C	1,0000	R$415,85	R$ 415,85	Sim
ASLE CONSTRUTORA LTDA	20.511.890/0001-03	20/02/2026 - 09:22:58	N/C	N/C	1,0000	R$424,34	R$ 424,34	Não
MA CONSTRUTORA LTDA	54.197.980/0001-93	21/02/2026 - 14:59:36	N/C	N/C	1,0000	R$424,34	R$ 424,34	Sim

PORTAL DE COMPRAS PÚBLICAS

A autenticidade do documento pode ser verificada no site https://validaarquivo.portaldecompraspublicas.com.br
Documento gerado eletronicamente no Portal de Compras Públicas em 24/03/2026 às 10:55:50.
Código verificador: 11F883D

E-DOCS - CÓPIA DO PROCESSO 2025-6X76D GERADO POR UDSON OLIVEIRA RAMOS DE AGUIAR EM 13/05/2026 07:51 DOCUMENTO 1 / 1 PÁGINA 4598 / 5723

2026-8V5V2V - E-DOCS - DOCUMENTO ORIGINAL 24/03/2026 11:09 PÁGINA 361 / 384

ENGETECH - ENGENHARIA, COMERCIO E SERVICOS LTDA	04.154.467/0001-47	22/02/2026 - 14:53:41	N/C	N/C	1,0000	R$424,34	R$ 424,34	Sim
KLAO ENGENHARIA S/A	24.940.808/0001-17	23/02/2026 - 14:48:24	N/C	N/C	1,0000	R$424,34	R$ 424,34	Não
ADIGE ARQUITETURA E ENGENHARIA LTDA	01.469.689/0001-60	23/02/2026 - 17:46:34	N/C	N/C	1,0000	R$424,00	R$ 424,00	Não
PRIVATE CONSTRUTORA LTDA	10.616.350/0001-30	23/02/2026 - 18:12:45	N/C	N/C	1,0000	R$424,34	R$ 424,34	Não
HIMALAIA CONSTRUTORA LTDA	00.471.823/0001-03	24/02/2026 - 08:36:20	N/C	N/C	1,0000	R$424,34	R$ 424,34	Não

LOTE 0001 - ITEM 0592 - ESCAVACAO MANUAL DE VALA ESCAVACAO MANUAL DE VALA COM PROFUNDIDADE MENOR OUIGUAL A 1,30 M. AF_02/2021

Fornecedor	CNPJ/CPF	Data	Modelo	Marca/ Fabricante	Quantidade	Lance	Valor Total	LC 123/2006
ESTRUTURA COMERCIO E CONSTRUCOES LTDA	10.664.099/0001-80	10/02/2026 - 15:11:48	N/C	N/C	43,9500	R$94,69	R$ 4.161,63	Sim
INOVAR SERVICOS DE ENGENHARIA E CONSULTORIA LTDA	41.155.098/0001-33	19/02/2026 - 08:13:55	N/C	N/C	43,9500	R$94,69	R$ 4.161,63	Sim
CONSTRUTORA E SERVICOS W. B. M. LTDA	26.570.470/0001-84	19/02/2026 - 14:16:49	N/C	N/C	43,9500	R$94,66	R$ 4.160,31	Sim
WH CONSTRUTORA LTDA	23.305.610/0001-07	19/02/2026 - 15:28:26	N/C	N/C	43,9500	R$92,80	R$ 4.078,56	Sim
ASLE CONSTRUTORA LTDA	20.511.890/0001-03	20/02/2026 - 09:22:58	N/C	N/C	43,9500	R$94,69	R$ 4.161,63	Não
MA CONSTRUTORA LTDA	54.197.980/0001-93	21/02/2026 - 14:59:36	N/C	N/C	43,9500	R$94,69	R$ 4.161,63	Sim
ENGETECH - ENGENHARIA, COMERCIO E SERVICOS LTDA	04.154.467/0001-47	22/02/2026 - 14:53:41	N/C	N/C	43,9500	R$94,69	R$ 4.161,63	Sim
KLAO ENGENHARIA S/A	24.940.808/0001-17	23/02/2026 - 14:48:24	N/C	N/C	43,9500	R$94,69	R$ 4.161,63	Não
ADIGE ARQUITETURA E ENGENHARIA LTDA	01.469.689/0001-60	23/02/2026 - 17:46:34	N/C	N/C	43,9500	R$94,00	R$ 4.131,30	Não
PRIVATE CONSTRUTORA LTDA	10.616.350/0001-30	23/02/2026 - 18:12:45	N/C	N/C	43,9500	R$94,69	R$ 4.161,63	Não
HIMALAIA CONSTRUTORA LTDA	00.471.823/0001-03	24/02/2026 - 08:36:20	N/C	N/C	43,9500	R$94,69	R$ 4.161,63	Não

LOTE 0001 - ITEM 0593 - REATERRO MANUAL DE VALAS, COM COMPACTADOR DE SOLOS DE PERCUSSAO. AF_08/2023 REATERRO MANUAL DE VALAS, COM COMPACTADOR DE SOLOS DE PERCUSSAO. AF_08/2023

Fornecedor	CNPJ/CPF	Data	Modelo	Marca/ Fabricante	Quantidade	Lance	Valor Total	LC 123/2006
ESTRUTURA COMERCIO E CONSTRUCOES LTDA	10.664.099/0001-80	10/02/2026 - 15:12:03	N/C	N/C	43,9500	R$31,10	R$ 1.366,85	Sim
INOVAR SERVICOS DE ENGENHARIA E CONSULTORIA LTDA	41.155.098/0001-33	19/02/2026 - 08:14:14	N/C	N/C	43,9500	R$31,10	R$ 1.366,85	Sim
CONSTRUTORA E SERVICOS W. B. M. LTDA	26.570.470/0001-84	19/02/2026 - 14:17:04	N/C	N/C	43,9500	R$31,05	R$ 1.364,65	Sim
WH CONSTRUTORA LTDA	23.305.610/0001-07	19/02/2026 - 15:28:49	N/C	N/C	43,9500	R$30,48	R$ 1.339,60	Sim
ASLE CONSTRUTORA LTDA	20.511.890/0001-03	20/02/2026 - 09:22:58	N/C	N/C	43,9500	R$31,10	R$ 1.366,85	Não
MA CONSTRUTORA LTDA	54.197.980/0001-93	21/02/2026 - 14:59:36	N/C	N/C	43,9500	R$31,10	R$ 1.366,85	Sim
ENGETECH - ENGENHARIA, COMERCIO E SERVICOS LTDA	04.154.467/0001-47	22/02/2026 - 14:53:41	N/C	N/C	43,9500	R$31,10	R$ 1.366,85	Sim
KLAO ENGENHARIA S/A	24.940.808/0001-17	23/02/2026 - 14:48:24	N/C	N/C	43,9500	R$31,10	R$ 1.366,85	Não
ADIGE ARQUITETURA E ENGENHARIA LTDA	01.469.689/0001-60	23/02/2026 - 17:46:34	N/C	N/C	43,9500	R$31,00	R$ 1.362,45	Não
PRIVATE CONSTRUTORA LTDA	10.616.350/0001-30	23/02/2026 - 18:12:45	N/C	N/C	43,9500	R$31,10	R$ 1.366,85	Não
HIMALAIA CONSTRUTORA LTDA	00.471.823/0001-03	24/02/2026 - 08:36:20	N/C	N/C	43,9500	R$31,10	R$ 1.366,85	Não

PORTAL DE COMPRAS PÚBLICAS

A autenticidade do documento pode ser verificada no site https://validaarquivo.portaldecompraspublicas.com.br
Documento gerado eletronicamente no Portal de Compras Públicas em 24/03/2026 às 10:55:50.
Código verificador: 11F883D

E-DOCS - CÓPIA DO PROCESSO 2025-6X76D GERADO POR UDSON OLIVEIRA RAMOS DE AGUIAR EM 13/05/2026 07:51 DOCUMENTO 1 / 1 PÁGINA 4599 / 5723

2026-8V5V2V - E-DOCS - DOCUMENTO ORIGINAL 24/03/2026 11:09 PÁGINA 362 / 384

LOTE 0001 - ITEM 0594 - Haste de aterramento, diametro 5/8, com 3 metros Haste de aterramento, diametro 5/8, com 3 metros - fornecimento e instalacao. af_08/2023

Fornecedor	CNPJ/CPF	Data	Modelo	Marca/ Fabricante	Quantidade	Lance	Valor Total	LC 123/2006
ESTRUTURA COMERCIO E CONSTRUCOES LTDA	10.664.099/0001-80	10/02/2026 - 15:12:12	N/C	N/C	15,0000	R$99,90	R$ 1.498,50	Sim
INOVAR SERVICOS DE ENGENHARIA E CONSULTORIA LTDA	41.155.098/0001-33	19/02/2026 - 08:14:38	N/C	N/C	15,0000	R$99,90	R$ 1.498,50	Sim
CONSTRUTORA E SERVICOS W. B. M. LTDA	26.570.470/0001-84	19/02/2026 - 14:22:29	N/C	N/C	15,0000	R$99,88	R$ 1.498,20	Sim
WH CONSTRUTORA LTDA	23.305.610/0001-07	19/02/2026 - 15:29:19	N/C	N/C	15,0000	R$97,90	R$ 1.468,50	Sim
ASLE CONSTRUTORA LTDA	20.511.890/0001-03	20/02/2026 - 09:22:58	N/C	N/C	15,0000	R$99,90	R$ 1.498,50	Não
MA CONSTRUTORA LTDA	54.197.980/0001-93	21/02/2026 - 14:59:36	N/C	N/C	15,0000	R$99,90	R$ 1.498,50	Sim
ENGETECH - ENGENHARIA, COMERCIO E SERVICOS LTDA	04.154.467/0001-47	22/02/2026 - 14:53:41	N/C	N/C	15,0000	R$99,90	R$ 1.498,50	Sim
KLAO ENGENHARIA S/A	24.940.808/0001-17	23/02/2026 - 14:48:24	N/C	N/C	15,0000	R$99,90	R$ 1.498,50	Não
ADIGE ARQUITETURA E ENGENHARIA LTDA	01.469.689/0001-60	23/02/2026 - 17:46:35	N/C	N/C	15,0000	R$99,00	R$ 1.485,00	Não
PRIVATE CONSTRUTORA LTDA	10.616.350/0001-30	23/02/2026 - 18:12:45	N/C	N/C	15,0000	R$99,90	R$ 1.498,50	Não
HIMALAIA CONSTRUTORA LTDA	00.471.823/0001-03	24/02/2026 - 08:36:20	N/C	N/C	15,0000	R$99,90	R$ 1.498,50	Não

LOTE 0001 - ITEM 0595 - Cordoalha de cobre nu 35 mm2, nao enterrada, com isolador Cordoalha de cobre nu 35 mm2, nao enterrada, com isolador - fornecimento e instalacao. af_08/2023

Fornecedor	CNPJ/CPF	Data	Modelo	Marca/ Fabricante	Quantidade	Lance	Valor Total	LC 123/2006
ESTRUTURA COMERCIO E CONSTRUCOES LTDA	10.664.099/0001-80	10/02/2026 - 15:12:23	N/C	N/C	50,0000	R$79,11	R$ 3.955,50	Sim
INOVAR SERVICOS DE ENGENHARIA E CONSULTORIA LTDA	41.155.098/0001-33	19/02/2026 - 08:15:41	N/C	N/C	50,0000	R$79,11	R$ 3.955,50	Sim
CONSTRUTORA E SERVICOS W. B. M. LTDA	26.570.470/0001-84	19/02/2026 - 14:22:35	N/C	N/C	50,0000	R$79,10	R$ 3.955,00	Sim
WH CONSTRUTORA LTDA	23.305.610/0001-07	19/02/2026 - 15:29:50	N/C	N/C	50,0000	R$77,53	R$ 3.876,50	Sim
ASLE CONSTRUTORA LTDA	20.511.890/0001-03	20/02/2026 - 09:22:58	N/C	N/C	50,0000	R$79,11	R$ 3.955,50	Não
MA CONSTRUTORA LTDA	54.197.980/0001-93	21/02/2026 - 14:59:36	N/C	N/C	50,0000	R$79,11	R$ 3.955,50	Sim
ENGETECH - ENGENHARIA, COMERCIO E SERVICOS LTDA	04.154.467/0001-47	22/02/2026 - 14:53:41	N/C	N/C	50,0000	R$79,11	R$ 3.955,50	Sim
KLAO ENGENHARIA S/A	24.940.808/0001-17	23/02/2026 - 14:48:24	N/C	N/C	50,0000	R$79,11	R$ 3.955,50	Não
ADIGE ARQUITETURA E ENGENHARIA LTDA	01.469.689/0001-60	23/02/2026 - 17:46:35	N/C	N/C	50,0000	R$79,00	R$ 3.950,00	Não
PRIVATE CONSTRUTORA LTDA	10.616.350/0001-30	23/02/2026 - 18:12:45	N/C	N/C	50,0000	R$79,11	R$ 3.955,50	Não
HIMALAIA CONSTRUTORA LTDA	00.471.823/0001-03	24/02/2026 - 08:36:20	N/C	N/C	50,0000	R$79,11	R$ 3.955,50	Não

LOTE 0001 - ITEM 0596 - Cordoalha de cobre nu 50 mm2, enterrada Cordoalha de cobre nu 50 mm2, enterrada - fornecimento e instalacao. af_08/2023

Fornecedor	CNPJ/CPF	Data	Modelo	Marca/ Fabricante	Quantidade	Lance	Valor Total	LC 123/2006
ESTRUTURA COMERCIO E CONSTRUCOES LTDA	10.664.099/0001-80	10/02/2026 - 15:12:40	N/C	N/C	470,0000	R$64,00	R$ 30.080,00	Sim
INOVAR SERVICOS DE ENGENHARIA E CONSULTORIA LTDA	41.155.098/0001-33	19/02/2026 - 08:16:03	N/C	N/C	470,0000	R$64,00	R$ 30.080,00	Sim

PORTAL DE COMPRAS PÚBLICAS

A autenticidade do documento pode ser verificada no site https://validaarquivo.portaldecompraspublicas.com.br
Documento gerado eletronicamente no Portal de Compras Públicas em 24/03/2026 às 10:55:50.
Código verificador: 11F883D

E-DOCS - CÓPIA DO PROCESSO 2025-6X76D GERADO POR UDSON OLIVEIRA RAMOS DE AGUIAR EM 13/05/2026 07:51 DOCUMENTO 1 / 1 PÁGINA 4600 / 5723

2026-8V5V2V - E-DOCS - DOCUMENTO ORIGINAL 24/03/2026 11:09 PÁGINA 363 / 384

CONSTRUTORA E SERVICOS W. B. M. LTDA	26.570.470/0001-84	19/02/2026 - 14:22:38	N/C	N/C	470,0000	R$64,00	R$ 30.080,00	Sim
WH CONSTRUTORA LTDA	23.305.610/0001-07	19/02/2026 - 15:30:13	N/C	N/C	470,0000	R$62,72	R$ 29.478,40	Sim
ASLE CONSTRUTORA LTDA	20.511.890/0001-03	20/02/2026 - 09:22:58	N/C	N/C	470,0000	R$64,00	R$ 30.080,00	Não
MA CONSTRUTORA LTDA	54.197.980/0001-93	21/02/2026 - 14:59:36	N/C	N/C	470,0000	R$64,00	R$ 30.080,00	Sim
ENGETECH - ENGENHARIA, COMERCIO E SERVICOS LTDA	04.154.467/0001-47	22/02/2026 - 14:53:41	N/C	N/C	470,0000	R$64,00	R$ 30.080,00	Sim
KLAO ENGENHARIA S/A	24.940.808/0001-17	23/02/2026 - 14:48:24	N/C	N/C	470,0000	R$64,00	R$ 30.080,00	Não
ADIGE ARQUITETURA E ENGENHARIA LTDA	01.469.689/0001-60	23/02/2026 - 17:46:35	N/C	N/C	470,0000	R$64,00	R$ 30.080,00	Não
PRIVATE CONSTRUTORA LTDA	10.616.350/0001-30	23/02/2026 - 18:12:45	N/C	N/C	470,0000	R$64,00	R$ 30.080,00	Não
HIMALAIA CONSTRUTORA LTDA	00.471.823/0001-03	24/02/2026 - 08:36:20	N/C	N/C	470,0000	R$64,00	R$ 30.080,00	Não

LOTE 0001 - ITEM 0597 - Caixa de inspecao para aterramento, circular, em polietileno, diametro interno = 0,3 m Caixa de inspecao para aterramento, circular, em polietileno, diametro interno = 0,3 m. af_12/2020

Fornecedor	CNPJ/CPF	Data	Modelo	Marca/ Fabricante	Quantidade	Lance	Valor Total	LC 123/2006
ESTRUTURA COMERCIO E CONSTRUCOES LTDA	10.664.099/0001-80	10/02/2026 - 15:12:51	N/C	N/C	15,0000	R$67,18	R$ 1.007,70	Sim
INOVAR SERVICOS DE ENGENHARIA E CONSULTORIA LTDA	41.155.098/0001-33	19/02/2026 - 08:16:29	N/C	N/C	15,0000	R$67,18	R$ 1.007,70	Sim
CONSTRUTORA E SERVICOS W. B. M. LTDA	26.570.470/0001-84	19/02/2026 - 14:22:40	N/C	N/C	15,0000	R$67,15	R$ 1.007,25	Sim
WH CONSTRUTORA LTDA	23.305.610/0001-07	19/02/2026 - 15:30:35	N/C	N/C	15,0000	R$65,84	R$ 987,60	Sim
ASLE CONSTRUTORA LTDA	20.511.890/0001-03	20/02/2026 - 09:22:59	N/C	N/C	15,0000	R$67,18	R$ 1.007,70	Não
MA CONSTRUTORA LTDA	54.197.980/0001-93	21/02/2026 - 14:59:36	N/C	N/C	15,0000	R$67,18	R$ 1.007,70	Sim
ENGETECH - ENGENHARIA, COMERCIO E SERVICOS LTDA	04.154.467/0001-47	22/02/2026 - 14:53:41	N/C	N/C	15,0000	R$67,18	R$ 1.007,70	Sim
KLAO ENGENHARIA S/A	24.940.808/0001-17	23/02/2026 - 14:48:24	N/C	N/C	15,0000	R$67,18	R$ 1.007,70	Não
ADIGE ARQUITETURA E ENGENHARIA LTDA	01.469.689/0001-60	23/02/2026 - 17:46:35	N/C	N/C	15,0000	R$67,00	R$ 1.005,00	Não
PRIVATE CONSTRUTORA LTDA	10.616.350/0001-30	23/02/2026 - 18:12:45	N/C	N/C	15,0000	R$67,18	R$ 1.007,70	Não
HIMALAIA CONSTRUTORA LTDA	00.471.823/0001-03	24/02/2026 - 08:36:20	N/C	N/C	15,0000	R$67,18	R$ 1.007,70	Não

LOTE 0001 - ITEM 0598 - Terminal a compressao Terminal a compressao

Fornecedor	CNPJ/CPF	Data	Modelo	Marca/ Fabricante	Quantidade	Lance	Valor Total	LC 123/2006
ESTRUTURA COMERCIO E CONSTRUCOES LTDA	10.664.099/0001-80	10/02/2026 - 15:13:01	N/C	N/C	25,0000	R$19,03	R$ 475,75	Sim
INOVAR SERVICOS DE ENGENHARIA E CONSULTORIA LTDA	41.155.098/0001-33	19/02/2026 - 08:16:50	N/C	N/C	25,0000	R$19,03	R$ 475,75	Sim
CONSTRUTORA E SERVICOS W. B. M. LTDA	26.570.470/0001-84	19/02/2026 - 14:22:42	N/C	N/C	25,0000	R$19,00	R$ 475,00	Sim
WH CONSTRUTORA LTDA	23.305.610/0001-07	19/02/2026 - 15:31:01	N/C	N/C	25,0000	R$18,65	R$ 466,25	Sim
ASLE CONSTRUTORA LTDA	20.511.890/0001-03	20/02/2026 - 09:22:59	N/C	N/C	25,0000	R$19,03	R$ 475,75	Não
MA CONSTRUTORA LTDA	54.197.980/0001-93	21/02/2026 - 14:59:36	N/C	N/C	25,0000	R$19,03	R$ 475,75	Sim
ENGETECH - ENGENHARIA, COMERCIO E SERVICOS LTDA	04.154.467/0001-47	22/02/2026 - 14:53:41	N/C	N/C	25,0000	R$19,03	R$ 475,75	Sim

PORTAL DE COMPRAS PÚBLICAS

A autenticidade do documento pode ser verificada no site https://validaarquivo.portaldecompraspublicas.com.br
Documento gerado eletronicamente no Portal de Compras Públicas em 24/03/2026 às 10:55:50.
Código verificador: 11F883D

E-DOCS - CÓPIA DO PROCESSO 2025-6X76D GERADO POR UDSON OLIVEIRA RAMOS DE AGUIAR EM 13/05/2026 07:51 DOCUMENTO 1 / 1 PÁGINA 4601 / 5723

2026-8V5V2V - E-DOCS - DOCUMENTO ORIGINAL 24/03/2026 11:09 PÁGINA 364 / 384

KLAO ENGENHARIA S/A	24.940.808/0001-17	23/02/2026 - 14:48:24	N/C	N/C	25,0000	R$19,03	R$ 475,75	Não
ADIGE ARQUITETURA E ENGENHARIA LTDA	01.469.689/0001-60	23/02/2026 - 17:46:35	N/C	N/C	25,0000	R$19,00	R$ 475,00	Não
PRIVATE CONSTRUTORA LTDA	10.616.350/0001-30	23/02/2026 - 18:12:45	N/C	N/C	25,0000	R$19,03	R$ 475,75	Não
HIMALAIA CONSTRUTORA LTDA	00.471.823/0001-03	24/02/2026 - 08:36:20	N/C	N/C	25,0000	R$19,03	R$ 475,75	Não

LOTE 0001 - ITEM 0599 - Solda exotermica para spda Solda exotermica para spda - fornecimento e instalacao.

Fornecedor	CNPJ/CPF	Data	Modelo	Marca/ Fabricante	Quantidade	Lance	Valor Total	LC 123/2006
ESTRUTURA COMERCIO E CONSTRUCOES LTDA	10.664.099/0001-80	10/02/2026 - 15:13:15	N/C	N/C	30,0000	R$82,14	R$ 2.464,20	Sim
INOVAR SERVICOS DE ENGENHARIA E CONSULTORIA LTDA	41.155.098/0001-33	19/02/2026 - 08:17:11	N/C	N/C	30,0000	R$82,14	R$ 2.464,20	Sim
CONSTRUTORA E SERVICOS W. B. M. LTDA	26.570.470/0001-84	19/02/2026 - 14:22:44	N/C	N/C	30,0000	R$82,10	R$ 2.463,00	Sim
WH CONSTRUTORA LTDA	23.305.610/0001-07	19/02/2026 - 15:31:31	N/C	N/C	30,0000	R$80,50	R$ 2.415,00	Sim
ASLE CONSTRUTORA LTDA	20.511.890/0001-03	20/02/2026 - 09:22:59	N/C	N/C	30,0000	R$82,14	R$ 2.464,20	Não
MA CONSTRUTORA LTDA	54.197.980/0001-93	21/02/2026 - 14:59:36	N/C	N/C	30,0000	R$82,14	R$ 2.464,20	Sim
ENGETECH - ENGENHARIA, COMERCIO E SERVICOS LTDA	04.154.467/0001-47	22/02/2026 - 14:53:41	N/C	N/C	30,0000	R$82,14	R$ 2.464,20	Sim
KLAO ENGENHARIA S/A	24.940.808/0001-17	23/02/2026 - 14:48:24	N/C	N/C	30,0000	R$82,14	R$ 2.464,20	Não
ADIGE ARQUITETURA E ENGENHARIA LTDA	01.469.689/0001-60	23/02/2026 - 17:46:35	N/C	N/C	30,0000	R$82,00	R$ 2.460,00	Não
PRIVATE CONSTRUTORA LTDA	10.616.350/0001-30	23/02/2026 - 18:12:45	N/C	N/C	30,0000	R$82,14	R$ 2.464,20	Não
HIMALAIA CONSTRUTORA LTDA	00.471.823/0001-03	24/02/2026 - 08:36:20	N/C	N/C	30,0000	R$82,14	R$ 2.464,20	Não

LOTE 0001 - ITEM 0600 - Conjunto de mastro p/ tres bandeiras e pedestal Conjunto de mastro p/ tres bandeiras e pedestal

Fornecedor	CNPJ/CPF	Data	Modelo	Marca/ Fabricante	Quantidade	Lance	Valor Total	LC 123/2006
ESTRUTURA COMERCIO E CONSTRUCOES LTDA	10.664.099/0001-80	10/02/2026 - 15:14:00	N/C	N/C	1,0000	R$7.314,96	R$ 7.314,96	Sim
INOVAR SERVICOS DE ENGENHARIA E CONSULTORIA LTDA	41.155.098/0001-33	19/02/2026 - 08:17:35	N/C	N/C	1,0000	R$7.314,96	R$ 7.314,96	Sim
CONSTRUTORA E SERVICOS W. B. M. LTDA	26.570.470/0001-84	19/02/2026 - 14:22:46	N/C	N/C	1,0000	R$7.314,95	R$ 7.314,95	Sim
WH CONSTRUTORA LTDA	23.305.610/0001-07	19/02/2026 - 15:31:56	N/C	N/C	1,0000	R$7.168,66	R$ 7.168,66	Sim
ASLE CONSTRUTORA LTDA	20.511.890/0001-03	20/02/2026 - 09:22:59	N/C	N/C	1,0000	R$7.314,96	R$ 7.314,96	Não
MA CONSTRUTORA LTDA	54.197.980/0001-93	21/02/2026 - 14:59:36	N/C	N/C	1,0000	R$7.314,96	R$ 7.314,96	Sim
ENGETECH - ENGENHARIA, COMERCIO E SERVICOS LTDA	04.154.467/0001-47	22/02/2026 - 14:53:41	N/C	N/C	1,0000	R$7.314,96	R$ 7.314,96	Sim
KLAO ENGENHARIA S/A	24.940.808/0001-17	23/02/2026 - 14:48:24	N/C	N/C	1,0000	R$7.314,96	R$ 7.314,96	Não
ADIGE ARQUITETURA E ENGENHARIA LTDA	01.469.689/0001-60	23/02/2026 - 17:46:35	N/C	N/C	1,0000	R$7.314,00	R$ 7.314,00	Não
PRIVATE CONSTRUTORA LTDA	10.616.350/0001-30	23/02/2026 - 18:12:45	N/C	N/C	1,0000	R$7.314,96	R$ 7.314,96	Não
HIMALAIA CONSTRUTORA LTDA	00.471.823/0001-03	24/02/2026 - 08:36:20	N/C	N/C	1,0000	R$7.314,96	R$ 7.314,96	Não

LOTE 0001 - ITEM 0601 - Bancada de granito cinza andorinha, inclusive passa pratos, espessura 2 cm Bancada de granito cinza andorinha, inclusive passa pratos, espessura 2 cm - fornecimento e instalacao

PORTAL DE COMPRAS PÚBLICAS
A autenticidade do documento pode ser verificada no site https://validaarquivo.portaldecompraspublicas.com.br
Documento gerado eletronicamente no Portal de Compras Públicas em 24/03/2026 às 10:55:50.
Código verificador: 11F883D

E-DOCS - CÓPIA DO PROCESSO 2025-6X76D GERADO POR UDSON OLIVEIRA RAMOS DE AGUIAR EM 13/05/2026 07:51 DOCUMENTO 1 / 1 PÁGINA 4602 / 5723

2026-8V5V2V - E-DOCS - DOCUMENTO ORIGINAL 24/03/2026 11:09 PÁGINA 365 / 384

Fornecedor	CNPJ/CPF	Data	Modelo	Marca/ Fabricante	Quantidade	Lance	Valor Total	LC 123/2006
ESTRUTURA COMERCIO E CONSTRUCOES LTDA	10.664.099/0001-80	10/02/2026 - 15:17:59	N/C	N/C	61,7800	R$578,69	R$ 35.751,47	Sim
INOVAR SERVICOS DE ENGENHARIA E CONSULTORIA LTDA	41.155.098/0001-33	19/02/2026 - 08:18:03	N/C	N/C	61,7800	R$578,69	R$ 35.751,47	Sim
CONSTRUTORA E SERVICOS W. B. M. LTDA	26.570.470/0001-84	19/02/2026 - 14:31:52	N/C	N/C	61,7800	R$578,66	R$ 35.749,61	Sim
WH CONSTRUTORA LTDA	23.305.610/0001-07	19/02/2026 - 15:32:49	N/C	N/C	61,7800	R$567,12	R$ 35.036,67	Sim
ASLE CONSTRUTORA LTDA	20.511.890/0001-03	20/02/2026 - 09:22:59	N/C	N/C	61,7800	R$578,69	R$ 35.751,47	Não
MA CONSTRUTORA LTDA	54.197.980/0001-93	21/02/2026 - 14:59:36	N/C	N/C	61,7800	R$578,69	R$ 35.751,47	Sim
ENGETECH - ENGENHARIA, COMERCIO E SERVICOS LTDA	04.154.467/0001-47	22/02/2026 - 14:53:41	N/C	N/C	61,7800	R$578,69	R$ 35.751,47	Sim
KLAO ENGENHARIA S/A	24.940.808/0001-17	23/02/2026 - 14:48:24	N/C	N/C	61,7800	R$578,69	R$ 35.751,47	Não
ADIGE ARQUITETURA E ENGENHARIA LTDA	01.469.689/0001-60	23/02/2026 - 17:46:35	N/C	N/C	61,7800	R$578,00	R$ 35.708,84	Não
PRIVATE CONSTRUTORA LTDA	10.616.350/0001-30	23/02/2026 - 18:12:45	N/C	N/C	61,7800	R$578,69	R$ 35.751,47	Não
HIMALAIA CONSTRUTORA LTDA	00.471.823/0001-03	24/02/2026 - 08:36:20	N/C	N/C	61,7800	R$578,69	R$ 35.751,47	Não

LOTE 0001 - ITEM 0602 - Prateleira de granito cinza andorinha, espessura 2 cm - fornecimento e instalacao Prateleira de granito cinza andorinha, espessura 2 cm - fornecimento e instalacao

Fornecedor	CNPJ/CPF	Data	Modelo	Marca/ Fabricante	Quantidade	Lance	Valor Total	LC 123/2006
ESTRUTURA COMERCIO E CONSTRUCOES LTDA	10.664.099/0001-80	10/02/2026 - 15:18:10	N/C	N/C	27,7100	R$483,60	R$ 13.400,56	Sim
INOVAR SERVICOS DE ENGENHARIA E CONSULTORIA LTDA	41.155.098/0001-33	19/02/2026 - 08:18:22	N/C	N/C	27,7100	R$483,60	R$ 13.400,56	Sim
CONSTRUTORA E SERVICOS W. B. M. LTDA	26.570.470/0001-84	19/02/2026 - 14:31:55	N/C	N/C	27,7100	R$483,60	R$ 13.400,56	Sim
WH CONSTRUTORA LTDA	23.305.610/0001-07	19/02/2026 - 15:33:17	N/C	N/C	27,7100	R$473,93	R$ 13.132,60	Sim
ASLE CONSTRUTORA LTDA	20.511.890/0001-03	20/02/2026 - 09:22:59	N/C	N/C	27,7100	R$483,60	R$ 13.400,56	Não
MA CONSTRUTORA LTDA	54.197.980/0001-93	21/02/2026 - 14:59:36	N/C	N/C	27,7100	R$483,60	R$ 13.400,56	Sim
ENGETECH - ENGENHARIA, COMERCIO E SERVICOS LTDA	04.154.467/0001-47	22/02/2026 - 14:53:41	N/C	N/C	27,7100	R$483,60	R$ 13.400,56	Sim
KLAO ENGENHARIA S/A	24.940.808/0001-17	23/02/2026 - 14:48:24	N/C	N/C	27,7100	R$483,60	R$ 13.400,56	Não
ADIGE ARQUITETURA E ENGENHARIA LTDA	01.469.689/0001-60	23/02/2026 - 17:46:35	N/C	N/C	27,7100	R$483,00	R$ 13.383,93	Não
PRIVATE CONSTRUTORA LTDA	10.616.350/0001-30	23/02/2026 - 18:12:45	N/C	N/C	27,7100	R$483,60	R$ 13.400,56	Não
HIMALAIA CONSTRUTORA LTDA	00.471.823/0001-03	24/02/2026 - 08:36:20	N/C	N/C	27,7100	R$483,60	R$ 13.400,56	Não

LOTE 0001 - ITEM 0603 - Escaninhos em mdf, revestidos em laminado melaminico Escaninhos em mdf, revestidos em laminado melaminico

Fornecedor	CNPJ/CPF	Data	Modelo	Marca/ Fabricante	Quantidade	Lance	Valor Total	LC 123/2006
ESTRUTURA COMERCIO E CONSTRUCOES LTDA	10.664.099/0001-80	10/02/2026 - 15:18:25	N/C	N/C	131,2500	R$238,78	R$ 31.339,88	Sim
INOVAR SERVICOS DE ENGENHARIA E CONSULTORIA LTDA	41.155.098/0001-33	19/02/2026 - 08:18:50	N/C	N/C	131,2500	R$238,78	R$ 31.339,88	Sim
CONSTRUTORA E SERVICOS W. B. M. LTDA	26.570.470/0001-84	19/02/2026 - 14:31:56	N/C	N/C	131,2500	R$238,75	R$ 31.335,94	Sim

PORTAL DE COMPRAS PÚBLICAS

A autenticidade do documento pode ser verificada no site https://validaarquivo.portaldecompraspublicas.com.br
Documento gerado eletronicamente no Portal de Compras Públicas em 24/03/2026 às 10:55:50.
Código verificador: 11F883D

E-DOCS - CÓPIA DO PROCESSO 2025-6X76D GERADO POR UDSON OLIVEIRA RAMOS DE AGUIAR EM 13/05/2026 07:51 DOCUMENTO 1 / 1 PÁGINA 4603 / 5723

2026-8V5V2V - E-DOCS - DOCUMENTO ORIGINAL 24/03/2026 11:09 PÁGINA 366 / 384

WH CONSTRUTORA LTDA	23.305.610/0001-07	19/02/2026 - 15:34:00	N/C	N/C	131,2500	R$234,00	R$ 30.712,50	Sim
ASLE CONSTRUTORA LTDA	20.511.890/0001-03	20/02/2026 - 09:22:59	N/C	N/C	131,2500	R$238,78	R$ 31.339,88	Não
MA CONSTRUTORA LTDA	54.197.980/0001-93	21/02/2026 - 14:59:36	N/C	N/C	131,2500	R$238,78	R$ 31.339,88	Sim
ENGETECH - ENGENHARIA, COMERCIO E SERVICOS LTDA	04.154.467/0001-47	22/02/2026 - 14:53:41	N/C	N/C	131,2500	R$238,78	R$ 31.339,88	Sim
KLAO ENGENHARIA S/A	24.940.808/0001-17	23/02/2026 - 14:48:24	N/C	N/C	131,2500	R$238,78	R$ 31.339,88	Não
ADIGE ARQUITETURA E ENGENHARIA LTDA	01.469.689/0001-60	23/02/2026 - 17:46:35	N/C	N/C	131,2500	R$238,00	R$ 31.237,50	Não
PRIVATE CONSTRUTORA LTDA	10.616.350/0001-30	23/02/2026 - 18:12:45	N/C	N/C	131,2500	R$238,78	R$ 31.339,88	Não
HIMALAIA CONSTRUTORA LTDA	00.471.823/0001-03	24/02/2026 - 08:36:20	N/C	N/C	131,2500	R$238,78	R$ 31.339,88	Não

LOTE 0001 - ITEM 0604 - Peitoril linear em granito ou marmore, l = 24cm, comprimento de ate 2m Peitoril linear em granito ou marmore, l = 24cm, comprimento de ate 2m, assentado com argamassa 1:6 com aditivo.

Fornecedor	CNPJ/CPF	Data	Modelo	Marca/ Fabricante	Quantidade	Lance	Valor Total	LC 123/2006
ESTRUTURA COMERCIO E CONSTRUCOES LTDA	10.664.099/0001-80	10/02/2026 - 15:18:59	N/C	N/C	85,3800	R$127,38	R$ 10.875,70	Sim
INOVAR SERVICOS DE ENGENHARIA E CONSULTORIA LTDA	41.155.098/0001-33	19/02/2026 - 08:19:10	N/C	N/C	85,3800	R$127,38	R$ 10.875,70	Sim
CONSTRUTORA E SERVICOS W. B. M. LTDA	26.570.470/0001-84	19/02/2026 - 14:31:58	N/C	N/C	85,3800	R$127,35	R$ 10.873,14	Sim
WH CONSTRUTORA LTDA	23.305.610/0001-07	19/02/2026 - 15:34:27	N/C	N/C	85,3800	R$124,83	R$ 10.657,99	Sim
ASLE CONSTRUTORA LTDA	20.511.890/0001-03	20/02/2026 - 09:22:59	N/C	N/C	85,3800	R$127,38	R$ 10.875,70	Não
MA CONSTRUTORA LTDA	54.197.980/0001-93	21/02/2026 - 14:59:36	N/C	N/C	85,3800	R$127,38	R$ 10.875,70	Sim
ENGETECH - ENGENHARIA, COMERCIO E SERVICOS LTDA	04.154.467/0001-47	22/02/2026 - 14:53:41	N/C	N/C	85,3800	R$127,38	R$ 10.875,70	Sim
KLAO ENGENHARIA S/A	24.940.808/0001-17	23/02/2026 - 14:48:25	N/C	N/C	85,3800	R$127,38	R$ 10.875,70	Não
ADIGE ARQUITETURA E ENGENHARIA LTDA	01.469.689/0001-60	23/02/2026 - 17:46:35	N/C	N/C	85,3800	R$127,00	R$ 10.843,26	Não
PRIVATE CONSTRUTORA LTDA	10.616.350/0001-30	23/02/2026 - 18:12:45	N/C	N/C	85,3800	R$127,38	R$ 10.875,70	Não
HIMALAIA CONSTRUTORA LTDA	00.471.823/0001-03	24/02/2026 - 08:36:20	N/C	N/C	85,3800	R$127,38	R$ 10.875,70	Não

LOTE 0001 - ITEM 0605 - Suporte mao francesa em aco, abas iguais 30 cm, capacidade minima 60 Kg, branco Suporte mao francesa em aco, abas iguais 30 cm, capacidade minima 60 Kg, branco - fornecimento e instalacao. af_01/2020

Fornecedor	CNPJ/CPF	Data	Modelo	Marca/ Fabricante	Quantidade	Lance	Valor Total	LC 123/2006
ESTRUTURA COMERCIO E CONSTRUCOES LTDA	10.664.099/0001-80	10/02/2026 - 15:19:40	N/C	N/C	87,0000	R$40,89	R$ 3.557,43	Sim
INOVAR SERVICOS DE ENGENHARIA E CONSULTORIA LTDA	41.155.098/0001-33	19/02/2026 - 08:19:30	N/C	N/C	87,0000	R$40,89	R$ 3.557,43	Sim
CONSTRUTORA E SERVICOS W. B. M. LTDA	26.570.470/0001-84	19/02/2026 - 14:31:59	N/C	N/C	87,0000	R$40,86	R$ 3.554,82	Sim
WH CONSTRUTORA LTDA	23.305.610/0001-07	19/02/2026 - 15:34:54	N/C	N/C	87,0000	R$40,07	R$ 3.486,09	Sim
ASLE CONSTRUTORA LTDA	20.511.890/0001-03	20/02/2026 - 09:22:59	N/C	N/C	87,0000	R$40,89	R$ 3.557,43	Não
MA CONSTRUTORA LTDA	54.197.980/0001-93	21/02/2026 - 14:59:36	N/C	N/C	87,0000	R$40,89	R$ 3.557,43	Sim
ENGETECH - ENGENHARIA, COMERCIO E SERVICOS LTDA	04.154.467/0001-47	22/02/2026 - 14:53:41	N/C	N/C	87,0000	R$40,89	R$ 3.557,43	Sim
KLAO ENGENHARIA S/A	24.940.808/0001-17	23/02/2026 - 14:48:25	N/C	N/C	87,0000	R$40,89	R$ 3.557,43	Não

PORTAL DE COMPRAS PÚBLICAS

A autenticidade do documento pode ser verificada no site https://validaarquivo.portaldecompraspublicas.com.br
Documento gerado eletronicamente no Portal de Compras Públicas em 24/03/2026 às 10:55:50.
Código verificador: 11F883D

E-DOCS - CÓPIA DO PROCESSO 2025-6X76D GERADO POR UDSON OLIVEIRA RAMOS DE AGUIAR EM 13/05/2026 07:51 DOCUMENTO 1 / 1 PÁGINA 4604 / 5723

2026-8V5V2V - E-DOCS - DOCUMENTO ORIGINAL 24/03/2026 11:09 PÁGINA 367 / 384

ADIGE ARQUITETURA E ENGENHARIA LTDA	01.469.689/0001-60	23/02/2026 - 17:46:35	N/C	N/C	87,0000	R$40,00	R$ 3.480,00	Não
PRIVATE CONSTRUTORA LTDA	10.616.350/0001-30	23/02/2026 - 18:12:45	N/C	N/C	87,0000	R$40,89	R$ 3.557,43	Não
HIMALAIA CONSTRUTORA LTDA	00.471.823/0001-03	24/02/2026 - 08:36:20	N/C	N/C	87,0000	R$40,89	R$ 3.557,43	Não

LOTE 0001 - ITEM 0606 - Tubo aco galvanizado d=3 p/bicicletario, dimensao: h=75cm, l=150 cm Tubo aco galvanizado d=3 p/bicicletario, dimensao: h=75cm, l=150 cm, fixado em base de concreto, pintado c/esmalte sintetico, exceto base de concreto e pintura de acabamento

Fornecedor	CNPJ/CPF	Data	Modelo	Marca/ Fabricante	Quantidade	Lance	Valor Total	LC 123/2006
ESTRUTURA COMERCIO E CONSTRUCOES LTDA	10.664.099/0001-80	10/02/2026 - 15:19:52	N/C	N/C	6,0000	R$1.221,59	R$ 7.329,54	Sim
INOVAR SERVICOS DE ENGENHARIA E CONSULTORIA LTDA	41.155.098/0001-33	19/02/2026 - 08:19:52	N/C	N/C	6,0000	R$1.221,59	R$ 7.329,54	Sim
CONSTRUTORA E SERVICOS W. B. M. LTDA	26.570.470/0001-84	19/02/2026 - 14:32:01	N/C	N/C	6,0000	R$1.221,56	R$ 7.329,36	Sim
WH CONSTRUTORA LTDA	23.305.610/0001-07	19/02/2026 - 15:35:29	N/C	N/C	6,0000	R$1.197,16	R$ 7.182,96	Sim
ASLE CONSTRUTORA LTDA	20.511.890/0001-03	20/02/2026 - 09:22:59	N/C	N/C	6,0000	R$1.221,59	R$ 7.329,54	Não
MA CONSTRUTORA LTDA	54.197.980/0001-93	21/02/2026 - 14:59:36	N/C	N/C	6,0000	R$1.221,59	R$ 7.329,54	Sim
ENGETECH - ENGENHARIA, COMERCIO E SERVICOS LTDA	04.154.467/0001-47	22/02/2026 - 14:53:41	N/C	N/C	6,0000	R$1.221,59	R$ 7.329,54	Sim
KLAO ENGENHARIA S/A	24.940.808/0001-17	23/02/2026 - 14:48:25	N/C	N/C	6,0000	R$1.221,59	R$ 7.329,54	Não
ADIGE ARQUITETURA E ENGENHARIA LTDA	01.469.689/0001-60	23/02/2026 - 17:46:35	N/C	N/C	6,0000	R$1.221,00	R$ 7.326,00	Não
PRIVATE CONSTRUTORA LTDA	10.616.350/0001-30	23/02/2026 - 18:12:45	N/C	N/C	6,0000	R$1.221,59	R$ 7.329,54	Não
HIMALAIA CONSTRUTORA LTDA	00.471.823/0001-03	24/02/2026 - 08:36:21	N/C	N/C	6,0000	R$1.221,59	R$ 7.329,54	Não

LOTE 0001 - ITEM 0607 - Banco em alvenaria, tampo em concreto, c/encosto h=80cm (pintado) Banco em alvenaria, tampo em concreto, c/encosto h=80cm (pintado)

Fornecedor	CNPJ/CPF	Data	Modelo	Marca/ Fabricante	Quantidade	Lance	Valor Total	LC 123/2006
ESTRUTURA COMERCIO E CONSTRUCOES LTDA	10.664.099/0001-80	10/02/2026 - 15:20:05	N/C	N/C	53,0000	R$306,44	R$ 16.241,32	Sim
INOVAR SERVICOS DE ENGENHARIA E CONSULTORIA LTDA	41.155.098/0001-33	19/02/2026 - 08:20:13	N/C	N/C	53,0000	R$306,44	R$ 16.241,32	Sim
CONSTRUTORA E SERVICOS W. B. M. LTDA	26.570.470/0001-84	19/02/2026 - 14:32:02	N/C	N/C	53,0000	R$306,40	R$ 16.239,20	Sim
WH CONSTRUTORA LTDA	23.305.610/0001-07	19/02/2026 - 15:35:51	N/C	N/C	53,0000	R$300,31	R$ 15.916,43	Sim
ASLE CONSTRUTORA LTDA	20.511.890/0001-03	20/02/2026 - 09:22:59	N/C	N/C	53,0000	R$306,44	R$ 16.241,32	Não
MA CONSTRUTORA LTDA	54.197.980/0001-93	21/02/2026 - 14:59:37	N/C	N/C	53,0000	R$306,44	R$ 16.241,32	Sim
ENGETECH - ENGENHARIA, COMERCIO E SERVICOS LTDA	04.154.467/0001-47	22/02/2026 - 14:53:41	N/C	N/C	53,0000	R$306,44	R$ 16.241,32	Sim
KLAO ENGENHARIA S/A	24.940.808/0001-17	23/02/2026 - 14:48:25	N/C	N/C	53,0000	R$306,44	R$ 16.241,32	Não
ADIGE ARQUITETURA E ENGENHARIA LTDA	01.469.689/0001-60	23/02/2026 - 17:46:35	N/C	N/C	53,0000	R$306,00	R$ 16.218,00	Não
PRIVATE CONSTRUTORA LTDA	10.616.350/0001-30	23/02/2026 - 18:12:45	N/C	N/C	53,0000	R$306,44	R$ 16.241,32	Não
HIMALAIA CONSTRUTORA LTDA	00.471.823/0001-03	24/02/2026 - 08:36:21	N/C	N/C	53,0000	R$306,44	R$ 16.241,32	Não

LOTE 0001 - ITEM 0608 - Banco em alvenaria revestido em ceramica Banco em alvenaria revestido em ceramica

PORTAL DE COMPRAS PÚBLICAS

A autenticidade do documento pode ser verificada no site https://validaarquivo.portaldecompraspublicas.com.br
Documento gerado eletronicamente no Portal de Compras Públicas em 24/03/2026 às 10:55:50.
Código verificador: 11F883D

E-DOCS - CÓPIA DO PROCESSO 2025-6X76D GERADO POR UDSON OLIVEIRA RAMOS DE AGUIAR EM 13/05/2026 07:51 DOCUMENTO 1 / 1 PÁGINA 4605 / 5723

2026-8V5V2V - E-DOCS - DOCUMENTO ORIGINAL 24/03/2026 11:09 PÁGINA 368 / 384

Fornecedor	CNPJ/CPF	Data	Modelo	Marca/ Fabricante	Quantidade	Lance	Valor Total	LC 123/2006
ESTRUTURA COMERCIO E CONSTRUCOES LTDA	10.664.099/0001-80	10/02/2026 - 15:20:45	N/C	N/C	24,0000	R$673,03	R$ 16.152,72	Sim
INOVAR SERVICOS DE ENGENHARIA E CONSULTORIA LTDA	41.155.098/0001-33	19/02/2026 - 08:20:31	N/C	N/C	24,0000	R$673,03	R$ 16.152,72	Sim
CONSTRUTORA E SERVICOS W. B. M. LTDA	26.570.470/0001-84	19/02/2026 - 14:32:03	N/C	N/C	24,0000	R$673,00	R$ 16.152,00	Sim
WH CONSTRUTORA LTDA	23.305.610/0001-07	19/02/2026 - 15:36:17	N/C	N/C	24,0000	R$659,57	R$ 15.829,68	Sim
ASLE CONSTRUTORA LTDA	20.511.890/0001-03	20/02/2026 - 09:22:59	N/C	N/C	24,0000	R$673,03	R$ 16.152,72	Não
MA CONSTRUTORA LTDA	54.197.980/0001-93	21/02/2026 - 14:59:37	N/C	N/C	24,0000	R$673,03	R$ 16.152,72	Sim
ENGETECH - ENGENHARIA, COMERCIO E SERVICOS LTDA	04.154.467/0001-47	22/02/2026 - 14:53:41	N/C	N/C	24,0000	R$673,03	R$ 16.152,72	Sim
KLAO ENGENHARIA S/A	24.940.808/0001-17	23/02/2026 - 14:48:25	N/C	N/C	24,0000	R$673,03	R$ 16.152,72	Não
ADIGE ARQUITETURA E ENGENHARIA LTDA	01.469.689/0001-60	23/02/2026 - 17:46:35	N/C	N/C	24,0000	R$673,00	R$ 16.152,00	Não
PRIVATE CONSTRUTORA LTDA	10.616.350/0001-30	23/02/2026 - 18:12:45	N/C	N/C	24,0000	R$673,03	R$ 16.152,72	Não
HIMALAIA CONSTRUTORA LTDA	00.471.823/0001-03	24/02/2026 - 08:36:21	N/C	N/C	24,0000	R$673,03	R$ 16.152,72	Não

LOTE 0001 - ITEM 0609 - Porta objeto em granito cinza andorinha, espessura 2 cm Porta objeto em granito cinza andorinha, espessura 2 cm - fornecimento e instalacao

Fornecedor	CNPJ/CPF	Data	Modelo	Marca/ Fabricante	Quantidade	Lance	Valor Total	LC 123/2006
ESTRUTURA COMERCIO E CONSTRUCOES LTDA	10.664.099/0001-80	10/02/2026 - 15:21:07	N/C	N/C	0,9700	R$483,60	R$ 469,09	Sim
INOVAR SERVICOS DE ENGENHARIA E CONSULTORIA LTDA	41.155.098/0001-33	19/02/2026 - 08:20:55	N/C	N/C	0,9700	R$483,60	R$ 469,09	Sim
CONSTRUTORA E SERVICOS W. B. M. LTDA	26.570.470/0001-84	19/02/2026 - 14:32:06	N/C	N/C	0,9700	R$483,58	R$ 469,07	Sim
WH CONSTRUTORA LTDA	23.305.610/0001-07	19/02/2026 - 15:36:47	N/C	N/C	0,9700	R$473,93	R$ 459,71	Sim
ASLE CONSTRUTORA LTDA	20.511.890/0001-03	20/02/2026 - 09:22:59	N/C	N/C	0,9700	R$483,60	R$ 469,09	Não
MA CONSTRUTORA LTDA	54.197.980/0001-93	21/02/2026 - 14:59:37	N/C	N/C	0,9700	R$483,60	R$ 469,09	Sim
ENGETECH - ENGENHARIA, COMERCIO E SERVICOS LTDA	04.154.467/0001-47	22/02/2026 - 14:53:41	N/C	N/C	0,9700	R$483,60	R$ 469,09	Sim
KLAO ENGENHARIA S/A	24.940.808/0001-17	23/02/2026 - 14:48:25	N/C	N/C	0,9700	R$483,60	R$ 469,09	Não
ADIGE ARQUITETURA E ENGENHARIA LTDA	01.469.689/0001-60	23/02/2026 - 17:46:35	N/C	N/C	0,9700	R$483,00	R$ 468,51	Não
PRIVATE CONSTRUTORA LTDA	10.616.350/0001-30	23/02/2026 - 18:12:45	N/C	N/C	0,9700	R$483,60	R$ 469,09	Não
HIMALAIA CONSTRUTORA LTDA	00.471.823/0001-03	24/02/2026 - 08:36:21	N/C	N/C	0,9700	R$483,60	R$ 469,09	Não

LOTE 0001 - ITEM 0610 - Poste oficial completo para rede de volei 1 Poste oficial completo para rede de volei

Fornecedor	CNPJ/CPF	Data	Modelo	Marca/ Fabricante	Quantidade	Lance	Valor Total	LC 123/2006
ESTRUTURA COMERCIO E CONSTRUCOES LTDA	10.664.099/0001-80	10/02/2026 - 15:21:51	N/C	N/C	1,0000	R$3.729,69	R$ 3.729,69	Sim
INOVAR SERVICOS DE ENGENHARIA E CONSULTORIA LTDA	41.155.098/0001-33	19/02/2026 - 08:21:35	N/C	N/C	1,0000	R$3.729,69	R$ 3.729,69	Sim
CONSTRUTORA E SERVICOS W. B. M. LTDA	26.570.470/0001-84	19/02/2026 - 14:32:08	N/C	N/C	1,0000	R$3.729,66	R$ 3.729,66	Sim
WH CONSTRUTORA LTDA	23.305.610/0001-07	19/02/2026 - 15:37:17	N/C	N/C	1,0000	R$3.655,10	R$ 3.655,10	Sim

PORTAL DE COMPRAS PÚBLICAS

A autenticidade do documento pode ser verificada no site https://validaarquivo.portaldecompraspublicas.com.br
Documento gerado eletronicamente no Portal de Compras Públicas em 24/03/2026 às 10:55:50.
Código verificador: 11F883D

E-DOCS - CÓPIA DO PROCESSO 2025-6X76D GERADO POR UDSON OLIVEIRA RAMOS DE AGUIAR EM 13/05/2026 07:51 DOCUMENTO 1 / 1 PÁGINA 4606 / 5723

2026-8V5V2V - E-DOCS - DOCUMENTO ORIGINAL 24/03/2026 11:09 PÁGINA 369 / 384

ASLE CONSTRUTORA LTDA	20.511.890/0001-03	20/02/2026 - 09:22:59	N/C	N/C	1,0000	R$3.729,69	R$ 3.729,69	Não
MA CONSTRUTORA LTDA	54.197.980/0001-93	21/02/2026 - 14:59:37	N/C	N/C	1,0000	R$3.729,69	R$ 3.729,69	Sim
ENGETECH - ENGENHARIA, COMERCIO E SERVICOS LTDA	04.154.467/0001-47	22/02/2026 - 14:53:41	N/C	N/C	1,0000	R$3.729,69	R$ 3.729,69	Sim
KLAO ENGENHARIA S/A	24.940.808/0001-17	23/02/2026 - 14:48:25	N/C	N/C	1,0000	R$3.729,69	R$ 3.729,69	Não
ADIGE ARQUITETURA E ENGENHARIA LTDA	01.469.689/0001-60	23/02/2026 - 17:46:35	N/C	N/C	1,0000	R$3.729,00	R$ 3.729,00	Não
PRIVATE CONSTRUTORA LTDA	10.616.350/0001-30	23/02/2026 - 18:12:47	N/C	N/C	1,0000	R$3.729,69	R$ 3.729,69	Não
HIMALAIA CONSTRUTORA LTDA	00.471.823/0001-03	24/02/2026 - 08:36:21	N/C	N/C	1,0000	R$3.729,69	R$ 3.729,69	Não

LOTE 0001 - ITEM 0611 - Tabela de basquete oficial completa Tabela de basquete oficial completa

Fornecedor	CNPJ/CPF	Data	Modelo	Marca/ Fabricante	Quantidade	Lance	Valor Total	LC 123/2006
ESTRUTURA COMERCIO E CONSTRUCOES LTDA	10.664.099/0001-80	10/02/2026 - 15:22:17	N/C	N/C	1,0000	R$11.193,86	R$ 11.193,86	Sim
INOVAR SERVICOS DE ENGENHARIA E CONSULTORIA LTDA	41.155.098/0001-33	19/02/2026 - 08:21:55	N/C	N/C	1,0000	R$11.193,86	R$ 11.193,86	Sim
CONSTRUTORA E SERVICOS W. B. M. LTDA	26.570.470/0001-84	19/02/2026 - 14:32:09	N/C	N/C	1,0000	R$11.193,84	R$ 11.193,84	Sim
WH CONSTRUTORA LTDA	23.305.610/0001-07	19/02/2026 - 15:38:06	N/C	N/C	1,0000	R$10.969,88	R$ 10.969,88	Sim
ASLE CONSTRUTORA LTDA	20.511.890/0001-03	20/02/2026 - 09:22:59	N/C	N/C	1,0000	R$11.193,86	R$ 11.193,86	Não
MA CONSTRUTORA LTDA	54.197.980/0001-93	21/02/2026 - 14:59:37	N/C	N/C	1,0000	R$11.193,86	R$ 11.193,86	Sim
ENGETECH - ENGENHARIA, COMERCIO E SERVICOS LTDA	04.154.467/0001-47	22/02/2026 - 14:53:41	N/C	N/C	1,0000	R$11.193,86	R$ 11.193,86	Sim
KLAO ENGENHARIA S/A	24.940.808/0001-17	23/02/2026 - 14:48:25	N/C	N/C	1,0000	R$11.193,86	R$ 11.193,86	Não
ADIGE ARQUITETURA E ENGENHARIA LTDA	01.469.689/0001-60	23/02/2026 - 17:46:35	N/C	N/C	1,0000	R$11.193,00	R$ 11.193,00	Não
PRIVATE CONSTRUTORA LTDA	10.616.350/0001-30	23/02/2026 - 18:12:47	N/C	N/C	1,0000	R$11.193,86	R$ 11.193,86	Não
HIMALAIA CONSTRUTORA LTDA	00.471.823/0001-03	24/02/2026 - 08:36:21	N/C	N/C	1,0000	R$11.193,86	R$ 11.193,86	Não

LOTE 0001 - ITEM 0612 - Trave oficial completa para futebol de salao Trave oficial completa para futebol de salao

Fornecedor	CNPJ/CPF	Data	Modelo	Marca/ Fabricante	Quantidade	Lance	Valor Total	LC 123/2006
ESTRUTURA COMERCIO E CONSTRUCOES LTDA	10.664.099/0001-80	10/02/2026 - 15:22:34	N/C	N/C	1,0000	R$5.927,13	R$ 5.927,13	Sim
INOVAR SERVICOS DE ENGENHARIA E CONSULTORIA LTDA	41.155.098/0001-33	19/02/2026 - 08:22:23	N/C	N/C	1,0000	R$5.927,13	R$ 5.927,13	Sim
CONSTRUTORA E SERVICOS W. B. M. LTDA	26.570.470/0001-84	19/02/2026 - 14:32:11	N/C	N/C	1,0000	R$5.927,10	R$ 5.927,10	Sim
WH CONSTRUTORA LTDA	23.305.610/0001-07	19/02/2026 - 15:38:32	N/C	N/C	1,0000	R$5.808,59	R$ 5.808,59	Sim
ASLE CONSTRUTORA LTDA	20.511.890/0001-03	20/02/2026 - 09:22:59	N/C	N/C	1,0000	R$5.927,13	R$ 5.927,13	Não
MA CONSTRUTORA LTDA	54.197.980/0001-93	21/02/2026 - 14:59:37	N/C	N/C	1,0000	R$5.927,13	R$ 5.927,13	Sim
ENGETECH - ENGENHARIA, COMERCIO E SERVICOS LTDA	04.154.467/0001-47	22/02/2026 - 14:53:42	N/C	N/C	1,0000	R$5.927,13	R$ 5.927,13	Sim
KLAO ENGENHARIA S/A	24.940.808/0001-17	23/02/2026 - 14:48:25	N/C	N/C	1,0000	R$5.927,13	R$ 5.927,13	Não
ADIGE ARQUITETURA E ENGENHARIA LTDA	01.469.689/0001-60	23/02/2026 - 17:46:35	N/C	N/C	1,0000	R$5.927,00	R$ 5.927,00	Não
PRIVATE CONSTRUTORA LTDA	10.616.350/0001-30	23/02/2026 - 18:12:47	N/C	N/C	1,0000	R$5.927,13	R$ 5.927,13	Não

PORTAL DE COMPRAS PÚBLICAS

A autenticidade do documento pode ser verificada no site https://validaarquivo.portaldecompraspublicas.com.br
Documento gerado eletronicamente no Portal de Compras Públicas em 24/03/2026 às 10:55:50.
Código verificador: 11F883D

E-DOCS - CÓPIA DO PROCESSO 2025-6X76D GERADO POR UDSON OLIVEIRA RAMOS DE AGUIAR EM 13/05/2026 07:51 DOCUMENTO 1 / 1 PÁGINA 4607 / 5723

2026-8V5V2V - E-DOCS - DOCUMENTO ORIGINAL 24/03/2026 11:09 PÁGINA 370 / 384

HIMALAIA CONSTRUTORA LTDA	00.471.823/0001-03	24/02/2026 - 08:36:21	N/C	N/C	1,0000	R$5.927,13	R$ 5.927,13	Não

LOTE 0001 - ITEM 0613 - Limpeza de piso ceramico ou porcelanato com pano umido Limpeza de piso ceramico ou porcelanato com pano umido. af_04/2019

Fornecedor	CNPJ/CPF	Data	Modelo	Marca/ Fabricante	Quantidade	Lance	Valor Total	LC 123/2006
ESTRUTURA COMERCIO E CONSTRUCOES LTDA	10.664.099/0001-80	10/02/2026 - 15:22:53	N/C	N/C	2.935,2500	R$2,31	R$ 6.780,43	Sim
INOVAR SERVICOS DE ENGENHARIA E CONSULTORIA LTDA	41.155.098/0001-33	19/02/2026 - 08:22:41	N/C	N/C	2.935,2500	R$2,31	R$ 6.780,43	Sim
CONSTRUTORA E SERVICOS W. B. M. LTDA	26.570.470/0001-84	19/02/2026 - 14:32:13	N/C	N/C	2.935,2500	R$2,30	R$ 6.751,07	Sim
WH CONSTRUTORA LTDA	23.305.610/0001-07	19/02/2026 - 15:40:05	N/C	N/C	2.935,2500	R$2,26	R$ 6.633,66	Sim
ASLE CONSTRUTORA LTDA	20.511.890/0001-03	20/02/2026 - 09:22:59	N/C	N/C	2.935,2500	R$2,31	R$ 6.780,43	Não
MA CONSTRUTORA LTDA	54.197.980/0001-93	21/02/2026 - 14:59:37	N/C	N/C	2.935,2500	R$2,31	R$ 6.780,43	Sim
ENGETECH - ENGENHARIA, COMERCIO E SERVICOS LTDA	04.154.467/0001-47	22/02/2026 - 14:53:42	N/C	N/C	2.935,2500	R$2,31	R$ 6.780,43	Sim
KLAO ENGENHARIA S/A	24.940.808/0001-17	23/02/2026 - 14:48:25	N/C	N/C	2.935,2500	R$2,31	R$ 6.780,43	Não
ADIGE ARQUITETURA E ENGENHARIA LTDA	01.469.689/0001-60	23/02/2026 - 17:46:35	N/C	N/C	2.935,2500	R$2,00	R$ 5.870,50	Não
PRIVATE CONSTRUTORA LTDA	10.616.350/0001-30	23/02/2026 - 18:12:47	N/C	N/C	2.935,2500	R$2,31	R$ 6.780,43	Não
HIMALAIA CONSTRUTORA LTDA	00.471.823/0001-03	24/02/2026 - 08:36:21	N/C	N/C	2.935,2500	R$2,31	R$ 6.780,43	Não

LOTE 0001 - ITEM 0614 - FORNECIMENTO E INSTALACAO DE PLACA DE OBRA COM CHAPA GALVANIZADA (Item 24.2 da PO) fornecimento e instalacao de placa de obra com chapa galvanizada e estrutura de madeira. af_03/2022_ps (Item 24.2 da PO)

Fornecedor	CNPJ/CPF	Data	Modelo	Marca/ Fabricante	Quantidade	Lance	Valor Total	LC 123/2006
ESTRUTURA COMERCIO E CONSTRUCOES LTDA	10.664.099/0001-80	10/02/2026 - 15:24:02	N/C	N/C	6,0000	R$382,15	R$ 2.292,90	Sim
INOVAR SERVICOS DE ENGENHARIA E CONSULTORIA LTDA	41.155.098/0001-33	19/02/2026 - 08:23:11	N/C	N/C	6,0000	R$382,15	R$ 2.292,90	Sim
CONSTRUTORA E SERVICOS W. B. M. LTDA	26.570.470/0001-84	19/02/2026 - 14:32:14	N/C	N/C	6,0000	R$382,10	R$ 2.292,60	Sim
WH CONSTRUTORA LTDA	23.305.610/0001-07	19/02/2026 - 15:40:31	N/C	N/C	6,0000	R$374,51	R$ 2.247,06	Sim
ASLE CONSTRUTORA LTDA	20.511.890/0001-03	20/02/2026 - 09:22:59	N/C	N/C	6,0000	R$382,15	R$ 2.292,90	Não
MA CONSTRUTORA LTDA	54.197.980/0001-93	21/02/2026 - 14:59:37	N/C	N/C	6,0000	R$382,15	R$ 2.292,90	Sim
ENGETECH - ENGENHARIA, COMERCIO E SERVICOS LTDA	04.154.467/0001-47	22/02/2026 - 14:53:42	N/C	N/C	6,0000	R$382,15	R$ 2.292,90	Sim
KLAO ENGENHARIA S/A	24.940.808/0001-17	23/02/2026 - 14:48:25	N/C	N/C	6,0000	R$382,15	R$ 2.292,90	Não
ADIGE ARQUITETURA E ENGENHARIA LTDA	01.469.689/0001-60	23/02/2026 - 17:46:36	N/C	N/C	6,0000	R$382,00	R$ 2.292,00	Não
PRIVATE CONSTRUTORA LTDA	10.616.350/0001-30	23/02/2026 - 18:12:47	N/C	N/C	6,0000	R$382,15	R$ 2.292,90	Não
HIMALAIA CONSTRUTORA LTDA	00.471.823/0001-03	24/02/2026 - 08:36:21	N/C	N/C	6,0000	R$382,15	R$ 2.292,90	Não

LOTE 0001 - ITEM 0615 - Armacao de laje de estrutura convencional de concreto armado (Item 4.43 da PO) Armacao de laje de estrutura convencional de concreto armado utilizando aco CA-60 de 5,0 mm - montagem. af_06/2022 (Item 4.43 da PO)

Fornecedor	CNPJ/CPF	Data	Modelo	Marca/ Fabricante	Quantidade	Lance	Valor Total	LC 123/2006
ESTRUTURA COMERCIO E CONSTRUCOES LTDA	10.664.099/0001-80	10/02/2026 - 15:24:16	N/C	N/C	18,7500	R$20,98	R$ 393,38	Sim

PORTAL DE COMPRAS PÚBLICAS
A autenticidade do documento pode ser verificada no site https://validaarquivo.portaldecompraspublicas.com.br
Documento gerado eletronicamente no Portal de Compras Públicas em 24/03/2026 às 10:55:50.
Código verificador: 11F883D

E-DOCS - CÓPIA DO PROCESSO 2025-6X76D GERADO POR UDSON OLIVEIRA RAMOS DE AGUIAR EM 13/05/2026 07:51 DOCUMENTO 1 / 1 PÁGINA 4608 / 5723

2026-8V5V2V - E-DOCS - DOCUMENTO ORIGINAL 24/03/2026 11:09 PÁGINA 371 / 384

INOVAR SERVICOS DE ENGENHARIA E CONSULTORIA LTDA	41.155.098/0001-33	19/02/2026 - 08:27:09	N/C	N/C	18,7500	R$20,98	R$ 393,38	Sim
CONSTRUTORA E SERVICOS W. B. M. LTDA	26.570.470/0001-84	19/02/2026 - 14:32:16	N/C	N/C	18,7500	R$20,95	R$ 392,81	Sim
WH CONSTRUTORA LTDA	23.305.610/0001-07	19/02/2026 - 15:48:18	N/C	N/C	18,7500	R$20,56	R$ 385,50	Sim
ASLE CONSTRUTORA LTDA	20.511.890/0001-03	20/02/2026 - 09:23:00	N/C	N/C	18,7500	R$20,98	R$ 393,38	Não
MA CONSTRUTORA LTDA	54.197.980/0001-93	21/02/2026 - 14:59:37	N/C	N/C	18,7500	R$20,98	R$ 393,38	Sim
ENGETECH - ENGENHARIA, COMERCIO E SERVICOS LTDA	04.154.467/0001-47	22/02/2026 - 14:53:42	N/C	N/C	18,7500	R$20,98	R$ 393,38	Sim
KLAO ENGENHARIA S/A	24.940.808/0001-17	23/02/2026 - 14:48:25	N/C	N/C	18,7500	R$20,98	R$ 393,38	Não
ADIGE ARQUITETURA E ENGENHARIA LTDA	01.469.689/0001-60	23/02/2026 - 17:46:36	N/C	N/C	18,7500	R$20,00	R$ 375,00	Não
PRIVATE CONSTRUTORA LTDA	10.616.350/0001-30	23/02/2026 - 18:12:47	N/C	N/C	18,7500	R$20,98	R$ 393,38	Não
HIMALAIA CONSTRUTORA LTDA	00.471.823/0001-03	24/02/2026 - 08:36:21	N/C	N/C	18,7500	R$20,98	R$ 393,38	Não

LOTE 0001 - ITEM 0616 - Concretagem de vigas e lajes, fck=30 Mpa, para lajes macicas ou nervuradas (Item 4.44 da PO 1) Concretagem de vigas e lajes, fck=30 Mpa, para lajes macicas ou nervuradas com uso de bomba - lancamento, adensamento e acabamento. (Item 4.44 da PO)

Fornecedor	CNPJ/CPF	Data	Modelo	Marca/ Fabricante	Quantidade	Lance	Valor Total	LC 123/2006
ESTRUTURA COMERCIO E CONSTRUCOES LTDA	10.664.099/0001-80	10/02/2026 - 15:24:38	N/C	N/C	0,8100	R$874,50	R$ 708,35	Sim
INOVAR SERVICOS DE ENGENHARIA E CONSULTORIA LTDA	41.155.098/0001-33	19/02/2026 - 08:27:30	N/C	N/C	0,8100	R$874,50	R$ 708,35	Sim
CONSTRUTORA E SERVICOS W. B. M. LTDA	26.570.470/0001-84	19/02/2026 - 14:32:23	N/C	N/C	0,8100	R$874,47	R$ 708,32	Sim
WH CONSTRUTORA LTDA	23.305.610/0001-07	19/02/2026 - 15:49:18	N/C	N/C	0,8100	R$857,01	R$ 694,18	Sim
ASLE CONSTRUTORA LTDA	20.511.890/0001-03	20/02/2026 - 09:23:00	N/C	N/C	0,8100	R$874,50	R$ 708,35	Não
MA CONSTRUTORA LTDA	54.197.980/0001-93	21/02/2026 - 14:59:37	N/C	N/C	0,8100	R$874,50	R$ 708,35	Sim
ENGETECH - ENGENHARIA, COMERCIO E SERVICOS LTDA	04.154.467/0001-47	22/02/2026 - 14:53:42	N/C	N/C	0,8100	R$874,50	R$ 708,35	Sim
KLAO ENGENHARIA S/A	24.940.808/0001-17	23/02/2026 - 14:48:25	N/C	N/C	0,8100	R$874,50	R$ 708,35	Não
ADIGE ARQUITETURA E ENGENHARIA LTDA	01.469.689/0001-60	23/02/2026 - 17:46:36	N/C	N/C	0,8100	R$874,00	R$ 707,94	Não
PRIVATE CONSTRUTORA LTDA	10.616.350/0001-30	23/02/2026 - 18:12:47	N/C	N/C	0,8100	R$874,50	R$ 708,35	Não
HIMALAIA CONSTRUTORA LTDA	00.471.823/0001-03	24/02/2026 - 08:36:21	N/C	N/C	0,8100	R$874,50	R$ 708,35	Não

LOTE 0001 - ITEM 0617 - Montagem e desmontagem de forma de laje macica, pe-direito simples, 10 utilizacoes.(Item 4.45 da PO) Montagem e desmontagem de forma de laje macica, pe-direito simples, em chapa de madeira compensada plastificada, 10 utilizacoes. af_09/2020 (Item 4.45 da PO)

Fornecedor	CNPJ/CPF	Data	Modelo	Marca/ Fabricante	Quantidade	Lance	Valor Total	LC 123/2006
ESTRUTURA COMERCIO E CONSTRUCOES LTDA	10.664.099/0001-80	10/02/2026 - 15:24:53	N/C	N/C	4,5100	R$70,43	R$ 317,64	Sim
INOVAR SERVICOS DE ENGENHARIA E CONSULTORIA LTDA	41.155.098/0001-33	19/02/2026 - 08:27:53	N/C	N/C	4,5100	R$70,43	R$ 317,64	Sim
CONSTRUTORA E SERVICOS W. B. M. LTDA	26.570.470/0001-84	19/02/2026 - 14:32:25	N/C	N/C	4,5100	R$70,40	R$ 317,50	Sim
WH CONSTRUTORA LTDA	23.305.610/0001-07	19/02/2026 - 15:50:00	N/C	N/C	4,5100	R$69,02	R$ 311,28	Sim
ASLE CONSTRUTORA LTDA	20.511.890/0001-03	20/02/2026 - 09:23:00	N/C	N/C	4,5100	R$70,43	R$ 317,64	Não

PORTAL DE COMPRAS PÚBLICAS
A autenticidade do documento pode ser verificada no site https://validaarquivo.portaldecompraspublicas.com.br
Documento gerado eletronicamente no Portal de Compras Públicas em 24/03/2026 às 10:55:50.
Código verificador: 11F883D

E-DOCS - CÓPIA DO PROCESSO 2025-6X76D GERADO POR UDSON OLIVEIRA RAMOS DE AGUIAR EM 13/05/2026 07:51 DOCUMENTO 1 / 1 PÁGINA 4609 / 5723

2026-8V5V2V - E-DOCS - DOCUMENTO ORIGINAL 24/03/2026 11:09 PÁGINA 372 / 384

MA CONSTRUTORA LTDA	54.197.980/0001-93	21/02/2026 - 14:59:37	N/C	N/C	4,5100	R$70,43	R$ 317,64	Sim
ENGETECH - ENGENHARIA, COMERCIO E SERVICOS LTDA	04.154.467/0001-47	22/02/2026 - 14:53:42	N/C	N/C	4,5100	R$70,43	R$ 317,64	Sim
KLAO ENGENHARIA S/A	24.940.808/0001-17	23/02/2026 - 14:48:25	N/C	N/C	4,5100	R$70,43	R$ 317,64	Não
ADIGE ARQUITETURA E ENGENHARIA LTDA	01.469.689/0001-60	23/02/2026 - 17:46:36	N/C	N/C	4,5100	R$70,00	R$ 315,70	Não
PRIVATE CONSTRUTORA LTDA	10.616.350/0001-30	23/02/2026 - 18:12:47	N/C	N/C	4,5100	R$70,43	R$ 317,64	Não
HIMALAIA CONSTRUTORA LTDA	00.471.823/0001-03	24/02/2026 - 08:36:21	N/C	N/C	4,5100	R$70,43	R$ 317,64	Não

Validade das Propostas

Fornecedor	CPF/CNPJ	Validade (conforme edital)
HIMALAIA CONSTRUTORA LTDA	00.471.823/0001-03	60 dias
ADIGE ARQUITETURA E ENGENHARIA LTDA	01.469.689/0001-60	60 dias
VILLA CONSTRUTORA LTDA	02.394.085/0001-65	60 dias
PRIVATE CONSTRUTORA LTDA	10.616.350/0001-30	60 dias
CONSTRUTORA E SERVICOS W. B. M. LTDA	26.570.470/0001-84	60 dias
ESTRUTURA COMERCIO E CONSTRUCOES LTDA	10.664.099/0001-80	60 dias
ASLE CONSTRUTORA LTDA	20.511.890/0001-03	120 dias
INOVAR SERVICOS DE ENGENHARIA E CONSULTORIA LTDA	41.155.098/0001-33	60 dias
ENGETECH - ENGENHARIA, COMERCIO E SERVICOS LTDA	04.154.467/0001-47	60 dias
KLAO ENGENHARIA S/A	24.940.808/0001-17	60 dias
WH CONSTRUTORA LTDA	23.305.610/0001-07	60 dias
MA CONSTRUTORA LTDA	54.197.980/0001-93	80 dias

Lances Enviados

0001 - G L O B A L CONTRATACAO DE EMPRESA ESPECIALIZADA PARA A CONSTRUCAO DA ESCOLA EM TEMPO INTEGRAL NO DISTRITO DE RIVE, NO MUNICIPIO DE ALEGRE/ES.

Data	Valor	CNPJ	Situação
11/02/2026 - 12:53:39	7.860.800,09 (proposta)	10.664.099/0001-80 - ESTRUTURA COMERCIO E CONSTRUCOES LTDA	Válido
19/02/2026 - 08:27:54	7.861.146,14 (proposta)	41.155.098/0001-33 - INOVAR SERVICOS DE ENGENHARIA E CONSULTORIA LTDA	Válido
19/02/2026 - 15:51:02	7.762.871,11 (proposta)	23.305.610/0001-07 - WH CONSTRUTORA LTDA	Válido
20/02/2026 - 09:23:01	7.861.146,15 (proposta)	20.511.890/0001-03 - ASLE CONSTRUTORA LTDA	Válido
21/02/2026 - 14:59:38	7.861.231,45 (proposta)	54.197.980/0001-93 - MA CONSTRUTORA LTDA	Válido
22/02/2026 - 14:53:43	7.861.146,15 (proposta)	04.154.467/0001-47 - ENGETECH - ENGENHARIA, COMERCIO E SERVICOS LTDA	Válido
23/02/2026 - 14:48:26	7.861.146,15 (proposta)	24.940.808/0001-17 - KLAO ENGENHARIA S/A	Válido
23/02/2026 - 16:22:29	7.856.367,36 (proposta)	26.570.470/0001-84 - CONSTRUTORA E SERVICOS W. B. M. LTDA	Válido
23/02/2026 - 17:46:37	7.743.619,88 (proposta)	01.469.689/0001-60 - ADIGE ARQUITETURA E ENGENHARIA LTDA	Válido
23/02/2026 - 18:12:48	7.861.146,15 (proposta)	10.616.350/0001-30 - PRIVATE CONSTRUTORA LTDA	Válido
24/02/2026 - 08:36:22	44.091.276,05 (proposta)	00.471.823/0001-03 - HIMALAIA CONSTRUTORA LTDA	Válido
24/02/2026 - 09:55:22	7.740.000,00	41.155.098/0001-33 - INOVAR SERVICOS DE ENGENHARIA E CONSULTORIA LTDA	Válido
24/02/2026 - 09:55:46	7.740.000,00	26.570.470/0001-84 - CONSTRUTORA E SERVICOS W. B. M. LTDA	Válido
24/02/2026 - 09:55:49	7.800.000,00	00.471.823/0001-03 - HIMALAIA CONSTRUTORA LTDA	Válido

PORTAL DE COMPRAS PÚBLICAS
A autenticidade do documento pode ser verificada no site https://validaarquivo.portaldecompraspublicas.com.br
Documento gerado eletronicamente no Portal de Compras Públicas em 24/03/2026 às 10:55:50.
Código verificador: 11F883D

E-DOCS - CÓPIA DO PROCESSO 2025-6X76D GERADO POR UDSON OLIVEIRA RAMOS DE AGUIAR EM 13/05/2026 07:51 DOCUMENTO 1 / 1 PÁGINA 4610 / 5723

2026-8V5V2V - E-DOCS - DOCUMENTO ORIGINAL 24/03/2026 11:09 PÁGINA 373 / 384

24/02/2026 - 09:57:10	7.739.000,00	24.940.808/0001-17 - KLAO ENGENHARIA S/A	Válido
24/02/2026 - 09:58:39	7.739.000,00	41.155.098/0001-33 - INOVAR SERVICOS DE ENGENHARIA E CONSULTORIA LTDA	Válido
24/02/2026 - 09:58:47	7.735.000,00	54.197.980/0001-93 - MA CONSTRUTORA LTDA	Válido
24/02/2026 - 09:59:47	7.734.000,00	20.511.890/0001-03 - ASLE CONSTRUTORA LTDA	Válido
24/02/2026 - 10:00:15	7.735.000,00	26.570.470/0001-84 - CONSTRUTORA E SERVICOS W. B. M. LTDA	Válido
24/02/2026 - 10:00:36	7.733.000,00	24.940.808/0001-17 - KLAO ENGENHARIA S/A	Válido
24/02/2026 - 10:00:41	7.733.000,00	54.197.980/0001-93 - MA CONSTRUTORA LTDA	Válido
24/02/2026 - 10:01:35	7.732.000,00	20.511.890/0001-03 - ASLE CONSTRUTORA LTDA	Válido
24/02/2026 - 10:02:37	7.732.000,00	41.155.098/0001-33 - INOVAR SERVICOS DE ENGENHARIA E CONSULTORIA LTDA	Válido
24/02/2026 - 10:03:07	7.731.000,00	54.197.980/0001-93 - MA CONSTRUTORA LTDA	Válido
24/02/2026 - 10:03:31	7.731.000,00	24.940.808/0001-17 - KLAO ENGENHARIA S/A	Válido
24/02/2026 - 10:03:55	7.731.000,00	26.570.470/0001-84 - CONSTRUTORA E SERVICOS W. B. M. LTDA	Válido
24/02/2026 - 10:04:38	7.730.000,00	20.511.890/0001-03 - ASLE CONSTRUTORA LTDA	Válido
24/02/2026 - 10:04:42	7.732.000,00	04.154.467/0001-47 - ENGETECH - ENGENHARIA, COMERCIO E SERVICOS LTDA	Válido
24/02/2026 - 10:05:14	7.729.000,00	54.197.980/0001-93 - MA CONSTRUTORA LTDA	Válido
24/02/2026 - 10:05:38	7.729.000,00	41.155.098/0001-33 - INOVAR SERVICOS DE ENGENHARIA E CONSULTORIA LTDA	Válido
24/02/2026 - 10:05:58	7.729.000,00	26.570.470/0001-84 - CONSTRUTORA E SERVICOS W. B. M. LTDA	Válido
24/02/2026 - 10:06:01	7.728.000,00	24.940.808/0001-17 - KLAO ENGENHARIA S/A	Válido
24/02/2026 - 10:06:37	7.728.500,00	04.154.467/0001-47 - ENGETECH - ENGENHARIA, COMERCIO E SERVICOS LTDA	Válido
24/02/2026 - 10:07:06	7.727.000,00	23.305.610/0001-07 - WH CONSTRUTORA LTDA	Válido
24/02/2026 - 10:07:06	7.727.000,00	10.664.099/0001-80 - ESTRUTURA COMERCIO E CONSTRUCOES LTDA	Válido
24/02/2026 - 10:07:16	7.728.000,00	41.155.098/0001-33 - INOVAR SERVICOS DE ENGENHARIA E CONSULTORIA LTDA	Válido
24/02/2026 - 10:07:25	7.725.000,00	10.664.099/0001-80 - ESTRUTURA COMERCIO E CONSTRUCOES LTDA	Válido
24/02/2026 - 10:07:38	7.727.000,00	00.471.823/0001-03 - HIMALAIA CONSTRUTORA LTDA	Válido
24/02/2026 - 10:07:38	7.725.500,00	20.511.890/0001-03 - ASLE CONSTRUTORA LTDA	Válido
24/02/2026 - 10:07:39	7.724.000,00	54.197.980/0001-93 - MA CONSTRUTORA LTDA	Válido
24/02/2026 - 10:07:53	7.725.000,00	41.155.098/0001-33 - INOVAR SERVICOS DE ENGENHARIA E CONSULTORIA LTDA	Válido
24/02/2026 - 10:07:58	7.720.000,00	20.511.890/0001-03 - ASLE CONSTRUTORA LTDA	Válido
24/02/2026 - 10:08:01	7.723.000,00	23.305.610/0001-07 - WH CONSTRUTORA LTDA	Válido
24/02/2026 - 10:08:05	7.723.000,00	10.664.099/0001-80 - ESTRUTURA COMERCIO E CONSTRUCOES LTDA	Válido
24/02/2026 - 10:08:11	7.718.000,00	41.155.098/0001-33 - INOVAR SERVICOS DE ENGENHARIA E CONSULTORIA LTDA	Válido
24/02/2026 - 10:08:26	7.717.000,00	23.305.610/0001-07 - WH CONSTRUTORA LTDA	Válido
24/02/2026 - 10:08:30	7.715.000,00	24.940.808/0001-17 - KLAO ENGENHARIA S/A	Válido
24/02/2026 - 10:08:51	7.714.000,00	23.305.610/0001-07 - WH CONSTRUTORA LTDA	Válido

PORTAL DE COMPRAS PÚBLICAS

A autenticidade do documento pode ser verificada no site https://validaarquivo.portaldecompraspublicas.com.br
Documento gerado eletronicamente no Portal de Compras Públicas em 24/03/2026 às 10:55:50.
Código verificador: 11F883D

E-DOCS - CÓPIA DO PROCESSO 2025-6X76D GERADO POR UDSON OLIVEIRA RAMOS DE AGUIAR EM 13/05/2026 07:51 DOCUMENTO 1 / 1 PÁGINA 4611 / 5723

2026-8V5V2V - E-DOCS - DOCUMENTO ORIGINAL 24/03/2026 11:09 PÁGINA 374 / 384

24/02/2026 - 10:08:57	7.714.000,00	04.154.467/0001-47 - ENGETECH - ENGENHARIA, COMERCIO E SERVICOS LTDA	Válido
24/02/2026 - 10:09:00	7.714.000,00	20.511.890/0001-03 - ASLE CONSTRUTORA LTDA	Válido
24/02/2026 - 10:09:00	7.714.000,00	54.197.980/0001-93 - MA CONSTRUTORA LTDA	Válido
24/02/2026 - 10:09:05	7.715.000,00	26.570.470/0001-84 - CONSTRUTORA E SERVICOS W. B. M. LTDA	Válido
24/02/2026 - 10:09:05	7.720.000,00	00.471.823/0001-03 - HIMALAIA CONSTRUTORA LTDA	Válido
24/02/2026 - 10:09:16	7.712.000,00	41.155.098/0001-33 - INOVAR SERVICOS DE ENGENHARIA E CONSULTORIA LTDA	Válido
24/02/2026 - 10:09:30	7.710.000,00	24.940.808/0001-17 - KLAO ENGENHARIA S/A	Válido
24/02/2026 - 10:09:35	7.709.000,00	10.664.099/0001-80 - ESTRUTURA COMERCIO E CONSTRUCOES LTDA	Válido
24/02/2026 - 10:09:39	7.711.000,00	23.305.610/0001-07 - WH CONSTRUTORA LTDA	Válido
24/02/2026 - 10:09:42	7.713.000,00	54.197.980/0001-93 - MA CONSTRUTORA LTDA	Válido
24/02/2026 - 10:09:42	7.711.000,00	04.154.467/0001-47 - ENGETECH - ENGENHARIA, COMERCIO E SERVICOS LTDA	Válido
24/02/2026 - 10:09:51	7.705.000,00	00.471.823/0001-03 - HIMALAIA CONSTRUTORA LTDA	Válido
24/02/2026 - 10:09:52	7.705.000,00	41.155.098/0001-33 - INOVAR SERVICOS DE ENGENHARIA E CONSULTORIA LTDA	Válido
24/02/2026 - 10:09:54	7.708.000,00	04.154.467/0001-47 - ENGETECH - ENGENHARIA, COMERCIO E SERVICOS LTDA	Válido
24/02/2026 - 10:09:56	7.700.000,00	54.197.980/0001-93 - MA CONSTRUTORA LTDA	Válido
24/02/2026 - 10:09:56	7.700.000,00	20.511.890/0001-03 - ASLE CONSTRUTORA LTDA	Válido
24/02/2026 - 10:09:57	7.708.000,00	23.305.610/0001-07 - WH CONSTRUTORA LTDA	Válido
24/02/2026 - 10:10:03	7.700.000,00	24.940.808/0001-17 - KLAO ENGENHARIA S/A	Válido
24/02/2026 - 10:10:04	7.700.000,00	41.155.098/0001-33 - INOVAR SERVICOS DE ENGENHARIA E CONSULTORIA LTDA	Válido
24/02/2026 - 10:10:07	7.704.000,00	04.154.467/0001-47 - ENGETECH - ENGENHARIA, COMERCIO E SERVICOS LTDA	Válido
24/02/2026 - 10:10:27	7.699.000,00	23.305.610/0001-07 - WH CONSTRUTORA LTDA	Válido
24/02/2026 - 10:10:29	7.690.000,00	20.511.890/0001-03 - ASLE CONSTRUTORA LTDA	Válido
24/02/2026 - 10:10:30	7.690.000,00	04.154.467/0001-47 - ENGETECH - ENGENHARIA, COMERCIO E SERVICOS LTDA	Válido
24/02/2026 - 10:10:31	7.700.000,00	26.570.470/0001-84 - CONSTRUTORA E SERVICOS W. B. M. LTDA	Válido
24/02/2026 - 10:10:34	7.699.000,00	54.197.980/0001-93 - MA CONSTRUTORA LTDA	Válido
24/02/2026 - 10:10:40	7.680.000,00	41.155.098/0001-33 - INOVAR SERVICOS DE ENGENHARIA E CONSULTORIA LTDA	Válido
24/02/2026 - 10:10:57	7.670.000,00	54.197.980/0001-93 - MA CONSTRUTORA LTDA	Válido
24/02/2026 - 10:10:58	7.681.000,00	04.154.467/0001-47 - ENGETECH - ENGENHARIA, COMERCIO E SERVICOS LTDA	Válido
24/02/2026 - 10:11:02	7.679.000,00	23.305.610/0001-07 - WH CONSTRUTORA LTDA	Válido
24/02/2026 - 10:11:03	7.679.000,00	10.664.099/0001-80 - ESTRUTURA COMERCIO E CONSTRUCOES LTDA	Válido
24/02/2026 - 10:11:04	7.670.000,00	24.940.808/0001-17 - KLAO ENGENHARIA S/A	Válido
24/02/2026 - 10:11:06	7.671.000,00	04.154.467/0001-47 - ENGETECH - ENGENHARIA, COMERCIO E SERVICOS LTDA	Válido
24/02/2026 - 10:11:15	7.689.000,00	00.471.823/0001-03 - HIMALAIA CONSTRUTORA LTDA	Válido

PORTAL DE COMPRAS PÚBLICAS

A autenticidade do documento pode ser verificada no site https://validaarquivo.portaldecompraspublicas.com.br
Documento gerado eletronicamente no Portal de Compras Públicas em 24/03/2026 às 10:55:50.
Código verificador: 11F883D

E-DOCS - CÓPIA DO PROCESSO 2025-6X76D GERADO POR UDSON OLIVEIRA RAMOS DE AGUIAR EM 13/05/2026 07:51 DOCUMENTO 1 / 1 PÁGINA 4612 / 5723

2026-8V5V2V - E-DOCS - DOCUMENTO ORIGINAL 24/03/2026 11:09 PÁGINA 375 / 384

24/02/2026 - 10:11:18	7.665.000,00	41.155.098/0001-33 - INOVAR SERVICOS DE ENGENHARIA E CONSULTORIA LTDA	Válido
24/02/2026 - 10:11:21	7.650.000,00	54.197.980/0001-93 - MA CONSTRUTORA LTDA	Válido
24/02/2026 - 10:11:26	7.668.000,00	23.305.610/0001-07 - WH CONSTRUTORA LTDA	Válido
24/02/2026 - 10:11:27	7.663.000,00	04.154.467/0001-47 - ENGETECH - ENGENHARIA, COMERCIO E SERVICOS LTDA	Válido
24/02/2026 - 10:11:37	7.660.000,00	20.511.890/0001-03 - ASLE CONSTRUTORA LTDA	Válido
24/02/2026 - 10:11:43	7.640.000,00	41.155.098/0001-33 - INOVAR SERVICOS DE ENGENHARIA E CONSULTORIA LTDA	Válido
24/02/2026 - 10:11:45	7.640.000,00	24.940.808/0001-17 - KLAO ENGENHARIA S/A	Válido
24/02/2026 - 10:11:46	7.649.000,00	23.305.610/0001-07 - WH CONSTRUTORA LTDA	Válido
24/02/2026 - 10:11:47	7.651.000,00	04.154.467/0001-47 - ENGETECH - ENGENHARIA, COMERCIO E SERVICOS LTDA	Válido
24/02/2026 - 10:11:52	7.648.000,00	54.197.980/0001-93 - MA CONSTRUTORA LTDA	Válido
24/02/2026 - 10:11:54	7.641.000,00	04.154.467/0001-47 - ENGETECH - ENGENHARIA, COMERCIO E SERVICOS LTDA	Válido
24/02/2026 - 10:12:02	7.635.000,00	23.305.610/0001-07 - WH CONSTRUTORA LTDA	Válido
24/02/2026 - 10:12:03	7.630.000,00	41.155.098/0001-33 - INOVAR SERVICOS DE ENGENHARIA E CONSULTORIA LTDA	Válido
24/02/2026 - 10:12:06	7.635.000,00	20.511.890/0001-03 - ASLE CONSTRUTORA LTDA	Válido
24/02/2026 - 10:12:08	7.639.000,00	10.664.099/0001-80 - ESTRUTURA COMERCIO E CONSTRUCOES LTDA	Válido
24/02/2026 - 10:12:08	7.641.000,00	26.570.470/0001-84 - CONSTRUTORA E SERVICOS W. B. M. LTDA	Válido
24/02/2026 - 10:12:08	7.638.000,00	54.197.980/0001-93 - MA CONSTRUTORA LTDA	Válido
24/02/2026 - 10:12:20	7.625.000,00	54.197.980/0001-93 - MA CONSTRUTORA LTDA	Válido
24/02/2026 - 10:12:22	7.650.000,00	00.471.823/0001-03 - HIMALAIA CONSTRUTORA LTDA	Válido
24/02/2026 - 10:12:23	7.631.000,00	04.154.467/0001-47 - ENGETECH - ENGENHARIA, COMERCIO E SERVICOS LTDA	Válido
24/02/2026 - 10:12:38	7.620.000,00	24.940.808/0001-17 - KLAO ENGENHARIA S/A	Válido
24/02/2026 - 10:12:38	7.614.000,00	10.664.099/0001-80 - ESTRUTURA COMERCIO E CONSTRUCOES LTDA	Válido
24/02/2026 - 10:12:41	7.624.000,00	04.154.467/0001-47 - ENGETECH - ENGENHARIA, COMERCIO E SERVICOS LTDA	Válido
24/02/2026 - 10:12:41	7.620.000,00	26.570.470/0001-84 - CONSTRUTORA E SERVICOS W. B. M. LTDA	Válido
24/02/2026 - 10:12:49	7.619.000,00	54.197.980/0001-93 - MA CONSTRUTORA LTDA	Válido
24/02/2026 - 10:12:51	7.620.000,00	23.305.610/0001-07 - WH CONSTRUTORA LTDA	Válido
24/02/2026 - 10:12:51	7.612.000,00	04.154.467/0001-47 - ENGETECH - ENGENHARIA, COMERCIO E SERVICOS LTDA	Válido
24/02/2026 - 10:12:53	7.610.000,00	41.155.098/0001-33 - INOVAR SERVICOS DE ENGENHARIA E CONSULTORIA LTDA	Válido
24/02/2026 - 10:13:01	7.612.000,00	54.197.980/0001-93 - MA CONSTRUTORA LTDA	Válido
24/02/2026 - 10:13:02	7.610.000,00	23.305.610/0001-07 - WH CONSTRUTORA LTDA	Válido
24/02/2026 - 10:13:09	7.605.000,00	20.511.890/0001-03 - ASLE CONSTRUTORA LTDA	Válido
24/02/2026 - 10:13:18	7.609.000,00	04.154.467/0001-47 - ENGETECH - ENGENHARIA, COMERCIO E SERVICOS LTDA	Válido
24/02/2026 - 10:13:25	7.600.000,00	54.197.980/0001-93 - MA CONSTRUTORA LTDA	Válido

PORTAL DE COMPRAS PÚBLICAS

A autenticidade do documento pode ser verificada no site https://validaarquivo.portaldecompraspublicas.com.br
Documento gerado eletronicamente no Portal de Compras Públicas em 24/03/2026 às 10:55:50.
Código verificador: 11F883D

E-DOCS - CÓPIA DO PROCESSO 2025-6X76D GERADO POR UDSON OLIVEIRA RAMOS DE AGUIAR EM 13/05/2026 07:51 DOCUMENTO 1 / 1 PÁGINA 4613 / 5723

2026-8V5V2V - E-DOCS - DOCUMENTO ORIGINAL 24/03/2026 11:09 PÁGINA 376 / 384

24/02/2026 - 10:13:26	7.606.000,00	04.154.467/0001-47 - ENGETECH - ENGENHARIA, COMERCIO E SERVICOS LTDA	Válido
24/02/2026 - 10:13:28	7.600.000,00	23.305.610/0001-07 - WH CONSTRUTORA LTDA	Válido
24/02/2026 - 10:13:33	7.601.000,00	04.154.467/0001-47 - ENGETECH - ENGENHARIA, COMERCIO E SERVICOS LTDA	Válido
24/02/2026 - 10:13:40	7.590.000,00	41.155.098/0001-33 - INOVAR SERVICOS DE ENGENHARIA E CONSULTORIA LTDA	Válido
24/02/2026 - 10:13:43	7.599.000,00	10.664.099/0001-80 - ESTRUTURA COMERCIO E CONSTRUCOES LTDA	Válido
24/02/2026 - 10:13:50	7.595.000,00	20.511.890/0001-03 - ASLE CONSTRUTORA LTDA	Válido
24/02/2026 - 10:13:53	7.595.000,00	54.197.980/0001-93 - MA CONSTRUTORA LTDA	Válido
24/02/2026 - 10:13:55	7.591.000,00	04.154.467/0001-47 - ENGETECH - ENGENHARIA, COMERCIO E SERVICOS LTDA	Válido
24/02/2026 - 10:13:57	7.599.999,99	00.471.823/0001-03 - HIMALAIA CONSTRUTORA LTDA	Válido
24/02/2026 - 10:14:01	7.500.000,00	26.570.470/0001-84 - CONSTRUTORA E SERVICOS W. B. M. LTDA	Válido
24/02/2026 - 10:14:03	7.585.000,00	54.197.980/0001-93 - MA CONSTRUTORA LTDA	Válido
24/02/2026 - 10:14:06	7.585.000,00	23.305.610/0001-07 - WH CONSTRUTORA LTDA	Válido
24/02/2026 - 10:14:10	7.580.000,00	10.664.099/0001-80 - ESTRUTURA COMERCIO E CONSTRUCOES LTDA	Válido
24/02/2026 - 10:14:14	7.490.000,00	20.511.890/0001-03 - ASLE CONSTRUTORA LTDA	Válido
24/02/2026 - 10:14:15	7.490.000,00	54.197.980/0001-93 - MA CONSTRUTORA LTDA	Válido
24/02/2026 - 10:14:22	7.490.000,00	04.154.467/0001-47 - ENGETECH - ENGENHARIA, COMERCIO E SERVICOS LTDA	Válido
24/02/2026 - 10:14:35	7.546.700,00	23.305.610/0001-07 - WH CONSTRUTORA LTDA	Válido
24/02/2026 - 10:14:36	7.450.000,00	04.154.467/0001-47 - ENGETECH - ENGENHARIA, COMERCIO E SERVICOS LTDA	Válido
24/02/2026 - 10:14:46	7.445.000,00	20.511.890/0001-03 - ASLE CONSTRUTORA LTDA	Válido
24/02/2026 - 10:14:48	7.449.000,00	54.197.980/0001-93 - MA CONSTRUTORA LTDA	Válido
24/02/2026 - 10:14:53	7.546.700,23	10.616.350/0001-30 - PRIVATE CONSTRUTORA LTDA	Válido
24/02/2026 - 10:14:53	7.400.000,00	26.570.470/0001-84 - CONSTRUTORA E SERVICOS W. B. M. LTDA	Válido
24/02/2026 - 10:15:01	7.444.000,00	54.197.980/0001-93 - MA CONSTRUTORA LTDA	Válido
24/02/2026 - 10:15:02	7.401.000,00	04.154.467/0001-47 - ENGETECH - ENGENHARIA, COMERCIO E SERVICOS LTDA	Válido
24/02/2026 - 10:15:05	7.350.000,00	41.155.098/0001-33 - INOVAR SERVICOS DE ENGENHARIA E CONSULTORIA LTDA	Válido
24/02/2026 - 10:15:15	7.398.000,00	54.197.980/0001-93 - MA CONSTRUTORA LTDA	Válido
24/02/2026 - 10:15:20	7.351.000,00	04.154.467/0001-47 - ENGETECH - ENGENHARIA, COMERCIO E SERVICOS LTDA	Válido
24/02/2026 - 10:15:21	7.300.000,00	10.664.099/0001-80 - ESTRUTURA COMERCIO E CONSTRUCOES LTDA	Válido
24/02/2026 - 10:15:29	7.325.000,00	20.511.890/0001-03 - ASLE CONSTRUTORA LTDA	Válido
24/02/2026 - 10:15:31	7.340.000,00	54.197.980/0001-93 - MA CONSTRUTORA LTDA	Válido
24/02/2026 - 10:15:39	7.300.000,00	26.570.470/0001-84 - CONSTRUTORA E SERVICOS W. B. M. LTDA	Válido
24/02/2026 - 10:15:41	7.301.000,00	04.154.467/0001-47 - ENGETECH - ENGENHARIA, COMERCIO E SERVICOS LTDA	Válido
24/02/2026 - 10:15:46	7.280.000,00	20.511.890/0001-03 - ASLE CONSTRUTORA LTDA	Válido

PORTAL DE COMPRAS PÚBLICAS

A autenticidade do documento pode ser verificada no site https://validaarquivo.portaldecompraspublicas.com.br
Documento gerado eletronicamente no Portal de Compras Públicas em 24/03/2026 às 10:55:50.
Código verificador: 11F883D

E-DOCS - CÓPIA DO PROCESSO 2025-6X76D GERADO POR UDSON OLIVEIRA RAMOS DE AGUIAR EM 13/05/2026 07:51 DOCUMENTO 1 / 1 PÁGINA 4614 / 5723

2026-8V5V2V - E-DOCS - DOCUMENTO ORIGINAL 24/03/2026 11:09 PÁGINA 377 / 384

24/02/2026 - 10:15:46	7.290.000,00	54.197.980/0001-93 - MA CONSTRUTORA LTDA	Válido
24/02/2026 - 10:15:47	7.299.000,00	41.155.098/0001-33 - INOVAR SERVICOS DE ENGENHARIA E CONSULTORIA LTDA	Válido
24/02/2026 - 10:15:57	7.270.000,00	54.197.980/0001-93 - MA CONSTRUTORA LTDA	Válido
24/02/2026 - 10:15:57	7.290.000,00	10.664.099/0001-80 - ESTRUTURA COMERCIO E CONSTRUCOES LTDA	Válido
24/02/2026 - 10:15:58	7.275.000,00	23.305.610/0001-07 - WH CONSTRUTORA LTDA	Válido
24/02/2026 - 10:15:59	7.275.000,00	41.155.098/0001-33 - INOVAR SERVICOS DE ENGENHARIA E CONSULTORIA LTDA	Válido
24/02/2026 - 10:16:01	7.270.000,00	04.154.467/0001-47 - ENGETECH - ENGENHARIA, COMERCIO E SERVICOS LTDA	Válido
24/02/2026 - 10:16:07	7.265.000,00	23.305.610/0001-07 - WH CONSTRUTORA LTDA	Válido
24/02/2026 - 10:16:09	7.260.000,00	10.664.099/0001-80 - ESTRUTURA COMERCIO E CONSTRUCOES LTDA	Válido
24/02/2026 - 10:16:13	7.260.000,00	41.155.098/0001-33 - INOVAR SERVICOS DE ENGENHARIA E CONSULTORIA LTDA	Válido
24/02/2026 - 10:16:13	7.250.000,00	20.511.890/0001-03 - ASLE CONSTRUTORA LTDA	Válido
24/02/2026 - 10:16:17	7.250.000,00	54.197.980/0001-93 - MA CONSTRUTORA LTDA	Válido
24/02/2026 - 10:16:21	7.200.000,00	26.570.470/0001-84 - CONSTRUTORA E SERVICOS W. B. M. LTDA	Válido
24/02/2026 - 10:16:22	7.540.000,00	00.471.823/0001-03 - HIMALAIA CONSTRUTORA LTDA	Válido
24/02/2026 - 10:16:23	7.261.000,00	04.154.467/0001-47 - ENGETECH - ENGENHARIA, COMERCIO E SERVICOS LTDA	Válido
24/02/2026 - 10:16:26	7.250.000,00	10.664.099/0001-80 - ESTRUTURA COMERCIO E CONSTRUCOES LTDA	Válido
24/02/2026 - 10:16:27	7.230.000,00	54.197.980/0001-93 - MA CONSTRUTORA LTDA	Válido
24/02/2026 - 10:16:30	7.201.000,00	04.154.467/0001-47 - ENGETECH - ENGENHARIA, COMERCIO E SERVICOS LTDA	Válido
24/02/2026 - 10:16:38	7.190.000,00	10.664.099/0001-80 - ESTRUTURA COMERCIO E CONSTRUCOES LTDA	Válido
24/02/2026 - 10:16:41	7.198.000,00	41.155.098/0001-33 - INOVAR SERVICOS DE ENGENHARIA E CONSULTORIA LTDA	Válido
24/02/2026 - 10:16:46	7.180.000,00	54.197.980/0001-93 - MA CONSTRUTORA LTDA	Válido
24/02/2026 - 10:16:48	7.195.000,00	20.511.890/0001-03 - ASLE CONSTRUTORA LTDA	Válido
24/02/2026 - 10:16:49	7.180.000,00	04.154.467/0001-47 - ENGETECH - ENGENHARIA, COMERCIO E SERVICOS LTDA	Válido
24/02/2026 - 10:16:58	7.180.000,00	10.664.099/0001-80 - ESTRUTURA COMERCIO E CONSTRUCOES LTDA	Válido
24/02/2026 - 10:17:02	7.170.000,00	20.511.890/0001-03 - ASLE CONSTRUTORA LTDA	Válido
24/02/2026 - 10:17:03	7.170.000,00	41.155.098/0001-33 - INOVAR SERVICOS DE ENGENHARIA E CONSULTORIA LTDA	Válido
24/02/2026 - 10:17:18	7.175.000,00	10.664.099/0001-80 - ESTRUTURA COMERCIO E CONSTRUCOES LTDA	Válido
24/02/2026 - 10:17:21	7.168.000,00	41.155.098/0001-33 - INOVAR SERVICOS DE ENGENHARIA E CONSULTORIA LTDA	Válido
24/02/2026 - 10:17:25	7.150.000,00	54.197.980/0001-93 - MA CONSTRUTORA LTDA	Válido
24/02/2026 - 10:17:34	7.145.000,00	04.154.467/0001-47 - ENGETECH - ENGENHARIA, COMERCIO E SERVICOS LTDA	Válido
24/02/2026 - 10:17:41	7.140.000,00	20.511.890/0001-03 - ASLE CONSTRUTORA LTDA	Válido
24/02/2026 - 10:17:43	7.149.000,00	10.664.099/0001-80 - ESTRUTURA COMERCIO E CONSTRUCOES LTDA	Válido
24/02/2026 - 10:17:50	7.140.000,00	54.197.980/0001-93 - MA CONSTRUTORA LTDA	Válido

PORTAL DE COMPRAS PÚBLICAS

A autenticidade do documento pode ser verificada no site https://validaarquivo.portaldecompraspublicas.com.br
Documento gerado eletronicamente no Portal de Compras Públicas em 24/03/2026 às 10:55:50.
Código verificador: 11F883D

E-DOCS - CÓPIA DO PROCESSO 2025-6X76D GERADO POR UDSON OLIVEIRA RAMOS DE AGUIAR EM 13/05/2026 07:51 DOCUMENTO 1 / 1 PÁGINA 4615 / 5723

2026-8V5V2V - E-DOCS - DOCUMENTO ORIGINAL 24/03/2026 11:09 PÁGINA 378 / 384

24/02/2026 - 10:17:52	7.130.000,00	41.155.098/0001-33 - INOVAR SERVICOS DE ENGENHARIA E CONSULTORIA LTDA	Válido
24/02/2026 - 10:17:57	7.139.000,00	10.664.099/0001-80 - ESTRUTURA COMERCIO E CONSTRUCOES LTDA	Válido
24/02/2026 - 10:17:58	7.130.000,00	54.197.980/0001-93 - MA CONSTRUTORA LTDA	Válido
24/02/2026 - 10:18:04	7.125.000,00	04.154.467/0001-47 - ENGETECH - ENGENHARIA, COMERCIO E SERVICOS LTDA	Válido
24/02/2026 - 10:18:10	7.131.000,00	26.570.470/0001-84 - CONSTRUTORA E SERVICOS W. B. M. LTDA	Válido
24/02/2026 - 10:18:13	7.110.000,00	54.197.980/0001-93 - MA CONSTRUTORA LTDA	Válido
24/02/2026 - 10:18:27	7.110.000,00	20.511.890/0001-03 - ASLE CONSTRUTORA LTDA	Válido
24/02/2026 - 10:18:33	7.105.000,00	41.155.098/0001-33 - INOVAR SERVICOS DE ENGENHARIA E CONSULTORIA LTDA	Válido
24/02/2026 - 10:19:07	7.074.000,00	10.664.099/0001-80 - ESTRUTURA COMERCIO E CONSTRUCOES LTDA	Válido
24/02/2026 - 10:19:23	6.900.000,00	20.511.890/0001-03 - ASLE CONSTRUTORA LTDA	Válido
24/02/2026 - 10:19:31	5.500.000,00	26.570.470/0001-84 - CONSTRUTORA E SERVICOS W. B. M. LTDA	Válido
24/02/2026 - 10:20:57	5.950.000,00	04.154.467/0001-47 - ENGETECH - ENGENHARIA, COMERCIO E SERVICOS LTDA	Válido
24/02/2026 - 10:21:34	6.500.000,00	54.197.980/0001-93 - MA CONSTRUTORA LTDA	Válido
24/02/2026 - 10:23:08	6.670.000,00	41.155.098/0001-33 - INOVAR SERVICOS DE ENGENHARIA E CONSULTORIA LTDA	Válido
05/03/2026 - 19:12:44	5.499.999,93	26.570.470/0001-84 - CONSTRUTORA E SERVICOS W. B. M. LTDA	Válido

Arquivos Enviados pelos Fornecedores

Lote	Data/Hora	Enviado por	Arquivo
Model	05/03/2026 - 19:18:07	26.570.470/0001-84 - CONSTRUTORA E SERVICOS W. B. M. LTDA	Documentação Halibilitação - Proposta Comercial.zip
Model	16/03/2026 - 16:32:11	26.570.470/0001-84 - CONSTRUTORA E SERVICOS W. B. M. LTDA	Detalhamento BDI_CE 15-2025_Rive_WBM.pdf

Intenções de Recurso, Recursos e Contrarrazões Prazos

Intenção de Recurso	Recurso	Contrarrazão
17/03/2026 - 17:11	23/03/2026 - 23:59	26/03/2026 - 23:59

0001 - G L O B A L CONTRATACAO DE EMPRESA ESPECIALIZADA PARA A CONSTRUCAO DA ESCOLA EM TEMPO INTEGRAL NO DISTRITO DE RIVE, NO MUNICIPIO DE ALEGRE/ES.

Intenções de Recurso

CNPJ	Data de Envio	Intenção	Julgamento
00471823000103 - HIMALAIA CONSTRUTORA LTDA	17/03/2026 - 16:17:10	Manifestamos intenção de recurso contra a classificação da proposta da empresa arrematante.	Deferido

Classificação Parcial

LOTE 0001 - G L O B A L CONTRATACAO DE EMPRESA ESPECIALIZADA PARA A CONSTRUCAO DA ESCOLA EM TEMPO INTEGRAL NO DISTRITO DE RIVE, NO MUNICIPIO DE ALEGRE/ES.

Classif.	Fornecedor	CPF/CNPJ	Situação [1]	Valor Global

PORTAL DE COMPRAS PÚBLICAS
A autenticidade do documento pode ser verificada no site https://validaarquivo.portaldecompraspublicas.com.br
Documento gerado eletronicamente no Portal de Compras Públicas em 24/03/2026 às 10:55:50.
Código verificador: 11F883D

E-DOCS - CÓPIA DO PROCESSO 2025-6X76D GERADO POR UDSON OLIVEIRA RAMOS DE AGUIAR EM 13/05/2026 07:51 DOCUMENTO 1 / 1 PÁGINA 4616 / 5723

2026-8V5V2V - E-DOCS - DOCUMENTO ORIGINAL 24/03/2026 11:09 PÁGINA 379 / 384

1º	CONSTRUTORA E SERVICOS W. B. M. LTDA	26.570.470/0001-84	Arrematante	5.499.999,93
2º	ENGETECH - ENGENHARIA, COMERCIO E SERVICOS LTDA	04.154.467/0001-47	Classificado	5.950.000,00
3º	MA CONSTRUTORA LTDA	54.197.980/0001-93	Classificado	6.500.000,00
4º	INOVAR SERVICOS DE ENGENHARIA E CONSULTORIA LTDA	41.155.098/0001-33	Classificado	6.670.000,00
5º	ASLE CONSTRUTORA LTDA	20.511.890/0001-03	Classificado	6.900.000,00
6º	ESTRUTURA COMERCIO E CONSTRUCOES LTDA	10.664.099/0001-80	Classificado	7.074.000,00
7º	WH CONSTRUTORA LTDA	23.305.610/0001-07	Classificado	7.265.000,00
8º	HIMALAIA CONSTRUTORA LTDA	00.471.823/0001-03	Classificado	7.540.000,00
9º	PRIVATE CONSTRUTORA LTDA	10.616.350/0001-30	Classificado	7.546.700,23
10º	KLAO ENGENHARIA S/A	24.940.808/0001-17	Classificado	7.620.000,00
11º	ADIGE ARQUITETURA E ENGENHARIA LTDA	01.469.689/0001-60	Classificado	7.743.619,88

¹ Arrematante; Desclassifcado; Inabilitado, Classifcado e Rejeitado.

Chat

Data	Apelido	Frase
26/11/2025 - 11:53:23	Sistema	O respectivo processo não será encaminhado ao PNCP através do Portal de Compras Públicas por decisão e configuração do ente comprador. O envio dos dados é de responsabilidade do órgão e poderá ser realizado através de outros sistemas.
26/11/2025 - 21:53:42	Sistema	O Agente de Contratação adicionou o arquivo (Relatorio Itens Cadastrados - CE 015-2025.pdf) em 26/11/2025 às 21:53.
26/11/2025 - 22:11:33	Sistema	O Agente de Contratação adicionou o arquivo (Anexo II - Planilha orçamentaria e projetos - parte 1.zip) em 26/11/2025 às 22:11.
26/11/2025 - 22:12:13	Sistema	O Agente de Contratação adicionou o arquivo (Anexo II - Planilha orçamentaria e projetos - parte 2.zip) em 26/11/2025 às 22:12.
26/11/2025 - 22:12:49	Sistema	O Agente de Contratação adicionou o arquivo (Anexo II - Planilha orçamentaria e projetos - parte 3.zip) em 26/11/2025 às 22:12.
26/11/2025 - 22:13:25	Sistema	O Agente de Contratação adicionou o arquivo (Anexo II - Planilha orçamentaria e projetos - parte 4.zip) em 26/11/2025 às 22:13.
26/11/2025 - 22:14:06	Sistema	O Agente de Contratação adicionou o arquivo (Anexo II - Planilha orçamentaria e projetos - parte 5.zip) em 26/11/2025 às 22:14.
26/11/2025 - 22:14:32	Sistema	O Agente de Contratação adicionou o arquivo (Anexo II - Planilha orçamentaria e projetos - parte 6.zip) em 26/11/2025 às 22:14.
26/11/2025 - 22:15:12	Sistema	O Agente de Contratação adicionou o arquivo (Anexo II - Planilha orçamentaria e projetos - parte 7.zip) em 26/11/2025 às 22:15.
22/12/2025 - 16:41	Sistema	O processo foi suspenso por iniciativa do agente de contratação.
22/12/2025 - 16:41	Sistema	Motivo: CONFORME JUSTIFICATIVA DE SUSPENSÃO DISPONÍVEL AOS AUTOS DA LICITAÇÃO NA PLATAFORMA ELETRÔNICA DA CONCORRÊNCIA ELETRÔNICA Nº 015/2025.
22/12/2025 - 16:41:50	Sistema	O Agente de Contratação adicionou o arquivo (DESPACHO (Aviso de Suspensão - CE 015-2025) -- assinado (ok).pdf) em 22/12/2025 às 16:41.
24/12/2025 - 16:11:38	Sistema	O Agente de Contratação adicionou o arquivo (PARECER de IMPUGNAÇÃO ao EDITAL- CE 015-2025 (Pessoa Jurídica) -- OK.pdf) em 24/12/2025 às 16:11.
24/12/2025 - 16:14:11	Sistema	O Agente de Contratação adicionou o arquivo (PARECER de IMPUGNAÇÃO ao EDITAL- CE 015-2025 (Pessoa Física) -- OK.pdf) em 24/12/2025 às 16:14.
24/12/2025 - 16:15:01	Sistema	O Agente de Contratação adicionou o arquivo (PARECER de IMPUGNAÇÃO ao EDITAL- CE 015-2025 (Pessoa Jurídica) -- OK.pdf) em 24/12/2025 às 16:15.
23/01/2026 - 15:35:42	Sistema	O processo foi reaberto pelo agente de contratação.
23/01/2026 - 15:35:42	Sistema	Motivo: TERMO DE REFERÊNCIA RETIFICADO. EDITAL SERÁ REPUBLICADO.
23/01/2026 - 15:36	Sistema	O processo foi republicado em 23/01/2026 às 15:36.
23/01/2026 - 15:39:50	Sistema	O Agente de Contratação adicionou o arquivo (Edital_-_CE_015-2025_-_REP_I_-_Construção_Escola_no_distrito_de_Rive - ass.pdf) em 23/01/2026 às 15:39.
23/01/2026 - 15:40:23	Sistema	O Agente de Contratação adicionou o arquivo (Anexo I -Termo_de_Referência_-_Escola_de_Rive_-_RETIFICADO.pdf) em 23/01/2026 às 15:40.
23/01/2026 - 15:40:32	Sistema	O respectivo processo não será encaminhado ao PNCP através do Portal de Compras Públicas por decisão e configuração do ente comprador. O envio dos dados é de responsabilidade do órgão e poderá ser realizado através de outros sistemas.
24/02/2026 - 09:01:36	Agente de Contratação	Bom dia! Prezados licitantes, damos início à sessão de abertura da Concorrência Eletrônica nº 015/2025 13 Rep. I
24/02/2026 - 09:01:51	Agente de Contratação	ATENÇÃO! ALGUNS AVISOS IMPORTANTES:
24/02/2026 - 09:02:28	Agente de Contratação	1) Todo e qualquer ato referente ao presente processo licitatório ocorrerá exclusivamente por meio eletrônico, via internet;
24/02/2026 - 09:02:42	Agente de Contratação	2) Caso, por algum motivo, não seja possível enviar documentos pelo sistema do Portal de Compras Públicas, o licitante poderá solicitar ao Agente de Contratação, dentro do prazo da convocação, por meio do e-mail compras@alegre.es.gov.br, a prorrogação da convocação no sistema;

PORTAL DE COMPRAS PÚBLICAS
A autenticidade do documento pode ser verificada no site https://validaarquivo.portaldecompraspublicas.com.br
Documento gerado eletronicamente no Portal de Compras Públicas em 24/03/2026 às 10:55:50.
Código verificador: 11F883D

E-DOCS - CÓPIA DO PROCESSO 2025-6X76D GERADO POR UDSON OLIVEIRA RAMOS DE AGUIAR EM 13/05/2026 07:51 DOCUMENTO 1 / 1 PÁGINA 4617 / 5723

2026-8V5V2V - E-DOCS - DOCUMENTO ORIGINAL 24/03/2026 11:09 PÁGINA 380 / 384

24/02/2026 - 09:03:03	Agente de Contratação	3) Compete ao licitante acompanhar as operações no Sistema Eletrônico, sendo responsável pelo ônus decorrente da perda de negócios diante da inobservância de qualquer convocação ou mensagem enviada, solicitada ou emitida pelo Sistema e pelo Agente de Contratação, bem como de eventuais desconexões;
24/02/2026 - 09:03:24	Agente de Contratação	4) Solicita-se seriedade nas informações postadas, a fim de evitar prejuízos e, sobretudo, problemas jurídicos relacionados ao certame;
24/02/2026 - 09:03:33	Agente de Contratação	5) Será adotado o Modo de Disputa Aberto 13Fechado, no qual os licitantes apresentarão lances públicos e sucessivos, com lance final e fechado;
24/02/2026 - 09:03:45	Agente de Contratação	6) Conforme o art. 165, inciso I, da Lei nº 14.133/2021, a intenção de recurso poderá ocorrer em dois momentos: após a fase de julgamento das PROPOSTAS (alínea b) e após o ato de HABILITAÇÃO ou INABILITAÇÃO de licitante (alínea c);
24/02/2026 - 09:03:57	Agente de Contratação	7) O prazo para manifestação da intenção de recorrer será de 30 (trinta) minutos. Assim, a intenção deverá ser manifestada imediatamente, sob pena de preclusão;
24/02/2026 - 09:04:13	Agente de Contratação	8) Favor, atentem-se a todas as condições previstas no Edital e em seus anexos, especialmente quanto à apresentação da PROPOSTA DE PREÇOS READEQUADA, de acordo com o último lance ofertado. A proposta deverá ser inserida no Sistema Portal de Compras Públicas e apresentada conforme as exigências do item 11.19.4 c/c o item 13.1 do Edital, bem como acompanhada da documentação de HABILITAÇÃO;
24/02/2026 - 09:04:26	Agente de Contratação	9) Em caso de problemas ocorridos durante o certame no sistema, favor entrar em contato com o Portal de Compras Públicas pelos canais disponíveis na plataforma;
24/02/2026 - 09:04:35	Agente de Contratação	10) Ressaltamos que a confirmação do lance é de inteira responsabilidade do licitante. Caso seja solicitada a exclusão de um lance e o Agente de Contratação não consiga atendê-la em tempo hábil 14 especialmente quando se tratar de lance com valor irrisório 14 informamos que a proposta poderá ser desclassificada. Solicitamos, portanto, redobrada atenção no momento da confirmação dos lances, a fim de evitar prejuízos à continuidade e à regularidade do certame. Contamos com a colaboração de todos;
24/02/2026 - 09:04:51	Agente de Contratação	11) Informamos que a data e o horário das sessões seguintes serão comunicados no chat em cada sessão.
24/02/2026 - 09:07:46	Agente de Contratação	Prezados licitantes, informamos que as propostas estão em fase de análise. Solicitamos a compreensão e a paciência de todos. Pedimos que permaneçam atentos à continuidade da sessão.
24/02/2026 - 09:08:23	Sistema	O processo está em fase de análise das propostas
24/02/2026 - 09:51:18	Sistema	As propostas foram analisadas e o processo foi aberto
24/02/2026 - 09:51:23	Sistema	No modo de disputa aberto e fechado a etapa de envio de lances da sessão pública terá duração de quinze minutos.
24/02/2026 - 09:51:23	Sistema	Encerrado o prazo previsto, o sistema encaminhará o aviso de fechamento iminente dos lances e, transcorrido o período de até dez minutos, aleatoriamente determinado, a recepção de lances será automaticamente encerrada.
24/02/2026 - 09:51:23	Sistema	Encerrado o prazo anterior, o sistema abrirá a oportunidade para que o autor da oferta de valor mais baixo e os autores das ofertas com valores até dez por cento superiores àquela possam ofertar um lance final e fechado em até cinco minutos, que será sigiloso até o encerramento deste prazo.
24/02/2026 - 09:53:44	Agente de Contratação	Prezados Licitantes, 1) Informamos que a etapa de disputa para lances será aberta. Solicitamos a todos que atentem cuidadosamente às condições estabelecidas no Edital e em seus Anexos; 2) Reiteramos que é de responsabilidade exclusiva dos licitantes a confirmação do lance, bem como acompanhar todas as operações realizadas no sistema eletrônico até a efetiva HOMOLOGAÇÃO do certame.
24/02/2026 - 09:55:02	Sistema	O lote 0001 foi aberto pelo agente de contratação.
24/02/2026 - 09:55:02	Sistema	O lote 0001 tem empresas beneficiadas pela LC 123/2006 em sua disputa.
24/02/2026 - 10:10:02	Sistema	O lote 0001 entrou em tempo aleatório.
24/02/2026 - 10:18:39	Sistema	Para o lote 0001, o autor da oferta de valor mais baixo, os autores das ofertas com valores até 10% superiores àquela podem ofertar um lance final e fechado até 24/02/2026 às 10:23:39.
24/02/2026 - 10:23:40	Sistema	A fase de lances fechados do lote 0001 foi encerrada em 24/02/2026 às 10:23:39.
24/02/2026 - 10:23:40	Sistema	O lote 0001 foi encerrado.
24/02/2026 - 10:25:33	Sistema	O lote 0001 teve como arrematante CONSTRUTORA E SERVICOS W. B. M. LTDA - ME com lance de R$ 5.500.000,00.
24/02/2026 - 10:29:35	Sistema	Foi aberta negociação para o lote 0001. O prazo é até às 12:29 do dia 24/02/2026.
24/02/2026 - 10:29:35	Sistema	Motivo: Senhor representante da empresa CONSTRUTORA E SERVIÇOS W. B. M. LTDA - ME, com o intuito de alcançar preço mais vantajoso para a Administração Pública, seria possível melhorar o valor da proposta?
24/02/2026 - 10:32:54	F. CONSTRUTORA E SERVICOS W. B. M. LTDA	Negociação Item 0001: Este foi o meu melhor preço ofertado.
24/02/2026 - 10:41:05	Sistema	Foi encerrada a negociação para o lote 0001.
24/02/2026 - 10:41:05	Sistema	Motivo: Considerando que o licitante apresentou manifestação dentro do prazo estabelecido para a fase de negociação, conforme registro nos autos, daremos prosseguimento do certame, com a análise dos demais atos, nos termos da legislação aplicável.
24/02/2026 - 11:11:12	Sistema	Foi solicitado a proposta readequada para o item lote 0001. O prazo de envio é até às 11:11 do dia 02/03/2026.
24/02/2026 - 11:11:53	Sistema	Foram solicitadas diligências para o lote 0001. O prazo de envio é até às 11:11 do dia 02/03/2026.
24/02/2026 - 11:11:53	Sistema	Motivo: PROPOSTA READEQUADA: Senhor representante da empresa CONSTRUTORA E SERVIÇOS W. B. M. LTDA - ME, arrematante do lote, solicitamos que seja encaminhada, por meio do Sistema Eletrônico, a PROPOSTA DE PREÇOS READEQUADA ao último lance ofertado e conforme o disposto no Anexo III do Edital (Folhas 1 e 2), bem como em atendimento às exigências do item 11.19.4 c/c o item 13.1 do edital.
24/02/2026 - 11:12:16	Sistema	Foram solicitadas diligências para o lote 0001. O prazo de envio é até às 11:11 do dia 02/03/2026.
24/02/2026 - 11:12:16	Sistema	Motivo: HABILITAÇÃO: Senhor representante da empresa CONSTRUTORA E SERVIÇOS W. B. M. LTDA - ME, arrematante do lote, solicitamos a gentileza de apresentar a documentação de HABILITAÇÃO, conforme exigências estabelecidas no item 13.1 do Edital, em conjunto com o item 9.3 do Termo de Referência (Anexo I do Edital)
24/02/2026 - 11:14:09	Sistema	Foram solicitadas diligências para o lote 0001. O prazo de envio é até às 11:11 do dia 02/03/2026.

PORTAL DE COMPRAS PÚBLICAS

A autenticidade do documento pode ser verificada no site https://validaarquivo.portaldecompraspublicas.com.br
Documento gerado eletronicamente no Portal de Compras Públicas em 24/03/2026 às 10:55:50.
Código verificador: 11F883D

E-DOCS - CÓPIA DO PROCESSO 2025-6X76D GERADO POR UDSON OLIVEIRA RAMOS DE AGUIAR EM 13/05/2026 07:51 DOCUMENTO 1 / 1 PÁGINA 4618 / 5723

2026-8V5V2V - E-DOCS - DOCUMENTO ORIGINAL 24/03/2026 11:09 PÁGINA 381 / 384

24/02/2026 - 11:14:09	Sistema	Motivo: DILIGÊNCIA (Exequibilidade da Proposta): Senhor representante da empresa CONSTRUTORA E SERVIÇOS W. B. M. LTDA - ME, após análise da proposta apresentada, verificou-se que o valor ofertado para o lote está inferior a 75% (setenta e cinco por cento) do valor orçado pela Administração, sendo, portanto, considerado INEXEQUÍVEL, conforme disposto no subitem 12.8.3 do edital, em consonância com o art. 59, `PAR` 4º, da Lei nº 14.133/2021. Assim, nos termos do art. 59, `PAR` 2º, da citada lei, a Administração Pública poderá realizar diligências destinadas à verificação da exequibilidade das propostas apresentadas. Dessa forma, solicitamos que V.Sa. apresente, no prazo estabelecido, documentação capaz de demonstrar a exequibilidade da proposta, comprovando a viabilidade e a execução satisfatória do objeto licitado, conforme estabelecido no Art. 2º, `PAR` 1º e `PAR` 2º, do Decreto Municipal nº 13.807/2025. Registramos que a ausência de comprovação poderá... (CONTINUA)
24/02/2026 - 11:14:09	Sistema	(CONT. 1) resultar na desclassificação da proposta, nos termos da legislação vigente.
24/02/2026 - 11:17:02	Agente de Contratação	INFORMAÇÃO: Considerando às limitações do sistema PCP, o qual não possibilita o registro de diligências com prazo de envio fixado em data não útil, informamos que o prazo para o envio da Proposta Readequada, da Documentação de Habilitação e da Comprovação de Exequibilidade da Proposta no sistema foi ajustado para o dia 02/03/2026.
24/02/2026 - 11:19:40	Sistema	O Agente de Contratação adicionou o arquivo (Decreto Municipal nº 13.807-2025.pdf) em 24/02/2026 às 11:19.
24/02/2026 - 11:20:38	Agente de Contratação	ATENÇÃO: Comunicamos que foi anexado aos autos do procedimento licitatório em referência o Decreto Municipal nº 13.807/2025, para análise das documentações a serem apresentadas para comprovação da exequibilidade da proposta. Da mesma forma, foi incluído despacho referente à comunicação sobre o prazo para apresentação das documentações previstas no item 13.1 do edital.
24/02/2026 - 11:39:55	Agente de Contratação	Prezados Licitantes, considerando que a empresa CONSTRUTORA E SERVIÇOS W. B. M. LTDA - ME, arrematante do lote, foi convocada a apresentar até às 11:11 do dia 02/03/2026 a Proposta Readequada, a Documentação de Habilitação e a Comprovação de Exequibilidade da Proposta. Diante disso, a sessão pública será temporariamente interrompida, a fim de aguardar o cumprimento das exigências previstas no instrumento convocatório e na legislação. Assim, a sessão será retomada no dia 02/03/2026, às 10h, para continuidade dos trabalhos. Atenciosamente, Agente de Contratação e Equipe de Apoio
27/02/2026 - 09:32:08	F. CONSTRUTORA E SERVICOS W. B. M. LTDA	Documentação Lote 0001: Venho solicitar a prorrogação do prazo para a apresentação da documentação de Habilitação, Proposta Readequada e a Comprovação de Exequibilidade da proposta, por tendo em vista a quantidade de itens da planilha orçamentária.
02/03/2026 - 10:00:25	Agente de Contratação	Bom dia! Prezados licitantes, a sessão pública será retomada para dar prosseguimento aos procedimentos desse certame.
02/03/2026 - 10:01:27	Agente de Contratação	Prezados licitantes, em atendimento a solicitação da empresa CONSTRUTORA E SERVIÇOS W. B. M. LTDA., arrematante do lote, comunicamos que será concedida a prorrogação do prazo por igual período, conforme exposto no item 13.1 do Edital da Concorrência Eletrônica Nº 015/2025 - Rep. I.
02/03/2026 - 10:02:47	Sistema	Foi solicitado a proposta readequada para o item lote 0001. O prazo de envio é até às 11:11 do dia 06/03/2026.
02/03/2026 - 10:03:24	Sistema	Foram solicitadas diligências para o lote 0001. O prazo de envio é até às 11:11 do dia 06/03/2026.
02/03/2026 - 10:03:24	Sistema	Motivo: Conforme solicitação da empresa arrematante do lote, comunicamos que o prazo para apresentação da PROPOSTA READEQUADA, da Documentação de HABILITAÇÃO e da COMPROVAÇÃO DE EXEQUIBILIDADE DA PROPOSTA será prorrogado por mais 5 (cinco) dias corridos.
02/03/2026 - 10:16:53	Agente de Contratação	Prezados Licitantes, Considerando que a empresa CONSTRUTORA E SERVIÇOS W. B. M. LTDA., arrematante do lote, dispõe do prazo até às 11:11 do dia 06/03/2026 para encaminhar a Proposta Readequada, a Documentação de Habilitação e a Comprovação de Exequibilidade da Proposta, comunicamos que a sessão pública será temporariamente interrompida, sendo retomada para prosseguimento do certame no dia 06/03/2026, às 10h.
05/03/2026 - 19:12:51	Sistema	O lote 0001 recebeu uma nova proposta readequada.
05/03/2026 - 19:18:07	Sistema	A diligência do lote 0001 foi anexada ao processo.
06/03/2026 - 10:00:06	Agente de Contratação	Bom dia! Prezados licitantes, a sessão pública será retomada para dar prosseguimento aos procedimentos desse certame.
06/03/2026 - 11:24:39	Agente de Contratação	Prezados Licitantes! Considerando o envio, dentro do prazo estabelecido, das documentações solicitadas pela empresa CONSTRUTORA E SERVIÇOS W. B. M. LTDA, arrematante do lote, informamos que todo o material apresentado será submetido à análise da Comissão Técnica e Jurídica. Dessa forma, comunicamos que a sessão pública será temporariamente interrompida, sendo retomada para prosseguimento do certame no dia 16/03/2026, às 14h, ocasião em que será divulgado o resultado da análise realizada.
16/03/2026 - 14:00:27	Agente de Contratação	Boa tarde! Prezados licitantes, a sessão pública será retomada para dar prosseguimento aos procedimentos desse certame.
16/03/2026 - 15:00:16	Agente de Contratação	Prezados licitantes, informamos que a análise jurídica e técnica referente ao processo licitatório em andamento encontra-se em fase final de conclusão. Solicitamos, portanto, que permaneçam atentos à sessão para acompanhamento das próximas atualizações e eventuais comunicações.
16/03/2026 - 15:14:23	Sistema	O Agente de Contratação adicionou o arquivo (Ata da Sessão de Julgamento (PROPOSTA + HABILITAÇÃO) -- OK.pdf) em 16/03/2026 às 15:14.
16/03/2026 - 15:15:08	Sistema	O Agente de Contratação adicionou o arquivo (NOTA TÉCNICA Nº 005-2017 - BDI dos projetos FNDE.pdf) em 16/03/2026 às 15:15.
16/03/2026 - 15:15:30	Sistema	O Agente de Contratação adicionou o arquivo (DETALHAMENTO BDI dos projetos FNDE.pdf) em 16/03/2026 às 15:15.
16/03/2026 - 15:16:50	Agente de Contratação	Prezados licitantes, comunicamos que a Análise Jurídica e Técnica na Proposta Readequada, na Documentação de Habilitação e na Comprovação de Exequibilidade da Proposta apresentadas pela empresa CONSTRUTORA E SERVIÇOS W. B. M. LTDA arrematante provisória do lote, segue disponível aos autos da licitação na plataforma eletrônica a todos os interessados.
16/03/2026 - 15:20:24	Sistema	Foram solicitadas diligências para o lote 0001. O prazo de envio é até às 17:20 do dia 16/03/2026.
16/03/2026 - 15:20:24	Sistema	Motivo: Senhor representante da empresa CONSTRUTORA E SERVIÇOS W. B. M. LTDA, favor apresentar a taxa de BDI (Bonificações e Despesas Indiretas) a ser aplicada sobre os custos diretos da obra, devidamente detalhada e em consonância com a legislação vigente e a NOTA TÉCNICA Nº 05/2017 – MEC/FNDE/DIGAP/CGEST disponível aos autos da licitação na plataforma eletrônica.
16/03/2026 - 16:32:11	Sistema	A diligência do lote 0001 foi anexada ao processo.
16/03/2026 - 17:31:54	Agente de Contratação	Prezados Licitantes, considerando o envio, pela empresa CONSTRUTORA E SERVIÇOS W. B. M. LTDA, arrematante do lote, da documentação solicitada por diligência 13 BDI (Bonificações e Despesas Indiretas) dentro do prazo estabelecido, informamos que o referido documento será encaminhado para análise e emissão de parecer técnico pela Comissão designada por meio da Portaria nº 5.055/2026. Dessa forma, comunicamos que a sessão pública ficará temporariamente interrompida, sendo retomada para prosseguimento do certame no dia 17/03/2026, às 15h.

PORTAL DE COMPRAS PÚBLICAS

A autenticidade do documento pode ser verificada no site https://validaarquivo.portaldecompraspublicas.com.br
Documento gerado eletronicamente no Portal de Compras Públicas em 24/03/2026 às 10:55:50.
Código verificador: 11F883D

E-DOCS - CÓPIA DO PROCESSO 2025-6X76D GERADO POR UDSON OLIVEIRA RAMOS DE AGUIAR EM 13/05/2026 07:51 DOCUMENTO 1 / 1 PÁGINA 4619 / 5723

2026-8V5V2V - E-DOCS - DOCUMENTO ORIGINAL 24/03/2026 11:09 PÁGINA 382 / 384

17/03/2026 - 15:00:35	Agente de Contratação	Boa tarde! Prezados licitantes, a sessão pública será retomada para dar prosseguimento aos procedimentos desse certame.
17/03/2026 - 15:46:37	Sistema	O Agente de Contratação adicionou o arquivo (ANÁLISE TÉCNICA FINAL- CE 015-2025 - Rep. I (OK).pdf) em 17/03/2026 às 15:46.
17/03/2026 - 15:47:39	Agente de Contratação	Prezados licitantes, comunicamos que a Análise Técnica na documentação solicitada por diligência 13 BDI (Bonificações e Despesas Indiretas), apresentadas pela empresa CONSTRUTORA E SERVIÇOS W. B. M. LTDA arrematante provisória do lote, segue disponível aos autos da licitação na plataforma eletrônica para conhecimento de todos os interessados.
17/03/2026 - 15:57:40	Sistema	O Agente de Contratação adicionou o arquivo (Ata da Sessão de Julgamento (Análise Final) -- OK.pdf) em 17/03/2026 às 15:57.
17/03/2026 - 15:57:59	Agente de Contratação	Prezados licitantes, comunicamos que está disponível a todos os interessados, na plataforma eletrônica, a Análise Final das documentações apresentadas pela empresa CONSTRUTORA E SERVIÇOS W. B. M. LTDA, arrematante provisória do lote.
17/03/2026 - 15:58:42	Sistema	A proposta readequada enviada para o lote 0001 foi aprovada pelo Agente de Contratação.
17/03/2026 - 15:58:42	Sistema	O valor vencedor para o lote 0001 foi alterado para R$ 5.499.999,93 para corresponder a proposta readequada.
17/03/2026 - 16:01:59	Sistema	O fornecedor CONSTRUTORA E SERVICOS W. B. M. LTDA teve sua proposta aceita no lote 0001.
17/03/2026 - 16:02:46	Agente de Contratação	INFORMAÇÃO, prezados licitantes, a fase de Recurso ocorre em 02 (dois) momentos: 1ª após o julgamento das PROPOSTAS (quando há proposta classificada) e 2ª após o ato de HABILITAÇÃO ou INABILITAÇÃO do Licitante (após análise da documentação). Assim, comunicamos que após aberto pela Agente de Contratação o prazo, os licitantes podem manifestar e motivar sua intenção de RECURSO.
17/03/2026 - 16:04:43	Agente de Contratação	ATENÇÃO: 1) Será aberto pela Agente de Contratação o PRAZO para manifestação de intenção de Recurso referente ao julgamento das PROPOSTAS conforme item 15 do presente edital; 2) Será definido o prazo de 30 (trinta) minutos para manifestação de intenção de Recurso referente ao julgamento das PROPOSTAS (subitem 14.29.1. do Edital).
17/03/2026 - 16:04:57	Sistema	A data limite de intenção de recursos para o lote 0001 foi definida pelo agente de contratação para 17/03/2026 às 16:34.
17/03/2026 - 16:17:10	Sistema	O fornecedor HIMALAIA CONSTRUTORA LTDA - Ltda/Eireli declarou intenção de recurso para o lote 0001.
17/03/2026 - 16:40:25	Agente de Contratação	Prezados, Informamos que o prazo para manifestação de intenção de Recurso referente ao julgamento das PROPOSTAS encerrou às 16:34 do dia 17/03/2026, com 01 (uma) MANIFESTAÇÃO.
17/03/2026 - 16:40:49	Sistema	Para o lote 0001 foi habilitado o fornecedor CONSTRUTORA E SERVICOS W. B. M. LTDA.
17/03/2026 - 16:40:51	Sistema	A habilitação do lote 0001 foi encerrada.
17/03/2026 - 16:41:17	Sistema	A data limite de intenção de recursos para o lote 0001 foi definida pelo agente de contratação para 17/03/2026 às 17:11.
17/03/2026 - 17:12:39	Agente de Contratação	Prezados, Informamos que o prazo para manifestação de intenção de Recurso referente a HABILITAÇÃO encerrou às 17:11 do dia 17/03/2026, sem MANIFESTAÇÃO
17/03/2026 - 18:44:06	Agente de Contratação	Prezados Licitantes, comunicamos que a sessão pública ficará temporariamente interrompida, sendo retomada para prosseguimento do certame no dia 18/03/2026, às 10h.
17/03/2026 - 18:48:25	Agente de Contratação	Momento em que será analisada pela Agente de Contratação e sua Equipe de Apoio, na manifestação tempestiva de intenção de recurso apresentada pela empresa HIMALAIA CONSTRUTORA LTDA, referente ao Lote 0001, no âmbito do julgamento das propostas.
18/03/2026 - 10:01:32	Agente de Contratação	Bom dia! Prezados licitantes, a sessão pública será retomada para dar prosseguimento aos procedimentos desse certame.
18/03/2026 - 11:33:13	Sistema	Intenção de recurso foi deferida para o lote 0001.
18/03/2026 - 11:33:13	Sistema	Intenção: Manifestamos intenção de recurso contra a classificação da proposta da empresa arrematante.
18/03/2026 - 11:33:54	Sistema	O prazo para recursos no lote 0001 foi definido pelo agente de contratação para 23/03/2026 às 23:59, com limite de contrarrazão para 26/03/2026 às 23:59.
24/03/2026 - 10:45:15	Sistema	O Agente de Contratação adicionou o arquivo (DESPACHO (comunicado) - assinado (ok).pdf) em 24/03/2026 às 10:45.
24/03/2026 - 10:47:21	Agente de Contratação	Bom dia! Prezados licitantes, como não houve apresentação de recurso por parte da empresa interessada, conforme comunicado disponível aos autos da licitação na plataforma eletrônica, informo que o certame CE 015/2025 13 Rep.I seguirá para a próxima fase, qual seja, a HOMOLOGAÇÃO, nos termos do art. 17, inciso VII, da Lei nº 14.133/2021.
24/03/2026 - 10:49:42	Sistema	A sessão foi finalizada e o processo foi encaminhado para adjudicação.

Anapaula Paes Alves Monteiro

Agente de Contratação

GABRIEL ROCHA RONDELLI

Apoio

PORTAL DE COMPRAS PÚBLICAS

A autenticidade do documento pode ser verificada no site https://validaarquivo.portaldecompraspublicas.com.br
Documento gerado eletronicamente no Portal de Compras Públicas em 24/03/2026 às 10:55:50.
Código verificador: 11F883D

Patrick da Silva Machado

Apoio

Thiago Meneguelli Jorge

Apoio

E-DOCS - CÓPIA DO PROCESSO 2025-6X76D GERADO POR UDSON OLIVEIRA RAMOS DE AGUIAR EM 13/05/2026 07:51 DOCUMENTO 1 / 1 PÁGINA 4620 / 5723

2026-8V5V2V - E-DOCS - DOCUMENTO ORIGINAL 24/03/2026 11:09 PÁGINA 383 / 384

PORTAL DE COMPRAS PÚBLICAS

A autenticidade do documento pode ser verificada no site https://validaarquivo.portaldecompraspublicas.com.br
Documento gerado eletronicamente no Portal de Compras Públicas em 24/03/2026 às 10:55:50.
Código verificador: 11F883D

Documento original assinado eletronicamente, conforme MP 2200-2/2001, art. 10, § 2º, por:

ANAPAULA PAES ALVES MONTEIRO
ASSISTENTE ADMINISTRATIVO
DCOMPG - SEFIP - PMAL
assinado em 24/03/2026 11:08:59 -03:00

INFORMAÇÕES DO DOCUMENTO
Documento capturado em 24/03/2026 11:08:59 (HORÁRIO DE BRASÍLIA - UTC-3)
por ANAPAULA PAES ALVES MONTEIRO (ASSISTENTE ADMINISTRATIVO - DCOMPG - SEFIP - PMAL)
Valor Legal: ORIGINAL | Natureza: DOCUMENTO NATO-DIGITAL

A disponibilidade do documento pode ser conferida pelo link: https://e-docs.es.gov.br/d/2026-8V5V2V

E-DOCS - CÓPIA DO PROCESSO 2025-6X76D GERADO POR UDSON OLIVEIRA RAMOS DE AGUIAR EM 13/05/2026 07:51 DOCUMENTO 1 / 1 PÁGINA 4621 / 5723

TERMO DE ENTRANHAMENTO DO PROCESSO
2025-6X76D

Disponível em https://e-docs.es.gov.br/p/2025-6X76D

Realizado em: **24/03/2026 11:14:33** - Horário de Brasília - UTC-3

LOCAL
ANAPAULA PAES ALVES MONTEIRO (ASSISTENTE ADMINISTRATIVO - DCONT - SEFIP - PMAL)

DOCUMENTOS ENTRANHADOS (4)
#264 - 2026-33GHG7 - DESPACHO (comunicado) - assinado (ok)
#265 - 2026-DZQWVB - ATA PARCIAL (Recurso e Contrarrazão)
#266 - 2026-8V5V2V - ATA FINAL
#267 - 2026-F2RFCR - TERMO DE ENTRANHAMENTO DO PROCESSO 2025-6X76D

JUSTIFICATIVA

CONSIDERANDO a ausência de interposição de recurso por parte da empresa interessada, conforme comunicado constante nos autos da licitação e disponibilizado na plataforma eletrônica, será dado prosseguimento ao feito com a próxima fase, qual seja, a Adjudicação e Homologação, nos termos da Lei nº 14.133/2021.

ASSINATURA

Documento original assinado eletronicamente, conforme MP 2200-2/2001, art. 10, § 2º, por:

ANAPAULA PAES ALVES MONTEIRO
ASSISTENTE ADMINISTRATIVO
DCONT - SEFIP - PMAL
assinado em 24/03/2026 11:14:33 -03:00

INFORMAÇÕES DO DOCUMENTO
Documento capturado em 24/03/2026 11:14:33 (HORÁRIO DE BRASÍLIA - UTC-3)
por ANAPAULA PAES ALVES MONTEIRO (ASSISTENTE ADMINISTRATIVO - DCONT - SEFIP - PMAL)
Valor Legal: ORIGINAL | Natureza: DOCUMENTO NATO-DIGITAL

A disponibilidade do documento pode ser conferida pelo link: https://e-docs.es.gov.br/d/2026-F2RFCR

E-DOCS - CÓPIA DO PROCESSO 2025-6X76D GERADO POR UDSON OLIVEIRA RAMOS DE AGUIAR EM 13/05/2026 07:51 DOCUMENTO 1 / 1 PÁGINA 4622 / 5723

2026-F2RFCR - E-DOCS - DOCUMENTO ORIGINAL 24/03/2026 11:14 PÁGINA 1 / 1

E-DOCS - CÓPIA DO PROCESSO 2025-6X76D GERADO POR UDSON OLIVEIRA RAMOS DE AGUIAR EM 13/05/2026 07:51 DOCUMENTO 1 / 1 PÁGINA 4623 / 5723

- Adjudicação/Homologação -

Concorrência Eletrônica Nº 015/2025 - Rep. I

2026-W29BHT - E-DOCS - CÓPIA SIMPLES 24/03/2026 18:07 PÁGINA 1 / 5

E-DOCS - CÓPIA DO PROCESSO 2025-6X76D GERADO POR UDSON OLIVEIRA RAMOS DE AGUIAR EM 13/05/2026 07:51 DOCUMENTO 1 / 1 PÁGINA 4624 / 5723

TERMO DE ADJUDICAÇÃO

Prefeitura Municipal de Alegre
Prefeitura Municipal de Alegre
Concorrência por Menor Preço - 000015/2025

Resultado da Adjudicação

Lote: 0001 - G L O B A L CONTRATACAO DE EMPRESA ESPECIALIZADA PARA A CONSTRUCAO DA ESCOLA EM TEMPO INTEGRAL NO DISTRITO DE RIVE, NO MUNICIPIO DE ALEGRE/ES. - Valor Referência: R$ 7.861.146,08

Fornecedor	Situação	Valor Total
CONSTRUTORA E SERVICOS W. B. M. LTDA (26.570.470/0001-84)	Adjudicado em: 24/03/2026 - 11:51:09 - Por: Nemrod Emerick	5.499.999,93

NEMROD EMERICK:27048542896
Assinado de forma digital por NEMROD EMERICK:27048542896
Dados: 2026.03.24 11:59:38 -03'00'

Nemrod Emerick

Autoridade Competente

2026-W29BHT - E-DOCS - CÓPIA SIMPLES 24/03/2026 18:07 PÁGINA 2 / 5

PORTAL DE COMPRAS PÚBLICAS
A autenticidade do documento pode ser verificada no site https://validaarquivo.portaldecompraspublicas.com.br
Documento gerado eletronicamente no Portal de Compras Públicas em 24/03/2026 às 11:54:12.
Código verificador: 11F9210

E-DOCS - CÓPIA DO PROCESSO 2025-6X76D GERADO POR UDSON OLIVEIRA RAMOS DE AGUIAR EM 13/05/2026 07:51 DOCUMENTO 1 / 1 PÁGINA 4625 / 5723

TERMO DE HOMOLOGAÇÃO

Prefeitura Municipal de Alegre
Prefeitura Municipal de Alegre
Concorrência por Menor Preço - 000015/2025

Resultado da Homologação

LOTE 0001 - G L O B A L CONTRATACAO DE EMPRESA ESPECIALIZADA PARA A CONSTRUCAO DA ESCOLA EM TEMPO INTEGRAL NO DISTRITO DE RIVE, NO MUNICIPIO DE ALEGRE/ES.

Fornecedor	Valor Total	Situação
CONSTRUTORA E SERVICOS W. B. M. LTDA	5.499.999,93	Homologado em 24/03/2026 11:53:56 Por: Nemrod Emerick

NEMROD EMERICK:27048542896

Assinado de forma digital por NEMROD EMERICK:27048542896
Dados: 2026.03.24 12:00:12 -03'00'

Nemrod Emerick

Autoridade Competente

2026-W29BHT - E-DOCS - CÓPIA SIMPLES 24/03/2026 18:07 PÁGINA 3 / 5

PORTAL DE COMPRAS PÚBLICAS

A autenticidade do documento pode ser verificada no site https://validaarquivo.portaldecompraspublicas.com.br
Documento gerado eletronicamente no Portal de Compras Públicas em 24/03/2026 às 11:55:32.
Código verificador: 11F9223

Cód. ID. CidadES/TCE-ES: 2025.004E0500003.01.0002

- ADJUDICAÇÃO/HOMOLOGAÇÃO -

CONCORRÊNCIA ELETRÔNICA N° 015/2025 – REP. I

No uso das atribuições legais a mim conferidas e com fundamento no art. 71, inciso IV da Lei nº 14.133, de 2021 e suas alterações, com base nas informações constantes da licitação, modalidade Concorrência Eletrônica, do tipo menor preço global, **ADJUDICO** o objeto licitado mediante o regime de empreitada por preço unitário em favor da Empresa **CONSTRUTORA E SERVIÇOS W. B. M. LTDA,** CNPJ nº 26.570.470/0001-84, e **HOMOLOGO** a licitação no valor global de **R$ 5.499.999,93 (cinco milhões, quatrocentos e noventa e nove mil, novecentos e noventa e nove reais, noventa e três centavos)**, que tem por objeto a EXECUÇÃO DA CONSTRUÇÃO DA ESCOLA EM TEMPO INTEGRAL NO DISTRITO DE RIVE, NO MUNICÍPIO DE ALEGRE/ES – TERMO DE COMPROMISSO Nº 958920/2024/FNDE/CAIXA, conforme especificações constantes no Edital e seus anexos, fica o adjudicatário convocado para assinar o contrato nos termos do art. 90 da Lei nº 14.133, de 2021, sob as penalidades da lei.

Alegre/ES, 24 de Março de 2026.

NEMROD EMERICK:27048542896
Assinado de forma digital por NEMROD EMERICK:27048542896
Dados: 2026.03.24 12:01:25 -03'00'

NEMROD EMERICK
Prefeito Municipal de Alegre/ES

E-DOCS - CÓPIA DO PROCESSO 2025-6X76D GERADO POR UDSON OLIVEIRA RAMOS DE AGUIAR EM 13/05/2026 07:51 DOCUMENTO 1 / 1 PÁGINA 4626 / 5723
2026-W29BHT - E-DOCS - CÓPIA SIMPLES 24/03/2026 18:07 PÁGINA 4 / 5

INFORMAÇÕES DO DOCUMENTO
Documento capturado em 24/03/2026 18:07:48 (HORÁRIO DE BRASÍLIA - UTC-3)
por ANAPAULA PAES ALVES MONTEIRO (ASSISTENTE ADMINISTRATIVO - DCOMPG - SEFIP - PMAL)
Valor Legal: CÓPIA SIMPLES | Natureza: DOCUMENTO NATO-DIGITAL

A disponibilidade do documento pode ser conferida pelo link: https://e-docs.es.gov.br/d/2026-W29BHT

E-DOCS - CÓPIA DO PROCESSO 2025-6X76D GERADO POR UDSON OLIVEIRA RAMOS DE AGUIAR EM 13/05/2026 07:51 DOCUMENTO 1 / 1 PÁGINA 4627 / 5723

E-DOCS - CÓPIA DO PROCESSO 2025-6X76D GERADO POR UDSON OLIVEIRA RAMOS DE AGUIAR EM 13/05/2026 07:51 DOCUMENTO 1 / 1 PÁGINA 4628 / 5723

2026-7GSPVX - E-DOCS - CÓPIA SIMPLES 24/03/2026 18:08 PÁGINA 1 / 50

VENCEDORES DO PROCESSO

Prefeitura Municipal de Alegre
Prefeitura Municipal de Alegre
Concorrência por Menor Preço - 000015/2025

CONSTRUTORA E SERVICOS W. B. M. LTDA - Tipo: ME - LC123: Sim - Documento 26.570.470/0001-84 - Endereço: R ROMARIO BARBOSA FERNANDES - CEP: 29500000 - UF: ES - Município: - Telefone: (28) 99925-3057

Lote	Item	Produto	Modelo	Marca/ Fabricante	Quantidade	Melhor Lance	Valor Total
0001		G L O B A L CONTRATACAO DE EMPRESA ESPECIALIZADA PARA A CONSTRUCAO DA ESCOLA EM TEMPO INTEGRAL NO DISTRITO DE RIVE, NO MUNICIPIO DE ALEGRE/ES.					
	0001	FORNECIMENTO E INSTALACAO DE PLACA DE OBRA COM CHAPA GALVANIZADA E ESTRUTURA DE MADEIRA fornecimento e instalacao de placa de obra com chapa galvanizada e estrutura de madeira. af_03/2022_ps	N/C	N/C	6,4800 M²	R$ 267,51	R$ 1.733,46
	0002	TAPUME COM TELHA METALICA. AF_03/2024 TAPUME COM TELHA METALICA. AF_03/2024	N/C	N/C	616,0000 M²	R$ 73,03	R$ 44.986,48
	0003	Entrada de energia eletrica, aerea, trifasica, com caixa de embutir, cabo de 10 mm2 e disj din 50a Entrada de energia eletrica, aerea, trifasica, com caixa de embutir, cabo de 10 mm2 e disjuntor din 50a (nao incluso o poste de concreto). af_07/2020_ps	N/C	N/C	1,0000 UN	R$ 1.580,47	R$ 1.580,47
	0004	Ligacao provisoria de agua e esgoto Ligacao provisoria de agua e esgoto	N/C	N/C	1,0000 UN	R$ 2.947,30	R$ 2.947,30
	0005	Locacao convencional de obra, utilizando gabarito de tabuas corridas pontaletadas a cada 2,00m Locacao convencional de obra, utilizando gabarito de tabuas corridas pontaletadas a cada 2,00m - 2 utilizacoes. af_03/2024	N/C	N/C	650,4900 M	R$ 53,97	R$ 35.106,95
	0006	LIMPEZA MECANIZADA DE CAMADA VEGETAL, VEGETACAO E PEQUENAS ARVORES COM TRATOR DE ESTEIRAS AF 03/2024 LIMPEZA MECANIZADA DE CAMADA VEGETAL, VEGETACAO E PEQUENAS ARVORES (DIAMETRO DE TRONCO MENOR QUE 0,20 M), COM TRATOR DE ESTEIRAS.AF_03/2024	N/C	N/C	4.800,0000 M²	R$ 0,55	R$ 2.640,00
	0007	ADMINISTRACAO LOCAL - 9 E 5 SALAS ADMINISTRACAO LOCAL - 9 E 5 SALAS	N/C	N/C	1,0000 UN	R$ 382.138,16	R$ 382.138,16
	0008	Locacao de container 2,30 x 6,00 m, alt. 2,50 m, para escritorio Locacao de container 2,30 x 6,00 m, alt. 2,50 m, para escritorio, sem divisorias internas e sem sanitario (nao inclui mobilizacao/desmobilizacao)	N/C	N/C	12,0000 MÊS	R$ 832,96	R$ 9.995,52
	0009	Locacao de container 2,30 x 6,00 m, alt. 2,50 m, com 1 sanitario, para escritorio Locacao de container 2,30 x 6,00 m, alt. 2,50 m, com 1 sanitario, para escritorio, completo, sem divisorias internas (nao inclui mobilizacao/desmobilizacao)	N/C	N/C	12,0000 MÊS	R$ 1.066,19	R$ 12.794,28
	0010	Locacao de container 2,30 x 6,00 m, alt. 2,50 m, para sanitario, com 4 bacias, 8 chuveiros Locacao de container 2,30 x 6,00 m, alt. 2,50 m, para sanitario, com 4 bacias, 8 chuveiros,1 lavatorio e 1 mictorio (nao inclui mobilizacao/desmobilizacao)	N/C	N/C	12,0000 MÊS	R$ 1.332,73	R$ 15.992,76

PORTAL DE COMPRAS PÚBLICAS
A autenticidade do documento pode ser verificada no site https://validaarquivo.portaldecompraspublicas.com.br
Documento gerado eletronicamente no Portal de Compras Públicas em 24/03/2026 às 12:04:32.
Código verificador: 11F930C

E-DOCS - CÓPIA DO PROCESSO 2025-6X76D GERADO POR UDSON OLIVEIRA RAMOS DE AGUIAR EM 13/05/2026 07:51 DOCUMENTO 1 / 1 PÁGINA 4629 / 5723

2026-7GSPVX - E-DOCS - CÓPIA SIMPLES 24/03/2026 18:08 PÁGINA 2 / 50

0011	Escavacao mecanizada para bloco de coroamento ou sapata com retroescavadeira Escavacao mecanizada para bloco de coroamento ou sapata com retroescavadeira (incluindo escavacao para colocacao de formas). af_01/2024	N/C	N/C	196,3900 M³	R$ 36,65	R$ 7.197,69
0012	Aterro mecanizado de vala com retroescavadeira, largura ate 1,5 m, profundidade de 1,5 a 3,0 m Aterro mecanizado de vala com retroescavadeira (capacidade da cacamba da retro: 0,26 m3 / potencia: 88 hp), largura ate 1,5 m, profundidade de 1,5 a 3,0 m, com solo argilo-arenoso. af_08/2023	N/C	N/C	229,6300 M³	R$ 55,90	R$ 12.836,32
0013	Escavacao mecanizada para viga baldrame ou sapata corrida com mini-escavadeira Escavacao mecanizada para viga baldrame ou sapata corrida com mini-escavadeira (incluindo escavacao para colocacao de formas). af_01/2024	N/C	N/C	276,3500 M³	R$ 48,45	R$ 13.389,16
0014	Preparo de fundo de vala com largura maior ou igual a 1,5 m e menor que 2,5 m Preparo de fundo de vala com largura maior ou igual a 1,5 m e menor que 2,5 m (acerto do solo natural). af_08/2020	N/C	N/C	279,1200 M²	R$ 2,49	R$ 695,01
0015	Reaterro mecanizado de vala com retroescavadeira, largura 0,8 a 1,5 m, profundidade 1,5 a 3,0 m Reaterro mecanizado de vala com retroescavadeira (capacidade da cacamba da retro: 0,26 m3/potencia: 88 hp), largura 0,8 a 1,5 m, profundidade 1,5 a 3,0 m, com solo (sem substituicao) de 1A categoria e coMpactador de solos de percussao. af_08/2023	N/C	N/C	326,2400 M³	R$ 11,54	R$ 3.764,81
0016	Escavacao mecanizada para bloco de coroamento ou sapata com retroescavadeira (item 2.6 da PO) Escavacao mecanizada para bloco de coroamento ou sapata com retroescavadeira (incluindo escavacao para colocacao de formas). af_01/2024 (item 2.6 da PO)	N/C	N/C	8,7100 M³	R$ 36,65	R$ 319,22
0017	Escavacao mecanizada para viga baldrame ou sapata corrida com mini-escavadeira (Item 2.7 da PO) Escavacao mecanizada para viga baldrame ou sapata corrida com mini-escavadeira (incluindo escavacao para colocacao de formas). af_01/2024 (Item 2.7 da PO)	N/C	N/C	11,4700 M³	R$ 48,45	R$ 555,72
0018	Preparo de fundo de vala com largura maior ou igual a 1,5 m e menor que 2,5 m (Item 2.8 da PO) Preparo de fundo de vala com largura maior ou igual a 1,5 m e menor que 2,5 m (acerto do solo natural). af_08/2020 (Item 2.8 da PO)	N/C	N/C	20,3800 M²	R$ 2,49	R$ 50,75
0019	Reaterro mecanizado de vala com retroescavadeira, largura 0,8 a 1,5 m (Item 2.9 da PO) Reaterro mecanizado de vala com retroescavadeira (capacidade da cacamba da retro: 0,26 m3/potencia: 88 hp), largura 0,8 a 1,5 m, profundidade 1,5 a 3,0 m, com solo (sem substituicao) de 1A categoria e coMpactador de solos de percussao. af_08/2023 (Item 2.9 da PO)	N/C	N/C	10,7100 M³	R$ 11,54	R$ 123,59
0020	Escavacao mecanizada para bloco de coroamento ou sapata com retroescavadeira (Item 2.10 da PO) Escavacao mecanizada para bloco de coroamento ou sapata com retroescavadeira (incluindo escavacao para colocacao de formas). af_01/2024 (Item 2.10 da PO)	N/C	N/C	79,6200 M³	R$ 36,65	R$ 2.918,07

PORTAL DE COMPRAS PÚBLICAS

A autenticidade do documento pode ser verificada no site https://validaarquivo.portaldecompraspublicas.com.br
Documento gerado eletronicamente no Portal de Compras Públicas em 24/03/2026 às 12:04:32.
Código verificador: 11F930C

E-DOCS - CÓPIA DO PROCESSO 2025-6X76D GERADO POR UDSON OLIVEIRA RAMOS DE AGUIAR EM 13/05/2026 07:51 DOCUMENTO 1 / 1 PÁGINA 4630 / 5723

2026-7GSPVX - E-DOCS - CÓPIA SIMPLES 24/03/2026 18:08 PÁGINA 3 / 50

0021	Preparo de fundo de vala com largura maior ou igual a 1,5 m e menor que 2,5 m (Item 2.11 da PO) Preparo de fundo de vala com largura maior ou igual a 1,5 m e menor que 2,5 m (acerto do solo natural). af_08/2020 (Item 2.11 da PO)	N/C	N/C	56,0300 M²	R$ 2,49	R$ 139,51
0022	Reaterro mecanizado de vala com retroescavadeira, largura 0,8 a 1,5 m (Item 2.12 da PO) Reaterro mecanizado de vala com retroescavadeira (capacidade da cacamba da retro: 0,26 m3/potencia: 88 hp), largura 0,8 a 1,5 m, profundidade 1,5 a 3,0 m, com solo (sem substituicao) de 1A categoria e coMpactador de solos de percussao. af_08/2023 (Item	N/C	N/C	39,8000 M³	R$ 11,54	R$ 459,29
0023	Escavacao mecanizada para bloco de coroamento ou sapata com retroescavadeira (Item 2.13 da PO) Escavacao mecanizada para bloco de coroamento ou sapata com retroescavadeira (incluindo escavacao para colocacao de formas). af_01/2024 (Item 2.13 da PO)	N/C	N/C	52,3400 M³	R$ 36,65	R$ 1.918,26
0024	Aterro mecanizado de vala com retroescavadeira, largura ate 1,5 m (Item 2.14 da PO) Aterro mecanizado de vala com retroescavadeira (capacidade da cacamba da retro: 0,26 m3 / potencia: 88 hp), largura ate 1,5 m, profundidade de 1,5 a 3,0 m, com solo argilo-arenoso. af_08/2023 (Item 2.14 da PO)	N/C	N/C	1,6300 M³	R$ 55,90	R$ 91,12
0025	Escavacao mecanizada para viga baldrame ou sapata corrida com mini-escavadeira (Item 2.15 da PO) Escavacao mecanizada para viga baldrame ou sapata corrida com mini-escavadeira (incluindo escavacao para colocacao de formas). af_01/2024 (Item 2.15 da PO)	N/C	N/C	44,4600 M³	R$ 48,45	R$ 2.154,09
0026	Preparo de fundo de vala com largura maior ou igual a 1,5 m e menor que 2,5 m (Item 2.16 da PO) Preparo de fundo de vala com largura maior ou igual a 1,5 m e menor que 2,5 m (acerto do solo natural). af_08/2020 (Item 2.16 da PO)	N/C	N/C	84,6000 M²	R$ 2,49	R$ 210,65
0027	Reaterro mecanizado de vala com retroescavadeira, largura 0,8 a 1,5 m (Item 2.17 da PO) Reaterro mecanizado de vala com retroescavadeira (capacidade da cacamba da retro: 0,26 m3/potencia: 88 hp), largura 0,8 a 1,5 m, profundidade 1,5 a 3,0 m, com solo (sem substituicao) de 1A categoria e coMpactador de solos de percussao. af_08/2023 (Item	N/C	N/C	47,6100 M³	R$ 11,54	R$ 549,42
0028	Estaca escavada mecanicamente, sem fluido estabilizante, com 40cm de diametro - edificacao Estaca escavada mecanicamente, sem fluido estabilizante, com 40cm de diametro, concreto lancado por caminhao betoneira (exclusive mobilizacao e desmobilizacao). af_01/2020_pa - edificacao	N/C	N/C	672,0000 M	R$ 113,12	R$ 76.016,64
0029	Estaca escavada mecanicamente, sem fluido estabilizante, com 40cm de diametro - muro Estaca escavada mecanicamente, sem fluido estabilizante, com 40cm de diametro, concreto lancado por caminhao betoneira (exclusive mobilizacao e desmobilizacao) - muro	N/C	N/C	196,0000 M	R$ 113,16	R$ 22.179,36
0030	Estaca escavada mecanicamente, sem fluido estabilizante, com 40cm de diametro - reservatorio Estaca escavada mecanicamente, sem fluido estabilizante, com 40cm de diametro, concreto lancado por caminhao betoneira (exclusive mobilizacao e desmobilizacao). reservatorio	N/C	N/C	42,0000 M	R$ 113,16	R$ 4.752,72

PORTAL DE COMPRAS PÚBLICAS

A autenticidade do documento pode ser verificada no site https://validaarquivo.portaldecompraspublicas.com.br
Documento gerado eletronicamente no Portal de Compras Públicas em 24/03/2026 às 12:04:32.
Código verificador: 11F930C

E-DOCS - CÓPIA DO PROCESSO 2025-6X76D GERADO POR UDSON OLIVEIRA RAMOS DE AGUIAR EM 13/05/2026 07:51 DOCUMENTO 1 / 1 PÁGINA 4631 / 5723

2026-7GSPVX - E-DOCS - CÓPIA SIMPLES 24/03/2026 18:08 PÁGINA 4 / 50

0031	Estaca escavada mecanicamente, sem fluido estabilizante, com 40cm de diametro - estrutura metalica Estaca escavada mecanicamente, sem fluido estabilizante, com 40cm de diametro, concreto lancado por caminhao betoneira (exclusive mobilizacao e desmobilizacao) - estrutura metalica	N/C	N/C	269,5000 M	R$ 113,16	R$ 30.496,62
0032	Lastro de concreto magro, aplicado em blocos de coroamento ou sapatas, espessura de 5 cm Lastro de concreto magro, aplicado em blocos de coroamento ou sapatas, espessura de 5 cm. af_01/2024	N/C	N/C	117,1600 M²	R$ 32,45	R$ 3.801,84
0033	FABRICACAO, MONTAGEM E DESMONTAGEM DE FORMA PARA BLOCO DE COROAMENTO, EM MADEIRA SERRADA AF 01/2024 FABRICACAO, MONTAGEM E DESMONTAGEM DE FORMA PARA BLOCO DE COROAMENTO, EM MADEIRA SERRADA, E=25 MM, 4 UTILIZACOES. AF_01/2024	N/C	N/C	509,0900 M²	R$ 65,31	R$ 33.248,67
0034	Armacao de bloco utilizando aco CA-50 de 6,3 mm - montagem. af_01/2024 Armacao de bloco utilizando aco CA-50 de 6,3 mm - montagem. af_01/2024	N/C	N/C	461,4100 KG	R$ 18,52	R$ 8.545,31
0035	Armacao de bloco utilizando aco CA-50 de 8 mm - montagem. af_01/2024 Armacao de bloco utilizando aco CA-50 de 8 mm - montagem. af_01/2024	N/C	N/C	1.303,8500 KG	R$ 17,26	R$ 22.504,45
0036	Armacao de bloco utilizando aco CA-50 de 10 mm - montagem. af_01/2024 Armacao de bloco utilizando aco CA-50 de 10 mm - montagem. af_01/2024	N/C	N/C	866,3500 KG	R$ 15,38	R$ 13.324,46
0037	Armacao de bloco, sapata isolada, viga baldrame e sapata corrida utilizando aco CA-50 de 12,5 mm Armacao de bloco, sapata isolada, viga baldrame e sapata corrida utilizando aco CA-50 de 12,5 mm - montagem. af_01/2024	N/C	N/C	788,9000 KG	R$ 12,26	R$ 9.671,91
0038	Armacao de bloco, sapata isolada, viga baldrame e sapata corrida utilizando aco CA-50 de 16 mm Armacao de bloco, sapata isolada, viga baldrame e sapata corrida utilizando aco CA-50 de 16 mm - montagem. af_01/2024	N/C	N/C	681,6000 KG	R$ 11,76	R$ 8.015,62
0039	Armacao de bloco, sapata isolada e sapata corrida utilizando aco CA-50 de 20 mm Armacao de bloco, sapata isolada e sapata corrida utilizando aco CA-50 de 20 mm - montagem. af_01/2024	N/C	N/C	42,4200 KG	R$ 13,20	R$ 559,94
0040	Armacao de estruturas diversas de concreto armado,utilizando aco CA-60 de 5,0 mm - montagem. Armacao de estruturas diversas de concreto armado, exceto vigas, pilares, lajes e fundacoes, utilizando aco CA-60 de 5,0 mm - montagem. af_06/2022	N/C	N/C	400,0500 KG	R$ 17,25	R$ 6.900,86
0041	Concretagem de blocos de coroamento, fck 30 Mpa, com uso de bomba lancamento, adensamento e acabamen Concretagem de blocos de coroamento , fck 30 Mpa, com uso de bomba ? lancamento, adensamento e acabamento. af_06/2017	N/C	N/C	91,8300 M³	R$ 660,94	R$ 60.694,12
0042	Lastro de concreto magro, aplicado em blocos de coroamento ou sapatas (Item 3.15 da PO) Lastro de concreto magro, aplicado em blocos de coroamento ou sapatas, espessura de 5 cm. af_01/2024 (Item 3.15 da PO)	N/C	N/C	26,8100 M²	R$ 32,45	R$ 869,98

PORTAL DE COMPRAS PÚBLICAS
A autenticidade do documento pode ser verificada no site https://validaarquivo.portaldecompraspublicas.com.br
Documento gerado eletronicamente no Portal de Compras Públicas em 24/03/2026 às 12:04:32.
Código verificador: 11F930C

E-DOCS - CÓPIA DO PROCESSO 2025-6X76D GERADO POR UDSON OLIVEIRA RAMOS DE AGUIAR EM 13/05/2026 07:51 DOCUMENTO 1 / 1 PÁGINA 4632 / 5723

2026-7GSPVX - E-DOCS - CÓPIA SIMPLES 24/03/2026 18:08 PÁGINA 5 / 50

0043	FABRICACAO, MONTAGEM E DESMONTAGEM DE FORMA PARA BLOCO DE COROAMENTO (Item 3.16 da PO) FABRICACAO, MONTAGEM E DESMONTAGEM DE FORMA PARA BLOCO DE COROAMENTO, EM MADEIRA SERRADA, E=25 MM, 4 UTILIZACOES. AF_01/2024 (Item 3.16 da PO)	N/C	N/C	101,4800 M²	R$ 65,31	R$ 6.627,66
0044	Armacao de bloco utilizando aco CA-50 de 6,3 mm - montagem. (Item 3.17 da PO) Armacao de bloco utilizando aco CA-50 de 6,3 mm - montagem. af_01/2024 (Item 3.17 da PO)	N/C	N/C	237,1600 KG	R$ 18,52	R$ 4.392,20
0045	Armacao de bloco utilizando aco CA-50 de 10 mm - montagem. (Item 3.18 da PO) Armacao de bloco utilizando aco CA-50 de 10 mm - montagem. af_01/2024 (Item 3.18 da PO)	N/C	N/C	318,5300 KG	R$ 15,38	R$ 4.898,99
0046	Armacao de estruturas diversas de concreto armado,utilizando aco CA-60 de 5,0 mm (Item 3.19 da PO) Armacao de estruturas diversas de concreto armado, exceto vigas, pilares, lajes e fundacoes, utilizando aco CA-60 de 5,0 mm - montagem. af_06/2022 (Item 3.19 da PO)	N/C	N/C	668,4400 KG	R$ 17,25	R$ 11.530,59
0047	Concretagem de bloco de coroamento ou viga baldrame, fck 30 Mpa Concretagem de bloco de coroamento ou viga baldrame, fck 30 Mpa, com uso de bomba - lancamento, adensamento e acabamento. af_01/2024	N/C	N/C	18,0700 M³	R$ 660,94	R$ 11.943,19
0048	Lastro de concreto magro, aplicado em blocos de coroamento ou sapatas (Item 3.21 da PO) Lastro de concreto magro, aplicado em blocos de coroamento ou sapatas, espessura de 5 cm. af_01/2024 (Item 3.21 da PO)	N/C	N/C	4,3200 M²	R$ 32,45	R$ 140,18
0049	FABRICACAO, MONTAGEM E DESMONTAGEM DE FORMA PARA BLOCO DE COROAMENTO (Item 3.22 da PO) FABRICACAO, MONTAGEM E DESMONTAGEM DE FORMA PARA BLOCO DE COROAMENTO, EM MADEIRA SERRADA, E=25 MM, 4 UTILIZACOES. AF_01/2024 (Item 3.22 da PO)	N/C	N/C	17,2800 M²	R$ 65,31	R$ 1.128,56
0050	Armacao de bloco utilizando aco CA-50 de 8 mm (Item 3.23 da PO) Armacao de bloco utilizando aco CA-50 de 8 mm - montagem. af_01/2024 (Item 3.23 da PO)	N/C	N/C	45,1200 KG	R$ 17,26	R$ 778,77
0051	Armacao de bloco utilizando aco CA-50 de 10 mm (Item 3.24 da PO) Armacao de bloco utilizando aco CA-50 de 10 mm - montagem. af_01/2024 (Item 3.24 da PO)	N/C	N/C	95,5100 KG	R$ 15,38	R$ 1.468,94
0052	Concretagem de bloco de coroamento ou viga baldrame (Item 3.25 da PO) Concretagem de bloco de coroamento ou viga baldrame, fck 30 Mpa, com uso de bomba - lancamento, adensamento e acabamento. af_01/2024 (Item 3.25 da PO)	N/C	N/C	2,5900 M³	R$ 660,94	R$ 1.711,83
0053	Lastro de concreto magro, aplicado em blocos de coroamento ou sapatas (Item 3.26 da PO) Lastro de concreto magro, aplicado em blocos de coroamento ou sapatas, espessura de 5 cm. af_01/2024 (Item 3.26 da PO)	N/C	N/C	52,6700 M²	R$ 32,45	R$ 1.709,14
0054	FABRICACAO, MONTAGEM E DESMONTAGEM DE FORMA PARA BLOCO DE COROAMENTO (Item 3.27 da PO) FABRICACAO, MONTAGEM E DESMONTAGEM DE FORMA PARA BLOCO DE COROAMENTO, EM MADEIRA SERRADA, E=25 MM, 4 UTILIZACOES. AF_01/2024 (Item 3.27 da PO)	N/C	N/C	126,9100 M²	R$ 65,31	R$ 8.288,49

PORTAL DE COMPRAS PÚBLICAS
A autenticidade do documento pode ser verificada no site https://validaarquivo.portaldecompraspublicas.com.br
Documento gerado eletronicamente no Portal de Compras Públicas em 24/03/2026 às 12:04:32.
Código verificador: 11F930C

E-DOCS - CÓPIA DO PROCESSO 2025-6X76D GERADO POR UDSON OLIVEIRA RAMOS DE AGUIAR EM 13/05/2026 07:51 DOCUMENTO 1 / 1 PÁGINA 4633 / 5723

2026-7GSPVX - E-DOCS - CÓPIA SIMPLES 24/03/2026 18:08 PÁGINA 6 / 50

0055	Armacao de bloco utilizando aco CA-50 de 6,3 mm - montagem. (Item 3.28 da PO) Armacao de bloco utilizando aco CA-50 de 6,3 mm - montagem. af_01/2024 (Item 3.28 da PO)	N/C	N/C	349,3200 KG	R$ 18,52	R$ 6.469,41
0056	Armacao de bloco utilizando aco CA-50 de 8 mm - montagem. (Item 3.29 da PO) Armacao de bloco utilizando aco CA-50 de 8 mm - montagem. af_01/2024 (Item 3.29 da PO)	N/C	N/C	247,8400 KG	R$ 17,26	R$ 4.277,72
0057	Armacao de bloco, sapata isolada, viga baldrame e sapata corrida (Item 3.30 da PO) Armacao de bloco, sapata isolada, viga baldrame e sapata corrida utilizando aco CA-50 de 12,5 mm - montagem. af_01/2024 (Item 3.30 da PO)	N/C	N/C	888,9200 KG	R$ 12,26	R$ 10.898,16
0058	Concretagem de bloco de coroamento ou viga baldrame, fck 30 Mpa (Item 3.31 da PO) Concretagem de bloco de coroamento ou viga baldrame, fck 30 Mpa, com uso de bomba - lancamento, adensamento e acabamento. af_01/2024 (Item 3.31 da PO)	N/C	N/C	38,3800 M³	R$ 660,94	R$ 25.366,88
0059	Lastro de concreto magro, aplicado em blocos de coroamento ou sapatas (Item 3.32 da PO) Lastro de concreto magro, aplicado em blocos de coroamento ou sapatas, espessura de 5 cm. af_01/2024 (Item 3.32 da PO)	N/C	N/C	161,9600 M²	R$ 32,45	R$ 5.255,60
0060	Lastro de concreto nao estrutural, espessura 7 cm, com impermeabilizante (Item 3.33 da PO) Lastro de concreto nao estrutural, espessura 7 cm, com impermeabilizante - entre baldrames (Item 3.33 da PO)	N/C	N/C	80,2100 M³	R$ 331,82	R$ 26.615,28
0061	FABRICACAO, MONTAGEM E DESMONTAGEM DE FORMA PARA VIGA BALDRAME (Item 3.34 da PO) FABRICACAO, MONTAGEM E DESMONTAGEM DE FORMA PARA VIGA BALDRAME, EM MADEIRA SERRADA, E=25 MM, 4 UTILIZACOES. AF_01/2024 (Item 3.34 da PO)	N/C	N/C	844,7500 M²	R$ 56,84	R$ 48.015,59
0062	Armacao de bloco utilizando aco CA-50 de 6,3 mm - montagem (Item 3.35 da PO) Armacao de bloco utilizando aco CA-50 de 6,3 mm - montagem. af_01/2024 (Item 3.35 da PO)	N/C	N/C	33,8400 KG	R$ 18,52	R$ 626,72
0063	Armacao de bloco utilizando aco CA-50 de 8 mm - montagem. (Item 3.36 da PO) Armacao de bloco utilizando aco CA-50 de 8 mm - montagem. af_01/2024 (Item 3.36 da PO)	N/C	N/C	1.381,4100 KG	R$ 17,26	R$ 23.843,14
0064	Armacao de bloco utilizando aco CA-50 de 10 mm - montagem. (Item 3.37 da PO) Armacao de bloco utilizando aco CA-50 de 10 mm - montagem. af_01/2024 (Item 3.37 da PO)	N/C	N/C	577,2200 KG	R$ 15,38	R$ 8.877,64
0065	Armacao de bloco, sapata isolada, viga baldrame e sapata corrida (Item 3.38 da PO) Armacao de bloco, sapata isolada, viga baldrame e sapata corrida utilizando aco CA-50 de 12,5 mm - montagem. af_01/2024 (Item 3.38 da PO)	N/C	N/C	52,3900 KG	R$ 12,26	R$ 642,30
0066	Armacao de estruturas diversas de concreto armado,utilizando aco CA-60 de 5,0 mm (Item 3.39 da PO) Armacao de estruturas diversas de concreto armado, exceto vigas, pilares, lajes e fundacoes, utilizando aco CA-60 de 5,0 mm - montagem. af_06/2022 (Item 3.39 da PO)	N/C	N/C	699,2600 KG	R$ 17,25	R$ 12.062,24

PORTAL DE COMPRAS PÚBLICAS

A autenticidade do documento pode ser verificada no site https://validaarquivo.portaldecompraspublicas.com.br
Documento gerado eletronicamente no Portal de Compras Públicas em 24/03/2026 às 12:04:32.
Código verificador: 11F930C

E-DOCS - CÓPIA DO PROCESSO 2025-6X76D GERADO POR UDSON OLIVEIRA RAMOS DE AGUIAR EM 13/05/2026 07:51 DOCUMENTO 1 / 1 PÁGINA 4634 / 5723

2026-7GSPVX - E-DOCS - CÓPIA SIMPLES 24/03/2026 18:08 PÁGINA 7 / 50

0067	Concretagem de blocos de coroamento, fck 30 Mpa, com uso de bomba lancamento (Item 3.40 da PO) Concretagem de blocos de coroamento , fck 30 Mpa, com uso de bomba ? lancamento, adensamento e acabamento. af_06/2017 (Item 3.40 da PO)	N/C	N/C	65,1600 M³	R$ 660,94	R$ 43.066,85
0068	Lastro de concreto magro, aplicado em blocos de coroamento ou sapatas (Item 3.41 da PO) Lastro de concreto magro, aplicado em blocos de coroamento ou sapatas, espessura de 5 cm. af_01/2024 (Item 3.41 da PO)	N/C	N/C	44,4600 M²	R$ 32,45	R$ 1.442,73
0069	Lastro de concreto nao estrutural, espessura 7 cm, com impermeabilizante (Item 3.42 da PO) Lastro de concreto nao estrutural, espessura 7 cm, com impermeabilizante - entre baldrames (Item 3.42 da PO)	N/C	N/C	0,5700 M³	R$ 331,82	R$ 189,14
0070	FABRICACAO, MONTAGEM E DESMONTAGEM DE FORMA PARA VIGA BALDRAME, EM MADEIRA SERRADA (Item 3.43 da PO) FABRICACAO, MONTAGEM E DESMONTAGEM DE FORMA PARA VIGA BALDRAME, EM MADEIRA SERRADA, E=25 MM, 4 UTILIZACOES. AF_01/2024 (Item 3.43 da PO)	N/C	N/C	177,8300 M²	R$ 56,84	R$ 10.107,86
0071	Armacao de bloco utilizando aco CA-50 de 8 mm - montagem (Item 3.44 da PO) Armacao de bloco utilizando aco CA-50 de 8 mm - montagem. af_01/2024 (Item 3.44 da PO)	N/C	N/C	474,5300 KG	R$ 17,26	R$ 8.190,39
0072	Armacao de estruturas diversas de concreto armado,utilizando aco CA-60 de 5,0 mm (Item 3.45 da PO) Armacao de estruturas diversas de concreto armado, exceto vigas, pilares, lajes e fundacoes, utilizando aco CA-60 de 5,0 mm - montagem. af_06/2022 (Item 3.45 da PO)	N/C	N/C	226,7700 KG	R$ 17,25	R$ 3.911,78
0073	Concretagem de blocos de coroamento, fck 30 Mpa, com uso de bomba lancamento, (Item 3.46 da PO) Concretagem de blocos de coroamento , fck 30 Mpa, com uso de bomba ? lancamento, adensamento e acabamento. af_06/2017 (Item 3.46 da PO)	N/C	N/C	13,3400 M³	R$ 660,94	R$ 8.816,94
0074	Lastro de concreto magro, aplicado em blocos de coroamento ou sapatas (Item 3.47 da PO) Lastro de concreto magro, aplicado em blocos de coroamento ou sapatas, espessura de 5 cm. af_01/2024 (Item 3.47 da PO)	N/C	N/C	7,6500 M²	R$ 32,45	R$ 248,24
0075	FABRICACAO, MONTAGEM E DESMONTAGEM DE FORMA PARA VIGA BALDRAME, EM MADEIRA SERRADA (Item 3.48 da PO) FABRICACAO, MONTAGEM E DESMONTAGEM DE FORMA PARA VIGA BALDRAME, EM MADEIRA SERRADA, E=25 MM, 4 UTILIZACOES. AF_01/2024 (Item 3.48 da PO)	N/C	N/C	45,8900 M²	R$ 56,84	R$ 2.608,39
0076	Armacao de bloco utilizando aco CA-50 de 6,3 mm - montagem (Item 3.49 da PO) Armacao de bloco utilizando aco CA-50 de 6,3 mm - montagem. af_01/2024 (Item 3.49 da PO)	N/C	N/C	2,9200 KG	R$ 18,52	R$ 54,08
0077	Armacao de bloco utilizando aco CA-50 de 8 mm - montagem. (Item 3.50 da PO) Armacao de bloco utilizando aco CA-50 de 8 mm - montagem. af_01/2024 (Item 3.50 da PO)	N/C	N/C	5,4900 KG	R$ 17,26	R$ 94,76
0078	Armacao de bloco utilizando aco CA-50 de 10 mm - montagem. (Item 3.51 da PO) Armacao de bloco utilizando aco CA-50 de 10 mm - montagem. af_01/2024 (Item 3.51 da PO)	N/C	N/C	132,3800 KG	R$ 15,38	R$ 2.036,00

PORTAL DE COMPRAS PÚBLICAS

A autenticidade do documento pode ser verificada no site https://validaarquivo.portaldecompraspublicas.com.br
Documento gerado eletronicamente no Portal de Compras Públicas em 24/03/2026 às 12:04:32.
Código verificador: 11F930C

E-DOCS - CÓPIA DO PROCESSO 2025-6X76D GERADO POR UDSON OLIVEIRA RAMOS DE AGUIAR EM 13/05/2026 07:51 DOCUMENTO 1 / 1 PÁGINA 4635 / 5723

2026-7GSPVX - E-DOCS - CÓPIA SIMPLES 24/03/2026 18:08 PÁGINA 8 / 50

0079	Armacao de bloco, sapata isolada, viga baldrame e sapata corrida (Item 3.52 da PO) Armacao de bloco, sapata isolada, viga baldrame e sapata corrida utilizando aco CA-50 de 12,5 mm - montagem. af_01/2024 (Item 3.52 da PO)	N/C	N/C	22,5300 KG	R$ 12,26	R$ 276,22
0080	Armacao de estruturas diversas de concreto armado,utilizando aco CA-60 de 5,0 mm (Item 3,53 da PO) Armacao de estruturas diversas de concreto armado, exceto vigas, pilares, lajes e fundacoes, utilizando aco CA-60 de 5,0 mm - montagem. af_06/2022 (Item 3,53 da PO)	N/C	N/C	40,3400 KG	R$ 17,25	R$ 695,87
0081	Concretagem de bloco de coroamento ou viga baldrame (Item 3.54 da PO) Concretagem de bloco de coroamento ou viga baldrame, fck 30 Mpa, com uso de bomba - lancamento, adensamento e acabamento. af_01/2024 (Item 3.54 da PO)	N/C	N/C	4,5900 M³	R$ 660,94	R$ 3.033,71
0082	Fabricacao, montagem e desmontagem de forma para radier (Item 3.55 da PO) Fabricacao, montagem e desmontagem de forma para radier, piso de concreto ou laje sobre solo, em madeira serrada, 4 utilizacoes. af_09/2021 (Item 3.55 da PO)	N/C	N/C	25,0100 M²	R$ 110,81	R$ 2.771,36
0083	Armacao de bloco utilizando aco CA-50 de 8 mm - montagem. (Item 3.56 da PO) Armacao de bloco utilizando aco CA-50 de 8 mm - montagem. af_01/2024 (Item 3.56 da PO)	N/C	N/C	266,4900 KG	R$ 17,26	R$ 4.599,62
0084	CONCRETAGEM DE RADIER, PISO DE CONCRETO OU LAJE SOBRE SOLO, FCK 30 MPA CONCRETAGEM DE RADIER, PISO DE CONCRETO OU LAJE SOBRE SOLO, FCK 30 MPA - LANCAMENTO, ADENSAMENTO E ACABAMENTO. AF_09/2021	N/C	N/C	2,8700 M³	R$ 571,94	R$ 1.641,47
0085	Lastro de concreto magro, aplicado em blocos de coroamento ou sapatas (Item 3.58 da PO) Lastro de concreto magro, aplicado em blocos de coroamento ou sapatas, espessura de 5 cm. af_01/2024 (Item 3.58 da PO)	N/C	N/C	1,6000 M²	R$ 32,45	R$ 51,92
0086	FABRICACAO, MONTAGEM E DESMONTAGEM DE FORMA PARA BLOCO DE COROAMENTO (Item 3.59 da PO) FABRICACAO, MONTAGEM E DESMONTAGEM DE FORMA PARA BLOCO DE COROAMENTO, EM MADEIRA SERRADA, E=25 MM, 4 UTILIZACOES. AF_01/2024 (Item 3.59 da PO)	N/C	N/C	9,6000 M²	R$ 65,31	R$ 626,98
0087	Armacao de bloco utilizando aco CA-50 de 10 mm - montagem. (Item 3.60 da PO) Armacao de bloco utilizando aco CA-50 de 10 mm - montagem. af_01/2024 (Item 3.60 da PO)	N/C	N/C	22,4600 KG	R$ 15,38	R$ 345,43
0088	Concretagem de bloco de coroamento ou viga baldrame (Item 3.61 da PO) Concretagem de bloco de coroamento ou viga baldrame, fck 30 Mpa, com uso de bomba - lancamento, adensamento e acabamento. af_01/2024 (Item 3.61 da PO)	N/C	N/C	0,9600 M³	R$ 660,94	R$ 634,50
0089	Montagem e desmontagem de forma de pilares retangulares e estruturas similares, pe-direito simples Montagem e desmontagem de forma de pilares retangulares e estruturas similares, pe-direito simples, em chapa de madeira compensada plastificada, 18 utilizacoes. af_09/2020	N/C	N/C	886,5800 M²	R$ 48,37	R$ 42.883,87

PORTAL DE COMPRAS PÚBLICAS

A autenticidade do documento pode ser verificada no site https://validaarquivo.portaldecompraspublicas.com.br
Documento gerado eletronicamente no Portal de Compras Públicas em 24/03/2026 às 12:04:32.
Código verificador: 11F930C

E-DOCS - CÓPIA DO PROCESSO 2025-6X76D GERADO POR UDSON OLIVEIRA RAMOS DE AGUIAR EM 13/05/2026 07:51 DOCUMENTO 1 / 1 PÁGINA 4636 / 5723

2026-7GSPVX - E-DOCS - CÓPIA SIMPLES 24/03/2026 18:08 PÁGINA 9 / 50

0090	Armacao de pilar ou viga de estrutura convencional de concreto armado utilizando aco CA-50 de 6,3 mm Armacao de pilar ou viga de estrutura convencional de concreto armado utilizando aco CA-50 de 6,3 mm - montagem. af_06/2022	N/C	N/C	3,9800 KG	R$ 14,83	R$ 59,02
0091	Armacao de pilar ou viga de estrutura convencional de concreto armado utilizando aco CA-50 de 10,0mm Armacao de pilar ou viga de estrutura convencional de concreto armado utilizando aco CA-50 de 10,0 mm - montagem. af_06/2022	N/C	N/C	1.855,7100 KG	R$ 13,01	R$ 24.142,79
0092	ARMACAO DE PILAR OU VIGA DE ESTRUTURA CONVENCIONAL DE CONCRETO ARMADO UTILIZANDO ACO CA-50 DE 12,5MM ARMACAO DE PILAR OU VIGA DE ESTRUTURA CONVENCIONAL DE CONCRETO ARMADO UTILIZANDO ACO CA-50 DE 12,5 MM - MONTAGEM. AF_06/2022	N/C	N/C	1.436,7000 KG	R$ 11,05	R$ 15.875,54
0093	Armacao de pilar ou viga de estrutura convencional de concreto armado utilizando aco CA-50 de 16,0mm Armacao de pilar ou viga de estrutura convencional de concreto armado utilizando aco CA-50 de 16,0 mm - montagem. af_06/2022	N/C	N/C	1.561,2700 KG	R$ 10,80	R$ 16.861,72
0094	Armacao de pilar ou viga de estrutura convencional de concreto armado utilizando aco CA-50 de 20,0mm Armacao de pilar ou viga de estrutura convencional de concreto armado utilizando aco CA-50 de 20,0 mm - montagem. af_06/2022	N/C	N/C	126,7500 KG	R$ 12,43	R$ 1.575,50
0095	Armacao de pilar ou viga de estrutura convencional de concreto armado utilizando aco CA-60 de 5,0 mm Armacao de pilar ou viga de estrutura convencional de concreto armado utilizando aco CA-60 de 5,0 mm - montagem. af_06/2022	N/C	N/C	1.550,7800 KG	R$ 15,09	R$ 23.401,27
0096	Concretagem de pilares, fck = 30 Mpa, com uso de bomba - lancamento, adensamento e acabamento Concretagem de pilares, fck = 30 Mpa, com uso de bomba - lancamento, adensamento e acabamento.	N/C	N/C	61,7700 M³	R$ 611,47	R$ 37.770,50
0097	Montagem e desmontagem de forma de pilares retangulares e estruturas similares (Item 4,9 da PO) Montagem e desmontagem de forma de pilares retangulares e estruturas similares, pe-direito simples, em chapa de madeira compensada plastificada, 18 utilizacoes. af_09/2020 (Item 4,9 da PO)	N/C	N/C	96,1600 M²	R$ 48,37	R$ 4.651,26
0098	Armacao de pilar ou viga de estrutura convencional de concreto armado (Item 4.10 da PO) Armacao de pilar ou viga de estrutura convencional de concreto armado utilizando aco CA-50 de 10,0 mm - montagem. af_06/2022 (Item 4.10 da PO)	N/C	N/C	536,7700 KG	R$ 13,01	R$ 6.983,38
0099	Armacao de pilar ou viga de estrutura convencional de concreto armado (Item 4.11 da PO) Armacao de pilar ou viga de estrutura convencional de concreto armado utilizando aco CA-60 de 5,0 mm - montagem. af_06/2022 (Item 4.11 da PO)	N/C	N/C	133,1600 KG	R$ 15,09	R$ 2.009,38
0100	Concretagem de pilares, fck = 30 Mpa, com uso de bomba - lancamento (Item 4.12 da PO) Concretagem de pilares, fck = 30 Mpa, com uso de bomba - lancamento, adensamento e acabamento. (Item 4.12 da PO)	N/C	N/C	4,7000 M³	R$ 611,47	R$ 2.873,91

PORTAL DE COMPRAS PÚBLICAS

A autenticidade do documento pode ser verificada no site https://validaarquivo.portaldecompraspublicas.com.br
Documento gerado eletronicamente no Portal de Compras Públicas em 24/03/2026 às 12:04:32.
Código verificador: 11F930C

E-DOCS - CÓPIA DO PROCESSO 2025-6X76D GERADO POR UDSON OLIVEIRA RAMOS DE AGUIAR EM 13/05/2026 07:51 DOCUMENTO 1 / 1 PÁGINA 4637 / 5723

2026-7GSPVX - E-DOCS - CÓPIA SIMPLES 24/03/2026 18:08 PÁGINA 10 / 50

0101	Montagem e desmontagem de forma de pilares retangulares e estruturas similares (Item 4.13 da PO) Montagem e desmontagem de forma de pilares retangulares e estruturas similares, pe-direito simples, em chapa de madeira compensada plastificada, 18 utilizacoes. af_09/2020 (Item 4.13 da PO)	N/C	N/C	16,0000 M²	R$ 48,37	R$ 773,92
0102	Armacao de pilar ou viga de estrutura convencional de concreto armado (Item 4.14 da PO) Armacao de pilar ou viga de estrutura convencional de concreto armado utilizando aco CA-50 de 10,0 mm - montagem. af_06/2022 (Item 4.14 da PO)	N/C	N/C	79,4500 KG	R$ 13,01	R$ 1.033,64
0103	Armacao de pilar ou viga de estrutura convencional de concreto armado (Item 4.15 da PO) Armacao de pilar ou viga de estrutura convencional de concreto armado utilizando aco CA-60 de 5,0 mm - montagem. af_06/2022 (Item 4.15 da PO)	N/C	N/C	27,6100 KG	R$ 15,09	R$ 416,63
0104	Concretagem de pilares, fck = 30 Mpa, com uso de bomba - lancamento (Item 4.16 da PO) Concretagem de pilares, fck = 30 Mpa, com uso de bomba - lancamento, adensamento e acabamento. (Item 4.16 da PO)	N/C	N/C	1,0900 M³	R$ 611,47	R$ 666,50
0105	Montagem e desmontagem de forma de viga, escoramento com garfo de madeira, pe-direito simples Montagem e desmontagem de forma de viga, escoramento com garfo de madeira, pe-direito simples, em chapa de madeira plastificada, 18 utilizacoes. af_09/2020	N/C	N/C	1.194,0100 M²	R$ 61,00	R$ 72.834,61
0106	Armacao de pilar ou viga de estrutura convencional de concreto armado (Item 4.18 da PO) Armacao de pilar ou viga de estrutura convencional de concreto armado utilizando aco CA-50 de 6,3 mm - montagem. af_06/2022 (Item 4.18 da PO)	N/C	N/C	252,6000 KG	R$ 14,83	R$ 3.746,06
0107	ARMACAO DE PILAR OU VIGA DE ESTRUTURA CONVENCIONAL DE CONCRETO ARMADO UTILIZANDO ACO CA-50 DE 8,0 MM ARMACAO DE PILAR OU VIGA DE ESTRUTURA CONVENCIONAL DE CONCRETO ARMADO UTILIZANDO ACO CA-50 DE 8,0 MM - MONTAGEM. AF_06/2022	N/C	N/C	1.146,0600 KG	R$ 14,34	R$ 16.434,50
0108	Armacao de pilar ou viga de estrutura convencional de concreto armado (Item 4.20 da PO) Armacao de pilar ou viga de estrutura convencional de concreto armado utilizando aco CA-50 de 10,0 mm - montagem. af_06/2022 (Item 4.20 da PO)	N/C	N/C	1.635,2200 KG	R$ 13,01	R$ 21.274,21
0109	ARMACAO DE PILAR OU VIGA DE ESTRUTURA CONVENCIONAL DE CONCRETO ARMADO (Item 4.21 da PO) ARMACAO DE PILAR OU VIGA DE ESTRUTURA CONVENCIONAL DE CONCRETO ARMADO UTILIZANDO ACO CA-50 DE 12,5 MM - MONTAGEM. AF_06/2022 (Item 4.21 da PO)	N/C	N/C	1.699,5900 KG	R$ 11,05	R$ 18.780,47
0110	Armacao de pilar ou viga de estrutura convencional de concreto armado (Item 4.22 da PO) Armacao de pilar ou viga de estrutura convencional de concreto armado utilizando aco CA-50 de 16,0 mm - montagem. af_06/2022 (Item 4.22 da PO)	N/C	N/C	916,3800 KG	R$ 10,80	R$ 9.896,90

PORTAL DE COMPRAS PÚBLICAS
A autenticidade do documento pode ser verificada no site https://validaarquivo.portaldecompraspublicas.com.br
Documento gerado eletronicamente no Portal de Compras Públicas em 24/03/2026 às 12:04:32.
Código verificador: 11F930C

E-DOCS - CÓPIA DO PROCESSO 2025-6X76D GERADO POR UDSON OLIVEIRA RAMOS DE AGUIAR EM 13/05/2026 07:51 DOCUMENTO 1 / 1 PÁGINA 4638 / 5723

2026-7GSPVX - E-DOCS - CÓPIA SIMPLES 24/03/2026 18:08 PÁGINA 11 / 50

0111	Armacao de pilar ou viga de estrutura convencional de concreto armado (Item 4.23 da PO) Armacao de pilar ou viga de estrutura convencional de concreto armado utilizando aco CA-50 de 20,0 mm - montagem. af_06/2022 (Item 4.23 da PO)	N/C	N/C	193,8300 KG	R$ 12,43	R$ 2.409,31
0112	Armacao de pilar ou viga de estrutura convencional de concreto armado (Item 4.24 da PO) Armacao de pilar ou viga de estrutura convencional de concreto armado utilizando aco CA-60 de 5,0 mm - montagem. af_06/2022 (Item 4.24 da PO)	N/C	N/C	1.649,7000 KG	R$ 15,09	R$ 24.893,97
0113	Concretagem de vigas e lajes, fck=30 Mpa, para lajes macicas ou nervuradas com uso de bomba Concretagem de vigas e lajes, fck=30 Mpa, para lajes macicas ou nervuradas com uso de bomba - lancamento, adensamento e acabamento.	N/C	N/C	88,3400 M³	R$ 612,15	R$ 54.077,33
0114	Montagem e desmontagem de forma de viga, escoramento com garfo de madeira (Item 4.16 da PO) Montagem e desmontagem de forma de viga, escoramento com garfo de madeira, pe-direito simples, em chapa de madeira plastificada, 18 utilizacoes. af_09/2020 (Item 4.16 da PO)	N/C	N/C	1.055,7700 M²	R$ 61,00	R$ 64.401,97
0115	ARMACAO DE PILAR OU VIGA DE ESTRUTURA CONVENCIONAL DE CONCRETO ARMADO (Item 4.27 da PO) ARMACAO DE PILAR OU VIGA DE ESTRUTURA CONVENCIONAL DE CONCRETO ARMADO UTILIZANDO ACO CA-50 DE 8,0 MM - MONTAGEM. AF_06/2022 (Item 4.27 da PO)	N/C	N/C	433,1100 KG	R$ 14,34	R$ 6.210,80
0116	Armacao de pilar ou viga de estrutura convencional de concreto armado (Item 4.28 da PO) Armacao de pilar ou viga de estrutura convencional de concreto armado utilizando aco CA-50 de 10,0 mm - montagem. af_06/2022 (Item 4.28 da PO)	N/C	N/C	45,4900 KG	R$ 13,01	R$ 591,82
0117	ARMACAO DE PILAR OU VIGA DE ESTRUTURA CONVENCIONAL DE CONCRETO ARMADO (Item 4.29 da PO) ARMACAO DE PILAR OU VIGA DE ESTRUTURA CONVENCIONAL DE CONCRETO ARMADO UTILIZANDO ACO CA-50 DE 12,5 MM - MONTAGEM. AF_06/2022 (Item 4.29 da PO)	N/C	N/C	3,4700 KG	R$ 11,05	R$ 38,34
0118	Armacao de pilar ou viga de estrutura convencional de concreto armado (Item 4.30 da PO) Armacao de pilar ou viga de estrutura convencional de concreto armado utilizando aco CA-60 de 5,0 mm - montagem. af_06/2022 (Item 4.30 da PO)	N/C	N/C	226,8900 KG	R$ 15,09	R$ 3.423,77
0119	Verga pre-moldada para portas com ate 1,5 m de vao (Item 4.31 da PO) Verga pre-moldada para portas com ate 1,5 m de vao. af_03/2016 (Item 4.31 da PO)	N/C	N/C	75,2600 M	R$ 612,15	R$ 46.070,41
0120	Verga pre-moldada para portas com ate 1,5 m de vao. (Item 4.32 da PO) Verga pre-moldada para portas com ate 1,5 m de vao. af_03/2016 (Item 4.32 da PO)	N/C	N/C	238,0000 M	R$ 25,48	R$ 6.064,24
0121	Montagem e desmontagem de forma de laje macica, pe-direito simples, 10 utilizacoes.(Item 4.33 da PO) Montagem e desmontagem de forma de laje macica, pe-direito simples, em chapa de madeira compensada plastificada, 10 utilizacoes. af_09/2020 (Item 4.33 da PO)	N/C	N/C	5,0400 M²	R$ 39,54	R$ 199,28

PORTAL DE COMPRAS PÚBLICAS

A autenticidade do documento pode ser verificada no site https://validaarquivo.portaldecompraspublicas.com.br
Documento gerado eletronicamente no Portal de Compras Públicas em 24/03/2026 às 12:04:32.
Código verificador: 11F930C

E-DOCS - CÓPIA DO PROCESSO 2025-6X76D GERADO POR UDSON OLIVEIRA RAMOS DE AGUIAR EM 13/05/2026 07:51 DOCUMENTO 1 / 1 PÁGINA 4639 / 5723

2026-7GSPVX - E-DOCS - CÓPIA SIMPLES 24/03/2026 18:08 PÁGINA 12 / 50

0122	APLICACAO DE LONA PLASTICA PARA EXECUCAO DE PAVIMENTOS DE CONCRETO. APLICACAO DE LONA PLASTICA PARA EXECUCAO DE PAVIMENTOS DE CONCRETO. AF_04/2022	N/C	N/C	416,0000 M²	R$ 2,25	R$ 936,00
0123	ARMACAO PARA EXECUCAO DE RADIER, PISO DE CONCRETO OU LAJE SOBRE SOLO, COM USO DE TELA Q-92. ARMACAO PARA EXECUCAO DE RADIER, PISO DE CONCRETO OU LAJE SOBRE SOLO, COM USO DE TELA Q-92. AF_09/2021	N/C	N/C	615,5800 KG	R$ 17,06	R$ 10.501,79
0124	PISO EM CONCRETO 20 MPA PREPARO MECANICO, ESPESSURA 7CM. AF_09/2020 PISO EM CONCRETO 20 MPA PREPARO MECANICO, ESPESSURA 7CM. AF_09/2020	N/C	N/C	416,0000 M²	R$ 68,31	R$ 28.416,96
0125	LASTRO COM MATERIAL GRANULAR (PEDRA BRITADA N.1 E PEDRA BRITADA N.2), APLICADO EM PISOS OU LAJES 1 LASTRO COM MATERIAL GRANULAR (PEDRA BRITADA N.1 E PEDRA BRITADA N.2), APLICADO EM PISOS OU LAJES SOBRE SOLO, ESPESSURA DE *10 CM*. AF_01/2024	N/C	N/C	20,8000 M³	R$ 180,31	R$ 3.750,45
0126	Montagem e desmontagem de forma de laje macica, pe-direito simples, 10 utilizacoes. af_09/2020 Montagem e desmontagem de forma de laje macica, pe-direito simples, em chapa de madeira compensada plastificada, 10 utilizacoes. af_09/2020	N/C	N/C	98,7300 M²	R$ 49,30	R$ 4.867,39
0127	ARMACAO DE LAJE DE ESTRUTURA CONVENCIONAL DE CONCRETO ARMADO UTILIZANDO ACO CA-50 DE 6,3 MM ARMACAO DE LAJE DE ESTRUTURA CONVENCIONAL DE CONCRETO ARMADO UTILIZANDO ACO CA-50 DE 6,3 MM - MONTAGEM. AF_06/2022	N/C	N/C	6,5800 KG	R$ 14,41	R$ 94,82
0128	Armacao de laje de estrutura convencional de concreto armado utilizando aco CA-60 de 5,0 mm Armacao de laje de estrutura convencional de concreto armado utilizando aco CA-60 de 5,0 mm - montagem. af_06/2022	N/C	N/C	106,9600 KG	R$ 14,68	R$ 1.570,17
0129	Concretagem de vigas e lajes, fck=30 Mpa, para lajes macicas ou nervuradas (Item 4.41 da PO) Concretagem de vigas e lajes, fck=30 Mpa, para lajes macicas ou nervuradas com uso de bomba - lancamento, adensamento e acabamento. (Item 4.41 da PO)	N/C	N/C	7,3700 M³	R$ 612,15	R$ 4.511,55
0130	Montagem e desmontagem de forma de laje macica, pe-direito simples, 10 utilizacoes.(Item 4.42 da PO) Montagem e desmontagem de forma de laje macica, pe-direito simples, em chapa de madeira compensada plastificada, 10 utilizacoes. af_09/2020 (Item 4.42 da PO)	N/C	N/C	10,4500 M²	R$ 49,30	R$ 515,18
0131	Armacao de laje de estrutura convencional de concreto armado utilizando aco CA-50 de 8,0 mm Armacao de laje de estrutura convencional de concreto armado utilizando aco CA-50 de 8,0 mm - montagem. af_06/2022	N/C	N/C	65,2100 KG	R$ 13,95	R$ 909,68
0132	Concretagem de vigas e lajes, fck=30 Mpa, para lajes macicas ou nervuradas (Item 4.44 da PO) Concretagem de vigas e lajes, fck=30 Mpa, para lajes macicas ou nervuradas com uso de bomba - lancamento, adensamento e acabamento. (Item 4.44 da PO)	N/C	N/C	0,4300 M³	R$ 612,15	R$ 263,22

PORTAL DE COMPRAS PÚBLICAS
A autenticidade do documento pode ser verificada no site https://validaarquivo.portaldecompraspublicas.com.br
Documento gerado eletronicamente no Portal de Compras Públicas em 24/03/2026 às 12:04:32.
Código verificador: 11F930C

E-DOCS - CÓPIA DO PROCESSO 2025-6X76D GERADO POR UDSON OLIVEIRA RAMOS DE AGUIAR EM 13/05/2026 07:51 DOCUMENTO 1 / 1 PÁGINA 4640 / 5723

2026-7GSPVX - E-DOCS - CÓPIA SIMPLES 24/03/2026 18:08 PÁGINA 13 / 50

0133	FORNECIMENTO DE ESTRUTURA TRELICADA DE COBERTURA, TIPO FINK, COM LIGACOES SOLDADAS ESTRUTURA TRELICADA DE COBERTURA, TIPO FINK, COM LIGACOESSOLDADAS, INCLUSOS PERFIS METALICOS, CHAPAS METALICAS, MAO DE OBRA E TRANSPORTE COM GUINDASTE - FORNECIMENTO E INSTALACAO. AF_01/2020_PSA	N/C	N/C	61.475,7000 KG	R$ 11,80	R$ 725.413,26
0134	COMPACTACAO MECANICA DO SOLO PARA EXECUCAO DE RADIER, PISO DE CONCRETO OU LAJE SOBRE SOLO COMPACTACAO MECANICA DE SOLO PARA EXECUCAO DE RADIER, PISO DE CONCRETO OU LAJE SOBRE SOLO, COM COMPACTADOR DE SOLOS A PERCUSSAO. AF_09/2021	N/C	N/C	2.036,8100 M²	R$ 2,64	R$ 5.377,18
0135	Lastro com material granular, aplicado em pisos ou lajes sobre solo, espessura de *5 cm* Lastro com material granular, aplicado em pisos ou lajes sobre solo, espessura de *5 cm*. af_01/2024	N/C	N/C	101,8400 M³	R$ 212,42	R$ 21.632,85
0136	CAMADA SEPARADORA PARA EXECUCAO DE RADIER, PISO DE CONCRETO OU LAJE SOBRE SOLO, EM LONA PLASTICA CAMADA SEPARADORA PARA EXECUCAO DE RADIER, PISO DE CONCRETO OU LAJE SOBRE SOLO, EM LONA PLASTICA. AF_09/2021	N/C	N/C	2.036,8100 M²	R$ 2,28	R$ 4.643,93
0137	EXECUCAO DE PASSEIO (CALCADA) OU PISO DE CONCRETO COM CONCRETO MOLDADO IN LOCO, USINADO C20 EXECUCAO DE PASSEIO (CALCADA) OU PISO DE CONCRETO COM CONCRETO MOLDADO IN LOCO, USINADO C20, ACABAMENTO CONVENCIONAL, NAO ARMADO. AF_08/2022	N/C	N/C	142,5800 M³	R$ 657,06	R$ 93.683,61
0138	COMPACTACAO MECANICA DO SOLO PARA EXECUCAO DE RADIER, PISO DE CONCRETO OU LAJE (Item 4.53 da PO) COMPACTACAO MECANICA DE SOLO PARA EXECUCAO DE RADIER, PISO DE CONCRETO OU LAJE SOBRE SOLO, COM COMPACTADOR DE SOLOS A PERCUSSAO. AF_09/2021 (Item 4.53 da PO)	N/C	N/C	730,2600 M²	R$ 2,64	R$ 1.927,89
0139	Lastro com material granular, aplicado em pisos ou lajes sobre solo, (Item 4.54 da PO) Lastro com material granular, aplicado em pisos ou lajes sobre solo, espessura de *5 cm*. af_01/2024 (Item 4.54 da PO)	N/C	N/C	36,5100 M³	R$ 212,42	R$ 7.755,45
0140	CAMADA SEPARADORA PARA EXECUCAO DE RADIER, PISO DE CONCRETO OU LAJE SOBRE SOLO (Item 4.55 da PO) CAMADA SEPARADORA PARA EXECUCAO DE RADIER, PISO DE CONCRETO OU LAJE SOBRE SOLO, EM LONA PLASTICA. AF_09/2021 (Item 4.55 da PO)	N/C	N/C	730,2600 M²	R$ 2,28	R$ 1.664,99
0141	EXECUCAO DE PASSEIO (CALCADA) OU PISO DE CONCRETO COM CONCRETO MOLDADO IN LOCO (Item 4.56 da PO) EXECUCAO DE PASSEIO (CALCADA) OU PISO DE CONCRETO COM CONCRETO MOLDADO IN LOCO, USINADO C20, ACABAMENTO CONVENCIONAL, NAO ARMADO. AF_08/2022 (Item 4.56 da PO)	N/C	N/C	51,1200 M³	R$ 657,06	R$ 33.588,91

PORTAL DE COMPRAS PÚBLICAS
A autenticidade do documento pode ser verificada no site https://validaarquivo.portaldecompraspublicas.com.br
Documento gerado eletronicamente no Portal de Compras Públicas em 24/03/2026 às 12:04:32.
Código verificador: 11F930C

E-DOCS - CÓPIA DO PROCESSO 2025-6X76D GERADO POR UDSON OLIVEIRA RAMOS DE AGUIAR EM 13/05/2026 07:51 DOCUMENTO 1 / 1 PÁGINA 4641 / 5723

2026-7GSPVX - E-DOCS - CÓPIA SIMPLES 24/03/2026 18:08 PÁGINA 14 / 50

0142	Alvenaria de vedacao com elemento vazado de concreto (cobogo) de 7x50x50cm Alvenaria de vedacao com elemento vazado de concreto (cobogo) de 7x50x50cm e argamassa de assentamento com preparo em betoneira. af_05/2020	N/C	N/C	122,2500 M²	R$ 186,20	R$ 22.762,95
0143	ALVENARIA DE VEDACAO DE BLOCOS CERAMICOS FURADOS NA VERTICAL DE 14X19X39 CM ALVENARIA DE VEDACAO DE BLOCOS CERAMICOS FURADOS NA VERTICAL DE 14X19X39 CM (ESPESSURA 14 CM) E ARGAMASSA DE ASSENTAMENTO COM PREPARO EM BETONEIRA. AF_12/2021	N/C	N/C	1.406,5500 M²	R$ 53,55	R$ 75.320,75
0144	ALVENARIA DE VEDACAO DE BLOCOS CERAMICOS FURADOS NA VERTICAL DE 9X19X39 CM ALVENARIA DE VEDACAO DE BLOCOS CERAMICOS FURADOS NA VERTICAL DE 9X19X39 CM (ESPESSURA 9 CM) E ARGAMASSA DE ASSENTAMENTO COM PREPARO EM BETONEIRA. AF_12/2021	N/C	N/C	345,2700 M²	R$ 39,66	R$ 13.693,41
0145	Alvenaria de vedacao de blocos ceramicos furados na vertical de 19x19x39 cm (espessura 19 cm) Alvenaria de vedacao de blocos ceramicos furados na vertical de 19x19x39 cm (espessura 19 cm) e argamassa de assentamento com preparo manual. af_12/2021	N/C	N/C	9,3600 M²	R$ 65,36	R$ 611,77
0146	ALVENARIA DE VEDACAO DE BLOCOS CERAMICOS FURADOS NA VERTICAL DE 9X19X39 CM - 1 ALVENARIA DE VEDACAO DE BLOCOS CERAMICOS FURADOS NA VERTICAL DE 9X19X39 CM (ESPESSURA 9 CM) E ARGAMASSA DE ASSENTAMENTO COM PREPARO EM BETONEIRA. AF_12/2021 - SOCULOS	N/C	N/C	6,8500 M²	R$ 67,22	R$ 460,46
0147	Fixacao (encunhamento) de alvenaria de vedacao com argamassa aplicada com colher Fixacao (encunhamento) de alvenaria de vedacao com argamassa aplicada com colher. af_03/2016	N/C	N/C	706,4100 M	R$ 5,42	R$ 3.828,74
0148	Divisoria sanitaria, tipo cabine, em granito cinza polido, esp = 3cm Divisoria sanitaria, tipo cabine, em granito cinza polido, esp = 3cm, assentado com argamassa colante ac iii-e, exclusive ferragens. af_01/2021	N/C	N/C	25,5400 M²	R$ 470,60	R$ 12.019,12
0149	Divisoria articulada de 70 mm de espessura em mdf, revestido em laminado melaminico Divisoria articulada de 70 mm de espessura em mdf, revestido em laminado melaminico	N/C	N/C	19,8700 M²	R$ 408,44	R$ 8.115,70
0150	Fechamento de shafts com placas de gesso acartonado Fechamento de shafts com placas de gesso acartonado	N/C	N/C	48,1900 M²	R$ 52,04	R$ 2.507,81
0151	Instalacao de box de vidro temperado, e = 10 mm, encaixado em perfil u Instalacao de box de vidro temperado, e = 10 mm, encaixado em perfil u	N/C	N/C	7,2000 M²	R$ 442,03	R$ 3.182,62
0152	Fechamento em placa cimenticia, espessura 10 mm Fechamento em placa cimenticia, espessura 10 mm	N/C	N/C	168,2800 M²	R$ 75,75	R$ 12.747,21

PORTAL DE COMPRAS PÚBLICAS

A autenticidade do documento pode ser verificada no site https://validaarquivo.portaldecompraspublicas.com.br
Documento gerado eletronicamente no Portal de Compras Públicas em 24/03/2026 às 12:04:32.
Código verificador: 11F930C

E-DOCS - CÓPIA DO PROCESSO 2025-6X76D GERADO POR UDSON OLIVEIRA RAMOS DE AGUIAR EM 13/05/2026 07:51 DOCUMENTO 1 / 1 PÁGINA 4642 / 5723

2026-7GSPVX - E-DOCS - CÓPIA SIMPLES 24/03/2026 18:08 PÁGINA 15 / 50

0153	ALVENARIA DE VEDACAO DE BLOCOS CERAMICOS FURADOS NA VERTICAL DE 14X19X39 CM (Item 5.12 da PO) ALVENARIA DE VEDACAO DE BLOCOS CERAMICOS FURADOS NA VERTICAL DE 14X19X39 CM (ESPESSURA 14 CM) E ARGAMASSA DE ASSENTAMENTO COM PREPARO EM BETONEIRA. AF_12/2021 (Item 5.12 da PO)	N/C	N/C	11,6000 M²	R$ 53,55	R$ 621,18
0154	ALVENARIA DE VEDACAO DE BLOCOS CERAMICOS FURADOS NA VERTICAL DE 9X19X39 CM (Item 5.13 da PO) ALVENARIA DE VEDACAO DE BLOCOS CERAMICOS FURADOS NA VERTICAL DE 9X19X39 CM (ESPESSURA 9 CM) E ARGAMASSA DE ASSENTAMENTO COM PREPARO EM BETONEIRA. AF_12/2021 (Item 5.13 da PO)	N/C	N/C	536,4800 M²	R$ 39,66	R$ 21.276,80
0155	Fixacao (encunhamento) de alvenaria de vedacao com argamassa aplicada com colher (Item 5.14 da PO) Fixacao (encunhamento) de alvenaria de vedacao com argamassa aplicada com colher. af_03/2016 (Item 5.14 da PO)	N/C	N/C	247,9900 M	R$ 5,42	R$ 1.344,11
0156	ALVENARIA DE VEDACAO DE BLOCOS CERAMICOS FURADOS NA VERTICAL DE 9X19X39 CM - 2 ALVENARIA DE VEDACAO DE BLOCOS CERAMICOS FURADOS NA VERTICAL DE 9X19X39 CM (ESPESSURA 9 CM) E ARGAMASSA DE ASSENTAMENTO COM PREPARO EM BETONEIRA. AF_12/2021 - SOCULOS - GAS	N/C	N/C	2,2600 M²	R$ 39,66	R$ 89,63
0157	Pm1 - kit de porta de madeira frisada, semi-oca (leve ou media), padrao medio, 80x210cm Pm1 - kit de porta de madeira frisada, semi-oca (leve ou media), padrao medio, 80x210cm, espessura de 3,5cm, itens inclusos: dobradicas, montagem e instalacao de batente, fechadura com execucao do furo - fornecimento e instalacao	N/C	N/C	9,0000 UN	R$ 895,96	R$ 8.063,64
0158	Pm2 - kit de porta de madeira tipo veneziana, 80x210cm (espessura de 3cm) Pm2 - kit de porta de madeira tipo veneziana, 80x210cm (espessura de 3cm), padrao medio, itens inclusos: dobradicas, montagem e instalacao de batente, fechadura com execucao do furo - fornecimento e instalacao.	N/C	N/C	6,0000 UN	R$ 1.351,18	R$ 8.107,08
0159	Pm3 - kit de porta de madeira frisada, semi-oca (leve ou media), padrao medio, 80x210cm, espessura d Pm3 - kit de porta de madeira frisada, semi-oca (leve ou media), padrao medio, 80x210cm, espessura de 3,5cm, itens inclusos: dobradicas, montagem e instalacao de batente, fechadura com execucao do furo - fornecimento e instalacao	N/C	N/C	5,0000 UN	R$ 895,96	R$ 4.479,80
0160	Instalacao de vidro liso incolor esquadria pm3 , e = 6 mm, em esquadria de madeira, fixado c bagute Instalacao de vidro liso incolor esquadria pm3 , e = 6 mm, em esquadria de madeira, fixado com baguete	N/C	N/C	4,6000 M²	R$ 193,02	R$ 887,89
0161	Tarjeta tipo livre/ocupado para porta de banheiro. af_12/2019 Tarjeta tipo livre/ocupado para porta de banheiro. af_12/2019	N/C	N/C	11,0000 UN	R$ 67,01	R$ 737,11
0162	Barra de apoio reta, em aco inox polido, comprimento 60cm, fixada na parede Barra de apoio reta, em aco inox polido, comprimento 60cm, fixada na parede - fornecimento e instalacao. af_01/2020	N/C	N/C	6,0000 UN	R$ 281,34	R$ 1.688,04

PORTAL DE COMPRAS PÚBLICAS

A autenticidade do documento pode ser verificada no site https://validaarquivo.portaldecompraspublicas.com.br
Documento gerado eletronicamente no Portal de Compras Públicas em 24/03/2026 às 12:04:32.
Código verificador: 11F930C

E-DOCS - CÓPIA DO PROCESSO 2025-6X76D GERADO POR UDSON OLIVEIRA RAMOS DE AGUIAR EM 13/05/2026 07:51 DOCUMENTO 1 / 1 PÁGINA 4643 / 5723

2026-7GSPVX - E-DOCS - CÓPIA SIMPLES 24/03/2026 18:08 PÁGINA 16 / 50

0163	Chapa metalica (aluminio) 0,90 m x 0,40 m, espessura 1 mm para as portas Chapa metalica (aluminio) 0,90 m x 0,40 m, espessura 1 mm para as portas	N/C	N/C	6,4000 M²	R$ 196,62	R$ 1.258,37
0164	Porta de abrir - pa1 - 100 x 210 cm em chapa de aluminio, tipo veneziana com guarnicao Porta de abrir - pa1 - 100 x 210 cm em chapa de aluminio, tipo veneziana com guarnicao, fixacao com parafusos - fornecimento e instalacao - conforme projeto de esquadrias	N/C	N/C	4,2000 M²	R$ 405,67	R$ 1.703,81
0165	Porta de abrir - pa2 - 90 x 210 cm em chapa de aluminio, tipo veneziana com guarnicao Porta de abrir - pa2 - 90 x 210 cm em chapa de aluminio, tipo veneziana com guarnicao, fixacao com parafusos - fornecimento e instalacao - conforme projeto de esquadrias	N/C	N/C	3,7800 M²	R$ 563,39	R$ 2.129,61
0166	Porta de abrir - pa3 - 90 x 210 cm em chapa de aluminio, tipo veneziana com guarnicao Porta de abrir - pa3 - 90 x 210 cm em chapa de aluminio, tipo veneziana com guarnicao, fixacao com parafusos - fornecimento e instalacao - conforme projeto de esquadrias	N/C	N/C	11,3400 M²	R$ 563,39	R$ 6.388,84
0167	Porta de abrir - pa4 - 80 x 165 cm em chapa de aluminio, tipo veneziana com guarnicao Porta de abrir - pa4 - 80 x 165 cm em chapa de aluminio, tipo veneziana com guarnicao, fixacao com parafusos - fornecimento e instalacao - conforme projeto de esquadrias	N/C	N/C	6,6000 M²	R$ 563,39	R$ 3.718,37
0168	Porta de abrir - pa5 - 70 x 165 cm em chapa de aluminio, tipo veneziana com guarnicao Porta de abrir - pa5 - 70 x 165 cm em chapa de aluminio, tipo veneziana com guarnicao, fixacao com parafusos - fornecimento e instalacao - conforme projeto de esquadrias	N/C	N/C	6,9300 M²	R$ 563,39	R$ 3.904,29
0169	Porta de abrir - pa6 - 170 x 215 + 70 cm em chapa de aluminio com bandeira e vidro Porta de abrir - pa6 - 170 x 215 + 70 cm em chapa de aluminio com bandeira e vidro - conforme projeto de esquadrias, inclusive ferragens e vidro monolitico	N/C	N/C	38,7600 M²	R$ 405,67	R$ 15.723,77
0170	Porta de correr - pa7 - 420 x 215 + 70 cm em chapa de aluminio com bandeira e vidro Porta de correr - pa7 - 420 x 215 + 70 cm em chapa de aluminio com bandeira e vidro - conforme projeto de esquadrias, inclusive ferragens e vidro	N/C	N/C	35,9100 M²	R$ 405,67	R$ 14.567,61
0171	Porta de correr - pa8 - 210 x 215 + 70 cm em chapa de aluminio com bandeira e vidro Porta de correr - pa8 - 210 x 215 + 70 cm em chapa de aluminio com bandeira e vidro - conforme projeto de esquadrias, inclusive ferragens e vidro	N/C	N/C	5,9900 M²	R$ 405,67	R$ 2.429,96
0172	Porta de abrir - pa9 - 120 x 210 + 65 cm em chapa de aluminio com bandeira e veneziana Porta de abrir - pa9 - 120 x 210 + 65 cm em chapa de aluminio com bandeira e veneziana - conforme projeto de esquadrias, inclusive ferragens	N/C	N/C	3,3000 M²	R$ 405,67	R$ 1.338,71
0173	Porta de correr - pa10 - 175 x 230 cm em chapa de aluminio com veneziana Porta de correr - pa10 - 175 x 230 cm em chapa de aluminio com veneziana - conforme projeto de esquadrias, inclusive ferragens	N/C	N/C	5,5200 M²	R$ 405,67	R$ 2.239,30
0174	Porta de correr - pa11- 230 x 240 cm em chapa de aluminio com veneziana Porta de correr - pa11- 230 x 240 cm em chapa de aluminio com veneziana - conforme projeto de esquadrias, inclusive ferragens	N/C	N/C	4,0800 M²	R$ 405,67	R$ 1.655,13

PORTAL DE COMPRAS PÚBLICAS
A autenticidade do documento pode ser verificada no site https://validaarquivo.portaldecompraspublicas.com.br
Documento gerado eletronicamente no Portal de Compras Públicas em 24/03/2026 às 12:04:32.
Código verificador: 11F930C

E-DOCS - CÓPIA DO PROCESSO 2025-6X76D GERADO POR UDSON OLIVEIRA RAMOS DE AGUIAR EM 13/05/2026 07:51 DOCUMENTO 1 / 1 PÁGINA 4644 / 5723

2026-7GSPVX - E-DOCS - CÓPIA SIMPLES 24/03/2026 18:08 PÁGINA 17 / 50

0175	Janela de aluminio - ja-1 - 210 x 130 cm completa, conforme projeto de esquadrias Janela de aluminio - ja-1 - 210 x 130 cm completa, conforme projeto de esquadrias - guilhotina - incluso vidro	N/C	N/C	5,4600 M²	R$ 550,43	R$ 3.005,35
0176	Janela de aluminio - ja-2 - 150 x 140 cm completa, conforme projeto de esquadrias Janela de aluminio - ja-2 - 150 x 140 cm completa, conforme projeto de esquadrias - correr - incluso vidro	N/C	N/C	2,1000 M²	R$ 284,82	R$ 598,12
0177	Janela de aluminio - ja-3 - 280 x 205 cm completa, conforme projeto de esquadrias Janela de aluminio - ja-3 - 280 x 205 cm completa, conforme projeto de esquadrias - correr com bandeira - incluso vidro	N/C	N/C	5,7400 M²	R$ 284,82	R$ 1.634,87
0178	Janela de aluminio - ja-4 - 280 x 185 cm completa, conforme projeto de esquadrias Janela de aluminio - ja-4 - 280 x 185 cm completa, conforme projeto de esquadrias - correr com bandeira - incluso vidro monilitico	N/C	N/C	10,3600 M²	R$ 284,82	R$ 2.950,74
0179	Janela de aluminio - ja-5 - 350 x 185 cm completa, conforme projeto de esquadrias Janela de aluminio - ja-5 - 350 x 185 cm completa, conforme projeto de esquadrias - correr com bandeira - incluso vidro	N/C	N/C	19,4300 M²	R$ 284,82	R$ 5.534,05
0180	Janela de aluminio - ja-6, 350 x 120 cm completa, conforme projeto de esquadrias Janela de aluminio - ja-6, 350 x 120 cm completa, conforme projeto de esquadrias - fixa - incluso vidro	N/C	N/C	4,2000 M²	R$ 593,36	R$ 2.492,11
0181	Janela de aluminio - ja-7 - 280 x 230 cm completa, conforme projeto de esquadrias Janela de aluminio - ja-7 - 280 x 230 cm completa, conforme projeto de esquadrias - fixa com bandeira - incluso vidro	N/C	N/C	19,3200 M²	R$ 593,36	R$ 11.463,72
0182	Janela de aluminio - ja-8, 700 x 230 cm completa, conforme projeto de esquadrias Janela de aluminio - ja-8, 700 x 230 cm completa, conforme projeto de esquadrias - fixa com bandeira - incluso vidro	N/C	N/C	20,3000 M²	R$ 593,36	R$ 12.045,21
0183	Janela de aluminio - ja-9 - 85 x 210 cm completa, conforme projeto de esquadrias maxim-ar Janela de aluminio - ja-9 - 85 x 210 cm completa, conforme projeto de esquadrias maxim-ar - incluso vidro	N/C	N/C	53,5500 M²	R$ 593,36	R$ 31.774,43
0184	Janela de aluminio - ja-10 - 150 x 60 cm completa, conforme projeto de esquadrias - maxim-ar Janela de aluminio - ja-10 - 150 x 60 cm completa, conforme projeto de esquadrias - maxim-ar - incluso vidro	N/C	N/C	12,6000 M²	R$ 550,43	R$ 6.935,42
0185	Janela de aluminio - ja-11 - 150 x 80 cm completa, conforme projeto de esquadrias - maxim-ar Janela de aluminio - ja-11 - 150 x 80 cm completa, conforme projeto de esquadrias - maxim-ar - incluso vidro	N/C	N/C	2,4000 M²	R$ 550,43	R$ 1.321,03
0186	Janela de aluminio - ja-12 - 280 x 80 cm completa, conforme projeto de esquadrias - maxim-ar Janela de aluminio - ja-12 - 280 x 80 cm completa, conforme projeto de esquadrias - maxim-ar - incluso vidro	N/C	N/C	20,1600 M²	R$ 550,43	R$ 11.096,67
0187	Janela de aluminio - ja-13 - 280 x 60 cm completa, conforme projeto de esquadrias - maxim-ar Janela de aluminio - ja-13 - 280 x 60 cm completa, conforme projeto de esquadrias - maxim-ar - incluso vidro	N/C	N/C	3,3600 M²	R$ 550,43	R$ 1.849,44

PORTAL DE COMPRAS PÚBLICAS
A autenticidade do documento pode ser verificada no site https://validaarquivo.portaldecompraspublicas.com.br
Documento gerado eletronicamente no Portal de Compras Públicas em 24/03/2026 às 12:04:32.
Código verificador: 11F930C

E-DOCS - CÓPIA DO PROCESSO 2025-6X76D GERADO POR UDSON OLIVEIRA RAMOS DE AGUIAR EM 13/05/2026 07:51 DOCUMENTO 1 / 1 PÁGINA 4645 / 5723

2026-7GSPVX - E-DOCS - CÓPIA SIMPLES 24/03/2026 18:08 PÁGINA 18 / 50

0188	Janela de aluminio - ja-14 - 280 x 185 cm completa, conforme projeto de esquadrias - maxim-ar Janela de aluminio - ja-14 - 280 x 185 cm completa, conforme projeto de esquadrias - maxim-ar - incluso vidro monolitico	N/C	N/C	15,5400 M²	R$ 550,43	R$ 8.553,68
0189	Janela de aluminio - ja-15 - 350 x 80 cm completa, conforme projeto de esquadrias - maxim-ar Janela de aluminio - ja-15 - 350 x 80 cm completa, conforme projeto de esquadrias - maxim-ar -incluso vidro	N/C	N/C	16,8000 M²	R$ 550,43	R$ 9.247,22
0190	Tela tipo mosquiteiro - fixada na esquadria - conforme projeto de esquadrias Tela tipo mosquiteiro - fixada na esquadria - conforme projeto de esquadrias	N/C	N/C	2,7300 M²	R$ 155,68	R$ 425,01
0191	Espelho cristal, espessura 4mm, com parafusos de fixacao, sem moldura Espelho cristal, espessura 4mm, com parafusos de fixacao, sem moldura	N/C	N/C	6,6500 M²	R$ 415,44	R$ 2.762,68
0192	P01 - portao metalico de abrir, 3,50 x 2,20 m, com chapa metalica carbono perfurada P01 - portao metalico de abrir, 3,50 x 2,20 m, com chapa metalica carbono perfurada, incluso pintura, conforme projeto de esquadrias	N/C	N/C	7,7000 M²	R$ 730,42	R$ 5.624,23
0193	P02 - portao metalico tipo gradil 3,40 x 2,38 m , malha 5 x 20cm - fio 5,00mm, P02 - portao metalico tipo gradil 3,40 x 2,38 m , malha 5 x 20cm - fio 5,00mm, revestidos em poliester por processo de pintura eletrostatica (gradil), na cor branca - fornecimento e instalacao	N/C	N/C	8,0900 M²	R$ 959,71	R$ 7.764,05
0194	P03 - portao metalico de abrir, 1,80 x 1,80 m, com chapa metalica carbono perfurada P03 - portao metalico de abrir, 1,80 x 1,80 m, com chapa metalica carbono perfurada, incluso pintura, conforme projeto de esquadrias	N/C	N/C	3,2400 M²	R$ 730,42	R$ 2.366,56
0195	P04 - portao metalico nylofor 0,90 x 2,03 m , malha 5 x 20cm - fio 5,00mm P04 - portao metalico nylofor 0,90 x 2,03 m , malha 5 x 20cm - fio 5,00mm, revestidos em poliester por processo de pintura eletrostatica (gradil), na cor branca - fornecimento e instalacao	N/C	N/C	1,8300 M²	R$ 959,71	R$ 1.756,27
0196	Fechamento em chapa metalica perfurada, incluso pintura, conforme projeto (gr1, gr2) Fechamento em chapa metalica perfurada, incluso pintura, conforme projeto (gr1, gr2)	N/C	N/C	34,6900 M²	R$ 713,92	R$ 24.765,88
0197	Gradil metalico e tela de aco galvanizado fio 12 bwg, malha 2 - jardim vertical Gradil metalico e tela de aco galvanizado fio 12 bwg, malha 2 - jardim vertical	N/C	N/C	104,1500 M²	R$ 57,16	R$ 5.953,21
0198	Fechamento com chapa metalica perfurada, incluso pintura, conforme projeto Fechamento com chapa metalica perfurada, incluso pintura, conforme projeto	N/C	N/C	151,6000 M²	R$ 706,88	R$ 107.163,01
0199	Telha termoisolante revestida em aco galvalume, face superior trapezoidal e face inferior plana Telha termoisolante revestida em aco galvalume, face superior trapezoidal e face inferior plana (nao inclui acessorios de fixacao), revest com espessura de 0,50 mm, com pre-pintura de cor branca nas duas faces, nucleo em poliiocianurato (pir) com espessur	N/C	N/C	1.858,8200 M²	R$ 172,59	R$ 320.813,74
0200	FORCEIMENTO E INSTALACAO DE CHAPA POLICARBONATO ALVEOLAR CRISTAL ESP.= 6MM CHAPA POLICARBONATO ALVEOLAR CRISTAL ESP.= 6MM	N/C	N/C	9,3700 M²	R$ 95,74	R$ 897,08
0201	Calha em chapa de aco galvanizado (30x15 cm) Calha em chapa de aco galvanizado (30x15 cm)	N/C	N/C	88,7100 M	R$ 76,59	R$ 6.794,30

PORTAL DE COMPRAS PÚBLICAS
A autenticidade do documento pode ser verificada no site https://validaarquivo.portaldecompraspublicas.com.br
Documento gerado eletronicamente no Portal de Compras Públicas em 24/03/2026 às 12:04:32.
Código verificador: 11F930C

E-DOCS - CÓPIA DO PROCESSO 2025-6X76D GERADO POR UDSON OLIVEIRA RAMOS DE AGUIAR EM 13/05/2026 07:51 DOCUMENTO 1 / 1 PÁGINA 4646 / 5723

2026-7GSPVX - E-DOCS - CÓPIA SIMPLES 24/03/2026 18:08 PÁGINA 19 / 50

0202	Calha em chapa de aco galvanizado (35x15cm) Calha em chapa de aco galvanizado (35x15cm)	N/C	N/C	64,6000 M	R$ 76,59	R$ 4.947,71
0203	Calha em chapa de aco galvanizado (35x20cm) Calha em chapa de aco galvanizado (35x20cm)	N/C	N/C	63,2000 M	R$ 76,59	R$ 4.840,49
0204	Calha em chapa de aco galvanizado (42,5x15cm) Calha em chapa de aco galvanizado (42,5x15cm)	N/C	N/C	20,9000 M	R$ 76,59	R$ 1.600,73
0205	Calha em chapa de aco galvanizado (45x15cm) Calha em chapa de aco galvanizado (45x15cm)	N/C	N/C	190,7800 M	R$ 76,59	R$ 14.611,84
0206	Calha em chapa de aco galvanizado (40x20cm) Calha em chapa de aco galvanizado (40x20cm)	N/C	N/C	74,1600 M	R$ 76,59	R$ 5.679,91
0207	Cumeeira normal para telha trapezoidal de aco, e = 0,5 mm, incluso acessorios de fixacao e icamento. Cumeeira normal para telha trapezoidal de aco, e = 0,5 mm, incluso acessorios de fixacao e icamento	N/C	N/C	157,4900 M	R$ 138,03	R$ 21.738,34
0208	Pingadeira em chapa de aco galvanizado Pingadeira em chapa de aco galvanizado	N/C	N/C	307,0900 M	R$ 45,34	R$ 13.923,46
0209	Rufo-pingadeira em chapa de aco galvanizado Rufo-pingadeira em chapa de aco galvanizado	N/C	N/C	421,0500 M	R$ 45,34	R$ 19.090,41
0210	Rufo em chapa de aco galvanizado Rufo em chapa de aco galvanizado	N/C	N/C	206,8000 M	R$ 45,34	R$ 9.376,31
0211	Contra-rufo lateral acabamento calha em chapa metalica dobrada, desenvolvimento 39 cm Contra-rufo lateral acabamento calha em chapa metalica dobrada, desenvolvimento 39 cm	N/C	N/C	268,4600 M	R$ 45,34	R$ 12.171,98
0212	TELHAMENTO COM TELHA DE ACO / ALUMINIO E = 0,5 MM, COM ATE 2 AGUAS, INCLUSO ICAMENTO TELHAMENTO COM TELHA DE ACO/ALUMINIO E = 0,5 MM, COM ATE 2AGUAS, INCLUSO ICAMENTO. AF_07/2019	N/C	N/C	724,8100 M²	R$ 59,89	R$ 43.408,87
0213	Cumeeira normal para telha trapezoidal de aco, e = 0,5 mm (Item 7.15 da PO) Cumeeira normal para telha trapezoidal de aco, e = 0,5 mm, incluso acessorios de fixacao e icamento (Item 7.15 da PO)	N/C	N/C	32,3000 M	R$ 138,03	R$ 4.458,37
0214	Telhamento com telha de aco/aluminio e = 0,5 mm, telha metalica perfurada para fechamento Telhamento com telha de aco/aluminio e = 0,5 mm, telha metalica perfurada para fechamento, incluso icamento	N/C	N/C	632,7000 M²	R$ 59,91	R$ 37.905,06
0215	Impermeabilizacao de viga baldrame com emulsao asfaltica, 2 demaos Impermeabilizacao de viga baldrame com emulsao asfaltica, 2 demaos	N/C	N/C	1.078,0600 M²	R$ 32,21	R$ 34.724,31
0216	Impermeabilizacao da laje com emulsao asfaltica, 2 demaos Impermeabilizacao da laje com emulsao asfaltica, 2 demaos	N/C	N/C	60,0300 M²	R$ 32,21	R$ 1.933,57
0217	Impermeabilizacao de piso com emulsao asfaltica, 2 demaos Impermeabilizacao de piso com emulsao asfaltica, 2 demaos	N/C	N/C	197,4600 M²	R$ 32,21	R$ 6.360,19
0218	Impermeabilizacao da parede com emulsao asfaltica, 2 demaos Impermeabilizacao da parede com emulsao asfaltica, 2 demaos	N/C	N/C	29,4000 M²	R$ 32,21	R$ 946,97

PORTAL DE COMPRAS PÚBLICAS

A autenticidade do documento pode ser verificada no site https://validaarquivo.portaldecompraspublicas.com.br
Documento gerado eletronicamente no Portal de Compras Públicas em 24/03/2026 às 12:04:32.
Código verificador: 11F930C

E-DOCS - CÓPIA DO PROCESSO 2025-6X76D GERADO POR UDSON OLIVEIRA RAMOS DE AGUIAR EM 13/05/2026 07:51 DOCUMENTO 1 / 1 PÁGINA 4647 / 5723

2026-7GSPVX - E-DOCS - CÓPIA SIMPLES 24/03/2026 18:08 PÁGINA 20 / 50

0219	Contrapiso em argamassa traco 1:4 (cimento e areia), preparo mecanico com betoneira 400 l Contrapiso em argamassa traco 1:4 (cimento e areia), preparo mecanico com betoneira 400 l, aplicado em areas molhadas sobre impermeabilizacao, acabamento nao reforcado, espessura 3cm. af_07/2021	N/C	N/C	60,0300 M²	R$ 40,09	R$ 2.406,60
0220	Protecao mecanica de superficie horizontal com argamassa de cimento e areia, traco 1:3, e=3cm. af_09 Protecao mecanica de superficie horizontal com argamassa de cimento e areia, traco 1:3, e=3cm. af_09/2023	N/C	N/C	60,0300 M²	R$ 42,94	R$ 2.577,69
0221	Chapisco aplicado em alvenarias e estruturas de concreto externas, com colher de pedreiro - externo Chapisco aplicado em alvenarias e estruturas de concreto externas, com colher de pedreiro. argamassa traco 1:3 com preparo em betoneira 400l. - externo	N/C	N/C	2.179,6800 M²	R$ 3,58	R$ 7.803,25
0222	Chapisco aplicado em alvenarias e estruturas de concreto externas, com colher de pedreiro - interno Chapisco aplicado em alvenarias e estruturas de concreto externas, com colher de pedreiro. argamassa traco 1:3 com preparo em betoneira 400l. - interno	N/C	N/C	1.734,9500 M²	R$ 3,58	R$ 6.211,12
0223	Emboco ou massa unica em argamassa traco 1:2:8,aplicada manualmente em panos cegos - interno Emboco ou massa unica em argamassa traco 1:2:8, preparo mecanico com betoneira 400 l, aplicada manualmente em panos cegos - revestimento interno (sem presenca de vaos), espessura de 25 mm	N/C	N/C	1.119,2300 M²	R$ 33,09	R$ 37.035,32
0224	Emboco ou massa unica em argamassa traco 1:2:8,aplicada manualmente em panos cegos - externo Emboco ou massa unica em argamassa traco 1:2:8, preparo mecanico com betoneira 400 l, aplicada manualmente em panos cegos - revestimento externo (sem presenca de vaos), espessura de 25 mm	N/C	N/C	615,7200 M²	R$ 33,09	R$ 20.374,17
0225	REVESTIMENTO CERAMICO PARA PAREDES INTERNAS COMPLACAS TIPO ESMALTADA EXTRA DE DIMENSOES 33 X 45 REVESTIMENTO CERAMICO PARA PAREDES INTERNAS COM PLACAS TIPO ESMALTADA EXTRA DE DIMENSOES 33X45 CM APLICADAS NA ALTURA INTEIRA DAS PAREDES. AF_02/2023_PE	N/C	N/C	398,0900 M²	R$ 58,69	R$ 23.363,90
0226	Revestimento ceramico para paredes com placas tipo esmaltada extra de dimensoes 10x10 cm, cor cinza Revestimento ceramico para paredes com placas tipo esmaltada extra de dimensoes 10x10 cm, cor cinza claro aplicadas na altura inteira das paredes.	N/C	N/C	162,0500 M²	R$ 53,14	R$ 8.611,34
0227	Revestimento ceramico para paredes com placas tipo esmaltada extra de dimensoes 10x10 cm, laranja Revestimento ceramico para paredes com placas tipo esmaltada extra de dimensoes 10x10 cm, cor laranja aplicadas na altura inteira das paredes..	N/C	N/C	41,3800 M²	R$ 53,14	R$ 2.198,93
0228	Roda meio em madeira, altura 7cm, fixado com cola Roda meio em madeira, altura 7cm, fixado com cola	N/C	N/C	149,4000 M	R$ 26,27	R$ 3.924,74
0229	Forro em drywall, para ambientes comerciais, inclusive estrutura birecional de fixacao. Forro em drywall, para ambientes comerciais, inclusive estrutura birecional de fixacao. af_08/2023_ps	N/C	N/C	338,1100 M²	R$ 63,81	R$ 21.574,80

PORTAL DE COMPRAS PÚBLICAS
A autenticidade do documento pode ser verificada no site https://validaarquivo.portaldecompraspublicas.com.br
Documento gerado eletronicamente no Portal de Compras Públicas em 24/03/2026 às 12:04:32.
Código verificador: 11F930C

E-DOCS - CÓPIA DO PROCESSO 2025-6X76D GERADO POR UDSON OLIVEIRA RAMOS DE AGUIAR EM 13/05/2026 07:51 DOCUMENTO 1 / 1 PÁGINA 4648 / 5723

2026-7GSPVX - E-DOCS - CÓPIA SIMPLES 24/03/2026 18:08 PÁGINA 21 / 50

0230	Forro de fibra mineral em placas de 625 x 625 mm, e = 15 mm, borda reta, com pintura antimofo Forro de fibra mineral em placas de 625 x 625 mm, e = 15 mm, borda reta, com pintura antimofo, apoiado em perfil de aco galvanizado com 24 mm de base - instalado	N/C	N/C	646,4900 M²	R$ 127,72	R$ 82.569,70
0231	Forro de tela ondulada em arame galvanizado - cor natural Forro de tela ondulada em arame galvanizado - cor natural	N/C	N/C	254,8800 M²	R$ 132,27	R$ 33.712,98
0232	Chapisco aplicado em alvenarias e estruturas de concreto internas, com colher de pedreiro Chapisco aplicado em alvenarias e estruturas de concreto internas, com colher de pedreiro. argamassa traco 1:3 com preparo em betoneira 400l. af_10/2022	N/C	N/C	1.298,6800 M²	R$ 3,56	R$ 4.623,30
0233	Emboco ou massa unica em argamassa traco 1:2:8, aplicada manualmente em panos cegos de fachada Emboco ou massa unica em argamassa traco 1:2:8, preparo mecanico com betoneira 400 l, aplicada manualmente em panos cegos de fachada (sem presenca de vaos), espessura de 25 mm. af_08/2022	N/C	N/C	1.298,6800 M²	R$ 33,09	R$ 42.973,32
0234	Contrapiso de concreto nao-estrutural, espessura 3 cm e preparo mecanico Contrapiso de concreto nao-estrutural, espessura 3 cm e preparo mecanico	N/C	N/C	1.780,5800 M²	R$ 32,08	R$ 57.121,01
0235	Piso em granilite, marmorite ou granitina em ambientes internos, com espessura de 8 mm Piso em granilite, marmorite ou granitina em ambientes internos, com espessura de 8 mm, incluso mistura em betoneira, colocacao das juntas, aplicacao do piso, 4 polimentos com politriz, estucamento, selador e cera. af_06/2022	N/C	N/C	1.780,5800 M²	R$ 74,44	R$ 132.546,38
0236	Contrapiso em argamassa traco 1:4 (cimento e areia) (Item 10.3 da PO) Contrapiso em argamassa traco 1:4 (cimento e areia), preparo mecanico com betoneira 400 l, aplicado em areas molhadas sobre impermeabilizacao, acabamento nao reforcado, espessura 3cm. af_07/2021 (Item 10.3 da PO)	N/C	N/C	256,2300 M²	R$ 40,09	R$ 10.272,26
0237	Revestimento ceramico para piso com placas tipo esmaltada extra de dimensoes 45x45 cm Revestimento ceramico para piso com placas tipo esmaltada extra de dimensoes 45x45 cm aplicada em ambientes de area maior que 10 m2. af_02/2023_pe	N/C	N/C	256,2300 M²	R$ 48,40	R$ 12.401,53
0238	Rodape ceramico h= 10 cm Rodape ceramico h= 10 cm	N/C	N/C	16,0600 M	R$ 7,75	R$ 124,46
0239	Rodape em granitina, altura 10cm Rodape em granitina, altura 10cm	N/C	N/C	297,2900 M	R$ 18,51	R$ 5.502,84
0240	Soleira em granito, largura 15 cm, espessura 2,0 cm. af_09/2020 Soleira em granito, largura 15 cm, espessura 2,0 cm. af_09/2020	N/C	N/C	12,8900 M	R$ 62,94	R$ 811,30
0241	Soleira em granito, largura 20 cm, espessura 2,0 cm Soleira em granito, largura 20 cm, espessura 2,0 cm	N/C	N/C	48,6000 M	R$ 62,95	R$ 3.059,37
0242	Piso cimentado, traco 1:3 (cimento e areia), acabamento rustico, espessura 3,0 cm Piso cimentado, traco 1:3 (cimento e areia), acabamento rustico, espessura 3,0 cm, preparo mecanico da argamassa. af_09/2020	N/C	N/C	572,4300 M²	R$ 36,26	R$ 20.756,31
0243	Piso cimentado, traco 1:3 (cimento e areia), acabamento liso, espessura 3,0 cm Piso cimentado, traco 1:3 (cimento e areia), acabamento liso, espessura 3,0 cm, preparo mecanico da argamassa. af_09/2020	N/C	N/C	157,8300 M²	R$ 38,29	R$ 6.043,31

PORTAL DE COMPRAS PÚBLICAS
A autenticidade do documento pode ser verificada no site https://validaarquivo.portaldecompraspublicas.com.br
Documento gerado eletronicamente no Portal de Compras Públicas em 24/03/2026 às 12:04:32.
Código verificador: 11F930C

E-DOCS - CÓPIA DO PROCESSO 2025-6X76D GERADO POR UDSON OLIVEIRA RAMOS DE AGUIAR EM 13/05/2026 07:51 DOCUMENTO 1 / 1 PÁGINA 4649 / 5723

2026-7GSPVX - E-DOCS - CÓPIA SIMPLES 24/03/2026 18:08 PÁGINA 22 / 50

0244	Execucao de passeio em piso intertravado, com bloco retangular cor natural de 20 x 10 cm Execucao de passeio em piso intertravado, com bloco retangular cor natural de 20 x 10 cm, espessura 6 cm. af_10/2022	N/C	N/C	135,9500 M²	R$ 70,85	R$ 9.632,06
0245	Execucao de pavimento em piso intertravado, com bloco pisograma de 35 x 15 cm, espessura 6 cm Execucao de pavimento em piso intertravado, com bloco pisograma de 35 x 15 cm, espessura 6 cm. af_10/2022	N/C	N/C	98,5000 M²	R$ 61,10	R$ 6.018,35
0246	Piso podotatil direcional, cor vermelha, de concreto, assentado sobre argamassa Piso podotatil direcional, cor vermelha, de concreto, assentado sobre argamassa	N/C	N/C	24,6300 M²	R$ 165,61	R$ 4.078,97
0247	Piso podotatil de alerta, cor vermelha, de concreto, assentado sobre argamassa Piso podotatil de alerta, cor vermelha, de concreto, assentado sobre argamassa	N/C	N/C	7,3700 M²	R$ 165,61	R$ 1.220,55
0248	Piso podotatil de alerta, cor amarela, de concreto, assentado sobre argamassa Piso podotatil de alerta, cor amarela, de concreto, assentado sobre argamassa	N/C	N/C	20,2500 M²	R$ 165,61	R$ 3.353,60
0249	Colchao drenante de areia h= 30 cm Colchao drenante de areia h= 30 cm	N/C	N/C	40,6500 M³	R$ 95,43	R$ 3.879,23
0250	Plantio de grama batatais em placas. af_05/2018 Plantio de grama batatais em placas. af_05/2018	N/C	N/C	1.006,4100 M²	R$ 11,13	R$ 11.201,34
0251	GUIA (MEIO-FIO) CONCRETO, MOLDADA IN LOCO EM TRECHO RETO COM EXTRUSORA GUIA (MEIO-FIO) CONCRETO, MOLDADA IN LOCO EM TRECHO RETO COM EXTRUSORA, M 13 CM BASE X 22 CM ALTURA. AF_01/2024.	N/C	N/C	96,5200 M	R$ 28,95	R$ 2.794,25
0252	Emassamento com massa corrida pva, aplicacao em teto, uma demao, lixamento manual Emassamento com massa corrida pva, aplicacao em teto, uma demao, lixamento manual	N/C	N/C	338,1100 M²	R$ 18,67	R$ 6.312,51
0253	EMASSAMENTO COM MASSA LATEX, APLICACAO EM PAREDE, DUAS DEMAOS, LIXAMENTO MANUAL. AF_04/2023 EMASSAMENTO COM MASSA LATEX, APLICACAO EM PAREDE, DUAS DEMAOS, LIXAMENTO MANUAL. AF_04/2023	N/C	N/C	895,4800 M²	R$ 16,71	R$ 14.963,47
0254	Emassamento de paredes com massa acrilica, duas demaos, areas molhadas Emassamento de paredes com massa acrilica, duas demaos, areas molhadas	N/C	N/C	105,9300 M²	R$ 18,30	R$ 1.938,52
0255	Pintura latex pva, aplicacao manual em paredes, duas demaos, cor branco gelo Pintura latex pva, aplicacao manual em paredes, duas demaos, cor branco gelo	N/C	N/C	484,4600 M²	R$ 10,65	R$ 5.159,50
0256	Pintura latex acrilica premium, aplicacao manual em teto, duas demaos. af_04/2023 Pintura latex acrilica premium, aplicacao manual em teto, duas demaos. af_04/2023	N/C	N/C	338,1100 M²	R$ 12,61	R$ 4.263,57
0257	Pintura latex acrilica, sobre reboco liso, cor cinza claro, aplicacao manual em paredes, duas demaos Pintura latex acrilica, sobre reboco liso, cor cinza claro, aplicacao manual em paredes, duas demaos	N/C	N/C	212,5800 M²	R$ 10,65	R$ 2.263,98
0258	Pintura latex acrilica, sobre reboco liso, cor laranja, aplicacao manual em paredes, duas demaos Pintura latex acrilica, sobre reboco liso, cor laranja, aplicacao manual em paredes, duas demaos	N/C	N/C	11,1800 M²	R$ 10,65	R$ 119,07

PORTAL DE COMPRAS PÚBLICAS
A autenticidade do documento pode ser verificada no site https://validaarquivo.portaldecompraspublicas.com.br
Documento gerado eletronicamente no Portal de Compras Públicas em 24/03/2026 às 12:04:32.
Código verificador: 11F930C

E-DOCS - CÓPIA DO PROCESSO 2025-6X76D GERADO POR UDSON OLIVEIRA RAMOS DE AGUIAR EM 13/05/2026 07:51 DOCUMENTO 1 / 1 PÁGINA 4650 / 5723

2026-7GSPVX - E-DOCS - CÓPIA SIMPLES 24/03/2026 18:08 PÁGINA 23 / 50

0259	Pintura latex acrilica, sobre massa acrilica, cor branco gelo, areas molhadas Pintura latex acrilica, sobre massa acrilica, cor branco gelo, areas molhadas	N/C	N/C	105,9300 M²	R$ 10,65	R$ 1.128,15
0260	Pintura em esmalte sintetico em esquadrias de madeira, 2 demaos Pintura em esmalte sintetico em esquadrias de madeira, 2 demaos	N/C	N/C	113,4000 M²	R$ 14,93	R$ 1.693,06
0261	Pintura em esmalte sintetico em rodameio de madeira, 2 demaos - cor branco Pintura em esmalte sintetico em rodameio de madeira, 2 demaos - cor branco	N/C	N/C	16,8800 M²	R$ 14,93	R$ 252,02
0262	Pintura latex acrilica sobre paredes externas, cor laranja, aplicacao manual em paredes, duas demaos Pintura latex acrilica sobre paredes externas, cor laranja, aplicacao manual em paredes, duas demaos	N/C	N/C	176,8600 M²	R$ 10,65	R$ 1.883,56
0263	Textura acrilica, cor branca, aplicacao manual em parede externa, uma demao Textura acrilica, cor branca, aplicacao manual em parede externa, uma demao	N/C	N/C	269,7200 M²	R$ 11,24	R$ 3.031,65
0264	Textura acrilica, cor cinza claro, aplicacao manual em parede externa, uma demao Textura acrilica, cor cinza claro, aplicacao manual em parede externa, uma demao	N/C	N/C	1.173,2100 M²	R$ 11,24	R$ 13.186,88
0265	Textura acrilica, cor cinza escuro, aplicacao manual em parede externa, uma demao Textura acrilica, cor cinza escuro, aplicacao manual em parede externa, uma demao	N/C	N/C	426,5800 M²	R$ 11,24	R$ 4.794,76
0266	Textura acrilica, cor cinza claro, aplicacao manual em parede externa, uma demao (Item 11.15 da PO) Textura acrilica, cor cinza claro, aplicacao manual em parede externa, uma demao (Item 11.15 da PO)	N/C	N/C	1.201,4100 M²	R$ 11,24	R$ 13.503,85
0267	Textura acrilica, cor cinza escuro, aplicacao manual em parede externa, uma demao (Item 11.16 da PO) Textura acrilica, cor cinza escuro, aplicacao manual em parede externa, uma demao (Item 11.16 da PO)	N/C	N/C	97,2700 M²	R$ 11,24	R$ 1.093,31
0268	Pintura com tinta alquidica de fundo e acabamento (esmalte sintetico grafite) Pintura com tinta alquidica de fundo e acabamento (esmalte sintetico grafite) aplicada a rolo ou pincel sobre perfil metalico executado em fabrica (por demao). af_01/2020	N/C	N/C	4.943,0800 M²	R$ 12,50	R$ 61.788,50
0269	PINTURA DE PISO COM TINTA EPOXI, APLICACAO MANUAL, 2 DEMAOS, INCLUSO PRIMER PINTURA DE PISO COM TINTA EPOXI, APLICACAO MANUAL, 2 DEMAOS, INCLUSO PRIMER EPOXI. AF_05/2021	N/C	N/C	416,0000 M²	R$ 56,16	R$ 23.362,56
0270	TUBO, PVC, SOLDAVEL, DN 25MM, INSTALADO EM RAMAL OU SUB-RAMAL DE AGUA - FORNECIMENTO E INSTALACAO. A TUBO, PVC, SOLDAVEL, DN 25MM, INSTALADO EM RAMAL OU SUB-RAMAL DE AGUA - FORNECIMENTO E INSTALACAO. AF_06/2022	N/C	N/C	194,5000 M	R$ 19,13	R$ 3.720,78
0271	Tubo, pvc, soldavel, dn 32mm, instalado em ramal ou sub-ramal de agua - fornecimento e instalacao Tubo, pvc, soldavel, dn 32mm, instalado em ramal ou sub-ramal de agua - fornecimento e instalacao. af_06/2022	N/C	N/C	105,9700 M	R$ 26,96	R$ 2.856,95
0272	Tubo, pvc, soldavel, dn 50mm, instalado em ramal de distribuicao de agua - fornecimento e instalacao Tubo, pvc, soldavel, dn 50mm, instalado em ramal de distribuicao de agua - fornecimento e instalacao. af_06/2022	N/C	N/C	148,8000 M	R$ 26,36	R$ 3.922,37

PORTAL DE COMPRAS PÚBLICAS
A autenticidade do documento pode ser verificada no site https://validaarquivo.portaldecompraspublicas.com.br
Documento gerado eletronicamente no Portal de Compras Públicas em 24/03/2026 às 12:04:32.
Código verificador: 11F930C

E-DOCS - CÓPIA DO PROCESSO 2025-6X76D GERADO POR UDSON OLIVEIRA RAMOS DE AGUIAR EM 13/05/2026 07:51 DOCUMENTO 1 / 1 PÁGINA 4651 / 5723

2026-7GSPVX - E-DOCS - CÓPIA SIMPLES 24/03/2026 18:08 PÁGINA 24 / 50

0273	Tubo, pvc, soldavel, dn 60mm, instalado em prumada de agua - fornecimento e instalacao Tubo, pvc, soldavel, dn 60mm, instalado em prumada de agua - fornecimento e instalacao. af_06/2022	N/C	N/C	132,1600 M	R$ 27,89	R$ 3.685,94
0274	Tubo, pvc, soldavel, dn 75mm, instalado em prumada de agua - fornecimento e instalacao Tubo, pvc, soldavel, dn 75mm, instalado em prumada de agua - fornecimento e instalacao. af_06/2022	N/C	N/C	44,7400 M	R$ 45,54	R$ 2.037,46
0275	Tubo, pvc, soldavel, dn 85mm, instalado em prumada de agua - fornecimento e instalacao Tubo, pvc, soldavel, dn 85mm, instalado em prumada de agua - fornecimento e instalacao. af_06/2022	N/C	N/C	25,6300 M	R$ 62,85	R$ 1.610,85
0276	Adaptador curto com bolsa e rosca para registro, pvc, soldavel, dn 25mm x 3/4 Adaptador curto com bolsa e rosca para registro, pvc, soldavel, dn 25mm x 3/4 , instalado em ramal de distribuicao de agua - fornecimento e instalacao. af_06/2022	N/C	N/C	1,0000 UN	R$ 4,98	R$ 4,98
0277	Adaptador curto com bolsa e rosca para registro, pvc, soldavel, dn 32mm x 1 Adaptador curto com bolsa e rosca para registro, pvc, soldavel, dn 32mm x 1 , instalado em prumada de agua - fornecimento e instalacao. af_06/2022	N/C	N/C	1,0000 UN	R$ 4,89	R$ 4,89
0278	Adaptador com flanges livres, pvc, soldavel, dn 75 mm x 2 1/2 Adaptador com flanges livres, pvc, soldavel, dn 75 mm x 2 1/2 , instalado em reservacao de agua de edificacao que possua reservatorio de fibra/fibrocimento fornecimento e instalacao. af_06/2016	N/C	N/C	1,0000 UN	R$ 230,06	R$ 230,06
0279	Adaptador curto com bolsa e rosca para registro, pvc, soldavel, dn 25 mm x 3/4 Adaptador curto com bolsa e rosca para registro, pvc, soldavel, dn 25 mm x 3/4 , instalado em reservacao de agua de edificacao que possua reservatorio de fibra/fibrocimento fornecimento e instalacao. af_06/2016	N/C	N/C	58,0000 UN	R$ 5,38	R$ 312,04
0280	Adaptador curto com bolsa e rosca para registro, pvc, soldavel, dn 32mm x 1 (Item 12.11 da PO) Adaptador curto com bolsa e rosca para registro, pvc, soldavel, dn 32mm x 1 , instalado em prumada de agua - fornecimento e instalacao. af_06/2022 (Item 12.11 da PO)	N/C	N/C	14,0000 UN	R$ 4,89	R$ 68,46
0281	Adaptador curto com bolsa e rosca para registro, pvc, soldavel, dn 50mm x 1.1/2 Adaptador curto com bolsa e rosca para registro, pvc, soldavel, dn 50mm x 1.1/2, instalado em ramal de distribuicao de agua - fornecimento e instalacao. af_06/2022	N/C	N/C	38,0000 UN	R$ 11,67	R$ 443,46
0282	Adaptador curto com bolsa e rosca para registro, pvc, soldavel, dn 60mm x 2 Adaptador curto com bolsa e rosca para registro, pvc, soldavel, dn 60mm x 2 , instalado em prumada de agua - fornecimento e instalacao. af_06/2022	N/C	N/C	10,0000 UN	R$ 17,44	R$ 174,40
0283	BUCHA DE REDUCAO, CURTA, PVC, SOLDAVEL, DN 32 X 25 MM, INSTALADO EM RAMAL DE DISTRIBUICAO DE AGUA BUCHA DE REDUCAO, CURTA, PVC, SOLDAVEL, DN 32 X 25 MM, INSTALADO EM RAMAL DE DISTRIBUICAO DE AGUA - FORNECIMENTO E INSTALACAO. AF_06/2022	N/C	N/C	3,0000 UN	R$ 5,93	R$ 17,79

PORTAL DE COMPRAS PÚBLICAS
A autenticidade do documento pode ser verificada no site https://validaarquivo.portaldecompraspublicas.com.br
Documento gerado eletronicamente no Portal de Compras Públicas em 24/03/2026 às 12:04:32.
Código verificador: 11F930C

E-DOCS - CÓPIA DO PROCESSO 2025-6X76D GERADO POR UDSON OLIVEIRA RAMOS DE AGUIAR EM 13/05/2026 07:51 DOCUMENTO 1 / 1 PÁGINA 4652 / 5723

2026-7GSPVX - E-DOCS - CÓPIA SIMPLES 24/03/2026 18:08 PÁGINA 25 / 50

0284	Bucha de reducao, curta, pvc, soldavel, dn 60 x 50 mm, instalado em prumada de agua Bucha de reducao, curta, pvc, soldavel, dn 60 x 50 mm, instalado em prumada de agua - fornecimento e instalacao. af_06/2022	N/C	N/C	7,0000 UN	R$ 13,14	R$ 91,98
0285	Bucha de reducao, curta, pvc, soldavel, dn 75 x 60 mm, instalado em prumada de agua Bucha de reducao, curta, pvc, soldavel, dn 75 x 60 mm, instalado em prumada de agua - fornecimento e instalacao	N/C	N/C	1,0000 UN	R$ 13,15	R$ 13,15
0286	Bucha de reducao, curta, pvc, soldavel, dn 85 x 75 mm, instalado em prumada de agua Bucha de reducao, curta, pvc, soldavel, dn 85 x 75 mm, instalado em prumada de agua - fornecimento e instalacao	N/C	N/C	2,0000 UN	R$ 13,15	R$ 26,30
0287	Bucha de reducao, longa, pvc, soldavel, dn 50 x 25 mm, instalado em ramal de distribuicao de agua Bucha de reducao, longa, pvc, soldavel, dn 50 x 25 mm, instalado em ramal de distribuicao de agua - fornecimento e instalacao. af_06/2022	N/C	N/C	7,0000 UN	R$ 10,63	R$ 74,41
0288	Bucha de reducao, longa, pvc, soldavel, dn 50 x 32 mm, instalado em ramal de distribuicao de agua Bucha de reducao, longa, pvc, soldavel, dn 50 x 32 mm, instalado em ramal de distribuicao de agua - fornecimento e instalacao.	N/C	N/C	1,0000 UN	R$ 10,66	R$ 10,66
0289	Bucha de reducao, longa, pvc, soldavel, dn 60 x 25 mm, instalado em prumada de agua Bucha de reducao, longa, pvc, soldavel, dn 60 x 25 mm, instalado em prumada de agua - fornecimento e instalacao. af_06/2022	N/C	N/C	7,0000 UN	R$ 14,98	R$ 104,86
0290	Bucha de reducao, longa, pvc, soldavel, dn 60 x 32 mm, instalado em prumada de agua Bucha de reducao, longa, pvc, soldavel, dn 60 x 32 mm, instalado em prumada de agua - fornecimento e instalacao. af_06/2022	N/C	N/C	3,0000 UN	R$ 17,78	R$ 53,34
0291	Bucha de reducao, longa, pvc, soldavel, dn 75 x 50 mm, instalado em prumada de agua Bucha de reducao, longa, pvc, soldavel, dn 75 x 50 mm, instalado em prumada de agua - fornecimento e instalacao. af_06/2022	N/C	N/C	1,0000 UN	R$ 26,28	R$ 26,28
0292	Bucha de reducao, longa, pvc, soldavel, dn 50 x 32 mm (Item 12.23 da PO) Bucha de reducao, longa, pvc, soldavel, dn 50 x 32 mm, instalado em ramal de distribuicao de agua - fornecimento e instalacao. (Item 12.23 da PO)	N/C	N/C	1,0000 UN	R$ 10,66	R$ 10,66
0293	Luva de correr, pvc, soldavel, dn 60mm, instalado em prumada de agua Luva de correr, pvc, soldavel, dn 60mm, instalado em prumada de agua fornecimento e instalacao. af_06/2022	N/C	N/C	1,0000 UN	R$ 45,89	R$ 45,89
0294	Luva de reducao, pvc, soldavel, dn 32mm x 25mm, instalado em ramal ou sub-ramal de agua Luva de reducao, pvc, soldavel, dn 32mm x 25mm, instalado em ramal ou sub-ramal de agua - fornecimento e instalacao. af_06/2022	N/C	N/C	4,0000 UN	R$ 8,51	R$ 34,04
0295	Luva de reducao, pvc, soldavel, dn 60mm x 50mm, instalado em prumada de agua Luva de reducao, pvc, soldavel, dn 60mm x 50mm, instalado em prumada de agua - fornecimento e instalacao. af_06/2022	N/C	N/C	3,0000 UN	R$ 18,49	R$ 55,47
0296	Luva, pvc, soldavel, dn 32mm, instalado em prumada de agua Luva, pvc, soldavel, dn 32mm, instalado em prumada de agua - fornecimento e instalacao. af_06/2022	N/C	N/C	2,0000 UN	R$ 5,48	R$ 10,96

PORTAL DE COMPRAS PÚBLICAS
A autenticidade do documento pode ser verificada no site https://validaarquivo.portaldecompraspublicas.com.br
Documento gerado eletronicamente no Portal de Compras Públicas em 24/03/2026 às 12:04:32.
Código verificador: 11F930C

E-DOCS - CÓPIA DO PROCESSO 2025-6X76D GERADO POR UDSON OLIVEIRA RAMOS DE AGUIAR EM 13/05/2026 07:51 DOCUMENTO 1 / 1 PÁGINA 4653 / 5723

2026-7GSPVX - E-DOCS - CÓPIA SIMPLES 24/03/2026 18:08 PÁGINA 26 / 50

0297	Luva, pvc, soldavel, dn 60mm, instalado em prumada de agua Luva, pvc, soldavel, dn 60mm, instalado em prumada de agua - fornecimento e instalacao. af_06/2022	N/C	N/C	2,0000 UN	R$ 20,30	R$ 40,60
0298	JOELHO 90 GRAUS, PVC, SOLDAVEL, DN 25MM, INSTALADO EM RAMAL OU SUB-RAMAL DE AGUA JOELHO 90 GRAUS, PVC, SOLDAVEL, DN 25MM, INSTALADO EM RAMAL OU SUB-RAMAL DE AGUA - FORNECIMENTO E INSTALACAO. AF_06/2022	N/C	N/C	123,0000 UN	R$ 7,57	R$ 931,11
0299	Joelho 90 graus, pvc, soldavel, dn 32mm, instalado em ramal ou sub-ramal de agua Joelho 90 graus, pvc, soldavel, dn 32mm, instalado em ramal ou sub-ramal de agua - fornecimento e instalacao. af_06/2022	N/C	N/C	53,0000 UN	R$ 10,71	R$ 567,63
0300	Joelho 90 graus, pvc, soldavel, dn 50mm, instalado em prumada de agua Joelho 90 graus, pvc, soldavel, dn 50mm, instalado em prumada de agua - fornecimento e instalacao. af_06/2022	N/C	N/C	60,0000 UN	R$ 12,26	R$ 735,60
0301	Te, pvc, soldavel, dn 60mm, instalado em prumada de agua Te, pvc, soldavel, dn 60mm, instalado em prumada de agua - fornecimento e instalacao. af_06/2022	N/C	N/C	36,0000 UN	R$ 43,18	R$ 1.554,48
0302	Joelho 90 graus, pvc, soldavel, dn 60mm, instalado em prumada de agua Joelho 90 graus, pvc, soldavel, dn 60mm, instalado em prumada de agua - fornecimento e instalacao. af_06/2022	N/C	N/C	10,0000 UN	R$ 37,65	R$ 376,50
0303	Joelho 90 graus, pvc, soldavel, dn 75mm, instalado em prumada de agua Joelho 90 graus, pvc, soldavel, dn 75mm, instalado em prumada de agua - fornecimento e instalacao. af_06/2022	N/C	N/C	10,0000 UN	R$ 96,32	R$ 963,20
0304	Joelho 90 graus com bucha de latao, pvc, soldavel, dn 25mm, x 1/2 Joelho 90 graus com bucha de latao, pvc, soldavel, dn 25mm, x 1/2 instalado em ramal ou sub-ramal de agua - fornecimento e instalacao. af_06/2022	N/C	N/C	50,0000 UN	R$ 11,19	R$ 559,50
0305	Te, pvc, soldavel, dn 25mm, instalado em ramal de distribuicao de agua Te, pvc, soldavel, dn 25mm, instalado em ramal de distribuicao de agua - fornecimento e instalacao. af_06/2022	N/C	N/C	22,0000 UN	R$ 9,66	R$ 212,52
0306	Te, pvc, soldavel, dn 32mm, instalado em ramal de distribuicao de agua Te, pvc, soldavel, dn 32mm, instalado em ramal de distribuicao de agua - fornecimento e instalacao. af_06/2022	N/C	N/C	3,0000 UN	R$ 14,06	R$ 42,18
0307	Te, pvc, soldavel, dn 50mm, instalado em prumada de agua Te, pvc, soldavel, dn 50mm, instalado em prumada de agua - fornecimento e instalacao. af_06/2022	N/C	N/C	16,0000 UN	R$ 19,71	R$ 315,36
0308	Te, pvc, soldavel, dn 60mm, instalado em prumada de agua (Item 12.39 da PO) Te, pvc, soldavel, dn 60mm, instalado em prumada de agua - fornecimento e instalacao. af_06/2022 (Item 12.39 da PO)	N/C	N/C	14,0000 UN	R$ 43,18	R$ 604,52
0309	Te, pvc, soldavel, dn 75mm, instalado em prumada de agua Te, pvc, soldavel, dn 75mm, instalado em prumada de agua - fornecimento e instalacao. af_06/2022	N/C	N/C	1,0000 UN	R$ 73,51	R$ 73,51
0310	Te de reducao, pvc, soldavel, dn 32mm x 25mm, instalado em prumada de agua Te de reducao, pvc, soldavel, dn 32mm x 25mm, instalado em prumada de agua - fornecimento e instalacao. af_06/2022	N/C	N/C	3,0000 UN	R$ 12,32	R$ 36,96

PORTAL DE COMPRAS PÚBLICAS
A autenticidade do documento pode ser verificada no site https://validaarquivo.portaldecompraspublicas.com.br
Documento gerado eletronicamente no Portal de Compras Públicas em 24/03/2026 às 12:04:32.
Código verificador: 11F930C

E-DOCS - CÓPIA DO PROCESSO 2025-6X76D GERADO POR UDSON OLIVEIRA RAMOS DE AGUIAR EM 13/05/2026 07:51 DOCUMENTO 1 / 1 PÁGINA 4654 / 5723

2026-7GSPVX - E-DOCS - CÓPIA SIMPLES 24/03/2026 18:08 PÁGINA 27 / 50

0311	Te de reducao, pvc, soldavel, dn 50mm x 25mm, instalado em prumada de agua Te de reducao, pvc, soldavel, dn 50mm x 25mm, instalado em prumada de agua - fornecimento e instalacao. af_06/2022	N/C	N/C	13,0000 UN	R$ 17,69	R$ 229,97
0312	Te de reducao, pvc, soldavel, dn 75mm x 50mm, instalado em prumada de agua Te de reducao, pvc, soldavel, dn 75mm x 50mm, instalado em prumada de agua - fornecimento e instalacao. af_06/2022	N/C	N/C	1,0000 UN	R$ 55,57	R$ 55,57
0313	Te de reducao, pvc, soldavel, dn 75mm x 60 mm, instalado em prumada de agua Te de reducao, pvc, soldavel, dn 75mm x 60 mm, instalado em prumada de agua - fornecimento e instalacao.	N/C	N/C	2,0000 UN	R$ 26,92	R$ 53,84
0314	Te de reducao, pvc, soldavel, dn 85mm x 60mm, instalado em prumada de agua Te de reducao, pvc, soldavel, dn 85mm x 60mm, instalado em prumada de agua - fornecimento e instalacao. af_06/2022	N/C	N/C	2,0000 UN	R$ 113,43	R$ 226,86
0315	Te com bucha de latao na bolsa central, pvc, soldavel, dn 25mm x 1/2 Te com bucha de latao na bolsa central, pvc, soldavel, dn 25mm x 1/2 , instalado em ramal ou sub-ramal de agua - fornecimento e instalacao. af_06/2022	N/C	N/C	16,0000 UN	R$ 17,92	R$ 286,72
0316	Uniao, pvc, soldavel, dn 25mm, instalado em prumada de agua Uniao, pvc, soldavel, dn 25mm, instalado em prumada de agua - fornecimento e instalacao. af_06/2022	N/C	N/C	2,0000 UN	R$ 10,65	R$ 21,30
0317	Uniao, pvc, soldavel, dn 50mm, instalado em prumada de agua Uniao, pvc, soldavel, dn 50mm, instalado em prumada de agua - fornecimento e instalacao. af_06/2022	N/C	N/C	2,0000 UN	R$ 33,00	R$ 66,00
0318	REGISTRO DE GAVETA BRUTO, LATAO, ROSCAVEL, 1 - FORNECIMENTO E INSTALACAO. AF_08/2021 REGISTRO DE GAVETA BRUTO, LATAO, ROSCAVEL, 1 - FORNECIMENTO E INSTALACAO. AF_08/2021	N/C	N/C	6,0000 UN	R$ 62,28	R$ 373,68
0319	Registro de gaveta bruto, latao, roscavel, 1 1/2 Registro de gaveta bruto, latao, roscavel, 1 1/2 - fornecimento e instalacao. af_08/2021	N/C	N/C	7,0000 UN	R$ 107,42	R$ 751,94
0320	Registro de gaveta bruto, latao, roscavel, 2 Registro de gaveta bruto, latao, roscavel, 2 - fornecimento e instalacao. af_08/2021	N/C	N/C	5,0000 UN	R$ 148,54	R$ 742,70
0321	Registro de gaveta bruto, latao, roscavel, 1, com acabamento e canopla cromados Registro de gaveta bruto, latao, roscavel, 1, com acabamento e canopla cromados - fornecimento e instalacao. af_08/2021	N/C	N/C	1,0000 UN	R$ 116,83	R$ 116,83
0322	Registro de gaveta bruto, latao, roscavel, 1 1/2, com acabamento e canopla cromados Registro de gaveta bruto, latao, roscavel, 1 1/2, com acabamento e canopla cromados - fornecimento e instalacao. af_08/2021	N/C	N/C	10,0000 UN	R$ 169,79	R$ 1.697,90
0323	Registro de pressao bruto, latao, roscavel, 3/4, com acabamento e canopla cromados Registro de pressao bruto, latao, roscavel, 3/4, com acabamento e canopla cromados - fornecimento e instalacao. af_08/2021	N/C	N/C	10,0000 UN	R$ 90,83	R$ 908,30
0324	Valvula de retencao vertical, de bronze, roscavel, 1 1/2 Valvula de retencao vertical, de bronze, roscavel, 1 1/2 - fornecimento e instalacao. af_08/2021	N/C	N/C	1,0000 UN	R$ 102,46	R$ 102,46

PORTAL DE COMPRAS PÚBLICAS
A autenticidade do documento pode ser verificada no site https://validaarquivo.portaldecompraspublicas.com.br
Documento gerado eletronicamente no Portal de Compras Públicas em 24/03/2026 às 12:04:32.
Código verificador: 11F930C

E-DOCS - CÓPIA DO PROCESSO 2025-6X76D GERADO POR UDSON OLIVEIRA RAMOS DE AGUIAR EM 13/05/2026 07:51 DOCUMENTO 1 / 1 PÁGINA 4655 / 5723

2026-7GSPVX - E-DOCS - CÓPIA SIMPLES 24/03/2026 18:08 PÁGINA 28 / 50

0325	Pressurizador (grupo de pressao) - pressao maxima: 32 (m.c.a.);vazao maxima: 52.000 (l/h) Pressurizador (grupo de pressao) - pressao maxima: 32 (m.c.a.);vazao maxima: 52.000 (l/h)	N/C	N/C	1,0000 UN	R$ 43.825,73	R$ 43.825,73
0326	Bomba centrifuga, trifasica, 1,5 cv ou 1,48 hp, hm 10 a 24 m, q 6,1 a 21,9 m3/h Bomba centrifuga, trifasica, 1,5 cv ou 1,48 hp, hm 10 a 24 m, q 6,1 a 21,9 m3/h - fornecimento e instalacao. af_12/2020	N/C	N/C	2,0000 UN	R$ 1.471,86	R$ 2.943,72
0327	Caixa d´agua em polietileno, 2000 litros - fornecimento e instalacao. af_06/2021 Caixa d´agua em polietileno, 2000 litros - fornecimento e instalacao. af_06/2021	N/C	N/C	1,0000 UN	R$ 1.052,74	R$ 1.052,74
0328	Cisterna modular 600 litros Cisterna modular 600 litros	N/C	N/C	6,0000 UN	R$ 1.629,11	R$ 9.774,66
0329	Smart filtro Smart filtro	N/C	N/C	2,0000 UN	R$ 351,61	R$ 703,22
0330	Niple, em ferro galvanizado, conexao rosqueada, dn 15 (1/2),instalado em ramais e sub-ramais de gas Niple, em ferro galvanizado, conexao rosqueada, dn 15 (1/2), instalado em ramais e sub-ramais de gas - fornecimento e instalacao. af_10/2020	N/C	N/C	10,0000 UN	R$ 12,36	R$ 123,60
0331	FORNECIMENTO E INSTALACAO DE ENGATE FLEXIVEL EM PLASTICO BRANCO, 1/2 X 30 CM ENGATE FLEXIVEL EM PLASTICO BRANCO, 1/2 X 30CM - FORNECIMENTO E INSTALACAO. AF_01/2020	N/C	N/C	5,0000 UN	R$ 8,26	R$ 41,30
0332	Reservatorio dagua conforme projeto 40m3 - coluna seca 10,0m pintada Reservatorio dagua conforme projeto 40m3 - coluna seca 10,0m pintada	N/C	N/C	1,0000 UN	R$ 76.055,00	R$ 76.055,00
0333	TUBO PVC, SERIE R, AGUA PLUVIAL, DN 100 MM FORNECIDO E INSTALADO EM CONDUTORES VERTICAIS TUBO PVC, SERIE R, AGUA PLUVIAL, DN 100 MM, FORNECIDO E INSTALADO EM CONDUTORES VERTICAIS DE AGUAS PLUVIAIS. AF_06/2022	N/C	N/C	414,8000 M	R$ 32,58	R$ 13.514,18
0334	Tubo pvc, serie r, agua pluvial, dn 150 mm Tubo pvc, serie r, agua pluvial, dn 150 mm, fornecido e instalado em condutores verticais de aguas pluviais. af_06/2022	N/C	N/C	186,0000 M	R$ 67,68	R$ 12.588,48
0335	Tubo de pvc corrugado de dupla parede para rede coletora de esgoto, dn 200 mm, junta elastica Tubo de pvc corrugado de dupla parede para rede coletora de esgoto, dn 200 mm, junta elastica - fornecimento e assentamento. af_01/2021	N/C	N/C	58,4000 M	R$ 114,20	R$ 6.669,28
0336	Tubo de pvc corrugado de dupla parede para rede coletora de esgoto, dn 250 mm, junta elastica - forn Tubo de pvc corrugado de dupla parede para rede coletora de esgoto, dn 250 mm, junta elastica - fornecimento e assentamento. af_01/2021	N/C	N/C	103,6000 M	R$ 179,45	R$ 18.591,02
0337	Joelho 45 graus, pvc, serie r, agua pluvial, dn 100 mm, junta elastica, Joelho 45 graus, pvc, serie r, agua pluvial, dn 100 mm, junta elastica, fornecido e instalado em condutores verticais de aguas pluviais. af_06/2022	N/C	N/C	13,0000 UN	R$ 41,17	R$ 535,21
0338	Joelho 45 graus, pvc, serie r, agua pluvial, dn 150 mm, junta elastica Joelho 45 graus, pvc, serie r, agua pluvial, dn 150 mm, junta elastica, fornecido e instalado em condutores verticais de aguas pluviais. af_06/2022	N/C	N/C	4,0000 UN	R$ 122,19	R$ 488,76

PORTAL DE COMPRAS PÚBLICAS
A autenticidade do documento pode ser verificada no site https://validaarquivo.portaldecompraspublicas.com.br
Documento gerado eletronicamente no Portal de Compras Públicas em 24/03/2026 às 12:04:32.
Código verificador: 11F930C

E-DOCS - CÓPIA DO PROCESSO 2025-6X76D GERADO POR UDSON OLIVEIRA RAMOS DE AGUIAR EM 13/05/2026 07:51 DOCUMENTO 1 / 1 PÁGINA 4656 / 5723

2026-7GSPVX - E-DOCS - CÓPIA SIMPLES 24/03/2026 18:08 PÁGINA 29 / 50

0339	Joelho 90 graus, pvc, serie r, agua pluvial, dn 100 mm, junta elastica Joelho 90 graus, pvc, serie r, agua pluvial, dn 100 mm, junta elastica, fornecido e instalado em condutores verticais de aguas pluviais. af_06/2022	N/C	N/C	129,0000 UN	R$ 40,13	R$ 5.176,77
0340	Joelho 90 graus, pvc, serie r, agua pluvial, dn 150 mm, junta elastica Joelho 90 graus, pvc, serie r, agua pluvial, dn 150 mm, junta elastica, fornecido e instalado em condutores verticais de aguas pluviais. af_06/2022	N/C	N/C	34,0000 UN	R$ 125,39	R$ 4.263,26
0341	Juncao simples, pvc, serie r, agua pluvial, dn 100 x 100 mm, junta elastica Juncao simples, pvc, serie r, agua pluvial, dn 100 x 100 mm, junta elastica, fornecido e instalado em ramal de encaminhamento. af_06/2022	N/C	N/C	7,0000 UN	R$ 76,55	R$ 535,85
0342	Juncao simples, pvc, serie r, agua pluvial, dn 150 x 100 mm, junta elastica Juncao simples, pvc, serie r, agua pluvial, dn 150 x 100 mm, junta elastica, fornecido e instalado em condutores verticais de aguas pluviais. af_06/2022	N/C	N/C	2,0000 UN	R$ 190,64	R$ 381,28
0343	Luva simples, pvc, serie r, agua pluvial, dn 100 mm, junta elastica Luva simples, pvc, serie r, agua pluvial, dn 100 mm, junta elastica, fornecido e instalado em condutores verticais de aguas pluviais. af_06/2022	N/C	N/C	33,0000 UN	R$ 29,91	R$ 987,03
0344	Luva simples, pvc, serie r, agua pluvial, dn 150 mm, junta elastica Luva simples, pvc, serie r, agua pluvial, dn 150 mm, junta elastica, fornecido e instalado em condutores verticais de aguas pluviais. af_06/2022	N/C	N/C	2,0000 UN	R$ 71,59	R$ 143,18
0345	Reducao excentrica, pvc, serie r, agua pluvial, dn 150 x 100 mm, junta elastica Reducao excentrica, pvc, serie r, agua pluvial, dn 150 x 100 mm, junta elastica, fornecido e instalado em condutores verticais de aguas pluviais. af_06/2022	N/C	N/C	7,0000 UN	R$ 85,12	R$ 595,84
0346	Caixa enterrada hidraulica retangular em alvenaria com tijolos ceramicos macicos 0,6x0,6x0,6 m Caixa enterrada hidraulica retangular em alvenaria com tijolos ceramicos macicos, dimensoes internas: 0,6x0,6x0,6 m para rede de drenagem. af_12/2020	N/C	N/C	13,0000 UN	R$ 427,16	R$ 5.553,08
0347	Poco de inspecao circular para drenagem, diametro interno = 0,60 m, profundidade = 0,90 m Poco de inspecao circular para drenagem, em concreto pre-moldado, diametro interno = 0,60 m, profundidade = 0,90 m, excluindo tampao. af_12/2020_pa	N/C	N/C	9,0000 UN	R$ 387,95	R$ 3.491,55
0348	Grelha de ferro p/ calhas e caixas Grelha de ferro p/ calhas e caixas)	N/C	N/C	12,5500 M²	R$ 937,55	R$ 11.766,25
0349	Tubo pvc, serie normal, esgoto predial, dn 40 mm Tubo pvc, serie normal, esgoto predial, dn 40 mm, fornecido e instalado em ramal de descarga ou ramal de esgoto sanitario. af_08/2022	N/C	N/C	246,1100 M	R$ 18,31	R$ 4.506,27
0350	Tubo pvc, serie normal, esgoto predial, dn 50 mm Tubo pvc, serie normal, esgoto predial, dn 50 mm, fornecido e instalado em ramal de descarga ou ramal de esgoto sanitario. af_08/2022	N/C	N/C	67,8500 M	R$ 23,84	R$ 1.617,54
0351	Tubo pvc, serie normal, esgoto predial, dn 75 mm Tubo pvc, serie normal, esgoto predial, dn 75 mm, fornecido e instalado em ramal de descarga ou ramal de esgoto sanitario. af_08/2022	N/C	N/C	31,3800 M	R$ 29,88	R$ 937,63
0352	Tubo pvc, serie normal, esgoto predial, dn 100 mm Tubo pvc, serie normal, esgoto predial, dn 100 mm, fornecido e instalado em ramal de descarga ou ramal de esgoto sanitario. af_08/2022	N/C	N/C	255,6200 M	R$ 33,18	R$ 8.481,47

PORTAL DE COMPRAS PÚBLICAS

A autenticidade do documento pode ser verificada no site https://validaarquivo.portaldecompraspublicas.com.br
Documento gerado eletronicamente no Portal de Compras Públicas em 24/03/2026 às 12:04:32.
Código verificador: 11F930C

E-DOCS - CÓPIA DO PROCESSO 2025-6X76D GERADO POR UDSON OLIVEIRA RAMOS DE AGUIAR EM 13/05/2026 07:51 DOCUMENTO 1 / 1 PÁGINA 4657 / 5723

2026-7GSPVX - E-DOCS - CÓPIA SIMPLES 24/03/2026 18:08 PÁGINA 30 / 50

0353	Tubo pvc, serie normal, esgoto predial, dn 150 mm Tubo pvc, serie normal, esgoto predial, dn 150 mm, fornecido e instalado em subcoletor aereo de esgoto sanitario. af_08/2022	N/C	N/C	31,3800 M	R$ 53,86	R$ 1.690,13
0354	Joelho 45 graus, pvc, serie normal, esgoto predial, dn 40 mm, junta soldavel Joelho 45 graus, pvc, serie normal, esgoto predial, dn 40 mm, junta soldavel, fornecido e instalado em ramal de descarga ou ramal de esgoto sanitario. af_08/2022	N/C	N/C	45,0000 UN	R$ 8,84	R$ 397,80
0355	Joelho 45 graus, pvc, serie normal, esgoto predial, dn 50 mm, junta elastica Joelho 45 graus, pvc, serie normal, esgoto predial, dn 50 mm, junta elastica, fornecido e instalado em ramal de descarga ou ramal de esgoto sanitario. af_08/2022	N/C	N/C	29,0000 UN	R$ 13,77	R$ 399,33
0356	Joelho 45 graus, pvc, serie normal, esgoto predial, dn 75 mm, junta elastica Joelho 45 graus, pvc, serie normal, esgoto predial, dn 75 mm, junta elastica, fornecido e instalado em ramal de descarga ou ramal de esgoto sanitario. af_08/2022	N/C	N/C	3,0000 UN	R$ 21,25	R$ 63,75
0357	Joelho 45 graus, pvc, serie normal, esgoto predial, dn 100 mm, junta elastica Joelho 45 graus, pvc, serie normal, esgoto predial, dn 100 mm, junta elastica, fornecido e instalado em ramal de descarga ou ramal de esgoto sanitario. af_08/2022	N/C	N/C	16,0000 UN	R$ 25,53	R$ 408,48
0358	Joelho 90 graus, pvc, serie normal, esgoto predial, dn 40 mm, junta soldave Joelho 90 graus, pvc, serie normal, esgoto predial, dn 40 mm, junta soldavel, fornecido e instalado em ramal de descarga ou ramal de esgoto sanitario. af_08/2022	N/C	N/C	59,0000 UN	R$ 8,61	R$ 507,99
0359	Joelho 90 graus, pvc, serie normal, esgoto predial, dn 50 mm, junta elastica Joelho 90 graus, pvc, serie normal, esgoto predial, dn 50 mm, junta elastica, fornecido e instalado em ramal de descarga ou ramal de esgoto sanitario. af_08/2022	N/C	N/C	24,0000 UN	R$ 13,03	R$ 312,72
0360	Juncao simples, pvc, serie normal, esgoto predial, dn 100 x 50 mm, junta elastica Juncao simples, pvc, serie normal, esgoto predial, dn 100 x 50 mm, junta elastica, fornecido e instalado em prumada de esgoto sanitario ou ventilacao	N/C	N/C	24,0000 UN	R$ 48,85	R$ 1.172,40
0361	Juncao simples, pvc, serie normal, esgoto predial, dn 100 x 100 mm, junta elastica Juncao simples, pvc, serie normal, esgoto predial, dn 100 x 100 mm, junta elastica, fornecido e instalado em prumada de esgoto sanitario ou ventilacao	N/C	N/C	1,0000 UN	R$ 48,85	R$ 48,85
0362	Juncao simples, pvc, serie normal, esgoto predial, dn 100 x 100 mm, junta elastica 1 Juncao simples, pvc, serie normal, esgoto predial, dn 100 x 100 mm, junta elastica, fornecido e instalado em prumada de esgoto sanitario ou ventilacao. af_08/2022	N/C	N/C	12,0000 UN	R$ 48,83	R$ 585,96
0363	Juncao simples, pvc, serie normal, esgoto predial, dn 50 x 50 mm, junta elastica Juncao simples, pvc, serie normal, esgoto predial, dn 50 x 50 mm, junta elastica, fornecido e instalado em prumada de esgoto sanitario ou ventilacao. af_08/2022	N/C	N/C	5,0000 UN	R$ 18,71	R$ 93,55
0364	Juncao simples, pvc, serie normal, esgoto predial, dn 75 x 50 mm, junta elastica Juncao simples, pvc, serie normal, esgoto predial, dn 75 x 50 mm, junta elastica, fornecido e instalado em ramal de descarga ou ramal de esgoto sanitario	N/C	N/C	6,0000 UN	R$ 37,75	R$ 226,50

PORTAL DE COMPRAS PÚBLICAS

A autenticidade do documento pode ser verificada no site https://validaarquivo.portaldecompraspublicas.com.br
Documento gerado eletronicamente no Portal de Compras Públicas em 24/03/2026 às 12:04:32.
Código verificador: 11F930C

E-DOCS - CÓPIA DO PROCESSO 2025-6X76D GERADO POR UDSON OLIVEIRA RAMOS DE AGUIAR EM 13/05/2026 07:51 DOCUMENTO 1 / 1 PÁGINA 4658 / 5723

2026-7GSPVX - E-DOCS - CÓPIA SIMPLES 24/03/2026 18:08 PÁGINA 31 / 50

0365	Juncao simples, pvc, serie normal, esgoto predial, dn 75 x 75 mm, junta elastica Juncao simples, pvc, serie normal, esgoto predial, dn 75 x 75 mm, junta elastica, fornecido e instalado em ramal de descarga ou ramal de esgoto sanitario. af_08/2022	N/C	N/C	1,0000 UN	R$ 37,73	R$ 37,73
0366	Bucha de reducao longa, pvc, serie normal, esgoto predial, dn 50 x 40 mm, junta soldavel e elastica Bucha de reducao longa, pvc, serie normal, esgoto predial, dn 50 x 40 mm, junta soldavel e elastica, fornecido e instalado em ramal de descarga ou ramal de esgoto sanitario. af_08/2022	N/C	N/C	3,0000 UN	R$ 9,61	R$ 28,83
0367	Cap, pvc, serie normal, esgoto predial, dn 100 mm, junta elastica Cap, pvc, serie normal, esgoto predial, dn 100 mm, junta elastica, fornecido e instalado em subcoletor aereo de esgoto sanitario. af_08/2022	N/C	N/C	2,0000 UN	R$ 17,78	R$ 35,56
0368	Plug, pvc ocre, junta elastica, dn 100 mm, para coletor predial de esgoto. af_06/2022 Plug, pvc ocre, junta elastica, dn 100 mm, para coletor predial de esgoto. af_06/2022	N/C	N/C	2,0000 UN	R$ 28,96	R$ 57,92
0369	Curva curta 90 graus, pvc, serie normal, esgoto predial, dn 40 mm, junta soldavel Curva curta 90 graus, pvc, serie normal, esgoto predial, dn 40 mm, junta soldavel, fornecido e instalado em ramal de descarga ou ramal de esgoto sanitario. af_08/2022	N/C	N/C	40,0000 UN	R$ 11,58	R$ 463,20
0370	Joelho 90 graus, pvc, serie normal, esgoto predial, dn 40 mm, junta soldavel Joelho 90 graus, pvc, serie normal, esgoto predial, dn 40 mm, junta soldavel, fornecido e instalado em ramal de descarga ou ramal de esgoto sanitario. af_08/2022	N/C	N/C	37,0000 UN	R$ 8,61	R$ 318,57
0371	Reducao excentrica, pvc, serie r, agua pluvial, dn 100 x 75 mm, junta elastica Reducao excentrica, pvc, serie r, agua pluvial, dn 100 x 75 mm, junta elastica, fornecido e instalado em condutores verticais de aguas pluviais	N/C	N/C	2,0000 UN	R$ 33,07	R$ 66,14
0372	Reducao excentrica, pvc, serie r, agua pluvial, dn 75 x 50 mm, junta elastica Reducao excentrica, pvc, serie r, agua pluvial, dn 75 x 50 mm, junta elastica, fornecido e instalado em ramal de encaminhamento. af_06/2022	N/C	N/C	5,0000 UN	R$ 17,94	R$ 89,70
0373	Te, pvc, serie normal, esgoto predial, dn 50 x 50 mm, junta elastica Te, pvc, serie normal, esgoto predial, dn 50 x 50 mm, junta elastica, fornecido e instalado em prumada de esgoto sanitario ou ventilacao. af_08/2022	N/C	N/C	2,0000 UN	R$ 16,32	R$ 32,64
0374	Te, pvc, serie normal, esgoto predial, dn 40 x 40 mm, junta soldavel Te, pvc, serie normal, esgoto predial, dn 40 x 40 mm, junta soldavel, fornecido e instalado em ramal de descarga ou ramal de esgoto sanitario. af_08/2022	N/C	N/C	11,0000 UN	R$ 12,62	R$ 138,82
0375	Caixa sifonada, pvc, dn 100 x 100 x 50 mm, junta elastica Caixa sifonada, pvc, dn 100 x 100 x 50 mm, junta elastica, fornecida e instalada em ramal de descarga ou em ramal de esgoto sanitario. af_08/2022	N/C	N/C	2,0000 UN	R$ 41,75	R$ 83,50
0376	Caixa sifonada, pvc, dn 150 x 185 x 75 mm, junta elastica Caixa sifonada, pvc, dn 150 x 185 x 75 mm, junta elastica, fornecida e instalada em ramal de descarga ou em ramal de esgoto sanitario. af_08/2022	N/C	N/C	1,0000 UN	R$ 91,56	R$ 91,56

PORTAL DE COMPRAS PÚBLICAS
A autenticidade do documento pode ser verificada no site https://validaarquivo.portaldecompraspublicas.com.br
Documento gerado eletronicamente no Portal de Compras Públicas em 24/03/2026 às 12:04:32.
Código verificador: 11F930C

E-DOCS - CÓPIA DO PROCESSO 2025-6X76D GERADO POR UDSON OLIVEIRA RAMOS DE AGUIAR EM 13/05/2026 07:51 DOCUMENTO 1 / 1 PÁGINA 4659 / 5723

2026-7GSPVX - E-DOCS - CÓPIA SIMPLES 24/03/2026 18:08 PÁGINA 32 / 50

0377	Caixa sifonada, com grelha quadrada, pvc, dn 150 x 150 x 50 mm (Item 14,29 da PO) Caixa sifonada, com grelha quadrada, pvc, dn 150 x 150 x 50 mm, junta soldavel, fornecida e instalada em ramal de descarga ou em ramal de esgoto sanitario. af_08/2022 (Item 14,29 da PO)	N/C	N/C	8,0000 UN	R$ 61,65	R$ 493,20
0378	CAIXA SIFONADA, COM GRELHA REDONDA, PVC, DN 150 X 150 X 50 MM, JUNTA SOLDAVEL CAIXA SIFONADA, COM GRELHA REDONDA, PVC, DN 150 X 150 X 50 MM, JUNTA SOLDAVEL, FORNECIDA E INSTALADA EM RAMAL DE DESCARGA OU EM RAMAL DE ESGOTO SANITARIO. AF_08/2022	N/C	N/C	24,0000 UN	R$ 61,65	R$ 1.479,60
0379	Corpo caixa seca 100 x 100 x 40 cm Corpo caixa seca 100 x 100 x 40 cm	N/C	N/C	2,0000 UN	R$ 34,77	R$ 69,54
0380	Caixa enterrada hidraulica retangular em alvenaria com tijolos ceramicos macicos (Item 14.32 da PO) Caixa enterrada hidraulica retangular em alvenaria com tijolos ceramicos macicos, dimensoes internas: 0,6x0,6x0,6 m para rede de drenagem. af_12/2020 (Item 14.32 da PO)	N/C	N/C	9,0000 UN	R$ 427,16	R$ 3.844,44
0381	Poco de inspecao circular para drenagem, diametro interno = 0,60 m (Item 14.33 da PO) Poco de inspecao circular para drenagem, em concreto pre-moldado, diametro interno = 0,60 m, profundidade = 0,90 m, excluindo tampao. af_12/2020_pa (Item 14.33 da PO)	N/C	N/C	5,0000 UN	R$ 391,42	R$ 1.957,10
0382	Sifao do tipo flexivel em pvc 1 x 1.1/2 Sifao do tipo flexivel em pvc 1 x 1.1/2 - fornecimento e instalacao. af_01/2020	N/C	N/C	2,0000 UN	R$ 9,30	R$ 18,60
0383	Tanque septico retangular, dimensoes internas: 1,6 x 4,6 x h=2,4 m, volume util: 14720 l Tanque septico retangular, em alvenaria com blocos de concreto, dimensoes internas: 1,6 x 4,6 x h=2,4 m, volume util: 14720 l (para 105 contribuintes). af_12/2020	N/C	N/C	1,0000 UN	R$ 9.333,57	R$ 9.333,57
0384	Sumidouro circular, em concreto pre-moldado, diametro interno = 2,88 m, altura interna = 3,0 m Sumidouro circular, em concreto pre-moldado, diametro interno = 2,88 m, altura interna = 3,0 m, area de infiltracao: 31,4 m2 (para 12 contribuintes). af_12/2020_pa	N/C	N/C	1,0000 UN	R$ 5.867,39	R$ 5.867,39
0385	Filtro anaerobio retangular, em alvenaria com blocos de concreto, dim internas:1,4 x 3,0 x h=1,67m Filtro anaerobio retangular, em alvenaria com blocos de concreto, dimensoes internas: 1,4 x 3,0 x h=1,67 m, volume util: 5040 l (para 32 contribuintes). af_12/2020	N/C	N/C	1,0000 UN	R$ 6.823,26	R$ 6.823,26
0386	Tubo pvc, serie normal, esgoto predial, dn 50 mm (Item 14.38 da PO) Tubo pvc, serie normal, esgoto predial, dn 50 mm, fornecido e instalado em ramal de descarga ou ramal de esgoto sanitario. af_08/2022 (Item 14.38 da PO)	N/C	N/C	179,4000 M	R$ 23,84	R$ 4.276,90
0387	Tubo pvc, serie r, agua pluvial, dn 75 mm Tubo pvc, serie r, agua pluvial, dn 75 mm, fornecido e instalado em ramal de encaminhamento. af_06/2022	N/C	N/C	37,1000 M	R$ 35,86	R$ 1.330,41
0388	Joelho 45 graus, pvc, serie normal, esgoto predial, dn 50 mm (Item 14.40 da PO) Joelho 45 graus, pvc, serie normal, esgoto predial, dn 50 mm, junta elastica, fornecido e instalado em ramal de descarga ou ramal de esgoto sanitario. af_08/2022 (Item 14.40 da PO)	N/C	N/C	36,0000 UN	R$ 13,77	R$ 495,72

PORTAL DE COMPRAS PÚBLICAS
A autenticidade do documento pode ser verificada no site https://validaarquivo.portaldecompraspublicas.com.br
Documento gerado eletronicamente no Portal de Compras Públicas em 24/03/2026 às 12:04:32.
Código verificador: 11F930C

E-DOCS - CÓPIA DO PROCESSO 2025-6X76D GERADO POR UDSON OLIVEIRA RAMOS DE AGUIAR EM 13/05/2026 07:51 DOCUMENTO 1 / 1 PÁGINA 4660 / 5723

2026-7GSPVX - E-DOCS - CÓPIA SIMPLES 24/03/2026 18:08 PÁGINA 33 / 50

0389	Joelho 45 graus, pvc, serie normal, esgoto predial, dn 75 mm (Item 14.41 da PO) Joelho 45 graus, pvc, serie normal, esgoto predial, dn 75 mm, junta elastica, fornecido e instalado em ramal de descarga ou ramal de esgoto sanitario. af_08/2022 (Item 14.41 da PO)	N/C	N/C	2,0000 UN	R$ 21,25	R$ 42,50
0390	Joelho 90 graus, pvc, serie normal, esgoto predial, dn 50 mm (Item 14.42 da PO) Joelho 90 graus, pvc, serie normal, esgoto predial, dn 50 mm, junta elastica, fornecido e instalado em ramal de descarga ou ramal de esgoto sanitario. af_08/2022 (Item 14.42 da PO)	N/C	N/C	80,0000 UN	R$ 13,03	R$ 1.042,40
0391	Joelho 90 graus, pvc, serie normal, esgoto predial, dn 75 mm, junta elastica Joelho 90 graus, pvc, serie normal, esgoto predial, dn 75 mm, junta elastica, fornecido e instalado em ramal de descarga ou ramal de esgoto sanitario. af_08/2022	N/C	N/C	9,0000 UN	R$ 20,27	R$ 182,43
0392	Juncao simples, pvc, serie r, agua pluvial, dn 75 x 50 mm, junta elastica Juncao simples, pvc, serie r, agua pluvial, dn 75 x 50 mm, junta elastica, fornecido e instalado em condutores verticais de aguas pluviais	N/C	N/C	2,0000 UN	R$ 57,43	R$ 114,86
0393	Luva simples, pvc, serie normal, esgoto predial, dn 50 mm, junta elastica Luva simples, pvc, serie normal, esgoto predial, dn 50 mm, junta elastica, fornecido e instalado em prumada de esgoto sanitario ou ventilacao. af_08/2022	N/C	N/C	1,0000 UN	R$ 5,38	R$ 5,38
0394	Reducao excentrica, pvc, serie r, agua pluvial, dn 75 x 50 mm (Item 14.46 da PO) Reducao excentrica, pvc, serie r, agua pluvial, dn 75 x 50 mm, junta elastica, fornecido e instalado em ramal de encaminhamento. af_06/2022 (Item 14.46 da PO)	N/C	N/C	6,0000 UN	R$ 17,94	R$ 107,64
0395	TERMINAL DE VENTILACAO, PVC, SERIE NORMAL, ESGOTO PREDIAL, DN 50 MM, JUNTA SOLDAVEL TERMINAL DE VENTILACAO, PVC, SERIE NORMAL, ESGOTO PREDIAL, DN 50 MM, JUNTA SOLDAVEL, FORNECIDO E INSTALADO EM PRUMADA DE ESGOTO SANITARIO OU VENTILACAO. AF_08/2022	N/C	N/C	4,0000 UN	R$ 10,87	R$ 43,48
0396	Terminal de ventilacao, pvc, serie normal, esgoto predial, dn 75 mm, junta soldavel Terminal de ventilacao, pvc, serie normal, esgoto predial, dn 75 mm, junta soldavel, fornecido e instalado em prumada de esgoto sanitario ou ventilacao. af_08/2022	N/C	N/C	4,0000 UN	R$ 22,21	R$ 88,84
0397	Te, pvc, serie r, agua pluvial, dn 100 x 50 mm, junta elastica Te, pvc, serie r, agua pluvial, dn 100 x 50 mm, junta elastica, fornecido e instalado em condutores verticais de aguas pluviais	N/C	N/C	6,0000 UN	R$ 79,23	R$ 475,38
0398	Te, pvc, serie r, agua pluvial, dn 100 x 75 mm, junta elastica Te, pvc, serie r, agua pluvial, dn 100 x 75 mm, junta elastica, fornecido e instalado em condutores verticais de aguas pluviais. af_06/2022	N/C	N/C	2,0000 UN	R$ 79,21	R$ 158,42
0399	Te, pvc, serie normal, esgoto predial, dn 50 x 50 mm, junta elastica 1 Te, pvc, serie normal, esgoto predial, dn 50 x 50 mm, junta elastica, fornecido e instalado em ramal de descarga ou ramal de esgoto sanitario. af_08/2022	N/C	N/C	57,0000 UN	R$ 21,65	R$ 1.234,05
0400	Te, pvc, serie r, agua pluvial, dn 75 x 75 mm, junta elastica Te, pvc, serie r, agua pluvial, dn 75 x 75 mm, junta elastica, fornecido e instalado em condutores verticais de aguas pluviais. af_06/2022	N/C	N/C	5,0000 UN	R$ 49,00	R$ 245,00

PORTAL DE COMPRAS PÚBLICAS
A autenticidade do documento pode ser verificada no site https://validaarquivo.portaldecompraspublicas.com.br
Documento gerado eletronicamente no Portal de Compras Públicas em 24/03/2026 às 12:04:32.
Código verificador: 11F930C

E-DOCS - CÓPIA DO PROCESSO 2025-6X76D GERADO POR UDSON OLIVEIRA RAMOS DE AGUIAR EM 13/05/2026 07:51 DOCUMENTO 1 / 1 PÁGINA 4661 / 5723

2026-7GSPVX - E-DOCS - CÓPIA SIMPLES 24/03/2026 18:08 PÁGINA 34 / 50

0401	Te, pvc, serie r, agua pluvial, dn 75 x 50 mm, junta elastica Te, pvc, serie r, agua pluvial, dn 75 x 50 mm, junta elastica, fornecido e instalado em condutores verticais de aguas pluviais	N/C	N/C	9,0000 UN	R$ 49,01	R$ 441,09
0402	Vaso sanitario sifonado convencional com louca branca Vaso sanitario sifonado convencional com louca branca, incluso conjunto de ligacao para bacia sanitaria ajustavel - fornecimento e instalacao. af_10/2016	N/C	N/C	13,0000 UN	R$ 263,86	R$ 3.430,18
0403	Valvula de descarga metalica, duplo acionamento eco, base 1 1/2, acabamento metalico cromado Valvula de descarga metalica, duplo acionamento eco, base 1 1/2, acabamento metalico cromado - fornecimento e instalacao	N/C	N/C	13,0000 UN	R$ 280,43	R$ 3.645,59
0404	ASSENTO SANITARIO CONVENCIONAL - FORNECIMENTO E INSTALACAO. AF_01/2020 ASSENTO SANITARIO CONVENCIONAL - FORNECIMENTO E INSTALACAO. AF_01/2020	N/C	N/C	13,0000 UN	R$ 39,67	R$ 515,71
0405	Mictorio sifonado louca branca - padrao medio Mictorio sifonado louca branca - padrao medio - fornecimento e instalacao. af_01/2020	N/C	N/C	3,0000 UN	R$ 589,84	R$ 1.769,52
0406	Sifao para mictorio, deca 1681, 1 x 2, acabamento cromodado e similar Sifao para mictorio, deca 1681, 1 x 2, acabamento cromodado e similar	N/C	N/C	3,0000 UN	R$ 430,20	R$ 1.290,60
0407	Cuba de embutir oval em louca branca, 35 x 50cm ou equivalente Cuba de embutir oval em louca branca, 35 x 50cm ou equivalente, incluso valvula em metal cromado e sifao flexivel em pvc - fornecimento e instalacao. af_01/2020	N/C	N/C	15,0000 UN	R$ 200,21	R$ 3.003,15
0408	Cuba de embutir retangular de aco inoxidavel, 40 x 34 x 14 cm Cuba de embutir retangular de aco inoxidavel, 40 x 34 x 14 cm - fornecimento e instalacao	N/C	N/C	10,0000 UN	R$ 191,35	R$ 1.913,50
0409	Cuba de embutir retangular de aco inoxidavel, 50 x 40 x 20 cm Cuba de embutir retangular de aco inoxidavel, 50 x 40 x 20 cm - fornecimento e instalacao	N/C	N/C	2,0000 UN	R$ 191,35	R$ 382,70
0410	Cuba de embutir retangular de aco inoxidavel, 60 x 50 x 40 cm Cuba de embutir retangular de aco inoxidavel, 60 x 50 x 40 cm - fornecimento e instalacao	N/C	N/C	3,0000 UN	R$ 191,35	R$ 574,05
0411	Lavatorio de canto, louca branca suspenso, 29,5 x 39cm ou equivalente, padrao popular Lavatorio de canto, louca branca suspenso, 29,5 x 39cm ou equivalente, padrao popular - fornecimento e instalacao	N/C	N/C	4,0000 UN	R$ 126,46	R$ 505,84
0412	Lavatorio louca branca suspenso, 29,5 x 39cm ou equivalente, padrao popular Lavatorio louca branca suspenso, 29,5 x 39cm ou equivalente, padrao popular - fornecimento e instalacao. af_01/2020	N/C	N/C	1,0000 UN	R$ 126,46	R$ 126,46
0413	Lavatorio sobrepor, deca ou equivalente Lavatorio sobrepor, deca ou equivalente	N/C	N/C	2,0000 UN	R$ 472,60	R$ 945,20
0414	Tanque de louca branca com coluna, 40l ou equivalente Tanque de louca branca com coluna, 40l ou equivalente - fornecimento e instalacao	N/C	N/C	2,0000 UN	R$ 618,08	R$ 1.236,16
0415	Chuveiro eletrico comum corpo plastico, tipo ducha Chuveiro eletrico comum corpo plastico, tipo ducha - fornecimento e instalacao. af_01/2020	N/C	N/C	10,0000 UN	R$ 79,00	R$ 790,00

PORTAL DE COMPRAS PÚBLICAS
A autenticidade do documento pode ser verificada no site https://validaarquivo.portaldecompraspublicas.com.br
Documento gerado eletronicamente no Portal de Compras Públicas em 24/03/2026 às 12:04:32.
Código verificador: 11F930C

E-DOCS - CÓPIA DO PROCESSO 2025-6X76D GERADO POR UDSON OLIVEIRA RAMOS DE AGUIAR EM 13/05/2026 07:51 DOCUMENTO 1 / 1 PÁGINA 4662 / 5723

2026-7GSPVX - E-DOCS - CÓPIA SIMPLES 24/03/2026 18:08 PÁGINA 35 / 50

0416	Porta papel higienico, conforme projeto Porta papel higienico, conforme projeto	N/C	N/C	2,0000 UN	R$ 36,51	R$ 73,02
0417	FORNECIMENTO E INSTALACAO DE PAPELEIRA PLASTICA DIPO DISPENSER PARA PAPEL HIGIENICO ROLAO PAPELEIRA PLASTICA TIPO DISPENSER PARA PAPEL HIGIENICO ROLAO	N/C	N/C	11,0000 UN	R$ 62,31	R$ 685,41
0418	Ducha / chuveiro metalico, de parede, articulavel, com desviador e ducha manual Ducha / chuveiro metalico, de parede, articulavel, com desviador e ducha manual	N/C	N/C	6,0000 UN	R$ 131,12	R$ 786,72
0419	Torneira eletrica de parede, bica alta, para cozinha, 5500 w (110/220 v) Torneira eletrica de parede, bica alta, para cozinha, 5500 w (110/220 v)	N/C	N/C	2,0000 UN	R$ 165,83	R$ 331,66
0420	Torneira de mesa bica movel, conforme projeto Torneira de mesa bica movel, conforme projeto	N/C	N/C	9,0000 UN	R$ 98,60	R$ 887,40
0421	Torneira de parede, conforme projeto Torneira de parede, conforme projeto	N/C	N/C	6,0000 UN	R$ 88,17	R$ 529,02
0422	Torneira cromada de mesa, 1/2? ou 3/4?, para lavatorio, com temporizador Torneira cromada de mesa, 1/2? ou 3/4?, para lavatorio, com temporizador - fornecimento e instalacao.	N/C	N/C	15,0000 UN	R$ 98,60	R$ 1.479,00
0423	Torneira cromada de mesa para lavatorio, tipo monocomando Torneira cromada de mesa para lavatorio, tipo monocomando - acionamento tipo alavanca	N/C	N/C	16,0000 UN	R$ 237,44	R$ 3.799,04
0424	FORNECIMENTO E INSTALACAO DE SABONETEIRA PLASTICA TIPO DISPENSER PARA SABONETE LIQUIDO SABONETEIRA PLASTICA TIPO DISPENSER PARA SABONETE LIQUIDO COM RESERVATORIO 800 A 1500 ML, INCLUSO FIXACAO. AF_01/2020	N/C	N/C	10,0000 UN	R$ 68,02	R$ 680,20
0425	FORNECIMENTO E INSTALACAO DE TOALHEIRO PLASTICO DIPO DISPENSER PARA PAPEL TOALHA INTERFOLHADO TOALHEIRO PLASTICO TIPO DISPENSER PARA PAPEL TOALHA INTERFOLHADO	N/C	N/C	10,0000 UN	R$ 81,59	R$ 815,90
0426	Cabide/gancho de banheiro simples em metal cromado Cabide/gancho de banheiro simples em metal cromado	N/C	N/C	12,0000 UN	R$ 38,03	R$ 456,36
0427	Valvula em metal cromado 1.1/2 x 1.1/2 para tanque ou lavatorio, com ou sem ladrao Valvula em metal cromado 1.1/2 x 1.1/2 para tanque ou lavatorio, com ou sem ladrao - fornecimento e instalacao. af_01/2020	N/C	N/C	12,0000 UN	R$ 63,59	R$ 763,08
0428	FORNECIMENTO E INSTALACAO DE BARRA DE APOIO RETA EM ACO INOX POLIDO, COMPRIMENTO 80 CM BARRA DE APOIO RETA, EM ACO INOX POLIDO, COMPRIMENTO 80 CM, FIXADA NA PAREDE - FORNECIMENTO E INSTALACAO. AF_01/2020	N/C	N/C	10,0000 UN	R$ 311,28	R$ 3.112,80
0429	FORNECIMENTO E INSTALACAO DE BARRA DE APOIO RETA EM ACO INOX POLIDO, COMPRIMENTO 70 CM 1 BARRA DE APOIO RETA, EM ACO INOX POLIDO, COMPRIMENTO 70 CM, FIXADA NA PAREDE - FORNECIMENTO E INSTALACAO. AF_01/2020	N/C	N/C	12,0000 UN	R$ 299,32	R$ 3.591,84
0430	Barra de apoio reta, em aco inox polido, comprimento 40cm, fixada na parede Barra de apoio reta, em aco inox polido, comprimento 40cm, fixada na parede - fornecimento e instalacao	N/C	N/C	12,0000 UN	R$ 281,35	R$ 3.376,20

PORTAL DE COMPRAS PÚBLICAS
A autenticidade do documento pode ser verificada no site https://validaarquivo.portaldecompraspublicas.com.br
Documento gerado eletronicamente no Portal de Compras Públicas em 24/03/2026 às 12:04:32.
Código verificador: 11F930C

E-DOCS - CÓPIA DO PROCESSO 2025-6X76D GERADO POR UDSON OLIVEIRA RAMOS DE AGUIAR EM 13/05/2026 07:51 DOCUMENTO 1 / 1 PÁGINA 4663 / 5723

2026-7GSPVX - E-DOCS - CÓPIA SIMPLES 24/03/2026 18:08 PÁGINA 36 / 50

0431	Barra de apoio lateral articulada, com trava, em aco inox polido, fixada na parede Barra de apoio lateral articulada, com trava, em aco inox polido, fixada na parede - fornecimento e instalacao. af_01/2020	N/C	N/C	2,0000 UN	R$ 537,67	R$ 1.075,34
0432	FORNECIMENTO DE BANCO ARTICULADO, EM ACO INOX, PARA PCD BANCO ARTICULADO, EM ACO INOX, PARA PCD, FIXADO NA PAREDE - FORNECIMENTO E INSTALACAO. AF_01/2020	N/C	N/C	2,0000 UN	R$ 992,00	R$ 1.984,00
0433	Tubo de aco galvanizado com costura, classe media, conexao rosqueada, dn 20 (3/4) Tubo de aco galvanizado com costura, classe media, conexao rosqueada, dn 20 (3/4), instalado em ramais e sub-ramais de gas - fornecimento e instalacao. af_10/2020	N/C	N/C	35,2000 M	R$ 48,53	R$ 1.708,26
0434	Curva 90 graus, em aco, conexao soldada, dn 20 (3/4), instalado em ramais e sub-ramais de gas Curva 90 graus, em aco, conexao soldada, dn 20 (3/4), instalado em ramais e sub-ramais de gas - fornecimento e instalacao. af_10/2020	N/C	N/C	6,0000 UN	R$ 65,30	R$ 391,80
0435	Te, em ferro galvanizado, conexao rosqueada, dn 20 (3/4) Te, em ferro galvanizado, conexao rosqueada, dn 20 (3/4), instalado em ramais e sub-ramais de gas - fornecimento e instalacao. af_10/2020	N/C	N/C	4,0000 UN	R$ 36,35	R$ 145,40
0436	Curva em cobre, dn 15 mm, 45 graus, sem anel de solda, bolsa x bolsa Curva em cobre, dn 15 mm, 45 graus, sem anel de solda, bolsa x bolsa, instalado em ramal de distribuicao de hidraulica predial - fornecimento e instalacao. af_04/2022	N/C	N/C	2,0000 UN	R$ 10,82	R$ 21,64
0437	Cap ou taMpao de ferro galvanizado, com rosca bsp, de 3/4 Cap ou taMpao de ferro galvanizado, com rosca bsp, de 3/4	N/C	N/C	1,0000 UN	R$ 12,92	R$ 12,92
0438	Regulador de alta pressao glp Regulador de alta pressao glp	N/C	N/C	1,0000 UN	R$ 587,93	R$ 587,93
0439	Registro ou regulador de gas de cozinha Registro ou regulador de gas de cozinha - fornecimento e instalacao. af_08/2021	N/C	N/C	2,0000 UN	R$ 46,00	R$ 92,00
0440	Valvula de esfera bruta, bronze, roscavel, 3/4 Valvula de esfera bruta, bronze, roscavel, 3/4 - fornecimento e instalacao. af_08/2021	N/C	N/C	4,0000 UN	R$ 62,97	R$ 251,88
0441	Requadro em aluminio tipo veneziana com guarnicao, fixacao com parafusos Requadro em aluminio tipo veneziana com guarnicao, fixacao com parafusos - fornecimento e instalacao.	N/C	N/C	0,4800 UN	R$ 433,72	R$ 208,19
0442	Extintor de incendio portatil com carga de pqs de 6 Kg, classe bc Extintor de incendio portatil com carga de pqs de 6 Kg, classe bc - fornecimento e instalacao. af_10/2020_pe	N/C	N/C	22,0000 UN	R$ 211,31	R$ 4.648,82
0443	Extintor de incendio portatil com carga de co2 de 6 Kg, classe bc Extintor de incendio portatil com carga de co2 de 6 Kg, classe bc - fornecimento e instalacao. af_10/2020_pe	N/C	N/C	2,0000 UN	R$ 596,31	R$ 1.192,62
0444	Cotovelo 90 graus, em ferro galvanizado, conexao rosqueada, dn 65 (2 1/2) Cotovelo 90 graus, em ferro galvanizado, conexao rosqueada, dn 65 (2 1/2), instalado em reservacao de agua de edificacao que possua reservatorio de fibra/fibrocimento - fornecimento e instalacao. af_06/2016	N/C	N/C	43,0000 UN	R$ 109,33	R$ 4.701,19

PORTAL DE COMPRAS PÚBLICAS

A autenticidade do documento pode ser verificada no site https://validaarquivo.portaldecompraspublicas.com.br
Documento gerado eletronicamente no Portal de Compras Públicas em 24/03/2026 às 12:04:32.
Código verificador: 11F930C

E-DOCS - CÓPIA DO PROCESSO 2025-6X76D GERADO POR UDSON OLIVEIRA RAMOS DE AGUIAR EM 13/05/2026 07:51 DOCUMENTO 1 / 1 PÁGINA 4664 / 5723

2026-7GSPVX - E-DOCS - CÓPIA SIMPLES 24/03/2026 18:08 PÁGINA 37 / 50

0445	Curva 90 graus, em aco, conexao soldada, dn 65 (2 1/2) Curva 90 graus, em aco, conexao soldada, dn 65 (2 1/2), instalado em rede de alimentacao para hidrante - fornecimento e instalacao. af_10/2020	N/C	N/C	1,0000 UN	R$ 487,11	R$ 487,11
0446	Niple, em ferro galvanizado, dn 65 (2 1/2) Niple, em ferro galvanizado, dn 65 (2 1/2), conexao rosqueada, instalado em rede de alimentacao para hidrante - fornecimento e instalacao. af_10/2020	N/C	N/C	11,0000 UN	R$ 81,62	R$ 897,82
0447	FORNECIMENTO E INSTALACAO DE TUBO DE ACO GALVANIZADO COM COSTURA, CLASSE MEDIA, DN 65 (2 1/2) 1 TUBO DE ACO GALVANIZADO COM COSTURA, CLASSE MEDIA, DN 65 (2 1/2), CONEXAO ROSQUEADA, INSTALADO EM REDE DE ALIMENTACAO PARA HIDRANTE - FORNECIMENTE E INSTALACAO. AF_10/2010	N/C	N/C	272,3100 M	R$ 153,71	R$ 41.856,77
0448	Te, em ferro galvanizado, conexao rosqueada, dn 65 (2 1/2) Te, em ferro galvanizado, conexao rosqueada, dn 65 (2 1/2), instalado em rede de alimentacao para hidrante - fornecimento e instalacao. af_10/2020	N/C	N/C	13,0000 UN	R$ 180,82	R$ 2.350,66
0449	Uniao, em ferro galvanizado, dn 65 (2 1/2), conexao rosqueada Uniao, em ferro galvanizado, dn 65 (2 1/2), conexao rosqueada, instalado em rede de alimentacao para hidrante - fornecimento e instalacao. af_10/2020	N/C	N/C	6,0000 UN	R$ 193,67	R$ 1.162,02
0450	Adaptador com flanges livres, pvc, soldavel, dn 75 mm x 2 1/2 (Item 17,9 da PO) Adaptador com flanges livres, pvc, soldavel, dn 75 mm x 2 1/2 , instalado em reservacao de agua de edificacao que possua reservatorio de fibra/fibrocimento fornecimento e instalacao. af_06/2016 (Item 17,9 da PO)	N/C	N/C	1,0000 UN	R$ 219,81	R$ 219,81
0451	Registro de gaveta bruto, latao, roscavel, 2 1/2 Registro de gaveta bruto, latao, roscavel, 2 1/2 - fornecimento e instalacao. af_08/2021	N/C	N/C	5,0000 UN	R$ 298,11	R$ 1.490,55
0452	Valvula de retencao horizontal, de bronze, roscavel, 2 1/2 Valvula de retencao horizontal, de bronze, roscavel, 2 1/2 - fornecimento e instalacao. af_08/2021	N/C	N/C	2,0000 UN	R$ 364,31	R$ 728,62
0453	Valvula de retencao horizontal, de bronze, roscavel, 2 1/2 (Item 17.12 da PO) Valvula de retencao horizontal, de bronze, roscavel, 2 1/2 - fornecimento e instalacao. af_08/2021 (Item 17.12 da PO)	N/C	N/C	1,0000 UN	R$ 364,31	R$ 364,31
0454	Bomba centrifuga, trifasica, 6 cv, hm 30 a 40 m, q 26,36 m3/h Bomba centrifuga, trifasica, 6 cv, hm 30 a 40 m, q 26,36 m3/h - fornecimento e instalacao.	N/C	N/C	2,0000 UN	R$ 3.402,04	R$ 6.804,08
0455	Manometro 0 a 200 psi (0 a 14 Kgf/cm2), d = 50mm Manometro 0 a 200 psi (0 a 14 Kgf/cm2), d = 50mm - fornecimento e instalacao. af_10/2020	N/C	N/C	1,0000 UN	R$ 124,31	R$ 124,31
0456	Central alarme enderecavel Central alarme enderecavel	N/C	N/C	1,0000 UN	R$ 3.369,71	R$ 3.369,71
0457	Eletroduto em aco zincado ou galvanizado dn=3/4, aparente Eletroduto em aco zincado ou galvanizado dn=3/4, aparente - fornecimento e instalacao.	N/C	N/C	456,0000 M	R$ 22,45	R$ 10.237,20
0458	Cabo de cobre flexivel isolado, 1,5 mm2, anti-chama 450/750 v, para circuitos terminais Cabo de cobre flexivel isolado, 1,5 mm2, anti-chama 450/750 v, para circuitos terminais - fornecimento e instalacao. af_03/2023	N/C	N/C	228,0000 M	R$ 2,41	R$ 549,48

PORTAL DE COMPRAS PÚBLICAS

A autenticidade do documento pode ser verificada no site https://validaarquivo.portaldecompraspublicas.com.br
Documento gerado eletronicamente no Portal de Compras Públicas em 24/03/2026 às 12:04:32.
Código verificador: 11F930C

E-DOCS - CÓPIA DO PROCESSO 2025-6X76D GERADO POR UDSON OLIVEIRA RAMOS DE AGUIAR EM 13/05/2026 07:51 DOCUMENTO 1 / 1 PÁGINA 4665 / 5723

2026-7GSPVX - E-DOCS - CÓPIA SIMPLES 24/03/2026 18:08 PÁGINA 38 / 50

0459	CABO DE COBRE FLEXIVEL ISOLADO, 2,5 MM2, ANTI-CHAMA 450/750 V, AF_03/2023 CABO DE COBRE FLEXIVEL ISOLADO, 2,5 MM2, ANTI-CHAMA 450/750 V, PARA CIRCUITOS TERMINAIS - FORNECIMENTO E INSTALACAO. AF_03/2023	N/C	N/C	228,0000 M	R$ 3,48	R$ 793,44
0460	CAIXA RETANGULAR 4 X 2 MEDIA (1,30 M DO PISO), PVC, INSTALADA EM PAREDE CAIXA RETANGULAR 4 X 2 MEDIA (1,30 M DO PISO), PVC, INSTALADA EM PAREDE - FORNECIMENTO E INSTALACAO. AF_03/2023	N/C	N/C	7,0000 UN	R$ 15,56	R$ 108,92
0461	Caixa retangular 4 x 4 media (1,30 m do piso), pvc, instalada em parede Caixa retangular 4 x 4 media (1,30 m do piso), pvc, instalada em parede - fornecimento e instalacao. af_03/2023	N/C	N/C	9,0000 UN	R$ 18,36	R$ 165,24
0462	FORNECIMENTO DE ABRIGO PARA HIDRANTE, 90X60X17 CM. 1 ABRIGO PARA HIDRANTE, 90X60X17CM, COM REGISTRO GLOBO ANGULAR 45 GRAUS 2 1/2, ADAPTADOR STORZ 2 1/2, MANGUEIRA DE INCENDIO 20M, REDUCAO 2 1/2 X 1 1/2 E ESGUICHO EM LATAO 1 1/2 - FORNECIMENTO E INSTALACAO. AF_10/2020	N/C	N/C	9,0000 UN	R$ 1.401,93	R$ 12.617,37
0463	TAMPA PARA CAIXA TIPO R1, EM FERRO FUNDIDO, DIMENSOES INTERNAS: 0,40 X 0,60 M TAMPA PARA CAIXA TIPO R1, EM FERRO FUNDIDO, DIMENSOES INTERNAS: 0,40 X 0,60 M - FORNECIMENTO E INSTALACAO. AF_12/2020	N/C	N/C	1,0000 UN	R$ 325,77	R$ 325,77
0464	Registro de gaveta bruto, latao, roscavel, 2 1/2 (Item 17.23 da PO) Registro de gaveta bruto, latao, roscavel, 2 1/2 - fornecimento e instalacao. af_08/2021 (Item 17.23 da PO)	N/C	N/C	1,0000 UN	R$ 298,11	R$ 298,11
0465	Hidrante subterraneo predial (com curva longa e caixa), dn 75 mm Hidrante subterraneo predial (com curva longa e caixa), dn 75 mm - fornecimento e instalacao. af_10/2020	N/C	N/C	1,0000 UN	R$ 3.080,90	R$ 3.080,90
0466	FORNECIMENTO E INSTALACAO DE LUMINARIA DE EMERGENCIA, COM 30 LAMPADAS LED DE 2W, SEM REATOR LUMINARIA DE EMERGENCIA, COM 30 LAMPADAS LED DE 2 W, SEM REATOR - FORNECIMENTO E INSTALACAO. AF_02/2020	N/C	N/C	69,0000 UN	R$ 18,34	R$ 1.265,46
0467	Sinalizacao com placa indicativa fixada na estrutura. Sinalizacao com placa indicativa fixada na estrutura.	N/C	N/C	110,0000 UN	R$ 35,80	R$ 3.938,00
0468	Pintura de sinalizacao vertical de seguranca, faixas amarela e preta, aplicacao manual, 2 demaos Pintura de sinalizacao vertical de seguranca, faixas amarela e preta, aplicacao manual, 2 demaos. af_05/2021	N/C	N/C	27,0000 M²	R$ 69,73	R$ 1.882,71
0469	Quadro de medicao geral de energia para 1 medidor de sobrepor Quadro de medicao geral de energia para 1 medidor de sobrepor - fornecimento e instalacao. af_10/2020	N/C	N/C	3,0000 UN	R$ 128,55	R$ 385,65
0470	Quadro de distribuicao de energia em chapa de aco galvanizado, para 40 disjuntores din 100a Quadro de distribuicao de energia em chapa de aco galvanizado, de embutir, com barramento trifasico, para 40 disjuntores din 100a - fornecimento e instalacao. af_10/2020	N/C	N/C	3,0000 UN	R$ 898,03	R$ 2.694,09

PORTAL DE COMPRAS PÚBLICAS

A autenticidade do documento pode ser verificada no site https://validaarquivo.portaldecompraspublicas.com.br
Documento gerado eletronicamente no Portal de Compras Públicas em 24/03/2026 às 12:04:32.
Código verificador: 11F930C

E-DOCS - CÓPIA DO PROCESSO 2025-6X76D GERADO POR UDSON OLIVEIRA RAMOS DE AGUIAR EM 13/05/2026 07:51 DOCUMENTO 1 / 1 PÁGINA 4666 / 5723

2026-7GSPVX - E-DOCS - CÓPIA SIMPLES 24/03/2026 18:08 PÁGINA 39 / 50

0471	Quadro de distribuicao de energia em chapa de aco galvanizado, para 50 disjuntores din 225a Quadro de distribuicao de energia em chapa de aco galvanizado, de embutir, com barramento trifasico, para 50 disjuntores din 225a - fornecimento e instalacao.	N/C	N/C	4,0000 UN	R$ 2.140,78	R$ 8.563,12
0472	Quadro de distribuicao de energia em chapa de aco galvanizado, para 18 disjuntores din 100a Quadro de distribuicao de energia em chapa de aco galvanizado, de embutir, com barramento trifasico, para 18 disjuntores din 100a - fornecimento e instalacao. af_10/2020	N/C	N/C	2,0000 UN	R$ 516,95	R$ 1.033,90
0473	Quadro de distribuicao de energia em chapa de aco galvanizado, para 24 disjuntores din 100a Quadro de distribuicao de energia em chapa de aco galvanizado, de embutir, com barramento trifasico, para 24 disjuntores din 100a - fornecimento e instalacao. af_10/2020	N/C	N/C	2,0000 UN	R$ 542,27	R$ 1.084,54
0474	FORNECIMENTO E INSTALACAO DE DISJUNTOR MONOPOLAR TIPO DIN, CORRENTE NOMINAL DE 10A DISJUNTOR MONOPOLAR TIPO DIN, CORRENTE NOMINAL DE 10A - FORNECIMENTO E INSTALACAO. AF_10/2020	N/C	N/C	54,0000 UN	R$ 9,19	R$ 496,26
0475	FORNECIMENTO E INSTALACAO DE DISJUNTOR MONOPOLAR TIPO DIN, CORRENTE NOMINAL DE 16A DISJUNTOR MONOPOLAR TIPO DIN, CORRENTE NOMINAL DE 16A - FORNECIMENTO EINSTALACAO. AF_10/2020	N/C	N/C	21,0000 UN	R$ 9,74	R$ 204,54
0476	FORNECIMENTO E INSTALACAO DE DISJUNTOR MONOPOLAR TIPO DIN, CORRENTE NOMINAL DE 20A DISJUNTOR MONOPOLAR TIPO DIN, CORRENTE NOMINAL DE 20A - FORNECIMENTO E INS UN TALACAO. AF_10/2020	N/C	N/C	11,0000 UN	R$ 10,82	R$ 119,02
0477	Disjuntor monopolar tipo din, corrente nominal de 25a Disjuntor monopolar tipo din, corrente nominal de 25a - fornecimento e instalacao. af_10/2020	N/C	N/C	12,0000 UN	R$ 10,82	R$ 129,84
0478	Disjuntor monopolar tipo din, corrente nominal de 40a Disjuntor monopolar tipo din, corrente nominal de 40a - fornecimento e instalacao. af_10/2020	N/C	N/C	1,0000 UN	R$ 17,47	R$ 17,47
0479	Disjuntor tripolar tipo din, corrente nominal de 10a Disjuntor tripolar tipo din, corrente nominal de 10a - fornecimento e instalacao. af_10/2020	N/C	N/C	9,0000 UN	R$ 54,71	R$ 492,39
0480	Disjuntor tripolar tipo din, corrente nominal de 16a Disjuntor tripolar tipo din, corrente nominal de 16a - fornecimento e instalacao. af_10/2020	N/C	N/C	7,0000 UN	R$ 56,36	R$ 394,52
0481	DISJUNTOR TRIPOLAR TIPO DIN, CORRENTE NOMINAL DE 32A - FORNECIMENTO E INSTALACAO DISJUNTOR TRIPOLAR TIPO DIN, CORRENTE NOMINAL DE 32A - FORNECIMENTO E INSTALACAO. AF_10/2020	N/C	N/C	4,0000 UN	R$ 63,61	R$ 254,44
0482	Disjuntor tripolar tipo din, corrente nominal de 40a Disjuntor tripolar tipo din, corrente nominal de 40a - fornecimento e instalacao. af_10/2020	N/C	N/C	2,0000 UN	R$ 69,81	R$ 139,62
0483	Disjuntor tripolar tipo nema, corrente nominal de 60 ate 100a Disjuntor tripolar tipo nema, corrente nominal de 60 ate 100a - fornecimento e instalacao. af_10/2020	N/C	N/C	4,0000 UN	R$ 124,67	R$ 498,68

PORTAL DE COMPRAS PÚBLICAS

A autenticidade do documento pode ser verificada no site https://validaarquivo.portaldecompraspublicas.com.br
Documento gerado eletronicamente no Portal de Compras Públicas em 24/03/2026 às 12:04:32.
Código verificador: 11F930C

E-DOCS - CÓPIA DO PROCESSO 2025-6X76D GERADO POR UDSON OLIVEIRA RAMOS DE AGUIAR EM 13/05/2026 07:51 DOCUMENTO 1 / 1 PÁGINA 4667 / 5723

2026-7GSPVX - E-DOCS - CÓPIA SIMPLES 24/03/2026 18:08 PÁGINA 40 / 50

0484	DISJUNTOR TERMOMAGNETICO TRIPOLAR , CORRENTE NOMINAL DE 125A - FORNECIMENTO E INSTALACAO DISJUNTOR TERMOMAGNETICO TRIPOLAR , CORRENTE NOMINAL DE 125A - FORNECIMENTO E INSTALACAO. AF_10/2020	N/C	N/C	2,0000 UN	R$ 331,36	R$ 662,72
0485	Disjuntor termomagnetico tripolar , corrente nominal de 250a Disjuntor termomagnetico tripolar , corrente nominal de 250a - fornecimento e instalacao. af_10/2020	N/C	N/C	3,0000 UN	R$ 778,58	R$ 2.335,74
0486	Disjuntor bipolar tipo dr, corrente nominal de 25a - 30ma Disjuntor bipolar tipo dr, corrente nominal de 25a - 30ma	N/C	N/C	3,0000 UN	R$ 119,54	R$ 358,62
0487	Disjuntor bipolar tipo dr, corrente nominal de 40a - 30ma Disjuntor bipolar tipo dr, corrente nominal de 40a - 30ma	N/C	N/C	1,0000 UN	R$ 123,60	R$ 123,60
0488	Disjuntor tetrapolar tipo dr, corrente nominal de 25a - 30ma Disjuntor tetrapolar tipo dr, corrente nominal de 25a - 30ma	N/C	N/C	26,0000 UN	R$ 134,01	R$ 3.484,26
0489	Dispositivo contra surto - dps 40 ka Dispositivo contra surto - dps 40 ka	N/C	N/C	40,0000 UN	R$ 86,48	R$ 3.459,20
0490	Dispositivo contra surto - dps 80 ka Dispositivo contra surto - dps 80 ka	N/C	N/C	8,0000 UN	R$ 143,72	R$ 1.149,76
0491	Eletroduto flexivel corrugado, pvc, dn 25 mm (3/4), para circuitos terminais Eletroduto flexivel corrugado, pvc, dn 25 mm (3/4), para circuitos terminais, instalado em forro - fornecimento e instalacao. af_03/2023	N/C	N/C	184,3000 M	R$ 14,26	R$ 2.628,12
0492	Eletroduto flexivel corrugado, pvc, dn 32 mm (1), para circuitos terminais Eletroduto flexivel corrugado, pvc, dn 32 mm (1), para circuitos terminais, instalado em forro - fornecimento e instalacao. af_03/2023	N/C	N/C	1.235,0700 M	R$ 16,32	R$ 20.156,34
0493	Eletroduto flexivel corrugado, pead, dn 40 mm (1 1/4), para circuitos terminais Eletroduto flexivel corrugado, pead, dn 40 mm (1 1/4), para circuitos terminais, instalado em parede - fornecimento e instalacao. af_03/2023	N/C	N/C	1,5000 M	R$ 11,46	R$ 17,19
0494	Eletroduto rigido roscavel, pvc, dn 20 mm (1/2), para circuitos terminais Eletroduto rigido roscavel, pvc, dn 20 mm (1/2), para circuitos terminais, instalado em laje - fornecimento e instalacao. af_03/2023	N/C	N/C	3,0000 M	R$ 6,39	R$ 19,17
0495	Eletroduto rigido, em aco zincado ou galvanizado, tipo pesado, dn=1, aparente Eletroduto rigido, em aco zincado ou galvanizado, tipo pesado, dn=1, aparente - fornecimento e instalacao.	N/C	N/C	59,7800 M	R$ 24,71	R$ 1.477,16
0496	Eletroduto em aco zincado ou galvanizado dn=1 1/2, aparente Eletroduto em aco zincado ou galvanizado dn=1 1/2, aparente - fornecimento e instalacao.	N/C	N/C	51,8500 M	R$ 33,64	R$ 1.744,23
0497	Eletroduto em aco zincado ou galvanizado dn=1 1/4, aparente Eletroduto em aco zincado ou galvanizado dn=1 1/4, aparente - fornecimento e instalacao.	N/C	N/C	132,6500 M	R$ 29,54	R$ 3.918,48
0498	Eletroduto em aco zincado ou galvanizado dn=2, aparente Eletroduto em aco zincado ou galvanizado dn=2, aparente - fornecimento e instalacao.	N/C	N/C	42,6500 M	R$ 39,77	R$ 1.696,19
0499	Eletroduto em aco zincado ou galvanizado dn=3/4, aparente (Item 18.31 da PO) Eletroduto em aco zincado ou galvanizado dn=3/4, aparente - fornecimento e instalacao. (Item 18.31 da PO)	N/C	N/C	650,0800 M	R$ 22,45	R$ 14.594,30

PORTAL DE COMPRAS PÚBLICAS

A autenticidade do documento pode ser verificada no site https://validaarquivo.portaldecompraspublicas.com.br
Documento gerado eletronicamente no Portal de Compras Públicas em 24/03/2026 às 12:04:32.
Código verificador: 11F930C

E-DOCS - CÓPIA DO PROCESSO 2025-6X76D GERADO POR UDSON OLIVEIRA RAMOS DE AGUIAR EM 13/05/2026 07:51 DOCUMENTO 1 / 1 PÁGINA 4668 / 5723

2026-7GSPVX - E-DOCS - CÓPIA SIMPLES 24/03/2026 18:08 PÁGINA 41 / 50

0500	Eletroduto em aco zincado ou galvanizado dn=4, aparente Eletroduto em aco zincado ou galvanizado dn=4, aparente - fornecimento e instalacao.	N/C	N/C	110,6000 M	R$ 57,12	R$ 6.317,47
0501	Caixa enterrada eletrica retangular dimensoes internas: 0,3x0,3x0,3 m Caixa enterrada eletrica retangular, em alvenaria com tijolos ceramicos macicos, fundo com brita, dimensoes internas: 0,3x0,3x0,3 m. af_12/2020	N/C	N/C	7,0000 UN	R$ 130,75	R$ 915,25
0502	Caixa enterrada eletrica retangular dimensoes internas: 0,4x0,4x0,4 m Caixa enterrada eletrica retangular, em alvenaria com tijolos ceramicos macicos, fundo com brita, dimensoes internas: 0,4x0,4x0,4 m. af_12/2020	N/C	N/C	10,0000 UN	R$ 205,00	R$ 2.050,00
0503	Caixa de passagem/ luz / telefonia, de embutir, chapa de aco galvanizado, dimensoes 20 x 20 x *12cm Caixa de passagem/ luz / telefonia, de embutir, em chapa de aco galvanizado, dimensoes 20 x 20 x *12* cm (padrao concessionaria local)	N/C	N/C	1,0000 UN	R$ 74,59	R$ 74,59
0504	Caixa de passagem/ luz / telefonia, de embutir, chapa de aco galvanizado, dimensoes 40 x 40 x *12*cm Caixa de passagem/ luz / telefonia, de embutir, em chapa de aco galvanizado, dimensoes 40 x 40 x *12* cm (padrao concessionaria local)	N/C	N/C	1,0000 UN	R$ 146,60	R$ 146,60
0505	CAIXA RETANGULAR 4 X 2 MEDIA (1,30 M DO PISO), PVC, INSTALADA EM PAREDE (Item 18.37 da PO) CAIXA RETANGULAR 4 X 2 MEDIA (1,30 M DO PISO), PVC, INSTALADA EM PAREDE - FORNECIMENTO E INSTALACAO. AF_03/2023 (Item 18.37 da PO)	N/C	N/C	10,0000 UN	R$ 15,56	R$ 155,60
0506	CAIXA OCTOGONAL 3 X 3, PVC, INSTALADA EM LAJE - FORNECIMENTO E INSTALACAO. AF_03/2023 CAIXA OCTOGONAL 3 X 3, PVC, INSTALADA EM LAJE - FORNECIMENTO E INSTALACAO. AF_03/2023	N/C	N/C	45,0000 UN	R$ 13,78	R$ 620,10
0507	Luva, em ferro galvanizado, conexao rosqueada, dn 25 (1) Luva, em ferro galvanizado, conexao rosqueada, dn 25 (1), instalado em rede de alimentacao para sprinkler - fornecimento e instalacao. af_10/2020	N/C	N/C	111,0000 UN	R$ 24,98	R$ 2.772,78
0508	Luva, em ferro galvanizado, conexao rosqueada, dn 40 (1 1/2) Luva, em ferro galvanizado, conexao rosqueada, dn 40 (1 1/2), instalado em rede de alimentacao para sprinkler - fornecimento e instalacao. af_10/2020	N/C	N/C	16,0000 UN	R$ 35,85	R$ 573,60
0509	Luva, em ferro galvanizado, conexao rosqueada, dn 32 (1 1/4) Luva, em ferro galvanizado, conexao rosqueada, dn 32 (1 1/4), instalado em rede de alimentacao para sprinkler - fornecimento e instalacao. af_10/2020	N/C	N/C	35,0000 UN	R$ 30,95	R$ 1.083,25
0510	Luva, em ferro galvanizado, conexao rosqueada, dn 25 (1) (Item 18.42 da PO) Luva, em ferro galvanizado, conexao rosqueada, dn 25 (1), instalado em rede de alimentacao para sprinkler - fornecimento e instalacao. af_10/2020 (Item 18.42 da PO)	N/C	N/C	2,0000 UN	R$ 24,98	R$ 49,96
0511	Luva, em ferro galvanizado, conexao rosqueada, dn 50 (2) Luva, em ferro galvanizado, conexao rosqueada, dn 50 (2), instalado em rede de alimentacao para sprinkler - fornecimento e instalacao. af_10/2020	N/C	N/C	11,0000 UN	R$ 48,84	R$ 537,24

PORTAL DE COMPRAS PÚBLICAS
A autenticidade do documento pode ser verificada no site https://validaarquivo.portaldecompraspublicas.com.br
Documento gerado eletronicamente no Portal de Compras Públicas em 24/03/2026 às 12:04:32.
Código verificador: 11F930C

E-DOCS - CÓPIA DO PROCESSO 2025-6X76D GERADO POR UDSON OLIVEIRA RAMOS DE AGUIAR EM 13/05/2026 07:51 DOCUMENTO 1 / 1 PÁGINA 4669 / 5723

2026-7GSPVX - E-DOCS - CÓPIA SIMPLES 24/03/2026 18:08 PÁGINA 42 / 50

0512	Luva, em ferro galvanizado, conexao rosqueada, dn 80 (3) Luva, em ferro galvanizado, conexao rosqueada, dn 80 (3), instalado em rede de alimentacao para sprinkler - fornecimento e instalacao. af_10/2020	N/C	N/C	24,0000 UN	R$ 112,01	R$ 2.688,24
0513	Condulete de aluminio, tipo t, para eletroduto de aco galvanizado dn 20 mm (3/4), aparente Condulete de aluminio, tipo t, para eletroduto de aco galvanizado dn 20 mm (3/4), aparente - fornecimento e instalacao. af_10/2022	N/C	N/C	22,0000 UN	R$ 28,50	R$ 627,00
0514	Condulete de aluminio, tipo lr, para eletroduto de aco galvanizado dn 20 mm (3/4), aparente Condulete de aluminio, tipo lr, para eletroduto de aco galvanizado dn 20 mm (3/4), aparente - fornecimento e instalacao. af_10/2022	N/C	N/C	13,0000 UN	R$ 24,98	R$ 324,74
0515	CABO DE COBRE FLEXIVEL ISOLADO, 2,5 MM2, ANTI-CHAMA 450/750 V, AF_03/2023 (Item 18.47 da PO) CABO DE COBRE FLEXIVEL ISOLADO, 2,5 MM2, ANTI-CHAMA 450/750 V, PARA CIRCUITOS TERMINAIS - FORNECIMENTO E INSTALACAO. AF_03/2023 (Item 18.47 da PO)	N/C	N/C	8.209,3800 M	R$ 3,48	R$ 28.568,64
0516	Cabo de cobre flexivel isolado, 4 mm2, anti-chama 450/750 v, para circuitos terminais Cabo de cobre flexivel isolado, 4 mm2, anti-chama 450/750 v, para circuitos terminais - fornecimento e instalacao. af_03/2023	N/C	N/C	3.917,0700 M	R$ 5,36	R$ 20.995,50
0517	Cabo de cobre flexivel isolado, 6 mm2, anti-chama 450/750 v, para circuitos terminais Cabo de cobre flexivel isolado, 6 mm2, anti-chama 450/750 v, para circuitos terminais - fornecimento e instalacao. af_03/2023	N/C	N/C	1.335,8000 M	R$ 7,47	R$ 9.978,43
0518	Cabo de cobre flexivel isolado, 10 mm2, anti-chama 450/750 v, para circuitos terminais Cabo de cobre flexivel isolado, 10 mm2, anti-chama 450/750 v, para circuitos terminais - fornecimento e instalacao. af_03/2023	N/C	N/C	113,1000 M	R$ 13,30	R$ 1.504,23
0519	CABO DE COBRE FLEXIVEL ISOLADO, 4 MM2, ANTI-CHAMA 0,6/1,0 KV, PARA CIRCUITOS TERMINAIS CABO DE COBRE FLEXIVEL ISOLADO, 4 MM2, ANTI-CHAMA 0,6/1,0 KV, PARA CIRCUITOS TERMINAIS - FORNECIMENTO E INSTALACAO. AF_03/2023	N/C	N/C	700,0000 M	R$ 5,71	R$ 3.997,00
0520	Cabo de cobre flexivel isolado, 6 mm2, anti-chama 0,6/1,0 kv, para circuitos terminais Cabo de cobre flexivel isolado, 6 mm2, anti-chama 0,6/1,0 kv, para circuitos terminais - fornecimento e instalacao. af_03/2023	N/C	N/C	578,0000 M	R$ 8,05	R$ 4.652,90
0521	Cabo de cobre flexivel isolado, 10 mm2, anti-chama 0,6/1,0 kv, para distribuicao Cabo de cobre flexivel isolado, 10 mm2, anti-chama 0,6/1,0 kv, para distribuicao - fornecimento e instalacao. af_10/2020	N/C	N/C	238,5000 M	R$ 8,23	R$ 1.962,86
0522	Cabo de cobre flexivel isolado, 16 mm2, anti-chama 0,6/1,0 kv, para distribuicao Cabo de cobre flexivel isolado, 16 mm2, anti-chama 0,6/1,0 kv, para distribuicao - fornecimento e instalacao. af_10/2020	N/C	N/C	97,5000 M	R$ 13,04	R$ 1.271,40
0523	Cabo de cobre flexivel isolado, 25 mm2, anti-chama 0,6/1,0 kv, para rede enterrada de distribuicao Cabo de cobre flexivel isolado, 25 mm2, anti-chama 0,6/1,0 kv, para rede enterrada de distribuicao de energia eletrica - fornecimento e instalacao. af_12/2021	N/C	N/C	50,3000 M	R$ 21,77	R$ 1.095,03

PORTAL DE COMPRAS PÚBLICAS

A autenticidade do documento pode ser verificada no site https://validaarquivo.portaldecompraspublicas.com.br
Documento gerado eletronicamente no Portal de Compras Públicas em 24/03/2026 às 12:04:32.
Código verificador: 11F930C

E-DOCS - CÓPIA DO PROCESSO 2025-6X76D GERADO POR UDSON OLIVEIRA RAMOS DE AGUIAR EM 13/05/2026 07:51 DOCUMENTO 1 / 1 PÁGINA 4670 / 5723

2026-7GSPVX - E-DOCS - CÓPIA SIMPLES 24/03/2026 18:08 PÁGINA 43 / 50

0524	Cabo de cobre flexivel isolado, 50 mm2, anti-chama 0,6/1,0 kv, para rede enterrada de distribuicao Cabo de cobre flexivel isolado, 50 mm2, anti-chama 0,6/1,0 kv, para rede enterrada de distribuicao de energia eletrica - fornecimento e instalacao. af_12/2021	N/C	N/C	256,6000 M	R$ 43,54	R$ 11.172,36
0525	Cabo de cobre flexivel isolado, 95 mm2, anti-chama 0,6/1,0 kv, para rede enterrada de distribuicao Cabo de cobre flexivel isolado, 95 mm2, anti-chama 0,6/1,0 kv, para rede enterrada de distribuicao de energia eletrica - fornecimento e instalacao. af_12/2021	N/C	N/C	221,6000 M	R$ 77,83	R$ 17.247,13
0526	Eletrocalha lisa ou perfurada em aco galvanizado, largura 100mm e altura 50mm Eletrocalha lisa ou perfurada em aco galvanizado, largura 100mm e altura 50mm, inclusive emenda e fixacao - fornecimento e instalacao.	N/C	N/C	18,1000 M	R$ 125,93	R$ 2.279,33
0527	Eletrocalha lisa ou perfurada em aco galvanizado, largura 150mm e altura 50mm Eletrocalha lisa ou perfurada em aco galvanizado, largura 150mm e altura 50mm, inclusive emenda e fixacao - fornecimento e instalacao.	N/C	N/C	11,4000 M	R$ 149,27	R$ 1.701,68
0528	Eletrocalha lisa ou perfurada em aco galvanizado, largura 50mm e altura 50mm Eletrocalha lisa ou perfurada em aco galvanizado, largura 50mm e altura 50mm, inclusive emenda e fixacao - fornecimento e instalacao.	N/C	N/C	120,4000 M	R$ 95,47	R$ 11.494,59
0529	Suporte para 2 eletrodutos, espacado a cada 80 cm, em perfilado com comprimento de 25 cm Suporte para 2 eletrodutos, espacado a cada 80 cm, em perfilado com comprimento de 25 cm fixado em laje, por metro de eletroduto fixado. af_09/2023	N/C	N/C	127,5200 M	R$ 18,32	R$ 2.336,17
0530	TOMADA BAIXA DE EMBUTIR (1 MODULO), 2P+T 10 A, INCLUINDO SUPORTE E PLACA - FORNECIMENTO E INSTALACAO TOMADA BAIXA DE EMBUTIR (1 MODULO), 2P+T 10 A, INCLUINDO SUPORTE E PLACA - FORNECIMENTO E INSTALACAO. AF_03/2023	N/C	N/C	160,0000 UN	R$ 28,74	R$ 4.598,40
0531	Tomada baixa de embutir (1 modulo), 2p+t 20 a, incluindo suporte e placa Tomada baixa de embutir (1 modulo), 2p+t 20 a, incluindo suporte e placa - fornecimento e instalacao. af_03/2023	N/C	N/C	28,0000 UN	R$ 30,94	R$ 866,32
0532	INTERRUPTOR PARALELO (1 MODULO), 10A/250V, INCLUINDO SUPORTE E PLACA INTERRUPTOR PARALELO (1 MODULO), 10A/250V, INCLUINDO SUPORTE E PLACA - FORNECIMENTO E INSTALACAO. AF_03/2023	N/C	N/C	5,0000 UN	R$ 33,19	R$ 165,95
0533	Interruptor paralelo (2 modulos) com 1 tomada de embutir 2p+t 10 a, incluindo suporte e placa Interruptor paralelo (2 modulos) com 1 tomada de embutir 2p+t 10 a, incluindo suporte e placa - fornecimento e instalacao. af_03/2023	N/C	N/C	4,0000 UN	R$ 72,68	R$ 290,72
0534	Interruptor paralelo (1 modulo) com 1 tomada de embutir 2p+t 10 a, incluindo suporte e placa Interruptor paralelo (1 modulo) com 1 tomada de embutir 2p+t 10 a, incluindo suporte e placa - fornecimento e instalacao. af_03/2023	N/C	N/C	8,0000 UN	R$ 52,39	R$ 419,12
0535	INTERRUPTOR SIMPLES (1 MODULO), 10A/250V, INCLUINDO SUPORTE E PLACA INTERRUPTOR SIMPLES (1 MODULO), 10A/250V, INCLUINDO SUPORTE E PLACA - FORNECIMENTO E INSTALACAO. AF_03/2023	N/C	N/C	23,0000 UN	R$ 27,33	R$ 628,59

PORTAL DE COMPRAS PÚBLICAS

A autenticidade do documento pode ser verificada no site https://validaarquivo.portaldecompraspublicas.com.br
Documento gerado eletronicamente no Portal de Compras Públicas em 24/03/2026 às 12:04:32.
Código verificador: 11F930C

E-DOCS - CÓPIA DO PROCESSO 2025-6X76D GERADO POR UDSON OLIVEIRA RAMOS DE AGUIAR EM 13/05/2026 07:51 DOCUMENTO 1 / 1 PÁGINA 4671 / 5723

2026-7GSPVX - E-DOCS - CÓPIA SIMPLES 24/03/2026 18:08 PÁGINA 44 / 50

0536	INTERRUPTOR SIMPLES (2 MODULOS), 10A/250V, INCLUINDO SUPORTE E PLACA INTERRUPTOR SIMPLES (2 MODULOS), 10A/250V, INCLUINDO SUPORTE E PLACA - FORNECIMENTO E INSTALACAO. AF_12/2015	N/C	N/C	9,0000 UN	R$ 41,80	R$ 376,20
0537	INTERRUPTOR SIMPLES (3 MODULOS), 10A/250V, INCLUINDO SUPORTE E PLACA - FORNECIMENTO E INSTALACAO INTERRUPTOR SIMPLES (3 MODULOS), 10A/250V, INCLUINDO SUPORTE E PLACA - FORNECIMENTO E INSTALACAO. AF_03/2023	N/C	N/C	2,0000 UN	R$ 56,27	R$ 112,54
0538	Interruptor paralelo (3 modulos), 10a/250v, incluindo suporte e placa Interruptor paralelo (3 modulos), 10a/250v, incluindo suporte e placa - fornecimento e instalacao. af_03/2023	N/C	N/C	2,0000 UN	R$ 73,82	R$ 147,64
0539	Espelho / placa cega 4 x 2, para instalacao de tomadas e interruptores Espelho / placa cega 4 x 2, para instalacao de tomadas e interruptores	N/C	N/C	16,0000 UN	R$ 12,57	R$ 201,12
0540	Luminaria de embutir, com laMpada led de 18 w Luminaria de embutir, com laMpada led de 18 w	N/C	N/C	29,0000 UN	R$ 46,43	R$ 1.346,47
0541	Luminaria de embutir, com lampada led de 31 w Luminaria de embutir, com lampada led de 31 w	N/C	N/C	20,0000 UN	R$ 116,80	R$ 2.336,00
0542	Luminaria de embutir, com lampada led de 39 w Luminaria de embutir, com lampada led de 39 w	N/C	N/C	95,0000 UN	R$ 116,80	R$ 11.096,00
0543	Lampada tubular led de 18/20 w, base g13 Lampada tubular led de 18/20 w, base g13 - fornecimento e instalacao. af_02/2020_ps	N/C	N/C	86,0000 UN	R$ 22,69	R$ 1.951,34
0544	Refletor em aluminio, de suporte e alca, com lampada led de 200 w Refletor em aluminio, de suporte e alca, com lampada led de 200 w	N/C	N/C	18,0000 UN	R$ 129,47	R$ 2.330,46
0545	Luminaria arandela tipo tartaruga, de sobrepor, com 1 lampada led de 6 w, sem reator Luminaria arandela tipo tartaruga, de sobrepor, com 1 lampada led de 6 w, sem reator - fornecimento e instalacao. af_02/2020	N/C	N/C	46,0000 UN	R$ 96,18	R$ 4.424,28
0546	Luminaria tipo spot balizador led 12w Luminaria tipo spot balizador led 12w	N/C	N/C	18,0000 UN	R$ 117,73	R$ 2.119,14
0547	TUBO EM COBRE FLEXIVEL, DN 3/8 TUBO EM COBRE FLEXIVEL, DN 3/8, COM ISOLAMENTO, INSTALADO EM RAMALALIMENTACAO DE AR CONDICIONADO COM CONDENSADORA INDIVIDUAL FORNECIMENTOE INSTALACAO. AF_12/2015	N/C	N/C	156,0000 M	R$ 36,82	R$ 5.743,92
0548	Tubo em cobre flexivel, dn 1/4 Tubo em cobre flexivel, dn 1/4, com isolamento, instalado em ramal de alimentacao de ar condicionado com condensadora individual fornecimento e instalacao. af_12/2015	N/C	N/C	18,0000 M	R$ 22,15	R$ 398,70
0549	Tubo em cobre flexivel, dn 3/4 Tubo em cobre flexivel, dn 3/4, com isolamento, instalado em ramal de alimentacao de ar condicionado com condensadora individual ? fornecimento e instalacao.	N/C	N/C	140,0000 M	R$ 66,40	R$ 9.296,00
0550	TUBO EM COBRE FLEXIVEL, DN 5/8 TUBO EM COBRE FLEXIVEL, DN 5/8, COM ISOLAMENTO, INSTALADO EM RAMALALIMENTACAO DE AR CONDICIONADO COM CONDENSADORA INDIVIDUAL FORNECIMENTOE INSTALACAO. AF_12/2015	N/C	N/C	16,0000 M	R$ 57,44	R$ 919,04

PORTAL DE COMPRAS PÚBLICAS

A autenticidade do documento pode ser verificada no site https://validaarquivo.portaldecompraspublicas.com.br
Documento gerado eletronicamente no Portal de Compras Públicas em 24/03/2026 às 12:04:32.
Código verificador: 11F930C

E-DOCS - CÓPIA DO PROCESSO 2025-6X76D GERADO POR UDSON OLIVEIRA RAMOS DE AGUIAR EM 13/05/2026 07:51 DOCUMENTO 1 / 1 PÁGINA 4672 / 5723

0551	Tubo em cobre flexivel, dn 1/2 Tubo em cobre flexivel, dn 1/2, com isolamento, instalado em ramal de alimentacao de ar condicionado com condensadora central - fornecimento e instalacao. af_12/2015	N/C	N/C	18,0000 M	R$ 47,33	R$ 851,94
0552	VIGA METALICA EM PERFIL LAMINADO OU SOLDADO EMACO ESTRUTURAK COM CONEXOES PARAFUSADAS Viga metalica em perfil laminado ou soldado em aco estrutural, com conexoesparafusadas, inclusos mao de obra, transporte e icamento utilizando guindaste - fornecimento e instalacao. af_01/2020_psa	N/C	N/C	257,4400 KG	R$ 13,94	R$ 3.588,71
0553	TUBO, PVC, SOLDAVEL, DN 25MM, INSTALADO EM DRENO DE AR-CONDICIONADO AF_08/2022 TUBO, PVC, SOLDAVEL, DN 25MM, INSTALADO EM DRENO DE AR-CONDICIONADO - FORNECIMENTO E INSTALACAO. AF_08/2022	N/C	N/C	55,0000 M	R$ 14,18	R$ 779,90
0554	Joelho 90 graus, pvc, soldavel, dn 25mm, instalado em dreno de ar-condicionado Joelho 90 graus, pvc, soldavel, dn 25mm, instalado em dreno de ar-condicionado - fornecimento e instalacao. af_08/2022	N/C	N/C	105,0000 UN	R$ 5,92	R$ 621,60
0555	Bucha de reducao, longa, pvc, soldavel, dn 40 x 25 mm, instalado em ramal de distribuicao de agua Bucha de reducao, longa, pvc, soldavel, dn 40 x 25 mm, instalado em ramal de distribuicao de agua - fornecimento e instalacao. af_06/2022	N/C	N/C	21,0000 UN	R$ 9,15	R$ 192,15
0556	Switch tipo 24 portas Switch tipo 24 portas	N/C	N/C	5,0000 UN	R$ 2.574,50	R$ 12.872,50
0557	Patch panel 24 portas, categoria 5e Patch panel 24 portas, categoria 5e - fornecimento e instalacao. af_11/2019	N/C	N/C	10,0000 UN	R$ 679,77	R$ 6.797,70
0558	Rack aberto em coluna 44u para servidor Rack aberto em coluna 44u para servidor - fornecimento e instalacao. af_11/2019	N/C	N/C	1,0000 UN	R$ 1.666,27	R$ 1.666,27
0559	Cabo eletronico categoria 6, instalado em edificacao institucional Cabo eletronico categoria 6, instalado em edificacao institucional - fornecimento e instalacao. af_11/2019	N/C	N/C	5.034,4100 M	R$ 4,77	R$ 24.014,14
0560	TOMADA DE REDE RJ45 - FORNECIMENTO E INSTALACAO. AF_11/2019 TOMADA DE REDE RJ45 - FORNECIMENTO E INSTALACAO. AF_11/2019	N/C	N/C	56,0000 UN	R$ 45,26	R$ 2.534,56
0561	Condulete de aluminio, tipo t, para eletroduto de aco galvanizado dn 20 mm (3/4) (Item 20.6 da PO) Condulete de aluminio, tipo t, para eletroduto de aco galvanizado dn 20 mm (3/4), aparente - fornecimento e instalacao. af_10/2022 (Item 20.6 da PO)	N/C	N/C	9,0000 UN	R$ 28,50	R$ 256,50
0562	Condulete de aluminio, tipo t, para eletroduto de aco galvanizado dn 20 mm (3/4),(Item 20.7 da PO) Condulete de aluminio, tipo t, para eletroduto de aco galvanizado dn 20 mm (3/4), aparente - fornecimento e instalacao. af_10/2022 (Item 20.7 da PO)	N/C	N/C	4,0000 UN	R$ 28,50	R$ 114,00
0563	Caixa retangular 4 x 4 media (1,30 m do piso), pvc, instalada em parede (Item 20.8 da PO) Caixa retangular 4 x 4 media (1,30 m do piso), pvc, instalada em parede - fornecimento e instalacao. af_03/2023 (Item 20.8 da PO)	N/C	N/C	1,0000 UN	R$ 18,36	R$ 18,36

PORTAL DE COMPRAS PÚBLICAS
A autenticidade do documento pode ser verificada no site https://validaarquivo.portaldecompraspublicas.com.br
Documento gerado eletronicamente no Portal de Compras Públicas em 24/03/2026 às 12:04:32.
Código verificador: 11F930C

E-DOCS - CÓPIA DO PROCESSO 2025-6X76D GERADO POR UDSON OLIVEIRA RAMOS DE AGUIAR EM 13/05/2026 07:51 DOCUMENTO 1 / 1 PÁGINA 4673 / 5723

2026-7GSPVX - E-DOCS - CÓPIA SIMPLES 24/03/2026 18:08 PÁGINA 46 / 50

0564	Luva, em ferro galvanizado, dn 25 (1) Luva, em ferro galvanizado, dn 25 (1), conexao rosqueada, instalado em rede de alimentacao para hidrante - fornecimento e instalacao. af_10/2020	N/C	N/C	2,0000 UN	R$ 32,26	R$ 64,52
0565	Luva, em ferro galvanizado, conexao rosqueada, dn 40 (1 1/2) (Item 20.10 da PO) Luva, em ferro galvanizado, conexao rosqueada, dn 40 (1 1/2), instalado em rede de alimentacao para sprinkler - fornecimento e instalacao. af_10/2020 (Item 20.10 da PO)	N/C	N/C	38,0000 UN	R$ 35,85	R$ 1.362,30
0566	Luva, em ferro galvanizado, conexao rosqueada, dn 40 (1 1/2) (Item 20.11 da PO) Luva, em ferro galvanizado, conexao rosqueada, dn 40 (1 1/2), instalado em rede de alimentacao para sprinkler - fornecimento e instalacao. af_10/2020 (Item 20.11 da PO)	N/C	N/C	8,0000 UN	R$ 35,85	R$ 286,80
0567	Luva, em ferro galvanizado, conexao rosqueada, dn 65 (2 1/2) Luva, em ferro galvanizado, conexao rosqueada, dn 65 (2 1/2), instalado em rede de alimentacao para sprinkler - fornecimento e instalacao. af_10/2020	N/C	N/C	8,0000 UN	R$ 78,63	R$ 629,04
0568	Niple, em ferro galvanizado, conexao rosqueada, dn 20 (3/4),instalado em ramais e sub-ramais de gas Niple, em ferro galvanizado, conexao rosqueada, dn 20 (3/4), instalado em ramais e sub-ramais de gas - fornecimento e instalacao. af_10/2020	N/C	N/C	18,0000 UN	R$ 19,36	R$ 348,48
0569	Caixa de concreto armado pre-moldado, com fundo e taMpa, dimensoes de 0,30 x 0,30 x 0,30 m Caixa de concreto armado pre-moldado, com fundo e taMpa, dimensoes de 0,30 x 0,30 x 0,30 m	N/C	N/C	6,0000 UN	R$ 321,75	R$ 1.930,50
0570	Caixa de passagem para telefone 80x80x15cm (sobrepor) Caixa de passagem para telefone 80x80x15cm (sobrepor) fornecimento e instalacao. af_11/2019	N/C	N/C	2,0000 UN	R$ 453,16	R$ 906,32
0571	CAIXA ENTERRADA PARA INSTALACOES TELEFONICAS TIPO R1, 0,35X0,60X0,60 M CAIXA ENTERRADA PARA INSTALACOES TELEFONICAS TIPO R1, EM ALVENARIA COM BLOCOS DE CONCRETO, DIMENSOES INTERNAS: 0,35X0,60X0,60 M, EXCLUINDO TAMPAO. AF_12/2020	N/C	N/C	3,0000 UN	R$ 487,73	R$ 1.463,19
0572	Caixa de passagem para telefone 15x15x10cm (sobrepor) Caixa de passagem para telefone 15x15x10cm (sobrepor), fornecimento e instalacao. af_11/2019	N/C	N/C	3,0000 UN	R$ 37,11	R$ 111,33
0573	Eletroduto flexivel corrugado, pvc, dn 25 mm (3/4), para circuitos terminais (Item 20.18 da PO) Eletroduto flexivel corrugado, pvc, dn 25 mm (3/4), para circuitos terminais, instalado em forro - fornecimento e instalacao. af_03/2023 (Item 20.18 da PO)	N/C	N/C	167,4900 M	R$ 14,26	R$ 2.388,41
0574	Eletroduto flexivel corrugado, pvc, dn 25 mm (3/4), para circuitos terminais (Item 20.19 da PO) Eletroduto flexivel corrugado, pvc, dn 25 mm (3/4), para circuitos terminais, instalado em forro - fornecimento e instalacao. af_03/2023 (Item 20.19 da PO)	N/C	N/C	106,1900 M	R$ 14,26	R$ 1.514,27
0575	Eletroduto flexivel corrugado, pvc, dn 32 mm (1), para circuitos terminais (Item 20.20 da PO) Eletroduto flexivel corrugado, pvc, dn 32 mm (1), para circuitos terminais, instalado em forro - fornecimento e instalacao. af_03/2023 (Item 20.20 da PO)	N/C	N/C	9,9000 M	R$ 16,32	R$ 161,57

PORTAL DE COMPRAS PÚBLICAS

A autenticidade do documento pode ser verificada no site https://validaarquivo.portaldecompraspublicas.com.br
Documento gerado eletronicamente no Portal de Compras Públicas em 24/03/2026 às 12:04:32.
Código verificador: 11F930C

E-DOCS - CÓPIA DO PROCESSO 2025-6X76D GERADO POR UDSON OLIVEIRA RAMOS DE AGUIAR EM 13/05/2026 07:51 DOCUMENTO 1 / 1 PÁGINA 4674 / 5723

2026-7GSPVX - E-DOCS - CÓPIA SIMPLES 24/03/2026 18:08 PÁGINA 47 / 50

0576	Eletrocalha lisa ou perfurada em aco galvanizado, largura 50mm e altura 50mm (Item 20.21 da PO) Eletrocalha lisa ou perfurada em aco galvanizado, largura 50mm e altura 50mm, inclusive emenda e fixacao - fornecimento e instalacao. (Item 20.21 da PO)	N/C	N/C	25,4000 M	R$ 95,47	R$ 2.424,94
0577	Eletrocalha lisa ou perfurada em aco galvanizado, largura 100mm e altura 50mm (Item 20.22 da PO) Eletrocalha lisa ou perfurada em aco galvanizado, largura 100mm e altura 50mm, inclusive emenda e fixacao - fornecimento e instalacao. (Item 20.22 da PO)	N/C	N/C	113,4000 M	R$ 125,93	R$ 14.280,46
0578	Eletroduto rigido, em aco zincado ou galvanizado, tipo pesado, dn=3/4, aparente Eletroduto rigido, em aco zincado ou galvanizado, tipo pesado, dn=3/4, aparente - fornecimento e instalacao.	N/C	N/C	3,7000 M	R$ 21,74	R$ 80,44
0579	Eletroduto rigido, em aco zincado ou galvanizado, tipo pesado, dn=1, aparente (Item 20.24 da PO) Eletroduto rigido, em aco zincado ou galvanizado, tipo pesado, dn=1, aparente - fornecimento e instalacao. (Item 20.24 da PO)	N/C	N/C	32,4000 M	R$ 24,71	R$ 800,60
0580	Eletroduto em aco zincado ou galvanizado dn=1 1/2, aparente (Item 20.25 da PO) Eletroduto em aco zincado ou galvanizado dn=1 1/2, aparente - fornecimento e instalacao. (Item 20.25 da PO)	N/C	N/C	128,9000 M	R$ 33,64	R$ 4.336,20
0581	Eletroduto em aco zincado ou galvanizado dn=1 1/4, aparente (Item 20.26 da PO) Eletroduto em aco zincado ou galvanizado dn=1 1/4, aparente - fornecimento e instalacao. (Item 20.26 da PO)	N/C	N/C	33,1000 M	R$ 29,54	R$ 977,77
0582	Eletroduto flexivel, em aco galvanizado, revestido externamente com pvc preto 75 mm (2 1/2) Eletroduto flexivel, em aco galvanizado, revestido externamente com pvc preto, diametro externo de 75 mm (2 1/2), tipo sealtubo	N/C	N/C	39,8500 M	R$ 39,77	R$ 1.584,83
0583	Duto de alongamento para exaustor Duto de alongamento para exaustor	N/C	N/C	6,0000 M	R$ 102,97	R$ 617,82
0584	Coifa em aco inox 100cm x 150cm Coifa em aco inox 100cm x 150cm	N/C	N/C	1,0000 UN	R$ 7.908,16	R$ 7.908,16
0585	Captor tipo franklin para spda - fornecimento e instalacao. af_08/2023 Captor tipo franklin para spda - fornecimento e instalacao. af_08/2023	N/C	N/C	1,0000 UN	R$ 97,39	R$ 97,39
0586	Armacao utilizando aco ca-25 de 10,0 mm - montagem Armacao utilizando aco ca-25 de 10,0 mm - montagem. af_06/2022	N/C	N/C	45,0000 KG	R$ 14,26	R$ 641,70
0587	Conector split-bolt, para spda, para cabos ate 50 mm2 Conector split-bolt, para spda, para cabos ate 50 mm2 - fornecimento e instalacao. af_08/2023	N/C	N/C	25,0000 UN	R$ 21,08	R$ 527,00
0588	Abracadeira de fixacao de bracos de luminarias de 2 Abracadeira de fixacao de bracos de luminarias de 2 - fornecimento e instalacao. af_08/2020	N/C	N/C	6,0000 UN	R$ 23,56	R$ 141,36
0589	Conjunto de estaiamento para mastro de spda Conjunto de estaiamento para mastro de spda	N/C	N/C	1,0000 UN	R$ 354,37	R$ 354,37
0590	Suporte isolador para fixacao da cordoalha de cobre em alvenaria ou concreto Suporte isolador para fixacao da cordoalha de cobre em alvenaria ou concreto - fornecimento e instalacao. af_08/2023	N/C	N/C	150,0000 UN	R$ 20,97	R$ 3.145,50
0591	Caixa de equalizacao de aterramento eletrico Caixa de equalizacao de aterramento eletrico	N/C	N/C	1,0000 UN	R$ 297,04	R$ 297,04

PORTAL DE COMPRAS PÚBLICAS

A autenticidade do documento pode ser verificada no site https://validaarquivo.portaldecompraspublicas.com.br
Documento gerado eletronicamente no Portal de Compras Públicas em 24/03/2026 às 12:04:32.
Código verificador: 11F930C

E-DOCS - CÓPIA DO PROCESSO 2025-6X76D GERADO POR UDSON OLIVEIRA RAMOS DE AGUIAR EM 13/05/2026 07:51 DOCUMENTO 1 / 1 PÁGINA 4675 / 5723

2026-7GSPVX - E-DOCS - CÓPIA SIMPLES 24/03/2026 18:08 PÁGINA 48 / 50

0592	ESCAVACAO MANUAL DE VALA ESCAVACAO MANUAL DE VALA COM PROFUNDIDADE MENOR OUIGUAL A 1,30 M. AF_02/2021	N/C	N/C	43,9500 M²	R$ 66,28	R$ 2.913,01
0593	REATERRO MANUAL DE VALAS, COM COMPACTADOR DE SOLOS DE PERCUSSAO. AF_08/2023 REATERRO MANUAL DE VALAS, COM COMPACTADOR DE SOLOS DE PERCUSSAO. AF_08/2023	N/C	N/C	43,9500 M³	R$ 21,77	R$ 956,79
0594	Haste de aterramento, diametro 5/8, com 3 metros Haste de aterramento, diametro 5/8, com 3 metros - fornecimento e instalacao. af_08/2023	N/C	N/C	15,0000 UN	R$ 69,93	R$ 1.048,95
0595	Cordoalha de cobre nu 35 mm2, nao enterrada, com isolador Cordoalha de cobre nu 35 mm2, nao enterrada, com isolador - fornecimento e instalacao. af_08/2023	N/C	N/C	50,0000 M	R$ 55,38	R$ 2.769,00
0596	Cordoalha de cobre nu 50 mm2, enterrada Cordoalha de cobre nu 50 mm2, enterrada - fornecimento e instalacao. af_08/2023	N/C	N/C	470,0000 M	R$ 44,80	R$ 21.056,00
0597	Caixa de inspecao para aterramento, circular, em polietileno, diametro interno = 0,3 m Caixa de inspecao para aterramento, circular, em polietileno, diametro interno = 0,3 m. af_12/2020	N/C	N/C	15,0000 UN	R$ 47,02	R$ 705,30
0598	Terminal a compressao Terminal a compressao	N/C	N/C	25,0000 UN	R$ 13,32	R$ 333,00
0599	Solda exotermica para spda Solda exotermica para spda - fornecimento e instalacao.	N/C	N/C	30,0000 UN	R$ 57,50	R$ 1.725,00
0600	Conjunto de mastro p/ tres bandeiras e pedestal Conjunto de mastro p/ tres bandeiras e pedestal	N/C	N/C	1,0000 UN	R$ 5.121,61	R$ 5.121,61
0601	Bancada de granito cinza andorinha, inclusive passa pratos, espessura 2 cm Bancada de granito cinza andorinha, inclusive passa pratos, espessura 2 cm - fornecimento e instalacao	N/C	N/C	61,7800 M²	R$ 405,08	R$ 25.025,84
0602	Prateleira de granito cinza andorinha, espessura 2 cm - fornecimento e instalacao Prateleira de granito cinza andorinha, espessura 2 cm - fornecimento e instalacao	N/C	N/C	27,7100 M²	R$ 338,52	R$ 9.380,39
0603	Escaninhos em mdf, revestidos em laminado melaminico Escaninhos em mdf, revestidos em laminado melaminico	N/C	N/C	131,2500 M²	R$ 167,14	R$ 21.937,12
0604	Peitoril linear em granito ou marmore, l = 24cm, comprimento de ate 2m Peitoril linear em granito ou marmore, l = 24cm, comprimento de ate 2m, assentado com argamassa 1:6 com aditivo.	N/C	N/C	85,3800 M	R$ 89,16	R$ 7.612,48
0605	Suporte mao francesa em aco, abas iguais 30 cm, capacidade minima 60 Kg, branco Suporte mao francesa em aco, abas iguais 30 cm, capacidade minima 60 Kg, branco - fornecimento e instalacao. af_01/2020	N/C	N/C	87,0000 UN	R$ 28,62	R$ 2.489,94
0606	Tubo aco galvanizado d=3 p/bicicletario, dimensao: h=75cm, l=150 cm Tubo aco galvanizado d=3 p/bicicletario, dimensao: h=75cm, l=150 cm, fixado em base de concreto, pintado c/esmalte sintetico, exceto base de concreto e pintura de acabamento	N/C	N/C	6,0000 UN	R$ 794,03	R$ 4.764,18
0607	Banco em alvenaria, tampo em concreto, c/encosto h=80cm (pintado) Banco em alvenaria, tampo em concreto, c/encosto h=80cm (pintado)	N/C	N/C	53,0000 M	R$ 214,51	R$ 11.369,03
0608	Banco em alvenaria revestido em ceramica Banco em alvenaria revestido em ceramica	N/C	N/C	24,0000 M	R$ 471,12	R$ 11.306,88

PORTAL DE COMPRAS PÚBLICAS

A autenticidade do documento pode ser verificada no site https://validaarquivo.portaldecompraspublicas.com.br
Documento gerado eletronicamente no Portal de Compras Públicas em 24/03/2026 às 12:04:32.
Código verificador: 11F930C

E-DOCS - CÓPIA DO PROCESSO 2025-6X76D GERADO POR UDSON OLIVEIRA RAMOS DE AGUIAR EM 13/05/2026 07:51 DOCUMENTO 1 / 1 PÁGINA 4676 / 5723

2026-7GSPVX - E-DOCS - CÓPIA SIMPLES 24/03/2026 18:08 PÁGINA 49 / 50

0609	Porta objeto em granito cinza andorinha, espessura 2 cm Porta objeto em granito cinza andorinha, espessura 2 cm - fornecimento e instalacao	N/C	N/C	0,9700 M²	R$ 338,52	R$ 328,36
0610	Poste oficial completo para rede de volei 1 Poste oficial completo para rede de volei	N/C	N/C	1,0000 CJ	R$ 2.424,30	R$ 2.424,30
0611	Tabela de basquete oficial completa Tabela de basquete oficial completa	N/C	N/C	1,0000 CJ	R$ 7.276,01	R$ 7.276,01
0612	Trave oficial completa para futebol de salao Trave oficial completa para futebol de salao	N/C	N/C	1,0000 CJ	R$ 3.852,56	R$ 3.852,56
0613	Limpeza de piso ceramico ou porcelanato com pano umido Limpeza de piso ceramico ou porcelanato com pano umido. af_04/2019	N/C	N/C	2.935,2500 M²	R$ 1,29	R$ 3.786,47
0614	FORNECIMENTO E INSTALACAO DE PLACA DE OBRA COM CHAPA GALVANIZADA (Item 24.2 da PO) fornecimento e instalacao de placa de obra com chapa galvanizada e estrutura de madeira. af_03/2022_ps (Item 24.2 da PO)	N/C	N/C	6,0000 M²	R$ 229,29	R$ 1.375,74
0615	Armacao de laje de estrutura convencional de concreto armado (Item 4.43 da PO) Armacao de laje de estrutura convencional de concreto armado utilizando aco CA-60 de 5,0 mm - montagem. af_06/2022 (Item 4.43 da PO)	N/C	N/C	18,7500 KG	R$ 14,68	R$ 275,25
0616	Concretagem de vigas e lajes, fck=30 Mpa, para lajes macicas ou nervuradas (Item 4.44 da PO 1) Concretagem de vigas e lajes, fck=30 Mpa, para lajes macicas ou nervuradas com uso de bomba - lancamento, adensamento e acabamento. (Item 4.44 da PO)	N/C	N/C	0,8100 M³	R$ 612,15	R$ 495,84
0617	Montagem e desmontagem de forma de laje macica, pe-direito simples, 10 utilizacoes.(Item 4.45 da PO) Montagem e desmontagem de forma de laje macica, pe-direito simples, em chapa de madeira compensada plastificada, 10 utilizacoes. af_09/2020 (Item 4.45 da PO)	N/C	N/C	4,5100 M²	R$ 49,30	R$ 222,34
	TOTAL DO LOTE					R$ 5.500.000,00
					TOTAL DO VENCEDOR	R$ 5.500.000,00

Valor Total: R$ 5.500.000,00

PORTAL DE COMPRAS PÚBLICAS

A autenticidade do documento pode ser verificada no site https://validaarquivo.portaldecompraspublicas.com.br
Documento gerado eletronicamente no Portal de Compras Públicas em 24/03/2026 às 12:04:32.
Código verificador: 11F930C

INFORMAÇÕES DO DOCUMENTO
Documento capturado em 24/03/2026 18:08:21 (HORÁRIO DE BRASÍLIA - UTC-3)
por ANAPAULA PAES ALVES MONTEIRO (ASSISTENTE ADMINISTRATIVO - DCOMPG - SEFIP - PMAL)
Valor Legal: CÓPIA SIMPLES | Natureza: DOCUMENTO NATO-DIGITAL

A disponibilidade do documento pode ser conferida pelo link: https://e-docs.es.gov.br/d/2026-7GSPVX

E-DOCS - CÓPIA DO PROCESSO 2025-6X76D GERADO POR UDSON OLIVEIRA RAMOS DE AGUIAR EM 13/05/2026 07:51 DOCUMENTO 1 / 1 PÁGINA 4677 / 5723

2026-7GSPVX - E-DOCS - CÓPIA SIMPLES 24/03/2026 18:08 PÁGINA 50 / 50

E-DOCS - CÓPIA DO PROCESSO 2025-6X76D GERADO POR UDSON OLIVEIRA RAMOS DE AGUIAR EM 13/05/2026 07:51 DOCUMENTO 1 / 1 PÁGINA 4678 / 5723

2026-9J7BN2 - E-DOCS - CÓPIA SIMPLES 24/03/2026 18:08 PÁGINA 1 / 73

PREFEITURA MUNICIPAL DE ALEGRE
Governo do Estado do ESPIRITO SANTO

24/03/2026 16:17:50

VENCEDORES DE PREÇO SIMPLES

Concorrência Eletrônica Nº 000015/2025 - 24/02/2026 - Processo Nº 06X76D/2025

Vencedor	**CONSTRUTORA E SERVICOS W.B.M. LTDA-ME**
CNPJ	26.570.470/0001-84
Endereço	RUA ROMARIO BARBOSA FERNANDES, 42 - CLERIO MOULIN - ALEGRE - ES - CEP: 29500000
Contato	2835523746 construtorawbm@gmail.com

Ítem	*Lote*	*Código*	*Especificação*	*Unidade*	*Quantidade*	*Unitário*	*Valor Total*
00001	00001	00001088	FORNECIMENTO E INSTALAÇÃO DE PLACA DE OBRA COM CHAPA GALVANIZADA E ESTRUTURA DE MADEIRA fornecimento e instalação de placa de obra com chapa galvanizada e estrutura de madeira. af_03/2022_ps N/C	MT2	6,48	267,5100	1.733,46
00002	00001	00002880	TAPUME COM TELHA METÁLICA. AF_03/2024 tapume com telha metálica. af_03/2024 N/C	MT2	616,00	73,0300	44.986,48
00003	00001	00003246	ENTRADA DE ENERGIA ELÉTRICA, AÉREA, TRIFÁSICA, COM CAIXA DE EMBUTIR, CABO DE 10 MM2 E DISJ DIN 50A entrada de energia elétrica, aérea, trifásica, com caixa de embutir, cabo de 10 mm2 e disjuntor din 50a (não incluso o poste de concreto). af_07/2020_ps N/C	UN	1,00	1.580,4700	1.580,47
00004	00001	00003247	LIGAÇÃO PROVISÓRIA DE ÁGUA E ESGOTO ligação provisória de água e esgoto N/C	UN	1,00	2.947,3000	2.947,30
00005	00001	00003248	LOCAÇÃO CONVENCIONAL DE OBRA, UTILIZANDO GABARITO DE TÁBUAS CORRIDAS PONTALETADAS A CADA 2,00M locação convencional de obra, utilizando gabarito de tábuas corridas pontaletadas a cada 2,00m - 2 utilizações. af_03/2024 N/C	MTS	650,49	53,9700	35.106,95
00006	00001	00003249	LIMPEZA MECANIZADA DE CAMADA VEGETAL, VEGETAÇÃO E PEQUENAS ÁRVORES COM TRATOR DE ESTEIRAS AF 03/2024 limpeza mecanizada de camada vegetal, vegetação e pequenas árvores (diâmetro de tronco menor que 0,20 m), com trator de esteiras.af_03/2024 N/C	MT2	4.800,00	0,5500	2.640,00
00007	00001	00003250	ADMINISTRAÇÃO LOCAL - 9 E 5 SALAS administração local - 9 e 5 salas N/C	UN	1,00	382.138,1600	382.138,16
00008	00001	00003251	LOCACAO DE CONTAINER 2,30 X 6,00 M, ALT. 2,50 M, PARA ESCRITORIO locacao de container 2,30 x 6,00 m, alt. 2,50 m, para escritorio, sem divisorias internas e sem sanitario (nao inclui mobilizacao/desmobilizacao) N/C	MÊS	12,00	832,9600	9.995,52
00009	00001	00003252	LOCACAO DE CONTAINER 2,30 X 6,00 M, ALT. 2,50 M, COM 1 SANITARIO, PARA ESCRITORIO locacao de container 2,30 x 6,00 m, alt. 2,50 m, com 1 sanitario, para escritorio, completo, sem divisorias internas (nao inclui mobilizacao/desmobilizacao) N/C	MÊS	12,00	1.066,1900	12.794,28
00010	00001	00003253	LOCACAO DE CONTAINER 2,30 X 6,00 M, ALT. 2,50 M, PARA SANITARIO, COM 4 BACIAS, 8 CHUVEIROS locacao de container 2,30 x 6,00 m, alt. 2,50 m, para sanitario, com 4 bacias, 8 chuveiros,1 lavatorio e 1 mictorio (nao inclui mobilizacao/desmobilizacao) N/C	MÊS	12,00	1.332,7300	15.992,76

E-DOCS - CÓPIA DO PROCESSO 2025-6X76D GERADO POR UDSON OLIVEIRA RAMOS DE AGUIAR EM 13/05/2026 07:51 DOCUMENTO 1 / 1 PÁGINA 4679 / 5723

2026-9J7BN2 - E-DOCS - CÓPIA SIMPLES 24/03/2026 18:08 PÁGINA 2 / 73

Concorrência Eletrônica Nº 000015/2025 - 24/02/2026 - Processo Nº 06X76D/2025

Vencedor	**CONSTRUTORA E SERVICOS W.B.M. LTDA-ME**
CNPJ	26.570.470/0001-84
Endereço	RUA ROMARIO BARBOSA FERNANDES, 42 - CLERIO MOULIN - ALEGRE - ES - CEP: 29500000
Contato	2835523746 construtorawbm@gmail.com

00011	00001	00003254	ESCAVAÇÃO MECANIZADA PARA BLOCO DE COROAMENTO OU SAPATA COM RETROESCAVADEIRA escavação mecanizada para bloco de coroamento ou sapata com retroescavadeira (incluindo escavação para colocação de fôrmas). af_01/2024 N/C	MT3	196,39	36,6500	7.197,69
00012	00001	00003255	ATERRO MECANIZADO DE VALA COM RETROESCAVADEIRA, LARGURA ATÉ 1,5 M, PROFUNDIDADE DE 1,5 A 3,0 M aterro mecanizado de vala com retroescavadeira (capacidade da caçamba da retro: 0,26 m³ / potência: 88 hp), largura até 1,5 m, profundidade de 1,5 a 3,0 m, com solo argilo-arenoso. af_08/2023 N/C	MT3	229,63	55,9000	12.836,32
00013	00001	00003256	ESCAVAÇÃO MECANIZADA PARA VIGA BALDRAME OU SAPATA CORRIDA COM MINI-ESCAVADEIRA escavação mecanizada para viga baldrame ou sapata corrida com mini-escavadeira (incluindo escavação para colocação de fôrmas). af_01/2024 N/C	MT3	276,35	48,4500	13.389,16
00014	00001	00003257	PREPARO DE FUNDO DE VALA COM LARGURA MAIOR OU IGUAL A 1,5 M E MENOR QUE 2,5 M preparo de fundo de vala com largura maior ou igual a 1,5 m e menor que 2,5 m (acerto do solo natural). af_08/2020 N/C	MT2	279,12	2,4900	695,01
00015	00001	00003258	REATERRO MECANIZADO DE VALA COM RETROESCAVADEIRA, LARGURA 0,8 A 1,5 M, PROFUNDIDADE 1,5 A 3,0 M reaterro mecanizado de vala com retroescavadeira (capacidade da caçamba da retro: 0,26 m³/potência: 88 hp), largura 0,8 a 1,5 m, profundidade 1,5 a 3,0 m, com solo (sem substituição) de 1ª categoria e compactador de solos de percussão. af_08/2023 N/C	MT3	326,24	11,5400	3.764,81
00016	00001	00004165	ESCAVAÇÃO MECANIZADA PARA BLOCO DE COROAMENTO OU SAPATA COM RETROESCAVADEIRA (ITEM 2.6 DA PO) escavação mecanizada para bloco de coroamento ou sapata com retroescavadeira (incluindo escavação para colocação de fôrmas). af_01/2024 (item 2.6 da po) N/C	MT3	8,71	36,6500	319,22
00017	00001	00004166	ESCAVAÇÃO MECANIZADA PARA VIGA BALDRAME OU SAPATA CORRIDA COM MINI-ESCAVADEIRA (ITEM 2.7 DA PO) escavação mecanizada para viga baldrame ou sapata corrida com mini-escavadeira (incluindo escavação para colocação de fôrmas). af_01/2024 (item 2.7 da po) N/C	MT3	11,47	48,4500	555,72
00018	00001	00004167	PREPARO DE FUNDO DE VALA COM LARGURA MAIOR OU IGUAL A 1,5 M E MENOR QUE 2,5 M (ITEM 2.8 DA PO) preparo de fundo de vala com largura maior ou igual a 1,5 m e menor que 2,5 m (acerto do solo natural). af_08/2020 (item 2.8 da po) N/C	MT2	20,38	2,4900	50,75

E-DOCS - CÓPIA DO PROCESSO 2025-6X76D GERADO POR UDSON OLIVEIRA RAMOS DE AGUIAR EM 13/05/2026 07:51 DOCUMENTO 1 / 1 PÁGINA 4680 / 5723

2026-9J7BN2 - E-DOCS - CÓPIA SIMPLES 24/03/2026 18:08 PÁGINA 3 / 73

Concorrência Eletrônica Nº 000015/2025 - 24/02/2026 - Processo Nº 06X76D/2025

Vencedor	**CONSTRUTORA E SERVICOS W.B.M. LTDA-ME**
CNPJ	26.570.470/0001-84
Endereço	RUA ROMARIO BARBOSA FERNANDES, 42 - CLERIO MOULIN - ALEGRE - ES - CEP: 29500000
Contato	2835523746 construtorawbm@gmail.com

00019	00001	00004168	REATERRO MECANIZADO DE VALA COM RETROESCAVADEIRA, LARGURA 0,8 A 1,5 M (ITEM 2.9 DA PO) reaterro mecanizado de vala com retroescavadeira (capacidade da caçamba da retro: 0,26 m³/potência: 88 hp), largura 0,8 a 1,5 m, profundidade 1,5 a 3,0 m, com solo (sem substituição) de 1ª categoria e compactador de solos de percussão. af_08/2023 (item 2.9 da po) N/C	MT3	10,71	11,5400	123,59
00020	00001	00004169	ESCAVAÇÃO MECANIZADA PARA BLOCO DE COROAMENTO OU SAPATA COM RETROESCAVADEIRA (ITEM 2.10 DA PO) escavação mecanizada para bloco de coroamento ou sapata com retroescavadeira (incluindo escavação para colocação de fôrmas). af_01/2024 (item 2.10 da po) N/C	MT3	79,62	36,6500	2.918,07
00021	00001	00004170	PREPARO DE FUNDO DE VALA COM LARGURA MAIOR OU IGUAL A 1,5 M E MENOR QUE 2,5 M (ITEM 2.11 DA PO) preparo de fundo de vala com largura maior ou igual a 1,5 m e menor que 2,5 m (acerto do solo natural). af_08/2020 (item 2.11 da po) N/C	MT2	56,03	2,4900	139,51
00022	00001	00004171	REATERRO MECANIZADO DE VALA COM RETROESCAVADEIRA, LARGURA 0,8 A 1,5 M (ITEM 2.12 DA PO) reaterro mecanizado de vala com retroescavadeira (capacidade da caçamba da retro: 0,26 m³/potência: 88 hp), largura 0,8 a 1,5 m, profundidade 1,5 a 3,0 m, com solo (sem substituição) de 1ª categoria e compactador de solos de percussão. af_08/2023 (item N/C	MT3	39,80	11,5400	459,29
00023	00001	00004172	ESCAVAÇÃO MECANIZADA PARA BLOCO DE COROAMENTO OU SAPATA COM RETROESCAVADEIRA (ITEM 2.13 DA PO) escavação mecanizada para bloco de coroamento ou sapata com retroescavadeira (incluindo escavação para colocação de fôrmas). af_01/2024 (item 2.13 da po) N/C	MT3	52,34	36,6500	1.918,26
00024	00001	00004173	ATERRO MECANIZADO DE VALA COM RETROESCAVADEIRA, LARGURA ATÉ 1,5 M (ITEM 2.14 DA PO) aterro mecanizado de vala com retroescavadeira (capacidade da caçamba da retro: 0,26 m³ / potência: 88 hp), largura até 1,5 m, profundidade de 1,5 a 3,0 m, com solo argilo-arenoso. af_08/2023 (item 2.14 da po) N/C	MT3	1,63	55,9000	91,12
00025	00001	00004175	ESCAVAÇÃO MECANIZADA PARA VIGA BALDRAME OU SAPATA CORRIDA COM MINI-ESCAVADEIRA (ITEM 2.15 DA PO) escavação mecanizada para viga baldrame ou sapata corrida com mini-escavadeira (incluindo escavação para colocação de fôrmas). af_01/2024 (item 2.15 da po) N/C	MT3	44,46	48,4500	2.154,09
00026	00001	00004176	PREPARO DE FUNDO DE VALA COM LARGURA MAIOR OU IGUAL A 1,5 M E MENOR QUE 2,5 M (ITEM 2.16 DA PO) preparo de fundo de vala com largura maior ou igual a 1,5 m e menor que 2,5 m (acerto do solo natural). af_08/2020 (item 2.16 da po) N/C	MT2	84,60	2,4900	210,65

E-DOCS - CÓPIA DO PROCESSO 2025-6X76D GERADO POR UDSON OLIVEIRA RAMOS DE AGUIAR EM 13/05/2026 07:51 DOCUMENTO 1 / 1 PÁGINA 4681 / 5723

2026-9J7BN2 - E-DOCS - CÓPIA SIMPLES 24/03/2026 18:08 PÁGINA 4 / 73

Concorrência Eletrônica Nº 000015/2025 - 24/02/2026 - Processo Nº 06X76D/2025

Vencedor	**CONSTRUTORA E SERVICOS W.B.M. LTDA-ME**
CNPJ	26.570.470/0001-84
Endereço	RUA ROMARIO BARBOSA FERNANDES, 42 - CLERIO MOULIN - ALEGRE - ES - CEP: 29500000
Contato	2835523746 construtorawbm@gmail.com

00027	00001	00004177	REATERRO MECANIZADO DE VALA COM RETROESCAVADEIRA, LARGURA 0,8 A 1,5 M (ITEM 2.17 DA PO) reaterro mecanizado de vala com retroescavadeira (capacidade da caçamba da retro: 0,26 m³/potência: 88 hp), largura 0,8 a 1,5 m, profundidade 1,5 a 3,0 m, com solo (sem substituição) de 1ª categoria e compactador de solos de percussão. af_08/2023 (item N/C	MT3	47,61	11,5400	549,42
00028	00001	00003259	ESTACA ESCAVADA MECANICAMENTE, SEM FLUIDO ESTABILIZANTE, COM 40CM DE DIÂMETRO - EDIFICAÇÃO estaca escavada mecanicamente, sem fluido estabilizante, com 40cm de diâmetro, concreto lançado por caminhão betoneira (exclusive mobilização e desmobilização). af_01/2020_pa - edificação N/C	MTS	672,00	113,1200	76.016,64
00029	00001	00003260	ESTACA ESCAVADA MECANICAMENTE, SEM FLUIDO ESTABILIZANTE, COM 40CM DE DIÂMETRO - MURO estaca escavada mecanicamente, sem fluido estabilizante, com 40cm de diâmetro, concreto lançado por caminhão betoneira (exclusive mobilização e desmobilização) - muro N/C	MTS	196,00	113,1600	22.179,36
00030	00001	00003261	ESTACA ESCAVADA MECANICAMENTE, SEM FLUIDO ESTABILIZANTE, COM 40CM DE DIÂMETRO - RESERVATÓRIO estaca escavada mecanicamente, sem fluido estabilizante, com 40cm de diâmetro, concreto lançado por caminhão betoneira (exclusive mobilização e desmobilização). reservatório N/C	MTS	42,00	113,1600	4.752,72
00031	00001	00003262	ESTACA ESCAVADA MECANICAMENTE, SEM FLUIDO ESTABILIZANTE, COM 40CM DE DIÂMETRO - ESTRUTURA METÁLICA estaca escavada mecanicamente, sem fluido estabilizante, com 40cm de diâmetro, concreto lançado por caminhão betoneira (exclusive mobilização e desmobilização) - estrutura metálica N/C	MTS	269,50	113,1600	30.496,62
00032	00001	00003263	LASTRO DE CONCRETO MAGRO, APLICADO EM BLOCOS DE COROAMENTO OU SAPATAS, ESPESSURA DE 5 CM lastro de concreto magro, aplicado em blocos de coroamento ou sapatas, espessura de 5 cm. af_01/2024 N/C	MT2	117,16	32,4500	3.801,84
00033	00001	00003264	FABRICAÇÃO, MONTAGEM E DESMONTAGEM DE FÔRMA PARA BLOCO DE COROAMENTO, EM MADEIRA SERRADA AF 01/2024 fabricação, montagem e desmontagem de fôrma para bloco de coroamento, em madeira serrada, e=25 mm, 4 utilizações. af_01/2024 N/C	MT2	509,09	65,3100	33.248,67
00034	00001	00003265	ARMAÇÃO DE BLOCO UTILIZANDO AÇO CA-50 DE 6,3 MM - MONTAGEM. AF_01/2024 armação de bloco utilizando aço ca-50 de 6,3 mm - montagem. af_01/2024 N/C	KG	461,41	18,5200	8.545,31
00035	00001	00003266	ARMAÇÃO DE BLOCO UTILIZANDO AÇO CA-50 DE 8 MM - MONTAGEM. AF_01/2024 armação de bloco utilizando aço ca-50 de 8 mm - montagem.	KG	1.303,85	17,2600	22.504,45

E-DOCS - CÓPIA DO PROCESSO 2025-6X76D GERADO POR UDSON OLIVEIRA RAMOS DE AGUIAR EM 13/05/2026 07:51 DOCUMENTO 1 / 1 PÁGINA 4682 / 5723

2026-9J7BN2 - E-DOCS - CÓPIA SIMPLES 24/03/2026 18:08 PÁGINA 5 / 73

Concorrência Eletrônica Nº 000015/2025 - 24/02/2026 - Processo Nº 06X76D/2025

Vencedor	**CONSTRUTORA E SERVICOS W.B.M. LTDA-ME**
CNPJ	26.570.470/0001-84
Endereço	RUA ROMARIO BARBOSA FERNANDES, 42 - CLERIO MOULIN - ALEGRE - ES - CEP: 29500000
Contato	2835523746 construtorawbm@gmail.com

			af_01/2024 N/C				
00036	00001	00003267	ARMAÇÃO DE BLOCO UTILIZANDO AÇO CA-50 DE 10 MM - MONTAGEM. AF_01/2024 armação de bloco utilizando aço ca-50 de 10 mm - montagem. af_01/2024 N/C	KG	866,35	15,3800	13.324,46
00037	00001	00003268	ARMAÇÃO DE BLOCO, SAPATA ISOLADA, VIGA BALDRAME E SAPATA CORRIDA UTILIZANDO AÇO CA-50 DE 12,5 MM armação de bloco, sapata isolada, viga baldrame e sapata corrida utilizando aço ca-50 de 12,5 mm - montagem. af_01/2024 N/C	KG	788,90	12,2600	9.671,91
00038	00001	00003269	ARMAÇÃO DE BLOCO, SAPATA ISOLADA, VIGA BALDRAME E SAPATA CORRIDA UTILIZANDO AÇO CA-50 DE 16 MM armação de bloco, sapata isolada, viga baldrame e sapata corrida utilizando aço ca-50 de 16 mm - montagem. af_01/2024 N/C	KG	681,60	11,7600	8.015,62
00039	00001	00003270	ARMAÇÃO DE BLOCO, SAPATA ISOLADA E SAPATA CORRIDA UTILIZANDO AÇO CA-50 DE 20 MM armação de bloco, sapata isolada e sapata corrida utilizando aço ca-50 de 20 mm - montagem. af_01/2024 N/C	KG	42,42	13,2000	559,94
00040	00001	00003271	ARMAÇÃO DE ESTRUTURAS DIVERSAS DE CONCRETO ARMADO,UTILIZANDO AÇO CA-60 DE 5,0 MM - MONTAGEM. armação de estruturas diversas de concreto armado, exceto vigas, pilares, lajes e fundações, utilizando aço ca-60 de 5,0 mm - montagem. af_06/2022 N/C	KG	400,05	17,2500	6.900,86
00041	00001	00003272	CONCRETAGEM DE BLOCOS DE COROAMENTO, FCK 30 MPA, COM USO DE BOMBA LANÇAMENTO, ADENSAMENTO E ACABAMEN concretagem de blocos de coroamento , fck 30 mpa, com uso de bomba ? lançamento, adensamento e acabamento. af_06/2017 N/C	MT3	91,83	660,9400	60.694,12
00042	00001	00004178	LASTRO DE CONCRETO MAGRO, APLICADO EM BLOCOS DE COROAMENTO OU SAPATAS (ITEM 3.15 DA PO) lastro de concreto magro, aplicado em blocos de coroamento ou sapatas, espessura de 5 cm. af_01/2024 (item 3.15 da po) N/C	MT2	26,81	32,4500	869,98
00043	00001	00004179	FABRICAÇÃO, MONTAGEM E DESMONTAGEM DE FÔRMA PARA BLOCO DE COROAMENTO (ITEM 3.16 DA PO) fabricação, montagem e desmontagem de fôrma para bloco de coroamento, em madeira serrada, e=25 mm, 4 utilizações. af_01/2024	MT2	101,48	65,3100	6.627,66

E-DOCS - CÓPIA DO PROCESSO 2025-6X76D GERADO POR UDSON OLIVEIRA RAMOS DE AGUIAR EM 13/05/2026 07:51 DOCUMENTO 1 / 1 PÁGINA 4683 / 5723

2026-9J7BN2 - E-DOCS - CÓPIA SIMPLES 24/03/2026 18:08 PÁGINA 6 / 73

Concorrência Eletrônica Nº 000015/2025 - 24/02/2026 - Processo Nº 06X76D/2025

Vencedor	**CONSTRUTORA E SERVICOS W.B.M. LTDA-ME**
CNPJ	26.570.470/0001-84
Endereço	RUA ROMARIO BARBOSA FERNANDES, 42 - CLERIO MOULIN - ALEGRE - ES - CEP: 29500000
Contato	2835523746 construtorawbm@gmail.com

			(item 3.16 da po) N/C				
00044	00001	00004180	ARMAÇÃO DE BLOCO UTILIZANDO AÇO CA-50 DE 6,3 MM - MONTAGEM. (ITEM 3.17 DA PO) armação de bloco utilizando aço ca-50 de 6,3 mm - montagem. af_01/2024 (item 3.17 da po) N/C	KG	237,16	18,5200	4.392,20
00045	00001	00004181	ARMAÇÃO DE BLOCO UTILIZANDO AÇO CA-50 DE 10 MM - MONTAGEM. (ITEM 3.18 DA PO) armação de bloco utilizando aço ca-50 de 10 mm - montagem. af_01/2024 (item 3.18 da po) N/C	KG	318,53	15,3800	4.898,99
00046	00001	00004182	ARMAÇÃO DE ESTRUTURAS DIVERSAS DE CONCRETO ARMADO,UTILIZANDO AÇO CA-60 DE 5,0 MM (ITEM 3.19 DA PO) armação de estruturas diversas de concreto armado, exceto vigas, pilares, lajes e fundações, utilizando aço ca-60 de 5,0 mm - montagem. af_06/2022 (item 3.19 da po) N/C	KG	668,44	17,2500	11.530,59
00047	00001	00003275	CONCRETAGEM DE BLOCO DE COROAMENTO OU VIGA BALDRAME, FCK 30 MPA concretagem de bloco de coroamento ou viga baldrame, fck 30 mpa, com uso de bomba - lançamento, adensamento e acabamento. af_01/2024 N/C	MT3	18,07	660,9400	11.943,19
00048	00001	00004183	LASTRO DE CONCRETO MAGRO, APLICADO EM BLOCOS DE COROAMENTO OU SAPATAS (ITEM 3.21 DA PO) lastro de concreto magro, aplicado em blocos de coroamento ou sapatas, espessura de 5 cm. af_01/2024 (item 3.21 da po) N/C	MT2	4,32	32,4500	140,18
00049	00001	00004184	FABRICAÇÃO, MONTAGEM E DESMONTAGEM DE FÔRMA PARA BLOCO DE COROAMENTO (ITEM 3.22 DA PO) fabricação, montagem e desmontagem de fôrma para bloco de coroamento, em madeira serrada, e=25 mm, 4 utilizações. af_01/2024 (item 3.22 da po) N/C	MT2	17,28	65,3100	1.128,56
00050	00001	00004185	ARMAÇÃO DE BLOCO UTILIZANDO AÇO CA-50 DE 8 MM (ITEM 3.23 DA PO) armação de bloco utilizando aço ca-50 de 8 mm - montagem. af_01/2024 (item 3.23 da po) N/C	KG	45,12	17,2600	778,77
00051	00001	00004186	ARMAÇÃO DE BLOCO UTILIZANDO AÇO CA-50 DE 10 MM (ITEM 3.24 DA PO) armação de bloco utilizando aço ca-50 de 10 mm - montagem. af_01/2024 (item 3.24 da po) N/C	KG	95,51	15,3800	1.468,94
00052	00001	00004187	CONCRETAGEM DE BLOCO DE COROAMENTO OU VIGA BALDRAME	MT3	2,59	660,9400	1.711,83

E-DOCS - CÓPIA DO PROCESSO 2025-6X76D GERADO POR UDSON OLIVEIRA RAMOS DE AGUIAR EM 13/05/2026 07:51 DOCUMENTO 1 / 1 PÁGINA 4684 / 5723

2026-9J7BN2 - E-DOCS - CÓPIA SIMPLES 24/03/2026 18:08 PÁGINA 7 / 73

Concorrência Eletrônica Nº 000015/2025 - 24/02/2026 - Processo Nº 06X76D/2025

Vencedor	**CONSTRUTORA E SERVICOS W.B.M. LTDA-ME**
CNPJ	26.570.470/0001-84
Endereço	RUA ROMARIO BARBOSA FERNANDES, 42 - CLERIO MOULIN - ALEGRE - ES - CEP: 29500000
Contato	2835523746 construtorawbm@gmail.com

			(ITEM 3.25 DA PO) concretagem de bloco de coroamento ou viga baldrame, fck 30 mpa, com uso de bomba - lançamento, adensamento e acabamento. af_01/2024 (item 3.25 da po) N/C				
00053	00001	00004188	LASTRO DE CONCRETO MAGRO, APLICADO EM BLOCOS DE COROAMENTO OU SAPATAS (ITEM 3.26 DA PO) lastro de concreto magro, aplicado em blocos de coroamento ou sapatas, espessura de 5 cm. af_01/2024 (item 3.26 da po) N/C	MT2	52,67	32,4500	1.709,14
00054	00001	00004189	FABRICAÇÃO, MONTAGEM E DESMONTAGEM DE FÔRMA PARA BLOCO DE COROAMENTO (ITEM 3.27 DA PO) fabricação, montagem e desmontagem de fôrma para bloco de coroamento, em madeira serrada, e=25 mm, 4 utilizações. af_01/2024 (item 3.27 da po) N/C	MT2	126,91	65,3100	8.288,49
00055	00001	00004190	ARMAÇÃO DE BLOCO UTILIZANDO AÇO CA-50 DE 6,3 MM - MONTAGEM. (ITEM 3.28 DA PO) armação de bloco utilizando aço ca-50 de 6,3 mm - montagem. af_01/2024 (item 3.28 da po) N/C	KG	349,32	18,5200	6.469,41
00056	00001	00004191	ARMAÇÃO DE BLOCO UTILIZANDO AÇO CA-50 DE 8 MM - MONTAGEM. (ITEM 3.29 DA PO) armação de bloco utilizando aço ca-50 de 8 mm - montagem. af_01/2024 (item 3.29 da po) N/C	KG	247,84	17,2600	4.277,72
00057	00001	00004192	ARMAÇÃO DE BLOCO, SAPATA ISOLADA, VIGA BALDRAME E SAPATA CORRIDA (ITEM 3.30 DA PO) armação de bloco, sapata isolada, viga baldrame e sapata corrida utilizando aço ca-50 de 12,5 mm - montagem. af_01/2024 (item 3.30 da po) N/C	KG	888,92	12,2600	10.898,16
00058	00001	00004193	CONCRETAGEM DE BLOCO DE COROAMENTO OU VIGA BALDRAME, FCK 30 MPA (ITEM 3.31 DA PO) concretagem de bloco de coroamento ou viga baldrame, fck 30 mpa, com uso de bomba - lançamento, adensamento e acabamento. af_01/2024 (item 3.31 da po) N/C	MT3	38,38	660,9400	25.366,88
00059	00001	00004194	LASTRO DE CONCRETO MAGRO, APLICADO EM BLOCOS DE COROAMENTO OU SAPATAS (ITEM 3.32 DA PO) lastro de concreto magro, aplicado em blocos de coroamento ou sapatas, espessura de 5 cm. af_01/2024 (item 3.32 da po) N/C	MT2	161,96	32,4500	5.255,60

E-DOCS - CÓPIA DO PROCESSO 2025-6X76D GERADO POR UDSON OLIVEIRA RAMOS DE AGUIAR EM 13/05/2026 07:51 DOCUMENTO 1 / 1 PÁGINA 4685 / 5723

2026-9J7BN2 - E-DOCS - CÓPIA SIMPLES 24/03/2026 18:08 PÁGINA 8 / 73

Concorrência Eletrônica Nº 000015/2025 - 24/02/2026 - Processo Nº 06X76D/2025

Vencedor	**CONSTRUTORA E SERVICOS W.B.M. LTDA-ME**
CNPJ	26.570.470/0001-84
Endereço	RUA ROMARIO BARBOSA FERNANDES, 42 - CLERIO MOULIN - ALEGRE - ES - CEP: 29500000
Contato	2835523746 construtorawbm@gmail.com

00060	00001	00004195	LASTRO DE CONCRETO NÃO ESTRUTURAL, ESPESSURA 7 CM, COM IMPERMEABILIZANTE (ITEM 3.33 DA PO) lastro de concreto não estrutural, espessura 7 cm, com impermeabilizante - entre baldrames (item 3.33 da po) N/C	MT3	80,21	331,8200	26.615,28
00061	00001	00004196	FABRICAÇÃO, MONTAGEM E DESMONTAGEM DE FÔRMA PARA VIGA BALDRAME (ITEM 3.34 DA PO) fabricação, montagem e desmontagem de fôrma para viga baldrame, em madeira serrada, e=25 mm, 4 utilizações. af_01/2024 (item 3.34 da po) N/C	MT2	844,75	56,8400	48.015,59
00062	00001	00004197	ARMAÇÃO DE BLOCO UTILIZANDO AÇO CA-50 DE 6,3 MM - MONTAGEM (ITEM 3.35 DA PO) armação de bloco utilizando aço ca-50 de 6,3 mm - montagem. af_01/2024 (item 3.35 da po) N/C	KG	33,84	18,5200	626,72
00063	00001	00004198	ARMAÇÃO DE BLOCO UTILIZANDO AÇO CA-50 DE 8 MM - MONTAGEM. (ITEM 3.36 DA PO) armação de bloco utilizando aço ca-50 de 8 mm - montagem. af_01/2024 (item 3.36 da po) N/C	KG	1.381,41	17,2600	23.843,14
00064	00001	00004199	ARMAÇÃO DE BLOCO UTILIZANDO AÇO CA-50 DE 10 MM - MONTAGEM. (ITEM 3.37 DA PO) armação de bloco utilizando aço ca-50 de 10 mm - montagem. af_01/2024 (item 3.37 da po) N/C	KG	577,22	15,3800	8.877,64
00065	00001	00004200	ARMAÇÃO DE BLOCO, SAPATA ISOLADA, VIGA BALDRAME E SAPATA CORRIDA (ITEM 3.38 DA PO) armação de bloco, sapata isolada, viga baldrame e sapata corrida utilizando aço ca-50 de 12,5 mm - montagem. af_01/2024 (item 3.38 da po) N/C	KG	52,39	12,2600	642,30
00066	00001	00004201	ARMAÇÃO DE ESTRUTURAS DIVERSAS DE CONCRETO ARMADO,UTILIZANDO AÇO CA-60 DE 5,0 MM (ITEM 3.39 DA PO) armação de estruturas diversas de concreto armado, exceto vigas, pilares, lajes e fundações, utilizando aço ca-60 de 5,0 mm - montagem. af_06/2022 (item 3.39 da po) N/C	KG	699,26	17,2500	12.062,23
00067	00001	00004202	CONCRETAGEM DE BLOCOS DE COROAMENTO, FCK 30 MPA, COM USO DE BOMBA LANÇAMENTO (ITEM 3.40 DA PO) concretagem de blocos de coroamento , fck 30 mpa, com uso de bomba ? lançamento, adensamento e acabamento. af_06/2017 (item 3.40 da po) N/C	MT3	65,16	660,9400	43.066,85
00068	00001	00004203	LASTRO DE CONCRETO MAGRO, APLICADO EM BLOCOS DE COROAMENTO OU SAPATAS (ITEM 3.41 DA PO) lastro de concreto magro, aplicado em blocos de coroamento ou sapatas, espessura de 5 cm. af_01/2024 (item 3.41 da po)	MT2	44,46	32,4500	1.442,73

E-DOCS - CÓPIA DO PROCESSO 2025-6X76D GERADO POR UDSON OLIVEIRA RAMOS DE AGUIAR EM 13/05/2026 07:51 DOCUMENTO 1 / 1 PÁGINA 4686 / 5723

2026-9J7BN2 - E-DOCS - CÓPIA SIMPLES 24/03/2026 18:08 PÁGINA 9 / 73

Concorrência Eletrônica Nº 000015/2025 - 24/02/2026 - Processo Nº 06X76D/2025

Vencedor	**CONSTRUTORA E SERVICOS W.B.M. LTDA-ME**
CNPJ	26.570.470/0001-84
Endereço	RUA ROMARIO BARBOSA FERNANDES, 42 - CLERIO MOULIN - ALEGRE - ES - CEP: 29500000
Contato	2835523746 construtorawbm@gmail.com

			N/C				
00069	00001	00004204	LASTRO DE CONCRETO NÃO ESTRUTURAL, ESPESSURA 7 CM, COM IMPERMEABILIZANTE (ITEM 3.42 DA PO) lastro de concreto não estrutural, espessura 7 cm, com impermeabilizante - entre baldrames (item 3.42 da po)	MT3	0,57	331,8200	189,14
			N/C				
00070	00001	00004205	FABRICAÇÃO, MONTAGEM E DESMONTAGEM DE FÔRMA PARA VIGA BALDRAME, EM MADEIRA SERRADA (ITEM 3.43 DA PO) fabricação, montagem e desmontagem de fôrma para viga baldrame, em madeira serrada, e=25 mm, 4 utilizações. af_01/2024 (item 3.43 da po)	MT2	177,83	56,8400	10.107,86
			N/C				
00071	00001	00004206	ARMAÇÃO DE BLOCO UTILIZANDO AÇO CA-50 DE 8 MM - MONTAGEM (ITEM 3.44 DA PO) armação de bloco utilizando aço ca-50 de 8 mm - montagem. af_01/2024 (item 3.44 da po)	KG	474,53	17,2600	8.190,39
			N/C				
00072	00001	00004207	ARMAÇÃO DE ESTRUTURAS DIVERSAS DE CONCRETO ARMADO,UTILIZANDO AÇO CA-60 DE 5,0 MM (ITEM 3.45 DA PO) armação de estruturas diversas de concreto armado, exceto vigas, pilares, lajes e fundações, utilizando aço ca-60 de 5,0 mm - montagem. af_06/2022 (item 3.45 da po)	KG	226,77	17,2500	3.911,78
			N/C				
00073	00001	00004208	CONCRETAGEM DE BLOCOS DE COROAMENTO, FCK 30 MPA, COM USO DE BOMBA LANÇAMENTO, (ITEM 3.46 DA PO) concretagem de blocos de coroamento , fck 30 mpa, com uso de bomba ? lançamento, adensamento e acabamento. af_06/2017 (item 3.46 da po)	MT3	13,34	660,9400	8.816,94
			N/C				
00074	00001	00004209	LASTRO DE CONCRETO MAGRO, APLICADO EM BLOCOS DE COROAMENTO OU SAPATAS (ITEM 3.47 DA PO) lastro de concreto magro, aplicado em blocos de coroamento ou sapatas, espessura de 5 cm. af_01/2024 (item 3.47 da po)	MT2	7,65	32,4500	248,24
			N/C				
00075	00001	00004210	FABRICAÇÃO, MONTAGEM E DESMONTAGEM DE FÔRMA PARA VIGA BALDRAME, EM MADEIRA SERRADA (ITEM 3.48 DA PO) fabricação, montagem e desmontagem de fôrma para viga baldrame, em madeira serrada, e=25 mm, 4 utilizações. af_01/2024 (item 3.48 da po)	MT2	45,89	56,8400	2.608,39
			N/C				
00076	00001	00004211	ARMAÇÃO DE BLOCO UTILIZANDO AÇO CA-50 DE 6,3 MM - MONTAGEM (ITEM 3.49 DA PO) armação de bloco utilizando aço ca-50 de 6,3 mm - montagem. af_01/2024 (item 3.49 da po)	KG	2,92	18,5200	54,08
			N/C				
00077	00001	00004212	ARMAÇÃO DE BLOCO UTILIZANDO AÇO CA-50 DE 8 MM - MONTAGEM. (ITEM 3.50 DA PO)	KG	5,49	17,2600	94,76

Concorrência Eletrônica Nº 000015/2025 - 24/02/2026 - Processo Nº 06X76D/2025

Vencedor	**CONSTRUTORA E SERVICOS W.B.M. LTDA-ME**
CNPJ	26.570.470/0001-84
Endereço	RUA ROMARIO BARBOSA FERNANDES, 42 - CLERIO MOULIN - ALEGRE - ES - CEP: 29500000
Contato	2835523746 construtorawbm@gmail.com

			armação de bloco utilizando aço ca-50 de 8 mm - montagem. af_01/2024 (item 3.50 da po) N/C				
00078	00001	00004213	ARMAÇÃO DE BLOCO UTILIZANDO AÇO CA-50 DE 10 MM - MONTAGEM. (ITEM 3.51 DA PO) armação de bloco utilizando aço ca-50 de 10 mm - montagem. af_01/2024 (item 3.51 da po) N/C	KG	132,38	15,3800	2.036,00
00079	00001	00004214	ARMAÇÃO DE BLOCO, SAPATA ISOLADA, VIGA BALDRAME E SAPATA CORRIDA (ITEM 3.52 DA PO) armação de bloco, sapata isolada, viga baldrame e sapata corrida utilizando aço ca-50 de 12,5 mm - montagem. af_01/2024 (item 3.52 da po) N/C	KG	22,53	12,2600	276,22
00080	00001	00004215	ARMAÇÃO DE ESTRUTURAS DIVERSAS DE CONCRETO ARMADO,UTILIZANDO AÇO CA-60 DE 5,0 MM (ITEM 3,53 DA PO) armação de estruturas diversas de concreto armado, exceto vigas, pilares, lajes e fundações, utilizando aço ca-60 de 5,0 mm - montagem. af_06/2022 (item 3,53 da po) N/C	KG	40,34	17,2500	695,87
00081	00001	00004216	CONCRETAGEM DE BLOCO DE COROAMENTO OU VIGA BALDRAME (ITEM 3.54 DA PO) concretagem de bloco de coroamento ou viga baldrame, fck 30 mpa, com uso de bomba - lançamento, adensamento e acabamento. af_01/2024 (item 3.54 da po) N/C	MT3	4,59	660,9400	3.033,71
00082	00001	00004217	FABRICAÇÃO, MONTAGEM E DESMONTAGEM DE FORMA PARA RADIER (ITEM 3.55 DA PO) fabricação, montagem e desmontagem de forma para radier, piso de concreto ou laje sobre solo, em madeira serrada, 4 utilizações. af_09/2021 (item 3.55 da po) N/C	MT2	25,01	110,8100	2.771,36
00083	00001	00004218	ARMAÇÃO DE BLOCO UTILIZANDO AÇO CA-50 DE 8 MM - MONTAGEM. (ITEM 3.56 DA PO) armação de bloco utilizando aço ca-50 de 8 mm - montagem. af_01/2024 (item 3.56 da po) N/C	KG	266,49	17,2600	4.599,62
00084	00001	00002035	CONCRETAGEM DE RADIER, PISO DE CONCRETO OU LAJE SOBRE SOLO, FCK 30 MPA concretagem de radier, piso de concreto ou laje sobre solo, fck 30 mpa - lançamento, adensamento e acabamento. af_09/2021 N/C	MT3	2,87	571,9400	1.641,47
00085	00001	00004219	LASTRO DE CONCRETO MAGRO, APLICADO EM BLOCOS DE COROAMENTO OU SAPATAS (ITEM 3.58 DA PO) lastro de concreto magro, aplicado em blocos de coroamento ou sapatas, espessura de 5 cm. af_01/2024 (item 3.58 da po) N/C	MT2	1,60	32,4500	51,92

E-DOCS - CÓPIA DO PROCESSO 2025-6X76D GERADO POR UDSON OLIVEIRA RAMOS DE AGUIAR EM 13/05/2026 07:51 DOCUMENTO 1 / 1 PÁGINA 4687 / 5723
2026-9J7BN2 - E-DOCS - CÓPIA SIMPLES 24/03/2026 18:08 PÁGINA 10 / 73

E-DOCS - CÓPIA DO PROCESSO 2025-6X76D GERADO POR UDSON OLIVEIRA RAMOS DE AGUIAR EM 13/05/2026 07:51 DOCUMENTO 1 / 1 PÁGINA 4688 / 5723

2026-9J7BN2 - E-DOCS - CÓPIA SIMPLES 24/03/2026 18:08 PÁGINA 11 / 73

Concorrência Eletrônica Nº 000015/2025 - 24/02/2026 - Processo Nº 06X76D/2025

Vencedor	**CONSTRUTORA E SERVICOS W.B.M. LTDA-ME**
CNPJ	26.570.470/0001-84
Endereço	RUA ROMARIO BARBOSA FERNANDES, 42 - CLERIO MOULIN - ALEGRE - ES - CEP: 29500000
Contato	2835523746 construtorawbm@gmail.com

00086	00001	00004220	FABRICAÇÃO, MONTAGEM E DESMONTAGEM DE FÔRMA PARA BLOCO DE COROAMENTO (ITEM 3.59 DA PO) fabricação, montagem e desmontagem de fôrma para bloco de coroamento, em madeira serrada, e=25 mm, 4 utilizações. af_01/2024 (item 3.59 da po) N/C	MT2	9,60	65,3100	626,98
00087	00001	00004221	ARMAÇÃO DE BLOCO UTILIZANDO AÇO CA-50 DE 10 MM - MONTAGEM. (ITEM 3.60 DA PO) armação de bloco utilizando aço ca-50 de 10 mm - montagem. af_01/2024 (item 3.60 da po) N/C	KG	22,46	15,3800	345,43
00088	00001	00004222	CONCRETAGEM DE BLOCO DE COROAMENTO OU VIGA BALDRAME (ITEM 3.61 DA PO) concretagem de bloco de coroamento ou viga baldrame, fck 30 mpa, com uso de bomba - lançamento, adensamento e acabamento. af_01/2024 (item 3.61 da po) N/C	MT3	0,96	660,9400	634,50
00089	00001	00003277	MONTAGEM E DESMONTAGEM DE FÔRMA DE PILARES RETANGULARES E ESTRUTURAS SIMILARES, PÉ-DIREITO SIMPLES montagem e desmontagem de fôrma de pilares retangulares e estruturas similares, pé-direito simples, em chapa de madeira compensada plastificada, 18 utilizações. af_09/2020 N/C	MT2	886,58	48,3700	42.883,87
00090	00001	00003278	ARMAÇÃO DE PILAR OU VIGA DE ESTRUTURA CONVENCIONAL DE CONCRETO ARMADO UTILIZANDO AÇO CA-50 DE 6,3 MM armação de pilar ou viga de estrutura convencional de concreto armado utilizando aço ca-50 de 6,3 mm - montagem. af_06/2022 N/C	KG	3,98	14,8300	59,02
00091	00001	00003279	ARMAÇÃO DE PILAR OU VIGA DE ESTRUTURA CONVENCIONAL DE CONCRETO ARMADO UTILIZANDO AÇO CA-50 DE 10,0MM armação de pilar ou viga de estrutura convencional de concreto armado utilizando aço ca-50 de 10,0 mm - montagem. af_06/2022 N/C	KG	1.855,71	13,0100	24.142,79
00092	00001	00003141	ARMAÇÃO DE PILAR OU VIGA DE ESTRUTURA CONVENCIONAL DE CONCRETO ARMADO UTILIZANDO AÇO CA-50 DE 12,5MM armação de pilar ou viga de estrutura convencional de concreto armado utilizando aço ca-50 de 12,5 mm - montagem. af_06/2022 N/C	KG	1.436,70	11,0500	15.875,54
00093	00001	00003280	ARMAÇÃO DE PILAR OU VIGA DE ESTRUTURA CONVENCIONAL DE CONCRETO ARMADO UTILIZANDO AÇO CA-50 DE 16,0MM armação de pilar ou viga de estrutura convencional de concreto armado utilizando aço ca-50 de 16,0 mm - montagem. af_06/2022 N/C	KG	1.561,27	10,8000	16.861,72
00094	00001	00003281	ARMAÇÃO DE PILAR OU VIGA DE ESTRUTURA CONVENCIONAL DE CONCRETO ARMADO UTILIZANDO AÇO CA-50 DE 20,0MM armação de pilar ou viga de estrutura convencional de concreto armado utilizando aço ca-50 de 20,0 mm - montagem. af_06/2022 N/C	KG	126,75	12,4300	1.575,50
00095	00001	00003282	ARMAÇÃO DE PILAR OU VIGA DE ESTRUTURA CONVENCIONAL DE CONCRETO ARMADO UTILIZANDO AÇO CA-60 DE 5,0 MM armação de pilar ou viga de estrutura convencional de concreto	KG	1.550,78	15,0900	23.401,27

Concorrência Eletrônica Nº 000015/2025 - 24/02/2026 - Processo Nº 06X76D/2025

Vencedor	**CONSTRUTORA E SERVICOS W.B.M. LTDA-ME**
CNPJ	26.570.470/0001-84
Endereço	RUA ROMARIO BARBOSA FERNANDES, 42 - CLERIO MOULIN - ALEGRE - ES - CEP: 29500000
Contato	2835523746 construtorawbm@gmail.com

			armado utilizando aço ca-60 de 5,0 mm - montagem. af_06/2022 N/C				
00096	00001	00003283	CONCRETAGEM DE PILARES, FCK = 30 MPA, COM USO DE BOMBA - LANÇAMENTO, ADENSAMENTO E ACABAMENTO concretagem de pilares, fck = 30 mpa, com uso de bomba - lançamento, adensamento e acabamento. N/C	MT3	61,77	611,4700	37.770,50
00097	00001	00004223	MONTAGEM E DESMONTAGEM DE FÔRMA DE PILARES RETANGULARES E ESTRUTURAS SIMILARES (ITEM 4,9 DA PO) montagem e desmontagem de fôrma de pilares retangulares e estruturas similares, pé-direito simples, em chapa de madeira compensada plastificada, 18 utilizações. af_09/2020 (item 4,9 da po) N/C	MT2	96,16	48,3700	4.651,26
00098	00001	00004224	ARMAÇÃO DE PILAR OU VIGA DE ESTRUTURA CONVENCIONAL DE CONCRETO ARMADO (ITEM 4.10 DA PO) armação de pilar ou viga de estrutura convencional de concreto armado utilizando aço ca-50 de 10,0 mm - montagem. af_06/2022 (item 4.10 da po) N/C	KG	536,77	13,0100	6.983,38
00099	00001	00004225	ARMAÇÃO DE PILAR OU VIGA DE ESTRUTURA CONVENCIONAL DE CONCRETO ARMADO (ITEM 4.11 DA PO) armação de pilar ou viga de estrutura convencional de concreto armado utilizando aço ca-60 de 5,0 mm - montagem. af_06/2022 (item 4.11 da po) N/C	KG	133,16	15,0900	2.009,38
00100	00001	00004226	CONCRETAGEM DE PILARES, FCK = 30 MPA, COM USO DE BOMBA - LANÇAMENTO (ITEM 4.12 DA PO) concretagem de pilares, fck = 30 mpa, com uso de bomba - lançamento, adensamento e acabamento. (item 4.12 da po) N/C	MT3	4,70	611,4700	2.873,91
00101	00001	00004227	MONTAGEM E DESMONTAGEM DE FÔRMA DE PILARES RETANGULARES E ESTRUTURAS SIMILARES (ITEM 4.13 DA PO) montagem e desmontagem de fôrma de pilares retangulares e estruturas similares, pé-direito simples, em chapa de madeira compensada plastificada, 18 utilizações. af_09/2020 (item 4.13 da po) N/C	MT2	16,00	48,3700	773,92
00102	00001	00004228	ARMAÇÃO DE PILAR OU VIGA DE ESTRUTURA CONVENCIONAL DE CONCRETO ARMADO (ITEM 4.14 DA PO) armação de pilar ou viga de estrutura convencional de concreto armado utilizando aço ca-50 de 10,0 mm - montagem. af_06/2022 (item 4.14 da po) N/C	KG	79,45	13,0100	1.033,64
00103	00001	00004229	ARMAÇÃO DE PILAR OU VIGA DE ESTRUTURA CONVENCIONAL DE CONCRETO ARMADO (ITEM 4.15 DA PO) armação de pilar ou viga de estrutura convencional de concreto armado utilizando aço ca-60 de 5,0 mm - montagem. af_06/2022 (item 4.15 da po) N/C	KG	27,61	15,0900	416,63
00104	00001	00004230	CONCRETAGEM DE PILARES, FCK = 30 MPA, COM USO DE BOMBA - LANÇAMENTO (ITEM 4.16 DA PO) concretagem de pilares, fck = 30 mpa, com uso de bomba - lançamento,	MT3	1,09	611,4700	666,50

E-DOCS - CÓPIA DO PROCESSO 2025-6X76D GERADO POR UDSON OLIVEIRA RAMOS DE AGUIAR EM 13/05/2026 07:51 DOCUMENTO 1 / 1 PÁGINA 4689 / 5723
2026-9J7BN2 - E-DOCS - CÓPIA SIMPLES 24/03/2026 18:08 PÁGINA 12 / 73

Concorrência Eletrônica Nº 000015/2025 - 24/02/2026 - Processo Nº 06X76D/2025

Vencedor	**CONSTRUTORA E SERVICOS W.B.M. LTDA-ME**
CNPJ	26.570.470/0001-84
Endereço	RUA ROMARIO BARBOSA FERNANDES, 42 - CLERIO MOULIN - ALEGRE - ES - CEP: 29500000
Contato	2835523746 construtorawbm@gmail.com

			adensamento e acabamento. (item 4.16 da po) N/C				
00105	00001	00003284	MONTAGEM E DESMONTAGEM DE FÔRMA DE VIGA, ESCORAMENTO COM GARFO DE MADEIRA, PÉ-DIREITO SIMPLES montagem e desmontagem de fôrma de viga, escoramento com garfo de madeira, pé-direito simples, em chapa de madeira plastificada, 18 utilizações. af_09/2020 N/C	MT2	1.194,01	61,0000	72.834,61
00106	00001	00004231	ARMAÇÃO DE PILAR OU VIGA DE ESTRUTURA CONVENCIONAL DE CONCRETO ARMADO (ITEM 4.18 DA PO) armação de pilar ou viga de estrutura convencional de concreto armado utilizando aço ca-50 de 6,3 mm - montagem. af_06/2022 (item 4.18 da po) N/C	KG	252,60	14,8300	3.746,06
00107	00001	00003140	ARMAÇÃO DE PILAR OU VIGA DE ESTRUTURA CONVENCIONAL DE CONCRETO ARMADO UTILIZANDO AÇO CA-50 DE 8,0 MM armação de pilar ou viga de estrutura convencional de concreto armado utilizando aço ca-50 de 8,0 mm - montagem. af_06/2022 N/C	KG	1.146,06	14,3400	16.434,50
00108	00001	00004232	ARMAÇÃO DE PILAR OU VIGA DE ESTRUTURA CONVENCIONAL DE CONCRETO ARMADO (ITEM 4.20 DA PO) armação de pilar ou viga de estrutura convencional de concreto armado utilizando aço ca-50 de 10,0 mm - montagem. af_06/2022 (item 4.20 da po) N/C	KG	1.635,22	13,0100	21.274,21
00109	00001	00004233	ARMAÇÃO DE PILAR OU VIGA DE ESTRUTURA CONVENCIONAL DE CONCRETO ARMADO (ITEM 4.21 DA PO) armação de pilar ou viga de estrutura convencional de concreto armado utilizando aço ca-50 de 12,5 mm - montagem. af_06/2022 (item 4.21 da po) N/C	KG	1.699,59	11,0500	18.780,47
00110	00001	00004234	ARMAÇÃO DE PILAR OU VIGA DE ESTRUTURA CONVENCIONAL DE CONCRETO ARMADO (ITEM 4.22 DA PO) armação de pilar ou viga de estrutura convencional de concreto armado utilizando aço ca-50 de 16,0 mm - montagem. af_06/2022 (item 4.22 da po) N/C	KG	916,38	10,8000	9.896,90
00111	00001	00004235	ARMAÇÃO DE PILAR OU VIGA DE ESTRUTURA CONVENCIONAL DE CONCRETO ARMADO (ITEM 4.23 DA PO) armação de pilar ou viga de estrutura convencional de concreto armado utilizando aço ca-50 de 20,0 mm - montagem. af_06/2022 (item 4.23 da po) N/C	KG	193,83	12,4300	2.409,31
00112	00001	00004236	ARMAÇÃO DE PILAR OU VIGA DE ESTRUTURA CONVENCIONAL DE CONCRETO ARMADO (ITEM 4.24 DA PO) armação de pilar ou viga de estrutura convencional de concreto armado utilizando aço ca-60 de 5,0 mm - montagem. af_06/2022 (item 4.24 da po) N/C	KG	1.649,70	15,0900	24.893,97
00113	00001	00003285	CONCRETAGEM DE VIGAS E LAJES, FCK=30 MPA, PARA LAJES MACIÇAS OU NERVURADAS COM USO DE BOMBA concretagem de vigas e lajes, fck=30 mpa, para lajes maciças ou	MT3	88,34	612,1500	54.077,33

E-DOCS - CÓPIA DO PROCESSO 2025-6X76D GERADO POR UDSON OLIVEIRA RAMOS DE AGUIAR EM 13/05/2026 07:51 DOCUMENTO 1 / 1 PÁGINA 4690 / 5723
2026-9J7BN2 - E-DOCS - CÓPIA SIMPLES 24/03/2026 18:08 PÁGINA 13 / 73

Concorrência Eletrônica Nº 000015/2025 - 24/02/2026 - Processo Nº 06X76D/2025

Vencedor	**CONSTRUTORA E SERVICOS W.B.M. LTDA-ME**
CNPJ	26.570.470/0001-84
Endereço	RUA ROMARIO BARBOSA FERNANDES, 42 - CLERIO MOULIN - ALEGRE - ES - CEP: 29500000
Contato	2835523746 construtorawbm@gmail.com

			nervuradas com uso de bomba - lançamento, adensamento e acabamento. N/C				
00114	00001	00004237	MONTAGEM E DESMONTAGEM DE FÔRMA DE VIGA, ESCORAMENTO COM GARFO DE MADEIRA (ITEM 4.16 DA PO) montagem e desmontagem de fôrma de viga, escoramento com garfo de madeira, pé-direito simples, em chapa de madeira plastificada, 18 utilizações. af_09/2020 (item 4.16 da po) N/C	MT2	1.055,77	61,0000	64.401,97
00115	00001	00004238	ARMAÇÃO DE PILAR OU VIGA DE ESTRUTURA CONVENCIONAL DE CONCRETO ARMADO (ITEM 4.27 DA PO) armação de pilar ou viga de estrutura convencional de concreto armado utilizando aço ca-50 de 8,0 mm - montagem. af_06/2022 (item 4.27 da po) N/C	KG	433,11	14,3400	6.210,80
00116	00001	00004239	ARMAÇÃO DE PILAR OU VIGA DE ESTRUTURA CONVENCIONAL DE CONCRETO ARMADO (ITEM 4.28 DA PO) armação de pilar ou viga de estrutura convencional de concreto armado utilizando aço ca-50 de 10,0 mm - montagem. af_06/2022 (item 4.28 da po) N/C	KG	45,49	13,0100	591,82
00117	00001	00004240	ARMAÇÃO DE PILAR OU VIGA DE ESTRUTURA CONVENCIONAL DE CONCRETO ARMADO (ITEM 4.29 DA PO) armação de pilar ou viga de estrutura convencional de concreto armado utilizando aço ca-50 de 12,5 mm - montagem. af_06/2022 (item 4.29 da po) N/C	KG	3,47	11,0500	38,34
00118	00001	00004241	ARMAÇÃO DE PILAR OU VIGA DE ESTRUTURA CONVENCIONAL DE CONCRETO ARMADO (ITEM 4.30 DA PO) armação de pilar ou viga de estrutura convencional de concreto armado utilizando aço ca-60 de 5,0 mm - montagem. af_06/2022 (item 4.30 da po) N/C	KG	226,89	15,0900	3.423,77
00119	00001	00004242	VERGA PRÉ-MOLDADA PARA PORTAS COM ATÉ 1,5 M DE VÃO (ITEM 4.31 DA PO) verga pré-moldada para portas com até 1,5 m de vão. af_03/2016 (item 4.31 da po) N/C	MTS	75,26	612,1500	46.070,41
00120	00001	00004243	VERGA PRÉ-MOLDADA PARA PORTAS COM ATÉ 1,5 M DE VÃO. (ITEM 4.32 DA PO) verga pré-moldada para portas com até 1,5 m de vão. af_03/2016 (item 4.32 da po) N/C	MTS	238,00	25,4800	6.064,24
00121	00001	00004244	MONTAGEM E DESMONTAGEM DE FÔRMA DE LAJE MACIÇA, PÉ-DIREITO SIMPLES, 10 UTILIZAÇÕES.(ITEM 4.33 DA PO) montagem e desmontagem de fôrma de laje maciça, pé-direito simples, em chapa de madeira compensada plastificada, 10 utilizações. af_09/2020 (item 4.33 da po) N/C	MT2	5,04	39,5400	199,28

E-DOCS - CÓPIA DO PROCESSO 2025-6X76D GERADO POR UDSON OLIVEIRA RAMOS DE AGUIAR EM 13/05/2026 07:51 DOCUMENTO 1 / 1 PÁGINA 4691 / 5723
2026-9J7BN2 - E-DOCS - CÓPIA SIMPLES 24/03/2026 18:08 PÁGINA 14 / 73

E-DOCS - CÓPIA DO PROCESSO 2025-6X76D GERADO POR UDSON OLIVEIRA RAMOS DE AGUIAR EM 13/05/2026 07:51 DOCUMENTO 1 / 1 PÁGINA 4692 / 5723

2026-9J7BN2 - E-DOCS - CÓPIA SIMPLES 24/03/2026 18:08 PÁGINA 15 / 73

Concorrência Eletrônica Nº 000015/2025 - 24/02/2026 - Processo Nº 06X76D/2025

Vencedor	**CONSTRUTORA E SERVICOS W.B.M. LTDA-ME**
CNPJ	26.570.470/0001-84
Endereço	RUA ROMARIO BARBOSA FERNANDES, 42 - CLERIO MOULIN - ALEGRE - ES - CEP: 29500000
Contato	2835523746 construtorawbm@gmail.com

00122	00001	00001869	APLICAÇÃO DE LONA PLÁSTICA PARA EXECUÇÃO DE PAVIMENTOS DE CONCRETO. aplicação de lona plástica para execução de pavimentos de concreto. af_04/2022 N/C	M2	416,00	2,2500	936,00
00123	00001	00000710	ARMAÇÃO PARA EXECUÇÃO DE RADIER, PISO DE CONCRETO OU LAJE SOBRE SOLO, COM USO DE TELA Q-92. armação para execução de radier, piso de concreto ou laje sobre solo, com uso de tela q-92. af_09/2021 N/C	KG	615,58	17,0600	10.501,79
00124	00001	00002791	PISO EM CONCRETO 20 MPA PREPARO MECÂNICO, ESPESSURA 7CM. AF_09/2020 piso em concreto 20 mpa preparo mecânico, espessura 7cm. af_09/2020 N/C	MT2	416,00	68,3100	28.416,96
00125	00001	00002883	LASTRO COM MATERIAL GRANULAR (PEDRA BRITADA N.1 E PEDRA BRITADA N.2), APLICADO EM PISOS OU LAJES 1 lastro com material granular (pedra britada n.1 e pedra britada n.2), aplicado em pisos ou lajes sobre solo, espessura de *10 cm*. af_01/2024 N/C	MT3	20,80	180,3100	3.750,45
00126	00001	00003287	MONTAGEM E DESMONTAGEM DE FÔRMA DE LAJE MACIÇA, PÉ-DIREITO SIMPLES, 10 UTILIZAÇÕES. AF_09/2020 montagem e desmontagem de fôrma de laje maciça, pé-direito simples, em chapa de madeira compensada plastificada, 10 utilizações. af_09/2020 N/C	MT2	98,73	49,3000	4.867,39
00127	00001	00003139	ARMAÇÃO DE LAJE DE ESTRUTURA CONVENCIONAL DE CONCRETO ARMADO UTILIZANDO AÇO CA-50 DE 6,3 MM armação de laje de estrutura convencional de concreto armado utilizando aço ca-50 de 6,3 mm - montagem. af_06/2022 N/C	KG	6,58	14,4100	94,82
00128	00001	00003288	ARMAÇÃO DE LAJE DE ESTRUTURA CONVENCIONAL DE CONCRETO ARMADO UTILIZANDO AÇO CA-60 DE 5,0 MM armação de laje de estrutura convencional de concreto armado utilizando aço ca-60 de 5,0 mm - montagem. af_06/2022 N/C	KG	106,96	14,6800	1.570,17
00129	00001	00004245	CONCRETAGEM DE VIGAS E LAJES, FCK=30 MPA, PARA LAJES MACIÇAS OU NERVURADAS (ITEM 4.41 DA PO) concretagem de vigas e lajes, fck=30 mpa, para lajes maciças ou nervuradas com uso de bomba - lançamento, adensamento e acabamento. (item 4.41 da po) N/C	MT3	7,37	612,1500	4.511,55
00130	00001	00004246	MONTAGEM E DESMONTAGEM DE FÔRMA DE LAJE MACIÇA, PÉ-DIREITO SIMPLES, 10 UTILIZAÇÕES.(ITEM 4.42 DA PO) montagem e desmontagem de fôrma de laje maciça, pé-direito simples, em chapa de madeira compensada plastificada, 10 utilizações. af_09/2020 (item 4.42 da po) N/C	MT2	10,45	49,3000	515,18
00131	00001	00003289	ARMAÇÃO DE LAJE DE ESTRUTURA CONVENCIONAL DE CONCRETO ARMADO UTILIZANDO AÇO CA-50 DE 8,0 MM armação de laje de estrutura convencional de concreto armado utilizando aço ca-50 de 8,0 mm - montagem. af_06/2022 N/C	KG	65,21	13,9500	909,68

Concorrência Eletrônica Nº 000015/2025 - 24/02/2026 - Processo Nº 06X76D/2025

Vencedor	**CONSTRUTORA E SERVICOS W.B.M. LTDA-ME**
CNPJ	26.570.470/0001-84
Endereço	RUA ROMARIO BARBOSA FERNANDES, 42 - CLERIO MOULIN - ALEGRE - ES - CEP: 29500000
Contato	2835523746 construtorawbm@gmail.com

00132	00001	00004247	CONCRETAGEM DE VIGAS E LAJES, FCK=30 MPA, PARA LAJES MACIÇAS OU NERVURADAS (ITEM 4.44 DA PO) concretagem de vigas e lajes, fck=30 mpa, para lajes maciças ou nervuradas com uso de bomba - lançamento, adensamento e acabamento. (item 4.44 da po) N/C	MT3	0,43	612,1500	263,22
00133	00001	00000854	FORNECIMENTO DE ESTRUTURA TRELIÇADA DE COBERTURA, TIPO FINK, COM LIGAÇÕES SOLDADAS estrutura treliçada de cobertura, tipo fink, com ligações soldadas, inclusos perfis metálicos, chapas metálicas, mão de obra e transporte com guindaste - fornecimento e instalação. af_01/2020_psa N/C	KG	61.475,70	11,8000	725.413,26
00134	00001	00000702	COMPACTAÇÃO MECANICA DO SOLO PARA EXECUÇÃO DE RADIER, PISO DE CONCRETO OU LAJE SOBRE SOLO compactação mecânica de solo para execução de radier, piso de concreto ou laje sobre solo, com compactador de solos a percussão. af_09/2021 N/C	MT2	2.036,81	2,6400	5.377,18
00135	00001	00003290	LASTRO COM MATERIAL GRANULAR, APLICADO EM PISOS OU LAJES SOBRE SOLO, ESPESSURA DE *5 CM* lastro com material granular, aplicado em pisos ou lajes sobre solo, espessura de *5 cm*. af_01/2024 N/C	MT3	101,84	212,4200	21.632,85
00136	00001	00001904	CAMADA SEPARADORA PARA EXECUÇÃO DE RADIER, PISO DE CONCRETO OU LAJE SOBRE SOLO, EM LONA PLÁSTICA camada separadora para execução de radier, piso de concreto ou laje sobre solo, em lona plástica. af_09/2021 N/C	MT2	2.036,81	2,2800	4.643,93
00137	00001	00002557	EXECUÇÃO DE PASSEIO (CALÇADA) OU PISO DE CONCRETO COM CONCRETO MOLDADO IN LOCO, USINADO C20 execução de passeio (calçada) ou piso de concreto com concreto moldado in loco, usinado c20, acabamento convencional, não armado. af_08/2022 N/C	MT3	142,58	657,0600	93.683,61
00138	00001	00004248	COMPACTAÇÃO MECANICA DO SOLO PARA EXECUÇÃO DE RADIER, PISO DE CONCRETO OU LAJE (ITEM 4.53 DA PO) compactação mecânica de solo para execução de radier, piso de concreto ou laje sobre solo, com compactador de solos a percussão. af_09/2021 (item 4.53 da po) N/C	MT2	730,26	2,6400	1.927,89
00139	00001	00004249	LASTRO COM MATERIAL GRANULAR, APLICADO EM PISOS OU LAJES SOBRE SOLO, (ITEM 4.54 DA PO) lastro com material granular, aplicado em pisos ou lajes sobre solo, espessura de *5 cm*. af_01/2024 (item 4.54 da po) N/C	MT3	36,51	212,4200	7.755,45
00140	00001	00004250	CAMADA SEPARADORA PARA EXECUÇÃO DE RADIER, PISO DE CONCRETO OU LAJE SOBRE SOLO (ITEM 4.55 DA PO) camada separadora para execução de radier, piso de concreto ou laje sobre solo, em lona plástica. af_09/2021 (item 4.55 da po) N/C	MT2	730,26	2,2800	1.664,99
00141	00001	00004251	EXECUÇÃO DE PASSEIO (CALÇADA) OU PISO DE CONCRETO COM CONCRETO MOLDADO IN LOCO (ITEM 4.56 DA PO) execução de passeio (calçada) ou piso de concreto com concreto	MT3	51,12	657,0600	33.588,91

E-DOCS - CÓPIA DO PROCESSO 2025-6X76D GERADO POR UDSON OLIVEIRA RAMOS DE AGUIAR EM 13/05/2026 07:51 DOCUMENTO 1 / 1 PÁGINA 4693 / 5723
2026-9J7BN2 - E-DOCS - CÓPIA SIMPLES 24/03/2026 18:08 PÁGINA 16 / 73

Concorrência Eletrônica Nº 000015/2025 - 24/02/2026 - Processo Nº 06X76D/2025

Vencedor	**CONSTRUTORA E SERVICOS W.B.M. LTDA-ME**
CNPJ	26.570.470/0001-84
Endereço	RUA ROMARIO BARBOSA FERNANDES, 42 - CLERIO MOULIN - ALEGRE - ES - CEP: 29500000
Contato	2835523746 construtorawbm@gmail.com

			moldado in loco, usinado c20, acabamento convencional, não armado. af_08/2022 (item 4.56 da po)					
			N/C					
00142	00001	00003291	ALVENARIA DE VEDAÇÃO COM ELEMENTO VAZADO DE CONCRETO (COBOGÓ) DE 7X50X50CM alvenaria de vedação com elemento vazado de concreto (cobogó) de 7x50x50cm e argamassa de assentamento com preparo em betoneira. af_05/2020	MT2	122,25	186,2000	22.762,95
			N/C					
00143	00001	00002948	ALVENARIA DE VEDAÇÃO DE BLOCOS CERÂMICOS FURADOS NA VERTICAL DE 14X19X39 CM alvenaria de vedação de blocos cerâmicos furados na vertical de 14x19x39 cm (espessura 14 cm) e argamassa de assentamento com preparo em betoneira. af_12/2021	MT2	1.406,55	53,5500	75.320,75
			N/C					
00144	00001	00001405	ALVENARIA DE VEDAÇÃO DE BLOCOS CERÂMICOS FURADOS NA VERTICAL DE 9X19X39 CM alvenaria de vedação de blocos cerâmicos furados na vertical de 9x19x39 cm (espessura 9 cm) e argamassa de assentamento com preparo em betoneira. af_12/2021	MT2	345,27	39,6600	13.693,41
			N/C					
00145	00001	00003292	ALVENARIA DE VEDAÇÃO DE BLOCOS CERÂMICOS FURADOS NA VERTICAL DE 19X19X39 CM (ESPESSURA 19 CM) alvenaria de vedação de blocos cerâmicos furados na vertical de 19x19x39 cm (espessura 19 cm) e argamassa de assentamento com preparo manual. af_12/2021	MT2	9,36	65,3600	611,77
			N/C					
00146	00001	00003293	ALVENARIA DE VEDAÇÃO DE BLOCOS CERÂMICOS FURADOS NA VERTICAL DE 9X19X39 CM - 1 alvenaria de vedação de blocos cerâmicos furados na vertical de 9x19x39 cm (espessura 9 cm) e argamassa de assentamento com preparo em betoneira. af_12/2021 - sóculos	MT2	6,85	67,2200	460,46
			N/C					
00147	00001	00003294	FIXAÇÃO (ENCUNHAMENTO) DE ALVENARIA DE VEDAÇÃO COM ARGAMASSA APLICADA COM COLHER fixação (encunhamento) de alvenaria de vedação com argamassa aplicada com colher. af_03/2016	MTS	706,41	5,4200	3.828,74
			N/C					
00148	00001	00003295	DIVISORIA SANITÁRIA, TIPO CABINE, EM GRANITO CINZA POLIDO, ESP = 3CM divisoria sanitária, tipo cabine, em granito cinza polido, esp = 3cm, assentado com argamassa colante ac iii-e, exclusive ferragens. af_01/2021	MT2	25,54	470,6000	12.019,12
			N/C					
00149	00001	00003296	DIVISÓRIA ARTICULADA DE 70 MM DE ESPESSURA EM MDF, REVESTIDO EM LAMINADO MELAMÍNICO divisória articulada de 70 mm de espessura em mdf, revestido em laminado melamínico	MT2	19,87	408,4400	8.115,70
			N/C					

E-DOCS - CÓPIA DO PROCESSO 2025-6X76D GERADO POR UDSON OLIVEIRA RAMOS DE AGUIAR EM 13/05/2026 07:51 DOCUMENTO 1 / 1 PÁGINA 4694 / 5723
2026-9J7BN2 - E-DOCS - CÓPIA SIMPLES 24/03/2026 18:08 PÁGINA 17 / 73

E-DOCS - CÓPIA DO PROCESSO 2025-6X76D GERADO POR UDSON OLIVEIRA RAMOS DE AGUIAR EM 13/05/2026 07:51 DOCUMENTO 1 / 1 PÁGINA 4695 / 5723

2026-9J7BN2 - E-DOCS - CÓPIA SIMPLES 24/03/2026 18:08 PÁGINA 18 / 73

Concorrência Eletrônica Nº 000015/2025 - 24/02/2026 - Processo Nº 06X76D/2025

Vencedor	**CONSTRUTORA E SERVICOS W.B.M. LTDA-ME**
CNPJ	26.570.470/0001-84
Endereço	RUA ROMARIO BARBOSA FERNANDES, 42 - CLERIO MOULIN - ALEGRE - ES - CEP: 29500000
Contato	2835523746 construtorawbm@gmail.com

00150	00001	00003297	FECHAMENTO DE SHAFTS COM PLACAS DE GESSO ACARTONADO fechamento de shafts com placas de gesso acartonado N/C	MT2	48,19	52,0400	2.507,81
00151	00001	00003298	INSTALAÇÃO DE BOX DE VIDRO TEMPERADO, E = 10 MM, ENCAIXADO EM PERFIL U instalação de box de vidro temperado, e = 10 mm, encaixado em perfil u N/C	MT2	7,20	442,0300	3.182,62
00152	00001	00003299	FECHAMENTO EM PLACA CIMENTÍCIA, ESPESSURA 10 MM fechamento em placa cimentícia, espessura 10 mm N/C	MT2	168,28	75,7500	12.747,21
00153	00001	00004252	ALVENARIA DE VEDAÇÃO DE BLOCOS CERÂMICOS FURADOS NA VERTICAL DE 14X19X39 CM (ITEM 5.12 DA PO) alvenaria de vedação de blocos cerâmicos furados na vertical de 14x19x39 cm (espessura 14 cm) e argamassa de assentamento com preparo em betoneira. af_12/2021 (item 5.12 da po) N/C	MT2	11,60	53,5500	621,18
00154	00001	00004253	ALVENARIA DE VEDAÇÃO DE BLOCOS CERÂMICOS FURADOS NA VERTICAL DE 9X19X39 CM (ITEM 5.13 DA PO) alvenaria de vedação de blocos cerâmicos furados na vertical de 9x19x39 cm (espessura 9 cm) e argamassa de assentamento com preparo em betoneira. af_12/2021 (item 5.13 da po) N/C	MT2	536,48	39,6600	21.276,80
00155	00001	00004254	FIXAÇÃO (ENCUNHAMENTO) DE ALVENARIA DE VEDAÇÃO COM ARGAMASSA APLICADA COM COLHER (ITEM 5.14 DA PO) fixação (encunhamento) de alvenaria de vedação com argamassa aplicada com colher. af_03/2016 (item 5.14 da po) N/C	MTS	247,99	5,4200	1.344,11
00156	00001	00003300	ALVENARIA DE VEDAÇÃO DE BLOCOS CERÂMICOS FURADOS NA VERTICAL DE 9X19X39 CM - 2 alvenaria de vedação de blocos cerâmicos furados na vertical de 9x19x39 cm (espessura 9 cm) e argamassa de assentamento com preparo em betoneira. af_12/2021 - sóculos - gas N/C	MT2	2,26	39,6600	89,63
00157	00001	00003301	PM1 - KIT DE PORTA DE MADEIRA FRISADA, SEMI-OCA (LEVE OU MÉDIA), PADRÃO MÉDIO, 80X210CM pm1 - kit de porta de madeira frisada, semi-oca (leve ou média), padrão médio, 80x210cm, espessura de 3,5cm, itens inclusos: dobradiças, montagem e instalação de batente, fechadura com execução do furo - fornecimento e instalação N/C	UN	9,00	895,9600	8.063,64
00158	00001	00003302	PM2 - KIT DE PORTA DE MADEIRA TIPO VENEZIANA, 80X210CM (ESPESSURA DE 3CM) pm2 - kit de porta de madeira tipo veneziana, 80x210cm (espessura de 3cm), padrão médio, itens inclusos: dobradiças, montagem e instalação de batente, fechadura com execução do furo - fornecimento e instalação. N/C	UN	6,00	1.351,1800	8.107,08
00159	00001	00003303	PM3 - KIT DE PORTA DE MADEIRA FRISADA, SEMI-OCA (LEVE OU MÉDIA), PADRÃO MÉDIO, 80X210CM, ESPESSURA D pm3 - kit de porta de madeira frisada, semi-oca (leve ou média), padrão médio, 80x210cm, espessura de 3,5cm, itens inclusos: dobradiças, montagem e instalação de batente, fechadura com execução do furo -	UN	5,00	895,9600	4.479,80

Concorrência Eletrônica Nº 000015/2025 - 24/02/2026 - Processo Nº 06X76D/2025

Vencedor	**CONSTRUTORA E SERVICOS W.B.M. LTDA-ME**
CNPJ	26.570.470/0001-84
Endereço	RUA ROMARIO BARBOSA FERNANDES, 42 - CLERIO MOULIN - ALEGRE - ES - CEP: 29500000
Contato	2835523746 construtorawbm@gmail.com

			fornecimento e instalação				
			N/C				
00160	00001	00003304	INSTALAÇÃO DE VIDRO LISO INCOLOR ESQUADRIA PM3 , E = 6 MM, EM ESQUADRIA DE MADEIRA, FIXADO C BAGUTE instalação de vidro liso incolor esquadria pm3 , e = 6 mm, em esquadria de madeira, fixado com baguete N/C	MT2	4,60	193,0200	887,89
00161	00001	00003305	TARJETA TIPO LIVRE/OCUPADO PARA PORTA DE BANHEIRO AF_12/2019 tarjeta tipo livre/ocupado para porta de banheiro. af_12/2019 N/C	UN	11,00	67,0100	737,11
00162	00001	00003306	BARRA DE APOIO RETA, EM ACO INOX POLIDO, COMPRIMENTO 60CM, FIXADA NA PAREDE barra de apoio reta, em aco inox polido, comprimento 60cm, fixada na parede - fornecimento e instalação. af_01/2020 N/C	UN	6,00	281,3400	1.688,04
00163	00001	00003307	CHAPA METÁLICA (ALUMÍNIO) 0,90 M X 0,40 M, ESPESSURA 1 MM PARA AS PORTAS chapa metálica (alumínio) 0,90 m x 0,40 m, espessura 1 mm para as portas N/C	MT2	6,40	196,6200	1.258,37
00164	00001	00003312	PORTA DE ABRIR - PA1 - 100 X 210 CM EM CHAPA DE ALUMÍNIO, TIPO VENEZIANA COM GUARNIÇÃO porta de abrir - pa1 - 100 x 210 cm em chapa de alumínio, tipo veneziana com guarnição, fixação com parafusos - fornecimento e instalação - conforme projeto de esquadrias N/C	MT2	4,20	405,6700	1.703,81
00165	00001	00003313	PORTA DE ABRIR - PA2 - 90 X 210 CM EM CHAPA DE ALUMÍNIO, TIPO VENEZIANA COM GUARNIÇÃO porta de abrir - pa2 - 90 x 210 cm em chapa de alumínio, tipo veneziana com guarnição, fixação com parafusos - fornecimento e instalação - conforme projeto de esquadrias N/C	MT2	3,78	563,3900	2.129,61
00166	00001	00003314	PORTA DE ABRIR - PA3 - 90 X 210 CM EM CHAPA DE ALUMÍNIO, TIPO VENEZIANA COM GUARNIÇÃO porta de abrir - pa3 - 90 x 210 cm em chapa de alumínio, tipo veneziana com guarnição, fixação com parafusos - fornecimento e instalação - conforme projeto de esquadrias N/C	MT2	11,34	563,3900	6.388,84
00167	00001	00003315	PORTA DE ABRIR - PA4 - 80 X 165 CM EM CHAPA DE ALUMÍNIO, TIPO VENEZIANA COM GUARNIÇÃO porta de abrir - pa4 - 80 x 165 cm em chapa de alumínio, tipo veneziana com guarnição, fixação com parafusos - fornecimento e instalação - conforme projeto de esquadrias	MT2	6,60	563,3900	3.718,37

E-DOCS - CÓPIA DO PROCESSO 2025-6X76D GERADO POR UDSON OLIVEIRA RAMOS DE AGUIAR EM 13/05/2026 07:51 DOCUMENTO 1 / 1 PÁGINA 4696 / 5723
2026-9J7BN2 - E-DOCS - CÓPIA SIMPLES 24/03/2026 18:08 PÁGINA 19 / 73

Concorrência Eletrônica Nº 000015/2025 - 24/02/2026 - Processo Nº 06X76D/2025

Vencedor	**CONSTRUTORA E SERVICOS W.B.M. LTDA-ME**
CNPJ	26.570.470/0001-84
Endereço	RUA ROMARIO BARBOSA FERNANDES, 42 - CLERIO MOULIN - ALEGRE - ES - CEP: 29500000
Contato	2835523746 construtorawbm@gmail.com

00168	00001	00003316	N/C PORTA DE ABRIR - PA5 - 70 X 165 CM EM CHAPA DE ALUMÍNIO, TIPO VENEZIANA COM GUARNIÇÃO porta de abrir - pa5 - 70 x 165 cm em chapa de alumínio, tipo veneziana com guarnição, fixação com parafusos - fornecimento e instalação - conforme projeto de esquadrias	MT2	6,93	563,3900	3.904,29
00169	00001	00003317	N/C PORTA DE ABRIR - PA6 - 170 X 215 + 70 CM EM CHAPA DE ALUMÍNIO COM BANDEIRA E VIDRO porta de abrir - pa6 - 170 x 215 + 70 cm em chapa de alumínio com bandeira e vidro - conforme projeto de esquadrias, inclusive ferragens e vidro monolítico	MT2	38,76	405,6700	15.723,77
00170	00001	00003318	N/C PORTA DE CORRER - PA7 - 420 X 215 + 70 CM EM CHAPA DE ALUMÍNIO COM BANDEIRA E VIDRO porta de correr - pa7 - 420 x 215 + 70 cm em chapa de alumínio com bandeira e vidro - conforme projeto de esquadrias, inclusive ferragens e vidro	MT2	35,91	405,6700	14.567,61
00171	00001	00003319	N/C PORTA DE CORRER - PA8 - 210 X 215 + 70 CM EM CHAPA DE ALUMÍNIO COM BANDEIRA E VIDRO porta de correr - pa8 - 210 x 215 + 70 cm em chapa de alumínio com bandeira e vidro - conforme projeto de esquadrias, inclusive ferragens e vidro	MT2	5,99	405,6700	2.429,96
00172	00001	00003320	N/C PORTA DE ABRIR - PA9 - 120 X 210 + 65 CM EM CHAPA DE ALUMÍNIO COM BANDEIRA E VENEZIANA porta de abrir - pa9 - 120 x 210 + 65 cm em chapa de alumínio com bandeira e veneziana - conforme projeto de esquadrias, inclusive ferragens	MT2	3,30	405,6700	1.338,71
00173	00001	00003321	N/C PORTA DE CORRER - PA10 - 175 X 230 CM EM CHAPA DE ALUMÍNIO COM VENEZIANA porta de correr - pa10 - 175 x 230 cm em chapa de alumínio com veneziana - conforme projeto de esquadrias, inclusive ferragens	MT2	5,52	405,6700	2.239,30
00174	00001	00003322	N/C PORTA DE CORRER - PA11- 230 X 240 CM EM CHAPA DE ALUMÍNIO COM VENEZIANA porta de correr - pa11- 230 x 240 cm em chapa de alumínio com	MT2	4,08	405,6700	1.655,13

E-DOCS - CÓPIA DO PROCESSO 2025-6X76D GERADO POR UDSON OLIVEIRA RAMOS DE AGUIAR EM 13/05/2026 07:51 DOCUMENTO 1 / 1 PÁGINA 4697 / 5723
2026-9J7BN2 - E-DOCS - CÓPIA SIMPLES 24/03/2026 18:08 PÁGINA 20 / 73

Concorrência Eletrônica Nº 000015/2025 - 24/02/2026 - Processo Nº 06X76D/2025

Vencedor	**CONSTRUTORA E SERVICOS W.B.M. LTDA-ME**
CNPJ	26.570.470/0001-84
Endereço	RUA ROMARIO BARBOSA FERNANDES, 42 - CLERIO MOULIN - ALEGRE - ES - CEP: 29500000
Contato	2835523746 construtorawbm@gmail.com

			veneziana - conforme projeto de esquadrias, inclusive ferragens				
			N/C				
00175	00001	00003323	JANELA DE ALUMÍNIO - JA-1 - 210 X 130 CM COMPLETA, CONFORME PROJETO DE ESQUADRIAS janela de alumínio - ja-1 - 210 x 130 cm completa, conforme projeto de esquadrias - guilhotina - incluso vidro N/C	MT2	5,46	550,4300	3.005,35
00176	00001	00003324	JANELA DE ALUMÍNIO - JA-2 - 150 X 140 CM COMPLETA, CONFORME PROJETO DE ESQUADRIAS janela de alumínio - ja-2 - 150 x 140 cm completa, conforme projeto de esquadrias - correr - incluso vidro N/C	MT2	2,10	284,8200	598,12
00177	00001	00003325	JANELA DE ALUMÍNIO - JA-3 - 280 X 205 CM COMPLETA, CONFORME PROJETO DE ESQUADRIAS janela de alumínio - ja-3 - 280 x 205 cm completa, conforme projeto de esquadrias - correr com bandeira - incluso vidro N/C	MT2	5,74	284,8200	1.634,87
00178	00001	00003326	JANELA DE ALUMÍNIO - JA-4 - 280 X 185 CM COMPLETA, CONFORME PROJETO DE ESQUADRIAS janela de alumínio - ja-4 - 280 x 185 cm completa, conforme projeto de esquadrias - correr com bandeira - incluso vidro monilítico N/C	MT2	10,36	284,8200	2.950,74
00179	00001	00003327	JANELA DE ALUMÍNIO - JA-5 - 350 X 185 CM COMPLETA, CONFORME PROJETO DE ESQUADRIAS janela de alumínio - ja-5 - 350 x 185 cm completa, conforme projeto de esquadrias - correr com bandeira - incluso vidro N/C	MT2	19,43	284,8200	5.534,05
00180	00001	00003328	JANELA DE ALUMÍNIO - JA-6, 350 X 120 CM COMPLETA, CONFORME PROJETO DE ESQUADRIAS janela de alumínio - ja-6, 350 x 120 cm completa, conforme projeto de esquadrias - fixa - incluso vidro N/C	MT2	4,20	593,3600	2.492,11
00181	00001	00003329	JANELA DE ALUMÍNIO - JA-7 - 280 X 230 CM COMPLETA, CONFORME PROJETO DE ESQUADRIAS janela de alumínio - ja-7 - 280 x 230 cm completa, conforme projeto de esquadrias - fixa com bandeira - incluso vidro N/C	MT2	19,32	593,3600	11.463,72
00182	00001	00003330	JANELA DE ALUMÍNIO - JA-8, 700 X 230 CM COMPLETA, CONFORME PROJETO DE ESQUADRIAS janela de alumínio - ja-8, 700 x 230 cm completa, conforme projeto de esquadrias - fixa com bandeira - incluso vidro N/C	MT2	20,30	593,3600	12.045,21
00183	00001	00003331	JANELA DE ALUMÍNIO - JA-9 - 85 X 210 CM COMPLETA, CONFORME PROJETO DE ESQUADRIAS MAXIM-AR janela de alumínio - ja-9 - 85 x 210 cm completa, conforme projeto de esquadrias maxim-ar - incluso vidro N/C	MT2	53,55	593,3600	31.774,43
00184	00001	00003332	JANELA DE ALUMÍNIO - JA-10 - 150 X 60 CM COMPLETA, CONFORME PROJETO DE ESQUADRIAS - MAXIM-AR janela de alumínio - ja-10 - 150 x 60 cm completa, conforme projeto de	MT2	12,60	550,4300	6.935,42

E-DOCS - CÓPIA DO PROCESSO 2025-6X76D GERADO POR UDSON OLIVEIRA RAMOS DE AGUIAR EM 13/05/2026 07:51 DOCUMENTO 1 / 1 PÁGINA 4698 / 5723
2026-9J7BN2 - E-DOCS - CÓPIA SIMPLES 24/03/2026 18:08 PÁGINA 21 / 73

E-DOCS - CÓPIA DO PROCESSO 2025-6X76D GERADO POR UDSON OLIVEIRA RAMOS DE AGUIAR EM 13/05/2026 07:51 DOCUMENTO 1 / 1 PÁGINA 4699 / 5723

2026-9J7BN2 - E-DOCS - CÓPIA SIMPLES 24/03/2026 18:08 PÁGINA 22 / 73

Concorrência Eletrônica Nº 000015/2025 - 24/02/2026 - Processo Nº 06X76D/2025

Vencedor	**CONSTRUTORA E SERVICOS W.B.M. LTDA-ME**
CNPJ	26.570.470/0001-84
Endereço	RUA ROMARIO BARBOSA FERNANDES, 42 - CLERIO MOULIN - ALEGRE - ES - CEP: 29500000
Contato	2835523746 construtorawbm@gmail.com

			esquadrias - maxim-ar - incluso vidro N/C				
00185	00001	00003333	JANELA DE ALUMÍNIO - JA-11 - 150 X 80 CM COMPLETA, CONFORME PROJETO DE ESQUADRIAS - MAXIM-AR janela de alumínio - ja-11 - 150 x 80 cm completa, conforme projeto de esquadrias - maxim-ar - incluso vidro N/C	MT2	2,40	550,4300	1.321,03
00186	00001	00003334	JANELA DE ALUMÍNIO - JA-12 - 280 X 80 CM COMPLETA, CONFORME PROJETO DE ESQUADRIAS - MAXIM-AR janela de alumínio - ja-12 - 280 x 80 cm completa, conforme projeto de esquadrias - maxim-ar - incluso vidro N/C	MT2	20,16	550,4300	11.096,67
00187	00001	00003335	JANELA DE ALUMÍNIO - JA-13 - 280 X 60 CM COMPLETA, CONFORME PROJETO DE ESQUADRIAS - MAXIM-AR janela de alumínio - ja-13 - 280 x 60 cm completa, conforme projeto de esquadrias - maxim-ar - incluso vidro N/C	MT2	3,36	550,4300	1.849,44
00188	00001	00003336	JANELA DE ALUMÍNIO - JA-14 - 280 X 185 CM COMPLETA, CONFORME PROJETO DE ESQUADRIAS - MAXIM-AR janela de alumínio - ja-14 - 280 x 185 cm completa, conforme projeto de esquadrias - maxim-ar - incluso vidro monolítico N/C	MT2	15,54	550,4300	8.553,68
00189	00001	00003337	JANELA DE ALUMÍNIO - JA-15 - 350 X 80 CM COMPLETA, CONFORME PROJETO DE ESQUADRIAS - MAXIM-AR janela de alumínio - ja-15 - 350 x 80 cm completa, conforme projeto de esquadrias - maxim-ar -incluso vidro N/C	MT2	16,80	550,4300	9.247,22
00190	00001	00003338	TELA TIPO MOSQUITEIRO - FIXADA NA ESQUADRIA - CONFORME PROJETO DE ESQUADRIAS tela tipo mosquiteiro - fixada na esquadria - conforme projeto de esquadrias N/C	MT2	2,73	155,6800	425,01
00191	00001	00003339	ESPELHO CRISTAL, ESPESSURA 4MM, COM PARAFUSOS DE FIXAÇÃO, SEM MOLDURA espelho cristal, espessura 4mm, com parafusos de fixação, sem moldura N/C	MT2	6,65	415,4400	2.762,68
00192	00001	00003340	P01 - PORTÃO METÁLICO DE ABRIR, 3,50 X 2,20 M, COM CHAPA METÁLICA CARBONO PERFURADA p01 - portão metálico de abrir, 3,50 x 2,20 m, com chapa metálica carbono perfurada, incluso pintura, conforme projeto de esquadrias N/C	MT2	7,70	730,4200	5.624,23
00193	00001	00003341	P02 - PORTÃO METÁLICO TIPO GRADIL 3,40 X 2,38 M , MALHA 5 X 20CM - FIO 5,00MM, p02 - portão metálico tipo gradil 3,40 x 2,38 m , malha 5 x 20cm - fio 5,00mm, revestidos em poliester por processo de pintura eletrostática (gradil), na cor branca - fornecimento e instalação N/C	MT2	8,09	959,7100	7.764,05
00194	00001	00003342	P03 - PORTÃO METÁLICO DE ABRIR, 1,80 X 1,80 M, COM CHAPA	MT2	3,24	730,4200	2.366,56

E-DOCS - CÓPIA DO PROCESSO 2025-6X76D GERADO POR UDSON OLIVEIRA RAMOS DE AGUIAR EM 13/05/2026 07:51 DOCUMENTO 1 / 1 PÁGINA 4700 / 5723

2026-9J7BN2 - E-DOCS - CÓPIA SIMPLES 24/03/2026 18:08 PÁGINA 23 / 73

Concorrência Eletrônica Nº 000015/2025 - 24/02/2026 - Processo Nº 06X76D/2025

Vencedor	**CONSTRUTORA E SERVICOS W.B.M. LTDA-ME**
CNPJ	26.570.470/0001-84
Endereço	RUA ROMARIO BARBOSA FERNANDES, 42 - CLERIO MOULIN - ALEGRE - ES - CEP: 29500000
Contato	2835523746 construtorawbm@gmail.com

			METÁLICA CARBONO PERFURADA p03 - portão metálico de abrir, 1,80 x 1,80 m, com chapa metálica carbono perfurada, incluso pintura, conforme projeto de esquadrias N/C				
00195	00001	00003343	P04 - PORTÃO METÁLICO NYLOFOR 0,90 X 2,03 M , MALHA 5 X 20CM - FIO 5,00MM p04 - portão metálico nylofor 0,90 x 2,03 m , malha 5 x 20cm - fio 5,00mm, revestidos em poliester por processo de pintura eletrostática (gradil), na cor branca - fornecimento e instalação N/C	MT2	1,83	959,7100	1.756,27
00196	00001	00003344	FECHAMENTO EM CHAPA METÁLICA PERFURADA, INCLUSO PINTURA, CONFORME PROJETO (GR1, GR2) fechamento em chapa metálica perfurada, incluso pintura, conforme projeto (gr1, gr2) N/C	MT2	34,69	713,9200	24.765,88
00197	00001	00003345	GRADIL METÁLICO E TELA DE AÇO GALVANIZADO FIO 12 BWG, MALHA 2" - JARDIM VERTICAL gradil metálico e tela de aço galvanizado fio 12 bwg, malha 2 - jardim vertical N/C	MT2	104,15	57,1600	5.953,21
00198	00001	00003346	FECHAMENTO COM CHAPA METÁLICA PERFURADA, INCLUSO PINTURA, CONFORME PROJETO fechamento com chapa metálica perfurada, incluso pintura, conforme projeto N/C	MT2	151,60	706,8800	107.163,01
00199	00001	00003347	TELHA TERMOISOLANTE REVESTIDA EM ACO GALVALUME, FACE SUPERIOR TRAPEZOIDAL E FACE INFERIOR PLANA telha termoisolante revestida em aco galvalume, face superior trapezoidal e face inferior plana (nao inclui acessorios de fixacao), revest com espessura de 0,50 mm, com pre-pintura de cor branca nas duas faces, nucleo em poliiocianurato (pir) com espessur N/C	MT2	1.858,82	172,5900	320.813,74
00200	00001	00000740	FORCEIMENTO E INSTALAÇÃO DE CHAPA POLICARBONATO ALVEOLAR CRISTAL ESP.= 6MM chapa policarbonato alveolar cristal esp.= 6mm N/C	MT2	9,37	95,7400	897,08
00201	00001	00003348	CALHA EM CHAPA DE AÇO GALVANIZADO (30X15 CM) calha em chapa de aço galvanizado (30x15 cm) N/C	MTS	88,71	76,5900	6.794,30
00202	00001	00003349	CALHA EM CHAPA DE AÇO GALVANIZADO (35X15CM) calha em chapa de aço galvanizado (35x15cm) N/C	MTS	64,60	76,5900	4.947,71
00203	00001	00003350	CALHA EM CHAPA DE AÇO GALVANIZADO (35X20CM) calha em chapa de aço galvanizado (35x20cm) N/C	MTS	63,20	76,5900	4.840,49
00204	00001	00003351	CALHA EM CHAPA DE AÇO GALVANIZADO (42,5X15CM) calha em chapa de aço galvanizado (42,5x15cm) N/C	MTS	20,90	76,5900	1.600,73
00205	00001	00003352	CALHA EM CHAPA DE AÇO GALVANIZADO (45X15CM) calha em chapa de aço galvanizado (45x15cm) N/C	MTS	190,78	76,5900	14.611,84

E-DOCS - CÓPIA DO PROCESSO 2025-6X76D GERADO POR UDSON OLIVEIRA RAMOS DE AGUIAR EM 13/05/2026 07:51 DOCUMENTO 1 / 1 PÁGINA 4701 / 5723

2026-9J7BN2 - E-DOCS - CÓPIA SIMPLES 24/03/2026 18:08 PÁGINA 24 / 73

Concorrência Eletrônica Nº 000015/2025 - 24/02/2026 - Processo Nº 06X76D/2025

Vencedor	**CONSTRUTORA E SERVICOS W.B.M. LTDA-ME**
CNPJ	26.570.470/0001-84
Endereço	RUA ROMARIO BARBOSA FERNANDES, 42 - CLERIO MOULIN - ALEGRE - ES - CEP: 29500000
Contato	2835523746 construtorawbm@gmail.com

00206	00001	00003353	CALHA EM CHAPA DE AÇO GALVANIZADO (40X20CM) calha em chapa de aço galvanizado (40x20cm) N/C	MTS	74,16	76,5900	5.679,91
00207	00001	00003354	CUMEEIRA NORMAL PARA TELHA TRAPEZOIDAL DE AÇO, E = 0,5 MM, INCLUSO ACESSÓRIOS DE FIXAÇÃO E IÇAMENTO. cumeeira normal para telha trapezoidal de aço, e = 0,5 mm, incluso acessórios de fixação e içamento N/C	MTS	157,49	138,0300	21.738,34
00208	00001	00003355	PINGADEIRA EM CHAPA DE AÇO GALVANIZADO pingadeira em chapa de aço galvanizado N/C	MTS	307,09	45,3400	13.923,46
00209	00001	00003356	RUFO-PINGADEIRA EM CHAPA DE AÇO GALVANIZADO rufo-pingadeira em chapa de aço galvanizado N/C	MTS	421,05	45,3400	19.090,41
00210	00001	00003357	RUFO EM CHAPA DE AÇO GALVANIZADO rufo em chapa de aço galvanizado N/C	MTS	206,80	45,3400	9.376,31
00211	00001	00003358	CONTRA-RUFO LATERAL ACABAMENTO CALHA EM CHAPA METÁLICA DOBRADA, DESENVOLVIMENTO 39 CM contra-rufo lateral acabamento calha em chapa metálica dobrada, desenvolvimento 39 cm N/C	MTS	268,46	45,3400	12.171,98
00212	00001	00000852	TELHAMENTO COM TELHA DE AÇO / ALUMINIO E = 0,5 MM, COM ATÉ 2 ÁGUAS, INCLUSO IÇAMENTO telhamento com telha de aço/alumínio e = 0,5 mm, com até 2 águas, incluso içamento. af_07/2019 N/C	MT2	724,81	59,8900	43.408,87
00213	00001	00004255	CUMEEIRA NORMAL PARA TELHA TRAPEZOIDAL DE AÇO, E = 0,5 MM (ITEM 7.15 DA PO) cumeeira normal para telha trapezoidal de aço, e = 0,5 mm, incluso acessórios de fixação e içamento (item 7.15 da po) N/C	MTS	32,30	138,0300	4.458,37
00214	00001	00003359	TELHAMENTO COM TELHA DE AÇO/ALUMÍNIO E = 0,5 MM, TELHA METÁLICA PERFURADA PARA FECHAMENTO telhamento com telha de aço/alumínio e = 0,5 mm, telha metálica perfurada para fechamento, incluso içamento N/C	MT2	632,70	59,9100	37.905,06
00215	00001	00003360	IMPERMEABILIZAÇÃO DE VIGA BALDRAME COM EMULSÃO ASFÁLTICA, 2 DEMÃOS impermeabilização de viga baldrame com emulsão asfáltica, 2 demãos N/C	MT2	1.078,06	32,2100	34.724,31
00216	00001	00003361	IMPERMEABILIZAÇÃO DA LAJE COM EMULSÃO ASFÁLTICA, 2 DEMÃOS impermeabilização da laje com emulsão asfáltica, 2 demãos N/C	MT2	60,03	32,2100	1.933,57
00217	00001	00003362	IMPERMEABILIZAÇÃO DE PISO COM EMULSÃO ASFÁLTICA, 2	MT2	197,46	32,2100	6.360,19

Concorrência Eletrônica Nº 000015/2025 - 24/02/2026 - Processo Nº 06X76D/2025

Vencedor	**CONSTRUTORA E SERVICOS W.B.M. LTDA-ME**
CNPJ	26.570.470/0001-84
Endereço	RUA ROMARIO BARBOSA FERNANDES, 42 - CLERIO MOULIN - ALEGRE - ES - CEP: 29500000
Contato	2835523746 construtorawbm@gmail.com

			DEMÃOS impermeabilização de piso com emulsão asfáltica, 2 demãos N/C				
00218	00001	00003363	IMPERMEABILIZAÇÃO DA PAREDE COM EMULSÃO ASFÁLTICA, 2 DEMÃOS impermeabilização da parede com emulsão asfáltica, 2 demãos N/C	MT2	29,40	32,2100	946,97
00219	00001	00003364	CONTRAPISO EM ARGAMASSA TRAÇO 1:4 (CIMENTO E AREIA), PREPARO MECÂNICO COM BETONEIRA 400 L contrapiso em argamassa traço 1:4 (cimento e areia), preparo mecânico com betoneira 400 l, aplicado em áreas molhadas sobre impermeabilização, acabamento não reforçado, espessura 3cm. af_07/2021 N/C	MT2	60,03	40,0900	2.406,60
00220	00001	00003365	PROTEÇÃO MECÂNICA DE SUPERFICIE HORIZONTAL COM ARGAMASSA DE CIMENTO E AREIA, TRAÇO 1:3, E=3CM. AF_09 proteção mecânica de superficie horizontal com argamassa de cimento e areia, traço 1:3, e=3cm. af_09/2023 N/C	MT2	60,03	42,9400	2.577,69
00221	00001	00003366	CHAPISCO APLICADO EM ALVENARIAS E ESTRUTURAS DE CONCRETO EXTERNAS, COM COLHER DE PEDREIRO - EXTERNO chapisco aplicado em alvenarias e estruturas de concreto externas, com colher de pedreiro. argamassa traço 1:3 com preparo em betoneira 400l. - externo N/C	MT2	2.179,68	3,5800	7.803,25
00222	00001	00003367	CHAPISCO APLICADO EM ALVENARIAS E ESTRUTURAS DE CONCRETO EXTERNAS, COM COLHER DE PEDREIRO - INTERNO chapisco aplicado em alvenarias e estruturas de concreto externas, com colher de pedreiro. argamassa traço 1:3 com preparo em betoneira 400l. - interno N/C	MT2	1.734,95	3,5800	6.211,12
00223	00001	00003368	EMBOÇO OU MASSA ÚNICA EM ARGAMASSA TRAÇO 1:2:8,APLICADA MANUALMENTE EM PANOS CEGOS - INTERNO emboço ou massa única em argamassa traço 1:2:8, preparo mecânico com betoneira 400 l, aplicada manualmente em panos cegos - revestimento interno (sem presença de vãos), espessura de 25 mm N/C	MT2	1.119,23	33,0900	37.035,32
00224	00001	00003369	EMBOÇO OU MASSA ÚNICA EM ARGAMASSA TRAÇO 1:2:8,APLICADA MANUALMENTE EM PANOS CEGOS - EXTERNO emboço ou massa única em argamassa traço 1:2:8, preparo mecânico com betoneira 400 l, aplicada manualmente em panos cegos - revestimento externo (sem presença de vãos), espessura de 25 mm N/C	MT2	615,72	33,0900	20.374,17
00225	00001	00001237	REVESTIMENTO CERÂMICO PARA PAREDES INTERNAS COMPLACAS TIPO ESMALTADA EXTRA DE DIMENSÕES 33 X 45 revestimento cerâmico para paredes internas com placas tipo esmaltada extra de dimensões 33x45 cm aplicadas na altura inteira das paredes. af_02/2023_pe N/C	MT2	398,09	58,6900	23.363,90

E-DOCS - CÓPIA DO PROCESSO 2025-6X76D GERADO POR UDSON OLIVEIRA RAMOS DE AGUIAR EM 13/05/2026 07:51 DOCUMENTO 1 / 1 PÁGINA 4702 / 5723
2026-9J7BN2 - E-DOCS - CÓPIA SIMPLES 24/03/2026 18:08 PÁGINA 25 / 73

E-DOCS - CÓPIA DO PROCESSO 2025-6X76D GERADO POR UDSON OLIVEIRA RAMOS DE AGUIAR EM 13/05/2026 07:51 DOCUMENTO 1 / 1 PÁGINA 4703 / 5723

2026-9J7BN2 - E-DOCS - CÓPIA SIMPLES 24/03/2026 18:08 PÁGINA 26 / 73

Concorrência Eletrônica Nº 000015/2025 - 24/02/2026 - Processo Nº 06X76D/2025

Vencedor	**CONSTRUTORA E SERVICOS W.B.M. LTDA-ME**
CNPJ	26.570.470/0001-84
Endereço	RUA ROMARIO BARBOSA FERNANDES, 42 - CLERIO MOULIN - ALEGRE - ES - CEP: 29500000
Contato	2835523746 construtorawbm@gmail.com

00226	00001	00003370	REVESTIMENTO CERÂMICO PARA PAREDES COM PLACAS TIPO ESMALTADA EXTRA DE DIMENSÕES 10X10 CM, COR CINZA revestimento cerâmico para paredes com placas tipo esmaltada extra de dimensões 10x10 cm, cor cinza claro aplicadas na altura inteira das paredes. N/C	MT2	162,05	53,1400	8.611,34
00227	00001	00003371	REVESTIMENTO CERÂMICO PARA PAREDES COM PLACAS TIPO ESMALTADA EXTRA DE DIMENSÕES 10X10 CM, LARANJA revestimento cerâmico para paredes com placas tipo esmaltada extra de dimensões 10x10 cm, cor laranja aplicadas na altura inteira das paredes. . N/C	MT2	41,38	53,1400	2.198,93
00228	00001	00003372	RODA MEIO EM MADEIRA, ALTURA 7CM, FIXADO COM COLA roda meio em madeira, altura 7cm, fixado com cola N/C	MTS	149,40	26,2700	3.924,74
00229	00001	00003373	FORRO EM DRYWALL, PARA AMBIENTES COMERCIAIS, INCLUSIVE ESTRUTURA BIRECIONAL DE FIXAÇÃO. forro em drywall, para ambientes comerciais, inclusive estrutura birecional de fixação. af_08/2023_ps N/C	M2	338,11	63,8100	21.574,80
00230	00001	00003374	FORRO DE FIBRA MINERAL EM PLACAS DE 625 X 625 MM, E = 15 MM, BORDA RETA, COM PINTURA ANTIMOFO forro de fibra mineral em placas de 625 x 625 mm, e = 15 mm, borda reta, com pintura antimofo, apoiado em perfil de aco galvanizado com 24 mm de base - instalado N/C	MT2	646,49	127,7200	82.569,70
00231	00001	00003375	FORRO DE TELA ONDULADA EM ARAME GALVANIZADO - COR NATURAL forro de tela ondulada em arame galvanizado - cor natural N/C	MT2	254,88	132,2700	33.712,98
00232	00001	00003376	CHAPISCO APLICADO EM ALVENARIAS E ESTRUTURAS DE CONCRETO INTERNAS, COM COLHER DE PEDREIRO chapisco aplicado em alvenarias e estruturas de concreto internas, com colher de pedreiro. argamassa traço 1:3 com preparo em betoneira 400l. af_10/2022 N/C	MT2	1.298,68	3,5600	4.623,30
00233	00001	00003377	EMBOÇO OU MASSA ÚNICA EM ARGAMASSA TRAÇO 1:2:8, APLICADA MANUALMENTE EM PANOS CEGOS DE FACHADA emboço ou massa única em argamassa traço 1:2:8, preparo mecânico com betoneira 400 l, aplicada manualmente em panos cegos de fachada (sem presença de vãos), espessura de 25 mm. af_08/2022 N/C	MT2	1.298,68	33,0900	42.973,32
00234	00001	00003378	CONTRAPISO DE CONCRETO NÃO-ESTRUTURAL, ESPESSURA 3 CM E PREPARO MECÂNICO contrapiso de concreto não-estrutural, espessura 3 cm e preparo mecânico N/C	MT2	1.780,58	32,0800	57.121,01
00235	00001	00003379	PISO EM GRANILITE, MARMORITE OU GRANITINA EM AMBIENTES INTERNOS, COM ESPESSURA DE 8 MM piso em granilite, marmorite ou granitina em ambientes internos, com	MT2	1.780,58	74,4400	132.546,38

E-DOCS - CÓPIA DO PROCESSO 2025-6X76D GERADO POR UDSON OLIVEIRA RAMOS DE AGUIAR EM 13/05/2026 07:51 DOCUMENTO 1 / 1 PÁGINA 4704 / 5723

2026-9J7BN2 - E-DOCS - CÓPIA SIMPLES 24/03/2026 18:08 PÁGINA 27 / 73

Concorrência Eletrônica Nº 000015/2025 - 24/02/2026 - Processo Nº 06X76D/2025

Vencedor	**CONSTRUTORA E SERVICOS W.B.M. LTDA-ME**
CNPJ	26.570.470/0001-84
Endereço	RUA ROMARIO BARBOSA FERNANDES, 42 - CLERIO MOULIN - ALEGRE - ES - CEP: 29500000
Contato	2835523746 construtorawbm@gmail.com

			espessura de 8 mm, incluso mistura em betoneira, colocação das juntas, aplicação do piso, 4 polimentos com politriz, estucamento, selador e cera. af_06/2022 N/C				
00236	00001	00004256	CONTRAPISO EM ARGAMASSA TRAÇO 1:4 (CIMENTO E AREIA) (ITEM 10.3 DA PO) contrapiso em argamassa traço 1:4 (cimento e areia), preparo mecânico com betoneira 400 l, aplicado em áreas molhadas sobre impermeabilização, acabamento não reforçado, espessura 3cm. af_07/2021 (item 10.3 da po) N/C	MT2	256,23	40,0900	10.272,26
00237	00001	00003380	REVESTIMENTO CERÂMICO PARA PISO COM PLACAS TIPO ESMALTADA EXTRA DE DIMENSÕES 45X45 CM revestimento cerâmico para piso com placas tipo esmaltada extra de dimensões 45x45 cm aplicada em ambientes de área maior que 10 m2. af_02/2023_pe N/C	MT2	256,23	48,4000	12.401,53
00238	00001	00003381	RODAPÉ CERÂMICO H= 10 CM rodapé cerâmico h= 10 cm N/C	MTS	16,06	7,7500	124,46
00239	00001	00003382	RODAPÉ EM GRANITINA, ALTURA 10CM rodapé em granitina, altura 10cm N/C	MTS	297,29	18,5100	5.502,84
00240	00001	00003383	SOLEIRA EM GRANITO, LARGURA 15 CM, ESPESSURA 2,0 CM. AF_09/2020 soleira em granito, largura 15 cm, espessura 2,0 cm. af_09/2020 N/C	MTS	12,89	62,9400	811,30
00241	00001	00003384	SOLEIRA EM GRANITO, LARGURA 20 CM, ESPESSURA 2,0 CM soleira em granito, largura 20 cm, espessura 2,0 cm N/C	MTS	48,60	62,9500	3.059,37
00242	00001	00003385	PISO CIMENTADO, TRAÇO 1:3 (CIMENTO E AREIA), ACABAMENTO RÚSTICO, ESPESSURA 3,0 CM piso cimentado, traço 1:3 (cimento e areia), acabamento rústico, espessura 3,0 cm, preparo mecânico da argamassa. af_09/2020 N/C	MT2	572,43	36,2600	20.756,31
00243	00001	00003386	PISO CIMENTADO, TRAÇO 1:3 (CIMENTO E AREIA), ACABAMENTO LISO, ESPESSURA 3,0 CM piso cimentado, traço 1:3 (cimento e areia), acabamento liso, espessura 3,0 cm, preparo mecânico da argamassa. af_09/2020 N/C	MT2	157,83	38,2900	6.043,31
00244	00001	00003387	EXECUÇÃO DE PASSEIO EM PISO INTERTRAVADO, COM BLOCO RETANGULAR COR NATURAL DE 20 X 10 CM execução de passeio em piso intertravado, com bloco retangular cor natural de 20 x 10 cm, espessura 6 cm. af_10/2022 N/C	MT2	135,95	70,8500	9.632,06
00245	00001	00003388	EXECUÇÃO DE PAVIMENTO EM PISO INTERTRAVADO, COM BLOCO PISOGRAMA DE 35 X 15 CM, ESPESSURA 6 CM execução de pavimento em piso intertravado, com bloco pisograma de 35 x 15 cm, espessura 6 cm. af_10/2022 N/C	MT2	98,50	61,1000	6.018,35
00246	00001	00003389	PISO PODOTÁTIL DIRECIONAL, COR VERMELHA, DE CONCRETO,	MT2	24,63	165,6100	4.078,97

Concorrência Eletrônica Nº 000015/2025 - 24/02/2026 - Processo Nº 06X76D/2025

Vencedor	**CONSTRUTORA E SERVICOS W.B.M. LTDA-ME**
CNPJ	26.570.470/0001-84
Endereço	RUA ROMARIO BARBOSA FERNANDES, 42 - CLERIO MOULIN - ALEGRE - ES - CEP: 29500000
Contato	2835523746 construtorawbm@gmail.com

			ASSENTADO SOBRE ARGAMASSA piso podotátil direcional, cor vermelha, de concreto, assentado sobre argamassa N/C				
00247	00001	00003390	PISO PODOTÁTIL DE ALERTA, COR VERMELHA, DE CONCRETO, ASSENTADO SOBRE ARGAMASSA piso podotátil de alerta, cor vermelha, de concreto, assentado sobre argamassa N/C	MT2	7,37	165,6100	1.220,55
00248	00001	00003391	PISO PODOTÁTIL DE ALERTA, COR AMARELA, DE CONCRETO, ASSENTADO SOBRE ARGAMASSA piso podotátil de alerta, cor amarela, de concreto, assentado sobre argamassa N/C	MT2	20,25	165,6100	3.353,60
00249	00001	00003392	COLCHÃO DRENANTE DE AREIA H= 30 CM colchão drenante de areia h= 30 cm N/C	MT3	40,65	95,4300	3.879,23
00250	00001	00003393	PLANTIO DE GRAMA BATATAIS EM PLACAS. AF_05/2018 plantio de grama batatais em placas. af_05/2018 N/C	MT2	1.006,41	11,1300	11.201,34
00251	00001	00003090	GUIA (MEIO-FIO) CONCRETO, MOLDADA IN LOCO EM TRECHO RETO COM EXTRUSORA guia (meio-fio) concreto, moldada in loco em trecho reto com extrusora, m 13 cm base x 22 cm altura. af_01/2024. N/C	MTS	96,52	28,9500	2.794,25
00252	00001	00003394	EMASSAMENTO COM MASSA CORRIDA PVA, APLICAÇÃO EM TETO, UMA DEMÃO, LIXAMENTO MANUAL emassamento com massa corrida pva, aplicação em teto, uma demão, lixamento manual N/C	MT2	338,11	18,6700	6.312,51
00253	00001	00003152	EMASSAMENTO COM MASSA LÁTEX, APLICAÇÃO EM PAREDE, DUAS DEMÃOS, LIXAMENTO MANUAL. AF_04/2023 emassamento com massa látex, aplicação em parede, duas demãos, lixamento manual. af_04/2023 N/C	MT2	895,48	16,7100	14.963,47
00254	00001	00003395	EMASSAMENTO DE PAREDES COM MASSA ACRÍLICA, DUAS DEMÃOS, ÁREAS MOLHADAS emassamento de paredes com massa acrílica, duas demãos, áreas molhadas N/C	MT2	105,93	18,3000	1.938,52
00255	00001	00003396	PINTURA LÁTEX PVA, APLICAÇÃO MANUAL EM PAREDES, DUAS DEMÃOS, COR BRANCO GELO pintura látex pva, aplicação manual em paredes, duas demãos, cor branco gelo N/C	MT2	484,46	10,6500	5.159,50
00256	00001	00003397	PINTURA LÁTEX ACRÍLICA PREMIUM, APLICAÇÃO MANUAL EM TETO, DUAS DEMÃOS. AF_04/2023	MT2	338,11	12,6100	4.263,57

E-DOCS - CÓPIA DO PROCESSO 2025-6X76D GERADO POR UDSON OLIVEIRA RAMOS DE AGUIAR EM 13/05/2026 07:51 DOCUMENTO 1 / 1 PÁGINA 4705 / 5723
2026-9J7BN2 - E-DOCS - CÓPIA SIMPLES 24/03/2026 18:08 PÁGINA 28 / 73

Concorrência Eletrônica Nº 000015/2025 - 24/02/2026 - Processo Nº 06X76D/2025

Vencedor	**CONSTRUTORA E SERVICOS W.B.M. LTDA-ME**
CNPJ	26.570.470/0001-84
Endereço	RUA ROMARIO BARBOSA FERNANDES, 42 - CLERIO MOULIN - ALEGRE - ES - CEP: 29500000
Contato	2835523746 construtorawbm@gmail.com

			pintura látex acrílica premium, aplicação manual em teto, duas demãos. af_04/2023				
			N/C				
00257	00001	00003398	PINTURA LÁTEX ACRÍLICA, SOBRE REBOCO LISO, COR CINZA CLARO, APLICAÇÃO MANUAL EM PAREDES, DUAS DEMÃOS pintura látex acrílica, sobre reboco liso, cor cinza claro, aplicação manual em paredes, duas demãos	MT2	212,58	10,6500	2.263,98
			N/C				
00258	00001	00003399	PINTURA LÁTEX ACRÍLICA, SOBRE REBOCO LISO, COR LARANJA, APLICAÇÃO MANUAL EM PAREDES, DUAS DEMÃOS pintura látex acrílica, sobre reboco liso, cor laranja, aplicação manual em paredes, duas demãos	MT2	11,18	10,6500	119,07
			N/C				
00259	00001	00003400	PINTURA LÁTEX ACRÍLICA, SOBRE MASSA ACRÍLICA, COR BRANCO GELO, AREAS MOLHADAS pintura látex acrílica, sobre massa acrílica, cor branco gelo, areas molhadas	MT2	105,93	10,6500	1.128,15
			N/C				
00260	00001	00003401	PINTURA EM ESMALTE SINTÉTICO EM ESQUADRIAS DE MADEIRA, 2 DEMÃOS pintura em esmalte sintético em esquadrias de madeira, 2 demãos	MT2	113,40	14,9300	1.693,06
			N/C				
00261	00001	00003402	PINTURA EM ESMALTE SINTÉTICO EM RODAMEIO DE MADEIRA, 2 DEMÃOS - COR BRANCO pintura em esmalte sintético em rodameio de madeira, 2 demãos - cor branco	MT2	16,88	14,9300	252,02
			N/C				
00262	00001	00003403	PINTURA LÁTEX ACRÍLICA SOBRE PAREDES EXTERNAS, COR LARANJA, APLICAÇÃO MANUAL EM PAREDES, DUAS DEMÃOS pintura látex acrílica sobre paredes externas, cor laranja, aplicação manual em paredes, duas demãos	MT2	176,86	10,6500	1.883,56
			N/C				
00263	00001	00003404	TEXTURA ACRÍLICA, COR BRANCA, APLICAÇÃO MANUAL EM PAREDE EXTERNA, UMA DEMÃO textura acrílica, cor branca, aplicação manual em parede externa, uma demão	MT2	269,72	11,2400	3.031,65
			N/C				
00264	00001	00003405	TEXTURA ACRÍLICA, COR CINZA CLARO, APLICAÇÃO MANUAL EM PAREDE EXTERNA, UMA DEMÃO textura acrílica, cor cinza claro, aplicação manual em parede externa, uma demão	MT2	1.173,21	11,2400	13.186,88
			N/C				
00265	00001	00003406	TEXTURA ACRÍLICA, COR CINZA ESCURO, APLICAÇÃO MANUAL EM PAREDE EXTERNA, UMA DEMÃO	MT2	426,58	11,2400	4.794,76

E-DOCS - CÓPIA DO PROCESSO 2025-6X76D GERADO POR UDSON OLIVEIRA RAMOS DE AGUIAR EM 13/05/2026 07:51 DOCUMENTO 1 / 1 PÁGINA 4706 / 5723
2026-9J7BN2 - E-DOCS - CÓPIA SIMPLES 24/03/2026 18:08 PÁGINA 29 / 73

Concorrência Eletrônica Nº 000015/2025 - 24/02/2026 - Processo Nº 06X76D/2025

Vencedor	**CONSTRUTORA E SERVICOS W.B.M. LTDA-ME**
CNPJ	26.570.470/0001-84
Endereço	RUA ROMARIO BARBOSA FERNANDES, 42 - CLERIO MOULIN - ALEGRE - ES - CEP: 29500000
Contato	2835523746 construtorawbm@gmail.com

			textura acrílica, cor cinza escuro, aplicação manual em parede externa, uma demão					
			N/C					
00266	00001	00004257	TEXTURA ACRÍLICA, COR CINZA CLARO, APLICAÇÃO MANUAL EM PAREDE EXTERNA, UMA DEMÃO (ITEM 11.15 DA PO) textura acrílica, cor cinza claro, aplicação manual em parede externa, uma demão (item 11.15 da po)	MT2	1.201,41	11,2400	13.503,85
			N/C					
00267	00001	00004258	TEXTURA ACRÍLICA, COR CINZA ESCURO, APLICAÇÃO MANUAL EM PAREDE EXTERNA, UMA DEMÃO (ITEM 11.16 DA PO) textura acrílica, cor cinza escuro, aplicação manual em parede externa, uma demão (item 11.16 da po)	MT2	97,27	11,2400	1.093,31
			N/C					
00268	00001	00003407	PINTURA COM TINTA ALQUÍDICA DE FUNDO E ACABAMENTO (ESMALTE SINTÉTICO GRAFITE) pintura com tinta alquídica de fundo e acabamento (esmalte sintético grafite) aplicada a rolo ou pincel sobre perfil metálico executado em fábrica (por demão). af_01/2020	MT2	4.943,08	12,5000	61.788,50
			N/C					
00269	00001	00001054	PINTURA DE PISO COM TINTA EPÓXI, APLICAÇÃO MANUAL, 2 DEMÃOS, INCLUSO PRIMER pintura de piso com tinta epóxi, aplicação manual, 2 demãos, incluso primer epóxi. af_05/2021 N/C	MT2	416,00	56,1600	23.362,56
00270	00001	00001855	TUBO, PVC, SOLDÁVEL, DN 25MM, INSTALADO EM RAMAL OU SUB-RAMAL DE ÁGUA - FORNECIMENTO E INSTALAÇÃO. A tubo, pvc, soldável, dn 25mm, instalado em ramal ou sub-ramal de água - fornecimento e instalação. af_06/2022	MTS	194,50	19,1300	3.720,79
			N/C					
00271	00001	00003433	TUBO, PVC, SOLDÁVEL, DN 32MM, INSTALADO EM RAMAL OU SUB-RAMAL DE ÁGUA - FORNECIMENTO E INSTALAÇÃO tubo, pvc, soldável, dn 32mm, instalado em ramal ou sub-ramal de água - fornecimento e instalação. af_06/2022	MTS	105,97	26,9600	2.856,95
			N/C					
00272	00001	00003434	TUBO, PVC, SOLDÁVEL, DN 50MM, INSTALADO EM RAMAL DE DISTRIBUIÇÃO DE ÁGUA - FORNECIMENTO E INSTALAÇÃO tubo, pvc, soldável, dn 50mm, instalado em ramal de distribuição de água - fornecimento e instalação. af_06/2022	MTS	148,80	26,3600	3.922,37
			N/C					
00273	00001	00003435	TUBO, PVC, SOLDÁVEL, DN 60MM, INSTALADO EM PRUMADA DE ÁGUA - FORNECIMENTO E INSTALAÇÃO tubo, pvc, soldável, dn 60mm, instalado em prumada de água - fornecimento e instalação. af_06/2022	MTS	132,16	27,8900	3.685,94
			N/C					
00274	00001	00003436	TUBO, PVC, SOLDÁVEL, DN 75MM, INSTALADO EM PRUMADA DE ÁGUA - FORNECIMENTO E INSTALAÇÃO	MTS	44,74	45,5400	2.037,46

E-DOCS - CÓPIA DO PROCESSO 2025-6X76D GERADO POR UDSON OLIVEIRA RAMOS DE AGUIAR EM 13/05/2026 07:51 DOCUMENTO 1 / 1 PÁGINA 4707 / 5723
2026-9J7BN2 - E-DOCS - CÓPIA SIMPLES 24/03/2026 18:08 PÁGINA 30 / 73

Concorrência Eletrônica Nº 000015/2025 - 24/02/2026 - Processo Nº 06X76D/2025

Vencedor	**CONSTRUTORA E SERVICOS W.B.M. LTDA-ME**
CNPJ	26.570.470/0001-84
Endereço	RUA ROMARIO BARBOSA FERNANDES, 42 - CLERIO MOULIN - ALEGRE - ES - CEP: 29500000
Contato	2835523746 construtorawbm@gmail.com

			tubo, pvc, soldável, dn 75mm, instalado em prumada de água - fornecimento e instalação. af_06/2022 N/C				
00275	00001	00003437	TUBO, PVC, SOLDÁVEL, DN 85MM, INSTALADO EM PRUMADA DE ÁGUA - FORNECIMENTO E INSTALAÇÃO tubo, pvc, soldável, dn 85mm, instalado em prumada de água - fornecimento e instalação. af_06/2022 N/C	MTS	25,63	62,8500	1.610,85
00276	00001	00003438	ADAPTADOR CURTO COM BOLSA E ROSCA PARA REGISTRO, PVC, SOLDÁVEL, DN 25MM X 3/4 adaptador curto com bolsa e rosca para registro, pvc, soldável, dn 25mm x 3/4 , instalado em ramal de distribuição de água - fornecimento e instalação. af_06/2022 N/C	UN	1,00	4,9800	4,98
00277	00001	00003439	ADAPTADOR CURTO COM BOLSA E ROSCA PARA REGISTRO, PVC, SOLDÁVEL, DN 32MM X 1 adaptador curto com bolsa e rosca para registro, pvc, soldável, dn 32mm x 1 , instalado em prumada de água - fornecimento e instalação. af_06/2022 N/C	UN	1,00	4,8900	4,89
00278	00001	00003440	ADAPTADOR COM FLANGES LIVRES, PVC, SOLDÁVEL, DN 75 MM X 2 1/2 adaptador com flanges livres, pvc, soldável, dn 75 mm x 2 1/2 , instalado em reservação de água de edificação que possua reservatório de fibra/fibrocimento fornecimento e instalação. af_06/2016 N/C	UN	1,00	230,0600	230,06
00279	00001	00003441	ADAPTADOR CURTO COM BOLSA E ROSCA PARA REGISTRO, PVC, SOLDÁVEL, DN 25 MM X 3/4 adaptador curto com bolsa e rosca para registro, pvc, soldável, dn 25 mm x 3/4 , instalado em reservação de água de edificação que possua reservatório de fibra/fibrocimento fornecimento e instalação. af_06/2016 N/C	UN	58,00	5,3800	312,04
00280	00001	00004259	ADAPTADOR CURTO COM BOLSA E ROSCA PARA REGISTRO, PVC, SOLDÁVEL, DN 32MM X 1 (ITEM 12.11 DA PO) adaptador curto com bolsa e rosca para registro, pvc, soldável, dn 32mm x 1 , instalado em prumada de água - fornecimento e instalação. af_06/2022 (item 12.11 da po) N/C	UN	14,00	4,8900	68,46
00281	00001	00003442	ADAPTADOR CURTO COM BOLSA E ROSCA PARA REGISTRO, PVC, SOLDÁVEL, DN 50MM X 1.1/2" adaptador curto com bolsa e rosca para registro, pvc, soldável, dn 50mm x 1.1/2, instalado em ramal de distribuição de água - fornecimento e instalação. af_06/2022 N/C	UN	38,00	11,6700	443,46

E-DOCS - CÓPIA DO PROCESSO 2025-6X76D GERADO POR UDSON OLIVEIRA RAMOS DE AGUIAR EM 13/05/2026 07:51 DOCUMENTO 1 / 1 PÁGINA 4708 / 5723
2026-9J7BN2 - E-DOCS - CÓPIA SIMPLES 24/03/2026 18:08 PÁGINA 31 / 73

Concorrência Eletrônica Nº 000015/2025 - 24/02/2026 - Processo Nº 06X76D/2025

Vencedor	**CONSTRUTORA E SERVICOS W.B.M. LTDA-ME**
CNPJ	26.570.470/0001-84
Endereço	RUA ROMARIO BARBOSA FERNANDES, 42 - CLERIO MOULIN - ALEGRE - ES - CEP: 29500000
Contato	2835523746 construtorawbm@gmail.com

00282	00001	00003443	ADAPTADOR CURTO COM BOLSA E ROSCA PARA REGISTRO, PVC, SOLDÁVEL, DN 60MM X 2 adaptador curto com bolsa e rosca para registro, pvc, soldável, dn 60mm x 2 , instalado em prumada de água - fornecimento e instalação. af_06/2022	UN	10,00	17,4400	174,40
			N/C				
00283	00001	00003182	BUCHA DE REDUÇÃO, CURTA, PVC, SOLDÁVEL, DN 32 X 25 MM, INSTALADO EM RAMAL DE DISTRIBUIÇÃO DE ÁGUA bucha de redução, curta, pvc, soldável, dn 32 x 25 mm, instalado em ramal de distribuição de água - fornecimento e instalação. af_06/2022	UN	3,00	5,9300	17,79
			N/C				
00284	00001	00003444	BUCHA DE REDUÇÃO, CURTA, PVC, SOLDÁVEL, DN 60 X 50 MM, INSTALADO EM PRUMADA DE ÁGUA bucha de redução, curta, pvc, soldável, dn 60 x 50 mm, instalado em prumada de água - fornecimento e instalação. af_06/2022	UN	7,00	13,1400	91,98
			N/C				
00285	00001	00003445	BUCHA DE REDUÇÃO, CURTA, PVC, SOLDÁVEL, DN 75 X 60 MM, INSTALADO EM PRUMADA DE ÁGUA bucha de redução, curta, pvc, soldável, dn 75 x 60 mm, instalado em prumada de água - fornecimento e instalação	UN	1,00	13,1500	13,15
			N/C				
00286	00001	00003446	BUCHA DE REDUÇÃO, CURTA, PVC, SOLDÁVEL, DN 85 X 75 MM, INSTALADO EM PRUMADA DE ÁGUA bucha de redução, curta, pvc, soldável, dn 85 x 75 mm, instalado em prumada de água - fornecimento e instalação	UN	2,00	13,1500	26,30
			N/C				
00287	00001	00003447	BUCHA DE REDUÇÃO, LONGA, PVC, SOLDÁVEL, DN 50 X 25 MM, INSTALADO EM RAMAL DE DISTRIBUIÇÃO DE ÁGUA bucha de redução, longa, pvc, soldável, dn 50 x 25 mm, instalado em ramal de distribuição de água - fornecimento e instalação. af_06/2022	UN	7,00	10,6300	74,41

E-DOCS - CÓPIA DO PROCESSO 2025-6X76D GERADO POR UDSON OLIVEIRA RAMOS DE AGUIAR EM 13/05/2026 07:51 DOCUMENTO 1 / 1 PÁGINA 4709 / 5723

2026-9J7BN2 - E-DOCS - CÓPIA SIMPLES 24/03/2026 18:08 PÁGINA 32 / 73

Concorrência Eletrônica Nº 000015/2025 - 24/02/2026 - Processo Nº 06X76D/2025

Vencedor	**CONSTRUTORA E SERVICOS W.B.M. LTDA-ME**
CNPJ	26.570.470/0001-84
Endereço	RUA ROMARIO BARBOSA FERNANDES, 42 - CLERIO MOULIN - ALEGRE - ES - CEP: 29500000
Contato	2835523746 construtorawbm@gmail.com

			N/C BUCHA DE REDUÇÃO, LONGA, PVC, SOLDÁVEL, DN 50 X 32 MM, INSTALADO EM RAMAL DE DISTRIBUIÇÃO DE ÁGUA bucha de redução, longa, pvc, soldável, dn 50 x 32 mm, instalado em ramal de distribuição de água - fornecimento e instalação.				
00288	00001	00003448		UN	1,00	10,6600	10,66
			N/C BUCHA DE REDUÇÃO, LONGA, PVC, SOLDÁVEL, DN 60 X 25 MM, INSTALADO EM PRUMADA DE ÁGUA bucha de redução, longa, pvc, soldável, dn 60 x 25 mm, instalado em prumada de água - fornecimento e instalação. af_06/2022				
00289	00001	00003449		UN	7,00	14,9800	104,86
			N/C BUCHA DE REDUÇÃO, LONGA, PVC, SOLDÁVEL, DN 60 X 32 MM, INSTALADO EM PRUMADA DE ÁGUA bucha de redução, longa, pvc, soldável, dn 60 x 32 mm, instalado em prumada de água - fornecimento e instalação. af_06/2022				
00290	00001	00003450		UN	3,00	17,7800	53,34
			N/C BUCHA DE REDUÇÃO, LONGA, PVC, SOLDÁVEL, DN 75 X 50 MM, INSTALADO EM PRUMADA DE ÁGUA bucha de redução, longa, pvc, soldável, dn 75 x 50 mm, instalado em prumada de água - fornecimento e instalação. af_06/2022				
00291	00001	00003451		UN	1,00	26,2800	26,28
			N/C BUCHA DE REDUÇÃO, LONGA, PVC, SOLDÁVEL, DN 50 X 32 MM (ITEM 12.23 DA PO) bucha de redução, longa, pvc, soldável, dn 50 x 32 mm, instalado em ramal de distribuição de água - fornecimento e instalação. (item 12.23				
00292	00001	00004260		UN	1,00	10,6600	10,66

E-DOCS - CÓPIA DO PROCESSO 2025-6X76D GERADO POR UDSON OLIVEIRA RAMOS DE AGUIAR EM 13/05/2026 07:51 DOCUMENTO 1 / 1 PÁGINA 4710 / 5723
2026-9J7BN2 - E-DOCS - CÓPIA SIMPLES 24/03/2026 18:08 PÁGINA 33 / 73

Concorrência Eletrônica Nº 000015/2025 - 24/02/2026 - Processo Nº 06X76D/2025

Vencedor	**CONSTRUTORA E SERVICOS W.B.M. LTDA-ME**
CNPJ	26.570.470/0001-84
Endereço	RUA ROMARIO BARBOSA FERNANDES, 42 - CLERIO MOULIN - ALEGRE - ES - CEP: 29500000
Contato	2835523746 construtorawbm@gmail.com

			da po)				
00293	00001	00003452	N/C LUVA DE CORRER, PVC, SOLDÁVEL, DN 60MM, INSTALADO EM PRUMADA DE ÁGUA luva de correr, pvc, soldável, dn 60mm, instalado em prumada de água fornecimento e instalação. af_06/2022	UN	1,00	45,8900	45,89
00294	00001	00003453	N/C LUVA DE REDUÇÃO, PVC, SOLDÁVEL, DN 32MM X 25MM, INSTALADO EM RAMAL OU SUB-RAMAL DE ÁGUA luva de redução, pvc, soldável, dn 32mm x 25mm, instalado em ramal ou sub-ramal de água - fornecimento e instalação. af_06/2022	UN	4,00	8,5100	34,04
00295	00001	00003454	N/C LUVA DE REDUÇÃO, PVC, SOLDÁVEL, DN 60MM X 50MM, INSTALADO EM PRUMADA DE ÁGUA luva de redução, pvc, soldável, dn 60mm x 50mm, instalado em prumada de água - fornecimento e instalação. af_06/2022	UN	3,00	18,4900	55,47
00296	00001	00003455	N/C LUVA, PVC, SOLDÁVEL, DN 32MM, INSTALADO EM PRUMADA DE ÁGUA luva, pvc, soldável, dn 32mm, instalado em prumada de água - fornecimento e instalação. af_06/2022	UN	2,00	5,4800	10,96
00297	00001	00003456	N/C LUVA, PVC, SOLDÁVEL, DN 60MM, INSTALADO EM PRUMADA DE ÁGUA luva, pvc, soldável, dn 60mm, instalado em prumada de água - fornecimento e instalação. af_06/2022	UN	2,00	20,3000	40,60
00298	00001	00003180	N/C JOELHO 90 GRAUS, PVC, SOLDÁVEL, DN 25MM, INSTALADO EM RAMAL OU SUB-RAMAL DE ÁGUA joelho 90 graus, pvc, soldável, dn 25mm, instalado em ramal ou sub-ramal de água - fornecimento e instalação. af_06/2022	UN	123,00	7,5700	931,11

E-DOCS - CÓPIA DO PROCESSO 2025-6X76D GERADO POR UDSON OLIVEIRA RAMOS DE AGUIAR EM 13/05/2026 07:51 DOCUMENTO 1 / 1 PÁGINA 4711 / 5723
2026-9J7BN2 - E-DOCS - CÓPIA SIMPLES 24/03/2026 18:08 PÁGINA 34 / 73

E-DOCS - CÓPIA DO PROCESSO 2025-6X76D GERADO POR UDSON OLIVEIRA RAMOS DE AGUIAR EM 13/05/2026 07:51 DOCUMENTO 1 / 1 PÁGINA 4712 / 5723

2026-9J7BN2 - E-DOCS - CÓPIA SIMPLES 24/03/2026 18:08 PÁGINA 35 / 73

Concorrência Eletrônica Nº 000015/2025 - 24/02/2026 - Processo Nº 06X76D/2025

Vencedor	**CONSTRUTORA E SERVICOS W.B.M. LTDA-ME**
CNPJ	26.570.470/0001-84
Endereço	RUA ROMARIO BARBOSA FERNANDES, 42 - CLERIO MOULIN - ALEGRE - ES - CEP: 29500000
Contato	2835523746 construtorawbm@gmail.com

			N/C				
00299	00001	00003457	JOELHO 90 GRAUS, PVC, SOLDÁVEL, DN 32MM, INSTALADO EM RAMAL OU SUB-RAMAL DE ÁGUA joelho 90 graus, pvc, soldável, dn 32mm, instalado em ramal ou sub-ramal de água - fornecimento e instalação. af_06/2022	UN	53,00	10,7100	567,63
			N/C				
00300	00001	00003458	JOELHO 90 GRAUS, PVC, SOLDÁVEL, DN 50MM, INSTALADO EM PRUMADA DE ÁGUA joelho 90 graus, pvc, soldável, dn 50mm, instalado em prumada de água - fornecimento e instalação. af_06/2022	UN	60,00	12,2600	735,60
			N/C				
00301	00001	00003459	TE, PVC, SOLDÁVEL, DN 60MM, INSTALADO EM PRUMADA DE ÁGUA te, pvc, soldável, dn 60mm, instalado em prumada de água - fornecimento e instalação. af_06/2022	UN	36,00	43,1800	1.554,48
			N/C				
00302	00001	00003460	JOELHO 90 GRAUS, PVC, SOLDÁVEL, DN 60MM, INSTALADO EM PRUMADA DE ÁGUA joelho 90 graus, pvc, soldável, dn 60mm, instalado em prumada de água - fornecimento e instalação. af_06/2022	UN	10,00	37,6500	376,50
			N/C				
00303	00001	00003462	JOELHO 90 GRAUS, PVC, SOLDÁVEL, DN 75MM, INSTALADO EM PRUMADA DE ÁGUA joelho 90 graus, pvc, soldável, dn 75mm, instalado em prumada de água - fornecimento e instalação. af_06/2022	UN	10,00	96,3200	963,20
			N/C				
00304	00001	00003461	JOELHO 90 GRAUS COM BUCHA DE LATÃO, PVC, SOLDÁVEL, DN 25MM, X 1/2 joelho 90 graus com bucha de latão, pvc, soldável, dn 25mm, x 1/2 instalado em ramal ou sub-ramal de água - fornecimento e instalação. af_06/2022	UN	50,00	11,1900	559,50
			N/C				
00305	00001	00003463	TE, PVC, SOLDÁVEL, DN 25MM, INSTALADO EM RAMAL DE DISTRIBUIÇÃO DE ÁGUA te, pvc, soldável, dn 25mm, instalado em ramal de distribuição de água - fornecimento e instalação. af_06/2022	UN	22,00	9,6600	212,52
			N/C				
00306	00001	00003464	TE, PVC, SOLDÁVEL, DN 32MM, INSTALADO EM RAMAL DE DISTRIBUIÇÃO DE ÁGUA te, pvc, soldável, dn 32mm, instalado em ramal de distribuição de água - fornecimento e instalação. af_06/2022	UN	3,00	14,0600	42,18
			N/C				

E-DOCS - CÓPIA DO PROCESSO 2025-6X76D GERADO POR UDSON OLIVEIRA RAMOS DE AGUIAR EM 13/05/2026 07:51 DOCUMENTO 1 / 1 PÁGINA 4713 / 5723

2026-9J7BN2 - E-DOCS - CÓPIA SIMPLES 24/03/2026 18:08 PÁGINA 36 / 73

Concorrência Eletrônica Nº 000015/2025 - 24/02/2026 - Processo Nº 06X76D/2025

Vencedor	**CONSTRUTORA E SERVICOS W.B.M. LTDA-ME**
CNPJ	26.570.470/0001-84
Endereço	RUA ROMARIO BARBOSA FERNANDES, 42 - CLERIO MOULIN - ALEGRE - ES - CEP: 29500000
Contato	2835523746 construtorawbm@gmail.com

00307	00001	00003465	TE, PVC, SOLDÁVEL, DN 50MM, INSTALADO EM PRUMADA DE ÁGUA te, pvc, soldável, dn 50mm, instalado em prumada de água - fornecimento e instalação. af_06/2022	UN	16,00	19,7100	315,36
			N/C				
00308	00001	00004261	TE, PVC, SOLDÁVEL, DN 60MM, INSTALADO EM PRUMADA DE ÁGUA (ITEM 12.39 DA PO) te, pvc, soldável, dn 60mm, instalado em prumada de água - fornecimento e instalação. af_06/2022 (item 12.39 da po)	UN	14,00	43,1800	604,52
			N/C				
00309	00001	00003466	TE, PVC, SOLDÁVEL, DN 75MM, INSTALADO EM PRUMADA DE ÁGUA te, pvc, soldável, dn 75mm, instalado em prumada de água - fornecimento e instalação. af_06/2022	UN	1,00	73,5100	73,51
			N/C				
00310	00001	00003467	TÊ DE REDUÇÃO, PVC, SOLDÁVEL, DN 32MM X 25MM, INSTALADO EM PRUMADA DE ÁGUA tê de redução, pvc, soldável, dn 32mm x 25mm, instalado em prumada de água - fornecimento e instalação. af_06/2022	UN	3,00	12,3200	36,96
			N/C				
00311	00001	00003468	TÊ DE REDUÇÃO, PVC, SOLDÁVEL, DN 50MM X 25MM, INSTALADO EM PRUMADA DE ÁGUA tê de redução, pvc, soldável, dn 50mm x 25mm, instalado em prumada de água - fornecimento e instalação. af_06/2022	UN	13,00	17,6900	229,97
			N/C				
00312	00001	00003469	TE DE REDUÇÃO, PVC, SOLDÁVEL, DN 75MM X 50MM, INSTALADO EM PRUMADA DE ÁGUA te de redução, pvc, soldável, dn 75mm x 50mm, instalado em prumada de água - fornecimento e instalação. af_06/2022	UN	1,00	55,5700	55,57
			N/C				
00313	00001	00003470	TÊ DE REDUÇÃO, PVC, SOLDÁVEL, DN 75MM X 60 MM, INSTALADO EM PRUMADA DE ÁGUA tê de redução, pvc, soldável, dn 75mm x 60 mm, instalado em prumada de água - fornecimento e instalação.	UN	2,00	26,9200	53,84
			N/C				
00314	00001	00003471	TE DE REDUÇÃO, PVC, SOLDÁVEL, DN 85MM X 60MM, INSTALADO EM PRUMADA DE ÁGUA	UN	2,00	113,4300	226,86

Concorrência Eletrônica Nº 000015/2025 - 24/02/2026 - Processo Nº 06X76D/2025

Vencedor	**CONSTRUTORA E SERVICOS W.B.M. LTDA-ME**
CNPJ	26.570.470/0001-84
Endereço	RUA ROMARIO BARBOSA FERNANDES, 42 - CLERIO MOULIN - ALEGRE - ES - CEP: 29500000
Contato	2835523746 construtorawbm@gmail.com

			te de redução, pvc, soldável, dn 85mm x 60mm, instalado em prumada de água - fornecimento e instalação. af_06/2022				
00315	00001	00003472	N/C TÊ COM BUCHA DE LATÃO NA BOLSA CENTRAL, PVC, SOLDÁVEL, DN 25MM X 1/2 tê com bucha de latão na bolsa central, pvc, soldável, dn 25mm x 1/2 , instalado em ramal ou sub-ramal de água - fornecimento e instalação. af_06/2022	UN	16,00	17,9200	286,72
00316	00001	00003473	N/C UNIÃO, PVC, SOLDÁVEL, DN 25MM, INSTALADO EM PRUMADA DE ÁGUA união, pvc, soldável, dn 25mm, instalado em prumada de água - fornecimento e instalação. af_06/2022	UN	2,00	10,6500	21,30
00317	00001	00003474	N/C UNIÃO, PVC, SOLDÁVEL, DN 50MM, INSTALADO EM PRUMADA DE ÁGUA união, pvc, soldável, dn 50mm, instalado em prumada de água - fornecimento e instalação. af_06/2022	UN	2,00	33,0000	66,00
00318	00001	00003172	N/C REGISTRO DE GAVETA BRUTO, LATÃO, ROSCÁVEL, 1" - FORNECIMENTO E INSTALAÇÃO. AF_08/2021 registro de gaveta bruto, latão, roscável, 1 - fornecimento e instalação. af_08/2021	UN	6,00	62,2800	373,68
00319	00001	00003475	N/C REGISTRO DE GAVETA BRUTO, LATÃO, ROSCÁVEL, 1 1/2" registro de gaveta bruto, latão, roscável, 1 1/2 - fornecimento e instalação. af_08/2021	UN	7,00	107,4200	751,94
00320	00001	00003476	N/C REGISTRO DE GAVETA BRUTO, LATÃO, ROSCÁVEL, 2" registro de gaveta bruto, latão, roscável, 2 - fornecimento e instalação. af_08/2021	UN	5,00	148,5400	742,70
00321	00001	00003477	N/C REGISTRO DE GAVETA BRUTO, LATÃO, ROSCÁVEL, 1", COM ACABAMENTO E CANOPLA CROMADOS registro de gaveta bruto, latão, roscável, 1, com acabamento e canopla cromados - fornecimento e instalação. af_08/2021	UN	1,00	116,8300	116,83
00322	00001	00003478	N/C REGISTRO DE GAVETA BRUTO, LATÃO, ROSCÁVEL, 1 1/2", COM ACABAMENTO E CANOPLA CROMADOS registro de gaveta bruto, latão, roscável, 1 1/2, com acabamento e	UN	10,00	169,7900	1.697,90

E-DOCS - CÓPIA DO PROCESSO 2025-6X76D GERADO POR UDSON OLIVEIRA RAMOS DE AGUIAR EM 13/05/2026 07:51 DOCUMENTO 1 / 1 PÁGINA 4714 / 5723
2026-9J7BN2 - E-DOCS - CÓPIA SIMPLES 24/03/2026 18:08 PÁGINA 37 / 73

Concorrência Eletrônica Nº 000015/2025 - 24/02/2026 - Processo Nº 06X76D/2025

Vencedor	**CONSTRUTORA E SERVICOS W.B.M. LTDA-ME**
CNPJ	26.570.470/0001-84
Endereço	RUA ROMARIO BARBOSA FERNANDES, 42 - CLERIO MOULIN - ALEGRE - ES - CEP: 29500000
Contato	2835523746 construtorawbm@gmail.com

			canopla cromados - fornecimento e instalação. af_08/2021 N/C				
00323	00001	00003479	REGISTRO DE PRESSÃO BRUTO, LATÃO, ROSCÁVEL, 3/4", COM ACABAMENTO E CANOPLA CROMADOS registro de pressão bruto, latão, roscável, 3/4, com acabamento e canopla cromados - fornecimento e instalação. af_08/2021 N/C	UN	10,00	90,8300	908,30
00324	00001	00003480	VÁLVULA DE RETENÇÃO VERTICAL, DE BRONZE, ROSCÁVEL, 1 1/2" válvula de retenção vertical, de bronze, roscável, 1 1/2 - fornecimento e instalação. af_08/2021 N/C	UN	1,00	102,4600	102,46
00325	00001	00003481	PRESSURIZADOR (GRUPO DE PRESSÃO) - PRESSÃO MÁXIMA: 32 (M.C.A.);VAZÃO MÁXIMA: 52.000 (L/H) pressurizador (grupo de pressão) - pressão máxima: 32 (m.c.a.);vazão máxima: 52.000 (l/h) N/C	UN	1,00	43.825,7300	43.825,73
00326	00001	00003482	BOMBA CENTRÍFUGA, TRIFÁSICA, 1,5 CV OU 1,48 HP, HM 10 A 24 M, Q 6,1 A 21,9 M3/H bomba centrífuga, trifásica, 1,5 cv ou 1,48 hp, hm 10 a 24 m, q 6,1 a 21,9 m3/h - fornecimento e instalação. af_12/2020 N/C	UN	2,00	1.471,8600	2.943,72
00327	00001	00003483	CAIXA D´ÁGUA EM POLIETILENO, 2000 LITROS - FORNECIMENTO E INSTALAÇÃO. AF_06/2021 caixa d´água em polietileno, 2000 litros - fornecimento e instalação. af_06/2021 N/C	UN	1,00	1.052,7400	1.052,74
00328	00001	00003484	CISTERNA MODULAR 600 LITROS cisterna modular 600 litros N/C	UN	6,00	1.629,1100	9.774,66
00329	00001	00003485	SMART FILTRO smart filtro N/C	UN	2,00	351,6100	703,22
00330	00001	00003486	NIPLE, EM FERRO GALVANIZADO, CONEXÃO ROSQUEADA, DN 15 (1/2"),INSTALADO EM RAMAIS E SUB-RAMAIS DE GÁS niple, em ferro galvanizado, conexão rosqueada, dn 15 (1/2), instalado em ramais e sub-ramais de gás - fornecimento e instalação. af_10/2020 N/C	UN	10,00	12,3600	123,60
00331	00001	00000774	FORNECIMENTO E INSTALAÇÃO DE ENGATE FLEXIVEL EM PLÁSTICO BRANCO, 1/2 X 30 CM engate flexível em plástico branco, 1/2 x 30cm - fornecimento e instalação. af_01/2020 N/C	UN	5,00	8,2600	41,30
00332	00001	00003487	RESERVATÓRIO D'ÁGUA CONFORME PROJETO 40M3 - COLUNA SECA 10,0M PINTADA reservatório dágua conforme projeto 40m3 - coluna seca 10,0m pintada N/C	UN	1,00	76.055,0000	76.055,00
00333	00001	00001758	TUBO PVC, SÉRIE R, ÁGUA PLUVIAL, DN 100 MM FORNECIDO E	MTS	414,80	32,5800	13.514,18

E-DOCS - CÓPIA DO PROCESSO 2025-6X76D GERADO POR UDSON OLIVEIRA RAMOS DE AGUIAR EM 13/05/2026 07:51 DOCUMENTO 1 / 1 PÁGINA 4715 / 5723
2026-9J7BN2 - E-DOCS - CÓPIA SIMPLES 24/03/2026 18:08 PÁGINA 38 / 73

Concorrência Eletrônica Nº 000015/2025 - 24/02/2026 - Processo Nº 06X76D/2025

Vencedor	**CONSTRUTORA E SERVICOS W.B.M. LTDA-ME**
CNPJ	26.570.470/0001-84
Endereço	RUA ROMARIO BARBOSA FERNANDES, 42 - CLERIO MOULIN - ALEGRE - ES - CEP: 29500000
Contato	2835523746 construtorawbm@gmail.com

			INSTALADO EM CONDUTORES VERTICAIS tubo pvc, série r, água pluvial, dn 100 mm, fornecido e instalado em condutores verticais de águas pluviais. af_06/2022 N/C				
00334	00001	00003488	TUBO PVC, SÉRIE R, ÁGUA PLUVIAL, DN 150 MM tubo pvc, série r, água pluvial, dn 150 mm, fornecido e instalado em condutores verticais de águas pluviais. af_06/2022 N/C	MTS	186,00	67,6800	12.588,48
00335	00001	00003489	TUBO DE PVC CORRUGADO DE DUPLA PAREDE PARA REDE COLETORA DE ESGOTO, DN 200 MM, JUNTA ELÁSTICA tubo de pvc corrugado de dupla parede para rede coletora de esgoto, dn 200 mm, junta elástica - fornecimento e assentamento. af_01/2021 N/C	MTS	58,40	114,2000	6.669,28
00336	00001	00003490	TUBO DE PVC CORRUGADO DE DUPLA PAREDE PARA REDE COLETORA DE ESGOTO, DN 250 MM, JUNTA ELÁSTICA - FORN tubo de pvc corrugado de dupla parede para rede coletora de esgoto, dn 250 mm, junta elástica - fornecimento e assentamento. af_01/2021 N/C	MTS	103,60	179,4500	18.591,02
00337	00001	00003491	JOELHO 45 GRAUS, PVC, SERIE R, ÁGUA PLUVIAL, DN 100 MM, JUNTA ELÁSTICA, joelho 45 graus, pvc, serie r, água pluvial, dn 100 mm, junta elástica, fornecido e instalado em condutores verticais de águas pluviais. af_06/2022 N/C	UN	13,00	41,1700	535,21
00338	00001	00003492	JOELHO 45 GRAUS, PVC, SERIE R, ÁGUA PLUVIAL, DN 150 MM, JUNTA ELÁSTICA joelho 45 graus, pvc, serie r, água pluvial, dn 150 mm, junta elástica, fornecido e instalado em condutores verticais de águas pluviais. af_06/2022 N/C	UN	4,00	122,1900	488,76
00339	00001	00003493	JOELHO 90 GRAUS, PVC, SERIE R, ÁGUA PLUVIAL, DN 100 MM, JUNTA ELÁSTICA joelho 90 graus, pvc, serie r, água pluvial, dn 100 mm, junta elástica, fornecido e instalado em condutores verticais de águas pluviais. af_06/2022 N/C	UN	129,00	40,1300	5.176,77
00340	00001	00003494	JOELHO 90 GRAUS, PVC, SERIE R, ÁGUA PLUVIAL, DN 150 MM, JUNTA ELÁSTICA joelho 90 graus, pvc, serie r, água pluvial, dn 150 mm, junta elástica, fornecido e instalado em condutores verticais de águas pluviais. af_06/2022	UN	34,00	125,3900	4.263,26

E-DOCS - CÓPIA DO PROCESSO 2025-6X76D GERADO POR UDSON OLIVEIRA RAMOS DE AGUIAR EM 13/05/2026 07:51 DOCUMENTO 1 / 1 PÁGINA 4716 / 5723
2026-9J7BN2 - E-DOCS - CÓPIA SIMPLES 24/03/2026 18:08 PÁGINA 39 / 73

E-DOCS - CÓPIA DO PROCESSO 2025-6X76D GERADO POR UDSON OLIVEIRA RAMOS DE AGUIAR EM 13/05/2026 07:51 DOCUMENTO 1 / 1 PÁGINA 4717 / 5723

2026-9J7BN2 - E-DOCS - CÓPIA SIMPLES 24/03/2026 18:08 PÁGINA 40 / 73

Concorrência Eletrônica Nº 000015/2025 - 24/02/2026 - Processo Nº 06X76D/2025

Vencedor	**CONSTRUTORA E SERVICOS W.B.M. LTDA-ME**
CNPJ	26.570.470/0001-84
Endereço	RUA ROMARIO BARBOSA FERNANDES, 42 - CLERIO MOULIN - ALEGRE - ES - CEP: 29500000
Contato	2835523746 construtorawbm@gmail.com

			N/C				
00341	00001	00003495	JUNÇÃO SIMPLES, PVC, SERIE R, ÁGUA PLUVIAL, DN 100 X 100 MM, JUNTA ELÁSTICA junção simples, pvc, serie r, água pluvial, dn 100 x 100 mm, junta elástica, fornecido e instalado em ramal de encaminhamento. af_06/2022	UN	7,00	76,5500	535,85
			N/C				
00342	00001	00003496	JUNÇÃO SIMPLES, PVC, SERIE R, ÁGUA PLUVIAL, DN 150 X 100 MM, JUNTA ELÁSTICA junção simples, pvc, serie r, água pluvial, dn 150 x 100 mm, junta elástica, fornecido e instalado em condutores verticais de águas pluviais. af_06/2022	UN	2,00	190,6400	381,28
			N/C				
00343	00001	00003497	LUVA SIMPLES, PVC, SERIE R, ÁGUA PLUVIAL, DN 100 MM, JUNTA ELÁSTICA luva simples, pvc, serie r, água pluvial, dn 100 mm, junta elástica, fornecido e instalado em condutores verticais de águas pluviais. af_06/2022	UN	33,00	29,9100	987,03
			N/C				
00344	00001	00003498	LUVA SIMPLES, PVC, SERIE R, ÁGUA PLUVIAL, DN 150 MM, JUNTA ELÁSTICA luva simples, pvc, serie r, água pluvial, dn 150 mm, junta elástica, fornecido e instalado em condutores verticais de águas pluviais. af_06/2022	UN	2,00	71,5900	143,18
			N/C				
00345	00001	00003499	REDUÇÃO EXCÊNTRICA, PVC, SERIE R, ÁGUA PLUVIAL, DN 150 X 100 MM, JUNTA ELÁSTICA redução excêntrica, pvc, serie r, água pluvial, dn 150 x 100 mm, junta elástica, fornecido e instalado em condutores verticais de águas pluviais. af_06/2022	UN	7,00	85,1200	595,84
			N/C				
00346	00001	00003500	CAIXA ENTERRADA HIDRÁULICA RETANGULAR EM ALVENARIA COM TIJOLOS CERÂMICOS MACIÇOS 0,6X0,6X0,6 M caixa enterrada hidráulica retangular em alvenaria com tijolos cerâmicos maciços, dimensões internas: 0,6x0,6x0,6 m para rede de drenagem. af_12/2020	UN	13,00	427,1600	5.553,08
			N/C				
00347	00001	00003501	POÇO DE INSPEÇÃO CIRCULAR PARA DRENAGEM, DIÂMETRO INTERNO = 0,60 M, PROFUNDIDADE = 0,90 M poço de inspeção circular para drenagem, em concreto pré-moldado,	UN	9,00	387,9500	3.491,55

Concorrência Eletrônica Nº 000015/2025 - 24/02/2026 - Processo Nº 06X76D/2025

Vencedor	**CONSTRUTORA E SERVICOS W.B.M. LTDA-ME**
CNPJ	26.570.470/0001-84
Endereço	RUA ROMARIO BARBOSA FERNANDES, 42 - CLERIO MOULIN - ALEGRE - ES - CEP: 29500000
Contato	2835523746 construtorawbm@gmail.com

			diâmetro interno = 0,60 m, profundidade = 0,90 m, excluindo tampão. af_12/2020_pa N/C				
00348	00001	00003502	GRELHA DE FERRO P/ CALHAS E CAIXAS grelha de ferro p/ calhas e caixas) N/C	MT2	12,55	937,5500	11.766,25
00349	00001	00003503	TUBO PVC, SERIE NORMAL, ESGOTO PREDIAL, DN 40 MM tubo pvc, serie normal, esgoto predial, dn 40 mm, fornecido e instalado em ramal de descarga ou ramal de esgoto sanitário. af_08/2022 N/C	MTS	246,11	18,3100	4.506,27
00350	00001	00003504	TUBO PVC, SERIE NORMAL, ESGOTO PREDIAL, DN 50 MM tubo pvc, serie normal, esgoto predial, dn 50 mm, fornecido e instalado em ramal de descarga ou ramal de esgoto sanitário. af_08/2022 N/C	MTS	67,85	23,8400	1.617,54
00351	00001	00003505	TUBO PVC, SERIE NORMAL, ESGOTO PREDIAL, DN 75 MM tubo pvc, serie normal, esgoto predial, dn 75 mm, fornecido e instalado em ramal de descarga ou ramal de esgoto sanitário. af_08/2022 N/C	MTS	31,38	29,8800	937,63
00352	00001	00003506	TUBO PVC, SERIE NORMAL, ESGOTO PREDIAL, DN 100 MM tubo pvc, serie normal, esgoto predial, dn 100 mm, fornecido e instalado em ramal de descarga ou ramal de esgoto sanitário. af_08/2022 N/C	MTS	255,62	33,1800	8.481,47
00353	00001	00003507	TUBO PVC, SERIE NORMAL, ESGOTO PREDIAL, DN 150 MM tubo pvc, serie normal, esgoto predial, dn 150 mm, fornecido e instalado em subcoletor aéreo de esgoto sanitário. af_08/2022 N/C	MTS	31,38	53,8600	1.690,13
00354	00001	00003508	JOELHO 45 GRAUS, PVC, SERIE NORMAL, ESGOTO PREDIAL, DN 40 MM, JUNTA SOLDÁVEL joelho 45 graus, pvc, serie normal, esgoto predial, dn 40 mm, junta soldável, fornecido e instalado em ramal de descarga ou ramal de esgoto sanitário. af_08/2022 N/C	UN	45,00	8,8400	397,80
00355	00001	00003509	JOELHO 45 GRAUS, PVC, SERIE NORMAL, ESGOTO PREDIAL, DN 50 MM, JUNTA ELÁSTICA joelho 45 graus, pvc, serie normal, esgoto predial, dn 50 mm, junta elástica, fornecido e instalado em ramal de descarga ou ramal de esgoto sanitário. af_08/2022 N/C	UN	29,00	13,7700	399,33
00356	00001	00003510	JOELHO 45 GRAUS, PVC, SERIE NORMAL, ESGOTO PREDIAL, DN 75 MM, JUNTA ELÁSTICA joelho 45 graus, pvc, serie normal, esgoto predial, dn 75 mm, junta	UN	3,00	21,2500	63,75

E-DOCS - CÓPIA DO PROCESSO 2025-6X76D GERADO POR UDSON OLIVEIRA RAMOS DE AGUIAR EM 13/05/2026 07:51 DOCUMENTO 1 / 1 PÁGINA 4718 / 5723
2026-9J7BN2 - E-DOCS - CÓPIA SIMPLES 24/03/2026 18:08 PÁGINA 41 / 73

Concorrência Eletrônica Nº 000015/2025 - 24/02/2026 - Processo Nº 06X76D/2025

Vencedor	**CONSTRUTORA E SERVICOS W.B.M. LTDA-ME**
CNPJ	26.570.470/0001-84
Endereço	RUA ROMARIO BARBOSA FERNANDES, 42 - CLERIO MOULIN - ALEGRE - ES - CEP: 29500000
Contato	2835523746 construtorawbm@gmail.com

			elástica, fornecido e instalado em ramal de descarga ou ramal de esgoto sanitário. af_08/2022				
00357	00001	00003511	N/C JOELHO 45 GRAUS, PVC, SERIE NORMAL, ESGOTO PREDIAL, DN 100 MM, JUNTA ELÁSTICA joelho 45 graus, pvc, serie normal, esgoto predial, dn 100 mm, junta elástica, fornecido e instalado em ramal de descarga ou ramal de esgoto sanitário. af_08/2022	UN	16,00	25,5300	408,48
00358	00001	00003512	N/C JOELHO 90 GRAUS, PVC, SERIE NORMAL, ESGOTO PREDIAL, DN 40 MM, JUNTA SOLDÁVE joelho 90 graus, pvc, serie normal, esgoto predial, dn 40 mm, junta soldável, fornecido e instalado em ramal de descarga ou ramal de esgoto sanitário. af_08/2022	UN	59,00	8,6100	507,99
00359	00001	00003513	N/C JOELHO 90 GRAUS, PVC, SERIE NORMAL, ESGOTO PREDIAL, DN 50 MM, JUNTA ELÁSTICA joelho 90 graus, pvc, serie normal, esgoto predial, dn 50 mm, junta elástica, fornecido e instalado em ramal de descarga ou ramal de esgoto sanitário. af_08/2022	UN	24,00	13,0300	312,72
00360	00001	00003514	N/C JUNÇÃO SIMPLES, PVC, SERIE NORMAL, ESGOTO PREDIAL, DN 100 X 50 MM, JUNTA ELÁSTICA junção simples, pvc, serie normal, esgoto predial, dn 100 x 50 mm, junta elástica, fornecido e instalado em prumada de esgoto sanitário ou ventilação	UN	24,00	48,8500	1.172,40
00361	00001	00003515	N/C JUNÇÃO SIMPLES, PVC, SERIE NORMAL, ESGOTO PREDIAL, DN 100 X 100 MM, JUNTA ELÁSTICA junção simples, pvc, serie normal, esgoto predial, dn 100 x 100 mm, junta elástica, fornecido e instalado em prumada de esgoto sanitário ou ventilação	UN	1,00	48,8500	48,85
			N/C				

E-DOCS - CÓPIA DO PROCESSO 2025-6X76D GERADO POR UDSON OLIVEIRA RAMOS DE AGUIAR EM 13/05/2026 07:51 DOCUMENTO 1 / 1 PÁGINA 4719 / 5723
2026-9J7BN2 - E-DOCS - CÓPIA SIMPLES 24/03/2026 18:08 PÁGINA 42 / 73

Concorrência Eletrônica Nº 000015/2025 - 24/02/2026 - Processo Nº 06X76D/2025

Vencedor	**CONSTRUTORA E SERVICOS W.B.M. LTDA-ME**
CNPJ	26.570.470/0001-84
Endereço	RUA ROMARIO BARBOSA FERNANDES, 42 - CLERIO MOULIN - ALEGRE - ES - CEP: 29500000
Contato	2835523746 construtorawbm@gmail.com

00362	00001	00003516	JUNÇÃO SIMPLES, PVC, SERIE NORMAL, ESGOTO PREDIAL, DN 100 X 100 MM, JUNTA ELÁSTICA 1 junção simples, pvc, serie normal, esgoto predial, dn 100 x 100 mm, junta elástica, fornecido e instalado em prumada de esgoto sanitário ou ventilação. af_08/2022	UN	12,00	48,8300	585,96
			N/C				
00363	00001	00003517	JUNÇÃO SIMPLES, PVC, SERIE NORMAL, ESGOTO PREDIAL, DN 50 X 50 MM, JUNTA ELÁSTICA junção simples, pvc, serie normal, esgoto predial, dn 50 x 50 mm, junta elástica, fornecido e instalado em prumada de esgoto sanitário ou ventilação. af_08/2022	UN	5,00	18,7100	93,55
			N/C				
00364	00001	00003518	JUNÇÃO SIMPLES, PVC, SERIE NORMAL, ESGOTO PREDIAL, DN 75 X 50 MM, JUNTA ELÁSTICA junção simples, pvc, serie normal, esgoto predial, dn 75 x 50 mm, junta elástica, fornecido e instalado em ramal de descarga ou ramal de esgoto sanitário	UN	6,00	37,7500	226,50
			N/C				
00365	00001	00003519	JUNÇÃO SIMPLES, PVC, SERIE NORMAL, ESGOTO PREDIAL, DN 75 X 75 MM, JUNTA ELÁSTICA junção simples, pvc, serie normal, esgoto predial, dn 75 x 75 mm, junta elástica, fornecido e instalado em ramal de descarga ou ramal de esgoto sanitário. af_08/2022	UN	1,00	37,7300	37,73
			N/C				
00366	00001	00003520	BUCHA DE REDUÇÃO LONGA, PVC, SÉRIE NORMAL, ESGOTO PREDIAL, DN 50 X 40 MM, JUNTA SOLDÁVEL E ELÁSTICA bucha de redução longa, pvc, série normal, esgoto predial, dn 50 x 40 mm, junta soldável e elástica, fornecido e instalado em ramal de descarga ou ramal de esgoto sanitário. af_08/2022	UN	3,00	9,6100	28,83
			N/C				
00367	00001	00003521	CAP, PVC, SÉRIE NORMAL, ESGOTO PREDIAL, DN 100 MM, JUNTA ELÁSTICA cap, pvc, série normal, esgoto predial, dn 100 mm, junta elástica, fornecido e instalado em subcoletor aéreo de esgoto sanitário. af_08/2022	UN	2,00	17,7800	35,56
			N/C				

E-DOCS - CÓPIA DO PROCESSO 2025-6X76D GERADO POR UDSON OLIVEIRA RAMOS DE AGUIAR EM 13/05/2026 07:51 DOCUMENTO 1 / 1 PÁGINA 4720 / 5723
2026-9J7BN2 - E-DOCS - CÓPIA SIMPLES 24/03/2026 18:08 PÁGINA 43 / 73

E-DOCS - CÓPIA DO PROCESSO 2025-6X76D GERADO POR UDSON OLIVEIRA RAMOS DE AGUIAR EM 13/05/2026 07:51 DOCUMENTO 1 / 1 PÁGINA 4721 / 5723

2026-9J7BN2 - E-DOCS - CÓPIA SIMPLES 24/03/2026 18:08 PÁGINA 44 / 73

Concorrência Eletrônica Nº 000015/2025 - 24/02/2026 - Processo Nº 06X76D/2025

Vencedor	**CONSTRUTORA E SERVICOS W.B.M. LTDA-ME**
CNPJ	26.570.470/0001-84
Endereço	RUA ROMARIO BARBOSA FERNANDES, 42 - CLERIO MOULIN - ALEGRE - ES - CEP: 29500000
Contato	2835523746 construtorawbm@gmail.com

00368	00001	00003522	PLUG, PVC OCRE, JUNTA ELÁSTICA, DN 100 MM, PARA COLETOR PREDIAL DE ESGOTO. AF_06/2022 plug, pvc ocre, junta elástica, dn 100 mm, para coletor predial de esgoto. af_06/2022 N/C	UN	2,00	28,9600	57,92
00369	00001	00003523	CURVA CURTA 90 GRAUS, PVC, SERIE NORMAL, ESGOTO PREDIAL, DN 40 MM, JUNTA SOLDÁVEL curva curta 90 graus, pvc, serie normal, esgoto predial, dn 40 mm, junta soldável, fornecido e instalado em ramal de descarga ou ramal de esgoto sanitário. af_08/2022 N/C	UN	40,00	11,5800	463,20
00370	00001	00003524	JOELHO 90 GRAUS, PVC, SERIE NORMAL, ESGOTO PREDIAL, DN 40 MM, JUNTA SOLDÁVEL joelho 90 graus, pvc, serie normal, esgoto predial, dn 40 mm, junta soldável, fornecido e instalado em ramal de descarga ou ramal de esgoto sanitário. af_08/2022 N/C	UN	37,00	8,6100	318,57
00371	00001	00003525	REDUÇÃO EXCÊNTRICA, PVC, SERIE R, ÁGUA PLUVIAL, DN 100 X 75 MM, JUNTA ELÁSTICA redução excêntrica, pvc, serie r, água pluvial, dn 100 x 75 mm, junta elástica, fornecido e instalado em condutores verticais de águas pluviais N/C	UN	2,00	33,0700	66,14
00372	00001	00003526	REDUÇÃO EXCÊNTRICA, PVC, SERIE R, ÁGUA PLUVIAL, DN 75 X 50 MM, JUNTA ELÁSTICA redução excêntrica, pvc, serie r, água pluvial, dn 75 x 50 mm, junta elástica, fornecido e instalado em ramal de encaminhamento. af_06/2022 N/C	UN	5,00	17,9400	89,70
00373	00001	00003527	TE, PVC, SERIE NORMAL, ESGOTO PREDIAL, DN 50 X 50 MM, JUNTA ELÁSTICA te, pvc, serie normal, esgoto predial, dn 50 x 50 mm, junta elástica, fornecido e instalado em prumada de esgoto sanitário ou ventilação. af_08/2022 N/C	UN	2,00	16,3200	32,64
00374	00001	00003528	TE, PVC, SERIE NORMAL, ESGOTO PREDIAL, DN 40 X 40 MM, JUNTA SOLDÁVEL te, pvc, serie normal, esgoto predial, dn 40 x 40 mm, junta soldável, fornecido e instalado em ramal de descarga ou ramal de esgoto sanitário. af_08/2022	UN	11,00	12,6200	138,82

Concorrência Eletrônica Nº 000015/2025 - 24/02/2026 - Processo Nº 06X76D/2025

Vencedor	**CONSTRUTORA E SERVICOS W.B.M. LTDA-ME**
CNPJ	26.570.470/0001-84
Endereço	RUA ROMARIO BARBOSA FERNANDES, 42 - CLERIO MOULIN - ALEGRE - ES - CEP: 29500000
Contato	2835523746 construtorawbm@gmail.com

			N/C CAIXA SIFONADA, PVC, DN 100 X 100 X 50 MM, JUNTA ELÁSTICA caixa sifonada, pvc, dn 100 x 100 x 50 mm, junta elástica, fornecida e instalada em ramal de descarga ou em ramal de esgoto sanitário. af_08/2022				
00375	00001	00003529		UN	2,00	41,7500	83,50
			N/C CAIXA SIFONADA, PVC, DN 150 X 185 X 75 MM, JUNTA ELÁSTICA caixa sifonada, pvc, dn 150 x 185 x 75 mm, junta elástica, fornecida e instalada em ramal de descarga ou em ramal de esgoto sanitário. af_08/2022				
00376	00001	00003530		UN	1,00	91,5600	91,56
			N/C CAIXA SIFONADA, COM GRELHA QUADRADA, PVC, DN 150 X 150 X 50 MM (ITEM 14,29 DA PO) caixa sifonada, com grelha quadrada, pvc, dn 150 x 150 x 50 mm, junta soldável, fornecida e instalada em ramal de descarga ou em ramal de esgoto sanitário. af_08/2022 (item 14,29 da po)				
00377	00001	00004262		UN	8,00	61,6500	493,20
			N/C CAIXA SIFONADA, COM GRELHA REDONDA, PVC, DN 150 X 150 X 50 MM, JUNTA SOLDÁVEL caixa sifonada, com grelha redonda, pvc, dn 150 x 150 x 50 mm, junta soldável, fornecida e instalada em ramal de descarga ou em ramal de esgoto sanitário. af_08/2022				
00378	00001	00002936		UN	24,00	61,6500	1.479,60
			N/C CORPO CAIXA SECA 100 X 100 X 40 CM corpo caixa seca 100 x 100 x 40 cm				
00379	00001	00003531	N/C	UN	2,00	34,7700	69,54
			CAIXA ENTERRADA HIDRÁULICA RETANGULAR EM ALVENARIA COM TIJOLOS CERÂMICOS MACIÇOS (ITEM 14.32 DA PO) caixa enterrada hidráulica retangular em alvenaria com tijolos cerâmicos maciços, dimensões internas: 0,6x0,6x0,6 m para rede de drenagem. af_12/2020 (item 14.32 da po)				
00380	00001	00004263		UN	9,00	427,1600	3.844,44
			N/C POÇO DE INSPEÇÃO CIRCULAR PARA DRENAGEM, DIÂMETRO INTERNO = 0,60 M (ITEM 14.33 DA PO) poço de inspeção circular para drenagem, em concreto pré-moldado, diâmetro interno = 0,60 m, profundidade = 0,90 m, excluindo tampão. af_12/2020_pa (item 14.33 da po)				
00381	00001	00004264	N/C	UN	5,00	391,4200	1.957,10
			SIFÃO DO TIPO FLEXÍVEL EM PVC 1 X 1.1/2 sifão do tipo flexível em pvc 1 x 1.1/2 - fornecimento e instalação. af_01/2020				
00382	00001	00003533	N/C	UN	2,00	9,3000	18,60
			TANQUE SÉPTICO RETANGULAR, DIMENSÕES INTERNAS: 1,6 X 4,6 X H=2,4 M, VOLUME ÚTIL: 14720 L tanque séptico retangular, em alvenaria com blocos de concreto,				
00383	00001	00003534		UN	1,00	9.333,5700	9.333,57

E-DOCS - CÓPIA DO PROCESSO 2025-6X76D GERADO POR UDSON OLIVEIRA RAMOS DE AGUIAR EM 13/05/2026 07:51 DOCUMENTO 1 / 1 PÁGINA 4722 / 5723
2026-9J7BN2 - E-DOCS - CÓPIA SIMPLES 24/03/2026 18:08 PÁGINA 45 / 73

E-DOCS - CÓPIA DO PROCESSO 2025-6X76D GERADO POR UDSON OLIVEIRA RAMOS DE AGUIAR EM 13/05/2026 07:51 DOCUMENTO 1 / 1 PÁGINA 4723 / 5723

2026-9J7BN2 - E-DOCS - CÓPIA SIMPLES 24/03/2026 18:08 PÁGINA 46 / 73

Concorrência Eletrônica Nº 000015/2025 - 24/02/2026 - Processo Nº 06X76D/2025

Vencedor	**CONSTRUTORA E SERVICOS W.B.M. LTDA-ME**
CNPJ	26.570.470/0001-84
Endereço	RUA ROMARIO BARBOSA FERNANDES, 42 - CLERIO MOULIN - ALEGRE - ES - CEP: 29500000
Contato	2835523746 construtorawbm@gmail.com

			dimensões internas: 1,6 x 4,6 x h=2,4 m, volume útil: 14720 l (para 105 contribuintes). af_12/2020 N/C				
00384	00001	00003535	SUMIDOURO CIRCULAR, EM CONCRETO PRÉ-MOLDADO, DIÂMETRO INTERNO = 2,88 M, ALTURA INTERNA = 3,0 M sumidouro circular, em concreto pré-moldado, diâmetro interno = 2,88 m, altura interna = 3,0 m, área de infiltração: 31,4 m² (para 12 contribuintes). af_12/2020_pa N/C	UN	1,00	5.867,3900	5.867,39
00385	00001	00003536	FILTRO ANAERÓBIO RETANGULAR, EM ALVENARIA COM BLOCOS DE CONCRETO, DIM INTERNAS:1,4 X 3,0 X H=1,67M filtro anaeróbio retangular, em alvenaria com blocos de concreto, dimensões internas: 1,4 x 3,0 x h=1,67 m, volume útil: 5040 l (para 32 contribuintes). af_12/2020 N/C	UN	1,00	6.823,2600	6.823,26
00386	00001	00004265	TUBO PVC, SERIE NORMAL, ESGOTO PREDIAL, DN 50 MM (ITEM 14.38 DA PO) tubo pvc, serie normal, esgoto predial, dn 50 mm, fornecido e instalado em ramal de descarga ou ramal de esgoto sanitário. af_08/2022 (item 14.38 da po) N/C	MTS	179,40	23,8400	4.276,90
00387	00001	00003537	TUBO PVC, SÉRIE R, ÁGUA PLUVIAL, DN 75 MM tubo pvc, série r, água pluvial, dn 75 mm, fornecido e instalado em ramal de encaminhamento. af_06/2022 N/C	MTS	37,10	35,8600	1.330,41
00388	00001	00004266	JOELHO 45 GRAUS, PVC, SERIE NORMAL, ESGOTO PREDIAL, DN 50 MM (ITEM 14.40 DA PO) joelho 45 graus, pvc, serie normal, esgoto predial, dn 50 mm, junta elástica, fornecido e instalado em ramal de descarga ou ramal de esgoto sanitário. af_08/2022 (item 14.40 da po) N/C	UN	36,00	13,7700	495,72
00389	00001	00004267	JOELHO 45 GRAUS, PVC, SERIE NORMAL, ESGOTO PREDIAL, DN 75 MM (ITEM 14.41 DA PO) joelho 45 graus, pvc, serie normal, esgoto predial, dn 75 mm, junta elástica, fornecido e instalado em ramal de descarga ou ramal de esgoto sanitário. af_08/2022 (item 14.41 da po) N/C	UN	2,00	21,2500	42,50
00390	00001	00004268	JOELHO 90 GRAUS, PVC, SERIE NORMAL, ESGOTO PREDIAL, DN 50 MM (ITEM 14.42 DA PO) joelho 90 graus, pvc, serie normal, esgoto predial, dn 50 mm, junta elástica, fornecido e instalado em ramal de descarga ou ramal de esgoto sanitário. af_08/2022 (item 14.42 da po)	UN	80,00	13,0300	1.042,40

Concorrência Eletrônica Nº 000015/2025 - 24/02/2026 - Processo Nº 06X76D/2025

Vencedor	**CONSTRUTORA E SERVICOS W.B.M. LTDA-ME**
CNPJ	26.570.470/0001-84
Endereço	RUA ROMARIO BARBOSA FERNANDES, 42 - CLERIO MOULIN - ALEGRE - ES - CEP: 29500000
Contato	2835523746 construtorawbm@gmail.com

00391	00001	00003538	N/C JOELHO 90 GRAUS, PVC, SERIE NORMAL, ESGOTO PREDIAL, DN 75 MM, JUNTA ELÁSTICA joelho 90 graus, pvc, serie normal, esgoto predial, dn 75 mm, junta elástica, fornecido e instalado em ramal de descarga ou ramal de esgoto sanitário. af_08/2022	UN	9,00	20,2700	182,43
00392	00001	00003539	N/C JUNÇÃO SIMPLES, PVC, SERIE R, ÁGUA PLUVIAL, DN 75 X 50 MM, JUNTA ELÁSTICA junção simples, pvc, serie r, água pluvial, dn 75 x 50 mm, junta elástica, fornecido e instalado em condutores verticais de águas pluviais	UN	2,00	57,4300	114,86
00393	00001	00003540	N/C LUVA SIMPLES, PVC, SERIE NORMAL, ESGOTO PREDIAL, DN 50 MM, JUNTA ELÁSTICA luva simples, pvc, serie normal, esgoto predial, dn 50 mm, junta elástica, fornecido e instalado em prumada de esgoto sanitário ou ventilação. af_08/2022	UN	1,00	5,3800	5,38
00394	00001	00004269	N/C REDUÇÃO EXCÊNTRICA, PVC, SERIE R, ÁGUA PLUVIAL, DN 75 X 50 MM (ITEM 14.46 DA PO) redução excêntrica, pvc, serie r, água pluvial, dn 75 x 50 mm, junta elástica, fornecido e instalado em ramal de encaminhamento. af_06/2022 (item 14.46 da po)	UN	6,00	17,9400	107,64
00395	00001	00003204	N/C TERMINAL DE VENTILAÇÃO, PVC, SÉRIE NORMAL, ESGOTO PREDIAL, DN 50 MM, JUNTA SOLDÁVEL terminal de ventilação, pvc, série normal, esgoto predial, dn 50 mm, junta soldável, fornecido e instalado em prumada de esgoto sanitário ou ventilação. af_08/2022	UN	4,00	10,8700	43,48
00396	00001	00003541	N/C TERMINAL DE VENTILAÇÃO, PVC, SÉRIE NORMAL, ESGOTO PREDIAL, DN 75 MM, JUNTA SOLDÁVEL terminal de ventilação, pvc, série normal, esgoto predial, dn 75 mm, junta soldável, fornecido e instalado em prumada de esgoto sanitário ou ventilação. af_08/2022	UN	4,00	22,2100	88,84

E-DOCS - CÓPIA DO PROCESSO 2025-6X76D GERADO POR UDSON OLIVEIRA RAMOS DE AGUIAR EM 13/05/2026 07:51 DOCUMENTO 1 / 1 PÁGINA 4724 / 5723
2026-9J7BN2 - E-DOCS - CÓPIA SIMPLES 24/03/2026 18:08 PÁGINA 47 / 73

Concorrência Eletrônica Nº 000015/2025 - 24/02/2026 - Processo Nº 06X76D/2025

Vencedor	**CONSTRUTORA E SERVICOS W.B.M. LTDA-ME**
CNPJ	26.570.470/0001-84
Endereço	RUA ROMARIO BARBOSA FERNANDES, 42 - CLERIO MOULIN - ALEGRE - ES - CEP: 29500000
Contato	2835523746 construtorawbm@gmail.com

			N/C				
00397	00001	00003542	TÊ, PVC, SERIE R, ÁGUA PLUVIAL, DN 100 X 50 MM, JUNTA ELÁSTICA tê, pvc, serie r, água pluvial, dn 100 x 50 mm, junta elástica, fornecido e instalado em condutores verticais de águas pluviais	UN	6,00	79,2300	475,38
			N/C				
00398	00001	00003543	TÊ, PVC, SERIE R, ÁGUA PLUVIAL, DN 100 X 75 MM, JUNTA ELÁSTICA tê, pvc, serie r, água pluvial, dn 100 x 75 mm, junta elástica, fornecido e instalado em condutores verticais de águas pluviais. af_06/2022	UN	2,00	79,2100	158,42
			N/C				
00399	00001	00003544	TE, PVC, SERIE NORMAL, ESGOTO PREDIAL, DN 50 X 50 MM, JUNTA ELÁSTICA 1 te, pvc, serie normal, esgoto predial, dn 50 x 50 mm, junta elástica, fornecido e instalado em ramal de descarga ou ramal de esgoto sanitário. af_08/2022	UN	57,00	21,6500	1.234,05
			N/C				
00400	00001	00003545	TÊ, PVC, SERIE R, ÁGUA PLUVIAL, DN 75 X 75 MM, JUNTA ELÁSTICA tê, pvc, serie r, água pluvial, dn 75 x 75 mm, junta elástica, fornecido e instalado em condutores verticais de águas pluviais. af_06/2022	UN	5,00	49,0000	245,00
			N/C				
00401	00001	00003546	TÊ, PVC, SERIE R, ÁGUA PLUVIAL, DN 75 X 50 MM, JUNTA ELÁSTICA tê, pvc, serie r, água pluvial, dn 75 x 50 mm, junta elástica, fornecido e instalado em condutores verticais de águas pluviais	UN	9,00	49,0100	441,09
			N/C				
00402	00001	00003547	VASO SANITARIO SIFONADO CONVENCIONAL COM LOUÇA BRANCA vaso sanitario sifonado convencional com louça branca, incluso conjunto de ligação para bacia sanitária ajustável - fornecimento e instalação. af_10/2016	UN	13,00	263,8600	3.430,18
			N/C				
00403	00001	00003548	VÁLVULA DE DESCARGA METÁLICA, DUPLO ACIONAMENTO ECO, BASE 1 1/2", ACABAMENTO METALICO CROMADO válvula de descarga metálica, duplo acionamento eco, base 1 1/2, acabamento metalico cromado - fornecimento e instalação	UN	13,00	280,4300	3.645,59
			N/C				
00404	00001	00003166	ASSENTO SANITÁRIO CONVENCIONAL - FORNECIMENTO E INSTALACAO. AF_01/2020 assento sanitário convencional - fornecimento e instalacao. af_01/2020	UN	13,00	39,6700	515,71
			N/C				

E-DOCS - CÓPIA DO PROCESSO 2025-6X76D GERADO POR UDSON OLIVEIRA RAMOS DE AGUIAR EM 13/05/2026 07:51 DOCUMENTO 1 / 1 PÁGINA 4725 / 5723
2026-9J7BN2 - E-DOCS - CÓPIA SIMPLES 24/03/2026 18:08 PÁGINA 48 / 73

E-DOCS - CÓPIA DO PROCESSO 2025-6X76D GERADO POR UDSON OLIVEIRA RAMOS DE AGUIAR EM 13/05/2026 07:51 DOCUMENTO 1 / 1 PÁGINA 4726 / 5723

2026-9J7BN2 - E-DOCS - CÓPIA SIMPLES 24/03/2026 18:08 PÁGINA 49 / 73

Concorrência Eletrônica Nº 000015/2025 - 24/02/2026 - Processo Nº 06X76D/2025

Vencedor	**CONSTRUTORA E SERVICOS W.B.M. LTDA-ME**
CNPJ	26.570.470/0001-84
Endereço	RUA ROMARIO BARBOSA FERNANDES, 42 - CLERIO MOULIN - ALEGRE - ES - CEP: 29500000
Contato	2835523746 construtorawbm@gmail.com

00405	00001	00003549	MICTÓRIO SIFONADO LOUÇA BRANCA - PADRÃO MÉDIO mictório sifonado louça branca - padrão médio - fornecimento e instalação. af_01/2020 N/C	UN	3,00	589,8400	1.769,52
00406	00001	00003550	SIFÃO PARA MICTÓRIO, DECA 1681, 1 X 2", ACABAMENTO CROMODADO E SIMILAR sifão para mictório, deca 1681, 1 x 2, acabamento cromodado e similar N/C	UN	3,00	430,2000	1.290,60
00407	00001	00003551	CUBA DE EMBUTIR OVAL EM LOUÇA BRANCA, 35 X 50CM OU EQUIVALENTE cuba de embutir oval em louça branca, 35 x 50cm ou equivalente, incluso válvula em metal cromado e sifão flexível em pvc - fornecimento e instalação. af_01/2020 N/C	UN	15,00	200,2100	3.003,15
00408	00001	00003552	CUBA DE EMBUTIR RETANGULAR DE AÇO INOXIDÁVEL, 40 X 34 X 14 CM cuba de embutir retangular de aço inoxidável, 40 x 34 x 14 cm - fornecimento e instalação N/C	UN	10,00	191,3500	1.913,50
00409	00001	00003553	CUBA DE EMBUTIR RETANGULAR DE AÇO INOXIDÁVEL, 50 X 40 X 20 CM cuba de embutir retangular de aço inoxidável, 50 x 40 x 20 cm - fornecimento e instalação N/C	UN	2,00	191,3500	382,70
00410	00001	00003554	CUBA DE EMBUTIR RETANGULAR DE AÇO INOXIDÁVEL, 60 X 50 X 40 CM cuba de embutir retangular de aço inoxidável, 60 x 50 x 40 cm - fornecimento e instalação N/C	UN	3,00	191,3500	574,05
00411	00001	00003555	LAVATÓRIO DE CANTO, LOUÇA BRANCA SUSPENSO, 29,5 X 39CM OU EQUIVALENTE, PADRÃO POPULAR lavatório de canto, louça branca suspenso, 29,5 x 39cm ou equivalente, padrão popular - fornecimento e instalação N/C	UN	4,00	126,4600	505,84
00412	00001	00003556	LAVATÓRIO LOUÇA BRANCA SUSPENSO, 29,5 X 39CM OU EQUIVALENTE, PADRÃO POPULAR lavatório louça branca suspenso, 29,5 x 39cm ou equivalente, padrão popular - fornecimento e instalação. af_01/2020 N/C	UN	1,00	126,4600	126,46
00413	00001	00003557	LAVATÓRIO SOBREPOR, DECA OU EQUIVALENTE lavatório sobrepor, deca ou equivalente	UN	2,00	472,6000	945,20

E-DOCS - CÓPIA DO PROCESSO 2025-6X76D GERADO POR UDSON OLIVEIRA RAMOS DE AGUIAR EM 13/05/2026 07:51 DOCUMENTO 1 / 1 PÁGINA 4727 / 5723

2026-9J7BN2 - E-DOCS - CÓPIA SIMPLES 24/03/2026 18:08 PÁGINA 50 / 73

Concorrência Eletrônica Nº 000015/2025 - 24/02/2026 - Processo Nº 06X76D/2025

Vencedor	**CONSTRUTORA E SERVICOS W.B.M. LTDA-ME**
CNPJ	26.570.470/0001-84
Endereço	RUA ROMARIO BARBOSA FERNANDES, 42 - CLERIO MOULIN - ALEGRE - ES - CEP: 29500000
Contato	2835523746 construtorawbm@gmail.com

			N/C				
00414	00001	00003558	TANQUE DE LOUÇA BRANCA COM COLUNA, 40L OU EQUIVALENTE tanque de louça branca com coluna, 40l ou equivalente - fornecimento e instalação	UN	2,00	618,0800	1.236,16
			N/C				
00415	00001	00003559	CHUVEIRO ELÉTRICO COMUM CORPO PLÁSTICO, TIPO DUCHA chuveiro elétrico comum corpo plástico, tipo ducha - fornecimento e instalação. af_01/2020	UN	10,00	79,0000	790,00
			N/C				
00416	00001	00003560	PORTA PAPEL HIGIÊNICO, CONFORME PROJETO porta papel higiênico, conforme projeto	UN	2,00	36,5100	73,02
			N/C				
00417	00001	00000783	FORNECIMENTO E INSTALAÇÃO DE PAPELEIRA PLÁSTICA DIPO DISPENSER PARA PAPEL HIGIÊNICO ROLÃO papeleira plástica tipo dispenser para papel higiênico rolão N/C	UN	11,00	62,3100	685,41
00418	00001	00003561	DUCHA / CHUVEIRO METALICO, DE PAREDE, ARTICULAVEL, COM DESVIADOR E DUCHA MANUAL ducha / chuveiro metalico, de parede, articulavel, com desviador e ducha manual	UN	6,00	131,1200	786,72
			N/C				
00419	00001	00003562	TORNEIRA ELETRICA DE PAREDE, BICA ALTA, PARA COZINHA, 550(W (110/220 V) torneira eletrica de parede, bica alta, para cozinha, 5500 w (110/220 v)	UN	2,00	165,8300	331,66
			N/C				
00420	00001	00003563	TORNEIRA DE MESA BICA MÓVEL, CONFORME PROJETO torneira de mesa bica móvel, conforme projeto	UN	9,00	98,6000	887,40
			N/C				
00421	00001	00003564	TORNEIRA DE PAREDE, CONFORME PROJETO torneira de parede, conforme projeto	UN	6,00	88,1700	529,02
			N/C				
00422	00001	00003565	TORNEIRA CROMADA DE MESA, 1/2? OU 3/4?, PARA LAVATÓRIO, COM TEMPORIZADOR torneira cromada de mesa, 1/2? ou 3/4?, para lavatório, com temporizador - fornecimento e instalação.	UN	15,00	98,6000	1.479,00
			N/C				
00423	00001	00003566	TORNEIRA CROMADA DE MESA PARA LAVATORIO, TIPO MONOCOMANDO torneira cromada de mesa para lavatorio, tipo monocomando - acionamento tipo alavanca	UN	16,00	237,4400	3.799,04
			N/C				
00424	00001	00000784	FORNECIMENTO E INSTALAÇÃO DE SABONETEIRA PLÁSTICA TIPO DISPENSER PARA SABONETE LÍQUIDO saboneteira plastica tipo dispenser para sabonete liquido com reservatorio 800 a 1500 ml, incluso fixação. af_01/2020 N/C	UN	10,00	68,0200	680,20
00425	00001	00000782	FORNECIMENTO E INSTALAÇÃO DE TOALHEIRO PLASTICO DIPO DISPENSER PARA PAPEL TOALHA INTERFOLHADO toalheiro plástico tipo dispenser para papel toalha interfolhado N/C	UN	10,00	81,5900	815,90

E-DOCS - CÓPIA DO PROCESSO 2025-6X76D GERADO POR UDSON OLIVEIRA RAMOS DE AGUIAR EM 13/05/2026 07:51 DOCUMENTO 1 / 1 PÁGINA 4728 / 5723

2026-9J7BN2 - E-DOCS - CÓPIA SIMPLES 24/03/2026 18:08 PÁGINA 51 / 73

Concorrência Eletrônica Nº 000015/2025 - 24/02/2026 - Processo Nº 06X76D/2025

Vencedor	**CONSTRUTORA E SERVICOS W.B.M. LTDA-ME**
CNPJ	26.570.470/0001-84
Endereço	RUA ROMARIO BARBOSA FERNANDES, 42 - CLERIO MOULIN - ALEGRE - ES - CEP: 29500000
Contato	2835523746 construtorawbm@gmail.com

00426	00001	00003567	CABIDE/GANCHO DE BANHEIRO SIMPLES EM METAL CROMADO cabide/gancho de banheiro simples em metal cromado N/C	UN	12,00	38,0300	456,36
00427	00001	00003568	VÁLVULA EM METAL CROMADO 1.1/2" X 1.1/2" PARA TANQUE OU LAVATÓRIO, COM OU SEM LADRÃO válvula em metal cromado 1.1/2 x 1.1/2 para tanque ou lavatório, com ou sem ladrão - fornecimento e instalação. af_01/2020 N/C	UN	12,00	63,5900	763,08
00428	00001	00001424	FORNECIMENTO E INSTALAÇÃO DE BARRA DE APOIO RETA EM AÇO INOX POLIDO, COMPRIMENTO 80 CM barra de apoio reta, em aco inox polido, comprimento 80 cm, fixada na parede - fornecimento e instalação. af_01/2020 N/C	UN	10,00	311,2800	3.112,80
00429	00001	00002448	FORNECIMENTO E INSTALAÇÃO DE BARRA DE APOIO RETA EM AÇO INOX POLIDO, COMPRIMENTO 70 CM 1 barra de apoio reta, em aco inox polido, comprimento 70 cm, fixada na parede - fornecimento e instalação. af_01/2020 N/C	UN	12,00	299,3200	3.591,84
00430	00001	00003569	BARRA DE APOIO RETA, EM ACO INOX POLIDO, COMPRIMENTO 40CM, FIXADA NA PAREDE barra de apoio reta, em aco inox polido, comprimento 40cm, fixada na parede - fornecimento e instalação N/C	UN	12,00	281,3500	3.376,20
00431	00001	00003570	BARRA DE APOIO LATERAL ARTICULADA, COM TRAVA, EM ACO INOX POLIDO, FIXADA NA PAREDE barra de apoio lateral articulada, com trava, em aco inox polido, fixada na parede - fornecimento e instalação. af_01/2020 N/C	UN	2,00	537,6700	1.075,34
00432	00001	00001393	FORNECIMENTO DE BANCO ARTICULADO, EM AÇO INOX, PARA PCD banco articulado, em aco inox, para pcd, fixado na parede - fornecimento e instalação. af_01/2020 N/C	UN	2,00	992,0000	1.984,00
00433	00001	00003571	TUBO DE AÇO GALVANIZADO COM COSTURA, CLASSE MÉDIA, CONEXÃO ROSQUEADA, DN 20 (3/4") tubo de aço galvanizado com costura, classe média, conexão rosqueada, dn 20 (3/4), instalado em ramais e sub-ramais de gás - fornecimento e instalação. af_10/2020 N/C	MTS	35,20	48,5300	1.708,26
00434	00001	00003572	CURVA 90 GRAUS, EM AÇO, CONEXÃO SOLDADA, DN 20 (3/4"), INSTALADO EM RAMAIS E SUB-RAMAIS DE GÁS curva 90 graus, em aço, conexão soldada, dn 20 (3/4), instalado em ramais e sub-ramais de gás - fornecimento e instalação. af_10/2020 N/C	UN	6,00	65,3000	391,80
00435	00001	00003573	TÊ, EM FERRO GALVANIZADO, CONEXÃO ROSQUEADA, DN 20 (3/4") tê, em ferro galvanizado, conexão rosqueada, dn 20 (3/4), instalado em ramais e sub-ramais de gás - fornecimento e instalação. af_10/2020 N/C	UN	4,00	36,3500	145,40

E-DOCS - CÓPIA DO PROCESSO 2025-6X76D GERADO POR UDSON OLIVEIRA RAMOS DE AGUIAR EM 13/05/2026 07:51 DOCUMENTO 1 / 1 PÁGINA 4729 / 5723

2026-9J7BN2 - E-DOCS - CÓPIA SIMPLES 24/03/2026 18:08 PÁGINA 52 / 73

Concorrência Eletrônica Nº 000015/2025 - 24/02/2026 - Processo Nº 06X76D/2025

Vencedor	**CONSTRUTORA E SERVICOS W.B.M. LTDA-ME**
CNPJ	26.570.470/0001-84
Endereço	RUA ROMARIO BARBOSA FERNANDES, 42 - CLERIO MOULIN - ALEGRE - ES - CEP: 29500000
Contato	2835523746 construtorawbm@gmail.com

00436	00001	00003574	CURVA EM COBRE, DN 15 MM, 45 GRAUS, SEM ANEL DE SOLDA, BOLSA X BOLSA curva em cobre, dn 15 mm, 45 graus, sem anel de solda, bolsa x bolsa, instalado em ramal de distribuição de hidráulica predial - fornecimento e instalação. af_04/2022 N/C	UN	2,00	10,8200	21,64
00437	00001	00003575	CAP OU TAMPAO DE FERRO GALVANIZADO, COM ROSCA BSP, DE 3/4" cap ou tampao de ferro galvanizado, com rosca bsp, de 3/4 N/C	UN	1,00	12,9200	12,92
00438	00001	00003576	REGULADOR DE ALTA PRESSÃO GLP regulador de alta pressão glp N/C	UN	1,00	587,9300	587,93
00439	00001	00003577	REGISTRO OU REGULADOR DE GÁS DE COZINHA registro ou regulador de gás de cozinha - fornecimento e instalação. af_08/2021 N/C	UN	2,00	46,0000	92,00
00440	00001	00003578	VÁLVULA DE ESFERA BRUTA, BRONZE, ROSCÁVEL, 3/4" válvula de esfera bruta, bronze, roscável, 3/4 - fornecimento e instalação. af_08/2021 N/C	UN	4,00	62,9700	251,88
00441	00001	00003579	REQUADRO EM ALUMÍNIO TIPO VENEZIANA COM GUARNIÇÃO, FIXAÇÃO COM PARAFUSOS requadro em alumínio tipo veneziana com guarnição, fixação com parafusos - fornecimento e instalação. N/C	UN	0,48	433,7200	208,19
00442	00001	00003580	EXTINTOR DE INCÊNDIO PORTÁTIL COM CARGA DE PQS DE 6 KG, CLASSE BC extintor de incêndio portátil com carga de pqs de 6 kg, classe bc - fornecimento e instalação. af_10/2020_pe N/C	UN	22,00	211,3100	4.648,82
00443	00001	00003581	EXTINTOR DE INCÊNDIO PORTÁTIL COM CARGA DE CO2 DE 6 KG, CLASSE BC extintor de incêndio portátil com carga de co2 de 6 kg, classe bc - fornecimento e instalação. af_10/2020_pe N/C	UN	2,00	596,3100	1.192,62
00444	00001	00003582	COTOVELO 90 GRAUS, EM FERRO GALVANIZADO, CONEXÃO ROSQUEADA, DN 65 (2 1/2") cotovelo 90 graus, em ferro galvanizado, conexão rosqueada, dn 65 (2 1/2), instalado em reservação de água de edificação que possua reservatório de fibra/fibrocimento - fornecimento e instalação. af_06/2016 N/C	UN	43,00	109,3300	4.701,19

E-DOCS - CÓPIA DO PROCESSO 2025-6X76D GERADO POR UDSON OLIVEIRA RAMOS DE AGUIAR EM 13/05/2026 07:51 DOCUMENTO 1 / 1 PÁGINA 4730 / 5723

2026-9J7BN2 - E-DOCS - CÓPIA SIMPLES 24/03/2026 18:08 PÁGINA 53 / 73

Concorrência Eletrônica Nº 000015/2025 - 24/02/2026 - Processo Nº 06X76D/2025

Vencedor	**CONSTRUTORA E SERVICOS W.B.M. LTDA-ME**
CNPJ	26.570.470/0001-84
Endereço	RUA ROMARIO BARBOSA FERNANDES, 42 - CLERIO MOULIN - ALEGRE - ES - CEP: 29500000
Contato	2835523746 construtorawbm@gmail.com

00445	00001	00003583	CURVA 90 GRAUS, EM AÇO, CONEXÃO SOLDADA, DN 65 (2 1/2") curva 90 graus, em aço, conexão soldada, dn 65 (2 1/2), instalado em rede de alimentação para hidrante - fornecimento e instalação. af_10/2020 N/C	UN	1,00	487,1100	487,11
00446	00001	00003584	NIPLE, EM FERRO GALVANIZADO, DN 65 (2 1/2") niple, em ferro galvanizado, dn 65 (2 1/2), conexão rosqueada, instalado em rede de alimentação para hidrante - fornecimento e instalação. af_10/2020 N/C	UN	11,00	81,6200	897,82
00447	00001	00003585	FORNECIMENTO E INSTALAÇÃO DE TUBO DE AÇO GALVANIZADO COM COSTURA, CLASSE MÉDIA, DN 65 (2 1/2") 1 tubo de aço galvanizado com costura, classe média, dn 65 (2 1/2), conexão rosqueada, instalado em rede de alimentação para hidrante - fornecimente e instalação. af_10/2010 N/C	MTS	272,31	153,7100	41.856,77
00448	00001	00003586	TÊ, EM FERRO GALVANIZADO, CONEXÃO ROSQUEADA, DN 65 (2 1/2") tê, em ferro galvanizado, conexão rosqueada, dn 65 (2 1/2), instalado em rede de alimentação para hidrante - fornecimento e instalação. af_10/2020 N/C	UN	13,00	180,8200	2.350,66
00449	00001	00003587	UNIÃO, EM FERRO GALVANIZADO, DN 65 (2 1/2"), CONEXÃO ROSQUEADA união, em ferro galvanizado, dn 65 (2 1/2), conexão rosqueada, instalado em rede de alimentação para hidrante - fornecimento e instalação. af_10/2020 N/C	UN	6,00	193,6700	1.162,02
00450	00001	00004270	ADAPTADOR COM FLANGES LIVRES, PVC, SOLDÁVEL, DN 75 MM X 2 1/2 (ITEM 17,9 DA PO) adaptador com flanges livres, pvc, soldável, dn 75 mm x 2 1/2 , instalado em reservação de água de edificação que possua reservatório de fibra/fibrocimento fornecimento e instalação. af_06/2016 (item 17,9 da po) N/C	UN	1,00	219,8100	219,81
00451	00001	00003588	REGISTRO DE GAVETA BRUTO, LATÃO, ROSCÁVEL, 2 1/2" registro de gaveta bruto, latão, roscável, 2 1/2 - fornecimento e instalação. af_08/2021 N/C	UN	5,00	298,1100	1.490,55
00452	00001	00003589	VÁLVULA DE RETENÇÃO HORIZONTAL, DE BRONZE, ROSCÁVEL, 2 1/2" válvula de retenção horizontal, de bronze, roscável, 2 1/2 - fornecimento e instalação. af_08/2021	UN	2,00	364,3100	728,62

Concorrência Eletrônica Nº 000015/2025 - 24/02/2026 - Processo Nº 06X76D/2025

Vencedor	**CONSTRUTORA E SERVICOS W.B.M. LTDA-ME**
CNPJ	26.570.470/0001-84
Endereço	RUA ROMARIO BARBOSA FERNANDES, 42 - CLERIO MOULIN - ALEGRE - ES - CEP: 29500000
Contato	2835523746 construtorawbm@gmail.com

			N/C				
00453	00001	00004271	VÁLVULA DE RETENÇÃO HORIZONTAL, DE BRONZE, ROSCÁVEL, 2 1/2" (ITEM 17.12 DA PO) válvula de retenção horizontal, de bronze, roscável, 2 1/2 - fornecimento e instalação. af_08/2021 (item 17.12 da po)	UN	1,00	364,3100	364,31
			N/C				
00454	00001	00003590	BOMBA CENTRÍFUGA, TRIFÁSICA, 6 CV, HM 30 A 40 M, Q 26,36 M3/H bomba centrífuga, trifásica, 6 cv, hm 30 a 40 m, q 26,36 m3/h - fornecimento e instalação.	UN	2,00	3.402,0400	6.804,08
			N/C				
00455	00001	00003591	MANÔMETRO 0 A 200 PSI (0 A 14 KGF/CM2), D = 50MM manômetro 0 a 200 psi (0 a 14 kgf/cm2), d = 50mm - fornecimento e instalação. af_10/2020	UN	1,00	124,3100	124,31
			N/C				
00456	00001	00003592	CENTRAL ALARME ENDEREÇAVEL central alarme endereçavel	UN	1,00	3.369,7100	3.369,71
			N/C				
00457	00001	00003593	ELETRODUTO EM ACO ZINCADO OU GALVANIZADO DN=3/4", APARENTE eletroduto em aco zincado ou galvanizado dn=3/4, aparente - fornecimento e instalação.	MTS	456,00	22,4500	10.237,20
			N/C				
00458	00001	00003594	CABO DE COBRE FLEXÍVEL ISOLADO, 1,5 MM², ANTI-CHAMA 450/750 V, PARA CIRCUITOS TERMINAIS cabo de cobre flexível isolado, 1,5 mm², anti-chama 450/750 v, para circuitos terminais - fornecimento e instalação. af_03/2023	MTS	228,00	2,4100	549,48
			N/C				
00459	00001	00003216	CABO DE COBRE FLEXÍVEL ISOLADO, 2,5 MM², ANTI-CHAMA 450/750 V, AF_03/2023 cabo de cobre flexível isolado, 2,5 mm², anti-chama 450/750 v, para circuitos terminais - fornecimento e instalação. af_03/2023	MTS	228,00	3,4800	793,44
			N/C				
00460	00001	00001753	CAIXA RETANGULAR 4" X 2" MÉDIA (1,30 M DO PISO), PVC, INSTALADA EM PAREDE caixa retangular 4 x 2 média (1,30 m do piso), pvc, instalada em parede - fornecimento e instalação. af_03/2023	UN	7,00	15,5600	108,92
			N/C				
00461	00001	00003595	CAIXA RETANGULAR 4" X 4" MÉDIA (1,30 M DO PISO), PVC, INSTALADA EM PAREDE caixa retangular 4 x 4 média (1,30 m do piso), pvc, instalada em parede - fornecimento e instalação. af_03/2023	UN	9,00	18,3600	165,24
			N/C				
00462	00001	00003596	FORNECIMENTO DE ABRIGO PARA HIDRANTE, 90X60X17 CM. 1 abrigo para hidrante, 90x60x17cm, com registro globo angular 45 graus 2 1/2, adaptador storz 2 1/2, mangueira de incêndio 20m, redução 2 1/2 x 1 1/2 e esguicho em latão 1 1/2 - fornecimento e instalação. af_10/2020	UN	9,00	1.401,9300	12.617,37

E-DOCS - CÓPIA DO PROCESSO 2025-6X76D GERADO POR UDSON OLIVEIRA RAMOS DE AGUIAR EM 13/05/2026 07:51 DOCUMENTO 1 / 1 PÁGINA 4731 / 5723
2026-9J7BN2 - E-DOCS - CÓPIA SIMPLES 24/03/2026 18:08 PÁGINA 54 / 73

Concorrência Eletrônica Nº 000015/2025 - 24/02/2026 - Processo Nº 06X76D/2025

Vencedor	**CONSTRUTORA E SERVICOS W.B.M. LTDA-ME**
CNPJ	26.570.470/0001-84
Endereço	RUA ROMARIO BARBOSA FERNANDES, 42 - CLERIO MOULIN - ALEGRE - ES - CEP: 29500000
Contato	2835523746 construtorawbm@gmail.com

			N/C				
00463	00001	00002777	TAMPA PARA CAIXA TIPO R1, EM FERRO FUNDIDO, DIMENSÕES INTERNAS: 0,40 X 0,60 M tampa para caixa tipo r1, em ferro fundido, dimensões internas: 0,40 x 0,60 m - fornecimento e instalação. af_12/2020	UN	1,00	325,7700	325,77
			N/C				
00464	00001	00004272	REGISTRO DE GAVETA BRUTO, LATÃO, ROSCÁVEL, 2 1/2" (ITEM 17.23 DA PO) registro de gaveta bruto, latão, roscável, 2 1/2 - fornecimento e instalação. af_08/2021 (item 17.23 da po)	UN	1,00	298,1100	298,11
			N/C				
00465	00001	00003597	HIDRANTE SUBTERRÂNEO PREDIAL (COM CURVA LONGA E CAIXA), DN 75 MM hidrante subterrâneo predial (com curva longa e caixa), dn 75 mm - fornecimento e instalação. af_10/2020	UN	1,00	3.080,9000	3.080,90
			N/C				
00466	00001	00001195	FORNECIMENTO E INSTALAÇÃO DE LUMINÁRIA DE EMERGÊNCIA, COM 30 LÂMPADAS LED DE 2W, SEM REATOR luminária de emergência, com 30 lâmpadas led de 2 w, sem reator - fornecimento e instalação. af_02/2020	UN	69,00	18,3400	1.265,46
			N/C				
00467	00001	00003598	SINALIZAÇÃO COM PLACA INDICATIVA FIXADA NA ESTRUTURA. sinalização com placa indicativa fixada na estrutura.	UN	110,00	35,8000	3.938,00
			N/C				
00468	00001	00003599	PINTURA DE SINALIZAÇÃO VERTICAL DE SEGURANÇA, FAIXAS AMARELA E PRETA, APLICAÇÃO MANUAL, 2 DEMÃOS pintura de sinalização vertical de segurança, faixas amarela e preta, aplicação manual, 2 demãos. af_05/2021	MT2	27,00	69,7300	1.882,71
			N/C				
00469	00001	00003600	QUADRO DE MEDIÇÃO GERAL DE ENERGIA PARA 1 MEDIDOR DE SOBREPOR quadro de medição geral de energia para 1 medidor de sobrepor - fornecimento e instalação. af_10/2020	UN	3,00	128,5500	385,65
			N/C				
00470	00001	00003601	QUADRO DE DISTRIBUIÇÃO DE ENERGIA EM CHAPA DE AÇO GALVANIZADO, PARA 40 DISJUNTORES DIN 100A quadro de distribuição de energia em chapa de aço galvanizado, de embutir, com barramento trifásico, para 40 disjuntores din 100a - fornecimento e instalação. af_10/2020	UN	3,00	898,0300	2.694,09
			N/C				
00471	00001	00003602	QUADRO DE DISTRIBUIÇÃO DE ENERGIA EM CHAPA DE AÇO GALVANIZADO, PARA 50 DISJUNTORES DIN 225A quadro de distribuição de energia em chapa de aço galvanizado, de embutir, com barramento trifásico, para 50 disjuntores din 225a - fornecimento e instalação.	UN	4,00	2.140,7800	8.563,12
			N/C				
00472	00001	00003603	QUADRO DE DISTRIBUIÇÃO DE ENERGIA EM CHAPA DE AÇO GALVANIZADO, PARA 18 DISJUNTORES DIN 100A	UN	2,00	516,9500	1.033,90

E-DOCS - CÓPIA DO PROCESSO 2025-6X76D GERADO POR UDSON OLIVEIRA RAMOS DE AGUIAR EM 13/05/2026 07:51 DOCUMENTO 1 / 1 PÁGINA 4732 / 5723
2026-9J7BN2 - E-DOCS - CÓPIA SIMPLES 24/03/2026 18:08 PÁGINA 55 / 73

Concorrência Eletrônica Nº 000015/2025 - 24/02/2026 - Processo Nº 06X76D/2025

Vencedor	**CONSTRUTORA E SERVICOS W.B.M. LTDA-ME**
CNPJ	26.570.470/0001-84
Endereço	RUA ROMARIO BARBOSA FERNANDES, 42 - CLERIO MOULIN - ALEGRE - ES - CEP: 29500000
Contato	2835523746 construtorawbm@gmail.com

			quadro de distribuição de energia em chapa de aço galvanizado, de embutir, com barramento trifásico, para 18 disjuntores din 100a - fornecimento e instalação. af_10/2020				
			N/C				
00473	00001	00003604	QUADRO DE DISTRIBUIÇÃO DE ENERGIA EM CHAPA DE AÇO GALVANIZADO, PARA 24 DISJUNTORES DIN 100A quadro de distribuição de energia em chapa de aço galvanizado, de embutir, com barramento trifásico, para 24 disjuntores din 100a - fornecimento e instalação. af_10/2020	UN	2,00	542,2700	1.084,54
			N/C				
00474	00001	00000663	FORNECIMENTO E INSTALAÇÃO DE DISJUNTOR MONOPOLAR TIPO DIN, CORRENTE NOMINAL DE 10A disjuntor monopolar tipo din, corrente nominal de 10a - fornecimento e instalação. af_10/2020	UN	54,00	9,1900	496,26
			N/C				
00475	00001	00001062	FORNECIMENTO E INSTALAÇÃO DE DISJUNTOR MONOPOLAR TIPO DIN, CORRENTE NOMINAL DE 16A disjuntor monopolar tipo din, corrente nominal de 16a - fornecimento e instalação. af_10/2020	UN	21,00	9,7400	204,54
			N/C				
00476	00001	00002403	FORNECIMENTO E INSTALAÇÃO DE DISJUNTOR MONOPOLAR TIPO DIN, CORRENTE NOMINAL DE 20A disjuntor monopolar tipo din, corrente nominal de 20a - fornecimento e ins un talação. af_10/2020 N/C	UN	11,00	10,8200	119,02
00477	00001	00003605	DISJUNTOR MONOPOLAR TIPO DIN, CORRENTE NOMINAL DE 25A disjuntor monopolar tipo din, corrente nominal de 25a - fornecimento e instalação. af_10/2020	UN	12,00	10,8200	129,84
			N/C				
00478	00001	00003606	DISJUNTOR MONOPOLAR TIPO DIN, CORRENTE NOMINAL DE 40A disjuntor monopolar tipo din, corrente nominal de 40a - fornecimento e instalação. af_10/2020	UN	1,00	17,4700	17,47
			N/C				
00479	00001	00003607	DISJUNTOR TRIPOLAR TIPO DIN, CORRENTE NOMINAL DE 10A disjuntor tripolar tipo din, corrente nominal de 10a - fornecimento e instalação. af_10/2020	UN	9,00	54,7100	492,39
			N/C				
00480	00001	00003608	DISJUNTOR TRIPOLAR TIPO DIN, CORRENTE NOMINAL DE 16A disjuntor tripolar tipo din, corrente nominal de 16a - fornecimento e instalação. af_10/2020	UN	7,00	56,3600	394,52
			N/C				
00481	00001	00002489	DISJUNTOR TRIPOLAR TIPO DIN, CORRENTE NOMINAL DE 32A - FORNECIMENTO E INSTALAÇÃO disjuntor tripolar tipo din, corrente nominal de 32a - fornecimento e instalação. af_10/2020	UN	4,00	63,6100	254,44
			N/C				
00482	00001	00003609	DISJUNTOR TRIPOLAR TIPO DIN, CORRENTE NOMINAL DE 40A disjuntor tripolar tipo din, corrente nominal de 40a - fornecimento e	UN	2,00	69,8100	139,62

E-DOCS - CÓPIA DO PROCESSO 2025-6X76D GERADO POR UDSON OLIVEIRA RAMOS DE AGUIAR EM 13/05/2026 07:51 DOCUMENTO 1 / 1 PÁGINA 4733 / 5723
2026-9J7BN2 - E-DOCS - CÓPIA SIMPLES 24/03/2026 18:08 PÁGINA 56 / 73

Concorrência Eletrônica Nº 000015/2025 - 24/02/2026 - Processo Nº 06X76D/2025

Vencedor	**CONSTRUTORA E SERVICOS W.B.M. LTDA-ME**
CNPJ	26.570.470/0001-84
Endereço	RUA ROMARIO BARBOSA FERNANDES, 42 - CLERIO MOULIN - ALEGRE - ES - CEP: 29500000
Contato	2835523746 construtorawbm@gmail.com

			instalação. af_10/2020 N/C				
00483	00001	00003610	DISJUNTOR TRIPOLAR TIPO NEMA, CORRENTE NOMINAL DE 60 ATÉ 100A disjuntor tripolar tipo nema, corrente nominal de 60 até 100a - fornecimento e instalação. af_10/2020 N/C	UN	4,00	124,6700	498,68
00484	00001	00002487	DISJUNTOR TERMOMAGNÉTICO TRIPOLAR , CORRENTE NOMINAL DE 125A - FORNECIMENTO E INSTALAÇÃO disjuntor termomagnético tripolar , corrente nominal de 125a - fornecimento e instalação. af_10/2020 N/C	UN	2,00	331,3600	662,72
00485	00001	00003611	DISJUNTOR TERMOMAGNÉTICO TRIPOLAR , CORRENTE NOMINAL DE 250A disjuntor termomagnético tripolar , corrente nominal de 250a - fornecimento e instalação. af_10/2020 N/C	UN	3,00	778,5800	2.335,74
00486	00001	00003612	DISJUNTOR BIPOLAR TIPO DR, CORRENTE NOMINAL DE 25A - 30MA disjuntor bipolar tipo dr, corrente nominal de 25a - 30ma N/C	UN	3,00	119,5400	358,62
00487	00001	00003613	DISJUNTOR BIPOLAR TIPO DR, CORRENTE NOMINAL DE 40A - 30MA disjuntor bipolar tipo dr, corrente nominal de 40a - 30ma N/C	UN	1,00	123,6000	123,60
00488	00001	00003614	DISJUNTOR TETRAPOLAR TIPO DR, CORRENTE NOMINAL DE 25A - 30MA disjuntor tetrapolar tipo dr, corrente nominal de 25a - 30ma N/C	UN	26,00	134,0100	3.484,26
00489	00001	00003615	DISPOSITIVO CONTRA SURTO - DPS 40 KA dispositivo contra surto - dps 40 ka N/C	UN	40,00	86,4800	3.459,20
00490	00001	00003616	DISPOSITIVO CONTRA SURTO - DPS 80 KA dispositivo contra surto - dps 80 ka N/C	UN	8,00	143,7200	1.149,76
00491	00001	00003617	ELETRODUTO FLEXÍVEL CORRUGADO, PVC, DN 25 MM (3/4"), PARA CIRCUITOS TERMINAIS eletroduto flexível corrugado, pvc, dn 25 mm (3/4), para circuitos terminais, instalado em forro - fornecimento e instalação. af_03/2023 N/C	MTS	184,30	14,2600	2.628,12

E-DOCS - CÓPIA DO PROCESSO 2025-6X76D GERADO POR UDSON OLIVEIRA RAMOS DE AGUIAR EM 13/05/2026 07:51 DOCUMENTO 1 / 1 PÁGINA 4734 / 5723
2026-9J7BN2 - E-DOCS - CÓPIA SIMPLES 24/03/2026 18:08 PÁGINA 57 / 73

E-DOCS - CÓPIA DO PROCESSO 2025-6X76D GERADO POR UDSON OLIVEIRA RAMOS DE AGUIAR EM 13/05/2026 07:51 DOCUMENTO 1 / 1 PÁGINA 4735 / 5723

2026-9J7BN2 - E-DOCS - CÓPIA SIMPLES 24/03/2026 18:08 PÁGINA 58 / 73

Concorrência Eletrônica Nº 000015/2025 - 24/02/2026 - Processo Nº 06X76D/2025

Vencedor	**CONSTRUTORA E SERVICOS W.B.M. LTDA-ME**
CNPJ	26.570.470/0001-84
Endereço	RUA ROMARIO BARBOSA FERNANDES, 42 - CLERIO MOULIN - ALEGRE - ES - CEP: 29500000
Contato	2835523746 construtorawbm@gmail.com

00492	00001	00003618	ELETRODUTO FLEXÍVEL CORRUGADO, PVC, DN 32 MM (1"), PARA CIRCUITOS TERMINAIS eletroduto flexível corrugado, pvc, dn 32 mm (1), para circuitos terminais, instalado em forro - fornecimento e instalação. af_03/2023 N/C	MTS	1.235,07	16,3200	20.156,34
00493	00001	00003619	ELETRODUTO FLEXÍVEL CORRUGADO, PEAD, DN 40 MM (1 1/4"), PARA CIRCUITOS TERMINAIS eletroduto flexível corrugado, pead, dn 40 mm (1 1/4), para circuitos terminais, instalado em parede - fornecimento e instalação. af_03/2023 N/C	MTS	1,50	11,4600	17,19
00494	00001	00003620	ELETRODUTO RÍGIDO ROSCÁVEL, PVC, DN 20 MM (1/2"), PARA CIRCUITOS TERMINAIS eletroduto rígido roscável, pvc, dn 20 mm (1/2), para circuitos terminais, instalado em laje - fornecimento e instalação. af_03/2023 N/C	MTS	3,00	6,3900	19,17
00495	00001	00003621	ELETRODUTO RIGIDO, EM ACO ZINCADO OU GALVANIZADO, TIPO PESADO, DN=1", APARENTE eletroduto rigido, em aco zincado ou galvanizado, tipo pesado, dn=1, aparente - fornecimento e instalação. N/C	MTS	59,78	24,7100	1.477,16
00496	00001	00003622	ELETRODUTO EM ACO ZINCADO OU GALVANIZADO DN=1 1/2", APARENTE eletroduto em aco zincado ou galvanizado dn=1 1/2, aparente - fornecimento e instalação. N/C	MTS	51,85	33,6400	1.744,23
00497	00001	00003623	ELETRODUTO EM ACO ZINCADO OU GALVANIZADO DN=1 1/4", APARENTE eletroduto em aco zincado ou galvanizado dn=1 1/4, aparente - fornecimento e instalação. N/C	MTS	132,65	29,5400	3.918,48
00498	00001	00003624	ELETRODUTO EM ACO ZINCADO OU GALVANIZADO DN=2", APARENTE eletroduto em aco zincado ou galvanizado dn=2, aparente - fornecimento e instalação. N/C	MTS	42,65	39,7700	1.696,19
00499	00001	00004273	ELETRODUTO EM ACO ZINCADO OU GALVANIZADO DN=3/4", APARENTE (ITEM 18.31 DA PO) eletroduto em aco zincado ou galvanizado dn=3/4, aparente - fornecimento e instalação. (item 18.31 da po) N/C	MTS	650,08	22,4500	14.594,30
00500	00001	00003625	ELETRODUTO EM ACO ZINCADO OU GALVANIZADO DN=4", APARENTE eletroduto em aco zincado ou galvanizado dn=4, aparente - fornecimento e instalação. N/C	MTS	110,60	57,1200	6.317,47

Concorrência Eletrônica Nº 000015/2025 - 24/02/2026 - Processo Nº 06X76D/2025

Vencedor	**CONSTRUTORA E SERVICOS W.B.M. LTDA-ME**
CNPJ	26.570.470/0001-84
Endereço	RUA ROMARIO BARBOSA FERNANDES, 42 - CLERIO MOULIN - ALEGRE - ES - CEP: 29500000
Contato	2835523746 construtorawbm@gmail.com

00501	00001	00003626	CAIXA ENTERRADA ELÉTRICA RETANGULAR DIMENSÕES INTERNAS: 0,3X0,3X0,3 M caixa enterrada elétrica retangular, em alvenaria com tijolos cerâmicos maciços, fundo com brita, dimensões internas: 0,3x0,3x0,3 m. af_12/2020 N/C	UN	7,00	130,7500	915,25
00502	00001	00003627	CAIXA ENTERRADA ELÉTRICA RETANGULAR DIMENSÕES INTERNAS: 0,4X0,4X0,4 M caixa enterrada elétrica retangular, em alvenaria com tijolos cerâmicos maciços, fundo com brita, dimensões internas: 0,4x0,4x0,4 m. af_12/2020 N/C	UN	10,00	205,0000	2.050,00
00503	00001	00003628	CAIXA DE PASSAGEM/ LUZ / TELEFONIA, DE EMBUTIR, CHAPA DE ACO GALVANIZADO, DIMENSOES 20 X 20 X *12CM caixa de passagem/ luz / telefonia, de embutir, em chapa de aco galvanizado, dimensoes 20 x 20 x *12* cm (padrao concessionaria local) N/C	UN	1,00	74,5900	74,59
00504	00001	00003629	CAIXA DE PASSAGEM/ LUZ / TELEFONIA, DE EMBUTIR, CHAPA DE ACO GALVANIZADO, DIMENSOES 40 X 40 X *12*CM caixa de passagem/ luz / telefonia, de embutir, em chapa de aco galvanizado, dimensoes 40 x 40 x *12* cm (padrao concessionaria local) N/C	UN	1,00	146,6000	146,60
00505	00001	00004274	CAIXA RETANGULAR 4" X 2" MÉDIA (1,30 M DO PISO), PVC, INSTALADA EM PAREDE (ITEM 18.37 DA PO) caixa retangular 4 x 2 média (1,30 m do piso), pvc, instalada em parede - fornecimento e instalação. af_03/2023 (item 18.37 da po) N/C	UN	10,00	15,5600	155,60
00506	00001	00003213	CAIXA OCTOGONAL 3" X 3", PVC, INSTALADA EM LAJE - FORNECIMENTO E INSTALAÇÃO. AF_03/2023 caixa octogonal 3 x 3, pvc, instalada em laje - fornecimento e instalação. af_03/2023 N/C	UN	45,00	13,7800	620,10
00507	00001	00003630	LUVA, EM FERRO GALVANIZADO, CONEXÃO ROSQUEADA, DN 25 (1") luva, em ferro galvanizado, conexão rosqueada, dn 25 (1), instalado em rede de alimentação para sprinkler - fornecimento e instalação. af_10/2020 N/C	UN	111,00	24,9800	2.772,78
00508	00001	00003631	LUVA, EM FERRO GALVANIZADO, CONEXÃO ROSQUEADA, DN 40 (1 1/2") luva, em ferro galvanizado, conexão rosqueada, dn 40 (1 1/2),	UN	16,00	35,8500	573,60

E-DOCS - CÓPIA DO PROCESSO 2025-6X76D GERADO POR UDSON OLIVEIRA RAMOS DE AGUIAR EM 13/05/2026 07:51 DOCUMENTO 1 / 1 PÁGINA 4736 / 5723
2026-9J7BN2 - E-DOCS - CÓPIA SIMPLES 24/03/2026 18:08 PÁGINA 59 / 73

E-DOCS - CÓPIA DO PROCESSO 2025-6X76D GERADO POR UDSON OLIVEIRA RAMOS DE AGUIAR EM 13/05/2026 07:51 DOCUMENTO 1 / 1 PÁGINA 4737 / 5723

2026-9J7BN2 - E-DOCS - CÓPIA SIMPLES 24/03/2026 18:08 PÁGINA 60 / 73

Concorrência Eletrônica Nº 000015/2025 - 24/02/2026 - Processo Nº 06X76D/2025

Vencedor	**CONSTRUTORA E SERVICOS W.B.M. LTDA-ME**
CNPJ	26.570.470/0001-84
Endereço	RUA ROMARIO BARBOSA FERNANDES, 42 - CLERIO MOULIN - ALEGRE - ES - CEP: 29500000
Contato	2835523746 construtorawbm@gmail.com

			instalado em rede de alimentação para sprinkler - fornecimento e instalação. af_10/2020				
00509	00001	00003632	N/C LUVA, EM FERRO GALVANIZADO, CONEXÃO ROSQUEADA, DN 32 (1 1/4") luva, em ferro galvanizado, conexão rosqueada, dn 32 (1 1/4), instalado em rede de alimentação para sprinkler - fornecimento e instalação. af_10/2020	UN	35,00	30,9500	1.083,25
00510	00001	00004275	N/C LUVA, EM FERRO GALVANIZADO, CONEXÃO ROSQUEADA, DN 25 (1") (ITEM 18.42 DA PO) luva, em ferro galvanizado, conexão rosqueada, dn 25 (1), instalado em rede de alimentação para sprinkler - fornecimento e instalação. af_10/2020 (item 18.42 da po)	UN	2,00	24,9800	49,96
00511	00001	00003633	N/C LUVA, EM FERRO GALVANIZADO, CONEXÃO ROSQUEADA, DN 50 (2") luva, em ferro galvanizado, conexão rosqueada, dn 50 (2), instalado em rede de alimentação para sprinkler - fornecimento e instalação. af_10/2020	UN	11,00	48,8400	537,24
00512	00001	00003634	N/C LUVA, EM FERRO GALVANIZADO, CONEXÃO ROSQUEADA, DN 80 (3") luva, em ferro galvanizado, conexão rosqueada, dn 80 (3), instalado em rede de alimentação para sprinkler - fornecimento e instalação. af_10/2020	UN	24,00	112,0100	2.688,24

Concorrência Eletrônica Nº 000015/2025 - 24/02/2026 - Processo Nº 06X76D/2025

Vencedor	**CONSTRUTORA E SERVICOS W.B.M. LTDA-ME**
CNPJ	26.570.470/0001-84
Endereço	RUA ROMARIO BARBOSA FERNANDES, 42 - CLERIO MOULIN - ALEGRE - ES - CEP: 29500000
Contato	2835523746 construtorawbm@gmail.com

			N/C				
00513	00001	00003635	CONDULETE DE ALUMÍNIO, TIPO T, PARA ELETRODUTO DE AÇO GALVANIZADO DN 20 MM (3/4"), APARENTE condulete de alumínio, tipo t, para eletroduto de aço galvanizado dn 20 mm (3/4), aparente - fornecimento e instalação. af_10/2022	UN	22,00	28,5000	627,00
			N/C				
00514	00001	00003636	CONDULETE DE ALUMÍNIO, TIPO LR, PARA ELETRODUTO DE AÇO GALVANIZADO DN 20 MM (3/4"), APARENTE condulete de alumínio, tipo lr, para eletroduto de aço galvanizado dn 20 mm (3/4), aparente - fornecimento e instalação. af_10/2022	UN	13,00	24,9800	324,74
			N/C				
00515	00001	00004276	CABO DE COBRE FLEXÍVEL ISOLADO, 2,5 MM², ANTI-CHAMA 450/750 V, AF_03/2023 (ITEM 18.47 DA PO) cabo de cobre flexível isolado, 2,5 mm², anti-chama 450/750 v, para circuitos terminais - fornecimento e instalação. af_03/2023 (item 18.47 da po)	MTS	8.209,38	3,4800	28.568,64
			N/C				
00516	00001	00003637	CABO DE COBRE FLEXÍVEL ISOLADO, 4 MM², ANTI-CHAMA 450/750 V, PARA CIRCUITOS TERMINAIS cabo de cobre flexível isolado, 4 mm², anti-chama 450/750 v, para circuitos terminais - fornecimento e instalação. af_03/2023	MTS	3.917,07	5,3600	20.995,50
			N/C				
00517	00001	00003638	CABO DE COBRE FLEXÍVEL ISOLADO, 6 MM², ANTI-CHAMA 450/750 V, PARA CIRCUITOS TERMINAIS cabo de cobre flexível isolado, 6 mm², anti-chama 450/750 v, para circuitos terminais - fornecimento e instalação. af_03/2023	MTS	1.335,80	7,4700	9.978,43
			N/C				
00518	00001	00003639	CABO DE COBRE FLEXÍVEL ISOLADO, 10 MM², ANTI-CHAMA 450/750 V, PARA CIRCUITOS TERMINAIS cabo de cobre flexível isolado, 10 mm², anti-chama 450/750 v, para circuitos terminais - fornecimento e instalação. af_03/2023	MTS	113,10	13,3000	1.504,23
			N/C				
00519	00001	00001933	CABO DE COBRE FLEXÍVEL ISOLADO, 4 MM², ANTI-CHAMA 0,6/1,0 KV, PARA CIRCUITOS TERMINAIS cabo de cobre flexível isolado, 4 mm², anti-chama 0,6/1,0 kv, para circuitos terminais - fornecimento e instalação. af_03/2023	MTS	700,00	5,7100	3.997,00
			N/C				
00520	00001	00003640	CABO DE COBRE FLEXÍVEL ISOLADO, 6 MM², ANTI-CHAMA 0,6/1,0 KV, PARA CIRCUITOS TERMINAIS cabo de cobre flexível isolado, 6 mm², anti-chama 0,6/1,0 kv, para circuitos terminais - fornecimento e instalação. af_03/2023	MTS	578,00	8,0500	4.652,90
			N/C				
00521	00001	00003641	CABO DE COBRE FLEXÍVEL ISOLADO, 10 MM², ANTI-CHAMA 0,6/1,0 KV, PARA DISTRIBUIÇÃO cabo de cobre flexível isolado, 10 mm², anti-chama 0,6/1,0 kv, para distribuição - fornecimento e instalação. af_10/2020	MTS	238,50	8,2300	1.962,86
			N/C				
00522	00001	00003642	CABO DE COBRE FLEXÍVEL ISOLADO, 16 MM², ANTI-CHAMA 0,6/1,0 KV, PARA DISTRIBUIÇÃO cabo de cobre flexível isolado, 16 mm², anti-chama 0,6/1,0 kv, para distribuição - fornecimento e instalação. af_10/2020	MTS	97,50	13,0400	1.271,40

E-DOCS - CÓPIA DO PROCESSO 2025-6X76D GERADO POR UDSON OLIVEIRA RAMOS DE AGUIAR EM 13/05/2026 07:51 DOCUMENTO 1 / 1 PÁGINA 4738 / 5723
2026-9J7BN2 - E-DOCS - CÓPIA SIMPLES 24/03/2026 18:08 PÁGINA 61 / 73

Concorrência Eletrônica Nº 000015/2025 - 24/02/2026 - Processo Nº 06X76D/2025

Vencedor	**CONSTRUTORA E SERVICOS W.B.M. LTDA-ME**
CNPJ	26.570.470/0001-84
Endereço	RUA ROMARIO BARBOSA FERNANDES, 42 - CLERIO MOULIN - ALEGRE - ES - CEP: 29500000
Contato	2835523746 construtorawbm@gmail.com

00523	00001	00003643	N/C CABO DE COBRE FLEXÍVEL ISOLADO, 25 MM², ANTI-CHAMA 0,6/1,0 KV, PARA REDE ENTERRADA DE DISTRIBUIÇÃO cabo de cobre flexível isolado, 25 mm², anti-chama 0,6/1,0 kv, para rede enterrada de distribuição de energia elétrica - fornecimento e instalação. af_12/2021	MTS	50,30	21,7700	1.095,03
00524	00001	00003644	N/C CABO DE COBRE FLEXÍVEL ISOLADO, 50 MM², ANTI-CHAMA 0,6/1,0 KV, PARA REDE ENTERRADA DE DISTRIBUIÇÃO cabo de cobre flexível isolado, 50 mm², anti-chama 0,6/1,0 kv, para rede enterrada de distribuição de energia elétrica - fornecimento e instalação. af_12/2021	MTS	256,60	43,5400	11.172,36
00525	00001	00003645	N/C CABO DE COBRE FLEXÍVEL ISOLADO, 95 MM², ANTI-CHAMA 0,6/1,0 KV, PARA REDE ENTERRADA DE DISTRIBUIÇÃO cabo de cobre flexível isolado, 95 mm², anti-chama 0,6/1,0 kv, para rede enterrada de distribuição de energia elétrica - fornecimento e instalação. af_12/2021	MTS	221,60	77,8300	17.247,13
00526	00001	00003646	N/C ELETROCALHA LISA OU PERFURADA EM AÇO GALVANIZADO, LARGURA 100MM E ALTURA 50MM eletrocalha lisa ou perfurada em aço galvanizado, largura 100mm e altura 50mm, inclusive emenda e fixação - fornecimento e instalação.	MTS	18,10	125,9300	2.279,33
00527	00001	00003647	N/C ELETROCALHA LISA OU PERFURADA EM AÇO GALVANIZADO, LARGURA 150MM E ALTURA 50MM eletrocalha lisa ou perfurada em aço galvanizado, largura 150mm e altura 50mm, inclusive emenda e fixação - fornecimento e instalação.	MTS	11,40	149,2700	1.701,68
00528	00001	00003648	N/C ELETROCALHA LISA OU PERFURADA EM AÇO GALVANIZADO, LARGURA 50MM E ALTURA 50MM eletrocalha lisa ou perfurada em aço galvanizado, largura 50mm e altura 50mm, inclusive emenda e fixação - fornecimento e instalação.	MTS	120,40	95,4700	11.494,59
00529	00001	00003649	N/C SUPORTE PARA 2 ELETRODUTOS, ESPAÇADO A CADA 80 CM, EM PERFILADO COM COMPRIMENTO DE 25 CM	MTS	127,52	18,3200	2.336,17

E-DOCS - CÓPIA DO PROCESSO 2025-6X76D GERADO POR UDSON OLIVEIRA RAMOS DE AGUIAR EM 13/05/2026 07:51 DOCUMENTO 1 / 1 PÁGINA 4739 / 5723
2026-9J7BN2 - E-DOCS - CÓPIA SIMPLES 24/03/2026 18:08 PÁGINA 62 / 73

E-DOCS - CÓPIA DO PROCESSO 2025-6X76D GERADO POR UDSON OLIVEIRA RAMOS DE AGUIAR EM 13/05/2026 07:51 DOCUMENTO 1 / 1 PÁGINA 4740 / 5723

2026-9J7BN2 - E-DOCS - CÓPIA SIMPLES 24/03/2026 18:08 PÁGINA 63 / 73

Concorrência Eletrônica Nº 000015/2025 - 24/02/2026 - Processo Nº 06X76D/2025

Vencedor	**CONSTRUTORA E SERVICOS W.B.M. LTDA-ME**
CNPJ	26.570.470/0001-84
Endereço	RUA ROMARIO BARBOSA FERNANDES, 42 - CLERIO MOULIN - ALEGRE - ES - CEP: 29500000
Contato	2835523746 construtorawbm@gmail.com

			suporte para 2 eletrodutos, espaçado a cada 80 cm, em perfilado com comprimento de 25 cm fixado em laje, por metro de eletroduto fixado. af_09/2023 N/C				
00530	00001	00002764	TOMADA BAIXA DE EMBUTIR (1 MÓDULO), 2P+T 10 A, INCLUINDO SUPORTE E PLACA - FORNECIMENTO E INSTALAÇÃO tomada baixa de embutir (1 módulo), 2p+t 10 a, incluindo suporte e placa - fornecimento e instalação. af_03/2023 N/C	UN	160,00	28,7400	4.598,40
00531	00001	00003650	TOMADA BAIXA DE EMBUTIR (1 MÓDULO), 2P+T 20 A, INCLUINDO SUPORTE E PLACA tomada baixa de embutir (1 módulo), 2p+t 20 a, incluindo suporte e placa - fornecimento e instalação. af_03/2023 N/C	UN	28,00	30,9400	866,32
00532	00001	00002766	INTERRUPTOR PARALELO (1 MÓDULO), 10A/250V, INCLUINDO SUPORTE E PLACA interruptor paralelo (1 módulo), 10a/250v, incluindo suporte e placa - fornecimento e instalação. af_03/2023 N/C	UN	5,00	33,1900	165,95
00533	00001	00003651	INTERRUPTOR PARALELO (2 MÓDULOS) COM 1 TOMADA DE EMBUTIR 2P+T 10 A, INCLUINDO SUPORTE E PLACA interruptor paralelo (2 módulos) com 1 tomada de embutir 2p+t 10 a, incluindo suporte e placa - fornecimento e instalação. af_03/2023 N/C	UN	4,00	72,6800	290,72
00534	00001	00003652	INTERRUPTOR PARALELO (1 MÓDULO) COM 1 TOMADA DE EMBUTIR 2P+T 10 A, INCLUINDO SUPORTE E PLACA interruptor paralelo (1 módulo) com 1 tomada de embutir 2p+t 10 a, incluindo suporte e placa - fornecimento e instalação. af_03/2023 N/C	UN	8,00	52,3900	419,12
00535	00001	00002765	INTERRUPTOR SIMPLES (1 MÓDULO), 10A/250V, INCLUINDO SUPORTE E PLACA interruptor simples (1 módulo), 10a/250v, incluindo suporte e placa - fornecimento e instalação. af_03/2023 N/C	UN	23,00	27,3300	628,59
00536	00001	00002935	INTERRUPTOR SIMPLES (2 MÓDULOS), 10A/250V, INCLUINDO SUPORTE E PLACA interruptor simples (2 módulos), 10a/250v, incluindo suporte e placa - fornecimento e instalação. af_12/2015 N/C	UN	9,00	41,8000	376,20
00537	00001	00003220	INTERRUPTOR SIMPLES (3 MÓDULOS), 10A/250V, INCLUINDO SUPORTE E PLACA - FORNECIMENTO E INSTALAÇÃO interruptor simples (3 módulos), 10a/250v, incluindo suporte e placa - fornecimento e instalação. af_03/2023 N/C	UN	2,00	56,2700	112,54
00538	00001	00003653	INTERRUPTOR PARALELO (3 MÓDULOS), 10A/250V, INCLUINDO SUPORTE E PLACA interruptor paralelo (3 módulos), 10a/250v, incluindo suporte e placa - fornecimento e instalação. af_03/2023	UN	2,00	73,8200	147,64

E-DOCS - CÓPIA DO PROCESSO 2025-6X76D GERADO POR UDSON OLIVEIRA RAMOS DE AGUIAR EM 13/05/2026 07:51 DOCUMENTO 1 / 1 PÁGINA 4741 / 5723

2026-9J7BN2 - E-DOCS - CÓPIA SIMPLES 24/03/2026 18:08 PÁGINA 64 / 73

Concorrência Eletrônica Nº 000015/2025 - 24/02/2026 - Processo Nº 06X76D/2025

Vencedor	**CONSTRUTORA E SERVICOS W.B.M. LTDA-ME**
CNPJ	26.570.470/0001-84
Endereço	RUA ROMARIO BARBOSA FERNANDES, 42 - CLERIO MOULIN - ALEGRE - ES - CEP: 29500000
Contato	2835523746 construtorawbm@gmail.com

			N/C				
00539	00001	00003654	ESPELHO / PLACA CEGA 4" X 2", PARA INSTALACAO DE TOMADAS E INTERRUPTORES espelho / placa cega 4 x 2, para instalacao de tomadas e interruptores N/C	UN	16,00	12,5700	201,12
00540	00001	00003655	LUMINÁRIA DE EMBUTIR, COM LÂMPADA LED DE 18 W luminária de embutir, com lâmpada led de 18 w N/C	UN	29,00	46,4300	1.346,47
00541	00001	00003656	LUMINÁRIA DE EMBUTIR, COM LÂMPADA LED DE 31 W luminária de embutir, com lâmpada led de 31 w N/C	UN	20,00	116,8000	2.336,00
00542	00001	00003657	LUMINÁRIA DE EMBUTIR, COM LÂMPADA LED DE 39 W luminária de embutir, com lâmpada led de 39 w N/C	UN	95,00	116,8000	11.096,00
00543	00001	00003658	LÂMPADA TUBULAR LED DE 18/20 W, BASE G13 lâmpada tubular led de 18/20 w, base g13 - fornecimento e instalação. af_02/2020_ps N/C	UN	86,00	22,6900	1.951,34
00544	00001	00003659	REFLETOR EM ALUMÍNIO, DE SUPORTE E ALÇA, COM LÂMPADA LED DE 200 W refletor em alumínio, de suporte e alça, com lâmpada led de 200 w N/C	UN	18,00	129,4700	2.330,46
00545	00001	00003660	LUMINÁRIA ARANDELA TIPO TARTARUGA, DE SOBREPOR, COM 1 LÂMPADA LED DE 6 W, SEM REATOR luminária arandela tipo tartaruga, de sobrepor, com 1 lâmpada led de 6 w, sem reator - fornecimento e instalação. af_02/2020 N/C	UN	46,00	96,1800	4.424,28
00546	00001	00003661	LUMINÁRIA TIPO SPOT BALIZADOR LED 12W luminária tipo spot balizador led 12w N/C	UN	18,00	117,7300	2.119,14
00547	00001	00002141	TUBO EM COBRE FLEXIVEL, DN 3/8" tubo em cobre flexível, dn 3/8, com isolamento, instalado em ramalalimentação de ar condicionado com condensadora individual fornecimentoe instalação. af_12/2015 N/C	MTS	156,00	36,8200	5.743,92
00548	00001	00003662	TUBO EM COBRE FLEXÍVEL, DN 1/4" tubo em cobre flexível, dn 1/4, com isolamento, instalado em ramal de alimentação de ar condicionado com condensadora individual fornecimento e instalação. af_12/2015 N/C	MTS	18,00	22,1500	398,70
00549	00001	00003663	TUBO EM COBRE FLEXÍVEL, DN 3/4" tubo em cobre flexível, dn 3/4, com isolamento, instalado em ramal de alimentação de ar condicionado com condensadora individual ? fornecimento e instalação. N/C	MTS	140,00	66,4000	9.296,00
00550	00001	00002142	TUBO EM COBRE FLEXIVEL, DN 5/8" tubo em cobre flexível, dn 5/8, com isolamento, instalado em ramalalimentação de ar condicionado com condensadora individual fornecimentoe instalação. af_12/2015 N/C	MTS	16,00	57,4400	919,04
00551	00001	00003664	TUBO EM COBRE FLEXÍVEL, DN 1/2" tubo em cobre flexível, dn 1/2, com isolamento, instalado em ramal de alimentação de ar condicionado com condensadora central - fornecimento e instalação. af_12/2015	MTS	18,00	47,3300	851,94

Concorrência Eletrônica Nº 000015/2025 - 24/02/2026 - Processo Nº 06X76D/2025

Vencedor	**CONSTRUTORA E SERVICOS W.B.M. LTDA-ME**
CNPJ	26.570.470/0001-84
Endereço	RUA ROMARIO BARBOSA FERNANDES, 42 - CLERIO MOULIN - ALEGRE - ES - CEP: 29500000
Contato	2835523746 construtorawbm@gmail.com

			N/C					
00552	00001	00002582	VIGA METÁLICA EM PERFIL LAMINADO OU SOLDADO EMAÇO ESTRUTURAK COM CONEXÕES PARAFUSADAS viga metálica em perfil laminado ou soldado em aço estrutural, com conexões parafusadas, inclusos mão de obra, transporte e içamento utilizando guindaste - fornecimento e instalação. af_01/2020_psa N/C	KG	257,44	13,9400	3.588,71
00553	00001	00003665	TUBO, PVC, SOLDÁVEL, DN 25MM, INSTALADO EM DRENO DE AR-CONDICIONADO AF_08/2022 tubo, pvc, soldável, dn 25mm, instalado em dreno de ar-condicionado - fornecimento e instalação. af_08/2022	MTS	55,00	14,1800	779,90
			N/C					
00554	00001	00003666	JOELHO 90 GRAUS, PVC, SOLDÁVEL, DN 25MM, INSTALADO EM DRENO DE AR-CONDICIONADO joelho 90 graus, pvc, soldável, dn 25mm, instalado em dreno de ar-condicionado - fornecimento e instalação. af_08/2022	UN	105,00	5,9200	621,60
			N/C					
00555	00001	00003667	BUCHA DE REDUÇÃO, LONGA, PVC, SOLDÁVEL, DN 40 X 25 MM, INSTALADO EM RAMAL DE DISTRIBUIÇÃO DE ÁGUA bucha de redução, longa, pvc, soldável, dn 40 x 25 mm, instalado em ramal de distribuição de água - fornecimento e instalação. af_06/2022	UN	21,00	9,1500	192,15
			N/C					
00556	00001	00003668	SWITCH TIPO 24 PORTAS switch tipo 24 portas	UN	5,00	2.574,5000	12.872,50
			N/C					
00557	00001	00003669	PATCH PANEL 24 PORTAS, CATEGORIA 5E patch panel 24 portas, categoria 5e - fornecimento e instalação. af_11/2019	UN	10,00	679,7700	6.797,70
			N/C					
00558	00001	00003670	RACK ABERTO EM COLUNA 44U PARA SERVIDOR rack aberto em coluna 44u para servidor - fornecimento e instalação. af_11/2019	UN	1,00	1.666,2700	1.666,27
			N/C					
00559	00001	00003671	CABO ELETRÔNICO CATEGORIA 6, INSTALADO EM EDIFICAÇÃO INSTITUCIONAL cabo eletrônico categoria 6, instalado em edificação institucional - fornecimento e instalação. af_11/2019	MTS	5.034,41	4,7700	24.014,14
			N/C					
00560	00001	00002697	TOMADA DE REDE RJ45 - FORNECIMENTO E INSTALAÇÃO. AF_11/2019 tomada de rede rj45 - fornecimento e instalação. af_11/2019	UN	56,00	45,2600	2.534,56

E-DOCS - CÓPIA DO PROCESSO 2025-6X76D GERADO POR UDSON OLIVEIRA RAMOS DE AGUIAR EM 13/05/2026 07:51 DOCUMENTO 1 / 1 PÁGINA 4742 / 5723
2026-9J7BN2 - E-DOCS - CÓPIA SIMPLES 24/03/2026 18:08 PÁGINA 65 / 73

Concorrência Eletrônica Nº 000015/2025 - 24/02/2026 - Processo Nº 06X76D/2025

Vencedor	**CONSTRUTORA E SERVICOS W.B.M. LTDA-ME**
CNPJ	26.570.470/0001-84
Endereço	RUA ROMARIO BARBOSA FERNANDES, 42 - CLERIO MOULIN - ALEGRE - ES - CEP: 29500000
Contato	2835523746 construtorawbm@gmail.com

			N/C					
00561	00001	00004277	CONDULETE DE ALUMÍNIO, TIPO T, PARA ELETRODUTO DE AÇO GALVANIZADO DN 20 MM (3/4") (ITEM 20.6 DA PO) condulete de alumínio, tipo t, para eletroduto de aço galvanizado dn 20 mm (3/4), aparente - fornecimento e instalação. af_10/2022 (item 20.6 da po)	UN	9,00	28,5000	256,50
			N/C					
00562	00001	00004278	CONDULETE DE ALUMÍNIO, TIPO T, PARA ELETRODUTO DE AÇO GALVANIZADO DN 20 MM (3/4"),(ITEM 20.7 DA PO) condulete de alumínio, tipo t, para eletroduto de aço galvanizado dn 20 mm (3/4), aparente - fornecimento e instalação. af_10/2022 (item 20.7 da po)	UN	4,00	28,5000	114,00
			N/C					
00563	00001	00004279	CAIXA RETANGULAR 4" X 4" MÉDIA (1,30 M DO PISO), PVC, INSTALADA EM PAREDE (ITEM 20.8 DA PO) caixa retangular 4 x 4 média (1,30 m do piso), pvc, instalada em parede - fornecimento e instalação. af_03/2023 (item 20.8 da po)	UN	1,00	18,3600	18,36
			N/C					
00564	00001	00003672	LUVA, EM FERRO GALVANIZADO, DN 25 (1") luva, em ferro galvanizado, dn 25 (1), conexão rosqueada, instalado em rede de alimentação para hidrante - fornecimento e instalação. af_10/2020	UN	2,00	32,2600	64,52
			N/C					
00565	00001	00004280	LUVA, EM FERRO GALVANIZADO, CONEXÃO ROSQUEADA, DN 40 (1 1/2") (ITEM 20.10 DA PO) luva, em ferro galvanizado, conexão rosqueada, dn 40 (1 1/2), instalado em rede de alimentação para sprinkler - fornecimento e instalação. af_10/2020 (item 20.10 da po)	UN	38,00	35,8500	1.362,30
			N/C					
00566	00001	00004281	LUVA, EM FERRO GALVANIZADO, CONEXÃO ROSQUEADA, DN 40 (1 1/2") (ITEM 20.11 DA PO) luva, em ferro galvanizado, conexão rosqueada, dn 40 (1 1/2), instalado em rede de alimentação para sprinkler - fornecimento e instalação. af_10/2020 (item 20.11 da po)	UN	8,00	35,8500	286,80
			N/C					

E-DOCS - CÓPIA DO PROCESSO 2025-6X76D GERADO POR UDSON OLIVEIRA RAMOS DE AGUIAR EM 13/05/2026 07:51 DOCUMENTO 1 / 1 PÁGINA 4743 / 5723
2026-9J7BN2 - E-DOCS - CÓPIA SIMPLES 24/03/2026 18:08 PÁGINA 66 / 73

E-DOCS - CÓPIA DO PROCESSO 2025-6X76D GERADO POR UDSON OLIVEIRA RAMOS DE AGUIAR EM 13/05/2026 07:51 DOCUMENTO 1 / 1 PÁGINA 4744 / 5723

2026-9J7BN2 - E-DOCS - CÓPIA SIMPLES 24/03/2026 18:08 PÁGINA 67 / 73

Concorrência Eletrônica Nº 000015/2025 - 24/02/2026 - Processo Nº 06X76D/2025

Vencedor	**CONSTRUTORA E SERVICOS W.B.M. LTDA-ME**
CNPJ	26.570.470/0001-84
Endereço	RUA ROMARIO BARBOSA FERNANDES, 42 - CLERIO MOULIN - ALEGRE - ES - CEP: 29500000
Contato	2835523746 construtorawbm@gmail.com

00567	00001	00003673	LUVA, EM FERRO GALVANIZADO, CONEXÃO ROSQUEADA, DN 65 (2 1/2") luva, em ferro galvanizado, conexão rosqueada, dn 65 (2 1/2), instalado em rede de alimentação para sprinkler - fornecimento e instalação. af_10/2020	UN	8,00	78,6300	629,04
00568	00001	00003674	NIPLE, EM FERRO GALVANIZADO, CONEXÃO ROSQUEADA, DN 20 (3/4"),INSTALADO EM RAMAIS E SUB-RAMAIS DE GÁS niple, em ferro galvanizado, conexão rosqueada, dn 20 (3/4), instalado em ramais e sub-ramais de gás - fornecimento e instalação. af_10/2020 N/C	UN	18,00	19,3600	348,48
00569	00001	00003675	CAIXA DE CONCRETO ARMADO PRE-MOLDADO, COM FUNDO E TAMPA, DIMENSOES DE 0,30 X 0,30 X 0,30 M caixa de concreto armado pre-moldado, com fundo e tampa, dimensoes de 0,30 x 0,30 x 0,30 m N/C	UN	6,00	321,7500	1.930,50
00570	00001	00003676	CAIXA DE PASSAGEM PARA TELEFONE 80X80X15CM (SOBREPOR) caixa de passagem para telefone 80x80x15cm (sobrepor) fornecimento e instalacao. af_11/2019 N/C	UN	2,00	453,1600	906,32
00571	00001	00002776	CAIXA ENTERRADA PARA INSTALAÇÕES TELEFÔNICAS TIPO R1, 0,35X0,60X0,60 M caixa enterrada para instalações telefônicas tipo r1, em alvenaria com blocos de concreto, dimensões internas: 0,35x0,60x0,60 m, excluindo tampão. af_12/2020 N/C	UN	3,00	487,7300	1.463,19
00572	00001	00003677	CAIXA DE PASSAGEM PARA TELEFONE 15X15X10CM (SOBREPOR) caixa de passagem para telefone 15x15x10cm (sobrepor), fornecimento e instalacao. af_11/2019 N/C	UN	3,00	37,1100	111,33
00573	00001	00004282	ELETRODUTO FLEXÍVEL CORRUGADO, PVC, DN 25 MM (3/4"), PARA CIRCUITOS TERMINAIS (ITEM 20.18 DA PO) eletroduto flexível corrugado, pvc, dn 25 mm (3/4), para circuitos terminais, instalado em forro - fornecimento e instalação. af_03/2023 (item 20.18 da po) N/C	MTS	167,49	14,2600	2.388,41
00574	00001	00004283	ELETRODUTO FLEXÍVEL CORRUGADO, PVC, DN 25 MM (3/4"), PARA CIRCUITOS TERMINAIS (ITEM 20.19 DA PO) eletroduto flexível corrugado, pvc, dn 25 mm (3/4), para circuitos terminais, instalado em forro - fornecimento e instalação. af_03/2023 (item 20.19 da po) N/C	MTS	106,19	14,2600	1.514,27
00575	00001	00004284	ELETRODUTO FLEXÍVEL CORRUGADO, PVC, DN 32 MM (1"), PARA CIRCUITOS TERMINAIS (ITEM 20.20 DA PO) eletroduto flexível corrugado, pvc, dn 32 mm (1), para circuitos terminais, instalado em forro - fornecimento e instalação. af_03/2023 (item 20.20 da po)	MTS	9,90	16,3200	161,57

Concorrência Eletrônica Nº 000015/2025 - 24/02/2026 - Processo Nº 06X76D/2025

Vencedor	**CONSTRUTORA E SERVICOS W.B.M. LTDA-ME**
CNPJ	26.570.470/0001-84
Endereço	RUA ROMARIO BARBOSA FERNANDES, 42 - CLERIO MOULIN - ALEGRE - ES - CEP: 29500000
Contato	2835523746 construtorawbm@gmail.com

00576	00001	00004285	N/C ELETROCALHA LISA OU PERFURADA EM AÇO GALVANIZADO, LARGURA 50MM E ALTURA 50MM (ITEM 20.21 DA PO) eletrocalha lisa ou perfurada em aço galvanizado, largura 50mm e altura 50mm, inclusive emenda e fixação - fornecimento e instalação. (item 20.21 da po)	MTS	25,40	95,4700	2.424,94
00577	00001	00004286	N/C ELETROCALHA LISA OU PERFURADA EM AÇO GALVANIZADO, LARGURA 100MM E ALTURA 50MM (ITEM 20.22 DA PO) eletrocalha lisa ou perfurada em aço galvanizado, largura 100mm e altura 50mm, inclusive emenda e fixação - fornecimento e instalação. (item 20.22 da po)	MTS	113,40	125,9300	14.280,46
00578	00001	00003678	N/C ELETRODUTO RIGIDO, EM ACO ZINCADO OU GALVANIZADO, TIPO PESADO, DN=3/4", APARENTE eletroduto rigido, em aco zincado ou galvanizado, tipo pesado, dn=3/4, aparente - fornecimento e instalação.	MTS	3,70	21,7400	80,44
00579	00001	00004287	N/C ELETRODUTO RIGIDO, EM ACO ZINCADO OU GALVANIZADO, TIPO PESADO, DN=1", APARENTE (ITEM 20.24 DA PO) eletroduto rigido, em aco zincado ou galvanizado, tipo pesado, dn=1, aparente - fornecimento e instalação. (item 20.24 da po)	MTS	32,40	24,7100	800,60
00580	00001	00004288	N/C ELETRODUTO EM ACO ZINCADO OU GALVANIZADO DN=1 1/2", APARENTE (ITEM 20.25 DA PO) eletroduto em aco zincado ou galvanizado dn=1 1/2, aparente - fornecimento e instalação. (item 20.25 da po)	MTS	128,90	33,6400	4.336,20
00581	00001	00004289	N/C ELETRODUTO EM ACO ZINCADO OU GALVANIZADO DN=1 1/4", APARENTE (ITEM 20.26 DA PO) eletroduto em aco zincado ou galvanizado dn=1 1/4, aparente - fornecimento e instalação. (item 20.26 da po)	MTS	33,10	29,5400	977,77
00582	00001	00003679	N/C ELETRODUTO FLEXIVEL, EM ACO GALVANIZADO, REVESTIDO EXTERNAMENTE COM PVC PRETO 75 MM (2 1/2") eletroduto flexivel, em aco galvanizado, revestido externamente com pvc preto, diametro externo de 75 mm (2 1/2), tipo sealtubo	MTS	39,85	39,7700	1.584,83
00583	00001	00003680	N/C DUTO DE ALONGAMENTO PARA EXAUSTOR duto de alongamento para exaustor	MTS	6,00	102,9700	617,82
			N/C				

E-DOCS - CÓPIA DO PROCESSO 2025-6X76D GERADO POR UDSON OLIVEIRA RAMOS DE AGUIAR EM 13/05/2026 07:51 DOCUMENTO 1 / 1 PÁGINA 4745 / 5723
2026-9J7BN2 - E-DOCS - CÓPIA SIMPLES 24/03/2026 18:08 PÁGINA 68 / 73

Concorrência Eletrônica Nº 000015/2025 - 24/02/2026 - Processo Nº 06X76D/2025

Vencedor	**CONSTRUTORA E SERVICOS W.B.M. LTDA-ME**
CNPJ	26.570.470/0001-84
Endereço	RUA ROMARIO BARBOSA FERNANDES, 42 - CLERIO MOULIN - ALEGRE - ES - CEP: 29500000
Contato	2835523746 construtorawbm@gmail.com

00584	00001	00003681	COIFA EM AÇO INOX 100CM X 150CM coifa em aço inox 100cm x 150cm N/C	UN	1,00	7.908,1600	7.908,16
00585	00001	00003682	CAPTOR TIPO FRANKLIN PARA SPDA - FORNECIMENTO E INSTALAÇÃO. AF_08/2023 captor tipo franklin para spda - fornecimento e instalação. af_08/2023 N/C	UN	1,00	97,3900	97,39
00586	00001	00003683	ARMAÇÃO UTILIZANDO AÇO CA-25 DE 10,0 MM - MONTAGEM armação utilizando aço ca-25 de 10,0 mm - montagem. af_06/2022 N/C	KG	45,00	14,2600	641,70
00587	00001	00003684	CONECTOR SPLIT-BOLT, PARA SPDA, PARA CABOS ATÉ 50 MM2 conector split-bolt, para spda, para cabos até 50 mm2 - fornecimento e instalação. af_08/2023 N/C	UN	25,00	21,0800	527,00
00588	00001	00003685	ABRAÇADEIRA DE FIXAÇÃO DE BRAÇOS DE LUMINÁRIAS DE 2" abraçadeira de fixação de braços de luminárias de 2 - fornecimento e instalação. af_08/2020 N/C	UN	6,00	23,5600	141,36
00589	00001	00003686	CONJUNTO DE ESTAIAMENTO PARA MASTRO DE SPDA conjunto de estaiamento para mastro de spda N/C	UN	1,00	354,3700	354,37
00590	00001	00003687	SUPORTE ISOLADOR PARA FIXAÇÃO DA CORDOALHA DE COBRE EM ALVENARIA OU CONCRETO suporte isolador para fixação da cordoalha de cobre em alvenaria ou concreto - fornecimento e instalação. af_08/2023 N/C	UN	150,00	20,9700	3.145,50
00591	00001	00003688	CAIXA DE EQUALIZAÇÃO DE ATERRAMENTO ELÉTRICO caixa de equalização de aterramento elétrico N/C	UN	1,00	297,0400	297,04
00592	00001	00002031	ESCAVAÇÃO MANUAL DE VALA escavação manual de vala com profundidade menor ou igual a 1,30 m. af_02/2021 N/C	M³	43,95	66,2800	2.913,01
00593	00001	00002687	REATERRO MANUAL DE VALAS, COM COMPACTADOR DE SOLOS DE PERCUSSÃO. AF_08/2023 reaterro manual de valas, com compactador de solos de percussão. af_08/2023 N/C	MT3	43,95	21,7700	956,79
00594	00001	00003689	HASTE DE ATERRAMENTO, DIÂMETRO 5/8", COM 3 METROS haste de aterramento, diâmetro 5/8, com 3 metros - fornecimento e instalação. af_08/2023 N/C	UN	15,00	69,9300	1.048,95

E-DOCS - CÓPIA DO PROCESSO 2025-6X76D GERADO POR UDSON OLIVEIRA RAMOS DE AGUIAR EM 13/05/2026 07:51 DOCUMENTO 1 / 1 PÁGINA 4746 / 5723
2026-9J7BN2 - E-DOCS - CÓPIA SIMPLES 24/03/2026 18:08 PÁGINA 69 / 73

Concorrência Eletrônica Nº 000015/2025 - 24/02/2026 - Processo Nº 06X76D/2025

Vencedor	**CONSTRUTORA E SERVICOS W.B.M. LTDA-ME**
CNPJ	26.570.470/0001-84
Endereço	RUA ROMARIO BARBOSA FERNANDES, 42 - CLERIO MOULIN - ALEGRE - ES - CEP: 29500000
Contato	2835523746 construtorawbm@gmail.com

00595	00001	00003690	CORDOALHA DE COBRE NU 35 MM², NÃO ENTERRADA, COM ISOLADOR cordoalha de cobre nu 35 mm², não enterrada, com isolador - fornecimento e instalação. af_08/2023 N/C	MTS	50,00	55,3800	2.769,00
00596	00001	00003691	CORDOALHA DE COBRE NU 50 MM², ENTERRADA cordoalha de cobre nu 50 mm², enterrada - fornecimento e instalação. af_08/2023 N/C	MTS	470,00	44,8000	21.056,00
00597	00001	00003692	CAIXA DE INSPEÇÃO PARA ATERRAMENTO, CIRCULAR, EM POLIETILENO, DIÂMETRO INTERNO = 0,3 M caixa de inspeção para aterramento, circular, em polietileno, diâmetro interno = 0,3 m. af_12/2020 N/C	UN	15,00	47,0200	705,30
00598	00001	00003693	TERMINAL A COMPRESSÃO terminal a compressão N/C	UN	25,00	13,3200	333,00
00599	00001	00003694	SOLDA EXOTÉRMICA PARA SPDA solda exotérmica para spda - fornecimento e instalação. N/C	UN	30,00	57,5000	1.725,00
00600	00001	00003695	CONJUNTO DE MASTRO P/ TRÊS BANDEIRAS E PEDESTAL conjunto de mastro p/ três bandeiras e pedestal N/C	UN	1,00	5.121,6100	5.121,61
00601	00001	00003696	BANCADA DE GRANITO CINZA ANDORINHA, INCLUSIVE PASSA PRATOS, ESPESSURA 2 CM bancada de granito cinza andorinha, inclusive passa pratos, espessura 2 cm - fornecimento e instalação N/C	MT2	61,78	405,0800	25.025,84
00602	00001	00003697	PRATELEIRA DE GRANITO CINZA ANDORINHA, ESPESSURA 2 CM - FORNECIMENTO E INSTALAÇÃO prateleira de granito cinza andorinha, espessura 2 cm - fornecimento e instalação N/C	MT2	27,71	338,5200	9.380,39
00603	00001	00003698	ESCANINHOS EM MDF, REVESTIDOS EM LAMINADO MELAMÍNICO escaninhos em mdf, revestidos em laminado melamínico N/C	MT2	131,25	167,1400	21.937,13
00604	00001	00003699	PEITORIL LINEAR EM GRANITO OU MÁRMORE, L = 24CM, COMPRIMENTO DE ATÉ 2M peitoril linear em granito ou mármore, l = 24cm, comprimento de até 2m, assentado com argamassa 1:6 com aditivo. N/C	MTS	85,38	89,1600	7.612,48
00605	00001	00003700	SUPORTE MÃO FRANCESA EM AÇO, ABAS IGUAIS 30 CM, CAPACIDADE MINIMA 60 KG, BRANCO suporte mão francesa em aço, abas iguais 30 cm, capacidade minima 60 kg, branco - fornecimento e instalação. af_01/2020 N/C	UN	87,00	28,6200	2.489,94

E-DOCS - CÓPIA DO PROCESSO 2025-6X76D GERADO POR UDSON OLIVEIRA RAMOS DE AGUIAR EM 13/05/2026 07:51 DOCUMENTO 1 / 1 PÁGINA 4747 / 5723
2026-9J7BN2 - E-DOCS - CÓPIA SIMPLES 24/03/2026 18:08 PÁGINA 70 / 73

E-DOCS - CÓPIA DO PROCESSO 2025-6X76D GERADO POR UDSON OLIVEIRA RAMOS DE AGUIAR EM 13/05/2026 07:51 DOCUMENTO 1 / 1 PÁGINA 4748 / 5723

2026-9J7BN2 - E-DOCS - CÓPIA SIMPLES 24/03/2026 18:08 PÁGINA 71 / 73

Concorrência Eletrônica Nº 000015/2025 - 24/02/2026 - Processo Nº 06X76D/2025

Vencedor	**CONSTRUTORA E SERVICOS W.B.M. LTDA-ME**
CNPJ	26.570.470/0001-84
Endereço	RUA ROMARIO BARBOSA FERNANDES, 42 - CLERIO MOULIN - ALEGRE - ES - CEP: 29500000
Contato	2835523746 construtorawbm@gmail.com

00606	00001	00003701	TUBO AÇO GALVANIZADO D=3" P/BICICLETÁRIO, DIMENSÃO: H=75CM, L=150 CM tubo aço galvanizado d=3 p/bicicletário, dimensão: h=75cm, l=150 cm, fixado em base de concreto, pintado c/esmalte sintetico, exceto base de concreto e pintura de acabamento N/C	UN	6,00	794,0300	4.764,18
00607	00001	00003702	BANCO EM ALVENARIA, TAMPO EM CONCRETO, C/ENCOSTO H=80CM (PINTADO) banco em alvenaria, tampo em concreto, c/encosto h=80cm (pintado) N/C	MTS	53,00	214,5100	11.369,03
00608	00001	00003703	BANCO EM ALVENARIA REVESTIDO EM CERÂMICA banco em alvenaria revestido em cerâmica N/C	MTS	24,00	471,1200	11.306,88
00609	00001	00003704	PORTA OBJETO EM GRANITO CINZA ANDORINHA, ESPESSURA 2 CM porta objeto em granito cinza andorinha, espessura 2 cm - fornecimento e instalação N/C	MT2	0,97	338,5200	328,36
00610	00001	00003707	POSTE OFICIAL COMPLETO PARA REDE DE VOLEI 1 poste oficial completo para rede de volei N/C	CONJ	1,00	2.424,3000	2.424,30
00611	00001	00003706	TABELA DE BASQUETE OFICIAL COMPLETA tabela de basquete oficial completa N/C	CONJ	1,00	7.276,0100	7.276,01
00612	00001	00003708	TRAVE OFICIAL COMPLETA PARA FUTEBOL DE SALÃO trave oficial completa para futebol de salão N/C	CONJ	1,00	3.852,5600	3.852,56
00613	00001	00003709	LIMPEZA DE PISO CERÂMICO OU PORCELANATO COM PANO ÚMIDO limpeza de piso cerâmico ou porcelanato com pano úmido. af_04/2019 N/C	MT2	2.935,25	1,2900	3.786,47
00614	00001	00004290	FORNECIMENTO E INSTALAÇÃO DE PLACA DE OBRA COM CHAPA GALVANIZADA (ITEM 24.2 DA PO) fornecimento e instalação de placa de obra com chapa galvanizada e estrutura de madeira. af_03/2022_ps (item 24.2 da po) N/C	MT2	6,00	229,2900	1.375,74
00615	00001	00004291	ARMAÇÃO DE LAJE DE ESTRUTURA CONVENCIONAL DE CONCRETO ARMADO (ITEM 4.43 DA PO) armação de laje de estrutura convencional de concreto armado utilizando aço ca-60 de 5,0 mm - montagem. af_06/2022 (item 4.43 da po) N/C	KG	18,75	14,6800	275,25
00616	00001	00004292	CONCRETAGEM DE VIGAS E LAJES, FCK=30 MPA, PARA LAJES MACIÇAS OU NERVURADAS (ITEM 4.44 DA PO 1) concretagem de vigas e lajes, fck=30 mpa, para lajes maciças ou nervuradas com uso de bomba - lançamento, adensamento e	MT3	0,81	612,1500	495,84

Concorrência Eletrônica Nº 000015/2025 - 24/02/2026 - Processo Nº 06X76D/2025

Vencedor	**CONSTRUTORA E SERVICOS W.B.M. LTDA-ME**
CNPJ	26.570.470/0001-84
Endereço	RUA ROMARIO BARBOSA FERNANDES, 42 - CLERIO MOULIN - ALEGRE - ES - CEP: 29500000
Contato	2835523746 construtorawbm@gmail.com

			acabamento. (item 4.44 da po) N/C				
00617	00001	00004293	MONTAGEM E DESMONTAGEM DE FÔRMA DE LAJE MACIÇA, PÉ-DIREITO SIMPLES, 10 UTILIZAÇÕES.(ITEM 4.45 DA PO) montagem e desmontagem de fôrma de laje maciça, pé-direito simples, em chapa de madeira compensada plastificada, 10 utilizações. af_09/2020 (item 4.45 da po) N/C	MT2	4,51	49,3000	222,34

Total do Fornecedor: 5.499.999,90

Total Geral: 5.499.999,90

E-DOCS - CÓPIA DO PROCESSO 2025-6X76D GERADO POR UDSON OLIVEIRA RAMOS DE AGUIAR EM 13/05/2026 07:51 DOCUMENTO 1 / 1 PÁGINA 4749 / 5723

2026-9J7BN2 - E-DOCS - CÓPIA SIMPLES 24/03/2026 18:08 PÁGINA 72 / 73

INFORMAÇÕES DO DOCUMENTO
Documento capturado em 24/03/2026 18:08:38 (HORÁRIO DE BRASÍLIA - UTC-3)
por ANAPAULA PAES ALVES MONTEIRO (ASSISTENTE ADMINISTRATIVO - DCOMPG - SEFIP - PMAL)
Valor Legal: CÓPIA SIMPLES | Natureza: DOCUMENTO NATO-DIGITAL

A disponibilidade do documento pode ser conferida pelo link: https://e-docs.es.gov.br/d/2026-9J7BN2

E-DOCS - CÓPIA DO PROCESSO 2025-6X76D GERADO POR UDSON OLIVEIRA RAMOS DE AGUIAR EM 13/05/2026 07:51 DOCUMENTO 1 / 1 PÁGINA 4750 / 5723

2026-9J7BN2 - E-DOCS - CÓPIA SIMPLES 24/03/2026 18:08 PÁGINA 73 / 73

E-DOCS - CÓPIA DO PROCESSO 2025-6X76D GERADO POR UDSON OLIVEIRA RAMOS DE AGUIAR EM 13/05/2026 07:51 DOCUMENTO 1 / 1 PÁGINA 4751 / 5723

2026-338TJM - E-DOCS - DOCUMENTO ORIGINAL 24/03/2026 18:10 PÁGINA 1 / 384

ATA PARCIAL

Prefeitura Municipal de Alegre
Prefeitura Municipal de Alegre
Concorrência por Menor Preço - 000015/2025

Pedidos de Impugnação

Data Pedido	Pedido	Data Resposta	Julgamento	Arquivos
11/12/2025 - 20:33:58	IMPUGNAÇÃO	24/12/2025 - 16:11:38	Deferido	Pedido: IMPUGNACAO_EDITAL_-_ESCOLA_ALEGRE_-_RIVE_assinado.pdf Julgamento: PARECER de IMPUGNAÇÃO ao EDITAL- CE 015-2025 (Pessoa Jurídica) - - OK.pdf

Embasamento: Segue impugnação em Anexo

Julgamento: SEGUE DISPONÍVEL AOS AUTOS DA LICITAÇÃO NA PLATAFORMA ELETRÔNICA DA CONCORRÊNCIA ELETRÔNICA Nº 015/2025 A RESPOSTA A IMPUGAÇÃO.

24/12/2025 - 16:12:19	PARCELA DE RELEVÂNCIA TÉCNICA ILEGAL	24/12/2025 - 16:12:19	Deferido	

Embasamento: É sabido que a Lei Federal nº 14.133/21 que regula este certame exige que a qualificação técnico-profissional e técnico-operacional será restritiva conforme seu art. 67, `PAR``PAR` 1ºe 2º, vejamos:

Art. 67. A documentação relativa à qualificação técnico-profissional e técnico-operacional será restrita a: (...) `PAR` 1º A exigência de atestados será restrita às parcelas de maior relevância ou valor significativo do objeto da licitação, assim consideradas as que tenham valor individual igual ou superior a 4% (quatro por cento) do valor total estimado da contratação. (gn)

`PAR` 2º Observado o disposto no caput e no `PAR` 1º deste artigo, será admitida a exigência de atestados com quantidades mínimas de até 50% (cinquenta por cento) das parcelas de que trata o referido parágrafo, vedadas limitações de tempo e de locais específicos relativas aos atestados. (gn)

Ao analisarmos a relevância financeira dos critérios considerados restritivos na Planilha Orçamentária apresentada pela própria CONTRATANTE, verificamos que os percentuais de valores não atendem às exigências legais.

A título de informação, o valor estimado desta contratação é de R$ 7.861.146,15 (sete milhões, oitocentos e sessenta e um mil, cento e quarenta e seis e quinze centavos). Assim, 4% (quatro por cento) desse valor corresponde a R$ 314.445,84 (trezentos e quatorze mil, quatrocentos e quarenta e cinco reais e oitenta e quatro centavos).

Dessa forma, nos termos do artigo 67 da Lei Federal nº 14.133/2021, somente poderão ser exigidos, como parcela de comprovação de capacidade técnica operacional e profissional, itens que representem relevância financeira mínima de R$ 314.445,84 (trezentos e quatorze mil, quatrocentos e quarenta e cinco reais e oitenta e quatro centavos) na planilha orçamentária. Feito esse esclarecimento aos nobres julgadores, passamos à análise das parcelas exigidas no edital e sua relevância financeira. 190.632,58

1. PARCELA: Estaca escavada mecanicamente, sem fluido estabilizante, com 40 cm de diâmetro, concreto lançado por caminhão betoneira (exclusive mobilização e desmobilização). Corresponde a R$ 190.632,58, não estando dentro dos limites legais de 4% (quatro por cento) para ser exigida como parcela de relevância técnica.

2. PARCELA: Estrutura treliçada de cobertura, tipo fink, com ligações soldadas, inclusos perfis metálicos, chapas metálicas, mão de obra e transporte com guindaste – fornecimento e instalação. af_01/2020_psa. Corresponde a R$ R$ 1.036.480,30, na planilha orçamentária, possuindo relevância financeira, sendo legal sua exigência.

3. PARCELA: Execução de passeio (calçada) ou piso de concreto com concreto moldado in loco, usinado C20, acabamento convencional, não armado. Corresponde a R$ 181.816,51 da planilha financeira, não estando dentro dos limites legais de no mínimo 4% (quatro por cento) para ser exigida como parcela de relevância técnica.

4. PARCELA: Alvenaria de vedação de blocos cerâmicos furados na vertical de 14x19x39 cm (espessura 14 cm) e argamassa de assentamento com preparo em betoneira. Corresponde a R$ 169.860,41 (cento e sessenta e nove mil, oitocentos e sessenta reais e quarenta e um centavos) da planilha financeira, não estando dentro dos limites legais de no mínimo 4% (quatro por cento) para ser exigida como parcela de relevância técnica.

5. PARCELA: Telha termoisolante revestida em aço galvalume, face superior trapezoidal e face inferior plana (não inclui acessórios de fixação), revestimento com espessura de 0,50 mm, com pré-pintura de cor branca nas duas faces, núcleo em poliisocianurato (PIR) com espessura de 50 mm. Corresponde a 4%, sendo legal sua exigência.

6. PARCELA: Forro de fibra mineral em placas de 625 x 625 mm, espessura de 15 mm, borda reta, com pintura antimofo, apoiado em perfil de aço galvanizado com 24 mm de base – instalado.
Corresponde a R$ 117.952,10, da planilha financeira, não estando dentro dos limites legais de no mínimo 4% (quatro por cento) para ser exigida como parcela de relevância técnica.

7. PARCELA: Piso em granilite, marmorite ou granitina em ambientes internos, com espessura de 8 mm, incluso mistura em betoneira, colocação das juntas, aplicação do piso, 4 polimentos com politriz, estucamento, selador e cera. não estando dentro dos limites legais de no mínimo 4% (quatro por cento) para ser exigida como parcela de relevância técnica.

Ou seja, verifica-se que a Administração Pública não seguiu a legalidade na hora de prever as parcelas técnicas exigidas para comprovação de aptidão do licitante. Veja, não é discricionariedade do agente escolher as parcelas, visto que a lei é clara ao definir os parâmetros para a escolha das parcelas, a fim de evitar direcionamentos ou subjetividade no certame. Além disso, dentro das parcelas de relevância mínima exigidas no instrumento convocatório, apenas 02 (duas) são legais (parcela 02 e 5).

Diante do exposto, é imprescindível a retificação do edital para excluir da lista de parcelas relevantes as parcelas 1,3,4,6,7 e 8 para a comprovação técnica-operacional e técnica-profissional, uma vez que não alcançam o limite de 4% (quatro por cento) do valor total estimado, a fim de garantir a legalidade e a segurança jurídica do certame, assegurando a ampla concorrência e evitando qualquer restrição à participação dos licitantes.

Julgamento: SEGUE DISPONÍVEL AOS AUTOS DA LICITAÇÃO NA PLATAFORMA ELETRÔNICA DA CONCORRÊNCIA ELETRÔNICA Nº 015/2025 A RESPOSTA A IMPUGAÇÃO.

Dúvidas

Data Dúvida	Assunto	Data Resposta
09/02/2026 - 13:36:23	PEDIDO DE ESCLARECIMENTO	09/02/2026 - 13:36:23

Dúvida: Boa noite, prezados. O mapa de localização anexado ao edital não indica o endereço exato do local. Solicitamos que seja informado o endereço ou indicado as coordenadas do local. Atenciosamente, OBJETIVA ASSSESSORIA.

PORTAL DE COMPRAS PÚBLICAS

A autenticidade do documento pode ser verificada no site https://validaarquivo.portaldecompraspublicas.com.br
Documento gerado eletronicamente no Portal de Compras Públicas em 24/03/2026 às 11:58:47.
Código verificador: 11F9264

E-DOCS - CÓPIA DO PROCESSO 2025-6X76D GERADO POR UDSON OLIVEIRA RAMOS DE AGUIAR EM 13/05/2026 07:51 DOCUMENTO 1 / 1 PÁGINA 4752 / 5723

2026-338TJM - E-DOCS - DOCUMENTO ORIGINAL 24/03/2026 18:10 PÁGINA 2 / 384

Resposta: Boa tarde!
Prezado,
Em atenção ao pedido de esclarecimentos apresentado e considerando as informações constantes no processo licitatório da Concorrência Eletrônica nº 015/2025 – Rep. I, informamos que o imóvel está situado na Chácara “Monte Cristo e Fortaleza”, Distrito de Rive, Município de Alegre/ES, nas proximidades do Campo de Futebol de Rive.
Atenciosamente,
ANAPAULA PAES ALVES MONTEIRO
Agente de Contratação

17/12/2025 - 09:11:35 Solicitamos que seja disponibilizada as informações acima, tendo em vista que é imprescindível para 19/12/2025 - 10:34:29

Dúvida: Ao analisar a documentação técnica e orçamentária disponibilizada para o presente processo licitatório, foram identificadas ausências de informações essenciais para a adequada compreensão, análise e conferência dos custos apresentados, conforme segue:

Ausência da data-base das tabelas referenciais.
Não foi informada a data-base das tabelas referenciais utilizadas na elaboração do orçamento, informação indispensável para verificação da atualidade dos preços e para correta comparação com bases oficiais vigentes.

Inexistência das composições de custos unitários abertas
Não foram disponibilizadas as composições de custos unitários abertas, especialmente aquelas vinculadas à base FNDE.

BDI sem detalhamento de composição
O orçamento apresentado não contempla a composição analítica do BDI, impossibilitando a verificação dos percentuais adotados para despesas indiretas, tributos, seguros, garantias, riscos e lucro.

Solicitamos que seja disponibilizada as informações acima, tendo em vista que é imprescindível para elaboração da proposta.

Resposta: Resposta ao Pedido de Esclarecimentos,

Em atenção ao pedido de esclarecimentos apresentado, e com base na manifestação do Setor Técnico/Obras, esclarece-se que segue em anexo aos documentos do processo licitatório da Concorrência Eletrônica Nº 015/2025 na plataforma eletrônica, a resposta do setor competente.

Portanto, registro que consta disponível desde o dia da publicação do presente instrumento convocatório junto as documentações do processo licitatório em referência o link mencionado na resposta.

Informo que o link consta disponível no Anexo II - Planilha orçamentaria e projetos - parte 1 (07-PROJETOS).

Diante do exposto, permanecem inalteradas as disposições do Edital e de seus anexos.

Atenciosamente,
ANAPAULA PAES ALVES MONTEIRO
Agente de Contratação

Lotes Licitados

Lote	Item	Descrição	V. Referência	Qtde	Unidade	Observações	Julgamento
0001							
	0001	FORNECIMENTO E INSTALACAO DE PLACA DE OBRA COM CHAPA GALVANIZADA E ESTRUTURA DE MADEIRA FORNECIMENTO E INSTALACAO DE PLACA DE OBRA COM CHAPA GALVANIZADA E ESTRUTURA DE MADEIRA. AF_03/2022_PS	R$ 382,15	6,4800	M²	Homologado	Menor Preço
	0002	TAPUME COM TELHA METALICA. AF_03/2024 TAPUME COM TELHA METALICA. AF_03/2024	R$ 104,33	616,0000	M²	Homologado	Menor Preço
	0003	ENTRADA DE ENERGIA ELETRICA, AEREA, TRIFASICA, COM CAIXA DE EMBUTIR, CABO DE 10 MM2 E DISJ DIN 50A ENTRADA DE ENERGIA ELETRICA, AEREA, TRIFASICA, COM CAIXA DE EMBUTIR, CABO DE 10 MM2 E DISJUNTOR DIN 50A (NAO INCLUSO O POSTE DE CONCRETO). AF_07/2020_PS	R$ 2.257,81	1,0000	UN	Homologado	Menor Preço
	0004	LIGACAO PROVISORIA DE AGUA E ESGOTO LIGACAO PROVISORIA DE AGUA E ESGOTO	R$ 4.210,43	1,0000	UN	Homologado	Menor Preço
	0005	LOCACAO CONVENCIONAL DE OBRA, UTILIZANDO GABARITO DE TABUAS CORRIDAS PONTALETADAS A CADA 2,00M LOCACAO CONVENCIONAL DE OBRA, UTILIZANDO GABARITO DE TABUAS CORRIDAS PONTALETADAS A CADA 2,00M - 2 UTILIZACOES. AF_03/2024	R$ 77,10	650,4900	M	Homologado	Menor Preço
	0006	LIMPEZA MECANIZADA DE CAMADA VEGETAL, VEGETACAO E PEQUENAS ARVORES COM TRATOR DE ESTEIRAS AF 03/2024 LIMPEZA MECANIZADA DE CAMADA VEGETAL, VEGETACAO E PEQUENAS ARVORES (DIAMETRO DE TRONCO MENOR QUE 0,20 M), COM TRATOR DE ESTEIRAS.AF_03/2024	R$ 0,79	4.800,0000	M²	Homologado	Menor Preço
	0007	ADMINISTRACAO LOCAL - 9 E 5 SALAS ADMINISTRACAO LOCAL - 9 E 5 SALAS	R$ 545.911,65	1,0000	UN	Homologado	Menor Preço

PORTAL DE COMPRAS PÚBLICAS
A autenticidade do documento pode ser verificada no site https://validaarquivo.portaldecompraspublicas.com.br
Documento gerado eletronicamente no Portal de Compras Públicas em 24/03/2026 às 11:58:47.
Código verificador: 11F9264

E-DOCS - CÓPIA DO PROCESSO 2025-6X76D GERADO POR UDSON OLIVEIRA RAMOS DE AGUIAR EM 13/05/2026 07:51 DOCUMENTO 1 / 1 PÁGINA 4753 / 5723

2026-338TJM - E-DOCS - DOCUMENTO ORIGINAL 24/03/2026 18:10 PÁGINA 3 / 384

0008	LOCACAO DE CONTAINER 2,30 X 6,00 M, ALT. 2,50 M, PARA ESCRITORIO LOCACAO DE CONTAINER 2,30 X 6,00 M, ALT. 2,50 M, PARA ESCRITORIO, SEM DIVISORIAS INTERNAS E SEM SANITARIO (NAO INCLUI MOBILIZACAO/DESMOBILIZACAO)	R$ 1.189,94	12,0000	MÊS	Homologado	Menor Preço
0009	LOCACAO DE CONTAINER 2,30 X 6,00 M, ALT. 2,50 M, COM 1 SANITARIO, PARA ESCRITORIO LOCACAO DE CONTAINER 2,30 X 6,00 M, ALT. 2,50 M, COM 1 SANITARIO, PARA ESCRITORIO, COMPLETO, SEM DIVISORIAS INTERNAS (NAO INCLUI MOBILIZACAO/DESMOBILIZACAO)	R$ 1.523,13	12,0000	MÊS	Homologado	Menor Preço
0010	LOCACAO DE CONTAINER 2,30 X 6,00 M, ALT. 2,50 M, PARA SANITARIO, COM 4 BACIAS, 8 CHUVEIROS LOCACAO DE CONTAINER 2,30 X 6,00 M, ALT. 2,50 M, PARA SANITARIO, COM 4 BACIAS, 8 CHUVEIROS,1 LAVATORIO E 1 MICTORIO (NAO INCLUI MOBILIZACAO/DESMOBILIZACAO)	R$ 1.903,90	12,0000	MÊS	Homologado	Menor Preço
0011	ESCAVACAO MECANIZADA PARA BLOCO DE COROAMENTO OU SAPATA COM RETROESCAVADEIRA ESCAVACAO MECANIZADA PARA BLOCO DE COROAMENTO OU SAPATA COM RETROESCAVADEIRA (INCLUINDO ESCAVACAO PARA COLOCACAO DE FORMAS). AF_01/2024	R$ 52,35	196,3900	M³	Homologado	Menor Preço
0012	ATERRO MECANIZADO DE VALA COM RETROESCAVADEIRA, LARGURA ATE 1,5 M, PROFUNDIDADE DE 1,5 A 3,0 M ATERRO MECANIZADO DE VALA COM RETROESCAVADEIRA (CAPACIDADE DA CACAMBA DA RETRO: 0,26 M3 / POTENCIA: 88 HP), LARGURA ATE 1,5 M, PROFUNDIDADE DE 1,5 A 3,0 M, COM SOLO ARGILO-ARENOSO. AF_08/2023	R$ 79,86	229,6300	M³	Homologado	Menor Preço
0013	ESCAVACAO MECANIZADA PARA VIGA BALDRAME OU SAPATA CORRIDA COM MINI-ESCAVADEIRA ESCAVACAO MECANIZADA PARA VIGA BALDRAME OU SAPATA CORRIDA COM MINI-ESCAVADEIRA (INCLUINDO ESCAVACAO PARA COLOCACAO DE FORMAS). AF_01/2024	R$ 69,21	276,3500	M³	Homologado	Menor Preço
0014	PREPARO DE FUNDO DE VALA COM LARGURA MAIOR OU IGUAL A 1,5 M E MENOR QUE 2,5 M PREPARO DE FUNDO DE VALA COM LARGURA MAIOR OU IGUAL A 1,5 M E MENOR QUE 2,5 M (ACERTO DO SOLO NATURAL). AF_08/2020	R$ 3,55	279,1200	M²	Homologado	Menor Preço
0015	REATERRO MECANIZADO DE VALA COM RETROESCAVADEIRA, LARGURA 0,8 A 1,5 M, PROFUNDIDADE 1,5 A 3,0 M REATERRO MECANIZADO DE VALA COM RETROESCAVADEIRA (CAPACIDADE DA CACAMBA DA RETRO: 0,26 M3/POTENCIA: 88 HP), LARGURA 0,8 A 1,5 M, PROFUNDIDADE 1,5 A 3,0 M, COM SOLO (SEM SUBSTITUICAO) DE 1A CATEGORIA E COMPACTADOR DE SOLOS DE PERCUSSAO. AF_08/2023	R$ 16,49	326,2400	M³	Homologado	Menor Preço
0016	ESCAVACAO MECANIZADA PARA BLOCO DE COROAMENTO OU SAPATA COM RETROESCAVADEIRA (ITEM 2.6 DA PO) ESCAVACAO MECANIZADA PARA BLOCO DE COROAMENTO OU SAPATA COM RETROESCAVADEIRA (INCLUINDO ESCAVACAO PARA COLOCACAO DE FORMAS). AF_01/2024 (ITEM 2.6 DA PO)	R$ 52,35	8,7100	M³	Homologado	Menor Preço

PORTAL DE COMPRAS PÚBLICAS

A autenticidade do documento pode ser verificada no site https://validaarquivo.portaldecompraspublicas.com.br
Documento gerado eletronicamente no Portal de Compras Públicas em 24/03/2026 às 11:58:47.
Código verificador: 11F9264

E-DOCS - CÓPIA DO PROCESSO 2025-6X76D GERADO POR UDSON OLIVEIRA RAMOS DE AGUIAR EM 13/05/2026 07:51 DOCUMENTO 1 / 1 PÁGINA 4754 / 5723

2026-338TJM - E-DOCS - DOCUMENTO ORIGINAL 24/03/2026 18:10 PÁGINA 4 / 384

0017	ESCAVACAO MECANIZADA PARA VIGA BALDRAME OU SAPATA CORRIDA COM MINI-ESCAVADEIRA (ITEM 2.7 DA PO) ESCAVACAO MECANIZADA PARA VIGA BALDRAME OU SAPATA CORRIDA COM MINI-ESCAVADEIRA (INCLUINDO ESCAVACAO PARA COLOCACAO DE FORMAS). AF_01/2024 (ITEM 2.7 DA PO)	R$ 69,21	11,4700	M³	Homologado	Menor Preço
0018	PREPARO DE FUNDO DE VALA COM LARGURA MAIOR OU IGUAL A 1,5 M E MENOR QUE 2,5 M (ITEM 2.8 DA PO) PREPARO DE FUNDO DE VALA COM LARGURA MAIOR OU IGUAL A 1,5 M E MENOR QUE 2,5 M (ACERTO DO SOLO NATURAL). AF_08/2020 (ITEM 2.8 DA PO)	R$ 3,55	20,3800	M²	Homologado	Menor Preço
0019	REATERRO MECANIZADO DE VALA COM RETROESCAVADEIRA, LARGURA 0,8 A 1,5 M (ITEM 2.9 DA PO) REATERRO MECANIZADO DE VALA COM RETROESCAVADEIRA (CAPACIDADE DA CACAMBA DA RETRO: 0,26 M3/POTENCIA: 88 HP), LARGURA 0,8 A 1,5 M, PROFUNDIDADE 1,5 A 3,0 M, COM SOLO (SEM SUBSTITUICAO) DE 1A CATEGORIA E COMPACTADOR DE SOLOS DE PERCUSSAO. AF_08/2023 (ITEM 2.9 DA PO)	R$ 16,49	10,7100	M³	Homologado	Menor Preço
0020	ESCAVACAO MECANIZADA PARA BLOCO DE COROAMENTO OU SAPATA COM RETROESCAVADEIRA (ITEM 2.10 DA PO) ESCAVACAO MECANIZADA PARA BLOCO DE COROAMENTO OU SAPATA COM RETROESCAVADEIRA (INCLUINDO ESCAVACAO PARA COLOCACAO DE FORMAS). AF_01/2024 (ITEM 2.10 DA PO)	R$ 52,35	79,6200	M³	Homologado	Menor Preço
0021	PREPARO DE FUNDO DE VALA COM LARGURA MAIOR OU IGUAL A 1,5 M E MENOR QUE 2,5 M (ITEM 2.11 DA PO) PREPARO DE FUNDO DE VALA COM LARGURA MAIOR OU IGUAL A 1,5 M E MENOR QUE 2,5 M (ACERTO DO SOLO NATURAL). AF_08/2020 (ITEM 2.11 DA PO)	R$ 3,55	56,0300	M²	Homologado	Menor Preço
0022	REATERRO MECANIZADO DE VALA COM RETROESCAVADEIRA, LARGURA 0,8 A 1,5 M (ITEM 2.12 DA PO) REATERRO MECANIZADO DE VALA COM RETROESCAVADEIRA (CAPACIDADE DA CACAMBA DA RETRO: 0,26 M3/POTENCIA: 88 HP), LARGURA 0,8 A 1,5 M, PROFUNDIDADE 1,5 A 3,0 M, COM SOLO (SEM SUBSTITUICAO) DE 1A CATEGORIA E COMPACTADOR DE SOLOS DE PERCUSSAO. AF_08/2023 (ITEM	R$ 16,49	39,8000	M³	Homologado	Menor Preço
0023	ESCAVACAO MECANIZADA PARA BLOCO DE COROAMENTO OU SAPATA COM RETROESCAVADEIRA (ITEM 2.13 DA PO) ESCAVACAO MECANIZADA PARA BLOCO DE COROAMENTO OU SAPATA COM RETROESCAVADEIRA (INCLUINDO ESCAVACAO PARA COLOCACAO DE FORMAS). AF_01/2024 (ITEM 2.13 DA PO)	R$ 52,35	52,3400	M³	Homologado	Menor Preço
0024	ATERRO MECANIZADO DE VALA COM RETROESCAVADEIRA, LARGURA ATE 1,5 M (ITEM 2.14 DA PO) ATERRO MECANIZADO DE VALA COM RETROESCAVADEIRA (CAPACIDADE DA CACAMBA DA RETRO: 0,26 M3 / POTENCIA: 88 HP), LARGURA ATE 1,5 M, PROFUNDIDADE DE 1,5 A 3,0 M, COM SOLO ARGILO-ARENOSO. AF_08/2023 (ITEM 2.14 DA PO)	R$ 79,86	1,6300	M³	Homologado	Menor Preço
0025	ESCAVACAO MECANIZADA PARA VIGA BALDRAME OU SAPATA CORRIDA COM MINI-ESCAVADEIRA (ITEM 2.15 DA PO) ESCAVACAO MECANIZADA PARA VIGA BALDRAME OU SAPATA CORRIDA COM MINI-ESCAVADEIRA (INCLUINDO ESCAVACAO PARA COLOCACAO DE FORMAS). AF_01/2024 (ITEM 2.15 DA PO)	R$ 69,21	44,4600	M³	Homologado	Menor Preço

PORTAL DE COMPRAS PÚBLICAS

A autenticidade do documento pode ser verificada no site https://validaarquivo.portaldecompraspublicas.com.br
Documento gerado eletronicamente no Portal de Compras Públicas em 24/03/2026 às 11:58:47.
Código verificador: 11F9264

E-DOCS - CÓPIA DO PROCESSO 2025-6X76D GERADO POR UDSON OLIVEIRA RAMOS DE AGUIAR EM 13/05/2026 07:51 DOCUMENTO 1 / 1 PÁGINA 4755 / 5723

2026-338TJM - E-DOCS - DOCUMENTO ORIGINAL 24/03/2026 18:10 PÁGINA 5 / 384

0026	PREPARO DE FUNDO DE VALA COM LARGURA MAIOR OU IGUAL A 1,5 M E MENOR QUE 2,5 M (ITEM 2.16 DA PO) PREPARO DE FUNDO DE VALA COM LARGURA MAIOR OU IGUAL A 1,5 M E MENOR QUE 2,5 M (ACERTO DO SOLO NATURAL). AF_08/2020 (ITEM 2.16 DA PO)	R$ 3,55	84,6000	M²	Homologado	Menor Preço
0027	REATERRO MECANIZADO DE VALA COM RETROESCAVADEIRA, LARGURA 0,8 A 1,5 M (ITEM 2.17 DA PO) REATERRO MECANIZADO DE VALA COM RETROESCAVADEIRA (CAPACIDADE DA CACAMBA DA RETRO: 0,26 M3/POTENCIA: 88 HP), LARGURA 0,8 A 1,5 M, PROFUNDIDADE 1,5 A 3,0 M, COM SOLO (SEM SUBSTITUICAO) DE 1A CATEGORIA E COMPACTADOR DE SOLOS DE PERCUSSAO. AF_08/2023 (ITEM	R$ 16,49	47,6100	M³	Homologado	Menor Preço
0028	ESTACA ESCAVADA MECANICAMENTE, SEM FLUIDO ESTABILIZANTE, COM 40CM DE DIAMETRO - EDIFICACAO ESTACA ESCAVADA MECANICAMENTE, SEM FLUIDO ESTABILIZANTE, COM 40CM DE DIAMETRO, CONCRETO LANCADO POR CAMINHAO BETONEIRA (EXCLUSIVE MOBILIZACAO E DESMOBILIZACAO). AF_01/2020_PA - EDIFICACAO	R$ 161,60	672,0000	M	Homologado	Menor Preço
0029	ESTACA ESCAVADA MECANICAMENTE, SEM FLUIDO ESTABILIZANTE, COM 40CM DE DIAMETRO - MURO ESTACA ESCAVADA MECANICAMENTE, SEM FLUIDO ESTABILIZANTE, COM 40CM DE DIAMETRO, CONCRETO LANCADO POR CAMINHAO BETONEIRA (EXCLUSIVE MOBILIZACAO E DESMOBILIZACAO) - MURO	R$ 161,65	196,0000	M	Homologado	Menor Preço
0030	ESTACA ESCAVADA MECANICAMENTE, SEM FLUIDO ESTABILIZANTE, COM 40CM DE DIAMETRO - RESERVATORIO ESTACA ESCAVADA MECANICAMENTE, SEM FLUIDO ESTABILIZANTE, COM 40CM DE DIAMETRO, CONCRETO LANCADO POR CAMINHAO BETONEIRA (EXCLUSIVE MOBILIZACAO E DESMOBILIZACAO). RESERVATORIO	R$ 161,65	42,0000	M	Homologado	Menor Preço
0031	ESTACA ESCAVADA MECANICAMENTE, SEM FLUIDO ESTABILIZANTE, COM 40CM DE DIAMETRO - ESTRUTURA METALICA ESTACA ESCAVADA MECANICAMENTE, SEM FLUIDO ESTABILIZANTE, COM 40CM DE DIAMETRO, CONCRETO LANCADO POR CAMINHAO BETONEIRA (EXCLUSIVE MOBILIZACAO E DESMOBILIZACAO) - ESTRUTURA METALICA	R$ 161,65	269,5000	M	Homologado	Menor Preço
0032	LASTRO DE CONCRETO MAGRO, APLICADO EM BLOCOS DE COROAMENTO OU SAPATAS, ESPESSURA DE 5 CM LASTRO DE CONCRETO MAGRO, APLICADO EM BLOCOS DE COROAMENTO OU SAPATAS, ESPESSURA DE 5 CM. AF_01/2024	R$ 46,36	117,1600	M²	Homologado	Menor Preço
0033	FABRICACAO, MONTAGEM E DESMONTAGEM DE FORMA PARA BLOCO DE COROAMENTO, EM MADEIRA SERRADA AF 01/2024 FABRICACAO, MONTAGEM E DESMONTAGEM DE FORMA PARA BLOCO DE COROAMENTO, EM MADEIRA SERRADA, E=25 MM, 4 UTILIZACOES. AF_01/2024	R$ 93,30	509,0900	M²	Homologado	Menor Preço
0034	ARMACAO DE BLOCO UTILIZANDO ACO CA-50 DE 6,3 MM - MONTAGEM. AF_01/2024 ARMACAO DE BLOCO UTILIZANDO ACO CA-50 DE 6,3 MM - MONTAGEM. AF_01/2024	R$ 26,46	461,4100	KG	Homologado	Menor Preço
0035	ARMACAO DE BLOCO UTILIZANDO ACO CA-50 DE 8 MM - MONTAGEM. AF_01/2024 ARMACAO DE BLOCO UTILIZANDO ACO CA-50 DE 8 MM - MONTAGEM. AF_01/2024	R$ 24,66	1.303,8500	KG	Homologado	Menor Preço

PORTAL DE COMPRAS PÚBLICAS

A autenticidade do documento pode ser verificada no site https://validaarquivo.portaldecompraspublicas.com.br
Documento gerado eletronicamente no Portal de Compras Públicas em 24/03/2026 às 11:58:47.
Código verificador: 11F9264

E-DOCS - CÓPIA DO PROCESSO 2025-6X76D GERADO POR UDSON OLIVEIRA RAMOS DE AGUIAR EM 13/05/2026 07:51 DOCUMENTO 1 / 1 PÁGINA 4756 / 5723

2026-338TJM - E-DOCS - DOCUMENTO ORIGINAL 24/03/2026 18:10 PÁGINA 6 / 384

0036	ARMACAO DE BLOCO UTILIZANDO ACO CA-50 DE 10 MM - MONTAGEM. AF_01/2024 ARMACAO DE BLOCO UTILIZANDO ACO CA-50 DE 10 MM - MONTAGEM. AF_01/2024	R$ 21,98	866,3500	KG	Homologado	Menor Preço
0037	ARMACAO DE BLOCO, SAPATA ISOLADA, VIGA BALDRAME E SAPATA CORRIDA UTILIZANDO ACO CA-50 DE 12,5 MM ARMACAO DE BLOCO, SAPATA ISOLADA, VIGA BALDRAME E SAPATA CORRIDA UTILIZANDO ACO CA-50 DE 12,5 MM - MONTAGEM. AF_01/2024	R$ 17,51	788,9000	KG	Homologado	Menor Preço
0038	ARMACAO DE BLOCO, SAPATA ISOLADA, VIGA BALDRAME E SAPATA CORRIDA UTILIZANDO ACO CA-50 DE 16 MM ARMACAO DE BLOCO, SAPATA ISOLADA, VIGA BALDRAME E SAPATA CORRIDA UTILIZANDO ACO CA-50 DE 16 MM - MONTAGEM. AF_01/2024	R$ 16,80	681,6000	KG	Homologado	Menor Preço
0039	ARMACAO DE BLOCO, SAPATA ISOLADA E SAPATA CORRIDA UTILIZANDO ACO CA-50 DE 20 MM ARMACAO DE BLOCO, SAPATA ISOLADA E SAPATA CORRIDA UTILIZANDO ACO CA-50 DE 20 MM - MONTAGEM. AF_01/2024	R$ 18,85	42,4200	KG	Homologado	Menor Preço
0040	ARMACAO DE ESTRUTURAS DIVERSAS DE CONCRETO ARMADO,UTILIZANDO ACO CA-60 DE 5,0 MM - MONTAGEM. ARMACAO DE ESTRUTURAS DIVERSAS DE CONCRETO ARMADO, EXCETO VIGAS, PILARES, LAJES E FUNDACOES, UTILIZANDO ACO CA-60 DE 5,0 MM - MONTAGEM. AF_06/2022	R$ 24,64	400,0500	KG	Homologado	Menor Preço
0041	CONCRETAGEM DE BLOCOS DE COROAMENTO, FCK 30 MPA, COM USO DE BOMBA LANCAMENTO, ADENSAMENTO E ACABAMEN CONCRETAGEM DE BLOCOS DE COROAMENTO , FCK 30 MPA, COM USO DE BOMBA ? LANCAMENTO, ADENSAMENTO E ACABAMENTO. AF_06/2017	R$ 944,20	91,8300	M³	Homologado	Menor Preço
0042	LASTRO DE CONCRETO MAGRO, APLICADO EM BLOCOS DE COROAMENTO OU SAPATAS (ITEM 3.15 DA PO) LASTRO DE CONCRETO MAGRO, APLICADO EM BLOCOS DE COROAMENTO OU SAPATAS, ESPESSURA DE 5 CM. AF_01/2024 (ITEM 3.15 DA PO)	R$ 46,36	26,8100	M²	Homologado	Menor Preço
0043	FABRICACAO, MONTAGEM E DESMONTAGEM DE FORMA PARA BLOCO DE COROAMENTO (ITEM 3.16 DA PO) FABRICACAO, MONTAGEM E DESMONTAGEM DE FORMA PARA BLOCO DE COROAMENTO, EM MADEIRA SERRADA, E=25 MM, 4 UTILIZACOES. AF_01/2024 (ITEM 3.16 DA PO)	R$ 93,30	101,4800	M²	Homologado	Menor Preço
0044	ARMACAO DE BLOCO UTILIZANDO ACO CA-50 DE 6,3 MM - MONTAGEM. (ITEM 3.17 DA PO) ARMACAO DE BLOCO UTILIZANDO ACO CA-50 DE 6,3 MM - MONTAGEM. AF_01/2024 (ITEM 3.17 DA PO)	R$ 26,46	237,1600	KG	Homologado	Menor Preço
0045	ARMACAO DE BLOCO UTILIZANDO ACO CA-50 DE 10 MM - MONTAGEM. (ITEM 3.18 DA PO) ARMACAO DE BLOCO UTILIZANDO ACO CA-50 DE 10 MM - MONTAGEM. AF_01/2024 (ITEM 3.18 DA PO)	R$ 21,98	318,5300	KG	Homologado	Menor Preço
0046	ARMACAO DE ESTRUTURAS DIVERSAS DE CONCRETO ARMADO,UTILIZANDO ACO CA-60 DE 5,0 MM (ITEM 3.19 DA PO) ARMACAO DE ESTRUTURAS DIVERSAS DE CONCRETO ARMADO, EXCETO VIGAS, PILARES, LAJES E FUNDACOES, UTILIZANDO ACO CA-60 DE 5,0 MM - MONTAGEM. AF_06/2022 (ITEM 3.19 DA PO)	R$ 24,64	668,4400	KG	Homologado	Menor Preço

PORTAL DE COMPRAS PÚBLICAS

A autenticidade do documento pode ser verificada no site https://validaarquivo.portaldecompraspublicas.com.br
Documento gerado eletronicamente no Portal de Compras Públicas em 24/03/2026 às 11:58:47.
Código verificador: 11F9264

E-DOCS - CÓPIA DO PROCESSO 2025-6X76D GERADO POR UDSON OLIVEIRA RAMOS DE AGUIAR EM 13/05/2026 07:51 DOCUMENTO 1 / 1 PÁGINA 4757 / 5723

2026-338TJM - E-DOCS - DOCUMENTO ORIGINAL 24/03/2026 18:10 PÁGINA 7 / 384

0047	CONCRETAGEM DE BLOCO DE COROAMENTO OU VIGA BALDRAME, FCK 30 MPA CONCRETAGEM DE BLOCO DE COROAMENTO OU VIGA BALDRAME, FCK 30 MPA, COM USO DE BOMBA - LANCAMENTO, ADENSAMENTO E ACABAMENTO. AF_01/2024	R$ 944,20	18,0700	M³	Homologado	Menor Preço
0048	LASTRO DE CONCRETO MAGRO, APLICADO EM BLOCOS DE COROAMENTO OU SAPATAS (ITEM 3.21 DA PO) LASTRO DE CONCRETO MAGRO, APLICADO EM BLOCOS DE COROAMENTO OU SAPATAS, ESPESSURA DE 5 CM. AF_01/2024 (ITEM 3.21 DA PO)	R$ 46,36	4,3200	M²	Homologado	Menor Preço
0049	FABRICACAO, MONTAGEM E DESMONTAGEM DE FORMA PARA BLOCO DE COROAMENTO (ITEM 3.22 DA PO) FABRICACAO, MONTAGEM E DESMONTAGEM DE FORMA PARA BLOCO DE COROAMENTO, EM MADEIRA SERRADA, E=25 MM, 4 UTILIZACOES. AF_01/2024 (ITEM 3.22 DA PO)	R$ 93,30	17,2800	M²	Homologado	Menor Preço
0050	ARMACAO DE BLOCO UTILIZANDO ACO CA-50 DE 8 MM (ITEM 3.23 DA PO) ARMACAO DE BLOCO UTILIZANDO ACO CA-50 DE 8 MM - MONTAGEM. AF_01/2024 (ITEM 3.23 DA PO)	R$ 24,66	45,1200	KG	Homologado	Menor Preço
0051	ARMACAO DE BLOCO UTILIZANDO ACO CA-50 DE 10 MM (ITEM 3.24 DA PO) ARMACAO DE BLOCO UTILIZANDO ACO CA-50 DE 10 MM - MONTAGEM. AF_01/2024 (ITEM 3.24 DA PO)	R$ 21,98	95,5100	KG	Homologado	Menor Preço
0052	CONCRETAGEM DE BLOCO DE COROAMENTO OU VIGA BALDRAME (ITEM 3.25 DA PO) CONCRETAGEM DE BLOCO DE COROAMENTO OU VIGA BALDRAME, FCK 30 MPA, COM USO DE BOMBA - LANCAMENTO, ADENSAMENTO E ACABAMENTO. AF_01/2024 (ITEM 3.25 DA PO)	R$ 944,20	2,5900	M³	Homologado	Menor Preço
0053	LASTRO DE CONCRETO MAGRO, APLICADO EM BLOCOS DE COROAMENTO OU SAPATAS (ITEM 3.26 DA PO) LASTRO DE CONCRETO MAGRO, APLICADO EM BLOCOS DE COROAMENTO OU SAPATAS, ESPESSURA DE 5 CM. AF_01/2024 (ITEM 3.26 DA PO)	R$ 46,36	52,6700	M²	Homologado	Menor Preço
0054	FABRICACAO, MONTAGEM E DESMONTAGEM DE FORMA PARA BLOCO DE COROAMENTO (ITEM 3.27 DA PO) FABRICACAO, MONTAGEM E DESMONTAGEM DE FORMA PARA BLOCO DE COROAMENTO, EM MADEIRA SERRADA, E=25 MM, 4 UTILIZACOES. AF_01/2024 (ITEM 3.27 DA PO)	R$ 93,30	126,9100	M²	Homologado	Menor Preço
0055	ARMACAO DE BLOCO UTILIZANDO ACO CA-50 DE 6,3 MM - MONTAGEM. (ITEM 3.28 DA PO) ARMACAO DE BLOCO UTILIZANDO ACO CA-50 DE 6,3 MM - MONTAGEM. AF_01/2024 (ITEM 3.28 DA PO)	R$ 26,46	349,3200	KG	Homologado	Menor Preço
0056	ARMACAO DE BLOCO UTILIZANDO ACO CA-50 DE 8 MM - MONTAGEM. (ITEM 3.29 DA PO) ARMACAO DE BLOCO UTILIZANDO ACO CA-50 DE 8 MM - MONTAGEM. AF_01/2024 (ITEM 3.29 DA PO)	R$ 24,66	247,8400	KG	Homologado	Menor Preço
0057	ARMACAO DE BLOCO, SAPATA ISOLADA, VIGA BALDRAME E SAPATA CORRIDA (ITEM 3.30 DA PO) ARMACAO DE BLOCO, SAPATA ISOLADA, VIGA BALDRAME E SAPATA CORRIDA UTILIZANDO ACO CA-50 DE 12,5 MM - MONTAGEM. AF_01/2024 (ITEM 3.30 DA PO)	R$ 17,51	888,9200	KG	Homologado	Menor Preço

PORTAL DE COMPRAS PÚBLICAS

A autenticidade do documento pode ser verificada no site https://validaarquivo.portaldecompraspublicas.com.br
Documento gerado eletronicamente no Portal de Compras Públicas em 24/03/2026 às 11:58:47.
Código verificador: 11F9264

E-DOCS - CÓPIA DO PROCESSO 2025-6X76D GERADO POR UDSON OLIVEIRA RAMOS DE AGUIAR EM 13/05/2026 07:51 DOCUMENTO 1 / 1 PÁGINA 4758 / 5723

2026-338TJM - E-DOCS - DOCUMENTO ORIGINAL 24/03/2026 18:10 PÁGINA 8 / 384

0058	CONCRETAGEM DE BLOCO DE COROAMENTO OU VIGA BALDRAME, FCK 30 MPA (ITEM 3.31 DA PO) CONCRETAGEM DE BLOCO DE COROAMENTO OU VIGA BALDRAME, FCK 30 MPA, COM USO DE BOMBA - LANCAMENTO, ADENSAMENTO E ACABAMENTO. AF_01/2024 (ITEM 3.31 DA PO)	R$ 944,20	38,3800	M³	Homologado	Menor Preço
0059	LASTRO DE CONCRETO MAGRO, APLICADO EM BLOCOS DE COROAMENTO OU SAPATAS (ITEM 3.32 DA PO) LASTRO DE CONCRETO MAGRO, APLICADO EM BLOCOS DE COROAMENTO OU SAPATAS, ESPESSURA DE 5 CM. AF_01/2024 (ITEM 3.32 DA PO)	R$ 46,36	161,9600	M²	Homologado	Menor Preço
0060	LASTRO DE CONCRETO NAO ESTRUTURAL, ESPESSURA 7 CM, COM IMPERMEABILIZANTE (ITEM 3.33 DA PO) LASTRO DE CONCRETO NAO ESTRUTURAL, ESPESSURA 7 CM, COM IMPERMEABILIZANTE - ENTRE BALDRAMES (ITEM 3.33 DA PO)	R$ 474,03	80,2100	M³	Homologado	Menor Preço
0061	FABRICACAO, MONTAGEM E DESMONTAGEM DE FORMA PARA VIGA BALDRAME (ITEM 3.34 DA PO) FABRICACAO, MONTAGEM E DESMONTAGEM DE FORMA PARA VIGA BALDRAME, EM MADEIRA SERRADA, E=25 MM, 4 UTILIZACOES. AF_01/2024 (ITEM 3.34 DA PO)	R$ 81,20	844,7500	M²	Homologado	Menor Preço
0062	ARMACAO DE BLOCO UTILIZANDO ACO CA-50 DE 6,3 MM - MONTAGEM (ITEM 3.35 DA PO) ARMACAO DE BLOCO UTILIZANDO ACO CA-50 DE 6,3 MM - MONTAGEM. AF_01/2024 (ITEM 3.35 DA PO)	R$ 26,46	33,8400	KG	Homologado	Menor Preço
0063	ARMACAO DE BLOCO UTILIZANDO ACO CA-50 DE 8 MM - MONTAGEM. (ITEM 3.36 DA PO) ARMACAO DE BLOCO UTILIZANDO ACO CA-50 DE 8 MM - MONTAGEM. AF_01/2024 (ITEM 3.36 DA PO)	R$ 24,66	1.381,4100	KG	Homologado	Menor Preço
0064	ARMACAO DE BLOCO UTILIZANDO ACO CA-50 DE 10 MM - MONTAGEM. (ITEM 3.37 DA PO) ARMACAO DE BLOCO UTILIZANDO ACO CA-50 DE 10 MM - MONTAGEM. AF_01/2024 (ITEM 3.37 DA PO)	R$ 21,98	577,2200	KG	Homologado	Menor Preço
0065	ARMACAO DE BLOCO, SAPATA ISOLADA, VIGA BALDRAME E SAPATA CORRIDA (ITEM 3.38 DA PO) ARMACAO DE BLOCO, SAPATA ISOLADA, VIGA BALDRAME E SAPATA CORRIDA UTILIZANDO ACO CA-50 DE 12,5 MM - MONTAGEM. AF_01/2024 (ITEM 3.38 DA PO)	R$ 17,51	52,3900	KG	Homologado	Menor Preço
0066	ARMACAO DE ESTRUTURAS DIVERSAS DE CONCRETO ARMADO,UTILIZANDO ACO CA-60 DE 5,0 MM (ITEM 3.39 DA PO) ARMACAO DE ESTRUTURAS DIVERSAS DE CONCRETO ARMADO, EXCETO VIGAS, PILARES, LAJES E FUNDACOES, UTILIZANDO ACO CA-60 DE 5,0 MM - MONTAGEM. AF_06/2022 (ITEM 3.39 DA PO)	R$ 24,64	699,2600	KG	Homologado	Menor Preço
0067	CONCRETAGEM DE BLOCOS DE COROAMENTO, FCK 30 MPA, COM USO DE BOMBA LANCAMENTO (ITEM 3.40 DA PO) CONCRETAGEM DE BLOCOS DE COROAMENTO , FCK 30 MPA, COM USO DE BOMBA ? LANCAMENTO, ADENSAMENTO E ACABAMENTO. AF_06/2017 (ITEM 3.40 DA PO)	R$ 944,20	65,1600	M³	Homologado	Menor Preço
0068	LASTRO DE CONCRETO MAGRO, APLICADO EM BLOCOS DE COROAMENTO OU SAPATAS (ITEM 3.41 DA PO) LASTRO DE CONCRETO MAGRO, APLICADO EM BLOCOS DE COROAMENTO OU SAPATAS, ESPESSURA DE 5 CM. AF_01/2024 (ITEM 3.41 DA PO)	R$ 46,36	44,4600	M²	Homologado	Menor Preço

PORTAL DE COMPRAS PÚBLICAS

A autenticidade do documento pode ser verificada no site https://validaarquivo.portaldecompraspublicas.com.br
Documento gerado eletronicamente no Portal de Compras Públicas em 24/03/2026 às 11:58:47.
Código verificador: 11F9264

E-DOCS - CÓPIA DO PROCESSO 2025-6X76D GERADO POR UDSON OLIVEIRA RAMOS DE AGUIAR EM 13/05/2026 07:51 DOCUMENTO 1 / 1 PÁGINA 4759 / 5723

2026-338TJM - E-DOCS - DOCUMENTO ORIGINAL 24/03/2026 18:10 PÁGINA 9 / 384

0069	LASTRO DE CONCRETO NAO ESTRUTURAL, ESPESSURA 7 CM, COM IMPERMEABILIZANTE (ITEM 3.42 DA PO) LASTRO DE CONCRETO NAO ESTRUTURAL, ESPESSURA 7 CM, COM IMPERMEABILIZANTE - ENTRE BALDRAMES (ITEM 3.42 DA PO)	R$ 474,03	0,5700	M³	Homologado	Menor Preço
0070	FABRICACAO, MONTAGEM E DESMONTAGEM DE FORMA PARA VIGA BALDRAME, EM MADEIRA SERRADA (ITEM 3.43 DA PO) FABRICACAO, MONTAGEM E DESMONTAGEM DE FORMA PARA VIGA BALDRAME, EM MADEIRA SERRADA, E=25 MM, 4 UTILIZACOES. AF_01/2024 (ITEM 3.43 DA PO)	R$ 81,20	177,8300	M²	Homologado	Menor Preço
0071	ARMACAO DE BLOCO UTILIZANDO ACO CA-50 DE 8 MM - MONTAGEM (ITEM 3.44 DA PO) ARMACAO DE BLOCO UTILIZANDO ACO CA-50 DE 8 MM - MONTAGEM. AF_01/2024 (ITEM 3.44 DA PO)	R$ 24,66	474,5300	KG	Homologado	Menor Preço
0072	ARMACAO DE ESTRUTURAS DIVERSAS DE CONCRETO ARMADO,UTILIZANDO ACO CA-60 DE 5,0 MM (ITEM 3.45 DA PO) ARMACAO DE ESTRUTURAS DIVERSAS DE CONCRETO ARMADO, EXCETO VIGAS, PILARES, LAJES E FUNDACOES, UTILIZANDO ACO CA-60 DE 5,0 MM - MONTAGEM. AF_06/2022 (ITEM 3.45 DA PO)	R$ 24,64	226,7700	KG	Homologado	Menor Preço
0073	CONCRETAGEM DE BLOCOS DE COROAMENTO, FCK 30 MPA, COM USO DE BOMBA LANCAMENTO, (ITEM 3.46 DA PO) CONCRETAGEM DE BLOCOS DE COROAMENTO , FCK 30 MPA, COM USO DE BOMBA ? LANCAMENTO, ADENSAMENTO E ACABAMENTO. AF_06/2017 (ITEM 3.46 DA PO)	R$ 944,20	13,3400	M³	Homologado	Menor Preço
0074	LASTRO DE CONCRETO MAGRO, APLICADO EM BLOCOS DE COROAMENTO OU SAPATAS (ITEM 3.47 DA PO) LASTRO DE CONCRETO MAGRO, APLICADO EM BLOCOS DE COROAMENTO OU SAPATAS, ESPESSURA DE 5 CM. AF_01/2024 (ITEM 3.47 DA PO)	R$ 46,36	7,6500	M²	Homologado	Menor Preço
0075	FABRICACAO, MONTAGEM E DESMONTAGEM DE FORMA PARA VIGA BALDRAME, EM MADEIRA SERRADA (ITEM 3.48 DA PO) FABRICACAO, MONTAGEM E DESMONTAGEM DE FORMA PARA VIGA BALDRAME, EM MADEIRA SERRADA, E=25 MM, 4 UTILIZACOES. AF_01/2024 (ITEM 3.48 DA PO)	R$ 81,20	45,8900	M²	Homologado	Menor Preço
0076	ARMACAO DE BLOCO UTILIZANDO ACO CA-50 DE 6,3 MM - MONTAGEM (ITEM 3.49 DA PO) ARMACAO DE BLOCO UTILIZANDO ACO CA-50 DE 6,3 MM - MONTAGEM. AF_01/2024 (ITEM 3.49 DA PO)	R$ 26,46	2,9200	KG	Homologado	Menor Preço
0077	ARMACAO DE BLOCO UTILIZANDO ACO CA-50 DE 8 MM - MONTAGEM. (ITEM 3.50 DA PO) ARMACAO DE BLOCO UTILIZANDO ACO CA-50 DE 8 MM - MONTAGEM. AF_01/2024 (ITEM 3.50 DA PO)	R$ 24,66	5,4900	KG	Homologado	Menor Preço
0078	ARMACAO DE BLOCO UTILIZANDO ACO CA-50 DE 10 MM - MONTAGEM. (ITEM 3.51 DA PO) ARMACAO DE BLOCO UTILIZANDO ACO CA-50 DE 10 MM - MONTAGEM. AF_01/2024 (ITEM 3.51 DA PO)	R$ 21,98	132,3800	KG	Homologado	Menor Preço
0079	ARMACAO DE BLOCO, SAPATA ISOLADA, VIGA BALDRAME E SAPATA CORRIDA (ITEM 3.52 DA PO) ARMACAO DE BLOCO, SAPATA ISOLADA, VIGA BALDRAME E SAPATA CORRIDA UTILIZANDO ACO CA-50 DE 12,5 MM - MONTAGEM. AF_01/2024 (ITEM 3.52 DA PO)	R$ 17,51	22,5300	KG	Homologado	Menor Preço

PORTAL DE COMPRAS PÚBLICAS
A autenticidade do documento pode ser verificada no site https://validaarquivo.portaldecompraspublicas.com.br
Documento gerado eletronicamente no Portal de Compras Públicas em 24/03/2026 às 11:58:47.
Código verificador: 11F9264

E-DOCS - CÓPIA DO PROCESSO 2025-6X76D GERADO POR UDSON OLIVEIRA RAMOS DE AGUIAR EM 13/05/2026 07:51 DOCUMENTO 1 / 1 PÁGINA 4760 / 5723

2026-338TJM - E-DOCS - DOCUMENTO ORIGINAL 24/03/2026 18:10 PÁGINA 10 / 384

0080	ARMACAO DE ESTRUTURAS DIVERSAS DE CONCRETO ARMADO,UTILIZANDO ACO CA-60 DE 5,0 MM (ITEM 3,53 DA PO) ARMACAO DE ESTRUTURAS DIVERSAS DE CONCRETO ARMADO, EXCETO VIGAS, PILARES, LAJES E FUNDACOES, UTILIZANDO ACO CA-60 DE 5,0 MM - MONTAGEM. AF_06/2022 (ITEM 3,53 DA PO)	R$ 24,64	40,3400	KG	Homologado	Menor Preço
0081	CONCRETAGEM DE BLOCO DE COROAMENTO OU VIGA BALDRAME (ITEM 3.54 DA PO) CONCRETAGEM DE BLOCO DE COROAMENTO OU VIGA BALDRAME, FCK 30 MPA, COM USO DE BOMBA - LANCAMENTO, ADENSAMENTO E ACABAMENTO. AF_01/2024 (ITEM 3.54 DA PO)	R$ 944,20	4,5900	M³	Homologado	Menor Preço
0082	FABRICACAO, MONTAGEM E DESMONTAGEM DE FORMA PARA RADIER (ITEM 3.55 DA PO) FABRICACAO, MONTAGEM E DESMONTAGEM DE FORMA PARA RADIER, PISO DE CONCRETO OU LAJE SOBRE SOLO, EM MADEIRA SERRADA, 4 UTILIZACOES. AF_09/2021 (ITEM 3.55 DA PO)	R$ 158,30	25,0100	M²	Homologado	Menor Preço
0083	ARMACAO DE BLOCO UTILIZANDO ACO CA-50 DE 8 MM - MONTAGEM. (ITEM 3.56 DA PO) ARMACAO DE BLOCO UTILIZANDO ACO CA-50 DE 8 MM - MONTAGEM. AF_01/2024 (ITEM 3.56 DA PO)	R$ 24,66	266,4900	KG	Homologado	Menor Preço
0084	CONCRETAGEM DE RADIER, PISO DE CONCRETO OU LAJE SOBRE SOLO, FCK 30 MPA CONCRETAGEM DE RADIER, PISO DE CONCRETO OU LAJE SOBRE SOLO, FCK 30 MPA - LANCAMENTO, ADENSAMENTO E ACABAMENTO. AF_09/2021	R$ 817,05	2,8700	M³	Homologado	Menor Preço
0085	LASTRO DE CONCRETO MAGRO, APLICADO EM BLOCOS DE COROAMENTO OU SAPATAS (ITEM 3.58 DA PO) LASTRO DE CONCRETO MAGRO, APLICADO EM BLOCOS DE COROAMENTO OU SAPATAS, ESPESSURA DE 5 CM. AF_01/2024 (ITEM 3.58 DA PO)	R$ 46,36	1,6000	M²	Homologado	Menor Preço
0086	FABRICACAO, MONTAGEM E DESMONTAGEM DE FORMA PARA BLOCO DE COROAMENTO (ITEM 3.59 DA PO) FABRICACAO, MONTAGEM E DESMONTAGEM DE FORMA PARA BLOCO DE COROAMENTO, EM MADEIRA SERRADA, E=25 MM, 4 UTILIZACOES. AF_01/2024 (ITEM 3.59 DA PO)	R$ 93,30	9,6000	M²	Homologado	Menor Preço
0087	ARMACAO DE BLOCO UTILIZANDO ACO CA-50 DE 10 MM - MONTAGEM. (ITEM 3.60 DA PO) ARMACAO DE BLOCO UTILIZANDO ACO CA-50 DE 10 MM - MONTAGEM. AF_01/2024 (ITEM 3.60 DA PO)	R$ 21,98	22,4600	KG	Homologado	Menor Preço
0088	CONCRETAGEM DE BLOCO DE COROAMENTO OU VIGA BALDRAME (ITEM 3.61 DA PO) CONCRETAGEM DE BLOCO DE COROAMENTO OU VIGA BALDRAME, FCK 30 MPA, COM USO DE BOMBA - LANCAMENTO, ADENSAMENTO E ACABAMENTO. AF_01/2024 (ITEM 3.61 DA PO)	R$ 944,20	0,9600	M³	Homologado	Menor Preço
0089	MONTAGEM E DESMONTAGEM DE FORMA DE PILARES RETANGULARES E ESTRUTURAS SIMILARES, PE-DIREITO SIMPLES MONTAGEM E DESMONTAGEM DE FORMA DE PILARES RETANGULARES E ESTRUTURAS SIMILARES, PE-DIREITO SIMPLES, EM CHAPA DE MADEIRA COMPENSADA PLASTIFICADA, 18 UTILIZACOES. AF_09/2020	R$ 69,10	886,5800	M²	Homologado	Menor Preço

PORTAL DE COMPRAS PÚBLICAS

A autenticidade do documento pode ser verificada no site https://validaarquivo.portaldecompraspublicas.com.br
Documento gerado eletronicamente no Portal de Compras Públicas em 24/03/2026 às 11:58:47.
Código verificador: 11F9264

E-DOCS - CÓPIA DO PROCESSO 2025-6X76D GERADO POR UDSON OLIVEIRA RAMOS DE AGUIAR EM 13/05/2026 07:51 DOCUMENTO 1 / 1 PÁGINA 4761 / 5723

2026-338TJM - E-DOCS - DOCUMENTO ORIGINAL 24/03/2026 18:10 PÁGINA 11 / 384

0090	ARMACAO DE PILAR OU VIGA DE ESTRUTURA CONVENCIONAL DE CONCRETO ARMADO UTILIZANDO ACO CA-50 DE 6,3 MM ARMACAO DE PILAR OU VIGA DE ESTRUTURA CONVENCIONAL DE CONCRETO ARMADO UTILIZANDO ACO CA-50 DE 6,3 MM - MONTAGEM. AF_06/2022	R$ 21,19	3,9800	KG		Homologado	Menor Preço
0091	ARMACAO DE PILAR OU VIGA DE ESTRUTURA CONVENCIONAL DE CONCRETO ARMADO UTILIZANDO ACO CA-50 DE 10,0MM ARMACAO DE PILAR OU VIGA DE ESTRUTURA CONVENCIONAL DE CONCRETO ARMADO UTILIZANDO ACO CA-50 DE 10,0 MM - MONTAGEM. AF_06/2022	R$ 18,59	1.855,7100	KG		Homologado	Menor Preço
0092	ARMACAO DE PILAR OU VIGA DE ESTRUTURA CONVENCIONAL DE CONCRETO ARMADO UTILIZANDO ACO CA-50 DE 12,5MM ARMACAO DE PILAR OU VIGA DE ESTRUTURA CONVENCIONAL DE CONCRETO ARMADO UTILIZANDO ACO CA-50 DE 12,5 MM - MONTAGEM. AF_06/2022	R$ 15,79	1.436,7000	KG		Homologado	Menor Preço
0093	ARMACAO DE PILAR OU VIGA DE ESTRUTURA CONVENCIONAL DE CONCRETO ARMADO UTILIZANDO ACO CA-50 DE 16,0MM ARMACAO DE PILAR OU VIGA DE ESTRUTURA CONVENCIONAL DE CONCRETO ARMADO UTILIZANDO ACO CA-50 DE 16,0 MM - MONTAGEM. AF_06/2022	R$ 15,43	1.561,2700	KG		Homologado	Menor Preço
0094	ARMACAO DE PILAR OU VIGA DE ESTRUTURA CONVENCIONAL DE CONCRETO ARMADO UTILIZANDO ACO CA-50 DE 20,0MM ARMACAO DE PILAR OU VIGA DE ESTRUTURA CONVENCIONAL DE CONCRETO ARMADO UTILIZANDO ACO CA-50 DE 20,0 MM - MONTAGEM. AF_06/2022	R$ 17,76	126,7500	KG		Homologado	Menor Preço
0095	ARMACAO DE PILAR OU VIGA DE ESTRUTURA CONVENCIONAL DE CONCRETO ARMADO UTILIZANDO ACO CA-60 DE 5,0 MM ARMACAO DE PILAR OU VIGA DE ESTRUTURA CONVENCIONAL DE CONCRETO ARMADO UTILIZANDO ACO CA-60 DE 5,0 MM - MONTAGEM. AF_06/2022	R$ 21,55	1.550,7800	KG		Homologado	Menor Preço
0096	CONCRETAGEM DE PILARES, FCK = 30 MPA, COM USO DE BOMBA - LANCAMENTO, ADENSAMENTO E ACABAMENTO CONCRETAGEM DE PILARES, FCK = 30 MPA, COM USO DE BOMBA - LANCAMENTO, ADENSAMENTO E ACABAMENTO.	R$ 873,53	61,7700	M³		Homologado	Menor Preço
0097	MONTAGEM E DESMONTAGEM DE FORMA DE PILARES RETANGULARES E ESTRUTURAS SIMILARES (ITEM 4,9 DA PO) MONTAGEM E DESMONTAGEM DE FORMA DE PILARES RETANGULARES E ESTRUTURAS SIMILARES, PE-DIREITO SIMPLES, EM CHAPA DE MADEIRA COMPENSADA PLASTIFICADA, 18 UTILIZACOES. AF_09/2020 (ITEM 4,9 DA PO)	R$ 69,10	96,1600	M²		Homologado	Menor Preço
0098	ARMACAO DE PILAR OU VIGA DE ESTRUTURA CONVENCIONAL DE CONCRETO ARMADO (ITEM 4.10 DA PO) ARMACAO DE PILAR OU VIGA DE ESTRUTURA CONVENCIONAL DE CONCRETO ARMADO UTILIZANDO ACO CA-50 DE 10,0 MM - MONTAGEM. AF_06/2022 (ITEM 4.10 DA PO)	R$ 18,59	536,7700	KG		Homologado	Menor Preço
0099	ARMACAO DE PILAR OU VIGA DE ESTRUTURA CONVENCIONAL DE CONCRETO ARMADO (ITEM 4.11 DA PO) ARMACAO DE PILAR OU VIGA DE ESTRUTURA CONVENCIONAL DE CONCRETO ARMADO UTILIZANDO ACO CA-60 DE 5,0 MM - MONTAGEM. AF_06/2022 (ITEM 4.11 DA PO)	R$ 21,55	133,1600	KG		Homologado	Menor Preço

PORTAL DE COMPRAS PÚBLICAS

A autenticidade do documento pode ser verificada no site https://validaarquivo.portaldecompraspublicas.com.br
Documento gerado eletronicamente no Portal de Compras Públicas em 24/03/2026 às 11:58:47.
Código verificador: 11F9264

E-DOCS - CÓPIA DO PROCESSO 2025-6X76D GERADO POR UDSON OLIVEIRA RAMOS DE AGUIAR EM 13/05/2026 07:51 DOCUMENTO 1 / 1 PÁGINA 4762 / 5723

2026-338TJM - E-DOCS - DOCUMENTO ORIGINAL 24/03/2026 18:10 PÁGINA 12 / 384

0100	CONCRETAGEM DE PILARES, FCK = 30 MPA, COM USO DE BOMBA - LANCAMENTO (ITEM 4.12 DA PO) CONCRETAGEM DE PILARES, FCK = 30 MPA, COM USO DE BOMBA - LANCAMENTO, ADENSAMENTO E ACABAMENTO. (ITEM 4.12 DA PO)	R$ 873,53	4,7000	M³	Homologado	Menor Preço
0101	MONTAGEM E DESMONTAGEM DE FORMA DE PILARES RETANGULARES E ESTRUTURAS SIMILARES (ITEM 4.13 DA PO) MONTAGEM E DESMONTAGEM DE FORMA DE PILARES RETANGULARES E ESTRUTURAS SIMILARES, PE-DIREITO SIMPLES, EM CHAPA DE MADEIRA COMPENSADA PLASTIFICADA, 18 UTILIZACOES. AF_09/2020 (ITEM 4.13 DA PO)	R$ 69,10	16,0000	M²	Homologado	Menor Preço
0102	ARMACAO DE PILAR OU VIGA DE ESTRUTURA CONVENCIONAL DE CONCRETO ARMADO (ITEM 4.14 DA PO) ARMACAO DE PILAR OU VIGA DE ESTRUTURA CONVENCIONAL DE CONCRETO ARMADO UTILIZANDO ACO CA-50 DE 10,0 MM - MONTAGEM. AF_06/2022 (ITEM 4.14 DA PO)	R$ 18,59	79,4500	KG	Homologado	Menor Preço
0103	ARMACAO DE PILAR OU VIGA DE ESTRUTURA CONVENCIONAL DE CONCRETO ARMADO (ITEM 4.15 DA PO) ARMACAO DE PILAR OU VIGA DE ESTRUTURA CONVENCIONAL DE CONCRETO ARMADO UTILIZANDO ACO CA-60 DE 5,0 MM - MONTAGEM. AF_06/2022 (ITEM 4.15 DA PO)	R$ 21,55	27,6100	KG	Homologado	Menor Preço
0104	CONCRETAGEM DE PILARES, FCK = 30 MPA, COM USO DE BOMBA - LANCAMENTO (ITEM 4.16 DA PO) CONCRETAGEM DE PILARES, FCK = 30 MPA, COM USO DE BOMBA - LANCAMENTO, ADENSAMENTO E ACABAMENTO. (ITEM 4.16 DA PO)	R$ 873,53	1,0900	M³	Homologado	Menor Preço
0105	MONTAGEM E DESMONTAGEM DE FORMA DE VIGA, ESCORAMENTO COM GARFO DE MADEIRA, PE-DIREITO SIMPLES MONTAGEM E DESMONTAGEM DE FORMA DE VIGA, ESCORAMENTO COM GARFO DE MADEIRA, PE-DIREITO SIMPLES, EM CHAPA DE MADEIRA PLASTIFICADA, 18 UTILIZACOES. AF_09/2020	R$ 87,14	1.194,0100	M²	Homologado	Menor Preço
0106	ARMACAO DE PILAR OU VIGA DE ESTRUTURA CONVENCIONAL DE CONCRETO ARMADO (ITEM 4.18 DA PO) ARMACAO DE PILAR OU VIGA DE ESTRUTURA CONVENCIONAL DE CONCRETO ARMADO UTILIZANDO ACO CA-50 DE 6,3 MM - MONTAGEM. AF_06/2022 (ITEM 4.18 DA PO)	R$ 21,19	252,6000	KG	Homologado	Menor Preço
0107	ARMACAO DE PILAR OU VIGA DE ESTRUTURA CONVENCIONAL DE CONCRETO ARMADO UTILIZANDO ACO CA-50 DE 8,0 MM ARMACAO DE PILAR OU VIGA DE ESTRUTURA CONVENCIONAL DE CONCRETO ARMADO UTILIZANDO ACO CA-50 DE 8,0 MM - MONTAGEM. AF_06/2022	R$ 20,49	1.146,0600	KG	Homologado	Menor Preço
0108	ARMACAO DE PILAR OU VIGA DE ESTRUTURA CONVENCIONAL DE CONCRETO ARMADO (ITEM 4.20 DA PO) ARMACAO DE PILAR OU VIGA DE ESTRUTURA CONVENCIONAL DE CONCRETO ARMADO UTILIZANDO ACO CA-50 DE 10,0 MM - MONTAGEM. AF_06/2022 (ITEM 4.20 DA PO)	R$ 18,59	1.635,2200	KG	Homologado	Menor Preço
0109	ARMACAO DE PILAR OU VIGA DE ESTRUTURA CONVENCIONAL DE CONCRETO ARMADO (ITEM 4.21 DA PO) ARMACAO DE PILAR OU VIGA DE ESTRUTURA CONVENCIONAL DE CONCRETO ARMADO UTILIZANDO ACO CA-50 DE 12,5 MM - MONTAGEM. AF_06/2022 (ITEM 4.21 DA PO)	R$ 15,79	1.699,5900	KG	Homologado	Menor Preço

PORTAL DE COMPRAS PÚBLICAS

A autenticidade do documento pode ser verificada no site https://validaarquivo.portaldecompraspublicas.com.br
Documento gerado eletronicamente no Portal de Compras Públicas em 24/03/2026 às 11:58:47.
Código verificador: 11F9264

E-DOCS - CÓPIA DO PROCESSO 2025-6X76D GERADO POR UDSON OLIVEIRA RAMOS DE AGUIAR EM 13/05/2026 07:51 DOCUMENTO 1 / 1 PÁGINA 4763 / 5723

2026-338TJM - E-DOCS - DOCUMENTO ORIGINAL 24/03/2026 18:10 PÁGINA 13 / 384

0110	ARMACAO DE PILAR OU VIGA DE ESTRUTURA CONVENCIONAL DE CONCRETO ARMADO (ITEM 4.22 DA PO) ARMACAO DE PILAR OU VIGA DE ESTRUTURA CONVENCIONAL DE CONCRETO ARMADO UTILIZANDO ACO CA-50 DE 16,0 MM - MONTAGEM. AF_06/2022 (ITEM 4.22 DA PO)	R$ 15,43	916,3800	KG	Homologado	Menor Preço
0111	ARMACAO DE PILAR OU VIGA DE ESTRUTURA CONVENCIONAL DE CONCRETO ARMADO (ITEM 4.23 DA PO) ARMACAO DE PILAR OU VIGA DE ESTRUTURA CONVENCIONAL DE CONCRETO ARMADO UTILIZANDO ACO CA-50 DE 20,0 MM - MONTAGEM. AF_06/2022 (ITEM 4.23 DA PO)	R$ 17,76	193,8300	KG	Homologado	Menor Preço
0112	ARMACAO DE PILAR OU VIGA DE ESTRUTURA CONVENCIONAL DE CONCRETO ARMADO (ITEM 4.24 DA PO) ARMACAO DE PILAR OU VIGA DE ESTRUTURA CONVENCIONAL DE CONCRETO ARMADO UTILIZANDO ACO CA-60 DE 5,0 MM - MONTAGEM. AF_06/2022 (ITEM 4.24 DA PO)	R$ 21,55	1.649,7000	KG	Homologado	Menor Preço
0113	CONCRETAGEM DE VIGAS E LAJES, FCK=30 MPA, PARA LAJES MACICAS OU NERVURADAS COM USO DE BOMBA CONCRETAGEM DE VIGAS E LAJES, FCK=30 MPA, PARA LAJES MACICAS OU NERVURADAS COM USO DE BOMBA - LANCAMENTO, ADENSAMENTO E ACABAMENTO.	R$ 874,50	88,3400	M³	Homologado	Menor Preço
0114	MONTAGEM E DESMONTAGEM DE FORMA DE VIGA, ESCORAMENTO COM GARFO DE MADEIRA (ITEM 4.16 DA PO) MONTAGEM E DESMONTAGEM DE FORMA DE VIGA, ESCORAMENTO COM GARFO DE MADEIRA, PE-DIREITO SIMPLES, EM CHAPA DE MADEIRA PLASTIFICADA, 18 UTILIZACOES. AF_09/2020 (ITEM 4.16 DA PO)	R$ 87,14	1.055,7700	M²	Homologado	Menor Preço
0115	ARMACAO DE PILAR OU VIGA DE ESTRUTURA CONVENCIONAL DE CONCRETO ARMADO (ITEM 4.27 DA PO) ARMACAO DE PILAR OU VIGA DE ESTRUTURA CONVENCIONAL DE CONCRETO ARMADO UTILIZANDO ACO CA-50 DE 8,0 MM - MONTAGEM. AF_06/2022 (ITEM 4.27 DA PO)	R$ 20,49	433,1100	KG	Homologado	Menor Preço
0116	ARMACAO DE PILAR OU VIGA DE ESTRUTURA CONVENCIONAL DE CONCRETO ARMADO (ITEM 4.28 DA PO) ARMACAO DE PILAR OU VIGA DE ESTRUTURA CONVENCIONAL DE CONCRETO ARMADO UTILIZANDO ACO CA-50 DE 10,0 MM - MONTAGEM. AF_06/2022 (ITEM 4.28 DA PO)	R$ 18,59	45,4900	KG	Homologado	Menor Preço
0117	ARMACAO DE PILAR OU VIGA DE ESTRUTURA CONVENCIONAL DE CONCRETO ARMADO (ITEM 4.29 DA PO) ARMACAO DE PILAR OU VIGA DE ESTRUTURA CONVENCIONAL DE CONCRETO ARMADO UTILIZANDO ACO CA-50 DE 12,5 MM - MONTAGEM. AF_06/2022 (ITEM 4.29 DA PO)	R$ 15,79	3,4700	KG	Homologado	Menor Preço
0118	ARMACAO DE PILAR OU VIGA DE ESTRUTURA CONVENCIONAL DE CONCRETO ARMADO (ITEM 4.30 DA PO) ARMACAO DE PILAR OU VIGA DE ESTRUTURA CONVENCIONAL DE CONCRETO ARMADO UTILIZANDO ACO CA-60 DE 5,0 MM - MONTAGEM. AF_06/2022 (ITEM 4.30 DA PO)	R$ 21,55	226,8900	KG	Homologado	Menor Preço
0119	VERGA PRE-MOLDADA PARA PORTAS COM ATE 1,5 M DE VAO (ITEM 4.31 DA PO) VERGA PRE-MOLDADA PARA PORTAS COM ATE 1,5 M DE VAO. AF_03/2016 (ITEM 4.31 DA PO)	R$ 874,50	75,2600	M	Homologado	Menor Preço
0120	VERGA PRE-MOLDADA PARA PORTAS COM ATE 1,5 M DE VAO. (ITEM 4.32 DA PO) VERGA PRE-MOLDADA PARA PORTAS COM ATE 1,5 M DE VAO. AF_03/2016 (ITEM 4.32 DA PO)	R$ 36,40	238,0000	M	Homologado	Menor Preço

PORTAL DE COMPRAS PÚBLICAS

A autenticidade do documento pode ser verificada no site https://validaarquivo.portaldecompraspublicas.com.br
Documento gerado eletronicamente no Portal de Compras Públicas em 24/03/2026 às 11:58:47.
Código verificador: 11F9264

E-DOCS - CÓPIA DO PROCESSO 2025-6X76D GERADO POR UDSON OLIVEIRA RAMOS DE AGUIAR EM 13/05/2026 07:51 DOCUMENTO 1 / 1 PÁGINA 4764 / 5723

2026-338TJM - E-DOCS - DOCUMENTO ORIGINAL 24/03/2026 18:10 PÁGINA 14 / 384

0121	MONTAGEM E DESMONTAGEM DE FORMA DE LAJE MACICA, PE-DIREITO SIMPLES, 10 UTILIZACOES.(ITEM 4.33 DA PO) MONTAGEM E DESMONTAGEM DE FORMA DE LAJE MACICA, PE-DIREITO SIMPLES, EM CHAPA DE MADEIRA COMPENSADA PLASTIFICADA, 10 UTILIZACOES. AF_09/2020 (ITEM 4.33 DA PO)	R$ 56,49	5,0400	M²	Homologado	Menor Preço
0122	APLICACAO DE LONA PLASTICA PARA EXECUCAO DE PAVIMENTOS DE CONCRETO. APLICACAO DE LONA PLASTICA PARA EXECUCAO DE PAVIMENTOS DE CONCRETO. AF_04/2022	R$ 3,21	416,0000	M²	Homologado	Menor Preço
0123	ARMACAO PARA EXECUCAO DE RADIER, PISO DE CONCRETO OU LAJE SOBRE SOLO, COM USO DE TELA Q-92. ARMACAO PARA EXECUCAO DE RADIER, PISO DE CONCRETO OU LAJE SOBRE SOLO, COM USO DE TELA Q-92. AF_09/2021	R$ 24,38	615,5800	KG	Homologado	Menor Preço
0124	PISO EM CONCRETO 20 MPA PREPARO MECANICO, ESPESSURA 7CM. AF_09/2020 PISO EM CONCRETO 20 MPA PREPARO MECANICO, ESPESSURA 7CM. AF_09/2020	R$ 97,59	416,0000	M²	Homologado	Menor Preço
0125	LASTRO COM MATERIAL GRANULAR (PEDRA BRITADA N.1 E PEDRA BRITADA N.2), APLICADO EM PISOS OU LAJES 1 LASTRO COM MATERIAL GRANULAR (PEDRA BRITADA N.1 E PEDRA BRITADA N.2), APLICADO EM PISOS OU LAJES SOBRE SOLO, ESPESSURA DE *10 CM*. AF_01/2024	R$ 257,59	20,8000	M³	Homologado	Menor Preço
0126	MONTAGEM E DESMONTAGEM DE FORMA DE LAJE MACICA, PE-DIREITO SIMPLES, 10 UTILIZACOES. AF_09/2020 MONTAGEM E DESMONTAGEM DE FORMA DE LAJE MACICA, PE-DIREITO SIMPLES, EM CHAPA DE MADEIRA COMPENSADA PLASTIFICADA, 10 UTILIZACOES. AF_09/2020	R$ 70,43	98,7300	M²	Homologado	Menor Preço
0127	ARMACAO DE LAJE DE ESTRUTURA CONVENCIONAL DE CONCRETO ARMADO UTILIZANDO ACO CA-50 DE 6,3 MM ARMACAO DE LAJE DE ESTRUTURA CONVENCIONAL DE CONCRETO ARMADO UTILIZANDO ACO CA-50 DE 6,3 MM - MONTAGEM. AF_06/2022	R$ 20,59	6,5800	KG	Homologado	Menor Preço
0128	ARMACAO DE LAJE DE ESTRUTURA CONVENCIONAL DE CONCRETO ARMADO UTILIZANDO ACO CA-60 DE 5,0 MM ARMACAO DE LAJE DE ESTRUTURA CONVENCIONAL DE CONCRETO ARMADO UTILIZANDO ACO CA-60 DE 5,0 MM - MONTAGEM. AF_06/2022	R$ 20,98	106,9600	KG	Homologado	Menor Preço
0129	CONCRETAGEM DE VIGAS E LAJES, FCK=30 MPA, PARA LAJES MACICAS OU NERVURADAS (ITEM 4.41 DA PO) CONCRETAGEM DE VIGAS E LAJES, FCK=30 MPA, PARA LAJES MACICAS OU NERVURADAS COM USO DE BOMBA - LANCAMENTO, ADENSAMENTO E ACABAMENTO. (ITEM 4.41 DA PO)	R$ 874,50	7,3700	M³	Homologado	Menor Preço
0130	MONTAGEM E DESMONTAGEM DE FORMA DE LAJE MACICA, PE-DIREITO SIMPLES, 10 UTILIZACOES.(ITEM 4.42 DA PO) MONTAGEM E DESMONTAGEM DE FORMA DE LAJE MACICA, PE-DIREITO SIMPLES, EM CHAPA DE MADEIRA COMPENSADA PLASTIFICADA, 10 UTILIZACOES. AF_09/2020 (ITEM 4.42 DA PO)	R$ 70,43	10,4500	M²	Homologado	Menor Preço

PORTAL DE COMPRAS PÚBLICAS
A autenticidade do documento pode ser verificada no site https://validaarquivo.portaldecompraspublicas.com.br
Documento gerado eletronicamente no Portal de Compras Públicas em 24/03/2026 às 11:58:47.
Código verificador: 11F9264

E-DOCS - CÓPIA DO PROCESSO 2025-6X76D GERADO POR UDSON OLIVEIRA RAMOS DE AGUIAR EM 13/05/2026 07:51 DOCUMENTO 1 / 1 PÁGINA 4765 / 5723

2026-338TJM - E-DOCS - DOCUMENTO ORIGINAL 24/03/2026 18:10 PÁGINA 15 / 384

0131	ARMACAO DE LAJE DE ESTRUTURA CONVENCIONAL DE CONCRETO ARMADO UTILIZANDO ACO CA-50 DE 8,0 MM ARMACAO DE LAJE DE ESTRUTURA CONVENCIONAL DE CONCRETO ARMADO UTILIZANDO ACO CA-50 DE 8,0 MM - MONTAGEM. AF_06/2022	R$ 19,93	65,2100	KG	Homologado	Menor Preço
0132	CONCRETAGEM DE VIGAS E LAJES, FCK=30 MPA, PARA LAJES MACICAS OU NERVURADAS (ITEM 4.44 DA PO) CONCRETAGEM DE VIGAS E LAJES, FCK=30 MPA, PARA LAJES MACICAS OU NERVURADAS COM USO DE BOMBA - LANCAMENTO, ADENSAMENTO E ACABAMENTO. (ITEM 4.44 DA PO)	R$ 874,50	0,4300	M³	Homologado	Menor Preço
0133	FORNECIMENTO DE ESTRUTURA TRELICADA DE COBERTURA, TIPO FINK, COM LIGACOES SOLDADAS ESTRUTURA TRELICADA DE COBERTURA, TIPO FINK, COM LIGACOESSOLDADAS, INCLUSOS PERFIS METALICOS, CHAPAS METALICAS, MAO DE OBRA E TRANSPORTE COM GUINDASTE - FORNECIMENTO E INSTALACAO. AF_01/2020_PSA	R$ 16,86	61.475,7000	KG	Homologado	Menor Preço
0134	COMPACTACAO MECANICA DO SOLO PARA EXECUCAO DE RADIER, PISO DE CONCRETO OU LAJE SOBRE SOLO COMPACTACAO MECANICA DE SOLO PARA EXECUCAO DE RADIER, PISO DE CONCRETO OU LAJE SOBRE SOLO, COM COMPACTADOR DE SOLOS A PERCUSSAO. AF_09/2021	R$ 3,78	2.036,8100	M²	Homologado	Menor Preço
0135	LASTRO COM MATERIAL GRANULAR, APLICADO EM PISOS OU LAJES SOBRE SOLO, ESPESSURA DE *5 CM* LASTRO COM MATERIAL GRANULAR, APLICADO EM PISOS OU LAJES SOBRE SOLO, ESPESSURA DE *5 CM*. AF_01/2024	R$ 303,46	101,8400	M³	Homologado	Menor Preço
0136	CAMADA SEPARADORA PARA EXECUCAO DE RADIER, PISO DE CONCRETO OU LAJE SOBRE SOLO, EM LONA PLASTICA CAMADA SEPARADORA PARA EXECUCAO DE RADIER, PISO DE CONCRETO OU LAJE SOBRE SOLO, EM LONA PLASTICA. AF_09/2021	R$ 3,25	2.036,8100	M²	Homologado	Menor Preço
0137	EXECUCAO DE PASSEIO (CALCADA) OU PISO DE CONCRETO COM CONCRETO MOLDADO IN LOCO, USINADO C20 EXECUCAO DE PASSEIO (CALCADA) OU PISO DE CONCRETO COM CONCRETO MOLDADO IN LOCO, USINADO C20, ACABAMENTO CONVENCIONAL, NAO ARMADO. AF_08/2022	R$ 938,65	142,5800	M³	Homologado	Menor Preço
0138	COMPACTACAO MECANICA DO SOLO PARA EXECUCAO DE RADIER, PISO DE CONCRETO OU LAJE (ITEM 4.53 DA PO) COMPACTACAO MECANICA DE SOLO PARA EXECUCAO DE RADIER, PISO DE CONCRETO OU LAJE SOBRE SOLO, COM COMPACTADOR DE SOLOS A PERCUSSAO. AF_09/2021 (ITEM 4.53 DA PO)	R$ 3,78	730,2600	M²	Homologado	Menor Preço
0139	LASTRO COM MATERIAL GRANULAR, APLICADO EM PISOS OU LAJES SOBRE SOLO, (ITEM 4.54 DA PO) LASTRO COM MATERIAL GRANULAR, APLICADO EM PISOS OU LAJES SOBRE SOLO, ESPESSURA DE *5 CM*. AF_01/2024 (ITEM 4.54 DA PO)	R$ 303,46	36,5100	M³	Homologado	Menor Preço
0140	CAMADA SEPARADORA PARA EXECUCAO DE RADIER, PISO DE CONCRETO OU LAJE SOBRE SOLO (ITEM 4.55 DA PO) CAMADA SEPARADORA PARA EXECUCAO DE RADIER, PISO DE CONCRETO OU LAJE SOBRE SOLO, EM LONA PLASTICA. AF_09/2021 (ITEM 4.55 DA PO)	R$ 3,25	730,2600	M²	Homologado	Menor Preço

PORTAL DE COMPRAS PÚBLICAS

A autenticidade do documento pode ser verificada no site https://validaarquivo.portaldecompraspublicas.com.br
Documento gerado eletronicamente no Portal de Compras Públicas em 24/03/2026 às 11:58:47.
Código verificador: 11F9264

E-DOCS - CÓPIA DO PROCESSO 2025-6X76D GERADO POR UDSON OLIVEIRA RAMOS DE AGUIAR EM 13/05/2026 07:51 DOCUMENTO 1 / 1 PÁGINA 4766 / 5723

2026-338TJM - E-DOCS - DOCUMENTO ORIGINAL 24/03/2026 18:10 PÁGINA 16 / 384

0141	EXECUCAO DE PASSEIO (CALCADA) OU PISO DE CONCRETO COM CONCRETO MOLDADO IN LOCO (ITEM 4.56 DA PO) EXECUCAO DE PASSEIO (CALCADA) OU PISO DE CONCRETO COM CONCRETO MOLDADO IN LOCO, USINADO C20, ACABAMENTO CONVENCIONAL, NAO ARMADO. AF_08/2022 (ITEM 4.56 DA PO)	R$ 938,65	51,1200	M³	Homologado	Menor Preço
0142	ALVENARIA DE VEDACAO COM ELEMENTO VAZADO DE CONCRETO (COBOGO) DE 7X50X50CM ALVENARIA DE VEDACAO COM ELEMENTO VAZADO DE CONCRETO (COBOGO) DE 7X50X50CM E ARGAMASSA DE ASSENTAMENTO COM PREPARO EM BETONEIRA. AF_05/2020	R$ 266,00	122,2500	M²	Homologado	Menor Preço
0143	ALVENARIA DE VEDACAO DE BLOCOS CERAMICOS FURADOS NA VERTICAL DE 14X19X39 CM ALVENARIA DE VEDACAO DE BLOCOS CERAMICOS FURADOS NA VERTICAL DE 14X19X39 CM (ESPESSURA 14 CM) E ARGAMASSA DE ASSENTAMENTO COM PREPARO EM BETONEIRA. AF_12/2021	R$ 76,50	1.406,5500	M²	Homologado	Menor Preço
0144	ALVENARIA DE VEDACAO DE BLOCOS CERAMICOS FURADOS NA VERTICAL DE 9X19X39 CM ALVENARIA DE VEDACAO DE BLOCOS CERAMICOS FURADOS NA VERTICAL DE 9X19X39 CM (ESPESSURA 9 CM) E ARGAMASSA DE ASSENTAMENTO COM PREPARO EM BETONEIRA. AF_12/2021	R$ 56,65	345,2700	M²	Homologado	Menor Preço
0145	ALVENARIA DE VEDACAO DE BLOCOS CERAMICOS FURADOS NA VERTICAL DE 19X19X39 CM (ESPESSURA 19 CM) ALVENARIA DE VEDACAO DE BLOCOS CERAMICOS FURADOS NA VERTICAL DE 19X19X39 CM (ESPESSURA 19 CM) E ARGAMASSA DE ASSENTAMENTO COM PREPARO MANUAL. AF_12/2021	R$ 93,38	9,3600	M²	Homologado	Menor Preço
0146	ALVENARIA DE VEDACAO DE BLOCOS CERAMICOS FURADOS NA VERTICAL DE 9X19X39 CM - 1 ALVENARIA DE VEDACAO DE BLOCOS CERAMICOS FURADOS NA VERTICAL DE 9X19X39 CM (ESPESSURA 9 CM) E ARGAMASSA DE ASSENTAMENTO COM PREPARO EM BETONEIRA. AF_12/2021 - SOCULOS	R$ 96,03	6,8500	M²	Homologado	Menor Preço
0147	FIXACAO (ENCUNHAMENTO) DE ALVENARIA DE VEDACAO COM ARGAMASSA APLICADA COM COLHER FIXACAO (ENCUNHAMENTO) DE ALVENARIA DE VEDACAO COM ARGAMASSA APLICADA COM COLHER. AF_03/2016	R$ 7,74	706,4100	M	Homologado	Menor Preço
0148	DIVISORIA SANITARIA, TIPO CABINE, EM GRANITO CINZA POLIDO, ESP = 3CM DIVISORIA SANITARIA, TIPO CABINE, EM GRANITO CINZA POLIDO, ESP = 3CM, ASSENTADO COM ARGAMASSA COLANTE AC III-E, EXCLUSIVE FERRAGENS. AF_01/2021	R$ 672,29	25,5400	M²	Homologado	Menor Preço
0149	DIVISORIA ARTICULADA DE 70 MM DE ESPESSURA EM MDF, REVESTIDO EM LAMINADO MELAMINICO DIVISORIA ARTICULADA DE 70 MM DE ESPESSURA EM MDF, REVESTIDO EM LAMINADO MELAMINICO	R$ 583,49	19,8700	M²	Homologado	Menor Preço
0150	FECHAMENTO DE SHAFTS COM PLACAS DE GESSO ACARTONADO FECHAMENTO DE SHAFTS COM PLACAS DE GESSO ACARTONADO	R$ 74,34	48,1900	M²	Homologado	Menor Preço
0151	INSTALACAO DE BOX DE VIDRO TEMPERADO, E = 10 MM, ENCAIXADO EM PERFIL U INSTALACAO DE BOX DE VIDRO TEMPERADO, E = 10 MM, ENCAIXADO EM PERFIL U	R$ 631,48	7,2000	M²	Homologado	Menor Preço

PORTAL DE COMPRAS PÚBLICAS

A autenticidade do documento pode ser verificada no site https://validaarquivo.portaldecompraspublicas.com.br
Documento gerado eletronicamente no Portal de Compras Públicas em 24/03/2026 às 11:58:47.
Código verificador: 11F9264

E-DOCS - CÓPIA DO PROCESSO 2025-6X76D GERADO POR UDSON OLIVEIRA RAMOS DE AGUIAR EM 13/05/2026 07:51 DOCUMENTO 1 / 1 PÁGINA 4767 / 5723

2026-338TJM - E-DOCS - DOCUMENTO ORIGINAL 24/03/2026 18:10 PÁGINA 17 / 384

0152	FECHAMENTO EM PLACA CIMENTICIA, ESPESSURA 10 MM FECHAMENTO EM PLACA CIMENTICIA, ESPESSURA 10 MM	R$ 108,21	168,2800	M²	Homologado	Menor Preço
0153	ALVENARIA DE VEDACAO DE BLOCOS CERAMICOS FURADOS NA VERTICAL DE 14X19X39 CM (ITEM 5.12 DA PO) ALVENARIA DE VEDACAO DE BLOCOS CERAMICOS FURADOS NA VERTICAL DE 14X19X39 CM (ESPESSURA 14 CM) E ARGAMASSA DE ASSENTAMENTO COM PREPARO EM BETONEIRA. AF_12/2021 (ITEM 5.12 DA PO)	R$ 76,50	11,6000	M²	Homologado	Menor Preço
0154	ALVENARIA DE VEDACAO DE BLOCOS CERAMICOS FURADOS NA VERTICAL DE 9X19X39 CM (ITEM 5.13 DA PO) ALVENARIA DE VEDACAO DE BLOCOS CERAMICOS FURADOS NA VERTICAL DE 9X19X39 CM (ESPESSURA 9 CM) E ARGAMASSA DE ASSENTAMENTO COM PREPARO EM BETONEIRA. AF_12/2021 (ITEM 5.13 DA PO)	R$ 56,65	536,4800	M²	Homologado	Menor Preço
0155	FIXACAO (ENCUNHAMENTO) DE ALVENARIA DE VEDACAO COM ARGAMASSA APLICADA COM COLHER (ITEM 5.14 DA PO) FIXACAO (ENCUNHAMENTO) DE ALVENARIA DE VEDACAO COM ARGAMASSA APLICADA COM COLHER. AF_03/2016 (ITEM 5.14 DA PO)	R$ 7,74	247,9900	M	Homologado	Menor Preço
0156	ALVENARIA DE VEDACAO DE BLOCOS CERAMICOS FURADOS NA VERTICAL DE 9X19X39 CM - 2 ALVENARIA DE VEDACAO DE BLOCOS CERAMICOS FURADOS NA VERTICAL DE 9X19X39 CM (ESPESSURA 9 CM) E ARGAMASSA DE ASSENTAMENTO COM PREPARO EM BETONEIRA. AF_12/2021 - SOCULOS - GAS	R$ 56,65	2,2600	M²	Homologado	Menor Preço
0157	PM1 - KIT DE PORTA DE MADEIRA FRISADA, SEMI-OCA (LEVE OU MEDIA), PADRAO MEDIO, 80X210CM PM1 - KIT DE PORTA DE MADEIRA FRISADA, SEMI-OCA (LEVE OU MEDIA), PADRAO MEDIO, 80X210CM, ESPESSURA DE 3,5CM, ITENS INCLUSOS: DOBRADICAS, MONTAGEM E INSTALACAO DE BATENTE, FECHADURA COM EXECUCAO DO FURO - FORNECIMENTO E INSTALACAO	R$ 1.279,94	9,0000	UN	Homologado	Menor Preço
0158	PM2 - KIT DE PORTA DE MADEIRA TIPO VENEZIANA, 80X210CM (ESPESSURA DE 3CM) PM2 - KIT DE PORTA DE MADEIRA TIPO VENEZIANA, 80X210CM (ESPESSURA DE 3CM), PADRAO MEDIO, ITENS INCLUSOS: DOBRADICAS, MONTAGEM E INSTALACAO DE BATENTE, FECHADURA COM EXECUCAO DO FURO - FORNECIMENTO E INSTALACAO.	R$ 1.930,26	6,0000	UN	Homologado	Menor Preço
0159	PM3 - KIT DE PORTA DE MADEIRA FRISADA, SEMI-OCA (LEVE OU MEDIA), PADRAO MEDIO, 80X210CM, ESPESSURA D PM3 - KIT DE PORTA DE MADEIRA FRISADA, SEMI-OCA (LEVE OU MEDIA), PADRAO MEDIO, 80X210CM, ESPESSURA DE 3,5CM, ITENS INCLUSOS: DOBRADICAS, MONTAGEM E INSTALACAO DE BATENTE, FECHADURA COM EXECUCAO DO FURO - FORNECIMENTO E INSTALACAO	R$ 1.279,94	5,0000	UN	Homologado	Menor Preço
0160	INSTALACAO DE VIDRO LISO INCOLOR ESQUADRIA PM3 , E = 6 MM, EM ESQUADRIA DE MADEIRA, FIXADO C BAGUTE INSTALACAO DE VIDRO LISO INCOLOR ESQUADRIA PM3 , E = 6 MM, EM ESQUADRIA DE MADEIRA, FIXADO COM BAGUETE	R$ 275,74	4,6000	M²	Homologado	Menor Preço
0161	TARJETA TIPO LIVRE/OCUPADO PARA PORTA DE BANHEIRO. AF_12/2019 TARJETA TIPO LIVRE/OCUPADO PARA PORTA DE BANHEIRO. AF_12/2019	R$ 95,73	11,0000	UN	Homologado	Menor Preço

PORTAL DE COMPRAS PÚBLICAS

A autenticidade do documento pode ser verificada no site https://validaarquivo.portaldecompraspublicas.com.br
Documento gerado eletronicamente no Portal de Compras Públicas em 24/03/2026 às 11:58:47.
Código verificador: 11F9264

E-DOCS - CÓPIA DO PROCESSO 2025-6X76D GERADO POR UDSON OLIVEIRA RAMOS DE AGUIAR EM 13/05/2026 07:51 DOCUMENTO 1 / 1 PÁGINA 4768 / 5723

2026-338TJM - E-DOCS - DOCUMENTO ORIGINAL 24/03/2026 18:10 PÁGINA 18 / 384

0162	BARRA DE APOIO RETA, EM ACO INOX POLIDO, COMPRIMENTO 60CM, FIXADA NA PAREDE BARRA DE APOIO RETA, EM ACO INOX POLIDO, COMPRIMENTO 60CM, FIXADA NA PAREDE - FORNECIMENTO E INSTALACAO. AF_01/2020	R$ 401,91	6,0000	UN	Homologado	Menor Preço
0163	CHAPA METALICA (ALUMINIO) 0,90 M X 0,40 M, ESPESSURA 1 MM PARA AS PORTAS CHAPA METALICA (ALUMINIO) 0,90 M X 0,40 M, ESPESSURA 1 MM PARA AS PORTAS	R$ 280,89	6,4000	M²	Homologado	Menor Preço
0164	PORTA DE ABRIR - PA1 - 100 X 210 CM EM CHAPA DE ALUMINIO, TIPO VENEZIANA COM GUARNICAO PORTA DE ABRIR - PA1 - 100 X 210 CM EM CHAPA DE ALUMINIO, TIPO VENEZIANA COM GUARNICAO, FIXACAO COM PARAFUSOS - FORNECIMENTO E INSTALACAO - CONFORME PROJETO DE ESQUADRIAS	R$ 579,53	4,2000	M²	Homologado	Menor Preço
0165	PORTA DE ABRIR - PA2 - 90 X 210 CM EM CHAPA DE ALUMINIO, TIPO VENEZIANA COM GUARNICAO PORTA DE ABRIR - PA2 - 90 X 210 CM EM CHAPA DE ALUMINIO, TIPO VENEZIANA COM GUARNICAO, FIXACAO COM PARAFUSOS - FORNECIMENTO E INSTALACAO - CONFORME PROJETO DE ESQUADRIAS	R$ 804,84	3,7800	M²	Homologado	Menor Preço
0166	PORTA DE ABRIR - PA3 - 90 X 210 CM EM CHAPA DE ALUMINIO, TIPO VENEZIANA COM GUARNICAO PORTA DE ABRIR - PA3 - 90 X 210 CM EM CHAPA DE ALUMINIO, TIPO VENEZIANA COM GUARNICAO, FIXACAO COM PARAFUSOS - FORNECIMENTO E INSTALACAO - CONFORME PROJETO DE ESQUADRIAS	R$ 804,84	11,3400	M²	Homologado	Menor Preço
0167	PORTA DE ABRIR - PA4 - 80 X 165 CM EM CHAPA DE ALUMINIO, TIPO VENEZIANA COM GUARNICAO PORTA DE ABRIR - PA4 - 80 X 165 CM EM CHAPA DE ALUMINIO, TIPO VENEZIANA COM GUARNICAO, FIXACAO COM PARAFUSOS - FORNECIMENTO E INSTALACAO - CONFORME PROJETO DE ESQUADRIAS	R$ 804,84	6,6000	M²	Homologado	Menor Preço
0168	PORTA DE ABRIR - PA5 - 70 X 165 CM EM CHAPA DE ALUMINIO, TIPO VENEZIANA COM GUARNICAO PORTA DE ABRIR - PA5 - 70 X 165 CM EM CHAPA DE ALUMINIO, TIPO VENEZIANA COM GUARNICAO, FIXACAO COM PARAFUSOS - FORNECIMENTO E INSTALACAO - CONFORME PROJETO DE ESQUADRIAS	R$ 804,84	6,9300	M²	Homologado	Menor Preço
0169	PORTA DE ABRIR - PA6 - 170 X 215 + 70 CM EM CHAPA DE ALUMINIO COM BANDEIRA E VIDRO PORTA DE ABRIR - PA6 - 170 X 215 + 70 CM EM CHAPA DE ALUMINIO COM BANDEIRA E VIDRO - CONFORME PROJETO DE ESQUADRIAS, INCLUSIVE FERRAGENS E VIDRO MONOLITICO	R$ 579,53	38,7600	M²	Homologado	Menor Preço
0170	PORTA DE CORRER - PA7 - 420 X 215 + 70 CM EM CHAPA DE ALUMINIO COM BANDEIRA E VIDRO PORTA DE CORRER - PA7 - 420 X 215 + 70 CM EM CHAPA DE ALUMINIO COM BANDEIRA E VIDRO - CONFORME PROJETO DE ESQUADRIAS, INCLUSIVE FERRAGENS E VIDRO	R$ 579,53	35,9100	M²	Homologado	Menor Preço
0171	PORTA DE CORRER - PA8 - 210 X 215 + 70 CM EM CHAPA DE ALUMINIO COM BANDEIRA E VIDRO PORTA DE CORRER - PA8 - 210 X 215 + 70 CM EM CHAPA DE ALUMINIO COM BANDEIRA E VIDRO - CONFORME PROJETO DE ESQUADRIAS, INCLUSIVE FERRAGENS E VIDRO	R$ 579,53	5,9900	M²	Homologado	Menor Preço

PORTAL DE COMPRAS PÚBLICAS
A autenticidade do documento pode ser verificada no site https://validaarquivo.portaldecompraspublicas.com.br
Documento gerado eletronicamente no Portal de Compras Públicas em 24/03/2026 às 11:58:47.
Código verificador: 11F9264

E-DOCS - CÓPIA DO PROCESSO 2025-6X76D GERADO POR UDSON OLIVEIRA RAMOS DE AGUIAR EM 13/05/2026 07:51 DOCUMENTO 1 / 1 PÁGINA 4769 / 5723

2026-338TJM - E-DOCS - DOCUMENTO ORIGINAL 24/03/2026 18:10 PÁGINA 19 / 384

0172	PORTA DE ABRIR - PA9 - 120 X 210 + 65 CM EM CHAPA DE ALUMINIO COM BANDEIRA E VENEZIANA PORTA DE ABRIR - PA9 - 120 X 210 + 65 CM EM CHAPA DE ALUMINIO COM BANDEIRA E VENEZIANA - CONFORME PROJETO DE ESQUADRIAS, INCLUSIVE FERRAGENS	R$ 579,53	3,3000	M²	Homologado	Menor Preço
0173	PORTA DE CORRER - PA10 - 175 X 230 CM EM CHAPA DE ALUMINIO COM VENEZIANA PORTA DE CORRER - PA10 - 175 X 230 CM EM CHAPA DE ALUMINIO COM VENEZIANA - CONFORME PROJETO DE ESQUADRIAS, INCLUSIVE FERRAGENS	R$ 579,53	5,5200	M²	Homologado	Menor Preço
0174	PORTA DE CORRER - PA11- 230 X 240 CM EM CHAPA DE ALUMINIO COM VENEZIANA PORTA DE CORRER - PA11- 230 X 240 CM EM CHAPA DE ALUMINIO COM VENEZIANA - CONFORME PROJETO DE ESQUADRIAS, INCLUSIVE FERRAGENS	R$ 579,53	4,0800	M²	Homologado	Menor Preço
0175	JANELA DE ALUMINIO - JA-1 - 210 X 130 CM COMPLETA, CONFORME PROJETO DE ESQUADRIAS JANELA DE ALUMINIO - JA-1 - 210 X 130 CM COMPLETA, CONFORME PROJETO DE ESQUADRIAS - GUILHOTINA - INCLUSO VIDRO	R$ 786,33	5,4600	M²	Homologado	Menor Preço
0176	JANELA DE ALUMINIO - JA-2 - 150 X 140 CM COMPLETA, CONFORME PROJETO DE ESQUADRIAS JANELA DE ALUMINIO - JA-2 - 150 X 140 CM COMPLETA, CONFORME PROJETO DE ESQUADRIAS - CORRER - INCLUSO VIDRO	R$ 406,89	2,1000	M²	Homologado	Menor Preço
0177	JANELA DE ALUMINIO - JA-3 - 280 X 205 CM COMPLETA, CONFORME PROJETO DE ESQUADRIAS JANELA DE ALUMINIO - JA-3 - 280 X 205 CM COMPLETA, CONFORME PROJETO DE ESQUADRIAS - CORRER COM BANDEIRA - INCLUSO VIDRO	R$ 406,89	5,7400	M²	Homologado	Menor Preço
0178	JANELA DE ALUMINIO - JA-4 - 280 X 185 CM COMPLETA, CONFORME PROJETO DE ESQUADRIAS JANELA DE ALUMINIO - JA-4 - 280 X 185 CM COMPLETA, CONFORME PROJETO DE ESQUADRIAS - CORRER COM BANDEIRA - INCLUSO VIDRO MONILITICO	R$ 406,89	10,3600	M²	Homologado	Menor Preço
0179	JANELA DE ALUMINIO - JA-5 - 350 X 185 CM COMPLETA, CONFORME PROJETO DE ESQUADRIAS JANELA DE ALUMINIO - JA-5 - 350 X 185 CM COMPLETA, CONFORME PROJETO DE ESQUADRIAS - CORRER COM BANDEIRA - INCLUSO VIDRO	R$ 406,89	19,4300	M²	Homologado	Menor Preço
0180	JANELA DE ALUMINIO - JA-6, 350 X 120 CM COMPLETA, CONFORME PROJETO DE ESQUADRIAS JANELA DE ALUMINIO - JA-6, 350 X 120 CM COMPLETA, CONFORME PROJETO DE ESQUADRIAS - FIXA - INCLUSO VIDRO	R$ 847,66	4,2000	M²	Homologado	Menor Preço
0181	JANELA DE ALUMINIO - JA-7 - 280 X 230 CM COMPLETA, CONFORME PROJETO DE ESQUADRIAS JANELA DE ALUMINIO - JA-7 - 280 X 230 CM COMPLETA, CONFORME PROJETO DE ESQUADRIAS - FIXA COM BANDEIRA - INCLUSO VIDRO	R$ 847,66	19,3200	M²	Homologado	Menor Preço
0182	JANELA DE ALUMINIO - JA-8, 700 X 230 CM COMPLETA, CONFORME PROJETO DE ESQUADRIAS JANELA DE ALUMINIO - JA-8, 700 X 230 CM COMPLETA, CONFORME PROJETO DE ESQUADRIAS - FIXA COM BANDEIRA - INCLUSO VIDRO	R$ 847,66	20,3000	M²	Homologado	Menor Preço
0183	JANELA DE ALUMINIO - JA-9 - 85 X 210 CM COMPLETA, CONFORME PROJETO DE ESQUADRIAS MAXIM-AR JANELA DE ALUMINIO - JA-9 - 85 X 210 CM COMPLETA, CONFORME PROJETO DE ESQUADRIAS MAXIM-AR - INCLUSO VIDRO	R$ 847,66	53,5500	M²	Homologado	Menor Preço

PORTAL DE COMPRAS PÚBLICAS

A autenticidade do documento pode ser verificada no site https://validaarquivo.portaldecompraspublicas.com.br
Documento gerado eletronicamente no Portal de Compras Públicas em 24/03/2026 às 11:58:47.
Código verificador: 11F9264

E-DOCS - CÓPIA DO PROCESSO 2025-6X76D GERADO POR UDSON OLIVEIRA RAMOS DE AGUIAR EM 13/05/2026 07:51 DOCUMENTO 1 / 1 PÁGINA 4770 / 5723

2026-338TJM - E-DOCS - DOCUMENTO ORIGINAL 24/03/2026 18:10 PÁGINA 20 / 384

0184	JANELA DE ALUMINIO - JA-10 - 150 X 60 CM COMPLETA, CONFORME PROJETO DE ESQUADRIAS - MAXIM-AR JANELA DE ALUMINIO - JA-10 - 150 X 60 CM COMPLETA, CONFORME PROJETO DE ESQUADRIAS - MAXIM-AR - INCLUSO VIDRO	R$ 786,33	12,6000	M²	Homologado	Menor Preço
0185	JANELA DE ALUMINIO - JA-11 - 150 X 80 CM COMPLETA, CONFORME PROJETO DE ESQUADRIAS - MAXIM-AR JANELA DE ALUMINIO - JA-11 - 150 X 80 CM COMPLETA, CONFORME PROJETO DE ESQUADRIAS - MAXIM-AR - INCLUSO VIDRO	R$ 786,33	2,4000	M²	Homologado	Menor Preço
0186	JANELA DE ALUMINIO - JA-12 - 280 X 80 CM COMPLETA, CONFORME PROJETO DE ESQUADRIAS - MAXIM-AR JANELA DE ALUMINIO - JA-12 - 280 X 80 CM COMPLETA, CONFORME PROJETO DE ESQUADRIAS - MAXIM-AR - INCLUSO VIDRO	R$ 786,33	20,1600	M²	Homologado	Menor Preço
0187	JANELA DE ALUMINIO - JA-13 - 280 X 60 CM COMPLETA, CONFORME PROJETO DE ESQUADRIAS - MAXIM-AR JANELA DE ALUMINIO - JA-13 - 280 X 60 CM COMPLETA, CONFORME PROJETO DE ESQUADRIAS - MAXIM-AR - INCLUSO VIDRO	R$ 786,33	3,3600	M²	Homologado	Menor Preço
0188	JANELA DE ALUMINIO - JA-14 - 280 X 185 CM COMPLETA, CONFORME PROJETO DE ESQUADRIAS - MAXIM-AR JANELA DE ALUMINIO - JA-14 - 280 X 185 CM COMPLETA, CONFORME PROJETO DE ESQUADRIAS - MAXIM-AR - INCLUSO VIDRO MONOLITICO	R$ 786,33	15,5400	M²	Homologado	Menor Preço
0189	JANELA DE ALUMINIO - JA-15 - 350 X 80 CM COMPLETA, CONFORME PROJETO DE ESQUADRIAS - MAXIM-AR JANELA DE ALUMINIO - JA-15 - 350 X 80 CM COMPLETA, CONFORME PROJETO DE ESQUADRIAS - MAXIM-AR - INCLUSO VIDRO	R$ 786,33	16,8000	M²	Homologado	Menor Preço
0190	TELA TIPO MOSQUITEIRO - FIXADA NA ESQUADRIA - CONFORME PROJETO DE ESQUADRIAS TELA TIPO MOSQUITEIRO - FIXADA NA ESQUADRIA - CONFORME PROJETO DE ESQUADRIAS	R$ 222,40	2,7300	M²	Homologado	Menor Preço
0191	ESPELHO CRISTAL, ESPESSURA 4MM, COM PARAFUSOS DE FIXACAO, SEM MOLDURA ESPELHO CRISTAL, ESPESSURA 4MM, COM PARAFUSOS DE FIXACAO, SEM MOLDURA	R$ 593,49	6,6500	M²	Homologado	Menor Preço
0192	P01 - PORTAO METALICO DE ABRIR, 3,50 X 2,20 M, COM CHAPA METALICA CARBONO PERFURADA P01 - PORTAO METALICO DE ABRIR, 3,50 X 2,20 M, COM CHAPA METALICA CARBONO PERFURADA, INCLUSO PINTURA, CONFORME PROJETO DE ESQUADRIAS	R$ 1.043,46	7,7000	M²	Homologado	Menor Preço
0193	P02 - PORTAO METALICO TIPO GRADIL 3,40 X 2,38 M , MALHA 5 X 20CM - FIO 5,00MM, P02 - PORTAO METALICO TIPO GRADIL 3,40 X 2,38 M , MALHA 5 X 20CM - FIO 5,00MM, REVESTIDOS EM POLIESTER POR PROCESSO DE PINTURA ELETROSTATICA (GRADIL), NA COR BRANCA - FORNECIMENTO E INSTALACAO	R$ 1.371,01	8,0900	M²	Homologado	Menor Preço
0194	P03 - PORTAO METALICO DE ABRIR, 1,80 X 1,80 M, COM CHAPA METALICA CARBONO PERFURADA P03 - PORTAO METALICO DE ABRIR, 1,80 X 1,80 M, COM CHAPA METALICA CARBONO PERFURADA, INCLUSO PINTURA, CONFORME PROJETO DE ESQUADRIAS	R$ 1.043,46	3,2400	M²	Homologado	Menor Preço

PORTAL DE COMPRAS PÚBLICAS

A autenticidade do documento pode ser verificada no site https://validaarquivo.portaldecompraspublicas.com.br
Documento gerado eletronicamente no Portal de Compras Públicas em 24/03/2026 às 11:58:47.
Código verificador: 11F9264

E-DOCS - CÓPIA DO PROCESSO 2025-6X76D GERADO POR UDSON OLIVEIRA RAMOS DE AGUIAR EM 13/05/2026 07:51 DOCUMENTO 1 / 1 PÁGINA 4771 / 5723

2026-338TJM - E-DOCS - DOCUMENTO ORIGINAL 24/03/2026 18:10 PÁGINA 21 / 384

0195	P04 - PORTAO METALICO NYLOFOR 0,90 X 2,03 M , MALHA 5 X 20CM - FIO 5,00MM P04 - PORTAO METALICO NYLOFOR 0,90 X 2,03 M , MALHA 5 X 20CM - FIO 5,00MM, REVESTIDOS EM POLIESTER POR PROCESSO DE PINTURA ELETROSTATICA (GRADIL), NA COR BRANCA - FORNECIMENTO E INSTALACAO	R$ 1.371,01	1,8300	M²	Homologado	Menor Preço
0196	FECHAMENTO EM CHAPA METALICA PERFURADA, INCLUSO PINTURA, CONFORME PROJETO (GR1, GR2) FECHAMENTO EM CHAPA METALICA PERFURADA, INCLUSO PINTURA, CONFORME PROJETO (GR1, GR2)	R$ 1.019,89	34,6900	M²	Homologado	Menor Preço
0197	GRADIL METALICO E TELA DE ACO GALVANIZADO FIO 12 BWG, MALHA 2 - JARDIM VERTICAL GRADIL METALICO E TELA DE ACO GALVANIZADO FIO 12 BWG, MALHA 2 - JARDIM VERTICAL	R$ 81,66	104,1500	M²	Homologado	Menor Preço
0198	FECHAMENTO COM CHAPA METALICA PERFURADA, INCLUSO PINTURA, CONFORME PROJETO FECHAMENTO COM CHAPA METALICA PERFURADA, INCLUSO PINTURA, CONFORME PROJETO	R$ 1.009,83	151,6000	M²	Homologado	Menor Preço
0199	TELHA TERMOISOLANTE REVESTIDA EM ACO GALVALUME, FACE SUPERIOR TRAPEZOIDAL E FACE INFERIOR PLANA TELHA TERMOISOLANTE REVESTIDA EM ACO GALVALUME, FACE SUPERIOR TRAPEZOIDAL E FACE INFERIOR PLANA (NAO INCLUI ACESSORIOS DE FIXACAO), REVEST COM ESPESSURA DE 0,50 MM, COM PRE-PINTURA DE COR BRANCA NAS DUAS FACES, NUCLEO EM POLIIOCIANURATO (PIR) COM ESPESSUR	R$ 246,55	1.858,8200	M²	Homologado	Menor Preço
0200	FORCEIMENTO E INSTALACAO DE CHAPA POLICARBONATO ALVEOLAR CRISTAL ESP.= 6MM CHAPA POLICARBONATO ALVEOLAR CRISTAL ESP.= 6MM	R$ 136,78	9,3700	M²	Homologado	Menor Preço
0201	CALHA EM CHAPA DE ACO GALVANIZADO (30X15 CM) CALHA EM CHAPA DE ACO GALVANIZADO (30X15 CM)	R$ 109,41	88,7100	M	Homologado	Menor Preço
0202	CALHA EM CHAPA DE ACO GALVANIZADO (35X15CM) CALHA EM CHAPA DE ACO GALVANIZADO (35X15CM)	R$ 109,41	64,6000	M	Homologado	Menor Preço
0203	CALHA EM CHAPA DE ACO GALVANIZADO (35X20CM) CALHA EM CHAPA DE ACO GALVANIZADO (35X20CM)	R$ 109,41	63,2000	M	Homologado	Menor Preço
0204	CALHA EM CHAPA DE ACO GALVANIZADO (42,5X15CM) CALHA EM CHAPA DE ACO GALVANIZADO (42,5X15CM)	R$ 109,41	20,9000	M	Homologado	Menor Preço
0205	CALHA EM CHAPA DE ACO GALVANIZADO (45X15CM) CALHA EM CHAPA DE ACO GALVANIZADO (45X15CM)	R$ 109,41	190,7800	M	Homologado	Menor Preço
0206	CALHA EM CHAPA DE ACO GALVANIZADO (40X20CM) CALHA EM CHAPA DE ACO GALVANIZADO (40X20CM)	R$ 109,41	74,1600	M	Homologado	Menor Preço
0207	CUMEEIRA NORMAL PARA TELHA TRAPEZOIDAL DE ACO, E = 0,5 MM, INCLUSO ACESSORIOS DE FIXACAO E ICAMENTO. CUMEEIRA NORMAL PARA TELHA TRAPEZOIDAL DE ACO, E = 0,5 MM, INCLUSO ACESSORIOS DE FIXACAO E ICAMENTO	R$ 197,19	157,4900	M	Homologado	Menor Preço
0208	PINGADEIRA EM CHAPA DE ACO GALVANIZADO PINGADEIRA EM CHAPA DE ACO GALVANIZADO	R$ 64,78	307,0900	M	Homologado	Menor Preço
0209	RUFO-PINGADEIRA EM CHAPA DE ACO GALVANIZADO RUFO-PINGADEIRA EM CHAPA DE ACO GALVANIZADO	R$ 64,78	421,0500	M	Homologado	Menor Preço
0210	RUFO EM CHAPA DE ACO GALVANIZADO RUFO EM CHAPA DE ACO GALVANIZADO	R$ 64,78	206,8000	M	Homologado	Menor Preço

PORTAL DE COMPRAS PÚBLICAS

A autenticidade do documento pode ser verificada no site https://validaarquivo.portaldecompraspublicas.com.br
Documento gerado eletronicamente no Portal de Compras Públicas em 24/03/2026 às 11:58:47.
Código verificador: 11F9264

E-DOCS - CÓPIA DO PROCESSO 2025-6X76D GERADO POR UDSON OLIVEIRA RAMOS DE AGUIAR EM 13/05/2026 07:51 DOCUMENTO 1 / 1 PÁGINA 4772 / 5723

2026-338TJM - E-DOCS - DOCUMENTO ORIGINAL 24/03/2026 18:10 PÁGINA 22 / 384

0211	CONTRA-RUFO LATERAL ACABAMENTO CALHA EM CHAPA METALICA DOBRADA, DESENVOLVIMENTO 39 CM CONTRA-RUFO LATERAL ACABAMENTO CALHA EM CHAPA METALICA DOBRADA, DESENVOLVIMENTO 39 CM	R$ 64,78	268,4600	M	Homologado	Menor Preço
0212	TELHAMENTO COM TELHA DE ACO / ALUMINIO E = 0,5 MM, COM ATE 2 AGUAS, INCLUSO ICAMENTO TELHAMENTO COM TELHA DE ACO/ALUMINIO E = 0,5 MM, COM ATE 2AGUAS, INCLUSO ICAMENTO. AF_07/2019	R$ 85,56	724,8100	M²	Homologado	Menor Preço
0213	CUMEEIRA NORMAL PARA TELHA TRAPEZOIDAL DE ACO, E = 0,5 MM (ITEM 7.15 DA PO) CUMEEIRA NORMAL PARA TELHA TRAPEZOIDAL DE ACO, E = 0,5 MM, INCLUSO ACESSORIOS DE FIXACAO E ICAMENTO (ITEM 7.15 DA PO)	R$ 197,19	32,3000	M	Homologado	Menor Preço
0214	TELHAMENTO COM TELHA DE ACO/ALUMINIO E = 0,5 MM, TELHA METALICA PERFURADA PARA FECHAMENTO TELHAMENTO COM TELHA DE ACO/ALUMINIO E = 0,5 MM, TELHA METALICA PERFURADA PARA FECHAMENTO, INCLUSO ICAMENTO	R$ 85,59	632,7000	M²	Homologado	Menor Preço
0215	IMPERMEABILIZACAO DE VIGA BALDRAME COM EMULSAO ASFALTICA, 2 DEMAOS IMPERMEABILIZACAO DE VIGA BALDRAME COM EMULSAO ASFALTICA, 2 DEMAOS	R$ 46,01	1.078,0600	M²	Homologado	Menor Preço
0216	IMPERMEABILIZACAO DA LAJE COM EMULSAO ASFALTICA, 2 DEMAOS IMPERMEABILIZACAO DA LAJE COM EMULSAO ASFALTICA, 2 DEMAOS	R$ 46,01	60,0300	M²	Homologado	Menor Preço
0217	IMPERMEABILIZACAO DE PISO COM EMULSAO ASFALTICA, 2 DEMAOS IMPERMEABILIZACAO DE PISO COM EMULSAO ASFALTICA, 2 DEMAOS	R$ 46,01	197,4600	M²	Homologado	Menor Preço
0218	IMPERMEABILIZACAO DA PAREDE COM EMULSAO ASFALTICA, 2 DEMAOS IMPERMEABILIZACAO DA PAREDE COM EMULSAO ASFALTICA, 2 DEMAOS	R$ 46,01	29,4000	M²	Homologado	Menor Preço
0219	CONTRAPISO EM ARGAMASSA TRACO 1:4 (CIMENTO E AREIA), PREPARO MECANICO COM BETONEIRA 400 L CONTRAPISO EM ARGAMASSA TRACO 1:4 (CIMENTO E AREIA), PREPARO MECANICO COM BETONEIRA 400 L, APLICADO EM AREAS MOLHADAS SOBRE IMPERMEABILIZACAO, ACABAMENTO NAO REFORCADO, ESPESSURA 3CM. AF_07/2021	R$ 57,28	60,0300	M²	Homologado	Menor Preço
0220	PROTECAO MECANICA DE SUPERFICIE HORIZONTAL COM ARGAMASSA DE CIMENTO E AREIA, TRACO 1:3, E=3CM. AF_09 PROTECAO MECANICA DE SUPERFICIE HORIZONTAL COM ARGAMASSA DE CIMENTO E AREIA, TRACO 1:3, E=3CM. AF_09/2023	R$ 61,34	60,0300	M²	Homologado	Menor Preço
0221	CHAPISCO APLICADO EM ALVENARIAS E ESTRUTURAS DE CONCRETO EXTERNAS, COM COLHER DE PEDREIRO - EXTERNO CHAPISCO APLICADO EM ALVENARIAS E ESTRUTURAS DE CONCRETO EXTERNAS, COM COLHER DE PEDREIRO. ARGAMASSA TRACO 1:3 COM PREPARO EM BETONEIRA 400L. - EXTERNO	R$ 5,11	2.179,6800	M²	Homologado	Menor Preço
0222	CHAPISCO APLICADO EM ALVENARIAS E ESTRUTURAS DE CONCRETO EXTERNAS, COM COLHER DE PEDREIRO - INTERNO CHAPISCO APLICADO EM ALVENARIAS E ESTRUTURAS DE CONCRETO EXTERNAS, COM COLHER DE PEDREIRO. ARGAMASSA TRACO 1:3 COM PREPARO EM BETONEIRA 400L. - INTERNO	R$ 5,11	1.734,9500	M²	Homologado	Menor Preço

PORTAL DE COMPRAS PÚBLICAS

A autenticidade do documento pode ser verificada no site https://validaarquivo.portaldecompraspublicas.com.br
Documento gerado eletronicamente no Portal de Compras Públicas em 24/03/2026 às 11:58:47.
Código verificador: 11F9264

E-DOCS - CÓPIA DO PROCESSO 2025-6X76D GERADO POR UDSON OLIVEIRA RAMOS DE AGUIAR EM 13/05/2026 07:51 DOCUMENTO 1 / 1 PÁGINA 4773 / 5723

2026-338TJM - E-DOCS - DOCUMENTO ORIGINAL 24/03/2026 18:10 PÁGINA 23 / 384

0223	EMBOCO OU MASSA UNICA EM ARGAMASSA TRACO 1:2:8,APLICADA MANUALMENTE EM PANOS CEGOS - INTERNO EMBOCO OU MASSA UNICA EM ARGAMASSA TRACO 1:2:8, PREPARO MECANICO COM BETONEIRA 400 L, APLICADA MANUALMENTE EM PANOS CEGOS - REVESTIMENTO INTERNO (SEM PRESENCA DE VAOS), ESPESSURA DE 25 MM	R$ 47,28	1.119,2300	M²	Homologado	Menor Preço
0224	EMBOCO OU MASSA UNICA EM ARGAMASSA TRACO 1:2:8,APLICADA MANUALMENTE EM PANOS CEGOS - EXTERNO EMBOCO OU MASSA UNICA EM ARGAMASSA TRACO 1:2:8, PREPARO MECANICO COM BETONEIRA 400 L, APLICADA MANUALMENTE EM PANOS CEGOS - REVESTIMENTO EXTERNO (SEM PRESENCA DE VAOS), ESPESSURA DE 25 MM	R$ 47,28	615,7200	M²	Homologado	Menor Preço
0225	REVESTIMENTO CERAMICO PARA PAREDES INTERNAS COMPLACAS TIPO ESMALTADA EXTRA DE DIMENSOES 33 X 45 REVESTIMENTO CERAMICO PARA PAREDES INTERNAS COM PLACAS TIPO ESMALTADA EXTRA DE DIMENSOES 33X45 CM APLICADAS NA ALTURA INTEIRA DAS PAREDES. AF_02/2023_PE	R$ 83,84	398,0900	M²	Homologado	Menor Preço
0226	REVESTIMENTO CERAMICO PARA PAREDES COM PLACAS TIPO ESMALTADA EXTRA DE DIMENSOES 10X10 CM, COR CINZA REVESTIMENTO CERAMICO PARA PAREDES COM PLACAS TIPO ESMALTADA EXTRA DE DIMENSOES 10X10 CM, COR CINZA CLARO APLICADAS NA ALTURA INTEIRA DAS PAREDES.	R$ 75,91	162,0500	M²	Homologado	Menor Preço
0227	REVESTIMENTO CERAMICO PARA PAREDES COM PLACAS TIPO ESMALTADA EXTRA DE DIMENSOES 10X10 CM, LARANJA REVESTIMENTO CERAMICO PARA PAREDES COM PLACAS TIPO ESMALTADA EXTRA DE DIMENSOES 10X10 CM, COR LARANJA APLICADAS NA ALTURA INTEIRA DAS PAREDES..	R$ 75,91	41,3800	M²	Homologado	Menor Preço
0228	RODA MEIO EM MADEIRA, ALTURA 7CM, FIXADO COM COLA RODA MEIO EM MADEIRA, ALTURA 7CM, FIXADO COM COLA	R$ 37,53	149,4000	M	Homologado	Menor Preço
0229	FORRO EM DRYWALL, PARA AMBIENTES COMERCIAIS, INCLUSIVE ESTRUTURA BIRECIONAL DE FIXACAO. FORRO EM DRYWALL, PARA AMBIENTES COMERCIAIS, INCLUSIVE ESTRUTURA BIRECIONAL DE FIXACAO. AF_08/2023_PS	R$ 91,15	338,1100	M²	Homologado	Menor Preço
0230	FORRO DE FIBRA MINERAL EM PLACAS DE 625 X 625 MM, E = 15 MM, BORDA RETA, COM PINTURA ANTIMOFO FORRO DE FIBRA MINERAL EM PLACAS DE 625 X 625 MM, E = 15 MM, BORDA RETA, COM PINTURA ANTIMOFO, APOIADO EM PERFIL DE ACO GALVANIZADO COM 24 MM DE BASE - INSTALADO	R$ 182,45	646,4900	M²	Homologado	Menor Preço
0231	FORRO DE TELA ONDULADA EM ARAME GALVANIZADO - COR NATURAL FORRO DE TELA ONDULADA EM ARAME GALVANIZADO - COR NATURAL	R$ 188,96	254,8800	M²	Homologado	Menor Preço
0232	CHAPISCO APLICADO EM ALVENARIAS E ESTRUTURAS DE CONCRETO INTERNAS, COM COLHER DE PEDREIRO CHAPISCO APLICADO EM ALVENARIAS E ESTRUTURAS DE CONCRETO INTERNAS, COM COLHER DE PEDREIRO. ARGAMASSA TRACO 1:3 COM PREPARO EM BETONEIRA 400L. AF_10/2022	R$ 5,09	1.298,6800	M²	Homologado	Menor Preço

PORTAL DE COMPRAS PÚBLICAS

A autenticidade do documento pode ser verificada no site https://validaarquivo.portaldecompraspublicas.com.br
Documento gerado eletronicamente no Portal de Compras Públicas em 24/03/2026 às 11:58:47.
Código verificador: 11F9264

E-DOCS - CÓPIA DO PROCESSO 2025-6X76D GERADO POR UDSON OLIVEIRA RAMOS DE AGUIAR EM 13/05/2026 07:51 DOCUMENTO 1 / 1 PÁGINA 4774 / 5723

2026-338TJM - E-DOCS - DOCUMENTO ORIGINAL 24/03/2026 18:10 PÁGINA 24 / 384

0233	EMBOCO OU MASSA UNICA EM ARGAMASSA TRACO 1:2:8, APLICADA MANUALMENTE EM PANOS CEGOS DE FACHADA EMBOCO OU MASSA UNICA EM ARGAMASSA TRACO 1:2:8, PREPARO MECANICO COM BETONEIRA 400 L, APLICADA MANUALMENTE EM PANOS CEGOS DE FACHADA (SEM PRESENCA DE VAOS), ESPESSURA DE 25 MM. AF_08/2022	R$ 47,28	1.298,6800	M²	Homologado	Menor Preço
0234	CONTRAPISO DE CONCRETO NAO-ESTRUTURAL, ESPESSURA 3 CM E PREPARO MECANICO CONTRAPISO DE CONCRETO NAO-ESTRUTURAL, ESPESSURA 3 CM E PREPARO MECANICO	R$ 45,83	1.780,5800	M²	Homologado	Menor Preço
0235	PISO EM GRANILITE, MARMORITE OU GRANITINA EM AMBIENTES INTERNOS, COM ESPESSURA DE 8 MM PISO EM GRANILITE, MARMORITE OU GRANITINA EM AMBIENTES INTERNOS, COM ESPESSURA DE 8 MM, INCLUSO MISTURA EM BETONEIRA, COLOCACAO DAS JUNTAS, APLICACAO DO PISO, 4 POLIMENTOS COM POLITRIZ, ESTUCAMENTO, SELADOR E CERA. AF_06/2022	R$ 106,34	1.780,5800	M²	Homologado	Menor Preço
0236	CONTRAPISO EM ARGAMASSA TRACO 1:4 (CIMENTO E AREIA) (ITEM 10.3 DA PO) CONTRAPISO EM ARGAMASSA TRACO 1:4 (CIMENTO E AREIA), PREPARO MECANICO COM BETONEIRA 400 L, APLICADO EM AREAS MOLHADAS SOBRE IMPERMEABILIZACAO, ACABAMENTO NAO REFORCADO, ESPESSURA 3CM. AF_07/2021 (ITEM 10.3 DA PO)	R$ 57,28	256,2300	M²	Homologado	Menor Preço
0237	REVESTIMENTO CERAMICO PARA PISO COM PLACAS TIPO ESMALTADA EXTRA DE DIMENSOES 45X45 CM REVESTIMENTO CERAMICO PARA PISO COM PLACAS TIPO ESMALTADA EXTRA DE DIMENSOES 45X45 CM APLICADA EM AMBIENTES DE AREA MAIOR QUE 10 M2. AF_02/2023_PE	R$ 69,14	256,2300	M²	Homologado	Menor Preço
0238	RODAPE CERAMICO H= 10 CM RODAPE CERAMICO H= 10 CM	R$ 11,08	16,0600	M	Homologado	Menor Preço
0239	RODAPE EM GRANITINA, ALTURA 10CM RODAPE EM GRANITINA, ALTURA 10CM	R$ 26,44	297,2900	M	Homologado	Menor Preço
0240	SOLEIRA EM GRANITO, LARGURA 15 CM, ESPESSURA 2,0 CM. AF_09/2020 SOLEIRA EM GRANITO, LARGURA 15 CM, ESPESSURA 2,0 CM. AF_09/2020	R$ 89,91	12,8900	M	Homologado	Menor Preço
0241	SOLEIRA EM GRANITO, LARGURA 20 CM, ESPESSURA 2,0 CM SOLEIRA EM GRANITO, LARGURA 20 CM, ESPESSURA 2,0 CM	R$ 89,93	48,6000	M	Homologado	Menor Preço
0242	PISO CIMENTADO, TRACO 1:3 (CIMENTO E AREIA), ACABAMENTO RUSTICO, ESPESSURA 3,0 CM PISO CIMENTADO, TRACO 1:3 (CIMENTO E AREIA), ACABAMENTO RUSTICO, ESPESSURA 3,0 CM, PREPARO MECANICO DA ARGAMASSA. AF_09/2020	R$ 51,80	572,4300	M²	Homologado	Menor Preço
0243	PISO CIMENTADO, TRACO 1:3 (CIMENTO E AREIA), ACABAMENTO LISO, ESPESSURA 3,0 CM PISO CIMENTADO, TRACO 1:3 (CIMENTO E AREIA), ACABAMENTO LISO, ESPESSURA 3,0 CM, PREPARO MECANICO DA ARGAMASSA. AF_09/2020	R$ 54,70	157,8300	M²	Homologado	Menor Preço
0244	EXECUCAO DE PASSEIO EM PISO INTERTRAVADO, COM BLOCO RETANGULAR COR NATURAL DE 20 X 10 CM EXECUCAO DE PASSEIO EM PISO INTERTRAVADO, COM BLOCO RETANGULAR COR NATURAL DE 20 X 10 CM, ESPESSURA 6 CM. AF_10/2022	R$ 101,21	135,9500	M²	Homologado	Menor Preço

PORTAL DE COMPRAS PÚBLICAS

A autenticidade do documento pode ser verificada no site https://validaarquivo.portaldecompraspublicas.com.br
Documento gerado eletronicamente no Portal de Compras Públicas em 24/03/2026 às 11:58:47.
Código verificador: 11F9264

E-DOCS - CÓPIA DO PROCESSO 2025-6X76D GERADO POR UDSON OLIVEIRA RAMOS DE AGUIAR EM 13/05/2026 07:51 DOCUMENTO 1 / 1 PÁGINA 4775 / 5723

2026-338TJM - E-DOCS - DOCUMENTO ORIGINAL 24/03/2026 18:10 PÁGINA 25 / 384

0245	EXECUCAO DE PAVIMENTO EM PISO INTERTRAVADO, COM BLOCO PISOGRAMA DE 35 X 15 CM, ESPESSURA 6 CM EXECUCAO DE PAVIMENTO EM PISO INTERTRAVADO, COM BLOCO PISOGRAMA DE 35 X 15 CM, ESPESSURA 6 CM. AF_10/2022	R$ 87,29	98,5000	M²	Homologado	Menor Preço
0246	PISO PODOTATIL DIRECIONAL, COR VERMELHA, DE CONCRETO, ASSENTADO SOBRE ARGAMASSA PISO PODOTATIL DIRECIONAL, COR VERMELHA, DE CONCRETO, ASSENTADO SOBRE ARGAMASSA	R$ 236,59	24,6300	M²	Homologado	Menor Preço
0247	PISO PODOTATIL DE ALERTA, COR VERMELHA, DE CONCRETO, ASSENTADO SOBRE ARGAMASSA PISO PODOTATIL DE ALERTA, COR VERMELHA, DE CONCRETO, ASSENTADO SOBRE ARGAMASSA	R$ 236,59	7,3700	M²	Homologado	Menor Preço
0248	PISO PODOTATIL DE ALERTA, COR AMARELA, DE CONCRETO, ASSENTADO SOBRE ARGAMASSA PISO PODOTATIL DE ALERTA, COR AMARELA, DE CONCRETO, ASSENTADO SOBRE ARGAMASSA	R$ 236,59	20,2500	M²	Homologado	Menor Preço
0249	COLCHAO DRENANTE DE AREIA H= 30 CM COLCHAO DRENANTE DE AREIA H= 30 CM	R$ 136,33	40,6500	M³	Homologado	Menor Preço
0250	PLANTIO DE GRAMA BATATAIS EM PLACAS. AF_05/2018 PLANTIO DE GRAMA BATATAIS EM PLACAS. AF_05/2018	R$ 15,90	1.006,4100	M²	Homologado	Menor Preço
0251	GUIA (MEIO-FIO) CONCRETO, MOLDADA IN LOCO EM TRECHO RETO COM EXTRUSORA GUIA (MEIO-FIO) CONCRETO, MOLDADA IN LOCO EM TRECHO RETO COM EXTRUSORA, M 13 CM BASE X 22 CM ALTURA. AF_01/2024.	R$ 41,36	96,5200	M	Homologado	Menor Preço
0252	EMASSAMENTO COM MASSA CORRIDA PVA, APLICACAO EM TETO, UMA DEMAO, LIXAMENTO MANUAL EMASSAMENTO COM MASSA CORRIDA PVA, APLICACAO EM TETO, UMA DEMAO, LIXAMENTO MANUAL	R$ 26,68	338,1100	M²	Homologado	Menor Preço
0253	EMASSAMENTO COM MASSA LATEX, APLICACAO EM PAREDE, DUAS DEMAOS, LIXAMENTO MANUAL. AF_04/2023 EMASSAMENTO COM MASSA LATEX, APLICACAO EM PAREDE, DUAS DEMAOS, LIXAMENTO MANUAL. AF_04/2023	R$ 23,88	895,4800	M²	Homologado	Menor Preço
0254	EMASSAMENTO DE PAREDES COM MASSA ACRILICA, DUAS DEMAOS, AREAS MOLHADAS EMASSAMENTO DE PAREDES COM MASSA ACRILICA, DUAS DEMAOS, AREAS MOLHADAS	R$ 26,14	105,9300	M²	Homologado	Menor Preço
0255	PINTURA LATEX PVA, APLICACAO MANUAL EM PAREDES, DUAS DEMAOS, COR BRANCO GELO PINTURA LATEX PVA, APLICACAO MANUAL EM PAREDES, DUAS DEMAOS, COR BRANCO GELO	R$ 15,21	484,4600	M²	Homologado	Menor Preço
0256	PINTURA LATEX ACRILICA PREMIUM, APLICACAO MANUAL EM TETO, DUAS DEMAOS. AF_04/2023 PINTURA LATEX ACRILICA PREMIUM, APLICACAO MANUAL EM TETO, DUAS DEMAOS. AF_04/2023	R$ 18,01	338,1100	M²	Homologado	Menor Preço
0257	PINTURA LATEX ACRILICA, SOBRE REBOCO LISO, COR CINZA CLARO, APLICACAO MANUAL EM PAREDES, DUAS DEMAOS PINTURA LATEX ACRILICA, SOBRE REBOCO LISO, COR CINZA CLARO, APLICACAO MANUAL EM PAREDES, DUAS DEMAOS	R$ 15,21	212,5800	M²	Homologado	Menor Preço
0258	PINTURA LATEX ACRILICA, SOBRE REBOCO LISO, COR LARANJA, APLICACAO MANUAL EM PAREDES, DUAS DEMAOS PINTURA LATEX ACRILICA, SOBRE REBOCO LISO, COR LARANJA, APLICACAO MANUAL EM PAREDES, DUAS DEMAOS	R$ 15,21	11,1800	M²	Homologado	Menor Preço

PORTAL DE COMPRAS PÚBLICAS
A autenticidade do documento pode ser verificada no site https://validaarquivo.portaldecompraspublicas.com.br
Documento gerado eletronicamente no Portal de Compras Públicas em 24/03/2026 às 11:58:47.
Código verificador: 11F9264

E-DOCS - CÓPIA DO PROCESSO 2025-6X76D GERADO POR UDSON OLIVEIRA RAMOS DE AGUIAR EM 13/05/2026 07:51 DOCUMENTO 1 / 1 PÁGINA 4776 / 5723

2026-338TJM - E-DOCS - DOCUMENTO ORIGINAL 24/03/2026 18:10 PÁGINA 26 / 384

0259	PINTURA LATEX ACRILICA, SOBRE MASSA ACRILICA, COR BRANCO GELO, AREAS MOLHADAS PINTURA LATEX ACRILICA, SOBRE MASSA ACRILICA, COR BRANCO GELO, AREAS MOLHADAS	R$ 15,21	105,9300	M²	Homologado	Menor Preço
0260	PINTURA EM ESMALTE SINTETICO EM ESQUADRIAS DE MADEIRA, 2 DEMAOS PINTURA EM ESMALTE SINTETICO EM ESQUADRIAS DE MADEIRA, 2 DEMAOS	R$ 21,33	113,4000	M²	Homologado	Menor Preço
0261	PINTURA EM ESMALTE SINTETICO EM RODAMEIO DE MADEIRA, 2 DEMAOS - COR BRANCO PINTURA EM ESMALTE SINTETICO EM RODAMEIO DE MADEIRA, 2 DEMAOS - COR BRANCO	R$ 21,33	16,8800	M²	Homologado	Menor Preço
0262	PINTURA LATEX ACRILICA SOBRE PAREDES EXTERNAS, COR LARANJA, APLICACAO MANUAL EM PAREDES, DUAS DEMAOS PINTURA LATEX ACRILICA SOBRE PAREDES EXTERNAS, COR LARANJA, APLICACAO MANUAL EM PAREDES, DUAS DEMAOS	R$ 15,21	176,8600	M²	Homologado	Menor Preço
0263	TEXTURA ACRILICA, COR BRANCA, APLICACAO MANUAL EM PAREDE EXTERNA, UMA DEMAO TEXTURA ACRILICA, COR BRANCA, APLICACAO MANUAL EM PAREDE EXTERNA, UMA DEMAO	R$ 16,06	269,7200	M²	Homologado	Menor Preço
0264	TEXTURA ACRILICA, COR CINZA CLARO, APLICACAO MANUAL EM PAREDE EXTERNA, UMA DEMAO TEXTURA ACRILICA, COR CINZA CLARO, APLICACAO MANUAL EM PAREDE EXTERNA, UMA DEMAO	R$ 16,06	1.173,2100	M²	Homologado	Menor Preço
0265	TEXTURA ACRILICA, COR CINZA ESCURO, APLICACAO MANUAL EM PAREDE EXTERNA, UMA DEMAO TEXTURA ACRILICA, COR CINZA ESCURO, APLICACAO MANUAL EM PAREDE EXTERNA, UMA DEMAO	R$ 16,06	426,5800	M²	Homologado	Menor Preço
0266	TEXTURA ACRILICA, COR CINZA CLARO, APLICACAO MANUAL EM PAREDE EXTERNA, UMA DEMAO (ITEM 11.15 DA PO) TEXTURA ACRILICA, COR CINZA CLARO, APLICACAO MANUAL EM PAREDE EXTERNA, UMA DEMAO (ITEM 11.15 DA PO)	R$ 16,06	1.201,4100	M²	Homologado	Menor Preço
0267	TEXTURA ACRILICA, COR CINZA ESCURO, APLICACAO MANUAL EM PAREDE EXTERNA, UMA DEMAO (ITEM 11.16 DA PO) TEXTURA ACRILICA, COR CINZA ESCURO, APLICACAO MANUAL EM PAREDE EXTERNA, UMA DEMAO (ITEM 11.16 DA PO)	R$ 16,06	97,2700	M²	Homologado	Menor Preço
0268	PINTURA COM TINTA ALQUIDICA DE FUNDO E ACABAMENTO (ESMALTE SINTETICO GRAFITE) PINTURA COM TINTA ALQUIDICA DE FUNDO E ACABAMENTO (ESMALTE SINTETICO GRAFITE) APLICADA A ROLO OU PINCEL SOBRE PERFIL METALICO EXECUTADO EM FABRICA (POR DEMAO). AF_01/2020	R$ 17,86	4.943,0800	M²	Homologado	Menor Preço
0269	PINTURA DE PISO COM TINTA EPOXI, APLICACAO MANUAL, 2 DEMAOS, INCLUSO PRIMER PINTURA DE PISO COM TINTA EPOXI, APLICACAO MANUAL, 2 DEMAOS, INCLUSO PRIMER EPOXI. AF_05/2021	R$ 80,23	416,0000	M²	Homologado	Menor Preço
0270	TUBO, PVC, SOLDAVEL, DN 25MM, INSTALADO EM RAMAL OU SUB-RAMAL DE AGUA - FORNECIMENTO E INSTALACAO. A TUBO, PVC, SOLDAVEL, DN 25MM, INSTALADO EM RAMAL OU SUB-RAMAL DE AGUA - FORNECIMENTO E INSTALACAO. AF_06/2022	R$ 27,33	194,5000	M	Homologado	Menor Preço
0271	TUBO, PVC, SOLDAVEL, DN 32MM, INSTALADO EM RAMAL OU SUB-RAMAL DE AGUA - FORNECIMENTO E INSTALACAO TUBO, PVC, SOLDAVEL, DN 32MM, INSTALADO EM RAMAL OU SUB-RAMAL DE AGUA - FORNECIMENTO E INSTALACAO. AF_06/2022	R$ 38,51	105,9700	M	Homologado	Menor Preço

PORTAL DE COMPRAS PÚBLICAS
A autenticidade do documento pode ser verificada no site https://validaarquivo.portaldecompraspublicas.com.br
Documento gerado eletronicamente no Portal de Compras Públicas em 24/03/2026 às 11:58:47.
Código verificador: 11F9264

E-DOCS - CÓPIA DO PROCESSO 2025-6X76D GERADO POR UDSON OLIVEIRA RAMOS DE AGUIAR EM 13/05/2026 07:51 DOCUMENTO 1 / 1 PÁGINA 4777 / 5723

2026-338TJM - E-DOCS - DOCUMENTO ORIGINAL 24/03/2026 18:10 PÁGINA 27 / 384

0272	TUBO, PVC, SOLDAVEL, DN 50MM, INSTALADO EM RAMAL DE DISTRIBUICAO DE AGUA - FORNECIMENTO E INSTALACAO TUBO, PVC, SOLDAVEL, DN 50MM, INSTALADO EM RAMAL DE DISTRIBUICAO DE AGUA - FORNECIMENTO E INSTALACAO. AF_06/2022	R$ 37,66	148,8000	M	Homologado	Menor Preço
0273	TUBO, PVC, SOLDAVEL, DN 60MM, INSTALADO EM PRUMADA DE AGUA - FORNECIMENTO E INSTALACAO TUBO, PVC, SOLDAVEL, DN 60MM, INSTALADO EM PRUMADA DE AGUA - FORNECIMENTO E INSTALACAO. AF_06/2022	R$ 39,84	132,1600	M	Homologado	Menor Preço
0274	TUBO, PVC, SOLDAVEL, DN 75MM, INSTALADO EM PRUMADA DE AGUA - FORNECIMENTO E INSTALACAO TUBO, PVC, SOLDAVEL, DN 75MM, INSTALADO EM PRUMADA DE AGUA - FORNECIMENTO E INSTALACAO. AF_06/2022	R$ 65,06	44,7400	M	Homologado	Menor Preço
0275	TUBO, PVC, SOLDAVEL, DN 85MM, INSTALADO EM PRUMADA DE AGUA - FORNECIMENTO E INSTALACAO TUBO, PVC, SOLDAVEL, DN 85MM, INSTALADO EM PRUMADA DE AGUA - FORNECIMENTO E INSTALACAO. AF_06/2022	R$ 89,79	25,6300	M	Homologado	Menor Preço
0276	ADAPTADOR CURTO COM BOLSA E ROSCA PARA REGISTRO, PVC, SOLDAVEL, DN 25MM X 3/4 ADAPTADOR CURTO COM BOLSA E ROSCA PARA REGISTRO, PVC, SOLDAVEL, DN 25MM X 3/4 , INSTALADO EM RAMAL DE DISTRIBUICAO DE AGUA - FORNECIMENTO E INSTALACAO. AF_06/2022	R$ 7,11	1,0000	UN	Homologado	Menor Preço
0277	ADAPTADOR CURTO COM BOLSA E ROSCA PARA REGISTRO, PVC, SOLDAVEL, DN 32MM X 1 ADAPTADOR CURTO COM BOLSA E ROSCA PARA REGISTRO, PVC, SOLDAVEL, DN 32MM X 1 , INSTALADO EM PRUMADA DE AGUA - FORNECIMENTO E INSTALACAO. AF_06/2022	R$ 6,99	1,0000	UN	Homologado	Menor Preço
0278	ADAPTADOR COM FLANGES LIVRES, PVC, SOLDAVEL, DN 75 MM X 2 1/2 ADAPTADOR COM FLANGES LIVRES, PVC, SOLDAVEL, DN 75 MM X 2 1/2 , INSTALADO EM RESERVACAO DE AGUA DE EDIFICACAO QUE POSSUA RESERVATORIO DE FIBRA/FIBROCIMENTO FORNECIMENTO E INSTALACAO. AF_06/2016	R$ 328,66	1,0000	UN	Homologado	Menor Preço
0279	ADAPTADOR CURTO COM BOLSA E ROSCA PARA REGISTRO, PVC, SOLDAVEL, DN 25 MM X 3/4 ADAPTADOR CURTO COM BOLSA E ROSCA PARA REGISTRO, PVC, SOLDAVEL, DN 25 MM X 3/4 , INSTALADO EM RESERVACAO DE AGUA DE EDIFICACAO QUE POSSUA RESERVATORIO DE FIBRA/FIBROCIMENTO FORNECIMENTO E INSTALACAO. AF_06/2016	R$ 7,69	58,0000	UN	Homologado	Menor Preço
0280	ADAPTADOR CURTO COM BOLSA E ROSCA PARA REGISTRO, PVC, SOLDAVEL, DN 32MM X 1 (ITEM 12.11 DA PO) ADAPTADOR CURTO COM BOLSA E ROSCA PARA REGISTRO, PVC, SOLDAVEL, DN 32MM X 1 , INSTALADO EM PRUMADA DE AGUA - FORNECIMENTO E INSTALACAO. AF_06/2022 (ITEM 12.11 DA PO)	R$ 6,99	14,0000	UN	Homologado	Menor Preço
0281	ADAPTADOR CURTO COM BOLSA E ROSCA PARA REGISTRO, PVC, SOLDAVEL, DN 50MM X 1.1/2 ADAPTADOR CURTO COM BOLSA E ROSCA PARA REGISTRO, PVC, SOLDAVEL, DN 50MM X 1.1/2, INSTALADO EM RAMAL DE DISTRIBUICAO DE AGUA - FORNECIMENTO E INSTALACAO. AF_06/2022	R$ 16,68	38,0000	UN	Homologado	Menor Preço

PORTAL DE COMPRAS PÚBLICAS

A autenticidade do documento pode ser verificada no site https://validaarquivo.portaldecompraspublicas.com.br
Documento gerado eletronicamente no Portal de Compras Públicas em 24/03/2026 às 11:58:47.
Código verificador: 11F9264

E-DOCS - CÓPIA DO PROCESSO 2025-6X76D GERADO POR UDSON OLIVEIRA RAMOS DE AGUIAR EM 13/05/2026 07:51 DOCUMENTO 1 / 1 PÁGINA 4778 / 5723

2026-338TJM - E-DOCS - DOCUMENTO ORIGINAL 24/03/2026 18:10 PÁGINA 28 / 384

0282	ADAPTADOR CURTO COM BOLSA E ROSCA PARA REGISTRO, PVC, SOLDAVEL, DN 60MM X 2 ADAPTADOR CURTO COM BOLSA E ROSCA PARA REGISTRO, PVC, SOLDAVEL, DN 60MM X 2 , INSTALADO EM PRUMADA DE AGUA - FORNECIMENTO E INSTALACAO. AF_06/2022	R$ 24,91	10,0000	UN	Homologado	Menor Preço
0283	BUCHA DE REDUCAO, CURTA, PVC, SOLDAVEL, DN 32 X 25 MM, INSTALADO EM RAMAL DE DISTRIBUICAO DE AGUA BUCHA DE REDUCAO, CURTA, PVC, SOLDAVEL, DN 32 X 25 MM, INSTALADO EM RAMAL DE DISTRIBUICAO DE AGUA - FORNECIMENTO E INSTALACAO. AF_06/2022	R$ 8,48	3,0000	UN	Homologado	Menor Preço
0284	BUCHA DE REDUCAO, CURTA, PVC, SOLDAVEL, DN 60 X 50 MM, INSTALADO EM PRUMADA DE AGUA BUCHA DE REDUCAO, CURTA, PVC, SOLDAVEL, DN 60 X 50 MM, INSTALADO EM PRUMADA DE AGUA - FORNECIMENTO E INSTALACAO. AF_06/2022	R$ 18,78	7,0000	UN	Homologado	Menor Preço
0285	BUCHA DE REDUCAO, CURTA, PVC, SOLDAVEL, DN 75 X 60 MM, INSTALADO EM PRUMADA DE AGUA BUCHA DE REDUCAO, CURTA, PVC, SOLDAVEL, DN 75 X 60 MM, INSTALADO EM PRUMADA DE AGUA - FORNECIMENTO E INSTALACAO	R$ 18,79	1,0000	UN	Homologado	Menor Preço
0286	BUCHA DE REDUCAO, CURTA, PVC, SOLDAVEL, DN 85 X 75 MM, INSTALADO EM PRUMADA DE AGUA BUCHA DE REDUCAO, CURTA, PVC, SOLDAVEL, DN 85 X 75 MM, INSTALADO EM PRUMADA DE AGUA - FORNECIMENTO E INSTALACAO	R$ 18,79	2,0000	UN	Homologado	Menor Preço
0287	BUCHA DE REDUCAO, LONGA, PVC, SOLDAVEL, DN 50 X 25 MM, INSTALADO EM RAMAL DE DISTRIBUICAO DE AGUA BUCHA DE REDUCAO, LONGA, PVC, SOLDAVEL, DN 50 X 25 MM, INSTALADO EM RAMAL DE DISTRIBUICAO DE AGUA - FORNECIMENTO E INSTALACAO. AF_06/2022	R$ 15,19	7,0000	UN	Homologado	Menor Preço
0288	BUCHA DE REDUCAO, LONGA, PVC, SOLDAVEL, DN 50 X 32 MM, INSTALADO EM RAMAL DE DISTRIBUICAO DE AGUA BUCHA DE REDUCAO, LONGA, PVC, SOLDAVEL, DN 50 X 32 MM, INSTALADO EM RAMAL DE DISTRIBUICAO DE AGUA - FORNECIMENTO E INSTALACAO.	R$ 15,23	1,0000	UN	Homologado	Menor Preço
0289	BUCHA DE REDUCAO, LONGA, PVC, SOLDAVEL, DN 60 X 25 MM, INSTALADO EM PRUMADA DE AGUA BUCHA DE REDUCAO, LONGA, PVC, SOLDAVEL, DN 60 X 25 MM, INSTALADO EM PRUMADA DE AGUA - FORNECIMENTO E INSTALACAO. AF_06/2022	R$ 21,40	7,0000	UN	Homologado	Menor Preço
0290	BUCHA DE REDUCAO, LONGA, PVC, SOLDAVEL, DN 60 X 32 MM, INSTALADO EM PRUMADA DE AGUA BUCHA DE REDUCAO, LONGA, PVC, SOLDAVEL, DN 60 X 32 MM, INSTALADO EM PRUMADA DE AGUA - FORNECIMENTO E INSTALACAO. AF_06/2022	R$ 25,40	3,0000	UN	Homologado	Menor Preço
0291	BUCHA DE REDUCAO, LONGA, PVC, SOLDAVEL, DN 75 X 50 MM, INSTALADO EM PRUMADA DE AGUA BUCHA DE REDUCAO, LONGA, PVC, SOLDAVEL, DN 75 X 50 MM, INSTALADO EM PRUMADA DE AGUA - FORNECIMENTO E INSTALACAO. AF_06/2022	R$ 37,54	1,0000	UN	Homologado	Menor Preço
0292	BUCHA DE REDUCAO, LONGA, PVC, SOLDAVEL, DN 50 X 32 MM (ITEM 12.23 DA PO) BUCHA DE REDUCAO, LONGA, PVC, SOLDAVEL, DN 50 X 32 MM, INSTALADO EM RAMAL DE DISTRIBUICAO DE AGUA - FORNECIMENTO E INSTALACAO. (ITEM 12.23 DA PO)	R$ 15,23	1,0000	UN	Homologado	Menor Preço

PORTAL DE COMPRAS PÚBLICAS

A autenticidade do documento pode ser verificada no site https://validaarquivo.portaldecompraspublicas.com.br
Documento gerado eletronicamente no Portal de Compras Públicas em 24/03/2026 às 11:58:47.
Código verificador: 11F9264

E-DOCS - CÓPIA DO PROCESSO 2025-6X76D GERADO POR UDSON OLIVEIRA RAMOS DE AGUIAR EM 13/05/2026 07:51 DOCUMENTO 1 / 1 PÁGINA 4779 / 5723

2026-338TJM - E-DOCS - DOCUMENTO ORIGINAL 24/03/2026 18:10 PÁGINA 29 / 384

0293	LUVA DE CORRER, PVC, SOLDAVEL, DN 60MM, INSTALADO EM PRUMADA DE AGUA LUVA DE CORRER, PVC, SOLDAVEL, DN 60MM, INSTALADO EM PRUMADA DE AGUA FORNECIMENTO E INSTALACAO. AF_06/2022	R$ 65,56	1,0000 UN		Homologado	Menor Preço
0294	LUVA DE REDUCAO, PVC, SOLDAVEL, DN 32MM X 25MM, INSTALADO EM RAMAL OU SUB-RAMAL DE AGUA LUVA DE REDUCAO, PVC, SOLDAVEL, DN 32MM X 25MM, INSTALADO EM RAMAL OU SUB-RAMAL DE AGUA - FORNECIMENTO E INSTALACAO. AF_06/2022	R$ 12,16	4,0000 UN		Homologado	Menor Preço
0295	LUVA DE REDUCAO, PVC, SOLDAVEL, DN 60MM X 50MM, INSTALADO EM PRUMADA DE AGUA LUVA DE REDUCAO, PVC, SOLDAVEL, DN 60MM X 50MM, INSTALADO EM PRUMADA DE AGUA - FORNECIMENTO E INSTALACAO. AF_06/2022	R$ 26,41	3,0000 UN		Homologado	Menor Preço
0296	LUVA, PVC, SOLDAVEL, DN 32MM, INSTALADO EM PRUMADA DE AGUA LUVA, PVC, SOLDAVEL, DN 32MM, INSTALADO EM PRUMADA DE AGUA - FORNECIMENTO E INSTALACAO. AF_06/2022	R$ 7,83	2,0000 UN		Homologado	Menor Preço
0297	LUVA, PVC, SOLDAVEL, DN 60MM, INSTALADO EM PRUMADA DE AGUA LUVA, PVC, SOLDAVEL, DN 60MM, INSTALADO EM PRUMADA DE AGUA - FORNECIMENTO E INSTALACAO. AF_06/2022	R$ 29,00	2,0000 UN		Homologado	Menor Preço
0298	JOELHO 90 GRAUS, PVC, SOLDAVEL, DN 25MM, INSTALADO EM RAMAL OU SUB-RAMAL DE AGUA JOELHO 90 GRAUS, PVC, SOLDAVEL, DN 25MM, INSTALADO EM RAMAL OU SUB-RAMAL DE AGUA - FORNECIMENTO E INSTALACAO. AF_06/2022	R$ 10,81	123,0000 UN		Homologado	Menor Preço
0299	JOELHO 90 GRAUS, PVC, SOLDAVEL, DN 32MM, INSTALADO EM RAMAL OU SUB-RAMAL DE AGUA JOELHO 90 GRAUS, PVC, SOLDAVEL, DN 32MM, INSTALADO EM RAMAL OU SUB-RAMAL DE AGUA - FORNECIMENTO E INSTALACAO. AF_06/2022	R$ 15,30	53,0000 UN		Homologado	Menor Preço
0300	JOELHO 90 GRAUS, PVC, SOLDAVEL, DN 50MM, INSTALADO EM PRUMADA DE AGUA JOELHO 90 GRAUS, PVC, SOLDAVEL, DN 50MM, INSTALADO EM PRUMADA DE AGUA - FORNECIMENTO E INSTALACAO. AF_06/2022	R$ 17,51	60,0000 UN		Homologado	Menor Preço
0301	TE, PVC, SOLDAVEL, DN 60MM, INSTALADO EM PRUMADA DE AGUA TE, PVC, SOLDAVEL, DN 60MM, INSTALADO EM PRUMADA DE AGUA - FORNECIMENTO E INSTALACAO. AF_06/2022	R$ 61,69	36,0000 UN		Homologado	Menor Preço
0302	JOELHO 90 GRAUS, PVC, SOLDAVEL, DN 60MM, INSTALADO EM PRUMADA DE AGUA JOELHO 90 GRAUS, PVC, SOLDAVEL, DN 60MM, INSTALADO EM PRUMADA DE AGUA - FORNECIMENTO E INSTALACAO. AF_06/2022	R$ 53,79	10,0000 UN		Homologado	Menor Preço
0303	JOELHO 90 GRAUS, PVC, SOLDAVEL, DN 75MM, INSTALADO EM PRUMADA DE AGUA JOELHO 90 GRAUS, PVC, SOLDAVEL, DN 75MM, INSTALADO EM PRUMADA DE AGUA - FORNECIMENTO E INSTALACAO. AF_06/2022	R$ 137,60	10,0000 UN		Homologado	Menor Preço
0304	JOELHO 90 GRAUS COM BUCHA DE LATAO, PVC, SOLDAVEL, DN 25MM, X 1/2 JOELHO 90 GRAUS COM BUCHA DE LATAO, PVC, SOLDAVEL, DN 25MM, X 1/2 INSTALADO EM RAMAL OU SUB-RAMAL DE AGUA - FORNECIMENTO E INSTALACAO. AF_06/2022	R$ 15,99	50,0000 UN		Homologado	Menor Preço
0305	TE, PVC, SOLDAVEL, DN 25MM, INSTALADO EM RAMAL DE DISTRIBUICAO DE AGUA TE, PVC, SOLDAVEL, DN 25MM, INSTALADO EM RAMAL DE DISTRIBUICAO DE AGUA - FORNECIMENTO E INSTALACAO. AF_06/2022	R$ 13,80	22,0000 UN		Homologado	Menor Preço

PORTAL DE COMPRAS PÚBLICAS

A autenticidade do documento pode ser verificada no site https://validaarquivo.portaldecompraspublicas.com.br
Documento gerado eletronicamente no Portal de Compras Públicas em 24/03/2026 às 11:58:47.
Código verificador: 11F9264

E-DOCS - CÓPIA DO PROCESSO 2025-6X76D GERADO POR UDSON OLIVEIRA RAMOS DE AGUIAR EM 13/05/2026 07:51 DOCUMENTO 1 / 1 PÁGINA 4780 / 5723

2026-338TJM - E-DOCS - DOCUMENTO ORIGINAL 24/03/2026 18:10 PÁGINA 30 / 384

0306	TE, PVC, SOLDAVEL, DN 32MM, INSTALADO EM RAMAL DE DISTRIBUICAO DE AGUA TE, PVC, SOLDAVEL, DN 32MM, INSTALADO EM RAMAL DE DISTRIBUICAO DE AGUA - FORNECIMENTO E INSTALACAO. AF_06/2022	R$ 20,09	3,0000 UN		Homologado	Menor Preço
0307	TE, PVC, SOLDAVEL, DN 50MM, INSTALADO EM PRUMADA DE AGUA TE, PVC, SOLDAVEL, DN 50MM, INSTALADO EM PRUMADA DE AGUA - FORNECIMENTO E INSTALACAO. AF_06/2022	R$ 28,16	16,0000 UN		Homologado	Menor Preço
0308	TE, PVC, SOLDAVEL, DN 60MM, INSTALADO EM PRUMADA DE AGUA (ITEM 12.39 DA PO) TE, PVC, SOLDAVEL, DN 60MM, INSTALADO EM PRUMADA DE AGUA - FORNECIMENTO E INSTALACAO. AF_06/2022 (ITEM 12.39 DA PO)	R$ 61,69	14,0000 UN		Homologado	Menor Preço
0309	TE, PVC, SOLDAVEL, DN 75MM, INSTALADO EM PRUMADA DE AGUA TE, PVC, SOLDAVEL, DN 75MM, INSTALADO EM PRUMADA DE AGUA - FORNECIMENTO E INSTALACAO. AF_06/2022	R$ 105,01	1,0000 UN		Homologado	Menor Preço
0310	TE DE REDUCAO, PVC, SOLDAVEL, DN 32MM X 25MM, INSTALADO EM PRUMADA DE AGUA TE DE REDUCAO, PVC, SOLDAVEL, DN 32MM X 25MM, INSTALADO EM PRUMADA DE AGUA - FORNECIMENTO E INSTALACAO. AF_06/2022	R$ 17,60	3,0000 UN		Homologado	Menor Preço
0311	TE DE REDUCAO, PVC, SOLDAVEL, DN 50MM X 25MM, INSTALADO EM PRUMADA DE AGUA TE DE REDUCAO, PVC, SOLDAVEL, DN 50MM X 25MM, INSTALADO EM PRUMADA DE AGUA - FORNECIMENTO E INSTALACAO. AF_06/2022	R$ 25,28	13,0000 UN		Homologado	Menor Preço
0312	TE DE REDUCAO, PVC, SOLDAVEL, DN 75MM X 50MM, INSTALADO EM PRUMADA DE AGUA TE DE REDUCAO, PVC, SOLDAVEL, DN 75MM X 50MM, INSTALADO EM PRUMADA DE AGUA - FORNECIMENTO E INSTALACAO. AF_06/2022	R$ 79,39	1,0000 UN		Homologado	Menor Preço
0313	TE DE REDUCAO, PVC, SOLDAVEL, DN 75MM X 60 MM, INSTALADO EM PRUMADA DE AGUA TE DE REDUCAO, PVC, SOLDAVEL, DN 75MM X 60 MM, INSTALADO EM PRUMADA DE AGUA - FORNECIMENTO E INSTALACAO.	R$ 38,45	2,0000 UN		Homologado	Menor Preço
0314	TE DE REDUCAO, PVC, SOLDAVEL, DN 85MM X 60MM, INSTALADO EM PRUMADA DE AGUA TE DE REDUCAO, PVC, SOLDAVEL, DN 85MM X 60MM, INSTALADO EM PRUMADA DE AGUA - FORNECIMENTO E INSTALACAO. AF_06/2022	R$ 162,04	2,0000 UN		Homologado	Menor Preço
0315	TE COM BUCHA DE LATAO NA BOLSA CENTRAL, PVC, SOLDAVEL, DN 25MM X 1/2 TE COM BUCHA DE LATAO NA BOLSA CENTRAL, PVC, SOLDAVEL, DN 25MM X 1/2 , INSTALADO EM RAMAL OU SUB-RAMAL DE AGUA - FORNECIMENTO E INSTALACAO. AF_06/2022	R$ 25,60	16,0000 UN		Homologado	Menor Preço
0316	UNIAO, PVC, SOLDAVEL, DN 25MM, INSTALADO EM PRUMADA DE AGUA UNIAO, PVC, SOLDAVEL, DN 25MM, INSTALADO EM PRUMADA DE AGUA - FORNECIMENTO E INSTALACAO. AF_06/2022	R$ 15,21	2,0000 UN		Homologado	Menor Preço
0317	UNIAO, PVC, SOLDAVEL, DN 50MM, INSTALADO EM PRUMADA DE AGUA UNIAO, PVC, SOLDAVEL, DN 50MM, INSTALADO EM PRUMADA DE AGUA - FORNECIMENTO E INSTALACAO. AF_06/2022	R$ 47,14	2,0000 UN		Homologado	Menor Preço
0318	REGISTRO DE GAVETA BRUTO, LATAO, ROSCAVEL, 1 - FORNECIMENTO E INSTALACAO. AF_08/2021 REGISTRO DE GAVETA BRUTO, LATAO, ROSCAVEL, 1 - FORNECIMENTO E INSTALACAO. AF_08/2021	R$ 88,98	6,0000 UN		Homologado	Menor Preço

PORTAL DE COMPRAS PÚBLICAS

A autenticidade do documento pode ser verificada no site https://validaarquivo.portaldecompraspublicas.com.br
Documento gerado eletronicamente no Portal de Compras Públicas em 24/03/2026 às 11:58:47.
Código verificador: 11F9264

E-DOCS - CÓPIA DO PROCESSO 2025-6X76D GERADO POR UDSON OLIVEIRA RAMOS DE AGUIAR EM 13/05/2026 07:51 DOCUMENTO 1 / 1 PÁGINA 4781 / 5723

2026-338TJM - E-DOCS - DOCUMENTO ORIGINAL 24/03/2026 18:10 PÁGINA 31 / 384

0319	REGISTRO DE GAVETA BRUTO, LATAO, ROSCAVEL, 1 1/2 REGISTRO DE GAVETA BRUTO, LATAO, ROSCAVEL, 1 1/2 - FORNECIMENTO E INSTALACAO. AF_08/2021	R$ 153,45	7,0000	UN	Homologado	Menor Preço
0320	REGISTRO DE GAVETA BRUTO, LATAO, ROSCAVEL, 2 REGISTRO DE GAVETA BRUTO, LATAO, ROSCAVEL, 2 - FORNECIMENTO E INSTALACAO. AF_08/2021	R$ 212,20	5,0000	UN	Homologado	Menor Preço
0321	REGISTRO DE GAVETA BRUTO, LATAO, ROSCAVEL, 1, COM ACABAMENTO E CANOPLA CROMADOS REGISTRO DE GAVETA BRUTO, LATAO, ROSCAVEL, 1, COM ACABAMENTO E CANOPLA CROMADOS - FORNECIMENTO E INSTALACAO. AF_08/2021	R$ 166,90	1,0000	UN	Homologado	Menor Preço
0322	REGISTRO DE GAVETA BRUTO, LATAO, ROSCAVEL, 1 1/2, COM ACABAMENTO E CANOPLA CROMADOS REGISTRO DE GAVETA BRUTO, LATAO, ROSCAVEL, 1 1/2, COM ACABAMENTO E CANOPLA CROMADOS - FORNECIMENTO E INSTALACAO. AF_08/2021	R$ 242,55	10,0000	UN	Homologado	Menor Preço
0323	REGISTRO DE PRESSAO BRUTO, LATAO, ROSCAVEL, 3/4, COM ACABAMENTO E CANOPLA CROMADOS REGISTRO DE PRESSAO BRUTO, LATAO, ROSCAVEL, 3/4, COM ACABAMENTO E CANOPLA CROMADOS - FORNECIMENTO E INSTALACAO. AF_08/2021	R$ 129,76	10,0000	UN	Homologado	Menor Preço
0324	VALVULA DE RETENCAO VERTICAL, DE BRONZE, ROSCAVEL, 1 1/2 VALVULA DE RETENCAO VERTICAL, DE BRONZE, ROSCAVEL, 1 1/2 - FORNECIMENTO E INSTALACAO. AF_08/2021	R$ 146,38	1,0000	UN	Homologado	Menor Preço
0325	PRESSURIZADOR (GRUPO DE PRESSAO) - PRESSAO MAXIMA: 32 (M.C.A.);VAZAO MAXIMA: 52.000 (L/H) PRESSURIZADOR (GRUPO DE PRESSAO) - PRESSAO MAXIMA: 32 (M.C.A.);VAZAO MAXIMA: 52.000 (L/H)	R$ 62.608,19	1,0000	UN	Homologado	Menor Preço
0326	BOMBA CENTRIFUGA, TRIFASICA, 1,5 CV OU 1,48 HP, HM 10 A 24 M, Q 6,1 A 21,9 M3/H BOMBA CENTRIFUGA, TRIFASICA, 1,5 CV OU 1,48 HP, HM 10 A 24 M, Q 6,1 A 21,9 M3/H - FORNECIMENTO E INSTALACAO. AF_12/2020	R$ 2.102,65	2,0000	UN	Homologado	Menor Preço
0327	CAIXA D´AGUA EM POLIETILENO, 2000 LITROS - FORNECIMENTO E INSTALACAO. AF_06/2021 CAIXA D´AGUA EM POLIETILENO, 2000 LITROS - FORNECIMENTO E INSTALACAO. AF_06/2021	R$ 1.503,91	1,0000	UN	Homologado	Menor Preço
0328	CISTERNA MODULAR 600 LITROS CISTERNA MODULAR 600 LITROS	R$ 2.327,30	6,0000	UN	Homologado	Menor Preço
0329	SMART FILTRO SMART FILTRO	R$ 502,30	2,0000	UN	Homologado	Menor Preço
0330	NIPLE, EM FERRO GALVANIZADO, CONEXAO ROSQUEADA, DN 15 (1/2),INSTALADO EM RAMAIS E SUB-RAMAIS DE GAS NIPLE, EM FERRO GALVANIZADO, CONEXAO ROSQUEADA, DN 15 (1/2), INSTALADO EM RAMAIS E SUB-RAMAIS DE GAS - FORNECIMENTO E INSTALACAO. AF_10/2020	R$ 17,66	10,0000	UN	Homologado	Menor Preço
0331	FORNECIMENTO E INSTALACAO DE ENGATE FLEXIVEL EM PLASTICO BRANCO, 1/2 X 30 CM ENGATE FLEXIVEL EM PLASTICO BRANCO, 1/2 X 30CM - FORNECIMENTO E INSTALACAO. AF_01/2020	R$ 11,80	5,0000	UN	Homologado	Menor Preço
0332	RESERVATORIO DAGUA CONFORME PROJETO 40M3 - COLUNA SECA 10,0M PINTADA RESERVATORIO DAGUA CONFORME PROJETO 40M3 - COLUNA SECA 10,0M PINTADA	R$ 108.650,00	1,0000	UN	Homologado	Menor Preço

PORTAL DE COMPRAS PÚBLICAS

A autenticidade do documento pode ser verificada no site https://validaarquivo.portaldecompraspublicas.com.br
Documento gerado eletronicamente no Portal de Compras Públicas em 24/03/2026 às 11:58:47.
Código verificador: 11F9264

E-DOCS - CÓPIA DO PROCESSO 2025-6X76D GERADO POR UDSON OLIVEIRA RAMOS DE AGUIAR EM 13/05/2026 07:51 DOCUMENTO 1 / 1 PÁGINA 4782 / 5723

2026-338TJM - E-DOCS - DOCUMENTO ORIGINAL 24/03/2026 18:10 PÁGINA 32 / 384

0333	TUBO PVC, SERIE R, AGUA PLUVIAL, DN 100 MM FORNECIDO E INSTALADO EM CONDUTORES VERTICAIS TUBO PVC, SERIE R, AGUA PLUVIAL, DN 100 MM, FORNECIDO E INSTALADO EM CONDUTORES VERTICAIS DE AGUAS PLUVIAIS. AF_06/2022	R$ 46,54	414,8000	M	Homologado	Menor Preço
0334	TUBO PVC, SERIE R, AGUA PLUVIAL, DN 150 MM TUBO PVC, SERIE R, AGUA PLUVIAL, DN 150 MM, FORNECIDO E INSTALADO EM CONDUTORES VERTICAIS DE AGUAS PLUVIAIS. AF_06/2022	R$ 96,69	186,0000	M	Homologado	Menor Preço
0335	TUBO DE PVC CORRUGADO DE DUPLA PAREDE PARA REDE COLETORA DE ESGOTO, DN 200 MM, JUNTA ELASTICA TUBO DE PVC CORRUGADO DE DUPLA PAREDE PARA REDE COLETORA DE ESGOTO, DN 200 MM, JUNTA ELASTICA - FORNECIMENTO E ASSENTAMENTO. AF_01/2021	R$ 163,14	58,4000	M	Homologado	Menor Preço
0336	TUBO DE PVC CORRUGADO DE DUPLA PAREDE PARA REDE COLETORA DE ESGOTO, DN 250 MM, JUNTA ELASTICA - FORN TUBO DE PVC CORRUGADO DE DUPLA PAREDE PARA REDE COLETORA DE ESGOTO, DN 250 MM, JUNTA ELASTICA - FORNECIMENTO E ASSENTAMENTO. AF_01/2021	R$ 256,36	103,6000	M	Homologado	Menor Preço
0337	JOELHO 45 GRAUS, PVC, SERIE R, AGUA PLUVIAL, DN 100 MM, JUNTA ELASTICA, JOELHO 45 GRAUS, PVC, SERIE R, AGUA PLUVIAL, DN 100 MM, JUNTA ELASTICA, FORNECIDO E INSTALADO EM CONDUTORES VERTICAIS DE AGUAS PLUVIAIS. AF_06/2022	R$ 58,81	13,0000	UN	Homologado	Menor Preço
0338	JOELHO 45 GRAUS, PVC, SERIE R, AGUA PLUVIAL, DN 150 MM, JUNTA ELASTICA JOELHO 45 GRAUS, PVC, SERIE R, AGUA PLUVIAL, DN 150 MM, JUNTA ELASTICA, FORNECIDO E INSTALADO EM CONDUTORES VERTICAIS DE AGUAS PLUVIAIS. AF_06/2022	R$ 174,56	4,0000	UN	Homologado	Menor Preço
0339	JOELHO 90 GRAUS, PVC, SERIE R, AGUA PLUVIAL, DN 100 MM, JUNTA ELASTICA JOELHO 90 GRAUS, PVC, SERIE R, AGUA PLUVIAL, DN 100 MM, JUNTA ELASTICA, FORNECIDO E INSTALADO EM CONDUTORES VERTICAIS DE AGUAS PLUVIAIS. AF_06/2022	R$ 57,33	129,0000	UN	Homologado	Menor Preço
0340	JOELHO 90 GRAUS, PVC, SERIE R, AGUA PLUVIAL, DN 150 MM, JUNTA ELASTICA JOELHO 90 GRAUS, PVC, SERIE R, AGUA PLUVIAL, DN 150 MM, JUNTA ELASTICA, FORNECIDO E INSTALADO EM CONDUTORES VERTICAIS DE AGUAS PLUVIAIS. AF_06/2022	R$ 179,13	34,0000	UN	Homologado	Menor Preço
0341	JUNCAO SIMPLES, PVC, SERIE R, AGUA PLUVIAL, DN 100 X 100 MM, JUNTA ELASTICA JUNCAO SIMPLES, PVC, SERIE R, AGUA PLUVIAL, DN 100 X 100 MM, JUNTA ELASTICA, FORNECIDO E INSTALADO EM RAMAL DE ENCAMINHAMENTO. AF_06/2022	R$ 109,36	7,0000	UN	Homologado	Menor Preço
0342	JUNCAO SIMPLES, PVC, SERIE R, AGUA PLUVIAL, DN 150 X 100 MM, JUNTA ELASTICA JUNCAO SIMPLES, PVC, SERIE R, AGUA PLUVIAL, DN 150 X 100 MM, JUNTA ELASTICA, FORNECIDO E INSTALADO EM CONDUTORES VERTICAIS DE AGUAS PLUVIAIS. AF_06/2022	R$ 272,34	2,0000	UN	Homologado	Menor Preço
0343	LUVA SIMPLES, PVC, SERIE R, AGUA PLUVIAL, DN 100 MM, JUNTA ELASTICA LUVA SIMPLES, PVC, SERIE R, AGUA PLUVIAL, DN 100 MM, JUNTA ELASTICA, FORNECIDO E INSTALADO EM CONDUTORES VERTICAIS DE AGUAS PLUVIAIS. AF_06/2022	R$ 42,73	33,0000	UN	Homologado	Menor Preço

PORTAL DE COMPRAS PÚBLICAS

A autenticidade do documento pode ser verificada no site https://validaarquivo.portaldecompraspublicas.com.br
Documento gerado eletronicamente no Portal de Compras Públicas em 24/03/2026 às 11:58:47.
Código verificador: 11F9264

E-DOCS - CÓPIA DO PROCESSO 2025-6X76D GERADO POR UDSON OLIVEIRA RAMOS DE AGUIAR EM 13/05/2026 07:51 DOCUMENTO 1 / 1 PÁGINA 4783 / 5723

2026-338TJM - E-DOCS - DOCUMENTO ORIGINAL 24/03/2026 18:10 PÁGINA 33 / 384

0344	LUVA SIMPLES, PVC, SERIE R, AGUA PLUVIAL, DN 150 MM, JUNTA ELASTICA LUVA SIMPLES, PVC, SERIE R, AGUA PLUVIAL, DN 150 MM, JUNTA ELASTICA, FORNECIDO E INSTALADO EM CONDUTORES VERTICAIS DE AGUAS PLUVIAIS. AF_06/2022	R$ 102,28	2,0000	UN	Homologado	Menor Preço
0345	REDUCAO EXCENTRICA, PVC, SERIE R, AGUA PLUVIAL, DN 150 X 100 MM, JUNTA ELASTICA REDUCAO EXCENTRICA, PVC, SERIE R, AGUA PLUVIAL, DN 150 X 100 MM, JUNTA ELASTICA, FORNECIDO E INSTALADO EM CONDUTORES VERTICAIS DE AGUAS PLUVIAIS. AF_06/2022	R$ 121,60	7,0000	UN	Homologado	Menor Preço
0346	CAIXA ENTERRADA HIDRAULICA RETANGULAR EM ALVENARIA COM TIJOLOS CERAMICOS MACICOS 0,6X0,6X0,6 M CAIXA ENTERRADA HIDRAULICA RETANGULAR EM ALVENARIA COM TIJOLOS CERAMICOS MACICOS, DIMENSOES INTERNAS: 0,6X0,6X0,6 M PARA REDE DE DRENAGEM. AF_12/2020	R$ 610,23	13,0000	UN	Homologado	Menor Preço
0347	POCO DE INSPECAO CIRCULAR PARA DRENAGEM, DIAMETRO INTERNO = 0,60 M, PROFUNDIDADE = 0,90 M POCO DE INSPECAO CIRCULAR PARA DRENAGEM, EM CONCRETO PRE-MOLDADO, DIAMETRO INTERNO = 0,60 M, PROFUNDIDADE = 0,90 M, EXCLUINDO TAMPAO. AF_12/2020_PA	R$ 554,21	9,0000	UN	Homologado	Menor Preço
0348	GRELHA DE FERRO P/ CALHAS E CAIXAS GRELHA DE FERRO P/ CALHAS E CAIXAS)	R$ 1.339,36	12,5500	M²	Homologado	Menor Preço
0349	TUBO PVC, SERIE NORMAL, ESGOTO PREDIAL, DN 40 MM TUBO PVC, SERIE NORMAL, ESGOTO PREDIAL, DN 40 MM, FORNECIDO E INSTALADO EM RAMAL DE DESCARGA OU RAMAL DE ESGOTO SANITARIO. AF_08/2022	R$ 26,15	246,1100	M	Homologado	Menor Preço
0350	TUBO PVC, SERIE NORMAL, ESGOTO PREDIAL, DN 50 MM TUBO PVC, SERIE NORMAL, ESGOTO PREDIAL, DN 50 MM, FORNECIDO E INSTALADO EM RAMAL DE DESCARGA OU RAMAL DE ESGOTO SANITARIO. AF_08/2022	R$ 34,05	67,8500	M	Homologado	Menor Preço
0351	TUBO PVC, SERIE NORMAL, ESGOTO PREDIAL, DN 75 MM TUBO PVC, SERIE NORMAL, ESGOTO PREDIAL, DN 75 MM, FORNECIDO E INSTALADO EM RAMAL DE DESCARGA OU RAMAL DE ESGOTO SANITARIO. AF_08/2022	R$ 42,69	31,3800	M	Homologado	Menor Preço
0352	TUBO PVC, SERIE NORMAL, ESGOTO PREDIAL, DN 100 MM TUBO PVC, SERIE NORMAL, ESGOTO PREDIAL, DN 100 MM, FORNECIDO E INSTALADO EM RAMAL DE DESCARGA OU RAMAL DE ESGOTO SANITARIO. AF_08/2022	R$ 47,40	255,6200	M	Homologado	Menor Preço
0353	TUBO PVC, SERIE NORMAL, ESGOTO PREDIAL, DN 150 MM TUBO PVC, SERIE NORMAL, ESGOTO PREDIAL, DN 150 MM, FORNECIDO E INSTALADO EM SUBCOLETOR AEREO DE ESGOTO SANITARIO. AF_08/2022	R$ 76,94	31,3800	M	Homologado	Menor Preço
0354	JOELHO 45 GRAUS, PVC, SERIE NORMAL, ESGOTO PREDIAL, DN 40 MM, JUNTA SOLDAVEL JOELHO 45 GRAUS, PVC, SERIE NORMAL, ESGOTO PREDIAL, DN 40 MM, JUNTA SOLDAVEL, FORNECIDO E INSTALADO EM RAMAL DE DESCARGA OU RAMAL DE ESGOTO SANITARIO. AF_08/2022	R$ 12,63	45,0000	UN	Homologado	Menor Preço
0355	JOELHO 45 GRAUS, PVC, SERIE NORMAL, ESGOTO PREDIAL, DN 50 MM, JUNTA ELASTICA JOELHO 45 GRAUS, PVC, SERIE NORMAL, ESGOTO PREDIAL, DN 50 MM, JUNTA ELASTICA, FORNECIDO E INSTALADO EM RAMAL DE DESCARGA OU RAMAL DE ESGOTO SANITARIO. AF_08/2022	R$ 19,68	29,0000	UN	Homologado	Menor Preço

PORTAL DE COMPRAS PÚBLICAS

A autenticidade do documento pode ser verificada no site https://validaarquivo.portaldecompraspublicas.com.br
Documento gerado eletronicamente no Portal de Compras Públicas em 24/03/2026 às 11:58:47.
Código verificador: 11F9264

E-DOCS - CÓPIA DO PROCESSO 2025-6X76D GERADO POR UDSON OLIVEIRA RAMOS DE AGUIAR EM 13/05/2026 07:51 DOCUMENTO 1 / 1 PÁGINA 4784 / 5723

2026-338TJM - E-DOCS - DOCUMENTO ORIGINAL 24/03/2026 18:10 PÁGINA 34 / 384

0356	JOELHO 45 GRAUS, PVC, SERIE NORMAL, ESGOTO PREDIAL, DN 75 MM, JUNTA ELASTICA JOELHO 45 GRAUS, PVC, SERIE NORMAL, ESGOTO PREDIAL, DN 75 MM, JUNTA ELASTICA, FORNECIDO E INSTALADO EM RAMAL DE DESCARGA OU RAMAL DE ESGOTO SANITARIO. AF_08/2022	R$ 30,36	3,0000	UN	Homologado	Menor Preço
0357	JOELHO 45 GRAUS, PVC, SERIE NORMAL, ESGOTO PREDIAL, DN 100 MM, JUNTA ELASTICA JOELHO 45 GRAUS, PVC, SERIE NORMAL, ESGOTO PREDIAL, DN 100 MM, JUNTA ELASTICA, FORNECIDO E INSTALADO EM RAMAL DE DESCARGA OU RAMAL DE ESGOTO SANITARIO. AF_08/2022	R$ 36,48	16,0000	UN	Homologado	Menor Preço
0358	JOELHO 90 GRAUS, PVC, SERIE NORMAL, ESGOTO PREDIAL, DN 40 MM, JUNTA SOLDAVE JOELHO 90 GRAUS, PVC, SERIE NORMAL, ESGOTO PREDIAL, DN 40 MM, JUNTA SOLDAVEL, FORNECIDO E INSTALADO EM RAMAL DE DESCARGA OU RAMAL DE ESGOTO SANITARIO. AF_08/2022	R$ 12,30	59,0000	UN	Homologado	Menor Preço
0359	JOELHO 90 GRAUS, PVC, SERIE NORMAL, ESGOTO PREDIAL, DN 50 MM, JUNTA ELASTICA JOELHO 90 GRAUS, PVC, SERIE NORMAL, ESGOTO PREDIAL, DN 50 MM, JUNTA ELASTICA, FORNECIDO E INSTALADO EM RAMAL DE DESCARGA OU RAMAL DE ESGOTO SANITARIO. AF_08/2022	R$ 18,61	24,0000	UN	Homologado	Menor Preço
0360	JUNCAO SIMPLES, PVC, SERIE NORMAL, ESGOTO PREDIAL, DN 100 X 50 MM, JUNTA ELASTICA JUNCAO SIMPLES, PVC, SERIE NORMAL, ESGOTO PREDIAL, DN 100 X 50 MM, JUNTA ELASTICA, FORNECIDO E INSTALADO EM PRUMADA DE ESGOTO SANITARIO OU VENTILACAO	R$ 69,79	24,0000	UN	Homologado	Menor Preço
0361	JUNCAO SIMPLES, PVC, SERIE NORMAL, ESGOTO PREDIAL, DN 100 X 100 MM, JUNTA ELASTICA JUNCAO SIMPLES, PVC, SERIE NORMAL, ESGOTO PREDIAL, DN 100 X 100 MM, JUNTA ELASTICA, FORNECIDO E INSTALADO EM PRUMADA DE ESGOTO SANITARIO OU VENTILACAO	R$ 69,79	1,0000	UN	Homologado	Menor Preço
0362	JUNCAO SIMPLES, PVC, SERIE NORMAL, ESGOTO PREDIAL, DN 100 X 100 MM, JUNTA ELASTICA 1 JUNCAO SIMPLES, PVC, SERIE NORMAL, ESGOTO PREDIAL, DN 100 X 100 MM, JUNTA ELASTICA, FORNECIDO E INSTALADO EM PRUMADA DE ESGOTO SANITARIO OU VENTILACAO. AF_08/2022	R$ 69,76	12,0000	UN	Homologado	Menor Preço
0363	JUNCAO SIMPLES, PVC, SERIE NORMAL, ESGOTO PREDIAL, DN 50 X 50 MM, JUNTA ELASTICA JUNCAO SIMPLES, PVC, SERIE NORMAL, ESGOTO PREDIAL, DN 50 X 50 MM, JUNTA ELASTICA, FORNECIDO E INSTALADO EM PRUMADA DE ESGOTO SANITARIO OU VENTILACAO. AF_08/2022	R$ 26,73	5,0000	UN	Homologado	Menor Preço
0364	JUNCAO SIMPLES, PVC, SERIE NORMAL, ESGOTO PREDIAL, DN 75 X 50 MM, JUNTA ELASTICA JUNCAO SIMPLES, PVC, SERIE NORMAL, ESGOTO PREDIAL, DN 75 X 50 MM, JUNTA ELASTICA, FORNECIDO E INSTALADO EM RAMAL DE DESCARGA OU RAMAL DE ESGOTO SANITARIO	R$ 53,93	6,0000	UN	Homologado	Menor Preço
0365	JUNCAO SIMPLES, PVC, SERIE NORMAL, ESGOTO PREDIAL, DN 75 X 75 MM, JUNTA ELASTICA JUNCAO SIMPLES, PVC, SERIE NORMAL, ESGOTO PREDIAL, DN 75 X 75 MM, JUNTA ELASTICA, FORNECIDO E INSTALADO EM RAMAL DE DESCARGA OU RAMAL DE ESGOTO SANITARIO. AF_08/2022	R$ 53,90	1,0000	UN	Homologado	Menor Preço

PORTAL DE COMPRAS PÚBLICAS
A autenticidade do documento pode ser verificada no site https://validaarquivo.portaldecompraspublicas.com.br
Documento gerado eletronicamente no Portal de Compras Públicas em 24/03/2026 às 11:58:47.
Código verificador: 11F9264

E-DOCS - CÓPIA DO PROCESSO 2025-6X76D GERADO POR UDSON OLIVEIRA RAMOS DE AGUIAR EM 13/05/2026 07:51 DOCUMENTO 1 / 1 PÁGINA 4785 / 5723

2026-338TJM - E-DOCS - DOCUMENTO ORIGINAL 24/03/2026 18:10 PÁGINA 35 / 384

0366	BUCHA DE REDUCAO LONGA, PVC, SERIE NORMAL, ESGOTO PREDIAL, DN 50 X 40 MM, JUNTA SOLDAVEL E ELASTICA BUCHA DE REDUCAO LONGA, PVC, SERIE NORMAL, ESGOTO PREDIAL, DN 50 X 40 MM, JUNTA SOLDAVEL E ELASTICA, FORNECIDO E INSTALADO EM RAMAL DE DESCARGA OU RAMAL DE ESGOTO SANITARIO. AF_08/2022	R$ 13,73	3,0000	UN	Homologado	Menor Preço
0367	CAP, PVC, SERIE NORMAL, ESGOTO PREDIAL, DN 100 MM, JUNTA ELASTICA CAP, PVC, SERIE NORMAL, ESGOTO PREDIAL, DN 100 MM, JUNTA ELASTICA, FORNECIDO E INSTALADO EM SUBCOLETOR AEREO DE ESGOTO SANITARIO. AF_08/2022	R$ 25,40	2,0000	UN	Homologado	Menor Preço
0368	PLUG, PVC OCRE, JUNTA ELASTICA, DN 100 MM, PARA COLETOR PREDIAL DE ESGOTO. AF_06/2022 PLUG, PVC OCRE, JUNTA ELASTICA, DN 100 MM, PARA COLETOR PREDIAL DE ESGOTO. AF_06/2022	R$ 41,38	2,0000	UN	Homologado	Menor Preço
0369	CURVA CURTA 90 GRAUS, PVC, SERIE NORMAL, ESGOTO PREDIAL, DN 40 MM, JUNTA SOLDAVEL CURVA CURTA 90 GRAUS, PVC, SERIE NORMAL, ESGOTO PREDIAL, DN 40 MM, JUNTA SOLDAVEL, FORNECIDO E INSTALADO EM RAMAL DE DESCARGA OU RAMAL DE ESGOTO SANITARIO. AF_08/2022	R$ 16,54	40,0000	UN	Homologado	Menor Preço
0370	JOELHO 90 GRAUS, PVC, SERIE NORMAL, ESGOTO PREDIAL, DN 40 MM, JUNTA SOLDAVEL JOELHO 90 GRAUS, PVC, SERIE NORMAL, ESGOTO PREDIAL, DN 40 MM, JUNTA SOLDAVEL, FORNECIDO E INSTALADO EM RAMAL DE DESCARGA OU RAMAL DE ESGOTO SANITARIO. AF_08/2022	R$ 12,30	37,0000	UN	Homologado	Menor Preço
0371	REDUCAO EXCENTRICA, PVC, SERIE R, AGUA PLUVIAL, DN 100 X 75 MM, JUNTA ELASTICA REDUCAO EXCENTRICA, PVC, SERIE R, AGUA PLUVIAL, DN 100 X 75 MM, JUNTA ELASTICA, FORNECIDO E INSTALADO EM CONDUTORES VERTICAIS DE AGUAS PLUVIAIS	R$ 47,24	2,0000	UN	Homologado	Menor Preço
0372	REDUCAO EXCENTRICA, PVC, SERIE R, AGUA PLUVIAL, DN 75 X 50 MM, JUNTA ELASTICA REDUCAO EXCENTRICA, PVC, SERIE R, AGUA PLUVIAL, DN 75 X 50 MM, JUNTA ELASTICA, FORNECIDO E INSTALADO EM RAMAL DE ENCAMINHAMENTO. AF_06/2022	R$ 25,63	5,0000	UN	Homologado	Menor Preço
0373	TE, PVC, SERIE NORMAL, ESGOTO PREDIAL, DN 50 X 50 MM, JUNTA ELASTICA TE, PVC, SERIE NORMAL, ESGOTO PREDIAL, DN 50 X 50 MM, JUNTA ELASTICA, FORNECIDO E INSTALADO EM PRUMADA DE ESGOTO SANITARIO OU VENTILACAO. AF_08/2022	R$ 23,31	2,0000	UN	Homologado	Menor Preço
0374	TE, PVC, SERIE NORMAL, ESGOTO PREDIAL, DN 40 X 40 MM, JUNTA SOLDAVEL TE, PVC, SERIE NORMAL, ESGOTO PREDIAL, DN 40 X 40 MM, JUNTA SOLDAVEL, FORNECIDO E INSTALADO EM RAMAL DE DESCARGA OU RAMAL DE ESGOTO SANITARIO. AF_08/2022	R$ 18,03	11,0000	UN	Homologado	Menor Preço
0375	CAIXA SIFONADA, PVC, DN 100 X 100 X 50 MM, JUNTA ELASTICA CAIXA SIFONADA, PVC, DN 100 X 100 X 50 MM, JUNTA ELASTICA, FORNECIDA E INSTALADA EM RAMAL DE DESCARGA OU EM RAMAL DE ESGOTO SANITARIO. AF_08/2022	R$ 59,64	2,0000	UN	Homologado	Menor Preço
0376	CAIXA SIFONADA, PVC, DN 150 X 185 X 75 MM, JUNTA ELASTICA CAIXA SIFONADA, PVC, DN 150 X 185 X 75 MM, JUNTA ELASTICA, FORNECIDA E INSTALADA EM RAMAL DE DESCARGA OU EM RAMAL DE ESGOTO SANITARIO. AF_08/2022	R$ 130,80	1,0000	UN	Homologado	Menor Preço

PORTAL DE COMPRAS PÚBLICAS

A autenticidade do documento pode ser verificada no site https://validaarquivo.portaldecompraspublicas.com.br
Documento gerado eletronicamente no Portal de Compras Públicas em 24/03/2026 às 11:58:47.
Código verificador: 11F9264

E-DOCS - CÓPIA DO PROCESSO 2025-6X76D GERADO POR UDSON OLIVEIRA RAMOS DE AGUIAR EM 13/05/2026 07:51 DOCUMENTO 1 / 1 PÁGINA 4786 / 5723

2026-338TJM - E-DOCS - DOCUMENTO ORIGINAL 24/03/2026 18:10 PÁGINA 36 / 384

0377	CAIXA SIFONADA, COM GRELHA QUADRADA, PVC, DN 150 X 150 X 50 MM (ITEM 14,29 DA PO) CAIXA SIFONADA, COM GRELHA QUADRADA, PVC, DN 150 X 150 X 50 MM, JUNTA SOLDAVEL, FORNECIDA E INSTALADA EM RAMAL DE DESCARGA OU EM RAMAL DE ESGOTO SANITARIO. AF_08/2022 (ITEM 14,29 DA PO)	R$ 88,08	8,0000	UN	Homologado	Menor Preço
0378	CAIXA SIFONADA, COM GRELHA REDONDA, PVC, DN 150 X 150 X 50 MM, JUNTA SOLDAVEL CAIXA SIFONADA, COM GRELHA REDONDA, PVC, DN 150 X 150 X 50 MM, JUNTA SOLDAVEL, FORNECIDA E INSTALADA EM RAMAL DE DESCARGA OU EM RAMAL DE ESGOTO SANITARIO. AF_08/2022	R$ 88,08	24,0000	UN	Homologado	Menor Preço
0379	CORPO CAIXA SECA 100 X 100 X 40 CM CORPO CAIXA SECA 100 X 100 X 40 CM	R$ 49,68	2,0000	UN	Homologado	Menor Preço
0380	CAIXA ENTERRADA HIDRAULICA RETANGULAR EM ALVENARIA COM TIJOLOS CERAMICOS MACICOS (ITEM 14.32 DA PO) CAIXA ENTERRADA HIDRAULICA RETANGULAR EM ALVENARIA COM TIJOLOS CERAMICOS MACICOS, DIMENSOES INTERNAS: 0,6X0,6X0,6 M PARA REDE DE DRENAGEM. AF_12/2020 (ITEM 14.32 DA PO)	R$ 610,23	9,0000	UN	Homologado	Menor Preço
0381	POCO DE INSPECAO CIRCULAR PARA DRENAGEM, DIAMETRO INTERNO = 0,60 M (ITEM 14.33 DA PO) POCO DE INSPECAO CIRCULAR PARA DRENAGEM, EM CONCRETO PRE-MOLDADO, DIAMETRO INTERNO = 0,60 M, PROFUNDIDADE = 0,90 M, EXCLUINDO TAMPAO. AF_12/2020_PA (ITEM 14.33 DA PO)	R$ 559,18	5,0000	UN	Homologado	Menor Preço
0382	SIFAO DO TIPO FLEXIVEL EM PVC 1 X 1.1/2 SIFAO DO TIPO FLEXIVEL EM PVC 1 X 1.1/2 - FORNECIMENTO E INSTALACAO. AF_01/2020	R$ 13,29	2,0000	UN	Homologado	Menor Preço
0383	TANQUE SEPTICO RETANGULAR, DIMENSOES INTERNAS: 1,6 X 4,6 X H=2,4 M, VOLUME UTIL: 14720 L TANQUE SEPTICO RETANGULAR, EM ALVENARIA COM BLOCOS DE CONCRETO, DIMENSOES INTERNAS: 1,6 X 4,6 X H=2,4 M, VOLUME UTIL: 14720 L (PARA 105 CONTRIBUINTES). AF_12/2020	R$ 13.333,68	1,0000	UN	Homologado	Menor Preço
0384	SUMIDOURO CIRCULAR, EM CONCRETO PRE-MOLDADO, DIAMETRO INTERNO = 2,88 M, ALTURA INTERNA = 3,0 M SUMIDOURO CIRCULAR, EM CONCRETO PRE-MOLDADO, DIAMETRO INTERNO = 2,88 M, ALTURA INTERNA = 3,0 M, AREA DE INFILTRACAO: 31,4 M2 (PARA 12 CONTRIBUINTES). AF_12/2020_PA	R$ 8.381,99	1,0000	UN	Homologado	Menor Preço
0385	FILTRO ANAEROBIO RETANGULAR, EM ALVENARIA COM BLOCOS DE CONCRETO, DIM INTERNAS:1,4 X 3,0 X H=1,67M FILTRO ANAEROBIO RETANGULAR, EM ALVENARIA COM BLOCOS DE CONCRETO, DIMENSOES INTERNAS: 1,4 X 3,0 X H=1,67 M, VOLUME UTIL: 5040 L (PARA 32 CONTRIBUINTES). AF_12/2020	R$ 9.747,51	1,0000	UN	Homologado	Menor Preço
0386	TUBO PVC, SERIE NORMAL, ESGOTO PREDIAL, DN 50 MM (ITEM 14.38 DA PO) TUBO PVC, SERIE NORMAL, ESGOTO PREDIAL, DN 50 MM, FORNECIDO E INSTALADO EM RAMAL DE DESCARGA OU RAMAL DE ESGOTO SANITARIO. AF_08/2022 (ITEM 14.38 DA PO)	R$ 34,05	179,4000	M	Homologado	Menor Preço
0387	TUBO PVC, SERIE R, AGUA PLUVIAL, DN 75 MM TUBO PVC, SERIE R, AGUA PLUVIAL, DN 75 MM, FORNECIDO E INSTALADO EM RAMAL DE ENCAMINHAMENTO. AF_06/2022	R$ 51,23	37,1000	M	Homologado	Menor Preço

PORTAL DE COMPRAS PÚBLICAS

A autenticidade do documento pode ser verificada no site https://validaarquivo.portaldecompraspublicas.com.br
Documento gerado eletronicamente no Portal de Compras Públicas em 24/03/2026 às 11:58:47.
Código verificador: 11F9264

E-DOCS - CÓPIA DO PROCESSO 2025-6X76D GERADO POR UDSON OLIVEIRA RAMOS DE AGUIAR EM 13/05/2026 07:51 DOCUMENTO 1 / 1 PÁGINA 4787 / 5723

2026-338TJM - E-DOCS - DOCUMENTO ORIGINAL 24/03/2026 18:10 PÁGINA 37 / 384

0388	JOELHO 45 GRAUS, PVC, SERIE NORMAL, ESGOTO PREDIAL, DN 50 MM (ITEM 14.40 DA PO) JOELHO 45 GRAUS, PVC, SERIE NORMAL, ESGOTO PREDIAL, DN 50 MM, JUNTA ELASTICA, FORNECIDO E INSTALADO EM RAMAL DE DESCARGA OU RAMAL DE ESGOTO SANITARIO. AF_08/2022 (ITEM 14.40 DA PO)	R$ 19,68	36,0000	UN	Homologado	Menor Preço
0389	JOELHO 45 GRAUS, PVC, SERIE NORMAL, ESGOTO PREDIAL, DN 75 MM (ITEM 14.41 DA PO) JOELHO 45 GRAUS, PVC, SERIE NORMAL, ESGOTO PREDIAL, DN 75 MM, JUNTA ELASTICA, FORNECIDO E INSTALADO EM RAMAL DE DESCARGA OU RAMAL DE ESGOTO SANITARIO. AF_08/2022 (ITEM 14.41 DA PO)	R$ 30,36	2,0000	UN	Homologado	Menor Preço
0390	JOELHO 90 GRAUS, PVC, SERIE NORMAL, ESGOTO PREDIAL, DN 50 MM (ITEM 14.42 DA PO) JOELHO 90 GRAUS, PVC, SERIE NORMAL, ESGOTO PREDIAL, DN 50 MM, JUNTA ELASTICA, FORNECIDO E INSTALADO EM RAMAL DE DESCARGA OU RAMAL DE ESGOTO SANITARIO. AF_08/2022 (ITEM 14.42 DA PO)	R$ 18,61	80,0000	UN	Homologado	Menor Preço
0391	JOELHO 90 GRAUS, PVC, SERIE NORMAL, ESGOTO PREDIAL, DN 75 MM, JUNTA ELASTICA JOELHO 90 GRAUS, PVC, SERIE NORMAL, ESGOTO PREDIAL, DN 75 MM, JUNTA ELASTICA, FORNECIDO E INSTALADO EM RAMAL DE DESCARGA OU RAMAL DE ESGOTO SANITARIO. AF_08/2022	R$ 28,95	9,0000	UN	Homologado	Menor Preço
0392	JUNCAO SIMPLES, PVC, SERIE R, AGUA PLUVIAL, DN 75 X 50 MM, JUNTA ELASTICA JUNCAO SIMPLES, PVC, SERIE R, AGUA PLUVIAL, DN 75 X 50 MM, JUNTA ELASTICA, FORNECIDO E INSTALADO EM CONDUTORES VERTICAIS DE AGUAS PLUVIAIS	R$ 82,04	2,0000	UN	Homologado	Menor Preço
0393	LUVA SIMPLES, PVC, SERIE NORMAL, ESGOTO PREDIAL, DN 50 MM, JUNTA ELASTICA LUVA SIMPLES, PVC, SERIE NORMAL, ESGOTO PREDIAL, DN 50 MM, JUNTA ELASTICA, FORNECIDO E INSTALADO EM PRUMADA DE ESGOTO SANITARIO OU VENTILACAO. AF_08/2022	R$ 7,69	1,0000	UN	Homologado	Menor Preço
0394	REDUCAO EXCENTRICA, PVC, SERIE R, AGUA PLUVIAL, DN 75 X 50 MM (ITEM 14.46 DA PO) REDUCAO EXCENTRICA, PVC, SERIE R, AGUA PLUVIAL, DN 75 X 50 MM, JUNTA ELASTICA, FORNECIDO E INSTALADO EM RAMAL DE ENCAMINHAMENTO. AF_06/2022 (ITEM 14.46 DA PO)	R$ 25,63	6,0000	UN	Homologado	Menor Preço
0395	TERMINAL DE VENTILACAO, PVC, SERIE NORMAL, ESGOTO PREDIAL, DN 50 MM, JUNTA SOLDAVEL TERMINAL DE VENTILACAO, PVC, SERIE NORMAL, ESGOTO PREDIAL, DN 50 MM, JUNTA SOLDAVEL, FORNECIDO E INSTALADO EM PRUMADA DE ESGOTO SANITARIO OU VENTILACAO. AF_08/2022	R$ 15,53	4,0000	UN	Homologado	Menor Preço
0396	TERMINAL DE VENTILACAO, PVC, SERIE NORMAL, ESGOTO PREDIAL, DN 75 MM, JUNTA SOLDAVEL TERMINAL DE VENTILACAO, PVC, SERIE NORMAL, ESGOTO PREDIAL, DN 75 MM, JUNTA SOLDAVEL, FORNECIDO E INSTALADO EM PRUMADA DE ESGOTO SANITARIO OU VENTILACAO. AF_08/2022	R$ 31,73	4,0000	UN	Homologado	Menor Preço
0397	TE, PVC, SERIE R, AGUA PLUVIAL, DN 100 X 50 MM, JUNTA ELASTICA TE, PVC, SERIE R, AGUA PLUVIAL, DN 100 X 50 MM, JUNTA ELASTICA, FORNECIDO E INSTALADO EM CONDUTORES VERTICAIS DE AGUAS PLUVIAIS	R$ 113,19	6,0000	UN	Homologado	Menor Preço

PORTAL DE COMPRAS PÚBLICAS

A autenticidade do documento pode ser verificada no site https://validaarquivo.portaldecompraspublicas.com.br
Documento gerado eletronicamente no Portal de Compras Públicas em 24/03/2026 às 11:58:47.
Código verificador: 11F9264

E-DOCS - CÓPIA DO PROCESSO 2025-6X76D GERADO POR UDSON OLIVEIRA RAMOS DE AGUIAR EM 13/05/2026 07:51 DOCUMENTO 1 / 1 PÁGINA 4788 / 5723

2026-338TJM - E-DOCS - DOCUMENTO ORIGINAL 24/03/2026 18:10 PÁGINA 38 / 384

0398	TE, PVC, SERIE R, AGUA PLUVIAL, DN 100 X 75 MM, JUNTA ELASTICA TE, PVC, SERIE R, AGUA PLUVIAL, DN 100 X 75 MM, JUNTA ELASTICA, FORNECIDO E INSTALADO EM CONDUTORES VERTICAIS DE AGUAS PLUVIAIS. AF_06/2022	R$ 113,16	2,0000	UN		Homologado	Menor Preço
0399	TE, PVC, SERIE NORMAL, ESGOTO PREDIAL, DN 50 X 50 MM, JUNTA ELASTICA 1 TE, PVC, SERIE NORMAL, ESGOTO PREDIAL, DN 50 X 50 MM, JUNTA ELASTICA, FORNECIDO E INSTALADO EM RAMAL DE DESCARGA OU RAMAL DE ESGOTO SANITARIO. AF_08/2022	R$ 30,93	57,0000	UN		Homologado	Menor Preço
0400	TE, PVC, SERIE R, AGUA PLUVIAL, DN 75 X 75 MM, JUNTA ELASTICA TE, PVC, SERIE R, AGUA PLUVIAL, DN 75 X 75 MM, JUNTA ELASTICA, FORNECIDO E INSTALADO EM CONDUTORES VERTICAIS DE AGUAS PLUVIAIS. AF_06/2022	R$ 70,00	5,0000	UN		Homologado	Menor Preço
0401	TE, PVC, SERIE R, AGUA PLUVIAL, DN 75 X 50 MM, JUNTA ELASTICA TE, PVC, SERIE R, AGUA PLUVIAL, DN 75 X 50 MM, JUNTA ELASTICA, FORNECIDO E INSTALADO EM CONDUTORES VERTICAIS DE AGUAS PLUVIAIS	R$ 70,01	9,0000	UN		Homologado	Menor Preço
0402	VASO SANITARIO SIFONADO CONVENCIONAL COM LOUCA BRANCA VASO SANITARIO SIFONADO CONVENCIONAL COM LOUCA BRANCA, INCLUSO CONJUNTO DE LIGACAO PARA BACIA SANITARIA AJUSTAVEL - FORNECIMENTO E INSTALACAO. AF_10/2016	R$ 376,94	13,0000	UN		Homologado	Menor Preço
0403	VALVULA DE DESCARGA METALICA, DUPLO ACIONAMENTO ECO, BASE 1 1/2, ACABAMENTO METALICO CROMADO VALVULA DE DESCARGA METALICA, DUPLO ACIONAMENTO ECO, BASE 1 1/2, ACABAMENTO METALICO CROMADO - FORNECIMENTO E INSTALACAO	R$ 400,61	13,0000	UN		Homologado	Menor Preço
0404	ASSENTO SANITARIO CONVENCIONAL - FORNECIMENTO E INSTALACAO. AF_01/2020 ASSENTO SANITARIO CONVENCIONAL - FORNECIMENTO E INSTALACAO. AF_01/2020	R$ 56,68	13,0000	UN		Homologado	Menor Preço
0405	MICTORIO SIFONADO LOUCA BRANCA - PADRAO MEDIO MICTORIO SIFONADO LOUCA BRANCA - PADRAO MEDIO - FORNECIMENTO E INSTALACAO. AF_01/2020	R$ 842,63	3,0000	UN		Homologado	Menor Preço
0406	SIFAO PARA MICTORIO, DECA 1681, 1 X 2, ACABAMENTO CROMODADO E SIMILAR SIFAO PARA MICTORIO, DECA 1681, 1 X 2, ACABAMENTO CROMODADO E SIMILAR	R$ 614,58	3,0000	UN		Homologado	Menor Preço
0407	CUBA DE EMBUTIR OVAL EM LOUCA BRANCA, 35 X 50CM OU EQUIVALENTE CUBA DE EMBUTIR OVAL EM LOUCA BRANCA, 35 X 50CM OU EQUIVALENTE, INCLUSO VALVULA EM METAL CROMADO E SIFAO FLEXIVEL EM PVC - FORNECIMENTO E INSTALACAO. AF_01/2020	R$ 286,01	15,0000	UN		Homologado	Menor Preço
0408	CUBA DE EMBUTIR RETANGULAR DE ACO INOXIDAVEL, 40 X 34 X 14 CM CUBA DE EMBUTIR RETANGULAR DE ACO INOXIDAVEL, 40 X 34 X 14 CM - FORNECIMENTO E INSTALACAO	R$ 273,36	10,0000	UN		Homologado	Menor Preço
0409	CUBA DE EMBUTIR RETANGULAR DE ACO INOXIDAVEL, 50 X 40 X 20 CM CUBA DE EMBUTIR RETANGULAR DE ACO INOXIDAVEL, 50 X 40 X 20 CM - FORNECIMENTO E INSTALACAO	R$ 273,36	2,0000	UN		Homologado	Menor Preço
0410	CUBA DE EMBUTIR RETANGULAR DE ACO INOXIDAVEL, 60 X 50 X 40 CM CUBA DE EMBUTIR RETANGULAR DE ACO INOXIDAVEL, 60 X 50 X 40 CM - FORNECIMENTO E INSTALACAO	R$ 273,36	3,0000	UN		Homologado	Menor Preço

PORTAL DE COMPRAS PÚBLICAS

A autenticidade do documento pode ser verificada no site https://validaarquivo.portaldecompraspublicas.com.br
Documento gerado eletronicamente no Portal de Compras Públicas em 24/03/2026 às 11:58:47.
Código verificador: 11F9264

E-DOCS - CÓPIA DO PROCESSO 2025-6X76D GERADO POR UDSON OLIVEIRA RAMOS DE AGUIAR EM 13/05/2026 07:51 DOCUMENTO 1 / 1 PÁGINA 4789 / 5723

2026-338TJM - E-DOCS - DOCUMENTO ORIGINAL 24/03/2026 18:10 PÁGINA 39 / 384

0411	LAVATORIO DE CANTO, LOUCA BRANCA SUSPENSO, 29,5 X 39CM OU EQUIVALENTE, PADRAO POPULAR LAVATORIO DE CANTO, LOUCA BRANCA SUSPENSO, 29,5 X 39CM OU EQUIVALENTE, PADRAO POPULAR - FORNECIMENTO E INSTALACAO	R$ 180,66	4,0000	UN	Homologado	Menor Preço
0412	LAVATORIO LOUCA BRANCA SUSPENSO, 29,5 X 39CM OU EQUIVALENTE, PADRAO POPULAR LAVATORIO LOUCA BRANCA SUSPENSO, 29,5 X 39CM OU EQUIVALENTE, PADRAO POPULAR - FORNECIMENTO E INSTALACAO. AF_01/2020	R$ 180,65	1,0000	UN	Homologado	Menor Preço
0413	LAVATORIO SOBREPOR, DECA OU EQUIVALENTE LAVATORIO SOBREPOR, DECA OU EQUIVALENTE	R$ 675,14	2,0000	UN	Homologado	Menor Preço
0414	TANQUE DE LOUCA BRANCA COM COLUNA, 40L OU EQUIVALENTE TANQUE DE LOUCA BRANCA COM COLUNA, 40L OU EQUIVALENTE - FORNECIMENTO E INSTALACAO	R$ 882,98	2,0000	UN	Homologado	Menor Preço
0415	CHUVEIRO ELETRICO COMUM CORPO PLASTICO, TIPO DUCHA CHUVEIRO ELETRICO COMUM CORPO PLASTICO, TIPO DUCHA - FORNECIMENTO E INSTALACAO. AF_01/2020	R$ 112,86	10,0000	UN	Homologado	Menor Preço
0416	PORTA PAPEL HIGIENICO, CONFORME PROJETO PORTA PAPEL HIGIENICO, CONFORME PROJETO	R$ 52,15	2,0000	UN	Homologado	Menor Preço
0417	FORNECIMENTO E INSTALACAO DE PAPELEIRA PLASTICA DIPO DISPENSER PARA PAPEL HIGIENICO ROLAO PAPELEIRA PLASTICA TIPO DISPENSER PARA PAPEL HIGIENICO ROLAO	R$ 89,01	11,0000	UN	Homologado	Menor Preço
0418	DUCHA / CHUVEIRO METALICO, DE PAREDE, ARTICULAVEL, COM DESVIADOR E DUCHA MANUAL DUCHA / CHUVEIRO METALICO, DE PAREDE, ARTICULAVEL, COM DESVIADOR E DUCHA MANUAL	R$ 187,31	6,0000	UN	Homologado	Menor Preço
0419	TORNEIRA ELETRICA DE PAREDE, BICA ALTA, PARA COZINHA, 5500 W (110/220 V) TORNEIRA ELETRICA DE PAREDE, BICA ALTA, PARA COZINHA, 5500 W (110/220 V)	R$ 236,90	2,0000	UN	Homologado	Menor Preço
0420	TORNEIRA DE MESA BICA MOVEL, CONFORME PROJETO TORNEIRA DE MESA BICA MOVEL, CONFORME PROJETO	R$ 140,85	9,0000	UN	Homologado	Menor Preço
0421	TORNEIRA DE PAREDE, CONFORME PROJETO TORNEIRA DE PAREDE, CONFORME PROJETO	R$ 125,95	6,0000	UN	Homologado	Menor Preço
0422	TORNEIRA CROMADA DE MESA, 1/2? OU 3/4?, PARA LAVATORIO, COM TEMPORIZADOR TORNEIRA CROMADA DE MESA, 1/2? OU 3/4?, PARA LAVATORIO, COM TEMPORIZADOR - FORNECIMENTO E INSTALACAO.	R$ 140,85	15,0000	UN	Homologado	Menor Preço
0423	TORNEIRA CROMADA DE MESA PARA LAVATORIO, TIPO MONOCOMANDO TORNEIRA CROMADA DE MESA PARA LAVATORIO, TIPO MONOCOMANDO - ACIONAMENTO TIPO ALAVANCA	R$ 339,20	16,0000	UN	Homologado	Menor Preço
0424	FORNECIMENTO E INSTALACAO DE SABONETEIRA PLASTICA TIPO DISPENSER PARA SABONETE LIQUIDO SABONETEIRA PLASTICA TIPO DISPENSER PARA SABONETE LIQUIDO COM RESERVATORIO 800 A 1500 ML, INCLUSO FIXACAO. AF_01/2020	R$ 97,18	10,0000	UN	Homologado	Menor Preço
0425	FORNECIMENTO E INSTALACAO DE TOALHEIRO PLASTICO DIPO DISPENSER PARA PAPEL TOALHA INTERFOLHADO TOALHEIRO PLASTICO TIPO DISPENSER PARA PAPEL TOALHA INTERFOLHADO	R$ 116,55	10,0000	UN	Homologado	Menor Preço
0426	CABIDE/GANCHO DE BANHEIRO SIMPLES EM METAL CROMADO CABIDE/GANCHO DE BANHEIRO SIMPLES EM METAL CROMADO	R$ 54,33	12,0000	UN	Homologado	Menor Preço

PORTAL DE COMPRAS PÚBLICAS

A autenticidade do documento pode ser verificada no site https://validaarquivo.portaldecompraspublicas.com.br
Documento gerado eletronicamente no Portal de Compras Públicas em 24/03/2026 às 11:58:47.
Código verificador: 11F9264

E-DOCS - CÓPIA DO PROCESSO 2025-6X76D GERADO POR UDSON OLIVEIRA RAMOS DE AGUIAR EM 13/05/2026 07:51 DOCUMENTO 1 / 1 PÁGINA 4790 / 5723

2026-338TJM - E-DOCS - DOCUMENTO ORIGINAL 24/03/2026 18:10 PÁGINA 40 / 384

0427	VALVULA EM METAL CROMADO 1.1/2 X 1.1/2 PARA TANQUE OU LAVATORIO, COM OU SEM LADRAO VALVULA EM METAL CROMADO 1.1/2 X 1.1/2 PARA TANQUE OU LAVATORIO, COM OU SEM LADRAO - FORNECIMENTO E INSTALACAO. AF_01/2020	R$ 90,84	12,0000	UN	Homologado	Menor Preço
0428	FORNECIMENTO E INSTALACAO DE BARRA DE APOIO RETA EM ACO INOX POLIDO, COMPRIMENTO 80 CM BARRA DE APOIO RETA, EM ACO INOX POLIDO, COMPRIMENTO 80 CM, FIXADA NA PAREDE - FORNECIMENTO E INSTALACAO. AF_01/2020	R$ 444,69	10,0000	UN	Homologado	Menor Preço
0429	FORNECIMENTO E INSTALACAO DE BARRA DE APOIO RETA EM ACO INOX POLIDO, COMPRIMENTO 70 CM 1 BARRA DE APOIO RETA, EM ACO INOX POLIDO, COMPRIMENTO 70 CM, FIXADA NA PAREDE - FORNECIMENTO E INSTALACAO. AF_01/2020	R$ 427,60	12,0000	UN	Homologado	Menor Preço
0430	BARRA DE APOIO RETA, EM ACO INOX POLIDO, COMPRIMENTO 40CM, FIXADA NA PAREDE BARRA DE APOIO RETA, EM ACO INOX POLIDO, COMPRIMENTO 40CM, FIXADA NA PAREDE - FORNECIMENTO E INSTALACAO	R$ 401,93	12,0000	UN	Homologado	Menor Preço
0431	BARRA DE APOIO LATERAL ARTICULADA, COM TRAVA, EM ACO INOX POLIDO, FIXADA NA PAREDE BARRA DE APOIO LATERAL ARTICULADA, COM TRAVA, EM ACO INOX POLIDO, FIXADA NA PAREDE - FORNECIMENTO E INSTALACAO. AF_01/2020	R$ 768,10	2,0000	UN	Homologado	Menor Preço
0432	FORNECIMENTO DE BANCO ARTICULADO, EM ACO INOX, PARA PCD BANCO ARTICULADO, EM ACO INOX, PARA PCD, FIXADO NA PAREDE - FORNECIMENTO E INSTALACAO. AF_01/2020	R$ 1.417,14	2,0000	UN	Homologado	Menor Preço
0433	TUBO DE ACO GALVANIZADO COM COSTURA, CLASSE MEDIA, CONEXAO ROSQUEADA, DN 20 (3/4) TUBO DE ACO GALVANIZADO COM COSTURA, CLASSE MEDIA, CONEXAO ROSQUEADA, DN 20 (3/4), INSTALADO EM RAMAIS E SUB-RAMAIS DE GAS - FORNECIMENTO E INSTALACAO. AF_10/2020	R$ 69,33	35,2000	M	Homologado	Menor Preço
0434	CURVA 90 GRAUS, EM ACO, CONEXAO SOLDADA, DN 20 (3/4), INSTALADO EM RAMAIS E SUB-RAMAIS DE GAS CURVA 90 GRAUS, EM ACO, CONEXAO SOLDADA, DN 20 (3/4), INSTALADO EM RAMAIS E SUB-RAMAIS DE GAS - FORNECIMENTO E INSTALACAO. AF_10/2020	R$ 93,29	6,0000	UN	Homologado	Menor Preço
0435	TE, EM FERRO GALVANIZADO, CONEXAO ROSQUEADA, DN 20 (3/4) TE, EM FERRO GALVANIZADO, CONEXAO ROSQUEADA, DN 20 (3/4), INSTALADO EM RAMAIS E SUB-RAMAIS DE GAS - FORNECIMENTO E INSTALACAO. AF_10/2020	R$ 51,93	4,0000	UN	Homologado	Menor Preço
0436	CURVA EM COBRE, DN 15 MM, 45 GRAUS, SEM ANEL DE SOLDA, BOLSA X BOLSA CURVA EM COBRE, DN 15 MM, 45 GRAUS, SEM ANEL DE SOLDA, BOLSA X BOLSA, INSTALADO EM RAMAL DE DISTRIBUICAO DE HIDRAULICA PREDIAL - FORNECIMENTO E INSTALACAO. AF_04/2022	R$ 15,46	2,0000	UN	Homologado	Menor Preço
0437	CAP OU TAMPAO DE FERRO GALVANIZADO, COM ROSCA BSP, DE 3/4 CAP OU TAMPAO DE FERRO GALVANIZADO, COM ROSCA BSP, DE 3/4	R$ 18,45	1,0000	UN	Homologado	Menor Preço
0438	REGULADOR DE ALTA PRESSAO GLP REGULADOR DE ALTA PRESSAO GLP	R$ 839,90	1,0000	UN	Homologado	Menor Preço

PORTAL DE COMPRAS PÚBLICAS

A autenticidade do documento pode ser verificada no site https://validaarquivo.portaldecompraspublicas.com.br
Documento gerado eletronicamente no Portal de Compras Públicas em 24/03/2026 às 11:58:47.
Código verificador: 11F9264

E-DOCS - CÓPIA DO PROCESSO 2025-6X76D GERADO POR UDSON OLIVEIRA RAMOS DE AGUIAR EM 13/05/2026 07:51 DOCUMENTO 1 / 1 PÁGINA 4791 / 5723

2026-338TJM - E-DOCS - DOCUMENTO ORIGINAL 24/03/2026 18:10 PÁGINA 41 / 384

0439	REGISTRO OU REGULADOR DE GAS DE COZINHA REGISTRO OU REGULADOR DE GAS DE COZINHA - FORNECIMENTO E INSTALACAO. AF_08/2021	R$ 65,71	2,0000	UN	Homologado	Menor Preço
0440	VALVULA DE ESFERA BRUTA, BRONZE, ROSCAVEL, 3/4 VALVULA DE ESFERA BRUTA, BRONZE, ROSCAVEL, 3/4 - FORNECIMENTO E INSTALACAO. AF_08/2021	R$ 89,95	4,0000	UN	Homologado	Menor Preço
0441	REQUADRO EM ALUMINIO TIPO VENEZIANA COM GUARNICAO, FIXACAO COM PARAFUSOS REQUADRO EM ALUMINIO TIPO VENEZIANA COM GUARNICAO, FIXACAO COM PARAFUSOS - FORNECIMENTO E INSTALACAO.	R$ 619,60	0,4800	UN	Homologado	Menor Preço
0442	EXTINTOR DE INCENDIO PORTATIL COM CARGA DE PQS DE 6 KG, CLASSE BC EXTINTOR DE INCENDIO PORTATIL COM CARGA DE PQS DE 6 KG, CLASSE BC - FORNECIMENTO E INSTALACAO. AF_10/2020_PE	R$ 301,88	22,0000	UN	Homologado	Menor Preço
0443	EXTINTOR DE INCENDIO PORTATIL COM CARGA DE CO2 DE 6 KG, CLASSE BC EXTINTOR DE INCENDIO PORTATIL COM CARGA DE CO2 DE 6 KG, CLASSE BC - FORNECIMENTO E INSTALACAO. AF_10/2020_PE	R$ 851,88	2,0000	UN	Homologado	Menor Preço
0444	COTOVELO 90 GRAUS, EM FERRO GALVANIZADO, CONEXAO ROSQUEADA, DN 65 (2 1/2) COTOVELO 90 GRAUS, EM FERRO GALVANIZADO, CONEXAO ROSQUEADA, DN 65 (2 1/2), INSTALADO EM RESERVACAO DE AGUA DE EDIFICACAO QUE POSSUA RESERVATORIO DE FIBRA/FIBROCIMENTO - FORNECIMENTO E INSTALACAO. AF_06/2016	R$ 156,19	43,0000	UN	Homologado	Menor Preço
0445	CURVA 90 GRAUS, EM ACO, CONEXAO SOLDADA, DN 65 (2 1/2) CURVA 90 GRAUS, EM ACO, CONEXAO SOLDADA, DN 65 (2 1/2), INSTALADO EM REDE DE ALIMENTACAO PARA HIDRANTE - FORNECIMENTO E INSTALACAO. AF_10/2020	R$ 695,88	1,0000	UN	Homologado	Menor Preço
0446	NIPLE, EM FERRO GALVANIZADO, DN 65 (2 1/2) NIPLE, EM FERRO GALVANIZADO, DN 65 (2 1/2), CONEXAO ROSQUEADA, INSTALADO EM REDE DE ALIMENTACAO PARA HIDRANTE - FORNECIMENTO E INSTALACAO. AF_10/2020	R$ 116,60	11,0000	UN	Homologado	Menor Preço
0447	FORNECIMENTO E INSTALACAO DE TUBO DE ACO GALVANIZADO COM COSTURA, CLASSE MEDIA, DN 65 (2 1/2) 1 TUBO DE ACO GALVANIZADO COM COSTURA, CLASSE MEDIA, DN 65 (2 1/2), CONEXAO ROSQUEADA, INSTALADO EM REDE DE ALIMENTACAO PARA HIDRANTE - FORNECIMENTE E INSTALACAO. AF_10/2010	R$ 219,59	272,3100	M	Homologado	Menor Preço
0448	TE, EM FERRO GALVANIZADO, CONEXAO ROSQUEADA, DN 65 (2 1/2) TE, EM FERRO GALVANIZADO, CONEXAO ROSQUEADA, DN 65 (2 1/2), INSTALADO EM REDE DE ALIMENTACAO PARA HIDRANTE - FORNECIMENTO E INSTALACAO. AF_10/2020	R$ 258,31	13,0000	UN	Homologado	Menor Preço
0449	UNIAO, EM FERRO GALVANIZADO, DN 65 (2 1/2), CONEXAO ROSQUEADA UNIAO, EM FERRO GALVANIZADO, DN 65 (2 1/2), CONEXAO ROSQUEADA, INSTALADO EM REDE DE ALIMENTACAO PARA HIDRANTE - FORNECIMENTO E INSTALACAO. AF_10/2020	R$ 276,68	6,0000	UN	Homologado	Menor Preço

PORTAL DE COMPRAS PÚBLICAS

A autenticidade do documento pode ser verificada no site https://validaarquivo.portaldecompraspublicas.com.br
Documento gerado eletronicamente no Portal de Compras Públicas em 24/03/2026 às 11:58:47.
Código verificador: 11F9264

E-DOCS - CÓPIA DO PROCESSO 2025-6X76D GERADO POR UDSON OLIVEIRA RAMOS DE AGUIAR EM 13/05/2026 07:51 DOCUMENTO 1 / 1 PÁGINA 4792 / 5723

2026-338TJM - E-DOCS - DOCUMENTO ORIGINAL 24/03/2026 18:10 PÁGINA 42 / 384

0450	ADAPTADOR COM FLANGES LIVRES, PVC, SOLDAVEL, DN 75 MM X 2 1/2 (ITEM 17,9 DA PO) ADAPTADOR COM FLANGES LIVRES, PVC, SOLDAVEL, DN 75 MM X 2 1/2 , INSTALADO EM RESERVACAO DE AGUA DE EDIFICACAO QUE POSSUA RESERVATORIO DE FIBRA/FIBROCIMENTO FORNECIMENTO E INSTALACAO. AF_06/2016 (ITEM 17,9 DA PO)	R$ 314,01	1,0000	UN	Homologado	Menor Preço
0451	REGISTRO DE GAVETA BRUTO, LATAO, ROSCAVEL, 2 1/2 REGISTRO DE GAVETA BRUTO, LATAO, ROSCAVEL, 2 1/2 - FORNECIMENTO E INSTALACAO. AF_08/2021	R$ 425,88	5,0000	UN	Homologado	Menor Preço
0452	VALVULA DE RETENCAO HORIZONTAL, DE BRONZE, ROSCAVEL, 2 1/2 VALVULA DE RETENCAO HORIZONTAL, DE BRONZE, ROSCAVEL, 2 1/2 - FORNECIMENTO E INSTALACAO. AF_08/2021	R$ 520,44	2,0000	UN	Homologado	Menor Preço
0453	VALVULA DE RETENCAO HORIZONTAL, DE BRONZE, ROSCAVEL, 2 1/2 (ITEM 17.12 DA PO) VALVULA DE RETENCAO HORIZONTAL, DE BRONZE, ROSCAVEL, 2 1/2 - FORNECIMENTO E INSTALACAO. AF_08/2021 (ITEM 17.12 DA PO)	R$ 520,44	1,0000	UN	Homologado	Menor Preço
0454	BOMBA CENTRIFUGA, TRIFASICA, 6 CV, HM 30 A 40 M, Q 26,36 M3/H BOMBA CENTRIFUGA, TRIFASICA, 6 CV, HM 30 A 40 M, Q 26,36 M3/H - FORNECIMENTO E INSTALACAO.	R$ 4.860,06	2,0000	UN	Homologado	Menor Preço
0455	MANOMETRO 0 A 200 PSI (0 A 14 KGF/CM2), D = 50MM MANOMETRO 0 A 200 PSI (0 A 14 KGF/CM2), D = 50MM - FORNECIMENTO E INSTALACAO. AF_10/2020	R$ 177,59	1,0000	UN	Homologado	Menor Preço
0456	CENTRAL ALARME ENDERECAVEL CENTRAL ALARME ENDERECAVEL	R$ 4.813,88	1,0000	UN	Homologado	Menor Preço
0457	ELETRODUTO EM ACO ZINCADO OU GALVANIZADO DN=3/4, APARENTE ELETRODUTO EM ACO ZINCADO OU GALVANIZADO DN=3/4, APARENTE - FORNECIMENTO E INSTALACAO.	R$ 32,08	456,0000	M	Homologado	Menor Preço
0458	CABO DE COBRE FLEXIVEL ISOLADO, 1,5 MM2, ANTI-CHAMA 450/750 V, PARA CIRCUITOS TERMINAIS CABO DE COBRE FLEXIVEL ISOLADO, 1,5 MM2, ANTI-CHAMA 450/750 V, PARA CIRCUITOS TERMINAIS - FORNECIMENTO E INSTALACAO. AF_03/2023	R$ 3,44	228,0000	M	Homologado	Menor Preço
0459	CABO DE COBRE FLEXIVEL ISOLADO, 2,5 MM2, ANTI-CHAMA 450/750 V, AF_03/2023 CABO DE COBRE FLEXÍVEL ISOLADO, 2,5 MM2, ANTI-CHAMA 450/750 V, PARA CIRCUITOS TERMINAIS - FORNECIMENTO E INSTALACAO. AF_03/2023	R$ 4,98	228,0000	M	Homologado	Menor Preço
0460	CAIXA RETANGULAR 4 X 2 MEDIA (1,30 M DO PISO), PVC, INSTALADA EM PAREDE CAIXA RETANGULAR 4 X 2 MEDIA (1,30 M DO PISO), PVC, INSTALADA EM PAREDE - FORNECIMENTO E INSTALACAO. AF_03/2023	R$ 22,23	7,0000	UN	Homologado	Menor Preço
0461	CAIXA RETANGULAR 4 X 4 MEDIA (1,30 M DO PISO), PVC, INSTALADA EM PAREDE CAIXA RETANGULAR 4 X 4 MEDIA (1,30 M DO PISO), PVC, INSTALADA EM PAREDE - FORNECIMENTO E INSTALACAO. AF_03/2023	R$ 26,23	9,0000	UN	Homologado	Menor Preço
0462	FORNECIMENTO DE ABRIGO PARA HIDRANTE, 90X60X17 CM. 1 ABRIGO PARA HIDRANTE, 90X60X17CM, COM REGISTRO GLOBO ANGULAR 45 GRAUS 2 1/2, ADAPTADOR STORZ 2 1/2, MANGUEIRA DE INCENDIO 20M, REDUCAO 2 1/2 X 1 1/2 E ESGUICHO EM LATAO 1 1/2 - FORNECIMENTO E INSTALACAO. AF_10/2020	R$ 2.002,75	9,0000	UN	Homologado	Menor Preço

PORTAL DE COMPRAS PÚBLICAS

A autenticidade do documento pode ser verificada no site https://validaarquivo.portaldecompraspublicas.com.br
Documento gerado eletronicamente no Portal de Compras Públicas em 24/03/2026 às 11:58:47.
Código verificador: 11F9264

E-DOCS - CÓPIA DO PROCESSO 2025-6X76D GERADO POR UDSON OLIVEIRA RAMOS DE AGUIAR EM 13/05/2026 07:51 DOCUMENTO 1 / 1 PÁGINA 4793 / 5723

2026-338TJM - E-DOCS - DOCUMENTO ORIGINAL 24/03/2026 18:10 PÁGINA 43 / 384

0463	TAMPA PARA CAIXA TIPO R1, EM FERRO FUNDIDO, DIMENSOES INTERNAS: 0,40 X 0,60 M TAMPA PARA CAIXA TIPO R1, EM FERRO FUNDIDO, DIMENSOES INTERNAS: 0,40 X 0,60 M - FORNECIMENTO E INSTALACAO. AF_12/2020	R$ 465,39	1,0000	UN	Homologado	Menor Preço
0464	REGISTRO DE GAVETA BRUTO, LATAO, ROSCAVEL, 2 1/2 (ITEM 17.23 DA PO) REGISTRO DE GAVETA BRUTO, LATAO, ROSCAVEL, 2 1/2 - FORNECIMENTO E INSTALACAO. AF_08/2021 (ITEM 17.23 DA PO)	R$ 425,88	1,0000	UN	Homologado	Menor Preço
0465	HIDRANTE SUBTERRANEO PREDIAL (COM CURVA LONGA E CAIXA), DN 75 MM HIDRANTE SUBTERRANEO PREDIAL (COM CURVA LONGA E CAIXA), DN 75 MM - FORNECIMENTO E INSTALACAO. AF_10/2020	R$ 4.401,29	1,0000	UN	Homologado	Menor Preço
0466	FORNECIMENTO E INSTALACAO DE LUMINARIA DE EMERGENCIA, COM 30 LAMPADAS LED DE 2W, SEM REATOR LUMINARIA DE EMERGENCIA, COM 30 LAMPADAS LED DE 2 W, SEM REATOR - FORNECIMENTO E INSTALACAO. AF_02/2020	R$ 26,20	69,0000	UN	Homologado	Menor Preço
0467	SINALIZACAO COM PLACA INDICATIVA FIXADA NA ESTRUTURA. SINALIZACAO COM PLACA INDICATIVA FIXADA NA ESTRUTURA.	R$ 51,14	110,0000	UN	Homologado	Menor Preço
0468	PINTURA DE SINALIZACAO VERTICAL DE SEGURANCA, FAIXAS AMARELA E PRETA, APLICACAO MANUAL, 2 DEMAOS PINTURA DE SINALIZACAO VERTICAL DE SEGURANCA, FAIXAS AMARELA E PRETA, APLICACAO MANUAL, 2 DEMAOS. AF_05/2021	R$ 99,61	27,0000	M²	Homologado	Menor Preço
0469	QUADRO DE MEDICAO GERAL DE ENERGIA PARA 1 MEDIDOR DE SOBREPOR QUADRO DE MEDICAO GERAL DE ENERGIA PARA 1 MEDIDOR DE SOBREPOR - FORNECIMENTO E INSTALACAO. AF_10/2020	R$ 183,64	3,0000	UN	Homologado	Menor Preço
0470	QUADRO DE DISTRIBUICAO DE ENERGIA EM CHAPA DE ACO GALVANIZADO, PARA 40 DISJUNTORES DIN 100A QUADRO DE DISTRIBUICAO DE ENERGIA EM CHAPA DE ACO GALVANIZADO, DE EMBUTIR, COM BARRAMENTO TRIFASICO, PARA 40 DISJUNTORES DIN 100A - FORNECIMENTO E INSTALACAO. AF_10/2020	R$ 1.282,90	3,0000	UN	Homologado	Menor Preço
0471	QUADRO DE DISTRIBUICAO DE ENERGIA EM CHAPA DE ACO GALVANIZADO, PARA 50 DISJUNTORES DIN 225A QUADRO DE DISTRIBUICAO DE ENERGIA EM CHAPA DE ACO GALVANIZADO, DE EMBUTIR, COM BARRAMENTO TRIFASICO, PARA 50 DISJUNTORES DIN 225A - FORNECIMENTO E INSTALACAO.	R$ 3.058,26	4,0000	UN	Homologado	Menor Preço
0472	QUADRO DE DISTRIBUICAO DE ENERGIA EM CHAPA DE ACO GALVANIZADO, PARA 18 DISJUNTORES DIN 100A QUADRO DE DISTRIBUICAO DE ENERGIA EM CHAPA DE ACO GALVANIZADO, DE EMBUTIR, COM BARRAMENTO TRIFASICO, PARA 18 DISJUNTORES DIN 100A - FORNECIMENTO E INSTALACAO. AF_10/2020	R$ 738,50	2,0000	UN	Homologado	Menor Preço
0473	QUADRO DE DISTRIBUICAO DE ENERGIA EM CHAPA DE ACO GALVANIZADO, PARA 24 DISJUNTORES DIN 100A QUADRO DE DISTRIBUICAO DE ENERGIA EM CHAPA DE ACO GALVANIZADO, DE EMBUTIR, COM BARRAMENTO TRIFASICO, PARA 24 DISJUNTORES DIN 100A - FORNECIMENTO E INSTALACAO. AF_10/2020	R$ 774,68	2,0000	UN	Homologado	Menor Preço

PORTAL DE COMPRAS PÚBLICAS

A autenticidade do documento pode ser verificada no site https://validaarquivo.portaldecompraspublicas.com.br
Documento gerado eletronicamente no Portal de Compras Públicas em 24/03/2026 às 11:58:47.
Código verificador: 11F9264

E-DOCS - CÓPIA DO PROCESSO 2025-6X76D GERADO POR UDSON OLIVEIRA RAMOS DE AGUIAR EM 13/05/2026 07:51 DOCUMENTO 1 / 1 PÁGINA 4794 / 5723

2026-338TJM - E-DOCS - DOCUMENTO ORIGINAL 24/03/2026 18:10 PÁGINA 44 / 384

0474	FORNECIMENTO E INSTALACAO DE DISJUNTOR MONOPOLAR TIPO DIN, CORRENTE NOMINAL DE 10A DISJUNTOR MONOPOLAR TIPO DIN, CORRENTE NOMINAL DE 10A - FORNECIMENTO E INSTALACAO. AF_10/2020	R$ 13,13	54,0000	UN	Homologado	Menor Preço
0475	FORNECIMENTO E INSTALACAO DE DISJUNTOR MONOPOLAR TIPO DIN, CORRENTE NOMINAL DE 16A DISJUNTOR MONOPOLAR TIPO DIN, CORRENTE NOMINAL DE 16A - FORNECIMENTO EINSTALACAO. AF_10/2020	R$ 13,91	21,0000	UN	Homologado	Menor Preço
0476	FORNECIMENTO E INSTALACAO DE DISJUNTOR MONOPOLAR TIPO DIN, CORRENTE NOMINAL DE 20A DISJUNTOR MONOPOLAR TIPO DIN, CORRENTE NOMINAL DE 20A - FORNECIMENTO E INS UN TALACAO. AF_10/2020	R$ 15,46	11,0000	UN	Homologado	Menor Preço
0477	DISJUNTOR MONOPOLAR TIPO DIN, CORRENTE NOMINAL DE 25A DISJUNTOR MONOPOLAR TIPO DIN, CORRENTE NOMINAL DE 25A - FORNECIMENTO E INSTALACAO. AF_10/2020	R$ 15,46	12,0000	UN	Homologado	Menor Preço
0478	DISJUNTOR MONOPOLAR TIPO DIN, CORRENTE NOMINAL DE 40A DISJUNTOR MONOPOLAR TIPO DIN, CORRENTE NOMINAL DE 40A - FORNECIMENTO E INSTALACAO. AF_10/2020	R$ 24,96	1,0000	UN	Homologado	Menor Preço
0479	DISJUNTOR TRIPOLAR TIPO DIN, CORRENTE NOMINAL DE 10A DISJUNTOR TRIPOLAR TIPO DIN, CORRENTE NOMINAL DE 10A - FORNECIMENTO E INSTALACAO. AF_10/2020	R$ 78,16	9,0000	UN	Homologado	Menor Preço
0480	DISJUNTOR TRIPOLAR TIPO DIN, CORRENTE NOMINAL DE 16A DISJUNTOR TRIPOLAR TIPO DIN, CORRENTE NOMINAL DE 16A - FORNECIMENTO E INSTALACAO. AF_10/2020	R$ 80,51	7,0000	UN	Homologado	Menor Preço
0481	DISJUNTOR TRIPOLAR TIPO DIN, CORRENTE NOMINAL DE 32A - FORNECIMENTO E INSTALACAO DISJUNTOR TRIPOLAR TIPO DIN, CORRENTE NOMINAL DE 32A - FORNECIMENTO E INSTALACAO. AF_10/2020	R$ 90,88	4,0000	UN	Homologado	Menor Preço
0482	DISJUNTOR TRIPOLAR TIPO DIN, CORRENTE NOMINAL DE 40A DISJUNTOR TRIPOLAR TIPO DIN, CORRENTE NOMINAL DE 40A - FORNECIMENTO E INSTALACAO. AF_10/2020	R$ 99,73	2,0000	UN	Homologado	Menor Preço
0483	DISJUNTOR TRIPOLAR TIPO NEMA, CORRENTE NOMINAL DE 60 ATE 100A DISJUNTOR TRIPOLAR TIPO NEMA, CORRENTE NOMINAL DE 60 ATE 100A - FORNECIMENTO E INSTALACAO. AF_10/2020	R$ 178,10	4,0000	UN	Homologado	Menor Preço
0484	DISJUNTOR TERMOMAGNETICO TRIPOLAR , CORRENTE NOMINAL DE 125A - FORNECIMENTO E INSTALACAO DISJUNTOR TERMOMAGNETICO TRIPOLAR , CORRENTE NOMINAL DE 125A - FORNECIMENTO E INSTALACAO. AF_10/2020	R$ 473,38	2,0000	UN	Homologado	Menor Preço
0485	DISJUNTOR TERMOMAGNETICO TRIPOLAR , CORRENTE NOMINAL DE 250A DISJUNTOR TERMOMAGNETICO TRIPOLAR , CORRENTE NOMINAL DE 250A - FORNECIMENTO E INSTALACAO. AF_10/2020	R$ 1.112,25	3,0000	UN	Homologado	Menor Preço
0486	DISJUNTOR BIPOLAR TIPO DR, CORRENTE NOMINAL DE 25A - 30MA DISJUNTOR BIPOLAR TIPO DR, CORRENTE NOMINAL DE 25A - 30MA	R$ 170,78	3,0000	UN	Homologado	Menor Preço
0487	DISJUNTOR BIPOLAR TIPO DR, CORRENTE NOMINAL DE 40A - 30MA DISJUNTOR BIPOLAR TIPO DR, CORRENTE NOMINAL DE 40A - 30MA	R$ 176,58	1,0000	UN	Homologado	Menor Preço

PORTAL DE COMPRAS PÚBLICAS
A autenticidade do documento pode ser verificada no site https://validaarquivo.portaldecompraspublicas.com.br
Documento gerado eletronicamente no Portal de Compras Públicas em 24/03/2026 às 11:58:47.
Código verificador: 11F9264

E-DOCS - CÓPIA DO PROCESSO 2025-6X76D GERADO POR UDSON OLIVEIRA RAMOS DE AGUIAR EM 13/05/2026 07:51 DOCUMENTO 1 / 1 PÁGINA 4795 / 5723

2026-338TJM - E-DOCS - DOCUMENTO ORIGINAL 24/03/2026 18:10 PÁGINA 45 / 384

0488	DISJUNTOR TETRAPOLAR TIPO DR, CORRENTE NOMINAL DE 25A - 30MA DISJUNTOR TETRAPOLAR TIPO DR, CORRENTE NOMINAL DE 25A - 30MA	R$ 191,44	26,0000	UN	Homologado	Menor Preço
0489	DISPOSITIVO CONTRA SURTO - DPS 40 KA DISPOSITIVO CONTRA SURTO - DPS 40 KA	R$ 123,54	40,0000	UN	Homologado	Menor Preço
0490	DISPOSITIVO CONTRA SURTO - DPS 80 KA DISPOSITIVO CONTRA SURTO - DPS 80 KA	R$ 205,31	8,0000	UN	Homologado	Menor Preço
0491	ELETRODUTO FLEXIVEL CORRUGADO, PVC, DN 25 MM (3/4), PARA CIRCUITOS TERMINAIS ELETRODUTO FLEXIVEL CORRUGADO, PVC, DN 25 MM (3/4), PARA CIRCUITOS TERMINAIS, INSTALADO EM FORRO - FORNECIMENTO E INSTALACAO. AF_03/2023	R$ 20,38	184,3000	M	Homologado	Menor Preço
0492	ELETRODUTO FLEXIVEL CORRUGADO, PVC, DN 32 MM (1), PARA CIRCUITOS TERMINAIS ELETRODUTO FLEXIVEL CORRUGADO, PVC, DN 32 MM (1), PARA CIRCUITOS TERMINAIS, INSTALADO EM FORRO - FORNECIMENTO E INSTALACAO. AF_03/2023	R$ 23,31	1.235,0700	M	Homologado	Menor Preço
0493	ELETRODUTO FLEXIVEL CORRUGADO, PEAD, DN 40 MM (1 1/4), PARA CIRCUITOS TERMINAIS ELETRODUTO FLEXIVEL CORRUGADO, PEAD, DN 40 MM (1 1/4), PARA CIRCUITOS TERMINAIS, INSTALADO EM PAREDE - FORNECIMENTO E INSTALACAO. AF_03/2023	R$ 16,38	1,5000	M	Homologado	Menor Preço
0494	ELETRODUTO RIGIDO ROSCAVEL, PVC, DN 20 MM (1/2), PARA CIRCUITOS TERMINAIS ELETRODUTO RIGIDO ROSCAVEL, PVC, DN 20 MM (1/2), PARA CIRCUITOS TERMINAIS, INSTALADO EM LAJE - FORNECIMENTO E INSTALACAO. AF_03/2023	R$ 9,13	3,0000	M	Homologado	Menor Preço
0495	ELETRODUTO RIGIDO, EM ACO ZINCADO OU GALVANIZADO, TIPO PESADO, DN=1, APARENTE ELETRODUTO RIGIDO, EM ACO ZINCADO OU GALVANIZADO, TIPO PESADO, DN=1, APARENTE - FORNECIMENTO E INSTALACAO.	R$ 35,30	59,7800	M	Homologado	Menor Preço
0496	ELETRODUTO EM ACO ZINCADO OU GALVANIZADO DN=1 1/2, APARENTE ELETRODUTO EM ACO ZINCADO OU GALVANIZADO DN=1 1/2, APARENTE - FORNECIMENTO E INSTALACAO.	R$ 48,06	51,8500	M	Homologado	Menor Preço
0497	ELETRODUTO EM ACO ZINCADO OU GALVANIZADO DN=1 1/4, APARENTE ELETRODUTO EM ACO ZINCADO OU GALVANIZADO DN=1 1/4, APARENTE - FORNECIMENTO E INSTALACAO.	R$ 42,20	132,6500	M	Homologado	Menor Preço
0498	ELETRODUTO EM ACO ZINCADO OU GALVANIZADO DN=2, APARENTE ELETRODUTO EM ACO ZINCADO OU GALVANIZADO DN=2, APARENTE - FORNECIMENTO E INSTALACAO.	R$ 56,81	42,6500	M	Homologado	Menor Preço
0499	ELETRODUTO EM ACO ZINCADO OU GALVANIZADO DN=3/4, APARENTE (ITEM 18.31 DA PO) ELETRODUTO EM ACO ZINCADO OU GALVANIZADO DN=3/4, APARENTE - FORNECIMENTO E INSTALACAO. (ITEM 18.31 DA PO)	R$ 32,08	650,0800	M	Homologado	Menor Preço
0500	ELETRODUTO EM ACO ZINCADO OU GALVANIZADO DN=4, APARENTE ELETRODUTO EM ACO ZINCADO OU GALVANIZADO DN=4, APARENTE - FORNECIMENTO E INSTALACAO.	R$ 81,60	110,6000	M	Homologado	Menor Preço

PORTAL DE COMPRAS PÚBLICAS

A autenticidade do documento pode ser verificada no site https://validaarquivo.portaldecompraspublicas.com.br
Documento gerado eletronicamente no Portal de Compras Públicas em 24/03/2026 às 11:58:47.
Código verificador: 11F9264

E-DOCS - CÓPIA DO PROCESSO 2025-6X76D GERADO POR UDSON OLIVEIRA RAMOS DE AGUIAR EM 13/05/2026 07:51 DOCUMENTO 1 / 1 PÁGINA 4796 / 5723

2026-338TJM - E-DOCS - DOCUMENTO ORIGINAL 24/03/2026 18:10 PÁGINA 46 / 384

0501	CAIXA ENTERRADA ELETRICA RETANGULAR DIMENSOES INTERNAS: 0,3X0,3X0,3 M CAIXA ENTERRADA ELETRICA RETANGULAR, EM ALVENARIA COM TIJOLOS CERAMICOS MACICOS, FUNDO COM BRITA, DIMENSOES INTERNAS: 0,3X0,3X0,3 M. AF_12/2020	R$ 186,79	7,0000	UN	Homologado	Menor Preço
0502	CAIXA ENTERRADA ELETRICA RETANGULAR DIMENSOES INTERNAS: 0,4X0,4X0,4 M CAIXA ENTERRADA ELETRICA RETANGULAR, EM ALVENARIA COM TIJOLOS CERAMICOS MACICOS, FUNDO COM BRITA, DIMENSOES INTERNAS: 0,4X0,4X0,4 M. AF_12/2020	R$ 292,86	10,0000	UN	Homologado	Menor Preço
0503	CAIXA DE PASSAGEM/ LUZ / TELEFONIA, DE EMBUTIR, CHAPA DE ACO GALVANIZADO, DIMENSOES 20 X 20 X *12CM CAIXA DE PASSAGEM/ LUZ / TELEFONIA, DE EMBUTIR, EM CHAPA DE ACO GALVANIZADO, DIMENSOES 20 X 20 X *12* CM (PADRAO CONCESSIONARIA LOCAL)	R$ 106,55	1,0000	UN	Homologado	Menor Preço
0504	CAIXA DE PASSAGEM/ LUZ / TELEFONIA, DE EMBUTIR, CHAPA DE ACO GALVANIZADO, DIMENSOES 40 X 40 X *12*CM CAIXA DE PASSAGEM/ LUZ / TELEFONIA, DE EMBUTIR, EM CHAPA DE ACO GALVANIZADO, DIMENSOES 40 X 40 X *12* CM (PADRAO CONCESSIONARIA LOCAL)	R$ 209,43	1,0000	UN	Homologado	Menor Preço
0505	CAIXA RETANGULAR 4 X 2 MEDIA (1,30 M DO PISO), PVC, INSTALADA EM PAREDE (ITEM 18.37 DA PO) CAIXA RETANGULAR 4 X 2 MEDIA (1,30 M DO PISO), PVC, INSTALADA EM PAREDE - FORNECIMENTO E INSTALACAO. AF_03/2023 (ITEM 18.37 DA PO)	R$ 22,23	10,0000	UN	Homologado	Menor Preço
0506	CAIXA OCTOGONAL 3 X 3, PVC, INSTALADA EM LAJE - FORNECIMENTO E INSTALACAO. AF_03/2023 CAIXA OCTOGONAL 3 X 3, PVC, INSTALADA EM LAJE - FORNECIMENTO E INSTALACAO. AF_03/2023	R$ 19,69	45,0000	UN	Homologado	Menor Preço
0507	LUVA, EM FERRO GALVANIZADO, CONEXAO ROSQUEADA, DN 25 (1) LUVA, EM FERRO GALVANIZADO, CONEXAO ROSQUEADA, DN 25 (1), INSTALADO EM REDE DE ALIMENTACAO PARA SPRINKLER - FORNECIMENTO E INSTALACAO. AF_10/2020	R$ 35,69	111,0000	UN	Homologado	Menor Preço
0508	LUVA, EM FERRO GALVANIZADO, CONEXAO ROSQUEADA, DN 40 (1 1/2) LUVA, EM FERRO GALVANIZADO, CONEXAO ROSQUEADA, DN 40 (1 1/2), INSTALADO EM REDE DE ALIMENTACAO PARA SPRINKLER - FORNECIMENTO E INSTALACAO. AF_10/2020	R$ 51,21	16,0000	UN	Homologado	Menor Preço
0509	LUVA, EM FERRO GALVANIZADO, CONEXAO ROSQUEADA, DN 32 (1 1/4) LUVA, EM FERRO GALVANIZADO, CONEXAO ROSQUEADA, DN 32 (1 1/4), INSTALADO EM REDE DE ALIMENTACAO PARA SPRINKLER - FORNECIMENTO E INSTALACAO. AF_10/2020	R$ 44,21	35,0000	UN	Homologado	Menor Preço
0510	LUVA, EM FERRO GALVANIZADO, CONEXAO ROSQUEADA, DN 25 (1) (ITEM 18.42 DA PO) LUVA, EM FERRO GALVANIZADO, CONEXAO ROSQUEADA, DN 25 (1), INSTALADO EM REDE DE ALIMENTACAO PARA SPRINKLER - FORNECIMENTO E INSTALACAO. AF_10/2020 (ITEM 18.42 DA PO)	R$ 35,69	2,0000	UN	Homologado	Menor Preço
0511	LUVA, EM FERRO GALVANIZADO, CONEXAO ROSQUEADA, DN 50 (2) LUVA, EM FERRO GALVANIZADO, CONEXAO ROSQUEADA, DN 50 (2), INSTALADO EM REDE DE ALIMENTACAO PARA SPRINKLER - FORNECIMENTO E INSTALACAO. AF_10/2020	R$ 69,78	11,0000	UN	Homologado	Menor Preço

PORTAL DE COMPRAS PÚBLICAS

A autenticidade do documento pode ser verificada no site https://validaarquivo.portaldecompraspublicas.com.br
Documento gerado eletronicamente no Portal de Compras Públicas em 24/03/2026 às 11:58:47.
Código verificador: 11F9264

E-DOCS - CÓPIA DO PROCESSO 2025-6X76D GERADO POR UDSON OLIVEIRA RAMOS DE AGUIAR EM 13/05/2026 07:51 DOCUMENTO 1 / 1 PÁGINA 4797 / 5723

2026-338TJM - E-DOCS - DOCUMENTO ORIGINAL 24/03/2026 18:10 PÁGINA 47 / 384

0512	LUVA, EM FERRO GALVANIZADO, CONEXAO ROSQUEADA, DN 80 (3) LUVA, EM FERRO GALVANIZADO, CONEXAO ROSQUEADA, DN 80 (3), INSTALADO EM REDE DE ALIMENTACAO PARA SPRINKLER - FORNECIMENTO E INSTALACAO. AF_10/2020	R$ 160,01	24,0000	UN	Homologado	Menor Preço
0513	CONDULETE DE ALUMINIO, TIPO T, PARA ELETRODUTO DE ACO GALVANIZADO DN 20 MM (3/4), APARENTE CONDULETE DE ALUMINIO, TIPO T, PARA ELETRODUTO DE ACO GALVANIZADO DN 20 MM (3/4), APARENTE - FORNECIMENTO E INSTALACAO. AF_10/2022	R$ 40,71	22,0000	UN	Homologado	Menor Preço
0514	CONDULETE DE ALUMINIO, TIPO LR, PARA ELETRODUTO DE ACO GALVANIZADO DN 20 MM (3/4), APARENTE CONDULETE DE ALUMINIO, TIPO LR, PARA ELETRODUTO DE ACO GALVANIZADO DN 20 MM (3/4), APARENTE - FORNECIMENTO E INSTALACAO. AF_10/2022	R$ 35,69	13,0000	UN	Homologado	Menor Preço
0515	CABO DE COBRE FLEXIVEL ISOLADO, 2,5 MM2, ANTI-CHAMA 450/750 V, AF_03/2023 (ITEM 18.47 DA PO) CABO DE COBRE FLEXIVEL ISOLADO, 2,5 MM2, ANTI-CHAMA 450/750 V, PARA CIRCUITOS TERMINAIS - FORNECIMENTO E INSTALACAO. AF_03/2023 (ITEM 18.47 DA PO)	R$ 4,98	8.209,3800	M	Homologado	Menor Preço
0516	CABO DE COBRE FLEXIVEL ISOLADO, 4 MM2, ANTI-CHAMA 450/750 V, PARA CIRCUITOS TERMINAIS CABO DE COBRE FLEXIVEL ISOLADO, 4 MM2, ANTI-CHAMA 450/750 V, PARA CIRCUITOS TERMINAIS - FORNECIMENTO E INSTALACAO. AF_03/2023	R$ 7,65	3.917,0700	M	Homologado	Menor Preço
0517	CABO DE COBRE FLEXIVEL ISOLADO, 6 MM2, ANTI-CHAMA 450/750 V, PARA CIRCUITOS TERMINAIS CABO DE COBRE FLEXIVEL ISOLADO, 6 MM2, ANTI-CHAMA 450/750 V, PARA CIRCUITOS TERMINAIS - FORNECIMENTO E INSTALACAO. AF_03/2023	R$ 10,68	1.335,8000	M	Homologado	Menor Preço
0518	CABO DE COBRE FLEXIVEL ISOLADO, 10 MM2, ANTI-CHAMA 450/750 V, PARA CIRCUITOS TERMINAIS CABO DE COBRE FLEXIVEL ISOLADO, 10 MM2, ANTI-CHAMA 450/750 V, PARA CIRCUITOS TERMINAIS - FORNECIMENTO E INSTALACAO. AF_03/2023	R$ 19,00	113,1000	M	Homologado	Menor Preço
0519	CABO DE COBRE FLEXIVEL ISOLADO, 4 MM2, ANTI-CHAMA 0,6/1,0 KV, PARA CIRCUITOS TERMINAIS CABO DE COBRE FLEXIVEL ISOLADO, 4 MM2, ANTI-CHAMA 0,6/1,0 KV, PARA CIRCUITOS TERMINAIS - FORNECIMENTO E INSTALACAO. AF_03/2023	R$ 8,16	700,0000	M	Homologado	Menor Preço
0520	CABO DE COBRE FLEXIVEL ISOLADO, 6 MM2, ANTI-CHAMA 0,6/1,0 KV, PARA CIRCUITOS TERMINAIS CABO DE COBRE FLEXIVEL ISOLADO, 6 MM2, ANTI-CHAMA 0,6/1,0 KV, PARA CIRCUITOS TERMINAIS - FORNECIMENTO E INSTALACAO. AF_03/2023	R$ 11,50	578,0000	M	Homologado	Menor Preço
0521	CABO DE COBRE FLEXIVEL ISOLADO, 10 MM2, ANTI-CHAMA 0,6/1,0 KV, PARA DISTRIBUICAO CABO DE COBRE FLEXIVEL ISOLADO, 10 MM2, ANTI-CHAMA 0,6/1,0 KV, PARA DISTRIBUICAO - FORNECIMENTO E INSTALACAO. AF_10/2020	R$ 11,76	238,5000	M	Homologado	Menor Preço

PORTAL DE COMPRAS PÚBLICAS

A autenticidade do documento pode ser verificada no site https://validaarquivo.portaldecompraspublicas.com.br
Documento gerado eletronicamente no Portal de Compras Públicas em 24/03/2026 às 11:58:47.
Código verificador: 11F9264

E-DOCS - CÓPIA DO PROCESSO 2025-6X76D GERADO POR UDSON OLIVEIRA RAMOS DE AGUIAR EM 13/05/2026 07:51 DOCUMENTO 1 / 1 PÁGINA 4798 / 5723

2026-338TJM - E-DOCS - DOCUMENTO ORIGINAL 24/03/2026 18:10 PÁGINA 48 / 384

0522	CABO DE COBRE FLEXIVEL ISOLADO, 16 MM2, ANTI-CHAMA 0,6/1,0 KV, PARA DISTRIBUICAO CABO DE COBRE FLEXIVEL ISOLADO, 16 MM2, ANTI-CHAMA 0,6/1,0 KV, PARA DISTRIBUICAO - FORNECIMENTO E INSTALACAO. AF_10/2020	R$ 18,63	97,5000	M	Homologado	Menor Preço
0523	CABO DE COBRE FLEXIVEL ISOLADO, 25 MM2, ANTI-CHAMA 0,6/1,0 KV, PARA REDE ENTERRADA DE DISTRIBUICAO CABO DE COBRE FLEXIVEL ISOLADO, 25 MM2, ANTI-CHAMA 0,6/1,0 KV, PARA REDE ENTERRADA DE DISTRIBUICAO DE ENERGIA ELETRICA - FORNECIMENTO E INSTALACAO. AF_12/2021	R$ 31,10	50,3000	M	Homologado	Menor Preço
0524	CABO DE COBRE FLEXIVEL ISOLADO, 50 MM2, ANTI-CHAMA 0,6/1,0 KV, PARA REDE ENTERRADA DE DISTRIBUICAO CABO DE COBRE FLEXIVEL ISOLADO, 50 MM2, ANTI-CHAMA 0,6/1,0 KV, PARA REDE ENTERRADA DE DISTRIBUICAO DE ENERGIA ELETRICA - FORNECIMENTO E INSTALACAO. AF_12/2021	R$ 62,20	256,6000	M	Homologado	Menor Preço
0525	CABO DE COBRE FLEXIVEL ISOLADO, 95 MM2, ANTI-CHAMA 0,6/1,0 KV, PARA REDE ENTERRADA DE DISTRIBUICAO CABO DE COBRE FLEXIVEL ISOLADO, 95 MM2, ANTI-CHAMA 0,6/1,0 KV, PARA REDE ENTERRADA DE DISTRIBUICAO DE ENERGIA ELETRICA - FORNECIMENTO E INSTALACAO. AF_12/2021	R$ 111,19	221,6000	M	Homologado	Menor Preço
0526	ELETROCALHA LISA OU PERFURADA EM ACO GALVANIZADO, LARGURA 100MM E ALTURA 50MM ELETROCALHA LISA OU PERFURADA EM ACO GALVANIZADO, LARGURA 100MM E ALTURA 50MM, INCLUSIVE EMENDA E FIXACAO - FORNECIMENTO E INSTALACAO.	R$ 179,90	18,1000	M	Homologado	Menor Preço
0527	ELETROCALHA LISA OU PERFURADA EM ACO GALVANIZADO, LARGURA 150MM E ALTURA 50MM ELETROCALHA LISA OU PERFURADA EM ACO GALVANIZADO, LARGURA 150MM E ALTURA 50MM, INCLUSIVE EMENDA E FIXACAO - FORNECIMENTO E INSTALACAO.	R$ 213,24	11,4000	M	Homologado	Menor Preço
0528	ELETROCALHA LISA OU PERFURADA EM ACO GALVANIZADO, LARGURA 50MM E ALTURA 50MM ELETROCALHA LISA OU PERFURADA EM ACO GALVANIZADO, LARGURA 50MM E ALTURA 50MM, INCLUSIVE EMENDA E FIXACAO - FORNECIMENTO E INSTALACAO.	R$ 136,39	120,4000	M	Homologado	Menor Preço
0529	SUPORTE PARA 2 ELETRODUTOS, ESPACADO A CADA 80 CM, EM PERFILADO COM COMPRIMENTO DE 25 CM SUPORTE PARA 2 ELETRODUTOS, ESPACADO A CADA 80 CM, EM PERFILADO COM COMPRIMENTO DE 25 CM FIXADO EM LAJE, POR METRO DE ELETRODUTO FIXADO. AF_09/2023	R$ 26,18	127,5200	M	Homologado	Menor Preço
0530	TOMADA BAIXA DE EMBUTIR (1 MODULO), 2P+T 10 A, INCLUINDO SUPORTE E PLACA - FORNECIMENTO E INSTALACAO TOMADA BAIXA DE EMBUTIR (1 MODULO), 2P+T 10 A, INCLUINDO SUPORTE E PLACA - FORNECIMENTO E INSTALACAO. AF_03/2023	R$ 41,05	160,0000	UN	Homologado	Menor Preço
0531	TOMADA BAIXA DE EMBUTIR (1 MODULO), 2P+T 20 A, INCLUINDO SUPORTE E PLACA TOMADA BAIXA DE EMBUTIR (1 MODULO), 2P+T 20 A, INCLUINDO SUPORTE E PLACA - FORNECIMENTO E INSTALACAO. AF_03/2023	R$ 44,20	28,0000	UN	Homologado	Menor Preço

PORTAL DE COMPRAS PÚBLICAS
A autenticidade do documento pode ser verificada no site https://validaarquivo.portaldecompraspublicas.com.br
Documento gerado eletronicamente no Portal de Compras Públicas em 24/03/2026 às 11:58:47.
Código verificador: 11F9264

E-DOCS - CÓPIA DO PROCESSO 2025-6X76D GERADO POR UDSON OLIVEIRA RAMOS DE AGUIAR EM 13/05/2026 07:51 DOCUMENTO 1 / 1 PÁGINA 4799 / 5723

2026-338TJM - E-DOCS - DOCUMENTO ORIGINAL 24/03/2026 18:10 PÁGINA 49 / 384

0532	INTERRUPTOR PARALELO (1 MODULO), 10A/250V, INCLUINDO SUPORTE E PLACA INTERRUPTOR PARALELO (1 MODULO), 10A/250V, INCLUINDO SUPORTE E PLACA - FORNECIMENTO E INSTALACAO. AF_03/2023	R$ 47,41	5,0000	UN	Homologado	Menor Preço
0533	INTERRUPTOR PARALELO (2 MODULOS) COM 1 TOMADA DE EMBUTIR 2P+T 10 A, INCLUINDO SUPORTE E PLACA INTERRUPTOR PARALELO (2 MODULOS) COM 1 TOMADA DE EMBUTIR 2P+T 10 A, INCLUINDO SUPORTE E PLACA - FORNECIMENTO E INSTALACAO. AF_03/2023	R$ 103,83	4,0000	UN	Homologado	Menor Preço
0534	INTERRUPTOR PARALELO (1 MODULO) COM 1 TOMADA DE EMBUTIR 2P+T 10 A, INCLUINDO SUPORTE E PLACA INTERRUPTOR PARALELO (1 MODULO) COM 1 TOMADA DE EMBUTIR 2P+T 10 A, INCLUINDO SUPORTE E PLACA - FORNECIMENTO E INSTALACAO. AF_03/2023	R$ 74,84	8,0000	UN	Homologado	Menor Preço
0535	INTERRUPTOR SIMPLES (1 MODULO), 10A/250V, INCLUINDO SUPORTE E PLACA INTERRUPTOR SIMPLES (1 MODULO), 10A/250V, INCLUINDO SUPORTE E PLACA - FORNECIMENTO E INSTALACAO. AF_03/2023	R$ 39,04	23,0000	UN	Homologado	Menor Preço
0536	INTERRUPTOR SIMPLES (2 MODULOS), 10A/250V, INCLUINDO SUPORTE E PLACA INTERRUPTOR SIMPLES (2 MODULOS), 10A/250V, INCLUINDO SUPORTE E PLACA - FORNECIMENTO E INSTALACAO. AF_12/2015	R$ 59,71	9,0000	UN	Homologado	Menor Preço
0537	INTERRUPTOR SIMPLES (3 MODULOS), 10A/250V, INCLUINDO SUPORTE E PLACA - FORNECIMENTO E INSTALACAO INTERRUPTOR SIMPLES (3 MODULOS), 10A/250V, INCLUINDO SUPORTE E PLACA - FORNECIMENTO E INSTALACAO. AF_03/2023	R$ 80,39	2,0000	UN	Homologado	Menor Preço
0538	INTERRUPTOR PARALELO (3 MODULOS), 10A/250V, INCLUINDO SUPORTE E PLACA INTERRUPTOR PARALELO (3 MODULOS), 10A/250V, INCLUINDO SUPORTE E PLACA - FORNECIMENTO E INSTALACAO. AF_03/2023	R$ 105,45	2,0000	UN	Homologado	Menor Preço
0539	ESPELHO / PLACA CEGA 4 X 2, PARA INSTALACAO DE TOMADAS E INTERRUPTORES ESPELHO / PLACA CEGA 4 X 2, PARA INSTALACAO DE TOMADAS E INTERRUPTORES	R$ 17,95	16,0000	UN	Homologado	Menor Preço
0540	LUMINARIA DE EMBUTIR, COM LAMPADA LED DE 18 W LUMINARIA DE EMBUTIR, COM LAMPADA LED DE 18 W	R$ 66,33	29,0000	UN	Homologado	Menor Preço
0541	LUMINARIA DE EMBUTIR, COM LAMPADA LED DE 31 W LUMINARIA DE EMBUTIR, COM LAMPADA LED DE 31 W	R$ 166,85	20,0000	UN	Homologado	Menor Preço
0542	LUMINARIA DE EMBUTIR, COM LAMPADA LED DE 39 W LUMINARIA DE EMBUTIR, COM LAMPADA LED DE 39 W	R$ 166,85	95,0000	UN	Homologado	Menor Preço
0543	LAMPADA TUBULAR LED DE 18/20 W, BASE G13 LAMPADA TUBULAR LED DE 18/20 W, BASE G13 - FORNECIMENTO E INSTALACAO. AF_02/2020_PS	R$ 32,41	86,0000	UN	Homologado	Menor Preço
0544	REFLETOR EM ALUMINIO, DE SUPORTE E ALCA, COM LAMPADA LED DE 200 W REFLETOR EM ALUMINIO, DE SUPORTE E ALCA, COM LAMPADA LED DE 200 W	R$ 184,95	18,0000	UN	Homologado	Menor Preço
0545	LUMINARIA ARANDELA TIPO TARTARUGA, DE SOBREPOR, COM 1 LAMPADA LED DE 6 W, SEM REATOR LUMINARIA ARANDELA TIPO TARTARUGA, DE SOBREPOR, COM 1 LAMPADA LED DE 6 W, SEM REATOR - FORNECIMENTO E INSTALACAO. AF_02/2020	R$ 137,40	46,0000	UN	Homologado	Menor Preço

PORTAL DE COMPRAS PÚBLICAS

A autenticidade do documento pode ser verificada no site https://validaarquivo.portaldecompraspublicas.com.br
Documento gerado eletronicamente no Portal de Compras Públicas em 24/03/2026 às 11:58:47.
Código verificador: 11F9264

E-DOCS - CÓPIA DO PROCESSO 2025-6X76D GERADO POR UDSON OLIVEIRA RAMOS DE AGUIAR EM 13/05/2026 07:51 DOCUMENTO 1 / 1 PÁGINA 4800 / 5723

2026-338TJM - E-DOCS - DOCUMENTO ORIGINAL 24/03/2026 18:10 PÁGINA 50 / 384

0546	LUMINARIA TIPO SPOT BALIZADOR LED 12W LUMINARIA TIPO SPOT BALIZADOR LED 12W	R$ 168,19	18,0000	UN	Homologado	Menor Preço
0547	TUBO EM COBRE FLEXIVEL, DN 3/8 TUBO EM COBRE FLEXIVEL, DN 3/8, COM ISOLAMENTO, INSTALADO EM RAMALALIMENTACAO DE AR CONDICIONADO COM CONDENSADORA INDIVIDUAL FORNECIMENTOE INSTALACAO. AF_12/2015	R$ 52,60	156,0000	M	Homologado	Menor Preço
0548	TUBO EM COBRE FLEXIVEL, DN 1/4 TUBO EM COBRE FLEXIVEL, DN 1/4, COM ISOLAMENTO, INSTALADO EM RAMAL DE ALIMENTACAO DE AR CONDICIONADO COM CONDENSADORA INDIVIDUAL FORNECIMENTO E INSTALACAO. AF_12/2015	R$ 31,64	18,0000	M	Homologado	Menor Preço
0549	TUBO EM COBRE FLEXIVEL, DN 3/4 TUBO EM COBRE FLEXIVEL, DN 3/4, COM ISOLAMENTO, INSTALADO EM RAMAL DE ALIMENTACAO DE AR CONDICIONADO COM CONDENSADORA INDIVIDUAL ? FORNECIMENTO E INSTALACAO.	R$ 94,86	140,0000	M	Homologado	Menor Preço
0550	TUBO EM COBRE FLEXIVEL, DN 5/8 TUBO EM COBRE FLEXIVEL, DN 5/8, COM ISOLAMENTO, INSTALADO EM RAMALALIMENTACAO DE AR CONDICIONADO COM CONDENSADORA INDIVIDUAL FORNECIMENTOE INSTALACAO. AF_12/2015	R$ 82,05	16,0000	M	Homologado	Menor Preço
0551	TUBO EM COBRE FLEXIVEL, DN 1/2 TUBO EM COBRE FLEXIVEL, DN 1/2, COM ISOLAMENTO, INSTALADO EM RAMAL DE ALIMENTACAO DE AR CONDICIONADO COM CONDENSADORA CENTRAL - FORNECIMENTO E INSTALACAO. AF_12/2015	R$ 67,61	18,0000	M	Homologado	Menor Preço
0552	VIGA METALICA EM PERFIL LAMINADO OU SOLDADO EMACO ESTRUTURAK COM CONEXOES PARAFUSADAS VIGA METALICA EM PERFIL LAMINADO OU SOLDADO EM ACO ESTRUTURAL, COM CONEXOESPARAFUSADAS, INCLUSOS MAO DE OBRA, TRANSPORTE E ICAMENTO UTILIZANDO GUINDASTE - FORNECIMENTO E INSTALACAO. AF_01/2020_PSA	R$ 19,91	257,4400	KG	Homologado	Menor Preço
0553	TUBO, PVC, SOLDAVEL, DN 25MM, INSTALADO EM DRENO DE AR-CONDICIONADO AF_08/2022 TUBO, PVC, SOLDAVEL, DN 25MM, INSTALADO EM DRENO DE AR-CONDICIONADO - FORNECIMENTO E INSTALACAO. AF_08/2022	R$ 20,25	55,0000	M	Homologado	Menor Preço
0554	JOELHO 90 GRAUS, PVC, SOLDAVEL, DN 25MM, INSTALADO EM DRENO DE AR-CONDICIONADO JOELHO 90 GRAUS, PVC, SOLDAVEL, DN 25MM, INSTALADO EM DRENO DE AR-CONDICIONADO - FORNECIMENTO E INSTALACAO. AF_08/2022	R$ 8,45	105,0000	UN	Homologado	Menor Preço
0555	BUCHA DE REDUCAO, LONGA, PVC, SOLDAVEL, DN 40 X 25 MM, INSTALADO EM RAMAL DE DISTRIBUICAO DE AGUA BUCHA DE REDUCAO, LONGA, PVC, SOLDAVEL, DN 40 X 25 MM, INSTALADO EM RAMAL DE DISTRIBUICAO DE AGUA - FORNECIMENTO E INSTALACAO. AF_06/2022	R$ 13,08	21,0000	UN	Homologado	Menor Preço
0556	SWITCH TIPO 24 PORTAS SWITCH TIPO 24 PORTAS	R$ 3.677,86	5,0000	UN	Homologado	Menor Preço
0557	PATCH PANEL 24 PORTAS, CATEGORIA 5E PATCH PANEL 24 PORTAS, CATEGORIA 5E - FORNECIMENTO E INSTALACAO. AF_11/2019	R$ 971,10	10,0000	UN	Homologado	Menor Preço
0558	RACK ABERTO EM COLUNA 44U PARA SERVIDOR RACK ABERTO EM COLUNA 44U PARA SERVIDOR - FORNECIMENTO E INSTALACAO. AF_11/2019	R$ 2.380,39	1,0000	UN	Homologado	Menor Preço

PORTAL DE COMPRAS PÚBLICAS

A autenticidade do documento pode ser verificada no site https://validaarquivo.portaldecompraspublicas.com.br
Documento gerado eletronicamente no Portal de Compras Públicas em 24/03/2026 às 11:58:47.
Código verificador: 11F9264

E-DOCS - CÓPIA DO PROCESSO 2025-6X76D GERADO POR UDSON OLIVEIRA RAMOS DE AGUIAR EM 13/05/2026 07:51 DOCUMENTO 1 / 1 PÁGINA 4801 / 5723

2026-338TJM - E-DOCS - DOCUMENTO ORIGINAL 24/03/2026 18:10 PÁGINA 51 / 384

0559	CABO ELETRONICO CATEGORIA 6, INSTALADO EM EDIFICACAO INSTITUCIONAL CABO ELETRONICO CATEGORIA 6, INSTALADO EM EDIFICACAO INSTITUCIONAL - FORNECIMENTO E INSTALACAO. AF_11/2019	R$ 6,81	5.034,4100	M	Homologado	Menor Preço
0560	TOMADA DE REDE RJ45 - FORNECIMENTO E INSTALACAO. AF_11/2019 TOMADA DE REDE RJ45 - FORNECIMENTO E INSTALACAO. AF_11/2019	R$ 64,66	56,0000	UN	Homologado	Menor Preço
0561	CONDULETE DE ALUMINIO, TIPO T, PARA ELETRODUTO DE ACO GALVANIZADO DN 20 MM (3/4) (ITEM 20.6 DA PO) CONDULETE DE ALUMINIO, TIPO T, PARA ELETRODUTO DE ACO GALVANIZADO DN 20 MM (3/4), APARENTE - FORNECIMENTO E INSTALACAO. AF_10/2022 (ITEM 20.6 DA PO)	R$ 40,71	9,0000	UN	Homologado	Menor Preço
0562	CONDULETE DE ALUMINIO, TIPO T, PARA ELETRODUTO DE ACO GALVANIZADO DN 20 MM (3/4),(ITEM 20.7 DA PO) CONDULETE DE ALUMINIO, TIPO T, PARA ELETRODUTO DE ACO GALVANIZADO DN 20 MM (3/4), APARENTE - FORNECIMENTO E INSTALACAO. AF_10/2022 (ITEM 20.7 DA PO)	R$ 40,71	4,0000	UN	Homologado	Menor Preço
0563	CAIXA RETANGULAR 4 X 4 MEDIA (1,30 M DO PISO), PVC, INSTALADA EM PAREDE (ITEM 20.8 DA PO) CAIXA RETANGULAR 4 X 4 MEDIA (1,30 M DO PISO), PVC, INSTALADA EM PAREDE - FORNECIMENTO E INSTALACAO. AF_03/2023 (ITEM 20.8 DA PO)	R$ 26,23	1,0000	UN	Homologado	Menor Preço
0564	LUVA, EM FERRO GALVANIZADO, DN 25 (1) LUVA, EM FERRO GALVANIZADO, DN 25 (1), CONEXAO ROSQUEADA, INSTALADO EM REDE DE ALIMENTACAO PARA HIDRANTE - FORNECIMENTO E INSTALACAO. AF_10/2020	R$ 46,09	2,0000	UN	Homologado	Menor Preço
0565	LUVA, EM FERRO GALVANIZADO, CONEXAO ROSQUEADA, DN 40 (1 1/2) (ITEM 20.10 DA PO) LUVA, EM FERRO GALVANIZADO, CONEXAO ROSQUEADA, DN 40 (1 1/2), INSTALADO EM REDE DE ALIMENTACAO PARA SPRINKLER - FORNECIMENTO E INSTALACAO. AF_10/2020 (ITEM 20.10 DA PO)	R$ 51,21	38,0000	UN	Homologado	Menor Preço
0566	LUVA, EM FERRO GALVANIZADO, CONEXAO ROSQUEADA, DN 40 (1 1/2) (ITEM 20.11 DA PO) LUVA, EM FERRO GALVANIZADO, CONEXAO ROSQUEADA, DN 40 (1 1/2), INSTALADO EM REDE DE ALIMENTACAO PARA SPRINKLER - FORNECIMENTO E INSTALACAO. AF_10/2020 (ITEM 20.11 DA PO)	R$ 51,21	8,0000	UN	Homologado	Menor Preço
0567	LUVA, EM FERRO GALVANIZADO, CONEXAO ROSQUEADA, DN 65 (2 1/2) LUVA, EM FERRO GALVANIZADO, CONEXAO ROSQUEADA, DN 65 (2 1/2), INSTALADO EM REDE DE ALIMENTACAO PARA SPRINKLER - FORNECIMENTO E INSTALACAO. AF_10/2020	R$ 112,33	8,0000	UN	Homologado	Menor Preço
0568	NIPLE, EM FERRO GALVANIZADO, CONEXAO ROSQUEADA, DN 20 (3/4),INSTALADO EM RAMAIS E SUB-RAMAIS DE GAS NIPLE, EM FERRO GALVANIZADO, CONEXAO ROSQUEADA, DN 20 (3/4), INSTALADO EM RAMAIS E SUB-RAMAIS DE GAS - FORNECIMENTO E INSTALACAO. AF_10/2020	R$ 27,65	18,0000	UN	Homologado	Menor Preço
0569	CAIXA DE CONCRETO ARMADO PRE-MOLDADO, COM FUNDO E TAMPA, DIMENSOES DE 0,30 X 0,30 X 0,30 M CAIXA DE CONCRETO ARMADO PRE-MOLDADO, COM FUNDO E TAMPA, DIMENSOES DE 0,30 X 0,30 X 0,30 M	R$ 459,64	6,0000	UN	Homologado	Menor Preço

PORTAL DE COMPRAS PÚBLICAS
A autenticidade do documento pode ser verificada no site https://validaarquivo.portaldecompraspublicas.com.br
Documento gerado eletronicamente no Portal de Compras Públicas em 24/03/2026 às 11:58:47.
Código verificador: 11F9264

E-DOCS - CÓPIA DO PROCESSO 2025-6X76D GERADO POR UDSON OLIVEIRA RAMOS DE AGUIAR EM 13/05/2026 07:51 DOCUMENTO 1 / 1 PÁGINA 4802 / 5723

2026-338TJM - E-DOCS - DOCUMENTO ORIGINAL 24/03/2026 18:10 PÁGINA 52 / 384

0570	CAIXA DE PASSAGEM PARA TELEFONE 80X80X15CM (SOBREPOR) CAIXA DE PASSAGEM PARA TELEFONE 80X80X15CM (SOBREPOR) FORNECIMENTO E INSTALACAO. AF_11/2019	R$ 647,38	2,0000	UN	Homologado	Menor Preço
0571	CAIXA ENTERRADA PARA INSTALACOES TELEFONICAS TIPO R1, 0,35X0,60X0,60 M CAIXA ENTERRADA PARA INSTALACOES TELEFONICAS TIPO R1, EM ALVENARIA COM BLOCOS DE CONCRETO, DIMENSOES INTERNAS: 0,35X0,60X0,60 M, EXCLUINDO TAMPAO. AF_12/2020	R$ 696,76	3,0000	UN	Homologado	Menor Preço
0572	CAIXA DE PASSAGEM PARA TELEFONE 15X15X10CM (SOBREPOR) CAIXA DE PASSAGEM PARA TELEFONE 15X15X10CM (SOBREPOR), FORNECIMENTO E INSTALACAO. AF_11/2019	R$ 53,01	3,0000	UN	Homologado	Menor Preço
0573	ELETRODUTO FLEXIVEL CORRUGADO, PVC, DN 25 MM (3/4), PARA CIRCUITOS TERMINAIS (ITEM 20.18 DA PO) ELETRODUTO FLEXIVEL CORRUGADO, PVC, DN 25 MM (3/4), PARA CIRCUITOS TERMINAIS, INSTALADO EM FORRO - FORNECIMENTO E INSTALACAO. AF_03/2023 (ITEM 20.18 DA PO)	R$ 20,38	167,4900	M	Homologado	Menor Preço
0574	ELETRODUTO FLEXIVEL CORRUGADO, PVC, DN 25 MM (3/4), PARA CIRCUITOS TERMINAIS (ITEM 20.19 DA PO) ELETRODUTO FLEXIVEL CORRUGADO, PVC, DN 25 MM (3/4), PARA CIRCUITOS TERMINAIS, INSTALADO EM FORRO - FORNECIMENTO E INSTALACAO. AF_03/2023 (ITEM 20.19 DA PO)	R$ 20,38	106,1900	M	Homologado	Menor Preço
0575	ELETRODUTO FLEXIVEL CORRUGADO, PVC, DN 32 MM (1), PARA CIRCUITOS TERMINAIS (ITEM 20.20 DA PO) ELETRODUTO FLEXIVEL CORRUGADO, PVC, DN 32 MM (1), PARA CIRCUITOS TERMINAIS, INSTALADO EM FORRO - FORNECIMENTO E INSTALACAO. AF_03/2023 (ITEM 20.20 DA PO)	R$ 23,31	9,9000	M	Homologado	Menor Preço
0576	ELETROCALHA LISA OU PERFURADA EM ACO GALVANIZADO, LARGURA 50MM E ALTURA 50MM (ITEM 20.21 DA PO) ELETROCALHA LISA OU PERFURADA EM ACO GALVANIZADO, LARGURA 50MM E ALTURA 50MM, INCLUSIVE EMENDA E FIXACAO - FORNECIMENTO E INSTALACAO. (ITEM 20.21 DA PO)	R$ 136,39	25,4000	M	Homologado	Menor Preço
0577	ELETROCALHA LISA OU PERFURADA EM ACO GALVANIZADO, LARGURA 100MM E ALTURA 50MM (ITEM 20.22 DA PO) ELETROCALHA LISA OU PERFURADA EM ACO GALVANIZADO, LARGURA 100MM E ALTURA 50MM, INCLUSIVE EMENDA E FIXACAO - FORNECIMENTO E INSTALACAO. (ITEM 20.22 DA PO)	R$ 179,90	113,4000	M	Homologado	Menor Preço
0578	ELETRODUTO RIGIDO, EM ACO ZINCADO OU GALVANIZADO, TIPO PESADO, DN=3/4, APARENTE ELETRODUTO RIGIDO, EM ACO ZINCADO OU GALVANIZADO, TIPO PESADO, DN=3/4, APARENTE - FORNECIMENTO E INSTALACAO.	R$ 31,06	3,7000	M	Homologado	Menor Preço
0579	ELETRODUTO RIGIDO, EM ACO ZINCADO OU GALVANIZADO, TIPO PESADO, DN=1, APARENTE (ITEM 20.24 DA PO) ELETRODUTO RIGIDO, EM ACO ZINCADO OU GALVANIZADO, TIPO PESADO, DN=1, APARENTE - FORNECIMENTO E INSTALACAO. (ITEM 20.24 DA PO)	R$ 35,30	32,4000	M	Homologado	Menor Preço

PORTAL DE COMPRAS PÚBLICAS

A autenticidade do documento pode ser verificada no site https://validaarquivo.portaldecompraspublicas.com.br
Documento gerado eletronicamente no Portal de Compras Públicas em 24/03/2026 às 11:58:47.
Código verificador: 11F9264

E-DOCS - CÓPIA DO PROCESSO 2025-6X76D GERADO POR UDSON OLIVEIRA RAMOS DE AGUIAR EM 13/05/2026 07:51 DOCUMENTO 1 / 1 PÁGINA 4803 / 5723

2026-338TJM - E-DOCS - DOCUMENTO ORIGINAL 24/03/2026 18:10 PÁGINA 53 / 384

0580	ELETRODUTO EM ACO ZINCADO OU GALVANIZADO DN=1 1/2, APARENTE (ITEM 20.25 DA PO) ELETRODUTO EM ACO ZINCADO OU GALVANIZADO DN=1 1/2, APARENTE - FORNECIMENTO E INSTALACAO. (ITEM 20.25 DA PO)	R$ 48,06	128,9000	M	Homologado	Menor Preço
0581	ELETRODUTO EM ACO ZINCADO OU GALVANIZADO DN=1 1/4, APARENTE (ITEM 20.26 DA PO) ELETRODUTO EM ACO ZINCADO OU GALVANIZADO DN=1 1/4, APARENTE - FORNECIMENTO E INSTALACAO. (ITEM 20.26 DA PO)	R$ 42,20	33,1000	M	Homologado	Menor Preço
0582	ELETRODUTO FLEXIVEL, EM ACO GALVANIZADO, REVESTIDO EXTERNAMENTE COM PVC PRETO 75 MM (2 1/2) ELETRODUTO FLEXIVEL, EM ACO GALVANIZADO, REVESTIDO EXTERNAMENTE COM PVC PRETO, DIAMETRO EXTERNO DE 75 MM (2 1/2), TIPO SEALTUBO	R$ 56,81	39,8500	M	Homologado	Menor Preço
0583	DUTO DE ALONGAMENTO PARA EXAUSTOR DUTO DE ALONGAMENTO PARA EXAUSTOR	R$ 147,10	6,0000	M	Homologado	Menor Preço
0584	COIFA EM ACO INOX 100CM X 150CM COIFA EM ACO INOX 100CM X 150CM	R$ 11.297,38	1,0000	UN	Homologado	Menor Preço
0585	CAPTOR TIPO FRANKLIN PARA SPDA - FORNECIMENTO E INSTALACAO. AF_08/2023 CAPTOR TIPO FRANKLIN PARA SPDA - FORNECIMENTO E INSTALACAO. AF_08/2023	R$ 139,13	1,0000	UN	Homologado	Menor Preço
0586	ARMACAO UTILIZANDO ACO CA-25 DE 10,0 MM - MONTAGEM ARMACAO UTILIZANDO ACO CA-25 DE 10,0 MM - MONTAGEM. AF_06/2022	R$ 20,38	45,0000	KG	Homologado	Menor Preço
0587	CONECTOR SPLIT-BOLT, PARA SPDA, PARA CABOS ATE 50 MM2 CONECTOR SPLIT-BOLT, PARA SPDA, PARA CABOS ATE 50 MM2 - FORNECIMENTO E INSTALACAO. AF_08/2023	R$ 30,11	25,0000	UN	Homologado	Menor Preço
0588	ABRACADEIRA DE FIXACAO DE BRACOS DE LUMINARIAS DE 2 ABRACADEIRA DE FIXACAO DE BRACOS DE LUMINARIAS DE 2 - FORNECIMENTO E INSTALACAO. AF_08/2020	R$ 33,65	6,0000	UN	Homologado	Menor Preço
0589	CONJUNTO DE ESTAIAMENTO PARA MASTRO DE SPDA CONJUNTO DE ESTAIAMENTO PARA MASTRO DE SPDA	R$ 506,24	1,0000	UN	Homologado	Menor Preço
0590	SUPORTE ISOLADOR PARA FIXACAO DA CORDOALHA DE COBRE EM ALVENARIA OU CONCRETO SUPORTE ISOLADOR PARA FIXACAO DA CORDOALHA DE COBRE EM ALVENARIA OU CONCRETO - FORNECIMENTO E INSTALACAO. AF_08/2023	R$ 29,95	150,0000	UN	Homologado	Menor Preço
0591	CAIXA DE EQUALIZACAO DE ATERRAMENTO ELETRICO CAIXA DE EQUALIZACAO DE ATERRAMENTO ELETRICO	R$ 424,34	1,0000	UN	Homologado	Menor Preço
0592	ESCAVACAO MANUAL DE VALA ESCAVACAO MANUAL DE VALA COM PROFUNDIDADE MENOR OUIGUAL A 1,30 M. AF_02/2021	R$ 94,69	43,9500	M²	Homologado	Menor Preço
0593	REATERRO MANUAL DE VALAS, COM COMPACTADOR DE SOLOS DE PERCUSSAO. AF_08/2023 REATERRO MANUAL DE VALAS, COM COMPACTADOR DE SOLOS DE PERCUSSAO. AF_08/2023	R$ 31,10	43,9500	M³	Homologado	Menor Preço
0594	HASTE DE ATERRAMENTO, DIAMETRO 5/8, COM 3 METROS HASTE DE ATERRAMENTO, DIAMETRO 5/8, COM 3 METROS - FORNECIMENTO E INSTALACAO. AF_08/2023	R$ 99,90	15,0000	UN	Homologado	Menor Preço
0595	CORDOALHA DE COBRE NU 35 MM2, NAO ENTERRADA, COM ISOLADOR CORDOALHA DE COBRE NU 35 MM2, NAO ENTERRADA, COM ISOLADOR - FORNECIMENTO E INSTALACAO. AF_08/2023	R$ 79,11	50,0000	M	Homologado	Menor Preço

PORTAL DE COMPRAS PÚBLICAS

A autenticidade do documento pode ser verificada no site https://validaarquivo.portaldecompraspublicas.com.br
Documento gerado eletronicamente no Portal de Compras Públicas em 24/03/2026 às 11:58:47.
Código verificador: 11F9264

E-DOCS - CÓPIA DO PROCESSO 2025-6X76D GERADO POR UDSON OLIVEIRA RAMOS DE AGUIAR EM 13/05/2026 07:51 DOCUMENTO 1 / 1 PÁGINA 4804 / 5723

2026-338TJM - E-DOCS - DOCUMENTO ORIGINAL 24/03/2026 18:10 PÁGINA 54 / 384

0596	CORDOALHA DE COBRE NU 50 MM2, ENTERRADA CORDOALHA DE COBRE NU 50 MM2, ENTERRADA - FORNECIMENTO E INSTALACAO. AF_08/2023	R$ 64,00	470,0000	M	Homologado	Menor Preço
0597	CAIXA DE INSPECAO PARA ATERRAMENTO, CIRCULAR, EM POLIETILENO, DIAMETRO INTERNO = 0,3 M CAIXA DE INSPECAO PARA ATERRAMENTO, CIRCULAR, EM POLIETILENO, DIAMETRO INTERNO = 0,3 M. AF_12/2020	R$ 67,18	15,0000	UN	Homologado	Menor Preço
0598	TERMINAL A COMPRESSAO TERMINAL A COMPRESSAO	R$ 19,03	25,0000	UN	Homologado	Menor Preço
0599	SOLDA EXOTERMICA PARA SPDA SOLDA EXOTERMICA PARA SPDA - FORNECIMENTO E INSTALACAO.	R$ 82,14	30,0000	UN	Homologado	Menor Preço
0600	CONJUNTO DE MASTRO P/ TRES BANDEIRAS E PEDESTAL CONJUNTO DE MASTRO P/ TRES BANDEIRAS E PEDESTAL	R$ 7.314,96	1,0000	UN	Homologado	Menor Preço
0601	BANCADA DE GRANITO CINZA ANDORINHA, INCLUSIVE PASSA PRATOS, ESPESSURA 2 CM BANCADA DE GRANITO CINZA ANDORINHA, INCLUSIVE PASSA PRATOS, ESPESSURA 2 CM - FORNECIMENTO E INSTALACAO	R$ 578,69	61,7800	M²	Homologado	Menor Preço
0602	PRATELEIRA DE GRANITO CINZA ANDORINHA, ESPESSURA 2 CM - FORNECIMENTO E INSTALACAO PRATELEIRA DE GRANITO CINZA ANDORINHA, ESPESSURA 2 CM - FORNECIMENTO E INSTALACAO	R$ 483,60	27,7100	M²	Homologado	Menor Preço
0603	ESCANINHOS EM MDF, REVESTIDOS EM LAMINADO MELAMINICO ESCANINHOS EM MDF, REVESTIDOS EM LAMINADO MELAMINICO	R$ 238,78	131,2500	M²	Homologado	Menor Preço
0604	PEITORIL LINEAR EM GRANITO OU MARMORE, L = 24CM, COMPRIMENTO DE ATE 2M PEITORIL LINEAR EM GRANITO OU MARMORE, L = 24CM, COMPRIMENTO DE ATE 2M, ASSENTADO COM ARGAMASSA 1:6 COM ADITIVO.	R$ 127,38	85,3800	M	Homologado	Menor Preço
0605	SUPORTE MAO FRANCESA EM ACO, ABAS IGUAIS 30 CM, CAPACIDADE MINIMA 60 KG, BRANCO SUPORTE MAO FRANCESA EM ACO, ABAS IGUAIS 30 CM, CAPACIDADE MINIMA 60 KG, BRANCO - FORNECIMENTO E INSTALACAO. AF_01/2020	R$ 40,89	87,0000	UN	Homologado	Menor Preço
0606	TUBO ACO GALVANIZADO D=3 P/BICICLETARIO, DIMENSAO: H=75CM, L=150 CM TUBO ACO GALVANIZADO D=3 P/BICICLETARIO, DIMENSAO: H=75CM, L=150 CM, FIXADO EM BASE DE CONCRETO, PINTADO C/ESMALTE SINTETICO, EXCETO BASE DE CONCRETO E PINTURA DE ACABAMENTO	R$ 1.221,59	6,0000	UN	Homologado	Menor Preço
0607	BANCO EM ALVENARIA, TAMPO EM CONCRETO, C/ENCOSTO H=80CM (PINTADO) BANCO EM ALVENARIA, TAMPO EM CONCRETO, C/ENCOSTO H=80CM (PINTADO)	R$ 306,44	53,0000	M	Homologado	Menor Preço
0608	BANCO EM ALVENARIA REVESTIDO EM CERAMICA BANCO EM ALVENARIA REVESTIDO EM CERAMICA	R$ 673,03	24,0000	M	Homologado	Menor Preço
0609	PORTA OBJETO EM GRANITO CINZA ANDORINHA, ESPESSURA 2 CM PORTA OBJETO EM GRANITO CINZA ANDORINHA, ESPESSURA 2 CM - FORNECIMENTO E INSTALACAO	R$ 483,60	0,9700	M²	Homologado	Menor Preço
0610	POSTE OFICIAL COMPLETO PARA REDE DE VOLEI 1 POSTE OFICIAL COMPLETO PARA REDE DE VOLEI	R$ 3.729,69	1,0000	CJ	Homologado	Menor Preço
0611	TABELA DE BASQUETE OFICIAL COMPLETA TABELA DE BASQUETE OFICIAL COMPLETA	R$ 11.193,86	1,0000	CJ	Homologado	Menor Preço
0612	TRAVE OFICIAL COMPLETA PARA FUTEBOL DE SALAO TRAVE OFICIAL COMPLETA PARA FUTEBOL DE SALAO	R$ 5.927,13	1,0000	CJ	Homologado	Menor Preço

PORTAL DE COMPRAS PÚBLICAS

A autenticidade do documento pode ser verificada no site https://validaarquivo.portaldecompraspublicas.com.br
Documento gerado eletronicamente no Portal de Compras Públicas em 24/03/2026 às 11:58:47.
Código verificador: 11F9264

E-DOCS - CÓPIA DO PROCESSO 2025-6X76D GERADO POR UDSON OLIVEIRA RAMOS DE AGUIAR EM 13/05/2026 07:51 DOCUMENTO 1 / 1 PÁGINA 4805 / 5723

2026-338TJM - E-DOCS - DOCUMENTO ORIGINAL 24/03/2026 18:10 PÁGINA 55 / 384

0613	LIMPEZA DE PISO CERAMICO OU PORCELANATO COM PANO UMIDO LIMPEZA DE PISO CERAMICO OU PORCELANATO COM PANO UMIDO. AF_04/2019	R$ 2,31	2.935,2500	M²	Homologado	Menor Preço
0614	FORNECIMENTO E INSTALACAO DE PLACA DE OBRA COM CHAPA GALVANIZADA (ITEM 24.2 DA PO) FORNECIMENTO E INSTALACAO DE PLACA DE OBRA COM CHAPA GALVANIZADA E ESTRUTURA DE MADEIRA. AF_03/2022_PS (ITEM 24.2 DA PO)	R$ 382,15	6,0000	M²	Homologado	Menor Preço
0615	ARMACAO DE LAJE DE ESTRUTURA CONVENCIONAL DE CONCRETO ARMADO (ITEM 4.43 DA PO) ARMACAO DE LAJE DE ESTRUTURA CONVENCIONAL DE CONCRETO ARMADO UTILIZANDO ACO CA-60 DE 5,0 MM - MONTAGEM. AF_06/2022 (ITEM 4.43 DA PO)	R$ 20,98	18,7500	KG	Homologado	Menor Preço
0616	CONCRETAGEM DE VIGAS E LAJES, FCK=30 MPA, PARA LAJES MACICAS OU NERVURADAS (ITEM 4.44 DA PO 1) CONCRETAGEM DE VIGAS E LAJES, FCK=30 MPA, PARA LAJES MACICAS OU NERVURADAS COM USO DE BOMBA - LANCAMENTO, ADENSAMENTO E ACABAMENTO. (ITEM 4.44 DA PO)	R$ 874,50	0,8100	M³	Homologado	Menor Preço
0617	MONTAGEM E DESMONTAGEM DE FORMA DE LAJE MACICA, PE-DIREITO SIMPLES, 10 UTILIZACOES.(ITEM 4.45 DA PO) MONTAGEM E DESMONTAGEM DE FORMA DE LAJE MACICA, PE-DIREITO SIMPLES, EM CHAPA DE MADEIRA COMPENSADA PLASTIFICADA, 10 UTILIZACOES. AF_09/2020 (ITEM 4.45 DA PO)	R$ 70,43	4,5100	M²	Homologado	Menor Preço
	VALOR TOTAL ESTIMADO	0,00				

Documentos Anexados ao Processo

Data	Documento
26/11/2025 - 11:23	015_-_Edital_-_CE_015-2025_-_Construção_Escola_no_distrito_de_Rive - ass.pdf
26/11/2025 - 21:53	Relatorio Itens Cadastrados - CE 015-2025.pdf
26/11/2025 - 22:11	Anexo II - Planilha orçamentaria e projetos - parte 1.zip
26/11/2025 - 22:12	Anexo II - Planilha orçamentaria e projetos - parte 2.zip
26/11/2025 - 22:12	Anexo II - Planilha orçamentaria e projetos - parte 3.zip
26/11/2025 - 22:13	Anexo II - Planilha orçamentaria e projetos - parte 4.zip
26/11/2025 - 22:14	Anexo II - Planilha orçamentaria e projetos - parte 5.zip
26/11/2025 - 22:14	Anexo II - Planilha orçamentaria e projetos - parte 6.zip
26/11/2025 - 22:15	Anexo II - Planilha orçamentaria e projetos - parte 7.zip
22/12/2025 - 16:41	DESPACHO (Aviso de Suspensão - CE 015-2025) -- assinado (ok).pdf
24/12/2025 - 16:14	PARECER de IMPUGNAÇÃO ao EDITAL- CE 015-2025 (Pessoa Física) -- OK.pdf
24/12/2025 - 16:15	PARECER de IMPUGNAÇÃO ao EDITAL- CE 015-2025 (Pessoa Jurídica) -- OK.pdf
23/01/2026 - 15:39	Edital_-_CE_015-2025_-_REP_I_-_Construção_Escola_no_distrito_de_Rive - ass.pdf
23/01/2026 - 15:40	Anexo I -Termo_de_Referência_-_Escola_de_Rive_-_RETIFICADO.pdf
24/02/2026 - 11:19	Decreto Municipal nº 13.807-2025.pdf
16/03/2026 - 15:14	Ata da Sessão de Julgamento (PROPOSTA + HABILITAÇÃO) -- OK.pdf
16/03/2026 - 15:15	NOTA TÉCNICA Nº 005-2017 - BDI dos projetos FNDE.pdf
16/03/2026 - 15:15	DETALHAMENTO BDI dos projetos FNDE.pdf
17/03/2026 - 15:46	ANÁLISE TÉCNICA FINAL- CE 015-2025 - Rep. I (OK).pdf
17/03/2026 - 15:57	Ata da Sessão de Julgamento (Análise Final) -- OK.pdf
24/03/2026 - 10:45	DESPACHO (comunicado) - assinado (ok).pdf

Mensagens Enviadas pelo Agente de Contratação

Data	Assunto	Frase
23/01/2026 - 15:40:32	Republicação concluída	A republicação do processo foi concluída

PORTAL DE COMPRAS PÚBLICAS

A autenticidade do documento pode ser verificada no site https://validaarquivo.portaldecompraspublicas.com.br
Documento gerado eletronicamente no Portal de Compras Públicas em 24/03/2026 às 11:58:47.
Código verificador: 11F9264

E-DOCS - CÓPIA DO PROCESSO 2025-6X76D GERADO POR UDSON OLIVEIRA RAMOS DE AGUIAR EM 13/05/2026 07:51 DOCUMENTO 1 / 1 PÁGINA 4806 / 5723

2026-338TJM - E-DOCS - DOCUMENTO ORIGINAL 24/03/2026 18:10 PÁGINA 56 / 384

24/02/2026 - 11:11:12	Envio de Propostas Readequadas 000015/2025	Foi solicitado a proposta readequada para o item lote 0001. O prazo de envio é até às 11:11 do dia 02/03/2026.
24/02/2026 - 11:11:53	Documentos solicitados para o processo 000015/2025	Foram solicitadas diligências no lote 0001 do processo 000015/2025. Acesse o seu ambiente logado para verificar os detalhes.
02/03/2026 - 10:02:47	Envio de Propostas Readequadas 000015/2025	Foi solicitado a proposta readequada para o item lote 0001. O prazo de envio é até às 11:11 do dia 06/03/2026.
05/03/2026 - 19:12:51		Você recebeu uma nova proposta readequada no lote 0001 do processo 000015/2025. Acesse o seu ambiente logado para verificar os detalhes.
05/03/2026 - 19:18:07		Você recebeu um novo documento em resposta à diligência no lote 0001 do processo 000015/2025. Acesse o seu ambiente logado para verificar os detalhes.
16/03/2026 - 15:20:23	Documentos solicitados para o processo 000015/2025	Foram solicitadas diligências no lote 0001 do processo 000015/2025. Acesse o seu ambiente logado para verificar os detalhes.
16/03/2026 - 16:32:11		Você recebeu um novo documento em resposta à diligência no lote 0001 do processo 000015/2025. Acesse o seu ambiente logado para verificar os detalhes.

Vencedores

CONSTRUTORA E SERVICOS W. B. M. LTDA - Tipo: ME - LC123: Sim - Documento 26.570.470/0001-84 - Endereço: R ROMARIO BARBOSA FERNANDES - CEP: 29500000 - UF: ES - Município: - Telefone: (28) 99925-3057

Lote	Item	Produto	Modelo	Marca/ Fabricante	Quantidade	Melhor Lance	Valor Total
0001		G L O B A L CONTRATACAO DE EMPRESA ESPECIALIZADA PARA A CONSTRUCAO DA ESCOLA EM TEMPO INTEGRAL NO DISTRITO DE RIVE, NO MUNICIPIO DE ALEGRE/ES.					
	0001	FORNECIMENTO E INSTALACAO DE PLACA DE OBRA COM CHAPA GALVANIZADA E ESTRUTURA DE MADEIRA fornecimento e instalacao de placa de obra com chapa galvanizada e estrutura de madeira. af_03/2022_ps	N/C	N/C	6,4800 M²	R$ 267,51	R$ 1.733,46
	0002	TAPUME COM TELHA METALICA. AF_03/2024 TAPUME COM TELHA METALICA. AF_03/2024	N/C	N/C	616,0000 M²	R$ 73,03	R$ 44.986,48
	0003	Entrada de energia eletrica, aerea, trifasica, com caixa de embutir, cabo de 10 mm2 e disj din 50a Entrada de energia eletrica, aerea, trifasica, com caixa de embutir, cabo de 10 mm2 e disjuntor din 50a (nao incluso o poste de concreto). af_07/2020_ps	N/C	N/C	1,0000 UN	R$ 1.580,47	R$ 1.580,47
	0004	Ligacao provisoria de agua e esgoto Ligacao provisoria de agua e esgoto	N/C	N/C	1,0000 UN	R$ 2.947,30	R$ 2.947,30
	0005	Locacao convencional de obra, utilizando gabarito de tabuas corridas pontaletadas a cada 2,00m Locacao convencional de obra, utilizando gabarito de tabuas corridas pontaletadas a cada 2,00m - 2 utilizacoes. af_03/2024	N/C	N/C	650,4900 M	R$ 53,97	R$ 35.106,95
	0006	LIMPEZA MECANIZADA DE CAMADA VEGETAL, VEGETACAO E PEQUENAS ARVORES COM TRATOR DE ESTEIRAS AF 03/2024 LIMPEZA MECANIZADA DE CAMADA VEGETAL, VEGETACAO E PEQUENAS ARVORES (DIAMETRO DE TRONCO MENOR QUE 0,20 M), COM TRATOR DE ESTEIRAS.AF_03/2024	N/C	N/C	4.800,0000 M²	R$ 0,55	R$ 2.640,00
	0007	ADMINISTRACAO LOCAL - 9 E 5 SALAS ADMINISTRACAO LOCAL - 9 E 5 SALAS	N/C	N/C	1,0000 UN	R$ 382.138,16	R$ 382.138,16

PORTAL DE COMPRAS PÚBLICAS
A autenticidade do documento pode ser verificada no site https://validaarquivo.portaldecompraspublicas.com.br
Documento gerado eletronicamente no Portal de Compras Públicas em 24/03/2026 às 11:58:47.
Código verificador: 11F9264

E-DOCS - CÓPIA DO PROCESSO 2025-6X76D GERADO POR UDSON OLIVEIRA RAMOS DE AGUIAR EM 13/05/2026 07:51 DOCUMENTO 1 / 1 PÁGINA 4807 / 5723

2026-338TJM - E-DOCS - DOCUMENTO ORIGINAL 24/03/2026 18:10 PÁGINA 57 / 384

0008	Locacao de container 2,30 x 6,00 m, alt. 2,50 m, para escritorio Locacao de container 2,30 x 6,00 m, alt. 2,50 m, para escritorio, sem divisorias internas e sem sanitario (nao inclui mobilizacao/desmobilizacao)	N/C	N/C	12,0000 MÊS	R$ 832,96	R$ 9.995,52
0009	Locacao de container 2,30 x 6,00 m, alt. 2,50 m, com 1 sanitario, para escritorio Locacao de container 2,30 x 6,00 m, alt. 2,50 m, com 1 sanitario, para escritorio, completo, sem divisorias internas (nao inclui mobilizacao/desmobilizacao)	N/C	N/C	12,0000 MÊS	R$ 1.066,19	R$ 12.794,28
0010	Locacao de container 2,30 x 6,00 m, alt. 2,50 m, para sanitario, com 4 bacias, 8 chuveiros Locacao de container 2,30 x 6,00 m, alt. 2,50 m, para sanitario, com 4 bacias, 8 chuveiros,1 lavatorio e 1 mictorio (nao inclui mobilizacao/desmobilizacao)	N/C	N/C	12,0000 MÊS	R$ 1.332,73	R$ 15.992,76
0011	Escavacao mecanizada para bloco de coroamento ou sapata com retroescavadeira Escavacao mecanizada para bloco de coroamento ou sapata com retroescavadeira (incluindo escavacao para colocacao de formas). af_01/2024	N/C	N/C	196,3900 M³	R$ 36,65	R$ 7.197,69
0012	Aterro mecanizado de vala com retroescavadeira, largura ate 1,5 m, profundidade de 1,5 a 3,0 m Aterro mecanizado de vala com retroescavadeira (capacidade da cacamba da retro: 0,26 m3 / potencia: 88 hp), largura ate 1,5 m, profundidade de 1,5 a 3,0 m, com solo argilo-arenoso. af_08/2023	N/C	N/C	229,6300 M³	R$ 55,90	R$ 12.836,32
0013	Escavacao mecanizada para viga baldrame ou sapata corrida com mini-escavadeira Escavacao mecanizada para viga baldrame ou sapata corrida com mini-escavadeira (incluindo escavacao para colocacao de formas). af_01/2024	N/C	N/C	276,3500 M³	R$ 48,45	R$ 13.389,16
0014	Preparo de fundo de vala com largura maior ou igual a 1,5 m e menor que 2,5 m Preparo de fundo de vala com largura maior ou igual a 1,5 m e menor que 2,5 m (acerto do solo natural). af_08/2020	N/C	N/C	279,1200 M²	R$ 2,49	R$ 695,01
0015	Reaterro mecanizado de vala com retroescavadeira, largura 0,8 a 1,5 m, profundidade 1,5 a 3,0 m Reaterro mecanizado de vala com retroescavadeira (capacidade da cacamba da retro: 0,26 m3/potencia: 88 hp), largura 0,8 a 1,5 m, profundidade 1,5 a 3,0 m, com solo (sem substituicao) de 1A categoria e coMpactador de solos de percussao. af_08/2023	N/C	N/C	326,2400 M³	R$ 11,54	R$ 3.764,81
0016	Escavacao mecanizada para bloco de coroamento ou sapata com retroescavadeira (item 2.6 da PO) Escavacao mecanizada para bloco de coroamento ou sapata com retroescavadeira (incluindo escavacao para colocacao de formas). af_01/2024 (item 2.6 da PO)	N/C	N/C	8,7100 M³	R$ 36,65	R$ 319,22
0017	Escavacao mecanizada para viga baldrame ou sapata corrida com mini-escavadeira (Item 2.7 da PO) Escavacao mecanizada para viga baldrame ou sapata corrida com mini-escavadeira (incluindo escavacao para colocacao de formas). af_01/2024 (Item 2.7 da PO)	N/C	N/C	11,4700 M³	R$ 48,45	R$ 555,72
0018	Preparo de fundo de vala com largura maior ou igual a 1,5 m e menor que 2,5 m (Item 2.8 da PO) Preparo de fundo de vala com largura maior ou igual a 1,5 m e menor que 2,5 m (acerto do solo natural). af_08/2020 (Item 2.8 da PO)	N/C	N/C	20,3800 M²	R$ 2,49	R$ 50,75

PORTAL DE COMPRAS PÚBLICAS
A autenticidade do documento pode ser verificada no site https://validaarquivo.portaldecompraspublicas.com.br
Documento gerado eletronicamente no Portal de Compras Públicas em 24/03/2026 às 11:58:47.
Código verificador: 11F9264

E-DOCS - CÓPIA DO PROCESSO 2025-6X76D GERADO POR UDSON OLIVEIRA RAMOS DE AGUIAR EM 13/05/2026 07:51 DOCUMENTO 1 / 1 PÁGINA 4808 / 5723

2026-338TJM - E-DOCS - DOCUMENTO ORIGINAL 24/03/2026 18:10 PÁGINA 58 / 384

0019	Reaterro mecanizado de vala com retroescavadeira, largura 0,8 a 1,5 m (Item 2.9 da PO) Reaterro mecanizado de vala com retroescavadeira (capacidade da cacamba da retro: 0,26 m3/potencia: 88 hp), largura 0,8 a 1,5 m, profundidade 1,5 a 3,0 m, com solo (sem substituicao) de 1A categoria e coMpactador de solos de percussao. af_08/2023 (Item 2.9 da PO)	N/C	N/C	10,7100 M³	R$ 11,54	R$ 123,59
0020	Escavacao mecanizada para bloco de coroamento ou sapata com retroescavadeira (Item 2.10 da PO) Escavacao mecanizada para bloco de coroamento ou sapata com retroescavadeira (incluindo escavacao para colocacao de formas). af_01/2024 (Item 2.10 da PO)	N/C	N/C	79,6200 M³	R$ 36,65	R$ 2.918,07
0021	Preparo de fundo de vala com largura maior ou igual a 1,5 m e menor que 2,5 m (Item 2.11 da PO) Preparo de fundo de vala com largura maior ou igual a 1,5 m e menor que 2,5 m (acerto do solo natural). af_08/2020 (Item 2.11 da PO)	N/C	N/C	56,0300 M²	R$ 2,49	R$ 139,51
0022	Reaterro mecanizado de vala com retroescavadeira, largura 0,8 a 1,5 m (Item 2.12 da PO) Reaterro mecanizado de vala com retroescavadeira (capacidade da cacamba da retro: 0,26 m3/potencia: 88 hp), largura 0,8 a 1,5 m, profundidade 1,5 a 3,0 m, com solo (sem substituicao) de 1A categoria e coMpactador de solos de percussao. af_08/2023 (Item	N/C	N/C	39,8000 M³	R$ 11,54	R$ 459,29
0023	Escavacao mecanizada para bloco de coroamento ou sapata com retroescavadeira (Item 2.13 da PO) Escavacao mecanizada para bloco de coroamento ou sapata com retroescavadeira (incluindo escavacao para colocacao de formas). af_01/2024 (Item 2.13 da PO)	N/C	N/C	52,3400 M³	R$ 36,65	R$ 1.918,26
0024	Aterro mecanizado de vala com retroescavadeira, largura ate 1,5 m (Item 2.14 da PO) Aterro mecanizado de vala com retroescavadeira (capacidade da cacamba da retro: 0,26 m3 / potencia: 88 hp), largura ate 1,5 m, profundidade de 1,5 a 3,0 m, com solo argilo-arenoso. af_08/2023 (Item 2.14 da PO)	N/C	N/C	1,6300 M³	R$ 55,90	R$ 91,12
0025	Escavacao mecanizada para viga baldrame ou sapata corrida com mini-escavadeira (Item 2.15 da PO) Escavacao mecanizada para viga baldrame ou sapata corrida com mini-escavadeira (incluindo escavacao para colocacao de formas). af_01/2024 (Item 2.15 da PO)	N/C	N/C	44,4600 M³	R$ 48,45	R$ 2.154,09
0026	Preparo de fundo de vala com largura maior ou igual a 1,5 m e menor que 2,5 m (Item 2.16 da PO) Preparo de fundo de vala com largura maior ou igual a 1,5 m e menor que 2,5 m (acerto do solo natural). af_08/2020 (Item 2.16 da PO)	N/C	N/C	84,6000 M²	R$ 2,49	R$ 210,65
0027	Reaterro mecanizado de vala com retroescavadeira, largura 0,8 a 1,5 m (Item 2.17 da PO) Reaterro mecanizado de vala com retroescavadeira (capacidade da cacamba da retro: 0,26 m3/potencia: 88 hp), largura 0,8 a 1,5 m, profundidade 1,5 a 3,0 m, com solo (sem substituicao) de 1A categoria e coMpactador de solos de percussao. af_08/2023 (Item	N/C	N/C	47,6100 M³	R$ 11,54	R$ 549,42
0028	Estaca escavada mecanicamente, sem fluido estabilizante, com 40cm de diametro - edificacao Estaca escavada mecanicamente, sem fluido estabilizante, com 40cm de diametro, concreto lancado por caminhao betoneira (exclusive mobilizacao e desmobilizacao). af_01/2020_pa - edificacao	N/C	N/C	672,0000 M	R$ 113,12	R$ 76.016,64

PORTAL DE COMPRAS PÚBLICAS
A autenticidade do documento pode ser verificada no site https://validaarquivo.portaldecompraspublicas.com.br
Documento gerado eletronicamente no Portal de Compras Públicas em 24/03/2026 às 11:58:47.
Código verificador: 11F9264

E-DOCS - CÓPIA DO PROCESSO 2025-6X76D GERADO POR UDSON OLIVEIRA RAMOS DE AGUIAR EM 13/05/2026 07:51 DOCUMENTO 1 / 1 PÁGINA 4809 / 5723

2026-338TJM - E-DOCS - DOCUMENTO ORIGINAL 24/03/2026 18:10 PÁGINA 59 / 384

0029	Estaca escavada mecanicamente, sem fluido estabilizante, com 40cm de diametro - muro Estaca escavada mecanicamente, sem fluido estabilizante, com 40cm de diametro, concreto lancado por caminhao betoneira (exclusive mobilizacao e desmobilizacao) - muro	N/C	N/C	196,0000 M	R$ 113,16	R$ 22.179,36
0030	Estaca escavada mecanicamente, sem fluido estabilizante, com 40cm de diametro - reservatorio Estaca escavada mecanicamente, sem fluido estabilizante, com 40cm de diametro, concreto lancado por caminhao betoneira (exclusive mobilizacao e desmobilizacao). reservatorio	N/C	N/C	42,0000 M	R$ 113,16	R$ 4.752,72
0031	Estaca escavada mecanicamente, sem fluido estabilizante, com 40cm de diametro - estrutura metalica Estaca escavada mecanicamente, sem fluido estabilizante, com 40cm de diametro, concreto lancado por caminhao betoneira (exclusive mobilizacao e desmobilizacao) - estrutura metalica	N/C	N/C	269,5000 M	R$ 113,16	R$ 30.496,62
0032	Lastro de concreto magro, aplicado em blocos de coroamento ou sapatas, espessura de 5 cm Lastro de concreto magro, aplicado em blocos de coroamento ou sapatas, espessura de 5 cm. af_01/2024	N/C	N/C	117,1600 M²	R$ 32,45	R$ 3.801,84
0033	FABRICACAO, MONTAGEM E DESMONTAGEM DE FORMA PARA BLOCO DE COROAMENTO, EM MADEIRA SERRADA AF 01/2024 FABRICACAO, MONTAGEM E DESMONTAGEM DE FORMA PARA BLOCO DE COROAMENTO, EM MADEIRA SERRADA, E=25 MM, 4 UTILIZACOES. AF_01/2024	N/C	N/C	509,0900 M²	R$ 65,31	R$ 33.248,67
0034	Armacao de bloco utilizando aco CA-50 de 6,3 mm - montagem. af_01/2024 Armacao de bloco utilizando aco CA-50 de 6,3 mm - montagem. af_01/2024	N/C	N/C	461,4100 KG	R$ 18,52	R$ 8.545,31
0035	Armacao de bloco utilizando aco CA-50 de 8 mm - montagem. af_01/2024 Armacao de bloco utilizando aco CA-50 de 8 mm - montagem. af_01/2024	N/C	N/C	1.303,8500 KG	R$ 17,26	R$ 22.504,45
0036	Armacao de bloco utilizando aco CA-50 de 10 mm - montagem. af_01/2024 Armacao de bloco utilizando aco CA-50 de 10 mm - montagem. af_01/2024	N/C	N/C	866,3500 KG	R$ 15,38	R$ 13.324,46
0037	Armacao de bloco, sapata isolada, viga baldrame e sapata corrida utilizando aco CA-50 de 12,5 mm Armacao de bloco, sapata isolada, viga baldrame e sapata corrida utilizando aco CA-50 de 12,5 mm - montagem. af_01/2024	N/C	N/C	788,9000 KG	R$ 12,26	R$ 9.671,91
0038	Armacao de bloco, sapata isolada, viga baldrame e sapata corrida utilizando aco CA-50 de 16 mm Armacao de bloco, sapata isolada, viga baldrame e sapata corrida utilizando aco CA-50 de 16 mm - montagem. af_01/2024	N/C	N/C	681,6000 KG	R$ 11,76	R$ 8.015,62
0039	Armacao de bloco, sapata isolada e sapata corrida utilizando aco CA-50 de 20 mm Armacao de bloco, sapata isolada e sapata corrida utilizando aco CA-50 de 20 mm - montagem. af_01/2024	N/C	N/C	42,4200 KG	R$ 13,20	R$ 559,94
0040	Armacao de estruturas diversas de concreto armado,utilizando aco CA-60 de 5,0 mm - montagem. Armacao de estruturas diversas de concreto armado, exceto vigas, pilares, lajes e fundacoes, utilizando aco CA-60 de 5,0 mm - montagem. af_06/2022	N/C	N/C	400,0500 KG	R$ 17,25	R$ 6.900,86

PORTAL DE COMPRAS PÚBLICAS

A autenticidade do documento pode ser verificada no site https://validaarquivo.portaldecompraspublicas.com.br
Documento gerado eletronicamente no Portal de Compras Públicas em 24/03/2026 às 11:58:47.
Código verificador: 11F9264

E-DOCS - CÓPIA DO PROCESSO 2025-6X76D GERADO POR UDSON OLIVEIRA RAMOS DE AGUIAR EM 13/05/2026 07:51 DOCUMENTO 1 / 1 PÁGINA 4810 / 5723

2026-338TJM - E-DOCS - DOCUMENTO ORIGINAL 24/03/2026 18:10 PÁGINA 60 / 384

0041	Concretagem de blocos de coroamento, fck 30 Mpa, com uso de bomba lancamento, adensamento e acabamen Concretagem de blocos de coroamento , fck 30 Mpa, com uso de bomba ? lancamento, adensamento e acabamento. af_06/2017	N/C	N/C	91,8300 M³	R$ 660,94	R$ 60.694,12
0042	Lastro de concreto magro, aplicado em blocos de coroamento ou sapatas (Item 3.15 da PO) Lastro de concreto magro, aplicado em blocos de coroamento ou sapatas, espessura de 5 cm. af_01/2024 (Item 3.15 da PO)	N/C	N/C	26,8100 M²	R$ 32,45	R$ 869,98
0043	FABRICACAO, MONTAGEM E DESMONTAGEM DE FORMA PARA BLOCO DE COROAMENTO (Item 3.16 da PO) FABRICACAO, MONTAGEM E DESMONTAGEM DE FORMA PARA BLOCO DE COROAMENTO, EM MADEIRA SERRADA, E=25 MM, 4 UTILIZACOES. AF_01/2024 (Item 3.16 da PO)	N/C	N/C	101,4800 M²	R$ 65,31	R$ 6.627,66
0044	Armacao de bloco utilizando aco CA-50 de 6,3 mm - montagem. (Item 3.17 da PO) Armacao de bloco utilizando aco CA-50 de 6,3 mm - montagem. af_01/2024 (Item 3.17 da PO)	N/C	N/C	237,1600 KG	R$ 18,52	R$ 4.392,20
0045	Armacao de bloco utilizando aco CA-50 de 10 mm - montagem. (Item 3.18 da PO) Armacao de bloco utilizando aco CA-50 de 10 mm - montagem. af_01/2024 (Item 3.18 da PO)	N/C	N/C	318,5300 KG	R$ 15,38	R$ 4.898,99
0046	Armacao de estruturas diversas de concreto armado,utilizando aco CA-60 de 5,0 mm (Item 3.19 da PO) Armacao de estruturas diversas de concreto armado, exceto vigas, pilares, lajes e fundacoes, utilizando aco CA-60 de 5,0 mm - montagem. af_06/2022 (Item 3.19 da PO)	N/C	N/C	668,4400 KG	R$ 17,25	R$ 11.530,59
0047	Concretagem de bloco de coroamento ou viga baldrame, fck 30 Mpa Concretagem de bloco de coroamento ou viga baldrame, fck 30 Mpa, com uso de bomba - lancamento, adensamento e acabamento. af_01/2024	N/C	N/C	18,0700 M³	R$ 660,94	R$ 11.943,19
0048	Lastro de concreto magro, aplicado em blocos de coroamento ou sapatas (Item 3.21 da PO) Lastro de concreto magro, aplicado em blocos de coroamento ou sapatas, espessura de 5 cm. af_01/2024 (Item 3.21 da PO)	N/C	N/C	4,3200 M²	R$ 32,45	R$ 140,18
0049	FABRICACAO, MONTAGEM E DESMONTAGEM DE FORMA PARA BLOCO DE COROAMENTO (Item 3.22 da PO) FABRICACAO, MONTAGEM E DESMONTAGEM DE FORMA PARA BLOCO DE COROAMENTO, EM MADEIRA SERRADA, E=25 MM, 4 UTILIZACOES. AF_01/2024 (Item 3.22 da PO)	N/C	N/C	17,2800 M²	R$ 65,31	R$ 1.128,56
0050	Armacao de bloco utilizando aco CA-50 de 8 mm (Item 3.23 da PO) Armacao de bloco utilizando aco CA-50 de 8 mm - montagem. af_01/2024 (Item 3.23 da PO)	N/C	N/C	45,1200 KG	R$ 17,26	R$ 778,77
0051	Armacao de bloco utilizando aco CA-50 de 10 mm (Item 3.24 da PO) Armacao de bloco utilizando aco CA-50 de 10 mm - montagem. af_01/2024 (Item 3.24 da PO)	N/C	N/C	95,5100 KG	R$ 15,38	R$ 1.468,94
0052	Concretagem de bloco de coroamento ou viga baldrame (Item 3.25 da PO) Concretagem de bloco de coroamento ou viga baldrame, fck 30 Mpa, com uso de bomba - lancamento, adensamento e acabamento. af_01/2024 (Item 3.25 da PO)	N/C	N/C	2,5900 M³	R$ 660,94	R$ 1.711,83

PORTAL DE COMPRAS PÚBLICAS
A autenticidade do documento pode ser verificada no site https://validaarquivo.portaldecompraspublicas.com.br
Documento gerado eletronicamente no Portal de Compras Públicas em 24/03/2026 às 11:58:47.
Código verificador: 11F9264

E-DOCS - CÓPIA DO PROCESSO 2025-6X76D GERADO POR UDSON OLIVEIRA RAMOS DE AGUIAR EM 13/05/2026 07:51 DOCUMENTO 1 / 1 PÁGINA 4811 / 5723

2026-338TJM - E-DOCS - DOCUMENTO ORIGINAL 24/03/2026 18:10 PÁGINA 61 / 384

0053	Lastro de concreto magro, aplicado em blocos de coroamento ou sapatas (Item 3.26 da PO) Lastro de concreto magro, aplicado em blocos de coroamento ou sapatas, espessura de 5 cm. af_01/2024 (Item 3.26 da PO)	N/C	N/C	52,6700 M²	R$ 32,45	R$ 1.709,14
0054	FABRICACAO, MONTAGEM E DESMONTAGEM DE FORMA PARA BLOCO DE COROAMENTO (Item 3.27 da PO) FABRICACAO, MONTAGEM E DESMONTAGEM DE FORMA PARA BLOCO DE COROAMENTO, EM MADEIRA SERRADA, E=25 MM, 4 UTILIZACOES. AF_01/2024 (Item 3.27 da PO)	N/C	N/C	126,9100 M²	R$ 65,31	R$ 8.288,49
0055	Armacao de bloco utilizando aco CA-50 de 6,3 mm - montagem. (Item 3.28 da PO) Armacao de bloco utilizando aco CA-50 de 6,3 mm - montagem. af_01/2024 (Item 3.28 da PO)	N/C	N/C	349,3200 KG	R$ 18,52	R$ 6.469,41
0056	Armacao de bloco utilizando aco CA-50 de 8 mm - montagem. (Item 3.29 da PO) Armacao de bloco utilizando aco CA-50 de 8 mm - montagem. af_01/2024 (Item 3.29 da PO)	N/C	N/C	247,8400 KG	R$ 17,26	R$ 4.277,72
0057	Armacao de bloco, sapata isolada, viga baldrame e sapata corrida (Item 3.30 da PO) Armacao de bloco, sapata isolada, viga baldrame e sapata corrida utilizando aco CA-50 de 12,5 mm - montagem. af_01/2024 (Item 3.30 da PO)	N/C	N/C	888,9200 KG	R$ 12,26	R$ 10.898,16
0058	Concretagem de bloco de coroamento ou viga baldrame, fck 30 Mpa (Item 3.31 da PO) Concretagem de bloco de coroamento ou viga baldrame, fck 30 Mpa, com uso de bomba - lancamento, adensamento e acabamento. af_01/2024 (Item 3.31 da PO)	N/C	N/C	38,3800 M³	R$ 660,94	R$ 25.366,88
0059	Lastro de concreto magro, aplicado em blocos de coroamento ou sapatas (Item 3.32 da PO) Lastro de concreto magro, aplicado em blocos de coroamento ou sapatas, espessura de 5 cm. af_01/2024 (Item 3.32 da PO)	N/C	N/C	161,9600 M²	R$ 32,45	R$ 5.255,60
0060	Lastro de concreto nao estrutural, espessura 7 cm, com impermeabilizante (Item 3.33 da PO) Lastro de concreto nao estrutural, espessura 7 cm, com impermeabilizante - entre baldrames (Item 3.33 da PO)	N/C	N/C	80,2100 M³	R$ 331,82	R$ 26.615,28
0061	FABRICACAO, MONTAGEM E DESMONTAGEM DE FORMA PARA VIGA BALDRAME (Item 3.34 da PO) FABRICACAO, MONTAGEM E DESMONTAGEM DE FORMA PARA VIGA BALDRAME, EM MADEIRA SERRADA, E=25 MM, 4 UTILIZACOES. AF_01/2024 (Item 3.34 da PO)	N/C	N/C	844,7500 M²	R$ 56,84	R$ 48.015,59
0062	Armacao de bloco utilizando aco CA-50 de 6,3 mm - montagem (Item 3.35 da PO) Armacao de bloco utilizando aco CA-50 de 6,3 mm - montagem. af_01/2024 (Item 3.35 da PO)	N/C	N/C	33,8400 KG	R$ 18,52	R$ 626,72
0063	Armacao de bloco utilizando aco CA-50 de 8 mm - montagem. (Item 3.36 da PO) Armacao de bloco utilizando aco CA-50 de 8 mm - montagem. af_01/2024 (Item 3.36 da PO)	N/C	N/C	1.381,4100 KG	R$ 17,26	R$ 23.843,14
0064	Armacao de bloco utilizando aco CA-50 de 10 mm - montagem. (Item 3.37 da PO) Armacao de bloco utilizando aco CA-50 de 10 mm - montagem. af_01/2024 (Item 3.37 da PO)	N/C	N/C	577,2200 KG	R$ 15,38	R$ 8.877,64

PORTAL DE COMPRAS PÚBLICAS

A autenticidade do documento pode ser verificada no site https://validaarquivo.portaldecompraspublicas.com.br
Documento gerado eletronicamente no Portal de Compras Públicas em 24/03/2026 às 11:58:47.
Código verificador: 11F9264

E-DOCS - CÓPIA DO PROCESSO 2025-6X76D GERADO POR UDSON OLIVEIRA RAMOS DE AGUIAR EM 13/05/2026 07:51 DOCUMENTO 1 / 1 PÁGINA 4812 / 5723

2026-338TJM - E-DOCS - DOCUMENTO ORIGINAL 24/03/2026 18:10 PÁGINA 62 / 384

0065	Armacao de bloco, sapata isolada, viga baldrame e sapata corrida (Item 3.38 da PO) Armacao de bloco, sapata isolada, viga baldrame e sapata corrida utilizando aco CA-50 de 12,5 mm - montagem. af_01/2024 (Item 3.38 da PO)	N/C	N/C	52,3900 KG	R$ 12,26	R$ 642,30
0066	Armacao de estruturas diversas de concreto armado,utilizando aco CA-60 de 5,0 mm (Item 3.39 da PO) Armacao de estruturas diversas de concreto armado, exceto vigas, pilares, lajes e fundacoes, utilizando aco CA-60 de 5,0 mm - montagem. af_06/2022 (Item 3.39 da PO)	N/C	N/C	699,2600 KG	R$ 17,25	R$ 12.062,24
0067	Concretagem de blocos de coroamento, fck 30 Mpa, com uso de bomba lancamento (Item 3.40 da PO) Concretagem de blocos de coroamento , fck 30 Mpa, com uso de bomba ? lancamento, adensamento e acabamento. af_06/2017 (Item 3.40 da PO)	N/C	N/C	65,1600 M³	R$ 660,94	R$ 43.066,85
0068	Lastro de concreto magro, aplicado em blocos de coroamento ou sapatas (Item 3.41 da PO) Lastro de concreto magro, aplicado em blocos de coroamento ou sapatas, espessura de 5 cm. af_01/2024 (Item 3.41 da PO)	N/C	N/C	44,4600 M²	R$ 32,45	R$ 1.442,73
0069	Lastro de concreto nao estrutural, espessura 7 cm, com impermeabilizante (Item 3.42 da PO) Lastro de concreto nao estrutural, espessura 7 cm, com impermeabilizante - entre baldrames (Item 3.42 da PO)	N/C	N/C	0,5700 M³	R$ 331,82	R$ 189,14
0070	FABRICACAO, MONTAGEM E DESMONTAGEM DE FORMA PARA VIGA BALDRAME, EM MADEIRA SERRADA (Item 3.43 da PO) FABRICACAO, MONTAGEM E DESMONTAGEM DE FORMA PARA VIGA BALDRAME, EM MADEIRA SERRADA, E=25 MM, 4 UTILIZACOES. AF_01/2024 (Item 3.43 da PO)	N/C	N/C	177,8300 M²	R$ 56,84	R$ 10.107,86
0071	Armacao de bloco utilizando aco CA-50 de 8 mm - montagem (Item 3.44 da PO) Armacao de bloco utilizando aco CA-50 de 8 mm - montagem. af_01/2024 (Item 3.44 da PO)	N/C	N/C	474,5300 KG	R$ 17,26	R$ 8.190,39
0072	Armacao de estruturas diversas de concreto armado,utilizando aco CA-60 de 5,0 mm (Item 3.45 da PO) Armacao de estruturas diversas de concreto armado, exceto vigas, pilares, lajes e fundacoes, utilizando aco CA-60 de 5,0 mm - montagem. af_06/2022 (Item 3.45 da PO)	N/C	N/C	226,7700 KG	R$ 17,25	R$ 3.911,78
0073	Concretagem de blocos de coroamento, fck 30 Mpa, com uso de bomba lancamento, (Item 3.46 da PO) Concretagem de blocos de coroamento , fck 30 Mpa, com uso de bomba ? lancamento, adensamento e acabamento. af_06/2017 (Item 3.46 da PO)	N/C	N/C	13,3400 M³	R$ 660,94	R$ 8.816,94
0074	Lastro de concreto magro, aplicado em blocos de coroamento ou sapatas (Item 3.47 da PO) Lastro de concreto magro, aplicado em blocos de coroamento ou sapatas, espessura de 5 cm. af_01/2024 (Item 3.47 da PO)	N/C	N/C	7,6500 M²	R$ 32,45	R$ 248,24
0075	FABRICACAO, MONTAGEM E DESMONTAGEM DE FORMA PARA VIGA BALDRAME, EM MADEIRA SERRADA (Item 3.48 da PO) FABRICACAO, MONTAGEM E DESMONTAGEM DE FORMA PARA VIGA BALDRAME, EM MADEIRA SERRADA, E=25 MM, 4 UTILIZACOES. AF_01/2024 (Item 3.48 da PO)	N/C	N/C	45,8900 M²	R$ 56,84	R$ 2.608,39

PORTAL DE COMPRAS PÚBLICAS

A autenticidade do documento pode ser verificada no site https://validaarquivo.portaldecompraspublicas.com.br
Documento gerado eletronicamente no Portal de Compras Públicas em 24/03/2026 às 11:58:47.
Código verificador: 11F9264

E-DOCS - CÓPIA DO PROCESSO 2025-6X76D GERADO POR UDSON OLIVEIRA RAMOS DE AGUIAR EM 13/05/2026 07:51 DOCUMENTO 1 / 1 PÁGINA 4813 / 5723

2026-338TJM - E-DOCS - DOCUMENTO ORIGINAL 24/03/2026 18:10 PÁGINA 63 / 384

0076	Armacao de bloco utilizando aco CA-50 de 6,3 mm - montagem (Item 3.49 da PO) Armacao de bloco utilizando aco CA-50 de 6,3 mm - montagem. af_01/2024 (Item 3.49 da PO)	N/C	N/C	2,9200 KG	R$ 18,52	R$ 54,08
0077	Armacao de bloco utilizando aco CA-50 de 8 mm - montagem. (Item 3.50 da PO) Armacao de bloco utilizando aco CA-50 de 8 mm - montagem. af_01/2024 (Item 3.50 da PO)	N/C	N/C	5,4900 KG	R$ 17,26	R$ 94,76
0078	Armacao de bloco utilizando aco CA-50 de 10 mm - montagem. (Item 3.51 da PO) Armacao de bloco utilizando aco CA-50 de 10 mm - montagem. af_01/2024 (Item 3.51 da PO)	N/C	N/C	132,3800 KG	R$ 15,38	R$ 2.036,00
0079	Armacao de bloco, sapata isolada, viga baldrame e sapata corrida (Item 3.52 da PO) Armacao de bloco, sapata isolada, viga baldrame e sapata corrida utilizando aco CA-50 de 12,5 mm - montagem. af_01/2024 (Item 3.52 da PO)	N/C	N/C	22,5300 KG	R$ 12,26	R$ 276,22
0080	Armacao de estruturas diversas de concreto armado,utilizando aco CA-60 de 5,0 mm (Item 3,53 da PO) Armacao de estruturas diversas de concreto armado, exceto vigas, pilares, lajes e fundacoes, utilizando aco CA-60 de 5,0 mm - montagem. af_06/2022 (Item 3,53 da PO)	N/C	N/C	40,3400 KG	R$ 17,25	R$ 695,87
0081	Concretagem de bloco de coroamento ou viga baldrame (Item 3.54 da PO) Concretagem de bloco de coroamento ou viga baldrame, fck 30 Mpa, com uso de bomba - lancamento, adensamento e acabamento. af_01/2024 (Item 3.54 da PO)	N/C	N/C	4,5900 M³	R$ 660,94	R$ 3.033,71
0082	Fabricacao, montagem e desmontagem de forma para radier (Item 3.55 da PO) Fabricacao, montagem e desmontagem de forma para radier, piso de concreto ou laje sobre solo, em madeira serrada, 4 utilizacoes. af_09/2021 (Item 3.55 da PO)	N/C	N/C	25,0100 M²	R$ 110,81	R$ 2.771,36
0083	Armacao de bloco utilizando aco CA-50 de 8 mm - montagem. (Item 3.56 da PO) Armacao de bloco utilizando aco CA-50 de 8 mm - montagem. af_01/2024 (Item 3.56 da PO)	N/C	N/C	266,4900 KG	R$ 17,26	R$ 4.599,62
0084	CONCRETAGEM DE RADIER, PISO DE CONCRETO OU LAJE SOBRE SOLO, FCK 30 MPA CONCRETAGEM DE RADIER, PISO DE CONCRETO OU LAJE SOBRE SOLO, FCK 30 MPA - LANCAMENTO, ADENSAMENTO E ACABAMENTO. AF_09/2021	N/C	N/C	2,8700 M³	R$ 571,94	R$ 1.641,47
0085	Lastro de concreto magro, aplicado em blocos de coroamento ou sapatas (Item 3.58 da PO) Lastro de concreto magro, aplicado em blocos de coroamento ou sapatas, espessura de 5 cm. af_01/2024 (Item 3.58 da PO)	N/C	N/C	1,6000 M²	R$ 32,45	R$ 51,92
0086	FABRICACAO, MONTAGEM E DESMONTAGEM DE FORMA PARA BLOCO DE COROAMENTO (Item 3.59 da PO) FABRICACAO, MONTAGEM E DESMONTAGEM DE FORMA PARA BLOCO DE COROAMENTO, EM MADEIRA SERRADA, E=25 MM, 4 UTILIZACOES. AF_01/2024 (Item 3.59 da PO)	N/C	N/C	9,6000 M²	R$ 65,31	R$ 626,98
0087	Armacao de bloco utilizando aco CA-50 de 10 mm - montagem. (Item 3.60 da PO) Armacao de bloco utilizando aco CA-50 de 10 mm - montagem. af_01/2024 (Item 3.60 da PO)	N/C	N/C	22,4600 KG	R$ 15,38	R$ 345,43

PORTAL DE COMPRAS PÚBLICAS

A autenticidade do documento pode ser verificada no site https://validaarquivo.portaldecompraspublicas.com.br
Documento gerado eletronicamente no Portal de Compras Públicas em 24/03/2026 às 11:58:47.
Código verificador: 11F9264

E-DOCS - CÓPIA DO PROCESSO 2025-6X76D GERADO POR UDSON OLIVEIRA RAMOS DE AGUIAR EM 13/05/2026 07:51 DOCUMENTO 1 / 1 PÁGINA 4814 / 5723

2026-338TJM - E-DOCS - DOCUMENTO ORIGINAL 24/03/2026 18:10 PÁGINA 64 / 384

0088	Concretagem de bloco de coroamento ou viga baldrame (Item 3.61 da PO) Concretagem de bloco de coroamento ou viga baldrame, fck 30 Mpa, com uso de bomba - lancamento, adensamento e acabamento. af_01/2024 (Item 3.61 da PO)	N/C	N/C	0,9600 M³	R$ 660,94	R$ 634,50
0089	Montagem e desmontagem de forma de pilares retangulares e estruturas similares, pe-direito simples Montagem e desmontagem de forma de pilares retangulares e estruturas similares, pe-direito simples, em chapa de madeira compensada plastificada, 18 utilizacoes. af_09/2020	N/C	N/C	886,5800 M²	R$ 48,37	R$ 42.883,87
0090	Armacao de pilar ou viga de estrutura convencional de concreto armado utilizando aco CA-50 de 6,3 mm Armacao de pilar ou viga de estrutura convencional de concreto armado utilizando aco CA-50 de 6,3 mm - montagem. af_06/2022	N/C	N/C	3,9800 KG	R$ 14,83	R$ 59,02
0091	Armacao de pilar ou viga de estrutura convencional de concreto armado utilizando aco CA-50 de 10,0mm Armacao de pilar ou viga de estrutura convencional de concreto armado utilizando aco CA-50 de 10,0 mm - montagem. af_06/2022	N/C	N/C	1.855,7100 KG	R$ 13,01	R$ 24.142,79
0092	ARMACAO DE PILAR OU VIGA DE ESTRUTURA CONVENCIONAL DE CONCRETO ARMADO UTILIZANDO ACO CA-50 DE 12,5MM ARMACAO DE PILAR OU VIGA DE ESTRUTURA CONVENCIONAL DE CONCRETO ARMADO UTILIZANDO ACO CA-50 DE 12,5 MM - MONTAGEM. AF_06/2022	N/C	N/C	1.436,7000 KG	R$ 11,05	R$ 15.875,54
0093	Armacao de pilar ou viga de estrutura convencional de concreto armado utilizando aco CA-50 de 16,0mm Armacao de pilar ou viga de estrutura convencional de concreto armado utilizando aco CA-50 de 16,0 mm - montagem. af_06/2022	N/C	N/C	1.561,2700 KG	R$ 10,80	R$ 16.861,72
0094	Armacao de pilar ou viga de estrutura convencional de concreto armado utilizando aco CA-50 de 20,0mm Armacao de pilar ou viga de estrutura convencional de concreto armado utilizando aco CA-50 de 20,0 mm - montagem. af_06/2022	N/C	N/C	126,7500 KG	R$ 12,43	R$ 1.575,50
0095	Armacao de pilar ou viga de estrutura convencional de concreto armado utilizando aco CA-60 de 5,0 mm Armacao de pilar ou viga de estrutura convencional de concreto armado utilizando aco CA-60 de 5,0 mm - montagem. af_06/2022	N/C	N/C	1.550,7800 KG	R$ 15,09	R$ 23.401,27
0096	Concretagem de pilares, fck = 30 Mpa, com uso de bomba - lancamento, adensamento e acabamento Concretagem de pilares, fck = 30 Mpa, com uso de bomba - lancamento, adensamento e acabamento.	N/C	N/C	61,7700 M³	R$ 611,47	R$ 37.770,50
0097	Montagem e desmontagem de forma de pilares retangulares e estruturas similares (Item 4,9 da PO) Montagem e desmontagem de forma de pilares retangulares e estruturas similares, pe-direito simples, em chapa de madeira compensada plastificada, 18 utilizacoes. af_09/2020 (Item 4,9 da PO)	N/C	N/C	96,1600 M²	R$ 48,37	R$ 4.651,26
0098	Armacao de pilar ou viga de estrutura convencional de concreto armado (Item 4.10 da PO) Armacao de pilar ou viga de estrutura convencional de concreto armado utilizando aco CA-50 de 10,0 mm - montagem. af_06/2022 (Item 4.10 da PO)	N/C	N/C	536,7700 KG	R$ 13,01	R$ 6.983,38

PORTAL DE COMPRAS PÚBLICAS

A autenticidade do documento pode ser verificada no site https://validaarquivo.portaldecompraspublicas.com.br
Documento gerado eletronicamente no Portal de Compras Públicas em 24/03/2026 às 11:58:47.
Código verificador: 11F9264

E-DOCS - CÓPIA DO PROCESSO 2025-6X76D GERADO POR UDSON OLIVEIRA RAMOS DE AGUIAR EM 13/05/2026 07:51 DOCUMENTO 1 / 1 PÁGINA 4815 / 5723

2026-338TJM - E-DOCS - DOCUMENTO ORIGINAL 24/03/2026 18:10 PÁGINA 65 / 384

0099	Armacao de pilar ou viga de estrutura convencional de concreto armado (Item 4.11 da PO) Armacao de pilar ou viga de estrutura convencional de concreto armado utilizando aco CA-60 de 5,0 mm - montagem. af_06/2022 (Item 4.11 da PO)	N/C	N/C	133,1600 KG	R$ 15,09	R$ 2.009,38
0100	Concretagem de pilares, fck = 30 Mpa, com uso de bomba - lancamento (Item 4.12 da PO) Concretagem de pilares, fck = 30 Mpa, com uso de bomba - lancamento, adensamento e acabamento. (Item 4.12 da PO)	N/C	N/C	4,7000 M³	R$ 611,47	R$ 2.873,91
0101	Montagem e desmontagem de forma de pilares retangulares e estruturas similares (Item 4.13 da PO) Montagem e desmontagem de forma de pilares retangulares e estruturas similares, pe-direito simples, em chapa de madeira compensada plastificada, 18 utilizacoes. af_09/2020 (Item 4.13 da PO)	N/C	N/C	16,0000 M²	R$ 48,37	R$ 773,92
0102	Armacao de pilar ou viga de estrutura convencional de concreto armado (Item 4.14 da PO) Armacao de pilar ou viga de estrutura convencional de concreto armado utilizando aco CA-50 de 10,0 mm - montagem. af_06/2022 (Item 4.14 da PO)	N/C	N/C	79,4500 KG	R$ 13,01	R$ 1.033,64
0103	Armacao de pilar ou viga de estrutura convencional de concreto armado (Item 4.15 da PO) Armacao de pilar ou viga de estrutura convencional de concreto armado utilizando aco CA-60 de 5,0 mm - montagem. af_06/2022 (Item 4.15 da PO)	N/C	N/C	27,6100 KG	R$ 15,09	R$ 416,63
0104	Concretagem de pilares, fck = 30 Mpa, com uso de bomba - lancamento (Item 4.16 da PO) Concretagem de pilares, fck = 30 Mpa, com uso de bomba - lancamento, adensamento e acabamento. (Item 4.16 da PO)	N/C	N/C	1,0900 M³	R$ 611,47	R$ 666,50
0105	Montagem e desmontagem de forma de viga, escoramento com garfo de madeira, pe-direito simples Montagem e desmontagem de forma de viga, escoramento com garfo de madeira, pe-direito simples, em chapa de madeira plastificada, 18 utilizacoes. af_09/2020	N/C	N/C	1.194,0100 M²	R$ 61,00	R$ 72.834,61
0106	Armacao de pilar ou viga de estrutura convencional de concreto armado (Item 4.18 da PO) Armacao de pilar ou viga de estrutura convencional de concreto armado utilizando aco CA-50 de 6,3 mm - montagem. af_06/2022 (Item 4.18 da PO)	N/C	N/C	252,6000 KG	R$ 14,83	R$ 3.746,06
0107	ARMACAO DE PILAR OU VIGA DE ESTRUTURA CONVENCIONAL DE CONCRETO ARMADO UTILIZANDO ACO CA-50 DE 8,0 MM ARMACAO DE PILAR OU VIGA DE ESTRUTURA CONVENCIONAL DE CONCRETO ARMADO UTILIZANDO ACO CA-50 DE 8,0 MM - MONTAGEM. AF_06/2022	N/C	N/C	1.146,0600 KG	R$ 14,34	R$ 16.434,50
0108	Armacao de pilar ou viga de estrutura convencional de concreto armado (Item 4.20 da PO) Armacao de pilar ou viga de estrutura convencional de concreto armado utilizando aco CA-50 de 10,0 mm - montagem. af_06/2022 (Item 4.20 da PO)	N/C	N/C	1.635,2200 KG	R$ 13,01	R$ 21.274,21
0109	ARMACAO DE PILAR OU VIGA DE ESTRUTURA CONVENCIONAL DE CONCRETO ARMADO (Item 4.21 da PO) ARMACAO DE PILAR OU VIGA DE ESTRUTURA CONVENCIONAL DE CONCRETO ARMADO UTILIZANDO ACO CA-50 DE 12,5 MM - MONTAGEM. AF_06/2022 (Item 4.21 da PO)	N/C	N/C	1.699,5900 KG	R$ 11,05	R$ 18.780,47

PORTAL DE COMPRAS PÚBLICAS

A autenticidade do documento pode ser verificada no site https://validaarquivo.portaldecompraspublicas.com.br
Documento gerado eletronicamente no Portal de Compras Públicas em 24/03/2026 às 11:58:47.
Código verificador: 11F9264

E-DOCS - CÓPIA DO PROCESSO 2025-6X76D GERADO POR UDSON OLIVEIRA RAMOS DE AGUIAR EM 13/05/2026 07:51 DOCUMENTO 1 / 1 PÁGINA 4816 / 5723

2026-338TJM - E-DOCS - DOCUMENTO ORIGINAL 24/03/2026 18:10 PÁGINA 66 / 384

0110	Armacao de pilar ou viga de estrutura convencional de concreto armado (Item 4.22 da PO) Armacao de pilar ou viga de estrutura convencional de concreto armado utilizando aco CA-50 de 16,0 mm - montagem. af_06/2022 (Item 4.22 da PO)	N/C	N/C	916,3800 KG	R$ 10,80	R$ 9.896,90
0111	Armacao de pilar ou viga de estrutura convencional de concreto armado (Item 4.23 da PO) Armacao de pilar ou viga de estrutura convencional de concreto armado utilizando aco CA-50 de 20,0 mm - montagem. af_06/2022 (Item 4.23 da PO)	N/C	N/C	193,8300 KG	R$ 12,43	R$ 2.409,31
0112	Armacao de pilar ou viga de estrutura convencional de concreto armado (Item 4.24 da PO) Armacao de pilar ou viga de estrutura convencional de concreto armado utilizando aco CA-60 de 5,0 mm - montagem. af_06/2022 (Item 4.24 da PO)	N/C	N/C	1.649,7000 KG	R$ 15,09	R$ 24.893,97
0113	Concretagem de vigas e lajes, fck=30 Mpa, para lajes macicas ou nervuradas com uso de bomba Concretagem de vigas e lajes, fck=30 Mpa, para lajes macicas ou nervuradas com uso de bomba - lancamento, adensamento e acabamento.	N/C	N/C	88,3400 M³	R$ 612,15	R$ 54.077,33
0114	Montagem e desmontagem de forma de viga, escoramento com garfo de madeira (Item 4.16 da PO) Montagem e desmontagem de forma de viga, escoramento com garfo de madeira, pe-direito simples, em chapa de madeira plastificada, 18 utilizacoes. af_09/2020 (Item 4.16 da PO)	N/C	N/C	1.055,7700 M²	R$ 61,00	R$ 64.401,97
0115	ARMACAO DE PILAR OU VIGA DE ESTRUTURA CONVENCIONAL DE CONCRETO ARMADO (Item 4.27 da PO) ARMACAO DE PILAR OU VIGA DE ESTRUTURA CONVENCIONAL DE CONCRETO ARMADO UTILIZANDO ACO CA-50 DE 8,0 MM - MONTAGEM. AF_06/2022 (Item 4.27 da PO)	N/C	N/C	433,1100 KG	R$ 14,34	R$ 6.210,80
0116	Armacao de pilar ou viga de estrutura convencional de concreto armado (Item 4.28 da PO) Armacao de pilar ou viga de estrutura convencional de concreto armado utilizando aco CA-50 de 10,0 mm - montagem. af_06/2022 (Item 4.28 da PO)	N/C	N/C	45,4900 KG	R$ 13,01	R$ 591,82
0117	ARMACAO DE PILAR OU VIGA DE ESTRUTURA CONVENCIONAL DE CONCRETO ARMADO (Item 4.29 da PO) ARMACAO DE PILAR OU VIGA DE ESTRUTURA CONVENCIONAL DE CONCRETO ARMADO UTILIZANDO ACO CA-50 DE 12,5 MM - MONTAGEM. AF_06/2022 (Item 4.29 da PO)	N/C	N/C	3,4700 KG	R$ 11,05	R$ 38,34
0118	Armacao de pilar ou viga de estrutura convencional de concreto armado (Item 4.30 da PO) Armacao de pilar ou viga de estrutura convencional de concreto armado utilizando aco CA-60 de 5,0 mm - montagem. af_06/2022 (Item 4.30 da PO)	N/C	N/C	226,8900 KG	R$ 15,09	R$ 3.423,77
0119	Verga pre-moldada para portas com ate 1,5 m de vao (Item 4.31 da PO) Verga pre-moldada para portas com ate 1,5 m de vao. af_03/2016 (Item 4.31 da PO)	N/C	N/C	75,2600 M	R$ 612,15	R$ 46.070,41
0120	Verga pre-moldada para portas com ate 1,5 m de vao. (Item 4.32 da PO) Verga pre-moldada para portas com ate 1,5 m de vao. af_03/2016 (Item 4.32 da PO)	N/C	N/C	238,0000 M	R$ 25,48	R$ 6.064,24

PORTAL DE COMPRAS PÚBLICAS

A autenticidade do documento pode ser verificada no site https://validaarquivo.portaldecompraspublicas.com.br
Documento gerado eletronicamente no Portal de Compras Públicas em 24/03/2026 às 11:58:47.
Código verificador: 11F9264

E-DOCS - CÓPIA DO PROCESSO 2025-6X76D GERADO POR UDSON OLIVEIRA RAMOS DE AGUIAR EM 13/05/2026 07:51 DOCUMENTO 1 / 1 PÁGINA 4817 / 5723

2026-338TJM - E-DOCS - DOCUMENTO ORIGINAL 24/03/2026 18:10 PÁGINA 67 / 384

0121	Montagem e desmontagem de forma de laje macica, pe-direito simples, 10 utilizacoes.(Item 4.33 da PO) Montagem e desmontagem de forma de laje macica, pe-direito simples, em chapa de madeira compensada plastificada, 10 utilizacoes. af_09/2020 (Item 4.33 da PO)	N/C	N/C	5,0400 M²	R$ 39,54	R$ 199,28
0122	APLICACAO DE LONA PLASTICA PARA EXECUCAO DE PAVIMENTOS DE CONCRETO. APLICACAO DE LONA PLASTICA PARA EXECUCAO DE PAVIMENTOS DE CONCRETO. AF_04/2022	N/C	N/C	416,0000 M²	R$ 2,25	R$ 936,00
0123	ARMACAO PARA EXECUCAO DE RADIER, PISO DE CONCRETO OU LAJE SOBRE SOLO, COM USO DE TELA Q-92. ARMACAO PARA EXECUCAO DE RADIER, PISO DE CONCRETO OU LAJE SOBRE SOLO, COM USO DE TELA Q-92. AF_09/2021	N/C	N/C	615,5800 KG	R$ 17,06	R$ 10.501,79
0124	PISO EM CONCRETO 20 MPA PREPARO MECANICO, ESPESSURA 7CM. AF_09/2020 PISO EM CONCRETO 20 MPA PREPARO MECANICO, ESPESSURA 7CM. AF_09/2020	N/C	N/C	416,0000 M²	R$ 68,31	R$ 28.416,96
0125	LASTRO COM MATERIAL GRANULAR (PEDRA BRITADA N.1 E PEDRA BRITADA N.2), APLICADO EM PISOS OU LAJES 1 LASTRO COM MATERIAL GRANULAR (PEDRA BRITADA N.1 E PEDRA BRITADA N.2), APLICADO EM PISOS OU LAJES SOBRE SOLO, ESPESSURA DE *10 CM*. AF_01/2024	N/C	N/C	20,8000 M³	R$ 180,31	R$ 3.750,45
0126	Montagem e desmontagem de forma de laje macica, pe-direito simples, 10 utilizacoes. af_09/2020 Montagem e desmontagem de forma de laje macica, pe-direito simples, em chapa de madeira compensada plastificada, 10 utilizacoes. af_09/2020	N/C	N/C	98,7300 M²	R$ 49,30	R$ 4.867,39
0127	ARMACAO DE LAJE DE ESTRUTURA CONVENCIONAL DE CONCRETO ARMADO UTILIZANDO ACO CA-50 DE 6,3 MM ARMACAO DE LAJE DE ESTRUTURA CONVENCIONAL DE CONCRETO ARMADO UTILIZANDO ACO CA-50 DE 6,3 MM - MONTAGEM. AF_06/2022	N/C	N/C	6,5800 KG	R$ 14,41	R$ 94,82
0128	Armacao de laje de estrutura convencional de concreto armado utilizando aco CA-60 de 5,0 mm Armacao de laje de estrutura convencional de concreto armado utilizando aco CA-60 de 5,0 mm - montagem. af_06/2022	N/C	N/C	106,9600 KG	R$ 14,68	R$ 1.570,17
0129	Concretagem de vigas e lajes, fck=30 Mpa, para lajes macicas ou nervuradas (Item 4.41 da PO) Concretagem de vigas e lajes, fck=30 Mpa, para lajes macicas ou nervuradas com uso de bomba - lancamento, adensamento e acabamento. (Item 4.41 da PO)	N/C	N/C	7,3700 M³	R$ 612,15	R$ 4.511,55
0130	Montagem e desmontagem de forma de laje macica, pe-direito simples, 10 utilizacoes.(Item 4.42 da PO) Montagem e desmontagem de forma de laje macica, pe-direito simples, em chapa de madeira compensada plastificada, 10 utilizacoes. af_09/2020 (Item 4.42 da PO)	N/C	N/C	10,4500 M²	R$ 49,30	R$ 515,18
0131	Armacao de laje de estrutura convencional de concreto armado utilizando aco CA-50 de 8,0 mm Armacao de laje de estrutura convencional de concreto armado utilizando aco CA-50 de 8,0 mm - montagem. af_06/2022	N/C	N/C	65,2100 KG	R$ 13,95	R$ 909,68

PORTAL DE COMPRAS PÚBLICAS

A autenticidade do documento pode ser verificada no site https://validaarquivo.portaldecompraspublicas.com.br
Documento gerado eletronicamente no Portal de Compras Públicas em 24/03/2026 às 11:58:47.
Código verificador: 11F9264

E-DOCS - CÓPIA DO PROCESSO 2025-6X76D GERADO POR UDSON OLIVEIRA RAMOS DE AGUIAR EM 13/05/2026 07:51 DOCUMENTO 1 / 1 PÁGINA 4818 / 5723

2026-338TJM - E-DOCS - DOCUMENTO ORIGINAL 24/03/2026 18:10 PÁGINA 68 / 384

0132	Concretagem de vigas e lajes, fck=30 Mpa, para lajes macicas ou nervuradas (Item 4.44 da PO) Concretagem de vigas e lajes, fck=30 Mpa, para lajes macicas ou nervuradas com uso de bomba - lancamento, adensamento e acabamento. (Item 4.44 da PO)	N/C	N/C	0,4300 M³	R$ 612,15	R$ 263,22
0133	FORNECIMENTO DE ESTRUTURA TRELICADA DE COBERTURA, TIPO FINK, COM LIGACOES SOLDADAS ESTRUTURA TRELICADA DE COBERTURA, TIPO FINK, COM LIGACOESSOLDADAS, INCLUSOS PERFIS METALICOS, CHAPAS METALICAS, MAO DE OBRA E TRANSPORTE COM GUINDASTE - FORNECIMENTO E INSTALACAO. AF_01/2020_PSA	N/C	N/C	61.475,7000 KG	R$ 11,80	R$ 725.413,26
0134	COMPACTACAO MECANICA DO SOLO PARA EXECUCAO DE RADIER, PISO DE CONCRETO OU LAJE SOBRE SOLO COMPACTACAO MECANICA DE SOLO PARA EXECUCAO DE RADIER, PISO DE CONCRETO OU LAJE SOBRE SOLO, COM COMPACTADOR DE SOLOS A PERCUSSAO. AF_09/2021	N/C	N/C	2.036,8100 M²	R$ 2,64	R$ 5.377,18
0135	Lastro com material granular, aplicado em pisos ou lajes sobre solo, espessura de *5 cm* Lastro com material granular, aplicado em pisos ou lajes sobre solo, espessura de *5 cm*. af_01/2024	N/C	N/C	101,8400 M³	R$ 212,42	R$ 21.632,85
0136	CAMADA SEPARADORA PARA EXECUCAO DE RADIER, PISO DE CONCRETO OU LAJE SOBRE SOLO, EM LONA PLASTICA CAMADA SEPARADORA PARA EXECUCAO DE RADIER, PISO DE CONCRETO OU LAJE SOBRE SOLO, EM LONA PLASTICA. AF_09/2021	N/C	N/C	2.036,8100 M²	R$ 2,28	R$ 4.643,93
0137	EXECUCAO DE PASSEIO (CALCADA) OU PISO DE CONCRETO COM CONCRETO MOLDADO IN LOCO, USINADO C20 EXECUCAO DE PASSEIO (CALCADA) OU PISO DE CONCRETO COM CONCRETO MOLDADO IN LOCO, USINADO C20, ACABAMENTO CONVENCIONAL, NAO ARMADO. AF_08/2022	N/C	N/C	142,5800 M³	R$ 657,06	R$ 93.683,61
0138	COMPACTACAO MECANICA DO SOLO PARA EXECUCAO DE RADIER, PISO DE CONCRETO OU LAJE (Item 4.53 da PO) COMPACTACAO MECANICA DE SOLO PARA EXECUCAO DE RADIER, PISO DE CONCRETO OU LAJE SOBRE SOLO, COM COMPACTADOR DE SOLOS A PERCUSSAO. AF_09/2021 (Item 4.53 da PO)	N/C	N/C	730,2600 M²	R$ 2,64	R$ 1.927,89
0139	Lastro com material granular, aplicado em pisos ou lajes sobre solo, (Item 4.54 da PO) Lastro com material granular, aplicado em pisos ou lajes sobre solo, espessura de *5 cm*. af_01/2024 (Item 4.54 da PO)	N/C	N/C	36,5100 M³	R$ 212,42	R$ 7.755,45
0140	CAMADA SEPARADORA PARA EXECUCAO DE RADIER, PISO DE CONCRETO OU LAJE SOBRE SOLO (Item 4.55 da PO) CAMADA SEPARADORA PARA EXECUCAO DE RADIER, PISO DE CONCRETO OU LAJE SOBRE SOLO, EM LONA PLASTICA. AF_09/2021 (Item 4.55 da PO)	N/C	N/C	730,2600 M²	R$ 2,28	R$ 1.664,99

PORTAL DE COMPRAS PÚBLICAS

A autenticidade do documento pode ser verificada no site https://validaarquivo.portaldecompraspublicas.com.br
Documento gerado eletronicamente no Portal de Compras Públicas em 24/03/2026 às 11:58:47.
Código verificador: 11F9264

E-DOCS - CÓPIA DO PROCESSO 2025-6X76D GERADO POR UDSON OLIVEIRA RAMOS DE AGUIAR EM 13/05/2026 07:51 DOCUMENTO 1 / 1 PÁGINA 4819 / 5723

2026-338TJM - E-DOCS - DOCUMENTO ORIGINAL 24/03/2026 18:10 PÁGINA 69 / 384

0141	EXECUCAO DE PASSEIO (CALCADA) OU PISO DE CONCRETO COM CONCRETO MOLDADO IN LOCO (Item 4.56 da PO) EXECUCAO DE PASSEIO (CALCADA) OU PISO DE CONCRETO COM CONCRETO MOLDADO IN LOCO, USINADO C20, ACABAMENTO CONVENCIONAL, NAO ARMADO. AF_08/2022 (Item 4.56 da PO)	N/C	N/C	51,1200 M³	R$ 657,06	R$ 33.588,91
0142	Alvenaria de vedacao com elemento vazado de concreto (cobogo) de 7x50x50cm Alvenaria de vedacao com elemento vazado de concreto (cobogo) de 7x50x50cm e argamassa de assentamento com preparo em betoneira. af_05/2020	N/C	N/C	122,2500 M²	R$ 186,20	R$ 22.762,95
0143	ALVENARIA DE VEDACAO DE BLOCOS CERAMICOS FURADOS NA VERTICAL DE 14X19X39 CM ALVENARIA DE VEDACAO DE BLOCOS CERAMICOS FURADOS NA VERTICAL DE 14X19X39 CM (ESPESSURA 14 CM) E ARGAMASSA DE ASSENTAMENTO COM PREPARO EM BETONEIRA. AF_12/2021	N/C	N/C	1.406,5500 M²	R$ 53,55	R$ 75.320,75
0144	ALVENARIA DE VEDACAO DE BLOCOS CERAMICOS FURADOS NA VERTICAL DE 9X19X39 CM ALVENARIA DE VEDACAO DE BLOCOS CERAMICOS FURADOS NA VERTICAL DE 9X19X39 CM (ESPESSURA 9 CM) E ARGAMASSA DE ASSENTAMENTO COM PREPARO EM BETONEIRA. AF_12/2021	N/C	N/C	345,2700 M²	R$ 39,66	R$ 13.693,41
0145	Alvenaria de vedacao de blocos ceramicos furados na vertical de 19x19x39 cm (espessura 19 cm) Alvenaria de vedacao de blocos ceramicos furados na vertical de 19x19x39 cm (espessura 19 cm) e argamassa de assentamento com preparo manual. af_12/2021	N/C	N/C	9,3600 M²	R$ 65,36	R$ 611,77
0146	ALVENARIA DE VEDACAO DE BLOCOS CERAMICOS FURADOS NA VERTICAL DE 9X19X39 CM - 1 ALVENARIA DE VEDACAO DE BLOCOS CERAMICOS FURADOS NA VERTICAL DE 9X19X39 CM (ESPESSURA 9 CM) E ARGAMASSA DE ASSENTAMENTO COM PREPARO EM BETONEIRA. AF_12/2021 - SOCULOS	N/C	N/C	6,8500 M²	R$ 67,22	R$ 460,46
0147	Fixacao (encunhamento) de alvenaria de vedacao com argamassa aplicada com colher Fixacao (encunhamento) de alvenaria de vedacao com argamassa aplicada com colher. af_03/2016	N/C	N/C	706,4100 M	R$ 5,42	R$ 3.828,74
0148	Divisoria sanitaria, tipo cabine, em granito cinza polido, esp = 3cm Divisoria sanitaria, tipo cabine, em granito cinza polido, esp = 3cm, assentado com argamassa colante ac iii-e, exclusive ferragens. af_01/2021	N/C	N/C	25,5400 M²	R$ 470,60	R$ 12.019,12
0149	Divisoria articulada de 70 mm de espessura em mdf, revestido em laminado melaminico Divisoria articulada de 70 mm de espessura em mdf, revestido em laminado melaminico	N/C	N/C	19,8700 M²	R$ 408,44	R$ 8.115,70
0150	Fechamento de shafts com placas de gesso acartonado Fechamento de shafts com placas de gesso acartonado	N/C	N/C	48,1900 M²	R$ 52,04	R$ 2.507,81
0151	Instalacao de box de vidro temperado, e = 10 mm, encaixado em perfil u Instalacao de box de vidro temperado, e = 10 mm, encaixado em perfil u	N/C	N/C	7,2000 M²	R$ 442,03	R$ 3.182,62

PORTAL DE COMPRAS PÚBLICAS

A autenticidade do documento pode ser verificada no site https://validaarquivo.portaldecompraspublicas.com.br
Documento gerado eletronicamente no Portal de Compras Públicas em 24/03/2026 às 11:58:47.
Código verificador: 11F9264

E-DOCS - CÓPIA DO PROCESSO 2025-6X76D GERADO POR UDSON OLIVEIRA RAMOS DE AGUIAR EM 13/05/2026 07:51 DOCUMENTO 1 / 1 PÁGINA 4820 / 5723

2026-338TJM - E-DOCS - DOCUMENTO ORIGINAL 24/03/2026 18:10 PÁGINA 70 / 384

0152	Fechamento em placa cimenticia, espessura 10 mm Fechamento em placa cimenticia, espessura 10 mm	N/C	N/C	168,2800 M²	R$ 75,75	R$ 12.747,21
0153	ALVENARIA DE VEDACAO DE BLOCOS CERAMICOS FURADOS NA VERTICAL DE 14X19X39 CM (Item 5.12 da PO) ALVENARIA DE VEDACAO DE BLOCOS CERAMICOS FURADOS NA VERTICAL DE 14X19X39 CM (ESPESSURA 14 CM) E ARGAMASSA DE ASSENTAMENTO COM PREPARO EM BETONEIRA. AF_12/2021 (Item 5.12 da PO)	N/C	N/C	11,6000 M²	R$ 53,55	R$ 621,18
0154	ALVENARIA DE VEDACAO DE BLOCOS CERAMICOS FURADOS NA VERTICAL DE 9X19X39 CM (Item 5.13 da PO) ALVENARIA DE VEDACAO DE BLOCOS CERAMICOS FURADOS NA VERTICAL DE 9X19X39 CM (ESPESSURA 9 CM) E ARGAMASSA DE ASSENTAMENTO COM PREPARO EM BETONEIRA. AF_12/2021 (Item 5.13 da PO)	N/C	N/C	536,4800 M²	R$ 39,66	R$ 21.276,80
0155	Fixacao (encunhamento) de alvenaria de vedacao com argamassa aplicada com colher (Item 5.14 da PO) Fixacao (encunhamento) de alvenaria de vedacao com argamassa aplicada com colher. af_03/2016 (Item 5.14 da PO)	N/C	N/C	247,9900 M	R$ 5,42	R$ 1.344,11
0156	ALVENARIA DE VEDACAO DE BLOCOS CERAMICOS FURADOS NA VERTICAL DE 9X19X39 CM - 2 ALVENARIA DE VEDACAO DE BLOCOS CERAMICOS FURADOS NA VERTICAL DE 9X19X39 CM (ESPESSURA 9 CM) E ARGAMASSA DE ASSENTAMENTO COM PREPARO EM BETONEIRA. AF_12/2021 - SOCULOS - GAS	N/C	N/C	2,2600 M²	R$ 39,66	R$ 89,63
0157	Pm1 - kit de porta de madeira frisada, semi-oca (leve ou media), padrao medio, 80x210cm Pm1 - kit de porta de madeira frisada, semi-oca (leve ou media), padrao medio, 80x210cm, espessura de 3,5cm, itens inclusos: dobradicas, montagem e instalacao de batente, fechadura com execucao do furo - fornecimento e instalacao	N/C	N/C	9,0000 UN	R$ 895,96	R$ 8.063,64
0158	Pm2 - kit de porta de madeira tipo veneziana, 80x210cm (espessura de 3cm) Pm2 - kit de porta de madeira tipo veneziana, 80x210cm (espessura de 3cm), padrao medio, itens inclusos: dobradicas, montagem e instalacao de batente, fechadura com execucao do furo - fornecimento e instalacao.	N/C	N/C	6,0000 UN	R$ 1.351,18	R$ 8.107,08
0159	Pm3 - kit de porta de madeira frisada, semi-oca (leve ou media), padrao medio, 80x210cm, espessura d Pm3 - kit de porta de madeira frisada, semi-oca (leve ou media), padrao medio, 80x210cm, espessura de 3,5cm, itens inclusos: dobradicas, montagem e instalacao de batente, fechadura com execucao do furo - fornecimento e instalacao	N/C	N/C	5,0000 UN	R$ 895,96	R$ 4.479,80
0160	Instalacao de vidro liso incolor esquadria pm3 , e = 6 mm, em esquadria de madeira, fixado c bagute Instalacao de vidro liso incolor esquadria pm3 , e = 6 mm, em esquadria de madeira, fixado com baguete	N/C	N/C	4,6000 M²	R$ 193,02	R$ 887,89
0161	Tarjeta tipo livre/ocupado para porta de banheiro. af_12/2019 Tarjeta tipo livre/ocupado para porta de banheiro. af_12/2019	N/C	N/C	11,0000 UN	R$ 67,01	R$ 737,11

PORTAL DE COMPRAS PÚBLICAS

A autenticidade do documento pode ser verificada no site https://validaarquivo.portaldecompraspublicas.com.br
Documento gerado eletronicamente no Portal de Compras Públicas em 24/03/2026 às 11:58:47.
Código verificador: 11F9264

E-DOCS - CÓPIA DO PROCESSO 2025-6X76D GERADO POR UDSON OLIVEIRA RAMOS DE AGUIAR EM 13/05/2026 07:51 DOCUMENTO 1 / 1 PÁGINA 4821 / 5723

2026-338TJM - E-DOCS - DOCUMENTO ORIGINAL 24/03/2026 18:10 PÁGINA 71 / 384

0162	Barra de apoio reta, em aco inox polido, comprimento 60cm, fixada na parede Barra de apoio reta, em aco inox polido, comprimento 60cm, fixada na parede - fornecimento e instalacao. af_01/2020	N/C	N/C	6,0000 UN	R$ 281,34	R$ 1.688,04
0163	Chapa metalica (aluminio) 0,90 m x 0,40 m, espessura 1 mm para as portas Chapa metalica (aluminio) 0,90 m x 0,40 m, espessura 1 mm para as portas	N/C	N/C	6,4000 M²	R$ 196,62	R$ 1.258,37
0164	Porta de abrir - pa1 - 100 x 210 cm em chapa de aluminio, tipo veneziana com guarnicao Porta de abrir - pa1 - 100 x 210 cm em chapa de aluminio, tipo veneziana com guarnicao, fixacao com parafusos - fornecimento e instalacao - conforme projeto de esquadrias	N/C	N/C	4,2000 M²	R$ 405,67	R$ 1.703,81
0165	Porta de abrir - pa2 - 90 x 210 cm em chapa de aluminio, tipo veneziana com guarnicao Porta de abrir - pa2 - 90 x 210 cm em chapa de aluminio, tipo veneziana com guarnicao, fixacao com parafusos - fornecimento e instalacao - conforme projeto de esquadrias	N/C	N/C	3,7800 M²	R$ 563,39	R$ 2.129,61
0166	Porta de abrir - pa3 - 90 x 210 cm em chapa de aluminio, tipo veneziana com guarnicao Porta de abrir - pa3 - 90 x 210 cm em chapa de aluminio, tipo veneziana com guarnicao, fixacao com parafusos - fornecimento e instalacao - conforme projeto de esquadrias	N/C	N/C	11,3400 M²	R$ 563,39	R$ 6.388,84
0167	Porta de abrir - pa4 - 80 x 165 cm em chapa de aluminio, tipo veneziana com guarnicao Porta de abrir - pa4 - 80 x 165 cm em chapa de aluminio, tipo veneziana com guarnicao, fixacao com parafusos - fornecimento e instalacao - conforme projeto de esquadrias	N/C	N/C	6,6000 M²	R$ 563,39	R$ 3.718,37
0168	Porta de abrir - pa5 - 70 x 165 cm em chapa de aluminio, tipo veneziana com guarnicao Porta de abrir - pa5 - 70 x 165 cm em chapa de aluminio, tipo veneziana com guarnicao, fixacao com parafusos - fornecimento e instalacao - conforme projeto de esquadrias	N/C	N/C	6,9300 M²	R$ 563,39	R$ 3.904,29
0169	Porta de abrir - pa6 - 170 x 215 + 70 cm em chapa de aluminio com bandeira e vidro Porta de abrir - pa6 - 170 x 215 + 70 cm em chapa de aluminio com bandeira e vidro - conforme projeto de esquadrias, inclusive ferragens e vidro monolitico	N/C	N/C	38,7600 M²	R$ 405,67	R$ 15.723,77
0170	Porta de correr - pa7 - 420 x 215 + 70 cm em chapa de aluminio com bandeira e vidro Porta de correr - pa7 - 420 x 215 + 70 cm em chapa de aluminio com bandeira e vidro - conforme projeto de esquadrias, inclusive ferragens e vidro	N/C	N/C	35,9100 M²	R$ 405,67	R$ 14.567,61
0171	Porta de correr - pa8 - 210 x 215 + 70 cm em chapa de aluminio com bandeira e vidro Porta de correr - pa8 - 210 x 215 + 70 cm em chapa de aluminio com bandeira e vidro - conforme projeto de esquadrias, inclusive ferragens e vidro	N/C	N/C	5,9900 M²	R$ 405,67	R$ 2.429,96
0172	Porta de abrir - pa9 - 120 x 210 + 65 cm em chapa de aluminio com bandeira e veneziana Porta de abrir - pa9 - 120 x 210 + 65 cm em chapa de aluminio com bandeira e veneziana - conforme projeto de esquadrias, inclusive ferragens	N/C	N/C	3,3000 M²	R$ 405,67	R$ 1.338,71
0173	Porta de correr - pa10 - 175 x 230 cm em chapa de aluminio com veneziana Porta de correr - pa10 - 175 x 230 cm em chapa de aluminio com veneziana - conforme projeto de esquadrias, inclusive ferragens	N/C	N/C	5,5200 M²	R$ 405,67	R$ 2.239,30

PORTAL DE COMPRAS PÚBLICAS

A autenticidade do documento pode ser verificada no site https://validaarquivo.portaldecompraspublicas.com.br
Documento gerado eletronicamente no Portal de Compras Públicas em 24/03/2026 às 11:58:47.
Código verificador: 11F9264

E-DOCS - CÓPIA DO PROCESSO 2025-6X76D GERADO POR UDSON OLIVEIRA RAMOS DE AGUIAR EM 13/05/2026 07:51 DOCUMENTO 1 / 1 PÁGINA 4822 / 5723

2026-338TJM - E-DOCS - DOCUMENTO ORIGINAL 24/03/2026 18:10 PÁGINA 72 / 384

0174	Porta de correr - pa11- 230 x 240 cm em chapa de aluminio com veneziana Porta de correr - pa11- 230 x 240 cm em chapa de aluminio com veneziana - conforme projeto de esquadrias, inclusive ferragens	N/C	N/C	4,0800 M²	R$ 405,67	R$ 1.655,13
0175	Janela de aluminio - ja-1 - 210 x 130 cm completa, conforme projeto de esquadrias Janela de aluminio - ja-1 - 210 x 130 cm completa, conforme projeto de esquadrias - guilhotina - incluso vidro	N/C	N/C	5,4600 M²	R$ 550,43	R$ 3.005,35
0176	Janela de aluminio - ja-2 - 150 x 140 cm completa, conforme projeto de esquadrias Janela de aluminio - ja-2 - 150 x 140 cm completa, conforme projeto de esquadrias - correr - incluso vidro	N/C	N/C	2,1000 M²	R$ 284,82	R$ 598,12
0177	Janela de aluminio - ja-3 - 280 x 205 cm completa, conforme projeto de esquadrias Janela de aluminio - ja-3 - 280 x 205 cm completa, conforme projeto de esquadrias - correr com bandeira - incluso vidro	N/C	N/C	5,7400 M²	R$ 284,82	R$ 1.634,87
0178	Janela de aluminio - ja-4 - 280 x 185 cm completa, conforme projeto de esquadrias Janela de aluminio - ja-4 - 280 x 185 cm completa, conforme projeto de esquadrias - correr com bandeira - incluso vidro monilitico	N/C	N/C	10,3600 M²	R$ 284,82	R$ 2.950,74
0179	Janela de aluminio - ja-5 - 350 x 185 cm completa, conforme projeto de esquadrias Janela de aluminio - ja-5 - 350 x 185 cm completa, conforme projeto de esquadrias - correr com bandeira - incluso vidro	N/C	N/C	19,4300 M²	R$ 284,82	R$ 5.534,05
0180	Janela de aluminio - ja-6, 350 x 120 cm completa, conforme projeto de esquadrias Janela de aluminio - ja-6, 350 x 120 cm completa, conforme projeto de esquadrias - fixa - incluso vidro	N/C	N/C	4,2000 M²	R$ 593,36	R$ 2.492,11
0181	Janela de aluminio - ja-7 - 280 x 230 cm completa, conforme projeto de esquadrias Janela de aluminio - ja-7 - 280 x 230 cm completa, conforme projeto de esquadrias - fixa com bandeira - incluso vidro	N/C	N/C	19,3200 M²	R$ 593,36	R$ 11.463,72
0182	Janela de aluminio - ja-8, 700 x 230 cm completa, conforme projeto de esquadrias Janela de aluminio - ja-8, 700 x 230 cm completa, conforme projeto de esquadrias - fixa com bandeira - incluso vidro	N/C	N/C	20,3000 M²	R$ 593,36	R$ 12.045,21
0183	Janela de aluminio - ja-9 - 85 x 210 cm completa, conforme projeto de esquadrias maxim-ar Janela de aluminio - ja-9 - 85 x 210 cm completa, conforme projeto de esquadrias maxim-ar - incluso vidro	N/C	N/C	53,5500 M²	R$ 593,36	R$ 31.774,43
0184	Janela de aluminio - ja-10 - 150 x 60 cm completa, conforme projeto de esquadrias - maxim-ar Janela de aluminio - ja-10 - 150 x 60 cm completa, conforme projeto de esquadrias - maxim-ar - incluso vidro	N/C	N/C	12,6000 M²	R$ 550,43	R$ 6.935,42
0185	Janela de aluminio - ja-11 - 150 x 80 cm completa, conforme projeto de esquadrias - maxim-ar Janela de aluminio - ja-11 - 150 x 80 cm completa, conforme projeto de esquadrias - maxim-ar - incluso vidro	N/C	N/C	2,4000 M²	R$ 550,43	R$ 1.321,03
0186	Janela de aluminio - ja-12 - 280 x 80 cm completa, conforme projeto de esquadrias - maxim-ar Janela de aluminio - ja-12 - 280 x 80 cm completa, conforme projeto de esquadrias - maxim-ar - incluso vidro	N/C	N/C	20,1600 M²	R$ 550,43	R$ 11.096,67

PORTAL DE COMPRAS PÚBLICAS

A autenticidade do documento pode ser verificada no site https://validaarquivo.portaldecompraspublicas.com.br
Documento gerado eletronicamente no Portal de Compras Públicas em 24/03/2026 às 11:58:47.
Código verificador: 11F9264

E-DOCS - CÓPIA DO PROCESSO 2025-6X76D GERADO POR UDSON OLIVEIRA RAMOS DE AGUIAR EM 13/05/2026 07:51 DOCUMENTO 1 / 1 PÁGINA 4823 / 5723

2026-338TJM - E-DOCS - DOCUMENTO ORIGINAL 24/03/2026 18:10 PÁGINA 73 / 384

0187	Janela de aluminio - ja-13 - 280 x 60 cm completa, conforme projeto de esquadrias - maxim-ar Janela de aluminio - ja-13 - 280 x 60 cm completa, conforme projeto de esquadrias - maxim-ar - incluso vidro	N/C	N/C	3,3600 M²	R$ 550,43	R$ 1.849,44
0188	Janela de aluminio - ja-14 - 280 x 185 cm completa, conforme projeto de esquadrias - maxim-ar Janela de aluminio - ja-14 - 280 x 185 cm completa, conforme projeto de esquadrias - maxim-ar - incluso vidro monolitico	N/C	N/C	15,5400 M²	R$ 550,43	R$ 8.553,68
0189	Janela de aluminio - ja-15 - 350 x 80 cm completa, conforme projeto de esquadrias - maxim-ar Janela de aluminio - ja-15 - 350 x 80 cm completa, conforme projeto de esquadrias - maxim-ar -incluso vidro	N/C	N/C	16,8000 M²	R$ 550,43	R$ 9.247,22
0190	Tela tipo mosquiteiro - fixada na esquadria - conforme projeto de esquadrias Tela tipo mosquiteiro - fixada na esquadria - conforme projeto de esquadrias	N/C	N/C	2,7300 M²	R$ 155,68	R$ 425,01
0191	Espelho cristal, espessura 4mm, com parafusos de fixacao, sem moldura Espelho cristal, espessura 4mm, com parafusos de fixacao, sem moldura	N/C	N/C	6,6500 M²	R$ 415,44	R$ 2.762,68
0192	P01 - portao metalico de abrir, 3,50 x 2,20 m, com chapa metalica carbono perfurada P01 - portao metalico de abrir, 3,50 x 2,20 m, com chapa metalica carbono perfurada, incluso pintura, conforme projeto de esquadrias	N/C	N/C	7,7000 M²	R$ 730,42	R$ 5.624,23
0193	P02 - portao metalico tipo gradil 3,40 x 2,38 m , malha 5 x 20cm - fio 5,00mm, P02 - portao metalico tipo gradil 3,40 x 2,38 m , malha 5 x 20cm - fio 5,00mm, revestidos em poliester por processo de pintura eletrostatica (gradil), na cor branca - fornecimento e instalacao	N/C	N/C	8,0900 M²	R$ 959,71	R$ 7.764,05
0194	P03 - portao metalico de abrir, 1,80 x 1,80 m, com chapa metalica carbono perfurada P03 - portao metalico de abrir, 1,80 x 1,80 m, com chapa metalica carbono perfurada, incluso pintura, conforme projeto de esquadrias	N/C	N/C	3,2400 M²	R$ 730,42	R$ 2.366,56
0195	P04 - portao metalico nylofor 0,90 x 2,03 m , malha 5 x 20cm - fio 5,00mm P04 - portao metalico nylofor 0,90 x 2,03 m , malha 5 x 20cm - fio 5,00mm, revestidos em poliester por processo de pintura eletrostatica (gradil), na cor branca - fornecimento e instalacao	N/C	N/C	1,8300 M²	R$ 959,71	R$ 1.756,27
0196	Fechamento em chapa metalica perfurada, incluso pintura, conforme projeto (gr1, gr2) Fechamento em chapa metalica perfurada, incluso pintura, conforme projeto (gr1, gr2)	N/C	N/C	34,6900 M²	R$ 713,92	R$ 24.765,88
0197	Gradil metalico e tela de aco galvanizado fio 12 bwg, malha 2 - jardim vertical Gradil metalico e tela de aco galvanizado fio 12 bwg, malha 2 - jardim vertical	N/C	N/C	104,1500 M²	R$ 57,16	R$ 5.953,21
0198	Fechamento com chapa metalica perfurada, incluso pintura, conforme projeto Fechamento com chapa metalica perfurada, incluso pintura, conforme projeto	N/C	N/C	151,6000 M²	R$ 706,88	R$ 107.163,01
0199	Telha termoisolante revestida em aco galvalume, face superior trapezoidal e face inferior plana Telha termoisolante revestida em aco galvalume, face superior trapezoidal e face inferior plana (nao inclui acessorios de fixacao), revest com espessura de 0,50 mm, com pre-pintura de cor branca nas duas faces, nucleo em poliiocianurato (pir) com espessur	N/C	N/C	1.858,8200 M²	R$ 172,59	R$ 320.813,74
0200	FORCEIMENTO E INSTALACAO DE CHAPA POLICARBONATO ALVEOLAR CRISTAL ESP.= 6MM CHAPA POLICARBONATO ALVEOLAR CRISTAL ESP.= 6MM	N/C	N/C	9,3700 M²	R$ 95,74	R$ 897,08

PORTAL DE COMPRAS PÚBLICAS

A autenticidade do documento pode ser verificada no site https://validaarquivo.portaldecompraspublicas.com.br
Documento gerado eletronicamente no Portal de Compras Públicas em 24/03/2026 às 11:58:47.
Código verificador: 11F9264

E-DOCS - CÓPIA DO PROCESSO 2025-6X76D GERADO POR UDSON OLIVEIRA RAMOS DE AGUIAR EM 13/05/2026 07:51 DOCUMENTO 1 / 1 PÁGINA 4824 / 5723

2026-338TJM - E-DOCS - DOCUMENTO ORIGINAL 24/03/2026 18:10 PÁGINA 74 / 384

0201	Calha em chapa de aco galvanizado (30x15 cm) Calha em chapa de aco galvanizado (30x15 cm)	N/C	N/C	88,7100 M	R$ 76,59	R$ 6.794,30
0202	Calha em chapa de aco galvanizado (35x15cm) Calha em chapa de aco galvanizado (35x15cm)	N/C	N/C	64,6000 M	R$ 76,59	R$ 4.947,71
0203	Calha em chapa de aco galvanizado (35x20cm) Calha em chapa de aco galvanizado (35x20cm)	N/C	N/C	63,2000 M	R$ 76,59	R$ 4.840,49
0204	Calha em chapa de aco galvanizado (42,5x15cm) Calha em chapa de aco galvanizado (42,5x15cm)	N/C	N/C	20,9000 M	R$ 76,59	R$ 1.600,73
0205	Calha em chapa de aco galvanizado (45x15cm) Calha em chapa de aco galvanizado (45x15cm)	N/C	N/C	190,7800 M	R$ 76,59	R$ 14.611,84
0206	Calha em chapa de aco galvanizado (40x20cm) Calha em chapa de aco galvanizado (40x20cm)	N/C	N/C	74,1600 M	R$ 76,59	R$ 5.679,91
0207	Cumeeira normal para telha trapezoidal de aco, e = 0,5 mm, incluso acessorios de fixacao e icamento. Cumeeira normal para telha trapezoidal de aco, e = 0,5 mm, incluso acessorios de fixacao e icamento	N/C	N/C	157,4900 M	R$ 138,03	R$ 21.738,34
0208	Pingadeira em chapa de aco galvanizado Pingadeira em chapa de aco galvanizado	N/C	N/C	307,0900 M	R$ 45,34	R$ 13.923,46
0209	Rufo-pingadeira em chapa de aco galvanizado Rufo-pingadeira em chapa de aco galvanizado	N/C	N/C	421,0500 M	R$ 45,34	R$ 19.090,41
0210	Rufo em chapa de aco galvanizado Rufo em chapa de aco galvanizado	N/C	N/C	206,8000 M	R$ 45,34	R$ 9.376,31
0211	Contra-rufo lateral acabamento calha em chapa metalica dobrada, desenvolvimento 39 cm Contra-rufo lateral acabamento calha em chapa metalica dobrada, desenvolvimento 39 cm	N/C	N/C	268,4600 M	R$ 45,34	R$ 12.171,98
0212	TELHAMENTO COM TELHA DE ACO / ALUMINIO E = 0,5 MM, COM ATE 2 AGUAS, INCLUSO ICAMENTO TELHAMENTO COM TELHA DE ACO/ALUMINIO E = 0,5 MM, COM ATE 2AGUAS, INCLUSO ICAMENTO. AF_07/2019	N/C	N/C	724,8100 M²	R$ 59,89	R$ 43.408,87
0213	Cumeeira normal para telha trapezoidal de aco, e = 0,5 mm (Item 7.15 da PO) Cumeeira normal para telha trapezoidal de aco, e = 0,5 mm, incluso acessorios de fixacao e icamento (Item 7.15 da PO)	N/C	N/C	32,3000 M	R$ 138,03	R$ 4.458,37
0214	Telhamento com telha de aco/aluminio e = 0,5 mm, telha metalica perfurada para fechamento Telhamento com telha de aco/aluminio e = 0,5 mm, telha metalica perfurada para fechamento, incluso icamento	N/C	N/C	632,7000 M²	R$ 59,91	R$ 37.905,06
0215	Impermeabilizacao de viga baldrame com emulsao asfaltica, 2 demaos Impermeabilizacao de viga baldrame com emulsao asfaltica, 2 demaos	N/C	N/C	1.078,0600 M²	R$ 32,21	R$ 34.724,31
0216	Impermeabilizacao da laje com emulsao asfaltica, 2 demaos Impermeabilizacao da laje com emulsao asfaltica, 2 demaos	N/C	N/C	60,0300 M²	R$ 32,21	R$ 1.933,57
0217	Impermeabilizacao de piso com emulsao asfaltica, 2 demaos Impermeabilizacao de piso com emulsao asfaltica, 2 demaos	N/C	N/C	197,4600 M²	R$ 32,21	R$ 6.360,19
0218	Impermeabilizacao da parede com emulsao asfaltica, 2 demaos Impermeabilizacao da parede com emulsao asfaltica, 2 demaos	N/C	N/C	29,4000 M²	R$ 32,21	R$ 946,97

PORTAL DE COMPRAS PÚBLICAS
A autenticidade do documento pode ser verificada no site https://validaarquivo.portaldecompraspublicas.com.br
Documento gerado eletronicamente no Portal de Compras Públicas em 24/03/2026 às 11:58:47.
Código verificador: 11F9264

E-DOCS - CÓPIA DO PROCESSO 2025-6X76D GERADO POR UDSON OLIVEIRA RAMOS DE AGUIAR EM 13/05/2026 07:51 DOCUMENTO 1 / 1 PÁGINA 4825 / 5723

2026-338TJM - E-DOCS - DOCUMENTO ORIGINAL 24/03/2026 18:10 PÁGINA 75 / 384

0219	Contrapiso em argamassa traco 1:4 (cimento e areia), preparo mecanico com betoneira 400 l Contrapiso em argamassa traco 1:4 (cimento e areia), preparo mecanico com betoneira 400 l, aplicado em areas molhadas sobre impermeabilizacao, acabamento nao reforcado, espessura 3cm. af_07/2021	N/C	N/C	60,0300 M²	R$ 40,09	R$ 2.406,60
0220	Protecao mecanica de superficie horizontal com argamassa de cimento e areia, traco 1:3, e=3cm. af_09 Protecao mecanica de superficie horizontal com argamassa de cimento e areia, traco 1:3, e=3cm. af_09/2023	N/C	N/C	60,0300 M²	R$ 42,94	R$ 2.577,69
0221	Chapisco aplicado em alvenarias e estruturas de concreto externas, com colher de pedreiro - externo Chapisco aplicado em alvenarias e estruturas de concreto externas, com colher de pedreiro. argamassa traco 1:3 com preparo em betoneira 400l. - externo	N/C	N/C	2.179,6800 M²	R$ 3,58	R$ 7.803,25
0222	Chapisco aplicado em alvenarias e estruturas de concreto externas, com colher de pedreiro - interno Chapisco aplicado em alvenarias e estruturas de concreto externas, com colher de pedreiro. argamassa traco 1:3 com preparo em betoneira 400l. - interno	N/C	N/C	1.734,9500 M²	R$ 3,58	R$ 6.211,12
0223	Emboco ou massa unica em argamassa traco 1:2:8,aplicada manualmente em panos cegos - interno Emboco ou massa unica em argamassa traco 1:2:8, preparo mecanico com betoneira 400 l, aplicada manualmente em panos cegos - revestimento interno (sem presenca de vaos), espessura de 25 mm	N/C	N/C	1.119,2300 M²	R$ 33,09	R$ 37.035,32
0224	Emboco ou massa unica em argamassa traco 1:2:8,aplicada manualmente em panos cegos - externo Emboco ou massa unica em argamassa traco 1:2:8, preparo mecanico com betoneira 400 l, aplicada manualmente em panos cegos - revestimento externo (sem presenca de vaos), espessura de 25 mm	N/C	N/C	615,7200 M²	R$ 33,09	R$ 20.374,17
0225	REVESTIMENTO CERAMICO PARA PAREDES INTERNAS COMPLACAS TIPO ESMALTADA EXTRA DE DIMENSOES 33 X 45 REVESTIMENTO CERAMICO PARA PAREDES INTERNAS COM PLACAS TIPO ESMALTADA EXTRA DE DIMENSOES 33X45 CM APLICADAS NA ALTURA INTEIRA DAS PAREDES. AF_02/2023_PE	N/C	N/C	398,0900 M²	R$ 58,69	R$ 23.363,90
0226	Revestimento ceramico para paredes com placas tipo esmaltada extra de dimensoes 10x10 cm, cor cinza Revestimento ceramico para paredes com placas tipo esmaltada extra de dimensoes 10x10 cm, cor cinza claro aplicadas na altura inteira das paredes.	N/C	N/C	162,0500 M²	R$ 53,14	R$ 8.611,34
0227	Revestimento ceramico para paredes com placas tipo esmaltada extra de dimensoes 10x10 cm, laranja Revestimento ceramico para paredes com placas tipo esmaltada extra de dimensoes 10x10 cm, cor laranja aplicadas na altura inteira das paredes..	N/C	N/C	41,3800 M²	R$ 53,14	R$ 2.198,93
0228	Roda meio em madeira, altura 7cm, fixado com cola Roda meio em madeira, altura 7cm, fixado com cola	N/C	N/C	149,4000 M	R$ 26,27	R$ 3.924,74
0229	Forro em drywall, para ambientes comerciais, inclusive estrutura birecional de fixacao. Forro em drywall, para ambientes comerciais, inclusive estrutura birecional de fixacao. af_08/2023_ps	N/C	N/C	338,1100 M²	R$ 63,81	R$ 21.574,80

PORTAL DE COMPRAS PÚBLICAS
A autenticidade do documento pode ser verificada no site https://validaarquivo.portaldecompraspublicas.com.br
Documento gerado eletronicamente no Portal de Compras Públicas em 24/03/2026 às 11:58:47.
Código verificador: 11F9264

E-DOCS - CÓPIA DO PROCESSO 2025-6X76D GERADO POR UDSON OLIVEIRA RAMOS DE AGUIAR EM 13/05/2026 07:51 DOCUMENTO 1 / 1 PÁGINA 4826 / 5723

2026-338TJM - E-DOCS - DOCUMENTO ORIGINAL 24/03/2026 18:10 PÁGINA 76 / 384

0230	Forro de fibra mineral em placas de 625 x 625 mm, e = 15 mm, borda reta, com pintura antimofo Forro de fibra mineral em placas de 625 x 625 mm, e = 15 mm, borda reta, com pintura antimofo, apoiado em perfil de aco galvanizado com 24 mm de base - instalado	N/C	N/C	646,4900 M²	R$ 127,72	R$ 82.569,70
0231	Forro de tela ondulada em arame galvanizado - cor natural Forro de tela ondulada em arame galvanizado - cor natural	N/C	N/C	254,8800 M²	R$ 132,27	R$ 33.712,98
0232	Chapisco aplicado em alvenarias e estruturas de concreto internas, com colher de pedreiro Chapisco aplicado em alvenarias e estruturas de concreto internas, com colher de pedreiro. argamassa traco 1:3 com preparo em betoneira 400l. af_10/2022	N/C	N/C	1.298,6800 M²	R$ 3,56	R$ 4.623,30
0233	Emboco ou massa unica em argamassa traco 1:2:8, aplicada manualmente em panos cegos de fachada Emboco ou massa unica em argamassa traco 1:2:8, preparo mecanico com betoneira 400 l, aplicada manualmente em panos cegos de fachada (sem presenca de vaos), espessura de 25 mm. af_08/2022	N/C	N/C	1.298,6800 M²	R$ 33,09	R$ 42.973,32
0234	Contrapiso de concreto nao-estrutural, espessura 3 cm e preparo mecanico Contrapiso de concreto nao-estrutural, espessura 3 cm e preparo mecanico	N/C	N/C	1.780,5800 M²	R$ 32,08	R$ 57.121,01
0235	Piso em granilite, marmorite ou granitina em ambientes internos, com espessura de 8 mm Piso em granilite, marmorite ou granitina em ambientes internos, com espessura de 8 mm, incluso mistura em betoneira, colocacao das juntas, aplicacao do piso, 4 polimentos com politriz, estucamento, selador e cera. af_06/2022	N/C	N/C	1.780,5800 M²	R$ 74,44	R$ 132.546,38
0236	Contrapiso em argamassa traco 1:4 (cimento e areia) (Item 10.3 da PO) Contrapiso em argamassa traco 1:4 (cimento e areia), preparo mecanico com betoneira 400 l, aplicado em areas molhadas sobre impermeabilizacao, acabamento nao reforcado, espessura 3cm. af_07/2021 (Item 10.3 da PO)	N/C	N/C	256,2300 M²	R$ 40,09	R$ 10.272,26
0237	Revestimento ceramico para piso com placas tipo esmaltada extra de dimensoes 45x45 cm Revestimento ceramico para piso com placas tipo esmaltada extra de dimensoes 45x45 cm aplicada em ambientes de area maior que 10 m2. af_02/2023_pe	N/C	N/C	256,2300 M²	R$ 48,40	R$ 12.401,53
0238	Rodape ceramico h= 10 cm Rodape ceramico h= 10 cm	N/C	N/C	16,0600 M	R$ 7,75	R$ 124,46
0239	Rodape em granitina, altura 10cm Rodape em granitina, altura 10cm	N/C	N/C	297,2900 M	R$ 18,51	R$ 5.502,84
0240	Soleira em granito, largura 15 cm, espessura 2,0 cm. af_09/2020 Soleira em granito, largura 15 cm, espessura 2,0 cm. af_09/2020	N/C	N/C	12,8900 M	R$ 62,94	R$ 811,30
0241	Soleira em granito, largura 20 cm, espessura 2,0 cm Soleira em granito, largura 20 cm, espessura 2,0 cm	N/C	N/C	48,6000 M	R$ 62,95	R$ 3.059,37
0242	Piso cimentado, traco 1:3 (cimento e areia), acabamento rustico, espessura 3,0 cm Piso cimentado, traco 1:3 (cimento e areia), acabamento rustico, espessura 3,0 cm, preparo mecanico da argamassa. af_09/2020	N/C	N/C	572,4300 M²	R$ 36,26	R$ 20.756,31
0243	Piso cimentado, traco 1:3 (cimento e areia), acabamento liso, espessura 3,0 cm Piso cimentado, traco 1:3 (cimento e areia), acabamento liso, espessura 3,0 cm, preparo mecanico da argamassa. af_09/2020	N/C	N/C	157,8300 M²	R$ 38,29	R$ 6.043,31

PORTAL DE COMPRAS PÚBLICAS
A autenticidade do documento pode ser verificada no site https://validaarquivo.portaldecompraspublicas.com.br
Documento gerado eletronicamente no Portal de Compras Públicas em 24/03/2026 às 11:58:47.
Código verificador: 11F9264

E-DOCS - CÓPIA DO PROCESSO 2025-6X76D GERADO POR UDSON OLIVEIRA RAMOS DE AGUIAR EM 13/05/2026 07:51 DOCUMENTO 1 / 1 PÁGINA 4827 / 5723

2026-338TJM - E-DOCS - DOCUMENTO ORIGINAL 24/03/2026 18:10 PÁGINA 77 / 384

0244	Execucao de passeio em piso intertravado, com bloco retangular cor natural de 20 x 10 cm Execucao de passeio em piso intertravado, com bloco retangular cor natural de 20 x 10 cm, espessura 6 cm. af_10/2022	N/C	N/C	135,9500 M²	R$ 70,85	R$ 9.632,06
0245	Execucao de pavimento em piso intertravado, com bloco pisograma de 35 x 15 cm, espessura 6 cm Execucao de pavimento em piso intertravado, com bloco pisograma de 35 x 15 cm, espessura 6 cm. af_10/2022	N/C	N/C	98,5000 M²	R$ 61,10	R$ 6.018,35
0246	Piso podotatil direcional, cor vermelha, de concreto, assentado sobre argamassa Piso podotatil direcional, cor vermelha, de concreto, assentado sobre argamassa	N/C	N/C	24,6300 M²	R$ 165,61	R$ 4.078,97
0247	Piso podotatil de alerta, cor vermelha, de concreto, assentado sobre argamassa Piso podotatil de alerta, cor vermelha, de concreto, assentado sobre argamassa	N/C	N/C	7,3700 M²	R$ 165,61	R$ 1.220,55
0248	Piso podotatil de alerta, cor amarela, de concreto, assentado sobre argamassa Piso podotatil de alerta, cor amarela, de concreto, assentado sobre argamassa	N/C	N/C	20,2500 M²	R$ 165,61	R$ 3.353,60
0249	Colchao drenante de areia h= 30 cm Colchao drenante de areia h= 30 cm	N/C	N/C	40,6500 M³	R$ 95,43	R$ 3.879,23
0250	Plantio de grama batatais em placas. af_05/2018 Plantio de grama batatais em placas. af_05/2018	N/C	N/C	1.006,4100 M²	R$ 11,13	R$ 11.201,34
0251	GUIA (MEIO-FIO) CONCRETO, MOLDADA IN LOCO EM TRECHO RETO COM EXTRUSORA GUIA (MEIO-FIO) CONCRETO, MOLDADA IN LOCO EM TRECHO RETO COM EXTRUSORA, M 13 CM BASE X 22 CM ALTURA. AF_01/2024.	N/C	N/C	96,5200 M	R$ 28,95	R$ 2.794,25
0252	Emassamento com massa corrida pva, aplicacao em teto, uma demao, lixamento manual Emassamento com massa corrida pva, aplicacao em teto, uma demao, lixamento manual	N/C	N/C	338,1100 M²	R$ 18,67	R$ 6.312,51
0253	EMASSAMENTO COM MASSA LATEX, APLICACAO EM PAREDE, DUAS DEMAOS, LIXAMENTO MANUAL. AF_04/2023 EMASSAMENTO COM MASSA LATEX, APLICACAO EM PAREDE, DUAS DEMAOS, LIXAMENTO MANUAL. AF_04/2023	N/C	N/C	895,4800 M²	R$ 16,71	R$ 14.963,47
0254	Emassamento de paredes com massa acrilica, duas demaos, areas molhadas Emassamento de paredes com massa acrilica, duas demaos, areas molhadas	N/C	N/C	105,9300 M²	R$ 18,30	R$ 1.938,52
0255	Pintura latex pva, aplicacao manual em paredes, duas demaos, cor branco gelo Pintura latex pva, aplicacao manual em paredes, duas demaos, cor branco gelo	N/C	N/C	484,4600 M²	R$ 10,65	R$ 5.159,50
0256	Pintura latex acrilica premium, aplicacao manual em teto, duas demaos. af_04/2023 Pintura latex acrilica premium, aplicacao manual em teto, duas demaos. af_04/2023	N/C	N/C	338,1100 M²	R$ 12,61	R$ 4.263,57
0257	Pintura latex acrilica, sobre reboco liso, cor cinza claro, aplicacao manual em paredes, duas demaos Pintura latex acrilica, sobre reboco liso, cor cinza claro, aplicacao manual em paredes, duas demaos	N/C	N/C	212,5800 M²	R$ 10,65	R$ 2.263,98
0258	Pintura latex acrilica, sobre reboco liso, cor laranja, aplicacao manual em paredes, duas demaos Pintura latex acrilica, sobre reboco liso, cor laranja, aplicacao manual em paredes, duas demaos	N/C	N/C	11,1800 M²	R$ 10,65	R$ 119,07

PORTAL DE COMPRAS PÚBLICAS
A autenticidade do documento pode ser verificada no site https://validaarquivo.portaldecompraspublicas.com.br
Documento gerado eletronicamente no Portal de Compras Públicas em 24/03/2026 às 11:58:47.
Código verificador: 11F9264

E-DOCS - CÓPIA DO PROCESSO 2025-6X76D GERADO POR UDSON OLIVEIRA RAMOS DE AGUIAR EM 13/05/2026 07:51 DOCUMENTO 1 / 1 PÁGINA 4828 / 5723

2026-338TJM - E-DOCS - DOCUMENTO ORIGINAL 24/03/2026 18:10 PÁGINA 78 / 384

0259	Pintura latex acrilica, sobre massa acrilica, cor branco gelo, areas molhadas Pintura latex acrilica, sobre massa acrilica, cor branco gelo, areas molhadas	N/C	N/C	105,9300 M²	R$ 10,65	R$ 1.128,15
0260	Pintura em esmalte sintetico em esquadrias de madeira, 2 demaos Pintura em esmalte sintetico em esquadrias de madeira, 2 demaos	N/C	N/C	113,4000 M²	R$ 14,93	R$ 1.693,06
0261	Pintura em esmalte sintetico em rodameio de madeira, 2 demaos - cor branco Pintura em esmalte sintetico em rodameio de madeira, 2 demaos - cor branco	N/C	N/C	16,8800 M²	R$ 14,93	R$ 252,02
0262	Pintura latex acrilica sobre paredes externas, cor laranja, aplicacao manual em paredes, duas demaos Pintura latex acrilica sobre paredes externas, cor laranja, aplicacao manual em paredes, duas demaos	N/C	N/C	176,8600 M²	R$ 10,65	R$ 1.883,56
0263	Textura acrilica, cor branca, aplicacao manual em parede externa, uma demao Textura acrilica, cor branca, aplicacao manual em parede externa, uma demao	N/C	N/C	269,7200 M²	R$ 11,24	R$ 3.031,65
0264	Textura acrilica, cor cinza claro, aplicacao manual em parede externa, uma demao Textura acrilica, cor cinza claro, aplicacao manual em parede externa, uma demao	N/C	N/C	1.173,2100 M²	R$ 11,24	R$ 13.186,88
0265	Textura acrilica, cor cinza escuro, aplicacao manual em parede externa, uma demao Textura acrilica, cor cinza escuro, aplicacao manual em parede externa, uma demao	N/C	N/C	426,5800 M²	R$ 11,24	R$ 4.794,76
0266	Textura acrilica, cor cinza claro, aplicacao manual em parede externa, uma demao (Item 11.15 da PO) Textura acrilica, cor cinza claro, aplicacao manual em parede externa, uma demao (Item 11.15 da PO)	N/C	N/C	1.201,4100 M²	R$ 11,24	R$ 13.503,85
0267	Textura acrilica, cor cinza escuro, aplicacao manual em parede externa, uma demao (Item 11.16 da PO) Textura acrilica, cor cinza escuro, aplicacao manual em parede externa, uma demao (Item 11.16 da PO)	N/C	N/C	97,2700 M²	R$ 11,24	R$ 1.093,31
0268	Pintura com tinta alquidica de fundo e acabamento (esmalte sintetico grafite) Pintura com tinta alquidica de fundo e acabamento (esmalte sintetico grafite) aplicada a rolo ou pincel sobre perfil metalico executado em fabrica (por demao). af_01/2020	N/C	N/C	4.943,0800 M²	R$ 12,50	R$ 61.788,50
0269	PINTURA DE PISO COM TINTA EPOXI, APLICACAO MANUAL, 2 DEMAOS, INCLUSO PRIMER PINTURA DE PISO COM TINTA EPOXI, APLICACAO MANUAL, 2 DEMAOS, INCLUSO PRIMER EPOXI. AF_05/2021	N/C	N/C	416,0000 M²	R$ 56,16	R$ 23.362,56
0270	TUBO, PVC, SOLDAVEL, DN 25MM, INSTALADO EM RAMAL OU SUB-RAMAL DE AGUA - FORNECIMENTO E INSTALACAO. A TUBO, PVC, SOLDAVEL, DN 25MM, INSTALADO EM RAMAL OU SUB-RAMAL DE AGUA - FORNECIMENTO E INSTALACAO. AF_06/2022	N/C	N/C	194,5000 M	R$ 19,13	R$ 3.720,78
0271	Tubo, pvc, soldavel, dn 32mm, instalado em ramal ou sub-ramal de agua - fornecimento e instalacao Tubo, pvc, soldavel, dn 32mm, instalado em ramal ou sub-ramal de agua - fornecimento e instalacao. af_06/2022	N/C	N/C	105,9700 M	R$ 26,96	R$ 2.856,95
0272	Tubo, pvc, soldavel, dn 50mm, instalado em ramal de distribuicao de agua - fornecimento e instalacao Tubo, pvc, soldavel, dn 50mm, instalado em ramal de distribuicao de agua - fornecimento e instalacao. af_06/2022	N/C	N/C	148,8000 M	R$ 26,36	R$ 3.922,37

PORTAL DE COMPRAS PÚBLICAS

A autenticidade do documento pode ser verificada no site https://validaarquivo.portaldecompraspublicas.com.br
Documento gerado eletronicamente no Portal de Compras Públicas em 24/03/2026 às 11:58:47.
Código verificador: 11F9264

E-DOCS - CÓPIA DO PROCESSO 2025-6X76D GERADO POR UDSON OLIVEIRA RAMOS DE AGUIAR EM 13/05/2026 07:51 DOCUMENTO 1 / 1 PÁGINA 4829 / 5723

2026-338TJM - E-DOCS - DOCUMENTO ORIGINAL 24/03/2026 18:10 PÁGINA 79 / 384

0273	Tubo, pvc, soldavel, dn 60mm, instalado em prumada de agua - fornecimento e instalacao Tubo, pvc, soldavel, dn 60mm, instalado em prumada de agua - fornecimento e instalacao. af_06/2022	N/C	N/C	132,1600 M	R$ 27,89	R$ 3.685,94
0274	Tubo, pvc, soldavel, dn 75mm, instalado em prumada de agua - fornecimento e instalacao Tubo, pvc, soldavel, dn 75mm, instalado em prumada de agua - fornecimento e instalacao. af_06/2022	N/C	N/C	44,7400 M	R$ 45,54	R$ 2.037,46
0275	Tubo, pvc, soldavel, dn 85mm, instalado em prumada de agua - fornecimento e instalacao Tubo, pvc, soldavel, dn 85mm, instalado em prumada de agua - fornecimento e instalacao. af_06/2022	N/C	N/C	25,6300 M	R$ 62,85	R$ 1.610,85
0276	Adaptador curto com bolsa e rosca para registro, pvc, soldavel, dn 25mm x 3/4 Adaptador curto com bolsa e rosca para registro, pvc, soldavel, dn 25mm x 3/4 , instalado em ramal de distribuicao de agua - fornecimento e instalacao. af_06/2022	N/C	N/C	1,0000 UN	R$ 4,98	R$ 4,98
0277	Adaptador curto com bolsa e rosca para registro, pvc, soldavel, dn 32mm x 1 Adaptador curto com bolsa e rosca para registro, pvc, soldavel, dn 32mm x 1 , instalado em prumada de agua - fornecimento e instalacao. af_06/2022	N/C	N/C	1,0000 UN	R$ 4,89	R$ 4,89
0278	Adaptador com flanges livres, pvc, soldavel, dn 75 mm x 2 1/2 Adaptador com flanges livres, pvc, soldavel, dn 75 mm x 2 1/2 , instalado em reservacao de agua de edificacao que possua reservatorio de fibra/fibrocimento fornecimento e instalacao. af_06/2016	N/C	N/C	1,0000 UN	R$ 230,06	R$ 230,06
0279	Adaptador curto com bolsa e rosca para registro, pvc, soldavel, dn 25 mm x 3/4 Adaptador curto com bolsa e rosca para registro, pvc, soldavel, dn 25 mm x 3/4 , instalado em reservacao de agua de edificacao que possua reservatorio de fibra/fibrocimento fornecimento e instalacao. af_06/2016	N/C	N/C	58,0000 UN	R$ 5,38	R$ 312,04
0280	Adaptador curto com bolsa e rosca para registro, pvc, soldavel, dn 32mm x 1 (Item 12.11 da PO) Adaptador curto com bolsa e rosca para registro, pvc, soldavel, dn 32mm x 1 , instalado em prumada de agua - fornecimento e instalacao. af_06/2022 (Item 12.11 da PO)	N/C	N/C	14,0000 UN	R$ 4,89	R$ 68,46
0281	Adaptador curto com bolsa e rosca para registro, pvc, soldavel, dn 50mm x 1.1/2 Adaptador curto com bolsa e rosca para registro, pvc, soldavel, dn 50mm x 1.1/2, instalado em ramal de distribuicao de agua - fornecimento e instalacao. af_06/2022	N/C	N/C	38,0000 UN	R$ 11,67	R$ 443,46
0282	Adaptador curto com bolsa e rosca para registro, pvc, soldavel, dn 60mm x 2 Adaptador curto com bolsa e rosca para registro, pvc, soldavel, dn 60mm x 2 , instalado em prumada de agua - fornecimento e instalacao. af_06/2022	N/C	N/C	10,0000 UN	R$ 17,44	R$ 174,40
0283	BUCHA DE REDUCAO, CURTA, PVC, SOLDAVEL, DN 32 X 25 MM, INSTALADO EM RAMAL DE DISTRIBUICAO DE AGUA BUCHA DE REDUCAO, CURTA, PVC, SOLDAVEL, DN 32 X 25 MM, INSTALADO EM RAMAL DE DISTRIBUICAO DE AGUA - FORNECIMENTO E INSTALACAO. AF_06/2022	N/C	N/C	3,0000 UN	R$ 5,93	R$ 17,79

PORTAL DE COMPRAS PÚBLICAS
A autenticidade do documento pode ser verificada no site https://validaarquivo.portaldecompraspublicas.com.br
Documento gerado eletronicamente no Portal de Compras Públicas em 24/03/2026 às 11:58:47.
Código verificador: 11F9264

E-DOCS - CÓPIA DO PROCESSO 2025-6X76D GERADO POR UDSON OLIVEIRA RAMOS DE AGUIAR EM 13/05/2026 07:51 DOCUMENTO 1 / 1 PÁGINA 4830 / 5723

2026-338TJM - E-DOCS - DOCUMENTO ORIGINAL 24/03/2026 18:10 PÁGINA 80 / 384

0284	Bucha de reducao, curta, pvc, soldavel, dn 60 x 50 mm, instalado em prumada de agua Bucha de reducao, curta, pvc, soldavel, dn 60 x 50 mm, instalado em prumada de agua - fornecimento e instalacao. af_06/2022	N/C	N/C	7,0000 UN	R$ 13,14	R$ 91,98
0285	Bucha de reducao, curta, pvc, soldavel, dn 75 x 60 mm, instalado em prumada de agua Bucha de reducao, curta, pvc, soldavel, dn 75 x 60 mm, instalado em prumada de agua - fornecimento e instalacao	N/C	N/C	1,0000 UN	R$ 13,15	R$ 13,15
0286	Bucha de reducao, curta, pvc, soldavel, dn 85 x 75 mm, instalado em prumada de agua Bucha de reducao, curta, pvc, soldavel, dn 85 x 75 mm, instalado em prumada de agua - fornecimento e instalacao	N/C	N/C	2,0000 UN	R$ 13,15	R$ 26,30
0287	Bucha de reducao, longa, pvc, soldavel, dn 50 x 25 mm, instalado em ramal de distribuicao de agua Bucha de reducao, longa, pvc, soldavel, dn 50 x 25 mm, instalado em ramal de distribuicao de agua - fornecimento e instalacao. af_06/2022	N/C	N/C	7,0000 UN	R$ 10,63	R$ 74,41
0288	Bucha de reducao, longa, pvc, soldavel, dn 50 x 32 mm, instalado em ramal de distribuicao de agua Bucha de reducao, longa, pvc, soldavel, dn 50 x 32 mm, instalado em ramal de distribuicao de agua - fornecimento e instalacao.	N/C	N/C	1,0000 UN	R$ 10,66	R$ 10,66
0289	Bucha de reducao, longa, pvc, soldavel, dn 60 x 25 mm, instalado em prumada de agua Bucha de reducao, longa, pvc, soldavel, dn 60 x 25 mm, instalado em prumada de agua - fornecimento e instalacao. af_06/2022	N/C	N/C	7,0000 UN	R$ 14,98	R$ 104,86
0290	Bucha de reducao, longa, pvc, soldavel, dn 60 x 32 mm, instalado em prumada de agua Bucha de reducao, longa, pvc, soldavel, dn 60 x 32 mm, instalado em prumada de agua - fornecimento e instalacao. af_06/2022	N/C	N/C	3,0000 UN	R$ 17,78	R$ 53,34
0291	Bucha de reducao, longa, pvc, soldavel, dn 75 x 50 mm, instalado em prumada de agua Bucha de reducao, longa, pvc, soldavel, dn 75 x 50 mm, instalado em prumada de agua - fornecimento e instalacao. af_06/2022	N/C	N/C	1,0000 UN	R$ 26,28	R$ 26,28
0292	Bucha de reducao, longa, pvc, soldavel, dn 50 x 32 mm (Item 12.23 da PO) Bucha de reducao, longa, pvc, soldavel, dn 50 x 32 mm, instalado em ramal de distribuicao de agua - fornecimento e instalacao. (Item 12.23 da PO)	N/C	N/C	1,0000 UN	R$ 10,66	R$ 10,66
0293	Luva de correr, pvc, soldavel, dn 60mm, instalado em prumada de agua Luva de correr, pvc, soldavel, dn 60mm, instalado em prumada de agua fornecimento e instalacao. af_06/2022	N/C	N/C	1,0000 UN	R$ 45,89	R$ 45,89
0294	Luva de reducao, pvc, soldavel, dn 32mm x 25mm, instalado em ramal ou sub-ramal de agua Luva de reducao, pvc, soldavel, dn 32mm x 25mm, instalado em ramal ou sub-ramal de agua - fornecimento e instalacao. af_06/2022	N/C	N/C	4,0000 UN	R$ 8,51	R$ 34,04
0295	Luva de reducao, pvc, soldavel, dn 60mm x 50mm, instalado em prumada de agua Luva de reducao, pvc, soldavel, dn 60mm x 50mm, instalado em prumada de agua - fornecimento e instalacao. af_06/2022	N/C	N/C	3,0000 UN	R$ 18,49	R$ 55,47
0296	Luva, pvc, soldavel, dn 32mm, instalado em prumada de agua Luva, pvc, soldavel, dn 32mm, instalado em prumada de agua - fornecimento e instalacao. af_06/2022	N/C	N/C	2,0000 UN	R$ 5,48	R$ 10,96

PORTAL DE COMPRAS PÚBLICAS
A autenticidade do documento pode ser verificada no site https://validaarquivo.portaldecompraspublicas.com.br
Documento gerado eletronicamente no Portal de Compras Públicas em 24/03/2026 às 11:58:47.
Código verificador: 11F9264

E-DOCS - CÓPIA DO PROCESSO 2025-6X76D GERADO POR UDSON OLIVEIRA RAMOS DE AGUIAR EM 13/05/2026 07:51 DOCUMENTO 1 / 1 PÁGINA 4831 / 5723

2026-338TJM - E-DOCS - DOCUMENTO ORIGINAL 24/03/2026 18:10 PÁGINA 81 / 384

0297	Luva, pvc, soldavel, dn 60mm, instalado em prumada de agua Luva, pvc, soldavel, dn 60mm, instalado em prumada de agua - fornecimento e instalacao. af_06/2022	N/C	N/C	2,0000 UN	R$ 20,30	R$ 40,60
0298	JOELHO 90 GRAUS, PVC, SOLDAVEL, DN 25MM, INSTALADO EM RAMAL OU SUB-RAMAL DE AGUA JOELHO 90 GRAUS, PVC, SOLDAVEL, DN 25MM, INSTALADO EM RAMAL OU SUB-RAMAL DE AGUA - FORNECIMENTO E INSTALACAO. AF_06/2022	N/C	N/C	123,0000 UN	R$ 7,57	R$ 931,11
0299	Joelho 90 graus, pvc, soldavel, dn 32mm, instalado em ramal ou sub-ramal de agua Joelho 90 graus, pvc, soldavel, dn 32mm, instalado em ramal ou sub-ramal de agua - fornecimento e instalacao. af_06/2022	N/C	N/C	53,0000 UN	R$ 10,71	R$ 567,63
0300	Joelho 90 graus, pvc, soldavel, dn 50mm, instalado em prumada de agua Joelho 90 graus, pvc, soldavel, dn 50mm, instalado em prumada de agua - fornecimento e instalacao. af_06/2022	N/C	N/C	60,0000 UN	R$ 12,26	R$ 735,60
0301	Te, pvc, soldavel, dn 60mm, instalado em prumada de agua Te, pvc, soldavel, dn 60mm, instalado em prumada de agua - fornecimento e instalacao. af_06/2022	N/C	N/C	36,0000 UN	R$ 43,18	R$ 1.554,48
0302	Joelho 90 graus, pvc, soldavel, dn 60mm, instalado em prumada de agua Joelho 90 graus, pvc, soldavel, dn 60mm, instalado em prumada de agua - fornecimento e instalacao. af_06/2022	N/C	N/C	10,0000 UN	R$ 37,65	R$ 376,50
0303	Joelho 90 graus, pvc, soldavel, dn 75mm, instalado em prumada de agua Joelho 90 graus, pvc, soldavel, dn 75mm, instalado em prumada de agua - fornecimento e instalacao. af_06/2022	N/C	N/C	10,0000 UN	R$ 96,32	R$ 963,20
0304	Joelho 90 graus com bucha de latao, pvc, soldavel, dn 25mm, x 1/2 Joelho 90 graus com bucha de latao, pvc, soldavel, dn 25mm, x 1/2 instalado em ramal ou sub-ramal de agua - fornecimento e instalacao. af_06/2022	N/C	N/C	50,0000 UN	R$ 11,19	R$ 559,50
0305	Te, pvc, soldavel, dn 25mm, instalado em ramal de distribuicao de agua Te, pvc, soldavel, dn 25mm, instalado em ramal de distribuicao de agua - fornecimento e instalacao. af_06/2022	N/C	N/C	22,0000 UN	R$ 9,66	R$ 212,52
0306	Te, pvc, soldavel, dn 32mm, instalado em ramal de distribuicao de agua Te, pvc, soldavel, dn 32mm, instalado em ramal de distribuicao de agua - fornecimento e instalacao. af_06/2022	N/C	N/C	3,0000 UN	R$ 14,06	R$ 42,18
0307	Te, pvc, soldavel, dn 50mm, instalado em prumada de agua Te, pvc, soldavel, dn 50mm, instalado em prumada de agua - fornecimento e instalacao. af_06/2022	N/C	N/C	16,0000 UN	R$ 19,71	R$ 315,36
0308	Te, pvc, soldavel, dn 60mm, instalado em prumada de agua (Item 12.39 da PO) Te, pvc, soldavel, dn 60mm, instalado em prumada de agua - fornecimento e instalacao. af_06/2022 (Item 12.39 da PO)	N/C	N/C	14,0000 UN	R$ 43,18	R$ 604,52
0309	Te, pvc, soldavel, dn 75mm, instalado em prumada de agua Te, pvc, soldavel, dn 75mm, instalado em prumada de agua - fornecimento e instalacao. af_06/2022	N/C	N/C	1,0000 UN	R$ 73,51	R$ 73,51
0310	Te de reducao, pvc, soldavel, dn 32mm x 25mm, instalado em prumada de agua Te de reducao, pvc, soldavel, dn 32mm x 25mm, instalado em prumada de agua - fornecimento e instalacao. af_06/2022	N/C	N/C	3,0000 UN	R$ 12,32	R$ 36,96

PORTAL DE COMPRAS PÚBLICAS

A autenticidade do documento pode ser verificada no site https://validaarquivo.portaldecompraspublicas.com.br
Documento gerado eletronicamente no Portal de Compras Públicas em 24/03/2026 às 11:58:47.
Código verificador: 11F9264

E-DOCS - CÓPIA DO PROCESSO 2025-6X76D GERADO POR UDSON OLIVEIRA RAMOS DE AGUIAR EM 13/05/2026 07:51 DOCUMENTO 1 / 1 PÁGINA 4832 / 5723

2026-338TJM - E-DOCS - DOCUMENTO ORIGINAL 24/03/2026 18:10 PÁGINA 82 / 384

0311	Te de reducao, pvc, soldavel, dn 50mm x 25mm, instalado em prumada de agua Te de reducao, pvc, soldavel, dn 50mm x 25mm, instalado em prumada de agua - fornecimento e instalacao. af_06/2022	N/C	N/C	13,0000 UN	R$ 17,69	R$ 229,97
0312	Te de reducao, pvc, soldavel, dn 75mm x 50mm, instalado em prumada de agua Te de reducao, pvc, soldavel, dn 75mm x 50mm, instalado em prumada de agua - fornecimento e instalacao. af_06/2022	N/C	N/C	1,0000 UN	R$ 55,57	R$ 55,57
0313	Te de reducao, pvc, soldavel, dn 75mm x 60 mm, instalado em prumada de agua Te de reducao, pvc, soldavel, dn 75mm x 60 mm, instalado em prumada de agua - fornecimento e instalacao.	N/C	N/C	2,0000 UN	R$ 26,92	R$ 53,84
0314	Te de reducao, pvc, soldavel, dn 85mm x 60mm, instalado em prumada de agua Te de reducao, pvc, soldavel, dn 85mm x 60mm, instalado em prumada de agua - fornecimento e instalacao. af_06/2022	N/C	N/C	2,0000 UN	R$ 113,43	R$ 226,86
0315	Te com bucha de latao na bolsa central, pvc, soldavel, dn 25mm x 1/2 Te com bucha de latao na bolsa central, pvc, soldavel, dn 25mm x 1/2 , instalado em ramal ou sub-ramal de agua - fornecimento e instalacao. af_06/2022	N/C	N/C	16,0000 UN	R$ 17,92	R$ 286,72
0316	Uniao, pvc, soldavel, dn 25mm, instalado em prumada de agua Uniao, pvc, soldavel, dn 25mm, instalado em prumada de agua - fornecimento e instalacao. af_06/2022	N/C	N/C	2,0000 UN	R$ 10,65	R$ 21,30
0317	Uniao, pvc, soldavel, dn 50mm, instalado em prumada de agua Uniao, pvc, soldavel, dn 50mm, instalado em prumada de agua - fornecimento e instalacao. af_06/2022	N/C	N/C	2,0000 UN	R$ 33,00	R$ 66,00
0318	REGISTRO DE GAVETA BRUTO, LATAO, ROSCAVEL, 1 - FORNECIMENTO E INSTALACAO. AF_08/2021 REGISTRO DE GAVETA BRUTO, LATAO, ROSCAVEL, 1 - FORNECIMENTO E INSTALACAO. AF_08/2021	N/C	N/C	6,0000 UN	R$ 62,28	R$ 373,68
0319	Registro de gaveta bruto, latao, roscavel, 1 1/2 Registro de gaveta bruto, latao, roscavel, 1 1/2 - fornecimento e instalacao. af_08/2021	N/C	N/C	7,0000 UN	R$ 107,42	R$ 751,94
0320	Registro de gaveta bruto, latao, roscavel, 2 Registro de gaveta bruto, latao, roscavel, 2 - fornecimento e instalacao. af_08/2021	N/C	N/C	5,0000 UN	R$ 148,54	R$ 742,70
0321	Registro de gaveta bruto, latao, roscavel, 1, com acabamento e canopla cromados Registro de gaveta bruto, latao, roscavel, 1, com acabamento e canopla cromados - fornecimento e instalacao. af_08/2021	N/C	N/C	1,0000 UN	R$ 116,83	R$ 116,83
0322	Registro de gaveta bruto, latao, roscavel, 1 1/2, com acabamento e canopla cromados Registro de gaveta bruto, latao, roscavel, 1 1/2, com acabamento e canopla cromados - fornecimento e instalacao. af_08/2021	N/C	N/C	10,0000 UN	R$ 169,79	R$ 1.697,90
0323	Registro de pressao bruto, latao, roscavel, 3/4, com acabamento e canopla cromados Registro de pressao bruto, latao, roscavel, 3/4, com acabamento e canopla cromados - fornecimento e instalacao. af_08/2021	N/C	N/C	10,0000 UN	R$ 90,83	R$ 908,30
0324	Valvula de retencao vertical, de bronze, roscavel, 1 1/2 Valvula de retencao vertical, de bronze, roscavel, 1 1/2 - fornecimento e instalacao. af_08/2021	N/C	N/C	1,0000 UN	R$ 102,46	R$ 102,46

PORTAL DE COMPRAS PÚBLICAS
A autenticidade do documento pode ser verificada no site https://validaarquivo.portaldecompraspublicas.com.br
Documento gerado eletronicamente no Portal de Compras Públicas em 24/03/2026 às 11:58:47.
Código verificador: 11F9264

E-DOCS - CÓPIA DO PROCESSO 2025-6X76D GERADO POR UDSON OLIVEIRA RAMOS DE AGUIAR EM 13/05/2026 07:51 DOCUMENTO 1 / 1 PÁGINA 4833 / 5723

2026-338TJM - E-DOCS - DOCUMENTO ORIGINAL 24/03/2026 18:10 PÁGINA 83 / 384

0325	Pressurizador (grupo de pressao) - pressao maxima: 32 (m.c.a.);vazao maxima: 52.000 (l/h) Pressurizador (grupo de pressao) - pressao maxima: 32 (m.c.a.);vazao maxima: 52.000 (l/h)	N/C	N/C	1,0000 UN	R$ 43.825,73	R$ 43.825,73
0326	Bomba centrifuga, trifasica, 1,5 cv ou 1,48 hp, hm 10 a 24 m, q 6,1 a 21,9 m3/h Bomba centrifuga, trifasica, 1,5 cv ou 1,48 hp, hm 10 a 24 m, q 6,1 a 21,9 m3/h - fornecimento e instalacao. af_12/2020	N/C	N/C	2,0000 UN	R$ 1.471,86	R$ 2.943,72
0327	Caixa d´agua em polietileno, 2000 litros - fornecimento e instalacao. af_06/2021 Caixa d´agua em polietileno, 2000 litros - fornecimento e instalacao. af_06/2021	N/C	N/C	1,0000 UN	R$ 1.052,74	R$ 1.052,74
0328	Cisterna modular 600 litros Cisterna modular 600 litros	N/C	N/C	6,0000 UN	R$ 1.629,11	R$ 9.774,66
0329	Smart filtro Smart filtro	N/C	N/C	2,0000 UN	R$ 351,61	R$ 703,22
0330	Niple, em ferro galvanizado, conexao rosqueada, dn 15 (1/2),instalado em ramais e sub-ramais de gas Niple, em ferro galvanizado, conexao rosqueada, dn 15 (1/2), instalado em ramais e sub-ramais de gas - fornecimento e instalacao. af_10/2020	N/C	N/C	10,0000 UN	R$ 12,36	R$ 123,60
0331	FORNECIMENTO E INSTALACAO DE ENGATE FLEXIVEL EM PLASTICO BRANCO, 1/2 X 30 CM ENGATE FLEXIVEL EM PLASTICO BRANCO, 1/2 X 30CM - FORNECIMENTO E INSTALACAO. AF_01/2020	N/C	N/C	5,0000 UN	R$ 8,26	R$ 41,30
0332	Reservatorio dagua conforme projeto 40m3 - coluna seca 10,0m pintada Reservatorio dagua conforme projeto 40m3 - coluna seca 10,0m pintada	N/C	N/C	1,0000 UN	R$ 76.055,00	R$ 76.055,00
0333	TUBO PVC, SERIE R, AGUA PLUVIAL, DN 100 MM FORNECIDO E INSTALADO EM CONDUTORES VERTICAIS TUBO PVC, SERIE R, AGUA PLUVIAL, DN 100 MM, FORNECIDO E INSTALADO EM CONDUTORES VERTICAIS DE AGUAS PLUVIAIS. AF_06/2022	N/C	N/C	414,8000 M	R$ 32,58	R$ 13.514,18
0334	Tubo pvc, serie r, agua pluvial, dn 150 mm Tubo pvc, serie r, agua pluvial, dn 150 mm, fornecido e instalado em condutores verticais de aguas pluviais. af_06/2022	N/C	N/C	186,0000 M	R$ 67,68	R$ 12.588,48
0335	Tubo de pvc corrugado de dupla parede para rede coletora de esgoto, dn 200 mm, junta elastica Tubo de pvc corrugado de dupla parede para rede coletora de esgoto, dn 200 mm, junta elastica - fornecimento e assentamento. af_01/2021	N/C	N/C	58,4000 M	R$ 114,20	R$ 6.669,28
0336	Tubo de pvc corrugado de dupla parede para rede coletora de esgoto, dn 250 mm, junta elastica - forn Tubo de pvc corrugado de dupla parede para rede coletora de esgoto, dn 250 mm, junta elastica - fornecimento e assentamento. af_01/2021	N/C	N/C	103,6000 M	R$ 179,45	R$ 18.591,02
0337	Joelho 45 graus, pvc, serie r, agua pluvial, dn 100 mm, junta elastica, Joelho 45 graus, pvc, serie r, agua pluvial, dn 100 mm, junta elastica, fornecido e instalado em condutores verticais de aguas pluviais. af_06/2022	N/C	N/C	13,0000 UN	R$ 41,17	R$ 535,21
0338	Joelho 45 graus, pvc, serie r, agua pluvial, dn 150 mm, junta elastica Joelho 45 graus, pvc, serie r, agua pluvial, dn 150 mm, junta elastica, fornecido e instalado em condutores verticais de aguas pluviais. af_06/2022	N/C	N/C	4,0000 UN	R$ 122,19	R$ 488,76

PORTAL DE COMPRAS PÚBLICAS

A autenticidade do documento pode ser verificada no site https://validaarquivo.portaldecompraspublicas.com.br
Documento gerado eletronicamente no Portal de Compras Públicas em 24/03/2026 às 11:58:47.
Código verificador: 11F9264

E-DOCS - CÓPIA DO PROCESSO 2025-6X76D GERADO POR UDSON OLIVEIRA RAMOS DE AGUIAR EM 13/05/2026 07:51 DOCUMENTO 1 / 1 PÁGINA 4834 / 5723

2026-338TJM - E-DOCS - DOCUMENTO ORIGINAL 24/03/2026 18:10 PÁGINA 84 / 384

0339	Joelho 90 graus, pvc, serie r, agua pluvial, dn 100 mm, junta elastica Joelho 90 graus, pvc, serie r, agua pluvial, dn 100 mm, junta elastica, fornecido e instalado em condutores verticais de aguas pluviais. af_06/2022	N/C	N/C	129,0000 UN	R$ 40,13	R$ 5.176,77
0340	Joelho 90 graus, pvc, serie r, agua pluvial, dn 150 mm, junta elastica Joelho 90 graus, pvc, serie r, agua pluvial, dn 150 mm, junta elastica, fornecido e instalado em condutores verticais de aguas pluviais. af_06/2022	N/C	N/C	34,0000 UN	R$ 125,39	R$ 4.263,26
0341	Juncao simples, pvc, serie r, agua pluvial, dn 100 x 100 mm, junta elastica Juncao simples, pvc, serie r, agua pluvial, dn 100 x 100 mm, junta elastica, fornecido e instalado em ramal de encaminhamento. af_06/2022	N/C	N/C	7,0000 UN	R$ 76,55	R$ 535,85
0342	Juncao simples, pvc, serie r, agua pluvial, dn 150 x 100 mm, junta elastica Juncao simples, pvc, serie r, agua pluvial, dn 150 x 100 mm, junta elastica, fornecido e instalado em condutores verticais de aguas pluviais. af_06/2022	N/C	N/C	2,0000 UN	R$ 190,64	R$ 381,28
0343	Luva simples, pvc, serie r, agua pluvial, dn 100 mm, junta elastica Luva simples, pvc, serie r, agua pluvial, dn 100 mm, junta elastica, fornecido e instalado em condutores verticais de aguas pluviais. af_06/2022	N/C	N/C	33,0000 UN	R$ 29,91	R$ 987,03
0344	Luva simples, pvc, serie r, agua pluvial, dn 150 mm, junta elastica Luva simples, pvc, serie r, agua pluvial, dn 150 mm, junta elastica, fornecido e instalado em condutores verticais de aguas pluviais. af_06/2022	N/C	N/C	2,0000 UN	R$ 71,59	R$ 143,18
0345	Reducao excentrica, pvc, serie r, agua pluvial, dn 150 x 100 mm, junta elastica Reducao excentrica, pvc, serie r, agua pluvial, dn 150 x 100 mm, junta elastica, fornecido e instalado em condutores verticais de aguas pluviais. af_06/2022	N/C	N/C	7,0000 UN	R$ 85,12	R$ 595,84
0346	Caixa enterrada hidraulica retangular em alvenaria com tijolos ceramicos macicos 0,6x0,6x0,6 m Caixa enterrada hidraulica retangular em alvenaria com tijolos ceramicos macicos, dimensoes internas: 0,6x0,6x0,6 m para rede de drenagem. af_12/2020	N/C	N/C	13,0000 UN	R$ 427,16	R$ 5.553,08
0347	Poco de inspecao circular para drenagem, diametro interno = 0,60 m, profundidade = 0,90 m Poco de inspecao circular para drenagem, em concreto pre-moldado, diametro interno = 0,60 m, profundidade = 0,90 m, excluindo tampao. af_12/2020_pa	N/C	N/C	9,0000 UN	R$ 387,95	R$ 3.491,55
0348	Grelha de ferro p/ calhas e caixas Grelha de ferro p/ calhas e caixas)	N/C	N/C	12,5500 M²	R$ 937,55	R$ 11.766,25
0349	Tubo pvc, serie normal, esgoto predial, dn 40 mm Tubo pvc, serie normal, esgoto predial, dn 40 mm, fornecido e instalado em ramal de descarga ou ramal de esgoto sanitario. af_08/2022	N/C	N/C	246,1100 M	R$ 18,31	R$ 4.506,27
0350	Tubo pvc, serie normal, esgoto predial, dn 50 mm Tubo pvc, serie normal, esgoto predial, dn 50 mm, fornecido e instalado em ramal de descarga ou ramal de esgoto sanitario. af_08/2022	N/C	N/C	67,8500 M	R$ 23,84	R$ 1.617,54
0351	Tubo pvc, serie normal, esgoto predial, dn 75 mm Tubo pvc, serie normal, esgoto predial, dn 75 mm, fornecido e instalado em ramal de descarga ou ramal de esgoto sanitario. af_08/2022	N/C	N/C	31,3800 M	R$ 29,88	R$ 937,63
0352	Tubo pvc, serie normal, esgoto predial, dn 100 mm Tubo pvc, serie normal, esgoto predial, dn 100 mm, fornecido e instalado em ramal de descarga ou ramal de esgoto sanitario. af_08/2022	N/C	N/C	255,6200 M	R$ 33,18	R$ 8.481,47

PORTAL DE COMPRAS PÚBLICAS
A autenticidade do documento pode ser verificada no site https://validaarquivo.portaldecompraspublicas.com.br
Documento gerado eletronicamente no Portal de Compras Públicas em 24/03/2026 às 11:58:47.
Código verificador: 11F9264

E-DOCS - CÓPIA DO PROCESSO 2025-6X76D GERADO POR UDSON OLIVEIRA RAMOS DE AGUIAR EM 13/05/2026 07:51 DOCUMENTO 1 / 1 PÁGINA 4835 / 5723

2026-338TJM - E-DOCS - DOCUMENTO ORIGINAL 24/03/2026 18:10 PÁGINA 85 / 384

0353	Tubo pvc, serie normal, esgoto predial, dn 150 mm Tubo pvc, serie normal, esgoto predial, dn 150 mm, fornecido e instalado em subcoletor aereo de esgoto sanitario. af_08/2022	N/C	N/C	31,3800 M	R$ 53,86	R$ 1.690,13
0354	Joelho 45 graus, pvc, serie normal, esgoto predial, dn 40 mm, junta soldavel Joelho 45 graus, pvc, serie normal, esgoto predial, dn 40 mm, junta soldavel, fornecido e instalado em ramal de descarga ou ramal de esgoto sanitario. af_08/2022	N/C	N/C	45,0000 UN	R$ 8,84	R$ 397,80
0355	Joelho 45 graus, pvc, serie normal, esgoto predial, dn 50 mm, junta elastica Joelho 45 graus, pvc, serie normal, esgoto predial, dn 50 mm, junta elastica, fornecido e instalado em ramal de descarga ou ramal de esgoto sanitario. af_08/2022	N/C	N/C	29,0000 UN	R$ 13,77	R$ 399,33
0356	Joelho 45 graus, pvc, serie normal, esgoto predial, dn 75 mm, junta elastica Joelho 45 graus, pvc, serie normal, esgoto predial, dn 75 mm, junta elastica, fornecido e instalado em ramal de descarga ou ramal de esgoto sanitario. af_08/2022	N/C	N/C	3,0000 UN	R$ 21,25	R$ 63,75
0357	Joelho 45 graus, pvc, serie normal, esgoto predial, dn 100 mm, junta elastica Joelho 45 graus, pvc, serie normal, esgoto predial, dn 100 mm, junta elastica, fornecido e instalado em ramal de descarga ou ramal de esgoto sanitario. af_08/2022	N/C	N/C	16,0000 UN	R$ 25,53	R$ 408,48
0358	Joelho 90 graus, pvc, serie normal, esgoto predial, dn 40 mm, junta soldave Joelho 90 graus, pvc, serie normal, esgoto predial, dn 40 mm, junta soldavel, fornecido e instalado em ramal de descarga ou ramal de esgoto sanitario. af_08/2022	N/C	N/C	59,0000 UN	R$ 8,61	R$ 507,99
0359	Joelho 90 graus, pvc, serie normal, esgoto predial, dn 50 mm, junta elastica Joelho 90 graus, pvc, serie normal, esgoto predial, dn 50 mm, junta elastica, fornecido e instalado em ramal de descarga ou ramal de esgoto sanitario. af_08/2022	N/C	N/C	24,0000 UN	R$ 13,03	R$ 312,72
0360	Juncao simples, pvc, serie normal, esgoto predial, dn 100 x 50 mm, junta elastica Juncao simples, pvc, serie normal, esgoto predial, dn 100 x 50 mm, junta elastica, fornecido e instalado em prumada de esgoto sanitario ou ventilacao	N/C	N/C	24,0000 UN	R$ 48,85	R$ 1.172,40
0361	Juncao simples, pvc, serie normal, esgoto predial, dn 100 x 100 mm, junta elastica Juncao simples, pvc, serie normal, esgoto predial, dn 100 x 100 mm, junta elastica, fornecido e instalado em prumada de esgoto sanitario ou ventilacao	N/C	N/C	1,0000 UN	R$ 48,85	R$ 48,85
0362	Juncao simples, pvc, serie normal, esgoto predial, dn 100 x 100 mm, junta elastica 1 Juncao simples, pvc, serie normal, esgoto predial, dn 100 x 100 mm, junta elastica, fornecido e instalado em prumada de esgoto sanitario ou ventilacao. af_08/2022	N/C	N/C	12,0000 UN	R$ 48,83	R$ 585,96
0363	Juncao simples, pvc, serie normal, esgoto predial, dn 50 x 50 mm, junta elastica Juncao simples, pvc, serie normal, esgoto predial, dn 50 x 50 mm, junta elastica, fornecido e instalado em prumada de esgoto sanitario ou ventilacao. af_08/2022	N/C	N/C	5,0000 UN	R$ 18,71	R$ 93,55
0364	Juncao simples, pvc, serie normal, esgoto predial, dn 75 x 50 mm, junta elastica Juncao simples, pvc, serie normal, esgoto predial, dn 75 x 50 mm, junta elastica, fornecido e instalado em ramal de descarga ou ramal de esgoto sanitario	N/C	N/C	6,0000 UN	R$ 37,75	R$ 226,50

PORTAL DE COMPRAS PÚBLICAS

A autenticidade do documento pode ser verificada no site https://validaarquivo.portaldecompraspublicas.com.br
Documento gerado eletronicamente no Portal de Compras Públicas em 24/03/2026 às 11:58:47.
Código verificador: 11F9264

E-DOCS - CÓPIA DO PROCESSO 2025-6X76D GERADO POR UDSON OLIVEIRA RAMOS DE AGUIAR EM 13/05/2026 07:51 DOCUMENTO 1 / 1 PÁGINA 4836 / 5723

2026-338TJM - E-DOCS - DOCUMENTO ORIGINAL 24/03/2026 18:10 PÁGINA 86 / 384

0365	Juncao simples, pvc, serie normal, esgoto predial, dn 75 x 75 mm, junta elastica Juncao simples, pvc, serie normal, esgoto predial, dn 75 x 75 mm, junta elastica, fornecido e instalado em ramal de descarga ou ramal de esgoto sanitario. af_08/2022	N/C	N/C	1,0000 UN	R$ 37,73	R$ 37,73
0366	Bucha de reducao longa, pvc, serie normal, esgoto predial, dn 50 x 40 mm, junta soldavel e elastica Bucha de reducao longa, pvc, serie normal, esgoto predial, dn 50 x 40 mm, junta soldavel e elastica, fornecido e instalado em ramal de descarga ou ramal de esgoto sanitario. af_08/2022	N/C	N/C	3,0000 UN	R$ 9,61	R$ 28,83
0367	Cap, pvc, serie normal, esgoto predial, dn 100 mm, junta elastica Cap, pvc, serie normal, esgoto predial, dn 100 mm, junta elastica, fornecido e instalado em subcoletor aereo de esgoto sanitario. af_08/2022	N/C	N/C	2,0000 UN	R$ 17,78	R$ 35,56
0368	Plug, pvc ocre, junta elastica, dn 100 mm, para coletor predial de esgoto. af_06/2022 Plug, pvc ocre, junta elastica, dn 100 mm, para coletor predial de esgoto. af_06/2022	N/C	N/C	2,0000 UN	R$ 28,96	R$ 57,92
0369	Curva curta 90 graus, pvc, serie normal, esgoto predial, dn 40 mm, junta soldavel Curva curta 90 graus, pvc, serie normal, esgoto predial, dn 40 mm, junta soldavel, fornecido e instalado em ramal de descarga ou ramal de esgoto sanitario. af_08/2022	N/C	N/C	40,0000 UN	R$ 11,58	R$ 463,20
0370	Joelho 90 graus, pvc, serie normal, esgoto predial, dn 40 mm, junta soldavel Joelho 90 graus, pvc, serie normal, esgoto predial, dn 40 mm, junta soldavel, fornecido e instalado em ramal de descarga ou ramal de esgoto sanitario. af_08/2022	N/C	N/C	37,0000 UN	R$ 8,61	R$ 318,57
0371	Reducao excentrica, pvc, serie r, agua pluvial, dn 100 x 75 mm, junta elastica Reducao excentrica, pvc, serie r, agua pluvial, dn 100 x 75 mm, junta elastica, fornecido e instalado em condutores verticais de aguas pluviais	N/C	N/C	2,0000 UN	R$ 33,07	R$ 66,14
0372	Reducao excentrica, pvc, serie r, agua pluvial, dn 75 x 50 mm, junta elastica Reducao excentrica, pvc, serie r, agua pluvial, dn 75 x 50 mm, junta elastica, fornecido e instalado em ramal de encaminhamento. af_06/2022	N/C	N/C	5,0000 UN	R$ 17,94	R$ 89,70
0373	Te, pvc, serie normal, esgoto predial, dn 50 x 50 mm, junta elastica Te, pvc, serie normal, esgoto predial, dn 50 x 50 mm, junta elastica, fornecido e instalado em prumada de esgoto sanitario ou ventilacao. af_08/2022	N/C	N/C	2,0000 UN	R$ 16,32	R$ 32,64
0374	Te, pvc, serie normal, esgoto predial, dn 40 x 40 mm, junta soldavel Te, pvc, serie normal, esgoto predial, dn 40 x 40 mm, junta soldavel, fornecido e instalado em ramal de descarga ou ramal de esgoto sanitario. af_08/2022	N/C	N/C	11,0000 UN	R$ 12,62	R$ 138,82
0375	Caixa sifonada, pvc, dn 100 x 100 x 50 mm, junta elastica Caixa sifonada, pvc, dn 100 x 100 x 50 mm, junta elastica, fornecida e instalada em ramal de descarga ou em ramal de esgoto sanitario. af_08/2022	N/C	N/C	2,0000 UN	R$ 41,75	R$ 83,50
0376	Caixa sifonada, pvc, dn 150 x 185 x 75 mm, junta elastica Caixa sifonada, pvc, dn 150 x 185 x 75 mm, junta elastica, fornecida e instalada em ramal de descarga ou em ramal de esgoto sanitario. af_08/2022	N/C	N/C	1,0000 UN	R$ 91,56	R$ 91,56

PORTAL DE COMPRAS PÚBLICAS

A autenticidade do documento pode ser verificada no site https://validaarquivo.portaldecompraspublicas.com.br
Documento gerado eletronicamente no Portal de Compras Públicas em 24/03/2026 às 11:58:47.
Código verificador: 11F9264

E-DOCS - CÓPIA DO PROCESSO 2025-6X76D GERADO POR UDSON OLIVEIRA RAMOS DE AGUIAR EM 13/05/2026 07:51 DOCUMENTO 1 / 1 PÁGINA 4837 / 5723

2026-338TJM - E-DOCS - DOCUMENTO ORIGINAL 24/03/2026 18:10 PÁGINA 87 / 384

0377	Caixa sifonada, com grelha quadrada, pvc, dn 150 x 150 x 50 mm (Item 14,29 da PO) Caixa sifonada, com grelha quadrada, pvc, dn 150 x 150 x 50 mm, junta soldavel, fornecida e instalada em ramal de descarga ou em ramal de esgoto sanitario. af_08/2022 (Item 14,29 da PO)	N/C	N/C	8,0000 UN	R$ 61,65	R$ 493,20
0378	CAIXA SIFONADA, COM GRELHA REDONDA, PVC, DN 150 X 150 X 50 MM, JUNTA SOLDAVEL CAIXA SIFONADA, COM GRELHA REDONDA, PVC, DN 150 X 150 X 50 MM, JUNTA SOLDAVEL, FORNECIDA E INSTALADA EM RAMAL DE DESCARGA OU EM RAMAL DE ESGOTO SANITARIO. AF_08/2022	N/C	N/C	24,0000 UN	R$ 61,65	R$ 1.479,60
0379	Corpo caixa seca 100 x 100 x 40 cm Corpo caixa seca 100 x 100 x 40 cm	N/C	N/C	2,0000 UN	R$ 34,77	R$ 69,54
0380	Caixa enterrada hidraulica retangular em alvenaria com tijolos ceramicos macicos (Item 14.32 da PO) Caixa enterrada hidraulica retangular em alvenaria com tijolos ceramicos macicos, dimensoes internas: 0,6x0,6x0,6 m para rede de drenagem. af_12/2020 (Item 14.32 da PO)	N/C	N/C	9,0000 UN	R$ 427,16	R$ 3.844,44
0381	Poco de inspecao circular para drenagem, diametro interno = 0,60 m (Item 14.33 da PO) Poco de inspecao circular para drenagem, em concreto pre-moldado, diametro interno = 0,60 m, profundidade = 0,90 m, excluindo tampao. af_12/2020_pa (Item 14.33 da PO)	N/C	N/C	5,0000 UN	R$ 391,42	R$ 1.957,10
0382	Sifao do tipo flexivel em pvc 1 x 1.1/2 Sifao do tipo flexivel em pvc 1 x 1.1/2 - fornecimento e instalacao. af_01/2020	N/C	N/C	2,0000 UN	R$ 9,30	R$ 18,60
0383	Tanque septico retangular, dimensoes internas: 1,6 x 4,6 x h=2,4 m, volume util: 14720 l Tanque septico retangular, em alvenaria com blocos de concreto, dimensoes internas: 1,6 x 4,6 x h=2,4 m, volume util: 14720 l (para 105 contribuintes). af_12/2020	N/C	N/C	1,0000 UN	R$ 9.333,57	R$ 9.333,57
0384	Sumidouro circular, em concreto pre-moldado, diametro interno = 2,88 m, altura interna = 3,0 m Sumidouro circular, em concreto pre-moldado, diametro interno = 2,88 m, altura interna = 3,0 m, area de infiltracao: 31,4 m2 (para 12 contribuintes). af_12/2020_pa	N/C	N/C	1,0000 UN	R$ 5.867,39	R$ 5.867,39
0385	Filtro anaerobio retangular, em alvenaria com blocos de concreto, dim internas:1,4 x 3,0 x h=1,67m Filtro anaerobio retangular, em alvenaria com blocos de concreto, dimensoes internas: 1,4 x 3,0 x h=1,67 m, volume util: 5040 l (para 32 contribuintes). af_12/2020	N/C	N/C	1,0000 UN	R$ 6.823,26	R$ 6.823,26
0386	Tubo pvc, serie normal, esgoto predial, dn 50 mm (Item 14.38 da PO) Tubo pvc, serie normal, esgoto predial, dn 50 mm, fornecido e instalado em ramal de descarga ou ramal de esgoto sanitario. af_08/2022 (Item 14.38 da PO)	N/C	N/C	179,4000 M	R$ 23,84	R$ 4.276,90
0387	Tubo pvc, serie r, agua pluvial, dn 75 mm Tubo pvc, serie r, agua pluvial, dn 75 mm, fornecido e instalado em ramal de encaminhamento. af_06/2022	N/C	N/C	37,1000 M	R$ 35,86	R$ 1.330,41
0388	Joelho 45 graus, pvc, serie normal, esgoto predial, dn 50 mm (Item 14.40 da PO) Joelho 45 graus, pvc, serie normal, esgoto predial, dn 50 mm, junta elastica, fornecido e instalado em ramal de descarga ou ramal de esgoto sanitario. af_08/2022 (Item 14.40 da PO)	N/C	N/C	36,0000 UN	R$ 13,77	R$ 495,72

PORTAL DE COMPRAS PÚBLICAS

A autenticidade do documento pode ser verificada no site https://validaarquivo.portaldecompraspublicas.com.br
Documento gerado eletronicamente no Portal de Compras Públicas em 24/03/2026 às 11:58:47.
Código verificador: 11F9264

E-DOCS - CÓPIA DO PROCESSO 2025-6X76D GERADO POR UDSON OLIVEIRA RAMOS DE AGUIAR EM 13/05/2026 07:51 DOCUMENTO 1 / 1 PÁGINA 4838 / 5723

2026-338TJM - E-DOCS - DOCUMENTO ORIGINAL 24/03/2026 18:10 PÁGINA 88 / 384

0389	Joelho 45 graus, pvc, serie normal, esgoto predial, dn 75 mm (Item 14.41 da PO) Joelho 45 graus, pvc, serie normal, esgoto predial, dn 75 mm, junta elastica, fornecido e instalado em ramal de descarga ou ramal de esgoto sanitario. af_08/2022 (Item 14.41 da PO)	N/C	N/C	2,0000 UN	R$ 21,25	R$ 42,50
0390	Joelho 90 graus, pvc, serie normal, esgoto predial, dn 50 mm (Item 14.42 da PO) Joelho 90 graus, pvc, serie normal, esgoto predial, dn 50 mm, junta elastica, fornecido e instalado em ramal de descarga ou ramal de esgoto sanitario. af_08/2022 (Item 14.42 da PO)	N/C	N/C	80,0000 UN	R$ 13,03	R$ 1.042,40
0391	Joelho 90 graus, pvc, serie normal, esgoto predial, dn 75 mm, junta elastica Joelho 90 graus, pvc, serie normal, esgoto predial, dn 75 mm, junta elastica, fornecido e instalado em ramal de descarga ou ramal de esgoto sanitario. af_08/2022	N/C	N/C	9,0000 UN	R$ 20,27	R$ 182,43
0392	Juncao simples, pvc, serie r, agua pluvial, dn 75 x 50 mm, junta elastica Juncao simples, pvc, serie r, agua pluvial, dn 75 x 50 mm, junta elastica, fornecido e instalado em condutores verticais de aguas pluviais	N/C	N/C	2,0000 UN	R$ 57,43	R$ 114,86
0393	Luva simples, pvc, serie normal, esgoto predial, dn 50 mm, junta elastica Luva simples, pvc, serie normal, esgoto predial, dn 50 mm, junta elastica, fornecido e instalado em prumada de esgoto sanitario ou ventilacao. af_08/2022	N/C	N/C	1,0000 UN	R$ 5,38	R$ 5,38
0394	Reducao excentrica, pvc, serie r, agua pluvial, dn 75 x 50 mm (Item 14.46 da PO) Reducao excentrica, pvc, serie r, agua pluvial, dn 75 x 50 mm, junta elastica, fornecido e instalado em ramal de encaminhamento. af_06/2022 (Item 14.46 da PO)	N/C	N/C	6,0000 UN	R$ 17,94	R$ 107,64
0395	TERMINAL DE VENTILACAO, PVC, SERIE NORMAL, ESGOTO PREDIAL, DN 50 MM, JUNTA SOLDAVEL TERMINAL DE VENTILACAO, PVC, SERIE NORMAL, ESGOTO PREDIAL, DN 50 MM, JUNTA SOLDAVEL, FORNECIDO E INSTALADO EM PRUMADA DE ESGOTO SANITARIO OU VENTILACAO. AF_08/2022	N/C	N/C	4,0000 UN	R$ 10,87	R$ 43,48
0396	Terminal de ventilacao, pvc, serie normal, esgoto predial, dn 75 mm, junta soldavel Terminal de ventilacao, pvc, serie normal, esgoto predial, dn 75 mm, junta soldavel, fornecido e instalado em prumada de esgoto sanitario ou ventilacao. af_08/2022	N/C	N/C	4,0000 UN	R$ 22,21	R$ 88,84
0397	Te, pvc, serie r, agua pluvial, dn 100 x 50 mm, junta elastica Te, pvc, serie r, agua pluvial, dn 100 x 50 mm, junta elastica, fornecido e instalado em condutores verticais de aguas pluviais	N/C	N/C	6,0000 UN	R$ 79,23	R$ 475,38
0398	Te, pvc, serie r, agua pluvial, dn 100 x 75 mm, junta elastica Te, pvc, serie r, agua pluvial, dn 100 x 75 mm, junta elastica, fornecido e instalado em condutores verticais de aguas pluviais. af_06/2022	N/C	N/C	2,0000 UN	R$ 79,21	R$ 158,42
0399	Te, pvc, serie normal, esgoto predial, dn 50 x 50 mm, junta elastica 1 Te, pvc, serie normal, esgoto predial, dn 50 x 50 mm, junta elastica, fornecido e instalado em ramal de descarga ou ramal de esgoto sanitario. af_08/2022	N/C	N/C	57,0000 UN	R$ 21,65	R$ 1.234,05
0400	Te, pvc, serie r, agua pluvial, dn 75 x 75 mm, junta elastica Te, pvc, serie r, agua pluvial, dn 75 x 75 mm, junta elastica, fornecido e instalado em condutores verticais de aguas pluviais. af_06/2022	N/C	N/C	5,0000 UN	R$ 49,00	R$ 245,00

PORTAL DE COMPRAS PÚBLICAS

A autenticidade do documento pode ser verificada no site https://validaarquivo.portaldecompraspublicas.com.br
Documento gerado eletronicamente no Portal de Compras Públicas em 24/03/2026 às 11:58:47.
Código verificador: 11F9264

E-DOCS - CÓPIA DO PROCESSO 2025-6X76D GERADO POR UDSON OLIVEIRA RAMOS DE AGUIAR EM 13/05/2026 07:51 DOCUMENTO 1 / 1 PÁGINA 4839 / 5723

2026-338TJM - E-DOCS - DOCUMENTO ORIGINAL 24/03/2026 18:10 PÁGINA 89 / 384

0401	Te, pvc, serie r, agua pluvial, dn 75 x 50 mm, junta elastica Te, pvc, serie r, agua pluvial, dn 75 x 50 mm, junta elastica, fornecido e instalado em condutores verticais de aguas pluviais	N/C	N/C	9,0000 UN	R$ 49,01	R$ 441,09
0402	Vaso sanitario sifonado convencional com louca branca Vaso sanitario sifonado convencional com louca branca, incluso conjunto de ligacao para bacia sanitaria ajustavel - fornecimento e instalacao. af_10/2016	N/C	N/C	13,0000 UN	R$ 263,86	R$ 3.430,18
0403	Valvula de descarga metalica, duplo acionamento eco, base 1 1/2, acabamento metalico cromado Valvula de descarga metalica, duplo acionamento eco, base 1 1/2, acabamento metalico cromado - fornecimento e instalacao	N/C	N/C	13,0000 UN	R$ 280,43	R$ 3.645,59
0404	ASSENTO SANITARIO CONVENCIONAL - FORNECIMENTO E INSTALACAO. AF_01/2020 ASSENTO SANITARIO CONVENCIONAL - FORNECIMENTO E INSTALACAO. AF_01/2020	N/C	N/C	13,0000 UN	R$ 39,67	R$ 515,71
0405	Mictorio sifonado louca branca - padrao medio Mictorio sifonado louca branca - padrao medio - fornecimento e instalacao. af_01/2020	N/C	N/C	3,0000 UN	R$ 589,84	R$ 1.769,52
0406	Sifao para mictorio, deca 1681, 1 x 2, acabamento cromodado e similar Sifao para mictorio, deca 1681, 1 x 2, acabamento cromodado e similar	N/C	N/C	3,0000 UN	R$ 430,20	R$ 1.290,60
0407	Cuba de embutir oval em louca branca, 35 x 50cm ou equivalente Cuba de embutir oval em louca branca, 35 x 50cm ou equivalente, incluso valvula em metal cromado e sifao flexivel em pvc - fornecimento e instalacao. af_01/2020	N/C	N/C	15,0000 UN	R$ 200,21	R$ 3.003,15
0408	Cuba de embutir retangular de aco inoxidavel, 40 x 34 x 14 cm Cuba de embutir retangular de aco inoxidavel, 40 x 34 x 14 cm - fornecimento e instalacao	N/C	N/C	10,0000 UN	R$ 191,35	R$ 1.913,50
0409	Cuba de embutir retangular de aco inoxidavel, 50 x 40 x 20 cm Cuba de embutir retangular de aco inoxidavel, 50 x 40 x 20 cm - fornecimento e instalacao	N/C	N/C	2,0000 UN	R$ 191,35	R$ 382,70
0410	Cuba de embutir retangular de aco inoxidavel, 60 x 50 x 40 cm Cuba de embutir retangular de aco inoxidavel, 60 x 50 x 40 cm - fornecimento e instalacao	N/C	N/C	3,0000 UN	R$ 191,35	R$ 574,05
0411	Lavatorio de canto, louca branca suspenso, 29,5 x 39cm ou equivalente, padrao popular Lavatorio de canto, louca branca suspenso, 29,5 x 39cm ou equivalente, padrao popular - fornecimento e instalacao	N/C	N/C	4,0000 UN	R$ 126,46	R$ 505,84
0412	Lavatorio louca branca suspenso, 29,5 x 39cm ou equivalente, padrao popular Lavatorio louca branca suspenso, 29,5 x 39cm ou equivalente, padrao popular - fornecimento e instalacao. af_01/2020	N/C	N/C	1,0000 UN	R$ 126,46	R$ 126,46
0413	Lavatorio sobrepor, deca ou equivalente Lavatorio sobrepor, deca ou equivalente	N/C	N/C	2,0000 UN	R$ 472,60	R$ 945,20
0414	Tanque de louca branca com coluna, 40l ou equivalente Tanque de louca branca com coluna, 40l ou equivalente - fornecimento e instalacao	N/C	N/C	2,0000 UN	R$ 618,08	R$ 1.236,16
0415	Chuveiro eletrico comum corpo plastico, tipo ducha Chuveiro eletrico comum corpo plastico, tipo ducha - fornecimento e instalacao. af_01/2020	N/C	N/C	10,0000 UN	R$ 79,00	R$ 790,00

PORTAL DE COMPRAS PÚBLICAS
A autenticidade do documento pode ser verificada no site https://validaarquivo.portaldecompraspublicas.com.br
Documento gerado eletronicamente no Portal de Compras Públicas em 24/03/2026 às 11:58:47.
Código verificador: 11F9264

E-DOCS - CÓPIA DO PROCESSO 2025-6X76D GERADO POR UDSON OLIVEIRA RAMOS DE AGUIAR EM 13/05/2026 07:51 DOCUMENTO 1 / 1 PÁGINA 4840 / 5723

2026-338TJM - E-DOCS - DOCUMENTO ORIGINAL 24/03/2026 18:10 PÁGINA 90 / 384

0416	Porta papel higienico, conforme projeto Porta papel higienico, conforme projeto	N/C	N/C	2,0000 UN	R$ 36,51	R$ 73,02
0417	FORNECIMENTO E INSTALACAO DE PAPELEIRA PLASTICA DIPO DISPENSER PARA PAPEL HIGIENICO ROLAO PAPELEIRA PLASTICA TIPO DISPENSER PARA PAPEL HIGIENICO ROLAO	N/C	N/C	11,0000 UN	R$ 62,31	R$ 685,41
0418	Ducha / chuveiro metalico, de parede, articulavel, com desviador e ducha manual Ducha / chuveiro metalico, de parede, articulavel, com desviador e ducha manual	N/C	N/C	6,0000 UN	R$ 131,12	R$ 786,72
0419	Torneira eletrica de parede, bica alta, para cozinha, 5500 w (110/220 v) Torneira eletrica de parede, bica alta, para cozinha, 5500 w (110/220 v)	N/C	N/C	2,0000 UN	R$ 165,83	R$ 331,66
0420	Torneira de mesa bica movel, conforme projeto Torneira de mesa bica movel, conforme projeto	N/C	N/C	9,0000 UN	R$ 98,60	R$ 887,40
0421	Torneira de parede, conforme projeto Torneira de parede, conforme projeto	N/C	N/C	6,0000 UN	R$ 88,17	R$ 529,02
0422	Torneira cromada de mesa, 1/2? ou 3/4?, para lavatorio, com temporizador Torneira cromada de mesa, 1/2? ou 3/4?, para lavatorio, com temporizador - fornecimento e instalacao.	N/C	N/C	15,0000 UN	R$ 98,60	R$ 1.479,00
0423	Torneira cromada de mesa para lavatorio, tipo monocomando Torneira cromada de mesa para lavatorio, tipo monocomando - acionamento tipo alavanca	N/C	N/C	16,0000 UN	R$ 237,44	R$ 3.799,04
0424	FORNECIMENTO E INSTALACAO DE SABONETEIRA PLASTICA TIPO DISPENSER PARA SABONETE LIQUIDO SABONETEIRA PLASTICA TIPO DISPENSER PARA SABONETE LIQUIDO COM RESERVATORIO 800 A 1500 ML, INCLUSO FIXACAO. AF_01/2020	N/C	N/C	10,0000 UN	R$ 68,02	R$ 680,20
0425	FORNECIMENTO E INSTALACAO DE TOALHEIRO PLASTICO DIPO DISPENSER PARA PAPEL TOALHA INTERFOLHADO TOALHEIRO PLASTICO TIPO DISPENSER PARA PAPEL TOALHA INTERFOLHADO	N/C	N/C	10,0000 UN	R$ 81,59	R$ 815,90
0426	Cabide/gancho de banheiro simples em metal cromado Cabide/gancho de banheiro simples em metal cromado	N/C	N/C	12,0000 UN	R$ 38,03	R$ 456,36
0427	Valvula em metal cromado 1.1/2 x 1.1/2 para tanque ou lavatorio, com ou sem ladrao Valvula em metal cromado 1.1/2 x 1.1/2 para tanque ou lavatorio, com ou sem ladrao - fornecimento e instalacao. af_01/2020	N/C	N/C	12,0000 UN	R$ 63,59	R$ 763,08
0428	FORNECIMENTO E INSTALACAO DE BARRA DE APOIO RETA EM ACO INOX POLIDO, COMPRIMENTO 80 CM BARRA DE APOIO RETA, EM ACO INOX POLIDO, COMPRIMENTO 80 CM, FIXADA NA PAREDE - FORNECIMENTO E INSTALACAO. AF_01/2020	N/C	N/C	10,0000 UN	R$ 311,28	R$ 3.112,80
0429	FORNECIMENTO E INSTALACAO DE BARRA DE APOIO RETA EM ACO INOX POLIDO, COMPRIMENTO 70 CM 1 BARRA DE APOIO RETA, EM ACO INOX POLIDO, COMPRIMENTO 70 CM, FIXADA NA PAREDE - FORNECIMENTO E INSTALACAO. AF_01/2020	N/C	N/C	12,0000 UN	R$ 299,32	R$ 3.591,84
0430	Barra de apoio reta, em aco inox polido, comprimento 40cm, fixada na parede Barra de apoio reta, em aco inox polido, comprimento 40cm, fixada na parede - fornecimento e instalacao	N/C	N/C	12,0000 UN	R$ 281,35	R$ 3.376,20

PORTAL DE COMPRAS PÚBLICAS
A autenticidade do documento pode ser verificada no site https://validaarquivo.portaldecompraspublicas.com.br
Documento gerado eletronicamente no Portal de Compras Públicas em 24/03/2026 às 11:58:47.
Código verificador: 11F9264

E-DOCS - CÓPIA DO PROCESSO 2025-6X76D GERADO POR UDSON OLIVEIRA RAMOS DE AGUIAR EM 13/05/2026 07:51 DOCUMENTO 1 / 1 PÁGINA 4841 / 5723

2026-338TJM - E-DOCS - DOCUMENTO ORIGINAL 24/03/2026 18:10 PÁGINA 91 / 384

0431	Barra de apoio lateral articulada, com trava, em aco inox polido, fixada na parede Barra de apoio lateral articulada, com trava, em aco inox polido, fixada na parede - fornecimento e instalacao. af_01/2020	N/C	N/C	2,0000 UN	R$ 537,67	R$ 1.075,34
0432	FORNECIMENTO DE BANCO ARTICULADO, EM ACO INOX, PARA PCD BANCO ARTICULADO, EM ACO INOX, PARA PCD, FIXADO NA PAREDE - FORNECIMENTO E INSTALACAO. AF_01/2020	N/C	N/C	2,0000 UN	R$ 992,00	R$ 1.984,00
0433	Tubo de aco galvanizado com costura, classe media, conexao rosqueada, dn 20 (3/4) Tubo de aco galvanizado com costura, classe media, conexao rosqueada, dn 20 (3/4), instalado em ramais e sub-ramais de gas - fornecimento e instalacao. af_10/2020	N/C	N/C	35,2000 M	R$ 48,53	R$ 1.708,26
0434	Curva 90 graus, em aco, conexao soldada, dn 20 (3/4), instalado em ramais e sub-ramais de gas Curva 90 graus, em aco, conexao soldada, dn 20 (3/4), instalado em ramais e sub-ramais de gas - fornecimento e instalacao. af_10/2020	N/C	N/C	6,0000 UN	R$ 65,30	R$ 391,80
0435	Te, em ferro galvanizado, conexao rosqueada, dn 20 (3/4) Te, em ferro galvanizado, conexao rosqueada, dn 20 (3/4), instalado em ramais e sub-ramais de gas - fornecimento e instalacao. af_10/2020	N/C	N/C	4,0000 UN	R$ 36,35	R$ 145,40
0436	Curva em cobre, dn 15 mm, 45 graus, sem anel de solda, bolsa x bolsa Curva em cobre, dn 15 mm, 45 graus, sem anel de solda, bolsa x bolsa, instalado em ramal de distribuicao de hidraulica predial - fornecimento e instalacao. af_04/2022	N/C	N/C	2,0000 UN	R$ 10,82	R$ 21,64
0437	Cap ou taMpao de ferro galvanizado, com rosca bsp, de 3/4 Cap ou taMpao de ferro galvanizado, com rosca bsp, de 3/4	N/C	N/C	1,0000 UN	R$ 12,92	R$ 12,92
0438	Regulador de alta pressao glp Regulador de alta pressao glp	N/C	N/C	1,0000 UN	R$ 587,93	R$ 587,93
0439	Registro ou regulador de gas de cozinha Registro ou regulador de gas de cozinha - fornecimento e instalacao. af_08/2021	N/C	N/C	2,0000 UN	R$ 46,00	R$ 92,00
0440	Valvula de esfera bruta, bronze, roscavel, 3/4 Valvula de esfera bruta, bronze, roscavel, 3/4 - fornecimento e instalacao. af_08/2021	N/C	N/C	4,0000 UN	R$ 62,97	R$ 251,88
0441	Requadro em aluminio tipo veneziana com guarnicao, fixacao com parafusos Requadro em aluminio tipo veneziana com guarnicao, fixacao com parafusos - fornecimento e instalacao.	N/C	N/C	0,4800 UN	R$ 433,72	R$ 208,19
0442	Extintor de incendio portatil com carga de pqs de 6 Kg, classe bc Extintor de incendio portatil com carga de pqs de 6 Kg, classe bc - fornecimento e instalacao. af_10/2020_pe	N/C	N/C	22,0000 UN	R$ 211,31	R$ 4.648,82
0443	Extintor de incendio portatil com carga de co2 de 6 Kg, classe bc Extintor de incendio portatil com carga de co2 de 6 Kg, classe bc - fornecimento e instalacao. af_10/2020_pe	N/C	N/C	2,0000 UN	R$ 596,31	R$ 1.192,62
0444	Cotovelo 90 graus, em ferro galvanizado, conexao rosqueada, dn 65 (2 1/2) Cotovelo 90 graus, em ferro galvanizado, conexao rosqueada, dn 65 (2 1/2), instalado em reservacao de agua de edificacao que possua reservatorio de fibra/fibrocimento - fornecimento e instalacao. af_06/2016	N/C	N/C	43,0000 UN	R$ 109,33	R$ 4.701,19

PORTAL DE COMPRAS PÚBLICAS

A autenticidade do documento pode ser verificada no site https://validaarquivo.portaldecompraspublicas.com.br
Documento gerado eletronicamente no Portal de Compras Públicas em 24/03/2026 às 11:58:47.
Código verificador: 11F9264

E-DOCS - CÓPIA DO PROCESSO 2025-6X76D GERADO POR UDSON OLIVEIRA RAMOS DE AGUIAR EM 13/05/2026 07:51 DOCUMENTO 1 / 1 PÁGINA 4842 / 5723

2026-338TJM - E-DOCS - DOCUMENTO ORIGINAL 24/03/2026 18:10 PÁGINA 92 / 384

0445	Curva 90 graus, em aco, conexao soldada, dn 65 (2 1/2) Curva 90 graus, em aco, conexao soldada, dn 65 (2 1/2), instalado em rede de alimentacao para hidrante - fornecimento e instalacao. af_10/2020	N/C	N/C	1,0000 UN	R$ 487,11	R$ 487,11
0446	Niple, em ferro galvanizado, dn 65 (2 1/2) Niple, em ferro galvanizado, dn 65 (2 1/2), conexao rosqueada, instalado em rede de alimentacao para hidrante - fornecimento e instalacao. af_10/2020	N/C	N/C	11,0000 UN	R$ 81,62	R$ 897,82
0447	FORNECIMENTO E INSTALACAO DE TUBO DE ACO GALVANIZADO COM COSTURA, CLASSE MEDIA, DN 65 (2 1/2) 1 TUBO DE ACO GALVANIZADO COM COSTURA, CLASSE MEDIA, DN 65 (2 1/2), CONEXAO ROSQUEADA, INSTALADO EM REDE DE ALIMENTACAO PARA HIDRANTE - FORNECIMENTE E INSTALACAO. AF_10/2010	N/C	N/C	272,3100 M	R$ 153,71	R$ 41.856,77
0448	Te, em ferro galvanizado, conexao rosqueada, dn 65 (2 1/2) Te, em ferro galvanizado, conexao rosqueada, dn 65 (2 1/2), instalado em rede de alimentacao para hidrante - fornecimento e instalacao. af_10/2020	N/C	N/C	13,0000 UN	R$ 180,82	R$ 2.350,66
0449	Uniao, em ferro galvanizado, dn 65 (2 1/2), conexao rosqueada Uniao, em ferro galvanizado, dn 65 (2 1/2), conexao rosqueada, instalado em rede de alimentacao para hidrante - fornecimento e instalacao. af_10/2020	N/C	N/C	6,0000 UN	R$ 193,67	R$ 1.162,02
0450	Adaptador com flanges livres, pvc, soldavel, dn 75 mm x 2 1/2 (Item 17,9 da PO) Adaptador com flanges livres, pvc, soldavel, dn 75 mm x 2 1/2 , instalado em reservacao de agua de edificacao que possua reservatorio de fibra/fibrocimento fornecimento e instalacao. af_06/2016 (Item 17,9 da PO)	N/C	N/C	1,0000 UN	R$ 219,81	R$ 219,81
0451	Registro de gaveta bruto, latao, roscavel, 2 1/2 Registro de gaveta bruto, latao, roscavel, 2 1/2 - fornecimento e instalacao. af_08/2021	N/C	N/C	5,0000 UN	R$ 298,11	R$ 1.490,55
0452	Valvula de retencao horizontal, de bronze, roscavel, 2 1/2 Valvula de retencao horizontal, de bronze, roscavel, 2 1/2 - fornecimento e instalacao. af_08/2021	N/C	N/C	2,0000 UN	R$ 364,31	R$ 728,62
0453	Valvula de retencao horizontal, de bronze, roscavel, 2 1/2 (Item 17.12 da PO) Valvula de retencao horizontal, de bronze, roscavel, 2 1/2 - fornecimento e instalacao. af_08/2021 (Item 17.12 da PO)	N/C	N/C	1,0000 UN	R$ 364,31	R$ 364,31
0454	Bomba centrifuga, trifasica, 6 cv, hm 30 a 40 m, q 26,36 m3/h Bomba centrifuga, trifasica, 6 cv, hm 30 a 40 m, q 26,36 m3/h - fornecimento e instalacao.	N/C	N/C	2,0000 UN	R$ 3.402,04	R$ 6.804,08
0455	Manometro 0 a 200 psi (0 a 14 Kgf/cm2), d = 50mm Manometro 0 a 200 psi (0 a 14 Kgf/cm2), d = 50mm - fornecimento e instalacao. af_10/2020	N/C	N/C	1,0000 UN	R$ 124,31	R$ 124,31
0456	Central alarme enderecavel Central alarme enderecavel	N/C	N/C	1,0000 UN	R$ 3.369,71	R$ 3.369,71
0457	Eletroduto em aco zincado ou galvanizado dn=3/4, aparente Eletroduto em aco zincado ou galvanizado dn=3/4, aparente - fornecimento e instalacao.	N/C	N/C	456,0000 M	R$ 22,45	R$ 10.237,20
0458	Cabo de cobre flexivel isolado, 1,5 mm2, anti-chama 450/750 v, para circuitos terminais Cabo de cobre flexivel isolado, 1,5 mm2, anti-chama 450/750 v, para circuitos terminais - fornecimento e instalacao. af_03/2023	N/C	N/C	228,0000 M	R$ 2,41	R$ 549,48

PORTAL DE COMPRAS PÚBLICAS

A autenticidade do documento pode ser verificada no site https://validaarquivo.portaldecompraspublicas.com.br
Documento gerado eletronicamente no Portal de Compras Públicas em 24/03/2026 às 11:58:47.
Código verificador: 11F9264

E-DOCS - CÓPIA DO PROCESSO 2025-6X76D GERADO POR UDSON OLIVEIRA RAMOS DE AGUIAR EM 13/05/2026 07:51 DOCUMENTO 1 / 1 PÁGINA 4843 / 5723

2026-338TJM - E-DOCS - DOCUMENTO ORIGINAL 24/03/2026 18:10 PÁGINA 93 / 384

0459	CABO DE COBRE FLEXIVEL ISOLADO, 2,5 MM2, ANTI-CHAMA 450/750 V, AF_03/2023 CABO DE COBRE FLEXIVEL ISOLADO, 2,5 MM2, ANTI-CHAMA 450/750 V, PARA CIRCUITOS TERMINAIS - FORNECIMENTO E INSTALACAO. AF_03/2023	N/C	N/C	228,0000 M	R$ 3,48	R$ 793,44
0460	CAIXA RETANGULAR 4 X 2 MEDIA (1,30 M DO PISO), PVC, INSTALADA EM PAREDE CAIXA RETANGULAR 4 X 2 MEDIA (1,30 M DO PISO), PVC, INSTALADA EM PAREDE - FORNECIMENTO E INSTALACAO. AF_03/2023	N/C	N/C	7,0000 UN	R$ 15,56	R$ 108,92
0461	Caixa retangular 4 x 4 media (1,30 m do piso), pvc, instalada em parede Caixa retangular 4 x 4 media (1,30 m do piso), pvc, instalada em parede - fornecimento e instalacao. af_03/2023	N/C	N/C	9,0000 UN	R$ 18,36	R$ 165,24
0462	FORNECIMENTO DE ABRIGO PARA HIDRANTE, 90X60X17 CM. 1 ABRIGO PARA HIDRANTE, 90X60X17CM, COM REGISTRO GLOBO ANGULAR 45 GRAUS 2 1/2, ADAPTADOR STORZ 2 1/2, MANGUEIRA DE INCENDIO 20M, REDUCAO 2 1/2 X 1 1/2 E ESGUICHO EM LATAO 1 1/2 - FORNECIMENTO E INSTALACAO. AF_10/2020	N/C	N/C	9,0000 UN	R$ 1.401,93	R$ 12.617,37
0463	TAMPA PARA CAIXA TIPO R1, EM FERRO FUNDIDO, DIMENSOES INTERNAS: 0,40 X 0,60 M TAMPA PARA CAIXA TIPO R1, EM FERRO FUNDIDO, DIMENSOES INTERNAS: 0,40 X 0,60 M - FORNECIMENTO E INSTALACAO. AF_12/2020	N/C	N/C	1,0000 UN	R$ 325,77	R$ 325,77
0464	Registro de gaveta bruto, latao, roscavel, 2 1/2 (Item 17.23 da PO) Registro de gaveta bruto, latao, roscavel, 2 1/2 - fornecimento e instalacao. af_08/2021 (Item 17.23 da PO)	N/C	N/C	1,0000 UN	R$ 298,11	R$ 298,11
0465	Hidrante subterraneo predial (com curva longa e caixa), dn 75 mm Hidrante subterraneo predial (com curva longa e caixa), dn 75 mm - fornecimento e instalacao. af_10/2020	N/C	N/C	1,0000 UN	R$ 3.080,90	R$ 3.080,90
0466	FORNECIMENTO E INSTALACAO DE LUMINARIA DE EMERGENCIA, COM 30 LAMPADAS LED DE 2W, SEM REATOR LUMINARIA DE EMERGENCIA, COM 30 LAMPADAS LED DE 2 W, SEM REATOR - FORNECIMENTO E INSTALACAO. AF_02/2020	N/C	N/C	69,0000 UN	R$ 18,34	R$ 1.265,46
0467	Sinalizacao com placa indicativa fixada na estrutura. Sinalizacao com placa indicativa fixada na estrutura.	N/C	N/C	110,0000 UN	R$ 35,80	R$ 3.938,00
0468	Pintura de sinalizacao vertical de seguranca, faixas amarela e preta, aplicacao manual, 2 demaos Pintura de sinalizacao vertical de seguranca, faixas amarela e preta, aplicacao manual, 2 demaos. af_05/2021	N/C	N/C	27,0000 M²	R$ 69,73	R$ 1.882,71
0469	Quadro de medicao geral de energia para 1 medidor de sobrepor Quadro de medicao geral de energia para 1 medidor de sobrepor - fornecimento e instalacao. af_10/2020	N/C	N/C	3,0000 UN	R$ 128,55	R$ 385,65
0470	Quadro de distribuicao de energia em chapa de aco galvanizado, para 40 disjuntores din 100a Quadro de distribuicao de energia em chapa de aco galvanizado, de embutir, com barramento trifasico, para 40 disjuntores din 100a - fornecimento e instalacao. af_10/2020	N/C	N/C	3,0000 UN	R$ 898,03	R$ 2.694,09

PORTAL DE COMPRAS PÚBLICAS

A autenticidade do documento pode ser verificada no site https://validaarquivo.portaldecompraspublicas.com.br
Documento gerado eletronicamente no Portal de Compras Públicas em 24/03/2026 às 11:58:47.
Código verificador: 11F9264

E-DOCS - CÓPIA DO PROCESSO 2025-6X76D GERADO POR UDSON OLIVEIRA RAMOS DE AGUIAR EM 13/05/2026 07:51 DOCUMENTO 1 / 1 PÁGINA 4844 / 5723

2026-338TJM - E-DOCS - DOCUMENTO ORIGINAL 24/03/2026 18:10 PÁGINA 94 / 384

0471	Quadro de distribuicao de energia em chapa de aco galvanizado, para 50 disjuntores din 225a Quadro de distribuicao de energia em chapa de aco galvanizado, de embutir, com barramento trifasico, para 50 disjuntores din 225a - fornecimento e instalacao.	N/C	N/C	4,0000 UN	R$ 2.140,78	R$ 8.563,12
0472	Quadro de distribuicao de energia em chapa de aco galvanizado, para 18 disjuntores din 100a Quadro de distribuicao de energia em chapa de aco galvanizado, de embutir, com barramento trifasico, para 18 disjuntores din 100a - fornecimento e instalacao. af_10/2020	N/C	N/C	2,0000 UN	R$ 516,95	R$ 1.033,90
0473	Quadro de distribuicao de energia em chapa de aco galvanizado, para 24 disjuntores din 100a Quadro de distribuicao de energia em chapa de aco galvanizado, de embutir, com barramento trifasico, para 24 disjuntores din 100a - fornecimento e instalacao. af_10/2020	N/C	N/C	2,0000 UN	R$ 542,27	R$ 1.084,54
0474	FORNECIMENTO E INSTALACAO DE DISJUNTOR MONOPOLAR TIPO DIN, CORRENTE NOMINAL DE 10A DISJUNTOR MONOPOLAR TIPO DIN, CORRENTE NOMINAL DE 10A - FORNECIMENTO E INSTALACAO. AF_10/2020	N/C	N/C	54,0000 UN	R$ 9,19	R$ 496,26
0475	FORNECIMENTO E INSTALACAO DE DISJUNTOR MONOPOLAR TIPO DIN, CORRENTE NOMINAL DE 16A DISJUNTOR MONOPOLAR TIPO DIN, CORRENTE NOMINAL DE 16A - FORNECIMENTO EINSTALACAO. AF_10/2020	N/C	N/C	21,0000 UN	R$ 9,74	R$ 204,54
0476	FORNECIMENTO E INSTALACAO DE DISJUNTOR MONOPOLAR TIPO DIN, CORRENTE NOMINAL DE 20A DISJUNTOR MONOPOLAR TIPO DIN, CORRENTE NOMINAL DE 20A - FORNECIMENTO E INS UN TALACAO. AF_10/2020	N/C	N/C	11,0000 UN	R$ 10,82	R$ 119,02
0477	Disjuntor monopolar tipo din, corrente nominal de 25a Disjuntor monopolar tipo din, corrente nominal de 25a - fornecimento e instalacao. af_10/2020	N/C	N/C	12,0000 UN	R$ 10,82	R$ 129,84
0478	Disjuntor monopolar tipo din, corrente nominal de 40a Disjuntor monopolar tipo din, corrente nominal de 40a - fornecimento e instalacao. af_10/2020	N/C	N/C	1,0000 UN	R$ 17,47	R$ 17,47
0479	Disjuntor tripolar tipo din, corrente nominal de 10a Disjuntor tripolar tipo din, corrente nominal de 10a - fornecimento e instalacao. af_10/2020	N/C	N/C	9,0000 UN	R$ 54,71	R$ 492,39
0480	Disjuntor tripolar tipo din, corrente nominal de 16a Disjuntor tripolar tipo din, corrente nominal de 16a - fornecimento e instalacao. af_10/2020	N/C	N/C	7,0000 UN	R$ 56,36	R$ 394,52
0481	DISJUNTOR TRIPOLAR TIPO DIN, CORRENTE NOMINAL DE 32A - FORNECIMENTO E INSTALACAO DISJUNTOR TRIPOLAR TIPO DIN, CORRENTE NOMINAL DE 32A - FORNECIMENTO E INSTALACAO. AF_10/2020	N/C	N/C	4,0000 UN	R$ 63,61	R$ 254,44
0482	Disjuntor tripolar tipo din, corrente nominal de 40a Disjuntor tripolar tipo din, corrente nominal de 40a - fornecimento e instalacao. af_10/2020	N/C	N/C	2,0000 UN	R$ 69,81	R$ 139,62
0483	Disjuntor tripolar tipo nema, corrente nominal de 60 ate 100a Disjuntor tripolar tipo nema, corrente nominal de 60 ate 100a - fornecimento e instalacao. af_10/2020	N/C	N/C	4,0000 UN	R$ 124,67	R$ 498,68

PORTAL DE COMPRAS PÚBLICAS
A autenticidade do documento pode ser verificada no site https://validaarquivo.portaldecompraspublicas.com.br
Documento gerado eletronicamente no Portal de Compras Públicas em 24/03/2026 às 11:58:47.
Código verificador: 11F9264

E-DOCS - CÓPIA DO PROCESSO 2025-6X76D GERADO POR UDSON OLIVEIRA RAMOS DE AGUIAR EM 13/05/2026 07:51 DOCUMENTO 1 / 1 PÁGINA 4845 / 5723

2026-338TJM - E-DOCS - DOCUMENTO ORIGINAL 24/03/2026 18:10 PÁGINA 95 / 384

0484	DISJUNTOR TERMOMAGNETICO TRIPOLAR , CORRENTE NOMINAL DE 125A - FORNECIMENTO E INSTALACAO DISJUNTOR TERMOMAGNETICO TRIPOLAR , CORRENTE NOMINAL DE 125A - FORNECIMENTO E INSTALACAO. AF_10/2020	N/C	N/C	2,0000 UN	R$ 331,36	R$ 662,72
0485	Disjuntor termomagnetico tripolar , corrente nominal de 250a Disjuntor termomagnetico tripolar , corrente nominal de 250a - fornecimento e instalacao. af_10/2020	N/C	N/C	3,0000 UN	R$ 778,58	R$ 2.335,74
0486	Disjuntor bipolar tipo dr, corrente nominal de 25a - 30ma Disjuntor bipolar tipo dr, corrente nominal de 25a - 30ma	N/C	N/C	3,0000 UN	R$ 119,54	R$ 358,62
0487	Disjuntor bipolar tipo dr, corrente nominal de 40a - 30ma Disjuntor bipolar tipo dr, corrente nominal de 40a - 30ma	N/C	N/C	1,0000 UN	R$ 123,60	R$ 123,60
0488	Disjuntor tetrapolar tipo dr, corrente nominal de 25a - 30ma Disjuntor tetrapolar tipo dr, corrente nominal de 25a - 30ma	N/C	N/C	26,0000 UN	R$ 134,01	R$ 3.484,26
0489	Dispositivo contra surto - dps 40 ka Dispositivo contra surto - dps 40 ka	N/C	N/C	40,0000 UN	R$ 86,48	R$ 3.459,20
0490	Dispositivo contra surto - dps 80 ka Dispositivo contra surto - dps 80 ka	N/C	N/C	8,0000 UN	R$ 143,72	R$ 1.149,76
0491	Eletroduto flexivel corrugado, pvc, dn 25 mm (3/4), para circuitos terminais Eletroduto flexivel corrugado, pvc, dn 25 mm (3/4), para circuitos terminais, instalado em forro - fornecimento e instalacao. af_03/2023	N/C	N/C	184,3000 M	R$ 14,26	R$ 2.628,12
0492	Eletroduto flexivel corrugado, pvc, dn 32 mm (1), para circuitos terminais Eletroduto flexivel corrugado, pvc, dn 32 mm (1), para circuitos terminais, instalado em forro - fornecimento e instalacao. af_03/2023	N/C	N/C	1.235,0700 M	R$ 16,32	R$ 20.156,34
0493	Eletroduto flexivel corrugado, pead, dn 40 mm (1 1/4), para circuitos terminais Eletroduto flexivel corrugado, pead, dn 40 mm (1 1/4), para circuitos terminais, instalado em parede - fornecimento e instalacao. af_03/2023	N/C	N/C	1,5000 M	R$ 11,46	R$ 17,19
0494	Eletroduto rigido roscavel, pvc, dn 20 mm (1/2), para circuitos terminais Eletroduto rigido roscavel, pvc, dn 20 mm (1/2), para circuitos terminais, instalado em laje - fornecimento e instalacao. af_03/2023	N/C	N/C	3,0000 M	R$ 6,39	R$ 19,17
0495	Eletroduto rigido, em aco zincado ou galvanizado, tipo pesado, dn=1, aparente Eletroduto rigido, em aco zincado ou galvanizado, tipo pesado, dn=1, aparente - fornecimento e instalacao.	N/C	N/C	59,7800 M	R$ 24,71	R$ 1.477,16
0496	Eletroduto em aco zincado ou galvanizado dn=1 1/2, aparente Eletroduto em aco zincado ou galvanizado dn=1 1/2, aparente - fornecimento e instalacao.	N/C	N/C	51,8500 M	R$ 33,64	R$ 1.744,23
0497	Eletroduto em aco zincado ou galvanizado dn=1 1/4, aparente Eletroduto em aco zincado ou galvanizado dn=1 1/4, aparente - fornecimento e instalacao.	N/C	N/C	132,6500 M	R$ 29,54	R$ 3.918,48
0498	Eletroduto em aco zincado ou galvanizado dn=2, aparente Eletroduto em aco zincado ou galvanizado dn=2, aparente - fornecimento e instalacao.	N/C	N/C	42,6500 M	R$ 39,77	R$ 1.696,19
0499	Eletroduto em aco zincado ou galvanizado dn=3/4, aparente (Item 18.31 da PO) Eletroduto em aco zincado ou galvanizado dn=3/4, aparente - fornecimento e instalacao. (Item 18.31 da PO)	N/C	N/C	650,0800 M	R$ 22,45	R$ 14.594,30

PORTAL DE COMPRAS PÚBLICAS

A autenticidade do documento pode ser verificada no site https://validaarquivo.portaldecompraspublicas.com.br
Documento gerado eletronicamente no Portal de Compras Públicas em 24/03/2026 às 11:58:47.
Código verificador: 11F9264

E-DOCS - CÓPIA DO PROCESSO 2025-6X76D GERADO POR UDSON OLIVEIRA RAMOS DE AGUIAR EM 13/05/2026 07:51 DOCUMENTO 1 / 1 PÁGINA 4846 / 5723

2026-338TJM - E-DOCS - DOCUMENTO ORIGINAL 24/03/2026 18:10 PÁGINA 96 / 384

0500	Eletroduto em aco zincado ou galvanizado dn=4, aparente Eletroduto em aco zincado ou galvanizado dn=4, aparente - fornecimento e instalacao.	N/C	N/C	110,6000 M	R$ 57,12	R$ 6.317,47
0501	Caixa enterrada eletrica retangular dimensoes internas: 0,3x0,3x0,3 m Caixa enterrada eletrica retangular, em alvenaria com tijolos ceramicos macicos, fundo com brita, dimensoes internas: 0,3x0,3x0,3 m. af_12/2020	N/C	N/C	7,0000 UN	R$ 130,75	R$ 915,25
0502	Caixa enterrada eletrica retangular dimensoes internas: 0,4x0,4x0,4 m Caixa enterrada eletrica retangular, em alvenaria com tijolos ceramicos macicos, fundo com brita, dimensoes internas: 0,4x0,4x0,4 m. af_12/2020	N/C	N/C	10,0000 UN	R$ 205,00	R$ 2.050,00
0503	Caixa de passagem/ luz / telefonia, de embutir, chapa de aco galvanizado, dimensoes 20 x 20 x *12cm Caixa de passagem/ luz / telefonia, de embutir, em chapa de aco galvanizado, dimensoes 20 x 20 x *12* cm (padrao concessionaria local)	N/C	N/C	1,0000 UN	R$ 74,59	R$ 74,59
0504	Caixa de passagem/ luz / telefonia, de embutir, chapa de aco galvanizado, dimensoes 40 x 40 x *12*cm Caixa de passagem/ luz / telefonia, de embutir, em chapa de aco galvanizado, dimensoes 40 x 40 x *12* cm (padrao concessionaria local)	N/C	N/C	1,0000 UN	R$ 146,60	R$ 146,60
0505	CAIXA RETANGULAR 4 X 2 MEDIA (1,30 M DO PISO), PVC, INSTALADA EM PAREDE (Item 18.37 da PO) CAIXA RETANGULAR 4 X 2 MEDIA (1,30 M DO PISO), PVC, INSTALADA EM PAREDE - FORNECIMENTO E INSTALACAO. AF_03/2023 (Item 18.37 da PO)	N/C	N/C	10,0000 UN	R$ 15,56	R$ 155,60
0506	CAIXA OCTOGONAL 3 X 3, PVC, INSTALADA EM LAJE - FORNECIMENTO E INSTALACAO. AF_03/2023 CAIXA OCTOGONAL 3 X 3, PVC, INSTALADA EM LAJE - FORNECIMENTO E INSTALACAO. AF_03/2023	N/C	N/C	45,0000 UN	R$ 13,78	R$ 620,10
0507	Luva, em ferro galvanizado, conexao rosqueada, dn 25 (1) Luva, em ferro galvanizado, conexao rosqueada, dn 25 (1), instalado em rede de alimentacao para sprinkler - fornecimento e instalacao. af_10/2020	N/C	N/C	111,0000 UN	R$ 24,98	R$ 2.772,78
0508	Luva, em ferro galvanizado, conexao rosqueada, dn 40 (1 1/2) Luva, em ferro galvanizado, conexao rosqueada, dn 40 (1 1/2), instalado em rede de alimentacao para sprinkler - fornecimento e instalacao. af_10/2020	N/C	N/C	16,0000 UN	R$ 35,85	R$ 573,60
0509	Luva, em ferro galvanizado, conexao rosqueada, dn 32 (1 1/4) Luva, em ferro galvanizado, conexao rosqueada, dn 32 (1 1/4), instalado em rede de alimentacao para sprinkler - fornecimento e instalacao. af_10/2020	N/C	N/C	35,0000 UN	R$ 30,95	R$ 1.083,25
0510	Luva, em ferro galvanizado, conexao rosqueada, dn 25 (1) (Item 18.42 da PO) Luva, em ferro galvanizado, conexao rosqueada, dn 25 (1), instalado em rede de alimentacao para sprinkler - fornecimento e instalacao. af_10/2020 (Item 18.42 da PO)	N/C	N/C	2,0000 UN	R$ 24,98	R$ 49,96
0511	Luva, em ferro galvanizado, conexao rosqueada, dn 50 (2) Luva, em ferro galvanizado, conexao rosqueada, dn 50 (2), instalado em rede de alimentacao para sprinkler - fornecimento e instalacao. af_10/2020	N/C	N/C	11,0000 UN	R$ 48,84	R$ 537,24

PORTAL DE COMPRAS PÚBLICAS
A autenticidade do documento pode ser verificada no site https://validaarquivo.portaldecompraspublicas.com.br
Documento gerado eletronicamente no Portal de Compras Públicas em 24/03/2026 às 11:58:47.
Código verificador: 11F9264

E-DOCS - CÓPIA DO PROCESSO 2025-6X76D GERADO POR UDSON OLIVEIRA RAMOS DE AGUIAR EM 13/05/2026 07:51 DOCUMENTO 1 / 1 PÁGINA 4847 / 5723

2026-338TJM - E-DOCS - DOCUMENTO ORIGINAL 24/03/2026 18:10 PÁGINA 97 / 384

0512	Luva, em ferro galvanizado, conexao rosqueada, dn 80 (3) Luva, em ferro galvanizado, conexao rosqueada, dn 80 (3), instalado em rede de alimentacao para sprinkler - fornecimento e instalacao. af_10/2020	N/C	N/C	24,0000 UN	R$ 112,01	R$ 2.688,24
0513	Condulete de aluminio, tipo t, para eletroduto de aco galvanizado dn 20 mm (3/4), aparente Condulete de aluminio, tipo t, para eletroduto de aco galvanizado dn 20 mm (3/4), aparente - fornecimento e instalacao. af_10/2022	N/C	N/C	22,0000 UN	R$ 28,50	R$ 627,00
0514	Condulete de aluminio, tipo lr, para eletroduto de aco galvanizado dn 20 mm (3/4), aparente Condulete de aluminio, tipo lr, para eletroduto de aco galvanizado dn 20 mm (3/4), aparente - fornecimento e instalacao. af_10/2022	N/C	N/C	13,0000 UN	R$ 24,98	R$ 324,74
0515	CABO DE COBRE FLEXIVEL ISOLADO, 2,5 MM2, ANTI-CHAMA 450/750 V, AF_03/2023 (Item 18.47 da PO) CABO DE COBRE FLEXIVEL ISOLADO, 2,5 MM2, ANTI-CHAMA 450/750 V, PARA CIRCUITOS TERMINAIS - FORNECIMENTO E INSTALACAO. AF_03/2023 (Item 18.47 da PO)	N/C	N/C	8.209,3800 M	R$ 3,48	R$ 28.568,64
0516	Cabo de cobre flexivel isolado, 4 mm2, anti-chama 450/750 v, para circuitos terminais Cabo de cobre flexivel isolado, 4 mm2, anti-chama 450/750 v, para circuitos terminais - fornecimento e instalacao. af_03/2023	N/C	N/C	3.917,0700 M	R$ 5,36	R$ 20.995,50
0517	Cabo de cobre flexivel isolado, 6 mm2, anti-chama 450/750 v, para circuitos terminais Cabo de cobre flexivel isolado, 6 mm2, anti-chama 450/750 v, para circuitos terminais - fornecimento e instalacao. af_03/2023	N/C	N/C	1.335,8000 M	R$ 7,47	R$ 9.978,43
0518	Cabo de cobre flexivel isolado, 10 mm2, anti-chama 450/750 v, para circuitos terminais Cabo de cobre flexivel isolado, 10 mm2, anti-chama 450/750 v, para circuitos terminais - fornecimento e instalacao. af_03/2023	N/C	N/C	113,1000 M	R$ 13,30	R$ 1.504,23
0519	CABO DE COBRE FLEXIVEL ISOLADO, 4 MM2, ANTI-CHAMA 0,6/1,0 KV, PARA CIRCUITOS TERMINAIS CABO DE COBRE FLEXIVEL ISOLADO, 4 MM2, ANTI-CHAMA 0,6/1,0 KV, PARA CIRCUITOS TERMINAIS - FORNECIMENTO E INSTALACAO. AF_03/2023	N/C	N/C	700,0000 M	R$ 5,71	R$ 3.997,00
0520	Cabo de cobre flexivel isolado, 6 mm2, anti-chama 0,6/1,0 kv, para circuitos terminais Cabo de cobre flexivel isolado, 6 mm2, anti-chama 0,6/1,0 kv, para circuitos terminais - fornecimento e instalacao. af_03/2023	N/C	N/C	578,0000 M	R$ 8,05	R$ 4.652,90
0521	Cabo de cobre flexivel isolado, 10 mm2, anti-chama 0,6/1,0 kv, para distribuicao Cabo de cobre flexivel isolado, 10 mm2, anti-chama 0,6/1,0 kv, para distribuicao - fornecimento e instalacao. af_10/2020	N/C	N/C	238,5000 M	R$ 8,23	R$ 1.962,86
0522	Cabo de cobre flexivel isolado, 16 mm2, anti-chama 0,6/1,0 kv, para distribuicao Cabo de cobre flexivel isolado, 16 mm2, anti-chama 0,6/1,0 kv, para distribuicao - fornecimento e instalacao. af_10/2020	N/C	N/C	97,5000 M	R$ 13,04	R$ 1.271,40
0523	Cabo de cobre flexivel isolado, 25 mm2, anti-chama 0,6/1,0 kv, para rede enterrada de distribuicao Cabo de cobre flexivel isolado, 25 mm2, anti-chama 0,6/1,0 kv, para rede enterrada de distribuicao de energia eletrica - fornecimento e instalacao. af_12/2021	N/C	N/C	50,3000 M	R$ 21,77	R$ 1.095,03

PORTAL DE COMPRAS PÚBLICAS

A autenticidade do documento pode ser verificada no site https://validaarquivo.portaldecompraspublicas.com.br
Documento gerado eletronicamente no Portal de Compras Públicas em 24/03/2026 às 11:58:47.
Código verificador: 11F9264

E-DOCS - CÓPIA DO PROCESSO 2025-6X76D GERADO POR UDSON OLIVEIRA RAMOS DE AGUIAR EM 13/05/2026 07:51 DOCUMENTO 1 / 1 PÁGINA 4848 / 5723

2026-338TJM - E-DOCS - DOCUMENTO ORIGINAL 24/03/2026 18:10 PÁGINA 98 / 384

0524	Cabo de cobre flexivel isolado, 50 mm2, anti-chama 0,6/1,0 kv, para rede enterrada de distribuicao Cabo de cobre flexivel isolado, 50 mm2, anti-chama 0,6/1,0 kv, para rede enterrada de distribuicao de energia eletrica - fornecimento e instalacao. af_12/2021	N/C	N/C	256,6000 M	R$ 43,54	R$ 11.172,36
0525	Cabo de cobre flexivel isolado, 95 mm2, anti-chama 0,6/1,0 kv, para rede enterrada de distribuicao Cabo de cobre flexivel isolado, 95 mm2, anti-chama 0,6/1,0 kv, para rede enterrada de distribuicao de energia eletrica - fornecimento e instalacao. af_12/2021	N/C	N/C	221,6000 M	R$ 77,83	R$ 17.247,13
0526	Eletrocalha lisa ou perfurada em aco galvanizado, largura 100mm e altura 50mm Eletrocalha lisa ou perfurada em aco galvanizado, largura 100mm e altura 50mm, inclusive emenda e fixacao - fornecimento e instalacao.	N/C	N/C	18,1000 M	R$ 125,93	R$ 2.279,33
0527	Eletrocalha lisa ou perfurada em aco galvanizado, largura 150mm e altura 50mm Eletrocalha lisa ou perfurada em aco galvanizado, largura 150mm e altura 50mm, inclusive emenda e fixacao - fornecimento e instalacao.	N/C	N/C	11,4000 M	R$ 149,27	R$ 1.701,68
0528	Eletrocalha lisa ou perfurada em aco galvanizado, largura 50mm e altura 50mm Eletrocalha lisa ou perfurada em aco galvanizado, largura 50mm e altura 50mm, inclusive emenda e fixacao - fornecimento e instalacao.	N/C	N/C	120,4000 M	R$ 95,47	R$ 11.494,59
0529	Suporte para 2 eletrodutos, espacado a cada 80 cm, em perfilado com comprimento de 25 cm Suporte para 2 eletrodutos, espacado a cada 80 cm, em perfilado com comprimento de 25 cm fixado em laje, por metro de eletroduto fixado. af_09/2023	N/C	N/C	127,5200 M	R$ 18,32	R$ 2.336,17
0530	TOMADA BAIXA DE EMBUTIR (1 MODULO), 2P+T 10 A, INCLUINDO SUPORTE E PLACA - FORNECIMENTO E INSTALACAO TOMADA BAIXA DE EMBUTIR (1 MODULO), 2P+T 10 A, INCLUINDO SUPORTE E PLACA - FORNECIMENTO E INSTALACAO. AF_03/2023	N/C	N/C	160,0000 UN	R$ 28,74	R$ 4.598,40
0531	Tomada baixa de embutir (1 modulo), 2p+t 20 a, incluindo suporte e placa Tomada baixa de embutir (1 modulo), 2p+t 20 a, incluindo suporte e placa - fornecimento e instalacao. af_03/2023	N/C	N/C	28,0000 UN	R$ 30,94	R$ 866,32
0532	INTERRUPTOR PARALELO (1 MODULO), 10A/250V, INCLUINDO SUPORTE E PLACA INTERRUPTOR PARALELO (1 MODULO), 10A/250V, INCLUINDO SUPORTE E PLACA - FORNECIMENTO E INSTALACAO. AF_03/2023	N/C	N/C	5,0000 UN	R$ 33,19	R$ 165,95
0533	Interruptor paralelo (2 modulos) com 1 tomada de embutir 2p+t 10 a, incluindo suporte e placa Interruptor paralelo (2 modulos) com 1 tomada de embutir 2p+t 10 a, incluindo suporte e placa - fornecimento e instalacao. af_03/2023	N/C	N/C	4,0000 UN	R$ 72,68	R$ 290,72
0534	Interruptor paralelo (1 modulo) com 1 tomada de embutir 2p+t 10 a, incluindo suporte e placa Interruptor paralelo (1 modulo) com 1 tomada de embutir 2p+t 10 a, incluindo suporte e placa - fornecimento e instalacao. af_03/2023	N/C	N/C	8,0000 UN	R$ 52,39	R$ 419,12
0535	INTERRUPTOR SIMPLES (1 MODULO), 10A/250V, INCLUINDO SUPORTE E PLACA INTERRUPTOR SIMPLES (1 MODULO), 10A/250V, INCLUINDO SUPORTE E PLACA - FORNECIMENTO E INSTALACAO. AF_03/2023	N/C	N/C	23,0000 UN	R$ 27,33	R$ 628,59

PORTAL DE COMPRAS PÚBLICAS

A autenticidade do documento pode ser verificada no site https://validaarquivo.portaldecompraspublicas.com.br
Documento gerado eletronicamente no Portal de Compras Públicas em 24/03/2026 às 11:58:47.
Código verificador: 11F9264

E-DOCS - CÓPIA DO PROCESSO 2025-6X76D GERADO POR UDSON OLIVEIRA RAMOS DE AGUIAR EM 13/05/2026 07:51 DOCUMENTO 1 / 1 PÁGINA 4849 / 5723

2026-338TJM - E-DOCS - DOCUMENTO ORIGINAL 24/03/2026 18:10 PÁGINA 99 / 384

0536	INTERRUPTOR SIMPLES (2 MODULOS), 10A/250V, INCLUINDO SUPORTE E PLACA INTERRUPTOR SIMPLES (2 MODULOS), 10A/250V, INCLUINDO SUPORTE E PLACA - FORNECIMENTO E INSTALACAO. AF_12/2015	N/C	N/C	9,0000 UN	R$ 41,80	R$ 376,20
0537	INTERRUPTOR SIMPLES (3 MODULOS), 10A/250V, INCLUINDO SUPORTE E PLACA - FORNECIMENTO E INSTALACAO INTERRUPTOR SIMPLES (3 MODULOS), 10A/250V, INCLUINDO SUPORTE E PLACA - FORNECIMENTO E INSTALACAO. AF_03/2023	N/C	N/C	2,0000 UN	R$ 56,27	R$ 112,54
0538	Interruptor paralelo (3 modulos), 10a/250v, incluindo suporte e placa Interruptor paralelo (3 modulos), 10a/250v, incluindo suporte e placa - fornecimento e instalacao. af_03/2023	N/C	N/C	2,0000 UN	R$ 73,82	R$ 147,64
0539	Espelho / placa cega 4 x 2, para instalacao de tomadas e interruptores Espelho / placa cega 4 x 2, para instalacao de tomadas e interruptores	N/C	N/C	16,0000 UN	R$ 12,57	R$ 201,12
0540	Luminaria de embutir, com laMpada led de 18 w Luminaria de embutir, com laMpada led de 18 w	N/C	N/C	29,0000 UN	R$ 46,43	R$ 1.346,47
0541	Luminaria de embutir, com lampada led de 31 w Luminaria de embutir, com lampada led de 31 w	N/C	N/C	20,0000 UN	R$ 116,80	R$ 2.336,00
0542	Luminaria de embutir, com lampada led de 39 w Luminaria de embutir, com lampada led de 39 w	N/C	N/C	95,0000 UN	R$ 116,80	R$ 11.096,00
0543	Lampada tubular led de 18/20 w, base g13 Lampada tubular led de 18/20 w, base g13 - fornecimento e instalacao. af_02/2020_ps	N/C	N/C	86,0000 UN	R$ 22,69	R$ 1.951,34
0544	Refletor em aluminio, de suporte e alca, com lampada led de 200 w Refletor em aluminio, de suporte e alca, com lampada led de 200 w	N/C	N/C	18,0000 UN	R$ 129,47	R$ 2.330,46
0545	Luminaria arandela tipo tartaruga, de sobrepor, com 1 lampada led de 6 w, sem reator Luminaria arandela tipo tartaruga, de sobrepor, com 1 lampada led de 6 w, sem reator - fornecimento e instalacao. af_02/2020	N/C	N/C	46,0000 UN	R$ 96,18	R$ 4.424,28
0546	Luminaria tipo spot balizador led 12w Luminaria tipo spot balizador led 12w	N/C	N/C	18,0000 UN	R$ 117,73	R$ 2.119,14
0547	TUBO EM COBRE FLEXIVEL, DN 3/8 TUBO EM COBRE FLEXIVEL, DN 3/8, COM ISOLAMENTO, INSTALADO EM RAMALALIMENTACAO DE AR CONDICIONADO COM CONDENSADORA INDIVIDUAL FORNECIMENTOE INSTALACAO. AF_12/2015	N/C	N/C	156,0000 M	R$ 36,82	R$ 5.743,92
0548	Tubo em cobre flexivel, dn 1/4 Tubo em cobre flexivel, dn 1/4, com isolamento, instalado em ramal de alimentacao de ar condicionado com condensadora individual fornecimento e instalacao. af_12/2015	N/C	N/C	18,0000 M	R$ 22,15	R$ 398,70
0549	Tubo em cobre flexivel, dn 3/4 Tubo em cobre flexivel, dn 3/4, com isolamento, instalado em ramal de alimentacao de ar condicionado com condensadora individual ? fornecimento e instalacao.	N/C	N/C	140,0000 M	R$ 66,40	R$ 9.296,00
0550	TUBO EM COBRE FLEXIVEL, DN 5/8 TUBO EM COBRE FLEXIVEL, DN 5/8, COM ISOLAMENTO, INSTALADO EM RAMALALIMENTACAO DE AR CONDICIONADO COM CONDENSADORA INDIVIDUAL FORNECIMENTOE INSTALACAO. AF_12/2015	N/C	N/C	16,0000 M	R$ 57,44	R$ 919,04

PORTAL DE COMPRAS PÚBLICAS

A autenticidade do documento pode ser verificada no site https://validaarquivo.portaldecompraspublicas.com.br
Documento gerado eletronicamente no Portal de Compras Públicas em 24/03/2026 às 11:58:47.
Código verificador: 11F9264

E-DOCS - CÓPIA DO PROCESSO 2025-6X76D GERADO POR UDSON OLIVEIRA RAMOS DE AGUIAR EM 13/05/2026 07:51 DOCUMENTO 1 / 1 PÁGINA 4850 / 5723

2026-338TJM - E-DOCS - DOCUMENTO ORIGINAL 24/03/2026 18:10 PÁGINA 100 / 384

0551	Tubo em cobre flexivel, dn 1/2 Tubo em cobre flexivel, dn 1/2, com isolamento, instalado em ramal de alimentacao de ar condicionado com condensadora central - fornecimento e instalacao. af_12/2015	N/C	N/C	18,0000 M	R$ 47,33	R$ 851,94
0552	VIGA METALICA EM PERFIL LAMINADO OU SOLDADO EMACO ESTRUTURAK COM CONEXOES PARAFUSADAS Viga metalica em perfil laminado ou soldado em aco estrutural, com conexoesparafusadas, inclusos mao de obra, transporte e icamento utilizando guindaste - fornecimento e instalacao. af_01/2020_psa	N/C	N/C	257,4400 KG	R$ 13,94	R$ 3.588,71
0553	TUBO, PVC, SOLDAVEL, DN 25MM, INSTALADO EM DRENO DE AR-CONDICIONADO AF_08/2022 TUBO, PVC, SOLDAVEL, DN 25MM, INSTALADO EM DRENO DE AR-CONDICIONADO - FORNECIMENTO E INSTALACAO. AF_08/2022	N/C	N/C	55,0000 M	R$ 14,18	R$ 779,90
0554	Joelho 90 graus, pvc, soldavel, dn 25mm, instalado em dreno de ar-condicionado Joelho 90 graus, pvc, soldavel, dn 25mm, instalado em dreno de ar-condicionado - fornecimento e instalacao. af_08/2022	N/C	N/C	105,0000 UN	R$ 5,92	R$ 621,60
0555	Bucha de reducao, longa, pvc, soldavel, dn 40 x 25 mm, instalado em ramal de distribuicao de agua Bucha de reducao, longa, pvc, soldavel, dn 40 x 25 mm, instalado em ramal de distribuicao de agua - fornecimento e instalacao. af_06/2022	N/C	N/C	21,0000 UN	R$ 9,15	R$ 192,15
0556	Switch tipo 24 portas Switch tipo 24 portas	N/C	N/C	5,0000 UN	R$ 2.574,50	R$ 12.872,50
0557	Patch panel 24 portas, categoria 5e Patch panel 24 portas, categoria 5e - fornecimento e instalacao. af_11/2019	N/C	N/C	10,0000 UN	R$ 679,77	R$ 6.797,70
0558	Rack aberto em coluna 44u para servidor Rack aberto em coluna 44u para servidor - fornecimento e instalacao. af_11/2019	N/C	N/C	1,0000 UN	R$ 1.666,27	R$ 1.666,27
0559	Cabo eletronico categoria 6, instalado em edificacao institucional Cabo eletronico categoria 6, instalado em edificacao institucional - fornecimento e instalacao. af_11/2019	N/C	N/C	5.034,4100 M	R$ 4,77	R$ 24.014,14
0560	TOMADA DE REDE RJ45 - FORNECIMENTO E INSTALACAO. AF_11/2019 TOMADA DE REDE RJ45 - FORNECIMENTO E INSTALACAO. AF_11/2019	N/C	N/C	56,0000 UN	R$ 45,26	R$ 2.534,56
0561	Condulete de aluminio, tipo t, para eletroduto de aco galvanizado dn 20 mm (3/4) (Item 20.6 da PO) Condulete de aluminio, tipo t, para eletroduto de aco galvanizado dn 20 mm (3/4), aparente - fornecimento e instalacao. af_10/2022 (Item 20.6 da PO)	N/C	N/C	9,0000 UN	R$ 28,50	R$ 256,50
0562	Condulete de aluminio, tipo t, para eletroduto de aco galvanizado dn 20 mm (3/4),(Item 20.7 da PO) Condulete de aluminio, tipo t, para eletroduto de aco galvanizado dn 20 mm (3/4), aparente - fornecimento e instalacao. af_10/2022 (Item 20.7 da PO)	N/C	N/C	4,0000 UN	R$ 28,50	R$ 114,00
0563	Caixa retangular 4 x 4 media (1,30 m do piso), pvc, instalada em parede (Item 20.8 da PO) Caixa retangular 4 x 4 media (1,30 m do piso), pvc, instalada em parede - fornecimento e instalacao. af_03/2023 (Item 20.8 da PO)	N/C	N/C	1,0000 UN	R$ 18,36	R$ 18,36

PORTAL DE COMPRAS PÚBLICAS
A autenticidade do documento pode ser verificada no site https://validaarquivo.portaldecompraspublicas.com.br
Documento gerado eletronicamente no Portal de Compras Públicas em 24/03/2026 às 11:58:47.
Código verificador: 11F9264

E-DOCS - CÓPIA DO PROCESSO 2025-6X76D GERADO POR UDSON OLIVEIRA RAMOS DE AGUIAR EM 13/05/2026 07:51 DOCUMENTO 1 / 1 PÁGINA 4851 / 5723

2026-338TJM - E-DOCS - DOCUMENTO ORIGINAL 24/03/2026 18:10 PÁGINA 101 / 384

0564	Luva, em ferro galvanizado, dn 25 (1) Luva, em ferro galvanizado, dn 25 (1), conexao rosqueada, instalado em rede de alimentacao para hidrante - fornecimento e instalacao. af_10/2020	N/C	N/C	2,0000 UN	R$ 32,26	R$ 64,52
0565	Luva, em ferro galvanizado, conexao rosqueada, dn 40 (1 1/2) (Item 20.10 da PO) Luva, em ferro galvanizado, conexao rosqueada, dn 40 (1 1/2), instalado em rede de alimentacao para sprinkler - fornecimento e instalacao. af_10/2020 (Item 20.10 da PO)	N/C	N/C	38,0000 UN	R$ 35,85	R$ 1.362,30
0566	Luva, em ferro galvanizado, conexao rosqueada, dn 40 (1 1/2) (Item 20.11 da PO) Luva, em ferro galvanizado, conexao rosqueada, dn 40 (1 1/2), instalado em rede de alimentacao para sprinkler - fornecimento e instalacao. af_10/2020 (Item 20.11 da PO)	N/C	N/C	8,0000 UN	R$ 35,85	R$ 286,80
0567	Luva, em ferro galvanizado, conexao rosqueada, dn 65 (2 1/2) Luva, em ferro galvanizado, conexao rosqueada, dn 65 (2 1/2), instalado em rede de alimentacao para sprinkler - fornecimento e instalacao. af_10/2020	N/C	N/C	8,0000 UN	R$ 78,63	R$ 629,04
0568	Niple, em ferro galvanizado, conexao rosqueada, dn 20 (3/4),instalado em ramais e sub-ramais de gas Niple, em ferro galvanizado, conexao rosqueada, dn 20 (3/4), instalado em ramais e sub-ramais de gas - fornecimento e instalacao. af_10/2020	N/C	N/C	18,0000 UN	R$ 19,36	R$ 348,48
0569	Caixa de concreto armado pre-moldado, com fundo e taMpa, dimensoes de 0,30 x 0,30 x 0,30 m Caixa de concreto armado pre-moldado, com fundo e taMpa, dimensoes de 0,30 x 0,30 x 0,30 m	N/C	N/C	6,0000 UN	R$ 321,75	R$ 1.930,50
0570	Caixa de passagem para telefone 80x80x15cm (sobrepor) Caixa de passagem para telefone 80x80x15cm (sobrepor) fornecimento e instalacao. af_11/2019	N/C	N/C	2,0000 UN	R$ 453,16	R$ 906,32
0571	CAIXA ENTERRADA PARA INSTALACOES TELEFONICAS TIPO R1, 0,35X0,60X0,60 M CAIXA ENTERRADA PARA INSTALACOES TELEFONICAS TIPO R1, EM ALVENARIA COM BLOCOS DE CONCRETO, DIMENSOES INTERNAS: 0,35X0,60X0,60 M, EXCLUINDO TAMPAO. AF_12/2020	N/C	N/C	3,0000 UN	R$ 487,73	R$ 1.463,19
0572	Caixa de passagem para telefone 15x15x10cm (sobrepor) Caixa de passagem para telefone 15x15x10cm (sobrepor), fornecimento e instalacao. af_11/2019	N/C	N/C	3,0000 UN	R$ 37,11	R$ 111,33
0573	Eletroduto flexivel corrugado, pvc, dn 25 mm (3/4), para circuitos terminais (Item 20.18 da PO) Eletroduto flexivel corrugado, pvc, dn 25 mm (3/4), para circuitos terminais, instalado em forro - fornecimento e instalacao. af_03/2023 (Item 20.18 da PO)	N/C	N/C	167,4900 M	R$ 14,26	R$ 2.388,41
0574	Eletroduto flexivel corrugado, pvc, dn 25 mm (3/4), para circuitos terminais (Item 20.19 da PO) Eletroduto flexivel corrugado, pvc, dn 25 mm (3/4), para circuitos terminais, instalado em forro - fornecimento e instalacao. af_03/2023 (Item 20.19 da PO)	N/C	N/C	106,1900 M	R$ 14,26	R$ 1.514,27
0575	Eletroduto flexivel corrugado, pvc, dn 32 mm (1), para circuitos terminais (Item 20.20 da PO) Eletroduto flexivel corrugado, pvc, dn 32 mm (1), para circuitos terminais, instalado em forro - fornecimento e instalacao. af_03/2023 (Item 20.20 da PO)	N/C	N/C	9,9000 M	R$ 16,32	R$ 161,57

PORTAL DE COMPRAS PÚBLICAS

A autenticidade do documento pode ser verificada no site https://validaarquivo.portaldecompraspublicas.com.br
Documento gerado eletronicamente no Portal de Compras Públicas em 24/03/2026 às 11:58:47.
Código verificador: 11F9264

E-DOCS - CÓPIA DO PROCESSO 2025-6X76D GERADO POR UDSON OLIVEIRA RAMOS DE AGUIAR EM 13/05/2026 07:51 DOCUMENTO 1 / 1 PÁGINA 4852 / 5723

2026-338TJM - E-DOCS - DOCUMENTO ORIGINAL 24/03/2026 18:10 PÁGINA 102 / 384

0576	Eletrocalha lisa ou perfurada em aco galvanizado, largura 50mm e altura 50mm (Item 20.21 da PO) Eletrocalha lisa ou perfurada em aco galvanizado, largura 50mm e altura 50mm, inclusive emenda e fixacao - fornecimento e instalacao. (Item 20.21 da PO)	N/C	N/C	25,4000 M	R$ 95,47	R$ 2.424,94
0577	Eletrocalha lisa ou perfurada em aco galvanizado, largura 100mm e altura 50mm (Item 20.22 da PO) Eletrocalha lisa ou perfurada em aco galvanizado, largura 100mm e altura 50mm, inclusive emenda e fixacao - fornecimento e instalacao. (Item 20.22 da PO)	N/C	N/C	113,4000 M	R$ 125,93	R$ 14.280,46
0578	Eletroduto rigido, em aco zincado ou galvanizado, tipo pesado, dn=3/4, aparente Eletroduto rigido, em aco zincado ou galvanizado, tipo pesado, dn=3/4, aparente - fornecimento e instalacao.	N/C	N/C	3,7000 M	R$ 21,74	R$ 80,44
0579	Eletroduto rigido, em aco zincado ou galvanizado, tipo pesado, dn=1, aparente (Item 20.24 da PO) Eletroduto rigido, em aco zincado ou galvanizado, tipo pesado, dn=1, aparente - fornecimento e instalacao. (Item 20.24 da PO)	N/C	N/C	32,4000 M	R$ 24,71	R$ 800,60
0580	Eletroduto em aco zincado ou galvanizado dn=1 1/2, aparente (Item 20.25 da PO) Eletroduto em aco zincado ou galvanizado dn=1 1/2, aparente - fornecimento e instalacao. (Item 20.25 da PO)	N/C	N/C	128,9000 M	R$ 33,64	R$ 4.336,20
0581	Eletroduto em aco zincado ou galvanizado dn=1 1/4, aparente (Item 20.26 da PO) Eletroduto em aco zincado ou galvanizado dn=1 1/4, aparente - fornecimento e instalacao. (Item 20.26 da PO)	N/C	N/C	33,1000 M	R$ 29,54	R$ 977,77
0582	Eletroduto flexivel, em aco galvanizado, revestido externamente com pvc preto 75 mm (2 1/2) Eletroduto flexivel, em aco galvanizado, revestido externamente com pvc preto, diametro externo de 75 mm (2 1/2), tipo sealtubo	N/C	N/C	39,8500 M	R$ 39,77	R$ 1.584,83
0583	Duto de alongamento para exaustor Duto de alongamento para exaustor	N/C	N/C	6,0000 M	R$ 102,97	R$ 617,82
0584	Coifa em aco inox 100cm x 150cm Coifa em aco inox 100cm x 150cm	N/C	N/C	1,0000 UN	R$ 7.908,16	R$ 7.908,16
0585	Captor tipo franklin para spda - fornecimento e instalacao. af_08/2023 Captor tipo franklin para spda - fornecimento e instalacao. af_08/2023	N/C	N/C	1,0000 UN	R$ 97,39	R$ 97,39
0586	Armacao utilizando aco ca-25 de 10,0 mm - montagem Armacao utilizando aco ca-25 de 10,0 mm - montagem. af_06/2022	N/C	N/C	45,0000 KG	R$ 14,26	R$ 641,70
0587	Conector split-bolt, para spda, para cabos ate 50 mm2 Conector split-bolt, para spda, para cabos ate 50 mm2 - fornecimento e instalacao. af_08/2023	N/C	N/C	25,0000 UN	R$ 21,08	R$ 527,00
0588	Abracadeira de fixacao de bracos de luminarias de 2 Abracadeira de fixacao de bracos de luminarias de 2 - fornecimento e instalacao. af_08/2020	N/C	N/C	6,0000 UN	R$ 23,56	R$ 141,36
0589	Conjunto de estaiamento para mastro de spda Conjunto de estaiamento para mastro de spda	N/C	N/C	1,0000 UN	R$ 354,37	R$ 354,37
0590	Suporte isolador para fixacao da cordoalha de cobre em alvenaria ou concreto Suporte isolador para fixacao da cordoalha de cobre em alvenaria ou concreto - fornecimento e instalacao. af_08/2023	N/C	N/C	150,0000 UN	R$ 20,97	R$ 3.145,50
0591	Caixa de equalizacao de aterramento eletrico Caixa de equalizacao de aterramento eletrico	N/C	N/C	1,0000 UN	R$ 297,04	R$ 297,04

PORTAL DE COMPRAS PÚBLICAS
A autenticidade do documento pode ser verificada no site https://validaarquivo.portaldecompraspublicas.com.br
Documento gerado eletronicamente no Portal de Compras Públicas em 24/03/2026 às 11:58:47.
Código verificador: 11F9264

E-DOCS - CÓPIA DO PROCESSO 2025-6X76D GERADO POR UDSON OLIVEIRA RAMOS DE AGUIAR EM 13/05/2026 07:51 DOCUMENTO 1 / 1 PÁGINA 4853 / 5723

2026-338TJM - E-DOCS - DOCUMENTO ORIGINAL 24/03/2026 18:10 PÁGINA 103 / 384

0592	ESCAVACAO MANUAL DE VALA ESCAVACAO MANUAL DE VALA COM PROFUNDIDADE MENOR OUIGUAL A 1,30 M. AF_02/2021	N/C	N/C	43,9500 M²	R$ 66,28	R$ 2.913,01
0593	REATERRO MANUAL DE VALAS, COM COMPACTADOR DE SOLOS DE PERCUSSAO. AF_08/2023 REATERRO MANUAL DE VALAS, COM COMPACTADOR DE SOLOS DE PERCUSSAO. AF_08/2023	N/C	N/C	43,9500 M³	R$ 21,77	R$ 956,79
0594	Haste de aterramento, diametro 5/8, com 3 metros Haste de aterramento, diametro 5/8, com 3 metros - fornecimento e instalacao. af_08/2023	N/C	N/C	15,0000 UN	R$ 69,93	R$ 1.048,95
0595	Cordoalha de cobre nu 35 mm2, nao enterrada, com isolador Cordoalha de cobre nu 35 mm2, nao enterrada, com isolador - fornecimento e instalacao. af_08/2023	N/C	N/C	50,0000 M	R$ 55,38	R$ 2.769,00
0596	Cordoalha de cobre nu 50 mm2, enterrada Cordoalha de cobre nu 50 mm2, enterrada - fornecimento e instalacao. af_08/2023	N/C	N/C	470,0000 M	R$ 44,80	R$ 21.056,00
0597	Caixa de inspecao para aterramento, circular, em polietileno, diametro interno = 0,3 m Caixa de inspecao para aterramento, circular, em polietileno, diametro interno = 0,3 m. af_12/2020	N/C	N/C	15,0000 UN	R$ 47,02	R$ 705,30
0598	Terminal a compressao Terminal a compressao	N/C	N/C	25,0000 UN	R$ 13,32	R$ 333,00
0599	Solda exotermica para spda Solda exotermica para spda - fornecimento e instalacao.	N/C	N/C	30,0000 UN	R$ 57,50	R$ 1.725,00
0600	Conjunto de mastro p/ tres bandeiras e pedestal Conjunto de mastro p/ tres bandeiras e pedestal	N/C	N/C	1,0000 UN	R$ 5.121,61	R$ 5.121,61
0601	Bancada de granito cinza andorinha, inclusive passa pratos, espessura 2 cm Bancada de granito cinza andorinha, inclusive passa pratos, espessura 2 cm - fornecimento e instalacao	N/C	N/C	61,7800 M²	R$ 405,08	R$ 25.025,84
0602	Prateleira de granito cinza andorinha, espessura 2 cm - fornecimento e instalacao Prateleira de granito cinza andorinha, espessura 2 cm - fornecimento e instalacao	N/C	N/C	27,7100 M²	R$ 338,52	R$ 9.380,39
0603	Escaninhos em mdf, revestidos em laminado melaminico Escaninhos em mdf, revestidos em laminado melaminico	N/C	N/C	131,2500 M²	R$ 167,14	R$ 21.937,12
0604	Peitoril linear em granito ou marmore, l = 24cm, comprimento de ate 2m Peitoril linear em granito ou marmore, l = 24cm, comprimento de ate 2m, assentado com argamassa 1:6 com aditivo.	N/C	N/C	85,3800 M	R$ 89,16	R$ 7.612,48
0605	Suporte mao francesa em aco, abas iguais 30 cm, capacidade minima 60 Kg, branco Suporte mao francesa em aco, abas iguais 30 cm, capacidade minima 60 Kg, branco - fornecimento e instalacao. af_01/2020	N/C	N/C	87,0000 UN	R$ 28,62	R$ 2.489,94
0606	Tubo aco galvanizado d=3 p/bicicletario, dimensao: h=75cm, l=150 cm Tubo aco galvanizado d=3 p/bicicletario, dimensao: h=75cm, l=150 cm, fixado em base de concreto, pintado c/esmalte sintetico, exceto base de concreto e pintura de acabamento	N/C	N/C	6,0000 UN	R$ 794,03	R$ 4.764,18
0607	Banco em alvenaria, tampo em concreto, c/encosto h=80cm (pintado) Banco em alvenaria, tampo em concreto, c/encosto h=80cm (pintado)	N/C	N/C	53,0000 M	R$ 214,51	R$ 11.369,03
0608	Banco em alvenaria revestido em ceramica Banco em alvenaria revestido em ceramica	N/C	N/C	24,0000 M	R$ 471,12	R$ 11.306,88

PORTAL DE COMPRAS PÚBLICAS

A autenticidade do documento pode ser verificada no site https://validaarquivo.portaldecompraspublicas.com.br
Documento gerado eletronicamente no Portal de Compras Públicas em 24/03/2026 às 11:58:47.
Código verificador: 11F9264

E-DOCS - CÓPIA DO PROCESSO 2025-6X76D GERADO POR UDSON OLIVEIRA RAMOS DE AGUIAR EM 13/05/2026 07:51 DOCUMENTO 1 / 1 PÁGINA 4854 / 5723

2026-338TJM - E-DOCS - DOCUMENTO ORIGINAL 24/03/2026 18:10 PÁGINA 104 / 384

0609	Porta objeto em granito cinza andorinha, espessura 2 cm Porta objeto em granito cinza andorinha, espessura 2 cm - fornecimento e instalacao	N/C	N/C	0,9700 M²	R$ 338,52	R$ 328,36
0610	Poste oficial completo para rede de volei 1 Poste oficial completo para rede de volei	N/C	N/C	1,0000 CJ	R$ 2.424,30	R$ 2.424,30
0611	Tabela de basquete oficial completa Tabela de basquete oficial completa	N/C	N/C	1,0000 CJ	R$ 7.276,01	R$ 7.276,01
0612	Trave oficial completa para futebol de salao Trave oficial completa para futebol de salao	N/C	N/C	1,0000 CJ	R$ 3.852,56	R$ 3.852,56
0613	Limpeza de piso ceramico ou porcelanato com pano umido Limpeza de piso ceramico ou porcelanato com pano umido. af_04/2019	N/C	N/C	2.935,2500 M²	R$ 1,29	R$ 3.786,47
0614	FORNECIMENTO E INSTALACAO DE PLACA DE OBRA COM CHAPA GALVANIZADA (Item 24.2 da PO) fornecimento e instalacao de placa de obra com chapa galvanizada e estrutura de madeira. af_03/2022_ps (Item 24.2 da PO)	N/C	N/C	6,0000 M²	R$ 229,29	R$ 1.375,74
0615	Armacao de laje de estrutura convencional de concreto armado (Item 4.43 da PO) Armacao de laje de estrutura convencional de concreto armado utilizando aco CA-60 de 5,0 mm - montagem. af_06/2022 (Item 4.43 da PO)	N/C	N/C	18,7500 KG	R$ 14,68	R$ 275,25
0616	Concretagem de vigas e lajes, fck=30 Mpa, para lajes macicas ou nervuradas (Item 4.44 da PO 1) Concretagem de vigas e lajes, fck=30 Mpa, para lajes macicas ou nervuradas com uso de bomba - lancamento, adensamento e acabamento. (Item 4.44 da PO)	N/C	N/C	0,8100 M³	R$ 612,15	R$ 495,84
0617	Montagem e desmontagem de forma de laje macica, pe-direito simples, 10 utilizacoes.(Item 4.45 da PO) Montagem e desmontagem de forma de laje macica, pe-direito simples, em chapa de madeira compensada plastificada, 10 utilizacoes. af_09/2020 (Item 4.45 da PO)	N/C	N/C	4,5100 M²	R$ 49,30	R$ 222,34
	TOTAL DO LOTE					R$ 5.500.000,00

TOTAL DO VENCEDOR R$ 5.500.000,00

Declarações Obrigatórias

Título	Declaração
Declaração de conhecimento do Edital	Declaro que estou ciente e concordo com as condições contidas no edital e seus anexos, bem como de que cumpro plenamente os requisitos de habilitação definidos no edital.
Declaração de reserva de cargos	Declaro cumprir as exigências de reserva de cargos para pessoa com deficiência e para reabilitado da Previdência Social, previstas em lei e em outras normas específicas.
Declaração de proposta econômica	Sob pena de desclassificação, declaro que minhas propostas econômicas compreendem a integralidade dos custos para atendimento dos direitos trabalhistas assegurados na Constituição Federal, nas leis trabalhistas, nas normas infralegais, nas convenções coletivas de trabalho e nos termos de ajustamento de conduta vigentes na data de entrega das propostas.
Declaração de Não-Emprego de menores	Declaro para fins do inciso XXXIII do artigo 7° da Constituição Federal, com redação dada pela Emenda Constitucional, nº 20/98, que não emprega menores de dezoito anos em trabalho noturno, perigoso ou insalubre e de que qualquer trabalho a menores de 16 anos.
Declaração de Não-Emprego de trabalho degradante	Declaro não possuir em sua cadeia produtiva, empregados executando trabalho degradante ou forçado, nos termos do inciso III e IV do art.1º e no inciso III do art.5º da Constituição Federal.
Declaração de Acessibilidade	Declaro que, conforme disposto no art. 93 da Lei nº 8.213, de 24 de julho de 1991, estou ciente do cumprimento da reserva de cargos prevista em lei para pessoa com deficiência ou para reabilitado da Previdência Social e que, se aplicado ao número de funcionários da minha empresa, atendo às regras de acessibilidade previstas na legislação.
Declaração de Inexistência de Fato Superveniente	Declaro sob as penas da lei, que até a presente data inexistem fatos impeditivos para sua habilitação no presente processo licitatório, ciente da obrigatoriedade de declarar ocorrências posteriores.

* As declarações supracitadas foram aceitas por todos os participantes.

Propostas Enviadas

LOTE 0001 - ITEM 0001 - FORNECIMENTO E INSTALACAO DE PLACA DE OBRA COM CHAPA

PORTAL DE COMPRAS PÚBLICAS

A autenticidade do documento pode ser verificada no site https://validaarquivo.portaldecompraspublicas.com.br
Documento gerado eletronicamente no Portal de Compras Públicas em 24/03/2026 às 11:58:47.
Código verificador: 11F9264

E-DOCS - CÓPIA DO PROCESSO 2025-6X76D GERADO POR UDSON OLIVEIRA RAMOS DE AGUIAR EM 13/05/2026 07:51 DOCUMENTO 1 / 1 PÁGINA 4855 / 5723

2026-338TJM - E-DOCS - DOCUMENTO ORIGINAL 24/03/2026 18:10 PÁGINA 105 / 384

GALVANIZADA E ESTRUTURA DE MADEIRA fornecimento e instalacao de placa de obra com chapa galvanizada e estrutura de madeira. af_03/2022_ps

Fornecedor	CNPJ/CPF	Data	Modelo	Marca/ Fabricante	Quantidade	Lance	Valor Total	LC 123/2006
ESTRUTURA COMERCIO E CONSTRUCOES LTDA	10.664.099/0001-80	11/02/2026 - 12:51:37	N/C	N/C	6,4800	R$382,15	R$ 2.476,33	Sim
INOVAR SERVICOS DE ENGENHARIA E CONSULTORIA LTDA	41.155.098/0001-33	11/02/2026 - 13:06:45	N/C	N/C	6,4800	R$382,15	R$ 2.476,33	Sim
WH CONSTRUTORA LTDA	23.305.610/0001-07	13/02/2026 - 14:36:06	N/C	N/C	6,4800	R$374,51	R$ 2.426,82	Sim
CONSTRUTORA E SERVICOS W. B. M. LTDA	26.570.470/0001-84	23/02/2026 - 16:22:28	N/C	N/C	6,4800	R$382,00	R$ 2.475,36	Sim
ASLE CONSTRUTORA LTDA	20.511.890/0001-03	20/02/2026 - 09:22:02	N/C	N/C	6,4800	R$382,15	R$ 2.476,33	Não
MA CONSTRUTORA LTDA	54.197.980/0001-93	21/02/2026 - 14:58:33	N/C	N/C	6,4800	R$382,15	R$ 2.476,33	Sim
ENGETECH - ENGENHARIA, COMERCIO E SERVICOS LTDA	04.154.467/0001-47	22/02/2026 - 14:50:54	N/C	N/C	6,4800	R$382,15	R$ 2.476,33	Sim
KLAO ENGENHARIA S/A	24.940.808/0001-17	23/02/2026 - 14:47:00	N/C	N/C	6,4800	R$382,15	R$ 2.476,33	Não
ADIGE ARQUITETURA E ENGENHARIA LTDA	01.469.689/0001-60	23/02/2026 - 17:45:29	N/C	N/C	6,4800	R$382,00	R$ 2.475,36	Não
PRIVATE CONSTRUTORA LTDA	10.616.350/0001-30	23/02/2026 - 18:11:55	N/C	N/C	6,4800	R$382,15	R$ 2.476,33	Não
VILLA CONSTRUTORA LTDA	02.394.085/0001-65	24/02/2026 - 08:18:10	N/C	N/C	6,4800	R$382,15	R$ 2.476,33	Não
HIMALAIA CONSTRUTORA LTDA	00.471.823/0001-03	24/02/2026 - 08:25:57	N/C	N/C	6,4800	R$382,15	R$ 2.476,33	Não

LOTE 0001 - ITEM 0002 - TAPUME COM TELHA METALICA. AF_03/2024 TAPUME COM TELHA METALICA. AF_03/2024

Fornecedor	CNPJ/CPF	Data	Modelo	Marca/ Fabricante	Quantidade	Lance	Valor Total	LC 123/2006
ESTRUTURA COMERCIO E CONSTRUCOES LTDA	10.664.099/0001-80	11/02/2026 - 12:51:38	N/C	N/C	616,0000	R$104,33	R$ 64.267,28	Sim
INOVAR SERVICOS DE ENGENHARIA E CONSULTORIA LTDA	41.155.098/0001-33	11/02/2026 - 13:09:35	N/C	N/C	616,0000	R$104,33	R$ 64.267,28	Sim
WH CONSTRUTORA LTDA	23.305.610/0001-07	13/02/2026 - 14:38:27	N/C	N/C	616,0000	R$102,24	R$ 62.979,84	Sim
CONSTRUTORA E SERVICOS W. B. M. LTDA	26.570.470/0001-84	18/02/2026 - 14:48:32	N/C	N/C	616,0000	R$104,30	R$ 64.248,80	Sim
ASLE CONSTRUTORA LTDA	20.511.890/0001-03	20/02/2026 - 09:22:02	N/C	N/C	616,0000	R$104,33	R$ 64.267,28	Não
MA CONSTRUTORA LTDA	54.197.980/0001-93	21/02/2026 - 14:58:33	N/C	N/C	616,0000	R$104,33	R$ 64.267,28	Sim
ENGETECH - ENGENHARIA, COMERCIO E SERVICOS LTDA	04.154.467/0001-47	22/02/2026 - 14:50:54	N/C	N/C	616,0000	R$104,33	R$ 64.267,28	Sim
KLAO ENGENHARIA S/A	24.940.808/0001-17	23/02/2026 - 14:47:00	N/C	N/C	616,0000	R$104,33	R$ 64.267,28	Não
ADIGE ARQUITETURA E ENGENHARIA LTDA	01.469.689/0001-60	23/02/2026 - 17:45:29	N/C	N/C	616,0000	R$104,00	R$ 64.064,00	Não
PRIVATE CONSTRUTORA LTDA	10.616.350/0001-30	23/02/2026 - 18:11:55	N/C	N/C	616,0000	R$104,33	R$ 64.267,28	Não
VILLA CONSTRUTORA LTDA	02.394.085/0001-65	24/02/2026 - 08:18:43	N/C	N/C	616,0000	R$104,33	R$ 64.267,28	Não
HIMALAIA CONSTRUTORA LTDA	00.471.823/0001-03	24/02/2026 - 08:25:57	N/C	N/C	616,0000	R$104,33	R$ 64.267,28	Não

LOTE 0001 - ITEM 0003 - Entrada de energia eletrica, aerea, trifasica, com caixa de embutir, cabo de 10 mm2 e disj din 50a Entrada de energia eletrica, aerea, trifasica, com caixa de embutir, cabo de 10 mm2 e disjuntor din 50a (nao incluso o poste de concreto). af_07/2020_ps

Fornecedor	CNPJ/CPF	Data	Modelo	Marca/ Fabricante	Quantidade	Lance	Valor Total	LC 123/2006
ESTRUTURA COMERCIO E CONSTRUCOES LTDA	10.664.099/0001-80	11/02/2026 - 12:51:39	N/C	N/C	1,0000	R$2.257,81	R$ 2.257,81	Sim

PORTAL DE COMPRAS PÚBLICAS

A autenticidade do documento pode ser verificada no site https://validaarquivo.portaldecompraspublicas.com.br
Documento gerado eletronicamente no Portal de Compras Públicas em 24/03/2026 às 11:58:47.
Código verificador: 11F9264

E-DOCS - CÓPIA DO PROCESSO 2025-6X76D GERADO POR UDSON OLIVEIRA RAMOS DE AGUIAR EM 13/05/2026 07:51 DOCUMENTO 1 / 1 PÁGINA 4856 / 5723

2026-338TJM - E-DOCS - DOCUMENTO ORIGINAL 24/03/2026 18:10 PÁGINA 106 / 384

INOVAR SERVICOS DE ENGENHARIA E CONSULTORIA LTDA	41.155.098/0001-33	11/02/2026 - 13:11:07	N/C	N/C	1,0000	R$2.257,81	R$ 2.257,81	Sim
WH CONSTRUTORA LTDA	23.305.610/0001-07	13/02/2026 - 14:39:16	N/C	N/C	1,0000	R$2.212,65	R$ 2.212,65	Sim
CONSTRUTORA E SERVICOS W. B. M. LTDA	26.570.470/0001-84	18/02/2026 - 14:49:07	N/C	N/C	1,0000	R$2.257,75	R$ 2.257,75	Sim
ASLE CONSTRUTORA LTDA	20.511.890/0001-03	20/02/2026 - 09:22:02	N/C	N/C	1,0000	R$2.257,81	R$ 2.257,81	Não
MA CONSTRUTORA LTDA	54.197.980/0001-93	21/02/2026 - 14:58:33	N/C	N/C	1,0000	R$2.257,81	R$ 2.257,81	Sim
ENGETECH - ENGENHARIA, COMERCIO E SERVICOS LTDA	04.154.467/0001-47	22/02/2026 - 14:50:54	N/C	N/C	1,0000	R$2.257,81	R$ 2.257,81	Sim
KLAO ENGENHARIA S/A	24.940.808/0001-17	23/02/2026 - 14:47:00	N/C	N/C	1,0000	R$2.257,81	R$ 2.257,81	Não
ADIGE ARQUITETURA E ENGENHARIA LTDA	01.469.689/0001-60	23/02/2026 - 17:45:29	N/C	N/C	1,0000	R$2.257,00	R$ 2.257,00	Não
PRIVATE CONSTRUTORA LTDA	10.616.350/0001-30	23/02/2026 - 18:11:55	N/C	N/C	1,0000	R$2.257,81	R$ 2.257,81	Não
VILLA CONSTRUTORA LTDA	02.394.085/0001-65	24/02/2026 - 08:19:09	N/C	N/C	1,0000	R$2.257,81	R$ 2.257,81	Não
HIMALAIA CONSTRUTORA LTDA	00.471.823/0001-03	24/02/2026 - 08:25:57	N/C	N/C	1,0000	R$2.257,81	R$ 2.257,81	Não

LOTE 0001 - ITEM 0004 - Ligacao provisoria de agua e esgoto Ligacao provisoria de agua e esgoto

Fornecedor	CNPJ/CPF	Data	Modelo	Marca/ Fabricante	Quantidade	Lance	Valor Total	LC 123/2006
ESTRUTURA COMERCIO E CONSTRUCOES LTDA	10.664.099/0001-80	11/02/2026 - 12:51:40	N/C	N/C	1,0000	R$4.210,43	R$ 4.210,43	Sim
INOVAR SERVICOS DE ENGENHARIA E CONSULTORIA LTDA	41.155.098/0001-33	11/02/2026 - 13:11:47	N/C	N/C	1,0000	R$4.210,43	R$ 4.210,43	Sim
WH CONSTRUTORA LTDA	23.305.610/0001-07	13/02/2026 - 14:39:56	N/C	N/C	1,0000	R$4.126,22	R$ 4.126,22	Sim
CONSTRUTORA E SERVICOS W. B. M. LTDA	26.570.470/0001-84	18/02/2026 - 14:49:28	N/C	N/C	1,0000	R$4.210,40	R$ 4.210,40	Sim
ASLE CONSTRUTORA LTDA	20.511.890/0001-03	20/02/2026 - 09:22:02	N/C	N/C	1,0000	R$4.210,43	R$ 4.210,43	Não
MA CONSTRUTORA LTDA	54.197.980/0001-93	21/02/2026 - 14:58:33	N/C	N/C	1,0000	R$4.210,43	R$ 4.210,43	Sim
ENGETECH - ENGENHARIA, COMERCIO E SERVICOS LTDA	04.154.467/0001-47	22/02/2026 - 14:50:54	N/C	N/C	1,0000	R$4.210,43	R$ 4.210,43	Sim
KLAO ENGENHARIA S/A	24.940.808/0001-17	23/02/2026 - 14:47:00	N/C	N/C	1,0000	R$4.210,43	R$ 4.210,43	Não
ADIGE ARQUITETURA E ENGENHARIA LTDA	01.469.689/0001-60	23/02/2026 - 17:45:29	N/C	N/C	1,0000	R$4.210,00	R$ 4.210,00	Não
PRIVATE CONSTRUTORA LTDA	10.616.350/0001-30	23/02/2026 - 18:11:55	N/C	N/C	1,0000	R$4.210,43	R$ 4.210,43	Não
VILLA CONSTRUTORA LTDA	02.394.085/0001-65	24/02/2026 - 08:19:39	N/C	N/C	1,0000	R$4.210,43	R$ 4.210,43	Não
HIMALAIA CONSTRUTORA LTDA	00.471.823/0001-03	24/02/2026 - 08:25:57	N/C	N/C	1,0000	R$4.210,43	R$ 4.210,43	Não

LOTE 0001 - ITEM 0005 - Locacao convencional de obra, utilizando gabarito de tabuas corridas pontaletadas a cada 2,00m Locacao convencional de obra, utilizando gabarito de tabuas corridas pontaletadas a cada 2,00m - 2 utilizacoes. af_03/2024

Fornecedor	CNPJ/CPF	Data	Modelo	Marca/ Fabricante	Quantidade	Lance	Valor Total	LC 123/2006
ESTRUTURA COMERCIO E CONSTRUCOES LTDA	10.664.099/0001-80	11/02/2026 - 12:51:41	N/C	N/C	650,4900	R$77,10	R$ 50.152,78	Sim
INOVAR SERVICOS DE ENGENHARIA E CONSULTORIA LTDA	41.155.098/0001-33	11/02/2026 - 13:37:14	N/C	N/C	650,4900	R$77,10	R$ 50.152,78	Sim
WH CONSTRUTORA LTDA	23.305.610/0001-07	13/02/2026 - 14:41:46	N/C	N/C	650,4900	R$75,56	R$ 49.151,02	Sim
CONSTRUTORA E SERVICOS W. B. M. LTDA	26.570.470/0001-84	18/02/2026 - 14:52:05	N/C	N/C	650,4900	R$77,00	R$ 50.087,73	Sim

PORTAL DE COMPRAS PÚBLICAS
A autenticidade do documento pode ser verificada no site https://validaarquivo.portaldecompraspublicas.com.br
Documento gerado eletronicamente no Portal de Compras Públicas em 24/03/2026 às 11:58:47.
Código verificador: 11F9264

E-DOCS - CÓPIA DO PROCESSO 2025-6X76D GERADO POR UDSON OLIVEIRA RAMOS DE AGUIAR EM 13/05/2026 07:51 DOCUMENTO 1 / 1 PÁGINA 4857 / 5723

2026-338TJM - E-DOCS - DOCUMENTO ORIGINAL 24/03/2026 18:10 PÁGINA 107 / 384

ASLE CONSTRUTORA LTDA	20.511.890/0001-03	20/02/2026 - 09:22:02	N/C	N/C	650,4900	R$77,10	R$ 50.152,78	Não
MA CONSTRUTORA LTDA	54.197.980/0001-93	21/02/2026 - 14:58:33	N/C	N/C	650,4900	R$77,10	R$ 50.152,78	Sim
ENGETECH - ENGENHARIA, COMERCIO E SERVICOS LTDA	04.154.467/0001-47	22/02/2026 - 14:50:54	N/C	N/C	650,4900	R$77,10	R$ 50.152,78	Sim
KLAO ENGENHARIA S/A	24.940.808/0001-17	23/02/2026 - 14:47:00	N/C	N/C	650,4900	R$77,10	R$ 50.152,78	Não
ADIGE ARQUITETURA E ENGENHARIA LTDA	01.469.689/0001-60	23/02/2026 - 17:45:29	N/C	N/C	650,4900	R$77,00	R$ 50.087,73	Não
PRIVATE CONSTRUTORA LTDA	10.616.350/0001-30	23/02/2026 - 18:11:55	N/C	N/C	650,4900	R$77,10	R$ 50.152,78	Não
VILLA CONSTRUTORA LTDA	02.394.085/0001-65	24/02/2026 - 08:20:20	N/C	N/C	650,4900	R$77,10	R$ 50.152,78	Não
HIMALAIA CONSTRUTORA LTDA	00.471.823/0001-03	24/02/2026 - 08:25:57	N/C	N/C	650,4900	R$77,10	R$ 50.152,78	Não

LOTE 0001 - ITEM 0006 - LIMPEZA MECANIZADA DE CAMADA VEGETAL, VEGETACAO E PEQUENAS ARVORES COM TRATOR DE ESTEIRAS AF 03/2024 LIMPEZA MECANIZADA DE CAMADA VEGETAL, VEGETACAO E PEQUENAS ARVORES (DIAMETRO DE TRONCO MENOR QUE 0,20 M), COM TRATOR DE ESTEIRAS.AF_03/2024

Fornecedor	CNPJ/CPF	Data	Modelo	Marca/ Fabricante	Quantidade	Lance	Valor Total	LC 123/2006
ESTRUTURA COMERCIO E CONSTRUCOES LTDA	10.664.099/0001-80	11/02/2026 - 12:51:43	N/C	N/C	4.800,0000	R$0,79	R$ 3.792,00	Sim
INOVAR SERVICOS DE ENGENHARIA E CONSULTORIA LTDA	41.155.098/0001-33	11/02/2026 - 13:42:35	N/C	N/C	4.800,0000	R$0,79	R$ 3.792,00	Sim
WH CONSTRUTORA LTDA	23.305.610/0001-07	13/02/2026 - 14:42:18	N/C	N/C	4.800,0000	R$0,77	R$ 3.696,00	Sim
CONSTRUTORA E SERVICOS W. B. M. LTDA	26.570.470/0001-84	18/02/2026 - 14:52:36	N/C	N/C	4.800,0000	R$0,79	R$ 3.792,00	Sim
ASLE CONSTRUTORA LTDA	20.511.890/0001-03	20/02/2026 - 09:22:02	N/C	N/C	4.800,0000	R$0,79	R$ 3.792,00	Não
MA CONSTRUTORA LTDA	54.197.980/0001-93	21/02/2026 - 14:58:33	N/C	N/C	4.800,0000	R$0,79	R$ 3.792,00	Sim
ENGETECH - ENGENHARIA, COMERCIO E SERVICOS LTDA	04.154.467/0001-47	22/02/2026 - 14:50:54	N/C	N/C	4.800,0000	R$0,79	R$ 3.792,00	Sim
KLAO ENGENHARIA S/A	24.940.808/0001-17	23/02/2026 - 14:47:00	N/C	N/C	4.800,0000	R$0,79	R$ 3.792,00	Não
ADIGE ARQUITETURA E ENGENHARIA LTDA	01.469.689/0001-60	23/02/2026 - 17:45:29	N/C	N/C	4.800,0000	R$0,70	R$ 3.360,00	Não
PRIVATE CONSTRUTORA LTDA	10.616.350/0001-30	23/02/2026 - 18:11:56	N/C	N/C	4.800,0000	R$0,79	R$ 3.792,00	Não
VILLA CONSTRUTORA LTDA	02.394.085/0001-65	24/02/2026 - 08:20:45	N/C	N/C	4.800,0000	R$0,79	R$ 3.792,00	Não
HIMALAIA CONSTRUTORA LTDA	00.471.823/0001-03	24/02/2026 - 08:25:57	N/C	N/C	4.800,0000	R$0,79	R$ 3.792,00	Não

LOTE 0001 - ITEM 0007 - ADMINISTRACAO LOCAL - 9 E 5 SALAS ADMINISTRACAO LOCAL - 9 E 5 SALAS

Fornecedor	CNPJ/CPF	Data	Modelo	Marca/ Fabricante	Quantidade	Lance	Valor Total	LC 123/2006
ESTRUTURA COMERCIO E CONSTRUCOES LTDA	10.664.099/0001-80	11/02/2026 - 12:51:44	N/C	N/C	1,0000	R$545.911,65	R$ 545.911,65	Sim
INOVAR SERVICOS DE ENGENHARIA E CONSULTORIA LTDA	41.155.098/0001-33	11/02/2026 - 13:43:25	N/C	N/C	1,0000	R$545.911,65	R$ 545.911,65	Sim
WH CONSTRUTORA LTDA	23.305.610/0001-07	13/02/2026 - 14:43:26	N/C	N/C	1,0000	R$534.993,42	R$ 534.993,42	Sim
CONSTRUTORA E SERVICOS W. B. M. LTDA	26.570.470/0001-84	18/02/2026 - 14:54:44	N/C	N/C	1,0000	R$545.911,60	R$ 545.911,60	Sim
ASLE CONSTRUTORA LTDA	20.511.890/0001-03	20/02/2026 - 09:22:02	N/C	N/C	1,0000	R$545.911,65	R$ 545.911,65	Não
MA CONSTRUTORA LTDA	54.197.980/0001-93	21/02/2026 - 14:58:33	N/C	N/C	1,0000	R$545.911,65	R$ 545.911,65	Sim
ENGETECH - ENGENHARIA, COMERCIO E SERVICOS LTDA	04.154.467/0001-47	22/02/2026 - 14:50:54	N/C	N/C	1,0000	R$545.911,65	R$ 545.911,65	Sim

PORTAL DE COMPRAS PÚBLICAS

A autenticidade do documento pode ser verificada no site https://validaarquivo.portaldecompraspublicas.com.br
Documento gerado eletronicamente no Portal de Compras Públicas em 24/03/2026 às 11:58:47.
Código verificador: 11F9264

E-DOCS - CÓPIA DO PROCESSO 2025-6X76D GERADO POR UDSON OLIVEIRA RAMOS DE AGUIAR EM 13/05/2026 07:51 DOCUMENTO 1 / 1 PÁGINA 4858 / 5723

2026-338TJM - E-DOCS - DOCUMENTO ORIGINAL 24/03/2026 18:10 PÁGINA 108 / 384

KLAO ENGENHARIA S/A	24.940.808/0001-17	23/02/2026 - 14:47:00	N/C	N/C	1,0000	R$545.911,65	R$ 545.911,65	Não
ADIGE ARQUITETURA E ENGENHARIA LTDA	01.469.689/0001-60	23/02/2026 - 17:45:29	N/C	N/C	1,0000	R$545.911,00	R$ 545.911,00	Não
PRIVATE CONSTRUTORA LTDA	10.616.350/0001-30	23/02/2026 - 18:11:57	N/C	N/C	1,0000	R$545.911,65	R$ 545.911,65	Não
VILLA CONSTRUTORA LTDA	02.394.085/0001-65	24/02/2026 - 08:21:19	N/C	N/C	1,0000	R$545.911,65	R$ 545.911,65	Não
HIMALAIA CONSTRUTORA LTDA	00.471.823/0001-03	24/02/2026 - 08:25:57	N/C	N/C	1,0000	R$545.911,65	R$ 545.911,65	Não

LOTE 0001 - ITEM 0008 - Locacao de container 2,30 x 6,00 m, alt. 2,50 m, para escritorio Locacao de container 2,30 x 6,00 m, alt. 2,50 m, para escritorio, sem divisorias internas e sem sanitario (nao inclui mobilizacao/desmobilizacao)

Fornecedor	CNPJ/CPF	Data	Modelo	Marca/ Fabricante	Quantidade	Lance	Valor Total	LC 123/2006
ESTRUTURA COMERCIO E CONSTRUCOES LTDA	10.664.099/0001-80	11/02/2026 - 12:51:45	N/C	N/C	12,0000	R$1.189,94	R$ 14.279,28	Sim
INOVAR SERVICOS DE ENGENHARIA E CONSULTORIA LTDA	41.155.098/0001-33	11/02/2026 - 13:44:24	N/C	N/C	12,0000	R$1.189,94	R$ 14.279,28	Sim
WH CONSTRUTORA LTDA	23.305.610/0001-07	13/02/2026 - 14:44:52	N/C	N/C	12,0000	R$1.166,14	R$ 13.993,68	Sim
CONSTRUTORA E SERVICOS W. B. M. LTDA	26.570.470/0001-84	18/02/2026 - 14:56:06	N/C	N/C	12,0000	R$1.189,90	R$ 14.278,80	Sim
ASLE CONSTRUTORA LTDA	20.511.890/0001-03	20/02/2026 - 09:22:02	N/C	N/C	12,0000	R$1.189,94	R$ 14.279,28	Não
MA CONSTRUTORA LTDA	54.197.980/0001-93	21/02/2026 - 14:58:33	N/C	N/C	12,0000	R$1.189,94	R$ 14.279,28	Sim
ENGETECH - ENGENHARIA, COMERCIO E SERVICOS LTDA	04.154.467/0001-47	22/02/2026 - 14:50:54	N/C	N/C	12,0000	R$1.189,94	R$ 14.279,28	Sim
KLAO ENGENHARIA S/A	24.940.808/0001-17	23/02/2026 - 14:47:00	N/C	N/C	12,0000	R$1.189,94	R$ 14.279,28	Não
ADIGE ARQUITETURA E ENGENHARIA LTDA	01.469.689/0001-60	23/02/2026 - 17:45:29	N/C	N/C	12,0000	R$1.189,00	R$ 14.268,00	Não
PRIVATE CONSTRUTORA LTDA	10.616.350/0001-30	23/02/2026 - 18:11:57	N/C	N/C	12,0000	R$1.189,94	R$ 14.279,28	Não
VILLA CONSTRUTORA LTDA	02.394.085/0001-65	24/02/2026 - 08:22:14	N/C	N/C	12,0000	R$1.189,94	R$ 14.279,28	Não
HIMALAIA CONSTRUTORA LTDA	00.471.823/0001-03	24/02/2026 - 08:25:57	N/C	N/C	12,0000	R$1.189,94	R$ 14.279,28	Não

LOTE 0001 - ITEM 0009 - Locacao de container 2,30 x 6,00 m, alt. 2,50 m, com 1 sanitario, para escritorio Locacao de container 2,30 x 6,00 m, alt. 2,50 m, com 1 sanitario, para escritorio, completo, sem divisorias internas (nao inclui mobilizacao/desmobilizacao)

Fornecedor	CNPJ/CPF	Data	Modelo	Marca/ Fabricante	Quantidade	Lance	Valor Total	LC 123/2006
ESTRUTURA COMERCIO E CONSTRUCOES LTDA	10.664.099/0001-80	11/02/2026 - 12:51:47	N/C	N/C	12,0000	R$1.523,13	R$ 18.277,56	Sim
INOVAR SERVICOS DE ENGENHARIA E CONSULTORIA LTDA	41.155.098/0001-33	11/02/2026 - 13:45:34	N/C	N/C	12,0000	R$1.523,13	R$ 18.277,56	Sim
WH CONSTRUTORA LTDA	23.305.610/0001-07	13/02/2026 - 14:45:45	N/C	N/C	12,0000	R$1.492,67	R$ 17.912,04	Sim
CONSTRUTORA E SERVICOS W. B. M. LTDA	26.570.470/0001-84	18/02/2026 - 14:56:43	N/C	N/C	12,0000	R$1.523,10	R$ 18.277,20	Sim
ASLE CONSTRUTORA LTDA	20.511.890/0001-03	20/02/2026 - 09:22:02	N/C	N/C	12,0000	R$1.523,13	R$ 18.277,56	Não
MA CONSTRUTORA LTDA	54.197.980/0001-93	21/02/2026 - 14:58:33	N/C	N/C	12,0000	R$1.523,13	R$ 18.277,56	Sim
ENGETECH - ENGENHARIA, COMERCIO E SERVICOS LTDA	04.154.467/0001-47	22/02/2026 - 14:50:54	N/C	N/C	12,0000	R$1.523,13	R$ 18.277,56	Sim
KLAO ENGENHARIA S/A	24.940.808/0001-17	23/02/2026 - 14:47:00	N/C	N/C	12,0000	R$1.523,13	R$ 18.277,56	Não
ADIGE ARQUITETURA E ENGENHARIA LTDA	01.469.689/0001-60	23/02/2026 - 17:45:29	N/C	N/C	12,0000	R$1.523,00	R$ 18.276,00	Não
PRIVATE CONSTRUTORA LTDA	10.616.350/0001-30	23/02/2026 - 18:11:57	N/C	N/C	12,0000	R$1.523,13	R$ 18.277,56	Não

PORTAL DE COMPRAS PÚBLICAS

A autenticidade do documento pode ser verificada no site https://validaarquivo.portaldecompraspublicas.com.br
Documento gerado eletronicamente no Portal de Compras Públicas em 24/03/2026 às 11:58:47.
Código verificador: 11F9264

E-DOCS - CÓPIA DO PROCESSO 2025-6X76D GERADO POR UDSON OLIVEIRA RAMOS DE AGUIAR EM 13/05/2026 07:51 DOCUMENTO 1 / 1 PÁGINA 4859 / 5723

2026-338TJM - E-DOCS - DOCUMENTO ORIGINAL 24/03/2026 18:10 PÁGINA 109 / 384

VILLA CONSTRUTORA LTDA	02.394.085/0001-65	24/02/2026 - 08:23:31	N/C	N/C	12,0000	R$1.523,13	R$ 18.277,56	Não
HIMALAIA CONSTRUTORA LTDA	00.471.823/0001-03	24/02/2026 - 08:25:57	N/C	N/C	12,0000	R$1.523,13	R$ 18.277,56	Não

LOTE 0001 - ITEM 0010 - Locacao de container 2,30 x 6,00 m, alt. 2,50 m, para sanitario, com 4 bacias, 8 chuveiros Locacao de container 2,30 x 6,00 m, alt. 2,50 m, para sanitario, com 4 bacias, 8 chuveiros,1 lavatorio e 1 mictorio (nao inclui mobilizacao/desmobilizacao)

Fornecedor	CNPJ/CPF	Data	Modelo	Marca/ Fabricante	Quantidade	Lance	Valor Total	LC 123/2006
ESTRUTURA COMERCIO E CONSTRUCOES LTDA	10.664.099/0001-80	11/02/2026 - 12:51:48	N/C	N/C	12,0000	R$1.903,90	R$ 22.846,80	Sim
INOVAR SERVICOS DE ENGENHARIA E CONSULTORIA LTDA	41.155.098/0001-33	11/02/2026 - 13:46:23	N/C	N/C	12,0000	R$1.903,90	R$ 22.846,80	Sim
WH CONSTRUTORA LTDA	23.305.610/0001-07	13/02/2026 - 14:46:19	N/C	N/C	12,0000	R$1.865,82	R$ 22.389,84	Sim
CONSTRUTORA E SERVICOS W. B. M. LTDA	26.570.470/0001-84	18/02/2026 - 14:57:23	N/C	N/C	12,0000	R$1.903,85	R$ 22.846,20	Sim
ASLE CONSTRUTORA LTDA	20.511.890/0001-03	20/02/2026 - 09:22:02	N/C	N/C	12,0000	R$1.903,90	R$ 22.846,80	Não
MA CONSTRUTORA LTDA	54.197.980/0001-93	21/02/2026 - 14:58:33	N/C	N/C	12,0000	R$1.903,90	R$ 22.846,80	Sim
ENGETECH - ENGENHARIA, COMERCIO E SERVICOS LTDA	04.154.467/0001-47	22/02/2026 - 14:50:54	N/C	N/C	12,0000	R$1.903,90	R$ 22.846,80	Sim
KLAO ENGENHARIA S/A	24.940.808/0001-17	23/02/2026 - 14:47:00	N/C	N/C	12,0000	R$1.903,90	R$ 22.846,80	Não
ADIGE ARQUITETURA E ENGENHARIA LTDA	01.469.689/0001-60	23/02/2026 - 17:45:29	N/C	N/C	12,0000	R$1.903,00	R$ 22.836,00	Não
PRIVATE CONSTRUTORA LTDA	10.616.350/0001-30	23/02/2026 - 18:11:57	N/C	N/C	12,0000	R$1.903,90	R$ 22.846,80	Não
VILLA CONSTRUTORA LTDA	02.394.085/0001-65	24/02/2026 - 08:23:58	N/C	N/C	12,0000	R$1.903,90	R$ 22.846,80	Não
HIMALAIA CONSTRUTORA LTDA	00.471.823/0001-03	24/02/2026 - 08:25:58	N/C	N/C	12,0000	R$1.903,90	R$ 22.846,80	Não

LOTE 0001 - ITEM 0011 - Escavacao mecanizada para bloco de coroamento ou sapata com retroescavadeira Escavacao mecanizada para bloco de coroamento ou sapata com retroescavadeira (incluindo escavacao para colocacao de formas). af_01/2024

Fornecedor	CNPJ/CPF	Data	Modelo	Marca/ Fabricante	Quantidade	Lance	Valor Total	LC 123/2006
ESTRUTURA COMERCIO E CONSTRUCOES LTDA	10.664.099/0001-80	11/02/2026 - 12:51:49	N/C	N/C	196,3900	R$52,35	R$ 10.281,02	Sim
INOVAR SERVICOS DE ENGENHARIA E CONSULTORIA LTDA	41.155.098/0001-33	11/02/2026 - 13:48:53	N/C	N/C	196,3900	R$52,35	R$ 10.281,02	Sim
WH CONSTRUTORA LTDA	23.305.610/0001-07	13/02/2026 - 14:46:51	N/C	N/C	196,3900	R$51,30	R$ 10.074,81	Sim
CONSTRUTORA E SERVICOS W. B. M. LTDA	26.570.470/0001-84	18/02/2026 - 14:57:46	N/C	N/C	196,3900	R$52,30	R$ 10.271,20	Sim
ASLE CONSTRUTORA LTDA	20.511.890/0001-03	20/02/2026 - 09:22:02	N/C	N/C	196,3900	R$52,35	R$ 10.281,02	Não
MA CONSTRUTORA LTDA	54.197.980/0001-93	21/02/2026 - 14:58:34	N/C	N/C	196,3900	R$52,35	R$ 10.281,02	Sim
ENGETECH - ENGENHARIA, COMERCIO E SERVICOS LTDA	04.154.467/0001-47	22/02/2026 - 14:50:54	N/C	N/C	196,3900	R$52,35	R$ 10.281,02	Sim
KLAO ENGENHARIA S/A	24.940.808/0001-17	23/02/2026 - 14:47:01	N/C	N/C	196,3900	R$52,35	R$ 10.281,02	Não
ADIGE ARQUITETURA E ENGENHARIA LTDA	01.469.689/0001-60	23/02/2026 - 17:45:29	N/C	N/C	196,3900	R$52,00	R$ 10.212,28	Não
PRIVATE CONSTRUTORA LTDA	10.616.350/0001-30	23/02/2026 - 18:11:57	N/C	N/C	196,3900	R$52,35	R$ 10.281,02	Não
VILLA CONSTRUTORA LTDA	02.394.085/0001-65	24/02/2026 - 08:24:25	N/C	N/C	196,3900	R$52,35	R$ 10.281,02	Não
HIMALAIA CONSTRUTORA LTDA	00.471.823/0001-03	24/02/2026 - 08:25:59	N/C	N/C	196,3900	R$52,35	R$ 10.281,02	Não

PORTAL DE COMPRAS PÚBLICAS

A autenticidade do documento pode ser verificada no site https://validaarquivo.portaldecompraspublicas.com.br
Documento gerado eletronicamente no Portal de Compras Públicas em 24/03/2026 às 11:58:47.
Código verificador: 11F9264

E-DOCS - CÓPIA DO PROCESSO 2025-6X76D GERADO POR UDSON OLIVEIRA RAMOS DE AGUIAR EM 13/05/2026 07:51 DOCUMENTO 1 / 1 PÁGINA 4860 / 5723

2026-338TJM - E-DOCS - DOCUMENTO ORIGINAL 24/03/2026 18:10 PÁGINA 110 / 384

LOTE 0001 - ITEM 0012 - Aterro mecanizado de vala com retroescavadeira, largura ate 1,5 m, profundidade de 1,5 a 3,0 m Aterro mecanizado de vala com retroescavadeira (capacidade da cacamba da retro: 0,26 m3 / potencia: 88 hp), largura ate 1,5 m, profundidade de 1,5 a 3,0 m, com solo argilo-arenoso. af_08/2023

Fornecedor	CNPJ/CPF	Data	Modelo	Marca/ Fabricante	Quantidade	Lance	Valor Total	LC 123/2006
ESTRUTURA COMERCIO E CONSTRUCOES LTDA	10.664.099/0001-80	11/02/2026 - 12:51:50	N/C	N/C	229,6300	R$79,86	R$ 18.338,25	Sim
INOVAR SERVICOS DE ENGENHARIA E CONSULTORIA LTDA	41.155.098/0001-33	11/02/2026 - 13:50:50	N/C	N/C	229,6300	R$79,86	R$ 18.338,25	Sim
WH CONSTRUTORA LTDA	23.305.610/0001-07	13/02/2026 - 14:47:29	N/C	N/C	229,6300	R$78,26	R$ 17.970,84	Sim
CONSTRUTORA E SERVICOS W. B. M. LTDA	26.570.470/0001-84	18/02/2026 - 14:58:10	N/C	N/C	229,6300	R$79,80	R$ 18.324,47	Sim
ASLE CONSTRUTORA LTDA	20.511.890/0001-03	20/02/2026 - 09:22:02	N/C	N/C	229,6300	R$79,86	R$ 18.338,25	Não
MA CONSTRUTORA LTDA	54.197.980/0001-93	21/02/2026 - 14:58:34	N/C	N/C	229,6300	R$79,86	R$ 18.338,25	Sim
ENGETECH - ENGENHARIA, COMERCIO E SERVICOS LTDA	04.154.467/0001-47	22/02/2026 - 14:50:54	N/C	N/C	229,6300	R$79,86	R$ 18.338,25	Sim
KLAO ENGENHARIA S/A	24.940.808/0001-17	23/02/2026 - 14:47:01	N/C	N/C	229,6300	R$79,86	R$ 18.338,25	Não
ADIGE ARQUITETURA E ENGENHARIA LTDA	01.469.689/0001-60	23/02/2026 - 17:45:29	N/C	N/C	229,6300	R$79,00	R$ 18.140,77	Não
PRIVATE CONSTRUTORA LTDA	10.616.350/0001-30	23/02/2026 - 18:11:57	N/C	N/C	229,6300	R$79,86	R$ 18.338,25	Não
VILLA CONSTRUTORA LTDA	02.394.085/0001-65	24/02/2026 - 08:24:55	N/C	N/C	229,6300	R$79,86	R$ 18.338,25	Não
HIMALAIA CONSTRUTORA LTDA	00.471.823/0001-03	24/02/2026 - 08:25:59	N/C	N/C	229,6300	R$79,86	R$ 18.338,25	Não

LOTE 0001 - ITEM 0013 - Escavacao mecanizada para viga baldrame ou sapata corrida com mini-escavadeira Escavacao mecanizada para viga baldrame ou sapata corrida com mini-escavadeira (incluindo escavacao para colocacao de formas). af_01/2024

Fornecedor	CNPJ/CPF	Data	Modelo	Marca/ Fabricante	Quantidade	Lance	Valor Total	LC 123/2006
ESTRUTURA COMERCIO E CONSTRUCOES LTDA	10.664.099/0001-80	11/02/2026 - 12:51:51	N/C	N/C	276,3500	R$69,21	R$ 19.126,18	Sim
INOVAR SERVICOS DE ENGENHARIA E CONSULTORIA LTDA	41.155.098/0001-33	11/02/2026 - 13:51:38	N/C	N/C	276,3500	R$69,21	R$ 19.126,18	Sim
WH CONSTRUTORA LTDA	23.305.610/0001-07	13/02/2026 - 14:47:54	N/C	N/C	276,3500	R$67,83	R$ 18.744,82	Sim
CONSTRUTORA E SERVICOS W. B. M. LTDA	26.570.470/0001-84	18/02/2026 - 14:58:34	N/C	N/C	276,3500	R$69,20	R$ 19.123,42	Sim
ASLE CONSTRUTORA LTDA	20.511.890/0001-03	20/02/2026 - 09:22:02	N/C	N/C	276,3500	R$69,21	R$ 19.126,18	Não
MA CONSTRUTORA LTDA	54.197.980/0001-93	21/02/2026 - 14:58:34	N/C	N/C	276,3500	R$69,21	R$ 19.126,18	Sim
ENGETECH - ENGENHARIA, COMERCIO E SERVICOS LTDA	04.154.467/0001-47	22/02/2026 - 14:50:54	N/C	N/C	276,3500	R$69,21	R$ 19.126,18	Sim
KLAO ENGENHARIA S/A	24.940.808/0001-17	23/02/2026 - 14:47:01	N/C	N/C	276,3500	R$69,21	R$ 19.126,18	Não
ADIGE ARQUITETURA E ENGENHARIA LTDA	01.469.689/0001-60	23/02/2026 - 17:45:29	N/C	N/C	276,3500	R$69,00	R$ 19.068,15	Não
PRIVATE CONSTRUTORA LTDA	10.616.350/0001-30	23/02/2026 - 18:11:57	N/C	N/C	276,3500	R$69,21	R$ 19.126,18	Não
VILLA CONSTRUTORA LTDA	02.394.085/0001-65	24/02/2026 - 08:25:20	N/C	N/C	276,3500	R$69,21	R$ 19.126,18	Não
HIMALAIA CONSTRUTORA LTDA	00.471.823/0001-03	24/02/2026 - 08:25:59	N/C	N/C	276,3500	R$69,21	R$ 19.126,18	Não

LOTE 0001 - ITEM 0014 - Preparo de fundo de vala com largura maior ou igual a 1,5 m e menor que 2,5 m Preparo de fundo de vala com largura maior ou igual a 1,5 m e menor que 2,5 m (acerto do solo natural). af_08/2020

Fornecedor	CNPJ/CPF	Data	Modelo	Marca/ Fabricante	Quantidade	Lance	Valor Total	LC 123/2006

PORTAL DE COMPRAS PÚBLICAS

A autenticidade do documento pode ser verificada no site https://validaarquivo.portaldecompraspublicas.com.br
Documento gerado eletronicamente no Portal de Compras Públicas em 24/03/2026 às 11:58:47.
Código verificador: 11F9264

E-DOCS - CÓPIA DO PROCESSO 2025-6X76D GERADO POR UDSON OLIVEIRA RAMOS DE AGUIAR EM 13/05/2026 07:51 DOCUMENTO 1 / 1 PÁGINA 4861 / 5723

2026-338TJM - E-DOCS - DOCUMENTO ORIGINAL 24/03/2026 18:10 PÁGINA 111 / 384

ESTRUTURA COMERCIO E CONSTRUCOES LTDA	10.664.099/0001-80	11/02/2026 - 12:51:52	N/C	N/C	279,1200	R$3,55	R$ 990,88	Sim
INOVAR SERVICOS DE ENGENHARIA E CONSULTORIA LTDA	41.155.098/0001-33	11/02/2026 - 13:55:59	N/C	N/C	279,1200	R$3,55	R$ 990,88	Sim
WH CONSTRUTORA LTDA	23.305.610/0001-07	13/02/2026 - 14:48:30	N/C	N/C	279,1200	R$3,48	R$ 971,34	Sim
CONSTRUTORA E SERVICOS W. B. M. LTDA	26.570.470/0001-84	18/02/2026 - 14:58:50	N/C	N/C	279,1200	R$3,50	R$ 976,92	Sim
ASLE CONSTRUTORA LTDA	20.511.890/0001-03	20/02/2026 - 09:22:02	N/C	N/C	279,1200	R$3,55	R$ 990,88	Não
MA CONSTRUTORA LTDA	54.197.980/0001-93	21/02/2026 - 14:58:34	N/C	N/C	279,1200	R$3,55	R$ 990,88	Sim
ENGETECH - ENGENHARIA, COMERCIO E SERVICOS LTDA	04.154.467/0001-47	22/02/2026 - 14:50:54	N/C	N/C	279,1200	R$3,55	R$ 990,88	Sim
KLAO ENGENHARIA S/A	24.940.808/0001-17	23/02/2026 - 14:47:01	N/C	N/C	279,1200	R$3,55	R$ 990,88	Não
ADIGE ARQUITETURA E ENGENHARIA LTDA	01.469.689/0001-60	23/02/2026 - 17:45:29	N/C	N/C	279,1200	R$3,00	R$ 837,36	Não
PRIVATE CONSTRUTORA LTDA	10.616.350/0001-30	23/02/2026 - 18:11:57	N/C	N/C	279,1200	R$3,55	R$ 990,88	Não
VILLA CONSTRUTORA LTDA	02.394.085/0001-65	24/02/2026 - 08:25:43	N/C	N/C	279,1200	R$3,55	R$ 990,88	Não
HIMALAIA CONSTRUTORA LTDA	00.471.823/0001-03	24/02/2026 - 08:25:59	N/C	N/C	279,1200	R$3,55	R$ 990,88	Não

LOTE 0001 - ITEM 0015 - Reaterro mecanizado de vala com retroescavadeira, largura 0,8 a 1,5 m, profundidade 1,5 a 3,0 m
Reaterro mecanizado de vala com retroescavadeira (capacidade da cacamba da retro: 0,26 m3/potencia: 88 hp), largura 0,8 a 1,5 m, profundidade 1,5 a 3,0 m, com solo (sem substituicao) de 1A categoria e coMpactador de solos de percussao. af_08/2023

Fornecedor	CNPJ/CPF	Data	Modelo	Marca/ Fabricante	Quantidade	Lance	Valor Total	LC 123/2006
ESTRUTURA COMERCIO E CONSTRUCOES LTDA	10.664.099/0001-80	11/02/2026 - 12:51:53	N/C	N/C	326,2400	R$16,49	R$ 5.379,70	Sim
INOVAR SERVICOS DE ENGENHARIA E CONSULTORIA LTDA	41.155.098/0001-33	11/02/2026 - 13:57:57	N/C	N/C	326,2400	R$16,49	R$ 5.379,70	Sim
WH CONSTRUTORA LTDA	23.305.610/0001-07	13/02/2026 - 14:48:56	N/C	N/C	326,2400	R$16,16	R$ 5.272,04	Sim
CONSTRUTORA E SERVICOS W. B. M. LTDA	26.570.470/0001-84	18/02/2026 - 14:59:23	N/C	N/C	326,2400	R$16,40	R$ 5.350,34	Sim
ASLE CONSTRUTORA LTDA	20.511.890/0001-03	20/02/2026 - 09:22:02	N/C	N/C	326,2400	R$16,49	R$ 5.379,70	Não
MA CONSTRUTORA LTDA	54.197.980/0001-93	21/02/2026 - 14:58:34	N/C	N/C	326,2400	R$16,49	R$ 5.379,70	Sim
ENGETECH - ENGENHARIA, COMERCIO E SERVICOS LTDA	04.154.467/0001-47	22/02/2026 - 14:50:54	N/C	N/C	326,2400	R$16,49	R$ 5.379,70	Sim
KLAO ENGENHARIA S/A	24.940.808/0001-17	23/02/2026 - 14:47:01	N/C	N/C	326,2400	R$16,49	R$ 5.379,70	Não
ADIGE ARQUITETURA E ENGENHARIA LTDA	01.469.689/0001-60	23/02/2026 - 17:45:29	N/C	N/C	326,2400	R$16,00	R$ 5.219,84	Não
PRIVATE CONSTRUTORA LTDA	10.616.350/0001-30	23/02/2026 - 18:11:57	N/C	N/C	326,2400	R$16,49	R$ 5.379,70	Não
HIMALAIA CONSTRUTORA LTDA	00.471.823/0001-03	24/02/2026 - 08:25:59	N/C	N/C	326,2400	R$16,49	R$ 5.379,70	Não
VILLA CONSTRUTORA LTDA	02.394.085/0001-65	24/02/2026 - 08:26:12	N/C	N/C	326,2400	R$16,49	R$ 5.379,70	Não

LOTE 0001 - ITEM 0016 - Escavacao mecanizada para bloco de coroamento ou sapata com retroescavadeira (item 2.6 da PO)
Escavacao mecanizada para bloco de coroamento ou sapata com retroescavadeira (incluindo escavacao para colocacao de formas). af_01/2024 (item 2.6 da PO)

Fornecedor	CNPJ/CPF	Data	Modelo	Marca/ Fabricante	Quantidade	Lance	Valor Total	LC 123/2006
ESTRUTURA COMERCIO E CONSTRUCOES LTDA	10.664.099/0001-80	11/02/2026 - 12:51:54	N/C	N/C	8,7100	R$52,35	R$ 455,97	Sim
INOVAR SERVICOS DE ENGENHARIA E CONSULTORIA LTDA	41.155.098/0001-33	11/02/2026 - 14:01:44	N/C	N/C	8,7100	R$52,35	R$ 455,97	Sim

PORTAL DE COMPRAS PÚBLICAS
A autenticidade do documento pode ser verificada no site https://validaarquivo.portaldecompraspublicas.com.br
Documento gerado eletronicamente no Portal de Compras Públicas em 24/03/2026 às 11:58:47.
Código verificador: 11F9264

E-DOCS - CÓPIA DO PROCESSO 2025-6X76D GERADO POR UDSON OLIVEIRA RAMOS DE AGUIAR EM 13/05/2026 07:51 DOCUMENTO 1 / 1 PÁGINA 4862 / 5723

2026-338TJM - E-DOCS - DOCUMENTO ORIGINAL 24/03/2026 18:10 PÁGINA 112 / 384

WH CONSTRUTORA LTDA	23.305.610/0001-07	13/02/2026 - 14:49:18	N/C	N/C	8,7100	R$51,30	R$ 446,82	Sim
CONSTRUTORA E SERVICOS W. B. M. LTDA	26.570.470/0001-84	18/02/2026 - 15:01:24	N/C	N/C	8,7100	R$52,30	R$ 455,53	Sim
ASLE CONSTRUTORA LTDA	20.511.890/0001-03	20/02/2026 - 09:22:02	N/C	N/C	8,7100	R$52,35	R$ 455,97	Não
MA CONSTRUTORA LTDA	54.197.980/0001-93	21/02/2026 - 14:58:34	N/C	N/C	8,7100	R$52,35	R$ 455,97	Sim
ENGETECH - ENGENHARIA, COMERCIO E SERVICOS LTDA	04.154.467/0001-47	22/02/2026 - 14:50:54	N/C	N/C	8,7100	R$52,35	R$ 455,97	Sim
KLAO ENGENHARIA S/A	24.940.808/0001-17	23/02/2026 - 14:47:01	N/C	N/C	8,7100	R$52,35	R$ 455,97	Não
ADIGE ARQUITETURA E ENGENHARIA LTDA	01.469.689/0001-60	23/02/2026 - 17:45:29	N/C	N/C	8,7100	R$52,00	R$ 452,92	Não
PRIVATE CONSTRUTORA LTDA	10.616.350/0001-30	23/02/2026 - 18:11:57	N/C	N/C	8,7100	R$52,35	R$ 455,97	Não
HIMALAIA CONSTRUTORA LTDA	00.471.823/0001-03	24/02/2026 - 08:25:59	N/C	N/C	8,7100	R$52,35	R$ 455,97	Não
VILLA CONSTRUTORA LTDA	02.394.085/0001-65	24/02/2026 - 08:26:35	N/C	N/C	8,7100	R$52,35	R$ 455,97	Não

LOTE 0001 - ITEM 0017 - Escavacao mecanizada para viga baldrame ou sapata corrida com mini-escavadeira (Item 2.7 da PO)
Escavacao mecanizada para viga baldrame ou sapata corrida com mini-escavadeira (incluindo escavacao para colocacao de formas). af_01/2024 (Item 2.7 da PO)

Fornecedor	CNPJ/CPF	Data	Modelo	Marca/ Fabricante	Quantidade	Lance	Valor Total	LC 123/2006
ESTRUTURA COMERCIO E CONSTRUCOES LTDA	10.664.099/0001-80	11/02/2026 - 12:51:55	N/C	N/C	11,4700	R$69,21	R$ 793,84	Sim
INOVAR SERVICOS DE ENGENHARIA E CONSULTORIA LTDA	41.155.098/0001-33	11/02/2026 - 14:02:26	N/C	N/C	11,4700	R$69,21	R$ 793,84	Sim
WH CONSTRUTORA LTDA	23.305.610/0001-07	13/02/2026 - 14:49:41	N/C	N/C	11,4700	R$67,83	R$ 778,01	Sim
CONSTRUTORA E SERVICOS W. B. M. LTDA	26.570.470/0001-84	18/02/2026 - 15:04:28	N/C	N/C	11,4700	R$69,20	R$ 793,72	Sim
ASLE CONSTRUTORA LTDA	20.511.890/0001-03	20/02/2026 - 09:22:02	N/C	N/C	11,4700	R$69,21	R$ 793,84	Não
MA CONSTRUTORA LTDA	54.197.980/0001-93	21/02/2026 - 14:58:34	N/C	N/C	11,4700	R$69,21	R$ 793,84	Sim
ENGETECH - ENGENHARIA, COMERCIO E SERVICOS LTDA	04.154.467/0001-47	22/02/2026 - 14:50:54	N/C	N/C	11,4700	R$69,21	R$ 793,84	Sim
KLAO ENGENHARIA S/A	24.940.808/0001-17	23/02/2026 - 14:47:01	N/C	N/C	11,4700	R$69,21	R$ 793,84	Não
ADIGE ARQUITETURA E ENGENHARIA LTDA	01.469.689/0001-60	23/02/2026 - 17:45:29	N/C	N/C	11,4700	R$69,00	R$ 791,43	Não
PRIVATE CONSTRUTORA LTDA	10.616.350/0001-30	23/02/2026 - 18:11:57	N/C	N/C	11,4700	R$69,21	R$ 793,84	Não
HIMALAIA CONSTRUTORA LTDA	00.471.823/0001-03	24/02/2026 - 08:25:59	N/C	N/C	11,4700	R$69,21	R$ 793,84	Não
VILLA CONSTRUTORA LTDA	02.394.085/0001-65	24/02/2026 - 08:27:02	N/C	N/C	11,4700	R$69,21	R$ 793,84	Não

LOTE 0001 - ITEM 0018 - Preparo de fundo de vala com largura maior ou igual a 1,5 m e menor que 2,5 m (Item 2.8 da PO)
Preparo de fundo de vala com largura maior ou igual a 1,5 m e menor que 2,5 m (acerto do solo natural). af_08/2020 (Item 2.8 da PO)

Fornecedor	CNPJ/CPF	Data	Modelo	Marca/ Fabricante	Quantidade	Lance	Valor Total	LC 123/2006
ESTRUTURA COMERCIO E CONSTRUCOES LTDA	10.664.099/0001-80	11/02/2026 - 12:51:56	N/C	N/C	20,3800	R$3,55	R$ 72,35	Sim
INOVAR SERVICOS DE ENGENHARIA E CONSULTORIA LTDA	41.155.098/0001-33	11/02/2026 - 14:02:57	N/C	N/C	20,3800	R$3,55	R$ 72,35	Sim
WH CONSTRUTORA LTDA	23.305.610/0001-07	13/02/2026 - 14:50:07	N/C	N/C	20,3800	R$3,48	R$ 70,92	Sim
CONSTRUTORA E SERVICOS W. B. M. LTDA	26.570.470/0001-84	18/02/2026 - 15:04:31	N/C	N/C	20,3800	R$3,50	R$ 71,33	Sim

PORTAL DE COMPRAS PÚBLICAS
A autenticidade do documento pode ser verificada no site https://validaarquivo.portaldecompraspublicas.com.br
Documento gerado eletronicamente no Portal de Compras Públicas em 24/03/2026 às 11:58:47.
Código verificador: 11F9264

E-DOCS - CÓPIA DO PROCESSO 2025-6X76D GERADO POR UDSON OLIVEIRA RAMOS DE AGUIAR EM 13/05/2026 07:51 DOCUMENTO 1 / 1 PÁGINA 4863 / 5723

2026-338TJM - E-DOCS - DOCUMENTO ORIGINAL 24/03/2026 18:10 PÁGINA 113 / 384

ASLE CONSTRUTORA LTDA	20.511.890/0001-03	20/02/2026 - 09:22:03	N/C	N/C	20,3800	R$3,55	R$ 72,35	Não
MA CONSTRUTORA LTDA	54.197.980/0001-93	21/02/2026 - 14:58:34	N/C	N/C	20,3800	R$3,55	R$ 72,35	Sim
ENGETECH - ENGENHARIA, COMERCIO E SERVICOS LTDA	04.154.467/0001-47	22/02/2026 - 14:50:54	N/C	N/C	20,3800	R$3,55	R$ 72,35	Sim
KLAO ENGENHARIA S/A	24.940.808/0001-17	23/02/2026 - 14:47:01	N/C	N/C	20,3800	R$3,55	R$ 72,35	Não
ADIGE ARQUITETURA E ENGENHARIA LTDA	01.469.689/0001-60	23/02/2026 - 17:45:29	N/C	N/C	20,3800	R$3,00	R$ 61,14	Não
PRIVATE CONSTRUTORA LTDA	10.616.350/0001-30	23/02/2026 - 18:11:57	N/C	N/C	20,3800	R$3,55	R$ 72,35	Não
HIMALAIA CONSTRUTORA LTDA	00.471.823/0001-03	24/02/2026 - 08:25:59	N/C	N/C	20,3800	R$3,55	R$ 72,35	Não
VILLA CONSTRUTORA LTDA	02.394.085/0001-65	24/02/2026 - 08:27:37	N/C	N/C	20,3800	R$3,55	R$ 72,35	Não

LOTE 0001 - ITEM 0019 - Reaterro mecanizado de vala com retroescavadeira, largura 0,8 a 1,5 m (Item 2.9 da PO) Reaterro mecanizado de vala com retroescavadeira (capacidade da cacamba da retro: 0,26 m3/potencia: 88 hp), largura 0,8 a 1,5 m, profundidade 1,5 a 3,0 m, com solo (sem substituicao) de 1A categoria e coMpactador de solos de percussao. af_08/2023 (Item 2.9 da PO)

Fornecedor	CNPJ/CPF	Data	Modelo	Marca/ Fabricante	Quantidade	Lance	Valor Total	LC 123/2006
ESTRUTURA COMERCIO E CONSTRUCOES LTDA	10.664.099/0001-80	11/02/2026 - 12:51:58	N/C	N/C	10,7100	R$16,49	R$ 176,61	Sim
INOVAR SERVICOS DE ENGENHARIA E CONSULTORIA LTDA	41.155.098/0001-33	11/02/2026 - 14:17:42	N/C	N/C	10,7100	R$16,49	R$ 176,61	Sim
WH CONSTRUTORA LTDA	23.305.610/0001-07	13/02/2026 - 14:50:34	N/C	N/C	10,7100	R$16,16	R$ 173,07	Sim
CONSTRUTORA E SERVICOS W. B. M. LTDA	26.570.470/0001-84	18/02/2026 - 15:04:33	N/C	N/C	10,7100	R$16,40	R$ 175,64	Sim
ASLE CONSTRUTORA LTDA	20.511.890/0001-03	20/02/2026 - 09:22:03	N/C	N/C	10,7100	R$16,49	R$ 176,61	Não
MA CONSTRUTORA LTDA	54.197.980/0001-93	21/02/2026 - 14:58:34	N/C	N/C	10,7100	R$16,49	R$ 176,61	Sim
ENGETECH - ENGENHARIA, COMERCIO E SERVICOS LTDA	04.154.467/0001-47	22/02/2026 - 14:50:55	N/C	N/C	10,7100	R$16,49	R$ 176,61	Sim
KLAO ENGENHARIA S/A	24.940.808/0001-17	23/02/2026 - 14:47:01	N/C	N/C	10,7100	R$16,49	R$ 176,61	Não
ADIGE ARQUITETURA E ENGENHARIA LTDA	01.469.689/0001-60	23/02/2026 - 17:45:30	N/C	N/C	10,7100	R$16,00	R$ 171,36	Não
PRIVATE CONSTRUTORA LTDA	10.616.350/0001-30	23/02/2026 - 18:11:57	N/C	N/C	10,7100	R$16,49	R$ 176,61	Não
HIMALAIA CONSTRUTORA LTDA	00.471.823/0001-03	24/02/2026 - 08:25:59	N/C	N/C	10,7100	R$16,49	R$ 176,61	Não
VILLA CONSTRUTORA LTDA	02.394.085/0001-65	24/02/2026 - 08:28:16	N/C	N/C	10,7100	R$16,49	R$ 176,61	Não

LOTE 0001 - ITEM 0020 - Escavacao mecanizada para bloco de coroamento ou sapata com retroescavadeira (Item 2.10 da PO) Escavacao mecanizada para bloco de coroamento ou sapata com retroescavadeira (incluindo escavacao para colocacao de formas). af_01/2024 (Item 2.10 da PO)

Fornecedor	CNPJ/CPF	Data	Modelo	Marca/ Fabricante	Quantidade	Lance	Valor Total	LC 123/2006
ESTRUTURA COMERCIO E CONSTRUCOES LTDA	10.664.099/0001-80	11/02/2026 - 12:51:59	N/C	N/C	79,6200	R$52,35	R$ 4.168,11	Sim
INOVAR SERVICOS DE ENGENHARIA E CONSULTORIA LTDA	41.155.098/0001-33	11/02/2026 - 14:18:14	N/C	N/C	79,6200	R$52,35	R$ 4.168,11	Sim
WH CONSTRUTORA LTDA	23.305.610/0001-07	13/02/2026 - 14:50:59	N/C	N/C	79,6200	R$51,30	R$ 4.084,51	Sim
CONSTRUTORA E SERVICOS W. B. M. LTDA	26.570.470/0001-84	18/02/2026 - 15:04:35	N/C	N/C	79,6200	R$52,30	R$ 4.164,13	Sim
ASLE CONSTRUTORA LTDA	20.511.890/0001-03	20/02/2026 - 09:22:03	N/C	N/C	79,6200	R$52,35	R$ 4.168,11	Não
MA CONSTRUTORA LTDA	54.197.980/0001-93	21/02/2026 - 14:58:34	N/C	N/C	79,6200	R$52,35	R$ 4.168,11	Sim

PORTAL DE COMPRAS PÚBLICAS

A autenticidade do documento pode ser verificada no site https://validaarquivo.portaldecompraspublicas.com.br
Documento gerado eletronicamente no Portal de Compras Públicas em 24/03/2026 às 11:58:47.
Código verificador: 11F9264

E-DOCS - CÓPIA DO PROCESSO 2025-6X76D GERADO POR UDSON OLIVEIRA RAMOS DE AGUIAR EM 13/05/2026 07:51 DOCUMENTO 1 / 1 PÁGINA 4864 / 5723

2026-338TJM - E-DOCS - DOCUMENTO ORIGINAL 24/03/2026 18:10 PÁGINA 114 / 384

ENGETECH - ENGENHARIA, COMERCIO E SERVICOS LTDA	04.154.467/0001-47	22/02/2026 - 14:50:55	N/C	N/C	79,6200	R$52,35	R$ 4.168,11	Sim
KLAO ENGENHARIA S/A	24.940.808/0001-17	23/02/2026 - 14:47:01	N/C	N/C	79,6200	R$52,35	R$ 4.168,11	Não
ADIGE ARQUITETURA E ENGENHARIA LTDA	01.469.689/0001-60	23/02/2026 - 17:45:30	N/C	N/C	79,6200	R$52,00	R$ 4.140,24	Não
PRIVATE CONSTRUTORA LTDA	10.616.350/0001-30	23/02/2026 - 18:11:57	N/C	N/C	79,6200	R$52,35	R$ 4.168,11	Não
HIMALAIA CONSTRUTORA LTDA	00.471.823/0001-03	24/02/2026 - 08:25:59	N/C	N/C	79,6200	R$52,35	R$ 4.168,11	Não
VILLA CONSTRUTORA LTDA	02.394.085/0001-65	24/02/2026 - 08:29:09	N/C	N/C	79,6200	R$52,35	R$ 4.168,11	Não

LOTE 0001 - ITEM 0021 - Preparo de fundo de vala com largura maior ou igual a 1,5 m e menor que 2,5 m (Item 2.11 da PO) Preparo de fundo de vala com largura maior ou igual a 1,5 m e menor que 2,5 m (acerto do solo natural). af_08/2020 (Item 2.11 da PO)

Fornecedor	CNPJ/CPF	Data	Modelo	Marca/ Fabricante	Quantidade	Lance	Valor Total	LC 123/2006
ESTRUTURA COMERCIO E CONSTRUCOES LTDA	10.664.099/0001-80	11/02/2026 - 12:52:00	N/C	N/C	56,0300	R$3,55	R$ 198,91	Sim
INOVAR SERVICOS DE ENGENHARIA E CONSULTORIA LTDA	41.155.098/0001-33	11/02/2026 - 14:27:36	N/C	N/C	56,0300	R$3,55	R$ 198,91	Sim
WH CONSTRUTORA LTDA	23.305.610/0001-07	13/02/2026 - 14:51:23	N/C	N/C	56,0300	R$3,48	R$ 194,98	Sim
CONSTRUTORA E SERVICOS W. B. M. LTDA	26.570.470/0001-84	18/02/2026 - 15:09:25	N/C	N/C	56,0300	R$3,50	R$ 196,11	Sim
ASLE CONSTRUTORA LTDA	20.511.890/0001-03	20/02/2026 - 09:22:03	N/C	N/C	56,0300	R$3,55	R$ 198,91	Não
MA CONSTRUTORA LTDA	54.197.980/0001-93	21/02/2026 - 14:58:34	N/C	N/C	56,0300	R$3,55	R$ 198,91	Sim
ENGETECH - ENGENHARIA, COMERCIO E SERVICOS LTDA	04.154.467/0001-47	22/02/2026 - 14:50:55	N/C	N/C	56,0300	R$3,55	R$ 198,91	Sim
KLAO ENGENHARIA S/A	24.940.808/0001-17	23/02/2026 - 14:47:01	N/C	N/C	56,0300	R$3,55	R$ 198,91	Não
ADIGE ARQUITETURA E ENGENHARIA LTDA	01.469.689/0001-60	23/02/2026 - 17:45:30	N/C	N/C	56,0300	R$3,00	R$ 168,09	Não
PRIVATE CONSTRUTORA LTDA	10.616.350/0001-30	23/02/2026 - 18:11:57	N/C	N/C	56,0300	R$3,55	R$ 198,91	Não
HIMALAIA CONSTRUTORA LTDA	00.471.823/0001-03	24/02/2026 - 08:25:59	N/C	N/C	56,0300	R$3,55	R$ 198,91	Não
VILLA CONSTRUTORA LTDA	02.394.085/0001-65	24/02/2026 - 08:29:31	N/C	N/C	56,0300	R$3,55	R$ 198,91	Não

LOTE 0001 - ITEM 0022 - Reaterro mecanizado de vala com retroescavadeira, largura 0,8 a 1,5 m (Item 2.12 da PO) Reaterro mecanizado de vala com retroescavadeira (capacidade da cacamba da retro: 0,26 m3/potencia: 88 hp), largura 0,8 a 1,5 m, profundidade 1,5 a 3,0 m, com solo (sem substituicao) de 1A categoria e coMpactador de solos de percussao. af_08/2023 (Item

Fornecedor	CNPJ/CPF	Data	Modelo	Marca/ Fabricante	Quantidade	Lance	Valor Total	LC 123/2006
ESTRUTURA COMERCIO E CONSTRUCOES LTDA	10.664.099/0001-80	11/02/2026 - 12:52:00	N/C	N/C	39,8000	R$16,49	R$ 656,30	Sim
INOVAR SERVICOS DE ENGENHARIA E CONSULTORIA LTDA	41.155.098/0001-33	11/02/2026 - 14:28:09	N/C	N/C	39,8000	R$16,49	R$ 656,30	Sim
WH CONSTRUTORA LTDA	23.305.610/0001-07	13/02/2026 - 14:51:46	N/C	N/C	39,8000	R$16,16	R$ 643,17	Sim
CONSTRUTORA E SERVICOS W. B. M. LTDA	26.570.470/0001-84	18/02/2026 - 15:09:29	N/C	N/C	39,8000	R$16,40	R$ 652,72	Sim
ASLE CONSTRUTORA LTDA	20.511.890/0001-03	20/02/2026 - 09:22:03	N/C	N/C	39,8000	R$16,49	R$ 656,30	Não
MA CONSTRUTORA LTDA	54.197.980/0001-93	21/02/2026 - 14:58:34	N/C	N/C	39,8000	R$16,49	R$ 656,30	Sim
ENGETECH - ENGENHARIA, COMERCIO E SERVICOS LTDA	04.154.467/0001-47	22/02/2026 - 14:50:55	N/C	N/C	39,8000	R$16,49	R$ 656,30	Sim
KLAO ENGENHARIA S/A	24.940.808/0001-17	23/02/2026 - 14:47:01	N/C	N/C	39,8000	R$16,49	R$ 656,30	Não

PORTAL DE COMPRAS PÚBLICAS

A autenticidade do documento pode ser verificada no site https://validaarquivo.portaldecompraspublicas.com.br
Documento gerado eletronicamente no Portal de Compras Públicas em 24/03/2026 às 11:58:47.
Código verificador: 11F9264

E-DOCS - CÓPIA DO PROCESSO 2025-6X76D GERADO POR UDSON OLIVEIRA RAMOS DE AGUIAR EM 13/05/2026 07:51 DOCUMENTO 1 / 1 PÁGINA 4865 / 5723

2026-338TJM - E-DOCS - DOCUMENTO ORIGINAL 24/03/2026 18:10 PÁGINA 115 / 384

ADIGE ARQUITETURA E ENGENHARIA LTDA	01.469.689/0001-60	23/02/2026 - 17:45:30	N/C	N/C	39,8000	R$16,00	R$ 636,80	Não
PRIVATE CONSTRUTORA LTDA	10.616.350/0001-30	23/02/2026 - 18:11:57	N/C	N/C	39,8000	R$16,49	R$ 656,30	Não
HIMALAIA CONSTRUTORA LTDA	00.471.823/0001-03	24/02/2026 - 08:25:59	N/C	N/C	39,8000	R$16,49	R$ 656,30	Não
VILLA CONSTRUTORA LTDA	02.394.085/0001-65	24/02/2026 - 08:30:10	N/C	N/C	39,8000	R$16,49	R$ 656,30	Não

LOTE 0001 - ITEM 0023 - Escavacao mecanizada para bloco de coroamento ou sapata com retroescavadeira (Item 2.13 da PO) Escavacao mecanizada para bloco de coroamento ou sapata com retroescavadeira (incluindo escavacao para colocacao de formas). af_01/2024 (Item 2.13 da PO)

Fornecedor	CNPJ/CPF	Data	Modelo	Marca/ Fabricante	Quantidade	Lance	Valor Total	LC 123/2006
ESTRUTURA COMERCIO E CONSTRUCOES LTDA	10.664.099/0001-80	11/02/2026 - 12:52:01	N/C	N/C	52,3400	R$52,35	R$ 2.740,00	Sim
INOVAR SERVICOS DE ENGENHARIA E CONSULTORIA LTDA	41.155.098/0001-33	11/02/2026 - 14:29:22	N/C	N/C	52,3400	R$52,35	R$ 2.740,00	Sim
WH CONSTRUTORA LTDA	23.305.610/0001-07	13/02/2026 - 14:52:28	N/C	N/C	52,3400	R$51,30	R$ 2.685,04	Sim
CONSTRUTORA E SERVICOS W. B. M. LTDA	26.570.470/0001-84	18/02/2026 - 15:09:31	N/C	N/C	52,3400	R$52,30	R$ 2.737,38	Sim
ASLE CONSTRUTORA LTDA	20.511.890/0001-03	20/02/2026 - 09:22:03	N/C	N/C	52,3400	R$52,35	R$ 2.740,00	Não
MA CONSTRUTORA LTDA	54.197.980/0001-93	21/02/2026 - 14:58:34	N/C	N/C	52,3400	R$52,35	R$ 2.740,00	Sim
ENGETECH - ENGENHARIA, COMERCIO E SERVICOS LTDA	04.154.467/0001-47	22/02/2026 - 14:50:55	N/C	N/C	52,3400	R$52,35	R$ 2.740,00	Sim
KLAO ENGENHARIA S/A	24.940.808/0001-17	23/02/2026 - 14:47:01	N/C	N/C	52,3400	R$52,35	R$ 2.740,00	Não
ADIGE ARQUITETURA E ENGENHARIA LTDA	01.469.689/0001-60	23/02/2026 - 17:45:30	N/C	N/C	52,3400	R$52,00	R$ 2.721,68	Não
PRIVATE CONSTRUTORA LTDA	10.616.350/0001-30	23/02/2026 - 18:11:57	N/C	N/C	52,3400	R$52,35	R$ 2.740,00	Não
HIMALAIA CONSTRUTORA LTDA	00.471.823/0001-03	24/02/2026 - 08:25:59	N/C	N/C	52,3400	R$52,35	R$ 2.740,00	Não
VILLA CONSTRUTORA LTDA	02.394.085/0001-65	24/02/2026 - 08:30:33	N/C	N/C	52,3400	R$52,35	R$ 2.740,00	Não

LOTE 0001 - ITEM 0024 - Aterro mecanizado de vala com retroescavadeira, largura ate 1,5 m (Item 2.14 da PO) Aterro mecanizado de vala com retroescavadeira (capacidade da cacamba da retro: 0,26 m3 / potencia: 88 hp), largura ate 1,5 m, profundidade de 1,5 a 3,0 m, com solo argilo-arenoso. af_08/2023 (Item 2.14 da PO)

Fornecedor	CNPJ/CPF	Data	Modelo	Marca/ Fabricante	Quantidade	Lance	Valor Total	LC 123/2006
ESTRUTURA COMERCIO E CONSTRUCOES LTDA	10.664.099/0001-80	11/02/2026 - 12:52:02	N/C	N/C	1,6300	R$79,86	R$ 130,17	Sim
INOVAR SERVICOS DE ENGENHARIA E CONSULTORIA LTDA	41.155.098/0001-33	11/02/2026 - 14:33:31	N/C	N/C	1,6300	R$79,86	R$ 130,17	Sim
WH CONSTRUTORA LTDA	23.305.610/0001-07	13/02/2026 - 14:52:47	N/C	N/C	1,6300	R$62,61	R$ 102,05	Sim
CONSTRUTORA E SERVICOS W. B. M. LTDA	26.570.470/0001-84	18/02/2026 - 15:09:33	N/C	N/C	1,6300	R$79,80	R$ 130,07	Sim
ASLE CONSTRUTORA LTDA	20.511.890/0001-03	20/02/2026 - 09:22:03	N/C	N/C	1,6300	R$79,86	R$ 130,17	Não
MA CONSTRUTORA LTDA	54.197.980/0001-93	21/02/2026 - 14:58:34	N/C	N/C	1,6300	R$79,86	R$ 130,17	Sim
ENGETECH - ENGENHARIA, COMERCIO E SERVICOS LTDA	04.154.467/0001-47	22/02/2026 - 14:50:55	N/C	N/C	1,6300	R$79,86	R$ 130,17	Sim
KLAO ENGENHARIA S/A	24.940.808/0001-17	23/02/2026 - 14:47:01	N/C	N/C	1,6300	R$79,86	R$ 130,17	Não
ADIGE ARQUITETURA E ENGENHARIA LTDA	01.469.689/0001-60	23/02/2026 - 17:45:30	N/C	N/C	1,6300	R$79,00	R$ 128,77	Não
PRIVATE CONSTRUTORA LTDA	10.616.350/0001-30	23/02/2026 - 18:11:57	N/C	N/C	1,6300	R$79,86	R$ 130,17	Não

PORTAL DE COMPRAS PÚBLICAS
A autenticidade do documento pode ser verificada no site https://validaarquivo.portaldecompraspublicas.com.br
Documento gerado eletronicamente no Portal de Compras Públicas em 24/03/2026 às 11:58:47.
Código verificador: 11F9264

E-DOCS - CÓPIA DO PROCESSO 2025-6X76D GERADO POR UDSON OLIVEIRA RAMOS DE AGUIAR EM 13/05/2026 07:51 DOCUMENTO 1 / 1 PÁGINA 4866 / 5723

2026-338TJM - E-DOCS - DOCUMENTO ORIGINAL 24/03/2026 18:10 PÁGINA 116 / 384

HIMALAIA CONSTRUTORA LTDA	00.471.823/0001-03	24/02/2026 - 08:25:59	N/C	N/C	1,6300	R$79,86	R$ 130,17	Não
VILLA CONSTRUTORA LTDA	02.394.085/0001-65	24/02/2026 - 08:30:55	N/C	N/C	1,6300	R$79,86	R$ 130,17	Não

LOTE 0001 - ITEM 0025 - Escavacao mecanizada para viga baldrame ou sapata corrida com mini-escavadeira (Item 2.15 da PO)
Escavacao mecanizada para viga baldrame ou sapata corrida com mini-escavadeira (incluindo escavacao para colocacao de formas). af_01/2024 (Item 2.15 da PO)

Fornecedor	CNPJ/CPF	Data	Modelo	Marca/ Fabricante	Quantidade	Lance	Valor Total	LC 123/2006
ESTRUTURA COMERCIO E CONSTRUCOES LTDA	10.664.099/0001-80	11/02/2026 - 12:52:03	N/C	N/C	44,4600	R$69,21	R$ 3.077,08	Sim
INOVAR SERVICOS DE ENGENHARIA E CONSULTORIA LTDA	41.155.098/0001-33	11/02/2026 - 14:34:04	N/C	N/C	44,4600	R$69,21	R$ 3.077,08	Sim
WH CONSTRUTORA LTDA	23.305.610/0001-07	13/02/2026 - 14:53:30	N/C	N/C	44,4600	R$67,83	R$ 3.015,72	Sim
CONSTRUTORA E SERVICOS W. B. M. LTDA	26.570.470/0001-84	18/02/2026 - 15:09:35	N/C	N/C	44,4600	R$69,20	R$ 3.076,63	Sim
ASLE CONSTRUTORA LTDA	20.511.890/0001-03	20/02/2026 - 09:22:03	N/C	N/C	44,4600	R$69,21	R$ 3.077,08	Não
MA CONSTRUTORA LTDA	54.197.980/0001-93	21/02/2026 - 14:58:34	N/C	N/C	44,4600	R$69,21	R$ 3.077,08	Sim
ENGETECH - ENGENHARIA, COMERCIO E SERVICOS LTDA	04.154.467/0001-47	22/02/2026 - 14:50:55	N/C	N/C	44,4600	R$69,21	R$ 3.077,08	Sim
KLAO ENGENHARIA S/A	24.940.808/0001-17	23/02/2026 - 14:47:01	N/C	N/C	44,4600	R$69,21	R$ 3.077,08	Não
ADIGE ARQUITETURA E ENGENHARIA LTDA	01.469.689/0001-60	23/02/2026 - 17:45:30	N/C	N/C	44,4600	R$69,00	R$ 3.067,74	Não
PRIVATE CONSTRUTORA LTDA	10.616.350/0001-30	23/02/2026 - 18:11:57	N/C	N/C	44,4600	R$69,21	R$ 3.077,08	Não
HIMALAIA CONSTRUTORA LTDA	00.471.823/0001-03	24/02/2026 - 08:25:59	N/C	N/C	44,4600	R$69,21	R$ 3.077,08	Não
VILLA CONSTRUTORA LTDA	02.394.085/0001-65	24/02/2026 - 08:31:21	N/C	N/C	44,4600	R$69,21	R$ 3.077,08	Não

LOTE 0001 - ITEM 0026 - Preparo de fundo de vala com largura maior ou igual a 1,5 m e menor que 2,5 m (Item 2.16 da PO)
Preparo de fundo de vala com largura maior ou igual a 1,5 m e menor que 2,5 m (acerto do solo natural). af_08/2020 (Item 2.16 da PO)

Fornecedor	CNPJ/CPF	Data	Modelo	Marca/ Fabricante	Quantidade	Lance	Valor Total	LC 123/2006
ESTRUTURA COMERCIO E CONSTRUCOES LTDA	10.664.099/0001-80	11/02/2026 - 12:52:04	N/C	N/C	84,6000	R$3,55	R$ 300,33	Sim
INOVAR SERVICOS DE ENGENHARIA E CONSULTORIA LTDA	41.155.098/0001-33	11/02/2026 - 14:34:29	N/C	N/C	84,6000	R$3,55	R$ 300,33	Sim
WH CONSTRUTORA LTDA	23.305.610/0001-07	13/02/2026 - 14:53:53	N/C	N/C	84,6000	R$3,48	R$ 294,41	Sim
CONSTRUTORA E SERVICOS W. B. M. LTDA	26.570.470/0001-84	18/02/2026 - 15:09:39	N/C	N/C	84,6000	R$3,50	R$ 296,10	Sim
ASLE CONSTRUTORA LTDA	20.511.890/0001-03	20/02/2026 - 09:22:03	N/C	N/C	84,6000	R$3,55	R$ 300,33	Não
MA CONSTRUTORA LTDA	54.197.980/0001-93	21/02/2026 - 14:58:34	N/C	N/C	84,6000	R$3,55	R$ 300,33	Sim
ENGETECH - ENGENHARIA, COMERCIO E SERVICOS LTDA	04.154.467/0001-47	22/02/2026 - 14:50:55	N/C	N/C	84,6000	R$3,55	R$ 300,33	Sim
KLAO ENGENHARIA S/A	24.940.808/0001-17	23/02/2026 - 14:47:01	N/C	N/C	84,6000	R$3,55	R$ 300,33	Não
ADIGE ARQUITETURA E ENGENHARIA LTDA	01.469.689/0001-60	23/02/2026 - 17:45:30	N/C	N/C	84,6000	R$3,00	R$ 253,80	Não
PRIVATE CONSTRUTORA LTDA	10.616.350/0001-30	23/02/2026 - 18:11:57	N/C	N/C	84,6000	R$3,55	R$ 300,33	Não
HIMALAIA CONSTRUTORA LTDA	00.471.823/0001-03	24/02/2026 - 08:25:59	N/C	N/C	84,6000	R$3,55	R$ 300,33	Não
VILLA CONSTRUTORA LTDA	02.394.085/0001-65	24/02/2026 - 08:34:46	N/C	N/C	84,6000	R$3,55	R$ 300,33	Não

PORTAL DE COMPRAS PÚBLICAS
A autenticidade do documento pode ser verificada no site https://validaarquivo.portaldecompraspublicas.com.br
Documento gerado eletronicamente no Portal de Compras Públicas em 24/03/2026 às 11:58:47.
Código verificador: 11F9264

E-DOCS - CÓPIA DO PROCESSO 2025-6X76D GERADO POR UDSON OLIVEIRA RAMOS DE AGUIAR EM 13/05/2026 07:51 DOCUMENTO 1 / 1 PÁGINA 4867 / 5723

2026-338TJM - E-DOCS - DOCUMENTO ORIGINAL 24/03/2026 18:10 PÁGINA 117 / 384

LOTE 0001 - ITEM 0027 - Reaterro mecanizado de vala com retroescavadeira, largura 0,8 a 1,5 m (Item 2.17 da PO) Reaterro mecanizado de vala com retroescavadeira (capacidade da cacamba da retro: 0,26 m3/potencia: 88 hp), largura 0,8 a 1,5 m, profundidade 1,5 a 3,0 m, com solo (sem substituicao) de 1A categoria e coMpactador de solos de percussao. af_08/2023 (Item

Fornecedor	CNPJ/CPF	Data	Modelo	Marca/ Fabricante	Quantidade	Lance	Valor Total	LC 123/2006
ESTRUTURA COMERCIO E CONSTRUCOES LTDA	10.664.099/0001-80	11/02/2026 - 12:52:05	N/C	N/C	47,6100	R$16,49	R$ 785,09	Sim
INOVAR SERVICOS DE ENGENHARIA E CONSULTORIA LTDA	41.155.098/0001-33	11/02/2026 - 14:35:00	N/C	N/C	47,6100	R$16,49	R$ 785,09	Sim
WH CONSTRUTORA LTDA	23.305.610/0001-07	13/02/2026 - 14:54:44	N/C	N/C	47,6100	R$16,16	R$ 769,38	Sim
CONSTRUTORA E SERVICOS W. B. M. LTDA	26.570.470/0001-84	18/02/2026 - 15:09:42	N/C	N/C	47,6100	R$16,45	R$ 783,18	Sim
ASLE CONSTRUTORA LTDA	20.511.890/0001-03	20/02/2026 - 09:22:03	N/C	N/C	47,6100	R$16,49	R$ 785,09	Não
MA CONSTRUTORA LTDA	54.197.980/0001-93	21/02/2026 - 14:58:34	N/C	N/C	47,6100	R$16,49	R$ 785,09	Sim
ENGETECH - ENGENHARIA, COMERCIO E SERVICOS LTDA	04.154.467/0001-47	22/02/2026 - 14:50:55	N/C	N/C	47,6100	R$16,49	R$ 785,09	Sim
KLAO ENGENHARIA S/A	24.940.808/0001-17	23/02/2026 - 14:47:01	N/C	N/C	47,6100	R$16,49	R$ 785,09	Não
ADIGE ARQUITETURA E ENGENHARIA LTDA	01.469.689/0001-60	23/02/2026 - 17:45:30	N/C	N/C	47,6100	R$16,00	R$ 761,76	Não
PRIVATE CONSTRUTORA LTDA	10.616.350/0001-30	23/02/2026 - 18:11:57	N/C	N/C	47,6100	R$16,49	R$ 785,09	Não
HIMALAIA CONSTRUTORA LTDA	00.471.823/0001-03	24/02/2026 - 08:26:00	N/C	N/C	47,6100	R$16,49	R$ 785,09	Não
VILLA CONSTRUTORA LTDA	02.394.085/0001-65	24/02/2026 - 08:35:33	N/C	N/C	47,6100	R$16,49	R$ 785,09	Não

LOTE 0001 - ITEM 0028 - Estaca escavada mecanicamente, sem fluido estabilizante, com 40cm de diametro - edificacao Estaca escavada mecanicamente, sem fluido estabilizante, com 40cm de diametro, concreto lancado por caminhao betoneira (exclusive mobilizacao e desmobilizacao). af_01/2020_pa - edificacao

Fornecedor	CNPJ/CPF	Data	Modelo	Marca/ Fabricante	Quantidade	Lance	Valor Total	LC 123/2006
ESTRUTURA COMERCIO E CONSTRUCOES LTDA	10.664.099/0001-80	11/02/2026 - 12:52:07	N/C	N/C	672,0000	R$161,60	R$ 108.595,20	Sim
INOVAR SERVICOS DE ENGENHARIA E CONSULTORIA LTDA	41.155.098/0001-33	11/02/2026 - 14:35:31	N/C	N/C	672,0000	R$161,60	R$ 108.595,20	Sim
WH CONSTRUTORA LTDA	23.305.610/0001-07	13/02/2026 - 15:00:03	N/C	N/C	672,0000	R$158,37	R$ 106.424,64	Sim
CONSTRUTORA E SERVICOS W. B. M. LTDA	26.570.470/0001-84	18/02/2026 - 15:09:45	N/C	N/C	672,0000	R$161,55	R$ 108.561,60	Sim
ASLE CONSTRUTORA LTDA	20.511.890/0001-03	20/02/2026 - 09:22:03	N/C	N/C	672,0000	R$161,60	R$ 108.595,20	Não
MA CONSTRUTORA LTDA	54.197.980/0001-93	21/02/2026 - 14:58:34	N/C	N/C	672,0000	R$161,60	R$ 108.595,20	Sim
ENGETECH - ENGENHARIA, COMERCIO E SERVICOS LTDA	04.154.467/0001-47	22/02/2026 - 14:50:55	N/C	N/C	672,0000	R$161,60	R$ 108.595,20	Sim
KLAO ENGENHARIA S/A	24.940.808/0001-17	23/02/2026 - 14:47:01	N/C	N/C	672,0000	R$161,60	R$ 108.595,20	Não
ADIGE ARQUITETURA E ENGENHARIA LTDA	01.469.689/0001-60	23/02/2026 - 17:45:30	N/C	N/C	672,0000	R$161,00	R$ 108.192,00	Não
PRIVATE CONSTRUTORA LTDA	10.616.350/0001-30	23/02/2026 - 18:11:57	N/C	N/C	672,0000	R$161,60	R$ 108.595,20	Não
HIMALAIA CONSTRUTORA LTDA	00.471.823/0001-03	24/02/2026 - 08:26:00	N/C	N/C	672,0000	R$161,60	R$ 108.595,20	Não
VILLA CONSTRUTORA LTDA	02.394.085/0001-65	24/02/2026 - 08:36:02	N/C	N/C	672,0000	R$161,60	R$ 108.595,20	Não

LOTE 0001 - ITEM 0029 - Estaca escavada mecanicamente, sem fluido estabilizante, com 40cm de diametro - muro Estaca escavada mecanicamente, sem fluido estabilizante, com 40cm de diametro, concreto lancado por caminhao betoneira (exclusive mobilizacao e desmobilizacao) - muro

PORTAL DE COMPRAS PÚBLICAS

A autenticidade do documento pode ser verificada no site https://validaarquivo.portaldecompraspublicas.com.br
Documento gerado eletronicamente no Portal de Compras Públicas em 24/03/2026 às 11:58:47.
Código verificador: 11F9264

E-DOCS - CÓPIA DO PROCESSO 2025-6X76D GERADO POR UDSON OLIVEIRA RAMOS DE AGUIAR EM 13/05/2026 07:51 DOCUMENTO 1 / 1 PÁGINA 4868 / 5723

2026-338TJM - E-DOCS - DOCUMENTO ORIGINAL 24/03/2026 18:10 PÁGINA 118 / 384

Fornecedor	CNPJ/CPF	Data	Modelo	Marca/ Fabricante	Quantidade	Lance	Valor Total	LC 123/2006
ESTRUTURA COMERCIO E CONSTRUCOES LTDA	10.664.099/0001-80	11/02/2026 - 12:52:08	N/C	N/C	196,0000	R$161,65	R$ 31.683,40	Sim
INOVAR SERVICOS DE ENGENHARIA E CONSULTORIA LTDA	41.155.098/0001-33	11/02/2026 - 14:36:20	N/C	N/C	196,0000	R$161,65	R$ 31.683,40	Sim
WH CONSTRUTORA LTDA	23.305.610/0001-07	13/02/2026 - 15:00:47	N/C	N/C	196,0000	R$158,27	R$ 31.020,92	Sim
CONSTRUTORA E SERVICOS W. B. M. LTDA	26.570.470/0001-84	18/02/2026 - 15:10:00	N/C	N/C	196,0000	R$161,60	R$ 31.673,60	Sim
ASLE CONSTRUTORA LTDA	20.511.890/0001-03	20/02/2026 - 09:22:03	N/C	N/C	196,0000	R$161,65	R$ 31.683,40	Não
MA CONSTRUTORA LTDA	54.197.980/0001-93	21/02/2026 - 14:58:34	N/C	N/C	196,0000	R$161,65	R$ 31.683,40	Sim
ENGETECH - ENGENHARIA, COMERCIO E SERVICOS LTDA	04.154.467/0001-47	22/02/2026 - 14:50:55	N/C	N/C	196,0000	R$161,65	R$ 31.683,40	Sim
KLAO ENGENHARIA S/A	24.940.808/0001-17	23/02/2026 - 14:47:01	N/C	N/C	196,0000	R$161,65	R$ 31.683,40	Não
ADIGE ARQUITETURA E ENGENHARIA LTDA	01.469.689/0001-60	23/02/2026 - 17:45:30	N/C	N/C	196,0000	R$161,00	R$ 31.556,00	Não
PRIVATE CONSTRUTORA LTDA	10.616.350/0001-30	23/02/2026 - 18:11:57	N/C	N/C	196,0000	R$161,65	R$ 31.683,40	Não
HIMALAIA CONSTRUTORA LTDA	00.471.823/0001-03	24/02/2026 - 08:26:00	N/C	N/C	196,0000	R$161,65	R$ 31.683,40	Não

LOTE 0001 - ITEM 0030 - Estaca escavada mecanicamente, sem fluido estabilizante, com 40cm de diametro - reservatorio
Estaca escavada mecanicamente, sem fluido estabilizante, com 40cm de diametro, concreto lancado por caminhao betoneira (exclusive mobilizacao e desmobilizacao). reservatorio

Fornecedor	CNPJ/CPF	Data	Modelo	Marca/ Fabricante	Quantidade	Lance	Valor Total	LC 123/2006
ESTRUTURA COMERCIO E CONSTRUCOES LTDA	10.664.099/0001-80	11/02/2026 - 12:52:09	N/C	N/C	42,0000	R$161,65	R$ 6.789,30	Sim
INOVAR SERVICOS DE ENGENHARIA E CONSULTORIA LTDA	41.155.098/0001-33	11/02/2026 - 14:38:00	N/C	N/C	42,0000	R$161,65	R$ 6.789,30	Sim
WH CONSTRUTORA LTDA	23.305.610/0001-07	13/02/2026 - 15:01:30	N/C	N/C	42,0000	R$158,27	R$ 6.647,34	Sim
CONSTRUTORA E SERVICOS W. B. M. LTDA	26.570.470/0001-84	18/02/2026 - 15:10:10	N/C	N/C	42,0000	R$161,60	R$ 6.787,20	Sim
ASLE CONSTRUTORA LTDA	20.511.890/0001-03	20/02/2026 - 09:22:03	N/C	N/C	42,0000	R$161,65	R$ 6.789,30	Não
MA CONSTRUTORA LTDA	54.197.980/0001-93	21/02/2026 - 14:58:34	N/C	N/C	42,0000	R$161,65	R$ 6.789,30	Sim
ENGETECH - ENGENHARIA, COMERCIO E SERVICOS LTDA	04.154.467/0001-47	22/02/2026 - 14:50:55	N/C	N/C	42,0000	R$161,65	R$ 6.789,30	Sim
KLAO ENGENHARIA S/A	24.940.808/0001-17	23/02/2026 - 14:47:01	N/C	N/C	42,0000	R$161,65	R$ 6.789,30	Não
ADIGE ARQUITETURA E ENGENHARIA LTDA	01.469.689/0001-60	23/02/2026 - 17:45:30	N/C	N/C	42,0000	R$161,00	R$ 6.762,00	Não
PRIVATE CONSTRUTORA LTDA	10.616.350/0001-30	23/02/2026 - 18:11:57	N/C	N/C	42,0000	R$161,65	R$ 6.789,30	Não
HIMALAIA CONSTRUTORA LTDA	00.471.823/0001-03	24/02/2026 - 08:26:00	N/C	N/C	42,0000	R$161,65	R$ 6.789,30	Não

LOTE 0001 - ITEM 0031 - Estaca escavada mecanicamente, sem fluido estabilizante, com 40cm de diametro - estrutura metalica
Estaca escavada mecanicamente, sem fluido estabilizante, com 40cm de diametro, concreto lancado por caminhao betoneira (exclusive mobilizacao e desmobilizacao) - estrutura metalica

Fornecedor	CNPJ/CPF	Data	Modelo	Marca/ Fabricante	Quantidade	Lance	Valor Total	LC 123/2006
ESTRUTURA COMERCIO E CONSTRUCOES LTDA	10.664.099/0001-80	11/02/2026 - 12:52:10	N/C	N/C	269,5000	R$161,65	R$ 43.564,68	Sim
INOVAR SERVICOS DE ENGENHARIA E CONSULTORIA LTDA	41.155.098/0001-33	12/02/2026 - 10:33:11	N/C	N/C	269,5000	R$161,65	R$ 43.564,68	Sim
WH CONSTRUTORA LTDA	23.305.610/0001-07	13/02/2026 - 15:02:07	N/C	N/C	269,5000	R$158,27	R$ 42.653,76	Sim

PORTAL DE COMPRAS PÚBLICAS
A autenticidade do documento pode ser verificada no site https://validaarquivo.portaldecompraspublicas.com.br
Documento gerado eletronicamente no Portal de Compras Públicas em 24/03/2026 às 11:58:47.
Código verificador: 11F9264

E-DOCS - CÓPIA DO PROCESSO 2025-6X76D GERADO POR UDSON OLIVEIRA RAMOS DE AGUIAR EM 13/05/2026 07:51 DOCUMENTO 1 / 1 PÁGINA 4869 / 5723

2026-338TJM - E-DOCS - DOCUMENTO ORIGINAL 24/03/2026 18:10 PÁGINA 119 / 384

CONSTRUTORA E SERVICOS W. B. M. LTDA	26.570.470/0001-84	18/02/2026 - 15:13:27	N/C	N/C	269,5000	R$161,60	R$ 43.551,20	Sim
ASLE CONSTRUTORA LTDA	20.511.890/0001-03	20/02/2026 - 09:22:03	N/C	N/C	269,5000	R$161,65	R$ 43.564,68	Não
MA CONSTRUTORA LTDA	54.197.980/0001-93	21/02/2026 - 14:58:34	N/C	N/C	269,5000	R$161,65	R$ 43.564,68	Sim
ENGETECH - ENGENHARIA, COMERCIO E SERVICOS LTDA	04.154.467/0001-47	22/02/2026 - 14:50:55	N/C	N/C	269,5000	R$161,65	R$ 43.564,68	Sim
KLAO ENGENHARIA S/A	24.940.808/0001-17	23/02/2026 - 14:47:01	N/C	N/C	269,5000	R$161,65	R$ 43.564,68	Não
ADIGE ARQUITETURA E ENGENHARIA LTDA	01.469.689/0001-60	23/02/2026 - 17:45:30	N/C	N/C	269,5000	R$161,00	R$ 43.389,50	Não
PRIVATE CONSTRUTORA LTDA	10.616.350/0001-30	23/02/2026 - 18:11:57	N/C	N/C	269,5000	R$161,65	R$ 43.564,68	Não
HIMALAIA CONSTRUTORA LTDA	00.471.823/0001-03	24/02/2026 - 08:26:00	N/C	N/C	269,5000	R$161,65	R$ 43.564,68	Não

LOTE 0001 - ITEM 0032 - Lastro de concreto magro, aplicado em blocos de coroamento ou sapatas, espessura de 5 cm Lastro de concreto magro, aplicado em blocos de coroamento ou sapatas, espessura de 5 cm. af_01/2024

Fornecedor	CNPJ/CPF	Data	Modelo	Marca/ Fabricante	Quantidade	Lance	Valor Total	LC 123/2006
ESTRUTURA COMERCIO E CONSTRUCOES LTDA	10.664.099/0001-80	11/02/2026 - 12:52:11	N/C	N/C	117,1600	R$46,36	R$ 5.431,54	Sim
INOVAR SERVICOS DE ENGENHARIA E CONSULTORIA LTDA	41.155.098/0001-33	12/02/2026 - 10:33:46	N/C	N/C	117,1600	R$46,36	R$ 5.431,54	Sim
WH CONSTRUTORA LTDA	23.305.610/0001-07	13/02/2026 - 15:02:54	N/C	N/C	117,1600	R$45,43	R$ 5.322,58	Sim
CONSTRUTORA E SERVICOS W. B. M. LTDA	26.570.470/0001-84	18/02/2026 - 15:16:38	N/C	N/C	117,1600	R$46,35	R$ 5.430,37	Sim
ASLE CONSTRUTORA LTDA	20.511.890/0001-03	20/02/2026 - 09:22:03	N/C	N/C	117,1600	R$46,36	R$ 5.431,54	Não
MA CONSTRUTORA LTDA	54.197.980/0001-93	21/02/2026 - 14:58:34	N/C	N/C	117,1600	R$46,36	R$ 5.431,54	Sim
ENGETECH - ENGENHARIA, COMERCIO E SERVICOS LTDA	04.154.467/0001-47	22/02/2026 - 14:50:55	N/C	N/C	117,1600	R$46,36	R$ 5.431,54	Sim
KLAO ENGENHARIA S/A	24.940.808/0001-17	23/02/2026 - 14:47:01	N/C	N/C	117,1600	R$46,36	R$ 5.431,54	Não
ADIGE ARQUITETURA E ENGENHARIA LTDA	01.469.689/0001-60	23/02/2026 - 17:45:30	N/C	N/C	117,1600	R$46,00	R$ 5.389,36	Não
PRIVATE CONSTRUTORA LTDA	10.616.350/0001-30	23/02/2026 - 18:11:57	N/C	N/C	117,1600	R$46,36	R$ 5.431,54	Não
HIMALAIA CONSTRUTORA LTDA	00.471.823/0001-03	24/02/2026 - 08:26:00	N/C	N/C	117,1600	R$46,36	R$ 5.431,54	Não

LOTE 0001 - ITEM 0033 - FABRICACAO, MONTAGEM E DESMONTAGEM DE FORMA PARA BLOCO DE COROAMENTO, EM MADEIRA SERRADA AF 01/2024 FABRICACAO, MONTAGEM E DESMONTAGEM DE FORMA PARA BLOCO DE COROAMENTO, EM MADEIRA SERRADA, E=25 MM, 4 UTILIZACOES. AF_01/2024

Fornecedor	CNPJ/CPF	Data	Modelo	Marca/ Fabricante	Quantidade	Lance	Valor Total	LC 123/2006
ESTRUTURA COMERCIO E CONSTRUCOES LTDA	10.664.099/0001-80	11/02/2026 - 12:52:12	N/C	N/C	509,0900	R$93,30	R$ 47.498,10	Sim
INOVAR SERVICOS DE ENGENHARIA E CONSULTORIA LTDA	41.155.098/0001-33	12/02/2026 - 10:46:31	N/C	N/C	509,0900	R$93,30	R$ 47.498,10	Sim
WH CONSTRUTORA LTDA	23.305.610/0001-07	13/02/2026 - 15:03:52	N/C	N/C	509,0900	R$91,43	R$ 46.546,10	Sim
CONSTRUTORA E SERVICOS W. B. M. LTDA	26.570.470/0001-84	18/02/2026 - 15:22:46	N/C	N/C	509,0900	R$93,25	R$ 47.472,64	Sim
ASLE CONSTRUTORA LTDA	20.511.890/0001-03	20/02/2026 - 09:22:03	N/C	N/C	509,0900	R$93,30	R$ 47.498,10	Não
MA CONSTRUTORA LTDA	54.197.980/0001-93	21/02/2026 - 14:58:34	N/C	N/C	509,0900	R$93,30	R$ 47.498,10	Sim
ENGETECH - ENGENHARIA, COMERCIO E SERVICOS LTDA	04.154.467/0001-47	22/02/2026 - 14:50:55	N/C	N/C	509,0900	R$93,30	R$ 47.498,10	Sim

PORTAL DE COMPRAS PÚBLICAS

A autenticidade do documento pode ser verificada no site https://validaarquivo.portaldecompraspublicas.com.br
Documento gerado eletronicamente no Portal de Compras Públicas em 24/03/2026 às 11:58:47.
Código verificador: 11F9264

E-DOCS - CÓPIA DO PROCESSO 2025-6X76D GERADO POR UDSON OLIVEIRA RAMOS DE AGUIAR EM 13/05/2026 07:51 DOCUMENTO 1 / 1 PÁGINA 4870 / 5723

2026-338TJM - E-DOCS - DOCUMENTO ORIGINAL 24/03/2026 18:10 PÁGINA 120 / 384

KLAO ENGENHARIA S/A	24.940.808/0001-17	23/02/2026 - 14:47:01	N/C	N/C	509,0900	R$93,30	R$ 47.498,10	Não
ADIGE ARQUITETURA E ENGENHARIA LTDA	01.469.689/0001-60	23/02/2026 - 17:45:30	N/C	N/C	509,0900	R$93,00	R$ 47.345,37	Não
PRIVATE CONSTRUTORA LTDA	10.616.350/0001-30	23/02/2026 - 18:11:57	N/C	N/C	509,0900	R$93,30	R$ 47.498,10	Não
HIMALAIA CONSTRUTORA LTDA	00.471.823/0001-03	24/02/2026 - 08:26:00	N/C	N/C	509,0900	R$93,30	R$ 47.498,10	Não

LOTE 0001 - ITEM 0034 - Armacao de bloco utilizando aco CA-50 de 6,3 mm - montagem. af_01/2024 Armacao de bloco utilizando aco CA-50 de 6,3 mm - montagem. af_01/2024

Fornecedor	CNPJ/CPF	Data	Modelo	Marca/ Fabricante	Quantidade	Lance	Valor Total	LC 123/2006
ESTRUTURA COMERCIO E CONSTRUCOES LTDA	10.664.099/0001-80	11/02/2026 - 12:52:13	N/C	N/C	461,4100	R$26,46	R$ 12.208,91	Sim
INOVAR SERVICOS DE ENGENHARIA E CONSULTORIA LTDA	41.155.098/0001-33	12/02/2026 - 10:46:56	N/C	N/C	461,4100	R$26,46	R$ 12.208,91	Sim
WH CONSTRUTORA LTDA	23.305.610/0001-07	13/02/2026 - 15:04:33	N/C	N/C	461,4100	R$25,93	R$ 11.964,36	Sim
CONSTRUTORA E SERVICOS W. B. M. LTDA	26.570.470/0001-84	18/02/2026 - 15:23:11	N/C	N/C	461,4100	R$26,45	R$ 12.204,29	Sim
ASLE CONSTRUTORA LTDA	20.511.890/0001-03	20/02/2026 - 09:22:03	N/C	N/C	461,4100	R$26,46	R$ 12.208,91	Não
MA CONSTRUTORA LTDA	54.197.980/0001-93	21/02/2026 - 14:58:34	N/C	N/C	461,4100	R$26,46	R$ 12.208,91	Sim
ENGETECH - ENGENHARIA, COMERCIO E SERVICOS LTDA	04.154.467/0001-47	22/02/2026 - 14:50:55	N/C	N/C	461,4100	R$26,46	R$ 12.208,91	Sim
KLAO ENGENHARIA S/A	24.940.808/0001-17	23/02/2026 - 14:47:02	N/C	N/C	461,4100	R$26,46	R$ 12.208,91	Não
ADIGE ARQUITETURA E ENGENHARIA LTDA	01.469.689/0001-60	23/02/2026 - 17:45:30	N/C	N/C	461,4100	R$26,00	R$ 11.996,66	Não
PRIVATE CONSTRUTORA LTDA	10.616.350/0001-30	23/02/2026 - 18:11:59	N/C	N/C	461,4100	R$26,46	R$ 12.208,91	Não
HIMALAIA CONSTRUTORA LTDA	00.471.823/0001-03	24/02/2026 - 08:26:00	N/C	N/C	461,4100	R$26,46	R$ 12.208,91	Não

LOTE 0001 - ITEM 0035 - Armacao de bloco utilizando aco CA-50 de 8 mm - montagem. af_01/2024 Armacao de bloco utilizando aco CA-50 de 8 mm - montagem. af_01/2024

Fornecedor	CNPJ/CPF	Data	Modelo	Marca/ Fabricante	Quantidade	Lance	Valor Total	LC 123/2006
ESTRUTURA COMERCIO E CONSTRUCOES LTDA	10.664.099/0001-80	11/02/2026 - 12:52:14	N/C	N/C	1.303,8500	R$24,66	R$ 32.152,94	Sim
INOVAR SERVICOS DE ENGENHARIA E CONSULTORIA LTDA	41.155.098/0001-33	12/02/2026 - 10:47:20	N/C	N/C	1.303,8500	R$24,66	R$ 32.152,94	Sim
WH CONSTRUTORA LTDA	23.305.610/0001-07	13/02/2026 - 15:05:16	N/C	N/C	1.303,8500	R$24,36	R$ 31.761,79	Sim
CONSTRUTORA E SERVICOS W. B. M. LTDA	26.570.470/0001-84	18/02/2026 - 15:23:14	N/C	N/C	1.303,8500	R$24,65	R$ 32.139,90	Sim
ASLE CONSTRUTORA LTDA	20.511.890/0001-03	20/02/2026 - 09:22:03	N/C	N/C	1.303,8500	R$24,66	R$ 32.152,94	Não
MA CONSTRUTORA LTDA	54.197.980/0001-93	21/02/2026 - 14:58:34	N/C	N/C	1.303,8500	R$24,66	R$ 32.152,94	Sim
ENGETECH - ENGENHARIA, COMERCIO E SERVICOS LTDA	04.154.467/0001-47	22/02/2026 - 14:50:55	N/C	N/C	1.303,8500	R$24,66	R$ 32.152,94	Sim
KLAO ENGENHARIA S/A	24.940.808/0001-17	23/02/2026 - 14:47:02	N/C	N/C	1.303,8500	R$24,66	R$ 32.152,94	Não
ADIGE ARQUITETURA E ENGENHARIA LTDA	01.469.689/0001-60	23/02/2026 - 17:45:30	N/C	N/C	1.303,8500	R$24,00	R$ 31.292,40	Não
PRIVATE CONSTRUTORA LTDA	10.616.350/0001-30	23/02/2026 - 18:11:59	N/C	N/C	1.303,8500	R$24,66	R$ 32.152,94	Não
HIMALAIA CONSTRUTORA LTDA	00.471.823/0001-03	24/02/2026 - 08:26:01	N/C	N/C	1.303,8500	R$24,66	R$ 32.152,94	Não

LOTE 0001 - ITEM 0036 - Armacao de bloco utilizando aco CA-50 de 10 mm - montagem. af_01/2024 Armacao de bloco utilizando aco CA-50 de 10 mm - montagem. af_01/2024

PORTAL DE COMPRAS PÚBLICAS

A autenticidade do documento pode ser verificada no site https://validaarquivo.portaldecompraspublicas.com.br
Documento gerado eletronicamente no Portal de Compras Públicas em 24/03/2026 às 11:58:47.
Código verificador: 11F9264

E-DOCS - CÓPIA DO PROCESSO 2025-6X76D GERADO POR UDSON OLIVEIRA RAMOS DE AGUIAR EM 13/05/2026 07:51 DOCUMENTO 1 / 1 PÁGINA 4871 / 5723

2026-338TJM - E-DOCS - DOCUMENTO ORIGINAL 24/03/2026 18:10 PÁGINA 121 / 384

Fornecedor	CNPJ/CPF	Data	Modelo	Marca/ Fabricante	Quantidade	Lance	Valor Total	LC 123/2006
ESTRUTURA COMERCIO E CONSTRUCOES LTDA	10.664.099/0001-80	11/02/2026 - 12:52:15	N/C	N/C	866,3500	R$21,98	R$ 19.042,37	Sim
INOVAR SERVICOS DE ENGENHARIA E CONSULTORIA LTDA	41.155.098/0001-33	12/02/2026 - 11:31:54	N/C	N/C	866,3500	R$21,98	R$ 19.042,37	Sim
WH CONSTRUTORA LTDA	23.305.610/0001-07	13/02/2026 - 15:05:50	N/C	N/C	866,3500	R$21,54	R$ 18.661,18	Sim
CONSTRUTORA E SERVICOS W. B. M. LTDA	26.570.470/0001-84	18/02/2026 - 15:23:17	N/C	N/C	866,3500	R$21,95	R$ 19.016,38	Sim
ASLE CONSTRUTORA LTDA	20.511.890/0001-03	20/02/2026 - 09:22:03	N/C	N/C	866,3500	R$21,98	R$ 19.042,37	Não
MA CONSTRUTORA LTDA	54.197.980/0001-93	21/02/2026 - 14:58:34	N/C	N/C	866,3500	R$21,98	R$ 19.042,37	Sim
ENGETECH - ENGENHARIA, COMERCIO E SERVICOS LTDA	04.154.467/0001-47	22/02/2026 - 14:50:55	N/C	N/C	866,3500	R$21,98	R$ 19.042,37	Sim
KLAO ENGENHARIA S/A	24.940.808/0001-17	23/02/2026 - 14:47:02	N/C	N/C	866,3500	R$21,98	R$ 19.042,37	Não
ADIGE ARQUITETURA E ENGENHARIA LTDA	01.469.689/0001-60	23/02/2026 - 17:45:30	N/C	N/C	866,3500	R$21,00	R$ 18.193,35	Não
PRIVATE CONSTRUTORA LTDA	10.616.350/0001-30	23/02/2026 - 18:11:59	N/C	N/C	866,3500	R$21,98	R$ 19.042,37	Não
HIMALAIA CONSTRUTORA LTDA	00.471.823/0001-03	24/02/2026 - 08:26:01	N/C	N/C	866,3500	R$21,98	R$ 19.042,37	Não

LOTE 0001 - ITEM 0037 - Armacao de bloco, sapata isolada, viga baldrame e sapata corrida utilizando aco CA-50 de 12,5 mm
Armacao de bloco, sapata isolada, viga baldrame e sapata corrida utilizando aco CA-50 de 12,5 mm - montagem. af_01/2024

Fornecedor	CNPJ/CPF	Data	Modelo	Marca/ Fabricante	Quantidade	Lance	Valor Total	LC 123/2006
ESTRUTURA COMERCIO E CONSTRUCOES LTDA	10.664.099/0001-80	11/02/2026 - 12:52:17	N/C	N/C	788,9000	R$17,51	R$ 13.813,64	Sim
INOVAR SERVICOS DE ENGENHARIA E CONSULTORIA LTDA	41.155.098/0001-33	12/02/2026 - 11:32:30	N/C	N/C	788,9000	R$17,51	R$ 13.813,64	Sim
WH CONSTRUTORA LTDA	23.305.610/0001-07	13/02/2026 - 15:06:21	N/C	N/C	788,9000	R$17,16	R$ 13.537,52	Sim
CONSTRUTORA E SERVICOS W. B. M. LTDA	26.570.470/0001-84	18/02/2026 - 15:23:34	N/C	N/C	788,9000	R$17,50	R$ 13.805,75	Sim
ASLE CONSTRUTORA LTDA	20.511.890/0001-03	20/02/2026 - 09:22:03	N/C	N/C	788,9000	R$17,51	R$ 13.813,64	Não
MA CONSTRUTORA LTDA	54.197.980/0001-93	21/02/2026 - 14:58:34	N/C	N/C	788,9000	R$17,51	R$ 13.813,64	Sim
ENGETECH - ENGENHARIA, COMERCIO E SERVICOS LTDA	04.154.467/0001-47	22/02/2026 - 14:50:55	N/C	N/C	788,9000	R$17,51	R$ 13.813,64	Sim
KLAO ENGENHARIA S/A	24.940.808/0001-17	23/02/2026 - 14:47:02	N/C	N/C	788,9000	R$17,51	R$ 13.813,64	Não
ADIGE ARQUITETURA E ENGENHARIA LTDA	01.469.689/0001-60	23/02/2026 - 17:45:30	N/C	N/C	788,9000	R$17,00	R$ 13.411,30	Não
PRIVATE CONSTRUTORA LTDA	10.616.350/0001-30	23/02/2026 - 18:11:59	N/C	N/C	788,9000	R$17,51	R$ 13.813,64	Não
HIMALAIA CONSTRUTORA LTDA	00.471.823/0001-03	24/02/2026 - 08:26:01	N/C	N/C	788,9000	R$17,51	R$ 13.813,64	Não

LOTE 0001 - ITEM 0038 - Armacao de bloco, sapata isolada, viga baldrame e sapata corrida utilizando aco CA-50 de 16 mm
Armacao de bloco, sapata isolada, viga baldrame e sapata corrida utilizando aco CA-50 de 16 mm - montagem. af_01/2024

Fornecedor	CNPJ/CPF	Data	Modelo	Marca/ Fabricante	Quantidade	Lance	Valor Total	LC 123/2006
ESTRUTURA COMERCIO E CONSTRUCOES LTDA	10.664.099/0001-80	11/02/2026 - 12:52:18	N/C	N/C	681,6000	R$16,80	R$ 11.450,88	Sim
INOVAR SERVICOS DE ENGENHARIA E CONSULTORIA LTDA	41.155.098/0001-33	12/02/2026 - 11:33:00	N/C	N/C	681,6000	R$16,80	R$ 11.450,88	Sim
WH CONSTRUTORA LTDA	23.305.610/0001-07	13/02/2026 - 15:09:46	N/C	N/C	681,6000	R$16,46	R$ 11.219,14	Sim

PORTAL DE COMPRAS PÚBLICAS
A autenticidade do documento pode ser verificada no site https://validaarquivo.portaldecompraspublicas.com.br
Documento gerado eletronicamente no Portal de Compras Públicas em 24/03/2026 às 11:58:47.
Código verificador: 11F9264

E-DOCS - CÓPIA DO PROCESSO 2025-6X76D GERADO POR UDSON OLIVEIRA RAMOS DE AGUIAR EM 13/05/2026 07:51 DOCUMENTO 1 / 1 PÁGINA 4872 / 5723

2026-338TJM - E-DOCS - DOCUMENTO ORIGINAL 24/03/2026 18:10 PÁGINA 122 / 384

CONSTRUTORA E SERVICOS W. B. M. LTDA	26.570.470/0001-84	18/02/2026 - 15:23:37	N/C	N/C	681,6000	R$16,75	R$ 11.416,80	Sim
ASLE CONSTRUTORA LTDA	20.511.890/0001-03	20/02/2026 - 09:22:03	N/C	N/C	681,6000	R$16,80	R$ 11.450,88	Não
MA CONSTRUTORA LTDA	54.197.980/0001-93	21/02/2026 - 14:58:35	N/C	N/C	681,6000	R$16,80	R$ 11.450,88	Sim
ENGETECH - ENGENHARIA, COMERCIO E SERVICOS LTDA	04.154.467/0001-47	22/02/2026 - 14:50:55	N/C	N/C	681,6000	R$16,80	R$ 11.450,88	Sim
KLAO ENGENHARIA S/A	24.940.808/0001-17	23/02/2026 - 14:47:02	N/C	N/C	681,6000	R$16,80	R$ 11.450,88	Não
ADIGE ARQUITETURA E ENGENHARIA LTDA	01.469.689/0001-60	23/02/2026 - 17:45:30	N/C	N/C	681,6000	R$16,00	R$ 10.905,60	Não
PRIVATE CONSTRUTORA LTDA	10.616.350/0001-30	23/02/2026 - 18:11:59	N/C	N/C	681,6000	R$16,80	R$ 11.450,88	Não
HIMALAIA CONSTRUTORA LTDA	00.471.823/0001-03	24/02/2026 - 08:26:01	N/C	N/C	681,6000	R$16,80	R$ 11.450,88	Não

LOTE 0001 - ITEM 0039 - Armacao de bloco, sapata isolada e sapata corrida utilizando aco CA-50 de 20 mm Armacao de bloco, sapata isolada e sapata corrida utilizando aco CA-50 de 20 mm - montagem. af_01/2024

Fornecedor	CNPJ/CPF	Data	Modelo	Marca/ Fabricante	Quantidade	Lance	Valor Total	LC 123/2006
ESTRUTURA COMERCIO E CONSTRUCOES LTDA	10.664.099/0001-80	11/02/2026 - 12:52:19	N/C	N/C	42,4200	R$18,85	R$ 799,62	Sim
INOVAR SERVICOS DE ENGENHARIA E CONSULTORIA LTDA	41.155.098/0001-33	12/02/2026 - 11:33:35	N/C	N/C	42,4200	R$18,85	R$ 799,62	Sim
WH CONSTRUTORA LTDA	23.305.610/0001-07	13/02/2026 - 15:10:32	N/C	N/C	42,4200	R$18,47	R$ 783,50	Sim
CONSTRUTORA E SERVICOS W. B. M. LTDA	26.570.470/0001-84	18/02/2026 - 15:23:42	N/C	N/C	42,4200	R$18,80	R$ 797,50	Sim
ASLE CONSTRUTORA LTDA	20.511.890/0001-03	20/02/2026 - 09:22:04	N/C	N/C	42,4200	R$18,85	R$ 799,62	Não
MA CONSTRUTORA LTDA	54.197.980/0001-93	21/02/2026 - 14:58:35	N/C	N/C	42,4200	R$18,85	R$ 799,62	Sim
ENGETECH - ENGENHARIA, COMERCIO E SERVICOS LTDA	04.154.467/0001-47	22/02/2026 - 14:50:55	N/C	N/C	42,4200	R$18,85	R$ 799,62	Sim
KLAO ENGENHARIA S/A	24.940.808/0001-17	23/02/2026 - 14:47:02	N/C	N/C	42,4200	R$18,85	R$ 799,62	Não
ADIGE ARQUITETURA E ENGENHARIA LTDA	01.469.689/0001-60	23/02/2026 - 17:45:30	N/C	N/C	42,4200	R$18,00	R$ 763,56	Não
PRIVATE CONSTRUTORA LTDA	10.616.350/0001-30	23/02/2026 - 18:11:59	N/C	N/C	42,4200	R$18,85	R$ 799,62	Não
HIMALAIA CONSTRUTORA LTDA	00.471.823/0001-03	24/02/2026 - 08:26:01	N/C	N/C	42,4200	R$18,85	R$ 799,62	Não

LOTE 0001 - ITEM 0040 - Armacao de estruturas diversas de concreto armado,utilizando aco CA-60 de 5,0 mm - montagem. Armacao de estruturas diversas de concreto armado, exceto vigas, pilares, lajes e fundacoes, utilizando aco CA-60 de 5,0 mm - montagem. af_06/2022

Fornecedor	CNPJ/CPF	Data	Modelo	Marca/ Fabricante	Quantidade	Lance	Valor Total	LC 123/2006
ESTRUTURA COMERCIO E CONSTRUCOES LTDA	10.664.099/0001-80	11/02/2026 - 12:52:20	N/C	N/C	400,0500	R$24,64	R$ 9.857,23	Sim
INOVAR SERVICOS DE ENGENHARIA E CONSULTORIA LTDA	41.155.098/0001-33	12/02/2026 - 11:34:10	N/C	N/C	400,0500	R$24,64	R$ 9.857,23	Sim
WH CONSTRUTORA LTDA	23.305.610/0001-07	13/02/2026 - 15:11:09	N/C	N/C	400,0500	R$24,15	R$ 9.661,21	Sim
CONSTRUTORA E SERVICOS W. B. M. LTDA	26.570.470/0001-84	18/02/2026 - 15:23:44	N/C	N/C	400,0500	R$24,60	R$ 9.841,23	Sim
ASLE CONSTRUTORA LTDA	20.511.890/0001-03	20/02/2026 - 09:22:04	N/C	N/C	400,0500	R$24,64	R$ 9.857,23	Não
MA CONSTRUTORA LTDA	54.197.980/0001-93	21/02/2026 - 14:58:35	N/C	N/C	400,0500	R$24,64	R$ 9.857,23	Sim
ENGETECH - ENGENHARIA, COMERCIO E SERVICOS LTDA	04.154.467/0001-47	22/02/2026 - 14:50:56	N/C	N/C	400,0500	R$24,64	R$ 9.857,23	Sim

PORTAL DE COMPRAS PÚBLICAS

A autenticidade do documento pode ser verificada no site https://validaarquivo.portaldecompraspublicas.com.br
Documento gerado eletronicamente no Portal de Compras Públicas em 24/03/2026 às 11:58:47.
Código verificador: 11F9264

E-DOCS - CÓPIA DO PROCESSO 2025-6X76D GERADO POR UDSON OLIVEIRA RAMOS DE AGUIAR EM 13/05/2026 07:51 DOCUMENTO 1 / 1 PÁGINA 4873 / 5723

2026-338TJM - E-DOCS - DOCUMENTO ORIGINAL 24/03/2026 18:10 PÁGINA 123 / 384

KLAO ENGENHARIA S/A	24.940.808/0001-17	23/02/2026 - 14:47:02	N/C	N/C	400,0500	R$24,64	R$ 9.857,23	Não
ADIGE ARQUITETURA E ENGENHARIA LTDA	01.469.689/0001-60	23/02/2026 - 17:45:30	N/C	N/C	400,0500	R$24,00	R$ 9.601,20	Não
PRIVATE CONSTRUTORA LTDA	10.616.350/0001-30	23/02/2026 - 18:11:59	N/C	N/C	400,0500	R$24,64	R$ 9.857,23	Não
HIMALAIA CONSTRUTORA LTDA	00.471.823/0001-03	24/02/2026 - 08:26:01	N/C	N/C	400,0500	R$24,64	R$ 9.857,23	Não

LOTE 0001 - ITEM 0041 - Concretagem de blocos de coroamento, fck 30 Mpa, com uso de bomba lancamento, adensamento e acabamen Concretagem de blocos de coroamento , fck 30 Mpa, com uso de bomba ? lancamento, adensamento e acabamento. af_06/2017

Fornecedor	CNPJ/CPF	Data	Modelo	Marca/ Fabricante	Quantidade	Lance	Valor Total	LC 123/2006
ESTRUTURA COMERCIO E CONSTRUCOES LTDA	10.664.099/0001-80	11/02/2026 - 12:52:21	N/C	N/C	91,8300	R$944,20	R$ 86.705,89	Sim
INOVAR SERVICOS DE ENGENHARIA E CONSULTORIA LTDA	41.155.098/0001-33	12/02/2026 - 11:34:45	N/C	N/C	91,8300	R$944,20	R$ 86.705,89	Sim
WH CONSTRUTORA LTDA	23.305.610/0001-07	13/02/2026 - 15:11:36	N/C	N/C	91,8300	R$925,32	R$ 84.972,14	Sim
CONSTRUTORA E SERVICOS W. B. M. LTDA	26.570.470/0001-84	18/02/2026 - 15:31:33	N/C	N/C	91,8300	R$944,15	R$ 86.701,29	Sim
ASLE CONSTRUTORA LTDA	20.511.890/0001-03	20/02/2026 - 09:22:04	N/C	N/C	91,8300	R$944,20	R$ 86.705,89	Não
MA CONSTRUTORA LTDA	54.197.980/0001-93	21/02/2026 - 14:58:35	N/C	N/C	91,8300	R$944,20	R$ 86.705,89	Sim
ENGETECH - ENGENHARIA, COMERCIO E SERVICOS LTDA	04.154.467/0001-47	22/02/2026 - 14:50:56	N/C	N/C	91,8300	R$944,20	R$ 86.705,89	Sim
KLAO ENGENHARIA S/A	24.940.808/0001-17	23/02/2026 - 14:47:02	N/C	N/C	91,8300	R$944,20	R$ 86.705,89	Não
ADIGE ARQUITETURA E ENGENHARIA LTDA	01.469.689/0001-60	23/02/2026 - 17:45:30	N/C	N/C	91,8300	R$944,00	R$ 86.687,52	Não
PRIVATE CONSTRUTORA LTDA	10.616.350/0001-30	23/02/2026 - 18:11:59	N/C	N/C	91,8300	R$944,20	R$ 86.705,89	Não
HIMALAIA CONSTRUTORA LTDA	00.471.823/0001-03	24/02/2026 - 08:26:01	N/C	N/C	91,8300	R$944,20	R$ 86.705,89	Não

LOTE 0001 - ITEM 0042 - Lastro de concreto magro, aplicado em blocos de coroamento ou sapatas (Item 3.15 da PO) Lastro de concreto magro, aplicado em blocos de coroamento ou sapatas, espessura de 5 cm. af_01/2024 (Item 3.15 da PO)

Fornecedor	CNPJ/CPF	Data	Modelo	Marca/ Fabricante	Quantidade	Lance	Valor Total	LC 123/2006
ESTRUTURA COMERCIO E CONSTRUCOES LTDA	10.664.099/0001-80	11/02/2026 - 12:52:22	N/C	N/C	26,8100	R$46,36	R$ 1.242,91	Sim
INOVAR SERVICOS DE ENGENHARIA E CONSULTORIA LTDA	41.155.098/0001-33	12/02/2026 - 11:35:14	N/C	N/C	26,8100	R$46,36	R$ 1.242,91	Sim
WH CONSTRUTORA LTDA	23.305.610/0001-07	13/02/2026 - 15:12:07	N/C	N/C	26,8100	R$45,43	R$ 1.217,98	Sim
CONSTRUTORA E SERVICOS W. B. M. LTDA	26.570.470/0001-84	18/02/2026 - 15:33:46	N/C	N/C	26,8100	R$46,35	R$ 1.242,64	Sim
ASLE CONSTRUTORA LTDA	20.511.890/0001-03	20/02/2026 - 09:22:04	N/C	N/C	26,8100	R$46,36	R$ 1.242,91	Não
MA CONSTRUTORA LTDA	54.197.980/0001-93	21/02/2026 - 14:58:35	N/C	N/C	26,8100	R$46,36	R$ 1.242,91	Sim
ENGETECH - ENGENHARIA, COMERCIO E SERVICOS LTDA	04.154.467/0001-47	22/02/2026 - 14:50:56	N/C	N/C	26,8100	R$46,36	R$ 1.242,91	Sim
KLAO ENGENHARIA S/A	24.940.808/0001-17	23/02/2026 - 14:47:02	N/C	N/C	26,8100	R$46,36	R$ 1.242,91	Não
ADIGE ARQUITETURA E ENGENHARIA LTDA	01.469.689/0001-60	23/02/2026 - 17:45:31	N/C	N/C	26,8100	R$46,00	R$ 1.233,26	Não
PRIVATE CONSTRUTORA LTDA	10.616.350/0001-30	23/02/2026 - 18:11:59	N/C	N/C	26,8100	R$46,36	R$ 1.242,91	Não
HIMALAIA CONSTRUTORA LTDA	00.471.823/0001-03	24/02/2026 - 08:26:01	N/C	N/C	26,8100	R$46,36	R$ 1.242,91	Não

PORTAL DE COMPRAS PÚBLICAS

A autenticidade do documento pode ser verificada no site https://validaarquivo.portaldecompraspublicas.com.br
Documento gerado eletronicamente no Portal de Compras Públicas em 24/03/2026 às 11:58:47.
Código verificador: 11F9264

E-DOCS - CÓPIA DO PROCESSO 2025-6X76D GERADO POR UDSON OLIVEIRA RAMOS DE AGUIAR EM 13/05/2026 07:51 DOCUMENTO 1 / 1 PÁGINA 4874 / 5723

2026-338TJM - E-DOCS - DOCUMENTO ORIGINAL 24/03/2026 18:10 PÁGINA 124 / 384

LOTE 0001 - ITEM 0043 - FABRICACAO, MONTAGEM E DESMONTAGEM DE FORMA PARA BLOCO DE COROAMENTO (Item 3.16 da PO) FABRICACAO, MONTAGEM E DESMONTAGEM DE FORMA PARA BLOCO DE COROAMENTO, EM MADEIRA SERRADA, E=25 MM, 4 UTILIZACOES. AF_01/2024 (Item 3.16 da PO)

Fornecedor	CNPJ/CPF	Data	Modelo	Marca/ Fabricante	Quantidade	Lance	Valor Total	LC 123/2006
ESTRUTURA COMERCIO E CONSTRUCOES LTDA	10.664.099/0001-80	11/02/2026 - 12:52:23	N/C	N/C	101,4800	R$93,30	R$ 9.468,08	Sim
INOVAR SERVICOS DE ENGENHARIA E CONSULTORIA LTDA	41.155.098/0001-33	12/02/2026 - 13:03:42	N/C	N/C	101,4800	R$93,30	R$ 9.468,08	Sim
WH CONSTRUTORA LTDA	23.305.610/0001-07	13/02/2026 - 15:14:31	N/C	N/C	101,4800	R$91,43	R$ 9.278,32	Sim
CONSTRUTORA E SERVICOS W. B. M. LTDA	26.570.470/0001-84	18/02/2026 - 15:33:55	N/C	N/C	101,4800	R$93,25	R$ 9.463,01	Sim
ASLE CONSTRUTORA LTDA	20.511.890/0001-03	20/02/2026 - 09:22:04	N/C	N/C	101,4800	R$93,30	R$ 9.468,08	Não
MA CONSTRUTORA LTDA	54.197.980/0001-93	21/02/2026 - 14:58:35	N/C	N/C	101,4800	R$93,30	R$ 9.468,08	Sim
ENGETECH - ENGENHARIA, COMERCIO E SERVICOS LTDA	04.154.467/0001-47	22/02/2026 - 14:50:56	N/C	N/C	101,4800	R$93,30	R$ 9.468,08	Sim
KLAO ENGENHARIA S/A	24.940.808/0001-17	23/02/2026 - 14:47:02	N/C	N/C	101,4800	R$93,30	R$ 9.468,08	Não
ADIGE ARQUITETURA E ENGENHARIA LTDA	01.469.689/0001-60	23/02/2026 - 17:45:31	N/C	N/C	101,4800	R$93,00	R$ 9.437,64	Não
PRIVATE CONSTRUTORA LTDA	10.616.350/0001-30	23/02/2026 - 18:11:59	N/C	N/C	101,4800	R$93,30	R$ 9.468,08	Não
HIMALAIA CONSTRUTORA LTDA	00.471.823/0001-03	24/02/2026 - 08:26:01	N/C	N/C	101,4800	R$93,30	R$ 9.468,08	Não

LOTE 0001 - ITEM 0044 - Armacao de bloco utilizando aco CA-50 de 6,3 mm - montagem. (Item 3.17 da PO) Armacao de bloco utilizando aco CA-50 de 6,3 mm - montagem. af_01/2024 (Item 3.17 da PO)

Fornecedor	CNPJ/CPF	Data	Modelo	Marca/ Fabricante	Quantidade	Lance	Valor Total	LC 123/2006
ESTRUTURA COMERCIO E CONSTRUCOES LTDA	10.664.099/0001-80	11/02/2026 - 12:52:24	N/C	N/C	237,1600	R$26,46	R$ 6.275,25	Sim
INOVAR SERVICOS DE ENGENHARIA E CONSULTORIA LTDA	41.155.098/0001-33	12/02/2026 - 13:04:13	N/C	N/C	237,1600	R$26,46	R$ 6.275,25	Sim
WH CONSTRUTORA LTDA	23.305.610/0001-07	13/02/2026 - 15:15:04	N/C	N/C	237,1600	R$25,93	R$ 6.149,56	Sim
CONSTRUTORA E SERVICOS W. B. M. LTDA	26.570.470/0001-84	18/02/2026 - 15:34:13	N/C	N/C	237,1600	R$26,45	R$ 6.272,88	Sim
ASLE CONSTRUTORA LTDA	20.511.890/0001-03	20/02/2026 - 09:22:04	N/C	N/C	237,1600	R$26,46	R$ 6.275,25	Não
MA CONSTRUTORA LTDA	54.197.980/0001-93	21/02/2026 - 14:58:35	N/C	N/C	237,1600	R$26,46	R$ 6.275,25	Sim
ENGETECH - ENGENHARIA, COMERCIO E SERVICOS LTDA	04.154.467/0001-47	22/02/2026 - 14:50:56	N/C	N/C	237,1600	R$26,46	R$ 6.275,25	Sim
KLAO ENGENHARIA S/A	24.940.808/0001-17	23/02/2026 - 14:47:02	N/C	N/C	237,1600	R$26,46	R$ 6.275,25	Não
ADIGE ARQUITETURA E ENGENHARIA LTDA	01.469.689/0001-60	23/02/2026 - 17:45:31	N/C	N/C	237,1600	R$26,00	R$ 6.166,16	Não
PRIVATE CONSTRUTORA LTDA	10.616.350/0001-30	23/02/2026 - 18:11:59	N/C	N/C	237,1600	R$26,46	R$ 6.275,25	Não
HIMALAIA CONSTRUTORA LTDA	00.471.823/0001-03	24/02/2026 - 08:26:01	N/C	N/C	237,1600	R$26,46	R$ 6.275,25	Não

LOTE 0001 - ITEM 0045 - Armacao de bloco utilizando aco CA-50 de 10 mm - montagem. (Item 3.18 da PO) Armacao de bloco utilizando aco CA-50 de 10 mm - montagem. af_01/2024 (Item 3.18 da PO)

Fornecedor	CNPJ/CPF	Data	Modelo	Marca/ Fabricante	Quantidade	Lance	Valor Total	LC 123/2006
ESTRUTURA COMERCIO E CONSTRUCOES LTDA	10.664.099/0001-80	11/02/2026 - 12:52:25	N/C	N/C	318,5300	R$21,98	R$ 7.001,29	Sim

PORTAL DE COMPRAS PÚBLICAS

A autenticidade do documento pode ser verificada no site https://validaarquivo.portaldecompraspublicas.com.br
Documento gerado eletronicamente no Portal de Compras Públicas em 24/03/2026 às 11:58:47.
Código verificador: 11F9264

E-DOCS - CÓPIA DO PROCESSO 2025-6X76D GERADO POR UDSON OLIVEIRA RAMOS DE AGUIAR EM 13/05/2026 07:51 DOCUMENTO 1 / 1 PÁGINA 4875 / 5723

2026-338TJM - E-DOCS - DOCUMENTO ORIGINAL 24/03/2026 18:10 PÁGINA 125 / 384

INOVAR SERVICOS DE ENGENHARIA E CONSULTORIA LTDA	41.155.098/0001-33	12/02/2026 - 13:05:14	N/C	N/C	318,5300	R$21,98	R$ 7.001,29	Sim
WH CONSTRUTORA LTDA	23.305.610/0001-07	13/02/2026 - 15:15:34	N/C	N/C	318,5300	R$21,54	R$ 6.861,14	Sim
CONSTRUTORA E SERVICOS W. B. M. LTDA	26.570.470/0001-84	18/02/2026 - 15:34:21	N/C	N/C	318,5300	R$21,95	R$ 6.991,73	Sim
ASLE CONSTRUTORA LTDA	20.511.890/0001-03	20/02/2026 - 09:22:04	N/C	N/C	318,5300	R$21,98	R$ 7.001,29	Não
MA CONSTRUTORA LTDA	54.197.980/0001-93	21/02/2026 - 14:58:35	N/C	N/C	318,5300	R$21,98	R$ 7.001,29	Sim
ENGETECH - ENGENHARIA, COMERCIO E SERVICOS LTDA	04.154.467/0001-47	22/02/2026 - 14:50:56	N/C	N/C	318,5300	R$21,98	R$ 7.001,29	Sim
KLAO ENGENHARIA S/A	24.940.808/0001-17	23/02/2026 - 14:47:02	N/C	N/C	318,5300	R$21,98	R$ 7.001,29	Não
ADIGE ARQUITETURA E ENGENHARIA LTDA	01.469.689/0001-60	23/02/2026 - 17:45:31	N/C	N/C	318,5300	R$21,00	R$ 6.689,13	Não
PRIVATE CONSTRUTORA LTDA	10.616.350/0001-30	23/02/2026 - 18:11:59	N/C	N/C	318,5300	R$21,98	R$ 7.001,29	Não
HIMALAIA CONSTRUTORA LTDA	00.471.823/0001-03	24/02/2026 - 08:26:01	N/C	N/C	318,5300	R$21,98	R$ 7.001,29	Não

LOTE 0001 - ITEM 0046 - Armacao de estruturas diversas de concreto armado,utilizando aco CA-60 de 5,0 mm (Item 3.19 da PO) Armacao de estruturas diversas de concreto armado, exceto vigas, pilares, lajes e fundacoes, utilizando aco CA-60 de 5,0 mm - montagem. af_06/2022 (Item 3.19 da PO)

Fornecedor	CNPJ/CPF	Data	Modelo	Marca/ Fabricante	Quantidade	Lance	Valor Total	LC 123/2006
ESTRUTURA COMERCIO E CONSTRUCOES LTDA	10.664.099/0001-80	11/02/2026 - 12:52:26	N/C	N/C	668,4400	R$24,64	R$ 16.470,36	Sim
INOVAR SERVICOS DE ENGENHARIA E CONSULTORIA LTDA	41.155.098/0001-33	12/02/2026 - 13:06:41	N/C	N/C	668,4400	R$24,64	R$ 16.470,36	Sim
WH CONSTRUTORA LTDA	23.305.610/0001-07	13/02/2026 - 15:16:01	N/C	N/C	668,4400	R$24,15	R$ 16.142,83	Sim
CONSTRUTORA E SERVICOS W. B. M. LTDA	26.570.470/0001-84	18/02/2026 - 15:34:26	N/C	N/C	668,4400	R$24,60	R$ 16.443,62	Sim
ASLE CONSTRUTORA LTDA	20.511.890/0001-03	20/02/2026 - 09:22:04	N/C	N/C	668,4400	R$24,64	R$ 16.470,36	Não
MA CONSTRUTORA LTDA	54.197.980/0001-93	21/02/2026 - 14:58:35	N/C	N/C	668,4400	R$24,64	R$ 16.470,36	Sim
ENGETECH - ENGENHARIA, COMERCIO E SERVICOS LTDA	04.154.467/0001-47	22/02/2026 - 14:50:56	N/C	N/C	668,4400	R$24,64	R$ 16.470,36	Sim
KLAO ENGENHARIA S/A	24.940.808/0001-17	23/02/2026 - 14:47:02	N/C	N/C	668,4400	R$24,64	R$ 16.470,36	Não
ADIGE ARQUITETURA E ENGENHARIA LTDA	01.469.689/0001-60	23/02/2026 - 17:45:31	N/C	N/C	668,4400	R$24,00	R$ 16.042,56	Não
PRIVATE CONSTRUTORA LTDA	10.616.350/0001-30	23/02/2026 - 18:11:59	N/C	N/C	668,4400	R$24,64	R$ 16.470,36	Não
HIMALAIA CONSTRUTORA LTDA	00.471.823/0001-03	24/02/2026 - 08:26:01	N/C	N/C	668,4400	R$24,64	R$ 16.470,36	Não

LOTE 0001 - ITEM 0047 - Concretagem de bloco de coroamento ou viga baldrame, fck 30 Mpa Concretagem de bloco de coroamento ou viga baldrame, fck 30 Mpa, com uso de bomba - lancamento, adensamento e acabamento. af_01/2024

Fornecedor	CNPJ/CPF	Data	Modelo	Marca/ Fabricante	Quantidade	Lance	Valor Total	LC 123/2006
ESTRUTURA COMERCIO E CONSTRUCOES LTDA	10.664.099/0001-80	11/02/2026 - 12:52:27	N/C	N/C	18,0700	R$944,20	R$ 17.061,69	Sim
INOVAR SERVICOS DE ENGENHARIA E CONSULTORIA LTDA	41.155.098/0001-33	12/02/2026 - 13:07:23	N/C	N/C	18,0700	R$944,20	R$ 17.061,69	Sim
WH CONSTRUTORA LTDA	23.305.610/0001-07	13/02/2026 - 15:16:26	N/C	N/C	18,0700	R$925,32	R$ 16.720,53	Sim
CONSTRUTORA E SERVICOS W. B. M. LTDA	26.570.470/0001-84	18/02/2026 - 15:34:44	N/C	N/C	18,0700	R$944,15	R$ 17.060,79	Sim
ASLE CONSTRUTORA LTDA	20.511.890/0001-03	20/02/2026 - 09:22:04	N/C	N/C	18,0700	R$944,20	R$ 17.061,69	Não

PORTAL DE COMPRAS PÚBLICAS

A autenticidade do documento pode ser verificada no site https://validaarquivo.portaldecompraspublicas.com.br
Documento gerado eletronicamente no Portal de Compras Públicas em 24/03/2026 às 11:58:47.
Código verificador: 11F9264

E-DOCS - CÓPIA DO PROCESSO 2025-6X76D GERADO POR UDSON OLIVEIRA RAMOS DE AGUIAR EM 13/05/2026 07:51 DOCUMENTO 1 / 1 PÁGINA 4876 / 5723

2026-338TJM - E-DOCS - DOCUMENTO ORIGINAL 24/03/2026 18:10 PÁGINA 126 / 384

MA CONSTRUTORA LTDA	54.197.980/0001-93	21/02/2026 - 14:58:35	N/C	N/C	18,0700	R$944,20	R$ 17.061,69	Sim
ENGETECH - ENGENHARIA, COMERCIO E SERVICOS LTDA	04.154.467/0001-47	22/02/2026 - 14:50:56	N/C	N/C	18,0700	R$944,20	R$ 17.061,69	Sim
KLAO ENGENHARIA S/A	24.940.808/0001-17	23/02/2026 - 14:47:02	N/C	N/C	18,0700	R$944,20	R$ 17.061,69	Não
ADIGE ARQUITETURA E ENGENHARIA LTDA	01.469.689/0001-60	23/02/2026 - 17:45:31	N/C	N/C	18,0700	R$944,00	R$ 17.058,08	Não
PRIVATE CONSTRUTORA LTDA	10.616.350/0001-30	23/02/2026 - 18:11:59	N/C	N/C	18,0700	R$944,20	R$ 17.061,69	Não
HIMALAIA CONSTRUTORA LTDA	00.471.823/0001-03	24/02/2026 - 08:26:01	N/C	N/C	18,0700	R$944,20	R$ 17.061,69	Não

LOTE 0001 - ITEM 0048 - Lastro de concreto magro, aplicado em blocos de coroamento ou sapatas (Item 3.21 da PO) Lastro de concreto magro, aplicado em blocos de coroamento ou sapatas, espessura de 5 cm. af_01/2024 (Item 3.21 da PO)

Fornecedor	CNPJ/CPF	Data	Modelo	Marca/ Fabricante	Quantidade	Lance	Valor Total	LC 123/2006
ESTRUTURA COMERCIO E CONSTRUCOES LTDA	10.664.099/0001-80	11/02/2026 - 12:52:28	N/C	N/C	4,3200	R$46,36	R$ 200,28	Sim
INOVAR SERVICOS DE ENGENHARIA E CONSULTORIA LTDA	41.155.098/0001-33	12/02/2026 - 13:09:29	N/C	N/C	4,3200	R$46,36	R$ 200,28	Sim
WH CONSTRUTORA LTDA	23.305.610/0001-07	13/02/2026 - 15:16:50	N/C	N/C	4,3200	R$45,43	R$ 196,26	Sim
CONSTRUTORA E SERVICOS W. B. M. LTDA	26.570.470/0001-84	18/02/2026 - 15:34:52	N/C	N/C	4,3200	R$46,35	R$ 200,23	Sim
ASLE CONSTRUTORA LTDA	20.511.890/0001-03	20/02/2026 - 09:22:04	N/C	N/C	4,3200	R$46,36	R$ 200,28	Não
MA CONSTRUTORA LTDA	54.197.980/0001-93	21/02/2026 - 14:58:35	N/C	N/C	4,3200	R$46,36	R$ 200,28	Sim
ENGETECH - ENGENHARIA, COMERCIO E SERVICOS LTDA	04.154.467/0001-47	22/02/2026 - 14:50:56	N/C	N/C	4,3200	R$46,36	R$ 200,28	Sim
KLAO ENGENHARIA S/A	24.940.808/0001-17	23/02/2026 - 14:47:02	N/C	N/C	4,3200	R$46,36	R$ 200,28	Não
ADIGE ARQUITETURA E ENGENHARIA LTDA	01.469.689/0001-60	23/02/2026 - 17:45:31	N/C	N/C	4,3200	R$46,00	R$ 198,72	Não
PRIVATE CONSTRUTORA LTDA	10.616.350/0001-30	23/02/2026 - 18:11:59	N/C	N/C	4,3200	R$46,36	R$ 200,28	Não
HIMALAIA CONSTRUTORA LTDA	00.471.823/0001-03	24/02/2026 - 08:26:01	N/C	N/C	4,3200	R$46,36	R$ 200,28	Não

LOTE 0001 - ITEM 0049 - FABRICACAO, MONTAGEM E DESMONTAGEM DE FORMA PARA BLOCO DE COROAMENTO (Item 3.22 da PO) FABRICACAO, MONTAGEM E DESMONTAGEM DE FORMA PARA BLOCO DE COROAMENTO, EM MADEIRA SERRADA, E=25 MM, 4 UTILIZACOES. AF_01/2024 (Item 3.22 da PO)

Fornecedor	CNPJ/CPF	Data	Modelo	Marca/ Fabricante	Quantidade	Lance	Valor Total	LC 123/2006
ESTRUTURA COMERCIO E CONSTRUCOES LTDA	10.664.099/0001-80	11/02/2026 - 12:52:29	N/C	N/C	17,2800	R$93,30	R$ 1.612,22	Sim
INOVAR SERVICOS DE ENGENHARIA E CONSULTORIA LTDA	41.155.098/0001-33	12/02/2026 - 13:10:16	N/C	N/C	17,2800	R$93,30	R$ 1.612,22	Sim
WH CONSTRUTORA LTDA	23.305.610/0001-07	13/02/2026 - 15:17:16	N/C	N/C	17,2800	R$91,43	R$ 1.579,91	Sim
CONSTRUTORA E SERVICOS W. B. M. LTDA	26.570.470/0001-84	18/02/2026 - 15:35:13	N/C	N/C	17,2800	R$93,25	R$ 1.611,36	Sim
ASLE CONSTRUTORA LTDA	20.511.890/0001-03	20/02/2026 - 09:22:04	N/C	N/C	17,2800	R$93,30	R$ 1.612,22	Não
MA CONSTRUTORA LTDA	54.197.980/0001-93	21/02/2026 - 14:58:35	N/C	N/C	17,2800	R$93,30	R$ 1.612,22	Sim
ENGETECH - ENGENHARIA, COMERCIO E SERVICOS LTDA	04.154.467/0001-47	22/02/2026 - 14:50:56	N/C	N/C	17,2800	R$93,30	R$ 1.612,22	Sim
KLAO ENGENHARIA S/A	24.940.808/0001-17	23/02/2026 - 14:47:02	N/C	N/C	17,2800	R$93,30	R$ 1.612,22	Não
ADIGE ARQUITETURA E ENGENHARIA LTDA	01.469.689/0001-60	23/02/2026 - 17:45:31	N/C	N/C	17,2800	R$93,00	R$ 1.607,04	Não

PORTAL DE COMPRAS PÚBLICAS

A autenticidade do documento pode ser verificada no site https://validaarquivo.portaldecompraspublicas.com.br
Documento gerado eletronicamente no Portal de Compras Públicas em 24/03/2026 às 11:58:47.
Código verificador: 11F9264

E-DOCS - CÓPIA DO PROCESSO 2025-6X76D GERADO POR UDSON OLIVEIRA RAMOS DE AGUIAR EM 13/05/2026 07:51 DOCUMENTO 1 / 1 PÁGINA 4877 / 5723

2026-338TJM - E-DOCS - DOCUMENTO ORIGINAL 24/03/2026 18:10 PÁGINA 127 / 384

PRIVATE CONSTRUTORA LTDA	10.616.350/0001-30	23/02/2026 - 18:11:59	N/C	N/C	17,2800	R$93,30	R$ 1.612,22	Não
HIMALAIA CONSTRUTORA LTDA	00.471.823/0001-03	24/02/2026 - 08:26:01	N/C	N/C	17,2800	R$93,30	R$ 1.612,22	Não

LOTE 0001 - ITEM 0050 - Armacao de bloco utilizando aco CA-50 de 8 mm (Item 3.23 da PO) Armacao de bloco utilizando aco CA-50 de 8 mm - montagem. af_01/2024 (Item 3.23 da PO)

Fornecedor	CNPJ/CPF	Data	Modelo	Marca/ Fabricante	Quantidade	Lance	Valor Total	LC 123/2006
ESTRUTURA COMERCIO E CONSTRUCOES LTDA	10.664.099/0001-80	11/02/2026 - 12:52:31	N/C	N/C	45,1200	R$24,66	R$ 1.112,66	Sim
INOVAR SERVICOS DE ENGENHARIA E CONSULTORIA LTDA	41.155.098/0001-33	12/02/2026 - 13:10:51	N/C	N/C	45,1200	R$24,66	R$ 1.112,66	Sim
WH CONSTRUTORA LTDA	23.305.610/0001-07	13/02/2026 - 15:18:00	N/C	N/C	45,1200	R$24,17	R$ 1.090,55	Sim
CONSTRUTORA E SERVICOS W. B. M. LTDA	26.570.470/0001-84	18/02/2026 - 15:35:16	N/C	N/C	45,1200	R$24,60	R$ 1.109,95	Sim
ASLE CONSTRUTORA LTDA	20.511.890/0001-03	20/02/2026 - 09:22:04	N/C	N/C	45,1200	R$24,66	R$ 1.112,66	Não
MA CONSTRUTORA LTDA	54.197.980/0001-93	21/02/2026 - 14:58:35	N/C	N/C	45,1200	R$24,66	R$ 1.112,66	Sim
ENGETECH - ENGENHARIA, COMERCIO E SERVICOS LTDA	04.154.467/0001-47	22/02/2026 - 14:50:56	N/C	N/C	45,1200	R$24,66	R$ 1.112,66	Sim
KLAO ENGENHARIA S/A	24.940.808/0001-17	23/02/2026 - 14:47:02	N/C	N/C	45,1200	R$24,66	R$ 1.112,66	Não
ADIGE ARQUITETURA E ENGENHARIA LTDA	01.469.689/0001-60	23/02/2026 - 17:45:31	N/C	N/C	45,1200	R$24,00	R$ 1.082,88	Não
PRIVATE CONSTRUTORA LTDA	10.616.350/0001-30	23/02/2026 - 18:11:59	N/C	N/C	45,1200	R$24,66	R$ 1.112,66	Não
HIMALAIA CONSTRUTORA LTDA	00.471.823/0001-03	24/02/2026 - 08:26:01	N/C	N/C	45,1200	R$24,66	R$ 1.112,66	Não

LOTE 0001 - ITEM 0051 - Armacao de bloco utilizando aco CA-50 de 10 mm (Item 3.24 da PO) Armacao de bloco utilizando aco CA-50 de 10 mm - montagem. af_01/2024 (Item 3.24 da PO)

Fornecedor	CNPJ/CPF	Data	Modelo	Marca/ Fabricante	Quantidade	Lance	Valor Total	LC 123/2006
ESTRUTURA COMERCIO E CONSTRUCOES LTDA	10.664.099/0001-80	11/02/2026 - 12:52:32	N/C	N/C	95,5100	R$21,98	R$ 2.099,31	Sim
INOVAR SERVICOS DE ENGENHARIA E CONSULTORIA LTDA	41.155.098/0001-33	12/02/2026 - 13:11:27	N/C	N/C	95,5100	R$21,98	R$ 2.099,31	Sim
WH CONSTRUTORA LTDA	23.305.610/0001-07	13/02/2026 - 15:18:34	N/C	N/C	95,5100	R$21,54	R$ 2.057,29	Sim
CONSTRUTORA E SERVICOS W. B. M. LTDA	26.570.470/0001-84	18/02/2026 - 15:35:18	N/C	N/C	95,5100	R$21,95	R$ 2.096,44	Sim
ASLE CONSTRUTORA LTDA	20.511.890/0001-03	20/02/2026 - 09:22:04	N/C	N/C	95,5100	R$21,98	R$ 2.099,31	Não
MA CONSTRUTORA LTDA	54.197.980/0001-93	21/02/2026 - 14:58:35	N/C	N/C	95,5100	R$21,98	R$ 2.099,31	Sim
ENGETECH - ENGENHARIA, COMERCIO E SERVICOS LTDA	04.154.467/0001-47	22/02/2026 - 14:50:56	N/C	N/C	95,5100	R$21,98	R$ 2.099,31	Sim
KLAO ENGENHARIA S/A	24.940.808/0001-17	23/02/2026 - 14:47:02	N/C	N/C	95,5100	R$21,98	R$ 2.099,31	Não
ADIGE ARQUITETURA E ENGENHARIA LTDA	01.469.689/0001-60	23/02/2026 - 17:45:31	N/C	N/C	95,5100	R$21,00	R$ 2.005,71	Não
PRIVATE CONSTRUTORA LTDA	10.616.350/0001-30	23/02/2026 - 18:12:00	N/C	N/C	95,5100	R$21,98	R$ 2.099,31	Não
HIMALAIA CONSTRUTORA LTDA	00.471.823/0001-03	24/02/2026 - 08:26:01	N/C	N/C	95,5100	R$21,98	R$ 2.099,31	Não

LOTE 0001 - ITEM 0052 - Concretagem de bloco de coroamento ou viga baldrame (Item 3.25 da PO) Concretagem de bloco de coroamento ou viga baldrame, fck 30 Mpa, com uso de bomba - lancamento, adensamento e acabamento. af_01/2024 (Item 3.25 da PO)

Fornecedor	CNPJ/CPF	Data	Modelo	Marca/ Fabricante	Quantidade	Lance	Valor Total	LC 123/2006

PORTAL DE COMPRAS PÚBLICAS
A autenticidade do documento pode ser verificada no site https://validaarquivo.portaldecompraspublicas.com.br
Documento gerado eletronicamente no Portal de Compras Públicas em 24/03/2026 às 11:58:47.
Código verificador: 11F9264

E-DOCS - CÓPIA DO PROCESSO 2025-6X76D GERADO POR UDSON OLIVEIRA RAMOS DE AGUIAR EM 13/05/2026 07:51 DOCUMENTO 1 / 1 PÁGINA 4878 / 5723

2026-338TJM - E-DOCS - DOCUMENTO ORIGINAL 24/03/2026 18:10 PÁGINA 128 / 384

ESTRUTURA COMERCIO E CONSTRUCOES LTDA	10.664.099/0001-80	11/02/2026 - 12:52:33	N/C	N/C	2,5900	R$944,20	R$ 2.445,48	Sim
INOVAR SERVICOS DE ENGENHARIA E CONSULTORIA LTDA	41.155.098/0001-33	12/02/2026 - 13:13:13	N/C	N/C	2,5900	R$944,20	R$ 2.445,48	Sim
WH CONSTRUTORA LTDA	23.305.610/0001-07	13/02/2026 - 15:19:16	N/C	N/C	2,5900	R$925,32	R$ 2.396,58	Sim
CONSTRUTORA E SERVICOS W. B. M. LTDA	26.570.470/0001-84	18/02/2026 - 15:35:20	N/C	N/C	2,5900	R$944,15	R$ 2.445,35	Sim
ASLE CONSTRUTORA LTDA	20.511.890/0001-03	20/02/2026 - 09:22:04	N/C	N/C	2,5900	R$944,20	R$ 2.445,48	Não
MA CONSTRUTORA LTDA	54.197.980/0001-93	21/02/2026 - 14:58:35	N/C	N/C	2,5900	R$944,20	R$ 2.445,48	Sim
ENGETECH - ENGENHARIA, COMERCIO E SERVICOS LTDA	04.154.467/0001-47	22/02/2026 - 14:50:56	N/C	N/C	2,5900	R$944,20	R$ 2.445,48	Sim
KLAO ENGENHARIA S/A	24.940.808/0001-17	23/02/2026 - 14:47:02	N/C	N/C	2,5900	R$944,20	R$ 2.445,48	Não
ADIGE ARQUITETURA E ENGENHARIA LTDA	01.469.689/0001-60	23/02/2026 - 17:45:31	N/C	N/C	2,5900	R$944,00	R$ 2.444,96	Não
PRIVATE CONSTRUTORA LTDA	10.616.350/0001-30	23/02/2026 - 18:12:00	N/C	N/C	2,5900	R$944,20	R$ 2.445,48	Não
HIMALAIA CONSTRUTORA LTDA	00.471.823/0001-03	24/02/2026 - 08:26:01	N/C	N/C	2,5900	R$944,20	R$ 2.445,48	Não

LOTE 0001 - ITEM 0053 - Lastro de concreto magro, aplicado em blocos de coroamento ou sapatas (Item 3.26 da PO) Lastro de concreto magro, aplicado em blocos de coroamento ou sapatas, espessura de 5 cm. af_01/2024 (Item 3.26 da PO)

Fornecedor	CNPJ/CPF	Data	Modelo	Marca/ Fabricante	Quantidade	Lance	Valor Total	LC 123/2006
ESTRUTURA COMERCIO E CONSTRUCOES LTDA	10.664.099/0001-80	11/02/2026 - 12:52:34	N/C	N/C	52,6700	R$46,36	R$ 2.441,78	Sim
INOVAR SERVICOS DE ENGENHARIA E CONSULTORIA LTDA	41.155.098/0001-33	12/02/2026 - 13:19:41	N/C	N/C	52,6700	R$46,36	R$ 2.441,78	Sim
WH CONSTRUTORA LTDA	23.305.610/0001-07	13/02/2026 - 15:20:05	N/C	N/C	52,6700	R$45,43	R$ 2.392,80	Sim
CONSTRUTORA E SERVICOS W. B. M. LTDA	26.570.470/0001-84	18/02/2026 - 15:35:23	N/C	N/C	52,6700	R$46,35	R$ 2.441,25	Sim
ASLE CONSTRUTORA LTDA	20.511.890/0001-03	20/02/2026 - 09:22:04	N/C	N/C	52,6700	R$46,36	R$ 2.441,78	Não
MA CONSTRUTORA LTDA	54.197.980/0001-93	21/02/2026 - 14:58:35	N/C	N/C	52,6700	R$46,36	R$ 2.441,78	Sim
ENGETECH - ENGENHARIA, COMERCIO E SERVICOS LTDA	04.154.467/0001-47	22/02/2026 - 14:50:56	N/C	N/C	52,6700	R$46,36	R$ 2.441,78	Sim
KLAO ENGENHARIA S/A	24.940.808/0001-17	23/02/2026 - 14:47:02	N/C	N/C	52,6700	R$46,36	R$ 2.441,78	Não
ADIGE ARQUITETURA E ENGENHARIA LTDA	01.469.689/0001-60	23/02/2026 - 17:45:31	N/C	N/C	52,6700	R$46,00	R$ 2.422,82	Não
PRIVATE CONSTRUTORA LTDA	10.616.350/0001-30	23/02/2026 - 18:12:00	N/C	N/C	52,6700	R$46,36	R$ 2.441,78	Não
HIMALAIA CONSTRUTORA LTDA	00.471.823/0001-03	24/02/2026 - 08:26:01	N/C	N/C	52,6700	R$46,36	R$ 2.441,78	Não

LOTE 0001 - ITEM 0054 - FABRICACAO, MONTAGEM E DESMONTAGEM DE FORMA PARA BLOCO DE COROAMENTO (Item 3.27 da PO) FABRICACAO, MONTAGEM E DESMONTAGEM DE FORMA PARA BLOCO DE COROAMENTO, EM MADEIRA SERRADA, E=25 MM, 4 UTILIZACOES. AF_01/2024 (Item 3.27 da PO)

Fornecedor	CNPJ/CPF	Data	Modelo	Marca/ Fabricante	Quantidade	Lance	Valor Total	LC 123/2006
ESTRUTURA COMERCIO E CONSTRUCOES LTDA	10.664.099/0001-80	11/02/2026 - 12:52:35	N/C	N/C	126,9100	R$93,30	R$ 11.840,70	Sim
INOVAR SERVICOS DE ENGENHARIA E CONSULTORIA LTDA	41.155.098/0001-33	12/02/2026 - 13:23:36	N/C	N/C	126,9100	R$93,30	R$ 11.840,70	Sim
WH CONSTRUTORA LTDA	23.305.610/0001-07	13/02/2026 - 15:20:26	N/C	N/C	126,9100	R$91,43	R$ 11.603,38	Sim
CONSTRUTORA E SERVICOS W. B. M. LTDA	26.570.470/0001-84	18/02/2026 - 15:35:25	N/C	N/C	126,9100	R$93,25	R$ 11.834,36	Sim

PORTAL DE COMPRAS PÚBLICAS

A autenticidade do documento pode ser verificada no site https://validaarquivo.portaldecompraspublicas.com.br
Documento gerado eletronicamente no Portal de Compras Públicas em 24/03/2026 às 11:58:47.
Código verificador: 11F9264

E-DOCS - CÓPIA DO PROCESSO 2025-6X76D GERADO POR UDSON OLIVEIRA RAMOS DE AGUIAR EM 13/05/2026 07:51 DOCUMENTO 1 / 1 PÁGINA 4879 / 5723

2026-338TJM - E-DOCS - DOCUMENTO ORIGINAL 24/03/2026 18:10 PÁGINA 129 / 384

ASLE CONSTRUTORA LTDA	20.511.890/0001-03	20/02/2026 - 09:22:04	N/C	N/C	126,9100	R$93,30	R$ 11.840,70	Não
MA CONSTRUTORA LTDA	54.197.980/0001-93	21/02/2026 - 14:58:35	N/C	N/C	126,9100	R$93,30	R$ 11.840,70	Sim
ENGETECH - ENGENHARIA, COMERCIO E SERVICOS LTDA	04.154.467/0001-47	22/02/2026 - 14:50:56	N/C	N/C	126,9100	R$93,30	R$ 11.840,70	Sim
KLAO ENGENHARIA S/A	24.940.808/0001-17	23/02/2026 - 14:47:02	N/C	N/C	126,9100	R$93,30	R$ 11.840,70	Não
ADIGE ARQUITETURA E ENGENHARIA LTDA	01.469.689/0001-60	23/02/2026 - 17:45:31	N/C	N/C	126,9100	R$93,00	R$ 11.802,63	Não
PRIVATE CONSTRUTORA LTDA	10.616.350/0001-30	23/02/2026 - 18:12:00	N/C	N/C	126,9100	R$93,30	R$ 11.840,70	Não
HIMALAIA CONSTRUTORA LTDA	00.471.823/0001-03	24/02/2026 - 08:26:01	N/C	N/C	126,9100	R$93,30	R$ 11.840,70	Não

LOTE 0001 - ITEM 0055 - Armacao de bloco utilizando aco CA-50 de 6,3 mm - montagem. (Item 3.28 da PO) Armacao de bloco utilizando aco CA-50 de 6,3 mm - montagem. af_01/2024 (Item 3.28 da PO)

Fornecedor	CNPJ/CPF	Data	Modelo	Marca/ Fabricante	Quantidade	Lance	Valor Total	LC 123/2006
ESTRUTURA COMERCIO E CONSTRUCOES LTDA	10.664.099/0001-80	11/02/2026 - 12:52:36	N/C	N/C	349,3200	R$26,46	R$ 9.243,01	Sim
INOVAR SERVICOS DE ENGENHARIA E CONSULTORIA LTDA	41.155.098/0001-33	12/02/2026 - 13:24:04	N/C	N/C	349,3200	R$26,46	R$ 9.243,01	Sim
WH CONSTRUTORA LTDA	23.305.610/0001-07	13/02/2026 - 15:21:01	N/C	N/C	349,3200	R$25,93	R$ 9.057,87	Sim
CONSTRUTORA E SERVICOS W. B. M. LTDA	26.570.470/0001-84	18/02/2026 - 15:35:29	N/C	N/C	349,3200	R$26,40	R$ 9.222,05	Sim
ASLE CONSTRUTORA LTDA	20.511.890/0001-03	20/02/2026 - 09:22:04	N/C	N/C	349,3200	R$26,46	R$ 9.243,01	Não
MA CONSTRUTORA LTDA	54.197.980/0001-93	21/02/2026 - 14:58:35	N/C	N/C	349,3200	R$26,46	R$ 9.243,01	Sim
ENGETECH - ENGENHARIA, COMERCIO E SERVICOS LTDA	04.154.467/0001-47	22/02/2026 - 14:50:56	N/C	N/C	349,3200	R$26,46	R$ 9.243,01	Sim
KLAO ENGENHARIA S/A	24.940.808/0001-17	23/02/2026 - 14:47:02	N/C	N/C	349,3200	R$26,46	R$ 9.243,01	Não
ADIGE ARQUITETURA E ENGENHARIA LTDA	01.469.689/0001-60	23/02/2026 - 17:45:31	N/C	N/C	349,3200	R$26,00	R$ 9.082,32	Não
PRIVATE CONSTRUTORA LTDA	10.616.350/0001-30	23/02/2026 - 18:12:00	N/C	N/C	349,3200	R$26,46	R$ 9.243,01	Não
HIMALAIA CONSTRUTORA LTDA	00.471.823/0001-03	24/02/2026 - 08:26:01	N/C	N/C	349,3200	R$26,46	R$ 9.243,01	Não

LOTE 0001 - ITEM 0056 - Armacao de bloco utilizando aco CA-50 de 8 mm - montagem. (Item 3.29 da PO) Armacao de bloco utilizando aco CA-50 de 8 mm - montagem. af_01/2024 (Item 3.29 da PO)

Fornecedor	CNPJ/CPF	Data	Modelo	Marca/ Fabricante	Quantidade	Lance	Valor Total	LC 123/2006
ESTRUTURA COMERCIO E CONSTRUCOES LTDA	10.664.099/0001-80	11/02/2026 - 12:52:37	N/C	N/C	247,8400	R$24,66	R$ 6.111,73	Sim
INOVAR SERVICOS DE ENGENHARIA E CONSULTORIA LTDA	41.155.098/0001-33	12/02/2026 - 13:25:58	N/C	N/C	247,8400	R$24,66	R$ 6.111,73	Sim
WH CONSTRUTORA LTDA	23.305.610/0001-07	13/02/2026 - 15:22:31	N/C	N/C	247,8400	R$24,17	R$ 5.990,29	Sim
CONSTRUTORA E SERVICOS W. B. M. LTDA	26.570.470/0001-84	18/02/2026 - 15:35:31	N/C	N/C	247,8400	R$24,60	R$ 6.096,86	Sim
ASLE CONSTRUTORA LTDA	20.511.890/0001-03	20/02/2026 - 09:22:04	N/C	N/C	247,8400	R$24,66	R$ 6.111,73	Não
MA CONSTRUTORA LTDA	54.197.980/0001-93	21/02/2026 - 14:58:35	N/C	N/C	247,8400	R$24,66	R$ 6.111,73	Sim
ENGETECH - ENGENHARIA, COMERCIO E SERVICOS LTDA	04.154.467/0001-47	22/02/2026 - 14:50:56	N/C	N/C	247,8400	R$24,66	R$ 6.111,73	Sim
KLAO ENGENHARIA S/A	24.940.808/0001-17	23/02/2026 - 14:47:02	N/C	N/C	247,8400	R$24,66	R$ 6.111,73	Não
ADIGE ARQUITETURA E ENGENHARIA LTDA	01.469.689/0001-60	23/02/2026 - 17:45:31	N/C	N/C	247,8400	R$24,00	R$ 5.948,16	Não

PORTAL DE COMPRAS PÚBLICAS

A autenticidade do documento pode ser verificada no site https://validaarquivo.portaldecompraspublicas.com.br
Documento gerado eletronicamente no Portal de Compras Públicas em 24/03/2026 às 11:58:47.
Código verificador: 11F9264

E-DOCS - CÓPIA DO PROCESSO 2025-6X76D GERADO POR UDSON OLIVEIRA RAMOS DE AGUIAR EM 13/05/2026 07:51 DOCUMENTO 1 / 1 PÁGINA 4880 / 5723

2026-338TJM - E-DOCS - DOCUMENTO ORIGINAL 24/03/2026 18:10 PÁGINA 130 / 384

PRIVATE CONSTRUTORA LTDA	10.616.350/0001-30	23/02/2026 - 18:12:00	N/C	N/C	247,8400	R$24,66	R$ 6.111,73	Não
HIMALAIA CONSTRUTORA LTDA	00.471.823/0001-03	24/02/2026 - 08:26:01	N/C	N/C	247,8400	R$24,66	R$ 6.111,73	Não

LOTE 0001 - ITEM 0057 - Armacao de bloco, sapata isolada, viga baldrame e sapata corrida (Item 3.30 da PO) Armacao de bloco, sapata isolada, viga baldrame e sapata corrida utilizando aco CA-50 de 12,5 mm - montagem. af_01/2024 (Item 3.30 da PO)

Fornecedor	CNPJ/CPF	Data	Modelo	Marca/ Fabricante	Quantidade	Lance	Valor Total	LC 123/2006
ESTRUTURA COMERCIO E CONSTRUCOES LTDA	10.664.099/0001-80	11/02/2026 - 12:52:38	N/C	N/C	888,9200	R$17,51	R$ 15.564,99	Sim
INOVAR SERVICOS DE ENGENHARIA E CONSULTORIA LTDA	41.155.098/0001-33	12/02/2026 - 13:26:55	N/C	N/C	888,9200	R$17,51	R$ 15.564,99	Sim
WH CONSTRUTORA LTDA	23.305.610/0001-07	13/02/2026 - 15:23:13	N/C	N/C	888,9200	R$17,16	R$ 15.253,87	Sim
CONSTRUTORA E SERVICOS W. B. M. LTDA	26.570.470/0001-84	18/02/2026 - 15:35:33	N/C	N/C	888,9200	R$17,48	R$ 15.538,32	Sim
ASLE CONSTRUTORA LTDA	20.511.890/0001-03	20/02/2026 - 09:22:04	N/C	N/C	888,9200	R$17,51	R$ 15.564,99	Não
MA CONSTRUTORA LTDA	54.197.980/0001-93	21/02/2026 - 14:58:35	N/C	N/C	888,9200	R$17,51	R$ 15.564,99	Sim
ENGETECH - ENGENHARIA, COMERCIO E SERVICOS LTDA	04.154.467/0001-47	22/02/2026 - 14:50:56	N/C	N/C	888,9200	R$17,51	R$ 15.564,99	Sim
KLAO ENGENHARIA S/A	24.940.808/0001-17	23/02/2026 - 14:47:03	N/C	N/C	888,9200	R$17,51	R$ 15.564,99	Não
ADIGE ARQUITETURA E ENGENHARIA LTDA	01.469.689/0001-60	23/02/2026 - 17:45:31	N/C	N/C	888,9200	R$17,00	R$ 15.111,64	Não
PRIVATE CONSTRUTORA LTDA	10.616.350/0001-30	23/02/2026 - 18:12:00	N/C	N/C	888,9200	R$17,51	R$ 15.564,99	Não
HIMALAIA CONSTRUTORA LTDA	00.471.823/0001-03	24/02/2026 - 08:26:01	N/C	N/C	888,9200	R$17,51	R$ 15.564,99	Não

LOTE 0001 - ITEM 0058 - Concretagem de bloco de coroamento ou viga baldrame, fck 30 Mpa (Item 3.31 da PO) Concretagem de bloco de coroamento ou viga baldrame, fck 30 Mpa, com uso de bomba - lancamento, adensamento e acabamento. af_01/2024 (Item 3.31 da PO)

Fornecedor	CNPJ/CPF	Data	Modelo	Marca/ Fabricante	Quantidade	Lance	Valor Total	LC 123/2006
ESTRUTURA COMERCIO E CONSTRUCOES LTDA	10.664.099/0001-80	11/02/2026 - 12:52:39	N/C	N/C	38,3800	R$944,20	R$ 36.238,40	Sim
INOVAR SERVICOS DE ENGENHARIA E CONSULTORIA LTDA	41.155.098/0001-33	12/02/2026 - 13:27:39	N/C	N/C	38,3800	R$944,20	R$ 36.238,40	Sim
WH CONSTRUTORA LTDA	23.305.610/0001-07	13/02/2026 - 15:23:57	N/C	N/C	38,3800	R$925,32	R$ 35.513,78	Sim
CONSTRUTORA E SERVICOS W. B. M. LTDA	26.570.470/0001-84	18/02/2026 - 15:35:35	N/C	N/C	38,3800	R$944,15	R$ 36.236,48	Sim
ASLE CONSTRUTORA LTDA	20.511.890/0001-03	20/02/2026 - 09:22:04	N/C	N/C	38,3800	R$944,20	R$ 36.238,40	Não
MA CONSTRUTORA LTDA	54.197.980/0001-93	21/02/2026 - 14:58:35	N/C	N/C	38,3800	R$944,20	R$ 36.238,40	Sim
ENGETECH - ENGENHARIA, COMERCIO E SERVICOS LTDA	04.154.467/0001-47	22/02/2026 - 14:50:56	N/C	N/C	38,3800	R$944,20	R$ 36.238,40	Sim
KLAO ENGENHARIA S/A	24.940.808/0001-17	23/02/2026 - 14:47:03	N/C	N/C	38,3800	R$944,20	R$ 36.238,40	Não
ADIGE ARQUITETURA E ENGENHARIA LTDA	01.469.689/0001-60	23/02/2026 - 17:45:31	N/C	N/C	38,3800	R$944,00	R$ 36.230,72	Não
PRIVATE CONSTRUTORA LTDA	10.616.350/0001-30	23/02/2026 - 18:12:00	N/C	N/C	38,3800	R$944,20	R$ 36.238,40	Não
HIMALAIA CONSTRUTORA LTDA	00.471.823/0001-03	24/02/2026 - 08:26:01	N/C	N/C	38,3800	R$944,20	R$ 36.238,40	Não

LOTE 0001 - ITEM 0059 - Lastro de concreto magro, aplicado em blocos de coroamento ou sapatas (Item 3.32 da PO) Lastro de concreto magro, aplicado em blocos de coroamento ou sapatas, espessura de 5 cm. af_01/2024 (Item 3.32 da PO)

Fornecedor	CNPJ/CPF	Data	Modelo	Marca/ Fabricante	Quantidade	Lance	Valor Total	LC 123/2006

PORTAL DE COMPRAS PÚBLICAS

A autenticidade do documento pode ser verificada no site https://validaarquivo.portaldecompraspublicas.com.br
Documento gerado eletronicamente no Portal de Compras Públicas em 24/03/2026 às 11:58:47.
Código verificador: 11F9264

E-DOCS - CÓPIA DO PROCESSO 2025-6X76D GERADO POR UDSON OLIVEIRA RAMOS DE AGUIAR EM 13/05/2026 07:51 DOCUMENTO 1 / 1 PÁGINA 4881 / 5723

2026-338TJM - E-DOCS - DOCUMENTO ORIGINAL 24/03/2026 18:10 PÁGINA 131 / 384

ESTRUTURA COMERCIO E CONSTRUCOES LTDA	10.664.099/0001-80	11/02/2026 - 12:52:41	N/C	N/C	161,9600	R$46,36	R$ 7.508,47	Sim
INOVAR SERVICOS DE ENGENHARIA E CONSULTORIA LTDA	41.155.098/0001-33	12/02/2026 - 13:28:11	N/C	N/C	161,9600	R$46,36	R$ 7.508,47	Sim
WH CONSTRUTORA LTDA	23.305.610/0001-07	13/02/2026 - 15:24:57	N/C	N/C	161,9600	R$45,43	R$ 7.357,84	Sim
CONSTRUTORA E SERVICOS W. B. M. LTDA	26.570.470/0001-84	18/02/2026 - 15:35:37	N/C	N/C	161,9600	R$46,30	R$ 7.498,75	Sim
ASLE CONSTRUTORA LTDA	20.511.890/0001-03	20/02/2026 - 09:22:04	N/C	N/C	161,9600	R$46,36	R$ 7.508,47	Não
MA CONSTRUTORA LTDA	54.197.980/0001-93	21/02/2026 - 14:58:35	N/C	N/C	161,9600	R$46,36	R$ 7.508,47	Sim
ENGETECH - ENGENHARIA, COMERCIO E SERVICOS LTDA	04.154.467/0001-47	22/02/2026 - 14:50:56	N/C	N/C	161,9600	R$46,36	R$ 7.508,47	Sim
KLAO ENGENHARIA S/A	24.940.808/0001-17	23/02/2026 - 14:47:03	N/C	N/C	161,9600	R$46,36	R$ 7.508,47	Não
ADIGE ARQUITETURA E ENGENHARIA LTDA	01.469.689/0001-60	23/02/2026 - 17:45:31	N/C	N/C	161,9600	R$46,00	R$ 7.450,16	Não
PRIVATE CONSTRUTORA LTDA	10.616.350/0001-30	23/02/2026 - 18:12:00	N/C	N/C	161,9600	R$46,36	R$ 7.508,47	Não
HIMALAIA CONSTRUTORA LTDA	00.471.823/0001-03	24/02/2026 - 08:26:01	N/C	N/C	161,9600	R$46,36	R$ 7.508,47	Não

LOTE 0001 - ITEM 0060 - Lastro de concreto nao estrutural, espessura 7 cm, com impermeabilizante (Item 3.33 da PO) Lastro de concreto nao estrutural, espessura 7 cm, com impermeabilizante - entre baldrames (Item 3.33 da PO)

Fornecedor	CNPJ/CPF	Data	Modelo	Marca/ Fabricante	Quantidade	Lance	Valor Total	LC 123/2006
ESTRUTURA COMERCIO E CONSTRUCOES LTDA	10.664.099/0001-80	11/02/2026 - 12:52:43	N/C	N/C	80,2100	R$474,03	R$ 38.021,95	Sim
INOVAR SERVICOS DE ENGENHARIA E CONSULTORIA LTDA	41.155.098/0001-33	12/02/2026 - 13:28:40	N/C	N/C	80,2100	R$474,03	R$ 38.021,95	Sim
WH CONSTRUTORA LTDA	23.305.610/0001-07	13/02/2026 - 15:26:20	N/C	N/C	80,2100	R$464,55	R$ 37.261,56	Sim
CONSTRUTORA E SERVICOS W. B. M. LTDA	26.570.470/0001-84	18/02/2026 - 15:35:39	N/C	N/C	80,2100	R$474,00	R$ 38.019,54	Sim
ASLE CONSTRUTORA LTDA	20.511.890/0001-03	20/02/2026 - 09:22:05	N/C	N/C	80,2100	R$474,03	R$ 38.021,95	Não
MA CONSTRUTORA LTDA	54.197.980/0001-93	21/02/2026 - 14:58:35	N/C	N/C	80,2100	R$474,03	R$ 38.021,95	Sim
ENGETECH - ENGENHARIA, COMERCIO E SERVICOS LTDA	04.154.467/0001-47	22/02/2026 - 14:50:56	N/C	N/C	80,2100	R$474,03	R$ 38.021,95	Sim
KLAO ENGENHARIA S/A	24.940.808/0001-17	23/02/2026 - 14:47:03	N/C	N/C	80,2100	R$474,03	R$ 38.021,95	Não
ADIGE ARQUITETURA E ENGENHARIA LTDA	01.469.689/0001-60	23/02/2026 - 17:45:31	N/C	N/C	80,2100	R$474,00	R$ 38.019,54	Não
PRIVATE CONSTRUTORA LTDA	10.616.350/0001-30	23/02/2026 - 18:12:00	N/C	N/C	80,2100	R$474,03	R$ 38.021,95	Não
HIMALAIA CONSTRUTORA LTDA	00.471.823/0001-03	24/02/2026 - 08:26:01	N/C	N/C	80,2100	R$474,03	R$ 38.021,95	Não

LOTE 0001 - ITEM 0061 - FABRICACAO, MONTAGEM E DESMONTAGEM DE FORMA PARA VIGA BALDRAME (Item 3.34 da PO) FABRICACAO, MONTAGEM E DESMONTAGEM DE FORMA PARA VIGA BALDRAME, EM MADEIRA SERRADA, E=25 MM, 4 UTILIZACOES. AF_01/2024 (Item 3.34 da PO)

Fornecedor	CNPJ/CPF	Data	Modelo	Marca/ Fabricante	Quantidade	Lance	Valor Total	LC 123/2006
ESTRUTURA COMERCIO E CONSTRUCOES LTDA	10.664.099/0001-80	11/02/2026 - 12:52:44	N/C	N/C	844,7500	R$81,20	R$ 68.593,70	Sim
INOVAR SERVICOS DE ENGENHARIA E CONSULTORIA LTDA	41.155.098/0001-33	12/02/2026 - 13:29:13	N/C	N/C	844,7500	R$81,20	R$ 68.593,70	Sim
WH CONSTRUTORA LTDA	23.305.610/0001-07	13/02/2026 - 15:26:50	N/C	N/C	844,7500	R$79,58	R$ 67.225,21	Sim
CONSTRUTORA E SERVICOS W. B. M. LTDA	26.570.470/0001-84	18/02/2026 - 15:52:53	N/C	N/C	844,7500	R$81,15	R$ 68.551,46	Sim

PORTAL DE COMPRAS PÚBLICAS

A autenticidade do documento pode ser verificada no site https://validaarquivo.portaldecompraspublicas.com.br
Documento gerado eletronicamente no Portal de Compras Públicas em 24/03/2026 às 11:58:47.
Código verificador: 11F9264

E-DOCS - CÓPIA DO PROCESSO 2025-6X76D GERADO POR UDSON OLIVEIRA RAMOS DE AGUIAR EM 13/05/2026 07:51 DOCUMENTO 1 / 1 PÁGINA 4882 / 5723

2026-338TJM - E-DOCS - DOCUMENTO ORIGINAL 24/03/2026 18:10 PÁGINA 132 / 384

ASLE CONSTRUTORA LTDA	20.511.890/0001-03	20/02/2026 - 09:22:05	N/C	N/C	844,7500	R$81,20	R$ 68.593,70	Não
MA CONSTRUTORA LTDA	54.197.980/0001-93	21/02/2026 - 14:58:35	N/C	N/C	844,7500	R$81,20	R$ 68.593,70	Sim
ENGETECH - ENGENHARIA, COMERCIO E SERVICOS LTDA	04.154.467/0001-47	22/02/2026 - 14:50:56	N/C	N/C	844,7500	R$81,20	R$ 68.593,70	Sim
KLAO ENGENHARIA S/A	24.940.808/0001-17	23/02/2026 - 14:47:03	N/C	N/C	844,7500	R$81,20	R$ 68.593,70	Não
ADIGE ARQUITETURA E ENGENHARIA LTDA	01.469.689/0001-60	23/02/2026 - 17:45:31	N/C	N/C	844,7500	R$81,00	R$ 68.424,75	Não
PRIVATE CONSTRUTORA LTDA	10.616.350/0001-30	23/02/2026 - 18:12:00	N/C	N/C	844,7500	R$81,20	R$ 68.593,70	Não
HIMALAIA CONSTRUTORA LTDA	00.471.823/0001-03	24/02/2026 - 08:26:01	N/C	N/C	844,7500	R$81,20	R$ 68.593,70	Não

LOTE 0001 - ITEM 0062 - Armacao de bloco utilizando aco CA-50 de 6,3 mm - montagem (Item 3.35 da PO) Armacao de bloco utilizando aco CA-50 de 6,3 mm - montagem. af_01/2024 (Item 3.35 da PO)

Fornecedor	CNPJ/CPF	Data	Modelo	Marca/ Fabricante	Quantidade	Lance	Valor Total	LC 123/2006
ESTRUTURA COMERCIO E CONSTRUCOES LTDA	10.664.099/0001-80	11/02/2026 - 12:52:44	N/C	N/C	33,8400	R$26,46	R$ 895,41	Sim
INOVAR SERVICOS DE ENGENHARIA E CONSULTORIA LTDA	41.155.098/0001-33	12/02/2026 - 13:30:27	N/C	N/C	33,8400	R$26,46	R$ 895,41	Sim
WH CONSTRUTORA LTDA	23.305.610/0001-07	13/02/2026 - 15:27:32	N/C	N/C	33,8400	R$25,93	R$ 877,47	Sim
CONSTRUTORA E SERVICOS W. B. M. LTDA	26.570.470/0001-84	18/02/2026 - 15:52:59	N/C	N/C	33,8400	R$26,45	R$ 895,07	Sim
ASLE CONSTRUTORA LTDA	20.511.890/0001-03	20/02/2026 - 09:22:05	N/C	N/C	33,8400	R$26,46	R$ 895,41	Não
MA CONSTRUTORA LTDA	54.197.980/0001-93	21/02/2026 - 14:58:35	N/C	N/C	33,8400	R$26,46	R$ 895,41	Sim
ENGETECH - ENGENHARIA, COMERCIO E SERVICOS LTDA	04.154.467/0001-47	22/02/2026 - 14:50:57	N/C	N/C	33,8400	R$26,46	R$ 895,41	Sim
KLAO ENGENHARIA S/A	24.940.808/0001-17	23/02/2026 - 14:47:03	N/C	N/C	33,8400	R$26,46	R$ 895,41	Não
ADIGE ARQUITETURA E ENGENHARIA LTDA	01.469.689/0001-60	23/02/2026 - 17:45:31	N/C	N/C	33,8400	R$26,00	R$ 879,84	Não
PRIVATE CONSTRUTORA LTDA	10.616.350/0001-30	23/02/2026 - 18:12:00	N/C	N/C	33,8400	R$26,46	R$ 895,41	Não
HIMALAIA CONSTRUTORA LTDA	00.471.823/0001-03	24/02/2026 - 08:26:02	N/C	N/C	33,8400	R$26,46	R$ 895,41	Não

LOTE 0001 - ITEM 0063 - Armacao de bloco utilizando aco CA-50 de 8 mm - montagem. (Item 3.36 da PO) Armacao de bloco utilizando aco CA-50 de 8 mm - montagem. af_01/2024 (Item 3.36 da PO)

Fornecedor	CNPJ/CPF	Data	Modelo	Marca/ Fabricante	Quantidade	Lance	Valor Total	LC 123/2006
ESTRUTURA COMERCIO E CONSTRUCOES LTDA	10.664.099/0001-80	11/02/2026 - 12:52:45	N/C	N/C	1.381,4100	R$24,66	R$ 34.065,57	Sim
INOVAR SERVICOS DE ENGENHARIA E CONSULTORIA LTDA	41.155.098/0001-33	12/02/2026 - 13:31:06	N/C	N/C	1.381,4100	R$24,66	R$ 34.065,57	Sim
WH CONSTRUTORA LTDA	23.305.610/0001-07	13/02/2026 - 15:29:16	N/C	N/C	1.381,4100	R$24,19	R$ 33.416,31	Sim
CONSTRUTORA E SERVICOS W. B. M. LTDA	26.570.470/0001-84	18/02/2026 - 15:53:01	N/C	N/C	1.381,4100	R$24,65	R$ 34.051,76	Sim
ASLE CONSTRUTORA LTDA	20.511.890/0001-03	20/02/2026 - 09:22:05	N/C	N/C	1.381,4100	R$24,66	R$ 34.065,57	Não
MA CONSTRUTORA LTDA	54.197.980/0001-93	21/02/2026 - 14:58:35	N/C	N/C	1.381,4100	R$24,66	R$ 34.065,57	Sim
ENGETECH - ENGENHARIA, COMERCIO E SERVICOS LTDA	04.154.467/0001-47	22/02/2026 - 14:50:57	N/C	N/C	1.381,4100	R$24,66	R$ 34.065,57	Sim
KLAO ENGENHARIA S/A	24.940.808/0001-17	23/02/2026 - 14:47:03	N/C	N/C	1.381,4100	R$24,66	R$ 34.065,57	Não
ADIGE ARQUITETURA E ENGENHARIA LTDA	01.469.689/0001-60	23/02/2026 - 17:45:31	N/C	N/C	1.381,4100	R$24,00	R$ 33.153,84	Não

PORTAL DE COMPRAS PÚBLICAS

A autenticidade do documento pode ser verificada no site https://validaarquivo.portaldecompraspublicas.com.br
Documento gerado eletronicamente no Portal de Compras Públicas em 24/03/2026 às 11:58:47.
Código verificador: 11F9264

E-DOCS - CÓPIA DO PROCESSO 2025-6X76D GERADO POR UDSON OLIVEIRA RAMOS DE AGUIAR EM 13/05/2026 07:51 DOCUMENTO 1 / 1 PÁGINA 4883 / 5723

2026-338TJM - E-DOCS - DOCUMENTO ORIGINAL 24/03/2026 18:10 PÁGINA 133 / 384

PRIVATE CONSTRUTORA LTDA	10.616.350/0001-30	23/02/2026 - 18:12:00	N/C	N/C	1.381,4100	R$24,66	R$ 34.065,57	Não
HIMALAIA CONSTRUTORA LTDA	00.471.823/0001-03	24/02/2026 - 08:26:02	N/C	N/C	1.381,4100	R$24,66	R$ 34.065,57	Não

LOTE 0001 - ITEM 0064 - Armacao de bloco utilizando aco CA-50 de 10 mm - montagem. (Item 3.37 da PO) Armacao de bloco utilizando aco CA-50 de 10 mm - montagem. af_01/2024 (Item 3.37 da PO)

Fornecedor	CNPJ/CPF	Data	Modelo	Marca/ Fabricante	Quantidade	Lance	Valor Total	LC 123/2006
ESTRUTURA COMERCIO E CONSTRUCOES LTDA	10.664.099/0001-80	11/02/2026 - 12:52:47	N/C	N/C	577,2200	R$21,98	R$ 12.687,30	Sim
INOVAR SERVICOS DE ENGENHARIA E CONSULTORIA LTDA	41.155.098/0001-33	12/02/2026 - 13:31:33	N/C	N/C	577,2200	R$21,98	R$ 12.687,30	Sim
WH CONSTRUTORA LTDA	23.305.610/0001-07	13/02/2026 - 15:30:09	N/C	N/C	577,2200	R$21,54	R$ 12.433,32	Sim
CONSTRUTORA E SERVICOS W. B. M. LTDA	26.570.470/0001-84	18/02/2026 - 15:53:04	N/C	N/C	577,2200	R$21,95	R$ 12.669,98	Sim
ASLE CONSTRUTORA LTDA	20.511.890/0001-03	20/02/2026 - 09:22:05	N/C	N/C	577,2200	R$21,98	R$ 12.687,30	Não
MA CONSTRUTORA LTDA	54.197.980/0001-93	21/02/2026 - 14:58:36	N/C	N/C	577,2200	R$21,98	R$ 12.687,30	Sim
ENGETECH - ENGENHARIA, COMERCIO E SERVICOS LTDA	04.154.467/0001-47	22/02/2026 - 14:50:57	N/C	N/C	577,2200	R$21,98	R$ 12.687,30	Sim
KLAO ENGENHARIA S/A	24.940.808/0001-17	23/02/2026 - 14:47:03	N/C	N/C	577,2200	R$21,98	R$ 12.687,30	Não
ADIGE ARQUITETURA E ENGENHARIA LTDA	01.469.689/0001-60	23/02/2026 - 17:45:31	N/C	N/C	577,2200	R$21,00	R$ 12.121,62	Não
PRIVATE CONSTRUTORA LTDA	10.616.350/0001-30	23/02/2026 - 18:12:00	N/C	N/C	577,2200	R$21,98	R$ 12.687,30	Não
HIMALAIA CONSTRUTORA LTDA	00.471.823/0001-03	24/02/2026 - 08:26:02	N/C	N/C	577,2200	R$21,98	R$ 12.687,30	Não

LOTE 0001 - ITEM 0065 - Armacao de bloco, sapata isolada, viga baldrame e sapata corrida (Item 3.38 da PO) Armacao de bloco, sapata isolada, viga baldrame e sapata corrida utilizando aco CA-50 de 12,5 mm - montagem. af_01/2024 (Item 3.38 da PO)

Fornecedor	CNPJ/CPF	Data	Modelo	Marca/ Fabricante	Quantidade	Lance	Valor Total	LC 123/2006
ESTRUTURA COMERCIO E CONSTRUCOES LTDA	10.664.099/0001-80	11/02/2026 - 12:52:49	N/C	N/C	52,3900	R$17,51	R$ 917,35	Sim
INOVAR SERVICOS DE ENGENHARIA E CONSULTORIA LTDA	41.155.098/0001-33	12/02/2026 - 13:32:00	N/C	N/C	52,3900	R$17,51	R$ 917,35	Sim
WH CONSTRUTORA LTDA	23.305.610/0001-07	13/02/2026 - 15:30:36	N/C	N/C	52,3900	R$17,16	R$ 899,01	Sim
CONSTRUTORA E SERVICOS W. B. M. LTDA	26.570.470/0001-84	18/02/2026 - 15:53:06	N/C	N/C	52,3900	R$17,48	R$ 915,78	Sim
ASLE CONSTRUTORA LTDA	20.511.890/0001-03	20/02/2026 - 09:22:05	N/C	N/C	52,3900	R$17,51	R$ 917,35	Não
MA CONSTRUTORA LTDA	54.197.980/0001-93	21/02/2026 - 14:58:36	N/C	N/C	52,3900	R$17,51	R$ 917,35	Sim
ENGETECH - ENGENHARIA, COMERCIO E SERVICOS LTDA	04.154.467/0001-47	22/02/2026 - 14:50:57	N/C	N/C	52,3900	R$17,51	R$ 917,35	Sim
KLAO ENGENHARIA S/A	24.940.808/0001-17	23/02/2026 - 14:47:03	N/C	N/C	52,3900	R$17,51	R$ 917,35	Não
ADIGE ARQUITETURA E ENGENHARIA LTDA	01.469.689/0001-60	23/02/2026 - 17:45:31	N/C	N/C	52,3900	R$17,00	R$ 890,63	Não
PRIVATE CONSTRUTORA LTDA	10.616.350/0001-30	23/02/2026 - 18:12:00	N/C	N/C	52,3900	R$17,51	R$ 917,35	Não
HIMALAIA CONSTRUTORA LTDA	00.471.823/0001-03	24/02/2026 - 08:26:02	N/C	N/C	52,3900	R$17,51	R$ 917,35	Não

LOTE 0001 - ITEM 0066 - Armacao de estruturas diversas de concreto armado,utilizando aco CA-60 de 5,0 mm (Item 3.39 da PO) Armacao de estruturas diversas de concreto armado, exceto vigas, pilares, lajes e fundacoes, utilizando aco CA-60 de 5,0 mm - montagem. af_06/2022 (Item 3.39 da PO)

Fornecedor	CNPJ/CPF	Data	Modelo	Marca/ Fabricante	Quantidade	Lance	Valor Total	LC 123/2006

PORTAL DE COMPRAS PÚBLICAS
A autenticidade do documento pode ser verificada no site https://validaarquivo.portaldecompraspublicas.com.br
Documento gerado eletronicamente no Portal de Compras Públicas em 24/03/2026 às 11:58:47.
Código verificador: 11F9264

E-DOCS - CÓPIA DO PROCESSO 2025-6X76D GERADO POR UDSON OLIVEIRA RAMOS DE AGUIAR EM 13/05/2026 07:51 DOCUMENTO 1 / 1 PÁGINA 4884 / 5723

2026-338TJM - E-DOCS - DOCUMENTO ORIGINAL 24/03/2026 18:10 PÁGINA 134 / 384

ESTRUTURA COMERCIO E CONSTRUCOES LTDA	10.664.099/0001-80	11/02/2026 - 12:52:50	N/C	N/C	699,2600	R$24,64	R$ 17.229,77	Sim
INOVAR SERVICOS DE ENGENHARIA E CONSULTORIA LTDA	41.155.098/0001-33	12/02/2026 - 13:34:13	N/C	N/C	699,2600	R$24,64	R$ 17.229,77	Sim
WH CONSTRUTORA LTDA	23.305.610/0001-07	13/02/2026 - 15:33:41	N/C	N/C	699,2600	R$24,15	R$ 16.887,13	Sim
CONSTRUTORA E SERVICOS W. B. M. LTDA	26.570.470/0001-84	18/02/2026 - 15:53:08	N/C	N/C	699,2600	R$24,62	R$ 17.215,78	Sim
ASLE CONSTRUTORA LTDA	20.511.890/0001-03	20/02/2026 - 09:22:05	N/C	N/C	699,2600	R$24,64	R$ 17.229,77	Não
MA CONSTRUTORA LTDA	54.197.980/0001-93	21/02/2026 - 14:58:36	N/C	N/C	699,2600	R$24,64	R$ 17.229,77	Sim
ENGETECH - ENGENHARIA, COMERCIO E SERVICOS LTDA	04.154.467/0001-47	22/02/2026 - 14:50:57	N/C	N/C	699,2600	R$24,64	R$ 17.229,77	Sim
KLAO ENGENHARIA S/A	24.940.808/0001-17	23/02/2026 - 14:47:03	N/C	N/C	699,2600	R$24,64	R$ 17.229,77	Não
ADIGE ARQUITETURA E ENGENHARIA LTDA	01.469.689/0001-60	23/02/2026 - 17:45:32	N/C	N/C	699,2600	R$24,00	R$ 16.782,24	Não
PRIVATE CONSTRUTORA LTDA	10.616.350/0001-30	23/02/2026 - 18:12:00	N/C	N/C	699,2600	R$24,64	R$ 17.229,77	Não
HIMALAIA CONSTRUTORA LTDA	00.471.823/0001-03	24/02/2026 - 08:26:02	N/C	N/C	699,2600	R$24,64	R$ 17.229,77	Não

LOTE 0001 - ITEM 0067 - Concretagem de blocos de coroamento, fck 30 Mpa, com uso de bomba lancamento (Item 3.40 da PO)
Concretagem de blocos de coroamento , fck 30 Mpa, com uso de bomba ? lancamento, adensamento e acabamento. af_06/2017 (Item 3.40 da PO)

Fornecedor	CNPJ/CPF	Data	Modelo	Marca/ Fabricante	Quantidade	Lance	Valor Total	LC 123/2006
ESTRUTURA COMERCIO E CONSTRUCOES LTDA	10.664.099/0001-80	11/02/2026 - 12:52:51	N/C	N/C	65,1600	R$944,20	R$ 61.524,07	Sim
INOVAR SERVICOS DE ENGENHARIA E CONSULTORIA LTDA	41.155.098/0001-33	12/02/2026 - 13:36:43	N/C	N/C	65,1600	R$944,20	R$ 61.524,07	Sim
WH CONSTRUTORA LTDA	23.305.610/0001-07	13/02/2026 - 15:36:47	N/C	N/C	65,1600	R$925,32	R$ 60.293,85	Sim
CONSTRUTORA E SERVICOS W. B. M. LTDA	26.570.470/0001-84	18/02/2026 - 15:53:10	N/C	N/C	65,1600	R$944,15	R$ 61.520,81	Sim
ASLE CONSTRUTORA LTDA	20.511.890/0001-03	20/02/2026 - 09:22:05	N/C	N/C	65,1600	R$944,20	R$ 61.524,07	Não
MA CONSTRUTORA LTDA	54.197.980/0001-93	21/02/2026 - 14:58:36	N/C	N/C	65,1600	R$944,20	R$ 61.524,07	Sim
ENGETECH - ENGENHARIA, COMERCIO E SERVICOS LTDA	04.154.467/0001-47	22/02/2026 - 14:50:57	N/C	N/C	65,1600	R$944,20	R$ 61.524,07	Sim
KLAO ENGENHARIA S/A	24.940.808/0001-17	23/02/2026 - 14:47:03	N/C	N/C	65,1600	R$944,20	R$ 61.524,07	Não
ADIGE ARQUITETURA E ENGENHARIA LTDA	01.469.689/0001-60	23/02/2026 - 17:45:32	N/C	N/C	65,1600	R$944,00	R$ 61.511,04	Não
PRIVATE CONSTRUTORA LTDA	10.616.350/0001-30	23/02/2026 - 18:12:00	N/C	N/C	65,1600	R$944,20	R$ 61.524,07	Não
HIMALAIA CONSTRUTORA LTDA	00.471.823/0001-03	24/02/2026 - 08:26:02	N/C	N/C	65,1600	R$944,20	R$ 61.524,07	Não

LOTE 0001 - ITEM 0068 - Lastro de concreto magro, aplicado em blocos de coroamento ou sapatas (Item 3.41 da PO) Lastro de concreto magro, aplicado em blocos de coroamento ou sapatas, espessura de 5 cm. af_01/2024 (Item 3.41 da PO)

Fornecedor	CNPJ/CPF	Data	Modelo	Marca/ Fabricante	Quantidade	Lance	Valor Total	LC 123/2006
ESTRUTURA COMERCIO E CONSTRUCOES LTDA	10.664.099/0001-80	11/02/2026 - 12:52:52	N/C	N/C	44,4600	R$46,36	R$ 2.061,17	Sim
INOVAR SERVICOS DE ENGENHARIA E CONSULTORIA LTDA	41.155.098/0001-33	12/02/2026 - 13:37:10	N/C	N/C	44,4600	R$46,36	R$ 2.061,17	Sim
WH CONSTRUTORA LTDA	23.305.610/0001-07	13/02/2026 - 15:37:42	N/C	N/C	44,4600	R$45,43	R$ 2.019,82	Sim
CONSTRUTORA E SERVICOS W. B. M. LTDA	26.570.470/0001-84	18/02/2026 - 15:53:12	N/C	N/C	44,4600	R$46,32	R$ 2.059,39	Sim

PORTAL DE COMPRAS PÚBLICAS
A autenticidade do documento pode ser verificada no site https://validaarquivo.portaldecompraspublicas.com.br
Documento gerado eletronicamente no Portal de Compras Públicas em 24/03/2026 às 11:58:47.
Código verificador: 11F9264

E-DOCS - CÓPIA DO PROCESSO 2025-6X76D GERADO POR UDSON OLIVEIRA RAMOS DE AGUIAR EM 13/05/2026 07:51 DOCUMENTO 1 / 1 PÁGINA 4885 / 5723

2026-338TJM - E-DOCS - DOCUMENTO ORIGINAL 24/03/2026 18:10 PÁGINA 135 / 384

ASLE CONSTRUTORA LTDA	20.511.890/0001-03	20/02/2026 - 09:22:05	N/C	N/C	44,4600	R$46,36	R$ 2.061,17	Não
MA CONSTRUTORA LTDA	54.197.980/0001-93	21/02/2026 - 14:58:36	N/C	N/C	44,4600	R$46,36	R$ 2.061,17	Sim
ENGETECH - ENGENHARIA, COMERCIO E SERVICOS LTDA	04.154.467/0001-47	22/02/2026 - 14:50:57	N/C	N/C	44,4600	R$46,36	R$ 2.061,17	Sim
KLAO ENGENHARIA S/A	24.940.808/0001-17	23/02/2026 - 14:47:03	N/C	N/C	44,4600	R$46,36	R$ 2.061,17	Não
ADIGE ARQUITETURA E ENGENHARIA LTDA	01.469.689/0001-60	23/02/2026 - 17:45:32	N/C	N/C	44,4600	R$46,00	R$ 2.045,16	Não
PRIVATE CONSTRUTORA LTDA	10.616.350/0001-30	23/02/2026 - 18:12:00	N/C	N/C	44,4600	R$46,36	R$ 2.061,17	Não
HIMALAIA CONSTRUTORA LTDA	00.471.823/0001-03	24/02/2026 - 08:26:02	N/C	N/C	44,4600	R$46,36	R$ 2.061,17	Não

LOTE 0001 - ITEM 0069 - Lastro de concreto nao estrutural, espessura 7 cm, com impermeabilizante (Item 3.42 da PO) Lastro de concreto nao estrutural, espessura 7 cm, com impermeabilizante - entre baldrames (Item 3.42 da PO)

Fornecedor	CNPJ/CPF	Data	Modelo	Marca/ Fabricante	Quantidade	Lance	Valor Total	LC 123/2006
ESTRUTURA COMERCIO E CONSTRUCOES LTDA	10.664.099/0001-80	11/02/2026 - 12:52:53	N/C	N/C	0,5700	R$474,03	R$ 270,20	Sim
INOVAR SERVICOS DE ENGENHARIA E CONSULTORIA LTDA	41.155.098/0001-33	12/02/2026 - 13:37:39	N/C	N/C	0,5700	R$474,03	R$ 270,20	Sim
WH CONSTRUTORA LTDA	23.305.610/0001-07	13/02/2026 - 15:39:14	N/C	N/C	0,5700	R$464,55	R$ 264,79	Sim
CONSTRUTORA E SERVICOS W. B. M. LTDA	26.570.470/0001-84	18/02/2026 - 15:53:13	N/C	N/C	0,5700	R$474,00	R$ 270,18	Sim
ASLE CONSTRUTORA LTDA	20.511.890/0001-03	20/02/2026 - 09:22:05	N/C	N/C	0,5700	R$474,03	R$ 270,20	Não
MA CONSTRUTORA LTDA	54.197.980/0001-93	21/02/2026 - 14:58:36	N/C	N/C	0,5700	R$474,03	R$ 270,20	Sim
ENGETECH - ENGENHARIA, COMERCIO E SERVICOS LTDA	04.154.467/0001-47	22/02/2026 - 14:50:57	N/C	N/C	0,5700	R$474,03	R$ 270,20	Sim
KLAO ENGENHARIA S/A	24.940.808/0001-17	23/02/2026 - 14:47:03	N/C	N/C	0,5700	R$474,03	R$ 270,20	Não
ADIGE ARQUITETURA E ENGENHARIA LTDA	01.469.689/0001-60	23/02/2026 - 17:45:32	N/C	N/C	0,5700	R$474,00	R$ 270,18	Não
PRIVATE CONSTRUTORA LTDA	10.616.350/0001-30	23/02/2026 - 18:12:00	N/C	N/C	0,5700	R$474,03	R$ 270,20	Não
HIMALAIA CONSTRUTORA LTDA	00.471.823/0001-03	24/02/2026 - 08:26:02	N/C	N/C	0,5700	R$474,03	R$ 270,20	Não

LOTE 0001 - ITEM 0070 - FABRICACAO, MONTAGEM E DESMONTAGEM DE FORMA PARA VIGA BALDRAME, EM MADEIRA SERRADA (Item 3.43 da PO) FABRICACAO, MONTAGEM E DESMONTAGEM DE FORMA PARA VIGA BALDRAME, EM MADEIRA SERRADA, E=25 MM, 4 UTILIZACOES. AF_01/2024 (Item 3.43 da PO)

Fornecedor	CNPJ/CPF	Data	Modelo	Marca/ Fabricante	Quantidade	Lance	Valor Total	LC 123/2006
ESTRUTURA COMERCIO E CONSTRUCOES LTDA	10.664.099/0001-80	11/02/2026 - 12:52:54	N/C	N/C	177,8300	R$81,20	R$ 14.439,80	Sim
INOVAR SERVICOS DE ENGENHARIA E CONSULTORIA LTDA	41.155.098/0001-33	12/02/2026 - 13:38:11	N/C	N/C	177,8300	R$81,20	R$ 14.439,80	Sim
WH CONSTRUTORA LTDA	23.305.610/0001-07	13/02/2026 - 15:39:48	N/C	N/C	177,8300	R$79,58	R$ 14.151,71	Sim
CONSTRUTORA E SERVICOS W. B. M. LTDA	26.570.470/0001-84	18/02/2026 - 15:53:15	N/C	N/C	177,8300	R$81,15	R$ 14.430,90	Sim
ASLE CONSTRUTORA LTDA	20.511.890/0001-03	20/02/2026 - 09:22:05	N/C	N/C	177,8300	R$81,20	R$ 14.439,80	Não
MA CONSTRUTORA LTDA	54.197.980/0001-93	21/02/2026 - 14:58:36	N/C	N/C	177,8300	R$81,20	R$ 14.439,80	Sim
ENGETECH - ENGENHARIA, COMERCIO E SERVICOS LTDA	04.154.467/0001-47	22/02/2026 - 14:50:57	N/C	N/C	177,8300	R$81,20	R$ 14.439,80	Sim
KLAO ENGENHARIA S/A	24.940.808/0001-17	23/02/2026 - 14:47:03	N/C	N/C	177,8300	R$81,20	R$ 14.439,80	Não

PORTAL DE COMPRAS PÚBLICAS

A autenticidade do documento pode ser verificada no site https://validaarquivo.portaldecompraspublicas.com.br
Documento gerado eletronicamente no Portal de Compras Públicas em 24/03/2026 às 11:58:47.
Código verificador: 11F9264

E-DOCS - CÓPIA DO PROCESSO 2025-6X76D GERADO POR UDSON OLIVEIRA RAMOS DE AGUIAR EM 13/05/2026 07:51 DOCUMENTO 1 / 1 PÁGINA 4886 / 5723

2026-338TJM - E-DOCS - DOCUMENTO ORIGINAL 24/03/2026 18:10 PÁGINA 136 / 384

ADIGE ARQUITETURA E ENGENHARIA LTDA	01.469.689/0001-60	23/02/2026 - 17:45:32	N/C	N/C	177,8300	R$81,00	R$ 14.404,23	Não
PRIVATE CONSTRUTORA LTDA	10.616.350/0001-30	23/02/2026 - 18:12:00	N/C	N/C	177,8300	R$81,20	R$ 14.439,80	Não
HIMALAIA CONSTRUTORA LTDA	00.471.823/0001-03	24/02/2026 - 08:26:02	N/C	N/C	177,8300	R$81,20	R$ 14.439,80	Não

LOTE 0001 - ITEM 0071 - Armacao de bloco utilizando aco CA-50 de 8 mm - montagem (Item 3.44 da PO) Armacao de bloco utilizando aco CA-50 de 8 mm - montagem. af_01/2024 (Item 3.44 da PO)

Fornecedor	CNPJ/CPF	Data	Modelo	Marca/ Fabricante	Quantidade	Lance	Valor Total	LC 123/2006
ESTRUTURA COMERCIO E CONSTRUCOES LTDA	10.664.099/0001-80	11/02/2026 - 12:52:55	N/C	N/C	474,5300	R$24,66	R$ 11.701,91	Sim
INOVAR SERVICOS DE ENGENHARIA E CONSULTORIA LTDA	41.155.098/0001-33	12/02/2026 - 13:38:36	N/C	N/C	474,5300	R$24,66	R$ 11.701,91	Sim
WH CONSTRUTORA LTDA	23.305.610/0001-07	13/02/2026 - 15:43:24	N/C	N/C	474,5300	R$24,17	R$ 11.469,39	Sim
CONSTRUTORA E SERVICOS W. B. M. LTDA	26.570.470/0001-84	18/02/2026 - 15:53:16	N/C	N/C	474,5300	R$24,62	R$ 11.682,93	Sim
ASLE CONSTRUTORA LTDA	20.511.890/0001-03	20/02/2026 - 09:22:05	N/C	N/C	474,5300	R$24,66	R$ 11.701,91	Não
MA CONSTRUTORA LTDA	54.197.980/0001-93	21/02/2026 - 14:58:36	N/C	N/C	474,5300	R$24,66	R$ 11.701,91	Sim
ENGETECH - ENGENHARIA, COMERCIO E SERVICOS LTDA	04.154.467/0001-47	22/02/2026 - 14:50:57	N/C	N/C	474,5300	R$24,66	R$ 11.701,91	Sim
KLAO ENGENHARIA S/A	24.940.808/0001-17	23/02/2026 - 14:47:03	N/C	N/C	474,5300	R$24,66	R$ 11.701,91	Não
ADIGE ARQUITETURA E ENGENHARIA LTDA	01.469.689/0001-60	23/02/2026 - 17:45:32	N/C	N/C	474,5300	R$24,00	R$ 11.388,72	Não
PRIVATE CONSTRUTORA LTDA	10.616.350/0001-30	23/02/2026 - 18:12:00	N/C	N/C	474,5300	R$24,66	R$ 11.701,91	Não
HIMALAIA CONSTRUTORA LTDA	00.471.823/0001-03	24/02/2026 - 08:26:02	N/C	N/C	474,5300	R$24,66	R$ 11.701,91	Não

LOTE 0001 - ITEM 0072 - Armacao de estruturas diversas de concreto armado,utilizando aco CA-60 de 5,0 mm (Item 3.45 da PO) Armacao de estruturas diversas de concreto armado, exceto vigas, pilares, lajes e fundacoes, utilizando aco CA-60 de 5,0 mm - montagem. af_06/2022 (Item 3.45 da PO)

Fornecedor	CNPJ/CPF	Data	Modelo	Marca/ Fabricante	Quantidade	Lance	Valor Total	LC 123/2006
ESTRUTURA COMERCIO E CONSTRUCOES LTDA	10.664.099/0001-80	11/02/2026 - 12:52:56	N/C	N/C	226,7700	R$24,64	R$ 5.587,61	Sim
INOVAR SERVICOS DE ENGENHARIA E CONSULTORIA LTDA	41.155.098/0001-33	12/02/2026 - 13:39:04	N/C	N/C	226,7700	R$24,64	R$ 5.587,61	Sim
WH CONSTRUTORA LTDA	23.305.610/0001-07	13/02/2026 - 15:43:53	N/C	N/C	226,7700	R$24,15	R$ 5.476,50	Sim
CONSTRUTORA E SERVICOS W. B. M. LTDA	26.570.470/0001-84	18/02/2026 - 15:53:19	N/C	N/C	226,7700	R$24,60	R$ 5.578,54	Sim
ASLE CONSTRUTORA LTDA	20.511.890/0001-03	20/02/2026 - 09:22:05	N/C	N/C	226,7700	R$24,64	R$ 5.587,61	Não
MA CONSTRUTORA LTDA	54.197.980/0001-93	21/02/2026 - 14:58:36	N/C	N/C	226,7700	R$24,64	R$ 5.587,61	Sim
ENGETECH - ENGENHARIA, COMERCIO E SERVICOS LTDA	04.154.467/0001-47	22/02/2026 - 14:50:57	N/C	N/C	226,7700	R$24,64	R$ 5.587,61	Sim
KLAO ENGENHARIA S/A	24.940.808/0001-17	23/02/2026 - 14:47:03	N/C	N/C	226,7700	R$24,64	R$ 5.587,61	Não
ADIGE ARQUITETURA E ENGENHARIA LTDA	01.469.689/0001-60	23/02/2026 - 17:45:32	N/C	N/C	226,7700	R$24,00	R$ 5.442,48	Não
PRIVATE CONSTRUTORA LTDA	10.616.350/0001-30	23/02/2026 - 18:12:00	N/C	N/C	226,7700	R$24,64	R$ 5.587,61	Não
HIMALAIA CONSTRUTORA LTDA	00.471.823/0001-03	24/02/2026 - 08:26:02	N/C	N/C	226,7700	R$24,64	R$ 5.587,61	Não

LOTE 0001 - ITEM 0073 - Concretagem de blocos de coroamento, fck 30 Mpa, com uso de bomba lancamento, (Item 3.46 da PO) Concretagem de blocos de coroamento , fck 30 Mpa, com uso de bomba ? lancamento, adensamento e acabamento. af_06/2017 (Item 3.46 da PO)

PORTAL DE COMPRAS PÚBLICAS

A autenticidade do documento pode ser verificada no site https://validaarquivo.portaldecompraspublicas.com.br
Documento gerado eletronicamente no Portal de Compras Públicas em 24/03/2026 às 11:58:47.
Código verificador: 11F9264

E-DOCS - CÓPIA DO PROCESSO 2025-6X76D GERADO POR UDSON OLIVEIRA RAMOS DE AGUIAR EM 13/05/2026 07:51 DOCUMENTO 1 / 1 PÁGINA 4887 / 5723

2026-338TJM - E-DOCS - DOCUMENTO ORIGINAL 24/03/2026 18:10 PÁGINA 137 / 384

Fornecedor	CNPJ/CPF	Data	Modelo	Marca/ Fabricante	Quantidade	Lance	Valor Total	LC 123/2006
ESTRUTURA COMERCIO E CONSTRUCOES LTDA	10.664.099/0001-80	11/02/2026 - 12:52:57	N/C	N/C	13,3400	R$944,20	R$ 12.595,63	Sim
INOVAR SERVICOS DE ENGENHARIA E CONSULTORIA LTDA	41.155.098/0001-33	12/02/2026 - 13:39:32	N/C	N/C	13,3400	R$944,20	R$ 12.595,63	Sim
WH CONSTRUTORA LTDA	23.305.610/0001-07	13/02/2026 - 15:44:57	N/C	N/C	13,3400	R$925,32	R$ 12.343,77	Sim
CONSTRUTORA E SERVICOS W. B. M. LTDA	26.570.470/0001-84	18/02/2026 - 15:53:20	N/C	N/C	13,3400	R$944,15	R$ 12.594,96	Sim
ASLE CONSTRUTORA LTDA	20.511.890/0001-03	20/02/2026 - 09:22:05	N/C	N/C	13,3400	R$944,20	R$ 12.595,63	Não
MA CONSTRUTORA LTDA	54.197.980/0001-93	21/02/2026 - 14:58:36	N/C	N/C	13,3400	R$944,20	R$ 12.595,63	Sim
ENGETECH - ENGENHARIA, COMERCIO E SERVICOS LTDA	04.154.467/0001-47	22/02/2026 - 14:50:57	N/C	N/C	13,3400	R$944,20	R$ 12.595,63	Sim
KLAO ENGENHARIA S/A	24.940.808/0001-17	23/02/2026 - 14:47:03	N/C	N/C	13,3400	R$944,20	R$ 12.595,63	Não
ADIGE ARQUITETURA E ENGENHARIA LTDA	01.469.689/0001-60	23/02/2026 - 17:45:32	N/C	N/C	13,3400	R$944,00	R$ 12.592,96	Não
PRIVATE CONSTRUTORA LTDA	10.616.350/0001-30	23/02/2026 - 18:12:00	N/C	N/C	13,3400	R$944,20	R$ 12.595,63	Não
HIMALAIA CONSTRUTORA LTDA	00.471.823/0001-03	24/02/2026 - 08:26:02	N/C	N/C	13,3400	R$944,20	R$ 12.595,63	Não

LOTE 0001 - ITEM 0074 - Lastro de concreto magro, aplicado em blocos de coroamento ou sapatas (Item 3.47 da PO) Lastro de concreto magro, aplicado em blocos de coroamento ou sapatas, espessura de 5 cm. af_01/2024 (Item 3.47 da PO)

Fornecedor	CNPJ/CPF	Data	Modelo	Marca/ Fabricante	Quantidade	Lance	Valor Total	LC 123/2006
ESTRUTURA COMERCIO E CONSTRUCOES LTDA	10.664.099/0001-80	11/02/2026 - 12:52:58	N/C	N/C	7,6500	R$46,36	R$ 354,65	Sim
INOVAR SERVICOS DE ENGENHARIA E CONSULTORIA LTDA	41.155.098/0001-33	12/02/2026 - 13:39:59	N/C	N/C	7,6500	R$46,36	R$ 354,65	Sim
WH CONSTRUTORA LTDA	23.305.610/0001-07	13/02/2026 - 15:45:43	N/C	N/C	7,6500	R$45,43	R$ 347,54	Sim
CONSTRUTORA E SERVICOS W. B. M. LTDA	26.570.470/0001-84	18/02/2026 - 15:53:22	N/C	N/C	7,6500	R$46,32	R$ 354,35	Sim
ASLE CONSTRUTORA LTDA	20.511.890/0001-03	20/02/2026 - 09:22:05	N/C	N/C	7,6500	R$46,36	R$ 354,65	Não
MA CONSTRUTORA LTDA	54.197.980/0001-93	21/02/2026 - 14:58:36	N/C	N/C	7,6500	R$46,36	R$ 354,65	Sim
ENGETECH - ENGENHARIA, COMERCIO E SERVICOS LTDA	04.154.467/0001-47	22/02/2026 - 14:50:57	N/C	N/C	7,6500	R$46,36	R$ 354,65	Sim
KLAO ENGENHARIA S/A	24.940.808/0001-17	23/02/2026 - 14:47:03	N/C	N/C	7,6500	R$46,36	R$ 354,65	Não
ADIGE ARQUITETURA E ENGENHARIA LTDA	01.469.689/0001-60	23/02/2026 - 17:45:32	N/C	N/C	7,6500	R$46,00	R$ 351,90	Não
PRIVATE CONSTRUTORA LTDA	10.616.350/0001-30	23/02/2026 - 18:12:00	N/C	N/C	7,6500	R$46,36	R$ 354,65	Não
HIMALAIA CONSTRUTORA LTDA	00.471.823/0001-03	24/02/2026 - 08:26:02	N/C	N/C	7,6500	R$46,36	R$ 354,65	Não

LOTE 0001 - ITEM 0075 - FABRICACAO, MONTAGEM E DESMONTAGEM DE FORMA PARA VIGA BALDRAME, EM MADEIRA SERRADA (Item 3.48 da PO) FABRICACAO, MONTAGEM E DESMONTAGEM DE FORMA PARA VIGA BALDRAME, EM MADEIRA SERRADA, E=25 MM, 4 UTILIZACOES. AF_01/2024 (Item 3.48 da PO)

Fornecedor	CNPJ/CPF	Data	Modelo	Marca/ Fabricante	Quantidade	Lance	Valor Total	LC 123/2006
ESTRUTURA COMERCIO E CONSTRUCOES LTDA	10.664.099/0001-80	11/02/2026 - 12:52:59	N/C	N/C	45,8900	R$81,20	R$ 3.726,27	Sim
INOVAR SERVICOS DE ENGENHARIA E CONSULTORIA LTDA	41.155.098/0001-33	12/02/2026 - 13:40:23	N/C	N/C	45,8900	R$81,20	R$ 3.726,27	Sim
WH CONSTRUTORA LTDA	23.305.610/0001-07	13/02/2026 - 15:46:17	N/C	N/C	45,8900	R$79,58	R$ 3.651,93	Sim

PORTAL DE COMPRAS PÚBLICAS
A autenticidade do documento pode ser verificada no site https://validaarquivo.portaldecompraspublicas.com.br
Documento gerado eletronicamente no Portal de Compras Públicas em 24/03/2026 às 11:58:47.
Código verificador: 11F9264

E-DOCS - CÓPIA DO PROCESSO 2025-6X76D GERADO POR UDSON OLIVEIRA RAMOS DE AGUIAR EM 13/05/2026 07:51 DOCUMENTO 1 / 1 PÁGINA 4888 / 5723

2026-338TJM - E-DOCS - DOCUMENTO ORIGINAL 24/03/2026 18:10 PÁGINA 138 / 384

CONSTRUTORA E SERVICOS W. B. M. LTDA	26.570.470/0001-84	18/02/2026 - 15:53:24	N/C	N/C	45,8900	R$81,15	R$ 3.723,97	Sim
ASLE CONSTRUTORA LTDA	20.511.890/0001-03	20/02/2026 - 09:22:05	N/C	N/C	45,8900	R$81,20	R$ 3.726,27	Não
MA CONSTRUTORA LTDA	54.197.980/0001-93	21/02/2026 - 14:58:36	N/C	N/C	45,8900	R$81,20	R$ 3.726,27	Sim
ENGETECH - ENGENHARIA, COMERCIO E SERVICOS LTDA	04.154.467/0001-47	22/02/2026 - 14:50:57	N/C	N/C	45,8900	R$81,20	R$ 3.726,27	Sim
KLAO ENGENHARIA S/A	24.940.808/0001-17	23/02/2026 - 14:47:03	N/C	N/C	45,8900	R$81,20	R$ 3.726,27	Não
ADIGE ARQUITETURA E ENGENHARIA LTDA	01.469.689/0001-60	23/02/2026 - 17:45:32	N/C	N/C	45,8900	R$81,00	R$ 3.717,09	Não
PRIVATE CONSTRUTORA LTDA	10.616.350/0001-30	23/02/2026 - 18:12:00	N/C	N/C	45,8900	R$81,20	R$ 3.726,27	Não
HIMALAIA CONSTRUTORA LTDA	00.471.823/0001-03	24/02/2026 - 08:26:02	N/C	N/C	45,8900	R$81,20	R$ 3.726,27	Não

LOTE 0001 - ITEM 0076 - Armacao de bloco utilizando aco CA-50 de 6,3 mm - montagem (Item 3.49 da PO) Armacao de bloco utilizando aco CA-50 de 6,3 mm - montagem. af_01/2024 (Item 3.49 da PO)

Fornecedor	CNPJ/CPF	Data	Modelo	Marca/ Fabricante	Quantidade	Lance	Valor Total	LC 123/2006
ESTRUTURA COMERCIO E CONSTRUCOES LTDA	10.664.099/0001-80	11/02/2026 - 12:53:00	N/C	N/C	2,9200	R$26,46	R$ 77,26	Sim
INOVAR SERVICOS DE ENGENHARIA E CONSULTORIA LTDA	41.155.098/0001-33	12/02/2026 - 13:40:52	N/C	N/C	2,9200	R$26,46	R$ 77,26	Sim
WH CONSTRUTORA LTDA	23.305.610/0001-07	13/02/2026 - 15:48:36	N/C	N/C	2,9200	R$25,93	R$ 75,72	Sim
CONSTRUTORA E SERVICOS W. B. M. LTDA	26.570.470/0001-84	18/02/2026 - 15:53:26	N/C	N/C	2,9200	R$26,44	R$ 77,20	Sim
ASLE CONSTRUTORA LTDA	20.511.890/0001-03	20/02/2026 - 09:22:05	N/C	N/C	2,9200	R$26,46	R$ 77,26	Não
MA CONSTRUTORA LTDA	54.197.980/0001-93	21/02/2026 - 14:58:36	N/C	N/C	2,9200	R$26,46	R$ 77,26	Sim
ENGETECH - ENGENHARIA, COMERCIO E SERVICOS LTDA	04.154.467/0001-47	22/02/2026 - 14:50:57	N/C	N/C	2,9200	R$26,46	R$ 77,26	Sim
KLAO ENGENHARIA S/A	24.940.808/0001-17	23/02/2026 - 14:47:03	N/C	N/C	2,9200	R$26,46	R$ 77,26	Não
ADIGE ARQUITETURA E ENGENHARIA LTDA	01.469.689/0001-60	23/02/2026 - 17:45:32	N/C	N/C	2,9200	R$26,00	R$ 75,92	Não
PRIVATE CONSTRUTORA LTDA	10.616.350/0001-30	23/02/2026 - 18:12:00	N/C	N/C	2,9200	R$26,46	R$ 77,26	Não
HIMALAIA CONSTRUTORA LTDA	00.471.823/0001-03	24/02/2026 - 08:26:02	N/C	N/C	2,9200	R$26,46	R$ 77,26	Não

LOTE 0001 - ITEM 0077 - Armacao de bloco utilizando aco CA-50 de 8 mm - montagem. (Item 3.50 da PO) Armacao de bloco utilizando aco CA-50 de 8 mm - montagem. af_01/2024 (Item 3.50 da PO)

Fornecedor	CNPJ/CPF	Data	Modelo	Marca/ Fabricante	Quantidade	Lance	Valor Total	LC 123/2006
ESTRUTURA COMERCIO E CONSTRUCOES LTDA	10.664.099/0001-80	11/02/2026 - 12:53:00	N/C	N/C	5,4900	R$24,66	R$ 135,38	Sim
INOVAR SERVICOS DE ENGENHARIA E CONSULTORIA LTDA	41.155.098/0001-33	12/02/2026 - 13:41:18	N/C	N/C	5,4900	R$24,66	R$ 135,38	Sim
WH CONSTRUTORA LTDA	23.305.610/0001-07	13/02/2026 - 15:50:05	N/C	N/C	5,4900	R$24,17	R$ 132,69	Sim
CONSTRUTORA E SERVICOS W. B. M. LTDA	26.570.470/0001-84	18/02/2026 - 15:53:28	N/C	N/C	5,4900	R$24,63	R$ 135,22	Sim
ASLE CONSTRUTORA LTDA	20.511.890/0001-03	20/02/2026 - 09:22:05	N/C	N/C	5,4900	R$24,66	R$ 135,38	Não
MA CONSTRUTORA LTDA	54.197.980/0001-93	21/02/2026 - 14:58:36	N/C	N/C	5,4900	R$24,66	R$ 135,38	Sim
ENGETECH - ENGENHARIA, COMERCIO E SERVICOS LTDA	04.154.467/0001-47	22/02/2026 - 14:50:57	N/C	N/C	5,4900	R$24,66	R$ 135,38	Sim

PORTAL DE COMPRAS PÚBLICAS

A autenticidade do documento pode ser verificada no site https://validaarquivo.portaldecompraspublicas.com.br
Documento gerado eletronicamente no Portal de Compras Públicas em 24/03/2026 às 11:58:47.
Código verificador: 11F9264

E-DOCS - CÓPIA DO PROCESSO 2025-6X76D GERADO POR UDSON OLIVEIRA RAMOS DE AGUIAR EM 13/05/2026 07:51 DOCUMENTO 1 / 1 PÁGINA 4889 / 5723

2026-338TJM - E-DOCS - DOCUMENTO ORIGINAL 24/03/2026 18:10 PÁGINA 139 / 384

KLAO ENGENHARIA S/A	24.940.808/0001-17	23/02/2026 - 14:47:03	N/C	N/C	5,4900	R$24,66	R$ 135,38	Não
ADIGE ARQUITETURA E ENGENHARIA LTDA	01.469.689/0001-60	23/02/2026 - 17:45:32	N/C	N/C	5,4900	R$24,00	R$ 131,76	Não
PRIVATE CONSTRUTORA LTDA	10.616.350/0001-30	23/02/2026 - 18:12:00	N/C	N/C	5,4900	R$24,66	R$ 135,38	Não
HIMALAIA CONSTRUTORA LTDA	00.471.823/0001-03	24/02/2026 - 08:26:02	N/C	N/C	5,4900	R$24,66	R$ 135,38	Não

LOTE 0001 - ITEM 0078 - Armacao de bloco utilizando aco CA-50 de 10 mm - montagem. (Item 3.51 da PO) Armacao de bloco utilizando aco CA-50 de 10 mm - montagem. af_01/2024 (Item 3.51 da PO)

Fornecedor	CNPJ/CPF	Data	Modelo	Marca/ Fabricante	Quantidade	Lance	Valor Total	LC 123/2006
ESTRUTURA COMERCIO E CONSTRUCOES LTDA	10.664.099/0001-80	11/02/2026 - 12:53:01	N/C	N/C	132,3800	R$21,98	R$ 2.909,71	Sim
INOVAR SERVICOS DE ENGENHARIA E CONSULTORIA LTDA	41.155.098/0001-33	12/02/2026 - 13:41:51	N/C	N/C	132,3800	R$21,98	R$ 2.909,71	Sim
WH CONSTRUTORA LTDA	23.305.610/0001-07	13/02/2026 - 15:50:51	N/C	N/C	132,3800	R$21,54	R$ 2.851,47	Sim
CONSTRUTORA E SERVICOS W. B. M. LTDA	26.570.470/0001-84	18/02/2026 - 15:53:30	N/C	N/C	132,3800	R$21,95	R$ 2.905,74	Sim
ASLE CONSTRUTORA LTDA	20.511.890/0001-03	20/02/2026 - 09:22:05	N/C	N/C	132,3800	R$21,98	R$ 2.909,71	Não
MA CONSTRUTORA LTDA	54.197.980/0001-93	21/02/2026 - 14:58:36	N/C	N/C	132,3800	R$21,98	R$ 2.909,71	Sim
ENGETECH - ENGENHARIA, COMERCIO E SERVICOS LTDA	04.154.467/0001-47	22/02/2026 - 14:50:57	N/C	N/C	132,3800	R$21,98	R$ 2.909,71	Sim
KLAO ENGENHARIA S/A	24.940.808/0001-17	23/02/2026 - 14:47:03	N/C	N/C	132,3800	R$21,98	R$ 2.909,71	Não
ADIGE ARQUITETURA E ENGENHARIA LTDA	01.469.689/0001-60	23/02/2026 - 17:45:32	N/C	N/C	132,3800	R$21,00	R$ 2.779,98	Não
PRIVATE CONSTRUTORA LTDA	10.616.350/0001-30	23/02/2026 - 18:12:01	N/C	N/C	132,3800	R$21,98	R$ 2.909,71	Não
HIMALAIA CONSTRUTORA LTDA	00.471.823/0001-03	24/02/2026 - 08:26:02	N/C	N/C	132,3800	R$21,98	R$ 2.909,71	Não

LOTE 0001 - ITEM 0079 - Armacao de bloco, sapata isolada, viga baldrame e sapata corrida (Item 3.52 da PO) Armacao de bloco, sapata isolada, viga baldrame e sapata corrida utilizando aco CA-50 de 12,5 mm - montagem. af_01/2024 (Item 3.52 da PO)

Fornecedor	CNPJ/CPF	Data	Modelo	Marca/ Fabricante	Quantidade	Lance	Valor Total	LC 123/2006
ESTRUTURA COMERCIO E CONSTRUCOES LTDA	10.664.099/0001-80	11/02/2026 - 12:53:03	N/C	N/C	22,5300	R$17,51	R$ 394,50	Sim
INOVAR SERVICOS DE ENGENHARIA E CONSULTORIA LTDA	41.155.098/0001-33	12/02/2026 - 13:42:22	N/C	N/C	22,5300	R$17,51	R$ 394,50	Sim
WH CONSTRUTORA LTDA	23.305.610/0001-07	13/02/2026 - 15:51:36	N/C	N/C	22,5300	R$17,16	R$ 386,61	Sim
CONSTRUTORA E SERVICOS W. B. M. LTDA	26.570.470/0001-84	18/02/2026 - 15:53:32	N/C	N/C	22,5300	R$17,50	R$ 394,28	Sim
ASLE CONSTRUTORA LTDA	20.511.890/0001-03	20/02/2026 - 09:22:05	N/C	N/C	22,5300	R$17,51	R$ 394,50	Não
MA CONSTRUTORA LTDA	54.197.980/0001-93	21/02/2026 - 14:58:36	N/C	N/C	22,5300	R$17,51	R$ 394,50	Sim
ENGETECH - ENGENHARIA, COMERCIO E SERVICOS LTDA	04.154.467/0001-47	22/02/2026 - 14:50:57	N/C	N/C	22,5300	R$17,51	R$ 394,50	Sim
KLAO ENGENHARIA S/A	24.940.808/0001-17	23/02/2026 - 14:47:03	N/C	N/C	22,5300	R$17,51	R$ 394,50	Não
ADIGE ARQUITETURA E ENGENHARIA LTDA	01.469.689/0001-60	23/02/2026 - 17:45:32	N/C	N/C	22,5300	R$17,00	R$ 383,01	Não
PRIVATE CONSTRUTORA LTDA	10.616.350/0001-30	23/02/2026 - 18:12:01	N/C	N/C	22,5300	R$17,51	R$ 394,50	Não
HIMALAIA CONSTRUTORA LTDA	00.471.823/0001-03	24/02/2026 - 08:26:02	N/C	N/C	22,5300	R$17,51	R$ 394,50	Não

PORTAL DE COMPRAS PÚBLICAS

A autenticidade do documento pode ser verificada no site https://validaarquivo.portaldecompraspublicas.com.br
Documento gerado eletronicamente no Portal de Compras Públicas em 24/03/2026 às 11:58:47.
Código verificador: 11F9264

E-DOCS - CÓPIA DO PROCESSO 2025-6X76D GERADO POR UDSON OLIVEIRA RAMOS DE AGUIAR EM 13/05/2026 07:51 DOCUMENTO 1 / 1 PÁGINA 4890 / 5723

2026-338TJM - E-DOCS - DOCUMENTO ORIGINAL 24/03/2026 18:10 PÁGINA 140 / 384

LOTE 0001 - ITEM 0080 - Armacao de estruturas diversas de concreto armado,utilizando aco CA-60 de 5,0 mm (Item 3,53 da PO) Armacao de estruturas diversas de concreto armado, exceto vigas, pilares, lajes e fundacoes, utilizando aco CA-60 de 5,0 mm - montagem. af_06/2022 (Item 3,53 da PO)

Fornecedor	CNPJ/CPF	Data	Modelo	Marca/ Fabricante	Quantidade	Lance	Valor Total	LC 123/2006
ESTRUTURA COMERCIO E CONSTRUCOES LTDA	10.664.099/0001-80	11/02/2026 - 12:53:04	N/C	N/C	40,3400	R$24,64	R$ 993,98	Sim
INOVAR SERVICOS DE ENGENHARIA E CONSULTORIA LTDA	41.155.098/0001-33	12/02/2026 - 13:42:58	N/C	N/C	40,3400	R$24,64	R$ 993,98	Sim
WH CONSTRUTORA LTDA	23.305.610/0001-07	13/02/2026 - 15:52:33	N/C	N/C	40,3400	R$24,15	R$ 974,21	Sim
CONSTRUTORA E SERVICOS W. B. M. LTDA	26.570.470/0001-84	18/02/2026 - 15:53:34	N/C	N/C	40,3400	R$24,60	R$ 992,36	Sim
ASLE CONSTRUTORA LTDA	20.511.890/0001-03	20/02/2026 - 09:22:05	N/C	N/C	40,3400	R$24,64	R$ 993,98	Não
MA CONSTRUTORA LTDA	54.197.980/0001-93	21/02/2026 - 14:58:36	N/C	N/C	40,3400	R$24,64	R$ 993,98	Sim
ENGETECH - ENGENHARIA, COMERCIO E SERVICOS LTDA	04.154.467/0001-47	22/02/2026 - 14:50:57	N/C	N/C	40,3400	R$24,64	R$ 993,98	Sim
KLAO ENGENHARIA S/A	24.940.808/0001-17	23/02/2026 - 14:47:04	N/C	N/C	40,3400	R$24,64	R$ 993,98	Não
ADIGE ARQUITETURA E ENGENHARIA LTDA	01.469.689/0001-60	23/02/2026 - 17:45:32	N/C	N/C	40,3400	R$24,00	R$ 968,16	Não
PRIVATE CONSTRUTORA LTDA	10.616.350/0001-30	23/02/2026 - 18:12:01	N/C	N/C	40,3400	R$24,64	R$ 993,98	Não
HIMALAIA CONSTRUTORA LTDA	00.471.823/0001-03	24/02/2026 - 08:26:02	N/C	N/C	40,3400	R$24,64	R$ 993,98	Não

LOTE 0001 - ITEM 0081 - Concretagem de bloco de coroamento ou viga baldrame (Item 3.54 da PO) Concretagem de bloco de coroamento ou viga baldrame, fck 30 Mpa, com uso de bomba - lancamento, adensamento e acabamento. af_01/2024 (Item 3.54 da PO)

Fornecedor	CNPJ/CPF	Data	Modelo	Marca/ Fabricante	Quantidade	Lance	Valor Total	LC 123/2006
ESTRUTURA COMERCIO E CONSTRUCOES LTDA	10.664.099/0001-80	11/02/2026 - 12:53:05	N/C	N/C	4,5900	R$944,20	R$ 4.333,88	Sim
INOVAR SERVICOS DE ENGENHARIA E CONSULTORIA LTDA	41.155.098/0001-33	12/02/2026 - 13:43:24	N/C	N/C	4,5900	R$944,20	R$ 4.333,88	Sim
WH CONSTRUTORA LTDA	23.305.610/0001-07	13/02/2026 - 15:53:53	N/C	N/C	4,5900	R$925,32	R$ 4.247,22	Sim
CONSTRUTORA E SERVICOS W. B. M. LTDA	26.570.470/0001-84	18/02/2026 - 15:53:36	N/C	N/C	4,5900	R$944,15	R$ 4.333,65	Sim
ASLE CONSTRUTORA LTDA	20.511.890/0001-03	20/02/2026 - 09:22:06	N/C	N/C	4,5900	R$944,20	R$ 4.333,88	Não
MA CONSTRUTORA LTDA	54.197.980/0001-93	21/02/2026 - 14:58:36	N/C	N/C	4,5900	R$944,20	R$ 4.333,88	Sim
ENGETECH - ENGENHARIA, COMERCIO E SERVICOS LTDA	04.154.467/0001-47	22/02/2026 - 14:50:57	N/C	N/C	4,5900	R$944,20	R$ 4.333,88	Sim
KLAO ENGENHARIA S/A	24.940.808/0001-17	23/02/2026 - 14:47:04	N/C	N/C	4,5900	R$944,20	R$ 4.333,88	Não
ADIGE ARQUITETURA E ENGENHARIA LTDA	01.469.689/0001-60	23/02/2026 - 17:45:32	N/C	N/C	4,5900	R$944,00	R$ 4.332,96	Não
PRIVATE CONSTRUTORA LTDA	10.616.350/0001-30	23/02/2026 - 18:12:01	N/C	N/C	4,5900	R$944,20	R$ 4.333,88	Não
HIMALAIA CONSTRUTORA LTDA	00.471.823/0001-03	24/02/2026 - 08:26:02	N/C	N/C	4,5900	R$944,20	R$ 4.333,88	Não

LOTE 0001 - ITEM 0082 - Fabricacao, montagem e desmontagem de forma para radier (Item 3.55 da PO) Fabricacao, montagem e desmontagem de forma para radier, piso de concreto ou laje sobre solo, em madeira serrada, 4 utilizacoes. af_09/2021 (Item 3.55 da PO)

Fornecedor	CNPJ/CPF	Data	Modelo	Marca/ Fabricante	Quantidade	Lance	Valor Total	LC 123/2006
ESTRUTURA COMERCIO E CONSTRUCOES LTDA	10.664.099/0001-80	11/02/2026 - 12:53:06	N/C	N/C	25,0100	R$158,30	R$ 3.959,08	Sim

PORTAL DE COMPRAS PÚBLICAS

A autenticidade do documento pode ser verificada no site https://validaarquivo.portaldecompraspublicas.com.br
Documento gerado eletronicamente no Portal de Compras Públicas em 24/03/2026 às 11:58:47.
Código verificador: 11F9264

E-DOCS - CÓPIA DO PROCESSO 2025-6X76D GERADO POR UDSON OLIVEIRA RAMOS DE AGUIAR EM 13/05/2026 07:51 DOCUMENTO 1 / 1 PÁGINA 4891 / 5723

2026-338TJM - E-DOCS - DOCUMENTO ORIGINAL 24/03/2026 18:10 PÁGINA 141 / 384

INOVAR SERVICOS DE ENGENHARIA E CONSULTORIA LTDA	41.155.098/0001-33	12/02/2026 - 13:47:40	N/C	N/C	25,0100	R$158,30	R$ 3.959,08	Sim
WH CONSTRUTORA LTDA	23.305.610/0001-07	13/02/2026 - 16:18:20	N/C	N/C	25,0100	R$155,13	R$ 3.879,80	Sim
CONSTRUTORA E SERVICOS W. B. M. LTDA	26.570.470/0001-84	18/02/2026 - 15:53:38	N/C	N/C	25,0100	R$158,25	R$ 3.957,83	Sim
ASLE CONSTRUTORA LTDA	20.511.890/0001-03	20/02/2026 - 09:22:06	N/C	N/C	25,0100	R$158,30	R$ 3.959,08	Não
MA CONSTRUTORA LTDA	54.197.980/0001-93	21/02/2026 - 14:58:36	N/C	N/C	25,0100	R$158,30	R$ 3.959,08	Sim
ENGETECH - ENGENHARIA, COMERCIO E SERVICOS LTDA	04.154.467/0001-47	22/02/2026 - 14:50:57	N/C	N/C	25,0100	R$158,30	R$ 3.959,08	Sim
KLAO ENGENHARIA S/A	24.940.808/0001-17	23/02/2026 - 14:47:04	N/C	N/C	25,0100	R$158,30	R$ 3.959,08	Não
ADIGE ARQUITETURA E ENGENHARIA LTDA	01.469.689/0001-60	23/02/2026 - 17:45:32	N/C	N/C	25,0100	R$158,00	R$ 3.951,58	Não
PRIVATE CONSTRUTORA LTDA	10.616.350/0001-30	23/02/2026 - 18:12:01	N/C	N/C	25,0100	R$158,30	R$ 3.959,08	Não
HIMALAIA CONSTRUTORA LTDA	00.471.823/0001-03	24/02/2026 - 08:26:02	N/C	N/C	25,0100	R$158,30	R$ 3.959,08	Não

LOTE 0001 - ITEM 0083 - Armacao de bloco utilizando aco CA-50 de 8 mm - montagem. (Item 3.56 da PO) Armacao de bloco utilizando aco CA-50 de 8 mm - montagem. af_01/2024 (Item 3.56 da PO)

Fornecedor	CNPJ/CPF	Data	Modelo	Marca/ Fabricante	Quantidade	Lance	Valor Total	LC 123/2006
ESTRUTURA COMERCIO E CONSTRUCOES LTDA	10.664.099/0001-80	11/02/2026 - 12:53:07	N/C	N/C	266,4900	R$24,66	R$ 6.571,64	Sim
INOVAR SERVICOS DE ENGENHARIA E CONSULTORIA LTDA	41.155.098/0001-33	12/02/2026 - 13:48:06	N/C	N/C	266,4900	R$24,66	R$ 6.571,64	Sim
WH CONSTRUTORA LTDA	23.305.610/0001-07	13/02/2026 - 16:19:23	N/C	N/C	266,4900	R$24,16	R$ 6.438,40	Sim
CONSTRUTORA E SERVICOS W. B. M. LTDA	26.570.470/0001-84	18/02/2026 - 15:53:40	N/C	N/C	266,4900	R$24,62	R$ 6.560,98	Sim
ASLE CONSTRUTORA LTDA	20.511.890/0001-03	20/02/2026 - 09:22:06	N/C	N/C	266,4900	R$24,66	R$ 6.571,64	Não
MA CONSTRUTORA LTDA	54.197.980/0001-93	21/02/2026 - 14:58:36	N/C	N/C	266,4900	R$24,66	R$ 6.571,64	Sim
ENGETECH - ENGENHARIA, COMERCIO E SERVICOS LTDA	04.154.467/0001-47	22/02/2026 - 14:50:58	N/C	N/C	266,4900	R$24,66	R$ 6.571,64	Sim
KLAO ENGENHARIA S/A	24.940.808/0001-17	23/02/2026 - 14:47:04	N/C	N/C	266,4900	R$24,66	R$ 6.571,64	Não
ADIGE ARQUITETURA E ENGENHARIA LTDA	01.469.689/0001-60	23/02/2026 - 17:45:32	N/C	N/C	266,4900	R$24,00	R$ 6.395,76	Não
PRIVATE CONSTRUTORA LTDA	10.616.350/0001-30	23/02/2026 - 18:12:01	N/C	N/C	266,4900	R$24,66	R$ 6.571,64	Não
HIMALAIA CONSTRUTORA LTDA	00.471.823/0001-03	24/02/2026 - 08:26:02	N/C	N/C	266,4900	R$24,66	R$ 6.571,64	Não

LOTE 0001 - ITEM 0084 - CONCRETAGEM DE RADIER, PISO DE CONCRETO OU LAJE SOBRE SOLO, FCK 30 MPA CONCRETAGEM DE RADIER, PISO DE CONCRETO OU LAJE SOBRE SOLO, FCK 30 MPA - LANCAMENTO, ADENSAMENTO E ACABAMENTO. AF_09/2021

Fornecedor	CNPJ/CPF	Data	Modelo	Marca/ Fabricante	Quantidade	Lance	Valor Total	LC 123/2006
ESTRUTURA COMERCIO E CONSTRUCOES LTDA	10.664.099/0001-80	11/02/2026 - 12:53:08	N/C	N/C	2,8700	R$817,05	R$ 2.344,93	Sim
INOVAR SERVICOS DE ENGENHARIA E CONSULTORIA LTDA	41.155.098/0001-33	12/02/2026 - 13:48:39	N/C	N/C	2,8700	R$817,05	R$ 2.344,93	Sim
WH CONSTRUTORA LTDA	23.305.610/0001-07	13/02/2026 - 16:23:01	N/C	N/C	2,8700	R$800,70	R$ 2.298,01	Sim
CONSTRUTORA E SERVICOS W. B. M. LTDA	26.570.470/0001-84	18/02/2026 - 15:53:41	N/C	N/C	2,8700	R$817,00	R$ 2.344,79	Sim
ASLE CONSTRUTORA LTDA	20.511.890/0001-03	20/02/2026 - 09:22:06	N/C	N/C	2,8700	R$817,05	R$ 2.344,93	Não

PORTAL DE COMPRAS PÚBLICAS
A autenticidade do documento pode ser verificada no site https://validaarquivo.portaldecompraspublicas.com.br
Documento gerado eletronicamente no Portal de Compras Públicas em 24/03/2026 às 11:58:47.
Código verificador: 11F9264

E-DOCS - CÓPIA DO PROCESSO 2025-6X76D GERADO POR UDSON OLIVEIRA RAMOS DE AGUIAR EM 13/05/2026 07:51 DOCUMENTO 1 / 1 PÁGINA 4892 / 5723

2026-338TJM - E-DOCS - DOCUMENTO ORIGINAL 24/03/2026 18:10 PÁGINA 142 / 384

MA CONSTRUTORA LTDA	54.197.980/0001-93	21/02/2026 - 14:58:36	N/C	N/C	2,8700	R$817,05	R$ 2.344,93	Sim
ENGETECH - ENGENHARIA, COMERCIO E SERVICOS LTDA	04.154.467/0001-47	22/02/2026 - 14:50:58	N/C	N/C	2,8700	R$817,05	R$ 2.344,93	Sim
KLAO ENGENHARIA S/A	24.940.808/0001-17	23/02/2026 - 14:47:04	N/C	N/C	2,8700	R$817,05	R$ 2.344,93	Não
ADIGE ARQUITETURA E ENGENHARIA LTDA	01.469.689/0001-60	23/02/2026 - 17:45:32	N/C	N/C	2,8700	R$817,00	R$ 2.344,79	Não
PRIVATE CONSTRUTORA LTDA	10.616.350/0001-30	23/02/2026 - 18:12:01	N/C	N/C	2,8700	R$817,05	R$ 2.344,93	Não
HIMALAIA CONSTRUTORA LTDA	00.471.823/0001-03	24/02/2026 - 08:26:03	N/C	N/C	2,8700	R$817,05	R$ 2.344,93	Não

LOTE 0001 - ITEM 0085 - Lastro de concreto magro, aplicado em blocos de coroamento ou sapatas (Item 3.58 da PO) Lastro de concreto magro, aplicado em blocos de coroamento ou sapatas, espessura de 5 cm. af_01/2024 (Item 3.58 da PO)

Fornecedor	CNPJ/CPF	Data	Modelo	Marca/ Fabricante	Quantidade	Lance	Valor Total	LC 123/2006
ESTRUTURA COMERCIO E CONSTRUCOES LTDA	10.664.099/0001-80	11/02/2026 - 12:53:09	N/C	N/C	1,6000	R$46,36	R$ 74,18	Sim
INOVAR SERVICOS DE ENGENHARIA E CONSULTORIA LTDA	41.155.098/0001-33	12/02/2026 - 13:49:05	N/C	N/C	1,6000	R$46,36	R$ 74,18	Sim
WH CONSTRUTORA LTDA	23.305.610/0001-07	13/02/2026 - 16:28:04	N/C	N/C	1,6000	R$45,43	R$ 72,69	Sim
CONSTRUTORA E SERVICOS W. B. M. LTDA	26.570.470/0001-84	18/02/2026 - 15:53:43	N/C	N/C	1,6000	R$46,33	R$ 74,13	Sim
ASLE CONSTRUTORA LTDA	20.511.890/0001-03	20/02/2026 - 09:22:06	N/C	N/C	1,6000	R$46,36	R$ 74,18	Não
MA CONSTRUTORA LTDA	54.197.980/0001-93	21/02/2026 - 14:58:36	N/C	N/C	1,6000	R$46,36	R$ 74,18	Sim
ENGETECH - ENGENHARIA, COMERCIO E SERVICOS LTDA	04.154.467/0001-47	22/02/2026 - 14:50:58	N/C	N/C	1,6000	R$46,36	R$ 74,18	Sim
KLAO ENGENHARIA S/A	24.940.808/0001-17	23/02/2026 - 14:47:04	N/C	N/C	1,6000	R$46,36	R$ 74,18	Não
ADIGE ARQUITETURA E ENGENHARIA LTDA	01.469.689/0001-60	23/02/2026 - 17:45:32	N/C	N/C	1,6000	R$46,00	R$ 73,60	Não
PRIVATE CONSTRUTORA LTDA	10.616.350/0001-30	23/02/2026 - 18:12:01	N/C	N/C	1,6000	R$46,36	R$ 74,18	Não
HIMALAIA CONSTRUTORA LTDA	00.471.823/0001-03	24/02/2026 - 08:26:03	N/C	N/C	1,6000	R$46,36	R$ 74,18	Não

LOTE 0001 - ITEM 0086 - FABRICACAO, MONTAGEM E DESMONTAGEM DE FORMA PARA BLOCO DE COROAMENTO (Item 3.59 da PO) FABRICACAO, MONTAGEM E DESMONTAGEM DE FORMA PARA BLOCO DE COROAMENTO, EM MADEIRA SERRADA, E=25 MM, 4 UTILIZACOES. AF_01/2024 (Item 3.59 da PO)

Fornecedor	CNPJ/CPF	Data	Modelo	Marca/ Fabricante	Quantidade	Lance	Valor Total	LC 123/2006
ESTRUTURA COMERCIO E CONSTRUCOES LTDA	10.664.099/0001-80	11/02/2026 - 12:53:11	N/C	N/C	9,6000	R$93,30	R$ 895,68	Sim
INOVAR SERVICOS DE ENGENHARIA E CONSULTORIA LTDA	41.155.098/0001-33	12/02/2026 - 13:49:30	N/C	N/C	9,6000	R$93,30	R$ 895,68	Sim
WH CONSTRUTORA LTDA	23.305.610/0001-07	13/02/2026 - 16:29:24	N/C	N/C	9,6000	R$91,43	R$ 877,73	Sim
CONSTRUTORA E SERVICOS W. B. M. LTDA	26.570.470/0001-84	18/02/2026 - 15:53:46	N/C	N/C	9,6000	R$93,25	R$ 895,20	Sim
ASLE CONSTRUTORA LTDA	20.511.890/0001-03	20/02/2026 - 09:22:06	N/C	N/C	9,6000	R$93,30	R$ 895,68	Não
MA CONSTRUTORA LTDA	54.197.980/0001-93	21/02/2026 - 14:58:36	N/C	N/C	9,6000	R$93,30	R$ 895,68	Sim
ENGETECH - ENGENHARIA, COMERCIO E SERVICOS LTDA	04.154.467/0001-47	22/02/2026 - 14:50:58	N/C	N/C	9,6000	R$93,30	R$ 895,68	Sim
KLAO ENGENHARIA S/A	24.940.808/0001-17	23/02/2026 - 14:47:04	N/C	N/C	9,6000	R$93,30	R$ 895,68	Não
ADIGE ARQUITETURA E ENGENHARIA LTDA	01.469.689/0001-60	23/02/2026 - 17:45:32	N/C	N/C	9,6000	R$93,00	R$ 892,80	Não

PORTAL DE COMPRAS PÚBLICAS

A autenticidade do documento pode ser verificada no site https://validaarquivo.portaldecompraspublicas.com.br
Documento gerado eletronicamente no Portal de Compras Públicas em 24/03/2026 às 11:58:47.
Código verificador: 11F9264

E-DOCS - CÓPIA DO PROCESSO 2025-6X76D GERADO POR UDSON OLIVEIRA RAMOS DE AGUIAR EM 13/05/2026 07:51 DOCUMENTO 1 / 1 PÁGINA 4893 / 5723

2026-338TJM - E-DOCS - DOCUMENTO ORIGINAL 24/03/2026 18:10 PÁGINA 143 / 384

PRIVATE CONSTRUTORA LTDA	10.616.350/0001-30	23/02/2026 - 18:12:01	N/C	N/C	9,6000	R$93,30	R$ 895,68	Não
HIMALAIA CONSTRUTORA LTDA	00.471.823/0001-03	24/02/2026 - 08:26:03	N/C	N/C	9,6000	R$93,30	R$ 895,68	Não

LOTE 0001 - ITEM 0087 - Armacao de bloco utilizando aco CA-50 de 10 mm - montagem. (Item 3.60 da PO) Armacao de bloco utilizando aco CA-50 de 10 mm - montagem. af_01/2024 (Item 3.60 da PO)

Fornecedor	CNPJ/CPF	Data	Modelo	Marca/ Fabricante	Quantidade	Lance	Valor Total	LC 123/2006
ESTRUTURA COMERCIO E CONSTRUCOES LTDA	10.664.099/0001-80	11/02/2026 - 12:53:13	N/C	N/C	22,4600	R$21,98	R$ 493,67	Sim
INOVAR SERVICOS DE ENGENHARIA E CONSULTORIA LTDA	41.155.098/0001-33	12/02/2026 - 13:49:56	N/C	N/C	22,4600	R$21,98	R$ 493,67	Sim
WH CONSTRUTORA LTDA	23.305.610/0001-07	13/02/2026 - 16:30:21	N/C	N/C	22,4600	R$21,54	R$ 483,79	Sim
CONSTRUTORA E SERVICOS W. B. M. LTDA	26.570.470/0001-84	18/02/2026 - 15:53:48	N/C	N/C	22,4600	R$21,95	R$ 493,00	Sim
ASLE CONSTRUTORA LTDA	20.511.890/0001-03	20/02/2026 - 09:22:06	N/C	N/C	22,4600	R$21,98	R$ 493,67	Não
MA CONSTRUTORA LTDA	54.197.980/0001-93	21/02/2026 - 14:58:36	N/C	N/C	22,4600	R$21,98	R$ 493,67	Sim
ENGETECH - ENGENHARIA, COMERCIO E SERVICOS LTDA	04.154.467/0001-47	22/02/2026 - 14:50:58	N/C	N/C	22,4600	R$21,98	R$ 493,67	Sim
KLAO ENGENHARIA S/A	24.940.808/0001-17	23/02/2026 - 14:47:04	N/C	N/C	22,4600	R$21,98	R$ 493,67	Não
ADIGE ARQUITETURA E ENGENHARIA LTDA	01.469.689/0001-60	23/02/2026 - 17:45:32	N/C	N/C	22,4600	R$21,00	R$ 471,66	Não
PRIVATE CONSTRUTORA LTDA	10.616.350/0001-30	23/02/2026 - 18:12:01	N/C	N/C	22,4600	R$21,98	R$ 493,67	Não
HIMALAIA CONSTRUTORA LTDA	00.471.823/0001-03	24/02/2026 - 08:26:03	N/C	N/C	22,4600	R$21,98	R$ 493,67	Não

LOTE 0001 - ITEM 0088 - Concretagem de bloco de coroamento ou viga baldrame (Item 3.61 da PO) Concretagem de bloco de coroamento ou viga baldrame, fck 30 Mpa, com uso de bomba - lancamento, adensamento e acabamento. af_01/2024 (Item 3.61 da PO)

Fornecedor	CNPJ/CPF	Data	Modelo	Marca/ Fabricante	Quantidade	Lance	Valor Total	LC 123/2006
ESTRUTURA COMERCIO E CONSTRUCOES LTDA	10.664.099/0001-80	11/02/2026 - 12:53:14	N/C	N/C	0,9600	R$944,20	R$ 906,43	Sim
INOVAR SERVICOS DE ENGENHARIA E CONSULTORIA LTDA	41.155.098/0001-33	12/02/2026 - 13:50:20	N/C	N/C	0,9600	R$944,20	R$ 906,43	Sim
WH CONSTRUTORA LTDA	23.305.610/0001-07	13/02/2026 - 16:31:12	N/C	N/C	0,9600	R$925,31	R$ 888,30	Sim
CONSTRUTORA E SERVICOS W. B. M. LTDA	26.570.470/0001-84	18/02/2026 - 15:53:58	N/C	N/C	0,9600	R$944,15	R$ 906,38	Sim
ASLE CONSTRUTORA LTDA	20.511.890/0001-03	20/02/2026 - 09:22:06	N/C	N/C	0,9600	R$944,20	R$ 906,43	Não
MA CONSTRUTORA LTDA	54.197.980/0001-93	21/02/2026 - 14:58:37	N/C	N/C	0,9600	R$944,20	R$ 906,43	Sim
ENGETECH - ENGENHARIA, COMERCIO E SERVICOS LTDA	04.154.467/0001-47	22/02/2026 - 14:50:58	N/C	N/C	0,9600	R$944,20	R$ 906,43	Sim
KLAO ENGENHARIA S/A	24.940.808/0001-17	23/02/2026 - 14:47:04	N/C	N/C	0,9600	R$944,20	R$ 906,43	Não
ADIGE ARQUITETURA E ENGENHARIA LTDA	01.469.689/0001-60	23/02/2026 - 17:45:32	N/C	N/C	0,9600	R$944,00	R$ 906,24	Não
PRIVATE CONSTRUTORA LTDA	10.616.350/0001-30	23/02/2026 - 18:12:01	N/C	N/C	0,9600	R$944,20	R$ 906,43	Não
HIMALAIA CONSTRUTORA LTDA	00.471.823/0001-03	24/02/2026 - 08:26:03	N/C	N/C	0,9600	R$944,20	R$ 906,43	Não

LOTE 0001 - ITEM 0089 - Montagem e desmontagem de forma de pilares retangulares e estruturas similares, pe-direito simples Montagem e desmontagem de forma de pilares retangulares e estruturas similares, pe-direito simples, em chapa de madeira compensada plastificada, 18 utilizacoes. af_09/2020

Fornecedor	CNPJ/CPF	Data	Modelo	Marca/ Fabricante	Quantidade	Lance	Valor Total	LC 123/2006

PORTAL DE COMPRAS PÚBLICAS

A autenticidade do documento pode ser verificada no site https://validaarquivo.portaldecompraspublicas.com.br
Documento gerado eletronicamente no Portal de Compras Públicas em 24/03/2026 às 11:58:47.
Código verificador: 11F9264

E-DOCS - CÓPIA DO PROCESSO 2025-6X76D GERADO POR UDSON OLIVEIRA RAMOS DE AGUIAR EM 13/05/2026 07:51 DOCUMENTO 1 / 1 PÁGINA 4894 / 5723

2026-338TJM - E-DOCS - DOCUMENTO ORIGINAL 24/03/2026 18:10 PÁGINA 144 / 384

ESTRUTURA COMERCIO E CONSTRUCOES LTDA	10.664.099/0001-80	11/02/2026 - 12:53:15	N/C	N/C	886,5800	R$69,10	R$ 61.262,68	Sim
INOVAR SERVICOS DE ENGENHARIA E CONSULTORIA LTDA	41.155.098/0001-33	12/02/2026 - 13:50:59	N/C	N/C	886,5800	R$69,10	R$ 61.262,68	Sim
WH CONSTRUTORA LTDA	23.305.610/0001-07	13/02/2026 - 16:32:26	N/C	N/C	886,5800	R$67,71	R$ 60.030,33	Sim
CONSTRUTORA E SERVICOS W. B. M. LTDA	26.570.470/0001-84	18/02/2026 - 15:54:00	N/C	N/C	886,5800	R$69,05	R$ 61.218,35	Sim
ASLE CONSTRUTORA LTDA	20.511.890/0001-03	20/02/2026 - 09:22:06	N/C	N/C	886,5800	R$69,10	R$ 61.262,68	Não
MA CONSTRUTORA LTDA	54.197.980/0001-93	21/02/2026 - 14:58:37	N/C	N/C	886,5800	R$69,10	R$ 61.262,68	Sim
ENGETECH - ENGENHARIA, COMERCIO E SERVICOS LTDA	04.154.467/0001-47	22/02/2026 - 14:50:58	N/C	N/C	886,5800	R$69,10	R$ 61.262,68	Sim
KLAO ENGENHARIA S/A	24.940.808/0001-17	23/02/2026 - 14:47:04	N/C	N/C	886,5800	R$69,10	R$ 61.262,68	Não
ADIGE ARQUITETURA E ENGENHARIA LTDA	01.469.689/0001-60	23/02/2026 - 17:45:32	N/C	N/C	886,5800	R$69,00	R$ 61.174,02	Não
PRIVATE CONSTRUTORA LTDA	10.616.350/0001-30	23/02/2026 - 18:12:01	N/C	N/C	886,5800	R$69,10	R$ 61.262,68	Não
HIMALAIA CONSTRUTORA LTDA	00.471.823/0001-03	24/02/2026 - 08:26:03	N/C	N/C	886,5800	R$69,10	R$ 61.262,68	Não

LOTE 0001 - ITEM 0090 - Armacao de pilar ou viga de estrutura convencional de concreto armado utilizando aco CA-50 de 6,3 mm Armacao de pilar ou viga de estrutura convencional de concreto armado utilizando aco CA-50 de 6,3 mm - montagem. af_06/2022

Fornecedor	CNPJ/CPF	Data	Modelo	Marca/ Fabricante	Quantidade	Lance	Valor Total	LC 123/2006
ESTRUTURA COMERCIO E CONSTRUCOES LTDA	10.664.099/0001-80	11/02/2026 - 12:53:16	N/C	N/C	3,9800	R$21,19	R$ 84,34	Sim
INOVAR SERVICOS DE ENGENHARIA E CONSULTORIA LTDA	41.155.098/0001-33	12/02/2026 - 13:51:25	N/C	N/C	3,9800	R$21,19	R$ 84,34	Sim
WH CONSTRUTORA LTDA	23.305.610/0001-07	13/02/2026 - 16:33:10	N/C	N/C	3,9800	R$20,76	R$ 82,62	Sim
CONSTRUTORA E SERVICOS W. B. M. LTDA	26.570.470/0001-84	18/02/2026 - 15:54:02	N/C	N/C	3,9800	R$21,15	R$ 84,18	Sim
ASLE CONSTRUTORA LTDA	20.511.890/0001-03	20/02/2026 - 09:22:06	N/C	N/C	3,9800	R$21,19	R$ 84,34	Não
MA CONSTRUTORA LTDA	54.197.980/0001-93	21/02/2026 - 14:58:37	N/C	N/C	3,9800	R$21,19	R$ 84,34	Sim
ENGETECH - ENGENHARIA, COMERCIO E SERVICOS LTDA	04.154.467/0001-47	22/02/2026 - 14:50:58	N/C	N/C	3,9800	R$21,19	R$ 84,34	Sim
KLAO ENGENHARIA S/A	24.940.808/0001-17	23/02/2026 - 14:47:04	N/C	N/C	3,9800	R$21,19	R$ 84,34	Não
ADIGE ARQUITETURA E ENGENHARIA LTDA	01.469.689/0001-60	23/02/2026 - 17:45:33	N/C	N/C	3,9800	R$21,00	R$ 83,58	Não
PRIVATE CONSTRUTORA LTDA	10.616.350/0001-30	23/02/2026 - 18:12:01	N/C	N/C	3,9800	R$21,19	R$ 84,34	Não
HIMALAIA CONSTRUTORA LTDA	00.471.823/0001-03	24/02/2026 - 08:26:03	N/C	N/C	3,9800	R$21,19	R$ 84,34	Não

LOTE 0001 - ITEM 0091 - Armacao de pilar ou viga de estrutura convencional de concreto armado utilizando aco CA-50 de 10,0mm Armacao de pilar ou viga de estrutura convencional de concreto armado utilizando aco CA-50 de 10,0 mm - montagem. af_06/2022

Fornecedor	CNPJ/CPF	Data	Modelo	Marca/ Fabricante	Quantidade	Lance	Valor Total	LC 123/2006
ESTRUTURA COMERCIO E CONSTRUCOES LTDA	10.664.099/0001-80	11/02/2026 - 12:53:17	N/C	N/C	1.855,7100	R$18,59	R$ 34.497,65	Sim
INOVAR SERVICOS DE ENGENHARIA E CONSULTORIA LTDA	41.155.098/0001-33	12/02/2026 - 13:51:53	N/C	N/C	1.855,7100	R$18,59	R$ 34.497,65	Sim
WH CONSTRUTORA LTDA	23.305.610/0001-07	13/02/2026 - 16:34:17	N/C	N/C	1.855,7100	R$18,21	R$ 33.792,48	Sim

PORTAL DE COMPRAS PÚBLICAS

A autenticidade do documento pode ser verificada no site https://validaarquivo.portaldecompraspublicas.com.br
Documento gerado eletronicamente no Portal de Compras Públicas em 24/03/2026 às 11:58:47.
Código verificador: 11F9264

E-DOCS - CÓPIA DO PROCESSO 2025-6X76D GERADO POR UDSON OLIVEIRA RAMOS DE AGUIAR EM 13/05/2026 07:51 DOCUMENTO 1 / 1 PÁGINA 4895 / 5723

2026-338TJM - E-DOCS - DOCUMENTO ORIGINAL 24/03/2026 18:10 PÁGINA 145 / 384

CONSTRUTORA E SERVICOS W. B. M. LTDA	26.570.470/0001-84	18/02/2026 - 15:58:34	N/C	N/C	1.855,7100	R$18,55	R$ 34.423,42	Sim
ASLE CONSTRUTORA LTDA	20.511.890/0001-03	20/02/2026 - 09:22:06	N/C	N/C	1.855,7100	R$18,59	R$ 34.497,65	Não
MA CONSTRUTORA LTDA	54.197.980/0001-93	21/02/2026 - 14:58:37	N/C	N/C	1.855,7100	R$18,59	R$ 34.497,65	Sim
ENGETECH - ENGENHARIA, COMERCIO E SERVICOS LTDA	04.154.467/0001-47	22/02/2026 - 14:50:58	N/C	N/C	1.855,7100	R$18,59	R$ 34.497,65	Sim
KLAO ENGENHARIA S/A	24.940.808/0001-17	23/02/2026 - 14:47:04	N/C	N/C	1.855,7100	R$18,59	R$ 34.497,65	Não
ADIGE ARQUITETURA E ENGENHARIA LTDA	01.469.689/0001-60	23/02/2026 - 17:45:33	N/C	N/C	1.855,7100	R$18,00	R$ 33.402,78	Não
PRIVATE CONSTRUTORA LTDA	10.616.350/0001-30	23/02/2026 - 18:12:01	N/C	N/C	1.855,7100	R$18,59	R$ 34.497,65	Não
HIMALAIA CONSTRUTORA LTDA	00.471.823/0001-03	24/02/2026 - 08:26:03	N/C	N/C	1.855,7100	R$18,59	R$ 34.497,65	Não

LOTE 0001 - ITEM 0092 - ARMACAO DE PILAR OU VIGA DE ESTRUTURA CONVENCIONAL DE CONCRETO ARMADO UTILIZANDO ACO CA-50 DE 12,5MM ARMACAO DE PILAR OU VIGA DE ESTRUTURA CONVENCIONAL DE CONCRETO ARMADO UTILIZANDO ACO CA-50 DE 12,5 MM - MONTAGEM. AF_06/2022

Fornecedor	CNPJ/CPF	Data	Modelo	Marca/ Fabricante	Quantidade	Lance	Valor Total	LC 123/2006
ESTRUTURA COMERCIO E CONSTRUCOES LTDA	10.664.099/0001-80	11/02/2026 - 12:53:18	N/C	N/C	1.436,7000	R$15,79	R$ 22.685,49	Sim
INOVAR SERVICOS DE ENGENHARIA E CONSULTORIA LTDA	41.155.098/0001-33	12/02/2026 - 13:52:16	N/C	N/C	1.436,7000	R$15,79	R$ 22.685,49	Sim
WH CONSTRUTORA LTDA	23.305.610/0001-07	13/02/2026 - 16:35:05	N/C	N/C	1.436,7000	R$15,47	R$ 22.225,75	Sim
CONSTRUTORA E SERVICOS W. B. M. LTDA	26.570.470/0001-84	18/02/2026 - 15:58:36	N/C	N/C	1.436,7000	R$15,75	R$ 22.628,03	Sim
ASLE CONSTRUTORA LTDA	20.511.890/0001-03	20/02/2026 - 09:22:06	N/C	N/C	1.436,7000	R$15,79	R$ 22.685,49	Não
MA CONSTRUTORA LTDA	54.197.980/0001-93	21/02/2026 - 14:58:37	N/C	N/C	1.436,7000	R$15,79	R$ 22.685,49	Sim
ENGETECH - ENGENHARIA, COMERCIO E SERVICOS LTDA	04.154.467/0001-47	22/02/2026 - 14:50:58	N/C	N/C	1.436,7000	R$15,79	R$ 22.685,49	Sim
KLAO ENGENHARIA S/A	24.940.808/0001-17	23/02/2026 - 14:47:04	N/C	N/C	1.436,7000	R$15,79	R$ 22.685,49	Não
ADIGE ARQUITETURA E ENGENHARIA LTDA	01.469.689/0001-60	23/02/2026 - 17:45:33	N/C	N/C	1.436,7000	R$15,00	R$ 21.550,50	Não
PRIVATE CONSTRUTORA LTDA	10.616.350/0001-30	23/02/2026 - 18:12:01	N/C	N/C	1.436,7000	R$15,79	R$ 22.685,49	Não
HIMALAIA CONSTRUTORA LTDA	00.471.823/0001-03	24/02/2026 - 08:26:03	N/C	N/C	1.436,7000	R$15,79	R$ 22.685,49	Não

LOTE 0001 - ITEM 0093 - Armacao de pilar ou viga de estrutura convencional de concreto armado utilizando aco CA-50 de 16,0mm Armacao de pilar ou viga de estrutura convencional de concreto armado utilizando aco CA-50 de 16,0 mm - montagem. af_06/2022

Fornecedor	CNPJ/CPF	Data	Modelo	Marca/ Fabricante	Quantidade	Lance	Valor Total	LC 123/2006
ESTRUTURA COMERCIO E CONSTRUCOES LTDA	10.664.099/0001-80	11/02/2026 - 12:53:19	N/C	N/C	1.561,2700	R$15,43	R$ 24.090,40	Sim
INOVAR SERVICOS DE ENGENHARIA E CONSULTORIA LTDA	41.155.098/0001-33	12/02/2026 - 13:52:46	N/C	N/C	1.561,2700	R$15,43	R$ 24.090,40	Sim
WH CONSTRUTORA LTDA	23.305.610/0001-07	13/02/2026 - 16:35:51	N/C	N/C	1.561,2700	R$15,12	R$ 23.606,40	Sim
CONSTRUTORA E SERVICOS W. B. M. LTDA	26.570.470/0001-84	18/02/2026 - 15:58:39	N/C	N/C	1.561,2700	R$15,40	R$ 24.043,56	Sim
ASLE CONSTRUTORA LTDA	20.511.890/0001-03	20/02/2026 - 09:22:06	N/C	N/C	1.561,2700	R$15,43	R$ 24.090,40	Não
MA CONSTRUTORA LTDA	54.197.980/0001-93	21/02/2026 - 14:58:37	N/C	N/C	1.561,2700	R$15,43	R$ 24.090,40	Sim

PORTAL DE COMPRAS PÚBLICAS

A autenticidade do documento pode ser verificada no site https://validaarquivo.portaldecompraspublicas.com.br
Documento gerado eletronicamente no Portal de Compras Públicas em 24/03/2026 às 11:58:47.
Código verificador: 11F9264

E-DOCS - CÓPIA DO PROCESSO 2025-6X76D GERADO POR UDSON OLIVEIRA RAMOS DE AGUIAR EM 13/05/2026 07:51 DOCUMENTO 1 / 1 PÁGINA 4896 / 5723

2026-338TJM - E-DOCS - DOCUMENTO ORIGINAL 24/03/2026 18:10 PÁGINA 146 / 384

ENGETECH - ENGENHARIA, COMERCIO E SERVICOS LTDA	04.154.467/0001-47	22/02/2026 - 14:50:58	N/C	N/C	1.561,2700	R$15,43	R$ 24.090,40	Sim
KLAO ENGENHARIA S/A	24.940.808/0001-17	23/02/2026 - 14:47:04	N/C	N/C	1.561,2700	R$15,43	R$ 24.090,40	Não
ADIGE ARQUITETURA E ENGENHARIA LTDA	01.469.689/0001-60	23/02/2026 - 17:45:33	N/C	N/C	1.561,2700	R$15,00	R$ 23.419,05	Não
PRIVATE CONSTRUTORA LTDA	10.616.350/0001-30	23/02/2026 - 18:12:01	N/C	N/C	1.561,2700	R$15,43	R$ 24.090,40	Não
HIMALAIA CONSTRUTORA LTDA	00.471.823/0001-03	24/02/2026 - 08:26:03	N/C	N/C	1.561,2700	R$15,43	R$ 24.090,40	Não

LOTE 0001 - ITEM 0094 - Armacao de pilar ou viga de estrutura convencional de concreto armado utilizando aco CA-50 de 20,0mm Armacao de pilar ou viga de estrutura convencional de concreto armado utilizando aco CA-50 de 20,0 mm - montagem. af_06/2022

Fornecedor	CNPJ/CPF	Data	Modelo	Marca/ Fabricante	Quantidade	Lance	Valor Total	LC 123/2006
ESTRUTURA COMERCIO E CONSTRUCOES LTDA	10.664.099/0001-80	11/02/2026 - 12:53:21	N/C	N/C	126,7500	R$17,76	R$ 2.251,08	Sim
INOVAR SERVICOS DE ENGENHARIA E CONSULTORIA LTDA	41.155.098/0001-33	12/02/2026 - 13:53:30	N/C	N/C	126,7500	R$17,76	R$ 2.251,08	Sim
WH CONSTRUTORA LTDA	23.305.610/0001-07	13/02/2026 - 16:36:49	N/C	N/C	126,7500	R$17,42	R$ 2.207,99	Sim
CONSTRUTORA E SERVICOS W. B. M. LTDA	26.570.470/0001-84	18/02/2026 - 16:00:05	N/C	N/C	126,7500	R$17,73	R$ 2.247,28	Sim
ASLE CONSTRUTORA LTDA	20.511.890/0001-03	20/02/2026 - 09:22:06	N/C	N/C	126,7500	R$17,76	R$ 2.251,08	Não
MA CONSTRUTORA LTDA	54.197.980/0001-93	21/02/2026 - 14:58:37	N/C	N/C	126,7500	R$17,76	R$ 2.251,08	Sim
ENGETECH - ENGENHARIA, COMERCIO E SERVICOS LTDA	04.154.467/0001-47	22/02/2026 - 14:50:58	N/C	N/C	126,7500	R$17,76	R$ 2.251,08	Sim
KLAO ENGENHARIA S/A	24.940.808/0001-17	23/02/2026 - 14:47:04	N/C	N/C	126,7500	R$17,76	R$ 2.251,08	Não
ADIGE ARQUITETURA E ENGENHARIA LTDA	01.469.689/0001-60	23/02/2026 - 17:45:33	N/C	N/C	126,7500	R$17,00	R$ 2.154,75	Não
PRIVATE CONSTRUTORA LTDA	10.616.350/0001-30	23/02/2026 - 18:12:01	N/C	N/C	126,7500	R$17,76	R$ 2.251,08	Não
HIMALAIA CONSTRUTORA LTDA	00.471.823/0001-03	24/02/2026 - 08:26:03	N/C	N/C	126,7500	R$17,76	R$ 2.251,08	Não

LOTE 0001 - ITEM 0095 - Armacao de pilar ou viga de estrutura convencional de concreto armado utilizando aco CA-60 de 5,0 mm Armacao de pilar ou viga de estrutura convencional de concreto armado utilizando aco CA-60 de 5,0 mm - montagem. af_06/2022

Fornecedor	CNPJ/CPF	Data	Modelo	Marca/ Fabricante	Quantidade	Lance	Valor Total	LC 123/2006
ESTRUTURA COMERCIO E CONSTRUCOES LTDA	10.664.099/0001-80	11/02/2026 - 12:53:22	N/C	N/C	1.550,7800	R$21,55	R$ 33.419,31	Sim
INOVAR SERVICOS DE ENGENHARIA E CONSULTORIA LTDA	41.155.098/0001-33	12/02/2026 - 13:54:12	N/C	N/C	1.550,7800	R$21,55	R$ 33.419,31	Sim
WH CONSTRUTORA LTDA	23.305.610/0001-07	13/02/2026 - 16:38:50	N/C	N/C	1.550,7800	R$21,11	R$ 32.736,97	Sim
CONSTRUTORA E SERVICOS W. B. M. LTDA	26.570.470/0001-84	18/02/2026 - 16:00:16	N/C	N/C	1.550,7800	R$21,50	R$ 33.341,77	Sim
ASLE CONSTRUTORA LTDA	20.511.890/0001-03	20/02/2026 - 09:22:07	N/C	N/C	1.550,7800	R$21,55	R$ 33.419,31	Não
MA CONSTRUTORA LTDA	54.197.980/0001-93	21/02/2026 - 14:58:37	N/C	N/C	1.550,7800	R$21,55	R$ 33.419,31	Sim
ENGETECH - ENGENHARIA, COMERCIO E SERVICOS LTDA	04.154.467/0001-47	22/02/2026 - 14:50:58	N/C	N/C	1.550,7800	R$21,55	R$ 33.419,31	Sim
KLAO ENGENHARIA S/A	24.940.808/0001-17	23/02/2026 - 14:47:04	N/C	N/C	1.550,7800	R$21,55	R$ 33.419,31	Não
ADIGE ARQUITETURA E ENGENHARIA LTDA	01.469.689/0001-60	23/02/2026 - 17:45:33	N/C	N/C	1.550,7800	R$21,00	R$ 32.566,38	Não
PRIVATE CONSTRUTORA LTDA	10.616.350/0001-30	23/02/2026 - 18:12:01	N/C	N/C	1.550,7800	R$21,55	R$ 33.419,31	Não

PORTAL DE COMPRAS PÚBLICAS

A autenticidade do documento pode ser verificada no site https://validaarquivo.portaldecompraspublicas.com.br
Documento gerado eletronicamente no Portal de Compras Públicas em 24/03/2026 às 11:58:47.
Código verificador: 11F9264

E-DOCS - CÓPIA DO PROCESSO 2025-6X76D GERADO POR UDSON OLIVEIRA RAMOS DE AGUIAR EM 13/05/2026 07:51 DOCUMENTO 1 / 1 PÁGINA 4897 / 5723

2026-338TJM - E-DOCS - DOCUMENTO ORIGINAL 24/03/2026 18:10 PÁGINA 147 / 384

HIMALAIA CONSTRUTORA LTDA	00.471.823/0001-03	24/02/2026 - 08:26:03	N/C	N/C	1.550,7800	R$21,55	R$ 33.419,31	Não

LOTE 0001 - ITEM 0096 - Concretagem de pilares, fck = 30 Mpa, com uso de bomba - lancamento, adensamento e acabamento
Concretagem de pilares, fck = 30 Mpa, com uso de bomba - lancamento, adensamento e acabamento.

Fornecedor	CNPJ/CPF	Data	Modelo	Marca/ Fabricante	Quantidade	Lance	Valor Total	LC 123/2006
ESTRUTURA COMERCIO E CONSTRUCOES LTDA	10.664.099/0001-80	11/02/2026 - 12:53:23	N/C	N/C	61,7700	R$873,53	R$ 53.957,95	Sim
INOVAR SERVICOS DE ENGENHARIA E CONSULTORIA LTDA	41.155.098/0001-33	12/02/2026 - 13:54:41	N/C	N/C	61,7700	R$873,53	R$ 53.957,95	Sim
WH CONSTRUTORA LTDA	23.305.610/0001-07	13/02/2026 - 16:39:57	N/C	N/C	61,7700	R$856,05	R$ 52.878,21	Sim
CONSTRUTORA E SERVICOS W. B. M. LTDA	26.570.470/0001-84	18/02/2026 - 16:00:18	N/C	N/C	61,7700	R$873,50	R$ 53.956,10	Sim
ASLE CONSTRUTORA LTDA	20.511.890/0001-03	20/02/2026 - 09:22:07	N/C	N/C	61,7700	R$873,53	R$ 53.957,95	Não
MA CONSTRUTORA LTDA	54.197.980/0001-93	21/02/2026 - 14:58:37	N/C	N/C	61,7700	R$873,53	R$ 53.957,95	Sim
ENGETECH - ENGENHARIA, COMERCIO E SERVICOS LTDA	04.154.467/0001-47	22/02/2026 - 14:50:58	N/C	N/C	61,7700	R$873,53	R$ 53.957,95	Sim
KLAO ENGENHARIA S/A	24.940.808/0001-17	23/02/2026 - 14:47:04	N/C	N/C	61,7700	R$873,53	R$ 53.957,95	Não
ADIGE ARQUITETURA E ENGENHARIA LTDA	01.469.689/0001-60	23/02/2026 - 17:45:33	N/C	N/C	61,7700	R$873,00	R$ 53.925,21	Não
PRIVATE CONSTRUTORA LTDA	10.616.350/0001-30	23/02/2026 - 18:12:01	N/C	N/C	61,7700	R$873,53	R$ 53.957,95	Não
HIMALAIA CONSTRUTORA LTDA	00.471.823/0001-03	24/02/2026 - 08:26:03	N/C	N/C	61,7700	R$873,53	R$ 53.957,95	Não

LOTE 0001 - ITEM 0097 - Montagem e desmontagem de forma de pilares retangulares e estruturas similares (Item 4,9 da PO)
Montagem e desmontagem de forma de pilares retangulares e estruturas similares, pe-direito simples, em chapa de madeira compensada plastificada, 18 utilizacoes. af_09/2020 (Item 4,9 da PO)

Fornecedor	CNPJ/CPF	Data	Modelo	Marca/ Fabricante	Quantidade	Lance	Valor Total	LC 123/2006
ESTRUTURA COMERCIO E CONSTRUCOES LTDA	10.664.099/0001-80	11/02/2026 - 12:53:24	N/C	N/C	96,1600	R$69,10	R$ 6.644,66	Sim
INOVAR SERVICOS DE ENGENHARIA E CONSULTORIA LTDA	41.155.098/0001-33	12/02/2026 - 13:55:08	N/C	N/C	96,1600	R$69,10	R$ 6.644,66	Sim
WH CONSTRUTORA LTDA	23.305.610/0001-07	13/02/2026 - 16:40:57	N/C	N/C	96,1600	R$67,61	R$ 6.501,38	Sim
CONSTRUTORA E SERVICOS W. B. M. LTDA	26.570.470/0001-84	18/02/2026 - 16:00:22	N/C	N/C	96,1600	R$69,05	R$ 6.639,85	Sim
ASLE CONSTRUTORA LTDA	20.511.890/0001-03	20/02/2026 - 09:22:07	N/C	N/C	96,1600	R$69,10	R$ 6.644,66	Não
MA CONSTRUTORA LTDA	54.197.980/0001-93	21/02/2026 - 14:58:37	N/C	N/C	96,1600	R$69,10	R$ 6.644,66	Sim
ENGETECH - ENGENHARIA, COMERCIO E SERVICOS LTDA	04.154.467/0001-47	22/02/2026 - 14:50:58	N/C	N/C	96,1600	R$69,10	R$ 6.644,66	Sim
KLAO ENGENHARIA S/A	24.940.808/0001-17	23/02/2026 - 14:47:04	N/C	N/C	96,1600	R$69,10	R$ 6.644,66	Não
ADIGE ARQUITETURA E ENGENHARIA LTDA	01.469.689/0001-60	23/02/2026 - 17:45:33	N/C	N/C	96,1600	R$69,00	R$ 6.635,04	Não
PRIVATE CONSTRUTORA LTDA	10.616.350/0001-30	23/02/2026 - 18:12:01	N/C	N/C	96,1600	R$69,10	R$ 6.644,66	Não
HIMALAIA CONSTRUTORA LTDA	00.471.823/0001-03	24/02/2026 - 08:26:03	N/C	N/C	96,1600	R$69,10	R$ 6.644,66	Não

LOTE 0001 - ITEM 0098 - Armacao de pilar ou viga de estrutura convencional de concreto armado (Item 4.10 da PO) Armacao de pilar ou viga de estrutura convencional de concreto armado utilizando aco CA-50 de 10,0 mm - montagem. af_06/2022 (Item 4.10 da PO)

Fornecedor	CNPJ/CPF	Data	Modelo	Marca/ Fabricante	Quantidade	Lance	Valor Total	LC 123/2006

PORTAL DE COMPRAS PÚBLICAS
A autenticidade do documento pode ser verificada no site https://validaarquivo.portaldecompraspublicas.com.br
Documento gerado eletronicamente no Portal de Compras Públicas em 24/03/2026 às 11:58:47.
Código verificador: 11F9264

E-DOCS - CÓPIA DO PROCESSO 2025-6X76D GERADO POR UDSON OLIVEIRA RAMOS DE AGUIAR EM 13/05/2026 07:51 DOCUMENTO 1 / 1 PÁGINA 4898 / 5723

2026-338TJM - E-DOCS - DOCUMENTO ORIGINAL 24/03/2026 18:10 PÁGINA 148 / 384

ESTRUTURA COMERCIO E CONSTRUCOES LTDA	10.664.099/0001-80	11/02/2026 - 12:53:24	N/C	N/C	536,7700	R$18,59	R$ 9.978,55	Sim
INOVAR SERVICOS DE ENGENHARIA E CONSULTORIA LTDA	41.155.098/0001-33	12/02/2026 - 13:55:35	N/C	N/C	536,7700	R$18,59	R$ 9.978,55	Sim
WH CONSTRUTORA LTDA	23.305.610/0001-07	13/02/2026 - 16:43:42	N/C	N/C	536,7700	R$18,21	R$ 9.774,58	Sim
CONSTRUTORA E SERVICOS W. B. M. LTDA	26.570.470/0001-84	18/02/2026 - 16:00:26	N/C	N/C	536,7700	R$18,55	R$ 9.957,08	Sim
ASLE CONSTRUTORA LTDA	20.511.890/0001-03	20/02/2026 - 09:22:07	N/C	N/C	536,7700	R$18,59	R$ 9.978,55	Não
MA CONSTRUTORA LTDA	54.197.980/0001-93	21/02/2026 - 14:58:37	N/C	N/C	536,7700	R$18,59	R$ 9.978,55	Sim
ENGETECH - ENGENHARIA, COMERCIO E SERVICOS LTDA	04.154.467/0001-47	22/02/2026 - 14:50:58	N/C	N/C	536,7700	R$18,59	R$ 9.978,55	Sim
KLAO ENGENHARIA S/A	24.940.808/0001-17	23/02/2026 - 14:47:04	N/C	N/C	536,7700	R$18,59	R$ 9.978,55	Não
ADIGE ARQUITETURA E ENGENHARIA LTDA	01.469.689/0001-60	23/02/2026 - 17:45:33	N/C	N/C	536,7700	R$18,00	R$ 9.661,86	Não
PRIVATE CONSTRUTORA LTDA	10.616.350/0001-30	23/02/2026 - 18:12:01	N/C	N/C	536,7700	R$18,59	R$ 9.978,55	Não
HIMALAIA CONSTRUTORA LTDA	00.471.823/0001-03	24/02/2026 - 08:26:03	N/C	N/C	536,7700	R$18,59	R$ 9.978,55	Não

LOTE 0001 - ITEM 0099 - Armacao de pilar ou viga de estrutura convencional de concreto armado (Item 4.11 da PO) Armacao de pilar ou viga de estrutura convencional de concreto armado utilizando aco CA-60 de 5,0 mm - montagem. af_06/2022 (Item 4.11 da PO)

Fornecedor	CNPJ/CPF	Data	Modelo	Marca/ Fabricante	Quantidade	Lance	Valor Total	LC 123/2006
ESTRUTURA COMERCIO E CONSTRUCOES LTDA	10.664.099/0001-80	11/02/2026 - 12:53:25	N/C	N/C	133,1600	R$21,55	R$ 2.869,60	Sim
INOVAR SERVICOS DE ENGENHARIA E CONSULTORIA LTDA	41.155.098/0001-33	12/02/2026 - 14:00:47	N/C	N/C	133,1600	R$21,55	R$ 2.869,60	Sim
WH CONSTRUTORA LTDA	23.305.610/0001-07	13/02/2026 - 16:45:04	N/C	N/C	133,1600	R$21,11	R$ 2.811,01	Sim
CONSTRUTORA E SERVICOS W. B. M. LTDA	26.570.470/0001-84	18/02/2026 - 16:00:27	N/C	N/C	133,1600	R$21,50	R$ 2.862,94	Sim
ASLE CONSTRUTORA LTDA	20.511.890/0001-03	20/02/2026 - 09:22:07	N/C	N/C	133,1600	R$21,55	R$ 2.869,60	Não
MA CONSTRUTORA LTDA	54.197.980/0001-93	21/02/2026 - 14:58:37	N/C	N/C	133,1600	R$21,55	R$ 2.869,60	Sim
ENGETECH - ENGENHARIA, COMERCIO E SERVICOS LTDA	04.154.467/0001-47	22/02/2026 - 14:50:58	N/C	N/C	133,1600	R$21,55	R$ 2.869,60	Sim
KLAO ENGENHARIA S/A	24.940.808/0001-17	23/02/2026 - 14:47:04	N/C	N/C	133,1600	R$21,55	R$ 2.869,60	Não
ADIGE ARQUITETURA E ENGENHARIA LTDA	01.469.689/0001-60	23/02/2026 - 17:45:33	N/C	N/C	133,1600	R$21,00	R$ 2.796,36	Não
PRIVATE CONSTRUTORA LTDA	10.616.350/0001-30	23/02/2026 - 18:12:01	N/C	N/C	133,1600	R$21,55	R$ 2.869,60	Não
HIMALAIA CONSTRUTORA LTDA	00.471.823/0001-03	24/02/2026 - 08:26:03	N/C	N/C	133,1600	R$21,55	R$ 2.869,60	Não

LOTE 0001 - ITEM 0100 - Concretagem de pilares, fck = 30 Mpa, com uso de bomba - lancamento (Item 4.12 da PO)
Concretagem de pilares, fck = 30 Mpa, com uso de bomba - lancamento, adensamento e acabamento. (Item 4.12 da PO)

Fornecedor	CNPJ/CPF	Data	Modelo	Marca/ Fabricante	Quantidade	Lance	Valor Total	LC 123/2006
ESTRUTURA COMERCIO E CONSTRUCOES LTDA	10.664.099/0001-80	11/02/2026 - 12:53:26	N/C	N/C	4,7000	R$873,53	R$ 4.105,59	Sim
INOVAR SERVICOS DE ENGENHARIA E CONSULTORIA LTDA	41.155.098/0001-33	12/02/2026 - 14:01:18	N/C	N/C	4,7000	R$873,53	R$ 4.105,59	Sim
WH CONSTRUTORA LTDA	23.305.610/0001-07	13/02/2026 - 16:46:01	N/C	N/C	4,7000	R$856,05	R$ 4.023,43	Sim
CONSTRUTORA E SERVICOS W. B. M. LTDA	26.570.470/0001-84	18/02/2026 - 16:00:32	N/C	N/C	4,7000	R$873,50	R$ 4.105,45	Sim

PORTAL DE COMPRAS PÚBLICAS
A autenticidade do documento pode ser verificada no site https://validaarquivo.portaldecompraspublicas.com.br
Documento gerado eletronicamente no Portal de Compras Públicas em 24/03/2026 às 11:58:47.
Código verificador: 11F9264

E-DOCS - CÓPIA DO PROCESSO 2025-6X76D GERADO POR UDSON OLIVEIRA RAMOS DE AGUIAR EM 13/05/2026 07:51 DOCUMENTO 1 / 1 PÁGINA 4899 / 5723

2026-338TJM - E-DOCS - DOCUMENTO ORIGINAL 24/03/2026 18:10 PÁGINA 149 / 384

ASLE CONSTRUTORA LTDA	20.511.890/0001-03	20/02/2026 - 09:22:07	N/C	N/C	4,7000	R$873,53	R$ 4.105,59	Não
MA CONSTRUTORA LTDA	54.197.980/0001-93	21/02/2026 - 14:58:37	N/C	N/C	4,7000	R$873,53	R$ 4.105,59	Sim
ENGETECH - ENGENHARIA, COMERCIO E SERVICOS LTDA	04.154.467/0001-47	22/02/2026 - 14:50:58	N/C	N/C	4,7000	R$873,53	R$ 4.105,59	Sim
KLAO ENGENHARIA S/A	24.940.808/0001-17	23/02/2026 - 14:47:04	N/C	N/C	4,7000	R$873,53	R$ 4.105,59	Não
ADIGE ARQUITETURA E ENGENHARIA LTDA	01.469.689/0001-60	23/02/2026 - 17:45:33	N/C	N/C	4,7000	R$873,00	R$ 4.103,10	Não
PRIVATE CONSTRUTORA LTDA	10.616.350/0001-30	23/02/2026 - 18:12:01	N/C	N/C	4,7000	R$873,53	R$ 4.105,59	Não
HIMALAIA CONSTRUTORA LTDA	00.471.823/0001-03	24/02/2026 - 08:26:03	N/C	N/C	4,7000	R$873,53	R$ 4.105,59	Não

LOTE 0001 - ITEM 0101 - Montagem e desmontagem de forma de pilares retangulares e estruturas similares (Item 4.13 da PO) Montagem e desmontagem de forma de pilares retangulares e estruturas similares, pe-direito simples, em chapa de madeira compensada plastificada, 18 utilizacoes. af_09/2020 (Item 4.13 da PO)

Fornecedor	CNPJ/CPF	Data	Modelo	Marca/ Fabricante	Quantidade	Lance	Valor Total	LC 123/2006
ESTRUTURA COMERCIO E CONSTRUCOES LTDA	10.664.099/0001-80	11/02/2026 - 12:53:27	N/C	N/C	16,0000	R$69,10	R$ 1.105,60	Sim
INOVAR SERVICOS DE ENGENHARIA E CONSULTORIA LTDA	41.155.098/0001-33	12/02/2026 - 14:01:56	N/C	N/C	16,0000	R$69,10	R$ 1.105,60	Sim
WH CONSTRUTORA LTDA	23.305.610/0001-07	13/02/2026 - 16:47:06	N/C	N/C	16,0000	R$67,71	R$ 1.083,36	Sim
CONSTRUTORA E SERVICOS W. B. M. LTDA	26.570.470/0001-84	18/02/2026 - 16:08:24	N/C	N/C	16,0000	R$69,05	R$ 1.104,80	Sim
ASLE CONSTRUTORA LTDA	20.511.890/0001-03	20/02/2026 - 09:22:07	N/C	N/C	16,0000	R$69,10	R$ 1.105,60	Não
MA CONSTRUTORA LTDA	54.197.980/0001-93	21/02/2026 - 14:58:37	N/C	N/C	16,0000	R$69,10	R$ 1.105,60	Sim
ENGETECH - ENGENHARIA, COMERCIO E SERVICOS LTDA	04.154.467/0001-47	22/02/2026 - 14:50:58	N/C	N/C	16,0000	R$69,10	R$ 1.105,60	Sim
KLAO ENGENHARIA S/A	24.940.808/0001-17	23/02/2026 - 14:47:05	N/C	N/C	16,0000	R$69,10	R$ 1.105,60	Não
ADIGE ARQUITETURA E ENGENHARIA LTDA	01.469.689/0001-60	23/02/2026 - 17:45:33	N/C	N/C	16,0000	R$69,00	R$ 1.104,00	Não
PRIVATE CONSTRUTORA LTDA	10.616.350/0001-30	23/02/2026 - 18:12:01	N/C	N/C	16,0000	R$69,10	R$ 1.105,60	Não
HIMALAIA CONSTRUTORA LTDA	00.471.823/0001-03	24/02/2026 - 08:26:03	N/C	N/C	16,0000	R$69,10	R$ 1.105,60	Não

LOTE 0001 - ITEM 0102 - Armacao de pilar ou viga de estrutura convencional de concreto armado (Item 4.14 da PO) Armacao de pilar ou viga de estrutura convencional de concreto armado utilizando aco CA-50 de 10,0 mm - montagem. af_06/2022 (Item 4.14 da PO)

Fornecedor	CNPJ/CPF	Data	Modelo	Marca/ Fabricante	Quantidade	Lance	Valor Total	LC 123/2006
ESTRUTURA COMERCIO E CONSTRUCOES LTDA	10.664.099/0001-80	11/02/2026 - 12:53:28	N/C	N/C	79,4500	R$18,59	R$ 1.476,98	Sim
INOVAR SERVICOS DE ENGENHARIA E CONSULTORIA LTDA	41.155.098/0001-33	12/02/2026 - 14:02:21	N/C	N/C	79,4500	R$18,59	R$ 1.476,98	Sim
WH CONSTRUTORA LTDA	23.305.610/0001-07	13/02/2026 - 16:51:02	N/C	N/C	79,4500	R$18,21	R$ 1.446,78	Sim
CONSTRUTORA E SERVICOS W. B. M. LTDA	26.570.470/0001-84	18/02/2026 - 16:08:27	N/C	N/C	79,4500	R$18,55	R$ 1.473,80	Sim
ASLE CONSTRUTORA LTDA	20.511.890/0001-03	20/02/2026 - 09:22:07	N/C	N/C	79,4500	R$18,59	R$ 1.476,98	Não
MA CONSTRUTORA LTDA	54.197.980/0001-93	21/02/2026 - 14:58:37	N/C	N/C	79,4500	R$18,59	R$ 1.476,98	Sim
ENGETECH - ENGENHARIA, COMERCIO E SERVICOS LTDA	04.154.467/0001-47	22/02/2026 - 14:50:58	N/C	N/C	79,4500	R$18,59	R$ 1.476,98	Sim
KLAO ENGENHARIA S/A	24.940.808/0001-17	23/02/2026 - 14:47:05	N/C	N/C	79,4500	R$18,59	R$ 1.476,98	Não

PORTAL DE COMPRAS PÚBLICAS

A autenticidade do documento pode ser verificada no site https://validaarquivo.portaldecompraspublicas.com.br
Documento gerado eletronicamente no Portal de Compras Públicas em 24/03/2026 às 11:58:47.
Código verificador: 11F9264

E-DOCS - CÓPIA DO PROCESSO 2025-6X76D GERADO POR UDSON OLIVEIRA RAMOS DE AGUIAR EM 13/05/2026 07:51 DOCUMENTO 1 / 1 PÁGINA 4900 / 5723

2026-338TJM - E-DOCS - DOCUMENTO ORIGINAL 24/03/2026 18:10 PÁGINA 150 / 384

ADIGE ARQUITETURA E ENGENHARIA LTDA	01.469.689/0001-60	23/02/2026 - 17:45:33	N/C	N/C	79,4500	R$18,00	R$ 1.430,10	Não
PRIVATE CONSTRUTORA LTDA	10.616.350/0001-30	23/02/2026 - 18:12:02	N/C	N/C	79,4500	R$18,59	R$ 1.476,98	Não
HIMALAIA CONSTRUTORA LTDA	00.471.823/0001-03	24/02/2026 - 08:26:03	N/C	N/C	79,4500	R$18,59	R$ 1.476,98	Não

LOTE 0001 - ITEM 0103 - Armacao de pilar ou viga de estrutura convencional de concreto armado (Item 4.15 da PO) Armacao de pilar ou viga de estrutura convencional de concreto armado utilizando aco CA-60 de 5,0 mm - montagem. af_06/2022 (Item 4.15 da PO)

Fornecedor	CNPJ/CPF	Data	Modelo	Marca/ Fabricante	Quantidade	Lance	Valor Total	LC 123/2006
ESTRUTURA COMERCIO E CONSTRUCOES LTDA	10.664.099/0001-80	11/02/2026 - 12:53:29	N/C	N/C	27,6100	R$21,55	R$ 595,00	Sim
INOVAR SERVICOS DE ENGENHARIA E CONSULTORIA LTDA	41.155.098/0001-33	12/02/2026 - 14:05:01	N/C	N/C	27,6100	R$21,55	R$ 595,00	Sim
WH CONSTRUTORA LTDA	23.305.610/0001-07	13/02/2026 - 16:51:42	N/C	N/C	27,6100	R$21,11	R$ 582,85	Sim
CONSTRUTORA E SERVICOS W. B. M. LTDA	26.570.470/0001-84	18/02/2026 - 16:08:29	N/C	N/C	27,6100	R$21,50	R$ 593,62	Sim
ASLE CONSTRUTORA LTDA	20.511.890/0001-03	20/02/2026 - 09:22:07	N/C	N/C	27,6100	R$21,55	R$ 595,00	Não
MA CONSTRUTORA LTDA	54.197.980/0001-93	21/02/2026 - 14:58:37	N/C	N/C	27,6100	R$21,55	R$ 595,00	Sim
ENGETECH - ENGENHARIA, COMERCIO E SERVICOS LTDA	04.154.467/0001-47	22/02/2026 - 14:50:58	N/C	N/C	27,6100	R$21,55	R$ 595,00	Sim
KLAO ENGENHARIA S/A	24.940.808/0001-17	23/02/2026 - 14:47:05	N/C	N/C	27,6100	R$21,55	R$ 595,00	Não
ADIGE ARQUITETURA E ENGENHARIA LTDA	01.469.689/0001-60	23/02/2026 - 17:45:33	N/C	N/C	27,6100	R$21,00	R$ 579,81	Não
PRIVATE CONSTRUTORA LTDA	10.616.350/0001-30	23/02/2026 - 18:12:03	N/C	N/C	27,6100	R$21,55	R$ 595,00	Não
HIMALAIA CONSTRUTORA LTDA	00.471.823/0001-03	24/02/2026 - 08:26:03	N/C	N/C	27,6100	R$21,55	R$ 595,00	Não

LOTE 0001 - ITEM 0104 - Concretagem de pilares, fck = 30 Mpa, com uso de bomba - lancamento (Item 4.16 da PO) Concretagem de pilares, fck = 30 Mpa, com uso de bomba - lancamento, adensamento e acabamento. (Item 4.16 da PO)

Fornecedor	CNPJ/CPF	Data	Modelo	Marca/ Fabricante	Quantidade	Lance	Valor Total	LC 123/2006
ESTRUTURA COMERCIO E CONSTRUCOES LTDA	10.664.099/0001-80	11/02/2026 - 12:53:30	N/C	N/C	1,0900	R$873,53	R$ 952,15	Sim
INOVAR SERVICOS DE ENGENHARIA E CONSULTORIA LTDA	41.155.098/0001-33	12/02/2026 - 14:05:40	N/C	N/C	1,0900	R$873,53	R$ 952,15	Sim
WH CONSTRUTORA LTDA	23.305.610/0001-07	13/02/2026 - 16:52:45	N/C	N/C	1,0900	R$856,05	R$ 933,09	Sim
CONSTRUTORA E SERVICOS W. B. M. LTDA	26.570.470/0001-84	18/02/2026 - 16:08:31	N/C	N/C	1,0900	R$873,50	R$ 952,12	Sim
ASLE CONSTRUTORA LTDA	20.511.890/0001-03	20/02/2026 - 09:22:07	N/C	N/C	1,0900	R$873,53	R$ 952,15	Não
MA CONSTRUTORA LTDA	54.197.980/0001-93	21/02/2026 - 14:58:37	N/C	N/C	1,0900	R$873,53	R$ 952,15	Sim
ENGETECH - ENGENHARIA, COMERCIO E SERVICOS LTDA	04.154.467/0001-47	22/02/2026 - 14:50:59	N/C	N/C	1,0900	R$873,53	R$ 952,15	Sim
KLAO ENGENHARIA S/A	24.940.808/0001-17	23/02/2026 - 14:47:05	N/C	N/C	1,0900	R$873,53	R$ 952,15	Não
ADIGE ARQUITETURA E ENGENHARIA LTDA	01.469.689/0001-60	23/02/2026 - 17:45:33	N/C	N/C	1,0900	R$873,00	R$ 951,57	Não
PRIVATE CONSTRUTORA LTDA	10.616.350/0001-30	23/02/2026 - 18:12:03	N/C	N/C	1,0900	R$873,53	R$ 952,15	Não
HIMALAIA CONSTRUTORA LTDA	00.471.823/0001-03	24/02/2026 - 08:26:03	N/C	N/C	1,0900	R$879,53	R$ 958,69	Não

LOTE 0001 - ITEM 0105 - Montagem e desmontagem de forma de viga, escoramento com garfo de madeira, pe-direito simples Montagem e desmontagem de forma de viga, escoramento com garfo de madeira, pe-direito simples, em chapa de madeira plastificada, 18 utilizacoes. af_09/2020

PORTAL DE COMPRAS PÚBLICAS

A autenticidade do documento pode ser verificada no site https://validaarquivo.portaldecompraspublicas.com.br
Documento gerado eletronicamente no Portal de Compras Públicas em 24/03/2026 às 11:58:47.
Código verificador: 11F9264

E-DOCS - CÓPIA DO PROCESSO 2025-6X76D GERADO POR UDSON OLIVEIRA RAMOS DE AGUIAR EM 13/05/2026 07:51 DOCUMENTO 1 / 1 PÁGINA 4901 / 5723

2026-338TJM - E-DOCS - DOCUMENTO ORIGINAL 24/03/2026 18:10 PÁGINA 151 / 384

Fornecedor	CNPJ/CPF	Data	Modelo	Marca/ Fabricante	Quantidade	Lance	Valor Total	LC 123/2006
ESTRUTURA COMERCIO E CONSTRUCOES LTDA	10.664.099/0001-80	11/02/2026 - 12:53:31	N/C	N/C	1.194,0100	R$87,14	R$ 104.046,03	Sim
INOVAR SERVICOS DE ENGENHARIA E CONSULTORIA LTDA	41.155.098/0001-33	12/02/2026 - 14:06:10	N/C	N/C	1.194,0100	R$87,14	R$ 104.046,03	Sim
WH CONSTRUTORA LTDA	23.305.610/0001-07	13/02/2026 - 16:53:50	N/C	N/C	1.194,0100	R$85,39	R$ 101.956,51	Sim
CONSTRUTORA E SERVICOS W. B. M. LTDA	26.570.470/0001-84	18/02/2026 - 16:08:32	N/C	N/C	1.194,0100	R$87,10	R$ 103.998,27	Sim
ASLE CONSTRUTORA LTDA	20.511.890/0001-03	20/02/2026 - 09:22:07	N/C	N/C	1.194,0100	R$87,14	R$ 104.046,03	Não
MA CONSTRUTORA LTDA	54.197.980/0001-93	21/02/2026 - 14:58:37	N/C	N/C	1.194,0100	R$87,14	R$ 104.046,03	Sim
ENGETECH - ENGENHARIA, COMERCIO E SERVICOS LTDA	04.154.467/0001-47	22/02/2026 - 14:50:59	N/C	N/C	1.194,0100	R$87,14	R$ 104.046,03	Sim
KLAO ENGENHARIA S/A	24.940.808/0001-17	23/02/2026 - 14:47:05	N/C	N/C	1.194,0100	R$87,14	R$ 104.046,03	Não
ADIGE ARQUITETURA E ENGENHARIA LTDA	01.469.689/0001-60	23/02/2026 - 17:45:33	N/C	N/C	1.194,0100	R$87,00	R$ 103.878,87	Não
PRIVATE CONSTRUTORA LTDA	10.616.350/0001-30	23/02/2026 - 18:12:03	N/C	N/C	1.194,0100	R$87,14	R$ 104.046,03	Não
HIMALAIA CONSTRUTORA LTDA	00.471.823/0001-03	24/02/2026 - 08:26:03	N/C	N/C	1.194,0100	R$87,14	R$ 104.046,03	Não

LOTE 0001 - ITEM 0106 - Armacao de pilar ou viga de estrutura convencional de concreto armado (Item 4.18 da PO) Armacao de pilar ou viga de estrutura convencional de concreto armado utilizando aco CA-50 de 6,3 mm - montagem. af_06/2022 (Item 4.18 da PO)

Fornecedor	CNPJ/CPF	Data	Modelo	Marca/ Fabricante	Quantidade	Lance	Valor Total	LC 123/2006
ESTRUTURA COMERCIO E CONSTRUCOES LTDA	10.664.099/0001-80	11/02/2026 - 12:53:32	N/C	N/C	252,6000	R$21,19	R$ 5.352,59	Sim
INOVAR SERVICOS DE ENGENHARIA E CONSULTORIA LTDA	41.155.098/0001-33	12/02/2026 - 14:06:38	N/C	N/C	252,6000	R$21,19	R$ 5.352,59	Sim
WH CONSTRUTORA LTDA	23.305.610/0001-07	13/02/2026 - 16:54:31	N/C	N/C	252,6000	R$20,76	R$ 5.243,98	Sim
CONSTRUTORA E SERVICOS W. B. M. LTDA	26.570.470/0001-84	18/02/2026 - 16:08:34	N/C	N/C	252,6000	R$21,15	R$ 5.342,49	Sim
ASLE CONSTRUTORA LTDA	20.511.890/0001-03	20/02/2026 - 09:22:07	N/C	N/C	252,6000	R$21,19	R$ 5.352,59	Não
MA CONSTRUTORA LTDA	54.197.980/0001-93	21/02/2026 - 14:58:37	N/C	N/C	252,6000	R$21,19	R$ 5.352,59	Sim
ENGETECH - ENGENHARIA, COMERCIO E SERVICOS LTDA	04.154.467/0001-47	22/02/2026 - 14:50:59	N/C	N/C	252,6000	R$21,19	R$ 5.352,59	Sim
KLAO ENGENHARIA S/A	24.940.808/0001-17	23/02/2026 - 14:47:05	N/C	N/C	252,6000	R$21,19	R$ 5.352,59	Não
ADIGE ARQUITETURA E ENGENHARIA LTDA	01.469.689/0001-60	23/02/2026 - 17:45:33	N/C	N/C	252,6000	R$21,00	R$ 5.304,60	Não
PRIVATE CONSTRUTORA LTDA	10.616.350/0001-30	23/02/2026 - 18:12:03	N/C	N/C	252,6000	R$21,19	R$ 5.352,59	Não
HIMALAIA CONSTRUTORA LTDA	00.471.823/0001-03	24/02/2026 - 08:26:03	N/C	N/C	252,6000	R$21,19	R$ 5.352,59	Não

LOTE 0001 - ITEM 0107 - ARMACAO DE PILAR OU VIGA DE ESTRUTURA CONVENCIONAL DE CONCRETO ARMADO UTILIZANDO ACO CA-50 DE 8,0 MM ARMACAO DE PILAR OU VIGA DE ESTRUTURA CONVENCIONAL DE CONCRETO ARMADO UTILIZANDO ACO CA-50 DE 8,0 MM - MONTAGEM. AF_06/2022

Fornecedor	CNPJ/CPF	Data	Modelo	Marca/ Fabricante	Quantidade	Lance	Valor Total	LC 123/2006
ESTRUTURA COMERCIO E CONSTRUCOES LTDA	10.664.099/0001-80	11/02/2026 - 12:53:33	N/C	N/C	1.146,0600	R$20,49	R$ 23.482,77	Sim
INOVAR SERVICOS DE ENGENHARIA E CONSULTORIA LTDA	41.155.098/0001-33	12/02/2026 - 14:07:02	N/C	N/C	1.146,0600	R$20,49	R$ 23.482,77	Sim
WH CONSTRUTORA LTDA	23.305.610/0001-07	13/02/2026 - 16:55:24	N/C	N/C	1.146,0600	R$20,08	R$ 23.012,88	Sim

PORTAL DE COMPRAS PÚBLICAS

A autenticidade do documento pode ser verificada no site https://validaarquivo.portaldecompraspublicas.com.br
Documento gerado eletronicamente no Portal de Compras Públicas em 24/03/2026 às 11:58:47.
Código verificador: 11F9264

E-DOCS - CÓPIA DO PROCESSO 2025-6X76D GERADO POR UDSON OLIVEIRA RAMOS DE AGUIAR EM 13/05/2026 07:51 DOCUMENTO 1 / 1 PÁGINA 4902 / 5723

2026-338TJM - E-DOCS - DOCUMENTO ORIGINAL 24/03/2026 18:10 PÁGINA 152 / 384

CONSTRUTORA E SERVICOS W. B. M. LTDA	26.570.470/0001-84	18/02/2026 - 16:08:38	N/C	N/C	1.146,0600	R$20,45	R$ 23.436,93	Sim
ASLE CONSTRUTORA LTDA	20.511.890/0001-03	20/02/2026 - 09:22:07	N/C	N/C	1.146,0600	R$20,49	R$ 23.482,77	Não
MA CONSTRUTORA LTDA	54.197.980/0001-93	21/02/2026 - 14:58:37	N/C	N/C	1.146,0600	R$20,49	R$ 23.482,77	Sim
ENGETECH - ENGENHARIA, COMERCIO E SERVICOS LTDA	04.154.467/0001-47	22/02/2026 - 14:50:59	N/C	N/C	1.146,0600	R$20,49	R$ 23.482,77	Sim
KLAO ENGENHARIA S/A	24.940.808/0001-17	23/02/2026 - 14:47:05	N/C	N/C	1.146,0600	R$20,49	R$ 23.482,77	Não
ADIGE ARQUITETURA E ENGENHARIA LTDA	01.469.689/0001-60	23/02/2026 - 17:45:33	N/C	N/C	1.146,0600	R$20,00	R$ 22.921,20	Não
PRIVATE CONSTRUTORA LTDA	10.616.350/0001-30	23/02/2026 - 18:12:03	N/C	N/C	1.146,0600	R$20,49	R$ 23.482,77	Não
HIMALAIA CONSTRUTORA LTDA	00.471.823/0001-03	24/02/2026 - 08:26:04	N/C	N/C	1.146,0600	R$20,49	R$ 23.482,77	Não

LOTE 0001 - ITEM 0108 - Armacao de pilar ou viga de estrutura convencional de concreto armado (Item 4.20 da PO) Armacao de pilar ou viga de estrutura convencional de concreto armado utilizando aco CA-50 de 10,0 mm - montagem. af_06/2022 (Item 4.20 da PO)

Fornecedor	CNPJ/CPF	Data	Modelo	Marca/ Fabricante	Quantidade	Lance	Valor Total	LC 123/2006
ESTRUTURA COMERCIO E CONSTRUCOES LTDA	10.664.099/0001-80	11/02/2026 - 12:53:34	N/C	N/C	1.635,2200	R$18,59	R$ 30.398,74	Sim
INOVAR SERVICOS DE ENGENHARIA E CONSULTORIA LTDA	41.155.098/0001-33	12/02/2026 - 14:07:29	N/C	N/C	1.635,2200	R$18,59	R$ 30.398,74	Sim
WH CONSTRUTORA LTDA	23.305.610/0001-07	13/02/2026 - 16:56:17	N/C	N/C	1.635,2200	R$18,21	R$ 29.777,36	Sim
CONSTRUTORA E SERVICOS W. B. M. LTDA	26.570.470/0001-84	19/02/2026 - 15:20:25	N/C	N/C	1.635,2200	R$18,56	R$ 30.349,68	Sim
ASLE CONSTRUTORA LTDA	20.511.890/0001-03	20/02/2026 - 09:22:07	N/C	N/C	1.635,2200	R$18,59	R$ 30.398,74	Não
MA CONSTRUTORA LTDA	54.197.980/0001-93	21/02/2026 - 14:58:37	N/C	N/C	1.635,2200	R$18,59	R$ 30.398,74	Sim
ENGETECH - ENGENHARIA, COMERCIO E SERVICOS LTDA	04.154.467/0001-47	22/02/2026 - 14:50:59	N/C	N/C	1.635,2200	R$18,59	R$ 30.398,74	Sim
KLAO ENGENHARIA S/A	24.940.808/0001-17	23/02/2026 - 14:47:05	N/C	N/C	1.635,2200	R$18,59	R$ 30.398,74	Não
ADIGE ARQUITETURA E ENGENHARIA LTDA	01.469.689/0001-60	23/02/2026 - 17:45:33	N/C	N/C	1.635,2200	R$18,00	R$ 29.433,96	Não
PRIVATE CONSTRUTORA LTDA	10.616.350/0001-30	23/02/2026 - 18:12:03	N/C	N/C	1.635,2200	R$18,59	R$ 30.398,74	Não
HIMALAIA CONSTRUTORA LTDA	00.471.823/0001-03	24/02/2026 - 08:26:04	N/C	N/C	1.635,2200	R$18,59	R$ 30.398,74	Não

LOTE 0001 - ITEM 0109 - ARMACAO DE PILAR OU VIGA DE ESTRUTURA CONVENCIONAL DE CONCRETO ARMADO (Item 4.21 da PO) ARMACAO DE PILAR OU VIGA DE ESTRUTURA CONVENCIONAL DE CONCRETO ARMADO UTILIZANDO ACO CA-50 DE 12,5 MM - MONTAGEM. AF_06/2022 (Item 4.21 da PO)

Fornecedor	CNPJ/CPF	Data	Modelo	Marca/ Fabricante	Quantidade	Lance	Valor Total	LC 123/2006
ESTRUTURA COMERCIO E CONSTRUCOES LTDA	10.664.099/0001-80	11/02/2026 - 12:53:35	N/C	N/C	1.699,5900	R$15,79	R$ 26.836,53	Sim
INOVAR SERVICOS DE ENGENHARIA E CONSULTORIA LTDA	41.155.098/0001-33	12/02/2026 - 14:08:06	N/C	N/C	1.699,5900	R$15,79	R$ 26.836,53	Sim
WH CONSTRUTORA LTDA	23.305.610/0001-07	13/02/2026 - 16:57:12	N/C	N/C	1.699,5900	R$15,47	R$ 26.292,66	Sim
CONSTRUTORA E SERVICOS W. B. M. LTDA	26.570.470/0001-84	18/02/2026 - 16:08:41	N/C	N/C	1.699,5900	R$15,75	R$ 26.768,54	Sim
ASLE CONSTRUTORA LTDA	20.511.890/0001-03	20/02/2026 - 09:22:07	N/C	N/C	1.699,5900	R$15,79	R$ 26.836,53	Não
MA CONSTRUTORA LTDA	54.197.980/0001-93	21/02/2026 - 14:58:37	N/C	N/C	1.699,5900	R$15,79	R$ 26.836,53	Sim

PORTAL DE COMPRAS PÚBLICAS

A autenticidade do documento pode ser verificada no site https://validaarquivo.portaldecompraspublicas.com.br
Documento gerado eletronicamente no Portal de Compras Públicas em 24/03/2026 às 11:58:47.
Código verificador: 11F9264

E-DOCS - CÓPIA DO PROCESSO 2025-6X76D GERADO POR UDSON OLIVEIRA RAMOS DE AGUIAR EM 13/05/2026 07:51 DOCUMENTO 1 / 1 PÁGINA 4903 / 5723

2026-338TJM - E-DOCS - DOCUMENTO ORIGINAL 24/03/2026 18:10 PÁGINA 153 / 384

ENGETECH - ENGENHARIA, COMERCIO E SERVICOS LTDA	04.154.467/0001-47	22/02/2026 - 14:50:59	N/C	N/C	1.699,5900	R$15,79	R$ 26.836,53	Sim
KLAO ENGENHARIA S/A	24.940.808/0001-17	23/02/2026 - 14:47:05	N/C	N/C	1.699,5900	R$15,79	R$ 26.836,53	Não
ADIGE ARQUITETURA E ENGENHARIA LTDA	01.469.689/0001-60	23/02/2026 - 17:45:33	N/C	N/C	1.699,5900	R$15,00	R$ 25.493,85	Não
PRIVATE CONSTRUTORA LTDA	10.616.350/0001-30	23/02/2026 - 18:12:03	N/C	N/C	1.699,5900	R$15,79	R$ 26.836,53	Não
HIMALAIA CONSTRUTORA LTDA	00.471.823/0001-03	24/02/2026 - 08:26:04	N/C	N/C	1.699,5900	R$15,79	R$ 26.836,53	Não

LOTE 0001 - ITEM 0110 - Armacao de pilar ou viga de estrutura convencional de concreto armado (Item 4.22 da PO) Armacao de pilar ou viga de estrutura convencional de concreto armado utilizando aco CA-50 de 16,0 mm - montagem. af_06/2022 (Item 4.22 da PO)

Fornecedor	CNPJ/CPF	Data	Modelo	Marca/ Fabricante	Quantidade	Lance	Valor Total	LC 123/2006
ESTRUTURA COMERCIO E CONSTRUCOES LTDA	10.664.099/0001-80	11/02/2026 - 12:53:36	N/C	N/C	916,3800	R$15,43	R$ 14.139,74	Sim
INOVAR SERVICOS DE ENGENHARIA E CONSULTORIA LTDA	41.155.098/0001-33	12/02/2026 - 14:08:34	N/C	N/C	916,3800	R$15,43	R$ 14.139,74	Sim
WH CONSTRUTORA LTDA	23.305.610/0001-07	13/02/2026 - 16:57:59	N/C	N/C	916,3800	R$15,12	R$ 13.855,67	Sim
CONSTRUTORA E SERVICOS W. B. M. LTDA	26.570.470/0001-84	18/02/2026 - 16:08:43	N/C	N/C	916,3800	R$15,40	R$ 14.112,25	Sim
ASLE CONSTRUTORA LTDA	20.511.890/0001-03	20/02/2026 - 09:22:07	N/C	N/C	916,3800	R$15,43	R$ 14.139,74	Não
MA CONSTRUTORA LTDA	54.197.980/0001-93	21/02/2026 - 14:58:37	N/C	N/C	916,3800	R$15,43	R$ 14.139,74	Sim
ENGETECH - ENGENHARIA, COMERCIO E SERVICOS LTDA	04.154.467/0001-47	22/02/2026 - 14:50:59	N/C	N/C	916,3800	R$15,43	R$ 14.139,74	Sim
KLAO ENGENHARIA S/A	24.940.808/0001-17	23/02/2026 - 14:47:05	N/C	N/C	916,3800	R$15,43	R$ 14.139,74	Não
ADIGE ARQUITETURA E ENGENHARIA LTDA	01.469.689/0001-60	23/02/2026 - 17:45:33	N/C	N/C	916,3800	R$15,00	R$ 13.745,70	Não
PRIVATE CONSTRUTORA LTDA	10.616.350/0001-30	23/02/2026 - 18:12:03	N/C	N/C	916,3800	R$15,43	R$ 14.139,74	Não
HIMALAIA CONSTRUTORA LTDA	00.471.823/0001-03	24/02/2026 - 08:26:04	N/C	N/C	916,3800	R$15,43	R$ 14.139,74	Não

LOTE 0001 - ITEM 0111 - Armacao de pilar ou viga de estrutura convencional de concreto armado (Item 4.23 da PO) Armacao de pilar ou viga de estrutura convencional de concreto armado utilizando aco CA-50 de 20,0 mm - montagem. af_06/2022 (Item 4.23 da PO)

Fornecedor	CNPJ/CPF	Data	Modelo	Marca/ Fabricante	Quantidade	Lance	Valor Total	LC 123/2006
ESTRUTURA COMERCIO E CONSTRUCOES LTDA	10.664.099/0001-80	11/02/2026 - 12:53:37	N/C	N/C	193,8300	R$17,76	R$ 3.442,42	Sim
INOVAR SERVICOS DE ENGENHARIA E CONSULTORIA LTDA	41.155.098/0001-33	12/02/2026 - 14:09:57	N/C	N/C	193,8300	R$17,76	R$ 3.442,42	Sim
WH CONSTRUTORA LTDA	23.305.610/0001-07	13/02/2026 - 16:58:43	N/C	N/C	193,8300	R$17,40	R$ 3.372,64	Sim
CONSTRUTORA E SERVICOS W. B. M. LTDA	26.570.470/0001-84	18/02/2026 - 16:08:44	N/C	N/C	193,8300	R$17,72	R$ 3.434,67	Sim
ASLE CONSTRUTORA LTDA	20.511.890/0001-03	20/02/2026 - 09:22:07	N/C	N/C	193,8300	R$17,76	R$ 3.442,42	Não
MA CONSTRUTORA LTDA	54.197.980/0001-93	21/02/2026 - 14:58:38	N/C	N/C	193,8300	R$17,76	R$ 3.442,42	Sim
ENGETECH - ENGENHARIA, COMERCIO E SERVICOS LTDA	04.154.467/0001-47	22/02/2026 - 14:50:59	N/C	N/C	193,8300	R$17,76	R$ 3.442,42	Sim
KLAO ENGENHARIA S/A	24.940.808/0001-17	23/02/2026 - 14:47:05	N/C	N/C	193,8300	R$17,76	R$ 3.442,42	Não
ADIGE ARQUITETURA E ENGENHARIA LTDA	01.469.689/0001-60	23/02/2026 - 17:45:33	N/C	N/C	193,8300	R$17,00	R$ 3.295,11	Não
PRIVATE CONSTRUTORA LTDA	10.616.350/0001-30	23/02/2026 - 18:12:03	N/C	N/C	193,8300	R$17,76	R$ 3.442,42	Não

PORTAL DE COMPRAS PÚBLICAS

A autenticidade do documento pode ser verificada no site https://validaarquivo.portaldecompraspublicas.com.br
Documento gerado eletronicamente no Portal de Compras Públicas em 24/03/2026 às 11:58:47.
Código verificador: 11F9264

E-DOCS - CÓPIA DO PROCESSO 2025-6X76D GERADO POR UDSON OLIVEIRA RAMOS DE AGUIAR EM 13/05/2026 07:51 DOCUMENTO 1 / 1 PÁGINA 4904 / 5723

2026-338TJM - E-DOCS - DOCUMENTO ORIGINAL 24/03/2026 18:10 PÁGINA 154 / 384

HIMALAIA CONSTRUTORA LTDA	00.471.823/0001-03	24/02/2026 - 08:26:04	N/C	N/C	193,8300	R$17,76	R$ 3.442,42	Não

LOTE 0001 - ITEM 0112 - Armacao de pilar ou viga de estrutura convencional de concreto armado (Item 4.24 da PO) Armacao de pilar ou viga de estrutura convencional de concreto armado utilizando aco CA-60 de 5,0 mm - montagem. af_06/2022 (Item 4.24 da PO)

Fornecedor	CNPJ/CPF	Data	Modelo	Marca/ Fabricante	Quantidade	Lance	Valor Total	LC 123/2006
ESTRUTURA COMERCIO E CONSTRUCOES LTDA	10.664.099/0001-80	11/02/2026 - 12:53:38	N/C	N/C	1.649,7000	R$21,55	R$ 35.551,04	Sim
INOVAR SERVICOS DE ENGENHARIA E CONSULTORIA LTDA	41.155.098/0001-33	12/02/2026 - 14:10:22	N/C	N/C	1.649,7000	R$21,55	R$ 35.551,04	Sim
WH CONSTRUTORA LTDA	23.305.610/0001-07	13/02/2026 - 16:59:35	N/C	N/C	1.649,7000	R$21,11	R$ 34.825,17	Sim
CONSTRUTORA E SERVICOS W. B. M. LTDA	26.570.470/0001-84	18/02/2026 - 16:08:46	N/C	N/C	1.649,7000	R$21,50	R$ 35.468,55	Sim
ASLE CONSTRUTORA LTDA	20.511.890/0001-03	20/02/2026 - 09:22:07	N/C	N/C	1.649,7000	R$21,55	R$ 35.551,04	Não
MA CONSTRUTORA LTDA	54.197.980/0001-93	21/02/2026 - 14:58:38	N/C	N/C	1.649,7000	R$21,55	R$ 35.551,04	Sim
ENGETECH - ENGENHARIA, COMERCIO E SERVICOS LTDA	04.154.467/0001-47	22/02/2026 - 14:50:59	N/C	N/C	1.649,7000	R$21,55	R$ 35.551,04	Sim
KLAO ENGENHARIA S/A	24.940.808/0001-17	23/02/2026 - 14:47:05	N/C	N/C	1.649,7000	R$21,55	R$ 35.551,04	Não
ADIGE ARQUITETURA E ENGENHARIA LTDA	01.469.689/0001-60	23/02/2026 - 17:45:33	N/C	N/C	1.649,7000	R$21,00	R$ 34.643,70	Não
PRIVATE CONSTRUTORA LTDA	10.616.350/0001-30	23/02/2026 - 18:12:03	N/C	N/C	1.649,7000	R$21,55	R$ 35.551,04	Não
HIMALAIA CONSTRUTORA LTDA	00.471.823/0001-03	24/02/2026 - 08:26:04	N/C	N/C	1.649,7000	R$21,55	R$ 35.551,04	Não

LOTE 0001 - ITEM 0113 - Concretagem de vigas e lajes, fck=30 Mpa, para lajes macicas ou nervuradas com uso de bomba Concretagem de vigas e lajes, fck=30 Mpa, para lajes macicas ou nervuradas com uso de bomba - lancamento, adensamento e acabamento.

Fornecedor	CNPJ/CPF	Data	Modelo	Marca/ Fabricante	Quantidade	Lance	Valor Total	LC 123/2006
ESTRUTURA COMERCIO E CONSTRUCOES LTDA	10.664.099/0001-80	11/02/2026 - 12:53:38	N/C	N/C	88,3400	R$874,50	R$ 77.253,33	Sim
INOVAR SERVICOS DE ENGENHARIA E CONSULTORIA LTDA	41.155.098/0001-33	12/02/2026 - 14:10:48	N/C	N/C	88,3400	R$874,50	R$ 77.253,33	Sim
WH CONSTRUTORA LTDA	23.305.610/0001-07	13/02/2026 - 17:00:22	N/C	N/C	88,3400	R$857,01	R$ 75.708,26	Sim
CONSTRUTORA E SERVICOS W. B. M. LTDA	26.570.470/0001-84	18/02/2026 - 16:08:47	N/C	N/C	88,3400	R$874,46	R$ 77.249,80	Sim
ASLE CONSTRUTORA LTDA	20.511.890/0001-03	20/02/2026 - 09:22:07	N/C	N/C	88,3400	R$874,50	R$ 77.253,33	Não
MA CONSTRUTORA LTDA	54.197.980/0001-93	21/02/2026 - 14:58:38	N/C	N/C	88,3400	R$874,50	R$ 77.253,33	Sim
ENGETECH - ENGENHARIA, COMERCIO E SERVICOS LTDA	04.154.467/0001-47	22/02/2026 - 14:50:59	N/C	N/C	88,3400	R$874,50	R$ 77.253,33	Sim
KLAO ENGENHARIA S/A	24.940.808/0001-17	23/02/2026 - 14:47:05	N/C	N/C	88,3400	R$874,50	R$ 77.253,33	Não
ADIGE ARQUITETURA E ENGENHARIA LTDA	01.469.689/0001-60	23/02/2026 - 17:45:34	N/C	N/C	88,3400	R$874,00	R$ 77.209,16	Não
PRIVATE CONSTRUTORA LTDA	10.616.350/0001-30	23/02/2026 - 18:12:03	N/C	N/C	88,3400	R$874,50	R$ 77.253,33	Não
HIMALAIA CONSTRUTORA LTDA	00.471.823/0001-03	24/02/2026 - 08:26:04	N/C	N/C	88,3400	R$874,50	R$ 77.253,33	Não

LOTE 0001 - ITEM 0114 - Montagem e desmontagem de forma de viga, escoramento com garfo de madeira (Item 4.16 da PO) Montagem e desmontagem de forma de viga, escoramento com garfo de madeira, pe-direito simples, em chapa de madeira plastificada, 18 utilizacoes. af_09/2020 (Item 4.16 da PO)

Fornecedor	CNPJ/CPF	Data	Modelo	Marca/ Fabricante	Quantidade	Lance	Valor Total	LC 123/2006

PORTAL DE COMPRAS PÚBLICAS
A autenticidade do documento pode ser verificada no site https://validaarquivo.portaldecompraspublicas.com.br
Documento gerado eletronicamente no Portal de Compras Públicas em 24/03/2026 às 11:58:47.
Código verificador: 11F9264

E-DOCS - CÓPIA DO PROCESSO 2025-6X76D GERADO POR UDSON OLIVEIRA RAMOS DE AGUIAR EM 13/05/2026 07:51 DOCUMENTO 1 / 1 PÁGINA 4905 / 5723

2026-338TJM - E-DOCS - DOCUMENTO ORIGINAL 24/03/2026 18:10 PÁGINA 155 / 384

ESTRUTURA COMERCIO E CONSTRUCOES LTDA	10.664.099/0001-80	11/02/2026 - 12:53:39	N/C	N/C	1.055,7700	R$87,14	R$ 91.999,80	Sim
INOVAR SERVICOS DE ENGENHARIA E CONSULTORIA LTDA	41.155.098/0001-33	12/02/2026 - 14:11:12	N/C	N/C	1.055,7700	R$87,14	R$ 91.999,80	Sim
WH CONSTRUTORA LTDA	23.305.610/0001-07	13/02/2026 - 17:01:07	N/C	N/C	1.055,7700	R$85,39	R$ 90.152,20	Sim
CONSTRUTORA E SERVICOS W. B. M. LTDA	26.570.470/0001-84	18/02/2026 - 16:08:50	N/C	N/C	1.055,7700	R$87,10	R$ 91.957,57	Sim
ASLE CONSTRUTORA LTDA	20.511.890/0001-03	20/02/2026 - 09:22:07	N/C	N/C	1.055,7700	R$87,14	R$ 91.999,80	Não
MA CONSTRUTORA LTDA	54.197.980/0001-93	21/02/2026 - 14:58:38	N/C	N/C	1.055,7700	R$87,14	R$ 91.999,80	Sim
ENGETECH - ENGENHARIA, COMERCIO E SERVICOS LTDA	04.154.467/0001-47	22/02/2026 - 14:50:59	N/C	N/C	1.055,7700	R$87,14	R$ 91.999,80	Sim
KLAO ENGENHARIA S/A	24.940.808/0001-17	23/02/2026 - 14:47:05	N/C	N/C	1.055,7700	R$87,14	R$ 91.999,80	Não
ADIGE ARQUITETURA E ENGENHARIA LTDA	01.469.689/0001-60	23/02/2026 - 17:45:34	N/C	N/C	1.055,7700	R$87,00	R$ 91.851,99	Não
PRIVATE CONSTRUTORA LTDA	10.616.350/0001-30	23/02/2026 - 18:12:03	N/C	N/C	1.055,7700	R$87,14	R$ 91.999,80	Não
HIMALAIA CONSTRUTORA LTDA	00.471.823/0001-03	24/02/2026 - 08:26:04	N/C	N/C	1.055,7700	R$87,14	R$ 91.999,80	Não

LOTE 0001 - ITEM 0115 - ARMACAO DE PILAR OU VIGA DE ESTRUTURA CONVENCIONAL DE CONCRETO ARMADO (Item 4.27 da PO) ARMACAO DE PILAR OU VIGA DE ESTRUTURA CONVENCIONAL DE CONCRETO ARMADO UTILIZANDO ACO CA-50 DE 8,0 MM - MONTAGEM. AF_06/2022 (Item 4.27 da PO)

Fornecedor	CNPJ/CPF	Data	Modelo	Marca/ Fabricante	Quantidade	Lance	Valor Total	LC 123/2006
ESTRUTURA COMERCIO E CONSTRUCOES LTDA	10.664.099/0001-80	10/02/2026 - 08:21:05	N/C	N/C	433,1100	R$20,49	R$ 8.874,42	Sim
INOVAR SERVICOS DE ENGENHARIA E CONSULTORIA LTDA	41.155.098/0001-33	12/02/2026 - 14:11:37	N/C	N/C	433,1100	R$20,49	R$ 8.874,42	Sim
WH CONSTRUTORA LTDA	23.305.610/0001-07	13/02/2026 - 17:01:57	N/C	N/C	433,1100	R$20,08	R$ 8.696,85	Sim
CONSTRUTORA E SERVICOS W. B. M. LTDA	26.570.470/0001-84	18/02/2026 - 16:08:52	N/C	N/C	433,1100	R$20,46	R$ 8.861,43	Sim
ASLE CONSTRUTORA LTDA	20.511.890/0001-03	20/02/2026 - 09:22:08	N/C	N/C	433,1100	R$20,49	R$ 8.874,42	Não
MA CONSTRUTORA LTDA	54.197.980/0001-93	21/02/2026 - 14:58:38	N/C	N/C	433,1100	R$20,49	R$ 8.874,42	Sim
ENGETECH - ENGENHARIA, COMERCIO E SERVICOS LTDA	04.154.467/0001-47	22/02/2026 - 14:50:59	N/C	N/C	433,1100	R$20,49	R$ 8.874,42	Sim
KLAO ENGENHARIA S/A	24.940.808/0001-17	23/02/2026 - 14:47:05	N/C	N/C	433,1100	R$20,49	R$ 8.874,42	Não
ADIGE ARQUITETURA E ENGENHARIA LTDA	01.469.689/0001-60	23/02/2026 - 17:45:34	N/C	N/C	433,1100	R$20,00	R$ 8.662,20	Não
PRIVATE CONSTRUTORA LTDA	10.616.350/0001-30	23/02/2026 - 18:12:03	N/C	N/C	433,1100	R$20,49	R$ 8.874,42	Não
HIMALAIA CONSTRUTORA LTDA	00.471.823/0001-03	24/02/2026 - 08:26:04	N/C	N/C	433,1100	R$20,49	R$ 8.874,42	Não

LOTE 0001 - ITEM 0116 - Armacao de pilar ou viga de estrutura convencional de concreto armado (Item 4.28 da PO) Armacao de pilar ou viga de estrutura convencional de concreto armado utilizando aco CA-50 de 10,0 mm - montagem. af_06/2022 (Item 4.28 da PO)

Fornecedor	CNPJ/CPF	Data	Modelo	Marca/ Fabricante	Quantidade	Lance	Valor Total	LC 123/2006
ESTRUTURA COMERCIO E CONSTRUCOES LTDA	10.664.099/0001-80	10/02/2026 - 08:21:20	N/C	N/C	45,4900	R$18,59	R$ 845,66	Sim
INOVAR SERVICOS DE ENGENHARIA E CONSULTORIA LTDA	41.155.098/0001-33	12/02/2026 - 14:12:04	N/C	N/C	45,4900	R$18,59	R$ 845,66	Sim
WH CONSTRUTORA LTDA	23.305.610/0001-07	13/02/2026 - 17:02:55	N/C	N/C	45,4900	R$18,21	R$ 828,37	Sim

PORTAL DE COMPRAS PÚBLICAS

A autenticidade do documento pode ser verificada no site https://validaarquivo.portaldecompraspublicas.com.br
Documento gerado eletronicamente no Portal de Compras Públicas em 24/03/2026 às 11:58:47.
Código verificador: 11F9264

E-DOCS - CÓPIA DO PROCESSO 2025-6X76D GERADO POR UDSON OLIVEIRA RAMOS DE AGUIAR EM 13/05/2026 07:51 DOCUMENTO 1 / 1 PÁGINA 4906 / 5723

2026-338TJM - E-DOCS - DOCUMENTO ORIGINAL 24/03/2026 18:10 PÁGINA 156 / 384

CONSTRUTORA E SERVICOS W. B. M. LTDA	26.570.470/0001-84	18/02/2026 - 16:08:54	N/C	N/C	45,4900	R$18,56	R$ 844,29	Sim
ASLE CONSTRUTORA LTDA	20.511.890/0001-03	20/02/2026 - 09:22:08	N/C	N/C	45,4900	R$18,59	R$ 845,66	Não
MA CONSTRUTORA LTDA	54.197.980/0001-93	21/02/2026 - 14:58:38	N/C	N/C	45,4900	R$18,59	R$ 845,66	Sim
ENGETECH - ENGENHARIA, COMERCIO E SERVICOS LTDA	04.154.467/0001-47	22/02/2026 - 14:50:59	N/C	N/C	45,4900	R$18,59	R$ 845,66	Sim
KLAO ENGENHARIA S/A	24.940.808/0001-17	23/02/2026 - 14:47:05	N/C	N/C	45,4900	R$18,59	R$ 845,66	Não
ADIGE ARQUITETURA E ENGENHARIA LTDA	01.469.689/0001-60	23/02/2026 - 17:45:34	N/C	N/C	45,4900	R$18,00	R$ 818,82	Não
PRIVATE CONSTRUTORA LTDA	10.616.350/0001-30	23/02/2026 - 18:12:03	N/C	N/C	45,4900	R$18,59	R$ 845,66	Não
HIMALAIA CONSTRUTORA LTDA	00.471.823/0001-03	24/02/2026 - 08:26:04	N/C	N/C	45,4900	R$18,59	R$ 845,66	Não

LOTE 0001 - ITEM 0117 - ARMACAO DE PILAR OU VIGA DE ESTRUTURA CONVENCIONAL DE CONCRETO ARMADO (Item 4.29 da PO) ARMACAO DE PILAR OU VIGA DE ESTRUTURA CONVENCIONAL DE CONCRETO ARMADO UTILIZANDO ACO CA-50 DE 12,5 MM - MONTAGEM. AF_06/2022 (Item 4.29 da PO)

Fornecedor	CNPJ/CPF	Data	Modelo	Marca/ Fabricante	Quantidade	Lance	Valor Total	LC 123/2006
ESTRUTURA COMERCIO E CONSTRUCOES LTDA	10.664.099/0001-80	10/02/2026 - 08:21:51	N/C	N/C	3,4700	R$15,79	R$ 54,79	Sim
INOVAR SERVICOS DE ENGENHARIA E CONSULTORIA LTDA	41.155.098/0001-33	12/02/2026 - 14:12:26	N/C	N/C	3,4700	R$15,79	R$ 54,79	Sim
WH CONSTRUTORA LTDA	23.305.610/0001-07	13/02/2026 - 17:03:47	N/C	N/C	3,4700	R$16,45	R$ 57,08	Sim
CONSTRUTORA E SERVICOS W. B. M. LTDA	26.570.470/0001-84	18/02/2026 - 16:08:55	N/C	N/C	3,4700	R$15,76	R$ 54,69	Sim
ASLE CONSTRUTORA LTDA	20.511.890/0001-03	20/02/2026 - 09:22:08	N/C	N/C	3,4700	R$15,79	R$ 54,79	Não
MA CONSTRUTORA LTDA	54.197.980/0001-93	21/02/2026 - 14:58:38	N/C	N/C	3,4700	R$15,79	R$ 54,79	Sim
ENGETECH - ENGENHARIA, COMERCIO E SERVICOS LTDA	04.154.467/0001-47	22/02/2026 - 14:50:59	N/C	N/C	3,4700	R$15,79	R$ 54,79	Sim
KLAO ENGENHARIA S/A	24.940.808/0001-17	23/02/2026 - 14:47:05	N/C	N/C	3,4700	R$15,79	R$ 54,79	Não
ADIGE ARQUITETURA E ENGENHARIA LTDA	01.469.689/0001-60	23/02/2026 - 17:45:34	N/C	N/C	3,4700	R$15,00	R$ 52,05	Não
PRIVATE CONSTRUTORA LTDA	10.616.350/0001-30	23/02/2026 - 18:12:03	N/C	N/C	3,4700	R$15,79	R$ 54,79	Não
HIMALAIA CONSTRUTORA LTDA	00.471.823/0001-03	24/02/2026 - 08:26:04	N/C	N/C	3,4700	R$15,79	R$ 54,79	Não

LOTE 0001 - ITEM 0118 - Armacao de pilar ou viga de estrutura convencional de concreto armado (Item 4.30 da PO) Armacao de pilar ou viga de estrutura convencional de concreto armado utilizando aco CA-60 de 5,0 mm - montagem. af_06/2022 (Item 4.30 da PO)

Fornecedor	CNPJ/CPF	Data	Modelo	Marca/ Fabricante	Quantidade	Lance	Valor Total	LC 123/2006
ESTRUTURA COMERCIO E CONSTRUCOES LTDA	10.664.099/0001-80	10/02/2026 - 08:22:07	N/C	N/C	226,8900	R$21,55	R$ 4.889,48	Sim
INOVAR SERVICOS DE ENGENHARIA E CONSULTORIA LTDA	41.155.098/0001-33	12/02/2026 - 14:12:47	N/C	N/C	226,8900	R$21,55	R$ 4.889,48	Sim
WH CONSTRUTORA LTDA	23.305.610/0001-07	13/02/2026 - 17:04:28	N/C	N/C	226,8900	R$21,11	R$ 4.789,65	Sim
CONSTRUTORA E SERVICOS W. B. M. LTDA	26.570.470/0001-84	19/02/2026 - 15:25:21	N/C	N/C	226,8900	R$21,53	R$ 4.884,94	Sim
ASLE CONSTRUTORA LTDA	20.511.890/0001-03	20/02/2026 - 09:22:08	N/C	N/C	226,8900	R$21,55	R$ 4.889,48	Não
MA CONSTRUTORA LTDA	54.197.980/0001-93	21/02/2026 - 14:58:38	N/C	N/C	226,8900	R$21,55	R$ 4.889,48	Sim

PORTAL DE COMPRAS PÚBLICAS

A autenticidade do documento pode ser verificada no site https://validaarquivo.portaldecompraspublicas.com.br
Documento gerado eletronicamente no Portal de Compras Públicas em 24/03/2026 às 11:58:47.
Código verificador: 11F9264

E-DOCS - CÓPIA DO PROCESSO 2025-6X76D GERADO POR UDSON OLIVEIRA RAMOS DE AGUIAR EM 13/05/2026 07:51 DOCUMENTO 1 / 1 PÁGINA 4907 / 5723

2026-338TJM - E-DOCS - DOCUMENTO ORIGINAL 24/03/2026 18:10 PÁGINA 157 / 384

ENGETECH - ENGENHARIA, COMERCIO E SERVICOS LTDA	04.154.467/0001-47	22/02/2026 - 14:50:59	N/C	N/C	226,8900	R$21,55	R$ 4.889,48	Sim
KLAO ENGENHARIA S/A	24.940.808/0001-17	23/02/2026 - 14:47:05	N/C	N/C	226,8900	R$21,55	R$ 4.889,48	Não
ADIGE ARQUITETURA E ENGENHARIA LTDA	01.469.689/0001-60	23/02/2026 - 17:45:34	N/C	N/C	226,8900	R$21,00	R$ 4.764,69	Não
PRIVATE CONSTRUTORA LTDA	10.616.350/0001-30	23/02/2026 - 18:12:03	N/C	N/C	226,8900	R$21,55	R$ 4.889,48	Não
HIMALAIA CONSTRUTORA LTDA	00.471.823/0001-03	24/02/2026 - 08:26:04	N/C	N/C	226,8900	R$21,55	R$ 4.889,48	Não

LOTE 0001 - ITEM 0119 - Verga pre-moldada para portas com ate 1,5 m de vao (Item 4.31 da PO) Verga pre-moldada para portas com ate 1,5 m de vao. af_03/2016 (Item 4.31 da PO)

Fornecedor	CNPJ/CPF	Data	Modelo	Marca/ Fabricante	Quantidade	Lance	Valor Total	LC 123/2006
ESTRUTURA COMERCIO E CONSTRUCOES LTDA	10.664.099/0001-80	10/02/2026 - 08:26:00	N/C	N/C	75,2600	R$874,50	R$ 65.814,87	Sim
INOVAR SERVICOS DE ENGENHARIA E CONSULTORIA LTDA	41.155.098/0001-33	12/02/2026 - 14:20:27	N/C	N/C	75,2600	R$874,50	R$ 65.814,87	Sim
WH CONSTRUTORA LTDA	23.305.610/0001-07	13/02/2026 - 17:08:13	N/C	N/C	75,2600	R$35,67	R$ 2.684,52	Sim
CONSTRUTORA E SERVICOS W. B. M. LTDA	26.570.470/0001-84	18/02/2026 - 16:08:58	N/C	N/C	75,2600	R$874,47	R$ 65.812,61	Sim
ASLE CONSTRUTORA LTDA	20.511.890/0001-03	20/02/2026 - 09:22:08	N/C	N/C	75,2600	R$874,50	R$ 65.814,87	Não
MA CONSTRUTORA LTDA	54.197.980/0001-93	21/02/2026 - 14:58:38	N/C	N/C	75,2600	R$874,50	R$ 65.814,87	Sim
ENGETECH - ENGENHARIA, COMERCIO E SERVICOS LTDA	04.154.467/0001-47	22/02/2026 - 14:50:59	N/C	N/C	75,2600	R$874,50	R$ 65.814,87	Sim
KLAO ENGENHARIA S/A	24.940.808/0001-17	23/02/2026 - 14:47:05	N/C	N/C	75,2600	R$874,50	R$ 65.814,87	Não
ADIGE ARQUITETURA E ENGENHARIA LTDA	01.469.689/0001-60	23/02/2026 - 17:45:34	N/C	N/C	75,2600	R$874,00	R$ 65.777,24	Não
PRIVATE CONSTRUTORA LTDA	10.616.350/0001-30	23/02/2026 - 18:12:03	N/C	N/C	75,2600	R$874,50	R$ 65.814,87	Não
HIMALAIA CONSTRUTORA LTDA	00.471.823/0001-03	24/02/2026 - 08:26:04	N/C	N/C	75,2600	R$874,50	R$ 65.814,87	Não

LOTE 0001 - ITEM 0120 - Verga pre-moldada para portas com ate 1,5 m de vao. (Item 4.32 da PO) Verga pre-moldada para portas com ate 1,5 m de vao. af_03/2016 (Item 4.32 da PO)

Fornecedor	CNPJ/CPF	Data	Modelo	Marca/ Fabricante	Quantidade	Lance	Valor Total	LC 123/2006
ESTRUTURA COMERCIO E CONSTRUCOES LTDA	10.664.099/0001-80	10/02/2026 - 08:26:15	N/C	N/C	238,0000	R$36,40	R$ 8.663,20	Sim
INOVAR SERVICOS DE ENGENHARIA E CONSULTORIA LTDA	41.155.098/0001-33	16/02/2026 - 07:28:16	N/C	N/C	238,0000	R$36,40	R$ 8.663,20	Sim
CONSTRUTORA E SERVICOS W. B. M. LTDA	26.570.470/0001-84	18/02/2026 - 16:09:00	N/C	N/C	238,0000	R$36,35	R$ 8.651,30	Sim
WH CONSTRUTORA LTDA	23.305.610/0001-07	19/02/2026 - 15:51:00	N/C	N/C	238,0000	R$35,67	R$ 8.489,46	Sim
ASLE CONSTRUTORA LTDA	20.511.890/0001-03	20/02/2026 - 09:22:08	N/C	N/C	238,0000	R$36,40	R$ 8.663,20	Não
MA CONSTRUTORA LTDA	54.197.980/0001-93	21/02/2026 - 14:58:38	N/C	N/C	238,0000	R$36,40	R$ 8.663,20	Sim
ENGETECH - ENGENHARIA, COMERCIO E SERVICOS LTDA	04.154.467/0001-47	22/02/2026 - 14:50:59	N/C	N/C	238,0000	R$36,40	R$ 8.663,20	Sim
KLAO ENGENHARIA S/A	24.940.808/0001-17	23/02/2026 - 14:47:06	N/C	N/C	238,0000	R$36,40	R$ 8.663,20	Não
ADIGE ARQUITETURA E ENGENHARIA LTDA	01.469.689/0001-60	23/02/2026 - 17:45:34	N/C	N/C	238,0000	R$36,00	R$ 8.568,00	Não
PRIVATE CONSTRUTORA LTDA	10.616.350/0001-30	23/02/2026 - 18:12:03	N/C	N/C	238,0000	R$36,40	R$ 8.663,20	Não
HIMALAIA CONSTRUTORA LTDA	00.471.823/0001-03	24/02/2026 - 08:26:04	N/C	N/C	238,0000	R$36,40	R$ 8.663,20	Não

PORTAL DE COMPRAS PÚBLICAS

A autenticidade do documento pode ser verificada no site https://validaarquivo.portaldecompraspublicas.com.br
Documento gerado eletronicamente no Portal de Compras Públicas em 24/03/2026 às 11:58:47.
Código verificador: 11F9264

E-DOCS - CÓPIA DO PROCESSO 2025-6X76D GERADO POR UDSON OLIVEIRA RAMOS DE AGUIAR EM 13/05/2026 07:51 DOCUMENTO 1 / 1 PÁGINA 4908 / 5723

2026-338TJM - E-DOCS - DOCUMENTO ORIGINAL 24/03/2026 18:10 PÁGINA 158 / 384

LOTE 0001 - ITEM 0121 - Montagem e desmontagem de forma de laje macica, pe-direito simples, 10 utilizacoes.(Item 4.33 da PO) Montagem e desmontagem de forma de laje macica, pe-direito simples, em chapa de madeira compensada plastificada, 10 utilizacoes. af_09/2020 (Item 4.33 da PO)

Fornecedor	CNPJ/CPF	Data	Modelo	Marca/ Fabricante	Quantidade	Lance	Valor Total	LC 123/2006
ESTRUTURA COMERCIO E CONSTRUCOES LTDA	10.664.099/0001-80	10/02/2026 - 08:26:25	N/C	N/C	5,0400	R$56,49	R$ 284,71	Sim
WH CONSTRUTORA LTDA	23.305.610/0001-07	13/02/2026 - 17:15:01	N/C	N/C	5,0400	R$55,36	R$ 279,01	Sim
INOVAR SERVICOS DE ENGENHARIA E CONSULTORIA LTDA	41.155.098/0001-33	16/02/2026 - 08:33:14	N/C	N/C	5,0400	R$56,49	R$ 284,71	Sim
CONSTRUTORA E SERVICOS W. B. M. LTDA	26.570.470/0001-84	18/02/2026 - 16:25:53	N/C	N/C	5,0400	R$56,46	R$ 284,56	Sim
ASLE CONSTRUTORA LTDA	20.511.890/0001-03	20/02/2026 - 09:22:08	N/C	N/C	5,0400	R$56,49	R$ 284,71	Não
MA CONSTRUTORA LTDA	54.197.980/0001-93	21/02/2026 - 14:58:38	N/C	N/C	5,0400	R$56,49	R$ 284,71	Sim
ENGETECH - ENGENHARIA, COMERCIO E SERVICOS LTDA	04.154.467/0001-47	22/02/2026 - 14:50:59	N/C	N/C	5,0400	R$56,49	R$ 284,71	Sim
KLAO ENGENHARIA S/A	24.940.808/0001-17	23/02/2026 - 14:47:06	N/C	N/C	5,0400	R$56,49	R$ 284,71	Não
ADIGE ARQUITETURA E ENGENHARIA LTDA	01.469.689/0001-60	23/02/2026 - 17:45:34	N/C	N/C	5,0400	R$56,00	R$ 282,24	Não
PRIVATE CONSTRUTORA LTDA	10.616.350/0001-30	23/02/2026 - 18:12:03	N/C	N/C	5,0400	R$56,49	R$ 284,71	Não
HIMALAIA CONSTRUTORA LTDA	00.471.823/0001-03	24/02/2026 - 08:26:04	N/C	N/C	5,0400	R$56,49	R$ 284,71	Não

LOTE 0001 - ITEM 0122 - APLICACAO DE LONA PLASTICA PARA EXECUCAO DE PAVIMENTOS DE CONCRETO. APLICACAO DE LONA PLASTICA PARA EXECUCAO DE PAVIMENTOS DE CONCRETO. AF_04/2022

Fornecedor	CNPJ/CPF	Data	Modelo	Marca/ Fabricante	Quantidade	Lance	Valor Total	LC 123/2006
ESTRUTURA COMERCIO E CONSTRUCOES LTDA	10.664.099/0001-80	10/02/2026 - 08:26:42	N/C	N/C	416,0000	R$3,21	R$ 1.335,36	Sim
WH CONSTRUTORA LTDA	23.305.610/0001-07	13/02/2026 - 17:16:26	N/C	N/C	416,0000	R$3,14	R$ 1.306,24	Sim
INOVAR SERVICOS DE ENGENHARIA E CONSULTORIA LTDA	41.155.098/0001-33	16/02/2026 - 08:33:50	N/C	N/C	416,0000	R$3,21	R$ 1.335,36	Sim
CONSTRUTORA E SERVICOS W. B. M. LTDA	26.570.470/0001-84	18/02/2026 - 16:25:56	N/C	N/C	416,0000	R$3,20	R$ 1.331,20	Sim
ASLE CONSTRUTORA LTDA	20.511.890/0001-03	20/02/2026 - 09:22:08	N/C	N/C	416,0000	R$3,21	R$ 1.335,36	Não
MA CONSTRUTORA LTDA	54.197.980/0001-93	21/02/2026 - 14:58:38	N/C	N/C	416,0000	R$3,21	R$ 1.335,36	Sim
ENGETECH - ENGENHARIA, COMERCIO E SERVICOS LTDA	04.154.467/0001-47	22/02/2026 - 14:50:59	N/C	N/C	416,0000	R$3,21	R$ 1.335,36	Sim
KLAO ENGENHARIA S/A	24.940.808/0001-17	23/02/2026 - 14:47:06	N/C	N/C	416,0000	R$3,21	R$ 1.335,36	Não
ADIGE ARQUITETURA E ENGENHARIA LTDA	01.469.689/0001-60	23/02/2026 - 17:45:34	N/C	N/C	416,0000	R$3,00	R$ 1.248,00	Não
PRIVATE CONSTRUTORA LTDA	10.616.350/0001-30	23/02/2026 - 18:12:03	N/C	N/C	416,0000	R$3,21	R$ 1.335,36	Não
HIMALAIA CONSTRUTORA LTDA	00.471.823/0001-03	24/02/2026 - 08:26:04	N/C	N/C	416,0000	R$3,21	R$ 1.335,36	Não

LOTE 0001 - ITEM 0123 - ARMACAO PARA EXECUCAO DE RADIER, PISO DE CONCRETO OU LAJE SOBRE SOLO, COM USO DE TELA Q-92. ARMACAO PARA EXECUCAO DE RADIER, PISO DE CONCRETO OU LAJE SOBRE SOLO, COM USO DE TELA Q-92. AF_09/2021

Fornecedor	CNPJ/CPF	Data	Modelo	Marca/ Fabricante	Quantidade	Lance	Valor Total	LC 123/2006
ESTRUTURA COMERCIO E CONSTRUCOES LTDA	10.664.099/0001-80	10/02/2026 - 08:26:58	N/C	N/C	615,5800	R$24,38	R$ 15.007,84	Sim

PORTAL DE COMPRAS PÚBLICAS

A autenticidade do documento pode ser verificada no site https://validaarquivo.portaldecompraspublicas.com.br
Documento gerado eletronicamente no Portal de Compras Públicas em 24/03/2026 às 11:58:47.
Código verificador: 11F9264

E-DOCS - CÓPIA DO PROCESSO 2025-6X76D GERADO POR UDSON OLIVEIRA RAMOS DE AGUIAR EM 13/05/2026 07:51 DOCUMENTO 1 / 1 PÁGINA 4909 / 5723

2026-338TJM - E-DOCS - DOCUMENTO ORIGINAL 24/03/2026 18:10 PÁGINA 159 / 384

WH CONSTRUTORA LTDA	23.305.610/0001-07	13/02/2026 - 17:17:12	N/C	N/C	615,5800	R$23,89	R$ 14.706,21	Sim
INOVAR SERVICOS DE ENGENHARIA E CONSULTORIA LTDA	41.155.098/0001-33	16/02/2026 - 08:34:13	N/C	N/C	615,5800	R$24,38	R$ 15.007,84	Sim
CONSTRUTORA E SERVICOS W. B. M. LTDA	26.570.470/0001-84	18/02/2026 - 16:25:58	N/C	N/C	615,5800	R$24,35	R$ 14.989,37	Sim
ASLE CONSTRUTORA LTDA	20.511.890/0001-03	20/02/2026 - 09:22:08	N/C	N/C	615,5800	R$24,38	R$ 15.007,84	Não
MA CONSTRUTORA LTDA	54.197.980/0001-93	21/02/2026 - 14:58:38	N/C	N/C	615,5800	R$24,38	R$ 15.007,84	Sim
ENGETECH - ENGENHARIA, COMERCIO E SERVICOS LTDA	04.154.467/0001-47	22/02/2026 - 14:50:59	N/C	N/C	615,5800	R$24,38	R$ 15.007,84	Sim
KLAO ENGENHARIA S/A	24.940.808/0001-17	23/02/2026 - 14:47:06	N/C	N/C	615,5800	R$24,38	R$ 15.007,84	Não
ADIGE ARQUITETURA E ENGENHARIA LTDA	01.469.689/0001-60	23/02/2026 - 17:45:34	N/C	N/C	615,5800	R$24,00	R$ 14.773,92	Não
PRIVATE CONSTRUTORA LTDA	10.616.350/0001-30	23/02/2026 - 18:12:03	N/C	N/C	615,5800	R$24,38	R$ 15.007,84	Não
HIMALAIA CONSTRUTORA LTDA	00.471.823/0001-03	24/02/2026 - 08:26:05	N/C	N/C	615,5800	R$24,38	R$ 15.007,84	Não

LOTE 0001 - ITEM 0124 - PISO EM CONCRETO 20 MPA PREPARO MECANICO, ESPESSURA 7CM. AF_09/2020 PISO EM CONCRETO 20 MPA PREPARO MECANICO, ESPESSURA 7CM. AF_09/2020

Fornecedor	CNPJ/CPF	Data	Modelo	Marca/ Fabricante	Quantidade	Lance	Valor Total	LC 123/2006
ESTRUTURA COMERCIO E CONSTRUCOES LTDA	10.664.099/0001-80	10/02/2026 - 08:27:21	N/C	N/C	416,0000	R$97,59	R$ 40.597,44	Sim
WH CONSTRUTORA LTDA	23.305.610/0001-07	13/02/2026 - 17:19:19	N/C	N/C	416,0000	R$95,63	R$ 39.782,08	Sim
INOVAR SERVICOS DE ENGENHARIA E CONSULTORIA LTDA	41.155.098/0001-33	16/02/2026 - 08:34:33	N/C	N/C	416,0000	R$97,59	R$ 40.597,44	Sim
CONSTRUTORA E SERVICOS W. B. M. LTDA	26.570.470/0001-84	18/02/2026 - 16:26:00	N/C	N/C	416,0000	R$97,56	R$ 40.584,96	Sim
ASLE CONSTRUTORA LTDA	20.511.890/0001-03	20/02/2026 - 09:22:08	N/C	N/C	416,0000	R$97,59	R$ 40.597,44	Não
MA CONSTRUTORA LTDA	54.197.980/0001-93	21/02/2026 - 14:58:38	N/C	N/C	416,0000	R$97,59	R$ 40.597,44	Sim
ENGETECH - ENGENHARIA, COMERCIO E SERVICOS LTDA	04.154.467/0001-47	22/02/2026 - 14:50:59	N/C	N/C	416,0000	R$97,59	R$ 40.597,44	Sim
KLAO ENGENHARIA S/A	24.940.808/0001-17	23/02/2026 - 14:47:06	N/C	N/C	416,0000	R$97,59	R$ 40.597,44	Não
ADIGE ARQUITETURA E ENGENHARIA LTDA	01.469.689/0001-60	23/02/2026 - 17:45:34	N/C	N/C	416,0000	R$97,00	R$ 40.352,00	Não
PRIVATE CONSTRUTORA LTDA	10.616.350/0001-30	23/02/2026 - 18:12:03	N/C	N/C	416,0000	R$97,59	R$ 40.597,44	Não
HIMALAIA CONSTRUTORA LTDA	00.471.823/0001-03	24/02/2026 - 08:26:05	N/C	N/C	416,0000	R$97,59	R$ 40.597,44	Não

LOTE 0001 - ITEM 0125 - LASTRO COM MATERIAL GRANULAR (PEDRA BRITADA N.1 E PEDRA BRITADA N.2), APLICADO EM PISOS OU LAJES 1 LASTRO COM MATERIAL GRANULAR (PEDRA BRITADA N.1 E PEDRA BRITADA N.2), APLICADO EM PISOS OU LAJES SOBRE SOLO, ESPESSURA DE *10 CM*. AF_01/2024

Fornecedor	CNPJ/CPF	Data	Modelo	Marca/ Fabricante	Quantidade	Lance	Valor Total	LC 123/2006
ESTRUTURA COMERCIO E CONSTRUCOES LTDA	10.664.099/0001-80	10/02/2026 - 08:27:43	N/C	N/C	20,8000	R$257,59	R$ 5.357,87	Sim
WH CONSTRUTORA LTDA	23.305.610/0001-07	13/02/2026 - 17:21:33	N/C	N/C	20,8000	R$252,43	R$ 5.250,54	Sim
INOVAR SERVICOS DE ENGENHARIA E CONSULTORIA LTDA	41.155.098/0001-33	16/02/2026 - 08:35:00	N/C	N/C	20,8000	R$257,59	R$ 5.357,87	Sim
CONSTRUTORA E SERVICOS W. B. M. LTDA	26.570.470/0001-84	18/02/2026 - 16:26:04	N/C	N/C	20,8000	R$257,56	R$ 5.357,25	Sim
ASLE CONSTRUTORA LTDA	20.511.890/0001-03	20/02/2026 - 09:22:08	N/C	N/C	20,8000	R$257,59	R$ 5.357,87	Não

PORTAL DE COMPRAS PÚBLICAS
A autenticidade do documento pode ser verificada no site https://validaarquivo.portaldecompraspublicas.com.br
Documento gerado eletronicamente no Portal de Compras Públicas em 24/03/2026 às 11:58:47.
Código verificador: 11F9264

E-DOCS - CÓPIA DO PROCESSO 2025-6X76D GERADO POR UDSON OLIVEIRA RAMOS DE AGUIAR EM 13/05/2026 07:51 DOCUMENTO 1 / 1 PÁGINA 4910 / 5723

2026-338TJM - E-DOCS - DOCUMENTO ORIGINAL 24/03/2026 18:10 PÁGINA 160 / 384

MA CONSTRUTORA LTDA	54.197.980/0001-93	21/02/2026 - 14:58:38	N/C	N/C	20,8000	R$257,59	R$ 5.357,87	Sim
ENGETECH - ENGENHARIA, COMERCIO E SERVICOS LTDA	04.154.467/0001-47	22/02/2026 - 14:51:00	N/C	N/C	20,8000	R$257,59	R$ 5.357,87	Sim
KLAO ENGENHARIA S/A	24.940.808/0001-17	23/02/2026 - 14:47:06	N/C	N/C	20,8000	R$257,59	R$ 5.357,87	Não
ADIGE ARQUITETURA E ENGENHARIA LTDA	01.469.689/0001-60	23/02/2026 - 17:45:34	N/C	N/C	20,8000	R$257,00	R$ 5.345,60	Não
PRIVATE CONSTRUTORA LTDA	10.616.350/0001-30	23/02/2026 - 18:12:04	N/C	N/C	20,8000	R$257,59	R$ 5.357,87	Não
HIMALAIA CONSTRUTORA LTDA	00.471.823/0001-03	24/02/2026 - 08:26:05	N/C	N/C	20,8000	R$257,59	R$ 5.357,87	Não

LOTE 0001 - ITEM 0126 - Montagem e desmontagem de forma de laje macica, pe-direito simples, 10 utilizacoes. af_09/2020
Montagem e desmontagem de forma de laje macica, pe-direito simples, em chapa de madeira compensada plastificada, 10 utilizacoes. af_09/2020

Fornecedor	CNPJ/CPF	Data	Modelo	Marca/ Fabricante	Quantidade	Lance	Valor Total	LC 123/2006
ESTRUTURA COMERCIO E CONSTRUCOES LTDA	10.664.099/0001-80	10/02/2026 - 08:28:03	N/C	N/C	98,7300	R$70,43	R$ 6.953,55	Sim
WH CONSTRUTORA LTDA	23.305.610/0001-07	13/02/2026 - 17:22:37	N/C	N/C	98,7300	R$69,02	R$ 6.814,34	Sim
INOVAR SERVICOS DE ENGENHARIA E CONSULTORIA LTDA	41.155.098/0001-33	16/02/2026 - 08:35:27	N/C	N/C	98,7300	R$70,43	R$ 6.953,55	Sim
CONSTRUTORA E SERVICOS W. B. M. LTDA	26.570.470/0001-84	18/02/2026 - 16:26:08	N/C	N/C	98,7300	R$70,40	R$ 6.950,59	Sim
ASLE CONSTRUTORA LTDA	20.511.890/0001-03	20/02/2026 - 09:22:08	N/C	N/C	98,7300	R$70,43	R$ 6.953,55	Não
MA CONSTRUTORA LTDA	54.197.980/0001-93	21/02/2026 - 14:58:38	N/C	N/C	98,7300	R$70,43	R$ 6.953,55	Sim
ENGETECH - ENGENHARIA, COMERCIO E SERVICOS LTDA	04.154.467/0001-47	22/02/2026 - 14:51:00	N/C	N/C	98,7300	R$70,43	R$ 6.953,55	Sim
KLAO ENGENHARIA S/A	24.940.808/0001-17	23/02/2026 - 14:47:06	N/C	N/C	98,7300	R$70,43	R$ 6.953,55	Não
ADIGE ARQUITETURA E ENGENHARIA LTDA	01.469.689/0001-60	23/02/2026 - 17:45:34	N/C	N/C	98,7300	R$70,00	R$ 6.911,10	Não
PRIVATE CONSTRUTORA LTDA	10.616.350/0001-30	23/02/2026 - 18:12:04	N/C	N/C	98,7300	R$70,43	R$ 6.953,55	Não
HIMALAIA CONSTRUTORA LTDA	00.471.823/0001-03	24/02/2026 - 08:26:05	N/C	N/C	98,7300	R$70,43	R$ 6.953,55	Não

LOTE 0001 - ITEM 0127 - ARMACAO DE LAJE DE ESTRUTURA CONVENCIONAL DE CONCRETO ARMADO UTILIZANDO ACO CA-50 DE 6,3 MM ARMACAO DE LAJE DE ESTRUTURA CONVENCIONAL DE CONCRETO ARMADO UTILIZANDO ACO CA-50 DE 6,3 MM - MONTAGEM. AF_06/2022

Fornecedor	CNPJ/CPF	Data	Modelo	Marca/ Fabricante	Quantidade	Lance	Valor Total	LC 123/2006
ESTRUTURA COMERCIO E CONSTRUCOES LTDA	10.664.099/0001-80	10/02/2026 - 08:28:17	N/C	N/C	6,5800	R$20,59	R$ 135,48	Sim
WH CONSTRUTORA LTDA	23.305.610/0001-07	13/02/2026 - 17:24:00	N/C	N/C	6,5800	R$20,17	R$ 132,72	Sim
INOVAR SERVICOS DE ENGENHARIA E CONSULTORIA LTDA	41.155.098/0001-33	16/02/2026 - 08:35:47	N/C	N/C	6,5800	R$20,59	R$ 135,48	Sim
CONSTRUTORA E SERVICOS W. B. M. LTDA	26.570.470/0001-84	18/02/2026 - 16:26:09	N/C	N/C	6,5800	R$20,56	R$ 135,28	Sim
ASLE CONSTRUTORA LTDA	20.511.890/0001-03	20/02/2026 - 09:22:08	N/C	N/C	6,5800	R$20,59	R$ 135,48	Não
MA CONSTRUTORA LTDA	54.197.980/0001-93	21/02/2026 - 14:58:38	N/C	N/C	6,5800	R$20,59	R$ 135,48	Sim
ENGETECH - ENGENHARIA, COMERCIO E SERVICOS LTDA	04.154.467/0001-47	22/02/2026 - 14:51:00	N/C	N/C	6,5800	R$20,59	R$ 135,48	Sim
KLAO ENGENHARIA S/A	24.940.808/0001-17	23/02/2026 - 14:47:06	N/C	N/C	6,5800	R$20,59	R$ 135,48	Não
ADIGE ARQUITETURA E ENGENHARIA LTDA	01.469.689/0001-60	23/02/2026 - 17:45:34	N/C	N/C	6,5800	R$20,00	R$ 131,60	Não

PORTAL DE COMPRAS PÚBLICAS
A autenticidade do documento pode ser verificada no site https://validaarquivo.portaldecompraspublicas.com.br
Documento gerado eletronicamente no Portal de Compras Públicas em 24/03/2026 às 11:58:47.
Código verificador: 11F9264

E-DOCS - CÓPIA DO PROCESSO 2025-6X76D GERADO POR UDSON OLIVEIRA RAMOS DE AGUIAR EM 13/05/2026 07:51 DOCUMENTO 1 / 1 PÁGINA 4911 / 5723

2026-338TJM - E-DOCS - DOCUMENTO ORIGINAL 24/03/2026 18:10 PÁGINA 161 / 384

PRIVATE CONSTRUTORA LTDA	10.616.350/0001-30	23/02/2026 - 18:12:04	N/C	N/C	6,5800	R$20,59	R$ 135,48	Não
HIMALAIA CONSTRUTORA LTDA	00.471.823/0001-03	24/02/2026 - 08:26:05	N/C	N/C	6,5800	R$20,59	R$ 135,48	Não

LOTE 0001 - ITEM 0128 - Armacao de laje de estrutura convencional de concreto armado utilizando aco CA-60 de 5,0 mm
Armacao de laje de estrutura convencional de concreto armado utilizando aco CA-60 de 5,0 mm - montagem. af_06/2022

Fornecedor	CNPJ/CPF	Data	Modelo	Marca/ Fabricante	Quantidade	Lance	Valor Total	LC 123/2006
ESTRUTURA COMERCIO E CONSTRUCOES LTDA	10.664.099/0001-80	10/02/2026 - 08:28:36	N/C	N/C	106,9600	R$20,98	R$ 2.244,02	Sim
WH CONSTRUTORA LTDA	23.305.610/0001-07	13/02/2026 - 17:25:21	N/C	N/C	106,9600	R$20,56	R$ 2.199,10	Sim
INOVAR SERVICOS DE ENGENHARIA E CONSULTORIA LTDA	41.155.098/0001-33	16/02/2026 - 08:51:41	N/C	N/C	106,9600	R$20,98	R$ 2.244,02	Sim
CONSTRUTORA E SERVICOS W. B. M. LTDA	26.570.470/0001-84	18/02/2026 - 16:26:11	N/C	N/C	106,9600	R$20,95	R$ 2.240,81	Sim
ASLE CONSTRUTORA LTDA	20.511.890/0001-03	20/02/2026 - 09:22:08	N/C	N/C	106,9600	R$20,98	R$ 2.244,02	Não
MA CONSTRUTORA LTDA	54.197.980/0001-93	21/02/2026 - 14:58:38	N/C	N/C	106,9600	R$20,98	R$ 2.244,02	Sim
ENGETECH - ENGENHARIA, COMERCIO E SERVICOS LTDA	04.154.467/0001-47	22/02/2026 - 14:51:00	N/C	N/C	106,9600	R$20,98	R$ 2.244,02	Sim
KLAO ENGENHARIA S/A	24.940.808/0001-17	23/02/2026 - 14:47:06	N/C	N/C	106,9600	R$20,98	R$ 2.244,02	Não
ADIGE ARQUITETURA E ENGENHARIA LTDA	01.469.689/0001-60	23/02/2026 - 17:45:34	N/C	N/C	106,9600	R$20,00	R$ 2.139,20	Não
PRIVATE CONSTRUTORA LTDA	10.616.350/0001-30	23/02/2026 - 18:12:04	N/C	N/C	106,9600	R$20,98	R$ 2.244,02	Não
HIMALAIA CONSTRUTORA LTDA	00.471.823/0001-03	24/02/2026 - 08:26:05	N/C	N/C	106,9600	R$20,98	R$ 2.244,02	Não

LOTE 0001 - ITEM 0129 - Concretagem de vigas e lajes, fck=30 Mpa, para lajes macicas ou nervuradas (Item 4.41 da PO)
Concretagem de vigas e lajes, fck=30 Mpa, para lajes macicas ou nervuradas com uso de bomba - lancamento, adensamento e acabamento. (Item 4.41 da PO)

Fornecedor	CNPJ/CPF	Data	Modelo	Marca/ Fabricante	Quantidade	Lance	Valor Total	LC 123/2006
ESTRUTURA COMERCIO E CONSTRUCOES LTDA	10.664.099/0001-80	10/02/2026 - 08:29:02	N/C	N/C	7,3700	R$874,50	R$ 6.445,07	Sim
WH CONSTRUTORA LTDA	23.305.610/0001-07	13/02/2026 - 17:26:06	N/C	N/C	7,3700	R$857,01	R$ 6.316,16	Sim
INOVAR SERVICOS DE ENGENHARIA E CONSULTORIA LTDA	41.155.098/0001-33	16/02/2026 - 08:52:05	N/C	N/C	7,3700	R$874,50	R$ 6.445,07	Sim
CONSTRUTORA E SERVICOS W. B. M. LTDA	26.570.470/0001-84	18/02/2026 - 16:26:13	N/C	N/C	7,3700	R$874,45	R$ 6.444,70	Sim
ASLE CONSTRUTORA LTDA	20.511.890/0001-03	20/02/2026 - 09:22:08	N/C	N/C	7,3700	R$874,50	R$ 6.445,07	Não
MA CONSTRUTORA LTDA	54.197.980/0001-93	21/02/2026 - 14:58:38	N/C	N/C	7,3700	R$874,50	R$ 6.445,07	Sim
ENGETECH - ENGENHARIA, COMERCIO E SERVICOS LTDA	04.154.467/0001-47	22/02/2026 - 14:51:00	N/C	N/C	7,3700	R$874,50	R$ 6.445,07	Sim
KLAO ENGENHARIA S/A	24.940.808/0001-17	23/02/2026 - 14:47:06	N/C	N/C	7,3700	R$874,50	R$ 6.445,07	Não
ADIGE ARQUITETURA E ENGENHARIA LTDA	01.469.689/0001-60	23/02/2026 - 17:45:34	N/C	N/C	7,3700	R$874,00	R$ 6.441,38	Não
PRIVATE CONSTRUTORA LTDA	10.616.350/0001-30	23/02/2026 - 18:12:04	N/C	N/C	7,3700	R$874,50	R$ 6.445,07	Não
HIMALAIA CONSTRUTORA LTDA	00.471.823/0001-03	24/02/2026 - 08:26:05	N/C	N/C	7,3700	R$874,50	R$ 6.445,07	Não

LOTE 0001 - ITEM 0130 - Montagem e desmontagem de forma de laje macica, pe-direito simples, 10 utilizacoes.(Item 4.42 da PO) Montagem e desmontagem de forma de laje macica, pe-direito simples, em chapa de madeira compensada plastificada, 10 utilizacoes. af_09/2020 (Item 4.42 da PO)

Fornecedor	CNPJ/CPF	Data	Modelo	Marca/ Fabricante	Quantidade	Lance	Valor Total	LC 123/2006

PORTAL DE COMPRAS PÚBLICAS
A autenticidade do documento pode ser verificada no site https://validaarquivo.portaldecompraspublicas.com.br
Documento gerado eletronicamente no Portal de Compras Públicas em 24/03/2026 às 11:58:47.
Código verificador: 11F9264

E-DOCS - CÓPIA DO PROCESSO 2025-6X76D GERADO POR UDSON OLIVEIRA RAMOS DE AGUIAR EM 13/05/2026 07:51 DOCUMENTO 1 / 1 PÁGINA 4912 / 5723

2026-338TJM - E-DOCS - DOCUMENTO ORIGINAL 24/03/2026 18:10 PÁGINA 162 / 384

ESTRUTURA COMERCIO E CONSTRUCOES LTDA	10.664.099/0001-80	10/02/2026 - 08:29:17	N/C	N/C	10,4500	R$70,43	R$ 735,99	Sim
WH CONSTRUTORA LTDA	23.305.610/0001-07	13/02/2026 - 17:26:56	N/C	N/C	10,4500	R$69,02	R$ 721,26	Sim
INOVAR SERVICOS DE ENGENHARIA E CONSULTORIA LTDA	41.155.098/0001-33	16/02/2026 - 08:52:34	N/C	N/C	10,4500	R$70,43	R$ 735,99	Sim
CONSTRUTORA E SERVICOS W. B. M. LTDA	26.570.470/0001-84	18/02/2026 - 16:26:23	N/C	N/C	10,4500	R$70,40	R$ 735,68	Sim
ASLE CONSTRUTORA LTDA	20.511.890/0001-03	20/02/2026 - 09:22:08	N/C	N/C	10,4500	R$70,43	R$ 735,99	Não
MA CONSTRUTORA LTDA	54.197.980/0001-93	21/02/2026 - 14:58:38	N/C	N/C	10,4500	R$70,43	R$ 735,99	Sim
ENGETECH - ENGENHARIA, COMERCIO E SERVICOS LTDA	04.154.467/0001-47	22/02/2026 - 14:51:00	N/C	N/C	10,4500	R$70,43	R$ 735,99	Sim
KLAO ENGENHARIA S/A	24.940.808/0001-17	23/02/2026 - 14:47:06	N/C	N/C	10,4500	R$70,43	R$ 735,99	Não
ADIGE ARQUITETURA E ENGENHARIA LTDA	01.469.689/0001-60	23/02/2026 - 17:45:35	N/C	N/C	10,4500	R$70,00	R$ 731,50	Não
PRIVATE CONSTRUTORA LTDA	10.616.350/0001-30	23/02/2026 - 18:12:04	N/C	N/C	10,4500	R$70,43	R$ 735,99	Não
HIMALAIA CONSTRUTORA LTDA	00.471.823/0001-03	24/02/2026 - 08:26:05	N/C	N/C	10,4500	R$70,43	R$ 735,99	Não

LOTE 0001 - ITEM 0131 - Armacao de laje de estrutura convencional de concreto armado utilizando aco CA-50 de 8,0 mm
Armacao de laje de estrutura convencional de concreto armado utilizando aco CA-50 de 8,0 mm - montagem. af_06/2022

Fornecedor	CNPJ/CPF	Data	Modelo	Marca/ Fabricante	Quantidade	Lance	Valor Total	LC 123/2006
ESTRUTURA COMERCIO E CONSTRUCOES LTDA	10.664.099/0001-80	10/02/2026 - 08:29:35	N/C	N/C	65,2100	R$19,93	R$ 1.299,64	Sim
WH CONSTRUTORA LTDA	23.305.610/0001-07	13/02/2026 - 17:42:45	N/C	N/C	65,2100	R$20,57	R$ 1.341,37	Sim
INOVAR SERVICOS DE ENGENHARIA E CONSULTORIA LTDA	41.155.098/0001-33	16/02/2026 - 08:53:13	N/C	N/C	65,2100	R$19,93	R$ 1.299,64	Sim
CONSTRUTORA E SERVICOS W. B. M. LTDA	26.570.470/0001-84	18/02/2026 - 16:26:25	N/C	N/C	65,2100	R$19,90	R$ 1.297,68	Sim
ASLE CONSTRUTORA LTDA	20.511.890/0001-03	20/02/2026 - 09:22:08	N/C	N/C	65,2100	R$19,93	R$ 1.299,64	Não
MA CONSTRUTORA LTDA	54.197.980/0001-93	21/02/2026 - 14:58:38	N/C	N/C	65,2100	R$19,93	R$ 1.299,64	Sim
ENGETECH - ENGENHARIA, COMERCIO E SERVICOS LTDA	04.154.467/0001-47	22/02/2026 - 14:51:00	N/C	N/C	65,2100	R$19,93	R$ 1.299,64	Sim
KLAO ENGENHARIA S/A	24.940.808/0001-17	23/02/2026 - 14:47:06	N/C	N/C	65,2100	R$19,93	R$ 1.299,64	Não
ADIGE ARQUITETURA E ENGENHARIA LTDA	01.469.689/0001-60	23/02/2026 - 17:45:35	N/C	N/C	65,2100	R$19,00	R$ 1.238,99	Não
PRIVATE CONSTRUTORA LTDA	10.616.350/0001-30	23/02/2026 - 18:12:04	N/C	N/C	65,2100	R$19,93	R$ 1.299,64	Não
HIMALAIA CONSTRUTORA LTDA	00.471.823/0001-03	24/02/2026 - 08:26:05	N/C	N/C	65,2100	R$19,93	R$ 1.299,64	Não

LOTE 0001 - ITEM 0132 - Concretagem de vigas e lajes, fck=30 Mpa, para lajes macicas ou nervuradas (Item 4.44 da PO)
Concretagem de vigas e lajes, fck=30 Mpa, para lajes macicas ou nervuradas com uso de bomba - lancamento, adensamento e acabamento. (Item 4.44 da PO)

Fornecedor	CNPJ/CPF	Data	Modelo	Marca/ Fabricante	Quantidade	Lance	Valor Total	LC 123/2006
ESTRUTURA COMERCIO E CONSTRUCOES LTDA	10.664.099/0001-80	10/02/2026 - 08:29:54	N/C	N/C	0,4300	R$874,50	R$ 376,03	Sim
WH CONSTRUTORA LTDA	23.305.610/0001-07	13/02/2026 - 17:43:38	N/C	N/C	0,4300	R$857,01	R$ 368,51	Sim
INOVAR SERVICOS DE ENGENHARIA E CONSULTORIA LTDA	41.155.098/0001-33	16/02/2026 - 08:53:41	N/C	N/C	0,4300	R$874,50	R$ 376,03	Sim
CONSTRUTORA E SERVICOS W. B. M. LTDA	26.570.470/0001-84	18/02/2026 - 16:26:27	N/C	N/C	0,4300	R$874,45	R$ 376,01	Sim

PORTAL DE COMPRAS PÚBLICAS
A autenticidade do documento pode ser verificada no site https://validaarquivo.portaldecompraspublicas.com.br
Documento gerado eletronicamente no Portal de Compras Públicas em 24/03/2026 às 11:58:47.
Código verificador: 11F9264

E-DOCS - CÓPIA DO PROCESSO 2025-6X76D GERADO POR UDSON OLIVEIRA RAMOS DE AGUIAR EM 13/05/2026 07:51 DOCUMENTO 1 / 1 PÁGINA 4913 / 5723

2026-338TJM - E-DOCS - DOCUMENTO ORIGINAL 24/03/2026 18:10 PÁGINA 163 / 384

ASLE CONSTRUTORA LTDA	20.511.890/0001-03	20/02/2026 - 09:22:08	N/C	N/C	0,4300	R$874,50	R$ 376,03	Não
MA CONSTRUTORA LTDA	54.197.980/0001-93	21/02/2026 - 14:58:38	N/C	N/C	0,4300	R$874,50	R$ 376,03	Sim
ENGETECH - ENGENHARIA, COMERCIO E SERVICOS LTDA	04.154.467/0001-47	22/02/2026 - 14:51:00	N/C	N/C	0,4300	R$874,50	R$ 376,03	Sim
KLAO ENGENHARIA S/A	24.940.808/0001-17	23/02/2026 - 14:47:06	N/C	N/C	0,4300	R$874,50	R$ 376,03	Não
ADIGE ARQUITETURA E ENGENHARIA LTDA	01.469.689/0001-60	23/02/2026 - 17:45:35	N/C	N/C	0,4300	R$874,00	R$ 375,82	Não
PRIVATE CONSTRUTORA LTDA	10.616.350/0001-30	23/02/2026 - 18:12:04	N/C	N/C	0,4300	R$874,50	R$ 376,03	Não
HIMALAIA CONSTRUTORA LTDA	00.471.823/0001-03	24/02/2026 - 08:26:05	N/C	N/C	0,4300	R$874,50	R$ 376,03	Não

LOTE 0001 - ITEM 0133 - FORNECIMENTO DE ESTRUTURA TRELICADA DE COBERTURA, TIPO FINK, COM LIGACOES SOLDADAS ESTRUTURA TRELICADA DE COBERTURA, TIPO FINK, COM LIGACOESSOLDADAS, INCLUSOS PERFIS METALICOS, CHAPAS METALICAS, MAO DE OBRA E TRANSPORTE COM GUINDASTE - FORNECIMENTO E INSTALACAO. AF_01/2020_PSA

Fornecedor	CNPJ/CPF	Data	Modelo	Marca/ Fabricante	Quantidade	Lance	Valor Total	LC 123/2006
ESTRUTURA COMERCIO E CONSTRUCOES LTDA	10.664.099/0001-80	10/02/2026 - 08:30:10	N/C	N/C	61.475,7000	R$16,86	R$ 1.036.480,30	Sim
WH CONSTRUTORA LTDA	23.305.610/0001-07	16/02/2026 - 08:24:07	N/C	N/C	61.475,7000	R$18,48	R$ 1.136.070,94	Sim
INOVAR SERVICOS DE ENGENHARIA E CONSULTORIA LTDA	41.155.098/0001-33	16/02/2026 - 09:00:47	N/C	N/C	61.475,7000	R$16,86	R$ 1.036.480,30	Sim
CONSTRUTORA E SERVICOS W. B. M. LTDA	26.570.470/0001-84	18/02/2026 - 16:26:29	N/C	N/C	61.475,7000	R$16,84	R$ 1.035.250,79	Sim
ASLE CONSTRUTORA LTDA	20.511.890/0001-03	20/02/2026 - 09:22:08	N/C	N/C	61.475,7000	R$16,86	R$ 1.036.480,30	Não
MA CONSTRUTORA LTDA	54.197.980/0001-93	21/02/2026 - 14:58:38	N/C	N/C	61.475,7000	R$16,86	R$ 1.036.480,30	Sim
ENGETECH - ENGENHARIA, COMERCIO E SERVICOS LTDA	04.154.467/0001-47	22/02/2026 - 14:51:00	N/C	N/C	61.475,7000	R$16,86	R$ 1.036.480,30	Sim
KLAO ENGENHARIA S/A	24.940.808/0001-17	23/02/2026 - 14:47:06	N/C	N/C	61.475,7000	R$16,86	R$ 1.036.480,30	Não
ADIGE ARQUITETURA E ENGENHARIA LTDA	01.469.689/0001-60	23/02/2026 - 17:45:35	N/C	N/C	61.475,7000	R$16,00	R$ 983.611,20	Não
PRIVATE CONSTRUTORA LTDA	10.616.350/0001-30	23/02/2026 - 18:12:04	N/C	N/C	61.475,7000	R$16,86	R$ 1.036.480,30	Não
HIMALAIA CONSTRUTORA LTDA	00.471.823/0001-03	24/02/2026 - 08:26:05	N/C	N/C	61.475,7000	R$16,86	R$ 1.036.480,30	Não

LOTE 0001 - ITEM 0134 - COMPACTACAO MECANICA DO SOLO PARA EXECUCAO DE RADIER, PISO DE CONCRETO OU LAJE SOBRE SOLO COMPACTACAO MECANICA DE SOLO PARA EXECUCAO DE RADIER, PISO DE CONCRETO OU LAJE SOBRE SOLO, COM COMPACTADOR DE SOLOS A PERCUSSAO. AF_09/2021

Fornecedor	CNPJ/CPF	Data	Modelo	Marca/ Fabricante	Quantidade	Lance	Valor Total	LC 123/2006
ESTRUTURA COMERCIO E CONSTRUCOES LTDA	10.664.099/0001-80	10/02/2026 - 08:30:26	N/C	N/C	2.036,8100	R$3,78	R$ 7.699,14	Sim
WH CONSTRUTORA LTDA	23.305.610/0001-07	16/02/2026 - 08:25:28	N/C	N/C	2.036,8100	R$3,70	R$ 7.536,20	Sim
INOVAR SERVICOS DE ENGENHARIA E CONSULTORIA LTDA	41.155.098/0001-33	16/02/2026 - 09:01:09	N/C	N/C	2.036,8100	R$3,78	R$ 7.699,14	Sim
CONSTRUTORA E SERVICOS W. B. M. LTDA	26.570.470/0001-84	18/02/2026 - 16:26:30	N/C	N/C	2.036,8100	R$3,75	R$ 7.638,04	Sim
ASLE CONSTRUTORA LTDA	20.511.890/0001-03	20/02/2026 - 09:22:08	N/C	N/C	2.036,8100	R$3,78	R$ 7.699,14	Não
MA CONSTRUTORA LTDA	54.197.980/0001-93	21/02/2026 - 14:58:38	N/C	N/C	2.036,8100	R$3,78	R$ 7.699,14	Sim
ENGETECH - ENGENHARIA, COMERCIO E SERVICOS LTDA	04.154.467/0001-47	22/02/2026 - 14:51:00	N/C	N/C	2.036,8100	R$3,78	R$ 7.699,14	Sim

PORTAL DE COMPRAS PÚBLICAS

A autenticidade do documento pode ser verificada no site https://validaarquivo.portaldecompraspublicas.com.br
Documento gerado eletronicamente no Portal de Compras Públicas em 24/03/2026 às 11:58:47.
Código verificador: 11F9264

E-DOCS - CÓPIA DO PROCESSO 2025-6X76D GERADO POR UDSON OLIVEIRA RAMOS DE AGUIAR EM 13/05/2026 07:51 DOCUMENTO 1 / 1 PÁGINA 4914 / 5723

2026-338TJM - E-DOCS - DOCUMENTO ORIGINAL 24/03/2026 18:10 PÁGINA 164 / 384

KLAO ENGENHARIA S/A	24.940.808/0001-17	23/02/2026 - 14:47:06	N/C	N/C	2.036,8100	R$3,78	R$ 7.699,14	Não
ADIGE ARQUITETURA E ENGENHARIA LTDA	01.469.689/0001-60	23/02/2026 - 17:45:35	N/C	N/C	2.036,8100	R$3,00	R$ 6.110,43	Não
PRIVATE CONSTRUTORA LTDA	10.616.350/0001-30	23/02/2026 - 18:12:04	N/C	N/C	2.036,8100	R$3,78	R$ 7.699,14	Não
HIMALAIA CONSTRUTORA LTDA	00.471.823/0001-03	24/02/2026 - 08:26:05	N/C	N/C	2.036,8100	R$2.036,81	R$ 4.148.594,98	Não

LOTE 0001 - ITEM 0135 - Lastro com material granular, aplicado em pisos ou lajes sobre solo, espessura de *5 cm* Lastro com material granular, aplicado em pisos ou lajes sobre solo, espessura de *5 cm*. af_01/2024

Fornecedor	CNPJ/CPF	Data	Modelo	Marca/ Fabricante	Quantidade	Lance	Valor Total	LC 123/2006
ESTRUTURA COMERCIO E CONSTRUCOES LTDA	10.664.099/0001-80	10/02/2026 - 08:25:34	N/C	N/C	101,8400	R$303,46	R$ 30.904,37	Sim
WH CONSTRUTORA LTDA	23.305.610/0001-07	16/02/2026 - 08:27:23	N/C	N/C	101,8400	R$297,39	R$ 30.286,20	Sim
INOVAR SERVICOS DE ENGENHARIA E CONSULTORIA LTDA	41.155.098/0001-33	16/02/2026 - 09:01:34	N/C	N/C	101,8400	R$303,46	R$ 30.904,37	Sim
CONSTRUTORA E SERVICOS W. B. M. LTDA	26.570.470/0001-84	18/02/2026 - 16:26:33	N/C	N/C	101,8400	R$303,44	R$ 30.902,33	Sim
ASLE CONSTRUTORA LTDA	20.511.890/0001-03	20/02/2026 - 09:22:08	N/C	N/C	101,8400	R$303,46	R$ 30.904,37	Não
MA CONSTRUTORA LTDA	54.197.980/0001-93	21/02/2026 - 14:58:39	N/C	N/C	101,8400	R$303,46	R$ 30.904,37	Sim
ENGETECH - ENGENHARIA, COMERCIO E SERVICOS LTDA	04.154.467/0001-47	22/02/2026 - 14:51:00	N/C	N/C	101,8400	R$303,46	R$ 30.904,37	Sim
KLAO ENGENHARIA S/A	24.940.808/0001-17	23/02/2026 - 14:47:06	N/C	N/C	101,8400	R$303,46	R$ 30.904,37	Não
ADIGE ARQUITETURA E ENGENHARIA LTDA	01.469.689/0001-60	23/02/2026 - 17:45:35	N/C	N/C	101,8400	R$303,00	R$ 30.857,52	Não
PRIVATE CONSTRUTORA LTDA	10.616.350/0001-30	23/02/2026 - 18:12:04	N/C	N/C	101,8400	R$303,46	R$ 30.904,37	Não
HIMALAIA CONSTRUTORA LTDA	00.471.823/0001-03	24/02/2026 - 08:26:05	N/C	N/C	101,8400	R$303,46	R$ 30.904,37	Não

LOTE 0001 - ITEM 0136 - CAMADA SEPARADORA PARA EXECUCAO DE RADIER, PISO DE CONCRETO OU LAJE SOBRE SOLO, EM LONA PLASTICA CAMADA SEPARADORA PARA EXECUCAO DE RADIER, PISO DE CONCRETO OU LAJE SOBRE SOLO, EM LONA PLASTICA. AF_09/2021

Fornecedor	CNPJ/CPF	Data	Modelo	Marca/ Fabricante	Quantidade	Lance	Valor Total	LC 123/2006
ESTRUTURA COMERCIO E CONSTRUCOES LTDA	10.664.099/0001-80	10/02/2026 - 08:33:55	N/C	N/C	2.036,8100	R$3,25	R$ 6.619,63	Sim
WH CONSTRUTORA LTDA	23.305.610/0001-07	16/02/2026 - 08:28:11	N/C	N/C	2.036,8100	R$3,18	R$ 6.477,06	Sim
INOVAR SERVICOS DE ENGENHARIA E CONSULTORIA LTDA	41.155.098/0001-33	16/02/2026 - 09:01:55	N/C	N/C	2.036,8100	R$3,25	R$ 6.619,63	Sim
CONSTRUTORA E SERVICOS W. B. M. LTDA	26.570.470/0001-84	18/02/2026 - 16:26:35	N/C	N/C	2.036,8100	R$3,20	R$ 6.517,79	Sim
ASLE CONSTRUTORA LTDA	20.511.890/0001-03	20/02/2026 - 09:22:09	N/C	N/C	2.036,8100	R$3,25	R$ 6.619,63	Não
MA CONSTRUTORA LTDA	54.197.980/0001-93	21/02/2026 - 14:58:39	N/C	N/C	2.036,8100	R$3,25	R$ 6.619,63	Sim
ENGETECH - ENGENHARIA, COMERCIO E SERVICOS LTDA	04.154.467/0001-47	22/02/2026 - 14:51:00	N/C	N/C	2.036,8100	R$3,25	R$ 6.619,63	Sim
KLAO ENGENHARIA S/A	24.940.808/0001-17	23/02/2026 - 14:47:06	N/C	N/C	2.036,8100	R$3,25	R$ 6.619,63	Não
ADIGE ARQUITETURA E ENGENHARIA LTDA	01.469.689/0001-60	23/02/2026 - 17:45:35	N/C	N/C	2.036,8100	R$3,00	R$ 6.110,43	Não
PRIVATE CONSTRUTORA LTDA	10.616.350/0001-30	23/02/2026 - 18:12:04	N/C	N/C	2.036,8100	R$3,25	R$ 6.619,63	Não
HIMALAIA CONSTRUTORA LTDA	00.471.823/0001-03	24/02/2026 - 08:26:05	N/C	N/C	2.036,8100	R$3,25	R$ 6.619,63	Não

PORTAL DE COMPRAS PÚBLICAS

A autenticidade do documento pode ser verificada no site https://validaarquivo.portaldecompraspublicas.com.br
Documento gerado eletronicamente no Portal de Compras Públicas em 24/03/2026 às 11:58:47.
Código verificador: 11F9264

E-DOCS - CÓPIA DO PROCESSO 2025-6X76D GERADO POR UDSON OLIVEIRA RAMOS DE AGUIAR EM 13/05/2026 07:51 DOCUMENTO 1 / 1 PÁGINA 4915 / 5723

2026-338TJM - E-DOCS - DOCUMENTO ORIGINAL 24/03/2026 18:10 PÁGINA 165 / 384

LOTE 0001 - ITEM 0137 - EXECUCAO DE PASSEIO (CALCADA) OU PISO DE CONCRETO COM CONCRETO MOLDADO IN LOCO, USINADO C20 EXECUCAO DE PASSEIO (CALCADA) OU PISO DE CONCRETO COM CONCRETO MOLDADO IN LOCO, USINADO C20, ACABAMENTO CONVENCIONAL, NAO ARMADO. AF_08/2022

Fornecedor	CNPJ/CPF	Data	Modelo	Marca/ Fabricante	Quantidade	Lance	Valor Total	LC 123/2006
ESTRUTURA COMERCIO E CONSTRUCOES LTDA	10.664.099/0001-80	10/02/2026 - 08:34:12	N/C	N/C	142,5800	R$938,65	R$ 133.832,72	Sim
WH CONSTRUTORA LTDA	23.305.610/0001-07	16/02/2026 - 08:30:19	N/C	N/C	142,5800	R$919,87	R$ 131.155,06	Sim
INOVAR SERVICOS DE ENGENHARIA E CONSULTORIA LTDA	41.155.098/0001-33	16/02/2026 - 09:02:26	N/C	N/C	142,5800	R$938,65	R$ 133.832,72	Sim
CONSTRUTORA E SERVICOS W. B. M. LTDA	26.570.470/0001-84	18/02/2026 - 16:26:36	N/C	N/C	142,5800	R$938,60	R$ 133.825,59	Sim
ASLE CONSTRUTORA LTDA	20.511.890/0001-03	20/02/2026 - 09:22:09	N/C	N/C	142,5800	R$938,65	R$ 133.832,72	Não
MA CONSTRUTORA LTDA	54.197.980/0001-93	21/02/2026 - 14:58:39	N/C	N/C	142,5800	R$938,65	R$ 133.832,72	Sim
ENGETECH - ENGENHARIA, COMERCIO E SERVICOS LTDA	04.154.467/0001-47	22/02/2026 - 14:51:00	N/C	N/C	142,5800	R$938,65	R$ 133.832,72	Sim
KLAO ENGENHARIA S/A	24.940.808/0001-17	23/02/2026 - 14:47:06	N/C	N/C	142,5800	R$938,65	R$ 133.832,72	Não
ADIGE ARQUITETURA E ENGENHARIA LTDA	01.469.689/0001-60	23/02/2026 - 17:45:35	N/C	N/C	142,5800	R$938,00	R$ 133.740,04	Não
PRIVATE CONSTRUTORA LTDA	10.616.350/0001-30	23/02/2026 - 18:12:04	N/C	N/C	142,5800	R$938,65	R$ 133.832,72	Não
HIMALAIA CONSTRUTORA LTDA	00.471.823/0001-03	24/02/2026 - 08:26:05	N/C	N/C	142,5800	R$938,65	R$ 133.832,72	Não

LOTE 0001 - ITEM 0138 - COMPACTACAO MECANICA DO SOLO PARA EXECUCAO DE RADIER, PISO DE CONCRETO OU LAJE (Item 4.53 da PO) COMPACTACAO MECANICA DE SOLO PARA EXECUCAO DE RADIER, PISO DE CONCRETO OU LAJE SOBRE SOLO, COM COMPACTADOR DE SOLOS A PERCUSSAO. AF_09/2021 (Item 4.53 da PO)

Fornecedor	CNPJ/CPF	Data	Modelo	Marca/ Fabricante	Quantidade	Lance	Valor Total	LC 123/2006
ESTRUTURA COMERCIO E CONSTRUCOES LTDA	10.664.099/0001-80	10/02/2026 - 08:34:25	N/C	N/C	730,2600	R$3,78	R$ 2.760,38	Sim
WH CONSTRUTORA LTDA	23.305.610/0001-07	16/02/2026 - 08:31:35	N/C	N/C	730,2600	R$3,70	R$ 2.701,96	Sim
INOVAR SERVICOS DE ENGENHARIA E CONSULTORIA LTDA	41.155.098/0001-33	16/02/2026 - 09:02:47	N/C	N/C	730,2600	R$3,78	R$ 2.760,38	Sim
CONSTRUTORA E SERVICOS W. B. M. LTDA	26.570.470/0001-84	18/02/2026 - 16:26:38	N/C	N/C	730,2600	R$3,76	R$ 2.745,78	Sim
ASLE CONSTRUTORA LTDA	20.511.890/0001-03	20/02/2026 - 09:22:09	N/C	N/C	730,2600	R$3,78	R$ 2.760,38	Não
MA CONSTRUTORA LTDA	54.197.980/0001-93	21/02/2026 - 14:58:39	N/C	N/C	730,2600	R$3,78	R$ 2.760,38	Sim
ENGETECH - ENGENHARIA, COMERCIO E SERVICOS LTDA	04.154.467/0001-47	22/02/2026 - 14:51:00	N/C	N/C	730,2600	R$3,78	R$ 2.760,38	Sim
KLAO ENGENHARIA S/A	24.940.808/0001-17	23/02/2026 - 14:47:06	N/C	N/C	730,2600	R$3,78	R$ 2.760,38	Não
ADIGE ARQUITETURA E ENGENHARIA LTDA	01.469.689/0001-60	23/02/2026 - 17:45:35	N/C	N/C	730,2600	R$3,00	R$ 2.190,78	Não
PRIVATE CONSTRUTORA LTDA	10.616.350/0001-30	23/02/2026 - 18:12:04	N/C	N/C	730,2600	R$3,78	R$ 2.760,38	Não
HIMALAIA CONSTRUTORA LTDA	00.471.823/0001-03	24/02/2026 - 08:26:05	N/C	N/C	730,2600	R$3,78	R$ 2.760,38	Não

LOTE 0001 - ITEM 0139 - Lastro com material granular, aplicado em pisos ou lajes sobre solo, (Item 4.54 da PO) Lastro com material granular, aplicado em pisos ou lajes sobre solo, espessura de *5 cm*. af_01/2024 (Item 4.54 da PO)

Fornecedor	CNPJ/CPF	Data	Modelo	Marca/ Fabricante	Quantidade	Lance	Valor Total	LC 123/2006
ESTRUTURA COMERCIO E CONSTRUCOES LTDA	10.664.099/0001-80	10/02/2026 - 08:34:40	N/C	N/C	36,5100	R$303,46	R$ 11.079,32	Sim

PORTAL DE COMPRAS PÚBLICAS

A autenticidade do documento pode ser verificada no site https://validaarquivo.portaldecompraspublicas.com.br
Documento gerado eletronicamente no Portal de Compras Públicas em 24/03/2026 às 11:58:47.
Código verificador: 11F9264

E-DOCS - CÓPIA DO PROCESSO 2025-6X76D GERADO POR UDSON OLIVEIRA RAMOS DE AGUIAR EM 13/05/2026 07:51 DOCUMENTO 1 / 1 PÁGINA 4916 / 5723

2026-338TJM - E-DOCS - DOCUMENTO ORIGINAL 24/03/2026 18:10 PÁGINA 166 / 384

WH CONSTRUTORA LTDA	23.305.610/0001-07	16/02/2026 - 08:32:57	N/C	N/C	36,5100	R$297,39	R$ 10.857,71	Sim
INOVAR SERVICOS DE ENGENHARIA E CONSULTORIA LTDA	41.155.098/0001-33	16/02/2026 - 09:03:23	N/C	N/C	36,5100	R$303,46	R$ 11.079,32	Sim
CONSTRUTORA E SERVICOS W. B. M. LTDA	26.570.470/0001-84	18/02/2026 - 16:26:40	N/C	N/C	36,5100	R$303,44	R$ 11.078,59	Sim
ASLE CONSTRUTORA LTDA	20.511.890/0001-03	20/02/2026 - 09:22:09	N/C	N/C	36,5100	R$303,46	R$ 11.079,32	Não
MA CONSTRUTORA LTDA	54.197.980/0001-93	21/02/2026 - 14:58:39	N/C	N/C	36,5100	R$303,46	R$ 11.079,32	Sim
ENGETECH - ENGENHARIA, COMERCIO E SERVICOS LTDA	04.154.467/0001-47	22/02/2026 - 14:51:00	N/C	N/C	36,5100	R$303,46	R$ 11.079,32	Sim
KLAO ENGENHARIA S/A	24.940.808/0001-17	23/02/2026 - 14:47:06	N/C	N/C	36,5100	R$303,46	R$ 11.079,32	Não
ADIGE ARQUITETURA E ENGENHARIA LTDA	01.469.689/0001-60	23/02/2026 - 17:45:35	N/C	N/C	36,5100	R$303,00	R$ 11.062,53	Não
PRIVATE CONSTRUTORA LTDA	10.616.350/0001-30	23/02/2026 - 18:12:04	N/C	N/C	36,5100	R$303,46	R$ 11.079,32	Não
HIMALAIA CONSTRUTORA LTDA	00.471.823/0001-03	24/02/2026 - 08:26:05	N/C	N/C	36,5100	R$303,46	R$ 11.079,32	Não

LOTE 0001 - ITEM 0140 - CAMADA SEPARADORA PARA EXECUCAO DE RADIER, PISO DE CONCRETO OU LAJE SOBRE SOLO (Item 4.55 da PO) CAMADA SEPARADORA PARA EXECUCAO DE RADIER, PISO DE CONCRETO OU LAJE SOBRE SOLO, EM LONA PLASTICA. AF_09/2021 (Item 4.55 da PO)

Fornecedor	CNPJ/CPF	Data	Modelo	Marca/ Fabricante	Quantidade	Lance	Valor Total	LC 123/2006
ESTRUTURA COMERCIO E CONSTRUCOES LTDA	10.664.099/0001-80	10/02/2026 - 10:55:10	N/C	N/C	730,2600	R$3,24	R$ 2.366,04	Sim
WH CONSTRUTORA LTDA	23.305.610/0001-07	16/02/2026 - 08:33:55	N/C	N/C	730,2600	R$3,18	R$ 2.322,23	Sim
INOVAR SERVICOS DE ENGENHARIA E CONSULTORIA LTDA	41.155.098/0001-33	16/02/2026 - 09:03:48	N/C	N/C	730,2600	R$3,25	R$ 2.373,34	Sim
CONSTRUTORA E SERVICOS W. B. M. LTDA	26.570.470/0001-84	18/02/2026 - 16:26:41	N/C	N/C	730,2600	R$3,20	R$ 2.336,83	Sim
ASLE CONSTRUTORA LTDA	20.511.890/0001-03	20/02/2026 - 09:22:09	N/C	N/C	730,2600	R$3,25	R$ 2.373,34	Não
MA CONSTRUTORA LTDA	54.197.980/0001-93	21/02/2026 - 14:58:39	N/C	N/C	730,2600	R$3,25	R$ 2.373,34	Sim
ENGETECH - ENGENHARIA, COMERCIO E SERVICOS LTDA	04.154.467/0001-47	22/02/2026 - 14:51:00	N/C	N/C	730,2600	R$3,25	R$ 2.373,34	Sim
KLAO ENGENHARIA S/A	24.940.808/0001-17	23/02/2026 - 14:47:06	N/C	N/C	730,2600	R$3,25	R$ 2.373,34	Não
ADIGE ARQUITETURA E ENGENHARIA LTDA	01.469.689/0001-60	23/02/2026 - 17:45:35	N/C	N/C	730,2600	R$3,00	R$ 2.190,78	Não
PRIVATE CONSTRUTORA LTDA	10.616.350/0001-30	23/02/2026 - 18:12:04	N/C	N/C	730,2600	R$3,25	R$ 2.373,34	Não
HIMALAIA CONSTRUTORA LTDA	00.471.823/0001-03	24/02/2026 - 08:26:05	N/C	N/C	730,2600	R$3,25	R$ 2.373,34	Não

LOTE 0001 - ITEM 0141 - EXECUCAO DE PASSEIO (CALCADA) OU PISO DE CONCRETO COM CONCRETO MOLDADO IN LOCO (Item 4.56 da PO) EXECUCAO DE PASSEIO (CALCADA) OU PISO DE CONCRETO COM CONCRETO MOLDADO IN LOCO, USINADO C20, ACABAMENTO CONVENCIONAL, NAO ARMADO. AF_08/2022 (Item 4.56 da PO)

Fornecedor	CNPJ/CPF	Data	Modelo	Marca/ Fabricante	Quantidade	Lance	Valor Total	LC 123/2006
ESTRUTURA COMERCIO E CONSTRUCOES LTDA	10.664.099/0001-80	10/02/2026 - 08:37:09	N/C	N/C	51,1200	R$938,65	R$ 47.983,79	Sim
WH CONSTRUTORA LTDA	23.305.610/0001-07	16/02/2026 - 08:35:11	N/C	N/C	51,1200	R$919,87	R$ 47.023,75	Sim
INOVAR SERVICOS DE ENGENHARIA E CONSULTORIA LTDA	41.155.098/0001-33	16/02/2026 - 09:04:24	N/C	N/C	51,1200	R$938,65	R$ 47.983,79	Sim
CONSTRUTORA E SERVICOS W. B. M. LTDA	26.570.470/0001-84	18/02/2026 - 16:26:43	N/C	N/C	51,1200	R$938,62	R$ 47.982,25	Sim
ASLE CONSTRUTORA LTDA	20.511.890/0001-03	20/02/2026 - 09:22:09	N/C	N/C	51,1200	R$938,65	R$ 47.983,79	Não

PORTAL DE COMPRAS PÚBLICAS

A autenticidade do documento pode ser verificada no site https://validaarquivo.portaldecompraspublicas.com.br
Documento gerado eletronicamente no Portal de Compras Públicas em 24/03/2026 às 11:58:47.
Código verificador: 11F9264

E-DOCS - CÓPIA DO PROCESSO 2025-6X76D GERADO POR UDSON OLIVEIRA RAMOS DE AGUIAR EM 13/05/2026 07:51 DOCUMENTO 1 / 1 PÁGINA 4917 / 5723

2026-338TJM - E-DOCS - DOCUMENTO ORIGINAL 24/03/2026 18:10 PÁGINA 167 / 384

MA CONSTRUTORA LTDA	54.197.980/0001-93	21/02/2026 - 14:58:39	N/C	N/C	51,1200	R$938,65	R$ 47.983,79	Sim
ENGETECH - ENGENHARIA, COMERCIO E SERVICOS LTDA	04.154.467/0001-47	22/02/2026 - 14:51:00	N/C	N/C	51,1200	R$938,65	R$ 47.983,79	Sim
KLAO ENGENHARIA S/A	24.940.808/0001-17	23/02/2026 - 14:47:06	N/C	N/C	51,1200	R$938,65	R$ 47.983,79	Não
ADIGE ARQUITETURA E ENGENHARIA LTDA	01.469.689/0001-60	23/02/2026 - 17:45:35	N/C	N/C	51,1200	R$938,00	R$ 47.950,56	Não
PRIVATE CONSTRUTORA LTDA	10.616.350/0001-30	23/02/2026 - 18:12:04	N/C	N/C	51,1200	R$938,65	R$ 47.983,79	Não
HIMALAIA CONSTRUTORA LTDA	00.471.823/0001-03	24/02/2026 - 08:26:05	N/C	N/C	51,1200	R$938,65	R$ 47.983,79	Não

LOTE 0001 - ITEM 0142 - Alvenaria de vedacao com elemento vazado de concreto (cobogo) de 7x50x50cm Alvenaria de vedacao com elemento vazado de concreto (cobogo) de 7x50x50cm e argamassa de assentamento com preparo em betoneira. af_05/2020

Fornecedor	CNPJ/CPF	Data	Modelo	Marca/ Fabricante	Quantidade	Lance	Valor Total	LC 123/2006
ESTRUTURA COMERCIO E CONSTRUCOES LTDA	10.664.099/0001-80	10/02/2026 - 08:37:44	N/C	N/C	122,2500	R$266,00	R$ 32.518,50	Sim
WH CONSTRUTORA LTDA	23.305.610/0001-07	16/02/2026 - 08:36:11	N/C	N/C	122,2500	R$260,68	R$ 31.868,13	Sim
INOVAR SERVICOS DE ENGENHARIA E CONSULTORIA LTDA	41.155.098/0001-33	16/02/2026 - 09:08:41	N/C	N/C	122,2500	R$266,00	R$ 32.518,50	Sim
CONSTRUTORA E SERVICOS W. B. M. LTDA	26.570.470/0001-84	18/02/2026 - 16:26:45	N/C	N/C	122,2500	R$266,00	R$ 32.518,50	Sim
ASLE CONSTRUTORA LTDA	20.511.890/0001-03	20/02/2026 - 09:22:09	N/C	N/C	122,2500	R$266,00	R$ 32.518,50	Não
MA CONSTRUTORA LTDA	54.197.980/0001-93	21/02/2026 - 14:58:39	N/C	N/C	122,2500	R$266,00	R$ 32.518,50	Sim
ENGETECH - ENGENHARIA, COMERCIO E SERVICOS LTDA	04.154.467/0001-47	22/02/2026 - 14:51:00	N/C	N/C	122,2500	R$266,00	R$ 32.518,50	Sim
KLAO ENGENHARIA S/A	24.940.808/0001-17	23/02/2026 - 14:47:06	N/C	N/C	122,2500	R$266,00	R$ 32.518,50	Não
ADIGE ARQUITETURA E ENGENHARIA LTDA	01.469.689/0001-60	23/02/2026 - 17:45:35	N/C	N/C	122,2500	R$266,00	R$ 32.518,50	Não
PRIVATE CONSTRUTORA LTDA	10.616.350/0001-30	23/02/2026 - 18:12:04	N/C	N/C	122,2500	R$266,00	R$ 32.518,50	Não
HIMALAIA CONSTRUTORA LTDA	00.471.823/0001-03	24/02/2026 - 08:26:05	N/C	N/C	122,2500	R$266,00	R$ 32.518,50	Não

LOTE 0001 - ITEM 0143 - ALVENARIA DE VEDACAO DE BLOCOS CERAMICOS FURADOS NA VERTICAL DE 14X19X39 CM ALVENARIA DE VEDACAO DE BLOCOS CERAMICOS FURADOS NA VERTICAL DE 14X19X39 CM (ESPESSURA 14 CM) E ARGAMASSA DE ASSENTAMENTO COM PREPARO EM BETONEIRA. AF_12/2021

Fornecedor	CNPJ/CPF	Data	Modelo	Marca/ Fabricante	Quantidade	Lance	Valor Total	LC 123/2006
ESTRUTURA COMERCIO E CONSTRUCOES LTDA	10.664.099/0001-80	10/02/2026 - 08:38:10	N/C	N/C	1.406,5500	R$76,50	R$ 107.601,07	Sim
WH CONSTRUTORA LTDA	23.305.610/0001-07	16/02/2026 - 08:38:45	N/C	N/C	1.406,5500	R$76,93	R$ 108.205,89	Sim
INOVAR SERVICOS DE ENGENHARIA E CONSULTORIA LTDA	41.155.098/0001-33	16/02/2026 - 09:11:17	N/C	N/C	1.406,5500	R$76,50	R$ 107.601,07	Sim
CONSTRUTORA E SERVICOS W. B. M. LTDA	26.570.470/0001-84	18/02/2026 - 16:26:46	N/C	N/C	1.406,5500	R$76,45	R$ 107.530,75	Sim
ASLE CONSTRUTORA LTDA	20.511.890/0001-03	20/02/2026 - 09:22:09	N/C	N/C	1.406,5500	R$76,50	R$ 107.601,07	Não
MA CONSTRUTORA LTDA	54.197.980/0001-93	21/02/2026 - 14:58:39	N/C	N/C	1.406,5500	R$76,50	R$ 107.601,07	Sim
ENGETECH - ENGENHARIA, COMERCIO E SERVICOS LTDA	04.154.467/0001-47	22/02/2026 - 14:51:00	N/C	N/C	1.406,5500	R$76,50	R$ 107.601,07	Sim
KLAO ENGENHARIA S/A	24.940.808/0001-17	23/02/2026 - 14:47:07	N/C	N/C	1.406,5500	R$76,50	R$ 107.601,07	Não
ADIGE ARQUITETURA E ENGENHARIA LTDA	01.469.689/0001-60	23/02/2026 - 17:45:35	N/C	N/C	1.406,5500	R$76,00	R$ 106.897,80	Não

PORTAL DE COMPRAS PÚBLICAS

A autenticidade do documento pode ser verificada no site https://validaarquivo.portaldecompraspublicas.com.br
Documento gerado eletronicamente no Portal de Compras Públicas em 24/03/2026 às 11:58:47.
Código verificador: 11F9264

E-DOCS - CÓPIA DO PROCESSO 2025-6X76D GERADO POR UDSON OLIVEIRA RAMOS DE AGUIAR EM 13/05/2026 07:51 DOCUMENTO 1 / 1 PÁGINA 4918 / 5723

2026-338TJM - E-DOCS - DOCUMENTO ORIGINAL 24/03/2026 18:10 PÁGINA 168 / 384

PRIVATE CONSTRUTORA LTDA	10.616.350/0001-30	23/02/2026 - 18:12:04	N/C	N/C	1.406,5500	R$76,50	R$ 107.601,07	Não
HIMALAIA CONSTRUTORA LTDA	00.471.823/0001-03	24/02/2026 - 08:26:05	N/C	N/C	1.406,5500	R$76,50	R$ 107.601,07	Não

LOTE 0001 - ITEM 0144 - ALVENARIA DE VEDACAO DE BLOCOS CERAMICOS FURADOS NA VERTICAL DE 9X19X39 CM ALVENARIA DE VEDACAO DE BLOCOS CERAMICOS FURADOS NA VERTICAL DE 9X19X39 CM (ESPESSURA 9 CM) E ARGAMASSA DE ASSENTAMENTO COM PREPARO EM BETONEIRA. AF_12/2021

Fornecedor	CNPJ/CPF	Data	Modelo	Marca/ Fabricante	Quantidade	Lance	Valor Total	LC 123/2006
ESTRUTURA COMERCIO E CONSTRUCOES LTDA	10.664.099/0001-80	10/02/2026 - 08:38:27	N/C	N/C	345,2700	R$56,65	R$ 19.559,55	Sim
WH CONSTRUTORA LTDA	23.305.610/0001-07	16/02/2026 - 08:40:25	N/C	N/C	345,2700	R$55,51	R$ 19.165,94	Sim
INOVAR SERVICOS DE ENGENHARIA E CONSULTORIA LTDA	41.155.098/0001-33	16/02/2026 - 09:11:39	N/C	N/C	345,2700	R$56,65	R$ 19.559,55	Sim
CONSTRUTORA E SERVICOS W. B. M. LTDA	26.570.470/0001-84	18/02/2026 - 16:26:48	N/C	N/C	345,2700	R$56,60	R$ 19.542,28	Sim
ASLE CONSTRUTORA LTDA	20.511.890/0001-03	20/02/2026 - 09:22:09	N/C	N/C	345,2700	R$56,65	R$ 19.559,55	Não
MA CONSTRUTORA LTDA	54.197.980/0001-93	21/02/2026 - 14:58:39	N/C	N/C	345,2700	R$56,65	R$ 19.559,55	Sim
ENGETECH - ENGENHARIA, COMERCIO E SERVICOS LTDA	04.154.467/0001-47	22/02/2026 - 14:51:00	N/C	N/C	345,2700	R$56,65	R$ 19.559,55	Sim
KLAO ENGENHARIA S/A	24.940.808/0001-17	23/02/2026 - 14:47:07	N/C	N/C	345,2700	R$56,65	R$ 19.559,55	Não
ADIGE ARQUITETURA E ENGENHARIA LTDA	01.469.689/0001-60	23/02/2026 - 17:45:35	N/C	N/C	345,2700	R$56,00	R$ 19.335,12	Não
PRIVATE CONSTRUTORA LTDA	10.616.350/0001-30	23/02/2026 - 18:12:04	N/C	N/C	345,2700	R$56,65	R$ 19.559,55	Não
HIMALAIA CONSTRUTORA LTDA	00.471.823/0001-03	24/02/2026 - 08:26:05	N/C	N/C	345,2700	R$56,65	R$ 19.559,55	Não

LOTE 0001 - ITEM 0145 - Alvenaria de vedacao de blocos ceramicos furados na vertical de 19x19x39 cm (espessura 19 cm) Alvenaria de vedacao de blocos ceramicos furados na vertical de 19x19x39 cm (espessura 19 cm) e argamassa de assentamento com preparo manual. af_12/2021

Fornecedor	CNPJ/CPF	Data	Modelo	Marca/ Fabricante	Quantidade	Lance	Valor Total	LC 123/2006
ESTRUTURA COMERCIO E CONSTRUCOES LTDA	10.664.099/0001-80	10/02/2026 - 08:38:45	N/C	N/C	9,3600	R$93,38	R$ 874,04	Sim
WH CONSTRUTORA LTDA	23.305.610/0001-07	16/02/2026 - 08:41:39	N/C	N/C	9,3600	R$91,51	R$ 856,53	Sim
INOVAR SERVICOS DE ENGENHARIA E CONSULTORIA LTDA	41.155.098/0001-33	16/02/2026 - 09:12:05	N/C	N/C	9,3600	R$93,38	R$ 874,04	Sim
CONSTRUTORA E SERVICOS W. B. M. LTDA	26.570.470/0001-84	18/02/2026 - 16:26:50	N/C	N/C	9,3600	R$93,35	R$ 873,76	Sim
ASLE CONSTRUTORA LTDA	20.511.890/0001-03	20/02/2026 - 09:22:09	N/C	N/C	9,3600	R$93,38	R$ 874,04	Não
MA CONSTRUTORA LTDA	54.197.980/0001-93	21/02/2026 - 14:58:39	N/C	N/C	9,3600	R$93,38	R$ 874,04	Sim
ENGETECH - ENGENHARIA, COMERCIO E SERVICOS LTDA	04.154.467/0001-47	22/02/2026 - 14:51:00	N/C	N/C	9,3600	R$93,38	R$ 874,04	Sim
KLAO ENGENHARIA S/A	24.940.808/0001-17	23/02/2026 - 14:47:07	N/C	N/C	9,3600	R$93,38	R$ 874,04	Não
ADIGE ARQUITETURA E ENGENHARIA LTDA	01.469.689/0001-60	23/02/2026 - 17:45:35	N/C	N/C	9,3600	R$93,00	R$ 870,48	Não
PRIVATE CONSTRUTORA LTDA	10.616.350/0001-30	23/02/2026 - 18:12:04	N/C	N/C	9,3600	R$93,38	R$ 874,04	Não
HIMALAIA CONSTRUTORA LTDA	00.471.823/0001-03	24/02/2026 - 08:26:06	N/C	N/C	9,3600	R$93,38	R$ 874,04	Não

LOTE 0001 - ITEM 0146 - ALVENARIA DE VEDACAO DE BLOCOS CERAMICOS FURADOS NA VERTICAL DE 9X19X39 CM - 1 ALVENARIA DE VEDACAO DE BLOCOS CERAMICOS FURADOS NA VERTICAL DE 9X19X39 CM (ESPESSURA 9 CM) E ARGAMASSA DE ASSENTAMENTO COM PREPARO EM BETONEIRA. AF_12/2021 - SOCULOS

PORTAL DE COMPRAS PÚBLICAS

A autenticidade do documento pode ser verificada no site https://validaarquivo.portaldecompraspublicas.com.br
Documento gerado eletronicamente no Portal de Compras Públicas em 24/03/2026 às 11:58:47.
Código verificador: 11F9264

E-DOCS - CÓPIA DO PROCESSO 2025-6X76D GERADO POR UDSON OLIVEIRA RAMOS DE AGUIAR EM 13/05/2026 07:51 DOCUMENTO 1 / 1 PÁGINA 4919 / 5723

2026-338TJM - E-DOCS - DOCUMENTO ORIGINAL 24/03/2026 18:10 PÁGINA 169 / 384

Fornecedor	CNPJ/CPF	Data	Modelo	Marca/ Fabricante	Quantidade	Lance	Valor Total	LC 123/2006
ESTRUTURA COMERCIO E CONSTRUCOES LTDA	10.664.099/0001-80	10/02/2026 - 08:39:11	N/C	N/C	6,8500	R$96,03	R$ 657,81	Sim
WH CONSTRUTORA LTDA	23.305.610/0001-07	16/02/2026 - 08:43:06	N/C	N/C	6,8500	R$96,06	R$ 658,01	Sim
INOVAR SERVICOS DE ENGENHARIA E CONSULTORIA LTDA	41.155.098/0001-33	16/02/2026 - 09:12:29	N/C	N/C	6,8500	R$96,03	R$ 657,81	Sim
CONSTRUTORA E SERVICOS W. B. M. LTDA	26.570.470/0001-84	18/02/2026 - 16:26:52	N/C	N/C	6,8500	R$96,00	R$ 657,60	Sim
ASLE CONSTRUTORA LTDA	20.511.890/0001-03	20/02/2026 - 09:22:09	N/C	N/C	6,8500	R$96,03	R$ 657,81	Não
MA CONSTRUTORA LTDA	54.197.980/0001-93	21/02/2026 - 14:58:39	N/C	N/C	6,8500	R$96,03	R$ 657,81	Sim
ENGETECH - ENGENHARIA, COMERCIO E SERVICOS LTDA	04.154.467/0001-47	22/02/2026 - 14:51:01	N/C	N/C	6,8500	R$96,03	R$ 657,81	Sim
KLAO ENGENHARIA S/A	24.940.808/0001-17	23/02/2026 - 14:47:07	N/C	N/C	6,8500	R$96,03	R$ 657,81	Não
ADIGE ARQUITETURA E ENGENHARIA LTDA	01.469.689/0001-60	23/02/2026 - 17:45:35	N/C	N/C	6,8500	R$96,00	R$ 657,60	Não
PRIVATE CONSTRUTORA LTDA	10.616.350/0001-30	23/02/2026 - 18:12:04	N/C	N/C	6,8500	R$96,03	R$ 657,81	Não
HIMALAIA CONSTRUTORA LTDA	00.471.823/0001-03	24/02/2026 - 08:26:06	N/C	N/C	6,8500	R$96,03	R$ 657,81	Não

LOTE 0001 - ITEM 0147 - Fixacao (encunhamento) de alvenaria de vedacao com argamassa aplicada com colher Fixacao (encunhamento) de alvenaria de vedacao com argamassa aplicada com colher. af_03/2016

Fornecedor	CNPJ/CPF	Data	Modelo	Marca/ Fabricante	Quantidade	Lance	Valor Total	LC 123/2006
ESTRUTURA COMERCIO E CONSTRUCOES LTDA	10.664.099/0001-80	10/02/2026 - 08:39:29	N/C	N/C	706,4100	R$7,74	R$ 5.467,61	Sim
WH CONSTRUTORA LTDA	23.305.610/0001-07	16/02/2026 - 08:44:06	N/C	N/C	706,4100	R$7,74	R$ 5.467,61	Sim
INOVAR SERVICOS DE ENGENHARIA E CONSULTORIA LTDA	41.155.098/0001-33	16/02/2026 - 09:13:01	N/C	N/C	706,4100	R$7,74	R$ 5.467,61	Sim
CONSTRUTORA E SERVICOS W. B. M. LTDA	26.570.470/0001-84	18/02/2026 - 16:26:54	N/C	N/C	706,4100	R$7,71	R$ 5.446,42	Sim
ASLE CONSTRUTORA LTDA	20.511.890/0001-03	20/02/2026 - 09:22:09	N/C	N/C	706,4100	R$7,74	R$ 5.467,61	Não
MA CONSTRUTORA LTDA	54.197.980/0001-93	21/02/2026 - 14:58:39	N/C	N/C	706,4100	R$7,74	R$ 5.467,61	Sim
ENGETECH - ENGENHARIA, COMERCIO E SERVICOS LTDA	04.154.467/0001-47	22/02/2026 - 14:51:01	N/C	N/C	706,4100	R$7,74	R$ 5.467,61	Sim
KLAO ENGENHARIA S/A	24.940.808/0001-17	23/02/2026 - 14:47:07	N/C	N/C	706,4100	R$7,74	R$ 5.467,61	Não
ADIGE ARQUITETURA E ENGENHARIA LTDA	01.469.689/0001-60	23/02/2026 - 17:45:35	N/C	N/C	706,4100	R$7,00	R$ 4.944,87	Não
PRIVATE CONSTRUTORA LTDA	10.616.350/0001-30	23/02/2026 - 18:12:04	N/C	N/C	706,4100	R$7,74	R$ 5.467,61	Não
HIMALAIA CONSTRUTORA LTDA	00.471.823/0001-03	24/02/2026 - 08:26:07	N/C	N/C	706,4100	R$7,74	R$ 5.467,61	Não

LOTE 0001 - ITEM 0148 - Divisoria sanitaria, tipo cabine, em granito cinza polido, esp = 3cm Divisoria sanitaria, tipo cabine, em granito cinza polido, esp = 3cm, assentado com argamassa colante ac iii-e, exclusive ferragens. af_01/2021

Fornecedor	CNPJ/CPF	Data	Modelo	Marca/ Fabricante	Quantidade	Lance	Valor Total	LC 123/2006
ESTRUTURA COMERCIO E CONSTRUCOES LTDA	10.664.099/0001-80	10/02/2026 - 08:39:49	N/C	N/C	25,5400	R$672,29	R$ 17.170,29	Sim
WH CONSTRUTORA LTDA	23.305.610/0001-07	16/02/2026 - 08:45:45	N/C	N/C	25,5400	R$658,84	R$ 16.826,77	Sim
INOVAR SERVICOS DE ENGENHARIA E CONSULTORIA LTDA	41.155.098/0001-33	16/02/2026 - 09:13:33	N/C	N/C	25,5400	R$672,29	R$ 17.170,29	Sim

PORTAL DE COMPRAS PÚBLICAS

A autenticidade do documento pode ser verificada no site https://validaarquivo.portaldecompraspublicas.com.br
Documento gerado eletronicamente no Portal de Compras Públicas em 24/03/2026 às 11:58:47.
Código verificador: 11F9264

E-DOCS - CÓPIA DO PROCESSO 2025-6X76D GERADO POR UDSON OLIVEIRA RAMOS DE AGUIAR EM 13/05/2026 07:51 DOCUMENTO 1 / 1 PÁGINA 4920 / 5723

2026-338TJM - E-DOCS - DOCUMENTO ORIGINAL 24/03/2026 18:10 PÁGINA 170 / 384

CONSTRUTORA E SERVICOS W. B. M. LTDA	26.570.470/0001-84	18/02/2026 - 16:26:56	N/C	N/C	25,5400	R$672,26	R$ 17.169,52	Sim
ASLE CONSTRUTORA LTDA	20.511.890/0001-03	20/02/2026 - 09:22:09	N/C	N/C	25,5400	R$672,29	R$ 17.170,29	Não
MA CONSTRUTORA LTDA	54.197.980/0001-93	21/02/2026 - 14:58:39	N/C	N/C	25,5400	R$672,29	R$ 17.170,29	Sim
ENGETECH - ENGENHARIA, COMERCIO E SERVICOS LTDA	04.154.467/0001-47	22/02/2026 - 14:51:01	N/C	N/C	25,5400	R$672,29	R$ 17.170,29	Sim
KLAO ENGENHARIA S/A	24.940.808/0001-17	23/02/2026 - 14:47:07	N/C	N/C	25,5400	R$672,29	R$ 17.170,29	Não
ADIGE ARQUITETURA E ENGENHARIA LTDA	01.469.689/0001-60	23/02/2026 - 17:45:35	N/C	N/C	25,5400	R$672,00	R$ 17.162,88	Não
PRIVATE CONSTRUTORA LTDA	10.616.350/0001-30	23/02/2026 - 18:12:04	N/C	N/C	25,5400	R$672,29	R$ 17.170,29	Não
HIMALAIA CONSTRUTORA LTDA	00.471.823/0001-03	24/02/2026 - 08:26:07	N/C	N/C	25,5400	R$672,29	R$ 17.170,29	Não

LOTE 0001 - ITEM 0149 - Divisoria articulada de 70 mm de espessura em mdf, revestido em laminado melaminico Divisoria articulada de 70 mm de espessura em mdf, revestido em laminado melaminico

Fornecedor	CNPJ/CPF	Data	Modelo	Marca/ Fabricante	Quantidade	Lance	Valor Total	LC 123/2006
ESTRUTURA COMERCIO E CONSTRUCOES LTDA	10.664.099/0001-80	10/02/2026 - 08:40:05	N/C	N/C	19,8700	R$583,49	R$ 11.593,95	Sim
WH CONSTRUTORA LTDA	23.305.610/0001-07	16/02/2026 - 08:49:38	N/C	N/C	19,8700	R$571,82	R$ 11.362,06	Sim
INOVAR SERVICOS DE ENGENHARIA E CONSULTORIA LTDA	41.155.098/0001-33	16/02/2026 - 09:14:09	N/C	N/C	19,8700	R$583,49	R$ 11.593,95	Sim
CONSTRUTORA E SERVICOS W. B. M. LTDA	26.570.470/0001-84	18/02/2026 - 16:26:58	N/C	N/C	19,8700	R$583,46	R$ 11.593,35	Sim
ASLE CONSTRUTORA LTDA	20.511.890/0001-03	20/02/2026 - 09:22:09	N/C	N/C	19,8700	R$583,49	R$ 11.593,95	Não
MA CONSTRUTORA LTDA	54.197.980/0001-93	21/02/2026 - 14:58:39	N/C	N/C	19,8700	R$583,49	R$ 11.593,95	Sim
ENGETECH - ENGENHARIA, COMERCIO E SERVICOS LTDA	04.154.467/0001-47	22/02/2026 - 14:51:01	N/C	N/C	19,8700	R$583,49	R$ 11.593,95	Sim
KLAO ENGENHARIA S/A	24.940.808/0001-17	23/02/2026 - 14:47:07	N/C	N/C	19,8700	R$583,49	R$ 11.593,95	Não
ADIGE ARQUITETURA E ENGENHARIA LTDA	01.469.689/0001-60	23/02/2026 - 17:45:36	N/C	N/C	19,8700	R$583,00	R$ 11.584,21	Não
PRIVATE CONSTRUTORA LTDA	10.616.350/0001-30	23/02/2026 - 18:12:05	N/C	N/C	19,8700	R$583,49	R$ 11.593,95	Não
HIMALAIA CONSTRUTORA LTDA	00.471.823/0001-03	24/02/2026 - 08:26:07	N/C	N/C	19,8700	R$583,49	R$ 11.593,95	Não

LOTE 0001 - ITEM 0150 - Fechamento de shafts com placas de gesso acartonado Fechamento de shafts com placas de gesso acartonado

Fornecedor	CNPJ/CPF	Data	Modelo	Marca/ Fabricante	Quantidade	Lance	Valor Total	LC 123/2006
ESTRUTURA COMERCIO E CONSTRUCOES LTDA	10.664.099/0001-80	10/02/2026 - 08:40:21	N/C	N/C	48,1900	R$74,34	R$ 3.582,44	Sim
WH CONSTRUTORA LTDA	23.305.610/0001-07	16/02/2026 - 08:50:45	N/C	N/C	48,1900	R$72,85	R$ 3.510,64	Sim
INOVAR SERVICOS DE ENGENHARIA E CONSULTORIA LTDA	41.155.098/0001-33	16/02/2026 - 09:14:44	N/C	N/C	48,1900	R$74,34	R$ 3.582,44	Sim
CONSTRUTORA E SERVICOS W. B. M. LTDA	26.570.470/0001-84	18/02/2026 - 16:27:01	N/C	N/C	48,1900	R$74,30	R$ 3.580,52	Sim
ASLE CONSTRUTORA LTDA	20.511.890/0001-03	20/02/2026 - 09:22:09	N/C	N/C	48,1900	R$74,34	R$ 3.582,44	Não
MA CONSTRUTORA LTDA	54.197.980/0001-93	21/02/2026 - 14:58:39	N/C	N/C	48,1900	R$74,34	R$ 3.582,44	Sim
ENGETECH - ENGENHARIA, COMERCIO E SERVICOS LTDA	04.154.467/0001-47	22/02/2026 - 14:51:01	N/C	N/C	48,1900	R$74,34	R$ 3.582,44	Sim

PORTAL DE COMPRAS PÚBLICAS

A autenticidade do documento pode ser verificada no site https://validaarquivo.portaldecompraspublicas.com.br
Documento gerado eletronicamente no Portal de Compras Públicas em 24/03/2026 às 11:58:47.
Código verificador: 11F9264

E-DOCS - CÓPIA DO PROCESSO 2025-6X76D GERADO POR UDSON OLIVEIRA RAMOS DE AGUIAR EM 13/05/2026 07:51 DOCUMENTO 1 / 1 PÁGINA 4921 / 5723

2026-338TJM - E-DOCS - DOCUMENTO ORIGINAL 24/03/2026 18:10 PÁGINA 171 / 384

KLAO ENGENHARIA S/A	24.940.808/0001-17	23/02/2026 - 14:47:07	N/C	N/C	48,1900	R$74,34	R$ 3.582,44	Não
ADIGE ARQUITETURA E ENGENHARIA LTDA	01.469.689/0001-60	23/02/2026 - 17:45:36	N/C	N/C	48,1900	R$74,00	R$ 3.566,06	Não
PRIVATE CONSTRUTORA LTDA	10.616.350/0001-30	23/02/2026 - 18:12:05	N/C	N/C	48,1900	R$74,34	R$ 3.582,44	Não
HIMALAIA CONSTRUTORA LTDA	00.471.823/0001-03	24/02/2026 - 08:26:07	N/C	N/C	48,1900	R$74,34	R$ 3.582,44	Não

LOTE 0001 - ITEM 0151 - Instalacao de box de vidro temperado, e = 10 mm, encaixado em perfil u Instalacao de box de vidro temperado, e = 10 mm, encaixado em perfil u

Fornecedor	CNPJ/CPF	Data	Modelo	Marca/ Fabricante	Quantidade	Lance	Valor Total	LC 123/2006
ESTRUTURA COMERCIO E CONSTRUCOES LTDA	10.664.099/0001-80	10/02/2026 - 08:40:35	N/C	N/C	7,2000	R$631,48	R$ 4.546,66	Sim
WH CONSTRUTORA LTDA	23.305.610/0001-07	16/02/2026 - 08:52:45	N/C	N/C	7,2000	R$618,85	R$ 4.455,72	Sim
INOVAR SERVICOS DE ENGENHARIA E CONSULTORIA LTDA	41.155.098/0001-33	16/02/2026 - 09:15:26	N/C	N/C	7,2000	R$631,48	R$ 4.546,66	Sim
CONSTRUTORA E SERVICOS W. B. M. LTDA	26.570.470/0001-84	18/02/2026 - 16:46:46	N/C	N/C	7,2000	R$631,45	R$ 4.546,44	Sim
ASLE CONSTRUTORA LTDA	20.511.890/0001-03	20/02/2026 - 09:22:09	N/C	N/C	7,2000	R$631,48	R$ 4.546,66	Não
MA CONSTRUTORA LTDA	54.197.980/0001-93	21/02/2026 - 14:58:39	N/C	N/C	7,2000	R$631,48	R$ 4.546,66	Sim
ENGETECH - ENGENHARIA, COMERCIO E SERVICOS LTDA	04.154.467/0001-47	22/02/2026 - 14:51:01	N/C	N/C	7,2000	R$631,48	R$ 4.546,66	Sim
KLAO ENGENHARIA S/A	24.940.808/0001-17	23/02/2026 - 14:47:07	N/C	N/C	7,2000	R$631,48	R$ 4.546,66	Não
ADIGE ARQUITETURA E ENGENHARIA LTDA	01.469.689/0001-60	23/02/2026 - 17:45:36	N/C	N/C	7,2000	R$631,00	R$ 4.543,20	Não
PRIVATE CONSTRUTORA LTDA	10.616.350/0001-30	23/02/2026 - 18:12:05	N/C	N/C	7,2000	R$631,48	R$ 4.546,66	Não
HIMALAIA CONSTRUTORA LTDA	00.471.823/0001-03	24/02/2026 - 08:26:07	N/C	N/C	7,2000	R$631,48	R$ 4.546,66	Não

LOTE 0001 - ITEM 0152 - Fechamento em placa cimenticia, espessura 10 mm Fechamento em placa cimenticia, espessura 10 mm

Fornecedor	CNPJ/CPF	Data	Modelo	Marca/ Fabricante	Quantidade	Lance	Valor Total	LC 123/2006
ESTRUTURA COMERCIO E CONSTRUCOES LTDA	10.664.099/0001-80	10/02/2026 - 08:33:22	N/C	N/C	168,2800	R$108,21	R$ 18.209,58	Sim
WH CONSTRUTORA LTDA	23.305.610/0001-07	16/02/2026 - 08:53:40	N/C	N/C	168,2800	R$106,05	R$ 17.846,09	Sim
INOVAR SERVICOS DE ENGENHARIA E CONSULTORIA LTDA	41.155.098/0001-33	16/02/2026 - 09:17:34	N/C	N/C	168,2800	R$108,21	R$ 18.209,58	Sim
CONSTRUTORA E SERVICOS W. B. M. LTDA	26.570.470/0001-84	18/02/2026 - 16:46:49	N/C	N/C	168,2800	R$108,16	R$ 18.201,16	Sim
ASLE CONSTRUTORA LTDA	20.511.890/0001-03	20/02/2026 - 09:22:09	N/C	N/C	168,2800	R$108,21	R$ 18.209,58	Não
MA CONSTRUTORA LTDA	54.197.980/0001-93	21/02/2026 - 14:58:39	N/C	N/C	168,2800	R$108,21	R$ 18.209,58	Sim
ENGETECH - ENGENHARIA, COMERCIO E SERVICOS LTDA	04.154.467/0001-47	22/02/2026 - 14:51:01	N/C	N/C	168,2800	R$108,21	R$ 18.209,58	Sim
KLAO ENGENHARIA S/A	24.940.808/0001-17	23/02/2026 - 14:47:07	N/C	N/C	168,2800	R$108,21	R$ 18.209,58	Não
ADIGE ARQUITETURA E ENGENHARIA LTDA	01.469.689/0001-60	23/02/2026 - 17:45:36	N/C	N/C	168,2800	R$108,00	R$ 18.174,24	Não
PRIVATE CONSTRUTORA LTDA	10.616.350/0001-30	23/02/2026 - 18:12:05	N/C	N/C	168,2800	R$108,21	R$ 18.209,58	Não
HIMALAIA CONSTRUTORA LTDA	00.471.823/0001-03	24/02/2026 - 08:26:07	N/C	N/C	168,2800	R$108,21	R$ 18.209,58	Não

LOTE 0001 - ITEM 0153 - ALVENARIA DE VEDACAO DE BLOCOS CERAMICOS FURADOS NA VERTICAL DE 14X19X39 CM

PORTAL DE COMPRAS PÚBLICAS

A autenticidade do documento pode ser verificada no site https://validaarquivo.portaldecompraspublicas.com.br
Documento gerado eletronicamente no Portal de Compras Públicas em 24/03/2026 às 11:58:47.
Código verificador: 11F9264

E-DOCS - CÓPIA DO PROCESSO 2025-6X76D GERADO POR UDSON OLIVEIRA RAMOS DE AGUIAR EM 13/05/2026 07:51 DOCUMENTO 1 / 1 PÁGINA 4922 / 5723

2026-338TJM - E-DOCS - DOCUMENTO ORIGINAL 24/03/2026 18:10 PÁGINA 172 / 384

(Item 5.12 da PO) ALVENARIA DE VEDACAO DE BLOCOS CERAMICOS FURADOS NA VERTICAL DE 14X19X39 CM (ESPESSURA 14 CM) E ARGAMASSA DE ASSENTAMENTO COM PREPARO EM BETONEIRA. AF_12/2021 (Item 5.12 da PO)

Fornecedor	CNPJ/CPF	Data	Modelo	Marca/ Fabricante	Quantidade	Lance	Valor Total	LC 123/2006
ESTRUTURA COMERCIO E CONSTRUCOES LTDA	10.664.099/0001-80	10/02/2026 - 08:46:59	N/C	N/C	11,6000	R$76,50	R$ 887,40	Sim
WH CONSTRUTORA LTDA	23.305.610/0001-07	16/02/2026 - 09:00:38	N/C	N/C	11,6000	R$74,94	R$ 869,30	Sim
INOVAR SERVICOS DE ENGENHARIA E CONSULTORIA LTDA	41.155.098/0001-33	16/02/2026 - 09:18:25	N/C	N/C	11,6000	R$76,50	R$ 887,40	Sim
CONSTRUTORA E SERVICOS W. B. M. LTDA	26.570.470/0001-84	18/02/2026 - 16:46:50	N/C	N/C	11,6000	R$76,45	R$ 886,82	Sim
ASLE CONSTRUTORA LTDA	20.511.890/0001-03	20/02/2026 - 09:22:09	N/C	N/C	11,6000	R$76,50	R$ 887,40	Não
MA CONSTRUTORA LTDA	54.197.980/0001-93	21/02/2026 - 14:58:39	N/C	N/C	11,6000	R$76,50	R$ 887,40	Sim
ENGETECH - ENGENHARIA, COMERCIO E SERVICOS LTDA	04.154.467/0001-47	22/02/2026 - 14:51:01	N/C	N/C	11,6000	R$76,50	R$ 887,40	Sim
KLAO ENGENHARIA S/A	24.940.808/0001-17	23/02/2026 - 14:47:07	N/C	N/C	11,6000	R$76,50	R$ 887,40	Não
ADIGE ARQUITETURA E ENGENHARIA LTDA	01.469.689/0001-60	23/02/2026 - 17:45:36	N/C	N/C	11,6000	R$76,00	R$ 881,60	Não
PRIVATE CONSTRUTORA LTDA	10.616.350/0001-30	23/02/2026 - 18:12:05	N/C	N/C	11,6000	R$76,50	R$ 887,40	Não
HIMALAIA CONSTRUTORA LTDA	00.471.823/0001-03	24/02/2026 - 08:26:07	N/C	N/C	11,6000	R$76,50	R$ 887,40	Não

LOTE 0001 - ITEM 0154 - ALVENARIA DE VEDACAO DE BLOCOS CERAMICOS FURADOS NA VERTICAL DE 9X19X39 CM (Item 5.13 da PO) ALVENARIA DE VEDACAO DE BLOCOS CERAMICOS FURADOS NA VERTICAL DE 9X19X39 CM (ESPESSURA 9 CM) E ARGAMASSA DE ASSENTAMENTO COM PREPARO EM BETONEIRA. AF_12/2021 (Item 5.13 da PO)

Fornecedor	CNPJ/CPF	Data	Modelo	Marca/ Fabricante	Quantidade	Lance	Valor Total	LC 123/2006
ESTRUTURA COMERCIO E CONSTRUCOES LTDA	10.664.099/0001-80	10/02/2026 - 08:47:13	N/C	N/C	536,4800	R$56,65	R$ 30.391,59	Sim
WH CONSTRUTORA LTDA	23.305.610/0001-07	16/02/2026 - 09:02:36	N/C	N/C	536,4800	R$56,65	R$ 30.391,59	Sim
INOVAR SERVICOS DE ENGENHARIA E CONSULTORIA LTDA	41.155.098/0001-33	16/02/2026 - 09:19:03	N/C	N/C	536,4800	R$56,65	R$ 30.391,59	Sim
CONSTRUTORA E SERVICOS W. B. M. LTDA	26.570.470/0001-84	18/02/2026 - 16:46:52	N/C	N/C	536,4800	R$56,60	R$ 30.364,77	Sim
ASLE CONSTRUTORA LTDA	20.511.890/0001-03	20/02/2026 - 09:22:09	N/C	N/C	536,4800	R$56,65	R$ 30.391,59	Não
MA CONSTRUTORA LTDA	54.197.980/0001-93	21/02/2026 - 14:58:39	N/C	N/C	536,4800	R$56,65	R$ 30.391,59	Sim
ENGETECH - ENGENHARIA, COMERCIO E SERVICOS LTDA	04.154.467/0001-47	22/02/2026 - 14:51:01	N/C	N/C	536,4800	R$56,65	R$ 30.391,59	Sim
KLAO ENGENHARIA S/A	24.940.808/0001-17	23/02/2026 - 14:47:07	N/C	N/C	536,4800	R$56,65	R$ 30.391,59	Não
ADIGE ARQUITETURA E ENGENHARIA LTDA	01.469.689/0001-60	23/02/2026 - 17:45:36	N/C	N/C	536,4800	R$56,00	R$ 30.042,88	Não
PRIVATE CONSTRUTORA LTDA	10.616.350/0001-30	23/02/2026 - 18:12:05	N/C	N/C	536,4800	R$56,65	R$ 30.391,59	Não
HIMALAIA CONSTRUTORA LTDA	00.471.823/0001-03	24/02/2026 - 08:26:07	N/C	N/C	536,4800	R$56,65	R$ 30.391,59	Não

LOTE 0001 - ITEM 0155 - Fixacao (encunhamento) de alvenaria de vedacao com argamassa aplicada com colher (Item 5.14 da PO) Fixacao (encunhamento) de alvenaria de vedacao com argamassa aplicada com colher. af_03/2016 (Item 5.14 da PO)

Fornecedor	CNPJ/CPF	Data	Modelo	Marca/ Fabricante	Quantidade	Lance	Valor Total	LC 123/2006
ESTRUTURA COMERCIO E CONSTRUCOES LTDA	10.664.099/0001-80	10/02/2026 - 08:47:28	N/C	N/C	247,9900	R$7,74	R$ 1.919,44	Sim
WH CONSTRUTORA LTDA	23.305.610/0001-07	16/02/2026 - 09:04:28	N/C	N/C	247,9900	R$7,58	R$ 1.879,76	Sim

PORTAL DE COMPRAS PÚBLICAS

A autenticidade do documento pode ser verificada no site https://validaarquivo.portaldecompraspublicas.com.br
Documento gerado eletronicamente no Portal de Compras Públicas em 24/03/2026 às 11:58:47.
Código verificador: 11F9264

E-DOCS - CÓPIA DO PROCESSO 2025-6X76D GERADO POR UDSON OLIVEIRA RAMOS DE AGUIAR EM 13/05/2026 07:51 DOCUMENTO 1 / 1 PÁGINA 4923 / 5723

2026-338TJM - E-DOCS - DOCUMENTO ORIGINAL 24/03/2026 18:10 PÁGINA 173 / 384

INOVAR SERVICOS DE ENGENHARIA E CONSULTORIA LTDA	41.155.098/0001-33	16/02/2026 - 09:24:32	N/C	N/C	247,9900	R$7,74	R$ 1.919,44	Sim
CONSTRUTORA E SERVICOS W. B. M. LTDA	26.570.470/0001-84	18/02/2026 - 16:46:54	N/C	N/C	247,9900	R$7,72	R$ 1.914,48	Sim
ASLE CONSTRUTORA LTDA	20.511.890/0001-03	20/02/2026 - 09:22:09	N/C	N/C	247,9900	R$7,74	R$ 1.919,44	Não
MA CONSTRUTORA LTDA	54.197.980/0001-93	21/02/2026 - 14:58:39	N/C	N/C	247,9900	R$7,74	R$ 1.919,44	Sim
ENGETECH - ENGENHARIA, COMERCIO E SERVICOS LTDA	04.154.467/0001-47	22/02/2026 - 14:51:01	N/C	N/C	247,9900	R$7,74	R$ 1.919,44	Sim
KLAO ENGENHARIA S/A	24.940.808/0001-17	23/02/2026 - 14:47:07	N/C	N/C	247,9900	R$7,74	R$ 1.919,44	Não
ADIGE ARQUITETURA E ENGENHARIA LTDA	01.469.689/0001-60	23/02/2026 - 17:45:36	N/C	N/C	247,9900	R$7,00	R$ 1.735,93	Não
PRIVATE CONSTRUTORA LTDA	10.616.350/0001-30	23/02/2026 - 18:12:05	N/C	N/C	247,9900	R$7,74	R$ 1.919,44	Não
HIMALAIA CONSTRUTORA LTDA	00.471.823/0001-03	24/02/2026 - 08:26:07	N/C	N/C	247,9900	R$7,74	R$ 1.919,44	Não

LOTE 0001 - ITEM 0156 - ALVENARIA DE VEDACAO DE BLOCOS CERAMICOS FURADOS NA VERTICAL DE 9X19X39 CM - 2 ALVENARIA DE VEDACAO DE BLOCOS CERAMICOS FURADOS NA VERTICAL DE 9X19X39 CM (ESPESSURA 9 CM) E ARGAMASSA DE ASSENTAMENTO COM PREPARO EM BETONEIRA. AF_12/2021 - SOCULOS - GAS

Fornecedor	CNPJ/CPF	Data	Modelo	Marca/ Fabricante	Quantidade	Lance	Valor Total	LC 123/2006
ESTRUTURA COMERCIO E CONSTRUCOES LTDA	10.664.099/0001-80	10/02/2026 - 08:47:49	N/C	N/C	2,2600	R$56,65	R$ 128,03	Sim
WH CONSTRUTORA LTDA	23.305.610/0001-07	16/02/2026 - 09:05:22	N/C	N/C	2,2600	R$55,51	R$ 125,45	Sim
INOVAR SERVICOS DE ENGENHARIA E CONSULTORIA LTDA	41.155.098/0001-33	16/02/2026 - 09:25:49	N/C	N/C	2,2600	R$56,65	R$ 128,03	Sim
CONSTRUTORA E SERVICOS W. B. M. LTDA	26.570.470/0001-84	18/02/2026 - 16:46:56	N/C	N/C	2,2600	R$56,62	R$ 127,96	Sim
ASLE CONSTRUTORA LTDA	20.511.890/0001-03	20/02/2026 - 09:22:09	N/C	N/C	2,2600	R$56,65	R$ 128,03	Não
MA CONSTRUTORA LTDA	54.197.980/0001-93	21/02/2026 - 14:58:39	N/C	N/C	2,2600	R$56,65	R$ 128,03	Sim
ENGETECH - ENGENHARIA, COMERCIO E SERVICOS LTDA	04.154.467/0001-47	22/02/2026 - 14:51:01	N/C	N/C	2,2600	R$56,65	R$ 128,03	Sim
KLAO ENGENHARIA S/A	24.940.808/0001-17	23/02/2026 - 14:47:07	N/C	N/C	2,2600	R$56,65	R$ 128,03	Não
ADIGE ARQUITETURA E ENGENHARIA LTDA	01.469.689/0001-60	23/02/2026 - 17:45:36	N/C	N/C	2,2600	R$56,00	R$ 126,56	Não
PRIVATE CONSTRUTORA LTDA	10.616.350/0001-30	23/02/2026 - 18:12:05	N/C	N/C	2,2600	R$56,65	R$ 128,03	Não
HIMALAIA CONSTRUTORA LTDA	00.471.823/0001-03	24/02/2026 - 08:26:07	N/C	N/C	2,2600	R$56,65	R$ 128,03	Não

LOTE 0001 - ITEM 0157 - Pm1 - kit de porta de madeira frisada, semi-oca (leve ou media), padrao medio, 80x210cm Pm1 - kit de porta de madeira frisada, semi-oca (leve ou media), padrao medio, 80x210cm, espessura de 3,5cm, itens inclusos: dobradicas, montagem e instalacao de batente, fechadura com execucao do furo - fornecimento e instalacao

Fornecedor	CNPJ/CPF	Data	Modelo	Marca/ Fabricante	Quantidade	Lance	Valor Total	LC 123/2006
ESTRUTURA COMERCIO E CONSTRUCOES LTDA	10.664.099/0001-80	10/02/2026 - 08:48:08	N/C	N/C	9,0000	R$1.279,94	R$ 11.519,46	Sim
WH CONSTRUTORA LTDA	23.305.610/0001-07	16/02/2026 - 09:06:16	N/C	N/C	9,0000	R$1.254,34	R$ 11.289,06	Sim
INOVAR SERVICOS DE ENGENHARIA E CONSULTORIA LTDA	41.155.098/0001-33	16/02/2026 - 09:29:01	N/C	N/C	9,0000	R$1.279,94	R$ 11.519,46	Sim
CONSTRUTORA E SERVICOS W. B. M. LTDA	26.570.470/0001-84	18/02/2026 - 16:46:58	N/C	N/C	9,0000	R$1.279,90	R$ 11.519,10	Sim
ASLE CONSTRUTORA LTDA	20.511.890/0001-03	20/02/2026 - 09:22:09	N/C	N/C	9,0000	R$1.279,94	R$ 11.519,46	Não
MA CONSTRUTORA LTDA	54.197.980/0001-93	21/02/2026 - 14:58:39	N/C	N/C	9,0000	R$1.279,94	R$ 11.519,46	Sim

PORTAL DE COMPRAS PÚBLICAS

A autenticidade do documento pode ser verificada no site https://validaarquivo.portaldecompraspublicas.com.br
Documento gerado eletronicamente no Portal de Compras Públicas em 24/03/2026 às 11:58:47.
Código verificador: 11F9264

E-DOCS - CÓPIA DO PROCESSO 2025-6X76D GERADO POR UDSON OLIVEIRA RAMOS DE AGUIAR EM 13/05/2026 07:51 DOCUMENTO 1 / 1 PÁGINA 4924 / 5723

2026-338TJM - E-DOCS - DOCUMENTO ORIGINAL 24/03/2026 18:10 PÁGINA 174 / 384

ENGETECH - ENGENHARIA, COMERCIO E SERVICOS LTDA	04.154.467/0001-47	22/02/2026 - 14:51:01	N/C	N/C	9,0000	R$1.279,94	R$ 11.519,46	Sim
KLAO ENGENHARIA S/A	24.940.808/0001-17	23/02/2026 - 14:47:07	N/C	N/C	9,0000	R$1.279,94	R$ 11.519,46	Não
ADIGE ARQUITETURA E ENGENHARIA LTDA	01.469.689/0001-60	23/02/2026 - 17:45:36	N/C	N/C	9,0000	R$1.279,00	R$ 11.511,00	Não
PRIVATE CONSTRUTORA LTDA	10.616.350/0001-30	23/02/2026 - 18:12:05	N/C	N/C	9,0000	R$1.279,94	R$ 11.519,46	Não
HIMALAIA CONSTRUTORA LTDA	00.471.823/0001-03	24/02/2026 - 08:26:07	N/C	N/C	9,0000	R$1.279,94	R$ 11.519,46	Não

LOTE 0001 - ITEM 0158 - Pm2 - kit de porta de madeira tipo veneziana, 80x210cm (espessura de 3cm) Pm2 - kit de porta de madeira tipo veneziana, 80x210cm (espessura de 3cm), padrao medio, itens inclusos: dobradicas, montagem e instalacao de batente, fechadura com execucao do furo - fornecimento e instalacao.

Fornecedor	CNPJ/CPF	Data	Modelo	Marca/ Fabricante	Quantidade	Lance	Valor Total	LC 123/2006
ESTRUTURA COMERCIO E CONSTRUCOES LTDA	10.664.099/0001-80	10/02/2026 - 08:48:26	N/C	N/C	6,0000	R$1.930,26	R$ 11.581,56	Sim
WH CONSTRUTORA LTDA	23.305.610/0001-07	16/02/2026 - 09:07:16	N/C	N/C	6,0000	R$1.891,65	R$ 11.349,90	Sim
INOVAR SERVICOS DE ENGENHARIA E CONSULTORIA LTDA	41.155.098/0001-33	16/02/2026 - 09:30:41	N/C	N/C	6,0000	R$1.930,26	R$ 11.581,56	Sim
CONSTRUTORA E SERVICOS W. B. M. LTDA	26.570.470/0001-84	18/02/2026 - 16:46:59	N/C	N/C	6,0000	R$1.930,24	R$ 11.581,44	Sim
ASLE CONSTRUTORA LTDA	20.511.890/0001-03	20/02/2026 - 09:22:10	N/C	N/C	6,0000	R$1.930,26	R$ 11.581,56	Não
MA CONSTRUTORA LTDA	54.197.980/0001-93	21/02/2026 - 14:58:39	N/C	N/C	6,0000	R$1.930,26	R$ 11.581,56	Sim
ENGETECH - ENGENHARIA, COMERCIO E SERVICOS LTDA	04.154.467/0001-47	22/02/2026 - 14:51:01	N/C	N/C	6,0000	R$1.930,26	R$ 11.581,56	Sim
KLAO ENGENHARIA S/A	24.940.808/0001-17	23/02/2026 - 14:47:07	N/C	N/C	6,0000	R$1.930,26	R$ 11.581,56	Não
ADIGE ARQUITETURA E ENGENHARIA LTDA	01.469.689/0001-60	23/02/2026 - 17:45:36	N/C	N/C	6,0000	R$1.930,00	R$ 11.580,00	Não
PRIVATE CONSTRUTORA LTDA	10.616.350/0001-30	23/02/2026 - 18:12:05	N/C	N/C	6,0000	R$1.930,26	R$ 11.581,56	Não
HIMALAIA CONSTRUTORA LTDA	00.471.823/0001-03	24/02/2026 - 08:26:07	N/C	N/C	6,0000	R$1.930,94	R$ 11.585,64	Não

LOTE 0001 - ITEM 0159 - Pm3 - kit de porta de madeira frisada, semi-oca (leve ou media), padrao medio, 80x210cm, espessura d Pm3 - kit de porta de madeira frisada, semi-oca (leve ou media), padrao medio, 80x210cm, espessura de 3,5cm, itens inclusos: dobradicas, montagem e instalacao de batente, fechadura com execucao do furo - fornecimento e instalacao

Fornecedor	CNPJ/CPF	Data	Modelo	Marca/ Fabricante	Quantidade	Lance	Valor Total	LC 123/2006
ESTRUTURA COMERCIO E CONSTRUCOES LTDA	10.664.099/0001-80	10/02/2026 - 08:48:44	N/C	N/C	5,0000	R$1.279,94	R$ 6.399,70	Sim
WH CONSTRUTORA LTDA	23.305.610/0001-07	16/02/2026 - 09:08:09	N/C	N/C	5,0000	R$1.254,34	R$ 6.271,70	Sim
INOVAR SERVICOS DE ENGENHARIA E CONSULTORIA LTDA	41.155.098/0001-33	16/02/2026 - 09:31:29	N/C	N/C	5,0000	R$1.279,94	R$ 6.399,70	Sim
CONSTRUTORA E SERVICOS W. B. M. LTDA	26.570.470/0001-84	18/02/2026 - 16:47:00	N/C	N/C	5,0000	R$1.279,90	R$ 6.399,50	Sim
ASLE CONSTRUTORA LTDA	20.511.890/0001-03	20/02/2026 - 09:22:10	N/C	N/C	5,0000	R$1.279,94	R$ 6.399,70	Não
MA CONSTRUTORA LTDA	54.197.980/0001-93	21/02/2026 - 14:58:40	N/C	N/C	5,0000	R$1.279,94	R$ 6.399,70	Sim
ENGETECH - ENGENHARIA, COMERCIO E SERVICOS LTDA	04.154.467/0001-47	22/02/2026 - 14:51:01	N/C	N/C	5,0000	R$1.279,94	R$ 6.399,70	Sim
KLAO ENGENHARIA S/A	24.940.808/0001-17	23/02/2026 - 14:47:07	N/C	N/C	5,0000	R$1.279,94	R$ 6.399,70	Não
ADIGE ARQUITETURA E ENGENHARIA LTDA	01.469.689/0001-60	23/02/2026 - 17:45:36	N/C	N/C	5,0000	R$1.279,00	R$ 6.395,00	Não
PRIVATE CONSTRUTORA LTDA	10.616.350/0001-30	23/02/2026 - 18:12:05	N/C	N/C	5,0000	R$1.279,94	R$ 6.399,70	Não

PORTAL DE COMPRAS PÚBLICAS

A autenticidade do documento pode ser verificada no site https://validaarquivo.portaldecompraspublicas.com.br
Documento gerado eletronicamente no Portal de Compras Públicas em 24/03/2026 às 11:58:47.
Código verificador: 11F9264

E-DOCS - CÓPIA DO PROCESSO 2025-6X76D GERADO POR UDSON OLIVEIRA RAMOS DE AGUIAR EM 13/05/2026 07:51 DOCUMENTO 1 / 1 PÁGINA 4925 / 5723

2026-338TJM - E-DOCS - DOCUMENTO ORIGINAL 24/03/2026 18:10 PÁGINA 175 / 384

HIMALAIA CONSTRUTORA LTDA	00.471.823/0001-03	24/02/2026 - 08:26:07	N/C	N/C	5,0000	R$1.279,94	R$ 6.399,70	Não

LOTE 0001 - ITEM 0160 - Instalacao de vidro liso incolor esquadria pm3 , e = 6 mm, em esquadria de madeira, fixado c bagute Instalacao de vidro liso incolor esquadria pm3 , e = 6 mm, em esquadria de madeira, fixado com baguete

Fornecedor	CNPJ/CPF	Data	Modelo	Marca/ Fabricante	Quantidade	Lance	Valor Total	LC 123/2006
ESTRUTURA COMERCIO E CONSTRUCOES LTDA	10.664.099/0001-80	10/02/2026 - 08:48:59	N/C	N/C	4,6000	R$275,74	R$ 1.268,40	Sim
WH CONSTRUTORA LTDA	23.305.610/0001-07	16/02/2026 - 09:10:04	N/C	N/C	4,6000	R$270,22	R$ 1.243,01	Sim
INOVAR SERVICOS DE ENGENHARIA E CONSULTORIA LTDA	41.155.098/0001-33	16/02/2026 - 09:32:07	N/C	N/C	4,6000	R$275,74	R$ 1.268,40	Sim
CONSTRUTORA E SERVICOS W. B. M. LTDA	26.570.470/0001-84	18/02/2026 - 16:47:02	N/C	N/C	4,6000	R$275,72	R$ 1.268,31	Sim
ASLE CONSTRUTORA LTDA	20.511.890/0001-03	20/02/2026 - 09:22:11	N/C	N/C	4,6000	R$275,74	R$ 1.268,40	Não
MA CONSTRUTORA LTDA	54.197.980/0001-93	21/02/2026 - 14:58:40	N/C	N/C	4,6000	R$275,74	R$ 1.268,40	Sim
ENGETECH - ENGENHARIA, COMERCIO E SERVICOS LTDA	04.154.467/0001-47	22/02/2026 - 14:51:01	N/C	N/C	4,6000	R$275,74	R$ 1.268,40	Sim
KLAO ENGENHARIA S/A	24.940.808/0001-17	23/02/2026 - 14:47:07	N/C	N/C	4,6000	R$275,74	R$ 1.268,40	Não
ADIGE ARQUITETURA E ENGENHARIA LTDA	01.469.689/0001-60	23/02/2026 - 17:45:36	N/C	N/C	4,6000	R$275,00	R$ 1.265,00	Não
PRIVATE CONSTRUTORA LTDA	10.616.350/0001-30	23/02/2026 - 18:12:05	N/C	N/C	4,6000	R$275,74	R$ 1.268,40	Não
HIMALAIA CONSTRUTORA LTDA	00.471.823/0001-03	24/02/2026 - 08:26:07	N/C	N/C	4,6000	R$275,74	R$ 1.268,40	Não

LOTE 0001 - ITEM 0161 - Tarjeta tipo livre/ocupado para porta de banheiro. af_12/2019 Tarjeta tipo livre/ocupado para porta de banheiro. af_12/2019

Fornecedor	CNPJ/CPF	Data	Modelo	Marca/ Fabricante	Quantidade	Lance	Valor Total	LC 123/2006
ESTRUTURA COMERCIO E CONSTRUCOES LTDA	10.664.099/0001-80	10/02/2026 - 08:49:16	N/C	N/C	11,0000	R$95,73	R$ 1.053,03	Sim
WH CONSTRUTORA LTDA	23.305.610/0001-07	16/02/2026 - 09:11:09	N/C	N/C	11,0000	R$93,81	R$ 1.031,91	Sim
INOVAR SERVICOS DE ENGENHARIA E CONSULTORIA LTDA	41.155.098/0001-33	16/02/2026 - 09:35:14	N/C	N/C	11,0000	R$95,73	R$ 1.053,03	Sim
CONSTRUTORA E SERVICOS W. B. M. LTDA	26.570.470/0001-84	18/02/2026 - 16:47:03	N/C	N/C	11,0000	R$95,70	R$ 1.052,70	Sim
ASLE CONSTRUTORA LTDA	20.511.890/0001-03	20/02/2026 - 09:22:11	N/C	N/C	11,0000	R$95,73	R$ 1.053,03	Não
MA CONSTRUTORA LTDA	54.197.980/0001-93	21/02/2026 - 14:58:40	N/C	N/C	11,0000	R$95,73	R$ 1.053,03	Sim
ENGETECH - ENGENHARIA, COMERCIO E SERVICOS LTDA	04.154.467/0001-47	22/02/2026 - 14:51:01	N/C	N/C	11,0000	R$95,73	R$ 1.053,03	Sim
KLAO ENGENHARIA S/A	24.940.808/0001-17	23/02/2026 - 14:47:07	N/C	N/C	11,0000	R$95,73	R$ 1.053,03	Não
ADIGE ARQUITETURA E ENGENHARIA LTDA	01.469.689/0001-60	23/02/2026 - 17:45:36	N/C	N/C	11,0000	R$95,00	R$ 1.045,00	Não
PRIVATE CONSTRUTORA LTDA	10.616.350/0001-30	23/02/2026 - 18:12:05	N/C	N/C	11,0000	R$95,73	R$ 1.053,03	Não
HIMALAIA CONSTRUTORA LTDA	00.471.823/0001-03	24/02/2026 - 08:26:07	N/C	N/C	11,0000	R$95,73	R$ 1.053,03	Não

LOTE 0001 - ITEM 0162 - Barra de apoio reta, em aco inox polido, comprimento 60cm, fixada na parede Barra de apoio reta, em aco inox polido, comprimento 60cm, fixada na parede - fornecimento e instalacao. af_01/2020

Fornecedor	CNPJ/CPF	Data	Modelo	Marca/ Fabricante	Quantidade	Lance	Valor Total	LC 123/2006
ESTRUTURA COMERCIO E CONSTRUCOES LTDA	10.664.099/0001-80	10/02/2026 - 08:49:39	N/C	N/C	6,0000	R$401,91	R$ 2.411,46	Sim

PORTAL DE COMPRAS PÚBLICAS

A autenticidade do documento pode ser verificada no site https://validaarquivo.portaldecompraspublicas.com.br
Documento gerado eletronicamente no Portal de Compras Públicas em 24/03/2026 às 11:58:47.
Código verificador: 11F9264

E-DOCS - CÓPIA DO PROCESSO 2025-6X76D GERADO POR UDSON OLIVEIRA RAMOS DE AGUIAR EM 13/05/2026 07:51 DOCUMENTO 1 / 1 PÁGINA 4926 / 5723

2026-338TJM - E-DOCS - DOCUMENTO ORIGINAL 24/03/2026 18:10 PÁGINA 176 / 384

WH CONSTRUTORA LTDA	23.305.610/0001-07	16/02/2026 - 09:13:47	N/C	N/C	6,0000	R$393,87	R$ 2.363,22	Sim
INOVAR SERVICOS DE ENGENHARIA E CONSULTORIA LTDA	41.155.098/0001-33	16/02/2026 - 09:35:59	N/C	N/C	6,0000	R$401,91	R$ 2.411,46	Sim
CONSTRUTORA E SERVICOS W. B. M. LTDA	26.570.470/0001-84	18/02/2026 - 16:47:05	N/C	N/C	6,0000	R$401,90	R$ 2.411,40	Sim
ASLE CONSTRUTORA LTDA	20.511.890/0001-03	20/02/2026 - 09:22:11	N/C	N/C	6,0000	R$401,91	R$ 2.411,46	Não
MA CONSTRUTORA LTDA	54.197.980/0001-93	21/02/2026 - 14:58:40	N/C	N/C	6,0000	R$401,91	R$ 2.411,46	Sim
ENGETECH - ENGENHARIA, COMERCIO E SERVICOS LTDA	04.154.467/0001-47	22/02/2026 - 14:51:01	N/C	N/C	6,0000	R$401,91	R$ 2.411,46	Sim
KLAO ENGENHARIA S/A	24.940.808/0001-17	23/02/2026 - 14:47:07	N/C	N/C	6,0000	R$401,91	R$ 2.411,46	Não
ADIGE ARQUITETURA E ENGENHARIA LTDA	01.469.689/0001-60	23/02/2026 - 17:45:36	N/C	N/C	6,0000	R$401,00	R$ 2.406,00	Não
PRIVATE CONSTRUTORA LTDA	10.616.350/0001-30	23/02/2026 - 18:12:05	N/C	N/C	6,0000	R$401,91	R$ 2.411,46	Não
HIMALAIA CONSTRUTORA LTDA	00.471.823/0001-03	24/02/2026 - 08:26:07	N/C	N/C	6,0000	R$401,91	R$ 2.411,46	Não

LOTE 0001 - ITEM 0163 - Chapa metalica (aluminio) 0,90 m x 0,40 m, espessura 1 mm para as portas Chapa metalica (aluminio) 0,90 m x 0,40 m, espessura 1 mm para as portas

Fornecedor	CNPJ/CPF	Data	Modelo	Marca/ Fabricante	Quantidade	Lance	Valor Total	LC 123/2006
ESTRUTURA COMERCIO E CONSTRUCOES LTDA	10.664.099/0001-80	10/02/2026 - 08:50:08	N/C	N/C	6,4000	R$280,89	R$ 1.797,70	Sim
WH CONSTRUTORA LTDA	23.305.610/0001-07	16/02/2026 - 09:14:45	N/C	N/C	6,4000	R$275,27	R$ 1.761,73	Sim
INOVAR SERVICOS DE ENGENHARIA E CONSULTORIA LTDA	41.155.098/0001-33	16/02/2026 - 09:36:59	N/C	N/C	6,4000	R$280,89	R$ 1.797,70	Sim
CONSTRUTORA E SERVICOS W. B. M. LTDA	26.570.470/0001-84	18/02/2026 - 16:47:08	N/C	N/C	6,4000	R$280,86	R$ 1.797,50	Sim
ASLE CONSTRUTORA LTDA	20.511.890/0001-03	20/02/2026 - 09:22:11	N/C	N/C	6,4000	R$280,89	R$ 1.797,70	Não
MA CONSTRUTORA LTDA	54.197.980/0001-93	21/02/2026 - 14:58:40	N/C	N/C	6,4000	R$280,89	R$ 1.797,70	Sim
ENGETECH - ENGENHARIA, COMERCIO E SERVICOS LTDA	04.154.467/0001-47	22/02/2026 - 14:51:01	N/C	N/C	6,4000	R$280,89	R$ 1.797,70	Sim
KLAO ENGENHARIA S/A	24.940.808/0001-17	23/02/2026 - 14:47:07	N/C	N/C	6,4000	R$280,89	R$ 1.797,70	Não
ADIGE ARQUITETURA E ENGENHARIA LTDA	01.469.689/0001-60	23/02/2026 - 17:45:36	N/C	N/C	6,4000	R$280,00	R$ 1.792,00	Não
PRIVATE CONSTRUTORA LTDA	10.616.350/0001-30	23/02/2026 - 18:12:05	N/C	N/C	6,4000	R$280,89	R$ 1.797,70	Não
HIMALAIA CONSTRUTORA LTDA	00.471.823/0001-03	24/02/2026 - 08:26:07	N/C	N/C	6,4000	R$280,89	R$ 1.797,70	Não

LOTE 0001 - ITEM 0164 - Porta de abrir - pa1 - 100 x 210 cm em chapa de aluminio, tipo veneziana com guarnicao Porta de abrir - pa1 - 100 x 210 cm em chapa de aluminio, tipo veneziana com guarnicao, fixacao com parafusos - fornecimento e instalacao - conforme projeto de esquadrias

Fornecedor	CNPJ/CPF	Data	Modelo	Marca/ Fabricante	Quantidade	Lance	Valor Total	LC 123/2006
ESTRUTURA COMERCIO E CONSTRUCOES LTDA	10.664.099/0001-80	10/02/2026 - 08:50:26	N/C	N/C	4,2000	R$579,53	R$ 2.434,03	Sim
WH CONSTRUTORA LTDA	23.305.610/0001-07	16/02/2026 - 09:17:49	N/C	N/C	4,2000	R$567,93	R$ 2.385,31	Sim
INOVAR SERVICOS DE ENGENHARIA E CONSULTORIA LTDA	41.155.098/0001-33	16/02/2026 - 09:37:32	N/C	N/C	4,2000	R$579,53	R$ 2.434,03	Sim
CONSTRUTORA E SERVICOS W. B. M. LTDA	26.570.470/0001-84	18/02/2026 - 16:47:10	N/C	N/C	4,2000	R$579,50	R$ 2.433,90	Sim
ASLE CONSTRUTORA LTDA	20.511.890/0001-03	20/02/2026 - 09:22:11	N/C	N/C	4,2000	R$579,53	R$ 2.434,03	Não

PORTAL DE COMPRAS PÚBLICAS
A autenticidade do documento pode ser verificada no site https://validaarquivo.portaldecompraspublicas.com.br
Documento gerado eletronicamente no Portal de Compras Públicas em 24/03/2026 às 11:58:47.
Código verificador: 11F9264

E-DOCS - CÓPIA DO PROCESSO 2025-6X76D GERADO POR UDSON OLIVEIRA RAMOS DE AGUIAR EM 13/05/2026 07:51 DOCUMENTO 1 / 1 PÁGINA 4927 / 5723

2026-338TJM - E-DOCS - DOCUMENTO ORIGINAL 24/03/2026 18:10 PÁGINA 177 / 384

MA CONSTRUTORA LTDA	54.197.980/0001-93	21/02/2026 - 14:58:40	N/C	N/C	4,2000	R$579,53	R$ 2.434,03	Sim
ENGETECH - ENGENHARIA, COMERCIO E SERVICOS LTDA	04.154.467/0001-47	22/02/2026 - 14:51:01	N/C	N/C	4,2000	R$579,53	R$ 2.434,03	Sim
KLAO ENGENHARIA S/A	24.940.808/0001-17	23/02/2026 - 14:47:08	N/C	N/C	4,2000	R$579,53	R$ 2.434,03	Não
ADIGE ARQUITETURA E ENGENHARIA LTDA	01.469.689/0001-60	23/02/2026 - 17:45:36	N/C	N/C	4,2000	R$579,00	R$ 2.431,80	Não
PRIVATE CONSTRUTORA LTDA	10.616.350/0001-30	23/02/2026 - 18:12:05	N/C	N/C	4,2000	R$579,53	R$ 2.434,03	Não
HIMALAIA CONSTRUTORA LTDA	00.471.823/0001-03	24/02/2026 - 08:26:07	N/C	N/C	4,2000	R$579,53	R$ 2.434,03	Não

LOTE 0001 - ITEM 0165 - Porta de abrir - pa2 - 90 x 210 cm em chapa de aluminio, tipo veneziana com guarnicao Porta de abrir - pa2 - 90 x 210 cm em chapa de aluminio, tipo veneziana com guarnicao, fixacao com parafusos - fornecimento e instalacao - conforme projeto de esquadrias

Fornecedor	CNPJ/CPF	Data	Modelo	Marca/ Fabricante	Quantidade	Lance	Valor Total	LC 123/2006
ESTRUTURA COMERCIO E CONSTRUCOES LTDA	10.664.099/0001-80	10/02/2026 - 08:50:48	N/C	N/C	3,7800	R$804,84	R$ 3.042,30	Sim
WH CONSTRUTORA LTDA	23.305.610/0001-07	16/02/2026 - 09:19:10	N/C	N/C	3,7800	R$788,74	R$ 2.981,44	Sim
INOVAR SERVICOS DE ENGENHARIA E CONSULTORIA LTDA	41.155.098/0001-33	16/02/2026 - 09:40:23	N/C	N/C	3,7800	R$804,84	R$ 3.042,30	Sim
CONSTRUTORA E SERVICOS W. B. M. LTDA	26.570.470/0001-84	18/02/2026 - 16:47:12	N/C	N/C	3,7800	R$804,82	R$ 3.042,22	Sim
ASLE CONSTRUTORA LTDA	20.511.890/0001-03	20/02/2026 - 09:22:12	N/C	N/C	3,7800	R$804,84	R$ 3.042,30	Não
MA CONSTRUTORA LTDA	54.197.980/0001-93	21/02/2026 - 14:58:40	N/C	N/C	3,7800	R$804,84	R$ 3.042,30	Sim
ENGETECH - ENGENHARIA, COMERCIO E SERVICOS LTDA	04.154.467/0001-47	22/02/2026 - 14:51:01	N/C	N/C	3,7800	R$804,84	R$ 3.042,30	Sim
KLAO ENGENHARIA S/A	24.940.808/0001-17	23/02/2026 - 14:47:08	N/C	N/C	3,7800	R$804,84	R$ 3.042,30	Não
ADIGE ARQUITETURA E ENGENHARIA LTDA	01.469.689/0001-60	23/02/2026 - 17:45:36	N/C	N/C	3,7800	R$804,00	R$ 3.039,12	Não
PRIVATE CONSTRUTORA LTDA	10.616.350/0001-30	23/02/2026 - 18:12:05	N/C	N/C	3,7800	R$804,84	R$ 3.042,30	Não
HIMALAIA CONSTRUTORA LTDA	00.471.823/0001-03	24/02/2026 - 08:26:07	N/C	N/C	3,7800	R$804,84	R$ 3.042,30	Não

LOTE 0001 - ITEM 0166 - Porta de abrir - pa3 - 90 x 210 cm em chapa de aluminio, tipo veneziana com guarnicao Porta de abrir - pa3 - 90 x 210 cm em chapa de aluminio, tipo veneziana com guarnicao, fixacao com parafusos - fornecimento e instalacao - conforme projeto de esquadrias

Fornecedor	CNPJ/CPF	Data	Modelo	Marca/ Fabricante	Quantidade	Lance	Valor Total	LC 123/2006
ESTRUTURA COMERCIO E CONSTRUCOES LTDA	10.664.099/0001-80	10/02/2026 - 08:46:28	N/C	N/C	11,3400	R$804,84	R$ 9.126,89	Sim
WH CONSTRUTORA LTDA	23.305.610/0001-07	16/02/2026 - 09:20:08	N/C	N/C	11,3400	R$788,74	R$ 8.944,31	Sim
INOVAR SERVICOS DE ENGENHARIA E CONSULTORIA LTDA	41.155.098/0001-33	16/02/2026 - 10:49:00	N/C	N/C	11,3400	R$804,84	R$ 9.126,89	Sim
CONSTRUTORA E SERVICOS W. B. M. LTDA	26.570.470/0001-84	18/02/2026 - 16:47:14	N/C	N/C	11,3400	R$804,82	R$ 9.126,66	Sim
ASLE CONSTRUTORA LTDA	20.511.890/0001-03	20/02/2026 - 09:22:12	N/C	N/C	11,3400	R$804,84	R$ 9.126,89	Não
MA CONSTRUTORA LTDA	54.197.980/0001-93	21/02/2026 - 14:58:40	N/C	N/C	11,3400	R$804,84	R$ 9.126,89	Sim
ENGETECH - ENGENHARIA, COMERCIO E SERVICOS LTDA	04.154.467/0001-47	22/02/2026 - 14:51:01	N/C	N/C	11,3400	R$804,84	R$ 9.126,89	Sim
KLAO ENGENHARIA S/A	24.940.808/0001-17	23/02/2026 - 14:47:08	N/C	N/C	11,3400	R$804,84	R$ 9.126,89	Não
ADIGE ARQUITETURA E ENGENHARIA LTDA	01.469.689/0001-60	23/02/2026 - 17:45:36	N/C	N/C	11,3400	R$804,00	R$ 9.117,36	Não

PORTAL DE COMPRAS PÚBLICAS

A autenticidade do documento pode ser verificada no site https://validaarquivo.portaldecompraspublicas.com.br
Documento gerado eletronicamente no Portal de Compras Públicas em 24/03/2026 às 11:58:47.
Código verificador: 11F9264

E-DOCS - CÓPIA DO PROCESSO 2025-6X76D GERADO POR UDSON OLIVEIRA RAMOS DE AGUIAR EM 13/05/2026 07:51 DOCUMENTO 1 / 1 PÁGINA 4928 / 5723

2026-338TJM - E-DOCS - DOCUMENTO ORIGINAL 24/03/2026 18:10 PÁGINA 178 / 384

PRIVATE CONSTRUTORA LTDA	10.616.350/0001-30	23/02/2026 - 18:12:05	N/C	N/C	11,3400	R$804,84	R$ 9.126,89	Não
HIMALAIA CONSTRUTORA LTDA	00.471.823/0001-03	24/02/2026 - 08:26:07	N/C	N/C	11,3400	R$804,84	R$ 9.126,89	Não

LOTE 0001 - ITEM 0167 - Porta de abrir - pa4 - 80 x 165 cm em chapa de aluminio, tipo veneziana com guarnicao Porta de abrir - pa4 - 80 x 165 cm em chapa de aluminio, tipo veneziana com guarnicao, fixacao com parafusos - fornecimento e instalacao - conforme projeto de esquadrias

Fornecedor	CNPJ/CPF	Data	Modelo	Marca/ Fabricante	Quantidade	Lance	Valor Total	LC 123/2006
ESTRUTURA COMERCIO E CONSTRUCOES LTDA	10.664.099/0001-80	10/02/2026 - 08:46:15	N/C	N/C	6,6000	R$804,84	R$ 5.311,94	Sim
WH CONSTRUTORA LTDA	23.305.610/0001-07	16/02/2026 - 09:21:53	N/C	N/C	6,6000	R$788,74	R$ 5.205,68	Sim
INOVAR SERVICOS DE ENGENHARIA E CONSULTORIA LTDA	41.155.098/0001-33	16/02/2026 - 10:49:21	N/C	N/C	6,6000	R$804,84	R$ 5.311,94	Sim
CONSTRUTORA E SERVICOS W. B. M. LTDA	26.570.470/0001-84	18/02/2026 - 16:47:16	N/C	N/C	6,6000	R$804,82	R$ 5.311,81	Sim
ASLE CONSTRUTORA LTDA	20.511.890/0001-03	20/02/2026 - 09:22:12	N/C	N/C	6,6000	R$804,84	R$ 5.311,94	Não
MA CONSTRUTORA LTDA	54.197.980/0001-93	21/02/2026 - 14:58:40	N/C	N/C	6,6000	R$804,84	R$ 5.311,94	Sim
ENGETECH - ENGENHARIA, COMERCIO E SERVICOS LTDA	04.154.467/0001-47	22/02/2026 - 14:51:02	N/C	N/C	6,6000	R$804,84	R$ 5.311,94	Sim
KLAO ENGENHARIA S/A	24.940.808/0001-17	23/02/2026 - 14:47:08	N/C	N/C	6,6000	R$804,84	R$ 5.311,94	Não
ADIGE ARQUITETURA E ENGENHARIA LTDA	01.469.689/0001-60	23/02/2026 - 17:45:36	N/C	N/C	6,6000	R$804,00	R$ 5.306,40	Não
PRIVATE CONSTRUTORA LTDA	10.616.350/0001-30	23/02/2026 - 18:12:05	N/C	N/C	6,6000	R$804,84	R$ 5.311,94	Não
HIMALAIA CONSTRUTORA LTDA	00.471.823/0001-03	24/02/2026 - 08:26:07	N/C	N/C	6,6000	R$804,84	R$ 5.311,94	Não

LOTE 0001 - ITEM 0168 - Porta de abrir - pa5 - 70 x 165 cm em chapa de aluminio, tipo veneziana com guarnicao Porta de abrir - pa5 - 70 x 165 cm em chapa de aluminio, tipo veneziana com guarnicao, fixacao com parafusos - fornecimento e instalacao - conforme projeto de esquadrias

Fornecedor	CNPJ/CPF	Data	Modelo	Marca/ Fabricante	Quantidade	Lance	Valor Total	LC 123/2006
ESTRUTURA COMERCIO E CONSTRUCOES LTDA	10.664.099/0001-80	10/02/2026 - 08:45:57	N/C	N/C	6,9300	R$804,84	R$ 5.577,54	Sim
WH CONSTRUTORA LTDA	23.305.610/0001-07	16/02/2026 - 09:23:49	N/C	N/C	6,9300	R$788,74	R$ 5.465,97	Sim
INOVAR SERVICOS DE ENGENHARIA E CONSULTORIA LTDA	41.155.098/0001-33	16/02/2026 - 10:49:45	N/C	N/C	6,9300	R$804,84	R$ 5.577,54	Sim
CONSTRUTORA E SERVICOS W. B. M. LTDA	26.570.470/0001-84	19/02/2026 - 15:35:16	N/C	N/C	6,9300	R$804,82	R$ 5.577,40	Sim
ASLE CONSTRUTORA LTDA	20.511.890/0001-03	20/02/2026 - 09:22:12	N/C	N/C	6,9300	R$804,84	R$ 5.577,54	Não
MA CONSTRUTORA LTDA	54.197.980/0001-93	21/02/2026 - 14:58:40	N/C	N/C	6,9300	R$804,84	R$ 5.577,54	Sim
ENGETECH - ENGENHARIA, COMERCIO E SERVICOS LTDA	04.154.467/0001-47	22/02/2026 - 14:51:02	N/C	N/C	6,9300	R$804,84	R$ 5.577,54	Sim
KLAO ENGENHARIA S/A	24.940.808/0001-17	23/02/2026 - 14:47:08	N/C	N/C	6,9300	R$804,84	R$ 5.577,54	Não
ADIGE ARQUITETURA E ENGENHARIA LTDA	01.469.689/0001-60	23/02/2026 - 17:45:36	N/C	N/C	6,9300	R$804,00	R$ 5.571,72	Não
PRIVATE CONSTRUTORA LTDA	10.616.350/0001-30	23/02/2026 - 18:12:05	N/C	N/C	6,9300	R$804,84	R$ 5.577,54	Não
HIMALAIA CONSTRUTORA LTDA	00.471.823/0001-03	24/02/2026 - 08:26:07	N/C	N/C	6,9300	R$804,84	R$ 5.577,54	Não

LOTE 0001 - ITEM 0169 - Porta de abrir - pa6 - 170 x 215 + 70 cm em chapa de aluminio com bandeira e vidro Porta de abrir - pa6 - 170 x 215 + 70 cm em chapa de aluminio com bandeira e vidro - conforme projeto de esquadrias, inclusive ferragens e vidro monolitico

PORTAL DE COMPRAS PÚBLICAS

A autenticidade do documento pode ser verificada no site https://validaarquivo.portaldecompraspublicas.com.br
Documento gerado eletronicamente no Portal de Compras Públicas em 24/03/2026 às 11:58:47.
Código verificador: 11F9264

E-DOCS - CÓPIA DO PROCESSO 2025-6X76D GERADO POR UDSON OLIVEIRA RAMOS DE AGUIAR EM 13/05/2026 07:51 DOCUMENTO 1 / 1 PÁGINA 4929 / 5723

2026-338TJM - E-DOCS - DOCUMENTO ORIGINAL 24/03/2026 18:10 PÁGINA 179 / 384

Fornecedor	CNPJ/CPF	Data	Modelo	Marca/ Fabricante	Quantidade	Lance	Valor Total	LC 123/2006
ESTRUTURA COMERCIO E CONSTRUCOES LTDA	10.664.099/0001-80	10/02/2026 - 08:55:30	N/C	N/C	38,7600	R$579,53	R$ 22.462,58	Sim
WH CONSTRUTORA LTDA	23.305.610/0001-07	16/02/2026 - 09:25:40	N/C	N/C	38,7600	R$567,93	R$ 22.012,97	Sim
INOVAR SERVICOS DE ENGENHARIA E CONSULTORIA LTDA	41.155.098/0001-33	16/02/2026 - 10:50:18	N/C	N/C	38,7600	R$579,53	R$ 22.462,58	Sim
CONSTRUTORA E SERVICOS W. B. M. LTDA	26.570.470/0001-84	18/02/2026 - 16:47:20	N/C	N/C	38,7600	R$579,50	R$ 22.461,42	Sim
ASLE CONSTRUTORA LTDA	20.511.890/0001-03	20/02/2026 - 09:22:13	N/C	N/C	38,7600	R$579,53	R$ 22.462,58	Não
MA CONSTRUTORA LTDA	54.197.980/0001-93	21/02/2026 - 14:58:40	N/C	N/C	38,7600	R$579,53	R$ 22.462,58	Sim
ENGETECH - ENGENHARIA, COMERCIO E SERVICOS LTDA	04.154.467/0001-47	22/02/2026 - 14:51:02	N/C	N/C	38,7600	R$579,53	R$ 22.462,58	Sim
KLAO ENGENHARIA S/A	24.940.808/0001-17	23/02/2026 - 14:47:08	N/C	N/C	38,7600	R$579,53	R$ 22.462,58	Não
ADIGE ARQUITETURA E ENGENHARIA LTDA	01.469.689/0001-60	23/02/2026 - 17:45:36	N/C	N/C	38,7600	R$579,00	R$ 22.442,04	Não
PRIVATE CONSTRUTORA LTDA	10.616.350/0001-30	23/02/2026 - 18:12:05	N/C	N/C	38,7600	R$579,53	R$ 22.462,58	Não
HIMALAIA CONSTRUTORA LTDA	00.471.823/0001-03	24/02/2026 - 08:26:07	N/C	N/C	38,7600	R$579,53	R$ 22.462,58	Não

LOTE 0001 - ITEM 0170 - Porta de correr - pa7 - 420 x 215 + 70 cm em chapa de aluminio com bandeira e vidro Porta de correr - pa7 - 420 x 215 + 70 cm em chapa de aluminio com bandeira e vidro - conforme projeto de esquadrias, inclusive ferragens e vidro

Fornecedor	CNPJ/CPF	Data	Modelo	Marca/ Fabricante	Quantidade	Lance	Valor Total	LC 123/2006
ESTRUTURA COMERCIO E CONSTRUCOES LTDA	10.664.099/0001-80	10/02/2026 - 08:55:42	N/C	N/C	35,9100	R$579,53	R$ 20.810,92	Sim
WH CONSTRUTORA LTDA	23.305.610/0001-07	16/02/2026 - 09:26:24	N/C	N/C	35,9100	R$567,93	R$ 20.394,37	Sim
INOVAR SERVICOS DE ENGENHARIA E CONSULTORIA LTDA	41.155.098/0001-33	16/02/2026 - 10:50:44	N/C	N/C	35,9100	R$579,53	R$ 20.810,92	Sim
CONSTRUTORA E SERVICOS W. B. M. LTDA	26.570.470/0001-84	18/02/2026 - 16:48:39	N/C	N/C	35,9100	R$579,52	R$ 20.810,56	Sim
ASLE CONSTRUTORA LTDA	20.511.890/0001-03	20/02/2026 - 09:22:13	N/C	N/C	35,9100	R$579,53	R$ 20.810,92	Não
MA CONSTRUTORA LTDA	54.197.980/0001-93	21/02/2026 - 14:58:40	N/C	N/C	35,9100	R$579,53	R$ 20.810,92	Sim
ENGETECH - ENGENHARIA, COMERCIO E SERVICOS LTDA	04.154.467/0001-47	22/02/2026 - 14:51:02	N/C	N/C	35,9100	R$579,53	R$ 20.810,92	Sim
KLAO ENGENHARIA S/A	24.940.808/0001-17	23/02/2026 - 14:47:08	N/C	N/C	35,9100	R$579,53	R$ 20.810,92	Não
ADIGE ARQUITETURA E ENGENHARIA LTDA	01.469.689/0001-60	23/02/2026 - 17:45:36	N/C	N/C	35,9100	R$579,00	R$ 20.791,89	Não
PRIVATE CONSTRUTORA LTDA	10.616.350/0001-30	23/02/2026 - 18:12:05	N/C	N/C	35,9100	R$579,53	R$ 20.810,92	Não
HIMALAIA CONSTRUTORA LTDA	00.471.823/0001-03	24/02/2026 - 08:26:08	N/C	N/C	35,9100	R$579,53	R$ 20.810,92	Não

LOTE 0001 - ITEM 0171 - Porta de correr - pa8 - 210 x 215 + 70 cm em chapa de aluminio com bandeira e vidro Porta de correr - pa8 - 210 x 215 + 70 cm em chapa de aluminio com bandeira e vidro - conforme projeto de esquadrias, inclusive ferragens e vidro

Fornecedor	CNPJ/CPF	Data	Modelo	Marca/ Fabricante	Quantidade	Lance	Valor Total	LC 123/2006
ESTRUTURA COMERCIO E CONSTRUCOES LTDA	10.664.099/0001-80	10/02/2026 - 08:55:55	N/C	N/C	5,9900	R$579,53	R$ 3.471,38	Sim
WH CONSTRUTORA LTDA	23.305.610/0001-07	16/02/2026 - 09:27:28	N/C	N/C	5,9900	R$567,93	R$ 3.401,90	Sim
INOVAR SERVICOS DE ENGENHARIA E CONSULTORIA LTDA	41.155.098/0001-33	16/02/2026 - 10:54:59	N/C	N/C	5,9900	R$579,53	R$ 3.471,38	Sim

PORTAL DE COMPRAS PÚBLICAS

A autenticidade do documento pode ser verificada no site https://validaarquivo.portaldecompraspublicas.com.br
Documento gerado eletronicamente no Portal de Compras Públicas em 24/03/2026 às 11:58:47.
Código verificador: 11F9264

E-DOCS - CÓPIA DO PROCESSO 2025-6X76D GERADO POR UDSON OLIVEIRA RAMOS DE AGUIAR EM 13/05/2026 07:51 DOCUMENTO 1 / 1 PÁGINA 4930 / 5723

2026-338TJM - E-DOCS - DOCUMENTO ORIGINAL 24/03/2026 18:10 PÁGINA 180 / 384

CONSTRUTORA E SERVICOS W. B. M. LTDA	26.570.470/0001-84	18/02/2026 - 16:48:43	N/C	N/C	5,9900	R$579,50	R$ 3.471,20	Sim
ASLE CONSTRUTORA LTDA	20.511.890/0001-03	20/02/2026 - 09:22:13	N/C	N/C	5,9900	R$579,53	R$ 3.471,38	Não
MA CONSTRUTORA LTDA	54.197.980/0001-93	21/02/2026 - 14:58:40	N/C	N/C	5,9900	R$579,53	R$ 3.471,38	Sim
ENGETECH - ENGENHARIA, COMERCIO E SERVICOS LTDA	04.154.467/0001-47	22/02/2026 - 14:51:02	N/C	N/C	5,9900	R$579,53	R$ 3.471,38	Sim
KLAO ENGENHARIA S/A	24.940.808/0001-17	23/02/2026 - 14:47:08	N/C	N/C	5,9900	R$579,53	R$ 3.471,38	Não
ADIGE ARQUITETURA E ENGENHARIA LTDA	01.469.689/0001-60	23/02/2026 - 17:45:37	N/C	N/C	5,9900	R$579,00	R$ 3.468,21	Não
PRIVATE CONSTRUTORA LTDA	10.616.350/0001-30	23/02/2026 - 18:12:05	N/C	N/C	5,9900	R$579,53	R$ 3.471,38	Não
HIMALAIA CONSTRUTORA LTDA	00.471.823/0001-03	24/02/2026 - 08:26:08	N/C	N/C	5,9900	R$579,53	R$ 3.471,38	Não

LOTE 0001 - ITEM 0172 - Porta de abrir - pa9 - 120 x 210 + 65 cm em chapa de aluminio com bandeira e veneziana Porta de abrir - pa9 - 120 x 210 + 65 cm em chapa de aluminio com bandeira e veneziana - conforme projeto de esquadrias, inclusive ferragens

Fornecedor	CNPJ/CPF	Data	Modelo	Marca/ Fabricante	Quantidade	Lance	Valor Total	LC 123/2006
ESTRUTURA COMERCIO E CONSTRUCOES LTDA	10.664.099/0001-80	10/02/2026 - 08:56:06	N/C	N/C	3,3000	R$579,53	R$ 1.912,45	Sim
WH CONSTRUTORA LTDA	23.305.610/0001-07	16/02/2026 - 09:28:29	N/C	N/C	3,3000	R$567,93	R$ 1.874,17	Sim
INOVAR SERVICOS DE ENGENHARIA E CONSULTORIA LTDA	41.155.098/0001-33	16/02/2026 - 10:55:33	N/C	N/C	3,3000	R$579,53	R$ 1.912,45	Sim
CONSTRUTORA E SERVICOS W. B. M. LTDA	26.570.470/0001-84	18/02/2026 - 16:48:45	N/C	N/C	3,3000	R$579,50	R$ 1.912,35	Sim
ASLE CONSTRUTORA LTDA	20.511.890/0001-03	20/02/2026 - 09:22:13	N/C	N/C	3,3000	R$579,53	R$ 1.912,45	Não
MA CONSTRUTORA LTDA	54.197.980/0001-93	21/02/2026 - 14:58:40	N/C	N/C	3,3000	R$579,53	R$ 1.912,45	Sim
ENGETECH - ENGENHARIA, COMERCIO E SERVICOS LTDA	04.154.467/0001-47	22/02/2026 - 14:51:02	N/C	N/C	3,3000	R$579,53	R$ 1.912,45	Sim
KLAO ENGENHARIA S/A	24.940.808/0001-17	23/02/2026 - 14:47:08	N/C	N/C	3,3000	R$579,53	R$ 1.912,45	Não
ADIGE ARQUITETURA E ENGENHARIA LTDA	01.469.689/0001-60	23/02/2026 - 17:45:37	N/C	N/C	3,3000	R$579,00	R$ 1.910,70	Não
PRIVATE CONSTRUTORA LTDA	10.616.350/0001-30	23/02/2026 - 18:12:05	N/C	N/C	3,3000	R$579,53	R$ 1.912,45	Não
HIMALAIA CONSTRUTORA LTDA	00.471.823/0001-03	24/02/2026 - 08:26:08	N/C	N/C	3,3000	R$579,53	R$ 1.912,45	Não

LOTE 0001 - ITEM 0173 - Porta de correr - pa10 - 175 x 230 cm em chapa de aluminio com veneziana Porta de correr - pa10 - 175 x 230 cm em chapa de aluminio com veneziana - conforme projeto de esquadrias, inclusive ferragens

Fornecedor	CNPJ/CPF	Data	Modelo	Marca/ Fabricante	Quantidade	Lance	Valor Total	LC 123/2006
ESTRUTURA COMERCIO E CONSTRUCOES LTDA	10.664.099/0001-80	10/02/2026 - 08:56:22	N/C	N/C	5,5200	R$579,53	R$ 3.199,01	Sim
WH CONSTRUTORA LTDA	23.305.610/0001-07	16/02/2026 - 09:30:19	N/C	N/C	5,5200	R$567,93	R$ 3.134,97	Sim
INOVAR SERVICOS DE ENGENHARIA E CONSULTORIA LTDA	41.155.098/0001-33	16/02/2026 - 10:58:14	N/C	N/C	5,5200	R$579,53	R$ 3.199,01	Sim
CONSTRUTORA E SERVICOS W. B. M. LTDA	26.570.470/0001-84	18/02/2026 - 16:48:48	N/C	N/C	5,5200	R$579,50	R$ 3.198,84	Sim
ASLE CONSTRUTORA LTDA	20.511.890/0001-03	20/02/2026 - 09:22:13	N/C	N/C	5,5200	R$579,53	R$ 3.199,01	Não
MA CONSTRUTORA LTDA	54.197.980/0001-93	21/02/2026 - 14:58:40	N/C	N/C	5,5200	R$579,53	R$ 3.199,01	Sim
ENGETECH - ENGENHARIA, COMERCIO E SERVICOS LTDA	04.154.467/0001-47	22/02/2026 - 14:51:02	N/C	N/C	5,5200	R$579,53	R$ 3.199,01	Sim

PORTAL DE COMPRAS PÚBLICAS

A autenticidade do documento pode ser verificada no site https://validaarquivo.portaldecompraspublicas.com.br
Documento gerado eletronicamente no Portal de Compras Públicas em 24/03/2026 às 11:58:47.
Código verificador: 11F9264

E-DOCS - CÓPIA DO PROCESSO 2025-6X76D GERADO POR UDSON OLIVEIRA RAMOS DE AGUIAR EM 13/05/2026 07:51 DOCUMENTO 1 / 1 PÁGINA 4931 / 5723

2026-338TJM - E-DOCS - DOCUMENTO ORIGINAL 24/03/2026 18:10 PÁGINA 181 / 384

KLAO ENGENHARIA S/A	24.940.808/0001-17	23/02/2026 - 14:47:08	N/C	N/C	5,5200	R$579,53	R$ 3.199,01	Não
ADIGE ARQUITETURA E ENGENHARIA LTDA	01.469.689/0001-60	23/02/2026 - 17:45:37	N/C	N/C	5,5200	R$579,00	R$ 3.196,08	Não
PRIVATE CONSTRUTORA LTDA	10.616.350/0001-30	23/02/2026 - 18:12:05	N/C	N/C	5,5200	R$579,53	R$ 3.199,01	Não
HIMALAIA CONSTRUTORA LTDA	00.471.823/0001-03	24/02/2026 - 08:26:08	N/C	N/C	5,5200	R$579,53	R$ 3.199,01	Não

LOTE 0001 - ITEM 0174 - Porta de correr - pa11- 230 x 240 cm em chapa de aluminio com veneziana Porta de correr - pa11- 230 x 240 cm em chapa de aluminio com veneziana - conforme projeto de esquadrias, inclusive ferragens

Fornecedor	CNPJ/CPF	Data	Modelo	Marca/ Fabricante	Quantidade	Lance	Valor Total	LC 123/2006
ESTRUTURA COMERCIO E CONSTRUCOES LTDA	10.664.099/0001-80	10/02/2026 - 08:56:42	N/C	N/C	4,0800	R$579,53	R$ 2.364,48	Sim
WH CONSTRUTORA LTDA	23.305.610/0001-07	16/02/2026 - 09:30:52	N/C	N/C	4,0800	R$567,93	R$ 2.317,15	Sim
INOVAR SERVICOS DE ENGENHARIA E CONSULTORIA LTDA	41.155.098/0001-33	16/02/2026 - 10:58:45	N/C	N/C	4,0800	R$579,53	R$ 2.364,48	Sim
CONSTRUTORA E SERVICOS W. B. M. LTDA	26.570.470/0001-84	18/02/2026 - 16:48:50	N/C	N/C	4,0800	R$579,50	R$ 2.364,36	Sim
ASLE CONSTRUTORA LTDA	20.511.890/0001-03	20/02/2026 - 09:22:13	N/C	N/C	4,0800	R$579,53	R$ 2.364,48	Não
MA CONSTRUTORA LTDA	54.197.980/0001-93	21/02/2026 - 14:58:40	N/C	N/C	4,0800	R$579,53	R$ 2.364,48	Sim
ENGETECH - ENGENHARIA, COMERCIO E SERVICOS LTDA	04.154.467/0001-47	22/02/2026 - 14:51:02	N/C	N/C	4,0800	R$579,53	R$ 2.364,48	Sim
KLAO ENGENHARIA S/A	24.940.808/0001-17	23/02/2026 - 14:47:08	N/C	N/C	4,0800	R$579,53	R$ 2.364,48	Não
ADIGE ARQUITETURA E ENGENHARIA LTDA	01.469.689/0001-60	23/02/2026 - 17:45:37	N/C	N/C	4,0800	R$579,00	R$ 2.362,32	Não
PRIVATE CONSTRUTORA LTDA	10.616.350/0001-30	23/02/2026 - 18:12:07	N/C	N/C	4,0800	R$579,53	R$ 2.364,48	Não
HIMALAIA CONSTRUTORA LTDA	00.471.823/0001-03	24/02/2026 - 08:26:08	N/C	N/C	4,0800	R$579,53	R$ 2.364,48	Não

LOTE 0001 - ITEM 0175 - Janela de aluminio - ja-1 - 210 x 130 cm completa, conforme projeto de esquadrias Janela de aluminio - ja-1 - 210 x 130 cm completa, conforme projeto de esquadrias - guilhotina - incluso vidro

Fornecedor	CNPJ/CPF	Data	Modelo	Marca/ Fabricante	Quantidade	Lance	Valor Total	LC 123/2006
ESTRUTURA COMERCIO E CONSTRUCOES LTDA	10.664.099/0001-80	10/02/2026 - 08:56:55	N/C	N/C	5,4600	R$786,33	R$ 4.293,36	Sim
WH CONSTRUTORA LTDA	23.305.610/0001-07	16/02/2026 - 09:32:53	N/C	N/C	5,4600	R$770,60	R$ 4.207,48	Sim
INOVAR SERVICOS DE ENGENHARIA E CONSULTORIA LTDA	41.155.098/0001-33	16/02/2026 - 10:59:17	N/C	N/C	5,4600	R$786,33	R$ 4.293,36	Sim
CONSTRUTORA E SERVICOS W. B. M. LTDA	26.570.470/0001-84	18/02/2026 - 16:48:52	N/C	N/C	5,4600	R$786,30	R$ 4.293,20	Sim
ASLE CONSTRUTORA LTDA	20.511.890/0001-03	20/02/2026 - 09:22:13	N/C	N/C	5,4600	R$786,33	R$ 4.293,36	Não
MA CONSTRUTORA LTDA	54.197.980/0001-93	21/02/2026 - 14:58:40	N/C	N/C	5,4600	R$786,33	R$ 4.293,36	Sim
ENGETECH - ENGENHARIA, COMERCIO E SERVICOS LTDA	04.154.467/0001-47	22/02/2026 - 14:51:02	N/C	N/C	5,4600	R$786,33	R$ 4.293,36	Sim
KLAO ENGENHARIA S/A	24.940.808/0001-17	23/02/2026 - 14:47:08	N/C	N/C	5,4600	R$786,33	R$ 4.293,36	Não
ADIGE ARQUITETURA E ENGENHARIA LTDA	01.469.689/0001-60	23/02/2026 - 17:45:37	N/C	N/C	5,4600	R$786,00	R$ 4.291,56	Não
PRIVATE CONSTRUTORA LTDA	10.616.350/0001-30	23/02/2026 - 18:12:07	N/C	N/C	5,4600	R$786,33	R$ 4.293,36	Não
HIMALAIA CONSTRUTORA LTDA	00.471.823/0001-03	24/02/2026 - 08:26:08	N/C	N/C	5,4600	R$786,33	R$ 4.293,36	Não

LOTE 0001 - ITEM 0176 - Janela de aluminio - ja-2 - 150 x 140 cm completa, conforme projeto de esquadrias Janela de aluminio - ja-2 - 150 x 140 cm completa, conforme projeto de esquadrias - correr - incluso vidro

PORTAL DE COMPRAS PÚBLICAS

A autenticidade do documento pode ser verificada no site https://validaarquivo.portaldecompraspublicas.com.br
Documento gerado eletronicamente no Portal de Compras Públicas em 24/03/2026 às 11:58:47.
Código verificador: 11F9264

E-DOCS - CÓPIA DO PROCESSO 2025-6X76D GERADO POR UDSON OLIVEIRA RAMOS DE AGUIAR EM 13/05/2026 07:51 DOCUMENTO 1 / 1 PÁGINA 4932 / 5723

2026-338TJM - E-DOCS - DOCUMENTO ORIGINAL 24/03/2026 18:10 PÁGINA 182 / 384

Fornecedor	CNPJ/CPF	Data	Modelo	Marca/ Fabricante	Quantidade	Lance	Valor Total	LC 123/2006
ESTRUTURA COMERCIO E CONSTRUCOES LTDA	10.664.099/0001-80	10/02/2026 - 08:57:17	N/C	N/C	2,1000	R$406,89	R$ 854,47	Sim
WH CONSTRUTORA LTDA	23.305.610/0001-07	16/02/2026 - 09:35:11	N/C	N/C	2,1000	R$398,72	R$ 837,31	Sim
INOVAR SERVICOS DE ENGENHARIA E CONSULTORIA LTDA	41.155.098/0001-33	16/02/2026 - 10:59:42	N/C	N/C	2,1000	R$406,89	R$ 854,47	Sim
CONSTRUTORA E SERVICOS W. B. M. LTDA	26.570.470/0001-84	18/02/2026 - 16:48:54	N/C	N/C	2,1000	R$406,86	R$ 854,41	Sim
ASLE CONSTRUTORA LTDA	20.511.890/0001-03	20/02/2026 - 09:22:13	N/C	N/C	2,1000	R$406,89	R$ 854,47	Não
MA CONSTRUTORA LTDA	54.197.980/0001-93	21/02/2026 - 14:58:40	N/C	N/C	2,1000	R$406,89	R$ 854,47	Sim
ENGETECH - ENGENHARIA, COMERCIO E SERVICOS LTDA	04.154.467/0001-47	22/02/2026 - 14:51:02	N/C	N/C	2,1000	R$406,89	R$ 854,47	Sim
KLAO ENGENHARIA S/A	24.940.808/0001-17	23/02/2026 - 14:47:08	N/C	N/C	2,1000	R$406,89	R$ 854,47	Não
ADIGE ARQUITETURA E ENGENHARIA LTDA	01.469.689/0001-60	23/02/2026 - 17:45:37	N/C	N/C	2,1000	R$406,00	R$ 852,60	Não
PRIVATE CONSTRUTORA LTDA	10.616.350/0001-30	23/02/2026 - 18:12:07	N/C	N/C	2,1000	R$406,89	R$ 854,47	Não
HIMALAIA CONSTRUTORA LTDA	00.471.823/0001-03	24/02/2026 - 08:26:08	N/C	N/C	2,1000	R$406,89	R$ 854,47	Não

LOTE 0001 - ITEM 0177 - Janela de aluminio - ja-3 - 280 x 205 cm completa, conforme projeto de esquadrias Janela de aluminio - ja-3 - 280 x 205 cm completa, conforme projeto de esquadrias - correr com bandeira - incluso vidro

Fornecedor	CNPJ/CPF	Data	Modelo	Marca/ Fabricante	Quantidade	Lance	Valor Total	LC 123/2006
ESTRUTURA COMERCIO E CONSTRUCOES LTDA	10.664.099/0001-80	10/02/2026 - 08:57:30	N/C	N/C	5,7400	R$406,89	R$ 2.335,55	Sim
WH CONSTRUTORA LTDA	23.305.610/0001-07	16/02/2026 - 09:39:55	N/C	N/C	5,7400	R$398,75	R$ 2.288,83	Sim
INOVAR SERVICOS DE ENGENHARIA E CONSULTORIA LTDA	41.155.098/0001-33	16/02/2026 - 11:02:15	N/C	N/C	5,7400	R$406,89	R$ 2.335,55	Sim
CONSTRUTORA E SERVICOS W. B. M. LTDA	26.570.470/0001-84	18/02/2026 - 16:48:56	N/C	N/C	5,7400	R$406,86	R$ 2.335,38	Sim
ASLE CONSTRUTORA LTDA	20.511.890/0001-03	20/02/2026 - 09:22:13	N/C	N/C	5,7400	R$406,89	R$ 2.335,55	Não
MA CONSTRUTORA LTDA	54.197.980/0001-93	21/02/2026 - 14:58:40	N/C	N/C	5,7400	R$406,89	R$ 2.335,55	Sim
ENGETECH - ENGENHARIA, COMERCIO E SERVICOS LTDA	04.154.467/0001-47	22/02/2026 - 14:51:02	N/C	N/C	5,7400	R$406,89	R$ 2.335,55	Sim
KLAO ENGENHARIA S/A	24.940.808/0001-17	23/02/2026 - 14:47:08	N/C	N/C	5,7400	R$406,89	R$ 2.335,55	Não
ADIGE ARQUITETURA E ENGENHARIA LTDA	01.469.689/0001-60	23/02/2026 - 17:45:37	N/C	N/C	5,7400	R$406,00	R$ 2.330,44	Não
PRIVATE CONSTRUTORA LTDA	10.616.350/0001-30	23/02/2026 - 18:12:07	N/C	N/C	5,7400	R$406,89	R$ 2.335,55	Não
HIMALAIA CONSTRUTORA LTDA	00.471.823/0001-03	24/02/2026 - 08:26:08	N/C	N/C	5,7400	R$406,89	R$ 2.335,55	Não

LOTE 0001 - ITEM 0178 - Janela de aluminio - ja-4 - 280 x 185 cm completa, conforme projeto de esquadrias Janela de aluminio - ja-4 - 280 x 185 cm completa, conforme projeto de esquadrias - correr com bandeira - incluso vidro monilitico

Fornecedor	CNPJ/CPF	Data	Modelo	Marca/ Fabricante	Quantidade	Lance	Valor Total	LC 123/2006
ESTRUTURA COMERCIO E CONSTRUCOES LTDA	10.664.099/0001-80	10/02/2026 - 08:57:46	N/C	N/C	10,3600	R$406,89	R$ 4.215,38	Sim
WH CONSTRUTORA LTDA	23.305.610/0001-07	16/02/2026 - 09:40:36	N/C	N/C	10,3600	R$398,75	R$ 4.131,05	Sim
INOVAR SERVICOS DE ENGENHARIA E CONSULTORIA LTDA	41.155.098/0001-33	16/02/2026 - 13:01:35	N/C	N/C	10,3600	R$406,89	R$ 4.215,38	Sim

PORTAL DE COMPRAS PÚBLICAS

A autenticidade do documento pode ser verificada no site https://validaarquivo.portaldecompraspublicas.com.br
Documento gerado eletronicamente no Portal de Compras Públicas em 24/03/2026 às 11:58:47.
Código verificador: 11F9264

E-DOCS - CÓPIA DO PROCESSO 2025-6X76D GERADO POR UDSON OLIVEIRA RAMOS DE AGUIAR EM 13/05/2026 07:51 DOCUMENTO 1 / 1 PÁGINA 4933 / 5723

2026-338TJM - E-DOCS - DOCUMENTO ORIGINAL 24/03/2026 18:10 PÁGINA 183 / 384

CONSTRUTORA E SERVICOS W. B. M. LTDA	26.570.470/0001-84	18/02/2026 - 16:48:57	N/C	N/C	10,3600	R$406,86	R$ 4.215,07	Sim
ASLE CONSTRUTORA LTDA	20.511.890/0001-03	20/02/2026 - 09:22:13	N/C	N/C	10,3600	R$406,89	R$ 4.215,38	Não
MA CONSTRUTORA LTDA	54.197.980/0001-93	21/02/2026 - 14:58:40	N/C	N/C	10,3600	R$406,89	R$ 4.215,38	Sim
ENGETECH - ENGENHARIA, COMERCIO E SERVICOS LTDA	04.154.467/0001-47	22/02/2026 - 14:51:02	N/C	N/C	10,3600	R$406,89	R$ 4.215,38	Sim
KLAO ENGENHARIA S/A	24.940.808/0001-17	23/02/2026 - 14:47:08	N/C	N/C	10,3600	R$406,89	R$ 4.215,38	Não
ADIGE ARQUITETURA E ENGENHARIA LTDA	01.469.689/0001-60	23/02/2026 - 17:45:37	N/C	N/C	10,3600	R$406,00	R$ 4.206,16	Não
PRIVATE CONSTRUTORA LTDA	10.616.350/0001-30	23/02/2026 - 18:12:07	N/C	N/C	10,3600	R$406,89	R$ 4.215,38	Não
HIMALAIA CONSTRUTORA LTDA	00.471.823/0001-03	24/02/2026 - 08:26:08	N/C	N/C	10,3600	R$406,89	R$ 4.215,38	Não

LOTE 0001 - ITEM 0179 - Janela de aluminio - ja-5 - 350 x 185 cm completa, conforme projeto de esquadrias Janela de aluminio - ja-5 - 350 x 185 cm completa, conforme projeto de esquadrias - correr com bandeira - incluso vidro

Fornecedor	CNPJ/CPF	Data	Modelo	Marca/ Fabricante	Quantidade	Lance	Valor Total	LC 123/2006
ESTRUTURA COMERCIO E CONSTRUCOES LTDA	10.664.099/0001-80	10/02/2026 - 08:57:57	N/C	N/C	19,4300	R$406,89	R$ 7.905,87	Sim
WH CONSTRUTORA LTDA	23.305.610/0001-07	16/02/2026 - 09:41:14	N/C	N/C	19,4300	R$398,75	R$ 7.747,71	Sim
INOVAR SERVICOS DE ENGENHARIA E CONSULTORIA LTDA	41.155.098/0001-33	16/02/2026 - 13:02:32	N/C	N/C	19,4300	R$406,89	R$ 7.905,87	Sim
CONSTRUTORA E SERVICOS W. B. M. LTDA	26.570.470/0001-84	18/02/2026 - 16:48:59	N/C	N/C	19,4300	R$406,86	R$ 7.905,29	Sim
ASLE CONSTRUTORA LTDA	20.511.890/0001-03	20/02/2026 - 09:22:13	N/C	N/C	19,4300	R$406,89	R$ 7.905,87	Não
MA CONSTRUTORA LTDA	54.197.980/0001-93	21/02/2026 - 14:58:40	N/C	N/C	19,4300	R$406,89	R$ 7.905,87	Sim
ENGETECH - ENGENHARIA, COMERCIO E SERVICOS LTDA	04.154.467/0001-47	22/02/2026 - 14:51:02	N/C	N/C	19,4300	R$406,89	R$ 7.905,87	Sim
KLAO ENGENHARIA S/A	24.940.808/0001-17	23/02/2026 - 14:47:08	N/C	N/C	19,4300	R$406,89	R$ 7.905,87	Não
ADIGE ARQUITETURA E ENGENHARIA LTDA	01.469.689/0001-60	23/02/2026 - 17:45:37	N/C	N/C	19,4300	R$406,00	R$ 7.888,58	Não
PRIVATE CONSTRUTORA LTDA	10.616.350/0001-30	23/02/2026 - 18:12:07	N/C	N/C	19,4300	R$406,89	R$ 7.905,87	Não
HIMALAIA CONSTRUTORA LTDA	00.471.823/0001-03	24/02/2026 - 08:26:08	N/C	N/C	19,4300	R$406,89	R$ 7.905,87	Não

LOTE 0001 - ITEM 0180 - Janela de aluminio - ja-6, 350 x 120 cm completa, conforme projeto de esquadrias Janela de aluminio - ja-6, 350 x 120 cm completa, conforme projeto de esquadrias - fixa - incluso vidro

Fornecedor	CNPJ/CPF	Data	Modelo	Marca/ Fabricante	Quantidade	Lance	Valor Total	LC 123/2006
ESTRUTURA COMERCIO E CONSTRUCOES LTDA	10.664.099/0001-80	10/02/2026 - 08:58:21	N/C	N/C	4,2000	R$847,66	R$ 3.560,17	Sim
WH CONSTRUTORA LTDA	23.305.610/0001-07	16/02/2026 - 09:43:37	N/C	N/C	4,2000	R$830,90	R$ 3.489,78	Sim
INOVAR SERVICOS DE ENGENHARIA E CONSULTORIA LTDA	41.155.098/0001-33	16/02/2026 - 13:02:54	N/C	N/C	4,2000	R$847,66	R$ 3.560,17	Sim
CONSTRUTORA E SERVICOS W. B. M. LTDA	26.570.470/0001-84	18/02/2026 - 16:49:02	N/C	N/C	4,2000	R$847,62	R$ 3.560,00	Sim
ASLE CONSTRUTORA LTDA	20.511.890/0001-03	20/02/2026 - 09:22:13	N/C	N/C	4,2000	R$847,66	R$ 3.560,17	Não
MA CONSTRUTORA LTDA	54.197.980/0001-93	21/02/2026 - 14:58:40	N/C	N/C	4,2000	R$847,66	R$ 3.560,17	Sim
ENGETECH - ENGENHARIA, COMERCIO E SERVICOS LTDA	04.154.467/0001-47	22/02/2026 - 14:51:02	N/C	N/C	4,2000	R$847,66	R$ 3.560,17	Sim

PORTAL DE COMPRAS PÚBLICAS

A autenticidade do documento pode ser verificada no site https://validaarquivo.portaldecompraspublicas.com.br
Documento gerado eletronicamente no Portal de Compras Públicas em 24/03/2026 às 11:58:47.
Código verificador: 11F9264

E-DOCS - CÓPIA DO PROCESSO 2025-6X76D GERADO POR UDSON OLIVEIRA RAMOS DE AGUIAR EM 13/05/2026 07:51 DOCUMENTO 1 / 1 PÁGINA 4934 / 5723

2026-338TJM - E-DOCS - DOCUMENTO ORIGINAL 24/03/2026 18:10 PÁGINA 184 / 384

KLAO ENGENHARIA S/A	24.940.808/0001-17	23/02/2026 - 14:47:08	N/C	N/C	4,2000	R$847,66	R$ 3.560,17	Não
ADIGE ARQUITETURA E ENGENHARIA LTDA	01.469.689/0001-60	23/02/2026 - 17:45:37	N/C	N/C	4,2000	R$847,00	R$ 3.557,40	Não
PRIVATE CONSTRUTORA LTDA	10.616.350/0001-30	23/02/2026 - 18:12:07	N/C	N/C	4,2000	R$847,66	R$ 3.560,17	Não
HIMALAIA CONSTRUTORA LTDA	00.471.823/0001-03	24/02/2026 - 08:26:08	N/C	N/C	4,2000	R$847,66	R$ 3.560,17	Não

LOTE 0001 - ITEM 0181 - Janela de aluminio - ja-7 - 280 x 230 cm completa, conforme projeto de esquadrias Janela de aluminio - ja-7 - 280 x 230 cm completa, conforme projeto de esquadrias - fixa com bandeira - incluso vidro

Fornecedor	CNPJ/CPF	Data	Modelo	Marca/ Fabricante	Quantidade	Lance	Valor Total	LC 123/2006
ESTRUTURA COMERCIO E CONSTRUCOES LTDA	10.664.099/0001-80	10/02/2026 - 08:58:47	N/C	N/C	19,3200	R$847,66	R$ 16.376,79	Sim
WH CONSTRUTORA LTDA	23.305.610/0001-07	16/02/2026 - 09:44:43	N/C	N/C	19,3200	R$830,90	R$ 16.052,99	Sim
INOVAR SERVICOS DE ENGENHARIA E CONSULTORIA LTDA	41.155.098/0001-33	16/02/2026 - 13:03:16	N/C	N/C	19,3200	R$847,66	R$ 16.376,79	Sim
CONSTRUTORA E SERVICOS W. B. M. LTDA	26.570.470/0001-84	18/02/2026 - 17:03:47	N/C	N/C	19,3200	R$847,64	R$ 16.376,40	Sim
ASLE CONSTRUTORA LTDA	20.511.890/0001-03	20/02/2026 - 09:22:13	N/C	N/C	19,3200	R$847,66	R$ 16.376,79	Não
MA CONSTRUTORA LTDA	54.197.980/0001-93	21/02/2026 - 14:58:40	N/C	N/C	19,3200	R$847,66	R$ 16.376,79	Sim
ENGETECH - ENGENHARIA, COMERCIO E SERVICOS LTDA	04.154.467/0001-47	22/02/2026 - 14:51:02	N/C	N/C	19,3200	R$847,66	R$ 16.376,79	Sim
KLAO ENGENHARIA S/A	24.940.808/0001-17	23/02/2026 - 14:47:08	N/C	N/C	19,3200	R$847,66	R$ 16.376,79	Não
ADIGE ARQUITETURA E ENGENHARIA LTDA	01.469.689/0001-60	23/02/2026 - 17:45:37	N/C	N/C	19,3200	R$847,00	R$ 16.364,04	Não
PRIVATE CONSTRUTORA LTDA	10.616.350/0001-30	23/02/2026 - 18:12:07	N/C	N/C	19,3200	R$847,66	R$ 16.376,79	Não
HIMALAIA CONSTRUTORA LTDA	00.471.823/0001-03	24/02/2026 - 08:26:08	N/C	N/C	19,3200	R$847,66	R$ 16.376,79	Não

LOTE 0001 - ITEM 0182 - Janela de aluminio - ja-8, 700 x 230 cm completa, conforme projeto de esquadrias Janela de aluminio - ja-8, 700 x 230 cm completa, conforme projeto de esquadrias - fixa com bandeira - incluso vidro

Fornecedor	CNPJ/CPF	Data	Modelo	Marca/ Fabricante	Quantidade	Lance	Valor Total	LC 123/2006
ESTRUTURA COMERCIO E CONSTRUCOES LTDA	10.664.099/0001-80	10/02/2026 - 08:59:03	N/C	N/C	20,3000	R$847,66	R$ 17.207,50	Sim
WH CONSTRUTORA LTDA	23.305.610/0001-07	16/02/2026 - 09:45:45	N/C	N/C	20,3000	R$830,90	R$ 16.867,27	Sim
INOVAR SERVICOS DE ENGENHARIA E CONSULTORIA LTDA	41.155.098/0001-33	16/02/2026 - 13:03:40	N/C	N/C	20,3000	R$847,66	R$ 17.207,50	Sim
CONSTRUTORA E SERVICOS W. B. M. LTDA	26.570.470/0001-84	18/02/2026 - 17:03:50	N/C	N/C	20,3000	R$847,64	R$ 17.207,09	Sim
ASLE CONSTRUTORA LTDA	20.511.890/0001-03	20/02/2026 - 09:22:13	N/C	N/C	20,3000	R$847,66	R$ 17.207,50	Não
MA CONSTRUTORA LTDA	54.197.980/0001-93	21/02/2026 - 14:58:41	N/C	N/C	20,3000	R$847,66	R$ 17.207,50	Sim
ENGETECH - ENGENHARIA, COMERCIO E SERVICOS LTDA	04.154.467/0001-47	22/02/2026 - 14:51:02	N/C	N/C	20,3000	R$847,66	R$ 17.207,50	Sim
KLAO ENGENHARIA S/A	24.940.808/0001-17	23/02/2026 - 14:47:08	N/C	N/C	20,3000	R$847,66	R$ 17.207,50	Não
ADIGE ARQUITETURA E ENGENHARIA LTDA	01.469.689/0001-60	23/02/2026 - 17:45:37	N/C	N/C	20,3000	R$847,00	R$ 17.194,10	Não
PRIVATE CONSTRUTORA LTDA	10.616.350/0001-30	23/02/2026 - 18:12:07	N/C	N/C	20,3000	R$847,66	R$ 17.207,50	Não
HIMALAIA CONSTRUTORA LTDA	00.471.823/0001-03	24/02/2026 - 08:26:08	N/C	N/C	20,3000	R$847,66	R$ 17.207,50	Não

LOTE 0001 - ITEM 0183 - Janela de aluminio - ja-9 - 85 x 210 cm completa, conforme projeto de esquadrias maxim-ar Janela de aluminio - ja-9 - 85 x 210 cm completa, conforme projeto de esquadrias maxim-ar - incluso vidro

PORTAL DE COMPRAS PÚBLICAS

A autenticidade do documento pode ser verificada no site https://validaarquivo.portaldecompraspublicas.com.br
Documento gerado eletronicamente no Portal de Compras Públicas em 24/03/2026 às 11:58:47.
Código verificador: 11F9264

E-DOCS - CÓPIA DO PROCESSO 2025-6X76D GERADO POR UDSON OLIVEIRA RAMOS DE AGUIAR EM 13/05/2026 07:51 DOCUMENTO 1 / 1 PÁGINA 4935 / 5723

2026-338TJM - E-DOCS - DOCUMENTO ORIGINAL 24/03/2026 18:10 PÁGINA 185 / 384

Fornecedor	CNPJ/CPF	Data	Modelo	Marca/ Fabricante	Quantidade	Lance	Valor Total	LC 123/2006
ESTRUTURA COMERCIO E CONSTRUCOES LTDA	10.664.099/0001-80	10/02/2026 - 08:59:19	N/C	N/C	53,5500	R$847,66	R$ 45.392,19	Sim
WH CONSTRUTORA LTDA	23.305.610/0001-07	16/02/2026 - 09:46:36	N/C	N/C	53,5500	R$830,90	R$ 44.494,69	Sim
INOVAR SERVICOS DE ENGENHARIA E CONSULTORIA LTDA	41.155.098/0001-33	16/02/2026 - 13:04:05	N/C	N/C	53,5500	R$847,66	R$ 45.392,19	Sim
CONSTRUTORA E SERVICOS W. B. M. LTDA	26.570.470/0001-84	18/02/2026 - 17:04:09	N/C	N/C	53,5500	R$847,64	R$ 45.391,12	Sim
ASLE CONSTRUTORA LTDA	20.511.890/0001-03	20/02/2026 - 09:22:13	N/C	N/C	53,5500	R$847,66	R$ 45.392,19	Não
MA CONSTRUTORA LTDA	54.197.980/0001-93	21/02/2026 - 14:58:41	N/C	N/C	53,5500	R$847,66	R$ 45.392,19	Sim
ENGETECH - ENGENHARIA, COMERCIO E SERVICOS LTDA	04.154.467/0001-47	22/02/2026 - 14:51:02	N/C	N/C	53,5500	R$847,66	R$ 45.392,19	Sim
KLAO ENGENHARIA S/A	24.940.808/0001-17	23/02/2026 - 14:47:08	N/C	N/C	53,5500	R$847,66	R$ 45.392,19	Não
ADIGE ARQUITETURA E ENGENHARIA LTDA	01.469.689/0001-60	23/02/2026 - 17:45:37	N/C	N/C	53,5500	R$847,00	R$ 45.356,85	Não
PRIVATE CONSTRUTORA LTDA	10.616.350/0001-30	23/02/2026 - 18:12:07	N/C	N/C	53,5500	R$847,66	R$ 45.392,19	Não
HIMALAIA CONSTRUTORA LTDA	00.471.823/0001-03	24/02/2026 - 08:26:08	N/C	N/C	53,5500	R$847,66	R$ 45.392,19	Não

LOTE 0001 - ITEM 0184 - Janela de aluminio - ja-10 - 150 x 60 cm completa, conforme projeto de esquadrias - maxim-ar Janela de aluminio - ja-10 - 150 x 60 cm completa, conforme projeto de esquadrias - maxim-ar - incluso vidro

Fornecedor	CNPJ/CPF	Data	Modelo	Marca/ Fabricante	Quantidade	Lance	Valor Total	LC 123/2006
ESTRUTURA COMERCIO E CONSTRUCOES LTDA	10.664.099/0001-80	10/02/2026 - 08:59:34	N/C	N/C	12,6000	R$786,33	R$ 9.907,76	Sim
WH CONSTRUTORA LTDA	23.305.610/0001-07	16/02/2026 - 09:47:28	N/C	N/C	12,6000	R$770,60	R$ 9.709,56	Sim
INOVAR SERVICOS DE ENGENHARIA E CONSULTORIA LTDA	41.155.098/0001-33	16/02/2026 - 13:04:27	N/C	N/C	12,6000	R$786,33	R$ 9.907,76	Sim
CONSTRUTORA E SERVICOS W. B. M. LTDA	26.570.470/0001-84	18/02/2026 - 17:04:11	N/C	N/C	12,6000	R$786,30	R$ 9.907,38	Sim
ASLE CONSTRUTORA LTDA	20.511.890/0001-03	20/02/2026 - 09:22:13	N/C	N/C	12,6000	R$786,33	R$ 9.907,76	Não
MA CONSTRUTORA LTDA	54.197.980/0001-93	21/02/2026 - 14:58:41	N/C	N/C	12,6000	R$786,33	R$ 9.907,76	Sim
ENGETECH - ENGENHARIA, COMERCIO E SERVICOS LTDA	04.154.467/0001-47	22/02/2026 - 14:51:02	N/C	N/C	12,6000	R$786,33	R$ 9.907,76	Sim
KLAO ENGENHARIA S/A	24.940.808/0001-17	23/02/2026 - 14:47:09	N/C	N/C	12,6000	R$786,33	R$ 9.907,76	Não
ADIGE ARQUITETURA E ENGENHARIA LTDA	01.469.689/0001-60	23/02/2026 - 17:45:37	N/C	N/C	12,6000	R$786,00	R$ 9.903,60	Não
PRIVATE CONSTRUTORA LTDA	10.616.350/0001-30	23/02/2026 - 18:12:07	N/C	N/C	12,6000	R$786,33	R$ 9.907,76	Não
HIMALAIA CONSTRUTORA LTDA	00.471.823/0001-03	24/02/2026 - 08:26:08	N/C	N/C	12,6000	R$786,33	R$ 9.907,76	Não

LOTE 0001 - ITEM 0185 - Janela de aluminio - ja-11 - 150 x 80 cm completa, conforme projeto de esquadrias - maxim-ar Janela de aluminio - ja-11 - 150 x 80 cm completa, conforme projeto de esquadrias - maxim-ar - incluso vidro

Fornecedor	CNPJ/CPF	Data	Modelo	Marca/ Fabricante	Quantidade	Lance	Valor Total	LC 123/2006
ESTRUTURA COMERCIO E CONSTRUCOES LTDA	10.664.099/0001-80	10/02/2026 - 08:59:47	N/C	N/C	2,4000	R$786,33	R$ 1.887,19	Sim
WH CONSTRUTORA LTDA	23.305.610/0001-07	16/02/2026 - 09:48:31	N/C	N/C	2,4000	R$770,60	R$ 1.849,44	Sim
INOVAR SERVICOS DE ENGENHARIA E CONSULTORIA LTDA	41.155.098/0001-33	16/02/2026 - 13:04:51	N/C	N/C	2,4000	R$786,33	R$ 1.887,19	Sim

PORTAL DE COMPRAS PÚBLICAS

A autenticidade do documento pode ser verificada no site https://validaarquivo.portaldecompraspublicas.com.br
Documento gerado eletronicamente no Portal de Compras Públicas em 24/03/2026 às 11:58:47.
Código verificador: 11F9264

E-DOCS - CÓPIA DO PROCESSO 2025-6X76D GERADO POR UDSON OLIVEIRA RAMOS DE AGUIAR EM 13/05/2026 07:51 DOCUMENTO 1 / 1 PÁGINA 4936 / 5723

2026-338TJM - E-DOCS - DOCUMENTO ORIGINAL 24/03/2026 18:10 PÁGINA 186 / 384

CONSTRUTORA E SERVICOS W. B. M. LTDA	26.570.470/0001-84	18/02/2026 - 17:04:13	N/C	N/C	2,4000	R$786,30	R$ 1.887,12	Sim
ASLE CONSTRUTORA LTDA	20.511.890/0001-03	20/02/2026 - 09:22:13	N/C	N/C	2,4000	R$786,33	R$ 1.887,19	Não
MA CONSTRUTORA LTDA	54.197.980/0001-93	21/02/2026 - 14:58:41	N/C	N/C	2,4000	R$786,33	R$ 1.887,19	Sim
ENGETECH - ENGENHARIA, COMERCIO E SERVICOS LTDA	04.154.467/0001-47	22/02/2026 - 14:51:02	N/C	N/C	2,4000	R$786,33	R$ 1.887,19	Sim
KLAO ENGENHARIA S/A	24.940.808/0001-17	23/02/2026 - 14:47:09	N/C	N/C	2,4000	R$786,33	R$ 1.887,19	Não
ADIGE ARQUITETURA E ENGENHARIA LTDA	01.469.689/0001-60	23/02/2026 - 17:45:37	N/C	N/C	2,4000	R$786,00	R$ 1.886,40	Não
PRIVATE CONSTRUTORA LTDA	10.616.350/0001-30	23/02/2026 - 18:12:07	N/C	N/C	2,4000	R$786,33	R$ 1.887,19	Não
HIMALAIA CONSTRUTORA LTDA	00.471.823/0001-03	24/02/2026 - 08:26:08	N/C	N/C	2,4000	R$786,33	R$ 1.887,19	Não

LOTE 0001 - ITEM 0186 - Janela de aluminio - ja-12 - 280 x 80 cm completa, conforme projeto de esquadrias - maxim-ar Janela de aluminio - ja-12 - 280 x 80 cm completa, conforme projeto de esquadrias - maxim-ar - incluso vidro

Fornecedor	CNPJ/CPF	Data	Modelo	Marca/ Fabricante	Quantidade	Lance	Valor Total	LC 123/2006
ESTRUTURA COMERCIO E CONSTRUCOES LTDA	10.664.099/0001-80	10/02/2026 - 09:00:56	N/C	N/C	20,1600	R$786,33	R$ 15.852,41	Sim
WH CONSTRUTORA LTDA	23.305.610/0001-07	16/02/2026 - 09:49:19	N/C	N/C	20,1600	R$770,60	R$ 15.535,30	Sim
INOVAR SERVICOS DE ENGENHARIA E CONSULTORIA LTDA	41.155.098/0001-33	16/02/2026 - 13:05:21	N/C	N/C	20,1600	R$786,33	R$ 15.852,41	Sim
CONSTRUTORA E SERVICOS W. B. M. LTDA	26.570.470/0001-84	18/02/2026 - 17:04:15	N/C	N/C	20,1600	R$786,30	R$ 15.851,81	Sim
ASLE CONSTRUTORA LTDA	20.511.890/0001-03	20/02/2026 - 09:22:14	N/C	N/C	20,1600	R$786,33	R$ 15.852,41	Não
MA CONSTRUTORA LTDA	54.197.980/0001-93	21/02/2026 - 14:58:41	N/C	N/C	20,1600	R$786,33	R$ 15.852,41	Sim
ENGETECH - ENGENHARIA, COMERCIO E SERVICOS LTDA	04.154.467/0001-47	22/02/2026 - 14:51:02	N/C	N/C	20,1600	R$786,33	R$ 15.852,41	Sim
KLAO ENGENHARIA S/A	24.940.808/0001-17	23/02/2026 - 14:47:09	N/C	N/C	20,1600	R$786,33	R$ 15.852,41	Não
ADIGE ARQUITETURA E ENGENHARIA LTDA	01.469.689/0001-60	23/02/2026 - 17:45:37	N/C	N/C	20,1600	R$786,00	R$ 15.845,76	Não
PRIVATE CONSTRUTORA LTDA	10.616.350/0001-30	23/02/2026 - 18:12:07	N/C	N/C	20,1600	R$786,33	R$ 15.852,41	Não
HIMALAIA CONSTRUTORA LTDA	00.471.823/0001-03	24/02/2026 - 08:26:08	N/C	N/C	20,1600	R$786,33	R$ 15.852,41	Não

LOTE 0001 - ITEM 0187 - Janela de aluminio - ja-13 - 280 x 60 cm completa, conforme projeto de esquadrias - maxim-ar Janela de aluminio - ja-13 - 280 x 60 cm completa, conforme projeto de esquadrias - maxim-ar - incluso vidro

Fornecedor	CNPJ/CPF	Data	Modelo	Marca/ Fabricante	Quantidade	Lance	Valor Total	LC 123/2006
ESTRUTURA COMERCIO E CONSTRUCOES LTDA	10.664.099/0001-80	10/02/2026 - 08:55:02	N/C	N/C	3,3600	R$786,33	R$ 2.642,07	Sim
WH CONSTRUTORA LTDA	23.305.610/0001-07	16/02/2026 - 09:50:31	N/C	N/C	3,3600	R$770,60	R$ 2.589,22	Sim
INOVAR SERVICOS DE ENGENHARIA E CONSULTORIA LTDA	41.155.098/0001-33	16/02/2026 - 13:06:32	N/C	N/C	3,3600	R$786,33	R$ 2.642,07	Sim
CONSTRUTORA E SERVICOS W. B. M. LTDA	26.570.470/0001-84	18/02/2026 - 17:04:38	N/C	N/C	3,3600	R$786,30	R$ 2.641,97	Sim
ASLE CONSTRUTORA LTDA	20.511.890/0001-03	20/02/2026 - 09:22:14	N/C	N/C	3,3600	R$786,33	R$ 2.642,07	Não
MA CONSTRUTORA LTDA	54.197.980/0001-93	21/02/2026 - 14:58:41	N/C	N/C	3,3600	R$786,33	R$ 2.642,07	Sim
ENGETECH - ENGENHARIA, COMERCIO E SERVICOS LTDA	04.154.467/0001-47	22/02/2026 - 14:51:02	N/C	N/C	3,3600	R$786,33	R$ 2.642,07	Sim

PORTAL DE COMPRAS PÚBLICAS

A autenticidade do documento pode ser verificada no site https://validaarquivo.portaldecompraspublicas.com.br
Documento gerado eletronicamente no Portal de Compras Públicas em 24/03/2026 às 11:58:47.
Código verificador: 11F9264

E-DOCS - CÓPIA DO PROCESSO 2025-6X76D GERADO POR UDSON OLIVEIRA RAMOS DE AGUIAR EM 13/05/2026 07:51 DOCUMENTO 1 / 1 PÁGINA 4937 / 5723

2026-338TJM - E-DOCS - DOCUMENTO ORIGINAL 24/03/2026 18:10 PÁGINA 187 / 384

KLAO ENGENHARIA S/A	24.940.808/0001-17	23/02/2026 - 14:47:09	N/C	N/C	3,3600	R$786,33	R$ 2.642,07	Não
ADIGE ARQUITETURA E ENGENHARIA LTDA	01.469.689/0001-60	23/02/2026 - 17:45:37	N/C	N/C	3,3600	R$786,00	R$ 2.640,96	Não
PRIVATE CONSTRUTORA LTDA	10.616.350/0001-30	23/02/2026 - 18:12:07	N/C	N/C	3,3600	R$786,33	R$ 2.642,07	Não
HIMALAIA CONSTRUTORA LTDA	00.471.823/0001-03	24/02/2026 - 08:26:08	N/C	N/C	3,3600	R$786,33	R$ 2.642,07	Não

LOTE 0001 - ITEM 0188 - Janela de aluminio - ja-14 - 280 x 185 cm completa, conforme projeto de esquadrias - maxim-ar Janela de aluminio - ja-14 - 280 x 185 cm completa, conforme projeto de esquadrias - maxim-ar - incluso vidro monolitico

Fornecedor	CNPJ/CPF	Data	Modelo	Marca/ Fabricante	Quantidade	Lance	Valor Total	LC 123/2006
ESTRUTURA COMERCIO E CONSTRUCOES LTDA	10.664.099/0001-80	10/02/2026 - 08:54:41	N/C	N/C	15,5400	R$786,33	R$ 12.219,57	Sim
WH CONSTRUTORA LTDA	23.305.610/0001-07	16/02/2026 - 09:51:09	N/C	N/C	15,5400	R$770,60	R$ 11.975,12	Sim
INOVAR SERVICOS DE ENGENHARIA E CONSULTORIA LTDA	41.155.098/0001-33	16/02/2026 - 13:06:54	N/C	N/C	15,5400	R$786,33	R$ 12.219,57	Sim
CONSTRUTORA E SERVICOS W. B. M. LTDA	26.570.470/0001-84	18/02/2026 - 17:04:39	N/C	N/C	15,5400	R$786,30	R$ 12.219,10	Sim
ASLE CONSTRUTORA LTDA	20.511.890/0001-03	20/02/2026 - 09:22:14	N/C	N/C	15,5400	R$786,33	R$ 12.219,57	Não
MA CONSTRUTORA LTDA	54.197.980/0001-93	21/02/2026 - 14:58:41	N/C	N/C	15,5400	R$786,33	R$ 12.219,57	Sim
ENGETECH - ENGENHARIA, COMERCIO E SERVICOS LTDA	04.154.467/0001-47	22/02/2026 - 14:51:03	N/C	N/C	15,5400	R$786,33	R$ 12.219,57	Sim
KLAO ENGENHARIA S/A	24.940.808/0001-17	23/02/2026 - 14:47:09	N/C	N/C	15,5400	R$786,33	R$ 12.219,57	Não
ADIGE ARQUITETURA E ENGENHARIA LTDA	01.469.689/0001-60	23/02/2026 - 17:45:37	N/C	N/C	15,5400	R$786,00	R$ 12.214,44	Não
PRIVATE CONSTRUTORA LTDA	10.616.350/0001-30	23/02/2026 - 18:12:07	N/C	N/C	15,5400	R$786,33	R$ 12.219,57	Não
HIMALAIA CONSTRUTORA LTDA	00.471.823/0001-03	24/02/2026 - 08:26:08	N/C	N/C	15,5400	R$786,33	R$ 12.219,57	Não

LOTE 0001 - ITEM 0189 - Janela de aluminio - ja-15 - 350 x 80 cm completa, conforme projeto de esquadrias - maxim-ar Janela de aluminio - ja-15 - 350 x 80 cm completa, conforme projeto de esquadrias - maxim-ar -incluso vidro

Fornecedor	CNPJ/CPF	Data	Modelo	Marca/ Fabricante	Quantidade	Lance	Valor Total	LC 123/2006
ESTRUTURA COMERCIO E CONSTRUCOES LTDA	10.664.099/0001-80	10/02/2026 - 09:05:16	N/C	N/C	16,8000	R$786,33	R$ 13.210,34	Sim
WH CONSTRUTORA LTDA	23.305.610/0001-07	16/02/2026 - 09:55:25	N/C	N/C	16,8000	R$770,60	R$ 12.946,08	Sim
INOVAR SERVICOS DE ENGENHARIA E CONSULTORIA LTDA	41.155.098/0001-33	16/02/2026 - 13:10:12	N/C	N/C	16,8000	R$786,33	R$ 13.210,34	Sim
CONSTRUTORA E SERVICOS W. B. M. LTDA	26.570.470/0001-84	18/02/2026 - 17:04:41	N/C	N/C	16,8000	R$786,30	R$ 13.209,84	Sim
ASLE CONSTRUTORA LTDA	20.511.890/0001-03	20/02/2026 - 09:22:14	N/C	N/C	16,8000	R$786,33	R$ 13.210,34	Não
MA CONSTRUTORA LTDA	54.197.980/0001-93	21/02/2026 - 14:58:41	N/C	N/C	16,8000	R$786,33	R$ 13.210,34	Sim
ENGETECH - ENGENHARIA, COMERCIO E SERVICOS LTDA	04.154.467/0001-47	22/02/2026 - 14:51:03	N/C	N/C	16,8000	R$786,33	R$ 13.210,34	Sim
KLAO ENGENHARIA S/A	24.940.808/0001-17	23/02/2026 - 14:47:09	N/C	N/C	16,8000	R$786,33	R$ 13.210,34	Não
ADIGE ARQUITETURA E ENGENHARIA LTDA	01.469.689/0001-60	23/02/2026 - 17:45:37	N/C	N/C	16,8000	R$786,00	R$ 13.204,80	Não
PRIVATE CONSTRUTORA LTDA	10.616.350/0001-30	23/02/2026 - 18:12:08	N/C	N/C	16,8000	R$786,33	R$ 13.210,34	Não
HIMALAIA CONSTRUTORA LTDA	00.471.823/0001-03	24/02/2026 - 08:26:08	N/C	N/C	16,8000	R$786,33	R$ 13.210,34	Não

LOTE 0001 - ITEM 0190 - Tela tipo mosquiteiro - fixada na esquadria - conforme projeto de esquadrias Tela tipo mosquiteiro - fixada na esquadria - conforme projeto de esquadrias

PORTAL DE COMPRAS PÚBLICAS
A autenticidade do documento pode ser verificada no site https://validaarquivo.portaldecompraspublicas.com.br
Documento gerado eletronicamente no Portal de Compras Públicas em 24/03/2026 às 11:58:47.
Código verificador: 11F9264

E-DOCS - CÓPIA DO PROCESSO 2025-6X76D GERADO POR UDSON OLIVEIRA RAMOS DE AGUIAR EM 13/05/2026 07:51 DOCUMENTO 1 / 1 PÁGINA 4938 / 5723

2026-338TJM - E-DOCS - DOCUMENTO ORIGINAL 24/03/2026 18:10 PÁGINA 188 / 384

Fornecedor	CNPJ/CPF	Data	Modelo	Marca/ Fabricante	Quantidade	Lance	Valor Total	LC 123/2006
ESTRUTURA COMERCIO E CONSTRUCOES LTDA	10.664.099/0001-80	10/02/2026 - 09:05:29	N/C	N/C	2,7300	R$222,40	R$ 607,15	Sim
WH CONSTRUTORA LTDA	23.305.610/0001-07	16/02/2026 - 09:57:12	N/C	N/C	2,7300	R$217,95	R$ 595,00	Sim
INOVAR SERVICOS DE ENGENHARIA E CONSULTORIA LTDA	41.155.098/0001-33	16/02/2026 - 13:10:43	N/C	N/C	2,7300	R$222,40	R$ 607,15	Sim
CONSTRUTORA E SERVICOS W. B. M. LTDA	26.570.470/0001-84	18/02/2026 - 17:04:43	N/C	N/C	2,7300	R$222,35	R$ 607,02	Sim
ASLE CONSTRUTORA LTDA	20.511.890/0001-03	20/02/2026 - 09:22:14	N/C	N/C	2,7300	R$222,40	R$ 607,15	Não
MA CONSTRUTORA LTDA	54.197.980/0001-93	21/02/2026 - 14:58:41	N/C	N/C	2,7300	R$222,40	R$ 607,15	Sim
ENGETECH - ENGENHARIA, COMERCIO E SERVICOS LTDA	04.154.467/0001-47	22/02/2026 - 14:51:03	N/C	N/C	2,7300	R$222,40	R$ 607,15	Sim
KLAO ENGENHARIA S/A	24.940.808/0001-17	23/02/2026 - 14:47:09	N/C	N/C	2,7300	R$222,40	R$ 607,15	Não
ADIGE ARQUITETURA E ENGENHARIA LTDA	01.469.689/0001-60	23/02/2026 - 17:45:37	N/C	N/C	2,7300	R$222,00	R$ 606,06	Não
PRIVATE CONSTRUTORA LTDA	10.616.350/0001-30	23/02/2026 - 18:12:08	N/C	N/C	2,7300	R$222,40	R$ 607,15	Não
HIMALAIA CONSTRUTORA LTDA	00.471.823/0001-03	24/02/2026 - 08:26:08	N/C	N/C	2,7300	R$222,40	R$ 607,15	Não

LOTE 0001 - ITEM 0191 - Espelho cristal, espessura 4mm, com parafusos de fixacao, sem moldura Espelho cristal, espessura 4mm, com parafusos de fixacao, sem moldura

Fornecedor	CNPJ/CPF	Data	Modelo	Marca/ Fabricante	Quantidade	Lance	Valor Total	LC 123/2006
ESTRUTURA COMERCIO E CONSTRUCOES LTDA	10.664.099/0001-80	10/02/2026 - 09:05:46	N/C	N/C	6,6500	R$593,49	R$ 3.946,71	Sim
WH CONSTRUTORA LTDA	23.305.610/0001-07	16/02/2026 - 09:58:41	N/C	N/C	6,6500	R$581,62	R$ 3.867,77	Sim
INOVAR SERVICOS DE ENGENHARIA E CONSULTORIA LTDA	41.155.098/0001-33	16/02/2026 - 13:12:53	N/C	N/C	6,6500	R$593,49	R$ 3.946,71	Sim
CONSTRUTORA E SERVICOS W. B. M. LTDA	26.570.470/0001-84	18/02/2026 - 17:04:45	N/C	N/C	6,6500	R$593,46	R$ 3.946,51	Sim
ASLE CONSTRUTORA LTDA	20.511.890/0001-03	20/02/2026 - 09:22:14	N/C	N/C	6,6500	R$593,49	R$ 3.946,71	Não
MA CONSTRUTORA LTDA	54.197.980/0001-93	21/02/2026 - 14:58:41	N/C	N/C	6,6500	R$593,49	R$ 3.946,71	Sim
ENGETECH - ENGENHARIA, COMERCIO E SERVICOS LTDA	04.154.467/0001-47	22/02/2026 - 14:51:03	N/C	N/C	6,6500	R$593,49	R$ 3.946,71	Sim
KLAO ENGENHARIA S/A	24.940.808/0001-17	23/02/2026 - 14:47:09	N/C	N/C	6,6500	R$593,49	R$ 3.946,71	Não
ADIGE ARQUITETURA E ENGENHARIA LTDA	01.469.689/0001-60	23/02/2026 - 17:45:38	N/C	N/C	6,6500	R$593,00	R$ 3.943,45	Não
PRIVATE CONSTRUTORA LTDA	10.616.350/0001-30	23/02/2026 - 18:12:08	N/C	N/C	6,6500	R$593,49	R$ 3.946,71	Não
HIMALAIA CONSTRUTORA LTDA	00.471.823/0001-03	24/02/2026 - 08:26:08	N/C	N/C	6,6500	R$593,49	R$ 3.946,71	Não

LOTE 0001 - ITEM 0192 - P01 - portao metalico de abrir, 3,50 x 2,20 m, com chapa metalica carbono perfurada P01 - portao metalico de abrir, 3,50 x 2,20 m, com chapa metalica carbono perfurada, incluso pintura, conforme projeto de esquadrias

Fornecedor	CNPJ/CPF	Data	Modelo	Marca/ Fabricante	Quantidade	Lance	Valor Total	LC 123/2006
ESTRUTURA COMERCIO E CONSTRUCOES LTDA	10.664.099/0001-80	10/02/2026 - 09:06:19	N/C	N/C	7,7000	R$1.043,46	R$ 8.034,64	Sim
WH CONSTRUTORA LTDA	23.305.610/0001-07	16/02/2026 - 10:04:19	N/C	N/C	7,7000	R$1.022,14	R$ 7.870,48	Sim
INOVAR SERVICOS DE ENGENHARIA E CONSULTORIA LTDA	41.155.098/0001-33	16/02/2026 - 13:13:27	N/C	N/C	7,7000	R$1.043,46	R$ 8.034,64	Sim

PORTAL DE COMPRAS PÚBLICAS

A autenticidade do documento pode ser verificada no site https://validaarquivo.portaldecompraspublicas.com.br
Documento gerado eletronicamente no Portal de Compras Públicas em 24/03/2026 às 11:58:47.
Código verificador: 11F9264

E-DOCS - CÓPIA DO PROCESSO 2025-6X76D GERADO POR UDSON OLIVEIRA RAMOS DE AGUIAR EM 13/05/2026 07:51 DOCUMENTO 1 / 1 PÁGINA 4939 / 5723

2026-338TJM - E-DOCS - DOCUMENTO ORIGINAL 24/03/2026 18:10 PÁGINA 189 / 384

CONSTRUTORA E SERVICOS W. B. M. LTDA	26.570.470/0001-84	18/02/2026 - 17:05:27	N/C	N/C	7,7000	R$1.043,44	R$ 8.034,49	Sim
ASLE CONSTRUTORA LTDA	20.511.890/0001-03	20/02/2026 - 09:22:14	N/C	N/C	7,7000	R$1.043,46	R$ 8.034,64	Não
MA CONSTRUTORA LTDA	54.197.980/0001-93	21/02/2026 - 14:58:41	N/C	N/C	7,7000	R$1.043,46	R$ 8.034,64	Sim
ENGETECH - ENGENHARIA, COMERCIO E SERVICOS LTDA	04.154.467/0001-47	22/02/2026 - 14:51:03	N/C	N/C	7,7000	R$1.043,46	R$ 8.034,64	Sim
KLAO ENGENHARIA S/A	24.940.808/0001-17	23/02/2026 - 14:47:09	N/C	N/C	7,7000	R$1.043,46	R$ 8.034,64	Não
ADIGE ARQUITETURA E ENGENHARIA LTDA	01.469.689/0001-60	23/02/2026 - 17:45:38	N/C	N/C	7,7000	R$1.043,00	R$ 8.031,10	Não
PRIVATE CONSTRUTORA LTDA	10.616.350/0001-30	23/02/2026 - 18:12:08	N/C	N/C	7,7000	R$1.043,46	R$ 8.034,64	Não
HIMALAIA CONSTRUTORA LTDA	00.471.823/0001-03	24/02/2026 - 08:26:09	N/C	N/C	7,7000	R$1.053,46	R$ 8.111,64	Não

LOTE 0001 - ITEM 0193 - P02 - portao metalico tipo gradil 3,40 x 2,38 m , malha 5 x 20cm - fio 5,00mm, P02 - portao metalico tipo gradil 3,40 x 2,38 m , malha 5 x 20cm - fio 5,00mm, revestidos em poliester por processo de pintura eletrostatica (gradil), na cor branca - fornecimento e instalacao

Fornecedor	CNPJ/CPF	Data	Modelo	Marca/ Fabricante	Quantidade	Lance	Valor Total	LC 123/2006
ESTRUTURA COMERCIO E CONSTRUCOES LTDA	10.664.099/0001-80	10/02/2026 - 09:06:33	N/C	N/C	8,0900	R$1.371,01	R$ 11.091,47	Sim
WH CONSTRUTORA LTDA	23.305.610/0001-07	16/02/2026 - 10:08:16	N/C	N/C	8,0900	R$1.343,58	R$ 10.869,56	Sim
INOVAR SERVICOS DE ENGENHARIA E CONSULTORIA LTDA	41.155.098/0001-33	16/02/2026 - 13:13:52	N/C	N/C	8,0900	R$1.371,01	R$ 11.091,47	Sim
CONSTRUTORA E SERVICOS W. B. M. LTDA	26.570.470/0001-84	18/02/2026 - 17:05:29	N/C	N/C	8,0900	R$1.371,00	R$ 11.091,39	Sim
ASLE CONSTRUTORA LTDA	20.511.890/0001-03	20/02/2026 - 09:22:14	N/C	N/C	8,0900	R$1.371,01	R$ 11.091,47	Não
MA CONSTRUTORA LTDA	54.197.980/0001-93	21/02/2026 - 14:58:41	N/C	N/C	8,0900	R$1.371,01	R$ 11.091,47	Sim
ENGETECH - ENGENHARIA, COMERCIO E SERVICOS LTDA	04.154.467/0001-47	22/02/2026 - 14:51:03	N/C	N/C	8,0900	R$1.371,01	R$ 11.091,47	Sim
KLAO ENGENHARIA S/A	24.940.808/0001-17	23/02/2026 - 14:47:09	N/C	N/C	8,0900	R$1.371,01	R$ 11.091,47	Não
ADIGE ARQUITETURA E ENGENHARIA LTDA	01.469.689/0001-60	23/02/2026 - 17:45:38	N/C	N/C	8,0900	R$1.371,00	R$ 11.091,39	Não
PRIVATE CONSTRUTORA LTDA	10.616.350/0001-30	23/02/2026 - 18:12:08	N/C	N/C	8,0900	R$1.371,01	R$ 11.091,47	Não
HIMALAIA CONSTRUTORA LTDA	00.471.823/0001-03	24/02/2026 - 08:26:09	N/C	N/C	8,0900	R$1.371,01	R$ 11.091,47	Não

LOTE 0001 - ITEM 0194 - P03 - portao metalico de abrir, 1,80 x 1,80 m, com chapa metalica carbono perfurada P03 - portao metalico de abrir, 1,80 x 1,80 m, com chapa metalica carbono perfurada, incluso pintura, conforme projeto de esquadrias

Fornecedor	CNPJ/CPF	Data	Modelo	Marca/ Fabricante	Quantidade	Lance	Valor Total	LC 123/2006
ESTRUTURA COMERCIO E CONSTRUCOES LTDA	10.664.099/0001-80	10/02/2026 - 09:06:46	N/C	N/C	3,2400	R$1.043,46	R$ 3.380,81	Sim
WH CONSTRUTORA LTDA	23.305.610/0001-07	16/02/2026 - 10:16:24	N/C	N/C	3,2400	R$1.022,59	R$ 3.313,19	Sim
INOVAR SERVICOS DE ENGENHARIA E CONSULTORIA LTDA	41.155.098/0001-33	16/02/2026 - 13:14:14	N/C	N/C	3,2400	R$1.043,46	R$ 3.380,81	Sim
CONSTRUTORA E SERVICOS W. B. M. LTDA	26.570.470/0001-84	18/02/2026 - 17:05:31	N/C	N/C	3,2400	R$1.043,44	R$ 3.380,75	Sim
ASLE CONSTRUTORA LTDA	20.511.890/0001-03	20/02/2026 - 09:22:14	N/C	N/C	3,2400	R$1.043,46	R$ 3.380,81	Não
MA CONSTRUTORA LTDA	54.197.980/0001-93	21/02/2026 - 14:58:41	N/C	N/C	3,2400	R$1.043,46	R$ 3.380,81	Sim
ENGETECH - ENGENHARIA, COMERCIO E SERVICOS LTDA	04.154.467/0001-47	22/02/2026 - 14:51:03	N/C	N/C	3,2400	R$1.043,46	R$ 3.380,81	Sim

PORTAL DE COMPRAS PÚBLICAS

A autenticidade do documento pode ser verificada no site https://validaarquivo.portaldecompraspublicas.com.br
Documento gerado eletronicamente no Portal de Compras Públicas em 24/03/2026 às 11:58:47.
Código verificador: 11F9264

E-DOCS - CÓPIA DO PROCESSO 2025-6X76D GERADO POR UDSON OLIVEIRA RAMOS DE AGUIAR EM 13/05/2026 07:51 DOCUMENTO 1 / 1 PÁGINA 4940 / 5723

2026-338TJM - E-DOCS - DOCUMENTO ORIGINAL 24/03/2026 18:10 PÁGINA 190 / 384

KLAO ENGENHARIA S/A	24.940.808/0001-17	23/02/2026 - 14:47:09	N/C	N/C	3,2400	R$1.043,46	R$ 3.380,81	Não
ADIGE ARQUITETURA E ENGENHARIA LTDA	01.469.689/0001-60	23/02/2026 - 17:45:38	N/C	N/C	3,2400	R$1.043,00	R$ 3.379,32	Não
PRIVATE CONSTRUTORA LTDA	10.616.350/0001-30	23/02/2026 - 18:12:08	N/C	N/C	3,2400	R$1.043,46	R$ 3.380,81	Não
HIMALAIA CONSTRUTORA LTDA	00.471.823/0001-03	24/02/2026 - 08:26:09	N/C	N/C	3,2400	R$1.043,46	R$ 3.380,81	Não

LOTE 0001 - ITEM 0195 - P04 - portao metalico nylofor 0,90 x 2,03 m , malha 5 x 20cm - fio 5,00mm P04 - portao metalico nylofor 0,90 x 2,03 m , malha 5 x 20cm - fio 5,00mm, revestidos em poliester por processo de pintura eletrostatica (gradil), na cor branca - fornecimento e instalacao

Fornecedor	CNPJ/CPF	Data	Modelo	Marca/ Fabricante	Quantidade	Lance	Valor Total	LC 123/2006
ESTRUTURA COMERCIO E CONSTRUCOES LTDA	10.664.099/0001-80	10/02/2026 - 09:07:03	N/C	N/C	1,8300	R$1.371,01	R$ 2.508,95	Sim
WH CONSTRUTORA LTDA	23.305.610/0001-07	16/02/2026 - 10:19:42	N/C	N/C	1,8300	R$1.314,58	R$ 2.405,68	Sim
INOVAR SERVICOS DE ENGENHARIA E CONSULTORIA LTDA	41.155.098/0001-33	16/02/2026 - 13:14:41	N/C	N/C	1,8300	R$1.371,01	R$ 2.508,95	Sim
CONSTRUTORA E SERVICOS W. B. M. LTDA	26.570.470/0001-84	18/02/2026 - 17:05:33	N/C	N/C	1,8300	R$1.371,00	R$ 2.508,93	Sim
ASLE CONSTRUTORA LTDA	20.511.890/0001-03	20/02/2026 - 09:22:14	N/C	N/C	1,8300	R$1.371,01	R$ 2.508,95	Não
MA CONSTRUTORA LTDA	54.197.980/0001-93	21/02/2026 - 14:58:41	N/C	N/C	1,8300	R$1.371,01	R$ 2.508,95	Sim
ENGETECH - ENGENHARIA, COMERCIO E SERVICOS LTDA	04.154.467/0001-47	22/02/2026 - 14:51:03	N/C	N/C	1,8300	R$1.371,01	R$ 2.508,95	Sim
KLAO ENGENHARIA S/A	24.940.808/0001-17	23/02/2026 - 14:47:09	N/C	N/C	1,8300	R$1.371,01	R$ 2.508,95	Não
ADIGE ARQUITETURA E ENGENHARIA LTDA	01.469.689/0001-60	23/02/2026 - 17:45:38	N/C	N/C	1,8300	R$1.371,00	R$ 2.508,93	Não
PRIVATE CONSTRUTORA LTDA	10.616.350/0001-30	23/02/2026 - 18:12:08	N/C	N/C	1,8300	R$1.371,01	R$ 2.508,95	Não
HIMALAIA CONSTRUTORA LTDA	00.471.823/0001-03	24/02/2026 - 08:26:09	N/C	N/C	1,8300	R$1.371,01	R$ 2.508,95	Não

LOTE 0001 - ITEM 0196 - Fechamento em chapa metalica perfurada, incluso pintura, conforme projeto (gr1, gr2) Fechamento em chapa metalica perfurada, incluso pintura, conforme projeto (gr1, gr2)

Fornecedor	CNPJ/CPF	Data	Modelo	Marca/ Fabricante	Quantidade	Lance	Valor Total	LC 123/2006
ESTRUTURA COMERCIO E CONSTRUCOES LTDA	10.664.099/0001-80	10/02/2026 - 09:07:19	N/C	N/C	34,6900	R$1.019,89	R$ 35.379,98	Sim
WH CONSTRUTORA LTDA	23.305.610/0001-07	16/02/2026 - 10:28:19	N/C	N/C	34,6900	R$999,49	R$ 34.672,31	Sim
INOVAR SERVICOS DE ENGENHARIA E CONSULTORIA LTDA	41.155.098/0001-33	16/02/2026 - 13:15:10	N/C	N/C	34,6900	R$1.019,89	R$ 35.379,98	Sim
CONSTRUTORA E SERVICOS W. B. M. LTDA	26.570.470/0001-84	18/02/2026 - 17:05:35	N/C	N/C	34,6900	R$1.019,86	R$ 35.378,94	Sim
ASLE CONSTRUTORA LTDA	20.511.890/0001-03	20/02/2026 - 09:22:14	N/C	N/C	34,6900	R$1.019,89	R$ 35.379,98	Não
MA CONSTRUTORA LTDA	54.197.980/0001-93	21/02/2026 - 14:58:41	N/C	N/C	34,6900	R$1.019,89	R$ 35.379,98	Sim
ENGETECH - ENGENHARIA, COMERCIO E SERVICOS LTDA	04.154.467/0001-47	22/02/2026 - 14:51:03	N/C	N/C	34,6900	R$1.019,89	R$ 35.379,98	Sim
KLAO ENGENHARIA S/A	24.940.808/0001-17	23/02/2026 - 14:47:09	N/C	N/C	34,6900	R$1.019,89	R$ 35.379,98	Não
ADIGE ARQUITETURA E ENGENHARIA LTDA	01.469.689/0001-60	23/02/2026 - 17:45:38	N/C	N/C	34,6900	R$1.019,00	R$ 35.349,11	Não
PRIVATE CONSTRUTORA LTDA	10.616.350/0001-30	23/02/2026 - 18:12:08	N/C	N/C	34,6900	R$1.019,89	R$ 35.379,98	Não
HIMALAIA CONSTRUTORA LTDA	00.471.823/0001-03	24/02/2026 - 08:26:09	N/C	N/C	34,6900	R$1.019,89	R$ 35.379,98	Não

PORTAL DE COMPRAS PÚBLICAS

A autenticidade do documento pode ser verificada no site https://validaarquivo.portaldecompraspublicas.com.br
Documento gerado eletronicamente no Portal de Compras Públicas em 24/03/2026 às 11:58:47.
Código verificador: 11F9264

E-DOCS - CÓPIA DO PROCESSO 2025-6X76D GERADO POR UDSON OLIVEIRA RAMOS DE AGUIAR EM 13/05/2026 07:51 DOCUMENTO 1 / 1 PÁGINA 4941 / 5723

2026-338TJM - E-DOCS - DOCUMENTO ORIGINAL 24/03/2026 18:10 PÁGINA 191 / 384

LOTE 0001 - ITEM 0197 - Gradil metalico e tela de aco galvanizado fio 12 bwg, malha 2 - jardim vertical Gradil metalico e tela de aco galvanizado fio 12 bwg, malha 2 - jardim vertical

Fornecedor	CNPJ/CPF	Data	Modelo	Marca/ Fabricante	Quantidade	Lance	Valor Total	LC 123/2006
ESTRUTURA COMERCIO E CONSTRUCOES LTDA	10.664.099/0001-80	10/02/2026 - 09:07:32	N/C	N/C	104,1500	R$81,66	R$ 8.504,89	Sim
WH CONSTRUTORA LTDA	23.305.610/0001-07	16/02/2026 - 10:29:24	N/C	N/C	104,1500	R$80,04	R$ 8.336,17	Sim
INOVAR SERVICOS DE ENGENHARIA E CONSULTORIA LTDA	41.155.098/0001-33	16/02/2026 - 13:36:03	N/C	N/C	104,1500	R$81,66	R$ 8.504,89	Sim
CONSTRUTORA E SERVICOS W. B. M. LTDA	26.570.470/0001-84	18/02/2026 - 17:05:39	N/C	N/C	104,1500	R$81,64	R$ 8.502,81	Sim
ASLE CONSTRUTORA LTDA	20.511.890/0001-03	20/02/2026 - 09:22:15	N/C	N/C	104,1500	R$81,66	R$ 8.504,89	Não
MA CONSTRUTORA LTDA	54.197.980/0001-93	21/02/2026 - 14:58:41	N/C	N/C	104,1500	R$81,66	R$ 8.504,89	Sim
ENGETECH - ENGENHARIA, COMERCIO E SERVICOS LTDA	04.154.467/0001-47	22/02/2026 - 14:51:03	N/C	N/C	104,1500	R$81,66	R$ 8.504,89	Sim
KLAO ENGENHARIA S/A	24.940.808/0001-17	23/02/2026 - 14:47:09	N/C	N/C	104,1500	R$81,66	R$ 8.504,89	Não
ADIGE ARQUITETURA E ENGENHARIA LTDA	01.469.689/0001-60	23/02/2026 - 17:45:38	N/C	N/C	104,1500	R$81,00	R$ 8.436,15	Não
PRIVATE CONSTRUTORA LTDA	10.616.350/0001-30	23/02/2026 - 18:12:08	N/C	N/C	104,1500	R$81,66	R$ 8.504,89	Não
HIMALAIA CONSTRUTORA LTDA	00.471.823/0001-03	24/02/2026 - 08:26:09	N/C	N/C	104,1500	R$81,66	R$ 8.504,89	Não

LOTE 0001 - ITEM 0198 - Fechamento com chapa metalica perfurada, incluso pintura, conforme projeto Fechamento com chapa metalica perfurada, incluso pintura, conforme projeto

Fornecedor	CNPJ/CPF	Data	Modelo	Marca/ Fabricante	Quantidade	Lance	Valor Total	LC 123/2006
ESTRUTURA COMERCIO E CONSTRUCOES LTDA	10.664.099/0001-80	10/02/2026 - 09:07:53	N/C	N/C	151,6000	R$1.009,83	R$ 153.090,23	Sim
WH CONSTRUTORA LTDA	23.305.610/0001-07	16/02/2026 - 10:37:30	N/C	N/C	151,6000	R$989,63	R$ 150.027,91	Sim
INOVAR SERVICOS DE ENGENHARIA E CONSULTORIA LTDA	41.155.098/0001-33	16/02/2026 - 13:36:32	N/C	N/C	151,6000	R$1.009,83	R$ 153.090,23	Sim
CONSTRUTORA E SERVICOS W. B. M. LTDA	26.570.470/0001-84	18/02/2026 - 17:05:40	N/C	N/C	151,6000	R$1.009,80	R$ 153.085,68	Sim
ASLE CONSTRUTORA LTDA	20.511.890/0001-03	20/02/2026 - 09:22:15	N/C	N/C	151,6000	R$1.009,83	R$ 153.090,23	Não
MA CONSTRUTORA LTDA	54.197.980/0001-93	21/02/2026 - 14:58:41	N/C	N/C	151,6000	R$1.009,83	R$ 153.090,23	Sim
ENGETECH - ENGENHARIA, COMERCIO E SERVICOS LTDA	04.154.467/0001-47	22/02/2026 - 14:51:03	N/C	N/C	151,6000	R$1.009,83	R$ 153.090,23	Sim
KLAO ENGENHARIA S/A	24.940.808/0001-17	23/02/2026 - 14:47:09	N/C	N/C	151,6000	R$1.009,83	R$ 153.090,23	Não
ADIGE ARQUITETURA E ENGENHARIA LTDA	01.469.689/0001-60	23/02/2026 - 17:45:38	N/C	N/C	151,6000	R$1.009,00	R$ 152.964,40	Não
PRIVATE CONSTRUTORA LTDA	10.616.350/0001-30	23/02/2026 - 18:12:08	N/C	N/C	151,6000	R$1.009,83	R$ 153.090,23	Não
HIMALAIA CONSTRUTORA LTDA	00.471.823/0001-03	24/02/2026 - 08:26:09	N/C	N/C	151,6000	R$1.009,83	R$ 153.090,23	Não

LOTE 0001 - ITEM 0199 - Telha termoisolante revestida em aco galvalume, face superior trapezoidal e face inferior plana Telha termoisolante revestida em aco galvalume, face superior trapezoidal e face inferior plana (nao inclui acessorios de fixacao), revest com espessura de 0,50 mm, com pre-pintura de cor branca nas duas faces, nucleo em poliiocianurato (pir) com espessur

Fornecedor	CNPJ/CPF	Data	Modelo	Marca/ Fabricante	Quantidade	Lance	Valor Total	LC 123/2006
ESTRUTURA COMERCIO E CONSTRUCOES LTDA	10.664.099/0001-80	10/02/2026 - 09:08:07	N/C	N/C	1.858,8200	R$246,55	R$ 458.292,07	Sim
WH CONSTRUTORA LTDA	23.305.610/0001-07	16/02/2026 - 10:40:37	N/C	N/C	1.858,8200	R$241,61	R$ 449.109,50	Sim

PORTAL DE COMPRAS PÚBLICAS

A autenticidade do documento pode ser verificada no site https://validaarquivo.portaldecompraspublicas.com.br
Documento gerado eletronicamente no Portal de Compras Públicas em 24/03/2026 às 11:58:47.
Código verificador: 11F9264

E-DOCS - CÓPIA DO PROCESSO 2025-6X76D GERADO POR UDSON OLIVEIRA RAMOS DE AGUIAR EM 13/05/2026 07:51 DOCUMENTO 1 / 1 PÁGINA 4942 / 5723

2026-338TJM - E-DOCS - DOCUMENTO ORIGINAL 24/03/2026 18:10 PÁGINA 192 / 384

INOVAR SERVICOS DE ENGENHARIA E CONSULTORIA LTDA	41.155.098/0001-33	16/02/2026 - 13:36:59	N/C	N/C	1.858,8200	R$246,55	R$ 458.292,07	Sim
CONSTRUTORA E SERVICOS W. B. M. LTDA	26.570.470/0001-84	18/02/2026 - 17:05:44	N/C	N/C	1.858,8200	R$246,50	R$ 458.199,13	Sim
ASLE CONSTRUTORA LTDA	20.511.890/0001-03	20/02/2026 - 09:22:15	N/C	N/C	1.858,8200	R$246,55	R$ 458.292,07	Não
MA CONSTRUTORA LTDA	54.197.980/0001-93	21/02/2026 - 14:58:41	N/C	N/C	1.858,8200	R$246,55	R$ 458.292,07	Sim
ENGETECH - ENGENHARIA, COMERCIO E SERVICOS LTDA	04.154.467/0001-47	22/02/2026 - 14:51:03	N/C	N/C	1.858,8200	R$246,55	R$ 458.292,07	Sim
KLAO ENGENHARIA S/A	24.940.808/0001-17	23/02/2026 - 14:47:09	N/C	N/C	1.858,8200	R$246,55	R$ 458.292,07	Não
ADIGE ARQUITETURA E ENGENHARIA LTDA	01.469.689/0001-60	23/02/2026 - 17:45:38	N/C	N/C	1.858,8200	R$246,00	R$ 457.269,72	Não
PRIVATE CONSTRUTORA LTDA	10.616.350/0001-30	23/02/2026 - 18:12:08	N/C	N/C	1.858,8200	R$246,55	R$ 458.292,07	Não
HIMALAIA CONSTRUTORA LTDA	00.471.823/0001-03	24/02/2026 - 08:26:09	N/C	N/C	1.858,8200	R$246,55	R$ 458.292,07	Não

LOTE 0001 - ITEM 0200 - FORCEIMENTO E INSTALACAO DE CHAPA POLICARBONATO ALVEOLAR CRISTAL ESP.= 6MM CHAPA POLICARBONATO ALVEOLAR CRISTAL ESP.= 6MM

Fornecedor	CNPJ/CPF	Data	Modelo	Marca/ Fabricante	Quantidade	Lance	Valor Total	LC 123/2006
ESTRUTURA COMERCIO E CONSTRUCOES LTDA	10.664.099/0001-80	10/02/2026 - 09:04:55	N/C	N/C	9,3700	R$136,78	R$ 1.281,63	Sim
WH CONSTRUTORA LTDA	23.305.610/0001-07	16/02/2026 - 10:41:48	N/C	N/C	9,3700	R$134,04	R$ 1.255,95	Sim
INOVAR SERVICOS DE ENGENHARIA E CONSULTORIA LTDA	41.155.098/0001-33	16/02/2026 - 13:37:22	N/C	N/C	9,3700	R$136,78	R$ 1.281,63	Sim
CONSTRUTORA E SERVICOS W. B. M. LTDA	26.570.470/0001-84	18/02/2026 - 17:05:46	N/C	N/C	9,3700	R$136,75	R$ 1.281,35	Sim
ASLE CONSTRUTORA LTDA	20.511.890/0001-03	20/02/2026 - 09:22:15	N/C	N/C	9,3700	R$136,78	R$ 1.281,63	Não
MA CONSTRUTORA LTDA	54.197.980/0001-93	21/02/2026 - 14:58:41	N/C	N/C	9,3700	R$136,78	R$ 1.281,63	Sim
ENGETECH - ENGENHARIA, COMERCIO E SERVICOS LTDA	04.154.467/0001-47	22/02/2026 - 14:51:03	N/C	N/C	9,3700	R$136,78	R$ 1.281,63	Sim
KLAO ENGENHARIA S/A	24.940.808/0001-17	23/02/2026 - 14:47:09	N/C	N/C	9,3700	R$136,78	R$ 1.281,63	Não
ADIGE ARQUITETURA E ENGENHARIA LTDA	01.469.689/0001-60	23/02/2026 - 17:45:38	N/C	N/C	9,3700	R$136,00	R$ 1.274,32	Não
PRIVATE CONSTRUTORA LTDA	10.616.350/0001-30	23/02/2026 - 18:12:08	N/C	N/C	9,3700	R$136,78	R$ 1.281,63	Não
HIMALAIA CONSTRUTORA LTDA	00.471.823/0001-03	24/02/2026 - 08:26:09	N/C	N/C	9,3700	R$136,78	R$ 1.281,63	Não

LOTE 0001 - ITEM 0201 - Calha em chapa de aco galvanizado (30x15 cm) Calha em chapa de aco galvanizado (30x15 cm)

Fornecedor	CNPJ/CPF	Data	Modelo	Marca/ Fabricante	Quantidade	Lance	Valor Total	LC 123/2006
ESTRUTURA COMERCIO E CONSTRUCOES LTDA	10.664.099/0001-80	10/02/2026 - 09:10:29	N/C	N/C	88,7100	R$109,41	R$ 9.705,76	Sim
WH CONSTRUTORA LTDA	23.305.610/0001-07	16/02/2026 - 10:43:59	N/C	N/C	88,7100	R$107,22	R$ 9.511,49	Sim
INOVAR SERVICOS DE ENGENHARIA E CONSULTORIA LTDA	41.155.098/0001-33	16/02/2026 - 13:37:58	N/C	N/C	88,7100	R$109,41	R$ 9.705,76	Sim
CONSTRUTORA E SERVICOS W. B. M. LTDA	26.570.470/0001-84	19/02/2026 - 08:09:07	N/C	N/C	88,7100	R$109,36	R$ 9.701,33	Sim
ASLE CONSTRUTORA LTDA	20.511.890/0001-03	20/02/2026 - 09:22:15	N/C	N/C	88,7100	R$109,41	R$ 9.705,76	Não
MA CONSTRUTORA LTDA	54.197.980/0001-93	21/02/2026 - 14:58:41	N/C	N/C	88,7100	R$109,41	R$ 9.705,76	Sim

PORTAL DE COMPRAS PÚBLICAS

A autenticidade do documento pode ser verificada no site https://validaarquivo.portaldecompraspublicas.com.br
Documento gerado eletronicamente no Portal de Compras Públicas em 24/03/2026 às 11:58:47.
Código verificador: 11F9264

E-DOCS - CÓPIA DO PROCESSO 2025-6X76D GERADO POR UDSON OLIVEIRA RAMOS DE AGUIAR EM 13/05/2026 07:51 DOCUMENTO 1 / 1 PÁGINA 4943 / 5723

2026-338TJM - E-DOCS - DOCUMENTO ORIGINAL 24/03/2026 18:10 PÁGINA 193 / 384

ENGETECH - ENGENHARIA, COMERCIO E SERVICOS LTDA	04.154.467/0001-47	22/02/2026 - 14:51:03	N/C	N/C	88,7100	R$109,41	R$ 9.705,76	Sim
KLAO ENGENHARIA S/A	24.940.808/0001-17	23/02/2026 - 14:47:09	N/C	N/C	88,7100	R$109,41	R$ 9.705,76	Não
ADIGE ARQUITETURA E ENGENHARIA LTDA	01.469.689/0001-60	23/02/2026 - 17:45:38	N/C	N/C	88,7100	R$109,00	R$ 9.669,39	Não
PRIVATE CONSTRUTORA LTDA	10.616.350/0001-30	23/02/2026 - 18:12:08	N/C	N/C	88,7100	R$109,41	R$ 9.705,76	Não
HIMALAIA CONSTRUTORA LTDA	00.471.823/0001-03	24/02/2026 - 08:26:09	N/C	N/C	88,7100	R$109,41	R$ 9.705,76	Não

LOTE 0001 - ITEM 0202 - Calha em chapa de aco galvanizado (35x15cm) Calha em chapa de aco galvanizado (35x15cm)

Fornecedor	CNPJ/CPF	Data	Modelo	Marca/ Fabricante	Quantidade	Lance	Valor Total	LC 123/2006
ESTRUTURA COMERCIO E CONSTRUCOES LTDA	10.664.099/0001-80	10/02/2026 - 09:10:39	N/C	N/C	64,6000	R$109,41	R$ 7.067,89	Sim
WH CONSTRUTORA LTDA	23.305.610/0001-07	16/02/2026 - 10:45:42	N/C	N/C	64,6000	R$107,22	R$ 6.926,41	Sim
INOVAR SERVICOS DE ENGENHARIA E CONSULTORIA LTDA	41.155.098/0001-33	16/02/2026 - 13:38:21	N/C	N/C	64,6000	R$109,41	R$ 7.067,89	Sim
CONSTRUTORA E SERVICOS W. B. M. LTDA	26.570.470/0001-84	19/02/2026 - 08:09:11	N/C	N/C	64,6000	R$109,36	R$ 7.064,66	Sim
ASLE CONSTRUTORA LTDA	20.511.890/0001-03	20/02/2026 - 09:22:15	N/C	N/C	64,6000	R$109,41	R$ 7.067,89	Não
MA CONSTRUTORA LTDA	54.197.980/0001-93	21/02/2026 - 14:58:41	N/C	N/C	64,6000	R$109,41	R$ 7.067,89	Sim
ENGETECH - ENGENHARIA, COMERCIO E SERVICOS LTDA	04.154.467/0001-47	22/02/2026 - 14:51:03	N/C	N/C	64,6000	R$109,41	R$ 7.067,89	Sim
KLAO ENGENHARIA S/A	24.940.808/0001-17	23/02/2026 - 14:47:09	N/C	N/C	64,6000	R$109,41	R$ 7.067,89	Não
ADIGE ARQUITETURA E ENGENHARIA LTDA	01.469.689/0001-60	23/02/2026 - 17:45:38	N/C	N/C	64,6000	R$109,00	R$ 7.041,40	Não
PRIVATE CONSTRUTORA LTDA	10.616.350/0001-30	23/02/2026 - 18:12:08	N/C	N/C	64,6000	R$109,41	R$ 7.067,89	Não
HIMALAIA CONSTRUTORA LTDA	00.471.823/0001-03	24/02/2026 - 08:26:09	N/C	N/C	64,6000	R$109,41	R$ 7.067,89	Não

LOTE 0001 - ITEM 0203 - Calha em chapa de aco galvanizado (35x20cm) Calha em chapa de aco galvanizado (35x20cm)

Fornecedor	CNPJ/CPF	Data	Modelo	Marca/ Fabricante	Quantidade	Lance	Valor Total	LC 123/2006
ESTRUTURA COMERCIO E CONSTRUCOES LTDA	10.664.099/0001-80	10/02/2026 - 09:10:49	N/C	N/C	63,2000	R$109,41	R$ 6.914,71	Sim
WH CONSTRUTORA LTDA	23.305.610/0001-07	16/02/2026 - 10:46:34	N/C	N/C	63,2000	R$107,22	R$ 6.776,30	Sim
INOVAR SERVICOS DE ENGENHARIA E CONSULTORIA LTDA	41.155.098/0001-33	16/02/2026 - 13:38:49	N/C	N/C	63,2000	R$109,41	R$ 6.914,71	Sim
CONSTRUTORA E SERVICOS W. B. M. LTDA	26.570.470/0001-84	19/02/2026 - 08:09:13	N/C	N/C	63,2000	R$109,36	R$ 6.911,55	Sim
ASLE CONSTRUTORA LTDA	20.511.890/0001-03	20/02/2026 - 09:22:15	N/C	N/C	63,2000	R$109,41	R$ 6.914,71	Não
MA CONSTRUTORA LTDA	54.197.980/0001-93	21/02/2026 - 14:58:41	N/C	N/C	63,2000	R$109,41	R$ 6.914,71	Sim
ENGETECH - ENGENHARIA, COMERCIO E SERVICOS LTDA	04.154.467/0001-47	22/02/2026 - 14:51:03	N/C	N/C	63,2000	R$109,41	R$ 6.914,71	Sim
KLAO ENGENHARIA S/A	24.940.808/0001-17	23/02/2026 - 14:47:09	N/C	N/C	63,2000	R$109,41	R$ 6.914,71	Não
ADIGE ARQUITETURA E ENGENHARIA LTDA	01.469.689/0001-60	23/02/2026 - 17:45:38	N/C	N/C	63,2000	R$109,00	R$ 6.888,80	Não
PRIVATE CONSTRUTORA LTDA	10.616.350/0001-30	23/02/2026 - 18:12:08	N/C	N/C	63,2000	R$109,41	R$ 6.914,71	Não
HIMALAIA CONSTRUTORA LTDA	00.471.823/0001-03	24/02/2026 - 08:26:09	N/C	N/C	63,2000	R$109,41	R$ 6.914,71	Não

PORTAL DE COMPRAS PÚBLICAS

A autenticidade do documento pode ser verificada no site https://validaarquivo.portaldecompraspublicas.com.br
Documento gerado eletronicamente no Portal de Compras Públicas em 24/03/2026 às 11:58:47.
Código verificador: 11F9264

E-DOCS - CÓPIA DO PROCESSO 2025-6X76D GERADO POR UDSON OLIVEIRA RAMOS DE AGUIAR EM 13/05/2026 07:51 DOCUMENTO 1 / 1 PÁGINA 4944 / 5723

2026-338TJM - E-DOCS - DOCUMENTO ORIGINAL 24/03/2026 18:10 PÁGINA 194 / 384

LOTE 0001 - ITEM 0204 - Calha em chapa de aco galvanizado (42,5x15cm) Calha em chapa de aco galvanizado (42,5x15cm)

Fornecedor	CNPJ/CPF	Data	Modelo	Marca/ Fabricante	Quantidade	Lance	Valor Total	LC 123/2006
ESTRUTURA COMERCIO E CONSTRUCOES LTDA	10.664.099/0001-80	10/02/2026 - 09:11:02	N/C	N/C	20,9000	R$109,41	R$ 2.286,67	Sim
WH CONSTRUTORA LTDA	23.305.610/0001-07	16/02/2026 - 10:48:54	N/C	N/C	20,9000	R$107,22	R$ 2.240,90	Sim
INOVAR SERVICOS DE ENGENHARIA E CONSULTORIA LTDA	41.155.098/0001-33	16/02/2026 - 13:45:20	N/C	N/C	20,9000	R$109,41	R$ 2.286,67	Sim
CONSTRUTORA E SERVICOS W. B. M. LTDA	26.570.470/0001-84	19/02/2026 - 08:09:19	N/C	N/C	20,9000	R$109,36	R$ 2.285,62	Sim
ASLE CONSTRUTORA LTDA	20.511.890/0001-03	20/02/2026 - 09:22:15	N/C	N/C	20,9000	R$109,41	R$ 2.286,67	Não
MA CONSTRUTORA LTDA	54.197.980/0001-93	21/02/2026 - 14:58:41	N/C	N/C	20,9000	R$109,41	R$ 2.286,67	Sim
ENGETECH - ENGENHARIA, COMERCIO E SERVICOS LTDA	04.154.467/0001-47	22/02/2026 - 14:51:03	N/C	N/C	20,9000	R$109,41	R$ 2.286,67	Sim
KLAO ENGENHARIA S/A	24.940.808/0001-17	23/02/2026 - 14:47:09	N/C	N/C	20,9000	R$109,41	R$ 2.286,67	Não
ADIGE ARQUITETURA E ENGENHARIA LTDA	01.469.689/0001-60	23/02/2026 - 17:45:38	N/C	N/C	20,9000	R$109,00	R$ 2.278,10	Não
PRIVATE CONSTRUTORA LTDA	10.616.350/0001-30	23/02/2026 - 18:12:08	N/C	N/C	20,9000	R$109,41	R$ 2.286,67	Não
HIMALAIA CONSTRUTORA LTDA	00.471.823/0001-03	24/02/2026 - 08:26:09	N/C	N/C	20,9000	R$109,41	R$ 2.286,67	Não

LOTE 0001 - ITEM 0205 - Calha em chapa de aco galvanizado (45x15cm) Calha em chapa de aco galvanizado (45x15cm)

Fornecedor	CNPJ/CPF	Data	Modelo	Marca/ Fabricante	Quantidade	Lance	Valor Total	LC 123/2006
ESTRUTURA COMERCIO E CONSTRUCOES LTDA	10.664.099/0001-80	10/02/2026 - 09:11:17	N/C	N/C	190,7800	R$109,41	R$ 20.873,24	Sim
WH CONSTRUTORA LTDA	23.305.610/0001-07	16/02/2026 - 10:51:08	N/C	N/C	190,7800	R$107,22	R$ 20.455,43	Sim
INOVAR SERVICOS DE ENGENHARIA E CONSULTORIA LTDA	41.155.098/0001-33	16/02/2026 - 13:47:52	N/C	N/C	190,7800	R$109,41	R$ 20.873,24	Sim
CONSTRUTORA E SERVICOS W. B. M. LTDA	26.570.470/0001-84	19/02/2026 - 08:09:23	N/C	N/C	190,7800	R$109,36	R$ 20.863,70	Sim
ASLE CONSTRUTORA LTDA	20.511.890/0001-03	20/02/2026 - 09:22:15	N/C	N/C	190,7800	R$109,41	R$ 20.873,24	Não
MA CONSTRUTORA LTDA	54.197.980/0001-93	21/02/2026 - 14:58:41	N/C	N/C	190,7800	R$109,41	R$ 20.873,24	Sim
ENGETECH - ENGENHARIA, COMERCIO E SERVICOS LTDA	04.154.467/0001-47	22/02/2026 - 14:51:03	N/C	N/C	190,7800	R$109,41	R$ 20.873,24	Sim
KLAO ENGENHARIA S/A	24.940.808/0001-17	23/02/2026 - 14:47:10	N/C	N/C	190,7800	R$109,41	R$ 20.873,24	Não
ADIGE ARQUITETURA E ENGENHARIA LTDA	01.469.689/0001-60	23/02/2026 - 17:45:38	N/C	N/C	190,7800	R$109,00	R$ 20.795,02	Não
PRIVATE CONSTRUTORA LTDA	10.616.350/0001-30	23/02/2026 - 18:12:08	N/C	N/C	190,7800	R$109,41	R$ 20.873,24	Não
HIMALAIA CONSTRUTORA LTDA	00.471.823/0001-03	24/02/2026 - 08:26:09	N/C	N/C	190,7800	R$109,41	R$ 20.873,24	Não

LOTE 0001 - ITEM 0206 - Calha em chapa de aco galvanizado (40x20cm) Calha em chapa de aco galvanizado (40x20cm)

Fornecedor	CNPJ/CPF	Data	Modelo	Marca/ Fabricante	Quantidade	Lance	Valor Total	LC 123/2006
ESTRUTURA COMERCIO E CONSTRUCOES LTDA	10.664.099/0001-80	10/02/2026 - 09:11:34	N/C	N/C	74,1600	R$109,41	R$ 8.113,85	Sim
WH CONSTRUTORA LTDA	23.305.610/0001-07	16/02/2026 - 10:52:42	N/C	N/C	74,1600	R$107,22	R$ 7.951,44	Sim
INOVAR SERVICOS DE ENGENHARIA E CONSULTORIA LTDA	41.155.098/0001-33	16/02/2026 - 13:48:36	N/C	N/C	74,1600	R$109,41	R$ 8.113,85	Sim

PORTAL DE COMPRAS PÚBLICAS

A autenticidade do documento pode ser verificada no site https://validaarquivo.portaldecompraspublicas.com.br
Documento gerado eletronicamente no Portal de Compras Públicas em 24/03/2026 às 11:58:47.
Código verificador: 11F9264

E-DOCS - CÓPIA DO PROCESSO 2025-6X76D GERADO POR UDSON OLIVEIRA RAMOS DE AGUIAR EM 13/05/2026 07:51 DOCUMENTO 1 / 1 PÁGINA 4945 / 5723

2026-338TJM - E-DOCS - DOCUMENTO ORIGINAL 24/03/2026 18:10 PÁGINA 195 / 384

CONSTRUTORA E SERVICOS W. B. M. LTDA	26.570.470/0001-84	19/02/2026 - 08:09:29	N/C	N/C	74,1600	R$109,36	R$ 8.110,14	Sim
ASLE CONSTRUTORA LTDA	20.511.890/0001-03	20/02/2026 - 09:22:15	N/C	N/C	74,1600	R$109,41	R$ 8.113,85	Não
MA CONSTRUTORA LTDA	54.197.980/0001-93	21/02/2026 - 14:58:42	N/C	N/C	74,1600	R$109,41	R$ 8.113,85	Sim
ENGETECH - ENGENHARIA, COMERCIO E SERVICOS LTDA	04.154.467/0001-47	22/02/2026 - 14:51:03	N/C	N/C	74,1600	R$109,41	R$ 8.113,85	Sim
KLAO ENGENHARIA S/A	24.940.808/0001-17	23/02/2026 - 14:47:10	N/C	N/C	74,1600	R$109,41	R$ 8.113,85	Não
ADIGE ARQUITETURA E ENGENHARIA LTDA	01.469.689/0001-60	23/02/2026 - 17:45:38	N/C	N/C	74,1600	R$109,00	R$ 8.083,44	Não
PRIVATE CONSTRUTORA LTDA	10.616.350/0001-30	23/02/2026 - 18:12:08	N/C	N/C	74,1600	R$109,41	R$ 8.113,85	Não
HIMALAIA CONSTRUTORA LTDA	00.471.823/0001-03	24/02/2026 - 08:26:09	N/C	N/C	74,1600	R$109,41	R$ 8.113,85	Não

LOTE 0001 - ITEM 0207 - Cumeeira normal para telha trapezoidal de aco, e = 0,5 mm, incluso acessorios de fixacao e icamento.
Cumeeira normal para telha trapezoidal de aco, e = 0,5 mm, incluso acessorios de fixacao e icamento

Fornecedor	CNPJ/CPF	Data	Modelo	Marca/ Fabricante	Quantidade	Lance	Valor Total	LC 123/2006
ESTRUTURA COMERCIO E CONSTRUCOES LTDA	10.664.099/0001-80	10/02/2026 - 09:11:49	N/C	N/C	157,4900	R$197,19	R$ 31.055,45	Sim
WH CONSTRUTORA LTDA	23.305.610/0001-07	16/02/2026 - 10:54:15	N/C	N/C	157,4900	R$193,24	R$ 30.433,37	Sim
INOVAR SERVICOS DE ENGENHARIA E CONSULTORIA LTDA	41.155.098/0001-33	16/02/2026 - 13:51:11	N/C	N/C	157,4900	R$197,19	R$ 31.055,45	Sim
CONSTRUTORA E SERVICOS W. B. M. LTDA	26.570.470/0001-84	19/02/2026 - 08:09:32	N/C	N/C	157,4900	R$197,16	R$ 31.050,73	Sim
ASLE CONSTRUTORA LTDA	20.511.890/0001-03	20/02/2026 - 09:22:15	N/C	N/C	157,4900	R$197,19	R$ 31.055,45	Não
MA CONSTRUTORA LTDA	54.197.980/0001-93	21/02/2026 - 14:58:42	N/C	N/C	157,4900	R$197,19	R$ 31.055,45	Sim
ENGETECH - ENGENHARIA, COMERCIO E SERVICOS LTDA	04.154.467/0001-47	22/02/2026 - 14:51:03	N/C	N/C	157,4900	R$197,19	R$ 31.055,45	Sim
KLAO ENGENHARIA S/A	24.940.808/0001-17	23/02/2026 - 14:47:10	N/C	N/C	157,4900	R$197,19	R$ 31.055,45	Não
ADIGE ARQUITETURA E ENGENHARIA LTDA	01.469.689/0001-60	23/02/2026 - 17:45:38	N/C	N/C	157,4900	R$197,00	R$ 31.025,53	Não
PRIVATE CONSTRUTORA LTDA	10.616.350/0001-30	23/02/2026 - 18:12:08	N/C	N/C	157,4900	R$197,19	R$ 31.055,45	Não
HIMALAIA CONSTRUTORA LTDA	00.471.823/0001-03	24/02/2026 - 08:26:09	N/C	N/C	157,4900	R$197,19	R$ 31.055,45	Não

LOTE 0001 - ITEM 0208 - Pingadeira em chapa de aco galvanizado Pingadeira em chapa de aco galvanizado

Fornecedor	CNPJ/CPF	Data	Modelo	Marca/ Fabricante	Quantidade	Lance	Valor Total	LC 123/2006
ESTRUTURA COMERCIO E CONSTRUCOES LTDA	10.664.099/0001-80	10/02/2026 - 09:12:03	N/C	N/C	307,0900	R$64,78	R$ 19.893,29	Sim
INOVAR SERVICOS DE ENGENHARIA E CONSULTORIA LTDA	41.155.098/0001-33	16/02/2026 - 13:51:36	N/C	N/C	307,0900	R$64,78	R$ 19.893,29	Sim
WH CONSTRUTORA LTDA	23.305.610/0001-07	18/02/2026 - 08:04:06	N/C	N/C	307,0900	R$63,48	R$ 19.494,07	Sim
CONSTRUTORA E SERVICOS W. B. M. LTDA	26.570.470/0001-84	19/02/2026 - 08:09:35	N/C	N/C	307,0900	R$64,75	R$ 19.884,08	Sim
ASLE CONSTRUTORA LTDA	20.511.890/0001-03	20/02/2026 - 09:22:15	N/C	N/C	307,0900	R$64,78	R$ 19.893,29	Não
MA CONSTRUTORA LTDA	54.197.980/0001-93	21/02/2026 - 14:58:42	N/C	N/C	307,0900	R$64,78	R$ 19.893,29	Sim
ENGETECH - ENGENHARIA, COMERCIO E SERVICOS LTDA	04.154.467/0001-47	22/02/2026 - 14:51:03	N/C	N/C	307,0900	R$64,78	R$ 19.893,29	Sim
KLAO ENGENHARIA S/A	24.940.808/0001-17	23/02/2026 - 14:47:10	N/C	N/C	307,0900	R$64,78	R$ 19.893,29	Não

PORTAL DE COMPRAS PÚBLICAS
A autenticidade do documento pode ser verificada no site https://validaarquivo.portaldecompraspublicas.com.br
Documento gerado eletronicamente no Portal de Compras Públicas em 24/03/2026 às 11:58:47.
Código verificador: 11F9264

E-DOCS - CÓPIA DO PROCESSO 2025-6X76D GERADO POR UDSON OLIVEIRA RAMOS DE AGUIAR EM 13/05/2026 07:51 DOCUMENTO 1 / 1 PÁGINA 4946 / 5723

2026-338TJM - E-DOCS - DOCUMENTO ORIGINAL 24/03/2026 18:10 PÁGINA 196 / 384

ADIGE ARQUITETURA E ENGENHARIA LTDA	01.469.689/0001-60	23/02/2026 - 17:45:38	N/C	N/C	307,0900	R$64,00	R$ 19.653,76	Não
PRIVATE CONSTRUTORA LTDA	10.616.350/0001-30	23/02/2026 - 18:12:08	N/C	N/C	307,0900	R$64,78	R$ 19.893,29	Não
HIMALAIA CONSTRUTORA LTDA	00.471.823/0001-03	24/02/2026 - 08:26:09	N/C	N/C	307,0900	R$64,78	R$ 19.893,29	Não

LOTE 0001 - ITEM 0209 - Rufo-pingadeira em chapa de aco galvanizado Rufo-pingadeira em chapa de aco galvanizado

Fornecedor	CNPJ/CPF	Data	Modelo	Marca/ Fabricante	Quantidade	Lance	Valor Total	LC 123/2006
ESTRUTURA COMERCIO E CONSTRUCOES LTDA	10.664.099/0001-80	10/02/2026 - 09:12:16	N/C	N/C	421,0500	R$64,78	R$ 27.275,62	Sim
INOVAR SERVICOS DE ENGENHARIA E CONSULTORIA LTDA	41.155.098/0001-33	16/02/2026 - 13:51:57	N/C	N/C	421,0500	R$64,78	R$ 27.275,62	Sim
WH CONSTRUTORA LTDA	23.305.610/0001-07	18/02/2026 - 08:04:37	N/C	N/C	421,0500	R$63,48	R$ 26.728,25	Sim
CONSTRUTORA E SERVICOS W. B. M. LTDA	26.570.470/0001-84	19/02/2026 - 08:09:42	N/C	N/C	421,0500	R$64,75	R$ 27.262,99	Sim
ASLE CONSTRUTORA LTDA	20.511.890/0001-03	20/02/2026 - 09:22:15	N/C	N/C	421,0500	R$64,78	R$ 27.275,62	Não
MA CONSTRUTORA LTDA	54.197.980/0001-93	21/02/2026 - 14:58:42	N/C	N/C	421,0500	R$64,78	R$ 27.275,62	Sim
ENGETECH - ENGENHARIA, COMERCIO E SERVICOS LTDA	04.154.467/0001-47	22/02/2026 - 14:51:04	N/C	N/C	421,0500	R$64,78	R$ 27.275,62	Sim
KLAO ENGENHARIA S/A	24.940.808/0001-17	23/02/2026 - 14:47:10	N/C	N/C	421,0500	R$64,78	R$ 27.275,62	Não
ADIGE ARQUITETURA E ENGENHARIA LTDA	01.469.689/0001-60	23/02/2026 - 17:45:38	N/C	N/C	421,0500	R$64,00	R$ 26.947,20	Não
PRIVATE CONSTRUTORA LTDA	10.616.350/0001-30	23/02/2026 - 18:12:08	N/C	N/C	421,0500	R$64,78	R$ 27.275,62	Não
HIMALAIA CONSTRUTORA LTDA	00.471.823/0001-03	24/02/2026 - 08:26:09	N/C	N/C	421,0500	R$64,78	R$ 27.275,62	Não

LOTE 0001 - ITEM 0210 - Rufo em chapa de aco galvanizado Rufo em chapa de aco galvanizado

Fornecedor	CNPJ/CPF	Data	Modelo	Marca/ Fabricante	Quantidade	Lance	Valor Total	LC 123/2006
ESTRUTURA COMERCIO E CONSTRUCOES LTDA	10.664.099/0001-80	10/02/2026 - 09:12:30	N/C	N/C	206,8000	R$64,78	R$ 13.396,50	Sim
INOVAR SERVICOS DE ENGENHARIA E CONSULTORIA LTDA	41.155.098/0001-33	16/02/2026 - 13:52:24	N/C	N/C	206,8000	R$64,78	R$ 13.396,50	Sim
WH CONSTRUTORA LTDA	23.305.610/0001-07	18/02/2026 - 08:05:08	N/C	N/C	206,8000	R$63,48	R$ 13.127,66	Sim
CONSTRUTORA E SERVICOS W. B. M. LTDA	26.570.470/0001-84	19/02/2026 - 08:09:52	N/C	N/C	206,8000	R$64,75	R$ 13.390,30	Sim
ASLE CONSTRUTORA LTDA	20.511.890/0001-03	20/02/2026 - 09:22:15	N/C	N/C	206,8000	R$64,78	R$ 13.396,50	Não
MA CONSTRUTORA LTDA	54.197.980/0001-93	21/02/2026 - 14:58:42	N/C	N/C	206,8000	R$64,78	R$ 13.396,50	Sim
ENGETECH - ENGENHARIA, COMERCIO E SERVICOS LTDA	04.154.467/0001-47	22/02/2026 - 14:51:04	N/C	N/C	206,8000	R$64,78	R$ 13.396,50	Sim
KLAO ENGENHARIA S/A	24.940.808/0001-17	23/02/2026 - 14:47:10	N/C	N/C	206,8000	R$64,78	R$ 13.396,50	Não
ADIGE ARQUITETURA E ENGENHARIA LTDA	01.469.689/0001-60	23/02/2026 - 17:45:38	N/C	N/C	206,8000	R$64,00	R$ 13.235,20	Não
PRIVATE CONSTRUTORA LTDA	10.616.350/0001-30	23/02/2026 - 18:12:08	N/C	N/C	206,8000	R$64,78	R$ 13.396,50	Não
HIMALAIA CONSTRUTORA LTDA	00.471.823/0001-03	24/02/2026 - 08:26:09	N/C	N/C	206,8000	R$64,78	R$ 13.396,50	Não

LOTE 0001 - ITEM 0211 - Contra-rufo lateral acabamento calha em chapa metalica dobrada, desenvolvimento 39 cm Contra-rufo lateral acabamento calha em chapa metalica dobrada, desenvolvimento 39 cm

Fornecedor	CNPJ/CPF	Data	Modelo	Marca/ Fabricante	Quantidade	Lance	Valor Total	LC 123/2006

PORTAL DE COMPRAS PÚBLICAS

A autenticidade do documento pode ser verificada no site https://validaarquivo.portaldecompraspublicas.com.br
Documento gerado eletronicamente no Portal de Compras Públicas em 24/03/2026 às 11:58:47.
Código verificador: 11F9264

E-DOCS - CÓPIA DO PROCESSO 2025-6X76D GERADO POR UDSON OLIVEIRA RAMOS DE AGUIAR EM 13/05/2026 07:51 DOCUMENTO 1 / 1 PÁGINA 4947 / 5723

2026-338TJM - E-DOCS - DOCUMENTO ORIGINAL 24/03/2026 18:10 PÁGINA 197 / 384

ESTRUTURA COMERCIO E CONSTRUCOES LTDA	10.664.099/0001-80	10/02/2026 - 09:12:43	N/C	N/C	268,4600	R$64,78	R$ 17.390,84	Sim
INOVAR SERVICOS DE ENGENHARIA E CONSULTORIA LTDA	41.155.098/0001-33	16/02/2026 - 13:52:52	N/C	N/C	268,4600	R$64,78	R$ 17.390,84	Sim
WH CONSTRUTORA LTDA	23.305.610/0001-07	18/02/2026 - 08:05:53	N/C	N/C	268,4600	R$63,48	R$ 17.041,84	Sim
CONSTRUTORA E SERVICOS W. B. M. LTDA	26.570.470/0001-84	19/02/2026 - 08:09:54	N/C	N/C	268,4600	R$64,75	R$ 17.382,78	Sim
ASLE CONSTRUTORA LTDA	20.511.890/0001-03	20/02/2026 - 09:22:15	N/C	N/C	268,4600	R$64,78	R$ 17.390,84	Não
MA CONSTRUTORA LTDA	54.197.980/0001-93	21/02/2026 - 14:58:42	N/C	N/C	268,4600	R$64,78	R$ 17.390,84	Sim
ENGETECH - ENGENHARIA, COMERCIO E SERVICOS LTDA	04.154.467/0001-47	22/02/2026 - 14:51:04	N/C	N/C	268,4600	R$64,78	R$ 17.390,84	Sim
KLAO ENGENHARIA S/A	24.940.808/0001-17	23/02/2026 - 14:47:10	N/C	N/C	268,4600	R$64,78	R$ 17.390,84	Não
ADIGE ARQUITETURA E ENGENHARIA LTDA	01.469.689/0001-60	23/02/2026 - 17:45:38	N/C	N/C	268,4600	R$64,00	R$ 17.181,44	Não
PRIVATE CONSTRUTORA LTDA	10.616.350/0001-30	23/02/2026 - 18:12:08	N/C	N/C	268,4600	R$64,78	R$ 17.390,84	Não
HIMALAIA CONSTRUTORA LTDA	00.471.823/0001-03	24/02/2026 - 08:26:09	N/C	N/C	268,4600	R$64,78	R$ 17.390,84	Não

LOTE 0001 - ITEM 0212 - TELHAMENTO COM TELHA DE ACO / ALUMINIO E = 0,5 MM, COM ATE 2 AGUAS, INCLUSO ICAMENTO TELHAMENTO COM TELHA DE ACO/ALUMINIO E = 0,5 MM, COM ATE 2AGUAS, INCLUSO ICAMENTO. AF_07/2019

Fornecedor	CNPJ/CPF	Data	Modelo	Marca/ Fabricante	Quantidade	Lance	Valor Total	LC 123/2006
ESTRUTURA COMERCIO E CONSTRUCOES LTDA	10.664.099/0001-80	10/02/2026 - 09:10:04	N/C	N/C	724,8100	R$85,56	R$ 62.014,74	Sim
INOVAR SERVICOS DE ENGENHARIA E CONSULTORIA LTDA	41.155.098/0001-33	16/02/2026 - 13:53:20	N/C	N/C	724,8100	R$85,56	R$ 62.014,74	Sim
WH CONSTRUTORA LTDA	23.305.610/0001-07	18/02/2026 - 08:06:31	N/C	N/C	724,8100	R$83,85	R$ 60.775,32	Sim
CONSTRUTORA E SERVICOS W. B. M. LTDA	26.570.470/0001-84	19/02/2026 - 08:09:56	N/C	N/C	724,8100	R$85,56	R$ 62.014,74	Sim
ASLE CONSTRUTORA LTDA	20.511.890/0001-03	20/02/2026 - 09:22:15	N/C	N/C	724,8100	R$85,56	R$ 62.014,74	Não
MA CONSTRUTORA LTDA	54.197.980/0001-93	21/02/2026 - 14:58:42	N/C	N/C	724,8100	R$85,56	R$ 62.014,74	Sim
ENGETECH - ENGENHARIA, COMERCIO E SERVICOS LTDA	04.154.467/0001-47	22/02/2026 - 14:51:04	N/C	N/C	724,8100	R$85,56	R$ 62.014,74	Sim
KLAO ENGENHARIA S/A	24.940.808/0001-17	23/02/2026 - 14:47:10	N/C	N/C	724,8100	R$85,56	R$ 62.014,74	Não
ADIGE ARQUITETURA E ENGENHARIA LTDA	01.469.689/0001-60	23/02/2026 - 17:45:38	N/C	N/C	724,8100	R$85,00	R$ 61.608,85	Não
PRIVATE CONSTRUTORA LTDA	10.616.350/0001-30	23/02/2026 - 18:12:08	N/C	N/C	724,8100	R$85,56	R$ 62.014,74	Não
HIMALAIA CONSTRUTORA LTDA	00.471.823/0001-03	24/02/2026 - 08:26:09	N/C	N/C	724,8100	R$85,56	R$ 62.014,74	Não

LOTE 0001 - ITEM 0213 - Cumeeira normal para telha trapezoidal de aco, e = 0,5 mm (Item 7.15 da PO) Cumeeira normal para telha trapezoidal de aco, e = 0,5 mm, incluso acessorios de fixacao e icamento (Item 7.15 da PO)

Fornecedor	CNPJ/CPF	Data	Modelo	Marca/ Fabricante	Quantidade	Lance	Valor Total	LC 123/2006
ESTRUTURA COMERCIO E CONSTRUCOES LTDA	10.664.099/0001-80	10/02/2026 - 09:16:57	N/C	N/C	32,3000	R$197,19	R$ 6.369,24	Sim
INOVAR SERVICOS DE ENGENHARIA E CONSULTORIA LTDA	41.155.098/0001-33	16/02/2026 - 13:53:42	N/C	N/C	32,3000	R$197,19	R$ 6.369,24	Sim
WH CONSTRUTORA LTDA	23.305.610/0001-07	18/02/2026 - 08:06:57	N/C	N/C	32,3000	R$193,25	R$ 6.241,97	Sim
CONSTRUTORA E SERVICOS W. B. M. LTDA	26.570.470/0001-84	19/02/2026 - 08:09:57	N/C	N/C	32,3000	R$197,16	R$ 6.368,27	Sim

PORTAL DE COMPRAS PÚBLICAS

A autenticidade do documento pode ser verificada no site https://validaarquivo.portaldecompraspublicas.com.br
Documento gerado eletronicamente no Portal de Compras Públicas em 24/03/2026 às 11:58:47.
Código verificador: 11F9264

E-DOCS - CÓPIA DO PROCESSO 2025-6X76D GERADO POR UDSON OLIVEIRA RAMOS DE AGUIAR EM 13/05/2026 07:51 DOCUMENTO 1 / 1 PÁGINA 4948 / 5723

2026-338TJM - E-DOCS - DOCUMENTO ORIGINAL 24/03/2026 18:10 PÁGINA 198 / 384

ASLE CONSTRUTORA LTDA	20.511.890/0001-03	20/02/2026 - 09:22:15	N/C	N/C	32,3000	R$197,19	R$ 6.369,24	Não
MA CONSTRUTORA LTDA	54.197.980/0001-93	21/02/2026 - 14:58:42	N/C	N/C	32,3000	R$197,19	R$ 6.369,24	Sim
ENGETECH - ENGENHARIA, COMERCIO E SERVICOS LTDA	04.154.467/0001-47	22/02/2026 - 14:51:04	N/C	N/C	32,3000	R$197,19	R$ 6.369,24	Sim
KLAO ENGENHARIA S/A	24.940.808/0001-17	23/02/2026 - 14:47:10	N/C	N/C	32,3000	R$197,19	R$ 6.369,24	Não
ADIGE ARQUITETURA E ENGENHARIA LTDA	01.469.689/0001-60	23/02/2026 - 17:45:38	N/C	N/C	32,3000	R$197,00	R$ 6.363,10	Não
PRIVATE CONSTRUTORA LTDA	10.616.350/0001-30	23/02/2026 - 18:12:08	N/C	N/C	32,3000	R$197,19	R$ 6.369,24	Não
HIMALAIA CONSTRUTORA LTDA	00.471.823/0001-03	24/02/2026 - 08:26:09	N/C	N/C	32,3000	R$197,19	R$ 6.369,24	Não

LOTE 0001 - ITEM 0214 - Telhamento com telha de aco/aluminio e = 0,5 mm, telha metalica perfurada para fechamento Telhamento com telha de aco/aluminio e = 0,5 mm, telha metalica perfurada para fechamento, incluso icamento

Fornecedor	CNPJ/CPF	Data	Modelo	Marca/ Fabricante	Quantidade	Lance	Valor Total	LC 123/2006
ESTRUTURA COMERCIO E CONSTRUCOES LTDA	10.664.099/0001-80	10/02/2026 - 09:17:21	N/C	N/C	632,7000	R$85,59	R$ 54.152,79	Sim
INOVAR SERVICOS DE ENGENHARIA E CONSULTORIA LTDA	41.155.098/0001-33	16/02/2026 - 13:54:03	N/C	N/C	632,7000	R$85,59	R$ 54.152,79	Sim
WH CONSTRUTORA LTDA	23.305.610/0001-07	18/02/2026 - 08:07:42	N/C	N/C	632,7000	R$83,88	R$ 53.070,88	Sim
CONSTRUTORA E SERVICOS W. B. M. LTDA	26.570.470/0001-84	19/02/2026 - 08:10:00	N/C	N/C	632,7000	R$85,56	R$ 54.133,81	Sim
ASLE CONSTRUTORA LTDA	20.511.890/0001-03	20/02/2026 - 09:22:15	N/C	N/C	632,7000	R$85,59	R$ 54.152,79	Não
MA CONSTRUTORA LTDA	54.197.980/0001-93	21/02/2026 - 14:58:42	N/C	N/C	632,7000	R$85,59	R$ 54.152,79	Sim
ENGETECH - ENGENHARIA, COMERCIO E SERVICOS LTDA	04.154.467/0001-47	22/02/2026 - 14:51:04	N/C	N/C	632,7000	R$85,59	R$ 54.152,79	Sim
KLAO ENGENHARIA S/A	24.940.808/0001-17	23/02/2026 - 14:47:10	N/C	N/C	632,7000	R$85,59	R$ 54.152,79	Não
ADIGE ARQUITETURA E ENGENHARIA LTDA	01.469.689/0001-60	23/02/2026 - 17:45:39	N/C	N/C	632,7000	R$85,00	R$ 53.779,50	Não
PRIVATE CONSTRUTORA LTDA	10.616.350/0001-30	23/02/2026 - 18:12:09	N/C	N/C	632,7000	R$85,59	R$ 54.152,79	Não
HIMALAIA CONSTRUTORA LTDA	00.471.823/0001-03	24/02/2026 - 08:26:10	N/C	N/C	632,7000	R$86,59	R$ 54.785,49	Não

LOTE 0001 - ITEM 0215 - Impermeabilizacao de viga baldrame com emulsao asfaltica, 2 demaos Impermeabilizacao de viga baldrame com emulsao asfaltica, 2 demaos

Fornecedor	CNPJ/CPF	Data	Modelo	Marca/ Fabricante	Quantidade	Lance	Valor Total	LC 123/2006
ESTRUTURA COMERCIO E CONSTRUCOES LTDA	10.664.099/0001-80	10/02/2026 - 09:17:49	N/C	N/C	1.078,0600	R$46,01	R$ 49.601,54	Sim
INOVAR SERVICOS DE ENGENHARIA E CONSULTORIA LTDA	41.155.098/0001-33	16/02/2026 - 13:54:24	N/C	N/C	1.078,0600	R$46,01	R$ 49.601,54	Sim
WH CONSTRUTORA LTDA	23.305.610/0001-07	18/02/2026 - 08:08:09	N/C	N/C	1.078,0600	R$45,09	R$ 48.609,73	Sim
CONSTRUTORA E SERVICOS W. B. M. LTDA	26.570.470/0001-84	19/02/2026 - 08:10:03	N/C	N/C	1.078,0600	R$46,00	R$ 49.590,76	Sim
ASLE CONSTRUTORA LTDA	20.511.890/0001-03	20/02/2026 - 09:22:15	N/C	N/C	1.078,0600	R$46,01	R$ 49.601,54	Não
MA CONSTRUTORA LTDA	54.197.980/0001-93	21/02/2026 - 14:58:42	N/C	N/C	1.078,0600	R$46,01	R$ 49.601,54	Sim
ENGETECH - ENGENHARIA, COMERCIO E SERVICOS LTDA	04.154.467/0001-47	22/02/2026 - 14:51:04	N/C	N/C	1.078,0600	R$46,01	R$ 49.601,54	Sim
KLAO ENGENHARIA S/A	24.940.808/0001-17	23/02/2026 - 14:47:10	N/C	N/C	1.078,0600	R$46,01	R$ 49.601,54	Não
ADIGE ARQUITETURA E ENGENHARIA LTDA	01.469.689/0001-60	23/02/2026 - 17:45:39	N/C	N/C	1.078,0600	R$46,00	R$ 49.590,76	Não

PORTAL DE COMPRAS PÚBLICAS

A autenticidade do documento pode ser verificada no site https://validaarquivo.portaldecompraspublicas.com.br
Documento gerado eletronicamente no Portal de Compras Públicas em 24/03/2026 às 11:58:47.
Código verificador: 11F9264

E-DOCS - CÓPIA DO PROCESSO 2025-6X76D GERADO POR UDSON OLIVEIRA RAMOS DE AGUIAR EM 13/05/2026 07:51 DOCUMENTO 1 / 1 PÁGINA 4949 / 5723

2026-338TJM - E-DOCS - DOCUMENTO ORIGINAL 24/03/2026 18:10 PÁGINA 199 / 384

PRIVATE CONSTRUTORA LTDA	10.616.350/0001-30	23/02/2026 - 18:12:09	N/C	N/C	1.078,0600	R$46,01	R$ 49.601,54	Não
HIMALAIA CONSTRUTORA LTDA	00.471.823/0001-03	24/02/2026 - 08:26:10	N/C	N/C	1.078,0600	R$46,01	R$ 49.601,54	Não

LOTE 0001 - ITEM 0216 - Impermeabilizacao da laje com emulsao asfaltica, 2 demaos Impermeabilizacao da laje com emulsao asfaltica, 2 demaos

Fornecedor	CNPJ/CPF	Data	Modelo	Marca/ Fabricante	Quantidade	Lance	Valor Total	LC 123/2006
ESTRUTURA COMERCIO E CONSTRUCOES LTDA	10.664.099/0001-80	10/02/2026 - 09:17:57	N/C	N/C	60,0300	R$46,01	R$ 2.761,98	Sim
INOVAR SERVICOS DE ENGENHARIA E CONSULTORIA LTDA	41.155.098/0001-33	16/02/2026 - 13:54:43	N/C	N/C	60,0300	R$46,01	R$ 2.761,98	Sim
WH CONSTRUTORA LTDA	23.305.610/0001-07	18/02/2026 - 08:10:43	N/C	N/C	60,0300	R$45,09	R$ 2.706,75	Sim
CONSTRUTORA E SERVICOS W. B. M. LTDA	26.570.470/0001-84	19/02/2026 - 08:10:06	N/C	N/C	60,0300	R$46,00	R$ 2.761,38	Sim
ASLE CONSTRUTORA LTDA	20.511.890/0001-03	20/02/2026 - 09:22:15	N/C	N/C	60,0300	R$46,01	R$ 2.761,98	Não
MA CONSTRUTORA LTDA	54.197.980/0001-93	21/02/2026 - 14:58:42	N/C	N/C	60,0300	R$46,01	R$ 2.761,98	Sim
ENGETECH - ENGENHARIA, COMERCIO E SERVICOS LTDA	04.154.467/0001-47	22/02/2026 - 14:51:04	N/C	N/C	60,0300	R$46,01	R$ 2.761,98	Sim
KLAO ENGENHARIA S/A	24.940.808/0001-17	23/02/2026 - 14:47:10	N/C	N/C	60,0300	R$46,01	R$ 2.761,98	Não
ADIGE ARQUITETURA E ENGENHARIA LTDA	01.469.689/0001-60	23/02/2026 - 17:45:39	N/C	N/C	60,0300	R$46,00	R$ 2.761,38	Não
PRIVATE CONSTRUTORA LTDA	10.616.350/0001-30	23/02/2026 - 18:12:09	N/C	N/C	60,0300	R$46,01	R$ 2.761,98	Não
HIMALAIA CONSTRUTORA LTDA	00.471.823/0001-03	24/02/2026 - 08:26:10	N/C	N/C	60,0300	R$46,01	R$ 2.761,98	Não

LOTE 0001 - ITEM 0217 - Impermeabilizacao de piso com emulsao asfaltica, 2 demaos Impermeabilizacao de piso com emulsao asfaltica, 2 demaos

Fornecedor	CNPJ/CPF	Data	Modelo	Marca/ Fabricante	Quantidade	Lance	Valor Total	LC 123/2006
ESTRUTURA COMERCIO E CONSTRUCOES LTDA	10.664.099/0001-80	10/02/2026 - 09:18:03	N/C	N/C	197,4600	R$46,01	R$ 9.085,13	Sim
INOVAR SERVICOS DE ENGENHARIA E CONSULTORIA LTDA	41.155.098/0001-33	16/02/2026 - 13:55:01	N/C	N/C	197,4600	R$46,01	R$ 9.085,13	Sim
WH CONSTRUTORA LTDA	23.305.610/0001-07	18/02/2026 - 08:10:49	N/C	N/C	197,4600	R$45,09	R$ 8.903,47	Sim
CONSTRUTORA E SERVICOS W. B. M. LTDA	26.570.470/0001-84	19/02/2026 - 08:10:28	N/C	N/C	197,4600	R$46,00	R$ 9.083,16	Sim
ASLE CONSTRUTORA LTDA	20.511.890/0001-03	20/02/2026 - 09:22:15	N/C	N/C	197,4600	R$46,01	R$ 9.085,13	Não
MA CONSTRUTORA LTDA	54.197.980/0001-93	21/02/2026 - 14:58:42	N/C	N/C	197,4600	R$46,01	R$ 9.085,13	Sim
ENGETECH - ENGENHARIA, COMERCIO E SERVICOS LTDA	04.154.467/0001-47	22/02/2026 - 14:51:04	N/C	N/C	197,4600	R$46,01	R$ 9.085,13	Sim
KLAO ENGENHARIA S/A	24.940.808/0001-17	23/02/2026 - 14:47:10	N/C	N/C	197,4600	R$46,01	R$ 9.085,13	Não
ADIGE ARQUITETURA E ENGENHARIA LTDA	01.469.689/0001-60	23/02/2026 - 17:45:39	N/C	N/C	197,4600	R$46,00	R$ 9.083,16	Não
PRIVATE CONSTRUTORA LTDA	10.616.350/0001-30	23/02/2026 - 18:12:09	N/C	N/C	197,4600	R$46,01	R$ 9.085,13	Não
HIMALAIA CONSTRUTORA LTDA	00.471.823/0001-03	24/02/2026 - 08:26:10	N/C	N/C	197,4600	R$46,01	R$ 9.085,13	Não

LOTE 0001 - ITEM 0218 - Impermeabilizacao da parede com emulsao asfaltica, 2 demaos Impermeabilizacao da parede com emulsao asfaltica, 2 demaos

Fornecedor	CNPJ/CPF	Data	Modelo	Marca/ Fabricante	Quantidade	Lance	Valor Total	LC 123/2006

PORTAL DE COMPRAS PÚBLICAS
A autenticidade do documento pode ser verificada no site https://validaarquivo.portaldecompraspublicas.com.br
Documento gerado eletronicamente no Portal de Compras Públicas em 24/03/2026 às 11:58:47.
Código verificador: 11F9264

E-DOCS - CÓPIA DO PROCESSO 2025-6X76D GERADO POR UDSON OLIVEIRA RAMOS DE AGUIAR EM 13/05/2026 07:51 DOCUMENTO 1 / 1 PÁGINA 4950 / 5723

2026-338TJM - E-DOCS - DOCUMENTO ORIGINAL 24/03/2026 18:10 PÁGINA 200 / 384

ESTRUTURA COMERCIO E CONSTRUCOES LTDA	10.664.099/0001-80	10/02/2026 - 09:18:17	N/C	N/C	29,4000	R$46,01	R$ 1.352,69	Sim
INOVAR SERVICOS DE ENGENHARIA E CONSULTORIA LTDA	41.155.098/0001-33	16/02/2026 - 13:55:23	N/C	N/C	29,4000	R$46,01	R$ 1.352,69	Sim
WH CONSTRUTORA LTDA	23.305.610/0001-07	18/02/2026 - 08:11:07	N/C	N/C	29,4000	R$45,09	R$ 1.325,65	Sim
CONSTRUTORA E SERVICOS W. B. M. LTDA	26.570.470/0001-84	19/02/2026 - 08:10:31	N/C	N/C	29,4000	R$46,00	R$ 1.352,40	Sim
ASLE CONSTRUTORA LTDA	20.511.890/0001-03	20/02/2026 - 09:22:16	N/C	N/C	29,4000	R$46,01	R$ 1.352,69	Não
MA CONSTRUTORA LTDA	54.197.980/0001-93	21/02/2026 - 14:58:42	N/C	N/C	29,4000	R$46,01	R$ 1.352,69	Sim
ENGETECH - ENGENHARIA, COMERCIO E SERVICOS LTDA	04.154.467/0001-47	22/02/2026 - 14:51:04	N/C	N/C	29,4000	R$46,01	R$ 1.352,69	Sim
KLAO ENGENHARIA S/A	24.940.808/0001-17	23/02/2026 - 14:47:10	N/C	N/C	29,4000	R$46,01	R$ 1.352,69	Não
ADIGE ARQUITETURA E ENGENHARIA LTDA	01.469.689/0001-60	23/02/2026 - 17:45:39	N/C	N/C	29,4000	R$46,00	R$ 1.352,40	Não
PRIVATE CONSTRUTORA LTDA	10.616.350/0001-30	23/02/2026 - 18:12:09	N/C	N/C	29,4000	R$46,01	R$ 1.352,69	Não
HIMALAIA CONSTRUTORA LTDA	00.471.823/0001-03	24/02/2026 - 08:26:10	N/C	N/C	29,4000	R$46,01	R$ 1.352,69	Não

LOTE 0001 - ITEM 0219 - Contrapiso em argamassa traco 1:4 (cimento e areia), preparo mecanico com betoneira 400 l Contrapiso em argamassa traco 1:4 (cimento e areia), preparo mecanico com betoneira 400 l, aplicado em areas molhadas sobre impermeabilizacao, acabamento nao reforcado, espessura 3cm. af_07/2021

Fornecedor	CNPJ/CPF	Data	Modelo	Marca/ Fabricante	Quantidade	Lance	Valor Total	LC 123/2006
ESTRUTURA COMERCIO E CONSTRUCOES LTDA	10.664.099/0001-80	10/02/2026 - 09:18:28	N/C	N/C	60,0300	R$57,28	R$ 3.438,52	Sim
INOVAR SERVICOS DE ENGENHARIA E CONSULTORIA LTDA	41.155.098/0001-33	16/02/2026 - 13:57:12	N/C	N/C	60,0300	R$57,28	R$ 3.438,52	Sim
WH CONSTRUTORA LTDA	23.305.610/0001-07	18/02/2026 - 08:11:36	N/C	N/C	60,0300	R$56,13	R$ 3.369,48	Sim
CONSTRUTORA E SERVICOS W. B. M. LTDA	26.570.470/0001-84	19/02/2026 - 08:10:33	N/C	N/C	60,0300	R$57,25	R$ 3.436,72	Sim
ASLE CONSTRUTORA LTDA	20.511.890/0001-03	20/02/2026 - 09:22:16	N/C	N/C	60,0300	R$57,28	R$ 3.438,52	Não
MA CONSTRUTORA LTDA	54.197.980/0001-93	21/02/2026 - 14:58:42	N/C	N/C	60,0300	R$57,28	R$ 3.438,52	Sim
ENGETECH - ENGENHARIA, COMERCIO E SERVICOS LTDA	04.154.467/0001-47	22/02/2026 - 14:51:04	N/C	N/C	60,0300	R$57,28	R$ 3.438,52	Sim
KLAO ENGENHARIA S/A	24.940.808/0001-17	23/02/2026 - 14:47:10	N/C	N/C	60,0300	R$57,28	R$ 3.438,52	Não
ADIGE ARQUITETURA E ENGENHARIA LTDA	01.469.689/0001-60	23/02/2026 - 17:45:39	N/C	N/C	60,0300	R$57,00	R$ 3.421,71	Não
PRIVATE CONSTRUTORA LTDA	10.616.350/0001-30	23/02/2026 - 18:12:09	N/C	N/C	60,0300	R$57,28	R$ 3.438,52	Não
HIMALAIA CONSTRUTORA LTDA	00.471.823/0001-03	24/02/2026 - 08:26:10	N/C	N/C	60,0300	R$57,28	R$ 3.438,52	Não

LOTE 0001 - ITEM 0220 - Protecao mecanica de superficie horizontal com argamassa de cimento e areia, traco 1:3, e=3cm. af_09 Protecao mecanica de superficie horizontal com argamassa de cimento e areia, traco 1:3, e=3cm. af_09/2023

Fornecedor	CNPJ/CPF	Data	Modelo	Marca/ Fabricante	Quantidade	Lance	Valor Total	LC 123/2006
ESTRUTURA COMERCIO E CONSTRUCOES LTDA	10.664.099/0001-80	10/02/2026 - 09:18:42	N/C	N/C	60,0300	R$61,34	R$ 3.682,24	Sim
INOVAR SERVICOS DE ENGENHARIA E CONSULTORIA LTDA	41.155.098/0001-33	16/02/2026 - 13:59:39	N/C	N/C	60,0300	R$61,34	R$ 3.682,24	Sim
WH CONSTRUTORA LTDA	23.305.610/0001-07	18/02/2026 - 08:12:07	N/C	N/C	60,0300	R$60,11	R$ 3.608,40	Sim
CONSTRUTORA E SERVICOS W. B. M. LTDA	26.570.470/0001-84	19/02/2026 - 08:11:26	N/C	N/C	60,0300	R$61,32	R$ 3.681,04	Sim

PORTAL DE COMPRAS PÚBLICAS

A autenticidade do documento pode ser verificada no site https://validaarquivo.portaldecompraspublicas.com.br
Documento gerado eletronicamente no Portal de Compras Públicas em 24/03/2026 às 11:58:47.
Código verificador: 11F9264

E-DOCS - CÓPIA DO PROCESSO 2025-6X76D GERADO POR UDSON OLIVEIRA RAMOS DE AGUIAR EM 13/05/2026 07:51 DOCUMENTO 1 / 1 PÁGINA 4951 / 5723

2026-338TJM - E-DOCS - DOCUMENTO ORIGINAL 24/03/2026 18:10 PÁGINA 201 / 384

ASLE CONSTRUTORA LTDA	20.511.890/0001-03	20/02/2026 - 09:22:16	N/C	N/C	60,0300	R$61,34	R$ 3.682,24	Não
MA CONSTRUTORA LTDA	54.197.980/0001-93	21/02/2026 - 14:58:42	N/C	N/C	60,0300	R$61,34	R$ 3.682,24	Sim
ENGETECH - ENGENHARIA, COMERCIO E SERVICOS LTDA	04.154.467/0001-47	22/02/2026 - 14:51:04	N/C	N/C	60,0300	R$61,34	R$ 3.682,24	Sim
KLAO ENGENHARIA S/A	24.940.808/0001-17	23/02/2026 - 14:47:10	N/C	N/C	60,0300	R$61,34	R$ 3.682,24	Não
ADIGE ARQUITETURA E ENGENHARIA LTDA	01.469.689/0001-60	23/02/2026 - 17:45:39	N/C	N/C	60,0300	R$61,00	R$ 3.661,83	Não
PRIVATE CONSTRUTORA LTDA	10.616.350/0001-30	23/02/2026 - 18:12:09	N/C	N/C	60,0300	R$61,34	R$ 3.682,24	Não
HIMALAIA CONSTRUTORA LTDA	00.471.823/0001-03	24/02/2026 - 08:26:10	N/C	N/C	60,0300	R$61,34	R$ 3.682,24	Não

LOTE 0001 - ITEM 0221 - Chapisco aplicado em alvenarias e estruturas de concreto externas, com colher de pedreiro - externo
Chapisco aplicado em alvenarias e estruturas de concreto externas, com colher de pedreiro. argamassa traco 1:3 com preparo em betoneira 400l. - externo

Fornecedor	CNPJ/CPF	Data	Modelo	Marca/ Fabricante	Quantidade	Lance	Valor Total	LC 123/2006
ESTRUTURA COMERCIO E CONSTRUCOES LTDA	10.664.099/0001-80	10/02/2026 - 09:18:58	N/C	N/C	2.179,6800	R$5,11	R$ 11.138,16	Sim
INOVAR SERVICOS DE ENGENHARIA E CONSULTORIA LTDA	41.155.098/0001-33	16/02/2026 - 14:00:31	N/C	N/C	2.179,6800	R$5,11	R$ 11.138,16	Sim
WH CONSTRUTORA LTDA	23.305.610/0001-07	18/02/2026 - 08:12:40	N/C	N/C	2.179,6800	R$5,00	R$ 10.898,40	Sim
CONSTRUTORA E SERVICOS W. B. M. LTDA	26.570.470/0001-84	19/02/2026 - 08:29:43	N/C	N/C	2.179,6800	R$5,10	R$ 11.116,37	Sim
ASLE CONSTRUTORA LTDA	20.511.890/0001-03	20/02/2026 - 09:22:16	N/C	N/C	2.179,6800	R$5,11	R$ 11.138,16	Não
MA CONSTRUTORA LTDA	54.197.980/0001-93	21/02/2026 - 14:58:42	N/C	N/C	2.179,6800	R$5,11	R$ 11.138,16	Sim
ENGETECH - ENGENHARIA, COMERCIO E SERVICOS LTDA	04.154.467/0001-47	22/02/2026 - 14:51:04	N/C	N/C	2.179,6800	R$5,11	R$ 11.138,16	Sim
KLAO ENGENHARIA S/A	24.940.808/0001-17	23/02/2026 - 14:47:10	N/C	N/C	2.179,6800	R$5,11	R$ 11.138,16	Não
ADIGE ARQUITETURA E ENGENHARIA LTDA	01.469.689/0001-60	23/02/2026 - 17:45:39	N/C	N/C	2.179,6800	R$5,00	R$ 10.898,40	Não
PRIVATE CONSTRUTORA LTDA	10.616.350/0001-30	23/02/2026 - 18:12:09	N/C	N/C	2.179,6800	R$5,11	R$ 11.138,16	Não
HIMALAIA CONSTRUTORA LTDA	00.471.823/0001-03	24/02/2026 - 08:26:10	N/C	N/C	2.179,6800	R$5,11	R$ 11.138,16	Não

LOTE 0001 - ITEM 0222 - Chapisco aplicado em alvenarias e estruturas de concreto externas, com colher de pedreiro - interno
Chapisco aplicado em alvenarias e estruturas de concreto externas, com colher de pedreiro. argamassa traco 1:3 com preparo em betoneira 400l. - interno

Fornecedor	CNPJ/CPF	Data	Modelo	Marca/ Fabricante	Quantidade	Lance	Valor Total	LC 123/2006
ESTRUTURA COMERCIO E CONSTRUCOES LTDA	10.664.099/0001-80	10/02/2026 - 09:19:10	N/C	N/C	1.734,9500	R$5,11	R$ 8.865,59	Sim
INOVAR SERVICOS DE ENGENHARIA E CONSULTORIA LTDA	41.155.098/0001-33	16/02/2026 - 14:00:53	N/C	N/C	1.734,9500	R$5,11	R$ 8.865,59	Sim
WH CONSTRUTORA LTDA	23.305.610/0001-07	18/02/2026 - 08:13:18	N/C	N/C	1.734,9500	R$5,00	R$ 8.674,75	Sim
CONSTRUTORA E SERVICOS W. B. M. LTDA	26.570.470/0001-84	19/02/2026 - 08:30:28	N/C	N/C	1.734,9500	R$5,08	R$ 8.813,55	Sim
ASLE CONSTRUTORA LTDA	20.511.890/0001-03	20/02/2026 - 09:22:16	N/C	N/C	1.734,9500	R$5,11	R$ 8.865,59	Não
MA CONSTRUTORA LTDA	54.197.980/0001-93	21/02/2026 - 14:58:42	N/C	N/C	1.734,9500	R$5,11	R$ 8.865,59	Sim
ENGETECH - ENGENHARIA, COMERCIO E SERVICOS LTDA	04.154.467/0001-47	22/02/2026 - 14:51:04	N/C	N/C	1.734,9500	R$5,11	R$ 8.865,59	Sim
KLAO ENGENHARIA S/A	24.940.808/0001-17	23/02/2026 - 14:47:10	N/C	N/C	1.734,9500	R$5,11	R$ 8.865,59	Não

PORTAL DE COMPRAS PÚBLICAS
A autenticidade do documento pode ser verificada no site https://validaarquivo.portaldecompraspublicas.com.br
Documento gerado eletronicamente no Portal de Compras Públicas em 24/03/2026 às 11:58:47.
Código verificador: 11F9264

E-DOCS - CÓPIA DO PROCESSO 2025-6X76D GERADO POR UDSON OLIVEIRA RAMOS DE AGUIAR EM 13/05/2026 07:51 DOCUMENTO 1 / 1 PÁGINA 4952 / 5723

2026-338TJM - E-DOCS - DOCUMENTO ORIGINAL 24/03/2026 18:10 PÁGINA 202 / 384

ADIGE ARQUITETURA E ENGENHARIA LTDA	01.469.689/0001-60	23/02/2026 - 17:45:39	N/C	N/C	1.734,9500	R$5,00	R$ 8.674,75	Não
PRIVATE CONSTRUTORA LTDA	10.616.350/0001-30	23/02/2026 - 18:12:09	N/C	N/C	1.734,9500	R$5,11	R$ 8.865,59	Não
HIMALAIA CONSTRUTORA LTDA	00.471.823/0001-03	24/02/2026 - 08:26:10	N/C	N/C	1.734,9500	R$5,11	R$ 8.865,59	Não

LOTE 0001 - ITEM 0223 - Emboco ou massa unica em argamassa traco 1:2:8,aplicada manualmente em panos cegos - interno
Emboco ou massa unica em argamassa traco 1:2:8, preparo mecanico com betoneira 400 l, aplicada manualmente em panos cegos - revestimento interno (sem presenca de vaos), espessura de 25 mm

Fornecedor	CNPJ/CPF	Data	Modelo	Marca/ Fabricante	Quantidade	Lance	Valor Total	LC 123/2006
ESTRUTURA COMERCIO E CONSTRUCOES LTDA	10.664.099/0001-80	10/02/2026 - 09:19:23	N/C	N/C	1.119,2300	R$47,28	R$ 52.917,19	Sim
INOVAR SERVICOS DE ENGENHARIA E CONSULTORIA LTDA	41.155.098/0001-33	16/02/2026 - 14:01:17	N/C	N/C	1.119,2300	R$47,28	R$ 52.917,19	Sim
WH CONSTRUTORA LTDA	23.305.610/0001-07	18/02/2026 - 08:13:58	N/C	N/C	1.119,2300	R$46,33	R$ 51.853,93	Sim
CONSTRUTORA E SERVICOS W. B. M. LTDA	26.570.470/0001-84	19/02/2026 - 08:30:31	N/C	N/C	1.119,2300	R$47,25	R$ 52.883,62	Sim
ASLE CONSTRUTORA LTDA	20.511.890/0001-03	20/02/2026 - 09:22:16	N/C	N/C	1.119,2300	R$47,28	R$ 52.917,19	Não
MA CONSTRUTORA LTDA	54.197.980/0001-93	21/02/2026 - 14:58:42	N/C	N/C	1.119,2300	R$47,28	R$ 52.917,19	Sim
ENGETECH - ENGENHARIA, COMERCIO E SERVICOS LTDA	04.154.467/0001-47	22/02/2026 - 14:51:04	N/C	N/C	1.119,2300	R$47,28	R$ 52.917,19	Sim
KLAO ENGENHARIA S/A	24.940.808/0001-17	23/02/2026 - 14:47:10	N/C	N/C	1.119,2300	R$47,28	R$ 52.917,19	Não
ADIGE ARQUITETURA E ENGENHARIA LTDA	01.469.689/0001-60	23/02/2026 - 17:45:39	N/C	N/C	1.119,2300	R$47,00	R$ 52.603,81	Não
PRIVATE CONSTRUTORA LTDA	10.616.350/0001-30	23/02/2026 - 18:12:09	N/C	N/C	1.119,2300	R$47,28	R$ 52.917,19	Não
HIMALAIA CONSTRUTORA LTDA	00.471.823/0001-03	24/02/2026 - 08:26:10	N/C	N/C	1.119,2300	R$47,28	R$ 52.917,19	Não

LOTE 0001 - ITEM 0224 - Emboco ou massa unica em argamassa traco 1:2:8,aplicada manualmente em panos cegos - externo
Emboco ou massa unica em argamassa traco 1:2:8, preparo mecanico com betoneira 400 l, aplicada manualmente em panos cegos - revestimento externo (sem presenca de vaos), espessura de 25 mm

Fornecedor	CNPJ/CPF	Data	Modelo	Marca/ Fabricante	Quantidade	Lance	Valor Total	LC 123/2006
ESTRUTURA COMERCIO E CONSTRUCOES LTDA	10.664.099/0001-80	10/02/2026 - 09:19:35	N/C	N/C	615,7200	R$47,28	R$ 29.111,24	Sim
INOVAR SERVICOS DE ENGENHARIA E CONSULTORIA LTDA	41.155.098/0001-33	16/02/2026 - 14:01:42	N/C	N/C	615,7200	R$47,28	R$ 29.111,24	Sim
WH CONSTRUTORA LTDA	23.305.610/0001-07	18/02/2026 - 08:14:33	N/C	N/C	615,7200	R$46,33	R$ 28.526,31	Sim
CONSTRUTORA E SERVICOS W. B. M. LTDA	26.570.470/0001-84	19/02/2026 - 08:30:33	N/C	N/C	615,7200	R$47,25	R$ 29.092,77	Sim
ASLE CONSTRUTORA LTDA	20.511.890/0001-03	20/02/2026 - 09:22:16	N/C	N/C	615,7200	R$47,28	R$ 29.111,24	Não
MA CONSTRUTORA LTDA	54.197.980/0001-93	21/02/2026 - 14:58:42	N/C	N/C	615,7200	R$47,28	R$ 29.111,24	Sim
ENGETECH - ENGENHARIA, COMERCIO E SERVICOS LTDA	04.154.467/0001-47	22/02/2026 - 14:51:04	N/C	N/C	615,7200	R$47,28	R$ 29.111,24	Sim
KLAO ENGENHARIA S/A	24.940.808/0001-17	23/02/2026 - 14:47:10	N/C	N/C	615,7200	R$47,28	R$ 29.111,24	Não
ADIGE ARQUITETURA E ENGENHARIA LTDA	01.469.689/0001-60	23/02/2026 - 17:45:39	N/C	N/C	615,7200	R$47,00	R$ 28.938,84	Não
PRIVATE CONSTRUTORA LTDA	10.616.350/0001-30	23/02/2026 - 18:12:09	N/C	N/C	615,7200	R$47,28	R$ 29.111,24	Não
HIMALAIA CONSTRUTORA LTDA	00.471.823/0001-03	24/02/2026 - 08:26:10	N/C	N/C	615,7200	R$47,28	R$ 29.111,24	Não

LOTE 0001 - ITEM 0225 - REVESTIMENTO CERAMICO PARA PAREDES INTERNAS COMPLACAS TIPO ESMALTADA EXTRA

PORTAL DE COMPRAS PÚBLICAS
A autenticidade do documento pode ser verificada no site https://validaarquivo.portaldecompraspublicas.com.br
Documento gerado eletronicamente no Portal de Compras Públicas em 24/03/2026 às 11:58:47.
Código verificador: 11F9264

E-DOCS - CÓPIA DO PROCESSO 2025-6X76D GERADO POR UDSON OLIVEIRA RAMOS DE AGUIAR EM 13/05/2026 07:51 DOCUMENTO 1 / 1 PÁGINA 4953 / 5723

2026-338TJM - E-DOCS - DOCUMENTO ORIGINAL 24/03/2026 18:10 PÁGINA 203 / 384

DE DIMENSOES 33 X 45 REVESTIMENTO CERAMICO PARA PAREDES INTERNAS COM PLACAS TIPO ESMALTADA EXTRA DE DIMENSOES 33X45 CM APLICADAS NA ALTURA INTEIRA DAS PAREDES. AF_02/2023_PE

Fornecedor	CNPJ/CPF	Data	Modelo	Marca/ Fabricante	Quantidade	Lance	Valor Total	LC 123/2006
ESTRUTURA COMERCIO E CONSTRUCOES LTDA	10.664.099/0001-80	10/02/2026 - 09:19:48	N/C	N/C	398,0900	R$83,84	R$ 33.375,87	Sim
INOVAR SERVICOS DE ENGENHARIA E CONSULTORIA LTDA	41.155.098/0001-33	16/02/2026 - 14:02:23	N/C	N/C	398,0900	R$83,84	R$ 33.375,87	Sim
WH CONSTRUTORA LTDA	23.305.610/0001-07	18/02/2026 - 08:15:05	N/C	N/C	398,0900	R$82,16	R$ 32.707,07	Sim
CONSTRUTORA E SERVICOS W. B. M. LTDA	26.570.470/0001-84	19/02/2026 - 08:30:35	N/C	N/C	398,0900	R$83,82	R$ 33.367,90	Sim
ASLE CONSTRUTORA LTDA	20.511.890/0001-03	20/02/2026 - 09:22:16	N/C	N/C	398,0900	R$83,84	R$ 33.375,87	Não
MA CONSTRUTORA LTDA	54.197.980/0001-93	21/02/2026 - 14:58:42	N/C	N/C	398,0900	R$83,84	R$ 33.375,87	Sim
ENGETECH - ENGENHARIA, COMERCIO E SERVICOS LTDA	04.154.467/0001-47	22/02/2026 - 14:51:04	N/C	N/C	398,0900	R$83,84	R$ 33.375,87	Sim
KLAO ENGENHARIA S/A	24.940.808/0001-17	23/02/2026 - 14:47:10	N/C	N/C	398,0900	R$83,84	R$ 33.375,87	Não
ADIGE ARQUITETURA E ENGENHARIA LTDA	01.469.689/0001-60	23/02/2026 - 17:45:39	N/C	N/C	398,0900	R$83,00	R$ 33.041,47	Não
PRIVATE CONSTRUTORA LTDA	10.616.350/0001-30	23/02/2026 - 18:12:09	N/C	N/C	398,0900	R$83,84	R$ 33.375,87	Não
HIMALAIA CONSTRUTORA LTDA	00.471.823/0001-03	24/02/2026 - 08:26:10	N/C	N/C	398,0900	R$83,84	R$ 33.375,87	Não

LOTE 0001 - ITEM 0226 - Revestimento ceramico para paredes com placas tipo esmaltada extra de dimensoes 10x10 cm, cor cinza Revestimento ceramico para paredes com placas tipo esmaltada extra de dimensoes 10x10 cm, cor cinza claro aplicadas na altura inteira das paredes.

Fornecedor	CNPJ/CPF	Data	Modelo	Marca/ Fabricante	Quantidade	Lance	Valor Total	LC 123/2006
ESTRUTURA COMERCIO E CONSTRUCOES LTDA	10.664.099/0001-80	10/02/2026 - 09:20:08	N/C	N/C	162,0500	R$75,91	R$ 12.301,22	Sim
INOVAR SERVICOS DE ENGENHARIA E CONSULTORIA LTDA	41.155.098/0001-33	16/02/2026 - 14:02:57	N/C	N/C	162,0500	R$75,91	R$ 12.301,22	Sim
WH CONSTRUTORA LTDA	23.305.610/0001-07	18/02/2026 - 08:15:52	N/C	N/C	162,0500	R$74,39	R$ 12.054,90	Sim
CONSTRUTORA E SERVICOS W. B. M. LTDA	26.570.470/0001-84	19/02/2026 - 08:30:38	N/C	N/C	162,0500	R$75,90	R$ 12.299,60	Sim
ASLE CONSTRUTORA LTDA	20.511.890/0001-03	20/02/2026 - 09:22:16	N/C	N/C	162,0500	R$75,91	R$ 12.301,22	Não
MA CONSTRUTORA LTDA	54.197.980/0001-93	21/02/2026 - 14:58:42	N/C	N/C	162,0500	R$75,91	R$ 12.301,22	Sim
ENGETECH - ENGENHARIA, COMERCIO E SERVICOS LTDA	04.154.467/0001-47	22/02/2026 - 14:51:04	N/C	N/C	162,0500	R$75,91	R$ 12.301,22	Sim
KLAO ENGENHARIA S/A	24.940.808/0001-17	23/02/2026 - 14:47:11	N/C	N/C	162,0500	R$75,91	R$ 12.301,22	Não
ADIGE ARQUITETURA E ENGENHARIA LTDA	01.469.689/0001-60	23/02/2026 - 17:45:39	N/C	N/C	162,0500	R$75,00	R$ 12.153,75	Não
PRIVATE CONSTRUTORA LTDA	10.616.350/0001-30	23/02/2026 - 18:12:09	N/C	N/C	162,0500	R$75,91	R$ 12.301,22	Não
HIMALAIA CONSTRUTORA LTDA	00.471.823/0001-03	24/02/2026 - 08:26:10	N/C	N/C	162,0500	R$75,91	R$ 12.301,22	Não

LOTE 0001 - ITEM 0227 - Revestimento ceramico para paredes com placas tipo esmaltada extra de dimensoes 10x10 cm, laranja Revestimento ceramico para paredes com placas tipo esmaltada extra de dimensoes 10x10 cm, cor laranja aplicadas na altura inteira das paredes..

Fornecedor	CNPJ/CPF	Data	Modelo	Marca/ Fabricante	Quantidade	Lance	Valor Total	LC 123/2006
ESTRUTURA COMERCIO E CONSTRUCOES LTDA	10.664.099/0001-80	10/02/2026 - 09:20:30	N/C	N/C	41,3800	R$75,91	R$ 3.141,16	Sim
INOVAR SERVICOS DE ENGENHARIA E CONSULTORIA LTDA	41.155.098/0001-33	16/02/2026 - 14:03:42	N/C	N/C	41,3800	R$75,91	R$ 3.141,16	Sim

PORTAL DE COMPRAS PÚBLICAS

A autenticidade do documento pode ser verificada no site https://validaarquivo.portaldecompraspublicas.com.br
Documento gerado eletronicamente no Portal de Compras Públicas em 24/03/2026 às 11:58:47.
Código verificador: 11F9264

E-DOCS - CÓPIA DO PROCESSO 2025-6X76D GERADO POR UDSON OLIVEIRA RAMOS DE AGUIAR EM 13/05/2026 07:51 DOCUMENTO 1 / 1 PÁGINA 4954 / 5723

2026-338TJM - E-DOCS - DOCUMENTO ORIGINAL 24/03/2026 18:10 PÁGINA 204 / 384

WH CONSTRUTORA LTDA	23.305.610/0001-07	18/02/2026 - 08:16:33	N/C	N/C	41,3800	R$74,39	R$ 3.078,26	Sim
CONSTRUTORA E SERVICOS W. B. M. LTDA	26.570.470/0001-84	19/02/2026 - 08:30:40	N/C	N/C	41,3800	R$75,90	R$ 3.140,74	Sim
ASLE CONSTRUTORA LTDA	20.511.890/0001-03	20/02/2026 - 09:22:16	N/C	N/C	41,3800	R$75,91	R$ 3.141,16	Não
MA CONSTRUTORA LTDA	54.197.980/0001-93	21/02/2026 - 14:58:42	N/C	N/C	41,3800	R$75,91	R$ 3.141,16	Sim
ENGETECH - ENGENHARIA, COMERCIO E SERVICOS LTDA	04.154.467/0001-47	22/02/2026 - 14:51:04	N/C	N/C	41,3800	R$75,91	R$ 3.141,16	Sim
KLAO ENGENHARIA S/A	24.940.808/0001-17	23/02/2026 - 14:47:11	N/C	N/C	41,3800	R$75,91	R$ 3.141,16	Não
ADIGE ARQUITETURA E ENGENHARIA LTDA	01.469.689/0001-60	23/02/2026 - 17:45:39	N/C	N/C	41,3800	R$75,00	R$ 3.103,50	Não
PRIVATE CONSTRUTORA LTDA	10.616.350/0001-30	23/02/2026 - 18:12:09	N/C	N/C	41,3800	R$75,91	R$ 3.141,16	Não
HIMALAIA CONSTRUTORA LTDA	00.471.823/0001-03	24/02/2026 - 08:26:10	N/C	N/C	41,3800	R$75,91	R$ 3.141,16	Não

LOTE 0001 - ITEM 0228 - Roda meio em madeira, altura 7cm, fixado com cola Roda meio em madeira, altura 7cm, fixado com cola

Fornecedor	CNPJ/CPF	Data	Modelo	Marca/ Fabricante	Quantidade	Lance	Valor Total	LC 123/2006
ESTRUTURA COMERCIO E CONSTRUCOES LTDA	10.664.099/0001-80	10/02/2026 - 09:20:51	N/C	N/C	149,4000	R$37,53	R$ 5.606,98	Sim
INOVAR SERVICOS DE ENGENHARIA E CONSULTORIA LTDA	41.155.098/0001-33	16/02/2026 - 14:04:12	N/C	N/C	149,4000	R$37,53	R$ 5.606,98	Sim
WH CONSTRUTORA LTDA	23.305.610/0001-07	18/02/2026 - 08:17:14	N/C	N/C	149,4000	R$36,78	R$ 5.494,93	Sim
CONSTRUTORA E SERVICOS W. B. M. LTDA	26.570.470/0001-84	19/02/2026 - 08:30:42	N/C	N/C	149,4000	R$37,50	R$ 5.602,50	Sim
ASLE CONSTRUTORA LTDA	20.511.890/0001-03	20/02/2026 - 09:22:16	N/C	N/C	149,4000	R$37,53	R$ 5.606,98	Não
MA CONSTRUTORA LTDA	54.197.980/0001-93	21/02/2026 - 14:58:42	N/C	N/C	149,4000	R$37,53	R$ 5.606,98	Sim
ENGETECH - ENGENHARIA, COMERCIO E SERVICOS LTDA	04.154.467/0001-47	22/02/2026 - 14:51:04	N/C	N/C	149,4000	R$37,53	R$ 5.606,98	Sim
KLAO ENGENHARIA S/A	24.940.808/0001-17	23/02/2026 - 14:47:11	N/C	N/C	149,4000	R$37,53	R$ 5.606,98	Não
ADIGE ARQUITETURA E ENGENHARIA LTDA	01.469.689/0001-60	23/02/2026 - 17:45:39	N/C	N/C	149,4000	R$37,00	R$ 5.527,80	Não
PRIVATE CONSTRUTORA LTDA	10.616.350/0001-30	23/02/2026 - 18:12:09	N/C	N/C	149,4000	R$37,53	R$ 5.606,98	Não
HIMALAIA CONSTRUTORA LTDA	00.471.823/0001-03	24/02/2026 - 08:26:11	N/C	N/C	149,4000	R$37,53	R$ 5.606,98	Não

LOTE 0001 - ITEM 0229 - Forro em drywall, para ambientes comerciais, inclusive estrutura birecional de fixacao. Forro em drywall, para ambientes comerciais, inclusive estrutura birecional de fixacao. af_08/2023_ps

Fornecedor	CNPJ/CPF	Data	Modelo	Marca/ Fabricante	Quantidade	Lance	Valor Total	LC 123/2006
ESTRUTURA COMERCIO E CONSTRUCOES LTDA	10.664.099/0001-80	10/02/2026 - 09:21:11	N/C	N/C	338,1100	R$91,15	R$ 30.818,73	Sim
INOVAR SERVICOS DE ENGENHARIA E CONSULTORIA LTDA	41.155.098/0001-33	16/02/2026 - 14:04:51	N/C	N/C	338,1100	R$91,15	R$ 30.818,73	Sim
WH CONSTRUTORA LTDA	23.305.610/0001-07	18/02/2026 - 08:18:14	N/C	N/C	338,1100	R$89,33	R$ 30.203,37	Sim
CONSTRUTORA E SERVICOS W. B. M. LTDA	26.570.470/0001-84	19/02/2026 - 08:30:44	N/C	N/C	338,1100	R$91,10	R$ 30.801,82	Sim
ASLE CONSTRUTORA LTDA	20.511.890/0001-03	20/02/2026 - 09:22:16	N/C	N/C	338,1100	R$91,15	R$ 30.818,73	Não
MA CONSTRUTORA LTDA	54.197.980/0001-93	21/02/2026 - 14:58:42	N/C	N/C	338,1100	R$91,15	R$ 30.818,73	Sim

PORTAL DE COMPRAS PÚBLICAS

A autenticidade do documento pode ser verificada no site https://validaarquivo.portaldecompraspublicas.com.br
Documento gerado eletronicamente no Portal de Compras Públicas em 24/03/2026 às 11:58:47.
Código verificador: 11F9264

E-DOCS - CÓPIA DO PROCESSO 2025-6X76D GERADO POR UDSON OLIVEIRA RAMOS DE AGUIAR EM 13/05/2026 07:51 DOCUMENTO 1 / 1 PÁGINA 4955 / 5723

2026-338TJM - E-DOCS - DOCUMENTO ORIGINAL 24/03/2026 18:10 PÁGINA 205 / 384

ENGETECH - ENGENHARIA, COMERCIO E SERVICOS LTDA	04.154.467/0001-47	22/02/2026 - 14:51:04	N/C	N/C	338,1100	R$91,15	R$ 30.818,73	Sim
KLAO ENGENHARIA S/A	24.940.808/0001-17	23/02/2026 - 14:47:11	N/C	N/C	338,1100	R$91,15	R$ 30.818,73	Não
ADIGE ARQUITETURA E ENGENHARIA LTDA	01.469.689/0001-60	23/02/2026 - 17:45:39	N/C	N/C	338,1100	R$91,00	R$ 30.768,01	Não
PRIVATE CONSTRUTORA LTDA	10.616.350/0001-30	23/02/2026 - 18:12:09	N/C	N/C	338,1100	R$91,15	R$ 30.818,73	Não
HIMALAIA CONSTRUTORA LTDA	00.471.823/0001-03	24/02/2026 - 08:26:11	N/C	N/C	338,1100	R$91,15	R$ 30.818,73	Não

LOTE 0001 - ITEM 0230 - Forro de fibra mineral em placas de 625 x 625 mm, e = 15 mm, borda reta, com pintura antimofo Forro de fibra mineral em placas de 625 x 625 mm, e = 15 mm, borda reta, com pintura antimofo, apoiado em perfil de aco galvanizado com 24 mm de base - instalado

Fornecedor	CNPJ/CPF	Data	Modelo	Marca/ Fabricante	Quantidade	Lance	Valor Total	LC 123/2006
ESTRUTURA COMERCIO E CONSTRUCOES LTDA	10.664.099/0001-80	10/02/2026 - 09:21:34	N/C	N/C	646,4900	R$182,45	R$ 117.952,10	Sim
INOVAR SERVICOS DE ENGENHARIA E CONSULTORIA LTDA	41.155.098/0001-33	16/02/2026 - 14:05:15	N/C	N/C	646,4900	R$182,45	R$ 117.952,10	Sim
WH CONSTRUTORA LTDA	23.305.610/0001-07	18/02/2026 - 08:18:55	N/C	N/C	646,4900	R$168,80	R$ 109.127,51	Sim
CONSTRUTORA E SERVICOS W. B. M. LTDA	26.570.470/0001-84	19/02/2026 - 08:30:46	N/C	N/C	646,4900	R$182,42	R$ 117.932,71	Sim
ASLE CONSTRUTORA LTDA	20.511.890/0001-03	20/02/2026 - 09:22:16	N/C	N/C	646,4900	R$182,45	R$ 117.952,10	Não
MA CONSTRUTORA LTDA	54.197.980/0001-93	21/02/2026 - 14:58:43	N/C	N/C	646,4900	R$182,45	R$ 117.952,10	Sim
ENGETECH - ENGENHARIA, COMERCIO E SERVICOS LTDA	04.154.467/0001-47	22/02/2026 - 14:51:05	N/C	N/C	646,4900	R$182,45	R$ 117.952,10	Sim
KLAO ENGENHARIA S/A	24.940.808/0001-17	23/02/2026 - 14:47:11	N/C	N/C	646,4900	R$182,45	R$ 117.952,10	Não
ADIGE ARQUITETURA E ENGENHARIA LTDA	01.469.689/0001-60	23/02/2026 - 17:45:39	N/C	N/C	646,4900	R$182,00	R$ 117.661,18	Não
PRIVATE CONSTRUTORA LTDA	10.616.350/0001-30	23/02/2026 - 18:12:09	N/C	N/C	646,4900	R$182,45	R$ 117.952,10	Não
HIMALAIA CONSTRUTORA LTDA	00.471.823/0001-03	24/02/2026 - 08:26:11	N/C	N/C	646,4900	R$182,45	R$ 117.952,10	Não

LOTE 0001 - ITEM 0231 - Forro de tela ondulada em arame galvanizado - cor natural Forro de tela ondulada em arame galvanizado - cor natural

Fornecedor	CNPJ/CPF	Data	Modelo	Marca/ Fabricante	Quantidade	Lance	Valor Total	LC 123/2006
ESTRUTURA COMERCIO E CONSTRUCOES LTDA	10.664.099/0001-80	10/02/2026 - 09:16:31	N/C	N/C	254,8800	R$188,96	R$ 48.162,12	Sim
INOVAR SERVICOS DE ENGENHARIA E CONSULTORIA LTDA	41.155.098/0001-33	16/02/2026 - 14:05:53	N/C	N/C	254,8800	R$188,96	R$ 48.162,12	Sim
WH CONSTRUTORA LTDA	23.305.610/0001-07	18/02/2026 - 08:19:34	N/C	N/C	254,8800	R$185,18	R$ 47.198,68	Sim
CONSTRUTORA E SERVICOS W. B. M. LTDA	26.570.470/0001-84	19/02/2026 - 08:30:48	N/C	N/C	254,8800	R$188,93	R$ 48.154,48	Sim
ASLE CONSTRUTORA LTDA	20.511.890/0001-03	20/02/2026 - 09:22:16	N/C	N/C	254,8800	R$188,96	R$ 48.162,12	Não
MA CONSTRUTORA LTDA	54.197.980/0001-93	21/02/2026 - 14:58:43	N/C	N/C	254,8800	R$188,96	R$ 48.162,12	Sim
ENGETECH - ENGENHARIA, COMERCIO E SERVICOS LTDA	04.154.467/0001-47	22/02/2026 - 14:51:05	N/C	N/C	254,8800	R$188,96	R$ 48.162,12	Sim
KLAO ENGENHARIA S/A	24.940.808/0001-17	23/02/2026 - 14:47:11	N/C	N/C	254,8800	R$188,96	R$ 48.162,12	Não
ADIGE ARQUITETURA E ENGENHARIA LTDA	01.469.689/0001-60	23/02/2026 - 17:45:39	N/C	N/C	254,8800	R$188,00	R$ 47.917,44	Não
PRIVATE CONSTRUTORA LTDA	10.616.350/0001-30	23/02/2026 - 18:12:09	N/C	N/C	254,8800	R$188,96	R$ 48.162,12	Não

PORTAL DE COMPRAS PÚBLICAS

A autenticidade do documento pode ser verificada no site https://validaarquivo.portaldecompraspublicas.com.br
Documento gerado eletronicamente no Portal de Compras Públicas em 24/03/2026 às 11:58:47.
Código verificador: 11F9264

E-DOCS - CÓPIA DO PROCESSO 2025-6X76D GERADO POR UDSON OLIVEIRA RAMOS DE AGUIAR EM 13/05/2026 07:51 DOCUMENTO 1 / 1 PÁGINA 4956 / 5723

2026-338TJM - E-DOCS - DOCUMENTO ORIGINAL 24/03/2026 18:10 PÁGINA 206 / 384

HIMALAIA CONSTRUTORA LTDA	00.471.823/0001-03	24/02/2026 - 08:26:11	N/C	N/C	254,8800	R$188,96	R$ 48.162,12	Não

LOTE 0001 - ITEM 0232 - Chapisco aplicado em alvenarias e estruturas de concreto internas, com colher de pedreiro Chapisco aplicado em alvenarias e estruturas de concreto internas, com colher de pedreiro. argamassa traco 1:3 com preparo em betoneira 400l. af_10/2022

Fornecedor	CNPJ/CPF	Data	Modelo	Marca/ Fabricante	Quantidade	Lance	Valor Total	LC 123/2006
ESTRUTURA COMERCIO E CONSTRUCOES LTDA	10.664.099/0001-80	10/02/2026 - 09:26:57	N/C	N/C	1.298,6800	R$5,09	R$ 6.610,28	Sim
INOVAR SERVICOS DE ENGENHARIA E CONSULTORIA LTDA	41.155.098/0001-33	16/02/2026 - 14:06:15	N/C	N/C	1.298,6800	R$5,09	R$ 6.610,28	Sim
WH CONSTRUTORA LTDA	23.305.610/0001-07	18/02/2026 - 08:20:12	N/C	N/C	1.298,6800	R$4,99	R$ 6.480,41	Sim
CONSTRUTORA E SERVICOS W. B. M. LTDA	26.570.470/0001-84	19/02/2026 - 08:30:49	N/C	N/C	1.298,6800	R$5,05	R$ 6.558,33	Sim
ASLE CONSTRUTORA LTDA	20.511.890/0001-03	20/02/2026 - 09:22:16	N/C	N/C	1.298,6800	R$5,09	R$ 6.610,28	Não
MA CONSTRUTORA LTDA	54.197.980/0001-93	21/02/2026 - 14:58:43	N/C	N/C	1.298,6800	R$5,09	R$ 6.610,28	Sim
ENGETECH - ENGENHARIA, COMERCIO E SERVICOS LTDA	04.154.467/0001-47	22/02/2026 - 14:51:05	N/C	N/C	1.298,6800	R$5,09	R$ 6.610,28	Sim
KLAO ENGENHARIA S/A	24.940.808/0001-17	23/02/2026 - 14:47:11	N/C	N/C	1.298,6800	R$5,09	R$ 6.610,28	Não
ADIGE ARQUITETURA E ENGENHARIA LTDA	01.469.689/0001-60	23/02/2026 - 17:45:39	N/C	N/C	1.298,6800	R$5,00	R$ 6.493,40	Não
PRIVATE CONSTRUTORA LTDA	10.616.350/0001-30	23/02/2026 - 18:12:09	N/C	N/C	1.298,6800	R$5,09	R$ 6.610,28	Não
HIMALAIA CONSTRUTORA LTDA	00.471.823/0001-03	24/02/2026 - 08:26:11	N/C	N/C	1.298,6800	R$5,09	R$ 6.610,28	Não

LOTE 0001 - ITEM 0233 - Emboco ou massa unica em argamassa traco 1:2:8, aplicada manualmente em panos cegos de fachada Emboco ou massa unica em argamassa traco 1:2:8, preparo mecanico com betoneira 400 l, aplicada manualmente em panos cegos de fachada (sem presenca de vaos), espessura de 25 mm. af_08/2022

Fornecedor	CNPJ/CPF	Data	Modelo	Marca/ Fabricante	Quantidade	Lance	Valor Total	LC 123/2006
ESTRUTURA COMERCIO E CONSTRUCOES LTDA	10.664.099/0001-80	10/02/2026 - 09:27:09	N/C	N/C	1.298,6800	R$47,28	R$ 61.401,59	Sim
INOVAR SERVICOS DE ENGENHARIA E CONSULTORIA LTDA	41.155.098/0001-33	16/02/2026 - 14:08:53	N/C	N/C	1.298,6800	R$47,28	R$ 61.401,59	Sim
WH CONSTRUTORA LTDA	23.305.610/0001-07	18/02/2026 - 08:20:34	N/C	N/C	1.298,6800	R$46,33	R$ 60.167,84	Sim
CONSTRUTORA E SERVICOS W. B. M. LTDA	26.570.470/0001-84	19/02/2026 - 08:30:50	N/C	N/C	1.298,6800	R$47,25	R$ 61.362,63	Sim
ASLE CONSTRUTORA LTDA	20.511.890/0001-03	20/02/2026 - 09:22:16	N/C	N/C	1.298,6800	R$47,28	R$ 61.401,59	Não
MA CONSTRUTORA LTDA	54.197.980/0001-93	21/02/2026 - 14:58:43	N/C	N/C	1.298,6800	R$47,28	R$ 61.401,59	Sim
ENGETECH - ENGENHARIA, COMERCIO E SERVICOS LTDA	04.154.467/0001-47	22/02/2026 - 14:51:05	N/C	N/C	1.298,6800	R$47,28	R$ 61.401,59	Sim
KLAO ENGENHARIA S/A	24.940.808/0001-17	23/02/2026 - 14:47:11	N/C	N/C	1.298,6800	R$47,28	R$ 61.401,59	Não
ADIGE ARQUITETURA E ENGENHARIA LTDA	01.469.689/0001-60	23/02/2026 - 17:45:39	N/C	N/C	1.298,6800	R$47,00	R$ 61.037,96	Não
PRIVATE CONSTRUTORA LTDA	10.616.350/0001-30	23/02/2026 - 18:12:09	N/C	N/C	1.298,6800	R$47,28	R$ 61.401,59	Não
HIMALAIA CONSTRUTORA LTDA	00.471.823/0001-03	24/02/2026 - 08:26:11	N/C	N/C	1.298,6800	R$47,28	R$ 61.401,59	Não

LOTE 0001 - ITEM 0234 - Contrapiso de concreto nao-estrutural, espessura 3 cm e preparo mecanico Contrapiso de concreto nao-estrutural, espessura 3 cm e preparo mecanico

Fornecedor	CNPJ/CPF	Data	Modelo	Marca/ Fabricante	Quantidade	Lance	Valor Total	LC 123/2006

PORTAL DE COMPRAS PÚBLICAS
A autenticidade do documento pode ser verificada no site https://validaarquivo.portaldecompraspublicas.com.br
Documento gerado eletronicamente no Portal de Compras Públicas em 24/03/2026 às 11:58:47.
Código verificador: 11F9264

E-DOCS - CÓPIA DO PROCESSO 2025-6X76D GERADO POR UDSON OLIVEIRA RAMOS DE AGUIAR EM 13/05/2026 07:51 DOCUMENTO 1 / 1 PÁGINA 4957 / 5723

2026-338TJM - E-DOCS - DOCUMENTO ORIGINAL 24/03/2026 18:10 PÁGINA 207 / 384

ESTRUTURA COMERCIO E CONSTRUCOES LTDA	10.664.099/0001-80	10/02/2026 - 09:27:25	N/C	N/C	1.780,5800	R$45,83	R$ 81.603,98	Sim
INOVAR SERVICOS DE ENGENHARIA E CONSULTORIA LTDA	41.155.098/0001-33	16/02/2026 - 14:29:19	N/C	N/C	1.780,5800	R$45,83	R$ 81.603,98	Sim
WH CONSTRUTORA LTDA	23.305.610/0001-07	18/02/2026 - 08:20:59	N/C	N/C	1.780,5800	R$44,91	R$ 79.965,85	Sim
CONSTRUTORA E SERVICOS W. B. M. LTDA	26.570.470/0001-84	19/02/2026 - 08:30:52	N/C	N/C	1.780,5800	R$45,80	R$ 81.550,56	Sim
ASLE CONSTRUTORA LTDA	20.511.890/0001-03	20/02/2026 - 09:22:16	N/C	N/C	1.780,5800	R$45,83	R$ 81.603,98	Não
MA CONSTRUTORA LTDA	54.197.980/0001-93	21/02/2026 - 14:58:43	N/C	N/C	1.780,5800	R$45,83	R$ 81.603,98	Sim
ENGETECH - ENGENHARIA, COMERCIO E SERVICOS LTDA	04.154.467/0001-47	22/02/2026 - 14:51:05	N/C	N/C	1.780,5800	R$45,83	R$ 81.603,98	Sim
KLAO ENGENHARIA S/A	24.940.808/0001-17	23/02/2026 - 14:47:11	N/C	N/C	1.780,5800	R$45,83	R$ 81.603,98	Não
ADIGE ARQUITETURA E ENGENHARIA LTDA	01.469.689/0001-60	23/02/2026 - 17:45:39	N/C	N/C	1.780,5800	R$45,00	R$ 80.126,10	Não
PRIVATE CONSTRUTORA LTDA	10.616.350/0001-30	23/02/2026 - 18:12:09	N/C	N/C	1.780,5800	R$45,83	R$ 81.603,98	Não
HIMALAIA CONSTRUTORA LTDA	00.471.823/0001-03	24/02/2026 - 08:26:11	N/C	N/C	1.780,5800	R$45,83	R$ 81.603,98	Não

LOTE 0001 - ITEM 0235 - Piso em granilite, marmorite ou granitina em ambientes internos, com espessura de 8 mm Piso em granilite, marmorite ou granitina em ambientes internos, com espessura de 8 mm, incluso mistura em betoneira, colocacao das juntas, aplicacao do piso, 4 polimentos com politriz, estucamento, selador e cera. af_06/2022

Fornecedor	CNPJ/CPF	Data	Modelo	Marca/ Fabricante	Quantidade	Lance	Valor Total	LC 123/2006
ESTRUTURA COMERCIO E CONSTRUCOES LTDA	10.664.099/0001-80	10/02/2026 - 09:27:42	N/C	N/C	1.780,5800	R$106,34	R$ 189.346,88	Sim
INOVAR SERVICOS DE ENGENHARIA E CONSULTORIA LTDA	41.155.098/0001-33	16/02/2026 - 14:29:50	N/C	N/C	1.780,5800	R$106,34	R$ 189.346,88	Sim
WH CONSTRUTORA LTDA	23.305.610/0001-07	18/02/2026 - 08:21:43	N/C	N/C	1.780,5800	R$104,21	R$ 185.554,24	Sim
CONSTRUTORA E SERVICOS W. B. M. LTDA	26.570.470/0001-84	19/02/2026 - 08:30:54	N/C	N/C	1.780,5800	R$106,32	R$ 189.311,27	Sim
ASLE CONSTRUTORA LTDA	20.511.890/0001-03	20/02/2026 - 09:22:16	N/C	N/C	1.780,5800	R$106,34	R$ 189.346,88	Não
MA CONSTRUTORA LTDA	54.197.980/0001-93	21/02/2026 - 14:58:43	N/C	N/C	1.780,5800	R$106,34	R$ 189.346,88	Sim
ENGETECH - ENGENHARIA, COMERCIO E SERVICOS LTDA	04.154.467/0001-47	22/02/2026 - 14:51:05	N/C	N/C	1.780,5800	R$106,34	R$ 189.346,88	Sim
KLAO ENGENHARIA S/A	24.940.808/0001-17	23/02/2026 - 14:47:11	N/C	N/C	1.780,5800	R$106,34	R$ 189.346,88	Não
ADIGE ARQUITETURA E ENGENHARIA LTDA	01.469.689/0001-60	23/02/2026 - 17:45:39	N/C	N/C	1.780,5800	R$106,00	R$ 188.741,48	Não
PRIVATE CONSTRUTORA LTDA	10.616.350/0001-30	23/02/2026 - 18:12:09	N/C	N/C	1.780,5800	R$106,34	R$ 189.346,88	Não
HIMALAIA CONSTRUTORA LTDA	00.471.823/0001-03	24/02/2026 - 08:26:11	N/C	N/C	1.780,5800	R$106,34	R$ 189.346,88	Não

LOTE 0001 - ITEM 0236 - Contrapiso em argamassa traco 1:4 (cimento e areia) (Item 10.3 da PO) Contrapiso em argamassa traco 1:4 (cimento e areia), preparo mecanico com betoneira 400 l, aplicado em areas molhadas sobre impermeabilizacao, acabamento nao reforcado, espessura 3cm. af_07/2021 (Item 10.3 da PO)

Fornecedor	CNPJ/CPF	Data	Modelo	Marca/ Fabricante	Quantidade	Lance	Valor Total	LC 123/2006
ESTRUTURA COMERCIO E CONSTRUCOES LTDA	10.664.099/0001-80	10/02/2026 - 09:28:40	N/C	N/C	256,2300	R$57,28	R$ 14.676,85	Sim
INOVAR SERVICOS DE ENGENHARIA E CONSULTORIA LTDA	41.155.098/0001-33	16/02/2026 - 14:30:14	N/C	N/C	256,2300	R$57,28	R$ 14.676,85	Sim
WH CONSTRUTORA LTDA	23.305.610/0001-07	18/02/2026 - 08:22:09	N/C	N/C	256,2300	R$56,13	R$ 14.382,19	Sim

PORTAL DE COMPRAS PÚBLICAS

A autenticidade do documento pode ser verificada no site https://validaarquivo.portaldecompraspublicas.com.br
Documento gerado eletronicamente no Portal de Compras Públicas em 24/03/2026 às 11:58:47.
Código verificador: 11F9264

E-DOCS - CÓPIA DO PROCESSO 2025-6X76D GERADO POR UDSON OLIVEIRA RAMOS DE AGUIAR EM 13/05/2026 07:51 DOCUMENTO 1 / 1 PÁGINA 4958 / 5723

2026-338TJM - E-DOCS - DOCUMENTO ORIGINAL 24/03/2026 18:10 PÁGINA 208 / 384

CONSTRUTORA E SERVICOS W. B. M. LTDA	26.570.470/0001-84	19/02/2026 - 08:30:57	N/C	N/C	256,2300	R$57,25	R$ 14.669,17	Sim
ASLE CONSTRUTORA LTDA	20.511.890/0001-03	20/02/2026 - 09:22:16	N/C	N/C	256,2300	R$57,28	R$ 14.676,85	Não
MA CONSTRUTORA LTDA	54.197.980/0001-93	21/02/2026 - 14:58:43	N/C	N/C	256,2300	R$57,28	R$ 14.676,85	Sim
ENGETECH - ENGENHARIA, COMERCIO E SERVICOS LTDA	04.154.467/0001-47	22/02/2026 - 14:51:05	N/C	N/C	256,2300	R$57,28	R$ 14.676,85	Sim
KLAO ENGENHARIA S/A	24.940.808/0001-17	23/02/2026 - 14:47:11	N/C	N/C	256,2300	R$57,28	R$ 14.676,85	Não
ADIGE ARQUITETURA E ENGENHARIA LTDA	01.469.689/0001-60	23/02/2026 - 17:45:39	N/C	N/C	256,2300	R$57,00	R$ 14.605,11	Não
PRIVATE CONSTRUTORA LTDA	10.616.350/0001-30	23/02/2026 - 18:12:09	N/C	N/C	256,2300	R$57,28	R$ 14.676,85	Não
HIMALAIA CONSTRUTORA LTDA	00.471.823/0001-03	24/02/2026 - 08:26:11	N/C	N/C	256,2300	R$57,28	R$ 14.676,85	Não

LOTE 0001 - ITEM 0237 - Revestimento ceramico para piso com placas tipo esmaltada extra de dimensoes 45x45 cm Revestimento ceramico para piso com placas tipo esmaltada extra de dimensoes 45x45 cm aplicada em ambientes de area maior que 10 m2. af_02/2023_pe

Fornecedor	CNPJ/CPF	Data	Modelo	Marca/ Fabricante	Quantidade	Lance	Valor Total	LC 123/2006
ESTRUTURA COMERCIO E CONSTRUCOES LTDA	10.664.099/0001-80	10/02/2026 - 10:22:16	N/C	N/C	256,2300	R$69,14	R$ 17.715,74	Sim
INOVAR SERVICOS DE ENGENHARIA E CONSULTORIA LTDA	41.155.098/0001-33	16/02/2026 - 14:30:43	N/C	N/C	256,2300	R$69,14	R$ 17.715,74	Sim
WH CONSTRUTORA LTDA	23.305.610/0001-07	18/02/2026 - 08:22:36	N/C	N/C	256,2300	R$77,76	R$ 19.924,44	Sim
CONSTRUTORA E SERVICOS W. B. M. LTDA	26.570.470/0001-84	19/02/2026 - 08:30:58	N/C	N/C	256,2300	R$69,12	R$ 17.710,62	Sim
ASLE CONSTRUTORA LTDA	20.511.890/0001-03	20/02/2026 - 09:22:16	N/C	N/C	256,2300	R$69,14	R$ 17.715,74	Não
MA CONSTRUTORA LTDA	54.197.980/0001-93	21/02/2026 - 14:58:43	N/C	N/C	256,2300	R$69,14	R$ 17.715,74	Sim
ENGETECH - ENGENHARIA, COMERCIO E SERVICOS LTDA	04.154.467/0001-47	22/02/2026 - 14:51:05	N/C	N/C	256,2300	R$69,14	R$ 17.715,74	Sim
KLAO ENGENHARIA S/A	24.940.808/0001-17	23/02/2026 - 14:47:11	N/C	N/C	256,2300	R$69,14	R$ 17.715,74	Não
ADIGE ARQUITETURA E ENGENHARIA LTDA	01.469.689/0001-60	23/02/2026 - 17:45:40	N/C	N/C	256,2300	R$69,00	R$ 17.679,87	Não
PRIVATE CONSTRUTORA LTDA	10.616.350/0001-30	23/02/2026 - 18:12:09	N/C	N/C	256,2300	R$69,14	R$ 17.715,74	Não
HIMALAIA CONSTRUTORA LTDA	00.471.823/0001-03	24/02/2026 - 08:26:11	N/C	N/C	256,2300	R$69,14	R$ 17.715,74	Não

LOTE 0001 - ITEM 0238 - Rodape ceramico h= 10 cm Rodape ceramico h= 10 cm

Fornecedor	CNPJ/CPF	Data	Modelo	Marca/ Fabricante	Quantidade	Lance	Valor Total	LC 123/2006
ESTRUTURA COMERCIO E CONSTRUCOES LTDA	10.664.099/0001-80	10/02/2026 - 10:23:38	N/C	N/C	16,0600	R$11,08	R$ 177,94	Sim
INOVAR SERVICOS DE ENGENHARIA E CONSULTORIA LTDA	41.155.098/0001-33	16/02/2026 - 14:30:59	N/C	N/C	16,0600	R$11,08	R$ 177,94	Sim
WH CONSTRUTORA LTDA	23.305.610/0001-07	18/02/2026 - 08:23:10	N/C	N/C	16,0600	R$10,86	R$ 174,41	Sim
CONSTRUTORA E SERVICOS W. B. M. LTDA	26.570.470/0001-84	19/02/2026 - 08:31:01	N/C	N/C	16,0600	R$11,05	R$ 177,46	Sim
ASLE CONSTRUTORA LTDA	20.511.890/0001-03	20/02/2026 - 09:22:16	N/C	N/C	16,0600	R$11,08	R$ 177,94	Não
MA CONSTRUTORA LTDA	54.197.980/0001-93	21/02/2026 - 14:58:43	N/C	N/C	16,0600	R$11,08	R$ 177,94	Sim
ENGETECH - ENGENHARIA, COMERCIO E SERVICOS LTDA	04.154.467/0001-47	22/02/2026 - 14:51:05	N/C	N/C	16,0600	R$11,08	R$ 177,94	Sim

PORTAL DE COMPRAS PÚBLICAS
A autenticidade do documento pode ser verificada no site https://validaarquivo.portaldecompraspublicas.com.br
Documento gerado eletronicamente no Portal de Compras Públicas em 24/03/2026 às 11:58:47.
Código verificador: 11F9264

E-DOCS - CÓPIA DO PROCESSO 2025-6X76D GERADO POR UDSON OLIVEIRA RAMOS DE AGUIAR EM 13/05/2026 07:51 DOCUMENTO 1 / 1 PÁGINA 4959 / 5723

2026-338TJM - E-DOCS - DOCUMENTO ORIGINAL 24/03/2026 18:10 PÁGINA 209 / 384

KLAO ENGENHARIA S/A	24.940.808/0001-17	23/02/2026 - 14:47:11	N/C	N/C	16,0600	R$11,08	R$ 177,94	Não
ADIGE ARQUITETURA E ENGENHARIA LTDA	01.469.689/0001-60	23/02/2026 - 17:45:40	N/C	N/C	16,0600	R$11,00	R$ 176,66	Não
PRIVATE CONSTRUTORA LTDA	10.616.350/0001-30	23/02/2026 - 18:12:10	N/C	N/C	16,0600	R$11,08	R$ 177,94	Não
HIMALAIA CONSTRUTORA LTDA	00.471.823/0001-03	24/02/2026 - 08:26:11	N/C	N/C	16,0600	R$11,08	R$ 177,94	Não

LOTE 0001 - ITEM 0239 - Rodape em granitina, altura 10cm Rodape em granitina, altura 10cm

Fornecedor	CNPJ/CPF	Data	Modelo	Marca/ Fabricante	Quantidade	Lance	Valor Total	LC 123/2006
ESTRUTURA COMERCIO E CONSTRUCOES LTDA	10.664.099/0001-80	10/02/2026 - 10:24:04	N/C	N/C	297,2900	R$26,44	R$ 7.860,35	Sim
INOVAR SERVICOS DE ENGENHARIA E CONSULTORIA LTDA	41.155.098/0001-33	16/02/2026 - 14:31:24	N/C	N/C	297,2900	R$26,44	R$ 7.860,35	Sim
WH CONSTRUTORA LTDA	23.305.610/0001-07	18/02/2026 - 08:23:37	N/C	N/C	297,2900	R$25,91	R$ 7.702,78	Sim
CONSTRUTORA E SERVICOS W. B. M. LTDA	26.570.470/0001-84	19/02/2026 - 08:31:02	N/C	N/C	297,2900	R$26,42	R$ 7.854,40	Sim
ASLE CONSTRUTORA LTDA	20.511.890/0001-03	20/02/2026 - 09:22:17	N/C	N/C	297,2900	R$26,44	R$ 7.860,35	Não
MA CONSTRUTORA LTDA	54.197.980/0001-93	21/02/2026 - 14:58:43	N/C	N/C	297,2900	R$26,44	R$ 7.860,35	Sim
ENGETECH - ENGENHARIA, COMERCIO E SERVICOS LTDA	04.154.467/0001-47	22/02/2026 - 14:51:05	N/C	N/C	297,2900	R$26,44	R$ 7.860,35	Sim
KLAO ENGENHARIA S/A	24.940.808/0001-17	23/02/2026 - 14:47:11	N/C	N/C	297,2900	R$26,44	R$ 7.860,35	Não
ADIGE ARQUITETURA E ENGENHARIA LTDA	01.469.689/0001-60	23/02/2026 - 17:45:40	N/C	N/C	297,2900	R$26,00	R$ 7.729,54	Não
PRIVATE CONSTRUTORA LTDA	10.616.350/0001-30	23/02/2026 - 18:12:10	N/C	N/C	297,2900	R$26,44	R$ 7.860,35	Não
HIMALAIA CONSTRUTORA LTDA	00.471.823/0001-03	24/02/2026 - 08:26:11	N/C	N/C	297,2900	R$26,44	R$ 7.860,35	Não

LOTE 0001 - ITEM 0240 - Soleira em granito, largura 15 cm, espessura 2,0 cm. af_09/2020 Soleira em granito, largura 15 cm, espessura 2,0 cm. af_09/2020

Fornecedor	CNPJ/CPF	Data	Modelo	Marca/ Fabricante	Quantidade	Lance	Valor Total	LC 123/2006
ESTRUTURA COMERCIO E CONSTRUCOES LTDA	10.664.099/0001-80	10/02/2026 - 10:24:28	N/C	N/C	12,8900	R$89,91	R$ 1.158,94	Sim
INOVAR SERVICOS DE ENGENHARIA E CONSULTORIA LTDA	41.155.098/0001-33	16/02/2026 - 14:31:58	N/C	N/C	12,8900	R$89,91	R$ 1.158,94	Sim
WH CONSTRUTORA LTDA	23.305.610/0001-07	18/02/2026 - 08:23:58	N/C	N/C	12,8900	R$88,11	R$ 1.135,74	Sim
CONSTRUTORA E SERVICOS W. B. M. LTDA	26.570.470/0001-84	19/02/2026 - 08:31:04	N/C	N/C	12,8900	R$89,90	R$ 1.158,81	Sim
ASLE CONSTRUTORA LTDA	20.511.890/0001-03	20/02/2026 - 09:22:17	N/C	N/C	12,8900	R$89,91	R$ 1.158,94	Não
MA CONSTRUTORA LTDA	54.197.980/0001-93	21/02/2026 - 14:58:43	N/C	N/C	12,8900	R$89,91	R$ 1.158,94	Sim
ENGETECH - ENGENHARIA, COMERCIO E SERVICOS LTDA	04.154.467/0001-47	22/02/2026 - 14:51:05	N/C	N/C	12,8900	R$89,91	R$ 1.158,94	Sim
KLAO ENGENHARIA S/A	24.940.808/0001-17	23/02/2026 - 14:47:11	N/C	N/C	12,8900	R$89,91	R$ 1.158,94	Não
ADIGE ARQUITETURA E ENGENHARIA LTDA	01.469.689/0001-60	23/02/2026 - 17:45:40	N/C	N/C	12,8900	R$89,00	R$ 1.147,21	Não
PRIVATE CONSTRUTORA LTDA	10.616.350/0001-30	23/02/2026 - 18:12:10	N/C	N/C	12,8900	R$89,91	R$ 1.158,94	Não
HIMALAIA CONSTRUTORA LTDA	00.471.823/0001-03	24/02/2026 - 08:26:11	N/C	N/C	12,8900	R$89,91	R$ 1.158,94	Não

LOTE 0001 - ITEM 0241 - Soleira em granito, largura 20 cm, espessura 2,0 cm Soleira em granito, largura 20 cm, espessura 2,0 cm

PORTAL DE COMPRAS PÚBLICAS

A autenticidade do documento pode ser verificada no site https://validaarquivo.portaldecompraspublicas.com.br
Documento gerado eletronicamente no Portal de Compras Públicas em 24/03/2026 às 11:58:47.
Código verificador: 11F9264

E-DOCS - CÓPIA DO PROCESSO 2025-6X76D GERADO POR UDSON OLIVEIRA RAMOS DE AGUIAR EM 13/05/2026 07:51 DOCUMENTO 1 / 1 PÁGINA 4960 / 5723

2026-338TJM - E-DOCS - DOCUMENTO ORIGINAL 24/03/2026 18:10 PÁGINA 210 / 384

Fornecedor	CNPJ/CPF	Data	Modelo	Marca/ Fabricante	Quantidade	Lance	Valor Total	LC 123/2006
ESTRUTURA COMERCIO E CONSTRUCOES LTDA	10.664.099/0001-80	10/02/2026 - 10:26:17	N/C	N/C	48,6000	R$89,93	R$ 4.370,60	Sim
INOVAR SERVICOS DE ENGENHARIA E CONSULTORIA LTDA	41.155.098/0001-33	16/02/2026 - 14:32:17	N/C	N/C	48,6000	R$89,93	R$ 4.370,60	Sim
WH CONSTRUTORA LTDA	23.305.610/0001-07	18/02/2026 - 08:24:22	N/C	N/C	48,6000	R$88,13	R$ 4.283,12	Sim
CONSTRUTORA E SERVICOS W. B. M. LTDA	26.570.470/0001-84	19/02/2026 - 08:31:06	N/C	N/C	48,6000	R$89,90	R$ 4.369,14	Sim
ASLE CONSTRUTORA LTDA	20.511.890/0001-03	20/02/2026 - 09:22:17	N/C	N/C	48,6000	R$89,93	R$ 4.370,60	Não
MA CONSTRUTORA LTDA	54.197.980/0001-93	21/02/2026 - 14:58:43	N/C	N/C	48,6000	R$89,93	R$ 4.370,60	Sim
ENGETECH - ENGENHARIA, COMERCIO E SERVICOS LTDA	04.154.467/0001-47	22/02/2026 - 14:51:05	N/C	N/C	48,6000	R$89,93	R$ 4.370,60	Sim
KLAO ENGENHARIA S/A	24.940.808/0001-17	23/02/2026 - 14:47:11	N/C	N/C	48,6000	R$89,93	R$ 4.370,60	Não
ADIGE ARQUITETURA E ENGENHARIA LTDA	01.469.689/0001-60	23/02/2026 - 17:45:40	N/C	N/C	48,6000	R$89,00	R$ 4.325,40	Não
PRIVATE CONSTRUTORA LTDA	10.616.350/0001-30	23/02/2026 - 18:12:10	N/C	N/C	48,6000	R$89,93	R$ 4.370,60	Não
HIMALAIA CONSTRUTORA LTDA	00.471.823/0001-03	24/02/2026 - 08:26:11	N/C	N/C	48,6000	R$89,93	R$ 4.370,60	Não

LOTE 0001 - ITEM 0242 - Piso cimentado, traco 1:3 (cimento e areia), acabamento rustico, espessura 3,0 cm Piso cimentado, traco 1:3 (cimento e areia), acabamento rustico, espessura 3,0 cm, preparo mecanico da argamassa. af_09/2020

Fornecedor	CNPJ/CPF	Data	Modelo	Marca/ Fabricante	Quantidade	Lance	Valor Total	LC 123/2006
ESTRUTURA COMERCIO E CONSTRUCOES LTDA	10.664.099/0001-80	10/02/2026 - 10:26:38	N/C	N/C	572,4300	R$51,80	R$ 29.651,87	Sim
INOVAR SERVICOS DE ENGENHARIA E CONSULTORIA LTDA	41.155.098/0001-33	16/02/2026 - 15:47:59	N/C	N/C	572,4300	R$51,80	R$ 29.651,87	Sim
WH CONSTRUTORA LTDA	23.305.610/0001-07	18/02/2026 - 08:24:48	N/C	N/C	572,4300	R$50,76	R$ 29.056,55	Sim
CONSTRUTORA E SERVICOS W. B. M. LTDA	26.570.470/0001-84	19/02/2026 - 08:31:07	N/C	N/C	572,4300	R$51,76	R$ 29.628,98	Sim
ASLE CONSTRUTORA LTDA	20.511.890/0001-03	20/02/2026 - 09:22:17	N/C	N/C	572,4300	R$51,80	R$ 29.651,87	Não
MA CONSTRUTORA LTDA	54.197.980/0001-93	21/02/2026 - 14:58:43	N/C	N/C	572,4300	R$51,80	R$ 29.651,87	Sim
ENGETECH - ENGENHARIA, COMERCIO E SERVICOS LTDA	04.154.467/0001-47	22/02/2026 - 14:51:05	N/C	N/C	572,4300	R$51,80	R$ 29.651,87	Sim
KLAO ENGENHARIA S/A	24.940.808/0001-17	23/02/2026 - 14:47:11	N/C	N/C	572,4300	R$51,80	R$ 29.651,87	Não
ADIGE ARQUITETURA E ENGENHARIA LTDA	01.469.689/0001-60	23/02/2026 - 17:45:40	N/C	N/C	572,4300	R$51,00	R$ 29.193,93	Não
PRIVATE CONSTRUTORA LTDA	10.616.350/0001-30	23/02/2026 - 18:12:10	N/C	N/C	572,4300	R$51,80	R$ 29.651,87	Não
HIMALAIA CONSTRUTORA LTDA	00.471.823/0001-03	24/02/2026 - 08:26:11	N/C	N/C	572,4300	R$51,80	R$ 29.651,87	Não

LOTE 0001 - ITEM 0243 - Piso cimentado, traco 1:3 (cimento e areia), acabamento liso, espessura 3,0 cm Piso cimentado, traco 1:3 (cimento e areia), acabamento liso, espessura 3,0 cm, preparo mecanico da argamassa. af_09/2020

Fornecedor	CNPJ/CPF	Data	Modelo	Marca/ Fabricante	Quantidade	Lance	Valor Total	LC 123/2006
ESTRUTURA COMERCIO E CONSTRUCOES LTDA	10.664.099/0001-80	10/02/2026 - 10:27:00	N/C	N/C	157,8300	R$54,70	R$ 8.633,30	Sim
INOVAR SERVICOS DE ENGENHARIA E CONSULTORIA LTDA	41.155.098/0001-33	16/02/2026 - 15:48:20	N/C	N/C	157,8300	R$54,70	R$ 8.633,30	Sim
WH CONSTRUTORA LTDA	23.305.610/0001-07	18/02/2026 - 08:25:28	N/C	N/C	157,8300	R$53,61	R$ 8.461,27	Sim

PORTAL DE COMPRAS PÚBLICAS
A autenticidade do documento pode ser verificada no site https://validaarquivo.portaldecompraspublicas.com.br
Documento gerado eletronicamente no Portal de Compras Públicas em 24/03/2026 às 11:58:47.
Código verificador: 11F9264

E-DOCS - CÓPIA DO PROCESSO 2025-6X76D GERADO POR UDSON OLIVEIRA RAMOS DE AGUIAR EM 13/05/2026 07:51 DOCUMENTO 1 / 1 PÁGINA 4961 / 5723

2026-338TJM - E-DOCS - DOCUMENTO ORIGINAL 24/03/2026 18:10 PÁGINA 211 / 384

CONSTRUTORA E SERVICOS W. B. M. LTDA	26.570.470/0001-84	19/02/2026 - 08:31:09	N/C	N/C	157,8300	R$54,67	R$ 8.628,57	Sim
ASLE CONSTRUTORA LTDA	20.511.890/0001-03	20/02/2026 - 09:22:17	N/C	N/C	157,8300	R$54,70	R$ 8.633,30	Não
MA CONSTRUTORA LTDA	54.197.980/0001-93	21/02/2026 - 14:58:43	N/C	N/C	157,8300	R$54,70	R$ 8.633,30	Sim
ENGETECH - ENGENHARIA, COMERCIO E SERVICOS LTDA	04.154.467/0001-47	22/02/2026 - 14:51:05	N/C	N/C	157,8300	R$54,70	R$ 8.633,30	Sim
KLAO ENGENHARIA S/A	24.940.808/0001-17	23/02/2026 - 14:47:11	N/C	N/C	157,8300	R$54,70	R$ 8.633,30	Não
ADIGE ARQUITETURA E ENGENHARIA LTDA	01.469.689/0001-60	23/02/2026 - 17:45:40	N/C	N/C	157,8300	R$54,00	R$ 8.522,82	Não
PRIVATE CONSTRUTORA LTDA	10.616.350/0001-30	23/02/2026 - 18:12:10	N/C	N/C	157,8300	R$54,70	R$ 8.633,30	Não
HIMALAIA CONSTRUTORA LTDA	00.471.823/0001-03	24/02/2026 - 08:26:11	N/C	N/C	157,8300	R$54,70	R$ 8.633,30	Não

LOTE 0001 - ITEM 0244 - Execucao de passeio em piso intertravado, com bloco retangular cor natural de 20 x 10 cm Execucao de passeio em piso intertravado, com bloco retangular cor natural de 20 x 10 cm, espessura 6 cm. af_10/2022

Fornecedor	CNPJ/CPF	Data	Modelo	Marca/ Fabricante	Quantidade	Lance	Valor Total	LC 123/2006
ESTRUTURA COMERCIO E CONSTRUCOES LTDA	10.664.099/0001-80	10/02/2026 - 10:27:13	N/C	N/C	135,9500	R$101,21	R$ 13.759,50	Sim
INOVAR SERVICOS DE ENGENHARIA E CONSULTORIA LTDA	41.155.098/0001-33	16/02/2026 - 15:48:42	N/C	N/C	135,9500	R$101,21	R$ 13.759,50	Sim
WH CONSTRUTORA LTDA	23.305.610/0001-07	18/02/2026 - 08:26:01	N/C	N/C	135,9500	R$99,19	R$ 13.484,88	Sim
CONSTRUTORA E SERVICOS W. B. M. LTDA	26.570.470/0001-84	19/02/2026 - 08:31:11	N/C	N/C	135,9500	R$101,20	R$ 13.758,14	Sim
ASLE CONSTRUTORA LTDA	20.511.890/0001-03	20/02/2026 - 09:22:17	N/C	N/C	135,9500	R$101,21	R$ 13.759,50	Não
MA CONSTRUTORA LTDA	54.197.980/0001-93	21/02/2026 - 14:58:43	N/C	N/C	135,9500	R$101,21	R$ 13.759,50	Sim
ENGETECH - ENGENHARIA, COMERCIO E SERVICOS LTDA	04.154.467/0001-47	22/02/2026 - 14:51:05	N/C	N/C	135,9500	R$101,21	R$ 13.759,50	Sim
KLAO ENGENHARIA S/A	24.940.808/0001-17	23/02/2026 - 14:47:11	N/C	N/C	135,9500	R$101,21	R$ 13.759,50	Não
ADIGE ARQUITETURA E ENGENHARIA LTDA	01.469.689/0001-60	23/02/2026 - 17:45:40	N/C	N/C	135,9500	R$101,00	R$ 13.730,95	Não
PRIVATE CONSTRUTORA LTDA	10.616.350/0001-30	23/02/2026 - 18:12:10	N/C	N/C	135,9500	R$101,21	R$ 13.759,50	Não
HIMALAIA CONSTRUTORA LTDA	00.471.823/0001-03	24/02/2026 - 08:26:11	N/C	N/C	135,9500	R$101,21	R$ 13.759,50	Não

LOTE 0001 - ITEM 0245 - Execucao de pavimento em piso intertravado, com bloco pisograma de 35 x 15 cm, espessura 6 cm Execucao de pavimento em piso intertravado, com bloco pisograma de 35 x 15 cm, espessura 6 cm. af_10/2022

Fornecedor	CNPJ/CPF	Data	Modelo	Marca/ Fabricante	Quantidade	Lance	Valor Total	LC 123/2006
ESTRUTURA COMERCIO E CONSTRUCOES LTDA	10.664.099/0001-80	10/02/2026 - 10:27:39	N/C	N/C	98,5000	R$87,29	R$ 8.598,07	Sim
INOVAR SERVICOS DE ENGENHARIA E CONSULTORIA LTDA	41.155.098/0001-33	16/02/2026 - 15:49:23	N/C	N/C	98,5000	R$87,29	R$ 8.598,07	Sim
WH CONSTRUTORA LTDA	23.305.610/0001-07	18/02/2026 - 08:26:29	N/C	N/C	98,5000	R$85,54	R$ 8.425,69	Sim
CONSTRUTORA E SERVICOS W. B. M. LTDA	26.570.470/0001-84	19/02/2026 - 08:31:13	N/C	N/C	98,5000	R$87,26	R$ 8.595,11	Sim
ASLE CONSTRUTORA LTDA	20.511.890/0001-03	20/02/2026 - 09:22:17	N/C	N/C	98,5000	R$87,29	R$ 8.598,07	Não
MA CONSTRUTORA LTDA	54.197.980/0001-93	21/02/2026 - 14:58:43	N/C	N/C	98,5000	R$87,29	R$ 8.598,07	Sim
ENGETECH - ENGENHARIA, COMERCIO E SERVICOS LTDA	04.154.467/0001-47	22/02/2026 - 14:51:05	N/C	N/C	98,5000	R$87,29	R$ 8.598,07	Sim

PORTAL DE COMPRAS PÚBLICAS

A autenticidade do documento pode ser verificada no site https://validaarquivo.portaldecompraspublicas.com.br
Documento gerado eletronicamente no Portal de Compras Públicas em 24/03/2026 às 11:58:47.
Código verificador: 11F9264

E-DOCS - CÓPIA DO PROCESSO 2025-6X76D GERADO POR UDSON OLIVEIRA RAMOS DE AGUIAR EM 13/05/2026 07:51 DOCUMENTO 1 / 1 PÁGINA 4962 / 5723

2026-338TJM - E-DOCS - DOCUMENTO ORIGINAL 24/03/2026 18:10 PÁGINA 212 / 384

KLAO ENGENHARIA S/A	24.940.808/0001-17	23/02/2026 - 14:47:11	N/C	N/C	98,5000	R$87,29	R$ 8.598,07	Não
ADIGE ARQUITETURA E ENGENHARIA LTDA	01.469.689/0001-60	23/02/2026 - 17:45:40	N/C	N/C	98,5000	R$87,00	R$ 8.569,50	Não
PRIVATE CONSTRUTORA LTDA	10.616.350/0001-30	23/02/2026 - 18:12:10	N/C	N/C	98,5000	R$87,29	R$ 8.598,07	Não
HIMALAIA CONSTRUTORA LTDA	00.471.823/0001-03	24/02/2026 - 08:26:11	N/C	N/C	98,5000	R$87,29	R$ 8.598,07	Não

LOTE 0001 - ITEM 0246 - Piso podotatil direcional, cor vermelha, de concreto, assentado sobre argamassa Piso podotatil direcional, cor vermelha, de concreto, assentado sobre argamassa

Fornecedor	CNPJ/CPF	Data	Modelo	Marca/ Fabricante	Quantidade	Lance	Valor Total	LC 123/2006
ESTRUTURA COMERCIO E CONSTRUCOES LTDA	10.664.099/0001-80	10/02/2026 - 10:28:00	N/C	N/C	24,6300	R$236,59	R$ 5.827,21	Sim
INOVAR SERVICOS DE ENGENHARIA E CONSULTORIA LTDA	41.155.098/0001-33	16/02/2026 - 15:52:07	N/C	N/C	24,6300	R$236,59	R$ 5.827,21	Sim
WH CONSTRUTORA LTDA	23.305.610/0001-07	18/02/2026 - 08:27:04	N/C	N/C	24,6300	R$231,86	R$ 5.710,71	Sim
CONSTRUTORA E SERVICOS W. B. M. LTDA	26.570.470/0001-84	19/02/2026 - 08:31:15	N/C	N/C	24,6300	R$236,56	R$ 5.826,47	Sim
ASLE CONSTRUTORA LTDA	20.511.890/0001-03	20/02/2026 - 09:22:17	N/C	N/C	24,6300	R$236,59	R$ 5.827,21	Não
MA CONSTRUTORA LTDA	54.197.980/0001-93	21/02/2026 - 14:58:43	N/C	N/C	24,6300	R$236,59	R$ 5.827,21	Sim
ENGETECH - ENGENHARIA, COMERCIO E SERVICOS LTDA	04.154.467/0001-47	22/02/2026 - 14:51:05	N/C	N/C	24,6300	R$236,59	R$ 5.827,21	Sim
KLAO ENGENHARIA S/A	24.940.808/0001-17	23/02/2026 - 14:47:12	N/C	N/C	24,6300	R$236,59	R$ 5.827,21	Não
ADIGE ARQUITETURA E ENGENHARIA LTDA	01.469.689/0001-60	23/02/2026 - 17:45:40	N/C	N/C	24,6300	R$236,00	R$ 5.812,68	Não
PRIVATE CONSTRUTORA LTDA	10.616.350/0001-30	23/02/2026 - 18:12:10	N/C	N/C	24,6300	R$236,59	R$ 5.827,21	Não
HIMALAIA CONSTRUTORA LTDA	00.471.823/0001-03	24/02/2026 - 08:26:11	N/C	N/C	24,6300	R$236,59	R$ 5.827,21	Não

LOTE 0001 - ITEM 0247 - Piso podotatil de alerta, cor vermelha, de concreto, assentado sobre argamassa Piso podotatil de alerta, cor vermelha, de concreto, assentado sobre argamassa

Fornecedor	CNPJ/CPF	Data	Modelo	Marca/ Fabricante	Quantidade	Lance	Valor Total	LC 123/2006
ESTRUTURA COMERCIO E CONSTRUCOES LTDA	10.664.099/0001-80	10/02/2026 - 10:28:21	N/C	N/C	7,3700	R$236,59	R$ 1.743,67	Sim
INOVAR SERVICOS DE ENGENHARIA E CONSULTORIA LTDA	41.155.098/0001-33	16/02/2026 - 15:52:30	N/C	N/C	7,3700	R$236,59	R$ 1.743,67	Sim
WH CONSTRUTORA LTDA	23.305.610/0001-07	18/02/2026 - 08:27:29	N/C	N/C	7,3700	R$231,86	R$ 1.708,81	Sim
CONSTRUTORA E SERVICOS W. B. M. LTDA	26.570.470/0001-84	19/02/2026 - 08:31:17	N/C	N/C	7,3700	R$236,56	R$ 1.743,45	Sim
ASLE CONSTRUTORA LTDA	20.511.890/0001-03	20/02/2026 - 09:22:18	N/C	N/C	7,3700	R$236,59	R$ 1.743,67	Não
MA CONSTRUTORA LTDA	54.197.980/0001-93	21/02/2026 - 14:58:43	N/C	N/C	7,3700	R$236,59	R$ 1.743,67	Sim
ENGETECH - ENGENHARIA, COMERCIO E SERVICOS LTDA	04.154.467/0001-47	22/02/2026 - 14:51:05	N/C	N/C	7,3700	R$236,59	R$ 1.743,67	Sim
KLAO ENGENHARIA S/A	24.940.808/0001-17	23/02/2026 - 14:47:12	N/C	N/C	7,3700	R$236,59	R$ 1.743,67	Não
ADIGE ARQUITETURA E ENGENHARIA LTDA	01.469.689/0001-60	23/02/2026 - 17:45:40	N/C	N/C	7,3700	R$236,00	R$ 1.739,32	Não
PRIVATE CONSTRUTORA LTDA	10.616.350/0001-30	23/02/2026 - 18:12:10	N/C	N/C	7,3700	R$236,59	R$ 1.743,67	Não
HIMALAIA CONSTRUTORA LTDA	00.471.823/0001-03	24/02/2026 - 08:26:11	N/C	N/C	7,3700	R$236,59	R$ 1.743,67	Não

LOTE 0001 - ITEM 0248 - Piso podotatil de alerta, cor amarela, de concreto, assentado sobre argamassa Piso podotatil de alerta, cor amarela, de concreto, assentado sobre argamassa

PORTAL DE COMPRAS PÚBLICAS

A autenticidade do documento pode ser verificada no site https://validaarquivo.portaldecompraspublicas.com.br
Documento gerado eletronicamente no Portal de Compras Públicas em 24/03/2026 às 11:58:47.
Código verificador: 11F9264

E-DOCS - CÓPIA DO PROCESSO 2025-6X76D GERADO POR UDSON OLIVEIRA RAMOS DE AGUIAR EM 13/05/2026 07:51 DOCUMENTO 1 / 1 PÁGINA 4963 / 5723

2026-338TJM - E-DOCS - DOCUMENTO ORIGINAL 24/03/2026 18:10 PÁGINA 213 / 384

Fornecedor	CNPJ/CPF	Data	Modelo	Marca/ Fabricante	Quantidade	Lance	Valor Total	LC 123/2006
ESTRUTURA COMERCIO E CONSTRUCOES LTDA	10.664.099/0001-80	10/02/2026 - 10:28:39	N/C	N/C	20,2500	R$236,59	R$ 4.790,95	Sim
INOVAR SERVICOS DE ENGENHARIA E CONSULTORIA LTDA	41.155.098/0001-33	16/02/2026 - 15:52:53	N/C	N/C	20,2500	R$236,59	R$ 4.790,95	Sim
WH CONSTRUTORA LTDA	23.305.610/0001-07	18/02/2026 - 08:27:52	N/C	N/C	20,2500	R$231,86	R$ 4.695,16	Sim
CONSTRUTORA E SERVICOS W. B. M. LTDA	26.570.470/0001-84	19/02/2026 - 08:31:18	N/C	N/C	20,2500	R$236,56	R$ 4.790,34	Sim
ASLE CONSTRUTORA LTDA	20.511.890/0001-03	20/02/2026 - 09:22:18	N/C	N/C	20,2500	R$236,59	R$ 4.790,95	Não
MA CONSTRUTORA LTDA	54.197.980/0001-93	21/02/2026 - 14:58:43	N/C	N/C	20,2500	R$236,59	R$ 4.790,95	Sim
ENGETECH - ENGENHARIA, COMERCIO E SERVICOS LTDA	04.154.467/0001-47	22/02/2026 - 14:51:05	N/C	N/C	20,2500	R$236,59	R$ 4.790,95	Sim
KLAO ENGENHARIA S/A	24.940.808/0001-17	23/02/2026 - 14:47:12	N/C	N/C	20,2500	R$236,59	R$ 4.790,95	Não
ADIGE ARQUITETURA E ENGENHARIA LTDA	01.469.689/0001-60	23/02/2026 - 17:45:40	N/C	N/C	20,2500	R$236,00	R$ 4.779,00	Não
PRIVATE CONSTRUTORA LTDA	10.616.350/0001-30	23/02/2026 - 18:12:10	N/C	N/C	20,2500	R$236,59	R$ 4.790,95	Não
HIMALAIA CONSTRUTORA LTDA	00.471.823/0001-03	24/02/2026 - 08:26:11	N/C	N/C	20,2500	R$236,59	R$ 4.790,95	Não

LOTE 0001 - ITEM 0249 - Colchao drenante de areia h= 30 cm Colchao drenante de areia h= 30 cm

Fornecedor	CNPJ/CPF	Data	Modelo	Marca/ Fabricante	Quantidade	Lance	Valor Total	LC 123/2006
ESTRUTURA COMERCIO E CONSTRUCOES LTDA	10.664.099/0001-80	10/02/2026 - 10:21:15	N/C	N/C	40,6500	R$136,33	R$ 5.541,81	Sim
INOVAR SERVICOS DE ENGENHARIA E CONSULTORIA LTDA	41.155.098/0001-33	16/02/2026 - 15:53:22	N/C	N/C	40,6500	R$136,33	R$ 5.541,81	Sim
WH CONSTRUTORA LTDA	23.305.610/0001-07	18/02/2026 - 08:28:19	N/C	N/C	40,6500	R$133,60	R$ 5.430,84	Sim
CONSTRUTORA E SERVICOS W. B. M. LTDA	26.570.470/0001-84	19/02/2026 - 08:31:21	N/C	N/C	40,6500	R$136,30	R$ 5.540,60	Sim
ASLE CONSTRUTORA LTDA	20.511.890/0001-03	20/02/2026 - 09:22:18	N/C	N/C	40,6500	R$136,33	R$ 5.541,81	Não
MA CONSTRUTORA LTDA	54.197.980/0001-93	21/02/2026 - 14:58:43	N/C	N/C	40,6500	R$136,33	R$ 5.541,81	Sim
ENGETECH - ENGENHARIA, COMERCIO E SERVICOS LTDA	04.154.467/0001-47	22/02/2026 - 14:51:05	N/C	N/C	40,6500	R$136,33	R$ 5.541,81	Sim
KLAO ENGENHARIA S/A	24.940.808/0001-17	23/02/2026 - 14:47:12	N/C	N/C	40,6500	R$136,33	R$ 5.541,81	Não
ADIGE ARQUITETURA E ENGENHARIA LTDA	01.469.689/0001-60	23/02/2026 - 17:45:40	N/C	N/C	40,6500	R$136,00	R$ 5.528,40	Não
PRIVATE CONSTRUTORA LTDA	10.616.350/0001-30	23/02/2026 - 18:12:10	N/C	N/C	40,6500	R$136,33	R$ 5.541,81	Não
HIMALAIA CONSTRUTORA LTDA	00.471.823/0001-03	24/02/2026 - 08:26:11	N/C	N/C	40,6500	R$136,33	R$ 5.541,81	Não

LOTE 0001 - ITEM 0250 - Plantio de grama batatais em placas. af_05/2018 Plantio de grama batatais em placas. af_05/2018

Fornecedor	CNPJ/CPF	Data	Modelo	Marca/ Fabricante	Quantidade	Lance	Valor Total	LC 123/2006
ESTRUTURA COMERCIO E CONSTRUCOES LTDA	10.664.099/0001-80	10/02/2026 - 10:20:30	N/C	N/C	1.006,4100	R$15,90	R$ 16.001,92	Sim
INOVAR SERVICOS DE ENGENHARIA E CONSULTORIA LTDA	41.155.098/0001-33	16/02/2026 - 15:53:40	N/C	N/C	1.006,4100	R$15,90	R$ 16.001,92	Sim
WH CONSTRUTORA LTDA	23.305.610/0001-07	18/02/2026 - 08:28:44	N/C	N/C	1.006,4100	R$15,58	R$ 15.679,87	Sim
CONSTRUTORA E SERVICOS W. B. M. LTDA	26.570.470/0001-84	19/02/2026 - 08:31:22	N/C	N/C	1.006,4100	R$15,87	R$ 15.971,73	Sim

PORTAL DE COMPRAS PÚBLICAS

A autenticidade do documento pode ser verificada no site https://validaarquivo.portaldecompraspublicas.com.br
Documento gerado eletronicamente no Portal de Compras Públicas em 24/03/2026 às 11:58:47.
Código verificador: 11F9264

E-DOCS - CÓPIA DO PROCESSO 2025-6X76D GERADO POR UDSON OLIVEIRA RAMOS DE AGUIAR EM 13/05/2026 07:51 DOCUMENTO 1 / 1 PÁGINA 4964 / 5723

2026-338TJM - E-DOCS - DOCUMENTO ORIGINAL 24/03/2026 18:10 PÁGINA 214 / 384

ASLE CONSTRUTORA LTDA	20.511.890/0001-03	20/02/2026 - 09:22:18	N/C	N/C	1.006,4100	R$15,90	R$ 16.001,92	Não
MA CONSTRUTORA LTDA	54.197.980/0001-93	21/02/2026 - 14:58:43	N/C	N/C	1.006,4100	R$15,90	R$ 16.001,92	Sim
ENGETECH - ENGENHARIA, COMERCIO E SERVICOS LTDA	04.154.467/0001-47	22/02/2026 - 14:51:06	N/C	N/C	1.006,4100	R$15,90	R$ 16.001,92	Sim
KLAO ENGENHARIA S/A	24.940.808/0001-17	23/02/2026 - 14:47:12	N/C	N/C	1.006,4100	R$15,90	R$ 16.001,92	Não
ADIGE ARQUITETURA E ENGENHARIA LTDA	01.469.689/0001-60	23/02/2026 - 17:45:40	N/C	N/C	1.006,4100	R$15,00	R$ 15.096,15	Não
PRIVATE CONSTRUTORA LTDA	10.616.350/0001-30	23/02/2026 - 18:12:10	N/C	N/C	1.006,4100	R$15,90	R$ 16.001,92	Não
HIMALAIA CONSTRUTORA LTDA	00.471.823/0001-03	24/02/2026 - 08:26:11	N/C	N/C	1.006,4100	R$15,90	R$ 16.001,92	Não

LOTE 0001 - ITEM 0251 - GUIA (MEIO-FIO) CONCRETO, MOLDADA IN LOCO EM TRECHO RETO COM EXTRUSORA GUIA (MEIO-FIO) CONCRETO, MOLDADA IN LOCO EM TRECHO RETO COM EXTRUSORA, M 13 CM BASE X 22 CM ALTURA. AF_01/2024.

Fornecedor	CNPJ/CPF	Data	Modelo	Marca/ Fabricante	Quantidade	Lance	Valor Total	LC 123/2006
ESTRUTURA COMERCIO E CONSTRUCOES LTDA	10.664.099/0001-80	10/02/2026 - 10:19:55	N/C	N/C	96,5200	R$41,36	R$ 3.992,07	Sim
INOVAR SERVICOS DE ENGENHARIA E CONSULTORIA LTDA	41.155.098/0001-33	16/02/2026 - 15:54:13	N/C	N/C	96,5200	R$41,36	R$ 3.992,07	Sim
WH CONSTRUTORA LTDA	23.305.610/0001-07	18/02/2026 - 08:29:15	N/C	N/C	96,5200	R$40,53	R$ 3.911,96	Sim
CONSTRUTORA E SERVICOS W. B. M. LTDA	26.570.470/0001-84	19/02/2026 - 08:49:39	N/C	N/C	96,5200	R$41,34	R$ 3.990,14	Sim
ASLE CONSTRUTORA LTDA	20.511.890/0001-03	20/02/2026 - 09:22:18	N/C	N/C	96,5200	R$41,36	R$ 3.992,07	Não
MA CONSTRUTORA LTDA	54.197.980/0001-93	21/02/2026 - 14:58:43	N/C	N/C	96,5200	R$41,36	R$ 3.992,07	Sim
ENGETECH - ENGENHARIA, COMERCIO E SERVICOS LTDA	04.154.467/0001-47	22/02/2026 - 14:51:06	N/C	N/C	96,5200	R$41,36	R$ 3.992,07	Sim
KLAO ENGENHARIA S/A	24.940.808/0001-17	23/02/2026 - 14:47:12	N/C	N/C	96,5200	R$41,36	R$ 3.992,07	Não
ADIGE ARQUITETURA E ENGENHARIA LTDA	01.469.689/0001-60	23/02/2026 - 17:45:40	N/C	N/C	96,5200	R$41,00	R$ 3.957,32	Não
PRIVATE CONSTRUTORA LTDA	10.616.350/0001-30	23/02/2026 - 18:12:10	N/C	N/C	96,5200	R$41,36	R$ 3.992,07	Não
HIMALAIA CONSTRUTORA LTDA	00.471.823/0001-03	24/02/2026 - 08:26:12	N/C	N/C	96,5200	R$41,36	R$ 3.992,07	Não

LOTE 0001 - ITEM 0252 - Emassamento com massa corrida pva, aplicacao em teto, uma demao, lixamento manual Emassamento com massa corrida pva, aplicacao em teto, uma demao, lixamento manual

Fornecedor	CNPJ/CPF	Data	Modelo	Marca/ Fabricante	Quantidade	Lance	Valor Total	LC 123/2006
ESTRUTURA COMERCIO E CONSTRUCOES LTDA	10.664.099/0001-80	10/02/2026 - 10:19:42	N/C	N/C	338,1100	R$26,68	R$ 9.020,77	Sim
INOVAR SERVICOS DE ENGENHARIA E CONSULTORIA LTDA	41.155.098/0001-33	16/02/2026 - 15:54:37	N/C	N/C	338,1100	R$26,68	R$ 9.020,77	Sim
WH CONSTRUTORA LTDA	23.305.610/0001-07	18/02/2026 - 08:29:51	N/C	N/C	338,1100	R$26,15	R$ 8.841,58	Sim
CONSTRUTORA E SERVICOS W. B. M. LTDA	26.570.470/0001-84	19/02/2026 - 08:49:42	N/C	N/C	338,1100	R$26,65	R$ 9.010,63	Sim
ASLE CONSTRUTORA LTDA	20.511.890/0001-03	20/02/2026 - 09:22:18	N/C	N/C	338,1100	R$26,68	R$ 9.020,77	Não
MA CONSTRUTORA LTDA	54.197.980/0001-93	21/02/2026 - 14:58:43	N/C	N/C	338,1100	R$26,68	R$ 9.020,77	Sim
ENGETECH - ENGENHARIA, COMERCIO E SERVICOS LTDA	04.154.467/0001-47	22/02/2026 - 14:51:06	N/C	N/C	338,1100	R$26,68	R$ 9.020,77	Sim
KLAO ENGENHARIA S/A	24.940.808/0001-17	23/02/2026 - 14:47:12	N/C	N/C	338,1100	R$26,68	R$ 9.020,77	Não

PORTAL DE COMPRAS PÚBLICAS

A autenticidade do documento pode ser verificada no site https://validaarquivo.portaldecompraspublicas.com.br
Documento gerado eletronicamente no Portal de Compras Públicas em 24/03/2026 às 11:58:47.
Código verificador: 11F9264

E-DOCS - CÓPIA DO PROCESSO 2025-6X76D GERADO POR UDSON OLIVEIRA RAMOS DE AGUIAR EM 13/05/2026 07:51 DOCUMENTO 1 / 1 PÁGINA 4965 / 5723

2026-338TJM - E-DOCS - DOCUMENTO ORIGINAL 24/03/2026 18:10 PÁGINA 215 / 384

ADIGE ARQUITETURA E ENGENHARIA LTDA	01.469.689/0001-60	23/02/2026 - 17:45:40	N/C	N/C	338,1100	R$26,00	R$ 8.790,86	Não
PRIVATE CONSTRUTORA LTDA	10.616.350/0001-30	23/02/2026 - 18:12:10	N/C	N/C	338,1100	R$26,68	R$ 9.020,77	Não
HIMALAIA CONSTRUTORA LTDA	00.471.823/0001-03	24/02/2026 - 08:26:12	N/C	N/C	338,1100	R$26,68	R$ 9.020,77	Não

LOTE 0001 - ITEM 0253 - EMASSAMENTO COM MASSA LATEX, APLICACAO EM PAREDE, DUAS DEMAOS, LIXAMENTO MANUAL. AF_04/2023 EMASSAMENTO COM MASSA LATEX, APLICACAO EM PAREDE, DUAS DEMAOS, LIXAMENTO MANUAL. AF_04/2023

Fornecedor	CNPJ/CPF	Data	Modelo	Marca/ Fabricante	Quantidade	Lance	Valor Total	LC 123/2006
ESTRUTURA COMERCIO E CONSTRUCOES LTDA	10.664.099/0001-80	10/02/2026 - 09:26:24	N/C	N/C	895,4800	R$23,88	R$ 21.384,06	Sim
INOVAR SERVICOS DE ENGENHARIA E CONSULTORIA LTDA	41.155.098/0001-33	16/02/2026 - 15:55:01	N/C	N/C	895,4800	R$23,88	R$ 21.384,06	Sim
WH CONSTRUTORA LTDA	23.305.610/0001-07	18/02/2026 - 08:30:20	N/C	N/C	895,4800	R$23,40	R$ 20.954,23	Sim
CONSTRUTORA E SERVICOS W. B. M. LTDA	26.570.470/0001-84	19/02/2026 - 08:49:44	N/C	N/C	895,4800	R$23,85	R$ 21.357,20	Sim
ASLE CONSTRUTORA LTDA	20.511.890/0001-03	20/02/2026 - 09:22:18	N/C	N/C	895,4800	R$23,88	R$ 21.384,06	Não
MA CONSTRUTORA LTDA	54.197.980/0001-93	21/02/2026 - 14:58:43	N/C	N/C	895,4800	R$23,88	R$ 21.384,06	Sim
ENGETECH - ENGENHARIA, COMERCIO E SERVICOS LTDA	04.154.467/0001-47	22/02/2026 - 14:51:06	N/C	N/C	895,4800	R$23,88	R$ 21.384,06	Sim
KLAO ENGENHARIA S/A	24.940.808/0001-17	23/02/2026 - 14:47:12	N/C	N/C	895,4800	R$23,88	R$ 21.384,06	Não
ADIGE ARQUITETURA E ENGENHARIA LTDA	01.469.689/0001-60	23/02/2026 - 17:45:40	N/C	N/C	895,4800	R$23,00	R$ 20.596,04	Não
PRIVATE CONSTRUTORA LTDA	10.616.350/0001-30	23/02/2026 - 18:12:10	N/C	N/C	895,4800	R$23,88	R$ 21.384,06	Não
HIMALAIA CONSTRUTORA LTDA	00.471.823/0001-03	24/02/2026 - 08:26:12	N/C	N/C	895,4800	R$23,88	R$ 21.384,06	Não

LOTE 0001 - ITEM 0254 - Emassamento de paredes com massa acrilica, duas demaos, areas molhadas Emassamento de paredes com massa acrilica, duas demaos, areas molhadas

Fornecedor	CNPJ/CPF	Data	Modelo	Marca/ Fabricante	Quantidade	Lance	Valor Total	LC 123/2006
ESTRUTURA COMERCIO E CONSTRUCOES LTDA	10.664.099/0001-80	10/02/2026 - 10:32:44	N/C	N/C	105,9300	R$26,14	R$ 2.769,01	Sim
INOVAR SERVICOS DE ENGENHARIA E CONSULTORIA LTDA	41.155.098/0001-33	16/02/2026 - 15:55:30	N/C	N/C	105,9300	R$26,14	R$ 2.769,01	Sim
WH CONSTRUTORA LTDA	23.305.610/0001-07	18/02/2026 - 08:30:45	N/C	N/C	105,9300	R$25,62	R$ 2.713,93	Sim
CONSTRUTORA E SERVICOS W. B. M. LTDA	26.570.470/0001-84	19/02/2026 - 08:49:46	N/C	N/C	105,9300	R$26,12	R$ 2.766,89	Sim
ASLE CONSTRUTORA LTDA	20.511.890/0001-03	20/02/2026 - 09:22:18	N/C	N/C	105,9300	R$26,14	R$ 2.769,01	Não
MA CONSTRUTORA LTDA	54.197.980/0001-93	21/02/2026 - 14:58:43	N/C	N/C	105,9300	R$26,14	R$ 2.769,01	Sim
ENGETECH - ENGENHARIA, COMERCIO E SERVICOS LTDA	04.154.467/0001-47	22/02/2026 - 14:51:06	N/C	N/C	105,9300	R$26,14	R$ 2.769,01	Sim
KLAO ENGENHARIA S/A	24.940.808/0001-17	23/02/2026 - 14:47:12	N/C	N/C	105,9300	R$26,14	R$ 2.769,01	Não
ADIGE ARQUITETURA E ENGENHARIA LTDA	01.469.689/0001-60	23/02/2026 - 17:45:40	N/C	N/C	105,9300	R$26,00	R$ 2.754,18	Não
PRIVATE CONSTRUTORA LTDA	10.616.350/0001-30	23/02/2026 - 18:12:10	N/C	N/C	105,9300	R$26,14	R$ 2.769,01	Não
HIMALAIA CONSTRUTORA LTDA	00.471.823/0001-03	24/02/2026 - 08:26:12	N/C	N/C	105,9300	R$26,14	R$ 2.769,01	Não

LOTE 0001 - ITEM 0255 - Pintura latex pva, aplicacao manual em paredes, duas demaos, cor branco gelo Pintura latex pva, aplicacao manual em paredes, duas demaos, cor branco gelo

PORTAL DE COMPRAS PÚBLICAS

A autenticidade do documento pode ser verificada no site https://validaarquivo.portaldecompraspublicas.com.br
Documento gerado eletronicamente no Portal de Compras Públicas em 24/03/2026 às 11:58:47.
Código verificador: 11F9264

E-DOCS - CÓPIA DO PROCESSO 2025-6X76D GERADO POR UDSON OLIVEIRA RAMOS DE AGUIAR EM 13/05/2026 07:51 DOCUMENTO 1 / 1 PÁGINA 4966 / 5723

2026-338TJM - E-DOCS - DOCUMENTO ORIGINAL 24/03/2026 18:10 PÁGINA 216 / 384

Fornecedor	CNPJ/CPF	Data	Modelo	Marca/ Fabricante	Quantidade	Lance	Valor Total	LC 123/2006
ESTRUTURA COMERCIO E CONSTRUCOES LTDA	10.664.099/0001-80	10/02/2026 - 10:32:56	N/C	N/C	484,4600	R$15,21	R$ 7.368,64	Sim
INOVAR SERVICOS DE ENGENHARIA E CONSULTORIA LTDA	41.155.098/0001-33	16/02/2026 - 15:55:54	N/C	N/C	484,4600	R$15,21	R$ 7.368,64	Sim
WH CONSTRUTORA LTDA	23.305.610/0001-07	18/02/2026 - 08:31:11	N/C	N/C	484,4600	R$14,91	R$ 7.223,30	Sim
CONSTRUTORA E SERVICOS W. B. M. LTDA	26.570.470/0001-84	19/02/2026 - 08:49:48	N/C	N/C	484,4600	R$15,20	R$ 7.363,79	Sim
ASLE CONSTRUTORA LTDA	20.511.890/0001-03	20/02/2026 - 09:22:18	N/C	N/C	484,4600	R$15,21	R$ 7.368,64	Não
MA CONSTRUTORA LTDA	54.197.980/0001-93	21/02/2026 - 14:58:44	N/C	N/C	484,4600	R$15,21	R$ 7.368,64	Sim
ENGETECH - ENGENHARIA, COMERCIO E SERVICOS LTDA	04.154.467/0001-47	22/02/2026 - 14:51:06	N/C	N/C	484,4600	R$15,21	R$ 7.368,64	Sim
KLAO ENGENHARIA S/A	24.940.808/0001-17	23/02/2026 - 14:47:12	N/C	N/C	484,4600	R$15,21	R$ 7.368,64	Não
ADIGE ARQUITETURA E ENGENHARIA LTDA	01.469.689/0001-60	23/02/2026 - 17:45:40	N/C	N/C	484,4600	R$15,00	R$ 7.266,90	Não
PRIVATE CONSTRUTORA LTDA	10.616.350/0001-30	23/02/2026 - 18:12:10	N/C	N/C	484,4600	R$15,21	R$ 7.368,64	Não
HIMALAIA CONSTRUTORA LTDA	00.471.823/0001-03	24/02/2026 - 08:26:12	N/C	N/C	484,4600	R$15,21	R$ 7.368,64	Não

LOTE 0001 - ITEM 0256 - Pintura latex acrilica premium, aplicacao manual em teto, duas demaos. af_04/2023 Pintura latex acrilica premium, aplicacao manual em teto, duas demaos. af_04/2023

Fornecedor	CNPJ/CPF	Data	Modelo	Marca/ Fabricante	Quantidade	Lance	Valor Total	LC 123/2006
ESTRUTURA COMERCIO E CONSTRUCOES LTDA	10.664.099/0001-80	10/02/2026 - 10:33:10	N/C	N/C	338,1100	R$18,01	R$ 6.089,36	Sim
INOVAR SERVICOS DE ENGENHARIA E CONSULTORIA LTDA	41.155.098/0001-33	16/02/2026 - 15:56:17	N/C	N/C	338,1100	R$18,01	R$ 6.089,36	Sim
WH CONSTRUTORA LTDA	23.305.610/0001-07	18/02/2026 - 08:31:39	N/C	N/C	338,1100	R$17,65	R$ 5.967,64	Sim
CONSTRUTORA E SERVICOS W. B. M. LTDA	26.570.470/0001-84	19/02/2026 - 08:49:50	N/C	N/C	338,1100	R$18,00	R$ 6.085,98	Sim
ASLE CONSTRUTORA LTDA	20.511.890/0001-03	20/02/2026 - 09:22:18	N/C	N/C	338,1100	R$18,01	R$ 6.089,36	Não
MA CONSTRUTORA LTDA	54.197.980/0001-93	21/02/2026 - 14:58:44	N/C	N/C	338,1100	R$18,01	R$ 6.089,36	Sim
ENGETECH - ENGENHARIA, COMERCIO E SERVICOS LTDA	04.154.467/0001-47	22/02/2026 - 14:51:06	N/C	N/C	338,1100	R$18,01	R$ 6.089,36	Sim
KLAO ENGENHARIA S/A	24.940.808/0001-17	23/02/2026 - 14:47:12	N/C	N/C	338,1100	R$18,01	R$ 6.089,36	Não
ADIGE ARQUITETURA E ENGENHARIA LTDA	01.469.689/0001-60	23/02/2026 - 17:45:40	N/C	N/C	338,1100	R$18,00	R$ 6.085,98	Não
PRIVATE CONSTRUTORA LTDA	10.616.350/0001-30	23/02/2026 - 18:12:10	N/C	N/C	338,1100	R$18,01	R$ 6.089,36	Não
HIMALAIA CONSTRUTORA LTDA	00.471.823/0001-03	24/02/2026 - 08:26:12	N/C	N/C	338,1100	R$18,01	R$ 6.089,36	Não

LOTE 0001 - ITEM 0257 - Pintura latex acrilica, sobre reboco liso, cor cinza claro, aplicacao manual em paredes, duas demaos Pintura latex acrilica, sobre reboco liso, cor cinza claro, aplicacao manual em paredes, duas demaos

Fornecedor	CNPJ/CPF	Data	Modelo	Marca/ Fabricante	Quantidade	Lance	Valor Total	LC 123/2006
ESTRUTURA COMERCIO E CONSTRUCOES LTDA	10.664.099/0001-80	10/02/2026 - 10:33:28	N/C	N/C	212,5800	R$15,21	R$ 3.233,34	Sim
INOVAR SERVICOS DE ENGENHARIA E CONSULTORIA LTDA	41.155.098/0001-33	16/02/2026 - 15:56:41	N/C	N/C	212,5800	R$15,21	R$ 3.233,34	Sim
WH CONSTRUTORA LTDA	23.305.610/0001-07	18/02/2026 - 08:32:43	N/C	N/C	212,5800	R$14,91	R$ 3.169,57	Sim

PORTAL DE COMPRAS PÚBLICAS

A autenticidade do documento pode ser verificada no site https://validaarquivo.portaldecompraspublicas.com.br
Documento gerado eletronicamente no Portal de Compras Públicas em 24/03/2026 às 11:58:47.
Código verificador: 11F9264

E-DOCS - CÓPIA DO PROCESSO 2025-6X76D GERADO POR UDSON OLIVEIRA RAMOS DE AGUIAR EM 13/05/2026 07:51 DOCUMENTO 1 / 1 PÁGINA 4967 / 5723

2026-338TJM - E-DOCS - DOCUMENTO ORIGINAL 24/03/2026 18:10 PÁGINA 217 / 384

CONSTRUTORA E SERVICOS W. B. M. LTDA	26.570.470/0001-84	19/02/2026 - 08:49:52	N/C	N/C	212,5800	R$15,20	R$ 3.231,22	Sim
ASLE CONSTRUTORA LTDA	20.511.890/0001-03	20/02/2026 - 09:22:18	N/C	N/C	212,5800	R$15,21	R$ 3.233,34	Não
MA CONSTRUTORA LTDA	54.197.980/0001-93	21/02/2026 - 14:58:44	N/C	N/C	212,5800	R$15,21	R$ 3.233,34	Sim
ENGETECH - ENGENHARIA, COMERCIO E SERVICOS LTDA	04.154.467/0001-47	22/02/2026 - 14:51:06	N/C	N/C	212,5800	R$15,21	R$ 3.233,34	Sim
KLAO ENGENHARIA S/A	24.940.808/0001-17	23/02/2026 - 14:47:12	N/C	N/C	212,5800	R$15,21	R$ 3.233,34	Não
ADIGE ARQUITETURA E ENGENHARIA LTDA	01.469.689/0001-60	23/02/2026 - 17:45:40	N/C	N/C	212,5800	R$15,00	R$ 3.188,70	Não
PRIVATE CONSTRUTORA LTDA	10.616.350/0001-30	23/02/2026 - 18:12:10	N/C	N/C	212,5800	R$15,21	R$ 3.233,34	Não
HIMALAIA CONSTRUTORA LTDA	00.471.823/0001-03	24/02/2026 - 08:26:12	N/C	N/C	212,5800	R$15,21	R$ 3.233,34	Não

LOTE 0001 - ITEM 0258 - Pintura latex acrilica, sobre reboco liso, cor laranja, aplicacao manual em paredes, duas demaos Pintura latex acrilica, sobre reboco liso, cor laranja, aplicacao manual em paredes, duas demaos

Fornecedor	CNPJ/CPF	Data	Modelo	Marca/ Fabricante	Quantidade	Lance	Valor Total	LC 123/2006
ESTRUTURA COMERCIO E CONSTRUCOES LTDA	10.664.099/0001-80	10/02/2026 - 10:33:37	N/C	N/C	11,1800	R$15,21	R$ 170,05	Sim
INOVAR SERVICOS DE ENGENHARIA E CONSULTORIA LTDA	41.155.098/0001-33	16/02/2026 - 15:57:06	N/C	N/C	11,1800	R$15,21	R$ 170,05	Sim
WH CONSTRUTORA LTDA	23.305.610/0001-07	18/02/2026 - 08:33:03	N/C	N/C	11,1800	R$14,91	R$ 166,69	Sim
CONSTRUTORA E SERVICOS W. B. M. LTDA	26.570.470/0001-84	19/02/2026 - 08:49:55	N/C	N/C	11,1800	R$15,20	R$ 169,94	Sim
ASLE CONSTRUTORA LTDA	20.511.890/0001-03	20/02/2026 - 09:22:18	N/C	N/C	11,1800	R$15,21	R$ 170,05	Não
MA CONSTRUTORA LTDA	54.197.980/0001-93	21/02/2026 - 14:58:44	N/C	N/C	11,1800	R$15,21	R$ 170,05	Sim
ENGETECH - ENGENHARIA, COMERCIO E SERVICOS LTDA	04.154.467/0001-47	22/02/2026 - 14:51:06	N/C	N/C	11,1800	R$15,21	R$ 170,05	Sim
KLAO ENGENHARIA S/A	24.940.808/0001-17	23/02/2026 - 14:47:12	N/C	N/C	11,1800	R$15,21	R$ 170,05	Não
ADIGE ARQUITETURA E ENGENHARIA LTDA	01.469.689/0001-60	23/02/2026 - 17:45:40	N/C	N/C	11,1800	R$15,00	R$ 167,70	Não
PRIVATE CONSTRUTORA LTDA	10.616.350/0001-30	23/02/2026 - 18:12:10	N/C	N/C	11,1800	R$15,21	R$ 170,05	Não
HIMALAIA CONSTRUTORA LTDA	00.471.823/0001-03	24/02/2026 - 08:26:12	N/C	N/C	11,1800	R$15,21	R$ 170,05	Não

LOTE 0001 - ITEM 0259 - Pintura latex acrilica, sobre massa acrilica, cor branco gelo, areas molhadas Pintura latex acrilica, sobre massa acrilica, cor branco gelo, areas molhadas

Fornecedor	CNPJ/CPF	Data	Modelo	Marca/ Fabricante	Quantidade	Lance	Valor Total	LC 123/2006
ESTRUTURA COMERCIO E CONSTRUCOES LTDA	10.664.099/0001-80	10/02/2026 - 10:33:48	N/C	N/C	105,9300	R$15,21	R$ 1.611,20	Sim
INOVAR SERVICOS DE ENGENHARIA E CONSULTORIA LTDA	41.155.098/0001-33	16/02/2026 - 15:57:26	N/C	N/C	105,9300	R$15,21	R$ 1.611,20	Sim
WH CONSTRUTORA LTDA	23.305.610/0001-07	18/02/2026 - 08:33:34	N/C	N/C	105,9300	R$14,91	R$ 1.579,42	Sim
CONSTRUTORA E SERVICOS W. B. M. LTDA	26.570.470/0001-84	19/02/2026 - 15:51:18	N/C	N/C	105,9300	R$15,20	R$ 1.610,14	Sim
ASLE CONSTRUTORA LTDA	20.511.890/0001-03	20/02/2026 - 09:22:18	N/C	N/C	105,9300	R$15,21	R$ 1.611,20	Não
MA CONSTRUTORA LTDA	54.197.980/0001-93	21/02/2026 - 14:58:44	N/C	N/C	105,9300	R$15,21	R$ 1.611,20	Sim
ENGETECH - ENGENHARIA, COMERCIO E SERVICOS LTDA	04.154.467/0001-47	22/02/2026 - 14:51:06	N/C	N/C	105,9300	R$15,21	R$ 1.611,20	Sim

PORTAL DE COMPRAS PÚBLICAS

A autenticidade do documento pode ser verificada no site https://validaarquivo.portaldecompraspublicas.com.br
Documento gerado eletronicamente no Portal de Compras Públicas em 24/03/2026 às 11:58:47.
Código verificador: 11F9264

E-DOCS - CÓPIA DO PROCESSO 2025-6X76D GERADO POR UDSON OLIVEIRA RAMOS DE AGUIAR EM 13/05/2026 07:51 DOCUMENTO 1 / 1 PÁGINA 4968 / 5723

2026-338TJM - E-DOCS - DOCUMENTO ORIGINAL 24/03/2026 18:10 PÁGINA 218 / 384

KLAO ENGENHARIA S/A	24.940.808/0001-17	23/02/2026 - 14:47:12	N/C	N/C	105,9300	R$15,21	R$ 1.611,20	Não
ADIGE ARQUITETURA E ENGENHARIA LTDA	01.469.689/0001-60	23/02/2026 - 17:45:41	N/C	N/C	105,9300	R$15,00	R$ 1.588,95	Não
PRIVATE CONSTRUTORA LTDA	10.616.350/0001-30	23/02/2026 - 18:12:10	N/C	N/C	105,9300	R$15,21	R$ 1.611,20	Não
HIMALAIA CONSTRUTORA LTDA	00.471.823/0001-03	24/02/2026 - 08:26:12	N/C	N/C	105,9300	R$15,21	R$ 1.611,20	Não

LOTE 0001 - ITEM 0260 - Pintura em esmalte sintetico em esquadrias de madeira, 2 demaos Pintura em esmalte sintetico em esquadrias de madeira, 2 demaos

Fornecedor	CNPJ/CPF	Data	Modelo	Marca/ Fabricante	Quantidade	Lance	Valor Total	LC 123/2006
ESTRUTURA COMERCIO E CONSTRUCOES LTDA	10.664.099/0001-80	10/02/2026 - 10:34:10	N/C	N/C	113,4000	R$21,33	R$ 2.418,82	Sim
INOVAR SERVICOS DE ENGENHARIA E CONSULTORIA LTDA	41.155.098/0001-33	16/02/2026 - 15:57:51	N/C	N/C	113,4000	R$21,33	R$ 2.418,82	Sim
WH CONSTRUTORA LTDA	23.305.610/0001-07	18/02/2026 - 08:34:02	N/C	N/C	113,4000	R$20,90	R$ 2.370,06	Sim
CONSTRUTORA E SERVICOS W. B. M. LTDA	26.570.470/0001-84	19/02/2026 - 08:49:59	N/C	N/C	113,4000	R$21,30	R$ 2.415,42	Sim
ASLE CONSTRUTORA LTDA	20.511.890/0001-03	20/02/2026 - 09:22:18	N/C	N/C	113,4000	R$21,33	R$ 2.418,82	Não
MA CONSTRUTORA LTDA	54.197.980/0001-93	21/02/2026 - 14:58:44	N/C	N/C	113,4000	R$21,33	R$ 2.418,82	Sim
ENGETECH - ENGENHARIA, COMERCIO E SERVICOS LTDA	04.154.467/0001-47	22/02/2026 - 14:51:06	N/C	N/C	113,4000	R$21,33	R$ 2.418,82	Sim
KLAO ENGENHARIA S/A	24.940.808/0001-17	23/02/2026 - 14:47:12	N/C	N/C	113,4000	R$21,33	R$ 2.418,82	Não
ADIGE ARQUITETURA E ENGENHARIA LTDA	01.469.689/0001-60	23/02/2026 - 17:45:41	N/C	N/C	113,4000	R$21,00	R$ 2.381,40	Não
PRIVATE CONSTRUTORA LTDA	10.616.350/0001-30	23/02/2026 - 18:12:11	N/C	N/C	113,4000	R$21,33	R$ 2.418,82	Não
HIMALAIA CONSTRUTORA LTDA	00.471.823/0001-03	24/02/2026 - 08:26:12	N/C	N/C	113,4000	R$21,33	R$ 2.418,82	Não

LOTE 0001 - ITEM 0261 - Pintura em esmalte sintetico em rodameio de madeira, 2 demaos - cor branco Pintura em esmalte sintetico em rodameio de madeira, 2 demaos - cor branco

Fornecedor	CNPJ/CPF	Data	Modelo	Marca/ Fabricante	Quantidade	Lance	Valor Total	LC 123/2006
ESTRUTURA COMERCIO E CONSTRUCOES LTDA	10.664.099/0001-80	10/02/2026 - 10:34:22	N/C	N/C	16,8800	R$21,33	R$ 360,05	Sim
INOVAR SERVICOS DE ENGENHARIA E CONSULTORIA LTDA	41.155.098/0001-33	16/02/2026 - 15:58:08	N/C	N/C	16,8800	R$21,33	R$ 360,05	Sim
WH CONSTRUTORA LTDA	23.305.610/0001-07	18/02/2026 - 08:34:56	N/C	N/C	16,8800	R$20,90	R$ 352,79	Sim
CONSTRUTORA E SERVICOS W. B. M. LTDA	26.570.470/0001-84	19/02/2026 - 08:50:03	N/C	N/C	16,8800	R$21,30	R$ 359,54	Sim
ASLE CONSTRUTORA LTDA	20.511.890/0001-03	20/02/2026 - 09:22:18	N/C	N/C	16,8800	R$21,33	R$ 360,05	Não
MA CONSTRUTORA LTDA	54.197.980/0001-93	21/02/2026 - 14:58:44	N/C	N/C	16,8800	R$21,33	R$ 360,05	Sim
ENGETECH - ENGENHARIA, COMERCIO E SERVICOS LTDA	04.154.467/0001-47	22/02/2026 - 14:51:06	N/C	N/C	16,8800	R$21,33	R$ 360,05	Sim
KLAO ENGENHARIA S/A	24.940.808/0001-17	23/02/2026 - 14:47:12	N/C	N/C	16,8800	R$21,33	R$ 360,05	Não
ADIGE ARQUITETURA E ENGENHARIA LTDA	01.469.689/0001-60	23/02/2026 - 17:45:41	N/C	N/C	16,8800	R$21,00	R$ 354,48	Não
PRIVATE CONSTRUTORA LTDA	10.616.350/0001-30	23/02/2026 - 18:12:11	N/C	N/C	16,8800	R$21,33	R$ 360,05	Não
HIMALAIA CONSTRUTORA LTDA	00.471.823/0001-03	24/02/2026 - 08:26:12	N/C	N/C	16,8800	R$21,33	R$ 360,05	Não

LOTE 0001 - ITEM 0262 - Pintura latex acrilica sobre paredes externas, cor laranja, aplicacao manual em paredes, duas demaos Pintura latex acrilica sobre paredes externas, cor laranja, aplicacao manual em paredes, duas demaos

PORTAL DE COMPRAS PÚBLICAS
A autenticidade do documento pode ser verificada no site https://validaarquivo.portaldecompraspublicas.com.br
Documento gerado eletronicamente no Portal de Compras Públicas em 24/03/2026 às 11:58:47.
Código verificador: 11F9264

E-DOCS - CÓPIA DO PROCESSO 2025-6X76D GERADO POR UDSON OLIVEIRA RAMOS DE AGUIAR EM 13/05/2026 07:51 DOCUMENTO 1 / 1 PÁGINA 4969 / 5723

2026-338TJM - E-DOCS - DOCUMENTO ORIGINAL 24/03/2026 18:10 PÁGINA 219 / 384

Fornecedor	CNPJ/CPF	Data	Modelo	Marca/ Fabricante	Quantidade	Lance	Valor Total	LC 123/2006
ESTRUTURA COMERCIO E CONSTRUCOES LTDA	10.664.099/0001-80	10/02/2026 - 10:34:45	N/C	N/C	176,8600	R$15,21	R$ 2.690,04	Sim
INOVAR SERVICOS DE ENGENHARIA E CONSULTORIA LTDA	41.155.098/0001-33	16/02/2026 - 15:58:28	N/C	N/C	176,8600	R$15,21	R$ 2.690,04	Sim
WH CONSTRUTORA LTDA	23.305.610/0001-07	18/02/2026 - 08:35:25	N/C	N/C	176,8600	R$14,91	R$ 2.636,98	Sim
CONSTRUTORA E SERVICOS W. B. M. LTDA	26.570.470/0001-84	19/02/2026 - 08:50:05	N/C	N/C	176,8600	R$15,20	R$ 2.688,27	Sim
ASLE CONSTRUTORA LTDA	20.511.890/0001-03	20/02/2026 - 09:22:18	N/C	N/C	176,8600	R$15,21	R$ 2.690,04	Não
MA CONSTRUTORA LTDA	54.197.980/0001-93	21/02/2026 - 14:58:44	N/C	N/C	176,8600	R$15,21	R$ 2.690,04	Sim
ENGETECH - ENGENHARIA, COMERCIO E SERVICOS LTDA	04.154.467/0001-47	22/02/2026 - 14:51:06	N/C	N/C	176,8600	R$15,21	R$ 2.690,04	Sim
KLAO ENGENHARIA S/A	24.940.808/0001-17	23/02/2026 - 14:47:12	N/C	N/C	176,8600	R$15,21	R$ 2.690,04	Não
ADIGE ARQUITETURA E ENGENHARIA LTDA	01.469.689/0001-60	23/02/2026 - 17:45:41	N/C	N/C	176,8600	R$15,00	R$ 2.652,90	Não
PRIVATE CONSTRUTORA LTDA	10.616.350/0001-30	23/02/2026 - 18:12:11	N/C	N/C	176,8600	R$15,21	R$ 2.690,04	Não
HIMALAIA CONSTRUTORA LTDA	00.471.823/0001-03	24/02/2026 - 08:26:12	N/C	N/C	176,8600	R$15,21	R$ 2.690,04	Não

LOTE 0001 - ITEM 0263 - Textura acrilica, cor branca, aplicacao manual em parede externa, uma demao Textura acrilica, cor branca, aplicacao manual em parede externa, uma demao

Fornecedor	CNPJ/CPF	Data	Modelo	Marca/ Fabricante	Quantidade	Lance	Valor Total	LC 123/2006
ESTRUTURA COMERCIO E CONSTRUCOES LTDA	10.664.099/0001-80	10/02/2026 - 10:35:05	N/C	N/C	269,7200	R$16,06	R$ 4.331,70	Sim
INOVAR SERVICOS DE ENGENHARIA E CONSULTORIA LTDA	41.155.098/0001-33	16/02/2026 - 15:58:50	N/C	N/C	269,7200	R$16,06	R$ 4.331,70	Sim
WH CONSTRUTORA LTDA	23.305.610/0001-07	18/02/2026 - 08:35:51	N/C	N/C	269,7200	R$15,74	R$ 4.245,39	Sim
CONSTRUTORA E SERVICOS W. B. M. LTDA	26.570.470/0001-84	19/02/2026 - 08:50:07	N/C	N/C	269,7200	R$16,05	R$ 4.329,01	Sim
ASLE CONSTRUTORA LTDA	20.511.890/0001-03	20/02/2026 - 09:22:18	N/C	N/C	269,7200	R$16,06	R$ 4.331,70	Não
MA CONSTRUTORA LTDA	54.197.980/0001-93	21/02/2026 - 14:58:44	N/C	N/C	269,7200	R$16,06	R$ 4.331,70	Sim
ENGETECH - ENGENHARIA, COMERCIO E SERVICOS LTDA	04.154.467/0001-47	22/02/2026 - 14:51:06	N/C	N/C	269,7200	R$16,06	R$ 4.331,70	Sim
KLAO ENGENHARIA S/A	24.940.808/0001-17	23/02/2026 - 14:47:12	N/C	N/C	269,7200	R$16,06	R$ 4.331,70	Não
ADIGE ARQUITETURA E ENGENHARIA LTDA	01.469.689/0001-60	23/02/2026 - 17:45:41	N/C	N/C	269,7200	R$16,00	R$ 4.315,52	Não
PRIVATE CONSTRUTORA LTDA	10.616.350/0001-30	23/02/2026 - 18:12:11	N/C	N/C	269,7200	R$16,06	R$ 4.331,70	Não
HIMALAIA CONSTRUTORA LTDA	00.471.823/0001-03	24/02/2026 - 08:26:12	N/C	N/C	269,7200	R$16,06	R$ 4.331,70	Não

LOTE 0001 - ITEM 0264 - Textura acrilica, cor cinza claro, aplicacao manual em parede externa, uma demao Textura acrilica, cor cinza claro, aplicacao manual em parede externa, uma demao

Fornecedor	CNPJ/CPF	Data	Modelo	Marca/ Fabricante	Quantidade	Lance	Valor Total	LC 123/2006
ESTRUTURA COMERCIO E CONSTRUCOES LTDA	10.664.099/0001-80	10/02/2026 - 10:35:24	N/C	N/C	1.173,2100	R$16,06	R$ 18.841,75	Sim
INOVAR SERVICOS DE ENGENHARIA E CONSULTORIA LTDA	41.155.098/0001-33	16/02/2026 - 15:59:17	N/C	N/C	1.173,2100	R$16,06	R$ 18.841,75	Sim
WH CONSTRUTORA LTDA	23.305.610/0001-07	18/02/2026 - 08:36:41	N/C	N/C	1.173,2100	R$15,74	R$ 18.466,33	Sim

PORTAL DE COMPRAS PÚBLICAS

A autenticidade do documento pode ser verificada no site https://validaarquivo.portaldecompraspublicas.com.br
Documento gerado eletronicamente no Portal de Compras Públicas em 24/03/2026 às 11:58:47.
Código verificador: 11F9264

E-DOCS - CÓPIA DO PROCESSO 2025-6X76D GERADO POR UDSON OLIVEIRA RAMOS DE AGUIAR EM 13/05/2026 07:51 DOCUMENTO 1 / 1 PÁGINA 4970 / 5723

2026-338TJM - E-DOCS - DOCUMENTO ORIGINAL 24/03/2026 18:10 PÁGINA 220 / 384

CONSTRUTORA E SERVICOS W. B. M. LTDA	26.570.470/0001-84	19/02/2026 - 08:50:12	N/C	N/C	1.173,2100	R$16,05	R$ 18.830,02	Sim
ASLE CONSTRUTORA LTDA	20.511.890/0001-03	20/02/2026 - 09:22:18	N/C	N/C	1.173,2100	R$16,06	R$ 18.841,75	Não
MA CONSTRUTORA LTDA	54.197.980/0001-93	21/02/2026 - 14:58:44	N/C	N/C	1.173,2100	R$16,06	R$ 18.841,75	Sim
ENGETECH - ENGENHARIA, COMERCIO E SERVICOS LTDA	04.154.467/0001-47	22/02/2026 - 14:51:06	N/C	N/C	1.173,2100	R$16,06	R$ 18.841,75	Sim
KLAO ENGENHARIA S/A	24.940.808/0001-17	23/02/2026 - 14:47:12	N/C	N/C	1.173,2100	R$16,06	R$ 18.841,75	Não
ADIGE ARQUITETURA E ENGENHARIA LTDA	01.469.689/0001-60	23/02/2026 - 17:45:41	N/C	N/C	1.173,2100	R$16,00	R$ 18.771,36	Não
PRIVATE CONSTRUTORA LTDA	10.616.350/0001-30	23/02/2026 - 18:12:11	N/C	N/C	1.173,2100	R$16,06	R$ 18.841,75	Não
HIMALAIA CONSTRUTORA LTDA	00.471.823/0001-03	24/02/2026 - 08:26:12	N/C	N/C	1.173,2100	R$16,06	R$ 18.841,75	Não

LOTE 0001 - ITEM 0265 - Textura acrilica, cor cinza escuro, aplicacao manual em parede externa, uma demao Textura acrilica, cor cinza escuro, aplicacao manual em parede externa, uma demao

Fornecedor	CNPJ/CPF	Data	Modelo	Marca/ Fabricante	Quantidade	Lance	Valor Total	LC 123/2006
ESTRUTURA COMERCIO E CONSTRUCOES LTDA	10.664.099/0001-80	10/02/2026 - 10:35:45	N/C	N/C	426,5800	R$16,06	R$ 6.850,87	Sim
INOVAR SERVICOS DE ENGENHARIA E CONSULTORIA LTDA	41.155.098/0001-33	16/02/2026 - 15:59:44	N/C	N/C	426,5800	R$16,06	R$ 6.850,87	Sim
WH CONSTRUTORA LTDA	23.305.610/0001-07	18/02/2026 - 08:37:10	N/C	N/C	426,5800	R$15,74	R$ 6.714,37	Sim
CONSTRUTORA E SERVICOS W. B. M. LTDA	26.570.470/0001-84	19/02/2026 - 08:50:16	N/C	N/C	426,5800	R$16,05	R$ 6.846,61	Sim
ASLE CONSTRUTORA LTDA	20.511.890/0001-03	20/02/2026 - 09:22:18	N/C	N/C	426,5800	R$16,06	R$ 6.850,87	Não
MA CONSTRUTORA LTDA	54.197.980/0001-93	21/02/2026 - 14:58:44	N/C	N/C	426,5800	R$16,06	R$ 6.850,87	Sim
ENGETECH - ENGENHARIA, COMERCIO E SERVICOS LTDA	04.154.467/0001-47	22/02/2026 - 14:51:06	N/C	N/C	426,5800	R$16,06	R$ 6.850,87	Sim
KLAO ENGENHARIA S/A	24.940.808/0001-17	23/02/2026 - 14:47:13	N/C	N/C	426,5800	R$16,06	R$ 6.850,87	Não
ADIGE ARQUITETURA E ENGENHARIA LTDA	01.469.689/0001-60	23/02/2026 - 17:45:41	N/C	N/C	426,5800	R$16,00	R$ 6.825,28	Não
PRIVATE CONSTRUTORA LTDA	10.616.350/0001-30	23/02/2026 - 18:12:11	N/C	N/C	426,5800	R$16,06	R$ 6.850,87	Não
HIMALAIA CONSTRUTORA LTDA	00.471.823/0001-03	24/02/2026 - 08:26:12	N/C	N/C	426,5800	R$16,06	R$ 6.850,87	Não

LOTE 0001 - ITEM 0266 - Textura acrilica, cor cinza claro, aplicacao manual em parede externa, uma demao (Item 11.15 da PO) Textura acrilica, cor cinza claro, aplicacao manual em parede externa, uma demao (Item 11.15 da PO)

Fornecedor	CNPJ/CPF	Data	Modelo	Marca/ Fabricante	Quantidade	Lance	Valor Total	LC 123/2006
ESTRUTURA COMERCIO E CONSTRUCOES LTDA	10.664.099/0001-80	10/02/2026 - 10:36:23	N/C	N/C	1.201,4100	R$16,06	R$ 19.294,64	Sim
INOVAR SERVICOS DE ENGENHARIA E CONSULTORIA LTDA	41.155.098/0001-33	16/02/2026 - 16:00:07	N/C	N/C	1.201,4100	R$16,06	R$ 19.294,64	Sim
WH CONSTRUTORA LTDA	23.305.610/0001-07	18/02/2026 - 08:37:44	N/C	N/C	1.201,4100	R$15,74	R$ 18.910,19	Sim
CONSTRUTORA E SERVICOS W. B. M. LTDA	26.570.470/0001-84	19/02/2026 - 08:50:19	N/C	N/C	1.201,4100	R$16,05	R$ 19.282,63	Sim
ASLE CONSTRUTORA LTDA	20.511.890/0001-03	20/02/2026 - 09:22:18	N/C	N/C	1.201,4100	R$16,06	R$ 19.294,64	Não
MA CONSTRUTORA LTDA	54.197.980/0001-93	21/02/2026 - 14:58:44	N/C	N/C	1.201,4100	R$16,06	R$ 19.294,64	Sim
ENGETECH - ENGENHARIA, COMERCIO E SERVICOS LTDA	04.154.467/0001-47	22/02/2026 - 14:51:06	N/C	N/C	1.201,4100	R$16,06	R$ 19.294,64	Sim

PORTAL DE COMPRAS PÚBLICAS

A autenticidade do documento pode ser verificada no site https://validaarquivo.portaldecompraspublicas.com.br
Documento gerado eletronicamente no Portal de Compras Públicas em 24/03/2026 às 11:58:47.
Código verificador: 11F9264

E-DOCS - CÓPIA DO PROCESSO 2025-6X76D GERADO POR UDSON OLIVEIRA RAMOS DE AGUIAR EM 13/05/2026 07:51 DOCUMENTO 1 / 1 PÁGINA 4971 / 5723

2026-338TJM - E-DOCS - DOCUMENTO ORIGINAL 24/03/2026 18:10 PÁGINA 221 / 384

KLAO ENGENHARIA S/A	24.940.808/0001-17	23/02/2026 - 14:47:13	N/C	N/C	1.201,4100	R$16,06	R$ 19.294,64	Não
ADIGE ARQUITETURA E ENGENHARIA LTDA	01.469.689/0001-60	23/02/2026 - 17:45:41	N/C	N/C	1.201,4100	R$16,00	R$ 19.222,56	Não
PRIVATE CONSTRUTORA LTDA	10.616.350/0001-30	23/02/2026 - 18:12:11	N/C	N/C	1.201,4100	R$16,06	R$ 19.294,64	Não
HIMALAIA CONSTRUTORA LTDA	00.471.823/0001-03	24/02/2026 - 08:26:12	N/C	N/C	1.201,4100	R$16,06	R$ 19.294,64	Não

LOTE 0001 - ITEM 0267 - Textura acrilica, cor cinza escuro, aplicacao manual em parede externa, uma demao (Item 11.16 da PO) Textura acrilica, cor cinza escuro, aplicacao manual em parede externa, uma demao (Item 11.16 da PO)

Fornecedor	CNPJ/CPF	Data	Modelo	Marca/ Fabricante	Quantidade	Lance	Valor Total	LC 123/2006
ESTRUTURA COMERCIO E CONSTRUCOES LTDA	10.664.099/0001-80	10/02/2026 - 10:36:36	N/C	N/C	97,2700	R$16,06	R$ 1.562,16	Sim
INOVAR SERVICOS DE ENGENHARIA E CONSULTORIA LTDA	41.155.098/0001-33	16/02/2026 - 16:00:25	N/C	N/C	97,2700	R$16,06	R$ 1.562,16	Sim
WH CONSTRUTORA LTDA	23.305.610/0001-07	18/02/2026 - 08:38:10	N/C	N/C	97,2700	R$15,74	R$ 1.531,03	Sim
CONSTRUTORA E SERVICOS W. B. M. LTDA	26.570.470/0001-84	19/02/2026 - 08:50:22	N/C	N/C	97,2700	R$16,05	R$ 1.561,18	Sim
ASLE CONSTRUTORA LTDA	20.511.890/0001-03	20/02/2026 - 09:22:18	N/C	N/C	97,2700	R$16,06	R$ 1.562,16	Não
MA CONSTRUTORA LTDA	54.197.980/0001-93	21/02/2026 - 14:58:44	N/C	N/C	97,2700	R$16,06	R$ 1.562,16	Sim
ENGETECH - ENGENHARIA, COMERCIO E SERVICOS LTDA	04.154.467/0001-47	22/02/2026 - 14:51:06	N/C	N/C	97,2700	R$16,06	R$ 1.562,16	Sim
KLAO ENGENHARIA S/A	24.940.808/0001-17	23/02/2026 - 14:47:13	N/C	N/C	97,2700	R$16,06	R$ 1.562,16	Não
ADIGE ARQUITETURA E ENGENHARIA LTDA	01.469.689/0001-60	23/02/2026 - 17:45:41	N/C	N/C	97,2700	R$16,00	R$ 1.556,32	Não
PRIVATE CONSTRUTORA LTDA	10.616.350/0001-30	23/02/2026 - 18:12:11	N/C	N/C	97,2700	R$16,06	R$ 1.562,16	Não
HIMALAIA CONSTRUTORA LTDA	00.471.823/0001-03	24/02/2026 - 08:26:12	N/C	N/C	97,2700	R$16,06	R$ 1.562,16	Não

LOTE 0001 - ITEM 0268 - Pintura com tinta alquidica de fundo e acabamento (esmalte sintetico grafite) Pintura com tinta alquidica de fundo e acabamento (esmalte sintetico grafite) aplicada a rolo ou pincel sobre perfil metalico executado em fabrica (por demao). af_01/2020

Fornecedor	CNPJ/CPF	Data	Modelo	Marca/ Fabricante	Quantidade	Lance	Valor Total	LC 123/2006
ESTRUTURA COMERCIO E CONSTRUCOES LTDA	10.664.099/0001-80	10/02/2026 - 10:37:01	N/C	N/C	4.943,0800	R$17,86	R$ 88.283,41	Sim
INOVAR SERVICOS DE ENGENHARIA E CONSULTORIA LTDA	41.155.098/0001-33	16/02/2026 - 16:00:47	N/C	N/C	4.943,0800	R$17,86	R$ 88.283,41	Sim
WH CONSTRUTORA LTDA	23.305.610/0001-07	18/02/2026 - 08:39:10	N/C	N/C	4.943,0800	R$17,50	R$ 86.503,90	Sim
CONSTRUTORA E SERVICOS W. B. M. LTDA	26.570.470/0001-84	19/02/2026 - 08:50:24	N/C	N/C	4.943,0800	R$17,83	R$ 88.135,12	Sim
ASLE CONSTRUTORA LTDA	20.511.890/0001-03	20/02/2026 - 09:22:19	N/C	N/C	4.943,0800	R$17,86	R$ 88.283,41	Não
MA CONSTRUTORA LTDA	54.197.980/0001-93	21/02/2026 - 14:58:44	N/C	N/C	4.943,0800	R$17,86	R$ 88.283,41	Sim
ENGETECH - ENGENHARIA, COMERCIO E SERVICOS LTDA	04.154.467/0001-47	22/02/2026 - 14:51:06	N/C	N/C	4.943,0800	R$17,86	R$ 88.283,41	Sim
KLAO ENGENHARIA S/A	24.940.808/0001-17	23/02/2026 - 14:47:13	N/C	N/C	4.943,0800	R$17,86	R$ 88.283,41	Não
ADIGE ARQUITETURA E ENGENHARIA LTDA	01.469.689/0001-60	23/02/2026 - 17:45:41	N/C	N/C	4.943,0800	R$17,00	R$ 84.032,36	Não
PRIVATE CONSTRUTORA LTDA	10.616.350/0001-30	23/02/2026 - 18:12:11	N/C	N/C	4.943,0800	R$17,86	R$ 88.283,41	Não
HIMALAIA CONSTRUTORA LTDA	00.471.823/0001-03	24/02/2026 - 08:26:12	N/C	N/C	4.943,0800	R$17,86	R$ 88.283,41	Não

PORTAL DE COMPRAS PÚBLICAS

A autenticidade do documento pode ser verificada no site https://validaarquivo.portaldecompraspublicas.com.br
Documento gerado eletronicamente no Portal de Compras Públicas em 24/03/2026 às 11:58:47.
Código verificador: 11F9264

E-DOCS - CÓPIA DO PROCESSO 2025-6X76D GERADO POR UDSON OLIVEIRA RAMOS DE AGUIAR EM 13/05/2026 07:51 DOCUMENTO 1 / 1 PÁGINA 4972 / 5723

2026-338TJM - E-DOCS - DOCUMENTO ORIGINAL 24/03/2026 18:10 PÁGINA 222 / 384

LOTE 0001 - ITEM 0269 - PINTURA DE PISO COM TINTA EPOXI, APLICACAO MANUAL, 2 DEMAOS, INCLUSO PRIMER PINTURA DE PISO COM TINTA EPOXI, APLICACAO MANUAL, 2 DEMAOS, INCLUSO PRIMER EPOXI. AF_05/2021

Fornecedor	CNPJ/CPF	Data	Modelo	Marca/ Fabricante	Quantidade	Lance	Valor Total	LC 123/2006
ESTRUTURA COMERCIO E CONSTRUCOES LTDA	10.664.099/0001-80	10/02/2026 - 10:37:21	N/C	N/C	416,0000	R$80,23	R$ 33.375,68	Sim
INOVAR SERVICOS DE ENGENHARIA E CONSULTORIA LTDA	41.155.098/0001-33	16/02/2026 - 16:01:07	N/C	N/C	416,0000	R$80,23	R$ 33.375,68	Sim
WH CONSTRUTORA LTDA	23.305.610/0001-07	18/02/2026 - 08:39:58	N/C	N/C	416,0000	R$78,63	R$ 32.710,08	Sim
CONSTRUTORA E SERVICOS W. B. M. LTDA	26.570.470/0001-84	19/02/2026 - 08:50:27	N/C	N/C	416,0000	R$80,20	R$ 33.363,20	Sim
ASLE CONSTRUTORA LTDA	20.511.890/0001-03	20/02/2026 - 09:22:19	N/C	N/C	416,0000	R$80,23	R$ 33.375,68	Não
MA CONSTRUTORA LTDA	54.197.980/0001-93	21/02/2026 - 14:58:44	N/C	N/C	416,0000	R$80,23	R$ 33.375,68	Sim
ENGETECH - ENGENHARIA, COMERCIO E SERVICOS LTDA	04.154.467/0001-47	22/02/2026 - 14:51:06	N/C	N/C	416,0000	R$80,23	R$ 33.375,68	Sim
KLAO ENGENHARIA S/A	24.940.808/0001-17	23/02/2026 - 14:47:13	N/C	N/C	416,0000	R$80,23	R$ 33.375,68	Não
ADIGE ARQUITETURA E ENGENHARIA LTDA	01.469.689/0001-60	23/02/2026 - 17:45:41	N/C	N/C	416,0000	R$80,00	R$ 33.280,00	Não
PRIVATE CONSTRUTORA LTDA	10.616.350/0001-30	23/02/2026 - 18:12:11	N/C	N/C	416,0000	R$80,23	R$ 33.375,68	Não
HIMALAIA CONSTRUTORA LTDA	00.471.823/0001-03	24/02/2026 - 08:26:12	N/C	N/C	416,0000	R$80,23	R$ 33.375,68	Não

LOTE 0001 - ITEM 0270 - TUBO, PVC, SOLDAVEL, DN 25MM, INSTALADO EM RAMAL OU SUB-RAMAL DE AGUA - FORNECIMENTO E INSTALACAO. A TUBO, PVC, SOLDAVEL, DN 25MM, INSTALADO EM RAMAL OU SUB-RAMAL DE AGUA - FORNECIMENTO E INSTALACAO. AF_06/2022

Fornecedor	CNPJ/CPF	Data	Modelo	Marca/ Fabricante	Quantidade	Lance	Valor Total	LC 123/2006
ESTRUTURA COMERCIO E CONSTRUCOES LTDA	10.664.099/0001-80	10/02/2026 - 10:37:32	N/C	N/C	194,5000	R$27,33	R$ 5.315,68	Sim
INOVAR SERVICOS DE ENGENHARIA E CONSULTORIA LTDA	41.155.098/0001-33	16/02/2026 - 16:01:53	N/C	N/C	194,5000	R$27,33	R$ 5.315,68	Sim
WH CONSTRUTORA LTDA	23.305.610/0001-07	18/02/2026 - 08:40:36	N/C	N/C	194,5000	R$26,78	R$ 5.208,71	Sim
CONSTRUTORA E SERVICOS W. B. M. LTDA	26.570.470/0001-84	19/02/2026 - 08:50:30	N/C	N/C	194,5000	R$27,30	R$ 5.309,85	Sim
ASLE CONSTRUTORA LTDA	20.511.890/0001-03	20/02/2026 - 09:22:19	N/C	N/C	194,5000	R$27,33	R$ 5.315,68	Não
MA CONSTRUTORA LTDA	54.197.980/0001-93	21/02/2026 - 14:58:44	N/C	N/C	194,5000	R$27,33	R$ 5.315,68	Sim
ENGETECH - ENGENHARIA, COMERCIO E SERVICOS LTDA	04.154.467/0001-47	22/02/2026 - 14:51:06	N/C	N/C	194,5000	R$27,33	R$ 5.315,68	Sim
KLAO ENGENHARIA S/A	24.940.808/0001-17	23/02/2026 - 14:47:13	N/C	N/C	194,5000	R$27,33	R$ 5.315,68	Não
ADIGE ARQUITETURA E ENGENHARIA LTDA	01.469.689/0001-60	23/02/2026 - 17:45:41	N/C	N/C	194,5000	R$27,00	R$ 5.251,50	Não
PRIVATE CONSTRUTORA LTDA	10.616.350/0001-30	23/02/2026 - 18:12:11	N/C	N/C	194,5000	R$27,33	R$ 5.315,68	Não
HIMALAIA CONSTRUTORA LTDA	00.471.823/0001-03	24/02/2026 - 08:26:12	N/C	N/C	194,5000	R$27,33	R$ 5.315,68	Não

LOTE 0001 - ITEM 0271 - Tubo, pvc, soldavel, dn 32mm, instalado em ramal ou sub-ramal de agua - fornecimento e instalacao Tubo, pvc, soldavel, dn 32mm, instalado em ramal ou sub-ramal de agua - fornecimento e instalacao. af_06/2022

Fornecedor	CNPJ/CPF	Data	Modelo	Marca/ Fabricante	Quantidade	Lance	Valor Total	LC 123/2006
ESTRUTURA COMERCIO E CONSTRUCOES LTDA	10.664.099/0001-80	10/02/2026 - 10:37:47	N/C	N/C	105,9700	R$38,51	R$ 4.080,90	Sim

PORTAL DE COMPRAS PÚBLICAS

A autenticidade do documento pode ser verificada no site https://validaarquivo.portaldecompraspublicas.com.br
Documento gerado eletronicamente no Portal de Compras Públicas em 24/03/2026 às 11:58:47.
Código verificador: 11F9264

E-DOCS - CÓPIA DO PROCESSO 2025-6X76D GERADO POR UDSON OLIVEIRA RAMOS DE AGUIAR EM 13/05/2026 07:51 DOCUMENTO 1 / 1 PÁGINA 4973 / 5723

2026-338TJM - E-DOCS - DOCUMENTO ORIGINAL 24/03/2026 18:10 PÁGINA 223 / 384

INOVAR SERVICOS DE ENGENHARIA E CONSULTORIA LTDA	41.155.098/0001-33	16/02/2026 - 16:02:15	N/C	N/C	105,9700	R$38,51	R$ 4.080,90	Sim
WH CONSTRUTORA LTDA	23.305.610/0001-07	18/02/2026 - 08:41:01	N/C	N/C	105,9700	R$37,74	R$ 3.999,31	Sim
CONSTRUTORA E SERVICOS W. B. M. LTDA	26.570.470/0001-84	19/02/2026 - 08:50:34	N/C	N/C	105,9700	R$38,50	R$ 4.079,84	Sim
ASLE CONSTRUTORA LTDA	20.511.890/0001-03	20/02/2026 - 09:22:19	N/C	N/C	105,9700	R$38,51	R$ 4.080,90	Não
MA CONSTRUTORA LTDA	54.197.980/0001-93	21/02/2026 - 14:58:44	N/C	N/C	105,9700	R$38,51	R$ 4.080,90	Sim
ENGETECH - ENGENHARIA, COMERCIO E SERVICOS LTDA	04.154.467/0001-47	22/02/2026 - 14:51:07	N/C	N/C	105,9700	R$38,51	R$ 4.080,90	Sim
KLAO ENGENHARIA S/A	24.940.808/0001-17	23/02/2026 - 14:47:13	N/C	N/C	105,9700	R$38,51	R$ 4.080,90	Não
ADIGE ARQUITETURA E ENGENHARIA LTDA	01.469.689/0001-60	23/02/2026 - 17:45:41	N/C	N/C	105,9700	R$38,00	R$ 4.026,86	Não
PRIVATE CONSTRUTORA LTDA	10.616.350/0001-30	23/02/2026 - 18:12:11	N/C	N/C	105,9700	R$38,51	R$ 4.080,90	Não
HIMALAIA CONSTRUTORA LTDA	00.471.823/0001-03	24/02/2026 - 08:26:12	N/C	N/C	105,9700	R$38,51	R$ 4.080,90	Não

LOTE 0001 - ITEM 0272 - Tubo, pvc, soldavel, dn 50mm, instalado em ramal de distribuicao de agua - fornecimento e instalacao Tubo, pvc, soldavel, dn 50mm, instalado em ramal de distribuicao de agua - fornecimento e instalacao. af_06/2022

Fornecedor	CNPJ/CPF	Data	Modelo	Marca/ Fabricante	Quantidade	Lance	Valor Total	LC 123/2006
ESTRUTURA COMERCIO E CONSTRUCOES LTDA	10.664.099/0001-80	10/02/2026 - 10:38:05	N/C	N/C	148,8000	R$37,66	R$ 5.603,81	Sim
INOVAR SERVICOS DE ENGENHARIA E CONSULTORIA LTDA	41.155.098/0001-33	16/02/2026 - 16:02:39	N/C	N/C	148,8000	R$37,66	R$ 5.603,81	Sim
WH CONSTRUTORA LTDA	23.305.610/0001-07	18/02/2026 - 08:41:38	N/C	N/C	148,8000	R$36,91	R$ 5.492,21	Sim
CONSTRUTORA E SERVICOS W. B. M. LTDA	26.570.470/0001-84	19/02/2026 - 08:50:37	N/C	N/C	148,8000	R$37,63	R$ 5.599,34	Sim
ASLE CONSTRUTORA LTDA	20.511.890/0001-03	20/02/2026 - 09:22:19	N/C	N/C	148,8000	R$37,66	R$ 5.603,81	Não
MA CONSTRUTORA LTDA	54.197.980/0001-93	21/02/2026 - 14:58:44	N/C	N/C	148,8000	R$37,66	R$ 5.603,81	Sim
ENGETECH - ENGENHARIA, COMERCIO E SERVICOS LTDA	04.154.467/0001-47	22/02/2026 - 14:51:07	N/C	N/C	148,8000	R$37,66	R$ 5.603,81	Sim
KLAO ENGENHARIA S/A	24.940.808/0001-17	23/02/2026 - 14:47:13	N/C	N/C	148,8000	R$37,66	R$ 5.603,81	Não
ADIGE ARQUITETURA E ENGENHARIA LTDA	01.469.689/0001-60	23/02/2026 - 17:45:41	N/C	N/C	148,8000	R$37,00	R$ 5.505,60	Não
PRIVATE CONSTRUTORA LTDA	10.616.350/0001-30	23/02/2026 - 18:12:11	N/C	N/C	148,8000	R$37,66	R$ 5.603,81	Não
HIMALAIA CONSTRUTORA LTDA	00.471.823/0001-03	24/02/2026 - 08:26:12	N/C	N/C	148,8000	R$37,66	R$ 5.603,81	Não

LOTE 0001 - ITEM 0273 - Tubo, pvc, soldavel, dn 60mm, instalado em prumada de agua - fornecimento e instalacao Tubo, pvc, soldavel, dn 60mm, instalado em prumada de agua - fornecimento e instalacao. af_06/2022

Fornecedor	CNPJ/CPF	Data	Modelo	Marca/ Fabricante	Quantidade	Lance	Valor Total	LC 123/2006
ESTRUTURA COMERCIO E CONSTRUCOES LTDA	10.664.099/0001-80	10/02/2026 - 10:38:27	N/C	N/C	132,1600	R$39,84	R$ 5.265,25	Sim
INOVAR SERVICOS DE ENGENHARIA E CONSULTORIA LTDA	41.155.098/0001-33	16/02/2026 - 16:03:01	N/C	N/C	132,1600	R$39,84	R$ 5.265,25	Sim
WH CONSTRUTORA LTDA	23.305.610/0001-07	18/02/2026 - 08:42:02	N/C	N/C	132,1600	R$39,04	R$ 5.159,53	Sim
CONSTRUTORA E SERVICOS W. B. M. LTDA	26.570.470/0001-84	19/02/2026 - 08:51:17	N/C	N/C	132,1600	R$39,82	R$ 5.262,61	Sim
ASLE CONSTRUTORA LTDA	20.511.890/0001-03	20/02/2026 - 09:22:19	N/C	N/C	132,1600	R$39,84	R$ 5.265,25	Não
MA CONSTRUTORA LTDA	54.197.980/0001-93	21/02/2026 - 14:58:44	N/C	N/C	132,1600	R$39,84	R$ 5.265,25	Sim

PORTAL DE COMPRAS PÚBLICAS

A autenticidade do documento pode ser verificada no site https://validaarquivo.portaldecompraspublicas.com.br
Documento gerado eletronicamente no Portal de Compras Públicas em 24/03/2026 às 11:58:47.
Código verificador: 11F9264

E-DOCS - CÓPIA DO PROCESSO 2025-6X76D GERADO POR UDSON OLIVEIRA RAMOS DE AGUIAR EM 13/05/2026 07:51 DOCUMENTO 1 / 1 PÁGINA 4974 / 5723

2026-338TJM - E-DOCS - DOCUMENTO ORIGINAL 24/03/2026 18:10 PÁGINA 224 / 384

ENGETECH - ENGENHARIA, COMERCIO E SERVICOS LTDA	04.154.467/0001-47	22/02/2026 - 14:51:07	N/C	N/C	132,1600	R$39,84	R$ 5.265,25	Sim
KLAO ENGENHARIA S/A	24.940.808/0001-17	23/02/2026 - 14:47:13	N/C	N/C	132,1600	R$39,84	R$ 5.265,25	Não
ADIGE ARQUITETURA E ENGENHARIA LTDA	01.469.689/0001-60	23/02/2026 - 17:45:41	N/C	N/C	132,1600	R$39,00	R$ 5.154,24	Não
PRIVATE CONSTRUTORA LTDA	10.616.350/0001-30	23/02/2026 - 18:12:11	N/C	N/C	132,1600	R$39,84	R$ 5.265,25	Não
HIMALAIA CONSTRUTORA LTDA	00.471.823/0001-03	24/02/2026 - 08:26:13	N/C	N/C	132,1600	R$39,84	R$ 5.265,25	Não

LOTE 0001 - ITEM 0274 - Tubo, pvc, soldavel, dn 75mm, instalado em prumada de agua - fornecimento e instalacao Tubo, pvc, soldavel, dn 75mm, instalado em prumada de agua - fornecimento e instalacao. af_06/2022

Fornecedor	CNPJ/CPF	Data	Modelo	Marca/ Fabricante	Quantidade	Lance	Valor Total	LC 123/2006
ESTRUTURA COMERCIO E CONSTRUCOES LTDA	10.664.099/0001-80	10/02/2026 - 10:39:26	N/C	N/C	44,7400	R$65,06	R$ 2.910,78	Sim
INOVAR SERVICOS DE ENGENHARIA E CONSULTORIA LTDA	41.155.098/0001-33	16/02/2026 - 16:03:58	N/C	N/C	44,7400	R$65,06	R$ 2.910,78	Sim
WH CONSTRUTORA LTDA	23.305.610/0001-07	18/02/2026 - 08:42:32	N/C	N/C	44,7400	R$63,75	R$ 2.852,18	Sim
CONSTRUTORA E SERVICOS W. B. M. LTDA	26.570.470/0001-84	19/02/2026 - 08:51:25	N/C	N/C	44,7400	R$65,05	R$ 2.910,34	Sim
ASLE CONSTRUTORA LTDA	20.511.890/0001-03	20/02/2026 - 09:22:19	N/C	N/C	44,7400	R$65,06	R$ 2.910,78	Não
MA CONSTRUTORA LTDA	54.197.980/0001-93	21/02/2026 - 14:58:44	N/C	N/C	44,7400	R$65,06	R$ 2.910,78	Sim
ENGETECH - ENGENHARIA, COMERCIO E SERVICOS LTDA	04.154.467/0001-47	22/02/2026 - 14:51:07	N/C	N/C	44,7400	R$65,06	R$ 2.910,78	Sim
KLAO ENGENHARIA S/A	24.940.808/0001-17	23/02/2026 - 14:47:13	N/C	N/C	44,7400	R$65,06	R$ 2.910,78	Não
ADIGE ARQUITETURA E ENGENHARIA LTDA	01.469.689/0001-60	23/02/2026 - 17:45:41	N/C	N/C	44,7400	R$65,00	R$ 2.908,10	Não
PRIVATE CONSTRUTORA LTDA	10.616.350/0001-30	23/02/2026 - 18:12:11	N/C	N/C	44,7400	R$65,06	R$ 2.910,78	Não
HIMALAIA CONSTRUTORA LTDA	00.471.823/0001-03	24/02/2026 - 08:26:13	N/C	N/C	44,7400	R$65,06	R$ 2.910,78	Não

LOTE 0001 - ITEM 0275 - Tubo, pvc, soldavel, dn 85mm, instalado em prumada de agua - fornecimento e instalacao Tubo, pvc, soldavel, dn 85mm, instalado em prumada de agua - fornecimento e instalacao. af_06/2022

Fornecedor	CNPJ/CPF	Data	Modelo	Marca/ Fabricante	Quantidade	Lance	Valor Total	LC 123/2006
ESTRUTURA COMERCIO E CONSTRUCOES LTDA	10.664.099/0001-80	10/02/2026 - 10:39:54	N/C	N/C	25,6300	R$89,79	R$ 2.301,32	Sim
INOVAR SERVICOS DE ENGENHARIA E CONSULTORIA LTDA	41.155.098/0001-33	18/02/2026 - 08:01:33	N/C	N/C	25,6300	R$89,79	R$ 2.301,32	Sim
WH CONSTRUTORA LTDA	23.305.610/0001-07	18/02/2026 - 08:42:58	N/C	N/C	25,6300	R$87,99	R$ 2.255,18	Sim
CONSTRUTORA E SERVICOS W. B. M. LTDA	26.570.470/0001-84	19/02/2026 - 08:51:27	N/C	N/C	25,6300	R$89,76	R$ 2.300,55	Sim
ASLE CONSTRUTORA LTDA	20.511.890/0001-03	20/02/2026 - 09:22:19	N/C	N/C	25,6300	R$89,79	R$ 2.301,32	Não
MA CONSTRUTORA LTDA	54.197.980/0001-93	21/02/2026 - 14:58:44	N/C	N/C	25,6300	R$89,79	R$ 2.301,32	Sim
ENGETECH - ENGENHARIA, COMERCIO E SERVICOS LTDA	04.154.467/0001-47	22/02/2026 - 14:51:07	N/C	N/C	25,6300	R$89,79	R$ 2.301,32	Sim
KLAO ENGENHARIA S/A	24.940.808/0001-17	23/02/2026 - 14:47:13	N/C	N/C	25,6300	R$89,79	R$ 2.301,32	Não
ADIGE ARQUITETURA E ENGENHARIA LTDA	01.469.689/0001-60	23/02/2026 - 17:45:41	N/C	N/C	25,6300	R$89,00	R$ 2.281,07	Não
PRIVATE CONSTRUTORA LTDA	10.616.350/0001-30	23/02/2026 - 18:12:11	N/C	N/C	25,6300	R$89,79	R$ 2.301,32	Não
HIMALAIA CONSTRUTORA LTDA	00.471.823/0001-03	24/02/2026 - 08:26:13	N/C	N/C	25,6300	R$89,79	R$ 2.301,32	Não

PORTAL DE COMPRAS PÚBLICAS

A autenticidade do documento pode ser verificada no site https://validaarquivo.portaldecompraspublicas.com.br
Documento gerado eletronicamente no Portal de Compras Públicas em 24/03/2026 às 11:58:47.
Código verificador: 11F9264

E-DOCS - CÓPIA DO PROCESSO 2025-6X76D GERADO POR UDSON OLIVEIRA RAMOS DE AGUIAR EM 13/05/2026 07:51 DOCUMENTO 1 / 1 PÁGINA 4975 / 5723

2026-338TJM - E-DOCS - DOCUMENTO ORIGINAL 24/03/2026 18:10 PÁGINA 225 / 384

LOTE 0001 - ITEM 0276 - Adaptador curto com bolsa e rosca para registro, pvc, soldavel, dn 25mm x 3/4 Adaptador curto com bolsa e rosca para registro, pvc, soldavel, dn 25mm x 3/4 , instalado em ramal de distribuicao de agua - fornecimento e instalacao. af_06/2022

Fornecedor	CNPJ/CPF	Data	Modelo	Marca/ Fabricante	Quantidade	Lance	Valor Total	LC 123/2006
ESTRUTURA COMERCIO E CONSTRUCOES LTDA	10.664.099/0001-80	10/02/2026 - 10:43:32	N/C	N/C	1,0000	R$7,11	R$ 7,11	Sim
INOVAR SERVICOS DE ENGENHARIA E CONSULTORIA LTDA	41.155.098/0001-33	18/02/2026 - 08:01:59	N/C	N/C	1,0000	R$7,11	R$ 7,11	Sim
WH CONSTRUTORA LTDA	23.305.610/0001-07	18/02/2026 - 08:43:30	N/C	N/C	1,0000	R$6,97	R$ 6,97	Sim
CONSTRUTORA E SERVICOS W. B. M. LTDA	26.570.470/0001-84	19/02/2026 - 08:51:30	N/C	N/C	1,0000	R$7,10	R$ 7,10	Sim
ASLE CONSTRUTORA LTDA	20.511.890/0001-03	20/02/2026 - 09:22:19	N/C	N/C	1,0000	R$7,11	R$ 7,11	Não
MA CONSTRUTORA LTDA	54.197.980/0001-93	21/02/2026 - 14:58:44	N/C	N/C	1,0000	R$7,11	R$ 7,11	Sim
ENGETECH - ENGENHARIA, COMERCIO E SERVICOS LTDA	04.154.467/0001-47	22/02/2026 - 14:51:07	N/C	N/C	1,0000	R$7,11	R$ 7,11	Sim
KLAO ENGENHARIA S/A	24.940.808/0001-17	23/02/2026 - 14:47:13	N/C	N/C	1,0000	R$7,11	R$ 7,11	Não
ADIGE ARQUITETURA E ENGENHARIA LTDA	01.469.689/0001-60	23/02/2026 - 17:45:41	N/C	N/C	1,0000	R$7,00	R$ 7,00	Não
PRIVATE CONSTRUTORA LTDA	10.616.350/0001-30	23/02/2026 - 18:12:11	N/C	N/C	1,0000	R$7,11	R$ 7,11	Não
HIMALAIA CONSTRUTORA LTDA	00.471.823/0001-03	24/02/2026 - 08:26:13	N/C	N/C	1,0000	R$7,11	R$ 7,11	Não

LOTE 0001 - ITEM 0277 - Adaptador curto com bolsa e rosca para registro, pvc, soldavel, dn 32mm x 1 Adaptador curto com bolsa e rosca para registro, pvc, soldavel, dn 32mm x 1 , instalado em prumada de agua - fornecimento e instalacao. af_06/2022

Fornecedor	CNPJ/CPF	Data	Modelo	Marca/ Fabricante	Quantidade	Lance	Valor Total	LC 123/2006
ESTRUTURA COMERCIO E CONSTRUCOES LTDA	10.664.099/0001-80	10/02/2026 - 10:44:00	N/C	N/C	1,0000	R$6,99	R$ 6,99	Sim
INOVAR SERVICOS DE ENGENHARIA E CONSULTORIA LTDA	41.155.098/0001-33	18/02/2026 - 08:03:48	N/C	N/C	1,0000	R$6,99	R$ 6,99	Sim
WH CONSTRUTORA LTDA	23.305.610/0001-07	18/02/2026 - 08:43:53	N/C	N/C	1,0000	R$6,85	R$ 6,85	Sim
CONSTRUTORA E SERVICOS W. B. M. LTDA	26.570.470/0001-84	19/02/2026 - 08:51:31	N/C	N/C	1,0000	R$6,99	R$ 6,99	Sim
ASLE CONSTRUTORA LTDA	20.511.890/0001-03	20/02/2026 - 09:22:19	N/C	N/C	1,0000	R$6,99	R$ 6,99	Não
MA CONSTRUTORA LTDA	54.197.980/0001-93	21/02/2026 - 14:58:44	N/C	N/C	1,0000	R$6,99	R$ 6,99	Sim
ENGETECH - ENGENHARIA, COMERCIO E SERVICOS LTDA	04.154.467/0001-47	22/02/2026 - 14:51:07	N/C	N/C	1,0000	R$6,99	R$ 6,99	Sim
KLAO ENGENHARIA S/A	24.940.808/0001-17	23/02/2026 - 14:47:13	N/C	N/C	1,0000	R$6,99	R$ 6,99	Não
ADIGE ARQUITETURA E ENGENHARIA LTDA	01.469.689/0001-60	23/02/2026 - 17:45:41	N/C	N/C	1,0000	R$6,00	R$ 6,00	Não
PRIVATE CONSTRUTORA LTDA	10.616.350/0001-30	23/02/2026 - 18:12:11	N/C	N/C	1,0000	R$6,99	R$ 6,99	Não
HIMALAIA CONSTRUTORA LTDA	00.471.823/0001-03	24/02/2026 - 08:26:13	N/C	N/C	1,0000	R$6,99	R$ 6,99	Não

LOTE 0001 - ITEM 0278 - Adaptador com flanges livres, pvc, soldavel, dn 75 mm x 2 1/2 Adaptador com flanges livres, pvc, soldavel, dn 75 mm x 2 1/2 , instalado em reservacao de agua de edificacao que possua reservatorio de fibra/fibrocimento fornecimento e instalacao. af_06/2016

Fornecedor	CNPJ/CPF	Data	Modelo	Marca/ Fabricante	Quantidade	Lance	Valor Total	LC 123/2006
ESTRUTURA COMERCIO E CONSTRUCOES LTDA	10.664.099/0001-80	10/02/2026 - 10:44:24	N/C	N/C	1,0000	R$328,66	R$ 328,66	Sim

PORTAL DE COMPRAS PÚBLICAS

A autenticidade do documento pode ser verificada no site https://validaarquivo.portaldecompraspublicas.com.br
Documento gerado eletronicamente no Portal de Compras Públicas em 24/03/2026 às 11:58:47.
Código verificador: 11F9264

E-DOCS - CÓPIA DO PROCESSO 2025-6X76D GERADO POR UDSON OLIVEIRA RAMOS DE AGUIAR EM 13/05/2026 07:51 DOCUMENTO 1 / 1 PÁGINA 4976 / 5723

2026-338TJM - E-DOCS - DOCUMENTO ORIGINAL 24/03/2026 18:10 PÁGINA 226 / 384

INOVAR SERVICOS DE ENGENHARIA E CONSULTORIA LTDA	41.155.098/0001-33	18/02/2026 - 08:04:17	N/C	N/C	1,0000	R$328,66	R$ 328,66	Sim
WH CONSTRUTORA LTDA	23.305.610/0001-07	18/02/2026 - 08:44:21	N/C	N/C	1,0000	R$322,09	R$ 322,09	Sim
CONSTRUTORA E SERVICOS W. B. M. LTDA	26.570.470/0001-84	19/02/2026 - 08:51:33	N/C	N/C	1,0000	R$328,65	R$ 328,65	Sim
ASLE CONSTRUTORA LTDA	20.511.890/0001-03	20/02/2026 - 09:22:19	N/C	N/C	1,0000	R$328,66	R$ 328,66	Não
MA CONSTRUTORA LTDA	54.197.980/0001-93	21/02/2026 - 14:58:45	N/C	N/C	1,0000	R$328,66	R$ 328,66	Sim
ENGETECH - ENGENHARIA, COMERCIO E SERVICOS LTDA	04.154.467/0001-47	22/02/2026 - 14:51:07	N/C	N/C	1,0000	R$328,66	R$ 328,66	Sim
KLAO ENGENHARIA S/A	24.940.808/0001-17	23/02/2026 - 14:47:14	N/C	N/C	1,0000	R$328,66	R$ 328,66	Não
ADIGE ARQUITETURA E ENGENHARIA LTDA	01.469.689/0001-60	23/02/2026 - 17:45:41	N/C	N/C	1,0000	R$328,00	R$ 328,00	Não
PRIVATE CONSTRUTORA LTDA	10.616.350/0001-30	23/02/2026 - 18:12:11	N/C	N/C	1,0000	R$328,66	R$ 328,66	Não
HIMALAIA CONSTRUTORA LTDA	00.471.823/0001-03	24/02/2026 - 08:26:13	N/C	N/C	1,0000	R$328,66	R$ 328,66	Não

LOTE 0001 - ITEM 0279 - Adaptador curto com bolsa e rosca para registro, pvc, soldavel, dn 25 mm x 3/4 Adaptador curto com bolsa e rosca para registro, pvc, soldavel, dn 25 mm x 3/4 , instalado em reservacao de agua de edificacao que possua reservatorio de fibra/fibrocimento fornecimento e instalacao. af_06/2016

Fornecedor	CNPJ/CPF	Data	Modelo	Marca/ Fabricante	Quantidade	Lance	Valor Total	LC 123/2006
ESTRUTURA COMERCIO E CONSTRUCOES LTDA	10.664.099/0001-80	10/02/2026 - 10:44:54	N/C	N/C	58,0000	R$7,69	R$ 446,02	Sim
INOVAR SERVICOS DE ENGENHARIA E CONSULTORIA LTDA	41.155.098/0001-33	18/02/2026 - 08:05:14	N/C	N/C	58,0000	R$7,69	R$ 446,02	Sim
WH CONSTRUTORA LTDA	23.305.610/0001-07	18/02/2026 - 08:44:47	N/C	N/C	58,0000	R$7,54	R$ 437,32	Sim
CONSTRUTORA E SERVICOS W. B. M. LTDA	26.570.470/0001-84	19/02/2026 - 08:51:35	N/C	N/C	58,0000	R$7,66	R$ 444,28	Sim
ASLE CONSTRUTORA LTDA	20.511.890/0001-03	20/02/2026 - 09:22:19	N/C	N/C	58,0000	R$7,69	R$ 446,02	Não
MA CONSTRUTORA LTDA	54.197.980/0001-93	21/02/2026 - 14:58:45	N/C	N/C	58,0000	R$7,69	R$ 446,02	Sim
ENGETECH - ENGENHARIA, COMERCIO E SERVICOS LTDA	04.154.467/0001-47	22/02/2026 - 14:51:07	N/C	N/C	58,0000	R$7,69	R$ 446,02	Sim
KLAO ENGENHARIA S/A	24.940.808/0001-17	23/02/2026 - 14:47:14	N/C	N/C	58,0000	R$7,69	R$ 446,02	Não
ADIGE ARQUITETURA E ENGENHARIA LTDA	01.469.689/0001-60	23/02/2026 - 17:45:41	N/C	N/C	58,0000	R$7,00	R$ 406,00	Não
PRIVATE CONSTRUTORA LTDA	10.616.350/0001-30	23/02/2026 - 18:12:11	N/C	N/C	58,0000	R$7,69	R$ 446,02	Não
HIMALAIA CONSTRUTORA LTDA	00.471.823/0001-03	24/02/2026 - 08:26:13	N/C	N/C	58,0000	R$7,69	R$ 446,02	Não

LOTE 0001 - ITEM 0280 - Adaptador curto com bolsa e rosca para registro, pvc, soldavel, dn 32mm x 1 (Item 12.11 da PO) Adaptador curto com bolsa e rosca para registro, pvc, soldavel, dn 32mm x 1 , instalado em prumada de agua - fornecimento e instalacao. af_06/2022 (Item 12.11 da PO)

Fornecedor	CNPJ/CPF	Data	Modelo	Marca/ Fabricante	Quantidade	Lance	Valor Total	LC 123/2006
ESTRUTURA COMERCIO E CONSTRUCOES LTDA	10.664.099/0001-80	10/02/2026 - 10:45:19	N/C	N/C	14,0000	R$6,99	R$ 97,86	Sim
INOVAR SERVICOS DE ENGENHARIA E CONSULTORIA LTDA	41.155.098/0001-33	18/02/2026 - 08:06:26	N/C	N/C	14,0000	R$6,99	R$ 97,86	Sim
WH CONSTRUTORA LTDA	23.305.610/0001-07	18/02/2026 - 08:45:09	N/C	N/C	14,0000	R$6,85	R$ 95,90	Sim
CONSTRUTORA E SERVICOS W. B. M. LTDA	26.570.470/0001-84	19/02/2026 - 08:51:36	N/C	N/C	14,0000	R$6,96	R$ 97,44	Sim
ASLE CONSTRUTORA LTDA	20.511.890/0001-03	20/02/2026 - 09:22:19	N/C	N/C	14,0000	R$6,99	R$ 97,86	Não

PORTAL DE COMPRAS PÚBLICAS

A autenticidade do documento pode ser verificada no site https://validaarquivo.portaldecompraspublicas.com.br
Documento gerado eletronicamente no Portal de Compras Públicas em 24/03/2026 às 11:58:47.
Código verificador: 11F9264

E-DOCS - CÓPIA DO PROCESSO 2025-6X76D GERADO POR UDSON OLIVEIRA RAMOS DE AGUIAR EM 13/05/2026 07:51 DOCUMENTO 1 / 1 PÁGINA 4977 / 5723

2026-338TJM - E-DOCS - DOCUMENTO ORIGINAL 24/03/2026 18:10 PÁGINA 227 / 384

MA CONSTRUTORA LTDA	54.197.980/0001-93	21/02/2026 - 14:58:45	N/C	N/C	14,0000	R$6,99	R$ 97,86	Sim
ENGETECH - ENGENHARIA, COMERCIO E SERVICOS LTDA	04.154.467/0001-47	22/02/2026 - 14:51:07	N/C	N/C	14,0000	R$6,99	R$ 97,86	Sim
KLAO ENGENHARIA S/A	24.940.808/0001-17	23/02/2026 - 14:47:14	N/C	N/C	14,0000	R$6,99	R$ 97,86	Não
ADIGE ARQUITETURA E ENGENHARIA LTDA	01.469.689/0001-60	23/02/2026 - 17:45:41	N/C	N/C	14,0000	R$6,00	R$ 84,00	Não
PRIVATE CONSTRUTORA LTDA	10.616.350/0001-30	23/02/2026 - 18:12:12	N/C	N/C	14,0000	R$6,99	R$ 97,86	Não
HIMALAIA CONSTRUTORA LTDA	00.471.823/0001-03	24/02/2026 - 08:26:13	N/C	N/C	14,0000	R$6,99	R$ 97,86	Não

LOTE 0001 - ITEM 0281 - Adaptador curto com bolsa e rosca para registro, pvc, soldavel, dn 50mm x 1.1/2 Adaptador curto com bolsa e rosca para registro, pvc, soldavel, dn 50mm x 1.1/2, instalado em ramal de distribuicao de agua - fornecimento e instalacao. af_06/2022

Fornecedor	CNPJ/CPF	Data	Modelo	Marca/ Fabricante	Quantidade	Lance	Valor Total	LC 123/2006
ESTRUTURA COMERCIO E CONSTRUCOES LTDA	10.664.099/0001-80	10/02/2026 - 10:45:38	N/C	N/C	38,0000	R$16,68	R$ 633,84	Sim
INOVAR SERVICOS DE ENGENHARIA E CONSULTORIA LTDA	41.155.098/0001-33	18/02/2026 - 08:11:21	N/C	N/C	38,0000	R$16,68	R$ 633,84	Sim
WH CONSTRUTORA LTDA	23.305.610/0001-07	18/02/2026 - 08:45:37	N/C	N/C	38,0000	R$16,35	R$ 621,30	Sim
CONSTRUTORA E SERVICOS W. B. M. LTDA	26.570.470/0001-84	19/02/2026 - 08:51:39	N/C	N/C	38,0000	R$16,65	R$ 632,70	Sim
ASLE CONSTRUTORA LTDA	20.511.890/0001-03	20/02/2026 - 09:22:19	N/C	N/C	38,0000	R$16,68	R$ 633,84	Não
MA CONSTRUTORA LTDA	54.197.980/0001-93	21/02/2026 - 14:58:45	N/C	N/C	38,0000	R$16,68	R$ 633,84	Sim
ENGETECH - ENGENHARIA, COMERCIO E SERVICOS LTDA	04.154.467/0001-47	22/02/2026 - 14:51:07	N/C	N/C	38,0000	R$16,68	R$ 633,84	Sim
KLAO ENGENHARIA S/A	24.940.808/0001-17	23/02/2026 - 14:47:14	N/C	N/C	38,0000	R$16,68	R$ 633,84	Não
ADIGE ARQUITETURA E ENGENHARIA LTDA	01.469.689/0001-60	23/02/2026 - 17:45:41	N/C	N/C	38,0000	R$16,00	R$ 608,00	Não
PRIVATE CONSTRUTORA LTDA	10.616.350/0001-30	23/02/2026 - 18:12:12	N/C	N/C	38,0000	R$16,68	R$ 633,84	Não
HIMALAIA CONSTRUTORA LTDA	00.471.823/0001-03	24/02/2026 - 08:26:13	N/C	N/C	38,0000	R$16,68	R$ 633,84	Não

LOTE 0001 - ITEM 0282 - Adaptador curto com bolsa e rosca para registro, pvc, soldavel, dn 60mm x 2 Adaptador curto com bolsa e rosca para registro, pvc, soldavel, dn 60mm x 2 , instalado em prumada de agua - fornecimento e instalacao. af_06/2022

Fornecedor	CNPJ/CPF	Data	Modelo	Marca/ Fabricante	Quantidade	Lance	Valor Total	LC 123/2006
ESTRUTURA COMERCIO E CONSTRUCOES LTDA	10.664.099/0001-80	10/02/2026 - 10:45:55	N/C	N/C	10,0000	R$24,91	R$ 249,10	Sim
INOVAR SERVICOS DE ENGENHARIA E CONSULTORIA LTDA	41.155.098/0001-33	18/02/2026 - 08:12:29	N/C	N/C	10,0000	R$24,91	R$ 249,10	Sim
WH CONSTRUTORA LTDA	23.305.610/0001-07	18/02/2026 - 08:45:59	N/C	N/C	10,0000	R$24,41	R$ 244,10	Sim
CONSTRUTORA E SERVICOS W. B. M. LTDA	26.570.470/0001-84	19/02/2026 - 08:51:41	N/C	N/C	10,0000	R$24,90	R$ 249,00	Sim
ASLE CONSTRUTORA LTDA	20.511.890/0001-03	20/02/2026 - 09:22:19	N/C	N/C	10,0000	R$24,91	R$ 249,10	Não
MA CONSTRUTORA LTDA	54.197.980/0001-93	21/02/2026 - 14:58:45	N/C	N/C	10,0000	R$24,91	R$ 249,10	Sim
ENGETECH - ENGENHARIA, COMERCIO E SERVICOS LTDA	04.154.467/0001-47	22/02/2026 - 14:51:07	N/C	N/C	10,0000	R$24,91	R$ 249,10	Sim
KLAO ENGENHARIA S/A	24.940.808/0001-17	23/02/2026 - 14:47:14	N/C	N/C	10,0000	R$24,91	R$ 249,10	Não
ADIGE ARQUITETURA E ENGENHARIA LTDA	01.469.689/0001-60	23/02/2026 - 17:45:42	N/C	N/C	10,0000	R$24,00	R$ 240,00	Não

PORTAL DE COMPRAS PÚBLICAS
A autenticidade do documento pode ser verificada no site https://validaarquivo.portaldecompraspublicas.com.br
Documento gerado eletronicamente no Portal de Compras Públicas em 24/03/2026 às 11:58:47.
Código verificador: 11F9264

E-DOCS - CÓPIA DO PROCESSO 2025-6X76D GERADO POR UDSON OLIVEIRA RAMOS DE AGUIAR EM 13/05/2026 07:51 DOCUMENTO 1 / 1 PÁGINA 4978 / 5723

2026-338TJM - E-DOCS - DOCUMENTO ORIGINAL 24/03/2026 18:10 PÁGINA 228 / 384

PRIVATE CONSTRUTORA LTDA	10.616.350/0001-30	23/02/2026 - 18:12:12	N/C	N/C	10,0000	R$24,91	R$ 249,10	Não
HIMALAIA CONSTRUTORA LTDA	00.471.823/0001-03	24/02/2026 - 08:26:13	N/C	N/C	10,0000	R$24,91	R$ 249,10	Não

LOTE 0001 - ITEM 0283 - BUCHA DE REDUCAO, CURTA, PVC, SOLDAVEL, DN 32 X 25 MM, INSTALADO EM RAMAL DE DISTRIBUICAO DE AGUA BUCHA DE REDUCAO, CURTA, PVC, SOLDAVEL, DN 32 X 25 MM, INSTALADO EM RAMAL DE DISTRIBUICAO DE AGUA - FORNECIMENTO E INSTALACAO. AF_06/2022

Fornecedor	CNPJ/CPF	Data	Modelo	Marca/ Fabricante	Quantidade	Lance	Valor Total	LC 123/2006
ESTRUTURA COMERCIO E CONSTRUCOES LTDA	10.664.099/0001-80	10/02/2026 - 10:47:22	N/C	N/C	3,0000	R$8,48	R$ 25,44	Sim
INOVAR SERVICOS DE ENGENHARIA E CONSULTORIA LTDA	41.155.098/0001-33	18/02/2026 - 08:14:03	N/C	N/C	3,0000	R$8,48	R$ 25,44	Sim
WH CONSTRUTORA LTDA	23.305.610/0001-07	18/02/2026 - 08:46:15	N/C	N/C	3,0000	R$8,48	R$ 25,44	Sim
CONSTRUTORA E SERVICOS W. B. M. LTDA	26.570.470/0001-84	19/02/2026 - 08:51:42	N/C	N/C	3,0000	R$8,45	R$ 25,35	Sim
ASLE CONSTRUTORA LTDA	20.511.890/0001-03	20/02/2026 - 09:22:19	N/C	N/C	3,0000	R$8,48	R$ 25,44	Não
MA CONSTRUTORA LTDA	54.197.980/0001-93	21/02/2026 - 14:58:45	N/C	N/C	3,0000	R$8,48	R$ 25,44	Sim
ENGETECH - ENGENHARIA, COMERCIO E SERVICOS LTDA	04.154.467/0001-47	22/02/2026 - 14:51:07	N/C	N/C	3,0000	R$8,48	R$ 25,44	Sim
KLAO ENGENHARIA S/A	24.940.808/0001-17	23/02/2026 - 14:47:14	N/C	N/C	3,0000	R$8,48	R$ 25,44	Não
ADIGE ARQUITETURA E ENGENHARIA LTDA	01.469.689/0001-60	23/02/2026 - 17:45:42	N/C	N/C	3,0000	R$8,00	R$ 24,00	Não
PRIVATE CONSTRUTORA LTDA	10.616.350/0001-30	23/02/2026 - 18:12:12	N/C	N/C	3,0000	R$8,48	R$ 25,44	Não
HIMALAIA CONSTRUTORA LTDA	00.471.823/0001-03	24/02/2026 - 08:26:13	N/C	N/C	3,0000	R$8,48	R$ 25,44	Não

LOTE 0001 - ITEM 0284 - Bucha de reducao, curta, pvc, soldavel, dn 60 x 50 mm, instalado em prumada de agua Bucha de reducao, curta, pvc, soldavel, dn 60 x 50 mm, instalado em prumada de agua - fornecimento e instalacao. af_06/2022

Fornecedor	CNPJ/CPF	Data	Modelo	Marca/ Fabricante	Quantidade	Lance	Valor Total	LC 123/2006
ESTRUTURA COMERCIO E CONSTRUCOES LTDA	10.664.099/0001-80	10/02/2026 - 10:47:33	N/C	N/C	7,0000	R$18,78	R$ 131,46	Sim
INOVAR SERVICOS DE ENGENHARIA E CONSULTORIA LTDA	41.155.098/0001-33	18/02/2026 - 08:14:29	N/C	N/C	7,0000	R$18,78	R$ 131,46	Sim
WH CONSTRUTORA LTDA	23.305.610/0001-07	18/02/2026 - 08:46:38	N/C	N/C	7,0000	R$18,38	R$ 128,66	Sim
CONSTRUTORA E SERVICOS W. B. M. LTDA	26.570.470/0001-84	19/02/2026 - 08:51:45	N/C	N/C	7,0000	R$18,75	R$ 131,25	Sim
ASLE CONSTRUTORA LTDA	20.511.890/0001-03	20/02/2026 - 09:22:19	N/C	N/C	7,0000	R$18,78	R$ 131,46	Não
MA CONSTRUTORA LTDA	54.197.980/0001-93	21/02/2026 - 14:58:45	N/C	N/C	7,0000	R$18,78	R$ 131,46	Sim
ENGETECH - ENGENHARIA, COMERCIO E SERVICOS LTDA	04.154.467/0001-47	22/02/2026 - 14:51:07	N/C	N/C	7,0000	R$18,78	R$ 131,46	Sim
KLAO ENGENHARIA S/A	24.940.808/0001-17	23/02/2026 - 14:47:14	N/C	N/C	7,0000	R$18,78	R$ 131,46	Não
ADIGE ARQUITETURA E ENGENHARIA LTDA	01.469.689/0001-60	23/02/2026 - 17:45:42	N/C	N/C	7,0000	R$18,00	R$ 126,00	Não
PRIVATE CONSTRUTORA LTDA	10.616.350/0001-30	23/02/2026 - 18:12:12	N/C	N/C	7,0000	R$18,78	R$ 131,46	Não
HIMALAIA CONSTRUTORA LTDA	00.471.823/0001-03	24/02/2026 - 08:26:13	N/C	N/C	7,0000	R$18,78	R$ 131,46	Não

LOTE 0001 - ITEM 0285 - Bucha de reducao, curta, pvc, soldavel, dn 75 x 60 mm, instalado em prumada de agua Bucha de reducao, curta, pvc, soldavel, dn 75 x 60 mm, instalado em prumada de agua - fornecimento e instalacao

Fornecedor	CNPJ/CPF	Data	Modelo	Marca/ Fabricante	Quantidade	Lance	Valor Total	LC 123/2006

PORTAL DE COMPRAS PÚBLICAS

A autenticidade do documento pode ser verificada no site https://validaarquivo.portaldecompraspublicas.com.br
Documento gerado eletronicamente no Portal de Compras Públicas em 24/03/2026 às 11:58:47.
Código verificador: 11F9264

E-DOCS - CÓPIA DO PROCESSO 2025-6X76D GERADO POR UDSON OLIVEIRA RAMOS DE AGUIAR EM 13/05/2026 07:51 DOCUMENTO 1 / 1 PÁGINA 4979 / 5723

2026-338TJM - E-DOCS - DOCUMENTO ORIGINAL 24/03/2026 18:10 PÁGINA 229 / 384

ESTRUTURA COMERCIO E CONSTRUCOES LTDA	10.664.099/0001-80	10/02/2026 - 10:47:55	N/C	N/C	1,0000	R$18,79	R$ 18,79	Sim
INOVAR SERVICOS DE ENGENHARIA E CONSULTORIA LTDA	41.155.098/0001-33	18/02/2026 - 08:15:01	N/C	N/C	1,0000	R$18,79	R$ 18,79	Sim
WH CONSTRUTORA LTDA	23.305.610/0001-07	18/02/2026 - 08:47:44	N/C	N/C	1,0000	R$18,41	R$ 18,41	Sim
CONSTRUTORA E SERVICOS W. B. M. LTDA	26.570.470/0001-84	19/02/2026 - 08:51:47	N/C	N/C	1,0000	R$18,76	R$ 18,76	Sim
ASLE CONSTRUTORA LTDA	20.511.890/0001-03	20/02/2026 - 09:22:19	N/C	N/C	1,0000	R$18,79	R$ 18,79	Não
MA CONSTRUTORA LTDA	54.197.980/0001-93	21/02/2026 - 14:58:45	N/C	N/C	1,0000	R$18,79	R$ 18,79	Sim
ENGETECH - ENGENHARIA, COMERCIO E SERVICOS LTDA	04.154.467/0001-47	22/02/2026 - 14:51:07	N/C	N/C	1,0000	R$18,79	R$ 18,79	Sim
KLAO ENGENHARIA S/A	24.940.808/0001-17	23/02/2026 - 14:47:14	N/C	N/C	1,0000	R$18,79	R$ 18,79	Não
ADIGE ARQUITETURA E ENGENHARIA LTDA	01.469.689/0001-60	23/02/2026 - 17:45:42	N/C	N/C	1,0000	R$18,00	R$ 18,00	Não
PRIVATE CONSTRUTORA LTDA	10.616.350/0001-30	23/02/2026 - 18:12:12	N/C	N/C	1,0000	R$18,79	R$ 18,79	Não
HIMALAIA CONSTRUTORA LTDA	00.471.823/0001-03	24/02/2026 - 08:26:13	N/C	N/C	1,0000	R$18,79	R$ 18,79	Não

LOTE 0001 - ITEM 0286 - Bucha de reducao, curta, pvc, soldavel, dn 85 x 75 mm, instalado em prumada de agua Bucha de reducao, curta, pvc, soldavel, dn 85 x 75 mm, instalado em prumada de agua - fornecimento e instalacao

Fornecedor	CNPJ/CPF	Data	Modelo	Marca/ Fabricante	Quantidade	Lance	Valor Total	LC 123/2006
ESTRUTURA COMERCIO E CONSTRUCOES LTDA	10.664.099/0001-80	10/02/2026 - 10:48:18	N/C	N/C	2,0000	R$18,79	R$ 37,58	Sim
INOVAR SERVICOS DE ENGENHARIA E CONSULTORIA LTDA	41.155.098/0001-33	18/02/2026 - 08:16:07	N/C	N/C	2,0000	R$18,79	R$ 37,58	Sim
WH CONSTRUTORA LTDA	23.305.610/0001-07	18/02/2026 - 08:47:34	N/C	N/C	2,0000	R$18,41	R$ 36,82	Sim
CONSTRUTORA E SERVICOS W. B. M. LTDA	26.570.470/0001-84	19/02/2026 - 09:01:05	N/C	N/C	2,0000	R$18,76	R$ 37,52	Sim
ASLE CONSTRUTORA LTDA	20.511.890/0001-03	20/02/2026 - 09:22:19	N/C	N/C	2,0000	R$18,79	R$ 37,58	Não
MA CONSTRUTORA LTDA	54.197.980/0001-93	21/02/2026 - 14:58:45	N/C	N/C	2,0000	R$18,79	R$ 37,58	Sim
ENGETECH - ENGENHARIA, COMERCIO E SERVICOS LTDA	04.154.467/0001-47	22/02/2026 - 14:51:07	N/C	N/C	2,0000	R$18,79	R$ 37,58	Sim
KLAO ENGENHARIA S/A	24.940.808/0001-17	23/02/2026 - 14:47:14	N/C	N/C	2,0000	R$18,79	R$ 37,58	Não
ADIGE ARQUITETURA E ENGENHARIA LTDA	01.469.689/0001-60	23/02/2026 - 17:45:42	N/C	N/C	2,0000	R$18,00	R$ 36,00	Não
PRIVATE CONSTRUTORA LTDA	10.616.350/0001-30	23/02/2026 - 18:12:12	N/C	N/C	2,0000	R$18,79	R$ 37,58	Não
HIMALAIA CONSTRUTORA LTDA	00.471.823/0001-03	24/02/2026 - 08:26:13	N/C	N/C	2,0000	R$18,79	R$ 37,58	Não

LOTE 0001 - ITEM 0287 - Bucha de reducao, longa, pvc, soldavel, dn 50 x 25 mm, instalado em ramal de distribuicao de agua Bucha de reducao, longa, pvc, soldavel, dn 50 x 25 mm, instalado em ramal de distribuicao de agua - fornecimento e instalacao. af_06/2022

Fornecedor	CNPJ/CPF	Data	Modelo	Marca/ Fabricante	Quantidade	Lance	Valor Total	LC 123/2006
ESTRUTURA COMERCIO E CONSTRUCOES LTDA	10.664.099/0001-80	10/02/2026 - 10:48:31	N/C	N/C	7,0000	R$18,79	R$ 131,53	Sim
INOVAR SERVICOS DE ENGENHARIA E CONSULTORIA LTDA	41.155.098/0001-33	18/02/2026 - 08:16:30	N/C	N/C	7,0000	R$15,19	R$ 106,33	Sim
WH CONSTRUTORA LTDA	23.305.610/0001-07	18/02/2026 - 08:48:11	N/C	N/C	7,0000	R$15,19	R$ 106,33	Sim
CONSTRUTORA E SERVICOS W. B. M. LTDA	26.570.470/0001-84	19/02/2026 - 09:01:07	N/C	N/C	7,0000	R$15,16	R$ 106,12	Sim

PORTAL DE COMPRAS PÚBLICAS

A autenticidade do documento pode ser verificada no site https://validaarquivo.portaldecompraspublicas.com.br
Documento gerado eletronicamente no Portal de Compras Públicas em 24/03/2026 às 11:58:47.
Código verificador: 11F9264

E-DOCS - CÓPIA DO PROCESSO 2025-6X76D GERADO POR UDSON OLIVEIRA RAMOS DE AGUIAR EM 13/05/2026 07:51 DOCUMENTO 1 / 1 PÁGINA 4980 / 5723

2026-338TJM - E-DOCS - DOCUMENTO ORIGINAL 24/03/2026 18:10 PÁGINA 230 / 384

ASLE CONSTRUTORA LTDA	20.511.890/0001-03	20/02/2026 - 09:22:19	N/C	N/C	7,0000	R$15,19	R$ 106,33	Não
MA CONSTRUTORA LTDA	54.197.980/0001-93	21/02/2026 - 14:58:45	N/C	N/C	7,0000	R$15,19	R$ 106,33	Sim
ENGETECH - ENGENHARIA, COMERCIO E SERVICOS LTDA	04.154.467/0001-47	22/02/2026 - 14:51:07	N/C	N/C	7,0000	R$15,19	R$ 106,33	Sim
KLAO ENGENHARIA S/A	24.940.808/0001-17	23/02/2026 - 14:47:14	N/C	N/C	7,0000	R$15,19	R$ 106,33	Não
ADIGE ARQUITETURA E ENGENHARIA LTDA	01.469.689/0001-60	23/02/2026 - 17:45:42	N/C	N/C	7,0000	R$15,00	R$ 105,00	Não
PRIVATE CONSTRUTORA LTDA	10.616.350/0001-30	23/02/2026 - 18:12:12	N/C	N/C	7,0000	R$15,19	R$ 106,33	Não
HIMALAIA CONSTRUTORA LTDA	00.471.823/0001-03	24/02/2026 - 08:26:13	N/C	N/C	7,0000	R$15,19	R$ 106,33	Não

LOTE 0001 - ITEM 0288 - Bucha de reducao, longa, pvc, soldavel, dn 50 x 32 mm, instalado em ramal de distribuicao de agua Bucha de reducao, longa, pvc, soldavel, dn 50 x 32 mm, instalado em ramal de distribuicao de agua - fornecimento e instalacao.

Fornecedor	CNPJ/CPF	Data	Modelo	Marca/ Fabricante	Quantidade	Lance	Valor Total	LC 123/2006
ESTRUTURA COMERCIO E CONSTRUCOES LTDA	10.664.099/0001-80	10/02/2026 - 10:49:17	N/C	N/C	1,0000	R$15,23	R$ 15,23	Sim
INOVAR SERVICOS DE ENGENHARIA E CONSULTORIA LTDA	41.155.098/0001-33	18/02/2026 - 08:19:16	N/C	N/C	1,0000	R$15,23	R$ 15,23	Sim
WH CONSTRUTORA LTDA	23.305.610/0001-07	18/02/2026 - 08:48:38	N/C	N/C	1,0000	R$14,93	R$ 14,93	Sim
CONSTRUTORA E SERVICOS W. B. M. LTDA	26.570.470/0001-84	19/02/2026 - 09:01:09	N/C	N/C	1,0000	R$15,20	R$ 15,20	Sim
ASLE CONSTRUTORA LTDA	20.511.890/0001-03	20/02/2026 - 09:22:19	N/C	N/C	1,0000	R$15,23	R$ 15,23	Não
MA CONSTRUTORA LTDA	54.197.980/0001-93	21/02/2026 - 14:58:45	N/C	N/C	1,0000	R$15,23	R$ 15,23	Sim
ENGETECH - ENGENHARIA, COMERCIO E SERVICOS LTDA	04.154.467/0001-47	22/02/2026 - 14:51:07	N/C	N/C	1,0000	R$15,23	R$ 15,23	Sim
KLAO ENGENHARIA S/A	24.940.808/0001-17	23/02/2026 - 14:47:14	N/C	N/C	1,0000	R$15,23	R$ 15,23	Não
ADIGE ARQUITETURA E ENGENHARIA LTDA	01.469.689/0001-60	23/02/2026 - 17:45:42	N/C	N/C	1,0000	R$15,00	R$ 15,00	Não
PRIVATE CONSTRUTORA LTDA	10.616.350/0001-30	23/02/2026 - 18:12:12	N/C	N/C	1,0000	R$15,23	R$ 15,23	Não
HIMALAIA CONSTRUTORA LTDA	00.471.823/0001-03	24/02/2026 - 08:26:13	N/C	N/C	1,0000	R$15,23	R$ 15,23	Não

LOTE 0001 - ITEM 0289 - Bucha de reducao, longa, pvc, soldavel, dn 60 x 25 mm, instalado em prumada de agua Bucha de reducao, longa, pvc, soldavel, dn 60 x 25 mm, instalado em prumada de agua - fornecimento e instalacao. af_06/2022

Fornecedor	CNPJ/CPF	Data	Modelo	Marca/ Fabricante	Quantidade	Lance	Valor Total	LC 123/2006
ESTRUTURA COMERCIO E CONSTRUCOES LTDA	10.664.099/0001-80	10/02/2026 - 10:49:46	N/C	N/C	7,0000	R$21,40	R$ 149,80	Sim
INOVAR SERVICOS DE ENGENHARIA E CONSULTORIA LTDA	41.155.098/0001-33	18/02/2026 - 08:19:58	N/C	N/C	7,0000	R$21,40	R$ 149,80	Sim
WH CONSTRUTORA LTDA	23.305.610/0001-07	18/02/2026 - 08:49:17	N/C	N/C	7,0000	R$20,97	R$ 146,79	Sim
CONSTRUTORA E SERVICOS W. B. M. LTDA	26.570.470/0001-84	19/02/2026 - 09:01:11	N/C	N/C	7,0000	R$21,38	R$ 149,66	Sim
ASLE CONSTRUTORA LTDA	20.511.890/0001-03	20/02/2026 - 09:22:20	N/C	N/C	7,0000	R$21,40	R$ 149,80	Não
MA CONSTRUTORA LTDA	54.197.980/0001-93	21/02/2026 - 14:58:45	N/C	N/C	7,0000	R$21,40	R$ 149,80	Sim
ENGETECH - ENGENHARIA, COMERCIO E SERVICOS LTDA	04.154.467/0001-47	22/02/2026 - 14:51:07	N/C	N/C	7,0000	R$21,40	R$ 149,80	Sim
KLAO ENGENHARIA S/A	24.940.808/0001-17	23/02/2026 - 14:47:14	N/C	N/C	7,0000	R$21,40	R$ 149,80	Não
ADIGE ARQUITETURA E ENGENHARIA LTDA	01.469.689/0001-60	23/02/2026 - 17:45:42	N/C	N/C	7,0000	R$21,00	R$ 147,00	Não

PORTAL DE COMPRAS PÚBLICAS

A autenticidade do documento pode ser verificada no site https://validaarquivo.portaldecompraspublicas.com.br
Documento gerado eletronicamente no Portal de Compras Públicas em 24/03/2026 às 11:58:47.
Código verificador: 11F9264

E-DOCS - CÓPIA DO PROCESSO 2025-6X76D GERADO POR UDSON OLIVEIRA RAMOS DE AGUIAR EM 13/05/2026 07:51 DOCUMENTO 1 / 1 PÁGINA 4981 / 5723

2026-338TJM - E-DOCS - DOCUMENTO ORIGINAL 24/03/2026 18:10 PÁGINA 231 / 384

PRIVATE CONSTRUTORA LTDA	10.616.350/0001-30	23/02/2026 - 18:12:12	N/C	N/C	7,0000	R$21,40	R$ 149,80	Não
HIMALAIA CONSTRUTORA LTDA	00.471.823/0001-03	24/02/2026 - 08:26:13	N/C	N/C	7,0000	R$21,40	R$ 149,80	Não

LOTE 0001 - ITEM 0290 - Bucha de reducao, longa, pvc, soldavel, dn 60 x 32 mm, instalado em prumada de agua Bucha de reducao, longa, pvc, soldavel, dn 60 x 32 mm, instalado em prumada de agua - fornecimento e instalacao. af_06/2022

Fornecedor	CNPJ/CPF	Data	Modelo	Marca/ Fabricante	Quantidade	Lance	Valor Total	LC 123/2006
ESTRUTURA COMERCIO E CONSTRUCOES LTDA	10.664.099/0001-80	10/02/2026 - 10:49:59	N/C	N/C	3,0000	R$25,40	R$ 76,20	Sim
INOVAR SERVICOS DE ENGENHARIA E CONSULTORIA LTDA	41.155.098/0001-33	18/02/2026 - 08:20:22	N/C	N/C	3,0000	R$25,40	R$ 76,20	Sim
WH CONSTRUTORA LTDA	23.305.610/0001-07	18/02/2026 - 08:49:53	N/C	N/C	3,0000	R$24,89	R$ 74,67	Sim
CONSTRUTORA E SERVICOS W. B. M. LTDA	26.570.470/0001-84	19/02/2026 - 09:01:13	N/C	N/C	3,0000	R$25,38	R$ 76,14	Sim
ASLE CONSTRUTORA LTDA	20.511.890/0001-03	20/02/2026 - 09:22:20	N/C	N/C	3,0000	R$25,40	R$ 76,20	Não
MA CONSTRUTORA LTDA	54.197.980/0001-93	21/02/2026 - 14:58:45	N/C	N/C	3,0000	R$25,40	R$ 76,20	Sim
ENGETECH - ENGENHARIA, COMERCIO E SERVICOS LTDA	04.154.467/0001-47	22/02/2026 - 14:51:07	N/C	N/C	3,0000	R$25,40	R$ 76,20	Sim
KLAO ENGENHARIA S/A	24.940.808/0001-17	23/02/2026 - 14:47:14	N/C	N/C	3,0000	R$25,40	R$ 76,20	Não
ADIGE ARQUITETURA E ENGENHARIA LTDA	01.469.689/0001-60	23/02/2026 - 17:45:42	N/C	N/C	3,0000	R$25,00	R$ 75,00	Não
PRIVATE CONSTRUTORA LTDA	10.616.350/0001-30	23/02/2026 - 18:12:12	N/C	N/C	3,0000	R$25,40	R$ 76,20	Não
HIMALAIA CONSTRUTORA LTDA	00.471.823/0001-03	24/02/2026 - 08:26:13	N/C	N/C	3,0000	R$25,40	R$ 76,20	Não

LOTE 0001 - ITEM 0291 - Bucha de reducao, longa, pvc, soldavel, dn 75 x 50 mm, instalado em prumada de agua Bucha de reducao, longa, pvc, soldavel, dn 75 x 50 mm, instalado em prumada de agua - fornecimento e instalacao. af_06/2022

Fornecedor	CNPJ/CPF	Data	Modelo	Marca/ Fabricante	Quantidade	Lance	Valor Total	LC 123/2006
ESTRUTURA COMERCIO E CONSTRUCOES LTDA	10.664.099/0001-80	10/02/2026 - 10:50:23	N/C	N/C	1,0000	R$37,54	R$ 37,54	Sim
INOVAR SERVICOS DE ENGENHARIA E CONSULTORIA LTDA	41.155.098/0001-33	18/02/2026 - 08:20:57	N/C	N/C	1,0000	R$37,54	R$ 37,54	Sim
WH CONSTRUTORA LTDA	23.305.610/0001-07	18/02/2026 - 08:51:33	N/C	N/C	1,0000	R$36,79	R$ 36,79	Sim
CONSTRUTORA E SERVICOS W. B. M. LTDA	26.570.470/0001-84	19/02/2026 - 09:01:16	N/C	N/C	1,0000	R$37,54	R$ 37,54	Sim
ASLE CONSTRUTORA LTDA	20.511.890/0001-03	20/02/2026 - 09:22:20	N/C	N/C	1,0000	R$37,54	R$ 37,54	Não
MA CONSTRUTORA LTDA	54.197.980/0001-93	21/02/2026 - 14:58:45	N/C	N/C	1,0000	R$37,54	R$ 37,54	Sim
ENGETECH - ENGENHARIA, COMERCIO E SERVICOS LTDA	04.154.467/0001-47	22/02/2026 - 14:51:07	N/C	N/C	1,0000	R$37,54	R$ 37,54	Sim
KLAO ENGENHARIA S/A	24.940.808/0001-17	23/02/2026 - 14:47:14	N/C	N/C	1,0000	R$37,54	R$ 37,54	Não
ADIGE ARQUITETURA E ENGENHARIA LTDA	01.469.689/0001-60	23/02/2026 - 17:45:42	N/C	N/C	1,0000	R$37,00	R$ 37,00	Não
PRIVATE CONSTRUTORA LTDA	10.616.350/0001-30	23/02/2026 - 18:12:12	N/C	N/C	1,0000	R$37,54	R$ 37,54	Não
HIMALAIA CONSTRUTORA LTDA	00.471.823/0001-03	24/02/2026 - 08:26:13	N/C	N/C	1,0000	R$37,54	R$ 37,54	Não

LOTE 0001 - ITEM 0292 - Bucha de reducao, longa, pvc, soldavel, dn 50 x 32 mm (Item 12.23 da PO) Bucha de reducao, longa, pvc, soldavel, dn 50 x 32 mm, instalado em ramal de distribuicao de agua - fornecimento e instalacao. (Item 12.23 da PO)

Fornecedor	CNPJ/CPF	Data	Modelo	Marca/ Fabricante	Quantidade	Lance	Valor Total	LC 123/2006

PORTAL DE COMPRAS PÚBLICAS

A autenticidade do documento pode ser verificada no site https://validaarquivo.portaldecompraspublicas.com.br
Documento gerado eletronicamente no Portal de Compras Públicas em 24/03/2026 às 11:58:47.
Código verificador: 11F9264

E-DOCS - CÓPIA DO PROCESSO 2025-6X76D GERADO POR UDSON OLIVEIRA RAMOS DE AGUIAR EM 13/05/2026 07:51 DOCUMENTO 1 / 1 PÁGINA 4982 / 5723

2026-338TJM - E-DOCS - DOCUMENTO ORIGINAL 24/03/2026 18:10 PÁGINA 232 / 384

ESTRUTURA COMERCIO E CONSTRUCOES LTDA	10.664.099/0001-80	10/02/2026 - 10:43:14	N/C	N/C	1,0000	R$15,23	R$ 15,23	Sim
INOVAR SERVICOS DE ENGENHARIA E CONSULTORIA LTDA	41.155.098/0001-33	18/02/2026 - 08:21:24	N/C	N/C	1,0000	R$15,23	R$ 15,23	Sim
WH CONSTRUTORA LTDA	23.305.610/0001-07	18/02/2026 - 08:51:48	N/C	N/C	1,0000	R$14,93	R$ 14,93	Sim
CONSTRUTORA E SERVICOS W. B. M. LTDA	26.570.470/0001-84	19/02/2026 - 09:01:18	N/C	N/C	1,0000	R$15,20	R$ 15,20	Sim
ASLE CONSTRUTORA LTDA	20.511.890/0001-03	20/02/2026 - 09:22:20	N/C	N/C	1,0000	R$15,23	R$ 15,23	Não
MA CONSTRUTORA LTDA	54.197.980/0001-93	21/02/2026 - 14:58:45	N/C	N/C	1,0000	R$15,23	R$ 15,23	Sim
ENGETECH - ENGENHARIA, COMERCIO E SERVICOS LTDA	04.154.467/0001-47	22/02/2026 - 14:51:08	N/C	N/C	1,0000	R$15,23	R$ 15,23	Sim
KLAO ENGENHARIA S/A	24.940.808/0001-17	23/02/2026 - 14:47:14	N/C	N/C	1,0000	R$15,23	R$ 15,23	Não
ADIGE ARQUITETURA E ENGENHARIA LTDA	01.469.689/0001-60	23/02/2026 - 17:45:42	N/C	N/C	1,0000	R$15,00	R$ 15,00	Não
PRIVATE CONSTRUTORA LTDA	10.616.350/0001-30	23/02/2026 - 18:12:12	N/C	N/C	1,0000	R$15,23	R$ 15,23	Não
HIMALAIA CONSTRUTORA LTDA	00.471.823/0001-03	24/02/2026 - 08:26:13	N/C	N/C	1,0000	R$15,23	R$ 15,23	Não

LOTE 0001 - ITEM 0293 - Luva de correr, pvc, soldavel, dn 60mm, instalado em prumada de agua Luva de correr, pvc, soldavel, dn 60mm, instalado em prumada de agua fornecimento e instalacao. af_06/2022

Fornecedor	CNPJ/CPF	Data	Modelo	Marca/ Fabricante	Quantidade	Lance	Valor Total	LC 123/2006
ESTRUTURA COMERCIO E CONSTRUCOES LTDA	10.664.099/0001-80	10/02/2026 - 10:52:34	N/C	N/C	1,0000	R$65,56	R$ 65,56	Sim
INOVAR SERVICOS DE ENGENHARIA E CONSULTORIA LTDA	41.155.098/0001-33	18/02/2026 - 08:21:50	N/C	N/C	1,0000	R$65,56	R$ 65,56	Sim
WH CONSTRUTORA LTDA	23.305.610/0001-07	18/02/2026 - 08:52:16	N/C	N/C	1,0000	R$64,25	R$ 64,25	Sim
CONSTRUTORA E SERVICOS W. B. M. LTDA	26.570.470/0001-84	19/02/2026 - 09:01:20	N/C	N/C	1,0000	R$65,55	R$ 65,55	Sim
ASLE CONSTRUTORA LTDA	20.511.890/0001-03	20/02/2026 - 09:22:20	N/C	N/C	1,0000	R$65,56	R$ 65,56	Não
MA CONSTRUTORA LTDA	54.197.980/0001-93	21/02/2026 - 14:58:45	N/C	N/C	1,0000	R$65,56	R$ 65,56	Sim
ENGETECH - ENGENHARIA, COMERCIO E SERVICOS LTDA	04.154.467/0001-47	22/02/2026 - 14:51:08	N/C	N/C	1,0000	R$65,56	R$ 65,56	Sim
KLAO ENGENHARIA S/A	24.940.808/0001-17	23/02/2026 - 14:47:14	N/C	N/C	1,0000	R$65,56	R$ 65,56	Não
ADIGE ARQUITETURA E ENGENHARIA LTDA	01.469.689/0001-60	23/02/2026 - 17:45:42	N/C	N/C	1,0000	R$65,00	R$ 65,00	Não
PRIVATE CONSTRUTORA LTDA	10.616.350/0001-30	23/02/2026 - 18:12:12	N/C	N/C	1,0000	R$65,56	R$ 65,56	Não
HIMALAIA CONSTRUTORA LTDA	00.471.823/0001-03	24/02/2026 - 08:26:14	N/C	N/C	1,0000	R$65,56	R$ 65,56	Não

LOTE 0001 - ITEM 0294 - Luva de reducao, pvc, soldavel, dn 32mm x 25mm, instalado em ramal ou sub-ramal de agua Luva de reducao, pvc, soldavel, dn 32mm x 25mm, instalado em ramal ou sub-ramal de agua - fornecimento e instalacao. af_06/2022

Fornecedor	CNPJ/CPF	Data	Modelo	Marca/ Fabricante	Quantidade	Lance	Valor Total	LC 123/2006
ESTRUTURA COMERCIO E CONSTRUCOES LTDA	10.664.099/0001-80	10/02/2026 - 10:52:44	N/C	N/C	4,0000	R$12,16	R$ 48,64	Sim
INOVAR SERVICOS DE ENGENHARIA E CONSULTORIA LTDA	41.155.098/0001-33	18/02/2026 - 08:23:03	N/C	N/C	4,0000	R$12,16	R$ 48,64	Sim
WH CONSTRUTORA LTDA	23.305.610/0001-07	18/02/2026 - 08:52:47	N/C	N/C	4,0000	R$11,92	R$ 47,68	Sim
CONSTRUTORA E SERVICOS W. B. M. LTDA	26.570.470/0001-84	19/02/2026 - 09:01:22	N/C	N/C	4,0000	R$12,15	R$ 48,60	Sim

A autenticidade do documento pode ser verificada no site https://validaarquivo.portaldecompraspublicas.com.br
Documento gerado eletronicamente no Portal de Compras Públicas em 24/03/2026 às 11:58:47.
Código verificador: 11F9264

E-DOCS - CÓPIA DO PROCESSO 2025-6X76D GERADO POR UDSON OLIVEIRA RAMOS DE AGUIAR EM 13/05/2026 07:51 DOCUMENTO 1 / 1 PÁGINA 4983 / 5723

2026-338TJM - E-DOCS - DOCUMENTO ORIGINAL 24/03/2026 18:10 PÁGINA 233 / 384

ASLE CONSTRUTORA LTDA	20.511.890/0001-03	20/02/2026 - 09:22:20	N/C	N/C	4,0000	R$12,16	R$ 48,64	Não
MA CONSTRUTORA LTDA	54.197.980/0001-93	21/02/2026 - 14:58:45	N/C	N/C	4,0000	R$12,16	R$ 48,64	Sim
ENGETECH - ENGENHARIA, COMERCIO E SERVICOS LTDA	04.154.467/0001-47	22/02/2026 - 14:51:08	N/C	N/C	4,0000	R$12,16	R$ 48,64	Sim
KLAO ENGENHARIA S/A	24.940.808/0001-17	23/02/2026 - 14:47:14	N/C	N/C	4,0000	R$12,16	R$ 48,64	Não
ADIGE ARQUITETURA E ENGENHARIA LTDA	01.469.689/0001-60	23/02/2026 - 17:45:42	N/C	N/C	4,0000	R$12,00	R$ 48,00	Não
PRIVATE CONSTRUTORA LTDA	10.616.350/0001-30	23/02/2026 - 18:12:12	N/C	N/C	4,0000	R$12,16	R$ 48,64	Não
HIMALAIA CONSTRUTORA LTDA	00.471.823/0001-03	24/02/2026 - 08:26:14	N/C	N/C	4,0000	R$12,16	R$ 48,64	Não

LOTE 0001 - ITEM 0295 - Luva de reducao, pvc, soldavel, dn 60mm x 50mm, instalado em prumada de agua Luva de reducao, pvc, soldavel, dn 60mm x 50mm, instalado em prumada de agua - fornecimento e instalacao. af_06/2022

Fornecedor	CNPJ/CPF	Data	Modelo	Marca/ Fabricante	Quantidade	Lance	Valor Total	LC 123/2006
ESTRUTURA COMERCIO E CONSTRUCOES LTDA	10.664.099/0001-80	10/02/2026 - 10:52:56	N/C	N/C	3,0000	R$26,41	R$ 79,23	Sim
INOVAR SERVICOS DE ENGENHARIA E CONSULTORIA LTDA	41.155.098/0001-33	18/02/2026 - 08:23:31	N/C	N/C	3,0000	R$26,41	R$ 79,23	Sim
WH CONSTRUTORA LTDA	23.305.610/0001-07	18/02/2026 - 08:53:29	N/C	N/C	3,0000	R$25,88	R$ 77,64	Sim
CONSTRUTORA E SERVICOS W. B. M. LTDA	26.570.470/0001-84	19/02/2026 - 09:01:24	N/C	N/C	3,0000	R$26,40	R$ 79,20	Sim
ASLE CONSTRUTORA LTDA	20.511.890/0001-03	20/02/2026 - 09:22:20	N/C	N/C	3,0000	R$26,41	R$ 79,23	Não
MA CONSTRUTORA LTDA	54.197.980/0001-93	21/02/2026 - 14:58:45	N/C	N/C	3,0000	R$26,41	R$ 79,23	Sim
ENGETECH - ENGENHARIA, COMERCIO E SERVICOS LTDA	04.154.467/0001-47	22/02/2026 - 14:51:08	N/C	N/C	3,0000	R$26,41	R$ 79,23	Sim
KLAO ENGENHARIA S/A	24.940.808/0001-17	23/02/2026 - 14:47:14	N/C	N/C	3,0000	R$26,41	R$ 79,23	Não
ADIGE ARQUITETURA E ENGENHARIA LTDA	01.469.689/0001-60	23/02/2026 - 17:45:42	N/C	N/C	3,0000	R$26,00	R$ 78,00	Não
PRIVATE CONSTRUTORA LTDA	10.616.350/0001-30	23/02/2026 - 18:12:12	N/C	N/C	3,0000	R$26,41	R$ 79,23	Não
HIMALAIA CONSTRUTORA LTDA	00.471.823/0001-03	24/02/2026 - 08:26:14	N/C	N/C	3,0000	R$26,41	R$ 79,23	Não

LOTE 0001 - ITEM 0296 - Luva, pvc, soldavel, dn 32mm, instalado em prumada de agua Luva, pvc, soldavel, dn 32mm, instalado em prumada de agua - fornecimento e instalacao. af_06/2022

Fornecedor	CNPJ/CPF	Data	Modelo	Marca/ Fabricante	Quantidade	Lance	Valor Total	LC 123/2006
ESTRUTURA COMERCIO E CONSTRUCOES LTDA	10.664.099/0001-80	10/02/2026 - 10:53:07	N/C	N/C	2,0000	R$7,83	R$ 15,66	Sim
INOVAR SERVICOS DE ENGENHARIA E CONSULTORIA LTDA	41.155.098/0001-33	18/02/2026 - 08:23:58	N/C	N/C	2,0000	R$7,83	R$ 15,66	Sim
WH CONSTRUTORA LTDA	23.305.610/0001-07	18/02/2026 - 08:54:02	N/C	N/C	2,0000	R$7,67	R$ 15,34	Sim
CONSTRUTORA E SERVICOS W. B. M. LTDA	26.570.470/0001-84	19/02/2026 - 09:01:25	N/C	N/C	2,0000	R$7,80	R$ 15,60	Sim
ASLE CONSTRUTORA LTDA	20.511.890/0001-03	20/02/2026 - 09:22:20	N/C	N/C	2,0000	R$7,83	R$ 15,66	Não
MA CONSTRUTORA LTDA	54.197.980/0001-93	21/02/2026 - 14:58:45	N/C	N/C	2,0000	R$7,83	R$ 15,66	Sim
ENGETECH - ENGENHARIA, COMERCIO E SERVICOS LTDA	04.154.467/0001-47	22/02/2026 - 14:51:08	N/C	N/C	2,0000	R$7,83	R$ 15,66	Sim
KLAO ENGENHARIA S/A	24.940.808/0001-17	23/02/2026 - 14:47:14	N/C	N/C	2,0000	R$7,83	R$ 15,66	Não
ADIGE ARQUITETURA E ENGENHARIA LTDA	01.469.689/0001-60	23/02/2026 - 17:45:42	N/C	N/C	2,0000	R$7,00	R$ 14,00	Não

PORTAL DE COMPRAS PÚBLICAS

A autenticidade do documento pode ser verificada no site https://validaarquivo.portaldecompraspublicas.com.br
Documento gerado eletronicamente no Portal de Compras Públicas em 24/03/2026 às 11:58:47.
Código verificador: 11F9264

E-DOCS - CÓPIA DO PROCESSO 2025-6X76D GERADO POR UDSON OLIVEIRA RAMOS DE AGUIAR EM 13/05/2026 07:51 DOCUMENTO 1 / 1 PÁGINA 4984 / 5723

2026-338TJM - E-DOCS - DOCUMENTO ORIGINAL 24/03/2026 18:10 PÁGINA 234 / 384

PRIVATE CONSTRUTORA LTDA	10.616.350/0001-30	23/02/2026 - 18:12:12	N/C	N/C	2,0000	R$7,83	R$ 15,66	Não
HIMALAIA CONSTRUTORA LTDA	00.471.823/0001-03	24/02/2026 - 08:26:14	N/C	N/C	2,0000	R$7,83	R$ 15,66	Não

LOTE 0001 - ITEM 0297 - Luva, pvc, soldavel, dn 60mm, instalado em prumada de agua Luva, pvc, soldavel, dn 60mm, instalado em prumada de agua - fornecimento e instalacao. af_06/2022

Fornecedor	CNPJ/CPF	Data	Modelo	Marca/ Fabricante	Quantidade	Lance	Valor Total	LC 123/2006
ESTRUTURA COMERCIO E CONSTRUCOES LTDA	10.664.099/0001-80	10/02/2026 - 10:53:29	N/C	N/C	2,0000	R$10,81	R$ 21,62	Sim
INOVAR SERVICOS DE ENGENHARIA E CONSULTORIA LTDA	41.155.098/0001-33	18/02/2026 - 08:24:19	N/C	N/C	2,0000	R$29,00	R$ 58,00	Sim
WH CONSTRUTORA LTDA	23.305.610/0001-07	18/02/2026 - 08:54:21	N/C	N/C	2,0000	R$28,42	R$ 56,84	Sim
CONSTRUTORA E SERVICOS W. B. M. LTDA	26.570.470/0001-84	19/02/2026 - 09:01:28	N/C	N/C	2,0000	R$29,00	R$ 58,00	Sim
ASLE CONSTRUTORA LTDA	20.511.890/0001-03	20/02/2026 - 09:22:20	N/C	N/C	2,0000	R$29,00	R$ 58,00	Não
MA CONSTRUTORA LTDA	54.197.980/0001-93	21/02/2026 - 14:58:45	N/C	N/C	2,0000	R$29,00	R$ 58,00	Sim
ENGETECH - ENGENHARIA, COMERCIO E SERVICOS LTDA	04.154.467/0001-47	22/02/2026 - 14:51:08	N/C	N/C	2,0000	R$29,00	R$ 58,00	Sim
KLAO ENGENHARIA S/A	24.940.808/0001-17	23/02/2026 - 14:47:15	N/C	N/C	2,0000	R$29,00	R$ 58,00	Não
ADIGE ARQUITETURA E ENGENHARIA LTDA	01.469.689/0001-60	23/02/2026 - 17:45:42	N/C	N/C	2,0000	R$29,00	R$ 58,00	Não
PRIVATE CONSTRUTORA LTDA	10.616.350/0001-30	23/02/2026 - 18:12:12	N/C	N/C	2,0000	R$29,00	R$ 58,00	Não
HIMALAIA CONSTRUTORA LTDA	00.471.823/0001-03	24/02/2026 - 08:26:14	N/C	N/C	2,0000	R$29,00	R$ 58,00	Não

LOTE 0001 - ITEM 0298 - JOELHO 90 GRAUS, PVC, SOLDAVEL, DN 25MM, INSTALADO EM RAMAL OU SUB-RAMAL DE AGUA JOELHO 90 GRAUS, PVC, SOLDAVEL, DN 25MM, INSTALADO EM RAMAL OU SUB-RAMAL DE AGUA - FORNECIMENTO E INSTALACAO. AF_06/2022

Fornecedor	CNPJ/CPF	Data	Modelo	Marca/ Fabricante	Quantidade	Lance	Valor Total	LC 123/2006
ESTRUTURA COMERCIO E CONSTRUCOES LTDA	10.664.099/0001-80	10/02/2026 - 10:53:39	N/C	N/C	123,0000	R$10,81	R$ 1.329,63	Sim
INOVAR SERVICOS DE ENGENHARIA E CONSULTORIA LTDA	41.155.098/0001-33	18/02/2026 - 08:24:44	N/C	N/C	123,0000	R$10,81	R$ 1.329,63	Sim
WH CONSTRUTORA LTDA	23.305.610/0001-07	18/02/2026 - 08:54:51	N/C	N/C	123,0000	R$10,59	R$ 1.302,57	Sim
CONSTRUTORA E SERVICOS W. B. M. LTDA	26.570.470/0001-84	19/02/2026 - 09:01:30	N/C	N/C	123,0000	R$10,80	R$ 1.328,40	Sim
ASLE CONSTRUTORA LTDA	20.511.890/0001-03	20/02/2026 - 09:22:20	N/C	N/C	123,0000	R$10,81	R$ 1.329,63	Não
MA CONSTRUTORA LTDA	54.197.980/0001-93	21/02/2026 - 14:58:45	N/C	N/C	123,0000	R$10,81	R$ 1.329,63	Sim
ENGETECH - ENGENHARIA, COMERCIO E SERVICOS LTDA	04.154.467/0001-47	22/02/2026 - 14:51:08	N/C	N/C	123,0000	R$10,81	R$ 1.329,63	Sim
KLAO ENGENHARIA S/A	24.940.808/0001-17	23/02/2026 - 14:47:15	N/C	N/C	123,0000	R$10,81	R$ 1.329,63	Não
ADIGE ARQUITETURA E ENGENHARIA LTDA	01.469.689/0001-60	23/02/2026 - 17:45:42	N/C	N/C	123,0000	R$10,00	R$ 1.230,00	Não
PRIVATE CONSTRUTORA LTDA	10.616.350/0001-30	23/02/2026 - 18:12:12	N/C	N/C	123,0000	R$10,81	R$ 1.329,63	Não
HIMALAIA CONSTRUTORA LTDA	00.471.823/0001-03	24/02/2026 - 08:26:14	N/C	N/C	123,0000	R$10,81	R$ 1.329,63	Não

LOTE 0001 - ITEM 0299 - Joelho 90 graus, pvc, soldavel, dn 32mm, instalado em ramal ou sub-ramal de agua Joelho 90 graus, pvc, soldavel, dn 32mm, instalado em ramal ou sub-ramal de agua - fornecimento e instalacao. af_06/2022

Fornecedor	CNPJ/CPF	Data	Modelo	Marca/ Fabricante	Quantidade	Lance	Valor Total	LC 123/2006

PORTAL DE COMPRAS PÚBLICAS

A autenticidade do documento pode ser verificada no site https://validaarquivo.portaldecompraspublicas.com.br
Documento gerado eletronicamente no Portal de Compras Públicas em 24/03/2026 às 11:58:47.
Código verificador: 11F9264

E-DOCS - CÓPIA DO PROCESSO 2025-6X76D GERADO POR UDSON OLIVEIRA RAMOS DE AGUIAR EM 13/05/2026 07:51 DOCUMENTO 1 / 1 PÁGINA 4985 / 5723

2026-338TJM - E-DOCS - DOCUMENTO ORIGINAL 24/03/2026 18:10 PÁGINA 235 / 384

ESTRUTURA COMERCIO E CONSTRUCOES LTDA	10.664.099/0001-80	10/02/2026 - 10:53:49	N/C	N/C	53,0000	R$15,30	R$ 810,90	Sim
INOVAR SERVICOS DE ENGENHARIA E CONSULTORIA LTDA	41.155.098/0001-33	18/02/2026 - 08:25:47	N/C	N/C	53,0000	R$15,30	R$ 810,90	Sim
WH CONSTRUTORA LTDA	23.305.610/0001-07	18/02/2026 - 08:55:14	N/C	N/C	53,0000	R$14,99	R$ 794,47	Sim
CONSTRUTORA E SERVICOS W. B. M. LTDA	26.570.470/0001-84	19/02/2026 - 09:01:35	N/C	N/C	53,0000	R$15,30	R$ 810,90	Sim
ASLE CONSTRUTORA LTDA	20.511.890/0001-03	20/02/2026 - 09:22:20	N/C	N/C	53,0000	R$15,30	R$ 810,90	Não
MA CONSTRUTORA LTDA	54.197.980/0001-93	21/02/2026 - 14:58:45	N/C	N/C	53,0000	R$15,30	R$ 810,90	Sim
ENGETECH - ENGENHARIA, COMERCIO E SERVICOS LTDA	04.154.467/0001-47	22/02/2026 - 14:51:08	N/C	N/C	53,0000	R$15,30	R$ 810,90	Sim
KLAO ENGENHARIA S/A	24.940.808/0001-17	23/02/2026 - 14:47:15	N/C	N/C	53,0000	R$15,30	R$ 810,90	Não
ADIGE ARQUITETURA E ENGENHARIA LTDA	01.469.689/0001-60	23/02/2026 - 17:45:42	N/C	N/C	53,0000	R$15,00	R$ 795,00	Não
PRIVATE CONSTRUTORA LTDA	10.616.350/0001-30	23/02/2026 - 18:12:13	N/C	N/C	53,0000	R$15,30	R$ 810,90	Não
HIMALAIA CONSTRUTORA LTDA	00.471.823/0001-03	24/02/2026 - 08:26:14	N/C	N/C	53,0000	R$15,30	R$ 810,90	Não

LOTE 0001 - ITEM 0300 - Joelho 90 graus, pvc, soldavel, dn 50mm, instalado em prumada de agua Joelho 90 graus, pvc, soldavel, dn 50mm, instalado em prumada de agua - fornecimento e instalacao. af_06/2022

Fornecedor	CNPJ/CPF	Data	Modelo	Marca/ Fabricante	Quantidade	Lance	Valor Total	LC 123/2006
ESTRUTURA COMERCIO E CONSTRUCOES LTDA	10.664.099/0001-80	10/02/2026 - 10:52:14	N/C	N/C	60,0000	R$17,51	R$ 1.050,60	Sim
INOVAR SERVICOS DE ENGENHARIA E CONSULTORIA LTDA	41.155.098/0001-33	18/02/2026 - 08:26:10	N/C	N/C	60,0000	R$17,51	R$ 1.050,60	Sim
WH CONSTRUTORA LTDA	23.305.610/0001-07	18/02/2026 - 08:55:34	N/C	N/C	60,0000	R$17,16	R$ 1.029,60	Sim
CONSTRUTORA E SERVICOS W. B. M. LTDA	26.570.470/0001-84	19/02/2026 - 09:01:40	N/C	N/C	60,0000	R$17,50	R$ 1.050,00	Sim
ASLE CONSTRUTORA LTDA	20.511.890/0001-03	20/02/2026 - 09:22:20	N/C	N/C	60,0000	R$17,51	R$ 1.050,60	Não
MA CONSTRUTORA LTDA	54.197.980/0001-93	21/02/2026 - 14:58:45	N/C	N/C	60,0000	R$17,51	R$ 1.050,60	Sim
ENGETECH - ENGENHARIA, COMERCIO E SERVICOS LTDA	04.154.467/0001-47	22/02/2026 - 14:51:08	N/C	N/C	60,0000	R$17,51	R$ 1.050,60	Sim
KLAO ENGENHARIA S/A	24.940.808/0001-17	23/02/2026 - 14:47:15	N/C	N/C	60,0000	R$17,51	R$ 1.050,60	Não
ADIGE ARQUITETURA E ENGENHARIA LTDA	01.469.689/0001-60	23/02/2026 - 17:45:42	N/C	N/C	60,0000	R$17,00	R$ 1.020,00	Não
PRIVATE CONSTRUTORA LTDA	10.616.350/0001-30	23/02/2026 - 18:12:13	N/C	N/C	60,0000	R$17,51	R$ 1.050,60	Não
HIMALAIA CONSTRUTORA LTDA	00.471.823/0001-03	24/02/2026 - 08:26:14	N/C	N/C	60,0000	R$17,51	R$ 1.050,60	Não

LOTE 0001 - ITEM 0301 - Te, pvc, soldavel, dn 60mm, instalado em prumada de agua Te, pvc, soldavel, dn 60mm, instalado em prumada de agua - fornecimento e instalacao. af_06/2022

Fornecedor	CNPJ/CPF	Data	Modelo	Marca/ Fabricante	Quantidade	Lance	Valor Total	LC 123/2006
ESTRUTURA COMERCIO E CONSTRUCOES LTDA	10.664.099/0001-80	10/02/2026 - 11:33:28	N/C	N/C	36,0000	R$61,69	R$ 2.220,84	Sim
INOVAR SERVICOS DE ENGENHARIA E CONSULTORIA LTDA	41.155.098/0001-33	18/02/2026 - 08:26:57	N/C	N/C	36,0000	R$61,69	R$ 2.220,84	Sim
WH CONSTRUTORA LTDA	23.305.610/0001-07	18/02/2026 - 08:56:10	N/C	N/C	36,0000	R$60,46	R$ 2.176,56	Sim
CONSTRUTORA E SERVICOS W. B. M. LTDA	26.570.470/0001-84	19/02/2026 - 09:19:55	N/C	N/C	36,0000	R$61,66	R$ 2.219,76	Sim

PORTAL DE COMPRAS PÚBLICAS

A autenticidade do documento pode ser verificada no site https://validaarquivo.portaldecompraspublicas.com.br
Documento gerado eletronicamente no Portal de Compras Públicas em 24/03/2026 às 11:58:47.
Código verificador: 11F9264

E-DOCS - CÓPIA DO PROCESSO 2025-6X76D GERADO POR UDSON OLIVEIRA RAMOS DE AGUIAR EM 13/05/2026 07:51 DOCUMENTO 1 / 1 PÁGINA 4986 / 5723

2026-338TJM - E-DOCS - DOCUMENTO ORIGINAL 24/03/2026 18:10 PÁGINA 236 / 384

ASLE CONSTRUTORA LTDA	20.511.890/0001-03	20/02/2026 - 09:22:20	N/C	N/C	36,0000	R$61,69	R$ 2.220,84	Não
MA CONSTRUTORA LTDA	54.197.980/0001-93	21/02/2026 - 14:58:45	N/C	N/C	36,0000	R$61,69	R$ 2.220,84	Sim
ENGETECH - ENGENHARIA, COMERCIO E SERVICOS LTDA	04.154.467/0001-47	22/02/2026 - 14:51:08	N/C	N/C	36,0000	R$61,69	R$ 2.220,84	Sim
KLAO ENGENHARIA S/A	24.940.808/0001-17	23/02/2026 - 14:47:15	N/C	N/C	36,0000	R$61,69	R$ 2.220,84	Não
ADIGE ARQUITETURA E ENGENHARIA LTDA	01.469.689/0001-60	23/02/2026 - 17:45:42	N/C	N/C	36,0000	R$61,00	R$ 2.196,00	Não
PRIVATE CONSTRUTORA LTDA	10.616.350/0001-30	23/02/2026 - 18:12:13	N/C	N/C	36,0000	R$61,69	R$ 2.220,84	Não
HIMALAIA CONSTRUTORA LTDA	00.471.823/0001-03	24/02/2026 - 08:26:14	N/C	N/C	36,0000	R$61,69	R$ 2.220,84	Não

LOTE 0001 - ITEM 0302 - Joelho 90 graus, pvc, soldavel, dn 60mm, instalado em prumada de agua Joelho 90 graus, pvc, soldavel, dn 60mm, instalado em prumada de agua - fornecimento e instalacao. af_06/2022

Fornecedor	CNPJ/CPF	Data	Modelo	Marca/ Fabricante	Quantidade	Lance	Valor Total	LC 123/2006
ESTRUTURA COMERCIO E CONSTRUCOES LTDA	10.664.099/0001-80	10/02/2026 - 11:33:39	N/C	N/C	10,0000	R$53,79	R$ 537,90	Sim
INOVAR SERVICOS DE ENGENHARIA E CONSULTORIA LTDA	41.155.098/0001-33	18/02/2026 - 08:27:59	N/C	N/C	10,0000	R$53,79	R$ 537,90	Sim
WH CONSTRUTORA LTDA	23.305.610/0001-07	18/02/2026 - 08:56:40	N/C	N/C	10,0000	R$52,71	R$ 527,10	Sim
CONSTRUTORA E SERVICOS W. B. M. LTDA	26.570.470/0001-84	19/02/2026 - 09:19:58	N/C	N/C	10,0000	R$53,76	R$ 537,60	Sim
ASLE CONSTRUTORA LTDA	20.511.890/0001-03	20/02/2026 - 09:22:20	N/C	N/C	10,0000	R$53,79	R$ 537,90	Não
MA CONSTRUTORA LTDA	54.197.980/0001-93	21/02/2026 - 14:58:46	N/C	N/C	10,0000	R$53,79	R$ 537,90	Sim
ENGETECH - ENGENHARIA, COMERCIO E SERVICOS LTDA	04.154.467/0001-47	22/02/2026 - 14:51:08	N/C	N/C	10,0000	R$53,79	R$ 537,90	Sim
KLAO ENGENHARIA S/A	24.940.808/0001-17	23/02/2026 - 14:47:15	N/C	N/C	10,0000	R$53,79	R$ 537,90	Não
ADIGE ARQUITETURA E ENGENHARIA LTDA	01.469.689/0001-60	23/02/2026 - 17:45:42	N/C	N/C	10,0000	R$53,00	R$ 530,00	Não
PRIVATE CONSTRUTORA LTDA	10.616.350/0001-30	23/02/2026 - 18:12:13	N/C	N/C	10,0000	R$53,79	R$ 537,90	Não
HIMALAIA CONSTRUTORA LTDA	00.471.823/0001-03	24/02/2026 - 08:26:14	N/C	N/C	10,0000	R$53,79	R$ 537,90	Não

LOTE 0001 - ITEM 0303 - Joelho 90 graus, pvc, soldavel, dn 75mm, instalado em prumada de agua Joelho 90 graus, pvc, soldavel, dn 75mm, instalado em prumada de agua - fornecimento e instalacao. af_06/2022

Fornecedor	CNPJ/CPF	Data	Modelo	Marca/ Fabricante	Quantidade	Lance	Valor Total	LC 123/2006
ESTRUTURA COMERCIO E CONSTRUCOES LTDA	10.664.099/0001-80	10/02/2026 - 11:34:10	N/C	N/C	10,0000	R$137,60	R$ 1.376,00	Sim
INOVAR SERVICOS DE ENGENHARIA E CONSULTORIA LTDA	41.155.098/0001-33	18/02/2026 - 08:28:22	N/C	N/C	10,0000	R$137,60	R$ 1.376,00	Sim
WH CONSTRUTORA LTDA	23.305.610/0001-07	18/02/2026 - 08:57:08	N/C	N/C	10,0000	R$134,85	R$ 1.348,50	Sim
CONSTRUTORA E SERVICOS W. B. M. LTDA	26.570.470/0001-84	19/02/2026 - 09:20:04	N/C	N/C	10,0000	R$137,58	R$ 1.375,80	Sim
ASLE CONSTRUTORA LTDA	20.511.890/0001-03	20/02/2026 - 09:22:20	N/C	N/C	10,0000	R$137,60	R$ 1.376,00	Não
MA CONSTRUTORA LTDA	54.197.980/0001-93	21/02/2026 - 14:58:46	N/C	N/C	10,0000	R$137,60	R$ 1.376,00	Sim
ENGETECH - ENGENHARIA, COMERCIO E SERVICOS LTDA	04.154.467/0001-47	22/02/2026 - 14:51:08	N/C	N/C	10,0000	R$137,60	R$ 1.376,00	Sim
KLAO ENGENHARIA S/A	24.940.808/0001-17	23/02/2026 - 14:47:15	N/C	N/C	10,0000	R$137,60	R$ 1.376,00	Não
ADIGE ARQUITETURA E ENGENHARIA LTDA	01.469.689/0001-60	23/02/2026 - 17:45:43	N/C	N/C	10,0000	R$137,00	R$ 1.370,00	Não

PORTAL DE COMPRAS PÚBLICAS

A autenticidade do documento pode ser verificada no site https://validaarquivo.portaldecompraspublicas.com.br
Documento gerado eletronicamente no Portal de Compras Públicas em 24/03/2026 às 11:58:47.
Código verificador: 11F9264

E-DOCS - CÓPIA DO PROCESSO 2025-6X76D GERADO POR UDSON OLIVEIRA RAMOS DE AGUIAR EM 13/05/2026 07:51 DOCUMENTO 1 / 1 PÁGINA 4987 / 5723

2026-338TJM - E-DOCS - DOCUMENTO ORIGINAL 24/03/2026 18:10 PÁGINA 237 / 384

PRIVATE CONSTRUTORA LTDA	10.616.350/0001-30	23/02/2026 - 18:12:13	N/C	N/C	10,0000	R$137,60	R$ 1.376,00	Não
HIMALAIA CONSTRUTORA LTDA	00.471.823/0001-03	24/02/2026 - 08:26:14	N/C	N/C	10,0000	R$137,60	R$ 1.376,00	Não

LOTE 0001 - ITEM 0304 - Joelho 90 graus com bucha de latao, pvc, soldavel, dn 25mm, x 1/2 Joelho 90 graus com bucha de latao, pvc, soldavel, dn 25mm, x 1/2 instalado em ramal ou sub-ramal de agua - fornecimento e instalacao. af_06/2022

Fornecedor	CNPJ/CPF	Data	Modelo	Marca/ Fabricante	Quantidade	Lance	Valor Total	LC 123/2006
ESTRUTURA COMERCIO E CONSTRUCOES LTDA	10.664.099/0001-80	10/02/2026 - 11:34:23	N/C	N/C	50,0000	R$15,99	R$ 799,50	Sim
INOVAR SERVICOS DE ENGENHARIA E CONSULTORIA LTDA	41.155.098/0001-33	18/02/2026 - 08:28:45	N/C	N/C	50,0000	R$15,99	R$ 799,50	Sim
WH CONSTRUTORA LTDA	23.305.610/0001-07	18/02/2026 - 08:57:37	N/C	N/C	50,0000	R$15,67	R$ 783,50	Sim
CONSTRUTORA E SERVICOS W. B. M. LTDA	26.570.470/0001-84	19/02/2026 - 09:20:07	N/C	N/C	50,0000	R$15,96	R$ 798,00	Sim
ASLE CONSTRUTORA LTDA	20.511.890/0001-03	20/02/2026 - 09:22:20	N/C	N/C	50,0000	R$15,99	R$ 799,50	Não
MA CONSTRUTORA LTDA	54.197.980/0001-93	21/02/2026 - 14:58:46	N/C	N/C	50,0000	R$15,99	R$ 799,50	Sim
ENGETECH - ENGENHARIA, COMERCIO E SERVICOS LTDA	04.154.467/0001-47	22/02/2026 - 14:51:08	N/C	N/C	50,0000	R$15,99	R$ 799,50	Sim
KLAO ENGENHARIA S/A	24.940.808/0001-17	23/02/2026 - 14:47:15	N/C	N/C	50,0000	R$15,99	R$ 799,50	Não
ADIGE ARQUITETURA E ENGENHARIA LTDA	01.469.689/0001-60	23/02/2026 - 17:45:43	N/C	N/C	50,0000	R$15,00	R$ 750,00	Não
PRIVATE CONSTRUTORA LTDA	10.616.350/0001-30	23/02/2026 - 18:12:13	N/C	N/C	50,0000	R$15,99	R$ 799,50	Não
HIMALAIA CONSTRUTORA LTDA	00.471.823/0001-03	24/02/2026 - 08:26:14	N/C	N/C	50,0000	R$15,99	R$ 799,50	Não

LOTE 0001 - ITEM 0305 - Te, pvc, soldavel, dn 25mm, instalado em ramal de distribuicao de agua Te, pvc, soldavel, dn 25mm, instalado em ramal de distribuicao de agua - fornecimento e instalacao. af_06/2022

Fornecedor	CNPJ/CPF	Data	Modelo	Marca/ Fabricante	Quantidade	Lance	Valor Total	LC 123/2006
ESTRUTURA COMERCIO E CONSTRUCOES LTDA	10.664.099/0001-80	10/02/2026 - 11:34:34	N/C	N/C	22,0000	R$13,80	R$ 303,60	Sim
INOVAR SERVICOS DE ENGENHARIA E CONSULTORIA LTDA	41.155.098/0001-33	18/02/2026 - 08:29:03	N/C	N/C	22,0000	R$13,80	R$ 303,60	Sim
WH CONSTRUTORA LTDA	23.305.610/0001-07	18/02/2026 - 08:58:08	N/C	N/C	22,0000	R$13,52	R$ 297,44	Sim
CONSTRUTORA E SERVICOS W. B. M. LTDA	26.570.470/0001-84	19/02/2026 - 09:20:09	N/C	N/C	22,0000	R$13,78	R$ 303,16	Sim
ASLE CONSTRUTORA LTDA	20.511.890/0001-03	20/02/2026 - 09:22:20	N/C	N/C	22,0000	R$13,80	R$ 303,60	Não
MA CONSTRUTORA LTDA	54.197.980/0001-93	21/02/2026 - 14:58:46	N/C	N/C	22,0000	R$13,80	R$ 303,60	Sim
ENGETECH - ENGENHARIA, COMERCIO E SERVICOS LTDA	04.154.467/0001-47	22/02/2026 - 14:51:08	N/C	N/C	22,0000	R$13,80	R$ 303,60	Sim
KLAO ENGENHARIA S/A	24.940.808/0001-17	23/02/2026 - 14:47:15	N/C	N/C	22,0000	R$13,80	R$ 303,60	Não
ADIGE ARQUITETURA E ENGENHARIA LTDA	01.469.689/0001-60	23/02/2026 - 17:45:43	N/C	N/C	22,0000	R$13,00	R$ 286,00	Não
PRIVATE CONSTRUTORA LTDA	10.616.350/0001-30	23/02/2026 - 18:12:13	N/C	N/C	22,0000	R$13,80	R$ 303,60	Não
HIMALAIA CONSTRUTORA LTDA	00.471.823/0001-03	24/02/2026 - 08:26:14	N/C	N/C	22,0000	R$13,80	R$ 303,60	Não

LOTE 0001 - ITEM 0306 - Te, pvc, soldavel, dn 32mm, instalado em ramal de distribuicao de agua Te, pvc, soldavel, dn 32mm, instalado em ramal de distribuicao de agua - fornecimento e instalacao. af_06/2022

Fornecedor	CNPJ/CPF	Data	Modelo	Marca/ Fabricante	Quantidade	Lance	Valor Total	LC 123/2006

PORTAL DE COMPRAS PÚBLICAS

A autenticidade do documento pode ser verificada no site https://validaarquivo.portaldecompraspublicas.com.br
Documento gerado eletronicamente no Portal de Compras Públicas em 24/03/2026 às 11:58:47.
Código verificador: 11F9264

E-DOCS - CÓPIA DO PROCESSO 2025-6X76D GERADO POR UDSON OLIVEIRA RAMOS DE AGUIAR EM 13/05/2026 07:51 DOCUMENTO 1 / 1 PÁGINA 4988 / 5723

2026-338TJM - E-DOCS - DOCUMENTO ORIGINAL 24/03/2026 18:10 PÁGINA 238 / 384

ESTRUTURA COMERCIO E CONSTRUCOES LTDA	10.664.099/0001-80	10/02/2026 - 11:34:58	N/C	N/C	3,0000	R$20,09	R$ 60,27	Sim
INOVAR SERVICOS DE ENGENHARIA E CONSULTORIA LTDA	41.155.098/0001-33	18/02/2026 - 08:29:22	N/C	N/C	3,0000	R$20,09	R$ 60,27	Sim
WH CONSTRUTORA LTDA	23.305.610/0001-07	18/02/2026 - 08:58:38	N/C	N/C	3,0000	R$19,69	R$ 59,07	Sim
CONSTRUTORA E SERVICOS W. B. M. LTDA	26.570.470/0001-84	19/02/2026 - 09:20:11	N/C	N/C	3,0000	R$20,06	R$ 60,18	Sim
ASLE CONSTRUTORA LTDA	20.511.890/0001-03	20/02/2026 - 09:22:20	N/C	N/C	3,0000	R$20,09	R$ 60,27	Não
MA CONSTRUTORA LTDA	54.197.980/0001-93	21/02/2026 - 14:58:46	N/C	N/C	3,0000	R$20,09	R$ 60,27	Sim
ENGETECH - ENGENHARIA, COMERCIO E SERVICOS LTDA	04.154.467/0001-47	22/02/2026 - 14:51:08	N/C	N/C	3,0000	R$20,09	R$ 60,27	Sim
KLAO ENGENHARIA S/A	24.940.808/0001-17	23/02/2026 - 14:47:15	N/C	N/C	3,0000	R$20,09	R$ 60,27	Não
ADIGE ARQUITETURA E ENGENHARIA LTDA	01.469.689/0001-60	23/02/2026 - 17:45:43	N/C	N/C	3,0000	R$20,00	R$ 60,00	Não
PRIVATE CONSTRUTORA LTDA	10.616.350/0001-30	23/02/2026 - 18:12:13	N/C	N/C	3,0000	R$20,09	R$ 60,27	Não
HIMALAIA CONSTRUTORA LTDA	00.471.823/0001-03	24/02/2026 - 08:26:14	N/C	N/C	3,0000	R$20,09	R$ 60,27	Não

LOTE 0001 - ITEM 0307 - Te, pvc, soldavel, dn 50mm, instalado em prumada de agua Te, pvc, soldavel, dn 50mm, instalado em prumada de agua - fornecimento e instalacao. af_06/2022

Fornecedor	CNPJ/CPF	Data	Modelo	Marca/ Fabricante	Quantidade	Lance	Valor Total	LC 123/2006
ESTRUTURA COMERCIO E CONSTRUCOES LTDA	10.664.099/0001-80	10/02/2026 - 11:35:27	N/C	N/C	16,0000	R$28,16	R$ 450,56	Sim
INOVAR SERVICOS DE ENGENHARIA E CONSULTORIA LTDA	41.155.098/0001-33	18/02/2026 - 08:29:44	N/C	N/C	16,0000	R$28,16	R$ 450,56	Sim
WH CONSTRUTORA LTDA	23.305.610/0001-07	18/02/2026 - 08:59:12	N/C	N/C	16,0000	R$27,60	R$ 441,60	Sim
CONSTRUTORA E SERVICOS W. B. M. LTDA	26.570.470/0001-84	19/02/2026 - 09:20:13	N/C	N/C	16,0000	R$28,15	R$ 450,40	Sim
ASLE CONSTRUTORA LTDA	20.511.890/0001-03	20/02/2026 - 09:22:20	N/C	N/C	16,0000	R$28,16	R$ 450,56	Não
MA CONSTRUTORA LTDA	54.197.980/0001-93	21/02/2026 - 14:58:46	N/C	N/C	16,0000	R$28,16	R$ 450,56	Sim
ENGETECH - ENGENHARIA, COMERCIO E SERVICOS LTDA	04.154.467/0001-47	22/02/2026 - 14:51:08	N/C	N/C	16,0000	R$28,16	R$ 450,56	Sim
KLAO ENGENHARIA S/A	24.940.808/0001-17	23/02/2026 - 14:47:15	N/C	N/C	16,0000	R$28,16	R$ 450,56	Não
ADIGE ARQUITETURA E ENGENHARIA LTDA	01.469.689/0001-60	23/02/2026 - 17:45:43	N/C	N/C	16,0000	R$28,00	R$ 448,00	Não
PRIVATE CONSTRUTORA LTDA	10.616.350/0001-30	23/02/2026 - 18:12:13	N/C	N/C	16,0000	R$28,16	R$ 450,56	Não
HIMALAIA CONSTRUTORA LTDA	00.471.823/0001-03	24/02/2026 - 08:26:14	N/C	N/C	16,0000	R$28,16	R$ 450,56	Não

LOTE 0001 - ITEM 0308 - Te, pvc, soldavel, dn 60mm, instalado em prumada de agua (Item 12.39 da PO) Te, pvc, soldavel, dn 60mm, instalado em prumada de agua - fornecimento e instalacao. af_06/2022 (Item 12.39 da PO)

Fornecedor	CNPJ/CPF	Data	Modelo	Marca/ Fabricante	Quantidade	Lance	Valor Total	LC 123/2006
ESTRUTURA COMERCIO E CONSTRUCOES LTDA	10.664.099/0001-80	10/02/2026 - 11:35:47	N/C	N/C	14,0000	R$61,69	R$ 863,66	Sim
INOVAR SERVICOS DE ENGENHARIA E CONSULTORIA LTDA	41.155.098/0001-33	18/02/2026 - 08:30:04	N/C	N/C	14,0000	R$61,69	R$ 863,66	Sim
WH CONSTRUTORA LTDA	23.305.610/0001-07	18/02/2026 - 08:59:36	N/C	N/C	14,0000	R$60,46	R$ 846,44	Sim
CONSTRUTORA E SERVICOS W. B. M. LTDA	26.570.470/0001-84	19/02/2026 - 09:20:14	N/C	N/C	14,0000	R$61,66	R$ 863,24	Sim

PORTAL DE COMPRAS PÚBLICAS
A autenticidade do documento pode ser verificada no site https://validaarquivo.portaldecompraspublicas.com.br
Documento gerado eletronicamente no Portal de Compras Públicas em 24/03/2026 às 11:58:47.
Código verificador: 11F9264

E-DOCS - CÓPIA DO PROCESSO 2025-6X76D GERADO POR UDSON OLIVEIRA RAMOS DE AGUIAR EM 13/05/2026 07:51 DOCUMENTO 1 / 1 PÁGINA 4989 / 5723

2026-338TJM - E-DOCS - DOCUMENTO ORIGINAL 24/03/2026 18:10 PÁGINA 239 / 384

ASLE CONSTRUTORA LTDA	20.511.890/0001-03	20/02/2026 - 09:22:20	N/C	N/C	14,0000	R$61,69	R$ 863,66	Não
MA CONSTRUTORA LTDA	54.197.980/0001-93	21/02/2026 - 14:58:46	N/C	N/C	14,0000	R$61,69	R$ 863,66	Sim
ENGETECH - ENGENHARIA, COMERCIO E SERVICOS LTDA	04.154.467/0001-47	22/02/2026 - 14:51:08	N/C	N/C	14,0000	R$61,69	R$ 863,66	Sim
KLAO ENGENHARIA S/A	24.940.808/0001-17	23/02/2026 - 14:47:15	N/C	N/C	14,0000	R$61,69	R$ 863,66	Não
ADIGE ARQUITETURA E ENGENHARIA LTDA	01.469.689/0001-60	23/02/2026 - 17:45:43	N/C	N/C	14,0000	R$61,00	R$ 854,00	Não
PRIVATE CONSTRUTORA LTDA	10.616.350/0001-30	23/02/2026 - 18:12:13	N/C	N/C	14,0000	R$61,69	R$ 863,66	Não
HIMALAIA CONSTRUTORA LTDA	00.471.823/0001-03	24/02/2026 - 08:26:15	N/C	N/C	14,0000	R$61,69	R$ 863,66	Não

LOTE 0001 - ITEM 0309 - Te, pvc, soldavel, dn 75mm, instalado em prumada de agua Te, pvc, soldavel, dn 75mm, instalado em prumada de agua - fornecimento e instalacao. af_06/2022

Fornecedor	CNPJ/CPF	Data	Modelo	Marca/ Fabricante	Quantidade	Lance	Valor Total	LC 123/2006
ESTRUTURA COMERCIO E CONSTRUCOES LTDA	10.664.099/0001-80	10/02/2026 - 11:36:13	N/C	N/C	1,0000	R$105,01	R$ 105,01	Sim
INOVAR SERVICOS DE ENGENHARIA E CONSULTORIA LTDA	41.155.098/0001-33	18/02/2026 - 08:31:10	N/C	N/C	1,0000	R$105,01	R$ 105,01	Sim
WH CONSTRUTORA LTDA	23.305.610/0001-07	18/02/2026 - 09:00:04	N/C	N/C	1,0000	R$102,91	R$ 102,91	Sim
CONSTRUTORA E SERVICOS W. B. M. LTDA	26.570.470/0001-84	19/02/2026 - 09:20:16	N/C	N/C	1,0000	R$105,00	R$ 105,00	Sim
ASLE CONSTRUTORA LTDA	20.511.890/0001-03	20/02/2026 - 09:22:20	N/C	N/C	1,0000	R$105,01	R$ 105,01	Não
MA CONSTRUTORA LTDA	54.197.980/0001-93	21/02/2026 - 14:58:46	N/C	N/C	1,0000	R$105,01	R$ 105,01	Sim
ENGETECH - ENGENHARIA, COMERCIO E SERVICOS LTDA	04.154.467/0001-47	22/02/2026 - 14:51:08	N/C	N/C	1,0000	R$105,01	R$ 105,01	Sim
KLAO ENGENHARIA S/A	24.940.808/0001-17	23/02/2026 - 14:47:15	N/C	N/C	1,0000	R$105,01	R$ 105,01	Não
ADIGE ARQUITETURA E ENGENHARIA LTDA	01.469.689/0001-60	23/02/2026 - 17:45:43	N/C	N/C	1,0000	R$105,00	R$ 105,00	Não
PRIVATE CONSTRUTORA LTDA	10.616.350/0001-30	23/02/2026 - 18:12:13	N/C	N/C	1,0000	R$105,01	R$ 105,01	Não
HIMALAIA CONSTRUTORA LTDA	00.471.823/0001-03	24/02/2026 - 08:26:15	N/C	N/C	1,0000	R$105,01	R$ 105,01	Não

LOTE 0001 - ITEM 0310 - Te de reducao, pvc, soldavel, dn 32mm x 25mm, instalado em prumada de agua Te de reducao, pvc, soldavel, dn 32mm x 25mm, instalado em prumada de agua - fornecimento e instalacao. af_06/2022

Fornecedor	CNPJ/CPF	Data	Modelo	Marca/ Fabricante	Quantidade	Lance	Valor Total	LC 123/2006
ESTRUTURA COMERCIO E CONSTRUCOES LTDA	10.664.099/0001-80	10/02/2026 - 11:36:45	N/C	N/C	3,0000	R$25,28	R$ 75,84	Sim
INOVAR SERVICOS DE ENGENHARIA E CONSULTORIA LTDA	41.155.098/0001-33	18/02/2026 - 08:31:31	N/C	N/C	3,0000	R$17,60	R$ 52,80	Sim
WH CONSTRUTORA LTDA	23.305.610/0001-07	18/02/2026 - 09:00:28	N/C	N/C	3,0000	R$17,25	R$ 51,75	Sim
CONSTRUTORA E SERVICOS W. B. M. LTDA	26.570.470/0001-84	19/02/2026 - 09:20:18	N/C	N/C	3,0000	R$17,58	R$ 52,74	Sim
ASLE CONSTRUTORA LTDA	20.511.890/0001-03	20/02/2026 - 09:22:21	N/C	N/C	3,0000	R$17,60	R$ 52,80	Não
MA CONSTRUTORA LTDA	54.197.980/0001-93	21/02/2026 - 14:58:46	N/C	N/C	3,0000	R$17,60	R$ 52,80	Sim
ENGETECH - ENGENHARIA, COMERCIO E SERVICOS LTDA	04.154.467/0001-47	22/02/2026 - 14:51:08	N/C	N/C	3,0000	R$17,60	R$ 52,80	Sim
KLAO ENGENHARIA S/A	24.940.808/0001-17	23/02/2026 - 14:47:15	N/C	N/C	3,0000	R$17,60	R$ 52,80	Não
ADIGE ARQUITETURA E ENGENHARIA LTDA	01.469.689/0001-60	23/02/2026 - 17:45:43	N/C	N/C	3,0000	R$17,00	R$ 51,00	Não

PORTAL DE COMPRAS PÚBLICAS

A autenticidade do documento pode ser verificada no site https://validaarquivo.portaldecompraspublicas.com.br
Documento gerado eletronicamente no Portal de Compras Públicas em 24/03/2026 às 11:58:47.
Código verificador: 11F9264

E-DOCS - CÓPIA DO PROCESSO 2025-6X76D GERADO POR UDSON OLIVEIRA RAMOS DE AGUIAR EM 13/05/2026 07:51 DOCUMENTO 1 / 1 PÁGINA 4990 / 5723

2026-338TJM - E-DOCS - DOCUMENTO ORIGINAL 24/03/2026 18:10 PÁGINA 240 / 384

PRIVATE CONSTRUTORA LTDA	10.616.350/0001-30	23/02/2026 - 18:12:13	N/C	N/C	3,0000	R$17,60	R$ 52,80	Não
HIMALAIA CONSTRUTORA LTDA	00.471.823/0001-03	24/02/2026 - 08:26:15	N/C	N/C	3,0000	R$17,60	R$ 52,80	Não

LOTE 0001 - ITEM 0311 - Te de reducao, pvc, soldavel, dn 50mm x 25mm, instalado em prumada de agua Te de reducao, pvc, soldavel, dn 50mm x 25mm, instalado em prumada de agua - fornecimento e instalacao. af_06/2022

Fornecedor	CNPJ/CPF	Data	Modelo	Marca/ Fabricante	Quantidade	Lance	Valor Total	LC 123/2006
ESTRUTURA COMERCIO E CONSTRUCOES LTDA	10.664.099/0001-80	10/02/2026 - 11:36:59	N/C	N/C	13,0000	R$25,28	R$ 328,64	Sim
INOVAR SERVICOS DE ENGENHARIA E CONSULTORIA LTDA	41.155.098/0001-33	18/02/2026 - 08:31:55	N/C	N/C	13,0000	R$25,28	R$ 328,64	Sim
WH CONSTRUTORA LTDA	23.305.610/0001-07	18/02/2026 - 09:00:52	N/C	N/C	13,0000	R$24,77	R$ 322,01	Sim
CONSTRUTORA E SERVICOS W. B. M. LTDA	26.570.470/0001-84	19/02/2026 - 09:20:20	N/C	N/C	13,0000	R$25,25	R$ 328,25	Sim
ASLE CONSTRUTORA LTDA	20.511.890/0001-03	20/02/2026 - 09:22:21	N/C	N/C	13,0000	R$25,28	R$ 328,64	Não
MA CONSTRUTORA LTDA	54.197.980/0001-93	21/02/2026 - 14:58:46	N/C	N/C	13,0000	R$25,28	R$ 328,64	Sim
ENGETECH - ENGENHARIA, COMERCIO E SERVICOS LTDA	04.154.467/0001-47	22/02/2026 - 14:51:08	N/C	N/C	13,0000	R$25,28	R$ 328,64	Sim
KLAO ENGENHARIA S/A	24.940.808/0001-17	23/02/2026 - 14:47:15	N/C	N/C	13,0000	R$25,28	R$ 328,64	Não
ADIGE ARQUITETURA E ENGENHARIA LTDA	01.469.689/0001-60	23/02/2026 - 17:45:43	N/C	N/C	13,0000	R$25,00	R$ 325,00	Não
PRIVATE CONSTRUTORA LTDA	10.616.350/0001-30	23/02/2026 - 18:12:13	N/C	N/C	13,0000	R$25,28	R$ 328,64	Não
HIMALAIA CONSTRUTORA LTDA	00.471.823/0001-03	24/02/2026 - 08:26:15	N/C	N/C	13,0000	R$25,28	R$ 328,64	Não

LOTE 0001 - ITEM 0312 - Te de reducao, pvc, soldavel, dn 75mm x 50mm, instalado em prumada de agua Te de reducao, pvc, soldavel, dn 75mm x 50mm, instalado em prumada de agua - fornecimento e instalacao. af_06/2022

Fornecedor	CNPJ/CPF	Data	Modelo	Marca/ Fabricante	Quantidade	Lance	Valor Total	LC 123/2006
ESTRUTURA COMERCIO E CONSTRUCOES LTDA	10.664.099/0001-80	10/02/2026 - 11:37:24	N/C	N/C	1,0000	R$79,39	R$ 79,39	Sim
INOVAR SERVICOS DE ENGENHARIA E CONSULTORIA LTDA	41.155.098/0001-33	18/02/2026 - 08:32:21	N/C	N/C	1,0000	R$79,39	R$ 79,39	Sim
WH CONSTRUTORA LTDA	23.305.610/0001-07	18/02/2026 - 09:01:09	N/C	N/C	1,0000	R$77,80	R$ 77,80	Sim
CONSTRUTORA E SERVICOS W. B. M. LTDA	26.570.470/0001-84	19/02/2026 - 09:20:22	N/C	N/C	1,0000	R$79,36	R$ 79,36	Sim
ASLE CONSTRUTORA LTDA	20.511.890/0001-03	20/02/2026 - 09:22:21	N/C	N/C	1,0000	R$79,39	R$ 79,39	Não
MA CONSTRUTORA LTDA	54.197.980/0001-93	21/02/2026 - 14:58:46	N/C	N/C	1,0000	R$79,39	R$ 79,39	Sim
ENGETECH - ENGENHARIA, COMERCIO E SERVICOS LTDA	04.154.467/0001-47	22/02/2026 - 14:51:09	N/C	N/C	1,0000	R$79,39	R$ 79,39	Sim
KLAO ENGENHARIA S/A	24.940.808/0001-17	23/02/2026 - 14:47:15	N/C	N/C	1,0000	R$79,39	R$ 79,39	Não
ADIGE ARQUITETURA E ENGENHARIA LTDA	01.469.689/0001-60	23/02/2026 - 17:45:43	N/C	N/C	1,0000	R$79,00	R$ 79,00	Não
PRIVATE CONSTRUTORA LTDA	10.616.350/0001-30	23/02/2026 - 18:12:13	N/C	N/C	1,0000	R$79,39	R$ 79,39	Não
HIMALAIA CONSTRUTORA LTDA	00.471.823/0001-03	24/02/2026 - 08:26:15	N/C	N/C	1,0000	R$79,39	R$ 79,39	Não

LOTE 0001 - ITEM 0313 - Te de reducao, pvc, soldavel, dn 75mm x 60 mm, instalado em prumada de agua Te de reducao, pvc, soldavel, dn 75mm x 60 mm, instalado em prumada de agua - fornecimento e instalacao.

Fornecedor	CNPJ/CPF	Data	Modelo	Marca/ Fabricante	Quantidade	Lance	Valor Total	LC 123/2006

PORTAL DE COMPRAS PÚBLICAS
A autenticidade do documento pode ser verificada no site https://validaarquivo.portaldecompraspublicas.com.br
Documento gerado eletronicamente no Portal de Compras Públicas em 24/03/2026 às 11:58:47.
Código verificador: 11F9264

E-DOCS - CÓPIA DO PROCESSO 2025-6X76D GERADO POR UDSON OLIVEIRA RAMOS DE AGUIAR EM 13/05/2026 07:51 DOCUMENTO 1 / 1 PÁGINA 4991 / 5723

2026-338TJM - E-DOCS - DOCUMENTO ORIGINAL 24/03/2026 18:10 PÁGINA 241 / 384

ESTRUTURA COMERCIO E CONSTRUCOES LTDA	10.664.099/0001-80	10/02/2026 - 11:37:39	N/C	N/C	2,0000	R$38,45	R$ 76,90	Sim
INOVAR SERVICOS DE ENGENHARIA E CONSULTORIA LTDA	41.155.098/0001-33	18/02/2026 - 08:32:41	N/C	N/C	2,0000	R$38,45	R$ 76,90	Sim
WH CONSTRUTORA LTDA	23.305.610/0001-07	18/02/2026 - 09:01:34	N/C	N/C	2,0000	R$37,68	R$ 75,36	Sim
CONSTRUTORA E SERVICOS W. B. M. LTDA	26.570.470/0001-84	19/02/2026 - 09:20:27	N/C	N/C	2,0000	R$38,42	R$ 76,84	Sim
ASLE CONSTRUTORA LTDA	20.511.890/0001-03	20/02/2026 - 09:22:21	N/C	N/C	2,0000	R$38,45	R$ 76,90	Não
MA CONSTRUTORA LTDA	54.197.980/0001-93	21/02/2026 - 14:58:46	N/C	N/C	2,0000	R$38,45	R$ 76,90	Sim
ENGETECH - ENGENHARIA, COMERCIO E SERVICOS LTDA	04.154.467/0001-47	22/02/2026 - 14:51:09	N/C	N/C	2,0000	R$38,45	R$ 76,90	Sim
KLAO ENGENHARIA S/A	24.940.808/0001-17	23/02/2026 - 14:47:15	N/C	N/C	2,0000	R$38,45	R$ 76,90	Não
ADIGE ARQUITETURA E ENGENHARIA LTDA	01.469.689/0001-60	23/02/2026 - 17:45:43	N/C	N/C	2,0000	R$38,00	R$ 76,00	Não
PRIVATE CONSTRUTORA LTDA	10.616.350/0001-30	23/02/2026 - 18:12:13	N/C	N/C	2,0000	R$38,45	R$ 76,90	Não
HIMALAIA CONSTRUTORA LTDA	00.471.823/0001-03	24/02/2026 - 08:26:15	N/C	N/C	2,0000	R$38,45	R$ 76,90	Não

LOTE 0001 - ITEM 0314 - Te de reducao, pvc, soldavel, dn 85mm x 60mm, instalado em prumada de agua Te de reducao, pvc, soldavel, dn 85mm x 60mm, instalado em prumada de agua - fornecimento e instalacao. af_06/2022

Fornecedor	CNPJ/CPF	Data	Modelo	Marca/ Fabricante	Quantidade	Lance	Valor Total	LC 123/2006
ESTRUTURA COMERCIO E CONSTRUCOES LTDA	10.664.099/0001-80	10/02/2026 - 11:32:58	N/C	N/C	2,0000	R$162,04	R$ 324,08	Sim
INOVAR SERVICOS DE ENGENHARIA E CONSULTORIA LTDA	41.155.098/0001-33	18/02/2026 - 08:33:11	N/C	N/C	2,0000	R$162,04	R$ 324,08	Sim
WH CONSTRUTORA LTDA	23.305.610/0001-07	18/02/2026 - 09:01:59	N/C	N/C	2,0000	R$158,80	R$ 317,60	Sim
CONSTRUTORA E SERVICOS W. B. M. LTDA	26.570.470/0001-84	19/02/2026 - 09:20:29	N/C	N/C	2,0000	R$162,00	R$ 324,00	Sim
ASLE CONSTRUTORA LTDA	20.511.890/0001-03	20/02/2026 - 09:22:21	N/C	N/C	2,0000	R$162,04	R$ 324,08	Não
MA CONSTRUTORA LTDA	54.197.980/0001-93	21/02/2026 - 14:58:46	N/C	N/C	2,0000	R$162,04	R$ 324,08	Sim
ENGETECH - ENGENHARIA, COMERCIO E SERVICOS LTDA	04.154.467/0001-47	22/02/2026 - 14:51:09	N/C	N/C	2,0000	R$162,04	R$ 324,08	Sim
KLAO ENGENHARIA S/A	24.940.808/0001-17	23/02/2026 - 14:47:15	N/C	N/C	2,0000	R$162,04	R$ 324,08	Não
ADIGE ARQUITETURA E ENGENHARIA LTDA	01.469.689/0001-60	23/02/2026 - 17:45:43	N/C	N/C	2,0000	R$162,00	R$ 324,00	Não
PRIVATE CONSTRUTORA LTDA	10.616.350/0001-30	23/02/2026 - 18:12:13	N/C	N/C	2,0000	R$162,04	R$ 324,08	Não
HIMALAIA CONSTRUTORA LTDA	00.471.823/0001-03	24/02/2026 - 08:26:15	N/C	N/C	2,0000	R$162,04	R$ 324,08	Não

LOTE 0001 - ITEM 0315 - Te com bucha de latao na bolsa central, pvc, soldavel, dn 25mm x 1/2 Te com bucha de latao na bolsa central, pvc, soldavel, dn 25mm x 1/2 , instalado em ramal ou sub-ramal de agua - fornecimento e instalacao. af_06/2022

Fornecedor	CNPJ/CPF	Data	Modelo	Marca/ Fabricante	Quantidade	Lance	Valor Total	LC 123/2006
ESTRUTURA COMERCIO E CONSTRUCOES LTDA	10.664.099/0001-80	10/02/2026 - 11:32:41	N/C	N/C	16,0000	R$25,60	R$ 409,60	Sim
INOVAR SERVICOS DE ENGENHARIA E CONSULTORIA LTDA	41.155.098/0001-33	18/02/2026 - 08:33:41	N/C	N/C	16,0000	R$25,60	R$ 409,60	Sim
WH CONSTRUTORA LTDA	23.305.610/0001-07	18/02/2026 - 09:02:22	N/C	N/C	16,0000	R$25,09	R$ 401,44	Sim
CONSTRUTORA E SERVICOS W. B. M. LTDA	26.570.470/0001-84	19/02/2026 - 09:20:31	N/C	N/C	16,0000	R$25,56	R$ 408,96	Sim

PORTAL DE COMPRAS PÚBLICAS

A autenticidade do documento pode ser verificada no site https://validaarquivo.portaldecompraspublicas.com.br
Documento gerado eletronicamente no Portal de Compras Públicas em 24/03/2026 às 11:58:47.
Código verificador: 11F9264

E-DOCS - CÓPIA DO PROCESSO 2025-6X76D GERADO POR UDSON OLIVEIRA RAMOS DE AGUIAR EM 13/05/2026 07:51 DOCUMENTO 1 / 1 PÁGINA 4992 / 5723

2026-338TJM - E-DOCS - DOCUMENTO ORIGINAL 24/03/2026 18:10 PÁGINA 242 / 384

ASLE CONSTRUTORA LTDA	20.511.890/0001-03	20/02/2026 - 09:22:21	N/C	N/C	16,0000	R$25,60	R$ 409,60	Não
MA CONSTRUTORA LTDA	54.197.980/0001-93	21/02/2026 - 14:58:46	N/C	N/C	16,0000	R$25,60	R$ 409,60	Sim
ENGETECH - ENGENHARIA, COMERCIO E SERVICOS LTDA	04.154.467/0001-47	22/02/2026 - 14:51:09	N/C	N/C	16,0000	R$25,60	R$ 409,60	Sim
KLAO ENGENHARIA S/A	24.940.808/0001-17	23/02/2026 - 14:47:15	N/C	N/C	16,0000	R$25,60	R$ 409,60	Não
ADIGE ARQUITETURA E ENGENHARIA LTDA	01.469.689/0001-60	23/02/2026 - 17:45:43	N/C	N/C	16,0000	R$25,00	R$ 400,00	Não
PRIVATE CONSTRUTORA LTDA	10.616.350/0001-30	23/02/2026 - 18:12:13	N/C	N/C	16,0000	R$25,60	R$ 409,60	Não
HIMALAIA CONSTRUTORA LTDA	00.471.823/0001-03	24/02/2026 - 08:26:15	N/C	N/C	16,0000	R$25,60	R$ 409,60	Não

LOTE 0001 - ITEM 0316 - Uniao, pvc, soldavel, dn 25mm, instalado em prumada de agua Uniao, pvc, soldavel, dn 25mm, instalado em prumada de agua - fornecimento e instalacao. af_06/2022

Fornecedor	CNPJ/CPF	Data	Modelo	Marca/ Fabricante	Quantidade	Lance	Valor Total	LC 123/2006
ESTRUTURA COMERCIO E CONSTRUCOES LTDA	10.664.099/0001-80	10/02/2026 - 11:32:30	N/C	N/C	2,0000	R$15,21	R$ 30,42	Sim
INOVAR SERVICOS DE ENGENHARIA E CONSULTORIA LTDA	41.155.098/0001-33	18/02/2026 - 08:34:02	N/C	N/C	2,0000	R$15,21	R$ 30,42	Sim
WH CONSTRUTORA LTDA	23.305.610/0001-07	18/02/2026 - 09:02:41	N/C	N/C	2,0000	R$14,91	R$ 29,82	Sim
CONSTRUTORA E SERVICOS W. B. M. LTDA	26.570.470/0001-84	19/02/2026 - 09:20:34	N/C	N/C	2,0000	R$15,20	R$ 30,40	Sim
ASLE CONSTRUTORA LTDA	20.511.890/0001-03	20/02/2026 - 09:22:21	N/C	N/C	2,0000	R$15,21	R$ 30,42	Não
MA CONSTRUTORA LTDA	54.197.980/0001-93	21/02/2026 - 14:58:46	N/C	N/C	2,0000	R$15,21	R$ 30,42	Sim
ENGETECH - ENGENHARIA, COMERCIO E SERVICOS LTDA	04.154.467/0001-47	22/02/2026 - 14:51:09	N/C	N/C	2,0000	R$15,21	R$ 30,42	Sim
KLAO ENGENHARIA S/A	24.940.808/0001-17	23/02/2026 - 14:47:15	N/C	N/C	2,0000	R$15,21	R$ 30,42	Não
ADIGE ARQUITETURA E ENGENHARIA LTDA	01.469.689/0001-60	23/02/2026 - 17:45:43	N/C	N/C	2,0000	R$15,00	R$ 30,00	Não
PRIVATE CONSTRUTORA LTDA	10.616.350/0001-30	23/02/2026 - 18:12:13	N/C	N/C	2,0000	R$15,21	R$ 30,42	Não
HIMALAIA CONSTRUTORA LTDA	00.471.823/0001-03	24/02/2026 - 08:26:15	N/C	N/C	2,0000	R$15,21	R$ 30,42	Não

LOTE 0001 - ITEM 0317 - Uniao, pvc, soldavel, dn 50mm, instalado em prumada de agua Uniao, pvc, soldavel, dn 50mm, instalado em prumada de agua - fornecimento e instalacao. af_06/2022

Fornecedor	CNPJ/CPF	Data	Modelo	Marca/ Fabricante	Quantidade	Lance	Valor Total	LC 123/2006
ESTRUTURA COMERCIO E CONSTRUCOES LTDA	10.664.099/0001-80	10/02/2026 - 11:32:09	N/C	N/C	2,0000	R$47,14	R$ 94,28	Sim
INOVAR SERVICOS DE ENGENHARIA E CONSULTORIA LTDA	41.155.098/0001-33	18/02/2026 - 08:34:22	N/C	N/C	2,0000	R$47,14	R$ 94,28	Sim
WH CONSTRUTORA LTDA	23.305.610/0001-07	18/02/2026 - 09:03:09	N/C	N/C	2,0000	R$46,20	R$ 92,40	Sim
CONSTRUTORA E SERVICOS W. B. M. LTDA	26.570.470/0001-84	19/02/2026 - 09:20:36	N/C	N/C	2,0000	R$47,10	R$ 94,20	Sim
ASLE CONSTRUTORA LTDA	20.511.890/0001-03	20/02/2026 - 09:22:21	N/C	N/C	2,0000	R$47,14	R$ 94,28	Não
MA CONSTRUTORA LTDA	54.197.980/0001-93	21/02/2026 - 14:58:46	N/C	N/C	2,0000	R$47,14	R$ 94,28	Sim
ENGETECH - ENGENHARIA, COMERCIO E SERVICOS LTDA	04.154.467/0001-47	22/02/2026 - 14:51:09	N/C	N/C	2,0000	R$47,14	R$ 94,28	Sim
KLAO ENGENHARIA S/A	24.940.808/0001-17	23/02/2026 - 14:47:16	N/C	N/C	2,0000	R$47,14	R$ 94,28	Não
ADIGE ARQUITETURA E ENGENHARIA LTDA	01.469.689/0001-60	23/02/2026 - 17:45:43	N/C	N/C	2,0000	R$47,00	R$ 94,00	Não

PORTAL DE COMPRAS PÚBLICAS

A autenticidade do documento pode ser verificada no site https://validaarquivo.portaldecompraspublicas.com.br
Documento gerado eletronicamente no Portal de Compras Públicas em 24/03/2026 às 11:58:47.
Código verificador: 11F9264

E-DOCS - CÓPIA DO PROCESSO 2025-6X76D GERADO POR UDSON OLIVEIRA RAMOS DE AGUIAR EM 13/05/2026 07:51 DOCUMENTO 1 / 1 PÁGINA 4993 / 5723

2026-338TJM - E-DOCS - DOCUMENTO ORIGINAL 24/03/2026 18:10 PÁGINA 243 / 384

PRIVATE CONSTRUTORA LTDA	10.616.350/0001-30	23/02/2026 - 18:12:13	N/C	N/C	2,0000	R$47,14	R$ 94,28	Não
HIMALAIA CONSTRUTORA LTDA	00.471.823/0001-03	24/02/2026 - 08:26:15	N/C	N/C	2,0000	R$47,14	R$ 94,28	Não

LOTE 0001 - ITEM 0318 - REGISTRO DE GAVETA BRUTO, LATAO, ROSCAVEL, 1 - FORNECIMENTO E INSTALACAO. AF_08/2021 REGISTRO DE GAVETA BRUTO, LATAO, ROSCAVEL, 1 - FORNECIMENTO E INSTALACAO. AF_08/2021

Fornecedor	CNPJ/CPF	Data	Modelo	Marca/ Fabricante	Quantidade	Lance	Valor Total	LC 123/2006
ESTRUTURA COMERCIO E CONSTRUCOES LTDA	10.664.099/0001-80	10/02/2026 - 12:04:24	N/C	N/C	6,0000	R$88,98	R$ 533,88	Sim
INOVAR SERVICOS DE ENGENHARIA E CONSULTORIA LTDA	41.155.098/0001-33	18/02/2026 - 08:35:18	N/C	N/C	6,0000	R$88,98	R$ 533,88	Sim
WH CONSTRUTORA LTDA	23.305.610/0001-07	18/02/2026 - 09:03:37	N/C	N/C	6,0000	R$87,20	R$ 523,20	Sim
CONSTRUTORA E SERVICOS W. B. M. LTDA	26.570.470/0001-84	19/02/2026 - 09:20:38	N/C	N/C	6,0000	R$88,95	R$ 533,70	Sim
ASLE CONSTRUTORA LTDA	20.511.890/0001-03	20/02/2026 - 09:22:21	N/C	N/C	6,0000	R$88,98	R$ 533,88	Não
MA CONSTRUTORA LTDA	54.197.980/0001-93	21/02/2026 - 14:58:46	N/C	N/C	6,0000	R$88,98	R$ 533,88	Sim
ENGETECH - ENGENHARIA, COMERCIO E SERVICOS LTDA	04.154.467/0001-47	22/02/2026 - 14:51:09	N/C	N/C	6,0000	R$88,98	R$ 533,88	Sim
KLAO ENGENHARIA S/A	24.940.808/0001-17	23/02/2026 - 14:47:16	N/C	N/C	6,0000	R$88,98	R$ 533,88	Não
ADIGE ARQUITETURA E ENGENHARIA LTDA	01.469.689/0001-60	23/02/2026 - 17:45:43	N/C	N/C	6,0000	R$88,00	R$ 528,00	Não
PRIVATE CONSTRUTORA LTDA	10.616.350/0001-30	23/02/2026 - 18:12:13	N/C	N/C	6,0000	R$88,98	R$ 533,88	Não
HIMALAIA CONSTRUTORA LTDA	00.471.823/0001-03	24/02/2026 - 08:26:15	N/C	N/C	6,0000	R$88,98	R$ 533,88	Não

LOTE 0001 - ITEM 0319 - Registro de gaveta bruto, latao, roscavel, 1 1/2 Registro de gaveta bruto, latao, roscavel, 1 1/2 - fornecimento e instalacao. af_08/2021

Fornecedor	CNPJ/CPF	Data	Modelo	Marca/ Fabricante	Quantidade	Lance	Valor Total	LC 123/2006
ESTRUTURA COMERCIO E CONSTRUCOES LTDA	10.664.099/0001-80	10/02/2026 - 12:17:22	N/C	N/C	7,0000	R$153,45	R$ 1.074,15	Sim
INOVAR SERVICOS DE ENGENHARIA E CONSULTORIA LTDA	41.155.098/0001-33	18/02/2026 - 08:35:46	N/C	N/C	7,0000	R$153,45	R$ 1.074,15	Sim
WH CONSTRUTORA LTDA	23.305.610/0001-07	18/02/2026 - 09:04:13	N/C	N/C	7,0000	R$150,31	R$ 1.052,17	Sim
CONSTRUTORA E SERVICOS W. B. M. LTDA	26.570.470/0001-84	19/02/2026 - 09:20:40	N/C	N/C	7,0000	R$153,42	R$ 1.073,94	Sim
ASLE CONSTRUTORA LTDA	20.511.890/0001-03	20/02/2026 - 09:22:21	N/C	N/C	7,0000	R$153,45	R$ 1.074,15	Não
MA CONSTRUTORA LTDA	54.197.980/0001-93	21/02/2026 - 14:58:46	N/C	N/C	7,0000	R$153,45	R$ 1.074,15	Sim
ENGETECH - ENGENHARIA, COMERCIO E SERVICOS LTDA	04.154.467/0001-47	22/02/2026 - 14:51:09	N/C	N/C	7,0000	R$153,45	R$ 1.074,15	Sim
KLAO ENGENHARIA S/A	24.940.808/0001-17	23/02/2026 - 14:47:16	N/C	N/C	7,0000	R$153,45	R$ 1.074,15	Não
ADIGE ARQUITETURA E ENGENHARIA LTDA	01.469.689/0001-60	23/02/2026 - 17:45:43	N/C	N/C	7,0000	R$153,00	R$ 1.071,00	Não
PRIVATE CONSTRUTORA LTDA	10.616.350/0001-30	23/02/2026 - 18:12:13	N/C	N/C	7,0000	R$153,45	R$ 1.074,15	Não
HIMALAIA CONSTRUTORA LTDA	00.471.823/0001-03	24/02/2026 - 08:26:15	N/C	N/C	7,0000	R$153,45	R$ 1.074,15	Não

LOTE 0001 - ITEM 0320 - Registro de gaveta bruto, latao, roscavel, 2 Registro de gaveta bruto, latao, roscavel, 2 - fornecimento e instalacao. af_08/2021

Fornecedor	CNPJ/CPF	Data	Modelo	Marca/ Fabricante	Quantidade	Lance	Valor Total	LC 123/2006

PORTAL DE COMPRAS PÚBLICAS
A autenticidade do documento pode ser verificada no site https://validaarquivo.portaldecompraspublicas.com.br
Documento gerado eletronicamente no Portal de Compras Públicas em 24/03/2026 às 11:58:47.
Código verificador: 11F9264

E-DOCS - CÓPIA DO PROCESSO 2025-6X76D GERADO POR UDSON OLIVEIRA RAMOS DE AGUIAR EM 13/05/2026 07:51 DOCUMENTO 1 / 1 PÁGINA 4994 / 5723

2026-338TJM - E-DOCS - DOCUMENTO ORIGINAL 24/03/2026 18:10 PÁGINA 244 / 384

ESTRUTURA COMERCIO E CONSTRUCOES LTDA	10.664.099/0001-80	10/02/2026 - 12:15:48	N/C	N/C	5,0000	R$212,00	R$ 1.060,00	Sim
INOVAR SERVICOS DE ENGENHARIA E CONSULTORIA LTDA	41.155.098/0001-33	18/02/2026 - 08:36:50	N/C	N/C	5,0000	R$212,20	R$ 1.061,00	Sim
WH CONSTRUTORA LTDA	23.305.610/0001-07	18/02/2026 - 09:04:45	N/C	N/C	5,0000	R$207,96	R$ 1.039,80	Sim
CONSTRUTORA E SERVICOS W. B. M. LTDA	26.570.470/0001-84	19/02/2026 - 09:20:42	N/C	N/C	5,0000	R$212,15	R$ 1.060,75	Sim
ASLE CONSTRUTORA LTDA	20.511.890/0001-03	20/02/2026 - 09:22:21	N/C	N/C	5,0000	R$212,20	R$ 1.061,00	Não
MA CONSTRUTORA LTDA	54.197.980/0001-93	21/02/2026 - 14:58:46	N/C	N/C	5,0000	R$212,20	R$ 1.061,00	Sim
ENGETECH - ENGENHARIA, COMERCIO E SERVICOS LTDA	04.154.467/0001-47	22/02/2026 - 14:51:09	N/C	N/C	5,0000	R$212,20	R$ 1.061,00	Sim
KLAO ENGENHARIA S/A	24.940.808/0001-17	23/02/2026 - 14:47:16	N/C	N/C	5,0000	R$212,20	R$ 1.061,00	Não
ADIGE ARQUITETURA E ENGENHARIA LTDA	01.469.689/0001-60	23/02/2026 - 17:45:43	N/C	N/C	5,0000	R$212,00	R$ 1.060,00	Não
PRIVATE CONSTRUTORA LTDA	10.616.350/0001-30	23/02/2026 - 18:12:13	N/C	N/C	5,0000	R$212,20	R$ 1.061,00	Não
HIMALAIA CONSTRUTORA LTDA	00.471.823/0001-03	24/02/2026 - 08:26:15	N/C	N/C	5,0000	R$212,20	R$ 1.061,00	Não

LOTE 0001 - ITEM 0321 - Registro de gaveta bruto, latao, roscavel, 1, com acabamento e canopla cromados Registro de gaveta bruto, latao, roscavel, 1, com acabamento e canopla cromados - fornecimento e instalacao. af_08/2021

Fornecedor	CNPJ/CPF	Data	Modelo	Marca/ Fabricante	Quantidade	Lance	Valor Total	LC 123/2006
ESTRUTURA COMERCIO E CONSTRUCOES LTDA	10.664.099/0001-80	10/02/2026 - 12:15:31	N/C	N/C	1,0000	R$166,90	R$ 166,90	Sim
INOVAR SERVICOS DE ENGENHARIA E CONSULTORIA LTDA	41.155.098/0001-33	18/02/2026 - 08:37:25	N/C	N/C	1,0000	R$166,90	R$ 166,90	Sim
WH CONSTRUTORA LTDA	23.305.610/0001-07	18/02/2026 - 09:05:13	N/C	N/C	1,0000	R$163,56	R$ 163,56	Sim
CONSTRUTORA E SERVICOS W. B. M. LTDA	26.570.470/0001-84	19/02/2026 - 09:21:10	N/C	N/C	1,0000	R$166,85	R$ 166,85	Sim
ASLE CONSTRUTORA LTDA	20.511.890/0001-03	20/02/2026 - 09:22:21	N/C	N/C	1,0000	R$166,90	R$ 166,90	Não
MA CONSTRUTORA LTDA	54.197.980/0001-93	21/02/2026 - 14:58:46	N/C	N/C	1,0000	R$166,90	R$ 166,90	Sim
ENGETECH - ENGENHARIA, COMERCIO E SERVICOS LTDA	04.154.467/0001-47	22/02/2026 - 14:51:09	N/C	N/C	1,0000	R$166,90	R$ 166,90	Sim
KLAO ENGENHARIA S/A	24.940.808/0001-17	23/02/2026 - 14:47:16	N/C	N/C	1,0000	R$166,90	R$ 166,90	Não
ADIGE ARQUITETURA E ENGENHARIA LTDA	01.469.689/0001-60	23/02/2026 - 17:45:43	N/C	N/C	1,0000	R$166,00	R$ 166,00	Não
PRIVATE CONSTRUTORA LTDA	10.616.350/0001-30	23/02/2026 - 18:12:13	N/C	N/C	1,0000	R$166,90	R$ 166,90	Não
HIMALAIA CONSTRUTORA LTDA	00.471.823/0001-03	24/02/2026 - 08:26:15	N/C	N/C	1,0000	R$166,90	R$ 166,90	Não

LOTE 0001 - ITEM 0322 - Registro de gaveta bruto, latao, roscavel, 1 1/2, com acabamento e canopla cromados Registro de gaveta bruto, latao, roscavel, 1 1/2, com acabamento e canopla cromados - fornecimento e instalacao. af_08/2021

Fornecedor	CNPJ/CPF	Data	Modelo	Marca/ Fabricante	Quantidade	Lance	Valor Total	LC 123/2006
ESTRUTURA COMERCIO E CONSTRUCOES LTDA	10.664.099/0001-80	10/02/2026 - 12:15:17	N/C	N/C	10,0000	R$242,55	R$ 2.425,50	Sim
INOVAR SERVICOS DE ENGENHARIA E CONSULTORIA LTDA	41.155.098/0001-33	18/02/2026 - 08:39:15	N/C	N/C	10,0000	R$242,55	R$ 2.425,50	Sim
WH CONSTRUTORA LTDA	23.305.610/0001-07	18/02/2026 - 09:05:41	N/C	N/C	10,0000	R$237,70	R$ 2.377,00	Sim
CONSTRUTORA E SERVICOS W. B. M. LTDA	26.570.470/0001-84	19/02/2026 - 09:21:13	N/C	N/C	10,0000	R$242,52	R$ 2.425,20	Sim

PORTAL DE COMPRAS PÚBLICAS
A autenticidade do documento pode ser verificada no site https://validaarquivo.portaldecompraspublicas.com.br
Documento gerado eletronicamente no Portal de Compras Públicas em 24/03/2026 às 11:58:47.
Código verificador: 11F9264

E-DOCS - CÓPIA DO PROCESSO 2025-6X76D GERADO POR UDSON OLIVEIRA RAMOS DE AGUIAR EM 13/05/2026 07:51 DOCUMENTO 1 / 1 PÁGINA 4995 / 5723

2026-338TJM - E-DOCS - DOCUMENTO ORIGINAL 24/03/2026 18:10 PÁGINA 245 / 384

ASLE CONSTRUTORA LTDA	20.511.890/0001-03	20/02/2026 - 09:22:21	N/C	N/C	10,0000	R$242,55	R$ 2.425,50	Não
MA CONSTRUTORA LTDA	54.197.980/0001-93	21/02/2026 - 14:58:46	N/C	N/C	10,0000	R$242,55	R$ 2.425,50	Sim
ENGETECH - ENGENHARIA, COMERCIO E SERVICOS LTDA	04.154.467/0001-47	22/02/2026 - 14:51:09	N/C	N/C	10,0000	R$242,55	R$ 2.425,50	Sim
KLAO ENGENHARIA S/A	24.940.808/0001-17	23/02/2026 - 14:47:16	N/C	N/C	10,0000	R$242,55	R$ 2.425,50	Não
ADIGE ARQUITETURA E ENGENHARIA LTDA	01.469.689/0001-60	23/02/2026 - 17:45:43	N/C	N/C	10,0000	R$242,00	R$ 2.420,00	Não
PRIVATE CONSTRUTORA LTDA	10.616.350/0001-30	23/02/2026 - 18:12:14	N/C	N/C	10,0000	R$242,55	R$ 2.425,50	Não
HIMALAIA CONSTRUTORA LTDA	00.471.823/0001-03	24/02/2026 - 08:26:15	N/C	N/C	10,0000	R$242,55	R$ 2.425,50	Não

LOTE 0001 - ITEM 0323 - Registro de pressao bruto, latao, roscavel, 3/4, com acabamento e canopla cromados Registro de pressao bruto, latao, roscavel, 3/4, com acabamento e canopla cromados - fornecimento e instalacao. af_08/2021

Fornecedor	CNPJ/CPF	Data	Modelo	Marca/ Fabricante	Quantidade	Lance	Valor Total	LC 123/2006
ESTRUTURA COMERCIO E CONSTRUCOES LTDA	10.664.099/0001-80	10/02/2026 - 12:14:13	N/C	N/C	10,0000	R$129,76	R$ 1.297,60	Sim
INOVAR SERVICOS DE ENGENHARIA E CONSULTORIA LTDA	41.155.098/0001-33	18/02/2026 - 08:39:59	N/C	N/C	10,0000	R$129,76	R$ 1.297,60	Sim
WH CONSTRUTORA LTDA	23.305.610/0001-07	18/02/2026 - 09:06:05	N/C	N/C	10,0000	R$77,16	R$ 771,60	Sim
CONSTRUTORA E SERVICOS W. B. M. LTDA	26.570.470/0001-84	19/02/2026 - 09:21:16	N/C	N/C	10,0000	R$129,74	R$ 1.297,40	Sim
ASLE CONSTRUTORA LTDA	20.511.890/0001-03	20/02/2026 - 09:22:21	N/C	N/C	10,0000	R$129,76	R$ 1.297,60	Não
MA CONSTRUTORA LTDA	54.197.980/0001-93	21/02/2026 - 14:58:46	N/C	N/C	10,0000	R$129,76	R$ 1.297,60	Sim
ENGETECH - ENGENHARIA, COMERCIO E SERVICOS LTDA	04.154.467/0001-47	22/02/2026 - 14:51:09	N/C	N/C	10,0000	R$129,76	R$ 1.297,60	Sim
KLAO ENGENHARIA S/A	24.940.808/0001-17	23/02/2026 - 14:47:16	N/C	N/C	10,0000	R$129,76	R$ 1.297,60	Não
ADIGE ARQUITETURA E ENGENHARIA LTDA	01.469.689/0001-60	23/02/2026 - 17:45:43	N/C	N/C	10,0000	R$129,00	R$ 1.290,00	Não
PRIVATE CONSTRUTORA LTDA	10.616.350/0001-30	23/02/2026 - 18:12:14	N/C	N/C	10,0000	R$129,76	R$ 1.297,60	Não
HIMALAIA CONSTRUTORA LTDA	00.471.823/0001-03	24/02/2026 - 08:26:15	N/C	N/C	10,0000	R$129,76	R$ 1.297,60	Não

LOTE 0001 - ITEM 0324 - Valvula de retencao vertical, de bronze, roscavel, 1 1/2 Valvula de retencao vertical, de bronze, roscavel, 1 1/2 - fornecimento e instalacao. af_08/2021

Fornecedor	CNPJ/CPF	Data	Modelo	Marca/ Fabricante	Quantidade	Lance	Valor Total	LC 123/2006
ESTRUTURA COMERCIO E CONSTRUCOES LTDA	10.664.099/0001-80	10/02/2026 - 12:13:54	N/C	N/C	1,0000	R$146,38	R$ 146,38	Sim
INOVAR SERVICOS DE ENGENHARIA E CONSULTORIA LTDA	41.155.098/0001-33	18/02/2026 - 08:40:29	N/C	N/C	1,0000	R$146,38	R$ 146,38	Sim
WH CONSTRUTORA LTDA	23.305.610/0001-07	18/02/2026 - 09:06:25	N/C	N/C	1,0000	R$143,45	R$ 143,45	Sim
CONSTRUTORA E SERVICOS W. B. M. LTDA	26.570.470/0001-84	19/02/2026 - 09:33:24	N/C	N/C	1,0000	R$146,35	R$ 146,35	Sim
ASLE CONSTRUTORA LTDA	20.511.890/0001-03	20/02/2026 - 09:22:21	N/C	N/C	1,0000	R$146,38	R$ 146,38	Não
MA CONSTRUTORA LTDA	54.197.980/0001-93	21/02/2026 - 14:58:46	N/C	N/C	1,0000	R$146,38	R$ 146,38	Sim
ENGETECH - ENGENHARIA, COMERCIO E SERVICOS LTDA	04.154.467/0001-47	22/02/2026 - 14:51:09	N/C	N/C	1,0000	R$146,38	R$ 146,38	Sim
KLAO ENGENHARIA S/A	24.940.808/0001-17	23/02/2026 - 14:47:16	N/C	N/C	1,0000	R$146,38	R$ 146,38	Não
ADIGE ARQUITETURA E ENGENHARIA LTDA	01.469.689/0001-60	23/02/2026 - 17:45:43	N/C	N/C	1,0000	R$146,00	R$ 146,00	Não

PORTAL DE COMPRAS PÚBLICAS

A autenticidade do documento pode ser verificada no site https://validaarquivo.portaldecompraspublicas.com.br
Documento gerado eletronicamente no Portal de Compras Públicas em 24/03/2026 às 11:58:47.
Código verificador: 11F9264

E-DOCS - CÓPIA DO PROCESSO 2025-6X76D GERADO POR UDSON OLIVEIRA RAMOS DE AGUIAR EM 13/05/2026 07:51 DOCUMENTO 1 / 1 PÁGINA 4996 / 5723

2026-338TJM - E-DOCS - DOCUMENTO ORIGINAL 24/03/2026 18:10 PÁGINA 246 / 384

PRIVATE CONSTRUTORA LTDA	10.616.350/0001-30	23/02/2026 - 18:12:14	N/C	N/C	1,0000	R$146,38	R$ 146,38	Não
HIMALAIA CONSTRUTORA LTDA	00.471.823/0001-03	24/02/2026 - 08:26:15	N/C	N/C	1,0000	R$146,38	R$ 146,38	Não

LOTE 0001 - ITEM 0325 - Pressurizador (grupo de pressao) - pressao maxima: 32 (m.c.a.);vazao maxima: 52.000 (l/h)
Pressurizador (grupo de pressao) - pressao maxima: 32 (m.c.a.);vazao maxima: 52.000 (l/h)

Fornecedor	CNPJ/CPF	Data	Modelo	Marca/ Fabricante	Quantidade	Lance	Valor Total	LC 123/2006
ESTRUTURA COMERCIO E CONSTRUCOES LTDA	10.664.099/0001-80	10/02/2026 - 12:13:22	N/C	N/C	1,0000	R$62.608,19	R$ 62.608,19	Sim
INOVAR SERVICOS DE ENGENHARIA E CONSULTORIA LTDA	41.155.098/0001-33	18/02/2026 - 08:41:02	N/C	N/C	1,0000	R$62.608,19	R$ 62.608,19	Sim
WH CONSTRUTORA LTDA	23.305.610/0001-07	18/02/2026 - 09:07:19	N/C	N/C	1,0000	R$61.356,03	R$ 61.356,03	Sim
CONSTRUTORA E SERVICOS W. B. M. LTDA	26.570.470/0001-84	19/02/2026 - 09:33:26	N/C	N/C	1,0000	R$62.608,16	R$ 62.608,16	Sim
ASLE CONSTRUTORA LTDA	20.511.890/0001-03	20/02/2026 - 09:22:22	N/C	N/C	1,0000	R$62.608,19	R$ 62.608,19	Não
MA CONSTRUTORA LTDA	54.197.980/0001-93	21/02/2026 - 14:58:47	N/C	N/C	1,0000	R$62.608,19	R$ 62.608,19	Sim
ENGETECH - ENGENHARIA, COMERCIO E SERVICOS LTDA	04.154.467/0001-47	22/02/2026 - 14:51:09	N/C	N/C	1,0000	R$62.608,19	R$ 62.608,19	Sim
KLAO ENGENHARIA S/A	24.940.808/0001-17	23/02/2026 - 14:47:16	N/C	N/C	1,0000	R$62.608,19	R$ 62.608,19	Não
ADIGE ARQUITETURA E ENGENHARIA LTDA	01.469.689/0001-60	23/02/2026 - 17:45:43	N/C	N/C	1,0000	R$62.608,00	R$ 62.608,00	Não
PRIVATE CONSTRUTORA LTDA	10.616.350/0001-30	23/02/2026 - 18:12:14	N/C	N/C	1,0000	R$62.608,19	R$ 62.608,19	Não
HIMALAIA CONSTRUTORA LTDA	00.471.823/0001-03	24/02/2026 - 08:26:15	N/C	N/C	1,0000	R$62.608,19	R$ 62.608,19	Não

LOTE 0001 - ITEM 0326 - Bomba centrifuga, trifasica, 1,5 cv ou 1,48 hp, hm 10 a 24 m, q 6,1 a 21,9 m3/h Bomba centrifuga, trifasica, 1,5 cv ou 1,48 hp, hm 10 a 24 m, q 6,1 a 21,9 m3/h - fornecimento e instalacao. af_12/2020

Fornecedor	CNPJ/CPF	Data	Modelo	Marca/ Fabricante	Quantidade	Lance	Valor Total	LC 123/2006
ESTRUTURA COMERCIO E CONSTRUCOES LTDA	10.664.099/0001-80	10/02/2026 - 12:12:31	N/C	N/C	2,0000	R$2.102,65	R$ 4.205,30	Sim
INOVAR SERVICOS DE ENGENHARIA E CONSULTORIA LTDA	41.155.098/0001-33	18/02/2026 - 08:41:27	N/C	N/C	2,0000	R$2.102,65	R$ 4.205,30	Sim
WH CONSTRUTORA LTDA	23.305.610/0001-07	18/02/2026 - 09:08:05	N/C	N/C	2,0000	R$2.060,60	R$ 4.121,20	Sim
CONSTRUTORA E SERVICOS W. B. M. LTDA	26.570.470/0001-84	19/02/2026 - 09:33:30	N/C	N/C	2,0000	R$2.102,63	R$ 4.205,26	Sim
ASLE CONSTRUTORA LTDA	20.511.890/0001-03	20/02/2026 - 09:22:22	N/C	N/C	2,0000	R$2.102,65	R$ 4.205,30	Não
MA CONSTRUTORA LTDA	54.197.980/0001-93	21/02/2026 - 14:58:47	N/C	N/C	2,0000	R$2.102,65	R$ 4.205,30	Sim
ENGETECH - ENGENHARIA, COMERCIO E SERVICOS LTDA	04.154.467/0001-47	22/02/2026 - 14:51:09	N/C	N/C	2,0000	R$2.102,65	R$ 4.205,30	Sim
KLAO ENGENHARIA S/A	24.940.808/0001-17	23/02/2026 - 14:47:16	N/C	N/C	2,0000	R$2.102,65	R$ 4.205,30	Não
ADIGE ARQUITETURA E ENGENHARIA LTDA	01.469.689/0001-60	23/02/2026 - 17:45:44	N/C	N/C	2,0000	R$2.102,00	R$ 4.204,00	Não
PRIVATE CONSTRUTORA LTDA	10.616.350/0001-30	23/02/2026 - 18:12:14	N/C	N/C	2,0000	R$2.102,65	R$ 4.205,30	Não
HIMALAIA CONSTRUTORA LTDA	00.471.823/0001-03	24/02/2026 - 08:26:15	N/C	N/C	2,0000	R$2.102,65	R$ 4.205,30	Não

LOTE 0001 - ITEM 0327 - Caixa d´agua em polietileno, 2000 litros - fornecimento e instalacao. af_06/2021 Caixa d´agua em polietileno, 2000 litros - fornecimento e instalacao. af_06/2021

Fornecedor	CNPJ/CPF	Data	Modelo	Marca/ Fabricante	Quantidade	Lance	Valor Total	LC 123/2006

PORTAL DE COMPRAS PÚBLICAS
A autenticidade do documento pode ser verificada no site https://validaarquivo.portaldecompraspublicas.com.br
Documento gerado eletronicamente no Portal de Compras Públicas em 24/03/2026 às 11:58:47.
Código verificador: 11F9264

E-DOCS - CÓPIA DO PROCESSO 2025-6X76D GERADO POR UDSON OLIVEIRA RAMOS DE AGUIAR EM 13/05/2026 07:51 DOCUMENTO 1 / 1 PÁGINA 4997 / 5723

2026-338TJM - E-DOCS - DOCUMENTO ORIGINAL 24/03/2026 18:10 PÁGINA 247 / 384

ESTRUTURA COMERCIO E CONSTRUCOES LTDA	10.664.099/0001-80	10/02/2026 - 12:11:34	N/C	N/C	1,0000	R$1.503,91	R$ 1.503,91	Sim
INOVAR SERVICOS DE ENGENHARIA E CONSULTORIA LTDA	41.155.098/0001-33	18/02/2026 - 08:41:47	N/C	N/C	1,0000	R$1.503,91	R$ 1.503,91	Sim
WH CONSTRUTORA LTDA	23.305.610/0001-07	18/02/2026 - 09:08:35	N/C	N/C	1,0000	R$1.571,83	R$ 1.571,83	Sim
CONSTRUTORA E SERVICOS W. B. M. LTDA	26.570.470/0001-84	19/02/2026 - 09:33:48	N/C	N/C	1,0000	R$1.503,90	R$ 1.503,90	Sim
ASLE CONSTRUTORA LTDA	20.511.890/0001-03	20/02/2026 - 09:22:22	N/C	N/C	1,0000	R$1.503,91	R$ 1.503,91	Não
MA CONSTRUTORA LTDA	54.197.980/0001-93	21/02/2026 - 14:58:47	N/C	N/C	1,0000	R$1.503,91	R$ 1.503,91	Sim
ENGETECH - ENGENHARIA, COMERCIO E SERVICOS LTDA	04.154.467/0001-47	22/02/2026 - 14:51:09	N/C	N/C	1,0000	R$1.503,91	R$ 1.503,91	Sim
KLAO ENGENHARIA S/A	24.940.808/0001-17	23/02/2026 - 14:47:16	N/C	N/C	1,0000	R$1.503,91	R$ 1.503,91	Não
ADIGE ARQUITETURA E ENGENHARIA LTDA	01.469.689/0001-60	23/02/2026 - 17:45:44	N/C	N/C	1,0000	R$1.503,00	R$ 1.503,00	Não
PRIVATE CONSTRUTORA LTDA	10.616.350/0001-30	23/02/2026 - 18:12:14	N/C	N/C	1,0000	R$1.503,91	R$ 1.503,91	Não
HIMALAIA CONSTRUTORA LTDA	00.471.823/0001-03	24/02/2026 - 08:26:16	N/C	N/C	1,0000	R$1.503,61	R$ 1.503,61	Não

LOTE 0001 - ITEM 0328 - Cisterna modular 600 litros Cisterna modular 600 litros

Fornecedor	CNPJ/CPF	Data	Modelo	Marca/ Fabricante	Quantidade	Lance	Valor Total	LC 123/2006
ESTRUTURA COMERCIO E CONSTRUCOES LTDA	10.664.099/0001-80	10/02/2026 - 12:11:16	N/C	N/C	6,0000	R$2.327,00	R$ 13.962,00	Sim
INOVAR SERVICOS DE ENGENHARIA E CONSULTORIA LTDA	41.155.098/0001-33	18/02/2026 - 08:42:14	N/C	N/C	6,0000	R$2.327,30	R$ 13.963,80	Sim
WH CONSTRUTORA LTDA	23.305.610/0001-07	18/02/2026 - 09:09:12	N/C	N/C	6,0000	R$2.280,75	R$ 13.684,50	Sim
CONSTRUTORA E SERVICOS W. B. M. LTDA	26.570.470/0001-84	19/02/2026 - 09:33:57	N/C	N/C	6,0000	R$2.327,28	R$ 13.963,68	Sim
ASLE CONSTRUTORA LTDA	20.511.890/0001-03	20/02/2026 - 09:22:22	N/C	N/C	6,0000	R$2.327,30	R$ 13.963,80	Não
MA CONSTRUTORA LTDA	54.197.980/0001-93	21/02/2026 - 14:58:47	N/C	N/C	6,0000	R$2.327,30	R$ 13.963,80	Sim
ENGETECH - ENGENHARIA, COMERCIO E SERVICOS LTDA	04.154.467/0001-47	22/02/2026 - 14:51:09	N/C	N/C	6,0000	R$2.327,30	R$ 13.963,80	Sim
KLAO ENGENHARIA S/A	24.940.808/0001-17	23/02/2026 - 14:47:16	N/C	N/C	6,0000	R$2.327,30	R$ 13.963,80	Não
ADIGE ARQUITETURA E ENGENHARIA LTDA	01.469.689/0001-60	23/02/2026 - 17:45:44	N/C	N/C	6,0000	R$2.327,00	R$ 13.962,00	Não
PRIVATE CONSTRUTORA LTDA	10.616.350/0001-30	23/02/2026 - 18:12:14	N/C	N/C	6,0000	R$2.327,30	R$ 13.963,80	Não
HIMALAIA CONSTRUTORA LTDA	00.471.823/0001-03	24/02/2026 - 08:26:17	N/C	N/C	6,0000	R$2.327,30	R$ 13.963,80	Não

LOTE 0001 - ITEM 0329 - Smart filtro Smart filtro

Fornecedor	CNPJ/CPF	Data	Modelo	Marca/ Fabricante	Quantidade	Lance	Valor Total	LC 123/2006
ESTRUTURA COMERCIO E CONSTRUCOES LTDA	10.664.099/0001-80	10/02/2026 - 12:09:56	N/C	N/C	2,0000	R$502,30	R$ 1.004,60	Sim
INOVAR SERVICOS DE ENGENHARIA E CONSULTORIA LTDA	41.155.098/0001-33	18/02/2026 - 08:42:37	N/C	N/C	2,0000	R$502,30	R$ 1.004,60	Sim
WH CONSTRUTORA LTDA	23.305.610/0001-07	18/02/2026 - 09:09:40	N/C	N/C	2,0000	R$492,25	R$ 984,50	Sim
CONSTRUTORA E SERVICOS W. B. M. LTDA	26.570.470/0001-84	19/02/2026 - 09:34:18	N/C	N/C	2,0000	R$502,28	R$ 1.004,56	Sim
ASLE CONSTRUTORA LTDA	20.511.890/0001-03	20/02/2026 - 09:22:22	N/C	N/C	2,0000	R$502,30	R$ 1.004,60	Não

PORTAL DE COMPRAS PÚBLICAS

A autenticidade do documento pode ser verificada no site https://validaarquivo.portaldecompraspublicas.com.br
Documento gerado eletronicamente no Portal de Compras Públicas em 24/03/2026 às 11:58:47.
Código verificador: 11F9264

E-DOCS - CÓPIA DO PROCESSO 2025-6X76D GERADO POR UDSON OLIVEIRA RAMOS DE AGUIAR EM 13/05/2026 07:51 DOCUMENTO 1 / 1 PÁGINA 4998 / 5723

2026-338TJM - E-DOCS - DOCUMENTO ORIGINAL 24/03/2026 18:10 PÁGINA 248 / 384

MA CONSTRUTORA LTDA	54.197.980/0001-93	21/02/2026 - 14:58:47	N/C	N/C	2,0000	R$502,30	R$ 1.004,60	Sim
ENGETECH - ENGENHARIA, COMERCIO E SERVICOS LTDA	04.154.467/0001-47	22/02/2026 - 14:51:09	N/C	N/C	2,0000	R$502,30	R$ 1.004,60	Sim
KLAO ENGENHARIA S/A	24.940.808/0001-17	23/02/2026 - 14:47:16	N/C	N/C	2,0000	R$502,30	R$ 1.004,60	Não
ADIGE ARQUITETURA E ENGENHARIA LTDA	01.469.689/0001-60	23/02/2026 - 17:45:44	N/C	N/C	2,0000	R$502,00	R$ 1.004,00	Não
PRIVATE CONSTRUTORA LTDA	10.616.350/0001-30	23/02/2026 - 18:12:14	N/C	N/C	2,0000	R$502,30	R$ 1.004,60	Não
HIMALAIA CONSTRUTORA LTDA	00.471.823/0001-03	24/02/2026 - 08:26:17	N/C	N/C	2,0000	R$502,30	R$ 1.004,60	Não

LOTE 0001 - ITEM 0330 - Niple, em ferro galvanizado, conexao rosqueada, dn 15 (1/2),instalado em ramais e sub-ramais de gas Niple, em ferro galvanizado, conexao rosqueada, dn 15 (1/2), instalado em ramais e sub-ramais de gas - fornecimento e instalacao. af_10/2020

Fornecedor	CNPJ/CPF	Data	Modelo	Marca/ Fabricante	Quantidade	Lance	Valor Total	LC 123/2006
ESTRUTURA COMERCIO E CONSTRUCOES LTDA	10.664.099/0001-80	10/02/2026 - 12:09:40	N/C	N/C	10,0000	R$17,66	R$ 176,60	Sim
INOVAR SERVICOS DE ENGENHARIA E CONSULTORIA LTDA	41.155.098/0001-33	18/02/2026 - 08:42:57	N/C	N/C	10,0000	R$17,66	R$ 176,60	Sim
WH CONSTRUTORA LTDA	23.305.610/0001-07	18/02/2026 - 09:10:20	N/C	N/C	10,0000	R$17,31	R$ 173,10	Sim
CONSTRUTORA E SERVICOS W. B. M. LTDA	26.570.470/0001-84	19/02/2026 - 09:34:22	N/C	N/C	10,0000	R$17,65	R$ 176,50	Sim
ASLE CONSTRUTORA LTDA	20.511.890/0001-03	20/02/2026 - 09:22:22	N/C	N/C	10,0000	R$17,66	R$ 176,60	Não
MA CONSTRUTORA LTDA	54.197.980/0001-93	21/02/2026 - 14:58:47	N/C	N/C	10,0000	R$17,66	R$ 176,60	Sim
ENGETECH - ENGENHARIA, COMERCIO E SERVICOS LTDA	04.154.467/0001-47	22/02/2026 - 14:51:09	N/C	N/C	10,0000	R$17,66	R$ 176,60	Sim
KLAO ENGENHARIA S/A	24.940.808/0001-17	23/02/2026 - 14:47:16	N/C	N/C	10,0000	R$17,66	R$ 176,60	Não
ADIGE ARQUITETURA E ENGENHARIA LTDA	01.469.689/0001-60	23/02/2026 - 17:45:44	N/C	N/C	10,0000	R$17,00	R$ 170,00	Não
PRIVATE CONSTRUTORA LTDA	10.616.350/0001-30	23/02/2026 - 18:12:14	N/C	N/C	10,0000	R$17,66	R$ 176,60	Não
HIMALAIA CONSTRUTORA LTDA	00.471.823/0001-03	24/02/2026 - 08:26:17	N/C	N/C	10,0000	R$17,66	R$ 176,60	Não

LOTE 0001 - ITEM 0331 - FORNECIMENTO E INSTALACAO DE ENGATE FLEXIVEL EM PLASTICO BRANCO, 1/2 X 30 CM ENGATE FLEXIVEL EM PLASTICO BRANCO, 1/2 X 30CM - FORNECIMENTO E INSTALACAO. AF_01/2020

Fornecedor	CNPJ/CPF	Data	Modelo	Marca/ Fabricante	Quantidade	Lance	Valor Total	LC 123/2006
ESTRUTURA COMERCIO E CONSTRUCOES LTDA	10.664.099/0001-80	10/02/2026 - 12:09:28	N/C	N/C	5,0000	R$11,80	R$ 59,00	Sim
INOVAR SERVICOS DE ENGENHARIA E CONSULTORIA LTDA	41.155.098/0001-33	18/02/2026 - 08:43:17	N/C	N/C	5,0000	R$11,80	R$ 59,00	Sim
WH CONSTRUTORA LTDA	23.305.610/0001-07	18/02/2026 - 09:10:36	N/C	N/C	5,0000	R$11,56	R$ 57,80	Sim
CONSTRUTORA E SERVICOS W. B. M. LTDA	26.570.470/0001-84	19/02/2026 - 09:34:46	N/C	N/C	5,0000	R$11,75	R$ 58,75	Sim
ASLE CONSTRUTORA LTDA	20.511.890/0001-03	20/02/2026 - 09:22:22	N/C	N/C	5,0000	R$11,80	R$ 59,00	Não
MA CONSTRUTORA LTDA	54.197.980/0001-93	21/02/2026 - 14:58:47	N/C	N/C	5,0000	R$11,80	R$ 59,00	Sim
ENGETECH - ENGENHARIA, COMERCIO E SERVICOS LTDA	04.154.467/0001-47	22/02/2026 - 14:51:09	N/C	N/C	5,0000	R$11,80	R$ 59,00	Sim
KLAO ENGENHARIA S/A	24.940.808/0001-17	23/02/2026 - 14:47:16	N/C	N/C	5,0000	R$11,80	R$ 59,00	Não
ADIGE ARQUITETURA E ENGENHARIA LTDA	01.469.689/0001-60	23/02/2026 - 17:45:44	N/C	N/C	5,0000	R$11,00	R$ 55,00	Não

PORTAL DE COMPRAS PÚBLICAS
A autenticidade do documento pode ser verificada no site https://validaarquivo.portaldecompraspublicas.com.br
Documento gerado eletronicamente no Portal de Compras Públicas em 24/03/2026 às 11:58:47.
Código verificador: 11F9264

E-DOCS - CÓPIA DO PROCESSO 2025-6X76D GERADO POR UDSON OLIVEIRA RAMOS DE AGUIAR EM 13/05/2026 07:51 DOCUMENTO 1 / 1 PÁGINA 4999 / 5723

2026-338TJM - E-DOCS - DOCUMENTO ORIGINAL 24/03/2026 18:10 PÁGINA 249 / 384

PRIVATE CONSTRUTORA LTDA	10.616.350/0001-30	23/02/2026 - 18:12:14	N/C	N/C	5,0000	R$11,80	R$ 59,00	Não
HIMALAIA CONSTRUTORA LTDA	00.471.823/0001-03	24/02/2026 - 08:26:17	N/C	N/C	5,0000	R$11,80	R$ 59,00	Não

LOTE 0001 - ITEM 0332 - Reservatorio dagua conforme projeto 40m3 - coluna seca 10,0m pintada Reservatorio dagua conforme projeto 40m3 - coluna seca 10,0m pintada

Fornecedor	CNPJ/CPF	Data	Modelo	Marca/ Fabricante	Quantidade	Lance	Valor Total	LC 123/2006
ESTRUTURA COMERCIO E CONSTRUCOES LTDA	10.664.099/0001-80	10/02/2026 - 12:09:12	N/C	N/C	1,0000	R$108.650,00	R$ 108.650,00	Sim
INOVAR SERVICOS DE ENGENHARIA E CONSULTORIA LTDA	41.155.098/0001-33	18/02/2026 - 08:43:42	N/C	N/C	1,0000	R$108.650,00	R$ 108.650,00	Sim
WH CONSTRUTORA LTDA	23.305.610/0001-07	18/02/2026 - 09:11:19	N/C	N/C	1,0000	R$106.477,00	R$ 106.477,00	Sim
CONSTRUTORA E SERVICOS W. B. M. LTDA	26.570.470/0001-84	19/02/2026 - 09:34:49	N/C	N/C	1,0000	R$108.650,00	R$ 108.650,00	Sim
ASLE CONSTRUTORA LTDA	20.511.890/0001-03	20/02/2026 - 09:22:22	N/C	N/C	1,0000	R$108.650,00	R$ 108.650,00	Não
MA CONSTRUTORA LTDA	54.197.980/0001-93	21/02/2026 - 14:58:47	N/C	N/C	1,0000	R$108.650,00	R$ 108.650,00	Sim
ENGETECH - ENGENHARIA, COMERCIO E SERVICOS LTDA	04.154.467/0001-47	22/02/2026 - 14:51:09	N/C	N/C	1,0000	R$108.650,00	R$ 108.650,00	Sim
KLAO ENGENHARIA S/A	24.940.808/0001-17	23/02/2026 - 14:47:16	N/C	N/C	1,0000	R$108.650,00	R$ 108.650,00	Não
ADIGE ARQUITETURA E ENGENHARIA LTDA	01.469.689/0001-60	23/02/2026 - 17:45:44	N/C	N/C	1,0000	R$108.650,00	R$ 108.650,00	Não
PRIVATE CONSTRUTORA LTDA	10.616.350/0001-30	23/02/2026 - 18:12:14	N/C	N/C	1,0000	R$108.650,00	R$ 108.650,00	Não
HIMALAIA CONSTRUTORA LTDA	00.471.823/0001-03	24/02/2026 - 08:26:17	N/C	N/C	1,0000	R$108.650,00	R$ 108.650,00	Não

LOTE 0001 - ITEM 0333 - TUBO PVC, SERIE R, AGUA PLUVIAL, DN 100 MM FORNECIDO E INSTALADO EM CONDUTORES VERTICAIS TUBO PVC, SERIE R, AGUA PLUVIAL, DN 100 MM, FORNECIDO E INSTALADO EM CONDUTORES VERTICAIS DE AGUAS PLUVIAIS. AF_06/2022

Fornecedor	CNPJ/CPF	Data	Modelo	Marca/ Fabricante	Quantidade	Lance	Valor Total	LC 123/2006
ESTRUTURA COMERCIO E CONSTRUCOES LTDA	10.664.099/0001-80	10/02/2026 - 12:08:54	N/C	N/C	414,8000	R$46,54	R$ 19.304,79	Sim
INOVAR SERVICOS DE ENGENHARIA E CONSULTORIA LTDA	41.155.098/0001-33	18/02/2026 - 08:44:18	N/C	N/C	414,8000	R$46,54	R$ 19.304,79	Sim
WH CONSTRUTORA LTDA	23.305.610/0001-07	18/02/2026 - 09:11:45	N/C	N/C	414,8000	R$45,61	R$ 18.919,03	Sim
CONSTRUTORA E SERVICOS W. B. M. LTDA	26.570.470/0001-84	19/02/2026 - 09:34:52	N/C	N/C	414,8000	R$46,52	R$ 19.296,50	Sim
ASLE CONSTRUTORA LTDA	20.511.890/0001-03	20/02/2026 - 09:22:22	N/C	N/C	414,8000	R$46,54	R$ 19.304,79	Não
MA CONSTRUTORA LTDA	54.197.980/0001-93	21/02/2026 - 14:58:47	N/C	N/C	414,8000	R$46,54	R$ 19.304,79	Sim
ENGETECH - ENGENHARIA, COMERCIO E SERVICOS LTDA	04.154.467/0001-47	22/02/2026 - 14:51:10	N/C	N/C	414,8000	R$46,54	R$ 19.304,79	Sim
KLAO ENGENHARIA S/A	24.940.808/0001-17	23/02/2026 - 14:47:16	N/C	N/C	414,8000	R$46,54	R$ 19.304,79	Não
ADIGE ARQUITETURA E ENGENHARIA LTDA	01.469.689/0001-60	23/02/2026 - 17:45:44	N/C	N/C	414,8000	R$46,00	R$ 19.080,80	Não
PRIVATE CONSTRUTORA LTDA	10.616.350/0001-30	23/02/2026 - 18:12:14	N/C	N/C	414,8000	R$46,54	R$ 19.304,79	Não
HIMALAIA CONSTRUTORA LTDA	00.471.823/0001-03	24/02/2026 - 08:26:17	N/C	N/C	414,8000	R$46,54	R$ 19.304,79	Não

LOTE 0001 - ITEM 0334 - Tubo pvc, serie r, agua pluvial, dn 150 mm Tubo pvc, serie r, agua pluvial, dn 150 mm, fornecido e instalado em condutores verticais de aguas pluviais. af_06/2022

Fornecedor	CNPJ/CPF	Data	Modelo	Marca/ Fabricante	Quantidade	Lance	Valor Total	LC 123/2006

PORTAL DE COMPRAS PÚBLICAS
A autenticidade do documento pode ser verificada no site https://validaarquivo.portaldecompraspublicas.com.br
Documento gerado eletronicamente no Portal de Compras Públicas em 24/03/2026 às 11:58:47.
Código verificador: 11F9264

E-DOCS - CÓPIA DO PROCESSO 2025-6X76D GERADO POR UDSON OLIVEIRA RAMOS DE AGUIAR EM 13/05/2026 07:51 DOCUMENTO 1 / 1 PÁGINA 5000 / 5723

2026-338TJM - E-DOCS - DOCUMENTO ORIGINAL 24/03/2026 18:10 PÁGINA 250 / 384

ESTRUTURA COMERCIO E CONSTRUCOES LTDA	10.664.099/0001-80	10/02/2026 - 12:08:32	N/C	N/C	186,0000	R$96,69	R$ 17.984,34	Sim
INOVAR SERVICOS DE ENGENHARIA E CONSULTORIA LTDA	41.155.098/0001-33	18/02/2026 - 08:44:43	N/C	N/C	186,0000	R$96,69	R$ 17.984,34	Sim
WH CONSTRUTORA LTDA	23.305.610/0001-07	18/02/2026 - 09:12:08	N/C	N/C	186,0000	R$94,76	R$ 17.625,36	Sim
CONSTRUTORA E SERVICOS W. B. M. LTDA	26.570.470/0001-84	19/02/2026 - 09:34:55	N/C	N/C	186,0000	R$96,66	R$ 17.978,76	Sim
ASLE CONSTRUTORA LTDA	20.511.890/0001-03	20/02/2026 - 09:22:22	N/C	N/C	186,0000	R$96,69	R$ 17.984,34	Não
MA CONSTRUTORA LTDA	54.197.980/0001-93	21/02/2026 - 14:58:47	N/C	N/C	186,0000	R$96,69	R$ 17.984,34	Sim
ENGETECH - ENGENHARIA, COMERCIO E SERVICOS LTDA	04.154.467/0001-47	22/02/2026 - 14:51:10	N/C	N/C	186,0000	R$96,69	R$ 17.984,34	Sim
KLAO ENGENHARIA S/A	24.940.808/0001-17	23/02/2026 - 14:47:16	N/C	N/C	186,0000	R$96,69	R$ 17.984,34	Não
ADIGE ARQUITETURA E ENGENHARIA LTDA	01.469.689/0001-60	23/02/2026 - 17:45:44	N/C	N/C	186,0000	R$96,00	R$ 17.856,00	Não
PRIVATE CONSTRUTORA LTDA	10.616.350/0001-30	23/02/2026 - 18:12:14	N/C	N/C	186,0000	R$96,69	R$ 17.984,34	Não
HIMALAIA CONSTRUTORA LTDA	00.471.823/0001-03	24/02/2026 - 08:26:17	N/C	N/C	186,0000	R$96,69	R$ 17.984,34	Não

LOTE 0001 - ITEM 0335 - Tubo de pvc corrugado de dupla parede para rede coletora de esgoto, dn 200 mm, junta elastica Tubo de pvc corrugado de dupla parede para rede coletora de esgoto, dn 200 mm, junta elastica - fornecimento e assentamento. af_01/2021

Fornecedor	CNPJ/CPF	Data	Modelo	Marca/ Fabricante	Quantidade	Lance	Valor Total	LC 123/2006
ESTRUTURA COMERCIO E CONSTRUCOES LTDA	10.664.099/0001-80	10/02/2026 - 12:08:18	N/C	N/C	58,4000	R$163,14	R$ 9.527,38	Sim
INOVAR SERVICOS DE ENGENHARIA E CONSULTORIA LTDA	41.155.098/0001-33	18/02/2026 - 08:46:06	N/C	N/C	58,4000	R$163,14	R$ 9.527,38	Sim
WH CONSTRUTORA LTDA	23.305.610/0001-07	18/02/2026 - 09:12:31	N/C	N/C	58,4000	R$159,88	R$ 9.336,99	Sim
CONSTRUTORA E SERVICOS W. B. M. LTDA	26.570.470/0001-84	19/02/2026 - 09:34:57	N/C	N/C	58,4000	R$163,12	R$ 9.526,21	Sim
ASLE CONSTRUTORA LTDA	20.511.890/0001-03	20/02/2026 - 09:22:22	N/C	N/C	58,4000	R$163,14	R$ 9.527,38	Não
MA CONSTRUTORA LTDA	54.197.980/0001-93	21/02/2026 - 14:58:47	N/C	N/C	58,4000	R$163,14	R$ 9.527,38	Sim
ENGETECH - ENGENHARIA, COMERCIO E SERVICOS LTDA	04.154.467/0001-47	22/02/2026 - 14:51:10	N/C	N/C	58,4000	R$163,14	R$ 9.527,38	Sim
KLAO ENGENHARIA S/A	24.940.808/0001-17	23/02/2026 - 14:47:16	N/C	N/C	58,4000	R$163,14	R$ 9.527,38	Não
ADIGE ARQUITETURA E ENGENHARIA LTDA	01.469.689/0001-60	23/02/2026 - 17:45:44	N/C	N/C	58,4000	R$163,00	R$ 9.519,20	Não
PRIVATE CONSTRUTORA LTDA	10.616.350/0001-30	23/02/2026 - 18:12:14	N/C	N/C	58,4000	R$163,14	R$ 9.527,38	Não
HIMALAIA CONSTRUTORA LTDA	00.471.823/0001-03	24/02/2026 - 08:26:17	N/C	N/C	58,4000	R$163,14	R$ 9.527,38	Não

LOTE 0001 - ITEM 0336 - Tubo de pvc corrugado de dupla parede para rede coletora de esgoto, dn 250 mm, junta elastica - forn Tubo de pvc corrugado de dupla parede para rede coletora de esgoto, dn 250 mm, junta elastica - fornecimento e assentamento. af_01/2021

Fornecedor	CNPJ/CPF	Data	Modelo	Marca/ Fabricante	Quantidade	Lance	Valor Total	LC 123/2006
ESTRUTURA COMERCIO E CONSTRUCOES LTDA	10.664.099/0001-80	10/02/2026 - 12:21:39	N/C	N/C	103,6000	R$256,36	R$ 26.558,90	Sim
INOVAR SERVICOS DE ENGENHARIA E CONSULTORIA LTDA	41.155.098/0001-33	18/02/2026 - 08:46:28	N/C	N/C	103,6000	R$256,36	R$ 26.558,90	Sim
WH CONSTRUTORA LTDA	23.305.610/0001-07	18/02/2026 - 09:12:57	N/C	N/C	103,6000	R$251,23	R$ 26.027,43	Sim

PORTAL DE COMPRAS PÚBLICAS

A autenticidade do documento pode ser verificada no site https://validaarquivo.portaldecompraspublicas.com.br
Documento gerado eletronicamente no Portal de Compras Públicas em 24/03/2026 às 11:58:47.
Código verificador: 11F9264

E-DOCS - CÓPIA DO PROCESSO 2025-6X76D GERADO POR UDSON OLIVEIRA RAMOS DE AGUIAR EM 13/05/2026 07:51 DOCUMENTO 1 / 1 PÁGINA 5001 / 5723

2026-338TJM - E-DOCS - DOCUMENTO ORIGINAL 24/03/2026 18:10 PÁGINA 251 / 384

CONSTRUTORA E SERVICOS W. B. M. LTDA	26.570.470/0001-84	19/02/2026 - 09:35:10	N/C	N/C	103,6000	R$256,35	R$ 26.557,86	Sim
ASLE CONSTRUTORA LTDA	20.511.890/0001-03	20/02/2026 - 09:22:22	N/C	N/C	103,6000	R$256,36	R$ 26.558,90	Não
MA CONSTRUTORA LTDA	54.197.980/0001-93	21/02/2026 - 14:58:47	N/C	N/C	103,6000	R$256,36	R$ 26.558,90	Sim
ENGETECH - ENGENHARIA, COMERCIO E SERVICOS LTDA	04.154.467/0001-47	22/02/2026 - 14:51:10	N/C	N/C	103,6000	R$256,36	R$ 26.558,90	Sim
KLAO ENGENHARIA S/A	24.940.808/0001-17	23/02/2026 - 14:47:17	N/C	N/C	103,6000	R$256,36	R$ 26.558,90	Não
ADIGE ARQUITETURA E ENGENHARIA LTDA	01.469.689/0001-60	23/02/2026 - 17:45:44	N/C	N/C	103,6000	R$256,00	R$ 26.521,60	Não
PRIVATE CONSTRUTORA LTDA	10.616.350/0001-30	23/02/2026 - 18:12:14	N/C	N/C	103,6000	R$256,36	R$ 26.558,90	Não
HIMALAIA CONSTRUTORA LTDA	00.471.823/0001-03	24/02/2026 - 08:26:17	N/C	N/C	103,6000	R$259,36	R$ 26.869,70	Não

LOTE 0001 - ITEM 0337 - Joelho 45 graus, pvc, serie r, agua pluvial, dn 100 mm, junta elastica, Joelho 45 graus, pvc, serie r, agua pluvial, dn 100 mm, junta elastica, fornecido e instalado em condutores verticais de aguas pluviais. af_06/2022

Fornecedor	CNPJ/CPF	Data	Modelo	Marca/ Fabricante	Quantidade	Lance	Valor Total	LC 123/2006
ESTRUTURA COMERCIO E CONSTRUCOES LTDA	10.664.099/0001-80	10/02/2026 - 12:21:56	N/C	N/C	13,0000	R$58,81	R$ 764,53	Sim
INOVAR SERVICOS DE ENGENHARIA E CONSULTORIA LTDA	41.155.098/0001-33	18/02/2026 - 08:46:57	N/C	N/C	13,0000	R$58,81	R$ 764,53	Sim
WH CONSTRUTORA LTDA	23.305.610/0001-07	18/02/2026 - 09:13:17	N/C	N/C	13,0000	R$57,63	R$ 749,19	Sim
CONSTRUTORA E SERVICOS W. B. M. LTDA	26.570.470/0001-84	19/02/2026 - 09:35:06	N/C	N/C	13,0000	R$58,80	R$ 764,40	Sim
ASLE CONSTRUTORA LTDA	20.511.890/0001-03	20/02/2026 - 09:22:23	N/C	N/C	13,0000	R$58,81	R$ 764,53	Não
MA CONSTRUTORA LTDA	54.197.980/0001-93	21/02/2026 - 14:58:47	N/C	N/C	13,0000	R$58,81	R$ 764,53	Sim
ENGETECH - ENGENHARIA, COMERCIO E SERVICOS LTDA	04.154.467/0001-47	22/02/2026 - 14:51:10	N/C	N/C	13,0000	R$58,81	R$ 764,53	Sim
KLAO ENGENHARIA S/A	24.940.808/0001-17	23/02/2026 - 14:47:17	N/C	N/C	13,0000	R$58,81	R$ 764,53	Não
ADIGE ARQUITETURA E ENGENHARIA LTDA	01.469.689/0001-60	23/02/2026 - 17:45:44	N/C	N/C	13,0000	R$58,00	R$ 754,00	Não
PRIVATE CONSTRUTORA LTDA	10.616.350/0001-30	23/02/2026 - 18:12:14	N/C	N/C	13,0000	R$58,81	R$ 764,53	Não
HIMALAIA CONSTRUTORA LTDA	00.471.823/0001-03	24/02/2026 - 08:26:17	N/C	N/C	13,0000	R$58,81	R$ 764,53	Não

LOTE 0001 - ITEM 0338 - Joelho 45 graus, pvc, serie r, agua pluvial, dn 150 mm, junta elastica Joelho 45 graus, pvc, serie r, agua pluvial, dn 150 mm, junta elastica, fornecido e instalado em condutores verticais de aguas pluviais. af_06/2022

Fornecedor	CNPJ/CPF	Data	Modelo	Marca/ Fabricante	Quantidade	Lance	Valor Total	LC 123/2006
ESTRUTURA COMERCIO E CONSTRUCOES LTDA	10.664.099/0001-80	10/02/2026 - 12:22:07	N/C	N/C	4,0000	R$174,56	R$ 698,24	Sim
INOVAR SERVICOS DE ENGENHARIA E CONSULTORIA LTDA	41.155.098/0001-33	18/02/2026 - 08:47:16	N/C	N/C	4,0000	R$174,56	R$ 698,24	Sim
WH CONSTRUTORA LTDA	23.305.610/0001-07	18/02/2026 - 09:13:40	N/C	N/C	4,0000	R$171,07	R$ 684,28	Sim
CONSTRUTORA E SERVICOS W. B. M. LTDA	26.570.470/0001-84	19/02/2026 - 09:37:10	N/C	N/C	4,0000	R$174,55	R$ 698,20	Sim
ASLE CONSTRUTORA LTDA	20.511.890/0001-03	20/02/2026 - 09:22:23	N/C	N/C	4,0000	R$174,56	R$ 698,24	Não
MA CONSTRUTORA LTDA	54.197.980/0001-93	21/02/2026 - 14:58:47	N/C	N/C	4,0000	R$174,56	R$ 698,24	Sim
ENGETECH - ENGENHARIA, COMERCIO E SERVICOS LTDA	04.154.467/0001-47	22/02/2026 - 14:51:10	N/C	N/C	4,0000	R$174,56	R$ 698,24	Sim

PORTAL DE COMPRAS PÚBLICAS

A autenticidade do documento pode ser verificada no site https://validaarquivo.portaldecompraspublicas.com.br
Documento gerado eletronicamente no Portal de Compras Públicas em 24/03/2026 às 11:58:47.
Código verificador: 11F9264

E-DOCS - CÓPIA DO PROCESSO 2025-6X76D GERADO POR UDSON OLIVEIRA RAMOS DE AGUIAR EM 13/05/2026 07:51 DOCUMENTO 1 / 1 PÁGINA 5002 / 5723

2026-338TJM - E-DOCS - DOCUMENTO ORIGINAL 24/03/2026 18:10 PÁGINA 252 / 384

KLAO ENGENHARIA S/A	24.940.808/0001-17	23/02/2026 - 14:47:17	N/C	N/C	4,0000	R$174,56	R$ 698,24	Não
ADIGE ARQUITETURA E ENGENHARIA LTDA	01.469.689/0001-60	23/02/2026 - 17:45:44	N/C	N/C	4,0000	R$174,00	R$ 696,00	Não
PRIVATE CONSTRUTORA LTDA	10.616.350/0001-30	23/02/2026 - 18:12:14	N/C	N/C	4,0000	R$174,56	R$ 698,24	Não
HIMALAIA CONSTRUTORA LTDA	00.471.823/0001-03	24/02/2026 - 08:26:17	N/C	N/C	4,0000	R$174,56	R$ 698,24	Não

LOTE 0001 - ITEM 0339 - Joelho 90 graus, pvc, serie r, agua pluvial, dn 100 mm, junta elastica Joelho 90 graus, pvc, serie r, agua pluvial, dn 100 mm, junta elastica, fornecido e instalado em condutores verticais de aguas pluviais. af_06/2022

Fornecedor	CNPJ/CPF	Data	Modelo	Marca/ Fabricante	Quantidade	Lance	Valor Total	LC 123/2006
ESTRUTURA COMERCIO E CONSTRUCOES LTDA	10.664.099/0001-80	10/02/2026 - 12:22:23	N/C	N/C	129,0000	R$57,33	R$ 7.395,57	Sim
INOVAR SERVICOS DE ENGENHARIA E CONSULTORIA LTDA	41.155.098/0001-33	18/02/2026 - 08:47:39	N/C	N/C	129,0000	R$57,33	R$ 7.395,57	Sim
WH CONSTRUTORA LTDA	23.305.610/0001-07	18/02/2026 - 09:14:03	N/C	N/C	129,0000	R$56,18	R$ 7.247,22	Sim
CONSTRUTORA E SERVICOS W. B. M. LTDA	26.570.470/0001-84	19/02/2026 - 09:37:26	N/C	N/C	129,0000	R$57,30	R$ 7.391,70	Sim
ASLE CONSTRUTORA LTDA	20.511.890/0001-03	20/02/2026 - 09:22:23	N/C	N/C	129,0000	R$57,33	R$ 7.395,57	Não
MA CONSTRUTORA LTDA	54.197.980/0001-93	21/02/2026 - 14:58:47	N/C	N/C	129,0000	R$57,33	R$ 7.395,57	Sim
ENGETECH - ENGENHARIA, COMERCIO E SERVICOS LTDA	04.154.467/0001-47	22/02/2026 - 14:51:10	N/C	N/C	129,0000	R$57,33	R$ 7.395,57	Sim
KLAO ENGENHARIA S/A	24.940.808/0001-17	23/02/2026 - 14:47:17	N/C	N/C	129,0000	R$57,33	R$ 7.395,57	Não
ADIGE ARQUITETURA E ENGENHARIA LTDA	01.469.689/0001-60	23/02/2026 - 17:45:44	N/C	N/C	129,0000	R$57,00	R$ 7.353,00	Não
PRIVATE CONSTRUTORA LTDA	10.616.350/0001-30	23/02/2026 - 18:12:14	N/C	N/C	129,0000	R$57,33	R$ 7.395,57	Não
HIMALAIA CONSTRUTORA LTDA	00.471.823/0001-03	24/02/2026 - 08:26:17	N/C	N/C	129,0000	R$57,33	R$ 7.395,57	Não

LOTE 0001 - ITEM 0340 - Joelho 90 graus, pvc, serie r, agua pluvial, dn 150 mm, junta elastica Joelho 90 graus, pvc, serie r, agua pluvial, dn 150 mm, junta elastica, fornecido e instalado em condutores verticais de aguas pluviais. af_06/2022

Fornecedor	CNPJ/CPF	Data	Modelo	Marca/ Fabricante	Quantidade	Lance	Valor Total	LC 123/2006
ESTRUTURA COMERCIO E CONSTRUCOES LTDA	10.664.099/0001-80	10/02/2026 - 12:22:40	N/C	N/C	34,0000	R$179,13	R$ 6.090,42	Sim
INOVAR SERVICOS DE ENGENHARIA E CONSULTORIA LTDA	41.155.098/0001-33	18/02/2026 - 08:47:59	N/C	N/C	34,0000	R$179,13	R$ 6.090,42	Sim
WH CONSTRUTORA LTDA	23.305.610/0001-07	18/02/2026 - 09:14:26	N/C	N/C	34,0000	R$175,55	R$ 5.968,70	Sim
CONSTRUTORA E SERVICOS W. B. M. LTDA	26.570.470/0001-84	19/02/2026 - 09:39:50	N/C	N/C	34,0000	R$179,10	R$ 6.089,40	Sim
ASLE CONSTRUTORA LTDA	20.511.890/0001-03	20/02/2026 - 09:22:23	N/C	N/C	34,0000	R$179,13	R$ 6.090,42	Não
MA CONSTRUTORA LTDA	54.197.980/0001-93	21/02/2026 - 14:58:47	N/C	N/C	34,0000	R$179,13	R$ 6.090,42	Sim
ENGETECH - ENGENHARIA, COMERCIO E SERVICOS LTDA	04.154.467/0001-47	22/02/2026 - 14:51:10	N/C	N/C	34,0000	R$179,13	R$ 6.090,42	Sim
KLAO ENGENHARIA S/A	24.940.808/0001-17	23/02/2026 - 14:47:17	N/C	N/C	34,0000	R$179,13	R$ 6.090,42	Não
ADIGE ARQUITETURA E ENGENHARIA LTDA	01.469.689/0001-60	23/02/2026 - 17:45:44	N/C	N/C	34,0000	R$179,00	R$ 6.086,00	Não
PRIVATE CONSTRUTORA LTDA	10.616.350/0001-30	23/02/2026 - 18:12:14	N/C	N/C	34,0000	R$179,13	R$ 6.090,42	Não
HIMALAIA CONSTRUTORA LTDA	00.471.823/0001-03	24/02/2026 - 08:26:18	N/C	N/C	34,0000	R$179,13	R$ 6.090,42	Não

LOTE 0001 - ITEM 0341 - Juncao simples, pvc, serie r, agua pluvial, dn 100 x 100 mm, junta elastica Juncao simples, pvc, serie r, agua pluvial, dn 100 x 100 mm, junta elastica, fornecido e instalado em ramal de encaminhamento. af_06/2022

PORTAL DE COMPRAS PÚBLICAS

A autenticidade do documento pode ser verificada no site https://validaarquivo.portaldecompraspublicas.com.br
Documento gerado eletronicamente no Portal de Compras Públicas em 24/03/2026 às 11:58:47.
Código verificador: 11F9264

E-DOCS - CÓPIA DO PROCESSO 2025-6X76D GERADO POR UDSON OLIVEIRA RAMOS DE AGUIAR EM 13/05/2026 07:51 DOCUMENTO 1 / 1 PÁGINA 5003 / 5723

2026-338TJM - E-DOCS - DOCUMENTO ORIGINAL 24/03/2026 18:10 PÁGINA 253 / 384

Fornecedor	CNPJ/CPF	Data	Modelo	Marca/ Fabricante	Quantidade	Lance	Valor Total	LC 123/2006
ESTRUTURA COMERCIO E CONSTRUCOES LTDA	10.664.099/0001-80	10/02/2026 - 12:23:14	N/C	N/C	7,0000	R$109,36	R$ 765,52	Sim
INOVAR SERVICOS DE ENGENHARIA E CONSULTORIA LTDA	41.155.098/0001-33	18/02/2026 - 08:48:19	N/C	N/C	7,0000	R$109,36	R$ 765,52	Sim
WH CONSTRUTORA LTDA	23.305.610/0001-07	18/02/2026 - 09:14:47	N/C	N/C	7,0000	R$107,17	R$ 750,19	Sim
CONSTRUTORA E SERVICOS W. B. M. LTDA	26.570.470/0001-84	19/02/2026 - 09:39:52	N/C	N/C	7,0000	R$109,35	R$ 765,45	Sim
ASLE CONSTRUTORA LTDA	20.511.890/0001-03	20/02/2026 - 09:22:23	N/C	N/C	7,0000	R$109,36	R$ 765,52	Não
MA CONSTRUTORA LTDA	54.197.980/0001-93	21/02/2026 - 14:58:47	N/C	N/C	7,0000	R$109,36	R$ 765,52	Sim
ENGETECH - ENGENHARIA, COMERCIO E SERVICOS LTDA	04.154.467/0001-47	22/02/2026 - 14:51:10	N/C	N/C	7,0000	R$109,36	R$ 765,52	Sim
KLAO ENGENHARIA S/A	24.940.808/0001-17	23/02/2026 - 14:47:17	N/C	N/C	7,0000	R$109,36	R$ 765,52	Não
ADIGE ARQUITETURA E ENGENHARIA LTDA	01.469.689/0001-60	23/02/2026 - 17:45:44	N/C	N/C	7,0000	R$109,00	R$ 763,00	Não
PRIVATE CONSTRUTORA LTDA	10.616.350/0001-30	23/02/2026 - 18:12:14	N/C	N/C	7,0000	R$109,36	R$ 765,52	Não
HIMALAIA CONSTRUTORA LTDA	00.471.823/0001-03	24/02/2026 - 08:26:18	N/C	N/C	7,0000	R$109,36	R$ 765,52	Não

LOTE 0001 - ITEM 0342 - Juncao simples, pvc, serie r, agua pluvial, dn 150 x 100 mm, junta elastica Juncao simples, pvc, serie r, agua pluvial, dn 150 x 100 mm, junta elastica, fornecido e instalado em condutores verticais de aguas pluviais. af_06/2022

Fornecedor	CNPJ/CPF	Data	Modelo	Marca/ Fabricante	Quantidade	Lance	Valor Total	LC 123/2006
ESTRUTURA COMERCIO E CONSTRUCOES LTDA	10.664.099/0001-80	10/02/2026 - 12:23:27	N/C	N/C	2,0000	R$272,34	R$ 544,68	Sim
INOVAR SERVICOS DE ENGENHARIA E CONSULTORIA LTDA	41.155.098/0001-33	18/02/2026 - 08:48:42	N/C	N/C	2,0000	R$272,34	R$ 544,68	Sim
WH CONSTRUTORA LTDA	23.305.610/0001-07	18/02/2026 - 09:15:19	N/C	N/C	2,0000	R$266,09	R$ 532,18	Sim
CONSTRUTORA E SERVICOS W. B. M. LTDA	26.570.470/0001-84	19/02/2026 - 09:40:06	N/C	N/C	2,0000	R$272,30	R$ 544,60	Sim
ASLE CONSTRUTORA LTDA	20.511.890/0001-03	20/02/2026 - 09:22:23	N/C	N/C	2,0000	R$272,34	R$ 544,68	Não
MA CONSTRUTORA LTDA	54.197.980/0001-93	21/02/2026 - 14:58:47	N/C	N/C	2,0000	R$272,34	R$ 544,68	Sim
ENGETECH - ENGENHARIA, COMERCIO E SERVICOS LTDA	04.154.467/0001-47	22/02/2026 - 14:51:10	N/C	N/C	2,0000	R$272,34	R$ 544,68	Sim
KLAO ENGENHARIA S/A	24.940.808/0001-17	23/02/2026 - 14:47:17	N/C	N/C	2,0000	R$272,34	R$ 544,68	Não
ADIGE ARQUITETURA E ENGENHARIA LTDA	01.469.689/0001-60	23/02/2026 - 17:45:44	N/C	N/C	2,0000	R$272,00	R$ 544,00	Não
PRIVATE CONSTRUTORA LTDA	10.616.350/0001-30	23/02/2026 - 18:12:14	N/C	N/C	2,0000	R$272,34	R$ 544,68	Não
HIMALAIA CONSTRUTORA LTDA	00.471.823/0001-03	24/02/2026 - 08:26:18	N/C	N/C	2,0000	R$272,34	R$ 544,68	Não

LOTE 0001 - ITEM 0343 - Luva simples, pvc, serie r, agua pluvial, dn 100 mm, junta elastica Luva simples, pvc, serie r, agua pluvial, dn 100 mm, junta elastica, fornecido e instalado em condutores verticais de aguas pluviais. af_06/2022

Fornecedor	CNPJ/CPF	Data	Modelo	Marca/ Fabricante	Quantidade	Lance	Valor Total	LC 123/2006
ESTRUTURA COMERCIO E CONSTRUCOES LTDA	10.664.099/0001-80	10/02/2026 - 12:23:47	N/C	N/C	33,0000	R$42,73	R$ 1.410,09	Sim
INOVAR SERVICOS DE ENGENHARIA E CONSULTORIA LTDA	41.155.098/0001-33	18/02/2026 - 08:49:09	N/C	N/C	33,0000	R$42,73	R$ 1.410,09	Sim
WH CONSTRUTORA LTDA	23.305.610/0001-07	18/02/2026 - 09:15:46	N/C	N/C	33,0000	R$41,88	R$ 1.382,04	Sim

PORTAL DE COMPRAS PÚBLICAS

A autenticidade do documento pode ser verificada no site https://validaarquivo.portaldecompraspublicas.com.br
Documento gerado eletronicamente no Portal de Compras Públicas em 24/03/2026 às 11:58:47.
Código verificador: 11F9264

E-DOCS - CÓPIA DO PROCESSO 2025-6X76D GERADO POR UDSON OLIVEIRA RAMOS DE AGUIAR EM 13/05/2026 07:51 DOCUMENTO 1 / 1 PÁGINA 5004 / 5723

2026-338TJM - E-DOCS - DOCUMENTO ORIGINAL 24/03/2026 18:10 PÁGINA 254 / 384

CONSTRUTORA E SERVICOS W. B. M. LTDA	26.570.470/0001-84	19/02/2026 - 09:41:13	N/C	N/C	33,0000	R$42,70	R$ 1.409,10	Sim
ASLE CONSTRUTORA LTDA	20.511.890/0001-03	20/02/2026 - 09:22:23	N/C	N/C	33,0000	R$42,73	R$ 1.410,09	Não
MA CONSTRUTORA LTDA	54.197.980/0001-93	21/02/2026 - 14:58:47	N/C	N/C	33,0000	R$42,73	R$ 1.410,09	Sim
ENGETECH - ENGENHARIA, COMERCIO E SERVICOS LTDA	04.154.467/0001-47	22/02/2026 - 14:51:10	N/C	N/C	33,0000	R$42,73	R$ 1.410,09	Sim
KLAO ENGENHARIA S/A	24.940.808/0001-17	23/02/2026 - 14:47:17	N/C	N/C	33,0000	R$42,73	R$ 1.410,09	Não
ADIGE ARQUITETURA E ENGENHARIA LTDA	01.469.689/0001-60	23/02/2026 - 17:45:44	N/C	N/C	33,0000	R$42,00	R$ 1.386,00	Não
PRIVATE CONSTRUTORA LTDA	10.616.350/0001-30	23/02/2026 - 18:12:14	N/C	N/C	33,0000	R$42,73	R$ 1.410,09	Não
HIMALAIA CONSTRUTORA LTDA	00.471.823/0001-03	24/02/2026 - 08:26:18	N/C	N/C	33,0000	R$42,73	R$ 1.410,09	Não

LOTE 0001 - ITEM 0344 - Luva simples, pvc, serie r, agua pluvial, dn 150 mm, junta elastica Luva simples, pvc, serie r, agua pluvial, dn 150 mm, junta elastica, fornecido e instalado em condutores verticais de aguas pluviais. af_06/2022

Fornecedor	CNPJ/CPF	Data	Modelo	Marca/ Fabricante	Quantidade	Lance	Valor Total	LC 123/2006
ESTRUTURA COMERCIO E CONSTRUCOES LTDA	10.664.099/0001-80	10/02/2026 - 12:23:58	N/C	N/C	2,0000	R$102,28	R$ 204,56	Sim
INOVAR SERVICOS DE ENGENHARIA E CONSULTORIA LTDA	41.155.098/0001-33	18/02/2026 - 08:49:36	N/C	N/C	2,0000	R$102,28	R$ 204,56	Sim
WH CONSTRUTORA LTDA	23.305.610/0001-07	18/02/2026 - 09:16:05	N/C	N/C	2,0000	R$100,23	R$ 200,46	Sim
CONSTRUTORA E SERVICOS W. B. M. LTDA	26.570.470/0001-84	19/02/2026 - 09:41:14	N/C	N/C	2,0000	R$102,25	R$ 204,50	Sim
ASLE CONSTRUTORA LTDA	20.511.890/0001-03	20/02/2026 - 09:22:23	N/C	N/C	2,0000	R$102,28	R$ 204,56	Não
MA CONSTRUTORA LTDA	54.197.980/0001-93	21/02/2026 - 14:58:47	N/C	N/C	2,0000	R$102,28	R$ 204,56	Sim
ENGETECH - ENGENHARIA, COMERCIO E SERVICOS LTDA	04.154.467/0001-47	22/02/2026 - 14:51:10	N/C	N/C	2,0000	R$102,28	R$ 204,56	Sim
KLAO ENGENHARIA S/A	24.940.808/0001-17	23/02/2026 - 14:47:17	N/C	N/C	2,0000	R$102,28	R$ 204,56	Não
ADIGE ARQUITETURA E ENGENHARIA LTDA	01.469.689/0001-60	23/02/2026 - 17:45:44	N/C	N/C	2,0000	R$102,00	R$ 204,00	Não
PRIVATE CONSTRUTORA LTDA	10.616.350/0001-30	23/02/2026 - 18:12:14	N/C	N/C	2,0000	R$102,28	R$ 204,56	Não
HIMALAIA CONSTRUTORA LTDA	00.471.823/0001-03	24/02/2026 - 08:26:18	N/C	N/C	2,0000	R$102,28	R$ 204,56	Não

LOTE 0001 - ITEM 0345 - Reducao excentrica, pvc, serie r, agua pluvial, dn 150 x 100 mm, junta elastica Reducao excentrica, pvc, serie r, agua pluvial, dn 150 x 100 mm, junta elastica, fornecido e instalado em condutores verticais de aguas pluviais. af_06/2022

Fornecedor	CNPJ/CPF	Data	Modelo	Marca/ Fabricante	Quantidade	Lance	Valor Total	LC 123/2006
ESTRUTURA COMERCIO E CONSTRUCOES LTDA	10.664.099/0001-80	10/02/2026 - 12:24:12	N/C	N/C	7,0000	R$121,60	R$ 851,20	Sim
INOVAR SERVICOS DE ENGENHARIA E CONSULTORIA LTDA	41.155.098/0001-33	18/02/2026 - 08:49:56	N/C	N/C	7,0000	R$121,60	R$ 851,20	Sim
WH CONSTRUTORA LTDA	23.305.610/0001-07	18/02/2026 - 09:16:46	N/C	N/C	7,0000	R$119,17	R$ 834,19	Sim
CONSTRUTORA E SERVICOS W. B. M. LTDA	26.570.470/0001-84	19/02/2026 - 09:41:16	N/C	N/C	7,0000	R$121,58	R$ 851,06	Sim
ASLE CONSTRUTORA LTDA	20.511.890/0001-03	20/02/2026 - 09:22:23	N/C	N/C	7,0000	R$121,60	R$ 851,20	Não
MA CONSTRUTORA LTDA	54.197.980/0001-93	21/02/2026 - 14:58:47	N/C	N/C	7,0000	R$121,60	R$ 851,20	Sim
ENGETECH - ENGENHARIA, COMERCIO E SERVICOS LTDA	04.154.467/0001-47	22/02/2026 - 14:51:10	N/C	N/C	7,0000	R$121,60	R$ 851,20	Sim

PORTAL DE COMPRAS PÚBLICAS

A autenticidade do documento pode ser verificada no site https://validaarquivo.portaldecompraspublicas.com.br
Documento gerado eletronicamente no Portal de Compras Públicas em 24/03/2026 às 11:58:47.
Código verificador: 11F9264

E-DOCS - CÓPIA DO PROCESSO 2025-6X76D GERADO POR UDSON OLIVEIRA RAMOS DE AGUIAR EM 13/05/2026 07:51 DOCUMENTO 1 / 1 PÁGINA 5005 / 5723

2026-338TJM - E-DOCS - DOCUMENTO ORIGINAL 24/03/2026 18:10 PÁGINA 255 / 384

KLAO ENGENHARIA S/A	24.940.808/0001-17	23/02/2026 - 14:47:17	N/C	N/C	7,0000	R$121,60	R$ 851,20	Não
ADIGE ARQUITETURA E ENGENHARIA LTDA	01.469.689/0001-60	23/02/2026 - 17:45:44	N/C	N/C	7,0000	R$121,00	R$ 847,00	Não
PRIVATE CONSTRUTORA LTDA	10.616.350/0001-30	23/02/2026 - 18:12:15	N/C	N/C	7,0000	R$121,60	R$ 851,20	Não
HIMALAIA CONSTRUTORA LTDA	00.471.823/0001-03	24/02/2026 - 08:26:18	N/C	N/C	7,0000	R$121,60	R$ 851,20	Não

LOTE 0001 - ITEM 0346 - Caixa enterrada hidraulica retangular em alvenaria com tijolos ceramicos macicos 0,6x0,6x0,6 m Caixa enterrada hidraulica retangular em alvenaria com tijolos ceramicos macicos, dimensoes internas: 0,6x0,6x0,6 m para rede de drenagem. af_12/2020

Fornecedor	CNPJ/CPF	Data	Modelo	Marca/ Fabricante	Quantidade	Lance	Valor Total	LC 123/2006
ESTRUTURA COMERCIO E CONSTRUCOES LTDA	10.664.099/0001-80	10/02/2026 - 12:24:28	N/C	N/C	13,0000	R$610,23	R$ 7.932,99	Sim
INOVAR SERVICOS DE ENGENHARIA E CONSULTORIA LTDA	41.155.098/0001-33	18/02/2026 - 08:50:25	N/C	N/C	13,0000	R$610,23	R$ 7.932,99	Sim
WH CONSTRUTORA LTDA	23.305.610/0001-07	18/02/2026 - 09:17:16	N/C	N/C	13,0000	R$198,03	R$ 2.574,39	Sim
CONSTRUTORA E SERVICOS W. B. M. LTDA	26.570.470/0001-84	19/02/2026 - 09:41:19	N/C	N/C	13,0000	R$610,20	R$ 7.932,60	Sim
ASLE CONSTRUTORA LTDA	20.511.890/0001-03	20/02/2026 - 09:22:23	N/C	N/C	13,0000	R$610,23	R$ 7.932,99	Não
MA CONSTRUTORA LTDA	54.197.980/0001-93	21/02/2026 - 14:58:47	N/C	N/C	13,0000	R$610,23	R$ 7.932,99	Sim
ENGETECH - ENGENHARIA, COMERCIO E SERVICOS LTDA	04.154.467/0001-47	22/02/2026 - 14:51:10	N/C	N/C	13,0000	R$610,23	R$ 7.932,99	Sim
KLAO ENGENHARIA S/A	24.940.808/0001-17	23/02/2026 - 14:47:17	N/C	N/C	13,0000	R$610,23	R$ 7.932,99	Não
ADIGE ARQUITETURA E ENGENHARIA LTDA	01.469.689/0001-60	23/02/2026 - 17:45:44	N/C	N/C	13,0000	R$610,00	R$ 7.930,00	Não
PRIVATE CONSTRUTORA LTDA	10.616.350/0001-30	23/02/2026 - 18:12:15	N/C	N/C	13,0000	R$610,23	R$ 7.932,99	Não
HIMALAIA CONSTRUTORA LTDA	00.471.823/0001-03	24/02/2026 - 08:26:18	N/C	N/C	13,0000	R$610,23	R$ 7.932,99	Não

LOTE 0001 - ITEM 0347 - Poco de inspecao circular para drenagem, diametro interno = 0,60 m, profundidade = 0,90 m Poco de inspecao circular para drenagem, em concreto pre-moldado, diametro interno = 0,60 m, profundidade = 0,90 m, excluindo tampao. af_12/2020_pa

Fornecedor	CNPJ/CPF	Data	Modelo	Marca/ Fabricante	Quantidade	Lance	Valor Total	LC 123/2006
ESTRUTURA COMERCIO E CONSTRUCOES LTDA	10.664.099/0001-80	10/02/2026 - 12:25:23	N/C	N/C	9,0000	R$554,21	R$ 4.987,89	Sim
INOVAR SERVICOS DE ENGENHARIA E CONSULTORIA LTDA	41.155.098/0001-33	18/02/2026 - 08:50:48	N/C	N/C	9,0000	R$554,21	R$ 4.987,89	Sim
WH CONSTRUTORA LTDA	23.305.610/0001-07	18/02/2026 - 09:17:48	N/C	N/C	9,0000	R$543,13	R$ 4.888,17	Sim
CONSTRUTORA E SERVICOS W. B. M. LTDA	26.570.470/0001-84	19/02/2026 - 09:41:20	N/C	N/C	9,0000	R$554,20	R$ 4.987,80	Sim
ASLE CONSTRUTORA LTDA	20.511.890/0001-03	20/02/2026 - 09:22:23	N/C	N/C	9,0000	R$554,21	R$ 4.987,89	Não
MA CONSTRUTORA LTDA	54.197.980/0001-93	21/02/2026 - 14:58:47	N/C	N/C	9,0000	R$554,21	R$ 4.987,89	Sim
ENGETECH - ENGENHARIA, COMERCIO E SERVICOS LTDA	04.154.467/0001-47	22/02/2026 - 14:51:10	N/C	N/C	9,0000	R$554,21	R$ 4.987,89	Sim
KLAO ENGENHARIA S/A	24.940.808/0001-17	23/02/2026 - 14:47:18	N/C	N/C	9,0000	R$554,21	R$ 4.987,89	Não
ADIGE ARQUITETURA E ENGENHARIA LTDA	01.469.689/0001-60	23/02/2026 - 17:45:44	N/C	N/C	9,0000	R$554,00	R$ 4.986,00	Não
PRIVATE CONSTRUTORA LTDA	10.616.350/0001-30	23/02/2026 - 18:12:15	N/C	N/C	9,0000	R$554,21	R$ 4.987,89	Não
HIMALAIA CONSTRUTORA LTDA	00.471.823/0001-03	24/02/2026 - 08:26:18	N/C	N/C	9,0000	R$554,21	R$ 4.987,89	Não

PORTAL DE COMPRAS PÚBLICAS

A autenticidade do documento pode ser verificada no site https://validaarquivo.portaldecompraspublicas.com.br
Documento gerado eletronicamente no Portal de Compras Públicas em 24/03/2026 às 11:58:47.
Código verificador: 11F9264

E-DOCS - CÓPIA DO PROCESSO 2025-6X76D GERADO POR UDSON OLIVEIRA RAMOS DE AGUIAR EM 13/05/2026 07:51 DOCUMENTO 1 / 1 PÁGINA 5006 / 5723

2026-338TJM - E-DOCS - DOCUMENTO ORIGINAL 24/03/2026 18:10 PÁGINA 256 / 384

LOTE 0001 - ITEM 0348 - Grelha de ferro p/ calhas e caixas Grelha de ferro p/ calhas e caixas)

Fornecedor	CNPJ/CPF	Data	Modelo	Marca/ Fabricante	Quantidade	Lance	Valor Total	LC 123/2006
ESTRUTURA COMERCIO E CONSTRUCOES LTDA	10.664.099/0001-80	10/02/2026 - 12:25:44	N/C	N/C	12,5500	R$1.339,36	R$ 16.808,97	Sim
INOVAR SERVICOS DE ENGENHARIA E CONSULTORIA LTDA	41.155.098/0001-33	18/02/2026 - 08:51:16	N/C	N/C	12,5500	R$1.339,36	R$ 16.808,97	Sim
WH CONSTRUTORA LTDA	23.305.610/0001-07	18/02/2026 - 09:18:24	N/C	N/C	12,5500	R$1.312,57	R$ 16.472,75	Sim
CONSTRUTORA E SERVICOS W. B. M. LTDA	26.570.470/0001-84	19/02/2026 - 09:41:22	N/C	N/C	12,5500	R$1.339,35	R$ 16.808,84	Sim
ASLE CONSTRUTORA LTDA	20.511.890/0001-03	20/02/2026 - 09:22:23	N/C	N/C	12,5500	R$1.339,36	R$ 16.808,97	Não
MA CONSTRUTORA LTDA	54.197.980/0001-93	21/02/2026 - 14:58:48	N/C	N/C	12,5500	R$1.339,36	R$ 16.808,97	Sim
ENGETECH - ENGENHARIA, COMERCIO E SERVICOS LTDA	04.154.467/0001-47	22/02/2026 - 14:51:10	N/C	N/C	12,5500	R$1.339,36	R$ 16.808,97	Sim
KLAO ENGENHARIA S/A	24.940.808/0001-17	23/02/2026 - 14:47:18	N/C	N/C	12,5500	R$1.339,36	R$ 16.808,97	Não
ADIGE ARQUITETURA E ENGENHARIA LTDA	01.469.689/0001-60	23/02/2026 - 17:45:44	N/C	N/C	12,5500	R$1.339,00	R$ 16.804,45	Não
PRIVATE CONSTRUTORA LTDA	10.616.350/0001-30	23/02/2026 - 18:12:15	N/C	N/C	12,5500	R$1.339,36	R$ 16.808,97	Não
HIMALAIA CONSTRUTORA LTDA	00.471.823/0001-03	24/02/2026 - 08:26:18	N/C	N/C	12,5500	R$1.339,36	R$ 16.808,97	Não

LOTE 0001 - ITEM 0349 - Tubo pvc, serie normal, esgoto predial, dn 40 mm Tubo pvc, serie normal, esgoto predial, dn 40 mm, fornecido e instalado em ramal de descarga ou ramal de esgoto sanitario. af_08/2022

Fornecedor	CNPJ/CPF	Data	Modelo	Marca/ Fabricante	Quantidade	Lance	Valor Total	LC 123/2006
ESTRUTURA COMERCIO E CONSTRUCOES LTDA	10.664.099/0001-80	10/02/2026 - 12:26:03	N/C	N/C	246,1100	R$26,15	R$ 6.435,78	Sim
INOVAR SERVICOS DE ENGENHARIA E CONSULTORIA LTDA	41.155.098/0001-33	18/02/2026 - 08:51:43	N/C	N/C	246,1100	R$26,15	R$ 6.435,78	Sim
WH CONSTRUTORA LTDA	23.305.610/0001-07	18/02/2026 - 09:18:45	N/C	N/C	246,1100	R$25,03	R$ 6.160,13	Sim
CONSTRUTORA E SERVICOS W. B. M. LTDA	26.570.470/0001-84	19/02/2026 - 09:41:25	N/C	N/C	246,1100	R$26,10	R$ 6.423,47	Sim
ASLE CONSTRUTORA LTDA	20.511.890/0001-03	20/02/2026 - 09:22:23	N/C	N/C	246,1100	R$26,15	R$ 6.435,78	Não
MA CONSTRUTORA LTDA	54.197.980/0001-93	21/02/2026 - 14:58:48	N/C	N/C	246,1100	R$26,15	R$ 6.435,78	Sim
ENGETECH - ENGENHARIA, COMERCIO E SERVICOS LTDA	04.154.467/0001-47	22/02/2026 - 14:51:10	N/C	N/C	246,1100	R$26,15	R$ 6.435,78	Sim
KLAO ENGENHARIA S/A	24.940.808/0001-17	23/02/2026 - 14:47:18	N/C	N/C	246,1100	R$26,15	R$ 6.435,78	Não
ADIGE ARQUITETURA E ENGENHARIA LTDA	01.469.689/0001-60	23/02/2026 - 17:45:45	N/C	N/C	246,1100	R$26,00	R$ 6.398,86	Não
PRIVATE CONSTRUTORA LTDA	10.616.350/0001-30	23/02/2026 - 18:12:15	N/C	N/C	246,1100	R$26,15	R$ 6.435,78	Não
HIMALAIA CONSTRUTORA LTDA	00.471.823/0001-03	24/02/2026 - 08:26:18	N/C	N/C	246,1100	R$26,15	R$ 6.435,78	Não

LOTE 0001 - ITEM 0350 - Tubo pvc, serie normal, esgoto predial, dn 50 mm Tubo pvc, serie normal, esgoto predial, dn 50 mm, fornecido e instalado em ramal de descarga ou ramal de esgoto sanitario. af_08/2022

Fornecedor	CNPJ/CPF	Data	Modelo	Marca/ Fabricante	Quantidade	Lance	Valor Total	LC 123/2006
ESTRUTURA COMERCIO E CONSTRUCOES LTDA	10.664.099/0001-80	10/02/2026 - 12:26:15	N/C	N/C	67,8500	R$34,05	R$ 2.310,29	Sim
INOVAR SERVICOS DE ENGENHARIA E CONSULTORIA LTDA	41.155.098/0001-33	18/02/2026 - 09:12:10	N/C	N/C	67,8500	R$34,05	R$ 2.310,29	Sim

PORTAL DE COMPRAS PÚBLICAS

A autenticidade do documento pode ser verificada no site https://validaarquivo.portaldecompraspublicas.com.br
Documento gerado eletronicamente no Portal de Compras Públicas em 24/03/2026 às 11:58:47.
Código verificador: 11F9264

E-DOCS - CÓPIA DO PROCESSO 2025-6X76D GERADO POR UDSON OLIVEIRA RAMOS DE AGUIAR EM 13/05/2026 07:51 DOCUMENTO 1 / 1 PÁGINA 5007 / 5723

2026-338TJM - E-DOCS - DOCUMENTO ORIGINAL 24/03/2026 18:10 PÁGINA 257 / 384

WH CONSTRUTORA LTDA	23.305.610/0001-07	18/02/2026 - 09:19:10	N/C	N/C	67,8500	R$33,97	R$ 2.304,86	Sim
CONSTRUTORA E SERVICOS W. B. M. LTDA	26.570.470/0001-84	19/02/2026 - 09:41:26	N/C	N/C	67,8500	R$34,00	R$ 2.306,90	Sim
ASLE CONSTRUTORA LTDA	20.511.890/0001-03	20/02/2026 - 09:22:23	N/C	N/C	67,8500	R$34,05	R$ 2.310,29	Não
MA CONSTRUTORA LTDA	54.197.980/0001-93	21/02/2026 - 14:58:48	N/C	N/C	67,8500	R$34,05	R$ 2.310,29	Sim
ENGETECH - ENGENHARIA, COMERCIO E SERVICOS LTDA	04.154.467/0001-47	22/02/2026 - 14:51:10	N/C	N/C	67,8500	R$34,05	R$ 2.310,29	Sim
KLAO ENGENHARIA S/A	24.940.808/0001-17	23/02/2026 - 14:47:18	N/C	N/C	67,8500	R$34,05	R$ 2.310,29	Não
ADIGE ARQUITETURA E ENGENHARIA LTDA	01.469.689/0001-60	23/02/2026 - 17:45:45	N/C	N/C	67,8500	R$34,00	R$ 2.306,90	Não
PRIVATE CONSTRUTORA LTDA	10.616.350/0001-30	23/02/2026 - 18:12:15	N/C	N/C	67,8500	R$34,05	R$ 2.310,29	Não
HIMALAIA CONSTRUTORA LTDA	00.471.823/0001-03	24/02/2026 - 08:26:18	N/C	N/C	67,8500	R$34,05	R$ 2.310,29	Não

LOTE 0001 - ITEM 0351 - Tubo pvc, serie normal, esgoto predial, dn 75 mm Tubo pvc, serie normal, esgoto predial, dn 75 mm, fornecido e instalado em ramal de descarga ou ramal de esgoto sanitario. af_08/2022

Fornecedor	CNPJ/CPF	Data	Modelo	Marca/ Fabricante	Quantidade	Lance	Valor Total	LC 123/2006
ESTRUTURA COMERCIO E CONSTRUCOES LTDA	10.664.099/0001-80	10/02/2026 - 12:26:31	N/C	N/C	31,3800	R$34,05	R$ 1.068,49	Sim
INOVAR SERVICOS DE ENGENHARIA E CONSULTORIA LTDA	41.155.098/0001-33	18/02/2026 - 09:12:33	N/C	N/C	31,3800	R$42,69	R$ 1.339,61	Sim
WH CONSTRUTORA LTDA	23.305.610/0001-07	18/02/2026 - 09:19:39	N/C	N/C	31,3800	R$41,04	R$ 1.287,84	Sim
CONSTRUTORA E SERVICOS W. B. M. LTDA	26.570.470/0001-84	19/02/2026 - 09:50:16	N/C	N/C	31,3800	R$42,66	R$ 1.338,67	Sim
ASLE CONSTRUTORA LTDA	20.511.890/0001-03	20/02/2026 - 09:22:23	N/C	N/C	31,3800	R$42,69	R$ 1.339,61	Não
MA CONSTRUTORA LTDA	54.197.980/0001-93	21/02/2026 - 14:58:48	N/C	N/C	31,3800	R$42,69	R$ 1.339,61	Sim
ENGETECH - ENGENHARIA, COMERCIO E SERVICOS LTDA	04.154.467/0001-47	22/02/2026 - 14:51:10	N/C	N/C	31,3800	R$42,69	R$ 1.339,61	Sim
KLAO ENGENHARIA S/A	24.940.808/0001-17	23/02/2026 - 14:47:18	N/C	N/C	31,3800	R$42,69	R$ 1.339,61	Não
ADIGE ARQUITETURA E ENGENHARIA LTDA	01.469.689/0001-60	23/02/2026 - 17:45:45	N/C	N/C	31,3800	R$42,00	R$ 1.317,96	Não
PRIVATE CONSTRUTORA LTDA	10.616.350/0001-30	23/02/2026 - 18:12:15	N/C	N/C	31,3800	R$42,69	R$ 1.339,61	Não
HIMALAIA CONSTRUTORA LTDA	00.471.823/0001-03	24/02/2026 - 08:26:18	N/C	N/C	31,3800	R$42,69	R$ 1.339,61	Não

LOTE 0001 - ITEM 0352 - Tubo pvc, serie normal, esgoto predial, dn 100 mm Tubo pvc, serie normal, esgoto predial, dn 100 mm, fornecido e instalado em ramal de descarga ou ramal de esgoto sanitario. af_08/2022

Fornecedor	CNPJ/CPF	Data	Modelo	Marca/ Fabricante	Quantidade	Lance	Valor Total	LC 123/2006
ESTRUTURA COMERCIO E CONSTRUCOES LTDA	10.664.099/0001-80	10/02/2026 - 12:26:48	N/C	N/C	255,6200	R$47,10	R$ 12.039,70	Sim
INOVAR SERVICOS DE ENGENHARIA E CONSULTORIA LTDA	41.155.098/0001-33	18/02/2026 - 09:12:57	N/C	N/C	255,6200	R$47,40	R$ 12.116,39	Sim
WH CONSTRUTORA LTDA	23.305.610/0001-07	18/02/2026 - 09:19:59	N/C	N/C	255,6200	R$46,45	R$ 11.873,55	Sim
CONSTRUTORA E SERVICOS W. B. M. LTDA	26.570.470/0001-84	19/02/2026 - 09:50:18	N/C	N/C	255,6200	R$47,38	R$ 12.111,28	Sim
ASLE CONSTRUTORA LTDA	20.511.890/0001-03	20/02/2026 - 09:22:23	N/C	N/C	255,6200	R$47,40	R$ 12.116,39	Não
MA CONSTRUTORA LTDA	54.197.980/0001-93	21/02/2026 - 14:58:48	N/C	N/C	255,6200	R$47,40	R$ 12.116,39	Sim

PORTAL DE COMPRAS PÚBLICAS

A autenticidade do documento pode ser verificada no site https://validaarquivo.portaldecompraspublicas.com.br
Documento gerado eletronicamente no Portal de Compras Públicas em 24/03/2026 às 11:58:47.
Código verificador: 11F9264

E-DOCS - CÓPIA DO PROCESSO 2025-6X76D GERADO POR UDSON OLIVEIRA RAMOS DE AGUIAR EM 13/05/2026 07:51 DOCUMENTO 1 / 1 PÁGINA 5008 / 5723

2026-338TJM - E-DOCS - DOCUMENTO ORIGINAL 24/03/2026 18:10 PÁGINA 258 / 384

ENGETECH - ENGENHARIA, COMERCIO E SERVICOS LTDA	04.154.467/0001-47	22/02/2026 - 14:51:10	N/C	N/C	255,6200	R$47,40	R$ 12.116,39	Sim
KLAO ENGENHARIA S/A	24.940.808/0001-17	23/02/2026 - 14:47:18	N/C	N/C	255,6200	R$47,40	R$ 12.116,39	Não
ADIGE ARQUITETURA E ENGENHARIA LTDA	01.469.689/0001-60	23/02/2026 - 17:45:45	N/C	N/C	255,6200	R$47,00	R$ 12.014,14	Não
PRIVATE CONSTRUTORA LTDA	10.616.350/0001-30	23/02/2026 - 18:12:15	N/C	N/C	255,6200	R$47,40	R$ 12.116,39	Não
HIMALAIA CONSTRUTORA LTDA	00.471.823/0001-03	24/02/2026 - 08:26:18	N/C	N/C	255,6200	R$47,40	R$ 12.116,39	Não

LOTE 0001 - ITEM 0353 - Tubo pvc, serie normal, esgoto predial, dn 150 mm Tubo pvc, serie normal, esgoto predial, dn 150 mm, fornecido e instalado em subcoletor aereo de esgoto sanitario. af_08/2022

Fornecedor	CNPJ/CPF	Data	Modelo	Marca/ Fabricante	Quantidade	Lance	Valor Total	LC 123/2006
ESTRUTURA COMERCIO E CONSTRUCOES LTDA	10.664.099/0001-80	10/02/2026 - 12:27:15	N/C	N/C	31,3800	R$76,94	R$ 2.414,38	Sim
INOVAR SERVICOS DE ENGENHARIA E CONSULTORIA LTDA	41.155.098/0001-33	18/02/2026 - 09:13:25	N/C	N/C	31,3800	R$76,94	R$ 2.414,38	Sim
WH CONSTRUTORA LTDA	23.305.610/0001-07	18/02/2026 - 09:20:33	N/C	N/C	31,3800	R$75,40	R$ 2.366,05	Sim
CONSTRUTORA E SERVICOS W. B. M. LTDA	26.570.470/0001-84	19/02/2026 - 09:50:20	N/C	N/C	31,3800	R$76,90	R$ 2.413,12	Sim
ASLE CONSTRUTORA LTDA	20.511.890/0001-03	20/02/2026 - 09:22:23	N/C	N/C	31,3800	R$76,94	R$ 2.414,38	Não
MA CONSTRUTORA LTDA	54.197.980/0001-93	21/02/2026 - 14:58:48	N/C	N/C	31,3800	R$76,94	R$ 2.414,38	Sim
ENGETECH - ENGENHARIA, COMERCIO E SERVICOS LTDA	04.154.467/0001-47	22/02/2026 - 14:51:11	N/C	N/C	31,3800	R$76,94	R$ 2.414,38	Sim
KLAO ENGENHARIA S/A	24.940.808/0001-17	23/02/2026 - 14:47:18	N/C	N/C	31,3800	R$76,94	R$ 2.414,38	Não
ADIGE ARQUITETURA E ENGENHARIA LTDA	01.469.689/0001-60	23/02/2026 - 17:45:45	N/C	N/C	31,3800	R$76,00	R$ 2.384,88	Não
PRIVATE CONSTRUTORA LTDA	10.616.350/0001-30	23/02/2026 - 18:12:15	N/C	N/C	31,3800	R$76,94	R$ 2.414,38	Não
HIMALAIA CONSTRUTORA LTDA	00.471.823/0001-03	24/02/2026 - 08:26:18	N/C	N/C	31,3800	R$76,94	R$ 2.414,38	Não

LOTE 0001 - ITEM 0354 - Joelho 45 graus, pvc, serie normal, esgoto predial, dn 40 mm, junta soldavel Joelho 45 graus, pvc, serie normal, esgoto predial, dn 40 mm, junta soldavel, fornecido e instalado em ramal de descarga ou ramal de esgoto sanitario. af_08/2022

Fornecedor	CNPJ/CPF	Data	Modelo	Marca/ Fabricante	Quantidade	Lance	Valor Total	LC 123/2006
ESTRUTURA COMERCIO E CONSTRUCOES LTDA	10.664.099/0001-80	10/02/2026 - 12:21:18	N/C	N/C	45,0000	R$12,63	R$ 568,35	Sim
INOVAR SERVICOS DE ENGENHARIA E CONSULTORIA LTDA	41.155.098/0001-33	18/02/2026 - 09:13:57	N/C	N/C	45,0000	R$12,63	R$ 568,35	Sim
WH CONSTRUTORA LTDA	23.305.610/0001-07	18/02/2026 - 09:21:08	N/C	N/C	45,0000	R$12,38	R$ 557,10	Sim
CONSTRUTORA E SERVICOS W. B. M. LTDA	26.570.470/0001-84	19/02/2026 - 09:50:23	N/C	N/C	45,0000	R$12,60	R$ 567,00	Sim
ASLE CONSTRUTORA LTDA	20.511.890/0001-03	20/02/2026 - 09:22:23	N/C	N/C	45,0000	R$12,63	R$ 568,35	Não
MA CONSTRUTORA LTDA	54.197.980/0001-93	21/02/2026 - 14:58:48	N/C	N/C	45,0000	R$12,63	R$ 568,35	Sim
ENGETECH - ENGENHARIA, COMERCIO E SERVICOS LTDA	04.154.467/0001-47	22/02/2026 - 14:51:11	N/C	N/C	45,0000	R$12,63	R$ 568,35	Sim
KLAO ENGENHARIA S/A	24.940.808/0001-17	23/02/2026 - 14:47:18	N/C	N/C	45,0000	R$12,63	R$ 568,35	Não
ADIGE ARQUITETURA E ENGENHARIA LTDA	01.469.689/0001-60	23/02/2026 - 17:45:45	N/C	N/C	45,0000	R$12,00	R$ 540,00	Não
PRIVATE CONSTRUTORA LTDA	10.616.350/0001-30	23/02/2026 - 18:12:15	N/C	N/C	45,0000	R$12,63	R$ 568,35	Não

PORTAL DE COMPRAS PÚBLICAS

A autenticidade do documento pode ser verificada no site https://validaarquivo.portaldecompraspublicas.com.br
Documento gerado eletronicamente no Portal de Compras Públicas em 24/03/2026 às 11:58:47.
Código verificador: 11F9264

E-DOCS - CÓPIA DO PROCESSO 2025-6X76D GERADO POR UDSON OLIVEIRA RAMOS DE AGUIAR EM 13/05/2026 07:51 DOCUMENTO 1 / 1 PÁGINA 5009 / 5723

2026-338TJM - E-DOCS - DOCUMENTO ORIGINAL 24/03/2026 18:10 PÁGINA 259 / 384

HIMALAIA CONSTRUTORA LTDA	00.471.823/0001-03	24/02/2026 - 08:26:18	N/C	N/C	45,0000	R$12,63	R$ 568,35	Não

LOTE 0001 - ITEM 0355 - Joelho 45 graus, pvc, serie normal, esgoto predial, dn 50 mm, junta elastica Joelho 45 graus, pvc, serie normal, esgoto predial, dn 50 mm, junta elastica, fornecido e instalado em ramal de descarga ou ramal de esgoto sanitario. af_08/2022

Fornecedor	CNPJ/CPF	Data	Modelo	Marca/ Fabricante	Quantidade	Lance	Valor Total	LC 123/2006
ESTRUTURA COMERCIO E CONSTRUCOES LTDA	10.664.099/0001-80	10/02/2026 - 12:20:33	N/C	N/C	29,0000	R$19,68	R$ 570,72	Sim
INOVAR SERVICOS DE ENGENHARIA E CONSULTORIA LTDA	41.155.098/0001-33	18/02/2026 - 09:14:33	N/C	N/C	29,0000	R$19,68	R$ 570,72	Sim
WH CONSTRUTORA LTDA	23.305.610/0001-07	18/02/2026 - 09:21:32	N/C	N/C	29,0000	R$19,29	R$ 559,41	Sim
CONSTRUTORA E SERVICOS W. B. M. LTDA	26.570.470/0001-84	19/02/2026 - 09:50:26	N/C	N/C	29,0000	R$19,65	R$ 569,85	Sim
ASLE CONSTRUTORA LTDA	20.511.890/0001-03	20/02/2026 - 09:22:23	N/C	N/C	29,0000	R$19,68	R$ 570,72	Não
MA CONSTRUTORA LTDA	54.197.980/0001-93	21/02/2026 - 14:58:48	N/C	N/C	29,0000	R$19,68	R$ 570,72	Sim
ENGETECH - ENGENHARIA, COMERCIO E SERVICOS LTDA	04.154.467/0001-47	22/02/2026 - 14:51:11	N/C	N/C	29,0000	R$19,68	R$ 570,72	Sim
KLAO ENGENHARIA S/A	24.940.808/0001-17	23/02/2026 - 14:47:18	N/C	N/C	29,0000	R$19,68	R$ 570,72	Não
ADIGE ARQUITETURA E ENGENHARIA LTDA	01.469.689/0001-60	23/02/2026 - 17:45:45	N/C	N/C	29,0000	R$19,00	R$ 551,00	Não
PRIVATE CONSTRUTORA LTDA	10.616.350/0001-30	23/02/2026 - 18:12:15	N/C	N/C	29,0000	R$19,68	R$ 570,72	Não
HIMALAIA CONSTRUTORA LTDA	00.471.823/0001-03	24/02/2026 - 08:26:18	N/C	N/C	29,0000	R$19,69	R$ 571,01	Não

LOTE 0001 - ITEM 0356 - Joelho 45 graus, pvc, serie normal, esgoto predial, dn 75 mm, junta elastica Joelho 45 graus, pvc, serie normal, esgoto predial, dn 75 mm, junta elastica, fornecido e instalado em ramal de descarga ou ramal de esgoto sanitario. af_08/2022

Fornecedor	CNPJ/CPF	Data	Modelo	Marca/ Fabricante	Quantidade	Lance	Valor Total	LC 123/2006
ESTRUTURA COMERCIO E CONSTRUCOES LTDA	10.664.099/0001-80	10/02/2026 - 12:28:07	N/C	N/C	3,0000	R$30,36	R$ 91,08	Sim
INOVAR SERVICOS DE ENGENHARIA E CONSULTORIA LTDA	41.155.098/0001-33	18/02/2026 - 09:15:28	N/C	N/C	3,0000	R$30,36	R$ 91,08	Sim
WH CONSTRUTORA LTDA	23.305.610/0001-07	18/02/2026 - 09:22:03	N/C	N/C	3,0000	R$29,75	R$ 89,25	Sim
CONSTRUTORA E SERVICOS W. B. M. LTDA	26.570.470/0001-84	19/02/2026 - 09:50:28	N/C	N/C	3,0000	R$30,35	R$ 91,05	Sim
ASLE CONSTRUTORA LTDA	20.511.890/0001-03	20/02/2026 - 09:22:23	N/C	N/C	3,0000	R$30,36	R$ 91,08	Não
MA CONSTRUTORA LTDA	54.197.980/0001-93	21/02/2026 - 14:58:48	N/C	N/C	3,0000	R$30,36	R$ 91,08	Sim
ENGETECH - ENGENHARIA, COMERCIO E SERVICOS LTDA	04.154.467/0001-47	22/02/2026 - 14:51:11	N/C	N/C	3,0000	R$30,36	R$ 91,08	Sim
KLAO ENGENHARIA S/A	24.940.808/0001-17	23/02/2026 - 14:47:18	N/C	N/C	3,0000	R$30,36	R$ 91,08	Não
ADIGE ARQUITETURA E ENGENHARIA LTDA	01.469.689/0001-60	23/02/2026 - 17:45:45	N/C	N/C	3,0000	R$30,00	R$ 90,00	Não
PRIVATE CONSTRUTORA LTDA	10.616.350/0001-30	23/02/2026 - 18:12:15	N/C	N/C	3,0000	R$30,36	R$ 91,08	Não
HIMALAIA CONSTRUTORA LTDA	00.471.823/0001-03	24/02/2026 - 08:26:18	N/C	N/C	3,0000	R$30,36	R$ 91,08	Não

LOTE 0001 - ITEM 0357 - Joelho 45 graus, pvc, serie normal, esgoto predial, dn 100 mm, junta elastica Joelho 45 graus, pvc, serie normal, esgoto predial, dn 100 mm, junta elastica, fornecido e instalado em ramal de descarga ou ramal de esgoto sanitario. af_08/2022

Fornecedor	CNPJ/CPF	Data	Modelo	Marca/ Fabricante	Quantidade	Lance	Valor Total	LC 123/2006

PORTAL DE COMPRAS PÚBLICAS

A autenticidade do documento pode ser verificada no site https://validaarquivo.portaldecompraspublicas.com.br
Documento gerado eletronicamente no Portal de Compras Públicas em 24/03/2026 às 11:58:47.
Código verificador: 11F9264

E-DOCS - CÓPIA DO PROCESSO 2025-6X76D GERADO POR UDSON OLIVEIRA RAMOS DE AGUIAR EM 13/05/2026 07:51 DOCUMENTO 1 / 1 PÁGINA 5010 / 5723

2026-338TJM - E-DOCS - DOCUMENTO ORIGINAL 24/03/2026 18:10 PÁGINA 260 / 384

ESTRUTURA COMERCIO E CONSTRUCOES LTDA	10.664.099/0001-80	10/02/2026 - 12:31:48	N/C	N/C	16,0000	R$36,48	R$ 583,68	Sim
INOVAR SERVICOS DE ENGENHARIA E CONSULTORIA LTDA	41.155.098/0001-33	18/02/2026 - 09:15:56	N/C	N/C	16,0000	R$36,48	R$ 583,68	Sim
WH CONSTRUTORA LTDA	23.305.610/0001-07	18/02/2026 - 09:22:26	N/C	N/C	16,0000	R$36,75	R$ 588,00	Sim
CONSTRUTORA E SERVICOS W. B. M. LTDA	26.570.470/0001-84	19/02/2026 - 09:50:30	N/C	N/C	16,0000	R$36,45	R$ 583,20	Sim
ASLE CONSTRUTORA LTDA	20.511.890/0001-03	20/02/2026 - 09:22:24	N/C	N/C	16,0000	R$36,48	R$ 583,68	Não
MA CONSTRUTORA LTDA	54.197.980/0001-93	21/02/2026 - 14:58:48	N/C	N/C	16,0000	R$36,48	R$ 583,68	Sim
ENGETECH - ENGENHARIA, COMERCIO E SERVICOS LTDA	04.154.467/0001-47	22/02/2026 - 14:51:11	N/C	N/C	16,0000	R$36,48	R$ 583,68	Sim
KLAO ENGENHARIA S/A	24.940.808/0001-17	23/02/2026 - 14:47:18	N/C	N/C	16,0000	R$36,48	R$ 583,68	Não
ADIGE ARQUITETURA E ENGENHARIA LTDA	01.469.689/0001-60	23/02/2026 - 17:45:45	N/C	N/C	16,0000	R$36,00	R$ 576,00	Não
PRIVATE CONSTRUTORA LTDA	10.616.350/0001-30	23/02/2026 - 18:12:15	N/C	N/C	16,0000	R$36,48	R$ 583,68	Não
HIMALAIA CONSTRUTORA LTDA	00.471.823/0001-03	24/02/2026 - 08:26:18	N/C	N/C	16,0000	R$36,48	R$ 583,68	Não

LOTE 0001 - ITEM 0358 - Joelho 90 graus, pvc, serie normal, esgoto predial, dn 40 mm, junta soldave Joelho 90 graus, pvc, serie normal, esgoto predial, dn 40 mm, junta soldavel, fornecido e instalado em ramal de descarga ou ramal de esgoto sanitario. af_08/2022

Fornecedor	CNPJ/CPF	Data	Modelo	Marca/ Fabricante	Quantidade	Lance	Valor Total	LC 123/2006
ESTRUTURA COMERCIO E CONSTRUCOES LTDA	10.664.099/0001-80	10/02/2026 - 12:38:19	N/C	N/C	59,0000	R$12,30	R$ 725,70	Sim
INOVAR SERVICOS DE ENGENHARIA E CONSULTORIA LTDA	41.155.098/0001-33	18/02/2026 - 09:16:22	N/C	N/C	59,0000	R$12,30	R$ 725,70	Sim
WH CONSTRUTORA LTDA	23.305.610/0001-07	18/02/2026 - 09:27:03	N/C	N/C	59,0000	R$12,05	R$ 710,95	Sim
CONSTRUTORA E SERVICOS W. B. M. LTDA	26.570.470/0001-84	19/02/2026 - 09:50:32	N/C	N/C	59,0000	R$12,28	R$ 724,52	Sim
ASLE CONSTRUTORA LTDA	20.511.890/0001-03	20/02/2026 - 09:22:24	N/C	N/C	59,0000	R$12,30	R$ 725,70	Não
MA CONSTRUTORA LTDA	54.197.980/0001-93	21/02/2026 - 14:58:48	N/C	N/C	59,0000	R$12,30	R$ 725,70	Sim
ENGETECH - ENGENHARIA, COMERCIO E SERVICOS LTDA	04.154.467/0001-47	22/02/2026 - 14:51:11	N/C	N/C	59,0000	R$12,30	R$ 725,70	Sim
KLAO ENGENHARIA S/A	24.940.808/0001-17	23/02/2026 - 14:47:18	N/C	N/C	59,0000	R$12,30	R$ 725,70	Não
ADIGE ARQUITETURA E ENGENHARIA LTDA	01.469.689/0001-60	23/02/2026 - 17:45:45	N/C	N/C	59,0000	R$12,00	R$ 708,00	Não
PRIVATE CONSTRUTORA LTDA	10.616.350/0001-30	23/02/2026 - 18:12:15	N/C	N/C	59,0000	R$12,30	R$ 725,70	Não
HIMALAIA CONSTRUTORA LTDA	00.471.823/0001-03	24/02/2026 - 08:26:18	N/C	N/C	59,0000	R$12,30	R$ 725,70	Não

LOTE 0001 - ITEM 0359 - Joelho 90 graus, pvc, serie normal, esgoto predial, dn 50 mm, junta elastica Joelho 90 graus, pvc, serie normal, esgoto predial, dn 50 mm, junta elastica, fornecido e instalado em ramal de descarga ou ramal de esgoto sanitario. af_08/2022

Fornecedor	CNPJ/CPF	Data	Modelo	Marca/ Fabricante	Quantidade	Lance	Valor Total	LC 123/2006
ESTRUTURA COMERCIO E CONSTRUCOES LTDA	10.664.099/0001-80	10/02/2026 - 12:38:41	N/C	N/C	24,0000	R$18,61	R$ 446,64	Sim
INOVAR SERVICOS DE ENGENHARIA E CONSULTORIA LTDA	41.155.098/0001-33	18/02/2026 - 09:17:16	N/C	N/C	24,0000	R$18,61	R$ 446,64	Sim
WH CONSTRUTORA LTDA	23.305.610/0001-07	18/02/2026 - 09:27:51	N/C	N/C	24,0000	R$18,24	R$ 437,76	Sim

PORTAL DE COMPRAS PÚBLICAS

A autenticidade do documento pode ser verificada no site https://validaarquivo.portaldecompraspublicas.com.br
Documento gerado eletronicamente no Portal de Compras Públicas em 24/03/2026 às 11:58:47.
Código verificador: 11F9264

E-DOCS - CÓPIA DO PROCESSO 2025-6X76D GERADO POR UDSON OLIVEIRA RAMOS DE AGUIAR EM 13/05/2026 07:51 DOCUMENTO 1 / 1 PÁGINA 5011 / 5723

2026-338TJM - E-DOCS - DOCUMENTO ORIGINAL 24/03/2026 18:10 PÁGINA 261 / 384

CONSTRUTORA E SERVICOS W. B. M. LTDA	26.570.470/0001-84	19/02/2026 - 09:50:37	N/C	N/C	24,0000	R$18,60	R$ 446,40	Sim
ASLE CONSTRUTORA LTDA	20.511.890/0001-03	20/02/2026 - 09:22:24	N/C	N/C	24,0000	R$18,61	R$ 446,64	Não
MA CONSTRUTORA LTDA	54.197.980/0001-93	21/02/2026 - 14:58:48	N/C	N/C	24,0000	R$18,61	R$ 446,64	Sim
ENGETECH - ENGENHARIA, COMERCIO E SERVICOS LTDA	04.154.467/0001-47	22/02/2026 - 14:51:11	N/C	N/C	24,0000	R$18,61	R$ 446,64	Sim
KLAO ENGENHARIA S/A	24.940.808/0001-17	23/02/2026 - 14:47:18	N/C	N/C	24,0000	R$18,61	R$ 446,64	Não
ADIGE ARQUITETURA E ENGENHARIA LTDA	01.469.689/0001-60	23/02/2026 - 17:45:45	N/C	N/C	24,0000	R$18,00	R$ 432,00	Não
PRIVATE CONSTRUTORA LTDA	10.616.350/0001-30	23/02/2026 - 18:12:15	N/C	N/C	24,0000	R$18,61	R$ 446,64	Não
HIMALAIA CONSTRUTORA LTDA	00.471.823/0001-03	24/02/2026 - 08:26:18	N/C	N/C	24,0000	R$18,31	R$ 439,44	Não

LOTE 0001 - ITEM 0360 - Juncao simples, pvc, serie normal, esgoto predial, dn 100 x 50 mm, junta elastica Juncao simples, pvc, serie normal, esgoto predial, dn 100 x 50 mm, junta elastica, fornecido e instalado em prumada de esgoto sanitario ou ventilacao

Fornecedor	CNPJ/CPF	Data	Modelo	Marca/ Fabricante	Quantidade	Lance	Valor Total	LC 123/2006
ESTRUTURA COMERCIO E CONSTRUCOES LTDA	10.664.099/0001-80	10/02/2026 - 12:39:41	N/C	N/C	24,0000	R$69,79	R$ 1.674,96	Sim
INOVAR SERVICOS DE ENGENHARIA E CONSULTORIA LTDA	41.155.098/0001-33	18/02/2026 - 09:17:47	N/C	N/C	24,0000	R$69,79	R$ 1.674,96	Sim
WH CONSTRUTORA LTDA	23.305.610/0001-07	18/02/2026 - 09:28:16	N/C	N/C	24,0000	R$68,31	R$ 1.639,44	Sim
CONSTRUTORA E SERVICOS W. B. M. LTDA	26.570.470/0001-84	19/02/2026 - 09:50:39	N/C	N/C	24,0000	R$69,76	R$ 1.674,24	Sim
ASLE CONSTRUTORA LTDA	20.511.890/0001-03	20/02/2026 - 09:22:24	N/C	N/C	24,0000	R$69,79	R$ 1.674,96	Não
MA CONSTRUTORA LTDA	54.197.980/0001-93	21/02/2026 - 14:58:48	N/C	N/C	24,0000	R$69,79	R$ 1.674,96	Sim
ENGETECH - ENGENHARIA, COMERCIO E SERVICOS LTDA	04.154.467/0001-47	22/02/2026 - 14:51:11	N/C	N/C	24,0000	R$69,79	R$ 1.674,96	Sim
KLAO ENGENHARIA S/A	24.940.808/0001-17	23/02/2026 - 14:47:18	N/C	N/C	24,0000	R$69,79	R$ 1.674,96	Não
ADIGE ARQUITETURA E ENGENHARIA LTDA	01.469.689/0001-60	23/02/2026 - 17:45:45	N/C	N/C	24,0000	R$69,00	R$ 1.656,00	Não
PRIVATE CONSTRUTORA LTDA	10.616.350/0001-30	23/02/2026 - 18:12:15	N/C	N/C	24,0000	R$69,79	R$ 1.674,96	Não
HIMALAIA CONSTRUTORA LTDA	00.471.823/0001-03	24/02/2026 - 08:26:19	N/C	N/C	24,0000	R$69,79	R$ 1.674,96	Não

LOTE 0001 - ITEM 0361 - Juncao simples, pvc, serie normal, esgoto predial, dn 100 x 100 mm, junta elastica Juncao simples, pvc, serie normal, esgoto predial, dn 100 x 100 mm, junta elastica, fornecido e instalado em prumada de esgoto sanitario ou ventilacao

Fornecedor	CNPJ/CPF	Data	Modelo	Marca/ Fabricante	Quantidade	Lance	Valor Total	LC 123/2006
ESTRUTURA COMERCIO E CONSTRUCOES LTDA	10.664.099/0001-80	10/02/2026 - 12:39:56	N/C	N/C	1,0000	R$69,79	R$ 69,79	Sim
INOVAR SERVICOS DE ENGENHARIA E CONSULTORIA LTDA	41.155.098/0001-33	18/02/2026 - 09:18:12	N/C	N/C	1,0000	R$69,79	R$ 69,79	Sim
WH CONSTRUTORA LTDA	23.305.610/0001-07	18/02/2026 - 09:28:39	N/C	N/C	1,0000	R$68,39	R$ 68,39	Sim
CONSTRUTORA E SERVICOS W. B. M. LTDA	26.570.470/0001-84	19/02/2026 - 09:50:41	N/C	N/C	1,0000	R$69,76	R$ 69,76	Sim
ASLE CONSTRUTORA LTDA	20.511.890/0001-03	20/02/2026 - 09:22:24	N/C	N/C	1,0000	R$69,79	R$ 69,79	Não
MA CONSTRUTORA LTDA	54.197.980/0001-93	21/02/2026 - 14:58:48	N/C	N/C	1,0000	R$69,79	R$ 69,79	Sim
ENGETECH - ENGENHARIA, COMERCIO E SERVICOS LTDA	04.154.467/0001-47	22/02/2026 - 14:51:11	N/C	N/C	1,0000	R$69,79	R$ 69,79	Sim

PORTAL DE COMPRAS PÚBLICAS

A autenticidade do documento pode ser verificada no site https://validaarquivo.portaldecompraspublicas.com.br
Documento gerado eletronicamente no Portal de Compras Públicas em 24/03/2026 às 11:58:47.
Código verificador: 11F9264

E-DOCS - CÓPIA DO PROCESSO 2025-6X76D GERADO POR UDSON OLIVEIRA RAMOS DE AGUIAR EM 13/05/2026 07:51 DOCUMENTO 1 / 1 PÁGINA 5012 / 5723

2026-338TJM - E-DOCS - DOCUMENTO ORIGINAL 24/03/2026 18:10 PÁGINA 262 / 384

KLAO ENGENHARIA S/A	24.940.808/0001-17	23/02/2026 - 14:47:18	N/C	N/C	1,0000	R$69,79	R$ 69,79	Não
ADIGE ARQUITETURA E ENGENHARIA LTDA	01.469.689/0001-60	23/02/2026 - 17:45:45	N/C	N/C	1,0000	R$69,00	R$ 69,00	Não
PRIVATE CONSTRUTORA LTDA	10.616.350/0001-30	23/02/2026 - 18:12:15	N/C	N/C	1,0000	R$69,79	R$ 69,79	Não
HIMALAIA CONSTRUTORA LTDA	00.471.823/0001-03	24/02/2026 - 08:26:19	N/C	N/C	1,0000	R$69,79	R$ 69,79	Não

LOTE 0001 - ITEM 0362 - Juncao simples, pvc, serie normal, esgoto predial, dn 100 x 100 mm, junta elastica 1 Juncao simples, pvc, serie normal, esgoto predial, dn 100 x 100 mm, junta elastica, fornecido e instalado em prumada de esgoto sanitario ou ventilacao. af_08/2022

Fornecedor	CNPJ/CPF	Data	Modelo	Marca/ Fabricante	Quantidade	Lance	Valor Total	LC 123/2006
ESTRUTURA COMERCIO E CONSTRUCOES LTDA	10.664.099/0001-80	10/02/2026 - 12:40:16	N/C	N/C	12,0000	R$69,76	R$ 837,12	Sim
INOVAR SERVICOS DE ENGENHARIA E CONSULTORIA LTDA	41.155.098/0001-33	18/02/2026 - 09:18:33	N/C	N/C	12,0000	R$69,76	R$ 837,12	Sim
WH CONSTRUTORA LTDA	23.305.610/0001-07	18/02/2026 - 09:29:07	N/C	N/C	12,0000	R$68,36	R$ 820,32	Sim
CONSTRUTORA E SERVICOS W. B. M. LTDA	26.570.470/0001-84	19/02/2026 - 09:50:44	N/C	N/C	12,0000	R$69,75	R$ 837,00	Sim
ASLE CONSTRUTORA LTDA	20.511.890/0001-03	20/02/2026 - 09:22:24	N/C	N/C	12,0000	R$69,76	R$ 837,12	Não
MA CONSTRUTORA LTDA	54.197.980/0001-93	21/02/2026 - 14:58:48	N/C	N/C	12,0000	R$69,76	R$ 837,12	Sim
ENGETECH - ENGENHARIA, COMERCIO E SERVICOS LTDA	04.154.467/0001-47	22/02/2026 - 14:51:11	N/C	N/C	12,0000	R$69,76	R$ 837,12	Sim
KLAO ENGENHARIA S/A	24.940.808/0001-17	23/02/2026 - 14:47:18	N/C	N/C	12,0000	R$69,76	R$ 837,12	Não
ADIGE ARQUITETURA E ENGENHARIA LTDA	01.469.689/0001-60	23/02/2026 - 17:45:45	N/C	N/C	12,0000	R$69,00	R$ 828,00	Não
PRIVATE CONSTRUTORA LTDA	10.616.350/0001-30	23/02/2026 - 18:12:15	N/C	N/C	12,0000	R$69,76	R$ 837,12	Não
HIMALAIA CONSTRUTORA LTDA	00.471.823/0001-03	24/02/2026 - 08:26:19	N/C	N/C	12,0000	R$69,76	R$ 837,12	Não

LOTE 0001 - ITEM 0363 - Juncao simples, pvc, serie normal, esgoto predial, dn 50 x 50 mm, junta elastica Juncao simples, pvc, serie normal, esgoto predial, dn 50 x 50 mm, junta elastica, fornecido e instalado em prumada de esgoto sanitario ou ventilacao. af_08/2022

Fornecedor	CNPJ/CPF	Data	Modelo	Marca/ Fabricante	Quantidade	Lance	Valor Total	LC 123/2006
ESTRUTURA COMERCIO E CONSTRUCOES LTDA	10.664.099/0001-80	10/02/2026 - 12:40:28	N/C	N/C	5,0000	R$26,73	R$ 133,65	Sim
INOVAR SERVICOS DE ENGENHARIA E CONSULTORIA LTDA	41.155.098/0001-33	18/02/2026 - 09:19:25	N/C	N/C	5,0000	R$26,73	R$ 133,65	Sim
WH CONSTRUTORA LTDA	23.305.610/0001-07	18/02/2026 - 09:29:34	N/C	N/C	5,0000	R$26,20	R$ 131,00	Sim
CONSTRUTORA E SERVICOS W. B. M. LTDA	26.570.470/0001-84	19/02/2026 - 09:50:46	N/C	N/C	5,0000	R$26,70	R$ 133,50	Sim
ASLE CONSTRUTORA LTDA	20.511.890/0001-03	20/02/2026 - 09:22:24	N/C	N/C	5,0000	R$26,73	R$ 133,65	Não
MA CONSTRUTORA LTDA	54.197.980/0001-93	21/02/2026 - 14:58:48	N/C	N/C	5,0000	R$26,73	R$ 133,65	Sim
ENGETECH - ENGENHARIA, COMERCIO E SERVICOS LTDA	04.154.467/0001-47	22/02/2026 - 14:51:11	N/C	N/C	5,0000	R$26,73	R$ 133,65	Sim
KLAO ENGENHARIA S/A	24.940.808/0001-17	23/02/2026 - 14:47:18	N/C	N/C	5,0000	R$26,73	R$ 133,65	Não
ADIGE ARQUITETURA E ENGENHARIA LTDA	01.469.689/0001-60	23/02/2026 - 17:45:45	N/C	N/C	5,0000	R$26,00	R$ 130,00	Não
PRIVATE CONSTRUTORA LTDA	10.616.350/0001-30	23/02/2026 - 18:12:15	N/C	N/C	5,0000	R$26,73	R$ 133,65	Não
HIMALAIA CONSTRUTORA LTDA	00.471.823/0001-03	24/02/2026 - 08:26:19	N/C	N/C	5,0000	R$26,73	R$ 133,65	Não

PORTAL DE COMPRAS PÚBLICAS

A autenticidade do documento pode ser verificada no site https://validaarquivo.portaldecompraspublicas.com.br
Documento gerado eletronicamente no Portal de Compras Públicas em 24/03/2026 às 11:58:47.
Código verificador: 11F9264

E-DOCS - CÓPIA DO PROCESSO 2025-6X76D GERADO POR UDSON OLIVEIRA RAMOS DE AGUIAR EM 13/05/2026 07:51 DOCUMENTO 1 / 1 PÁGINA 5013 / 5723

2026-338TJM - E-DOCS - DOCUMENTO ORIGINAL 24/03/2026 18:10 PÁGINA 263 / 384

LOTE 0001 - ITEM 0364 - Juncao simples, pvc, serie normal, esgoto predial, dn 75 x 50 mm, junta elastica Juncao simples, pvc, serie normal, esgoto predial, dn 75 x 50 mm, junta elastica, fornecido e instalado em ramal de descarga ou ramal de esgoto sanitario

Fornecedor	CNPJ/CPF	Data	Modelo	Marca/ Fabricante	Quantidade	Lance	Valor Total	LC 123/2006
ESTRUTURA COMERCIO E CONSTRUCOES LTDA	10.664.099/0001-80	10/02/2026 - 12:40:43	N/C	N/C	6,0000	R$53,93	R$ 323,58	Sim
INOVAR SERVICOS DE ENGENHARIA E CONSULTORIA LTDA	41.155.098/0001-33	18/02/2026 - 09:19:49	N/C	N/C	6,0000	R$53,93	R$ 323,58	Sim
WH CONSTRUTORA LTDA	23.305.610/0001-07	18/02/2026 - 09:30:13	N/C	N/C	6,0000	R$52,85	R$ 317,10	Sim
CONSTRUTORA E SERVICOS W. B. M. LTDA	26.570.470/0001-84	19/02/2026 - 09:50:47	N/C	N/C	6,0000	R$53,90	R$ 323,40	Sim
ASLE CONSTRUTORA LTDA	20.511.890/0001-03	20/02/2026 - 09:22:24	N/C	N/C	6,0000	R$53,93	R$ 323,58	Não
MA CONSTRUTORA LTDA	54.197.980/0001-93	21/02/2026 - 14:58:48	N/C	N/C	6,0000	R$53,93	R$ 323,58	Sim
ENGETECH - ENGENHARIA, COMERCIO E SERVICOS LTDA	04.154.467/0001-47	22/02/2026 - 14:51:11	N/C	N/C	6,0000	R$53,93	R$ 323,58	Sim
KLAO ENGENHARIA S/A	24.940.808/0001-17	23/02/2026 - 14:47:18	N/C	N/C	6,0000	R$53,93	R$ 323,58	Não
ADIGE ARQUITETURA E ENGENHARIA LTDA	01.469.689/0001-60	23/02/2026 - 17:45:45	N/C	N/C	6,0000	R$53,00	R$ 318,00	Não
PRIVATE CONSTRUTORA LTDA	10.616.350/0001-30	23/02/2026 - 18:12:15	N/C	N/C	6,0000	R$53,93	R$ 323,58	Não
HIMALAIA CONSTRUTORA LTDA	00.471.823/0001-03	24/02/2026 - 08:26:19	N/C	N/C	6,0000	R$53,93	R$ 323,58	Não

LOTE 0001 - ITEM 0365 - Juncao simples, pvc, serie normal, esgoto predial, dn 75 x 75 mm, junta elastica Juncao simples, pvc, serie normal, esgoto predial, dn 75 x 75 mm, junta elastica, fornecido e instalado em ramal de descarga ou ramal de esgoto sanitario. af_08/2022

Fornecedor	CNPJ/CPF	Data	Modelo	Marca/ Fabricante	Quantidade	Lance	Valor Total	LC 123/2006
ESTRUTURA COMERCIO E CONSTRUCOES LTDA	10.664.099/0001-80	10/02/2026 - 12:40:58	N/C	N/C	1,0000	R$53,90	R$ 53,90	Sim
INOVAR SERVICOS DE ENGENHARIA E CONSULTORIA LTDA	41.155.098/0001-33	18/02/2026 - 09:20:09	N/C	N/C	1,0000	R$53,90	R$ 53,90	Sim
WH CONSTRUTORA LTDA	23.305.610/0001-07	18/02/2026 - 09:30:40	N/C	N/C	1,0000	R$52,82	R$ 52,82	Sim
CONSTRUTORA E SERVICOS W. B. M. LTDA	26.570.470/0001-84	19/02/2026 - 09:50:49	N/C	N/C	1,0000	R$53,90	R$ 53,90	Sim
ASLE CONSTRUTORA LTDA	20.511.890/0001-03	20/02/2026 - 09:22:24	N/C	N/C	1,0000	R$53,90	R$ 53,90	Não
MA CONSTRUTORA LTDA	54.197.980/0001-93	21/02/2026 - 14:58:48	N/C	N/C	1,0000	R$53,90	R$ 53,90	Sim
ENGETECH - ENGENHARIA, COMERCIO E SERVICOS LTDA	04.154.467/0001-47	22/02/2026 - 14:51:11	N/C	N/C	1,0000	R$53,90	R$ 53,90	Sim
KLAO ENGENHARIA S/A	24.940.808/0001-17	23/02/2026 - 14:47:18	N/C	N/C	1,0000	R$53,90	R$ 53,90	Não
ADIGE ARQUITETURA E ENGENHARIA LTDA	01.469.689/0001-60	23/02/2026 - 17:45:45	N/C	N/C	1,0000	R$53,00	R$ 53,00	Não
PRIVATE CONSTRUTORA LTDA	10.616.350/0001-30	23/02/2026 - 18:12:15	N/C	N/C	1,0000	R$53,90	R$ 53,90	Não
HIMALAIA CONSTRUTORA LTDA	00.471.823/0001-03	24/02/2026 - 08:26:19	N/C	N/C	1,0000	R$53,90	R$ 53,90	Não

LOTE 0001 - ITEM 0366 - Bucha de reducao longa, pvc, serie normal, esgoto predial, dn 50 x 40 mm, junta soldavel e elastica Bucha de reducao longa, pvc, serie normal, esgoto predial, dn 50 x 40 mm, junta soldavel e elastica, fornecido e instalado em ramal de descarga ou ramal de esgoto sanitario. af_08/2022

Fornecedor	CNPJ/CPF	Data	Modelo	Marca/ Fabricante	Quantidade	Lance	Valor Total	LC 123/2006
ESTRUTURA COMERCIO E CONSTRUCOES LTDA	10.664.099/0001-80	10/02/2026 - 12:41:14	N/C	N/C	3,0000	R$13,73	R$ 41,19	Sim

PORTAL DE COMPRAS PÚBLICAS

A autenticidade do documento pode ser verificada no site https://validaarquivo.portaldecompraspublicas.com.br
Documento gerado eletronicamente no Portal de Compras Públicas em 24/03/2026 às 11:58:47.
Código verificador: 11F9264

E-DOCS - CÓPIA DO PROCESSO 2025-6X76D GERADO POR UDSON OLIVEIRA RAMOS DE AGUIAR EM 13/05/2026 07:51 DOCUMENTO 1 / 1 PÁGINA 5014 / 5723

2026-338TJM - E-DOCS - DOCUMENTO ORIGINAL 24/03/2026 18:10 PÁGINA 264 / 384

INOVAR SERVICOS DE ENGENHARIA E CONSULTORIA LTDA	41.155.098/0001-33	18/02/2026 - 09:20:28	N/C	N/C	3,0000	R$13,73	R$ 41,19	Sim
WH CONSTRUTORA LTDA	23.305.610/0001-07	18/02/2026 - 09:31:10	N/C	N/C	3,0000	R$13,46	R$ 40,38	Sim
CONSTRUTORA E SERVICOS W. B. M. LTDA	26.570.470/0001-84	19/02/2026 - 09:50:55	N/C	N/C	3,0000	R$13,70	R$ 41,10	Sim
ASLE CONSTRUTORA LTDA	20.511.890/0001-03	20/02/2026 - 09:22:24	N/C	N/C	3,0000	R$13,73	R$ 41,19	Não
MA CONSTRUTORA LTDA	54.197.980/0001-93	21/02/2026 - 14:58:48	N/C	N/C	3,0000	R$13,73	R$ 41,19	Sim
ENGETECH - ENGENHARIA, COMERCIO E SERVICOS LTDA	04.154.467/0001-47	22/02/2026 - 14:51:11	N/C	N/C	3,0000	R$13,73	R$ 41,19	Sim
KLAO ENGENHARIA S/A	24.940.808/0001-17	23/02/2026 - 14:47:18	N/C	N/C	3,0000	R$13,73	R$ 41,19	Não
ADIGE ARQUITETURA E ENGENHARIA LTDA	01.469.689/0001-60	23/02/2026 - 17:45:45	N/C	N/C	3,0000	R$13,00	R$ 39,00	Não
PRIVATE CONSTRUTORA LTDA	10.616.350/0001-30	23/02/2026 - 18:12:15	N/C	N/C	3,0000	R$13,73	R$ 41,19	Não
HIMALAIA CONSTRUTORA LTDA	00.471.823/0001-03	24/02/2026 - 08:26:19	N/C	N/C	3,0000	R$13,73	R$ 41,19	Não

LOTE 0001 - ITEM 0367 - Cap, pvc, serie normal, esgoto predial, dn 100 mm, junta elastica Cap, pvc, serie normal, esgoto predial, dn 100 mm, junta elastica, fornecido e instalado em subcoletor aereo de esgoto sanitario. af_08/2022

Fornecedor	CNPJ/CPF	Data	Modelo	Marca/ Fabricante	Quantidade	Lance	Valor Total	LC 123/2006
ESTRUTURA COMERCIO E CONSTRUCOES LTDA	10.664.099/0001-80	10/02/2026 - 12:41:31	N/C	N/C	2,0000	R$25,40	R$ 50,80	Sim
INOVAR SERVICOS DE ENGENHARIA E CONSULTORIA LTDA	41.155.098/0001-33	18/02/2026 - 09:20:49	N/C	N/C	2,0000	R$25,40	R$ 50,80	Sim
WH CONSTRUTORA LTDA	23.305.610/0001-07	18/02/2026 - 09:31:47	N/C	N/C	2,0000	R$24,89	R$ 49,78	Sim
CONSTRUTORA E SERVICOS W. B. M. LTDA	26.570.470/0001-84	19/02/2026 - 09:50:57	N/C	N/C	2,0000	R$25,40	R$ 50,80	Sim
ASLE CONSTRUTORA LTDA	20.511.890/0001-03	20/02/2026 - 09:22:24	N/C	N/C	2,0000	R$25,40	R$ 50,80	Não
MA CONSTRUTORA LTDA	54.197.980/0001-93	21/02/2026 - 14:58:48	N/C	N/C	2,0000	R$25,40	R$ 50,80	Sim
ENGETECH - ENGENHARIA, COMERCIO E SERVICOS LTDA	04.154.467/0001-47	22/02/2026 - 14:51:11	N/C	N/C	2,0000	R$25,40	R$ 50,80	Sim
KLAO ENGENHARIA S/A	24.940.808/0001-17	23/02/2026 - 14:47:19	N/C	N/C	2,0000	R$25,40	R$ 50,80	Não
ADIGE ARQUITETURA E ENGENHARIA LTDA	01.469.689/0001-60	23/02/2026 - 17:45:45	N/C	N/C	2,0000	R$25,00	R$ 50,00	Não
PRIVATE CONSTRUTORA LTDA	10.616.350/0001-30	23/02/2026 - 18:12:15	N/C	N/C	2,0000	R$25,40	R$ 50,80	Não
HIMALAIA CONSTRUTORA LTDA	00.471.823/0001-03	24/02/2026 - 08:26:19	N/C	N/C	2,0000	R$25,40	R$ 50,80	Não

LOTE 0001 - ITEM 0368 - Plug, pvc ocre, junta elastica, dn 100 mm, para coletor predial de esgoto. af_06/2022 Plug, pvc ocre, junta elastica, dn 100 mm, para coletor predial de esgoto. af_06/2022

Fornecedor	CNPJ/CPF	Data	Modelo	Marca/ Fabricante	Quantidade	Lance	Valor Total	LC 123/2006
ESTRUTURA COMERCIO E CONSTRUCOES LTDA	10.664.099/0001-80	10/02/2026 - 12:41:41	N/C	N/C	2,0000	R$41,38	R$ 82,76	Sim
INOVAR SERVICOS DE ENGENHARIA E CONSULTORIA LTDA	41.155.098/0001-33	18/02/2026 - 09:21:09	N/C	N/C	2,0000	R$41,38	R$ 82,76	Sim
WH CONSTRUTORA LTDA	23.305.610/0001-07	18/02/2026 - 09:32:18	N/C	N/C	2,0000	R$40,55	R$ 81,10	Sim
CONSTRUTORA E SERVICOS W. B. M. LTDA	26.570.470/0001-84	19/02/2026 - 09:50:59	N/C	N/C	2,0000	R$41,35	R$ 82,70	Sim
ASLE CONSTRUTORA LTDA	20.511.890/0001-03	20/02/2026 - 09:22:24	N/C	N/C	2,0000	R$41,38	R$ 82,76	Não
MA CONSTRUTORA LTDA	54.197.980/0001-93	21/02/2026 - 14:58:48	N/C	N/C	2,0000	R$41,38	R$ 82,76	Sim

PORTAL DE COMPRAS PÚBLICAS

A autenticidade do documento pode ser verificada no site https://validaarquivo.portaldecompraspublicas.com.br
Documento gerado eletronicamente no Portal de Compras Públicas em 24/03/2026 às 11:58:47.
Código verificador: 11F9264

E-DOCS - CÓPIA DO PROCESSO 2025-6X76D GERADO POR UDSON OLIVEIRA RAMOS DE AGUIAR EM 13/05/2026 07:51 DOCUMENTO 1 / 1 PÁGINA 5015 / 5723

2026-338TJM - E-DOCS - DOCUMENTO ORIGINAL 24/03/2026 18:10 PÁGINA 265 / 384

ENGETECH - ENGENHARIA, COMERCIO E SERVICOS LTDA	04.154.467/0001-47	22/02/2026 - 14:51:11	N/C	N/C	2,0000	R$41,38	R$ 82,76	Sim
KLAO ENGENHARIA S/A	24.940.808/0001-17	23/02/2026 - 14:47:19	N/C	N/C	2,0000	R$41,38	R$ 82,76	Não
ADIGE ARQUITETURA E ENGENHARIA LTDA	01.469.689/0001-60	23/02/2026 - 17:45:45	N/C	N/C	2,0000	R$41,00	R$ 82,00	Não
PRIVATE CONSTRUTORA LTDA	10.616.350/0001-30	23/02/2026 - 18:12:16	N/C	N/C	2,0000	R$41,38	R$ 82,76	Não
HIMALAIA CONSTRUTORA LTDA	00.471.823/0001-03	24/02/2026 - 08:26:19	N/C	N/C	2,0000	R$41,38	R$ 82,76	Não

LOTE 0001 - ITEM 0369 - Curva curta 90 graus, pvc, serie normal, esgoto predial, dn 40 mm, junta soldavel Curva curta 90 graus, pvc, serie normal, esgoto predial, dn 40 mm, junta soldavel, fornecido e instalado em ramal de descarga ou ramal de esgoto sanitario. af_08/2022

Fornecedor	CNPJ/CPF	Data	Modelo	Marca/ Fabricante	Quantidade	Lance	Valor Total	LC 123/2006
ESTRUTURA COMERCIO E CONSTRUCOES LTDA	10.664.099/0001-80	10/02/2026 - 12:41:59	N/C	N/C	40,0000	R$16,54	R$ 661,60	Sim
INOVAR SERVICOS DE ENGENHARIA E CONSULTORIA LTDA	41.155.098/0001-33	18/02/2026 - 09:21:27	N/C	N/C	40,0000	R$16,54	R$ 661,60	Sim
WH CONSTRUTORA LTDA	23.305.610/0001-07	18/02/2026 - 09:32:54	N/C	N/C	40,0000	R$16,21	R$ 648,40	Sim
CONSTRUTORA E SERVICOS W. B. M. LTDA	26.570.470/0001-84	19/02/2026 - 09:51:01	N/C	N/C	40,0000	R$16,50	R$ 660,00	Sim
ASLE CONSTRUTORA LTDA	20.511.890/0001-03	20/02/2026 - 09:22:24	N/C	N/C	40,0000	R$16,54	R$ 661,60	Não
MA CONSTRUTORA LTDA	54.197.980/0001-93	21/02/2026 - 14:58:48	N/C	N/C	40,0000	R$16,54	R$ 661,60	Sim
ENGETECH - ENGENHARIA, COMERCIO E SERVICOS LTDA	04.154.467/0001-47	22/02/2026 - 14:51:11	N/C	N/C	40,0000	R$16,54	R$ 661,60	Sim
KLAO ENGENHARIA S/A	24.940.808/0001-17	23/02/2026 - 14:47:19	N/C	N/C	40,0000	R$16,54	R$ 661,60	Não
ADIGE ARQUITETURA E ENGENHARIA LTDA	01.469.689/0001-60	23/02/2026 - 17:45:45	N/C	N/C	40,0000	R$16,00	R$ 640,00	Não
PRIVATE CONSTRUTORA LTDA	10.616.350/0001-30	23/02/2026 - 18:12:16	N/C	N/C	40,0000	R$16,54	R$ 661,60	Não
HIMALAIA CONSTRUTORA LTDA	00.471.823/0001-03	24/02/2026 - 08:26:19	N/C	N/C	40,0000	R$16,54	R$ 661,60	Não

LOTE 0001 - ITEM 0370 - Joelho 90 graus, pvc, serie normal, esgoto predial, dn 40 mm, junta soldavel Joelho 90 graus, pvc, serie normal, esgoto predial, dn 40 mm, junta soldavel, fornecido e instalado em ramal de descarga ou ramal de esgoto sanitario. af_08/2022

Fornecedor	CNPJ/CPF	Data	Modelo	Marca/ Fabricante	Quantidade	Lance	Valor Total	LC 123/2006
ESTRUTURA COMERCIO E CONSTRUCOES LTDA	10.664.099/0001-80	10/02/2026 - 12:42:11	N/C	N/C	37,0000	R$12,30	R$ 455,10	Sim
INOVAR SERVICOS DE ENGENHARIA E CONSULTORIA LTDA	41.155.098/0001-33	18/02/2026 - 09:21:49	N/C	N/C	37,0000	R$12,30	R$ 455,10	Sim
WH CONSTRUTORA LTDA	23.305.610/0001-07	18/02/2026 - 09:33:28	N/C	N/C	37,0000	R$12,05	R$ 445,85	Sim
CONSTRUTORA E SERVICOS W. B. M. LTDA	26.570.470/0001-84	19/02/2026 - 09:51:04	N/C	N/C	37,0000	R$12,30	R$ 455,10	Sim
ASLE CONSTRUTORA LTDA	20.511.890/0001-03	20/02/2026 - 09:22:24	N/C	N/C	37,0000	R$12,30	R$ 455,10	Não
MA CONSTRUTORA LTDA	54.197.980/0001-93	21/02/2026 - 14:58:48	N/C	N/C	37,0000	R$12,30	R$ 455,10	Sim
ENGETECH - ENGENHARIA, COMERCIO E SERVICOS LTDA	04.154.467/0001-47	22/02/2026 - 14:51:11	N/C	N/C	37,0000	R$12,30	R$ 455,10	Sim
KLAO ENGENHARIA S/A	24.940.808/0001-17	23/02/2026 - 14:47:19	N/C	N/C	37,0000	R$12,30	R$ 455,10	Não
ADIGE ARQUITETURA E ENGENHARIA LTDA	01.469.689/0001-60	23/02/2026 - 17:45:45	N/C	N/C	37,0000	R$12,00	R$ 444,00	Não
PRIVATE CONSTRUTORA LTDA	10.616.350/0001-30	23/02/2026 - 18:12:16	N/C	N/C	37,0000	R$12,30	R$ 455,10	Não

PORTAL DE COMPRAS PÚBLICAS
A autenticidade do documento pode ser verificada no site https://validaarquivo.portaldecompraspublicas.com.br
Documento gerado eletronicamente no Portal de Compras Públicas em 24/03/2026 às 11:58:47.
Código verificador: 11F9264

E-DOCS - CÓPIA DO PROCESSO 2025-6X76D GERADO POR UDSON OLIVEIRA RAMOS DE AGUIAR EM 13/05/2026 07:51 DOCUMENTO 1 / 1 PÁGINA 5016 / 5723

2026-338TJM - E-DOCS - DOCUMENTO ORIGINAL 24/03/2026 18:10 PÁGINA 266 / 384

HIMALAIA CONSTRUTORA LTDA	00.471.823/0001-03	24/02/2026 - 08:26:19	N/C	N/C	37,0000	R$12,30	R$ 455,10	Não

LOTE 0001 - ITEM 0371 - Reducao excentrica, pvc, serie r, agua pluvial, dn 100 x 75 mm, junta elastica Reducao excentrica, pvc, serie r, agua pluvial, dn 100 x 75 mm, junta elastica, fornecido e instalado em condutores verticais de aguas pluviais

Fornecedor	CNPJ/CPF	Data	Modelo	Marca/ Fabricante	Quantidade	Lance	Valor Total	LC 123/2006
ESTRUTURA COMERCIO E CONSTRUCOES LTDA	10.664.099/0001-80	10/02/2026 - 12:42:33	N/C	N/C	2,0000	R$47,24	R$ 94,48	Sim
INOVAR SERVICOS DE ENGENHARIA E CONSULTORIA LTDA	41.155.098/0001-33	18/02/2026 - 09:22:10	N/C	N/C	2,0000	R$47,24	R$ 94,48	Sim
WH CONSTRUTORA LTDA	23.305.610/0001-07	18/02/2026 - 09:33:53	N/C	N/C	2,0000	R$46,30	R$ 92,60	Sim
CONSTRUTORA E SERVICOS W. B. M. LTDA	26.570.470/0001-84	19/02/2026 - 09:51:06	N/C	N/C	2,0000	R$47,20	R$ 94,40	Sim
ASLE CONSTRUTORA LTDA	20.511.890/0001-03	20/02/2026 - 09:22:24	N/C	N/C	2,0000	R$47,24	R$ 94,48	Não
MA CONSTRUTORA LTDA	54.197.980/0001-93	21/02/2026 - 14:58:48	N/C	N/C	2,0000	R$47,24	R$ 94,48	Sim
ENGETECH - ENGENHARIA, COMERCIO E SERVICOS LTDA	04.154.467/0001-47	22/02/2026 - 14:51:11	N/C	N/C	2,0000	R$47,24	R$ 94,48	Sim
KLAO ENGENHARIA S/A	24.940.808/0001-17	23/02/2026 - 14:47:19	N/C	N/C	2,0000	R$47,24	R$ 94,48	Não
ADIGE ARQUITETURA E ENGENHARIA LTDA	01.469.689/0001-60	23/02/2026 - 17:45:46	N/C	N/C	2,0000	R$47,00	R$ 94,00	Não
PRIVATE CONSTRUTORA LTDA	10.616.350/0001-30	23/02/2026 - 18:12:16	N/C	N/C	2,0000	R$47,24	R$ 94,48	Não
HIMALAIA CONSTRUTORA LTDA	00.471.823/0001-03	24/02/2026 - 08:26:19	N/C	N/C	2,0000	R$47,24	R$ 94,48	Não

LOTE 0001 - ITEM 0372 - Reducao excentrica, pvc, serie r, agua pluvial, dn 75 x 50 mm, junta elastica Reducao excentrica, pvc, serie r, agua pluvial, dn 75 x 50 mm, junta elastica, fornecido e instalado em ramal de encaminhamento. af_06/2022

Fornecedor	CNPJ/CPF	Data	Modelo	Marca/ Fabricante	Quantidade	Lance	Valor Total	LC 123/2006
ESTRUTURA COMERCIO E CONSTRUCOES LTDA	10.664.099/0001-80	10/02/2026 - 12:42:51	N/C	N/C	5,0000	R$25,63	R$ 128,15	Sim
INOVAR SERVICOS DE ENGENHARIA E CONSULTORIA LTDA	41.155.098/0001-33	18/02/2026 - 09:23:27	N/C	N/C	5,0000	R$25,63	R$ 128,15	Sim
WH CONSTRUTORA LTDA	23.305.610/0001-07	18/02/2026 - 09:34:16	N/C	N/C	5,0000	R$25,12	R$ 125,60	Sim
CONSTRUTORA E SERVICOS W. B. M. LTDA	26.570.470/0001-84	19/02/2026 - 10:04:49	N/C	N/C	5,0000	R$25,60	R$ 128,00	Sim
ASLE CONSTRUTORA LTDA	20.511.890/0001-03	20/02/2026 - 09:22:24	N/C	N/C	5,0000	R$25,63	R$ 128,15	Não
MA CONSTRUTORA LTDA	54.197.980/0001-93	21/02/2026 - 14:58:49	N/C	N/C	5,0000	R$25,63	R$ 128,15	Sim
ENGETECH - ENGENHARIA, COMERCIO E SERVICOS LTDA	04.154.467/0001-47	22/02/2026 - 14:51:11	N/C	N/C	5,0000	R$25,63	R$ 128,15	Sim
KLAO ENGENHARIA S/A	24.940.808/0001-17	23/02/2026 - 14:47:19	N/C	N/C	5,0000	R$25,63	R$ 128,15	Não
ADIGE ARQUITETURA E ENGENHARIA LTDA	01.469.689/0001-60	23/02/2026 - 17:45:46	N/C	N/C	5,0000	R$25,00	R$ 125,00	Não
PRIVATE CONSTRUTORA LTDA	10.616.350/0001-30	23/02/2026 - 18:12:16	N/C	N/C	5,0000	R$25,63	R$ 128,15	Não
HIMALAIA CONSTRUTORA LTDA	00.471.823/0001-03	24/02/2026 - 08:26:19	N/C	N/C	5,0000	R$25,63	R$ 128,15	Não

LOTE 0001 - ITEM 0373 - Te, pvc, serie normal, esgoto predial, dn 50 x 50 mm, junta elastica Te, pvc, serie normal, esgoto predial, dn 50 x 50 mm, junta elastica, fornecido e instalado em prumada de esgoto sanitario ou ventilacao. af_08/2022

Fornecedor	CNPJ/CPF	Data	Modelo	Marca/ Fabricante	Quantidade	Lance	Valor Total	LC 123/2006
ESTRUTURA COMERCIO E CONSTRUCOES LTDA	10.664.099/0001-80	10/02/2026 - 12:43:08	N/C	N/C	2,0000	R$23,31	R$ 46,62	Sim

PORTAL DE COMPRAS PÚBLICAS

A autenticidade do documento pode ser verificada no site https://validaarquivo.portaldecompraspublicas.com.br
Documento gerado eletronicamente no Portal de Compras Públicas em 24/03/2026 às 11:58:47.
Código verificador: 11F9264

E-DOCS - CÓPIA DO PROCESSO 2025-6X76D GERADO POR UDSON OLIVEIRA RAMOS DE AGUIAR EM 13/05/2026 07:51 DOCUMENTO 1 / 1 PÁGINA 5017 / 5723

2026-338TJM - E-DOCS - DOCUMENTO ORIGINAL 24/03/2026 18:10 PÁGINA 267 / 384

INOVAR SERVICOS DE ENGENHARIA E CONSULTORIA LTDA	41.155.098/0001-33	18/02/2026 - 09:24:07	N/C	N/C	2,0000	R$23,31	R$ 46,62	Sim
WH CONSTRUTORA LTDA	23.305.610/0001-07	18/02/2026 - 09:34:41	N/C	N/C	2,0000	R$22,84	R$ 45,68	Sim
CONSTRUTORA E SERVICOS W. B. M. LTDA	26.570.470/0001-84	19/02/2026 - 10:04:51	N/C	N/C	2,0000	R$23,30	R$ 46,60	Sim
ASLE CONSTRUTORA LTDA	20.511.890/0001-03	20/02/2026 - 09:22:24	N/C	N/C	2,0000	R$23,31	R$ 46,62	Não
MA CONSTRUTORA LTDA	54.197.980/0001-93	21/02/2026 - 14:58:49	N/C	N/C	2,0000	R$23,31	R$ 46,62	Sim
ENGETECH - ENGENHARIA, COMERCIO E SERVICOS LTDA	04.154.467/0001-47	22/02/2026 - 14:51:11	N/C	N/C	2,0000	R$23,31	R$ 46,62	Sim
KLAO ENGENHARIA S/A	24.940.808/0001-17	23/02/2026 - 14:47:19	N/C	N/C	2,0000	R$23,31	R$ 46,62	Não
ADIGE ARQUITETURA E ENGENHARIA LTDA	01.469.689/0001-60	23/02/2026 - 17:45:46	N/C	N/C	2,0000	R$23,00	R$ 46,00	Não
PRIVATE CONSTRUTORA LTDA	10.616.350/0001-30	23/02/2026 - 18:12:16	N/C	N/C	2,0000	R$23,31	R$ 46,62	Não
HIMALAIA CONSTRUTORA LTDA	00.471.823/0001-03	24/02/2026 - 08:26:19	N/C	N/C	2,0000	R$23,31	R$ 46,62	Não

LOTE 0001 - ITEM 0374 - Te, pvc, serie normal, esgoto predial, dn 40 x 40 mm, junta soldavel Te, pvc, serie normal, esgoto predial, dn 40 x 40 mm, junta soldavel, fornecido e instalado em ramal de descarga ou ramal de esgoto sanitario. af_08/2022

Fornecedor	CNPJ/CPF	Data	Modelo	Marca/ Fabricante	Quantidade	Lance	Valor Total	LC 123/2006
ESTRUTURA COMERCIO E CONSTRUCOES LTDA	10.664.099/0001-80	10/02/2026 - 12:43:25	N/C	N/C	11,0000	R$18,03	R$ 198,33	Sim
INOVAR SERVICOS DE ENGENHARIA E CONSULTORIA LTDA	41.155.098/0001-33	18/02/2026 - 09:24:30	N/C	N/C	11,0000	R$18,03	R$ 198,33	Sim
WH CONSTRUTORA LTDA	23.305.610/0001-07	18/02/2026 - 09:35:11	N/C	N/C	11,0000	R$17,67	R$ 194,37	Sim
CONSTRUTORA E SERVICOS W. B. M. LTDA	26.570.470/0001-84	19/02/2026 - 10:04:53	N/C	N/C	11,0000	R$18,00	R$ 198,00	Sim
ASLE CONSTRUTORA LTDA	20.511.890/0001-03	20/02/2026 - 09:22:24	N/C	N/C	11,0000	R$18,03	R$ 198,33	Não
MA CONSTRUTORA LTDA	54.197.980/0001-93	21/02/2026 - 14:58:49	N/C	N/C	11,0000	R$18,03	R$ 198,33	Sim
ENGETECH - ENGENHARIA, COMERCIO E SERVICOS LTDA	04.154.467/0001-47	22/02/2026 - 14:51:12	N/C	N/C	11,0000	R$18,03	R$ 198,33	Sim
KLAO ENGENHARIA S/A	24.940.808/0001-17	23/02/2026 - 14:47:19	N/C	N/C	11,0000	R$18,03	R$ 198,33	Não
ADIGE ARQUITETURA E ENGENHARIA LTDA	01.469.689/0001-60	23/02/2026 - 17:45:46	N/C	N/C	11,0000	R$18,00	R$ 198,00	Não
PRIVATE CONSTRUTORA LTDA	10.616.350/0001-30	23/02/2026 - 18:12:16	N/C	N/C	11,0000	R$18,03	R$ 198,33	Não
HIMALAIA CONSTRUTORA LTDA	00.471.823/0001-03	24/02/2026 - 08:26:19	N/C	N/C	11,0000	R$18,03	R$ 198,33	Não

LOTE 0001 - ITEM 0375 - Caixa sifonada, pvc, dn 100 x 100 x 50 mm, junta elastica Caixa sifonada, pvc, dn 100 x 100 x 50 mm, junta elastica, fornecida e instalada em ramal de descarga ou em ramal de esgoto sanitario. af_08/2022

Fornecedor	CNPJ/CPF	Data	Modelo	Marca/ Fabricante	Quantidade	Lance	Valor Total	LC 123/2006
ESTRUTURA COMERCIO E CONSTRUCOES LTDA	10.664.099/0001-80	10/02/2026 - 12:43:52	N/C	N/C	2,0000	R$59,64	R$ 119,28	Sim
INOVAR SERVICOS DE ENGENHARIA E CONSULTORIA LTDA	41.155.098/0001-33	18/02/2026 - 09:24:56	N/C	N/C	2,0000	R$59,64	R$ 119,28	Sim
WH CONSTRUTORA LTDA	23.305.610/0001-07	18/02/2026 - 09:35:45	N/C	N/C	2,0000	R$58,45	R$ 116,90	Sim
CONSTRUTORA E SERVICOS W. B. M. LTDA	26.570.470/0001-84	19/02/2026 - 10:04:54	N/C	N/C	2,0000	R$59,60	R$ 119,20	Sim
ASLE CONSTRUTORA LTDA	20.511.890/0001-03	20/02/2026 - 09:22:24	N/C	N/C	2,0000	R$59,64	R$ 119,28	Não
MA CONSTRUTORA LTDA	54.197.980/0001-93	21/02/2026 - 14:58:49	N/C	N/C	2,0000	R$59,64	R$ 119,28	Sim

PORTAL DE COMPRAS PÚBLICAS

A autenticidade do documento pode ser verificada no site https://validaarquivo.portaldecompraspublicas.com.br
Documento gerado eletronicamente no Portal de Compras Públicas em 24/03/2026 às 11:58:47.
Código verificador: 11F9264

E-DOCS - CÓPIA DO PROCESSO 2025-6X76D GERADO POR UDSON OLIVEIRA RAMOS DE AGUIAR EM 13/05/2026 07:51 DOCUMENTO 1 / 1 PÁGINA 5018 / 5723

2026-338TJM - E-DOCS - DOCUMENTO ORIGINAL 24/03/2026 18:10 PÁGINA 268 / 384

ENGETECH - ENGENHARIA, COMERCIO E SERVICOS LTDA	04.154.467/0001-47	22/02/2026 - 14:51:12	N/C	N/C	2,0000	R$59,64	R$ 119,28	Sim
KLAO ENGENHARIA S/A	24.940.808/0001-17	23/02/2026 - 14:47:19	N/C	N/C	2,0000	R$59,64	R$ 119,28	Não
ADIGE ARQUITETURA E ENGENHARIA LTDA	01.469.689/0001-60	23/02/2026 - 17:45:46	N/C	N/C	2,0000	R$59,00	R$ 118,00	Não
PRIVATE CONSTRUTORA LTDA	10.616.350/0001-30	23/02/2026 - 18:12:16	N/C	N/C	2,0000	R$59,64	R$ 119,28	Não
HIMALAIA CONSTRUTORA LTDA	00.471.823/0001-03	24/02/2026 - 08:26:20	N/C	N/C	2,0000	R$59,64	R$ 119,28	Não

LOTE 0001 - ITEM 0376 - Caixa sifonada, pvc, dn 150 x 185 x 75 mm, junta elastica Caixa sifonada, pvc, dn 150 x 185 x 75 mm, junta elastica, fornecida e instalada em ramal de descarga ou em ramal de esgoto sanitario. af_08/2022

Fornecedor	CNPJ/CPF	Data	Modelo	Marca/ Fabricante	Quantidade	Lance	Valor Total	LC 123/2006
ESTRUTURA COMERCIO E CONSTRUCOES LTDA	10.664.099/0001-80	10/02/2026 - 12:44:15	N/C	N/C	1,0000	R$130,80	R$ 130,80	Sim
INOVAR SERVICOS DE ENGENHARIA E CONSULTORIA LTDA	41.155.098/0001-33	18/02/2026 - 09:26:10	N/C	N/C	1,0000	R$130,80	R$ 130,80	Sim
WH CONSTRUTORA LTDA	23.305.610/0001-07	18/02/2026 - 09:36:13	N/C	N/C	1,0000	R$128,18	R$ 128,18	Sim
CONSTRUTORA E SERVICOS W. B. M. LTDA	26.570.470/0001-84	19/02/2026 - 10:04:57	N/C	N/C	1,0000	R$130,78	R$ 130,78	Sim
ASLE CONSTRUTORA LTDA	20.511.890/0001-03	20/02/2026 - 09:22:24	N/C	N/C	1,0000	R$130,80	R$ 130,80	Não
MA CONSTRUTORA LTDA	54.197.980/0001-93	21/02/2026 - 14:58:49	N/C	N/C	1,0000	R$130,80	R$ 130,80	Sim
ENGETECH - ENGENHARIA, COMERCIO E SERVICOS LTDA	04.154.467/0001-47	22/02/2026 - 14:51:12	N/C	N/C	1,0000	R$130,80	R$ 130,80	Sim
KLAO ENGENHARIA S/A	24.940.808/0001-17	23/02/2026 - 14:47:19	N/C	N/C	1,0000	R$130,80	R$ 130,80	Não
ADIGE ARQUITETURA E ENGENHARIA LTDA	01.469.689/0001-60	23/02/2026 - 17:45:46	N/C	N/C	1,0000	R$130,00	R$ 130,00	Não
PRIVATE CONSTRUTORA LTDA	10.616.350/0001-30	23/02/2026 - 18:12:16	N/C	N/C	1,0000	R$130,80	R$ 130,80	Não
HIMALAIA CONSTRUTORA LTDA	00.471.823/0001-03	24/02/2026 - 08:26:20	N/C	N/C	1,0000	R$130,80	R$ 130,80	Não

LOTE 0001 - ITEM 0377 - Caixa sifonada, com grelha quadrada, pvc, dn 150 x 150 x 50 mm (Item 14,29 da PO) Caixa sifonada, com grelha quadrada, pvc, dn 150 x 150 x 50 mm, junta soldavel, fornecida e instalada em ramal de descarga ou em ramal de esgoto sanitario. af_08/2022 (Item 14,29 da PO)

Fornecedor	CNPJ/CPF	Data	Modelo	Marca/ Fabricante	Quantidade	Lance	Valor Total	LC 123/2006
ESTRUTURA COMERCIO E CONSTRUCOES LTDA	10.664.099/0001-80	10/02/2026 - 12:47:29	N/C	N/C	8,0000	R$88,08	R$ 704,64	Sim
INOVAR SERVICOS DE ENGENHARIA E CONSULTORIA LTDA	41.155.098/0001-33	18/02/2026 - 09:26:31	N/C	N/C	8,0000	R$88,08	R$ 704,64	Sim
WH CONSTRUTORA LTDA	23.305.610/0001-07	18/02/2026 - 09:36:48	N/C	N/C	8,0000	R$86,32	R$ 690,56	Sim
CONSTRUTORA E SERVICOS W. B. M. LTDA	26.570.470/0001-84	19/02/2026 - 10:04:58	N/C	N/C	8,0000	R$88,05	R$ 704,40	Sim
ASLE CONSTRUTORA LTDA	20.511.890/0001-03	20/02/2026 - 09:22:24	N/C	N/C	8,0000	R$88,08	R$ 704,64	Não
MA CONSTRUTORA LTDA	54.197.980/0001-93	21/02/2026 - 14:58:49	N/C	N/C	8,0000	R$88,08	R$ 704,64	Sim
ENGETECH - ENGENHARIA, COMERCIO E SERVICOS LTDA	04.154.467/0001-47	22/02/2026 - 14:51:12	N/C	N/C	8,0000	R$88,08	R$ 704,64	Sim
KLAO ENGENHARIA S/A	24.940.808/0001-17	23/02/2026 - 14:47:19	N/C	N/C	8,0000	R$88,08	R$ 704,64	Não
ADIGE ARQUITETURA E ENGENHARIA LTDA	01.469.689/0001-60	23/02/2026 - 17:45:46	N/C	N/C	8,0000	R$88,00	R$ 704,00	Não
PRIVATE CONSTRUTORA LTDA	10.616.350/0001-30	23/02/2026 - 18:12:16	N/C	N/C	8,0000	R$88,08	R$ 704,64	Não

PORTAL DE COMPRAS PÚBLICAS

A autenticidade do documento pode ser verificada no site https://validaarquivo.portaldecompraspublicas.com.br
Documento gerado eletronicamente no Portal de Compras Públicas em 24/03/2026 às 11:58:47.
Código verificador: 11F9264

E-DOCS - CÓPIA DO PROCESSO 2025-6X76D GERADO POR UDSON OLIVEIRA RAMOS DE AGUIAR EM 13/05/2026 07:51 DOCUMENTO 1 / 1 PÁGINA 5019 / 5723

2026-338TJM - E-DOCS - DOCUMENTO ORIGINAL 24/03/2026 18:10 PÁGINA 269 / 384

HIMALAIA CONSTRUTORA LTDA	00.471.823/0001-03	24/02/2026 - 08:26:20	N/C	N/C	8,0000	R$88,08	R$ 704,64	Não

LOTE 0001 - ITEM 0378 - CAIXA SIFONADA, COM GRELHA REDONDA, PVC, DN 150 X 150 X 50 MM, JUNTA SOLDAVEL CAIXA SIFONADA, COM GRELHA REDONDA, PVC, DN 150 X 150 X 50 MM, JUNTA SOLDAVEL, FORNECIDA E INSTALADA EM RAMAL DE DESCARGA OU EM RAMAL DE ESGOTO SANITARIO. AF_08/2022

Fornecedor	CNPJ/CPF	Data	Modelo	Marca/ Fabricante	Quantidade	Lance	Valor Total	LC 123/2006
ESTRUTURA COMERCIO E CONSTRUCOES LTDA	10.664.099/0001-80	10/02/2026 - 12:48:28	N/C	N/C	24,0000	R$88,08	R$ 2.113,92	Sim
INOVAR SERVICOS DE ENGENHARIA E CONSULTORIA LTDA	41.155.098/0001-33	18/02/2026 - 09:26:58	N/C	N/C	24,0000	R$88,08	R$ 2.113,92	Sim
WH CONSTRUTORA LTDA	23.305.610/0001-07	18/02/2026 - 09:37:18	N/C	N/C	24,0000	R$86,32	R$ 2.071,68	Sim
CONSTRUTORA E SERVICOS W. B. M. LTDA	26.570.470/0001-84	19/02/2026 - 10:05:15	N/C	N/C	24,0000	R$88,05	R$ 2.113,20	Sim
ASLE CONSTRUTORA LTDA	20.511.890/0001-03	20/02/2026 - 09:22:24	N/C	N/C	24,0000	R$88,08	R$ 2.113,92	Não
MA CONSTRUTORA LTDA	54.197.980/0001-93	21/02/2026 - 14:58:49	N/C	N/C	24,0000	R$88,08	R$ 2.113,92	Sim
ENGETECH - ENGENHARIA, COMERCIO E SERVICOS LTDA	04.154.467/0001-47	22/02/2026 - 14:51:12	N/C	N/C	24,0000	R$88,08	R$ 2.113,92	Sim
KLAO ENGENHARIA S/A	24.940.808/0001-17	23/02/2026 - 14:47:19	N/C	N/C	24,0000	R$88,08	R$ 2.113,92	Não
ADIGE ARQUITETURA E ENGENHARIA LTDA	01.469.689/0001-60	23/02/2026 - 17:45:46	N/C	N/C	24,0000	R$88,00	R$ 2.112,00	Não
PRIVATE CONSTRUTORA LTDA	10.616.350/0001-30	23/02/2026 - 18:12:16	N/C	N/C	24,0000	R$88,08	R$ 2.113,92	Não
HIMALAIA CONSTRUTORA LTDA	00.471.823/0001-03	24/02/2026 - 08:26:20	N/C	N/C	24,0000	R$88,08	R$ 2.113,92	Não

LOTE 0001 - ITEM 0379 - Corpo caixa seca 100 x 100 x 40 cm Corpo caixa seca 100 x 100 x 40 cm

Fornecedor	CNPJ/CPF	Data	Modelo	Marca/ Fabricante	Quantidade	Lance	Valor Total	LC 123/2006
ESTRUTURA COMERCIO E CONSTRUCOES LTDA	10.664.099/0001-80	10/02/2026 - 12:48:50	N/C	N/C	2,0000	R$49,68	R$ 99,36	Sim
INOVAR SERVICOS DE ENGENHARIA E CONSULTORIA LTDA	41.155.098/0001-33	18/02/2026 - 09:27:15	N/C	N/C	2,0000	R$49,68	R$ 99,36	Sim
WH CONSTRUTORA LTDA	23.305.610/0001-07	18/02/2026 - 09:37:52	N/C	N/C	2,0000	R$48,69	R$ 97,38	Sim
CONSTRUTORA E SERVICOS W. B. M. LTDA	26.570.470/0001-84	19/02/2026 - 10:05:18	N/C	N/C	2,0000	R$49,65	R$ 99,30	Sim
ASLE CONSTRUTORA LTDA	20.511.890/0001-03	20/02/2026 - 09:22:25	N/C	N/C	2,0000	R$49,68	R$ 99,36	Não
MA CONSTRUTORA LTDA	54.197.980/0001-93	21/02/2026 - 14:58:49	N/C	N/C	2,0000	R$49,68	R$ 99,36	Sim
ENGETECH - ENGENHARIA, COMERCIO E SERVICOS LTDA	04.154.467/0001-47	22/02/2026 - 14:51:12	N/C	N/C	2,0000	R$49,68	R$ 99,36	Sim
KLAO ENGENHARIA S/A	24.940.808/0001-17	23/02/2026 - 14:47:19	N/C	N/C	2,0000	R$49,68	R$ 99,36	Não
ADIGE ARQUITETURA E ENGENHARIA LTDA	01.469.689/0001-60	23/02/2026 - 17:45:46	N/C	N/C	2,0000	R$49,00	R$ 98,00	Não
PRIVATE CONSTRUTORA LTDA	10.616.350/0001-30	23/02/2026 - 18:12:16	N/C	N/C	2,0000	R$49,68	R$ 99,36	Não
HIMALAIA CONSTRUTORA LTDA	00.471.823/0001-03	24/02/2026 - 08:26:20	N/C	N/C	2,0000	R$49,68	R$ 99,36	Não

LOTE 0001 - ITEM 0380 - Caixa enterrada hidraulica retangular em alvenaria com tijolos ceramicos macicos (Item 14.32 da PO) Caixa enterrada hidraulica retangular em alvenaria com tijolos ceramicos macicos, dimensoes internas: 0,6x0,6x0,6 m para rede de drenagem. af_12/2020 (Item 14.32 da PO)

Fornecedor	CNPJ/CPF	Data	Modelo	Marca/ Fabricante	Quantidade	Lance	Valor Total	LC 123/2006
ESTRUTURA COMERCIO E CONSTRUCOES LTDA	10.664.099/0001-80	10/02/2026 - 12:50:17	N/C	N/C	9,0000	R$610,23	R$ 5.492,07	Sim

PORTAL DE COMPRAS PÚBLICAS

A autenticidade do documento pode ser verificada no site https://validaarquivo.portaldecompraspublicas.com.br
Documento gerado eletronicamente no Portal de Compras Públicas em 24/03/2026 às 11:58:47.
Código verificador: 11F9264

E-DOCS - CÓPIA DO PROCESSO 2025-6X76D GERADO POR UDSON OLIVEIRA RAMOS DE AGUIAR EM 13/05/2026 07:51 DOCUMENTO 1 / 1 PÁGINA 5020 / 5723

2026-338TJM - E-DOCS - DOCUMENTO ORIGINAL 24/03/2026 18:10 PÁGINA 270 / 384

INOVAR SERVICOS DE ENGENHARIA E CONSULTORIA LTDA	41.155.098/0001-33	18/02/2026 - 09:28:01	N/C	N/C	9,0000	R$610,23	R$ 5.492,07	Sim
WH CONSTRUTORA LTDA	23.305.610/0001-07	18/02/2026 - 09:38:43	N/C	N/C	9,0000	R$598,03	R$ 5.382,27	Sim
CONSTRUTORA E SERVICOS W. B. M. LTDA	26.570.470/0001-84	19/02/2026 - 10:05:51	N/C	N/C	9,0000	R$610,20	R$ 5.491,80	Sim
ASLE CONSTRUTORA LTDA	20.511.890/0001-03	20/02/2026 - 09:22:25	N/C	N/C	9,0000	R$610,23	R$ 5.492,07	Não
MA CONSTRUTORA LTDA	54.197.980/0001-93	21/02/2026 - 14:58:49	N/C	N/C	9,0000	R$610,23	R$ 5.492,07	Sim
ENGETECH - ENGENHARIA, COMERCIO E SERVICOS LTDA	04.154.467/0001-47	22/02/2026 - 14:51:12	N/C	N/C	9,0000	R$610,23	R$ 5.492,07	Sim
KLAO ENGENHARIA S/A	24.940.808/0001-17	23/02/2026 - 14:47:19	N/C	N/C	9,0000	R$610,23	R$ 5.492,07	Não
ADIGE ARQUITETURA E ENGENHARIA LTDA	01.469.689/0001-60	23/02/2026 - 17:45:46	N/C	N/C	9,0000	R$610,00	R$ 5.490,00	Não
PRIVATE CONSTRUTORA LTDA	10.616.350/0001-30	23/02/2026 - 18:12:16	N/C	N/C	9,0000	R$610,23	R$ 5.492,07	Não
HIMALAIA CONSTRUTORA LTDA	00.471.823/0001-03	24/02/2026 - 08:26:20	N/C	N/C	9,0000	R$610,23	R$ 5.492,07	Não

LOTE 0001 - ITEM 0381 - Poco de inspecao circular para drenagem, diametro interno = 0,60 m (Item 14.33 da PO) Poco de inspecao circular para drenagem, em concreto pre-moldado, diametro interno = 0,60 m, profundidade = 0,90 m, excluindo tampao. af_12/2020_pa (Item 14.33 da PO)

Fornecedor	CNPJ/CPF	Data	Modelo	Marca/ Fabricante	Quantidade	Lance	Valor Total	LC 123/2006
ESTRUTURA COMERCIO E CONSTRUCOES LTDA	10.664.099/0001-80	10/02/2026 - 12:55:22	N/C	N/C	5,0000	R$559,18	R$ 2.795,90	Sim
INOVAR SERVICOS DE ENGENHARIA E CONSULTORIA LTDA	41.155.098/0001-33	18/02/2026 - 09:28:33	N/C	N/C	5,0000	R$559,18	R$ 2.795,90	Sim
WH CONSTRUTORA LTDA	23.305.610/0001-07	18/02/2026 - 09:39:32	N/C	N/C	5,0000	R$548,00	R$ 2.740,00	Sim
CONSTRUTORA E SERVICOS W. B. M. LTDA	26.570.470/0001-84	19/02/2026 - 10:05:55	N/C	N/C	5,0000	R$559,15	R$ 2.795,75	Sim
ASLE CONSTRUTORA LTDA	20.511.890/0001-03	20/02/2026 - 09:22:25	N/C	N/C	5,0000	R$559,18	R$ 2.795,90	Não
MA CONSTRUTORA LTDA	54.197.980/0001-93	21/02/2026 - 14:58:49	N/C	N/C	5,0000	R$559,18	R$ 2.795,90	Sim
ENGETECH - ENGENHARIA, COMERCIO E SERVICOS LTDA	04.154.467/0001-47	22/02/2026 - 14:51:12	N/C	N/C	5,0000	R$559,18	R$ 2.795,90	Sim
KLAO ENGENHARIA S/A	24.940.808/0001-17	23/02/2026 - 14:47:19	N/C	N/C	5,0000	R$559,18	R$ 2.795,90	Não
ADIGE ARQUITETURA E ENGENHARIA LTDA	01.469.689/0001-60	23/02/2026 - 17:45:46	N/C	N/C	5,0000	R$559,00	R$ 2.795,00	Não
PRIVATE CONSTRUTORA LTDA	10.616.350/0001-30	23/02/2026 - 18:12:16	N/C	N/C	5,0000	R$559,18	R$ 2.795,90	Não
HIMALAIA CONSTRUTORA LTDA	00.471.823/0001-03	24/02/2026 - 08:26:20	N/C	N/C	5,0000	R$559,18	R$ 2.795,90	Não

LOTE 0001 - ITEM 0382 - Sifao do tipo flexivel em pvc 1 x 1.1/2 Sifao do tipo flexivel em pvc 1 x 1.1/2 - fornecimento e instalacao. af_01/2020

Fornecedor	CNPJ/CPF	Data	Modelo	Marca/ Fabricante	Quantidade	Lance	Valor Total	LC 123/2006
ESTRUTURA COMERCIO E CONSTRUCOES LTDA	10.664.099/0001-80	10/02/2026 - 12:55:34	N/C	N/C	2,0000	R$13,29	R$ 26,58	Sim
INOVAR SERVICOS DE ENGENHARIA E CONSULTORIA LTDA	41.155.098/0001-33	18/02/2026 - 09:29:03	N/C	N/C	2,0000	R$13,29	R$ 26,58	Sim
WH CONSTRUTORA LTDA	23.305.610/0001-07	18/02/2026 - 09:40:06	N/C	N/C	2,0000	R$13,02	R$ 26,04	Sim
CONSTRUTORA E SERVICOS W. B. M. LTDA	26.570.470/0001-84	19/02/2026 - 10:06:00	N/C	N/C	2,0000	R$13,26	R$ 26,52	Sim
ASLE CONSTRUTORA LTDA	20.511.890/0001-03	20/02/2026 - 09:22:25	N/C	N/C	2,0000	R$13,29	R$ 26,58	Não

PORTAL DE COMPRAS PÚBLICAS

A autenticidade do documento pode ser verificada no site https://validaarquivo.portaldecompraspublicas.com.br
Documento gerado eletronicamente no Portal de Compras Públicas em 24/03/2026 às 11:58:47.
Código verificador: 11F9264

E-DOCS - CÓPIA DO PROCESSO 2025-6X76D GERADO POR UDSON OLIVEIRA RAMOS DE AGUIAR EM 13/05/2026 07:51 DOCUMENTO 1 / 1 PÁGINA 5021 / 5723

2026-338TJM - E-DOCS - DOCUMENTO ORIGINAL 24/03/2026 18:10 PÁGINA 271 / 384

MA CONSTRUTORA LTDA	54.197.980/0001-93	21/02/2026 - 14:58:49	N/C	N/C	2,0000	R$13,29	R$ 26,58	Sim
ENGETECH - ENGENHARIA, COMERCIO E SERVICOS LTDA	04.154.467/0001-47	22/02/2026 - 14:51:12	N/C	N/C	2,0000	R$13,29	R$ 26,58	Sim
KLAO ENGENHARIA S/A	24.940.808/0001-17	23/02/2026 - 14:47:19	N/C	N/C	2,0000	R$13,29	R$ 26,58	Não
ADIGE ARQUITETURA E ENGENHARIA LTDA	01.469.689/0001-60	23/02/2026 - 17:45:46	N/C	N/C	2,0000	R$13,00	R$ 26,00	Não
PRIVATE CONSTRUTORA LTDA	10.616.350/0001-30	23/02/2026 - 18:12:16	N/C	N/C	2,0000	R$13,29	R$ 26,58	Não
HIMALAIA CONSTRUTORA LTDA	00.471.823/0001-03	24/02/2026 - 08:26:20	N/C	N/C	2,0000	R$13,29	R$ 26,58	Não

LOTE 0001 - ITEM 0383 - Tanque septico retangular, dimensoes internas: 1,6 x 4,6 x h=2,4 m, volume util: 14720 l Tanque septico retangular, em alvenaria com blocos de concreto, dimensoes internas: 1,6 x 4,6 x h=2,4 m, volume util: 14720 l (para 105 contribuintes). af_12/2020

Fornecedor	CNPJ/CPF	Data	Modelo	Marca/ Fabricante	Quantidade	Lance	Valor Total	LC 123/2006
ESTRUTURA COMERCIO E CONSTRUCOES LTDA	10.664.099/0001-80	10/02/2026 - 12:57:12	N/C	N/C	1,0000	R$13.333,68	R$ 13.333,68	Sim
INOVAR SERVICOS DE ENGENHARIA E CONSULTORIA LTDA	41.155.098/0001-33	18/02/2026 - 09:29:37	N/C	N/C	1,0000	R$13.333,68	R$ 13.333,68	Sim
WH CONSTRUTORA LTDA	23.305.610/0001-07	18/02/2026 - 09:40:31	N/C	N/C	1,0000	R$13.067,01	R$ 13.067,01	Sim
CONSTRUTORA E SERVICOS W. B. M. LTDA	26.570.470/0001-84	19/02/2026 - 10:06:01	N/C	N/C	1,0000	R$13.333,65	R$ 13.333,65	Sim
ASLE CONSTRUTORA LTDA	20.511.890/0001-03	20/02/2026 - 09:22:25	N/C	N/C	1,0000	R$13.333,68	R$ 13.333,68	Não
MA CONSTRUTORA LTDA	54.197.980/0001-93	21/02/2026 - 14:58:49	N/C	N/C	1,0000	R$13.333,68	R$ 13.333,68	Sim
ENGETECH - ENGENHARIA, COMERCIO E SERVICOS LTDA	04.154.467/0001-47	22/02/2026 - 14:51:12	N/C	N/C	1,0000	R$13.333,68	R$ 13.333,68	Sim
KLAO ENGENHARIA S/A	24.940.808/0001-17	23/02/2026 - 14:47:19	N/C	N/C	1,0000	R$13.333,68	R$ 13.333,68	Não
ADIGE ARQUITETURA E ENGENHARIA LTDA	01.469.689/0001-60	23/02/2026 - 17:45:46	N/C	N/C	1,0000	R$13.333,00	R$ 13.333,00	Não
PRIVATE CONSTRUTORA LTDA	10.616.350/0001-30	23/02/2026 - 18:12:16	N/C	N/C	1,0000	R$13.333,68	R$ 13.333,68	Não
HIMALAIA CONSTRUTORA LTDA	00.471.823/0001-03	24/02/2026 - 08:26:20	N/C	N/C	1,0000	R$13.333,68	R$ 13.333,68	Não

LOTE 0001 - ITEM 0384 - Sumidouro circular, em concreto pre-moldado, diametro interno = 2,88 m, altura interna = 3,0 m Sumidouro circular, em concreto pre-moldado, diametro interno = 2,88 m, altura interna = 3,0 m, area de infiltracao: 31,4 m2 (para 12 contribuintes). af_12/2020_pa

Fornecedor	CNPJ/CPF	Data	Modelo	Marca/ Fabricante	Quantidade	Lance	Valor Total	LC 123/2006
ESTRUTURA COMERCIO E CONSTRUCOES LTDA	10.664.099/0001-80	10/02/2026 - 12:58:57	N/C	N/C	1,0000	R$8.381,99	R$ 8.381,99	Sim
INOVAR SERVICOS DE ENGENHARIA E CONSULTORIA LTDA	41.155.098/0001-33	18/02/2026 - 09:30:01	N/C	N/C	1,0000	R$8.381,99	R$ 8.381,99	Sim
WH CONSTRUTORA LTDA	23.305.610/0001-07	18/02/2026 - 09:41:06	N/C	N/C	1,0000	R$8.194,75	R$ 8.194,75	Sim
CONSTRUTORA E SERVICOS W. B. M. LTDA	26.570.470/0001-84	19/02/2026 - 10:06:03	N/C	N/C	1,0000	R$8.381,96	R$ 8.381,96	Sim
ASLE CONSTRUTORA LTDA	20.511.890/0001-03	20/02/2026 - 09:22:25	N/C	N/C	1,0000	R$8.381,99	R$ 8.381,99	Não
MA CONSTRUTORA LTDA	54.197.980/0001-93	21/02/2026 - 14:58:49	N/C	N/C	1,0000	R$8.381,99	R$ 8.381,99	Sim
ENGETECH - ENGENHARIA, COMERCIO E SERVICOS LTDA	04.154.467/0001-47	22/02/2026 - 14:51:12	N/C	N/C	1,0000	R$8.381,99	R$ 8.381,99	Sim
KLAO ENGENHARIA S/A	24.940.808/0001-17	23/02/2026 - 14:47:19	N/C	N/C	1,0000	R$8.381,99	R$ 8.381,99	Não
ADIGE ARQUITETURA E ENGENHARIA LTDA	01.469.689/0001-60	23/02/2026 - 17:45:46	N/C	N/C	1,0000	R$8.381,00	R$ 8.381,00	Não

PORTAL DE COMPRAS PÚBLICAS

A autenticidade do documento pode ser verificada no site https://validaarquivo.portaldecompraspublicas.com.br
Documento gerado eletronicamente no Portal de Compras Públicas em 24/03/2026 às 11:58:47.
Código verificador: 11F9264

E-DOCS - CÓPIA DO PROCESSO 2025-6X76D GERADO POR UDSON OLIVEIRA RAMOS DE AGUIAR EM 13/05/2026 07:51 DOCUMENTO 1 / 1 PÁGINA 5022 / 5723

2026-338TJM - E-DOCS - DOCUMENTO ORIGINAL 24/03/2026 18:10 PÁGINA 272 / 384

PRIVATE CONSTRUTORA LTDA	10.616.350/0001-30	23/02/2026 - 18:12:16	N/C	N/C	1,0000	R$8.381,99	R$ 8.381,99	Não
HIMALAIA CONSTRUTORA LTDA	00.471.823/0001-03	24/02/2026 - 08:26:20	N/C	N/C	1,0000	R$8.381,99	R$ 8.381,99	Não

LOTE 0001 - ITEM 0385 - Filtro anaerobio retangular, em alvenaria com blocos de concreto, dim internas:1,4 x 3,0 x h=1,67m Filtro anaerobio retangular, em alvenaria com blocos de concreto, dimensoes internas: 1,4 x 3,0 x h=1,67 m, volume util: 5040 l (para 32 contribuintes). af_12/2020

Fornecedor	CNPJ/CPF	Data	Modelo	Marca/ Fabricante	Quantidade	Lance	Valor Total	LC 123/2006
ESTRUTURA COMERCIO E CONSTRUCOES LTDA	10.664.099/0001-80	10/02/2026 - 12:59:56	N/C	N/C	1,0000	R$9.747,51	R$ 9.747,51	Sim
INOVAR SERVICOS DE ENGENHARIA E CONSULTORIA LTDA	41.155.098/0001-33	18/02/2026 - 09:31:40	N/C	N/C	1,0000	R$9.747,51	R$ 9.747,51	Sim
WH CONSTRUTORA LTDA	23.305.610/0001-07	18/02/2026 - 09:41:56	N/C	N/C	1,0000	R$9.552,56	R$ 9.552,56	Sim
CONSTRUTORA E SERVICOS W. B. M. LTDA	26.570.470/0001-84	19/02/2026 - 10:06:05	N/C	N/C	1,0000	R$9.747,50	R$ 9.747,50	Sim
ASLE CONSTRUTORA LTDA	20.511.890/0001-03	20/02/2026 - 09:22:25	N/C	N/C	1,0000	R$9.747,51	R$ 9.747,51	Não
MA CONSTRUTORA LTDA	54.197.980/0001-93	21/02/2026 - 14:58:49	N/C	N/C	1,0000	R$9.747,51	R$ 9.747,51	Sim
ENGETECH - ENGENHARIA, COMERCIO E SERVICOS LTDA	04.154.467/0001-47	22/02/2026 - 14:51:12	N/C	N/C	1,0000	R$9.747,51	R$ 9.747,51	Sim
KLAO ENGENHARIA S/A	24.940.808/0001-17	23/02/2026 - 14:47:19	N/C	N/C	1,0000	R$9.747,51	R$ 9.747,51	Não
ADIGE ARQUITETURA E ENGENHARIA LTDA	01.469.689/0001-60	23/02/2026 - 17:45:46	N/C	N/C	1,0000	R$9.747,00	R$ 9.747,00	Não
PRIVATE CONSTRUTORA LTDA	10.616.350/0001-30	23/02/2026 - 18:12:16	N/C	N/C	1,0000	R$9.747,51	R$ 9.747,51	Não
HIMALAIA CONSTRUTORA LTDA	00.471.823/0001-03	24/02/2026 - 08:26:20	N/C	N/C	1,0000	R$9.747,51	R$ 9.747,51	Não

LOTE 0001 - ITEM 0386 - Tubo pvc, serie normal, esgoto predial, dn 50 mm (Item 14.38 da PO) Tubo pvc, serie normal, esgoto predial, dn 50 mm, fornecido e instalado em ramal de descarga ou ramal de esgoto sanitario. af_08/2022 (Item 14.38 da PO)

Fornecedor	CNPJ/CPF	Data	Modelo	Marca/ Fabricante	Quantidade	Lance	Valor Total	LC 123/2006
ESTRUTURA COMERCIO E CONSTRUCOES LTDA	10.664.099/0001-80	10/02/2026 - 13:00:20	N/C	N/C	179,4000	R$34,05	R$ 6.108,57	Sim
INOVAR SERVICOS DE ENGENHARIA E CONSULTORIA LTDA	41.155.098/0001-33	18/02/2026 - 09:32:06	N/C	N/C	179,4000	R$34,05	R$ 6.108,57	Sim
WH CONSTRUTORA LTDA	23.305.610/0001-07	18/02/2026 - 09:42:26	N/C	N/C	179,4000	R$36,37	R$ 6.524,78	Sim
CONSTRUTORA E SERVICOS W. B. M. LTDA	26.570.470/0001-84	19/02/2026 - 10:06:07	N/C	N/C	179,4000	R$34,05	R$ 6.108,57	Sim
ASLE CONSTRUTORA LTDA	20.511.890/0001-03	20/02/2026 - 09:22:25	N/C	N/C	179,4000	R$34,05	R$ 6.108,57	Não
MA CONSTRUTORA LTDA	54.197.980/0001-93	21/02/2026 - 14:58:49	N/C	N/C	179,4000	R$34,05	R$ 6.108,57	Sim
ENGETECH - ENGENHARIA, COMERCIO E SERVICOS LTDA	04.154.467/0001-47	22/02/2026 - 14:51:12	N/C	N/C	179,4000	R$34,05	R$ 6.108,57	Sim
KLAO ENGENHARIA S/A	24.940.808/0001-17	23/02/2026 - 14:47:20	N/C	N/C	179,4000	R$34,05	R$ 6.108,57	Não
ADIGE ARQUITETURA E ENGENHARIA LTDA	01.469.689/0001-60	23/02/2026 - 17:45:46	N/C	N/C	179,4000	R$34,00	R$ 6.099,60	Não
PRIVATE CONSTRUTORA LTDA	10.616.350/0001-30	23/02/2026 - 18:12:16	N/C	N/C	179,4000	R$34,05	R$ 6.108,57	Não
HIMALAIA CONSTRUTORA LTDA	00.471.823/0001-03	24/02/2026 - 08:26:20	N/C	N/C	179,4000	R$34,05	R$ 6.108,57	Não

LOTE 0001 - ITEM 0387 - Tubo pvc, serie r, agua pluvial, dn 75 mm Tubo pvc, serie r, agua pluvial, dn 75 mm, fornecido e instalado em ramal de encaminhamento. af_06/2022

Fornecedor	CNPJ/CPF	Data	Modelo	Marca/ Fabricante	Quantidade	Lance	Valor Total	LC 123/2006

PORTAL DE COMPRAS PÚBLICAS
A autenticidade do documento pode ser verificada no site https://validaarquivo.portaldecompraspublicas.com.br
Documento gerado eletronicamente no Portal de Compras Públicas em 24/03/2026 às 11:58:47.
Código verificador: 11F9264

E-DOCS - CÓPIA DO PROCESSO 2025-6X76D GERADO POR UDSON OLIVEIRA RAMOS DE AGUIAR EM 13/05/2026 07:51 DOCUMENTO 1 / 1 PÁGINA 5023 / 5723

2026-338TJM - E-DOCS - DOCUMENTO ORIGINAL 24/03/2026 18:10 PÁGINA 273 / 384

ESTRUTURA COMERCIO E CONSTRUCOES LTDA	10.664.099/0001-80	10/02/2026 - 13:01:09	N/C	N/C	37,1000	R$51,23	R$ 1.900,63	Sim
INOVAR SERVICOS DE ENGENHARIA E CONSULTORIA LTDA	41.155.098/0001-33	18/02/2026 - 09:32:28	N/C	N/C	37,1000	R$51,23	R$ 1.900,63	Sim
WH CONSTRUTORA LTDA	23.305.610/0001-07	18/02/2026 - 09:43:06	N/C	N/C	37,1000	R$50,21	R$ 1.862,79	Sim
CONSTRUTORA E SERVICOS W. B. M. LTDA	26.570.470/0001-84	19/02/2026 - 10:06:09	N/C	N/C	37,1000	R$51,20	R$ 1.899,52	Sim
ASLE CONSTRUTORA LTDA	20.511.890/0001-03	20/02/2026 - 09:22:25	N/C	N/C	37,1000	R$51,23	R$ 1.900,63	Não
MA CONSTRUTORA LTDA	54.197.980/0001-93	21/02/2026 - 14:58:49	N/C	N/C	37,1000	R$51,23	R$ 1.900,63	Sim
ENGETECH - ENGENHARIA, COMERCIO E SERVICOS LTDA	04.154.467/0001-47	22/02/2026 - 14:51:12	N/C	N/C	37,1000	R$51,23	R$ 1.900,63	Sim
KLAO ENGENHARIA S/A	24.940.808/0001-17	23/02/2026 - 14:47:21	N/C	N/C	37,1000	R$51,23	R$ 1.900,63	Não
ADIGE ARQUITETURA E ENGENHARIA LTDA	01.469.689/0001-60	23/02/2026 - 17:45:46	N/C	N/C	37,1000	R$51,00	R$ 1.892,10	Não
PRIVATE CONSTRUTORA LTDA	10.616.350/0001-30	23/02/2026 - 18:12:16	N/C	N/C	37,1000	R$51,23	R$ 1.900,63	Não
HIMALAIA CONSTRUTORA LTDA	00.471.823/0001-03	24/02/2026 - 08:26:21	N/C	N/C	37,1000	R$51,23	R$ 1.900,63	Não

LOTE 0001 - ITEM 0388 - Joelho 45 graus, pvc, serie normal, esgoto predial, dn 50 mm (Item 14.40 da PO) Joelho 45 graus, pvc, serie normal, esgoto predial, dn 50 mm, junta elastica, fornecido e instalado em ramal de descarga ou ramal de esgoto sanitario. af_08/2022 (Item 14.40 da PO)

Fornecedor	CNPJ/CPF	Data	Modelo	Marca/ Fabricante	Quantidade	Lance	Valor Total	LC 123/2006
ESTRUTURA COMERCIO E CONSTRUCOES LTDA	10.664.099/0001-80	10/02/2026 - 13:01:34	N/C	N/C	36,0000	R$19,68	R$ 708,48	Sim
INOVAR SERVICOS DE ENGENHARIA E CONSULTORIA LTDA	41.155.098/0001-33	18/02/2026 - 09:32:46	N/C	N/C	36,0000	R$19,68	R$ 708,48	Sim
WH CONSTRUTORA LTDA	23.305.610/0001-07	18/02/2026 - 09:43:31	N/C	N/C	36,0000	R$19,29	R$ 694,44	Sim
CONSTRUTORA E SERVICOS W. B. M. LTDA	26.570.470/0001-84	19/02/2026 - 10:06:11	N/C	N/C	36,0000	R$19,65	R$ 707,40	Sim
ASLE CONSTRUTORA LTDA	20.511.890/0001-03	20/02/2026 - 09:22:25	N/C	N/C	36,0000	R$19,68	R$ 708,48	Não
MA CONSTRUTORA LTDA	54.197.980/0001-93	21/02/2026 - 14:58:49	N/C	N/C	36,0000	R$19,68	R$ 708,48	Sim
ENGETECH - ENGENHARIA, COMERCIO E SERVICOS LTDA	04.154.467/0001-47	22/02/2026 - 14:51:12	N/C	N/C	36,0000	R$19,68	R$ 708,48	Sim
KLAO ENGENHARIA S/A	24.940.808/0001-17	23/02/2026 - 14:47:21	N/C	N/C	36,0000	R$19,68	R$ 708,48	Não
ADIGE ARQUITETURA E ENGENHARIA LTDA	01.469.689/0001-60	23/02/2026 - 17:45:46	N/C	N/C	36,0000	R$19,00	R$ 684,00	Não
PRIVATE CONSTRUTORA LTDA	10.616.350/0001-30	23/02/2026 - 18:12:16	N/C	N/C	36,0000	R$19,68	R$ 708,48	Não
HIMALAIA CONSTRUTORA LTDA	00.471.823/0001-03	24/02/2026 - 08:26:21	N/C	N/C	36,0000	R$19,68	R$ 708,48	Não

LOTE 0001 - ITEM 0389 - Joelho 45 graus, pvc, serie normal, esgoto predial, dn 75 mm (Item 14.41 da PO) Joelho 45 graus, pvc, serie normal, esgoto predial, dn 75 mm, junta elastica, fornecido e instalado em ramal de descarga ou ramal de esgoto sanitario. af_08/2022 (Item 14.41 da PO)

Fornecedor	CNPJ/CPF	Data	Modelo	Marca/ Fabricante	Quantidade	Lance	Valor Total	LC 123/2006
ESTRUTURA COMERCIO E CONSTRUCOES LTDA	10.664.099/0001-80	10/02/2026 - 13:02:02	N/C	N/C	2,0000	R$30,36	R$ 60,72	Sim
INOVAR SERVICOS DE ENGENHARIA E CONSULTORIA LTDA	41.155.098/0001-33	18/02/2026 - 09:34:55	N/C	N/C	2,0000	R$30,36	R$ 60,72	Sim
WH CONSTRUTORA LTDA	23.305.610/0001-07	18/02/2026 - 09:43:55	N/C	N/C	2,0000	R$29,77	R$ 59,54	Sim

PORTAL DE COMPRAS PÚBLICAS

A autenticidade do documento pode ser verificada no site https://validaarquivo.portaldecompraspublicas.com.br
Documento gerado eletronicamente no Portal de Compras Públicas em 24/03/2026 às 11:58:47.
Código verificador: 11F9264

E-DOCS - CÓPIA DO PROCESSO 2025-6X76D GERADO POR UDSON OLIVEIRA RAMOS DE AGUIAR EM 13/05/2026 07:51 DOCUMENTO 1 / 1 PÁGINA 5024 / 5723

2026-338TJM - E-DOCS - DOCUMENTO ORIGINAL 24/03/2026 18:10 PÁGINA 274 / 384

CONSTRUTORA E SERVICOS W. B. M. LTDA	26.570.470/0001-84	19/02/2026 - 10:06:15	N/C	N/C	2,0000	R$30,35	R$ 60,70	Sim
ASLE CONSTRUTORA LTDA	20.511.890/0001-03	20/02/2026 - 09:22:25	N/C	N/C	2,0000	R$30,36	R$ 60,72	Não
MA CONSTRUTORA LTDA	54.197.980/0001-93	21/02/2026 - 14:58:49	N/C	N/C	2,0000	R$30,36	R$ 60,72	Sim
ENGETECH - ENGENHARIA, COMERCIO E SERVICOS LTDA	04.154.467/0001-47	22/02/2026 - 14:51:12	N/C	N/C	2,0000	R$30,36	R$ 60,72	Sim
KLAO ENGENHARIA S/A	24.940.808/0001-17	23/02/2026 - 14:47:21	N/C	N/C	2,0000	R$30,36	R$ 60,72	Não
ADIGE ARQUITETURA E ENGENHARIA LTDA	01.469.689/0001-60	23/02/2026 - 17:45:46	N/C	N/C	2,0000	R$30,00	R$ 60,00	Não
PRIVATE CONSTRUTORA LTDA	10.616.350/0001-30	23/02/2026 - 18:12:16	N/C	N/C	2,0000	R$30,36	R$ 60,72	Não
HIMALAIA CONSTRUTORA LTDA	00.471.823/0001-03	24/02/2026 - 08:26:21	N/C	N/C	2,0000	R$30,36	R$ 60,72	Não

LOTE 0001 - ITEM 0390 - Joelho 90 graus, pvc, serie normal, esgoto predial, dn 50 mm (Item 14.42 da PO) Joelho 90 graus, pvc, serie normal, esgoto predial, dn 50 mm, junta elastica, fornecido e instalado em ramal de descarga ou ramal de esgoto sanitario. af_08/2022 (Item 14.42 da PO)

Fornecedor	CNPJ/CPF	Data	Modelo	Marca/ Fabricante	Quantidade	Lance	Valor Total	LC 123/2006
ESTRUTURA COMERCIO E CONSTRUCOES LTDA	10.664.099/0001-80	10/02/2026 - 13:02:30	N/C	N/C	80,0000	R$18,61	R$ 1.488,80	Sim
INOVAR SERVICOS DE ENGENHARIA E CONSULTORIA LTDA	41.155.098/0001-33	18/02/2026 - 09:36:08	N/C	N/C	80,0000	R$18,61	R$ 1.488,80	Sim
WH CONSTRUTORA LTDA	23.305.610/0001-07	18/02/2026 - 09:44:33	N/C	N/C	80,0000	R$18,24	R$ 1.459,20	Sim
CONSTRUTORA E SERVICOS W. B. M. LTDA	26.570.470/0001-84	19/02/2026 - 10:06:35	N/C	N/C	80,0000	R$18,60	R$ 1.488,00	Sim
ASLE CONSTRUTORA LTDA	20.511.890/0001-03	20/02/2026 - 09:22:25	N/C	N/C	80,0000	R$18,61	R$ 1.488,80	Não
MA CONSTRUTORA LTDA	54.197.980/0001-93	21/02/2026 - 14:58:49	N/C	N/C	80,0000	R$18,61	R$ 1.488,80	Sim
ENGETECH - ENGENHARIA, COMERCIO E SERVICOS LTDA	04.154.467/0001-47	22/02/2026 - 14:51:12	N/C	N/C	80,0000	R$18,61	R$ 1.488,80	Sim
KLAO ENGENHARIA S/A	24.940.808/0001-17	23/02/2026 - 14:47:21	N/C	N/C	80,0000	R$18,61	R$ 1.488,80	Não
ADIGE ARQUITETURA E ENGENHARIA LTDA	01.469.689/0001-60	23/02/2026 - 17:45:46	N/C	N/C	80,0000	R$18,00	R$ 1.440,00	Não
PRIVATE CONSTRUTORA LTDA	10.616.350/0001-30	23/02/2026 - 18:12:16	N/C	N/C	80,0000	R$18,61	R$ 1.488,80	Não
HIMALAIA CONSTRUTORA LTDA	00.471.823/0001-03	24/02/2026 - 08:26:21	N/C	N/C	80,0000	R$18,61	R$ 1.488,80	Não

LOTE 0001 - ITEM 0391 - Joelho 90 graus, pvc, serie normal, esgoto predial, dn 75 mm, junta elastica Joelho 90 graus, pvc, serie normal, esgoto predial, dn 75 mm, junta elastica, fornecido e instalado em ramal de descarga ou ramal de esgoto sanitario. af_08/2022

Fornecedor	CNPJ/CPF	Data	Modelo	Marca/ Fabricante	Quantidade	Lance	Valor Total	LC 123/2006
ESTRUTURA COMERCIO E CONSTRUCOES LTDA	10.664.099/0001-80	10/02/2026 - 13:03:07	N/C	N/C	9,0000	R$28,95	R$ 260,55	Sim
INOVAR SERVICOS DE ENGENHARIA E CONSULTORIA LTDA	41.155.098/0001-33	18/02/2026 - 09:36:27	N/C	N/C	9,0000	R$28,95	R$ 260,55	Sim
WH CONSTRUTORA LTDA	23.305.610/0001-07	18/02/2026 - 09:47:04	N/C	N/C	9,0000	R$28,37	R$ 255,33	Sim
CONSTRUTORA E SERVICOS W. B. M. LTDA	26.570.470/0001-84	19/02/2026 - 10:06:42	N/C	N/C	9,0000	R$28,95	R$ 260,55	Sim
ASLE CONSTRUTORA LTDA	20.511.890/0001-03	20/02/2026 - 09:22:25	N/C	N/C	9,0000	R$28,95	R$ 260,55	Não
MA CONSTRUTORA LTDA	54.197.980/0001-93	21/02/2026 - 14:58:49	N/C	N/C	9,0000	R$28,95	R$ 260,55	Sim

PORTAL DE COMPRAS PÚBLICAS

A autenticidade do documento pode ser verificada no site https://validaarquivo.portaldecompraspublicas.com.br
Documento gerado eletronicamente no Portal de Compras Públicas em 24/03/2026 às 11:58:47.
Código verificador: 11F9264

E-DOCS - CÓPIA DO PROCESSO 2025-6X76D GERADO POR UDSON OLIVEIRA RAMOS DE AGUIAR EM 13/05/2026 07:51 DOCUMENTO 1 / 1 PÁGINA 5025 / 5723

2026-338TJM - E-DOCS - DOCUMENTO ORIGINAL 24/03/2026 18:10 PÁGINA 275 / 384

ENGETECH - ENGENHARIA, COMERCIO E SERVICOS LTDA	04.154.467/0001-47	22/02/2026 - 14:51:12	N/C	N/C	9,0000	R$28,95	R$ 260,55	Sim
KLAO ENGENHARIA S/A	24.940.808/0001-17	23/02/2026 - 14:47:21	N/C	N/C	9,0000	R$28,95	R$ 260,55	Não
ADIGE ARQUITETURA E ENGENHARIA LTDA	01.469.689/0001-60	23/02/2026 - 17:45:46	N/C	N/C	9,0000	R$28,00	R$ 252,00	Não
PRIVATE CONSTRUTORA LTDA	10.616.350/0001-30	23/02/2026 - 18:12:17	N/C	N/C	9,0000	R$28,95	R$ 260,55	Não
HIMALAIA CONSTRUTORA LTDA	00.471.823/0001-03	24/02/2026 - 08:26:21	N/C	N/C	9,0000	R$28,95	R$ 260,55	Não

LOTE 0001 - ITEM 0392 - Juncao simples, pvc, serie r, agua pluvial, dn 75 x 50 mm, junta elastica Juncao simples, pvc, serie r, agua pluvial, dn 75 x 50 mm, junta elastica, fornecido e instalado em condutores verticais de aguas pluviais

Fornecedor	CNPJ/CPF	Data	Modelo	Marca/ Fabricante	Quantidade	Lance	Valor Total	LC 123/2006
ESTRUTURA COMERCIO E CONSTRUCOES LTDA	10.664.099/0001-80	10/02/2026 - 13:03:19	N/C	N/C	2,0000	R$82,04	R$ 164,08	Sim
INOVAR SERVICOS DE ENGENHARIA E CONSULTORIA LTDA	41.155.098/0001-33	18/02/2026 - 09:36:50	N/C	N/C	2,0000	R$82,04	R$ 164,08	Sim
WH CONSTRUTORA LTDA	23.305.610/0001-07	18/02/2026 - 09:47:25	N/C	N/C	2,0000	R$80,40	R$ 160,80	Sim
CONSTRUTORA E SERVICOS W. B. M. LTDA	26.570.470/0001-84	19/02/2026 - 10:06:47	N/C	N/C	2,0000	R$82,00	R$ 164,00	Sim
ASLE CONSTRUTORA LTDA	20.511.890/0001-03	20/02/2026 - 09:22:25	N/C	N/C	2,0000	R$82,04	R$ 164,08	Não
MA CONSTRUTORA LTDA	54.197.980/0001-93	21/02/2026 - 14:58:49	N/C	N/C	2,0000	R$82,04	R$ 164,08	Sim
ENGETECH - ENGENHARIA, COMERCIO E SERVICOS LTDA	04.154.467/0001-47	22/02/2026 - 14:51:12	N/C	N/C	2,0000	R$82,04	R$ 164,08	Sim
KLAO ENGENHARIA S/A	24.940.808/0001-17	23/02/2026 - 14:47:21	N/C	N/C	2,0000	R$82,04	R$ 164,08	Não
ADIGE ARQUITETURA E ENGENHARIA LTDA	01.469.689/0001-60	23/02/2026 - 17:45:46	N/C	N/C	2,0000	R$82,00	R$ 164,00	Não
PRIVATE CONSTRUTORA LTDA	10.616.350/0001-30	23/02/2026 - 18:12:17	N/C	N/C	2,0000	R$82,04	R$ 164,08	Não
HIMALAIA CONSTRUTORA LTDA	00.471.823/0001-03	24/02/2026 - 08:26:21	N/C	N/C	2,0000	R$82,04	R$ 164,08	Não

LOTE 0001 - ITEM 0393 - Luva simples, pvc, serie normal, esgoto predial, dn 50 mm, junta elastica Luva simples, pvc, serie normal, esgoto predial, dn 50 mm, junta elastica, fornecido e instalado em prumada de esgoto sanitario ou ventilacao. af_08/2022

Fornecedor	CNPJ/CPF	Data	Modelo	Marca/ Fabricante	Quantidade	Lance	Valor Total	LC 123/2006
ESTRUTURA COMERCIO E CONSTRUCOES LTDA	10.664.099/0001-80	10/02/2026 - 13:03:40	N/C	N/C	1,0000	R$7,69	R$ 7,69	Sim
INOVAR SERVICOS DE ENGENHARIA E CONSULTORIA LTDA	41.155.098/0001-33	18/02/2026 - 09:37:11	N/C	N/C	1,0000	R$7,69	R$ 7,69	Sim
WH CONSTRUTORA LTDA	23.305.610/0001-07	18/02/2026 - 09:47:44	N/C	N/C	1,0000	R$7,54	R$ 7,54	Sim
CONSTRUTORA E SERVICOS W. B. M. LTDA	26.570.470/0001-84	19/02/2026 - 10:06:54	N/C	N/C	1,0000	R$7,66	R$ 7,66	Sim
ASLE CONSTRUTORA LTDA	20.511.890/0001-03	20/02/2026 - 09:22:25	N/C	N/C	1,0000	R$7,69	R$ 7,69	Não
MA CONSTRUTORA LTDA	54.197.980/0001-93	21/02/2026 - 14:58:49	N/C	N/C	1,0000	R$7,69	R$ 7,69	Sim
ENGETECH - ENGENHARIA, COMERCIO E SERVICOS LTDA	04.154.467/0001-47	22/02/2026 - 14:51:12	N/C	N/C	1,0000	R$7,69	R$ 7,69	Sim
KLAO ENGENHARIA S/A	24.940.808/0001-17	23/02/2026 - 14:47:21	N/C	N/C	1,0000	R$7,69	R$ 7,69	Não
ADIGE ARQUITETURA E ENGENHARIA LTDA	01.469.689/0001-60	23/02/2026 - 17:45:47	N/C	N/C	1,0000	R$7,00	R$ 7,00	Não
PRIVATE CONSTRUTORA LTDA	10.616.350/0001-30	23/02/2026 - 18:12:17	N/C	N/C	1,0000	R$7,69	R$ 7,69	Não
HIMALAIA CONSTRUTORA LTDA	00.471.823/0001-03	24/02/2026 - 08:26:21	N/C	N/C	1,0000	R$7,69	R$ 7,69	Não

PORTAL DE COMPRAS PÚBLICAS

A autenticidade do documento pode ser verificada no site https://validaarquivo.portaldecompraspublicas.com.br
Documento gerado eletronicamente no Portal de Compras Públicas em 24/03/2026 às 11:58:47.
Código verificador: 11F9264

E-DOCS - CÓPIA DO PROCESSO 2025-6X76D GERADO POR UDSON OLIVEIRA RAMOS DE AGUIAR EM 13/05/2026 07:51 DOCUMENTO 1 / 1 PÁGINA 5026 / 5723

2026-338TJM - E-DOCS - DOCUMENTO ORIGINAL 24/03/2026 18:10 PÁGINA 276 / 384

LOTE 0001 - ITEM 0394 - Reducao excentrica, pvc, serie r, agua pluvial, dn 75 x 50 mm (Item 14.46 da PO) Reducao excentrica, pvc, serie r, agua pluvial, dn 75 x 50 mm, junta elastica, fornecido e instalado em ramal de encaminhamento. af_06/2022 (Item 14.46 da PO)

Fornecedor	CNPJ/CPF	Data	Modelo	Marca/ Fabricante	Quantidade	Lance	Valor Total	LC 123/2006
ESTRUTURA COMERCIO E CONSTRUCOES LTDA	10.664.099/0001-80	10/02/2026 - 13:04:50	N/C	N/C	6,0000	R$25,63	R$ 153,78	Sim
INOVAR SERVICOS DE ENGENHARIA E CONSULTORIA LTDA	41.155.098/0001-33	18/02/2026 - 09:37:32	N/C	N/C	6,0000	R$25,63	R$ 153,78	Sim
WH CONSTRUTORA LTDA	23.305.610/0001-07	18/02/2026 - 09:48:07	N/C	N/C	6,0000	R$25,12	R$ 150,72	Sim
CONSTRUTORA E SERVICOS W. B. M. LTDA	26.570.470/0001-84	19/02/2026 - 10:06:59	N/C	N/C	6,0000	R$25,60	R$ 153,60	Sim
ASLE CONSTRUTORA LTDA	20.511.890/0001-03	20/02/2026 - 09:22:25	N/C	N/C	6,0000	R$25,63	R$ 153,78	Não
MA CONSTRUTORA LTDA	54.197.980/0001-93	21/02/2026 - 14:58:50	N/C	N/C	6,0000	R$25,63	R$ 153,78	Sim
ENGETECH - ENGENHARIA, COMERCIO E SERVICOS LTDA	04.154.467/0001-47	22/02/2026 - 14:51:13	N/C	N/C	6,0000	R$25,63	R$ 153,78	Sim
KLAO ENGENHARIA S/A	24.940.808/0001-17	23/02/2026 - 14:47:21	N/C	N/C	6,0000	R$25,63	R$ 153,78	Não
ADIGE ARQUITETURA E ENGENHARIA LTDA	01.469.689/0001-60	23/02/2026 - 17:45:47	N/C	N/C	6,0000	R$25,00	R$ 150,00	Não
PRIVATE CONSTRUTORA LTDA	10.616.350/0001-30	23/02/2026 - 18:12:17	N/C	N/C	6,0000	R$25,63	R$ 153,78	Não
HIMALAIA CONSTRUTORA LTDA	00.471.823/0001-03	24/02/2026 - 08:26:21	N/C	N/C	6,0000	R$25,63	R$ 153,78	Não

LOTE 0001 - ITEM 0395 - TERMINAL DE VENTILACAO, PVC, SERIE NORMAL, ESGOTO PREDIAL, DN 50 MM, JUNTA SOLDAVEL TERMINAL DE VENTILACAO, PVC, SERIE NORMAL, ESGOTO PREDIAL, DN 50 MM, JUNTA SOLDAVEL, FORNECIDO E INSTALADO EM PRUMADA DE ESGOTO SANITARIO OU VENTILACAO. AF_08/2022

Fornecedor	CNPJ/CPF	Data	Modelo	Marca/ Fabricante	Quantidade	Lance	Valor Total	LC 123/2006
ESTRUTURA COMERCIO E CONSTRUCOES LTDA	10.664.099/0001-80	10/02/2026 - 13:05:08	N/C	N/C	4,0000	R$15,53	R$ 62,12	Sim
INOVAR SERVICOS DE ENGENHARIA E CONSULTORIA LTDA	41.155.098/0001-33	18/02/2026 - 09:37:49	N/C	N/C	4,0000	R$15,53	R$ 62,12	Sim
WH CONSTRUTORA LTDA	23.305.610/0001-07	18/02/2026 - 09:48:25	N/C	N/C	4,0000	R$15,22	R$ 60,88	Sim
CONSTRUTORA E SERVICOS W. B. M. LTDA	26.570.470/0001-84	19/02/2026 - 10:07:07	N/C	N/C	4,0000	R$15,50	R$ 62,00	Sim
ASLE CONSTRUTORA LTDA	20.511.890/0001-03	20/02/2026 - 09:22:25	N/C	N/C	4,0000	R$15,53	R$ 62,12	Não
MA CONSTRUTORA LTDA	54.197.980/0001-93	21/02/2026 - 14:58:50	N/C	N/C	4,0000	R$15,53	R$ 62,12	Sim
ENGETECH - ENGENHARIA, COMERCIO E SERVICOS LTDA	04.154.467/0001-47	22/02/2026 - 14:51:13	N/C	N/C	4,0000	R$15,53	R$ 62,12	Sim
KLAO ENGENHARIA S/A	24.940.808/0001-17	23/02/2026 - 14:47:21	N/C	N/C	4,0000	R$15,53	R$ 62,12	Não
ADIGE ARQUITETURA E ENGENHARIA LTDA	01.469.689/0001-60	23/02/2026 - 17:45:47	N/C	N/C	4,0000	R$15,00	R$ 60,00	Não
PRIVATE CONSTRUTORA LTDA	10.616.350/0001-30	23/02/2026 - 18:12:17	N/C	N/C	4,0000	R$15,53	R$ 62,12	Não
HIMALAIA CONSTRUTORA LTDA	00.471.823/0001-03	24/02/2026 - 08:26:21	N/C	N/C	4,0000	R$15,53	R$ 62,12	Não

LOTE 0001 - ITEM 0396 - Terminal de ventilacao, pvc, serie normal, esgoto predial, dn 75 mm, junta soldavel Terminal de ventilacao, pvc, serie normal, esgoto predial, dn 75 mm, junta soldavel, fornecido e instalado em prumada de esgoto sanitario ou ventilacao. af_08/2022

Fornecedor	CNPJ/CPF	Data	Modelo	Marca/ Fabricante	Quantidade	Lance	Valor Total	LC 123/2006
ESTRUTURA COMERCIO E CONSTRUCOES LTDA	10.664.099/0001-80	10/02/2026 - 13:05:24	N/C	N/C	4,0000	R$31,73	R$ 126,92	Sim

PORTAL DE COMPRAS PÚBLICAS
A autenticidade do documento pode ser verificada no site https://validaarquivo.portaldecompraspublicas.com.br
Documento gerado eletronicamente no Portal de Compras Públicas em 24/03/2026 às 11:58:47.
Código verificador: 11F9264

E-DOCS - CÓPIA DO PROCESSO 2025-6X76D GERADO POR UDSON OLIVEIRA RAMOS DE AGUIAR EM 13/05/2026 07:51 DOCUMENTO 1 / 1 PÁGINA 5027 / 5723

2026-338TJM - E-DOCS - DOCUMENTO ORIGINAL 24/03/2026 18:10 PÁGINA 277 / 384

INOVAR SERVICOS DE ENGENHARIA E CONSULTORIA LTDA	41.155.098/0001-33	18/02/2026 - 09:41:09	N/C	N/C	4,0000	R$31,73	R$ 126,92	Sim
WH CONSTRUTORA LTDA	23.305.610/0001-07	18/02/2026 - 09:48:45	N/C	N/C	4,0000	R$31,10	R$ 124,40	Sim
CONSTRUTORA E SERVICOS W. B. M. LTDA	26.570.470/0001-84	19/02/2026 - 10:07:11	N/C	N/C	4,0000	R$31,70	R$ 126,80	Sim
ASLE CONSTRUTORA LTDA	20.511.890/0001-03	20/02/2026 - 09:22:25	N/C	N/C	4,0000	R$31,73	R$ 126,92	Não
MA CONSTRUTORA LTDA	54.197.980/0001-93	21/02/2026 - 14:58:50	N/C	N/C	4,0000	R$31,73	R$ 126,92	Sim
ENGETECH - ENGENHARIA, COMERCIO E SERVICOS LTDA	04.154.467/0001-47	22/02/2026 - 14:51:13	N/C	N/C	4,0000	R$31,73	R$ 126,92	Sim
KLAO ENGENHARIA S/A	24.940.808/0001-17	23/02/2026 - 14:47:21	N/C	N/C	4,0000	R$31,73	R$ 126,92	Não
ADIGE ARQUITETURA E ENGENHARIA LTDA	01.469.689/0001-60	23/02/2026 - 17:45:47	N/C	N/C	4,0000	R$31,00	R$ 124,00	Não
PRIVATE CONSTRUTORA LTDA	10.616.350/0001-30	23/02/2026 - 18:12:17	N/C	N/C	4,0000	R$31,73	R$ 126,92	Não
HIMALAIA CONSTRUTORA LTDA	00.471.823/0001-03	24/02/2026 - 08:26:21	N/C	N/C	4,0000	R$31,73	R$ 126,92	Não

LOTE 0001 - ITEM 0397 - Te, pvc, serie r, agua pluvial, dn 100 x 50 mm, junta elastica Te, pvc, serie r, agua pluvial, dn 100 x 50 mm, junta elastica, fornecido e instalado em condutores verticais de aguas pluviais

Fornecedor	CNPJ/CPF	Data	Modelo	Marca/ Fabricante	Quantidade	Lance	Valor Total	LC 123/2006
ESTRUTURA COMERCIO E CONSTRUCOES LTDA	10.664.099/0001-80	10/02/2026 - 13:05:49	N/C	N/C	6,0000	R$113,19	R$ 679,14	Sim
INOVAR SERVICOS DE ENGENHARIA E CONSULTORIA LTDA	41.155.098/0001-33	18/02/2026 - 09:41:31	N/C	N/C	6,0000	R$113,19	R$ 679,14	Sim
WH CONSTRUTORA LTDA	23.305.610/0001-07	18/02/2026 - 09:49:12	N/C	N/C	6,0000	R$110,93	R$ 665,58	Sim
CONSTRUTORA E SERVICOS W. B. M. LTDA	26.570.470/0001-84	19/02/2026 - 10:07:16	N/C	N/C	6,0000	R$113,16	R$ 678,96	Sim
ASLE CONSTRUTORA LTDA	20.511.890/0001-03	20/02/2026 - 09:22:25	N/C	N/C	6,0000	R$113,19	R$ 679,14	Não
MA CONSTRUTORA LTDA	54.197.980/0001-93	21/02/2026 - 14:58:50	N/C	N/C	6,0000	R$113,19	R$ 679,14	Sim
ENGETECH - ENGENHARIA, COMERCIO E SERVICOS LTDA	04.154.467/0001-47	22/02/2026 - 14:51:13	N/C	N/C	6,0000	R$113,19	R$ 679,14	Sim
KLAO ENGENHARIA S/A	24.940.808/0001-17	23/02/2026 - 14:47:21	N/C	N/C	6,0000	R$113,19	R$ 679,14	Não
ADIGE ARQUITETURA E ENGENHARIA LTDA	01.469.689/0001-60	23/02/2026 - 17:45:47	N/C	N/C	6,0000	R$113,00	R$ 678,00	Não
PRIVATE CONSTRUTORA LTDA	10.616.350/0001-30	23/02/2026 - 18:12:17	N/C	N/C	6,0000	R$113,19	R$ 679,14	Não
HIMALAIA CONSTRUTORA LTDA	00.471.823/0001-03	24/02/2026 - 08:26:21	N/C	N/C	6,0000	R$113,19	R$ 679,14	Não

LOTE 0001 - ITEM 0398 - Te, pvc, serie r, agua pluvial, dn 100 x 75 mm, junta elastica Te, pvc, serie r, agua pluvial, dn 100 x 75 mm, junta elastica, fornecido e instalado em condutores verticais de aguas pluviais. af_06/2022

Fornecedor	CNPJ/CPF	Data	Modelo	Marca/ Fabricante	Quantidade	Lance	Valor Total	LC 123/2006
ESTRUTURA COMERCIO E CONSTRUCOES LTDA	10.664.099/0001-80	10/02/2026 - 13:06:47	N/C	N/C	2,0000	R$113,16	R$ 226,32	Sim
INOVAR SERVICOS DE ENGENHARIA E CONSULTORIA LTDA	41.155.098/0001-33	18/02/2026 - 09:41:51	N/C	N/C	2,0000	R$113,16	R$ 226,32	Sim
WH CONSTRUTORA LTDA	23.305.610/0001-07	18/02/2026 - 09:49:32	N/C	N/C	2,0000	R$110,90	R$ 221,80	Sim
CONSTRUTORA E SERVICOS W. B. M. LTDA	26.570.470/0001-84	19/02/2026 - 10:07:24	N/C	N/C	2,0000	R$113,15	R$ 226,30	Sim
ASLE CONSTRUTORA LTDA	20.511.890/0001-03	20/02/2026 - 09:22:25	N/C	N/C	2,0000	R$113,16	R$ 226,32	Não
MA CONSTRUTORA LTDA	54.197.980/0001-93	21/02/2026 - 14:58:50	N/C	N/C	2,0000	R$113,16	R$ 226,32	Sim

PORTAL DE COMPRAS PÚBLICAS

A autenticidade do documento pode ser verificada no site https://validaarquivo.portaldecompraspublicas.com.br
Documento gerado eletronicamente no Portal de Compras Públicas em 24/03/2026 às 11:58:47.
Código verificador: 11F9264

E-DOCS - CÓPIA DO PROCESSO 2025-6X76D GERADO POR UDSON OLIVEIRA RAMOS DE AGUIAR EM 13/05/2026 07:51 DOCUMENTO 1 / 1 PÁGINA 5028 / 5723

2026-338TJM - E-DOCS - DOCUMENTO ORIGINAL 24/03/2026 18:10 PÁGINA 278 / 384

ENGETECH - ENGENHARIA, COMERCIO E SERVICOS LTDA	04.154.467/0001-47	22/02/2026 - 14:51:13	N/C	N/C	2,0000	R$113,16	R$ 226,32	Sim
KLAO ENGENHARIA S/A	24.940.808/0001-17	23/02/2026 - 14:47:21	N/C	N/C	2,0000	R$113,16	R$ 226,32	Não
ADIGE ARQUITETURA E ENGENHARIA LTDA	01.469.689/0001-60	23/02/2026 - 17:45:47	N/C	N/C	2,0000	R$113,00	R$ 226,00	Não
PRIVATE CONSTRUTORA LTDA	10.616.350/0001-30	23/02/2026 - 18:12:17	N/C	N/C	2,0000	R$113,16	R$ 226,32	Não
HIMALAIA CONSTRUTORA LTDA	00.471.823/0001-03	24/02/2026 - 08:26:21	N/C	N/C	2,0000	R$113,16	R$ 226,32	Não

LOTE 0001 - ITEM 0399 - Te, pvc, serie normal, esgoto predial, dn 50 x 50 mm, junta elastica 1 Te, pvc, serie normal, esgoto predial, dn 50 x 50 mm, junta elastica, fornecido e instalado em ramal de descarga ou ramal de esgoto sanitario. af_08/2022

Fornecedor	CNPJ/CPF	Data	Modelo	Marca/ Fabricante	Quantidade	Lance	Valor Total	LC 123/2006
ESTRUTURA COMERCIO E CONSTRUCOES LTDA	10.664.099/0001-80	10/02/2026 - 13:08:06	N/C	N/C	57,0000	R$30,93	R$ 1.763,01	Sim
INOVAR SERVICOS DE ENGENHARIA E CONSULTORIA LTDA	41.155.098/0001-33	18/02/2026 - 09:42:12	N/C	N/C	57,0000	R$30,93	R$ 1.763,01	Sim
WH CONSTRUTORA LTDA	23.305.610/0001-07	18/02/2026 - 09:49:58	N/C	N/C	57,0000	R$30,31	R$ 1.727,67	Sim
CONSTRUTORA E SERVICOS W. B. M. LTDA	26.570.470/0001-84	19/02/2026 - 10:07:25	N/C	N/C	57,0000	R$30,90	R$ 1.761,30	Sim
ASLE CONSTRUTORA LTDA	20.511.890/0001-03	20/02/2026 - 09:22:25	N/C	N/C	57,0000	R$30,93	R$ 1.763,01	Não
MA CONSTRUTORA LTDA	54.197.980/0001-93	21/02/2026 - 14:58:50	N/C	N/C	57,0000	R$30,93	R$ 1.763,01	Sim
ENGETECH - ENGENHARIA, COMERCIO E SERVICOS LTDA	04.154.467/0001-47	22/02/2026 - 14:51:13	N/C	N/C	57,0000	R$30,93	R$ 1.763,01	Sim
KLAO ENGENHARIA S/A	24.940.808/0001-17	23/02/2026 - 14:47:21	N/C	N/C	57,0000	R$30,93	R$ 1.763,01	Não
ADIGE ARQUITETURA E ENGENHARIA LTDA	01.469.689/0001-60	23/02/2026 - 17:45:47	N/C	N/C	57,0000	R$30,00	R$ 1.710,00	Não
PRIVATE CONSTRUTORA LTDA	10.616.350/0001-30	23/02/2026 - 18:12:17	N/C	N/C	57,0000	R$30,93	R$ 1.763,01	Não
HIMALAIA CONSTRUTORA LTDA	00.471.823/0001-03	24/02/2026 - 08:26:21	N/C	N/C	57,0000	R$30,93	R$ 1.763,01	Não

LOTE 0001 - ITEM 0400 - Te, pvc, serie r, agua pluvial, dn 75 x 75 mm, junta elastica Te, pvc, serie r, agua pluvial, dn 75 x 75 mm, junta elastica, fornecido e instalado em condutores verticais de aguas pluviais. af_06/2022

Fornecedor	CNPJ/CPF	Data	Modelo	Marca/ Fabricante	Quantidade	Lance	Valor Total	LC 123/2006
ESTRUTURA COMERCIO E CONSTRUCOES LTDA	10.664.099/0001-80	10/02/2026 - 13:08:25	N/C	N/C	5,0000	R$70,00	R$ 350,00	Sim
INOVAR SERVICOS DE ENGENHARIA E CONSULTORIA LTDA	41.155.098/0001-33	18/02/2026 - 09:42:29	N/C	N/C	5,0000	R$70,00	R$ 350,00	Sim
WH CONSTRUTORA LTDA	23.305.610/0001-07	18/02/2026 - 09:50:21	N/C	N/C	5,0000	R$68,60	R$ 343,00	Sim
CONSTRUTORA E SERVICOS W. B. M. LTDA	26.570.470/0001-84	19/02/2026 - 10:07:56	N/C	N/C	5,0000	R$70,00	R$ 350,00	Sim
ASLE CONSTRUTORA LTDA	20.511.890/0001-03	20/02/2026 - 09:22:26	N/C	N/C	5,0000	R$70,00	R$ 350,00	Não
MA CONSTRUTORA LTDA	54.197.980/0001-93	21/02/2026 - 14:58:50	N/C	N/C	5,0000	R$70,00	R$ 350,00	Sim
ENGETECH - ENGENHARIA, COMERCIO E SERVICOS LTDA	04.154.467/0001-47	22/02/2026 - 14:51:13	N/C	N/C	5,0000	R$70,00	R$ 350,00	Sim
KLAO ENGENHARIA S/A	24.940.808/0001-17	23/02/2026 - 14:47:23	N/C	N/C	5,0000	R$70,00	R$ 350,00	Não
ADIGE ARQUITETURA E ENGENHARIA LTDA	01.469.689/0001-60	23/02/2026 - 17:45:47	N/C	N/C	5,0000	R$70,00	R$ 350,00	Não
PRIVATE CONSTRUTORA LTDA	10.616.350/0001-30	23/02/2026 - 18:12:17	N/C	N/C	5,0000	R$70,00	R$ 350,00	Não
HIMALAIA CONSTRUTORA LTDA	00.471.823/0001-03	24/02/2026 - 08:26:21	N/C	N/C	5,0000	R$70,00	R$ 350,00	Não

PORTAL DE COMPRAS PÚBLICAS

A autenticidade do documento pode ser verificada no site https://validaarquivo.portaldecompraspublicas.com.br
Documento gerado eletronicamente no Portal de Compras Públicas em 24/03/2026 às 11:58:47.
Código verificador: 11F9264

E-DOCS - CÓPIA DO PROCESSO 2025-6X76D GERADO POR UDSON OLIVEIRA RAMOS DE AGUIAR EM 13/05/2026 07:51 DOCUMENTO 1 / 1 PÁGINA 5029 / 5723

2026-338TJM - E-DOCS - DOCUMENTO ORIGINAL 24/03/2026 18:10 PÁGINA 279 / 384

LOTE 0001 - ITEM 0401 - Te, pvc, serie r, agua pluvial, dn 75 x 50 mm, junta elastica Te, pvc, serie r, agua pluvial, dn 75 x 50 mm, junta elastica, fornecido e instalado em condutores verticais de aguas pluviais

Fornecedor	CNPJ/CPF	Data	Modelo	Marca/ Fabricante	Quantidade	Lance	Valor Total	LC 123/2006
ESTRUTURA COMERCIO E CONSTRUCOES LTDA	10.664.099/0001-80	10/02/2026 - 13:19:37	N/C	N/C	9,0000	R$70,01	R$ 630,09	Sim
INOVAR SERVICOS DE ENGENHARIA E CONSULTORIA LTDA	41.155.098/0001-33	18/02/2026 - 09:42:53	N/C	N/C	9,0000	R$70,01	R$ 630,09	Sim
WH CONSTRUTORA LTDA	23.305.610/0001-07	18/02/2026 - 09:51:07	N/C	N/C	9,0000	R$68,61	R$ 617,49	Sim
CONSTRUTORA E SERVICOS W. B. M. LTDA	26.570.470/0001-84	19/02/2026 - 10:16:10	N/C	N/C	9,0000	R$70,00	R$ 630,00	Sim
ASLE CONSTRUTORA LTDA	20.511.890/0001-03	20/02/2026 - 09:22:26	N/C	N/C	9,0000	R$70,01	R$ 630,09	Não
MA CONSTRUTORA LTDA	54.197.980/0001-93	21/02/2026 - 14:58:50	N/C	N/C	9,0000	R$70,01	R$ 630,09	Sim
ENGETECH - ENGENHARIA, COMERCIO E SERVICOS LTDA	04.154.467/0001-47	22/02/2026 - 14:51:13	N/C	N/C	9,0000	R$70,01	R$ 630,09	Sim
KLAO ENGENHARIA S/A	24.940.808/0001-17	23/02/2026 - 14:47:23	N/C	N/C	9,0000	R$70,01	R$ 630,09	Não
ADIGE ARQUITETURA E ENGENHARIA LTDA	01.469.689/0001-60	23/02/2026 - 17:45:47	N/C	N/C	9,0000	R$70,00	R$ 630,00	Não
PRIVATE CONSTRUTORA LTDA	10.616.350/0001-30	23/02/2026 - 18:12:17	N/C	N/C	9,0000	R$70,01	R$ 630,09	Não
HIMALAIA CONSTRUTORA LTDA	00.471.823/0001-03	24/02/2026 - 08:26:21	N/C	N/C	9,0000	R$70,01	R$ 630,09	Não

LOTE 0001 - ITEM 0402 - Vaso sanitario sifonado convencional com louca branca Vaso sanitario sifonado convencional com louca branca, incluso conjunto de ligacao para bacia sanitaria ajustavel - fornecimento e instalacao. af_10/2016

Fornecedor	CNPJ/CPF	Data	Modelo	Marca/ Fabricante	Quantidade	Lance	Valor Total	LC 123/2006
ESTRUTURA COMERCIO E CONSTRUCOES LTDA	10.664.099/0001-80	10/02/2026 - 13:19:48	N/C	N/C	13,0000	R$376,94	R$ 4.900,22	Sim
INOVAR SERVICOS DE ENGENHARIA E CONSULTORIA LTDA	41.155.098/0001-33	18/02/2026 - 09:48:13	N/C	N/C	13,0000	R$376,94	R$ 4.900,22	Sim
WH CONSTRUTORA LTDA	23.305.610/0001-07	18/02/2026 - 09:51:38	N/C	N/C	13,0000	R$369,40	R$ 4.802,20	Sim
CONSTRUTORA E SERVICOS W. B. M. LTDA	26.570.470/0001-84	19/02/2026 - 10:16:40	N/C	N/C	13,0000	R$376,90	R$ 4.899,70	Sim
ASLE CONSTRUTORA LTDA	20.511.890/0001-03	20/02/2026 - 09:22:26	N/C	N/C	13,0000	R$376,94	R$ 4.900,22	Não
MA CONSTRUTORA LTDA	54.197.980/0001-93	21/02/2026 - 14:58:50	N/C	N/C	13,0000	R$376,94	R$ 4.900,22	Sim
ENGETECH - ENGENHARIA, COMERCIO E SERVICOS LTDA	04.154.467/0001-47	22/02/2026 - 14:51:13	N/C	N/C	13,0000	R$376,94	R$ 4.900,22	Sim
KLAO ENGENHARIA S/A	24.940.808/0001-17	23/02/2026 - 14:47:23	N/C	N/C	13,0000	R$376,94	R$ 4.900,22	Não
ADIGE ARQUITETURA E ENGENHARIA LTDA	01.469.689/0001-60	23/02/2026 - 17:45:47	N/C	N/C	13,0000	R$376,00	R$ 4.888,00	Não
PRIVATE CONSTRUTORA LTDA	10.616.350/0001-30	23/02/2026 - 18:12:17	N/C	N/C	13,0000	R$376,94	R$ 4.900,22	Não
HIMALAIA CONSTRUTORA LTDA	00.471.823/0001-03	24/02/2026 - 08:26:21	N/C	N/C	13,0000	R$376,94	R$ 4.900,22	Não

LOTE 0001 - ITEM 0403 - Valvula de descarga metalica, duplo acionamento eco, base 1 1/2, acabamento metalico cromado Valvula de descarga metalica, duplo acionamento eco, base 1 1/2, acabamento metalico cromado - fornecimento e instalacao

Fornecedor	CNPJ/CPF	Data	Modelo	Marca/ Fabricante	Quantidade	Lance	Valor Total	LC 123/2006
ESTRUTURA COMERCIO E CONSTRUCOES LTDA	10.664.099/0001-80	10/02/2026 - 13:20:05	N/C	N/C	13,0000	R$400,61	R$ 5.207,93	Sim
INOVAR SERVICOS DE ENGENHARIA E CONSULTORIA LTDA	41.155.098/0001-33	18/02/2026 - 09:48:32	N/C	N/C	13,0000	R$400,61	R$ 5.207,93	Sim

PORTAL DE COMPRAS PÚBLICAS

A autenticidade do documento pode ser verificada no site https://validaarquivo.portaldecompraspublicas.com.br
Documento gerado eletronicamente no Portal de Compras Públicas em 24/03/2026 às 11:58:47.
Código verificador: 11F9264

E-DOCS - CÓPIA DO PROCESSO 2025-6X76D GERADO POR UDSON OLIVEIRA RAMOS DE AGUIAR EM 13/05/2026 07:51 DOCUMENTO 1 / 1 PÁGINA 5030 / 5723

2026-338TJM - E-DOCS - DOCUMENTO ORIGINAL 24/03/2026 18:10 PÁGINA 280 / 384

WH CONSTRUTORA LTDA	23.305.610/0001-07	18/02/2026 - 09:52:14	N/C	N/C	13,0000	R$392,60	R$ 5.103,80	Sim
CONSTRUTORA E SERVICOS W. B. M. LTDA	26.570.470/0001-84	19/02/2026 - 10:17:01	N/C	N/C	13,0000	R$400,60	R$ 5.207,80	Sim
ASLE CONSTRUTORA LTDA	20.511.890/0001-03	20/02/2026 - 09:22:26	N/C	N/C	13,0000	R$400,61	R$ 5.207,93	Não
MA CONSTRUTORA LTDA	54.197.980/0001-93	21/02/2026 - 14:58:50	N/C	N/C	13,0000	R$400,61	R$ 5.207,93	Sim
ENGETECH - ENGENHARIA, COMERCIO E SERVICOS LTDA	04.154.467/0001-47	22/02/2026 - 14:51:13	N/C	N/C	13,0000	R$400,61	R$ 5.207,93	Sim
KLAO ENGENHARIA S/A	24.940.808/0001-17	23/02/2026 - 14:47:23	N/C	N/C	13,0000	R$400,61	R$ 5.207,93	Não
ADIGE ARQUITETURA E ENGENHARIA LTDA	01.469.689/0001-60	23/02/2026 - 17:45:47	N/C	N/C	13,0000	R$400,00	R$ 5.200,00	Não
PRIVATE CONSTRUTORA LTDA	10.616.350/0001-30	23/02/2026 - 18:12:17	N/C	N/C	13,0000	R$400,61	R$ 5.207,93	Não
HIMALAIA CONSTRUTORA LTDA	00.471.823/0001-03	24/02/2026 - 08:26:21	N/C	N/C	13,0000	R$400,61	R$ 5.207,93	Não

LOTE 0001 - ITEM 0404 - ASSENTO SANITARIO CONVENCIONAL - FORNECIMENTO E INSTALACAO. AF_01/2020 ASSENTO SANITARIO CONVENCIONAL - FORNECIMENTO E INSTALACAO. AF_01/2020

Fornecedor	CNPJ/CPF	Data	Modelo	Marca/ Fabricante	Quantidade	Lance	Valor Total	LC 123/2006
ESTRUTURA COMERCIO E CONSTRUCOES LTDA	10.664.099/0001-80	10/02/2026 - 13:20:30	N/C	N/C	13,0000	R$56,68	R$ 736,84	Sim
INOVAR SERVICOS DE ENGENHARIA E CONSULTORIA LTDA	41.155.098/0001-33	18/02/2026 - 09:48:52	N/C	N/C	13,0000	R$56,68	R$ 736,84	Sim
WH CONSTRUTORA LTDA	23.305.610/0001-07	18/02/2026 - 09:52:38	N/C	N/C	13,0000	R$55,55	R$ 722,15	Sim
CONSTRUTORA E SERVICOS W. B. M. LTDA	26.570.470/0001-84	19/02/2026 - 10:17:09	N/C	N/C	13,0000	R$56,65	R$ 736,45	Sim
ASLE CONSTRUTORA LTDA	20.511.890/0001-03	20/02/2026 - 09:22:26	N/C	N/C	13,0000	R$56,68	R$ 736,84	Não
MA CONSTRUTORA LTDA	54.197.980/0001-93	21/02/2026 - 14:58:50	N/C	N/C	13,0000	R$56,68	R$ 736,84	Sim
ENGETECH - ENGENHARIA, COMERCIO E SERVICOS LTDA	04.154.467/0001-47	22/02/2026 - 14:51:13	N/C	N/C	13,0000	R$56,68	R$ 736,84	Sim
KLAO ENGENHARIA S/A	24.940.808/0001-17	23/02/2026 - 14:47:23	N/C	N/C	13,0000	R$56,68	R$ 736,84	Não
ADIGE ARQUITETURA E ENGENHARIA LTDA	01.469.689/0001-60	23/02/2026 - 17:45:47	N/C	N/C	13,0000	R$56,00	R$ 728,00	Não
PRIVATE CONSTRUTORA LTDA	10.616.350/0001-30	23/02/2026 - 18:12:17	N/C	N/C	13,0000	R$56,68	R$ 736,84	Não
HIMALAIA CONSTRUTORA LTDA	00.471.823/0001-03	24/02/2026 - 08:26:21	N/C	N/C	13,0000	R$56,68	R$ 736,84	Não

LOTE 0001 - ITEM 0405 - Mictorio sifonado louca branca - padrao medio Mictorio sifonado louca branca - padrao medio - fornecimento e instalacao. af_01/2020

Fornecedor	CNPJ/CPF	Data	Modelo	Marca/ Fabricante	Quantidade	Lance	Valor Total	LC 123/2006
ESTRUTURA COMERCIO E CONSTRUCOES LTDA	10.664.099/0001-80	10/02/2026 - 13:20:58	N/C	N/C	3,0000	R$842,63	R$ 2.527,89	Sim
INOVAR SERVICOS DE ENGENHARIA E CONSULTORIA LTDA	41.155.098/0001-33	18/02/2026 - 09:49:20	N/C	N/C	3,0000	R$842,63	R$ 2.527,89	Sim
WH CONSTRUTORA LTDA	23.305.610/0001-07	18/02/2026 - 09:53:04	N/C	N/C	3,0000	R$825,78	R$ 2.477,34	Sim
CONSTRUTORA E SERVICOS W. B. M. LTDA	26.570.470/0001-84	19/02/2026 - 10:17:14	N/C	N/C	3,0000	R$842,60	R$ 2.527,80	Sim
ASLE CONSTRUTORA LTDA	20.511.890/0001-03	20/02/2026 - 09:22:26	N/C	N/C	3,0000	R$842,63	R$ 2.527,89	Não
MA CONSTRUTORA LTDA	54.197.980/0001-93	21/02/2026 - 14:58:50	N/C	N/C	3,0000	R$842,63	R$ 2.527,89	Sim

PORTAL DE COMPRAS PÚBLICAS

A autenticidade do documento pode ser verificada no site https://validaarquivo.portaldecompraspublicas.com.br
Documento gerado eletronicamente no Portal de Compras Públicas em 24/03/2026 às 11:58:47.
Código verificador: 11F9264

E-DOCS - CÓPIA DO PROCESSO 2025-6X76D GERADO POR UDSON OLIVEIRA RAMOS DE AGUIAR EM 13/05/2026 07:51 DOCUMENTO 1 / 1 PÁGINA 5031 / 5723

2026-338TJM - E-DOCS - DOCUMENTO ORIGINAL 24/03/2026 18:10 PÁGINA 281 / 384

ENGETECH - ENGENHARIA, COMERCIO E SERVICOS LTDA	04.154.467/0001-47	22/02/2026 - 14:51:13	N/C	N/C	3,0000	R$842,63	R$ 2.527,89	Sim
KLAO ENGENHARIA S/A	24.940.808/0001-17	23/02/2026 - 14:47:23	N/C	N/C	3,0000	R$842,63	R$ 2.527,89	Não
ADIGE ARQUITETURA E ENGENHARIA LTDA	01.469.689/0001-60	23/02/2026 - 17:45:47	N/C	N/C	3,0000	R$842,00	R$ 2.526,00	Não
PRIVATE CONSTRUTORA LTDA	10.616.350/0001-30	23/02/2026 - 18:12:17	N/C	N/C	3,0000	R$842,63	R$ 2.527,89	Não
HIMALAIA CONSTRUTORA LTDA	00.471.823/0001-03	24/02/2026 - 08:26:21	N/C	N/C	3,0000	R$842,63	R$ 2.527,89	Não

LOTE 0001 - ITEM 0406 - Sifao para mictorio, deca 1681, 1 x 2, acabamento cromodado e similar Sifao para mictorio, deca 1681, 1 x 2, acabamento cromodado e similar

Fornecedor	CNPJ/CPF	Data	Modelo	Marca/ Fabricante	Quantidade	Lance	Valor Total	LC 123/2006
ESTRUTURA COMERCIO E CONSTRUCOES LTDA	10.664.099/0001-80	10/02/2026 - 13:21:14	N/C	N/C	3,0000	R$614,58	R$ 1.843,74	Sim
INOVAR SERVICOS DE ENGENHARIA E CONSULTORIA LTDA	41.155.098/0001-33	18/02/2026 - 09:52:15	N/C	N/C	3,0000	R$614,58	R$ 1.843,74	Sim
WH CONSTRUTORA LTDA	23.305.610/0001-07	18/02/2026 - 09:53:38	N/C	N/C	3,0000	R$602,29	R$ 1.806,87	Sim
CONSTRUTORA E SERVICOS W. B. M. LTDA	26.570.470/0001-84	19/02/2026 - 10:17:21	N/C	N/C	3,0000	R$614,55	R$ 1.843,65	Sim
ASLE CONSTRUTORA LTDA	20.511.890/0001-03	20/02/2026 - 09:22:26	N/C	N/C	3,0000	R$614,58	R$ 1.843,74	Não
MA CONSTRUTORA LTDA	54.197.980/0001-93	21/02/2026 - 14:58:50	N/C	N/C	3,0000	R$614,58	R$ 1.843,74	Sim
ENGETECH - ENGENHARIA, COMERCIO E SERVICOS LTDA	04.154.467/0001-47	22/02/2026 - 14:51:13	N/C	N/C	3,0000	R$614,58	R$ 1.843,74	Sim
KLAO ENGENHARIA S/A	24.940.808/0001-17	23/02/2026 - 14:47:23	N/C	N/C	3,0000	R$614,58	R$ 1.843,74	Não
ADIGE ARQUITETURA E ENGENHARIA LTDA	01.469.689/0001-60	23/02/2026 - 17:45:47	N/C	N/C	3,0000	R$614,00	R$ 1.842,00	Não
PRIVATE CONSTRUTORA LTDA	10.616.350/0001-30	23/02/2026 - 18:12:17	N/C	N/C	3,0000	R$614,58	R$ 1.843,74	Não
HIMALAIA CONSTRUTORA LTDA	00.471.823/0001-03	24/02/2026 - 08:26:21	N/C	N/C	3,0000	R$614,58	R$ 1.843,74	Não

LOTE 0001 - ITEM 0407 - Cuba de embutir oval em louca branca, 35 x 50cm ou equivalente Cuba de embutir oval em louca branca, 35 x 50cm ou equivalente, incluso valvula em metal cromado e sifao flexivel em pvc - fornecimento e instalacao. af_01/2020

Fornecedor	CNPJ/CPF	Data	Modelo	Marca/ Fabricante	Quantidade	Lance	Valor Total	LC 123/2006
ESTRUTURA COMERCIO E CONSTRUCOES LTDA	10.664.099/0001-80	10/02/2026 - 13:21:25	N/C	N/C	15,0000	R$286,01	R$ 4.290,15	Sim
WH CONSTRUTORA LTDA	23.305.610/0001-07	18/02/2026 - 09:54:15	N/C	N/C	15,0000	R$280,29	R$ 4.204,35	Sim
INOVAR SERVICOS DE ENGENHARIA E CONSULTORIA LTDA	41.155.098/0001-33	18/02/2026 - 09:58:50	N/C	N/C	15,0000	R$286,01	R$ 4.290,15	Sim
CONSTRUTORA E SERVICOS W. B. M. LTDA	26.570.470/0001-84	19/02/2026 - 10:17:26	N/C	N/C	15,0000	R$286,00	R$ 4.290,00	Sim
ASLE CONSTRUTORA LTDA	20.511.890/0001-03	20/02/2026 - 09:22:26	N/C	N/C	15,0000	R$286,01	R$ 4.290,15	Não
MA CONSTRUTORA LTDA	54.197.980/0001-93	21/02/2026 - 14:58:50	N/C	N/C	15,0000	R$286,01	R$ 4.290,15	Sim
ENGETECH - ENGENHARIA, COMERCIO E SERVICOS LTDA	04.154.467/0001-47	22/02/2026 - 14:51:13	N/C	N/C	15,0000	R$286,01	R$ 4.290,15	Sim
KLAO ENGENHARIA S/A	24.940.808/0001-17	23/02/2026 - 14:47:23	N/C	N/C	15,0000	R$286,01	R$ 4.290,15	Não
ADIGE ARQUITETURA E ENGENHARIA LTDA	01.469.689/0001-60	23/02/2026 - 17:45:47	N/C	N/C	15,0000	R$286,00	R$ 4.290,00	Não
PRIVATE CONSTRUTORA LTDA	10.616.350/0001-30	23/02/2026 - 18:12:17	N/C	N/C	15,0000	R$286,01	R$ 4.290,15	Não

PORTAL DE COMPRAS PÚBLICAS

A autenticidade do documento pode ser verificada no site https://validaarquivo.portaldecompraspublicas.com.br
Documento gerado eletronicamente no Portal de Compras Públicas em 24/03/2026 às 11:58:47.
Código verificador: 11F9264

E-DOCS - CÓPIA DO PROCESSO 2025-6X76D GERADO POR UDSON OLIVEIRA RAMOS DE AGUIAR EM 13/05/2026 07:51 DOCUMENTO 1 / 1 PÁGINA 5032 / 5723

2026-338TJM - E-DOCS - DOCUMENTO ORIGINAL 24/03/2026 18:10 PÁGINA 282 / 384

HIMALAIA CONSTRUTORA LTDA	00.471.823/0001-03	24/02/2026 - 08:26:21	N/C	N/C	15,0000	R$286,01	R$ 4.290,15	Não

LOTE 0001 - ITEM 0408 - Cuba de embutir retangular de aco inoxidavel, 40 x 34 x 14 cm Cuba de embutir retangular de aco inoxidavel, 40 x 34 x 14 cm - fornecimento e instalacao

Fornecedor	CNPJ/CPF	Data	Modelo	Marca/ Fabricante	Quantidade	Lance	Valor Total	LC 123/2006
ESTRUTURA COMERCIO E CONSTRUCOES LTDA	10.664.099/0001-80	10/02/2026 - 13:24:02	N/C	N/C	10,0000	R$273,36	R$ 2.733,60	Sim
WH CONSTRUTORA LTDA	23.305.610/0001-07	18/02/2026 - 09:55:42	N/C	N/C	10,0000	R$267,89	R$ 2.678,90	Sim
INOVAR SERVICOS DE ENGENHARIA E CONSULTORIA LTDA	41.155.098/0001-33	18/02/2026 - 09:59:39	N/C	N/C	10,0000	R$273,36	R$ 2.733,60	Sim
CONSTRUTORA E SERVICOS W. B. M. LTDA	26.570.470/0001-84	19/02/2026 - 10:17:33	N/C	N/C	10,0000	R$273,35	R$ 2.733,50	Sim
ASLE CONSTRUTORA LTDA	20.511.890/0001-03	20/02/2026 - 09:22:26	N/C	N/C	10,0000	R$273,36	R$ 2.733,60	Não
MA CONSTRUTORA LTDA	54.197.980/0001-93	21/02/2026 - 14:58:50	N/C	N/C	10,0000	R$273,36	R$ 2.733,60	Sim
ENGETECH - ENGENHARIA, COMERCIO E SERVICOS LTDA	04.154.467/0001-47	22/02/2026 - 14:51:13	N/C	N/C	10,0000	R$273,36	R$ 2.733,60	Sim
KLAO ENGENHARIA S/A	24.940.808/0001-17	23/02/2026 - 14:47:23	N/C	N/C	10,0000	R$273,36	R$ 2.733,60	Não
ADIGE ARQUITETURA E ENGENHARIA LTDA	01.469.689/0001-60	23/02/2026 - 17:45:47	N/C	N/C	10,0000	R$273,00	R$ 2.730,00	Não
PRIVATE CONSTRUTORA LTDA	10.616.350/0001-30	23/02/2026 - 18:12:17	N/C	N/C	10,0000	R$273,36	R$ 2.733,60	Não
HIMALAIA CONSTRUTORA LTDA	00.471.823/0001-03	24/02/2026 - 08:26:21	N/C	N/C	10,0000	R$273,36	R$ 2.733,60	Não

LOTE 0001 - ITEM 0409 - Cuba de embutir retangular de aco inoxidavel, 50 x 40 x 20 cm Cuba de embutir retangular de aco inoxidavel, 50 x 40 x 20 cm - fornecimento e instalacao

Fornecedor	CNPJ/CPF	Data	Modelo	Marca/ Fabricante	Quantidade	Lance	Valor Total	LC 123/2006
ESTRUTURA COMERCIO E CONSTRUCOES LTDA	10.664.099/0001-80	10/02/2026 - 13:24:30	N/C	N/C	2,0000	R$273,36	R$ 546,72	Sim
WH CONSTRUTORA LTDA	23.305.610/0001-07	18/02/2026 - 09:56:03	N/C	N/C	2,0000	R$267,89	R$ 535,78	Sim
INOVAR SERVICOS DE ENGENHARIA E CONSULTORIA LTDA	41.155.098/0001-33	18/02/2026 - 10:02:13	N/C	N/C	2,0000	R$273,36	R$ 546,72	Sim
CONSTRUTORA E SERVICOS W. B. M. LTDA	26.570.470/0001-84	19/02/2026 - 10:17:38	N/C	N/C	2,0000	R$273,35	R$ 546,70	Sim
ASLE CONSTRUTORA LTDA	20.511.890/0001-03	20/02/2026 - 09:22:26	N/C	N/C	2,0000	R$273,36	R$ 546,72	Não
MA CONSTRUTORA LTDA	54.197.980/0001-93	21/02/2026 - 14:58:50	N/C	N/C	2,0000	R$273,36	R$ 546,72	Sim
ENGETECH - ENGENHARIA, COMERCIO E SERVICOS LTDA	04.154.467/0001-47	22/02/2026 - 14:51:13	N/C	N/C	2,0000	R$273,36	R$ 546,72	Sim
KLAO ENGENHARIA S/A	24.940.808/0001-17	23/02/2026 - 14:47:23	N/C	N/C	2,0000	R$273,36	R$ 546,72	Não
ADIGE ARQUITETURA E ENGENHARIA LTDA	01.469.689/0001-60	23/02/2026 - 17:45:47	N/C	N/C	2,0000	R$273,00	R$ 546,00	Não
PRIVATE CONSTRUTORA LTDA	10.616.350/0001-30	23/02/2026 - 18:12:17	N/C	N/C	2,0000	R$273,36	R$ 546,72	Não
HIMALAIA CONSTRUTORA LTDA	00.471.823/0001-03	24/02/2026 - 08:26:22	N/C	N/C	2,0000	R$273,36	R$ 546,72	Não

LOTE 0001 - ITEM 0410 - Cuba de embutir retangular de aco inoxidavel, 60 x 50 x 40 cm Cuba de embutir retangular de aco inoxidavel, 60 x 50 x 40 cm - fornecimento e instalacao

Fornecedor	CNPJ/CPF	Data	Modelo	Marca/ Fabricante	Quantidade	Lance	Valor Total	LC 123/2006
ESTRUTURA COMERCIO E CONSTRUCOES LTDA	10.664.099/0001-80	10/02/2026 - 13:24:47	N/C	N/C	3,0000	R$273,36	R$ 820,08	Sim

PORTAL DE COMPRAS PÚBLICAS
A autenticidade do documento pode ser verificada no site https://validaarquivo.portaldecompraspublicas.com.br
Documento gerado eletronicamente no Portal de Compras Públicas em 24/03/2026 às 11:58:47.
Código verificador: 11F9264

E-DOCS - CÓPIA DO PROCESSO 2025-6X76D GERADO POR UDSON OLIVEIRA RAMOS DE AGUIAR EM 13/05/2026 07:51 DOCUMENTO 1 / 1 PÁGINA 5033 / 5723

2026-338TJM - E-DOCS - DOCUMENTO ORIGINAL 24/03/2026 18:10 PÁGINA 283 / 384

WH CONSTRUTORA LTDA	23.305.610/0001-07	18/02/2026 - 09:56:39	N/C	N/C	3,0000	R$267,89	R$ 803,67	Sim
INOVAR SERVICOS DE ENGENHARIA E CONSULTORIA LTDA	41.155.098/0001-33	18/02/2026 - 10:02:36	N/C	N/C	3,0000	R$273,36	R$ 820,08	Sim
CONSTRUTORA E SERVICOS W. B. M. LTDA	26.570.470/0001-84	19/02/2026 - 10:17:43	N/C	N/C	3,0000	R$273,35	R$ 820,05	Sim
ASLE CONSTRUTORA LTDA	20.511.890/0001-03	20/02/2026 - 09:22:26	N/C	N/C	3,0000	R$273,36	R$ 820,08	Não
MA CONSTRUTORA LTDA	54.197.980/0001-93	21/02/2026 - 14:58:50	N/C	N/C	3,0000	R$273,36	R$ 820,08	Sim
ENGETECH - ENGENHARIA, COMERCIO E SERVICOS LTDA	04.154.467/0001-47	22/02/2026 - 14:51:13	N/C	N/C	3,0000	R$273,36	R$ 820,08	Sim
KLAO ENGENHARIA S/A	24.940.808/0001-17	23/02/2026 - 14:47:23	N/C	N/C	3,0000	R$273,36	R$ 820,08	Não
ADIGE ARQUITETURA E ENGENHARIA LTDA	01.469.689/0001-60	23/02/2026 - 17:45:47	N/C	N/C	3,0000	R$273,00	R$ 819,00	Não
PRIVATE CONSTRUTORA LTDA	10.616.350/0001-30	23/02/2026 - 18:12:17	N/C	N/C	3,0000	R$273,36	R$ 820,08	Não
HIMALAIA CONSTRUTORA LTDA	00.471.823/0001-03	24/02/2026 - 08:26:22	N/C	N/C	3,0000	R$273,36	R$ 820,08	Não

LOTE 0001 - ITEM 0411 - Lavatorio de canto, louca branca suspenso, 29,5 x 39cm ou equivalente, padrao popular Lavatorio de canto, louca branca suspenso, 29,5 x 39cm ou equivalente, padrao popular - fornecimento e instalacao

Fornecedor	CNPJ/CPF	Data	Modelo	Marca/ Fabricante	Quantidade	Lance	Valor Total	LC 123/2006
ESTRUTURA COMERCIO E CONSTRUCOES LTDA	10.664.099/0001-80	10/02/2026 - 13:25:11	N/C	N/C	4,0000	R$180,66	R$ 722,64	Sim
WH CONSTRUTORA LTDA	23.305.610/0001-07	18/02/2026 - 09:57:13	N/C	N/C	4,0000	R$157,64	R$ 630,56	Sim
INOVAR SERVICOS DE ENGENHARIA E CONSULTORIA LTDA	41.155.098/0001-33	18/02/2026 - 10:03:02	N/C	N/C	4,0000	R$180,66	R$ 722,64	Sim
CONSTRUTORA E SERVICOS W. B. M. LTDA	26.570.470/0001-84	19/02/2026 - 10:17:49	N/C	N/C	4,0000	R$180,63	R$ 722,52	Sim
ASLE CONSTRUTORA LTDA	20.511.890/0001-03	20/02/2026 - 09:22:26	N/C	N/C	4,0000	R$180,66	R$ 722,64	Não
MA CONSTRUTORA LTDA	54.197.980/0001-93	21/02/2026 - 14:58:50	N/C	N/C	4,0000	R$180,66	R$ 722,64	Sim
ENGETECH - ENGENHARIA, COMERCIO E SERVICOS LTDA	04.154.467/0001-47	22/02/2026 - 14:51:13	N/C	N/C	4,0000	R$180,66	R$ 722,64	Sim
KLAO ENGENHARIA S/A	24.940.808/0001-17	23/02/2026 - 14:47:23	N/C	N/C	4,0000	R$180,66	R$ 722,64	Não
ADIGE ARQUITETURA E ENGENHARIA LTDA	01.469.689/0001-60	23/02/2026 - 17:45:47	N/C	N/C	4,0000	R$180,00	R$ 720,00	Não
PRIVATE CONSTRUTORA LTDA	10.616.350/0001-30	23/02/2026 - 18:12:17	N/C	N/C	4,0000	R$180,66	R$ 722,64	Não
HIMALAIA CONSTRUTORA LTDA	00.471.823/0001-03	24/02/2026 - 08:26:22	N/C	N/C	4,0000	R$180,66	R$ 722,64	Não

LOTE 0001 - ITEM 0412 - Lavatorio louca branca suspenso, 29,5 x 39cm ou equivalente, padrao popular Lavatorio louca branca suspenso, 29,5 x 39cm ou equivalente, padrao popular - fornecimento e instalacao. af_01/2020

Fornecedor	CNPJ/CPF	Data	Modelo	Marca/ Fabricante	Quantidade	Lance	Valor Total	LC 123/2006
ESTRUTURA COMERCIO E CONSTRUCOES LTDA	10.664.099/0001-80	10/02/2026 - 13:25:55	N/C	N/C	1,0000	R$180,65	R$ 180,65	Sim
WH CONSTRUTORA LTDA	23.305.610/0001-07	18/02/2026 - 09:58:02	N/C	N/C	1,0000	R$157,44	R$ 157,44	Sim
INOVAR SERVICOS DE ENGENHARIA E CONSULTORIA LTDA	41.155.098/0001-33	18/02/2026 - 10:03:23	N/C	N/C	1,0000	R$180,64	R$ 180,64	Sim
CONSTRUTORA E SERVICOS W. B. M. LTDA	26.570.470/0001-84	19/02/2026 - 10:17:54	N/C	N/C	1,0000	R$180,62	R$ 180,62	Sim
ASLE CONSTRUTORA LTDA	20.511.890/0001-03	20/02/2026 - 09:22:26	N/C	N/C	1,0000	R$180,65	R$ 180,65	Não
MA CONSTRUTORA LTDA	54.197.980/0001-93	21/02/2026 - 14:58:50	N/C	N/C	1,0000	R$180,65	R$ 180,65	Sim

PORTAL DE COMPRAS PÚBLICAS

A autenticidade do documento pode ser verificada no site https://validaarquivo.portaldecompraspublicas.com.br
Documento gerado eletronicamente no Portal de Compras Públicas em 24/03/2026 às 11:58:47.
Código verificador: 11F9264

E-DOCS - CÓPIA DO PROCESSO 2025-6X76D GERADO POR UDSON OLIVEIRA RAMOS DE AGUIAR EM 13/05/2026 07:51 DOCUMENTO 1 / 1 PÁGINA 5034 / 5723

2026-338TJM - E-DOCS - DOCUMENTO ORIGINAL 24/03/2026 18:10 PÁGINA 284 / 384

ENGETECH - ENGENHARIA, COMERCIO E SERVICOS LTDA	04.154.467/0001-47	22/02/2026 - 14:51:13	N/C	N/C	1,0000	R$180,65	R$ 180,65	Sim
KLAO ENGENHARIA S/A	24.940.808/0001-17	23/02/2026 - 14:47:23	N/C	N/C	1,0000	R$180,65	R$ 180,65	Não
ADIGE ARQUITETURA E ENGENHARIA LTDA	01.469.689/0001-60	23/02/2026 - 17:45:47	N/C	N/C	1,0000	R$180,00	R$ 180,00	Não
PRIVATE CONSTRUTORA LTDA	10.616.350/0001-30	23/02/2026 - 18:12:17	N/C	N/C	1,0000	R$180,65	R$ 180,65	Não
HIMALAIA CONSTRUTORA LTDA	00.471.823/0001-03	24/02/2026 - 08:26:22	N/C	N/C	1,0000	R$180,65	R$ 180,65	Não

LOTE 0001 - ITEM 0413 - Lavatorio sobrepor, deca ou equivalente Lavatorio sobrepor, deca ou equivalente

Fornecedor	CNPJ/CPF	Data	Modelo	Marca/ Fabricante	Quantidade	Lance	Valor Total	LC 123/2006
ESTRUTURA COMERCIO E CONSTRUCOES LTDA	10.664.099/0001-80	10/02/2026 - 13:26:15	N/C	N/C	2,0000	R$675,14	R$ 1.350,28	Sim
WH CONSTRUTORA LTDA	23.305.610/0001-07	18/02/2026 - 09:58:32	N/C	N/C	2,0000	R$661,64	R$ 1.323,28	Sim
INOVAR SERVICOS DE ENGENHARIA E CONSULTORIA LTDA	41.155.098/0001-33	18/02/2026 - 10:03:46	N/C	N/C	2,0000	R$675,14	R$ 1.350,28	Sim
CONSTRUTORA E SERVICOS W. B. M. LTDA	26.570.470/0001-84	19/02/2026 - 10:18:00	N/C	N/C	2,0000	R$675,12	R$ 1.350,24	Sim
ASLE CONSTRUTORA LTDA	20.511.890/0001-03	20/02/2026 - 09:22:27	N/C	N/C	2,0000	R$675,14	R$ 1.350,28	Não
MA CONSTRUTORA LTDA	54.197.980/0001-93	21/02/2026 - 14:58:50	N/C	N/C	2,0000	R$675,14	R$ 1.350,28	Sim
ENGETECH - ENGENHARIA, COMERCIO E SERVICOS LTDA	04.154.467/0001-47	22/02/2026 - 14:51:13	N/C	N/C	2,0000	R$675,14	R$ 1.350,28	Sim
KLAO ENGENHARIA S/A	24.940.808/0001-17	23/02/2026 - 14:47:23	N/C	N/C	2,0000	R$675,14	R$ 1.350,28	Não
ADIGE ARQUITETURA E ENGENHARIA LTDA	01.469.689/0001-60	23/02/2026 - 17:45:47	N/C	N/C	2,0000	R$675,00	R$ 1.350,00	Não
PRIVATE CONSTRUTORA LTDA	10.616.350/0001-30	23/02/2026 - 18:12:17	N/C	N/C	2,0000	R$675,14	R$ 1.350,28	Não
HIMALAIA CONSTRUTORA LTDA	00.471.823/0001-03	24/02/2026 - 08:26:22	N/C	N/C	2,0000	R$675,14	R$ 1.350,28	Não

LOTE 0001 - ITEM 0414 - Tanque de louca branca com coluna, 40l ou equivalente Tanque de louca branca com coluna, 40l ou equivalente - fornecimento e instalacao

Fornecedor	CNPJ/CPF	Data	Modelo	Marca/ Fabricante	Quantidade	Lance	Valor Total	LC 123/2006
ESTRUTURA COMERCIO E CONSTRUCOES LTDA	10.664.099/0001-80	10/02/2026 - 13:27:30	N/C	N/C	2,0000	R$882,98	R$ 1.765,96	Sim
WH CONSTRUTORA LTDA	23.305.610/0001-07	18/02/2026 - 09:59:05	N/C	N/C	2,0000	R$865,32	R$ 1.730,64	Sim
INOVAR SERVICOS DE ENGENHARIA E CONSULTORIA LTDA	41.155.098/0001-33	18/02/2026 - 10:04:09	N/C	N/C	2,0000	R$882,98	R$ 1.765,96	Sim
CONSTRUTORA E SERVICOS W. B. M. LTDA	26.570.470/0001-84	19/02/2026 - 10:18:09	N/C	N/C	2,0000	R$882,95	R$ 1.765,90	Sim
ASLE CONSTRUTORA LTDA	20.511.890/0001-03	20/02/2026 - 09:22:27	N/C	N/C	2,0000	R$882,98	R$ 1.765,96	Não
MA CONSTRUTORA LTDA	54.197.980/0001-93	21/02/2026 - 14:58:50	N/C	N/C	2,0000	R$882,98	R$ 1.765,96	Sim
ENGETECH - ENGENHARIA, COMERCIO E SERVICOS LTDA	04.154.467/0001-47	22/02/2026 - 14:51:14	N/C	N/C	2,0000	R$882,98	R$ 1.765,96	Sim
KLAO ENGENHARIA S/A	24.940.808/0001-17	23/02/2026 - 14:47:23	N/C	N/C	2,0000	R$882,98	R$ 1.765,96	Não
ADIGE ARQUITETURA E ENGENHARIA LTDA	01.469.689/0001-60	23/02/2026 - 17:45:47	N/C	N/C	2,0000	R$882,00	R$ 1.764,00	Não
PRIVATE CONSTRUTORA LTDA	10.616.350/0001-30	23/02/2026 - 18:12:18	N/C	N/C	2,0000	R$882,98	R$ 1.765,96	Não
HIMALAIA CONSTRUTORA LTDA	00.471.823/0001-03	24/02/2026 - 08:26:22	N/C	N/C	2,0000	R$882,98	R$ 1.765,96	Não

PORTAL DE COMPRAS PÚBLICAS

A autenticidade do documento pode ser verificada no site https://validaarquivo.portaldecompraspublicas.com.br
Documento gerado eletronicamente no Portal de Compras Públicas em 24/03/2026 às 11:58:47.
Código verificador: 11F9264

E-DOCS - CÓPIA DO PROCESSO 2025-6X76D GERADO POR UDSON OLIVEIRA RAMOS DE AGUIAR EM 13/05/2026 07:51 DOCUMENTO 1 / 1 PÁGINA 5035 / 5723

2026-338TJM - E-DOCS - DOCUMENTO ORIGINAL 24/03/2026 18:10 PÁGINA 285 / 384

LOTE 0001 - ITEM 0415 - Chuveiro eletrico comum corpo plastico, tipo ducha Chuveiro eletrico comum corpo plastico, tipo ducha - fornecimento e instalacao. af_01/2020

Fornecedor	CNPJ/CPF	Data	Modelo	Marca/ Fabricante	Quantidade	Lance	Valor Total	LC 123/2006
ESTRUTURA COMERCIO E CONSTRUCOES LTDA	10.664.099/0001-80	10/02/2026 - 13:27:48	N/C	N/C	10,0000	R$112,86	R$ 1.128,60	Sim
WH CONSTRUTORA LTDA	23.305.610/0001-07	18/02/2026 - 09:59:27	N/C	N/C	10,0000	R$110,60	R$ 1.106,00	Sim
INOVAR SERVICOS DE ENGENHARIA E CONSULTORIA LTDA	41.155.098/0001-33	18/02/2026 - 10:04:47	N/C	N/C	10,0000	R$112,86	R$ 1.128,60	Sim
CONSTRUTORA E SERVICOS W. B. M. LTDA	26.570.470/0001-84	19/02/2026 - 10:18:15	N/C	N/C	10,0000	R$112,83	R$ 1.128,30	Sim
ASLE CONSTRUTORA LTDA	20.511.890/0001-03	20/02/2026 - 09:22:27	N/C	N/C	10,0000	R$112,86	R$ 1.128,60	Não
MA CONSTRUTORA LTDA	54.197.980/0001-93	21/02/2026 - 14:58:50	N/C	N/C	10,0000	R$112,86	R$ 1.128,60	Sim
ENGETECH - ENGENHARIA, COMERCIO E SERVICOS LTDA	04.154.467/0001-47	22/02/2026 - 14:51:14	N/C	N/C	10,0000	R$112,86	R$ 1.128,60	Sim
KLAO ENGENHARIA S/A	24.940.808/0001-17	23/02/2026 - 14:47:24	N/C	N/C	10,0000	R$112,86	R$ 1.128,60	Não
ADIGE ARQUITETURA E ENGENHARIA LTDA	01.469.689/0001-60	23/02/2026 - 17:45:47	N/C	N/C	10,0000	R$112,00	R$ 1.120,00	Não
PRIVATE CONSTRUTORA LTDA	10.616.350/0001-30	23/02/2026 - 18:12:18	N/C	N/C	10,0000	R$112,86	R$ 1.128,60	Não
HIMALAIA CONSTRUTORA LTDA	00.471.823/0001-03	24/02/2026 - 08:26:22	N/C	N/C	10,0000	R$112,86	R$ 1.128,60	Não

LOTE 0001 - ITEM 0416 - Porta papel higienico, conforme projeto Porta papel higienico, conforme projeto

Fornecedor	CNPJ/CPF	Data	Modelo	Marca/ Fabricante	Quantidade	Lance	Valor Total	LC 123/2006
ESTRUTURA COMERCIO E CONSTRUCOES LTDA	10.664.099/0001-80	10/02/2026 - 13:27:58	N/C	N/C	2,0000	R$52,15	R$ 104,30	Sim
WH CONSTRUTORA LTDA	23.305.610/0001-07	18/02/2026 - 09:59:52	N/C	N/C	2,0000	R$51,11	R$ 102,22	Sim
INOVAR SERVICOS DE ENGENHARIA E CONSULTORIA LTDA	41.155.098/0001-33	18/02/2026 - 10:05:10	N/C	N/C	2,0000	R$52,15	R$ 104,30	Sim
CONSTRUTORA E SERVICOS W. B. M. LTDA	26.570.470/0001-84	19/02/2026 - 10:18:22	N/C	N/C	2,0000	R$52,10	R$ 104,20	Sim
ASLE CONSTRUTORA LTDA	20.511.890/0001-03	20/02/2026 - 09:22:27	N/C	N/C	2,0000	R$52,15	R$ 104,30	Não
MA CONSTRUTORA LTDA	54.197.980/0001-93	21/02/2026 - 14:58:50	N/C	N/C	2,0000	R$52,15	R$ 104,30	Sim
ENGETECH - ENGENHARIA, COMERCIO E SERVICOS LTDA	04.154.467/0001-47	22/02/2026 - 14:51:14	N/C	N/C	2,0000	R$52,15	R$ 104,30	Sim
KLAO ENGENHARIA S/A	24.940.808/0001-17	23/02/2026 - 14:47:24	N/C	N/C	2,0000	R$52,15	R$ 104,30	Não
ADIGE ARQUITETURA E ENGENHARIA LTDA	01.469.689/0001-60	23/02/2026 - 17:45:48	N/C	N/C	2,0000	R$52,00	R$ 104,00	Não
PRIVATE CONSTRUTORA LTDA	10.616.350/0001-30	23/02/2026 - 18:12:18	N/C	N/C	2,0000	R$52,15	R$ 104,30	Não
HIMALAIA CONSTRUTORA LTDA	00.471.823/0001-03	24/02/2026 - 08:26:22	N/C	N/C	2,0000	R$52,15	R$ 104,30	Não

LOTE 0001 - ITEM 0417 - FORNECIMENTO E INSTALACAO DE PAPELEIRA PLASTICA DIPO DISPENSER PARA PAPEL HIGIENICO ROLAO PAPELEIRA PLASTICA TIPO DISPENSER PARA PAPEL HIGIENICO ROLAO

Fornecedor	CNPJ/CPF	Data	Modelo	Marca/ Fabricante	Quantidade	Lance	Valor Total	LC 123/2006
ESTRUTURA COMERCIO E CONSTRUCOES LTDA	10.664.099/0001-80	10/02/2026 - 13:28:10	N/C	N/C	11,0000	R$89,01	R$ 979,11	Sim
WH CONSTRUTORA LTDA	23.305.610/0001-07	18/02/2026 - 10:00:18	N/C	N/C	11,0000	R$87,23	R$ 959,53	Sim

PORTAL DE COMPRAS PÚBLICAS

A autenticidade do documento pode ser verificada no site https://validaarquivo.portaldecompraspublicas.com.br
Documento gerado eletronicamente no Portal de Compras Públicas em 24/03/2026 às 11:58:47.
Código verificador: 11F9264

E-DOCS - CÓPIA DO PROCESSO 2025-6X76D GERADO POR UDSON OLIVEIRA RAMOS DE AGUIAR EM 13/05/2026 07:51 DOCUMENTO 1 / 1 PÁGINA 5036 / 5723

2026-338TJM - E-DOCS - DOCUMENTO ORIGINAL 24/03/2026 18:10 PÁGINA 286 / 384

INOVAR SERVICOS DE ENGENHARIA E CONSULTORIA LTDA	41.155.098/0001-33	18/02/2026 - 10:05:28	N/C	N/C	11,0000	R$89,01	R$ 979,11	Sim
CONSTRUTORA E SERVICOS W. B. M. LTDA	26.570.470/0001-84	19/02/2026 - 10:18:30	N/C	N/C	11,0000	R$89,00	R$ 979,00	Sim
ASLE CONSTRUTORA LTDA	20.511.890/0001-03	20/02/2026 - 09:22:27	N/C	N/C	11,0000	R$89,01	R$ 979,11	Não
MA CONSTRUTORA LTDA	54.197.980/0001-93	21/02/2026 - 14:58:50	N/C	N/C	11,0000	R$89,01	R$ 979,11	Sim
ENGETECH - ENGENHARIA, COMERCIO E SERVICOS LTDA	04.154.467/0001-47	22/02/2026 - 14:51:14	N/C	N/C	11,0000	R$89,01	R$ 979,11	Sim
KLAO ENGENHARIA S/A	24.940.808/0001-17	23/02/2026 - 14:47:24	N/C	N/C	11,0000	R$89,01	R$ 979,11	Não
ADIGE ARQUITETURA E ENGENHARIA LTDA	01.469.689/0001-60	23/02/2026 - 17:45:48	N/C	N/C	11,0000	R$89,00	R$ 979,00	Não
PRIVATE CONSTRUTORA LTDA	10.616.350/0001-30	23/02/2026 - 18:12:18	N/C	N/C	11,0000	R$89,01	R$ 979,11	Não
HIMALAIA CONSTRUTORA LTDA	00.471.823/0001-03	24/02/2026 - 08:26:22	N/C	N/C	11,0000	R$89,01	R$ 979,11	Não

LOTE 0001 - ITEM 0418 - Ducha / chuveiro metalico, de parede, articulavel, com desviador e ducha manual Ducha / chuveiro metalico, de parede, articulavel, com desviador e ducha manual

Fornecedor	CNPJ/CPF	Data	Modelo	Marca/ Fabricante	Quantidade	Lance	Valor Total	LC 123/2006
ESTRUTURA COMERCIO E CONSTRUCOES LTDA	10.664.099/0001-80	10/02/2026 - 13:28:27	N/C	N/C	6,0000	R$187,31	R$ 1.123,86	Sim
WH CONSTRUTORA LTDA	23.305.610/0001-07	18/02/2026 - 10:00:39	N/C	N/C	6,0000	R$183,56	R$ 1.101,36	Sim
INOVAR SERVICOS DE ENGENHARIA E CONSULTORIA LTDA	41.155.098/0001-33	18/02/2026 - 10:05:55	N/C	N/C	6,0000	R$187,31	R$ 1.123,86	Sim
CONSTRUTORA E SERVICOS W. B. M. LTDA	26.570.470/0001-84	19/02/2026 - 10:18:38	N/C	N/C	6,0000	R$187,30	R$ 1.123,80	Sim
ASLE CONSTRUTORA LTDA	20.511.890/0001-03	20/02/2026 - 09:22:27	N/C	N/C	6,0000	R$187,31	R$ 1.123,86	Não
MA CONSTRUTORA LTDA	54.197.980/0001-93	21/02/2026 - 14:58:51	N/C	N/C	6,0000	R$187,31	R$ 1.123,86	Sim
ENGETECH - ENGENHARIA, COMERCIO E SERVICOS LTDA	04.154.467/0001-47	22/02/2026 - 14:51:14	N/C	N/C	6,0000	R$187,31	R$ 1.123,86	Sim
KLAO ENGENHARIA S/A	24.940.808/0001-17	23/02/2026 - 14:47:24	N/C	N/C	6,0000	R$187,31	R$ 1.123,86	Não
ADIGE ARQUITETURA E ENGENHARIA LTDA	01.469.689/0001-60	23/02/2026 - 17:45:48	N/C	N/C	6,0000	R$187,00	R$ 1.122,00	Não
PRIVATE CONSTRUTORA LTDA	10.616.350/0001-30	23/02/2026 - 18:12:18	N/C	N/C	6,0000	R$187,31	R$ 1.123,86	Não
HIMALAIA CONSTRUTORA LTDA	00.471.823/0001-03	24/02/2026 - 08:26:22	N/C	N/C	6,0000	R$187,31	R$ 1.123,86	Não

LOTE 0001 - ITEM 0419 - Torneira eletrica de parede, bica alta, para cozinha, 5500 w (110/220 v) Torneira eletrica de parede, bica alta, para cozinha, 5500 w (110/220 v)

Fornecedor	CNPJ/CPF	Data	Modelo	Marca/ Fabricante	Quantidade	Lance	Valor Total	LC 123/2006
ESTRUTURA COMERCIO E CONSTRUCOES LTDA	10.664.099/0001-80	10/02/2026 - 13:28:46	N/C	N/C	2,0000	R$236,90	R$ 473,80	Sim
WH CONSTRUTORA LTDA	23.305.610/0001-07	18/02/2026 - 10:01:11	N/C	N/C	2,0000	R$232,16	R$ 464,32	Sim
INOVAR SERVICOS DE ENGENHARIA E CONSULTORIA LTDA	41.155.098/0001-33	18/02/2026 - 10:06:15	N/C	N/C	2,0000	R$236,90	R$ 473,80	Sim
CONSTRUTORA E SERVICOS W. B. M. LTDA	26.570.470/0001-84	19/02/2026 - 10:18:44	N/C	N/C	2,0000	R$236,87	R$ 473,74	Sim
ASLE CONSTRUTORA LTDA	20.511.890/0001-03	20/02/2026 - 09:22:27	N/C	N/C	2,0000	R$236,90	R$ 473,80	Não
MA CONSTRUTORA LTDA	54.197.980/0001-93	21/02/2026 - 14:58:51	N/C	N/C	2,0000	R$236,90	R$ 473,80	Sim

PORTAL DE COMPRAS PÚBLICAS

A autenticidade do documento pode ser verificada no site https://validaarquivo.portaldecompraspublicas.com.br
Documento gerado eletronicamente no Portal de Compras Públicas em 24/03/2026 às 11:58:47.
Código verificador: 11F9264

E-DOCS - CÓPIA DO PROCESSO 2025-6X76D GERADO POR UDSON OLIVEIRA RAMOS DE AGUIAR EM 13/05/2026 07:51 DOCUMENTO 1 / 1 PÁGINA 5037 / 5723

2026-338TJM - E-DOCS - DOCUMENTO ORIGINAL 24/03/2026 18:10 PÁGINA 287 / 384

ENGETECH - ENGENHARIA, COMERCIO E SERVICOS LTDA	04.154.467/0001-47	22/02/2026 - 14:51:14	N/C	N/C	2,0000	R$236,90	R$ 473,80	Sim
KLAO ENGENHARIA S/A	24.940.808/0001-17	23/02/2026 - 14:47:24	N/C	N/C	2,0000	R$236,90	R$ 473,80	Não
ADIGE ARQUITETURA E ENGENHARIA LTDA	01.469.689/0001-60	23/02/2026 - 17:45:48	N/C	N/C	2,0000	R$236,00	R$ 472,00	Não
PRIVATE CONSTRUTORA LTDA	10.616.350/0001-30	23/02/2026 - 18:12:18	N/C	N/C	2,0000	R$236,90	R$ 473,80	Não
HIMALAIA CONSTRUTORA LTDA	00.471.823/0001-03	24/02/2026 - 08:26:22	N/C	N/C	2,0000	R$236,90	R$ 473,80	Não

LOTE 0001 - ITEM 0420 - Torneira de mesa bica movel, conforme projeto Torneira de mesa bica movel, conforme projeto

Fornecedor	CNPJ/CPF	Data	Modelo	Marca/ Fabricante	Quantidade	Lance	Valor Total	LC 123/2006
ESTRUTURA COMERCIO E CONSTRUCOES LTDA	10.664.099/0001-80	10/02/2026 - 13:29:11	N/C	N/C	9,0000	R$140,85	R$ 1.267,65	Sim
WH CONSTRUTORA LTDA	23.305.610/0001-07	18/02/2026 - 10:01:41	N/C	N/C	9,0000	R$138,03	R$ 1.242,27	Sim
INOVAR SERVICOS DE ENGENHARIA E CONSULTORIA LTDA	41.155.098/0001-33	18/02/2026 - 10:06:34	N/C	N/C	9,0000	R$140,85	R$ 1.267,65	Sim
CONSTRUTORA E SERVICOS W. B. M. LTDA	26.570.470/0001-84	19/02/2026 - 10:18:49	N/C	N/C	9,0000	R$140,80	R$ 1.267,20	Sim
ASLE CONSTRUTORA LTDA	20.511.890/0001-03	20/02/2026 - 09:22:27	N/C	N/C	9,0000	R$140,85	R$ 1.267,65	Não
MA CONSTRUTORA LTDA	54.197.980/0001-93	21/02/2026 - 14:58:51	N/C	N/C	9,0000	R$140,85	R$ 1.267,65	Sim
ENGETECH - ENGENHARIA, COMERCIO E SERVICOS LTDA	04.154.467/0001-47	22/02/2026 - 14:51:14	N/C	N/C	9,0000	R$140,85	R$ 1.267,65	Sim
KLAO ENGENHARIA S/A	24.940.808/0001-17	23/02/2026 - 14:47:24	N/C	N/C	9,0000	R$140,85	R$ 1.267,65	Não
ADIGE ARQUITETURA E ENGENHARIA LTDA	01.469.689/0001-60	23/02/2026 - 17:45:48	N/C	N/C	9,0000	R$140,00	R$ 1.260,00	Não
PRIVATE CONSTRUTORA LTDA	10.616.350/0001-30	23/02/2026 - 18:12:18	N/C	N/C	9,0000	R$140,85	R$ 1.267,65	Não
HIMALAIA CONSTRUTORA LTDA	00.471.823/0001-03	24/02/2026 - 08:26:22	N/C	N/C	9,0000	R$140,85	R$ 1.267,65	Não

LOTE 0001 - ITEM 0421 - Torneira de parede, conforme projeto Torneira de parede, conforme projeto

Fornecedor	CNPJ/CPF	Data	Modelo	Marca/ Fabricante	Quantidade	Lance	Valor Total	LC 123/2006
ESTRUTURA COMERCIO E CONSTRUCOES LTDA	10.664.099/0001-80	10/02/2026 - 13:29:33	N/C	N/C	6,0000	R$125,95	R$ 755,70	Sim
WH CONSTRUTORA LTDA	23.305.610/0001-07	18/02/2026 - 10:02:29	N/C	N/C	6,0000	R$123,43	R$ 740,58	Sim
INOVAR SERVICOS DE ENGENHARIA E CONSULTORIA LTDA	41.155.098/0001-33	18/02/2026 - 10:07:44	N/C	N/C	6,0000	R$125,95	R$ 755,70	Sim
CONSTRUTORA E SERVICOS W. B. M. LTDA	26.570.470/0001-84	19/02/2026 - 10:36:52	N/C	N/C	6,0000	R$125,90	R$ 755,40	Sim
ASLE CONSTRUTORA LTDA	20.511.890/0001-03	20/02/2026 - 09:22:27	N/C	N/C	6,0000	R$125,95	R$ 755,70	Não
MA CONSTRUTORA LTDA	54.197.980/0001-93	21/02/2026 - 14:58:51	N/C	N/C	6,0000	R$125,95	R$ 755,70	Sim
ENGETECH - ENGENHARIA, COMERCIO E SERVICOS LTDA	04.154.467/0001-47	22/02/2026 - 14:51:14	N/C	N/C	6,0000	R$125,95	R$ 755,70	Sim
KLAO ENGENHARIA S/A	24.940.808/0001-17	23/02/2026 - 14:47:24	N/C	N/C	6,0000	R$125,95	R$ 755,70	Não
ADIGE ARQUITETURA E ENGENHARIA LTDA	01.469.689/0001-60	23/02/2026 - 17:45:48	N/C	N/C	6,0000	R$125,00	R$ 750,00	Não
PRIVATE CONSTRUTORA LTDA	10.616.350/0001-30	23/02/2026 - 18:12:18	N/C	N/C	6,0000	R$125,95	R$ 755,70	Não
HIMALAIA CONSTRUTORA LTDA	00.471.823/0001-03	24/02/2026 - 08:26:22	N/C	N/C	6,0000	R$125,95	R$ 755,70	Não

PORTAL DE COMPRAS PÚBLICAS

A autenticidade do documento pode ser verificada no site https://validaarquivo.portaldecompraspublicas.com.br
Documento gerado eletronicamente no Portal de Compras Públicas em 24/03/2026 às 11:58:47.
Código verificador: 11F9264

E-DOCS - CÓPIA DO PROCESSO 2025-6X76D GERADO POR UDSON OLIVEIRA RAMOS DE AGUIAR EM 13/05/2026 07:51 DOCUMENTO 1 / 1 PÁGINA 5038 / 5723

2026-338TJM - E-DOCS - DOCUMENTO ORIGINAL 24/03/2026 18:10 PÁGINA 288 / 384

LOTE 0001 - ITEM 0422 - Torneira cromada de mesa, 1/2? ou 3/4?, para lavatorio, com temporizador Torneira cromada de mesa, 1/2? ou 3/4?, para lavatorio, com temporizador - fornecimento e instalacao.

Fornecedor	CNPJ/CPF	Data	Modelo	Marca/ Fabricante	Quantidade	Lance	Valor Total	LC 123/2006
ESTRUTURA COMERCIO E CONSTRUCOES LTDA	10.664.099/0001-80	10/02/2026 - 13:29:46	N/C	N/C	15,0000	R$140,85	R$ 2.112,75	Sim
WH CONSTRUTORA LTDA	23.305.610/0001-07	18/02/2026 - 10:03:13	N/C	N/C	15,0000	R$138,03	R$ 2.070,45	Sim
INOVAR SERVICOS DE ENGENHARIA E CONSULTORIA LTDA	41.155.098/0001-33	18/02/2026 - 10:13:12	N/C	N/C	15,0000	R$140,85	R$ 2.112,75	Sim
CONSTRUTORA E SERVICOS W. B. M. LTDA	26.570.470/0001-84	19/02/2026 - 10:37:00	N/C	N/C	15,0000	R$140,83	R$ 2.112,45	Sim
ASLE CONSTRUTORA LTDA	20.511.890/0001-03	20/02/2026 - 09:22:27	N/C	N/C	15,0000	R$140,85	R$ 2.112,75	Não
MA CONSTRUTORA LTDA	54.197.980/0001-93	21/02/2026 - 14:58:51	N/C	N/C	15,0000	R$140,85	R$ 2.112,75	Sim
ENGETECH - ENGENHARIA, COMERCIO E SERVICOS LTDA	04.154.467/0001-47	22/02/2026 - 14:51:14	N/C	N/C	15,0000	R$140,85	R$ 2.112,75	Sim
KLAO ENGENHARIA S/A	24.940.808/0001-17	23/02/2026 - 14:47:24	N/C	N/C	15,0000	R$140,85	R$ 2.112,75	Não
ADIGE ARQUITETURA E ENGENHARIA LTDA	01.469.689/0001-60	23/02/2026 - 17:45:48	N/C	N/C	15,0000	R$140,00	R$ 2.100,00	Não
PRIVATE CONSTRUTORA LTDA	10.616.350/0001-30	23/02/2026 - 18:12:18	N/C	N/C	15,0000	R$140,85	R$ 2.112,75	Não
HIMALAIA CONSTRUTORA LTDA	00.471.823/0001-03	24/02/2026 - 08:26:22	N/C	N/C	15,0000	R$140,85	R$ 2.112,75	Não

LOTE 0001 - ITEM 0423 - Torneira cromada de mesa para lavatorio, tipo monocomando Torneira cromada de mesa para lavatorio, tipo monocomando - acionamento tipo alavanca

Fornecedor	CNPJ/CPF	Data	Modelo	Marca/ Fabricante	Quantidade	Lance	Valor Total	LC 123/2006
ESTRUTURA COMERCIO E CONSTRUCOES LTDA	10.664.099/0001-80	10/02/2026 - 13:30:12	N/C	N/C	16,0000	R$339,20	R$ 5.427,20	Sim
WH CONSTRUTORA LTDA	23.305.610/0001-07	18/02/2026 - 10:04:00	N/C	N/C	16,0000	R$332,42	R$ 5.318,72	Sim
INOVAR SERVICOS DE ENGENHARIA E CONSULTORIA LTDA	41.155.098/0001-33	18/02/2026 - 10:13:34	N/C	N/C	16,0000	R$339,20	R$ 5.427,20	Sim
CONSTRUTORA E SERVICOS W. B. M. LTDA	26.570.470/0001-84	19/02/2026 - 10:37:05	N/C	N/C	16,0000	R$339,18	R$ 5.426,88	Sim
ASLE CONSTRUTORA LTDA	20.511.890/0001-03	20/02/2026 - 09:22:27	N/C	N/C	16,0000	R$339,20	R$ 5.427,20	Não
MA CONSTRUTORA LTDA	54.197.980/0001-93	21/02/2026 - 14:58:51	N/C	N/C	16,0000	R$339,20	R$ 5.427,20	Sim
ENGETECH - ENGENHARIA, COMERCIO E SERVICOS LTDA	04.154.467/0001-47	22/02/2026 - 14:51:14	N/C	N/C	16,0000	R$339,20	R$ 5.427,20	Sim
KLAO ENGENHARIA S/A	24.940.808/0001-17	23/02/2026 - 14:47:24	N/C	N/C	16,0000	R$339,20	R$ 5.427,20	Não
ADIGE ARQUITETURA E ENGENHARIA LTDA	01.469.689/0001-60	23/02/2026 - 17:45:48	N/C	N/C	16,0000	R$339,00	R$ 5.424,00	Não
PRIVATE CONSTRUTORA LTDA	10.616.350/0001-30	23/02/2026 - 18:12:18	N/C	N/C	16,0000	R$339,20	R$ 5.427,20	Não
HIMALAIA CONSTRUTORA LTDA	00.471.823/0001-03	24/02/2026 - 08:26:22	N/C	N/C	16,0000	R$339,20	R$ 5.427,20	Não

LOTE 0001 - ITEM 0424 - FORNECIMENTO E INSTALACAO DE SABONETEIRA PLASTICA TIPO DISPENSER PARA SABONETE LIQUIDO SABONETEIRA PLASTICA TIPO DISPENSER PARA SABONETE LIQUIDO COM RESERVATORIO 800 A 1500 ML, INCLUSO FIXACAO. AF_01/2020

Fornecedor	CNPJ/CPF	Data	Modelo	Marca/ Fabricante	Quantidade	Lance	Valor Total	LC 123/2006
ESTRUTURA COMERCIO E CONSTRUCOES LTDA	10.664.099/0001-80	10/02/2026 - 13:30:26	N/C	N/C	10,0000	R$97,18	R$ 971,80	Sim
WH CONSTRUTORA LTDA	23.305.610/0001-07	18/02/2026 - 10:04:38	N/C	N/C	10,0000	R$95,24	R$ 952,40	Sim

PORTAL DE COMPRAS PÚBLICAS
A autenticidade do documento pode ser verificada no site https://validaarquivo.portaldecompraspublicas.com.br
Documento gerado eletronicamente no Portal de Compras Públicas em 24/03/2026 às 11:58:47.
Código verificador: 11F9264

E-DOCS - CÓPIA DO PROCESSO 2025-6X76D GERADO POR UDSON OLIVEIRA RAMOS DE AGUIAR EM 13/05/2026 07:51 DOCUMENTO 1 / 1 PÁGINA 5039 / 5723

2026-338TJM - E-DOCS - DOCUMENTO ORIGINAL 24/03/2026 18:10 PÁGINA 289 / 384

INOVAR SERVICOS DE ENGENHARIA E CONSULTORIA LTDA	41.155.098/0001-33	18/02/2026 - 10:14:10	N/C	N/C	10,0000	R$97,18	R$ 971,80	Sim
CONSTRUTORA E SERVICOS W. B. M. LTDA	26.570.470/0001-84	19/02/2026 - 10:37:13	N/C	N/C	10,0000	R$97,15	R$ 971,50	Sim
ASLE CONSTRUTORA LTDA	20.511.890/0001-03	20/02/2026 - 09:22:27	N/C	N/C	10,0000	R$97,18	R$ 971,80	Não
MA CONSTRUTORA LTDA	54.197.980/0001-93	21/02/2026 - 14:58:51	N/C	N/C	10,0000	R$97,18	R$ 971,80	Sim
ENGETECH - ENGENHARIA, COMERCIO E SERVICOS LTDA	04.154.467/0001-47	22/02/2026 - 14:51:14	N/C	N/C	10,0000	R$97,18	R$ 971,80	Sim
KLAO ENGENHARIA S/A	24.940.808/0001-17	23/02/2026 - 14:47:24	N/C	N/C	10,0000	R$97,18	R$ 971,80	Não
ADIGE ARQUITETURA E ENGENHARIA LTDA	01.469.689/0001-60	23/02/2026 - 17:45:48	N/C	N/C	10,0000	R$97,00	R$ 970,00	Não
PRIVATE CONSTRUTORA LTDA	10.616.350/0001-30	23/02/2026 - 18:12:18	N/C	N/C	10,0000	R$97,18	R$ 971,80	Não
HIMALAIA CONSTRUTORA LTDA	00.471.823/0001-03	24/02/2026 - 08:26:22	N/C	N/C	10,0000	R$97,18	R$ 971,80	Não

LOTE 0001 - ITEM 0425 - FORNECIMENTO E INSTALACAO DE TOALHEIRO PLASTICO DIPO DISPENSER PARA PAPEL TOALHA INTERFOLHADO TOALHEIRO PLASTICO TIPO DISPENSER PARA PAPEL TOALHA INTERFOLHADO

Fornecedor	CNPJ/CPF	Data	Modelo	Marca/ Fabricante	Quantidade	Lance	Valor Total	LC 123/2006
ESTRUTURA COMERCIO E CONSTRUCOES LTDA	10.664.099/0001-80	10/02/2026 - 13:30:40	N/C	N/C	10,0000	R$116,55	R$ 1.165,50	Sim
WH CONSTRUTORA LTDA	23.305.610/0001-07	18/02/2026 - 10:05:10	N/C	N/C	10,0000	R$114,22	R$ 1.142,20	Sim
INOVAR SERVICOS DE ENGENHARIA E CONSULTORIA LTDA	41.155.098/0001-33	18/02/2026 - 10:14:32	N/C	N/C	10,0000	R$116,55	R$ 1.165,50	Sim
CONSTRUTORA E SERVICOS W. B. M. LTDA	26.570.470/0001-84	19/02/2026 - 10:37:23	N/C	N/C	10,0000	R$116,53	R$ 1.165,30	Sim
ASLE CONSTRUTORA LTDA	20.511.890/0001-03	20/02/2026 - 09:22:27	N/C	N/C	10,0000	R$116,55	R$ 1.165,50	Não
MA CONSTRUTORA LTDA	54.197.980/0001-93	21/02/2026 - 14:58:51	N/C	N/C	10,0000	R$116,55	R$ 1.165,50	Sim
ENGETECH - ENGENHARIA, COMERCIO E SERVICOS LTDA	04.154.467/0001-47	22/02/2026 - 14:51:14	N/C	N/C	10,0000	R$116,55	R$ 1.165,50	Sim
KLAO ENGENHARIA S/A	24.940.808/0001-17	23/02/2026 - 14:47:24	N/C	N/C	10,0000	R$116,55	R$ 1.165,50	Não
ADIGE ARQUITETURA E ENGENHARIA LTDA	01.469.689/0001-60	23/02/2026 - 17:45:48	N/C	N/C	10,0000	R$116,00	R$ 1.160,00	Não
PRIVATE CONSTRUTORA LTDA	10.616.350/0001-30	23/02/2026 - 18:12:18	N/C	N/C	10,0000	R$116,55	R$ 1.165,50	Não
HIMALAIA CONSTRUTORA LTDA	00.471.823/0001-03	24/02/2026 - 08:26:22	N/C	N/C	10,0000	R$116,55	R$ 1.165,50	Não

LOTE 0001 - ITEM 0426 - Cabide/gancho de banheiro simples em metal cromado Cabide/gancho de banheiro simples em metal cromado

Fornecedor	CNPJ/CPF	Data	Modelo	Marca/ Fabricante	Quantidade	Lance	Valor Total	LC 123/2006
ESTRUTURA COMERCIO E CONSTRUCOES LTDA	10.664.099/0001-80	10/02/2026 - 13:30:52	N/C	N/C	12,0000	R$54,33	R$ 651,96	Sim
WH CONSTRUTORA LTDA	23.305.610/0001-07	18/02/2026 - 10:05:46	N/C	N/C	12,0000	R$53,24	R$ 638,88	Sim
INOVAR SERVICOS DE ENGENHARIA E CONSULTORIA LTDA	41.155.098/0001-33	18/02/2026 - 10:14:53	N/C	N/C	12,0000	R$54,33	R$ 651,96	Sim
CONSTRUTORA E SERVICOS W. B. M. LTDA	26.570.470/0001-84	19/02/2026 - 10:37:27	N/C	N/C	12,0000	R$54,30	R$ 651,60	Sim
ASLE CONSTRUTORA LTDA	20.511.890/0001-03	20/02/2026 - 09:22:27	N/C	N/C	12,0000	R$54,33	R$ 651,96	Não
MA CONSTRUTORA LTDA	54.197.980/0001-93	21/02/2026 - 14:58:51	N/C	N/C	12,0000	R$54,33	R$ 651,96	Sim

PORTAL DE COMPRAS PÚBLICAS

A autenticidade do documento pode ser verificada no site https://validaarquivo.portaldecompraspublicas.com.br
Documento gerado eletronicamente no Portal de Compras Públicas em 24/03/2026 às 11:58:47.
Código verificador: 11F9264

E-DOCS - CÓPIA DO PROCESSO 2025-6X76D GERADO POR UDSON OLIVEIRA RAMOS DE AGUIAR EM 13/05/2026 07:51 DOCUMENTO 1 / 1 PÁGINA 5040 / 5723

2026-338TJM - E-DOCS - DOCUMENTO ORIGINAL 24/03/2026 18:10 PÁGINA 290 / 384

ENGETECH - ENGENHARIA, COMERCIO E SERVICOS LTDA	04.154.467/0001-47	22/02/2026 - 14:51:14	N/C	N/C	12,0000	R$54,33	R$ 651,96	Sim
KLAO ENGENHARIA S/A	24.940.808/0001-17	23/02/2026 - 14:47:24	N/C	N/C	12,0000	R$54,33	R$ 651,96	Não
ADIGE ARQUITETURA E ENGENHARIA LTDA	01.469.689/0001-60	23/02/2026 - 17:45:48	N/C	N/C	12,0000	R$54,00	R$ 648,00	Não
PRIVATE CONSTRUTORA LTDA	10.616.350/0001-30	23/02/2026 - 18:12:18	N/C	N/C	12,0000	R$54,33	R$ 651,96	Não
HIMALAIA CONSTRUTORA LTDA	00.471.823/0001-03	24/02/2026 - 08:26:22	N/C	N/C	12,0000	R$54,33	R$ 651,96	Não

LOTE 0001 - ITEM 0427 - Valvula em metal cromado 1.1/2 x 1.1/2 para tanque ou lavatorio, com ou sem ladrao Valvula em metal cromado 1.1/2 x 1.1/2 para tanque ou lavatorio, com ou sem ladrao - fornecimento e instalacao. af_01/2020

Fornecedor	CNPJ/CPF	Data	Modelo	Marca/ Fabricante	Quantidade	Lance	Valor Total	LC 123/2006
ESTRUTURA COMERCIO E CONSTRUCOES LTDA	10.664.099/0001-80	10/02/2026 - 13:31:15	N/C	N/C	12,0000	R$90,84	R$ 1.090,08	Sim
WH CONSTRUTORA LTDA	23.305.610/0001-07	18/02/2026 - 10:06:09	N/C	N/C	12,0000	R$89,02	R$ 1.068,24	Sim
INOVAR SERVICOS DE ENGENHARIA E CONSULTORIA LTDA	41.155.098/0001-33	18/02/2026 - 10:15:13	N/C	N/C	12,0000	R$90,84	R$ 1.090,08	Sim
CONSTRUTORA E SERVICOS W. B. M. LTDA	26.570.470/0001-84	19/02/2026 - 10:37:30	N/C	N/C	12,0000	R$90,82	R$ 1.089,84	Sim
ASLE CONSTRUTORA LTDA	20.511.890/0001-03	20/02/2026 - 09:22:27	N/C	N/C	12,0000	R$90,84	R$ 1.090,08	Não
MA CONSTRUTORA LTDA	54.197.980/0001-93	21/02/2026 - 14:58:51	N/C	N/C	12,0000	R$90,84	R$ 1.090,08	Sim
ENGETECH - ENGENHARIA, COMERCIO E SERVICOS LTDA	04.154.467/0001-47	22/02/2026 - 14:51:14	N/C	N/C	12,0000	R$90,84	R$ 1.090,08	Sim
KLAO ENGENHARIA S/A	24.940.808/0001-17	23/02/2026 - 14:47:24	N/C	N/C	12,0000	R$90,84	R$ 1.090,08	Não
ADIGE ARQUITETURA E ENGENHARIA LTDA	01.469.689/0001-60	23/02/2026 - 17:45:48	N/C	N/C	12,0000	R$90,00	R$ 1.080,00	Não
PRIVATE CONSTRUTORA LTDA	10.616.350/0001-30	23/02/2026 - 18:12:18	N/C	N/C	12,0000	R$90,84	R$ 1.090,08	Não
HIMALAIA CONSTRUTORA LTDA	00.471.823/0001-03	24/02/2026 - 08:26:22	N/C	N/C	12,0000	R$90,84	R$ 1.090,08	Não

LOTE 0001 - ITEM 0428 - FORNECIMENTO E INSTALACAO DE BARRA DE APOIO RETA EM ACO INOX POLIDO, COMPRIMENTO 80 CM BARRA DE APOIO RETA, EM ACO INOX POLIDO, COMPRIMENTO 80 CM, FIXADA NA PAREDE - FORNECIMENTO E INSTALACAO. AF_01/2020

Fornecedor	CNPJ/CPF	Data	Modelo	Marca/ Fabricante	Quantidade	Lance	Valor Total	LC 123/2006
ESTRUTURA COMERCIO E CONSTRUCOES LTDA	10.664.099/0001-80	10/02/2026 - 13:31:32	N/C	N/C	10,0000	R$444,69	R$ 4.446,90	Sim
WH CONSTRUTORA LTDA	23.305.610/0001-07	18/02/2026 - 10:06:37	N/C	N/C	10,0000	R$435,80	R$ 4.358,00	Sim
INOVAR SERVICOS DE ENGENHARIA E CONSULTORIA LTDA	41.155.098/0001-33	18/02/2026 - 10:15:37	N/C	N/C	10,0000	R$444,69	R$ 4.446,90	Sim
CONSTRUTORA E SERVICOS W. B. M. LTDA	26.570.470/0001-84	19/02/2026 - 10:37:33	N/C	N/C	10,0000	R$444,66	R$ 4.446,60	Sim
ASLE CONSTRUTORA LTDA	20.511.890/0001-03	20/02/2026 - 09:22:27	N/C	N/C	10,0000	R$444,69	R$ 4.446,90	Não
MA CONSTRUTORA LTDA	54.197.980/0001-93	21/02/2026 - 14:58:51	N/C	N/C	10,0000	R$444,69	R$ 4.446,90	Sim
ENGETECH - ENGENHARIA, COMERCIO E SERVICOS LTDA	04.154.467/0001-47	22/02/2026 - 14:51:14	N/C	N/C	10,0000	R$444,69	R$ 4.446,90	Sim
KLAO ENGENHARIA S/A	24.940.808/0001-17	23/02/2026 - 14:47:24	N/C	N/C	10,0000	R$444,69	R$ 4.446,90	Não
ADIGE ARQUITETURA E ENGENHARIA LTDA	01.469.689/0001-60	23/02/2026 - 17:45:48	N/C	N/C	10,0000	R$444,00	R$ 4.440,00	Não
PRIVATE CONSTRUTORA LTDA	10.616.350/0001-30	23/02/2026 - 18:12:18	N/C	N/C	10,0000	R$444,69	R$ 4.446,90	Não

PORTAL DE COMPRAS PÚBLICAS

A autenticidade do documento pode ser verificada no site https://validaarquivo.portaldecompraspublicas.com.br
Documento gerado eletronicamente no Portal de Compras Públicas em 24/03/2026 às 11:58:47.
Código verificador: 11F9264

E-DOCS - CÓPIA DO PROCESSO 2025-6X76D GERADO POR UDSON OLIVEIRA RAMOS DE AGUIAR EM 13/05/2026 07:51 DOCUMENTO 1 / 1 PÁGINA 5041 / 5723

2026-338TJM - E-DOCS - DOCUMENTO ORIGINAL 24/03/2026 18:10 PÁGINA 291 / 384

HIMALAIA CONSTRUTORA LTDA	00.471.823/0001-03	24/02/2026 - 08:26:22	N/C	N/C	10,0000	R$444,69	R$ 4.446,90	Não

LOTE 0001 - ITEM 0429 - FORNECIMENTO E INSTALACAO DE BARRA DE APOIO RETA EM ACO INOX POLIDO, COMPRIMENTO 70 CM 1 BARRA DE APOIO RETA, EM ACO INOX POLIDO, COMPRIMENTO 70 CM, FIXADA NA PAREDE - FORNECIMENTO E INSTALACAO. AF_01/2020

Fornecedor	CNPJ/CPF	Data	Modelo	Marca/ Fabricante	Quantidade	Lance	Valor Total	LC 123/2006
ESTRUTURA COMERCIO E CONSTRUCOES LTDA	10.664.099/0001-80	10/02/2026 - 13:31:54	N/C	N/C	12,0000	R$427,60	R$ 5.131,20	Sim
WH CONSTRUTORA LTDA	23.305.610/0001-07	18/02/2026 - 10:07:19	N/C	N/C	12,0000	R$419,05	R$ 5.028,60	Sim
INOVAR SERVICOS DE ENGENHARIA E CONSULTORIA LTDA	41.155.098/0001-33	18/02/2026 - 10:17:25	N/C	N/C	12,0000	R$427,60	R$ 5.131,20	Sim
CONSTRUTORA E SERVICOS W. B. M. LTDA	26.570.470/0001-84	19/02/2026 - 10:37:46	N/C	N/C	12,0000	R$427,58	R$ 5.130,96	Sim
ASLE CONSTRUTORA LTDA	20.511.890/0001-03	20/02/2026 - 09:22:27	N/C	N/C	12,0000	R$427,60	R$ 5.131,20	Não
MA CONSTRUTORA LTDA	54.197.980/0001-93	21/02/2026 - 14:58:51	N/C	N/C	12,0000	R$427,60	R$ 5.131,20	Sim
ENGETECH - ENGENHARIA, COMERCIO E SERVICOS LTDA	04.154.467/0001-47	22/02/2026 - 14:51:14	N/C	N/C	12,0000	R$427,60	R$ 5.131,20	Sim
KLAO ENGENHARIA S/A	24.940.808/0001-17	23/02/2026 - 14:47:24	N/C	N/C	12,0000	R$427,60	R$ 5.131,20	Não
ADIGE ARQUITETURA E ENGENHARIA LTDA	01.469.689/0001-60	23/02/2026 - 17:45:48	N/C	N/C	12,0000	R$427,00	R$ 5.124,00	Não
PRIVATE CONSTRUTORA LTDA	10.616.350/0001-30	23/02/2026 - 18:12:18	N/C	N/C	12,0000	R$427,60	R$ 5.131,20	Não
HIMALAIA CONSTRUTORA LTDA	00.471.823/0001-03	24/02/2026 - 08:26:23	N/C	N/C	12,0000	R$427,60	R$ 5.131,20	Não

LOTE 0001 - ITEM 0430 - Barra de apoio reta, em aco inox polido, comprimento 40cm, fixada na parede Barra de apoio reta, em aco inox polido, comprimento 40cm, fixada na parede - fornecimento e instalacao

Fornecedor	CNPJ/CPF	Data	Modelo	Marca/ Fabricante	Quantidade	Lance	Valor Total	LC 123/2006
ESTRUTURA COMERCIO E CONSTRUCOES LTDA	10.664.099/0001-80	10/02/2026 - 13:32:16	N/C	N/C	12,0000	R$401,93	R$ 4.823,16	Sim
WH CONSTRUTORA LTDA	23.305.610/0001-07	18/02/2026 - 10:07:49	N/C	N/C	12,0000	R$393,89	R$ 4.726,68	Sim
INOVAR SERVICOS DE ENGENHARIA E CONSULTORIA LTDA	41.155.098/0001-33	18/02/2026 - 10:17:48	N/C	N/C	12,0000	R$401,93	R$ 4.823,16	Sim
CONSTRUTORA E SERVICOS W. B. M. LTDA	26.570.470/0001-84	19/02/2026 - 10:37:50	N/C	N/C	12,0000	R$401,90	R$ 4.822,80	Sim
ASLE CONSTRUTORA LTDA	20.511.890/0001-03	20/02/2026 - 09:22:27	N/C	N/C	12,0000	R$401,93	R$ 4.823,16	Não
MA CONSTRUTORA LTDA	54.197.980/0001-93	21/02/2026 - 14:58:51	N/C	N/C	12,0000	R$401,93	R$ 4.823,16	Sim
ENGETECH - ENGENHARIA, COMERCIO E SERVICOS LTDA	04.154.467/0001-47	22/02/2026 - 14:51:14	N/C	N/C	12,0000	R$401,93	R$ 4.823,16	Sim
KLAO ENGENHARIA S/A	24.940.808/0001-17	23/02/2026 - 14:47:24	N/C	N/C	12,0000	R$401,93	R$ 4.823,16	Não
ADIGE ARQUITETURA E ENGENHARIA LTDA	01.469.689/0001-60	23/02/2026 - 17:45:48	N/C	N/C	12,0000	R$401,00	R$ 4.812,00	Não
PRIVATE CONSTRUTORA LTDA	10.616.350/0001-30	23/02/2026 - 18:12:18	N/C	N/C	12,0000	R$401,93	R$ 4.823,16	Não
HIMALAIA CONSTRUTORA LTDA	00.471.823/0001-03	24/02/2026 - 08:26:23	N/C	N/C	12,0000	R$401,93	R$ 4.823,16	Não

LOTE 0001 - ITEM 0431 - Barra de apoio lateral articulada, com trava, em aco inox polido, fixada na parede Barra de apoio lateral articulada, com trava, em aco inox polido, fixada na parede - fornecimento e instalacao. af_01/2020

Fornecedor	CNPJ/CPF	Data	Modelo	Marca/ Fabricante	Quantidade	Lance	Valor Total	LC 123/2006
ESTRUTURA COMERCIO E CONSTRUCOES LTDA	10.664.099/0001-80	10/02/2026 - 13:32:41	N/C	N/C	2,0000	R$768,10	R$ 1.536,20	Sim

PORTAL DE COMPRAS PÚBLICAS

A autenticidade do documento pode ser verificada no site https://validaarquivo.portaldecompraspublicas.com.br
Documento gerado eletronicamente no Portal de Compras Públicas em 24/03/2026 às 11:58:47.
Código verificador: 11F9264

E-DOCS - CÓPIA DO PROCESSO 2025-6X76D GERADO POR UDSON OLIVEIRA RAMOS DE AGUIAR EM 13/05/2026 07:51 DOCUMENTO 1 / 1 PÁGINA 5042 / 5723

2026-338TJM - E-DOCS - DOCUMENTO ORIGINAL 24/03/2026 18:10 PÁGINA 292 / 384

WH CONSTRUTORA LTDA	23.305.610/0001-07	18/02/2026 - 10:08:29	N/C	N/C	2,0000	R$752,74	R$ 1.505,48	Sim
INOVAR SERVICOS DE ENGENHARIA E CONSULTORIA LTDA	41.155.098/0001-33	18/02/2026 - 10:20:58	N/C	N/C	2,0000	R$768,10	R$ 1.536,20	Sim
CONSTRUTORA E SERVICOS W. B. M. LTDA	26.570.470/0001-84	19/02/2026 - 10:37:56	N/C	N/C	2,0000	R$768,05	R$ 1.536,10	Sim
ASLE CONSTRUTORA LTDA	20.511.890/0001-03	20/02/2026 - 09:22:27	N/C	N/C	2,0000	R$768,10	R$ 1.536,20	Não
MA CONSTRUTORA LTDA	54.197.980/0001-93	21/02/2026 - 14:58:51	N/C	N/C	2,0000	R$768,10	R$ 1.536,20	Sim
ENGETECH - ENGENHARIA, COMERCIO E SERVICOS LTDA	04.154.467/0001-47	22/02/2026 - 14:51:14	N/C	N/C	2,0000	R$768,10	R$ 1.536,20	Sim
KLAO ENGENHARIA S/A	24.940.808/0001-17	23/02/2026 - 14:47:24	N/C	N/C	2,0000	R$768,10	R$ 1.536,20	Não
ADIGE ARQUITETURA E ENGENHARIA LTDA	01.469.689/0001-60	23/02/2026 - 17:45:48	N/C	N/C	2,0000	R$768,00	R$ 1.536,00	Não
PRIVATE CONSTRUTORA LTDA	10.616.350/0001-30	23/02/2026 - 18:12:18	N/C	N/C	2,0000	R$768,10	R$ 1.536,20	Não
HIMALAIA CONSTRUTORA LTDA	00.471.823/0001-03	24/02/2026 - 08:26:23	N/C	N/C	2,0000	R$768,10	R$ 1.536,20	Não

LOTE 0001 - ITEM 0432 - FORNECIMENTO DE BANCO ARTICULADO, EM ACO INOX, PARA PCD BANCO ARTICULADO, EM ACO INOX, PARA PCD, FIXADO NA PAREDE - FORNECIMENTO E INSTALACAO. AF_01/2020

Fornecedor	CNPJ/CPF	Data	Modelo	Marca/ Fabricante	Quantidade	Lance	Valor Total	LC 123/2006
ESTRUTURA COMERCIO E CONSTRUCOES LTDA	10.664.099/0001-80	10/02/2026 - 13:32:56	N/C	N/C	2,0000	R$1.417,14	R$ 2.834,28	Sim
WH CONSTRUTORA LTDA	23.305.610/0001-07	18/02/2026 - 10:08:59	N/C	N/C	2,0000	R$1.388,80	R$ 2.777,60	Sim
INOVAR SERVICOS DE ENGENHARIA E CONSULTORIA LTDA	41.155.098/0001-33	18/02/2026 - 10:23:07	N/C	N/C	2,0000	R$1.417,14	R$ 2.834,28	Sim
CONSTRUTORA E SERVICOS W. B. M. LTDA	26.570.470/0001-84	19/02/2026 - 10:38:01	N/C	N/C	2,0000	R$1.417,10	R$ 2.834,20	Sim
ASLE CONSTRUTORA LTDA	20.511.890/0001-03	20/02/2026 - 09:22:27	N/C	N/C	2,0000	R$1.417,14	R$ 2.834,28	Não
MA CONSTRUTORA LTDA	54.197.980/0001-93	21/02/2026 - 14:58:51	N/C	N/C	2,0000	R$1.417,14	R$ 2.834,28	Sim
ENGETECH - ENGENHARIA, COMERCIO E SERVICOS LTDA	04.154.467/0001-47	22/02/2026 - 14:51:14	N/C	N/C	2,0000	R$1.417,14	R$ 2.834,28	Sim
KLAO ENGENHARIA S/A	24.940.808/0001-17	23/02/2026 - 14:47:24	N/C	N/C	2,0000	R$1.417,14	R$ 2.834,28	Não
ADIGE ARQUITETURA E ENGENHARIA LTDA	01.469.689/0001-60	23/02/2026 - 17:45:48	N/C	N/C	2,0000	R$1.417,00	R$ 2.834,00	Não
PRIVATE CONSTRUTORA LTDA	10.616.350/0001-30	23/02/2026 - 18:12:18	N/C	N/C	2,0000	R$1.417,14	R$ 2.834,28	Não
HIMALAIA CONSTRUTORA LTDA	00.471.823/0001-03	24/02/2026 - 08:26:23	N/C	N/C	2,0000	R$1.417,14	R$ 2.834,28	Não

LOTE 0001 - ITEM 0433 - Tubo de aco galvanizado com costura, classe media, conexao rosqueada, dn 20 (3/4) Tubo de aco galvanizado com costura, classe media, conexao rosqueada, dn 20 (3/4), instalado em ramais e sub-ramais de gas - fornecimento e instalacao. af_10/2020

Fornecedor	CNPJ/CPF	Data	Modelo	Marca/ Fabricante	Quantidade	Lance	Valor Total	LC 123/2006
ESTRUTURA COMERCIO E CONSTRUCOES LTDA	10.664.099/0001-80	10/02/2026 - 13:33:10	N/C	N/C	35,2000	R$69,33	R$ 2.440,42	Sim
WH CONSTRUTORA LTDA	23.305.610/0001-07	18/02/2026 - 10:09:28	N/C	N/C	35,2000	R$67,94	R$ 2.391,49	Sim
INOVAR SERVICOS DE ENGENHARIA E CONSULTORIA LTDA	41.155.098/0001-33	18/02/2026 - 10:30:43	N/C	N/C	35,2000	R$69,33	R$ 2.440,42	Sim
CONSTRUTORA E SERVICOS W. B. M. LTDA	26.570.470/0001-84	19/02/2026 - 10:38:08	N/C	N/C	35,2000	R$69,30	R$ 2.439,36	Sim
ASLE CONSTRUTORA LTDA	20.511.890/0001-03	20/02/2026 - 09:22:27	N/C	N/C	35,2000	R$69,33	R$ 2.440,42	Não

PORTAL DE COMPRAS PÚBLICAS
A autenticidade do documento pode ser verificada no site https://validaarquivo.portaldecompraspublicas.com.br
Documento gerado eletronicamente no Portal de Compras Públicas em 24/03/2026 às 11:58:47.
Código verificador: 11F9264

E-DOCS - CÓPIA DO PROCESSO 2025-6X76D GERADO POR UDSON OLIVEIRA RAMOS DE AGUIAR EM 13/05/2026 07:51 DOCUMENTO 1 / 1 PÁGINA 5043 / 5723

2026-338TJM - E-DOCS - DOCUMENTO ORIGINAL 24/03/2026 18:10 PÁGINA 293 / 384

MA CONSTRUTORA LTDA	54.197.980/0001-93	21/02/2026 - 14:58:51	N/C	N/C	35,2000	R$69,33	R$ 2.440,42	Sim
ENGETECH - ENGENHARIA, COMERCIO E SERVICOS LTDA	04.154.467/0001-47	22/02/2026 - 14:51:14	N/C	N/C	35,2000	R$69,33	R$ 2.440,42	Sim
KLAO ENGENHARIA S/A	24.940.808/0001-17	23/02/2026 - 14:47:24	N/C	N/C	35,2000	R$69,33	R$ 2.440,42	Não
ADIGE ARQUITETURA E ENGENHARIA LTDA	01.469.689/0001-60	23/02/2026 - 17:45:48	N/C	N/C	35,2000	R$69,00	R$ 2.428,80	Não
PRIVATE CONSTRUTORA LTDA	10.616.350/0001-30	23/02/2026 - 18:12:18	N/C	N/C	35,2000	R$69,33	R$ 2.440,42	Não
HIMALAIA CONSTRUTORA LTDA	00.471.823/0001-03	24/02/2026 - 08:26:23	N/C	N/C	35,2000	R$69,30	R$ 2.439,36	Não

LOTE 0001 - ITEM 0434 - Curva 90 graus, em aco, conexao soldada, dn 20 (3/4), instalado em ramais e sub-ramais de gas Curva 90 graus, em aco, conexao soldada, dn 20 (3/4), instalado em ramais e sub-ramais de gas - fornecimento e instalacao. af_10/2020

Fornecedor	CNPJ/CPF	Data	Modelo	Marca/ Fabricante	Quantidade	Lance	Valor Total	LC 123/2006
ESTRUTURA COMERCIO E CONSTRUCOES LTDA	10.664.099/0001-80	10/02/2026 - 13:33:30	N/C	N/C	6,0000	R$93,29	R$ 559,74	Sim
WH CONSTRUTORA LTDA	23.305.610/0001-07	18/02/2026 - 10:09:53	N/C	N/C	6,0000	R$91,42	R$ 548,52	Sim
INOVAR SERVICOS DE ENGENHARIA E CONSULTORIA LTDA	41.155.098/0001-33	18/02/2026 - 10:31:42	N/C	N/C	6,0000	R$93,29	R$ 559,74	Sim
CONSTRUTORA E SERVICOS W. B. M. LTDA	26.570.470/0001-84	19/02/2026 - 10:38:13	N/C	N/C	6,0000	R$93,26	R$ 559,56	Sim
ASLE CONSTRUTORA LTDA	20.511.890/0001-03	20/02/2026 - 09:22:28	N/C	N/C	6,0000	R$93,29	R$ 559,74	Não
MA CONSTRUTORA LTDA	54.197.980/0001-93	21/02/2026 - 14:58:51	N/C	N/C	6,0000	R$93,29	R$ 559,74	Sim
ENGETECH - ENGENHARIA, COMERCIO E SERVICOS LTDA	04.154.467/0001-47	22/02/2026 - 14:51:15	N/C	N/C	6,0000	R$93,29	R$ 559,74	Sim
KLAO ENGENHARIA S/A	24.940.808/0001-17	23/02/2026 - 14:47:24	N/C	N/C	6,0000	R$93,29	R$ 559,74	Não
ADIGE ARQUITETURA E ENGENHARIA LTDA	01.469.689/0001-60	23/02/2026 - 17:45:48	N/C	N/C	6,0000	R$93,00	R$ 558,00	Não
PRIVATE CONSTRUTORA LTDA	10.616.350/0001-30	23/02/2026 - 18:12:18	N/C	N/C	6,0000	R$93,29	R$ 559,74	Não
HIMALAIA CONSTRUTORA LTDA	00.471.823/0001-03	24/02/2026 - 08:26:23	N/C	N/C	6,0000	R$93,29	R$ 559,74	Não

LOTE 0001 - ITEM 0435 - Te, em ferro galvanizado, conexao rosqueada, dn 20 (3/4) Te, em ferro galvanizado, conexao rosqueada, dn 20 (3/4), instalado em ramais e sub-ramais de gas - fornecimento e instalacao. af_10/2020

Fornecedor	CNPJ/CPF	Data	Modelo	Marca/ Fabricante	Quantidade	Lance	Valor Total	LC 123/2006
ESTRUTURA COMERCIO E CONSTRUCOES LTDA	10.664.099/0001-80	10/02/2026 - 13:33:50	N/C	N/C	4,0000	R$51,93	R$ 207,72	Sim
WH CONSTRUTORA LTDA	23.305.610/0001-07	18/02/2026 - 10:10:49	N/C	N/C	4,0000	R$50,89	R$ 203,56	Sim
INOVAR SERVICOS DE ENGENHARIA E CONSULTORIA LTDA	41.155.098/0001-33	18/02/2026 - 10:32:03	N/C	N/C	4,0000	R$51,93	R$ 207,72	Sim
CONSTRUTORA E SERVICOS W. B. M. LTDA	26.570.470/0001-84	19/02/2026 - 10:38:16	N/C	N/C	4,0000	R$51,90	R$ 207,60	Sim
ASLE CONSTRUTORA LTDA	20.511.890/0001-03	20/02/2026 - 09:22:28	N/C	N/C	4,0000	R$51,93	R$ 207,72	Não
MA CONSTRUTORA LTDA	54.197.980/0001-93	21/02/2026 - 14:58:51	N/C	N/C	4,0000	R$51,93	R$ 207,72	Sim
ENGETECH - ENGENHARIA, COMERCIO E SERVICOS LTDA	04.154.467/0001-47	22/02/2026 - 14:51:15	N/C	N/C	4,0000	R$51,93	R$ 207,72	Sim
KLAO ENGENHARIA S/A	24.940.808/0001-17	23/02/2026 - 14:47:25	N/C	N/C	4,0000	R$51,93	R$ 207,72	Não
ADIGE ARQUITETURA E ENGENHARIA LTDA	01.469.689/0001-60	23/02/2026 - 17:45:48	N/C	N/C	4,0000	R$51,00	R$ 204,00	Não

PORTAL DE COMPRAS PÚBLICAS

A autenticidade do documento pode ser verificada no site https://validaarquivo.portaldecompraspublicas.com.br
Documento gerado eletronicamente no Portal de Compras Públicas em 24/03/2026 às 11:58:47.
Código verificador: 11F9264

E-DOCS - CÓPIA DO PROCESSO 2025-6X76D GERADO POR UDSON OLIVEIRA RAMOS DE AGUIAR EM 13/05/2026 07:51 DOCUMENTO 1 / 1 PÁGINA 5044 / 5723

2026-338TJM - E-DOCS - DOCUMENTO ORIGINAL 24/03/2026 18:10 PÁGINA 294 / 384

PRIVATE CONSTRUTORA LTDA	10.616.350/0001-30	23/02/2026 - 18:12:19	N/C	N/C	4,0000	R$51,93	R$ 207,72	Não
HIMALAIA CONSTRUTORA LTDA	00.471.823/0001-03	24/02/2026 - 08:26:23	N/C	N/C	4,0000	R$51,93	R$ 207,72	Não

LOTE 0001 - ITEM 0436 - Curva em cobre, dn 15 mm, 45 graus, sem anel de solda, bolsa x bolsa Curva em cobre, dn 15 mm, 45 graus, sem anel de solda, bolsa x bolsa, instalado em ramal de distribuicao de hidraulica predial - fornecimento e instalacao. af_04/2022

Fornecedor	CNPJ/CPF	Data	Modelo	Marca/ Fabricante	Quantidade	Lance	Valor Total	LC 123/2006
ESTRUTURA COMERCIO E CONSTRUCOES LTDA	10.664.099/0001-80	10/02/2026 - 13:34:05	N/C	N/C	2,0000	R$15,46	R$ 30,92	Sim
WH CONSTRUTORA LTDA	23.305.610/0001-07	18/02/2026 - 10:11:19	N/C	N/C	2,0000	R$15,15	R$ 30,30	Sim
INOVAR SERVICOS DE ENGENHARIA E CONSULTORIA LTDA	41.155.098/0001-33	18/02/2026 - 10:32:27	N/C	N/C	2,0000	R$15,46	R$ 30,92	Sim
CONSTRUTORA E SERVICOS W. B. M. LTDA	26.570.470/0001-84	19/02/2026 - 10:38:18	N/C	N/C	2,0000	R$15,43	R$ 30,86	Sim
ASLE CONSTRUTORA LTDA	20.511.890/0001-03	20/02/2026 - 09:22:28	N/C	N/C	2,0000	R$15,46	R$ 30,92	Não
MA CONSTRUTORA LTDA	54.197.980/0001-93	21/02/2026 - 14:58:51	N/C	N/C	2,0000	R$15,46	R$ 30,92	Sim
ENGETECH - ENGENHARIA, COMERCIO E SERVICOS LTDA	04.154.467/0001-47	22/02/2026 - 14:51:15	N/C	N/C	2,0000	R$15,46	R$ 30,92	Sim
KLAO ENGENHARIA S/A	24.940.808/0001-17	23/02/2026 - 14:47:25	N/C	N/C	2,0000	R$15,46	R$ 30,92	Não
ADIGE ARQUITETURA E ENGENHARIA LTDA	01.469.689/0001-60	23/02/2026 - 17:45:48	N/C	N/C	2,0000	R$15,00	R$ 30,00	Não
PRIVATE CONSTRUTORA LTDA	10.616.350/0001-30	23/02/2026 - 18:12:19	N/C	N/C	2,0000	R$15,46	R$ 30,92	Não
HIMALAIA CONSTRUTORA LTDA	00.471.823/0001-03	24/02/2026 - 08:26:23	N/C	N/C	2,0000	R$15,46	R$ 30,92	Não

LOTE 0001 - ITEM 0437 - Cap ou taMpao de ferro galvanizado, com rosca bsp, de 3/4 Cap ou taMpao de ferro galvanizado, com rosca bsp, de 3/4

Fornecedor	CNPJ/CPF	Data	Modelo	Marca/ Fabricante	Quantidade	Lance	Valor Total	LC 123/2006
ESTRUTURA COMERCIO E CONSTRUCOES LTDA	10.664.099/0001-80	10/02/2026 - 13:34:14	N/C	N/C	1,0000	R$18,45	R$ 18,45	Sim
WH CONSTRUTORA LTDA	23.305.610/0001-07	18/02/2026 - 10:11:47	N/C	N/C	1,0000	R$18,08	R$ 18,08	Sim
INOVAR SERVICOS DE ENGENHARIA E CONSULTORIA LTDA	41.155.098/0001-33	18/02/2026 - 10:34:41	N/C	N/C	1,0000	R$18,45	R$ 18,45	Sim
CONSTRUTORA E SERVICOS W. B. M. LTDA	26.570.470/0001-84	19/02/2026 - 10:38:19	N/C	N/C	1,0000	R$18,43	R$ 18,43	Sim
ASLE CONSTRUTORA LTDA	20.511.890/0001-03	20/02/2026 - 09:22:28	N/C	N/C	1,0000	R$18,45	R$ 18,45	Não
MA CONSTRUTORA LTDA	54.197.980/0001-93	21/02/2026 - 14:58:51	N/C	N/C	1,0000	R$18,45	R$ 18,45	Sim
ENGETECH - ENGENHARIA, COMERCIO E SERVICOS LTDA	04.154.467/0001-47	22/02/2026 - 14:51:15	N/C	N/C	1,0000	R$18,45	R$ 18,45	Sim
KLAO ENGENHARIA S/A	24.940.808/0001-17	23/02/2026 - 14:47:25	N/C	N/C	1,0000	R$18,45	R$ 18,45	Não
ADIGE ARQUITETURA E ENGENHARIA LTDA	01.469.689/0001-60	23/02/2026 - 17:45:49	N/C	N/C	1,0000	R$18,00	R$ 18,00	Não
PRIVATE CONSTRUTORA LTDA	10.616.350/0001-30	23/02/2026 - 18:12:19	N/C	N/C	1,0000	R$18,45	R$ 18,45	Não
HIMALAIA CONSTRUTORA LTDA	00.471.823/0001-03	24/02/2026 - 08:26:23	N/C	N/C	1,0000	R$18,45	R$ 18,45	Não

LOTE 0001 - ITEM 0438 - Regulador de alta pressao glp Regulador de alta pressao glp

Fornecedor	CNPJ/CPF	Data	Modelo	Marca/ Fabricante	Quantidade	Lance	Valor Total	LC 123/2006

PORTAL DE COMPRAS PÚBLICAS

A autenticidade do documento pode ser verificada no site https://validaarquivo.portaldecompraspublicas.com.br
Documento gerado eletronicamente no Portal de Compras Públicas em 24/03/2026 às 11:58:47.
Código verificador: 11F9264

E-DOCS - CÓPIA DO PROCESSO 2025-6X76D GERADO POR UDSON OLIVEIRA RAMOS DE AGUIAR EM 13/05/2026 07:51 DOCUMENTO 1 / 1 PÁGINA 5045 / 5723

2026-338TJM - E-DOCS - DOCUMENTO ORIGINAL 24/03/2026 18:10 PÁGINA 295 / 384

ESTRUTURA COMERCIO E CONSTRUCOES LTDA	10.664.099/0001-80	10/02/2026 - 13:34:27	N/C	N/C	1,0000	R$839,90	R$ 839,90	Sim
WH CONSTRUTORA LTDA	23.305.610/0001-07	18/02/2026 - 10:12:29	N/C	N/C	1,0000	R$823,10	R$ 823,10	Sim
INOVAR SERVICOS DE ENGENHARIA E CONSULTORIA LTDA	41.155.098/0001-33	18/02/2026 - 10:35:01	N/C	N/C	1,0000	R$839,90	R$ 839,90	Sim
CONSTRUTORA E SERVICOS W. B. M. LTDA	26.570.470/0001-84	19/02/2026 - 10:38:21	N/C	N/C	1,0000	R$839,88	R$ 839,88	Sim
ASLE CONSTRUTORA LTDA	20.511.890/0001-03	20/02/2026 - 09:22:28	N/C	N/C	1,0000	R$839,90	R$ 839,90	Não
MA CONSTRUTORA LTDA	54.197.980/0001-93	21/02/2026 - 14:58:51	N/C	N/C	1,0000	R$839,90	R$ 839,90	Sim
ENGETECH - ENGENHARIA, COMERCIO E SERVICOS LTDA	04.154.467/0001-47	22/02/2026 - 14:51:15	N/C	N/C	1,0000	R$839,90	R$ 839,90	Sim
KLAO ENGENHARIA S/A	24.940.808/0001-17	23/02/2026 - 14:47:25	N/C	N/C	1,0000	R$839,90	R$ 839,90	Não
ADIGE ARQUITETURA E ENGENHARIA LTDA	01.469.689/0001-60	23/02/2026 - 17:45:49	N/C	N/C	1,0000	R$839,00	R$ 839,00	Não
PRIVATE CONSTRUTORA LTDA	10.616.350/0001-30	23/02/2026 - 18:12:19	N/C	N/C	1,0000	R$839,90	R$ 839,90	Não
HIMALAIA CONSTRUTORA LTDA	00.471.823/0001-03	24/02/2026 - 08:26:23	N/C	N/C	1,0000	R$839,90	R$ 839,90	Não

LOTE 0001 - ITEM 0439 - Registro ou regulador de gas de cozinha Registro ou regulador de gas de cozinha - fornecimento e instalacao. af_08/2021

Fornecedor	CNPJ/CPF	Data	Modelo	Marca/ Fabricante	Quantidade	Lance	Valor Total	LC 123/2006
ESTRUTURA COMERCIO E CONSTRUCOES LTDA	10.664.099/0001-80	10/02/2026 - 13:34:37	N/C	N/C	2,0000	R$65,71	R$ 131,42	Sim
WH CONSTRUTORA LTDA	23.305.610/0001-07	18/02/2026 - 10:12:57	N/C	N/C	2,0000	R$64,40	R$ 128,80	Sim
INOVAR SERVICOS DE ENGENHARIA E CONSULTORIA LTDA	41.155.098/0001-33	18/02/2026 - 10:35:19	N/C	N/C	2,0000	R$65,71	R$ 131,42	Sim
CONSTRUTORA E SERVICOS W. B. M. LTDA	26.570.470/0001-84	19/02/2026 - 10:38:22	N/C	N/C	2,0000	R$65,70	R$ 131,40	Sim
ASLE CONSTRUTORA LTDA	20.511.890/0001-03	20/02/2026 - 09:22:28	N/C	N/C	2,0000	R$65,71	R$ 131,42	Não
MA CONSTRUTORA LTDA	54.197.980/0001-93	21/02/2026 - 14:58:51	N/C	N/C	2,0000	R$65,71	R$ 131,42	Sim
ENGETECH - ENGENHARIA, COMERCIO E SERVICOS LTDA	04.154.467/0001-47	22/02/2026 - 14:51:15	N/C	N/C	2,0000	R$65,71	R$ 131,42	Sim
KLAO ENGENHARIA S/A	24.940.808/0001-17	23/02/2026 - 14:47:25	N/C	N/C	2,0000	R$65,71	R$ 131,42	Não
ADIGE ARQUITETURA E ENGENHARIA LTDA	01.469.689/0001-60	23/02/2026 - 17:45:49	N/C	N/C	2,0000	R$65,00	R$ 130,00	Não
PRIVATE CONSTRUTORA LTDA	10.616.350/0001-30	23/02/2026 - 18:12:19	N/C	N/C	2,0000	R$65,71	R$ 131,42	Não
HIMALAIA CONSTRUTORA LTDA	00.471.823/0001-03	24/02/2026 - 08:26:23	N/C	N/C	2,0000	R$65,71	R$ 131,42	Não

LOTE 0001 - ITEM 0440 - Valvula de esfera bruta, bronze, roscavel, 3/4 Valvula de esfera bruta, bronze, roscavel, 3/4 - fornecimento e instalacao. af_08/2021

Fornecedor	CNPJ/CPF	Data	Modelo	Marca/ Fabricante	Quantidade	Lance	Valor Total	LC 123/2006
ESTRUTURA COMERCIO E CONSTRUCOES LTDA	10.664.099/0001-80	10/02/2026 - 13:34:56	N/C	N/C	4,0000	R$89,95	R$ 359,80	Sim
WH CONSTRUTORA LTDA	23.305.610/0001-07	18/02/2026 - 10:13:24	N/C	N/C	4,0000	R$88,15	R$ 352,60	Sim
INOVAR SERVICOS DE ENGENHARIA E CONSULTORIA LTDA	41.155.098/0001-33	18/02/2026 - 10:35:45	N/C	N/C	4,0000	R$89,95	R$ 359,80	Sim
CONSTRUTORA E SERVICOS W. B. M. LTDA	26.570.470/0001-84	19/02/2026 - 10:38:24	N/C	N/C	4,0000	R$89,93	R$ 359,72	Sim

PORTAL DE COMPRAS PÚBLICAS

A autenticidade do documento pode ser verificada no site https://validaarquivo.portaldecompraspublicas.com.br
Documento gerado eletronicamente no Portal de Compras Públicas em 24/03/2026 às 11:58:47.
Código verificador: 11F9264

E-DOCS - CÓPIA DO PROCESSO 2025-6X76D GERADO POR UDSON OLIVEIRA RAMOS DE AGUIAR EM 13/05/2026 07:51 DOCUMENTO 1 / 1 PÁGINA 5046 / 5723

2026-338TJM - E-DOCS - DOCUMENTO ORIGINAL 24/03/2026 18:10 PÁGINA 296 / 384

ASLE CONSTRUTORA LTDA	20.511.890/0001-03	20/02/2026 - 09:22:28	N/C	N/C	4,0000	R$89,95	R$ 359,80	Não
MA CONSTRUTORA LTDA	54.197.980/0001-93	21/02/2026 - 14:58:51	N/C	N/C	4,0000	R$89,95	R$ 359,80	Sim
ENGETECH - ENGENHARIA, COMERCIO E SERVICOS LTDA	04.154.467/0001-47	22/02/2026 - 14:51:15	N/C	N/C	4,0000	R$89,95	R$ 359,80	Sim
KLAO ENGENHARIA S/A	24.940.808/0001-17	23/02/2026 - 14:47:25	N/C	N/C	4,0000	R$89,95	R$ 359,80	Não
ADIGE ARQUITETURA E ENGENHARIA LTDA	01.469.689/0001-60	23/02/2026 - 17:45:49	N/C	N/C	4,0000	R$89,00	R$ 356,00	Não
PRIVATE CONSTRUTORA LTDA	10.616.350/0001-30	23/02/2026 - 18:12:19	N/C	N/C	4,0000	R$89,95	R$ 359,80	Não
HIMALAIA CONSTRUTORA LTDA	00.471.823/0001-03	24/02/2026 - 08:26:23	N/C	N/C	4,0000	R$89,95	R$ 359,80	Não

LOTE 0001 - ITEM 0441 - Requadro em aluminio tipo veneziana com guarnicao, fixacao com parafusos Requadro em aluminio tipo veneziana com guarnicao, fixacao com parafusos - fornecimento e instalacao.

Fornecedor	CNPJ/CPF	Data	Modelo	Marca/ Fabricante	Quantidade	Lance	Valor Total	LC 123/2006
ESTRUTURA COMERCIO E CONSTRUCOES LTDA	10.664.099/0001-80	10/02/2026 - 13:35:11	N/C	N/C	0,4800	R$619,60	R$ 297,41	Sim
WH CONSTRUTORA LTDA	23.305.610/0001-07	18/02/2026 - 10:14:12	N/C	N/C	0,4800	R$607,21	R$ 291,46	Sim
INOVAR SERVICOS DE ENGENHARIA E CONSULTORIA LTDA	41.155.098/0001-33	18/02/2026 - 10:36:08	N/C	N/C	0,4800	R$619,60	R$ 297,41	Sim
CONSTRUTORA E SERVICOS W. B. M. LTDA	26.570.470/0001-84	19/02/2026 - 10:38:26	N/C	N/C	0,4800	R$619,58	R$ 297,40	Sim
ASLE CONSTRUTORA LTDA	20.511.890/0001-03	20/02/2026 - 09:22:28	N/C	N/C	0,4800	R$619,60	R$ 297,41	Não
MA CONSTRUTORA LTDA	54.197.980/0001-93	21/02/2026 - 14:58:52	N/C	N/C	0,4800	R$619,60	R$ 297,41	Sim
ENGETECH - ENGENHARIA, COMERCIO E SERVICOS LTDA	04.154.467/0001-47	22/02/2026 - 14:51:15	N/C	N/C	0,4800	R$619,60	R$ 297,41	Sim
KLAO ENGENHARIA S/A	24.940.808/0001-17	23/02/2026 - 14:47:25	N/C	N/C	0,4800	R$619,60	R$ 297,41	Não
ADIGE ARQUITETURA E ENGENHARIA LTDA	01.469.689/0001-60	23/02/2026 - 17:45:49	N/C	N/C	0,4800	R$619,00	R$ 297,12	Não
PRIVATE CONSTRUTORA LTDA	10.616.350/0001-30	23/02/2026 - 18:12:19	N/C	N/C	0,4800	R$619,60	R$ 297,41	Não
HIMALAIA CONSTRUTORA LTDA	00.471.823/0001-03	24/02/2026 - 08:26:23	N/C	N/C	0,4800	R$619,60	R$ 297,41	Não

LOTE 0001 - ITEM 0442 - Extintor de incendio portatil com carga de pqs de 6 Kg, classe bc Extintor de incendio portatil com carga de pqs de 6 Kg, classe bc - fornecimento e instalacao. af_10/2020_pe

Fornecedor	CNPJ/CPF	Data	Modelo	Marca/ Fabricante	Quantidade	Lance	Valor Total	LC 123/2006
ESTRUTURA COMERCIO E CONSTRUCOES LTDA	10.664.099/0001-80	10/02/2026 - 13:35:35	N/C	N/C	22,0000	R$301,88	R$ 6.641,36	Sim
WH CONSTRUTORA LTDA	23.305.610/0001-07	18/02/2026 - 10:14:39	N/C	N/C	22,0000	R$295,84	R$ 6.508,48	Sim
INOVAR SERVICOS DE ENGENHARIA E CONSULTORIA LTDA	41.155.098/0001-33	18/02/2026 - 10:36:34	N/C	N/C	22,0000	R$301,88	R$ 6.641,36	Sim
CONSTRUTORA E SERVICOS W. B. M. LTDA	26.570.470/0001-84	19/02/2026 - 10:38:27	N/C	N/C	22,0000	R$301,85	R$ 6.640,70	Sim
ASLE CONSTRUTORA LTDA	20.511.890/0001-03	20/02/2026 - 09:22:28	N/C	N/C	22,0000	R$301,88	R$ 6.641,36	Não
MA CONSTRUTORA LTDA	54.197.980/0001-93	21/02/2026 - 14:58:52	N/C	N/C	22,0000	R$301,88	R$ 6.641,36	Sim
ENGETECH - ENGENHARIA, COMERCIO E SERVICOS LTDA	04.154.467/0001-47	22/02/2026 - 14:51:15	N/C	N/C	22,0000	R$301,88	R$ 6.641,36	Sim
KLAO ENGENHARIA S/A	24.940.808/0001-17	23/02/2026 - 14:47:25	N/C	N/C	22,0000	R$301,88	R$ 6.641,36	Não
ADIGE ARQUITETURA E ENGENHARIA LTDA	01.469.689/0001-60	23/02/2026 - 17:45:49	N/C	N/C	22,0000	R$301,00	R$ 6.622,00	Não

PORTAL DE COMPRAS PÚBLICAS

A autenticidade do documento pode ser verificada no site https://validaarquivo.portaldecompraspublicas.com.br
Documento gerado eletronicamente no Portal de Compras Públicas em 24/03/2026 às 11:58:47.
Código verificador: 11F9264

E-DOCS - CÓPIA DO PROCESSO 2025-6X76D GERADO POR UDSON OLIVEIRA RAMOS DE AGUIAR EM 13/05/2026 07:51 DOCUMENTO 1 / 1 PÁGINA 5047 / 5723

2026-338TJM - E-DOCS - DOCUMENTO ORIGINAL 24/03/2026 18:10 PÁGINA 297 / 384

PRIVATE CONSTRUTORA LTDA	10.616.350/0001-30	23/02/2026 - 18:12:19	N/C	N/C	22,0000	R$301,88	R$ 6.641,36	Não
HIMALAIA CONSTRUTORA LTDA	00.471.823/0001-03	24/02/2026 - 08:26:23	N/C	N/C	22,0000	R$301,88	R$ 6.641,36	Não

LOTE 0001 - ITEM 0443 - Extintor de incendio portatil com carga de co2 de 6 Kg, classe bc Extintor de incendio portatil com carga de co2 de 6 Kg, classe bc - fornecimento e instalacao. af_10/2020_pe

Fornecedor	CNPJ/CPF	Data	Modelo	Marca/ Fabricante	Quantidade	Lance	Valor Total	LC 123/2006
ESTRUTURA COMERCIO E CONSTRUCOES LTDA	10.664.099/0001-80	10/02/2026 - 13:35:53	N/C	N/C	2,0000	R$851,88	R$ 1.703,76	Sim
WH CONSTRUTORA LTDA	23.305.610/0001-07	18/02/2026 - 10:15:22	N/C	N/C	2,0000	R$834,84	R$ 1.669,68	Sim
INOVAR SERVICOS DE ENGENHARIA E CONSULTORIA LTDA	41.155.098/0001-33	18/02/2026 - 10:36:55	N/C	N/C	2,0000	R$851,88	R$ 1.703,76	Sim
CONSTRUTORA E SERVICOS W. B. M. LTDA	26.570.470/0001-84	19/02/2026 - 10:38:30	N/C	N/C	2,0000	R$851,83	R$ 1.703,66	Sim
ASLE CONSTRUTORA LTDA	20.511.890/0001-03	20/02/2026 - 09:22:28	N/C	N/C	2,0000	R$851,88	R$ 1.703,76	Não
MA CONSTRUTORA LTDA	54.197.980/0001-93	21/02/2026 - 14:58:52	N/C	N/C	2,0000	R$851,88	R$ 1.703,76	Sim
ENGETECH - ENGENHARIA, COMERCIO E SERVICOS LTDA	04.154.467/0001-47	22/02/2026 - 14:51:15	N/C	N/C	2,0000	R$851,88	R$ 1.703,76	Sim
KLAO ENGENHARIA S/A	24.940.808/0001-17	23/02/2026 - 14:47:25	N/C	N/C	2,0000	R$851,88	R$ 1.703,76	Não
ADIGE ARQUITETURA E ENGENHARIA LTDA	01.469.689/0001-60	23/02/2026 - 17:45:49	N/C	N/C	2,0000	R$851,00	R$ 1.702,00	Não
PRIVATE CONSTRUTORA LTDA	10.616.350/0001-30	23/02/2026 - 18:12:19	N/C	N/C	2,0000	R$851,88	R$ 1.703,76	Não
HIMALAIA CONSTRUTORA LTDA	00.471.823/0001-03	24/02/2026 - 08:26:23	N/C	N/C	2,0000	R$851,88	R$ 1.703,76	Não

LOTE 0001 - ITEM 0444 - Cotovelo 90 graus, em ferro galvanizado, conexao rosqueada, dn 65 (2 1/2) Cotovelo 90 graus, em ferro galvanizado, conexao rosqueada, dn 65 (2 1/2), instalado em reservacao de agua de edificacao que possua reservatorio de fibra/fibrocimento - fornecimento e instalacao. af_06/2016

Fornecedor	CNPJ/CPF	Data	Modelo	Marca/ Fabricante	Quantidade	Lance	Valor Total	LC 123/2006
ESTRUTURA COMERCIO E CONSTRUCOES LTDA	10.664.099/0001-80	10/02/2026 - 13:36:09	N/C	N/C	43,0000	R$156,19	R$ 6.716,17	Sim
WH CONSTRUTORA LTDA	23.305.610/0001-07	18/02/2026 - 10:16:18	N/C	N/C	43,0000	R$153,07	R$ 6.582,01	Sim
INOVAR SERVICOS DE ENGENHARIA E CONSULTORIA LTDA	41.155.098/0001-33	18/02/2026 - 10:37:20	N/C	N/C	43,0000	R$156,19	R$ 6.716,17	Sim
CONSTRUTORA E SERVICOS W. B. M. LTDA	26.570.470/0001-84	19/02/2026 - 10:38:32	N/C	N/C	43,0000	R$156,16	R$ 6.714,88	Sim
ASLE CONSTRUTORA LTDA	20.511.890/0001-03	20/02/2026 - 09:22:28	N/C	N/C	43,0000	R$156,19	R$ 6.716,17	Não
MA CONSTRUTORA LTDA	54.197.980/0001-93	21/02/2026 - 14:58:52	N/C	N/C	43,0000	R$156,19	R$ 6.716,17	Sim
ENGETECH - ENGENHARIA, COMERCIO E SERVICOS LTDA	04.154.467/0001-47	22/02/2026 - 14:51:15	N/C	N/C	43,0000	R$156,19	R$ 6.716,17	Sim
KLAO ENGENHARIA S/A	24.940.808/0001-17	23/02/2026 - 14:47:25	N/C	N/C	43,0000	R$156,19	R$ 6.716,17	Não
ADIGE ARQUITETURA E ENGENHARIA LTDA	01.469.689/0001-60	23/02/2026 - 17:45:49	N/C	N/C	43,0000	R$156,00	R$ 6.708,00	Não
PRIVATE CONSTRUTORA LTDA	10.616.350/0001-30	23/02/2026 - 18:12:19	N/C	N/C	43,0000	R$156,19	R$ 6.716,17	Não
HIMALAIA CONSTRUTORA LTDA	00.471.823/0001-03	24/02/2026 - 08:26:23	N/C	N/C	43,0000	R$156,19	R$ 6.716,17	Não

LOTE 0001 - ITEM 0445 - Curva 90 graus, em aco, conexao soldada, dn 65 (2 1/2) Curva 90 graus, em aco, conexao soldada, dn 65 (2 1/2), instalado em rede de alimentacao para hidrante - fornecimento e instalacao. af_10/2020

Fornecedor	CNPJ/CPF	Data	Modelo	Marca/ Fabricante	Quantidade	Lance	Valor Total	LC 123/2006

PORTAL DE COMPRAS PÚBLICAS

A autenticidade do documento pode ser verificada no site https://validaarquivo.portaldecompraspublicas.com.br
Documento gerado eletronicamente no Portal de Compras Públicas em 24/03/2026 às 11:58:47.
Código verificador: 11F9264

E-DOCS - CÓPIA DO PROCESSO 2025-6X76D GERADO POR UDSON OLIVEIRA RAMOS DE AGUIAR EM 13/05/2026 07:51 DOCUMENTO 1 / 1 PÁGINA 5048 / 5723

2026-338TJM - E-DOCS - DOCUMENTO ORIGINAL 24/03/2026 18:10 PÁGINA 298 / 384

ESTRUTURA COMERCIO E CONSTRUCOES LTDA	10.664.099/0001-80	10/02/2026 - 13:36:28	N/C	N/C	1,0000	R$695,88	R$ 695,88	Sim
WH CONSTRUTORA LTDA	23.305.610/0001-07	18/02/2026 - 10:16:48	N/C	N/C	1,0000	R$681,96	R$ 681,96	Sim
INOVAR SERVICOS DE ENGENHARIA E CONSULTORIA LTDA	41.155.098/0001-33	18/02/2026 - 12:48:06	N/C	N/C	1,0000	R$695,88	R$ 695,88	Sim
CONSTRUTORA E SERVICOS W. B. M. LTDA	26.570.470/0001-84	19/02/2026 - 10:57:33	N/C	N/C	1,0000	R$695,85	R$ 695,85	Sim
ASLE CONSTRUTORA LTDA	20.511.890/0001-03	20/02/2026 - 09:22:28	N/C	N/C	1,0000	R$695,88	R$ 695,88	Não
MA CONSTRUTORA LTDA	54.197.980/0001-93	21/02/2026 - 14:58:52	N/C	N/C	1,0000	R$695,88	R$ 695,88	Sim
ENGETECH - ENGENHARIA, COMERCIO E SERVICOS LTDA	04.154.467/0001-47	22/02/2026 - 14:51:15	N/C	N/C	1,0000	R$695,88	R$ 695,88	Sim
KLAO ENGENHARIA S/A	24.940.808/0001-17	23/02/2026 - 14:47:25	N/C	N/C	1,0000	R$695,88	R$ 695,88	Não
ADIGE ARQUITETURA E ENGENHARIA LTDA	01.469.689/0001-60	23/02/2026 - 17:45:49	N/C	N/C	1,0000	R$695,00	R$ 695,00	Não
PRIVATE CONSTRUTORA LTDA	10.616.350/0001-30	23/02/2026 - 18:12:19	N/C	N/C	1,0000	R$695,88	R$ 695,88	Não
HIMALAIA CONSTRUTORA LTDA	00.471.823/0001-03	24/02/2026 - 08:26:23	N/C	N/C	1,0000	R$695,88	R$ 695,88	Não

LOTE 0001 - ITEM 0446 - Niple, em ferro galvanizado, dn 65 (2 1/2) Niple, em ferro galvanizado, dn 65 (2 1/2), conexao rosqueada, instalado em rede de alimentacao para hidrante - fornecimento e instalacao. af_10/2020

Fornecedor	CNPJ/CPF	Data	Modelo	Marca/ Fabricante	Quantidade	Lance	Valor Total	LC 123/2006
ESTRUTURA COMERCIO E CONSTRUCOES LTDA	10.664.099/0001-80	10/02/2026 - 13:36:43	N/C	N/C	11,0000	R$116,60	R$ 1.282,60	Sim
WH CONSTRUTORA LTDA	23.305.610/0001-07	18/02/2026 - 10:17:19	N/C	N/C	11,0000	R$114,27	R$ 1.256,97	Sim
INOVAR SERVICOS DE ENGENHARIA E CONSULTORIA LTDA	41.155.098/0001-33	18/02/2026 - 12:48:36	N/C	N/C	11,0000	R$116,60	R$ 1.282,60	Sim
CONSTRUTORA E SERVICOS W. B. M. LTDA	26.570.470/0001-84	19/02/2026 - 10:57:35	N/C	N/C	11,0000	R$116,57	R$ 1.282,27	Sim
ASLE CONSTRUTORA LTDA	20.511.890/0001-03	20/02/2026 - 09:22:28	N/C	N/C	11,0000	R$116,60	R$ 1.282,60	Não
MA CONSTRUTORA LTDA	54.197.980/0001-93	21/02/2026 - 14:58:52	N/C	N/C	11,0000	R$116,60	R$ 1.282,60	Sim
ENGETECH - ENGENHARIA, COMERCIO E SERVICOS LTDA	04.154.467/0001-47	22/02/2026 - 14:51:15	N/C	N/C	11,0000	R$116,60	R$ 1.282,60	Sim
KLAO ENGENHARIA S/A	24.940.808/0001-17	23/02/2026 - 14:47:25	N/C	N/C	11,0000	R$116,60	R$ 1.282,60	Não
ADIGE ARQUITETURA E ENGENHARIA LTDA	01.469.689/0001-60	23/02/2026 - 17:45:49	N/C	N/C	11,0000	R$116,00	R$ 1.276,00	Não
PRIVATE CONSTRUTORA LTDA	10.616.350/0001-30	23/02/2026 - 18:12:19	N/C	N/C	11,0000	R$116,60	R$ 1.282,60	Não
HIMALAIA CONSTRUTORA LTDA	00.471.823/0001-03	24/02/2026 - 08:26:23	N/C	N/C	11,0000	R$116,60	R$ 1.282,60	Não

LOTE 0001 - ITEM 0447 - FORNECIMENTO E INSTALACAO DE TUBO DE ACO GALVANIZADO COM COSTURA, CLASSE MEDIA, DN 65 (2 1/2) 1 TUBO DE ACO GALVANIZADO COM COSTURA, CLASSE MEDIA, DN 65 (2 1/2), CONEXAO ROSQUEADA, INSTALADO EM REDE DE ALIMENTACAO PARA HIDRANTE - FORNECIMENTE E INSTALACAO. AF_10/2010

Fornecedor	CNPJ/CPF	Data	Modelo	Marca/ Fabricante	Quantidade	Lance	Valor Total	LC 123/2006
ESTRUTURA COMERCIO E CONSTRUCOES LTDA	10.664.099/0001-80	10/02/2026 - 13:37:09	N/C	N/C	272,3100	R$219,59	R$ 59.796,55	Sim
WH CONSTRUTORA LTDA	23.305.610/0001-07	18/02/2026 - 10:17:52	N/C	N/C	272,3100	R$215,20	R$ 58.601,11	Sim
INOVAR SERVICOS DE ENGENHARIA E CONSULTORIA LTDA	41.155.098/0001-33	18/02/2026 - 12:49:04	N/C	N/C	272,3100	R$219,59	R$ 59.796,55	Sim
CONSTRUTORA E SERVICOS W. B. M. LTDA	26.570.470/0001-84	19/02/2026 - 10:57:36	N/C	N/C	272,3100	R$219,56	R$ 59.788,38	Sim

PORTAL DE COMPRAS PÚBLICAS

A autenticidade do documento pode ser verificada no site https://validaarquivo.portaldecompraspublicas.com.br
Documento gerado eletronicamente no Portal de Compras Públicas em 24/03/2026 às 11:58:47.
Código verificador: 11F9264

E-DOCS - CÓPIA DO PROCESSO 2025-6X76D GERADO POR UDSON OLIVEIRA RAMOS DE AGUIAR EM 13/05/2026 07:51 DOCUMENTO 1 / 1 PÁGINA 5049 / 5723

2026-338TJM - E-DOCS - DOCUMENTO ORIGINAL 24/03/2026 18:10 PÁGINA 299 / 384

ASLE CONSTRUTORA LTDA	20.511.890/0001-03	20/02/2026 - 09:22:28	N/C	N/C	272,3100	R$219,59	R$ 59.796,55	Não
MA CONSTRUTORA LTDA	54.197.980/0001-93	21/02/2026 - 14:58:52	N/C	N/C	272,3100	R$219,59	R$ 59.796,55	Sim
ENGETECH - ENGENHARIA, COMERCIO E SERVICOS LTDA	04.154.467/0001-47	22/02/2026 - 14:51:15	N/C	N/C	272,3100	R$219,59	R$ 59.796,55	Sim
KLAO ENGENHARIA S/A	24.940.808/0001-17	23/02/2026 - 14:47:25	N/C	N/C	272,3100	R$219,59	R$ 59.796,55	Não
ADIGE ARQUITETURA E ENGENHARIA LTDA	01.469.689/0001-60	23/02/2026 - 17:45:49	N/C	N/C	272,3100	R$219,00	R$ 59.635,89	Não
PRIVATE CONSTRUTORA LTDA	10.616.350/0001-30	23/02/2026 - 18:12:19	N/C	N/C	272,3100	R$219,59	R$ 59.796,55	Não
HIMALAIA CONSTRUTORA LTDA	00.471.823/0001-03	24/02/2026 - 08:26:23	N/C	N/C	272,3100	R$219,59	R$ 59.796,55	Não

LOTE 0001 - ITEM 0448 - Te, em ferro galvanizado, conexao rosqueada, dn 65 (2 1/2) Te, em ferro galvanizado, conexao rosqueada, dn 65 (2 1/2), instalado em rede de alimentacao para hidrante - fornecimento e instalacao. af_10/2020

Fornecedor	CNPJ/CPF	Data	Modelo	Marca/ Fabricante	Quantidade	Lance	Valor Total	LC 123/2006
ESTRUTURA COMERCIO E CONSTRUCOES LTDA	10.664.099/0001-80	10/02/2026 - 13:37:37	N/C	N/C	13,0000	R$258,31	R$ 3.358,03	Sim
WH CONSTRUTORA LTDA	23.305.610/0001-07	18/02/2026 - 10:18:41	N/C	N/C	13,0000	R$253,14	R$ 3.290,82	Sim
INOVAR SERVICOS DE ENGENHARIA E CONSULTORIA LTDA	41.155.098/0001-33	18/02/2026 - 12:49:26	N/C	N/C	13,0000	R$258,31	R$ 3.358,03	Sim
CONSTRUTORA E SERVICOS W. B. M. LTDA	26.570.470/0001-84	19/02/2026 - 10:57:38	N/C	N/C	13,0000	R$258,30	R$ 3.357,90	Sim
ASLE CONSTRUTORA LTDA	20.511.890/0001-03	20/02/2026 - 09:22:28	N/C	N/C	13,0000	R$258,31	R$ 3.358,03	Não
MA CONSTRUTORA LTDA	54.197.980/0001-93	21/02/2026 - 14:58:52	N/C	N/C	13,0000	R$258,31	R$ 3.358,03	Sim
ENGETECH - ENGENHARIA, COMERCIO E SERVICOS LTDA	04.154.467/0001-47	22/02/2026 - 14:51:15	N/C	N/C	13,0000	R$258,31	R$ 3.358,03	Sim
KLAO ENGENHARIA S/A	24.940.808/0001-17	23/02/2026 - 14:47:25	N/C	N/C	13,0000	R$258,31	R$ 3.358,03	Não
ADIGE ARQUITETURA E ENGENHARIA LTDA	01.469.689/0001-60	23/02/2026 - 17:45:49	N/C	N/C	13,0000	R$258,00	R$ 3.354,00	Não
PRIVATE CONSTRUTORA LTDA	10.616.350/0001-30	23/02/2026 - 18:12:20	N/C	N/C	13,0000	R$258,31	R$ 3.358,03	Não
HIMALAIA CONSTRUTORA LTDA	00.471.823/0001-03	24/02/2026 - 08:26:23	N/C	N/C	13,0000	R$258,31	R$ 3.358,03	Não

LOTE 0001 - ITEM 0449 - Uniao, em ferro galvanizado, dn 65 (2 1/2), conexao rosqueada Uniao, em ferro galvanizado, dn 65 (2 1/2), conexao rosqueada, instalado em rede de alimentacao para hidrante - fornecimento e instalacao. af_10/2020

Fornecedor	CNPJ/CPF	Data	Modelo	Marca/ Fabricante	Quantidade	Lance	Valor Total	LC 123/2006
ESTRUTURA COMERCIO E CONSTRUCOES LTDA	10.664.099/0001-80	10/02/2026 - 13:37:56	N/C	N/C	6,0000	R$276,68	R$ 1.660,08	Sim
WH CONSTRUTORA LTDA	23.305.610/0001-07	18/02/2026 - 10:19:39	N/C	N/C	6,0000	R$271,15	R$ 1.626,90	Sim
INOVAR SERVICOS DE ENGENHARIA E CONSULTORIA LTDA	41.155.098/0001-33	18/02/2026 - 12:49:46	N/C	N/C	6,0000	R$276,68	R$ 1.660,08	Sim
CONSTRUTORA E SERVICOS W. B. M. LTDA	26.570.470/0001-84	19/02/2026 - 10:57:39	N/C	N/C	6,0000	R$276,65	R$ 1.659,90	Sim
ASLE CONSTRUTORA LTDA	20.511.890/0001-03	20/02/2026 - 09:22:28	N/C	N/C	6,0000	R$276,68	R$ 1.660,08	Não
MA CONSTRUTORA LTDA	54.197.980/0001-93	21/02/2026 - 14:58:52	N/C	N/C	6,0000	R$276,68	R$ 1.660,08	Sim
ENGETECH - ENGENHARIA, COMERCIO E SERVICOS LTDA	04.154.467/0001-47	22/02/2026 - 14:51:15	N/C	N/C	6,0000	R$276,68	R$ 1.660,08	Sim
KLAO ENGENHARIA S/A	24.940.808/0001-17	23/02/2026 - 14:47:25	N/C	N/C	6,0000	R$276,68	R$ 1.660,08	Não
ADIGE ARQUITETURA E ENGENHARIA LTDA	01.469.689/0001-60	23/02/2026 - 17:45:49	N/C	N/C	6,0000	R$276,00	R$ 1.656,00	Não

PORTAL DE COMPRAS PÚBLICAS

A autenticidade do documento pode ser verificada no site https://validaarquivo.portaldecompraspublicas.com.br
Documento gerado eletronicamente no Portal de Compras Públicas em 24/03/2026 às 11:58:47.
Código verificador: 11F9264

E-DOCS - CÓPIA DO PROCESSO 2025-6X76D GERADO POR UDSON OLIVEIRA RAMOS DE AGUIAR EM 13/05/2026 07:51 DOCUMENTO 1 / 1 PÁGINA 5050 / 5723

2026-338TJM - E-DOCS - DOCUMENTO ORIGINAL 24/03/2026 18:10 PÁGINA 300 / 384

PRIVATE CONSTRUTORA LTDA	10.616.350/0001-30	23/02/2026 - 18:12:20	N/C	N/C	6,0000	R$276,68	R$ 1.660,08	Não
HIMALAIA CONSTRUTORA LTDA	00.471.823/0001-03	24/02/2026 - 08:26:23	N/C	N/C	6,0000	R$276,68	R$ 1.660,08	Não

LOTE 0001 - ITEM 0450 - Adaptador com flanges livres, pvc, soldavel, dn 75 mm x 2 1/2 (Item 17,9 da PO) Adaptador com flanges livres, pvc, soldavel, dn 75 mm x 2 1/2 , instalado em reservacao de agua de edificacao que possua reservatorio de fibra/fibrocimento fornecimento e instalacao. af_06/2016 (Item 17,9 da PO)

Fornecedor	CNPJ/CPF	Data	Modelo	Marca/ Fabricante	Quantidade	Lance	Valor Total	LC 123/2006
ESTRUTURA COMERCIO E CONSTRUCOES LTDA	10.664.099/0001-80	10/02/2026 - 13:38:12	N/C	N/C	1,0000	R$314,01	R$ 314,01	Sim
WH CONSTRUTORA LTDA	23.305.610/0001-07	18/02/2026 - 10:20:48	N/C	N/C	1,0000	R$307,73	R$ 307,73	Sim
INOVAR SERVICOS DE ENGENHARIA E CONSULTORIA LTDA	41.155.098/0001-33	18/02/2026 - 12:50:10	N/C	N/C	1,0000	R$314,01	R$ 314,01	Sim
CONSTRUTORA E SERVICOS W. B. M. LTDA	26.570.470/0001-84	19/02/2026 - 10:57:41	N/C	N/C	1,0000	R$314,00	R$ 314,00	Sim
ASLE CONSTRUTORA LTDA	20.511.890/0001-03	20/02/2026 - 09:22:28	N/C	N/C	1,0000	R$314,01	R$ 314,01	Não
MA CONSTRUTORA LTDA	54.197.980/0001-93	21/02/2026 - 14:58:52	N/C	N/C	1,0000	R$314,01	R$ 314,01	Sim
ENGETECH - ENGENHARIA, COMERCIO E SERVICOS LTDA	04.154.467/0001-47	22/02/2026 - 14:51:15	N/C	N/C	1,0000	R$314,01	R$ 314,01	Sim
KLAO ENGENHARIA S/A	24.940.808/0001-17	23/02/2026 - 14:47:25	N/C	N/C	1,0000	R$314,01	R$ 314,01	Não
ADIGE ARQUITETURA E ENGENHARIA LTDA	01.469.689/0001-60	23/02/2026 - 17:45:49	N/C	N/C	1,0000	R$314,00	R$ 314,00	Não
PRIVATE CONSTRUTORA LTDA	10.616.350/0001-30	23/02/2026 - 18:12:20	N/C	N/C	1,0000	R$314,01	R$ 314,01	Não
HIMALAIA CONSTRUTORA LTDA	00.471.823/0001-03	24/02/2026 - 08:26:24	N/C	N/C	1,0000	R$314,01	R$ 314,01	Não

LOTE 0001 - ITEM 0451 - Registro de gaveta bruto, latao, roscavel, 2 1/2 Registro de gaveta bruto, latao, roscavel, 2 1/2 - fornecimento e instalacao. af_08/2021

Fornecedor	CNPJ/CPF	Data	Modelo	Marca/ Fabricante	Quantidade	Lance	Valor Total	LC 123/2006
ESTRUTURA COMERCIO E CONSTRUCOES LTDA	10.664.099/0001-80	10/02/2026 - 13:38:26	N/C	N/C	5,0000	R$425,88	R$ 2.129,40	Sim
WH CONSTRUTORA LTDA	23.305.610/0001-07	18/02/2026 - 10:21:25	N/C	N/C	5,0000	R$417,36	R$ 2.086,80	Sim
INOVAR SERVICOS DE ENGENHARIA E CONSULTORIA LTDA	41.155.098/0001-33	18/02/2026 - 12:50:36	N/C	N/C	5,0000	R$425,88	R$ 2.129,40	Sim
CONSTRUTORA E SERVICOS W. B. M. LTDA	26.570.470/0001-84	19/02/2026 - 10:57:45	N/C	N/C	5,0000	R$425,85	R$ 2.129,25	Sim
ASLE CONSTRUTORA LTDA	20.511.890/0001-03	20/02/2026 - 09:22:28	N/C	N/C	5,0000	R$425,88	R$ 2.129,40	Não
MA CONSTRUTORA LTDA	54.197.980/0001-93	21/02/2026 - 14:58:52	N/C	N/C	5,0000	R$425,88	R$ 2.129,40	Sim
ENGETECH - ENGENHARIA, COMERCIO E SERVICOS LTDA	04.154.467/0001-47	22/02/2026 - 14:51:15	N/C	N/C	5,0000	R$425,88	R$ 2.129,40	Sim
KLAO ENGENHARIA S/A	24.940.808/0001-17	23/02/2026 - 14:47:25	N/C	N/C	5,0000	R$425,88	R$ 2.129,40	Não
ADIGE ARQUITETURA E ENGENHARIA LTDA	01.469.689/0001-60	23/02/2026 - 17:45:49	N/C	N/C	5,0000	R$425,00	R$ 2.125,00	Não
PRIVATE CONSTRUTORA LTDA	10.616.350/0001-30	23/02/2026 - 18:12:20	N/C	N/C	5,0000	R$425,88	R$ 2.129,40	Não
HIMALAIA CONSTRUTORA LTDA	00.471.823/0001-03	24/02/2026 - 08:26:24	N/C	N/C	5,0000	R$425,88	R$ 2.129,40	Não

LOTE 0001 - ITEM 0452 - Valvula de retencao horizontal, de bronze, roscavel, 2 1/2 Valvula de retencao horizontal, de bronze, roscavel, 2 1/2 - fornecimento e instalacao. af_08/2021

Fornecedor	CNPJ/CPF	Data	Modelo	Marca/ Fabricante	Quantidade	Lance	Valor Total	LC 123/2006

PORTAL DE COMPRAS PÚBLICAS

A autenticidade do documento pode ser verificada no site https://validaarquivo.portaldecompraspublicas.com.br
Documento gerado eletronicamente no Portal de Compras Públicas em 24/03/2026 às 11:58:47.
Código verificador: 11F9264

E-DOCS - CÓPIA DO PROCESSO 2025-6X76D GERADO POR UDSON OLIVEIRA RAMOS DE AGUIAR EM 13/05/2026 07:51 DOCUMENTO 1 / 1 PÁGINA 5051 / 5723

2026-338TJM - E-DOCS - DOCUMENTO ORIGINAL 24/03/2026 18:10 PÁGINA 301 / 384

ESTRUTURA COMERCIO E CONSTRUCOES LTDA	10.664.099/0001-80	10/02/2026 - 13:38:41	N/C	N/C	2,0000	R$520,44	R$ 1.040,88	Sim
WH CONSTRUTORA LTDA	23.305.610/0001-07	18/02/2026 - 10:21:51	N/C	N/C	2,0000	R$510,03	R$ 1.020,06	Sim
INOVAR SERVICOS DE ENGENHARIA E CONSULTORIA LTDA	41.155.098/0001-33	18/02/2026 - 12:51:00	N/C	N/C	2,0000	R$520,44	R$ 1.040,88	Sim
CONSTRUTORA E SERVICOS W. B. M. LTDA	26.570.470/0001-84	19/02/2026 - 10:57:46	N/C	N/C	2,0000	R$520,40	R$ 1.040,80	Sim
ASLE CONSTRUTORA LTDA	20.511.890/0001-03	20/02/2026 - 09:22:28	N/C	N/C	2,0000	R$520,44	R$ 1.040,88	Não
MA CONSTRUTORA LTDA	54.197.980/0001-93	21/02/2026 - 14:58:52	N/C	N/C	2,0000	R$520,44	R$ 1.040,88	Sim
ENGETECH - ENGENHARIA, COMERCIO E SERVICOS LTDA	04.154.467/0001-47	22/02/2026 - 14:51:15	N/C	N/C	2,0000	R$520,44	R$ 1.040,88	Sim
KLAO ENGENHARIA S/A	24.940.808/0001-17	23/02/2026 - 14:47:25	N/C	N/C	2,0000	R$520,44	R$ 1.040,88	Não
ADIGE ARQUITETURA E ENGENHARIA LTDA	01.469.689/0001-60	23/02/2026 - 17:45:49	N/C	N/C	2,0000	R$520,00	R$ 1.040,00	Não
PRIVATE CONSTRUTORA LTDA	10.616.350/0001-30	23/02/2026 - 18:12:20	N/C	N/C	2,0000	R$520,44	R$ 1.040,88	Não
HIMALAIA CONSTRUTORA LTDA	00.471.823/0001-03	24/02/2026 - 08:26:24	N/C	N/C	2,0000	R$520,44	R$ 1.040,88	Não

LOTE 0001 - ITEM 0453 - Valvula de retencao horizontal, de bronze, roscavel, 2 1/2 (Item 17.12 da PO) Valvula de retencao horizontal, de bronze, roscavel, 2 1/2 - fornecimento e instalacao. af_08/2021 (Item 17.12 da PO)

Fornecedor	CNPJ/CPF	Data	Modelo	Marca/ Fabricante	Quantidade	Lance	Valor Total	LC 123/2006
ESTRUTURA COMERCIO E CONSTRUCOES LTDA	10.664.099/0001-80	10/02/2026 - 13:39:07	N/C	N/C	1,0000	R$520,44	R$ 520,44	Sim
WH CONSTRUTORA LTDA	23.305.610/0001-07	18/02/2026 - 10:22:16	N/C	N/C	1,0000	R$510,03	R$ 510,03	Sim
INOVAR SERVICOS DE ENGENHARIA E CONSULTORIA LTDA	41.155.098/0001-33	18/02/2026 - 12:51:18	N/C	N/C	1,0000	R$520,44	R$ 520,44	Sim
CONSTRUTORA E SERVICOS W. B. M. LTDA	26.570.470/0001-84	19/02/2026 - 10:57:48	N/C	N/C	1,0000	R$520,40	R$ 520,40	Sim
ASLE CONSTRUTORA LTDA	20.511.890/0001-03	20/02/2026 - 09:22:28	N/C	N/C	1,0000	R$520,44	R$ 520,44	Não
MA CONSTRUTORA LTDA	54.197.980/0001-93	21/02/2026 - 14:58:52	N/C	N/C	1,0000	R$520,44	R$ 520,44	Sim
ENGETECH - ENGENHARIA, COMERCIO E SERVICOS LTDA	04.154.467/0001-47	22/02/2026 - 14:51:15	N/C	N/C	1,0000	R$520,44	R$ 520,44	Sim
KLAO ENGENHARIA S/A	24.940.808/0001-17	23/02/2026 - 14:47:25	N/C	N/C	1,0000	R$520,44	R$ 520,44	Não
ADIGE ARQUITETURA E ENGENHARIA LTDA	01.469.689/0001-60	23/02/2026 - 17:45:49	N/C	N/C	1,0000	R$520,00	R$ 520,00	Não
PRIVATE CONSTRUTORA LTDA	10.616.350/0001-30	23/02/2026 - 18:12:20	N/C	N/C	1,0000	R$520,44	R$ 520,44	Não
HIMALAIA CONSTRUTORA LTDA	00.471.823/0001-03	24/02/2026 - 08:26:24	N/C	N/C	1,0000	R$520,44	R$ 520,44	Não

LOTE 0001 - ITEM 0454 - Bomba centrifuga, trifasica, 6 cv, hm 30 a 40 m, q 26,36 m3/h Bomba centrifuga, trifasica, 6 cv, hm 30 a 40 m, q 26,36 m3/h - fornecimento e instalacao.

Fornecedor	CNPJ/CPF	Data	Modelo	Marca/ Fabricante	Quantidade	Lance	Valor Total	LC 123/2006
ESTRUTURA COMERCIO E CONSTRUCOES LTDA	10.664.099/0001-80	10/02/2026 - 13:39:27	N/C	N/C	2,0000	R$4.860,06	R$ 9.720,12	Sim
WH CONSTRUTORA LTDA	23.305.610/0001-07	18/02/2026 - 10:23:01	N/C	N/C	2,0000	R$4.762,86	R$ 9.525,72	Sim
INOVAR SERVICOS DE ENGENHARIA E CONSULTORIA LTDA	41.155.098/0001-33	18/02/2026 - 12:51:41	N/C	N/C	2,0000	R$4.860,06	R$ 9.720,12	Sim
CONSTRUTORA E SERVICOS W. B. M. LTDA	26.570.470/0001-84	19/02/2026 - 10:57:49	N/C	N/C	2,0000	R$4.860,05	R$ 9.720,10	Sim

PORTAL DE COMPRAS PÚBLICAS
A autenticidade do documento pode ser verificada no site https://validaarquivo.portaldecompraspublicas.com.br
Documento gerado eletronicamente no Portal de Compras Públicas em 24/03/2026 às 11:58:47.
Código verificador: 11F9264

E-DOCS - CÓPIA DO PROCESSO 2025-6X76D GERADO POR UDSON OLIVEIRA RAMOS DE AGUIAR EM 13/05/2026 07:51 DOCUMENTO 1 / 1 PÁGINA 5052 / 5723

2026-338TJM - E-DOCS - DOCUMENTO ORIGINAL 24/03/2026 18:10 PÁGINA 302 / 384

ASLE CONSTRUTORA LTDA	20.511.890/0001-03	20/02/2026 - 09:22:29	N/C	N/C	2,0000	R$4.860,06	R$ 9.720,12	Não
MA CONSTRUTORA LTDA	54.197.980/0001-93	21/02/2026 - 14:58:52	N/C	N/C	2,0000	R$4.860,06	R$ 9.720,12	Sim
ENGETECH - ENGENHARIA, COMERCIO E SERVICOS LTDA	04.154.467/0001-47	22/02/2026 - 14:51:15	N/C	N/C	2,0000	R$4.860,06	R$ 9.720,12	Sim
KLAO ENGENHARIA S/A	24.940.808/0001-17	23/02/2026 - 14:47:25	N/C	N/C	2,0000	R$4.860,06	R$ 9.720,12	Não
ADIGE ARQUITETURA E ENGENHARIA LTDA	01.469.689/0001-60	23/02/2026 - 17:45:49	N/C	N/C	2,0000	R$4.860,00	R$ 9.720,00	Não
PRIVATE CONSTRUTORA LTDA	10.616.350/0001-30	23/02/2026 - 18:12:20	N/C	N/C	2,0000	R$4.860,06	R$ 9.720,12	Não
HIMALAIA CONSTRUTORA LTDA	00.471.823/0001-03	24/02/2026 - 08:26:24	N/C	N/C	2,0000	R$4.860,06	R$ 9.720,12	Não

LOTE 0001 - ITEM 0455 - Manometro 0 a 200 psi (0 a 14 Kgf/cm2), d = 50mm Manometro 0 a 200 psi (0 a 14 Kgf/cm2), d = 50mm - fornecimento e instalacao. af_10/2020

Fornecedor	CNPJ/CPF	Data	Modelo	Marca/ Fabricante	Quantidade	Lance	Valor Total	LC 123/2006
ESTRUTURA COMERCIO E CONSTRUCOES LTDA	10.664.099/0001-80	10/02/2026 - 13:39:42	N/C	N/C	1,0000	R$177,59	R$ 177,59	Sim
WH CONSTRUTORA LTDA	23.305.610/0001-07	18/02/2026 - 10:23:31	N/C	N/C	1,0000	R$174,04	R$ 174,04	Sim
INOVAR SERVICOS DE ENGENHARIA E CONSULTORIA LTDA	41.155.098/0001-33	18/02/2026 - 12:52:05	N/C	N/C	1,0000	R$177,59	R$ 177,59	Sim
CONSTRUTORA E SERVICOS W. B. M. LTDA	26.570.470/0001-84	19/02/2026 - 10:57:51	N/C	N/C	1,0000	R$177,56	R$ 177,56	Sim
ASLE CONSTRUTORA LTDA	20.511.890/0001-03	20/02/2026 - 09:22:29	N/C	N/C	1,0000	R$177,59	R$ 177,59	Não
MA CONSTRUTORA LTDA	54.197.980/0001-93	21/02/2026 - 14:58:52	N/C	N/C	1,0000	R$177,59	R$ 177,59	Sim
ENGETECH - ENGENHARIA, COMERCIO E SERVICOS LTDA	04.154.467/0001-47	22/02/2026 - 14:51:16	N/C	N/C	1,0000	R$177,59	R$ 177,59	Sim
KLAO ENGENHARIA S/A	24.940.808/0001-17	23/02/2026 - 14:47:25	N/C	N/C	1,0000	R$177,59	R$ 177,59	Não
ADIGE ARQUITETURA E ENGENHARIA LTDA	01.469.689/0001-60	23/02/2026 - 17:45:49	N/C	N/C	1,0000	R$177,00	R$ 177,00	Não
PRIVATE CONSTRUTORA LTDA	10.616.350/0001-30	23/02/2026 - 18:12:20	N/C	N/C	1,0000	R$177,59	R$ 177,59	Não
HIMALAIA CONSTRUTORA LTDA	00.471.823/0001-03	24/02/2026 - 08:26:24	N/C	N/C	1,0000	R$177,59	R$ 177,59	Não

LOTE 0001 - ITEM 0456 - Central alarme enderecavel Central alarme enderecavel

Fornecedor	CNPJ/CPF	Data	Modelo	Marca/ Fabricante	Quantidade	Lance	Valor Total	LC 123/2006
ESTRUTURA COMERCIO E CONSTRUCOES LTDA	10.664.099/0001-80	10/02/2026 - 13:40:10	N/C	N/C	1,0000	R$4.813,88	R$ 4.813,88	Sim
WH CONSTRUTORA LTDA	23.305.610/0001-07	18/02/2026 - 10:24:00	N/C	N/C	1,0000	R$4.717,60	R$ 4.717,60	Sim
INOVAR SERVICOS DE ENGENHARIA E CONSULTORIA LTDA	41.155.098/0001-33	18/02/2026 - 12:52:29	N/C	N/C	1,0000	R$4.813,88	R$ 4.813,88	Sim
CONSTRUTORA E SERVICOS W. B. M. LTDA	26.570.470/0001-84	19/02/2026 - 10:57:53	N/C	N/C	1,0000	R$4.813,85	R$ 4.813,85	Sim
ASLE CONSTRUTORA LTDA	20.511.890/0001-03	20/02/2026 - 09:22:29	N/C	N/C	1,0000	R$4.813,88	R$ 4.813,88	Não
MA CONSTRUTORA LTDA	54.197.980/0001-93	21/02/2026 - 14:58:52	N/C	N/C	1,0000	R$4.813,88	R$ 4.813,88	Sim
ENGETECH - ENGENHARIA, COMERCIO E SERVICOS LTDA	04.154.467/0001-47	22/02/2026 - 14:51:16	N/C	N/C	1,0000	R$4.813,88	R$ 4.813,88	Sim
KLAO ENGENHARIA S/A	24.940.808/0001-17	23/02/2026 - 14:47:26	N/C	N/C	1,0000	R$4.813,88	R$ 4.813,88	Não
ADIGE ARQUITETURA E ENGENHARIA LTDA	01.469.689/0001-60	23/02/2026 - 17:45:49	N/C	N/C	1,0000	R$4.813,00	R$ 4.813,00	Não

PORTAL DE COMPRAS PÚBLICAS
A autenticidade do documento pode ser verificada no site https://validaarquivo.portaldecompraspublicas.com.br
Documento gerado eletronicamente no Portal de Compras Públicas em 24/03/2026 às 11:58:47.
Código verificador: 11F9264

E-DOCS - CÓPIA DO PROCESSO 2025-6X76D GERADO POR UDSON OLIVEIRA RAMOS DE AGUIAR EM 13/05/2026 07:51 DOCUMENTO 1 / 1 PÁGINA 5053 / 5723

2026-338TJM - E-DOCS - DOCUMENTO ORIGINAL 24/03/2026 18:10 PÁGINA 303 / 384

PRIVATE CONSTRUTORA LTDA	10.616.350/0001-30	23/02/2026 - 18:12:20	N/C	N/C	1,0000	R$4.813,88	R$ 4.813,88	Não
HIMALAIA CONSTRUTORA LTDA	00.471.823/0001-03	24/02/2026 - 08:26:24	N/C	N/C	1,0000	R$4.813,88	R$ 4.813,88	Não

LOTE 0001 - ITEM 0457 - Eletroduto em aco zincado ou galvanizado dn=3/4, aparente Eletroduto em aco zincado ou galvanizado dn=3/4, aparente - fornecimento e instalacao.

Fornecedor	CNPJ/CPF	Data	Modelo	Marca/ Fabricante	Quantidade	Lance	Valor Total	LC 123/2006
ESTRUTURA COMERCIO E CONSTRUCOES LTDA	10.664.099/0001-80	10/02/2026 - 13:40:27	N/C	N/C	456,0000	R$32,08	R$ 14.628,48	Sim
WH CONSTRUTORA LTDA	23.305.610/0001-07	18/02/2026 - 10:24:44	N/C	N/C	456,0000	R$31,44	R$ 14.336,64	Sim
INOVAR SERVICOS DE ENGENHARIA E CONSULTORIA LTDA	41.155.098/0001-33	18/02/2026 - 12:52:57	N/C	N/C	456,0000	R$32,08	R$ 14.628,48	Sim
CONSTRUTORA E SERVICOS W. B. M. LTDA	26.570.470/0001-84	19/02/2026 - 10:57:55	N/C	N/C	456,0000	R$32,05	R$ 14.614,80	Sim
ASLE CONSTRUTORA LTDA	20.511.890/0001-03	20/02/2026 - 09:22:29	N/C	N/C	456,0000	R$32,08	R$ 14.628,48	Não
MA CONSTRUTORA LTDA	54.197.980/0001-93	21/02/2026 - 14:58:52	N/C	N/C	456,0000	R$32,08	R$ 14.628,48	Sim
ENGETECH - ENGENHARIA, COMERCIO E SERVICOS LTDA	04.154.467/0001-47	22/02/2026 - 14:51:16	N/C	N/C	456,0000	R$32,08	R$ 14.628,48	Sim
KLAO ENGENHARIA S/A	24.940.808/0001-17	23/02/2026 - 14:47:26	N/C	N/C	456,0000	R$32,08	R$ 14.628,48	Não
ADIGE ARQUITETURA E ENGENHARIA LTDA	01.469.689/0001-60	23/02/2026 - 17:45:49	N/C	N/C	456,0000	R$32,00	R$ 14.592,00	Não
PRIVATE CONSTRUTORA LTDA	10.616.350/0001-30	23/02/2026 - 18:12:21	N/C	N/C	456,0000	R$32,08	R$ 14.628,48	Não
HIMALAIA CONSTRUTORA LTDA	00.471.823/0001-03	24/02/2026 - 08:26:24	N/C	N/C	456,0000	R$32,08	R$ 14.628,48	Não

LOTE 0001 - ITEM 0458 - Cabo de cobre flexivel isolado, 1,5 mm2, anti-chama 450/750 v, para circuitos terminais Cabo de cobre flexivel isolado, 1,5 mm2, anti-chama 450/750 v, para circuitos terminais - fornecimento e instalacao. af_03/2023

Fornecedor	CNPJ/CPF	Data	Modelo	Marca/ Fabricante	Quantidade	Lance	Valor Total	LC 123/2006
ESTRUTURA COMERCIO E CONSTRUCOES LTDA	10.664.099/0001-80	10/02/2026 - 13:45:47	N/C	N/C	228,0000	R$3,44	R$ 784,32	Sim
WH CONSTRUTORA LTDA	23.305.610/0001-07	18/02/2026 - 10:25:23	N/C	N/C	228,0000	R$13,37	R$ 3.048,36	Sim
INOVAR SERVICOS DE ENGENHARIA E CONSULTORIA LTDA	41.155.098/0001-33	18/02/2026 - 12:53:17	N/C	N/C	228,0000	R$3,44	R$ 784,32	Sim
CONSTRUTORA E SERVICOS W. B. M. LTDA	26.570.470/0001-84	19/02/2026 - 10:57:56	N/C	N/C	228,0000	R$3,40	R$ 775,20	Sim
ASLE CONSTRUTORA LTDA	20.511.890/0001-03	20/02/2026 - 09:22:29	N/C	N/C	228,0000	R$3,44	R$ 784,32	Não
MA CONSTRUTORA LTDA	54.197.980/0001-93	21/02/2026 - 14:58:52	N/C	N/C	228,0000	R$3,44	R$ 784,32	Sim
ENGETECH - ENGENHARIA, COMERCIO E SERVICOS LTDA	04.154.467/0001-47	22/02/2026 - 14:51:16	N/C	N/C	228,0000	R$3,44	R$ 784,32	Sim
KLAO ENGENHARIA S/A	24.940.808/0001-17	23/02/2026 - 14:47:26	N/C	N/C	228,0000	R$3,44	R$ 784,32	Não
ADIGE ARQUITETURA E ENGENHARIA LTDA	01.469.689/0001-60	23/02/2026 - 17:45:49	N/C	N/C	228,0000	R$3,00	R$ 684,00	Não
PRIVATE CONSTRUTORA LTDA	10.616.350/0001-30	23/02/2026 - 18:12:21	N/C	N/C	228,0000	R$3,44	R$ 784,32	Não
HIMALAIA CONSTRUTORA LTDA	00.471.823/0001-03	24/02/2026 - 08:26:24	N/C	N/C	228,0000	R$3,44	R$ 784,32	Não

LOTE 0001 - ITEM 0459 - CABO DE COBRE FLEXIVEL ISOLADO, 2,5 MM2, ANTI-CHAMA 450/750 V, AF_03/2023 CABO DE COBRE FLEXIVEL ISOLADO, 2,5 MM2, ANTI-CHAMA 450/750 V, PARA CIRCUITOS TERMINAIS - FORNECIMENTO E INSTALACAO. AF_03/2023

Fornecedor	CNPJ/CPF	Data	Modelo	Marca/ Fabricante	Quantidade	Lance	Valor Total	LC 123/2006

PORTAL DE COMPRAS PÚBLICAS
A autenticidade do documento pode ser verificada no site https://validaarquivo.portaldecompraspublicas.com.br
Documento gerado eletronicamente no Portal de Compras Públicas em 24/03/2026 às 11:58:47.
Código verificador: 11F9264

E-DOCS - CÓPIA DO PROCESSO 2025-6X76D GERADO POR UDSON OLIVEIRA RAMOS DE AGUIAR EM 13/05/2026 07:51 DOCUMENTO 1 / 1 PÁGINA 5054 / 5723

2026-338TJM - E-DOCS - DOCUMENTO ORIGINAL 24/03/2026 18:10 PÁGINA 304 / 384

ESTRUTURA COMERCIO E CONSTRUCOES LTDA	10.664.099/0001-80	10/02/2026 - 13:45:59	N/C	N/C	228,0000	R$4,98	R$ 1.135,44	Sim
WH CONSTRUTORA LTDA	23.305.610/0001-07	18/02/2026 - 10:26:02	N/C	N/C	228,0000	R$4,88	R$ 1.112,64	Sim
INOVAR SERVICOS DE ENGENHARIA E CONSULTORIA LTDA	41.155.098/0001-33	18/02/2026 - 12:53:35	N/C	N/C	228,0000	R$4,98	R$ 1.135,44	Sim
CONSTRUTORA E SERVICOS W. B. M. LTDA	26.570.470/0001-84	19/02/2026 - 10:57:59	N/C	N/C	228,0000	R$4,95	R$ 1.128,60	Sim
ASLE CONSTRUTORA LTDA	20.511.890/0001-03	20/02/2026 - 09:22:29	N/C	N/C	228,0000	R$4,98	R$ 1.135,44	Não
MA CONSTRUTORA LTDA	54.197.980/0001-93	21/02/2026 - 14:58:52	N/C	N/C	228,0000	R$4,98	R$ 1.135,44	Sim
ENGETECH - ENGENHARIA, COMERCIO E SERVICOS LTDA	04.154.467/0001-47	22/02/2026 - 14:51:16	N/C	N/C	228,0000	R$4,98	R$ 1.135,44	Sim
KLAO ENGENHARIA S/A	24.940.808/0001-17	23/02/2026 - 14:47:26	N/C	N/C	228,0000	R$4,98	R$ 1.135,44	Não
ADIGE ARQUITETURA E ENGENHARIA LTDA	01.469.689/0001-60	23/02/2026 - 17:45:49	N/C	N/C	228,0000	R$4,00	R$ 912,00	Não
PRIVATE CONSTRUTORA LTDA	10.616.350/0001-30	23/02/2026 - 18:12:21	N/C	N/C	228,0000	R$4,98	R$ 1.135,44	Não
HIMALAIA CONSTRUTORA LTDA	00.471.823/0001-03	24/02/2026 - 08:26:24	N/C	N/C	228,0000	R$4,98	R$ 1.135,44	Não

LOTE 0001 - ITEM 0460 - CAIXA RETANGULAR 4 X 2 MEDIA (1,30 M DO PISO), PVC, INSTALADA EM PAREDE CAIXA RETANGULAR 4 X 2 MEDIA (1,30 M DO PISO), PVC, INSTALADA EM PAREDE - FORNECIMENTO E INSTALACAO. AF_03/2023

Fornecedor	CNPJ/CPF	Data	Modelo	Marca/ Fabricante	Quantidade	Lance	Valor Total	LC 123/2006
ESTRUTURA COMERCIO E CONSTRUCOES LTDA	10.664.099/0001-80	10/02/2026 - 13:46:12	N/C	N/C	7,0000	R$22,23	R$ 155,61	Sim
WH CONSTRUTORA LTDA	23.305.610/0001-07	18/02/2026 - 10:27:13	N/C	N/C	7,0000	R$21,79	R$ 152,53	Sim
INOVAR SERVICOS DE ENGENHARIA E CONSULTORIA LTDA	41.155.098/0001-33	18/02/2026 - 12:53:57	N/C	N/C	7,0000	R$22,23	R$ 155,61	Sim
CONSTRUTORA E SERVICOS W. B. M. LTDA	26.570.470/0001-84	19/02/2026 - 10:58:00	N/C	N/C	7,0000	R$22,20	R$ 155,40	Sim
ASLE CONSTRUTORA LTDA	20.511.890/0001-03	20/02/2026 - 09:22:29	N/C	N/C	7,0000	R$22,23	R$ 155,61	Não
MA CONSTRUTORA LTDA	54.197.980/0001-93	21/02/2026 - 14:58:52	N/C	N/C	7,0000	R$22,23	R$ 155,61	Sim
ENGETECH - ENGENHARIA, COMERCIO E SERVICOS LTDA	04.154.467/0001-47	22/02/2026 - 14:51:16	N/C	N/C	7,0000	R$22,23	R$ 155,61	Sim
KLAO ENGENHARIA S/A	24.940.808/0001-17	23/02/2026 - 14:47:26	N/C	N/C	7,0000	R$22,23	R$ 155,61	Não
ADIGE ARQUITETURA E ENGENHARIA LTDA	01.469.689/0001-60	23/02/2026 - 17:45:50	N/C	N/C	7,0000	R$22,00	R$ 154,00	Não
PRIVATE CONSTRUTORA LTDA	10.616.350/0001-30	23/02/2026 - 18:12:21	N/C	N/C	7,0000	R$22,23	R$ 155,61	Não
HIMALAIA CONSTRUTORA LTDA	00.471.823/0001-03	24/02/2026 - 08:26:24	N/C	N/C	7,0000	R$22,23	R$ 155,61	Não

LOTE 0001 - ITEM 0461 - Caixa retangular 4 x 4 media (1,30 m do piso), pvc, instalada em parede Caixa retangular 4 x 4 media (1,30 m do piso), pvc, instalada em parede - fornecimento e instalacao. af_03/2023

Fornecedor	CNPJ/CPF	Data	Modelo	Marca/ Fabricante	Quantidade	Lance	Valor Total	LC 123/2006
ESTRUTURA COMERCIO E CONSTRUCOES LTDA	10.664.099/0001-80	10/02/2026 - 13:46:25	N/C	N/C	9,0000	R$26,23	R$ 236,07	Sim
WH CONSTRUTORA LTDA	23.305.610/0001-07	18/02/2026 - 10:27:43	N/C	N/C	9,0000	R$25,71	R$ 231,39	Sim
INOVAR SERVICOS DE ENGENHARIA E CONSULTORIA LTDA	41.155.098/0001-33	18/02/2026 - 12:54:17	N/C	N/C	9,0000	R$26,23	R$ 236,07	Sim
CONSTRUTORA E SERVICOS W. B. M. LTDA	26.570.470/0001-84	19/02/2026 - 10:58:03	N/C	N/C	9,0000	R$26,20	R$ 235,80	Sim

PORTAL DE COMPRAS PÚBLICAS
A autenticidade do documento pode ser verificada no site https://validaarquivo.portaldecompraspublicas.com.br
Documento gerado eletronicamente no Portal de Compras Públicas em 24/03/2026 às 11:58:47.
Código verificador: 11F9264

E-DOCS - CÓPIA DO PROCESSO 2025-6X76D GERADO POR UDSON OLIVEIRA RAMOS DE AGUIAR EM 13/05/2026 07:51 DOCUMENTO 1 / 1 PÁGINA 5055 / 5723

2026-338TJM - E-DOCS - DOCUMENTO ORIGINAL 24/03/2026 18:10 PÁGINA 305 / 384

ASLE CONSTRUTORA LTDA	20.511.890/0001-03	20/02/2026 - 09:22:29	N/C	N/C	9,0000	R$26,23	R$ 236,07	Não
MA CONSTRUTORA LTDA	54.197.980/0001-93	21/02/2026 - 14:58:52	N/C	N/C	9,0000	R$26,23	R$ 236,07	Sim
ENGETECH - ENGENHARIA, COMERCIO E SERVICOS LTDA	04.154.467/0001-47	22/02/2026 - 14:51:16	N/C	N/C	9,0000	R$26,23	R$ 236,07	Sim
KLAO ENGENHARIA S/A	24.940.808/0001-17	23/02/2026 - 14:47:26	N/C	N/C	9,0000	R$26,23	R$ 236,07	Não
ADIGE ARQUITETURA E ENGENHARIA LTDA	01.469.689/0001-60	23/02/2026 - 17:45:50	N/C	N/C	9,0000	R$26,00	R$ 234,00	Não
PRIVATE CONSTRUTORA LTDA	10.616.350/0001-30	23/02/2026 - 18:12:21	N/C	N/C	9,0000	R$26,23	R$ 236,07	Não
HIMALAIA CONSTRUTORA LTDA	00.471.823/0001-03	24/02/2026 - 08:26:24	N/C	N/C	9,0000	R$26,23	R$ 236,07	Não

LOTE 0001 - ITEM 0462 - FORNECIMENTO DE ABRIGO PARA HIDRANTE, 90X60X17 CM. 1 ABRIGO PARA HIDRANTE, 90X60X17CM, COM REGISTRO GLOBO ANGULAR 45 GRAUS 2 1/2, ADAPTADOR STORZ 2 1/2, MANGUEIRA DE INCENDIO 20M, REDUCAO 2 1/2 X 1 1/2 E ESGUICHO EM LATAO 1 1/2 - FORNECIMENTO E INSTALACAO. AF_10/2020

Fornecedor	CNPJ/CPF	Data	Modelo	Marca/ Fabricante	Quantidade	Lance	Valor Total	LC 123/2006
ESTRUTURA COMERCIO E CONSTRUCOES LTDA	10.664.099/0001-80	10/02/2026 - 13:46:47	N/C	N/C	9,0000	R$2.002,75	R$ 18.024,75	Sim
WH CONSTRUTORA LTDA	23.305.610/0001-07	18/02/2026 - 10:28:16	N/C	N/C	9,0000	R$1.962,70	R$ 17.664,30	Sim
INOVAR SERVICOS DE ENGENHARIA E CONSULTORIA LTDA	41.155.098/0001-33	18/02/2026 - 12:54:43	N/C	N/C	9,0000	R$2.002,75	R$ 18.024,75	Sim
CONSTRUTORA E SERVICOS W. B. M. LTDA	26.570.470/0001-84	19/02/2026 - 10:58:05	N/C	N/C	9,0000	R$2.002,72	R$ 18.024,48	Sim
ASLE CONSTRUTORA LTDA	20.511.890/0001-03	20/02/2026 - 09:22:29	N/C	N/C	9,0000	R$2.002,75	R$ 18.024,75	Não
MA CONSTRUTORA LTDA	54.197.980/0001-93	21/02/2026 - 14:58:52	N/C	N/C	9,0000	R$2.002,75	R$ 18.024,75	Sim
ENGETECH - ENGENHARIA, COMERCIO E SERVICOS LTDA	04.154.467/0001-47	22/02/2026 - 14:51:16	N/C	N/C	9,0000	R$2.002,75	R$ 18.024,75	Sim
KLAO ENGENHARIA S/A	24.940.808/0001-17	23/02/2026 - 14:47:26	N/C	N/C	9,0000	R$2.002,75	R$ 18.024,75	Não
ADIGE ARQUITETURA E ENGENHARIA LTDA	01.469.689/0001-60	23/02/2026 - 17:45:50	N/C	N/C	9,0000	R$2.002,00	R$ 18.018,00	Não
PRIVATE CONSTRUTORA LTDA	10.616.350/0001-30	23/02/2026 - 18:12:21	N/C	N/C	9,0000	R$2.002,75	R$ 18.024,75	Não
HIMALAIA CONSTRUTORA LTDA	00.471.823/0001-03	24/02/2026 - 08:26:24	N/C	N/C	9,0000	R$2.002,75	R$ 18.024,75	Não

LOTE 0001 - ITEM 0463 - TAMPA PARA CAIXA TIPO R1, EM FERRO FUNDIDO, DIMENSOES INTERNAS: 0,40 X 0,60 M TAMPA PARA CAIXA TIPO R1, EM FERRO FUNDIDO, DIMENSOES INTERNAS: 0,40 X 0,60 M - FORNECIMENTO E INSTALACAO. AF_12/2020

Fornecedor	CNPJ/CPF	Data	Modelo	Marca/ Fabricante	Quantidade	Lance	Valor Total	LC 123/2006
ESTRUTURA COMERCIO E CONSTRUCOES LTDA	10.664.099/0001-80	10/02/2026 - 13:46:58	N/C	N/C	1,0000	R$465,39	R$ 465,39	Sim
WH CONSTRUTORA LTDA	23.305.610/0001-07	18/02/2026 - 10:28:52	N/C	N/C	1,0000	R$456,08	R$ 456,08	Sim
INOVAR SERVICOS DE ENGENHARIA E CONSULTORIA LTDA	41.155.098/0001-33	18/02/2026 - 12:55:04	N/C	N/C	1,0000	R$465,39	R$ 465,39	Sim
CONSTRUTORA E SERVICOS W. B. M. LTDA	26.570.470/0001-84	19/02/2026 - 10:58:07	N/C	N/C	1,0000	R$465,36	R$ 465,36	Sim
ASLE CONSTRUTORA LTDA	20.511.890/0001-03	20/02/2026 - 09:22:29	N/C	N/C	1,0000	R$465,39	R$ 465,39	Não
MA CONSTRUTORA LTDA	54.197.980/0001-93	21/02/2026 - 14:58:52	N/C	N/C	1,0000	R$465,39	R$ 465,39	Sim
ENGETECH - ENGENHARIA, COMERCIO E SERVICOS LTDA	04.154.467/0001-47	22/02/2026 - 14:51:16	N/C	N/C	1,0000	R$465,39	R$ 465,39	Sim
KLAO ENGENHARIA S/A	24.940.808/0001-17	23/02/2026 - 14:47:26	N/C	N/C	1,0000	R$465,39	R$ 465,39	Não

PORTAL DE COMPRAS PÚBLICAS

A autenticidade do documento pode ser verificada no site https://validaarquivo.portaldecompraspublicas.com.br
Documento gerado eletronicamente no Portal de Compras Públicas em 24/03/2026 às 11:58:47.
Código verificador: 11F9264

E-DOCS - CÓPIA DO PROCESSO 2025-6X76D GERADO POR UDSON OLIVEIRA RAMOS DE AGUIAR EM 13/05/2026 07:51 DOCUMENTO 1 / 1 PÁGINA 5056 / 5723

2026-338TJM - E-DOCS - DOCUMENTO ORIGINAL 24/03/2026 18:10 PÁGINA 306 / 384

ADIGE ARQUITETURA E ENGENHARIA LTDA	01.469.689/0001-60	23/02/2026 - 17:45:50	N/C	N/C	1,0000	R$465,00	R$ 465,00	Não
PRIVATE CONSTRUTORA LTDA	10.616.350/0001-30	23/02/2026 - 18:12:21	N/C	N/C	1,0000	R$465,39	R$ 465,39	Não
HIMALAIA CONSTRUTORA LTDA	00.471.823/0001-03	24/02/2026 - 08:26:24	N/C	N/C	1,0000	R$465,39	R$ 465,39	Não

LOTE 0001 - ITEM 0464 - Registro de gaveta bruto, latao, roscavel, 2 1/2 (Item 17.23 da PO) Registro de gaveta bruto, latao, roscavel, 2 1/2 - fornecimento e instalacao. af_08/2021 (Item 17.23 da PO)

Fornecedor	CNPJ/CPF	Data	Modelo	Marca/ Fabricante	Quantidade	Lance	Valor Total	LC 123/2006
ESTRUTURA COMERCIO E CONSTRUCOES LTDA	10.664.099/0001-80	10/02/2026 - 13:47:15	N/C	N/C	1,0000	R$425,88	R$ 425,88	Sim
WH CONSTRUTORA LTDA	23.305.610/0001-07	18/02/2026 - 10:29:17	N/C	N/C	1,0000	R$417,36	R$ 417,36	Sim
INOVAR SERVICOS DE ENGENHARIA E CONSULTORIA LTDA	41.155.098/0001-33	18/02/2026 - 12:55:25	N/C	N/C	1,0000	R$425,88	R$ 425,88	Sim
CONSTRUTORA E SERVICOS W. B. M. LTDA	26.570.470/0001-84	19/02/2026 - 10:58:09	N/C	N/C	1,0000	R$425,85	R$ 425,85	Sim
ASLE CONSTRUTORA LTDA	20.511.890/0001-03	20/02/2026 - 09:22:29	N/C	N/C	1,0000	R$425,88	R$ 425,88	Não
MA CONSTRUTORA LTDA	54.197.980/0001-93	21/02/2026 - 14:58:53	N/C	N/C	1,0000	R$425,88	R$ 425,88	Sim
ENGETECH - ENGENHARIA, COMERCIO E SERVICOS LTDA	04.154.467/0001-47	22/02/2026 - 14:51:16	N/C	N/C	1,0000	R$425,88	R$ 425,88	Sim
KLAO ENGENHARIA S/A	24.940.808/0001-17	23/02/2026 - 14:47:26	N/C	N/C	1,0000	R$425,88	R$ 425,88	Não
ADIGE ARQUITETURA E ENGENHARIA LTDA	01.469.689/0001-60	23/02/2026 - 17:45:50	N/C	N/C	1,0000	R$425,00	R$ 425,00	Não
PRIVATE CONSTRUTORA LTDA	10.616.350/0001-30	23/02/2026 - 18:12:21	N/C	N/C	1,0000	R$425,88	R$ 425,88	Não
HIMALAIA CONSTRUTORA LTDA	00.471.823/0001-03	24/02/2026 - 08:26:24	N/C	N/C	1,0000	R$425,88	R$ 425,88	Não

LOTE 0001 - ITEM 0465 - Hidrante subterraneo predial (com curva longa e caixa), dn 75 mm Hidrante subterraneo predial (com curva longa e caixa), dn 75 mm - fornecimento e instalacao. af_10/2020

Fornecedor	CNPJ/CPF	Data	Modelo	Marca/ Fabricante	Quantidade	Lance	Valor Total	LC 123/2006
ESTRUTURA COMERCIO E CONSTRUCOES LTDA	10.664.099/0001-80	10/02/2026 - 13:47:39	N/C	N/C	1,0000	R$4.401,29	R$ 4.401,29	Sim
WH CONSTRUTORA LTDA	23.305.610/0001-07	18/02/2026 - 10:29:43	N/C	N/C	1,0000	R$4.313,26	R$ 4.313,26	Sim
INOVAR SERVICOS DE ENGENHARIA E CONSULTORIA LTDA	41.155.098/0001-33	18/02/2026 - 12:55:47	N/C	N/C	1,0000	R$4.401,29	R$ 4.401,29	Sim
CONSTRUTORA E SERVICOS W. B. M. LTDA	26.570.470/0001-84	19/02/2026 - 10:58:11	N/C	N/C	1,0000	R$4.401,26	R$ 4.401,26	Sim
ASLE CONSTRUTORA LTDA	20.511.890/0001-03	20/02/2026 - 09:22:29	N/C	N/C	1,0000	R$4.401,29	R$ 4.401,29	Não
MA CONSTRUTORA LTDA	54.197.980/0001-93	21/02/2026 - 14:58:53	N/C	N/C	1,0000	R$4.401,29	R$ 4.401,29	Sim
ENGETECH - ENGENHARIA, COMERCIO E SERVICOS LTDA	04.154.467/0001-47	22/02/2026 - 14:51:16	N/C	N/C	1,0000	R$4.401,29	R$ 4.401,29	Sim
KLAO ENGENHARIA S/A	24.940.808/0001-17	23/02/2026 - 14:47:26	N/C	N/C	1,0000	R$4.401,29	R$ 4.401,29	Não
ADIGE ARQUITETURA E ENGENHARIA LTDA	01.469.689/0001-60	23/02/2026 - 17:45:50	N/C	N/C	1,0000	R$4.401,00	R$ 4.401,00	Não
PRIVATE CONSTRUTORA LTDA	10.616.350/0001-30	23/02/2026 - 18:12:21	N/C	N/C	1,0000	R$4.401,29	R$ 4.401,29	Não
HIMALAIA CONSTRUTORA LTDA	00.471.823/0001-03	24/02/2026 - 08:26:24	N/C	N/C	1,0000	R$4.401,29	R$ 4.401,29	Não

LOTE 0001 - ITEM 0466 - FORNECIMENTO E INSTALACAO DE LUMINARIA DE EMERGENCIA, COM 30 LAMPADAS LED DE 2W, SEM REATOR LUMINARIA DE EMERGENCIA, COM 30 LAMPADAS LED DE 2 W, SEM REATOR - FORNECIMENTO E INSTALACAO. AF_02/2020

PORTAL DE COMPRAS PÚBLICAS

A autenticidade do documento pode ser verificada no site https://validaarquivo.portaldecompraspublicas.com.br
Documento gerado eletronicamente no Portal de Compras Públicas em 24/03/2026 às 11:58:47.
Código verificador: 11F9264

E-DOCS - CÓPIA DO PROCESSO 2025-6X76D GERADO POR UDSON OLIVEIRA RAMOS DE AGUIAR EM 13/05/2026 07:51 DOCUMENTO 1 / 1 PÁGINA 5057 / 5723

2026-338TJM - E-DOCS - DOCUMENTO ORIGINAL 24/03/2026 18:10 PÁGINA 307 / 384

Fornecedor	CNPJ/CPF	Data	Modelo	Marca/ Fabricante	Quantidade	Lance	Valor Total	LC 123/2006
ESTRUTURA COMERCIO E CONSTRUCOES LTDA	10.664.099/0001-80	10/02/2026 - 13:47:50	N/C	N/C	69,0000	R$26,20	R$ 1.807,80	Sim
WH CONSTRUTORA LTDA	23.305.610/0001-07	18/02/2026 - 10:30:30	N/C	N/C	69,0000	R$26,68	R$ 1.840,92	Sim
INOVAR SERVICOS DE ENGENHARIA E CONSULTORIA LTDA	41.155.098/0001-33	18/02/2026 - 12:56:08	N/C	N/C	69,0000	R$26,20	R$ 1.807,80	Sim
CONSTRUTORA E SERVICOS W. B. M. LTDA	26.570.470/0001-84	19/02/2026 - 10:58:13	N/C	N/C	69,0000	R$26,18	R$ 1.806,42	Sim
ASLE CONSTRUTORA LTDA	20.511.890/0001-03	20/02/2026 - 09:22:29	N/C	N/C	69,0000	R$26,20	R$ 1.807,80	Não
MA CONSTRUTORA LTDA	54.197.980/0001-93	21/02/2026 - 14:58:53	N/C	N/C	69,0000	R$26,20	R$ 1.807,80	Sim
ENGETECH - ENGENHARIA, COMERCIO E SERVICOS LTDA	04.154.467/0001-47	22/02/2026 - 14:51:16	N/C	N/C	69,0000	R$26,20	R$ 1.807,80	Sim
KLAO ENGENHARIA S/A	24.940.808/0001-17	23/02/2026 - 14:47:26	N/C	N/C	69,0000	R$26,20	R$ 1.807,80	Não
ADIGE ARQUITETURA E ENGENHARIA LTDA	01.469.689/0001-60	23/02/2026 - 17:45:50	N/C	N/C	69,0000	R$26,00	R$ 1.794,00	Não
PRIVATE CONSTRUTORA LTDA	10.616.350/0001-30	23/02/2026 - 18:12:21	N/C	N/C	69,0000	R$26,20	R$ 1.807,80	Não
HIMALAIA CONSTRUTORA LTDA	00.471.823/0001-03	24/02/2026 - 08:26:24	N/C	N/C	69,0000	R$26,20	R$ 1.807,80	Não

LOTE 0001 - ITEM 0467 - Sinalizacao com placa indicativa fixada na estrutura. Sinalizacao com placa indicativa fixada na estrutura.

Fornecedor	CNPJ/CPF	Data	Modelo	Marca/ Fabricante	Quantidade	Lance	Valor Total	LC 123/2006
ESTRUTURA COMERCIO E CONSTRUCOES LTDA	10.664.099/0001-80	10/02/2026 - 13:48:05	N/C	N/C	110,0000	R$51,14	R$ 5.625,40	Sim
WH CONSTRUTORA LTDA	23.305.610/0001-07	18/02/2026 - 10:30:59	N/C	N/C	110,0000	R$50,12	R$ 5.513,20	Sim
INOVAR SERVICOS DE ENGENHARIA E CONSULTORIA LTDA	41.155.098/0001-33	18/02/2026 - 12:56:36	N/C	N/C	110,0000	R$51,14	R$ 5.625,40	Sim
CONSTRUTORA E SERVICOS W. B. M. LTDA	26.570.470/0001-84	19/02/2026 - 10:58:15	N/C	N/C	110,0000	R$51,10	R$ 5.621,00	Sim
ASLE CONSTRUTORA LTDA	20.511.890/0001-03	20/02/2026 - 09:22:29	N/C	N/C	110,0000	R$51,14	R$ 5.625,40	Não
MA CONSTRUTORA LTDA	54.197.980/0001-93	21/02/2026 - 14:58:53	N/C	N/C	110,0000	R$51,14	R$ 5.625,40	Sim
ENGETECH - ENGENHARIA, COMERCIO E SERVICOS LTDA	04.154.467/0001-47	22/02/2026 - 14:51:16	N/C	N/C	110,0000	R$51,14	R$ 5.625,40	Sim
KLAO ENGENHARIA S/A	24.940.808/0001-17	23/02/2026 - 14:47:26	N/C	N/C	110,0000	R$51,14	R$ 5.625,40	Não
ADIGE ARQUITETURA E ENGENHARIA LTDA	01.469.689/0001-60	23/02/2026 - 17:45:50	N/C	N/C	110,0000	R$51,00	R$ 5.610,00	Não
PRIVATE CONSTRUTORA LTDA	10.616.350/0001-30	23/02/2026 - 18:12:21	N/C	N/C	110,0000	R$51,14	R$ 5.625,40	Não
HIMALAIA CONSTRUTORA LTDA	00.471.823/0001-03	24/02/2026 - 08:26:24	N/C	N/C	110,0000	R$51,14	R$ 5.625,40	Não

LOTE 0001 - ITEM 0468 - Pintura de sinalizacao vertical de seguranca, faixas amarela e preta, aplicacao manual, 2 demaos Pintura de sinalizacao vertical de seguranca, faixas amarela e preta, aplicacao manual, 2 demaos. af_05/2021

Fornecedor	CNPJ/CPF	Data	Modelo	Marca/ Fabricante	Quantidade	Lance	Valor Total	LC 123/2006
ESTRUTURA COMERCIO E CONSTRUCOES LTDA	10.664.099/0001-80	10/02/2026 - 13:48:18	N/C	N/C	27,0000	R$99,61	R$ 2.689,47	Sim
WH CONSTRUTORA LTDA	23.305.610/0001-07	18/02/2026 - 10:31:27	N/C	N/C	27,0000	R$97,62	R$ 2.635,74	Sim
INOVAR SERVICOS DE ENGENHARIA E CONSULTORIA LTDA	41.155.098/0001-33	18/02/2026 - 13:01:04	N/C	N/C	27,0000	R$99,61	R$ 2.689,47	Sim

PORTAL DE COMPRAS PÚBLICAS

A autenticidade do documento pode ser verificada no site https://validaarquivo.portaldecompraspublicas.com.br
Documento gerado eletronicamente no Portal de Compras Públicas em 24/03/2026 às 11:58:47.
Código verificador: 11F9264

E-DOCS - CÓPIA DO PROCESSO 2025-6X76D GERADO POR UDSON OLIVEIRA RAMOS DE AGUIAR EM 13/05/2026 07:51 DOCUMENTO 1 / 1 PÁGINA 5058 / 5723

2026-338TJM - E-DOCS - DOCUMENTO ORIGINAL 24/03/2026 18:10 PÁGINA 308 / 384

CONSTRUTORA E SERVICOS W. B. M. LTDA	26.570.470/0001-84	19/02/2026 - 10:58:17	N/C	N/C	27,0000	R$99,60	R$ 2.689,20	Sim
ASLE CONSTRUTORA LTDA	20.511.890/0001-03	20/02/2026 - 09:22:29	N/C	N/C	27,0000	R$99,61	R$ 2.689,47	Não
MA CONSTRUTORA LTDA	54.197.980/0001-93	21/02/2026 - 14:58:53	N/C	N/C	27,0000	R$99,61	R$ 2.689,47	Sim
ENGETECH - ENGENHARIA, COMERCIO E SERVICOS LTDA	04.154.467/0001-47	22/02/2026 - 14:51:16	N/C	N/C	27,0000	R$99,61	R$ 2.689,47	Sim
KLAO ENGENHARIA S/A	24.940.808/0001-17	23/02/2026 - 14:47:26	N/C	N/C	27,0000	R$99,61	R$ 2.689,47	Não
ADIGE ARQUITETURA E ENGENHARIA LTDA	01.469.689/0001-60	23/02/2026 - 17:45:50	N/C	N/C	27,0000	R$99,00	R$ 2.673,00	Não
PRIVATE CONSTRUTORA LTDA	10.616.350/0001-30	23/02/2026 - 18:12:21	N/C	N/C	27,0000	R$99,61	R$ 2.689,47	Não
HIMALAIA CONSTRUTORA LTDA	00.471.823/0001-03	24/02/2026 - 08:26:24	N/C	N/C	27,0000	R$99,61	R$ 2.689,47	Não

LOTE 0001 - ITEM 0469 - Quadro de medicao geral de energia para 1 medidor de sobrepor Quadro de medicao geral de energia para 1 medidor de sobrepor - fornecimento e instalacao. af_10/2020

Fornecedor	CNPJ/CPF	Data	Modelo	Marca/ Fabricante	Quantidade	Lance	Valor Total	LC 123/2006
ESTRUTURA COMERCIO E CONSTRUCOES LTDA	10.664.099/0001-80	10/02/2026 - 13:48:29	N/C	N/C	3,0000	R$183,64	R$ 550,92	Sim
WH CONSTRUTORA LTDA	23.305.610/0001-07	18/02/2026 - 10:32:07	N/C	N/C	3,0000	R$179,97	R$ 539,91	Sim
INOVAR SERVICOS DE ENGENHARIA E CONSULTORIA LTDA	41.155.098/0001-33	18/02/2026 - 13:01:43	N/C	N/C	3,0000	R$183,64	R$ 550,92	Sim
CONSTRUTORA E SERVICOS W. B. M. LTDA	26.570.470/0001-84	19/02/2026 - 10:58:19	N/C	N/C	3,0000	R$183,60	R$ 550,80	Sim
ASLE CONSTRUTORA LTDA	20.511.890/0001-03	20/02/2026 - 09:22:29	N/C	N/C	3,0000	R$183,64	R$ 550,92	Não
MA CONSTRUTORA LTDA	54.197.980/0001-93	21/02/2026 - 14:58:53	N/C	N/C	3,0000	R$183,64	R$ 550,92	Sim
ENGETECH - ENGENHARIA, COMERCIO E SERVICOS LTDA	04.154.467/0001-47	22/02/2026 - 14:51:16	N/C	N/C	3,0000	R$183,64	R$ 550,92	Sim
KLAO ENGENHARIA S/A	24.940.808/0001-17	23/02/2026 - 14:47:26	N/C	N/C	3,0000	R$183,64	R$ 550,92	Não
ADIGE ARQUITETURA E ENGENHARIA LTDA	01.469.689/0001-60	23/02/2026 - 17:45:50	N/C	N/C	3,0000	R$183,00	R$ 549,00	Não
PRIVATE CONSTRUTORA LTDA	10.616.350/0001-30	23/02/2026 - 18:12:21	N/C	N/C	3,0000	R$183,64	R$ 550,92	Não
HIMALAIA CONSTRUTORA LTDA	00.471.823/0001-03	24/02/2026 - 08:26:24	N/C	N/C	3,0000	R$183,64	R$ 550,92	Não

LOTE 0001 - ITEM 0470 - Quadro de distribuicao de energia em chapa de aco galvanizado, para 40 disjuntores din 100a Quadro de distribuicao de energia em chapa de aco galvanizado, de embutir, com barramento trifasico, para 40 disjuntores din 100a - fornecimento e instalacao. af_10/2020

Fornecedor	CNPJ/CPF	Data	Modelo	Marca/ Fabricante	Quantidade	Lance	Valor Total	LC 123/2006
ESTRUTURA COMERCIO E CONSTRUCOES LTDA	10.664.099/0001-80	10/02/2026 - 13:49:00	N/C	N/C	3,0000	R$1.282,90	R$ 3.848,70	Sim
WH CONSTRUTORA LTDA	23.305.610/0001-07	18/02/2026 - 10:32:40	N/C	N/C	3,0000	R$1.257,24	R$ 3.771,72	Sim
INOVAR SERVICOS DE ENGENHARIA E CONSULTORIA LTDA	41.155.098/0001-33	18/02/2026 - 13:02:10	N/C	N/C	3,0000	R$1.282,90	R$ 3.848,70	Sim
CONSTRUTORA E SERVICOS W. B. M. LTDA	26.570.470/0001-84	19/02/2026 - 10:58:22	N/C	N/C	3,0000	R$1.282,87	R$ 3.848,61	Sim
ASLE CONSTRUTORA LTDA	20.511.890/0001-03	20/02/2026 - 09:22:29	N/C	N/C	3,0000	R$1.282,90	R$ 3.848,70	Não
MA CONSTRUTORA LTDA	54.197.980/0001-93	21/02/2026 - 14:58:53	N/C	N/C	3,0000	R$1.282,90	R$ 3.848,70	Sim
ENGETECH - ENGENHARIA, COMERCIO E SERVICOS LTDA	04.154.467/0001-47	22/02/2026 - 14:51:16	N/C	N/C	3,0000	R$1.282,90	R$ 3.848,70	Sim

PORTAL DE COMPRAS PÚBLICAS
A autenticidade do documento pode ser verificada no site https://validaarquivo.portaldecompraspublicas.com.br
Documento gerado eletronicamente no Portal de Compras Públicas em 24/03/2026 às 11:58:47.
Código verificador: 11F9264

E-DOCS - CÓPIA DO PROCESSO 2025-6X76D GERADO POR UDSON OLIVEIRA RAMOS DE AGUIAR EM 13/05/2026 07:51 DOCUMENTO 1 / 1 PÁGINA 5059 / 5723

2026-338TJM - E-DOCS - DOCUMENTO ORIGINAL 24/03/2026 18:10 PÁGINA 309 / 384

KLAO ENGENHARIA S/A	24.940.808/0001-17	23/02/2026 - 14:47:26	N/C	N/C	3,0000	R$1.282,90	R$ 3.848,70	Não
ADIGE ARQUITETURA E ENGENHARIA LTDA	01.469.689/0001-60	23/02/2026 - 17:45:50	N/C	N/C	3,0000	R$1.282,00	R$ 3.846,00	Não
PRIVATE CONSTRUTORA LTDA	10.616.350/0001-30	23/02/2026 - 18:12:21	N/C	N/C	3,0000	R$1.282,90	R$ 3.848,70	Não
HIMALAIA CONSTRUTORA LTDA	00.471.823/0001-03	24/02/2026 - 08:26:24	N/C	N/C	3,0000	R$1.282,90	R$ 3.848,70	Não

LOTE 0001 - ITEM 0471 - Quadro de distribuicao de energia em chapa de aco galvanizado, para 50 disjuntores din 225a Quadro de distribuicao de energia em chapa de aco galvanizado, de embutir, com barramento trifasico, para 50 disjuntores din 225a - fornecimento e instalacao.

Fornecedor	CNPJ/CPF	Data	Modelo	Marca/ Fabricante	Quantidade	Lance	Valor Total	LC 123/2006
ESTRUTURA COMERCIO E CONSTRUCOES LTDA	10.664.099/0001-80	10/02/2026 - 13:49:28	N/C	N/C	4,0000	R$3.058,26	R$ 12.233,04	Sim
WH CONSTRUTORA LTDA	23.305.610/0001-07	18/02/2026 - 10:33:09	N/C	N/C	4,0000	R$2.997,09	R$ 11.988,36	Sim
INOVAR SERVICOS DE ENGENHARIA E CONSULTORIA LTDA	41.155.098/0001-33	18/02/2026 - 13:02:35	N/C	N/C	4,0000	R$3.058,26	R$ 12.233,04	Sim
CONSTRUTORA E SERVICOS W. B. M. LTDA	26.570.470/0001-84	19/02/2026 - 10:58:27	N/C	N/C	4,0000	R$3.058,25	R$ 12.233,00	Sim
ASLE CONSTRUTORA LTDA	20.511.890/0001-03	20/02/2026 - 09:22:29	N/C	N/C	4,0000	R$3.058,26	R$ 12.233,04	Não
MA CONSTRUTORA LTDA	54.197.980/0001-93	21/02/2026 - 14:58:53	N/C	N/C	4,0000	R$3.058,26	R$ 12.233,04	Sim
ENGETECH - ENGENHARIA, COMERCIO E SERVICOS LTDA	04.154.467/0001-47	22/02/2026 - 14:51:16	N/C	N/C	4,0000	R$3.058,26	R$ 12.233,04	Sim
KLAO ENGENHARIA S/A	24.940.808/0001-17	23/02/2026 - 14:47:26	N/C	N/C	4,0000	R$3.058,26	R$ 12.233,04	Não
ADIGE ARQUITETURA E ENGENHARIA LTDA	01.469.689/0001-60	23/02/2026 - 17:45:50	N/C	N/C	4,0000	R$3.058,00	R$ 12.232,00	Não
PRIVATE CONSTRUTORA LTDA	10.616.350/0001-30	23/02/2026 - 18:12:21	N/C	N/C	4,0000	R$3.058,26	R$ 12.233,04	Não
HIMALAIA CONSTRUTORA LTDA	00.471.823/0001-03	24/02/2026 - 08:26:25	N/C	N/C	4,0000	R$3.058,26	R$ 12.233,04	Não

LOTE 0001 - ITEM 0472 - Quadro de distribuicao de energia em chapa de aco galvanizado, para 18 disjuntores din 100a Quadro de distribuicao de energia em chapa de aco galvanizado, de embutir, com barramento trifasico, para 18 disjuntores din 100a - fornecimento e instalacao. af_10/2020

Fornecedor	CNPJ/CPF	Data	Modelo	Marca/ Fabricante	Quantidade	Lance	Valor Total	LC 123/2006
ESTRUTURA COMERCIO E CONSTRUCOES LTDA	10.664.099/0001-80	10/02/2026 - 13:50:05	N/C	N/C	2,0000	R$738,50	R$ 1.477,00	Sim
WH CONSTRUTORA LTDA	23.305.610/0001-07	18/02/2026 - 10:33:40	N/C	N/C	2,0000	R$723,73	R$ 1.447,46	Sim
INOVAR SERVICOS DE ENGENHARIA E CONSULTORIA LTDA	41.155.098/0001-33	18/02/2026 - 13:02:58	N/C	N/C	2,0000	R$738,50	R$ 1.477,00	Sim
CONSTRUTORA E SERVICOS W. B. M. LTDA	26.570.470/0001-84	19/02/2026 - 10:58:29	N/C	N/C	2,0000	R$738,47	R$ 1.476,94	Sim
ASLE CONSTRUTORA LTDA	20.511.890/0001-03	20/02/2026 - 09:22:29	N/C	N/C	2,0000	R$738,50	R$ 1.477,00	Não
MA CONSTRUTORA LTDA	54.197.980/0001-93	21/02/2026 - 14:58:53	N/C	N/C	2,0000	R$738,50	R$ 1.477,00	Sim
ENGETECH - ENGENHARIA, COMERCIO E SERVICOS LTDA	04.154.467/0001-47	22/02/2026 - 14:51:16	N/C	N/C	2,0000	R$738,50	R$ 1.477,00	Sim
KLAO ENGENHARIA S/A	24.940.808/0001-17	23/02/2026 - 14:47:26	N/C	N/C	2,0000	R$738,50	R$ 1.477,00	Não
ADIGE ARQUITETURA E ENGENHARIA LTDA	01.469.689/0001-60	23/02/2026 - 17:45:50	N/C	N/C	2,0000	R$738,00	R$ 1.476,00	Não
PRIVATE CONSTRUTORA LTDA	10.616.350/0001-30	23/02/2026 - 18:12:21	N/C	N/C	2,0000	R$738,50	R$ 1.477,00	Não
HIMALAIA CONSTRUTORA LTDA	00.471.823/0001-03	24/02/2026 - 08:26:25	N/C	N/C	2,0000	R$738,50	R$ 1.477,00	Não

PORTAL DE COMPRAS PÚBLICAS

A autenticidade do documento pode ser verificada no site https://validaarquivo.portaldecompraspublicas.com.br
Documento gerado eletronicamente no Portal de Compras Públicas em 24/03/2026 às 11:58:47.
Código verificador: 11F9264

E-DOCS - CÓPIA DO PROCESSO 2025-6X76D GERADO POR UDSON OLIVEIRA RAMOS DE AGUIAR EM 13/05/2026 07:51 DOCUMENTO 1 / 1 PÁGINA 5060 / 5723

2026-338TJM - E-DOCS - DOCUMENTO ORIGINAL 24/03/2026 18:10 PÁGINA 310 / 384

LOTE 0001 - ITEM 0473 - Quadro de distribuicao de energia em chapa de aco galvanizado, para 24 disjuntores din 100a Quadro de distribuicao de energia em chapa de aco galvanizado, de embutir, com barramento trifasico, para 24 disjuntores din 100a - fornecimento e instalacao. af_10/2020

Fornecedor	CNPJ/CPF	Data	Modelo	Marca/ Fabricante	Quantidade	Lance	Valor Total	LC 123/2006
ESTRUTURA COMERCIO E CONSTRUCOES LTDA	10.664.099/0001-80	10/02/2026 - 13:50:30	N/C	N/C	2,0000	R$774,68	R$ 1.549,36	Sim
WH CONSTRUTORA LTDA	23.305.610/0001-07	18/02/2026 - 10:35:30	N/C	N/C	2,0000	R$759,19	R$ 1.518,38	Sim
INOVAR SERVICOS DE ENGENHARIA E CONSULTORIA LTDA	41.155.098/0001-33	18/02/2026 - 13:06:40	N/C	N/C	2,0000	R$774,68	R$ 1.549,36	Sim
CONSTRUTORA E SERVICOS W. B. M. LTDA	26.570.470/0001-84	19/02/2026 - 10:58:31	N/C	N/C	2,0000	R$774,65	R$ 1.549,30	Sim
ASLE CONSTRUTORA LTDA	20.511.890/0001-03	20/02/2026 - 09:22:29	N/C	N/C	2,0000	R$774,68	R$ 1.549,36	Não
MA CONSTRUTORA LTDA	54.197.980/0001-93	21/02/2026 - 14:58:53	N/C	N/C	2,0000	R$774,68	R$ 1.549,36	Sim
ENGETECH - ENGENHARIA, COMERCIO E SERVICOS LTDA	04.154.467/0001-47	22/02/2026 - 14:51:16	N/C	N/C	2,0000	R$774,68	R$ 1.549,36	Sim
KLAO ENGENHARIA S/A	24.940.808/0001-17	23/02/2026 - 14:47:26	N/C	N/C	2,0000	R$774,68	R$ 1.549,36	Não
ADIGE ARQUITETURA E ENGENHARIA LTDA	01.469.689/0001-60	23/02/2026 - 17:45:50	N/C	N/C	2,0000	R$774,00	R$ 1.548,00	Não
PRIVATE CONSTRUTORA LTDA	10.616.350/0001-30	23/02/2026 - 18:12:21	N/C	N/C	2,0000	R$774,68	R$ 1.549,36	Não
HIMALAIA CONSTRUTORA LTDA	00.471.823/0001-03	24/02/2026 - 08:26:25	N/C	N/C	2,0000	R$774,68	R$ 1.549,36	Não

LOTE 0001 - ITEM 0474 - FORNECIMENTO E INSTALACAO DE DISJUNTOR MONOPOLAR TIPO DIN, CORRENTE NOMINAL DE 10A DISJUNTOR MONOPOLAR TIPO DIN, CORRENTE NOMINAL DE 10A - FORNECIMENTO E INSTALACAO. AF_10/2020

Fornecedor	CNPJ/CPF	Data	Modelo	Marca/ Fabricante	Quantidade	Lance	Valor Total	LC 123/2006
ESTRUTURA COMERCIO E CONSTRUCOES LTDA	10.664.099/0001-80	10/02/2026 - 13:50:51	N/C	N/C	54,0000	R$13,13	R$ 709,02	Sim
WH CONSTRUTORA LTDA	23.305.610/0001-07	18/02/2026 - 10:36:31	N/C	N/C	54,0000	R$12,87	R$ 694,98	Sim
INOVAR SERVICOS DE ENGENHARIA E CONSULTORIA LTDA	41.155.098/0001-33	18/02/2026 - 13:07:04	N/C	N/C	54,0000	R$13,13	R$ 709,02	Sim
CONSTRUTORA E SERVICOS W. B. M. LTDA	26.570.470/0001-84	19/02/2026 - 10:58:33	N/C	N/C	54,0000	R$13,10	R$ 707,40	Sim
ASLE CONSTRUTORA LTDA	20.511.890/0001-03	20/02/2026 - 09:22:30	N/C	N/C	54,0000	R$13,13	R$ 709,02	Não
MA CONSTRUTORA LTDA	54.197.980/0001-93	21/02/2026 - 14:58:53	N/C	N/C	54,0000	R$13,13	R$ 709,02	Sim
ENGETECH - ENGENHARIA, COMERCIO E SERVICOS LTDA	04.154.467/0001-47	22/02/2026 - 14:51:16	N/C	N/C	54,0000	R$13,13	R$ 709,02	Sim
KLAO ENGENHARIA S/A	24.940.808/0001-17	23/02/2026 - 14:47:27	N/C	N/C	54,0000	R$13,13	R$ 709,02	Não
ADIGE ARQUITETURA E ENGENHARIA LTDA	01.469.689/0001-60	23/02/2026 - 17:45:50	N/C	N/C	54,0000	R$13,00	R$ 702,00	Não
PRIVATE CONSTRUTORA LTDA	10.616.350/0001-30	23/02/2026 - 18:12:21	N/C	N/C	54,0000	R$13,13	R$ 709,02	Não
HIMALAIA CONSTRUTORA LTDA	00.471.823/0001-03	24/02/2026 - 08:26:25	N/C	N/C	54,0000	R$13,13	R$ 709,02	Não

LOTE 0001 - ITEM 0475 - FORNECIMENTO E INSTALACAO DE DISJUNTOR MONOPOLAR TIPO DIN, CORRENTE NOMINAL DE 16A DISJUNTOR MONOPOLAR TIPO DIN, CORRENTE NOMINAL DE 16A - FORNECIMENTO EINSTALACAO. AF_10/2020

Fornecedor	CNPJ/CPF	Data	Modelo	Marca/ Fabricante	Quantidade	Lance	Valor Total	LC 123/2006
ESTRUTURA COMERCIO E CONSTRUCOES LTDA	10.664.099/0001-80	10/02/2026 - 13:51:08	N/C	N/C	21,0000	R$13,91	R$ 292,11	Sim
WH CONSTRUTORA LTDA	23.305.610/0001-07	18/02/2026 - 10:37:23	N/C	N/C	21,0000	R$13,63	R$ 286,23	Sim

PORTAL DE COMPRAS PÚBLICAS

A autenticidade do documento pode ser verificada no site https://validaarquivo.portaldecompraspublicas.com.br
Documento gerado eletronicamente no Portal de Compras Públicas em 24/03/2026 às 11:58:47.
Código verificador: 11F9264

E-DOCS - CÓPIA DO PROCESSO 2025-6X76D GERADO POR UDSON OLIVEIRA RAMOS DE AGUIAR EM 13/05/2026 07:51 DOCUMENTO 1 / 1 PÁGINA 5061 / 5723

2026-338TJM - E-DOCS - DOCUMENTO ORIGINAL 24/03/2026 18:10 PÁGINA 311 / 384

INOVAR SERVICOS DE ENGENHARIA E CONSULTORIA LTDA	41.155.098/0001-33	18/02/2026 - 13:07:28	N/C	N/C	21,0000	R$13,91	R$ 292,11	Sim
CONSTRUTORA E SERVICOS W. B. M. LTDA	26.570.470/0001-84	19/02/2026 - 10:58:35	N/C	N/C	21,0000	R$13,90	R$ 291,90	Sim
ASLE CONSTRUTORA LTDA	20.511.890/0001-03	20/02/2026 - 09:22:30	N/C	N/C	21,0000	R$13,91	R$ 292,11	Não
MA CONSTRUTORA LTDA	54.197.980/0001-93	21/02/2026 - 14:58:53	N/C	N/C	21,0000	R$13,91	R$ 292,11	Sim
ENGETECH - ENGENHARIA, COMERCIO E SERVICOS LTDA	04.154.467/0001-47	22/02/2026 - 14:51:17	N/C	N/C	21,0000	R$13,91	R$ 292,11	Sim
KLAO ENGENHARIA S/A	24.940.808/0001-17	23/02/2026 - 14:47:27	N/C	N/C	21,0000	R$13,91	R$ 292,11	Não
ADIGE ARQUITETURA E ENGENHARIA LTDA	01.469.689/0001-60	23/02/2026 - 17:45:50	N/C	N/C	21,0000	R$13,00	R$ 273,00	Não
PRIVATE CONSTRUTORA LTDA	10.616.350/0001-30	23/02/2026 - 18:12:21	N/C	N/C	21,0000	R$13,91	R$ 292,11	Não
HIMALAIA CONSTRUTORA LTDA	00.471.823/0001-03	24/02/2026 - 08:26:25	N/C	N/C	21,0000	R$13,91	R$ 292,11	Não

LOTE 0001 - ITEM 0476 - FORNECIMENTO E INSTALACAO DE DISJUNTOR MONOPOLAR TIPO DIN, CORRENTE NOMINAL DE 20A DISJUNTOR MONOPOLAR TIPO DIN, CORRENTE NOMINAL DE 20A - FORNECIMENTO E INS UN TALACAO. AF_10/2020

Fornecedor	CNPJ/CPF	Data	Modelo	Marca/ Fabricante	Quantidade	Lance	Valor Total	LC 123/2006
ESTRUTURA COMERCIO E CONSTRUCOES LTDA	10.664.099/0001-80	10/02/2026 - 13:51:26	N/C	N/C	11,0000	R$15,46	R$ 170,06	Sim
WH CONSTRUTORA LTDA	23.305.610/0001-07	18/02/2026 - 10:38:01	N/C	N/C	11,0000	R$15,15	R$ 166,65	Sim
INOVAR SERVICOS DE ENGENHARIA E CONSULTORIA LTDA	41.155.098/0001-33	18/02/2026 - 13:07:52	N/C	N/C	11,0000	R$15,46	R$ 170,06	Sim
CONSTRUTORA E SERVICOS W. B. M. LTDA	26.570.470/0001-84	19/02/2026 - 10:58:37	N/C	N/C	11,0000	R$15,43	R$ 169,73	Sim
ASLE CONSTRUTORA LTDA	20.511.890/0001-03	20/02/2026 - 09:22:30	N/C	N/C	11,0000	R$15,46	R$ 170,06	Não
MA CONSTRUTORA LTDA	54.197.980/0001-93	21/02/2026 - 14:58:53	N/C	N/C	11,0000	R$15,46	R$ 170,06	Sim
ENGETECH - ENGENHARIA, COMERCIO E SERVICOS LTDA	04.154.467/0001-47	22/02/2026 - 14:51:17	N/C	N/C	11,0000	R$15,46	R$ 170,06	Sim
KLAO ENGENHARIA S/A	24.940.808/0001-17	23/02/2026 - 14:47:27	N/C	N/C	11,0000	R$15,46	R$ 170,06	Não
ADIGE ARQUITETURA E ENGENHARIA LTDA	01.469.689/0001-60	23/02/2026 - 17:45:50	N/C	N/C	11,0000	R$15,00	R$ 165,00	Não
PRIVATE CONSTRUTORA LTDA	10.616.350/0001-30	23/02/2026 - 18:12:21	N/C	N/C	11,0000	R$15,46	R$ 170,06	Não
HIMALAIA CONSTRUTORA LTDA	00.471.823/0001-03	24/02/2026 - 08:26:25	N/C	N/C	11,0000	R$15,46	R$ 170,06	Não

LOTE 0001 - ITEM 0477 - Disjuntor monopolar tipo din, corrente nominal de 25a Disjuntor monopolar tipo din, corrente nominal de 25a - fornecimento e instalacao. af_10/2020

Fornecedor	CNPJ/CPF	Data	Modelo	Marca/ Fabricante	Quantidade	Lance	Valor Total	LC 123/2006
ESTRUTURA COMERCIO E CONSTRUCOES LTDA	10.664.099/0001-80	10/02/2026 - 13:51:53	N/C	N/C	12,0000	R$15,46	R$ 185,52	Sim
WH CONSTRUTORA LTDA	23.305.610/0001-07	18/02/2026 - 10:38:25	N/C	N/C	12,0000	R$15,15	R$ 181,80	Sim
INOVAR SERVICOS DE ENGENHARIA E CONSULTORIA LTDA	41.155.098/0001-33	18/02/2026 - 13:08:15	N/C	N/C	12,0000	R$15,46	R$ 185,52	Sim
CONSTRUTORA E SERVICOS W. B. M. LTDA	26.570.470/0001-84	19/02/2026 - 10:58:38	N/C	N/C	12,0000	R$15,43	R$ 185,16	Sim
ASLE CONSTRUTORA LTDA	20.511.890/0001-03	20/02/2026 - 09:22:30	N/C	N/C	12,0000	R$15,46	R$ 185,52	Não
MA CONSTRUTORA LTDA	54.197.980/0001-93	21/02/2026 - 14:58:53	N/C	N/C	12,0000	R$15,46	R$ 185,52	Sim

PORTAL DE COMPRAS PÚBLICAS

A autenticidade do documento pode ser verificada no site https://validaarquivo.portaldecompraspublicas.com.br
Documento gerado eletronicamente no Portal de Compras Públicas em 24/03/2026 às 11:58:47.
Código verificador: 11F9264

E-DOCS - CÓPIA DO PROCESSO 2025-6X76D GERADO POR UDSON OLIVEIRA RAMOS DE AGUIAR EM 13/05/2026 07:51 DOCUMENTO 1 / 1 PÁGINA 5062 / 5723

2026-338TJM - E-DOCS - DOCUMENTO ORIGINAL 24/03/2026 18:10 PÁGINA 312 / 384

ENGETECH - ENGENHARIA, COMERCIO E SERVICOS LTDA	04.154.467/0001-47	22/02/2026 - 14:51:17	N/C	N/C	12,0000	R$15,46	R$ 185,52	Sim
KLAO ENGENHARIA S/A	24.940.808/0001-17	23/02/2026 - 14:47:27	N/C	N/C	12,0000	R$15,46	R$ 185,52	Não
ADIGE ARQUITETURA E ENGENHARIA LTDA	01.469.689/0001-60	23/02/2026 - 17:45:50	N/C	N/C	12,0000	R$15,00	R$ 180,00	Não
PRIVATE CONSTRUTORA LTDA	10.616.350/0001-30	23/02/2026 - 18:12:21	N/C	N/C	12,0000	R$15,46	R$ 185,52	Não
HIMALAIA CONSTRUTORA LTDA	00.471.823/0001-03	24/02/2026 - 08:26:25	N/C	N/C	12,0000	R$15,46	R$ 185,52	Não

LOTE 0001 - ITEM 0478 - Disjuntor monopolar tipo din, corrente nominal de 40a Disjuntor monopolar tipo din, corrente nominal de 40a - fornecimento e instalacao. af_10/2020

Fornecedor	CNPJ/CPF	Data	Modelo	Marca/ Fabricante	Quantidade	Lance	Valor Total	LC 123/2006
ESTRUTURA COMERCIO E CONSTRUCOES LTDA	10.664.099/0001-80	10/02/2026 - 13:52:09	N/C	N/C	1,0000	R$24,96	R$ 24,96	Sim
WH CONSTRUTORA LTDA	23.305.610/0001-07	18/02/2026 - 10:39:15	N/C	N/C	1,0000	R$24,46	R$ 24,46	Sim
INOVAR SERVICOS DE ENGENHARIA E CONSULTORIA LTDA	41.155.098/0001-33	18/02/2026 - 13:08:33	N/C	N/C	1,0000	R$24,96	R$ 24,96	Sim
CONSTRUTORA E SERVICOS W. B. M. LTDA	26.570.470/0001-84	19/02/2026 - 10:58:41	N/C	N/C	1,0000	R$24,95	R$ 24,95	Sim
ASLE CONSTRUTORA LTDA	20.511.890/0001-03	20/02/2026 - 09:22:30	N/C	N/C	1,0000	R$24,96	R$ 24,96	Não
MA CONSTRUTORA LTDA	54.197.980/0001-93	21/02/2026 - 14:58:53	N/C	N/C	1,0000	R$24,96	R$ 24,96	Sim
ENGETECH - ENGENHARIA, COMERCIO E SERVICOS LTDA	04.154.467/0001-47	22/02/2026 - 14:51:17	N/C	N/C	1,0000	R$24,96	R$ 24,96	Sim
KLAO ENGENHARIA S/A	24.940.808/0001-17	23/02/2026 - 14:47:27	N/C	N/C	1,0000	R$24,96	R$ 24,96	Não
ADIGE ARQUITETURA E ENGENHARIA LTDA	01.469.689/0001-60	23/02/2026 - 17:45:50	N/C	N/C	1,0000	R$24,00	R$ 24,00	Não
PRIVATE CONSTRUTORA LTDA	10.616.350/0001-30	23/02/2026 - 18:12:21	N/C	N/C	1,0000	R$24,96	R$ 24,96	Não
HIMALAIA CONSTRUTORA LTDA	00.471.823/0001-03	24/02/2026 - 08:26:25	N/C	N/C	1,0000	R$24,96	R$ 24,96	Não

LOTE 0001 - ITEM 0479 - Disjuntor tripolar tipo din, corrente nominal de 10a Disjuntor tripolar tipo din, corrente nominal de 10a - fornecimento e instalacao. af_10/2020

Fornecedor	CNPJ/CPF	Data	Modelo	Marca/ Fabricante	Quantidade	Lance	Valor Total	LC 123/2006
ESTRUTURA COMERCIO E CONSTRUCOES LTDA	10.664.099/0001-80	10/02/2026 - 13:52:20	N/C	N/C	9,0000	R$78,16	R$ 703,44	Sim
WH CONSTRUTORA LTDA	23.305.610/0001-07	18/02/2026 - 10:39:56	N/C	N/C	9,0000	R$76,60	R$ 689,40	Sim
INOVAR SERVICOS DE ENGENHARIA E CONSULTORIA LTDA	41.155.098/0001-33	18/02/2026 - 13:08:56	N/C	N/C	9,0000	R$78,16	R$ 703,44	Sim
CONSTRUTORA E SERVICOS W. B. M. LTDA	26.570.470/0001-84	19/02/2026 - 10:58:43	N/C	N/C	9,0000	R$78,14	R$ 703,26	Sim
ASLE CONSTRUTORA LTDA	20.511.890/0001-03	20/02/2026 - 09:22:30	N/C	N/C	9,0000	R$78,16	R$ 703,44	Não
MA CONSTRUTORA LTDA	54.197.980/0001-93	21/02/2026 - 14:58:53	N/C	N/C	9,0000	R$78,16	R$ 703,44	Sim
ENGETECH - ENGENHARIA, COMERCIO E SERVICOS LTDA	04.154.467/0001-47	22/02/2026 - 14:51:17	N/C	N/C	9,0000	R$78,16	R$ 703,44	Sim
KLAO ENGENHARIA S/A	24.940.808/0001-17	23/02/2026 - 14:47:27	N/C	N/C	9,0000	R$78,16	R$ 703,44	Não
ADIGE ARQUITETURA E ENGENHARIA LTDA	01.469.689/0001-60	23/02/2026 - 17:45:50	N/C	N/C	9,0000	R$78,00	R$ 702,00	Não
PRIVATE CONSTRUTORA LTDA	10.616.350/0001-30	23/02/2026 - 18:12:21	N/C	N/C	9,0000	R$78,16	R$ 703,44	Não
HIMALAIA CONSTRUTORA LTDA	00.471.823/0001-03	24/02/2026 - 08:26:25	N/C	N/C	9,0000	R$78,16	R$ 703,44	Não

PORTAL DE COMPRAS PÚBLICAS

A autenticidade do documento pode ser verificada no site https://validaarquivo.portaldecompraspublicas.com.br
Documento gerado eletronicamente no Portal de Compras Públicas em 24/03/2026 às 11:58:47.
Código verificador: 11F9264

E-DOCS - CÓPIA DO PROCESSO 2025-6X76D GERADO POR UDSON OLIVEIRA RAMOS DE AGUIAR EM 13/05/2026 07:51 DOCUMENTO 1 / 1 PÁGINA 5063 / 5723

2026-338TJM - E-DOCS - DOCUMENTO ORIGINAL 24/03/2026 18:10 PÁGINA 313 / 384

LOTE 0001 - ITEM 0480 - Disjuntor tripolar tipo din, corrente nominal de 16a Disjuntor tripolar tipo din, corrente nominal de 16a - fornecimento e instalacao. af_10/2020

Fornecedor	CNPJ/CPF	Data	Modelo	Marca/ Fabricante	Quantidade	Lance	Valor Total	LC 123/2006
ESTRUTURA COMERCIO E CONSTRUCOES LTDA	10.664.099/0001-80	10/02/2026 - 13:52:41	N/C	N/C	7,0000	R$80,51	R$ 563,57	Sim
WH CONSTRUTORA LTDA	23.305.610/0001-07	18/02/2026 - 10:40:26	N/C	N/C	7,0000	R$78,90	R$ 552,30	Sim
INOVAR SERVICOS DE ENGENHARIA E CONSULTORIA LTDA	41.155.098/0001-33	18/02/2026 - 13:09:15	N/C	N/C	7,0000	R$80,51	R$ 563,57	Sim
CONSTRUTORA E SERVICOS W. B. M. LTDA	26.570.470/0001-84	19/02/2026 - 10:58:55	N/C	N/C	7,0000	R$80,50	R$ 563,50	Sim
ASLE CONSTRUTORA LTDA	20.511.890/0001-03	20/02/2026 - 09:22:30	N/C	N/C	7,0000	R$80,51	R$ 563,57	Não
MA CONSTRUTORA LTDA	54.197.980/0001-93	21/02/2026 - 14:58:53	N/C	N/C	7,0000	R$80,51	R$ 563,57	Sim
ENGETECH - ENGENHARIA, COMERCIO E SERVICOS LTDA	04.154.467/0001-47	22/02/2026 - 14:51:17	N/C	N/C	7,0000	R$80,51	R$ 563,57	Sim
KLAO ENGENHARIA S/A	24.940.808/0001-17	23/02/2026 - 14:47:27	N/C	N/C	7,0000	R$80,51	R$ 563,57	Não
ADIGE ARQUITETURA E ENGENHARIA LTDA	01.469.689/0001-60	23/02/2026 - 17:45:50	N/C	N/C	7,0000	R$80,00	R$ 560,00	Não
PRIVATE CONSTRUTORA LTDA	10.616.350/0001-30	23/02/2026 - 18:12:21	N/C	N/C	7,0000	R$80,51	R$ 563,57	Não
HIMALAIA CONSTRUTORA LTDA	00.471.823/0001-03	24/02/2026 - 08:26:25	N/C	N/C	7,0000	R$80,51	R$ 563,57	Não

LOTE 0001 - ITEM 0481 - DISJUNTOR TRIPOLAR TIPO DIN, CORRENTE NOMINAL DE 32A - FORNECIMENTO E INSTALACAO DISJUNTOR TRIPOLAR TIPO DIN, CORRENTE NOMINAL DE 32A - FORNECIMENTO E INSTALACAO. AF_10/2020

Fornecedor	CNPJ/CPF	Data	Modelo	Marca/ Fabricante	Quantidade	Lance	Valor Total	LC 123/2006
ESTRUTURA COMERCIO E CONSTRUCOES LTDA	10.664.099/0001-80	10/02/2026 - 13:58:41	N/C	N/C	4,0000	R$90,88	R$ 363,52	Sim
WH CONSTRUTORA LTDA	23.305.610/0001-07	18/02/2026 - 10:40:48	N/C	N/C	4,0000	R$89,06	R$ 356,24	Sim
INOVAR SERVICOS DE ENGENHARIA E CONSULTORIA LTDA	41.155.098/0001-33	18/02/2026 - 13:10:55	N/C	N/C	4,0000	R$90,88	R$ 363,52	Sim
CONSTRUTORA E SERVICOS W. B. M. LTDA	26.570.470/0001-84	19/02/2026 - 13:20:08	N/C	N/C	4,0000	R$90,85	R$ 363,40	Sim
ASLE CONSTRUTORA LTDA	20.511.890/0001-03	20/02/2026 - 09:22:30	N/C	N/C	4,0000	R$90,88	R$ 363,52	Não
MA CONSTRUTORA LTDA	54.197.980/0001-93	21/02/2026 - 14:58:53	N/C	N/C	4,0000	R$90,88	R$ 363,52	Sim
ENGETECH - ENGENHARIA, COMERCIO E SERVICOS LTDA	04.154.467/0001-47	22/02/2026 - 14:51:17	N/C	N/C	4,0000	R$90,88	R$ 363,52	Sim
KLAO ENGENHARIA S/A	24.940.808/0001-17	23/02/2026 - 14:47:27	N/C	N/C	4,0000	R$90,88	R$ 363,52	Não
ADIGE ARQUITETURA E ENGENHARIA LTDA	01.469.689/0001-60	23/02/2026 - 17:45:50	N/C	N/C	4,0000	R$90,00	R$ 360,00	Não
PRIVATE CONSTRUTORA LTDA	10.616.350/0001-30	23/02/2026 - 18:12:22	N/C	N/C	4,0000	R$90,88	R$ 363,52	Não
HIMALAIA CONSTRUTORA LTDA	00.471.823/0001-03	24/02/2026 - 08:26:25	N/C	N/C	4,0000	R$90,88	R$ 363,52	Não

LOTE 0001 - ITEM 0482 - Disjuntor tripolar tipo din, corrente nominal de 40a Disjuntor tripolar tipo din, corrente nominal de 40a - fornecimento e instalacao. af_10/2020

Fornecedor	CNPJ/CPF	Data	Modelo	Marca/ Fabricante	Quantidade	Lance	Valor Total	LC 123/2006
ESTRUTURA COMERCIO E CONSTRUCOES LTDA	10.664.099/0001-80	10/02/2026 - 13:58:57	N/C	N/C	2,0000	R$99,73	R$ 199,46	Sim
WH CONSTRUTORA LTDA	23.305.610/0001-07	18/02/2026 - 10:41:21	N/C	N/C	2,0000	R$97,74	R$ 195,48	Sim

PORTAL DE COMPRAS PÚBLICAS

A autenticidade do documento pode ser verificada no site https://validaarquivo.portaldecompraspublicas.com.br
Documento gerado eletronicamente no Portal de Compras Públicas em 24/03/2026 às 11:58:47.
Código verificador: 11F9264

E-DOCS - CÓPIA DO PROCESSO 2025-6X76D GERADO POR UDSON OLIVEIRA RAMOS DE AGUIAR EM 13/05/2026 07:51 DOCUMENTO 1 / 1 PÁGINA 5064 / 5723

2026-338TJM - E-DOCS - DOCUMENTO ORIGINAL 24/03/2026 18:10 PÁGINA 314 / 384

INOVAR SERVICOS DE ENGENHARIA E CONSULTORIA LTDA	41.155.098/0001-33	18/02/2026 - 13:14:10	N/C	N/C	2,0000	R$99,73	R$ 199,46	Sim
CONSTRUTORA E SERVICOS W. B. M. LTDA	26.570.470/0001-84	19/02/2026 - 13:20:11	N/C	N/C	2,0000	R$99,70	R$ 199,40	Sim
ASLE CONSTRUTORA LTDA	20.511.890/0001-03	20/02/2026 - 09:22:30	N/C	N/C	2,0000	R$99,73	R$ 199,46	Não
MA CONSTRUTORA LTDA	54.197.980/0001-93	21/02/2026 - 14:58:53	N/C	N/C	2,0000	R$99,73	R$ 199,46	Sim
ENGETECH - ENGENHARIA, COMERCIO E SERVICOS LTDA	04.154.467/0001-47	22/02/2026 - 14:51:17	N/C	N/C	2,0000	R$99,73	R$ 199,46	Sim
KLAO ENGENHARIA S/A	24.940.808/0001-17	23/02/2026 - 14:47:27	N/C	N/C	2,0000	R$99,73	R$ 199,46	Não
ADIGE ARQUITETURA E ENGENHARIA LTDA	01.469.689/0001-60	23/02/2026 - 17:45:51	N/C	N/C	2,0000	R$99,00	R$ 198,00	Não
PRIVATE CONSTRUTORA LTDA	10.616.350/0001-30	23/02/2026 - 18:12:22	N/C	N/C	2,0000	R$99,73	R$ 199,46	Não
HIMALAIA CONSTRUTORA LTDA	00.471.823/0001-03	24/02/2026 - 08:26:25	N/C	N/C	2,0000	R$99,73	R$ 199,46	Não

LOTE 0001 - ITEM 0483 - Disjuntor tripolar tipo nema, corrente nominal de 60 ate 100a Disjuntor tripolar tipo nema, corrente nominal de 60 ate 100a - fornecimento e instalacao. af_10/2020

Fornecedor	CNPJ/CPF	Data	Modelo	Marca/ Fabricante	Quantidade	Lance	Valor Total	LC 123/2006
ESTRUTURA COMERCIO E CONSTRUCOES LTDA	10.664.099/0001-80	10/02/2026 - 14:00:03	N/C	N/C	4,0000	R$178,10	R$ 712,40	Sim
WH CONSTRUTORA LTDA	23.305.610/0001-07	18/02/2026 - 10:41:50	N/C	N/C	4,0000	R$174,54	R$ 698,16	Sim
INOVAR SERVICOS DE ENGENHARIA E CONSULTORIA LTDA	41.155.098/0001-33	18/02/2026 - 13:14:27	N/C	N/C	4,0000	R$178,10	R$ 712,40	Sim
CONSTRUTORA E SERVICOS W. B. M. LTDA	26.570.470/0001-84	19/02/2026 - 13:20:12	N/C	N/C	4,0000	R$178,05	R$ 712,20	Sim
ASLE CONSTRUTORA LTDA	20.511.890/0001-03	20/02/2026 - 09:22:30	N/C	N/C	4,0000	R$178,10	R$ 712,40	Não
MA CONSTRUTORA LTDA	54.197.980/0001-93	21/02/2026 - 14:58:53	N/C	N/C	4,0000	R$178,10	R$ 712,40	Sim
ENGETECH - ENGENHARIA, COMERCIO E SERVICOS LTDA	04.154.467/0001-47	22/02/2026 - 14:51:17	N/C	N/C	4,0000	R$178,10	R$ 712,40	Sim
KLAO ENGENHARIA S/A	24.940.808/0001-17	23/02/2026 - 14:47:27	N/C	N/C	4,0000	R$178,10	R$ 712,40	Não
ADIGE ARQUITETURA E ENGENHARIA LTDA	01.469.689/0001-60	23/02/2026 - 17:45:51	N/C	N/C	4,0000	R$178,00	R$ 712,00	Não
PRIVATE CONSTRUTORA LTDA	10.616.350/0001-30	23/02/2026 - 18:12:22	N/C	N/C	4,0000	R$178,10	R$ 712,40	Não
HIMALAIA CONSTRUTORA LTDA	00.471.823/0001-03	24/02/2026 - 08:26:25	N/C	N/C	4,0000	R$178,10	R$ 712,40	Não

LOTE 0001 - ITEM 0484 - DISJUNTOR TERMOMAGNETICO TRIPOLAR , CORRENTE NOMINAL DE 125A - FORNECIMENTO E INSTALACAO DISJUNTOR TERMOMAGNETICO TRIPOLAR , CORRENTE NOMINAL DE 125A - FORNECIMENTO E INSTALACAO. AF_10/2020

Fornecedor	CNPJ/CPF	Data	Modelo	Marca/ Fabricante	Quantidade	Lance	Valor Total	LC 123/2006
ESTRUTURA COMERCIO E CONSTRUCOES LTDA	10.664.099/0001-80	10/02/2026 - 14:00:30	N/C	N/C	2,0000	R$473,38	R$ 946,76	Sim
WH CONSTRUTORA LTDA	23.305.610/0001-07	18/02/2026 - 10:42:32	N/C	N/C	2,0000	R$463,91	R$ 927,82	Sim
INOVAR SERVICOS DE ENGENHARIA E CONSULTORIA LTDA	41.155.098/0001-33	18/02/2026 - 13:14:51	N/C	N/C	2,0000	R$473,38	R$ 946,76	Sim
CONSTRUTORA E SERVICOS W. B. M. LTDA	26.570.470/0001-84	19/02/2026 - 13:20:14	N/C	N/C	2,0000	R$473,35	R$ 946,70	Sim
ASLE CONSTRUTORA LTDA	20.511.890/0001-03	20/02/2026 - 09:22:30	N/C	N/C	2,0000	R$473,38	R$ 946,76	Não
MA CONSTRUTORA LTDA	54.197.980/0001-93	21/02/2026 - 14:58:53	N/C	N/C	2,0000	R$473,38	R$ 946,76	Sim

PORTAL DE COMPRAS PÚBLICAS

A autenticidade do documento pode ser verificada no site https://validaarquivo.portaldecompraspublicas.com.br
Documento gerado eletronicamente no Portal de Compras Públicas em 24/03/2026 às 11:58:47.
Código verificador: 11F9264

E-DOCS - CÓPIA DO PROCESSO 2025-6X76D GERADO POR UDSON OLIVEIRA RAMOS DE AGUIAR EM 13/05/2026 07:51 DOCUMENTO 1 / 1 PÁGINA 5065 / 5723

2026-338TJM - E-DOCS - DOCUMENTO ORIGINAL 24/03/2026 18:10 PÁGINA 315 / 384

ENGETECH - ENGENHARIA, COMERCIO E SERVICOS LTDA	04.154.467/0001-47	22/02/2026 - 14:51:17	N/C	N/C	2,0000	R$473,38	R$ 946,76	Sim
KLAO ENGENHARIA S/A	24.940.808/0001-17	23/02/2026 - 14:47:27	N/C	N/C	2,0000	R$473,38	R$ 946,76	Não
ADIGE ARQUITETURA E ENGENHARIA LTDA	01.469.689/0001-60	23/02/2026 - 17:45:51	N/C	N/C	2,0000	R$473,00	R$ 946,00	Não
PRIVATE CONSTRUTORA LTDA	10.616.350/0001-30	23/02/2026 - 18:12:22	N/C	N/C	2,0000	R$473,38	R$ 946,76	Não
HIMALAIA CONSTRUTORA LTDA	00.471.823/0001-03	24/02/2026 - 08:26:25	N/C	N/C	2,0000	R$473,38	R$ 946,76	Não

LOTE 0001 - ITEM 0485 - Disjuntor termomagnetico tripolar , corrente nominal de 250a Disjuntor termomagnetico tripolar , corrente nominal de 250a - fornecimento e instalacao. af_10/2020

Fornecedor	CNPJ/CPF	Data	Modelo	Marca/ Fabricante	Quantidade	Lance	Valor Total	LC 123/2006
ESTRUTURA COMERCIO E CONSTRUCOES LTDA	10.664.099/0001-80	10/02/2026 - 14:00:53	N/C	N/C	3,0000	R$1.112,25	R$ 3.336,75	Sim
WH CONSTRUTORA LTDA	23.305.610/0001-07	18/02/2026 - 10:43:13	N/C	N/C	3,0000	R$1.090,01	R$ 3.270,03	Sim
INOVAR SERVICOS DE ENGENHARIA E CONSULTORIA LTDA	41.155.098/0001-33	18/02/2026 - 13:15:18	N/C	N/C	3,0000	R$1.112,25	R$ 3.336,75	Sim
CONSTRUTORA E SERVICOS W. B. M. LTDA	26.570.470/0001-84	19/02/2026 - 13:20:16	N/C	N/C	3,0000	R$1.112,23	R$ 3.336,69	Sim
ASLE CONSTRUTORA LTDA	20.511.890/0001-03	20/02/2026 - 09:22:30	N/C	N/C	3,0000	R$1.112,25	R$ 3.336,75	Não
MA CONSTRUTORA LTDA	54.197.980/0001-93	21/02/2026 - 14:58:53	N/C	N/C	3,0000	R$1.112,25	R$ 3.336,75	Sim
ENGETECH - ENGENHARIA, COMERCIO E SERVICOS LTDA	04.154.467/0001-47	22/02/2026 - 14:51:17	N/C	N/C	3,0000	R$1.112,25	R$ 3.336,75	Sim
KLAO ENGENHARIA S/A	24.940.808/0001-17	23/02/2026 - 14:47:27	N/C	N/C	3,0000	R$1.112,25	R$ 3.336,75	Não
ADIGE ARQUITETURA E ENGENHARIA LTDA	01.469.689/0001-60	23/02/2026 - 17:45:51	N/C	N/C	3,0000	R$1.112,00	R$ 3.336,00	Não
PRIVATE CONSTRUTORA LTDA	10.616.350/0001-30	23/02/2026 - 18:12:22	N/C	N/C	3,0000	R$1.112,25	R$ 3.336,75	Não
HIMALAIA CONSTRUTORA LTDA	00.471.823/0001-03	24/02/2026 - 08:26:25	N/C	N/C	3,0000	R$1.112,25	R$ 3.336,75	Não

LOTE 0001 - ITEM 0486 - Disjuntor bipolar tipo dr, corrente nominal de 25a - 30ma Disjuntor bipolar tipo dr, corrente nominal de 25a - 30ma

Fornecedor	CNPJ/CPF	Data	Modelo	Marca/ Fabricante	Quantidade	Lance	Valor Total	LC 123/2006
ESTRUTURA COMERCIO E CONSTRUCOES LTDA	10.664.099/0001-80	10/02/2026 - 14:01:11	N/C	N/C	3,0000	R$170,78	R$ 512,34	Sim
WH CONSTRUTORA LTDA	23.305.610/0001-07	18/02/2026 - 10:43:45	N/C	N/C	3,0000	R$167,36	R$ 502,08	Sim
INOVAR SERVICOS DE ENGENHARIA E CONSULTORIA LTDA	41.155.098/0001-33	18/02/2026 - 13:16:51	N/C	N/C	3,0000	R$170,78	R$ 512,34	Sim
CONSTRUTORA E SERVICOS W. B. M. LTDA	26.570.470/0001-84	19/02/2026 - 13:20:18	N/C	N/C	3,0000	R$170,75	R$ 512,25	Sim
ASLE CONSTRUTORA LTDA	20.511.890/0001-03	20/02/2026 - 09:22:30	N/C	N/C	3,0000	R$170,78	R$ 512,34	Não
MA CONSTRUTORA LTDA	54.197.980/0001-93	21/02/2026 - 14:58:53	N/C	N/C	3,0000	R$170,78	R$ 512,34	Sim
ENGETECH - ENGENHARIA, COMERCIO E SERVICOS LTDA	04.154.467/0001-47	22/02/2026 - 14:51:17	N/C	N/C	3,0000	R$170,78	R$ 512,34	Sim
KLAO ENGENHARIA S/A	24.940.808/0001-17	23/02/2026 - 14:47:27	N/C	N/C	3,0000	R$170,78	R$ 512,34	Não
ADIGE ARQUITETURA E ENGENHARIA LTDA	01.469.689/0001-60	23/02/2026 - 17:45:51	N/C	N/C	3,0000	R$170,00	R$ 510,00	Não
PRIVATE CONSTRUTORA LTDA	10.616.350/0001-30	23/02/2026 - 18:12:22	N/C	N/C	3,0000	R$170,78	R$ 512,34	Não
HIMALAIA CONSTRUTORA LTDA	00.471.823/0001-03	24/02/2026 - 08:26:25	N/C	N/C	3,0000	R$170,78	R$ 512,34	Não

PORTAL DE COMPRAS PÚBLICAS

A autenticidade do documento pode ser verificada no site https://validaarquivo.portaldecompraspublicas.com.br
Documento gerado eletronicamente no Portal de Compras Públicas em 24/03/2026 às 11:58:47.
Código verificador: 11F9264

E-DOCS - CÓPIA DO PROCESSO 2025-6X76D GERADO POR UDSON OLIVEIRA RAMOS DE AGUIAR EM 13/05/2026 07:51 DOCUMENTO 1 / 1 PÁGINA 5066 / 5723

2026-338TJM - E-DOCS - DOCUMENTO ORIGINAL 24/03/2026 18:10 PÁGINA 316 / 384

LOTE 0001 - ITEM 0487 - Disjuntor bipolar tipo dr, corrente nominal de 40a - 30ma Disjuntor bipolar tipo dr, corrente nominal de 40a - 30ma

Fornecedor	CNPJ/CPF	Data	Modelo	Marca/ Fabricante	Quantidade	Lance	Valor Total	LC 123/2006
ESTRUTURA COMERCIO E CONSTRUCOES LTDA	10.664.099/0001-80	10/02/2026 - 14:01:23	N/C	N/C	1,0000	R$176,58	R$ 176,58	Sim
WH CONSTRUTORA LTDA	23.305.610/0001-07	18/02/2026 - 10:44:08	N/C	N/C	1,0000	R$173,05	R$ 173,05	Sim
INOVAR SERVICOS DE ENGENHARIA E CONSULTORIA LTDA	41.155.098/0001-33	18/02/2026 - 13:17:11	N/C	N/C	1,0000	R$176,58	R$ 176,58	Sim
CONSTRUTORA E SERVICOS W. B. M. LTDA	26.570.470/0001-84	19/02/2026 - 13:20:21	N/C	N/C	1,0000	R$176,55	R$ 176,55	Sim
ASLE CONSTRUTORA LTDA	20.511.890/0001-03	20/02/2026 - 09:22:30	N/C	N/C	1,0000	R$176,58	R$ 176,58	Não
MA CONSTRUTORA LTDA	54.197.980/0001-93	21/02/2026 - 14:58:54	N/C	N/C	1,0000	R$176,58	R$ 176,58	Sim
ENGETECH - ENGENHARIA, COMERCIO E SERVICOS LTDA	04.154.467/0001-47	22/02/2026 - 14:51:17	N/C	N/C	1,0000	R$176,58	R$ 176,58	Sim
KLAO ENGENHARIA S/A	24.940.808/0001-17	23/02/2026 - 14:47:27	N/C	N/C	1,0000	R$176,58	R$ 176,58	Não
ADIGE ARQUITETURA E ENGENHARIA LTDA	01.469.689/0001-60	23/02/2026 - 17:45:51	N/C	N/C	1,0000	R$176,00	R$ 176,00	Não
PRIVATE CONSTRUTORA LTDA	10.616.350/0001-30	23/02/2026 - 18:12:22	N/C	N/C	1,0000	R$176,58	R$ 176,58	Não
HIMALAIA CONSTRUTORA LTDA	00.471.823/0001-03	24/02/2026 - 08:26:25	N/C	N/C	1,0000	R$176,58	R$ 176,58	Não

LOTE 0001 - ITEM 0488 - Disjuntor tetrapolar tipo dr, corrente nominal de 25a - 30ma Disjuntor tetrapolar tipo dr, corrente nominal de 25a - 30ma

Fornecedor	CNPJ/CPF	Data	Modelo	Marca/ Fabricante	Quantidade	Lance	Valor Total	LC 123/2006
ESTRUTURA COMERCIO E CONSTRUCOES LTDA	10.664.099/0001-80	10/02/2026 - 14:01:43	N/C	N/C	26,0000	R$191,44	R$ 4.977,44	Sim
WH CONSTRUTORA LTDA	23.305.610/0001-07	18/02/2026 - 10:44:50	N/C	N/C	26,0000	R$187,61	R$ 4.877,86	Sim
INOVAR SERVICOS DE ENGENHARIA E CONSULTORIA LTDA	41.155.098/0001-33	18/02/2026 - 13:17:38	N/C	N/C	26,0000	R$191,44	R$ 4.977,44	Sim
CONSTRUTORA E SERVICOS W. B. M. LTDA	26.570.470/0001-84	19/02/2026 - 13:20:23	N/C	N/C	26,0000	R$191,40	R$ 4.976,40	Sim
ASLE CONSTRUTORA LTDA	20.511.890/0001-03	20/02/2026 - 09:22:30	N/C	N/C	26,0000	R$191,44	R$ 4.977,44	Não
MA CONSTRUTORA LTDA	54.197.980/0001-93	21/02/2026 - 14:58:54	N/C	N/C	26,0000	R$191,44	R$ 4.977,44	Sim
ENGETECH - ENGENHARIA, COMERCIO E SERVICOS LTDA	04.154.467/0001-47	22/02/2026 - 14:51:17	N/C	N/C	26,0000	R$191,44	R$ 4.977,44	Sim
KLAO ENGENHARIA S/A	24.940.808/0001-17	23/02/2026 - 14:47:27	N/C	N/C	26,0000	R$191,44	R$ 4.977,44	Não
ADIGE ARQUITETURA E ENGENHARIA LTDA	01.469.689/0001-60	23/02/2026 - 17:45:51	N/C	N/C	26,0000	R$191,00	R$ 4.966,00	Não
PRIVATE CONSTRUTORA LTDA	10.616.350/0001-30	23/02/2026 - 18:12:22	N/C	N/C	26,0000	R$191,44	R$ 4.977,44	Não
HIMALAIA CONSTRUTORA LTDA	00.471.823/0001-03	24/02/2026 - 08:26:25	N/C	N/C	26,0000	R$191,44	R$ 4.977,44	Não

LOTE 0001 - ITEM 0489 - Dispositivo contra surto - dps 40 ka Dispositivo contra surto - dps 40 ka

Fornecedor	CNPJ/CPF	Data	Modelo	Marca/ Fabricante	Quantidade	Lance	Valor Total	LC 123/2006
ESTRUTURA COMERCIO E CONSTRUCOES LTDA	10.664.099/0001-80	10/02/2026 - 14:02:04	N/C	N/C	40,0000	R$123,54	R$ 4.941,60	Sim
WH CONSTRUTORA LTDA	23.305.610/0001-07	18/02/2026 - 10:45:15	N/C	N/C	40,0000	R$121,07	R$ 4.842,80	Sim

PORTAL DE COMPRAS PÚBLICAS

A autenticidade do documento pode ser verificada no site https://validaarquivo.portaldecompraspublicas.com.br
Documento gerado eletronicamente no Portal de Compras Públicas em 24/03/2026 às 11:58:47.
Código verificador: 11F9264

E-DOCS - CÓPIA DO PROCESSO 2025-6X76D GERADO POR UDSON OLIVEIRA RAMOS DE AGUIAR EM 13/05/2026 07:51 DOCUMENTO 1 / 1 PÁGINA 5067 / 5723

2026-338TJM - E-DOCS - DOCUMENTO ORIGINAL 24/03/2026 18:10 PÁGINA 317 / 384

INOVAR SERVICOS DE ENGENHARIA E CONSULTORIA LTDA	41.155.098/0001-33	18/02/2026 - 13:17:59	N/C	N/C	40,0000	R$123,54	R$ 4.941,60	Sim
CONSTRUTORA E SERVICOS W. B. M. LTDA	26.570.470/0001-84	19/02/2026 - 13:20:27	N/C	N/C	40,0000	R$123,50	R$ 4.940,00	Sim
ASLE CONSTRUTORA LTDA	20.511.890/0001-03	20/02/2026 - 09:22:30	N/C	N/C	40,0000	R$123,54	R$ 4.941,60	Não
MA CONSTRUTORA LTDA	54.197.980/0001-93	21/02/2026 - 14:58:54	N/C	N/C	40,0000	R$123,54	R$ 4.941,60	Sim
ENGETECH - ENGENHARIA, COMERCIO E SERVICOS LTDA	04.154.467/0001-47	22/02/2026 - 14:51:17	N/C	N/C	40,0000	R$123,54	R$ 4.941,60	Sim
KLAO ENGENHARIA S/A	24.940.808/0001-17	23/02/2026 - 14:47:27	N/C	N/C	40,0000	R$123,54	R$ 4.941,60	Não
ADIGE ARQUITETURA E ENGENHARIA LTDA	01.469.689/0001-60	23/02/2026 - 17:45:51	N/C	N/C	40,0000	R$123,00	R$ 4.920,00	Não
PRIVATE CONSTRUTORA LTDA	10.616.350/0001-30	23/02/2026 - 18:12:22	N/C	N/C	40,0000	R$123,54	R$ 4.941,60	Não
HIMALAIA CONSTRUTORA LTDA	00.471.823/0001-03	24/02/2026 - 08:26:25	N/C	N/C	40,0000	R$123,54	R$ 4.941,60	Não

LOTE 0001 - ITEM 0490 - Dispositivo contra surto - dps 80 ka Dispositivo contra surto - dps 80 ka

Fornecedor	CNPJ/CPF	Data	Modelo	Marca/ Fabricante	Quantidade	Lance	Valor Total	LC 123/2006
ESTRUTURA COMERCIO E CONSTRUCOES LTDA	10.664.099/0001-80	10/02/2026 - 14:02:21	N/C	N/C	8,0000	R$205,31	R$ 1.642,48	Sim
WH CONSTRUTORA LTDA	23.305.610/0001-07	18/02/2026 - 10:45:52	N/C	N/C	8,0000	R$201,20	R$ 1.609,60	Sim
INOVAR SERVICOS DE ENGENHARIA E CONSULTORIA LTDA	41.155.098/0001-33	18/02/2026 - 13:18:29	N/C	N/C	8,0000	R$205,31	R$ 1.642,48	Sim
CONSTRUTORA E SERVICOS W. B. M. LTDA	26.570.470/0001-84	19/02/2026 - 13:20:29	N/C	N/C	8,0000	R$205,30	R$ 1.642,40	Sim
ASLE CONSTRUTORA LTDA	20.511.890/0001-03	20/02/2026 - 09:22:30	N/C	N/C	8,0000	R$205,31	R$ 1.642,48	Não
MA CONSTRUTORA LTDA	54.197.980/0001-93	21/02/2026 - 14:58:54	N/C	N/C	8,0000	R$205,31	R$ 1.642,48	Sim
ENGETECH - ENGENHARIA, COMERCIO E SERVICOS LTDA	04.154.467/0001-47	22/02/2026 - 14:51:17	N/C	N/C	8,0000	R$205,31	R$ 1.642,48	Sim
KLAO ENGENHARIA S/A	24.940.808/0001-17	23/02/2026 - 14:47:27	N/C	N/C	8,0000	R$205,31	R$ 1.642,48	Não
ADIGE ARQUITETURA E ENGENHARIA LTDA	01.469.689/0001-60	23/02/2026 - 17:45:51	N/C	N/C	8,0000	R$205,00	R$ 1.640,00	Não
PRIVATE CONSTRUTORA LTDA	10.616.350/0001-30	23/02/2026 - 18:12:22	N/C	N/C	8,0000	R$205,31	R$ 1.642,48	Não
HIMALAIA CONSTRUTORA LTDA	00.471.823/0001-03	24/02/2026 - 08:26:25	N/C	N/C	8,0000	R$205,31	R$ 1.642,48	Não

LOTE 0001 - ITEM 0491 - Eletroduto flexivel corrugado, pvc, dn 25 mm (3/4), para circuitos terminais Eletroduto flexivel corrugado, pvc, dn 25 mm (3/4), para circuitos terminais, instalado em forro - fornecimento e instalacao. af_03/2023

Fornecedor	CNPJ/CPF	Data	Modelo	Marca/ Fabricante	Quantidade	Lance	Valor Total	LC 123/2006
ESTRUTURA COMERCIO E CONSTRUCOES LTDA	10.664.099/0001-80	10/02/2026 - 14:02:51	N/C	N/C	184,3000	R$20,38	R$ 3.756,03	Sim
WH CONSTRUTORA LTDA	23.305.610/0001-07	18/02/2026 - 10:46:16	N/C	N/C	184,3000	R$20,38	R$ 3.756,03	Sim
INOVAR SERVICOS DE ENGENHARIA E CONSULTORIA LTDA	41.155.098/0001-33	18/02/2026 - 13:23:30	N/C	N/C	184,3000	R$20,38	R$ 3.756,03	Sim
CONSTRUTORA E SERVICOS W. B. M. LTDA	26.570.470/0001-84	19/02/2026 - 13:20:31	N/C	N/C	184,3000	R$20,35	R$ 3.750,51	Sim
ASLE CONSTRUTORA LTDA	20.511.890/0001-03	20/02/2026 - 09:22:30	N/C	N/C	184,3000	R$20,38	R$ 3.756,03	Não
MA CONSTRUTORA LTDA	54.197.980/0001-93	21/02/2026 - 14:58:54	N/C	N/C	184,3000	R$20,38	R$ 3.756,03	Sim

PORTAL DE COMPRAS PÚBLICAS

A autenticidade do documento pode ser verificada no site https://validaarquivo.portaldecompraspublicas.com.br
Documento gerado eletronicamente no Portal de Compras Públicas em 24/03/2026 às 11:58:47.
Código verificador: 11F9264

E-DOCS - CÓPIA DO PROCESSO 2025-6X76D GERADO POR UDSON OLIVEIRA RAMOS DE AGUIAR EM 13/05/2026 07:51 DOCUMENTO 1 / 1 PÁGINA 5068 / 5723

2026-338TJM - E-DOCS - DOCUMENTO ORIGINAL 24/03/2026 18:10 PÁGINA 318 / 384

ENGETECH - ENGENHARIA, COMERCIO E SERVICOS LTDA	04.154.467/0001-47	22/02/2026 - 14:51:17	N/C	N/C	184,3000	R$20,38	R$ 3.756,03	Sim
KLAO ENGENHARIA S/A	24.940.808/0001-17	23/02/2026 - 14:47:27	N/C	N/C	184,3000	R$20,38	R$ 3.756,03	Não
ADIGE ARQUITETURA E ENGENHARIA LTDA	01.469.689/0001-60	23/02/2026 - 17:45:51	N/C	N/C	184,3000	R$20,00	R$ 3.686,00	Não
PRIVATE CONSTRUTORA LTDA	10.616.350/0001-30	23/02/2026 - 18:12:22	N/C	N/C	184,3000	R$20,38	R$ 3.756,03	Não
HIMALAIA CONSTRUTORA LTDA	00.471.823/0001-03	24/02/2026 - 08:26:25	N/C	N/C	184,3000	R$20,38	R$ 3.756,03	Não

LOTE 0001 - ITEM 0492 - Eletroduto flexivel corrugado, pvc, dn 32 mm (1), para circuitos terminais Eletroduto flexivel corrugado, pvc, dn 32 mm (1), para circuitos terminais, instalado em forro - fornecimento e instalacao. af_03/2023

Fornecedor	CNPJ/CPF	Data	Modelo	Marca/ Fabricante	Quantidade	Lance	Valor Total	LC 123/2006
ESTRUTURA COMERCIO E CONSTRUCOES LTDA	10.664.099/0001-80	10/02/2026 - 14:03:07	N/C	N/C	1.235,0700	R$23,31	R$ 28.789,48	Sim
WH CONSTRUTORA LTDA	23.305.610/0001-07	18/02/2026 - 10:46:54	N/C	N/C	1.235,0700	R$22,84	R$ 28.209,00	Sim
INOVAR SERVICOS DE ENGENHARIA E CONSULTORIA LTDA	41.155.098/0001-33	18/02/2026 - 13:23:53	N/C	N/C	1.235,0700	R$23,31	R$ 28.789,48	Sim
CONSTRUTORA E SERVICOS W. B. M. LTDA	26.570.470/0001-84	19/02/2026 - 13:20:33	N/C	N/C	1.235,0700	R$23,30	R$ 28.777,13	Sim
ASLE CONSTRUTORA LTDA	20.511.890/0001-03	20/02/2026 - 09:22:30	N/C	N/C	1.235,0700	R$23,31	R$ 28.789,48	Não
MA CONSTRUTORA LTDA	54.197.980/0001-93	21/02/2026 - 14:58:54	N/C	N/C	1.235,0700	R$23,31	R$ 28.789,48	Sim
ENGETECH - ENGENHARIA, COMERCIO E SERVICOS LTDA	04.154.467/0001-47	22/02/2026 - 14:51:17	N/C	N/C	1.235,0700	R$23,31	R$ 28.789,48	Sim
KLAO ENGENHARIA S/A	24.940.808/0001-17	23/02/2026 - 14:47:27	N/C	N/C	1.235,0700	R$23,31	R$ 28.789,48	Não
ADIGE ARQUITETURA E ENGENHARIA LTDA	01.469.689/0001-60	23/02/2026 - 17:45:51	N/C	N/C	1.235,0700	R$23,00	R$ 28.406,61	Não
PRIVATE CONSTRUTORA LTDA	10.616.350/0001-30	23/02/2026 - 18:12:23	N/C	N/C	1.235,0700	R$23,31	R$ 28.789,48	Não
HIMALAIA CONSTRUTORA LTDA	00.471.823/0001-03	24/02/2026 - 08:26:26	N/C	N/C	1.235,0700	R$23,31	R$ 28.789,48	Não

LOTE 0001 - ITEM 0493 - Eletroduto flexivel corrugado, pead, dn 40 mm (1 1/4), para circuitos terminais Eletroduto flexivel corrugado, pead, dn 40 mm (1 1/4), para circuitos terminais, instalado em parede - fornecimento e instalacao. af_03/2023

Fornecedor	CNPJ/CPF	Data	Modelo	Marca/ Fabricante	Quantidade	Lance	Valor Total	LC 123/2006
ESTRUTURA COMERCIO E CONSTRUCOES LTDA	10.664.099/0001-80	10/02/2026 - 14:03:30	N/C	N/C	1,5000	R$16,38	R$ 24,57	Sim
WH CONSTRUTORA LTDA	23.305.610/0001-07	18/02/2026 - 10:47:14	N/C	N/C	1,5000	R$16,05	R$ 24,08	Sim
INOVAR SERVICOS DE ENGENHARIA E CONSULTORIA LTDA	41.155.098/0001-33	18/02/2026 - 13:24:20	N/C	N/C	1,5000	R$16,38	R$ 24,57	Sim
CONSTRUTORA E SERVICOS W. B. M. LTDA	26.570.470/0001-84	19/02/2026 - 13:20:35	N/C	N/C	1,5000	R$16,35	R$ 24,53	Sim
ASLE CONSTRUTORA LTDA	20.511.890/0001-03	20/02/2026 - 09:22:30	N/C	N/C	1,5000	R$16,38	R$ 24,57	Não
MA CONSTRUTORA LTDA	54.197.980/0001-93	21/02/2026 - 14:58:54	N/C	N/C	1,5000	R$16,38	R$ 24,57	Sim
ENGETECH - ENGENHARIA, COMERCIO E SERVICOS LTDA	04.154.467/0001-47	22/02/2026 - 14:51:17	N/C	N/C	1,5000	R$16,38	R$ 24,57	Sim
KLAO ENGENHARIA S/A	24.940.808/0001-17	23/02/2026 - 14:47:27	N/C	N/C	1,5000	R$16,38	R$ 24,57	Não
ADIGE ARQUITETURA E ENGENHARIA LTDA	01.469.689/0001-60	23/02/2026 - 17:45:51	N/C	N/C	1,5000	R$16,00	R$ 24,00	Não
PRIVATE CONSTRUTORA LTDA	10.616.350/0001-30	23/02/2026 - 18:12:23	N/C	N/C	1,5000	R$16,38	R$ 24,57	Não
HIMALAIA CONSTRUTORA LTDA	00.471.823/0001-03	24/02/2026 - 08:26:26	N/C	N/C	1,5000	R$16,38	R$ 24,57	Não

PORTAL DE COMPRAS PÚBLICAS

A autenticidade do documento pode ser verificada no site https://validaarquivo.portaldecompraspublicas.com.br
Documento gerado eletronicamente no Portal de Compras Públicas em 24/03/2026 às 11:58:47.
Código verificador: 11F9264

E-DOCS - CÓPIA DO PROCESSO 2025-6X76D GERADO POR UDSON OLIVEIRA RAMOS DE AGUIAR EM 13/05/2026 07:51 DOCUMENTO 1 / 1 PÁGINA 5069 / 5723

2026-338TJM - E-DOCS - DOCUMENTO ORIGINAL 24/03/2026 18:10 PÁGINA 319 / 384

LOTE 0001 - ITEM 0494 - Eletroduto rigido roscavel, pvc, dn 20 mm (1/2), para circuitos terminais Eletroduto rigido roscavel, pvc, dn 20 mm (1/2), para circuitos terminais, instalado em laje - fornecimento e instalacao. af_03/2023

Fornecedor	CNPJ/CPF	Data	Modelo	Marca/ Fabricante	Quantidade	Lance	Valor Total	LC 123/2006
ESTRUTURA COMERCIO E CONSTRUCOES LTDA	10.664.099/0001-80	10/02/2026 - 14:03:44	N/C	N/C	3,0000	R$9,13	R$ 27,39	Sim
WH CONSTRUTORA LTDA	23.305.610/0001-07	18/02/2026 - 10:48:09	N/C	N/C	3,0000	R$8,95	R$ 26,85	Sim
INOVAR SERVICOS DE ENGENHARIA E CONSULTORIA LTDA	41.155.098/0001-33	18/02/2026 - 13:24:46	N/C	N/C	3,0000	R$9,13	R$ 27,39	Sim
CONSTRUTORA E SERVICOS W. B. M. LTDA	26.570.470/0001-84	19/02/2026 - 13:20:37	N/C	N/C	3,0000	R$9,10	R$ 27,30	Sim
ASLE CONSTRUTORA LTDA	20.511.890/0001-03	20/02/2026 - 09:22:31	N/C	N/C	3,0000	R$9,13	R$ 27,39	Não
MA CONSTRUTORA LTDA	54.197.980/0001-93	21/02/2026 - 14:58:54	N/C	N/C	3,0000	R$9,13	R$ 27,39	Sim
ENGETECH - ENGENHARIA, COMERCIO E SERVICOS LTDA	04.154.467/0001-47	22/02/2026 - 14:51:17	N/C	N/C	3,0000	R$9,13	R$ 27,39	Sim
KLAO ENGENHARIA S/A	24.940.808/0001-17	23/02/2026 - 14:47:28	N/C	N/C	3,0000	R$9,13	R$ 27,39	Não
ADIGE ARQUITETURA E ENGENHARIA LTDA	01.469.689/0001-60	23/02/2026 - 17:45:51	N/C	N/C	3,0000	R$9,00	R$ 27,00	Não
PRIVATE CONSTRUTORA LTDA	10.616.350/0001-30	23/02/2026 - 18:12:23	N/C	N/C	3,0000	R$9,13	R$ 27,39	Não
HIMALAIA CONSTRUTORA LTDA	00.471.823/0001-03	24/02/2026 - 08:26:26	N/C	N/C	3,0000	R$9,13	R$ 27,39	Não

LOTE 0001 - ITEM 0495 - Eletroduto rigido, em aco zincado ou galvanizado, tipo pesado, dn=1, aparente Eletroduto rigido, em aco zincado ou galvanizado, tipo pesado, dn=1, aparente - fornecimento e instalacao.

Fornecedor	CNPJ/CPF	Data	Modelo	Marca/ Fabricante	Quantidade	Lance	Valor Total	LC 123/2006
ESTRUTURA COMERCIO E CONSTRUCOES LTDA	10.664.099/0001-80	10/02/2026 - 14:03:57	N/C	N/C	59,7800	R$35,30	R$ 2.110,23	Sim
WH CONSTRUTORA LTDA	23.305.610/0001-07	18/02/2026 - 10:48:35	N/C	N/C	59,7800	R$34,59	R$ 2.067,79	Sim
INOVAR SERVICOS DE ENGENHARIA E CONSULTORIA LTDA	41.155.098/0001-33	18/02/2026 - 13:25:09	N/C	N/C	59,7800	R$35,30	R$ 2.110,23	Sim
CONSTRUTORA E SERVICOS W. B. M. LTDA	26.570.470/0001-84	19/02/2026 - 13:20:39	N/C	N/C	59,7800	R$35,30	R$ 2.110,23	Sim
ASLE CONSTRUTORA LTDA	20.511.890/0001-03	20/02/2026 - 09:22:31	N/C	N/C	59,7800	R$35,30	R$ 2.110,23	Não
MA CONSTRUTORA LTDA	54.197.980/0001-93	21/02/2026 - 14:58:54	N/C	N/C	59,7800	R$35,30	R$ 2.110,23	Sim
ENGETECH - ENGENHARIA, COMERCIO E SERVICOS LTDA	04.154.467/0001-47	22/02/2026 - 14:51:17	N/C	N/C	59,7800	R$35,30	R$ 2.110,23	Sim
KLAO ENGENHARIA S/A	24.940.808/0001-17	23/02/2026 - 14:47:28	N/C	N/C	59,7800	R$35,30	R$ 2.110,23	Não
ADIGE ARQUITETURA E ENGENHARIA LTDA	01.469.689/0001-60	23/02/2026 - 17:45:51	N/C	N/C	59,7800	R$35,00	R$ 2.092,30	Não
PRIVATE CONSTRUTORA LTDA	10.616.350/0001-30	23/02/2026 - 18:12:23	N/C	N/C	59,7800	R$35,30	R$ 2.110,23	Não
HIMALAIA CONSTRUTORA LTDA	00.471.823/0001-03	24/02/2026 - 08:26:26	N/C	N/C	59,7800	R$35,30	R$ 2.110,23	Não

LOTE 0001 - ITEM 0496 - Eletroduto em aco zincado ou galvanizado dn=1 1/2, aparente Eletroduto em aco zincado ou galvanizado dn=1 1/2, aparente - fornecimento e instalacao.

Fornecedor	CNPJ/CPF	Data	Modelo	Marca/ Fabricante	Quantidade	Lance	Valor Total	LC 123/2006
ESTRUTURA COMERCIO E CONSTRUCOES LTDA	10.664.099/0001-80	10/02/2026 - 14:04:19	N/C	N/C	51,8500	R$48,06	R$ 2.491,91	Sim
WH CONSTRUTORA LTDA	23.305.610/0001-07	18/02/2026 - 10:48:56	N/C	N/C	51,8500	R$47,10	R$ 2.442,14	Sim

PORTAL DE COMPRAS PÚBLICAS

A autenticidade do documento pode ser verificada no site https://validaarquivo.portaldecompraspublicas.com.br
Documento gerado eletronicamente no Portal de Compras Públicas em 24/03/2026 às 11:58:47.
Código verificador: 11F9264

E-DOCS - CÓPIA DO PROCESSO 2025-6X76D GERADO POR UDSON OLIVEIRA RAMOS DE AGUIAR EM 13/05/2026 07:51 DOCUMENTO 1 / 1 PÁGINA 5070 / 5723

2026-338TJM - E-DOCS - DOCUMENTO ORIGINAL 24/03/2026 18:10 PÁGINA 320 / 384

INOVAR SERVICOS DE ENGENHARIA E CONSULTORIA LTDA	41.155.098/0001-33	18/02/2026 - 13:25:32	N/C	N/C	51,8500	R$48,06	R$ 2.491,91	Sim
CONSTRUTORA E SERVICOS W. B. M. LTDA	26.570.470/0001-84	19/02/2026 - 13:20:41	N/C	N/C	51,8500	R$48,05	R$ 2.491,39	Sim
ASLE CONSTRUTORA LTDA	20.511.890/0001-03	20/02/2026 - 09:22:31	N/C	N/C	51,8500	R$48,06	R$ 2.491,91	Não
MA CONSTRUTORA LTDA	54.197.980/0001-93	21/02/2026 - 14:58:54	N/C	N/C	51,8500	R$48,06	R$ 2.491,91	Sim
ENGETECH - ENGENHARIA, COMERCIO E SERVICOS LTDA	04.154.467/0001-47	22/02/2026 - 14:51:18	N/C	N/C	51,8500	R$48,06	R$ 2.491,91	Sim
KLAO ENGENHARIA S/A	24.940.808/0001-17	23/02/2026 - 14:47:28	N/C	N/C	51,8500	R$48,06	R$ 2.491,91	Não
ADIGE ARQUITETURA E ENGENHARIA LTDA	01.469.689/0001-60	23/02/2026 - 17:45:51	N/C	N/C	51,8500	R$48,00	R$ 2.488,80	Não
PRIVATE CONSTRUTORA LTDA	10.616.350/0001-30	23/02/2026 - 18:12:23	N/C	N/C	51,8500	R$48,06	R$ 2.491,91	Não
HIMALAIA CONSTRUTORA LTDA	00.471.823/0001-03	24/02/2026 - 08:26:26	N/C	N/C	51,8500	R$48,06	R$ 2.491,91	Não

LOTE 0001 - ITEM 0497 - Eletroduto em aco zincado ou galvanizado dn=1 1/4, aparente Eletroduto em aco zincado ou galvanizado dn=1 1/4, aparente - fornecimento e instalacao.

Fornecedor	CNPJ/CPF	Data	Modelo	Marca/ Fabricante	Quantidade	Lance	Valor Total	LC 123/2006
ESTRUTURA COMERCIO E CONSTRUCOES LTDA	10.664.099/0001-80	10/02/2026 - 14:04:33	N/C	N/C	132,6500	R$42,20	R$ 5.597,83	Sim
WH CONSTRUTORA LTDA	23.305.610/0001-07	18/02/2026 - 10:49:20	N/C	N/C	132,6500	R$41,36	R$ 5.486,40	Sim
INOVAR SERVICOS DE ENGENHARIA E CONSULTORIA LTDA	41.155.098/0001-33	18/02/2026 - 13:25:56	N/C	N/C	132,6500	R$42,20	R$ 5.597,83	Sim
CONSTRUTORA E SERVICOS W. B. M. LTDA	26.570.470/0001-84	19/02/2026 - 13:20:43	N/C	N/C	132,6500	R$42,18	R$ 5.595,18	Sim
ASLE CONSTRUTORA LTDA	20.511.890/0001-03	20/02/2026 - 09:22:31	N/C	N/C	132,6500	R$42,20	R$ 5.597,83	Não
MA CONSTRUTORA LTDA	54.197.980/0001-93	21/02/2026 - 14:58:54	N/C	N/C	132,6500	R$42,20	R$ 5.597,83	Sim
ENGETECH - ENGENHARIA, COMERCIO E SERVICOS LTDA	04.154.467/0001-47	22/02/2026 - 14:51:18	N/C	N/C	132,6500	R$42,20	R$ 5.597,83	Sim
KLAO ENGENHARIA S/A	24.940.808/0001-17	23/02/2026 - 14:47:28	N/C	N/C	132,6500	R$42,20	R$ 5.597,83	Não
ADIGE ARQUITETURA E ENGENHARIA LTDA	01.469.689/0001-60	23/02/2026 - 17:45:51	N/C	N/C	132,6500	R$42,00	R$ 5.571,30	Não
PRIVATE CONSTRUTORA LTDA	10.616.350/0001-30	23/02/2026 - 18:12:23	N/C	N/C	132,6500	R$42,20	R$ 5.597,83	Não
HIMALAIA CONSTRUTORA LTDA	00.471.823/0001-03	24/02/2026 - 08:26:26	N/C	N/C	132,6500	R$42,20	R$ 5.597,83	Não

LOTE 0001 - ITEM 0498 - Eletroduto em aco zincado ou galvanizado dn=2, aparente Eletroduto em aco zincado ou galvanizado dn=2, aparente - fornecimento e instalacao.

Fornecedor	CNPJ/CPF	Data	Modelo	Marca/ Fabricante	Quantidade	Lance	Valor Total	LC 123/2006
ESTRUTURA COMERCIO E CONSTRUCOES LTDA	10.664.099/0001-80	10/02/2026 - 14:04:45	N/C	N/C	42,6500	R$56,81	R$ 2.422,95	Sim
WH CONSTRUTORA LTDA	23.305.610/0001-07	18/02/2026 - 10:49:45	N/C	N/C	42,6500	R$55,67	R$ 2.374,33	Sim
INOVAR SERVICOS DE ENGENHARIA E CONSULTORIA LTDA	41.155.098/0001-33	18/02/2026 - 13:31:02	N/C	N/C	42,6500	R$56,81	R$ 2.422,95	Sim
CONSTRUTORA E SERVICOS W. B. M. LTDA	26.570.470/0001-84	19/02/2026 - 13:20:46	N/C	N/C	42,6500	R$56,80	R$ 2.422,52	Sim
ASLE CONSTRUTORA LTDA	20.511.890/0001-03	20/02/2026 - 09:22:31	N/C	N/C	42,6500	R$56,81	R$ 2.422,95	Não
MA CONSTRUTORA LTDA	54.197.980/0001-93	21/02/2026 - 14:58:54	N/C	N/C	42,6500	R$58,81	R$ 2.508,25	Sim

PORTAL DE COMPRAS PÚBLICAS

A autenticidade do documento pode ser verificada no site https://validaarquivo.portaldecompraspublicas.com.br
Documento gerado eletronicamente no Portal de Compras Públicas em 24/03/2026 às 11:58:47.
Código verificador: 11F9264

E-DOCS - CÓPIA DO PROCESSO 2025-6X76D GERADO POR UDSON OLIVEIRA RAMOS DE AGUIAR EM 13/05/2026 07:51 DOCUMENTO 1 / 1 PÁGINA 5071 / 5723

2026-338TJM - E-DOCS - DOCUMENTO ORIGINAL 24/03/2026 18:10 PÁGINA 321 / 384

ENGETECH - ENGENHARIA, COMERCIO E SERVICOS LTDA	04.154.467/0001-47	22/02/2026 - 14:51:18	N/C	N/C	42,6500	R$56,81	R$ 2.422,95	Sim
KLAO ENGENHARIA S/A	24.940.808/0001-17	23/02/2026 - 14:47:28	N/C	N/C	42,6500	R$56,81	R$ 2.422,95	Não
ADIGE ARQUITETURA E ENGENHARIA LTDA	01.469.689/0001-60	23/02/2026 - 17:45:51	N/C	N/C	42,6500	R$56,00	R$ 2.388,40	Não
PRIVATE CONSTRUTORA LTDA	10.616.350/0001-30	23/02/2026 - 18:12:23	N/C	N/C	42,6500	R$56,81	R$ 2.422,95	Não
HIMALAIA CONSTRUTORA LTDA	00.471.823/0001-03	24/02/2026 - 08:26:26	N/C	N/C	42,6500	R$56,81	R$ 2.422,95	Não

LOTE 0001 - ITEM 0499 - Eletroduto em aco zincado ou galvanizado dn=3/4, aparente (Item 18.31 da PO) Eletroduto em aco zincado ou galvanizado dn=3/4, aparente - fornecimento e instalacao. (Item 18.31 da PO)

Fornecedor	CNPJ/CPF	Data	Modelo	Marca/ Fabricante	Quantidade	Lance	Valor Total	LC 123/2006
ESTRUTURA COMERCIO E CONSTRUCOES LTDA	10.664.099/0001-80	10/02/2026 - 14:05:01	N/C	N/C	650,0800	R$32,08	R$ 20.854,57	Sim
WH CONSTRUTORA LTDA	23.305.610/0001-07	18/02/2026 - 10:50:11	N/C	N/C	650,0800	R$31,41	R$ 20.419,01	Sim
INOVAR SERVICOS DE ENGENHARIA E CONSULTORIA LTDA	41.155.098/0001-33	18/02/2026 - 13:31:24	N/C	N/C	650,0800	R$32,08	R$ 20.854,57	Sim
CONSTRUTORA E SERVICOS W. B. M. LTDA	26.570.470/0001-84	19/02/2026 - 13:20:48	N/C	N/C	650,0800	R$32,05	R$ 20.835,06	Sim
ASLE CONSTRUTORA LTDA	20.511.890/0001-03	20/02/2026 - 09:22:31	N/C	N/C	650,0800	R$32,08	R$ 20.854,57	Não
MA CONSTRUTORA LTDA	54.197.980/0001-93	21/02/2026 - 14:58:54	N/C	N/C	650,0800	R$32,08	R$ 20.854,57	Sim
ENGETECH - ENGENHARIA, COMERCIO E SERVICOS LTDA	04.154.467/0001-47	22/02/2026 - 14:51:18	N/C	N/C	650,0800	R$32,08	R$ 20.854,57	Sim
KLAO ENGENHARIA S/A	24.940.808/0001-17	23/02/2026 - 14:47:28	N/C	N/C	650,0800	R$32,08	R$ 20.854,57	Não
ADIGE ARQUITETURA E ENGENHARIA LTDA	01.469.689/0001-60	23/02/2026 - 17:45:51	N/C	N/C	650,0800	R$32,00	R$ 20.802,56	Não
PRIVATE CONSTRUTORA LTDA	10.616.350/0001-30	23/02/2026 - 18:12:23	N/C	N/C	650,0800	R$32,08	R$ 20.854,57	Não
HIMALAIA CONSTRUTORA LTDA	00.471.823/0001-03	24/02/2026 - 08:26:26	N/C	N/C	650,0800	R$32,08	R$ 20.854,57	Não

LOTE 0001 - ITEM 0500 - Eletroduto em aco zincado ou galvanizado dn=4, aparente Eletroduto em aco zincado ou galvanizado dn=4, aparente - fornecimento e instalacao.

Fornecedor	CNPJ/CPF	Data	Modelo	Marca/ Fabricante	Quantidade	Lance	Valor Total	LC 123/2006
ESTRUTURA COMERCIO E CONSTRUCOES LTDA	10.664.099/0001-80	10/02/2026 - 14:05:22	N/C	N/C	110,6000	R$81,60	R$ 9.024,96	Sim
WH CONSTRUTORA LTDA	23.305.610/0001-07	18/02/2026 - 10:50:39	N/C	N/C	110,6000	R$79,97	R$ 8.844,68	Sim
INOVAR SERVICOS DE ENGENHARIA E CONSULTORIA LTDA	41.155.098/0001-33	18/02/2026 - 13:31:43	N/C	N/C	110,6000	R$81,60	R$ 9.024,96	Sim
CONSTRUTORA E SERVICOS W. B. M. LTDA	26.570.470/0001-84	19/02/2026 - 13:20:52	N/C	N/C	110,6000	R$81,57	R$ 9.021,64	Sim
ASLE CONSTRUTORA LTDA	20.511.890/0001-03	20/02/2026 - 09:22:31	N/C	N/C	110,6000	R$81,60	R$ 9.024,96	Não
MA CONSTRUTORA LTDA	54.197.980/0001-93	21/02/2026 - 14:58:54	N/C	N/C	110,6000	R$81,60	R$ 9.024,96	Sim
ENGETECH - ENGENHARIA, COMERCIO E SERVICOS LTDA	04.154.467/0001-47	22/02/2026 - 14:51:18	N/C	N/C	110,6000	R$81,60	R$ 9.024,96	Sim
KLAO ENGENHARIA S/A	24.940.808/0001-17	23/02/2026 - 14:47:28	N/C	N/C	110,6000	R$81,60	R$ 9.024,96	Não
ADIGE ARQUITETURA E ENGENHARIA LTDA	01.469.689/0001-60	23/02/2026 - 17:45:51	N/C	N/C	110,6000	R$81,00	R$ 8.958,60	Não
PRIVATE CONSTRUTORA LTDA	10.616.350/0001-30	23/02/2026 - 18:12:23	N/C	N/C	110,6000	R$81,60	R$ 9.024,96	Não
HIMALAIA CONSTRUTORA LTDA	00.471.823/0001-03	24/02/2026 - 08:26:26	N/C	N/C	110,6000	R$81,60	R$ 9.024,96	Não

PORTAL DE COMPRAS PÚBLICAS

A autenticidade do documento pode ser verificada no site https://validaarquivo.portaldecompraspublicas.com.br
Documento gerado eletronicamente no Portal de Compras Públicas em 24/03/2026 às 11:58:47.
Código verificador: 11F9264

E-DOCS - CÓPIA DO PROCESSO 2025-6X76D GERADO POR UDSON OLIVEIRA RAMOS DE AGUIAR EM 13/05/2026 07:51 DOCUMENTO 1 / 1 PÁGINA 5072 / 5723

2026-338TJM - E-DOCS - DOCUMENTO ORIGINAL 24/03/2026 18:10 PÁGINA 322 / 384

LOTE 0001 - ITEM 0501 - Caixa enterrada eletrica retangular dimensoes internas: 0,3x0,3x0,3 m Caixa enterrada eletrica retangular, em alvenaria com tijolos ceramicos macicos, fundo com brita, dimensoes internas: 0,3x0,3x0,3 m. af_12/2020

Fornecedor	CNPJ/CPF	Data	Modelo	Marca/ Fabricante	Quantidade	Lance	Valor Total	LC 123/2006
ESTRUTURA COMERCIO E CONSTRUCOES LTDA	10.664.099/0001-80	10/02/2026 - 14:19:40	N/C	N/C	7,0000	R$186,79	R$ 1.307,53	Sim
WH CONSTRUTORA LTDA	23.305.610/0001-07	18/02/2026 - 10:51:30	N/C	N/C	7,0000	R$183,05	R$ 1.281,35	Sim
INOVAR SERVICOS DE ENGENHARIA E CONSULTORIA LTDA	41.155.098/0001-33	18/02/2026 - 13:32:16	N/C	N/C	7,0000	R$186,79	R$ 1.307,53	Sim
CONSTRUTORA E SERVICOS W. B. M. LTDA	26.570.470/0001-84	19/02/2026 - 13:30:49	N/C	N/C	7,0000	R$186,76	R$ 1.307,32	Sim
ASLE CONSTRUTORA LTDA	20.511.890/0001-03	20/02/2026 - 09:22:53	N/C	N/C	7,0000	R$186,79	R$ 1.307,53	Não
MA CONSTRUTORA LTDA	54.197.980/0001-93	21/02/2026 - 14:59:32	N/C	N/C	7,0000	R$186,79	R$ 1.307,53	Sim
ENGETECH - ENGENHARIA, COMERCIO E SERVICOS LTDA	04.154.467/0001-47	22/02/2026 - 14:53:36	N/C	N/C	7,0000	R$186,79	R$ 1.307,53	Sim
KLAO ENGENHARIA S/A	24.940.808/0001-17	23/02/2026 - 14:48:19	N/C	N/C	7,0000	R$186,79	R$ 1.307,53	Não
ADIGE ARQUITETURA E ENGENHARIA LTDA	01.469.689/0001-60	23/02/2026 - 17:46:30	N/C	N/C	7,0000	R$186,00	R$ 1.302,00	Não
PRIVATE CONSTRUTORA LTDA	10.616.350/0001-30	23/02/2026 - 18:12:39	N/C	N/C	7,0000	R$186,79	R$ 1.307,53	Não
HIMALAIA CONSTRUTORA LTDA	00.471.823/0001-03	24/02/2026 - 08:36:15	N/C	N/C	7,0000	R$186,79	R$ 1.307,53	Não

LOTE 0001 - ITEM 0502 - Caixa enterrada eletrica retangular dimensoes internas: 0,4x0,4x0,4 m Caixa enterrada eletrica retangular, em alvenaria com tijolos ceramicos macicos, fundo com brita, dimensoes internas: 0,4x0,4x0,4 m. af_12/2020

Fornecedor	CNPJ/CPF	Data	Modelo	Marca/ Fabricante	Quantidade	Lance	Valor Total	LC 123/2006
ESTRUTURA COMERCIO E CONSTRUCOES LTDA	10.664.099/0001-80	10/02/2026 - 14:19:52	N/C	N/C	10,0000	R$292,86	R$ 2.928,60	Sim
WH CONSTRUTORA LTDA	23.305.610/0001-07	18/02/2026 - 10:52:07	N/C	N/C	10,0000	R$287,00	R$ 2.870,00	Sim
INOVAR SERVICOS DE ENGENHARIA E CONSULTORIA LTDA	41.155.098/0001-33	18/02/2026 - 13:33:56	N/C	N/C	10,0000	R$292,86	R$ 2.928,60	Sim
CONSTRUTORA E SERVICOS W. B. M. LTDA	26.570.470/0001-84	19/02/2026 - 13:30:51	N/C	N/C	10,0000	R$292,83	R$ 2.928,30	Sim
ASLE CONSTRUTORA LTDA	20.511.890/0001-03	20/02/2026 - 09:22:53	N/C	N/C	10,0000	R$292,86	R$ 2.928,60	Não
MA CONSTRUTORA LTDA	54.197.980/0001-93	21/02/2026 - 14:59:32	N/C	N/C	10,0000	R$292,86	R$ 2.928,60	Sim
ENGETECH - ENGENHARIA, COMERCIO E SERVICOS LTDA	04.154.467/0001-47	22/02/2026 - 14:53:36	N/C	N/C	10,0000	R$292,86	R$ 2.928,60	Sim
KLAO ENGENHARIA S/A	24.940.808/0001-17	23/02/2026 - 14:48:19	N/C	N/C	10,0000	R$292,86	R$ 2.928,60	Não
ADIGE ARQUITETURA E ENGENHARIA LTDA	01.469.689/0001-60	23/02/2026 - 17:46:30	N/C	N/C	10,0000	R$292,00	R$ 2.920,00	Não
PRIVATE CONSTRUTORA LTDA	10.616.350/0001-30	23/02/2026 - 18:12:40	N/C	N/C	10,0000	R$292,86	R$ 2.928,60	Não
HIMALAIA CONSTRUTORA LTDA	00.471.823/0001-03	24/02/2026 - 08:36:16	N/C	N/C	10,0000	R$292,86	R$ 2.928,60	Não

LOTE 0001 - ITEM 0503 - Caixa de passagem/ luz / telefonia, de embutir, chapa de aco galvanizado, dimensoes 20 x 20 x *12cm Caixa de passagem/ luz / telefonia, de embutir, em chapa de aco galvanizado, dimensoes 20 x 20 x *12* cm (padrao concessionaria local)

Fornecedor	CNPJ/CPF	Data	Modelo	Marca/ Fabricante	Quantidade	Lance	Valor Total	LC 123/2006
ESTRUTURA COMERCIO E CONSTRUCOES LTDA	10.664.099/0001-80	10/02/2026 - 14:20:01	N/C	N/C	1,0000	R$106,55	R$ 106,55	Sim
WH CONSTRUTORA LTDA	23.305.610/0001-07	18/02/2026 - 10:52:49	N/C	N/C	1,0000	R$104,42	R$ 104,42	Sim

PORTAL DE COMPRAS PÚBLICAS

A autenticidade do documento pode ser verificada no site https://validaarquivo.portaldecompraspublicas.com.br
Documento gerado eletronicamente no Portal de Compras Públicas em 24/03/2026 às 11:58:47.
Código verificador: 11F9264

E-DOCS - CÓPIA DO PROCESSO 2025-6X76D GERADO POR UDSON OLIVEIRA RAMOS DE AGUIAR EM 13/05/2026 07:51 DOCUMENTO 1 / 1 PÁGINA 5073 / 5723

2026-338TJM - E-DOCS - DOCUMENTO ORIGINAL 24/03/2026 18:10 PÁGINA 323 / 384

INOVAR SERVICOS DE ENGENHARIA E CONSULTORIA LTDA	41.155.098/0001-33	18/02/2026 - 13:34:18	N/C	N/C	1,0000	R$106,55	R$ 106,55	Sim
CONSTRUTORA E SERVICOS W. B. M. LTDA	26.570.470/0001-84	19/02/2026 - 13:30:53	N/C	N/C	1,0000	R$106,53	R$ 106,53	Sim
ASLE CONSTRUTORA LTDA	20.511.890/0001-03	20/02/2026 - 09:22:53	N/C	N/C	1,0000	R$106,55	R$ 106,55	Não
MA CONSTRUTORA LTDA	54.197.980/0001-93	21/02/2026 - 14:59:32	N/C	N/C	1,0000	R$106,55	R$ 106,55	Sim
ENGETECH - ENGENHARIA, COMERCIO E SERVICOS LTDA	04.154.467/0001-47	22/02/2026 - 14:53:36	N/C	N/C	1,0000	R$106,55	R$ 106,55	Sim
KLAO ENGENHARIA S/A	24.940.808/0001-17	23/02/2026 - 14:48:19	N/C	N/C	1,0000	R$106,55	R$ 106,55	Não
ADIGE ARQUITETURA E ENGENHARIA LTDA	01.469.689/0001-60	23/02/2026 - 17:46:30	N/C	N/C	1,0000	R$106,00	R$ 106,00	Não
PRIVATE CONSTRUTORA LTDA	10.616.350/0001-30	23/02/2026 - 18:12:40	N/C	N/C	1,0000	R$106,55	R$ 106,55	Não
HIMALAIA CONSTRUTORA LTDA	00.471.823/0001-03	24/02/2026 - 08:36:16	N/C	N/C	1,0000	R$106,55	R$ 106,55	Não

LOTE 0001 - ITEM 0504 - Caixa de passagem/ luz / telefonia, de embutir, chapa de aco galvanizado, dimensoes 40 x 40 x *12*cm Caixa de passagem/ luz / telefonia, de embutir, em chapa de aco galvanizado, dimensoes 40 x 40 x *12* cm (padrao concessionaria local)

Fornecedor	CNPJ/CPF	Data	Modelo	Marca/ Fabricante	Quantidade	Lance	Valor Total	LC 123/2006
ESTRUTURA COMERCIO E CONSTRUCOES LTDA	10.664.099/0001-80	10/02/2026 - 14:20:14	N/C	N/C	1,0000	R$209,43	R$ 209,43	Sim
WH CONSTRUTORA LTDA	23.305.610/0001-07	18/02/2026 - 10:53:20	N/C	N/C	1,0000	R$205,24	R$ 205,24	Sim
INOVAR SERVICOS DE ENGENHARIA E CONSULTORIA LTDA	41.155.098/0001-33	18/02/2026 - 13:34:52	N/C	N/C	1,0000	R$209,43	R$ 209,43	Sim
CONSTRUTORA E SERVICOS W. B. M. LTDA	26.570.470/0001-84	19/02/2026 - 13:30:55	N/C	N/C	1,0000	R$209,40	R$ 209,40	Sim
ASLE CONSTRUTORA LTDA	20.511.890/0001-03	20/02/2026 - 09:22:53	N/C	N/C	1,0000	R$209,43	R$ 209,43	Não
MA CONSTRUTORA LTDA	54.197.980/0001-93	21/02/2026 - 14:59:32	N/C	N/C	1,0000	R$209,43	R$ 209,43	Sim
ENGETECH - ENGENHARIA, COMERCIO E SERVICOS LTDA	04.154.467/0001-47	22/02/2026 - 14:53:36	N/C	N/C	1,0000	R$209,43	R$ 209,43	Sim
KLAO ENGENHARIA S/A	24.940.808/0001-17	23/02/2026 - 14:48:19	N/C	N/C	1,0000	R$209,43	R$ 209,43	Não
ADIGE ARQUITETURA E ENGENHARIA LTDA	01.469.689/0001-60	23/02/2026 - 17:46:30	N/C	N/C	1,0000	R$209,00	R$ 209,00	Não
PRIVATE CONSTRUTORA LTDA	10.616.350/0001-30	23/02/2026 - 18:12:40	N/C	N/C	1,0000	R$209,43	R$ 209,43	Não
HIMALAIA CONSTRUTORA LTDA	00.471.823/0001-03	24/02/2026 - 08:36:16	N/C	N/C	1,0000	R$209,43	R$ 209,43	Não

LOTE 0001 - ITEM 0505 - CAIXA RETANGULAR 4 X 2 MEDIA (1,30 M DO PISO), PVC, INSTALADA EM PAREDE (Item 18.37 da PO) CAIXA RETANGULAR 4 X 2 MEDIA (1,30 M DO PISO), PVC, INSTALADA EM PAREDE - FORNECIMENTO E INSTALACAO. AF_03/2023 (Item 18.37 da PO)

Fornecedor	CNPJ/CPF	Data	Modelo	Marca/ Fabricante	Quantidade	Lance	Valor Total	LC 123/2006
ESTRUTURA COMERCIO E CONSTRUCOES LTDA	10.664.099/0001-80	10/02/2026 - 14:20:27	N/C	N/C	10,0000	R$22,23	R$ 222,30	Sim
WH CONSTRUTORA LTDA	23.305.610/0001-07	18/02/2026 - 10:53:38	N/C	N/C	10,0000	R$21,79	R$ 217,90	Sim
INOVAR SERVICOS DE ENGENHARIA E CONSULTORIA LTDA	41.155.098/0001-33	18/02/2026 - 13:35:26	N/C	N/C	10,0000	R$22,23	R$ 222,30	Sim
CONSTRUTORA E SERVICOS W. B. M. LTDA	26.570.470/0001-84	19/02/2026 - 13:30:57	N/C	N/C	10,0000	R$22,20	R$ 222,00	Sim
ASLE CONSTRUTORA LTDA	20.511.890/0001-03	20/02/2026 - 09:22:53	N/C	N/C	10,0000	R$22,23	R$ 222,30	Não
MA CONSTRUTORA LTDA	54.197.980/0001-93	21/02/2026 - 14:59:32	N/C	N/C	10,0000	R$22,23	R$ 222,30	Sim

PORTAL DE COMPRAS PÚBLICAS

A autenticidade do documento pode ser verificada no site https://validaarquivo.portaldecompraspublicas.com.br
Documento gerado eletronicamente no Portal de Compras Públicas em 24/03/2026 às 11:58:47.
Código verificador: 11F9264

E-DOCS - CÓPIA DO PROCESSO 2025-6X76D GERADO POR UDSON OLIVEIRA RAMOS DE AGUIAR EM 13/05/2026 07:51 DOCUMENTO 1 / 1 PÁGINA 5074 / 5723

2026-338TJM - E-DOCS - DOCUMENTO ORIGINAL 24/03/2026 18:10 PÁGINA 324 / 384

ENGETECH - ENGENHARIA, COMERCIO E SERVICOS LTDA	04.154.467/0001-47	22/02/2026 - 14:53:36	N/C	N/C	10,0000	R$22,23	R$ 222,30	Sim
KLAO ENGENHARIA S/A	24.940.808/0001-17	23/02/2026 - 14:48:19	N/C	N/C	10,0000	R$22,23	R$ 222,30	Não
ADIGE ARQUITETURA E ENGENHARIA LTDA	01.469.689/0001-60	23/02/2026 - 17:46:30	N/C	N/C	10,0000	R$22,00	R$ 220,00	Não
PRIVATE CONSTRUTORA LTDA	10.616.350/0001-30	23/02/2026 - 18:12:40	N/C	N/C	10,0000	R$22,23	R$ 222,30	Não
HIMALAIA CONSTRUTORA LTDA	00.471.823/0001-03	24/02/2026 - 08:36:16	N/C	N/C	10,0000	R$22,23	R$ 222,30	Não

LOTE 0001 - ITEM 0506 - CAIXA OCTOGONAL 3 X 3, PVC, INSTALADA EM LAJE - FORNECIMENTO E INSTALACAO. AF_03/2023 CAIXA OCTOGONAL 3 X 3, PVC, INSTALADA EM LAJE - FORNECIMENTO E INSTALACAO. AF_03/2023

Fornecedor	CNPJ/CPF	Data	Modelo	Marca/ Fabricante	Quantidade	Lance	Valor Total	LC 123/2006
ESTRUTURA COMERCIO E CONSTRUCOES LTDA	10.664.099/0001-80	10/02/2026 - 14:20:39	N/C	N/C	45,0000	R$19,69	R$ 886,05	Sim
WH CONSTRUTORA LTDA	23.305.610/0001-07	18/02/2026 - 10:54:01	N/C	N/C	45,0000	R$19,30	R$ 868,50	Sim
INOVAR SERVICOS DE ENGENHARIA E CONSULTORIA LTDA	41.155.098/0001-33	18/02/2026 - 13:38:54	N/C	N/C	45,0000	R$19,69	R$ 886,05	Sim
CONSTRUTORA E SERVICOS W. B. M. LTDA	26.570.470/0001-84	19/02/2026 - 13:30:58	N/C	N/C	45,0000	R$19,66	R$ 884,70	Sim
ASLE CONSTRUTORA LTDA	20.511.890/0001-03	20/02/2026 - 09:22:53	N/C	N/C	45,0000	R$19,69	R$ 886,05	Não
MA CONSTRUTORA LTDA	54.197.980/0001-93	21/02/2026 - 14:59:32	N/C	N/C	45,0000	R$19,69	R$ 886,05	Sim
ENGETECH - ENGENHARIA, COMERCIO E SERVICOS LTDA	04.154.467/0001-47	22/02/2026 - 14:53:36	N/C	N/C	45,0000	R$19,69	R$ 886,05	Sim
KLAO ENGENHARIA S/A	24.940.808/0001-17	23/02/2026 - 14:48:20	N/C	N/C	45,0000	R$19,69	R$ 886,05	Não
ADIGE ARQUITETURA E ENGENHARIA LTDA	01.469.689/0001-60	23/02/2026 - 17:46:30	N/C	N/C	45,0000	R$19,00	R$ 855,00	Não
PRIVATE CONSTRUTORA LTDA	10.616.350/0001-30	23/02/2026 - 18:12:40	N/C	N/C	45,0000	R$19,69	R$ 886,05	Não
HIMALAIA CONSTRUTORA LTDA	00.471.823/0001-03	24/02/2026 - 08:36:16	N/C	N/C	45,0000	R$19,69	R$ 886,05	Não

LOTE 0001 - ITEM 0507 - Luva, em ferro galvanizado, conexao rosqueada, dn 25 (1) Luva, em ferro galvanizado, conexao rosqueada, dn 25 (1), instalado em rede de alimentacao para sprinkler - fornecimento e instalacao. af_10/2020

Fornecedor	CNPJ/CPF	Data	Modelo	Marca/ Fabricante	Quantidade	Lance	Valor Total	LC 123/2006
ESTRUTURA COMERCIO E CONSTRUCOES LTDA	10.664.099/0001-80	10/02/2026 - 14:20:52	N/C	N/C	111,0000	R$35,69	R$ 3.961,59	Sim
WH CONSTRUTORA LTDA	23.305.610/0001-07	18/02/2026 - 10:54:38	N/C	N/C	111,0000	R$34,98	R$ 3.882,78	Sim
INOVAR SERVICOS DE ENGENHARIA E CONSULTORIA LTDA	41.155.098/0001-33	18/02/2026 - 13:40:03	N/C	N/C	111,0000	R$35,69	R$ 3.961,59	Sim
CONSTRUTORA E SERVICOS W. B. M. LTDA	26.570.470/0001-84	19/02/2026 - 13:31:00	N/C	N/C	111,0000	R$35,66	R$ 3.958,26	Sim
ASLE CONSTRUTORA LTDA	20.511.890/0001-03	20/02/2026 - 09:22:53	N/C	N/C	111,0000	R$35,69	R$ 3.961,59	Não
MA CONSTRUTORA LTDA	54.197.980/0001-93	21/02/2026 - 14:59:32	N/C	N/C	111,0000	R$35,69	R$ 3.961,59	Sim
ENGETECH - ENGENHARIA, COMERCIO E SERVICOS LTDA	04.154.467/0001-47	22/02/2026 - 14:53:36	N/C	N/C	111,0000	R$35,69	R$ 3.961,59	Sim
KLAO ENGENHARIA S/A	24.940.808/0001-17	23/02/2026 - 14:48:20	N/C	N/C	111,0000	R$35,69	R$ 3.961,59	Não
ADIGE ARQUITETURA E ENGENHARIA LTDA	01.469.689/0001-60	23/02/2026 - 17:46:30	N/C	N/C	111,0000	R$35,00	R$ 3.885,00	Não
PRIVATE CONSTRUTORA LTDA	10.616.350/0001-30	23/02/2026 - 18:12:40	N/C	N/C	111,0000	R$35,69	R$ 3.961,59	Não
HIMALAIA CONSTRUTORA LTDA	00.471.823/0001-03	24/02/2026 - 08:36:16	N/C	N/C	111,0000	R$35,69	R$ 3.961,59	Não

PORTAL DE COMPRAS PÚBLICAS

A autenticidade do documento pode ser verificada no site https://validaarquivo.portaldecompraspublicas.com.br
Documento gerado eletronicamente no Portal de Compras Públicas em 24/03/2026 às 11:58:47.
Código verificador: 11F9264

E-DOCS - CÓPIA DO PROCESSO 2025-6X76D GERADO POR UDSON OLIVEIRA RAMOS DE AGUIAR EM 13/05/2026 07:51 DOCUMENTO 1 / 1 PÁGINA 5075 / 5723

2026-338TJM - E-DOCS - DOCUMENTO ORIGINAL 24/03/2026 18:10 PÁGINA 325 / 384

LOTE 0001 - ITEM 0508 - Luva, em ferro galvanizado, conexao rosqueada, dn 40 (1 1/2) Luva, em ferro galvanizado, conexao rosqueada, dn 40 (1 1/2), instalado em rede de alimentacao para sprinkler - fornecimento e instalacao. af_10/2020

Fornecedor	CNPJ/CPF	Data	Modelo	Marca/ Fabricante	Quantidade	Lance	Valor Total	LC 123/2006
ESTRUTURA COMERCIO E CONSTRUCOES LTDA	10.664.099/0001-80	10/02/2026 - 14:21:04	N/C	N/C	16,0000	R$51,21	R$ 819,36	Sim
WH CONSTRUTORA LTDA	23.305.610/0001-07	18/02/2026 - 10:55:23	N/C	N/C	16,0000	R$50,19	R$ 803,04	Sim
INOVAR SERVICOS DE ENGENHARIA E CONSULTORIA LTDA	41.155.098/0001-33	18/02/2026 - 13:40:34	N/C	N/C	16,0000	R$51,21	R$ 819,36	Sim
CONSTRUTORA E SERVICOS W. B. M. LTDA	26.570.470/0001-84	19/02/2026 - 13:31:02	N/C	N/C	16,0000	R$51,20	R$ 819,20	Sim
ASLE CONSTRUTORA LTDA	20.511.890/0001-03	20/02/2026 - 09:22:53	N/C	N/C	16,0000	R$51,21	R$ 819,36	Não
MA CONSTRUTORA LTDA	54.197.980/0001-93	21/02/2026 - 14:59:32	N/C	N/C	16,0000	R$51,21	R$ 819,36	Sim
ENGETECH - ENGENHARIA, COMERCIO E SERVICOS LTDA	04.154.467/0001-47	22/02/2026 - 14:53:36	N/C	N/C	16,0000	R$51,21	R$ 819,36	Sim
KLAO ENGENHARIA S/A	24.940.808/0001-17	23/02/2026 - 14:48:20	N/C	N/C	16,0000	R$51,21	R$ 819,36	Não
ADIGE ARQUITETURA E ENGENHARIA LTDA	01.469.689/0001-60	23/02/2026 - 17:46:30	N/C	N/C	16,0000	R$51,00	R$ 816,00	Não
PRIVATE CONSTRUTORA LTDA	10.616.350/0001-30	23/02/2026 - 18:12:40	N/C	N/C	16,0000	R$51,21	R$ 819,36	Não
HIMALAIA CONSTRUTORA LTDA	00.471.823/0001-03	24/02/2026 - 08:36:16	N/C	N/C	16,0000	R$51,21	R$ 819,36	Não

LOTE 0001 - ITEM 0509 - Luva, em ferro galvanizado, conexao rosqueada, dn 32 (1 1/4) Luva, em ferro galvanizado, conexao rosqueada, dn 32 (1 1/4), instalado em rede de alimentacao para sprinkler - fornecimento e instalacao. af_10/2020

Fornecedor	CNPJ/CPF	Data	Modelo	Marca/ Fabricante	Quantidade	Lance	Valor Total	LC 123/2006
ESTRUTURA COMERCIO E CONSTRUCOES LTDA	10.664.099/0001-80	10/02/2026 - 14:21:16	N/C	N/C	35,0000	R$44,21	R$ 1.547,35	Sim
WH CONSTRUTORA LTDA	23.305.610/0001-07	18/02/2026 - 10:55:57	N/C	N/C	35,0000	R$43,33	R$ 1.516,55	Sim
INOVAR SERVICOS DE ENGENHARIA E CONSULTORIA LTDA	41.155.098/0001-33	18/02/2026 - 13:41:09	N/C	N/C	35,0000	R$44,21	R$ 1.547,35	Sim
CONSTRUTORA E SERVICOS W. B. M. LTDA	26.570.470/0001-84	19/02/2026 - 13:31:04	N/C	N/C	35,0000	R$44,20	R$ 1.547,00	Sim
ASLE CONSTRUTORA LTDA	20.511.890/0001-03	20/02/2026 - 09:22:53	N/C	N/C	35,0000	R$44,21	R$ 1.547,35	Não
MA CONSTRUTORA LTDA	54.197.980/0001-93	21/02/2026 - 14:59:32	N/C	N/C	35,0000	R$44,21	R$ 1.547,35	Sim
ENGETECH - ENGENHARIA, COMERCIO E SERVICOS LTDA	04.154.467/0001-47	22/02/2026 - 14:53:37	N/C	N/C	35,0000	R$44,21	R$ 1.547,35	Sim
KLAO ENGENHARIA S/A	24.940.808/0001-17	23/02/2026 - 14:48:20	N/C	N/C	35,0000	R$44,21	R$ 1.547,35	Não
ADIGE ARQUITETURA E ENGENHARIA LTDA	01.469.689/0001-60	23/02/2026 - 17:46:31	N/C	N/C	35,0000	R$44,00	R$ 1.540,00	Não
PRIVATE CONSTRUTORA LTDA	10.616.350/0001-30	23/02/2026 - 18:12:40	N/C	N/C	35,0000	R$44,21	R$ 1.547,35	Não
HIMALAIA CONSTRUTORA LTDA	00.471.823/0001-03	24/02/2026 - 08:36:16	N/C	N/C	35,0000	R$44,21	R$ 1.547,35	Não

LOTE 0001 - ITEM 0510 - Luva, em ferro galvanizado, conexao rosqueada, dn 25 (1) (Item 18.42 da PO) Luva, em ferro galvanizado, conexao rosqueada, dn 25 (1), instalado em rede de alimentacao para sprinkler - fornecimento e instalacao. af_10/2020 (Item 18.42 da PO)

Fornecedor	CNPJ/CPF	Data	Modelo	Marca/ Fabricante	Quantidade	Lance	Valor Total	LC 123/2006
ESTRUTURA COMERCIO E CONSTRUCOES LTDA	10.664.099/0001-80	10/02/2026 - 14:21:27	N/C	N/C	2,0000	R$35,69	R$ 71,38	Sim
WH CONSTRUTORA LTDA	23.305.610/0001-07	18/02/2026 - 10:56:26	N/C	N/C	2,0000	R$34,98	R$ 69,96	Sim

PORTAL DE COMPRAS PÚBLICAS
A autenticidade do documento pode ser verificada no site https://validaarquivo.portaldecompraspublicas.com.br
Documento gerado eletronicamente no Portal de Compras Públicas em 24/03/2026 às 11:58:47.
Código verificador: 11F9264

E-DOCS - CÓPIA DO PROCESSO 2025-6X76D GERADO POR UDSON OLIVEIRA RAMOS DE AGUIAR EM 13/05/2026 07:51 DOCUMENTO 1 / 1 PÁGINA 5076 / 5723

2026-338TJM - E-DOCS - DOCUMENTO ORIGINAL 24/03/2026 18:10 PÁGINA 326 / 384

INOVAR SERVICOS DE ENGENHARIA E CONSULTORIA LTDA	41.155.098/0001-33	18/02/2026 - 13:41:55	N/C	N/C	2,0000	R$35,69	R$ 71,38	Sim
CONSTRUTORA E SERVICOS W. B. M. LTDA	26.570.470/0001-84	19/02/2026 - 13:31:05	N/C	N/C	2,0000	R$35,66	R$ 71,32	Sim
ASLE CONSTRUTORA LTDA	20.511.890/0001-03	20/02/2026 - 09:22:53	N/C	N/C	2,0000	R$35,69	R$ 71,38	Não
MA CONSTRUTORA LTDA	54.197.980/0001-93	21/02/2026 - 14:59:32	N/C	N/C	2,0000	R$35,69	R$ 71,38	Sim
ENGETECH - ENGENHARIA, COMERCIO E SERVICOS LTDA	04.154.467/0001-47	22/02/2026 - 14:53:37	N/C	N/C	2,0000	R$35,69	R$ 71,38	Sim
KLAO ENGENHARIA S/A	24.940.808/0001-17	23/02/2026 - 14:48:20	N/C	N/C	2,0000	R$35,69	R$ 71,38	Não
ADIGE ARQUITETURA E ENGENHARIA LTDA	01.469.689/0001-60	23/02/2026 - 17:46:31	N/C	N/C	2,0000	R$35,00	R$ 70,00	Não
PRIVATE CONSTRUTORA LTDA	10.616.350/0001-30	23/02/2026 - 18:12:40	N/C	N/C	2,0000	R$35,69	R$ 71,38	Não
HIMALAIA CONSTRUTORA LTDA	00.471.823/0001-03	24/02/2026 - 08:36:16	N/C	N/C	2,0000	R$35,69	R$ 71,38	Não

LOTE 0001 - ITEM 0511 - Luva, em ferro galvanizado, conexao rosqueada, dn 50 (2) Luva, em ferro galvanizado, conexao rosqueada, dn 50 (2), instalado em rede de alimentacao para sprinkler - fornecimento e instalacao. af_10/2020

Fornecedor	CNPJ/CPF	Data	Modelo	Marca/ Fabricante	Quantidade	Lance	Valor Total	LC 123/2006
ESTRUTURA COMERCIO E CONSTRUCOES LTDA	10.664.099/0001-80	10/02/2026 - 14:25:17	N/C	N/C	11,0000	R$69,78	R$ 767,58	Sim
WH CONSTRUTORA LTDA	23.305.610/0001-07	18/02/2026 - 10:56:45	N/C	N/C	11,0000	R$68,38	R$ 752,18	Sim
INOVAR SERVICOS DE ENGENHARIA E CONSULTORIA LTDA	41.155.098/0001-33	18/02/2026 - 13:43:25	N/C	N/C	11,0000	R$69,78	R$ 767,58	Sim
CONSTRUTORA E SERVICOS W. B. M. LTDA	26.570.470/0001-84	19/02/2026 - 13:31:07	N/C	N/C	11,0000	R$69,75	R$ 767,25	Sim
ASLE CONSTRUTORA LTDA	20.511.890/0001-03	20/02/2026 - 09:22:53	N/C	N/C	11,0000	R$69,78	R$ 767,58	Não
MA CONSTRUTORA LTDA	54.197.980/0001-93	21/02/2026 - 14:59:32	N/C	N/C	11,0000	R$69,78	R$ 767,58	Sim
ENGETECH - ENGENHARIA, COMERCIO E SERVICOS LTDA	04.154.467/0001-47	22/02/2026 - 14:53:37	N/C	N/C	11,0000	R$69,78	R$ 767,58	Sim
KLAO ENGENHARIA S/A	24.940.808/0001-17	23/02/2026 - 14:48:20	N/C	N/C	11,0000	R$69,78	R$ 767,58	Não
ADIGE ARQUITETURA E ENGENHARIA LTDA	01.469.689/0001-60	23/02/2026 - 17:46:31	N/C	N/C	11,0000	R$69,00	R$ 759,00	Não
PRIVATE CONSTRUTORA LTDA	10.616.350/0001-30	23/02/2026 - 18:12:40	N/C	N/C	11,0000	R$69,78	R$ 767,58	Não
HIMALAIA CONSTRUTORA LTDA	00.471.823/0001-03	24/02/2026 - 08:36:16	N/C	N/C	11,0000	R$69,78	R$ 767,58	Não

LOTE 0001 - ITEM 0512 - Luva, em ferro galvanizado, conexao rosqueada, dn 80 (3) Luva, em ferro galvanizado, conexao rosqueada, dn 80 (3), instalado em rede de alimentacao para sprinkler - fornecimento e instalacao. af_10/2020

Fornecedor	CNPJ/CPF	Data	Modelo	Marca/ Fabricante	Quantidade	Lance	Valor Total	LC 123/2006
ESTRUTURA COMERCIO E CONSTRUCOES LTDA	10.664.099/0001-80	10/02/2026 - 14:25:28	N/C	N/C	24,0000	R$160,01	R$ 3.840,24	Sim
WH CONSTRUTORA LTDA	23.305.610/0001-07	18/02/2026 - 10:57:20	N/C	N/C	24,0000	R$156,81	R$ 3.763,44	Sim
INOVAR SERVICOS DE ENGENHARIA E CONSULTORIA LTDA	41.155.098/0001-33	18/02/2026 - 13:43:57	N/C	N/C	24,0000	R$160,01	R$ 3.840,24	Sim
CONSTRUTORA E SERVICOS W. B. M. LTDA	26.570.470/0001-84	19/02/2026 - 13:31:09	N/C	N/C	24,0000	R$160,00	R$ 3.840,00	Sim
ASLE CONSTRUTORA LTDA	20.511.890/0001-03	20/02/2026 - 09:22:53	N/C	N/C	24,0000	R$160,01	R$ 3.840,24	Não
MA CONSTRUTORA LTDA	54.197.980/0001-93	21/02/2026 - 14:59:32	N/C	N/C	24,0000	R$160,01	R$ 3.840,24	Sim

PORTAL DE COMPRAS PÚBLICAS

A autenticidade do documento pode ser verificada no site https://validaarquivo.portaldecompraspublicas.com.br
Documento gerado eletronicamente no Portal de Compras Públicas em 24/03/2026 às 11:58:47.
Código verificador: 11F9264

E-DOCS - CÓPIA DO PROCESSO 2025-6X76D GERADO POR UDSON OLIVEIRA RAMOS DE AGUIAR EM 13/05/2026 07:51 DOCUMENTO 1 / 1 PÁGINA 5077 / 5723

2026-338TJM - E-DOCS - DOCUMENTO ORIGINAL 24/03/2026 18:10 PÁGINA 327 / 384

ENGETECH - ENGENHARIA, COMERCIO E SERVICOS LTDA	04.154.467/0001-47	22/02/2026 - 14:53:37	N/C	N/C	24,0000	R$160,01	R$ 3.840,24	Sim
KLAO ENGENHARIA S/A	24.940.808/0001-17	23/02/2026 - 14:48:20	N/C	N/C	24,0000	R$160,01	R$ 3.840,24	Não
ADIGE ARQUITETURA E ENGENHARIA LTDA	01.469.689/0001-60	23/02/2026 - 17:46:31	N/C	N/C	24,0000	R$160,00	R$ 3.840,00	Não
PRIVATE CONSTRUTORA LTDA	10.616.350/0001-30	23/02/2026 - 18:12:40	N/C	N/C	24,0000	R$160,01	R$ 3.840,24	Não
HIMALAIA CONSTRUTORA LTDA	00.471.823/0001-03	24/02/2026 - 08:36:16	N/C	N/C	24,0000	R$160,01	R$ 3.840,24	Não

LOTE 0001 - ITEM 0513 - Condulete de aluminio, tipo t, para eletroduto de aco galvanizado dn 20 mm (3/4), aparente Condulete de aluminio, tipo t, para eletroduto de aco galvanizado dn 20 mm (3/4), aparente - fornecimento e instalacao. af_10/2022

Fornecedor	CNPJ/CPF	Data	Modelo	Marca/ Fabricante	Quantidade	Lance	Valor Total	LC 123/2006
ESTRUTURA COMERCIO E CONSTRUCOES LTDA	10.664.099/0001-80	10/02/2026 - 14:25:41	N/C	N/C	22,0000	R$40,71	R$ 895,62	Sim
WH CONSTRUTORA LTDA	23.305.610/0001-07	18/02/2026 - 10:57:44	N/C	N/C	22,0000	R$39,90	R$ 877,80	Sim
INOVAR SERVICOS DE ENGENHARIA E CONSULTORIA LTDA	41.155.098/0001-33	18/02/2026 - 13:44:20	N/C	N/C	22,0000	R$40,71	R$ 895,62	Sim
CONSTRUTORA E SERVICOS W. B. M. LTDA	26.570.470/0001-84	19/02/2026 - 13:31:12	N/C	N/C	22,0000	R$40,70	R$ 895,40	Sim
ASLE CONSTRUTORA LTDA	20.511.890/0001-03	20/02/2026 - 09:22:53	N/C	N/C	22,0000	R$40,71	R$ 895,62	Não
MA CONSTRUTORA LTDA	54.197.980/0001-93	21/02/2026 - 14:59:32	N/C	N/C	22,0000	R$40,71	R$ 895,62	Sim
ENGETECH - ENGENHARIA, COMERCIO E SERVICOS LTDA	04.154.467/0001-47	22/02/2026 - 14:53:37	N/C	N/C	22,0000	R$40,71	R$ 895,62	Sim
KLAO ENGENHARIA S/A	24.940.808/0001-17	23/02/2026 - 14:48:20	N/C	N/C	22,0000	R$40,71	R$ 895,62	Não
ADIGE ARQUITETURA E ENGENHARIA LTDA	01.469.689/0001-60	23/02/2026 - 17:46:31	N/C	N/C	22,0000	R$40,00	R$ 880,00	Não
PRIVATE CONSTRUTORA LTDA	10.616.350/0001-30	23/02/2026 - 18:12:40	N/C	N/C	22,0000	R$40,71	R$ 895,62	Não
HIMALAIA CONSTRUTORA LTDA	00.471.823/0001-03	24/02/2026 - 08:36:16	N/C	N/C	22,0000	R$40,71	R$ 895,62	Não

LOTE 0001 - ITEM 0514 - Condulete de aluminio, tipo lr, para eletroduto de aco galvanizado dn 20 mm (3/4), aparente Condulete de aluminio, tipo lr, para eletroduto de aco galvanizado dn 20 mm (3/4), aparente - fornecimento e instalacao. af_10/2022

Fornecedor	CNPJ/CPF	Data	Modelo	Marca/ Fabricante	Quantidade	Lance	Valor Total	LC 123/2006
ESTRUTURA COMERCIO E CONSTRUCOES LTDA	10.664.099/0001-80	10/02/2026 - 14:25:53	N/C	N/C	13,0000	R$35,69	R$ 463,97	Sim
WH CONSTRUTORA LTDA	23.305.610/0001-07	18/02/2026 - 10:58:08	N/C	N/C	13,0000	R$34,98	R$ 454,74	Sim
INOVAR SERVICOS DE ENGENHARIA E CONSULTORIA LTDA	41.155.098/0001-33	18/02/2026 - 13:44:40	N/C	N/C	13,0000	R$35,69	R$ 463,97	Sim
CONSTRUTORA E SERVICOS W. B. M. LTDA	26.570.470/0001-84	19/02/2026 - 13:31:14	N/C	N/C	13,0000	R$35,66	R$ 463,58	Sim
ASLE CONSTRUTORA LTDA	20.511.890/0001-03	20/02/2026 - 09:22:53	N/C	N/C	13,0000	R$35,69	R$ 463,97	Não
MA CONSTRUTORA LTDA	54.197.980/0001-93	21/02/2026 - 14:59:32	N/C	N/C	13,0000	R$35,69	R$ 463,97	Sim
ENGETECH - ENGENHARIA, COMERCIO E SERVICOS LTDA	04.154.467/0001-47	22/02/2026 - 14:53:37	N/C	N/C	13,0000	R$35,69	R$ 463,97	Sim
KLAO ENGENHARIA S/A	24.940.808/0001-17	23/02/2026 - 14:48:20	N/C	N/C	13,0000	R$35,69	R$ 463,97	Não
ADIGE ARQUITETURA E ENGENHARIA LTDA	01.469.689/0001-60	23/02/2026 - 17:46:31	N/C	N/C	13,0000	R$35,00	R$ 455,00	Não
PRIVATE CONSTRUTORA LTDA	10.616.350/0001-30	23/02/2026 - 18:12:40	N/C	N/C	13,0000	R$35,69	R$ 463,97	Não
HIMALAIA CONSTRUTORA LTDA	00.471.823/0001-03	24/02/2026 - 08:36:16	N/C	N/C	13,0000	R$35,69	R$ 463,97	Não

PORTAL DE COMPRAS PÚBLICAS

A autenticidade do documento pode ser verificada no site https://validaarquivo.portaldecompraspublicas.com.br
Documento gerado eletronicamente no Portal de Compras Públicas em 24/03/2026 às 11:58:47.
Código verificador: 11F9264

E-DOCS - CÓPIA DO PROCESSO 2025-6X76D GERADO POR UDSON OLIVEIRA RAMOS DE AGUIAR EM 13/05/2026 07:51 DOCUMENTO 1 / 1 PÁGINA 5078 / 5723

2026-338TJM - E-DOCS - DOCUMENTO ORIGINAL 24/03/2026 18:10 PÁGINA 328 / 384

LOTE 0001 - ITEM 0515 - CABO DE COBRE FLEXIVEL ISOLADO, 2,5 MM2, ANTI-CHAMA 450/750 V, AF_03/2023 (Item 18.47 da PO) CABO DE COBRE FLEXIVEL ISOLADO, 2,5 MM2, ANTI-CHAMA 450/750 V, PARA CIRCUITOS TERMINAIS - FORNECIMENTO E INSTALACAO. AF_03/2023 (Item 18.47 da PO)

Fornecedor	CNPJ/CPF	Data	Modelo	Marca/ Fabricante	Quantidade	Lance	Valor Total	LC 123/2006
ESTRUTURA COMERCIO E CONSTRUCOES LTDA	10.664.099/0001-80	10/02/2026 - 14:26:07	N/C	N/C	8.209,3800	R$4,98	R$ 40.882,71	Sim
WH CONSTRUTORA LTDA	23.305.610/0001-07	18/02/2026 - 10:58:59	N/C	N/C	8.209,3800	R$4,88	R$ 40.061,77	Sim
INOVAR SERVICOS DE ENGENHARIA E CONSULTORIA LTDA	41.155.098/0001-33	18/02/2026 - 13:45:00	N/C	N/C	8.209,3800	R$4,98	R$ 40.882,71	Sim
CONSTRUTORA E SERVICOS W. B. M. LTDA	26.570.470/0001-84	19/02/2026 - 13:31:16	N/C	N/C	8.209,3800	R$4,95	R$ 40.636,43	Sim
ASLE CONSTRUTORA LTDA	20.511.890/0001-03	20/02/2026 - 09:22:54	N/C	N/C	8.209,3800	R$4,98	R$ 40.882,71	Não
MA CONSTRUTORA LTDA	54.197.980/0001-93	21/02/2026 - 14:59:32	N/C	N/C	8.209,3800	R$4,98	R$ 40.882,71	Sim
ENGETECH - ENGENHARIA, COMERCIO E SERVICOS LTDA	04.154.467/0001-47	22/02/2026 - 14:53:37	N/C	N/C	8.209,3800	R$4,98	R$ 40.882,71	Sim
KLAO ENGENHARIA S/A	24.940.808/0001-17	23/02/2026 - 14:48:20	N/C	N/C	8.209,3800	R$4,98	R$ 40.882,71	Não
ADIGE ARQUITETURA E ENGENHARIA LTDA	01.469.689/0001-60	23/02/2026 - 17:46:31	N/C	N/C	8.209,3800	R$4,00	R$ 32.837,52	Não
PRIVATE CONSTRUTORA LTDA	10.616.350/0001-30	23/02/2026 - 18:12:40	N/C	N/C	8.209,3800	R$4,98	R$ 40.882,71	Não
HIMALAIA CONSTRUTORA LTDA	00.471.823/0001-03	24/02/2026 - 08:36:16	N/C	N/C	8.209,3800	R$4,97	R$ 40.800,62	Não

LOTE 0001 - ITEM 0516 - Cabo de cobre flexivel isolado, 4 mm2, anti-chama 450/750 v, para circuitos terminais Cabo de cobre flexivel isolado, 4 mm2, anti-chama 450/750 v, para circuitos terminais - fornecimento e instalacao. af_03/2023

Fornecedor	CNPJ/CPF	Data	Modelo	Marca/ Fabricante	Quantidade	Lance	Valor Total	LC 123/2006
ESTRUTURA COMERCIO E CONSTRUCOES LTDA	10.664.099/0001-80	10/02/2026 - 14:26:39	N/C	N/C	3.917,0700	R$7,65	R$ 29.965,59	Sim
WH CONSTRUTORA LTDA	23.305.610/0001-07	18/02/2026 - 10:59:36	N/C	N/C	3.917,0700	R$7,50	R$ 29.378,03	Sim
INOVAR SERVICOS DE ENGENHARIA E CONSULTORIA LTDA	41.155.098/0001-33	18/02/2026 - 13:45:27	N/C	N/C	3.917,0700	R$7,65	R$ 29.965,59	Sim
CONSTRUTORA E SERVICOS W. B. M. LTDA	26.570.470/0001-84	19/02/2026 - 13:31:17	N/C	N/C	3.917,0700	R$7,63	R$ 29.887,24	Sim
ASLE CONSTRUTORA LTDA	20.511.890/0001-03	20/02/2026 - 09:22:54	N/C	N/C	3.917,0700	R$7,65	R$ 29.965,59	Não
MA CONSTRUTORA LTDA	54.197.980/0001-93	21/02/2026 - 14:59:32	N/C	N/C	3.917,0700	R$7,65	R$ 29.965,59	Sim
ENGETECH - ENGENHARIA, COMERCIO E SERVICOS LTDA	04.154.467/0001-47	22/02/2026 - 14:53:37	N/C	N/C	3.917,0700	R$7,65	R$ 29.965,59	Sim
KLAO ENGENHARIA S/A	24.940.808/0001-17	23/02/2026 - 14:48:20	N/C	N/C	3.917,0700	R$7,65	R$ 29.965,59	Não
ADIGE ARQUITETURA E ENGENHARIA LTDA	01.469.689/0001-60	23/02/2026 - 17:46:31	N/C	N/C	3.917,0700	R$7,00	R$ 27.419,49	Não
PRIVATE CONSTRUTORA LTDA	10.616.350/0001-30	23/02/2026 - 18:12:40	N/C	N/C	3.917,0700	R$7,65	R$ 29.965,59	Não
HIMALAIA CONSTRUTORA LTDA	00.471.823/0001-03	24/02/2026 - 08:36:16	N/C	N/C	3.917,0700	R$7,65	R$ 29.965,59	Não

LOTE 0001 - ITEM 0517 - Cabo de cobre flexivel isolado, 6 mm2, anti-chama 450/750 v, para circuitos terminais Cabo de cobre flexivel isolado, 6 mm2, anti-chama 450/750 v, para circuitos terminais - fornecimento e instalacao. af_03/2023

Fornecedor	CNPJ/CPF	Data	Modelo	Marca/ Fabricante	Quantidade	Lance	Valor Total	LC 123/2006
ESTRUTURA COMERCIO E CONSTRUCOES LTDA	10.664.099/0001-80	10/02/2026 - 14:26:53	N/C	N/C	1.335,8000	R$10,68	R$ 14.266,34	Sim
WH CONSTRUTORA LTDA	23.305.610/0001-07	18/02/2026 - 11:00:19	N/C	N/C	1.335,8000	R$10,47	R$ 13.985,83	Sim

PORTAL DE COMPRAS PÚBLICAS

A autenticidade do documento pode ser verificada no site https://validaarquivo.portaldecompraspublicas.com.br
Documento gerado eletronicamente no Portal de Compras Públicas em 24/03/2026 às 11:58:47.
Código verificador: 11F9264

E-DOCS - CÓPIA DO PROCESSO 2025-6X76D GERADO POR UDSON OLIVEIRA RAMOS DE AGUIAR EM 13/05/2026 07:51 DOCUMENTO 1 / 1 PÁGINA 5079 / 5723

2026-338TJM - E-DOCS - DOCUMENTO ORIGINAL 24/03/2026 18:10 PÁGINA 329 / 384

INOVAR SERVICOS DE ENGENHARIA E CONSULTORIA LTDA	41.155.098/0001-33	18/02/2026 - 13:45:52	N/C	N/C	1.335,8000	R$10,68	R$ 14.266,34	Sim
CONSTRUTORA E SERVICOS W. B. M. LTDA	26.570.470/0001-84	19/02/2026 - 13:31:19	N/C	N/C	1.335,8000	R$10,65	R$ 14.226,27	Sim
ASLE CONSTRUTORA LTDA	20.511.890/0001-03	20/02/2026 - 09:22:54	N/C	N/C	1.335,8000	R$10,68	R$ 14.266,34	Não
MA CONSTRUTORA LTDA	54.197.980/0001-93	21/02/2026 - 14:59:33	N/C	N/C	1.335,8000	R$10,68	R$ 14.266,34	Sim
ENGETECH - ENGENHARIA, COMERCIO E SERVICOS LTDA	04.154.467/0001-47	22/02/2026 - 14:53:37	N/C	N/C	1.335,8000	R$10,68	R$ 14.266,34	Sim
KLAO ENGENHARIA S/A	24.940.808/0001-17	23/02/2026 - 14:48:20	N/C	N/C	1.335,8000	R$10,68	R$ 14.266,34	Não
ADIGE ARQUITETURA E ENGENHARIA LTDA	01.469.689/0001-60	23/02/2026 - 17:46:31	N/C	N/C	1.335,8000	R$10,00	R$ 13.358,00	Não
PRIVATE CONSTRUTORA LTDA	10.616.350/0001-30	23/02/2026 - 18:12:40	N/C	N/C	1.335,8000	R$10,68	R$ 14.266,34	Não
HIMALAIA CONSTRUTORA LTDA	00.471.823/0001-03	24/02/2026 - 08:36:16	N/C	N/C	1.335,8000	R$10,68	R$ 14.266,34	Não

LOTE 0001 - ITEM 0518 - Cabo de cobre flexivel isolado, 10 mm2, anti-chama 450/750 v, para circuitos terminais Cabo de cobre flexivel isolado, 10 mm2, anti-chama 450/750 v, para circuitos terminais - fornecimento e instalacao. af_03/2023

Fornecedor	CNPJ/CPF	Data	Modelo	Marca/ Fabricante	Quantidade	Lance	Valor Total	LC 123/2006
ESTRUTURA COMERCIO E CONSTRUCOES LTDA	10.664.099/0001-80	10/02/2026 - 14:27:05	N/C	N/C	113,1000	R$19,00	R$ 2.148,90	Sim
INOVAR SERVICOS DE ENGENHARIA E CONSULTORIA LTDA	41.155.098/0001-33	18/02/2026 - 13:46:14	N/C	N/C	113,1000	R$19,00	R$ 2.148,90	Sim
CONSTRUTORA E SERVICOS W. B. M. LTDA	26.570.470/0001-84	19/02/2026 - 13:31:20	N/C	N/C	113,1000	R$19,00	R$ 2.148,90	Sim
WH CONSTRUTORA LTDA	23.305.610/0001-07	19/02/2026 - 14:37:15	N/C	N/C	113,1000	R$18,62	R$ 2.105,92	Sim
ASLE CONSTRUTORA LTDA	20.511.890/0001-03	20/02/2026 - 09:22:54	N/C	N/C	113,1000	R$19,00	R$ 2.148,90	Não
MA CONSTRUTORA LTDA	54.197.980/0001-93	21/02/2026 - 14:59:33	N/C	N/C	113,1000	R$19,00	R$ 2.148,90	Sim
ENGETECH - ENGENHARIA, COMERCIO E SERVICOS LTDA	04.154.467/0001-47	22/02/2026 - 14:53:37	N/C	N/C	113,1000	R$19,00	R$ 2.148,90	Sim
KLAO ENGENHARIA S/A	24.940.808/0001-17	23/02/2026 - 14:48:20	N/C	N/C	113,1000	R$19,00	R$ 2.148,90	Não
ADIGE ARQUITETURA E ENGENHARIA LTDA	01.469.689/0001-60	23/02/2026 - 17:46:31	N/C	N/C	113,1000	R$19,00	R$ 2.148,90	Não
PRIVATE CONSTRUTORA LTDA	10.616.350/0001-30	23/02/2026 - 18:12:40	N/C	N/C	113,1000	R$19,00	R$ 2.148,90	Não
HIMALAIA CONSTRUTORA LTDA	00.471.823/0001-03	24/02/2026 - 08:36:16	N/C	N/C	113,1000	R$19,00	R$ 2.148,90	Não

LOTE 0001 - ITEM 0519 - CABO DE COBRE FLEXIVEL ISOLADO, 4 MM2, ANTI-CHAMA 0,6/1,0 KV, PARA CIRCUITOS TERMINAIS CABO DE COBRE FLEXIVEL ISOLADO, 4 MM2, ANTI-CHAMA 0,6/1,0 KV, PARA CIRCUITOS TERMINAIS - FORNECIMENTO E INSTALACAO. AF_03/2023

Fornecedor	CNPJ/CPF	Data	Modelo	Marca/ Fabricante	Quantidade	Lance	Valor Total	LC 123/2006
ESTRUTURA COMERCIO E CONSTRUCOES LTDA	10.664.099/0001-80	10/02/2026 - 14:27:19	N/C	N/C	700,0000	R$8,16	R$ 5.712,00	Sim
INOVAR SERVICOS DE ENGENHARIA E CONSULTORIA LTDA	41.155.098/0001-33	18/02/2026 - 13:49:15	N/C	N/C	700,0000	R$8,16	R$ 5.712,00	Sim
CONSTRUTORA E SERVICOS W. B. M. LTDA	26.570.470/0001-84	19/02/2026 - 13:31:22	N/C	N/C	700,0000	R$8,15	R$ 5.705,00	Sim
WH CONSTRUTORA LTDA	23.305.610/0001-07	19/02/2026 - 14:37:37	N/C	N/C	700,0000	R$8,00	R$ 5.600,00	Sim
ASLE CONSTRUTORA LTDA	20.511.890/0001-03	20/02/2026 - 09:22:54	N/C	N/C	700,0000	R$8,16	R$ 5.712,00	Não
MA CONSTRUTORA LTDA	54.197.980/0001-93	21/02/2026 - 14:59:33	N/C	N/C	700,0000	R$8,16	R$ 5.712,00	Sim

PORTAL DE COMPRAS PÚBLICAS

A autenticidade do documento pode ser verificada no site https://validaarquivo.portaldecompraspublicas.com.br
Documento gerado eletronicamente no Portal de Compras Públicas em 24/03/2026 às 11:58:47.
Código verificador: 11F9264

E-DOCS - CÓPIA DO PROCESSO 2025-6X76D GERADO POR UDSON OLIVEIRA RAMOS DE AGUIAR EM 13/05/2026 07:51 DOCUMENTO 1 / 1 PÁGINA 5080 / 5723

2026-338TJM - E-DOCS - DOCUMENTO ORIGINAL 24/03/2026 18:10 PÁGINA 330 / 384

ENGETECH - ENGENHARIA, COMERCIO E SERVICOS LTDA	04.154.467/0001-47	22/02/2026 - 14:53:37	N/C	N/C	700,0000	R$8,16	R$ 5.712,00	Sim
KLAO ENGENHARIA S/A	24.940.808/0001-17	23/02/2026 - 14:48:20	N/C	N/C	700,0000	R$8,16	R$ 5.712,00	Não
ADIGE ARQUITETURA E ENGENHARIA LTDA	01.469.689/0001-60	23/02/2026 - 17:46:31	N/C	N/C	700,0000	R$8,00	R$ 5.600,00	Não
PRIVATE CONSTRUTORA LTDA	10.616.350/0001-30	23/02/2026 - 18:12:40	N/C	N/C	700,0000	R$8,16	R$ 5.712,00	Não
HIMALAIA CONSTRUTORA LTDA	00.471.823/0001-03	24/02/2026 - 08:36:16	N/C	N/C	700,0000	R$8,16	R$ 5.712,00	Não

LOTE 0001 - ITEM 0520 - Cabo de cobre flexivel isolado, 6 mm2, anti-chama 0,6/1,0 kv, para circuitos terminais Cabo de cobre flexivel isolado, 6 mm2, anti-chama 0,6/1,0 kv, para circuitos terminais - fornecimento e instalacao. af_03/2023

Fornecedor	CNPJ/CPF	Data	Modelo	Marca/ Fabricante	Quantidade	Lance	Valor Total	LC 123/2006
ESTRUTURA COMERCIO E CONSTRUCOES LTDA	10.664.099/0001-80	10/02/2026 - 14:27:31	N/C	N/C	578,0000	R$11,50	R$ 6.647,00	Sim
INOVAR SERVICOS DE ENGENHARIA E CONSULTORIA LTDA	41.155.098/0001-33	18/02/2026 - 13:49:47	N/C	N/C	578,0000	R$11,50	R$ 6.647,00	Sim
CONSTRUTORA E SERVICOS W. B. M. LTDA	26.570.470/0001-84	19/02/2026 - 13:31:23	N/C	N/C	578,0000	R$11,47	R$ 6.629,66	Sim
WH CONSTRUTORA LTDA	23.305.610/0001-07	19/02/2026 - 14:37:57	N/C	N/C	578,0000	R$11,27	R$ 6.514,06	Sim
ASLE CONSTRUTORA LTDA	20.511.890/0001-03	20/02/2026 - 09:22:54	N/C	N/C	578,0000	R$11,50	R$ 6.647,00	Não
MA CONSTRUTORA LTDA	54.197.980/0001-93	21/02/2026 - 14:59:33	N/C	N/C	578,0000	R$11,50	R$ 6.647,00	Sim
ENGETECH - ENGENHARIA, COMERCIO E SERVICOS LTDA	04.154.467/0001-47	22/02/2026 - 14:53:37	N/C	N/C	578,0000	R$11,50	R$ 6.647,00	Sim
KLAO ENGENHARIA S/A	24.940.808/0001-17	23/02/2026 - 14:48:20	N/C	N/C	578,0000	R$11,50	R$ 6.647,00	Não
ADIGE ARQUITETURA E ENGENHARIA LTDA	01.469.689/0001-60	23/02/2026 - 17:46:31	N/C	N/C	578,0000	R$11,00	R$ 6.358,00	Não
PRIVATE CONSTRUTORA LTDA	10.616.350/0001-30	23/02/2026 - 18:12:40	N/C	N/C	578,0000	R$11,50	R$ 6.647,00	Não
HIMALAIA CONSTRUTORA LTDA	00.471.823/0001-03	24/02/2026 - 08:36:16	N/C	N/C	578,0000	R$11,50	R$ 6.647,00	Não

LOTE 0001 - ITEM 0521 - Cabo de cobre flexivel isolado, 10 mm2, anti-chama 0,6/1,0 kv, para distribuicao Cabo de cobre flexivel isolado, 10 mm2, anti-chama 0,6/1,0 kv, para distribuicao - fornecimento e instalacao. af_10/2020

Fornecedor	CNPJ/CPF	Data	Modelo	Marca/ Fabricante	Quantidade	Lance	Valor Total	LC 123/2006
ESTRUTURA COMERCIO E CONSTRUCOES LTDA	10.664.099/0001-80	10/02/2026 - 14:27:43	N/C	N/C	238,5000	R$11,76	R$ 2.804,76	Sim
INOVAR SERVICOS DE ENGENHARIA E CONSULTORIA LTDA	41.155.098/0001-33	18/02/2026 - 13:51:03	N/C	N/C	238,5000	R$11,76	R$ 2.804,76	Sim
CONSTRUTORA E SERVICOS W. B. M. LTDA	26.570.470/0001-84	19/02/2026 - 13:40:38	N/C	N/C	238,5000	R$11,73	R$ 2.797,61	Sim
WH CONSTRUTORA LTDA	23.305.610/0001-07	19/02/2026 - 14:38:19	N/C	N/C	238,5000	R$11,52	R$ 2.747,52	Sim
ASLE CONSTRUTORA LTDA	20.511.890/0001-03	20/02/2026 - 09:22:54	N/C	N/C	238,5000	R$11,76	R$ 2.804,76	Não
MA CONSTRUTORA LTDA	54.197.980/0001-93	21/02/2026 - 14:59:33	N/C	N/C	238,5000	R$11,76	R$ 2.804,76	Sim
ENGETECH - ENGENHARIA, COMERCIO E SERVICOS LTDA	04.154.467/0001-47	22/02/2026 - 14:53:37	N/C	N/C	238,5000	R$11,76	R$ 2.804,76	Sim
KLAO ENGENHARIA S/A	24.940.808/0001-17	23/02/2026 - 14:48:20	N/C	N/C	238,5000	R$11,76	R$ 2.804,76	Não
ADIGE ARQUITETURA E ENGENHARIA LTDA	01.469.689/0001-60	23/02/2026 - 17:46:31	N/C	N/C	238,5000	R$11,00	R$ 2.623,50	Não
PRIVATE CONSTRUTORA LTDA	10.616.350/0001-30	23/02/2026 - 18:12:40	N/C	N/C	238,5000	R$11,76	R$ 2.804,76	Não
HIMALAIA CONSTRUTORA LTDA	00.471.823/0001-03	24/02/2026 - 08:36:16	N/C	N/C	238,5000	R$11,76	R$ 2.804,76	Não

PORTAL DE COMPRAS PÚBLICAS

A autenticidade do documento pode ser verificada no site https://validaarquivo.portaldecompraspublicas.com.br
Documento gerado eletronicamente no Portal de Compras Públicas em 24/03/2026 às 11:58:47.
Código verificador: 11F9264

E-DOCS - CÓPIA DO PROCESSO 2025-6X76D GERADO POR UDSON OLIVEIRA RAMOS DE AGUIAR EM 13/05/2026 07:51 DOCUMENTO 1 / 1 PÁGINA 5081 / 5723

2026-338TJM - E-DOCS - DOCUMENTO ORIGINAL 24/03/2026 18:10 PÁGINA 331 / 384

LOTE 0001 - ITEM 0522 - Cabo de cobre flexivel isolado, 16 mm2, anti-chama 0,6/1,0 kv, para distribuicao Cabo de cobre flexivel isolado, 16 mm2, anti-chama 0,6/1,0 kv, para distribuicao - fornecimento e instalacao. af_10/2020

Fornecedor	CNPJ/CPF	Data	Modelo	Marca/ Fabricante	Quantidade	Lance	Valor Total	LC 123/2006
ESTRUTURA COMERCIO E CONSTRUCOES LTDA	10.664.099/0001-80	10/02/2026 - 14:27:59	N/C	N/C	97,5000	R$18,63	R$ 1.816,42	Sim
INOVAR SERVICOS DE ENGENHARIA E CONSULTORIA LTDA	41.155.098/0001-33	18/02/2026 - 13:51:29	N/C	N/C	97,5000	R$18,63	R$ 1.816,42	Sim
CONSTRUTORA E SERVICOS W. B. M. LTDA	26.570.470/0001-84	19/02/2026 - 13:40:43	N/C	N/C	97,5000	R$18,60	R$ 1.813,50	Sim
WH CONSTRUTORA LTDA	23.305.610/0001-07	19/02/2026 - 14:38:44	N/C	N/C	97,5000	R$18,26	R$ 1.780,35	Sim
ASLE CONSTRUTORA LTDA	20.511.890/0001-03	20/02/2026 - 09:22:54	N/C	N/C	97,5000	R$18,63	R$ 1.816,42	Não
MA CONSTRUTORA LTDA	54.197.980/0001-93	21/02/2026 - 14:59:33	N/C	N/C	97,5000	R$18,63	R$ 1.816,42	Sim
ENGETECH - ENGENHARIA, COMERCIO E SERVICOS LTDA	04.154.467/0001-47	22/02/2026 - 14:53:37	N/C	N/C	97,5000	R$18,63	R$ 1.816,42	Sim
KLAO ENGENHARIA S/A	24.940.808/0001-17	23/02/2026 - 14:48:20	N/C	N/C	97,5000	R$18,63	R$ 1.816,42	Não
ADIGE ARQUITETURA E ENGENHARIA LTDA	01.469.689/0001-60	23/02/2026 - 17:46:31	N/C	N/C	97,5000	R$18,00	R$ 1.755,00	Não
PRIVATE CONSTRUTORA LTDA	10.616.350/0001-30	23/02/2026 - 18:12:40	N/C	N/C	97,5000	R$18,63	R$ 1.816,42	Não
HIMALAIA CONSTRUTORA LTDA	00.471.823/0001-03	24/02/2026 - 08:36:16	N/C	N/C	97,5000	R$18,63	R$ 1.816,42	Não

LOTE 0001 - ITEM 0523 - Cabo de cobre flexivel isolado, 25 mm2, anti-chama 0,6/1,0 kv, para rede enterrada de distribuicao Cabo de cobre flexivel isolado, 25 mm2, anti-chama 0,6/1,0 kv, para rede enterrada de distribuicao de energia eletrica - fornecimento e instalacao. af_12/2021

Fornecedor	CNPJ/CPF	Data	Modelo	Marca/ Fabricante	Quantidade	Lance	Valor Total	LC 123/2006
ESTRUTURA COMERCIO E CONSTRUCOES LTDA	10.664.099/0001-80	10/02/2026 - 14:28:13	N/C	N/C	50,3000	R$31,10	R$ 1.564,33	Sim
INOVAR SERVICOS DE ENGENHARIA E CONSULTORIA LTDA	41.155.098/0001-33	18/02/2026 - 13:52:14	N/C	N/C	50,3000	R$31,10	R$ 1.564,33	Sim
CONSTRUTORA E SERVICOS W. B. M. LTDA	26.570.470/0001-84	19/02/2026 - 13:40:46	N/C	N/C	50,3000	R$31,05	R$ 1.561,82	Sim
WH CONSTRUTORA LTDA	23.305.610/0001-07	19/02/2026 - 14:39:03	N/C	N/C	50,3000	R$30,48	R$ 1.533,14	Sim
ASLE CONSTRUTORA LTDA	20.511.890/0001-03	20/02/2026 - 09:22:54	N/C	N/C	50,3000	R$31,10	R$ 1.564,33	Não
MA CONSTRUTORA LTDA	54.197.980/0001-93	21/02/2026 - 14:59:33	N/C	N/C	50,3000	R$31,10	R$ 1.564,33	Sim
ENGETECH - ENGENHARIA, COMERCIO E SERVICOS LTDA	04.154.467/0001-47	22/02/2026 - 14:53:37	N/C	N/C	50,3000	R$31,10	R$ 1.564,33	Sim
KLAO ENGENHARIA S/A	24.940.808/0001-17	23/02/2026 - 14:48:20	N/C	N/C	50,3000	R$31,10	R$ 1.564,33	Não
ADIGE ARQUITETURA E ENGENHARIA LTDA	01.469.689/0001-60	23/02/2026 - 17:46:31	N/C	N/C	50,3000	R$31,00	R$ 1.559,30	Não
PRIVATE CONSTRUTORA LTDA	10.616.350/0001-30	23/02/2026 - 18:12:40	N/C	N/C	50,3000	R$31,10	R$ 1.564,33	Não
HIMALAIA CONSTRUTORA LTDA	00.471.823/0001-03	24/02/2026 - 08:36:16	N/C	N/C	50,3000	R$31,10	R$ 1.564,33	Não

LOTE 0001 - ITEM 0524 - Cabo de cobre flexivel isolado, 50 mm2, anti-chama 0,6/1,0 kv, para rede enterrada de distribuicao Cabo de cobre flexivel isolado, 50 mm2, anti-chama 0,6/1,0 kv, para rede enterrada de distribuicao de energia eletrica - fornecimento e instalacao. af_12/2021

Fornecedor	CNPJ/CPF	Data	Modelo	Marca/ Fabricante	Quantidade	Lance	Valor Total	LC 123/2006
ESTRUTURA COMERCIO E CONSTRUCOES LTDA	10.664.099/0001-80	10/02/2026 - 14:28:35	N/C	N/C	256,6000	R$62,20	R$ 15.960,52	Sim

PORTAL DE COMPRAS PÚBLICAS

A autenticidade do documento pode ser verificada no site https://validaarquivo.portaldecompraspublicas.com.br
Documento gerado eletronicamente no Portal de Compras Públicas em 24/03/2026 às 11:58:47.
Código verificador: 11F9264

E-DOCS - CÓPIA DO PROCESSO 2025-6X76D GERADO POR UDSON OLIVEIRA RAMOS DE AGUIAR EM 13/05/2026 07:51 DOCUMENTO 1 / 1 PÁGINA 5082 / 5723

2026-338TJM - E-DOCS - DOCUMENTO ORIGINAL 24/03/2026 18:10 PÁGINA 332 / 384

INOVAR SERVICOS DE ENGENHARIA E CONSULTORIA LTDA	41.155.098/0001-33	18/02/2026 - 13:52:40	N/C	N/C	256,6000	R$62,20	R$ 15.960,52	Sim
CONSTRUTORA E SERVICOS W. B. M. LTDA	26.570.470/0001-84	19/02/2026 - 13:40:49	N/C	N/C	256,6000	R$62,18	R$ 15.955,39	Sim
WH CONSTRUTORA LTDA	23.305.610/0001-07	19/02/2026 - 14:39:34	N/C	N/C	256,6000	R$60,96	R$ 15.642,34	Sim
ASLE CONSTRUTORA LTDA	20.511.890/0001-03	20/02/2026 - 09:22:54	N/C	N/C	256,6000	R$62,20	R$ 15.960,52	Não
MA CONSTRUTORA LTDA	54.197.980/0001-93	21/02/2026 - 14:59:33	N/C	N/C	256,6000	R$62,20	R$ 15.960,52	Sim
ENGETECH - ENGENHARIA, COMERCIO E SERVICOS LTDA	04.154.467/0001-47	22/02/2026 - 14:53:37	N/C	N/C	256,6000	R$62,20	R$ 15.960,52	Sim
KLAO ENGENHARIA S/A	24.940.808/0001-17	23/02/2026 - 14:48:20	N/C	N/C	256,6000	R$62,20	R$ 15.960,52	Não
ADIGE ARQUITETURA E ENGENHARIA LTDA	01.469.689/0001-60	23/02/2026 - 17:46:31	N/C	N/C	256,6000	R$62,00	R$ 15.909,20	Não
PRIVATE CONSTRUTORA LTDA	10.616.350/0001-30	23/02/2026 - 18:12:41	N/C	N/C	256,6000	R$62,20	R$ 15.960,52	Não
HIMALAIA CONSTRUTORA LTDA	00.471.823/0001-03	24/02/2026 - 08:36:17	N/C	N/C	256,6000	R$62,20	R$ 15.960,52	Não

LOTE 0001 - ITEM 0525 - Cabo de cobre flexivel isolado, 95 mm2, anti-chama 0,6/1,0 kv, para rede enterrada de distribuicao Cabo de cobre flexivel isolado, 95 mm2, anti-chama 0,6/1,0 kv, para rede enterrada de distribuicao de energia eletrica - fornecimento e instalacao. af_12/2021

Fornecedor	CNPJ/CPF	Data	Modelo	Marca/ Fabricante	Quantidade	Lance	Valor Total	LC 123/2006
ESTRUTURA COMERCIO E CONSTRUCOES LTDA	10.664.099/0001-80	10/02/2026 - 14:28:55	N/C	N/C	221,6000	R$111,19	R$ 24.639,70	Sim
INOVAR SERVICOS DE ENGENHARIA E CONSULTORIA LTDA	41.155.098/0001-33	18/02/2026 - 13:53:32	N/C	N/C	221,6000	R$111,19	R$ 24.639,70	Sim
CONSTRUTORA E SERVICOS W. B. M. LTDA	26.570.470/0001-84	19/02/2026 - 13:40:50	N/C	N/C	221,6000	R$111,16	R$ 24.633,06	Sim
WH CONSTRUTORA LTDA	23.305.610/0001-07	19/02/2026 - 14:39:55	N/C	N/C	221,6000	R$108,97	R$ 24.147,75	Sim
ASLE CONSTRUTORA LTDA	20.511.890/0001-03	20/02/2026 - 09:22:54	N/C	N/C	221,6000	R$111,19	R$ 24.639,70	Não
MA CONSTRUTORA LTDA	54.197.980/0001-93	21/02/2026 - 14:59:33	N/C	N/C	221,6000	R$111,19	R$ 24.639,70	Sim
ENGETECH - ENGENHARIA, COMERCIO E SERVICOS LTDA	04.154.467/0001-47	22/02/2026 - 14:53:37	N/C	N/C	221,6000	R$111,19	R$ 24.639,70	Sim
KLAO ENGENHARIA S/A	24.940.808/0001-17	23/02/2026 - 14:48:21	N/C	N/C	221,6000	R$111,19	R$ 24.639,70	Não
ADIGE ARQUITETURA E ENGENHARIA LTDA	01.469.689/0001-60	23/02/2026 - 17:46:31	N/C	N/C	221,6000	R$111,00	R$ 24.597,60	Não
PRIVATE CONSTRUTORA LTDA	10.616.350/0001-30	23/02/2026 - 18:12:41	N/C	N/C	221,6000	R$111,19	R$ 24.639,70	Não
HIMALAIA CONSTRUTORA LTDA	00.471.823/0001-03	24/02/2026 - 08:36:17	N/C	N/C	221,6000	R$111,19	R$ 24.639,70	Não

LOTE 0001 - ITEM 0526 - Eletrocalha lisa ou perfurada em aco galvanizado, largura 100mm e altura 50mm Eletrocalha lisa ou perfurada em aco galvanizado, largura 100mm e altura 50mm, inclusive emenda e fixacao - fornecimento e instalacao.

Fornecedor	CNPJ/CPF	Data	Modelo	Marca/ Fabricante	Quantidade	Lance	Valor Total	LC 123/2006
ESTRUTURA COMERCIO E CONSTRUCOES LTDA	10.664.099/0001-80	10/02/2026 - 14:29:08	N/C	N/C	18,1000	R$179,90	R$ 3.256,19	Sim
INOVAR SERVICOS DE ENGENHARIA E CONSULTORIA LTDA	41.155.098/0001-33	18/02/2026 - 13:55:48	N/C	N/C	18,1000	R$179,90	R$ 3.256,19	Sim
CONSTRUTORA E SERVICOS W. B. M. LTDA	26.570.470/0001-84	19/02/2026 - 13:40:52	N/C	N/C	18,1000	R$179,86	R$ 3.255,47	Sim
WH CONSTRUTORA LTDA	23.305.610/0001-07	19/02/2026 - 14:40:23	N/C	N/C	18,1000	R$176,30	R$ 3.191,03	Sim
ASLE CONSTRUTORA LTDA	20.511.890/0001-03	20/02/2026 - 09:22:54	N/C	N/C	18,1000	R$179,90	R$ 3.256,19	Não

PORTAL DE COMPRAS PÚBLICAS

A autenticidade do documento pode ser verificada no site https://validaarquivo.portaldecompraspublicas.com.br
Documento gerado eletronicamente no Portal de Compras Públicas em 24/03/2026 às 11:58:47.
Código verificador: 11F9264

E-DOCS - CÓPIA DO PROCESSO 2025-6X76D GERADO POR UDSON OLIVEIRA RAMOS DE AGUIAR EM 13/05/2026 07:51 DOCUMENTO 1 / 1 PÁGINA 5083 / 5723

2026-338TJM - E-DOCS - DOCUMENTO ORIGINAL 24/03/2026 18:10 PÁGINA 333 / 384

MA CONSTRUTORA LTDA	54.197.980/0001-93	21/02/2026 - 14:59:33	N/C	N/C	18,1000	R$179,90	R$ 3.256,19	Sim
ENGETECH - ENGENHARIA, COMERCIO E SERVICOS LTDA	04.154.467/0001-47	22/02/2026 - 14:53:37	N/C	N/C	18,1000	R$179,90	R$ 3.256,19	Sim
KLAO ENGENHARIA S/A	24.940.808/0001-17	23/02/2026 - 14:48:21	N/C	N/C	18,1000	R$179,90	R$ 3.256,19	Não
ADIGE ARQUITETURA E ENGENHARIA LTDA	01.469.689/0001-60	23/02/2026 - 17:46:31	N/C	N/C	18,1000	R$179,00	R$ 3.239,90	Não
PRIVATE CONSTRUTORA LTDA	10.616.350/0001-30	23/02/2026 - 18:12:41	N/C	N/C	18,1000	R$179,90	R$ 3.256,19	Não
HIMALAIA CONSTRUTORA LTDA	00.471.823/0001-03	24/02/2026 - 08:36:17	N/C	N/C	18,1000	R$179,90	R$ 3.256,19	Não

LOTE 0001 - ITEM 0527 - Eletrocalha lisa ou perfurada em aco galvanizado, largura 150mm e altura 50mm Eletrocalha lisa ou perfurada em aco galvanizado, largura 150mm e altura 50mm, inclusive emenda e fixacao - fornecimento e instalacao.

Fornecedor	CNPJ/CPF	Data	Modelo	Marca/ Fabricante	Quantidade	Lance	Valor Total	LC 123/2006
ESTRUTURA COMERCIO E CONSTRUCOES LTDA	10.664.099/0001-80	10/02/2026 - 14:29:27	N/C	N/C	11,4000	R$213,24	R$ 2.430,94	Sim
INOVAR SERVICOS DE ENGENHARIA E CONSULTORIA LTDA	41.155.098/0001-33	18/02/2026 - 13:56:16	N/C	N/C	11,4000	R$213,24	R$ 2.430,94	Sim
CONSTRUTORA E SERVICOS W. B. M. LTDA	26.570.470/0001-84	19/02/2026 - 13:40:53	N/C	N/C	11,4000	R$213,20	R$ 2.430,48	Sim
WH CONSTRUTORA LTDA	23.305.610/0001-07	19/02/2026 - 14:40:49	N/C	N/C	11,4000	R$208,98	R$ 2.382,37	Sim
ASLE CONSTRUTORA LTDA	20.511.890/0001-03	20/02/2026 - 09:22:54	N/C	N/C	11,4000	R$213,24	R$ 2.430,94	Não
MA CONSTRUTORA LTDA	54.197.980/0001-93	21/02/2026 - 14:59:33	N/C	N/C	11,4000	R$213,24	R$ 2.430,94	Sim
ENGETECH - ENGENHARIA, COMERCIO E SERVICOS LTDA	04.154.467/0001-47	22/02/2026 - 14:53:37	N/C	N/C	11,4000	R$213,24	R$ 2.430,94	Sim
KLAO ENGENHARIA S/A	24.940.808/0001-17	23/02/2026 - 14:48:21	N/C	N/C	11,4000	R$213,24	R$ 2.430,94	Não
ADIGE ARQUITETURA E ENGENHARIA LTDA	01.469.689/0001-60	23/02/2026 - 17:46:31	N/C	N/C	11,4000	R$213,00	R$ 2.428,20	Não
PRIVATE CONSTRUTORA LTDA	10.616.350/0001-30	23/02/2026 - 18:12:41	N/C	N/C	11,4000	R$213,24	R$ 2.430,94	Não
HIMALAIA CONSTRUTORA LTDA	00.471.823/0001-03	24/02/2026 - 08:36:17	N/C	N/C	11,4000	R$213,24	R$ 2.430,94	Não

LOTE 0001 - ITEM 0528 - Eletrocalha lisa ou perfurada em aco galvanizado, largura 50mm e altura 50mm Eletrocalha lisa ou perfurada em aco galvanizado, largura 50mm e altura 50mm, inclusive emenda e fixacao - fornecimento e instalacao.

Fornecedor	CNPJ/CPF	Data	Modelo	Marca/ Fabricante	Quantidade	Lance	Valor Total	LC 123/2006
ESTRUTURA COMERCIO E CONSTRUCOES LTDA	10.664.099/0001-80	10/02/2026 - 14:29:54	N/C	N/C	120,4000	R$136,39	R$ 16.421,36	Sim
INOVAR SERVICOS DE ENGENHARIA E CONSULTORIA LTDA	41.155.098/0001-33	18/02/2026 - 13:56:50	N/C	N/C	120,4000	R$136,39	R$ 16.421,36	Sim
CONSTRUTORA E SERVICOS W. B. M. LTDA	26.570.470/0001-84	19/02/2026 - 13:40:55	N/C	N/C	120,4000	R$136,36	R$ 16.417,74	Sim
WH CONSTRUTORA LTDA	23.305.610/0001-07	19/02/2026 - 14:41:21	N/C	N/C	120,4000	R$133,66	R$ 16.092,66	Sim
ASLE CONSTRUTORA LTDA	20.511.890/0001-03	20/02/2026 - 09:22:54	N/C	N/C	120,4000	R$136,39	R$ 16.421,36	Não
MA CONSTRUTORA LTDA	54.197.980/0001-93	21/02/2026 - 14:59:33	N/C	N/C	120,4000	R$136,39	R$ 16.421,36	Sim
ENGETECH - ENGENHARIA, COMERCIO E SERVICOS LTDA	04.154.467/0001-47	22/02/2026 - 14:53:37	N/C	N/C	120,4000	R$136,39	R$ 16.421,36	Sim
KLAO ENGENHARIA S/A	24.940.808/0001-17	23/02/2026 - 14:48:21	N/C	N/C	120,4000	R$136,39	R$ 16.421,36	Não
ADIGE ARQUITETURA E ENGENHARIA LTDA	01.469.689/0001-60	23/02/2026 - 17:46:31	N/C	N/C	120,4000	R$136,00	R$ 16.374,40	Não
PRIVATE CONSTRUTORA LTDA	10.616.350/0001-30	23/02/2026 - 18:12:41	N/C	N/C	120,4000	R$136,39	R$ 16.421,36	Não

PORTAL DE COMPRAS PÚBLICAS

A autenticidade do documento pode ser verificada no site https://validaarquivo.portaldecompraspublicas.com.br
Documento gerado eletronicamente no Portal de Compras Públicas em 24/03/2026 às 11:58:47.
Código verificador: 11F9264

E-DOCS - CÓPIA DO PROCESSO 2025-6X76D GERADO POR UDSON OLIVEIRA RAMOS DE AGUIAR EM 13/05/2026 07:51 DOCUMENTO 1 / 1 PÁGINA 5084 / 5723

2026-338TJM - E-DOCS - DOCUMENTO ORIGINAL 24/03/2026 18:10 PÁGINA 334 / 384

HIMALAIA CONSTRUTORA LTDA	00.471.823/0001-03	24/02/2026 - 08:36:17	N/C	N/C	120,4000	R$136,39	R$ 16.421,36	Não

LOTE 0001 - ITEM 0529 - Suporte para 2 eletrodutos, espacado a cada 80 cm, em perfilado com comprimento de 25 cm Suporte para 2 eletrodutos, espacado a cada 80 cm, em perfilado com comprimento de 25 cm fixado em laje, por metro de eletroduto fixado. af_09/2023

Fornecedor	CNPJ/CPF	Data	Modelo	Marca/ Fabricante	Quantidade	Lance	Valor Total	LC 123/2006
ESTRUTURA COMERCIO E CONSTRUCOES LTDA	10.664.099/0001-80	10/02/2026 - 14:30:20	N/C	N/C	127,5200	R$26,18	R$ 3.338,47	Sim
INOVAR SERVICOS DE ENGENHARIA E CONSULTORIA LTDA	41.155.098/0001-33	18/02/2026 - 14:00:17	N/C	N/C	127,5200	R$26,18	R$ 3.338,47	Sim
CONSTRUTORA E SERVICOS W. B. M. LTDA	26.570.470/0001-84	19/02/2026 - 13:40:56	N/C	N/C	127,5200	R$26,15	R$ 3.334,65	Sim
WH CONSTRUTORA LTDA	23.305.610/0001-07	19/02/2026 - 14:41:50	N/C	N/C	127,5200	R$24,68	R$ 3.147,19	Sim
ASLE CONSTRUTORA LTDA	20.511.890/0001-03	20/02/2026 - 09:22:54	N/C	N/C	127,5200	R$26,18	R$ 3.338,47	Não
MA CONSTRUTORA LTDA	54.197.980/0001-93	21/02/2026 - 14:59:33	N/C	N/C	127,5200	R$26,18	R$ 3.338,47	Sim
ENGETECH - ENGENHARIA, COMERCIO E SERVICOS LTDA	04.154.467/0001-47	22/02/2026 - 14:53:38	N/C	N/C	127,5200	R$26,18	R$ 3.338,47	Sim
KLAO ENGENHARIA S/A	24.940.808/0001-17	23/02/2026 - 14:48:21	N/C	N/C	127,5200	R$26,18	R$ 3.338,47	Não
ADIGE ARQUITETURA E ENGENHARIA LTDA	01.469.689/0001-60	23/02/2026 - 17:46:31	N/C	N/C	127,5200	R$26,00	R$ 3.315,52	Não
PRIVATE CONSTRUTORA LTDA	10.616.350/0001-30	23/02/2026 - 18:12:41	N/C	N/C	127,5200	R$26,18	R$ 3.338,47	Não
HIMALAIA CONSTRUTORA LTDA	00.471.823/0001-03	24/02/2026 - 08:36:17	N/C	N/C	127,5200	R$26,18	R$ 3.338,47	Não

LOTE 0001 - ITEM 0530 - TOMADA BAIXA DE EMBUTIR (1 MODULO), 2P+T 10 A, INCLUINDO SUPORTE E PLACA - FORNECIMENTO E INSTALACAO TOMADA BAIXA DE EMBUTIR (1 MODULO), 2P+T 10 A, INCLUINDO SUPORTE E PLACA - FORNECIMENTO E INSTALACAO. AF_03/2023

Fornecedor	CNPJ/CPF	Data	Modelo	Marca/ Fabricante	Quantidade	Lance	Valor Total	LC 123/2006
ESTRUTURA COMERCIO E CONSTRUCOES LTDA	10.664.099/0001-80	10/02/2026 - 14:32:51	N/C	N/C	160,0000	R$41,05	R$ 6.568,00	Sim
INOVAR SERVICOS DE ENGENHARIA E CONSULTORIA LTDA	41.155.098/0001-33	18/02/2026 - 14:00:46	N/C	N/C	160,0000	R$41,05	R$ 6.568,00	Sim
CONSTRUTORA E SERVICOS W. B. M. LTDA	26.570.470/0001-84	19/02/2026 - 13:40:59	N/C	N/C	160,0000	R$41,00	R$ 6.560,00	Sim
WH CONSTRUTORA LTDA	23.305.610/0001-07	19/02/2026 - 14:42:11	N/C	N/C	160,0000	R$40,23	R$ 6.436,80	Sim
ASLE CONSTRUTORA LTDA	20.511.890/0001-03	20/02/2026 - 09:22:54	N/C	N/C	160,0000	R$41,05	R$ 6.568,00	Não
MA CONSTRUTORA LTDA	54.197.980/0001-93	21/02/2026 - 14:59:33	N/C	N/C	160,0000	R$41,05	R$ 6.568,00	Sim
ENGETECH - ENGENHARIA, COMERCIO E SERVICOS LTDA	04.154.467/0001-47	22/02/2026 - 14:53:38	N/C	N/C	160,0000	R$41,05	R$ 6.568,00	Sim
KLAO ENGENHARIA S/A	24.940.808/0001-17	23/02/2026 - 14:48:21	N/C	N/C	160,0000	R$41,05	R$ 6.568,00	Não
ADIGE ARQUITETURA E ENGENHARIA LTDA	01.469.689/0001-60	23/02/2026 - 17:46:32	N/C	N/C	160,0000	R$41,00	R$ 6.560,00	Não
PRIVATE CONSTRUTORA LTDA	10.616.350/0001-30	23/02/2026 - 18:12:41	N/C	N/C	160,0000	R$41,05	R$ 6.568,00	Não
HIMALAIA CONSTRUTORA LTDA	00.471.823/0001-03	24/02/2026 - 08:36:17	N/C	N/C	160,0000	R$41,05	R$ 6.568,00	Não

LOTE 0001 - ITEM 0531 - Tomada baixa de embutir (1 modulo), 2p+t 20 a, incluindo suporte e placa Tomada baixa de embutir (1 modulo), 2p+t 20 a, incluindo suporte e placa - fornecimento e instalacao. af_03/2023

Fornecedor	CNPJ/CPF	Data	Modelo	Marca/ Fabricante	Quantidade	Lance	Valor Total	LC 123/2006

PORTAL DE COMPRAS PÚBLICAS

A autenticidade do documento pode ser verificada no site https://validaarquivo.portaldecompraspublicas.com.br
Documento gerado eletronicamente no Portal de Compras Públicas em 24/03/2026 às 11:58:47.
Código verificador: 11F9264

E-DOCS - CÓPIA DO PROCESSO 2025-6X76D GERADO POR UDSON OLIVEIRA RAMOS DE AGUIAR EM 13/05/2026 07:51 DOCUMENTO 1 / 1 PÁGINA 5085 / 5723

2026-338TJM - E-DOCS - DOCUMENTO ORIGINAL 24/03/2026 18:10 PÁGINA 335 / 384

ESTRUTURA COMERCIO E CONSTRUCOES LTDA	10.664.099/0001-80	10/02/2026 - 14:35:43	N/C	N/C	28,0000	R$44,20	R$ 1.237,60	Sim
INOVAR SERVICOS DE ENGENHARIA E CONSULTORIA LTDA	41.155.098/0001-33	18/02/2026 - 14:01:08	N/C	N/C	28,0000	R$44,20	R$ 1.237,60	Sim
CONSTRUTORA E SERVICOS W. B. M. LTDA	26.570.470/0001-84	19/02/2026 - 13:41:02	N/C	N/C	28,0000	R$44,17	R$ 1.236,76	Sim
WH CONSTRUTORA LTDA	23.305.610/0001-07	19/02/2026 - 14:42:45	N/C	N/C	28,0000	R$43,32	R$ 1.212,96	Sim
ASLE CONSTRUTORA LTDA	20.511.890/0001-03	20/02/2026 - 09:22:54	N/C	N/C	28,0000	R$44,20	R$ 1.237,60	Não
MA CONSTRUTORA LTDA	54.197.980/0001-93	21/02/2026 - 14:59:33	N/C	N/C	28,0000	R$44,20	R$ 1.237,60	Sim
ENGETECH - ENGENHARIA, COMERCIO E SERVICOS LTDA	04.154.467/0001-47	22/02/2026 - 14:53:38	N/C	N/C	28,0000	R$44,20	R$ 1.237,60	Sim
KLAO ENGENHARIA S/A	24.940.808/0001-17	23/02/2026 - 14:48:21	N/C	N/C	28,0000	R$44,20	R$ 1.237,60	Não
ADIGE ARQUITETURA E ENGENHARIA LTDA	01.469.689/0001-60	23/02/2026 - 17:46:32	N/C	N/C	28,0000	R$44,00	R$ 1.232,00	Não
PRIVATE CONSTRUTORA LTDA	10.616.350/0001-30	23/02/2026 - 18:12:41	N/C	N/C	28,0000	R$44,20	R$ 1.237,60	Não
HIMALAIA CONSTRUTORA LTDA	00.471.823/0001-03	24/02/2026 - 08:36:17	N/C	N/C	28,0000	R$44,20	R$ 1.237,60	Não

LOTE 0001 - ITEM 0532 - INTERRUPTOR PARALELO (1 MODULO), 10A/250V, INCLUINDO SUPORTE E PLACA
INTERRUPTOR PARALELO (1 MODULO), 10A/250V, INCLUINDO SUPORTE E PLACA - FORNECIMENTO E INSTALACAO. AF_03/2023

Fornecedor	CNPJ/CPF	Data	Modelo	Marca/ Fabricante	Quantidade	Lance	Valor Total	LC 123/2006
ESTRUTURA COMERCIO E CONSTRUCOES LTDA	10.664.099/0001-80	10/02/2026 - 14:36:04	N/C	N/C	5,0000	R$47,41	R$ 237,05	Sim
INOVAR SERVICOS DE ENGENHARIA E CONSULTORIA LTDA	41.155.098/0001-33	18/02/2026 - 14:01:45	N/C	N/C	5,0000	R$47,41	R$ 237,05	Sim
CONSTRUTORA E SERVICOS W. B. M. LTDA	26.570.470/0001-84	19/02/2026 - 13:41:05	N/C	N/C	5,0000	R$47,40	R$ 237,00	Sim
WH CONSTRUTORA LTDA	23.305.610/0001-07	19/02/2026 - 14:43:04	N/C	N/C	5,0000	R$46,46	R$ 232,30	Sim
ASLE CONSTRUTORA LTDA	20.511.890/0001-03	20/02/2026 - 09:22:54	N/C	N/C	5,0000	R$47,41	R$ 237,05	Não
MA CONSTRUTORA LTDA	54.197.980/0001-93	21/02/2026 - 14:59:33	N/C	N/C	5,0000	R$47,41	R$ 237,05	Sim
ENGETECH - ENGENHARIA, COMERCIO E SERVICOS LTDA	04.154.467/0001-47	22/02/2026 - 14:53:38	N/C	N/C	5,0000	R$47,41	R$ 237,05	Sim
KLAO ENGENHARIA S/A	24.940.808/0001-17	23/02/2026 - 14:48:21	N/C	N/C	5,0000	R$47,41	R$ 237,05	Não
ADIGE ARQUITETURA E ENGENHARIA LTDA	01.469.689/0001-60	23/02/2026 - 17:46:32	N/C	N/C	5,0000	R$47,00	R$ 235,00	Não
PRIVATE CONSTRUTORA LTDA	10.616.350/0001-30	23/02/2026 - 18:12:41	N/C	N/C	5,0000	R$47,41	R$ 237,05	Não
HIMALAIA CONSTRUTORA LTDA	00.471.823/0001-03	24/02/2026 - 08:36:17	N/C	N/C	5,0000	R$47,41	R$ 237,05	Não

LOTE 0001 - ITEM 0533 - Interruptor paralelo (2 modulos) com 1 tomada de embutir 2p+t 10 a, incluindo suporte e placa
Interruptor paralelo (2 modulos) com 1 tomada de embutir 2p+t 10 a, incluindo suporte e placa - fornecimento e instalacao. af_03/2023

Fornecedor	CNPJ/CPF	Data	Modelo	Marca/ Fabricante	Quantidade	Lance	Valor Total	LC 123/2006
ESTRUTURA COMERCIO E CONSTRUCOES LTDA	10.664.099/0001-80	10/02/2026 - 14:36:21	N/C	N/C	4,0000	R$103,83	R$ 415,32	Sim
INOVAR SERVICOS DE ENGENHARIA E CONSULTORIA LTDA	41.155.098/0001-33	18/02/2026 - 14:02:17	N/C	N/C	4,0000	R$103,83	R$ 415,32	Sim
CONSTRUTORA E SERVICOS W. B. M. LTDA	26.570.470/0001-84	19/02/2026 - 13:41:13	N/C	N/C	4,0000	R$103,80	R$ 415,20	Sim

PORTAL DE COMPRAS PÚBLICAS
A autenticidade do documento pode ser verificada no site https://validaarquivo.portaldecompraspublicas.com.br
Documento gerado eletronicamente no Portal de Compras Públicas em 24/03/2026 às 11:58:47.
Código verificador: 11F9264

E-DOCS - CÓPIA DO PROCESSO 2025-6X76D GERADO POR UDSON OLIVEIRA RAMOS DE AGUIAR EM 13/05/2026 07:51 DOCUMENTO 1 / 1 PÁGINA 5086 / 5723

2026-338TJM - E-DOCS - DOCUMENTO ORIGINAL 24/03/2026 18:10 PÁGINA 336 / 384

WH CONSTRUTORA LTDA	23.305.610/0001-07	19/02/2026 - 14:43:23	N/C	N/C	4,0000	R$101,75	R$ 407,00	Sim
ASLE CONSTRUTORA LTDA	20.511.890/0001-03	20/02/2026 - 09:22:54	N/C	N/C	4,0000	R$103,83	R$ 415,32	Não
MA CONSTRUTORA LTDA	54.197.980/0001-93	21/02/2026 - 14:59:33	N/C	N/C	4,0000	R$103,83	R$ 415,32	Sim
ENGETECH - ENGENHARIA, COMERCIO E SERVICOS LTDA	04.154.467/0001-47	22/02/2026 - 14:53:38	N/C	N/C	4,0000	R$103,83	R$ 415,32	Sim
KLAO ENGENHARIA S/A	24.940.808/0001-17	23/02/2026 - 14:48:21	N/C	N/C	4,0000	R$103,83	R$ 415,32	Não
ADIGE ARQUITETURA E ENGENHARIA LTDA	01.469.689/0001-60	23/02/2026 - 17:46:32	N/C	N/C	4,0000	R$103,00	R$ 412,00	Não
PRIVATE CONSTRUTORA LTDA	10.616.350/0001-30	23/02/2026 - 18:12:41	N/C	N/C	4,0000	R$103,83	R$ 415,32	Não
HIMALAIA CONSTRUTORA LTDA	00.471.823/0001-03	24/02/2026 - 08:36:17	N/C	N/C	4,0000	R$103,83	R$ 415,32	Não

LOTE 0001 - ITEM 0534 - Interruptor paralelo (1 modulo) com 1 tomada de embutir 2p+t 10 a, incluindo suporte e placa
Interruptor paralelo (1 modulo) com 1 tomada de embutir 2p+t 10 a, incluindo suporte e placa - fornecimento e instalacao. af_03/2023

Fornecedor	CNPJ/CPF	Data	Modelo	Marca/ Fabricante	Quantidade	Lance	Valor Total	LC 123/2006
ESTRUTURA COMERCIO E CONSTRUCOES LTDA	10.664.099/0001-80	10/02/2026 - 14:36:39	N/C	N/C	8,0000	R$74,84	R$ 598,72	Sim
INOVAR SERVICOS DE ENGENHARIA E CONSULTORIA LTDA	41.155.098/0001-33	18/02/2026 - 14:03:14	N/C	N/C	8,0000	R$74,84	R$ 598,72	Sim
CONSTRUTORA E SERVICOS W. B. M. LTDA	26.570.470/0001-84	19/02/2026 - 13:41:14	N/C	N/C	8,0000	R$74,80	R$ 598,40	Sim
WH CONSTRUTORA LTDA	23.305.610/0001-07	19/02/2026 - 14:43:45	N/C	N/C	8,0000	R$73,34	R$ 586,72	Sim
ASLE CONSTRUTORA LTDA	20.511.890/0001-03	20/02/2026 - 09:22:54	N/C	N/C	8,0000	R$74,84	R$ 598,72	Não
MA CONSTRUTORA LTDA	54.197.980/0001-93	21/02/2026 - 14:59:33	N/C	N/C	8,0000	R$74,84	R$ 598,72	Sim
ENGETECH - ENGENHARIA, COMERCIO E SERVICOS LTDA	04.154.467/0001-47	22/02/2026 - 14:53:38	N/C	N/C	8,0000	R$74,84	R$ 598,72	Sim
KLAO ENGENHARIA S/A	24.940.808/0001-17	23/02/2026 - 14:48:21	N/C	N/C	8,0000	R$74,84	R$ 598,72	Não
ADIGE ARQUITETURA E ENGENHARIA LTDA	01.469.689/0001-60	23/02/2026 - 17:46:32	N/C	N/C	8,0000	R$74,00	R$ 592,00	Não
PRIVATE CONSTRUTORA LTDA	10.616.350/0001-30	23/02/2026 - 18:12:41	N/C	N/C	8,0000	R$74,84	R$ 598,72	Não
HIMALAIA CONSTRUTORA LTDA	00.471.823/0001-03	24/02/2026 - 08:36:17	N/C	N/C	8,0000	R$74,84	R$ 598,72	Não

LOTE 0001 - ITEM 0535 - INTERRUPTOR SIMPLES (1 MODULO), 10A/250V, INCLUINDO SUPORTE E PLACA INTERRUPTOR SIMPLES (1 MODULO), 10A/250V, INCLUINDO SUPORTE E PLACA - FORNECIMENTO E INSTALACAO. AF_03/2023

Fornecedor	CNPJ/CPF	Data	Modelo	Marca/ Fabricante	Quantidade	Lance	Valor Total	LC 123/2006
ESTRUTURA COMERCIO E CONSTRUCOES LTDA	10.664.099/0001-80	10/02/2026 - 14:36:53	N/C	N/C	23,0000	R$39,04	R$ 897,92	Sim
INOVAR SERVICOS DE ENGENHARIA E CONSULTORIA LTDA	41.155.098/0001-33	18/02/2026 - 14:03:35	N/C	N/C	23,0000	R$39,04	R$ 897,92	Sim
CONSTRUTORA E SERVICOS W. B. M. LTDA	26.570.470/0001-84	19/02/2026 - 13:41:16	N/C	N/C	23,0000	R$39,00	R$ 897,00	Sim
WH CONSTRUTORA LTDA	23.305.610/0001-07	19/02/2026 - 14:44:14	N/C	N/C	23,0000	R$38,26	R$ 879,98	Sim
ASLE CONSTRUTORA LTDA	20.511.890/0001-03	20/02/2026 - 09:22:55	N/C	N/C	23,0000	R$39,04	R$ 897,92	Não
MA CONSTRUTORA LTDA	54.197.980/0001-93	21/02/2026 - 14:59:33	N/C	N/C	23,0000	R$39,04	R$ 897,92	Sim
ENGETECH - ENGENHARIA, COMERCIO E SERVICOS LTDA	04.154.467/0001-47	22/02/2026 - 14:53:38	N/C	N/C	23,0000	R$39,04	R$ 897,92	Sim

PORTAL DE COMPRAS PÚBLICAS
A autenticidade do documento pode ser verificada no site https://validaarquivo.portaldecompraspublicas.com.br
Documento gerado eletronicamente no Portal de Compras Públicas em 24/03/2026 às 11:58:47.
Código verificador: 11F9264

E-DOCS - CÓPIA DO PROCESSO 2025-6X76D GERADO POR UDSON OLIVEIRA RAMOS DE AGUIAR EM 13/05/2026 07:51 DOCUMENTO 1 / 1 PÁGINA 5087 / 5723

2026-338TJM - E-DOCS - DOCUMENTO ORIGINAL 24/03/2026 18:10 PÁGINA 337 / 384

KLAO ENGENHARIA S/A	24.940.808/0001-17	23/02/2026 - 14:48:21	N/C	N/C	23,0000	R$39,04	R$ 897,92	Não
ADIGE ARQUITETURA E ENGENHARIA LTDA	01.469.689/0001-60	23/02/2026 - 17:46:32	N/C	N/C	23,0000	R$39,00	R$ 897,00	Não
PRIVATE CONSTRUTORA LTDA	10.616.350/0001-30	23/02/2026 - 18:12:41	N/C	N/C	23,0000	R$39,04	R$ 897,92	Não
HIMALAIA CONSTRUTORA LTDA	00.471.823/0001-03	24/02/2026 - 08:36:17	N/C	N/C	23,0000	R$39,04	R$ 897,92	Não

LOTE 0001 - ITEM 0536 - INTERRUPTOR SIMPLES (2 MODULOS), 10A/250V, INCLUINDO SUPORTE E PLACA INTERRUPTOR SIMPLES (2 MODULOS), 10A/250V, INCLUINDO SUPORTE E PLACA - FORNECIMENTO E INSTALACAO. AF_12/2015

Fornecedor	CNPJ/CPF	Data	Modelo	Marca/ Fabricante	Quantidade	Lance	Valor Total	LC 123/2006
ESTRUTURA COMERCIO E CONSTRUCOES LTDA	10.664.099/0001-80	10/02/2026 - 14:37:08	N/C	N/C	9,0000	R$59,71	R$ 537,39	Sim
INOVAR SERVICOS DE ENGENHARIA E CONSULTORIA LTDA	41.155.098/0001-33	18/02/2026 - 14:04:11	N/C	N/C	9,0000	R$59,71	R$ 537,39	Sim
CONSTRUTORA E SERVICOS W. B. M. LTDA	26.570.470/0001-84	19/02/2026 - 13:41:18	N/C	N/C	9,0000	R$59,70	R$ 537,30	Sim
WH CONSTRUTORA LTDA	23.305.610/0001-07	19/02/2026 - 14:44:45	N/C	N/C	9,0000	R$526,64	R$ 4.739,76	Sim
ASLE CONSTRUTORA LTDA	20.511.890/0001-03	20/02/2026 - 09:22:55	N/C	N/C	9,0000	R$59,71	R$ 537,39	Não
MA CONSTRUTORA LTDA	54.197.980/0001-93	21/02/2026 - 14:59:33	N/C	N/C	9,0000	R$59,71	R$ 537,39	Sim
ENGETECH - ENGENHARIA, COMERCIO E SERVICOS LTDA	04.154.467/0001-47	22/02/2026 - 14:53:38	N/C	N/C	9,0000	R$59,71	R$ 537,39	Sim
KLAO ENGENHARIA S/A	24.940.808/0001-17	23/02/2026 - 14:48:21	N/C	N/C	9,0000	R$59,71	R$ 537,39	Não
ADIGE ARQUITETURA E ENGENHARIA LTDA	01.469.689/0001-60	23/02/2026 - 17:46:32	N/C	N/C	9,0000	R$59,00	R$ 531,00	Não
PRIVATE CONSTRUTORA LTDA	10.616.350/0001-30	23/02/2026 - 18:12:41	N/C	N/C	9,0000	R$59,71	R$ 537,39	Não
HIMALAIA CONSTRUTORA LTDA	00.471.823/0001-03	24/02/2026 - 08:36:17	N/C	N/C	9,0000	R$59,71	R$ 537,39	Não

LOTE 0001 - ITEM 0537 - INTERRUPTOR SIMPLES (3 MODULOS), 10A/250V, INCLUINDO SUPORTE E PLACA - FORNECIMENTO E INSTALACAO INTERRUPTOR SIMPLES (3 MODULOS), 10A/250V, INCLUINDO SUPORTE E PLACA - FORNECIMENTO E INSTALACAO. AF_03/2023

Fornecedor	CNPJ/CPF	Data	Modelo	Marca/ Fabricante	Quantidade	Lance	Valor Total	LC 123/2006
ESTRUTURA COMERCIO E CONSTRUCOES LTDA	10.664.099/0001-80	10/02/2026 - 14:37:19	N/C	N/C	2,0000	R$80,39	R$ 160,78	Sim
INOVAR SERVICOS DE ENGENHARIA E CONSULTORIA LTDA	41.155.098/0001-33	18/02/2026 - 14:04:52	N/C	N/C	2,0000	R$80,39	R$ 160,78	Sim
CONSTRUTORA E SERVICOS W. B. M. LTDA	26.570.470/0001-84	19/02/2026 - 13:41:20	N/C	N/C	2,0000	R$80,36	R$ 160,72	Sim
WH CONSTRUTORA LTDA	23.305.610/0001-07	19/02/2026 - 14:45:00	N/C	N/C	2,0000	R$78,78	R$ 157,56	Sim
ASLE CONSTRUTORA LTDA	20.511.890/0001-03	20/02/2026 - 09:22:55	N/C	N/C	2,0000	R$80,39	R$ 160,78	Não
MA CONSTRUTORA LTDA	54.197.980/0001-93	21/02/2026 - 14:59:33	N/C	N/C	2,0000	R$80,39	R$ 160,78	Sim
ENGETECH - ENGENHARIA, COMERCIO E SERVICOS LTDA	04.154.467/0001-47	22/02/2026 - 14:53:38	N/C	N/C	2,0000	R$80,39	R$ 160,78	Sim
KLAO ENGENHARIA S/A	24.940.808/0001-17	23/02/2026 - 14:48:21	N/C	N/C	2,0000	R$80,39	R$ 160,78	Não
ADIGE ARQUITETURA E ENGENHARIA LTDA	01.469.689/0001-60	23/02/2026 - 17:46:32	N/C	N/C	2,0000	R$80,00	R$ 160,00	Não
PRIVATE CONSTRUTORA LTDA	10.616.350/0001-30	23/02/2026 - 18:12:41	N/C	N/C	2,0000	R$80,39	R$ 160,78	Não
HIMALAIA CONSTRUTORA LTDA	00.471.823/0001-03	24/02/2026 - 08:36:17	N/C	N/C	2,0000	R$80,39	R$ 160,78	Não

PORTAL DE COMPRAS PÚBLICAS

A autenticidade do documento pode ser verificada no site https://validaarquivo.portaldecompraspublicas.com.br
Documento gerado eletronicamente no Portal de Compras Públicas em 24/03/2026 às 11:58:47.
Código verificador: 11F9264

E-DOCS - CÓPIA DO PROCESSO 2025-6X76D GERADO POR UDSON OLIVEIRA RAMOS DE AGUIAR EM 13/05/2026 07:51 DOCUMENTO 1 / 1 PÁGINA 5088 / 5723

2026-338TJM - E-DOCS - DOCUMENTO ORIGINAL 24/03/2026 18:10 PÁGINA 338 / 384

LOTE 0001 - ITEM 0538 - Interruptor paralelo (3 modulos), 10a/250v, incluindo suporte e placa Interruptor paralelo (3 modulos), 10a/250v, incluindo suporte e placa - fornecimento e instalacao. af_03/2023

Fornecedor	CNPJ/CPF	Data	Modelo	Marca/ Fabricante	Quantidade	Lance	Valor Total	LC 123/2006
ESTRUTURA COMERCIO E CONSTRUCOES LTDA	10.664.099/0001-80	10/02/2026 - 14:37:28	N/C	N/C	2,0000	R$105,45	R$ 210,90	Sim
INOVAR SERVICOS DE ENGENHARIA E CONSULTORIA LTDA	41.155.098/0001-33	18/02/2026 - 14:06:31	N/C	N/C	2,0000	R$105,45	R$ 210,90	Sim
CONSTRUTORA E SERVICOS W. B. M. LTDA	26.570.470/0001-84	19/02/2026 - 13:41:22	N/C	N/C	2,0000	R$105,43	R$ 210,86	Sim
WH CONSTRUTORA LTDA	23.305.610/0001-07	19/02/2026 - 14:45:26	N/C	N/C	2,0000	R$103,34	R$ 206,68	Sim
ASLE CONSTRUTORA LTDA	20.511.890/0001-03	20/02/2026 - 09:22:55	N/C	N/C	2,0000	R$105,45	R$ 210,90	Não
MA CONSTRUTORA LTDA	54.197.980/0001-93	21/02/2026 - 14:59:33	N/C	N/C	2,0000	R$105,45	R$ 210,90	Sim
ENGETECH - ENGENHARIA, COMERCIO E SERVICOS LTDA	04.154.467/0001-47	22/02/2026 - 14:53:38	N/C	N/C	2,0000	R$105,45	R$ 210,90	Sim
KLAO ENGENHARIA S/A	24.940.808/0001-17	23/02/2026 - 14:48:21	N/C	N/C	2,0000	R$105,45	R$ 210,90	Não
ADIGE ARQUITETURA E ENGENHARIA LTDA	01.469.689/0001-60	23/02/2026 - 17:46:32	N/C	N/C	2,0000	R$105,00	R$ 210,00	Não
PRIVATE CONSTRUTORA LTDA	10.616.350/0001-30	23/02/2026 - 18:12:41	N/C	N/C	2,0000	R$105,45	R$ 210,90	Não
HIMALAIA CONSTRUTORA LTDA	00.471.823/0001-03	24/02/2026 - 08:36:17	N/C	N/C	2,0000	R$105,45	R$ 210,90	Não

LOTE 0001 - ITEM 0539 - Espelho / placa cega 4 x 2, para instalacao de tomadas e interruptores Espelho / placa cega 4 x 2, para instalacao de tomadas e interruptores

Fornecedor	CNPJ/CPF	Data	Modelo	Marca/ Fabricante	Quantidade	Lance	Valor Total	LC 123/2006
ESTRUTURA COMERCIO E CONSTRUCOES LTDA	10.664.099/0001-80	10/02/2026 - 14:37:43	N/C	N/C	16,0000	R$17,95	R$ 287,20	Sim
INOVAR SERVICOS DE ENGENHARIA E CONSULTORIA LTDA	41.155.098/0001-33	18/02/2026 - 14:06:53	N/C	N/C	16,0000	R$17,95	R$ 287,20	Sim
CONSTRUTORA E SERVICOS W. B. M. LTDA	26.570.470/0001-84	19/02/2026 - 13:41:26	N/C	N/C	16,0000	R$17,93	R$ 286,88	Sim
WH CONSTRUTORA LTDA	23.305.610/0001-07	19/02/2026 - 14:45:46	N/C	N/C	16,0000	R$17,59	R$ 281,44	Sim
ASLE CONSTRUTORA LTDA	20.511.890/0001-03	20/02/2026 - 09:22:55	N/C	N/C	16,0000	R$17,95	R$ 287,20	Não
MA CONSTRUTORA LTDA	54.197.980/0001-93	21/02/2026 - 14:59:34	N/C	N/C	16,0000	R$17,95	R$ 287,20	Sim
ENGETECH - ENGENHARIA, COMERCIO E SERVICOS LTDA	04.154.467/0001-47	22/02/2026 - 14:53:38	N/C	N/C	16,0000	R$17,95	R$ 287,20	Sim
KLAO ENGENHARIA S/A	24.940.808/0001-17	23/02/2026 - 14:48:21	N/C	N/C	16,0000	R$17,95	R$ 287,20	Não
ADIGE ARQUITETURA E ENGENHARIA LTDA	01.469.689/0001-60	23/02/2026 - 17:46:32	N/C	N/C	16,0000	R$17,00	R$ 272,00	Não
PRIVATE CONSTRUTORA LTDA	10.616.350/0001-30	23/02/2026 - 18:12:41	N/C	N/C	16,0000	R$17,95	R$ 287,20	Não
HIMALAIA CONSTRUTORA LTDA	00.471.823/0001-03	24/02/2026 - 08:36:17	N/C	N/C	16,0000	R$17,95	R$ 287,20	Não

LOTE 0001 - ITEM 0540 - Luminaria de embutir, com laMpada led de 18 w Luminaria de embutir, com laMpada led de 18 w

Fornecedor	CNPJ/CPF	Data	Modelo	Marca/ Fabricante	Quantidade	Lance	Valor Total	LC 123/2006
ESTRUTURA COMERCIO E CONSTRUCOES LTDA	10.664.099/0001-80	10/02/2026 - 14:37:56	N/C	N/C	29,0000	R$66,33	R$ 1.923,57	Sim
INOVAR SERVICOS DE ENGENHARIA E CONSULTORIA LTDA	41.155.098/0001-33	18/02/2026 - 14:07:23	N/C	N/C	29,0000	R$66,33	R$ 1.923,57	Sim

PORTAL DE COMPRAS PÚBLICAS

A autenticidade do documento pode ser verificada no site https://validaarquivo.portaldecompraspublicas.com.br
Documento gerado eletronicamente no Portal de Compras Públicas em 24/03/2026 às 11:58:47.
Código verificador: 11F9264

E-DOCS - CÓPIA DO PROCESSO 2025-6X76D GERADO POR UDSON OLIVEIRA RAMOS DE AGUIAR EM 13/05/2026 07:51 DOCUMENTO 1 / 1 PÁGINA 5089 / 5723

2026-338TJM - E-DOCS - DOCUMENTO ORIGINAL 24/03/2026 18:10 PÁGINA 339 / 384

CONSTRUTORA E SERVICOS W. B. M. LTDA	26.570.470/0001-84	19/02/2026 - 13:41:27	N/C	N/C	29,0000	R$66,30	R$ 1.922,70	Sim
WH CONSTRUTORA LTDA	23.305.610/0001-07	19/02/2026 - 14:46:13	N/C	N/C	29,0000	R$65,00	R$ 1.885,00	Sim
ASLE CONSTRUTORA LTDA	20.511.890/0001-03	20/02/2026 - 09:22:55	N/C	N/C	29,0000	R$66,33	R$ 1.923,57	Não
MA CONSTRUTORA LTDA	54.197.980/0001-93	21/02/2026 - 14:59:34	N/C	N/C	29,0000	R$66,33	R$ 1.923,57	Sim
ENGETECH - ENGENHARIA, COMERCIO E SERVICOS LTDA	04.154.467/0001-47	22/02/2026 - 14:53:38	N/C	N/C	29,0000	R$66,33	R$ 1.923,57	Sim
KLAO ENGENHARIA S/A	24.940.808/0001-17	23/02/2026 - 14:48:21	N/C	N/C	29,0000	R$66,33	R$ 1.923,57	Não
ADIGE ARQUITETURA E ENGENHARIA LTDA	01.469.689/0001-60	23/02/2026 - 17:46:32	N/C	N/C	29,0000	R$66,00	R$ 1.914,00	Não
PRIVATE CONSTRUTORA LTDA	10.616.350/0001-30	23/02/2026 - 18:12:41	N/C	N/C	29,0000	R$66,33	R$ 1.923,57	Não
HIMALAIA CONSTRUTORA LTDA	00.471.823/0001-03	24/02/2026 - 08:36:17	N/C	N/C	29,0000	R$66,33	R$ 1.923,57	Não

LOTE 0001 - ITEM 0541 - Luminaria de embutir, com lampada led de 31 w Luminaria de embutir, com lampada led de 31 w

Fornecedor	CNPJ/CPF	Data	Modelo	Marca/ Fabricante	Quantidade	Lance	Valor Total	LC 123/2006
ESTRUTURA COMERCIO E CONSTRUCOES LTDA	10.664.099/0001-80	10/02/2026 - 14:38:13	N/C	N/C	20,0000	R$166,85	R$ 3.337,00	Sim
INOVAR SERVICOS DE ENGENHARIA E CONSULTORIA LTDA	41.155.098/0001-33	18/02/2026 - 14:07:59	N/C	N/C	20,0000	R$166,85	R$ 3.337,00	Sim
CONSTRUTORA E SERVICOS W. B. M. LTDA	26.570.470/0001-84	19/02/2026 - 14:00:33	N/C	N/C	20,0000	R$166,83	R$ 3.336,60	Sim
WH CONSTRUTORA LTDA	23.305.610/0001-07	19/02/2026 - 14:46:39	N/C	N/C	20,0000	R$163,51	R$ 3.270,20	Sim
ASLE CONSTRUTORA LTDA	20.511.890/0001-03	20/02/2026 - 09:22:55	N/C	N/C	20,0000	R$166,85	R$ 3.337,00	Não
MA CONSTRUTORA LTDA	54.197.980/0001-93	21/02/2026 - 14:59:34	N/C	N/C	20,0000	R$166,85	R$ 3.337,00	Sim
ENGETECH - ENGENHARIA, COMERCIO E SERVICOS LTDA	04.154.467/0001-47	22/02/2026 - 14:53:38	N/C	N/C	20,0000	R$166,85	R$ 3.337,00	Sim
KLAO ENGENHARIA S/A	24.940.808/0001-17	23/02/2026 - 14:48:21	N/C	N/C	20,0000	R$166,85	R$ 3.337,00	Não
ADIGE ARQUITETURA E ENGENHARIA LTDA	01.469.689/0001-60	23/02/2026 - 17:46:32	N/C	N/C	20,0000	R$166,00	R$ 3.320,00	Não
PRIVATE CONSTRUTORA LTDA	10.616.350/0001-30	23/02/2026 - 18:12:41	N/C	N/C	20,0000	R$166,85	R$ 3.337,00	Não
HIMALAIA CONSTRUTORA LTDA	00.471.823/0001-03	24/02/2026 - 08:36:17	N/C	N/C	20,0000	R$166,85	R$ 3.337,00	Não

LOTE 0001 - ITEM 0542 - Luminaria de embutir, com lampada led de 39 w Luminaria de embutir, com lampada led de 39 w

Fornecedor	CNPJ/CPF	Data	Modelo	Marca/ Fabricante	Quantidade	Lance	Valor Total	LC 123/2006
ESTRUTURA COMERCIO E CONSTRUCOES LTDA	10.664.099/0001-80	10/02/2026 - 14:38:37	N/C	N/C	95,0000	R$166,85	R$ 15.850,75	Sim
INOVAR SERVICOS DE ENGENHARIA E CONSULTORIA LTDA	41.155.098/0001-33	18/02/2026 - 14:08:20	N/C	N/C	95,0000	R$166,85	R$ 15.850,75	Sim
CONSTRUTORA E SERVICOS W. B. M. LTDA	26.570.470/0001-84	19/02/2026 - 14:00:35	N/C	N/C	95,0000	R$166,83	R$ 15.848,85	Sim
WH CONSTRUTORA LTDA	23.305.610/0001-07	19/02/2026 - 14:47:12	N/C	N/C	95,0000	R$163,51	R$ 15.533,45	Sim
ASLE CONSTRUTORA LTDA	20.511.890/0001-03	20/02/2026 - 09:22:55	N/C	N/C	95,0000	R$166,85	R$ 15.850,75	Não
MA CONSTRUTORA LTDA	54.197.980/0001-93	21/02/2026 - 14:59:34	N/C	N/C	95,0000	R$166,85	R$ 15.850,75	Sim
ENGETECH - ENGENHARIA, COMERCIO E SERVICOS LTDA	04.154.467/0001-47	22/02/2026 - 14:53:38	N/C	N/C	95,0000	R$166,85	R$ 15.850,75	Sim

PORTAL DE COMPRAS PÚBLICAS

A autenticidade do documento pode ser verificada no site https://validaarquivo.portaldecompraspublicas.com.br
Documento gerado eletronicamente no Portal de Compras Públicas em 24/03/2026 às 11:58:47.
Código verificador: 11F9264

E-DOCS - CÓPIA DO PROCESSO 2025-6X76D GERADO POR UDSON OLIVEIRA RAMOS DE AGUIAR EM 13/05/2026 07:51 DOCUMENTO 1 / 1 PÁGINA 5090 / 5723

2026-338TJM - E-DOCS - DOCUMENTO ORIGINAL 24/03/2026 18:10 PÁGINA 340 / 384

KLAO ENGENHARIA S/A	24.940.808/0001-17	23/02/2026 - 14:48:21	N/C	N/C	95,0000	R$166,85	R$ 15.850,75	Não
ADIGE ARQUITETURA E ENGENHARIA LTDA	01.469.689/0001-60	23/02/2026 - 17:46:32	N/C	N/C	95,0000	R$166,00	R$ 15.770,00	Não
PRIVATE CONSTRUTORA LTDA	10.616.350/0001-30	23/02/2026 - 18:12:41	N/C	N/C	95,0000	R$166,85	R$ 15.850,75	Não
HIMALAIA CONSTRUTORA LTDA	00.471.823/0001-03	24/02/2026 - 08:36:17	N/C	N/C	95,0000	R$166,85	R$ 15.850,75	Não

LOTE 0001 - ITEM 0543 - Lampada tubular led de 18/20 w, base g13 Lampada tubular led de 18/20 w, base g13 - fornecimento e instalacao. af_02/2020_ps

Fornecedor	CNPJ/CPF	Data	Modelo	Marca/ Fabricante	Quantidade	Lance	Valor Total	LC 123/2006
ESTRUTURA COMERCIO E CONSTRUCOES LTDA	10.664.099/0001-80	10/02/2026 - 14:39:41	N/C	N/C	86,0000	R$32,41	R$ 2.787,26	Sim
INOVAR SERVICOS DE ENGENHARIA E CONSULTORIA LTDA	41.155.098/0001-33	18/02/2026 - 14:09:03	N/C	N/C	86,0000	R$32,41	R$ 2.787,26	Sim
CONSTRUTORA E SERVICOS W. B. M. LTDA	26.570.470/0001-84	19/02/2026 - 14:01:09	N/C	N/C	86,0000	R$32,40	R$ 2.786,40	Sim
WH CONSTRUTORA LTDA	23.305.610/0001-07	19/02/2026 - 14:47:33	N/C	N/C	86,0000	R$31,76	R$ 2.731,36	Sim
ASLE CONSTRUTORA LTDA	20.511.890/0001-03	20/02/2026 - 09:22:55	N/C	N/C	86,0000	R$32,41	R$ 2.787,26	Não
MA CONSTRUTORA LTDA	54.197.980/0001-93	21/02/2026 - 14:59:34	N/C	N/C	86,0000	R$32,41	R$ 2.787,26	Sim
ENGETECH - ENGENHARIA, COMERCIO E SERVICOS LTDA	04.154.467/0001-47	22/02/2026 - 14:53:38	N/C	N/C	86,0000	R$32,41	R$ 2.787,26	Sim
KLAO ENGENHARIA S/A	24.940.808/0001-17	23/02/2026 - 14:48:22	N/C	N/C	86,0000	R$32,41	R$ 2.787,26	Não
ADIGE ARQUITETURA E ENGENHARIA LTDA	01.469.689/0001-60	23/02/2026 - 17:46:32	N/C	N/C	86,0000	R$32,00	R$ 2.752,00	Não
PRIVATE CONSTRUTORA LTDA	10.616.350/0001-30	23/02/2026 - 18:12:41	N/C	N/C	86,0000	R$32,41	R$ 2.787,26	Não
HIMALAIA CONSTRUTORA LTDA	00.471.823/0001-03	24/02/2026 - 08:36:17	N/C	N/C	86,0000	R$32,41	R$ 2.787,26	Não

LOTE 0001 - ITEM 0544 - Refletor em aluminio, de suporte e alca, com lampada led de 200 w Refletor em aluminio, de suporte e alca, com lampada led de 200 w

Fornecedor	CNPJ/CPF	Data	Modelo	Marca/ Fabricante	Quantidade	Lance	Valor Total	LC 123/2006
ESTRUTURA COMERCIO E CONSTRUCOES LTDA	10.664.099/0001-80	10/02/2026 - 14:40:01	N/C	N/C	18,0000	R$184,95	R$ 3.329,10	Sim
INOVAR SERVICOS DE ENGENHARIA E CONSULTORIA LTDA	41.155.098/0001-33	18/02/2026 - 14:09:39	N/C	N/C	18,0000	R$184,95	R$ 3.329,10	Sim
CONSTRUTORA E SERVICOS W. B. M. LTDA	26.570.470/0001-84	19/02/2026 - 14:01:10	N/C	N/C	18,0000	R$184,92	R$ 3.328,56	Sim
WH CONSTRUTORA LTDA	23.305.610/0001-07	19/02/2026 - 14:47:59	N/C	N/C	18,0000	R$161,65	R$ 2.909,70	Sim
ASLE CONSTRUTORA LTDA	20.511.890/0001-03	20/02/2026 - 09:22:55	N/C	N/C	18,0000	R$184,95	R$ 3.329,10	Não
MA CONSTRUTORA LTDA	54.197.980/0001-93	21/02/2026 - 14:59:34	N/C	N/C	18,0000	R$184,95	R$ 3.329,10	Sim
ENGETECH - ENGENHARIA, COMERCIO E SERVICOS LTDA	04.154.467/0001-47	22/02/2026 - 14:53:38	N/C	N/C	18,0000	R$184,95	R$ 3.329,10	Sim
KLAO ENGENHARIA S/A	24.940.808/0001-17	23/02/2026 - 14:48:22	N/C	N/C	18,0000	R$184,95	R$ 3.329,10	Não
ADIGE ARQUITETURA E ENGENHARIA LTDA	01.469.689/0001-60	23/02/2026 - 17:46:32	N/C	N/C	18,0000	R$184,00	R$ 3.312,00	Não
PRIVATE CONSTRUTORA LTDA	10.616.350/0001-30	23/02/2026 - 18:12:41	N/C	N/C	18,0000	R$184,95	R$ 3.329,10	Não
HIMALAIA CONSTRUTORA LTDA	00.471.823/0001-03	24/02/2026 - 08:36:18	N/C	N/C	18,0000	R$184,99	R$ 3.329,82	Não

LOTE 0001 - ITEM 0545 - Luminaria arandela tipo tartaruga, de sobrepor, com 1 lampada led de 6 w, sem reator Luminaria arandela tipo tartaruga, de sobrepor, com 1 lampada led de 6 w, sem reator - fornecimento e instalacao. af_02/2020

PORTAL DE COMPRAS PÚBLICAS

A autenticidade do documento pode ser verificada no site https://validaarquivo.portaldecompraspublicas.com.br
Documento gerado eletronicamente no Portal de Compras Públicas em 24/03/2026 às 11:58:47.
Código verificador: 11F9264

E-DOCS - CÓPIA DO PROCESSO 2025-6X76D GERADO POR UDSON OLIVEIRA RAMOS DE AGUIAR EM 13/05/2026 07:51 DOCUMENTO 1 / 1 PÁGINA 5091 / 5723

2026-338TJM - E-DOCS - DOCUMENTO ORIGINAL 24/03/2026 18:10 PÁGINA 341 / 384

Fornecedor	CNPJ/CPF	Data	Modelo	Marca/ Fabricante	Quantidade	Lance	Valor Total	LC 123/2006
ESTRUTURA COMERCIO E CONSTRUCOES LTDA	10.664.099/0001-80	10/02/2026 - 14:40:11	N/C	N/C	46,0000	R$137,40	R$ 6.320,40	Sim
INOVAR SERVICOS DE ENGENHARIA E CONSULTORIA LTDA	41.155.098/0001-33	18/02/2026 - 14:10:03	N/C	N/C	46,0000	R$137,40	R$ 6.320,40	Sim
CONSTRUTORA E SERVICOS W. B. M. LTDA	26.570.470/0001-84	19/02/2026 - 14:01:15	N/C	N/C	46,0000	R$137,37	R$ 6.319,02	Sim
WH CONSTRUTORA LTDA	23.305.610/0001-07	19/02/2026 - 14:48:27	N/C	N/C	46,0000	R$134,65	R$ 6.193,90	Sim
ASLE CONSTRUTORA LTDA	20.511.890/0001-03	20/02/2026 - 09:22:55	N/C	N/C	46,0000	R$137,40	R$ 6.320,40	Não
MA CONSTRUTORA LTDA	54.197.980/0001-93	21/02/2026 - 14:59:34	N/C	N/C	46,0000	R$137,40	R$ 6.320,40	Sim
ENGETECH - ENGENHARIA, COMERCIO E SERVICOS LTDA	04.154.467/0001-47	22/02/2026 - 14:53:38	N/C	N/C	46,0000	R$137,40	R$ 6.320,40	Sim
KLAO ENGENHARIA S/A	24.940.808/0001-17	23/02/2026 - 14:48:22	N/C	N/C	46,0000	R$137,40	R$ 6.320,40	Não
ADIGE ARQUITETURA E ENGENHARIA LTDA	01.469.689/0001-60	23/02/2026 - 17:46:32	N/C	N/C	46,0000	R$137,00	R$ 6.302,00	Não
PRIVATE CONSTRUTORA LTDA	10.616.350/0001-30	23/02/2026 - 18:12:41	N/C	N/C	46,0000	R$137,40	R$ 6.320,40	Não
HIMALAIA CONSTRUTORA LTDA	00.471.823/0001-03	24/02/2026 - 08:36:18	N/C	N/C	46,0000	R$137,40	R$ 6.320,40	Não

LOTE 0001 - ITEM 0546 - Luminaria tipo spot balizador led 12w Luminaria tipo spot balizador led 12w

Fornecedor	CNPJ/CPF	Data	Modelo	Marca/ Fabricante	Quantidade	Lance	Valor Total	LC 123/2006
ESTRUTURA COMERCIO E CONSTRUCOES LTDA	10.664.099/0001-80	10/02/2026 - 14:40:23	N/C	N/C	18,0000	R$168,19	R$ 3.027,42	Sim
INOVAR SERVICOS DE ENGENHARIA E CONSULTORIA LTDA	41.155.098/0001-33	18/02/2026 - 14:10:34	N/C	N/C	18,0000	R$168,19	R$ 3.027,42	Sim
CONSTRUTORA E SERVICOS W. B. M. LTDA	26.570.470/0001-84	19/02/2026 - 14:01:17	N/C	N/C	18,0000	R$168,16	R$ 3.026,88	Sim
WH CONSTRUTORA LTDA	23.305.610/0001-07	19/02/2026 - 14:49:04	N/C	N/C	18,0000	R$164,83	R$ 2.966,94	Sim
ASLE CONSTRUTORA LTDA	20.511.890/0001-03	20/02/2026 - 09:22:55	N/C	N/C	18,0000	R$168,19	R$ 3.027,42	Não
MA CONSTRUTORA LTDA	54.197.980/0001-93	21/02/2026 - 14:59:34	N/C	N/C	18,0000	R$168,19	R$ 3.027,42	Sim
ENGETECH - ENGENHARIA, COMERCIO E SERVICOS LTDA	04.154.467/0001-47	22/02/2026 - 14:53:38	N/C	N/C	18,0000	R$168,19	R$ 3.027,42	Sim
KLAO ENGENHARIA S/A	24.940.808/0001-17	23/02/2026 - 14:48:22	N/C	N/C	18,0000	R$168,19	R$ 3.027,42	Não
ADIGE ARQUITETURA E ENGENHARIA LTDA	01.469.689/0001-60	23/02/2026 - 17:46:32	N/C	N/C	18,0000	R$168,00	R$ 3.024,00	Não
PRIVATE CONSTRUTORA LTDA	10.616.350/0001-30	23/02/2026 - 18:12:41	N/C	N/C	18,0000	R$168,19	R$ 3.027,42	Não
HIMALAIA CONSTRUTORA LTDA	00.471.823/0001-03	24/02/2026 - 08:36:18	N/C	N/C	18,0000	R$168,19	R$ 3.027,42	Não

LOTE 0001 - ITEM 0547 - TUBO EM COBRE FLEXIVEL, DN 3/8 TUBO EM COBRE FLEXIVEL, DN 3/8, COM ISOLAMENTO, INSTALADO EM RAMALALIMENTACAO DE AR CONDICIONADO COM CONDENSADORA INDIVIDUAL FORNECIMENTOE INSTALACAO. AF_12/2015

Fornecedor	CNPJ/CPF	Data	Modelo	Marca/ Fabricante	Quantidade	Lance	Valor Total	LC 123/2006
ESTRUTURA COMERCIO E CONSTRUCOES LTDA	10.664.099/0001-80	10/02/2026 - 14:40:40	N/C	N/C	156,0000	R$52,60	R$ 8.205,60	Sim
INOVAR SERVICOS DE ENGENHARIA E CONSULTORIA LTDA	41.155.098/0001-33	18/02/2026 - 14:10:53	N/C	N/C	156,0000	R$52,60	R$ 8.205,60	Sim
CONSTRUTORA E SERVICOS W. B. M. LTDA	26.570.470/0001-84	19/02/2026 - 16:57:57	N/C	N/C	156,0000	R$52,57	R$ 8.200,92	Sim

PORTAL DE COMPRAS PÚBLICAS
A autenticidade do documento pode ser verificada no site https://validaarquivo.portaldecompraspublicas.com.br
Documento gerado eletronicamente no Portal de Compras Públicas em 24/03/2026 às 11:58:47.
Código verificador: 11F9264

E-DOCS - CÓPIA DO PROCESSO 2025-6X76D GERADO POR UDSON OLIVEIRA RAMOS DE AGUIAR EM 13/05/2026 07:51 DOCUMENTO 1 / 1 PÁGINA 5092 / 5723

2026-338TJM - E-DOCS - DOCUMENTO ORIGINAL 24/03/2026 18:10 PÁGINA 342 / 384

WH CONSTRUTORA LTDA	23.305.610/0001-07	19/02/2026 - 14:49:29	N/C	N/C	156,0000	R$51,55	R$ 8.041,80	Sim
ASLE CONSTRUTORA LTDA	20.511.890/0001-03	20/02/2026 - 09:22:55	N/C	N/C	156,0000	R$52,60	R$ 8.205,60	Não
MA CONSTRUTORA LTDA	54.197.980/0001-93	21/02/2026 - 14:59:34	N/C	N/C	156,0000	R$52,60	R$ 8.205,60	Sim
ENGETECH - ENGENHARIA, COMERCIO E SERVICOS LTDA	04.154.467/0001-47	22/02/2026 - 14:53:38	N/C	N/C	156,0000	R$52,60	R$ 8.205,60	Sim
KLAO ENGENHARIA S/A	24.940.808/0001-17	23/02/2026 - 14:48:22	N/C	N/C	156,0000	R$52,60	R$ 8.205,60	Não
ADIGE ARQUITETURA E ENGENHARIA LTDA	01.469.689/0001-60	23/02/2026 - 17:46:32	N/C	N/C	156,0000	R$52,00	R$ 8.112,00	Não
PRIVATE CONSTRUTORA LTDA	10.616.350/0001-30	23/02/2026 - 18:12:42	N/C	N/C	156,0000	R$52,60	R$ 8.205,60	Não
HIMALAIA CONSTRUTORA LTDA	00.471.823/0001-03	24/02/2026 - 08:36:18	N/C	N/C	156,0000	R$52,60	R$ 8.205,60	Não

LOTE 0001 - ITEM 0548 - Tubo em cobre flexivel, dn 1/4 Tubo em cobre flexivel, dn 1/4, com isolamento, instalado em ramal de alimentacao de ar condicionado com condensadora individual fornecimento e instalacao. af_12/2015

Fornecedor	CNPJ/CPF	Data	Modelo	Marca/ Fabricante	Quantidade	Lance	Valor Total	LC 123/2006
ESTRUTURA COMERCIO E CONSTRUCOES LTDA	10.664.099/0001-80	10/02/2026 - 14:42:14	N/C	N/C	18,0000	R$31,64	R$ 569,52	Sim
INOVAR SERVICOS DE ENGENHARIA E CONSULTORIA LTDA	41.155.098/0001-33	18/02/2026 - 14:11:12	N/C	N/C	18,0000	R$31,64	R$ 569,52	Sim
CONSTRUTORA E SERVICOS W. B. M. LTDA	26.570.470/0001-84	19/02/2026 - 14:01:20	N/C	N/C	18,0000	R$31,60	R$ 568,80	Sim
WH CONSTRUTORA LTDA	23.305.610/0001-07	19/02/2026 - 14:52:10	N/C	N/C	18,0000	R$31,01	R$ 558,18	Sim
ASLE CONSTRUTORA LTDA	20.511.890/0001-03	20/02/2026 - 09:22:55	N/C	N/C	18,0000	R$31,64	R$ 569,52	Não
MA CONSTRUTORA LTDA	54.197.980/0001-93	21/02/2026 - 14:59:34	N/C	N/C	18,0000	R$31,64	R$ 569,52	Sim
ENGETECH - ENGENHARIA, COMERCIO E SERVICOS LTDA	04.154.467/0001-47	22/02/2026 - 14:53:38	N/C	N/C	18,0000	R$31,64	R$ 569,52	Sim
KLAO ENGENHARIA S/A	24.940.808/0001-17	23/02/2026 - 14:48:22	N/C	N/C	18,0000	R$31,64	R$ 569,52	Não
ADIGE ARQUITETURA E ENGENHARIA LTDA	01.469.689/0001-60	23/02/2026 - 17:46:32	N/C	N/C	18,0000	R$31,00	R$ 558,00	Não
PRIVATE CONSTRUTORA LTDA	10.616.350/0001-30	23/02/2026 - 18:12:42	N/C	N/C	18,0000	R$31,64	R$ 569,52	Não
HIMALAIA CONSTRUTORA LTDA	00.471.823/0001-03	24/02/2026 - 08:36:18	N/C	N/C	18,0000	R$31,64	R$ 569,52	Não

LOTE 0001 - ITEM 0549 - Tubo em cobre flexivel, dn 3/4 Tubo em cobre flexivel, dn 3/4, com isolamento, instalado em ramal de alimentacao de ar condicionado com condensadora individual ? fornecimento e instalacao.

Fornecedor	CNPJ/CPF	Data	Modelo	Marca/ Fabricante	Quantidade	Lance	Valor Total	LC 123/2006
ESTRUTURA COMERCIO E CONSTRUCOES LTDA	10.664.099/0001-80	10/02/2026 - 14:42:33	N/C	N/C	140,0000	R$94,86	R$ 13.280,40	Sim
INOVAR SERVICOS DE ENGENHARIA E CONSULTORIA LTDA	41.155.098/0001-33	18/02/2026 - 14:12:28	N/C	N/C	140,0000	R$94,86	R$ 13.280,40	Sim
CONSTRUTORA E SERVICOS W. B. M. LTDA	26.570.470/0001-84	19/02/2026 - 14:01:24	N/C	N/C	140,0000	R$94,83	R$ 13.276,20	Sim
WH CONSTRUTORA LTDA	23.305.610/0001-07	19/02/2026 - 14:52:43	N/C	N/C	140,0000	R$92,95	R$ 13.013,00	Sim
ASLE CONSTRUTORA LTDA	20.511.890/0001-03	20/02/2026 - 09:22:55	N/C	N/C	140,0000	R$94,86	R$ 13.280,40	Não
MA CONSTRUTORA LTDA	54.197.980/0001-93	21/02/2026 - 14:59:34	N/C	N/C	140,0000	R$94,86	R$ 13.280,40	Sim
ENGETECH - ENGENHARIA, COMERCIO E SERVICOS LTDA	04.154.467/0001-47	22/02/2026 - 14:53:38	N/C	N/C	140,0000	R$94,86	R$ 13.280,40	Sim
KLAO ENGENHARIA S/A	24.940.808/0001-17	23/02/2026 - 14:48:22	N/C	N/C	140,0000	R$94,86	R$ 13.280,40	Não

PORTAL DE COMPRAS PÚBLICAS

A autenticidade do documento pode ser verificada no site https://validaarquivo.portaldecompraspublicas.com.br
Documento gerado eletronicamente no Portal de Compras Públicas em 24/03/2026 às 11:58:47.
Código verificador: 11F9264

E-DOCS - CÓPIA DO PROCESSO 2025-6X76D GERADO POR UDSON OLIVEIRA RAMOS DE AGUIAR EM 13/05/2026 07:51 DOCUMENTO 1 / 1 PÁGINA 5093 / 5723

2026-338TJM - E-DOCS - DOCUMENTO ORIGINAL 24/03/2026 18:10 PÁGINA 343 / 384

ADIGE ARQUITETURA E ENGENHARIA LTDA	01.469.689/0001-60	23/02/2026 - 17:46:32	N/C	N/C	140,0000	R$94,00	R$ 13.160,00	Não
PRIVATE CONSTRUTORA LTDA	10.616.350/0001-30	23/02/2026 - 18:12:42	N/C	N/C	140,0000	R$94,86	R$ 13.280,40	Não
HIMALAIA CONSTRUTORA LTDA	00.471.823/0001-03	24/02/2026 - 08:36:18	N/C	N/C	140,0000	R$94,86	R$ 13.280,40	Não

LOTE 0001 - ITEM 0550 - TUBO EM COBRE FLEXIVEL, DN 5/8 TUBO EM COBRE FLEXIVEL, DN 5/8, COM ISOLAMENTO, INSTALADO EM RAMALALIMENTACAO DE AR CONDICIONADO COM CONDENSADORA INDIVIDUAL FORNECIMENTOE INSTALACAO. AF_12/2015

Fornecedor	CNPJ/CPF	Data	Modelo	Marca/ Fabricante	Quantidade	Lance	Valor Total	LC 123/2006
ESTRUTURA COMERCIO E CONSTRUCOES LTDA	10.664.099/0001-80	10/02/2026 - 14:42:57	N/C	N/C	16,0000	R$82,05	R$ 1.312,80	Sim
INOVAR SERVICOS DE ENGENHARIA E CONSULTORIA LTDA	41.155.098/0001-33	18/02/2026 - 14:12:50	N/C	N/C	16,0000	R$82,05	R$ 1.312,80	Sim
CONSTRUTORA E SERVICOS W. B. M. LTDA	26.570.470/0001-84	19/02/2026 - 14:01:26	N/C	N/C	16,0000	R$82,00	R$ 1.312,00	Sim
WH CONSTRUTORA LTDA	23.305.610/0001-07	19/02/2026 - 14:53:12	N/C	N/C	16,0000	R$80,41	R$ 1.286,56	Sim
ASLE CONSTRUTORA LTDA	20.511.890/0001-03	20/02/2026 - 09:22:56	N/C	N/C	16,0000	R$82,05	R$ 1.312,80	Não
MA CONSTRUTORA LTDA	54.197.980/0001-93	21/02/2026 - 14:59:34	N/C	N/C	16,0000	R$82,05	R$ 1.312,80	Sim
ENGETECH - ENGENHARIA, COMERCIO E SERVICOS LTDA	04.154.467/0001-47	22/02/2026 - 14:53:39	N/C	N/C	16,0000	R$82,05	R$ 1.312,80	Sim
KLAO ENGENHARIA S/A	24.940.808/0001-17	23/02/2026 - 14:48:22	N/C	N/C	16,0000	R$82,05	R$ 1.312,80	Não
ADIGE ARQUITETURA E ENGENHARIA LTDA	01.469.689/0001-60	23/02/2026 - 17:46:32	N/C	N/C	16,0000	R$82,00	R$ 1.312,00	Não
PRIVATE CONSTRUTORA LTDA	10.616.350/0001-30	23/02/2026 - 18:12:42	N/C	N/C	16,0000	R$82,05	R$ 1.312,80	Não
HIMALAIA CONSTRUTORA LTDA	00.471.823/0001-03	24/02/2026 - 08:36:18	N/C	N/C	16,0000	R$82,05	R$ 1.312,80	Não

LOTE 0001 - ITEM 0551 - Tubo em cobre flexivel, dn 1/2 Tubo em cobre flexivel, dn 1/2, com isolamento, instalado em ramal de alimentacao de ar condicionado com condensadora central - fornecimento e instalacao. af_12/2015

Fornecedor	CNPJ/CPF	Data	Modelo	Marca/ Fabricante	Quantidade	Lance	Valor Total	LC 123/2006
ESTRUTURA COMERCIO E CONSTRUCOES LTDA	10.664.099/0001-80	10/02/2026 - 14:51:38	N/C	N/C	18,0000	R$67,61	R$ 1.216,98	Sim
INOVAR SERVICOS DE ENGENHARIA E CONSULTORIA LTDA	41.155.098/0001-33	18/02/2026 - 14:13:15	N/C	N/C	18,0000	R$67,61	R$ 1.216,98	Sim
CONSTRUTORA E SERVICOS W. B. M. LTDA	26.570.470/0001-84	19/02/2026 - 14:01:28	N/C	N/C	18,0000	R$67,60	R$ 1.216,80	Sim
WH CONSTRUTORA LTDA	23.305.610/0001-07	19/02/2026 - 14:58:29	N/C	N/C	18,0000	R$66,26	R$ 1.192,68	Sim
ASLE CONSTRUTORA LTDA	20.511.890/0001-03	20/02/2026 - 09:22:56	N/C	N/C	18,0000	R$67,61	R$ 1.216,98	Não
MA CONSTRUTORA LTDA	54.197.980/0001-93	21/02/2026 - 14:59:34	N/C	N/C	18,0000	R$67,61	R$ 1.216,98	Sim
ENGETECH - ENGENHARIA, COMERCIO E SERVICOS LTDA	04.154.467/0001-47	22/02/2026 - 14:53:39	N/C	N/C	18,0000	R$67,61	R$ 1.216,98	Sim
KLAO ENGENHARIA S/A	24.940.808/0001-17	23/02/2026 - 14:48:22	N/C	N/C	18,0000	R$67,61	R$ 1.216,98	Não
ADIGE ARQUITETURA E ENGENHARIA LTDA	01.469.689/0001-60	23/02/2026 - 17:46:33	N/C	N/C	18,0000	R$67,00	R$ 1.206,00	Não
PRIVATE CONSTRUTORA LTDA	10.616.350/0001-30	23/02/2026 - 18:12:42	N/C	N/C	18,0000	R$67,61	R$ 1.216,98	Não
HIMALAIA CONSTRUTORA LTDA	00.471.823/0001-03	24/02/2026 - 08:36:18	N/C	N/C	18,0000	R$67,61	R$ 1.216,98	Não

LOTE 0001 - ITEM 0552 - VIGA METALICA EM PERFIL LAMINADO OU SOLDADO EMACO ESTRUTURAK COM CONEXOES PARAFUSADAS Viga metalica em perfil laminado ou soldado em aco estrutural, com conexoesparafusadas, inclusos mao de obra, transporte e icamento utilizando guindaste - fornecimento e instalacao. af_01/2020_psa

PORTAL DE COMPRAS PÚBLICAS

A autenticidade do documento pode ser verificada no site https://validaarquivo.portaldecompraspublicas.com.br
Documento gerado eletronicamente no Portal de Compras Públicas em 24/03/2026 às 11:58:47.
Código verificador: 11F9264

E-DOCS - CÓPIA DO PROCESSO 2025-6X76D GERADO POR UDSON OLIVEIRA RAMOS DE AGUIAR EM 13/05/2026 07:51 DOCUMENTO 1 / 1 PÁGINA 5094 / 5723

2026-338TJM - E-DOCS - DOCUMENTO ORIGINAL 24/03/2026 18:10 PÁGINA 344 / 384

Fornecedor	CNPJ/CPF	Data	Modelo	Marca/ Fabricante	Quantidade	Lance	Valor Total	LC 123/2006
ESTRUTURA COMERCIO E CONSTRUCOES LTDA	10.664.099/0001-80	10/02/2026 - 14:51:58	N/C	N/C	257,4400	R$19,91	R$ 5.125,63	Sim
INOVAR SERVICOS DE ENGENHARIA E CONSULTORIA LTDA	41.155.098/0001-33	18/02/2026 - 14:13:36	N/C	N/C	257,4400	R$19,91	R$ 5.125,63	Sim
CONSTRUTORA E SERVICOS W. B. M. LTDA	26.570.470/0001-84	19/02/2026 - 14:01:29	N/C	N/C	257,4400	R$19,90	R$ 5.123,06	Sim
WH CONSTRUTORA LTDA	23.305.610/0001-07	19/02/2026 - 14:59:19	N/C	N/C	257,4400	R$19,51	R$ 5.022,65	Sim
ASLE CONSTRUTORA LTDA	20.511.890/0001-03	20/02/2026 - 09:22:56	N/C	N/C	257,4400	R$19,91	R$ 5.125,63	Não
MA CONSTRUTORA LTDA	54.197.980/0001-93	21/02/2026 - 14:59:34	N/C	N/C	257,4400	R$19,91	R$ 5.125,63	Sim
ENGETECH - ENGENHARIA, COMERCIO E SERVICOS LTDA	04.154.467/0001-47	22/02/2026 - 14:53:39	N/C	N/C	257,4400	R$19,91	R$ 5.125,63	Sim
KLAO ENGENHARIA S/A	24.940.808/0001-17	23/02/2026 - 14:48:22	N/C	N/C	257,4400	R$19,91	R$ 5.125,63	Não
ADIGE ARQUITETURA E ENGENHARIA LTDA	01.469.689/0001-60	23/02/2026 - 17:46:33	N/C	N/C	257,4400	R$19,00	R$ 4.891,36	Não
PRIVATE CONSTRUTORA LTDA	10.616.350/0001-30	23/02/2026 - 18:12:42	N/C	N/C	257,4400	R$19,91	R$ 5.125,63	Não
HIMALAIA CONSTRUTORA LTDA	00.471.823/0001-03	24/02/2026 - 08:36:18	N/C	N/C	257,4400	R$19,91	R$ 5.125,63	Não

LOTE 0001 - ITEM 0553 - TUBO, PVC, SOLDAVEL, DN 25MM, INSTALADO EM DRENO DE AR-CONDICIONADO AF_08/2022
TUBO, PVC, SOLDAVEL, DN 25MM, INSTALADO EM DRENO DE AR-CONDICIONADO - FORNECIMENTO E INSTALACAO. AF_08/2022

Fornecedor	CNPJ/CPF	Data	Modelo	Marca/ Fabricante	Quantidade	Lance	Valor Total	LC 123/2006
ESTRUTURA COMERCIO E CONSTRUCOES LTDA	10.664.099/0001-80	10/02/2026 - 14:52:21	N/C	N/C	55,0000	R$20,25	R$ 1.113,75	Sim
INOVAR SERVICOS DE ENGENHARIA E CONSULTORIA LTDA	41.155.098/0001-33	18/02/2026 - 14:14:00	N/C	N/C	55,0000	R$20,25	R$ 1.113,75	Sim
CONSTRUTORA E SERVICOS W. B. M. LTDA	26.570.470/0001-84	19/02/2026 - 14:01:33	N/C	N/C	55,0000	R$20,22	R$ 1.112,10	Sim
WH CONSTRUTORA LTDA	23.305.610/0001-07	19/02/2026 - 14:59:49	N/C	N/C	55,0000	R$19,85	R$ 1.091,75	Sim
ASLE CONSTRUTORA LTDA	20.511.890/0001-03	20/02/2026 - 09:22:56	N/C	N/C	55,0000	R$20,25	R$ 1.113,75	Não
MA CONSTRUTORA LTDA	54.197.980/0001-93	21/02/2026 - 14:59:34	N/C	N/C	55,0000	R$20,25	R$ 1.113,75	Sim
ENGETECH - ENGENHARIA, COMERCIO E SERVICOS LTDA	04.154.467/0001-47	22/02/2026 - 14:53:39	N/C	N/C	55,0000	R$20,25	R$ 1.113,75	Sim
KLAO ENGENHARIA S/A	24.940.808/0001-17	23/02/2026 - 14:48:22	N/C	N/C	55,0000	R$20,25	R$ 1.113,75	Não
ADIGE ARQUITETURA E ENGENHARIA LTDA	01.469.689/0001-60	23/02/2026 - 17:46:33	N/C	N/C	55,0000	R$20,00	R$ 1.100,00	Não
PRIVATE CONSTRUTORA LTDA	10.616.350/0001-30	23/02/2026 - 18:12:42	N/C	N/C	55,0000	R$20,25	R$ 1.113,75	Não
HIMALAIA CONSTRUTORA LTDA	00.471.823/0001-03	24/02/2026 - 08:36:18	N/C	N/C	55,0000	R$20,25	R$ 1.113,75	Não

LOTE 0001 - ITEM 0554 - Joelho 90 graus, pvc, soldavel, dn 25mm, instalado em dreno de ar-condicionado Joelho 90 graus, pvc, soldavel, dn 25mm, instalado em dreno de ar-condicionado - fornecimento e instalacao. af_08/2022

Fornecedor	CNPJ/CPF	Data	Modelo	Marca/ Fabricante	Quantidade	Lance	Valor Total	LC 123/2006
ESTRUTURA COMERCIO E CONSTRUCOES LTDA	10.664.099/0001-80	10/02/2026 - 14:52:48	N/C	N/C	105,0000	R$8,45	R$ 887,25	Sim
INOVAR SERVICOS DE ENGENHARIA E CONSULTORIA LTDA	41.155.098/0001-33	18/02/2026 - 14:19:21	N/C	N/C	105,0000	R$8,45	R$ 887,25	Sim
CONSTRUTORA E SERVICOS W. B. M. LTDA	26.570.470/0001-84	19/02/2026 - 14:01:50	N/C	N/C	105,0000	R$8,43	R$ 885,15	Sim

PORTAL DE COMPRAS PÚBLICAS
A autenticidade do documento pode ser verificada no site https://validaarquivo.portaldecompraspublicas.com.br
Documento gerado eletronicamente no Portal de Compras Públicas em 24/03/2026 às 11:58:47.
Código verificador: 11F9264

E-DOCS - CÓPIA DO PROCESSO 2025-6X76D GERADO POR UDSON OLIVEIRA RAMOS DE AGUIAR EM 13/05/2026 07:51 DOCUMENTO 1 / 1 PÁGINA 5095 / 5723

2026-338TJM - E-DOCS - DOCUMENTO ORIGINAL 24/03/2026 18:10 PÁGINA 345 / 384

WH CONSTRUTORA LTDA	23.305.610/0001-07	19/02/2026 - 15:00:19	N/C	N/C	105,0000	R$8,28	R$ 869,40	Sim
ASLE CONSTRUTORA LTDA	20.511.890/0001-03	20/02/2026 - 09:22:56	N/C	N/C	105,0000	R$8,45	R$ 887,25	Não
MA CONSTRUTORA LTDA	54.197.980/0001-93	21/02/2026 - 14:59:34	N/C	N/C	105,0000	R$8,45	R$ 887,25	Sim
ENGETECH - ENGENHARIA, COMERCIO E SERVICOS LTDA	04.154.467/0001-47	22/02/2026 - 14:53:39	N/C	N/C	105,0000	R$8,45	R$ 887,25	Sim
KLAO ENGENHARIA S/A	24.940.808/0001-17	23/02/2026 - 14:48:22	N/C	N/C	105,0000	R$8,45	R$ 887,25	Não
ADIGE ARQUITETURA E ENGENHARIA LTDA	01.469.689/0001-60	23/02/2026 - 17:46:33	N/C	N/C	105,0000	R$8,00	R$ 840,00	Não
PRIVATE CONSTRUTORA LTDA	10.616.350/0001-30	23/02/2026 - 18:12:42	N/C	N/C	105,0000	R$8,45	R$ 887,25	Não
HIMALAIA CONSTRUTORA LTDA	00.471.823/0001-03	24/02/2026 - 08:36:18	N/C	N/C	105,0000	R$8,45	R$ 887,25	Não

LOTE 0001 - ITEM 0555 - Bucha de reducao, longa, pvc, soldavel, dn 40 x 25 mm, instalado em ramal de distribuicao de agua
Bucha de reducao, longa, pvc, soldavel, dn 40 x 25 mm, instalado em ramal de distribuicao de agua - fornecimento e instalacao. af_06/2022

Fornecedor	CNPJ/CPF	Data	Modelo	Marca/ Fabricante	Quantidade	Lance	Valor Total	LC 123/2006
ESTRUTURA COMERCIO E CONSTRUCOES LTDA	10.664.099/0001-80	10/02/2026 - 14:53:07	N/C	N/C	21,0000	R$13,08	R$ 274,68	Sim
INOVAR SERVICOS DE ENGENHARIA E CONSULTORIA LTDA	41.155.098/0001-33	18/02/2026 - 14:19:41	N/C	N/C	21,0000	R$13,08	R$ 274,68	Sim
CONSTRUTORA E SERVICOS W. B. M. LTDA	26.570.470/0001-84	19/02/2026 - 14:01:53	N/C	N/C	21,0000	R$13,05	R$ 274,05	Sim
WH CONSTRUTORA LTDA	23.305.610/0001-07	19/02/2026 - 15:00:49	N/C	N/C	21,0000	R$12,82	R$ 269,22	Sim
ASLE CONSTRUTORA LTDA	20.511.890/0001-03	20/02/2026 - 09:22:56	N/C	N/C	21,0000	R$13,08	R$ 274,68	Não
MA CONSTRUTORA LTDA	54.197.980/0001-93	21/02/2026 - 14:59:34	N/C	N/C	21,0000	R$13,08	R$ 274,68	Sim
ENGETECH - ENGENHARIA, COMERCIO E SERVICOS LTDA	04.154.467/0001-47	22/02/2026 - 14:53:39	N/C	N/C	21,0000	R$13,08	R$ 274,68	Sim
KLAO ENGENHARIA S/A	24.940.808/0001-17	23/02/2026 - 14:48:22	N/C	N/C	21,0000	R$13,08	R$ 274,68	Não
ADIGE ARQUITETURA E ENGENHARIA LTDA	01.469.689/0001-60	23/02/2026 - 17:46:33	N/C	N/C	21,0000	R$13,00	R$ 273,00	Não
PRIVATE CONSTRUTORA LTDA	10.616.350/0001-30	23/02/2026 - 18:12:42	N/C	N/C	21,0000	R$13,08	R$ 274,68	Não
HIMALAIA CONSTRUTORA LTDA	00.471.823/0001-03	24/02/2026 - 08:36:18	N/C	N/C	21,0000	R$13,08	R$ 274,68	Não

LOTE 0001 - ITEM 0556 - Switch tipo 24 portas Switch tipo 24 portas

Fornecedor	CNPJ/CPF	Data	Modelo	Marca/ Fabricante	Quantidade	Lance	Valor Total	LC 123/2006
ESTRUTURA COMERCIO E CONSTRUCOES LTDA	10.664.099/0001-80	10/02/2026 - 14:56:42	N/C	N/C	5,0000	R$3.677,86	R$ 18.389,30	Sim
INOVAR SERVICOS DE ENGENHARIA E CONSULTORIA LTDA	41.155.098/0001-33	18/02/2026 - 14:20:06	N/C	N/C	5,0000	R$3.677,86	R$ 18.389,30	Sim
CONSTRUTORA E SERVICOS W. B. M. LTDA	26.570.470/0001-84	19/02/2026 - 14:01:55	N/C	N/C	5,0000	R$3.677,85	R$ 18.389,25	Sim
WH CONSTRUTORA LTDA	23.305.610/0001-07	19/02/2026 - 15:01:22	N/C	N/C	5,0000	R$3.604,30	R$ 18.021,50	Sim
ASLE CONSTRUTORA LTDA	20.511.890/0001-03	20/02/2026 - 09:22:56	N/C	N/C	5,0000	R$3.677,86	R$ 18.389,30	Não
MA CONSTRUTORA LTDA	54.197.980/0001-93	21/02/2026 - 14:59:34	N/C	N/C	5,0000	R$3.677,86	R$ 18.389,30	Sim
ENGETECH - ENGENHARIA, COMERCIO E SERVICOS LTDA	04.154.467/0001-47	22/02/2026 - 14:53:39	N/C	N/C	5,0000	R$3.677,86	R$ 18.389,30	Sim
KLAO ENGENHARIA S/A	24.940.808/0001-17	23/02/2026 - 14:48:22	N/C	N/C	5,0000	R$3.677,86	R$ 18.389,30	Não

PORTAL DE COMPRAS PÚBLICAS
A autenticidade do documento pode ser verificada no site https://validaarquivo.portaldecompraspublicas.com.br
Documento gerado eletronicamente no Portal de Compras Públicas em 24/03/2026 às 11:58:47.
Código verificador: 11F9264

E-DOCS - CÓPIA DO PROCESSO 2025-6X76D GERADO POR UDSON OLIVEIRA RAMOS DE AGUIAR EM 13/05/2026 07:51 DOCUMENTO 1 / 1 PÁGINA 5096 / 5723

2026-338TJM - E-DOCS - DOCUMENTO ORIGINAL 24/03/2026 18:10 PÁGINA 346 / 384

ADIGE ARQUITETURA E ENGENHARIA LTDA	01.469.689/0001-60	23/02/2026 - 17:46:33	N/C	N/C	5,0000	R$3.677,00	R$ 18.385,00	Não
PRIVATE CONSTRUTORA LTDA	10.616.350/0001-30	23/02/2026 - 18:12:42	N/C	N/C	5,0000	R$3.677,86	R$ 18.389,30	Não
HIMALAIA CONSTRUTORA LTDA	00.471.823/0001-03	24/02/2026 - 08:36:18	N/C	N/C	5,0000	R$3.677,86	R$ 18.389,30	Não

LOTE 0001 - ITEM 0557 - Patch panel 24 portas, categoria 5e Patch panel 24 portas, categoria 5e - fornecimento e instalacao. af_11/2019

Fornecedor	CNPJ/CPF	Data	Modelo	Marca/ Fabricante	Quantidade	Lance	Valor Total	LC 123/2006
ESTRUTURA COMERCIO E CONSTRUCOES LTDA	10.664.099/0001-80	10/02/2026 - 14:57:06	N/C	N/C	10,0000	R$971,10	R$ 9.711,00	Sim
INOVAR SERVICOS DE ENGENHARIA E CONSULTORIA LTDA	41.155.098/0001-33	18/02/2026 - 14:20:26	N/C	N/C	10,0000	R$971,10	R$ 9.711,00	Sim
CONSTRUTORA E SERVICOS W. B. M. LTDA	26.570.470/0001-84	19/02/2026 - 14:01:56	N/C	N/C	10,0000	R$971,05	R$ 9.710,50	Sim
WH CONSTRUTORA LTDA	23.305.610/0001-07	19/02/2026 - 15:02:00	N/C	N/C	10,0000	R$951,68	R$ 9.516,80	Sim
ASLE CONSTRUTORA LTDA	20.511.890/0001-03	20/02/2026 - 09:22:56	N/C	N/C	10,0000	R$971,10	R$ 9.711,00	Não
MA CONSTRUTORA LTDA	54.197.980/0001-93	21/02/2026 - 14:59:34	N/C	N/C	10,0000	R$971,10	R$ 9.711,00	Sim
ENGETECH - ENGENHARIA, COMERCIO E SERVICOS LTDA	04.154.467/0001-47	22/02/2026 - 14:53:39	N/C	N/C	10,0000	R$971,10	R$ 9.711,00	Sim
KLAO ENGENHARIA S/A	24.940.808/0001-17	23/02/2026 - 14:48:22	N/C	N/C	10,0000	R$971,10	R$ 9.711,00	Não
ADIGE ARQUITETURA E ENGENHARIA LTDA	01.469.689/0001-60	23/02/2026 - 17:46:33	N/C	N/C	10,0000	R$971,00	R$ 9.710,00	Não
PRIVATE CONSTRUTORA LTDA	10.616.350/0001-30	23/02/2026 - 18:12:42	N/C	N/C	10,0000	R$971,10	R$ 9.711,00	Não
HIMALAIA CONSTRUTORA LTDA	00.471.823/0001-03	24/02/2026 - 08:36:18	N/C	N/C	10,0000	R$971,10	R$ 9.711,00	Não

LOTE 0001 - ITEM 0558 - Rack aberto em coluna 44u para servidor Rack aberto em coluna 44u para servidor - fornecimento e instalacao. af_11/2019

Fornecedor	CNPJ/CPF	Data	Modelo	Marca/ Fabricante	Quantidade	Lance	Valor Total	LC 123/2006
ESTRUTURA COMERCIO E CONSTRUCOES LTDA	10.664.099/0001-80	10/02/2026 - 14:57:21	N/C	N/C	1,0000	R$2.380,39	R$ 2.380,39	Sim
INOVAR SERVICOS DE ENGENHARIA E CONSULTORIA LTDA	41.155.098/0001-33	18/02/2026 - 14:21:01	N/C	N/C	1,0000	R$2.380,39	R$ 2.380,39	Sim
CONSTRUTORA E SERVICOS W. B. M. LTDA	26.570.470/0001-84	19/02/2026 - 14:01:59	N/C	N/C	1,0000	R$2.380,36	R$ 2.380,36	Sim
WH CONSTRUTORA LTDA	23.305.610/0001-07	19/02/2026 - 15:02:38	N/C	N/C	1,0000	R$2.332,78	R$ 2.332,78	Sim
ASLE CONSTRUTORA LTDA	20.511.890/0001-03	20/02/2026 - 09:22:56	N/C	N/C	1,0000	R$2.380,39	R$ 2.380,39	Não
MA CONSTRUTORA LTDA	54.197.980/0001-93	21/02/2026 - 14:59:34	N/C	N/C	1,0000	R$2.380,39	R$ 2.380,39	Sim
ENGETECH - ENGENHARIA, COMERCIO E SERVICOS LTDA	04.154.467/0001-47	22/02/2026 - 14:53:39	N/C	N/C	1,0000	R$2.380,39	R$ 2.380,39	Sim
KLAO ENGENHARIA S/A	24.940.808/0001-17	23/02/2026 - 14:48:22	N/C	N/C	1,0000	R$2.380,39	R$ 2.380,39	Não
ADIGE ARQUITETURA E ENGENHARIA LTDA	01.469.689/0001-60	23/02/2026 - 17:46:33	N/C	N/C	1,0000	R$2.380,00	R$ 2.380,00	Não
PRIVATE CONSTRUTORA LTDA	10.616.350/0001-30	23/02/2026 - 18:12:42	N/C	N/C	1,0000	R$2.380,39	R$ 2.380,39	Não
HIMALAIA CONSTRUTORA LTDA	00.471.823/0001-03	24/02/2026 - 08:36:18	N/C	N/C	1,0000	R$2.380,39	R$ 2.380,39	Não

LOTE 0001 - ITEM 0559 - Cabo eletronico categoria 6, instalado em edificacao institucional Cabo eletronico categoria 6, instalado em edificacao institucional - fornecimento e instalacao. af_11/2019

PORTAL DE COMPRAS PÚBLICAS

A autenticidade do documento pode ser verificada no site https://validaarquivo.portaldecompraspublicas.com.br
Documento gerado eletronicamente no Portal de Compras Públicas em 24/03/2026 às 11:58:47.
Código verificador: 11F9264

E-DOCS - CÓPIA DO PROCESSO 2025-6X76D GERADO POR UDSON OLIVEIRA RAMOS DE AGUIAR EM 13/05/2026 07:51 DOCUMENTO 1 / 1 PÁGINA 5097 / 5723

2026-338TJM - E-DOCS - DOCUMENTO ORIGINAL 24/03/2026 18:10 PÁGINA 347 / 384

Fornecedor	CNPJ/CPF	Data	Modelo	Marca/ Fabricante	Quantidade	Lance	Valor Total	LC 123/2006
ESTRUTURA COMERCIO E CONSTRUCOES LTDA	10.664.099/0001-80	10/02/2026 - 14:57:39	N/C	N/C	5.034,4100	R$6,81	R$ 34.284,33	Sim
INOVAR SERVICOS DE ENGENHARIA E CONSULTORIA LTDA	41.155.098/0001-33	18/02/2026 - 14:21:25	N/C	N/C	5.034,4100	R$6,81	R$ 34.284,33	Sim
CONSTRUTORA E SERVICOS W. B. M. LTDA	26.570.470/0001-84	19/02/2026 - 14:02:07	N/C	N/C	5.034,4100	R$6,80	R$ 34.233,99	Sim
WH CONSTRUTORA LTDA	23.305.610/0001-07	19/02/2026 - 15:03:16	N/C	N/C	5.034,4100	R$6,67	R$ 33.579,51	Sim
ASLE CONSTRUTORA LTDA	20.511.890/0001-03	20/02/2026 - 09:22:56	N/C	N/C	5.034,4100	R$6,81	R$ 34.284,33	Não
MA CONSTRUTORA LTDA	54.197.980/0001-93	21/02/2026 - 14:59:34	N/C	N/C	5.034,4100	R$6,81	R$ 34.284,33	Sim
ENGETECH - ENGENHARIA, COMERCIO E SERVICOS LTDA	04.154.467/0001-47	22/02/2026 - 14:53:39	N/C	N/C	5.034,4100	R$6,81	R$ 34.284,33	Sim
KLAO ENGENHARIA S/A	24.940.808/0001-17	23/02/2026 - 14:48:22	N/C	N/C	5.034,4100	R$6,81	R$ 34.284,33	Não
ADIGE ARQUITETURA E ENGENHARIA LTDA	01.469.689/0001-60	23/02/2026 - 17:46:33	N/C	N/C	5.034,4100	R$6,00	R$ 30.206,46	Não
PRIVATE CONSTRUTORA LTDA	10.616.350/0001-30	23/02/2026 - 18:12:42	N/C	N/C	5.034,4100	R$6,81	R$ 34.284,33	Não
HIMALAIA CONSTRUTORA LTDA	00.471.823/0001-03	24/02/2026 - 08:36:18	N/C	N/C	5.034,4100	R$6.381,00	R$ 32.124.570,21	Não

LOTE 0001 - ITEM 0560 - TOMADA DE REDE RJ45 - FORNECIMENTO E INSTALACAO. AF_11/2019 TOMADA DE REDE RJ45 - FORNECIMENTO E INSTALACAO. AF_11/2019

Fornecedor	CNPJ/CPF	Data	Modelo	Marca/ Fabricante	Quantidade	Lance	Valor Total	LC 123/2006
ESTRUTURA COMERCIO E CONSTRUCOES LTDA	10.664.099/0001-80	10/02/2026 - 14:58:10	N/C	N/C	56,0000	R$64,66	R$ 3.620,96	Sim
INOVAR SERVICOS DE ENGENHARIA E CONSULTORIA LTDA	41.155.098/0001-33	18/02/2026 - 14:21:57	N/C	N/C	56,0000	R$64,66	R$ 3.620,96	Sim
CONSTRUTORA E SERVICOS W. B. M. LTDA	26.570.470/0001-84	19/02/2026 - 14:02:13	N/C	N/C	56,0000	R$64,65	R$ 3.620,40	Sim
WH CONSTRUTORA LTDA	23.305.610/0001-07	19/02/2026 - 15:03:50	N/C	N/C	56,0000	R$63,37	R$ 3.548,72	Sim
ASLE CONSTRUTORA LTDA	20.511.890/0001-03	20/02/2026 - 09:22:57	N/C	N/C	56,0000	R$64,66	R$ 3.620,96	Não
MA CONSTRUTORA LTDA	54.197.980/0001-93	21/02/2026 - 14:59:34	N/C	N/C	56,0000	R$64,66	R$ 3.620,96	Sim
ENGETECH - ENGENHARIA, COMERCIO E SERVICOS LTDA	04.154.467/0001-47	22/02/2026 - 14:53:39	N/C	N/C	56,0000	R$64,66	R$ 3.620,96	Sim
KLAO ENGENHARIA S/A	24.940.808/0001-17	23/02/2026 - 14:48:22	N/C	N/C	56,0000	R$64,66	R$ 3.620,96	Não
ADIGE ARQUITETURA E ENGENHARIA LTDA	01.469.689/0001-60	23/02/2026 - 17:46:33	N/C	N/C	56,0000	R$64,00	R$ 3.584,00	Não
PRIVATE CONSTRUTORA LTDA	10.616.350/0001-30	23/02/2026 - 18:12:42	N/C	N/C	56,0000	R$64,66	R$ 3.620,96	Não
HIMALAIA CONSTRUTORA LTDA	00.471.823/0001-03	24/02/2026 - 08:36:18	N/C	N/C	56,0000	R$64,66	R$ 3.620,96	Não

LOTE 0001 - ITEM 0561 - Condulete de aluminio, tipo t, para eletroduto de aco galvanizado dn 20 mm (3/4) (Item 20.6 da PO) Condulete de aluminio, tipo t, para eletroduto de aco galvanizado dn 20 mm (3/4), aparente - fornecimento e instalacao. af_10/2022 (Item 20.6 da PO)

Fornecedor	CNPJ/CPF	Data	Modelo	Marca/ Fabricante	Quantidade	Lance	Valor Total	LC 123/2006
ESTRUTURA COMERCIO E CONSTRUCOES LTDA	10.664.099/0001-80	10/02/2026 - 14:59:33	N/C	N/C	9,0000	R$40,71	R$ 366,39	Sim
INOVAR SERVICOS DE ENGENHARIA E CONSULTORIA LTDA	41.155.098/0001-33	18/02/2026 - 14:22:34	N/C	N/C	9,0000	R$40,71	R$ 366,39	Sim
CONSTRUTORA E SERVICOS W. B. M. LTDA	26.570.470/0001-84	19/02/2026 - 14:02:21	N/C	N/C	9,0000	R$40,70	R$ 366,30	Sim

PORTAL DE COMPRAS PÚBLICAS

A autenticidade do documento pode ser verificada no site https://validaarquivo.portaldecompraspublicas.com.br
Documento gerado eletronicamente no Portal de Compras Públicas em 24/03/2026 às 11:58:47.
Código verificador: 11F9264

E-DOCS - CÓPIA DO PROCESSO 2025-6X76D GERADO POR UDSON OLIVEIRA RAMOS DE AGUIAR EM 13/05/2026 07:51 DOCUMENTO 1 / 1 PÁGINA 5098 / 5723

2026-338TJM - E-DOCS - DOCUMENTO ORIGINAL 24/03/2026 18:10 PÁGINA 348 / 384

WH CONSTRUTORA LTDA	23.305.610/0001-07	19/02/2026 - 15:04:21	N/C	N/C	9,0000	R$39,90	R$ 359,10	Sim
ASLE CONSTRUTORA LTDA	20.511.890/0001-03	20/02/2026 - 09:22:57	N/C	N/C	9,0000	R$40,71	R$ 366,39	Não
MA CONSTRUTORA LTDA	54.197.980/0001-93	21/02/2026 - 14:59:34	N/C	N/C	9,0000	R$40,71	R$ 366,39	Sim
ENGETECH - ENGENHARIA, COMERCIO E SERVICOS LTDA	04.154.467/0001-47	22/02/2026 - 14:53:39	N/C	N/C	9,0000	R$40,71	R$ 366,39	Sim
KLAO ENGENHARIA S/A	24.940.808/0001-17	23/02/2026 - 14:48:22	N/C	N/C	9,0000	R$40,71	R$ 366,39	Não
ADIGE ARQUITETURA E ENGENHARIA LTDA	01.469.689/0001-60	23/02/2026 - 17:46:33	N/C	N/C	9,0000	R$40,00	R$ 360,00	Não
PRIVATE CONSTRUTORA LTDA	10.616.350/0001-30	23/02/2026 - 18:12:42	N/C	N/C	9,0000	R$40,71	R$ 366,39	Não
HIMALAIA CONSTRUTORA LTDA	00.471.823/0001-03	24/02/2026 - 08:36:18	N/C	N/C	9,0000	R$40,71	R$ 366,39	Não

LOTE 0001 - ITEM 0562 - Condulete de aluminio, tipo t, para eletroduto de aco galvanizado dn 20 mm (3/4),(Item 20.7 da PO) Condulete de aluminio, tipo t, para eletroduto de aco galvanizado dn 20 mm (3/4), aparente - fornecimento e instalacao. af_10/2022 (Item 20.7 da PO)

Fornecedor	CNPJ/CPF	Data	Modelo	Marca/ Fabricante	Quantidade	Lance	Valor Total	LC 123/2006
ESTRUTURA COMERCIO E CONSTRUCOES LTDA	10.664.099/0001-80	10/02/2026 - 14:59:50	N/C	N/C	4,0000	R$40,71	R$ 162,84	Sim
INOVAR SERVICOS DE ENGENHARIA E CONSULTORIA LTDA	41.155.098/0001-33	18/02/2026 - 14:22:54	N/C	N/C	4,0000	R$40,71	R$ 162,84	Sim
CONSTRUTORA E SERVICOS W. B. M. LTDA	26.570.470/0001-84	19/02/2026 - 14:02:23	N/C	N/C	4,0000	R$40,70	R$ 162,80	Sim
WH CONSTRUTORA LTDA	23.305.610/0001-07	19/02/2026 - 15:05:03	N/C	N/C	4,0000	R$39,90	R$ 159,60	Sim
ASLE CONSTRUTORA LTDA	20.511.890/0001-03	20/02/2026 - 09:22:57	N/C	N/C	4,0000	R$40,71	R$ 162,84	Não
MA CONSTRUTORA LTDA	54.197.980/0001-93	21/02/2026 - 14:59:35	N/C	N/C	4,0000	R$40,71	R$ 162,84	Sim
ENGETECH - ENGENHARIA, COMERCIO E SERVICOS LTDA	04.154.467/0001-47	22/02/2026 - 14:53:39	N/C	N/C	4,0000	R$40,71	R$ 162,84	Sim
KLAO ENGENHARIA S/A	24.940.808/0001-17	23/02/2026 - 14:48:23	N/C	N/C	4,0000	R$40,71	R$ 162,84	Não
ADIGE ARQUITETURA E ENGENHARIA LTDA	01.469.689/0001-60	23/02/2026 - 17:46:33	N/C	N/C	4,0000	R$40,00	R$ 160,00	Não
PRIVATE CONSTRUTORA LTDA	10.616.350/0001-30	23/02/2026 - 18:12:42	N/C	N/C	4,0000	R$40,71	R$ 162,84	Não
HIMALAIA CONSTRUTORA LTDA	00.471.823/0001-03	24/02/2026 - 08:36:18	N/C	N/C	4,0000	R$40,71	R$ 162,84	Não

LOTE 0001 - ITEM 0563 - Caixa retangular 4 x 4 media (1,30 m do piso), pvc, instalada em parede (Item 20.8 da PO) Caixa retangular 4 x 4 media (1,30 m do piso), pvc, instalada em parede - fornecimento e instalacao. af_03/2023 (Item 20.8 da PO)

Fornecedor	CNPJ/CPF	Data	Modelo	Marca/ Fabricante	Quantidade	Lance	Valor Total	LC 123/2006
ESTRUTURA COMERCIO E CONSTRUCOES LTDA	10.664.099/0001-80	10/02/2026 - 15:00:05	N/C	N/C	1,0000	R$26,23	R$ 26,23	Sim
INOVAR SERVICOS DE ENGENHARIA E CONSULTORIA LTDA	41.155.098/0001-33	18/02/2026 - 14:23:18	N/C	N/C	1,0000	R$26,23	R$ 26,23	Sim
CONSTRUTORA E SERVICOS W. B. M. LTDA	26.570.470/0001-84	19/02/2026 - 14:02:24	N/C	N/C	1,0000	R$26,20	R$ 26,20	Sim
WH CONSTRUTORA LTDA	23.305.610/0001-07	19/02/2026 - 15:05:25	N/C	N/C	1,0000	R$25,71	R$ 25,71	Sim
ASLE CONSTRUTORA LTDA	20.511.890/0001-03	20/02/2026 - 09:22:57	N/C	N/C	1,0000	R$26,23	R$ 26,23	Não
MA CONSTRUTORA LTDA	54.197.980/0001-93	21/02/2026 - 14:59:35	N/C	N/C	1,0000	R$26,23	R$ 26,23	Sim
ENGETECH - ENGENHARIA, COMERCIO E SERVICOS LTDA	04.154.467/0001-47	22/02/2026 - 14:53:39	N/C	N/C	1,0000	R$26,23	R$ 26,23	Sim

PORTAL DE COMPRAS PÚBLICAS

A autenticidade do documento pode ser verificada no site https://validaarquivo.portaldecompraspublicas.com.br
Documento gerado eletronicamente no Portal de Compras Públicas em 24/03/2026 às 11:58:47.
Código verificador: 11F9264

E-DOCS - CÓPIA DO PROCESSO 2025-6X76D GERADO POR UDSON OLIVEIRA RAMOS DE AGUIAR EM 13/05/2026 07:51 DOCUMENTO 1 / 1 PÁGINA 5099 / 5723

2026-338TJM - E-DOCS - DOCUMENTO ORIGINAL 24/03/2026 18:10 PÁGINA 349 / 384

KLAO ENGENHARIA S/A	24.940.808/0001-17	23/02/2026 - 14:48:23	N/C	N/C	1,0000	R$26,23	R$ 26,23	Não
ADIGE ARQUITETURA E ENGENHARIA LTDA	01.469.689/0001-60	23/02/2026 - 17:46:33	N/C	N/C	1,0000	R$26,00	R$ 26,00	Não
PRIVATE CONSTRUTORA LTDA	10.616.350/0001-30	23/02/2026 - 18:12:42	N/C	N/C	1,0000	R$26,23	R$ 26,23	Não
HIMALAIA CONSTRUTORA LTDA	00.471.823/0001-03	24/02/2026 - 08:36:18	N/C	N/C	1,0000	R$26,23	R$ 26,23	Não

LOTE 0001 - ITEM 0564 - Luva, em ferro galvanizado, dn 25 (1) Luva, em ferro galvanizado, dn 25 (1), conexao rosqueada, instalado em rede de alimentacao para hidrante - fornecimento e instalacao. af_10/2020

Fornecedor	CNPJ/CPF	Data	Modelo	Marca/ Fabricante	Quantidade	Lance	Valor Total	LC 123/2006
ESTRUTURA COMERCIO E CONSTRUCOES LTDA	10.664.099/0001-80	10/02/2026 - 15:00:27	N/C	N/C	2,0000	R$46,09	R$ 92,18	Sim
INOVAR SERVICOS DE ENGENHARIA E CONSULTORIA LTDA	41.155.098/0001-33	18/02/2026 - 14:23:39	N/C	N/C	2,0000	R$46,09	R$ 92,18	Sim
CONSTRUTORA E SERVICOS W. B. M. LTDA	26.570.470/0001-84	19/02/2026 - 14:02:25	N/C	N/C	2,0000	R$46,06	R$ 92,12	Sim
WH CONSTRUTORA LTDA	23.305.610/0001-07	19/02/2026 - 15:05:45	N/C	N/C	2,0000	R$45,17	R$ 90,34	Sim
ASLE CONSTRUTORA LTDA	20.511.890/0001-03	20/02/2026 - 09:22:57	N/C	N/C	2,0000	R$46,09	R$ 92,18	Não
MA CONSTRUTORA LTDA	54.197.980/0001-93	21/02/2026 - 14:59:35	N/C	N/C	2,0000	R$46,09	R$ 92,18	Sim
ENGETECH - ENGENHARIA, COMERCIO E SERVICOS LTDA	04.154.467/0001-47	22/02/2026 - 14:53:39	N/C	N/C	2,0000	R$46,09	R$ 92,18	Sim
KLAO ENGENHARIA S/A	24.940.808/0001-17	23/02/2026 - 14:48:23	N/C	N/C	2,0000	R$46,09	R$ 92,18	Não
ADIGE ARQUITETURA E ENGENHARIA LTDA	01.469.689/0001-60	23/02/2026 - 17:46:33	N/C	N/C	2,0000	R$46,00	R$ 92,00	Não
PRIVATE CONSTRUTORA LTDA	10.616.350/0001-30	23/02/2026 - 18:12:42	N/C	N/C	2,0000	R$46,09	R$ 92,18	Não
HIMALAIA CONSTRUTORA LTDA	00.471.823/0001-03	24/02/2026 - 08:36:18	N/C	N/C	2,0000	R$46,09	R$ 92,18	Não

LOTE 0001 - ITEM 0565 - Luva, em ferro galvanizado, conexao rosqueada, dn 40 (1 1/2) (Item 20.10 da PO) Luva, em ferro galvanizado, conexao rosqueada, dn 40 (1 1/2), instalado em rede de alimentacao para sprinkler - fornecimento e instalacao. af_10/2020 (Item 20.10 da PO)

Fornecedor	CNPJ/CPF	Data	Modelo	Marca/ Fabricante	Quantidade	Lance	Valor Total	LC 123/2006
ESTRUTURA COMERCIO E CONSTRUCOES LTDA	10.664.099/0001-80	10/02/2026 - 15:00:50	N/C	N/C	38,0000	R$51,21	R$ 1.945,98	Sim
INOVAR SERVICOS DE ENGENHARIA E CONSULTORIA LTDA	41.155.098/0001-33	18/02/2026 - 14:23:57	N/C	N/C	38,0000	R$51,21	R$ 1.945,98	Sim
CONSTRUTORA E SERVICOS W. B. M. LTDA	26.570.470/0001-84	19/02/2026 - 14:02:28	N/C	N/C	38,0000	R$51,20	R$ 1.945,60	Sim
WH CONSTRUTORA LTDA	23.305.610/0001-07	19/02/2026 - 15:06:10	N/C	N/C	38,0000	R$50,19	R$ 1.907,22	Sim
ASLE CONSTRUTORA LTDA	20.511.890/0001-03	20/02/2026 - 09:22:57	N/C	N/C	38,0000	R$51,21	R$ 1.945,98	Não
MA CONSTRUTORA LTDA	54.197.980/0001-93	21/02/2026 - 14:59:35	N/C	N/C	38,0000	R$51,21	R$ 1.945,98	Sim
ENGETECH - ENGENHARIA, COMERCIO E SERVICOS LTDA	04.154.467/0001-47	22/02/2026 - 14:53:39	N/C	N/C	38,0000	R$51,21	R$ 1.945,98	Sim
KLAO ENGENHARIA S/A	24.940.808/0001-17	23/02/2026 - 14:48:23	N/C	N/C	38,0000	R$51,21	R$ 1.945,98	Não
ADIGE ARQUITETURA E ENGENHARIA LTDA	01.469.689/0001-60	23/02/2026 - 17:46:33	N/C	N/C	38,0000	R$51,00	R$ 1.938,00	Não
PRIVATE CONSTRUTORA LTDA	10.616.350/0001-30	23/02/2026 - 18:12:42	N/C	N/C	38,0000	R$51,21	R$ 1.945,98	Não
HIMALAIA CONSTRUTORA LTDA	00.471.823/0001-03	24/02/2026 - 08:36:19	N/C	N/C	38,0000	R$51,21	R$ 1.945,98	Não

PORTAL DE COMPRAS PÚBLICAS

A autenticidade do documento pode ser verificada no site https://validaarquivo.portaldecompraspublicas.com.br
Documento gerado eletronicamente no Portal de Compras Públicas em 24/03/2026 às 11:58:47.
Código verificador: 11F9264

E-DOCS - CÓPIA DO PROCESSO 2025-6X76D GERADO POR UDSON OLIVEIRA RAMOS DE AGUIAR EM 13/05/2026 07:51 DOCUMENTO 1 / 1 PÁGINA 5100 / 5723

2026-338TJM - E-DOCS - DOCUMENTO ORIGINAL 24/03/2026 18:10 PÁGINA 350 / 384

LOTE 0001 - ITEM 0566 - Luva, em ferro galvanizado, conexao rosqueada, dn 40 (1 1/2) (Item 20.11 da PO) Luva, em ferro galvanizado, conexao rosqueada, dn 40 (1 1/2), instalado em rede de alimentacao para sprinkler - fornecimento e instalacao. af_10/2020 (Item 20.11 da PO)

Fornecedor	CNPJ/CPF	Data	Modelo	Marca/ Fabricante	Quantidade	Lance	Valor Total	LC 123/2006
ESTRUTURA COMERCIO E CONSTRUCOES LTDA	10.664.099/0001-80	10/02/2026 - 15:01:06	N/C	N/C	8,0000	R$51,21	R$ 409,68	Sim
INOVAR SERVICOS DE ENGENHARIA E CONSULTORIA LTDA	41.155.098/0001-33	18/02/2026 - 14:28:15	N/C	N/C	8,0000	R$51,21	R$ 409,68	Sim
CONSTRUTORA E SERVICOS W. B. M. LTDA	26.570.470/0001-84	19/02/2026 - 14:02:45	N/C	N/C	8,0000	R$51,20	R$ 409,60	Sim
WH CONSTRUTORA LTDA	23.305.610/0001-07	19/02/2026 - 15:06:31	N/C	N/C	8,0000	R$50,19	R$ 401,52	Sim
ASLE CONSTRUTORA LTDA	20.511.890/0001-03	20/02/2026 - 09:22:57	N/C	N/C	8,0000	R$51,21	R$ 409,68	Não
MA CONSTRUTORA LTDA	54.197.980/0001-93	21/02/2026 - 14:59:35	N/C	N/C	8,0000	R$51,21	R$ 409,68	Sim
ENGETECH - ENGENHARIA, COMERCIO E SERVICOS LTDA	04.154.467/0001-47	22/02/2026 - 14:53:39	N/C	N/C	8,0000	R$51,21	R$ 409,68	Sim
KLAO ENGENHARIA S/A	24.940.808/0001-17	23/02/2026 - 14:48:23	N/C	N/C	8,0000	R$51,21	R$ 409,68	Não
ADIGE ARQUITETURA E ENGENHARIA LTDA	01.469.689/0001-60	23/02/2026 - 17:46:33	N/C	N/C	8,0000	R$51,00	R$ 408,00	Não
PRIVATE CONSTRUTORA LTDA	10.616.350/0001-30	23/02/2026 - 18:12:42	N/C	N/C	8,0000	R$51,21	R$ 409,68	Não
HIMALAIA CONSTRUTORA LTDA	00.471.823/0001-03	24/02/2026 - 08:36:19	N/C	N/C	8,0000	R$51,21	R$ 409,68	Não

LOTE 0001 - ITEM 0567 - Luva, em ferro galvanizado, conexao rosqueada, dn 65 (2 1/2) Luva, em ferro galvanizado, conexao rosqueada, dn 65 (2 1/2), instalado em rede de alimentacao para sprinkler - fornecimento e instalacao. af_10/2020

Fornecedor	CNPJ/CPF	Data	Modelo	Marca/ Fabricante	Quantidade	Lance	Valor Total	LC 123/2006
ESTRUTURA COMERCIO E CONSTRUCOES LTDA	10.664.099/0001-80	10/02/2026 - 15:01:17	N/C	N/C	8,0000	R$112,33	R$ 898,64	Sim
INOVAR SERVICOS DE ENGENHARIA E CONSULTORIA LTDA	41.155.098/0001-33	18/02/2026 - 14:28:41	N/C	N/C	8,0000	R$112,33	R$ 898,64	Sim
CONSTRUTORA E SERVICOS W. B. M. LTDA	26.570.470/0001-84	19/02/2026 - 14:02:47	N/C	N/C	8,0000	R$112,30	R$ 898,40	Sim
WH CONSTRUTORA LTDA	23.305.610/0001-07	19/02/2026 - 15:06:51	N/C	N/C	8,0000	R$110,08	R$ 880,64	Sim
ASLE CONSTRUTORA LTDA	20.511.890/0001-03	20/02/2026 - 09:22:57	N/C	N/C	8,0000	R$112,33	R$ 898,64	Não
MA CONSTRUTORA LTDA	54.197.980/0001-93	21/02/2026 - 14:59:35	N/C	N/C	8,0000	R$112,33	R$ 898,64	Sim
ENGETECH - ENGENHARIA, COMERCIO E SERVICOS LTDA	04.154.467/0001-47	22/02/2026 - 14:53:39	N/C	N/C	8,0000	R$112,33	R$ 898,64	Sim
KLAO ENGENHARIA S/A	24.940.808/0001-17	23/02/2026 - 14:48:23	N/C	N/C	8,0000	R$112,33	R$ 898,64	Não
ADIGE ARQUITETURA E ENGENHARIA LTDA	01.469.689/0001-60	23/02/2026 - 17:46:33	N/C	N/C	8,0000	R$112,00	R$ 896,00	Não
PRIVATE CONSTRUTORA LTDA	10.616.350/0001-30	23/02/2026 - 18:12:42	N/C	N/C	8,0000	R$112,33	R$ 898,64	Não
HIMALAIA CONSTRUTORA LTDA	00.471.823/0001-03	24/02/2026 - 08:36:19	N/C	N/C	8,0000	R$112,23	R$ 897,84	Não

LOTE 0001 - ITEM 0568 - Niple, em ferro galvanizado, conexao rosqueada, dn 20 (3/4),instalado em ramais e sub-ramais de gas Niple, em ferro galvanizado, conexao rosqueada, dn 20 (3/4), instalado em ramais e sub-ramais de gas - fornecimento e instalacao. af_10/2020

Fornecedor	CNPJ/CPF	Data	Modelo	Marca/ Fabricante	Quantidade	Lance	Valor Total	LC 123/2006
ESTRUTURA COMERCIO E CONSTRUCOES LTDA	10.664.099/0001-80	10/02/2026 - 15:01:32	N/C	N/C	18,0000	R$27,65	R$ 497,70	Sim

PORTAL DE COMPRAS PÚBLICAS

A autenticidade do documento pode ser verificada no site https://validaarquivo.portaldecompraspublicas.com.br
Documento gerado eletronicamente no Portal de Compras Públicas em 24/03/2026 às 11:58:47.
Código verificador: 11F9264

E-DOCS - CÓPIA DO PROCESSO 2025-6X76D GERADO POR UDSON OLIVEIRA RAMOS DE AGUIAR EM 13/05/2026 07:51 DOCUMENTO 1 / 1 PÁGINA 5101 / 5723

2026-338TJM - E-DOCS - DOCUMENTO ORIGINAL 24/03/2026 18:10 PÁGINA 351 / 384

INOVAR SERVICOS DE ENGENHARIA E CONSULTORIA LTDA	41.155.098/0001-33	18/02/2026 - 14:29:01	N/C	N/C	18,0000	R$27,65	R$ 497,70	Sim
CONSTRUTORA E SERVICOS W. B. M. LTDA	26.570.470/0001-84	19/02/2026 - 14:02:49	N/C	N/C	18,0000	R$27,63	R$ 497,34	Sim
WH CONSTRUTORA LTDA	23.305.610/0001-07	19/02/2026 - 15:07:13	N/C	N/C	18,0000	R$27,10	R$ 487,80	Sim
ASLE CONSTRUTORA LTDA	20.511.890/0001-03	20/02/2026 - 09:22:57	N/C	N/C	18,0000	R$27,65	R$ 497,70	Não
MA CONSTRUTORA LTDA	54.197.980/0001-93	21/02/2026 - 14:59:35	N/C	N/C	18,0000	R$27,65	R$ 497,70	Sim
ENGETECH - ENGENHARIA, COMERCIO E SERVICOS LTDA	04.154.467/0001-47	22/02/2026 - 14:53:39	N/C	N/C	18,0000	R$27,65	R$ 497,70	Sim
KLAO ENGENHARIA S/A	24.940.808/0001-17	23/02/2026 - 14:48:23	N/C	N/C	18,0000	R$27,65	R$ 497,70	Não
ADIGE ARQUITETURA E ENGENHARIA LTDA	01.469.689/0001-60	23/02/2026 - 17:46:33	N/C	N/C	18,0000	R$27,00	R$ 486,00	Não
PRIVATE CONSTRUTORA LTDA	10.616.350/0001-30	23/02/2026 - 18:12:43	N/C	N/C	18,0000	R$27,65	R$ 497,70	Não
HIMALAIA CONSTRUTORA LTDA	00.471.823/0001-03	24/02/2026 - 08:36:19	N/C	N/C	18,0000	R$27,65	R$ 497,70	Não

LOTE 0001 - ITEM 0569 - Caixa de concreto armado pre-moldado, com fundo e taMpa, dimensoes de 0,30 x 0,30 x 0,30 m Caixa de concreto armado pre-moldado, com fundo e taMpa, dimensoes de 0,30 x 0,30 x 0,30 m

Fornecedor	CNPJ/CPF	Data	Modelo	Marca/ Fabricante	Quantidade	Lance	Valor Total	LC 123/2006
ESTRUTURA COMERCIO E CONSTRUCOES LTDA	10.664.099/0001-80	10/02/2026 - 15:02:40	N/C	N/C	6,0000	R$459,64	R$ 2.757,84	Sim
INOVAR SERVICOS DE ENGENHARIA E CONSULTORIA LTDA	41.155.098/0001-33	18/02/2026 - 14:29:24	N/C	N/C	6,0000	R$459,64	R$ 2.757,84	Sim
CONSTRUTORA E SERVICOS W. B. M. LTDA	26.570.470/0001-84	19/02/2026 - 14:02:50	N/C	N/C	6,0000	R$459,60	R$ 2.757,60	Sim
WH CONSTRUTORA LTDA	23.305.610/0001-07	19/02/2026 - 15:07:35	N/C	N/C	6,0000	R$450,45	R$ 2.702,70	Sim
ASLE CONSTRUTORA LTDA	20.511.890/0001-03	20/02/2026 - 09:22:57	N/C	N/C	6,0000	R$459,64	R$ 2.757,84	Não
MA CONSTRUTORA LTDA	54.197.980/0001-93	21/02/2026 - 14:59:35	N/C	N/C	6,0000	R$459,64	R$ 2.757,84	Sim
ENGETECH - ENGENHARIA, COMERCIO E SERVICOS LTDA	04.154.467/0001-47	22/02/2026 - 14:53:39	N/C	N/C	6,0000	R$459,64	R$ 2.757,84	Sim
KLAO ENGENHARIA S/A	24.940.808/0001-17	23/02/2026 - 14:48:23	N/C	N/C	6,0000	R$459,64	R$ 2.757,84	Não
ADIGE ARQUITETURA E ENGENHARIA LTDA	01.469.689/0001-60	23/02/2026 - 17:46:33	N/C	N/C	6,0000	R$459,00	R$ 2.754,00	Não
PRIVATE CONSTRUTORA LTDA	10.616.350/0001-30	23/02/2026 - 18:12:43	N/C	N/C	6,0000	R$459,64	R$ 2.757,84	Não
HIMALAIA CONSTRUTORA LTDA	00.471.823/0001-03	24/02/2026 - 08:36:19	N/C	N/C	6,0000	R$459,64	R$ 2.757,84	Não

LOTE 0001 - ITEM 0570 - Caixa de passagem para telefone 80x80x15cm (sobrepor) Caixa de passagem para telefone 80x80x15cm (sobrepor) fornecimento e instalacao. af_11/2019

Fornecedor	CNPJ/CPF	Data	Modelo	Marca/ Fabricante	Quantidade	Lance	Valor Total	LC 123/2006
ESTRUTURA COMERCIO E CONSTRUCOES LTDA	10.664.099/0001-80	10/02/2026 - 15:03:00	N/C	N/C	2,0000	R$647,38	R$ 1.294,76	Sim
INOVAR SERVICOS DE ENGENHARIA E CONSULTORIA LTDA	41.155.098/0001-33	18/02/2026 - 14:29:59	N/C	N/C	2,0000	R$647,38	R$ 1.294,76	Sim
CONSTRUTORA E SERVICOS W. B. M. LTDA	26.570.470/0001-84	19/02/2026 - 14:02:57	N/C	N/C	2,0000	R$647,35	R$ 1.294,70	Sim
WH CONSTRUTORA LTDA	23.305.610/0001-07	19/02/2026 - 15:07:58	N/C	N/C	2,0000	R$634,43	R$ 1.268,86	Sim
ASLE CONSTRUTORA LTDA	20.511.890/0001-03	20/02/2026 - 09:22:57	N/C	N/C	2,0000	R$647,38	R$ 1.294,76	Não
MA CONSTRUTORA LTDA	54.197.980/0001-93	21/02/2026 - 14:59:35	N/C	N/C	2,0000	R$647,38	R$ 1.294,76	Sim

PORTAL DE COMPRAS PÚBLICAS

A autenticidade do documento pode ser verificada no site https://validaarquivo.portaldecompraspublicas.com.br
Documento gerado eletronicamente no Portal de Compras Públicas em 24/03/2026 às 11:58:47.
Código verificador: 11F9264

E-DOCS - CÓPIA DO PROCESSO 2025-6X76D GERADO POR UDSON OLIVEIRA RAMOS DE AGUIAR EM 13/05/2026 07:51 DOCUMENTO 1 / 1 PÁGINA 5102 / 5723

2026-338TJM - E-DOCS - DOCUMENTO ORIGINAL 24/03/2026 18:10 PÁGINA 352 / 384

ENGETECH - ENGENHARIA, COMERCIO E SERVICOS LTDA	04.154.467/0001-47	22/02/2026 - 14:53:39	N/C	N/C	2,0000	R$647,38	R$ 1.294,76	Sim
KLAO ENGENHARIA S/A	24.940.808/0001-17	23/02/2026 - 14:48:23	N/C	N/C	2,0000	R$647,38	R$ 1.294,76	Não
ADIGE ARQUITETURA E ENGENHARIA LTDA	01.469.689/0001-60	23/02/2026 - 17:46:33	N/C	N/C	2,0000	R$647,00	R$ 1.294,00	Não
PRIVATE CONSTRUTORA LTDA	10.616.350/0001-30	23/02/2026 - 18:12:43	N/C	N/C	2,0000	R$647,38	R$ 1.294,76	Não
HIMALAIA CONSTRUTORA LTDA	00.471.823/0001-03	24/02/2026 - 08:36:19	N/C	N/C	2,0000	R$647,38	R$ 1.294,76	Não

LOTE 0001 - ITEM 0571 - CAIXA ENTERRADA PARA INSTALACOES TELEFONICAS TIPO R1, 0,35X0,60X0,60 M CAIXA ENTERRADA PARA INSTALACOES TELEFONICAS TIPO R1, EM ALVENARIA COM BLOCOS DE CONCRETO, DIMENSOES INTERNAS: 0,35X0,60X0,60 M, EXCLUINDO TAMPAO. AF_12/2020

Fornecedor	CNPJ/CPF	Data	Modelo	Marca/ Fabricante	Quantidade	Lance	Valor Total	LC 123/2006
ESTRUTURA COMERCIO E CONSTRUCOES LTDA	10.664.099/0001-80	10/02/2026 - 15:03:12	N/C	N/C	3,0000	R$696,76	R$ 2.090,28	Sim
INOVAR SERVICOS DE ENGENHARIA E CONSULTORIA LTDA	41.155.098/0001-33	18/02/2026 - 14:31:43	N/C	N/C	3,0000	R$696,76	R$ 2.090,28	Sim
CONSTRUTORA E SERVICOS W. B. M. LTDA	26.570.470/0001-84	19/02/2026 - 14:11:46	N/C	N/C	3,0000	R$696,74	R$ 2.090,22	Sim
WH CONSTRUTORA LTDA	23.305.610/0001-07	19/02/2026 - 15:08:30	N/C	N/C	3,0000	R$682,82	R$ 2.048,46	Sim
ASLE CONSTRUTORA LTDA	20.511.890/0001-03	20/02/2026 - 09:22:57	N/C	N/C	3,0000	R$696,76	R$ 2.090,28	Não
MA CONSTRUTORA LTDA	54.197.980/0001-93	21/02/2026 - 14:59:35	N/C	N/C	3,0000	R$696,76	R$ 2.090,28	Sim
ENGETECH - ENGENHARIA, COMERCIO E SERVICOS LTDA	04.154.467/0001-47	22/02/2026 - 14:53:40	N/C	N/C	3,0000	R$696,76	R$ 2.090,28	Sim
KLAO ENGENHARIA S/A	24.940.808/0001-17	23/02/2026 - 14:48:23	N/C	N/C	3,0000	R$696,76	R$ 2.090,28	Não
ADIGE ARQUITETURA E ENGENHARIA LTDA	01.469.689/0001-60	23/02/2026 - 17:46:33	N/C	N/C	3,0000	R$696,00	R$ 2.088,00	Não
PRIVATE CONSTRUTORA LTDA	10.616.350/0001-30	23/02/2026 - 18:12:43	N/C	N/C	3,0000	R$696,76	R$ 2.090,28	Não
HIMALAIA CONSTRUTORA LTDA	00.471.823/0001-03	24/02/2026 - 08:36:19	N/C	N/C	3,0000	R$696,76	R$ 2.090,28	Não

LOTE 0001 - ITEM 0572 - Caixa de passagem para telefone 15x15x10cm (sobrepor) Caixa de passagem para telefone 15x15x10cm (sobrepor), fornecimento e instalacao. af_11/2019

Fornecedor	CNPJ/CPF	Data	Modelo	Marca/ Fabricante	Quantidade	Lance	Valor Total	LC 123/2006
ESTRUTURA COMERCIO E CONSTRUCOES LTDA	10.664.099/0001-80	10/02/2026 - 15:03:22	N/C	N/C	3,0000	R$53,01	R$ 159,03	Sim
INOVAR SERVICOS DE ENGENHARIA E CONSULTORIA LTDA	41.155.098/0001-33	18/02/2026 - 14:32:12	N/C	N/C	3,0000	R$53,01	R$ 159,03	Sim
CONSTRUTORA E SERVICOS W. B. M. LTDA	26.570.470/0001-84	19/02/2026 - 14:11:50	N/C	N/C	3,0000	R$53,00	R$ 159,00	Sim
WH CONSTRUTORA LTDA	23.305.610/0001-07	19/02/2026 - 15:08:55	N/C	N/C	3,0000	R$51,95	R$ 155,85	Sim
ASLE CONSTRUTORA LTDA	20.511.890/0001-03	20/02/2026 - 09:22:57	N/C	N/C	3,0000	R$53,01	R$ 159,03	Não
MA CONSTRUTORA LTDA	54.197.980/0001-93	21/02/2026 - 14:59:35	N/C	N/C	3,0000	R$53,01	R$ 159,03	Sim
ENGETECH - ENGENHARIA, COMERCIO E SERVICOS LTDA	04.154.467/0001-47	22/02/2026 - 14:53:40	N/C	N/C	3,0000	R$53,01	R$ 159,03	Sim
KLAO ENGENHARIA S/A	24.940.808/0001-17	23/02/2026 - 14:48:23	N/C	N/C	3,0000	R$53,01	R$ 159,03	Não
ADIGE ARQUITETURA E ENGENHARIA LTDA	01.469.689/0001-60	23/02/2026 - 17:46:34	N/C	N/C	3,0000	R$53,00	R$ 159,00	Não
PRIVATE CONSTRUTORA LTDA	10.616.350/0001-30	23/02/2026 - 18:12:43	N/C	N/C	3,0000	R$53,01	R$ 159,03	Não

PORTAL DE COMPRAS PÚBLICAS

A autenticidade do documento pode ser verificada no site https://validaarquivo.portaldecompraspublicas.com.br
Documento gerado eletronicamente no Portal de Compras Públicas em 24/03/2026 às 11:58:47.
Código verificador: 11F9264

E-DOCS - CÓPIA DO PROCESSO 2025-6X76D GERADO POR UDSON OLIVEIRA RAMOS DE AGUIAR EM 13/05/2026 07:51 DOCUMENTO 1 / 1 PÁGINA 5103 / 5723

2026-338TJM - E-DOCS - DOCUMENTO ORIGINAL 24/03/2026 18:10 PÁGINA 353 / 384

HIMALAIA CONSTRUTORA LTDA	00.471.823/0001-03	24/02/2026 - 08:36:19	N/C	N/C	3,0000	R$53,01	R$ 159,03	Não

LOTE 0001 - ITEM 0573 - Eletroduto flexivel corrugado, pvc, dn 25 mm (3/4), para circuitos terminais (Item 20.18 da PO) Eletroduto flexivel corrugado, pvc, dn 25 mm (3/4), para circuitos terminais, instalado em forro - fornecimento e instalacao. af_03/2023 (Item 20.18 da PO)

Fornecedor	CNPJ/CPF	Data	Modelo	Marca/ Fabricante	Quantidade	Lance	Valor Total	LC 123/2006
ESTRUTURA COMERCIO E CONSTRUCOES LTDA	10.664.099/0001-80	10/02/2026 - 15:03:45	N/C	N/C	167,4900	R$20,38	R$ 3.413,45	Sim
INOVAR SERVICOS DE ENGENHARIA E CONSULTORIA LTDA	41.155.098/0001-33	18/02/2026 - 14:33:16	N/C	N/C	167,4900	R$20,38	R$ 3.413,45	Sim
CONSTRUTORA E SERVICOS W. B. M. LTDA	26.570.470/0001-84	19/02/2026 - 14:11:55	N/C	N/C	167,4900	R$20,35	R$ 3.408,42	Sim
WH CONSTRUTORA LTDA	23.305.610/0001-07	19/02/2026 - 15:09:17	N/C	N/C	167,4900	R$19,97	R$ 3.344,78	Sim
ASLE CONSTRUTORA LTDA	20.511.890/0001-03	20/02/2026 - 09:22:57	N/C	N/C	167,4900	R$20,38	R$ 3.413,45	Não
MA CONSTRUTORA LTDA	54.197.980/0001-93	21/02/2026 - 14:59:35	N/C	N/C	167,4900	R$20,38	R$ 3.413,45	Sim
ENGETECH - ENGENHARIA, COMERCIO E SERVICOS LTDA	04.154.467/0001-47	22/02/2026 - 14:53:40	N/C	N/C	167,4900	R$20,38	R$ 3.413,45	Sim
KLAO ENGENHARIA S/A	24.940.808/0001-17	23/02/2026 - 14:48:23	N/C	N/C	167,4900	R$20,38	R$ 3.413,45	Não
ADIGE ARQUITETURA E ENGENHARIA LTDA	01.469.689/0001-60	23/02/2026 - 17:46:34	N/C	N/C	167,4900	R$20,00	R$ 3.349,80	Não
PRIVATE CONSTRUTORA LTDA	10.616.350/0001-30	23/02/2026 - 18:12:43	N/C	N/C	167,4900	R$20,38	R$ 3.413,45	Não
HIMALAIA CONSTRUTORA LTDA	00.471.823/0001-03	24/02/2026 - 08:36:19	N/C	N/C	167,4900	R$20,38	R$ 3.413,45	Não

LOTE 0001 - ITEM 0574 - Eletroduto flexivel corrugado, pvc, dn 25 mm (3/4), para circuitos terminais (Item 20.19 da PO) Eletroduto flexivel corrugado, pvc, dn 25 mm (3/4), para circuitos terminais, instalado em forro - fornecimento e instalacao. af_03/2023 (Item 20.19 da PO)

Fornecedor	CNPJ/CPF	Data	Modelo	Marca/ Fabricante	Quantidade	Lance	Valor Total	LC 123/2006
ESTRUTURA COMERCIO E CONSTRUCOES LTDA	10.664.099/0001-80	10/02/2026 - 15:04:05	N/C	N/C	106,1900	R$20,38	R$ 2.164,15	Sim
INOVAR SERVICOS DE ENGENHARIA E CONSULTORIA LTDA	41.155.098/0001-33	18/02/2026 - 14:33:51	N/C	N/C	106,1900	R$20,38	R$ 2.164,15	Sim
CONSTRUTORA E SERVICOS W. B. M. LTDA	26.570.470/0001-84	19/02/2026 - 14:12:04	N/C	N/C	106,1900	R$20,35	R$ 2.160,97	Sim
WH CONSTRUTORA LTDA	23.305.610/0001-07	19/02/2026 - 15:09:35	N/C	N/C	106,1900	R$19,97	R$ 2.120,61	Sim
ASLE CONSTRUTORA LTDA	20.511.890/0001-03	20/02/2026 - 09:22:57	N/C	N/C	106,1900	R$20,38	R$ 2.164,15	Não
MA CONSTRUTORA LTDA	54.197.980/0001-93	21/02/2026 - 14:59:35	N/C	N/C	106,1900	R$20,38	R$ 2.164,15	Sim
ENGETECH - ENGENHARIA, COMERCIO E SERVICOS LTDA	04.154.467/0001-47	22/02/2026 - 14:53:40	N/C	N/C	106,1900	R$20,38	R$ 2.164,15	Sim
KLAO ENGENHARIA S/A	24.940.808/0001-17	23/02/2026 - 14:48:23	N/C	N/C	106,1900	R$20,38	R$ 2.164,15	Não
ADIGE ARQUITETURA E ENGENHARIA LTDA	01.469.689/0001-60	23/02/2026 - 17:46:34	N/C	N/C	106,1900	R$20,00	R$ 2.123,80	Não
PRIVATE CONSTRUTORA LTDA	10.616.350/0001-30	23/02/2026 - 18:12:43	N/C	N/C	106,1900	R$20,38	R$ 2.164,15	Não
HIMALAIA CONSTRUTORA LTDA	00.471.823/0001-03	24/02/2026 - 08:36:19	N/C	N/C	106,1900	R$20,38	R$ 2.164,15	Não

LOTE 0001 - ITEM 0575 - Eletroduto flexivel corrugado, pvc, dn 32 mm (1), para circuitos terminais (Item 20.20 da PO) Eletroduto flexivel corrugado, pvc, dn 32 mm (1), para circuitos terminais, instalado em forro - fornecimento e instalacao. af_03/2023 (Item 20.20 da PO)

Fornecedor	CNPJ/CPF	Data	Modelo	Marca/ Fabricante	Quantidade	Lance	Valor Total	LC 123/2006

PORTAL DE COMPRAS PÚBLICAS

A autenticidade do documento pode ser verificada no site https://validaarquivo.portaldecompraspublicas.com.br
Documento gerado eletronicamente no Portal de Compras Públicas em 24/03/2026 às 11:58:47.
Código verificador: 11F9264

E-DOCS - CÓPIA DO PROCESSO 2025-6X76D GERADO POR UDSON OLIVEIRA RAMOS DE AGUIAR EM 13/05/2026 07:51 DOCUMENTO 1 / 1 PÁGINA 5104 / 5723

2026-338TJM - E-DOCS - DOCUMENTO ORIGINAL 24/03/2026 18:10 PÁGINA 354 / 384

ESTRUTURA COMERCIO E CONSTRUCOES LTDA	10.664.099/0001-80	10/02/2026 - 15:04:14	N/C	N/C	9,9000	R$23,31	R$ 230,77	Sim
INOVAR SERVICOS DE ENGENHARIA E CONSULTORIA LTDA	41.155.098/0001-33	18/02/2026 - 14:37:18	N/C	N/C	9,9000	R$23,31	R$ 230,77	Sim
CONSTRUTORA E SERVICOS W. B. M. LTDA	26.570.470/0001-84	19/02/2026 - 14:12:09	N/C	N/C	9,9000	R$23,30	R$ 230,67	Sim
WH CONSTRUTORA LTDA	23.305.610/0001-07	19/02/2026 - 15:10:00	N/C	N/C	9,9000	R$22,84	R$ 226,12	Sim
ASLE CONSTRUTORA LTDA	20.511.890/0001-03	20/02/2026 - 09:22:57	N/C	N/C	9,9000	R$23,31	R$ 230,77	Não
MA CONSTRUTORA LTDA	54.197.980/0001-93	21/02/2026 - 14:59:35	N/C	N/C	9,9000	R$23,31	R$ 230,77	Sim
ENGETECH - ENGENHARIA, COMERCIO E SERVICOS LTDA	04.154.467/0001-47	22/02/2026 - 14:53:40	N/C	N/C	9,9000	R$23,31	R$ 230,77	Sim
KLAO ENGENHARIA S/A	24.940.808/0001-17	23/02/2026 - 14:48:23	N/C	N/C	9,9000	R$23,31	R$ 230,77	Não
ADIGE ARQUITETURA E ENGENHARIA LTDA	01.469.689/0001-60	23/02/2026 - 17:46:34	N/C	N/C	9,9000	R$23,00	R$ 227,70	Não
PRIVATE CONSTRUTORA LTDA	10.616.350/0001-30	23/02/2026 - 18:12:43	N/C	N/C	9,9000	R$23,31	R$ 230,77	Não
HIMALAIA CONSTRUTORA LTDA	00.471.823/0001-03	24/02/2026 - 08:36:19	N/C	N/C	9,9000	R$23,31	R$ 230,77	Não

LOTE 0001 - ITEM 0576 - Eletrocalha lisa ou perfurada em aco galvanizado, largura 50mm e altura 50mm (Item 20.21 da PO)
Eletrocalha lisa ou perfurada em aco galvanizado, largura 50mm e altura 50mm, inclusive emenda e fixacao - fornecimento e instalacao. (Item 20.21 da PO)

Fornecedor	CNPJ/CPF	Data	Modelo	Marca/ Fabricante	Quantidade	Lance	Valor Total	LC 123/2006
ESTRUTURA COMERCIO E CONSTRUCOES LTDA	10.664.099/0001-80	10/02/2026 - 15:04:29	N/C	N/C	25,4000	R$136,39	R$ 3.464,31	Sim
INOVAR SERVICOS DE ENGENHARIA E CONSULTORIA LTDA	41.155.098/0001-33	18/02/2026 - 14:37:38	N/C	N/C	25,4000	R$136,39	R$ 3.464,31	Sim
CONSTRUTORA E SERVICOS W. B. M. LTDA	26.570.470/0001-84	19/02/2026 - 14:12:16	N/C	N/C	25,4000	R$136,36	R$ 3.463,54	Sim
WH CONSTRUTORA LTDA	23.305.610/0001-07	19/02/2026 - 15:10:35	N/C	N/C	25,4000	R$136,66	R$ 3.471,16	Sim
ASLE CONSTRUTORA LTDA	20.511.890/0001-03	20/02/2026 - 09:22:57	N/C	N/C	25,4000	R$136,39	R$ 3.464,31	Não
MA CONSTRUTORA LTDA	54.197.980/0001-93	21/02/2026 - 14:59:35	N/C	N/C	25,4000	R$136,39	R$ 3.464,31	Sim
ENGETECH - ENGENHARIA, COMERCIO E SERVICOS LTDA	04.154.467/0001-47	22/02/2026 - 14:53:40	N/C	N/C	25,4000	R$136,39	R$ 3.464,31	Sim
KLAO ENGENHARIA S/A	24.940.808/0001-17	23/02/2026 - 14:48:23	N/C	N/C	25,4000	R$136,39	R$ 3.464,31	Não
ADIGE ARQUITETURA E ENGENHARIA LTDA	01.469.689/0001-60	23/02/2026 - 17:46:34	N/C	N/C	25,4000	R$136,00	R$ 3.454,40	Não
PRIVATE CONSTRUTORA LTDA	10.616.350/0001-30	23/02/2026 - 18:12:43	N/C	N/C	25,4000	R$136,39	R$ 3.464,31	Não
HIMALAIA CONSTRUTORA LTDA	00.471.823/0001-03	24/02/2026 - 08:36:19	N/C	N/C	25,4000	R$136,39	R$ 3.464,31	Não

LOTE 0001 - ITEM 0577 - Eletrocalha lisa ou perfurada em aco galvanizado, largura 100mm e altura 50mm (Item 20.22 da PO)
Eletrocalha lisa ou perfurada em aco galvanizado, largura 100mm e altura 50mm, inclusive emenda e fixacao - fornecimento e instalacao. (Item 20.22 da PO)

Fornecedor	CNPJ/CPF	Data	Modelo	Marca/ Fabricante	Quantidade	Lance	Valor Total	LC 123/2006
ESTRUTURA COMERCIO E CONSTRUCOES LTDA	10.664.099/0001-80	10/02/2026 - 15:04:41	N/C	N/C	113,4000	R$179,90	R$ 20.400,66	Sim
INOVAR SERVICOS DE ENGENHARIA E CONSULTORIA LTDA	41.155.098/0001-33	18/02/2026 - 14:38:04	N/C	N/C	113,4000	R$179,90	R$ 20.400,66	Sim
CONSTRUTORA E SERVICOS W. B. M. LTDA	26.570.470/0001-84	19/02/2026 - 14:12:24	N/C	N/C	113,4000	R$179,88	R$ 20.398,39	Sim

PORTAL DE COMPRAS PÚBLICAS
A autenticidade do documento pode ser verificada no site https://validaarquivo.portaldecompraspublicas.com.br
Documento gerado eletronicamente no Portal de Compras Públicas em 24/03/2026 às 11:58:47.
Código verificador: 11F9264

E-DOCS - CÓPIA DO PROCESSO 2025-6X76D GERADO POR UDSON OLIVEIRA RAMOS DE AGUIAR EM 13/05/2026 07:51 DOCUMENTO 1 / 1 PÁGINA 5105 / 5723

2026-338TJM - E-DOCS - DOCUMENTO ORIGINAL 24/03/2026 18:10 PÁGINA 355 / 384

WH CONSTRUTORA LTDA	23.305.610/0001-07	19/02/2026 - 15:11:09	N/C	N/C	113,4000	R$176,30	R$ 19.992,42	Sim
ASLE CONSTRUTORA LTDA	20.511.890/0001-03	20/02/2026 - 09:22:58	N/C	N/C	113,4000	R$179,90	R$ 20.400,66	Não
MA CONSTRUTORA LTDA	54.197.980/0001-93	21/02/2026 - 14:59:35	N/C	N/C	113,4000	R$179,90	R$ 20.400,66	Sim
ENGETECH - ENGENHARIA, COMERCIO E SERVICOS LTDA	04.154.467/0001-47	22/02/2026 - 14:53:40	N/C	N/C	113,4000	R$179,90	R$ 20.400,66	Sim
KLAO ENGENHARIA S/A	24.940.808/0001-17	23/02/2026 - 14:48:23	N/C	N/C	113,4000	R$179,90	R$ 20.400,66	Não
ADIGE ARQUITETURA E ENGENHARIA LTDA	01.469.689/0001-60	23/02/2026 - 17:46:34	N/C	N/C	113,4000	R$179,00	R$ 20.298,60	Não
PRIVATE CONSTRUTORA LTDA	10.616.350/0001-30	23/02/2026 - 18:12:43	N/C	N/C	113,4000	R$179,90	R$ 20.400,66	Não
HIMALAIA CONSTRUTORA LTDA	00.471.823/0001-03	24/02/2026 - 08:36:19	N/C	N/C	113,4000	R$179,90	R$ 20.400,66	Não

LOTE 0001 - ITEM 0578 - Eletroduto rigido, em aco zincado ou galvanizado, tipo pesado, dn=3/4, aparente Eletroduto rigido, em aco zincado ou galvanizado, tipo pesado, dn=3/4, aparente - fornecimento e instalacao.

Fornecedor	CNPJ/CPF	Data	Modelo	Marca/ Fabricante	Quantidade	Lance	Valor Total	LC 123/2006
ESTRUTURA COMERCIO E CONSTRUCOES LTDA	10.664.099/0001-80	10/02/2026 - 15:04:55	N/C	N/C	3,7000	R$31,06	R$ 114,92	Sim
INOVAR SERVICOS DE ENGENHARIA E CONSULTORIA LTDA	41.155.098/0001-33	19/02/2026 - 08:04:46	N/C	N/C	3,7000	R$31,06	R$ 114,92	Sim
CONSTRUTORA E SERVICOS W. B. M. LTDA	26.570.470/0001-84	19/02/2026 - 14:12:28	N/C	N/C	3,7000	R$31,05	R$ 114,89	Sim
WH CONSTRUTORA LTDA	23.305.610/0001-07	19/02/2026 - 15:11:30	N/C	N/C	3,7000	R$30,44	R$ 112,63	Sim
ASLE CONSTRUTORA LTDA	20.511.890/0001-03	20/02/2026 - 09:22:58	N/C	N/C	3,7000	R$31,06	R$ 114,92	Não
MA CONSTRUTORA LTDA	54.197.980/0001-93	21/02/2026 - 14:59:35	N/C	N/C	3,7000	R$31,06	R$ 114,92	Sim
ENGETECH - ENGENHARIA, COMERCIO E SERVICOS LTDA	04.154.467/0001-47	22/02/2026 - 14:53:40	N/C	N/C	3,7000	R$31,06	R$ 114,92	Sim
KLAO ENGENHARIA S/A	24.940.808/0001-17	23/02/2026 - 14:48:23	N/C	N/C	3,7000	R$31,06	R$ 114,92	Não
ADIGE ARQUITETURA E ENGENHARIA LTDA	01.469.689/0001-60	23/02/2026 - 17:46:34	N/C	N/C	3,7000	R$31,00	R$ 114,70	Não
PRIVATE CONSTRUTORA LTDA	10.616.350/0001-30	23/02/2026 - 18:12:43	N/C	N/C	3,7000	R$31,06	R$ 114,92	Não
HIMALAIA CONSTRUTORA LTDA	00.471.823/0001-03	24/02/2026 - 08:36:19	N/C	N/C	3,7000	R$31,06	R$ 114,92	Não

LOTE 0001 - ITEM 0579 - Eletroduto rigido, em aco zincado ou galvanizado, tipo pesado, dn=1, aparente (Item 20.24 da PO) Eletroduto rigido, em aco zincado ou galvanizado, tipo pesado, dn=1, aparente - fornecimento e instalacao. (Item 20.24 da PO)

Fornecedor	CNPJ/CPF	Data	Modelo	Marca/ Fabricante	Quantidade	Lance	Valor Total	LC 123/2006
ESTRUTURA COMERCIO E CONSTRUCOES LTDA	10.664.099/0001-80	10/02/2026 - 15:05:14	N/C	N/C	32,4000	R$35,30	R$ 1.143,72	Sim
INOVAR SERVICOS DE ENGENHARIA E CONSULTORIA LTDA	41.155.098/0001-33	19/02/2026 - 08:05:21	N/C	N/C	32,4000	R$35,30	R$ 1.143,72	Sim
CONSTRUTORA E SERVICOS W. B. M. LTDA	26.570.470/0001-84	19/02/2026 - 14:12:59	N/C	N/C	32,4000	R$35,30	R$ 1.143,72	Sim
WH CONSTRUTORA LTDA	23.305.610/0001-07	19/02/2026 - 15:12:19	N/C	N/C	32,4000	R$34,59	R$ 1.120,72	Sim
ASLE CONSTRUTORA LTDA	20.511.890/0001-03	20/02/2026 - 09:22:58	N/C	N/C	32,4000	R$35,30	R$ 1.143,72	Não
MA CONSTRUTORA LTDA	54.197.980/0001-93	21/02/2026 - 14:59:35	N/C	N/C	32,4000	R$35,30	R$ 1.143,72	Sim
ENGETECH - ENGENHARIA, COMERCIO E SERVICOS LTDA	04.154.467/0001-47	22/02/2026 - 14:53:40	N/C	N/C	32,4000	R$35,30	R$ 1.143,72	Sim
KLAO ENGENHARIA S/A	24.940.808/0001-17	23/02/2026 - 14:48:23	N/C	N/C	32,4000	R$35,30	R$ 1.143,72	Não

PORTAL DE COMPRAS PÚBLICAS

A autenticidade do documento pode ser verificada no site https://validaarquivo.portaldecompraspublicas.com.br
Documento gerado eletronicamente no Portal de Compras Públicas em 24/03/2026 às 11:58:47.
Código verificador: 11F9264

E-DOCS - CÓPIA DO PROCESSO 2025-6X76D GERADO POR UDSON OLIVEIRA RAMOS DE AGUIAR EM 13/05/2026 07:51 DOCUMENTO 1 / 1 PÁGINA 5106 / 5723

2026-338TJM - E-DOCS - DOCUMENTO ORIGINAL 24/03/2026 18:10 PÁGINA 356 / 384

ADIGE ARQUITETURA E ENGENHARIA LTDA	01.469.689/0001-60	23/02/2026 - 17:46:34	N/C	N/C	32,4000	R$35,00	R$ 1.134,00	Não
PRIVATE CONSTRUTORA LTDA	10.616.350/0001-30	23/02/2026 - 18:12:43	N/C	N/C	32,4000	R$35,30	R$ 1.143,72	Não
HIMALAIA CONSTRUTORA LTDA	00.471.823/0001-03	24/02/2026 - 08:36:19	N/C	N/C	32,4000	R$35,30	R$ 1.143,72	Não

LOTE 0001 - ITEM 0580 - Eletroduto em aco zincado ou galvanizado dn=1 1/2, aparente (Item 20.25 da PO) Eletroduto em aco zincado ou galvanizado dn=1 1/2, aparente - fornecimento e instalacao. (Item 20.25 da PO)

Fornecedor	CNPJ/CPF	Data	Modelo	Marca/ Fabricante	Quantidade	Lance	Valor Total	LC 123/2006
ESTRUTURA COMERCIO E CONSTRUCOES LTDA	10.664.099/0001-80	10/02/2026 - 15:05:31	N/C	N/C	128,9000	R$48,06	R$ 6.194,93	Sim
INOVAR SERVICOS DE ENGENHARIA E CONSULTORIA LTDA	41.155.098/0001-33	19/02/2026 - 08:09:19	N/C	N/C	128,9000	R$48,06	R$ 6.194,93	Sim
CONSTRUTORA E SERVICOS W. B. M. LTDA	26.570.470/0001-84	19/02/2026 - 14:13:15	N/C	N/C	128,9000	R$48,05	R$ 6.193,64	Sim
WH CONSTRUTORA LTDA	23.305.610/0001-07	19/02/2026 - 15:14:33	N/C	N/C	128,9000	R$47,10	R$ 6.071,19	Sim
ASLE CONSTRUTORA LTDA	20.511.890/0001-03	20/02/2026 - 09:22:58	N/C	N/C	128,9000	R$48,06	R$ 6.194,93	Não
MA CONSTRUTORA LTDA	54.197.980/0001-93	21/02/2026 - 14:59:35	N/C	N/C	128,9000	R$48,06	R$ 6.194,93	Sim
ENGETECH - ENGENHARIA, COMERCIO E SERVICOS LTDA	04.154.467/0001-47	22/02/2026 - 14:53:40	N/C	N/C	128,9000	R$48,06	R$ 6.194,93	Sim
KLAO ENGENHARIA S/A	24.940.808/0001-17	23/02/2026 - 14:48:23	N/C	N/C	128,9000	R$48,06	R$ 6.194,93	Não
ADIGE ARQUITETURA E ENGENHARIA LTDA	01.469.689/0001-60	23/02/2026 - 17:46:34	N/C	N/C	128,9000	R$48,00	R$ 6.187,20	Não
PRIVATE CONSTRUTORA LTDA	10.616.350/0001-30	23/02/2026 - 18:12:43	N/C	N/C	128,9000	R$48,06	R$ 6.194,93	Não
HIMALAIA CONSTRUTORA LTDA	00.471.823/0001-03	24/02/2026 - 08:36:19	N/C	N/C	128,9000	R$48,06	R$ 6.194,93	Não

LOTE 0001 - ITEM 0581 - Eletroduto em aco zincado ou galvanizado dn=1 1/4, aparente (Item 20.26 da PO) Eletroduto em aco zincado ou galvanizado dn=1 1/4, aparente - fornecimento e instalacao. (Item 20.26 da PO)

Fornecedor	CNPJ/CPF	Data	Modelo	Marca/ Fabricante	Quantidade	Lance	Valor Total	LC 123/2006
ESTRUTURA COMERCIO E CONSTRUCOES LTDA	10.664.099/0001-80	10/02/2026 - 15:09:04	N/C	N/C	33,1000	R$42,20	R$ 1.396,82	Sim
INOVAR SERVICOS DE ENGENHARIA E CONSULTORIA LTDA	41.155.098/0001-33	19/02/2026 - 08:09:45	N/C	N/C	33,1000	R$42,20	R$ 1.396,82	Sim
CONSTRUTORA E SERVICOS W. B. M. LTDA	26.570.470/0001-84	19/02/2026 - 14:13:22	N/C	N/C	33,1000	R$42,18	R$ 1.396,16	Sim
WH CONSTRUTORA LTDA	23.305.610/0001-07	19/02/2026 - 15:15:20	N/C	N/C	33,1000	R$41,36	R$ 1.369,02	Sim
ASLE CONSTRUTORA LTDA	20.511.890/0001-03	20/02/2026 - 09:22:58	N/C	N/C	33,1000	R$42,20	R$ 1.396,82	Não
MA CONSTRUTORA LTDA	54.197.980/0001-93	21/02/2026 - 14:59:35	N/C	N/C	33,1000	R$42,20	R$ 1.396,82	Sim
ENGETECH - ENGENHARIA, COMERCIO E SERVICOS LTDA	04.154.467/0001-47	22/02/2026 - 14:53:40	N/C	N/C	33,1000	R$42,20	R$ 1.396,82	Sim
KLAO ENGENHARIA S/A	24.940.808/0001-17	23/02/2026 - 14:48:23	N/C	N/C	33,1000	R$42,20	R$ 1.396,82	Não
ADIGE ARQUITETURA E ENGENHARIA LTDA	01.469.689/0001-60	23/02/2026 - 17:46:34	N/C	N/C	33,1000	R$42,00	R$ 1.390,20	Não
PRIVATE CONSTRUTORA LTDA	10.616.350/0001-30	23/02/2026 - 18:12:43	N/C	N/C	33,1000	R$42,20	R$ 1.396,82	Não
HIMALAIA CONSTRUTORA LTDA	00.471.823/0001-03	24/02/2026 - 08:36:19	N/C	N/C	33,1000	R$42,20	R$ 1.396,82	Não

LOTE 0001 - ITEM 0582 - Eletroduto flexivel, em aco galvanizado, revestido externamente com pvc preto 75 mm (2 1/2) Eletroduto flexivel, em aco galvanizado, revestido externamente com pvc preto, diametro externo de 75 mm (2 1/2), tipo sealtubo

PORTAL DE COMPRAS PÚBLICAS

A autenticidade do documento pode ser verificada no site https://validaarquivo.portaldecompraspublicas.com.br
Documento gerado eletronicamente no Portal de Compras Públicas em 24/03/2026 às 11:58:47.
Código verificador: 11F9264

E-DOCS - CÓPIA DO PROCESSO 2025-6X76D GERADO POR UDSON OLIVEIRA RAMOS DE AGUIAR EM 13/05/2026 07:51 DOCUMENTO 1 / 1 PÁGINA 5107 / 5723

2026-338TJM - E-DOCS - DOCUMENTO ORIGINAL 24/03/2026 18:10 PÁGINA 357 / 384

Fornecedor	CNPJ/CPF	Data	Modelo	Marca/ Fabricante	Quantidade	Lance	Valor Total	LC 123/2006
ESTRUTURA COMERCIO E CONSTRUCOES LTDA	10.664.099/0001-80	10/02/2026 - 15:09:16	N/C	N/C	39,8500	R$56,81	R$ 2.263,88	Sim
INOVAR SERVICOS DE ENGENHARIA E CONSULTORIA LTDA	41.155.098/0001-33	19/02/2026 - 08:10:09	N/C	N/C	39,8500	R$56,81	R$ 2.263,88	Sim
CONSTRUTORA E SERVICOS W. B. M. LTDA	26.570.470/0001-84	19/02/2026 - 14:13:33	N/C	N/C	39,8500	R$56,80	R$ 2.263,48	Sim
WH CONSTRUTORA LTDA	23.305.610/0001-07	19/02/2026 - 15:15:48	N/C	N/C	39,8500	R$55,67	R$ 2.218,45	Sim
ASLE CONSTRUTORA LTDA	20.511.890/0001-03	20/02/2026 - 09:22:58	N/C	N/C	39,8500	R$56,81	R$ 2.263,88	Não
MA CONSTRUTORA LTDA	54.197.980/0001-93	21/02/2026 - 14:59:35	N/C	N/C	39,8500	R$56,81	R$ 2.263,88	Sim
ENGETECH - ENGENHARIA, COMERCIO E SERVICOS LTDA	04.154.467/0001-47	22/02/2026 - 14:53:40	N/C	N/C	39,8500	R$56,81	R$ 2.263,88	Sim
KLAO ENGENHARIA S/A	24.940.808/0001-17	23/02/2026 - 14:48:23	N/C	N/C	39,8500	R$56,81	R$ 2.263,88	Não
ADIGE ARQUITETURA E ENGENHARIA LTDA	01.469.689/0001-60	23/02/2026 - 17:46:34	N/C	N/C	39,8500	R$56,00	R$ 2.231,60	Não
PRIVATE CONSTRUTORA LTDA	10.616.350/0001-30	23/02/2026 - 18:12:43	N/C	N/C	39,8500	R$56,81	R$ 2.263,88	Não
HIMALAIA CONSTRUTORA LTDA	00.471.823/0001-03	24/02/2026 - 08:36:19	N/C	N/C	39,8500	R$6,81	R$ 271,38	Não

LOTE 0001 - ITEM 0583 - Duto de alongamento para exaustor Duto de alongamento para exaustor

Fornecedor	CNPJ/CPF	Data	Modelo	Marca/ Fabricante	Quantidade	Lance	Valor Total	LC 123/2006
ESTRUTURA COMERCIO E CONSTRUCOES LTDA	10.664.099/0001-80	10/02/2026 - 15:09:26	N/C	N/C	6,0000	R$147,10	R$ 882,60	Sim
INOVAR SERVICOS DE ENGENHARIA E CONSULTORIA LTDA	41.155.098/0001-33	19/02/2026 - 08:10:27	N/C	N/C	6,0000	R$147,10	R$ 882,60	Sim
CONSTRUTORA E SERVICOS W. B. M. LTDA	26.570.470/0001-84	19/02/2026 - 14:13:53	N/C	N/C	6,0000	R$147,05	R$ 882,30	Sim
WH CONSTRUTORA LTDA	23.305.610/0001-07	19/02/2026 - 15:16:29	N/C	N/C	6,0000	R$144,16	R$ 864,96	Sim
ASLE CONSTRUTORA LTDA	20.511.890/0001-03	20/02/2026 - 09:22:58	N/C	N/C	6,0000	R$147,10	R$ 882,60	Não
MA CONSTRUTORA LTDA	54.197.980/0001-93	21/02/2026 - 14:59:35	N/C	N/C	6,0000	R$147,10	R$ 882,60	Sim
ENGETECH - ENGENHARIA, COMERCIO E SERVICOS LTDA	04.154.467/0001-47	22/02/2026 - 14:53:40	N/C	N/C	6,0000	R$147,10	R$ 882,60	Sim
KLAO ENGENHARIA S/A	24.940.808/0001-17	23/02/2026 - 14:48:24	N/C	N/C	6,0000	R$147,10	R$ 882,60	Não
ADIGE ARQUITETURA E ENGENHARIA LTDA	01.469.689/0001-60	23/02/2026 - 17:46:34	N/C	N/C	6,0000	R$147,00	R$ 882,00	Não
PRIVATE CONSTRUTORA LTDA	10.616.350/0001-30	23/02/2026 - 18:12:43	N/C	N/C	6,0000	R$147,10	R$ 882,60	Não
HIMALAIA CONSTRUTORA LTDA	00.471.823/0001-03	24/02/2026 - 08:36:19	N/C	N/C	6,0000	R$147,10	R$ 882,60	Não

LOTE 0001 - ITEM 0584 - Coifa em aco inox 100cm x 150cm Coifa em aco inox 100cm x 150cm

Fornecedor	CNPJ/CPF	Data	Modelo	Marca/ Fabricante	Quantidade	Lance	Valor Total	LC 123/2006
ESTRUTURA COMERCIO E CONSTRUCOES LTDA	10.664.099/0001-80	10/02/2026 - 15:09:56	N/C	N/C	1,0000	R$11.297,38	R$ 11.297,38	Sim
INOVAR SERVICOS DE ENGENHARIA E CONSULTORIA LTDA	41.155.098/0001-33	19/02/2026 - 08:10:47	N/C	N/C	1,0000	R$11.297,38	R$ 11.297,38	Sim
CONSTRUTORA E SERVICOS W. B. M. LTDA	26.570.470/0001-84	19/02/2026 - 14:14:18	N/C	N/C	1,0000	R$11.297,35	R$ 11.297,35	Sim
WH CONSTRUTORA LTDA	23.305.610/0001-07	19/02/2026 - 15:17:12	N/C	N/C	1,0000	R$11.071,43	R$ 11.071,43	Sim

PORTAL DE COMPRAS PÚBLICAS

A autenticidade do documento pode ser verificada no site https://validaarquivo.portaldecompraspublicas.com.br
Documento gerado eletronicamente no Portal de Compras Públicas em 24/03/2026 às 11:58:47.
Código verificador: 11F9264

E-DOCS - CÓPIA DO PROCESSO 2025-6X76D GERADO POR UDSON OLIVEIRA RAMOS DE AGUIAR EM 13/05/2026 07:51 DOCUMENTO 1 / 1 PÁGINA 5108 / 5723

2026-338TJM - E-DOCS - DOCUMENTO ORIGINAL 24/03/2026 18:10 PÁGINA 358 / 384

ASLE CONSTRUTORA LTDA	20.511.890/0001-03	20/02/2026 - 09:22:58	N/C	N/C	1,0000	R$11.297,38	R$ 11.297,38	Não
MA CONSTRUTORA LTDA	54.197.980/0001-93	21/02/2026 - 14:59:36	N/C	N/C	1,0000	R$11.297,38	R$ 11.297,38	Sim
ENGETECH - ENGENHARIA, COMERCIO E SERVICOS LTDA	04.154.467/0001-47	22/02/2026 - 14:53:40	N/C	N/C	1,0000	R$11.297,38	R$ 11.297,38	Sim
KLAO ENGENHARIA S/A	24.940.808/0001-17	23/02/2026 - 14:48:24	N/C	N/C	1,0000	R$11.297,38	R$ 11.297,38	Não
ADIGE ARQUITETURA E ENGENHARIA LTDA	01.469.689/0001-60	23/02/2026 - 17:46:34	N/C	N/C	1,0000	R$11.297,00	R$ 11.297,00	Não
PRIVATE CONSTRUTORA LTDA	10.616.350/0001-30	23/02/2026 - 18:12:43	N/C	N/C	1,0000	R$11.297,38	R$ 11.297,38	Não
HIMALAIA CONSTRUTORA LTDA	00.471.823/0001-03	24/02/2026 - 08:36:19	N/C	N/C	1,0000	R$11.297,38	R$ 11.297,38	Não

LOTE 0001 - ITEM 0585 - Captor tipo franklin para spda - fornecimento e instalacao. af_08/2023 Captor tipo franklin para spda - fornecimento e instalacao. af_08/2023

Fornecedor	CNPJ/CPF	Data	Modelo	Marca/ Fabricante	Quantidade	Lance	Valor Total	LC 123/2006
ESTRUTURA COMERCIO E CONSTRUCOES LTDA	10.664.099/0001-80	10/02/2026 - 15:10:05	N/C	N/C	1,0000	R$139,13	R$ 139,13	Sim
INOVAR SERVICOS DE ENGENHARIA E CONSULTORIA LTDA	41.155.098/0001-33	19/02/2026 - 08:11:06	N/C	N/C	1,0000	R$139,13	R$ 139,13	Sim
CONSTRUTORA E SERVICOS W. B. M. LTDA	26.570.470/0001-84	19/02/2026 - 14:14:32	N/C	N/C	1,0000	R$139,10	R$ 139,10	Sim
WH CONSTRUTORA LTDA	23.305.610/0001-07	19/02/2026 - 15:17:34	N/C	N/C	1,0000	R$136,35	R$ 136,35	Sim
ASLE CONSTRUTORA LTDA	20.511.890/0001-03	20/02/2026 - 09:22:58	N/C	N/C	1,0000	R$139,13	R$ 139,13	Não
MA CONSTRUTORA LTDA	54.197.980/0001-93	21/02/2026 - 14:59:36	N/C	N/C	1,0000	R$139,13	R$ 139,13	Sim
ENGETECH - ENGENHARIA, COMERCIO E SERVICOS LTDA	04.154.467/0001-47	22/02/2026 - 14:53:40	N/C	N/C	1,0000	R$139,13	R$ 139,13	Sim
KLAO ENGENHARIA S/A	24.940.808/0001-17	23/02/2026 - 14:48:24	N/C	N/C	1,0000	R$139,13	R$ 139,13	Não
ADIGE ARQUITETURA E ENGENHARIA LTDA	01.469.689/0001-60	23/02/2026 - 17:46:34	N/C	N/C	1,0000	R$139,00	R$ 139,00	Não
PRIVATE CONSTRUTORA LTDA	10.616.350/0001-30	23/02/2026 - 18:12:43	N/C	N/C	1,0000	R$139,13	R$ 139,13	Não
HIMALAIA CONSTRUTORA LTDA	00.471.823/0001-03	24/02/2026 - 08:36:20	N/C	N/C	1,0000	R$139,13	R$ 139,13	Não

LOTE 0001 - ITEM 0586 - Armacao utilizando aco ca-25 de 10,0 mm - montagem Armacao utilizando aco ca-25 de 10,0 mm - montagem. af_06/2022

Fornecedor	CNPJ/CPF	Data	Modelo	Marca/ Fabricante	Quantidade	Lance	Valor Total	LC 123/2006
ESTRUTURA COMERCIO E CONSTRUCOES LTDA	10.664.099/0001-80	10/02/2026 - 15:10:16	N/C	N/C	45,0000	R$20,38	R$ 917,10	Sim
INOVAR SERVICOS DE ENGENHARIA E CONSULTORIA LTDA	41.155.098/0001-33	19/02/2026 - 08:11:24	N/C	N/C	45,0000	R$20,38	R$ 917,10	Sim
CONSTRUTORA E SERVICOS W. B. M. LTDA	26.570.470/0001-84	19/02/2026 - 14:15:06	N/C	N/C	45,0000	R$20,35	R$ 915,75	Sim
WH CONSTRUTORA LTDA	23.305.610/0001-07	19/02/2026 - 15:17:53	N/C	N/C	45,0000	R$19,97	R$ 898,65	Sim
ASLE CONSTRUTORA LTDA	20.511.890/0001-03	20/02/2026 - 09:22:58	N/C	N/C	45,0000	R$20,38	R$ 917,10	Não
MA CONSTRUTORA LTDA	54.197.980/0001-93	21/02/2026 - 14:59:36	N/C	N/C	45,0000	R$20,38	R$ 917,10	Sim
ENGETECH - ENGENHARIA, COMERCIO E SERVICOS LTDA	04.154.467/0001-47	22/02/2026 - 14:53:40	N/C	N/C	45,0000	R$20,38	R$ 917,10	Sim
KLAO ENGENHARIA S/A	24.940.808/0001-17	23/02/2026 - 14:48:24	N/C	N/C	45,0000	R$20,38	R$ 917,10	Não
ADIGE ARQUITETURA E ENGENHARIA LTDA	01.469.689/0001-60	23/02/2026 - 17:46:34	N/C	N/C	45,0000	R$20,00	R$ 900,00	Não

PORTAL DE COMPRAS PÚBLICAS

A autenticidade do documento pode ser verificada no site https://validaarquivo.portaldecompraspublicas.com.br
Documento gerado eletronicamente no Portal de Compras Públicas em 24/03/2026 às 11:58:47.
Código verificador: 11F9264

E-DOCS - CÓPIA DO PROCESSO 2025-6X76D GERADO POR UDSON OLIVEIRA RAMOS DE AGUIAR EM 13/05/2026 07:51 DOCUMENTO 1 / 1 PÁGINA 5109 / 5723

2026-338TJM - E-DOCS - DOCUMENTO ORIGINAL 24/03/2026 18:10 PÁGINA 359 / 384

PRIVATE CONSTRUTORA LTDA	10.616.350/0001-30	23/02/2026 - 18:12:43	N/C	N/C	45,0000	R$20,38	R$ 917,10	Não
HIMALAIA CONSTRUTORA LTDA	00.471.823/0001-03	24/02/2026 - 08:36:20	N/C	N/C	45,0000	R$20,38	R$ 917,10	Não

LOTE 0001 - ITEM 0587 - Conector split-bolt, para spda, para cabos ate 50 mm2 Conector split-bolt, para spda, para cabos ate 50 mm2 - fornecimento e instalacao. af_08/2023

Fornecedor	CNPJ/CPF	Data	Modelo	Marca/ Fabricante	Quantidade	Lance	Valor Total	LC 123/2006
ESTRUTURA COMERCIO E CONSTRUCOES LTDA	10.664.099/0001-80	10/02/2026 - 15:10:31	N/C	N/C	25,0000	R$30,11	R$ 752,75	Sim
INOVAR SERVICOS DE ENGENHARIA E CONSULTORIA LTDA	41.155.098/0001-33	19/02/2026 - 08:11:55	N/C	N/C	25,0000	R$30,11	R$ 752,75	Sim
CONSTRUTORA E SERVICOS W. B. M. LTDA	26.570.470/0001-84	19/02/2026 - 14:15:16	N/C	N/C	25,0000	R$30,10	R$ 752,50	Sim
WH CONSTRUTORA LTDA	23.305.610/0001-07	19/02/2026 - 15:18:27	N/C	N/C	25,0000	R$29,51	R$ 737,75	Sim
ASLE CONSTRUTORA LTDA	20.511.890/0001-03	20/02/2026 - 09:22:58	N/C	N/C	25,0000	R$30,11	R$ 752,75	Não
MA CONSTRUTORA LTDA	54.197.980/0001-93	21/02/2026 - 14:59:36	N/C	N/C	25,0000	R$30,11	R$ 752,75	Sim
ENGETECH - ENGENHARIA, COMERCIO E SERVICOS LTDA	04.154.467/0001-47	22/02/2026 - 14:53:40	N/C	N/C	25,0000	R$30,11	R$ 752,75	Sim
KLAO ENGENHARIA S/A	24.940.808/0001-17	23/02/2026 - 14:48:24	N/C	N/C	25,0000	R$30,11	R$ 752,75	Não
ADIGE ARQUITETURA E ENGENHARIA LTDA	01.469.689/0001-60	23/02/2026 - 17:46:34	N/C	N/C	25,0000	R$30,00	R$ 750,00	Não
PRIVATE CONSTRUTORA LTDA	10.616.350/0001-30	23/02/2026 - 18:12:43	N/C	N/C	25,0000	R$30,11	R$ 752,75	Não
HIMALAIA CONSTRUTORA LTDA	00.471.823/0001-03	24/02/2026 - 08:36:20	N/C	N/C	25,0000	R$30,11	R$ 752,75	Não

LOTE 0001 - ITEM 0588 - Abracadeira de fixacao de bracos de luminarias de 2 Abracadeira de fixacao de bracos de luminarias de 2 - fornecimento e instalacao. af_08/2020

Fornecedor	CNPJ/CPF	Data	Modelo	Marca/ Fabricante	Quantidade	Lance	Valor Total	LC 123/2006
ESTRUTURA COMERCIO E CONSTRUCOES LTDA	10.664.099/0001-80	10/02/2026 - 15:10:45	N/C	N/C	6,0000	R$33,65	R$ 201,90	Sim
INOVAR SERVICOS DE ENGENHARIA E CONSULTORIA LTDA	41.155.098/0001-33	19/02/2026 - 08:12:28	N/C	N/C	6,0000	R$33,65	R$ 201,90	Sim
CONSTRUTORA E SERVICOS W. B. M. LTDA	26.570.470/0001-84	19/02/2026 - 14:15:49	N/C	N/C	6,0000	R$33,63	R$ 201,78	Sim
WH CONSTRUTORA LTDA	23.305.610/0001-07	19/02/2026 - 15:26:38	N/C	N/C	6,0000	R$32,98	R$ 197,88	Sim
ASLE CONSTRUTORA LTDA	20.511.890/0001-03	20/02/2026 - 09:22:58	N/C	N/C	6,0000	R$33,65	R$ 201,90	Não
MA CONSTRUTORA LTDA	54.197.980/0001-93	21/02/2026 - 14:59:36	N/C	N/C	6,0000	R$33,65	R$ 201,90	Sim
ENGETECH - ENGENHARIA, COMERCIO E SERVICOS LTDA	04.154.467/0001-47	22/02/2026 - 14:53:40	N/C	N/C	6,0000	R$33,65	R$ 201,90	Sim
KLAO ENGENHARIA S/A	24.940.808/0001-17	23/02/2026 - 14:48:24	N/C	N/C	6,0000	R$33,65	R$ 201,90	Não
ADIGE ARQUITETURA E ENGENHARIA LTDA	01.469.689/0001-60	23/02/2026 - 17:46:34	N/C	N/C	6,0000	R$33,00	R$ 198,00	Não
PRIVATE CONSTRUTORA LTDA	10.616.350/0001-30	23/02/2026 - 18:12:43	N/C	N/C	6,0000	R$33,65	R$ 201,90	Não
HIMALAIA CONSTRUTORA LTDA	00.471.823/0001-03	24/02/2026 - 08:36:20	N/C	N/C	6,0000	R$33,65	R$ 201,90	Não

LOTE 0001 - ITEM 0589 - Conjunto de estaiamento para mastro de spda Conjunto de estaiamento para mastro de spda

Fornecedor	CNPJ/CPF	Data	Modelo	Marca/ Fabricante	Quantidade	Lance	Valor Total	LC 123/2006
ESTRUTURA COMERCIO E CONSTRUCOES LTDA	10.664.099/0001-80	10/02/2026 - 15:11:06	N/C	N/C	1,0000	R$506,24	R$ 506,24	Sim

PORTAL DE COMPRAS PÚBLICAS

A autenticidade do documento pode ser verificada no site https://validaarquivo.portaldecompraspublicas.com.br
Documento gerado eletronicamente no Portal de Compras Públicas em 24/03/2026 às 11:58:47.
Código verificador: 11F9264

E-DOCS - CÓPIA DO PROCESSO 2025-6X76D GERADO POR UDSON OLIVEIRA RAMOS DE AGUIAR EM 13/05/2026 07:51 DOCUMENTO 1 / 1 PÁGINA 5110 / 5723

2026-338TJM - E-DOCS - DOCUMENTO ORIGINAL 24/03/2026 18:10 PÁGINA 360 / 384

INOVAR SERVICOS DE ENGENHARIA E CONSULTORIA LTDA	41.155.098/0001-33	19/02/2026 - 08:12:46	N/C	N/C	1,0000	R$506,24	R$ 506,24	Sim
CONSTRUTORA E SERVICOS W. B. M. LTDA	26.570.470/0001-84	19/02/2026 - 14:15:58	N/C	N/C	1,0000	R$506,22	R$ 506,22	Sim
WH CONSTRUTORA LTDA	23.305.610/0001-07	19/02/2026 - 15:27:07	N/C	N/C	1,0000	R$496,12	R$ 496,12	Sim
ASLE CONSTRUTORA LTDA	20.511.890/0001-03	20/02/2026 - 09:22:58	N/C	N/C	1,0000	R$506,24	R$ 506,24	Não
MA CONSTRUTORA LTDA	54.197.980/0001-93	21/02/2026 - 14:59:36	N/C	N/C	1,0000	R$506,24	R$ 506,24	Sim
ENGETECH - ENGENHARIA, COMERCIO E SERVICOS LTDA	04.154.467/0001-47	22/02/2026 - 14:53:40	N/C	N/C	1,0000	R$506,24	R$ 506,24	Sim
KLAO ENGENHARIA S/A	24.940.808/0001-17	23/02/2026 - 14:48:24	N/C	N/C	1,0000	R$506,24	R$ 506,24	Não
ADIGE ARQUITETURA E ENGENHARIA LTDA	01.469.689/0001-60	23/02/2026 - 17:46:34	N/C	N/C	1,0000	R$506,00	R$ 506,00	Não
PRIVATE CONSTRUTORA LTDA	10.616.350/0001-30	23/02/2026 - 18:12:43	N/C	N/C	1,0000	R$506,24	R$ 506,24	Não
HIMALAIA CONSTRUTORA LTDA	00.471.823/0001-03	24/02/2026 - 08:36:20	N/C	N/C	1,0000	R$506,24	R$ 506,24	Não

LOTE 0001 - ITEM 0590 - Suporte isolador para fixacao da cordoalha de cobre em alvenaria ou concreto Suporte isolador para fixacao da cordoalha de cobre em alvenaria ou concreto - fornecimento e instalacao. af_08/2023

Fornecedor	CNPJ/CPF	Data	Modelo	Marca/ Fabricante	Quantidade	Lance	Valor Total	LC 123/2006
ESTRUTURA COMERCIO E CONSTRUCOES LTDA	10.664.099/0001-80	10/02/2026 - 15:11:18	N/C	N/C	150,0000	R$29,95	R$ 4.492,50	Sim
INOVAR SERVICOS DE ENGENHARIA E CONSULTORIA LTDA	41.155.098/0001-33	19/02/2026 - 08:13:12	N/C	N/C	150,0000	R$29,95	R$ 4.492,50	Sim
CONSTRUTORA E SERVICOS W. B. M. LTDA	26.570.470/0001-84	19/02/2026 - 14:16:18	N/C	N/C	150,0000	R$29,90	R$ 4.485,00	Sim
WH CONSTRUTORA LTDA	23.305.610/0001-07	19/02/2026 - 15:27:34	N/C	N/C	150,0000	R$29,35	R$ 4.402,50	Sim
ASLE CONSTRUTORA LTDA	20.511.890/0001-03	20/02/2026 - 09:22:58	N/C	N/C	150,0000	R$29,95	R$ 4.492,50	Não
MA CONSTRUTORA LTDA	54.197.980/0001-93	21/02/2026 - 14:59:36	N/C	N/C	150,0000	R$29,95	R$ 4.492,50	Sim
ENGETECH - ENGENHARIA, COMERCIO E SERVICOS LTDA	04.154.467/0001-47	22/02/2026 - 14:53:40	N/C	N/C	150,0000	R$29,95	R$ 4.492,50	Sim
KLAO ENGENHARIA S/A	24.940.808/0001-17	23/02/2026 - 14:48:24	N/C	N/C	150,0000	R$29,95	R$ 4.492,50	Não
ADIGE ARQUITETURA E ENGENHARIA LTDA	01.469.689/0001-60	23/02/2026 - 17:46:34	N/C	N/C	150,0000	R$29,00	R$ 4.350,00	Não
PRIVATE CONSTRUTORA LTDA	10.616.350/0001-30	23/02/2026 - 18:12:44	N/C	N/C	150,0000	R$29,95	R$ 4.492,50	Não
HIMALAIA CONSTRUTORA LTDA	00.471.823/0001-03	24/02/2026 - 08:36:20	N/C	N/C	150,0000	R$29,95	R$ 4.492,50	Não

LOTE 0001 - ITEM 0591 - Caixa de equalizacao de aterramento eletrico Caixa de equalizacao de aterramento eletrico

Fornecedor	CNPJ/CPF	Data	Modelo	Marca/ Fabricante	Quantidade	Lance	Valor Total	LC 123/2006
ESTRUTURA COMERCIO E CONSTRUCOES LTDA	10.664.099/0001-80	10/02/2026 - 15:11:30	N/C	N/C	1,0000	R$424,34	R$ 424,34	Sim
INOVAR SERVICOS DE ENGENHARIA E CONSULTORIA LTDA	41.155.098/0001-33	19/02/2026 - 08:13:32	N/C	N/C	1,0000	R$424,34	R$ 424,34	Sim
CONSTRUTORA E SERVICOS W. B. M. LTDA	26.570.470/0001-84	19/02/2026 - 14:16:34	N/C	N/C	1,0000	R$424,30	R$ 424,30	Sim
WH CONSTRUTORA LTDA	23.305.610/0001-07	19/02/2026 - 15:28:01	N/C	N/C	1,0000	R$415,85	R$ 415,85	Sim
ASLE CONSTRUTORA LTDA	20.511.890/0001-03	20/02/2026 - 09:22:58	N/C	N/C	1,0000	R$424,34	R$ 424,34	Não
MA CONSTRUTORA LTDA	54.197.980/0001-93	21/02/2026 - 14:59:36	N/C	N/C	1,0000	R$424,34	R$ 424,34	Sim

PORTAL DE COMPRAS PÚBLICAS

A autenticidade do documento pode ser verificada no site https://validaarquivo.portaldecompraspublicas.com.br
Documento gerado eletronicamente no Portal de Compras Públicas em 24/03/2026 às 11:58:47.
Código verificador: 11F9264

E-DOCS - CÓPIA DO PROCESSO 2025-6X76D GERADO POR UDSON OLIVEIRA RAMOS DE AGUIAR EM 13/05/2026 07:51 DOCUMENTO 1 / 1 PÁGINA 5111 / 5723

2026-338TJM - E-DOCS - DOCUMENTO ORIGINAL 24/03/2026 18:10 PÁGINA 361 / 384

ENGETECH - ENGENHARIA, COMERCIO E SERVICOS LTDA	04.154.467/0001-47	22/02/2026 - 14:53:41	N/C	N/C	1,0000	R$424,34	R$ 424,34	Sim
KLAO ENGENHARIA S/A	24.940.808/0001-17	23/02/2026 - 14:48:24	N/C	N/C	1,0000	R$424,34	R$ 424,34	Não
ADIGE ARQUITETURA E ENGENHARIA LTDA	01.469.689/0001-60	23/02/2026 - 17:46:34	N/C	N/C	1,0000	R$424,00	R$ 424,00	Não
PRIVATE CONSTRUTORA LTDA	10.616.350/0001-30	23/02/2026 - 18:12:45	N/C	N/C	1,0000	R$424,34	R$ 424,34	Não
HIMALAIA CONSTRUTORA LTDA	00.471.823/0001-03	24/02/2026 - 08:36:20	N/C	N/C	1,0000	R$424,34	R$ 424,34	Não

LOTE 0001 - ITEM 0592 - ESCAVACAO MANUAL DE VALA ESCAVACAO MANUAL DE VALA COM PROFUNDIDADE MENOR OUIGUAL A 1,30 M. AF_02/2021

Fornecedor	CNPJ/CPF	Data	Modelo	Marca/ Fabricante	Quantidade	Lance	Valor Total	LC 123/2006
ESTRUTURA COMERCIO E CONSTRUCOES LTDA	10.664.099/0001-80	10/02/2026 - 15:11:48	N/C	N/C	43,9500	R$94,69	R$ 4.161,63	Sim
INOVAR SERVICOS DE ENGENHARIA E CONSULTORIA LTDA	41.155.098/0001-33	19/02/2026 - 08:13:55	N/C	N/C	43,9500	R$94,69	R$ 4.161,63	Sim
CONSTRUTORA E SERVICOS W. B. M. LTDA	26.570.470/0001-84	19/02/2026 - 14:16:49	N/C	N/C	43,9500	R$94,66	R$ 4.160,31	Sim
WH CONSTRUTORA LTDA	23.305.610/0001-07	19/02/2026 - 15:28:26	N/C	N/C	43,9500	R$92,80	R$ 4.078,56	Sim
ASLE CONSTRUTORA LTDA	20.511.890/0001-03	20/02/2026 - 09:22:58	N/C	N/C	43,9500	R$94,69	R$ 4.161,63	Não
MA CONSTRUTORA LTDA	54.197.980/0001-93	21/02/2026 - 14:59:36	N/C	N/C	43,9500	R$94,69	R$ 4.161,63	Sim
ENGETECH - ENGENHARIA, COMERCIO E SERVICOS LTDA	04.154.467/0001-47	22/02/2026 - 14:53:41	N/C	N/C	43,9500	R$94,69	R$ 4.161,63	Sim
KLAO ENGENHARIA S/A	24.940.808/0001-17	23/02/2026 - 14:48:24	N/C	N/C	43,9500	R$94,69	R$ 4.161,63	Não
ADIGE ARQUITETURA E ENGENHARIA LTDA	01.469.689/0001-60	23/02/2026 - 17:46:34	N/C	N/C	43,9500	R$94,00	R$ 4.131,30	Não
PRIVATE CONSTRUTORA LTDA	10.616.350/0001-30	23/02/2026 - 18:12:45	N/C	N/C	43,9500	R$94,69	R$ 4.161,63	Não
HIMALAIA CONSTRUTORA LTDA	00.471.823/0001-03	24/02/2026 - 08:36:20	N/C	N/C	43,9500	R$94,69	R$ 4.161,63	Não

LOTE 0001 - ITEM 0593 - REATERRO MANUAL DE VALAS, COM COMPACTADOR DE SOLOS DE PERCUSSAO. AF_08/2023 REATERRO MANUAL DE VALAS, COM COMPACTADOR DE SOLOS DE PERCUSSAO. AF_08/2023

Fornecedor	CNPJ/CPF	Data	Modelo	Marca/ Fabricante	Quantidade	Lance	Valor Total	LC 123/2006
ESTRUTURA COMERCIO E CONSTRUCOES LTDA	10.664.099/0001-80	10/02/2026 - 15:12:03	N/C	N/C	43,9500	R$31,10	R$ 1.366,85	Sim
INOVAR SERVICOS DE ENGENHARIA E CONSULTORIA LTDA	41.155.098/0001-33	19/02/2026 - 08:14:14	N/C	N/C	43,9500	R$31,10	R$ 1.366,85	Sim
CONSTRUTORA E SERVICOS W. B. M. LTDA	26.570.470/0001-84	19/02/2026 - 14:17:04	N/C	N/C	43,9500	R$31,05	R$ 1.364,65	Sim
WH CONSTRUTORA LTDA	23.305.610/0001-07	19/02/2026 - 15:28:49	N/C	N/C	43,9500	R$30,48	R$ 1.339,60	Sim
ASLE CONSTRUTORA LTDA	20.511.890/0001-03	20/02/2026 - 09:22:58	N/C	N/C	43,9500	R$31,10	R$ 1.366,85	Não
MA CONSTRUTORA LTDA	54.197.980/0001-93	21/02/2026 - 14:59:36	N/C	N/C	43,9500	R$31,10	R$ 1.366,85	Sim
ENGETECH - ENGENHARIA, COMERCIO E SERVICOS LTDA	04.154.467/0001-47	22/02/2026 - 14:53:41	N/C	N/C	43,9500	R$31,10	R$ 1.366,85	Sim
KLAO ENGENHARIA S/A	24.940.808/0001-17	23/02/2026 - 14:48:24	N/C	N/C	43,9500	R$31,10	R$ 1.366,85	Não
ADIGE ARQUITETURA E ENGENHARIA LTDA	01.469.689/0001-60	23/02/2026 - 17:46:34	N/C	N/C	43,9500	R$31,00	R$ 1.362,45	Não
PRIVATE CONSTRUTORA LTDA	10.616.350/0001-30	23/02/2026 - 18:12:45	N/C	N/C	43,9500	R$31,10	R$ 1.366,85	Não
HIMALAIA CONSTRUTORA LTDA	00.471.823/0001-03	24/02/2026 - 08:36:20	N/C	N/C	43,9500	R$31,10	R$ 1.366,85	Não

PORTAL DE COMPRAS PÚBLICAS

A autenticidade do documento pode ser verificada no site https://validaarquivo.portaldecompraspublicas.com.br
Documento gerado eletronicamente no Portal de Compras Públicas em 24/03/2026 às 11:58:47.
Código verificador: 11F9264

E-DOCS - CÓPIA DO PROCESSO 2025-6X76D GERADO POR UDSON OLIVEIRA RAMOS DE AGUIAR EM 13/05/2026 07:51 DOCUMENTO 1 / 1 PÁGINA 5112 / 5723

2026-338TJM - E-DOCS - DOCUMENTO ORIGINAL 24/03/2026 18:10 PÁGINA 362 / 384

LOTE 0001 - ITEM 0594 - Haste de aterramento, diametro 5/8, com 3 metros Haste de aterramento, diametro 5/8, com 3 metros - fornecimento e instalacao. af_08/2023

Fornecedor	CNPJ/CPF	Data	Modelo	Marca/ Fabricante	Quantidade	Lance	Valor Total	LC 123/2006
ESTRUTURA COMERCIO E CONSTRUCOES LTDA	10.664.099/0001-80	10/02/2026 - 15:12:12	N/C	N/C	15,0000	R$99,90	R$ 1.498,50	Sim
INOVAR SERVICOS DE ENGENHARIA E CONSULTORIA LTDA	41.155.098/0001-33	19/02/2026 - 08:14:38	N/C	N/C	15,0000	R$99,90	R$ 1.498,50	Sim
CONSTRUTORA E SERVICOS W. B. M. LTDA	26.570.470/0001-84	19/02/2026 - 14:22:29	N/C	N/C	15,0000	R$99,88	R$ 1.498,20	Sim
WH CONSTRUTORA LTDA	23.305.610/0001-07	19/02/2026 - 15:29:19	N/C	N/C	15,0000	R$97,90	R$ 1.468,50	Sim
ASLE CONSTRUTORA LTDA	20.511.890/0001-03	20/02/2026 - 09:22:58	N/C	N/C	15,0000	R$99,90	R$ 1.498,50	Não
MA CONSTRUTORA LTDA	54.197.980/0001-93	21/02/2026 - 14:59:36	N/C	N/C	15,0000	R$99,90	R$ 1.498,50	Sim
ENGETECH - ENGENHARIA, COMERCIO E SERVICOS LTDA	04.154.467/0001-47	22/02/2026 - 14:53:41	N/C	N/C	15,0000	R$99,90	R$ 1.498,50	Sim
KLAO ENGENHARIA S/A	24.940.808/0001-17	23/02/2026 - 14:48:24	N/C	N/C	15,0000	R$99,90	R$ 1.498,50	Não
ADIGE ARQUITETURA E ENGENHARIA LTDA	01.469.689/0001-60	23/02/2026 - 17:46:35	N/C	N/C	15,0000	R$99,00	R$ 1.485,00	Não
PRIVATE CONSTRUTORA LTDA	10.616.350/0001-30	23/02/2026 - 18:12:45	N/C	N/C	15,0000	R$99,90	R$ 1.498,50	Não
HIMALAIA CONSTRUTORA LTDA	00.471.823/0001-03	24/02/2026 - 08:36:20	N/C	N/C	15,0000	R$99,90	R$ 1.498,50	Não

LOTE 0001 - ITEM 0595 - Cordoalha de cobre nu 35 mm2, nao enterrada, com isolador Cordoalha de cobre nu 35 mm2, nao enterrada, com isolador - fornecimento e instalacao. af_08/2023

Fornecedor	CNPJ/CPF	Data	Modelo	Marca/ Fabricante	Quantidade	Lance	Valor Total	LC 123/2006
ESTRUTURA COMERCIO E CONSTRUCOES LTDA	10.664.099/0001-80	10/02/2026 - 15:12:23	N/C	N/C	50,0000	R$79,11	R$ 3.955,50	Sim
INOVAR SERVICOS DE ENGENHARIA E CONSULTORIA LTDA	41.155.098/0001-33	19/02/2026 - 08:15:41	N/C	N/C	50,0000	R$79,11	R$ 3.955,50	Sim
CONSTRUTORA E SERVICOS W. B. M. LTDA	26.570.470/0001-84	19/02/2026 - 14:22:35	N/C	N/C	50,0000	R$79,10	R$ 3.955,00	Sim
WH CONSTRUTORA LTDA	23.305.610/0001-07	19/02/2026 - 15:29:50	N/C	N/C	50,0000	R$77,53	R$ 3.876,50	Sim
ASLE CONSTRUTORA LTDA	20.511.890/0001-03	20/02/2026 - 09:22:58	N/C	N/C	50,0000	R$79,11	R$ 3.955,50	Não
MA CONSTRUTORA LTDA	54.197.980/0001-93	21/02/2026 - 14:59:36	N/C	N/C	50,0000	R$79,11	R$ 3.955,50	Sim
ENGETECH - ENGENHARIA, COMERCIO E SERVICOS LTDA	04.154.467/0001-47	22/02/2026 - 14:53:41	N/C	N/C	50,0000	R$79,11	R$ 3.955,50	Sim
KLAO ENGENHARIA S/A	24.940.808/0001-17	23/02/2026 - 14:48:24	N/C	N/C	50,0000	R$79,11	R$ 3.955,50	Não
ADIGE ARQUITETURA E ENGENHARIA LTDA	01.469.689/0001-60	23/02/2026 - 17:46:35	N/C	N/C	50,0000	R$79,00	R$ 3.950,00	Não
PRIVATE CONSTRUTORA LTDA	10.616.350/0001-30	23/02/2026 - 18:12:45	N/C	N/C	50,0000	R$79,11	R$ 3.955,50	Não
HIMALAIA CONSTRUTORA LTDA	00.471.823/0001-03	24/02/2026 - 08:36:20	N/C	N/C	50,0000	R$79,11	R$ 3.955,50	Não

LOTE 0001 - ITEM 0596 - Cordoalha de cobre nu 50 mm2, enterrada Cordoalha de cobre nu 50 mm2, enterrada - fornecimento e instalacao. af_08/2023

Fornecedor	CNPJ/CPF	Data	Modelo	Marca/ Fabricante	Quantidade	Lance	Valor Total	LC 123/2006
ESTRUTURA COMERCIO E CONSTRUCOES LTDA	10.664.099/0001-80	10/02/2026 - 15:12:40	N/C	N/C	470,0000	R$64,00	R$ 30.080,00	Sim
INOVAR SERVICOS DE ENGENHARIA E CONSULTORIA LTDA	41.155.098/0001-33	19/02/2026 - 08:16:03	N/C	N/C	470,0000	R$64,00	R$ 30.080,00	Sim

PORTAL DE COMPRAS PÚBLICAS

A autenticidade do documento pode ser verificada no site https://validaarquivo.portaldecompraspublicas.com.br
Documento gerado eletronicamente no Portal de Compras Públicas em 24/03/2026 às 11:58:47.
Código verificador: 11F9264

E-DOCS - CÓPIA DO PROCESSO 2025-6X76D GERADO POR UDSON OLIVEIRA RAMOS DE AGUIAR EM 13/05/2026 07:51 DOCUMENTO 1 / 1 PÁGINA 5113 / 5723

2026-338TJM - E-DOCS - DOCUMENTO ORIGINAL 24/03/2026 18:10 PÁGINA 363 / 384

CONSTRUTORA E SERVICOS W. B. M. LTDA	26.570.470/0001-84	19/02/2026 - 14:22:38	N/C	N/C	470,0000	R$64,00	R$ 30.080,00	Sim
WH CONSTRUTORA LTDA	23.305.610/0001-07	19/02/2026 - 15:30:13	N/C	N/C	470,0000	R$62,72	R$ 29.478,40	Sim
ASLE CONSTRUTORA LTDA	20.511.890/0001-03	20/02/2026 - 09:22:58	N/C	N/C	470,0000	R$64,00	R$ 30.080,00	Não
MA CONSTRUTORA LTDA	54.197.980/0001-93	21/02/2026 - 14:59:36	N/C	N/C	470,0000	R$64,00	R$ 30.080,00	Sim
ENGETECH - ENGENHARIA, COMERCIO E SERVICOS LTDA	04.154.467/0001-47	22/02/2026 - 14:53:41	N/C	N/C	470,0000	R$64,00	R$ 30.080,00	Sim
KLAO ENGENHARIA S/A	24.940.808/0001-17	23/02/2026 - 14:48:24	N/C	N/C	470,0000	R$64,00	R$ 30.080,00	Não
ADIGE ARQUITETURA E ENGENHARIA LTDA	01.469.689/0001-60	23/02/2026 - 17:46:35	N/C	N/C	470,0000	R$64,00	R$ 30.080,00	Não
PRIVATE CONSTRUTORA LTDA	10.616.350/0001-30	23/02/2026 - 18:12:45	N/C	N/C	470,0000	R$64,00	R$ 30.080,00	Não
HIMALAIA CONSTRUTORA LTDA	00.471.823/0001-03	24/02/2026 - 08:36:20	N/C	N/C	470,0000	R$64,00	R$ 30.080,00	Não

LOTE 0001 - ITEM 0597 - Caixa de inspecao para aterramento, circular, em polietileno, diametro interno = 0,3 m Caixa de inspecao para aterramento, circular, em polietileno, diametro interno = 0,3 m. af_12/2020

Fornecedor	CNPJ/CPF	Data	Modelo	Marca/ Fabricante	Quantidade	Lance	Valor Total	LC 123/2006
ESTRUTURA COMERCIO E CONSTRUCOES LTDA	10.664.099/0001-80	10/02/2026 - 15:12:51	N/C	N/C	15,0000	R$67,18	R$ 1.007,70	Sim
INOVAR SERVICOS DE ENGENHARIA E CONSULTORIA LTDA	41.155.098/0001-33	19/02/2026 - 08:16:29	N/C	N/C	15,0000	R$67,18	R$ 1.007,70	Sim
CONSTRUTORA E SERVICOS W. B. M. LTDA	26.570.470/0001-84	19/02/2026 - 14:22:40	N/C	N/C	15,0000	R$67,15	R$ 1.007,25	Sim
WH CONSTRUTORA LTDA	23.305.610/0001-07	19/02/2026 - 15:30:35	N/C	N/C	15,0000	R$65,84	R$ 987,60	Sim
ASLE CONSTRUTORA LTDA	20.511.890/0001-03	20/02/2026 - 09:22:59	N/C	N/C	15,0000	R$67,18	R$ 1.007,70	Não
MA CONSTRUTORA LTDA	54.197.980/0001-93	21/02/2026 - 14:59:36	N/C	N/C	15,0000	R$67,18	R$ 1.007,70	Sim
ENGETECH - ENGENHARIA, COMERCIO E SERVICOS LTDA	04.154.467/0001-47	22/02/2026 - 14:53:41	N/C	N/C	15,0000	R$67,18	R$ 1.007,70	Sim
KLAO ENGENHARIA S/A	24.940.808/0001-17	23/02/2026 - 14:48:24	N/C	N/C	15,0000	R$67,18	R$ 1.007,70	Não
ADIGE ARQUITETURA E ENGENHARIA LTDA	01.469.689/0001-60	23/02/2026 - 17:46:35	N/C	N/C	15,0000	R$67,00	R$ 1.005,00	Não
PRIVATE CONSTRUTORA LTDA	10.616.350/0001-30	23/02/2026 - 18:12:45	N/C	N/C	15,0000	R$67,18	R$ 1.007,70	Não
HIMALAIA CONSTRUTORA LTDA	00.471.823/0001-03	24/02/2026 - 08:36:20	N/C	N/C	15,0000	R$67,18	R$ 1.007,70	Não

LOTE 0001 - ITEM 0598 - Terminal a compressao Terminal a compressao

Fornecedor	CNPJ/CPF	Data	Modelo	Marca/ Fabricante	Quantidade	Lance	Valor Total	LC 123/2006
ESTRUTURA COMERCIO E CONSTRUCOES LTDA	10.664.099/0001-80	10/02/2026 - 15:13:01	N/C	N/C	25,0000	R$19,03	R$ 475,75	Sim
INOVAR SERVICOS DE ENGENHARIA E CONSULTORIA LTDA	41.155.098/0001-33	19/02/2026 - 08:16:50	N/C	N/C	25,0000	R$19,03	R$ 475,75	Sim
CONSTRUTORA E SERVICOS W. B. M. LTDA	26.570.470/0001-84	19/02/2026 - 14:22:42	N/C	N/C	25,0000	R$19,00	R$ 475,00	Sim
WH CONSTRUTORA LTDA	23.305.610/0001-07	19/02/2026 - 15:31:01	N/C	N/C	25,0000	R$18,65	R$ 466,25	Sim
ASLE CONSTRUTORA LTDA	20.511.890/0001-03	20/02/2026 - 09:22:59	N/C	N/C	25,0000	R$19,03	R$ 475,75	Não
MA CONSTRUTORA LTDA	54.197.980/0001-93	21/02/2026 - 14:59:36	N/C	N/C	25,0000	R$19,03	R$ 475,75	Sim
ENGETECH - ENGENHARIA, COMERCIO E SERVICOS LTDA	04.154.467/0001-47	22/02/2026 - 14:53:41	N/C	N/C	25,0000	R$19,03	R$ 475,75	Sim

PORTAL DE COMPRAS PÚBLICAS

A autenticidade do documento pode ser verificada no site https://validaarquivo.portaldecompraspublicas.com.br
Documento gerado eletronicamente no Portal de Compras Públicas em 24/03/2026 às 11:58:47.
Código verificador: 11F9264

E-DOCS - CÓPIA DO PROCESSO 2025-6X76D GERADO POR UDSON OLIVEIRA RAMOS DE AGUIAR EM 13/05/2026 07:51 DOCUMENTO 1 / 1 PÁGINA 5114 / 5723

2026-338TJM - E-DOCS - DOCUMENTO ORIGINAL 24/03/2026 18:10 PÁGINA 364 / 384

KLAO ENGENHARIA S/A	24.940.808/0001-17	23/02/2026 - 14:48:24	N/C	N/C	25,0000	R$19,03	R$ 475,75	Não
ADIGE ARQUITETURA E ENGENHARIA LTDA	01.469.689/0001-60	23/02/2026 - 17:46:35	N/C	N/C	25,0000	R$19,00	R$ 475,00	Não
PRIVATE CONSTRUTORA LTDA	10.616.350/0001-30	23/02/2026 - 18:12:45	N/C	N/C	25,0000	R$19,03	R$ 475,75	Não
HIMALAIA CONSTRUTORA LTDA	00.471.823/0001-03	24/02/2026 - 08:36:20	N/C	N/C	25,0000	R$19,03	R$ 475,75	Não

LOTE 0001 - ITEM 0599 - Solda exotermica para spda Solda exotermica para spda - fornecimento e instalacao.

Fornecedor	CNPJ/CPF	Data	Modelo	Marca/ Fabricante	Quantidade	Lance	Valor Total	LC 123/2006
ESTRUTURA COMERCIO E CONSTRUCOES LTDA	10.664.099/0001-80	10/02/2026 - 15:13:15	N/C	N/C	30,0000	R$82,14	R$ 2.464,20	Sim
INOVAR SERVICOS DE ENGENHARIA E CONSULTORIA LTDA	41.155.098/0001-33	19/02/2026 - 08:17:11	N/C	N/C	30,0000	R$82,14	R$ 2.464,20	Sim
CONSTRUTORA E SERVICOS W. B. M. LTDA	26.570.470/0001-84	19/02/2026 - 14:22:44	N/C	N/C	30,0000	R$82,10	R$ 2.463,00	Sim
WH CONSTRUTORA LTDA	23.305.610/0001-07	19/02/2026 - 15:31:31	N/C	N/C	30,0000	R$80,50	R$ 2.415,00	Sim
ASLE CONSTRUTORA LTDA	20.511.890/0001-03	20/02/2026 - 09:22:59	N/C	N/C	30,0000	R$82,14	R$ 2.464,20	Não
MA CONSTRUTORA LTDA	54.197.980/0001-93	21/02/2026 - 14:59:36	N/C	N/C	30,0000	R$82,14	R$ 2.464,20	Sim
ENGETECH - ENGENHARIA, COMERCIO E SERVICOS LTDA	04.154.467/0001-47	22/02/2026 - 14:53:41	N/C	N/C	30,0000	R$82,14	R$ 2.464,20	Sim
KLAO ENGENHARIA S/A	24.940.808/0001-17	23/02/2026 - 14:48:24	N/C	N/C	30,0000	R$82,14	R$ 2.464,20	Não
ADIGE ARQUITETURA E ENGENHARIA LTDA	01.469.689/0001-60	23/02/2026 - 17:46:35	N/C	N/C	30,0000	R$82,00	R$ 2.460,00	Não
PRIVATE CONSTRUTORA LTDA	10.616.350/0001-30	23/02/2026 - 18:12:45	N/C	N/C	30,0000	R$82,14	R$ 2.464,20	Não
HIMALAIA CONSTRUTORA LTDA	00.471.823/0001-03	24/02/2026 - 08:36:20	N/C	N/C	30,0000	R$82,14	R$ 2.464,20	Não

LOTE 0001 - ITEM 0600 - Conjunto de mastro p/ tres bandeiras e pedestal Conjunto de mastro p/ tres bandeiras e pedestal

Fornecedor	CNPJ/CPF	Data	Modelo	Marca/ Fabricante	Quantidade	Lance	Valor Total	LC 123/2006
ESTRUTURA COMERCIO E CONSTRUCOES LTDA	10.664.099/0001-80	10/02/2026 - 15:14:00	N/C	N/C	1,0000	R$7.314,96	R$ 7.314,96	Sim
INOVAR SERVICOS DE ENGENHARIA E CONSULTORIA LTDA	41.155.098/0001-33	19/02/2026 - 08:17:35	N/C	N/C	1,0000	R$7.314,96	R$ 7.314,96	Sim
CONSTRUTORA E SERVICOS W. B. M. LTDA	26.570.470/0001-84	19/02/2026 - 14:22:46	N/C	N/C	1,0000	R$7.314,95	R$ 7.314,95	Sim
WH CONSTRUTORA LTDA	23.305.610/0001-07	19/02/2026 - 15:31:56	N/C	N/C	1,0000	R$7.168,66	R$ 7.168,66	Sim
ASLE CONSTRUTORA LTDA	20.511.890/0001-03	20/02/2026 - 09:22:59	N/C	N/C	1,0000	R$7.314,96	R$ 7.314,96	Não
MA CONSTRUTORA LTDA	54.197.980/0001-93	21/02/2026 - 14:59:36	N/C	N/C	1,0000	R$7.314,96	R$ 7.314,96	Sim
ENGETECH - ENGENHARIA, COMERCIO E SERVICOS LTDA	04.154.467/0001-47	22/02/2026 - 14:53:41	N/C	N/C	1,0000	R$7.314,96	R$ 7.314,96	Sim
KLAO ENGENHARIA S/A	24.940.808/0001-17	23/02/2026 - 14:48:24	N/C	N/C	1,0000	R$7.314,96	R$ 7.314,96	Não
ADIGE ARQUITETURA E ENGENHARIA LTDA	01.469.689/0001-60	23/02/2026 - 17:46:35	N/C	N/C	1,0000	R$7.314,00	R$ 7.314,00	Não
PRIVATE CONSTRUTORA LTDA	10.616.350/0001-30	23/02/2026 - 18:12:45	N/C	N/C	1,0000	R$7.314,96	R$ 7.314,96	Não
HIMALAIA CONSTRUTORA LTDA	00.471.823/0001-03	24/02/2026 - 08:36:20	N/C	N/C	1,0000	R$7.314,96	R$ 7.314,96	Não

LOTE 0001 - ITEM 0601 - Bancada de granito cinza andorinha, inclusive passa pratos, espessura 2 cm Bancada de granito cinza andorinha, inclusive passa pratos, espessura 2 cm - fornecimento e instalacao

PORTAL DE COMPRAS PÚBLICAS
A autenticidade do documento pode ser verificada no site https://validaarquivo.portaldecompraspublicas.com.br
Documento gerado eletronicamente no Portal de Compras Públicas em 24/03/2026 às 11:58:47.
Código verificador: 11F9264

E-DOCS - CÓPIA DO PROCESSO 2025-6X76D GERADO POR UDSON OLIVEIRA RAMOS DE AGUIAR EM 13/05/2026 07:51 DOCUMENTO 1 / 1 PÁGINA 5115 / 5723

2026-338TJM - E-DOCS - DOCUMENTO ORIGINAL 24/03/2026 18:10 PÁGINA 365 / 384

Fornecedor	CNPJ/CPF	Data	Modelo	Marca/ Fabricante	Quantidade	Lance	Valor Total	LC 123/2006
ESTRUTURA COMERCIO E CONSTRUCOES LTDA	10.664.099/0001-80	10/02/2026 - 15:17:59	N/C	N/C	61,7800	R$578,69	R$ 35.751,47	Sim
INOVAR SERVICOS DE ENGENHARIA E CONSULTORIA LTDA	41.155.098/0001-33	19/02/2026 - 08:18:03	N/C	N/C	61,7800	R$578,69	R$ 35.751,47	Sim
CONSTRUTORA E SERVICOS W. B. M. LTDA	26.570.470/0001-84	19/02/2026 - 14:31:52	N/C	N/C	61,7800	R$578,66	R$ 35.749,61	Sim
WH CONSTRUTORA LTDA	23.305.610/0001-07	19/02/2026 - 15:32:49	N/C	N/C	61,7800	R$567,12	R$ 35.036,67	Sim
ASLE CONSTRUTORA LTDA	20.511.890/0001-03	20/02/2026 - 09:22:59	N/C	N/C	61,7800	R$578,69	R$ 35.751,47	Não
MA CONSTRUTORA LTDA	54.197.980/0001-93	21/02/2026 - 14:59:36	N/C	N/C	61,7800	R$578,69	R$ 35.751,47	Sim
ENGETECH - ENGENHARIA, COMERCIO E SERVICOS LTDA	04.154.467/0001-47	22/02/2026 - 14:53:41	N/C	N/C	61,7800	R$578,69	R$ 35.751,47	Sim
KLAO ENGENHARIA S/A	24.940.808/0001-17	23/02/2026 - 14:48:24	N/C	N/C	61,7800	R$578,69	R$ 35.751,47	Não
ADIGE ARQUITETURA E ENGENHARIA LTDA	01.469.689/0001-60	23/02/2026 - 17:46:35	N/C	N/C	61,7800	R$578,00	R$ 35.708,84	Não
PRIVATE CONSTRUTORA LTDA	10.616.350/0001-30	23/02/2026 - 18:12:45	N/C	N/C	61,7800	R$578,69	R$ 35.751,47	Não
HIMALAIA CONSTRUTORA LTDA	00.471.823/0001-03	24/02/2026 - 08:36:20	N/C	N/C	61,7800	R$578,69	R$ 35.751,47	Não

LOTE 0001 - ITEM 0602 - Prateleira de granito cinza andorinha, espessura 2 cm - fornecimento e instalacao Prateleira de granito cinza andorinha, espessura 2 cm - fornecimento e instalacao

Fornecedor	CNPJ/CPF	Data	Modelo	Marca/ Fabricante	Quantidade	Lance	Valor Total	LC 123/2006
ESTRUTURA COMERCIO E CONSTRUCOES LTDA	10.664.099/0001-80	10/02/2026 - 15:18:10	N/C	N/C	27,7100	R$483,60	R$ 13.400,56	Sim
INOVAR SERVICOS DE ENGENHARIA E CONSULTORIA LTDA	41.155.098/0001-33	19/02/2026 - 08:18:22	N/C	N/C	27,7100	R$483,60	R$ 13.400,56	Sim
CONSTRUTORA E SERVICOS W. B. M. LTDA	26.570.470/0001-84	19/02/2026 - 14:31:55	N/C	N/C	27,7100	R$483,60	R$ 13.400,56	Sim
WH CONSTRUTORA LTDA	23.305.610/0001-07	19/02/2026 - 15:33:17	N/C	N/C	27,7100	R$473,93	R$ 13.132,60	Sim
ASLE CONSTRUTORA LTDA	20.511.890/0001-03	20/02/2026 - 09:22:59	N/C	N/C	27,7100	R$483,60	R$ 13.400,56	Não
MA CONSTRUTORA LTDA	54.197.980/0001-93	21/02/2026 - 14:59:36	N/C	N/C	27,7100	R$483,60	R$ 13.400,56	Sim
ENGETECH - ENGENHARIA, COMERCIO E SERVICOS LTDA	04.154.467/0001-47	22/02/2026 - 14:53:41	N/C	N/C	27,7100	R$483,60	R$ 13.400,56	Sim
KLAO ENGENHARIA S/A	24.940.808/0001-17	23/02/2026 - 14:48:24	N/C	N/C	27,7100	R$483,60	R$ 13.400,56	Não
ADIGE ARQUITETURA E ENGENHARIA LTDA	01.469.689/0001-60	23/02/2026 - 17:46:35	N/C	N/C	27,7100	R$483,00	R$ 13.383,93	Não
PRIVATE CONSTRUTORA LTDA	10.616.350/0001-30	23/02/2026 - 18:12:45	N/C	N/C	27,7100	R$483,60	R$ 13.400,56	Não
HIMALAIA CONSTRUTORA LTDA	00.471.823/0001-03	24/02/2026 - 08:36:20	N/C	N/C	27,7100	R$483,60	R$ 13.400,56	Não

LOTE 0001 - ITEM 0603 - Escaninhos em mdf, revestidos em laminado melaminico Escaninhos em mdf, revestidos em laminado melaminico

Fornecedor	CNPJ/CPF	Data	Modelo	Marca/ Fabricante	Quantidade	Lance	Valor Total	LC 123/2006
ESTRUTURA COMERCIO E CONSTRUCOES LTDA	10.664.099/0001-80	10/02/2026 - 15:18:25	N/C	N/C	131,2500	R$238,78	R$ 31.339,88	Sim
INOVAR SERVICOS DE ENGENHARIA E CONSULTORIA LTDA	41.155.098/0001-33	19/02/2026 - 08:18:50	N/C	N/C	131,2500	R$238,78	R$ 31.339,88	Sim
CONSTRUTORA E SERVICOS W. B. M. LTDA	26.570.470/0001-84	19/02/2026 - 14:31:56	N/C	N/C	131,2500	R$238,75	R$ 31.335,94	Sim

PORTAL DE COMPRAS PÚBLICAS

A autenticidade do documento pode ser verificada no site https://validaarquivo.portaldecompraspublicas.com.br
Documento gerado eletronicamente no Portal de Compras Públicas em 24/03/2026 às 11:58:47.
Código verificador: 11F9264

E-DOCS - CÓPIA DO PROCESSO 2025-6X76D GERADO POR UDSON OLIVEIRA RAMOS DE AGUIAR EM 13/05/2026 07:51 DOCUMENTO 1 / 1 PÁGINA 5116 / 5723

2026-338TJM - E-DOCS - DOCUMENTO ORIGINAL 24/03/2026 18:10 PÁGINA 366 / 384

WH CONSTRUTORA LTDA	23.305.610/0001-07	19/02/2026 - 15:34:00	N/C	N/C	131,2500	R$234,00	R$ 30.712,50	Sim
ASLE CONSTRUTORA LTDA	20.511.890/0001-03	20/02/2026 - 09:22:59	N/C	N/C	131,2500	R$238,78	R$ 31.339,88	Não
MA CONSTRUTORA LTDA	54.197.980/0001-93	21/02/2026 - 14:59:36	N/C	N/C	131,2500	R$238,78	R$ 31.339,88	Sim
ENGETECH - ENGENHARIA, COMERCIO E SERVICOS LTDA	04.154.467/0001-47	22/02/2026 - 14:53:41	N/C	N/C	131,2500	R$238,78	R$ 31.339,88	Sim
KLAO ENGENHARIA S/A	24.940.808/0001-17	23/02/2026 - 14:48:24	N/C	N/C	131,2500	R$238,78	R$ 31.339,88	Não
ADIGE ARQUITETURA E ENGENHARIA LTDA	01.469.689/0001-60	23/02/2026 - 17:46:35	N/C	N/C	131,2500	R$238,00	R$ 31.237,50	Não
PRIVATE CONSTRUTORA LTDA	10.616.350/0001-30	23/02/2026 - 18:12:45	N/C	N/C	131,2500	R$238,78	R$ 31.339,88	Não
HIMALAIA CONSTRUTORA LTDA	00.471.823/0001-03	24/02/2026 - 08:36:20	N/C	N/C	131,2500	R$238,78	R$ 31.339,88	Não

LOTE 0001 - ITEM 0604 - Peitoril linear em granito ou marmore, l = 24cm, comprimento de ate 2m Peitoril linear em granito ou marmore, l = 24cm, comprimento de ate 2m, assentado com argamassa 1:6 com aditivo.

Fornecedor	CNPJ/CPF	Data	Modelo	Marca/ Fabricante	Quantidade	Lance	Valor Total	LC 123/2006
ESTRUTURA COMERCIO E CONSTRUCOES LTDA	10.664.099/0001-80	10/02/2026 - 15:18:59	N/C	N/C	85,3800	R$127,38	R$ 10.875,70	Sim
INOVAR SERVICOS DE ENGENHARIA E CONSULTORIA LTDA	41.155.098/0001-33	19/02/2026 - 08:19:10	N/C	N/C	85,3800	R$127,38	R$ 10.875,70	Sim
CONSTRUTORA E SERVICOS W. B. M. LTDA	26.570.470/0001-84	19/02/2026 - 14:31:58	N/C	N/C	85,3800	R$127,35	R$ 10.873,14	Sim
WH CONSTRUTORA LTDA	23.305.610/0001-07	19/02/2026 - 15:34:27	N/C	N/C	85,3800	R$124,83	R$ 10.657,99	Sim
ASLE CONSTRUTORA LTDA	20.511.890/0001-03	20/02/2026 - 09:22:59	N/C	N/C	85,3800	R$127,38	R$ 10.875,70	Não
MA CONSTRUTORA LTDA	54.197.980/0001-93	21/02/2026 - 14:59:36	N/C	N/C	85,3800	R$127,38	R$ 10.875,70	Sim
ENGETECH - ENGENHARIA, COMERCIO E SERVICOS LTDA	04.154.467/0001-47	22/02/2026 - 14:53:41	N/C	N/C	85,3800	R$127,38	R$ 10.875,70	Sim
KLAO ENGENHARIA S/A	24.940.808/0001-17	23/02/2026 - 14:48:25	N/C	N/C	85,3800	R$127,38	R$ 10.875,70	Não
ADIGE ARQUITETURA E ENGENHARIA LTDA	01.469.689/0001-60	23/02/2026 - 17:46:35	N/C	N/C	85,3800	R$127,00	R$ 10.843,26	Não
PRIVATE CONSTRUTORA LTDA	10.616.350/0001-30	23/02/2026 - 18:12:45	N/C	N/C	85,3800	R$127,38	R$ 10.875,70	Não
HIMALAIA CONSTRUTORA LTDA	00.471.823/0001-03	24/02/2026 - 08:36:20	N/C	N/C	85,3800	R$127,38	R$ 10.875,70	Não

LOTE 0001 - ITEM 0605 - Suporte mao francesa em aco, abas iguais 30 cm, capacidade minima 60 Kg, branco Suporte mao francesa em aco, abas iguais 30 cm, capacidade minima 60 Kg, branco - fornecimento e instalacao. af_01/2020

Fornecedor	CNPJ/CPF	Data	Modelo	Marca/ Fabricante	Quantidade	Lance	Valor Total	LC 123/2006
ESTRUTURA COMERCIO E CONSTRUCOES LTDA	10.664.099/0001-80	10/02/2026 - 15:19:40	N/C	N/C	87,0000	R$40,89	R$ 3.557,43	Sim
INOVAR SERVICOS DE ENGENHARIA E CONSULTORIA LTDA	41.155.098/0001-33	19/02/2026 - 08:19:30	N/C	N/C	87,0000	R$40,89	R$ 3.557,43	Sim
CONSTRUTORA E SERVICOS W. B. M. LTDA	26.570.470/0001-84	19/02/2026 - 14:31:59	N/C	N/C	87,0000	R$40,86	R$ 3.554,82	Sim
WH CONSTRUTORA LTDA	23.305.610/0001-07	19/02/2026 - 15:34:54	N/C	N/C	87,0000	R$40,07	R$ 3.486,09	Sim
ASLE CONSTRUTORA LTDA	20.511.890/0001-03	20/02/2026 - 09:22:59	N/C	N/C	87,0000	R$40,89	R$ 3.557,43	Não
MA CONSTRUTORA LTDA	54.197.980/0001-93	21/02/2026 - 14:59:36	N/C	N/C	87,0000	R$40,89	R$ 3.557,43	Sim
ENGETECH - ENGENHARIA, COMERCIO E SERVICOS LTDA	04.154.467/0001-47	22/02/2026 - 14:53:41	N/C	N/C	87,0000	R$40,89	R$ 3.557,43	Sim
KLAO ENGENHARIA S/A	24.940.808/0001-17	23/02/2026 - 14:48:25	N/C	N/C	87,0000	R$40,89	R$ 3.557,43	Não

PORTAL DE COMPRAS PÚBLICAS

A autenticidade do documento pode ser verificada no site https://validaarquivo.portaldecompraspublicas.com.br
Documento gerado eletronicamente no Portal de Compras Públicas em 24/03/2026 às 11:58:47.
Código verificador: 11F9264

E-DOCS - CÓPIA DO PROCESSO 2025-6X76D GERADO POR UDSON OLIVEIRA RAMOS DE AGUIAR EM 13/05/2026 07:51 DOCUMENTO 1 / 1 PÁGINA 5117 / 5723

2026-338TJM - E-DOCS - DOCUMENTO ORIGINAL 24/03/2026 18:10 PÁGINA 367 / 384

ADIGE ARQUITETURA E ENGENHARIA LTDA	01.469.689/0001-60	23/02/2026 - 17:46:35	N/C	N/C	87,0000	R$40,00	R$ 3.480,00	Não
PRIVATE CONSTRUTORA LTDA	10.616.350/0001-30	23/02/2026 - 18:12:45	N/C	N/C	87,0000	R$40,89	R$ 3.557,43	Não
HIMALAIA CONSTRUTORA LTDA	00.471.823/0001-03	24/02/2026 - 08:36:20	N/C	N/C	87,0000	R$40,89	R$ 3.557,43	Não

LOTE 0001 - ITEM 0606 - Tubo aco galvanizado d=3 p/bicicletario, dimensao: h=75cm, l=150 cm Tubo aco galvanizado d=3 p/bicicletario, dimensao: h=75cm, l=150 cm, fixado em base de concreto, pintado c/esmalte sintetico, exceto base de concreto e pintura de acabamento

Fornecedor	CNPJ/CPF	Data	Modelo	Marca/ Fabricante	Quantidade	Lance	Valor Total	LC 123/2006
ESTRUTURA COMERCIO E CONSTRUCOES LTDA	10.664.099/0001-80	10/02/2026 - 15:19:52	N/C	N/C	6,0000	R$1.221,59	R$ 7.329,54	Sim
INOVAR SERVICOS DE ENGENHARIA E CONSULTORIA LTDA	41.155.098/0001-33	19/02/2026 - 08:19:52	N/C	N/C	6,0000	R$1.221,59	R$ 7.329,54	Sim
CONSTRUTORA E SERVICOS W. B. M. LTDA	26.570.470/0001-84	19/02/2026 - 14:32:01	N/C	N/C	6,0000	R$1.221,56	R$ 7.329,36	Sim
WH CONSTRUTORA LTDA	23.305.610/0001-07	19/02/2026 - 15:35:29	N/C	N/C	6,0000	R$1.197,16	R$ 7.182,96	Sim
ASLE CONSTRUTORA LTDA	20.511.890/0001-03	20/02/2026 - 09:22:59	N/C	N/C	6,0000	R$1.221,59	R$ 7.329,54	Não
MA CONSTRUTORA LTDA	54.197.980/0001-93	21/02/2026 - 14:59:36	N/C	N/C	6,0000	R$1.221,59	R$ 7.329,54	Sim
ENGETECH - ENGENHARIA, COMERCIO E SERVICOS LTDA	04.154.467/0001-47	22/02/2026 - 14:53:41	N/C	N/C	6,0000	R$1.221,59	R$ 7.329,54	Sim
KLAO ENGENHARIA S/A	24.940.808/0001-17	23/02/2026 - 14:48:25	N/C	N/C	6,0000	R$1.221,59	R$ 7.329,54	Não
ADIGE ARQUITETURA E ENGENHARIA LTDA	01.469.689/0001-60	23/02/2026 - 17:46:35	N/C	N/C	6,0000	R$1.221,00	R$ 7.326,00	Não
PRIVATE CONSTRUTORA LTDA	10.616.350/0001-30	23/02/2026 - 18:12:45	N/C	N/C	6,0000	R$1.221,59	R$ 7.329,54	Não
HIMALAIA CONSTRUTORA LTDA	00.471.823/0001-03	24/02/2026 - 08:36:21	N/C	N/C	6,0000	R$1.221,59	R$ 7.329,54	Não

LOTE 0001 - ITEM 0607 - Banco em alvenaria, tampo em concreto, c/encosto h=80cm (pintado) Banco em alvenaria, tampo em concreto, c/encosto h=80cm (pintado)

Fornecedor	CNPJ/CPF	Data	Modelo	Marca/ Fabricante	Quantidade	Lance	Valor Total	LC 123/2006
ESTRUTURA COMERCIO E CONSTRUCOES LTDA	10.664.099/0001-80	10/02/2026 - 15:20:05	N/C	N/C	53,0000	R$306,44	R$ 16.241,32	Sim
INOVAR SERVICOS DE ENGENHARIA E CONSULTORIA LTDA	41.155.098/0001-33	19/02/2026 - 08:20:13	N/C	N/C	53,0000	R$306,44	R$ 16.241,32	Sim
CONSTRUTORA E SERVICOS W. B. M. LTDA	26.570.470/0001-84	19/02/2026 - 14:32:02	N/C	N/C	53,0000	R$306,40	R$ 16.239,20	Sim
WH CONSTRUTORA LTDA	23.305.610/0001-07	19/02/2026 - 15:35:51	N/C	N/C	53,0000	R$300,31	R$ 15.916,43	Sim
ASLE CONSTRUTORA LTDA	20.511.890/0001-03	20/02/2026 - 09:22:59	N/C	N/C	53,0000	R$306,44	R$ 16.241,32	Não
MA CONSTRUTORA LTDA	54.197.980/0001-93	21/02/2026 - 14:59:37	N/C	N/C	53,0000	R$306,44	R$ 16.241,32	Sim
ENGETECH - ENGENHARIA, COMERCIO E SERVICOS LTDA	04.154.467/0001-47	22/02/2026 - 14:53:41	N/C	N/C	53,0000	R$306,44	R$ 16.241,32	Sim
KLAO ENGENHARIA S/A	24.940.808/0001-17	23/02/2026 - 14:48:25	N/C	N/C	53,0000	R$306,44	R$ 16.241,32	Não
ADIGE ARQUITETURA E ENGENHARIA LTDA	01.469.689/0001-60	23/02/2026 - 17:46:35	N/C	N/C	53,0000	R$306,00	R$ 16.218,00	Não
PRIVATE CONSTRUTORA LTDA	10.616.350/0001-30	23/02/2026 - 18:12:45	N/C	N/C	53,0000	R$306,44	R$ 16.241,32	Não
HIMALAIA CONSTRUTORA LTDA	00.471.823/0001-03	24/02/2026 - 08:36:21	N/C	N/C	53,0000	R$306,44	R$ 16.241,32	Não

LOTE 0001 - ITEM 0608 - Banco em alvenaria revestido em ceramica Banco em alvenaria revestido em ceramica

PORTAL DE COMPRAS PÚBLICAS

A autenticidade do documento pode ser verificada no site https://validaarquivo.portaldecompraspublicas.com.br
Documento gerado eletronicamente no Portal de Compras Públicas em 24/03/2026 às 11:58:47.
Código verificador: 11F9264

E-DOCS - CÓPIA DO PROCESSO 2025-6X76D GERADO POR UDSON OLIVEIRA RAMOS DE AGUIAR EM 13/05/2026 07:51 DOCUMENTO 1 / 1 PÁGINA 5118 / 5723

2026-338TJM - E-DOCS - DOCUMENTO ORIGINAL 24/03/2026 18:10 PÁGINA 368 / 384

Fornecedor	CNPJ/CPF	Data	Modelo	Marca/ Fabricante	Quantidade	Lance	Valor Total	LC 123/2006
ESTRUTURA COMERCIO E CONSTRUCOES LTDA	10.664.099/0001-80	10/02/2026 - 15:20:45	N/C	N/C	24,0000	R$673,03	R$ 16.152,72	Sim
INOVAR SERVICOS DE ENGENHARIA E CONSULTORIA LTDA	41.155.098/0001-33	19/02/2026 - 08:20:31	N/C	N/C	24,0000	R$673,03	R$ 16.152,72	Sim
CONSTRUTORA E SERVICOS W. B. M. LTDA	26.570.470/0001-84	19/02/2026 - 14:32:03	N/C	N/C	24,0000	R$673,00	R$ 16.152,00	Sim
WH CONSTRUTORA LTDA	23.305.610/0001-07	19/02/2026 - 15:36:17	N/C	N/C	24,0000	R$659,57	R$ 15.829,68	Sim
ASLE CONSTRUTORA LTDA	20.511.890/0001-03	20/02/2026 - 09:22:59	N/C	N/C	24,0000	R$673,03	R$ 16.152,72	Não
MA CONSTRUTORA LTDA	54.197.980/0001-93	21/02/2026 - 14:59:37	N/C	N/C	24,0000	R$673,03	R$ 16.152,72	Sim
ENGETECH - ENGENHARIA, COMERCIO E SERVICOS LTDA	04.154.467/0001-47	22/02/2026 - 14:53:41	N/C	N/C	24,0000	R$673,03	R$ 16.152,72	Sim
KLAO ENGENHARIA S/A	24.940.808/0001-17	23/02/2026 - 14:48:25	N/C	N/C	24,0000	R$673,03	R$ 16.152,72	Não
ADIGE ARQUITETURA E ENGENHARIA LTDA	01.469.689/0001-60	23/02/2026 - 17:46:35	N/C	N/C	24,0000	R$673,00	R$ 16.152,00	Não
PRIVATE CONSTRUTORA LTDA	10.616.350/0001-30	23/02/2026 - 18:12:45	N/C	N/C	24,0000	R$673,03	R$ 16.152,72	Não
HIMALAIA CONSTRUTORA LTDA	00.471.823/0001-03	24/02/2026 - 08:36:21	N/C	N/C	24,0000	R$673,03	R$ 16.152,72	Não

LOTE 0001 - ITEM 0609 - Porta objeto em granito cinza andorinha, espessura 2 cm Porta objeto em granito cinza andorinha, espessura 2 cm - fornecimento e instalacao

Fornecedor	CNPJ/CPF	Data	Modelo	Marca/ Fabricante	Quantidade	Lance	Valor Total	LC 123/2006
ESTRUTURA COMERCIO E CONSTRUCOES LTDA	10.664.099/0001-80	10/02/2026 - 15:21:07	N/C	N/C	0,9700	R$483,60	R$ 469,09	Sim
INOVAR SERVICOS DE ENGENHARIA E CONSULTORIA LTDA	41.155.098/0001-33	19/02/2026 - 08:20:55	N/C	N/C	0,9700	R$483,60	R$ 469,09	Sim
CONSTRUTORA E SERVICOS W. B. M. LTDA	26.570.470/0001-84	19/02/2026 - 14:32:06	N/C	N/C	0,9700	R$483,58	R$ 469,07	Sim
WH CONSTRUTORA LTDA	23.305.610/0001-07	19/02/2026 - 15:36:47	N/C	N/C	0,9700	R$473,93	R$ 459,71	Sim
ASLE CONSTRUTORA LTDA	20.511.890/0001-03	20/02/2026 - 09:22:59	N/C	N/C	0,9700	R$483,60	R$ 469,09	Não
MA CONSTRUTORA LTDA	54.197.980/0001-93	21/02/2026 - 14:59:37	N/C	N/C	0,9700	R$483,60	R$ 469,09	Sim
ENGETECH - ENGENHARIA, COMERCIO E SERVICOS LTDA	04.154.467/0001-47	22/02/2026 - 14:53:41	N/C	N/C	0,9700	R$483,60	R$ 469,09	Sim
KLAO ENGENHARIA S/A	24.940.808/0001-17	23/02/2026 - 14:48:25	N/C	N/C	0,9700	R$483,60	R$ 469,09	Não
ADIGE ARQUITETURA E ENGENHARIA LTDA	01.469.689/0001-60	23/02/2026 - 17:46:35	N/C	N/C	0,9700	R$483,00	R$ 468,51	Não
PRIVATE CONSTRUTORA LTDA	10.616.350/0001-30	23/02/2026 - 18:12:45	N/C	N/C	0,9700	R$483,60	R$ 469,09	Não
HIMALAIA CONSTRUTORA LTDA	00.471.823/0001-03	24/02/2026 - 08:36:21	N/C	N/C	0,9700	R$483,60	R$ 469,09	Não

LOTE 0001 - ITEM 0610 - Poste oficial completo para rede de volei 1 Poste oficial completo para rede de volei

Fornecedor	CNPJ/CPF	Data	Modelo	Marca/ Fabricante	Quantidade	Lance	Valor Total	LC 123/2006
ESTRUTURA COMERCIO E CONSTRUCOES LTDA	10.664.099/0001-80	10/02/2026 - 15:21:51	N/C	N/C	1,0000	R$3.729,69	R$ 3.729,69	Sim
INOVAR SERVICOS DE ENGENHARIA E CONSULTORIA LTDA	41.155.098/0001-33	19/02/2026 - 08:21:35	N/C	N/C	1,0000	R$3.729,69	R$ 3.729,69	Sim
CONSTRUTORA E SERVICOS W. B. M. LTDA	26.570.470/0001-84	19/02/2026 - 14:32:08	N/C	N/C	1,0000	R$3.729,66	R$ 3.729,66	Sim
WH CONSTRUTORA LTDA	23.305.610/0001-07	19/02/2026 - 15:37:17	N/C	N/C	1,0000	R$3.655,10	R$ 3.655,10	Sim

PORTAL DE COMPRAS PÚBLICAS

A autenticidade do documento pode ser verificada no site https://validaarquivo.portaldecompraspublicas.com.br
Documento gerado eletronicamente no Portal de Compras Públicas em 24/03/2026 às 11:58:47.
Código verificador: 11F9264

E-DOCS - CÓPIA DO PROCESSO 2025-6X76D GERADO POR UDSON OLIVEIRA RAMOS DE AGUIAR EM 13/05/2026 07:51 DOCUMENTO 1 / 1 PÁGINA 5119 / 5723

2026-338TJM - E-DOCS - DOCUMENTO ORIGINAL 24/03/2026 18:10 PÁGINA 369 / 384

ASLE CONSTRUTORA LTDA	20.511.890/0001-03	20/02/2026 - 09:22:59	N/C	N/C	1,0000	R$3.729,69	R$ 3.729,69	Não
MA CONSTRUTORA LTDA	54.197.980/0001-93	21/02/2026 - 14:59:37	N/C	N/C	1,0000	R$3.729,69	R$ 3.729,69	Sim
ENGETECH - ENGENHARIA, COMERCIO E SERVICOS LTDA	04.154.467/0001-47	22/02/2026 - 14:53:41	N/C	N/C	1,0000	R$3.729,69	R$ 3.729,69	Sim
KLAO ENGENHARIA S/A	24.940.808/0001-17	23/02/2026 - 14:48:25	N/C	N/C	1,0000	R$3.729,69	R$ 3.729,69	Não
ADIGE ARQUITETURA E ENGENHARIA LTDA	01.469.689/0001-60	23/02/2026 - 17:46:35	N/C	N/C	1,0000	R$3.729,00	R$ 3.729,00	Não
PRIVATE CONSTRUTORA LTDA	10.616.350/0001-30	23/02/2026 - 18:12:47	N/C	N/C	1,0000	R$3.729,69	R$ 3.729,69	Não
HIMALAIA CONSTRUTORA LTDA	00.471.823/0001-03	24/02/2026 - 08:36:21	N/C	N/C	1,0000	R$3.729,69	R$ 3.729,69	Não

LOTE 0001 - ITEM 0611 - Tabela de basquete oficial completa Tabela de basquete oficial completa

Fornecedor	CNPJ/CPF	Data	Modelo	Marca/ Fabricante	Quantidade	Lance	Valor Total	LC 123/2006
ESTRUTURA COMERCIO E CONSTRUCOES LTDA	10.664.099/0001-80	10/02/2026 - 15:22:17	N/C	N/C	1,0000	R$11.193,86	R$ 11.193,86	Sim
INOVAR SERVICOS DE ENGENHARIA E CONSULTORIA LTDA	41.155.098/0001-33	19/02/2026 - 08:21:55	N/C	N/C	1,0000	R$11.193,86	R$ 11.193,86	Sim
CONSTRUTORA E SERVICOS W. B. M. LTDA	26.570.470/0001-84	19/02/2026 - 14:32:09	N/C	N/C	1,0000	R$11.193,84	R$ 11.193,84	Sim
WH CONSTRUTORA LTDA	23.305.610/0001-07	19/02/2026 - 15:38:06	N/C	N/C	1,0000	R$10.969,88	R$ 10.969,88	Sim
ASLE CONSTRUTORA LTDA	20.511.890/0001-03	20/02/2026 - 09:22:59	N/C	N/C	1,0000	R$11.193,86	R$ 11.193,86	Não
MA CONSTRUTORA LTDA	54.197.980/0001-93	21/02/2026 - 14:59:37	N/C	N/C	1,0000	R$11.193,86	R$ 11.193,86	Sim
ENGETECH - ENGENHARIA, COMERCIO E SERVICOS LTDA	04.154.467/0001-47	22/02/2026 - 14:53:41	N/C	N/C	1,0000	R$11.193,86	R$ 11.193,86	Sim
KLAO ENGENHARIA S/A	24.940.808/0001-17	23/02/2026 - 14:48:25	N/C	N/C	1,0000	R$11.193,86	R$ 11.193,86	Não
ADIGE ARQUITETURA E ENGENHARIA LTDA	01.469.689/0001-60	23/02/2026 - 17:46:35	N/C	N/C	1,0000	R$11.193,00	R$ 11.193,00	Não
PRIVATE CONSTRUTORA LTDA	10.616.350/0001-30	23/02/2026 - 18:12:47	N/C	N/C	1,0000	R$11.193,86	R$ 11.193,86	Não
HIMALAIA CONSTRUTORA LTDA	00.471.823/0001-03	24/02/2026 - 08:36:21	N/C	N/C	1,0000	R$11.193,86	R$ 11.193,86	Não

LOTE 0001 - ITEM 0612 - Trave oficial completa para futebol de salao Trave oficial completa para futebol de salao

Fornecedor	CNPJ/CPF	Data	Modelo	Marca/ Fabricante	Quantidade	Lance	Valor Total	LC 123/2006
ESTRUTURA COMERCIO E CONSTRUCOES LTDA	10.664.099/0001-80	10/02/2026 - 15:22:34	N/C	N/C	1,0000	R$5.927,13	R$ 5.927,13	Sim
INOVAR SERVICOS DE ENGENHARIA E CONSULTORIA LTDA	41.155.098/0001-33	19/02/2026 - 08:22:23	N/C	N/C	1,0000	R$5.927,13	R$ 5.927,13	Sim
CONSTRUTORA E SERVICOS W. B. M. LTDA	26.570.470/0001-84	19/02/2026 - 14:32:11	N/C	N/C	1,0000	R$5.927,10	R$ 5.927,10	Sim
WH CONSTRUTORA LTDA	23.305.610/0001-07	19/02/2026 - 15:38:32	N/C	N/C	1,0000	R$5.808,59	R$ 5.808,59	Sim
ASLE CONSTRUTORA LTDA	20.511.890/0001-03	20/02/2026 - 09:22:59	N/C	N/C	1,0000	R$5.927,13	R$ 5.927,13	Não
MA CONSTRUTORA LTDA	54.197.980/0001-93	21/02/2026 - 14:59:37	N/C	N/C	1,0000	R$5.927,13	R$ 5.927,13	Sim
ENGETECH - ENGENHARIA, COMERCIO E SERVICOS LTDA	04.154.467/0001-47	22/02/2026 - 14:53:42	N/C	N/C	1,0000	R$5.927,13	R$ 5.927,13	Sim
KLAO ENGENHARIA S/A	24.940.808/0001-17	23/02/2026 - 14:48:25	N/C	N/C	1,0000	R$5.927,13	R$ 5.927,13	Não
ADIGE ARQUITETURA E ENGENHARIA LTDA	01.469.689/0001-60	23/02/2026 - 17:46:35	N/C	N/C	1,0000	R$5.927,00	R$ 5.927,00	Não
PRIVATE CONSTRUTORA LTDA	10.616.350/0001-30	23/02/2026 - 18:12:47	N/C	N/C	1,0000	R$5.927,13	R$ 5.927,13	Não

PORTAL DE COMPRAS PÚBLICAS

A autenticidade do documento pode ser verificada no site https://validaarquivo.portaldecompraspublicas.com.br
Documento gerado eletronicamente no Portal de Compras Públicas em 24/03/2026 às 11:58:47.
Código verificador: 11F9264

E-DOCS - CÓPIA DO PROCESSO 2025-6X76D GERADO POR UDSON OLIVEIRA RAMOS DE AGUIAR EM 13/05/2026 07:51 DOCUMENTO 1 / 1 PÁGINA 5120 / 5723

2026-338TJM - E-DOCS - DOCUMENTO ORIGINAL 24/03/2026 18:10 PÁGINA 370 / 384

HIMALAIA CONSTRUTORA LTDA	00.471.823/0001-03	24/02/2026 - 08:36:21	N/C	N/C	1,0000	R$5.927,13	R$ 5.927,13	Não

LOTE 0001 - ITEM 0613 - Limpeza de piso ceramico ou porcelanato com pano umido Limpeza de piso ceramico ou porcelanato com pano umido. af_04/2019

Fornecedor	CNPJ/CPF	Data	Modelo	Marca/ Fabricante	Quantidade	Lance	Valor Total	LC 123/2006
ESTRUTURA COMERCIO E CONSTRUCOES LTDA	10.664.099/0001-80	10/02/2026 - 15:22:53	N/C	N/C	2.935,2500	R$2,31	R$ 6.780,43	Sim
INOVAR SERVICOS DE ENGENHARIA E CONSULTORIA LTDA	41.155.098/0001-33	19/02/2026 - 08:22:41	N/C	N/C	2.935,2500	R$2,31	R$ 6.780,43	Sim
CONSTRUTORA E SERVICOS W. B. M. LTDA	26.570.470/0001-84	19/02/2026 - 14:32:13	N/C	N/C	2.935,2500	R$2,30	R$ 6.751,07	Sim
WH CONSTRUTORA LTDA	23.305.610/0001-07	19/02/2026 - 15:40:05	N/C	N/C	2.935,2500	R$2,26	R$ 6.633,66	Sim
ASLE CONSTRUTORA LTDA	20.511.890/0001-03	20/02/2026 - 09:22:59	N/C	N/C	2.935,2500	R$2,31	R$ 6.780,43	Não
MA CONSTRUTORA LTDA	54.197.980/0001-93	21/02/2026 - 14:59:37	N/C	N/C	2.935,2500	R$2,31	R$ 6.780,43	Sim
ENGETECH - ENGENHARIA, COMERCIO E SERVICOS LTDA	04.154.467/0001-47	22/02/2026 - 14:53:42	N/C	N/C	2.935,2500	R$2,31	R$ 6.780,43	Sim
KLAO ENGENHARIA S/A	24.940.808/0001-17	23/02/2026 - 14:48:25	N/C	N/C	2.935,2500	R$2,31	R$ 6.780,43	Não
ADIGE ARQUITETURA E ENGENHARIA LTDA	01.469.689/0001-60	23/02/2026 - 17:46:35	N/C	N/C	2.935,2500	R$2,00	R$ 5.870,50	Não
PRIVATE CONSTRUTORA LTDA	10.616.350/0001-30	23/02/2026 - 18:12:47	N/C	N/C	2.935,2500	R$2,31	R$ 6.780,43	Não
HIMALAIA CONSTRUTORA LTDA	00.471.823/0001-03	24/02/2026 - 08:36:21	N/C	N/C	2.935,2500	R$2,31	R$ 6.780,43	Não

LOTE 0001 - ITEM 0614 - FORNECIMENTO E INSTALACAO DE PLACA DE OBRA COM CHAPA GALVANIZADA (Item 24.2 da PO) fornecimento e instalacao de placa de obra com chapa galvanizada e estrutura de madeira. af_03/2022_ps (Item 24.2 da PO)

Fornecedor	CNPJ/CPF	Data	Modelo	Marca/ Fabricante	Quantidade	Lance	Valor Total	LC 123/2006
ESTRUTURA COMERCIO E CONSTRUCOES LTDA	10.664.099/0001-80	10/02/2026 - 15:24:02	N/C	N/C	6,0000	R$382,15	R$ 2.292,90	Sim
INOVAR SERVICOS DE ENGENHARIA E CONSULTORIA LTDA	41.155.098/0001-33	19/02/2026 - 08:23:11	N/C	N/C	6,0000	R$382,15	R$ 2.292,90	Sim
CONSTRUTORA E SERVICOS W. B. M. LTDA	26.570.470/0001-84	19/02/2026 - 14:32:14	N/C	N/C	6,0000	R$382,10	R$ 2.292,60	Sim
WH CONSTRUTORA LTDA	23.305.610/0001-07	19/02/2026 - 15:40:31	N/C	N/C	6,0000	R$374,51	R$ 2.247,06	Sim
ASLE CONSTRUTORA LTDA	20.511.890/0001-03	20/02/2026 - 09:22:59	N/C	N/C	6,0000	R$382,15	R$ 2.292,90	Não
MA CONSTRUTORA LTDA	54.197.980/0001-93	21/02/2026 - 14:59:37	N/C	N/C	6,0000	R$382,15	R$ 2.292,90	Sim
ENGETECH - ENGENHARIA, COMERCIO E SERVICOS LTDA	04.154.467/0001-47	22/02/2026 - 14:53:42	N/C	N/C	6,0000	R$382,15	R$ 2.292,90	Sim
KLAO ENGENHARIA S/A	24.940.808/0001-17	23/02/2026 - 14:48:25	N/C	N/C	6,0000	R$382,15	R$ 2.292,90	Não
ADIGE ARQUITETURA E ENGENHARIA LTDA	01.469.689/0001-60	23/02/2026 - 17:46:36	N/C	N/C	6,0000	R$382,00	R$ 2.292,00	Não
PRIVATE CONSTRUTORA LTDA	10.616.350/0001-30	23/02/2026 - 18:12:47	N/C	N/C	6,0000	R$382,15	R$ 2.292,90	Não
HIMALAIA CONSTRUTORA LTDA	00.471.823/0001-03	24/02/2026 - 08:36:21	N/C	N/C	6,0000	R$382,15	R$ 2.292,90	Não

LOTE 0001 - ITEM 0615 - Armacao de laje de estrutura convencional de concreto armado (Item 4.43 da PO) Armacao de laje de estrutura convencional de concreto armado utilizando aco CA-60 de 5,0 mm - montagem. af_06/2022 (Item 4.43 da PO)

Fornecedor	CNPJ/CPF	Data	Modelo	Marca/ Fabricante	Quantidade	Lance	Valor Total	LC 123/2006
ESTRUTURA COMERCIO E CONSTRUCOES LTDA	10.664.099/0001-80	10/02/2026 - 15:24:16	N/C	N/C	18,7500	R$20,98	R$ 393,38	Sim

PORTAL DE COMPRAS PÚBLICAS
A autenticidade do documento pode ser verificada no site https://validaarquivo.portaldecompraspublicas.com.br
Documento gerado eletronicamente no Portal de Compras Públicas em 24/03/2026 às 11:58:47.
Código verificador: 11F9264

E-DOCS - CÓPIA DO PROCESSO 2025-6X76D GERADO POR UDSON OLIVEIRA RAMOS DE AGUIAR EM 13/05/2026 07:51 DOCUMENTO 1 / 1 PÁGINA 5121 / 5723

2026-338TJM - E-DOCS - DOCUMENTO ORIGINAL 24/03/2026 18:10 PÁGINA 371 / 384

INOVAR SERVICOS DE ENGENHARIA E CONSULTORIA LTDA	41.155.098/0001-33	19/02/2026 - 08:27:09	N/C	N/C	18,7500	R$20,98	R$ 393,38	Sim
CONSTRUTORA E SERVICOS W. B. M. LTDA	26.570.470/0001-84	19/02/2026 - 14:32:16	N/C	N/C	18,7500	R$20,95	R$ 392,81	Sim
WH CONSTRUTORA LTDA	23.305.610/0001-07	19/02/2026 - 15:48:18	N/C	N/C	18,7500	R$20,56	R$ 385,50	Sim
ASLE CONSTRUTORA LTDA	20.511.890/0001-03	20/02/2026 - 09:23:00	N/C	N/C	18,7500	R$20,98	R$ 393,38	Não
MA CONSTRUTORA LTDA	54.197.980/0001-93	21/02/2026 - 14:59:37	N/C	N/C	18,7500	R$20,98	R$ 393,38	Sim
ENGETECH - ENGENHARIA, COMERCIO E SERVICOS LTDA	04.154.467/0001-47	22/02/2026 - 14:53:42	N/C	N/C	18,7500	R$20,98	R$ 393,38	Sim
KLAO ENGENHARIA S/A	24.940.808/0001-17	23/02/2026 - 14:48:25	N/C	N/C	18,7500	R$20,98	R$ 393,38	Não
ADIGE ARQUITETURA E ENGENHARIA LTDA	01.469.689/0001-60	23/02/2026 - 17:46:36	N/C	N/C	18,7500	R$20,00	R$ 375,00	Não
PRIVATE CONSTRUTORA LTDA	10.616.350/0001-30	23/02/2026 - 18:12:47	N/C	N/C	18,7500	R$20,98	R$ 393,38	Não
HIMALAIA CONSTRUTORA LTDA	00.471.823/0001-03	24/02/2026 - 08:36:21	N/C	N/C	18,7500	R$20,98	R$ 393,38	Não

LOTE 0001 - ITEM 0616 - Concretagem de vigas e lajes, fck=30 Mpa, para lajes macicas ou nervuradas (Item 4.44 da PO 1) Concretagem de vigas e lajes, fck=30 Mpa, para lajes macicas ou nervuradas com uso de bomba - lancamento, adensamento e acabamento. (Item 4.44 da PO)

Fornecedor	CNPJ/CPF	Data	Modelo	Marca/ Fabricante	Quantidade	Lance	Valor Total	LC 123/2006
ESTRUTURA COMERCIO E CONSTRUCOES LTDA	10.664.099/0001-80	10/02/2026 - 15:24:38	N/C	N/C	0,8100	R$874,50	R$ 708,35	Sim
INOVAR SERVICOS DE ENGENHARIA E CONSULTORIA LTDA	41.155.098/0001-33	19/02/2026 - 08:27:30	N/C	N/C	0,8100	R$874,50	R$ 708,35	Sim
CONSTRUTORA E SERVICOS W. B. M. LTDA	26.570.470/0001-84	19/02/2026 - 14:32:23	N/C	N/C	0,8100	R$874,47	R$ 708,32	Sim
WH CONSTRUTORA LTDA	23.305.610/0001-07	19/02/2026 - 15:49:18	N/C	N/C	0,8100	R$857,01	R$ 694,18	Sim
ASLE CONSTRUTORA LTDA	20.511.890/0001-03	20/02/2026 - 09:23:00	N/C	N/C	0,8100	R$874,50	R$ 708,35	Não
MA CONSTRUTORA LTDA	54.197.980/0001-93	21/02/2026 - 14:59:37	N/C	N/C	0,8100	R$874,50	R$ 708,35	Sim
ENGETECH - ENGENHARIA, COMERCIO E SERVICOS LTDA	04.154.467/0001-47	22/02/2026 - 14:53:42	N/C	N/C	0,8100	R$874,50	R$ 708,35	Sim
KLAO ENGENHARIA S/A	24.940.808/0001-17	23/02/2026 - 14:48:25	N/C	N/C	0,8100	R$874,50	R$ 708,35	Não
ADIGE ARQUITETURA E ENGENHARIA LTDA	01.469.689/0001-60	23/02/2026 - 17:46:36	N/C	N/C	0,8100	R$874,00	R$ 707,94	Não
PRIVATE CONSTRUTORA LTDA	10.616.350/0001-30	23/02/2026 - 18:12:47	N/C	N/C	0,8100	R$874,50	R$ 708,35	Não
HIMALAIA CONSTRUTORA LTDA	00.471.823/0001-03	24/02/2026 - 08:36:21	N/C	N/C	0,8100	R$874,50	R$ 708,35	Não

LOTE 0001 - ITEM 0617 - Montagem e desmontagem de forma de laje macica, pe-direito simples, 10 utilizacoes.(Item 4.45 da PO) Montagem e desmontagem de forma de laje macica, pe-direito simples, em chapa de madeira compensada plastificada, 10 utilizacoes. af_09/2020 (Item 4.45 da PO)

Fornecedor	CNPJ/CPF	Data	Modelo	Marca/ Fabricante	Quantidade	Lance	Valor Total	LC 123/2006
ESTRUTURA COMERCIO E CONSTRUCOES LTDA	10.664.099/0001-80	10/02/2026 - 15:24:53	N/C	N/C	4,5100	R$70,43	R$ 317,64	Sim
INOVAR SERVICOS DE ENGENHARIA E CONSULTORIA LTDA	41.155.098/0001-33	19/02/2026 - 08:27:53	N/C	N/C	4,5100	R$70,43	R$ 317,64	Sim
CONSTRUTORA E SERVICOS W. B. M. LTDA	26.570.470/0001-84	19/02/2026 - 14:32:25	N/C	N/C	4,5100	R$70,40	R$ 317,50	Sim
WH CONSTRUTORA LTDA	23.305.610/0001-07	19/02/2026 - 15:50:00	N/C	N/C	4,5100	R$69,02	R$ 311,28	Sim
ASLE CONSTRUTORA LTDA	20.511.890/0001-03	20/02/2026 - 09:23:00	N/C	N/C	4,5100	R$70,43	R$ 317,64	Não

PORTAL DE COMPRAS PÚBLICAS

A autenticidade do documento pode ser verificada no site https://validaarquivo.portaldecompraspublicas.com.br
Documento gerado eletronicamente no Portal de Compras Públicas em 24/03/2026 às 11:58:47.
Código verificador: 11F9264

E-DOCS - CÓPIA DO PROCESSO 2025-6X76D GERADO POR UDSON OLIVEIRA RAMOS DE AGUIAR EM 13/05/2026 07:51 DOCUMENTO 1 / 1 PÁGINA 5122 / 5723

2026-338TJM - E-DOCS - DOCUMENTO ORIGINAL 24/03/2026 18:10 PÁGINA 372 / 384

MA CONSTRUTORA LTDA	54.197.980/0001-93	21/02/2026 - 14:59:37	N/C	N/C	4,5100	R$70,43	R$ 317,64	Sim
ENGETECH - ENGENHARIA, COMERCIO E SERVICOS LTDA	04.154.467/0001-47	22/02/2026 - 14:53:42	N/C	N/C	4,5100	R$70,43	R$ 317,64	Sim
KLAO ENGENHARIA S/A	24.940.808/0001-17	23/02/2026 - 14:48:25	N/C	N/C	4,5100	R$70,43	R$ 317,64	Não
ADIGE ARQUITETURA E ENGENHARIA LTDA	01.469.689/0001-60	23/02/2026 - 17:46:36	N/C	N/C	4,5100	R$70,00	R$ 315,70	Não
PRIVATE CONSTRUTORA LTDA	10.616.350/0001-30	23/02/2026 - 18:12:47	N/C	N/C	4,5100	R$70,43	R$ 317,64	Não
HIMALAIA CONSTRUTORA LTDA	00.471.823/0001-03	24/02/2026 - 08:36:21	N/C	N/C	4,5100	R$70,43	R$ 317,64	Não

Validade das Propostas

Fornecedor	CPF/CNPJ	Validade (conforme edital)
HIMALAIA CONSTRUTORA LTDA	00.471.823/0001-03	60 dias
ADIGE ARQUITETURA E ENGENHARIA LTDA	01.469.689/0001-60	60 dias
VILLA CONSTRUTORA LTDA	02.394.085/0001-65	60 dias
PRIVATE CONSTRUTORA LTDA	10.616.350/0001-30	60 dias
CONSTRUTORA E SERVICOS W. B. M. LTDA	26.570.470/0001-84	60 dias
ESTRUTURA COMERCIO E CONSTRUCOES LTDA	10.664.099/0001-80	60 dias
ASLE CONSTRUTORA LTDA	20.511.890/0001-03	120 dias
INOVAR SERVICOS DE ENGENHARIA E CONSULTORIA LTDA	41.155.098/0001-33	60 dias
ENGETECH - ENGENHARIA, COMERCIO E SERVICOS LTDA	04.154.467/0001-47	60 dias
KLAO ENGENHARIA S/A	24.940.808/0001-17	60 dias
WH CONSTRUTORA LTDA	23.305.610/0001-07	60 dias
MA CONSTRUTORA LTDA	54.197.980/0001-93	80 dias

Lances Enviados

0001 - G L O B A L CONTRATACAO DE EMPRESA ESPECIALIZADA PARA A CONSTRUCAO DA ESCOLA EM TEMPO INTEGRAL NO DISTRITO DE RIVE, NO MUNICIPIO DE ALEGRE/ES.

Data	Valor	CNPJ	Situação
11/02/2026 - 12:53:39	7.860.800,09 (proposta)	10.664.099/0001-80 - ESTRUTURA COMERCIO E CONSTRUCOES LTDA	Válido
19/02/2026 - 08:27:54	7.861.146,14 (proposta)	41.155.098/0001-33 - INOVAR SERVICOS DE ENGENHARIA E CONSULTORIA LTDA	Válido
19/02/2026 - 15:51:02	7.762.871,11 (proposta)	23.305.610/0001-07 - WH CONSTRUTORA LTDA	Válido
20/02/2026 - 09:23:01	7.861.146,15 (proposta)	20.511.890/0001-03 - ASLE CONSTRUTORA LTDA	Válido
21/02/2026 - 14:59:38	7.861.231,45 (proposta)	54.197.980/0001-93 - MA CONSTRUTORA LTDA	Válido
22/02/2026 - 14:53:43	7.861.146,15 (proposta)	04.154.467/0001-47 - ENGETECH - ENGENHARIA, COMERCIO E SERVICOS LTDA	Válido
23/02/2026 - 14:48:26	7.861.146,15 (proposta)	24.940.808/0001-17 - KLAO ENGENHARIA S/A	Válido
23/02/2026 - 16:22:29	7.856.367,36 (proposta)	26.570.470/0001-84 - CONSTRUTORA E SERVICOS W. B. M. LTDA	Válido
23/02/2026 - 17:46:37	7.743.619,88 (proposta)	01.469.689/0001-60 - ADIGE ARQUITETURA E ENGENHARIA LTDA	Válido
23/02/2026 - 18:12:48	7.861.146,15 (proposta)	10.616.350/0001-30 - PRIVATE CONSTRUTORA LTDA	Válido
24/02/2026 - 08:36:22	44.091.276,05 (proposta)	00.471.823/0001-03 - HIMALAIA CONSTRUTORA LTDA	Válido
24/02/2026 - 09:55:22	7.740.000,00	41.155.098/0001-33 - INOVAR SERVICOS DE ENGENHARIA E CONSULTORIA LTDA	Válido
24/02/2026 - 09:55:46	7.740.000,00	26.570.470/0001-84 - CONSTRUTORA E SERVICOS W. B. M. LTDA	Válido
24/02/2026 - 09:55:49	7.800.000,00	00.471.823/0001-03 - HIMALAIA CONSTRUTORA LTDA	Válido

PORTAL DE COMPRAS PÚBLICAS
A autenticidade do documento pode ser verificada no site https://validaarquivo.portaldecompraspublicas.com.br
Documento gerado eletronicamente no Portal de Compras Públicas em 24/03/2026 às 11:58:47.
Código verificador: 11F9264

E-DOCS - CÓPIA DO PROCESSO 2025-6X76D GERADO POR UDSON OLIVEIRA RAMOS DE AGUIAR EM 13/05/2026 07:51 DOCUMENTO 1 / 1 PÁGINA 5123 / 5723

2026-338TJM - E-DOCS - DOCUMENTO ORIGINAL 24/03/2026 18:10 PÁGINA 373 / 384

24/02/2026 - 09:57:10	7.739.000,00	24.940.808/0001-17 - KLAO ENGENHARIA S/A	Válido
24/02/2026 - 09:58:39	7.739.000,00	41.155.098/0001-33 - INOVAR SERVICOS DE ENGENHARIA E CONSULTORIA LTDA	Válido
24/02/2026 - 09:58:47	7.735.000,00	54.197.980/0001-93 - MA CONSTRUTORA LTDA	Válido
24/02/2026 - 09:59:47	7.734.000,00	20.511.890/0001-03 - ASLE CONSTRUTORA LTDA	Válido
24/02/2026 - 10:00:15	7.735.000,00	26.570.470/0001-84 - CONSTRUTORA E SERVICOS W. B. M. LTDA	Válido
24/02/2026 - 10:00:36	7.733.000,00	24.940.808/0001-17 - KLAO ENGENHARIA S/A	Válido
24/02/2026 - 10:00:41	7.733.000,00	54.197.980/0001-93 - MA CONSTRUTORA LTDA	Válido
24/02/2026 - 10:01:35	7.732.000,00	20.511.890/0001-03 - ASLE CONSTRUTORA LTDA	Válido
24/02/2026 - 10:02:37	7.732.000,00	41.155.098/0001-33 - INOVAR SERVICOS DE ENGENHARIA E CONSULTORIA LTDA	Válido
24/02/2026 - 10:03:07	7.731.000,00	54.197.980/0001-93 - MA CONSTRUTORA LTDA	Válido
24/02/2026 - 10:03:31	7.731.000,00	24.940.808/0001-17 - KLAO ENGENHARIA S/A	Válido
24/02/2026 - 10:03:55	7.731.000,00	26.570.470/0001-84 - CONSTRUTORA E SERVICOS W. B. M. LTDA	Válido
24/02/2026 - 10:04:38	7.730.000,00	20.511.890/0001-03 - ASLE CONSTRUTORA LTDA	Válido
24/02/2026 - 10:04:42	7.732.000,00	04.154.467/0001-47 - ENGETECH - ENGENHARIA, COMERCIO E SERVICOS LTDA	Válido
24/02/2026 - 10:05:14	7.729.000,00	54.197.980/0001-93 - MA CONSTRUTORA LTDA	Válido
24/02/2026 - 10:05:38	7.729.000,00	41.155.098/0001-33 - INOVAR SERVICOS DE ENGENHARIA E CONSULTORIA LTDA	Válido
24/02/2026 - 10:05:58	7.729.000,00	26.570.470/0001-84 - CONSTRUTORA E SERVICOS W. B. M. LTDA	Válido
24/02/2026 - 10:06:01	7.728.000,00	24.940.808/0001-17 - KLAO ENGENHARIA S/A	Válido
24/02/2026 - 10:06:37	7.728.500,00	04.154.467/0001-47 - ENGETECH - ENGENHARIA, COMERCIO E SERVICOS LTDA	Válido
24/02/2026 - 10:07:06	7.727.000,00	23.305.610/0001-07 - WH CONSTRUTORA LTDA	Válido
24/02/2026 - 10:07:06	7.727.000,00	10.664.099/0001-80 - ESTRUTURA COMERCIO E CONSTRUCOES LTDA	Válido
24/02/2026 - 10:07:16	7.728.000,00	41.155.098/0001-33 - INOVAR SERVICOS DE ENGENHARIA E CONSULTORIA LTDA	Válido
24/02/2026 - 10:07:25	7.725.000,00	10.664.099/0001-80 - ESTRUTURA COMERCIO E CONSTRUCOES LTDA	Válido
24/02/2026 - 10:07:38	7.727.000,00	00.471.823/0001-03 - HIMALAIA CONSTRUTORA LTDA	Válido
24/02/2026 - 10:07:38	7.725.500,00	20.511.890/0001-03 - ASLE CONSTRUTORA LTDA	Válido
24/02/2026 - 10:07:39	7.724.000,00	54.197.980/0001-93 - MA CONSTRUTORA LTDA	Válido
24/02/2026 - 10:07:53	7.725.000,00	41.155.098/0001-33 - INOVAR SERVICOS DE ENGENHARIA E CONSULTORIA LTDA	Válido
24/02/2026 - 10:07:58	7.720.000,00	20.511.890/0001-03 - ASLE CONSTRUTORA LTDA	Válido
24/02/2026 - 10:08:01	7.723.000,00	23.305.610/0001-07 - WH CONSTRUTORA LTDA	Válido
24/02/2026 - 10:08:05	7.723.000,00	10.664.099/0001-80 - ESTRUTURA COMERCIO E CONSTRUCOES LTDA	Válido
24/02/2026 - 10:08:11	7.718.000,00	41.155.098/0001-33 - INOVAR SERVICOS DE ENGENHARIA E CONSULTORIA LTDA	Válido
24/02/2026 - 10:08:26	7.717.000,00	23.305.610/0001-07 - WH CONSTRUTORA LTDA	Válido
24/02/2026 - 10:08:30	7.715.000,00	24.940.808/0001-17 - KLAO ENGENHARIA S/A	Válido
24/02/2026 - 10:08:51	7.714.000,00	23.305.610/0001-07 - WH CONSTRUTORA LTDA	Válido

PORTAL DE COMPRAS PÚBLICAS

A autenticidade do documento pode ser verificada no site https://validaarquivo.portaldecompraspublicas.com.br
Documento gerado eletronicamente no Portal de Compras Públicas em 24/03/2026 às 11:58:47.
Código verificador: 11F9264

E-DOCS - CÓPIA DO PROCESSO 2025-6X76D GERADO POR UDSON OLIVEIRA RAMOS DE AGUIAR EM 13/05/2026 07:51 DOCUMENTO 1 / 1 PÁGINA 5124 / 5723

2026-338TJM - E-DOCS - DOCUMENTO ORIGINAL 24/03/2026 18:10 PÁGINA 374 / 384

24/02/2026 - 10:08:57	7.714.000,00	04.154.467/0001-47 - ENGETECH - ENGENHARIA, COMERCIO E SERVICOS LTDA	Válido
24/02/2026 - 10:09:00	7.714.000,00	20.511.890/0001-03 - ASLE CONSTRUTORA LTDA	Válido
24/02/2026 - 10:09:00	7.714.000,00	54.197.980/0001-93 - MA CONSTRUTORA LTDA	Válido
24/02/2026 - 10:09:05	7.715.000,00	26.570.470/0001-84 - CONSTRUTORA E SERVICOS W. B. M. LTDA	Válido
24/02/2026 - 10:09:05	7.720.000,00	00.471.823/0001-03 - HIMALAIA CONSTRUTORA LTDA	Válido
24/02/2026 - 10:09:16	7.712.000,00	41.155.098/0001-33 - INOVAR SERVICOS DE ENGENHARIA E CONSULTORIA LTDA	Válido
24/02/2026 - 10:09:30	7.710.000,00	24.940.808/0001-17 - KLAO ENGENHARIA S/A	Válido
24/02/2026 - 10:09:35	7.709.000,00	10.664.099/0001-80 - ESTRUTURA COMERCIO E CONSTRUCOES LTDA	Válido
24/02/2026 - 10:09:39	7.711.000,00	23.305.610/0001-07 - WH CONSTRUTORA LTDA	Válido
24/02/2026 - 10:09:42	7.713.000,00	54.197.980/0001-93 - MA CONSTRUTORA LTDA	Válido
24/02/2026 - 10:09:42	7.711.000,00	04.154.467/0001-47 - ENGETECH - ENGENHARIA, COMERCIO E SERVICOS LTDA	Válido
24/02/2026 - 10:09:51	7.705.000,00	00.471.823/0001-03 - HIMALAIA CONSTRUTORA LTDA	Válido
24/02/2026 - 10:09:52	7.705.000,00	41.155.098/0001-33 - INOVAR SERVICOS DE ENGENHARIA E CONSULTORIA LTDA	Válido
24/02/2026 - 10:09:54	7.708.000,00	04.154.467/0001-47 - ENGETECH - ENGENHARIA, COMERCIO E SERVICOS LTDA	Válido
24/02/2026 - 10:09:56	7.700.000,00	54.197.980/0001-93 - MA CONSTRUTORA LTDA	Válido
24/02/2026 - 10:09:56	7.700.000,00	20.511.890/0001-03 - ASLE CONSTRUTORA LTDA	Válido
24/02/2026 - 10:09:57	7.708.000,00	23.305.610/0001-07 - WH CONSTRUTORA LTDA	Válido
24/02/2026 - 10:10:03	7.700.000,00	24.940.808/0001-17 - KLAO ENGENHARIA S/A	Válido
24/02/2026 - 10:10:04	7.700.000,00	41.155.098/0001-33 - INOVAR SERVICOS DE ENGENHARIA E CONSULTORIA LTDA	Válido
24/02/2026 - 10:10:07	7.704.000,00	04.154.467/0001-47 - ENGETECH - ENGENHARIA, COMERCIO E SERVICOS LTDA	Válido
24/02/2026 - 10:10:27	7.699.000,00	23.305.610/0001-07 - WH CONSTRUTORA LTDA	Válido
24/02/2026 - 10:10:29	7.690.000,00	20.511.890/0001-03 - ASLE CONSTRUTORA LTDA	Válido
24/02/2026 - 10:10:30	7.690.000,00	04.154.467/0001-47 - ENGETECH - ENGENHARIA, COMERCIO E SERVICOS LTDA	Válido
24/02/2026 - 10:10:31	7.700.000,00	26.570.470/0001-84 - CONSTRUTORA E SERVICOS W. B. M. LTDA	Válido
24/02/2026 - 10:10:34	7.699.000,00	54.197.980/0001-93 - MA CONSTRUTORA LTDA	Válido
24/02/2026 - 10:10:40	7.680.000,00	41.155.098/0001-33 - INOVAR SERVICOS DE ENGENHARIA E CONSULTORIA LTDA	Válido
24/02/2026 - 10:10:57	7.670.000,00	54.197.980/0001-93 - MA CONSTRUTORA LTDA	Válido
24/02/2026 - 10:10:58	7.681.000,00	04.154.467/0001-47 - ENGETECH - ENGENHARIA, COMERCIO E SERVICOS LTDA	Válido
24/02/2026 - 10:11:02	7.679.000,00	23.305.610/0001-07 - WH CONSTRUTORA LTDA	Válido
24/02/2026 - 10:11:03	7.679.000,00	10.664.099/0001-80 - ESTRUTURA COMERCIO E CONSTRUCOES LTDA	Válido
24/02/2026 - 10:11:04	7.670.000,00	24.940.808/0001-17 - KLAO ENGENHARIA S/A	Válido
24/02/2026 - 10:11:06	7.671.000,00	04.154.467/0001-47 - ENGETECH - ENGENHARIA, COMERCIO E SERVICOS LTDA	Válido
24/02/2026 - 10:11:15	7.689.000,00	00.471.823/0001-03 - HIMALAIA CONSTRUTORA LTDA	Válido

PORTAL DE COMPRAS PÚBLICAS

A autenticidade do documento pode ser verificada no site https://validaarquivo.portaldecompraspublicas.com.br
Documento gerado eletronicamente no Portal de Compras Públicas em 24/03/2026 às 11:58:47.
Código verificador: 11F9264

E-DOCS - CÓPIA DO PROCESSO 2025-6X76D GERADO POR UDSON OLIVEIRA RAMOS DE AGUIAR EM 13/05/2026 07:51 DOCUMENTO 1 / 1 PÁGINA 5125 / 5723

2026-338TJM - E-DOCS - DOCUMENTO ORIGINAL 24/03/2026 18:10 PÁGINA 375 / 384

24/02/2026 - 10:11:18	7.665.000,00	41.155.098/0001-33 - INOVAR SERVICOS DE ENGENHARIA E CONSULTORIA LTDA	Válido
24/02/2026 - 10:11:21	7.650.000,00	54.197.980/0001-93 - MA CONSTRUTORA LTDA	Válido
24/02/2026 - 10:11:26	7.668.000,00	23.305.610/0001-07 - WH CONSTRUTORA LTDA	Válido
24/02/2026 - 10:11:27	7.663.000,00	04.154.467/0001-47 - ENGETECH - ENGENHARIA, COMERCIO E SERVICOS LTDA	Válido
24/02/2026 - 10:11:37	7.660.000,00	20.511.890/0001-03 - ASLE CONSTRUTORA LTDA	Válido
24/02/2026 - 10:11:43	7.640.000,00	41.155.098/0001-33 - INOVAR SERVICOS DE ENGENHARIA E CONSULTORIA LTDA	Válido
24/02/2026 - 10:11:45	7.640.000,00	24.940.808/0001-17 - KLAO ENGENHARIA S/A	Válido
24/02/2026 - 10:11:46	7.649.000,00	23.305.610/0001-07 - WH CONSTRUTORA LTDA	Válido
24/02/2026 - 10:11:47	7.651.000,00	04.154.467/0001-47 - ENGETECH - ENGENHARIA, COMERCIO E SERVICOS LTDA	Válido
24/02/2026 - 10:11:52	7.648.000,00	54.197.980/0001-93 - MA CONSTRUTORA LTDA	Válido
24/02/2026 - 10:11:54	7.641.000,00	04.154.467/0001-47 - ENGETECH - ENGENHARIA, COMERCIO E SERVICOS LTDA	Válido
24/02/2026 - 10:12:02	7.635.000,00	23.305.610/0001-07 - WH CONSTRUTORA LTDA	Válido
24/02/2026 - 10:12:03	7.630.000,00	41.155.098/0001-33 - INOVAR SERVICOS DE ENGENHARIA E CONSULTORIA LTDA	Válido
24/02/2026 - 10:12:06	7.635.000,00	20.511.890/0001-03 - ASLE CONSTRUTORA LTDA	Válido
24/02/2026 - 10:12:08	7.639.000,00	10.664.099/0001-80 - ESTRUTURA COMERCIO E CONSTRUCOES LTDA	Válido
24/02/2026 - 10:12:08	7.641.000,00	26.570.470/0001-84 - CONSTRUTORA E SERVICOS W. B. M. LTDA	Válido
24/02/2026 - 10:12:08	7.638.000,00	54.197.980/0001-93 - MA CONSTRUTORA LTDA	Válido
24/02/2026 - 10:12:20	7.625.000,00	54.197.980/0001-93 - MA CONSTRUTORA LTDA	Válido
24/02/2026 - 10:12:22	7.650.000,00	00.471.823/0001-03 - HIMALAIA CONSTRUTORA LTDA	Válido
24/02/2026 - 10:12:23	7.631.000,00	04.154.467/0001-47 - ENGETECH - ENGENHARIA, COMERCIO E SERVICOS LTDA	Válido
24/02/2026 - 10:12:38	7.620.000,00	24.940.808/0001-17 - KLAO ENGENHARIA S/A	Válido
24/02/2026 - 10:12:38	7.614.000,00	10.664.099/0001-80 - ESTRUTURA COMERCIO E CONSTRUCOES LTDA	Válido
24/02/2026 - 10:12:41	7.624.000,00	04.154.467/0001-47 - ENGETECH - ENGENHARIA, COMERCIO E SERVICOS LTDA	Válido
24/02/2026 - 10:12:41	7.620.000,00	26.570.470/0001-84 - CONSTRUTORA E SERVICOS W. B. M. LTDA	Válido
24/02/2026 - 10:12:49	7.619.000,00	54.197.980/0001-93 - MA CONSTRUTORA LTDA	Válido
24/02/2026 - 10:12:51	7.620.000,00	23.305.610/0001-07 - WH CONSTRUTORA LTDA	Válido
24/02/2026 - 10:12:51	7.612.000,00	04.154.467/0001-47 - ENGETECH - ENGENHARIA, COMERCIO E SERVICOS LTDA	Válido
24/02/2026 - 10:12:53	7.610.000,00	41.155.098/0001-33 - INOVAR SERVICOS DE ENGENHARIA E CONSULTORIA LTDA	Válido
24/02/2026 - 10:13:01	7.612.000,00	54.197.980/0001-93 - MA CONSTRUTORA LTDA	Válido
24/02/2026 - 10:13:02	7.610.000,00	23.305.610/0001-07 - WH CONSTRUTORA LTDA	Válido
24/02/2026 - 10:13:09	7.605.000,00	20.511.890/0001-03 - ASLE CONSTRUTORA LTDA	Válido
24/02/2026 - 10:13:18	7.609.000,00	04.154.467/0001-47 - ENGETECH - ENGENHARIA, COMERCIO E SERVICOS LTDA	Válido
24/02/2026 - 10:13:25	7.600.000,00	54.197.980/0001-93 - MA CONSTRUTORA LTDA	Válido

PORTAL DE COMPRAS PÚBLICAS

A autenticidade do documento pode ser verificada no site https://validaarquivo.portaldecompraspublicas.com.br
Documento gerado eletronicamente no Portal de Compras Públicas em 24/03/2026 às 11:58:47.
Código verificador: 11F9264

E-DOCS - CÓPIA DO PROCESSO 2025-6X76D GERADO POR UDSON OLIVEIRA RAMOS DE AGUIAR EM 13/05/2026 07:51 DOCUMENTO 1 / 1 PÁGINA 5126 / 5723

2026-338TJM - E-DOCS - DOCUMENTO ORIGINAL 24/03/2026 18:10 PÁGINA 376 / 384

24/02/2026 - 10:13:26	7.606.000,00	04.154.467/0001-47 - ENGETECH - ENGENHARIA, COMERCIO E SERVICOS LTDA	Válido
24/02/2026 - 10:13:28	7.600.000,00	23.305.610/0001-07 - WH CONSTRUTORA LTDA	Válido
24/02/2026 - 10:13:33	7.601.000,00	04.154.467/0001-47 - ENGETECH - ENGENHARIA, COMERCIO E SERVICOS LTDA	Válido
24/02/2026 - 10:13:40	7.590.000,00	41.155.098/0001-33 - INOVAR SERVICOS DE ENGENHARIA E CONSULTORIA LTDA	Válido
24/02/2026 - 10:13:43	7.599.000,00	10.664.099/0001-80 - ESTRUTURA COMERCIO E CONSTRUCOES LTDA	Válido
24/02/2026 - 10:13:50	7.595.000,00	20.511.890/0001-03 - ASLE CONSTRUTORA LTDA	Válido
24/02/2026 - 10:13:53	7.595.000,00	54.197.980/0001-93 - MA CONSTRUTORA LTDA	Válido
24/02/2026 - 10:13:55	7.591.000,00	04.154.467/0001-47 - ENGETECH - ENGENHARIA, COMERCIO E SERVICOS LTDA	Válido
24/02/2026 - 10:13:57	7.599.999,99	00.471.823/0001-03 - HIMALAIA CONSTRUTORA LTDA	Válido
24/02/2026 - 10:14:01	7.500.000,00	26.570.470/0001-84 - CONSTRUTORA E SERVICOS W. B. M. LTDA	Válido
24/02/2026 - 10:14:03	7.585.000,00	54.197.980/0001-93 - MA CONSTRUTORA LTDA	Válido
24/02/2026 - 10:14:06	7.585.000,00	23.305.610/0001-07 - WH CONSTRUTORA LTDA	Válido
24/02/2026 - 10:14:10	7.580.000,00	10.664.099/0001-80 - ESTRUTURA COMERCIO E CONSTRUCOES LTDA	Válido
24/02/2026 - 10:14:14	7.490.000,00	20.511.890/0001-03 - ASLE CONSTRUTORA LTDA	Válido
24/02/2026 - 10:14:15	7.490.000,00	54.197.980/0001-93 - MA CONSTRUTORA LTDA	Válido
24/02/2026 - 10:14:22	7.490.000,00	04.154.467/0001-47 - ENGETECH - ENGENHARIA, COMERCIO E SERVICOS LTDA	Válido
24/02/2026 - 10:14:35	7.546.700,00	23.305.610/0001-07 - WH CONSTRUTORA LTDA	Válido
24/02/2026 - 10:14:36	7.450.000,00	04.154.467/0001-47 - ENGETECH - ENGENHARIA, COMERCIO E SERVICOS LTDA	Válido
24/02/2026 - 10:14:46	7.445.000,00	20.511.890/0001-03 - ASLE CONSTRUTORA LTDA	Válido
24/02/2026 - 10:14:48	7.449.000,00	54.197.980/0001-93 - MA CONSTRUTORA LTDA	Válido
24/02/2026 - 10:14:53	7.546.700,23	10.616.350/0001-30 - PRIVATE CONSTRUTORA LTDA	Válido
24/02/2026 - 10:14:53	7.400.000,00	26.570.470/0001-84 - CONSTRUTORA E SERVICOS W. B. M. LTDA	Válido
24/02/2026 - 10:15:01	7.444.000,00	54.197.980/0001-93 - MA CONSTRUTORA LTDA	Válido
24/02/2026 - 10:15:02	7.401.000,00	04.154.467/0001-47 - ENGETECH - ENGENHARIA, COMERCIO E SERVICOS LTDA	Válido
24/02/2026 - 10:15:05	7.350.000,00	41.155.098/0001-33 - INOVAR SERVICOS DE ENGENHARIA E CONSULTORIA LTDA	Válido
24/02/2026 - 10:15:15	7.398.000,00	54.197.980/0001-93 - MA CONSTRUTORA LTDA	Válido
24/02/2026 - 10:15:20	7.351.000,00	04.154.467/0001-47 - ENGETECH - ENGENHARIA, COMERCIO E SERVICOS LTDA	Válido
24/02/2026 - 10:15:21	7.300.000,00	10.664.099/0001-80 - ESTRUTURA COMERCIO E CONSTRUCOES LTDA	Válido
24/02/2026 - 10:15:29	7.325.000,00	20.511.890/0001-03 - ASLE CONSTRUTORA LTDA	Válido
24/02/2026 - 10:15:31	7.340.000,00	54.197.980/0001-93 - MA CONSTRUTORA LTDA	Válido
24/02/2026 - 10:15:39	7.300.000,00	26.570.470/0001-84 - CONSTRUTORA E SERVICOS W. B. M. LTDA	Válido
24/02/2026 - 10:15:41	7.301.000,00	04.154.467/0001-47 - ENGETECH - ENGENHARIA, COMERCIO E SERVICOS LTDA	Válido
24/02/2026 - 10:15:46	7.280.000,00	20.511.890/0001-03 - ASLE CONSTRUTORA LTDA	Válido

PORTAL DE COMPRAS PÚBLICAS

A autenticidade do documento pode ser verificada no site https://validaarquivo.portaldecompraspublicas.com.br
Documento gerado eletronicamente no Portal de Compras Públicas em 24/03/2026 às 11:58:47.
Código verificador: 11F9264

E-DOCS - CÓPIA DO PROCESSO 2025-6X76D GERADO POR UDSON OLIVEIRA RAMOS DE AGUIAR EM 13/05/2026 07:51 DOCUMENTO 1 / 1 PÁGINA 5127 / 5723

2026-338TJM - E-DOCS - DOCUMENTO ORIGINAL 24/03/2026 18:10 PÁGINA 377 / 384

24/02/2026 - 10:15:46	7.290.000,00	54.197.980/0001-93 - MA CONSTRUTORA LTDA	Válido
24/02/2026 - 10:15:47	7.299.000,00	41.155.098/0001-33 - INOVAR SERVICOS DE ENGENHARIA E CONSULTORIA LTDA	Válido
24/02/2026 - 10:15:57	7.270.000,00	54.197.980/0001-93 - MA CONSTRUTORA LTDA	Válido
24/02/2026 - 10:15:57	7.290.000,00	10.664.099/0001-80 - ESTRUTURA COMERCIO E CONSTRUCOES LTDA	Válido
24/02/2026 - 10:15:58	7.275.000,00	23.305.610/0001-07 - WH CONSTRUTORA LTDA	Válido
24/02/2026 - 10:15:59	7.275.000,00	41.155.098/0001-33 - INOVAR SERVICOS DE ENGENHARIA E CONSULTORIA LTDA	Válido
24/02/2026 - 10:16:01	7.270.000,00	04.154.467/0001-47 - ENGETECH - ENGENHARIA, COMERCIO E SERVICOS LTDA	Válido
24/02/2026 - 10:16:07	7.265.000,00	23.305.610/0001-07 - WH CONSTRUTORA LTDA	Válido
24/02/2026 - 10:16:09	7.260.000,00	10.664.099/0001-80 - ESTRUTURA COMERCIO E CONSTRUCOES LTDA	Válido
24/02/2026 - 10:16:13	7.260.000,00	41.155.098/0001-33 - INOVAR SERVICOS DE ENGENHARIA E CONSULTORIA LTDA	Válido
24/02/2026 - 10:16:13	7.250.000,00	20.511.890/0001-03 - ASLE CONSTRUTORA LTDA	Válido
24/02/2026 - 10:16:17	7.250.000,00	54.197.980/0001-93 - MA CONSTRUTORA LTDA	Válido
24/02/2026 - 10:16:21	7.200.000,00	26.570.470/0001-84 - CONSTRUTORA E SERVICOS W. B. M. LTDA	Válido
24/02/2026 - 10:16:22	7.540.000,00	00.471.823/0001-03 - HIMALAIA CONSTRUTORA LTDA	Válido
24/02/2026 - 10:16:23	7.261.000,00	04.154.467/0001-47 - ENGETECH - ENGENHARIA, COMERCIO E SERVICOS LTDA	Válido
24/02/2026 - 10:16:26	7.250.000,00	10.664.099/0001-80 - ESTRUTURA COMERCIO E CONSTRUCOES LTDA	Válido
24/02/2026 - 10:16:27	7.230.000,00	54.197.980/0001-93 - MA CONSTRUTORA LTDA	Válido
24/02/2026 - 10:16:30	7.201.000,00	04.154.467/0001-47 - ENGETECH - ENGENHARIA, COMERCIO E SERVICOS LTDA	Válido
24/02/2026 - 10:16:38	7.190.000,00	10.664.099/0001-80 - ESTRUTURA COMERCIO E CONSTRUCOES LTDA	Válido
24/02/2026 - 10:16:41	7.198.000,00	41.155.098/0001-33 - INOVAR SERVICOS DE ENGENHARIA E CONSULTORIA LTDA	Válido
24/02/2026 - 10:16:46	7.180.000,00	54.197.980/0001-93 - MA CONSTRUTORA LTDA	Válido
24/02/2026 - 10:16:48	7.195.000,00	20.511.890/0001-03 - ASLE CONSTRUTORA LTDA	Válido
24/02/2026 - 10:16:49	7.180.000,00	04.154.467/0001-47 - ENGETECH - ENGENHARIA, COMERCIO E SERVICOS LTDA	Válido
24/02/2026 - 10:16:58	7.180.000,00	10.664.099/0001-80 - ESTRUTURA COMERCIO E CONSTRUCOES LTDA	Válido
24/02/2026 - 10:17:02	7.170.000,00	20.511.890/0001-03 - ASLE CONSTRUTORA LTDA	Válido
24/02/2026 - 10:17:03	7.170.000,00	41.155.098/0001-33 - INOVAR SERVICOS DE ENGENHARIA E CONSULTORIA LTDA	Válido
24/02/2026 - 10:17:18	7.175.000,00	10.664.099/0001-80 - ESTRUTURA COMERCIO E CONSTRUCOES LTDA	Válido
24/02/2026 - 10:17:21	7.168.000,00	41.155.098/0001-33 - INOVAR SERVICOS DE ENGENHARIA E CONSULTORIA LTDA	Válido
24/02/2026 - 10:17:25	7.150.000,00	54.197.980/0001-93 - MA CONSTRUTORA LTDA	Válido
24/02/2026 - 10:17:34	7.145.000,00	04.154.467/0001-47 - ENGETECH - ENGENHARIA, COMERCIO E SERVICOS LTDA	Válido
24/02/2026 - 10:17:41	7.140.000,00	20.511.890/0001-03 - ASLE CONSTRUTORA LTDA	Válido
24/02/2026 - 10:17:43	7.149.000,00	10.664.099/0001-80 - ESTRUTURA COMERCIO E CONSTRUCOES LTDA	Válido
24/02/2026 - 10:17:50	7.140.000,00	54.197.980/0001-93 - MA CONSTRUTORA LTDA	Válido

PORTAL DE COMPRAS PÚBLICAS

A autenticidade do documento pode ser verificada no site https://validaarquivo.portaldecompraspublicas.com.br
Documento gerado eletronicamente no Portal de Compras Públicas em 24/03/2026 às 11:58:47.
Código verificador: 11F9264

E-DOCS - CÓPIA DO PROCESSO 2025-6X76D GERADO POR UDSON OLIVEIRA RAMOS DE AGUIAR EM 13/05/2026 07:51 DOCUMENTO 1 / 1 PÁGINA 5128 / 5723

2026-338TJM - E-DOCS - DOCUMENTO ORIGINAL 24/03/2026 18:10 PÁGINA 378 / 384

24/02/2026 - 10:17:52	7.130.000,00	41.155.098/0001-33 - INOVAR SERVICOS DE ENGENHARIA E CONSULTORIA LTDA	Válido
24/02/2026 - 10:17:57	7.139.000,00	10.664.099/0001-80 - ESTRUTURA COMERCIO E CONSTRUCOES LTDA	Válido
24/02/2026 - 10:17:58	7.130.000,00	54.197.980/0001-93 - MA CONSTRUTORA LTDA	Válido
24/02/2026 - 10:18:04	7.125.000,00	04.154.467/0001-47 - ENGETECH - ENGENHARIA, COMERCIO E SERVICOS LTDA	Válido
24/02/2026 - 10:18:10	7.131.000,00	26.570.470/0001-84 - CONSTRUTORA E SERVICOS W. B. M. LTDA	Válido
24/02/2026 - 10:18:13	7.110.000,00	54.197.980/0001-93 - MA CONSTRUTORA LTDA	Válido
24/02/2026 - 10:18:27	7.110.000,00	20.511.890/0001-03 - ASLE CONSTRUTORA LTDA	Válido
24/02/2026 - 10:18:33	7.105.000,00	41.155.098/0001-33 - INOVAR SERVICOS DE ENGENHARIA E CONSULTORIA LTDA	Válido
24/02/2026 - 10:19:07	7.074.000,00	10.664.099/0001-80 - ESTRUTURA COMERCIO E CONSTRUCOES LTDA	Válido
24/02/2026 - 10:19:23	6.900.000,00	20.511.890/0001-03 - ASLE CONSTRUTORA LTDA	Válido
24/02/2026 - 10:19:31	5.500.000,00	26.570.470/0001-84 - CONSTRUTORA E SERVICOS W. B. M. LTDA	Válido
24/02/2026 - 10:20:57	5.950.000,00	04.154.467/0001-47 - ENGETECH - ENGENHARIA, COMERCIO E SERVICOS LTDA	Válido
24/02/2026 - 10:21:34	6.500.000,00	54.197.980/0001-93 - MA CONSTRUTORA LTDA	Válido
24/02/2026 - 10:23:08	6.670.000,00	41.155.098/0001-33 - INOVAR SERVICOS DE ENGENHARIA E CONSULTORIA LTDA	Válido
05/03/2026 - 19:12:44	5.499.999,93	26.570.470/0001-84 - CONSTRUTORA E SERVICOS W. B. M. LTDA	Válido

Arquivos Enviados pelos Fornecedores

Lote	Data/Hora	Enviado por	Arquivo
Model	05/03/2026 - 19:18:07	26.570.470/0001-84 - CONSTRUTORA E SERVICOS W. B. M. LTDA	Documentação Halibilitação - Proposta Comercial.zip
Model	16/03/2026 - 16:32:11	26.570.470/0001-84 - CONSTRUTORA E SERVICOS W. B. M. LTDA	Detalhamento BDI_CE 15-2025_Rive_WBM.pdf

Intenções de Recurso, Recursos e Contrarrazões Prazos

Intenção de Recurso	Recurso	Contrarrazão
17/03/2026 - 17:11	23/03/2026 - 23:59	26/03/2026 - 23:59

0001 - G L O B A L CONTRATACAO DE EMPRESA ESPECIALIZADA PARA A CONSTRUCAO DA ESCOLA EM TEMPO INTEGRAL NO DISTRITO DE RIVE, NO MUNICIPIO DE ALEGRE/ES.

Intenções de Recurso

CNPJ	Data de Envio	Intenção	Julgamento
00471823000103 - HIMALAIA CONSTRUTORA LTDA	17/03/2026 - 16:17:10	Manifestamos intenção de recurso contra a classificação da proposta da empresa arrematante.	Deferido

Classificação Parcial

LOTE 0001 - G L O B A L CONTRATACAO DE EMPRESA ESPECIALIZADA PARA A CONSTRUCAO DA ESCOLA EM TEMPO INTEGRAL NO DISTRITO DE RIVE, NO MUNICIPIO DE ALEGRE/ES.

Classif.	Fornecedor	CPF/CNPJ	Situação [1]	Valor Global

A autenticidade do documento pode ser verificada no site https://validaarquivo.portaldecompraspublicas.com.br
Documento gerado eletronicamente no Portal de Compras Públicas em 24/03/2026 às 11:58:47.
Código verificador: 11F9264

E-DOCS - CÓPIA DO PROCESSO 2025-6X76D GERADO POR UDSON OLIVEIRA RAMOS DE AGUIAR EM 13/05/2026 07:51 DOCUMENTO 1 / 1 PÁGINA 5129 / 5723

2026-338TJM - E-DOCS - DOCUMENTO ORIGINAL 24/03/2026 18:10 PÁGINA 379 / 384

1º	CONSTRUTORA E SERVICOS W. B. M. LTDA	26.570.470/0001-84	Arrematante	5.499.999,93
2º	ENGETECH - ENGENHARIA, COMERCIO E SERVICOS LTDA	04.154.467/0001-47	Classificado	5.950.000,00
3º	MA CONSTRUTORA LTDA	54.197.980/0001-93	Classificado	6.500.000,00
4º	INOVAR SERVICOS DE ENGENHARIA E CONSULTORIA LTDA	41.155.098/0001-33	Classificado	6.670.000,00
5º	ASLE CONSTRUTORA LTDA	20.511.890/0001-03	Classificado	6.900.000,00
6º	ESTRUTURA COMERCIO E CONSTRUCOES LTDA	10.664.099/0001-80	Classificado	7.074.000,00
7º	WH CONSTRUTORA LTDA	23.305.610/0001-07	Classificado	7.265.000,00
8º	HIMALAIA CONSTRUTORA LTDA	00.471.823/0001-03	Classificado	7.540.000,00
9º	PRIVATE CONSTRUTORA LTDA	10.616.350/0001-30	Classificado	7.546.700,23
10º	KLAO ENGENHARIA S/A	24.940.808/0001-17	Classificado	7.620.000,00
11º	ADIGE ARQUITETURA E ENGENHARIA LTDA	01.469.689/0001-60	Classificado	7.743.619,88

¹ Arrematante; Desclassifcado; Inabilitado, Classifcado e Rejeitado.

Chat

Data	Apelido	Frase
26/11/2025 - 11:53:23	Sistema	O respectivo processo não será encaminhado ao PNCP através do Portal de Compras Públicas por decisão e configuração do ente comprador. O envio dos dados é de responsabilidade do órgão e poderá ser realizado através de outros sistemas.
26/11/2025 - 21:53:42	Sistema	O Agente de Contratação adicionou o arquivo (Relatorio Itens Cadastrados - CE 015-2025.pdf) em 26/11/2025 às 21:53.
26/11/2025 - 22:11:33	Sistema	O Agente de Contratação adicionou o arquivo (Anexo II - Planilha orçamentaria e projetos - parte 1.zip) em 26/11/2025 às 22:11.
26/11/2025 - 22:12:13	Sistema	O Agente de Contratação adicionou o arquivo (Anexo II - Planilha orçamentaria e projetos - parte 2.zip) em 26/11/2025 às 22:12.
26/11/2025 - 22:12:49	Sistema	O Agente de Contratação adicionou o arquivo (Anexo II - Planilha orçamentaria e projetos - parte 3.zip) em 26/11/2025 às 22:12.
26/11/2025 - 22:13:25	Sistema	O Agente de Contratação adicionou o arquivo (Anexo II - Planilha orçamentaria e projetos - parte 4.zip) em 26/11/2025 às 22:13.
26/11/2025 - 22:14:06	Sistema	O Agente de Contratação adicionou o arquivo (Anexo II - Planilha orçamentaria e projetos - parte 5.zip) em 26/11/2025 às 22:14.
26/11/2025 - 22:14:32	Sistema	O Agente de Contratação adicionou o arquivo (Anexo II - Planilha orçamentaria e projetos - parte 6.zip) em 26/11/2025 às 22:14.
26/11/2025 - 22:15:12	Sistema	O Agente de Contratação adicionou o arquivo (Anexo II - Planilha orçamentaria e projetos - parte 7.zip) em 26/11/2025 às 22:15.
22/12/2025 - 16:41	Sistema	O processo foi suspenso por iniciativa do agente de contratação.
22/12/2025 - 16:41	Sistema	Motivo: CONFORME JUSTIFICATIVA DE SUSPENSÃO DISPONÍVEL AOS AUTOS DA LICITAÇÃO NA PLATAFORMA ELETRÔNICA DA CONCORRÊNCIA ELETRÔNICA Nº 015/2025.
22/12/2025 - 16:41:50	Sistema	O Agente de Contratação adicionou o arquivo (DESPACHO (Aviso de Suspensão - CE 015-2025) -- assinado (ok).pdf) em 22/12/2025 às 16:41.
24/12/2025 - 16:11:38	Sistema	O Agente de Contratação adicionou o arquivo (PARECER de IMPUGNAÇÃO ao EDITAL- CE 015-2025 (Pessoa Jurídica) -- OK.pdf) em 24/12/2025 às 16:11.
24/12/2025 - 16:14:11	Sistema	O Agente de Contratação adicionou o arquivo (PARECER de IMPUGNAÇÃO ao EDITAL- CE 015-2025 (Pessoa Física) -- OK.pdf) em 24/12/2025 às 16:14.
24/12/2025 - 16:15:01	Sistema	O Agente de Contratação adicionou o arquivo (PARECER de IMPUGNAÇÃO ao EDITAL- CE 015-2025 (Pessoa Jurídica) -- OK.pdf) em 24/12/2025 às 16:15.
23/01/2026 - 15:35:42	Sistema	O processo foi reaberto pelo agente de contratação.
23/01/2026 - 15:35:42	Sistema	Motivo: TERMO DE REFERÊNCIA RETIFICADO. EDITAL SERÁ REPUBLICADO.
23/01/2026 - 15:36	Sistema	O processo foi republicado em 23/01/2026 às 15:36.
23/01/2026 - 15:39:50	Sistema	O Agente de Contratação adicionou o arquivo (Edital_-_CE_015-2025_-_REP_I_-_Construção_Escola_no_distrito_de_Rive - ass.pdf) em 23/01/2026 às 15:39.
23/01/2026 - 15:40:23	Sistema	O Agente de Contratação adicionou o arquivo (Anexo I -Termo_de_Referência_-_Escola_de_Rive_-_RETIFICADO.pdf) em 23/01/2026 às 15:40.
23/01/2026 - 15:40:32	Sistema	O respectivo processo não será encaminhado ao PNCP através do Portal de Compras Públicas por decisão e configuração do ente comprador. O envio dos dados é de responsabilidade do órgão e poderá ser realizado através de outros sistemas.
24/02/2026 - 09:01:36	Agente de Contratação	Bom dia! Prezados licitantes, damos início à sessão de abertura da Concorrência Eletrônica nº 015/2025 13 Rep. I
24/02/2026 - 09:01:51	Agente de Contratação	ATENÇÃO! ALGUNS AVISOS IMPORTANTES:
24/02/2026 - 09:02:28	Agente de Contratação	1) Todo e qualquer ato referente ao presente processo licitatório ocorrerá exclusivamente por meio eletrônico, via internet;
24/02/2026 - 09:02:42	Agente de Contratação	2) Caso, por algum motivo, não seja possível enviar documentos pelo sistema do Portal de Compras Públicas, o licitante poderá solicitar ao Agente de Contratação, dentro do prazo da convocação, por meio do e-mail compras@alegre.es.gov.br, a prorrogação da convocação no sistema;

PORTAL DE COMPRAS PÚBLICAS

A autenticidade do documento pode ser verificada no site https://validaarquivo.portaldecompraspublicas.com.br
Documento gerado eletronicamente no Portal de Compras Públicas em 24/03/2026 às 11:58:47.
Código verificador: 11F9264

E-DOCS - CÓPIA DO PROCESSO 2025-6X76D GERADO POR UDSON OLIVEIRA RAMOS DE AGUIAR EM 13/05/2026 07:51 DOCUMENTO 1 / 1 PÁGINA 5130 / 5723

2026-338TJM - E-DOCS - DOCUMENTO ORIGINAL 24/03/2026 18:10 PÁGINA 380 / 384

24/02/2026 - 09:03:03	Agente de Contratação	3) Compete ao licitante acompanhar as operações no Sistema Eletrônico, sendo responsável pelo ônus decorrente da perda de negócios diante da inobservância de qualquer convocação ou mensagem enviada, solicitada ou emitida pelo Sistema e pelo Agente de Contratação, bem como de eventuais desconexões;
24/02/2026 - 09:03:24	Agente de Contratação	4) Solicita-se seriedade nas informações postadas, a fim de evitar prejuízos e, sobretudo, problemas jurídicos relacionados ao certame;
24/02/2026 - 09:03:33	Agente de Contratação	5) Será adotado o Modo de Disputa Aberto 13Fechado, no qual os licitantes apresentarão lances públicos e sucessivos, com lance final e fechado;
24/02/2026 - 09:03:45	Agente de Contratação	6) Conforme o art. 165, inciso I, da Lei nº 14.133/2021, a intenção de recurso poderá ocorrer em dois momentos: após a fase de julgamento das PROPOSTAS (alínea b) e após o ato de HABILITAÇÃO ou INABILITAÇÃO de licitante (alínea c);
24/02/2026 - 09:03:57	Agente de Contratação	7) O prazo para manifestação da intenção de recorrer será de 30 (trinta) minutos. Assim, a intenção deverá ser manifestada imediatamente, sob pena de preclusão;
24/02/2026 - 09:04:13	Agente de Contratação	8) Favor, atentem-se a todas as condições previstas no Edital e em seus anexos, especialmente quanto à apresentação da PROPOSTA DE PREÇOS READEQUADA, de acordo com o último lance ofertado. A proposta deverá ser inserida no Sistema Portal de Compras Públicas e apresentada conforme as exigências do item 11.19.4 c/c o item 13.1 do Edital, bem como acompanhada da documentação de HABILITAÇÃO;
24/02/2026 - 09:04:26	Agente de Contratação	9) Em caso de problemas ocorridos durante o certame no sistema, favor entrar em contato com o Portal de Compras Públicas pelos canais disponíveis na plataforma;
24/02/2026 - 09:04:35	Agente de Contratação	10) Ressaltamos que a confirmação do lance é de inteira responsabilidade do licitante. Caso seja solicitada a exclusão de um lance e o Agente de Contratação não consiga atendê-la em tempo hábil 14 especialmente quando se tratar de lance com valor irrisório 14 informamos que a proposta poderá ser desclassificada. Solicitamos, portanto, redobrada atenção no momento da confirmação dos lances, a fim de evitar prejuízos à continuidade e à regularidade do certame. Contamos com a colaboração de todos;
24/02/2026 - 09:04:51	Agente de Contratação	11) Informamos que a data e o horário das sessões seguintes serão comunicados no chat em cada sessão.
24/02/2026 - 09:07:46	Agente de Contratação	Prezados licitantes, informamos que as propostas estão em fase de análise. Solicitamos a compreensão e a paciência de todos. Pedimos que permaneçam atentos à continuidade da sessão.
24/02/2026 - 09:08:23	Sistema	O processo está em fase de análise das propostas
24/02/2026 - 09:51:18	Sistema	As propostas foram analisadas e o processo foi aberto
24/02/2026 - 09:51:23	Sistema	No modo de disputa aberto e fechado a etapa de envio de lances da sessão pública terá duração de quinze minutos.
24/02/2026 - 09:51:23	Sistema	Encerrado o prazo previsto, o sistema encaminhará o aviso de fechamento iminente dos lances e, transcorrido o período de até dez minutos, aleatoriamente determinado, a recepção de lances será automaticamente encerrada.
24/02/2026 - 09:51:23	Sistema	Encerrado o prazo anterior, o sistema abrirá a oportunidade para que o autor da oferta de valor mais baixo e os autores das ofertas com valores até dez por cento superiores àquela possam ofertar um lance final e fechado em até cinco minutos, que será sigiloso até o encerramento deste prazo.
24/02/2026 - 09:53:44	Agente de Contratação	Prezados Licitantes, 1) Informamos que a etapa de disputa para lances será aberta. Solicitamos a todos que atentem cuidadosamente às condições estabelecidas no Edital e em seus Anexos; 2) Reiteramos que é de responsabilidade exclusiva dos licitantes a confirmação do lance, bem como acompanhar todas as operações realizadas no sistema eletrônico até a efetiva HOMOLOGAÇÃO do certame.
24/02/2026 - 09:55:02	Sistema	O lote 0001 foi aberto pelo agente de contratação.
24/02/2026 - 09:55:02	Sistema	O lote 0001 tem empresas beneficiadas pela LC 123/2006 em sua disputa.
24/02/2026 - 10:10:02	Sistema	O lote 0001 entrou em tempo aleatório.
24/02/2026 - 10:18:39	Sistema	Para o lote 0001, o autor da oferta de valor mais baixo, os autores das ofertas com valores até 10% superiores àquela podem ofertar um lance final e fechado até 24/02/2026 às 10:23:39.
24/02/2026 - 10:23:40	Sistema	A fase de lances fechados do lote 0001 foi encerrada em 24/02/2026 às 10:23:39.
24/02/2026 - 10:23:40	Sistema	O lote 0001 foi encerrado.
24/02/2026 - 10:25:33	Sistema	O lote 0001 teve como arrematante CONSTRUTORA E SERVICOS W. B. M. LTDA - ME com lance de R$ 5.500.000,00.
24/02/2026 - 10:29:35	Sistema	Foi aberta negociação para o lote 0001. O prazo é até às 12:29 do dia 24/02/2026.
24/02/2026 - 10:29:35	Sistema	Motivo: Senhor representante da empresa CONSTRUTORA E SERVIÇOS W. B. M. LTDA - ME, com o intuito de alcançar preço mais vantajoso para a Administração Pública, seria possível melhorar o valor da proposta?
24/02/2026 - 10:32:54	F. CONSTRUTORA E SERVICOS W. B. M. LTDA	Negociação Item 0001: Este foi o meu melhor preço ofertado.
24/02/2026 - 10:41:05	Sistema	Foi encerrada a negociação para o lote 0001.
24/02/2026 - 10:41:05	Sistema	Motivo: Considerando que o licitante apresentou manifestação dentro do prazo estabelecido para a fase de negociação, conforme registro nos autos, daremos prosseguimento do certame, com a análise dos demais atos, nos termos da legislação aplicável.
24/02/2026 - 11:11:12	Sistema	Foi solicitado a proposta readequada para o item lote 0001. O prazo de envio é até às 11:11 do dia 02/03/2026.
24/02/2026 - 11:11:53	Sistema	Foram solicitadas diligências para o lote 0001. O prazo de envio é até às 11:11 do dia 02/03/2026.
24/02/2026 - 11:11:53	Sistema	Motivo: PROPOSTA READEQUADA: Senhor representante da empresa CONSTRUTORA E SERVIÇOS W. B. M. LTDA - ME, arrematante do lote, solicitamos que seja encaminhada, por meio do Sistema Eletrônico, a PROPOSTA DE PREÇOS READEQUADA ao último lance ofertado e conforme o disposto no Anexo III do Edital (Folhas 1 e 2), bem como em atendimento às exigências do item 11.19.4 c/c o item 13.1 do edital.
24/02/2026 - 11:12:16	Sistema	Foram solicitadas diligências para o lote 0001. O prazo de envio é até às 11:11 do dia 02/03/2026.
24/02/2026 - 11:12:16	Sistema	Motivo: HABILITAÇÃO: Senhor representante da empresa CONSTRUTORA E SERVIÇOS W. B. M. LTDA - ME, arrematante do lote, solicitamos a gentileza de apresentar a documentação de HABILITAÇÃO, conforme exigências estabelecidas no item 13.1 do Edital, em conjunto com o item 9.3 do Termo de Referência (Anexo I do Edital)
24/02/2026 - 11:14:09	Sistema	Foram solicitadas diligências para o lote 0001. O prazo de envio é até às 11:11 do dia 02/03/2026.

PORTAL DE COMPRAS PÚBLICAS

A autenticidade do documento pode ser verificada no site https://validaarquivo.portaldecompraspublicas.com.br
Documento gerado eletronicamente no Portal de Compras Públicas em 24/03/2026 às 11:58:47.
Código verificador: 11F9264

E-DOCS - CÓPIA DO PROCESSO 2025-6X76D GERADO POR UDSON OLIVEIRA RAMOS DE AGUIAR EM 13/05/2026 07:51 DOCUMENTO 1 / 1 PÁGINA 5131 / 5723

2026-338TJM - E-DOCS - DOCUMENTO ORIGINAL 24/03/2026 18:10 PÁGINA 381 / 384

24/02/2026 - 11:14:09	Sistema	Motivo: DILIGÊNCIA (Exequibilidade da Proposta): Senhor representante da empresa CONSTRUTORA E SERVIÇOS W. B. M. LTDA - ME, após análise da proposta apresentada, verificou-se que o valor ofertado para o lote está inferior a 75% (setenta e cinco por cento) do valor orçado pela Administração, sendo, portanto, considerado INEXEQUÍVEL, conforme disposto no subitem 12.8.3 do edital, em consonância com o art. 59, `PAR` 4º, da Lei nº 14.133/2021. Assim, nos termos do art. 59, `PAR` 2º, da citada lei, a Administração Pública poderá realizar diligências destinadas à verificação da exequibilidade das propostas apresentadas. Dessa forma, solicitamos que V.Sa. apresente, no prazo estabelecido, documentação capaz de demonstrar a exequibilidade da proposta, comprovando a viabilidade e a execução satisfatória do objeto licitado, conforme estabelecido no Art. 2º, `PAR` 1º e `PAR` 2º, do Decreto Municipal nº 13.807/2025. Registramos que a ausência de comprovação poderá... (CONTINUA)
24/02/2026 - 11:14:09	Sistema	(CONT. 1) resultar na desclassificação da proposta, nos termos da legislação vigente.
24/02/2026 - 11:17:02	Agente de Contratação	INFORMAÇÃO: Considerando às limitações do sistema PCP, o qual não possibilita o registro de diligências com prazo de envio fixado em data não útil, informamos que o prazo para o envio da Proposta Readequada, da Documentação de Habilitação e da Comprovação de Exequibilidade da Proposta no sistema foi ajustado para o dia 02/03/2026.
24/02/2026 - 11:19:40	Sistema	O Agente de Contratação adicionou o arquivo (Decreto Municipal nº 13.807-2025.pdf) em 24/02/2026 às 11:19.
24/02/2026 - 11:20:38	Agente de Contratação	ATENÇÃO: Comunicamos que foi anexado aos autos do procedimento licitatório em referência o Decreto Municipal nº 13.807/2025, para análise das documentações a serem apresentadas para comprovação da exequibilidade da proposta. Da mesma forma, foi incluído despacho referente à comunicação sobre o prazo para apresentação das documentações previstas no item 13.1 do edital.
24/02/2026 - 11:39:55	Agente de Contratação	Prezados Licitantes, considerando que a empresa CONSTRUTORA E SERVIÇOS W. B. M. LTDA - ME, arrematante do lote, foi convocada a apresentar até às 11:11 do dia 02/03/2026 a Proposta Readequada, a Documentação de Habilitação e a Comprovação de Exequibilidade da Proposta. Diante disso, a sessão pública será temporariamente interrompida, a fim de aguardar o cumprimento das exigências previstas no instrumento convocatório e na legislação. Assim, a sessão será retomada no dia 02/03/2026, às 10h, para continuidade dos trabalhos. Atenciosamente, Agente de Contratação e Equipe de Apoio
27/02/2026 - 09:32:08	F. CONSTRUTORA E SERVICOS W. B. M. LTDA	Documentação Lote 0001: Venho solicitar a prorrogação do prazo para a apresentação da documentação de Habilitação, Proposta Readequada e a Comprovação de Exequibilidade da proposta, por tendo em vista a quantidade de itens da planilha orçamentária.
02/03/2026 - 10:00:25	Agente de Contratação	Bom dia! Prezados licitantes, a sessão pública será retomada para dar prosseguimento aos procedimentos desse certame.
02/03/2026 - 10:01:27	Agente de Contratação	Prezados licitantes, em atendimento a solicitação da empresa CONSTRUTORA E SERVIÇOS W. B. M. LTDA., arrematante do lote, comunicamos que será concedida a prorrogação do prazo por igual período, conforme exposto no item 13.1 do Edital da Concorrência Eletrônica Nº 015/2025 - Rep. I.
02/03/2026 - 10:02:47	Sistema	Foi solicitado a proposta readequada para o item lote 0001. O prazo de envio é até às 11:11 do dia 06/03/2026.
02/03/2026 - 10:03:24	Sistema	Foram solicitadas diligências para o lote 0001. O prazo de envio é até às 11:11 do dia 06/03/2026.
02/03/2026 - 10:03:24	Sistema	Motivo: Conforme solicitação da empresa arrematante do lote, comunicamos que o prazo para apresentação da PROPOSTA READEQUADA, da Documentação de HABILITAÇÃO e da COMPROVAÇÃO DE EXEQUIBILIDADE DA PROPOSTA será prorrogado por mais 5 (cinco) dias corridos.
02/03/2026 - 10:16:53	Agente de Contratação	Prezados Licitantes, Considerando que a empresa CONSTRUTORA E SERVIÇOS W. B. M. LTDA., arrematante do lote, dispõe do prazo até às 11:11 do dia 06/03/2026 para encaminhar a Proposta Readequada, a Documentação de Habilitação e a Comprovação de Exequibilidade da Proposta, comunicamos que a sessão pública será temporariamente interrompida, sendo retomada para prosseguimento do certame no dia 06/03/2026, às 10h.
05/03/2026 - 19:12:51	Sistema	O lote 0001 recebeu uma nova proposta readequada.
05/03/2026 - 19:18:07	Sistema	A diligência do lote 0001 foi anexada ao processo.
06/03/2026 - 10:00:06	Agente de Contratação	Bom dia! Prezados licitantes, a sessão pública será retomada para dar prosseguimento aos procedimentos desse certame.
06/03/2026 - 11:24:39	Agente de Contratação	Prezados Licitantes! Considerando o envio, dentro do prazo estabelecido, das documentações solicitadas pela empresa CONSTRUTORA E SERVIÇOS W. B. M. LTDA, arrematante do lote, informamos que todo o material apresentado será submetido à análise da Comissão Técnica e Jurídica. Dessa forma, comunicamos que a sessão pública será temporariamente interrompida, sendo retomada para prosseguimento do certame no dia 16/03/2026, às 14h, ocasião em que será divulgado o resultado da análise realizada.
16/03/2026 - 14:00:27	Agente de Contratação	Boa tarde! Prezados licitantes, a sessão pública será retomada para dar prosseguimento aos procedimentos desse certame.
16/03/2026 - 15:00:16	Agente de Contratação	Prezados licitantes, informamos que a análise jurídica e técnica referente ao processo licitatório em andamento encontra-se em fase final de conclusão. Solicitamos, portanto, que permaneçam atentos à sessão para acompanhamento das próximas atualizações e eventuais comunicações.
16/03/2026 - 15:14:23	Sistema	O Agente de Contratação adicionou o arquivo (Ata da Sessão de Julgamento (PROPOSTA + HABILITAÇÃO) -- OK.pdf) em 16/03/2026 às 15:14.
16/03/2026 - 15:15:08	Sistema	O Agente de Contratação adicionou o arquivo (NOTA TÉCNICA Nº 005-2017 - BDI dos projetos FNDE.pdf) em 16/03/2026 às 15:15.
16/03/2026 - 15:15:30	Sistema	O Agente de Contratação adicionou o arquivo (DETALHAMENTO BDI dos projetos FNDE.pdf) em 16/03/2026 às 15:15.
16/03/2026 - 15:16:50	Agente de Contratação	Prezados licitantes, comunicamos que a Análise Jurídica e Técnica na Proposta Readequada, na Documentação de Habilitação e na Comprovação de Exequibilidade da Proposta apresentadas pela empresa CONSTRUTORA E SERVIÇOS W. B. M. LTDA arrematante provisória do lote, segue disponível aos autos da licitação na plataforma eletrônica a todos os interessados.
16/03/2026 - 15:20:24	Sistema	Foram solicitadas diligências para o lote 0001. O prazo de envio é até às 17:20 do dia 16/03/2026.
16/03/2026 - 15:20:24	Sistema	Motivo: Senhor representante da empresa CONSTRUTORA E SERVIÇOS W. B. M. LTDA, favor apresentar a taxa de BDI (Bonificações e Despesas Indiretas) a ser aplicada sobre os custos diretos da obra, devidamente detalhada e em consonância com a legislação vigente e a NOTA TÉCNICA Nº 05/2017 – MEC/FNDE/DIGAP/CGEST disponível aos autos da licitação na plataforma eletrônica.
16/03/2026 - 16:32:11	Sistema	A diligência do lote 0001 foi anexada ao processo.
16/03/2026 - 17:31:54	Agente de Contratação	Prezados Licitantes, considerando o envio, pela empresa CONSTRUTORA E SERVIÇOS W. B. M. LTDA, arrematante do lote, da documentação solicitada por diligência 13 BDI (Bonificações e Despesas Indiretas) dentro do prazo estabelecido, informamos que o referido documento será encaminhado para análise e emissão de parecer técnico pela Comissão designada por meio da Portaria nº 5.055/2026. Dessa forma, comunicamos que a sessão pública ficará temporariamente interrompida, sendo retomada para prosseguimento do certame no dia 17/03/2026, às 15h.

PORTAL DE COMPRAS PÚBLICAS

A autenticidade do documento pode ser verificada no site https://validaarquivo.portaldecompraspublicas.com.br
Documento gerado eletronicamente no Portal de Compras Públicas em 24/03/2026 às 11:58:47.
Código verificador: 11F9264

E-DOCS - CÓPIA DO PROCESSO 2025-6X76D GERADO POR UDSON OLIVEIRA RAMOS DE AGUIAR EM 13/05/2026 07:51 DOCUMENTO 1 / 1 PÁGINA 5132 / 5723

2026-338TJM - E-DOCS - DOCUMENTO ORIGINAL 24/03/2026 18:10 PÁGINA 382 / 384

17/03/2026 - 15:00:35	Agente de Contratação	Boa tarde! Prezados licitantes, a sessão pública será retomada para dar prosseguimento aos procedimentos desse certame.
17/03/2026 - 15:46:37	Sistema	O Agente de Contratação adicionou o arquivo (ANÁLISE TÉCNICA FINAL- CE 015-2025 - Rep. I (OK).pdf) em 17/03/2026 às 15:46.
17/03/2026 - 15:47:39	Agente de Contratação	Prezados licitantes, comunicamos que a Análise Técnica na documentação solicitada por diligência 13 BDI (Bonificações e Despesas Indiretas), apresentadas pela empresa CONSTRUTORA E SERVIÇOS W. B. M. LTDA arrematante provisória do lote, segue disponível aos autos da licitação na plataforma eletrônica para conhecimento de todos os interessados.
17/03/2026 - 15:57:40	Sistema	O Agente de Contratação adicionou o arquivo (Ata da Sessão de Julgamento (Análise Final) -- OK.pdf) em 17/03/2026 às 15:57.
17/03/2026 - 15:57:59	Agente de Contratação	Prezados licitantes, comunicamos que está disponível a todos os interessados, na plataforma eletrônica, a Análise Final das documentações apresentadas pela empresa CONSTRUTORA E SERVIÇOS W. B. M. LTDA, arrematante provisória do lote.
17/03/2026 - 15:58:42	Sistema	A proposta readequada enviada para o lote 0001 foi aprovada pelo Agente de Contratação.
17/03/2026 - 15:58:42	Sistema	O valor vencedor para o lote 0001 foi alterado para R$ 5.499.999,93 para corresponder a proposta readequada.
17/03/2026 - 16:01:59	Sistema	O fornecedor CONSTRUTORA E SERVICOS W. B. M. LTDA teve sua proposta aceita no lote 0001.
17/03/2026 - 16:02:46	Agente de Contratação	INFORMAÇÃO, prezados licitantes, a fase de Recurso ocorre em 02 (dois) momentos: 1ª após o julgamento das PROPOSTAS (quando há proposta classificada) e 2ª após o ato de HABILITAÇÃO ou INABILITAÇÃO do Licitante (após análise da documentação). Assim, comunicamos que após aberto pela Agente de Contratação o prazo, os licitantes podem manifestar e motivar sua intenção de RECURSO.
17/03/2026 - 16:04:43	Agente de Contratação	ATENÇÃO: 1) Será aberto pela Agente de Contratação o PRAZO para manifestação de intenção de Recurso referente ao julgamento das PROPOSTAS conforme item 15 do presente edital; 2) Será definido o prazo de 30 (trinta) minutos para manifestação de intenção de Recurso referente ao julgamento das PROPOSTAS (subitem 14.29.1. do Edital).
17/03/2026 - 16:04:57	Sistema	A data limite de intenção de recursos para o lote 0001 foi definida pelo agente de contratação para 17/03/2026 às 16:34.
17/03/2026 - 16:17:10	Sistema	O fornecedor HIMALAIA CONSTRUTORA LTDA - Ltda/Eireli declarou intenção de recurso para o lote 0001.
17/03/2026 - 16:40:25	Agente de Contratação	Prezados, Informamos que o prazo para manifestação de intenção de Recurso referente ao julgamento das PROPOSTAS encerrou às 16:34 do dia 17/03/2026, com 01 (uma) MANIFESTAÇÃO.
17/03/2026 - 16:40:49	Sistema	Para o lote 0001 foi habilitado o fornecedor CONSTRUTORA E SERVICOS W. B. M. LTDA.
17/03/2026 - 16:40:51	Sistema	A habilitação do lote 0001 foi encerrada.
17/03/2026 - 16:41:17	Sistema	A data limite de intenção de recursos para o lote 0001 foi definida pelo agente de contratação para 17/03/2026 às 17:11.
17/03/2026 - 17:12:39	Agente de Contratação	Prezados, Informamos que o prazo para manifestação de intenção de Recurso referente a HABILITAÇÃO encerrou às 17:11 do dia 17/03/2026, sem MANIFESTAÇÃO
17/03/2026 - 18:44:06	Agente de Contratação	Prezados Licitantes, comunicamos que a sessão pública ficará temporariamente interrompida, sendo retomada para prosseguimento do certame no dia 18/03/2026, às 10h.
17/03/2026 - 18:48:25	Agente de Contratação	Momento em que será analisada pela Agente de Contratação e sua Equipe de Apoio, na manifestação tempestiva de intenção de recurso apresentada pela empresa HIMALAIA CONSTRUTORA LTDA, referente ao Lote 0001, no âmbito do julgamento das propostas.
18/03/2026 - 10:01:32	Agente de Contratação	Bom dia! Prezados licitantes, a sessão pública será retomada para dar prosseguimento aos procedimentos desse certame.
18/03/2026 - 11:33:13	Sistema	Intenção de recurso foi deferida para o lote 0001.
18/03/2026 - 11:33:13	Sistema	Intenção: Manifestamos intenção de recurso contra a classificação da proposta da empresa arrematante.
18/03/2026 - 11:33:54	Sistema	O prazo para recursos no lote 0001 foi definido pelo agente de contratação para 23/03/2026 às 23:59, com limite de contrarrazão para 26/03/2026 às 23:59.
24/03/2026 - 10:45:15	Sistema	O Agente de Contratação adicionou o arquivo (DESPACHO (comunicado) - assinado (ok).pdf) em 24/03/2026 às 10:45.
24/03/2026 - 10:47:21	Agente de Contratação	Bom dia! Prezados licitantes, como não houve apresentação de recurso por parte da empresa interessada, conforme comunicado disponível aos autos da licitação na plataforma eletrônica, informo que o certame CE 015/2025 13 Rep.I seguirá para a próxima fase, qual seja, a HOMOLOGAÇÃO, nos termos do art. 17, inciso VII, da Lei nº 14.133/2021.
24/03/2026 - 10:49:42	Sistema	A sessão foi finalizada e o processo foi encaminhado para adjudicação.
24/03/2026 - 11:51:09	Sistema	O lote 0001 foi adjudicado por Nemrod Emerick.
24/03/2026 - 11:53:56	Sistema	O lote 0001 foi homologado por Nemrod Emerick.

Anapaula Paes Alves Monteiro

Agente de Contratação

GABRIEL ROCHA RONDELLI

Apoio

PORTAL DE COMPRAS PÚBLICAS

A autenticidade do documento pode ser verificada no site https://validaarquivo.portaldecompraspublicas.com.br
Documento gerado eletronicamente no Portal de Compras Públicas em 24/03/2026 às 11:58:47.
Código verificador: 11F9264

Patrick da Silva Machado

Apoio

Thiago Meneguelli Jorge

Apoio

E-DOCS - CÓPIA DO PROCESSO 2025-6X76D GERADO POR UDSON OLIVEIRA RAMOS DE AGUIAR EM 13/05/2026 07:51 DOCUMENTO 1 / 1 PÁGINA 5133 / 5723

2026-338TJM - E-DOCS - DOCUMENTO ORIGINAL 24/03/2026 18:10 PÁGINA 383 / 384

A autenticidade do documento pode ser verificada no site https://validaarquivo.portaldecompraspublicas.com.br
Documento gerado eletronicamente no Portal de Compras Públicas em 24/03/2026 às 11:58:47.
Código verificador: 11F9264

Documento original assinado eletronicamente, conforme MP 2200-2/2001, art. 10, § 2º, por:

ANAPAULA PAES ALVES MONTEIRO
ASSISTENTE ADMINISTRATIVO
DCOMPG - SEFIP - PMAL
assinado em 24/03/2026 18:10:25 -03:00

INFORMAÇÕES DO DOCUMENTO
Documento capturado em 24/03/2026 18:10:25 (HORÁRIO DE BRASÍLIA - UTC-3)
por ANAPAULA PAES ALVES MONTEIRO (ASSISTENTE ADMINISTRATIVO - DCOMPG - SEFIP - PMAL)
Valor Legal: ORIGINAL | Natureza: DOCUMENTO NATO-DIGITAL

A disponibilidade do documento pode ser conferida pelo link: https://e-docs.es.gov.br/d/2026-338TJM

E-DOCS - CÓPIA DO PROCESSO 2025-6X76D GERADO POR UDSON OLIVEIRA RAMOS DE AGUIAR EM 13/05/2026 07:51 DOCUMENTO 1 / 1 PÁGINA 5134 / 5723

2026-338TJM - E-DOCS - DOCUMENTO ORIGINAL 24/03/2026 18:10 PÁGINA 384 / 384

E-DOCS - CÓPIA DO PROCESSO 2025-6X76D GERADO POR UDSON OLIVEIRA RAMOS DE AGUIAR EM 13/05/2026 07:51 DOCUMENTO 1 / 1 PÁGINA 5135 / 5723

2026-2NFBFC - E-DOCS - DOCUMENTO ORIGINAL 24/03/2026 18:10 PÁGINA 1 / 384

ATA FINAL

Prefeitura Municipal de Alegre
Prefeitura Municipal de Alegre
Concorrência por Menor Preço - 000015/2025

Pedidos de Impugnação

Data Pedido	Pedido	Data Resposta	Julgamento	Arquivos
11/12/2025 - 20:33:58	IMPUGNAÇÃO	24/12/2025 - 16:11:38	Deferido	Pedido: IMPUGNACAO_EDITAL_-_ESCOLA_ALEGRE_-_RIVE_assinado.pdf Julgamento: PARECER de IMPUGNAÇÃO ao EDITAL- CE 015-2025 (Pessoa Jurídica) - - OK.pdf

Embasamento: Segue impugnação em Anexo

Julgamento: SEGUE DISPONÍVEL AOS AUTOS DA LICITAÇÃO NA PLATAFORMA ELETRÔNICA DA CONCORRÊNCIA ELETRÔNICA Nº 015/2025 A RESPOSTA A IMPUGAÇÃO.

24/12/2025 - 16:12:19	PARCELA DE RELEVÂNCIA TÉCNICA ILEGAL	24/12/2025 - 16:12:19	Deferido	

Embasamento: É sabido que a Lei Federal nº 14.133/21 que regula este certame exige que a qualificação técnico-profissional e técnico-operacional será restritiva conforme seu art. 67, `PAR``PAR` 1ºe 2º, vejamos:

Art. 67. A documentação relativa à qualificação técnico-profissional e técnico-operacional será restrita a: (...) `PAR` 1º A exigência de atestados será restrita às parcelas de maior relevância ou valor significativo do objeto da licitação, assim consideradas as que tenham valor individual igual ou superior a 4% (quatro por cento) do valor total estimado da contratação. (gn)

`PAR` 2º Observado o disposto no caput e no `PAR` 1º deste artigo, será admitida a exigência de atestados com quantidades mínimas de até 50% (cinquenta por cento) das parcelas de que trata o referido parágrafo, vedadas limitações de tempo e de locais específicos relativas aos atestados. (gn)

Ao analisarmos a relevância financeira dos critérios considerados restritivos na Planilha Orçamentária apresentada pela própria CONTRATANTE, verificamos que os percentuais de valores não atendem às exigências legais.

A título de informação, o valor estimado desta contratação é de R$ 7.861.146,15 (sete milhões, oitocentos e sessenta e um mil, cento e quarenta e seis e quinze centavos). Assim, 4% (quatro por cento) desse valor corresponde a R$ 314.445,84 (trezentos e quatorze mil, quatrocentos e quarenta e cinco reais e oitenta e quatro centavos).

Dessa forma, nos termos do artigo 67 da Lei Federal nº 14.133/2021, somente poderão ser exigidos, como parcela de comprovação de capacidade técnica operacional e profissional, itens que representem relevância financeira mínima de R$ 314.445,84 (trezentos e quatorze mil, quatrocentos e quarenta e cinco reais e oitenta e quatro centavos) na planilha orçamentária. Feito esse esclarecimento aos nobres julgadores, passamos à análise das parcelas exigidas no edital e sua relevância financeira. 190.632,58

1. PARCELA: Estaca escavada mecanicamente, sem fluido estabilizante, com 40 cm de diâmetro, concreto lançado por caminhão betoneira (exclusive mobilização e desmobilização). Corresponde a R$ 190.632,58, não estando dentro dos limites legais de 4% (quatro por cento) para ser exigida como parcela de relevância técnica.

2. PARCELA: Estrutura treliçada de cobertura, tipo fink, com ligações soldadas, inclusos perfis metálicos, chapas metálicas, mão de obra e transporte com guindaste – fornecimento e instalação. af_01/2020_psa. Corresponde a R$ R$ 1.036.480,30, na planilha orçamentária, possuindo relevância financeira, sendo legal sua exigência.

3. PARCELA: Execução de passeio (calçada) ou piso de concreto com concreto moldado in loco, usinado C20, acabamento convencional, não armado. Corresponde a R$ 181.816,51 da planilha financeira, não estando dentro dos limites legais de no mínimo 4% (quatro por cento) para ser exigida como parcela de relevância técnica.

4. PARCELA: Alvenaria de vedação de blocos cerâmicos furados na vertical de 14x19x39 cm (espessura 14 cm) e argamassa de assentamento com preparo em betoneira. Corresponde a R$ 169.860,41 (cento e sessenta e nove mil, oitocentos e sessenta reais e quarenta e um centavos) da planilha financeira, não estando dentro dos limites legais de no mínimo 4% (quatro por cento) para ser exigida como parcela de relevância técnica.

5. PARCELA: Telha termoisolante revestida em aço galvalume, face superior trapezoidal e face inferior plana (não inclui acessórios de fixação), revestimento com espessura de 0,50 mm, com pré-pintura de cor branca nas duas faces, núcleo em poliisocianurato (PIR) com espessura de 50 mm. Corresponde a 4%, sendo legal sua exigência.

6. PARCELA: Forro de fibra mineral em placas de 625 x 625 mm, espessura de 15 mm, borda reta, com pintura antimofo, apoiado em perfil de aço galvanizado com 24 mm de base – instalado.
Corresponde a R$ 117.952,10, da planilha financeira, não estando dentro dos limites legais de no mínimo 4% (quatro por cento) para ser exigida como parcela de relevância técnica.

7. PARCELA: Piso em granilite, marmorite ou granitina em ambientes internos, com espessura de 8 mm, incluso mistura em betoneira, colocação das juntas, aplicação do piso, 4 polimentos com politriz, estucamento, selador e cera. não estando dentro dos limites legais de no mínimo 4% (quatro por cento) para ser exigida como parcela de relevância técnica.

Ou seja, verifica-se que a Administração Pública não seguiu a legalidade na hora de prever as parcelas técnicas exigidas para comprovação de aptidão do licitante. Veja, não é discricionariedade do agente escolher as parcelas, visto que a lei é clara ao definir os parâmetros para a escolha das parcelas, a fim de evitar direcionamentos ou subjetividade no certame. Além disso, dentro das parcelas de relevância mínima exigidas no instrumento convocatório, apenas 02 (duas) são legais (parcela 02 e 5).

Diante do exposto, é imprescindível a retificação do edital para excluir da lista de parcelas relevantes as parcelas 1,3,4,6,7 e 8 para a comprovação técnica-operacional e técnica-profissional, uma vez que não alcançam o limite de 4% (quatro por cento) do valor total estimado, a fim de garantir a legalidade e a segurança jurídica do certame, assegurando a ampla concorrência e evitando qualquer restrição à participação dos licitantes.

Julgamento: SEGUE DISPONÍVEL AOS AUTOS DA LICITAÇÃO NA PLATAFORMA ELETRÔNICA DA CONCORRÊNCIA ELETRÔNICA Nº 015/2025 A RESPOSTA A IMPUGAÇÃO.

Dúvidas

Data Dúvida	Assunto	Data Resposta
09/02/2026 - 13:36:23	PEDIDO DE ESCLARECIMENTO	09/02/2026 - 13:36:23

Dúvida: Boa noite, prezados. O mapa de localização anexado ao edital não indica o endereço exato do local. Solicitamos que seja informado o endereço ou indicado as coordenadas do local. Atenciosamente, OBJETIVA ASSSESSORIA.

PORTAL DE COMPRAS PÚBLICAS

A autenticidade do documento pode ser verificada no site https://validaarquivo.portaldecompraspublicas.com.br
Documento gerado eletronicamente no Portal de Compras Públicas em 24/03/2026 às 11:56:29.
Código verificador: 11F9232

E-DOCS - CÓPIA DO PROCESSO 2025-6X76D GERADO POR UDSON OLIVEIRA RAMOS DE AGUIAR EM 13/05/2026 07:51 DOCUMENTO 1 / 1 PÁGINA 5136 / 5723

2026-2NFBFC - E-DOCS - DOCUMENTO ORIGINAL 24/03/2026 18:10 PÁGINA 2 / 384

Resposta: Boa tarde!
Prezado,
Em atenção ao pedido de esclarecimentos apresentado e considerando as informações constantes no processo licitatório da Concorrência Eletrônica nº 015/2025 – Rep. I, informamos que o imóvel está situado na Chácara “Monte Cristo e Fortaleza”, Distrito de Rive, Município de Alegre/ES, nas proximidades do Campo de Futebol de Rive.
Atenciosamente,
ANAPAULA PAES ALVES MONTEIRO
Agente de Contratação

17/12/2025 - 09:11:35 Solicitamos que seja disponibilizada as informações acima, tendo em vista que é imprescindível para 19/12/2025 - 10:34:29

Dúvida: Ao analisar a documentação técnica e orçamentária disponibilizada para o presente processo licitatório, foram identificadas ausências de informações essenciais para a adequada compreensão, análise e conferência dos custos apresentados, conforme segue:

Ausência da data-base das tabelas referenciais.
Não foi informada a data-base das tabelas referenciais utilizadas na elaboração do orçamento, informação indispensável para verificação da atualidade dos preços e para correta comparação com bases oficiais vigentes.

Inexistência das composições de custos unitários abertas
Não foram disponibilizadas as composições de custos unitários abertas, especialmente aquelas vinculadas à base FNDE.

BDI sem detalhamento de composição
O orçamento apresentado não contempla a composição analítica do BDI, impossibilitando a verificação dos percentuais adotados para despesas indiretas, tributos, seguros, garantias, riscos e lucro.

Solicitamos que seja disponibilizada as informações acima, tendo em vista que é imprescindível para elaboração da proposta.

Resposta: Resposta ao Pedido de Esclarecimentos,

Em atenção ao pedido de esclarecimentos apresentado, e com base na manifestação do Setor Técnico/Obras, esclarece-se que segue em anexo aos documentos do processo licitatório da Concorrência Eletrônica Nº 015/2025 na plataforma eletrônica, a resposta do setor competente.

Portanto, registro que consta disponível desde o dia da publicação do presente instrumento convocatório junto as documentações do processo licitatório em referência o link mencionado na resposta.

Informo que o link consta disponível no Anexo II - Planilha orçamentaria e projetos - parte 1 (07-PROJETOS).

Diante do exposto, permanecem inalteradas as disposições do Edital e de seus anexos.

Atenciosamente,
ANAPAULA PAES ALVES MONTEIRO
Agente de Contratação

Lotes Licitados

Lote	Item	Descrição	V. Referência	Qtde	Unidade	Situação	Julgamento
0001							
	0001	FORNECIMENTO E INSTALACAO DE PLACA DE OBRA COM CHAPA GALVANIZADA E ESTRUTURA DE MADEIRA FORNECIMENTO E INSTALACAO DE PLACA DE OBRA COM CHAPA GALVANIZADA E ESTRUTURA DE MADEIRA. AF_03/2022_PS	R$ 382,15	6,4800	M²	Homologado	Menor Preço
	0002	TAPUME COM TELHA METALICA. AF_03/2024 TAPUME COM TELHA METALICA. AF_03/2024	R$ 104,33	616,0000	M²	Homologado	Menor Preço
	0003	ENTRADA DE ENERGIA ELETRICA, AEREA, TRIFASICA, COM CAIXA DE EMBUTIR, CABO DE 10 MM2 E DISJ DIN 50A ENTRADA DE ENERGIA ELETRICA, AEREA, TRIFASICA, COM CAIXA DE EMBUTIR, CABO DE 10 MM2 E DISJUNTOR DIN 50A (NAO INCLUSO O POSTE DE CONCRETO). AF_07/2020_PS	R$ 2.257,81	1,0000	UN	Homologado	Menor Preço
	0004	LIGACAO PROVISORIA DE AGUA E ESGOTO LIGACAO PROVISORIA DE AGUA E ESGOTO	R$ 4.210,43	1,0000	UN	Homologado	Menor Preço
	0005	LOCACAO CONVENCIONAL DE OBRA, UTILIZANDO GABARITO DE TABUAS CORRIDAS PONTALETADAS A CADA 2,00M LOCACAO CONVENCIONAL DE OBRA, UTILIZANDO GABARITO DE TABUAS CORRIDAS PONTALETADAS A CADA 2,00M - 2 UTILIZACOES. AF_03/2024	R$ 77,10	650,4900	M	Homologado	Menor Preço
	0006	LIMPEZA MECANIZADA DE CAMADA VEGETAL, VEGETACAO E PEQUENAS ARVORES COM TRATOR DE ESTEIRAS AF 03/2024 LIMPEZA MECANIZADA DE CAMADA VEGETAL, VEGETACAO E PEQUENAS ARVORES (DIAMETRO DE TRONCO MENOR QUE 0,20 M), COM TRATOR DE ESTEIRAS.AF_03/2024	R$ 0,79	4.800,0000	M²	Homologado	Menor Preço
	0007	ADMINISTRACAO LOCAL - 9 E 5 SALAS ADMINISTRACAO LOCAL - 9 E 5 SALAS	R$ 545.911,65	1,0000	UN	Homologado	Menor Preço

PORTAL DE COMPRAS PÚBLICAS
A autenticidade do documento pode ser verificada no site https://validaarquivo.portaldecompraspublicas.com.br
Documento gerado eletronicamente no Portal de Compras Públicas em 24/03/2026 às 11:56:29.
Código verificador: 11F9232

E-DOCS - CÓPIA DO PROCESSO 2025-6X76D GERADO POR UDSON OLIVEIRA RAMOS DE AGUIAR EM 13/05/2026 07:51 DOCUMENTO 1 / 1 PÁGINA 5137 / 5723

2026-2NFBFC - E-DOCS - DOCUMENTO ORIGINAL 24/03/2026 18:10 PÁGINA 3 / 384

0008	LOCACAO DE CONTAINER 2,30 X 6,00 M, ALT. 2,50 M, PARA ESCRITORIO LOCACAO DE CONTAINER 2,30 X 6,00 M, ALT. 2,50 M, PARA ESCRITORIO, SEM DIVISORIAS INTERNAS E SEM SANITARIO (NAO INCLUI MOBILIZACAO/DESMOBILIZACAO)	R$ 1.189,94	12,0000	MÊS	Homologado	Menor Preço
0009	LOCACAO DE CONTAINER 2,30 X 6,00 M, ALT. 2,50 M, COM 1 SANITARIO, PARA ESCRITORIO LOCACAO DE CONTAINER 2,30 X 6,00 M, ALT. 2,50 M, COM 1 SANITARIO, PARA ESCRITORIO, COMPLETO, SEM DIVISORIAS INTERNAS (NAO INCLUI MOBILIZACAO/DESMOBILIZACAO)	R$ 1.523,13	12,0000	MÊS	Homologado	Menor Preço
0010	LOCACAO DE CONTAINER 2,30 X 6,00 M, ALT. 2,50 M, PARA SANITARIO, COM 4 BACIAS, 8 CHUVEIROS LOCACAO DE CONTAINER 2,30 X 6,00 M, ALT. 2,50 M, PARA SANITARIO, COM 4 BACIAS, 8 CHUVEIROS,1 LAVATORIO E 1 MICTORIO (NAO INCLUI MOBILIZACAO/DESMOBILIZACAO)	R$ 1.903,90	12,0000	MÊS	Homologado	Menor Preço
0011	ESCAVACAO MECANIZADA PARA BLOCO DE COROAMENTO OU SAPATA COM RETROESCAVADEIRA ESCAVACAO MECANIZADA PARA BLOCO DE COROAMENTO OU SAPATA COM RETROESCAVADEIRA (INCLUINDO ESCAVACAO PARA COLOCACAO DE FORMAS). AF_01/2024	R$ 52,35	196,3900	M³	Homologado	Menor Preço
0012	ATERRO MECANIZADO DE VALA COM RETROESCAVADEIRA, LARGURA ATE 1,5 M, PROFUNDIDADE DE 1,5 A 3,0 M ATERRO MECANIZADO DE VALA COM RETROESCAVADEIRA (CAPACIDADE DA CACAMBA DA RETRO: 0,26 M3 / POTENCIA: 88 HP), LARGURA ATE 1,5 M, PROFUNDIDADE DE 1,5 A 3,0 M, COM SOLO ARGILO-ARENOSO. AF_08/2023	R$ 79,86	229,6300	M³	Homologado	Menor Preço
0013	ESCAVACAO MECANIZADA PARA VIGA BALDRAME OU SAPATA CORRIDA COM MINI-ESCAVADEIRA ESCAVACAO MECANIZADA PARA VIGA BALDRAME OU SAPATA CORRIDA COM MINI-ESCAVADEIRA (INCLUINDO ESCAVACAO PARA COLOCACAO DE FORMAS). AF_01/2024	R$ 69,21	276,3500	M³	Homologado	Menor Preço
0014	PREPARO DE FUNDO DE VALA COM LARGURA MAIOR OU IGUAL A 1,5 M E MENOR QUE 2,5 M PREPARO DE FUNDO DE VALA COM LARGURA MAIOR OU IGUAL A 1,5 M E MENOR QUE 2,5 M (ACERTO DO SOLO NATURAL). AF_08/2020	R$ 3,55	279,1200	M²	Homologado	Menor Preço
0015	REATERRO MECANIZADO DE VALA COM RETROESCAVADEIRA, LARGURA 0,8 A 1,5 M, PROFUNDIDADE 1,5 A 3,0 M REATERRO MECANIZADO DE VALA COM RETROESCAVADEIRA (CAPACIDADE DA CACAMBA DA RETRO: 0,26 M3/POTENCIA: 88 HP), LARGURA 0,8 A 1,5 M, PROFUNDIDADE 1,5 A 3,0 M, COM SOLO (SEM SUBSTITUICAO) DE 1A CATEGORIA E COMPACTADOR DE SOLOS DE PERCUSSAO. AF_08/2023	R$ 16,49	326,2400	M³	Homologado	Menor Preço
0016	ESCAVACAO MECANIZADA PARA BLOCO DE COROAMENTO OU SAPATA COM RETROESCAVADEIRA (ITEM 2.6 DA PO) ESCAVACAO MECANIZADA PARA BLOCO DE COROAMENTO OU SAPATA COM RETROESCAVADEIRA (INCLUINDO ESCAVACAO PARA COLOCACAO DE FORMAS). AF_01/2024 (ITEM 2.6 DA PO)	R$ 52,35	8,7100	M³	Homologado	Menor Preço

PORTAL DE COMPRAS PÚBLICAS

A autenticidade do documento pode ser verificada no site https://validaarquivo.portaldecompraspublicas.com.br
Documento gerado eletronicamente no Portal de Compras Públicas em 24/03/2026 às 11:56:29.
Código verificador: 11F9232

E-DOCS - CÓPIA DO PROCESSO 2025-6X76D GERADO POR UDSON OLIVEIRA RAMOS DE AGUIAR EM 13/05/2026 07:51 DOCUMENTO 1 / 1 PÁGINA 5138 / 5723

2026-2NFBFC - E-DOCS - DOCUMENTO ORIGINAL 24/03/2026 18:10 PÁGINA 4 / 384

0017	ESCAVACAO MECANIZADA PARA VIGA BALDRAME OU SAPATA CORRIDA COM MINI-ESCAVADEIRA (ITEM 2.7 DA PO) ESCAVACAO MECANIZADA PARA VIGA BALDRAME OU SAPATA CORRIDA COM MINI-ESCAVADEIRA (INCLUINDO ESCAVACAO PARA COLOCACAO DE FORMAS). AF_01/2024 (ITEM 2.7 DA PO)	R$ 69,21	11,4700	M³	Homologado	Menor Preço
0018	PREPARO DE FUNDO DE VALA COM LARGURA MAIOR OU IGUAL A 1,5 M E MENOR QUE 2,5 M (ITEM 2.8 DA PO) PREPARO DE FUNDO DE VALA COM LARGURA MAIOR OU IGUAL A 1,5 M E MENOR QUE 2,5 M (ACERTO DO SOLO NATURAL). AF_08/2020 (ITEM 2.8 DA PO)	R$ 3,55	20,3800	M²	Homologado	Menor Preço
0019	REATERRO MECANIZADO DE VALA COM RETROESCAVADEIRA, LARGURA 0,8 A 1,5 M (ITEM 2.9 DA PO) REATERRO MECANIZADO DE VALA COM RETROESCAVADEIRA (CAPACIDADE DA CACAMBA DA RETRO: 0,26 M3/POTENCIA: 88 HP), LARGURA 0,8 A 1,5 M, PROFUNDIDADE 1,5 A 3,0 M, COM SOLO (SEM SUBSTITUICAO) DE 1A CATEGORIA E COMPACTADOR DE SOLOS DE PERCUSSAO. AF_08/2023 (ITEM 2.9 DA PO)	R$ 16,49	10,7100	M³	Homologado	Menor Preço
0020	ESCAVACAO MECANIZADA PARA BLOCO DE COROAMENTO OU SAPATA COM RETROESCAVADEIRA (ITEM 2.10 DA PO) ESCAVACAO MECANIZADA PARA BLOCO DE COROAMENTO OU SAPATA COM RETROESCAVADEIRA (INCLUINDO ESCAVACAO PARA COLOCACAO DE FORMAS). AF_01/2024 (ITEM 2.10 DA PO)	R$ 52,35	79,6200	M³	Homologado	Menor Preço
0021	PREPARO DE FUNDO DE VALA COM LARGURA MAIOR OU IGUAL A 1,5 M E MENOR QUE 2,5 M (ITEM 2.11 DA PO) PREPARO DE FUNDO DE VALA COM LARGURA MAIOR OU IGUAL A 1,5 M E MENOR QUE 2,5 M (ACERTO DO SOLO NATURAL). AF_08/2020 (ITEM 2.11 DA PO)	R$ 3,55	56,0300	M²	Homologado	Menor Preço
0022	REATERRO MECANIZADO DE VALA COM RETROESCAVADEIRA, LARGURA 0,8 A 1,5 M (ITEM 2.12 DA PO) REATERRO MECANIZADO DE VALA COM RETROESCAVADEIRA (CAPACIDADE DA CACAMBA DA RETRO: 0,26 M3/POTENCIA: 88 HP), LARGURA 0,8 A 1,5 M, PROFUNDIDADE 1,5 A 3,0 M, COM SOLO (SEM SUBSTITUICAO) DE 1A CATEGORIA E COMPACTADOR DE SOLOS DE PERCUSSAO. AF_08/2023 (ITEM	R$ 16,49	39,8000	M³	Homologado	Menor Preço
0023	ESCAVACAO MECANIZADA PARA BLOCO DE COROAMENTO OU SAPATA COM RETROESCAVADEIRA (ITEM 2.13 DA PO) ESCAVACAO MECANIZADA PARA BLOCO DE COROAMENTO OU SAPATA COM RETROESCAVADEIRA (INCLUINDO ESCAVACAO PARA COLOCACAO DE FORMAS). AF_01/2024 (ITEM 2.13 DA PO)	R$ 52,35	52,3400	M³	Homologado	Menor Preço
0024	ATERRO MECANIZADO DE VALA COM RETROESCAVADEIRA, LARGURA ATE 1,5 M (ITEM 2.14 DA PO) ATERRO MECANIZADO DE VALA COM RETROESCAVADEIRA (CAPACIDADE DA CACAMBA DA RETRO: 0,26 M3 / POTENCIA: 88 HP), LARGURA ATE 1,5 M, PROFUNDIDADE DE 1,5 A 3,0 M, COM SOLO ARGILO-ARENOSO. AF_08/2023 (ITEM 2.14 DA PO)	R$ 79,86	1,6300	M³	Homologado	Menor Preço
0025	ESCAVACAO MECANIZADA PARA VIGA BALDRAME OU SAPATA CORRIDA COM MINI-ESCAVADEIRA (ITEM 2.15 DA PO) ESCAVACAO MECANIZADA PARA VIGA BALDRAME OU SAPATA CORRIDA COM MINI-ESCAVADEIRA (INCLUINDO ESCAVACAO PARA COLOCACAO DE FORMAS). AF_01/2024 (ITEM 2.15 DA PO)	R$ 69,21	44,4600	M³	Homologado	Menor Preço

PORTAL DE COMPRAS PÚBLICAS

A autenticidade do documento pode ser verificada no site https://validaarquivo.portaldecompraspublicas.com.br
Documento gerado eletronicamente no Portal de Compras Públicas em 24/03/2026 às 11:56:29.
Código verificador: 11F9232

E-DOCS - CÓPIA DO PROCESSO 2025-6X76D GERADO POR UDSON OLIVEIRA RAMOS DE AGUIAR EM 13/05/2026 07:51 DOCUMENTO 1 / 1 PÁGINA 5139 / 5723

2026-2NFBFC - E-DOCS - DOCUMENTO ORIGINAL 24/03/2026 18:10 PÁGINA 5 / 384

0026	PREPARO DE FUNDO DE VALA COM LARGURA MAIOR OU IGUAL A 1,5 M E MENOR QUE 2,5 M (ITEM 2.16 DA PO) PREPARO DE FUNDO DE VALA COM LARGURA MAIOR OU IGUAL A 1,5 M E MENOR QUE 2,5 M (ACERTO DO SOLO NATURAL). AF_08/2020 (ITEM 2.16 DA PO)	R$ 3,55	84,6000	M²	Homologado	Menor Preço
0027	REATERRO MECANIZADO DE VALA COM RETROESCAVADEIRA, LARGURA 0,8 A 1,5 M (ITEM 2.17 DA PO) REATERRO MECANIZADO DE VALA COM RETROESCAVADEIRA (CAPACIDADE DA CACAMBA DA RETRO: 0,26 M3/POTENCIA: 88 HP), LARGURA 0,8 A 1,5 M, PROFUNDIDADE 1,5 A 3,0 M, COM SOLO (SEM SUBSTITUICAO) DE 1A CATEGORIA E COMPACTADOR DE SOLOS DE PERCUSSAO. AF_08/2023 (ITEM	R$ 16,49	47,6100	M³	Homologado	Menor Preço
0028	ESTACA ESCAVADA MECANICAMENTE, SEM FLUIDO ESTABILIZANTE, COM 40CM DE DIAMETRO - EDIFICACAO ESTACA ESCAVADA MECANICAMENTE, SEM FLUIDO ESTABILIZANTE, COM 40CM DE DIAMETRO, CONCRETO LANCADO POR CAMINHAO BETONEIRA (EXCLUSIVE MOBILIZACAO E DESMOBILIZACAO). AF_01/2020_PA - EDIFICACAO	R$ 161,60	672,0000	M	Homologado	Menor Preço
0029	ESTACA ESCAVADA MECANICAMENTE, SEM FLUIDO ESTABILIZANTE, COM 40CM DE DIAMETRO - MURO ESTACA ESCAVADA MECANICAMENTE, SEM FLUIDO ESTABILIZANTE, COM 40CM DE DIAMETRO, CONCRETO LANCADO POR CAMINHAO BETONEIRA (EXCLUSIVE MOBILIZACAO E DESMOBILIZACAO) - MURO	R$ 161,65	196,0000	M	Homologado	Menor Preço
0030	ESTACA ESCAVADA MECANICAMENTE, SEM FLUIDO ESTABILIZANTE, COM 40CM DE DIAMETRO - RESERVATORIO ESTACA ESCAVADA MECANICAMENTE, SEM FLUIDO ESTABILIZANTE, COM 40CM DE DIAMETRO, CONCRETO LANCADO POR CAMINHAO BETONEIRA (EXCLUSIVE MOBILIZACAO E DESMOBILIZACAO). RESERVATORIO	R$ 161,65	42,0000	M	Homologado	Menor Preço
0031	ESTACA ESCAVADA MECANICAMENTE, SEM FLUIDO ESTABILIZANTE, COM 40CM DE DIAMETRO - ESTRUTURA METALICA ESTACA ESCAVADA MECANICAMENTE, SEM FLUIDO ESTABILIZANTE, COM 40CM DE DIAMETRO, CONCRETO LANCADO POR CAMINHAO BETONEIRA (EXCLUSIVE MOBILIZACAO E DESMOBILIZACAO) - ESTRUTURA METALICA	R$ 161,65	269,5000	M	Homologado	Menor Preço
0032	LASTRO DE CONCRETO MAGRO, APLICADO EM BLOCOS DE COROAMENTO OU SAPATAS, ESPESSURA DE 5 CM LASTRO DE CONCRETO MAGRO, APLICADO EM BLOCOS DE COROAMENTO OU SAPATAS, ESPESSURA DE 5 CM. AF_01/2024	R$ 46,36	117,1600	M²	Homologado	Menor Preço
0033	FABRICACAO, MONTAGEM E DESMONTAGEM DE FORMA PARA BLOCO DE COROAMENTO, EM MADEIRA SERRADA AF 01/2024 FABRICACAO, MONTAGEM E DESMONTAGEM DE FORMA PARA BLOCO DE COROAMENTO, EM MADEIRA SERRADA, E=25 MM, 4 UTILIZACOES. AF_01/2024	R$ 93,30	509,0900	M²	Homologado	Menor Preço
0034	ARMACAO DE BLOCO UTILIZANDO ACO CA-50 DE 6,3 MM - MONTAGEM. AF_01/2024 ARMACAO DE BLOCO UTILIZANDO ACO CA-50 DE 6,3 MM - MONTAGEM. AF_01/2024	R$ 26,46	461,4100	KG	Homologado	Menor Preço
0035	ARMACAO DE BLOCO UTILIZANDO ACO CA-50 DE 8 MM - MONTAGEM. AF_01/2024 ARMACAO DE BLOCO UTILIZANDO ACO CA-50 DE 8 MM - MONTAGEM. AF_01/2024	R$ 24,66	1.303,8500	KG	Homologado	Menor Preço

PORTAL DE COMPRAS PÚBLICAS

A autenticidade do documento pode ser verificada no site https://validaarquivo.portaldecompraspublicas.com.br
Documento gerado eletronicamente no Portal de Compras Públicas em 24/03/2026 às 11:56:29.
Código verificador: 11F9232

E-DOCS - CÓPIA DO PROCESSO 2025-6X76D GERADO POR UDSON OLIVEIRA RAMOS DE AGUIAR EM 13/05/2026 07:51 DOCUMENTO 1 / 1 PÁGINA 5140 / 5723

2026-2NFBFC - E-DOCS - DOCUMENTO ORIGINAL 24/03/2026 18:10 PÁGINA 6 / 384

0036	ARMACAO DE BLOCO UTILIZANDO ACO CA-50 DE 10 MM - MONTAGEM. AF_01/2024 ARMACAO DE BLOCO UTILIZANDO ACO CA-50 DE 10 MM - MONTAGEM. AF_01/2024	R$ 21,98	866,3500	KG	Homologado	Menor Preço
0037	ARMACAO DE BLOCO, SAPATA ISOLADA, VIGA BALDRAME E SAPATA CORRIDA UTILIZANDO ACO CA-50 DE 12,5 MM ARMACAO DE BLOCO, SAPATA ISOLADA, VIGA BALDRAME E SAPATA CORRIDA UTILIZANDO ACO CA-50 DE 12,5 MM - MONTAGEM. AF_01/2024	R$ 17,51	788,9000	KG	Homologado	Menor Preço
0038	ARMACAO DE BLOCO, SAPATA ISOLADA, VIGA BALDRAME E SAPATA CORRIDA UTILIZANDO ACO CA-50 DE 16 MM ARMACAO DE BLOCO, SAPATA ISOLADA, VIGA BALDRAME E SAPATA CORRIDA UTILIZANDO ACO CA-50 DE 16 MM - MONTAGEM. AF_01/2024	R$ 16,80	681,6000	KG	Homologado	Menor Preço
0039	ARMACAO DE BLOCO, SAPATA ISOLADA E SAPATA CORRIDA UTILIZANDO ACO CA-50 DE 20 MM ARMACAO DE BLOCO, SAPATA ISOLADA E SAPATA CORRIDA UTILIZANDO ACO CA-50 DE 20 MM - MONTAGEM. AF_01/2024	R$ 18,85	42,4200	KG	Homologado	Menor Preço
0040	ARMACAO DE ESTRUTURAS DIVERSAS DE CONCRETO ARMADO,UTILIZANDO ACO CA-60 DE 5,0 MM - MONTAGEM. ARMACAO DE ESTRUTURAS DIVERSAS DE CONCRETO ARMADO, EXCETO VIGAS, PILARES, LAJES E FUNDACOES, UTILIZANDO ACO CA-60 DE 5,0 MM - MONTAGEM. AF_06/2022	R$ 24,64	400,0500	KG	Homologado	Menor Preço
0041	CONCRETAGEM DE BLOCOS DE COROAMENTO, FCK 30 MPA, COM USO DE BOMBA LANCAMENTO, ADENSAMENTO E ACABAMEN CONCRETAGEM DE BLOCOS DE COROAMENTO , FCK 30 MPA, COM USO DE BOMBA ? LANCAMENTO, ADENSAMENTO E ACABAMENTO. AF_06/2017	R$ 944,20	91,8300	M³	Homologado	Menor Preço
0042	LASTRO DE CONCRETO MAGRO, APLICADO EM BLOCOS DE COROAMENTO OU SAPATAS (ITEM 3.15 DA PO) LASTRO DE CONCRETO MAGRO, APLICADO EM BLOCOS DE COROAMENTO OU SAPATAS, ESPESSURA DE 5 CM. AF_01/2024 (ITEM 3.15 DA PO)	R$ 46,36	26,8100	M²	Homologado	Menor Preço
0043	FABRICACAO, MONTAGEM E DESMONTAGEM DE FORMA PARA BLOCO DE COROAMENTO (ITEM 3.16 DA PO) FABRICACAO, MONTAGEM E DESMONTAGEM DE FORMA PARA BLOCO DE COROAMENTO, EM MADEIRA SERRADA, E=25 MM, 4 UTILIZACOES. AF_01/2024 (ITEM 3.16 DA PO)	R$ 93,30	101,4800	M²	Homologado	Menor Preço
0044	ARMACAO DE BLOCO UTILIZANDO ACO CA-50 DE 6,3 MM - MONTAGEM. (ITEM 3.17 DA PO) ARMACAO DE BLOCO UTILIZANDO ACO CA-50 DE 6,3 MM - MONTAGEM. AF_01/2024 (ITEM 3.17 DA PO)	R$ 26,46	237,1600	KG	Homologado	Menor Preço
0045	ARMACAO DE BLOCO UTILIZANDO ACO CA-50 DE 10 MM - MONTAGEM. (ITEM 3.18 DA PO) ARMACAO DE BLOCO UTILIZANDO ACO CA-50 DE 10 MM - MONTAGEM. AF_01/2024 (ITEM 3.18 DA PO)	R$ 21,98	318,5300	KG	Homologado	Menor Preço
0046	ARMACAO DE ESTRUTURAS DIVERSAS DE CONCRETO ARMADO,UTILIZANDO ACO CA-60 DE 5,0 MM (ITEM 3.19 DA PO) ARMACAO DE ESTRUTURAS DIVERSAS DE CONCRETO ARMADO, EXCETO VIGAS, PILARES, LAJES E FUNDACOES, UTILIZANDO ACO CA-60 DE 5,0 MM - MONTAGEM. AF_06/2022 (ITEM 3.19 DA PO)	R$ 24,64	668,4400	KG	Homologado	Menor Preço

PORTAL DE COMPRAS PÚBLICAS

A autenticidade do documento pode ser verificada no site https://validaarquivo.portaldecompraspublicas.com.br
Documento gerado eletronicamente no Portal de Compras Públicas em 24/03/2026 às 11:56:29.
Código verificador: 11F9232

E-DOCS - CÓPIA DO PROCESSO 2025-6X76D GERADO POR UDSON OLIVEIRA RAMOS DE AGUIAR EM 13/05/2026 07:51 DOCUMENTO 1 / 1 PÁGINA 5141 / 5723

2026-2NFBFC - E-DOCS - DOCUMENTO ORIGINAL 24/03/2026 18:10 PÁGINA 7 / 384

0047	CONCRETAGEM DE BLOCO DE COROAMENTO OU VIGA BALDRAME, FCK 30 MPA CONCRETAGEM DE BLOCO DE COROAMENTO OU VIGA BALDRAME, FCK 30 MPA, COM USO DE BOMBA - LANCAMENTO, ADENSAMENTO E ACABAMENTO. AF_01/2024	R$ 944,20	18,0700	M³	Homologado	Menor Preço
0048	LASTRO DE CONCRETO MAGRO, APLICADO EM BLOCOS DE COROAMENTO OU SAPATAS (ITEM 3.21 DA PO) LASTRO DE CONCRETO MAGRO, APLICADO EM BLOCOS DE COROAMENTO OU SAPATAS, ESPESSURA DE 5 CM. AF_01/2024 (ITEM 3.21 DA PO)	R$ 46,36	4,3200	M²	Homologado	Menor Preço
0049	FABRICACAO, MONTAGEM E DESMONTAGEM DE FORMA PARA BLOCO DE COROAMENTO (ITEM 3.22 DA PO) FABRICACAO, MONTAGEM E DESMONTAGEM DE FORMA PARA BLOCO DE COROAMENTO, EM MADEIRA SERRADA, E=25 MM, 4 UTILIZACOES. AF_01/2024 (ITEM 3.22 DA PO)	R$ 93,30	17,2800	M²	Homologado	Menor Preço
0050	ARMACAO DE BLOCO UTILIZANDO ACO CA-50 DE 8 MM (ITEM 3.23 DA PO) ARMACAO DE BLOCO UTILIZANDO ACO CA-50 DE 8 MM - MONTAGEM. AF_01/2024 (ITEM 3.23 DA PO)	R$ 24,66	45,1200	KG	Homologado	Menor Preço
0051	ARMACAO DE BLOCO UTILIZANDO ACO CA-50 DE 10 MM (ITEM 3.24 DA PO) ARMACAO DE BLOCO UTILIZANDO ACO CA-50 DE 10 MM - MONTAGEM. AF_01/2024 (ITEM 3.24 DA PO)	R$ 21,98	95,5100	KG	Homologado	Menor Preço
0052	CONCRETAGEM DE BLOCO DE COROAMENTO OU VIGA BALDRAME (ITEM 3.25 DA PO) CONCRETAGEM DE BLOCO DE COROAMENTO OU VIGA BALDRAME, FCK 30 MPA, COM USO DE BOMBA - LANCAMENTO, ADENSAMENTO E ACABAMENTO. AF_01/2024 (ITEM 3.25 DA PO)	R$ 944,20	2,5900	M³	Homologado	Menor Preço
0053	LASTRO DE CONCRETO MAGRO, APLICADO EM BLOCOS DE COROAMENTO OU SAPATAS (ITEM 3.26 DA PO) LASTRO DE CONCRETO MAGRO, APLICADO EM BLOCOS DE COROAMENTO OU SAPATAS, ESPESSURA DE 5 CM. AF_01/2024 (ITEM 3.26 DA PO)	R$ 46,36	52,6700	M²	Homologado	Menor Preço
0054	FABRICACAO, MONTAGEM E DESMONTAGEM DE FORMA PARA BLOCO DE COROAMENTO (ITEM 3.27 DA PO) FABRICACAO, MONTAGEM E DESMONTAGEM DE FORMA PARA BLOCO DE COROAMENTO, EM MADEIRA SERRADA, E=25 MM, 4 UTILIZACOES. AF_01/2024 (ITEM 3.27 DA PO)	R$ 93,30	126,9100	M²	Homologado	Menor Preço
0055	ARMACAO DE BLOCO UTILIZANDO ACO CA-50 DE 6,3 MM - MONTAGEM. (ITEM 3.28 DA PO) ARMACAO DE BLOCO UTILIZANDO ACO CA-50 DE 6,3 MM - MONTAGEM. AF_01/2024 (ITEM 3.28 DA PO)	R$ 26,46	349,3200	KG	Homologado	Menor Preço
0056	ARMACAO DE BLOCO UTILIZANDO ACO CA-50 DE 8 MM - MONTAGEM. (ITEM 3.29 DA PO) ARMACAO DE BLOCO UTILIZANDO ACO CA-50 DE 8 MM - MONTAGEM. AF_01/2024 (ITEM 3.29 DA PO)	R$ 24,66	247,8400	KG	Homologado	Menor Preço
0057	ARMACAO DE BLOCO, SAPATA ISOLADA, VIGA BALDRAME E SAPATA CORRIDA (ITEM 3.30 DA PO) ARMACAO DE BLOCO, SAPATA ISOLADA, VIGA BALDRAME E SAPATA CORRIDA UTILIZANDO ACO CA-50 DE 12,5 MM - MONTAGEM. AF_01/2024 (ITEM 3.30 DA PO)	R$ 17,51	888,9200	KG	Homologado	Menor Preço

PORTAL DE COMPRAS PÚBLICAS
A autenticidade do documento pode ser verificada no site https://validaarquivo.portaldecompraspublicas.com.br
Documento gerado eletronicamente no Portal de Compras Públicas em 24/03/2026 às 11:56:29.
Código verificador: 11F9232

E-DOCS - CÓPIA DO PROCESSO 2025-6X76D GERADO POR UDSON OLIVEIRA RAMOS DE AGUIAR EM 13/05/2026 07:51 DOCUMENTO 1 / 1 PÁGINA 5142 / 5723

2026-2NFBFC - E-DOCS - DOCUMENTO ORIGINAL 24/03/2026 18:10 PÁGINA 8 / 384

0058	CONCRETAGEM DE BLOCO DE COROAMENTO OU VIGA BALDRAME, FCK 30 MPA (ITEM 3.31 DA PO) CONCRETAGEM DE BLOCO DE COROAMENTO OU VIGA BALDRAME, FCK 30 MPA, COM USO DE BOMBA - LANCAMENTO, ADENSAMENTO E ACABAMENTO. AF_01/2024 (ITEM 3.31 DA PO)	R$ 944,20	38,3800	M³	Homologado	Menor Preço
0059	LASTRO DE CONCRETO MAGRO, APLICADO EM BLOCOS DE COROAMENTO OU SAPATAS (ITEM 3.32 DA PO) LASTRO DE CONCRETO MAGRO, APLICADO EM BLOCOS DE COROAMENTO OU SAPATAS, ESPESSURA DE 5 CM. AF_01/2024 (ITEM 3.32 DA PO)	R$ 46,36	161,9600	M²	Homologado	Menor Preço
0060	LASTRO DE CONCRETO NAO ESTRUTURAL, ESPESSURA 7 CM, COM IMPERMEABILIZANTE (ITEM 3.33 DA PO) LASTRO DE CONCRETO NAO ESTRUTURAL, ESPESSURA 7 CM, COM IMPERMEABILIZANTE - ENTRE BALDRAMES (ITEM 3.33 DA PO)	R$ 474,03	80,2100	M³	Homologado	Menor Preço
0061	FABRICACAO, MONTAGEM E DESMONTAGEM DE FORMA PARA VIGA BALDRAME (ITEM 3.34 DA PO) FABRICACAO, MONTAGEM E DESMONTAGEM DE FORMA PARA VIGA BALDRAME, EM MADEIRA SERRADA, E=25 MM, 4 UTILIZACOES. AF_01/2024 (ITEM 3.34 DA PO)	R$ 81,20	844,7500	M²	Homologado	Menor Preço
0062	ARMACAO DE BLOCO UTILIZANDO ACO CA-50 DE 6,3 MM - MONTAGEM (ITEM 3.35 DA PO) ARMACAO DE BLOCO UTILIZANDO ACO CA-50 DE 6,3 MM - MONTAGEM. AF_01/2024 (ITEM 3.35 DA PO)	R$ 26,46	33,8400	KG	Homologado	Menor Preço
0063	ARMACAO DE BLOCO UTILIZANDO ACO CA-50 DE 8 MM - MONTAGEM. (ITEM 3.36 DA PO) ARMACAO DE BLOCO UTILIZANDO ACO CA-50 DE 8 MM - MONTAGEM. AF_01/2024 (ITEM 3.36 DA PO)	R$ 24,66	1.381,4100	KG	Homologado	Menor Preço
0064	ARMACAO DE BLOCO UTILIZANDO ACO CA-50 DE 10 MM - MONTAGEM. (ITEM 3.37 DA PO) ARMACAO DE BLOCO UTILIZANDO ACO CA-50 DE 10 MM - MONTAGEM. AF_01/2024 (ITEM 3.37 DA PO)	R$ 21,98	577,2200	KG	Homologado	Menor Preço
0065	ARMACAO DE BLOCO, SAPATA ISOLADA, VIGA BALDRAME E SAPATA CORRIDA (ITEM 3.38 DA PO) ARMACAO DE BLOCO, SAPATA ISOLADA, VIGA BALDRAME E SAPATA CORRIDA UTILIZANDO ACO CA-50 DE 12,5 MM - MONTAGEM. AF_01/2024 (ITEM 3.38 DA PO)	R$ 17,51	52,3900	KG	Homologado	Menor Preço
0066	ARMACAO DE ESTRUTURAS DIVERSAS DE CONCRETO ARMADO,UTILIZANDO ACO CA-60 DE 5,0 MM (ITEM 3.39 DA PO) ARMACAO DE ESTRUTURAS DIVERSAS DE CONCRETO ARMADO, EXCETO VIGAS, PILARES, LAJES E FUNDACOES, UTILIZANDO ACO CA-60 DE 5,0 MM - MONTAGEM. AF_06/2022 (ITEM 3.39 DA PO)	R$ 24,64	699,2600	KG	Homologado	Menor Preço
0067	CONCRETAGEM DE BLOCOS DE COROAMENTO, FCK 30 MPA, COM USO DE BOMBA LANCAMENTO (ITEM 3.40 DA PO) CONCRETAGEM DE BLOCOS DE COROAMENTO , FCK 30 MPA, COM USO DE BOMBA ? LANCAMENTO, ADENSAMENTO E ACABAMENTO. AF_06/2017 (ITEM 3.40 DA PO)	R$ 944,20	65,1600	M³	Homologado	Menor Preço
0068	LASTRO DE CONCRETO MAGRO, APLICADO EM BLOCOS DE COROAMENTO OU SAPATAS (ITEM 3.41 DA PO) LASTRO DE CONCRETO MAGRO, APLICADO EM BLOCOS DE COROAMENTO OU SAPATAS, ESPESSURA DE 5 CM. AF_01/2024 (ITEM 3.41 DA PO)	R$ 46,36	44,4600	M²	Homologado	Menor Preço

PORTAL DE COMPRAS PÚBLICAS
A autenticidade do documento pode ser verificada no site https://validaarquivo.portaldecompraspublicas.com.br
Documento gerado eletronicamente no Portal de Compras Públicas em 24/03/2026 às 11:56:29.
Código verificador: 11F9232

E-DOCS - CÓPIA DO PROCESSO 2025-6X76D GERADO POR UDSON OLIVEIRA RAMOS DE AGUIAR EM 13/05/2026 07:51 DOCUMENTO 1 / 1 PÁGINA 5143 / 5723

2026-2NFBFC - E-DOCS - DOCUMENTO ORIGINAL 24/03/2026 18:10 PÁGINA 9 / 384

0069	LASTRO DE CONCRETO NAO ESTRUTURAL, ESPESSURA 7 CM, COM IMPERMEABILIZANTE (ITEM 3.42 DA PO) LASTRO DE CONCRETO NAO ESTRUTURAL, ESPESSURA 7 CM, COM IMPERMEABILIZANTE - ENTRE BALDRAMES (ITEM 3.42 DA PO)	R$ 474,03	0,5700	M³	Homologado	Menor Preço
0070	FABRICACAO, MONTAGEM E DESMONTAGEM DE FORMA PARA VIGA BALDRAME, EM MADEIRA SERRADA (ITEM 3.43 DA PO) FABRICACAO, MONTAGEM E DESMONTAGEM DE FORMA PARA VIGA BALDRAME, EM MADEIRA SERRADA, E=25 MM, 4 UTILIZACOES. AF_01/2024 (ITEM 3.43 DA PO)	R$ 81,20	177,8300	M²	Homologado	Menor Preço
0071	ARMACAO DE BLOCO UTILIZANDO ACO CA-50 DE 8 MM - MONTAGEM (ITEM 3.44 DA PO) ARMACAO DE BLOCO UTILIZANDO ACO CA-50 DE 8 MM - MONTAGEM. AF_01/2024 (ITEM 3.44 DA PO)	R$ 24,66	474,5300	KG	Homologado	Menor Preço
0072	ARMACAO DE ESTRUTURAS DIVERSAS DE CONCRETO ARMADO,UTILIZANDO ACO CA-60 DE 5,0 MM (ITEM 3.45 DA PO) ARMACAO DE ESTRUTURAS DIVERSAS DE CONCRETO ARMADO, EXCETO VIGAS, PILARES, LAJES E FUNDACOES, UTILIZANDO ACO CA-60 DE 5,0 MM - MONTAGEM. AF_06/2022 (ITEM 3.45 DA PO)	R$ 24,64	226,7700	KG	Homologado	Menor Preço
0073	CONCRETAGEM DE BLOCOS DE COROAMENTO, FCK 30 MPA, COM USO DE BOMBA LANCAMENTO, (ITEM 3.46 DA PO) CONCRETAGEM DE BLOCOS DE COROAMENTO , FCK 30 MPA, COM USO DE BOMBA ? LANCAMENTO, ADENSAMENTO E ACABAMENTO. AF_06/2017 (ITEM 3.46 DA PO)	R$ 944,20	13,3400	M³	Homologado	Menor Preço
0074	LASTRO DE CONCRETO MAGRO, APLICADO EM BLOCOS DE COROAMENTO OU SAPATAS (ITEM 3.47 DA PO) LASTRO DE CONCRETO MAGRO, APLICADO EM BLOCOS DE COROAMENTO OU SAPATAS, ESPESSURA DE 5 CM. AF_01/2024 (ITEM 3.47 DA PO)	R$ 46,36	7,6500	M²	Homologado	Menor Preço
0075	FABRICACAO, MONTAGEM E DESMONTAGEM DE FORMA PARA VIGA BALDRAME, EM MADEIRA SERRADA (ITEM 3.48 DA PO) FABRICACAO, MONTAGEM E DESMONTAGEM DE FORMA PARA VIGA BALDRAME, EM MADEIRA SERRADA, E=25 MM, 4 UTILIZACOES. AF_01/2024 (ITEM 3.48 DA PO)	R$ 81,20	45,8900	M²	Homologado	Menor Preço
0076	ARMACAO DE BLOCO UTILIZANDO ACO CA-50 DE 6,3 MM - MONTAGEM (ITEM 3.49 DA PO) ARMACAO DE BLOCO UTILIZANDO ACO CA-50 DE 6,3 MM - MONTAGEM. AF_01/2024 (ITEM 3.49 DA PO)	R$ 26,46	2,9200	KG	Homologado	Menor Preço
0077	ARMACAO DE BLOCO UTILIZANDO ACO CA-50 DE 8 MM - MONTAGEM. (ITEM 3.50 DA PO) ARMACAO DE BLOCO UTILIZANDO ACO CA-50 DE 8 MM - MONTAGEM. AF_01/2024 (ITEM 3.50 DA PO)	R$ 24,66	5,4900	KG	Homologado	Menor Preço
0078	ARMACAO DE BLOCO UTILIZANDO ACO CA-50 DE 10 MM - MONTAGEM. (ITEM 3.51 DA PO) ARMACAO DE BLOCO UTILIZANDO ACO CA-50 DE 10 MM - MONTAGEM. AF_01/2024 (ITEM 3.51 DA PO)	R$ 21,98	132,3800	KG	Homologado	Menor Preço
0079	ARMACAO DE BLOCO, SAPATA ISOLADA, VIGA BALDRAME E SAPATA CORRIDA (ITEM 3.52 DA PO) ARMACAO DE BLOCO, SAPATA ISOLADA, VIGA BALDRAME E SAPATA CORRIDA UTILIZANDO ACO CA-50 DE 12,5 MM - MONTAGEM. AF_01/2024 (ITEM 3.52 DA PO)	R$ 17,51	22,5300	KG	Homologado	Menor Preço

PORTAL DE COMPRAS PÚBLICAS
A autenticidade do documento pode ser verificada no site https://validaarquivo.portaldecompraspublicas.com.br
Documento gerado eletronicamente no Portal de Compras Públicas em 24/03/2026 às 11:56:29.
Código verificador: 11F9232

E-DOCS - CÓPIA DO PROCESSO 2025-6X76D GERADO POR UDSON OLIVEIRA RAMOS DE AGUIAR EM 13/05/2026 07:51 DOCUMENTO 1 / 1 PÁGINA 5144 / 5723

2026-2NFBFC - E-DOCS - DOCUMENTO ORIGINAL 24/03/2026 18:10 PÁGINA 10 / 384

0080	ARMACAO DE ESTRUTURAS DIVERSAS DE CONCRETO ARMADO,UTILIZANDO ACO CA-60 DE 5,0 MM (ITEM 3,53 DA PO) ARMACAO DE ESTRUTURAS DIVERSAS DE CONCRETO ARMADO, EXCETO VIGAS, PILARES, LAJES E FUNDACOES, UTILIZANDO ACO CA-60 DE 5,0 MM - MONTAGEM. AF_06/2022 (ITEM 3,53 DA PO)	R$ 24,64	40,3400	KG	Homologado	Menor Preço
0081	CONCRETAGEM DE BLOCO DE COROAMENTO OU VIGA BALDRAME (ITEM 3.54 DA PO) CONCRETAGEM DE BLOCO DE COROAMENTO OU VIGA BALDRAME, FCK 30 MPA, COM USO DE BOMBA - LANCAMENTO, ADENSAMENTO E ACABAMENTO. AF_01/2024 (ITEM 3.54 DA PO)	R$ 944,20	4,5900	M³	Homologado	Menor Preço
0082	FABRICACAO, MONTAGEM E DESMONTAGEM DE FORMA PARA RADIER (ITEM 3.55 DA PO) FABRICACAO, MONTAGEM E DESMONTAGEM DE FORMA PARA RADIER, PISO DE CONCRETO OU LAJE SOBRE SOLO, EM MADEIRA SERRADA, 4 UTILIZACOES. AF_09/2021 (ITEM 3.55 DA PO)	R$ 158,30	25,0100	M²	Homologado	Menor Preço
0083	ARMACAO DE BLOCO UTILIZANDO ACO CA-50 DE 8 MM - MONTAGEM. (ITEM 3.56 DA PO) ARMACAO DE BLOCO UTILIZANDO ACO CA-50 DE 8 MM - MONTAGEM. AF_01/2024 (ITEM 3.56 DA PO)	R$ 24,66	266,4900	KG	Homologado	Menor Preço
0084	CONCRETAGEM DE RADIER, PISO DE CONCRETO OU LAJE SOBRE SOLO, FCK 30 MPA CONCRETAGEM DE RADIER, PISO DE CONCRETO OU LAJE SOBRE SOLO, FCK 30 MPA - LANCAMENTO, ADENSAMENTO E ACABAMENTO. AF_09/2021	R$ 817,05	2,8700	M³	Homologado	Menor Preço
0085	LASTRO DE CONCRETO MAGRO, APLICADO EM BLOCOS DE COROAMENTO OU SAPATAS (ITEM 3.58 DA PO) LASTRO DE CONCRETO MAGRO, APLICADO EM BLOCOS DE COROAMENTO OU SAPATAS, ESPESSURA DE 5 CM. AF_01/2024 (ITEM 3.58 DA PO)	R$ 46,36	1,6000	M²	Homologado	Menor Preço
0086	FABRICACAO, MONTAGEM E DESMONTAGEM DE FORMA PARA BLOCO DE COROAMENTO (ITEM 3.59 DA PO) FABRICACAO, MONTAGEM E DESMONTAGEM DE FORMA PARA BLOCO DE COROAMENTO, EM MADEIRA SERRADA, E=25 MM, 4 UTILIZACOES. AF_01/2024 (ITEM 3.59 DA PO)	R$ 93,30	9,6000	M²	Homologado	Menor Preço
0087	ARMACAO DE BLOCO UTILIZANDO ACO CA-50 DE 10 MM - MONTAGEM. (ITEM 3.60 DA PO) ARMACAO DE BLOCO UTILIZANDO ACO CA-50 DE 10 MM - MONTAGEM. AF_01/2024 (ITEM 3.60 DA PO)	R$ 21,98	22,4600	KG	Homologado	Menor Preço
0088	CONCRETAGEM DE BLOCO DE COROAMENTO OU VIGA BALDRAME (ITEM 3.61 DA PO) CONCRETAGEM DE BLOCO DE COROAMENTO OU VIGA BALDRAME, FCK 30 MPA, COM USO DE BOMBA - LANCAMENTO, ADENSAMENTO E ACABAMENTO. AF_01/2024 (ITEM 3.61 DA PO)	R$ 944,20	0,9600	M³	Homologado	Menor Preço
0089	MONTAGEM E DESMONTAGEM DE FORMA DE PILARES RETANGULARES E ESTRUTURAS SIMILARES, PE-DIREITO SIMPLES MONTAGEM E DESMONTAGEM DE FORMA DE PILARES RETANGULARES E ESTRUTURAS SIMILARES, PE-DIREITO SIMPLES, EM CHAPA DE MADEIRA COMPENSADA PLASTIFICADA, 18 UTILIZACOES. AF_09/2020	R$ 69,10	886,5800	M²	Homologado	Menor Preço

PORTAL DE COMPRAS PÚBLICAS

A autenticidade do documento pode ser verificada no site https://validaarquivo.portaldecompraspublicas.com.br
Documento gerado eletronicamente no Portal de Compras Públicas em 24/03/2026 às 11:56:29.
Código verificador: 11F9232

E-DOCS - CÓPIA DO PROCESSO 2025-6X76D GERADO POR UDSON OLIVEIRA RAMOS DE AGUIAR EM 13/05/2026 07:51 DOCUMENTO 1 / 1 PÁGINA 5145 / 5723

2026-2NFBFC - E-DOCS - DOCUMENTO ORIGINAL 24/03/2026 18:10 PÁGINA 11 / 384

0090	ARMACAO DE PILAR OU VIGA DE ESTRUTURA CONVENCIONAL DE CONCRETO ARMADO UTILIZANDO ACO CA-50 DE 6,3 MM ARMACAO DE PILAR OU VIGA DE ESTRUTURA CONVENCIONAL DE CONCRETO ARMADO UTILIZANDO ACO CA-50 DE 6,3 MM - MONTAGEM. AF_06/2022	R$ 21,19	3,9800	KG	Homologado	Menor Preço
0091	ARMACAO DE PILAR OU VIGA DE ESTRUTURA CONVENCIONAL DE CONCRETO ARMADO UTILIZANDO ACO CA-50 DE 10,0MM ARMACAO DE PILAR OU VIGA DE ESTRUTURA CONVENCIONAL DE CONCRETO ARMADO UTILIZANDO ACO CA-50 DE 10,0 MM - MONTAGEM. AF_06/2022	R$ 18,59	1.855,7100	KG	Homologado	Menor Preço
0092	ARMACAO DE PILAR OU VIGA DE ESTRUTURA CONVENCIONAL DE CONCRETO ARMADO UTILIZANDO ACO CA-50 DE 12,5MM ARMACAO DE PILAR OU VIGA DE ESTRUTURA CONVENCIONAL DE CONCRETO ARMADO UTILIZANDO ACO CA-50 DE 12,5 MM - MONTAGEM. AF_06/2022	R$ 15,79	1.436,7000	KG	Homologado	Menor Preço
0093	ARMACAO DE PILAR OU VIGA DE ESTRUTURA CONVENCIONAL DE CONCRETO ARMADO UTILIZANDO ACO CA-50 DE 16,0MM ARMACAO DE PILAR OU VIGA DE ESTRUTURA CONVENCIONAL DE CONCRETO ARMADO UTILIZANDO ACO CA-50 DE 16,0 MM - MONTAGEM. AF_06/2022	R$ 15,43	1.561,2700	KG	Homologado	Menor Preço
0094	ARMACAO DE PILAR OU VIGA DE ESTRUTURA CONVENCIONAL DE CONCRETO ARMADO UTILIZANDO ACO CA-50 DE 20,0MM ARMACAO DE PILAR OU VIGA DE ESTRUTURA CONVENCIONAL DE CONCRETO ARMADO UTILIZANDO ACO CA-50 DE 20,0 MM - MONTAGEM. AF_06/2022	R$ 17,76	126,7500	KG	Homologado	Menor Preço
0095	ARMACAO DE PILAR OU VIGA DE ESTRUTURA CONVENCIONAL DE CONCRETO ARMADO UTILIZANDO ACO CA-60 DE 5,0 MM ARMACAO DE PILAR OU VIGA DE ESTRUTURA CONVENCIONAL DE CONCRETO ARMADO UTILIZANDO ACO CA-60 DE 5,0 MM - MONTAGEM. AF_06/2022	R$ 21,55	1.550,7800	KG	Homologado	Menor Preço
0096	CONCRETAGEM DE PILARES, FCK = 30 MPA, COM USO DE BOMBA - LANCAMENTO, ADENSAMENTO E ACABAMENTO CONCRETAGEM DE PILARES, FCK = 30 MPA, COM USO DE BOMBA - LANCAMENTO, ADENSAMENTO E ACABAMENTO.	R$ 873,53	61,7700	M³	Homologado	Menor Preço
0097	MONTAGEM E DESMONTAGEM DE FORMA DE PILARES RETANGULARES E ESTRUTURAS SIMILARES (ITEM 4,9 DA PO) MONTAGEM E DESMONTAGEM DE FORMA DE PILARES RETANGULARES E ESTRUTURAS SIMILARES, PE-DIREITO SIMPLES, EM CHAPA DE MADEIRA COMPENSADA PLASTIFICADA, 18 UTILIZACOES. AF_09/2020 (ITEM 4,9 DA PO)	R$ 69,10	96,1600	M²	Homologado	Menor Preço
0098	ARMACAO DE PILAR OU VIGA DE ESTRUTURA CONVENCIONAL DE CONCRETO ARMADO (ITEM 4.10 DA PO) ARMACAO DE PILAR OU VIGA DE ESTRUTURA CONVENCIONAL DE CONCRETO ARMADO UTILIZANDO ACO CA-50 DE 10,0 MM - MONTAGEM. AF_06/2022 (ITEM 4.10 DA PO)	R$ 18,59	536,7700	KG	Homologado	Menor Preço
0099	ARMACAO DE PILAR OU VIGA DE ESTRUTURA CONVENCIONAL DE CONCRETO ARMADO (ITEM 4.11 DA PO) ARMACAO DE PILAR OU VIGA DE ESTRUTURA CONVENCIONAL DE CONCRETO ARMADO UTILIZANDO ACO CA-60 DE 5,0 MM - MONTAGEM. AF_06/2022 (ITEM 4.11 DA PO)	R$ 21,55	133,1600	KG	Homologado	Menor Preço

PORTAL DE COMPRAS PÚBLICAS

A autenticidade do documento pode ser verificada no site https://validaarquivo.portaldecompraspublicas.com.br
Documento gerado eletronicamente no Portal de Compras Públicas em 24/03/2026 às 11:56:29.
Código verificador: 11F9232

E-DOCS - CÓPIA DO PROCESSO 2025-6X76D GERADO POR UDSON OLIVEIRA RAMOS DE AGUIAR EM 13/05/2026 07:51 DOCUMENTO 1 / 1 PÁGINA 5146 / 5723

2026-2NFBFC - E-DOCS - DOCUMENTO ORIGINAL 24/03/2026 18:10 PÁGINA 12 / 384

0100	CONCRETAGEM DE PILARES, FCK = 30 MPA, COM USO DE BOMBA - LANCAMENTO (ITEM 4.12 DA PO) CONCRETAGEM DE PILARES, FCK = 30 MPA, COM USO DE BOMBA - LANCAMENTO, ADENSAMENTO E ACABAMENTO. (ITEM 4.12 DA PO)	R$ 873,53	4,7000	M³	Homologado	Menor Preço
0101	MONTAGEM E DESMONTAGEM DE FORMA DE PILARES RETANGULARES E ESTRUTURAS SIMILARES (ITEM 4.13 DA PO) MONTAGEM E DESMONTAGEM DE FORMA DE PILARES RETANGULARES E ESTRUTURAS SIMILARES, PE-DIREITO SIMPLES, EM CHAPA DE MADEIRA COMPENSADA PLASTIFICADA, 18 UTILIZACOES. AF_09/2020 (ITEM 4.13 DA PO)	R$ 69,10	16,0000	M²	Homologado	Menor Preço
0102	ARMACAO DE PILAR OU VIGA DE ESTRUTURA CONVENCIONAL DE CONCRETO ARMADO (ITEM 4.14 DA PO) ARMACAO DE PILAR OU VIGA DE ESTRUTURA CONVENCIONAL DE CONCRETO ARMADO UTILIZANDO ACO CA-50 DE 10,0 MM - MONTAGEM. AF_06/2022 (ITEM 4.14 DA PO)	R$ 18,59	79,4500	KG	Homologado	Menor Preço
0103	ARMACAO DE PILAR OU VIGA DE ESTRUTURA CONVENCIONAL DE CONCRETO ARMADO (ITEM 4.15 DA PO) ARMACAO DE PILAR OU VIGA DE ESTRUTURA CONVENCIONAL DE CONCRETO ARMADO UTILIZANDO ACO CA-60 DE 5,0 MM - MONTAGEM. AF_06/2022 (ITEM 4.15 DA PO)	R$ 21,55	27,6100	KG	Homologado	Menor Preço
0104	CONCRETAGEM DE PILARES, FCK = 30 MPA, COM USO DE BOMBA - LANCAMENTO (ITEM 4.16 DA PO) CONCRETAGEM DE PILARES, FCK = 30 MPA, COM USO DE BOMBA - LANCAMENTO, ADENSAMENTO E ACABAMENTO. (ITEM 4.16 DA PO)	R$ 873,53	1,0900	M³	Homologado	Menor Preço
0105	MONTAGEM E DESMONTAGEM DE FORMA DE VIGA, ESCORAMENTO COM GARFO DE MADEIRA, PE-DIREITO SIMPLES MONTAGEM E DESMONTAGEM DE FORMA DE VIGA, ESCORAMENTO COM GARFO DE MADEIRA, PE-DIREITO SIMPLES, EM CHAPA DE MADEIRA PLASTIFICADA, 18 UTILIZACOES. AF_09/2020	R$ 87,14	1.194,0100	M²	Homologado	Menor Preço
0106	ARMACAO DE PILAR OU VIGA DE ESTRUTURA CONVENCIONAL DE CONCRETO ARMADO (ITEM 4.18 DA PO) ARMACAO DE PILAR OU VIGA DE ESTRUTURA CONVENCIONAL DE CONCRETO ARMADO UTILIZANDO ACO CA-50 DE 6,3 MM - MONTAGEM. AF_06/2022 (ITEM 4.18 DA PO)	R$ 21,19	252,6000	KG	Homologado	Menor Preço
0107	ARMACAO DE PILAR OU VIGA DE ESTRUTURA CONVENCIONAL DE CONCRETO ARMADO UTILIZANDO ACO CA-50 DE 8,0 MM ARMACAO DE PILAR OU VIGA DE ESTRUTURA CONVENCIONAL DE CONCRETO ARMADO UTILIZANDO ACO CA-50 DE 8,0 MM - MONTAGEM. AF_06/2022	R$ 20,49	1.146,0600	KG	Homologado	Menor Preço
0108	ARMACAO DE PILAR OU VIGA DE ESTRUTURA CONVENCIONAL DE CONCRETO ARMADO (ITEM 4.20 DA PO) ARMACAO DE PILAR OU VIGA DE ESTRUTURA CONVENCIONAL DE CONCRETO ARMADO UTILIZANDO ACO CA-50 DE 10,0 MM - MONTAGEM. AF_06/2022 (ITEM 4.20 DA PO)	R$ 18,59	1.635,2200	KG	Homologado	Menor Preço
0109	ARMACAO DE PILAR OU VIGA DE ESTRUTURA CONVENCIONAL DE CONCRETO ARMADO (ITEM 4.21 DA PO) ARMACAO DE PILAR OU VIGA DE ESTRUTURA CONVENCIONAL DE CONCRETO ARMADO UTILIZANDO ACO CA-50 DE 12,5 MM - MONTAGEM. AF_06/2022 (ITEM 4.21 DA PO)	R$ 15,79	1.699,5900	KG	Homologado	Menor Preço

PORTAL DE COMPRAS PÚBLICAS

A autenticidade do documento pode ser verificada no site https://validaarquivo.portaldecompraspublicas.com.br
Documento gerado eletronicamente no Portal de Compras Públicas em 24/03/2026 às 11:56:29.
Código verificador: 11F9232

E-DOCS - CÓPIA DO PROCESSO 2025-6X76D GERADO POR UDSON OLIVEIRA RAMOS DE AGUIAR EM 13/05/2026 07:51 DOCUMENTO 1 / 1 PÁGINA 5147 / 5723

2026-2NFBFC - E-DOCS - DOCUMENTO ORIGINAL 24/03/2026 18:10 PÁGINA 13 / 384

0110	ARMACAO DE PILAR OU VIGA DE ESTRUTURA CONVENCIONAL DE CONCRETO ARMADO (ITEM 4.22 DA PO) ARMACAO DE PILAR OU VIGA DE ESTRUTURA CONVENCIONAL DE CONCRETO ARMADO UTILIZANDO ACO CA-50 DE 16,0 MM - MONTAGEM. AF_06/2022 (ITEM 4.22 DA PO)	R$ 15,43	916,3800	KG	Homologado	Menor Preço
0111	ARMACAO DE PILAR OU VIGA DE ESTRUTURA CONVENCIONAL DE CONCRETO ARMADO (ITEM 4.23 DA PO) ARMACAO DE PILAR OU VIGA DE ESTRUTURA CONVENCIONAL DE CONCRETO ARMADO UTILIZANDO ACO CA-50 DE 20,0 MM - MONTAGEM. AF_06/2022 (ITEM 4.23 DA PO)	R$ 17,76	193,8300	KG	Homologado	Menor Preço
0112	ARMACAO DE PILAR OU VIGA DE ESTRUTURA CONVENCIONAL DE CONCRETO ARMADO (ITEM 4.24 DA PO) ARMACAO DE PILAR OU VIGA DE ESTRUTURA CONVENCIONAL DE CONCRETO ARMADO UTILIZANDO ACO CA-60 DE 5,0 MM - MONTAGEM. AF_06/2022 (ITEM 4.24 DA PO)	R$ 21,55	1.649,7000	KG	Homologado	Menor Preço
0113	CONCRETAGEM DE VIGAS E LAJES, FCK=30 MPA, PARA LAJES MACICAS OU NERVURADAS COM USO DE BOMBA CONCRETAGEM DE VIGAS E LAJES, FCK=30 MPA, PARA LAJES MACICAS OU NERVURADAS COM USO DE BOMBA - LANCAMENTO, ADENSAMENTO E ACABAMENTO.	R$ 874,50	88,3400	M³	Homologado	Menor Preço
0114	MONTAGEM E DESMONTAGEM DE FORMA DE VIGA, ESCORAMENTO COM GARFO DE MADEIRA (ITEM 4.16 DA PO) MONTAGEM E DESMONTAGEM DE FORMA DE VIGA, ESCORAMENTO COM GARFO DE MADEIRA, PE-DIREITO SIMPLES, EM CHAPA DE MADEIRA PLASTIFICADA, 18 UTILIZACOES. AF_09/2020 (ITEM 4.16 DA PO)	R$ 87,14	1.055,7700	M²	Homologado	Menor Preço
0115	ARMACAO DE PILAR OU VIGA DE ESTRUTURA CONVENCIONAL DE CONCRETO ARMADO (ITEM 4.27 DA PO) ARMACAO DE PILAR OU VIGA DE ESTRUTURA CONVENCIONAL DE CONCRETO ARMADO UTILIZANDO ACO CA-50 DE 8,0 MM - MONTAGEM. AF_06/2022 (ITEM 4.27 DA PO)	R$ 20,49	433,1100	KG	Homologado	Menor Preço
0116	ARMACAO DE PILAR OU VIGA DE ESTRUTURA CONVENCIONAL DE CONCRETO ARMADO (ITEM 4.28 DA PO) ARMACAO DE PILAR OU VIGA DE ESTRUTURA CONVENCIONAL DE CONCRETO ARMADO UTILIZANDO ACO CA-50 DE 10,0 MM - MONTAGEM. AF_06/2022 (ITEM 4.28 DA PO)	R$ 18,59	45,4900	KG	Homologado	Menor Preço
0117	ARMACAO DE PILAR OU VIGA DE ESTRUTURA CONVENCIONAL DE CONCRETO ARMADO (ITEM 4.29 DA PO) ARMACAO DE PILAR OU VIGA DE ESTRUTURA CONVENCIONAL DE CONCRETO ARMADO UTILIZANDO ACO CA-50 DE 12,5 MM - MONTAGEM. AF_06/2022 (ITEM 4.29 DA PO)	R$ 15,79	3,4700	KG	Homologado	Menor Preço
0118	ARMACAO DE PILAR OU VIGA DE ESTRUTURA CONVENCIONAL DE CONCRETO ARMADO (ITEM 4.30 DA PO) ARMACAO DE PILAR OU VIGA DE ESTRUTURA CONVENCIONAL DE CONCRETO ARMADO UTILIZANDO ACO CA-60 DE 5,0 MM - MONTAGEM. AF_06/2022 (ITEM 4.30 DA PO)	R$ 21,55	226,8900	KG	Homologado	Menor Preço
0119	VERGA PRE-MOLDADA PARA PORTAS COM ATE 1,5 M DE VAO (ITEM 4.31 DA PO) VERGA PRE-MOLDADA PARA PORTAS COM ATE 1,5 M DE VAO. AF_03/2016 (ITEM 4.31 DA PO)	R$ 874,50	75,2600	M	Homologado	Menor Preço
0120	VERGA PRE-MOLDADA PARA PORTAS COM ATE 1,5 M DE VAO. (ITEM 4.32 DA PO) VERGA PRE-MOLDADA PARA PORTAS COM ATE 1,5 M DE VAO. AF_03/2016 (ITEM 4.32 DA PO)	R$ 36,40	238,0000	M	Homologado	Menor Preço

PORTAL DE COMPRAS PÚBLICAS

A autenticidade do documento pode ser verificada no site https://validaarquivo.portaldecompraspublicas.com.br
Documento gerado eletronicamente no Portal de Compras Públicas em 24/03/2026 às 11:56:29.
Código verificador: 11F9232

E-DOCS - CÓPIA DO PROCESSO 2025-6X76D GERADO POR UDSON OLIVEIRA RAMOS DE AGUIAR EM 13/05/2026 07:51 DOCUMENTO 1 / 1 PÁGINA 5148 / 5723

2026-2NFBFC - E-DOCS - DOCUMENTO ORIGINAL 24/03/2026 18:10 PÁGINA 14 / 384

0121	MONTAGEM E DESMONTAGEM DE FORMA DE LAJE MACICA, PE-DIREITO SIMPLES, 10 UTILIZACOES.(ITEM 4.33 DA PO) MONTAGEM E DESMONTAGEM DE FORMA DE LAJE MACICA, PE-DIREITO SIMPLES, EM CHAPA DE MADEIRA COMPENSADA PLASTIFICADA, 10 UTILIZACOES. AF_09/2020 (ITEM 4.33 DA PO)	R$ 56,49	5,0400	M²	Homologado	Menor Preço
0122	APLICACAO DE LONA PLASTICA PARA EXECUCAO DE PAVIMENTOS DE CONCRETO. APLICACAO DE LONA PLASTICA PARA EXECUCAO DE PAVIMENTOS DE CONCRETO. AF_04/2022	R$ 3,21	416,0000	M²	Homologado	Menor Preço
0123	ARMACAO PARA EXECUCAO DE RADIER, PISO DE CONCRETO OU LAJE SOBRE SOLO, COM USO DE TELA Q-92. ARMACAO PARA EXECUCAO DE RADIER, PISO DE CONCRETO OU LAJE SOBRE SOLO, COM USO DE TELA Q-92. AF_09/2021	R$ 24,38	615,5800	KG	Homologado	Menor Preço
0124	PISO EM CONCRETO 20 MPA PREPARO MECANICO, ESPESSURA 7CM. AF_09/2020 PISO EM CONCRETO 20 MPA PREPARO MECANICO, ESPESSURA 7CM. AF_09/2020	R$ 97,59	416,0000	M²	Homologado	Menor Preço
0125	LASTRO COM MATERIAL GRANULAR (PEDRA BRITADA N.1 E PEDRA BRITADA N.2), APLICADO EM PISOS OU LAJES 1 LASTRO COM MATERIAL GRANULAR (PEDRA BRITADA N.1 E PEDRA BRITADA N.2), APLICADO EM PISOS OU LAJES SOBRE SOLO, ESPESSURA DE *10 CM*. AF_01/2024	R$ 257,59	20,8000	M³	Homologado	Menor Preço
0126	MONTAGEM E DESMONTAGEM DE FORMA DE LAJE MACICA, PE-DIREITO SIMPLES, 10 UTILIZACOES. AF_09/2020 MONTAGEM E DESMONTAGEM DE FORMA DE LAJE MACICA, PE-DIREITO SIMPLES, EM CHAPA DE MADEIRA COMPENSADA PLASTIFICADA, 10 UTILIZACOES. AF_09/2020	R$ 70,43	98,7300	M²	Homologado	Menor Preço
0127	ARMACAO DE LAJE DE ESTRUTURA CONVENCIONAL DE CONCRETO ARMADO UTILIZANDO ACO CA-50 DE 6,3 MM ARMACAO DE LAJE DE ESTRUTURA CONVENCIONAL DE CONCRETO ARMADO UTILIZANDO ACO CA-50 DE 6,3 MM - MONTAGEM. AF_06/2022	R$ 20,59	6,5800	KG	Homologado	Menor Preço
0128	ARMACAO DE LAJE DE ESTRUTURA CONVENCIONAL DE CONCRETO ARMADO UTILIZANDO ACO CA-60 DE 5,0 MM ARMACAO DE LAJE DE ESTRUTURA CONVENCIONAL DE CONCRETO ARMADO UTILIZANDO ACO CA-60 DE 5,0 MM - MONTAGEM. AF_06/2022	R$ 20,98	106,9600	KG	Homologado	Menor Preço
0129	CONCRETAGEM DE VIGAS E LAJES, FCK=30 MPA, PARA LAJES MACICAS OU NERVURADAS (ITEM 4.41 DA PO) CONCRETAGEM DE VIGAS E LAJES, FCK=30 MPA, PARA LAJES MACICAS OU NERVURADAS COM USO DE BOMBA - LANCAMENTO, ADENSAMENTO E ACABAMENTO. (ITEM 4.41 DA PO)	R$ 874,50	7,3700	M³	Homologado	Menor Preço
0130	MONTAGEM E DESMONTAGEM DE FORMA DE LAJE MACICA, PE-DIREITO SIMPLES, 10 UTILIZACOES.(ITEM 4.42 DA PO) MONTAGEM E DESMONTAGEM DE FORMA DE LAJE MACICA, PE-DIREITO SIMPLES, EM CHAPA DE MADEIRA COMPENSADA PLASTIFICADA, 10 UTILIZACOES. AF_09/2020 (ITEM 4.42 DA PO)	R$ 70,43	10,4500	M²	Homologado	Menor Preço

PORTAL DE COMPRAS PÚBLICAS

A autenticidade do documento pode ser verificada no site https://validaarquivo.portaldecompraspublicas.com.br
Documento gerado eletronicamente no Portal de Compras Públicas em 24/03/2026 às 11:56:29.
Código verificador: 11F9232

E-DOCS - CÓPIA DO PROCESSO 2025-6X76D GERADO POR UDSON OLIVEIRA RAMOS DE AGUIAR EM 13/05/2026 07:51 DOCUMENTO 1 / 1 PÁGINA 5149 / 5723

2026-2NFBFC - E-DOCS - DOCUMENTO ORIGINAL 24/03/2026 18:10 PÁGINA 15 / 384

0131	ARMACAO DE LAJE DE ESTRUTURA CONVENCIONAL DE CONCRETO ARMADO UTILIZANDO ACO CA-50 DE 8,0 MM ARMACAO DE LAJE DE ESTRUTURA CONVENCIONAL DE CONCRETO ARMADO UTILIZANDO ACO CA-50 DE 8,0 MM - MONTAGEM. AF_06/2022	R$ 19,93	65,2100	KG	Homologado	Menor Preço
0132	CONCRETAGEM DE VIGAS E LAJES, FCK=30 MPA, PARA LAJES MACICAS OU NERVURADAS (ITEM 4.44 DA PO) CONCRETAGEM DE VIGAS E LAJES, FCK=30 MPA, PARA LAJES MACICAS OU NERVURADAS COM USO DE BOMBA - LANCAMENTO, ADENSAMENTO E ACABAMENTO. (ITEM 4.44 DA PO)	R$ 874,50	0,4300	M³	Homologado	Menor Preço
0133	FORNECIMENTO DE ESTRUTURA TRELICADA DE COBERTURA, TIPO FINK, COM LIGACOES SOLDADAS ESTRUTURA TRELICADA DE COBERTURA, TIPO FINK, COM LIGACOESSOLDADAS, INCLUSOS PERFIS METALICOS, CHAPAS METALICAS, MAO DE OBRA E TRANSPORTE COM GUINDASTE - FORNECIMENTO E INSTALACAO. AF_01/2020_PSA	R$ 16,86	61.475,7000	KG	Homologado	Menor Preço
0134	COMPACTACAO MECANICA DO SOLO PARA EXECUCAO DE RADIER, PISO DE CONCRETO OU LAJE SOBRE SOLO COMPACTACAO MECANICA DE SOLO PARA EXECUCAO DE RADIER, PISO DE CONCRETO OU LAJE SOBRE SOLO, COM COMPACTADOR DE SOLOS A PERCUSSAO. AF_09/2021	R$ 3,78	2.036,8100	M²	Homologado	Menor Preço
0135	LASTRO COM MATERIAL GRANULAR, APLICADO EM PISOS OU LAJES SOBRE SOLO, ESPESSURA DE *5 CM* LASTRO COM MATERIAL GRANULAR, APLICADO EM PISOS OU LAJES SOBRE SOLO, ESPESSURA DE *5 CM*. AF_01/2024	R$ 303,46	101,8400	M³	Homologado	Menor Preço
0136	CAMADA SEPARADORA PARA EXECUCAO DE RADIER, PISO DE CONCRETO OU LAJE SOBRE SOLO, EM LONA PLASTICA CAMADA SEPARADORA PARA EXECUCAO DE RADIER, PISO DE CONCRETO OU LAJE SOBRE SOLO, EM LONA PLASTICA. AF_09/2021	R$ 3,25	2.036,8100	M²	Homologado	Menor Preço
0137	EXECUCAO DE PASSEIO (CALCADA) OU PISO DE CONCRETO COM CONCRETO MOLDADO IN LOCO, USINADO C20 EXECUCAO DE PASSEIO (CALCADA) OU PISO DE CONCRETO COM CONCRETO MOLDADO IN LOCO, USINADO C20, ACABAMENTO CONVENCIONAL, NAO ARMADO. AF_08/2022	R$ 938,65	142,5800	M³	Homologado	Menor Preço
0138	COMPACTACAO MECANICA DO SOLO PARA EXECUCAO DE RADIER, PISO DE CONCRETO OU LAJE (ITEM 4.53 DA PO) COMPACTACAO MECANICA DE SOLO PARA EXECUCAO DE RADIER, PISO DE CONCRETO OU LAJE SOBRE SOLO, COM COMPACTADOR DE SOLOS A PERCUSSAO. AF_09/2021 (ITEM 4.53 DA PO)	R$ 3,78	730,2600	M²	Homologado	Menor Preço
0139	LASTRO COM MATERIAL GRANULAR, APLICADO EM PISOS OU LAJES SOBRE SOLO, (ITEM 4.54 DA PO) LASTRO COM MATERIAL GRANULAR, APLICADO EM PISOS OU LAJES SOBRE SOLO, ESPESSURA DE *5 CM*. AF_01/2024 (ITEM 4.54 DA PO)	R$ 303,46	36,5100	M³	Homologado	Menor Preço
0140	CAMADA SEPARADORA PARA EXECUCAO DE RADIER, PISO DE CONCRETO OU LAJE SOBRE SOLO (ITEM 4.55 DA PO) CAMADA SEPARADORA PARA EXECUCAO DE RADIER, PISO DE CONCRETO OU LAJE SOBRE SOLO, EM LONA PLASTICA. AF_09/2021 (ITEM 4.55 DA PO)	R$ 3,25	730,2600	M²	Homologado	Menor Preço

PORTAL DE COMPRAS PÚBLICAS

A autenticidade do documento pode ser verificada no site https://validaarquivo.portaldecompraspublicas.com.br
Documento gerado eletronicamente no Portal de Compras Públicas em 24/03/2026 às 11:56:29.
Código verificador: 11F9232

E-DOCS - CÓPIA DO PROCESSO 2025-6X76D GERADO POR UDSON OLIVEIRA RAMOS DE AGUIAR EM 13/05/2026 07:51 DOCUMENTO 1 / 1 PÁGINA 5150 / 5723

2026-2NFBFC - E-DOCS - DOCUMENTO ORIGINAL 24/03/2026 18:10 PÁGINA 16 / 384

0141	EXECUCAO DE PASSEIO (CALCADA) OU PISO DE CONCRETO COM CONCRETO MOLDADO IN LOCO (ITEM 4.56 DA PO) EXECUCAO DE PASSEIO (CALCADA) OU PISO DE CONCRETO COM CONCRETO MOLDADO IN LOCO, USINADO C20, ACABAMENTO CONVENCIONAL, NAO ARMADO. AF_08/2022 (ITEM 4.56 DA PO)	R$ 938,65	51,1200	M³	Homologado	Menor Preço
0142	ALVENARIA DE VEDACAO COM ELEMENTO VAZADO DE CONCRETO (COBOGO) DE 7X50X50CM ALVENARIA DE VEDACAO COM ELEMENTO VAZADO DE CONCRETO (COBOGO) DE 7X50X50CM E ARGAMASSA DE ASSENTAMENTO COM PREPARO EM BETONEIRA. AF_05/2020	R$ 266,00	122,2500	M²	Homologado	Menor Preço
0143	ALVENARIA DE VEDACAO DE BLOCOS CERAMICOS FURADOS NA VERTICAL DE 14X19X39 CM ALVENARIA DE VEDACAO DE BLOCOS CERAMICOS FURADOS NA VERTICAL DE 14X19X39 CM (ESPESSURA 14 CM) E ARGAMASSA DE ASSENTAMENTO COM PREPARO EM BETONEIRA. AF_12/2021	R$ 76,50	1.406,5500	M²	Homologado	Menor Preço
0144	ALVENARIA DE VEDACAO DE BLOCOS CERAMICOS FURADOS NA VERTICAL DE 9X19X39 CM ALVENARIA DE VEDACAO DE BLOCOS CERAMICOS FURADOS NA VERTICAL DE 9X19X39 CM (ESPESSURA 9 CM) E ARGAMASSA DE ASSENTAMENTO COM PREPARO EM BETONEIRA. AF_12/2021	R$ 56,65	345,2700	M²	Homologado	Menor Preço
0145	ALVENARIA DE VEDACAO DE BLOCOS CERAMICOS FURADOS NA VERTICAL DE 19X19X39 CM (ESPESSURA 19 CM) ALVENARIA DE VEDACAO DE BLOCOS CERAMICOS FURADOS NA VERTICAL DE 19X19X39 CM (ESPESSURA 19 CM) E ARGAMASSA DE ASSENTAMENTO COM PREPARO MANUAL. AF_12/2021	R$ 93,38	9,3600	M²	Homologado	Menor Preço
0146	ALVENARIA DE VEDACAO DE BLOCOS CERAMICOS FURADOS NA VERTICAL DE 9X19X39 CM - 1 ALVENARIA DE VEDACAO DE BLOCOS CERAMICOS FURADOS NA VERTICAL DE 9X19X39 CM (ESPESSURA 9 CM) E ARGAMASSA DE ASSENTAMENTO COM PREPARO EM BETONEIRA. AF_12/2021 - SOCULOS	R$ 96,03	6,8500	M²	Homologado	Menor Preço
0147	FIXACAO (ENCUNHAMENTO) DE ALVENARIA DE VEDACAO COM ARGAMASSA APLICADA COM COLHER FIXACAO (ENCUNHAMENTO) DE ALVENARIA DE VEDACAO COM ARGAMASSA APLICADA COM COLHER. AF_03/2016	R$ 7,74	706,4100	M	Homologado	Menor Preço
0148	DIVISORIA SANITARIA, TIPO CABINE, EM GRANITO CINZA POLIDO, ESP = 3CM DIVISORIA SANITARIA, TIPO CABINE, EM GRANITO CINZA POLIDO, ESP = 3CM, ASSENTADO COM ARGAMASSA COLANTE AC III-E, EXCLUSIVE FERRAGENS. AF_01/2021	R$ 672,29	25,5400	M²	Homologado	Menor Preço
0149	DIVISORIA ARTICULADA DE 70 MM DE ESPESSURA EM MDF, REVESTIDO EM LAMINADO MELAMINICO DIVISORIA ARTICULADA DE 70 MM DE ESPESSURA EM MDF, REVESTIDO EM LAMINADO MELAMINICO	R$ 583,49	19,8700	M²	Homologado	Menor Preço
0150	FECHAMENTO DE SHAFTS COM PLACAS DE GESSO ACARTONADO FECHAMENTO DE SHAFTS COM PLACAS DE GESSO ACARTONADO	R$ 74,34	48,1900	M²	Homologado	Menor Preço
0151	INSTALACAO DE BOX DE VIDRO TEMPERADO, E = 10 MM, ENCAIXADO EM PERFIL U INSTALACAO DE BOX DE VIDRO TEMPERADO, E = 10 MM, ENCAIXADO EM PERFIL U	R$ 631,48	7,2000	M²	Homologado	Menor Preço

PORTAL DE COMPRAS PÚBLICAS

A autenticidade do documento pode ser verificada no site https://validaarquivo.portaldecompraspublicas.com.br
Documento gerado eletronicamente no Portal de Compras Públicas em 24/03/2026 às 11:56:29.
Código verificador: 11F9232

E-DOCS - CÓPIA DO PROCESSO 2025-6X76D GERADO POR UDSON OLIVEIRA RAMOS DE AGUIAR EM 13/05/2026 07:51 DOCUMENTO 1 / 1 PÁGINA 5151 / 5723

2026-2NFBFC - E-DOCS - DOCUMENTO ORIGINAL 24/03/2026 18:10 PÁGINA 17 / 384

0152	FECHAMENTO EM PLACA CIMENTICIA, ESPESSURA 10 MM FECHAMENTO EM PLACA CIMENTICIA, ESPESSURA 10 MM	R$ 108,21	168,2800	M²	Homologado	Menor Preço
0153	ALVENARIA DE VEDACAO DE BLOCOS CERAMICOS FURADOS NA VERTICAL DE 14X19X39 CM (ITEM 5.12 DA PO) ALVENARIA DE VEDACAO DE BLOCOS CERAMICOS FURADOS NA VERTICAL DE 14X19X39 CM (ESPESSURA 14 CM) E ARGAMASSA DE ASSENTAMENTO COM PREPARO EM BETONEIRA. AF_12/2021 (ITEM 5.12 DA PO)	R$ 76,50	11,6000	M²	Homologado	Menor Preço
0154	ALVENARIA DE VEDACAO DE BLOCOS CERAMICOS FURADOS NA VERTICAL DE 9X19X39 CM (ITEM 5.13 DA PO) ALVENARIA DE VEDACAO DE BLOCOS CERAMICOS FURADOS NA VERTICAL DE 9X19X39 CM (ESPESSURA 9 CM) E ARGAMASSA DE ASSENTAMENTO COM PREPARO EM BETONEIRA. AF_12/2021 (ITEM 5.13 DA PO)	R$ 56,65	536,4800	M²	Homologado	Menor Preço
0155	FIXACAO (ENCUNHAMENTO) DE ALVENARIA DE VEDACAO COM ARGAMASSA APLICADA COM COLHER (ITEM 5.14 DA PO) FIXACAO (ENCUNHAMENTO) DE ALVENARIA DE VEDACAO COM ARGAMASSA APLICADA COM COLHER. AF_03/2016 (ITEM 5.14 DA PO)	R$ 7,74	247,9900	M	Homologado	Menor Preço
0156	ALVENARIA DE VEDACAO DE BLOCOS CERAMICOS FURADOS NA VERTICAL DE 9X19X39 CM - 2 ALVENARIA DE VEDACAO DE BLOCOS CERAMICOS FURADOS NA VERTICAL DE 9X19X39 CM (ESPESSURA 9 CM) E ARGAMASSA DE ASSENTAMENTO COM PREPARO EM BETONEIRA. AF_12/2021 - SOCULOS - GAS	R$ 56,65	2,2600	M²	Homologado	Menor Preço
0157	PM1 - KIT DE PORTA DE MADEIRA FRISADA, SEMI-OCA (LEVE OU MEDIA), PADRAO MEDIO, 80X210CM PM1 - KIT DE PORTA DE MADEIRA FRISADA, SEMI-OCA (LEVE OU MEDIA), PADRAO MEDIO, 80X210CM, ESPESSURA DE 3,5CM, ITENS INCLUSOS: DOBRADICAS, MONTAGEM E INSTALACAO DE BATENTE, FECHADURA COM EXECUCAO DO FURO - FORNECIMENTO E INSTALACAO	R$ 1.279,94	9,0000	UN	Homologado	Menor Preço
0158	PM2 - KIT DE PORTA DE MADEIRA TIPO VENEZIANA, 80X210CM (ESPESSURA DE 3CM) PM2 - KIT DE PORTA DE MADEIRA TIPO VENEZIANA, 80X210CM (ESPESSURA DE 3CM), PADRAO MEDIO, ITENS INCLUSOS: DOBRADICAS, MONTAGEM E INSTALACAO DE BATENTE, FECHADURA COM EXECUCAO DO FURO - FORNECIMENTO E INSTALACAO.	R$ 1.930,26	6,0000	UN	Homologado	Menor Preço
0159	PM3 - KIT DE PORTA DE MADEIRA FRISADA, SEMI-OCA (LEVE OU MEDIA), PADRAO MEDIO, 80X210CM, ESPESSURA D PM3 - KIT DE PORTA DE MADEIRA FRISADA, SEMI-OCA (LEVE OU MEDIA), PADRAO MEDIO, 80X210CM, ESPESSURA DE 3,5CM, ITENS INCLUSOS: DOBRADICAS, MONTAGEM E INSTALACAO DE BATENTE, FECHADURA COM EXECUCAO DO FURO - FORNECIMENTO E INSTALACAO	R$ 1.279,94	5,0000	UN	Homologado	Menor Preço
0160	INSTALACAO DE VIDRO LISO INCOLOR ESQUADRIA PM3 , E = 6 MM, EM ESQUADRIA DE MADEIRA, FIXADO C BAGUTE INSTALACAO DE VIDRO LISO INCOLOR ESQUADRIA PM3 , E = 6 MM, EM ESQUADRIA DE MADEIRA, FIXADO COM BAGUETE	R$ 275,74	4,6000	M²	Homologado	Menor Preço
0161	TARJETA TIPO LIVRE/OCUPADO PARA PORTA DE BANHEIRO. AF_12/2019 TARJETA TIPO LIVRE/OCUPADO PARA PORTA DE BANHEIRO. AF_12/2019	R$ 95,73	11,0000	UN	Homologado	Menor Preço

PORTAL DE COMPRAS PÚBLICAS

A autenticidade do documento pode ser verificada no site https://validaarquivo.portaldecompraspublicas.com.br
Documento gerado eletronicamente no Portal de Compras Públicas em 24/03/2026 às 11:56:29.
Código verificador: 11F9232

E-DOCS - CÓPIA DO PROCESSO 2025-6X76D GERADO POR UDSON OLIVEIRA RAMOS DE AGUIAR EM 13/05/2026 07:51 DOCUMENTO 1 / 1 PÁGINA 5152 / 5723

2026-2NFBFC - E-DOCS - DOCUMENTO ORIGINAL 24/03/2026 18:10 PÁGINA 18 / 384

0162	BARRA DE APOIO RETA, EM ACO INOX POLIDO, COMPRIMENTO 60CM, FIXADA NA PAREDE BARRA DE APOIO RETA, EM ACO INOX POLIDO, COMPRIMENTO 60CM, FIXADA NA PAREDE - FORNECIMENTO E INSTALACAO. AF_01/2020	R$ 401,91	6,0000	UN	Homologado	Menor Preço
0163	CHAPA METALICA (ALUMINIO) 0,90 M X 0,40 M, ESPESSURA 1 MM PARA AS PORTAS CHAPA METALICA (ALUMINIO) 0,90 M X 0,40 M, ESPESSURA 1 MM PARA AS PORTAS	R$ 280,89	6,4000	M²	Homologado	Menor Preço
0164	PORTA DE ABRIR - PA1 - 100 X 210 CM EM CHAPA DE ALUMINIO, TIPO VENEZIANA COM GUARNICAO PORTA DE ABRIR - PA1 - 100 X 210 CM EM CHAPA DE ALUMINIO, TIPO VENEZIANA COM GUARNICAO, FIXACAO COM PARAFUSOS - FORNECIMENTO E INSTALACAO - CONFORME PROJETO DE ESQUADRIAS	R$ 579,53	4,2000	M²	Homologado	Menor Preço
0165	PORTA DE ABRIR - PA2 - 90 X 210 CM EM CHAPA DE ALUMINIO, TIPO VENEZIANA COM GUARNICAO PORTA DE ABRIR - PA2 - 90 X 210 CM EM CHAPA DE ALUMINIO, TIPO VENEZIANA COM GUARNICAO, FIXACAO COM PARAFUSOS - FORNECIMENTO E INSTALACAO - CONFORME PROJETO DE ESQUADRIAS	R$ 804,84	3,7800	M²	Homologado	Menor Preço
0166	PORTA DE ABRIR - PA3 - 90 X 210 CM EM CHAPA DE ALUMINIO, TIPO VENEZIANA COM GUARNICAO PORTA DE ABRIR - PA3 - 90 X 210 CM EM CHAPA DE ALUMINIO, TIPO VENEZIANA COM GUARNICAO, FIXACAO COM PARAFUSOS - FORNECIMENTO E INSTALACAO - CONFORME PROJETO DE ESQUADRIAS	R$ 804,84	11,3400	M²	Homologado	Menor Preço
0167	PORTA DE ABRIR - PA4 - 80 X 165 CM EM CHAPA DE ALUMINIO, TIPO VENEZIANA COM GUARNICAO PORTA DE ABRIR - PA4 - 80 X 165 CM EM CHAPA DE ALUMINIO, TIPO VENEZIANA COM GUARNICAO, FIXACAO COM PARAFUSOS - FORNECIMENTO E INSTALACAO - CONFORME PROJETO DE ESQUADRIAS	R$ 804,84	6,6000	M²	Homologado	Menor Preço
0168	PORTA DE ABRIR - PA5 - 70 X 165 CM EM CHAPA DE ALUMINIO, TIPO VENEZIANA COM GUARNICAO PORTA DE ABRIR - PA5 - 70 X 165 CM EM CHAPA DE ALUMINIO, TIPO VENEZIANA COM GUARNICAO, FIXACAO COM PARAFUSOS - FORNECIMENTO E INSTALACAO - CONFORME PROJETO DE ESQUADRIAS	R$ 804,84	6,9300	M²	Homologado	Menor Preço
0169	PORTA DE ABRIR - PA6 - 170 X 215 + 70 CM EM CHAPA DE ALUMINIO COM BANDEIRA E VIDRO PORTA DE ABRIR - PA6 - 170 X 215 + 70 CM EM CHAPA DE ALUMINIO COM BANDEIRA E VIDRO - CONFORME PROJETO DE ESQUADRIAS, INCLUSIVE FERRAGENS E VIDRO MONOLITICO	R$ 579,53	38,7600	M²	Homologado	Menor Preço
0170	PORTA DE CORRER - PA7 - 420 X 215 + 70 CM EM CHAPA DE ALUMINIO COM BANDEIRA E VIDRO PORTA DE CORRER - PA7 - 420 X 215 + 70 CM EM CHAPA DE ALUMINIO COM BANDEIRA E VIDRO - CONFORME PROJETO DE ESQUADRIAS, INCLUSIVE FERRAGENS E VIDRO	R$ 579,53	35,9100	M²	Homologado	Menor Preço
0171	PORTA DE CORRER - PA8 - 210 X 215 + 70 CM EM CHAPA DE ALUMINIO COM BANDEIRA E VIDRO PORTA DE CORRER - PA8 - 210 X 215 + 70 CM EM CHAPA DE ALUMINIO COM BANDEIRA E VIDRO - CONFORME PROJETO DE ESQUADRIAS, INCLUSIVE FERRAGENS E VIDRO	R$ 579,53	5,9900	M²	Homologado	Menor Preço

PORTAL DE COMPRAS PÚBLICAS
A autenticidade do documento pode ser verificada no site https://validaarquivo.portaldecompraspublicas.com.br
Documento gerado eletronicamente no Portal de Compras Públicas em 24/03/2026 às 11:56:29.
Código verificador: 11F9232

E-DOCS - CÓPIA DO PROCESSO 2025-6X76D GERADO POR UDSON OLIVEIRA RAMOS DE AGUIAR EM 13/05/2026 07:51 DOCUMENTO 1 / 1 PÁGINA 5153 / 5723

2026-2NFBFC - E-DOCS - DOCUMENTO ORIGINAL 24/03/2026 18:10 PÁGINA 19 / 384

0172	PORTA DE ABRIR - PA9 - 120 X 210 + 65 CM EM CHAPA DE ALUMINIO COM BANDEIRA E VENEZIANA PORTA DE ABRIR - PA9 - 120 X 210 + 65 CM EM CHAPA DE ALUMINIO COM BANDEIRA E VENEZIANA - CONFORME PROJETO DE ESQUADRIAS, INCLUSIVE FERRAGENS	R$ 579,53	3,3000	M²	Homologado	Menor Preço
0173	PORTA DE CORRER - PA10 - 175 X 230 CM EM CHAPA DE ALUMINIO COM VENEZIANA PORTA DE CORRER - PA10 - 175 X 230 CM EM CHAPA DE ALUMINIO COM VENEZIANA - CONFORME PROJETO DE ESQUADRIAS, INCLUSIVE FERRAGENS	R$ 579,53	5,5200	M²	Homologado	Menor Preço
0174	PORTA DE CORRER - PA11- 230 X 240 CM EM CHAPA DE ALUMINIO COM VENEZIANA PORTA DE CORRER - PA11- 230 X 240 CM EM CHAPA DE ALUMINIO COM VENEZIANA - CONFORME PROJETO DE ESQUADRIAS, INCLUSIVE FERRAGENS	R$ 579,53	4,0800	M²	Homologado	Menor Preço
0175	JANELA DE ALUMINIO - JA-1 - 210 X 130 CM COMPLETA, CONFORME PROJETO DE ESQUADRIAS JANELA DE ALUMINIO - JA-1 - 210 X 130 CM COMPLETA, CONFORME PROJETO DE ESQUADRIAS - GUILHOTINA - INCLUSO VIDRO	R$ 786,33	5,4600	M²	Homologado	Menor Preço
0176	JANELA DE ALUMINIO - JA-2 - 150 X 140 CM COMPLETA, CONFORME PROJETO DE ESQUADRIAS JANELA DE ALUMINIO - JA-2 - 150 X 140 CM COMPLETA, CONFORME PROJETO DE ESQUADRIAS - CORRER - INCLUSO VIDRO	R$ 406,89	2,1000	M²	Homologado	Menor Preço
0177	JANELA DE ALUMINIO - JA-3 - 280 X 205 CM COMPLETA, CONFORME PROJETO DE ESQUADRIAS JANELA DE ALUMINIO - JA-3 - 280 X 205 CM COMPLETA, CONFORME PROJETO DE ESQUADRIAS - CORRER COM BANDEIRA - INCLUSO VIDRO	R$ 406,89	5,7400	M²	Homologado	Menor Preço
0178	JANELA DE ALUMINIO - JA-4 - 280 X 185 CM COMPLETA, CONFORME PROJETO DE ESQUADRIAS JANELA DE ALUMINIO - JA-4 - 280 X 185 CM COMPLETA, CONFORME PROJETO DE ESQUADRIAS - CORRER COM BANDEIRA - INCLUSO VIDRO MONILITICO	R$ 406,89	10,3600	M²	Homologado	Menor Preço
0179	JANELA DE ALUMINIO - JA-5 - 350 X 185 CM COMPLETA, CONFORME PROJETO DE ESQUADRIAS JANELA DE ALUMINIO - JA-5 - 350 X 185 CM COMPLETA, CONFORME PROJETO DE ESQUADRIAS - CORRER COM BANDEIRA - INCLUSO VIDRO	R$ 406,89	19,4300	M²	Homologado	Menor Preço
0180	JANELA DE ALUMINIO - JA-6, 350 X 120 CM COMPLETA, CONFORME PROJETO DE ESQUADRIAS JANELA DE ALUMINIO - JA-6, 350 X 120 CM COMPLETA, CONFORME PROJETO DE ESQUADRIAS - FIXA - INCLUSO VIDRO	R$ 847,66	4,2000	M²	Homologado	Menor Preço
0181	JANELA DE ALUMINIO - JA-7 - 280 X 230 CM COMPLETA, CONFORME PROJETO DE ESQUADRIAS JANELA DE ALUMINIO - JA-7 - 280 X 230 CM COMPLETA, CONFORME PROJETO DE ESQUADRIAS - FIXA COM BANDEIRA - INCLUSO VIDRO	R$ 847,66	19,3200	M²	Homologado	Menor Preço
0182	JANELA DE ALUMINIO - JA-8, 700 X 230 CM COMPLETA, CONFORME PROJETO DE ESQUADRIAS JANELA DE ALUMINIO - JA-8, 700 X 230 CM COMPLETA, CONFORME PROJETO DE ESQUADRIAS - FIXA COM BANDEIRA - INCLUSO VIDRO	R$ 847,66	20,3000	M²	Homologado	Menor Preço
0183	JANELA DE ALUMINIO - JA-9 - 85 X 210 CM COMPLETA, CONFORME PROJETO DE ESQUADRIAS MAXIM-AR JANELA DE ALUMINIO - JA-9 - 85 X 210 CM COMPLETA, CONFORME PROJETO DE ESQUADRIAS MAXIM-AR - INCLUSO VIDRO	R$ 847,66	53,5500	M²	Homologado	Menor Preço

PORTAL DE COMPRAS PÚBLICAS
A autenticidade do documento pode ser verificada no site https://validaarquivo.portaldecompraspublicas.com.br
Documento gerado eletronicamente no Portal de Compras Públicas em 24/03/2026 às 11:56:29.
Código verificador: 11F9232

E-DOCS - CÓPIA DO PROCESSO 2025-6X76D GERADO POR UDSON OLIVEIRA RAMOS DE AGUIAR EM 13/05/2026 07:51 DOCUMENTO 1 / 1 PÁGINA 5154 / 5723

2026-2NFBFC - E-DOCS - DOCUMENTO ORIGINAL 24/03/2026 18:10 PÁGINA 20 / 384

0184	JANELA DE ALUMINIO - JA-10 - 150 X 60 CM COMPLETA, CONFORME PROJETO DE ESQUADRIAS - MAXIM-AR JANELA DE ALUMINIO - JA-10 - 150 X 60 CM COMPLETA, CONFORME PROJETO DE ESQUADRIAS - MAXIM-AR - INCLUSO VIDRO	R$ 786,33	12,6000	M²	Homologado	Menor Preço
0185	JANELA DE ALUMINIO - JA-11 - 150 X 80 CM COMPLETA, CONFORME PROJETO DE ESQUADRIAS - MAXIM-AR JANELA DE ALUMINIO - JA-11 - 150 X 80 CM COMPLETA, CONFORME PROJETO DE ESQUADRIAS - MAXIM-AR - INCLUSO VIDRO	R$ 786,33	2,4000	M²	Homologado	Menor Preço
0186	JANELA DE ALUMINIO - JA-12 - 280 X 80 CM COMPLETA, CONFORME PROJETO DE ESQUADRIAS - MAXIM-AR JANELA DE ALUMINIO - JA-12 - 280 X 80 CM COMPLETA, CONFORME PROJETO DE ESQUADRIAS - MAXIM-AR - INCLUSO VIDRO	R$ 786,33	20,1600	M²	Homologado	Menor Preço
0187	JANELA DE ALUMINIO - JA-13 - 280 X 60 CM COMPLETA, CONFORME PROJETO DE ESQUADRIAS - MAXIM-AR JANELA DE ALUMINIO - JA-13 - 280 X 60 CM COMPLETA, CONFORME PROJETO DE ESQUADRIAS - MAXIM-AR - INCLUSO VIDRO	R$ 786,33	3,3600	M²	Homologado	Menor Preço
0188	JANELA DE ALUMINIO - JA-14 - 280 X 185 CM COMPLETA, CONFORME PROJETO DE ESQUADRIAS - MAXIM-AR JANELA DE ALUMINIO - JA-14 - 280 X 185 CM COMPLETA, CONFORME PROJETO DE ESQUADRIAS - MAXIM-AR - INCLUSO VIDRO MONOLITICO	R$ 786,33	15,5400	M²	Homologado	Menor Preço
0189	JANELA DE ALUMINIO - JA-15 - 350 X 80 CM COMPLETA, CONFORME PROJETO DE ESQUADRIAS - MAXIM-AR JANELA DE ALUMINIO - JA-15 - 350 X 80 CM COMPLETA, CONFORME PROJETO DE ESQUADRIAS - MAXIM-AR - INCLUSO VIDRO	R$ 786,33	16,8000	M²	Homologado	Menor Preço
0190	TELA TIPO MOSQUITEIRO - FIXADA NA ESQUADRIA - CONFORME PROJETO DE ESQUADRIAS TELA TIPO MOSQUITEIRO - FIXADA NA ESQUADRIA - CONFORME PROJETO DE ESQUADRIAS	R$ 222,40	2,7300	M²	Homologado	Menor Preço
0191	ESPELHO CRISTAL, ESPESSURA 4MM, COM PARAFUSOS DE FIXACAO, SEM MOLDURA ESPELHO CRISTAL, ESPESSURA 4MM, COM PARAFUSOS DE FIXACAO, SEM MOLDURA	R$ 593,49	6,6500	M²	Homologado	Menor Preço
0192	P01 - PORTAO METALICO DE ABRIR, 3,50 X 2,20 M, COM CHAPA METALICA CARBONO PERFURADA P01 - PORTAO METALICO DE ABRIR, 3,50 X 2,20 M, COM CHAPA METALICA CARBONO PERFURADA, INCLUSO PINTURA, CONFORME PROJETO DE ESQUADRIAS	R$ 1.043,46	7,7000	M²	Homologado	Menor Preço
0193	P02 - PORTAO METALICO TIPO GRADIL 3,40 X 2,38 M , MALHA 5 X 20CM - FIO 5,00MM, P02 - PORTAO METALICO TIPO GRADIL 3,40 X 2,38 M , MALHA 5 X 20CM - FIO 5,00MM, REVESTIDOS EM POLIESTER POR PROCESSO DE PINTURA ELETROSTATICA (GRADIL), NA COR BRANCA - FORNECIMENTO E INSTALACAO	R$ 1.371,01	8,0900	M²	Homologado	Menor Preço
0194	P03 - PORTAO METALICO DE ABRIR, 1,80 X 1,80 M, COM CHAPA METALICA CARBONO PERFURADA P03 - PORTAO METALICO DE ABRIR, 1,80 X 1,80 M, COM CHAPA METALICA CARBONO PERFURADA, INCLUSO PINTURA, CONFORME PROJETO DE ESQUADRIAS	R$ 1.043,46	3,2400	M²	Homologado	Menor Preço

PORTAL DE COMPRAS PÚBLICAS

A autenticidade do documento pode ser verificada no site https://validaarquivo.portaldecompraspublicas.com.br
Documento gerado eletronicamente no Portal de Compras Públicas em 24/03/2026 às 11:56:29.
Código verificador: 11F9232

E-DOCS - CÓPIA DO PROCESSO 2025-6X76D GERADO POR UDSON OLIVEIRA RAMOS DE AGUIAR EM 13/05/2026 07:51 DOCUMENTO 1 / 1 PÁGINA 5155 / 5723

2026-2NFBFC - E-DOCS - DOCUMENTO ORIGINAL 24/03/2026 18:10 PÁGINA 21 / 384

0195	P04 - PORTAO METALICO NYLOFOR 0,90 X 2,03 M , MALHA 5 X 20CM - FIO 5,00MM P04 - PORTAO METALICO NYLOFOR 0,90 X 2,03 M , MALHA 5 X 20CM - FIO 5,00MM, REVESTIDOS EM POLIESTER POR PROCESSO DE PINTURA ELETROSTATICA (GRADIL), NA COR BRANCA - FORNECIMENTO E INSTALACAO	R$ 1.371,01	1,8300	M²	Homologado	Menor Preço
0196	FECHAMENTO EM CHAPA METALICA PERFURADA, INCLUSO PINTURA, CONFORME PROJETO (GR1, GR2) FECHAMENTO EM CHAPA METALICA PERFURADA, INCLUSO PINTURA, CONFORME PROJETO (GR1, GR2)	R$ 1.019,89	34,6900	M²	Homologado	Menor Preço
0197	GRADIL METALICO E TELA DE ACO GALVANIZADO FIO 12 BWG, MALHA 2 - JARDIM VERTICAL GRADIL METALICO E TELA DE ACO GALVANIZADO FIO 12 BWG, MALHA 2 - JARDIM VERTICAL	R$ 81,66	104,1500	M²	Homologado	Menor Preço
0198	FECHAMENTO COM CHAPA METALICA PERFURADA, INCLUSO PINTURA, CONFORME PROJETO FECHAMENTO COM CHAPA METALICA PERFURADA, INCLUSO PINTURA, CONFORME PROJETO	R$ 1.009,83	151,6000	M²	Homologado	Menor Preço
0199	TELHA TERMOISOLANTE REVESTIDA EM ACO GALVALUME, FACE SUPERIOR TRAPEZOIDAL E FACE INFERIOR PLANA TELHA TERMOISOLANTE REVESTIDA EM ACO GALVALUME, FACE SUPERIOR TRAPEZOIDAL E FACE INFERIOR PLANA (NAO INCLUI ACESSORIOS DE FIXACAO), REVEST COM ESPESSURA DE 0,50 MM, COM PRE-PINTURA DE COR BRANCA NAS DUAS FACES, NUCLEO EM POLIIOCIANURATO (PIR) COM ESPESSUR	R$ 246,55	1.858,8200	M²	Homologado	Menor Preço
0200	FORCEIMENTO E INSTALACAO DE CHAPA POLICARBONATO ALVEOLAR CRISTAL ESP.= 6MM CHAPA POLICARBONATO ALVEOLAR CRISTAL ESP.= 6MM	R$ 136,78	9,3700	M²	Homologado	Menor Preço
0201	CALHA EM CHAPA DE ACO GALVANIZADO (30X15 CM) CALHA EM CHAPA DE ACO GALVANIZADO (30X15 CM)	R$ 109,41	88,7100	M	Homologado	Menor Preço
0202	CALHA EM CHAPA DE ACO GALVANIZADO (35X15CM) CALHA EM CHAPA DE ACO GALVANIZADO (35X15CM)	R$ 109,41	64,6000	M	Homologado	Menor Preço
0203	CALHA EM CHAPA DE ACO GALVANIZADO (35X20CM) CALHA EM CHAPA DE ACO GALVANIZADO (35X20CM)	R$ 109,41	63,2000	M	Homologado	Menor Preço
0204	CALHA EM CHAPA DE ACO GALVANIZADO (42,5X15CM) CALHA EM CHAPA DE ACO GALVANIZADO (42,5X15CM)	R$ 109,41	20,9000	M	Homologado	Menor Preço
0205	CALHA EM CHAPA DE ACO GALVANIZADO (45X15CM) CALHA EM CHAPA DE ACO GALVANIZADO (45X15CM)	R$ 109,41	190,7800	M	Homologado	Menor Preço
0206	CALHA EM CHAPA DE ACO GALVANIZADO (40X20CM) CALHA EM CHAPA DE ACO GALVANIZADO (40X20CM)	R$ 109,41	74,1600	M	Homologado	Menor Preço
0207	CUMEEIRA NORMAL PARA TELHA TRAPEZOIDAL DE ACO, E = 0,5 MM, INCLUSO ACESSORIOS DE FIXACAO E ICAMENTO. CUMEEIRA NORMAL PARA TELHA TRAPEZOIDAL DE ACO, E = 0,5 MM, INCLUSO ACESSORIOS DE FIXACAO E ICAMENTO	R$ 197,19	157,4900	M	Homologado	Menor Preço
0208	PINGADEIRA EM CHAPA DE ACO GALVANIZADO PINGADEIRA EM CHAPA DE ACO GALVANIZADO	R$ 64,78	307,0900	M	Homologado	Menor Preço
0209	RUFO-PINGADEIRA EM CHAPA DE ACO GALVANIZADO RUFO-PINGADEIRA EM CHAPA DE ACO GALVANIZADO	R$ 64,78	421,0500	M	Homologado	Menor Preço
0210	RUFO EM CHAPA DE ACO GALVANIZADO RUFO EM CHAPA DE ACO GALVANIZADO	R$ 64,78	206,8000	M	Homologado	Menor Preço

PORTAL DE COMPRAS PÚBLICAS

A autenticidade do documento pode ser verificada no site https://validaarquivo.portaldecompraspublicas.com.br
Documento gerado eletronicamente no Portal de Compras Públicas em 24/03/2026 às 11:56:29.
Código verificador: 11F9232

E-DOCS - CÓPIA DO PROCESSO 2025-6X76D GERADO POR UDSON OLIVEIRA RAMOS DE AGUIAR EM 13/05/2026 07:51 DOCUMENTO 1 / 1 PÁGINA 5156 / 5723

2026-2NFBFC - E-DOCS - DOCUMENTO ORIGINAL 24/03/2026 18:10 PÁGINA 22 / 384

0211	CONTRA-RUFO LATERAL ACABAMENTO CALHA EM CHAPA METALICA DOBRADA, DESENVOLVIMENTO 39 CM CONTRA-RUFO LATERAL ACABAMENTO CALHA EM CHAPA METALICA DOBRADA, DESENVOLVIMENTO 39 CM	R$ 64,78	268,4600	M	Homologado	Menor Preço
0212	TELHAMENTO COM TELHA DE ACO / ALUMINIO E = 0,5 MM, COM ATE 2 AGUAS, INCLUSO ICAMENTO TELHAMENTO COM TELHA DE ACO/ALUMINIO E = 0,5 MM, COM ATE 2AGUAS, INCLUSO ICAMENTO. AF_07/2019	R$ 85,56	724,8100	M²	Homologado	Menor Preço
0213	CUMEEIRA NORMAL PARA TELHA TRAPEZOIDAL DE ACO, E = 0,5 MM (ITEM 7.15 DA PO) CUMEEIRA NORMAL PARA TELHA TRAPEZOIDAL DE ACO, E = 0,5 MM, INCLUSO ACESSORIOS DE FIXACAO E ICAMENTO (ITEM 7.15 DA PO)	R$ 197,19	32,3000	M	Homologado	Menor Preço
0214	TELHAMENTO COM TELHA DE ACO/ALUMINIO E = 0,5 MM, TELHA METALICA PERFURADA PARA FECHAMENTO TELHAMENTO COM TELHA DE ACO/ALUMINIO E = 0,5 MM, TELHA METALICA PERFURADA PARA FECHAMENTO, INCLUSO ICAMENTO	R$ 85,59	632,7000	M²	Homologado	Menor Preço
0215	IMPERMEABILIZACAO DE VIGA BALDRAME COM EMULSAO ASFALTICA, 2 DEMAOS IMPERMEABILIZACAO DE VIGA BALDRAME COM EMULSAO ASFALTICA, 2 DEMAOS	R$ 46,01	1.078,0600	M²	Homologado	Menor Preço
0216	IMPERMEABILIZACAO DA LAJE COM EMULSAO ASFALTICA, 2 DEMAOS IMPERMEABILIZACAO DA LAJE COM EMULSAO ASFALTICA, 2 DEMAOS	R$ 46,01	60,0300	M²	Homologado	Menor Preço
0217	IMPERMEABILIZACAO DE PISO COM EMULSAO ASFALTICA, 2 DEMAOS IMPERMEABILIZACAO DE PISO COM EMULSAO ASFALTICA, 2 DEMAOS	R$ 46,01	197,4600	M²	Homologado	Menor Preço
0218	IMPERMEABILIZACAO DA PAREDE COM EMULSAO ASFALTICA, 2 DEMAOS IMPERMEABILIZACAO DA PAREDE COM EMULSAO ASFALTICA, 2 DEMAOS	R$ 46,01	29,4000	M²	Homologado	Menor Preço
0219	CONTRAPISO EM ARGAMASSA TRACO 1:4 (CIMENTO E AREIA), PREPARO MECANICO COM BETONEIRA 400 L CONTRAPISO EM ARGAMASSA TRACO 1:4 (CIMENTO E AREIA), PREPARO MECANICO COM BETONEIRA 400 L, APLICADO EM AREAS MOLHADAS SOBRE IMPERMEABILIZACAO, ACABAMENTO NAO REFORCADO, ESPESSURA 3CM. AF_07/2021	R$ 57,28	60,0300	M²	Homologado	Menor Preço
0220	PROTECAO MECANICA DE SUPERFICIE HORIZONTAL COM ARGAMASSA DE CIMENTO E AREIA, TRACO 1:3, E=3CM. AF_09 PROTECAO MECANICA DE SUPERFICIE HORIZONTAL COM ARGAMASSA DE CIMENTO E AREIA, TRACO 1:3, E=3CM. AF_09/2023	R$ 61,34	60,0300	M²	Homologado	Menor Preço
0221	CHAPISCO APLICADO EM ALVENARIAS E ESTRUTURAS DE CONCRETO EXTERNAS, COM COLHER DE PEDREIRO - EXTERNO CHAPISCO APLICADO EM ALVENARIAS E ESTRUTURAS DE CONCRETO EXTERNAS, COM COLHER DE PEDREIRO. ARGAMASSA TRACO 1:3 COM PREPARO EM BETONEIRA 400L. - EXTERNO	R$ 5,11	2.179,6800	M²	Homologado	Menor Preço
0222	CHAPISCO APLICADO EM ALVENARIAS E ESTRUTURAS DE CONCRETO EXTERNAS, COM COLHER DE PEDREIRO - INTERNO CHAPISCO APLICADO EM ALVENARIAS E ESTRUTURAS DE CONCRETO EXTERNAS, COM COLHER DE PEDREIRO. ARGAMASSA TRACO 1:3 COM PREPARO EM BETONEIRA 400L. - INTERNO	R$ 5,11	1.734,9500	M²	Homologado	Menor Preço

PORTAL DE COMPRAS PÚBLICAS

A autenticidade do documento pode ser verificada no site https://validaarquivo.portaldecompraspublicas.com.br
Documento gerado eletronicamente no Portal de Compras Públicas em 24/03/2026 às 11:56:29.
Código verificador: 11F9232

E-DOCS - CÓPIA DO PROCESSO 2025-6X76D GERADO POR UDSON OLIVEIRA RAMOS DE AGUIAR EM 13/05/2026 07:51 DOCUMENTO 1 / 1 PÁGINA 5157 / 5723

2026-2NFBFC - E-DOCS - DOCUMENTO ORIGINAL 24/03/2026 18:10 PÁGINA 23 / 384

0223	EMBOCO OU MASSA UNICA EM ARGAMASSA TRACO 1:2:8,APLICADA MANUALMENTE EM PANOS CEGOS - INTERNO EMBOCO OU MASSA UNICA EM ARGAMASSA TRACO 1:2:8, PREPARO MECANICO COM BETONEIRA 400 L, APLICADA MANUALMENTE EM PANOS CEGOS - REVESTIMENTO INTERNO (SEM PRESENCA DE VAOS), ESPESSURA DE 25 MM	R$ 47,28	1.119,2300	M²	Homologado	Menor Preço
0224	EMBOCO OU MASSA UNICA EM ARGAMASSA TRACO 1:2:8,APLICADA MANUALMENTE EM PANOS CEGOS - EXTERNO EMBOCO OU MASSA UNICA EM ARGAMASSA TRACO 1:2:8, PREPARO MECANICO COM BETONEIRA 400 L, APLICADA MANUALMENTE EM PANOS CEGOS - REVESTIMENTO EXTERNO (SEM PRESENCA DE VAOS), ESPESSURA DE 25 MM	R$ 47,28	615,7200	M²	Homologado	Menor Preço
0225	REVESTIMENTO CERAMICO PARA PAREDES INTERNAS COMPLACAS TIPO ESMALTADA EXTRA DE DIMENSOES 33 X 45 REVESTIMENTO CERAMICO PARA PAREDES INTERNAS COM PLACAS TIPO ESMALTADA EXTRA DE DIMENSOES 33X45 CM APLICADAS NA ALTURA INTEIRA DAS PAREDES. AF_02/2023_PE	R$ 83,84	398,0900	M²	Homologado	Menor Preço
0226	REVESTIMENTO CERAMICO PARA PAREDES COM PLACAS TIPO ESMALTADA EXTRA DE DIMENSOES 10X10 CM, COR CINZA REVESTIMENTO CERAMICO PARA PAREDES COM PLACAS TIPO ESMALTADA EXTRA DE DIMENSOES 10X10 CM, COR CINZA CLARO APLICADAS NA ALTURA INTEIRA DAS PAREDES.	R$ 75,91	162,0500	M²	Homologado	Menor Preço
0227	REVESTIMENTO CERAMICO PARA PAREDES COM PLACAS TIPO ESMALTADA EXTRA DE DIMENSOES 10X10 CM, LARANJA REVESTIMENTO CERAMICO PARA PAREDES COM PLACAS TIPO ESMALTADA EXTRA DE DIMENSOES 10X10 CM, COR LARANJA APLICADAS NA ALTURA INTEIRA DAS PAREDES..	R$ 75,91	41,3800	M²	Homologado	Menor Preço
0228	RODA MEIO EM MADEIRA, ALTURA 7CM, FIXADO COM COLA RODA MEIO EM MADEIRA, ALTURA 7CM, FIXADO COM COLA	R$ 37,53	149,4000	M	Homologado	Menor Preço
0229	FORRO EM DRYWALL, PARA AMBIENTES COMERCIAIS, INCLUSIVE ESTRUTURA BIRECIONAL DE FIXACAO. FORRO EM DRYWALL, PARA AMBIENTES COMERCIAIS, INCLUSIVE ESTRUTURA BIRECIONAL DE FIXACAO. AF_08/2023_PS	R$ 91,15	338,1100	M²	Homologado	Menor Preço
0230	FORRO DE FIBRA MINERAL EM PLACAS DE 625 X 625 MM, E = 15 MM, BORDA RETA, COM PINTURA ANTIMOFO FORRO DE FIBRA MINERAL EM PLACAS DE 625 X 625 MM, E = 15 MM, BORDA RETA, COM PINTURA ANTIMOFO, APOIADO EM PERFIL DE ACO GALVANIZADO COM 24 MM DE BASE - INSTALADO	R$ 182,45	646,4900	M²	Homologado	Menor Preço
0231	FORRO DE TELA ONDULADA EM ARAME GALVANIZADO - COR NATURAL FORRO DE TELA ONDULADA EM ARAME GALVANIZADO - COR NATURAL	R$ 188,96	254,8800	M²	Homologado	Menor Preço
0232	CHAPISCO APLICADO EM ALVENARIAS E ESTRUTURAS DE CONCRETO INTERNAS, COM COLHER DE PEDREIRO CHAPISCO APLICADO EM ALVENARIAS E ESTRUTURAS DE CONCRETO INTERNAS, COM COLHER DE PEDREIRO. ARGAMASSA TRACO 1:3 COM PREPARO EM BETONEIRA 400L. AF_10/2022	R$ 5,09	1.298,6800	M²	Homologado	Menor Preço

PORTAL DE COMPRAS PÚBLICAS

A autenticidade do documento pode ser verificada no site https://validaarquivo.portaldecompraspublicas.com.br
Documento gerado eletronicamente no Portal de Compras Públicas em 24/03/2026 às 11:56:29.
Código verificador: 11F9232

E-DOCS - CÓPIA DO PROCESSO 2025-6X76D GERADO POR UDSON OLIVEIRA RAMOS DE AGUIAR EM 13/05/2026 07:51 DOCUMENTO 1 / 1 PÁGINA 5158 / 5723

2026-2NFBFC - E-DOCS - DOCUMENTO ORIGINAL 24/03/2026 18:10 PÁGINA 24 / 384

0233	EMBOCO OU MASSA UNICA EM ARGAMASSA TRACO 1:2:8, APLICADA MANUALMENTE EM PANOS CEGOS DE FACHADA EMBOCO OU MASSA UNICA EM ARGAMASSA TRACO 1:2:8, PREPARO MECANICO COM BETONEIRA 400 L, APLICADA MANUALMENTE EM PANOS CEGOS DE FACHADA (SEM PRESENCA DE VAOS), ESPESSURA DE 25 MM. AF_08/2022	R$ 47,28	1.298,6800	M²	Homologado	Menor Preço
0234	CONTRAPISO DE CONCRETO NAO-ESTRUTURAL, ESPESSURA 3 CM E PREPARO MECANICO CONTRAPISO DE CONCRETO NAO-ESTRUTURAL, ESPESSURA 3 CM E PREPARO MECANICO	R$ 45,83	1.780,5800	M²	Homologado	Menor Preço
0235	PISO EM GRANILITE, MARMORITE OU GRANITINA EM AMBIENTES INTERNOS, COM ESPESSURA DE 8 MM PISO EM GRANILITE, MARMORITE OU GRANITINA EM AMBIENTES INTERNOS, COM ESPESSURA DE 8 MM, INCLUSO MISTURA EM BETONEIRA, COLOCACAO DAS JUNTAS, APLICACAO DO PISO, 4 POLIMENTOS COM POLITRIZ, ESTUCAMENTO, SELADOR E CERA. AF_06/2022	R$ 106,34	1.780,5800	M²	Homologado	Menor Preço
0236	CONTRAPISO EM ARGAMASSA TRACO 1:4 (CIMENTO E AREIA) (ITEM 10.3 DA PO) CONTRAPISO EM ARGAMASSA TRACO 1:4 (CIMENTO E AREIA), PREPARO MECANICO COM BETONEIRA 400 L, APLICADO EM AREAS MOLHADAS SOBRE IMPERMEABILIZACAO, ACABAMENTO NAO REFORCADO, ESPESSURA 3CM. AF_07/2021 (ITEM 10.3 DA PO)	R$ 57,28	256,2300	M²	Homologado	Menor Preço
0237	REVESTIMENTO CERAMICO PARA PISO COM PLACAS TIPO ESMALTADA EXTRA DE DIMENSOES 45X45 CM REVESTIMENTO CERAMICO PARA PISO COM PLACAS TIPO ESMALTADA EXTRA DE DIMENSOES 45X45 CM APLICADA EM AMBIENTES DE AREA MAIOR QUE 10 M2. AF_02/2023_PE	R$ 69,14	256,2300	M²	Homologado	Menor Preço
0238	RODAPE CERAMICO H= 10 CM RODAPE CERAMICO H= 10 CM	R$ 11,08	16,0600	M	Homologado	Menor Preço
0239	RODAPE EM GRANITINA, ALTURA 10CM RODAPE EM GRANITINA, ALTURA 10CM	R$ 26,44	297,2900	M	Homologado	Menor Preço
0240	SOLEIRA EM GRANITO, LARGURA 15 CM, ESPESSURA 2,0 CM. AF_09/2020 SOLEIRA EM GRANITO, LARGURA 15 CM, ESPESSURA 2,0 CM. AF_09/2020	R$ 89,91	12,8900	M	Homologado	Menor Preço
0241	SOLEIRA EM GRANITO, LARGURA 20 CM, ESPESSURA 2,0 CM SOLEIRA EM GRANITO, LARGURA 20 CM, ESPESSURA 2,0 CM	R$ 89,93	48,6000	M	Homologado	Menor Preço
0242	PISO CIMENTADO, TRACO 1:3 (CIMENTO E AREIA), ACABAMENTO RUSTICO, ESPESSURA 3,0 CM PISO CIMENTADO, TRACO 1:3 (CIMENTO E AREIA), ACABAMENTO RUSTICO, ESPESSURA 3,0 CM, PREPARO MECANICO DA ARGAMASSA. AF_09/2020	R$ 51,80	572,4300	M²	Homologado	Menor Preço
0243	PISO CIMENTADO, TRACO 1:3 (CIMENTO E AREIA), ACABAMENTO LISO, ESPESSURA 3,0 CM PISO CIMENTADO, TRACO 1:3 (CIMENTO E AREIA), ACABAMENTO LISO, ESPESSURA 3,0 CM, PREPARO MECANICO DA ARGAMASSA. AF_09/2020	R$ 54,70	157,8300	M²	Homologado	Menor Preço
0244	EXECUCAO DE PASSEIO EM PISO INTERTRAVADO, COM BLOCO RETANGULAR COR NATURAL DE 20 X 10 CM EXECUCAO DE PASSEIO EM PISO INTERTRAVADO, COM BLOCO RETANGULAR COR NATURAL DE 20 X 10 CM, ESPESSURA 6 CM. AF_10/2022	R$ 101,21	135,9500	M²	Homologado	Menor Preço

PORTAL DE COMPRAS PÚBLICAS

A autenticidade do documento pode ser verificada no site https://validaarquivo.portaldecompraspublicas.com.br
Documento gerado eletronicamente no Portal de Compras Públicas em 24/03/2026 às 11:56:29.
Código verificador: 11F9232

E-DOCS - CÓPIA DO PROCESSO 2025-6X76D GERADO POR UDSON OLIVEIRA RAMOS DE AGUIAR EM 13/05/2026 07:51 DOCUMENTO 1 / 1 PÁGINA 5159 / 5723

2026-2NFBFC - E-DOCS - DOCUMENTO ORIGINAL 24/03/2026 18:10 PÁGINA 25 / 384

0245	EXECUCAO DE PAVIMENTO EM PISO INTERTRAVADO, COM BLOCO PISOGRAMA DE 35 X 15 CM, ESPESSURA 6 CM EXECUCAO DE PAVIMENTO EM PISO INTERTRAVADO, COM BLOCO PISOGRAMA DE 35 X 15 CM, ESPESSURA 6 CM. AF_10/2022	R$ 87,29	98,5000	M²	Homologado	Menor Preço
0246	PISO PODOTATIL DIRECIONAL, COR VERMELHA, DE CONCRETO, ASSENTADO SOBRE ARGAMASSA PISO PODOTATIL DIRECIONAL, COR VERMELHA, DE CONCRETO, ASSENTADO SOBRE ARGAMASSA	R$ 236,59	24,6300	M²	Homologado	Menor Preço
0247	PISO PODOTATIL DE ALERTA, COR VERMELHA, DE CONCRETO, ASSENTADO SOBRE ARGAMASSA PISO PODOTATIL DE ALERTA, COR VERMELHA, DE CONCRETO, ASSENTADO SOBRE ARGAMASSA	R$ 236,59	7,3700	M²	Homologado	Menor Preço
0248	PISO PODOTATIL DE ALERTA, COR AMARELA, DE CONCRETO, ASSENTADO SOBRE ARGAMASSA PISO PODOTATIL DE ALERTA, COR AMARELA, DE CONCRETO, ASSENTADO SOBRE ARGAMASSA	R$ 236,59	20,2500	M²	Homologado	Menor Preço
0249	COLCHAO DRENANTE DE AREIA H= 30 CM COLCHAO DRENANTE DE AREIA H= 30 CM	R$ 136,33	40,6500	M³	Homologado	Menor Preço
0250	PLANTIO DE GRAMA BATATAIS EM PLACAS. AF_05/2018 PLANTIO DE GRAMA BATATAIS EM PLACAS. AF_05/2018	R$ 15,90	1.006,4100	M²	Homologado	Menor Preço
0251	GUIA (MEIO-FIO) CONCRETO, MOLDADA IN LOCO EM TRECHO RETO COM EXTRUSORA GUIA (MEIO-FIO) CONCRETO, MOLDADA IN LOCO EM TRECHO RETO COM EXTRUSORA, M 13 CM BASE X 22 CM ALTURA. AF_01/2024.	R$ 41,36	96,5200	M	Homologado	Menor Preço
0252	EMASSAMENTO COM MASSA CORRIDA PVA, APLICACAO EM TETO, UMA DEMAO, LIXAMENTO MANUAL EMASSAMENTO COM MASSA CORRIDA PVA, APLICACAO EM TETO, UMA DEMAO, LIXAMENTO MANUAL	R$ 26,68	338,1100	M²	Homologado	Menor Preço
0253	EMASSAMENTO COM MASSA LATEX, APLICACAO EM PAREDE, DUAS DEMAOS, LIXAMENTO MANUAL. AF_04/2023 EMASSAMENTO COM MASSA LATEX, APLICACAO EM PAREDE, DUAS DEMAOS, LIXAMENTO MANUAL. AF_04/2023	R$ 23,88	895,4800	M²	Homologado	Menor Preço
0254	EMASSAMENTO DE PAREDES COM MASSA ACRILICA, DUAS DEMAOS, AREAS MOLHADAS EMASSAMENTO DE PAREDES COM MASSA ACRILICA, DUAS DEMAOS, AREAS MOLHADAS	R$ 26,14	105,9300	M²	Homologado	Menor Preço
0255	PINTURA LATEX PVA, APLICACAO MANUAL EM PAREDES, DUAS DEMAOS, COR BRANCO GELO PINTURA LATEX PVA, APLICACAO MANUAL EM PAREDES, DUAS DEMAOS, COR BRANCO GELO	R$ 15,21	484,4600	M²	Homologado	Menor Preço
0256	PINTURA LATEX ACRILICA PREMIUM, APLICACAO MANUAL EM TETO, DUAS DEMAOS. AF_04/2023 PINTURA LATEX ACRILICA PREMIUM, APLICACAO MANUAL EM TETO, DUAS DEMAOS. AF_04/2023	R$ 18,01	338,1100	M²	Homologado	Menor Preço
0257	PINTURA LATEX ACRILICA, SOBRE REBOCO LISO, COR CINZA CLARO, APLICACAO MANUAL EM PAREDES, DUAS DEMAOS PINTURA LATEX ACRILICA, SOBRE REBOCO LISO, COR CINZA CLARO, APLICACAO MANUAL EM PAREDES, DUAS DEMAOS	R$ 15,21	212,5800	M²	Homologado	Menor Preço
0258	PINTURA LATEX ACRILICA, SOBRE REBOCO LISO, COR LARANJA, APLICACAO MANUAL EM PAREDES, DUAS DEMAOS PINTURA LATEX ACRILICA, SOBRE REBOCO LISO, COR LARANJA, APLICACAO MANUAL EM PAREDES, DUAS DEMAOS	R$ 15,21	11,1800	M²	Homologado	Menor Preço

PORTAL DE COMPRAS PÚBLICAS

A autenticidade do documento pode ser verificada no site https://validaarquivo.portaldecompraspublicas.com.br
Documento gerado eletronicamente no Portal de Compras Públicas em 24/03/2026 às 11:56:29.
Código verificador: 11F9232

E-DOCS - CÓPIA DO PROCESSO 2025-6X76D GERADO POR UDSON OLIVEIRA RAMOS DE AGUIAR EM 13/05/2026 07:51 DOCUMENTO 1 / 1 PÁGINA 5160 / 5723

2026-2NFBFC - E-DOCS - DOCUMENTO ORIGINAL 24/03/2026 18:10 PÁGINA 26 / 384

0259	PINTURA LATEX ACRILICA, SOBRE MASSA ACRILICA, COR BRANCO GELO, AREAS MOLHADAS PINTURA LATEX ACRILICA, SOBRE MASSA ACRILICA, COR BRANCO GELO, AREAS MOLHADAS	R$ 15,21	105,9300	M²	Homologado	Menor Preço
0260	PINTURA EM ESMALTE SINTETICO EM ESQUADRIAS DE MADEIRA, 2 DEMAOS PINTURA EM ESMALTE SINTETICO EM ESQUADRIAS DE MADEIRA, 2 DEMAOS	R$ 21,33	113,4000	M²	Homologado	Menor Preço
0261	PINTURA EM ESMALTE SINTETICO EM RODAMEIO DE MADEIRA, 2 DEMAOS - COR BRANCO PINTURA EM ESMALTE SINTETICO EM RODAMEIO DE MADEIRA, 2 DEMAOS - COR BRANCO	R$ 21,33	16,8800	M²	Homologado	Menor Preço
0262	PINTURA LATEX ACRILICA SOBRE PAREDES EXTERNAS, COR LARANJA, APLICACAO MANUAL EM PAREDES, DUAS DEMAOS PINTURA LATEX ACRILICA SOBRE PAREDES EXTERNAS, COR LARANJA, APLICACAO MANUAL EM PAREDES, DUAS DEMAOS	R$ 15,21	176,8600	M²	Homologado	Menor Preço
0263	TEXTURA ACRILICA, COR BRANCA, APLICACAO MANUAL EM PAREDE EXTERNA, UMA DEMAO TEXTURA ACRILICA, COR BRANCA, APLICACAO MANUAL EM PAREDE EXTERNA, UMA DEMAO	R$ 16,06	269,7200	M²	Homologado	Menor Preço
0264	TEXTURA ACRILICA, COR CINZA CLARO, APLICACAO MANUAL EM PAREDE EXTERNA, UMA DEMAO TEXTURA ACRILICA, COR CINZA CLARO, APLICACAO MANUAL EM PAREDE EXTERNA, UMA DEMAO	R$ 16,06	1.173,2100	M²	Homologado	Menor Preço
0265	TEXTURA ACRILICA, COR CINZA ESCURO, APLICACAO MANUAL EM PAREDE EXTERNA, UMA DEMAO TEXTURA ACRILICA, COR CINZA ESCURO, APLICACAO MANUAL EM PAREDE EXTERNA, UMA DEMAO	R$ 16,06	426,5800	M²	Homologado	Menor Preço
0266	TEXTURA ACRILICA, COR CINZA CLARO, APLICACAO MANUAL EM PAREDE EXTERNA, UMA DEMAO (ITEM 11.15 DA PO) TEXTURA ACRILICA, COR CINZA CLARO, APLICACAO MANUAL EM PAREDE EXTERNA, UMA DEMAO (ITEM 11.15 DA PO)	R$ 16,06	1.201,4100	M²	Homologado	Menor Preço
0267	TEXTURA ACRILICA, COR CINZA ESCURO, APLICACAO MANUAL EM PAREDE EXTERNA, UMA DEMAO (ITEM 11.16 DA PO) TEXTURA ACRILICA, COR CINZA ESCURO, APLICACAO MANUAL EM PAREDE EXTERNA, UMA DEMAO (ITEM 11.16 DA PO)	R$ 16,06	97,2700	M²	Homologado	Menor Preço
0268	PINTURA COM TINTA ALQUIDICA DE FUNDO E ACABAMENTO (ESMALTE SINTETICO GRAFITE) PINTURA COM TINTA ALQUIDICA DE FUNDO E ACABAMENTO (ESMALTE SINTETICO GRAFITE) APLICADA A ROLO OU PINCEL SOBRE PERFIL METALICO EXECUTADO EM FABRICA (POR DEMAO). AF_01/2020	R$ 17,86	4.943,0800	M²	Homologado	Menor Preço
0269	PINTURA DE PISO COM TINTA EPOXI, APLICACAO MANUAL, 2 DEMAOS, INCLUSO PRIMER PINTURA DE PISO COM TINTA EPOXI, APLICACAO MANUAL, 2 DEMAOS, INCLUSO PRIMER EPOXI. AF_05/2021	R$ 80,23	416,0000	M²	Homologado	Menor Preço
0270	TUBO, PVC, SOLDAVEL, DN 25MM, INSTALADO EM RAMAL OU SUB-RAMAL DE AGUA - FORNECIMENTO E INSTALACAO. A TUBO, PVC, SOLDAVEL, DN 25MM, INSTALADO EM RAMAL OU SUB-RAMAL DE AGUA - FORNECIMENTO E INSTALACAO. AF_06/2022	R$ 27,33	194,5000	M	Homologado	Menor Preço
0271	TUBO, PVC, SOLDAVEL, DN 32MM, INSTALADO EM RAMAL OU SUB-RAMAL DE AGUA - FORNECIMENTO E INSTALACAO TUBO, PVC, SOLDAVEL, DN 32MM, INSTALADO EM RAMAL OU SUB-RAMAL DE AGUA - FORNECIMENTO E INSTALACAO. AF_06/2022	R$ 38,51	105,9700	M	Homologado	Menor Preço

PORTAL DE COMPRAS PÚBLICAS
A autenticidade do documento pode ser verificada no site https://validaarquivo.portaldecompraspublicas.com.br
Documento gerado eletronicamente no Portal de Compras Públicas em 24/03/2026 às 11:56:29.
Código verificador: 11F9232

E-DOCS - CÓPIA DO PROCESSO 2025-6X76D GERADO POR UDSON OLIVEIRA RAMOS DE AGUIAR EM 13/05/2026 07:51 DOCUMENTO 1 / 1 PÁGINA 5161 / 5723

2026-2NFBFC - E-DOCS - DOCUMENTO ORIGINAL 24/03/2026 18:10 PÁGINA 27 / 384

0272	TUBO, PVC, SOLDAVEL, DN 50MM, INSTALADO EM RAMAL DE DISTRIBUICAO DE AGUA - FORNECIMENTO E INSTALACAO TUBO, PVC, SOLDAVEL, DN 50MM, INSTALADO EM RAMAL DE DISTRIBUICAO DE AGUA - FORNECIMENTO E INSTALACAO. AF_06/2022	R$ 37,66	148,8000	M	Homologado	Menor Preço
0273	TUBO, PVC, SOLDAVEL, DN 60MM, INSTALADO EM PRUMADA DE AGUA - FORNECIMENTO E INSTALACAO TUBO, PVC, SOLDAVEL, DN 60MM, INSTALADO EM PRUMADA DE AGUA - FORNECIMENTO E INSTALACAO. AF_06/2022	R$ 39,84	132,1600	M	Homologado	Menor Preço
0274	TUBO, PVC, SOLDAVEL, DN 75MM, INSTALADO EM PRUMADA DE AGUA - FORNECIMENTO E INSTALACAO TUBO, PVC, SOLDAVEL, DN 75MM, INSTALADO EM PRUMADA DE AGUA - FORNECIMENTO E INSTALACAO. AF_06/2022	R$ 65,06	44,7400	M	Homologado	Menor Preço
0275	TUBO, PVC, SOLDAVEL, DN 85MM, INSTALADO EM PRUMADA DE AGUA - FORNECIMENTO E INSTALACAO TUBO, PVC, SOLDAVEL, DN 85MM, INSTALADO EM PRUMADA DE AGUA - FORNECIMENTO E INSTALACAO. AF_06/2022	R$ 89,79	25,6300	M	Homologado	Menor Preço
0276	ADAPTADOR CURTO COM BOLSA E ROSCA PARA REGISTRO, PVC, SOLDAVEL, DN 25MM X 3/4 ADAPTADOR CURTO COM BOLSA E ROSCA PARA REGISTRO, PVC, SOLDAVEL, DN 25MM X 3/4 , INSTALADO EM RAMAL DE DISTRIBUICAO DE AGUA - FORNECIMENTO E INSTALACAO. AF_06/2022	R$ 7,11	1,0000	UN	Homologado	Menor Preço
0277	ADAPTADOR CURTO COM BOLSA E ROSCA PARA REGISTRO, PVC, SOLDAVEL, DN 32MM X 1 ADAPTADOR CURTO COM BOLSA E ROSCA PARA REGISTRO, PVC, SOLDAVEL, DN 32MM X 1 , INSTALADO EM PRUMADA DE AGUA - FORNECIMENTO E INSTALACAO. AF_06/2022	R$ 6,99	1,0000	UN	Homologado	Menor Preço
0278	ADAPTADOR COM FLANGES LIVRES, PVC, SOLDAVEL, DN 75 MM X 2 1/2 ADAPTADOR COM FLANGES LIVRES, PVC, SOLDAVEL, DN 75 MM X 2 1/2 , INSTALADO EM RESERVACAO DE AGUA DE EDIFICACAO QUE POSSUA RESERVATORIO DE FIBRA/FIBROCIMENTO FORNECIMENTO E INSTALACAO. AF_06/2016	R$ 328,66	1,0000	UN	Homologado	Menor Preço
0279	ADAPTADOR CURTO COM BOLSA E ROSCA PARA REGISTRO, PVC, SOLDAVEL, DN 25 MM X 3/4 ADAPTADOR CURTO COM BOLSA E ROSCA PARA REGISTRO, PVC, SOLDAVEL, DN 25 MM X 3/4 , INSTALADO EM RESERVACAO DE AGUA DE EDIFICACAO QUE POSSUA RESERVATORIO DE FIBRA/FIBROCIMENTO FORNECIMENTO E INSTALACAO. AF_06/2016	R$ 7,69	58,0000	UN	Homologado	Menor Preço
0280	ADAPTADOR CURTO COM BOLSA E ROSCA PARA REGISTRO, PVC, SOLDAVEL, DN 32MM X 1 (ITEM 12.11 DA PO) ADAPTADOR CURTO COM BOLSA E ROSCA PARA REGISTRO, PVC, SOLDAVEL, DN 32MM X 1 , INSTALADO EM PRUMADA DE AGUA - FORNECIMENTO E INSTALACAO. AF_06/2022 (ITEM 12.11 DA PO)	R$ 6,99	14,0000	UN	Homologado	Menor Preço
0281	ADAPTADOR CURTO COM BOLSA E ROSCA PARA REGISTRO, PVC, SOLDAVEL, DN 50MM X 1.1/2 ADAPTADOR CURTO COM BOLSA E ROSCA PARA REGISTRO, PVC, SOLDAVEL, DN 50MM X 1.1/2, INSTALADO EM RAMAL DE DISTRIBUICAO DE AGUA - FORNECIMENTO E INSTALACAO. AF_06/2022	R$ 16,68	38,0000	UN	Homologado	Menor Preço

PORTAL DE COMPRAS PÚBLICAS

A autenticidade do documento pode ser verificada no site https://validaarquivo.portaldecompraspublicas.com.br
Documento gerado eletronicamente no Portal de Compras Públicas em 24/03/2026 às 11:56:29.
Código verificador: 11F9232

E-DOCS - CÓPIA DO PROCESSO 2025-6X76D GERADO POR UDSON OLIVEIRA RAMOS DE AGUIAR EM 13/05/2026 07:51 DOCUMENTO 1 / 1 PÁGINA 5162 / 5723

2026-2NFBFC - E-DOCS - DOCUMENTO ORIGINAL 24/03/2026 18:10 PÁGINA 28 / 384

0282	ADAPTADOR CURTO COM BOLSA E ROSCA PARA REGISTRO, PVC, SOLDAVEL, DN 60MM X 2 ADAPTADOR CURTO COM BOLSA E ROSCA PARA REGISTRO, PVC, SOLDAVEL, DN 60MM X 2 , INSTALADO EM PRUMADA DE AGUA - FORNECIMENTO E INSTALACAO. AF_06/2022	R$ 24,91	10,0000	UN	Homologado	Menor Preço
0283	BUCHA DE REDUCAO, CURTA, PVC, SOLDAVEL, DN 32 X 25 MM, INSTALADO EM RAMAL DE DISTRIBUICAO DE AGUA BUCHA DE REDUCAO, CURTA, PVC, SOLDAVEL, DN 32 X 25 MM, INSTALADO EM RAMAL DE DISTRIBUICAO DE AGUA - FORNECIMENTO E INSTALACAO. AF_06/2022	R$ 8,48	3,0000	UN	Homologado	Menor Preço
0284	BUCHA DE REDUCAO, CURTA, PVC, SOLDAVEL, DN 60 X 50 MM, INSTALADO EM PRUMADA DE AGUA BUCHA DE REDUCAO, CURTA, PVC, SOLDAVEL, DN 60 X 50 MM, INSTALADO EM PRUMADA DE AGUA - FORNECIMENTO E INSTALACAO. AF_06/2022	R$ 18,78	7,0000	UN	Homologado	Menor Preço
0285	BUCHA DE REDUCAO, CURTA, PVC, SOLDAVEL, DN 75 X 60 MM, INSTALADO EM PRUMADA DE AGUA BUCHA DE REDUCAO, CURTA, PVC, SOLDAVEL, DN 75 X 60 MM, INSTALADO EM PRUMADA DE AGUA - FORNECIMENTO E INSTALACAO	R$ 18,79	1,0000	UN	Homologado	Menor Preço
0286	BUCHA DE REDUCAO, CURTA, PVC, SOLDAVEL, DN 85 X 75 MM, INSTALADO EM PRUMADA DE AGUA BUCHA DE REDUCAO, CURTA, PVC, SOLDAVEL, DN 85 X 75 MM, INSTALADO EM PRUMADA DE AGUA - FORNECIMENTO E INSTALACAO	R$ 18,79	2,0000	UN	Homologado	Menor Preço
0287	BUCHA DE REDUCAO, LONGA, PVC, SOLDAVEL, DN 50 X 25 MM, INSTALADO EM RAMAL DE DISTRIBUICAO DE AGUA BUCHA DE REDUCAO, LONGA, PVC, SOLDAVEL, DN 50 X 25 MM, INSTALADO EM RAMAL DE DISTRIBUICAO DE AGUA - FORNECIMENTO E INSTALACAO. AF_06/2022	R$ 15,19	7,0000	UN	Homologado	Menor Preço
0288	BUCHA DE REDUCAO, LONGA, PVC, SOLDAVEL, DN 50 X 32 MM, INSTALADO EM RAMAL DE DISTRIBUICAO DE AGUA BUCHA DE REDUCAO, LONGA, PVC, SOLDAVEL, DN 50 X 32 MM, INSTALADO EM RAMAL DE DISTRIBUICAO DE AGUA - FORNECIMENTO E INSTALACAO.	R$ 15,23	1,0000	UN	Homologado	Menor Preço
0289	BUCHA DE REDUCAO, LONGA, PVC, SOLDAVEL, DN 60 X 25 MM, INSTALADO EM PRUMADA DE AGUA BUCHA DE REDUCAO, LONGA, PVC, SOLDAVEL, DN 60 X 25 MM, INSTALADO EM PRUMADA DE AGUA - FORNECIMENTO E INSTALACAO. AF_06/2022	R$ 21,40	7,0000	UN	Homologado	Menor Preço
0290	BUCHA DE REDUCAO, LONGA, PVC, SOLDAVEL, DN 60 X 32 MM, INSTALADO EM PRUMADA DE AGUA BUCHA DE REDUCAO, LONGA, PVC, SOLDAVEL, DN 60 X 32 MM, INSTALADO EM PRUMADA DE AGUA - FORNECIMENTO E INSTALACAO. AF_06/2022	R$ 25,40	3,0000	UN	Homologado	Menor Preço
0291	BUCHA DE REDUCAO, LONGA, PVC, SOLDAVEL, DN 75 X 50 MM, INSTALADO EM PRUMADA DE AGUA BUCHA DE REDUCAO, LONGA, PVC, SOLDAVEL, DN 75 X 50 MM, INSTALADO EM PRUMADA DE AGUA - FORNECIMENTO E INSTALACAO. AF_06/2022	R$ 37,54	1,0000	UN	Homologado	Menor Preço
0292	BUCHA DE REDUCAO, LONGA, PVC, SOLDAVEL, DN 50 X 32 MM (ITEM 12.23 DA PO) BUCHA DE REDUCAO, LONGA, PVC, SOLDAVEL, DN 50 X 32 MM, INSTALADO EM RAMAL DE DISTRIBUICAO DE AGUA - FORNECIMENTO E INSTALACAO. (ITEM 12.23 DA PO)	R$ 15,23	1,0000	UN	Homologado	Menor Preço

PORTAL DE COMPRAS PÚBLICAS
A autenticidade do documento pode ser verificada no site https://validaarquivo.portaldecompraspublicas.com.br
Documento gerado eletronicamente no Portal de Compras Públicas em 24/03/2026 às 11:56:29.
Código verificador: 11F9232

E-DOCS - CÓPIA DO PROCESSO 2025-6X76D GERADO POR UDSON OLIVEIRA RAMOS DE AGUIAR EM 13/05/2026 07:51 DOCUMENTO 1 / 1 PÁGINA 5163 / 5723

2026-2NFBFC - E-DOCS - DOCUMENTO ORIGINAL 24/03/2026 18:10 PÁGINA 29 / 384

0293	LUVA DE CORRER, PVC, SOLDAVEL, DN 60MM, INSTALADO EM PRUMADA DE AGUA LUVA DE CORRER, PVC, SOLDAVEL, DN 60MM, INSTALADO EM PRUMADA DE AGUA FORNECIMENTO E INSTALACAO. AF_06/2022	R$ 65,56	1,0000	UN	Homologado	Menor Preço
0294	LUVA DE REDUCAO, PVC, SOLDAVEL, DN 32MM X 25MM, INSTALADO EM RAMAL OU SUB-RAMAL DE AGUA LUVA DE REDUCAO, PVC, SOLDAVEL, DN 32MM X 25MM, INSTALADO EM RAMAL OU SUB-RAMAL DE AGUA - FORNECIMENTO E INSTALACAO. AF_06/2022	R$ 12,16	4,0000	UN	Homologado	Menor Preço
0295	LUVA DE REDUCAO, PVC, SOLDAVEL, DN 60MM X 50MM, INSTALADO EM PRUMADA DE AGUA LUVA DE REDUCAO, PVC, SOLDAVEL, DN 60MM X 50MM, INSTALADO EM PRUMADA DE AGUA - FORNECIMENTO E INSTALACAO. AF_06/2022	R$ 26,41	3,0000	UN	Homologado	Menor Preço
0296	LUVA, PVC, SOLDAVEL, DN 32MM, INSTALADO EM PRUMADA DE AGUA LUVA, PVC, SOLDAVEL, DN 32MM, INSTALADO EM PRUMADA DE AGUA - FORNECIMENTO E INSTALACAO. AF_06/2022	R$ 7,83	2,0000	UN	Homologado	Menor Preço
0297	LUVA, PVC, SOLDAVEL, DN 60MM, INSTALADO EM PRUMADA DE AGUA LUVA, PVC, SOLDAVEL, DN 60MM, INSTALADO EM PRUMADA DE AGUA - FORNECIMENTO E INSTALACAO. AF_06/2022	R$ 29,00	2,0000	UN	Homologado	Menor Preço
0298	JOELHO 90 GRAUS, PVC, SOLDAVEL, DN 25MM, INSTALADO EM RAMAL OU SUB-RAMAL DE AGUA JOELHO 90 GRAUS, PVC, SOLDAVEL, DN 25MM, INSTALADO EM RAMAL OU SUB-RAMAL DE AGUA - FORNECIMENTO E INSTALACAO. AF_06/2022	R$ 10,81	123,0000	UN	Homologado	Menor Preço
0299	JOELHO 90 GRAUS, PVC, SOLDAVEL, DN 32MM, INSTALADO EM RAMAL OU SUB-RAMAL DE AGUA JOELHO 90 GRAUS, PVC, SOLDAVEL, DN 32MM, INSTALADO EM RAMAL OU SUB-RAMAL DE AGUA - FORNECIMENTO E INSTALACAO. AF_06/2022	R$ 15,30	53,0000	UN	Homologado	Menor Preço
0300	JOELHO 90 GRAUS, PVC, SOLDAVEL, DN 50MM, INSTALADO EM PRUMADA DE AGUA JOELHO 90 GRAUS, PVC, SOLDAVEL, DN 50MM, INSTALADO EM PRUMADA DE AGUA - FORNECIMENTO E INSTALACAO. AF_06/2022	R$ 17,51	60,0000	UN	Homologado	Menor Preço
0301	TE, PVC, SOLDAVEL, DN 60MM, INSTALADO EM PRUMADA DE AGUA TE, PVC, SOLDAVEL, DN 60MM, INSTALADO EM PRUMADA DE AGUA - FORNECIMENTO E INSTALACAO. AF_06/2022	R$ 61,69	36,0000	UN	Homologado	Menor Preço
0302	JOELHO 90 GRAUS, PVC, SOLDAVEL, DN 60MM, INSTALADO EM PRUMADA DE AGUA JOELHO 90 GRAUS, PVC, SOLDAVEL, DN 60MM, INSTALADO EM PRUMADA DE AGUA - FORNECIMENTO E INSTALACAO. AF_06/2022	R$ 53,79	10,0000	UN	Homologado	Menor Preço
0303	JOELHO 90 GRAUS, PVC, SOLDAVEL, DN 75MM, INSTALADO EM PRUMADA DE AGUA JOELHO 90 GRAUS, PVC, SOLDAVEL, DN 75MM, INSTALADO EM PRUMADA DE AGUA - FORNECIMENTO E INSTALACAO. AF_06/2022	R$ 137,60	10,0000	UN	Homologado	Menor Preço
0304	JOELHO 90 GRAUS COM BUCHA DE LATAO, PVC, SOLDAVEL, DN 25MM, X 1/2 JOELHO 90 GRAUS COM BUCHA DE LATAO, PVC, SOLDAVEL, DN 25MM, X 1/2 INSTALADO EM RAMAL OU SUB-RAMAL DE AGUA - FORNECIMENTO E INSTALACAO. AF_06/2022	R$ 15,99	50,0000	UN	Homologado	Menor Preço
0305	TE, PVC, SOLDAVEL, DN 25MM, INSTALADO EM RAMAL DE DISTRIBUICAO DE AGUA TE, PVC, SOLDAVEL, DN 25MM, INSTALADO EM RAMAL DE DISTRIBUICAO DE AGUA - FORNECIMENTO E INSTALACAO. AF_06/2022	R$ 13,80	22,0000	UN	Homologado	Menor Preço

PORTAL DE COMPRAS PÚBLICAS

A autenticidade do documento pode ser verificada no site https://validaarquivo.portaldecompraspublicas.com.br
Documento gerado eletronicamente no Portal de Compras Públicas em 24/03/2026 às 11:56:29.
Código verificador: 11F9232

E-DOCS - CÓPIA DO PROCESSO 2025-6X76D GERADO POR UDSON OLIVEIRA RAMOS DE AGUIAR EM 13/05/2026 07:51 DOCUMENTO 1 / 1 PÁGINA 5164 / 5723

2026-2NFBFC - E-DOCS - DOCUMENTO ORIGINAL 24/03/2026 18:10 PÁGINA 30 / 384

0306	TE, PVC, SOLDAVEL, DN 32MM, INSTALADO EM RAMAL DE DISTRIBUICAO DE AGUA TE, PVC, SOLDAVEL, DN 32MM, INSTALADO EM RAMAL DE DISTRIBUICAO DE AGUA - FORNECIMENTO E INSTALACAO. AF_06/2022	R$ 20,09	3,0000 UN		Homologado	Menor Preço
0307	TE, PVC, SOLDAVEL, DN 50MM, INSTALADO EM PRUMADA DE AGUA TE, PVC, SOLDAVEL, DN 50MM, INSTALADO EM PRUMADA DE AGUA - FORNECIMENTO E INSTALACAO. AF_06/2022	R$ 28,16	16,0000 UN		Homologado	Menor Preço
0308	TE, PVC, SOLDAVEL, DN 60MM, INSTALADO EM PRUMADA DE AGUA (ITEM 12.39 DA PO) TE, PVC, SOLDAVEL, DN 60MM, INSTALADO EM PRUMADA DE AGUA - FORNECIMENTO E INSTALACAO. AF_06/2022 (ITEM 12.39 DA PO)	R$ 61,69	14,0000 UN		Homologado	Menor Preço
0309	TE, PVC, SOLDAVEL, DN 75MM, INSTALADO EM PRUMADA DE AGUA TE, PVC, SOLDAVEL, DN 75MM, INSTALADO EM PRUMADA DE AGUA - FORNECIMENTO E INSTALACAO. AF_06/2022	R$ 105,01	1,0000 UN		Homologado	Menor Preço
0310	TE DE REDUCAO, PVC, SOLDAVEL, DN 32MM X 25MM, INSTALADO EM PRUMADA DE AGUA TE DE REDUCAO, PVC, SOLDAVEL, DN 32MM X 25MM, INSTALADO EM PRUMADA DE AGUA - FORNECIMENTO E INSTALACAO. AF_06/2022	R$ 17,60	3,0000 UN		Homologado	Menor Preço
0311	TE DE REDUCAO, PVC, SOLDAVEL, DN 50MM X 25MM, INSTALADO EM PRUMADA DE AGUA TE DE REDUCAO, PVC, SOLDAVEL, DN 50MM X 25MM, INSTALADO EM PRUMADA DE AGUA - FORNECIMENTO E INSTALACAO. AF_06/2022	R$ 25,28	13,0000 UN		Homologado	Menor Preço
0312	TE DE REDUCAO, PVC, SOLDAVEL, DN 75MM X 50MM, INSTALADO EM PRUMADA DE AGUA TE DE REDUCAO, PVC, SOLDAVEL, DN 75MM X 50MM, INSTALADO EM PRUMADA DE AGUA - FORNECIMENTO E INSTALACAO. AF_06/2022	R$ 79,39	1,0000 UN		Homologado	Menor Preço
0313	TE DE REDUCAO, PVC, SOLDAVEL, DN 75MM X 60 MM, INSTALADO EM PRUMADA DE AGUA TE DE REDUCAO, PVC, SOLDAVEL, DN 75MM X 60 MM, INSTALADO EM PRUMADA DE AGUA - FORNECIMENTO E INSTALACAO.	R$ 38,45	2,0000 UN		Homologado	Menor Preço
0314	TE DE REDUCAO, PVC, SOLDAVEL, DN 85MM X 60MM, INSTALADO EM PRUMADA DE AGUA TE DE REDUCAO, PVC, SOLDAVEL, DN 85MM X 60MM, INSTALADO EM PRUMADA DE AGUA - FORNECIMENTO E INSTALACAO. AF_06/2022	R$ 162,04	2,0000 UN		Homologado	Menor Preço
0315	TE COM BUCHA DE LATAO NA BOLSA CENTRAL, PVC, SOLDAVEL, DN 25MM X 1/2 TE COM BUCHA DE LATAO NA BOLSA CENTRAL, PVC, SOLDAVEL, DN 25MM X 1/2 , INSTALADO EM RAMAL OU SUB-RAMAL DE AGUA - FORNECIMENTO E INSTALACAO. AF_06/2022	R$ 25,60	16,0000 UN		Homologado	Menor Preço
0316	UNIAO, PVC, SOLDAVEL, DN 25MM, INSTALADO EM PRUMADA DE AGUA UNIAO, PVC, SOLDAVEL, DN 25MM, INSTALADO EM PRUMADA DE AGUA - FORNECIMENTO E INSTALACAO. AF_06/2022	R$ 15,21	2,0000 UN		Homologado	Menor Preço
0317	UNIAO, PVC, SOLDAVEL, DN 50MM, INSTALADO EM PRUMADA DE AGUA UNIAO, PVC, SOLDAVEL, DN 50MM, INSTALADO EM PRUMADA DE AGUA - FORNECIMENTO E INSTALACAO. AF_06/2022	R$ 47,14	2,0000 UN		Homologado	Menor Preço
0318	REGISTRO DE GAVETA BRUTO, LATAO, ROSCAVEL, 1 - FORNECIMENTO E INSTALACAO. AF_08/2021 REGISTRO DE GAVETA BRUTO, LATAO, ROSCAVEL, 1 - FORNECIMENTO E INSTALACAO. AF_08/2021	R$ 88,98	6,0000 UN		Homologado	Menor Preço

PORTAL DE COMPRAS PÚBLICAS

A autenticidade do documento pode ser verificada no site https://validaarquivo.portaldecompraspublicas.com.br
Documento gerado eletronicamente no Portal de Compras Públicas em 24/03/2026 às 11:56:29.
Código verificador: 11F9232

E-DOCS - CÓPIA DO PROCESSO 2025-6X76D GERADO POR UDSON OLIVEIRA RAMOS DE AGUIAR EM 13/05/2026 07:51 DOCUMENTO 1 / 1 PÁGINA 5165 / 5723

2026-2NFBFC - E-DOCS - DOCUMENTO ORIGINAL 24/03/2026 18:10 PÁGINA 31 / 384

0319	REGISTRO DE GAVETA BRUTO, LATAO, ROSCAVEL, 1 1/2 REGISTRO DE GAVETA BRUTO, LATAO, ROSCAVEL, 1 1/2 - FORNECIMENTO E INSTALACAO. AF_08/2021	R$ 153,45	7,0000	UN	Homologado	Menor Preço
0320	REGISTRO DE GAVETA BRUTO, LATAO, ROSCAVEL, 2 REGISTRO DE GAVETA BRUTO, LATAO, ROSCAVEL, 2 - FORNECIMENTO E INSTALACAO. AF_08/2021	R$ 212,20	5,0000	UN	Homologado	Menor Preço
0321	REGISTRO DE GAVETA BRUTO, LATAO, ROSCAVEL, 1, COM ACABAMENTO E CANOPLA CROMADOS REGISTRO DE GAVETA BRUTO, LATAO, ROSCAVEL, 1, COM ACABAMENTO E CANOPLA CROMADOS - FORNECIMENTO E INSTALACAO. AF_08/2021	R$ 166,90	1,0000	UN	Homologado	Menor Preço
0322	REGISTRO DE GAVETA BRUTO, LATAO, ROSCAVEL, 1 1/2, COM ACABAMENTO E CANOPLA CROMADOS REGISTRO DE GAVETA BRUTO, LATAO, ROSCAVEL, 1 1/2, COM ACABAMENTO E CANOPLA CROMADOS - FORNECIMENTO E INSTALACAO. AF_08/2021	R$ 242,55	10,0000	UN	Homologado	Menor Preço
0323	REGISTRO DE PRESSAO BRUTO, LATAO, ROSCAVEL, 3/4, COM ACABAMENTO E CANOPLA CROMADOS REGISTRO DE PRESSAO BRUTO, LATAO, ROSCAVEL, 3/4, COM ACABAMENTO E CANOPLA CROMADOS - FORNECIMENTO E INSTALACAO. AF_08/2021	R$ 129,76	10,0000	UN	Homologado	Menor Preço
0324	VALVULA DE RETENCAO VERTICAL, DE BRONZE, ROSCAVEL, 1 1/2 VALVULA DE RETENCAO VERTICAL, DE BRONZE, ROSCAVEL, 1 1/2 - FORNECIMENTO E INSTALACAO. AF_08/2021	R$ 146,38	1,0000	UN	Homologado	Menor Preço
0325	PRESSURIZADOR (GRUPO DE PRESSAO) - PRESSAO MAXIMA: 32 (M.C.A.);VAZAO MAXIMA: 52.000 (L/H) PRESSURIZADOR (GRUPO DE PRESSAO) - PRESSAO MAXIMA: 32 (M.C.A.);VAZAO MAXIMA: 52.000 (L/H)	R$ 62.608,19	1,0000	UN	Homologado	Menor Preço
0326	BOMBA CENTRIFUGA, TRIFASICA, 1,5 CV OU 1,48 HP, HM 10 A 24 M, Q 6,1 A 21,9 M3/H BOMBA CENTRIFUGA, TRIFASICA, 1,5 CV OU 1,48 HP, HM 10 A 24 M, Q 6,1 A 21,9 M3/H - FORNECIMENTO E INSTALACAO. AF_12/2020	R$ 2.102,65	2,0000	UN	Homologado	Menor Preço
0327	CAIXA D´AGUA EM POLIETILENO, 2000 LITROS - FORNECIMENTO E INSTALACAO. AF_06/2021 CAIXA D´AGUA EM POLIETILENO, 2000 LITROS - FORNECIMENTO E INSTALACAO. AF_06/2021	R$ 1.503,91	1,0000	UN	Homologado	Menor Preço
0328	CISTERNA MODULAR 600 LITROS CISTERNA MODULAR 600 LITROS	R$ 2.327,30	6,0000	UN	Homologado	Menor Preço
0329	SMART FILTRO SMART FILTRO	R$ 502,30	2,0000	UN	Homologado	Menor Preço
0330	NIPLE, EM FERRO GALVANIZADO, CONEXAO ROSQUEADA, DN 15 (1/2),INSTALADO EM RAMAIS E SUB-RAMAIS DE GAS NIPLE, EM FERRO GALVANIZADO, CONEXAO ROSQUEADA, DN 15 (1/2), INSTALADO EM RAMAIS E SUB-RAMAIS DE GAS - FORNECIMENTO E INSTALACAO. AF_10/2020	R$ 17,66	10,0000	UN	Homologado	Menor Preço
0331	FORNECIMENTO E INSTALACAO DE ENGATE FLEXIVEL EM PLASTICO BRANCO, 1/2 X 30 CM ENGATE FLEXIVEL EM PLASTICO BRANCO, 1/2 X 30CM - FORNECIMENTO E INSTALACAO. AF_01/2020	R$ 11,80	5,0000	UN	Homologado	Menor Preço
0332	RESERVATORIO DAGUA CONFORME PROJETO 40M3 - COLUNA SECA 10,0M PINTADA RESERVATORIO DAGUA CONFORME PROJETO 40M3 - COLUNA SECA 10,0M PINTADA	R$ 108.650,00	1,0000	UN	Homologado	Menor Preço

PORTAL DE COMPRAS PÚBLICAS
A autenticidade do documento pode ser verificada no site https://validaarquivo.portaldecompraspublicas.com.br
Documento gerado eletronicamente no Portal de Compras Públicas em 24/03/2026 às 11:56:29.
Código verificador: 11F9232

E-DOCS - CÓPIA DO PROCESSO 2025-6X76D GERADO POR UDSON OLIVEIRA RAMOS DE AGUIAR EM 13/05/2026 07:51 DOCUMENTO 1 / 1 PÁGINA 5166 / 5723

2026-2NFBFC - E-DOCS - DOCUMENTO ORIGINAL 24/03/2026 18:10 PÁGINA 32 / 384

0333	TUBO PVC, SERIE R, AGUA PLUVIAL, DN 100 MM FORNECIDO E INSTALADO EM CONDUTORES VERTICAIS TUBO PVC, SERIE R, AGUA PLUVIAL, DN 100 MM, FORNECIDO E INSTALADO EM CONDUTORES VERTICAIS DE AGUAS PLUVIAIS. AF_06/2022	R$ 46,54	414,8000	M	Homologado	Menor Preço
0334	TUBO PVC, SERIE R, AGUA PLUVIAL, DN 150 MM TUBO PVC, SERIE R, AGUA PLUVIAL, DN 150 MM, FORNECIDO E INSTALADO EM CONDUTORES VERTICAIS DE AGUAS PLUVIAIS. AF_06/2022	R$ 96,69	186,0000	M	Homologado	Menor Preço
0335	TUBO DE PVC CORRUGADO DE DUPLA PAREDE PARA REDE COLETORA DE ESGOTO, DN 200 MM, JUNTA ELASTICA TUBO DE PVC CORRUGADO DE DUPLA PAREDE PARA REDE COLETORA DE ESGOTO, DN 200 MM, JUNTA ELASTICA - FORNECIMENTO E ASSENTAMENTO. AF_01/2021	R$ 163,14	58,4000	M	Homologado	Menor Preço
0336	TUBO DE PVC CORRUGADO DE DUPLA PAREDE PARA REDE COLETORA DE ESGOTO, DN 250 MM, JUNTA ELASTICA - FORN TUBO DE PVC CORRUGADO DE DUPLA PAREDE PARA REDE COLETORA DE ESGOTO, DN 250 MM, JUNTA ELASTICA - FORNECIMENTO E ASSENTAMENTO. AF_01/2021	R$ 256,36	103,6000	M	Homologado	Menor Preço
0337	JOELHO 45 GRAUS, PVC, SERIE R, AGUA PLUVIAL, DN 100 MM, JUNTA ELASTICA, JOELHO 45 GRAUS, PVC, SERIE R, AGUA PLUVIAL, DN 100 MM, JUNTA ELASTICA, FORNECIDO E INSTALADO EM CONDUTORES VERTICAIS DE AGUAS PLUVIAIS. AF_06/2022	R$ 58,81	13,0000	UN	Homologado	Menor Preço
0338	JOELHO 45 GRAUS, PVC, SERIE R, AGUA PLUVIAL, DN 150 MM, JUNTA ELASTICA JOELHO 45 GRAUS, PVC, SERIE R, AGUA PLUVIAL, DN 150 MM, JUNTA ELASTICA, FORNECIDO E INSTALADO EM CONDUTORES VERTICAIS DE AGUAS PLUVIAIS. AF_06/2022	R$ 174,56	4,0000	UN	Homologado	Menor Preço
0339	JOELHO 90 GRAUS, PVC, SERIE R, AGUA PLUVIAL, DN 100 MM, JUNTA ELASTICA JOELHO 90 GRAUS, PVC, SERIE R, AGUA PLUVIAL, DN 100 MM, JUNTA ELASTICA, FORNECIDO E INSTALADO EM CONDUTORES VERTICAIS DE AGUAS PLUVIAIS. AF_06/2022	R$ 57,33	129,0000	UN	Homologado	Menor Preço
0340	JOELHO 90 GRAUS, PVC, SERIE R, AGUA PLUVIAL, DN 150 MM, JUNTA ELASTICA JOELHO 90 GRAUS, PVC, SERIE R, AGUA PLUVIAL, DN 150 MM, JUNTA ELASTICA, FORNECIDO E INSTALADO EM CONDUTORES VERTICAIS DE AGUAS PLUVIAIS. AF_06/2022	R$ 179,13	34,0000	UN	Homologado	Menor Preço
0341	JUNCAO SIMPLES, PVC, SERIE R, AGUA PLUVIAL, DN 100 X 100 MM, JUNTA ELASTICA JUNCAO SIMPLES, PVC, SERIE R, AGUA PLUVIAL, DN 100 X 100 MM, JUNTA ELASTICA, FORNECIDO E INSTALADO EM RAMAL DE ENCAMINHAMENTO. AF_06/2022	R$ 109,36	7,0000	UN	Homologado	Menor Preço
0342	JUNCAO SIMPLES, PVC, SERIE R, AGUA PLUVIAL, DN 150 X 100 MM, JUNTA ELASTICA JUNCAO SIMPLES, PVC, SERIE R, AGUA PLUVIAL, DN 150 X 100 MM, JUNTA ELASTICA, FORNECIDO E INSTALADO EM CONDUTORES VERTICAIS DE AGUAS PLUVIAIS. AF_06/2022	R$ 272,34	2,0000	UN	Homologado	Menor Preço
0343	LUVA SIMPLES, PVC, SERIE R, AGUA PLUVIAL, DN 100 MM, JUNTA ELASTICA LUVA SIMPLES, PVC, SERIE R, AGUA PLUVIAL, DN 100 MM, JUNTA ELASTICA, FORNECIDO E INSTALADO EM CONDUTORES VERTICAIS DE AGUAS PLUVIAIS. AF_06/2022	R$ 42,73	33,0000	UN	Homologado	Menor Preço

PORTAL DE COMPRAS PÚBLICAS

A autenticidade do documento pode ser verificada no site https://validaarquivo.portaldecompraspublicas.com.br
Documento gerado eletronicamente no Portal de Compras Públicas em 24/03/2026 às 11:56:29.
Código verificador: 11F9232

E-DOCS - CÓPIA DO PROCESSO 2025-6X76D GERADO POR UDSON OLIVEIRA RAMOS DE AGUIAR EM 13/05/2026 07:51 DOCUMENTO 1 / 1 PÁGINA 5167 / 5723

2026-2NFBFC - E-DOCS - DOCUMENTO ORIGINAL 24/03/2026 18:10 PÁGINA 33 / 384

0344	LUVA SIMPLES, PVC, SERIE R, AGUA PLUVIAL, DN 150 MM, JUNTA ELASTICA LUVA SIMPLES, PVC, SERIE R, AGUA PLUVIAL, DN 150 MM, JUNTA ELASTICA, FORNECIDO E INSTALADO EM CONDUTORES VERTICAIS DE AGUAS PLUVIAIS. AF_06/2022	R$ 102,28	2,0000	UN	Homologado	Menor Preço
0345	REDUCAO EXCENTRICA, PVC, SERIE R, AGUA PLUVIAL, DN 150 X 100 MM, JUNTA ELASTICA REDUCAO EXCENTRICA, PVC, SERIE R, AGUA PLUVIAL, DN 150 X 100 MM, JUNTA ELASTICA, FORNECIDO E INSTALADO EM CONDUTORES VERTICAIS DE AGUAS PLUVIAIS. AF_06/2022	R$ 121,60	7,0000	UN	Homologado	Menor Preço
0346	CAIXA ENTERRADA HIDRAULICA RETANGULAR EM ALVENARIA COM TIJOLOS CERAMICOS MACICOS 0,6X0,6X0,6 M CAIXA ENTERRADA HIDRAULICA RETANGULAR EM ALVENARIA COM TIJOLOS CERAMICOS MACICOS, DIMENSOES INTERNAS: 0,6X0,6X0,6 M PARA REDE DE DRENAGEM. AF_12/2020	R$ 610,23	13,0000	UN	Homologado	Menor Preço
0347	POCO DE INSPECAO CIRCULAR PARA DRENAGEM, DIAMETRO INTERNO = 0,60 M, PROFUNDIDADE = 0,90 M POCO DE INSPECAO CIRCULAR PARA DRENAGEM, EM CONCRETO PRE-MOLDADO, DIAMETRO INTERNO = 0,60 M, PROFUNDIDADE = 0,90 M, EXCLUINDO TAMPAO. AF_12/2020_PA	R$ 554,21	9,0000	UN	Homologado	Menor Preço
0348	GRELHA DE FERRO P/ CALHAS E CAIXAS GRELHA DE FERRO P/ CALHAS E CAIXAS)	R$ 1.339,36	12,5500	M²	Homologado	Menor Preço
0349	TUBO PVC, SERIE NORMAL, ESGOTO PREDIAL, DN 40 MM TUBO PVC, SERIE NORMAL, ESGOTO PREDIAL, DN 40 MM, FORNECIDO E INSTALADO EM RAMAL DE DESCARGA OU RAMAL DE ESGOTO SANITARIO. AF_08/2022	R$ 26,15	246,1100	M	Homologado	Menor Preço
0350	TUBO PVC, SERIE NORMAL, ESGOTO PREDIAL, DN 50 MM TUBO PVC, SERIE NORMAL, ESGOTO PREDIAL, DN 50 MM, FORNECIDO E INSTALADO EM RAMAL DE DESCARGA OU RAMAL DE ESGOTO SANITARIO. AF_08/2022	R$ 34,05	67,8500	M	Homologado	Menor Preço
0351	TUBO PVC, SERIE NORMAL, ESGOTO PREDIAL, DN 75 MM TUBO PVC, SERIE NORMAL, ESGOTO PREDIAL, DN 75 MM, FORNECIDO E INSTALADO EM RAMAL DE DESCARGA OU RAMAL DE ESGOTO SANITARIO. AF_08/2022	R$ 42,69	31,3800	M	Homologado	Menor Preço
0352	TUBO PVC, SERIE NORMAL, ESGOTO PREDIAL, DN 100 MM TUBO PVC, SERIE NORMAL, ESGOTO PREDIAL, DN 100 MM, FORNECIDO E INSTALADO EM RAMAL DE DESCARGA OU RAMAL DE ESGOTO SANITARIO. AF_08/2022	R$ 47,40	255,6200	M	Homologado	Menor Preço
0353	TUBO PVC, SERIE NORMAL, ESGOTO PREDIAL, DN 150 MM TUBO PVC, SERIE NORMAL, ESGOTO PREDIAL, DN 150 MM, FORNECIDO E INSTALADO EM SUBCOLETOR AEREO DE ESGOTO SANITARIO. AF_08/2022	R$ 76,94	31,3800	M	Homologado	Menor Preço
0354	JOELHO 45 GRAUS, PVC, SERIE NORMAL, ESGOTO PREDIAL, DN 40 MM, JUNTA SOLDAVEL JOELHO 45 GRAUS, PVC, SERIE NORMAL, ESGOTO PREDIAL, DN 40 MM, JUNTA SOLDAVEL, FORNECIDO E INSTALADO EM RAMAL DE DESCARGA OU RAMAL DE ESGOTO SANITARIO. AF_08/2022	R$ 12,63	45,0000	UN	Homologado	Menor Preço
0355	JOELHO 45 GRAUS, PVC, SERIE NORMAL, ESGOTO PREDIAL, DN 50 MM, JUNTA ELASTICA JOELHO 45 GRAUS, PVC, SERIE NORMAL, ESGOTO PREDIAL, DN 50 MM, JUNTA ELASTICA, FORNECIDO E INSTALADO EM RAMAL DE DESCARGA OU RAMAL DE ESGOTO SANITARIO. AF_08/2022	R$ 19,68	29,0000	UN	Homologado	Menor Preço

PORTAL DE COMPRAS PÚBLICAS

A autenticidade do documento pode ser verificada no site https://validaarquivo.portaldecompraspublicas.com.br
Documento gerado eletronicamente no Portal de Compras Públicas em 24/03/2026 às 11:56:29.
Código verificador: 11F9232

E-DOCS - CÓPIA DO PROCESSO 2025-6X76D GERADO POR UDSON OLIVEIRA RAMOS DE AGUIAR EM 13/05/2026 07:51 DOCUMENTO 1 / 1 PÁGINA 5168 / 5723

2026-2NFBFC - E-DOCS - DOCUMENTO ORIGINAL 24/03/2026 18:10 PÁGINA 34 / 384

0356	JOELHO 45 GRAUS, PVC, SERIE NORMAL, ESGOTO PREDIAL, DN 75 MM, JUNTA ELASTICA JOELHO 45 GRAUS, PVC, SERIE NORMAL, ESGOTO PREDIAL, DN 75 MM, JUNTA ELASTICA, FORNECIDO E INSTALADO EM RAMAL DE DESCARGA OU RAMAL DE ESGOTO SANITARIO. AF_08/2022	R$ 30,36	3,0000	UN	Homologado	Menor Preço
0357	JOELHO 45 GRAUS, PVC, SERIE NORMAL, ESGOTO PREDIAL, DN 100 MM, JUNTA ELASTICA JOELHO 45 GRAUS, PVC, SERIE NORMAL, ESGOTO PREDIAL, DN 100 MM, JUNTA ELASTICA, FORNECIDO E INSTALADO EM RAMAL DE DESCARGA OU RAMAL DE ESGOTO SANITARIO. AF_08/2022	R$ 36,48	16,0000	UN	Homologado	Menor Preço
0358	JOELHO 90 GRAUS, PVC, SERIE NORMAL, ESGOTO PREDIAL, DN 40 MM, JUNTA SOLDAVE JOELHO 90 GRAUS, PVC, SERIE NORMAL, ESGOTO PREDIAL, DN 40 MM, JUNTA SOLDAVEL, FORNECIDO E INSTALADO EM RAMAL DE DESCARGA OU RAMAL DE ESGOTO SANITARIO. AF_08/2022	R$ 12,30	59,0000	UN	Homologado	Menor Preço
0359	JOELHO 90 GRAUS, PVC, SERIE NORMAL, ESGOTO PREDIAL, DN 50 MM, JUNTA ELASTICA JOELHO 90 GRAUS, PVC, SERIE NORMAL, ESGOTO PREDIAL, DN 50 MM, JUNTA ELASTICA, FORNECIDO E INSTALADO EM RAMAL DE DESCARGA OU RAMAL DE ESGOTO SANITARIO. AF_08/2022	R$ 18,61	24,0000	UN	Homologado	Menor Preço
0360	JUNCAO SIMPLES, PVC, SERIE NORMAL, ESGOTO PREDIAL, DN 100 X 50 MM, JUNTA ELASTICA JUNCAO SIMPLES, PVC, SERIE NORMAL, ESGOTO PREDIAL, DN 100 X 50 MM, JUNTA ELASTICA, FORNECIDO E INSTALADO EM PRUMADA DE ESGOTO SANITARIO OU VENTILACAO	R$ 69,79	24,0000	UN	Homologado	Menor Preço
0361	JUNCAO SIMPLES, PVC, SERIE NORMAL, ESGOTO PREDIAL, DN 100 X 100 MM, JUNTA ELASTICA JUNCAO SIMPLES, PVC, SERIE NORMAL, ESGOTO PREDIAL, DN 100 X 100 MM, JUNTA ELASTICA, FORNECIDO E INSTALADO EM PRUMADA DE ESGOTO SANITARIO OU VENTILACAO	R$ 69,79	1,0000	UN	Homologado	Menor Preço
0362	JUNCAO SIMPLES, PVC, SERIE NORMAL, ESGOTO PREDIAL, DN 100 X 100 MM, JUNTA ELASTICA 1 JUNCAO SIMPLES, PVC, SERIE NORMAL, ESGOTO PREDIAL, DN 100 X 100 MM, JUNTA ELASTICA, FORNECIDO E INSTALADO EM PRUMADA DE ESGOTO SANITARIO OU VENTILACAO. AF_08/2022	R$ 69,76	12,0000	UN	Homologado	Menor Preço
0363	JUNCAO SIMPLES, PVC, SERIE NORMAL, ESGOTO PREDIAL, DN 50 X 50 MM, JUNTA ELASTICA JUNCAO SIMPLES, PVC, SERIE NORMAL, ESGOTO PREDIAL, DN 50 X 50 MM, JUNTA ELASTICA, FORNECIDO E INSTALADO EM PRUMADA DE ESGOTO SANITARIO OU VENTILACAO. AF_08/2022	R$ 26,73	5,0000	UN	Homologado	Menor Preço
0364	JUNCAO SIMPLES, PVC, SERIE NORMAL, ESGOTO PREDIAL, DN 75 X 50 MM, JUNTA ELASTICA JUNCAO SIMPLES, PVC, SERIE NORMAL, ESGOTO PREDIAL, DN 75 X 50 MM, JUNTA ELASTICA, FORNECIDO E INSTALADO EM RAMAL DE DESCARGA OU RAMAL DE ESGOTO SANITARIO	R$ 53,93	6,0000	UN	Homologado	Menor Preço
0365	JUNCAO SIMPLES, PVC, SERIE NORMAL, ESGOTO PREDIAL, DN 75 X 75 MM, JUNTA ELASTICA JUNCAO SIMPLES, PVC, SERIE NORMAL, ESGOTO PREDIAL, DN 75 X 75 MM, JUNTA ELASTICA, FORNECIDO E INSTALADO EM RAMAL DE DESCARGA OU RAMAL DE ESGOTO SANITARIO. AF_08/2022	R$ 53,90	1,0000	UN	Homologado	Menor Preço

PORTAL DE COMPRAS PÚBLICAS
A autenticidade do documento pode ser verificada no site https://validaarquivo.portaldecompraspublicas.com.br
Documento gerado eletronicamente no Portal de Compras Públicas em 24/03/2026 às 11:56:29.
Código verificador: 11F9232

E-DOCS - CÓPIA DO PROCESSO 2025-6X76D GERADO POR UDSON OLIVEIRA RAMOS DE AGUIAR EM 13/05/2026 07:51 DOCUMENTO 1 / 1 PÁGINA 5169 / 5723

2026-2NFBFC - E-DOCS - DOCUMENTO ORIGINAL 24/03/2026 18:10 PÁGINA 35 / 384

0366	BUCHA DE REDUCAO LONGA, PVC, SERIE NORMAL, ESGOTO PREDIAL, DN 50 X 40 MM, JUNTA SOLDAVEL E ELASTICA BUCHA DE REDUCAO LONGA, PVC, SERIE NORMAL, ESGOTO PREDIAL, DN 50 X 40 MM, JUNTA SOLDAVEL E ELASTICA, FORNECIDO E INSTALADO EM RAMAL DE DESCARGA OU RAMAL DE ESGOTO SANITARIO. AF_08/2022	R$ 13,73	3,0000	UN	Homologado	Menor Preço
0367	CAP, PVC, SERIE NORMAL, ESGOTO PREDIAL, DN 100 MM, JUNTA ELASTICA CAP, PVC, SERIE NORMAL, ESGOTO PREDIAL, DN 100 MM, JUNTA ELASTICA, FORNECIDO E INSTALADO EM SUBCOLETOR AEREO DE ESGOTO SANITARIO. AF_08/2022	R$ 25,40	2,0000	UN	Homologado	Menor Preço
0368	PLUG, PVC OCRE, JUNTA ELASTICA, DN 100 MM, PARA COLETOR PREDIAL DE ESGOTO. AF_06/2022 PLUG, PVC OCRE, JUNTA ELASTICA, DN 100 MM, PARA COLETOR PREDIAL DE ESGOTO. AF_06/2022	R$ 41,38	2,0000	UN	Homologado	Menor Preço
0369	CURVA CURTA 90 GRAUS, PVC, SERIE NORMAL, ESGOTO PREDIAL, DN 40 MM, JUNTA SOLDAVEL CURVA CURTA 90 GRAUS, PVC, SERIE NORMAL, ESGOTO PREDIAL, DN 40 MM, JUNTA SOLDAVEL, FORNECIDO E INSTALADO EM RAMAL DE DESCARGA OU RAMAL DE ESGOTO SANITARIO. AF_08/2022	R$ 16,54	40,0000	UN	Homologado	Menor Preço
0370	JOELHO 90 GRAUS, PVC, SERIE NORMAL, ESGOTO PREDIAL, DN 40 MM, JUNTA SOLDAVEL JOELHO 90 GRAUS, PVC, SERIE NORMAL, ESGOTO PREDIAL, DN 40 MM, JUNTA SOLDAVEL, FORNECIDO E INSTALADO EM RAMAL DE DESCARGA OU RAMAL DE ESGOTO SANITARIO. AF_08/2022	R$ 12,30	37,0000	UN	Homologado	Menor Preço
0371	REDUCAO EXCENTRICA, PVC, SERIE R, AGUA PLUVIAL, DN 100 X 75 MM, JUNTA ELASTICA REDUCAO EXCENTRICA, PVC, SERIE R, AGUA PLUVIAL, DN 100 X 75 MM, JUNTA ELASTICA, FORNECIDO E INSTALADO EM CONDUTORES VERTICAIS DE AGUAS PLUVIAIS	R$ 47,24	2,0000	UN	Homologado	Menor Preço
0372	REDUCAO EXCENTRICA, PVC, SERIE R, AGUA PLUVIAL, DN 75 X 50 MM, JUNTA ELASTICA REDUCAO EXCENTRICA, PVC, SERIE R, AGUA PLUVIAL, DN 75 X 50 MM, JUNTA ELASTICA, FORNECIDO E INSTALADO EM RAMAL DE ENCAMINHAMENTO. AF_06/2022	R$ 25,63	5,0000	UN	Homologado	Menor Preço
0373	TE, PVC, SERIE NORMAL, ESGOTO PREDIAL, DN 50 X 50 MM, JUNTA ELASTICA TE, PVC, SERIE NORMAL, ESGOTO PREDIAL, DN 50 X 50 MM, JUNTA ELASTICA, FORNECIDO E INSTALADO EM PRUMADA DE ESGOTO SANITARIO OU VENTILACAO. AF_08/2022	R$ 23,31	2,0000	UN	Homologado	Menor Preço
0374	TE, PVC, SERIE NORMAL, ESGOTO PREDIAL, DN 40 X 40 MM, JUNTA SOLDAVEL TE, PVC, SERIE NORMAL, ESGOTO PREDIAL, DN 40 X 40 MM, JUNTA SOLDAVEL, FORNECIDO E INSTALADO EM RAMAL DE DESCARGA OU RAMAL DE ESGOTO SANITARIO. AF_08/2022	R$ 18,03	11,0000	UN	Homologado	Menor Preço
0375	CAIXA SIFONADA, PVC, DN 100 X 100 X 50 MM, JUNTA ELASTICA CAIXA SIFONADA, PVC, DN 100 X 100 X 50 MM, JUNTA ELASTICA, FORNECIDA E INSTALADA EM RAMAL DE DESCARGA OU EM RAMAL DE ESGOTO SANITARIO. AF_08/2022	R$ 59,64	2,0000	UN	Homologado	Menor Preço
0376	CAIXA SIFONADA, PVC, DN 150 X 185 X 75 MM, JUNTA ELASTICA CAIXA SIFONADA, PVC, DN 150 X 185 X 75 MM, JUNTA ELASTICA, FORNECIDA E INSTALADA EM RAMAL DE DESCARGA OU EM RAMAL DE ESGOTO SANITARIO. AF_08/2022	R$ 130,80	1,0000	UN	Homologado	Menor Preço

PORTAL DE COMPRAS PÚBLICAS

A autenticidade do documento pode ser verificada no site https://validaarquivo.portaldecompraspublicas.com.br
Documento gerado eletronicamente no Portal de Compras Públicas em 24/03/2026 às 11:56:29.
Código verificador: 11F9232

E-DOCS - CÓPIA DO PROCESSO 2025-6X76D GERADO POR UDSON OLIVEIRA RAMOS DE AGUIAR EM 13/05/2026 07:51 DOCUMENTO 1 / 1 PÁGINA 5170 / 5723

2026-2NFBFC - E-DOCS - DOCUMENTO ORIGINAL 24/03/2026 18:10 PÁGINA 36 / 384

0377	CAIXA SIFONADA, COM GRELHA QUADRADA, PVC, DN 150 X 150 X 50 MM (ITEM 14,29 DA PO) CAIXA SIFONADA, COM GRELHA QUADRADA, PVC, DN 150 X 150 X 50 MM, JUNTA SOLDAVEL, FORNECIDA E INSTALADA EM RAMAL DE DESCARGA OU EM RAMAL DE ESGOTO SANITARIO. AF_08/2022 (ITEM 14,29 DA PO)	R$ 88,08	8,0000	UN	Homologado	Menor Preço
0378	CAIXA SIFONADA, COM GRELHA REDONDA, PVC, DN 150 X 150 X 50 MM, JUNTA SOLDAVEL CAIXA SIFONADA, COM GRELHA REDONDA, PVC, DN 150 X 150 X 50 MM, JUNTA SOLDAVEL, FORNECIDA E INSTALADA EM RAMAL DE DESCARGA OU EM RAMAL DE ESGOTO SANITARIO. AF_08/2022	R$ 88,08	24,0000	UN	Homologado	Menor Preço
0379	CORPO CAIXA SECA 100 X 100 X 40 CM CORPO CAIXA SECA 100 X 100 X 40 CM	R$ 49,68	2,0000	UN	Homologado	Menor Preço
0380	CAIXA ENTERRADA HIDRAULICA RETANGULAR EM ALVENARIA COM TIJOLOS CERAMICOS MACICOS (ITEM 14.32 DA PO) CAIXA ENTERRADA HIDRAULICA RETANGULAR EM ALVENARIA COM TIJOLOS CERAMICOS MACICOS, DIMENSOES INTERNAS: 0,6X0,6X0,6 M PARA REDE DE DRENAGEM. AF_12/2020 (ITEM 14.32 DA PO)	R$ 610,23	9,0000	UN	Homologado	Menor Preço
0381	POCO DE INSPECAO CIRCULAR PARA DRENAGEM, DIAMETRO INTERNO = 0,60 M (ITEM 14.33 DA PO) POCO DE INSPECAO CIRCULAR PARA DRENAGEM, EM CONCRETO PRE-MOLDADO, DIAMETRO INTERNO = 0,60 M, PROFUNDIDADE = 0,90 M, EXCLUINDO TAMPAO. AF_12/2020_PA (ITEM 14.33 DA PO)	R$ 559,18	5,0000	UN	Homologado	Menor Preço
0382	SIFAO DO TIPO FLEXIVEL EM PVC 1 X 1.1/2 SIFAO DO TIPO FLEXIVEL EM PVC 1 X 1.1/2 - FORNECIMENTO E INSTALACAO. AF_01/2020	R$ 13,29	2,0000	UN	Homologado	Menor Preço
0383	TANQUE SEPTICO RETANGULAR, DIMENSOES INTERNAS: 1,6 X 4,6 X H=2,4 M, VOLUME UTIL: 14720 L TANQUE SEPTICO RETANGULAR, EM ALVENARIA COM BLOCOS DE CONCRETO, DIMENSOES INTERNAS: 1,6 X 4,6 X H=2,4 M, VOLUME UTIL: 14720 L (PARA 105 CONTRIBUINTES). AF_12/2020	R$ 13.333,68	1,0000	UN	Homologado	Menor Preço
0384	SUMIDOURO CIRCULAR, EM CONCRETO PRE-MOLDADO, DIAMETRO INTERNO = 2,88 M, ALTURA INTERNA = 3,0 M SUMIDOURO CIRCULAR, EM CONCRETO PRE-MOLDADO, DIAMETRO INTERNO = 2,88 M, ALTURA INTERNA = 3,0 M, AREA DE INFILTRACAO: 31,4 M2 (PARA 12 CONTRIBUINTES). AF_12/2020_PA	R$ 8.381,99	1,0000	UN	Homologado	Menor Preço
0385	FILTRO ANAEROBIO RETANGULAR, EM ALVENARIA COM BLOCOS DE CONCRETO, DIM INTERNAS:1,4 X 3,0 X H=1,67M FILTRO ANAEROBIO RETANGULAR, EM ALVENARIA COM BLOCOS DE CONCRETO, DIMENSOES INTERNAS: 1,4 X 3,0 X H=1,67 M, VOLUME UTIL: 5040 L (PARA 32 CONTRIBUINTES). AF_12/2020	R$ 9.747,51	1,0000	UN	Homologado	Menor Preço
0386	TUBO PVC, SERIE NORMAL, ESGOTO PREDIAL, DN 50 MM (ITEM 14.38 DA PO) TUBO PVC, SERIE NORMAL, ESGOTO PREDIAL, DN 50 MM, FORNECIDO E INSTALADO EM RAMAL DE DESCARGA OU RAMAL DE ESGOTO SANITARIO. AF_08/2022 (ITEM 14.38 DA PO)	R$ 34,05	179,4000	M	Homologado	Menor Preço
0387	TUBO PVC, SERIE R, AGUA PLUVIAL, DN 75 MM TUBO PVC, SERIE R, AGUA PLUVIAL, DN 75 MM, FORNECIDO E INSTALADO EM RAMAL DE ENCAMINHAMENTO. AF_06/2022	R$ 51,23	37,1000	M	Homologado	Menor Preço

PORTAL DE COMPRAS PÚBLICAS

A autenticidade do documento pode ser verificada no site https://validaarquivo.portaldecompraspublicas.com.br
Documento gerado eletronicamente no Portal de Compras Públicas em 24/03/2026 às 11:56:29.
Código verificador: 11F9232

E-DOCS - CÓPIA DO PROCESSO 2025-6X76D GERADO POR UDSON OLIVEIRA RAMOS DE AGUIAR EM 13/05/2026 07:51 DOCUMENTO 1 / 1 PÁGINA 5171 / 5723

2026-2NFBFC - E-DOCS - DOCUMENTO ORIGINAL 24/03/2026 18:10 PÁGINA 37 / 384

0388	JOELHO 45 GRAUS, PVC, SERIE NORMAL, ESGOTO PREDIAL, DN 50 MM (ITEM 14.40 DA PO) JOELHO 45 GRAUS, PVC, SERIE NORMAL, ESGOTO PREDIAL, DN 50 MM, JUNTA ELASTICA, FORNECIDO E INSTALADO EM RAMAL DE DESCARGA OU RAMAL DE ESGOTO SANITARIO. AF_08/2022 (ITEM 14.40 DA PO)	R$ 19,68	36,0000	UN	Homologado	Menor Preço
0389	JOELHO 45 GRAUS, PVC, SERIE NORMAL, ESGOTO PREDIAL, DN 75 MM (ITEM 14.41 DA PO) JOELHO 45 GRAUS, PVC, SERIE NORMAL, ESGOTO PREDIAL, DN 75 MM, JUNTA ELASTICA, FORNECIDO E INSTALADO EM RAMAL DE DESCARGA OU RAMAL DE ESGOTO SANITARIO. AF_08/2022 (ITEM 14.41 DA PO)	R$ 30,36	2,0000	UN	Homologado	Menor Preço
0390	JOELHO 90 GRAUS, PVC, SERIE NORMAL, ESGOTO PREDIAL, DN 50 MM (ITEM 14.42 DA PO) JOELHO 90 GRAUS, PVC, SERIE NORMAL, ESGOTO PREDIAL, DN 50 MM, JUNTA ELASTICA, FORNECIDO E INSTALADO EM RAMAL DE DESCARGA OU RAMAL DE ESGOTO SANITARIO. AF_08/2022 (ITEM 14.42 DA PO)	R$ 18,61	80,0000	UN	Homologado	Menor Preço
0391	JOELHO 90 GRAUS, PVC, SERIE NORMAL, ESGOTO PREDIAL, DN 75 MM, JUNTA ELASTICA JOELHO 90 GRAUS, PVC, SERIE NORMAL, ESGOTO PREDIAL, DN 75 MM, JUNTA ELASTICA, FORNECIDO E INSTALADO EM RAMAL DE DESCARGA OU RAMAL DE ESGOTO SANITARIO. AF_08/2022	R$ 28,95	9,0000	UN	Homologado	Menor Preço
0392	JUNCAO SIMPLES, PVC, SERIE R, AGUA PLUVIAL, DN 75 X 50 MM, JUNTA ELASTICA JUNCAO SIMPLES, PVC, SERIE R, AGUA PLUVIAL, DN 75 X 50 MM, JUNTA ELASTICA, FORNECIDO E INSTALADO EM CONDUTORES VERTICAIS DE AGUAS PLUVIAIS	R$ 82,04	2,0000	UN	Homologado	Menor Preço
0393	LUVA SIMPLES, PVC, SERIE NORMAL, ESGOTO PREDIAL, DN 50 MM, JUNTA ELASTICA LUVA SIMPLES, PVC, SERIE NORMAL, ESGOTO PREDIAL, DN 50 MM, JUNTA ELASTICA, FORNECIDO E INSTALADO EM PRUMADA DE ESGOTO SANITARIO OU VENTILACAO. AF_08/2022	R$ 7,69	1,0000	UN	Homologado	Menor Preço
0394	REDUCAO EXCENTRICA, PVC, SERIE R, AGUA PLUVIAL, DN 75 X 50 MM (ITEM 14.46 DA PO) REDUCAO EXCENTRICA, PVC, SERIE R, AGUA PLUVIAL, DN 75 X 50 MM, JUNTA ELASTICA, FORNECIDO E INSTALADO EM RAMAL DE ENCAMINHAMENTO. AF_06/2022 (ITEM 14.46 DA PO)	R$ 25,63	6,0000	UN	Homologado	Menor Preço
0395	TERMINAL DE VENTILACAO, PVC, SERIE NORMAL, ESGOTO PREDIAL, DN 50 MM, JUNTA SOLDAVEL TERMINAL DE VENTILACAO, PVC, SERIE NORMAL, ESGOTO PREDIAL, DN 50 MM, JUNTA SOLDAVEL, FORNECIDO E INSTALADO EM PRUMADA DE ESGOTO SANITARIO OU VENTILACAO. AF_08/2022	R$ 15,53	4,0000	UN	Homologado	Menor Preço
0396	TERMINAL DE VENTILACAO, PVC, SERIE NORMAL, ESGOTO PREDIAL, DN 75 MM, JUNTA SOLDAVEL TERMINAL DE VENTILACAO, PVC, SERIE NORMAL, ESGOTO PREDIAL, DN 75 MM, JUNTA SOLDAVEL, FORNECIDO E INSTALADO EM PRUMADA DE ESGOTO SANITARIO OU VENTILACAO. AF_08/2022	R$ 31,73	4,0000	UN	Homologado	Menor Preço
0397	TE, PVC, SERIE R, AGUA PLUVIAL, DN 100 X 50 MM, JUNTA ELASTICA TE, PVC, SERIE R, AGUA PLUVIAL, DN 100 X 50 MM, JUNTA ELASTICA, FORNECIDO E INSTALADO EM CONDUTORES VERTICAIS DE AGUAS PLUVIAIS	R$ 113,19	6,0000	UN	Homologado	Menor Preço

PORTAL DE COMPRAS PÚBLICAS

A autenticidade do documento pode ser verificada no site https://validaarquivo.portaldecompraspublicas.com.br
Documento gerado eletronicamente no Portal de Compras Públicas em 24/03/2026 às 11:56:29.
Código verificador: 11F9232

E-DOCS - CÓPIA DO PROCESSO 2025-6X76D GERADO POR UDSON OLIVEIRA RAMOS DE AGUIAR EM 13/05/2026 07:51 DOCUMENTO 1 / 1 PÁGINA 5172 / 5723

2026-2NFBFC - E-DOCS - DOCUMENTO ORIGINAL 24/03/2026 18:10 PÁGINA 38 / 384

0398	TE, PVC, SERIE R, AGUA PLUVIAL, DN 100 X 75 MM, JUNTA ELASTICA TE, PVC, SERIE R, AGUA PLUVIAL, DN 100 X 75 MM, JUNTA ELASTICA, FORNECIDO E INSTALADO EM CONDUTORES VERTICAIS DE AGUAS PLUVIAIS. AF_06/2022	R$ 113,16	2,0000	UN	Homologado	Menor Preço
0399	TE, PVC, SERIE NORMAL, ESGOTO PREDIAL, DN 50 X 50 MM, JUNTA ELASTICA 1 TE, PVC, SERIE NORMAL, ESGOTO PREDIAL, DN 50 X 50 MM, JUNTA ELASTICA, FORNECIDO E INSTALADO EM RAMAL DE DESCARGA OU RAMAL DE ESGOTO SANITARIO. AF_08/2022	R$ 30,93	57,0000	UN	Homologado	Menor Preço
0400	TE, PVC, SERIE R, AGUA PLUVIAL, DN 75 X 75 MM, JUNTA ELASTICA TE, PVC, SERIE R, AGUA PLUVIAL, DN 75 X 75 MM, JUNTA ELASTICA, FORNECIDO E INSTALADO EM CONDUTORES VERTICAIS DE AGUAS PLUVIAIS. AF_06/2022	R$ 70,00	5,0000	UN	Homologado	Menor Preço
0401	TE, PVC, SERIE R, AGUA PLUVIAL, DN 75 X 50 MM, JUNTA ELASTICA TE, PVC, SERIE R, AGUA PLUVIAL, DN 75 X 50 MM, JUNTA ELASTICA, FORNECIDO E INSTALADO EM CONDUTORES VERTICAIS DE AGUAS PLUVIAIS	R$ 70,01	9,0000	UN	Homologado	Menor Preço
0402	VASO SANITARIO SIFONADO CONVENCIONAL COM LOUCA BRANCA VASO SANITARIO SIFONADO CONVENCIONAL COM LOUCA BRANCA, INCLUSO CONJUNTO DE LIGACAO PARA BACIA SANITARIA AJUSTAVEL - FORNECIMENTO E INSTALACAO. AF_10/2016	R$ 376,94	13,0000	UN	Homologado	Menor Preço
0403	VALVULA DE DESCARGA METALICA, DUPLO ACIONAMENTO ECO, BASE 1 1/2, ACABAMENTO METALICO CROMADO VALVULA DE DESCARGA METALICA, DUPLO ACIONAMENTO ECO, BASE 1 1/2, ACABAMENTO METALICO CROMADO - FORNECIMENTO E INSTALACAO	R$ 400,61	13,0000	UN	Homologado	Menor Preço
0404	ASSENTO SANITARIO CONVENCIONAL - FORNECIMENTO E INSTALACAO. AF_01/2020 ASSENTO SANITARIO CONVENCIONAL - FORNECIMENTO E INSTALACAO. AF_01/2020	R$ 56,68	13,0000	UN	Homologado	Menor Preço
0405	MICTORIO SIFONADO LOUCA BRANCA - PADRAO MEDIO MICTORIO SIFONADO LOUCA BRANCA - PADRAO MEDIO - FORNECIMENTO E INSTALACAO. AF_01/2020	R$ 842,63	3,0000	UN	Homologado	Menor Preço
0406	SIFAO PARA MICTORIO, DECA 1681, 1 X 2, ACABAMENTO CROMODADO E SIMILAR SIFAO PARA MICTORIO, DECA 1681, 1 X 2, ACABAMENTO CROMODADO E SIMILAR	R$ 614,58	3,0000	UN	Homologado	Menor Preço
0407	CUBA DE EMBUTIR OVAL EM LOUCA BRANCA, 35 X 50CM OU EQUIVALENTE CUBA DE EMBUTIR OVAL EM LOUCA BRANCA, 35 X 50CM OU EQUIVALENTE, INCLUSO VALVULA EM METAL CROMADO E SIFAO FLEXIVEL EM PVC - FORNECIMENTO E INSTALACAO. AF_01/2020	R$ 286,01	15,0000	UN	Homologado	Menor Preço
0408	CUBA DE EMBUTIR RETANGULAR DE ACO INOXIDAVEL, 40 X 34 X 14 CM CUBA DE EMBUTIR RETANGULAR DE ACO INOXIDAVEL, 40 X 34 X 14 CM - FORNECIMENTO E INSTALACAO	R$ 273,36	10,0000	UN	Homologado	Menor Preço
0409	CUBA DE EMBUTIR RETANGULAR DE ACO INOXIDAVEL, 50 X 40 X 20 CM CUBA DE EMBUTIR RETANGULAR DE ACO INOXIDAVEL, 50 X 40 X 20 CM - FORNECIMENTO E INSTALACAO	R$ 273,36	2,0000	UN	Homologado	Menor Preço
0410	CUBA DE EMBUTIR RETANGULAR DE ACO INOXIDAVEL, 60 X 50 X 40 CM CUBA DE EMBUTIR RETANGULAR DE ACO INOXIDAVEL, 60 X 50 X 40 CM - FORNECIMENTO E INSTALACAO	R$ 273,36	3,0000	UN	Homologado	Menor Preço

PORTAL DE COMPRAS PÚBLICAS

A autenticidade do documento pode ser verificada no site https://validaarquivo.portaldecompraspublicas.com.br
Documento gerado eletronicamente no Portal de Compras Públicas em 24/03/2026 às 11:56:29.
Código verificador: 11F9232

E-DOCS - CÓPIA DO PROCESSO 2025-6X76D GERADO POR UDSON OLIVEIRA RAMOS DE AGUIAR EM 13/05/2026 07:51 DOCUMENTO 1 / 1 PÁGINA 5173 / 5723

2026-2NFBFC - E-DOCS - DOCUMENTO ORIGINAL 24/03/2026 18:10 PÁGINA 39 / 384

0411	LAVATORIO DE CANTO, LOUCA BRANCA SUSPENSO, 29,5 X 39CM OU EQUIVALENTE, PADRAO POPULAR LAVATORIO DE CANTO, LOUCA BRANCA SUSPENSO, 29,5 X 39CM OU EQUIVALENTE, PADRAO POPULAR - FORNECIMENTO E INSTALACAO	R$ 180,66	4,0000	UN	Homologado	Menor Preço
0412	LAVATORIO LOUCA BRANCA SUSPENSO, 29,5 X 39CM OU EQUIVALENTE, PADRAO POPULAR LAVATORIO LOUCA BRANCA SUSPENSO, 29,5 X 39CM OU EQUIVALENTE, PADRAO POPULAR - FORNECIMENTO E INSTALACAO. AF_01/2020	R$ 180,65	1,0000	UN	Homologado	Menor Preço
0413	LAVATORIO SOBREPOR, DECA OU EQUIVALENTE LAVATORIO SOBREPOR, DECA OU EQUIVALENTE	R$ 675,14	2,0000	UN	Homologado	Menor Preço
0414	TANQUE DE LOUCA BRANCA COM COLUNA, 40L OU EQUIVALENTE TANQUE DE LOUCA BRANCA COM COLUNA, 40L OU EQUIVALENTE - FORNECIMENTO E INSTALACAO	R$ 882,98	2,0000	UN	Homologado	Menor Preço
0415	CHUVEIRO ELETRICO COMUM CORPO PLASTICO, TIPO DUCHA CHUVEIRO ELETRICO COMUM CORPO PLASTICO, TIPO DUCHA - FORNECIMENTO E INSTALACAO. AF_01/2020	R$ 112,86	10,0000	UN	Homologado	Menor Preço
0416	PORTA PAPEL HIGIENICO, CONFORME PROJETO PORTA PAPEL HIGIENICO, CONFORME PROJETO	R$ 52,15	2,0000	UN	Homologado	Menor Preço
0417	FORNECIMENTO E INSTALACAO DE PAPELEIRA PLASTICA DIPO DISPENSER PARA PAPEL HIGIENICO ROLAO PAPELEIRA PLASTICA TIPO DISPENSER PARA PAPEL HIGIENICO ROLAO	R$ 89,01	11,0000	UN	Homologado	Menor Preço
0418	DUCHA / CHUVEIRO METALICO, DE PAREDE, ARTICULAVEL, COM DESVIADOR E DUCHA MANUAL DUCHA / CHUVEIRO METALICO, DE PAREDE, ARTICULAVEL, COM DESVIADOR E DUCHA MANUAL	R$ 187,31	6,0000	UN	Homologado	Menor Preço
0419	TORNEIRA ELETRICA DE PAREDE, BICA ALTA, PARA COZINHA, 5500 W (110/220 V) TORNEIRA ELETRICA DE PAREDE, BICA ALTA, PARA COZINHA, 5500 W (110/220 V)	R$ 236,90	2,0000	UN	Homologado	Menor Preço
0420	TORNEIRA DE MESA BICA MOVEL, CONFORME PROJETO TORNEIRA DE MESA BICA MOVEL, CONFORME PROJETO	R$ 140,85	9,0000	UN	Homologado	Menor Preço
0421	TORNEIRA DE PAREDE, CONFORME PROJETO TORNEIRA DE PAREDE, CONFORME PROJETO	R$ 125,95	6,0000	UN	Homologado	Menor Preço
0422	TORNEIRA CROMADA DE MESA, 1/2? OU 3/4?, PARA LAVATORIO, COM TEMPORIZADOR TORNEIRA CROMADA DE MESA, 1/2? OU 3/4?, PARA LAVATORIO, COM TEMPORIZADOR - FORNECIMENTO E INSTALACAO.	R$ 140,85	15,0000	UN	Homologado	Menor Preço
0423	TORNEIRA CROMADA DE MESA PARA LAVATORIO, TIPO MONOCOMANDO TORNEIRA CROMADA DE MESA PARA LAVATORIO, TIPO MONOCOMANDO - ACIONAMENTO TIPO ALAVANCA	R$ 339,20	16,0000	UN	Homologado	Menor Preço
0424	FORNECIMENTO E INSTALACAO DE SABONETEIRA PLASTICA TIPO DISPENSER PARA SABONETE LIQUIDO SABONETEIRA PLASTICA TIPO DISPENSER PARA SABONETE LIQUIDO COM RESERVATORIO 800 A 1500 ML, INCLUSO FIXACAO. AF_01/2020	R$ 97,18	10,0000	UN	Homologado	Menor Preço
0425	FORNECIMENTO E INSTALACAO DE TOALHEIRO PLASTICO DIPO DISPENSER PARA PAPEL TOALHA INTERFOLHADO TOALHEIRO PLASTICO TIPO DISPENSER PARA PAPEL TOALHA INTERFOLHADO	R$ 116,55	10,0000	UN	Homologado	Menor Preço
0426	CABIDE/GANCHO DE BANHEIRO SIMPLES EM METAL CROMADO CABIDE/GANCHO DE BANHEIRO SIMPLES EM METAL CROMADO	R$ 54,33	12,0000	UN	Homologado	Menor Preço

PORTAL DE COMPRAS PÚBLICAS

A autenticidade do documento pode ser verificada no site https://validaarquivo.portaldecompraspublicas.com.br
Documento gerado eletronicamente no Portal de Compras Públicas em 24/03/2026 às 11:56:29.
Código verificador: 11F9232

E-DOCS - CÓPIA DO PROCESSO 2025-6X76D GERADO POR UDSON OLIVEIRA RAMOS DE AGUIAR EM 13/05/2026 07:51 DOCUMENTO 1 / 1 PÁGINA 5174 / 5723

2026-2NFBFC - E-DOCS - DOCUMENTO ORIGINAL 24/03/2026 18:10 PÁGINA 40 / 384

0427	VALVULA EM METAL CROMADO 1.1/2 X 1.1/2 PARA TANQUE OU LAVATORIO, COM OU SEM LADRAO VALVULA EM METAL CROMADO 1.1/2 X 1.1/2 PARA TANQUE OU LAVATORIO, COM OU SEM LADRAO - FORNECIMENTO E INSTALACAO. AF_01/2020	R$ 90,84	12,0000	UN	Homologado	Menor Preço
0428	FORNECIMENTO E INSTALACAO DE BARRA DE APOIO RETA EM ACO INOX POLIDO, COMPRIMENTO 80 CM BARRA DE APOIO RETA, EM ACO INOX POLIDO, COMPRIMENTO 80 CM, FIXADA NA PAREDE - FORNECIMENTO E INSTALACAO. AF_01/2020	R$ 444,69	10,0000	UN	Homologado	Menor Preço
0429	FORNECIMENTO E INSTALACAO DE BARRA DE APOIO RETA EM ACO INOX POLIDO, COMPRIMENTO 70 CM 1 BARRA DE APOIO RETA, EM ACO INOX POLIDO, COMPRIMENTO 70 CM, FIXADA NA PAREDE - FORNECIMENTO E INSTALACAO. AF_01/2020	R$ 427,60	12,0000	UN	Homologado	Menor Preço
0430	BARRA DE APOIO RETA, EM ACO INOX POLIDO, COMPRIMENTO 40CM, FIXADA NA PAREDE BARRA DE APOIO RETA, EM ACO INOX POLIDO, COMPRIMENTO 40CM, FIXADA NA PAREDE - FORNECIMENTO E INSTALACAO	R$ 401,93	12,0000	UN	Homologado	Menor Preço
0431	BARRA DE APOIO LATERAL ARTICULADA, COM TRAVA, EM ACO INOX POLIDO, FIXADA NA PAREDE BARRA DE APOIO LATERAL ARTICULADA, COM TRAVA, EM ACO INOX POLIDO, FIXADA NA PAREDE - FORNECIMENTO E INSTALACAO. AF_01/2020	R$ 768,10	2,0000	UN	Homologado	Menor Preço
0432	FORNECIMENTO DE BANCO ARTICULADO, EM ACO INOX, PARA PCD BANCO ARTICULADO, EM ACO INOX, PARA PCD, FIXADO NA PAREDE - FORNECIMENTO E INSTALACAO. AF_01/2020	R$ 1.417,14	2,0000	UN	Homologado	Menor Preço
0433	TUBO DE ACO GALVANIZADO COM COSTURA, CLASSE MEDIA, CONEXAO ROSQUEADA, DN 20 (3/4) TUBO DE ACO GALVANIZADO COM COSTURA, CLASSE MEDIA, CONEXAO ROSQUEADA, DN 20 (3/4), INSTALADO EM RAMAIS E SUB-RAMAIS DE GAS - FORNECIMENTO E INSTALACAO. AF_10/2020	R$ 69,33	35,2000	M	Homologado	Menor Preço
0434	CURVA 90 GRAUS, EM ACO, CONEXAO SOLDADA, DN 20 (3/4), INSTALADO EM RAMAIS E SUB-RAMAIS DE GAS CURVA 90 GRAUS, EM ACO, CONEXAO SOLDADA, DN 20 (3/4), INSTALADO EM RAMAIS E SUB-RAMAIS DE GAS - FORNECIMENTO E INSTALACAO. AF_10/2020	R$ 93,29	6,0000	UN	Homologado	Menor Preço
0435	TE, EM FERRO GALVANIZADO, CONEXAO ROSQUEADA, DN 20 (3/4) TE, EM FERRO GALVANIZADO, CONEXAO ROSQUEADA, DN 20 (3/4), INSTALADO EM RAMAIS E SUB-RAMAIS DE GAS - FORNECIMENTO E INSTALACAO. AF_10/2020	R$ 51,93	4,0000	UN	Homologado	Menor Preço
0436	CURVA EM COBRE, DN 15 MM, 45 GRAUS, SEM ANEL DE SOLDA, BOLSA X BOLSA CURVA EM COBRE, DN 15 MM, 45 GRAUS, SEM ANEL DE SOLDA, BOLSA X BOLSA, INSTALADO EM RAMAL DE DISTRIBUICAO DE HIDRAULICA PREDIAL - FORNECIMENTO E INSTALACAO. AF_04/2022	R$ 15,46	2,0000	UN	Homologado	Menor Preço
0437	CAP OU TAMPAO DE FERRO GALVANIZADO, COM ROSCA BSP, DE 3/4 CAP OU TAMPAO DE FERRO GALVANIZADO, COM ROSCA BSP, DE 3/4	R$ 18,45	1,0000	UN	Homologado	Menor Preço
0438	REGULADOR DE ALTA PRESSAO GLP REGULADOR DE ALTA PRESSAO GLP	R$ 839,90	1,0000	UN	Homologado	Menor Preço

PORTAL DE COMPRAS PÚBLICAS

A autenticidade do documento pode ser verificada no site https://validaarquivo.portaldecompraspublicas.com.br
Documento gerado eletronicamente no Portal de Compras Públicas em 24/03/2026 às 11:56:29.
Código verificador: 11F9232

E-DOCS - CÓPIA DO PROCESSO 2025-6X76D GERADO POR UDSON OLIVEIRA RAMOS DE AGUIAR EM 13/05/2026 07:51 DOCUMENTO 1 / 1 PÁGINA 5175 / 5723

2026-2NFBFC - E-DOCS - DOCUMENTO ORIGINAL 24/03/2026 18:10 PÁGINA 41 / 384

0439	REGISTRO OU REGULADOR DE GAS DE COZINHA REGISTRO OU REGULADOR DE GAS DE COZINHA - FORNECIMENTO E INSTALACAO. AF_08/2021	R$ 65,71	2,0000	UN	Homologado	Menor Preço
0440	VALVULA DE ESFERA BRUTA, BRONZE, ROSCAVEL, 3/4 VALVULA DE ESFERA BRUTA, BRONZE, ROSCAVEL, 3/4 - FORNECIMENTO E INSTALACAO. AF_08/2021	R$ 89,95	4,0000	UN	Homologado	Menor Preço
0441	REQUADRO EM ALUMINIO TIPO VENEZIANA COM GUARNICAO, FIXACAO COM PARAFUSOS REQUADRO EM ALUMINIO TIPO VENEZIANA COM GUARNICAO, FIXACAO COM PARAFUSOS - FORNECIMENTO E INSTALACAO.	R$ 619,60	0,4800	UN	Homologado	Menor Preço
0442	EXTINTOR DE INCENDIO PORTATIL COM CARGA DE PQS DE 6 KG, CLASSE BC EXTINTOR DE INCENDIO PORTATIL COM CARGA DE PQS DE 6 KG, CLASSE BC - FORNECIMENTO E INSTALACAO. AF_10/2020_PE	R$ 301,88	22,0000	UN	Homologado	Menor Preço
0443	EXTINTOR DE INCENDIO PORTATIL COM CARGA DE CO2 DE 6 KG, CLASSE BC EXTINTOR DE INCENDIO PORTATIL COM CARGA DE CO2 DE 6 KG, CLASSE BC - FORNECIMENTO E INSTALACAO. AF_10/2020_PE	R$ 851,88	2,0000	UN	Homologado	Menor Preço
0444	COTOVELO 90 GRAUS, EM FERRO GALVANIZADO, CONEXAO ROSQUEADA, DN 65 (2 1/2) COTOVELO 90 GRAUS, EM FERRO GALVANIZADO, CONEXAO ROSQUEADA, DN 65 (2 1/2), INSTALADO EM RESERVACAO DE AGUA DE EDIFICACAO QUE POSSUA RESERVATORIO DE FIBRA/FIBROCIMENTO - FORNECIMENTO E INSTALACAO. AF_06/2016	R$ 156,19	43,0000	UN	Homologado	Menor Preço
0445	CURVA 90 GRAUS, EM ACO, CONEXAO SOLDADA, DN 65 (2 1/2) CURVA 90 GRAUS, EM ACO, CONEXAO SOLDADA, DN 65 (2 1/2), INSTALADO EM REDE DE ALIMENTACAO PARA HIDRANTE - FORNECIMENTO E INSTALACAO. AF_10/2020	R$ 695,88	1,0000	UN	Homologado	Menor Preço
0446	NIPLE, EM FERRO GALVANIZADO, DN 65 (2 1/2) NIPLE, EM FERRO GALVANIZADO, DN 65 (2 1/2), CONEXAO ROSQUEADA, INSTALADO EM REDE DE ALIMENTACAO PARA HIDRANTE - FORNECIMENTO E INSTALACAO. AF_10/2020	R$ 116,60	11,0000	UN	Homologado	Menor Preço
0447	FORNECIMENTO E INSTALACAO DE TUBO DE ACO GALVANIZADO COM COSTURA, CLASSE MEDIA, DN 65 (2 1/2) 1 TUBO DE ACO GALVANIZADO COM COSTURA, CLASSE MEDIA, DN 65 (2 1/2), CONEXAO ROSQUEADA, INSTALADO EM REDE DE ALIMENTACAO PARA HIDRANTE - FORNECIMENTE E INSTALACAO. AF_10/2010	R$ 219,59	272,3100	M	Homologado	Menor Preço
0448	TE, EM FERRO GALVANIZADO, CONEXAO ROSQUEADA, DN 65 (2 1/2) TE, EM FERRO GALVANIZADO, CONEXAO ROSQUEADA, DN 65 (2 1/2), INSTALADO EM REDE DE ALIMENTACAO PARA HIDRANTE - FORNECIMENTO E INSTALACAO. AF_10/2020	R$ 258,31	13,0000	UN	Homologado	Menor Preço
0449	UNIAO, EM FERRO GALVANIZADO, DN 65 (2 1/2), CONEXAO ROSQUEADA UNIAO, EM FERRO GALVANIZADO, DN 65 (2 1/2), CONEXAO ROSQUEADA, INSTALADO EM REDE DE ALIMENTACAO PARA HIDRANTE - FORNECIMENTO E INSTALACAO. AF_10/2020	R$ 276,68	6,0000	UN	Homologado	Menor Preço

PORTAL DE COMPRAS PÚBLICAS

A autenticidade do documento pode ser verificada no site https://validaarquivo.portaldecompraspublicas.com.br
Documento gerado eletronicamente no Portal de Compras Públicas em 24/03/2026 às 11:56:29.
Código verificador: 11F9232

E-DOCS - CÓPIA DO PROCESSO 2025-6X76D GERADO POR UDSON OLIVEIRA RAMOS DE AGUIAR EM 13/05/2026 07:51 DOCUMENTO 1 / 1 PÁGINA 5176 / 5723

2026-2NFBFC - E-DOCS - DOCUMENTO ORIGINAL 24/03/2026 18:10 PÁGINA 42 / 384

0450	ADAPTADOR COM FLANGES LIVRES, PVC, SOLDAVEL, DN 75 MM X 2 1/2 (ITEM 17,9 DA PO) ADAPTADOR COM FLANGES LIVRES, PVC, SOLDAVEL, DN 75 MM X 2 1/2 , INSTALADO EM RESERVACAO DE AGUA DE EDIFICACAO QUE POSSUA RESERVATORIO DE FIBRA/FIBROCIMENTO FORNECIMENTO E INSTALACAO. AF_06/2016 (ITEM 17,9 DA PO)	R$ 314,01	1,0000	UN	Homologado	Menor Preço
0451	REGISTRO DE GAVETA BRUTO, LATAO, ROSCAVEL, 2 1/2 REGISTRO DE GAVETA BRUTO, LATAO, ROSCAVEL, 2 1/2 - FORNECIMENTO E INSTALACAO. AF_08/2021	R$ 425,88	5,0000	UN	Homologado	Menor Preço
0452	VALVULA DE RETENCAO HORIZONTAL, DE BRONZE, ROSCAVEL, 2 1/2 VALVULA DE RETENCAO HORIZONTAL, DE BRONZE, ROSCAVEL, 2 1/2 - FORNECIMENTO E INSTALACAO. AF_08/2021	R$ 520,44	2,0000	UN	Homologado	Menor Preço
0453	VALVULA DE RETENCAO HORIZONTAL, DE BRONZE, ROSCAVEL, 2 1/2 (ITEM 17.12 DA PO) VALVULA DE RETENCAO HORIZONTAL, DE BRONZE, ROSCAVEL, 2 1/2 - FORNECIMENTO E INSTALACAO. AF_08/2021 (ITEM 17.12 DA PO)	R$ 520,44	1,0000	UN	Homologado	Menor Preço
0454	BOMBA CENTRIFUGA, TRIFASICA, 6 CV, HM 30 A 40 M, Q 26,36 M3/H BOMBA CENTRIFUGA, TRIFASICA, 6 CV, HM 30 A 40 M, Q 26,36 M3/H - FORNECIMENTO E INSTALACAO.	R$ 4.860,06	2,0000	UN	Homologado	Menor Preço
0455	MANOMETRO 0 A 200 PSI (0 A 14 KGF/CM2), D = 50MM MANOMETRO 0 A 200 PSI (0 A 14 KGF/CM2), D = 50MM - FORNECIMENTO E INSTALACAO. AF_10/2020	R$ 177,59	1,0000	UN	Homologado	Menor Preço
0456	CENTRAL ALARME ENDERECAVEL CENTRAL ALARME ENDERECAVEL	R$ 4.813,88	1,0000	UN	Homologado	Menor Preço
0457	ELETRODUTO EM ACO ZINCADO OU GALVANIZADO DN=3/4, APARENTE ELETRODUTO EM ACO ZINCADO OU GALVANIZADO DN=3/4, APARENTE - FORNECIMENTO E INSTALACAO.	R$ 32,08	456,0000	M	Homologado	Menor Preço
0458	CABO DE COBRE FLEXIVEL ISOLADO, 1,5 MM2, ANTI-CHAMA 450/750 V, PARA CIRCUITOS TERMINAIS CABO DE COBRE FLEXIVEL ISOLADO, 1,5 MM2, ANTI-CHAMA 450/750 V, PARA CIRCUITOS TERMINAIS - FORNECIMENTO E INSTALACAO. AF_03/2023	R$ 3,44	228,0000	M	Homologado	Menor Preço
0459	CABO DE COBRE FLEXIVEL ISOLADO, 2,5 MM2, ANTI-CHAMA 450/750 V, AF_03/2023 CABO DE COBRE FLEXIVEL ISOLADO, 2,5 MM2, ANTI-CHAMA 450/750 V, PARA CIRCUITOS TERMINAIS - FORNECIMENTO E INSTALACAO. AF_03/2023	R$ 4,98	228,0000	M	Homologado	Menor Preço
0460	CAIXA RETANGULAR 4 X 2 MEDIA (1,30 M DO PISO), PVC, INSTALADA EM PAREDE CAIXA RETANGULAR 4 X 2 MEDIA (1,30 M DO PISO), PVC, INSTALADA EM PAREDE - FORNECIMENTO E INSTALACAO. AF_03/2023	R$ 22,23	7,0000	UN	Homologado	Menor Preço
0461	CAIXA RETANGULAR 4 X 4 MEDIA (1,30 M DO PISO), PVC, INSTALADA EM PAREDE CAIXA RETANGULAR 4 X 4 MEDIA (1,30 M DO PISO), PVC, INSTALADA EM PAREDE - FORNECIMENTO E INSTALACAO. AF_03/2023	R$ 26,23	9,0000	UN	Homologado	Menor Preço
0462	FORNECIMENTO DE ABRIGO PARA HIDRANTE, 90X60X17 CM. 1 ABRIGO PARA HIDRANTE, 90X60X17CM, COM REGISTRO GLOBO ANGULAR 45 GRAUS 2 1/2, ADAPTADOR STORZ 2 1/2, MANGUEIRA DE INCENDIO 20M, REDUCAO 2 1/2 X 1 1/2 E ESGUICHO EM LATAO 1 1/2 - FORNECIMENTO E INSTALACAO. AF_10/2020	R$ 2.002,75	9,0000	UN	Homologado	Menor Preço

PORTAL DE COMPRAS PÚBLICAS

A autenticidade do documento pode ser verificada no site https://validaarquivo.portaldecompraspublicas.com.br
Documento gerado eletronicamente no Portal de Compras Públicas em 24/03/2026 às 11:56:29.
Código verificador: 11F9232

E-DOCS - CÓPIA DO PROCESSO 2025-6X76D GERADO POR UDSON OLIVEIRA RAMOS DE AGUIAR EM 13/05/2026 07:51 DOCUMENTO 1 / 1 PÁGINA 5177 / 5723

2026-2NFBFC - E-DOCS - DOCUMENTO ORIGINAL 24/03/2026 18:10 PÁGINA 43 / 384

0463	TAMPA PARA CAIXA TIPO R1, EM FERRO FUNDIDO, DIMENSOES INTERNAS: 0,40 X 0,60 M TAMPA PARA CAIXA TIPO R1, EM FERRO FUNDIDO, DIMENSOES INTERNAS: 0,40 X 0,60 M - FORNECIMENTO E INSTALACAO. AF_12/2020	R$ 465,39	1,0000	UN	Homologado	Menor Preço
0464	REGISTRO DE GAVETA BRUTO, LATAO, ROSCAVEL, 2 1/2 (ITEM 17.23 DA PO) REGISTRO DE GAVETA BRUTO, LATAO, ROSCAVEL, 2 1/2 - FORNECIMENTO E INSTALACAO. AF_08/2021 (ITEM 17.23 DA PO)	R$ 425,88	1,0000	UN	Homologado	Menor Preço
0465	HIDRANTE SUBTERRANEO PREDIAL (COM CURVA LONGA E CAIXA), DN 75 MM HIDRANTE SUBTERRANEO PREDIAL (COM CURVA LONGA E CAIXA), DN 75 MM - FORNECIMENTO E INSTALACAO. AF_10/2020	R$ 4.401,29	1,0000	UN	Homologado	Menor Preço
0466	FORNECIMENTO E INSTALACAO DE LUMINARIA DE EMERGENCIA, COM 30 LAMPADAS LED DE 2W, SEM REATOR LUMINARIA DE EMERGENCIA, COM 30 LAMPADAS LED DE 2 W, SEM REATOR - FORNECIMENTO E INSTALACAO. AF_02/2020	R$ 26,20	69,0000	UN	Homologado	Menor Preço
0467	SINALIZACAO COM PLACA INDICATIVA FIXADA NA ESTRUTURA. SINALIZACAO COM PLACA INDICATIVA FIXADA NA ESTRUTURA.	R$ 51,14	110,0000	UN	Homologado	Menor Preço
0468	PINTURA DE SINALIZACAO VERTICAL DE SEGURANCA, FAIXAS AMARELA E PRETA, APLICACAO MANUAL, 2 DEMAOS PINTURA DE SINALIZACAO VERTICAL DE SEGURANCA, FAIXAS AMARELA E PRETA, APLICACAO MANUAL, 2 DEMAOS. AF_05/2021	R$ 99,61	27,0000	M²	Homologado	Menor Preço
0469	QUADRO DE MEDICAO GERAL DE ENERGIA PARA 1 MEDIDOR DE SOBREPOR QUADRO DE MEDICAO GERAL DE ENERGIA PARA 1 MEDIDOR DE SOBREPOR - FORNECIMENTO E INSTALACAO. AF_10/2020	R$ 183,64	3,0000	UN	Homologado	Menor Preço
0470	QUADRO DE DISTRIBUICAO DE ENERGIA EM CHAPA DE ACO GALVANIZADO, PARA 40 DISJUNTORES DIN 100A QUADRO DE DISTRIBUICAO DE ENERGIA EM CHAPA DE ACO GALVANIZADO, DE EMBUTIR, COM BARRAMENTO TRIFASICO, PARA 40 DISJUNTORES DIN 100A - FORNECIMENTO E INSTALACAO. AF_10/2020	R$ 1.282,90	3,0000	UN	Homologado	Menor Preço
0471	QUADRO DE DISTRIBUICAO DE ENERGIA EM CHAPA DE ACO GALVANIZADO, PARA 50 DISJUNTORES DIN 225A QUADRO DE DISTRIBUICAO DE ENERGIA EM CHAPA DE ACO GALVANIZADO, DE EMBUTIR, COM BARRAMENTO TRIFASICO, PARA 50 DISJUNTORES DIN 225A - FORNECIMENTO E INSTALACAO.	R$ 3.058,26	4,0000	UN	Homologado	Menor Preço
0472	QUADRO DE DISTRIBUICAO DE ENERGIA EM CHAPA DE ACO GALVANIZADO, PARA 18 DISJUNTORES DIN 100A QUADRO DE DISTRIBUICAO DE ENERGIA EM CHAPA DE ACO GALVANIZADO, DE EMBUTIR, COM BARRAMENTO TRIFASICO, PARA 18 DISJUNTORES DIN 100A - FORNECIMENTO E INSTALACAO. AF_10/2020	R$ 738,50	2,0000	UN	Homologado	Menor Preço
0473	QUADRO DE DISTRIBUICAO DE ENERGIA EM CHAPA DE ACO GALVANIZADO, PARA 24 DISJUNTORES DIN 100A QUADRO DE DISTRIBUICAO DE ENERGIA EM CHAPA DE ACO GALVANIZADO, DE EMBUTIR, COM BARRAMENTO TRIFASICO, PARA 24 DISJUNTORES DIN 100A - FORNECIMENTO E INSTALACAO. AF_10/2020	R$ 774,68	2,0000	UN	Homologado	Menor Preço

PORTAL DE COMPRAS PÚBLICAS

A autenticidade do documento pode ser verificada no site https://validaarquivo.portaldecompraspublicas.com.br
Documento gerado eletronicamente no Portal de Compras Públicas em 24/03/2026 às 11:56:29.
Código verificador: 11F9232

E-DOCS - CÓPIA DO PROCESSO 2025-6X76D GERADO POR UDSON OLIVEIRA RAMOS DE AGUIAR EM 13/05/2026 07:51 DOCUMENTO 1 / 1 PÁGINA 5178 / 5723

2026-2NFBFC - E-DOCS - DOCUMENTO ORIGINAL 24/03/2026 18:10 PÁGINA 44 / 384

0474	FORNECIMENTO E INSTALACAO DE DISJUNTOR MONOPOLAR TIPO DIN, CORRENTE NOMINAL DE 10A DISJUNTOR MONOPOLAR TIPO DIN, CORRENTE NOMINAL DE 10A - FORNECIMENTO E INSTALACAO. AF_10/2020	R$ 13,13	54,0000	UN	Homologado	Menor Preço
0475	FORNECIMENTO E INSTALACAO DE DISJUNTOR MONOPOLAR TIPO DIN, CORRENTE NOMINAL DE 16A DISJUNTOR MONOPOLAR TIPO DIN, CORRENTE NOMINAL DE 16A - FORNECIMENTO EINSTALACAO. AF_10/2020	R$ 13,91	21,0000	UN	Homologado	Menor Preço
0476	FORNECIMENTO E INSTALACAO DE DISJUNTOR MONOPOLAR TIPO DIN, CORRENTE NOMINAL DE 20A DISJUNTOR MONOPOLAR TIPO DIN, CORRENTE NOMINAL DE 20A - FORNECIMENTO E INS UN TALACAO. AF_10/2020	R$ 15,46	11,0000	UN	Homologado	Menor Preço
0477	DISJUNTOR MONOPOLAR TIPO DIN, CORRENTE NOMINAL DE 25A DISJUNTOR MONOPOLAR TIPO DIN, CORRENTE NOMINAL DE 25A - FORNECIMENTO E INSTALACAO. AF_10/2020	R$ 15,46	12,0000	UN	Homologado	Menor Preço
0478	DISJUNTOR MONOPOLAR TIPO DIN, CORRENTE NOMINAL DE 40A DISJUNTOR MONOPOLAR TIPO DIN, CORRENTE NOMINAL DE 40A - FORNECIMENTO E INSTALACAO. AF_10/2020	R$ 24,96	1,0000	UN	Homologado	Menor Preço
0479	DISJUNTOR TRIPOLAR TIPO DIN, CORRENTE NOMINAL DE 10A DISJUNTOR TRIPOLAR TIPO DIN, CORRENTE NOMINAL DE 10A - FORNECIMENTO E INSTALACAO. AF_10/2020	R$ 78,16	9,0000	UN	Homologado	Menor Preço
0480	DISJUNTOR TRIPOLAR TIPO DIN, CORRENTE NOMINAL DE 16A DISJUNTOR TRIPOLAR TIPO DIN, CORRENTE NOMINAL DE 16A - FORNECIMENTO E INSTALACAO. AF_10/2020	R$ 80,51	7,0000	UN	Homologado	Menor Preço
0481	DISJUNTOR TRIPOLAR TIPO DIN, CORRENTE NOMINAL DE 32A - FORNECIMENTO E INSTALACAO DISJUNTOR TRIPOLAR TIPO DIN, CORRENTE NOMINAL DE 32A - FORNECIMENTO E INSTALACAO. AF_10/2020	R$ 90,88	4,0000	UN	Homologado	Menor Preço
0482	DISJUNTOR TRIPOLAR TIPO DIN, CORRENTE NOMINAL DE 40A DISJUNTOR TRIPOLAR TIPO DIN, CORRENTE NOMINAL DE 40A - FORNECIMENTO E INSTALACAO. AF_10/2020	R$ 99,73	2,0000	UN	Homologado	Menor Preço
0483	DISJUNTOR TRIPOLAR TIPO NEMA, CORRENTE NOMINAL DE 60 ATE 100A DISJUNTOR TRIPOLAR TIPO NEMA, CORRENTE NOMINAL DE 60 ATE 100A - FORNECIMENTO E INSTALACAO. AF_10/2020	R$ 178,10	4,0000	UN	Homologado	Menor Preço
0484	DISJUNTOR TERMOMAGNETICO TRIPOLAR , CORRENTE NOMINAL DE 125A - FORNECIMENTO E INSTALACAO DISJUNTOR TERMOMAGNETICO TRIPOLAR , CORRENTE NOMINAL DE 125A - FORNECIMENTO E INSTALACAO. AF_10/2020	R$ 473,38	2,0000	UN	Homologado	Menor Preço
0485	DISJUNTOR TERMOMAGNETICO TRIPOLAR , CORRENTE NOMINAL DE 250A DISJUNTOR TERMOMAGNETICO TRIPOLAR , CORRENTE NOMINAL DE 250A - FORNECIMENTO E INSTALACAO. AF_10/2020	R$ 1.112,25	3,0000	UN	Homologado	Menor Preço
0486	DISJUNTOR BIPOLAR TIPO DR, CORRENTE NOMINAL DE 25A - 30MA DISJUNTOR BIPOLAR TIPO DR, CORRENTE NOMINAL DE 25A - 30MA	R$ 170,78	3,0000	UN	Homologado	Menor Preço
0487	DISJUNTOR BIPOLAR TIPO DR, CORRENTE NOMINAL DE 40A - 30MA DISJUNTOR BIPOLAR TIPO DR, CORRENTE NOMINAL DE 40A - 30MA	R$ 176,58	1,0000	UN	Homologado	Menor Preço

PORTAL DE COMPRAS PÚBLICAS
A autenticidade do documento pode ser verificada no site https://validaarquivo.portaldecompraspublicas.com.br
Documento gerado eletronicamente no Portal de Compras Públicas em 24/03/2026 às 11:56:29.
Código verificador: 11F9232

E-DOCS - CÓPIA DO PROCESSO 2025-6X76D GERADO POR UDSON OLIVEIRA RAMOS DE AGUIAR EM 13/05/2026 07:51 DOCUMENTO 1 / 1 PÁGINA 5179 / 5723

2026-2NFBFC - E-DOCS - DOCUMENTO ORIGINAL 24/03/2026 18:10 PÁGINA 45 / 384

0488	DISJUNTOR TETRAPOLAR TIPO DR, CORRENTE NOMINAL DE 25A - 30MA DISJUNTOR TETRAPOLAR TIPO DR, CORRENTE NOMINAL DE 25A - 30MA	R$ 191,44	26,0000	UN	Homologado	Menor Preço
0489	DISPOSITIVO CONTRA SURTO - DPS 40 KA DISPOSITIVO CONTRA SURTO - DPS 40 KA	R$ 123,54	40,0000	UN	Homologado	Menor Preço
0490	DISPOSITIVO CONTRA SURTO - DPS 80 KA DISPOSITIVO CONTRA SURTO - DPS 80 KA	R$ 205,31	8,0000	UN	Homologado	Menor Preço
0491	ELETRODUTO FLEXIVEL CORRUGADO, PVC, DN 25 MM (3/4), PARA CIRCUITOS TERMINAIS ELETRODUTO FLEXIVEL CORRUGADO, PVC, DN 25 MM (3/4), PARA CIRCUITOS TERMINAIS, INSTALADO EM FORRO - FORNECIMENTO E INSTALACAO. AF_03/2023	R$ 20,38	184,3000	M	Homologado	Menor Preço
0492	ELETRODUTO FLEXIVEL CORRUGADO, PVC, DN 32 MM (1), PARA CIRCUITOS TERMINAIS ELETRODUTO FLEXIVEL CORRUGADO, PVC, DN 32 MM (1), PARA CIRCUITOS TERMINAIS, INSTALADO EM FORRO - FORNECIMENTO E INSTALACAO. AF_03/2023	R$ 23,31	1.235,0700	M	Homologado	Menor Preço
0493	ELETRODUTO FLEXIVEL CORRUGADO, PEAD, DN 40 MM (1 1/4), PARA CIRCUITOS TERMINAIS ELETRODUTO FLEXIVEL CORRUGADO, PEAD, DN 40 MM (1 1/4), PARA CIRCUITOS TERMINAIS, INSTALADO EM PAREDE - FORNECIMENTO E INSTALACAO. AF_03/2023	R$ 16,38	1,5000	M	Homologado	Menor Preço
0494	ELETRODUTO RIGIDO ROSCAVEL, PVC, DN 20 MM (1/2), PARA CIRCUITOS TERMINAIS ELETRODUTO RIGIDO ROSCAVEL, PVC, DN 20 MM (1/2), PARA CIRCUITOS TERMINAIS, INSTALADO EM LAJE - FORNECIMENTO E INSTALACAO. AF_03/2023	R$ 9,13	3,0000	M	Homologado	Menor Preço
0495	ELETRODUTO RIGIDO, EM ACO ZINCADO OU GALVANIZADO, TIPO PESADO, DN=1, APARENTE ELETRODUTO RIGIDO, EM ACO ZINCADO OU GALVANIZADO, TIPO PESADO, DN=1, APARENTE - FORNECIMENTO E INSTALACAO.	R$ 35,30	59,7800	M	Homologado	Menor Preço
0496	ELETRODUTO EM ACO ZINCADO OU GALVANIZADO DN=1 1/2, APARENTE ELETRODUTO EM ACO ZINCADO OU GALVANIZADO DN=1 1/2, APARENTE - FORNECIMENTO E INSTALACAO.	R$ 48,06	51,8500	M	Homologado	Menor Preço
0497	ELETRODUTO EM ACO ZINCADO OU GALVANIZADO DN=1 1/4, APARENTE ELETRODUTO EM ACO ZINCADO OU GALVANIZADO DN=1 1/4, APARENTE - FORNECIMENTO E INSTALACAO.	R$ 42,20	132,6500	M	Homologado	Menor Preço
0498	ELETRODUTO EM ACO ZINCADO OU GALVANIZADO DN=2, APARENTE ELETRODUTO EM ACO ZINCADO OU GALVANIZADO DN=2, APARENTE - FORNECIMENTO E INSTALACAO.	R$ 56,81	42,6500	M	Homologado	Menor Preço
0499	ELETRODUTO EM ACO ZINCADO OU GALVANIZADO DN=3/4, APARENTE (ITEM 18.31 DA PO) ELETRODUTO EM ACO ZINCADO OU GALVANIZADO DN=3/4, APARENTE - FORNECIMENTO E INSTALACAO. (ITEM 18.31 DA PO)	R$ 32,08	650,0800	M	Homologado	Menor Preço
0500	ELETRODUTO EM ACO ZINCADO OU GALVANIZADO DN=4, APARENTE ELETRODUTO EM ACO ZINCADO OU GALVANIZADO DN=4, APARENTE - FORNECIMENTO E INSTALACAO.	R$ 81,60	110,6000	M	Homologado	Menor Preço

PORTAL DE COMPRAS PÚBLICAS

A autenticidade do documento pode ser verificada no site https://validaarquivo.portaldecompraspublicas.com.br
Documento gerado eletronicamente no Portal de Compras Públicas em 24/03/2026 às 11:56:29.
Código verificador: 11F9232

E-DOCS - CÓPIA DO PROCESSO 2025-6X76D GERADO POR UDSON OLIVEIRA RAMOS DE AGUIAR EM 13/05/2026 07:51 DOCUMENTO 1 / 1 PÁGINA 5180 / 5723

2026-2NFBFC - E-DOCS - DOCUMENTO ORIGINAL 24/03/2026 18:10 PÁGINA 46 / 384

0501	CAIXA ENTERRADA ELETRICA RETANGULAR DIMENSOES INTERNAS: 0,3X0,3X0,3 M CAIXA ENTERRADA ELETRICA RETANGULAR, EM ALVENARIA COM TIJOLOS CERAMICOS MACICOS, FUNDO COM BRITA, DIMENSOES INTERNAS: 0,3X0,3X0,3 M. AF_12/2020	R$ 186,79	7,0000	UN	Homologado	Menor Preço
0502	CAIXA ENTERRADA ELETRICA RETANGULAR DIMENSOES INTERNAS: 0,4X0,4X0,4 M CAIXA ENTERRADA ELETRICA RETANGULAR, EM ALVENARIA COM TIJOLOS CERAMICOS MACICOS, FUNDO COM BRITA, DIMENSOES INTERNAS: 0,4X0,4X0,4 M. AF_12/2020	R$ 292,86	10,0000	UN	Homologado	Menor Preço
0503	CAIXA DE PASSAGEM/ LUZ / TELEFONIA, DE EMBUTIR, CHAPA DE ACO GALVANIZADO, DIMENSOES 20 X 20 X *12CM CAIXA DE PASSAGEM/ LUZ / TELEFONIA, DE EMBUTIR, EM CHAPA DE ACO GALVANIZADO, DIMENSOES 20 X 20 X *12* CM (PADRAO CONCESSIONARIA LOCAL)	R$ 106,55	1,0000	UN	Homologado	Menor Preço
0504	CAIXA DE PASSAGEM/ LUZ / TELEFONIA, DE EMBUTIR, CHAPA DE ACO GALVANIZADO, DIMENSOES 40 X 40 X *12*CM CAIXA DE PASSAGEM/ LUZ / TELEFONIA, DE EMBUTIR, EM CHAPA DE ACO GALVANIZADO, DIMENSOES 40 X 40 X *12* CM (PADRAO CONCESSIONARIA LOCAL)	R$ 209,43	1,0000	UN	Homologado	Menor Preço
0505	CAIXA RETANGULAR 4 X 2 MEDIA (1,30 M DO PISO), PVC, INSTALADA EM PAREDE (ITEM 18.37 DA PO) CAIXA RETANGULAR 4 X 2 MEDIA (1,30 M DO PISO), PVC, INSTALADA EM PAREDE - FORNECIMENTO E INSTALACAO. AF_03/2023 (ITEM 18.37 DA PO)	R$ 22,23	10,0000	UN	Homologado	Menor Preço
0506	CAIXA OCTOGONAL 3 X 3, PVC, INSTALADA EM LAJE - FORNECIMENTO E INSTALACAO. AF_03/2023 CAIXA OCTOGONAL 3 X 3, PVC, INSTALADA EM LAJE - FORNECIMENTO E INSTALACAO. AF_03/2023	R$ 19,69	45,0000	UN	Homologado	Menor Preço
0507	LUVA, EM FERRO GALVANIZADO, CONEXAO ROSQUEADA, DN 25 (1) LUVA, EM FERRO GALVANIZADO, CONEXAO ROSQUEADA, DN 25 (1), INSTALADO EM REDE DE ALIMENTACAO PARA SPRINKLER - FORNECIMENTO E INSTALACAO. AF_10/2020	R$ 35,69	111,0000	UN	Homologado	Menor Preço
0508	LUVA, EM FERRO GALVANIZADO, CONEXAO ROSQUEADA, DN 40 (1 1/2) LUVA, EM FERRO GALVANIZADO, CONEXAO ROSQUEADA, DN 40 (1 1/2), INSTALADO EM REDE DE ALIMENTACAO PARA SPRINKLER - FORNECIMENTO E INSTALACAO. AF_10/2020	R$ 51,21	16,0000	UN	Homologado	Menor Preço
0509	LUVA, EM FERRO GALVANIZADO, CONEXAO ROSQUEADA, DN 32 (1 1/4) LUVA, EM FERRO GALVANIZADO, CONEXAO ROSQUEADA, DN 32 (1 1/4), INSTALADO EM REDE DE ALIMENTACAO PARA SPRINKLER - FORNECIMENTO E INSTALACAO. AF_10/2020	R$ 44,21	35,0000	UN	Homologado	Menor Preço
0510	LUVA, EM FERRO GALVANIZADO, CONEXAO ROSQUEADA, DN 25 (1) (ITEM 18.42 DA PO) LUVA, EM FERRO GALVANIZADO, CONEXAO ROSQUEADA, DN 25 (1), INSTALADO EM REDE DE ALIMENTACAO PARA SPRINKLER - FORNECIMENTO E INSTALACAO. AF_10/2020 (ITEM 18.42 DA PO)	R$ 35,69	2,0000	UN	Homologado	Menor Preço
0511	LUVA, EM FERRO GALVANIZADO, CONEXAO ROSQUEADA, DN 50 (2) LUVA, EM FERRO GALVANIZADO, CONEXAO ROSQUEADA, DN 50 (2), INSTALADO EM REDE DE ALIMENTACAO PARA SPRINKLER - FORNECIMENTO E INSTALACAO. AF_10/2020	R$ 69,78	11,0000	UN	Homologado	Menor Preço

PORTAL DE COMPRAS PÚBLICAS

A autenticidade do documento pode ser verificada no site https://validaarquivo.portaldecompraspublicas.com.br
Documento gerado eletronicamente no Portal de Compras Públicas em 24/03/2026 às 11:56:29.
Código verificador: 11F9232

E-DOCS - CÓPIA DO PROCESSO 2025-6X76D GERADO POR UDSON OLIVEIRA RAMOS DE AGUIAR EM 13/05/2026 07:51 DOCUMENTO 1 / 1 PÁGINA 5181 / 5723

2026-2NFBFC - E-DOCS - DOCUMENTO ORIGINAL 24/03/2026 18:10 PÁGINA 47 / 384

0512	LUVA, EM FERRO GALVANIZADO, CONEXAO ROSQUEADA, DN 80 (3) LUVA, EM FERRO GALVANIZADO, CONEXAO ROSQUEADA, DN 80 (3), INSTALADO EM REDE DE ALIMENTACAO PARA SPRINKLER - FORNECIMENTO E INSTALACAO. AF_10/2020	R$ 160,01	24,0000	UN	Homologado	Menor Preço
0513	CONDULETE DE ALUMINIO, TIPO T, PARA ELETRODUTO DE ACO GALVANIZADO DN 20 MM (3/4), APARENTE CONDULETE DE ALUMINIO, TIPO T, PARA ELETRODUTO DE ACO GALVANIZADO DN 20 MM (3/4), APARENTE - FORNECIMENTO E INSTALACAO. AF_10/2022	R$ 40,71	22,0000	UN	Homologado	Menor Preço
0514	CONDULETE DE ALUMINIO, TIPO LR, PARA ELETRODUTO DE ACO GALVANIZADO DN 20 MM (3/4), APARENTE CONDULETE DE ALUMINIO, TIPO LR, PARA ELETRODUTO DE ACO GALVANIZADO DN 20 MM (3/4), APARENTE - FORNECIMENTO E INSTALACAO. AF_10/2022	R$ 35,69	13,0000	UN	Homologado	Menor Preço
0515	CABO DE COBRE FLEXIVEL ISOLADO, 2,5 MM2, ANTI-CHAMA 450/750 V, AF_03/2023 (ITEM 18.47 DA PO) CABO DE COBRE FLEXIVEL ISOLADO, 2,5 MM2, ANTI-CHAMA 450/750 V, PARA CIRCUITOS TERMINAIS - FORNECIMENTO E INSTALACAO. AF_03/2023 (ITEM 18.47 DA PO)	R$ 4,98	8.209,3800	M	Homologado	Menor Preço
0516	CABO DE COBRE FLEXIVEL ISOLADO, 4 MM2, ANTI-CHAMA 450/750 V, PARA CIRCUITOS TERMINAIS CABO DE COBRE FLEXIVEL ISOLADO, 4 MM2, ANTI-CHAMA 450/750 V, PARA CIRCUITOS TERMINAIS - FORNECIMENTO E INSTALACAO. AF_03/2023	R$ 7,65	3.917,0700	M	Homologado	Menor Preço
0517	CABO DE COBRE FLEXIVEL ISOLADO, 6 MM2, ANTI-CHAMA 450/750 V, PARA CIRCUITOS TERMINAIS CABO DE COBRE FLEXIVEL ISOLADO, 6 MM2, ANTI-CHAMA 450/750 V, PARA CIRCUITOS TERMINAIS - FORNECIMENTO E INSTALACAO. AF_03/2023	R$ 10,68	1.335,8000	M	Homologado	Menor Preço
0518	CABO DE COBRE FLEXIVEL ISOLADO, 10 MM2, ANTI-CHAMA 450/750 V, PARA CIRCUITOS TERMINAIS CABO DE COBRE FLEXIVEL ISOLADO, 10 MM2, ANTI-CHAMA 450/750 V, PARA CIRCUITOS TERMINAIS - FORNECIMENTO E INSTALACAO. AF_03/2023	R$ 19,00	113,1000	M	Homologado	Menor Preço
0519	CABO DE COBRE FLEXIVEL ISOLADO, 4 MM2, ANTI-CHAMA 0,6/1,0 KV, PARA CIRCUITOS TERMINAIS CABO DE COBRE FLEXIVEL ISOLADO, 4 MM2, ANTI-CHAMA 0,6/1,0 KV, PARA CIRCUITOS TERMINAIS - FORNECIMENTO E INSTALACAO. AF_03/2023	R$ 8,16	700,0000	M	Homologado	Menor Preço
0520	CABO DE COBRE FLEXIVEL ISOLADO, 6 MM2, ANTI-CHAMA 0,6/1,0 KV, PARA CIRCUITOS TERMINAIS CABO DE COBRE FLEXIVEL ISOLADO, 6 MM2, ANTI-CHAMA 0,6/1,0 KV, PARA CIRCUITOS TERMINAIS - FORNECIMENTO E INSTALACAO. AF_03/2023	R$ 11,50	578,0000	M	Homologado	Menor Preço
0521	CABO DE COBRE FLEXIVEL ISOLADO, 10 MM2, ANTI-CHAMA 0,6/1,0 KV, PARA DISTRIBUICAO CABO DE COBRE FLEXIVEL ISOLADO, 10 MM2, ANTI-CHAMA 0,6/1,0 KV, PARA DISTRIBUICAO - FORNECIMENTO E INSTALACAO. AF_10/2020	R$ 11,76	238,5000	M	Homologado	Menor Preço

PORTAL DE COMPRAS PÚBLICAS
A autenticidade do documento pode ser verificada no site https://validaarquivo.portaldecompraspublicas.com.br
Documento gerado eletronicamente no Portal de Compras Públicas em 24/03/2026 às 11:56:29.
Código verificador: 11F9232

E-DOCS - CÓPIA DO PROCESSO 2025-6X76D GERADO POR UDSON OLIVEIRA RAMOS DE AGUIAR EM 13/05/2026 07:51 DOCUMENTO 1 / 1 PÁGINA 5182 / 5723

2026-2NFBFC - E-DOCS - DOCUMENTO ORIGINAL 24/03/2026 18:10 PÁGINA 48 / 384

0522	CABO DE COBRE FLEXIVEL ISOLADO, 16 MM2, ANTI-CHAMA 0,6/1,0 KV, PARA DISTRIBUICAO CABO DE COBRE FLEXIVEL ISOLADO, 16 MM2, ANTI-CHAMA 0,6/1,0 KV, PARA DISTRIBUICAO - FORNECIMENTO E INSTALACAO. AF_10/2020	R$ 18,63	97,5000	M	Homologado	Menor Preço
0523	CABO DE COBRE FLEXIVEL ISOLADO, 25 MM2, ANTI-CHAMA 0,6/1,0 KV, PARA REDE ENTERRADA DE DISTRIBUICAO CABO DE COBRE FLEXIVEL ISOLADO, 25 MM2, ANTI-CHAMA 0,6/1,0 KV, PARA REDE ENTERRADA DE DISTRIBUICAO DE ENERGIA ELETRICA - FORNECIMENTO E INSTALACAO. AF_12/2021	R$ 31,10	50,3000	M	Homologado	Menor Preço
0524	CABO DE COBRE FLEXIVEL ISOLADO, 50 MM2, ANTI-CHAMA 0,6/1,0 KV, PARA REDE ENTERRADA DE DISTRIBUICAO CABO DE COBRE FLEXIVEL ISOLADO, 50 MM2, ANTI-CHAMA 0,6/1,0 KV, PARA REDE ENTERRADA DE DISTRIBUICAO DE ENERGIA ELETRICA - FORNECIMENTO E INSTALACAO. AF_12/2021	R$ 62,20	256,6000	M	Homologado	Menor Preço
0525	CABO DE COBRE FLEXIVEL ISOLADO, 95 MM2, ANTI-CHAMA 0,6/1,0 KV, PARA REDE ENTERRADA DE DISTRIBUICAO CABO DE COBRE FLEXIVEL ISOLADO, 95 MM2, ANTI-CHAMA 0,6/1,0 KV, PARA REDE ENTERRADA DE DISTRIBUICAO DE ENERGIA ELETRICA - FORNECIMENTO E INSTALACAO. AF_12/2021	R$ 111,19	221,6000	M	Homologado	Menor Preço
0526	ELETROCALHA LISA OU PERFURADA EM ACO GALVANIZADO, LARGURA 100MM E ALTURA 50MM ELETROCALHA LISA OU PERFURADA EM ACO GALVANIZADO, LARGURA 100MM E ALTURA 50MM, INCLUSIVE EMENDA E FIXACAO - FORNECIMENTO E INSTALACAO.	R$ 179,90	18,1000	M	Homologado	Menor Preço
0527	ELETROCALHA LISA OU PERFURADA EM ACO GALVANIZADO, LARGURA 150MM E ALTURA 50MM ELETROCALHA LISA OU PERFURADA EM ACO GALVANIZADO, LARGURA 150MM E ALTURA 50MM, INCLUSIVE EMENDA E FIXACAO - FORNECIMENTO E INSTALACAO.	R$ 213,24	11,4000	M	Homologado	Menor Preço
0528	ELETROCALHA LISA OU PERFURADA EM ACO GALVANIZADO, LARGURA 50MM E ALTURA 50MM ELETROCALHA LISA OU PERFURADA EM ACO GALVANIZADO, LARGURA 50MM E ALTURA 50MM, INCLUSIVE EMENDA E FIXACAO - FORNECIMENTO E INSTALACAO.	R$ 136,39	120,4000	M	Homologado	Menor Preço
0529	SUPORTE PARA 2 ELETRODUTOS, ESPACADO A CADA 80 CM, EM PERFILADO COM COMPRIMENTO DE 25 CM SUPORTE PARA 2 ELETRODUTOS, ESPACADO A CADA 80 CM, EM PERFILADO COM COMPRIMENTO DE 25 CM FIXADO EM LAJE, POR METRO DE ELETRODUTO FIXADO. AF_09/2023	R$ 26,18	127,5200	M	Homologado	Menor Preço
0530	TOMADA BAIXA DE EMBUTIR (1 MODULO), 2P+T 10 A, INCLUINDO SUPORTE E PLACA - FORNECIMENTO E INSTALACAO TOMADA BAIXA DE EMBUTIR (1 MODULO), 2P+T 10 A, INCLUINDO SUPORTE E PLACA - FORNECIMENTO E INSTALACAO. AF_03/2023	R$ 41,05	160,0000	UN	Homologado	Menor Preço
0531	TOMADA BAIXA DE EMBUTIR (1 MODULO), 2P+T 20 A, INCLUINDO SUPORTE E PLACA TOMADA BAIXA DE EMBUTIR (1 MODULO), 2P+T 20 A, INCLUINDO SUPORTE E PLACA - FORNECIMENTO E INSTALACAO. AF_03/2023	R$ 44,20	28,0000	UN	Homologado	Menor Preço

PORTAL DE COMPRAS PÚBLICAS
A autenticidade do documento pode ser verificada no site https://validaarquivo.portaldecompraspublicas.com.br
Documento gerado eletronicamente no Portal de Compras Públicas em 24/03/2026 às 11:56:29.
Código verificador: 11F9232

E-DOCS - CÓPIA DO PROCESSO 2025-6X76D GERADO POR UDSON OLIVEIRA RAMOS DE AGUIAR EM 13/05/2026 07:51 DOCUMENTO 1 / 1 PÁGINA 5183 / 5723

2026-2NFBFC - E-DOCS - DOCUMENTO ORIGINAL 24/03/2026 18:10 PÁGINA 49 / 384

0532	INTERRUPTOR PARALELO (1 MODULO), 10A/250V, INCLUINDO SUPORTE E PLACA INTERRUPTOR PARALELO (1 MODULO), 10A/250V, INCLUINDO SUPORTE E PLACA - FORNECIMENTO E INSTALACAO. AF_03/2023	R$ 47,41	5,0000	UN	Homologado	Menor Preço
0533	INTERRUPTOR PARALELO (2 MODULOS) COM 1 TOMADA DE EMBUTIR 2P+T 10 A, INCLUINDO SUPORTE E PLACA INTERRUPTOR PARALELO (2 MODULOS) COM 1 TOMADA DE EMBUTIR 2P+T 10 A, INCLUINDO SUPORTE E PLACA - FORNECIMENTO E INSTALACAO. AF_03/2023	R$ 103,83	4,0000	UN	Homologado	Menor Preço
0534	INTERRUPTOR PARALELO (1 MODULO) COM 1 TOMADA DE EMBUTIR 2P+T 10 A, INCLUINDO SUPORTE E PLACA INTERRUPTOR PARALELO (1 MODULO) COM 1 TOMADA DE EMBUTIR 2P+T 10 A, INCLUINDO SUPORTE E PLACA - FORNECIMENTO E INSTALACAO. AF_03/2023	R$ 74,84	8,0000	UN	Homologado	Menor Preço
0535	INTERRUPTOR SIMPLES (1 MODULO), 10A/250V, INCLUINDO SUPORTE E PLACA INTERRUPTOR SIMPLES (1 MODULO), 10A/250V, INCLUINDO SUPORTE E PLACA - FORNECIMENTO E INSTALACAO. AF_03/2023	R$ 39,04	23,0000	UN	Homologado	Menor Preço
0536	INTERRUPTOR SIMPLES (2 MODULOS), 10A/250V, INCLUINDO SUPORTE E PLACA INTERRUPTOR SIMPLES (2 MODULOS), 10A/250V, INCLUINDO SUPORTE E PLACA - FORNECIMENTO E INSTALACAO. AF_12/2015	R$ 59,71	9,0000	UN	Homologado	Menor Preço
0537	INTERRUPTOR SIMPLES (3 MODULOS), 10A/250V, INCLUINDO SUPORTE E PLACA - FORNECIMENTO E INSTALACAO INTERRUPTOR SIMPLES (3 MODULOS), 10A/250V, INCLUINDO SUPORTE E PLACA - FORNECIMENTO E INSTALACAO. AF_03/2023	R$ 80,39	2,0000	UN	Homologado	Menor Preço
0538	INTERRUPTOR PARALELO (3 MODULOS), 10A/250V, INCLUINDO SUPORTE E PLACA INTERRUPTOR PARALELO (3 MODULOS), 10A/250V, INCLUINDO SUPORTE E PLACA - FORNECIMENTO E INSTALACAO. AF_03/2023	R$ 105,45	2,0000	UN	Homologado	Menor Preço
0539	ESPELHO / PLACA CEGA 4 X 2, PARA INSTALACAO DE TOMADAS E INTERRUPTORES ESPELHO / PLACA CEGA 4 X 2, PARA INSTALACAO DE TOMADAS E INTERRUPTORES	R$ 17,95	16,0000	UN	Homologado	Menor Preço
0540	LUMINARIA DE EMBUTIR, COM LAMPADA LED DE 18 W LUMINARIA DE EMBUTIR, COM LAMPADA LED DE 18 W	R$ 66,33	29,0000	UN	Homologado	Menor Preço
0541	LUMINARIA DE EMBUTIR, COM LAMPADA LED DE 31 W LUMINARIA DE EMBUTIR, COM LAMPADA LED DE 31 W	R$ 166,85	20,0000	UN	Homologado	Menor Preço
0542	LUMINARIA DE EMBUTIR, COM LAMPADA LED DE 39 W LUMINARIA DE EMBUTIR, COM LAMPADA LED DE 39 W	R$ 166,85	95,0000	UN	Homologado	Menor Preço
0543	LAMPADA TUBULAR LED DE 18/20 W, BASE G13 LAMPADA TUBULAR LED DE 18/20 W, BASE G13 - FORNECIMENTO E INSTALACAO. AF_02/2020_PS	R$ 32,41	86,0000	UN	Homologado	Menor Preço
0544	REFLETOR EM ALUMINIO, DE SUPORTE E ALCA, COM LAMPADA LED DE 200 W REFLETOR EM ALUMINIO, DE SUPORTE E ALCA, COM LAMPADA LED DE 200 W	R$ 184,95	18,0000	UN	Homologado	Menor Preço
0545	LUMINARIA ARANDELA TIPO TARTARUGA, DE SOBREPOR, COM 1 LAMPADA LED DE 6 W, SEM REATOR LUMINARIA ARANDELA TIPO TARTARUGA, DE SOBREPOR, COM 1 LAMPADA LED DE 6 W, SEM REATOR - FORNECIMENTO E INSTALACAO. AF_02/2020	R$ 137,40	46,0000	UN	Homologado	Menor Preço

PORTAL DE COMPRAS PÚBLICAS

A autenticidade do documento pode ser verificada no site https://validaarquivo.portaldecompraspublicas.com.br
Documento gerado eletronicamente no Portal de Compras Públicas em 24/03/2026 às 11:56:29.
Código verificador: 11F9232

E-DOCS - CÓPIA DO PROCESSO 2025-6X76D GERADO POR UDSON OLIVEIRA RAMOS DE AGUIAR EM 13/05/2026 07:51 DOCUMENTO 1 / 1 PÁGINA 5184 / 5723

2026-2NFBFC - E-DOCS - DOCUMENTO ORIGINAL 24/03/2026 18:10 PÁGINA 50 / 384

0546	LUMINARIA TIPO SPOT BALIZADOR LED 12W LUMINARIA TIPO SPOT BALIZADOR LED 12W	R$ 168,19	18,0000	UN	Homologado	Menor Preço
0547	TUBO EM COBRE FLEXIVEL, DN 3/8 TUBO EM COBRE FLEXIVEL, DN 3/8, COM ISOLAMENTO, INSTALADO EM RAMALALIMENTACAO DE AR CONDICIONADO COM CONDENSADORA INDIVIDUAL FORNECIMENTOE INSTALACAO. AF_12/2015	R$ 52,60	156,0000	M	Homologado	Menor Preço
0548	TUBO EM COBRE FLEXIVEL, DN 1/4 TUBO EM COBRE FLEXIVEL, DN 1/4, COM ISOLAMENTO, INSTALADO EM RAMAL DE ALIMENTACAO DE AR CONDICIONADO COM CONDENSADORA INDIVIDUAL FORNECIMENTO E INSTALACAO. AF_12/2015	R$ 31,64	18,0000	M	Homologado	Menor Preço
0549	TUBO EM COBRE FLEXIVEL, DN 3/4 TUBO EM COBRE FLEXIVEL, DN 3/4, COM ISOLAMENTO, INSTALADO EM RAMAL DE ALIMENTACAO DE AR CONDICIONADO COM CONDENSADORA INDIVIDUAL ? FORNECIMENTO E INSTALACAO.	R$ 94,86	140,0000	M	Homologado	Menor Preço
0550	TUBO EM COBRE FLEXIVEL, DN 5/8 TUBO EM COBRE FLEXIVEL, DN 5/8, COM ISOLAMENTO, INSTALADO EM RAMALALIMENTACAO DE AR CONDICIONADO COM CONDENSADORA INDIVIDUAL FORNECIMENTOE INSTALACAO. AF_12/2015	R$ 82,05	16,0000	M	Homologado	Menor Preço
0551	TUBO EM COBRE FLEXIVEL, DN 1/2 TUBO EM COBRE FLEXIVEL, DN 1/2, COM ISOLAMENTO, INSTALADO EM RAMAL DE ALIMENTACAO DE AR CONDICIONADO COM CONDENSADORA CENTRAL - FORNECIMENTO E INSTALACAO. AF_12/2015	R$ 67,61	18,0000	M	Homologado	Menor Preço
0552	VIGA METALICA EM PERFIL LAMINADO OU SOLDADO EMACO ESTRUTURAK COM CONEXOES PARAFUSADAS VIGA METALICA EM PERFIL LAMINADO OU SOLDADO EM ACO ESTRUTURAL, COM CONEXOESPARAFUSADAS, INCLUSOS MAO DE OBRA, TRANSPORTE E ICAMENTO UTILIZANDO GUINDASTE - FORNECIMENTO E INSTALACAO. AF_01/2020_PSA	R$ 19,91	257,4400	KG	Homologado	Menor Preço
0553	TUBO, PVC, SOLDAVEL, DN 25MM, INSTALADO EM DRENO DE AR-CONDICIONADO AF_08/2022 TUBO, PVC, SOLDAVEL, DN 25MM, INSTALADO EM DRENO DE AR-CONDICIONADO - FORNECIMENTO E INSTALACAO. AF_08/2022	R$ 20,25	55,0000	M	Homologado	Menor Preço
0554	JOELHO 90 GRAUS, PVC, SOLDAVEL, DN 25MM, INSTALADO EM DRENO DE AR-CONDICIONADO JOELHO 90 GRAUS, PVC, SOLDAVEL, DN 25MM, INSTALADO EM DRENO DE AR-CONDICIONADO - FORNECIMENTO E INSTALACAO. AF_08/2022	R$ 8,45	105,0000	UN	Homologado	Menor Preço
0555	BUCHA DE REDUCAO, LONGA, PVC, SOLDAVEL, DN 40 X 25 MM, INSTALADO EM RAMAL DE DISTRIBUICAO DE AGUA BUCHA DE REDUCAO, LONGA, PVC, SOLDAVEL, DN 40 X 25 MM, INSTALADO EM RAMAL DE DISTRIBUICAO DE AGUA - FORNECIMENTO E INSTALACAO. AF_06/2022	R$ 13,08	21,0000	UN	Homologado	Menor Preço
0556	SWITCH TIPO 24 PORTAS SWITCH TIPO 24 PORTAS	R$ 3.677,86	5,0000	UN	Homologado	Menor Preço
0557	PATCH PANEL 24 PORTAS, CATEGORIA 5E PATCH PANEL 24 PORTAS, CATEGORIA 5E - FORNECIMENTO E INSTALACAO. AF_11/2019	R$ 971,10	10,0000	UN	Homologado	Menor Preço
0558	RACK ABERTO EM COLUNA 44U PARA SERVIDOR RACK ABERTO EM COLUNA 44U PARA SERVIDOR - FORNECIMENTO E INSTALACAO. AF_11/2019	R$ 2.380,39	1,0000	UN	Homologado	Menor Preço

PORTAL DE COMPRAS PÚBLICAS
A autenticidade do documento pode ser verificada no site https://validaarquivo.portaldecompraspublicas.com.br
Documento gerado eletronicamente no Portal de Compras Públicas em 24/03/2026 às 11:56:29.
Código verificador: 11F9232

E-DOCS - CÓPIA DO PROCESSO 2025-6X76D GERADO POR UDSON OLIVEIRA RAMOS DE AGUIAR EM 13/05/2026 07:51 DOCUMENTO 1 / 1 PÁGINA 5185 / 5723

2026-2NFBFC - E-DOCS - DOCUMENTO ORIGINAL 24/03/2026 18:10 PÁGINA 51 / 384

0559	CABO ELETRONICO CATEGORIA 6, INSTALADO EM EDIFICACAO INSTITUCIONAL CABO ELETRONICO CATEGORIA 6, INSTALADO EM EDIFICACAO INSTITUCIONAL - FORNECIMENTO E INSTALACAO. AF_11/2019	R$ 6,81	5.034,4100	M	Homologado	Menor Preço
0560	TOMADA DE REDE RJ45 - FORNECIMENTO E INSTALACAO. AF_11/2019 TOMADA DE REDE RJ45 - FORNECIMENTO E INSTALACAO. AF_11/2019	R$ 64,66	56,0000	UN	Homologado	Menor Preço
0561	CONDULETE DE ALUMINIO, TIPO T, PARA ELETRODUTO DE ACO GALVANIZADO DN 20 MM (3/4) (ITEM 20.6 DA PO) CONDULETE DE ALUMINIO, TIPO T, PARA ELETRODUTO DE ACO GALVANIZADO DN 20 MM (3/4), APARENTE - FORNECIMENTO E INSTALACAO. AF_10/2022 (ITEM 20.6 DA PO)	R$ 40,71	9,0000	UN	Homologado	Menor Preço
0562	CONDULETE DE ALUMINIO, TIPO T, PARA ELETRODUTO DE ACO GALVANIZADO DN 20 MM (3/4),(ITEM 20.7 DA PO) CONDULETE DE ALUMINIO, TIPO T, PARA ELETRODUTO DE ACO GALVANIZADO DN 20 MM (3/4), APARENTE - FORNECIMENTO E INSTALACAO. AF_10/2022 (ITEM 20.7 DA PO)	R$ 40,71	4,0000	UN	Homologado	Menor Preço
0563	CAIXA RETANGULAR 4 X 4 MEDIA (1,30 M DO PISO), PVC, INSTALADA EM PAREDE (ITEM 20.8 DA PO) CAIXA RETANGULAR 4 X 4 MEDIA (1,30 M DO PISO), PVC, INSTALADA EM PAREDE - FORNECIMENTO E INSTALACAO. AF_03/2023 (ITEM 20.8 DA PO)	R$ 26,23	1,0000	UN	Homologado	Menor Preço
0564	LUVA, EM FERRO GALVANIZADO, DN 25 (1) LUVA, EM FERRO GALVANIZADO, DN 25 (1), CONEXAO ROSQUEADA, INSTALADO EM REDE DE ALIMENTACAO PARA HIDRANTE - FORNECIMENTO E INSTALACAO. AF_10/2020	R$ 46,09	2,0000	UN	Homologado	Menor Preço
0565	LUVA, EM FERRO GALVANIZADO, CONEXAO ROSQUEADA, DN 40 (1 1/2) (ITEM 20.10 DA PO) LUVA, EM FERRO GALVANIZADO, CONEXAO ROSQUEADA, DN 40 (1 1/2), INSTALADO EM REDE DE ALIMENTACAO PARA SPRINKLER - FORNECIMENTO E INSTALACAO. AF_10/2020 (ITEM 20.10 DA PO)	R$ 51,21	38,0000	UN	Homologado	Menor Preço
0566	LUVA, EM FERRO GALVANIZADO, CONEXAO ROSQUEADA, DN 40 (1 1/2) (ITEM 20.11 DA PO) LUVA, EM FERRO GALVANIZADO, CONEXAO ROSQUEADA, DN 40 (1 1/2), INSTALADO EM REDE DE ALIMENTACAO PARA SPRINKLER - FORNECIMENTO E INSTALACAO. AF_10/2020 (ITEM 20.11 DA PO)	R$ 51,21	8,0000	UN	Homologado	Menor Preço
0567	LUVA, EM FERRO GALVANIZADO, CONEXAO ROSQUEADA, DN 65 (2 1/2) LUVA, EM FERRO GALVANIZADO, CONEXAO ROSQUEADA, DN 65 (2 1/2), INSTALADO EM REDE DE ALIMENTACAO PARA SPRINKLER - FORNECIMENTO E INSTALACAO. AF_10/2020	R$ 112,33	8,0000	UN	Homologado	Menor Preço
0568	NIPLE, EM FERRO GALVANIZADO, CONEXAO ROSQUEADA, DN 20 (3/4),INSTALADO EM RAMAIS E SUB-RAMAIS DE GAS NIPLE, EM FERRO GALVANIZADO, CONEXAO ROSQUEADA, DN 20 (3/4), INSTALADO EM RAMAIS E SUB-RAMAIS DE GAS - FORNECIMENTO E INSTALACAO. AF_10/2020	R$ 27,65	18,0000	UN	Homologado	Menor Preço
0569	CAIXA DE CONCRETO ARMADO PRE-MOLDADO, COM FUNDO E TAMPA, DIMENSOES DE 0,30 X 0,30 X 0,30 M CAIXA DE CONCRETO ARMADO PRE-MOLDADO, COM FUNDO E TAMPA, DIMENSOES DE 0,30 X 0,30 X 0,30 M	R$ 459,64	6,0000	UN	Homologado	Menor Preço

PORTAL DE COMPRAS PÚBLICAS

A autenticidade do documento pode ser verificada no site https://validaarquivo.portaldecompraspublicas.com.br
Documento gerado eletronicamente no Portal de Compras Públicas em 24/03/2026 às 11:56:29.
Código verificador: 11F9232

E-DOCS - CÓPIA DO PROCESSO 2025-6X76D GERADO POR UDSON OLIVEIRA RAMOS DE AGUIAR EM 13/05/2026 07:51 DOCUMENTO 1 / 1 PÁGINA 5186 / 5723

2026-2NFBFC - E-DOCS - DOCUMENTO ORIGINAL 24/03/2026 18:10 PÁGINA 52 / 384

0570	CAIXA DE PASSAGEM PARA TELEFONE 80X80X15CM (SOBREPOR) CAIXA DE PASSAGEM PARA TELEFONE 80X80X15CM (SOBREPOR) FORNECIMENTO E INSTALACAO. AF_11/2019	R$ 647,38	2,0000	UN	Homologado	Menor Preço
0571	CAIXA ENTERRADA PARA INSTALACOES TELEFONICAS TIPO R1, 0,35X0,60X0,60 M CAIXA ENTERRADA PARA INSTALACOES TELEFONICAS TIPO R1, EM ALVENARIA COM BLOCOS DE CONCRETO, DIMENSOES INTERNAS: 0,35X0,60X0,60 M, EXCLUINDO TAMPAO. AF_12/2020	R$ 696,76	3,0000	UN	Homologado	Menor Preço
0572	CAIXA DE PASSAGEM PARA TELEFONE 15X15X10CM (SOBREPOR) CAIXA DE PASSAGEM PARA TELEFONE 15X15X10CM (SOBREPOR), FORNECIMENTO E INSTALACAO. AF_11/2019	R$ 53,01	3,0000	UN	Homologado	Menor Preço
0573	ELETRODUTO FLEXIVEL CORRUGADO, PVC, DN 25 MM (3/4), PARA CIRCUITOS TERMINAIS (ITEM 20.18 DA PO) ELETRODUTO FLEXIVEL CORRUGADO, PVC, DN 25 MM (3/4), PARA CIRCUITOS TERMINAIS, INSTALADO EM FORRO - FORNECIMENTO E INSTALACAO. AF_03/2023 (ITEM 20.18 DA PO)	R$ 20,38	167,4900	M	Homologado	Menor Preço
0574	ELETRODUTO FLEXIVEL CORRUGADO, PVC, DN 25 MM (3/4), PARA CIRCUITOS TERMINAIS (ITEM 20.19 DA PO) ELETRODUTO FLEXIVEL CORRUGADO, PVC, DN 25 MM (3/4), PARA CIRCUITOS TERMINAIS, INSTALADO EM FORRO - FORNECIMENTO E INSTALACAO. AF_03/2023 (ITEM 20.19 DA PO)	R$ 20,38	106,1900	M	Homologado	Menor Preço
0575	ELETRODUTO FLEXIVEL CORRUGADO, PVC, DN 32 MM (1), PARA CIRCUITOS TERMINAIS (ITEM 20.20 DA PO) ELETRODUTO FLEXIVEL CORRUGADO, PVC, DN 32 MM (1), PARA CIRCUITOS TERMINAIS, INSTALADO EM FORRO - FORNECIMENTO E INSTALACAO. AF_03/2023 (ITEM 20.20 DA PO)	R$ 23,31	9,9000	M	Homologado	Menor Preço
0576	ELETROCALHA LISA OU PERFURADA EM ACO GALVANIZADO, LARGURA 50MM E ALTURA 50MM (ITEM 20.21 DA PO) ELETROCALHA LISA OU PERFURADA EM ACO GALVANIZADO, LARGURA 50MM E ALTURA 50MM, INCLUSIVE EMENDA E FIXACAO - FORNECIMENTO E INSTALACAO. (ITEM 20.21 DA PO)	R$ 136,39	25,4000	M	Homologado	Menor Preço
0577	ELETROCALHA LISA OU PERFURADA EM ACO GALVANIZADO, LARGURA 100MM E ALTURA 50MM (ITEM 20.22 DA PO) ELETROCALHA LISA OU PERFURADA EM ACO GALVANIZADO, LARGURA 100MM E ALTURA 50MM, INCLUSIVE EMENDA E FIXACAO - FORNECIMENTO E INSTALACAO. (ITEM 20.22 DA PO)	R$ 179,90	113,4000	M	Homologado	Menor Preço
0578	ELETRODUTO RIGIDO, EM ACO ZINCADO OU GALVANIZADO, TIPO PESADO, DN=3/4, APARENTE ELETRODUTO RIGIDO, EM ACO ZINCADO OU GALVANIZADO, TIPO PESADO, DN=3/4, APARENTE - FORNECIMENTO E INSTALACAO.	R$ 31,06	3,7000	M	Homologado	Menor Preço
0579	ELETRODUTO RIGIDO, EM ACO ZINCADO OU GALVANIZADO, TIPO PESADO, DN=1, APARENTE (ITEM 20.24 DA PO) ELETRODUTO RIGIDO, EM ACO ZINCADO OU GALVANIZADO, TIPO PESADO, DN=1, APARENTE - FORNECIMENTO E INSTALACAO. (ITEM 20.24 DA PO)	R$ 35,30	32,4000	M	Homologado	Menor Preço

PORTAL DE COMPRAS PÚBLICAS

A autenticidade do documento pode ser verificada no site https://validaarquivo.portaldecompraspublicas.com.br
Documento gerado eletronicamente no Portal de Compras Públicas em 24/03/2026 às 11:56:29.
Código verificador: 11F9232

E-DOCS - CÓPIA DO PROCESSO 2025-6X76D GERADO POR UDSON OLIVEIRA RAMOS DE AGUIAR EM 13/05/2026 07:51 DOCUMENTO 1 / 1 PÁGINA 5187 / 5723

2026-2NFBFC - E-DOCS - DOCUMENTO ORIGINAL 24/03/2026 18:10 PÁGINA 53 / 384

0580	ELETRODUTO EM ACO ZINCADO OU GALVANIZADO DN=1 1/2, APARENTE (ITEM 20.25 DA PO) ELETRODUTO EM ACO ZINCADO OU GALVANIZADO DN=1 1/2, APARENTE - FORNECIMENTO E INSTALACAO. (ITEM 20.25 DA PO)	R$ 48,06	128,9000	M	Homologado	Menor Preço
0581	ELETRODUTO EM ACO ZINCADO OU GALVANIZADO DN=1 1/4, APARENTE (ITEM 20.26 DA PO) ELETRODUTO EM ACO ZINCADO OU GALVANIZADO DN=1 1/4, APARENTE - FORNECIMENTO E INSTALACAO. (ITEM 20.26 DA PO)	R$ 42,20	33,1000	M	Homologado	Menor Preço
0582	ELETRODUTO FLEXIVEL, EM ACO GALVANIZADO, REVESTIDO EXTERNAMENTE COM PVC PRETO 75 MM (2 1/2) ELETRODUTO FLEXIVEL, EM ACO GALVANIZADO, REVESTIDO EXTERNAMENTE COM PVC PRETO, DIAMETRO EXTERNO DE 75 MM (2 1/2), TIPO SEALTUBO	R$ 56,81	39,8500	M	Homologado	Menor Preço
0583	DUTO DE ALONGAMENTO PARA EXAUSTOR DUTO DE ALONGAMENTO PARA EXAUSTOR	R$ 147,10	6,0000	M	Homologado	Menor Preço
0584	COIFA EM ACO INOX 100CM X 150CM COIFA EM ACO INOX 100CM X 150CM	R$ 11.297,38	1,0000	UN	Homologado	Menor Preço
0585	CAPTOR TIPO FRANKLIN PARA SPDA - FORNECIMENTO E INSTALACAO. AF_08/2023 CAPTOR TIPO FRANKLIN PARA SPDA - FORNECIMENTO E INSTALACAO. AF_08/2023	R$ 139,13	1,0000	UN	Homologado	Menor Preço
0586	ARMACAO UTILIZANDO ACO CA-25 DE 10,0 MM - MONTAGEM ARMACAO UTILIZANDO ACO CA-25 DE 10,0 MM - MONTAGEM. AF_06/2022	R$ 20,38	45,0000	KG	Homologado	Menor Preço
0587	CONECTOR SPLIT-BOLT, PARA SPDA, PARA CABOS ATE 50 MM2 CONECTOR SPLIT-BOLT, PARA SPDA, PARA CABOS ATE 50 MM2 - FORNECIMENTO E INSTALACAO. AF_08/2023	R$ 30,11	25,0000	UN	Homologado	Menor Preço
0588	ABRACADEIRA DE FIXACAO DE BRACOS DE LUMINARIAS DE 2 ABRACADEIRA DE FIXACAO DE BRACOS DE LUMINARIAS DE 2 - FORNECIMENTO E INSTALACAO. AF_08/2020	R$ 33,65	6,0000	UN	Homologado	Menor Preço
0589	CONJUNTO DE ESTAIAMENTO PARA MASTRO DE SPDA CONJUNTO DE ESTAIAMENTO PARA MASTRO DE SPDA	R$ 506,24	1,0000	UN	Homologado	Menor Preço
0590	SUPORTE ISOLADOR PARA FIXACAO DA CORDOALHA DE COBRE EM ALVENARIA OU CONCRETO SUPORTE ISOLADOR PARA FIXACAO DA CORDOALHA DE COBRE EM ALVENARIA OU CONCRETO - FORNECIMENTO E INSTALACAO. AF_08/2023	R$ 29,95	150,0000	UN	Homologado	Menor Preço
0591	CAIXA DE EQUALIZACAO DE ATERRAMENTO ELETRICO CAIXA DE EQUALIZACAO DE ATERRAMENTO ELETRICO	R$ 424,34	1,0000	UN	Homologado	Menor Preço
0592	ESCAVACAO MANUAL DE VALA ESCAVACAO MANUAL DE VALA COM PROFUNDIDADE MENOR OUIGUAL A 1,30 M. AF_02/2021	R$ 94,69	43,9500	M²	Homologado	Menor Preço
0593	REATERRO MANUAL DE VALAS, COM COMPACTADOR DE SOLOS DE PERCUSSAO. AF_08/2023 REATERRO MANUAL DE VALAS, COM COMPACTADOR DE SOLOS DE PERCUSSAO. AF_08/2023	R$ 31,10	43,9500	M³	Homologado	Menor Preço
0594	HASTE DE ATERRAMENTO, DIAMETRO 5/8, COM 3 METROS HASTE DE ATERRAMENTO, DIAMETRO 5/8, COM 3 METROS - FORNECIMENTO E INSTALACAO. AF_08/2023	R$ 99,90	15,0000	UN	Homologado	Menor Preço
0595	CORDOALHA DE COBRE NU 35 MM2, NAO ENTERRADA, COM ISOLADOR CORDOALHA DE COBRE NU 35 MM2, NAO ENTERRADA, COM ISOLADOR - FORNECIMENTO E INSTALACAO. AF_08/2023	R$ 79,11	50,0000	M	Homologado	Menor Preço

PORTAL DE COMPRAS PÚBLICAS

A autenticidade do documento pode ser verificada no site https://validaarquivo.portaldecompraspublicas.com.br
Documento gerado eletronicamente no Portal de Compras Públicas em 24/03/2026 às 11:56:29.
Código verificador: 11F9232

E-DOCS - CÓPIA DO PROCESSO 2025-6X76D GERADO POR UDSON OLIVEIRA RAMOS DE AGUIAR EM 13/05/2026 07:51 DOCUMENTO 1 / 1 PÁGINA 5188 / 5723

2026-2NFBFC - E-DOCS - DOCUMENTO ORIGINAL 24/03/2026 18:10 PÁGINA 54 / 384

0596	CORDOALHA DE COBRE NU 50 MM2, ENTERRADA CORDOALHA DE COBRE NU 50 MM2, ENTERRADA - FORNECIMENTO E INSTALACAO. AF_08/2023	R$ 64,00	470,0000	M	Homologado	Menor Preço
0597	CAIXA DE INSPECAO PARA ATERRAMENTO, CIRCULAR, EM POLIETILENO, DIAMETRO INTERNO = 0,3 M CAIXA DE INSPECAO PARA ATERRAMENTO, CIRCULAR, EM POLIETILENO, DIAMETRO INTERNO = 0,3 M. AF_12/2020	R$ 67,18	15,0000	UN	Homologado	Menor Preço
0598	TERMINAL A COMPRESSAO TERMINAL A COMPRESSAO	R$ 19,03	25,0000	UN	Homologado	Menor Preço
0599	SOLDA EXOTERMICA PARA SPDA SOLDA EXOTERMICA PARA SPDA - FORNECIMENTO E INSTALACAO.	R$ 82,14	30,0000	UN	Homologado	Menor Preço
0600	CONJUNTO DE MASTRO P/ TRES BANDEIRAS E PEDESTAL CONJUNTO DE MASTRO P/ TRES BANDEIRAS E PEDESTAL	R$ 7.314,96	1,0000	UN	Homologado	Menor Preço
0601	BANCADA DE GRANITO CINZA ANDORINHA, INCLUSIVE PASSA PRATOS, ESPESSURA 2 CM BANCADA DE GRANITO CINZA ANDORINHA, INCLUSIVE PASSA PRATOS, ESPESSURA 2 CM - FORNECIMENTO E INSTALACAO	R$ 578,69	61,7800	M²	Homologado	Menor Preço
0602	PRATELEIRA DE GRANITO CINZA ANDORINHA, ESPESSURA 2 CM - FORNECIMENTO E INSTALACAO PRATELEIRA DE GRANITO CINZA ANDORINHA, ESPESSURA 2 CM - FORNECIMENTO E INSTALACAO	R$ 483,60	27,7100	M²	Homologado	Menor Preço
0603	ESCANINHOS EM MDF, REVESTIDOS EM LAMINADO MELAMINICO ESCANINHOS EM MDF, REVESTIDOS EM LAMINADO MELAMINICO	R$ 238,78	131,2500	M²	Homologado	Menor Preço
0604	PEITORIL LINEAR EM GRANITO OU MARMORE, L = 24CM, COMPRIMENTO DE ATE 2M PEITORIL LINEAR EM GRANITO OU MARMORE, L = 24CM, COMPRIMENTO DE ATE 2M, ASSENTADO COM ARGAMASSA 1:6 COM ADITIVO.	R$ 127,38	85,3800	M	Homologado	Menor Preço
0605	SUPORTE MAO FRANCESA EM ACO, ABAS IGUAIS 30 CM, CAPACIDADE MINIMA 60 KG, BRANCO SUPORTE MAO FRANCESA EM ACO, ABAS IGUAIS 30 CM, CAPACIDADE MINIMA 60 KG, BRANCO - FORNECIMENTO E INSTALACAO. AF_01/2020	R$ 40,89	87,0000	UN	Homologado	Menor Preço
0606	TUBO ACO GALVANIZADO D=3 P/BICICLETARIO, DIMENSAO: H=75CM, L=150 CM TUBO ACO GALVANIZADO D=3 P/BICICLETARIO, DIMENSAO: H=75CM, L=150 CM, FIXADO EM BASE DE CONCRETO, PINTADO C/ESMALTE SINTETICO, EXCETO BASE DE CONCRETO E PINTURA DE ACABAMENTO	R$ 1.221,59	6,0000	UN	Homologado	Menor Preço
0607	BANCO EM ALVENARIA, TAMPO EM CONCRETO, C/ENCOSTO H=80CM (PINTADO) BANCO EM ALVENARIA, TAMPO EM CONCRETO, C/ENCOSTO H=80CM (PINTADO)	R$ 306,44	53,0000	M	Homologado	Menor Preço
0608	BANCO EM ALVENARIA REVESTIDO EM CERAMICA BANCO EM ALVENARIA REVESTIDO EM CERAMICA	R$ 673,03	24,0000	M	Homologado	Menor Preço
0609	PORTA OBJETO EM GRANITO CINZA ANDORINHA, ESPESSURA 2 CM PORTA OBJETO EM GRANITO CINZA ANDORINHA, ESPESSURA 2 CM - FORNECIMENTO E INSTALACAO	R$ 483,60	0,9700	M²	Homologado	Menor Preço
0610	POSTE OFICIAL COMPLETO PARA REDE DE VOLEI 1 POSTE OFICIAL COMPLETO PARA REDE DE VOLEI	R$ 3.729,69	1,0000	CJ	Homologado	Menor Preço
0611	TABELA DE BASQUETE OFICIAL COMPLETA TABELA DE BASQUETE OFICIAL COMPLETA	R$ 11.193,86	1,0000	CJ	Homologado	Menor Preço
0612	TRAVE OFICIAL COMPLETA PARA FUTEBOL DE SALAO TRAVE OFICIAL COMPLETA PARA FUTEBOL DE SALAO	R$ 5.927,13	1,0000	CJ	Homologado	Menor Preço

PORTAL DE COMPRAS PÚBLICAS

A autenticidade do documento pode ser verificada no site https://validaarquivo.portaldecompraspublicas.com.br
Documento gerado eletronicamente no Portal de Compras Públicas em 24/03/2026 às 11:56:29.
Código verificador: 11F9232

E-DOCS - CÓPIA DO PROCESSO 2025-6X76D GERADO POR UDSON OLIVEIRA RAMOS DE AGUIAR EM 13/05/2026 07:51 DOCUMENTO 1 / 1 PÁGINA 5189 / 5723

2026-2NFBFC - E-DOCS - DOCUMENTO ORIGINAL 24/03/2026 18:10 PÁGINA 55 / 384

0613	LIMPEZA DE PISO CERAMICO OU PORCELANATO COM PANO UMIDO LIMPEZA DE PISO CERAMICO OU PORCELANATO COM PANO UMIDO. AF_04/2019	R$ 2,31	2.935,2500	M²	Homologado	Menor Preço
0614	FORNECIMENTO E INSTALACAO DE PLACA DE OBRA COM CHAPA GALVANIZADA (ITEM 24.2 DA PO) FORNECIMENTO E INSTALACAO DE PLACA DE OBRA COM CHAPA GALVANIZADA E ESTRUTURA DE MADEIRA. AF_03/2022_PS (ITEM 24.2 DA PO)	R$ 382,15	6,0000	M²	Homologado	Menor Preço
0615	ARMACAO DE LAJE DE ESTRUTURA CONVENCIONAL DE CONCRETO ARMADO (ITEM 4.43 DA PO) ARMACAO DE LAJE DE ESTRUTURA CONVENCIONAL DE CONCRETO ARMADO UTILIZANDO ACO CA-60 DE 5,0 MM - MONTAGEM. AF_06/2022 (ITEM 4.43 DA PO)	R$ 20,98	18,7500	KG	Homologado	Menor Preço
0616	CONCRETAGEM DE VIGAS E LAJES, FCK=30 MPA, PARA LAJES MACICAS OU NERVURADAS (ITEM 4.44 DA PO 1) CONCRETAGEM DE VIGAS E LAJES, FCK=30 MPA, PARA LAJES MACICAS OU NERVURADAS COM USO DE BOMBA - LANCAMENTO, ADENSAMENTO E ACABAMENTO. (ITEM 4.44 DA PO)	R$ 874,50	0,8100	M³	Homologado	Menor Preço
0617	MONTAGEM E DESMONTAGEM DE FORMA DE LAJE MACICA, PE-DIREITO SIMPLES, 10 UTILIZACOES.(ITEM 4.45 DA PO) MONTAGEM E DESMONTAGEM DE FORMA DE LAJE MACICA, PE-DIREITO SIMPLES, EM CHAPA DE MADEIRA COMPENSADA PLASTIFICADA, 10 UTILIZACOES. AF_09/2020 (ITEM 4.45 DA PO)	R$ 70,43	4,5100	M²	Homologado	Menor Preço
	VALOR TOTAL ESTIMADO	0,00				

Documentos Anexados ao Processo

Data	Documento
26/11/2025 - 11:23	015_-_Edital_-_CE_015-2025_-_Construção_Escola_no_distrito_de_Rive - ass.pdf
26/11/2025 - 21:53	Relatorio Itens Cadastrados - CE 015-2025.pdf
26/11/2025 - 22:11	Anexo II - Planilha orçamentaria e projetos - parte 1.zip
26/11/2025 - 22:12	Anexo II - Planilha orçamentaria e projetos - parte 2.zip
26/11/2025 - 22:12	Anexo II - Planilha orçamentaria e projetos - parte 3.zip
26/11/2025 - 22:13	Anexo II - Planilha orçamentaria e projetos - parte 4.zip
26/11/2025 - 22:14	Anexo II - Planilha orçamentaria e projetos - parte 5.zip
26/11/2025 - 22:14	Anexo II - Planilha orçamentaria e projetos - parte 6.zip
26/11/2025 - 22:15	Anexo II - Planilha orçamentaria e projetos - parte 7.zip
22/12/2025 - 16:41	DESPACHO (Aviso de Suspensão - CE 015-2025) -- assinado (ok).pdf
24/12/2025 - 16:14	PARECER de IMPUGNAÇÃO ao EDITAL- CE 015-2025 (Pessoa Física) -- OK.pdf
24/12/2025 - 16:15	PARECER de IMPUGNAÇÃO ao EDITAL- CE 015-2025 (Pessoa Jurídica) -- OK.pdf
23/01/2026 - 15:39	Edital_-_CE_015-2025_-_REP_I_-_Construção_Escola_no_distrito_de_Rive - ass.pdf
23/01/2026 - 15:40	Anexo I -Termo_de_Referência_-_Escola_de_Rive_-_RETIFICADO.pdf
24/02/2026 - 11:19	Decreto Municipal nº 13.807-2025.pdf
16/03/2026 - 15:14	Ata da Sessão de Julgamento (PROPOSTA + HABILITAÇÃO) -- OK.pdf
16/03/2026 - 15:15	NOTA TÉCNICA Nº 005-2017 - BDI dos projetos FNDE.pdf
16/03/2026 - 15:15	DETALHAMENTO BDI dos projetos FNDE.pdf
17/03/2026 - 15:46	ANÁLISE TÉCNICA FINAL- CE 015-2025 - Rep. I (OK).pdf
17/03/2026 - 15:57	Ata da Sessão de Julgamento (Análise Final) -- OK.pdf
24/03/2026 - 10:45	DESPACHO (comunicado) - assinado (ok).pdf

Mensagens Enviadas pelo Agente de Contratação

Data	Assunto	Frase
23/01/2026 - 15:40:32	Republicação concluída	A republicação do processo foi concluída

PORTAL DE COMPRAS PÚBLICAS

A autenticidade do documento pode ser verificada no site https://validaarquivo.portaldecompraspublicas.com.br
Documento gerado eletronicamente no Portal de Compras Públicas em 24/03/2026 às 11:56:29.
Código verificador: 11F9232

E-DOCS - CÓPIA DO PROCESSO 2025-6X76D GERADO POR UDSON OLIVEIRA RAMOS DE AGUIAR EM 13/05/2026 07:51 DOCUMENTO 1 / 1 PÁGINA 5190 / 5723

2026-2NFBFC - E-DOCS - DOCUMENTO ORIGINAL 24/03/2026 18:10 PÁGINA 56 / 384

24/02/2026 - 11:11:12	Envio de Propostas Readequadas 000015/2025	Foi solicitado a proposta readequada para o item lote 0001. O prazo de envio é até às 11:11 do dia 02/03/2026.
24/02/2026 - 11:11:53	Documentos solicitados para o processo 000015/2025	Foram solicitadas diligências no lote 0001 do processo 000015/2025. Acesse o seu ambiente logado para verificar os detalhes.
02/03/2026 - 10:02:47	Envio de Propostas Readequadas 000015/2025	Foi solicitado a proposta readequada para o item lote 0001. O prazo de envio é até às 11:11 do dia 06/03/2026.
05/03/2026 - 19:12:51		Você recebeu uma nova proposta readequada no lote 0001 do processo 000015/2025. Acesse o seu ambiente logado para verificar os detalhes.
05/03/2026 - 19:18:07		Você recebeu um novo documento em resposta à diligência no lote 0001 do processo 000015/2025. Acesse o seu ambiente logado para verificar os detalhes.
16/03/2026 - 15:20:23	Documentos solicitados para o processo 000015/2025	Foram solicitadas diligências no lote 0001 do processo 000015/2025. Acesse o seu ambiente logado para verificar os detalhes.
16/03/2026 - 16:32:11		Você recebeu um novo documento em resposta à diligência no lote 0001 do processo 000015/2025. Acesse o seu ambiente logado para verificar os detalhes.

Vencedores

CONSTRUTORA E SERVICOS W. B. M. LTDA - Tipo: ME - LC123: Sim - Documento 26.570.470/0001-84 - Endereço: R ROMARIO BARBOSA FERNANDES - CEP: 29500000 - UF: ES - Município: - Telefone: (28) 99925-3057

Lote	Item	Produto	Modelo	Marca/ Fabricante	Quantidade	Melhor Lance	Valor Total
0001		G L O B A L CONTRATACAO DE EMPRESA ESPECIALIZADA PARA A CONSTRUCAO DA ESCOLA EM TEMPO INTEGRAL NO DISTRITO DE RIVE, NO MUNICIPIO DE ALEGRE/ES.					
	0001	FORNECIMENTO E INSTALACAO DE PLACA DE OBRA COM CHAPA GALVANIZADA E ESTRUTURA DE MADEIRA fornecimento e instalacao de placa de obra com chapa galvanizada e estrutura de madeira. af_03/2022_ps	N/C	N/C	6,4800 M²	R$ 267,51	R$ 1.733,46
	0002	TAPUME COM TELHA METALICA. AF_03/2024 TAPUME COM TELHA METALICA. AF_03/2024	N/C	N/C	616,0000 M²	R$ 73,03	R$ 44.986,48
	0003	Entrada de energia eletrica, aerea, trifasica, com caixa de embutir, cabo de 10 mm2 e disj din 50a Entrada de energia eletrica, aerea, trifasica, com caixa de embutir, cabo de 10 mm2 e disjuntor din 50a (nao incluso o poste de concreto). af_07/2020_ps	N/C	N/C	1,0000 UN	R$ 1.580,47	R$ 1.580,47
	0004	Ligacao provisoria de agua e esgoto Ligacao provisoria de agua e esgoto	N/C	N/C	1,0000 UN	R$ 2.947,30	R$ 2.947,30
	0005	Locacao convencional de obra, utilizando gabarito de tabuas corridas pontaletadas a cada 2,00m Locacao convencional de obra, utilizando gabarito de tabuas corridas pontaletadas a cada 2,00m - 2 utilizacoes. af_03/2024	N/C	N/C	650,4900 M	R$ 53,97	R$ 35.106,95
	0006	LIMPEZA MECANIZADA DE CAMADA VEGETAL, VEGETACAO E PEQUENAS ARVORES COM TRATOR DE ESTEIRAS AF 03/2024 LIMPEZA MECANIZADA DE CAMADA VEGETAL, VEGETACAO E PEQUENAS ARVORES (DIAMETRO DE TRONCO MENOR QUE 0,20 M), COM TRATOR DE ESTEIRAS.AF_03/2024	N/C	N/C	4.800,0000 M²	R$ 0,55	R$ 2.640,00
	0007	ADMINISTRACAO LOCAL - 9 E 5 SALAS ADMINISTRACAO LOCAL - 9 E 5 SALAS	N/C	N/C	1,0000 UN	R$ 382.138,16	R$ 382.138,16

PORTAL DE COMPRAS PÚBLICAS
A autenticidade do documento pode ser verificada no site https://validaarquivo.portaldecompraspublicas.com.br
Documento gerado eletronicamente no Portal de Compras Públicas em 24/03/2026 às 11:56:29.
Código verificador: 11F9232

E-DOCS - CÓPIA DO PROCESSO 2025-6X76D GERADO POR UDSON OLIVEIRA RAMOS DE AGUIAR EM 13/05/2026 07:51 DOCUMENTO 1 / 1 PÁGINA 5191 / 5723

2026-2NFBFC - E-DOCS - DOCUMENTO ORIGINAL 24/03/2026 18:10 PÁGINA 57 / 384

0008	Locacao de container 2,30 x 6,00 m, alt. 2,50 m, para escritorio Locacao de container 2,30 x 6,00 m, alt. 2,50 m, para escritorio, sem divisorias internas e sem sanitario (nao inclui mobilizacao/desmobilizacao)	N/C	N/C	12,0000 MÊS	R$ 832,96	R$ 9.995,52
0009	Locacao de container 2,30 x 6,00 m, alt. 2,50 m, com 1 sanitario, para escritorio Locacao de container 2,30 x 6,00 m, alt. 2,50 m, com 1 sanitario, para escritorio, completo, sem divisorias internas (nao inclui mobilizacao/desmobilizacao)	N/C	N/C	12,0000 MÊS	R$ 1.066,19	R$ 12.794,28
0010	Locacao de container 2,30 x 6,00 m, alt. 2,50 m, para sanitario, com 4 bacias, 8 chuveiros Locacao de container 2,30 x 6,00 m, alt. 2,50 m, para sanitario, com 4 bacias, 8 chuveiros,1 lavatorio e 1 mictorio (nao inclui mobilizacao/desmobilizacao)	N/C	N/C	12,0000 MÊS	R$ 1.332,73	R$ 15.992,76
0011	Escavacao mecanizada para bloco de coroamento ou sapata com retroescavadeira Escavacao mecanizada para bloco de coroamento ou sapata com retroescavadeira (incluindo escavacao para colocacao de formas). af_01/2024	N/C	N/C	196,3900 M³	R$ 36,65	R$ 7.197,69
0012	Aterro mecanizado de vala com retroescavadeira, largura ate 1,5 m, profundidade de 1,5 a 3,0 m Aterro mecanizado de vala com retroescavadeira (capacidade da cacamba da retro: 0,26 m3 / potencia: 88 hp), largura ate 1,5 m, profundidade de 1,5 a 3,0 m, com solo argilo-arenoso. af_08/2023	N/C	N/C	229,6300 M³	R$ 55,90	R$ 12.836,32
0013	Escavacao mecanizada para viga baldrame ou sapata corrida com mini-escavadeira Escavacao mecanizada para viga baldrame ou sapata corrida com mini-escavadeira (incluindo escavacao para colocacao de formas). af_01/2024	N/C	N/C	276,3500 M³	R$ 48,45	R$ 13.389,16
0014	Preparo de fundo de vala com largura maior ou igual a 1,5 m e menor que 2,5 m Preparo de fundo de vala com largura maior ou igual a 1,5 m e menor que 2,5 m (acerto do solo natural). af_08/2020	N/C	N/C	279,1200 M²	R$ 2,49	R$ 695,01
0015	Reaterro mecanizado de vala com retroescavadeira, largura 0,8 a 1,5 m, profundidade 1,5 a 3,0 m Reaterro mecanizado de vala com retroescavadeira (capacidade da cacamba da retro: 0,26 m3/potencia: 88 hp), largura 0,8 a 1,5 m, profundidade 1,5 a 3,0 m, com solo (sem substituicao) de 1A categoria e coMpactador de solos de percussao. af_08/2023	N/C	N/C	326,2400 M³	R$ 11,54	R$ 3.764,81
0016	Escavacao mecanizada para bloco de coroamento ou sapata com retroescavadeira (item 2.6 da PO) Escavacao mecanizada para bloco de coroamento ou sapata com retroescavadeira (incluindo escavacao para colocacao de formas). af_01/2024 (item 2.6 da PO)	N/C	N/C	8,7100 M³	R$ 36,65	R$ 319,22
0017	Escavacao mecanizada para viga baldrame ou sapata corrida com mini-escavadeira (Item 2.7 da PO) Escavacao mecanizada para viga baldrame ou sapata corrida com mini-escavadeira (incluindo escavacao para colocacao de formas). af_01/2024 (Item 2.7 da PO)	N/C	N/C	11,4700 M³	R$ 48,45	R$ 555,72
0018	Preparo de fundo de vala com largura maior ou igual a 1,5 m e menor que 2,5 m (Item 2.8 da PO) Preparo de fundo de vala com largura maior ou igual a 1,5 m e menor que 2,5 m (acerto do solo natural). af_08/2020 (Item 2.8 da PO)	N/C	N/C	20,3800 M²	R$ 2,49	R$ 50,75

PORTAL DE COMPRAS PÚBLICAS
A autenticidade do documento pode ser verificada no site https://validaarquivo.portaldecompraspublicas.com.br
Documento gerado eletronicamente no Portal de Compras Públicas em 24/03/2026 às 11:56:29.
Código verificador: 11F9232

E-DOCS - CÓPIA DO PROCESSO 2025-6X76D GERADO POR UDSON OLIVEIRA RAMOS DE AGUIAR EM 13/05/2026 07:51 DOCUMENTO 1 / 1 PÁGINA 5192 / 5723

2026-2NFBFC - E-DOCS - DOCUMENTO ORIGINAL 24/03/2026 18:10 PÁGINA 58 / 384

0019	Reaterro mecanizado de vala com retroescavadeira, largura 0,8 a 1,5 m (Item 2.9 da PO) Reaterro mecanizado de vala com retroescavadeira (capacidade da cacamba da retro: 0,26 m3/potencia: 88 hp), largura 0,8 a 1,5 m, profundidade 1,5 a 3,0 m, com solo (sem substituicao) de 1A categoria e coMpactador de solos de percussao. af_08/2023 (Item 2.9 da PO)	N/C	N/C	10,7100 M³	R$ 11,54	R$ 123,59
0020	Escavacao mecanizada para bloco de coroamento ou sapata com retroescavadeira (Item 2.10 da PO) Escavacao mecanizada para bloco de coroamento ou sapata com retroescavadeira (incluindo escavacao para colocacao de formas). af_01/2024 (Item 2.10 da PO)	N/C	N/C	79,6200 M³	R$ 36,65	R$ 2.918,07
0021	Preparo de fundo de vala com largura maior ou igual a 1,5 m e menor que 2,5 m (Item 2.11 da PO) Preparo de fundo de vala com largura maior ou igual a 1,5 m e menor que 2,5 m (acerto do solo natural). af_08/2020 (Item 2.11 da PO)	N/C	N/C	56,0300 M²	R$ 2,49	R$ 139,51
0022	Reaterro mecanizado de vala com retroescavadeira, largura 0,8 a 1,5 m (Item 2.12 da PO) Reaterro mecanizado de vala com retroescavadeira (capacidade da cacamba da retro: 0,26 m3/potencia: 88 hp), largura 0,8 a 1,5 m, profundidade 1,5 a 3,0 m, com solo (sem substituicao) de 1A categoria e coMpactador de solos de percussao. af_08/2023 (Item	N/C	N/C	39,8000 M³	R$ 11,54	R$ 459,29
0023	Escavacao mecanizada para bloco de coroamento ou sapata com retroescavadeira (Item 2.13 da PO) Escavacao mecanizada para bloco de coroamento ou sapata com retroescavadeira (incluindo escavacao para colocacao de formas). af_01/2024 (Item 2.13 da PO)	N/C	N/C	52,3400 M³	R$ 36,65	R$ 1.918,26
0024	Aterro mecanizado de vala com retroescavadeira, largura ate 1,5 m (Item 2.14 da PO) Aterro mecanizado de vala com retroescavadeira (capacidade da cacamba da retro: 0,26 m3 / potencia: 88 hp), largura ate 1,5 m, profundidade de 1,5 a 3,0 m, com solo argilo-arenoso. af_08/2023 (Item 2.14 da PO)	N/C	N/C	1,6300 M³	R$ 55,90	R$ 91,12
0025	Escavacao mecanizada para viga baldrame ou sapata corrida com mini-escavadeira (Item 2.15 da PO) Escavacao mecanizada para viga baldrame ou sapata corrida com mini-escavadeira (incluindo escavacao para colocacao de formas). af_01/2024 (Item 2.15 da PO)	N/C	N/C	44,4600 M³	R$ 48,45	R$ 2.154,09
0026	Preparo de fundo de vala com largura maior ou igual a 1,5 m e menor que 2,5 m (Item 2.16 da PO) Preparo de fundo de vala com largura maior ou igual a 1,5 m e menor que 2,5 m (acerto do solo natural). af_08/2020 (Item 2.16 da PO)	N/C	N/C	84,6000 M²	R$ 2,49	R$ 210,65
0027	Reaterro mecanizado de vala com retroescavadeira, largura 0,8 a 1,5 m (Item 2.17 da PO) Reaterro mecanizado de vala com retroescavadeira (capacidade da cacamba da retro: 0,26 m3/potencia: 88 hp), largura 0,8 a 1,5 m, profundidade 1,5 a 3,0 m, com solo (sem substituicao) de 1A categoria e coMpactador de solos de percussao. af_08/2023 (Item	N/C	N/C	47,6100 M³	R$ 11,54	R$ 549,42
0028	Estaca escavada mecanicamente, sem fluido estabilizante, com 40cm de diametro - edificacao Estaca escavada mecanicamente, sem fluido estabilizante, com 40cm de diametro, concreto lancado por caminhao betoneira (exclusive mobilizacao e desmobilizacao). af_01/2020_pa - edificacao	N/C	N/C	672,0000 M	R$ 113,12	R$ 76.016,64

PORTAL DE COMPRAS PÚBLICAS
A autenticidade do documento pode ser verificada no site https://validaarquivo.portaldecompraspublicas.com.br
Documento gerado eletronicamente no Portal de Compras Públicas em 24/03/2026 às 11:56:29.
Código verificador: 11F9232

E-DOCS - CÓPIA DO PROCESSO 2025-6X76D GERADO POR UDSON OLIVEIRA RAMOS DE AGUIAR EM 13/05/2026 07:51 DOCUMENTO 1 / 1 PÁGINA 5193 / 5723

2026-2NFBFC - E-DOCS - DOCUMENTO ORIGINAL 24/03/2026 18:10 PÁGINA 59 / 384

0029	Estaca escavada mecanicamente, sem fluido estabilizante, com 40cm de diametro - muro Estaca escavada mecanicamente, sem fluido estabilizante, com 40cm de diametro, concreto lancado por caminhao betoneira (exclusive mobilizacao e desmobilizacao) - muro	N/C	N/C	196,0000 M	R$ 113,16	R$ 22.179,36
0030	Estaca escavada mecanicamente, sem fluido estabilizante, com 40cm de diametro - reservatorio Estaca escavada mecanicamente, sem fluido estabilizante, com 40cm de diametro, concreto lancado por caminhao betoneira (exclusive mobilizacao e desmobilizacao). reservatorio	N/C	N/C	42,0000 M	R$ 113,16	R$ 4.752,72
0031	Estaca escavada mecanicamente, sem fluido estabilizante, com 40cm de diametro - estrutura metalica Estaca escavada mecanicamente, sem fluido estabilizante, com 40cm de diametro, concreto lancado por caminhao betoneira (exclusive mobilizacao e desmobilizacao) - estrutura metalica	N/C	N/C	269,5000 M	R$ 113,16	R$ 30.496,62
0032	Lastro de concreto magro, aplicado em blocos de coroamento ou sapatas, espessura de 5 cm Lastro de concreto magro, aplicado em blocos de coroamento ou sapatas, espessura de 5 cm. af_01/2024	N/C	N/C	117,1600 M²	R$ 32,45	R$ 3.801,84
0033	FABRICACAO, MONTAGEM E DESMONTAGEM DE FORMA PARA BLOCO DE COROAMENTO, EM MADEIRA SERRADA AF 01/2024 FABRICACAO, MONTAGEM E DESMONTAGEM DE FORMA PARA BLOCO DE COROAMENTO, EM MADEIRA SERRADA, E=25 MM, 4 UTILIZACOES. AF_01/2024	N/C	N/C	509,0900 M²	R$ 65,31	R$ 33.248,67
0034	Armacao de bloco utilizando aco CA-50 de 6,3 mm - montagem. af_01/2024 Armacao de bloco utilizando aco CA-50 de 6,3 mm - montagem. af_01/2024	N/C	N/C	461,4100 KG	R$ 18,52	R$ 8.545,31
0035	Armacao de bloco utilizando aco CA-50 de 8 mm - montagem. af_01/2024 Armacao de bloco utilizando aco CA-50 de 8 mm - montagem. af_01/2024	N/C	N/C	1.303,8500 KG	R$ 17,26	R$ 22.504,45
0036	Armacao de bloco utilizando aco CA-50 de 10 mm - montagem. af_01/2024 Armacao de bloco utilizando aco CA-50 de 10 mm - montagem. af_01/2024	N/C	N/C	866,3500 KG	R$ 15,38	R$ 13.324,46
0037	Armacao de bloco, sapata isolada, viga baldrame e sapata corrida utilizando aco CA-50 de 12,5 mm Armacao de bloco, sapata isolada, viga baldrame e sapata corrida utilizando aco CA-50 de 12,5 mm - montagem. af_01/2024	N/C	N/C	788,9000 KG	R$ 12,26	R$ 9.671,91
0038	Armacao de bloco, sapata isolada, viga baldrame e sapata corrida utilizando aco CA-50 de 16 mm Armacao de bloco, sapata isolada, viga baldrame e sapata corrida utilizando aco CA-50 de 16 mm - montagem. af_01/2024	N/C	N/C	681,6000 KG	R$ 11,76	R$ 8.015,62
0039	Armacao de bloco, sapata isolada e sapata corrida utilizando aco CA-50 de 20 mm Armacao de bloco, sapata isolada e sapata corrida utilizando aco CA-50 de 20 mm - montagem. af_01/2024	N/C	N/C	42,4200 KG	R$ 13,20	R$ 559,94
0040	Armacao de estruturas diversas de concreto armado,utilizando aco CA-60 de 5,0 mm - montagem. Armacao de estruturas diversas de concreto armado, exceto vigas, pilares, lajes e fundacoes, utilizando aco CA-60 de 5,0 mm - montagem. af_06/2022	N/C	N/C	400,0500 KG	R$ 17,25	R$ 6.900,86

PORTAL DE COMPRAS PÚBLICAS
A autenticidade do documento pode ser verificada no site https://validaarquivo.portaldecompraspublicas.com.br
Documento gerado eletronicamente no Portal de Compras Públicas em 24/03/2026 às 11:56:29.
Código verificador: 11F9232

E-DOCS - CÓPIA DO PROCESSO 2025-6X76D GERADO POR UDSON OLIVEIRA RAMOS DE AGUIAR EM 13/05/2026 07:51 DOCUMENTO 1 / 1 PÁGINA 5194 / 5723

2026-2NFBFC - E-DOCS - DOCUMENTO ORIGINAL 24/03/2026 18:10 PÁGINA 60 / 384

0041	Concretagem de blocos de coroamento, fck 30 Mpa, com uso de bomba lancamento, adensamento e acabamen Concretagem de blocos de coroamento , fck 30 Mpa, com uso de bomba ? lancamento, adensamento e acabamento. af_06/2017	N/C	N/C	91,8300 M³	R$ 660,94	R$ 60.694,12
0042	Lastro de concreto magro, aplicado em blocos de coroamento ou sapatas (Item 3.15 da PO) Lastro de concreto magro, aplicado em blocos de coroamento ou sapatas, espessura de 5 cm. af_01/2024 (Item 3.15 da PO)	N/C	N/C	26,8100 M²	R$ 32,45	R$ 869,98
0043	FABRICACAO, MONTAGEM E DESMONTAGEM DE FORMA PARA BLOCO DE COROAMENTO (Item 3.16 da PO) FABRICACAO, MONTAGEM E DESMONTAGEM DE FORMA PARA BLOCO DE COROAMENTO, EM MADEIRA SERRADA, E=25 MM, 4 UTILIZACOES. AF_01/2024 (Item 3.16 da PO)	N/C	N/C	101,4800 M²	R$ 65,31	R$ 6.627,66
0044	Armacao de bloco utilizando aco CA-50 de 6,3 mm - montagem. (Item 3.17 da PO) Armacao de bloco utilizando aco CA-50 de 6,3 mm - montagem. af_01/2024 (Item 3.17 da PO)	N/C	N/C	237,1600 KG	R$ 18,52	R$ 4.392,20
0045	Armacao de bloco utilizando aco CA-50 de 10 mm - montagem. (Item 3.18 da PO) Armacao de bloco utilizando aco CA-50 de 10 mm - montagem. af_01/2024 (Item 3.18 da PO)	N/C	N/C	318,5300 KG	R$ 15,38	R$ 4.898,99
0046	Armacao de estruturas diversas de concreto armado,utilizando aco CA-60 de 5,0 mm (Item 3.19 da PO) Armacao de estruturas diversas de concreto armado, exceto vigas, pilares, lajes e fundacoes, utilizando aco CA-60 de 5,0 mm - montagem. af_06/2022 (Item 3.19 da PO)	N/C	N/C	668,4400 KG	R$ 17,25	R$ 11.530,59
0047	Concretagem de bloco de coroamento ou viga baldrame, fck 30 Mpa Concretagem de bloco de coroamento ou viga baldrame, fck 30 Mpa, com uso de bomba - lancamento, adensamento e acabamento. af_01/2024	N/C	N/C	18,0700 M³	R$ 660,94	R$ 11.943,19
0048	Lastro de concreto magro, aplicado em blocos de coroamento ou sapatas (Item 3.21 da PO) Lastro de concreto magro, aplicado em blocos de coroamento ou sapatas, espessura de 5 cm. af_01/2024 (Item 3.21 da PO)	N/C	N/C	4,3200 M²	R$ 32,45	R$ 140,18
0049	FABRICACAO, MONTAGEM E DESMONTAGEM DE FORMA PARA BLOCO DE COROAMENTO (Item 3.22 da PO) FABRICACAO, MONTAGEM E DESMONTAGEM DE FORMA PARA BLOCO DE COROAMENTO, EM MADEIRA SERRADA, E=25 MM, 4 UTILIZACOES. AF_01/2024 (Item 3.22 da PO)	N/C	N/C	17,2800 M²	R$ 65,31	R$ 1.128,56
0050	Armacao de bloco utilizando aco CA-50 de 8 mm (Item 3.23 da PO) Armacao de bloco utilizando aco CA-50 de 8 mm - montagem. af_01/2024 (Item 3.23 da PO)	N/C	N/C	45,1200 KG	R$ 17,26	R$ 778,77
0051	Armacao de bloco utilizando aco CA-50 de 10 mm (Item 3.24 da PO) Armacao de bloco utilizando aco CA-50 de 10 mm - montagem. af_01/2024 (Item 3.24 da PO)	N/C	N/C	95,5100 KG	R$ 15,38	R$ 1.468,94
0052	Concretagem de bloco de coroamento ou viga baldrame (Item 3.25 da PO) Concretagem de bloco de coroamento ou viga baldrame, fck 30 Mpa, com uso de bomba - lancamento, adensamento e acabamento. af_01/2024 (Item 3.25 da PO)	N/C	N/C	2,5900 M³	R$ 660,94	R$ 1.711,83

PORTAL DE COMPRAS PÚBLICAS

A autenticidade do documento pode ser verificada no site https://validaarquivo.portaldecompraspublicas.com.br
Documento gerado eletronicamente no Portal de Compras Públicas em 24/03/2026 às 11:56:29.
Código verificador: 11F9232

E-DOCS - CÓPIA DO PROCESSO 2025-6X76D GERADO POR UDSON OLIVEIRA RAMOS DE AGUIAR EM 13/05/2026 07:51 DOCUMENTO 1 / 1 PÁGINA 5195 / 5723

2026-2NFBFC - E-DOCS - DOCUMENTO ORIGINAL 24/03/2026 18:10 PÁGINA 61 / 384

0053	Lastro de concreto magro, aplicado em blocos de coroamento ou sapatas (Item 3.26 da PO) Lastro de concreto magro, aplicado em blocos de coroamento ou sapatas, espessura de 5 cm. af_01/2024 (Item 3.26 da PO)	N/C	N/C	52,6700 M²	R$ 32,45	R$ 1.709,14
0054	FABRICACAO, MONTAGEM E DESMONTAGEM DE FORMA PARA BLOCO DE COROAMENTO (Item 3.27 da PO) FABRICACAO, MONTAGEM E DESMONTAGEM DE FORMA PARA BLOCO DE COROAMENTO, EM MADEIRA SERRADA, E=25 MM, 4 UTILIZACOES. AF_01/2024 (Item 3.27 da PO)	N/C	N/C	126,9100 M²	R$ 65,31	R$ 8.288,49
0055	Armacao de bloco utilizando aco CA-50 de 6,3 mm - montagem. (Item 3.28 da PO) Armacao de bloco utilizando aco CA-50 de 6,3 mm - montagem. af_01/2024 (Item 3.28 da PO)	N/C	N/C	349,3200 KG	R$ 18,52	R$ 6.469,41
0056	Armacao de bloco utilizando aco CA-50 de 8 mm - montagem. (Item 3.29 da PO) Armacao de bloco utilizando aco CA-50 de 8 mm - montagem. af_01/2024 (Item 3.29 da PO)	N/C	N/C	247,8400 KG	R$ 17,26	R$ 4.277,72
0057	Armacao de bloco, sapata isolada, viga baldrame e sapata corrida (Item 3.30 da PO) Armacao de bloco, sapata isolada, viga baldrame e sapata corrida utilizando aco CA-50 de 12,5 mm - montagem. af_01/2024 (Item 3.30 da PO)	N/C	N/C	888,9200 KG	R$ 12,26	R$ 10.898,16
0058	Concretagem de bloco de coroamento ou viga baldrame, fck 30 Mpa (Item 3.31 da PO) Concretagem de bloco de coroamento ou viga baldrame, fck 30 Mpa, com uso de bomba - lancamento, adensamento e acabamento. af_01/2024 (Item 3.31 da PO)	N/C	N/C	38,3800 M³	R$ 660,94	R$ 25.366,88
0059	Lastro de concreto magro, aplicado em blocos de coroamento ou sapatas (Item 3.32 da PO) Lastro de concreto magro, aplicado em blocos de coroamento ou sapatas, espessura de 5 cm. af_01/2024 (Item 3.32 da PO)	N/C	N/C	161,9600 M²	R$ 32,45	R$ 5.255,60
0060	Lastro de concreto nao estrutural, espessura 7 cm, com impermeabilizante (Item 3.33 da PO) Lastro de concreto nao estrutural, espessura 7 cm, com impermeabilizante - entre baldrames (Item 3.33 da PO)	N/C	N/C	80,2100 M³	R$ 331,82	R$ 26.615,28
0061	FABRICACAO, MONTAGEM E DESMONTAGEM DE FORMA PARA VIGA BALDRAME (Item 3.34 da PO) FABRICACAO, MONTAGEM E DESMONTAGEM DE FORMA PARA VIGA BALDRAME, EM MADEIRA SERRADA, E=25 MM, 4 UTILIZACOES. AF_01/2024 (Item 3.34 da PO)	N/C	N/C	844,7500 M²	R$ 56,84	R$ 48.015,59
0062	Armacao de bloco utilizando aco CA-50 de 6,3 mm - montagem (Item 3.35 da PO) Armacao de bloco utilizando aco CA-50 de 6,3 mm - montagem. af_01/2024 (Item 3.35 da PO)	N/C	N/C	33,8400 KG	R$ 18,52	R$ 626,72
0063	Armacao de bloco utilizando aco CA-50 de 8 mm - montagem. (Item 3.36 da PO) Armacao de bloco utilizando aco CA-50 de 8 mm - montagem. af_01/2024 (Item 3.36 da PO)	N/C	N/C	1.381,4100 KG	R$ 17,26	R$ 23.843,14
0064	Armacao de bloco utilizando aco CA-50 de 10 mm - montagem. (Item 3.37 da PO) Armacao de bloco utilizando aco CA-50 de 10 mm - montagem. af_01/2024 (Item 3.37 da PO)	N/C	N/C	577,2200 KG	R$ 15,38	R$ 8.877,64

PORTAL DE COMPRAS PÚBLICAS

A autenticidade do documento pode ser verificada no site https://validaarquivo.portaldecompraspublicas.com.br
Documento gerado eletronicamente no Portal de Compras Públicas em 24/03/2026 às 11:56:29.
Código verificador: 11F9232

E-DOCS - CÓPIA DO PROCESSO 2025-6X76D GERADO POR UDSON OLIVEIRA RAMOS DE AGUIAR EM 13/05/2026 07:51 DOCUMENTO 1 / 1 PÁGINA 5196 / 5723

2026-2NFBFC - E-DOCS - DOCUMENTO ORIGINAL 24/03/2026 18:10 PÁGINA 62 / 384

0065	Armacao de bloco, sapata isolada, viga baldrame e sapata corrida (Item 3.38 da PO) Armacao de bloco, sapata isolada, viga baldrame e sapata corrida utilizando aco CA-50 de 12,5 mm - montagem. af_01/2024 (Item 3.38 da PO)	N/C	N/C	52,3900 KG	R$ 12,26	R$ 642,30
0066	Armacao de estruturas diversas de concreto armado,utilizando aco CA-60 de 5,0 mm (Item 3.39 da PO) Armacao de estruturas diversas de concreto armado, exceto vigas, pilares, lajes e fundacoes, utilizando aco CA-60 de 5,0 mm - montagem. af_06/2022 (Item 3.39 da PO)	N/C	N/C	699,2600 KG	R$ 17,25	R$ 12.062,24
0067	Concretagem de blocos de coroamento, fck 30 Mpa, com uso de bomba lancamento (Item 3.40 da PO) Concretagem de blocos de coroamento , fck 30 Mpa, com uso de bomba ? lancamento, adensamento e acabamento. af_06/2017 (Item 3.40 da PO)	N/C	N/C	65,1600 M³	R$ 660,94	R$ 43.066,85
0068	Lastro de concreto magro, aplicado em blocos de coroamento ou sapatas (Item 3.41 da PO) Lastro de concreto magro, aplicado em blocos de coroamento ou sapatas, espessura de 5 cm. af_01/2024 (Item 3.41 da PO)	N/C	N/C	44,4600 M²	R$ 32,45	R$ 1.442,73
0069	Lastro de concreto nao estrutural, espessura 7 cm, com impermeabilizante (Item 3.42 da PO) Lastro de concreto nao estrutural, espessura 7 cm, com impermeabilizante - entre baldrames (Item 3.42 da PO)	N/C	N/C	0,5700 M³	R$ 331,82	R$ 189,14
0070	FABRICACAO, MONTAGEM E DESMONTAGEM DE FORMA PARA VIGA BALDRAME, EM MADEIRA SERRADA (Item 3.43 da PO) FABRICACAO, MONTAGEM E DESMONTAGEM DE FORMA PARA VIGA BALDRAME, EM MADEIRA SERRADA, E=25 MM, 4 UTILIZACOES. AF_01/2024 (Item 3.43 da PO)	N/C	N/C	177,8300 M²	R$ 56,84	R$ 10.107,86
0071	Armacao de bloco utilizando aco CA-50 de 8 mm - montagem (Item 3.44 da PO) Armacao de bloco utilizando aco CA-50 de 8 mm - montagem. af_01/2024 (Item 3.44 da PO)	N/C	N/C	474,5300 KG	R$ 17,26	R$ 8.190,39
0072	Armacao de estruturas diversas de concreto armado,utilizando aco CA-60 de 5,0 mm (Item 3.45 da PO) Armacao de estruturas diversas de concreto armado, exceto vigas, pilares, lajes e fundacoes, utilizando aco CA-60 de 5,0 mm - montagem. af_06/2022 (Item 3.45 da PO)	N/C	N/C	226,7700 KG	R$ 17,25	R$ 3.911,78
0073	Concretagem de blocos de coroamento, fck 30 Mpa, com uso de bomba lancamento, (Item 3.46 da PO) Concretagem de blocos de coroamento , fck 30 Mpa, com uso de bomba ? lancamento, adensamento e acabamento. af_06/2017 (Item 3.46 da PO)	N/C	N/C	13,3400 M³	R$ 660,94	R$ 8.816,94
0074	Lastro de concreto magro, aplicado em blocos de coroamento ou sapatas (Item 3.47 da PO) Lastro de concreto magro, aplicado em blocos de coroamento ou sapatas, espessura de 5 cm. af_01/2024 (Item 3.47 da PO)	N/C	N/C	7,6500 M²	R$ 32,45	R$ 248,24
0075	FABRICACAO, MONTAGEM E DESMONTAGEM DE FORMA PARA VIGA BALDRAME, EM MADEIRA SERRADA (Item 3.48 da PO) FABRICACAO, MONTAGEM E DESMONTAGEM DE FORMA PARA VIGA BALDRAME, EM MADEIRA SERRADA, E=25 MM, 4 UTILIZACOES. AF_01/2024 (Item 3.48 da PO)	N/C	N/C	45,8900 M²	R$ 56,84	R$ 2.608,39

PORTAL DE COMPRAS PÚBLICAS
A autenticidade do documento pode ser verificada no site https://validaarquivo.portaldecompraspublicas.com.br
Documento gerado eletronicamente no Portal de Compras Públicas em 24/03/2026 às 11:56:29.
Código verificador: 11F9232

E-DOCS - CÓPIA DO PROCESSO 2025-6X76D GERADO POR UDSON OLIVEIRA RAMOS DE AGUIAR EM 13/05/2026 07:51 DOCUMENTO 1 / 1 PÁGINA 5197 / 5723

2026-2NFBFC - E-DOCS - DOCUMENTO ORIGINAL 24/03/2026 18:10 PÁGINA 63 / 384

0076	Armacao de bloco utilizando aco CA-50 de 6,3 mm - montagem (Item 3.49 da PO) Armacao de bloco utilizando aco CA-50 de 6,3 mm - montagem. af_01/2024 (Item 3.49 da PO)	N/C	N/C	2,9200 KG	R$ 18,52	R$ 54,08
0077	Armacao de bloco utilizando aco CA-50 de 8 mm - montagem. (Item 3.50 da PO) Armacao de bloco utilizando aco CA-50 de 8 mm - montagem. af_01/2024 (Item 3.50 da PO)	N/C	N/C	5,4900 KG	R$ 17,26	R$ 94,76
0078	Armacao de bloco utilizando aco CA-50 de 10 mm - montagem. (Item 3.51 da PO) Armacao de bloco utilizando aco CA-50 de 10 mm - montagem. af_01/2024 (Item 3.51 da PO)	N/C	N/C	132,3800 KG	R$ 15,38	R$ 2.036,00
0079	Armacao de bloco, sapata isolada, viga baldrame e sapata corrida (Item 3.52 da PO) Armacao de bloco, sapata isolada, viga baldrame e sapata corrida utilizando aco CA-50 de 12,5 mm - montagem. af_01/2024 (Item 3.52 da PO)	N/C	N/C	22,5300 KG	R$ 12,26	R$ 276,22
0080	Armacao de estruturas diversas de concreto armado,utilizando aco CA-60 de 5,0 mm (Item 3,53 da PO) Armacao de estruturas diversas de concreto armado, exceto vigas, pilares, lajes e fundacoes, utilizando aco CA-60 de 5,0 mm - montagem. af_06/2022 (Item 3,53 da PO)	N/C	N/C	40,3400 KG	R$ 17,25	R$ 695,87
0081	Concretagem de bloco de coroamento ou viga baldrame (Item 3.54 da PO) Concretagem de bloco de coroamento ou viga baldrame, fck 30 Mpa, com uso de bomba - lancamento, adensamento e acabamento. af_01/2024 (Item 3.54 da PO)	N/C	N/C	4,5900 M³	R$ 660,94	R$ 3.033,71
0082	Fabricacao, montagem e desmontagem de forma para radier (Item 3.55 da PO) Fabricacao, montagem e desmontagem de forma para radier, piso de concreto ou laje sobre solo, em madeira serrada, 4 utilizacoes. af_09/2021 (Item 3.55 da PO)	N/C	N/C	25,0100 M²	R$ 110,81	R$ 2.771,36
0083	Armacao de bloco utilizando aco CA-50 de 8 mm - montagem. (Item 3.56 da PO) Armacao de bloco utilizando aco CA-50 de 8 mm - montagem. af_01/2024 (Item 3.56 da PO)	N/C	N/C	266,4900 KG	R$ 17,26	R$ 4.599,62
0084	CONCRETAGEM DE RADIER, PISO DE CONCRETO OU LAJE SOBRE SOLO, FCK 30 MPA CONCRETAGEM DE RADIER, PISO DE CONCRETO OU LAJE SOBRE SOLO, FCK 30 MPA - LANCAMENTO, ADENSAMENTO E ACABAMENTO. AF_09/2021	N/C	N/C	2,8700 M³	R$ 571,94	R$ 1.641,47
0085	Lastro de concreto magro, aplicado em blocos de coroamento ou sapatas (Item 3.58 da PO) Lastro de concreto magro, aplicado em blocos de coroamento ou sapatas, espessura de 5 cm. af_01/2024 (Item 3.58 da PO)	N/C	N/C	1,6000 M²	R$ 32,45	R$ 51,92
0086	FABRICACAO, MONTAGEM E DESMONTAGEM DE FORMA PARA BLOCO DE COROAMENTO (Item 3.59 da PO) FABRICACAO, MONTAGEM E DESMONTAGEM DE FORMA PARA BLOCO DE COROAMENTO, EM MADEIRA SERRADA, E=25 MM, 4 UTILIZACOES. AF_01/2024 (Item 3.59 da PO)	N/C	N/C	9,6000 M²	R$ 65,31	R$ 626,98
0087	Armacao de bloco utilizando aco CA-50 de 10 mm - montagem. (Item 3.60 da PO) Armacao de bloco utilizando aco CA-50 de 10 mm - montagem. af_01/2024 (Item 3.60 da PO)	N/C	N/C	22,4600 KG	R$ 15,38	R$ 345,43

PORTAL DE COMPRAS PÚBLICAS

A autenticidade do documento pode ser verificada no site https://validaarquivo.portaldecompraspublicas.com.br
Documento gerado eletronicamente no Portal de Compras Públicas em 24/03/2026 às 11:56:29.
Código verificador: 11F9232

E-DOCS - CÓPIA DO PROCESSO 2025-6X76D GERADO POR UDSON OLIVEIRA RAMOS DE AGUIAR EM 13/05/2026 07:51 DOCUMENTO 1 / 1 PÁGINA 5198 / 5723

2026-2NFBFC - E-DOCS - DOCUMENTO ORIGINAL 24/03/2026 18:10 PÁGINA 64 / 384

0088	Concretagem de bloco de coroamento ou viga baldrame (Item 3.61 da PO) Concretagem de bloco de coroamento ou viga baldrame, fck 30 Mpa, com uso de bomba - lancamento, adensamento e acabamento. af_01/2024 (Item 3.61 da PO)	N/C	N/C	0,9600 M³	R$ 660,94	R$ 634,50
0089	Montagem e desmontagem de forma de pilares retangulares e estruturas similares, pe-direito simples Montagem e desmontagem de forma de pilares retangulares e estruturas similares, pe-direito simples, em chapa de madeira compensada plastificada, 18 utilizacoes. af_09/2020	N/C	N/C	886,5800 M²	R$ 48,37	R$ 42.883,87
0090	Armacao de pilar ou viga de estrutura convencional de concreto armado utilizando aco CA-50 de 6,3 mm Armacao de pilar ou viga de estrutura convencional de concreto armado utilizando aco CA-50 de 6,3 mm - montagem. af_06/2022	N/C	N/C	3,9800 KG	R$ 14,83	R$ 59,02
0091	Armacao de pilar ou viga de estrutura convencional de concreto armado utilizando aco CA-50 de 10,0mm Armacao de pilar ou viga de estrutura convencional de concreto armado utilizando aco CA-50 de 10,0 mm - montagem. af_06/2022	N/C	N/C	1.855,7100 KG	R$ 13,01	R$ 24.142,79
0092	ARMACAO DE PILAR OU VIGA DE ESTRUTURA CONVENCIONAL DE CONCRETO ARMADO UTILIZANDO ACO CA-50 DE 12,5MM ARMACAO DE PILAR OU VIGA DE ESTRUTURA CONVENCIONAL DE CONCRETO ARMADO UTILIZANDO ACO CA-50 DE 12,5 MM - MONTAGEM. AF_06/2022	N/C	N/C	1.436,7000 KG	R$ 11,05	R$ 15.875,54
0093	Armacao de pilar ou viga de estrutura convencional de concreto armado utilizando aco CA-50 de 16,0mm Armacao de pilar ou viga de estrutura convencional de concreto armado utilizando aco CA-50 de 16,0 mm - montagem. af_06/2022	N/C	N/C	1.561,2700 KG	R$ 10,80	R$ 16.861,72
0094	Armacao de pilar ou viga de estrutura convencional de concreto armado utilizando aco CA-50 de 20,0mm Armacao de pilar ou viga de estrutura convencional de concreto armado utilizando aco CA-50 de 20,0 mm - montagem. af_06/2022	N/C	N/C	126,7500 KG	R$ 12,43	R$ 1.575,50
0095	Armacao de pilar ou viga de estrutura convencional de concreto armado utilizando aco CA-60 de 5,0 mm Armacao de pilar ou viga de estrutura convencional de concreto armado utilizando aco CA-60 de 5,0 mm - montagem. af_06/2022	N/C	N/C	1.550,7800 KG	R$ 15,09	R$ 23.401,27
0096	Concretagem de pilares, fck = 30 Mpa, com uso de bomba - lancamento, adensamento e acabamento Concretagem de pilares, fck = 30 Mpa, com uso de bomba - lancamento, adensamento e acabamento.	N/C	N/C	61,7700 M³	R$ 611,47	R$ 37.770,50
0097	Montagem e desmontagem de forma de pilares retangulares e estruturas similares (Item 4,9 da PO) Montagem e desmontagem de forma de pilares retangulares e estruturas similares, pe-direito simples, em chapa de madeira compensada plastificada, 18 utilizacoes. af_09/2020 (Item 4,9 da PO)	N/C	N/C	96,1600 M²	R$ 48,37	R$ 4.651,26
0098	Armacao de pilar ou viga de estrutura convencional de concreto armado (Item 4.10 da PO) Armacao de pilar ou viga de estrutura convencional de concreto armado utilizando aco CA-50 de 10,0 mm - montagem. af_06/2022 (Item 4.10 da PO)	N/C	N/C	536,7700 KG	R$ 13,01	R$ 6.983,38

PORTAL DE COMPRAS PÚBLICAS

A autenticidade do documento pode ser verificada no site https://validaarquivo.portaldecompraspublicas.com.br
Documento gerado eletronicamente no Portal de Compras Públicas em 24/03/2026 às 11:56:29.
Código verificador: 11F9232

E-DOCS - CÓPIA DO PROCESSO 2025-6X76D GERADO POR UDSON OLIVEIRA RAMOS DE AGUIAR EM 13/05/2026 07:51 DOCUMENTO 1 / 1 PÁGINA 5199 / 5723

2026-2NFBFC - E-DOCS - DOCUMENTO ORIGINAL 24/03/2026 18:10 PÁGINA 65 / 384

0099	Armacao de pilar ou viga de estrutura convencional de concreto armado (Item 4.11 da PO) Armacao de pilar ou viga de estrutura convencional de concreto armado utilizando aco CA-60 de 5,0 mm - montagem. af_06/2022 (Item 4.11 da PO)	N/C	N/C	133,1600 KG	R$ 15,09	R$ 2.009,38
0100	Concretagem de pilares, fck = 30 Mpa, com uso de bomba - lancamento (Item 4.12 da PO) Concretagem de pilares, fck = 30 Mpa, com uso de bomba - lancamento, adensamento e acabamento. (Item 4.12 da PO)	N/C	N/C	4,7000 M³	R$ 611,47	R$ 2.873,91
0101	Montagem e desmontagem de forma de pilares retangulares e estruturas similares (Item 4.13 da PO) Montagem e desmontagem de forma de pilares retangulares e estruturas similares, pe-direito simples, em chapa de madeira compensada plastificada, 18 utilizacoes. af_09/2020 (Item 4.13 da PO)	N/C	N/C	16,0000 M²	R$ 48,37	R$ 773,92
0102	Armacao de pilar ou viga de estrutura convencional de concreto armado (Item 4.14 da PO) Armacao de pilar ou viga de estrutura convencional de concreto armado utilizando aco CA-50 de 10,0 mm - montagem. af_06/2022 (Item 4.14 da PO)	N/C	N/C	79,4500 KG	R$ 13,01	R$ 1.033,64
0103	Armacao de pilar ou viga de estrutura convencional de concreto armado (Item 4.15 da PO) Armacao de pilar ou viga de estrutura convencional de concreto armado utilizando aco CA-60 de 5,0 mm - montagem. af_06/2022 (Item 4.15 da PO)	N/C	N/C	27,6100 KG	R$ 15,09	R$ 416,63
0104	Concretagem de pilares, fck = 30 Mpa, com uso de bomba - lancamento (Item 4.16 da PO) Concretagem de pilares, fck = 30 Mpa, com uso de bomba - lancamento, adensamento e acabamento. (Item 4.16 da PO)	N/C	N/C	1,0900 M³	R$ 611,47	R$ 666,50
0105	Montagem e desmontagem de forma de viga, escoramento com garfo de madeira, pe-direito simples Montagem e desmontagem de forma de viga, escoramento com garfo de madeira, pe-direito simples, em chapa de madeira plastificada, 18 utilizacoes. af_09/2020	N/C	N/C	1.194,0100 M²	R$ 61,00	R$ 72.834,61
0106	Armacao de pilar ou viga de estrutura convencional de concreto armado (Item 4.18 da PO) Armacao de pilar ou viga de estrutura convencional de concreto armado utilizando aco CA-50 de 6,3 mm - montagem. af_06/2022 (Item 4.18 da PO)	N/C	N/C	252,6000 KG	R$ 14,83	R$ 3.746,06
0107	ARMACAO DE PILAR OU VIGA DE ESTRUTURA CONVENCIONAL DE CONCRETO ARMADO UTILIZANDO ACO CA-50 DE 8,0 MM ARMACAO DE PILAR OU VIGA DE ESTRUTURA CONVENCIONAL DE CONCRETO ARMADO UTILIZANDO ACO CA-50 DE 8,0 MM - MONTAGEM. AF_06/2022	N/C	N/C	1.146,0600 KG	R$ 14,34	R$ 16.434,50
0108	Armacao de pilar ou viga de estrutura convencional de concreto armado (Item 4.20 da PO) Armacao de pilar ou viga de estrutura convencional de concreto armado utilizando aco CA-50 de 10,0 mm - montagem. af_06/2022 (Item 4.20 da PO)	N/C	N/C	1.635,2200 KG	R$ 13,01	R$ 21.274,21
0109	ARMACAO DE PILAR OU VIGA DE ESTRUTURA CONVENCIONAL DE CONCRETO ARMADO (Item 4.21 da PO) ARMACAO DE PILAR OU VIGA DE ESTRUTURA CONVENCIONAL DE CONCRETO ARMADO UTILIZANDO ACO CA-50 DE 12,5 MM - MONTAGEM. AF_06/2022 (Item 4.21 da PO)	N/C	N/C	1.699,5900 KG	R$ 11,05	R$ 18.780,47

PORTAL DE COMPRAS PÚBLICAS

A autenticidade do documento pode ser verificada no site https://validaarquivo.portaldecompraspublicas.com.br
Documento gerado eletronicamente no Portal de Compras Públicas em 24/03/2026 às 11:56:29.
Código verificador: 11F9232

E-DOCS - CÓPIA DO PROCESSO 2025-6X76D GERADO POR UDSON OLIVEIRA RAMOS DE AGUIAR EM 13/05/2026 07:51 DOCUMENTO 1 / 1 PÁGINA 5200 / 5723

2026-2NFBFC - E-DOCS - DOCUMENTO ORIGINAL 24/03/2026 18:10 PÁGINA 66 / 384

0110	Armacao de pilar ou viga de estrutura convencional de concreto armado (Item 4.22 da PO) Armacao de pilar ou viga de estrutura convencional de concreto armado utilizando aco CA-50 de 16,0 mm - montagem. af_06/2022 (Item 4.22 da PO)	N/C	N/C	916,3800 KG	R$ 10,80	R$ 9.896,90
0111	Armacao de pilar ou viga de estrutura convencional de concreto armado (Item 4.23 da PO) Armacao de pilar ou viga de estrutura convencional de concreto armado utilizando aco CA-50 de 20,0 mm - montagem. af_06/2022 (Item 4.23 da PO)	N/C	N/C	193,8300 KG	R$ 12,43	R$ 2.409,31
0112	Armacao de pilar ou viga de estrutura convencional de concreto armado (Item 4.24 da PO) Armacao de pilar ou viga de estrutura convencional de concreto armado utilizando aco CA-60 de 5,0 mm - montagem. af_06/2022 (Item 4.24 da PO)	N/C	N/C	1.649,7000 KG	R$ 15,09	R$ 24.893,97
0113	Concretagem de vigas e lajes, fck=30 Mpa, para lajes macicas ou nervuradas com uso de bomba Concretagem de vigas e lajes, fck=30 Mpa, para lajes macicas ou nervuradas com uso de bomba - lancamento, adensamento e acabamento.	N/C	N/C	88,3400 M³	R$ 612,15	R$ 54.077,33
0114	Montagem e desmontagem de forma de viga, escoramento com garfo de madeira (Item 4.16 da PO) Montagem e desmontagem de forma de viga, escoramento com garfo de madeira, pe-direito simples, em chapa de madeira plastificada, 18 utilizacoes. af_09/2020 (Item 4.16 da PO)	N/C	N/C	1.055,7700 M²	R$ 61,00	R$ 64.401,97
0115	ARMACAO DE PILAR OU VIGA DE ESTRUTURA CONVENCIONAL DE CONCRETO ARMADO (Item 4.27 da PO) ARMACAO DE PILAR OU VIGA DE ESTRUTURA CONVENCIONAL DE CONCRETO ARMADO UTILIZANDO ACO CA-50 DE 8,0 MM - MONTAGEM. AF_06/2022 (Item 4.27 da PO)	N/C	N/C	433,1100 KG	R$ 14,34	R$ 6.210,80
0116	Armacao de pilar ou viga de estrutura convencional de concreto armado (Item 4.28 da PO) Armacao de pilar ou viga de estrutura convencional de concreto armado utilizando aco CA-50 de 10,0 mm - montagem. af_06/2022 (Item 4.28 da PO)	N/C	N/C	45,4900 KG	R$ 13,01	R$ 591,82
0117	ARMACAO DE PILAR OU VIGA DE ESTRUTURA CONVENCIONAL DE CONCRETO ARMADO (Item 4.29 da PO) ARMACAO DE PILAR OU VIGA DE ESTRUTURA CONVENCIONAL DE CONCRETO ARMADO UTILIZANDO ACO CA-50 DE 12,5 MM - MONTAGEM. AF_06/2022 (Item 4.29 da PO)	N/C	N/C	3,4700 KG	R$ 11,05	R$ 38,34
0118	Armacao de pilar ou viga de estrutura convencional de concreto armado (Item 4.30 da PO) Armacao de pilar ou viga de estrutura convencional de concreto armado utilizando aco CA-60 de 5,0 mm - montagem. af_06/2022 (Item 4.30 da PO)	N/C	N/C	226,8900 KG	R$ 15,09	R$ 3.423,77
0119	Verga pre-moldada para portas com ate 1,5 m de vao (Item 4.31 da PO) Verga pre-moldada para portas com ate 1,5 m de vao. af_03/2016 (Item 4.31 da PO)	N/C	N/C	75,2600 M	R$ 612,15	R$ 46.070,41
0120	Verga pre-moldada para portas com ate 1,5 m de vao. (Item 4.32 da PO) Verga pre-moldada para portas com ate 1,5 m de vao. af_03/2016 (Item 4.32 da PO)	N/C	N/C	238,0000 M	R$ 25,48	R$ 6.064,24

PORTAL DE COMPRAS PÚBLICAS

A autenticidade do documento pode ser verificada no site https://validaarquivo.portaldecompraspublicas.com.br
Documento gerado eletronicamente no Portal de Compras Públicas em 24/03/2026 às 11:56:29.
Código verificador: 11F9232

E-DOCS - CÓPIA DO PROCESSO 2025-6X76D GERADO POR UDSON OLIVEIRA RAMOS DE AGUIAR EM 13/05/2026 07:51 DOCUMENTO 1 / 1 PÁGINA 5201 / 5723

2026-2NFBFC - E-DOCS - DOCUMENTO ORIGINAL 24/03/2026 18:10 PÁGINA 67 / 384

0121	Montagem e desmontagem de forma de laje macica, pe-direito simples, 10 utilizacoes.(Item 4.33 da PO) Montagem e desmontagem de forma de laje macica, pe-direito simples, em chapa de madeira compensada plastificada, 10 utilizacoes. af_09/2020 (Item 4.33 da PO)	N/C	N/C	5,0400 M²	R$ 39,54	R$ 199,28
0122	APLICACAO DE LONA PLASTICA PARA EXECUCAO DE PAVIMENTOS DE CONCRETO. APLICACAO DE LONA PLASTICA PARA EXECUCAO DE PAVIMENTOS DE CONCRETO. AF_04/2022	N/C	N/C	416,0000 M²	R$ 2,25	R$ 936,00
0123	ARMACAO PARA EXECUCAO DE RADIER, PISO DE CONCRETO OU LAJE SOBRE SOLO, COM USO DE TELA Q-92. ARMACAO PARA EXECUCAO DE RADIER, PISO DE CONCRETO OU LAJE SOBRE SOLO, COM USO DE TELA Q-92. AF_09/2021	N/C	N/C	615,5800 KG	R$ 17,06	R$ 10.501,79
0124	PISO EM CONCRETO 20 MPA PREPARO MECANICO, ESPESSURA 7CM. AF_09/2020 PISO EM CONCRETO 20 MPA PREPARO MECANICO, ESPESSURA 7CM. AF_09/2020	N/C	N/C	416,0000 M²	R$ 68,31	R$ 28.416,96
0125	LASTRO COM MATERIAL GRANULAR (PEDRA BRITADA N.1 E PEDRA BRITADA N.2), APLICADO EM PISOS OU LAJES 1 LASTRO COM MATERIAL GRANULAR (PEDRA BRITADA N.1 E PEDRA BRITADA N.2), APLICADO EM PISOS OU LAJES SOBRE SOLO, ESPESSURA DE *10 CM*. AF_01/2024	N/C	N/C	20,8000 M³	R$ 180,31	R$ 3.750,45
0126	Montagem e desmontagem de forma de laje macica, pe-direito simples, 10 utilizacoes. af_09/2020 Montagem e desmontagem de forma de laje macica, pe-direito simples, em chapa de madeira compensada plastificada, 10 utilizacoes. af_09/2020	N/C	N/C	98,7300 M²	R$ 49,30	R$ 4.867,39
0127	ARMACAO DE LAJE DE ESTRUTURA CONVENCIONAL DE CONCRETO ARMADO UTILIZANDO ACO CA-50 DE 6,3 MM ARMACAO DE LAJE DE ESTRUTURA CONVENCIONAL DE CONCRETO ARMADO UTILIZANDO ACO CA-50 DE 6,3 MM - MONTAGEM. AF_06/2022	N/C	N/C	6,5800 KG	R$ 14,41	R$ 94,82
0128	Armacao de laje de estrutura convencional de concreto armado utilizando aco CA-60 de 5,0 mm Armacao de laje de estrutura convencional de concreto armado utilizando aco CA-60 de 5,0 mm - montagem. af_06/2022	N/C	N/C	106,9600 KG	R$ 14,68	R$ 1.570,17
0129	Concretagem de vigas e lajes, fck=30 Mpa, para lajes macicas ou nervuradas (Item 4.41 da PO) Concretagem de vigas e lajes, fck=30 Mpa, para lajes macicas ou nervuradas com uso de bomba - lancamento, adensamento e acabamento. (Item 4.41 da PO)	N/C	N/C	7,3700 M³	R$ 612,15	R$ 4.511,55
0130	Montagem e desmontagem de forma de laje macica, pe-direito simples, 10 utilizacoes.(Item 4.42 da PO) Montagem e desmontagem de forma de laje macica, pe-direito simples, em chapa de madeira compensada plastificada, 10 utilizacoes. af_09/2020 (Item 4.42 da PO)	N/C	N/C	10,4500 M²	R$ 49,30	R$ 515,18
0131	Armacao de laje de estrutura convencional de concreto armado utilizando aco CA-50 de 8,0 mm Armacao de laje de estrutura convencional de concreto armado utilizando aco CA-50 de 8,0 mm - montagem. af_06/2022	N/C	N/C	65,2100 KG	R$ 13,95	R$ 909,68

PORTAL DE COMPRAS PÚBLICAS

A autenticidade do documento pode ser verificada no site https://validaarquivo.portaldecompraspublicas.com.br
Documento gerado eletronicamente no Portal de Compras Públicas em 24/03/2026 às 11:56:29.
Código verificador: 11F9232

E-DOCS - CÓPIA DO PROCESSO 2025-6X76D GERADO POR UDSON OLIVEIRA RAMOS DE AGUIAR EM 13/05/2026 07:51 DOCUMENTO 1 / 1 PÁGINA 5202 / 5723

2026-2NFBFC - E-DOCS - DOCUMENTO ORIGINAL 24/03/2026 18:10 PÁGINA 68 / 384

0132	Concretagem de vigas e lajes, fck=30 Mpa, para lajes macicas ou nervuradas (Item 4.44 da PO) Concretagem de vigas e lajes, fck=30 Mpa, para lajes macicas ou nervuradas com uso de bomba - lancamento, adensamento e acabamento. (Item 4.44 da PO)	N/C	N/C	0,4300 M³	R$ 612,15	R$ 263,22
0133	FORNECIMENTO DE ESTRUTURA TRELICADA DE COBERTURA, TIPO FINK, COM LIGACOES SOLDADAS ESTRUTURA TRELICADA DE COBERTURA, TIPO FINK, COM LIGACOESSOLDADAS, INCLUSOS PERFIS METALICOS, CHAPAS METALICAS, MAO DE OBRA E TRANSPORTE COM GUINDASTE - FORNECIMENTO E INSTALACAO. AF_01/2020_PSA	N/C	N/C	61.475,7000 KG	R$ 11,80	R$ 725.413,26
0134	COMPACTACAO MECANICA DO SOLO PARA EXECUCAO DE RADIER, PISO DE CONCRETO OU LAJE SOBRE SOLO COMPACTACAO MECANICA DE SOLO PARA EXECUCAO DE RADIER, PISO DE CONCRETO OU LAJE SOBRE SOLO, COM COMPACTADOR DE SOLOS A PERCUSSAO. AF_09/2021	N/C	N/C	2.036,8100 M²	R$ 2,64	R$ 5.377,18
0135	Lastro com material granular, aplicado em pisos ou lajes sobre solo, espessura de *5 cm* Lastro com material granular, aplicado em pisos ou lajes sobre solo, espessura de *5 cm*. af_01/2024	N/C	N/C	101,8400 M³	R$ 212,42	R$ 21.632,85
0136	CAMADA SEPARADORA PARA EXECUCAO DE RADIER, PISO DE CONCRETO OU LAJE SOBRE SOLO, EM LONA PLASTICA CAMADA SEPARADORA PARA EXECUCAO DE RADIER, PISO DE CONCRETO OU LAJE SOBRE SOLO, EM LONA PLASTICA. AF_09/2021	N/C	N/C	2.036,8100 M²	R$ 2,28	R$ 4.643,93
0137	EXECUCAO DE PASSEIO (CALCADA) OU PISO DE CONCRETO COM CONCRETO MOLDADO IN LOCO, USINADO C20 EXECUCAO DE PASSEIO (CALCADA) OU PISO DE CONCRETO COM CONCRETO MOLDADO IN LOCO, USINADO C20, ACABAMENTO CONVENCIONAL, NAO ARMADO. AF_08/2022	N/C	N/C	142,5800 M³	R$ 657,06	R$ 93.683,61
0138	COMPACTACAO MECANICA DO SOLO PARA EXECUCAO DE RADIER, PISO DE CONCRETO OU LAJE (Item 4.53 da PO) COMPACTACAO MECANICA DE SOLO PARA EXECUCAO DE RADIER, PISO DE CONCRETO OU LAJE SOBRE SOLO, COM COMPACTADOR DE SOLOS A PERCUSSAO. AF_09/2021 (Item 4.53 da PO)	N/C	N/C	730,2600 M²	R$ 2,64	R$ 1.927,89
0139	Lastro com material granular, aplicado em pisos ou lajes sobre solo, (Item 4.54 da PO) Lastro com material granular, aplicado em pisos ou lajes sobre solo, espessura de *5 cm*. af_01/2024 (Item 4.54 da PO)	N/C	N/C	36,5100 M³	R$ 212,42	R$ 7.755,45
0140	CAMADA SEPARADORA PARA EXECUCAO DE RADIER, PISO DE CONCRETO OU LAJE SOBRE SOLO (Item 4.55 da PO) CAMADA SEPARADORA PARA EXECUCAO DE RADIER, PISO DE CONCRETO OU LAJE SOBRE SOLO, EM LONA PLASTICA. AF_09/2021 (Item 4.55 da PO)	N/C	N/C	730,2600 M²	R$ 2,28	R$ 1.664,99

PORTAL DE COMPRAS PÚBLICAS

A autenticidade do documento pode ser verificada no site https://validaarquivo.portaldecompraspublicas.com.br
Documento gerado eletronicamente no Portal de Compras Públicas em 24/03/2026 às 11:56:29.
Código verificador: 11F9232

E-DOCS - CÓPIA DO PROCESSO 2025-6X76D GERADO POR UDSON OLIVEIRA RAMOS DE AGUIAR EM 13/05/2026 07:51 DOCUMENTO 1 / 1 PÁGINA 5203 / 5723

2026-2NFBFC - E-DOCS - DOCUMENTO ORIGINAL 24/03/2026 18:10 PÁGINA 69 / 384

0141	EXECUCAO DE PASSEIO (CALCADA) OU PISO DE CONCRETO COM CONCRETO MOLDADO IN LOCO (Item 4.56 da PO) EXECUCAO DE PASSEIO (CALCADA) OU PISO DE CONCRETO COM CONCRETO MOLDADO IN LOCO, USINADO C20, ACABAMENTO CONVENCIONAL, NAO ARMADO. AF_08/2022 (Item 4.56 da PO)	N/C	N/C	51,1200 M³	R$ 657,06	R$ 33.588,91
0142	Alvenaria de vedacao com elemento vazado de concreto (cobogo) de 7x50x50cm Alvenaria de vedacao com elemento vazado de concreto (cobogo) de 7x50x50cm e argamassa de assentamento com preparo em betoneira. af_05/2020	N/C	N/C	122,2500 M²	R$ 186,20	R$ 22.762,95
0143	ALVENARIA DE VEDACAO DE BLOCOS CERAMICOS FURADOS NA VERTICAL DE 14X19X39 CM ALVENARIA DE VEDACAO DE BLOCOS CERAMICOS FURADOS NA VERTICAL DE 14X19X39 CM (ESPESSURA 14 CM) E ARGAMASSA DE ASSENTAMENTO COM PREPARO EM BETONEIRA. AF_12/2021	N/C	N/C	1.406,5500 M²	R$ 53,55	R$ 75.320,75
0144	ALVENARIA DE VEDACAO DE BLOCOS CERAMICOS FURADOS NA VERTICAL DE 9X19X39 CM ALVENARIA DE VEDACAO DE BLOCOS CERAMICOS FURADOS NA VERTICAL DE 9X19X39 CM (ESPESSURA 9 CM) E ARGAMASSA DE ASSENTAMENTO COM PREPARO EM BETONEIRA. AF_12/2021	N/C	N/C	345,2700 M²	R$ 39,66	R$ 13.693,41
0145	Alvenaria de vedacao de blocos ceramicos furados na vertical de 19x19x39 cm (espessura 19 cm) Alvenaria de vedacao de blocos ceramicos furados na vertical de 19x19x39 cm (espessura 19 cm) e argamassa de assentamento com preparo manual. af_12/2021	N/C	N/C	9,3600 M²	R$ 65,36	R$ 611,77
0146	ALVENARIA DE VEDACAO DE BLOCOS CERAMICOS FURADOS NA VERTICAL DE 9X19X39 CM - 1 ALVENARIA DE VEDACAO DE BLOCOS CERAMICOS FURADOS NA VERTICAL DE 9X19X39 CM (ESPESSURA 9 CM) E ARGAMASSA DE ASSENTAMENTO COM PREPARO EM BETONEIRA. AF_12/2021 - SOCULOS	N/C	N/C	6,8500 M²	R$ 67,22	R$ 460,46
0147	Fixacao (encunhamento) de alvenaria de vedacao com argamassa aplicada com colher Fixacao (encunhamento) de alvenaria de vedacao com argamassa aplicada com colher. af_03/2016	N/C	N/C	706,4100 M	R$ 5,42	R$ 3.828,74
0148	Divisoria sanitaria, tipo cabine, em granito cinza polido, esp = 3cm Divisoria sanitaria, tipo cabine, em granito cinza polido, esp = 3cm, assentado com argamassa colante ac iii-e, exclusive ferragens. af_01/2021	N/C	N/C	25,5400 M²	R$ 470,60	R$ 12.019,12
0149	Divisoria articulada de 70 mm de espessura em mdf, revestido em laminado melaminico Divisoria articulada de 70 mm de espessura em mdf, revestido em laminado melaminico	N/C	N/C	19,8700 M²	R$ 408,44	R$ 8.115,70
0150	Fechamento de shafts com placas de gesso acartonado Fechamento de shafts com placas de gesso acartonado	N/C	N/C	48,1900 M²	R$ 52,04	R$ 2.507,81
0151	Instalacao de box de vidro temperado, e = 10 mm, encaixado em perfil u Instalacao de box de vidro temperado, e = 10 mm, encaixado em perfil u	N/C	N/C	7,2000 M²	R$ 442,03	R$ 3.182,62

PORTAL DE COMPRAS PÚBLICAS
A autenticidade do documento pode ser verificada no site https://validaarquivo.portaldecompraspublicas.com.br
Documento gerado eletronicamente no Portal de Compras Públicas em 24/03/2026 às 11:56:29.
Código verificador: 11F9232

E-DOCS - CÓPIA DO PROCESSO 2025-6X76D GERADO POR UDSON OLIVEIRA RAMOS DE AGUIAR EM 13/05/2026 07:51 DOCUMENTO 1 / 1 PÁGINA 5204 / 5723

2026-2NFBFC - E-DOCS - DOCUMENTO ORIGINAL 24/03/2026 18:10 PÁGINA 70 / 384

0152	Fechamento em placa cimenticia, espessura 10 mm Fechamento em placa cimenticia, espessura 10 mm	N/C	N/C	168,2800 M²	R$ 75,75	R$ 12.747,21
0153	ALVENARIA DE VEDACAO DE BLOCOS CERAMICOS FURADOS NA VERTICAL DE 14X19X39 CM (Item 5.12 da PO) ALVENARIA DE VEDACAO DE BLOCOS CERAMICOS FURADOS NA VERTICAL DE 14X19X39 CM (ESPESSURA 14 CM) E ARGAMASSA DE ASSENTAMENTO COM PREPARO EM BETONEIRA. AF_12/2021 (Item 5.12 da PO)	N/C	N/C	11,6000 M²	R$ 53,55	R$ 621,18
0154	ALVENARIA DE VEDACAO DE BLOCOS CERAMICOS FURADOS NA VERTICAL DE 9X19X39 CM (Item 5.13 da PO) ALVENARIA DE VEDACAO DE BLOCOS CERAMICOS FURADOS NA VERTICAL DE 9X19X39 CM (ESPESSURA 9 CM) E ARGAMASSA DE ASSENTAMENTO COM PREPARO EM BETONEIRA. AF_12/2021 (Item 5.13 da PO)	N/C	N/C	536,4800 M²	R$ 39,66	R$ 21.276,80
0155	Fixacao (encunhamento) de alvenaria de vedacao com argamassa aplicada com colher (Item 5.14 da PO) Fixacao (encunhamento) de alvenaria de vedacao com argamassa aplicada com colher. af_03/2016 (Item 5.14 da PO)	N/C	N/C	247,9900 M	R$ 5,42	R$ 1.344,11
0156	ALVENARIA DE VEDACAO DE BLOCOS CERAMICOS FURADOS NA VERTICAL DE 9X19X39 CM - 2 ALVENARIA DE VEDACAO DE BLOCOS CERAMICOS FURADOS NA VERTICAL DE 9X19X39 CM (ESPESSURA 9 CM) E ARGAMASSA DE ASSENTAMENTO COM PREPARO EM BETONEIRA. AF_12/2021 - SOCULOS - GAS	N/C	N/C	2,2600 M²	R$ 39,66	R$ 89,63
0157	Pm1 - kit de porta de madeira frisada, semi-oca (leve ou media), padrao medio, 80x210cm Pm1 - kit de porta de madeira frisada, semi-oca (leve ou media), padrao medio, 80x210cm, espessura de 3,5cm, itens inclusos: dobradicas, montagem e instalacao de batente, fechadura com execucao do furo - fornecimento e instalacao	N/C	N/C	9,0000 UN	R$ 895,96	R$ 8.063,64
0158	Pm2 - kit de porta de madeira tipo veneziana, 80x210cm (espessura de 3cm) Pm2 - kit de porta de madeira tipo veneziana, 80x210cm (espessura de 3cm), padrao medio, itens inclusos: dobradicas, montagem e instalacao de batente, fechadura com execucao do furo - fornecimento e instalacao.	N/C	N/C	6,0000 UN	R$ 1.351,18	R$ 8.107,08
0159	Pm3 - kit de porta de madeira frisada, semi-oca (leve ou media), padrao medio, 80x210cm, espessura d Pm3 - kit de porta de madeira frisada, semi-oca (leve ou media), padrao medio, 80x210cm, espessura de 3,5cm, itens inclusos: dobradicas, montagem e instalacao de batente, fechadura com execucao do furo - fornecimento e instalacao	N/C	N/C	5,0000 UN	R$ 895,96	R$ 4.479,80
0160	Instalacao de vidro liso incolor esquadria pm3 , e = 6 mm, em esquadria de madeira, fixado c bagute Instalacao de vidro liso incolor esquadria pm3 , e = 6 mm, em esquadria de madeira, fixado com baguete	N/C	N/C	4,6000 M²	R$ 193,02	R$ 887,89
0161	Tarjeta tipo livre/ocupado para porta de banheiro. af_12/2019 Tarjeta tipo livre/ocupado para porta de banheiro. af_12/2019	N/C	N/C	11,0000 UN	R$ 67,01	R$ 737,11

PORTAL DE COMPRAS PÚBLICAS

A autenticidade do documento pode ser verificada no site https://validaarquivo.portaldecompraspublicas.com.br
Documento gerado eletronicamente no Portal de Compras Públicas em 24/03/2026 às 11:56:29.
Código verificador: 11F9232

E-DOCS - CÓPIA DO PROCESSO 2025-6X76D GERADO POR UDSON OLIVEIRA RAMOS DE AGUIAR EM 13/05/2026 07:51 DOCUMENTO 1 / 1 PÁGINA 5205 / 5723

2026-2NFBFC - E-DOCS - DOCUMENTO ORIGINAL 24/03/2026 18:10 PÁGINA 71 / 384

0162	Barra de apoio reta, em aco inox polido, comprimento 60cm, fixada na parede Barra de apoio reta, em aco inox polido, comprimento 60cm, fixada na parede - fornecimento e instalacao. af_01/2020	N/C	N/C	6,0000 UN	R$ 281,34	R$ 1.688,04
0163	Chapa metalica (aluminio) 0,90 m x 0,40 m, espessura 1 mm para as portas Chapa metalica (aluminio) 0,90 m x 0,40 m, espessura 1 mm para as portas	N/C	N/C	6,4000 M²	R$ 196,62	R$ 1.258,37
0164	Porta de abrir - pa1 - 100 x 210 cm em chapa de aluminio, tipo veneziana com guarnicao Porta de abrir - pa1 - 100 x 210 cm em chapa de aluminio, tipo veneziana com guarnicao, fixacao com parafusos - fornecimento e instalacao - conforme projeto de esquadrias	N/C	N/C	4,2000 M²	R$ 405,67	R$ 1.703,81
0165	Porta de abrir - pa2 - 90 x 210 cm em chapa de aluminio, tipo veneziana com guarnicao Porta de abrir - pa2 - 90 x 210 cm em chapa de aluminio, tipo veneziana com guarnicao, fixacao com parafusos - fornecimento e instalacao - conforme projeto de esquadrias	N/C	N/C	3,7800 M²	R$ 563,39	R$ 2.129,61
0166	Porta de abrir - pa3 - 90 x 210 cm em chapa de aluminio, tipo veneziana com guarnicao Porta de abrir - pa3 - 90 x 210 cm em chapa de aluminio, tipo veneziana com guarnicao, fixacao com parafusos - fornecimento e instalacao - conforme projeto de esquadrias	N/C	N/C	11,3400 M²	R$ 563,39	R$ 6.388,84
0167	Porta de abrir - pa4 - 80 x 165 cm em chapa de aluminio, tipo veneziana com guarnicao Porta de abrir - pa4 - 80 x 165 cm em chapa de aluminio, tipo veneziana com guarnicao, fixacao com parafusos - fornecimento e instalacao - conforme projeto de esquadrias	N/C	N/C	6,6000 M²	R$ 563,39	R$ 3.718,37
0168	Porta de abrir - pa5 - 70 x 165 cm em chapa de aluminio, tipo veneziana com guarnicao Porta de abrir - pa5 - 70 x 165 cm em chapa de aluminio, tipo veneziana com guarnicao, fixacao com parafusos - fornecimento e instalacao - conforme projeto de esquadrias	N/C	N/C	6,9300 M²	R$ 563,39	R$ 3.904,29
0169	Porta de abrir - pa6 - 170 x 215 + 70 cm em chapa de aluminio com bandeira e vidro Porta de abrir - pa6 - 170 x 215 + 70 cm em chapa de aluminio com bandeira e vidro - conforme projeto de esquadrias, inclusive ferragens e vidro monolitico	N/C	N/C	38,7600 M²	R$ 405,67	R$ 15.723,77
0170	Porta de correr - pa7 - 420 x 215 + 70 cm em chapa de aluminio com bandeira e vidro Porta de correr - pa7 - 420 x 215 + 70 cm em chapa de aluminio com bandeira e vidro - conforme projeto de esquadrias, inclusive ferragens e vidro	N/C	N/C	35,9100 M²	R$ 405,67	R$ 14.567,61
0171	Porta de correr - pa8 - 210 x 215 + 70 cm em chapa de aluminio com bandeira e vidro Porta de correr - pa8 - 210 x 215 + 70 cm em chapa de aluminio com bandeira e vidro - conforme projeto de esquadrias, inclusive ferragens e vidro	N/C	N/C	5,9900 M²	R$ 405,67	R$ 2.429,96
0172	Porta de abrir - pa9 - 120 x 210 + 65 cm em chapa de aluminio com bandeira e veneziana Porta de abrir - pa9 - 120 x 210 + 65 cm em chapa de aluminio com bandeira e veneziana - conforme projeto de esquadrias, inclusive ferragens	N/C	N/C	3,3000 M²	R$ 405,67	R$ 1.338,71
0173	Porta de correr - pa10 - 175 x 230 cm em chapa de aluminio com veneziana Porta de correr - pa10 - 175 x 230 cm em chapa de aluminio com veneziana - conforme projeto de esquadrias, inclusive ferragens	N/C	N/C	5,5200 M²	R$ 405,67	R$ 2.239,30

PORTAL DE COMPRAS PÚBLICAS

A autenticidade do documento pode ser verificada no site https://validaarquivo.portaldecompraspublicas.com.br
Documento gerado eletronicamente no Portal de Compras Públicas em 24/03/2026 às 11:56:29.
Código verificador: 11F9232

E-DOCS - CÓPIA DO PROCESSO 2025-6X76D GERADO POR UDSON OLIVEIRA RAMOS DE AGUIAR EM 13/05/2026 07:51 DOCUMENTO 1 / 1 PÁGINA 5206 / 5723

2026-2NFBFC - E-DOCS - DOCUMENTO ORIGINAL 24/03/2026 18:10 PÁGINA 72 / 384

0174	Porta de correr - pa11- 230 x 240 cm em chapa de aluminio com veneziana Porta de correr - pa11- 230 x 240 cm em chapa de aluminio com veneziana - conforme projeto de esquadrias, inclusive ferragens	N/C	N/C	4,0800 M²	R$ 405,67	R$ 1.655,13
0175	Janela de aluminio - ja-1 - 210 x 130 cm completa, conforme projeto de esquadrias Janela de aluminio - ja-1 - 210 x 130 cm completa, conforme projeto de esquadrias - guilhotina - incluso vidro	N/C	N/C	5,4600 M²	R$ 550,43	R$ 3.005,35
0176	Janela de aluminio - ja-2 - 150 x 140 cm completa, conforme projeto de esquadrias Janela de aluminio - ja-2 - 150 x 140 cm completa, conforme projeto de esquadrias - correr - incluso vidro	N/C	N/C	2,1000 M²	R$ 284,82	R$ 598,12
0177	Janela de aluminio - ja-3 - 280 x 205 cm completa, conforme projeto de esquadrias Janela de aluminio - ja-3 - 280 x 205 cm completa, conforme projeto de esquadrias - correr com bandeira - incluso vidro	N/C	N/C	5,7400 M²	R$ 284,82	R$ 1.634,87
0178	Janela de aluminio - ja-4 - 280 x 185 cm completa, conforme projeto de esquadrias Janela de aluminio - ja-4 - 280 x 185 cm completa, conforme projeto de esquadrias - correr com bandeira - incluso vidro monilitico	N/C	N/C	10,3600 M²	R$ 284,82	R$ 2.950,74
0179	Janela de aluminio - ja-5 - 350 x 185 cm completa, conforme projeto de esquadrias Janela de aluminio - ja-5 - 350 x 185 cm completa, conforme projeto de esquadrias - correr com bandeira - incluso vidro	N/C	N/C	19,4300 M²	R$ 284,82	R$ 5.534,05
0180	Janela de aluminio - ja-6, 350 x 120 cm completa, conforme projeto de esquadrias Janela de aluminio - ja-6, 350 x 120 cm completa, conforme projeto de esquadrias - fixa - incluso vidro	N/C	N/C	4,2000 M²	R$ 593,36	R$ 2.492,11
0181	Janela de aluminio - ja-7 - 280 x 230 cm completa, conforme projeto de esquadrias Janela de aluminio - ja-7 - 280 x 230 cm completa, conforme projeto de esquadrias - fixa com bandeira - incluso vidro	N/C	N/C	19,3200 M²	R$ 593,36	R$ 11.463,72
0182	Janela de aluminio - ja-8, 700 x 230 cm completa, conforme projeto de esquadrias Janela de aluminio - ja-8, 700 x 230 cm completa, conforme projeto de esquadrias - fixa com bandeira - incluso vidro	N/C	N/C	20,3000 M²	R$ 593,36	R$ 12.045,21
0183	Janela de aluminio - ja-9 - 85 x 210 cm completa, conforme projeto de esquadrias maxim-ar Janela de aluminio - ja-9 - 85 x 210 cm completa, conforme projeto de esquadrias maxim-ar - incluso vidro	N/C	N/C	53,5500 M²	R$ 593,36	R$ 31.774,43
0184	Janela de aluminio - ja-10 - 150 x 60 cm completa, conforme projeto de esquadrias - maxim-ar Janela de aluminio - ja-10 - 150 x 60 cm completa, conforme projeto de esquadrias - maxim-ar - incluso vidro	N/C	N/C	12,6000 M²	R$ 550,43	R$ 6.935,42
0185	Janela de aluminio - ja-11 - 150 x 80 cm completa, conforme projeto de esquadrias - maxim-ar Janela de aluminio - ja-11 - 150 x 80 cm completa, conforme projeto de esquadrias - maxim-ar - incluso vidro	N/C	N/C	2,4000 M²	R$ 550,43	R$ 1.321,03
0186	Janela de aluminio - ja-12 - 280 x 80 cm completa, conforme projeto de esquadrias - maxim-ar Janela de aluminio - ja-12 - 280 x 80 cm completa, conforme projeto de esquadrias - maxim-ar - incluso vidro	N/C	N/C	20,1600 M²	R$ 550,43	R$ 11.096,67

PORTAL DE COMPRAS PÚBLICAS
A autenticidade do documento pode ser verificada no site https://validaarquivo.portaldecompraspublicas.com.br
Documento gerado eletronicamente no Portal de Compras Públicas em 24/03/2026 às 11:56:29.
Código verificador: 11F9232

E-DOCS - CÓPIA DO PROCESSO 2025-6X76D GERADO POR UDSON OLIVEIRA RAMOS DE AGUIAR EM 13/05/2026 07:51 DOCUMENTO 1 / 1 PÁGINA 5207 / 5723

2026-2NFBFC - E-DOCS - DOCUMENTO ORIGINAL 24/03/2026 18:10 PÁGINA 73 / 384

0187	Janela de aluminio - ja-13 - 280 x 60 cm completa, conforme projeto de esquadrias - maxim-ar Janela de aluminio - ja-13 - 280 x 60 cm completa, conforme projeto de esquadrias - maxim-ar - incluso vidro	N/C	N/C	3,3600 M²	R$ 550,43	R$ 1.849,44
0188	Janela de aluminio - ja-14 - 280 x 185 cm completa, conforme projeto de esquadrias - maxim-ar Janela de aluminio - ja-14 - 280 x 185 cm completa, conforme projeto de esquadrias - maxim-ar - incluso vidro monolitico	N/C	N/C	15,5400 M²	R$ 550,43	R$ 8.553,68
0189	Janela de aluminio - ja-15 - 350 x 80 cm completa, conforme projeto de esquadrias - maxim-ar Janela de aluminio - ja-15 - 350 x 80 cm completa, conforme projeto de esquadrias - maxim-ar -incluso vidro	N/C	N/C	16,8000 M²	R$ 550,43	R$ 9.247,22
0190	Tela tipo mosquiteiro - fixada na esquadria - conforme projeto de esquadrias Tela tipo mosquiteiro - fixada na esquadria - conforme projeto de esquadrias	N/C	N/C	2,7300 M²	R$ 155,68	R$ 425,01
0191	Espelho cristal, espessura 4mm, com parafusos de fixacao, sem moldura Espelho cristal, espessura 4mm, com parafusos de fixacao, sem moldura	N/C	N/C	6,6500 M²	R$ 415,44	R$ 2.762,68
0192	P01 - portao metalico de abrir, 3,50 x 2,20 m, com chapa metalica carbono perfurada P01 - portao metalico de abrir, 3,50 x 2,20 m, com chapa metalica carbono perfurada, incluso pintura, conforme projeto de esquadrias	N/C	N/C	7,7000 M²	R$ 730,42	R$ 5.624,23
0193	P02 - portao metalico tipo gradil 3,40 x 2,38 m , malha 5 x 20cm - fio 5,00mm, P02 - portao metalico tipo gradil 3,40 x 2,38 m , malha 5 x 20cm - fio 5,00mm, revestidos em poliester por processo de pintura eletrostatica (gradil), na cor branca - fornecimento e instalacao	N/C	N/C	8,0900 M²	R$ 959,71	R$ 7.764,05
0194	P03 - portao metalico de abrir, 1,80 x 1,80 m, com chapa metalica carbono perfurada P03 - portao metalico de abrir, 1,80 x 1,80 m, com chapa metalica carbono perfurada, incluso pintura, conforme projeto de esquadrias	N/C	N/C	3,2400 M²	R$ 730,42	R$ 2.366,56
0195	P04 - portao metalico nylofor 0,90 x 2,03 m , malha 5 x 20cm - fio 5,00mm P04 - portao metalico nylofor 0,90 x 2,03 m , malha 5 x 20cm - fio 5,00mm, revestidos em poliester por processo de pintura eletrostatica (gradil), na cor branca - fornecimento e instalacao	N/C	N/C	1,8300 M²	R$ 959,71	R$ 1.756,27
0196	Fechamento em chapa metalica perfurada, incluso pintura, conforme projeto (gr1, gr2) Fechamento em chapa metalica perfurada, incluso pintura, conforme projeto (gr1, gr2)	N/C	N/C	34,6900 M²	R$ 713,92	R$ 24.765,88
0197	Gradil metalico e tela de aco galvanizado fio 12 bwg, malha 2 - jardim vertical Gradil metalico e tela de aco galvanizado fio 12 bwg, malha 2 - jardim vertical	N/C	N/C	104,1500 M²	R$ 57,16	R$ 5.953,21
0198	Fechamento com chapa metalica perfurada, incluso pintura, conforme projeto Fechamento com chapa metalica perfurada, incluso pintura, conforme projeto	N/C	N/C	151,6000 M²	R$ 706,88	R$ 107.163,01
0199	Telha termoisolante revestida em aco galvalume, face superior trapezoidal e face inferior plana Telha termoisolante revestida em aco galvalume, face superior trapezoidal e face inferior plana (nao inclui acessorios de fixacao), revest com espessura de 0,50 mm, com pre-pintura de cor branca nas duas faces, nucleo em poliiocianurato (pir) com espessur	N/C	N/C	1.858,8200 M²	R$ 172,59	R$ 320.813,74
0200	FORCEIMENTO E INSTALACAO DE CHAPA POLICARBONATO ALVEOLAR CRISTAL ESP.= 6MM CHAPA POLICARBONATO ALVEOLAR CRISTAL ESP.= 6MM	N/C	N/C	9,3700 M²	R$ 95,74	R$ 897,08

PORTAL DE COMPRAS PÚBLICAS

A autenticidade do documento pode ser verificada no site https://validaarquivo.portaldecompraspublicas.com.br
Documento gerado eletronicamente no Portal de Compras Públicas em 24/03/2026 às 11:56:29.
Código verificador: 11F9232

E-DOCS - CÓPIA DO PROCESSO 2025-6X76D GERADO POR UDSON OLIVEIRA RAMOS DE AGUIAR EM 13/05/2026 07:51 DOCUMENTO 1 / 1 PÁGINA 5208 / 5723

2026-2NFBFC - E-DOCS - DOCUMENTO ORIGINAL 24/03/2026 18:10 PÁGINA 74 / 384

0201	Calha em chapa de aco galvanizado (30x15 cm) Calha em chapa de aco galvanizado (30x15 cm)	N/C	N/C	88,7100 M	R$ 76,59	R$ 6.794,30
0202	Calha em chapa de aco galvanizado (35x15cm) Calha em chapa de aco galvanizado (35x15cm)	N/C	N/C	64,6000 M	R$ 76,59	R$ 4.947,71
0203	Calha em chapa de aco galvanizado (35x20cm) Calha em chapa de aco galvanizado (35x20cm)	N/C	N/C	63,2000 M	R$ 76,59	R$ 4.840,49
0204	Calha em chapa de aco galvanizado (42,5x15cm) Calha em chapa de aco galvanizado (42,5x15cm)	N/C	N/C	20,9000 M	R$ 76,59	R$ 1.600,73
0205	Calha em chapa de aco galvanizado (45x15cm) Calha em chapa de aco galvanizado (45x15cm)	N/C	N/C	190,7800 M	R$ 76,59	R$ 14.611,84
0206	Calha em chapa de aco galvanizado (40x20cm) Calha em chapa de aco galvanizado (40x20cm)	N/C	N/C	74,1600 M	R$ 76,59	R$ 5.679,91
0207	Cumeeira normal para telha trapezoidal de aco, e = 0,5 mm, incluso acessorios de fixacao e icamento. Cumeeira normal para telha trapezoidal de aco, e = 0,5 mm, incluso acessorios de fixacao e icamento	N/C	N/C	157,4900 M	R$ 138,03	R$ 21.738,34
0208	Pingadeira em chapa de aco galvanizado Pingadeira em chapa de aco galvanizado	N/C	N/C	307,0900 M	R$ 45,34	R$ 13.923,46
0209	Rufo-pingadeira em chapa de aco galvanizado Rufo-pingadeira em chapa de aco galvanizado	N/C	N/C	421,0500 M	R$ 45,34	R$ 19.090,41
0210	Rufo em chapa de aco galvanizado Rufo em chapa de aco galvanizado	N/C	N/C	206,8000 M	R$ 45,34	R$ 9.376,31
0211	Contra-rufo lateral acabamento calha em chapa metalica dobrada, desenvolvimento 39 cm Contra-rufo lateral acabamento calha em chapa metalica dobrada, desenvolvimento 39 cm	N/C	N/C	268,4600 M	R$ 45,34	R$ 12.171,98
0212	TELHAMENTO COM TELHA DE ACO / ALUMINIO E = 0,5 MM, COM ATE 2 AGUAS, INCLUSO ICAMENTO TELHAMENTO COM TELHA DE ACO/ALUMINIO E = 0,5 MM, COM ATE 2AGUAS, INCLUSO ICAMENTO. AF_07/2019	N/C	N/C	724,8100 M²	R$ 59,89	R$ 43.408,87
0213	Cumeeira normal para telha trapezoidal de aco, e = 0,5 mm (Item 7.15 da PO) Cumeeira normal para telha trapezoidal de aco, e = 0,5 mm, incluso acessorios de fixacao e icamento (Item 7.15 da PO)	N/C	N/C	32,3000 M	R$ 138,03	R$ 4.458,37
0214	Telhamento com telha de aco/aluminio e = 0,5 mm, telha metalica perfurada para fechamento Telhamento com telha de aco/aluminio e = 0,5 mm, telha metalica perfurada para fechamento, incluso icamento	N/C	N/C	632,7000 M²	R$ 59,91	R$ 37.905,06
0215	Impermeabilizacao de viga baldrame com emulsao asfaltica, 2 demaos Impermeabilizacao de viga baldrame com emulsao asfaltica, 2 demaos	N/C	N/C	1.078,0600 M²	R$ 32,21	R$ 34.724,31
0216	Impermeabilizacao da laje com emulsao asfaltica, 2 demaos Impermeabilizacao da laje com emulsao asfaltica, 2 demaos	N/C	N/C	60,0300 M²	R$ 32,21	R$ 1.933,57
0217	Impermeabilizacao de piso com emulsao asfaltica, 2 demaos Impermeabilizacao de piso com emulsao asfaltica, 2 demaos	N/C	N/C	197,4600 M²	R$ 32,21	R$ 6.360,19
0218	Impermeabilizacao da parede com emulsao asfaltica, 2 demaos Impermeabilizacao da parede com emulsao asfaltica, 2 demaos	N/C	N/C	29,4000 M²	R$ 32,21	R$ 946,97

PORTAL DE COMPRAS PÚBLICAS
A autenticidade do documento pode ser verificada no site https://validaarquivo.portaldecompraspublicas.com.br
Documento gerado eletronicamente no Portal de Compras Públicas em 24/03/2026 às 11:56:29.
Código verificador: 11F9232

E-DOCS - CÓPIA DO PROCESSO 2025-6X76D GERADO POR UDSON OLIVEIRA RAMOS DE AGUIAR EM 13/05/2026 07:51 DOCUMENTO 1 / 1 PÁGINA 5209 / 5723

2026-2NFBFC - E-DOCS - DOCUMENTO ORIGINAL 24/03/2026 18:10 PÁGINA 75 / 384

0219	Contrapiso em argamassa traco 1:4 (cimento e areia), preparo mecanico com betoneira 400 l Contrapiso em argamassa traco 1:4 (cimento e areia), preparo mecanico com betoneira 400 l, aplicado em areas molhadas sobre impermeabilizacao, acabamento nao reforcado, espessura 3cm. af_07/2021	N/C	N/C	60,0300 M²	R$ 40,09	R$ 2.406,60
0220	Protecao mecanica de superficie horizontal com argamassa de cimento e areia, traco 1:3, e=3cm. af_09 Protecao mecanica de superficie horizontal com argamassa de cimento e areia, traco 1:3, e=3cm. af_09/2023	N/C	N/C	60,0300 M²	R$ 42,94	R$ 2.577,69
0221	Chapisco aplicado em alvenarias e estruturas de concreto externas, com colher de pedreiro - externo Chapisco aplicado em alvenarias e estruturas de concreto externas, com colher de pedreiro. argamassa traco 1:3 com preparo em betoneira 400l. - externo	N/C	N/C	2.179,6800 M²	R$ 3,58	R$ 7.803,25
0222	Chapisco aplicado em alvenarias e estruturas de concreto externas, com colher de pedreiro - interno Chapisco aplicado em alvenarias e estruturas de concreto externas, com colher de pedreiro. argamassa traco 1:3 com preparo em betoneira 400l. - interno	N/C	N/C	1.734,9500 M²	R$ 3,58	R$ 6.211,12
0223	Emboco ou massa unica em argamassa traco 1:2:8,aplicada manualmente em panos cegos - interno Emboco ou massa unica em argamassa traco 1:2:8, preparo mecanico com betoneira 400 l, aplicada manualmente em panos cegos - revestimento interno (sem presenca de vaos), espessura de 25 mm	N/C	N/C	1.119,2300 M²	R$ 33,09	R$ 37.035,32
0224	Emboco ou massa unica em argamassa traco 1:2:8,aplicada manualmente em panos cegos - externo Emboco ou massa unica em argamassa traco 1:2:8, preparo mecanico com betoneira 400 l, aplicada manualmente em panos cegos - revestimento externo (sem presenca de vaos), espessura de 25 mm	N/C	N/C	615,7200 M²	R$ 33,09	R$ 20.374,17
0225	REVESTIMENTO CERAMICO PARA PAREDES INTERNAS COMPLACAS TIPO ESMALTADA EXTRA DE DIMENSOES 33 X 45 REVESTIMENTO CERAMICO PARA PAREDES INTERNAS COM PLACAS TIPO ESMALTADA EXTRA DE DIMENSOES 33X45 CM APLICADAS NA ALTURA INTEIRA DAS PAREDES. AF_02/2023_PE	N/C	N/C	398,0900 M²	R$ 58,69	R$ 23.363,90
0226	Revestimento ceramico para paredes com placas tipo esmaltada extra de dimensoes 10x10 cm, cor cinza Revestimento ceramico para paredes com placas tipo esmaltada extra de dimensoes 10x10 cm, cor cinza claro aplicadas na altura inteira das paredes.	N/C	N/C	162,0500 M²	R$ 53,14	R$ 8.611,34
0227	Revestimento ceramico para paredes com placas tipo esmaltada extra de dimensoes 10x10 cm, laranja Revestimento ceramico para paredes com placas tipo esmaltada extra de dimensoes 10x10 cm, cor laranja aplicadas na altura inteira das paredes..	N/C	N/C	41,3800 M²	R$ 53,14	R$ 2.198,93
0228	Roda meio em madeira, altura 7cm, fixado com cola Roda meio em madeira, altura 7cm, fixado com cola	N/C	N/C	149,4000 M	R$ 26,27	R$ 3.924,74
0229	Forro em drywall, para ambientes comerciais, inclusive estrutura birecional de fixacao. Forro em drywall, para ambientes comerciais, inclusive estrutura birecional de fixacao. af_08/2023_ps	N/C	N/C	338,1100 M²	R$ 63,81	R$ 21.574,80

PORTAL DE COMPRAS PÚBLICAS
A autenticidade do documento pode ser verificada no site https://validaarquivo.portaldecompraspublicas.com.br
Documento gerado eletronicamente no Portal de Compras Públicas em 24/03/2026 às 11:56:29.
Código verificador: 11F9232

E-DOCS - CÓPIA DO PROCESSO 2025-6X76D GERADO POR UDSON OLIVEIRA RAMOS DE AGUIAR EM 13/05/2026 07:51 DOCUMENTO 1 / 1 PÁGINA 5210 / 5723

2026-2NFBFC - E-DOCS - DOCUMENTO ORIGINAL 24/03/2026 18:10 PÁGINA 76 / 384

0230	Forro de fibra mineral em placas de 625 x 625 mm, e = 15 mm, borda reta, com pintura antimofo Forro de fibra mineral em placas de 625 x 625 mm, e = 15 mm, borda reta, com pintura antimofo, apoiado em perfil de aco galvanizado com 24 mm de base - instalado	N/C	N/C	646,4900 M²	R$ 127,72	R$ 82.569,70
0231	Forro de tela ondulada em arame galvanizado - cor natural Forro de tela ondulada em arame galvanizado - cor natural	N/C	N/C	254,8800 M²	R$ 132,27	R$ 33.712,98
0232	Chapisco aplicado em alvenarias e estruturas de concreto internas, com colher de pedreiro Chapisco aplicado em alvenarias e estruturas de concreto internas, com colher de pedreiro. argamassa traco 1:3 com preparo em betoneira 400l. af_10/2022	N/C	N/C	1.298,6800 M²	R$ 3,56	R$ 4.623,30
0233	Emboco ou massa unica em argamassa traco 1:2:8, aplicada manualmente em panos cegos de fachada Emboco ou massa unica em argamassa traco 1:2:8, preparo mecanico com betoneira 400 l, aplicada manualmente em panos cegos de fachada (sem presenca de vaos), espessura de 25 mm. af_08/2022	N/C	N/C	1.298,6800 M²	R$ 33,09	R$ 42.973,32
0234	Contrapiso de concreto nao-estrutural, espessura 3 cm e preparo mecanico Contrapiso de concreto nao-estrutural, espessura 3 cm e preparo mecanico	N/C	N/C	1.780,5800 M²	R$ 32,08	R$ 57.121,01
0235	Piso em granilite, marmorite ou granitina em ambientes internos, com espessura de 8 mm Piso em granilite, marmorite ou granitina em ambientes internos, com espessura de 8 mm, incluso mistura em betoneira, colocacao das juntas, aplicacao do piso, 4 polimentos com politriz, estucamento, selador e cera. af_06/2022	N/C	N/C	1.780,5800 M²	R$ 74,44	R$ 132.546,38
0236	Contrapiso em argamassa traco 1:4 (cimento e areia) (Item 10.3 da PO) Contrapiso em argamassa traco 1:4 (cimento e areia), preparo mecanico com betoneira 400 l, aplicado em areas molhadas sobre impermeabilizacao, acabamento nao reforcado, espessura 3cm. af_07/2021 (Item 10.3 da PO)	N/C	N/C	256,2300 M²	R$ 40,09	R$ 10.272,26
0237	Revestimento ceramico para piso com placas tipo esmaltada extra de dimensoes 45x45 cm Revestimento ceramico para piso com placas tipo esmaltada extra de dimensoes 45x45 cm aplicada em ambientes de area maior que 10 m2. af_02/2023_pe	N/C	N/C	256,2300 M²	R$ 48,40	R$ 12.401,53
0238	Rodape ceramico h= 10 cm Rodape ceramico h= 10 cm	N/C	N/C	16,0600 M	R$ 7,75	R$ 124,46
0239	Rodape em granitina, altura 10cm Rodape em granitina, altura 10cm	N/C	N/C	297,2900 M	R$ 18,51	R$ 5.502,84
0240	Soleira em granito, largura 15 cm, espessura 2,0 cm. af_09/2020 Soleira em granito, largura 15 cm, espessura 2,0 cm. af_09/2020	N/C	N/C	12,8900 M	R$ 62,94	R$ 811,30
0241	Soleira em granito, largura 20 cm, espessura 2,0 cm Soleira em granito, largura 20 cm, espessura 2,0 cm	N/C	N/C	48,6000 M	R$ 62,95	R$ 3.059,37
0242	Piso cimentado, traco 1:3 (cimento e areia), acabamento rustico, espessura 3,0 cm Piso cimentado, traco 1:3 (cimento e areia), acabamento rustico, espessura 3,0 cm, preparo mecanico da argamassa. af_09/2020	N/C	N/C	572,4300 M²	R$ 36,26	R$ 20.756,31
0243	Piso cimentado, traco 1:3 (cimento e areia), acabamento liso, espessura 3,0 cm Piso cimentado, traco 1:3 (cimento e areia), acabamento liso, espessura 3,0 cm, preparo mecanico da argamassa. af_09/2020	N/C	N/C	157,8300 M²	R$ 38,29	R$ 6.043,31

PORTAL DE COMPRAS PÚBLICAS

A autenticidade do documento pode ser verificada no site https://validaarquivo.portaldecompraspublicas.com.br
Documento gerado eletronicamente no Portal de Compras Públicas em 24/03/2026 às 11:56:29.
Código verificador: 11F9232

E-DOCS - CÓPIA DO PROCESSO 2025-6X76D GERADO POR UDSON OLIVEIRA RAMOS DE AGUIAR EM 13/05/2026 07:51 DOCUMENTO 1 / 1 PÁGINA 5211 / 5723

2026-2NFBFC - E-DOCS - DOCUMENTO ORIGINAL 24/03/2026 18:10 PÁGINA 77 / 384

0244	Execucao de passeio em piso intertravado, com bloco retangular cor natural de 20 x 10 cm Execucao de passeio em piso intertravado, com bloco retangular cor natural de 20 x 10 cm, espessura 6 cm. af_10/2022	N/C	N/C	135,9500 M²	R$ 70,85	R$ 9.632,06
0245	Execucao de pavimento em piso intertravado, com bloco pisograma de 35 x 15 cm, espessura 6 cm Execucao de pavimento em piso intertravado, com bloco pisograma de 35 x 15 cm, espessura 6 cm. af_10/2022	N/C	N/C	98,5000 M²	R$ 61,10	R$ 6.018,35
0246	Piso podotatil direcional, cor vermelha, de concreto, assentado sobre argamassa Piso podotatil direcional, cor vermelha, de concreto, assentado sobre argamassa	N/C	N/C	24,6300 M²	R$ 165,61	R$ 4.078,97
0247	Piso podotatil de alerta, cor vermelha, de concreto, assentado sobre argamassa Piso podotatil de alerta, cor vermelha, de concreto, assentado sobre argamassa	N/C	N/C	7,3700 M²	R$ 165,61	R$ 1.220,55
0248	Piso podotatil de alerta, cor amarela, de concreto, assentado sobre argamassa Piso podotatil de alerta, cor amarela, de concreto, assentado sobre argamassa	N/C	N/C	20,2500 M²	R$ 165,61	R$ 3.353,60
0249	Colchao drenante de areia h= 30 cm Colchao drenante de areia h= 30 cm	N/C	N/C	40,6500 M³	R$ 95,43	R$ 3.879,23
0250	Plantio de grama batatais em placas. af_05/2018 Plantio de grama batatais em placas. af_05/2018	N/C	N/C	1.006,4100 M²	R$ 11,13	R$ 11.201,34
0251	GUIA (MEIO-FIO) CONCRETO, MOLDADA IN LOCO EM TRECHO RETO COM EXTRUSORA GUIA (MEIO-FIO) CONCRETO, MOLDADA IN LOCO EM TRECHO RETO COM EXTRUSORA, M 13 CM BASE X 22 CM ALTURA. AF_01/2024.	N/C	N/C	96,5200 M	R$ 28,95	R$ 2.794,25
0252	Emassamento com massa corrida pva, aplicacao em teto, uma demao, lixamento manual Emassamento com massa corrida pva, aplicacao em teto, uma demao, lixamento manual	N/C	N/C	338,1100 M²	R$ 18,67	R$ 6.312,51
0253	EMASSAMENTO COM MASSA LATEX, APLICACAO EM PAREDE, DUAS DEMAOS, LIXAMENTO MANUAL. AF_04/2023 EMASSAMENTO COM MASSA LATEX, APLICACAO EM PAREDE, DUAS DEMAOS, LIXAMENTO MANUAL. AF_04/2023	N/C	N/C	895,4800 M²	R$ 16,71	R$ 14.963,47
0254	Emassamento de paredes com massa acrilica, duas demaos, areas molhadas Emassamento de paredes com massa acrilica, duas demaos, areas molhadas	N/C	N/C	105,9300 M²	R$ 18,30	R$ 1.938,52
0255	Pintura latex pva, aplicacao manual em paredes, duas demaos, cor branco gelo Pintura latex pva, aplicacao manual em paredes, duas demaos, cor branco gelo	N/C	N/C	484,4600 M²	R$ 10,65	R$ 5.159,50
0256	Pintura latex acrilica premium, aplicacao manual em teto, duas demaos. af_04/2023 Pintura latex acrilica premium, aplicacao manual em teto, duas demaos. af_04/2023	N/C	N/C	338,1100 M²	R$ 12,61	R$ 4.263,57
0257	Pintura latex acrilica, sobre reboco liso, cor cinza claro, aplicacao manual em paredes, duas demaos Pintura latex acrilica, sobre reboco liso, cor cinza claro, aplicacao manual em paredes, duas demaos	N/C	N/C	212,5800 M²	R$ 10,65	R$ 2.263,98
0258	Pintura latex acrilica, sobre reboco liso, cor laranja, aplicacao manual em paredes, duas demaos Pintura latex acrilica, sobre reboco liso, cor laranja, aplicacao manual em paredes, duas demaos	N/C	N/C	11,1800 M²	R$ 10,65	R$ 119,07

PORTAL DE COMPRAS PÚBLICAS
A autenticidade do documento pode ser verificada no site https://validaarquivo.portaldecompraspublicas.com.br
Documento gerado eletronicamente no Portal de Compras Públicas em 24/03/2026 às 11:56:29.
Código verificador: 11F9232

E-DOCS - CÓPIA DO PROCESSO 2025-6X76D GERADO POR UDSON OLIVEIRA RAMOS DE AGUIAR EM 13/05/2026 07:51 DOCUMENTO 1 / 1 PÁGINA 5212 / 5723

2026-2NFBFC - E-DOCS - DOCUMENTO ORIGINAL 24/03/2026 18:10 PÁGINA 78 / 384

0259	Pintura latex acrilica, sobre massa acrilica, cor branco gelo, areas molhadas Pintura latex acrilica, sobre massa acrilica, cor branco gelo, areas molhadas	N/C	N/C	105,9300 M²	R$ 10,65	R$ 1.128,15
0260	Pintura em esmalte sintetico em esquadrias de madeira, 2 demaos Pintura em esmalte sintetico em esquadrias de madeira, 2 demaos	N/C	N/C	113,4000 M²	R$ 14,93	R$ 1.693,06
0261	Pintura em esmalte sintetico em rodameio de madeira, 2 demaos - cor branco Pintura em esmalte sintetico em rodameio de madeira, 2 demaos - cor branco	N/C	N/C	16,8800 M²	R$ 14,93	R$ 252,02
0262	Pintura latex acrilica sobre paredes externas, cor laranja, aplicacao manual em paredes, duas demaos Pintura latex acrilica sobre paredes externas, cor laranja, aplicacao manual em paredes, duas demaos	N/C	N/C	176,8600 M²	R$ 10,65	R$ 1.883,56
0263	Textura acrilica, cor branca, aplicacao manual em parede externa, uma demao Textura acrilica, cor branca, aplicacao manual em parede externa, uma demao	N/C	N/C	269,7200 M²	R$ 11,24	R$ 3.031,65
0264	Textura acrilica, cor cinza claro, aplicacao manual em parede externa, uma demao Textura acrilica, cor cinza claro, aplicacao manual em parede externa, uma demao	N/C	N/C	1.173,2100 M²	R$ 11,24	R$ 13.186,88
0265	Textura acrilica, cor cinza escuro, aplicacao manual em parede externa, uma demao Textura acrilica, cor cinza escuro, aplicacao manual em parede externa, uma demao	N/C	N/C	426,5800 M²	R$ 11,24	R$ 4.794,76
0266	Textura acrilica, cor cinza claro, aplicacao manual em parede externa, uma demao (Item 11.15 da PO) Textura acrilica, cor cinza claro, aplicacao manual em parede externa, uma demao (Item 11.15 da PO)	N/C	N/C	1.201,4100 M²	R$ 11,24	R$ 13.503,85
0267	Textura acrilica, cor cinza escuro, aplicacao manual em parede externa, uma demao (Item 11.16 da PO) Textura acrilica, cor cinza escuro, aplicacao manual em parede externa, uma demao (Item 11.16 da PO)	N/C	N/C	97,2700 M²	R$ 11,24	R$ 1.093,31
0268	Pintura com tinta alquidica de fundo e acabamento (esmalte sintetico grafite) Pintura com tinta alquidica de fundo e acabamento (esmalte sintetico grafite) aplicada a rolo ou pincel sobre perfil metalico executado em fabrica (por demao). af_01/2020	N/C	N/C	4.943,0800 M²	R$ 12,50	R$ 61.788,50
0269	PINTURA DE PISO COM TINTA EPOXI, APLICACAO MANUAL, 2 DEMAOS, INCLUSO PRIMER PINTURA DE PISO COM TINTA EPOXI, APLICACAO MANUAL, 2 DEMAOS, INCLUSO PRIMER EPOXI. AF_05/2021	N/C	N/C	416,0000 M²	R$ 56,16	R$ 23.362,56
0270	TUBO, PVC, SOLDAVEL, DN 25MM, INSTALADO EM RAMAL OU SUB-RAMAL DE AGUA - FORNECIMENTO E INSTALACAO. A TUBO, PVC, SOLDAVEL, DN 25MM, INSTALADO EM RAMAL OU SUB-RAMAL DE AGUA - FORNECIMENTO E INSTALACAO. AF_06/2022	N/C	N/C	194,5000 M	R$ 19,13	R$ 3.720,78
0271	Tubo, pvc, soldavel, dn 32mm, instalado em ramal ou sub-ramal de agua - fornecimento e instalacao Tubo, pvc, soldavel, dn 32mm, instalado em ramal ou sub-ramal de agua - fornecimento e instalacao. af_06/2022	N/C	N/C	105,9700 M	R$ 26,96	R$ 2.856,95
0272	Tubo, pvc, soldavel, dn 50mm, instalado em ramal de distribuicao de agua - fornecimento e instalacao Tubo, pvc, soldavel, dn 50mm, instalado em ramal de distribuicao de agua - fornecimento e instalacao. af_06/2022	N/C	N/C	148,8000 M	R$ 26,36	R$ 3.922,37

PORTAL DE COMPRAS PÚBLICAS

A autenticidade do documento pode ser verificada no site https://validaarquivo.portaldecompraspublicas.com.br
Documento gerado eletronicamente no Portal de Compras Públicas em 24/03/2026 às 11:56:29.
Código verificador: 11F9232

E-DOCS - CÓPIA DO PROCESSO 2025-6X76D GERADO POR UDSON OLIVEIRA RAMOS DE AGUIAR EM 13/05/2026 07:51 DOCUMENTO 1 / 1 PÁGINA 5213 / 5723

2026-2NFBFC - E-DOCS - DOCUMENTO ORIGINAL 24/03/2026 18:10 PÁGINA 79 / 384

0273	Tubo, pvc, soldavel, dn 60mm, instalado em prumada de agua - fornecimento e instalacao Tubo, pvc, soldavel, dn 60mm, instalado em prumada de agua - fornecimento e instalacao. af_06/2022	N/C	N/C	132,1600 M	R$ 27,89	R$ 3.685,94
0274	Tubo, pvc, soldavel, dn 75mm, instalado em prumada de agua - fornecimento e instalacao Tubo, pvc, soldavel, dn 75mm, instalado em prumada de agua - fornecimento e instalacao. af_06/2022	N/C	N/C	44,7400 M	R$ 45,54	R$ 2.037,46
0275	Tubo, pvc, soldavel, dn 85mm, instalado em prumada de agua - fornecimento e instalacao Tubo, pvc, soldavel, dn 85mm, instalado em prumada de agua - fornecimento e instalacao. af_06/2022	N/C	N/C	25,6300 M	R$ 62,85	R$ 1.610,85
0276	Adaptador curto com bolsa e rosca para registro, pvc, soldavel, dn 25mm x 3/4 Adaptador curto com bolsa e rosca para registro, pvc, soldavel, dn 25mm x 3/4 , instalado em ramal de distribuicao de agua - fornecimento e instalacao. af_06/2022	N/C	N/C	1,0000 UN	R$ 4,98	R$ 4,98
0277	Adaptador curto com bolsa e rosca para registro, pvc, soldavel, dn 32mm x 1 Adaptador curto com bolsa e rosca para registro, pvc, soldavel, dn 32mm x 1 , instalado em prumada de agua - fornecimento e instalacao. af_06/2022	N/C	N/C	1,0000 UN	R$ 4,89	R$ 4,89
0278	Adaptador com flanges livres, pvc, soldavel, dn 75 mm x 2 1/2 Adaptador com flanges livres, pvc, soldavel, dn 75 mm x 2 1/2 , instalado em reservacao de agua de edificacao que possua reservatorio de fibra/fibrocimento fornecimento e instalacao. af_06/2016	N/C	N/C	1,0000 UN	R$ 230,06	R$ 230,06
0279	Adaptador curto com bolsa e rosca para registro, pvc, soldavel, dn 25 mm x 3/4 Adaptador curto com bolsa e rosca para registro, pvc, soldavel, dn 25 mm x 3/4 , instalado em reservacao de agua de edificacao que possua reservatorio de fibra/fibrocimento fornecimento e instalacao. af_06/2016	N/C	N/C	58,0000 UN	R$ 5,38	R$ 312,04
0280	Adaptador curto com bolsa e rosca para registro, pvc, soldavel, dn 32mm x 1 (Item 12.11 da PO) Adaptador curto com bolsa e rosca para registro, pvc, soldavel, dn 32mm x 1 , instalado em prumada de agua - fornecimento e instalacao. af_06/2022 (Item 12.11 da PO)	N/C	N/C	14,0000 UN	R$ 4,89	R$ 68,46
0281	Adaptador curto com bolsa e rosca para registro, pvc, soldavel, dn 50mm x 1.1/2 Adaptador curto com bolsa e rosca para registro, pvc, soldavel, dn 50mm x 1.1/2, instalado em ramal de distribuicao de agua - fornecimento e instalacao. af_06/2022	N/C	N/C	38,0000 UN	R$ 11,67	R$ 443,46
0282	Adaptador curto com bolsa e rosca para registro, pvc, soldavel, dn 60mm x 2 Adaptador curto com bolsa e rosca para registro, pvc, soldavel, dn 60mm x 2 , instalado em prumada de agua - fornecimento e instalacao. af_06/2022	N/C	N/C	10,0000 UN	R$ 17,44	R$ 174,40
0283	BUCHA DE REDUCAO, CURTA, PVC, SOLDAVEL, DN 32 X 25 MM, INSTALADO EM RAMAL DE DISTRIBUICAO DE AGUA BUCHA DE REDUCAO, CURTA, PVC, SOLDAVEL, DN 32 X 25 MM, INSTALADO EM RAMAL DE DISTRIBUICAO DE AGUA - FORNECIMENTO E INSTALACAO. AF_06/2022	N/C	N/C	3,0000 UN	R$ 5,93	R$ 17,79

PORTAL DE COMPRAS PÚBLICAS
A autenticidade do documento pode ser verificada no site https://validaarquivo.portaldecompraspublicas.com.br
Documento gerado eletronicamente no Portal de Compras Públicas em 24/03/2026 às 11:56:29.
Código verificador: 11F9232

E-DOCS - CÓPIA DO PROCESSO 2025-6X76D GERADO POR UDSON OLIVEIRA RAMOS DE AGUIAR EM 13/05/2026 07:51 DOCUMENTO 1 / 1 PÁGINA 5214 / 5723

2026-2NFBFC - E-DOCS - DOCUMENTO ORIGINAL 24/03/2026 18:10 PÁGINA 80 / 384

0284	Bucha de reducao, curta, pvc, soldavel, dn 60 x 50 mm, instalado em prumada de agua Bucha de reducao, curta, pvc, soldavel, dn 60 x 50 mm, instalado em prumada de agua - fornecimento e instalacao. af_06/2022	N/C	N/C	7,0000 UN	R$ 13,14	R$ 91,98
0285	Bucha de reducao, curta, pvc, soldavel, dn 75 x 60 mm, instalado em prumada de agua Bucha de reducao, curta, pvc, soldavel, dn 75 x 60 mm, instalado em prumada de agua - fornecimento e instalacao	N/C	N/C	1,0000 UN	R$ 13,15	R$ 13,15
0286	Bucha de reducao, curta, pvc, soldavel, dn 85 x 75 mm, instalado em prumada de agua Bucha de reducao, curta, pvc, soldavel, dn 85 x 75 mm, instalado em prumada de agua - fornecimento e instalacao	N/C	N/C	2,0000 UN	R$ 13,15	R$ 26,30
0287	Bucha de reducao, longa, pvc, soldavel, dn 50 x 25 mm, instalado em ramal de distribuicao de agua Bucha de reducao, longa, pvc, soldavel, dn 50 x 25 mm, instalado em ramal de distribuicao de agua - fornecimento e instalacao. af_06/2022	N/C	N/C	7,0000 UN	R$ 10,63	R$ 74,41
0288	Bucha de reducao, longa, pvc, soldavel, dn 50 x 32 mm, instalado em ramal de distribuicao de agua Bucha de reducao, longa, pvc, soldavel, dn 50 x 32 mm, instalado em ramal de distribuicao de agua - fornecimento e instalacao.	N/C	N/C	1,0000 UN	R$ 10,66	R$ 10,66
0289	Bucha de reducao, longa, pvc, soldavel, dn 60 x 25 mm, instalado em prumada de agua Bucha de reducao, longa, pvc, soldavel, dn 60 x 25 mm, instalado em prumada de agua - fornecimento e instalacao. af_06/2022	N/C	N/C	7,0000 UN	R$ 14,98	R$ 104,86
0290	Bucha de reducao, longa, pvc, soldavel, dn 60 x 32 mm, instalado em prumada de agua Bucha de reducao, longa, pvc, soldavel, dn 60 x 32 mm, instalado em prumada de agua - fornecimento e instalacao. af_06/2022	N/C	N/C	3,0000 UN	R$ 17,78	R$ 53,34
0291	Bucha de reducao, longa, pvc, soldavel, dn 75 x 50 mm, instalado em prumada de agua Bucha de reducao, longa, pvc, soldavel, dn 75 x 50 mm, instalado em prumada de agua - fornecimento e instalacao. af_06/2022	N/C	N/C	1,0000 UN	R$ 26,28	R$ 26,28
0292	Bucha de reducao, longa, pvc, soldavel, dn 50 x 32 mm (Item 12.23 da PO) Bucha de reducao, longa, pvc, soldavel, dn 50 x 32 mm, instalado em ramal de distribuicao de agua - fornecimento e instalacao. (Item 12.23 da PO)	N/C	N/C	1,0000 UN	R$ 10,66	R$ 10,66
0293	Luva de correr, pvc, soldavel, dn 60mm, instalado em prumada de agua Luva de correr, pvc, soldavel, dn 60mm, instalado em prumada de agua fornecimento e instalacao. af_06/2022	N/C	N/C	1,0000 UN	R$ 45,89	R$ 45,89
0294	Luva de reducao, pvc, soldavel, dn 32mm x 25mm, instalado em ramal ou sub-ramal de agua Luva de reducao, pvc, soldavel, dn 32mm x 25mm, instalado em ramal ou sub-ramal de agua - fornecimento e instalacao. af_06/2022	N/C	N/C	4,0000 UN	R$ 8,51	R$ 34,04
0295	Luva de reducao, pvc, soldavel, dn 60mm x 50mm, instalado em prumada de agua Luva de reducao, pvc, soldavel, dn 60mm x 50mm, instalado em prumada de agua - fornecimento e instalacao. af_06/2022	N/C	N/C	3,0000 UN	R$ 18,49	R$ 55,47
0296	Luva, pvc, soldavel, dn 32mm, instalado em prumada de agua Luva, pvc, soldavel, dn 32mm, instalado em prumada de agua - fornecimento e instalacao. af_06/2022	N/C	N/C	2,0000 UN	R$ 5,48	R$ 10,96

PORTAL DE COMPRAS PÚBLICAS
A autenticidade do documento pode ser verificada no site https://validaarquivo.portaldecompraspublicas.com.br
Documento gerado eletronicamente no Portal de Compras Públicas em 24/03/2026 às 11:56:29.
Código verificador: 11F9232

E-DOCS - CÓPIA DO PROCESSO 2025-6X76D GERADO POR UDSON OLIVEIRA RAMOS DE AGUIAR EM 13/05/2026 07:51 DOCUMENTO 1 / 1 PÁGINA 5215 / 5723

2026-2NFBFC - E-DOCS - DOCUMENTO ORIGINAL 24/03/2026 18:10 PÁGINA 81 / 384

0297	Luva, pvc, soldavel, dn 60mm, instalado em prumada de agua Luva, pvc, soldavel, dn 60mm, instalado em prumada de agua - fornecimento e instalacao. af_06/2022	N/C	N/C	2,0000 UN	R$ 20,30	R$ 40,60
0298	JOELHO 90 GRAUS, PVC, SOLDAVEL, DN 25MM, INSTALADO EM RAMAL OU SUB-RAMAL DE AGUA JOELHO 90 GRAUS, PVC, SOLDAVEL, DN 25MM, INSTALADO EM RAMAL OU SUB-RAMAL DE AGUA - FORNECIMENTO E INSTALACAO. AF_06/2022	N/C	N/C	123,0000 UN	R$ 7,57	R$ 931,11
0299	Joelho 90 graus, pvc, soldavel, dn 32mm, instalado em ramal ou sub-ramal de agua Joelho 90 graus, pvc, soldavel, dn 32mm, instalado em ramal ou sub-ramal de agua - fornecimento e instalacao. af_06/2022	N/C	N/C	53,0000 UN	R$ 10,71	R$ 567,63
0300	Joelho 90 graus, pvc, soldavel, dn 50mm, instalado em prumada de agua Joelho 90 graus, pvc, soldavel, dn 50mm, instalado em prumada de agua - fornecimento e instalacao. af_06/2022	N/C	N/C	60,0000 UN	R$ 12,26	R$ 735,60
0301	Te, pvc, soldavel, dn 60mm, instalado em prumada de agua Te, pvc, soldavel, dn 60mm, instalado em prumada de agua - fornecimento e instalacao. af_06/2022	N/C	N/C	36,0000 UN	R$ 43,18	R$ 1.554,48
0302	Joelho 90 graus, pvc, soldavel, dn 60mm, instalado em prumada de agua Joelho 90 graus, pvc, soldavel, dn 60mm, instalado em prumada de agua - fornecimento e instalacao. af_06/2022	N/C	N/C	10,0000 UN	R$ 37,65	R$ 376,50
0303	Joelho 90 graus, pvc, soldavel, dn 75mm, instalado em prumada de agua Joelho 90 graus, pvc, soldavel, dn 75mm, instalado em prumada de agua - fornecimento e instalacao. af_06/2022	N/C	N/C	10,0000 UN	R$ 96,32	R$ 963,20
0304	Joelho 90 graus com bucha de latao, pvc, soldavel, dn 25mm, x 1/2 Joelho 90 graus com bucha de latao, pvc, soldavel, dn 25mm, x 1/2 instalado em ramal ou sub-ramal de agua - fornecimento e instalacao. af_06/2022	N/C	N/C	50,0000 UN	R$ 11,19	R$ 559,50
0305	Te, pvc, soldavel, dn 25mm, instalado em ramal de distribuicao de agua Te, pvc, soldavel, dn 25mm, instalado em ramal de distribuicao de agua - fornecimento e instalacao. af_06/2022	N/C	N/C	22,0000 UN	R$ 9,66	R$ 212,52
0306	Te, pvc, soldavel, dn 32mm, instalado em ramal de distribuicao de agua Te, pvc, soldavel, dn 32mm, instalado em ramal de distribuicao de agua - fornecimento e instalacao. af_06/2022	N/C	N/C	3,0000 UN	R$ 14,06	R$ 42,18
0307	Te, pvc, soldavel, dn 50mm, instalado em prumada de agua Te, pvc, soldavel, dn 50mm, instalado em prumada de agua - fornecimento e instalacao. af_06/2022	N/C	N/C	16,0000 UN	R$ 19,71	R$ 315,36
0308	Te, pvc, soldavel, dn 60mm, instalado em prumada de agua (Item 12.39 da PO) Te, pvc, soldavel, dn 60mm, instalado em prumada de agua - fornecimento e instalacao. af_06/2022 (Item 12.39 da PO)	N/C	N/C	14,0000 UN	R$ 43,18	R$ 604,52
0309	Te, pvc, soldavel, dn 75mm, instalado em prumada de agua Te, pvc, soldavel, dn 75mm, instalado em prumada de agua - fornecimento e instalacao. af_06/2022	N/C	N/C	1,0000 UN	R$ 73,51	R$ 73,51
0310	Te de reducao, pvc, soldavel, dn 32mm x 25mm, instalado em prumada de agua Te de reducao, pvc, soldavel, dn 32mm x 25mm, instalado em prumada de agua - fornecimento e instalacao. af_06/2022	N/C	N/C	3,0000 UN	R$ 12,32	R$ 36,96

PORTAL DE COMPRAS PÚBLICAS

A autenticidade do documento pode ser verificada no site https://validaarquivo.portaldecompraspublicas.com.br
Documento gerado eletronicamente no Portal de Compras Públicas em 24/03/2026 às 11:56:29.
Código verificador: 11F9232

E-DOCS - CÓPIA DO PROCESSO 2025-6X76D GERADO POR UDSON OLIVEIRA RAMOS DE AGUIAR EM 13/05/2026 07:51 DOCUMENTO 1 / 1 PÁGINA 5216 / 5723

2026-2NFBFC - E-DOCS - DOCUMENTO ORIGINAL 24/03/2026 18:10 PÁGINA 82 / 384

0311	Te de reducao, pvc, soldavel, dn 50mm x 25mm, instalado em prumada de agua Te de reducao, pvc, soldavel, dn 50mm x 25mm, instalado em prumada de agua - fornecimento e instalacao. af_06/2022	N/C	N/C	13,0000 UN	R$ 17,69	R$ 229,97
0312	Te de reducao, pvc, soldavel, dn 75mm x 50mm, instalado em prumada de agua Te de reducao, pvc, soldavel, dn 75mm x 50mm, instalado em prumada de agua - fornecimento e instalacao. af_06/2022	N/C	N/C	1,0000 UN	R$ 55,57	R$ 55,57
0313	Te de reducao, pvc, soldavel, dn 75mm x 60 mm, instalado em prumada de agua Te de reducao, pvc, soldavel, dn 75mm x 60 mm, instalado em prumada de agua - fornecimento e instalacao.	N/C	N/C	2,0000 UN	R$ 26,92	R$ 53,84
0314	Te de reducao, pvc, soldavel, dn 85mm x 60mm, instalado em prumada de agua Te de reducao, pvc, soldavel, dn 85mm x 60mm, instalado em prumada de agua - fornecimento e instalacao. af_06/2022	N/C	N/C	2,0000 UN	R$ 113,43	R$ 226,86
0315	Te com bucha de latao na bolsa central, pvc, soldavel, dn 25mm x 1/2 Te com bucha de latao na bolsa central, pvc, soldavel, dn 25mm x 1/2 , instalado em ramal ou sub-ramal de agua - fornecimento e instalacao. af_06/2022	N/C	N/C	16,0000 UN	R$ 17,92	R$ 286,72
0316	Uniao, pvc, soldavel, dn 25mm, instalado em prumada de agua Uniao, pvc, soldavel, dn 25mm, instalado em prumada de agua - fornecimento e instalacao. af_06/2022	N/C	N/C	2,0000 UN	R$ 10,65	R$ 21,30
0317	Uniao, pvc, soldavel, dn 50mm, instalado em prumada de agua Uniao, pvc, soldavel, dn 50mm, instalado em prumada de agua - fornecimento e instalacao. af_06/2022	N/C	N/C	2,0000 UN	R$ 33,00	R$ 66,00
0318	REGISTRO DE GAVETA BRUTO, LATAO, ROSCAVEL, 1 - FORNECIMENTO E INSTALACAO. AF_08/2021 REGISTRO DE GAVETA BRUTO, LATAO, ROSCAVEL, 1 - FORNECIMENTO E INSTALACAO. AF_08/2021	N/C	N/C	6,0000 UN	R$ 62,28	R$ 373,68
0319	Registro de gaveta bruto, latao, roscavel, 1 1/2 Registro de gaveta bruto, latao, roscavel, 1 1/2 - fornecimento e instalacao. af_08/2021	N/C	N/C	7,0000 UN	R$ 107,42	R$ 751,94
0320	Registro de gaveta bruto, latao, roscavel, 2 Registro de gaveta bruto, latao, roscavel, 2 - fornecimento e instalacao. af_08/2021	N/C	N/C	5,0000 UN	R$ 148,54	R$ 742,70
0321	Registro de gaveta bruto, latao, roscavel, 1, com acabamento e canopla cromados Registro de gaveta bruto, latao, roscavel, 1, com acabamento e canopla cromados - fornecimento e instalacao. af_08/2021	N/C	N/C	1,0000 UN	R$ 116,83	R$ 116,83
0322	Registro de gaveta bruto, latao, roscavel, 1 1/2, com acabamento e canopla cromados Registro de gaveta bruto, latao, roscavel, 1 1/2, com acabamento e canopla cromados - fornecimento e instalacao. af_08/2021	N/C	N/C	10,0000 UN	R$ 169,79	R$ 1.697,90
0323	Registro de pressao bruto, latao, roscavel, 3/4, com acabamento e canopla cromados Registro de pressao bruto, latao, roscavel, 3/4, com acabamento e canopla cromados - fornecimento e instalacao. af_08/2021	N/C	N/C	10,0000 UN	R$ 90,83	R$ 908,30
0324	Valvula de retencao vertical, de bronze, roscavel, 1 1/2 Valvula de retencao vertical, de bronze, roscavel, 1 1/2 - fornecimento e instalacao. af_08/2021	N/C	N/C	1,0000 UN	R$ 102,46	R$ 102,46

PORTAL DE COMPRAS PÚBLICAS
A autenticidade do documento pode ser verificada no site https://validaarquivo.portaldecompraspublicas.com.br
Documento gerado eletronicamente no Portal de Compras Públicas em 24/03/2026 às 11:56:29.
Código verificador: 11F9232

E-DOCS - CÓPIA DO PROCESSO 2025-6X76D GERADO POR UDSON OLIVEIRA RAMOS DE AGUIAR EM 13/05/2026 07:51 DOCUMENTO 1 / 1 PÁGINA 5217 / 5723

2026-2NFBFC - E-DOCS - DOCUMENTO ORIGINAL 24/03/2026 18:10 PÁGINA 83 / 384

0325	Pressurizador (grupo de pressao) - pressao maxima: 32 (m.c.a.);vazao maxima: 52.000 (l/h) Pressurizador (grupo de pressao) - pressao maxima: 32 (m.c.a.);vazao maxima: 52.000 (l/h)	N/C	N/C	1,0000 UN	R$ 43.825,73	R$ 43.825,73
0326	Bomba centrifuga, trifasica, 1,5 cv ou 1,48 hp, hm 10 a 24 m, q 6,1 a 21,9 m3/h Bomba centrifuga, trifasica, 1,5 cv ou 1,48 hp, hm 10 a 24 m, q 6,1 a 21,9 m3/h - fornecimento e instalacao. af_12/2020	N/C	N/C	2,0000 UN	R$ 1.471,86	R$ 2.943,72
0327	Caixa d´agua em polietileno, 2000 litros - fornecimento e instalacao. af_06/2021 Caixa d´agua em polietileno, 2000 litros - fornecimento e instalacao. af_06/2021	N/C	N/C	1,0000 UN	R$ 1.052,74	R$ 1.052,74
0328	Cisterna modular 600 litros Cisterna modular 600 litros	N/C	N/C	6,0000 UN	R$ 1.629,11	R$ 9.774,66
0329	Smart filtro Smart filtro	N/C	N/C	2,0000 UN	R$ 351,61	R$ 703,22
0330	Niple, em ferro galvanizado, conexao rosqueada, dn 15 (1/2),instalado em ramais e sub-ramais de gas Niple, em ferro galvanizado, conexao rosqueada, dn 15 (1/2), instalado em ramais e sub-ramais de gas - fornecimento e instalacao. af_10/2020	N/C	N/C	10,0000 UN	R$ 12,36	R$ 123,60
0331	FORNECIMENTO E INSTALACAO DE ENGATE FLEXIVEL EM PLASTICO BRANCO, 1/2 X 30 CM ENGATE FLEXIVEL EM PLASTICO BRANCO, 1/2 X 30CM - FORNECIMENTO E INSTALACAO. AF_01/2020	N/C	N/C	5,0000 UN	R$ 8,26	R$ 41,30
0332	Reservatorio dagua conforme projeto 40m3 - coluna seca 10,0m pintada Reservatorio dagua conforme projeto 40m3 - coluna seca 10,0m pintada	N/C	N/C	1,0000 UN	R$ 76.055,00	R$ 76.055,00
0333	TUBO PVC, SERIE R, AGUA PLUVIAL, DN 100 MM FORNECIDO E INSTALADO EM CONDUTORES VERTICAIS TUBO PVC, SERIE R, AGUA PLUVIAL, DN 100 MM, FORNECIDO E INSTALADO EM CONDUTORES VERTICAIS DE AGUAS PLUVIAIS. AF_06/2022	N/C	N/C	414,8000 M	R$ 32,58	R$ 13.514,18
0334	Tubo pvc, serie r, agua pluvial, dn 150 mm Tubo pvc, serie r, agua pluvial, dn 150 mm, fornecido e instalado em condutores verticais de aguas pluviais. af_06/2022	N/C	N/C	186,0000 M	R$ 67,68	R$ 12.588,48
0335	Tubo de pvc corrugado de dupla parede para rede coletora de esgoto, dn 200 mm, junta elastica Tubo de pvc corrugado de dupla parede para rede coletora de esgoto, dn 200 mm, junta elastica - fornecimento e assentamento. af_01/2021	N/C	N/C	58,4000 M	R$ 114,20	R$ 6.669,28
0336	Tubo de pvc corrugado de dupla parede para rede coletora de esgoto, dn 250 mm, junta elastica - forn Tubo de pvc corrugado de dupla parede para rede coletora de esgoto, dn 250 mm, junta elastica - fornecimento e assentamento. af_01/2021	N/C	N/C	103,6000 M	R$ 179,45	R$ 18.591,02
0337	Joelho 45 graus, pvc, serie r, agua pluvial, dn 100 mm, junta elastica, Joelho 45 graus, pvc, serie r, agua pluvial, dn 100 mm, junta elastica, fornecido e instalado em condutores verticais de aguas pluviais. af_06/2022	N/C	N/C	13,0000 UN	R$ 41,17	R$ 535,21
0338	Joelho 45 graus, pvc, serie r, agua pluvial, dn 150 mm, junta elastica Joelho 45 graus, pvc, serie r, agua pluvial, dn 150 mm, junta elastica, fornecido e instalado em condutores verticais de aguas pluviais. af_06/2022	N/C	N/C	4,0000 UN	R$ 122,19	R$ 488,76

PORTAL DE COMPRAS PÚBLICAS

A autenticidade do documento pode ser verificada no site https://validaarquivo.portaldecompraspublicas.com.br
Documento gerado eletronicamente no Portal de Compras Públicas em 24/03/2026 às 11:56:29.
Código verificador: 11F9232

E-DOCS - CÓPIA DO PROCESSO 2025-6X76D GERADO POR UDSON OLIVEIRA RAMOS DE AGUIAR EM 13/05/2026 07:51 DOCUMENTO 1 / 1 PÁGINA 5218 / 5723

2026-2NFBFC - E-DOCS - DOCUMENTO ORIGINAL 24/03/2026 18:10 PÁGINA 84 / 384

0339	Joelho 90 graus, pvc, serie r, agua pluvial, dn 100 mm, junta elastica Joelho 90 graus, pvc, serie r, agua pluvial, dn 100 mm, junta elastica, fornecido e instalado em condutores verticais de aguas pluviais. af_06/2022	N/C	N/C	129,0000 UN	R$ 40,13	R$ 5.176,77
0340	Joelho 90 graus, pvc, serie r, agua pluvial, dn 150 mm, junta elastica Joelho 90 graus, pvc, serie r, agua pluvial, dn 150 mm, junta elastica, fornecido e instalado em condutores verticais de aguas pluviais. af_06/2022	N/C	N/C	34,0000 UN	R$ 125,39	R$ 4.263,26
0341	Juncao simples, pvc, serie r, agua pluvial, dn 100 x 100 mm, junta elastica Juncao simples, pvc, serie r, agua pluvial, dn 100 x 100 mm, junta elastica, fornecido e instalado em ramal de encaminhamento. af_06/2022	N/C	N/C	7,0000 UN	R$ 76,55	R$ 535,85
0342	Juncao simples, pvc, serie r, agua pluvial, dn 150 x 100 mm, junta elastica Juncao simples, pvc, serie r, agua pluvial, dn 150 x 100 mm, junta elastica, fornecido e instalado em condutores verticais de aguas pluviais. af_06/2022	N/C	N/C	2,0000 UN	R$ 190,64	R$ 381,28
0343	Luva simples, pvc, serie r, agua pluvial, dn 100 mm, junta elastica Luva simples, pvc, serie r, agua pluvial, dn 100 mm, junta elastica, fornecido e instalado em condutores verticais de aguas pluviais. af_06/2022	N/C	N/C	33,0000 UN	R$ 29,91	R$ 987,03
0344	Luva simples, pvc, serie r, agua pluvial, dn 150 mm, junta elastica Luva simples, pvc, serie r, agua pluvial, dn 150 mm, junta elastica, fornecido e instalado em condutores verticais de aguas pluviais. af_06/2022	N/C	N/C	2,0000 UN	R$ 71,59	R$ 143,18
0345	Reducao excentrica, pvc, serie r, agua pluvial, dn 150 x 100 mm, junta elastica Reducao excentrica, pvc, serie r, agua pluvial, dn 150 x 100 mm, junta elastica, fornecido e instalado em condutores verticais de aguas pluviais. af_06/2022	N/C	N/C	7,0000 UN	R$ 85,12	R$ 595,84
0346	Caixa enterrada hidraulica retangular em alvenaria com tijolos ceramicos macicos 0,6x0,6x0,6 m Caixa enterrada hidraulica retangular em alvenaria com tijolos ceramicos macicos, dimensoes internas: 0,6x0,6x0,6 m para rede de drenagem. af_12/2020	N/C	N/C	13,0000 UN	R$ 427,16	R$ 5.553,08
0347	Poco de inspecao circular para drenagem, diametro interno = 0,60 m, profundidade = 0,90 m Poco de inspecao circular para drenagem, em concreto pre-moldado, diametro interno = 0,60 m, profundidade = 0,90 m, excluindo tampao. af_12/2020_pa	N/C	N/C	9,0000 UN	R$ 387,95	R$ 3.491,55
0348	Grelha de ferro p/ calhas e caixas Grelha de ferro p/ calhas e caixas)	N/C	N/C	12,5500 M²	R$ 937,55	R$ 11.766,25
0349	Tubo pvc, serie normal, esgoto predial, dn 40 mm Tubo pvc, serie normal, esgoto predial, dn 40 mm, fornecido e instalado em ramal de descarga ou ramal de esgoto sanitario. af_08/2022	N/C	N/C	246,1100 M	R$ 18,31	R$ 4.506,27
0350	Tubo pvc, serie normal, esgoto predial, dn 50 mm Tubo pvc, serie normal, esgoto predial, dn 50 mm, fornecido e instalado em ramal de descarga ou ramal de esgoto sanitario. af_08/2022	N/C	N/C	67,8500 M	R$ 23,84	R$ 1.617,54
0351	Tubo pvc, serie normal, esgoto predial, dn 75 mm Tubo pvc, serie normal, esgoto predial, dn 75 mm, fornecido e instalado em ramal de descarga ou ramal de esgoto sanitario. af_08/2022	N/C	N/C	31,3800 M	R$ 29,88	R$ 937,63
0352	Tubo pvc, serie normal, esgoto predial, dn 100 mm Tubo pvc, serie normal, esgoto predial, dn 100 mm, fornecido e instalado em ramal de descarga ou ramal de esgoto sanitario. af_08/2022	N/C	N/C	255,6200 M	R$ 33,18	R$ 8.481,47

PORTAL DE COMPRAS PÚBLICAS
A autenticidade do documento pode ser verificada no site https://validaarquivo.portaldecompraspublicas.com.br
Documento gerado eletronicamente no Portal de Compras Públicas em 24/03/2026 às 11:56:29.
Código verificador: 11F9232

E-DOCS - CÓPIA DO PROCESSO 2025-6X76D GERADO POR UDSON OLIVEIRA RAMOS DE AGUIAR EM 13/05/2026 07:51 DOCUMENTO 1 / 1 PÁGINA 5219 / 5723

2026-2NFBFC - E-DOCS - DOCUMENTO ORIGINAL 24/03/2026 18:10 PÁGINA 85 / 384

0353	Tubo pvc, serie normal, esgoto predial, dn 150 mm Tubo pvc, serie normal, esgoto predial, dn 150 mm, fornecido e instalado em subcoletor aereo de esgoto sanitario. af_08/2022	N/C	N/C	31,3800 M	R$ 53,86	R$ 1.690,13
0354	Joelho 45 graus, pvc, serie normal, esgoto predial, dn 40 mm, junta soldavel Joelho 45 graus, pvc, serie normal, esgoto predial, dn 40 mm, junta soldavel, fornecido e instalado em ramal de descarga ou ramal de esgoto sanitario. af_08/2022	N/C	N/C	45,0000 UN	R$ 8,84	R$ 397,80
0355	Joelho 45 graus, pvc, serie normal, esgoto predial, dn 50 mm, junta elastica Joelho 45 graus, pvc, serie normal, esgoto predial, dn 50 mm, junta elastica, fornecido e instalado em ramal de descarga ou ramal de esgoto sanitario. af_08/2022	N/C	N/C	29,0000 UN	R$ 13,77	R$ 399,33
0356	Joelho 45 graus, pvc, serie normal, esgoto predial, dn 75 mm, junta elastica Joelho 45 graus, pvc, serie normal, esgoto predial, dn 75 mm, junta elastica, fornecido e instalado em ramal de descarga ou ramal de esgoto sanitario. af_08/2022	N/C	N/C	3,0000 UN	R$ 21,25	R$ 63,75
0357	Joelho 45 graus, pvc, serie normal, esgoto predial, dn 100 mm, junta elastica Joelho 45 graus, pvc, serie normal, esgoto predial, dn 100 mm, junta elastica, fornecido e instalado em ramal de descarga ou ramal de esgoto sanitario. af_08/2022	N/C	N/C	16,0000 UN	R$ 25,53	R$ 408,48
0358	Joelho 90 graus, pvc, serie normal, esgoto predial, dn 40 mm, junta soldave Joelho 90 graus, pvc, serie normal, esgoto predial, dn 40 mm, junta soldavel, fornecido e instalado em ramal de descarga ou ramal de esgoto sanitario. af_08/2022	N/C	N/C	59,0000 UN	R$ 8,61	R$ 507,99
0359	Joelho 90 graus, pvc, serie normal, esgoto predial, dn 50 mm, junta elastica Joelho 90 graus, pvc, serie normal, esgoto predial, dn 50 mm, junta elastica, fornecido e instalado em ramal de descarga ou ramal de esgoto sanitario. af_08/2022	N/C	N/C	24,0000 UN	R$ 13,03	R$ 312,72
0360	Juncao simples, pvc, serie normal, esgoto predial, dn 100 x 50 mm, junta elastica Juncao simples, pvc, serie normal, esgoto predial, dn 100 x 50 mm, junta elastica, fornecido e instalado em prumada de esgoto sanitario ou ventilacao	N/C	N/C	24,0000 UN	R$ 48,85	R$ 1.172,40
0361	Juncao simples, pvc, serie normal, esgoto predial, dn 100 x 100 mm, junta elastica Juncao simples, pvc, serie normal, esgoto predial, dn 100 x 100 mm, junta elastica, fornecido e instalado em prumada de esgoto sanitario ou ventilacao	N/C	N/C	1,0000 UN	R$ 48,85	R$ 48,85
0362	Juncao simples, pvc, serie normal, esgoto predial, dn 100 x 100 mm, junta elastica 1 Juncao simples, pvc, serie normal, esgoto predial, dn 100 x 100 mm, junta elastica, fornecido e instalado em prumada de esgoto sanitario ou ventilacao. af_08/2022	N/C	N/C	12,0000 UN	R$ 48,83	R$ 585,96
0363	Juncao simples, pvc, serie normal, esgoto predial, dn 50 x 50 mm, junta elastica Juncao simples, pvc, serie normal, esgoto predial, dn 50 x 50 mm, junta elastica, fornecido e instalado em prumada de esgoto sanitario ou ventilacao. af_08/2022	N/C	N/C	5,0000 UN	R$ 18,71	R$ 93,55
0364	Juncao simples, pvc, serie normal, esgoto predial, dn 75 x 50 mm, junta elastica Juncao simples, pvc, serie normal, esgoto predial, dn 75 x 50 mm, junta elastica, fornecido e instalado em ramal de descarga ou ramal de esgoto sanitario	N/C	N/C	6,0000 UN	R$ 37,75	R$ 226,50

PORTAL DE COMPRAS PÚBLICAS

A autenticidade do documento pode ser verificada no site https://validaarquivo.portaldecompraspublicas.com.br
Documento gerado eletronicamente no Portal de Compras Públicas em 24/03/2026 às 11:56:29.
Código verificador: 11F9232

E-DOCS - CÓPIA DO PROCESSO 2025-6X76D GERADO POR UDSON OLIVEIRA RAMOS DE AGUIAR EM 13/05/2026 07:51 DOCUMENTO 1 / 1 PÁGINA 5220 / 5723

2026-2NFBFC - E-DOCS - DOCUMENTO ORIGINAL 24/03/2026 18:10 PÁGINA 86 / 384

0365	Juncao simples, pvc, serie normal, esgoto predial, dn 75 x 75 mm, junta elastica Juncao simples, pvc, serie normal, esgoto predial, dn 75 x 75 mm, junta elastica, fornecido e instalado em ramal de descarga ou ramal de esgoto sanitario. af_08/2022	N/C	N/C	1,0000 UN	R$ 37,73	R$ 37,73
0366	Bucha de reducao longa, pvc, serie normal, esgoto predial, dn 50 x 40 mm, junta soldavel e elastica Bucha de reducao longa, pvc, serie normal, esgoto predial, dn 50 x 40 mm, junta soldavel e elastica, fornecido e instalado em ramal de descarga ou ramal de esgoto sanitario. af_08/2022	N/C	N/C	3,0000 UN	R$ 9,61	R$ 28,83
0367	Cap, pvc, serie normal, esgoto predial, dn 100 mm, junta elastica Cap, pvc, serie normal, esgoto predial, dn 100 mm, junta elastica, fornecido e instalado em subcoletor aereo de esgoto sanitario. af_08/2022	N/C	N/C	2,0000 UN	R$ 17,78	R$ 35,56
0368	Plug, pvc ocre, junta elastica, dn 100 mm, para coletor predial de esgoto. af_06/2022 Plug, pvc ocre, junta elastica, dn 100 mm, para coletor predial de esgoto. af_06/2022	N/C	N/C	2,0000 UN	R$ 28,96	R$ 57,92
0369	Curva curta 90 graus, pvc, serie normal, esgoto predial, dn 40 mm, junta soldavel Curva curta 90 graus, pvc, serie normal, esgoto predial, dn 40 mm, junta soldavel, fornecido e instalado em ramal de descarga ou ramal de esgoto sanitario. af_08/2022	N/C	N/C	40,0000 UN	R$ 11,58	R$ 463,20
0370	Joelho 90 graus, pvc, serie normal, esgoto predial, dn 40 mm, junta soldavel Joelho 90 graus, pvc, serie normal, esgoto predial, dn 40 mm, junta soldavel, fornecido e instalado em ramal de descarga ou ramal de esgoto sanitario. af_08/2022	N/C	N/C	37,0000 UN	R$ 8,61	R$ 318,57
0371	Reducao excentrica, pvc, serie r, agua pluvial, dn 100 x 75 mm, junta elastica Reducao excentrica, pvc, serie r, agua pluvial, dn 100 x 75 mm, junta elastica, fornecido e instalado em condutores verticais de aguas pluviais	N/C	N/C	2,0000 UN	R$ 33,07	R$ 66,14
0372	Reducao excentrica, pvc, serie r, agua pluvial, dn 75 x 50 mm, junta elastica Reducao excentrica, pvc, serie r, agua pluvial, dn 75 x 50 mm, junta elastica, fornecido e instalado em ramal de encaminhamento. af_06/2022	N/C	N/C	5,0000 UN	R$ 17,94	R$ 89,70
0373	Te, pvc, serie normal, esgoto predial, dn 50 x 50 mm, junta elastica Te, pvc, serie normal, esgoto predial, dn 50 x 50 mm, junta elastica, fornecido e instalado em prumada de esgoto sanitario ou ventilacao. af_08/2022	N/C	N/C	2,0000 UN	R$ 16,32	R$ 32,64
0374	Te, pvc, serie normal, esgoto predial, dn 40 x 40 mm, junta soldavel Te, pvc, serie normal, esgoto predial, dn 40 x 40 mm, junta soldavel, fornecido e instalado em ramal de descarga ou ramal de esgoto sanitario. af_08/2022	N/C	N/C	11,0000 UN	R$ 12,62	R$ 138,82
0375	Caixa sifonada, pvc, dn 100 x 100 x 50 mm, junta elastica Caixa sifonada, pvc, dn 100 x 100 x 50 mm, junta elastica, fornecida e instalada em ramal de descarga ou em ramal de esgoto sanitario. af_08/2022	N/C	N/C	2,0000 UN	R$ 41,75	R$ 83,50
0376	Caixa sifonada, pvc, dn 150 x 185 x 75 mm, junta elastica Caixa sifonada, pvc, dn 150 x 185 x 75 mm, junta elastica, fornecida e instalada em ramal de descarga ou em ramal de esgoto sanitario. af_08/2022	N/C	N/C	1,0000 UN	R$ 91,56	R$ 91,56

PORTAL DE COMPRAS PÚBLICAS

A autenticidade do documento pode ser verificada no site https://validaarquivo.portaldecompraspublicas.com.br
Documento gerado eletronicamente no Portal de Compras Públicas em 24/03/2026 às 11:56:29.
Código verificador: 11F9232

E-DOCS - CÓPIA DO PROCESSO 2025-6X76D GERADO POR UDSON OLIVEIRA RAMOS DE AGUIAR EM 13/05/2026 07:51 DOCUMENTO 1 / 1 PÁGINA 5221 / 5723

2026-2NFBFC - E-DOCS - DOCUMENTO ORIGINAL 24/03/2026 18:10 PÁGINA 87 / 384

0377	Caixa sifonada, com grelha quadrada, pvc, dn 150 x 150 x 50 mm (Item 14,29 da PO) Caixa sifonada, com grelha quadrada, pvc, dn 150 x 150 x 50 mm, junta soldavel, fornecida e instalada em ramal de descarga ou em ramal de esgoto sanitario. af_08/2022 (Item 14,29 da PO)	N/C	N/C	8,0000 UN	R$ 61,65	R$ 493,20
0378	CAIXA SIFONADA, COM GRELHA REDONDA, PVC, DN 150 X 150 X 50 MM, JUNTA SOLDAVEL CAIXA SIFONADA, COM GRELHA REDONDA, PVC, DN 150 X 150 X 50 MM, JUNTA SOLDAVEL, FORNECIDA E INSTALADA EM RAMAL DE DESCARGA OU EM RAMAL DE ESGOTO SANITARIO. AF_08/2022	N/C	N/C	24,0000 UN	R$ 61,65	R$ 1.479,60
0379	Corpo caixa seca 100 x 100 x 40 cm Corpo caixa seca 100 x 100 x 40 cm	N/C	N/C	2,0000 UN	R$ 34,77	R$ 69,54
0380	Caixa enterrada hidraulica retangular em alvenaria com tijolos ceramicos macicos (Item 14.32 da PO) Caixa enterrada hidraulica retangular em alvenaria com tijolos ceramicos macicos, dimensoes internas: 0,6x0,6x0,6 m para rede de drenagem. af_12/2020 (Item 14.32 da PO)	N/C	N/C	9,0000 UN	R$ 427,16	R$ 3.844,44
0381	Poco de inspecao circular para drenagem, diametro interno = 0,60 m (Item 14.33 da PO) Poco de inspecao circular para drenagem, em concreto pre-moldado, diametro interno = 0,60 m, profundidade = 0,90 m, excluindo tampao. af_12/2020_pa (Item 14.33 da PO)	N/C	N/C	5,0000 UN	R$ 391,42	R$ 1.957,10
0382	Sifao do tipo flexivel em pvc 1 x 1.1/2 Sifao do tipo flexivel em pvc 1 x 1.1/2 - fornecimento e instalacao. af_01/2020	N/C	N/C	2,0000 UN	R$ 9,30	R$ 18,60
0383	Tanque septico retangular, dimensoes internas: 1,6 x 4,6 x h=2,4 m, volume util: 14720 l Tanque septico retangular, em alvenaria com blocos de concreto, dimensoes internas: 1,6 x 4,6 x h=2,4 m, volume util: 14720 l (para 105 contribuintes). af_12/2020	N/C	N/C	1,0000 UN	R$ 9.333,57	R$ 9.333,57
0384	Sumidouro circular, em concreto pre-moldado, diametro interno = 2,88 m, altura interna = 3,0 m Sumidouro circular, em concreto pre-moldado, diametro interno = 2,88 m, altura interna = 3,0 m, area de infiltracao: 31,4 m2 (para 12 contribuintes). af_12/2020_pa	N/C	N/C	1,0000 UN	R$ 5.867,39	R$ 5.867,39
0385	Filtro anaerobio retangular, em alvenaria com blocos de concreto, dim internas:1,4 x 3,0 x h=1,67m Filtro anaerobio retangular, em alvenaria com blocos de concreto, dimensoes internas: 1,4 x 3,0 x h=1,67 m, volume util: 5040 l (para 32 contribuintes). af_12/2020	N/C	N/C	1,0000 UN	R$ 6.823,26	R$ 6.823,26
0386	Tubo pvc, serie normal, esgoto predial, dn 50 mm (Item 14.38 da PO) Tubo pvc, serie normal, esgoto predial, dn 50 mm, fornecido e instalado em ramal de descarga ou ramal de esgoto sanitario. af_08/2022 (Item 14.38 da PO)	N/C	N/C	179,4000 M	R$ 23,84	R$ 4.276,90
0387	Tubo pvc, serie r, agua pluvial, dn 75 mm Tubo pvc, serie r, agua pluvial, dn 75 mm, fornecido e instalado em ramal de encaminhamento. af_06/2022	N/C	N/C	37,1000 M	R$ 35,86	R$ 1.330,41
0388	Joelho 45 graus, pvc, serie normal, esgoto predial, dn 50 mm (Item 14.40 da PO) Joelho 45 graus, pvc, serie normal, esgoto predial, dn 50 mm, junta elastica, fornecido e instalado em ramal de descarga ou ramal de esgoto sanitario. af_08/2022 (Item 14.40 da PO)	N/C	N/C	36,0000 UN	R$ 13,77	R$ 495,72

PORTAL DE COMPRAS PÚBLICAS

A autenticidade do documento pode ser verificada no site https://validaarquivo.portaldecompraspublicas.com.br
Documento gerado eletronicamente no Portal de Compras Públicas em 24/03/2026 às 11:56:29.
Código verificador: 11F9232

E-DOCS - CÓPIA DO PROCESSO 2025-6X76D GERADO POR UDSON OLIVEIRA RAMOS DE AGUIAR EM 13/05/2026 07:51 DOCUMENTO 1 / 1 PÁGINA 5222 / 5723

2026-2NFBFC - E-DOCS - DOCUMENTO ORIGINAL 24/03/2026 18:10 PÁGINA 88 / 384

0389	Joelho 45 graus, pvc, serie normal, esgoto predial, dn 75 mm (Item 14.41 da PO) Joelho 45 graus, pvc, serie normal, esgoto predial, dn 75 mm, junta elastica, fornecido e instalado em ramal de descarga ou ramal de esgoto sanitario. af_08/2022 (Item 14.41 da PO)	N/C	N/C	2,0000 UN	R$ 21,25	R$ 42,50
0390	Joelho 90 graus, pvc, serie normal, esgoto predial, dn 50 mm (Item 14.42 da PO) Joelho 90 graus, pvc, serie normal, esgoto predial, dn 50 mm, junta elastica, fornecido e instalado em ramal de descarga ou ramal de esgoto sanitario. af_08/2022 (Item 14.42 da PO)	N/C	N/C	80,0000 UN	R$ 13,03	R$ 1.042,40
0391	Joelho 90 graus, pvc, serie normal, esgoto predial, dn 75 mm, junta elastica Joelho 90 graus, pvc, serie normal, esgoto predial, dn 75 mm, junta elastica, fornecido e instalado em ramal de descarga ou ramal de esgoto sanitario. af_08/2022	N/C	N/C	9,0000 UN	R$ 20,27	R$ 182,43
0392	Juncao simples, pvc, serie r, agua pluvial, dn 75 x 50 mm, junta elastica Juncao simples, pvc, serie r, agua pluvial, dn 75 x 50 mm, junta elastica, fornecido e instalado em condutores verticais de aguas pluviais	N/C	N/C	2,0000 UN	R$ 57,43	R$ 114,86
0393	Luva simples, pvc, serie normal, esgoto predial, dn 50 mm, junta elastica Luva simples, pvc, serie normal, esgoto predial, dn 50 mm, junta elastica, fornecido e instalado em prumada de esgoto sanitario ou ventilacao. af_08/2022	N/C	N/C	1,0000 UN	R$ 5,38	R$ 5,38
0394	Reducao excentrica, pvc, serie r, agua pluvial, dn 75 x 50 mm (Item 14.46 da PO) Reducao excentrica, pvc, serie r, agua pluvial, dn 75 x 50 mm, junta elastica, fornecido e instalado em ramal de encaminhamento. af_06/2022 (Item 14.46 da PO)	N/C	N/C	6,0000 UN	R$ 17,94	R$ 107,64
0395	TERMINAL DE VENTILACAO, PVC, SERIE NORMAL, ESGOTO PREDIAL, DN 50 MM, JUNTA SOLDAVEL TERMINAL DE VENTILACAO, PVC, SERIE NORMAL, ESGOTO PREDIAL, DN 50 MM, JUNTA SOLDAVEL, FORNECIDO E INSTALADO EM PRUMADA DE ESGOTO SANITARIO OU VENTILACAO. AF_08/2022	N/C	N/C	4,0000 UN	R$ 10,87	R$ 43,48
0396	Terminal de ventilacao, pvc, serie normal, esgoto predial, dn 75 mm, junta soldavel Terminal de ventilacao, pvc, serie normal, esgoto predial, dn 75 mm, junta soldavel, fornecido e instalado em prumada de esgoto sanitario ou ventilacao. af_08/2022	N/C	N/C	4,0000 UN	R$ 22,21	R$ 88,84
0397	Te, pvc, serie r, agua pluvial, dn 100 x 50 mm, junta elastica Te, pvc, serie r, agua pluvial, dn 100 x 50 mm, junta elastica, fornecido e instalado em condutores verticais de aguas pluviais	N/C	N/C	6,0000 UN	R$ 79,23	R$ 475,38
0398	Te, pvc, serie r, agua pluvial, dn 100 x 75 mm, junta elastica Te, pvc, serie r, agua pluvial, dn 100 x 75 mm, junta elastica, fornecido e instalado em condutores verticais de aguas pluviais. af_06/2022	N/C	N/C	2,0000 UN	R$ 79,21	R$ 158,42
0399	Te, pvc, serie normal, esgoto predial, dn 50 x 50 mm, junta elastica 1 Te, pvc, serie normal, esgoto predial, dn 50 x 50 mm, junta elastica, fornecido e instalado em ramal de descarga ou ramal de esgoto sanitario. af_08/2022	N/C	N/C	57,0000 UN	R$ 21,65	R$ 1.234,05
0400	Te, pvc, serie r, agua pluvial, dn 75 x 75 mm, junta elastica Te, pvc, serie r, agua pluvial, dn 75 x 75 mm, junta elastica, fornecido e instalado em condutores verticais de aguas pluviais. af_06/2022	N/C	N/C	5,0000 UN	R$ 49,00	R$ 245,00

PORTAL DE COMPRAS PÚBLICAS

A autenticidade do documento pode ser verificada no site https://validaarquivo.portaldecompraspublicas.com.br
Documento gerado eletronicamente no Portal de Compras Públicas em 24/03/2026 às 11:56:29.
Código verificador: 11F9232

E-DOCS - CÓPIA DO PROCESSO 2025-6X76D GERADO POR UDSON OLIVEIRA RAMOS DE AGUIAR EM 13/05/2026 07:51 DOCUMENTO 1 / 1 PÁGINA 5223 / 5723

2026-2NFBFC - E-DOCS - DOCUMENTO ORIGINAL 24/03/2026 18:10 PÁGINA 89 / 384

0401	Te, pvc, serie r, agua pluvial, dn 75 x 50 mm, junta elastica Te, pvc, serie r, agua pluvial, dn 75 x 50 mm, junta elastica, fornecido e instalado em condutores verticais de aguas pluviais	N/C	N/C	9,0000 UN	R$ 49,01	R$ 441,09
0402	Vaso sanitario sifonado convencional com louca branca Vaso sanitario sifonado convencional com louca branca, incluso conjunto de ligacao para bacia sanitaria ajustavel - fornecimento e instalacao. af_10/2016	N/C	N/C	13,0000 UN	R$ 263,86	R$ 3.430,18
0403	Valvula de descarga metalica, duplo acionamento eco, base 1 1/2, acabamento metalico cromado Valvula de descarga metalica, duplo acionamento eco, base 1 1/2, acabamento metalico cromado - fornecimento e instalacao	N/C	N/C	13,0000 UN	R$ 280,43	R$ 3.645,59
0404	ASSENTO SANITARIO CONVENCIONAL - FORNECIMENTO E INSTALACAO. AF_01/2020 ASSENTO SANITARIO CONVENCIONAL - FORNECIMENTO E INSTALACAO. AF_01/2020	N/C	N/C	13,0000 UN	R$ 39,67	R$ 515,71
0405	Mictorio sifonado louca branca - padrao medio Mictorio sifonado louca branca - padrao medio - fornecimento e instalacao. af_01/2020	N/C	N/C	3,0000 UN	R$ 589,84	R$ 1.769,52
0406	Sifao para mictorio, deca 1681, 1 x 2, acabamento cromodado e similar Sifao para mictorio, deca 1681, 1 x 2, acabamento cromodado e similar	N/C	N/C	3,0000 UN	R$ 430,20	R$ 1.290,60
0407	Cuba de embutir oval em louca branca, 35 x 50cm ou equivalente Cuba de embutir oval em louca branca, 35 x 50cm ou equivalente, incluso valvula em metal cromado e sifao flexivel em pvc - fornecimento e instalacao. af_01/2020	N/C	N/C	15,0000 UN	R$ 200,21	R$ 3.003,15
0408	Cuba de embutir retangular de aco inoxidavel, 40 x 34 x 14 cm Cuba de embutir retangular de aco inoxidavel, 40 x 34 x 14 cm - fornecimento e instalacao	N/C	N/C	10,0000 UN	R$ 191,35	R$ 1.913,50
0409	Cuba de embutir retangular de aco inoxidavel, 50 x 40 x 20 cm Cuba de embutir retangular de aco inoxidavel, 50 x 40 x 20 cm - fornecimento e instalacao	N/C	N/C	2,0000 UN	R$ 191,35	R$ 382,70
0410	Cuba de embutir retangular de aco inoxidavel, 60 x 50 x 40 cm Cuba de embutir retangular de aco inoxidavel, 60 x 50 x 40 cm - fornecimento e instalacao	N/C	N/C	3,0000 UN	R$ 191,35	R$ 574,05
0411	Lavatorio de canto, louca branca suspenso, 29,5 x 39cm ou equivalente, padrao popular Lavatorio de canto, louca branca suspenso, 29,5 x 39cm ou equivalente, padrao popular - fornecimento e instalacao	N/C	N/C	4,0000 UN	R$ 126,46	R$ 505,84
0412	Lavatorio louca branca suspenso, 29,5 x 39cm ou equivalente, padrao popular Lavatorio louca branca suspenso, 29,5 x 39cm ou equivalente, padrao popular - fornecimento e instalacao. af_01/2020	N/C	N/C	1,0000 UN	R$ 126,46	R$ 126,46
0413	Lavatorio sobrepor, deca ou equivalente Lavatorio sobrepor, deca ou equivalente	N/C	N/C	2,0000 UN	R$ 472,60	R$ 945,20
0414	Tanque de louca branca com coluna, 40l ou equivalente Tanque de louca branca com coluna, 40l ou equivalente - fornecimento e instalacao	N/C	N/C	2,0000 UN	R$ 618,08	R$ 1.236,16
0415	Chuveiro eletrico comum corpo plastico, tipo ducha Chuveiro eletrico comum corpo plastico, tipo ducha - fornecimento e instalacao. af_01/2020	N/C	N/C	10,0000 UN	R$ 79,00	R$ 790,00

PORTAL DE COMPRAS PÚBLICAS

A autenticidade do documento pode ser verificada no site https://validaarquivo.portaldecompraspublicas.com.br
Documento gerado eletronicamente no Portal de Compras Públicas em 24/03/2026 às 11:56:29.
Código verificador: 11F9232

E-DOCS - CÓPIA DO PROCESSO 2025-6X76D GERADO POR UDSON OLIVEIRA RAMOS DE AGUIAR EM 13/05/2026 07:51 DOCUMENTO 1 / 1 PÁGINA 5224 / 5723

2026-2NFBFC - E-DOCS - DOCUMENTO ORIGINAL 24/03/2026 18:10 PÁGINA 90 / 384

0416	Porta papel higienico, conforme projeto Porta papel higienico, conforme projeto	N/C	N/C	2,0000 UN	R$ 36,51	R$ 73,02
0417	FORNECIMENTO E INSTALACAO DE PAPELEIRA PLASTICA DIPO DISPENSER PARA PAPEL HIGIENICO ROLAO PAPELEIRA PLASTICA TIPO DISPENSER PARA PAPEL HIGIENICO ROLAO	N/C	N/C	11,0000 UN	R$ 62,31	R$ 685,41
0418	Ducha / chuveiro metalico, de parede, articulavel, com desviador e ducha manual Ducha / chuveiro metalico, de parede, articulavel, com desviador e ducha manual	N/C	N/C	6,0000 UN	R$ 131,12	R$ 786,72
0419	Torneira eletrica de parede, bica alta, para cozinha, 5500 w (110/220 v) Torneira eletrica de parede, bica alta, para cozinha, 5500 w (110/220 v)	N/C	N/C	2,0000 UN	R$ 165,83	R$ 331,66
0420	Torneira de mesa bica movel, conforme projeto Torneira de mesa bica movel, conforme projeto	N/C	N/C	9,0000 UN	R$ 98,60	R$ 887,40
0421	Torneira de parede, conforme projeto Torneira de parede, conforme projeto	N/C	N/C	6,0000 UN	R$ 88,17	R$ 529,02
0422	Torneira cromada de mesa, 1/2? ou 3/4?, para lavatorio, com temporizador Torneira cromada de mesa, 1/2? ou 3/4?, para lavatorio, com temporizador - fornecimento e instalacao.	N/C	N/C	15,0000 UN	R$ 98,60	R$ 1.479,00
0423	Torneira cromada de mesa para lavatorio, tipo monocomando Torneira cromada de mesa para lavatorio, tipo monocomando - acionamento tipo alavanca	N/C	N/C	16,0000 UN	R$ 237,44	R$ 3.799,04
0424	FORNECIMENTO E INSTALACAO DE SABONETEIRA PLASTICA TIPO DISPENSER PARA SABONETE LIQUIDO SABONETEIRA PLASTICA TIPO DISPENSER PARA SABONETE LIQUIDO COM RESERVATORIO 800 A 1500 ML, INCLUSO FIXACAO. AF_01/2020	N/C	N/C	10,0000 UN	R$ 68,02	R$ 680,20
0425	FORNECIMENTO E INSTALACAO DE TOALHEIRO PLASTICO DIPO DISPENSER PARA PAPEL TOALHA INTERFOLHADO TOALHEIRO PLASTICO TIPO DISPENSER PARA PAPEL TOALHA INTERFOLHADO	N/C	N/C	10,0000 UN	R$ 81,59	R$ 815,90
0426	Cabide/gancho de banheiro simples em metal cromado Cabide/gancho de banheiro simples em metal cromado	N/C	N/C	12,0000 UN	R$ 38,03	R$ 456,36
0427	Valvula em metal cromado 1.1/2 x 1.1/2 para tanque ou lavatorio, com ou sem ladrao Valvula em metal cromado 1.1/2 x 1.1/2 para tanque ou lavatorio, com ou sem ladrao - fornecimento e instalacao. af_01/2020	N/C	N/C	12,0000 UN	R$ 63,59	R$ 763,08
0428	FORNECIMENTO E INSTALACAO DE BARRA DE APOIO RETA EM ACO INOX POLIDO, COMPRIMENTO 80 CM BARRA DE APOIO RETA, EM ACO INOX POLIDO, COMPRIMENTO 80 CM, FIXADA NA PAREDE - FORNECIMENTO E INSTALACAO. AF_01/2020	N/C	N/C	10,0000 UN	R$ 311,28	R$ 3.112,80
0429	FORNECIMENTO E INSTALACAO DE BARRA DE APOIO RETA EM ACO INOX POLIDO, COMPRIMENTO 70 CM 1 BARRA DE APOIO RETA, EM ACO INOX POLIDO, COMPRIMENTO 70 CM, FIXADA NA PAREDE - FORNECIMENTO E INSTALACAO. AF_01/2020	N/C	N/C	12,0000 UN	R$ 299,32	R$ 3.591,84
0430	Barra de apoio reta, em aco inox polido, comprimento 40cm, fixada na parede Barra de apoio reta, em aco inox polido, comprimento 40cm, fixada na parede - fornecimento e instalacao	N/C	N/C	12,0000 UN	R$ 281,35	R$ 3.376,20

PORTAL DE COMPRAS PÚBLICAS
A autenticidade do documento pode ser verificada no site https://validaarquivo.portaldecompraspublicas.com.br
Documento gerado eletronicamente no Portal de Compras Públicas em 24/03/2026 às 11:56:29.
Código verificador: 11F9232

E-DOCS - CÓPIA DO PROCESSO 2025-6X76D GERADO POR UDSON OLIVEIRA RAMOS DE AGUIAR EM 13/05/2026 07:51 DOCUMENTO 1 / 1 PÁGINA 5225 / 5723

2026-2NFBFC - E-DOCS - DOCUMENTO ORIGINAL 24/03/2026 18:10 PÁGINA 91 / 384

0431	Barra de apoio lateral articulada, com trava, em aco inox polido, fixada na parede Barra de apoio lateral articulada, com trava, em aco inox polido, fixada na parede - fornecimento e instalacao. af_01/2020	N/C	N/C	2,0000 UN	R$ 537,67	R$ 1.075,34
0432	FORNECIMENTO DE BANCO ARTICULADO, EM ACO INOX, PARA PCD BANCO ARTICULADO, EM ACO INOX, PARA PCD, FIXADO NA PAREDE - FORNECIMENTO E INSTALACAO. AF_01/2020	N/C	N/C	2,0000 UN	R$ 992,00	R$ 1.984,00
0433	Tubo de aco galvanizado com costura, classe media, conexao rosqueada, dn 20 (3/4) Tubo de aco galvanizado com costura, classe media, conexao rosqueada, dn 20 (3/4), instalado em ramais e sub-ramais de gas - fornecimento e instalacao. af_10/2020	N/C	N/C	35,2000 M	R$ 48,53	R$ 1.708,26
0434	Curva 90 graus, em aco, conexao soldada, dn 20 (3/4), instalado em ramais e sub-ramais de gas Curva 90 graus, em aco, conexao soldada, dn 20 (3/4), instalado em ramais e sub-ramais de gas - fornecimento e instalacao. af_10/2020	N/C	N/C	6,0000 UN	R$ 65,30	R$ 391,80
0435	Te, em ferro galvanizado, conexao rosqueada, dn 20 (3/4) Te, em ferro galvanizado, conexao rosqueada, dn 20 (3/4), instalado em ramais e sub-ramais de gas - fornecimento e instalacao. af_10/2020	N/C	N/C	4,0000 UN	R$ 36,35	R$ 145,40
0436	Curva em cobre, dn 15 mm, 45 graus, sem anel de solda, bolsa x bolsa Curva em cobre, dn 15 mm, 45 graus, sem anel de solda, bolsa x bolsa, instalado em ramal de distribuicao de hidraulica predial - fornecimento e instalacao. af_04/2022	N/C	N/C	2,0000 UN	R$ 10,82	R$ 21,64
0437	Cap ou taMpao de ferro galvanizado, com rosca bsp, de 3/4 Cap ou taMpao de ferro galvanizado, com rosca bsp, de 3/4	N/C	N/C	1,0000 UN	R$ 12,92	R$ 12,92
0438	Regulador de alta pressao glp Regulador de alta pressao glp	N/C	N/C	1,0000 UN	R$ 587,93	R$ 587,93
0439	Registro ou regulador de gas de cozinha Registro ou regulador de gas de cozinha - fornecimento e instalacao. af_08/2021	N/C	N/C	2,0000 UN	R$ 46,00	R$ 92,00
0440	Valvula de esfera bruta, bronze, roscavel, 3/4 Valvula de esfera bruta, bronze, roscavel, 3/4 - fornecimento e instalacao. af_08/2021	N/C	N/C	4,0000 UN	R$ 62,97	R$ 251,88
0441	Requadro em aluminio tipo veneziana com guarnicao, fixacao com parafusos Requadro em aluminio tipo veneziana com guarnicao, fixacao com parafusos - fornecimento e instalacao.	N/C	N/C	0,4800 UN	R$ 433,72	R$ 208,19
0442	Extintor de incendio portatil com carga de pqs de 6 Kg, classe bc Extintor de incendio portatil com carga de pqs de 6 Kg, classe bc - fornecimento e instalacao. af_10/2020_pe	N/C	N/C	22,0000 UN	R$ 211,31	R$ 4.648,82
0443	Extintor de incendio portatil com carga de co2 de 6 Kg, classe bc Extintor de incendio portatil com carga de co2 de 6 Kg, classe bc - fornecimento e instalacao. af_10/2020_pe	N/C	N/C	2,0000 UN	R$ 596,31	R$ 1.192,62
0444	Cotovelo 90 graus, em ferro galvanizado, conexao rosqueada, dn 65 (2 1/2) Cotovelo 90 graus, em ferro galvanizado, conexao rosqueada, dn 65 (2 1/2), instalado em reservacao de agua de edificacao que possua reservatorio de fibra/fibrocimento - fornecimento e instalacao. af_06/2016	N/C	N/C	43,0000 UN	R$ 109,33	R$ 4.701,19

PORTAL DE COMPRAS PÚBLICAS
A autenticidade do documento pode ser verificada no site https://validaarquivo.portaldecompraspublicas.com.br
Documento gerado eletronicamente no Portal de Compras Públicas em 24/03/2026 às 11:56:29.
Código verificador: 11F9232

E-DOCS - CÓPIA DO PROCESSO 2025-6X76D GERADO POR UDSON OLIVEIRA RAMOS DE AGUIAR EM 13/05/2026 07:51 DOCUMENTO 1 / 1 PÁGINA 5226 / 5723

2026-2NFBFC - E-DOCS - DOCUMENTO ORIGINAL 24/03/2026 18:10 PÁGINA 92 / 384

0445	Curva 90 graus, em aco, conexao soldada, dn 65 (2 1/2) Curva 90 graus, em aco, conexao soldada, dn 65 (2 1/2), instalado em rede de alimentacao para hidrante - fornecimento e instalacao. af_10/2020	N/C	N/C	1,0000 UN	R$ 487,11	R$ 487,11
0446	Niple, em ferro galvanizado, dn 65 (2 1/2) Niple, em ferro galvanizado, dn 65 (2 1/2), conexao rosqueada, instalado em rede de alimentacao para hidrante - fornecimento e instalacao. af_10/2020	N/C	N/C	11,0000 UN	R$ 81,62	R$ 897,82
0447	FORNECIMENTO E INSTALACAO DE TUBO DE ACO GALVANIZADO COM COSTURA, CLASSE MEDIA, DN 65 (2 1/2) 1 TUBO DE ACO GALVANIZADO COM COSTURA, CLASSE MEDIA, DN 65 (2 1/2), CONEXAO ROSQUEADA, INSTALADO EM REDE DE ALIMENTACAO PARA HIDRANTE - FORNECIMENTE E INSTALACAO. AF_10/2010	N/C	N/C	272,3100 M	R$ 153,71	R$ 41.856,77
0448	Te, em ferro galvanizado, conexao rosqueada, dn 65 (2 1/2) Te, em ferro galvanizado, conexao rosqueada, dn 65 (2 1/2), instalado em rede de alimentacao para hidrante - fornecimento e instalacao. af_10/2020	N/C	N/C	13,0000 UN	R$ 180,82	R$ 2.350,66
0449	Uniao, em ferro galvanizado, dn 65 (2 1/2), conexao rosqueada Uniao, em ferro galvanizado, dn 65 (2 1/2), conexao rosqueada, instalado em rede de alimentacao para hidrante - fornecimento e instalacao. af_10/2020	N/C	N/C	6,0000 UN	R$ 193,67	R$ 1.162,02
0450	Adaptador com flanges livres, pvc, soldavel, dn 75 mm x 2 1/2 (Item 17,9 da PO) Adaptador com flanges livres, pvc, soldavel, dn 75 mm x 2 1/2 , instalado em reservacao de agua de edificacao que possua reservatorio de fibra/fibrocimento fornecimento e instalacao. af_06/2016 (Item 17,9 da PO)	N/C	N/C	1,0000 UN	R$ 219,81	R$ 219,81
0451	Registro de gaveta bruto, latao, roscavel, 2 1/2 Registro de gaveta bruto, latao, roscavel, 2 1/2 - fornecimento e instalacao. af_08/2021	N/C	N/C	5,0000 UN	R$ 298,11	R$ 1.490,55
0452	Valvula de retencao horizontal, de bronze, roscavel, 2 1/2 Valvula de retencao horizontal, de bronze, roscavel, 2 1/2 - fornecimento e instalacao. af_08/2021	N/C	N/C	2,0000 UN	R$ 364,31	R$ 728,62
0453	Valvula de retencao horizontal, de bronze, roscavel, 2 1/2 (Item 17.12 da PO) Valvula de retencao horizontal, de bronze, roscavel, 2 1/2 - fornecimento e instalacao. af_08/2021 (Item 17.12 da PO)	N/C	N/C	1,0000 UN	R$ 364,31	R$ 364,31
0454	Bomba centrifuga, trifasica, 6 cv, hm 30 a 40 m, q 26,36 m3/h Bomba centrifuga, trifasica, 6 cv, hm 30 a 40 m, q 26,36 m3/h - fornecimento e instalacao.	N/C	N/C	2,0000 UN	R$ 3.402,04	R$ 6.804,08
0455	Manometro 0 a 200 psi (0 a 14 Kgf/cm2), d = 50mm Manometro 0 a 200 psi (0 a 14 Kgf/cm2), d = 50mm - fornecimento e instalacao. af_10/2020	N/C	N/C	1,0000 UN	R$ 124,31	R$ 124,31
0456	Central alarme enderecavel Central alarme enderecavel	N/C	N/C	1,0000 UN	R$ 3.369,71	R$ 3.369,71
0457	Eletroduto em aco zincado ou galvanizado dn=3/4, aparente Eletroduto em aco zincado ou galvanizado dn=3/4, aparente - fornecimento e instalacao.	N/C	N/C	456,0000 M	R$ 22,45	R$ 10.237,20
0458	Cabo de cobre flexivel isolado, 1,5 mm2, anti-chama 450/750 v, para circuitos terminais Cabo de cobre flexivel isolado, 1,5 mm2, anti-chama 450/750 v, para circuitos terminais - fornecimento e instalacao. af_03/2023	N/C	N/C	228,0000 M	R$ 2,41	R$ 549,48

PORTAL DE COMPRAS PÚBLICAS

A autenticidade do documento pode ser verificada no site https://validaarquivo.portaldecompraspublicas.com.br
Documento gerado eletronicamente no Portal de Compras Públicas em 24/03/2026 às 11:56:29.
Código verificador: 11F9232

E-DOCS - CÓPIA DO PROCESSO 2025-6X76D GERADO POR UDSON OLIVEIRA RAMOS DE AGUIAR EM 13/05/2026 07:51 DOCUMENTO 1 / 1 PÁGINA 5227 / 5723

2026-2NFBFC - E-DOCS - DOCUMENTO ORIGINAL 24/03/2026 18:10 PÁGINA 93 / 384

0459	CABO DE COBRE FLEXIVEL ISOLADO, 2,5 MM2, ANTI-CHAMA 450/750 V, AF_03/2023 CABO DE COBRE FLEXIVEL ISOLADO, 2,5 MM2, ANTI-CHAMA 450/750 V, PARA CIRCUITOS TERMINAIS - FORNECIMENTO E INSTALACAO. AF_03/2023	N/C	N/C	228,0000 M	R$ 3,48	R$ 793,44
0460	CAIXA RETANGULAR 4 X 2 MEDIA (1,30 M DO PISO), PVC, INSTALADA EM PAREDE CAIXA RETANGULAR 4 X 2 MEDIA (1,30 M DO PISO), PVC, INSTALADA EM PAREDE - FORNECIMENTO E INSTALACAO. AF_03/2023	N/C	N/C	7,0000 UN	R$ 15,56	R$ 108,92
0461	Caixa retangular 4 x 4 media (1,30 m do piso), pvc, instalada em parede Caixa retangular 4 x 4 media (1,30 m do piso), pvc, instalada em parede - fornecimento e instalacao. af_03/2023	N/C	N/C	9,0000 UN	R$ 18,36	R$ 165,24
0462	FORNECIMENTO DE ABRIGO PARA HIDRANTE, 90X60X17 CM. 1 ABRIGO PARA HIDRANTE, 90X60X17CM, COM REGISTRO GLOBO ANGULAR 45 GRAUS 2 1/2, ADAPTADOR STORZ 2 1/2, MANGUEIRA DE INCENDIO 20M, REDUCAO 2 1/2 X 1 1/2 E ESGUICHO EM LATAO 1 1/2 - FORNECIMENTO E INSTALACAO. AF_10/2020	N/C	N/C	9,0000 UN	R$ 1.401,93	R$ 12.617,37
0463	TAMPA PARA CAIXA TIPO R1, EM FERRO FUNDIDO, DIMENSOES INTERNAS: 0,40 X 0,60 M TAMPA PARA CAIXA TIPO R1, EM FERRO FUNDIDO, DIMENSOES INTERNAS: 0,40 X 0,60 M - FORNECIMENTO E INSTALACAO. AF_12/2020	N/C	N/C	1,0000 UN	R$ 325,77	R$ 325,77
0464	Registro de gaveta bruto, latao, roscavel, 2 1/2 (Item 17.23 da PO) Registro de gaveta bruto, latao, roscavel, 2 1/2 - fornecimento e instalacao. af_08/2021 (Item 17.23 da PO)	N/C	N/C	1,0000 UN	R$ 298,11	R$ 298,11
0465	Hidrante subterraneo predial (com curva longa e caixa), dn 75 mm Hidrante subterraneo predial (com curva longa e caixa), dn 75 mm - fornecimento e instalacao. af_10/2020	N/C	N/C	1,0000 UN	R$ 3.080,90	R$ 3.080,90
0466	FORNECIMENTO E INSTALACAO DE LUMINARIA DE EMERGENCIA, COM 30 LAMPADAS LED DE 2W, SEM REATOR LUMINARIA DE EMERGENCIA, COM 30 LAMPADAS LED DE 2 W, SEM REATOR - FORNECIMENTO E INSTALACAO. AF_02/2020	N/C	N/C	69,0000 UN	R$ 18,34	R$ 1.265,46
0467	Sinalizacao com placa indicativa fixada na estrutura. Sinalizacao com placa indicativa fixada na estrutura.	N/C	N/C	110,0000 UN	R$ 35,80	R$ 3.938,00
0468	Pintura de sinalizacao vertical de seguranca, faixas amarela e preta, aplicacao manual, 2 demaos Pintura de sinalizacao vertical de seguranca, faixas amarela e preta, aplicacao manual, 2 demaos. af_05/2021	N/C	N/C	27,0000 M²	R$ 69,73	R$ 1.882,71
0469	Quadro de medicao geral de energia para 1 medidor de sobrepor Quadro de medicao geral de energia para 1 medidor de sobrepor - fornecimento e instalacao. af_10/2020	N/C	N/C	3,0000 UN	R$ 128,55	R$ 385,65
0470	Quadro de distribuicao de energia em chapa de aco galvanizado, para 40 disjuntores din 100a Quadro de distribuicao de energia em chapa de aco galvanizado, de embutir, com barramento trifasico, para 40 disjuntores din 100a - fornecimento e instalacao. af_10/2020	N/C	N/C	3,0000 UN	R$ 898,03	R$ 2.694,09

PORTAL DE COMPRAS PÚBLICAS

A autenticidade do documento pode ser verificada no site https://validaarquivo.portaldecompraspublicas.com.br
Documento gerado eletronicamente no Portal de Compras Públicas em 24/03/2026 às 11:56:29.
Código verificador: 11F9232

E-DOCS - CÓPIA DO PROCESSO 2025-6X76D GERADO POR UDSON OLIVEIRA RAMOS DE AGUIAR EM 13/05/2026 07:51 DOCUMENTO 1 / 1 PÁGINA 5228 / 5723

2026-2NFBFC - E-DOCS - DOCUMENTO ORIGINAL 24/03/2026 18:10 PÁGINA 94 / 384

0471	Quadro de distribuicao de energia em chapa de aco galvanizado, para 50 disjuntores din 225a Quadro de distribuicao de energia em chapa de aco galvanizado, de embutir, com barramento trifasico, para 50 disjuntores din 225a - fornecimento e instalacao.	N/C	N/C	4,0000 UN	R$ 2.140,78	R$ 8.563,12
0472	Quadro de distribuicao de energia em chapa de aco galvanizado, para 18 disjuntores din 100a Quadro de distribuicao de energia em chapa de aco galvanizado, de embutir, com barramento trifasico, para 18 disjuntores din 100a - fornecimento e instalacao. af_10/2020	N/C	N/C	2,0000 UN	R$ 516,95	R$ 1.033,90
0473	Quadro de distribuicao de energia em chapa de aco galvanizado, para 24 disjuntores din 100a Quadro de distribuicao de energia em chapa de aco galvanizado, de embutir, com barramento trifasico, para 24 disjuntores din 100a - fornecimento e instalacao. af_10/2020	N/C	N/C	2,0000 UN	R$ 542,27	R$ 1.084,54
0474	FORNECIMENTO E INSTALACAO DE DISJUNTOR MONOPOLAR TIPO DIN, CORRENTE NOMINAL DE 10A DISJUNTOR MONOPOLAR TIPO DIN, CORRENTE NOMINAL DE 10A - FORNECIMENTO E INSTALACAO. AF_10/2020	N/C	N/C	54,0000 UN	R$ 9,19	R$ 496,26
0475	FORNECIMENTO E INSTALACAO DE DISJUNTOR MONOPOLAR TIPO DIN, CORRENTE NOMINAL DE 16A DISJUNTOR MONOPOLAR TIPO DIN, CORRENTE NOMINAL DE 16A - FORNECIMENTO EINSTALACAO. AF_10/2020	N/C	N/C	21,0000 UN	R$ 9,74	R$ 204,54
0476	FORNECIMENTO E INSTALACAO DE DISJUNTOR MONOPOLAR TIPO DIN, CORRENTE NOMINAL DE 20A DISJUNTOR MONOPOLAR TIPO DIN, CORRENTE NOMINAL DE 20A - FORNECIMENTO E INS UN TALACAO. AF_10/2020	N/C	N/C	11,0000 UN	R$ 10,82	R$ 119,02
0477	Disjuntor monopolar tipo din, corrente nominal de 25a Disjuntor monopolar tipo din, corrente nominal de 25a - fornecimento e instalacao. af_10/2020	N/C	N/C	12,0000 UN	R$ 10,82	R$ 129,84
0478	Disjuntor monopolar tipo din, corrente nominal de 40a Disjuntor monopolar tipo din, corrente nominal de 40a - fornecimento e instalacao. af_10/2020	N/C	N/C	1,0000 UN	R$ 17,47	R$ 17,47
0479	Disjuntor tripolar tipo din, corrente nominal de 10a Disjuntor tripolar tipo din, corrente nominal de 10a - fornecimento e instalacao. af_10/2020	N/C	N/C	9,0000 UN	R$ 54,71	R$ 492,39
0480	Disjuntor tripolar tipo din, corrente nominal de 16a Disjuntor tripolar tipo din, corrente nominal de 16a - fornecimento e instalacao. af_10/2020	N/C	N/C	7,0000 UN	R$ 56,36	R$ 394,52
0481	DISJUNTOR TRIPOLAR TIPO DIN, CORRENTE NOMINAL DE 32A - FORNECIMENTO E INSTALACAO DISJUNTOR TRIPOLAR TIPO DIN, CORRENTE NOMINAL DE 32A - FORNECIMENTO E INSTALACAO. AF_10/2020	N/C	N/C	4,0000 UN	R$ 63,61	R$ 254,44
0482	Disjuntor tripolar tipo din, corrente nominal de 40a Disjuntor tripolar tipo din, corrente nominal de 40a - fornecimento e instalacao. af_10/2020	N/C	N/C	2,0000 UN	R$ 69,81	R$ 139,62
0483	Disjuntor tripolar tipo nema, corrente nominal de 60 ate 100a Disjuntor tripolar tipo nema, corrente nominal de 60 ate 100a - fornecimento e instalacao. af_10/2020	N/C	N/C	4,0000 UN	R$ 124,67	R$ 498,68

PORTAL DE COMPRAS PÚBLICAS
A autenticidade do documento pode ser verificada no site https://validaarquivo.portaldecompraspublicas.com.br
Documento gerado eletronicamente no Portal de Compras Públicas em 24/03/2026 às 11:56:29.
Código verificador: 11F9232

E-DOCS - CÓPIA DO PROCESSO 2025-6X76D GERADO POR UDSON OLIVEIRA RAMOS DE AGUIAR EM 13/05/2026 07:51 DOCUMENTO 1 / 1 PÁGINA 5229 / 5723

2026-2NFBFC - E-DOCS - DOCUMENTO ORIGINAL 24/03/2026 18:10 PÁGINA 95 / 384

0484	DISJUNTOR TERMOMAGNETICO TRIPOLAR , CORRENTE NOMINAL DE 125A - FORNECIMENTO E INSTALACAO DISJUNTOR TERMOMAGNETICO TRIPOLAR , CORRENTE NOMINAL DE 125A - FORNECIMENTO E INSTALACAO. AF_10/2020	N/C	N/C	2,0000 UN	R$ 331,36	R$ 662,72
0485	Disjuntor termomagnetico tripolar , corrente nominal de 250a Disjuntor termomagnetico tripolar , corrente nominal de 250a - fornecimento e instalacao. af_10/2020	N/C	N/C	3,0000 UN	R$ 778,58	R$ 2.335,74
0486	Disjuntor bipolar tipo dr, corrente nominal de 25a - 30ma Disjuntor bipolar tipo dr, corrente nominal de 25a - 30ma	N/C	N/C	3,0000 UN	R$ 119,54	R$ 358,62
0487	Disjuntor bipolar tipo dr, corrente nominal de 40a - 30ma Disjuntor bipolar tipo dr, corrente nominal de 40a - 30ma	N/C	N/C	1,0000 UN	R$ 123,60	R$ 123,60
0488	Disjuntor tetrapolar tipo dr, corrente nominal de 25a - 30ma Disjuntor tetrapolar tipo dr, corrente nominal de 25a - 30ma	N/C	N/C	26,0000 UN	R$ 134,01	R$ 3.484,26
0489	Dispositivo contra surto - dps 40 ka Dispositivo contra surto - dps 40 ka	N/C	N/C	40,0000 UN	R$ 86,48	R$ 3.459,20
0490	Dispositivo contra surto - dps 80 ka Dispositivo contra surto - dps 80 ka	N/C	N/C	8,0000 UN	R$ 143,72	R$ 1.149,76
0491	Eletroduto flexivel corrugado, pvc, dn 25 mm (3/4), para circuitos terminais Eletroduto flexivel corrugado, pvc, dn 25 mm (3/4), para circuitos terminais, instalado em forro - fornecimento e instalacao. af_03/2023	N/C	N/C	184,3000 M	R$ 14,26	R$ 2.628,12
0492	Eletroduto flexivel corrugado, pvc, dn 32 mm (1), para circuitos terminais Eletroduto flexivel corrugado, pvc, dn 32 mm (1), para circuitos terminais, instalado em forro - fornecimento e instalacao. af_03/2023	N/C	N/C	1.235,0700 M	R$ 16,32	R$ 20.156,34
0493	Eletroduto flexivel corrugado, pead, dn 40 mm (1 1/4), para circuitos terminais Eletroduto flexivel corrugado, pead, dn 40 mm (1 1/4), para circuitos terminais, instalado em parede - fornecimento e instalacao. af_03/2023	N/C	N/C	1,5000 M	R$ 11,46	R$ 17,19
0494	Eletroduto rigido roscavel, pvc, dn 20 mm (1/2), para circuitos terminais Eletroduto rigido roscavel, pvc, dn 20 mm (1/2), para circuitos terminais, instalado em laje - fornecimento e instalacao. af_03/2023	N/C	N/C	3,0000 M	R$ 6,39	R$ 19,17
0495	Eletroduto rigido, em aco zincado ou galvanizado, tipo pesado, dn=1, aparente Eletroduto rigido, em aco zincado ou galvanizado, tipo pesado, dn=1, aparente - fornecimento e instalacao.	N/C	N/C	59,7800 M	R$ 24,71	R$ 1.477,16
0496	Eletroduto em aco zincado ou galvanizado dn=1 1/2, aparente Eletroduto em aco zincado ou galvanizado dn=1 1/2, aparente - fornecimento e instalacao.	N/C	N/C	51,8500 M	R$ 33,64	R$ 1.744,23
0497	Eletroduto em aco zincado ou galvanizado dn=1 1/4, aparente Eletroduto em aco zincado ou galvanizado dn=1 1/4, aparente - fornecimento e instalacao.	N/C	N/C	132,6500 M	R$ 29,54	R$ 3.918,48
0498	Eletroduto em aco zincado ou galvanizado dn=2, aparente Eletroduto em aco zincado ou galvanizado dn=2, aparente - fornecimento e instalacao.	N/C	N/C	42,6500 M	R$ 39,77	R$ 1.696,19
0499	Eletroduto em aco zincado ou galvanizado dn=3/4, aparente (Item 18.31 da PO) Eletroduto em aco zincado ou galvanizado dn=3/4, aparente - fornecimento e instalacao. (Item 18.31 da PO)	N/C	N/C	650,0800 M	R$ 22,45	R$ 14.594,30

PORTAL DE COMPRAS PÚBLICAS

A autenticidade do documento pode ser verificada no site https://validaarquivo.portaldecompraspublicas.com.br
Documento gerado eletronicamente no Portal de Compras Públicas em 24/03/2026 às 11:56:29.
Código verificador: 11F9232

E-DOCS - CÓPIA DO PROCESSO 2025-6X76D GERADO POR UDSON OLIVEIRA RAMOS DE AGUIAR EM 13/05/2026 07:51 DOCUMENTO 1 / 1 PÁGINA 5230 / 5723

2026-2NFBFC - E-DOCS - DOCUMENTO ORIGINAL 24/03/2026 18:10 PÁGINA 96 / 384

0500	Eletroduto em aco zincado ou galvanizado dn=4, aparente Eletroduto em aco zincado ou galvanizado dn=4, aparente - fornecimento e instalacao.	N/C	N/C	110,6000 M	R$ 57,12	R$ 6.317,47
0501	Caixa enterrada eletrica retangular dimensoes internas: 0,3x0,3x0,3 m Caixa enterrada eletrica retangular, em alvenaria com tijolos ceramicos macicos, fundo com brita, dimensoes internas: 0,3x0,3x0,3 m. af_12/2020	N/C	N/C	7,0000 UN	R$ 130,75	R$ 915,25
0502	Caixa enterrada eletrica retangular dimensoes internas: 0,4x0,4x0,4 m Caixa enterrada eletrica retangular, em alvenaria com tijolos ceramicos macicos, fundo com brita, dimensoes internas: 0,4x0,4x0,4 m. af_12/2020	N/C	N/C	10,0000 UN	R$ 205,00	R$ 2.050,00
0503	Caixa de passagem/ luz / telefonia, de embutir, chapa de aco galvanizado, dimensoes 20 x 20 x *12cm Caixa de passagem/ luz / telefonia, de embutir, em chapa de aco galvanizado, dimensoes 20 x 20 x *12* cm (padrao concessionaria local)	N/C	N/C	1,0000 UN	R$ 74,59	R$ 74,59
0504	Caixa de passagem/ luz / telefonia, de embutir, chapa de aco galvanizado, dimensoes 40 x 40 x *12*cm Caixa de passagem/ luz / telefonia, de embutir, em chapa de aco galvanizado, dimensoes 40 x 40 x *12* cm (padrao concessionaria local)	N/C	N/C	1,0000 UN	R$ 146,60	R$ 146,60
0505	CAIXA RETANGULAR 4 X 2 MEDIA (1,30 M DO PISO), PVC, INSTALADA EM PAREDE (Item 18.37 da PO) CAIXA RETANGULAR 4 X 2 MEDIA (1,30 M DO PISO), PVC, INSTALADA EM PAREDE - FORNECIMENTO E INSTALACAO. AF_03/2023 (Item 18.37 da PO)	N/C	N/C	10,0000 UN	R$ 15,56	R$ 155,60
0506	CAIXA OCTOGONAL 3 X 3, PVC, INSTALADA EM LAJE - FORNECIMENTO E INSTALACAO. AF_03/2023 CAIXA OCTOGONAL 3 X 3, PVC, INSTALADA EM LAJE - FORNECIMENTO E INSTALACAO. AF_03/2023	N/C	N/C	45,0000 UN	R$ 13,78	R$ 620,10
0507	Luva, em ferro galvanizado, conexao rosqueada, dn 25 (1) Luva, em ferro galvanizado, conexao rosqueada, dn 25 (1), instalado em rede de alimentacao para sprinkler - fornecimento e instalacao. af_10/2020	N/C	N/C	111,0000 UN	R$ 24,98	R$ 2.772,78
0508	Luva, em ferro galvanizado, conexao rosqueada, dn 40 (1 1/2) Luva, em ferro galvanizado, conexao rosqueada, dn 40 (1 1/2), instalado em rede de alimentacao para sprinkler - fornecimento e instalacao. af_10/2020	N/C	N/C	16,0000 UN	R$ 35,85	R$ 573,60
0509	Luva, em ferro galvanizado, conexao rosqueada, dn 32 (1 1/4) Luva, em ferro galvanizado, conexao rosqueada, dn 32 (1 1/4), instalado em rede de alimentacao para sprinkler - fornecimento e instalacao. af_10/2020	N/C	N/C	35,0000 UN	R$ 30,95	R$ 1.083,25
0510	Luva, em ferro galvanizado, conexao rosqueada, dn 25 (1) (Item 18.42 da PO) Luva, em ferro galvanizado, conexao rosqueada, dn 25 (1), instalado em rede de alimentacao para sprinkler - fornecimento e instalacao. af_10/2020 (Item 18.42 da PO)	N/C	N/C	2,0000 UN	R$ 24,98	R$ 49,96
0511	Luva, em ferro galvanizado, conexao rosqueada, dn 50 (2) Luva, em ferro galvanizado, conexao rosqueada, dn 50 (2), instalado em rede de alimentacao para sprinkler - fornecimento e instalacao. af_10/2020	N/C	N/C	11,0000 UN	R$ 48,84	R$ 537,24

PORTAL DE COMPRAS PÚBLICAS
A autenticidade do documento pode ser verificada no site https://validaarquivo.portaldecompraspublicas.com.br
Documento gerado eletronicamente no Portal de Compras Públicas em 24/03/2026 às 11:56:29.
Código verificador: 11F9232

E-DOCS - CÓPIA DO PROCESSO 2025-6X76D GERADO POR UDSON OLIVEIRA RAMOS DE AGUIAR EM 13/05/2026 07:51 DOCUMENTO 1 / 1 PÁGINA 5231 / 5723

2026-2NFBFC - E-DOCS - DOCUMENTO ORIGINAL 24/03/2026 18:10 PÁGINA 97 / 384

0512	Luva, em ferro galvanizado, conexao rosqueada, dn 80 (3) Luva, em ferro galvanizado, conexao rosqueada, dn 80 (3), instalado em rede de alimentacao para sprinkler - fornecimento e instalacao. af_10/2020	N/C	N/C	24,0000 UN	R$ 112,01	R$ 2.688,24
0513	Condulete de aluminio, tipo t, para eletroduto de aco galvanizado dn 20 mm (3/4), aparente Condulete de aluminio, tipo t, para eletroduto de aco galvanizado dn 20 mm (3/4), aparente - fornecimento e instalacao. af_10/2022	N/C	N/C	22,0000 UN	R$ 28,50	R$ 627,00
0514	Condulete de aluminio, tipo lr, para eletroduto de aco galvanizado dn 20 mm (3/4), aparente Condulete de aluminio, tipo lr, para eletroduto de aco galvanizado dn 20 mm (3/4), aparente - fornecimento e instalacao. af_10/2022	N/C	N/C	13,0000 UN	R$ 24,98	R$ 324,74
0515	CABO DE COBRE FLEXIVEL ISOLADO, 2,5 MM2, ANTI-CHAMA 450/750 V, AF_03/2023 (Item 18.47 da PO) CABO DE COBRE FLEXIVEL ISOLADO, 2,5 MM2, ANTI-CHAMA 450/750 V, PARA CIRCUITOS TERMINAIS - FORNECIMENTO E INSTALACAO. AF_03/2023 (Item 18.47 da PO)	N/C	N/C	8.209,3800 M	R$ 3,48	R$ 28.568,64
0516	Cabo de cobre flexivel isolado, 4 mm2, anti-chama 450/750 v, para circuitos terminais Cabo de cobre flexivel isolado, 4 mm2, anti-chama 450/750 v, para circuitos terminais - fornecimento e instalacao. af_03/2023	N/C	N/C	3.917,0700 M	R$ 5,36	R$ 20.995,50
0517	Cabo de cobre flexivel isolado, 6 mm2, anti-chama 450/750 v, para circuitos terminais Cabo de cobre flexivel isolado, 6 mm2, anti-chama 450/750 v, para circuitos terminais - fornecimento e instalacao. af_03/2023	N/C	N/C	1.335,8000 M	R$ 7,47	R$ 9.978,43
0518	Cabo de cobre flexivel isolado, 10 mm2, anti-chama 450/750 v, para circuitos terminais Cabo de cobre flexivel isolado, 10 mm2, anti-chama 450/750 v, para circuitos terminais - fornecimento e instalacao. af_03/2023	N/C	N/C	113,1000 M	R$ 13,30	R$ 1.504,23
0519	CABO DE COBRE FLEXIVEL ISOLADO, 4 MM2, ANTI-CHAMA 0,6/1,0 KV, PARA CIRCUITOS TERMINAIS CABO DE COBRE FLEXIVEL ISOLADO, 4 MM2, ANTI-CHAMA 0,6/1,0 KV, PARA CIRCUITOS TERMINAIS - FORNECIMENTO E INSTALACAO. AF_03/2023	N/C	N/C	700,0000 M	R$ 5,71	R$ 3.997,00
0520	Cabo de cobre flexivel isolado, 6 mm2, anti-chama 0,6/1,0 kv, para circuitos terminais Cabo de cobre flexivel isolado, 6 mm2, anti-chama 0,6/1,0 kv, para circuitos terminais - fornecimento e instalacao. af_03/2023	N/C	N/C	578,0000 M	R$ 8,05	R$ 4.652,90
0521	Cabo de cobre flexivel isolado, 10 mm2, anti-chama 0,6/1,0 kv, para distribuicao Cabo de cobre flexivel isolado, 10 mm2, anti-chama 0,6/1,0 kv, para distribuicao - fornecimento e instalacao. af_10/2020	N/C	N/C	238,5000 M	R$ 8,23	R$ 1.962,86
0522	Cabo de cobre flexivel isolado, 16 mm2, anti-chama 0,6/1,0 kv, para distribuicao Cabo de cobre flexivel isolado, 16 mm2, anti-chama 0,6/1,0 kv, para distribuicao - fornecimento e instalacao. af_10/2020	N/C	N/C	97,5000 M	R$ 13,04	R$ 1.271,40
0523	Cabo de cobre flexivel isolado, 25 mm2, anti-chama 0,6/1,0 kv, para rede enterrada de distribuicao Cabo de cobre flexivel isolado, 25 mm2, anti-chama 0,6/1,0 kv, para rede enterrada de distribuicao de energia eletrica - fornecimento e instalacao. af_12/2021	N/C	N/C	50,3000 M	R$ 21,77	R$ 1.095,03

PORTAL DE COMPRAS PÚBLICAS

A autenticidade do documento pode ser verificada no site https://validaarquivo.portaldecompraspublicas.com.br
Documento gerado eletronicamente no Portal de Compras Públicas em 24/03/2026 às 11:56:29.
Código verificador: 11F9232

E-DOCS - CÓPIA DO PROCESSO 2025-6X76D GERADO POR UDSON OLIVEIRA RAMOS DE AGUIAR EM 13/05/2026 07:51 DOCUMENTO 1 / 1 PÁGINA 5232 / 5723

2026-2NFBFC - E-DOCS - DOCUMENTO ORIGINAL 24/03/2026 18:10 PÁGINA 98 / 384

0524	Cabo de cobre flexivel isolado, 50 mm2, anti-chama 0,6/1,0 kv, para rede enterrada de distribuicao Cabo de cobre flexivel isolado, 50 mm2, anti-chama 0,6/1,0 kv, para rede enterrada de distribuicao de energia eletrica - fornecimento e instalacao. af_12/2021	N/C	N/C	256,6000 M	R$ 43,54	R$ 11.172,36
0525	Cabo de cobre flexivel isolado, 95 mm2, anti-chama 0,6/1,0 kv, para rede enterrada de distribuicao Cabo de cobre flexivel isolado, 95 mm2, anti-chama 0,6/1,0 kv, para rede enterrada de distribuicao de energia eletrica - fornecimento e instalacao. af_12/2021	N/C	N/C	221,6000 M	R$ 77,83	R$ 17.247,13
0526	Eletrocalha lisa ou perfurada em aco galvanizado, largura 100mm e altura 50mm Eletrocalha lisa ou perfurada em aco galvanizado, largura 100mm e altura 50mm, inclusive emenda e fixacao - fornecimento e instalacao.	N/C	N/C	18,1000 M	R$ 125,93	R$ 2.279,33
0527	Eletrocalha lisa ou perfurada em aco galvanizado, largura 150mm e altura 50mm Eletrocalha lisa ou perfurada em aco galvanizado, largura 150mm e altura 50mm, inclusive emenda e fixacao - fornecimento e instalacao.	N/C	N/C	11,4000 M	R$ 149,27	R$ 1.701,68
0528	Eletrocalha lisa ou perfurada em aco galvanizado, largura 50mm e altura 50mm Eletrocalha lisa ou perfurada em aco galvanizado, largura 50mm e altura 50mm, inclusive emenda e fixacao - fornecimento e instalacao.	N/C	N/C	120,4000 M	R$ 95,47	R$ 11.494,59
0529	Suporte para 2 eletrodutos, espacado a cada 80 cm, em perfilado com comprimento de 25 cm Suporte para 2 eletrodutos, espacado a cada 80 cm, em perfilado com comprimento de 25 cm fixado em laje, por metro de eletroduto fixado. af_09/2023	N/C	N/C	127,5200 M	R$ 18,32	R$ 2.336,17
0530	TOMADA BAIXA DE EMBUTIR (1 MODULO), 2P+T 10 A, INCLUINDO SUPORTE E PLACA - FORNECIMENTO E INSTALACAO TOMADA BAIXA DE EMBUTIR (1 MODULO), 2P+T 10 A, INCLUINDO SUPORTE E PLACA - FORNECIMENTO E INSTALACAO. AF_03/2023	N/C	N/C	160,0000 UN	R$ 28,74	R$ 4.598,40
0531	Tomada baixa de embutir (1 modulo), 2p+t 20 a, incluindo suporte e placa Tomada baixa de embutir (1 modulo), 2p+t 20 a, incluindo suporte e placa - fornecimento e instalacao. af_03/2023	N/C	N/C	28,0000 UN	R$ 30,94	R$ 866,32
0532	INTERRUPTOR PARALELO (1 MODULO), 10A/250V, INCLUINDO SUPORTE E PLACA INTERRUPTOR PARALELO (1 MODULO), 10A/250V, INCLUINDO SUPORTE E PLACA - FORNECIMENTO E INSTALACAO. AF_03/2023	N/C	N/C	5,0000 UN	R$ 33,19	R$ 165,95
0533	Interruptor paralelo (2 modulos) com 1 tomada de embutir 2p+t 10 a, incluindo suporte e placa Interruptor paralelo (2 modulos) com 1 tomada de embutir 2p+t 10 a, incluindo suporte e placa - fornecimento e instalacao. af_03/2023	N/C	N/C	4,0000 UN	R$ 72,68	R$ 290,72
0534	Interruptor paralelo (1 modulo) com 1 tomada de embutir 2p+t 10 a, incluindo suporte e placa Interruptor paralelo (1 modulo) com 1 tomada de embutir 2p+t 10 a, incluindo suporte e placa - fornecimento e instalacao. af_03/2023	N/C	N/C	8,0000 UN	R$ 52,39	R$ 419,12
0535	INTERRUPTOR SIMPLES (1 MODULO), 10A/250V, INCLUINDO SUPORTE E PLACA INTERRUPTOR SIMPLES (1 MODULO), 10A/250V, INCLUINDO SUPORTE E PLACA - FORNECIMENTO E INSTALACAO. AF_03/2023	N/C	N/C	23,0000 UN	R$ 27,33	R$ 628,59

PORTAL DE COMPRAS PÚBLICAS

A autenticidade do documento pode ser verificada no site https://validaarquivo.portaldecompraspublicas.com.br
Documento gerado eletronicamente no Portal de Compras Públicas em 24/03/2026 às 11:56:29.
Código verificador: 11F9232

E-DOCS - CÓPIA DO PROCESSO 2025-6X76D GERADO POR UDSON OLIVEIRA RAMOS DE AGUIAR EM 13/05/2026 07:51 DOCUMENTO 1 / 1 PÁGINA 5233 / 5723

2026-2NFBFC - E-DOCS - DOCUMENTO ORIGINAL 24/03/2026 18:10 PÁGINA 99 / 384

0536	INTERRUPTOR SIMPLES (2 MODULOS), 10A/250V, INCLUINDO SUPORTE E PLACA INTERRUPTOR SIMPLES (2 MODULOS), 10A/250V, INCLUINDO SUPORTE E PLACA - FORNECIMENTO E INSTALACAO. AF_12/2015	N/C	N/C	9,0000 UN	R$ 41,80	R$ 376,20
0537	INTERRUPTOR SIMPLES (3 MODULOS), 10A/250V, INCLUINDO SUPORTE E PLACA - FORNECIMENTO E INSTALACAO INTERRUPTOR SIMPLES (3 MODULOS), 10A/250V, INCLUINDO SUPORTE E PLACA - FORNECIMENTO E INSTALACAO. AF_03/2023	N/C	N/C	2,0000 UN	R$ 56,27	R$ 112,54
0538	Interruptor paralelo (3 modulos), 10a/250v, incluindo suporte e placa Interruptor paralelo (3 modulos), 10a/250v, incluindo suporte e placa - fornecimento e instalacao. af_03/2023	N/C	N/C	2,0000 UN	R$ 73,82	R$ 147,64
0539	Espelho / placa cega 4 x 2, para instalacao de tomadas e interruptores Espelho / placa cega 4 x 2, para instalacao de tomadas e interruptores	N/C	N/C	16,0000 UN	R$ 12,57	R$ 201,12
0540	Luminaria de embutir, com laMpada led de 18 w Luminaria de embutir, com laMpada led de 18 w	N/C	N/C	29,0000 UN	R$ 46,43	R$ 1.346,47
0541	Luminaria de embutir, com lampada led de 31 w Luminaria de embutir, com lampada led de 31 w	N/C	N/C	20,0000 UN	R$ 116,80	R$ 2.336,00
0542	Luminaria de embutir, com lampada led de 39 w Luminaria de embutir, com lampada led de 39 w	N/C	N/C	95,0000 UN	R$ 116,80	R$ 11.096,00
0543	Lampada tubular led de 18/20 w, base g13 Lampada tubular led de 18/20 w, base g13 - fornecimento e instalacao. af_02/2020_ps	N/C	N/C	86,0000 UN	R$ 22,69	R$ 1.951,34
0544	Refletor em aluminio, de suporte e alca, com lampada led de 200 w Refletor em aluminio, de suporte e alca, com lampada led de 200 w	N/C	N/C	18,0000 UN	R$ 129,47	R$ 2.330,46
0545	Luminaria arandela tipo tartaruga, de sobrepor, com 1 lampada led de 6 w, sem reator Luminaria arandela tipo tartaruga, de sobrepor, com 1 lampada led de 6 w, sem reator - fornecimento e instalacao. af_02/2020	N/C	N/C	46,0000 UN	R$ 96,18	R$ 4.424,28
0546	Luminaria tipo spot balizador led 12w Luminaria tipo spot balizador led 12w	N/C	N/C	18,0000 UN	R$ 117,73	R$ 2.119,14
0547	TUBO EM COBRE FLEXIVEL, DN 3/8 TUBO EM COBRE FLEXIVEL, DN 3/8, COM ISOLAMENTO, INSTALADO EM RAMALALIMENTACAO DE AR CONDICIONADO COM CONDENSADORA INDIVIDUAL FORNECIMENTOE INSTALACAO. AF_12/2015	N/C	N/C	156,0000 M	R$ 36,82	R$ 5.743,92
0548	Tubo em cobre flexivel, dn 1/4 Tubo em cobre flexivel, dn 1/4, com isolamento, instalado em ramal de alimentacao de ar condicionado com condensadora individual fornecimento e instalacao. af_12/2015	N/C	N/C	18,0000 M	R$ 22,15	R$ 398,70
0549	Tubo em cobre flexivel, dn 3/4 Tubo em cobre flexivel, dn 3/4, com isolamento, instalado em ramal de alimentacao de ar condicionado com condensadora individual ? fornecimento e instalacao.	N/C	N/C	140,0000 M	R$ 66,40	R$ 9.296,00
0550	TUBO EM COBRE FLEXIVEL, DN 5/8 TUBO EM COBRE FLEXIVEL, DN 5/8, COM ISOLAMENTO, INSTALADO EM RAMALALIMENTACAO DE AR CONDICIONADO COM CONDENSADORA INDIVIDUAL FORNECIMENTOE INSTALACAO. AF_12/2015	N/C	N/C	16,0000 M	R$ 57,44	R$ 919,04

PORTAL DE COMPRAS PÚBLICAS

A autenticidade do documento pode ser verificada no site https://validaarquivo.portaldecompraspublicas.com.br
Documento gerado eletronicamente no Portal de Compras Públicas em 24/03/2026 às 11:56:29.
Código verificador: 11F9232

E-DOCS - CÓPIA DO PROCESSO 2025-6X76D GERADO POR UDSON OLIVEIRA RAMOS DE AGUIAR EM 13/05/2026 07:51 DOCUMENTO 1 / 1 PÁGINA 5234 / 5723

2026-2NFBFC - E-DOCS - DOCUMENTO ORIGINAL 24/03/2026 18:10 PÁGINA 100 / 384

0551	Tubo em cobre flexivel, dn 1/2 Tubo em cobre flexivel, dn 1/2, com isolamento, instalado em ramal de alimentacao de ar condicionado com condensadora central - fornecimento e instalacao. af_12/2015	N/C	N/C	18,0000 M	R$ 47,33	R$ 851,94
0552	VIGA METALICA EM PERFIL LAMINADO OU SOLDADO EMACO ESTRUTURAK COM CONEXOES PARAFUSADAS Viga metalica em perfil laminado ou soldado em aco estrutural, com conexoesparafusadas, inclusos mao de obra, transporte e icamento utilizando guindaste - fornecimento e instalacao. af_01/2020_psa	N/C	N/C	257,4400 KG	R$ 13,94	R$ 3.588,71
0553	TUBO, PVC, SOLDAVEL, DN 25MM, INSTALADO EM DRENO DE AR-CONDICIONADO AF_08/2022 TUBO, PVC, SOLDAVEL, DN 25MM, INSTALADO EM DRENO DE AR-CONDICIONADO - FORNECIMENTO E INSTALACAO. AF_08/2022	N/C	N/C	55,0000 M	R$ 14,18	R$ 779,90
0554	Joelho 90 graus, pvc, soldavel, dn 25mm, instalado em dreno de ar-condicionado Joelho 90 graus, pvc, soldavel, dn 25mm, instalado em dreno de ar-condicionado - fornecimento e instalacao. af_08/2022	N/C	N/C	105,0000 UN	R$ 5,92	R$ 621,60
0555	Bucha de reducao, longa, pvc, soldavel, dn 40 x 25 mm, instalado em ramal de distribuicao de agua Bucha de reducao, longa, pvc, soldavel, dn 40 x 25 mm, instalado em ramal de distribuicao de agua - fornecimento e instalacao. af_06/2022	N/C	N/C	21,0000 UN	R$ 9,15	R$ 192,15
0556	Switch tipo 24 portas Switch tipo 24 portas	N/C	N/C	5,0000 UN	R$ 2.574,50	R$ 12.872,50
0557	Patch panel 24 portas, categoria 5e Patch panel 24 portas, categoria 5e - fornecimento e instalacao. af_11/2019	N/C	N/C	10,0000 UN	R$ 679,77	R$ 6.797,70
0558	Rack aberto em coluna 44u para servidor Rack aberto em coluna 44u para servidor - fornecimento e instalacao. af_11/2019	N/C	N/C	1,0000 UN	R$ 1.666,27	R$ 1.666,27
0559	Cabo eletronico categoria 6, instalado em edificacao institucional Cabo eletronico categoria 6, instalado em edificacao institucional - fornecimento e instalacao. af_11/2019	N/C	N/C	5.034,4100 M	R$ 4,77	R$ 24.014,14
0560	TOMADA DE REDE RJ45 - FORNECIMENTO E INSTALACAO. AF_11/2019 TOMADA DE REDE RJ45 - FORNECIMENTO E INSTALACAO. AF_11/2019	N/C	N/C	56,0000 UN	R$ 45,26	R$ 2.534,56
0561	Condulete de aluminio, tipo t, para eletroduto de aco galvanizado dn 20 mm (3/4) (Item 20.6 da PO) Condulete de aluminio, tipo t, para eletroduto de aco galvanizado dn 20 mm (3/4), aparente - fornecimento e instalacao. af_10/2022 (Item 20.6 da PO)	N/C	N/C	9,0000 UN	R$ 28,50	R$ 256,50
0562	Condulete de aluminio, tipo t, para eletroduto de aco galvanizado dn 20 mm (3/4),(Item 20.7 da PO) Condulete de aluminio, tipo t, para eletroduto de aco galvanizado dn 20 mm (3/4), aparente - fornecimento e instalacao. af_10/2022 (Item 20.7 da PO)	N/C	N/C	4,0000 UN	R$ 28,50	R$ 114,00
0563	Caixa retangular 4 x 4 media (1,30 m do piso), pvc, instalada em parede (Item 20.8 da PO) Caixa retangular 4 x 4 media (1,30 m do piso), pvc, instalada em parede - fornecimento e instalacao. af_03/2023 (Item 20.8 da PO)	N/C	N/C	1,0000 UN	R$ 18,36	R$ 18,36

PORTAL DE COMPRAS PÚBLICAS
A autenticidade do documento pode ser verificada no site https://validaarquivo.portaldecompraspublicas.com.br
Documento gerado eletronicamente no Portal de Compras Públicas em 24/03/2026 às 11:56:29.
Código verificador: 11F9232

E-DOCS - CÓPIA DO PROCESSO 2025-6X76D GERADO POR UDSON OLIVEIRA RAMOS DE AGUIAR EM 13/05/2026 07:51 DOCUMENTO 1 / 1 PÁGINA 5235 / 5723

2026-2NFBFC - E-DOCS - DOCUMENTO ORIGINAL 24/03/2026 18:10 PÁGINA 101 / 384

0564	Luva, em ferro galvanizado, dn 25 (1) Luva, em ferro galvanizado, dn 25 (1), conexao rosqueada, instalado em rede de alimentacao para hidrante - fornecimento e instalacao. af_10/2020	N/C	N/C	2,0000 UN	R$ 32,26	R$ 64,52
0565	Luva, em ferro galvanizado, conexao rosqueada, dn 40 (1 1/2) (Item 20.10 da PO) Luva, em ferro galvanizado, conexao rosqueada, dn 40 (1 1/2), instalado em rede de alimentacao para sprinkler - fornecimento e instalacao. af_10/2020 (Item 20.10 da PO)	N/C	N/C	38,0000 UN	R$ 35,85	R$ 1.362,30
0566	Luva, em ferro galvanizado, conexao rosqueada, dn 40 (1 1/2) (Item 20.11 da PO) Luva, em ferro galvanizado, conexao rosqueada, dn 40 (1 1/2), instalado em rede de alimentacao para sprinkler - fornecimento e instalacao. af_10/2020 (Item 20.11 da PO)	N/C	N/C	8,0000 UN	R$ 35,85	R$ 286,80
0567	Luva, em ferro galvanizado, conexao rosqueada, dn 65 (2 1/2) Luva, em ferro galvanizado, conexao rosqueada, dn 65 (2 1/2), instalado em rede de alimentacao para sprinkler - fornecimento e instalacao. af_10/2020	N/C	N/C	8,0000 UN	R$ 78,63	R$ 629,04
0568	Niple, em ferro galvanizado, conexao rosqueada, dn 20 (3/4),instalado em ramais e sub-ramais de gas Niple, em ferro galvanizado, conexao rosqueada, dn 20 (3/4), instalado em ramais e sub-ramais de gas - fornecimento e instalacao. af_10/2020	N/C	N/C	18,0000 UN	R$ 19,36	R$ 348,48
0569	Caixa de concreto armado pre-moldado, com fundo e taMpa, dimensoes de 0,30 x 0,30 x 0,30 m Caixa de concreto armado pre-moldado, com fundo e taMpa, dimensoes de 0,30 x 0,30 x 0,30 m	N/C	N/C	6,0000 UN	R$ 321,75	R$ 1.930,50
0570	Caixa de passagem para telefone 80x80x15cm (sobrepor) Caixa de passagem para telefone 80x80x15cm (sobrepor) fornecimento e instalacao. af_11/2019	N/C	N/C	2,0000 UN	R$ 453,16	R$ 906,32
0571	CAIXA ENTERRADA PARA INSTALACOES TELEFONICAS TIPO R1, 0,35X0,60X0,60 M CAIXA ENTERRADA PARA INSTALACOES TELEFONICAS TIPO R1, EM ALVENARIA COM BLOCOS DE CONCRETO, DIMENSOES INTERNAS: 0,35X0,60X0,60 M, EXCLUINDO TAMPAO. AF_12/2020	N/C	N/C	3,0000 UN	R$ 487,73	R$ 1.463,19
0572	Caixa de passagem para telefone 15x15x10cm (sobrepor) Caixa de passagem para telefone 15x15x10cm (sobrepor), fornecimento e instalacao. af_11/2019	N/C	N/C	3,0000 UN	R$ 37,11	R$ 111,33
0573	Eletroduto flexivel corrugado, pvc, dn 25 mm (3/4), para circuitos terminais (Item 20.18 da PO) Eletroduto flexivel corrugado, pvc, dn 25 mm (3/4), para circuitos terminais, instalado em forro - fornecimento e instalacao. af_03/2023 (Item 20.18 da PO)	N/C	N/C	167,4900 M	R$ 14,26	R$ 2.388,41
0574	Eletroduto flexivel corrugado, pvc, dn 25 mm (3/4), para circuitos terminais (Item 20.19 da PO) Eletroduto flexivel corrugado, pvc, dn 25 mm (3/4), para circuitos terminais, instalado em forro - fornecimento e instalacao. af_03/2023 (Item 20.19 da PO)	N/C	N/C	106,1900 M	R$ 14,26	R$ 1.514,27
0575	Eletroduto flexivel corrugado, pvc, dn 32 mm (1), para circuitos terminais (Item 20.20 da PO) Eletroduto flexivel corrugado, pvc, dn 32 mm (1), para circuitos terminais, instalado em forro - fornecimento e instalacao. af_03/2023 (Item 20.20 da PO)	N/C	N/C	9,9000 M	R$ 16,32	R$ 161,57

PORTAL DE COMPRAS PÚBLICAS

A autenticidade do documento pode ser verificada no site https://validaarquivo.portaldecompraspublicas.com.br
Documento gerado eletronicamente no Portal de Compras Públicas em 24/03/2026 às 11:56:29.
Código verificador: 11F9232

E-DOCS - CÓPIA DO PROCESSO 2025-6X76D GERADO POR UDSON OLIVEIRA RAMOS DE AGUIAR EM 13/05/2026 07:51 DOCUMENTO 1 / 1 PÁGINA 5236 / 5723

2026-2NFBFC - E-DOCS - DOCUMENTO ORIGINAL 24/03/2026 18:10 PÁGINA 102 / 384

0576	Eletrocalha lisa ou perfurada em aco galvanizado, largura 50mm e altura 50mm (Item 20.21 da PO) Eletrocalha lisa ou perfurada em aco galvanizado, largura 50mm e altura 50mm, inclusive emenda e fixacao - fornecimento e instalacao. (Item 20.21 da PO)	N/C	N/C	25,4000 M	R$ 95,47	R$ 2.424,94
0577	Eletrocalha lisa ou perfurada em aco galvanizado, largura 100mm e altura 50mm (Item 20.22 da PO) Eletrocalha lisa ou perfurada em aco galvanizado, largura 100mm e altura 50mm, inclusive emenda e fixacao - fornecimento e instalacao. (Item 20.22 da PO)	N/C	N/C	113,4000 M	R$ 125,93	R$ 14.280,46
0578	Eletroduto rigido, em aco zincado ou galvanizado, tipo pesado, dn=3/4, aparente Eletroduto rigido, em aco zincado ou galvanizado, tipo pesado, dn=3/4, aparente - fornecimento e instalacao.	N/C	N/C	3,7000 M	R$ 21,74	R$ 80,44
0579	Eletroduto rigido, em aco zincado ou galvanizado, tipo pesado, dn=1, aparente (Item 20.24 da PO) Eletroduto rigido, em aco zincado ou galvanizado, tipo pesado, dn=1, aparente - fornecimento e instalacao. (Item 20.24 da PO)	N/C	N/C	32,4000 M	R$ 24,71	R$ 800,60
0580	Eletroduto em aco zincado ou galvanizado dn=1 1/2, aparente (Item 20.25 da PO) Eletroduto em aco zincado ou galvanizado dn=1 1/2, aparente - fornecimento e instalacao. (Item 20.25 da PO)	N/C	N/C	128,9000 M	R$ 33,64	R$ 4.336,20
0581	Eletroduto em aco zincado ou galvanizado dn=1 1/4, aparente (Item 20.26 da PO) Eletroduto em aco zincado ou galvanizado dn=1 1/4, aparente - fornecimento e instalacao. (Item 20.26 da PO)	N/C	N/C	33,1000 M	R$ 29,54	R$ 977,77
0582	Eletroduto flexivel, em aco galvanizado, revestido externamente com pvc preto 75 mm (2 1/2) Eletroduto flexivel, em aco galvanizado, revestido externamente com pvc preto, diametro externo de 75 mm (2 1/2), tipo sealtubo	N/C	N/C	39,8500 M	R$ 39,77	R$ 1.584,83
0583	Duto de alongamento para exaustor Duto de alongamento para exaustor	N/C	N/C	6,0000 M	R$ 102,97	R$ 617,82
0584	Coifa em aco inox 100cm x 150cm Coifa em aco inox 100cm x 150cm	N/C	N/C	1,0000 UN	R$ 7.908,16	R$ 7.908,16
0585	Captor tipo franklin para spda - fornecimento e instalacao. af_08/2023 Captor tipo franklin para spda - fornecimento e instalacao. af_08/2023	N/C	N/C	1,0000 UN	R$ 97,39	R$ 97,39
0586	Armacao utilizando aco ca-25 de 10,0 mm - montagem Armacao utilizando aco ca-25 de 10,0 mm - montagem. af_06/2022	N/C	N/C	45,0000 KG	R$ 14,26	R$ 641,70
0587	Conector split-bolt, para spda, para cabos ate 50 mm2 Conector split-bolt, para spda, para cabos ate 50 mm2 - fornecimento e instalacao. af_08/2023	N/C	N/C	25,0000 UN	R$ 21,08	R$ 527,00
0588	Abracadeira de fixacao de bracos de luminarias de 2 Abracadeira de fixacao de bracos de luminarias de 2 - fornecimento e instalacao. af_08/2020	N/C	N/C	6,0000 UN	R$ 23,56	R$ 141,36
0589	Conjunto de estaiamento para mastro de spda Conjunto de estaiamento para mastro de spda	N/C	N/C	1,0000 UN	R$ 354,37	R$ 354,37
0590	Suporte isolador para fixacao da cordoalha de cobre em alvenaria ou concreto Suporte isolador para fixacao da cordoalha de cobre em alvenaria ou concreto - fornecimento e instalacao. af_08/2023	N/C	N/C	150,0000 UN	R$ 20,97	R$ 3.145,50
0591	Caixa de equalizacao de aterramento eletrico Caixa de equalizacao de aterramento eletrico	N/C	N/C	1,0000 UN	R$ 297,04	R$ 297,04

PORTAL DE COMPRAS PÚBLICAS
A autenticidade do documento pode ser verificada no site https://validaarquivo.portaldecompraspublicas.com.br
Documento gerado eletronicamente no Portal de Compras Públicas em 24/03/2026 às 11:56:29.
Código verificador: 11F9232

E-DOCS - CÓPIA DO PROCESSO 2025-6X76D GERADO POR UDSON OLIVEIRA RAMOS DE AGUIAR EM 13/05/2026 07:51 DOCUMENTO 1 / 1 PÁGINA 5237 / 5723

2026-2NFBFC - E-DOCS - DOCUMENTO ORIGINAL 24/03/2026 18:10 PÁGINA 103 / 384

0592	ESCAVACAO MANUAL DE VALA ESCAVACAO MANUAL DE VALA COM PROFUNDIDADE MENOR OUIGUAL A 1,30 M. AF_02/2021	N/C	N/C	43,9500 M²	R$ 66,28	R$ 2.913,01
0593	REATERRO MANUAL DE VALAS, COM COMPACTADOR DE SOLOS DE PERCUSSAO. AF_08/2023 REATERRO MANUAL DE VALAS, COM COMPACTADOR DE SOLOS DE PERCUSSAO. AF_08/2023	N/C	N/C	43,9500 M³	R$ 21,77	R$ 956,79
0594	Haste de aterramento, diametro 5/8, com 3 metros Haste de aterramento, diametro 5/8, com 3 metros - fornecimento e instalacao. af_08/2023	N/C	N/C	15,0000 UN	R$ 69,93	R$ 1.048,95
0595	Cordoalha de cobre nu 35 mm2, nao enterrada, com isolador Cordoalha de cobre nu 35 mm2, nao enterrada, com isolador - fornecimento e instalacao. af_08/2023	N/C	N/C	50,0000 M	R$ 55,38	R$ 2.769,00
0596	Cordoalha de cobre nu 50 mm2, enterrada Cordoalha de cobre nu 50 mm2, enterrada - fornecimento e instalacao. af_08/2023	N/C	N/C	470,0000 M	R$ 44,80	R$ 21.056,00
0597	Caixa de inspecao para aterramento, circular, em polietileno, diametro interno = 0,3 m Caixa de inspecao para aterramento, circular, em polietileno, diametro interno = 0,3 m. af_12/2020	N/C	N/C	15,0000 UN	R$ 47,02	R$ 705,30
0598	Terminal a compressao Terminal a compressao	N/C	N/C	25,0000 UN	R$ 13,32	R$ 333,00
0599	Solda exotermica para spda Solda exotermica para spda - fornecimento e instalacao.	N/C	N/C	30,0000 UN	R$ 57,50	R$ 1.725,00
0600	Conjunto de mastro p/ tres bandeiras e pedestal Conjunto de mastro p/ tres bandeiras e pedestal	N/C	N/C	1,0000 UN	R$ 5.121,61	R$ 5.121,61
0601	Bancada de granito cinza andorinha, inclusive passa pratos, espessura 2 cm Bancada de granito cinza andorinha, inclusive passa pratos, espessura 2 cm - fornecimento e instalacao	N/C	N/C	61,7800 M²	R$ 405,08	R$ 25.025,84
0602	Prateleira de granito cinza andorinha, espessura 2 cm - fornecimento e instalacao Prateleira de granito cinza andorinha, espessura 2 cm - fornecimento e instalacao	N/C	N/C	27,7100 M²	R$ 338,52	R$ 9.380,39
0603	Escaninhos em mdf, revestidos em laminado melaminico Escaninhos em mdf, revestidos em laminado melaminico	N/C	N/C	131,2500 M²	R$ 167,14	R$ 21.937,12
0604	Peitoril linear em granito ou marmore, l = 24cm, comprimento de ate 2m Peitoril linear em granito ou marmore, l = 24cm, comprimento de ate 2m, assentado com argamassa 1:6 com aditivo.	N/C	N/C	85,3800 M	R$ 89,16	R$ 7.612,48
0605	Suporte mao francesa em aco, abas iguais 30 cm, capacidade minima 60 Kg, branco Suporte mao francesa em aco, abas iguais 30 cm, capacidade minima 60 Kg, branco - fornecimento e instalacao. af_01/2020	N/C	N/C	87,0000 UN	R$ 28,62	R$ 2.489,94
0606	Tubo aco galvanizado d=3 p/bicicletario, dimensao: h=75cm, l=150 cm Tubo aco galvanizado d=3 p/bicicletario, dimensao: h=75cm, l=150 cm, fixado em base de concreto, pintado c/esmalte sintetico, exceto base de concreto e pintura de acabamento	N/C	N/C	6,0000 UN	R$ 794,03	R$ 4.764,18
0607	Banco em alvenaria, tampo em concreto, c/encosto h=80cm (pintado) Banco em alvenaria, tampo em concreto, c/encosto h=80cm (pintado)	N/C	N/C	53,0000 M	R$ 214,51	R$ 11.369,03
0608	Banco em alvenaria revestido em ceramica Banco em alvenaria revestido em ceramica	N/C	N/C	24,0000 M	R$ 471,12	R$ 11.306,88

PORTAL DE COMPRAS PÚBLICAS

A autenticidade do documento pode ser verificada no site https://validaarquivo.portaldecompraspublicas.com.br
Documento gerado eletronicamente no Portal de Compras Públicas em 24/03/2026 às 11:56:29.
Código verificador: 11F9232

E-DOCS - CÓPIA DO PROCESSO 2025-6X76D GERADO POR UDSON OLIVEIRA RAMOS DE AGUIAR EM 13/05/2026 07:51 DOCUMENTO 1 / 1 PÁGINA 5238 / 5723

2026-2NFBFC - E-DOCS - DOCUMENTO ORIGINAL 24/03/2026 18:10 PÁGINA 104 / 384

0609	Porta objeto em granito cinza andorinha, espessura 2 cm Porta objeto em granito cinza andorinha, espessura 2 cm - fornecimento e instalacao	N/C	N/C	0,9700 M²	R$ 338,52	R$ 328,36
0610	Poste oficial completo para rede de volei 1 Poste oficial completo para rede de volei	N/C	N/C	1,0000 CJ	R$ 2.424,30	R$ 2.424,30
0611	Tabela de basquete oficial completa Tabela de basquete oficial completa	N/C	N/C	1,0000 CJ	R$ 7.276,01	R$ 7.276,01
0612	Trave oficial completa para futebol de salao Trave oficial completa para futebol de salao	N/C	N/C	1,0000 CJ	R$ 3.852,56	R$ 3.852,56
0613	Limpeza de piso ceramico ou porcelanato com pano umido Limpeza de piso ceramico ou porcelanato com pano umido. af_04/2019	N/C	N/C	2.935,2500 M²	R$ 1,29	R$ 3.786,47
0614	FORNECIMENTO E INSTALACAO DE PLACA DE OBRA COM CHAPA GALVANIZADA (Item 24.2 da PO) fornecimento e instalacao de placa de obra com chapa galvanizada e estrutura de madeira. af_03/2022_ps (Item 24.2 da PO)	N/C	N/C	6,0000 M²	R$ 229,29	R$ 1.375,74
0615	Armacao de laje de estrutura convencional de concreto armado (Item 4.43 da PO) Armacao de laje de estrutura convencional de concreto armado utilizando aco CA-60 de 5,0 mm - montagem. af_06/2022 (Item 4.43 da PO)	N/C	N/C	18,7500 KG	R$ 14,68	R$ 275,25
0616	Concretagem de vigas e lajes, fck=30 Mpa, para lajes macicas ou nervuradas (Item 4.44 da PO 1) Concretagem de vigas e lajes, fck=30 Mpa, para lajes macicas ou nervuradas com uso de bomba - lancamento, adensamento e acabamento. (Item 4.44 da PO)	N/C	N/C	0,8100 M³	R$ 612,15	R$ 495,84
0617	Montagem e desmontagem de forma de laje macica, pe-direito simples, 10 utilizacoes.(Item 4.45 da PO) Montagem e desmontagem de forma de laje macica, pe-direito simples, em chapa de madeira compensada plastificada, 10 utilizacoes. af_09/2020 (Item 4.45 da PO)	N/C	N/C	4,5100 M²	R$ 49,30	R$ 222,34
	TOTAL DO LOTE					R$ 5.500.000,00

TOTAL DO VENCEDOR R$ 5.500.000,00

Declarações Obrigatórias

Título	Declaração
Declaração de conhecimento do Edital	Declaro que estou ciente e concordo com as condições contidas no edital e seus anexos, bem como de que cumpro plenamente os requisitos de habilitação definidos no edital.
Declaração de reserva de cargos	Declaro cumprir as exigências de reserva de cargos para pessoa com deficiência e para reabilitado da Previdência Social, previstas em lei e em outras normas específicas.
Declaração de proposta econômica	Sob pena de desclassificação, declaro que minhas propostas econômicas compreendem a integralidade dos custos para atendimento dos direitos trabalhistas assegurados na Constituição Federal, nas leis trabalhistas, nas normas infralegais, nas convenções coletivas de trabalho e nos termos de ajustamento de conduta vigentes na data de entrega das propostas.
Declaração de Não-Emprego de menores	Declaro para fins do inciso XXXIII do artigo 7° da Constituição Federal, com redação dada pela Emenda Constitucional, nº 20/98, que não emprega menores de dezoito anos em trabalho noturno, perigoso ou insalubre e de que qualquer trabalho a menores de 16 anos.
Declaração de Não-Emprego de trabalho degradante	Declaro não possuir em sua cadeia produtiva, empregados executando trabalho degradante ou forçado, nos termos do inciso III e IV do art.1º e no inciso III do art.5º da Constituição Federal.
Declaração de Acessibilidade	Declaro que, conforme disposto no art. 93 da Lei nº 8.213, de 24 de julho de 1991, estou ciente do cumprimento da reserva de cargos prevista em lei para pessoa com deficiência ou para reabilitado da Previdência Social e que, se aplicado ao número de funcionários da minha empresa, atendo às regras de acessibilidade previstas na legislação.
Declaração de Inexistência de Fato Superveniente	Declaro sob as penas da lei, que até a presente data inexistem fatos impeditivos para sua habilitação no presente processo licitatório, ciente da obrigatoriedade de declarar ocorrências posteriores.

* As declarações supracitadas foram aceitas por todos os participantes.

Propostas Enviadas

LOTE 0001 - ITEM 0001 - FORNECIMENTO E INSTALACAO DE PLACA DE OBRA COM CHAPA

PORTAL DE COMPRAS PÚBLICAS

A autenticidade do documento pode ser verificada no site https://validaarquivo.portaldecompraspublicas.com.br
Documento gerado eletronicamente no Portal de Compras Públicas em 24/03/2026 às 11:56:29.
Código verificador: 11F9232

E-DOCS - CÓPIA DO PROCESSO 2025-6X76D GERADO POR UDSON OLIVEIRA RAMOS DE AGUIAR EM 13/05/2026 07:51 DOCUMENTO 1 / 1 PÁGINA 5239 / 5723

2026-2NFBFC - E-DOCS - DOCUMENTO ORIGINAL 24/03/2026 18:10 PÁGINA 105 / 384

GALVANIZADA E ESTRUTURA DE MADEIRA fornecimento e instalacao de placa de obra com chapa galvanizada e estrutura de madeira. af_03/2022_ps

Fornecedor	CNPJ/CPF	Data	Modelo	Marca/ Fabricante	Quantidade	Lance	Valor Total	LC 123/2006
ESTRUTURA COMERCIO E CONSTRUCOES LTDA	10.664.099/0001-80	11/02/2026 - 12:51:37	N/C	N/C	6,4800	R$382,15	R$ 2.476,33	Sim
INOVAR SERVICOS DE ENGENHARIA E CONSULTORIA LTDA	41.155.098/0001-33	11/02/2026 - 13:06:45	N/C	N/C	6,4800	R$382,15	R$ 2.476,33	Sim
WH CONSTRUTORA LTDA	23.305.610/0001-07	13/02/2026 - 14:36:06	N/C	N/C	6,4800	R$374,51	R$ 2.426,82	Sim
CONSTRUTORA E SERVICOS W. B. M. LTDA	26.570.470/0001-84	23/02/2026 - 16:22:28	N/C	N/C	6,4800	R$382,00	R$ 2.475,36	Sim
ASLE CONSTRUTORA LTDA	20.511.890/0001-03	20/02/2026 - 09:22:02	N/C	N/C	6,4800	R$382,15	R$ 2.476,33	Não
MA CONSTRUTORA LTDA	54.197.980/0001-93	21/02/2026 - 14:58:33	N/C	N/C	6,4800	R$382,15	R$ 2.476,33	Sim
ENGETECH - ENGENHARIA, COMERCIO E SERVICOS LTDA	04.154.467/0001-47	22/02/2026 - 14:50:54	N/C	N/C	6,4800	R$382,15	R$ 2.476,33	Sim
KLAO ENGENHARIA S/A	24.940.808/0001-17	23/02/2026 - 14:47:00	N/C	N/C	6,4800	R$382,15	R$ 2.476,33	Não
ADIGE ARQUITETURA E ENGENHARIA LTDA	01.469.689/0001-60	23/02/2026 - 17:45:29	N/C	N/C	6,4800	R$382,00	R$ 2.475,36	Não
PRIVATE CONSTRUTORA LTDA	10.616.350/0001-30	23/02/2026 - 18:11:55	N/C	N/C	6,4800	R$382,15	R$ 2.476,33	Não
VILLA CONSTRUTORA LTDA	02.394.085/0001-65	24/02/2026 - 08:18:10	N/C	N/C	6,4800	R$382,15	R$ 2.476,33	Não
HIMALAIA CONSTRUTORA LTDA	00.471.823/0001-03	24/02/2026 - 08:25:57	N/C	N/C	6,4800	R$382,15	R$ 2.476,33	Não

LOTE 0001 - ITEM 0002 - TAPUME COM TELHA METALICA. AF_03/2024 TAPUME COM TELHA METALICA. AF_03/2024

Fornecedor	CNPJ/CPF	Data	Modelo	Marca/ Fabricante	Quantidade	Lance	Valor Total	LC 123/2006
ESTRUTURA COMERCIO E CONSTRUCOES LTDA	10.664.099/0001-80	11/02/2026 - 12:51:38	N/C	N/C	616,0000	R$104,33	R$ 64.267,28	Sim
INOVAR SERVICOS DE ENGENHARIA E CONSULTORIA LTDA	41.155.098/0001-33	11/02/2026 - 13:09:35	N/C	N/C	616,0000	R$104,33	R$ 64.267,28	Sim
WH CONSTRUTORA LTDA	23.305.610/0001-07	13/02/2026 - 14:38:27	N/C	N/C	616,0000	R$102,24	R$ 62.979,84	Sim
CONSTRUTORA E SERVICOS W. B. M. LTDA	26.570.470/0001-84	18/02/2026 - 14:48:32	N/C	N/C	616,0000	R$104,30	R$ 64.248,80	Sim
ASLE CONSTRUTORA LTDA	20.511.890/0001-03	20/02/2026 - 09:22:02	N/C	N/C	616,0000	R$104,33	R$ 64.267,28	Não
MA CONSTRUTORA LTDA	54.197.980/0001-93	21/02/2026 - 14:58:33	N/C	N/C	616,0000	R$104,33	R$ 64.267,28	Sim
ENGETECH - ENGENHARIA, COMERCIO E SERVICOS LTDA	04.154.467/0001-47	22/02/2026 - 14:50:54	N/C	N/C	616,0000	R$104,33	R$ 64.267,28	Sim
KLAO ENGENHARIA S/A	24.940.808/0001-17	23/02/2026 - 14:47:00	N/C	N/C	616,0000	R$104,33	R$ 64.267,28	Não
ADIGE ARQUITETURA E ENGENHARIA LTDA	01.469.689/0001-60	23/02/2026 - 17:45:29	N/C	N/C	616,0000	R$104,00	R$ 64.064,00	Não
PRIVATE CONSTRUTORA LTDA	10.616.350/0001-30	23/02/2026 - 18:11:55	N/C	N/C	616,0000	R$104,33	R$ 64.267,28	Não
VILLA CONSTRUTORA LTDA	02.394.085/0001-65	24/02/2026 - 08:18:43	N/C	N/C	616,0000	R$104,33	R$ 64.267,28	Não
HIMALAIA CONSTRUTORA LTDA	00.471.823/0001-03	24/02/2026 - 08:25:57	N/C	N/C	616,0000	R$104,33	R$ 64.267,28	Não

LOTE 0001 - ITEM 0003 - Entrada de energia eletrica, aerea, trifasica, com caixa de embutir, cabo de 10 mm2 e disj din 50a Entrada de energia eletrica, aerea, trifasica, com caixa de embutir, cabo de 10 mm2 e disjuntor din 50a (nao incluso o poste de concreto). af_07/2020_ps

Fornecedor	CNPJ/CPF	Data	Modelo	Marca/ Fabricante	Quantidade	Lance	Valor Total	LC 123/2006
ESTRUTURA COMERCIO E CONSTRUCOES LTDA	10.664.099/0001-80	11/02/2026 - 12:51:39	N/C	N/C	1,0000	R$2.257,81	R$ 2.257,81	Sim

PORTAL DE COMPRAS PÚBLICAS

A autenticidade do documento pode ser verificada no site https://validaarquivo.portaldecompraspublicas.com.br
Documento gerado eletronicamente no Portal de Compras Públicas em 24/03/2026 às 11:56:29.
Código verificador: 11F9232

E-DOCS - CÓPIA DO PROCESSO 2025-6X76D GERADO POR UDSON OLIVEIRA RAMOS DE AGUIAR EM 13/05/2026 07:51 DOCUMENTO 1 / 1 PÁGINA 5240 / 5723

2026-2NFBFC - E-DOCS - DOCUMENTO ORIGINAL 24/03/2026 18:10 PÁGINA 106 / 384

INOVAR SERVICOS DE ENGENHARIA E CONSULTORIA LTDA	41.155.098/0001-33	11/02/2026 - 13:11:07	N/C	N/C	1,0000	R$2.257,81	R$ 2.257,81	Sim
WH CONSTRUTORA LTDA	23.305.610/0001-07	13/02/2026 - 14:39:16	N/C	N/C	1,0000	R$2.212,65	R$ 2.212,65	Sim
CONSTRUTORA E SERVICOS W. B. M. LTDA	26.570.470/0001-84	18/02/2026 - 14:49:07	N/C	N/C	1,0000	R$2.257,75	R$ 2.257,75	Sim
ASLE CONSTRUTORA LTDA	20.511.890/0001-03	20/02/2026 - 09:22:02	N/C	N/C	1,0000	R$2.257,81	R$ 2.257,81	Não
MA CONSTRUTORA LTDA	54.197.980/0001-93	21/02/2026 - 14:58:33	N/C	N/C	1,0000	R$2.257,81	R$ 2.257,81	Sim
ENGETECH - ENGENHARIA, COMERCIO E SERVICOS LTDA	04.154.467/0001-47	22/02/2026 - 14:50:54	N/C	N/C	1,0000	R$2.257,81	R$ 2.257,81	Sim
KLAO ENGENHARIA S/A	24.940.808/0001-17	23/02/2026 - 14:47:00	N/C	N/C	1,0000	R$2.257,81	R$ 2.257,81	Não
ADIGE ARQUITETURA E ENGENHARIA LTDA	01.469.689/0001-60	23/02/2026 - 17:45:29	N/C	N/C	1,0000	R$2.257,00	R$ 2.257,00	Não
PRIVATE CONSTRUTORA LTDA	10.616.350/0001-30	23/02/2026 - 18:11:55	N/C	N/C	1,0000	R$2.257,81	R$ 2.257,81	Não
VILLA CONSTRUTORA LTDA	02.394.085/0001-65	24/02/2026 - 08:19:09	N/C	N/C	1,0000	R$2.257,81	R$ 2.257,81	Não
HIMALAIA CONSTRUTORA LTDA	00.471.823/0001-03	24/02/2026 - 08:25:57	N/C	N/C	1,0000	R$2.257,81	R$ 2.257,81	Não

LOTE 0001 - ITEM 0004 - Ligacao provisoria de agua e esgoto Ligacao provisoria de agua e esgoto

Fornecedor	CNPJ/CPF	Data	Modelo	Marca/ Fabricante	Quantidade	Lance	Valor Total	LC 123/2006
ESTRUTURA COMERCIO E CONSTRUCOES LTDA	10.664.099/0001-80	11/02/2026 - 12:51:40	N/C	N/C	1,0000	R$4.210,43	R$ 4.210,43	Sim
INOVAR SERVICOS DE ENGENHARIA E CONSULTORIA LTDA	41.155.098/0001-33	11/02/2026 - 13:11:47	N/C	N/C	1,0000	R$4.210,43	R$ 4.210,43	Sim
WH CONSTRUTORA LTDA	23.305.610/0001-07	13/02/2026 - 14:39:56	N/C	N/C	1,0000	R$4.126,22	R$ 4.126,22	Sim
CONSTRUTORA E SERVICOS W. B. M. LTDA	26.570.470/0001-84	18/02/2026 - 14:49:28	N/C	N/C	1,0000	R$4.210,40	R$ 4.210,40	Sim
ASLE CONSTRUTORA LTDA	20.511.890/0001-03	20/02/2026 - 09:22:02	N/C	N/C	1,0000	R$4.210,43	R$ 4.210,43	Não
MA CONSTRUTORA LTDA	54.197.980/0001-93	21/02/2026 - 14:58:33	N/C	N/C	1,0000	R$4.210,43	R$ 4.210,43	Sim
ENGETECH - ENGENHARIA, COMERCIO E SERVICOS LTDA	04.154.467/0001-47	22/02/2026 - 14:50:54	N/C	N/C	1,0000	R$4.210,43	R$ 4.210,43	Sim
KLAO ENGENHARIA S/A	24.940.808/0001-17	23/02/2026 - 14:47:00	N/C	N/C	1,0000	R$4.210,43	R$ 4.210,43	Não
ADIGE ARQUITETURA E ENGENHARIA LTDA	01.469.689/0001-60	23/02/2026 - 17:45:29	N/C	N/C	1,0000	R$4.210,00	R$ 4.210,00	Não
PRIVATE CONSTRUTORA LTDA	10.616.350/0001-30	23/02/2026 - 18:11:55	N/C	N/C	1,0000	R$4.210,43	R$ 4.210,43	Não
VILLA CONSTRUTORA LTDA	02.394.085/0001-65	24/02/2026 - 08:19:39	N/C	N/C	1,0000	R$4.210,43	R$ 4.210,43	Não
HIMALAIA CONSTRUTORA LTDA	00.471.823/0001-03	24/02/2026 - 08:25:57	N/C	N/C	1,0000	R$4.210,43	R$ 4.210,43	Não

LOTE 0001 - ITEM 0005 - Locacao convencional de obra, utilizando gabarito de tabuas corridas pontaletadas a cada 2,00m Locacao convencional de obra, utilizando gabarito de tabuas corridas pontaletadas a cada 2,00m - 2 utilizacoes. af_03/2024

Fornecedor	CNPJ/CPF	Data	Modelo	Marca/ Fabricante	Quantidade	Lance	Valor Total	LC 123/2006
ESTRUTURA COMERCIO E CONSTRUCOES LTDA	10.664.099/0001-80	11/02/2026 - 12:51:41	N/C	N/C	650,4900	R$77,10	R$ 50.152,78	Sim
INOVAR SERVICOS DE ENGENHARIA E CONSULTORIA LTDA	41.155.098/0001-33	11/02/2026 - 13:37:14	N/C	N/C	650,4900	R$77,10	R$ 50.152,78	Sim
WH CONSTRUTORA LTDA	23.305.610/0001-07	13/02/2026 - 14:41:46	N/C	N/C	650,4900	R$75,56	R$ 49.151,02	Sim
CONSTRUTORA E SERVICOS W. B. M. LTDA	26.570.470/0001-84	18/02/2026 - 14:52:05	N/C	N/C	650,4900	R$77,00	R$ 50.087,73	Sim

PORTAL DE COMPRAS PÚBLICAS

A autenticidade do documento pode ser verificada no site https://validaarquivo.portaldecompraspublicas.com.br
Documento gerado eletronicamente no Portal de Compras Públicas em 24/03/2026 às 11:56:29.
Código verificador: 11F9232

E-DOCS - CÓPIA DO PROCESSO 2025-6X76D GERADO POR UDSON OLIVEIRA RAMOS DE AGUIAR EM 13/05/2026 07:51 DOCUMENTO 1 / 1 PÁGINA 5241 / 5723

2026-2NFBFC - E-DOCS - DOCUMENTO ORIGINAL 24/03/2026 18:10 PÁGINA 107 / 384

ASLE CONSTRUTORA LTDA	20.511.890/0001-03	20/02/2026 - 09:22:02	N/C	N/C	650,4900	R$77,10	R$ 50.152,78	Não
MA CONSTRUTORA LTDA	54.197.980/0001-93	21/02/2026 - 14:58:33	N/C	N/C	650,4900	R$77,10	R$ 50.152,78	Sim
ENGETECH - ENGENHARIA, COMERCIO E SERVICOS LTDA	04.154.467/0001-47	22/02/2026 - 14:50:54	N/C	N/C	650,4900	R$77,10	R$ 50.152,78	Sim
KLAO ENGENHARIA S/A	24.940.808/0001-17	23/02/2026 - 14:47:00	N/C	N/C	650,4900	R$77,10	R$ 50.152,78	Não
ADIGE ARQUITETURA E ENGENHARIA LTDA	01.469.689/0001-60	23/02/2026 - 17:45:29	N/C	N/C	650,4900	R$77,00	R$ 50.087,73	Não
PRIVATE CONSTRUTORA LTDA	10.616.350/0001-30	23/02/2026 - 18:11:55	N/C	N/C	650,4900	R$77,10	R$ 50.152,78	Não
VILLA CONSTRUTORA LTDA	02.394.085/0001-65	24/02/2026 - 08:20:20	N/C	N/C	650,4900	R$77,10	R$ 50.152,78	Não
HIMALAIA CONSTRUTORA LTDA	00.471.823/0001-03	24/02/2026 - 08:25:57	N/C	N/C	650,4900	R$77,10	R$ 50.152,78	Não

LOTE 0001 - ITEM 0006 - LIMPEZA MECANIZADA DE CAMADA VEGETAL, VEGETACAO E PEQUENAS ARVORES COM TRATOR DE ESTEIRAS AF 03/2024 LIMPEZA MECANIZADA DE CAMADA VEGETAL, VEGETACAO E PEQUENAS ARVORES (DIAMETRO DE TRONCO MENOR QUE 0,20 M), COM TRATOR DE ESTEIRAS.AF_03/2024

Fornecedor	CNPJ/CPF	Data	Modelo	Marca/ Fabricante	Quantidade	Lance	Valor Total	LC 123/2006
ESTRUTURA COMERCIO E CONSTRUCOES LTDA	10.664.099/0001-80	11/02/2026 - 12:51:43	N/C	N/C	4.800,0000	R$0,79	R$ 3.792,00	Sim
INOVAR SERVICOS DE ENGENHARIA E CONSULTORIA LTDA	41.155.098/0001-33	11/02/2026 - 13:42:35	N/C	N/C	4.800,0000	R$0,79	R$ 3.792,00	Sim
WH CONSTRUTORA LTDA	23.305.610/0001-07	13/02/2026 - 14:42:18	N/C	N/C	4.800,0000	R$0,77	R$ 3.696,00	Sim
CONSTRUTORA E SERVICOS W. B. M. LTDA	26.570.470/0001-84	18/02/2026 - 14:52:36	N/C	N/C	4.800,0000	R$0,79	R$ 3.792,00	Sim
ASLE CONSTRUTORA LTDA	20.511.890/0001-03	20/02/2026 - 09:22:02	N/C	N/C	4.800,0000	R$0,79	R$ 3.792,00	Não
MA CONSTRUTORA LTDA	54.197.980/0001-93	21/02/2026 - 14:58:33	N/C	N/C	4.800,0000	R$0,79	R$ 3.792,00	Sim
ENGETECH - ENGENHARIA, COMERCIO E SERVICOS LTDA	04.154.467/0001-47	22/02/2026 - 14:50:54	N/C	N/C	4.800,0000	R$0,79	R$ 3.792,00	Sim
KLAO ENGENHARIA S/A	24.940.808/0001-17	23/02/2026 - 14:47:00	N/C	N/C	4.800,0000	R$0,79	R$ 3.792,00	Não
ADIGE ARQUITETURA E ENGENHARIA LTDA	01.469.689/0001-60	23/02/2026 - 17:45:29	N/C	N/C	4.800,0000	R$0,70	R$ 3.360,00	Não
PRIVATE CONSTRUTORA LTDA	10.616.350/0001-30	23/02/2026 - 18:11:56	N/C	N/C	4.800,0000	R$0,79	R$ 3.792,00	Não
VILLA CONSTRUTORA LTDA	02.394.085/0001-65	24/02/2026 - 08:20:45	N/C	N/C	4.800,0000	R$0,79	R$ 3.792,00	Não
HIMALAIA CONSTRUTORA LTDA	00.471.823/0001-03	24/02/2026 - 08:25:57	N/C	N/C	4.800,0000	R$0,79	R$ 3.792,00	Não

LOTE 0001 - ITEM 0007 - ADMINISTRACAO LOCAL - 9 E 5 SALAS ADMINISTRACAO LOCAL - 9 E 5 SALAS

Fornecedor	CNPJ/CPF	Data	Modelo	Marca/ Fabricante	Quantidade	Lance	Valor Total	LC 123/2006
ESTRUTURA COMERCIO E CONSTRUCOES LTDA	10.664.099/0001-80	11/02/2026 - 12:51:44	N/C	N/C	1,0000	R$545.911,65	R$ 545.911,65	Sim
INOVAR SERVICOS DE ENGENHARIA E CONSULTORIA LTDA	41.155.098/0001-33	11/02/2026 - 13:43:25	N/C	N/C	1,0000	R$545.911,65	R$ 545.911,65	Sim
WH CONSTRUTORA LTDA	23.305.610/0001-07	13/02/2026 - 14:43:26	N/C	N/C	1,0000	R$534.993,42	R$ 534.993,42	Sim
CONSTRUTORA E SERVICOS W. B. M. LTDA	26.570.470/0001-84	18/02/2026 - 14:54:44	N/C	N/C	1,0000	R$545.911,60	R$ 545.911,60	Sim
ASLE CONSTRUTORA LTDA	20.511.890/0001-03	20/02/2026 - 09:22:02	N/C	N/C	1,0000	R$545.911,65	R$ 545.911,65	Não
MA CONSTRUTORA LTDA	54.197.980/0001-93	21/02/2026 - 14:58:33	N/C	N/C	1,0000	R$545.911,65	R$ 545.911,65	Sim
ENGETECH - ENGENHARIA, COMERCIO E SERVICOS LTDA	04.154.467/0001-47	22/02/2026 - 14:50:54	N/C	N/C	1,0000	R$545.911,65	R$ 545.911,65	Sim

PORTAL DE COMPRAS PÚBLICAS

A autenticidade do documento pode ser verificada no site https://validaarquivo.portaldecompraspublicas.com.br
Documento gerado eletronicamente no Portal de Compras Públicas em 24/03/2026 às 11:56:29.
Código verificador: 11F9232

E-DOCS - CÓPIA DO PROCESSO 2025-6X76D GERADO POR UDSON OLIVEIRA RAMOS DE AGUIAR EM 13/05/2026 07:51 DOCUMENTO 1 / 1 PÁGINA 5242 / 5723

2026-2NFBFC - E-DOCS - DOCUMENTO ORIGINAL 24/03/2026 18:10 PÁGINA 108 / 384

KLAO ENGENHARIA S/A	24.940.808/0001-17	23/02/2026 - 14:47:00	N/C	N/C	1,0000	R$545.911,65	R$ 545.911,65	Não
ADIGE ARQUITETURA E ENGENHARIA LTDA	01.469.689/0001-60	23/02/2026 - 17:45:29	N/C	N/C	1,0000	R$545.911,00	R$ 545.911,00	Não
PRIVATE CONSTRUTORA LTDA	10.616.350/0001-30	23/02/2026 - 18:11:57	N/C	N/C	1,0000	R$545.911,65	R$ 545.911,65	Não
VILLA CONSTRUTORA LTDA	02.394.085/0001-65	24/02/2026 - 08:21:19	N/C	N/C	1,0000	R$545.911,65	R$ 545.911,65	Não
HIMALAIA CONSTRUTORA LTDA	00.471.823/0001-03	24/02/2026 - 08:25:57	N/C	N/C	1,0000	R$545.911,65	R$ 545.911,65	Não

LOTE 0001 - ITEM 0008 - Locacao de container 2,30 x 6,00 m, alt. 2,50 m, para escritorio Locacao de container 2,30 x 6,00 m, alt. 2,50 m, para escritorio, sem divisorias internas e sem sanitario (nao inclui mobilizacao/desmobilizacao)

Fornecedor	CNPJ/CPF	Data	Modelo	Marca/ Fabricante	Quantidade	Lance	Valor Total	LC 123/2006
ESTRUTURA COMERCIO E CONSTRUCOES LTDA	10.664.099/0001-80	11/02/2026 - 12:51:45	N/C	N/C	12,0000	R$1.189,94	R$ 14.279,28	Sim
INOVAR SERVICOS DE ENGENHARIA E CONSULTORIA LTDA	41.155.098/0001-33	11/02/2026 - 13:44:24	N/C	N/C	12,0000	R$1.189,94	R$ 14.279,28	Sim
WH CONSTRUTORA LTDA	23.305.610/0001-07	13/02/2026 - 14:44:52	N/C	N/C	12,0000	R$1.166,14	R$ 13.993,68	Sim
CONSTRUTORA E SERVICOS W. B. M. LTDA	26.570.470/0001-84	18/02/2026 - 14:56:06	N/C	N/C	12,0000	R$1.189,90	R$ 14.278,80	Sim
ASLE CONSTRUTORA LTDA	20.511.890/0001-03	20/02/2026 - 09:22:02	N/C	N/C	12,0000	R$1.189,94	R$ 14.279,28	Não
MA CONSTRUTORA LTDA	54.197.980/0001-93	21/02/2026 - 14:58:33	N/C	N/C	12,0000	R$1.189,94	R$ 14.279,28	Sim
ENGETECH - ENGENHARIA, COMERCIO E SERVICOS LTDA	04.154.467/0001-47	22/02/2026 - 14:50:54	N/C	N/C	12,0000	R$1.189,94	R$ 14.279,28	Sim
KLAO ENGENHARIA S/A	24.940.808/0001-17	23/02/2026 - 14:47:00	N/C	N/C	12,0000	R$1.189,94	R$ 14.279,28	Não
ADIGE ARQUITETURA E ENGENHARIA LTDA	01.469.689/0001-60	23/02/2026 - 17:45:29	N/C	N/C	12,0000	R$1.189,00	R$ 14.268,00	Não
PRIVATE CONSTRUTORA LTDA	10.616.350/0001-30	23/02/2026 - 18:11:57	N/C	N/C	12,0000	R$1.189,94	R$ 14.279,28	Não
VILLA CONSTRUTORA LTDA	02.394.085/0001-65	24/02/2026 - 08:22:14	N/C	N/C	12,0000	R$1.189,94	R$ 14.279,28	Não
HIMALAIA CONSTRUTORA LTDA	00.471.823/0001-03	24/02/2026 - 08:25:57	N/C	N/C	12,0000	R$1.189,94	R$ 14.279,28	Não

LOTE 0001 - ITEM 0009 - Locacao de container 2,30 x 6,00 m, alt. 2,50 m, com 1 sanitario, para escritorio Locacao de container 2,30 x 6,00 m, alt. 2,50 m, com 1 sanitario, para escritorio, completo, sem divisorias internas (nao inclui mobilizacao/desmobilizacao)

Fornecedor	CNPJ/CPF	Data	Modelo	Marca/ Fabricante	Quantidade	Lance	Valor Total	LC 123/2006
ESTRUTURA COMERCIO E CONSTRUCOES LTDA	10.664.099/0001-80	11/02/2026 - 12:51:47	N/C	N/C	12,0000	R$1.523,13	R$ 18.277,56	Sim
INOVAR SERVICOS DE ENGENHARIA E CONSULTORIA LTDA	41.155.098/0001-33	11/02/2026 - 13:45:34	N/C	N/C	12,0000	R$1.523,13	R$ 18.277,56	Sim
WH CONSTRUTORA LTDA	23.305.610/0001-07	13/02/2026 - 14:45:45	N/C	N/C	12,0000	R$1.492,67	R$ 17.912,04	Sim
CONSTRUTORA E SERVICOS W. B. M. LTDA	26.570.470/0001-84	18/02/2026 - 14:56:43	N/C	N/C	12,0000	R$1.523,10	R$ 18.277,20	Sim
ASLE CONSTRUTORA LTDA	20.511.890/0001-03	20/02/2026 - 09:22:02	N/C	N/C	12,0000	R$1.523,13	R$ 18.277,56	Não
MA CONSTRUTORA LTDA	54.197.980/0001-93	21/02/2026 - 14:58:33	N/C	N/C	12,0000	R$1.523,13	R$ 18.277,56	Sim
ENGETECH - ENGENHARIA, COMERCIO E SERVICOS LTDA	04.154.467/0001-47	22/02/2026 - 14:50:54	N/C	N/C	12,0000	R$1.523,13	R$ 18.277,56	Sim
KLAO ENGENHARIA S/A	24.940.808/0001-17	23/02/2026 - 14:47:00	N/C	N/C	12,0000	R$1.523,13	R$ 18.277,56	Não
ADIGE ARQUITETURA E ENGENHARIA LTDA	01.469.689/0001-60	23/02/2026 - 17:45:29	N/C	N/C	12,0000	R$1.523,00	R$ 18.276,00	Não
PRIVATE CONSTRUTORA LTDA	10.616.350/0001-30	23/02/2026 - 18:11:57	N/C	N/C	12,0000	R$1.523,13	R$ 18.277,56	Não

PORTAL DE COMPRAS PÚBLICAS

A autenticidade do documento pode ser verificada no site https://validaarquivo.portaldecompraspublicas.com.br
Documento gerado eletronicamente no Portal de Compras Públicas em 24/03/2026 às 11:56:29.
Código verificador: 11F9232

E-DOCS - CÓPIA DO PROCESSO 2025-6X76D GERADO POR UDSON OLIVEIRA RAMOS DE AGUIAR EM 13/05/2026 07:51 DOCUMENTO 1 / 1 PÁGINA 5243 / 5723

2026-2NFBFC - E-DOCS - DOCUMENTO ORIGINAL 24/03/2026 18:10 PÁGINA 109 / 384

VILLA CONSTRUTORA LTDA	02.394.085/0001-65	24/02/2026 - 08:23:31	N/C	N/C	12,0000	R$1.523,13	R$ 18.277,56	Não
HIMALAIA CONSTRUTORA LTDA	00.471.823/0001-03	24/02/2026 - 08:25:57	N/C	N/C	12,0000	R$1.523,13	R$ 18.277,56	Não

LOTE 0001 - ITEM 0010 - Locacao de container 2,30 x 6,00 m, alt. 2,50 m, para sanitario, com 4 bacias, 8 chuveiros Locacao de container 2,30 x 6,00 m, alt. 2,50 m, para sanitario, com 4 bacias, 8 chuveiros,1 lavatorio e 1 mictorio (nao inclui mobilizacao/desmobilizacao)

Fornecedor	CNPJ/CPF	Data	Modelo	Marca/ Fabricante	Quantidade	Lance	Valor Total	LC 123/2006
ESTRUTURA COMERCIO E CONSTRUCOES LTDA	10.664.099/0001-80	11/02/2026 - 12:51:48	N/C	N/C	12,0000	R$1.903,90	R$ 22.846,80	Sim
INOVAR SERVICOS DE ENGENHARIA E CONSULTORIA LTDA	41.155.098/0001-33	11/02/2026 - 13:46:23	N/C	N/C	12,0000	R$1.903,90	R$ 22.846,80	Sim
WH CONSTRUTORA LTDA	23.305.610/0001-07	13/02/2026 - 14:46:19	N/C	N/C	12,0000	R$1.865,82	R$ 22.389,84	Sim
CONSTRUTORA E SERVICOS W. B. M. LTDA	26.570.470/0001-84	18/02/2026 - 14:57:23	N/C	N/C	12,0000	R$1.903,85	R$ 22.846,20	Sim
ASLE CONSTRUTORA LTDA	20.511.890/0001-03	20/02/2026 - 09:22:02	N/C	N/C	12,0000	R$1.903,90	R$ 22.846,80	Não
MA CONSTRUTORA LTDA	54.197.980/0001-93	21/02/2026 - 14:58:33	N/C	N/C	12,0000	R$1.903,90	R$ 22.846,80	Sim
ENGETECH - ENGENHARIA, COMERCIO E SERVICOS LTDA	04.154.467/0001-47	22/02/2026 - 14:50:54	N/C	N/C	12,0000	R$1.903,90	R$ 22.846,80	Sim
KLAO ENGENHARIA S/A	24.940.808/0001-17	23/02/2026 - 14:47:00	N/C	N/C	12,0000	R$1.903,90	R$ 22.846,80	Não
ADIGE ARQUITETURA E ENGENHARIA LTDA	01.469.689/0001-60	23/02/2026 - 17:45:29	N/C	N/C	12,0000	R$1.903,00	R$ 22.836,00	Não
PRIVATE CONSTRUTORA LTDA	10.616.350/0001-30	23/02/2026 - 18:11:57	N/C	N/C	12,0000	R$1.903,90	R$ 22.846,80	Não
VILLA CONSTRUTORA LTDA	02.394.085/0001-65	24/02/2026 - 08:23:58	N/C	N/C	12,0000	R$1.903,90	R$ 22.846,80	Não
HIMALAIA CONSTRUTORA LTDA	00.471.823/0001-03	24/02/2026 - 08:25:58	N/C	N/C	12,0000	R$1.903,90	R$ 22.846,80	Não

LOTE 0001 - ITEM 0011 - Escavacao mecanizada para bloco de coroamento ou sapata com retroescavadeira Escavacao mecanizada para bloco de coroamento ou sapata com retroescavadeira (incluindo escavacao para colocacao de formas). af_01/2024

Fornecedor	CNPJ/CPF	Data	Modelo	Marca/ Fabricante	Quantidade	Lance	Valor Total	LC 123/2006
ESTRUTURA COMERCIO E CONSTRUCOES LTDA	10.664.099/0001-80	11/02/2026 - 12:51:49	N/C	N/C	196,3900	R$52,35	R$ 10.281,02	Sim
INOVAR SERVICOS DE ENGENHARIA E CONSULTORIA LTDA	41.155.098/0001-33	11/02/2026 - 13:48:53	N/C	N/C	196,3900	R$52,35	R$ 10.281,02	Sim
WH CONSTRUTORA LTDA	23.305.610/0001-07	13/02/2026 - 14:46:51	N/C	N/C	196,3900	R$51,30	R$ 10.074,81	Sim
CONSTRUTORA E SERVICOS W. B. M. LTDA	26.570.470/0001-84	18/02/2026 - 14:57:46	N/C	N/C	196,3900	R$52,30	R$ 10.271,20	Sim
ASLE CONSTRUTORA LTDA	20.511.890/0001-03	20/02/2026 - 09:22:02	N/C	N/C	196,3900	R$52,35	R$ 10.281,02	Não
MA CONSTRUTORA LTDA	54.197.980/0001-93	21/02/2026 - 14:58:34	N/C	N/C	196,3900	R$52,35	R$ 10.281,02	Sim
ENGETECH - ENGENHARIA, COMERCIO E SERVICOS LTDA	04.154.467/0001-47	22/02/2026 - 14:50:54	N/C	N/C	196,3900	R$52,35	R$ 10.281,02	Sim
KLAO ENGENHARIA S/A	24.940.808/0001-17	23/02/2026 - 14:47:01	N/C	N/C	196,3900	R$52,35	R$ 10.281,02	Não
ADIGE ARQUITETURA E ENGENHARIA LTDA	01.469.689/0001-60	23/02/2026 - 17:45:29	N/C	N/C	196,3900	R$52,00	R$ 10.212,28	Não
PRIVATE CONSTRUTORA LTDA	10.616.350/0001-30	23/02/2026 - 18:11:57	N/C	N/C	196,3900	R$52,35	R$ 10.281,02	Não
VILLA CONSTRUTORA LTDA	02.394.085/0001-65	24/02/2026 - 08:24:25	N/C	N/C	196,3900	R$52,35	R$ 10.281,02	Não
HIMALAIA CONSTRUTORA LTDA	00.471.823/0001-03	24/02/2026 - 08:25:59	N/C	N/C	196,3900	R$52,35	R$ 10.281,02	Não

PORTAL DE COMPRAS PÚBLICAS

A autenticidade do documento pode ser verificada no site https://validaarquivo.portaldecompraspublicas.com.br
Documento gerado eletronicamente no Portal de Compras Públicas em 24/03/2026 às 11:56:29.
Código verificador: 11F9232

E-DOCS - CÓPIA DO PROCESSO 2025-6X76D GERADO POR UDSON OLIVEIRA RAMOS DE AGUIAR EM 13/05/2026 07:51 DOCUMENTO 1 / 1 PÁGINA 5244 / 5723

2026-2NFBFC - E-DOCS - DOCUMENTO ORIGINAL 24/03/2026 18:10 PÁGINA 110 / 384

LOTE 0001 - ITEM 0012 - Aterro mecanizado de vala com retroescavadeira, largura ate 1,5 m, profundidade de 1,5 a 3,0 m Aterro mecanizado de vala com retroescavadeira (capacidade da cacamba da retro: 0,26 m3 / potencia: 88 hp), largura ate 1,5 m, profundidade de 1,5 a 3,0 m, com solo argilo-arenoso. af_08/2023

Fornecedor	CNPJ/CPF	Data	Modelo	Marca/ Fabricante	Quantidade	Lance	Valor Total	LC 123/2006
ESTRUTURA COMERCIO E CONSTRUCOES LTDA	10.664.099/0001-80	11/02/2026 - 12:51:50	N/C	N/C	229,6300	R$79,86	R$ 18.338,25	Sim
INOVAR SERVICOS DE ENGENHARIA E CONSULTORIA LTDA	41.155.098/0001-33	11/02/2026 - 13:50:50	N/C	N/C	229,6300	R$79,86	R$ 18.338,25	Sim
WH CONSTRUTORA LTDA	23.305.610/0001-07	13/02/2026 - 14:47:29	N/C	N/C	229,6300	R$78,26	R$ 17.970,84	Sim
CONSTRUTORA E SERVICOS W. B. M. LTDA	26.570.470/0001-84	18/02/2026 - 14:58:10	N/C	N/C	229,6300	R$79,80	R$ 18.324,47	Sim
ASLE CONSTRUTORA LTDA	20.511.890/0001-03	20/02/2026 - 09:22:02	N/C	N/C	229,6300	R$79,86	R$ 18.338,25	Não
MA CONSTRUTORA LTDA	54.197.980/0001-93	21/02/2026 - 14:58:34	N/C	N/C	229,6300	R$79,86	R$ 18.338,25	Sim
ENGETECH - ENGENHARIA, COMERCIO E SERVICOS LTDA	04.154.467/0001-47	22/02/2026 - 14:50:54	N/C	N/C	229,6300	R$79,86	R$ 18.338,25	Sim
KLAO ENGENHARIA S/A	24.940.808/0001-17	23/02/2026 - 14:47:01	N/C	N/C	229,6300	R$79,86	R$ 18.338,25	Não
ADIGE ARQUITETURA E ENGENHARIA LTDA	01.469.689/0001-60	23/02/2026 - 17:45:29	N/C	N/C	229,6300	R$79,00	R$ 18.140,77	Não
PRIVATE CONSTRUTORA LTDA	10.616.350/0001-30	23/02/2026 - 18:11:57	N/C	N/C	229,6300	R$79,86	R$ 18.338,25	Não
VILLA CONSTRUTORA LTDA	02.394.085/0001-65	24/02/2026 - 08:24:55	N/C	N/C	229,6300	R$79,86	R$ 18.338,25	Não
HIMALAIA CONSTRUTORA LTDA	00.471.823/0001-03	24/02/2026 - 08:25:59	N/C	N/C	229,6300	R$79,86	R$ 18.338,25	Não

LOTE 0001 - ITEM 0013 - Escavacao mecanizada para viga baldrame ou sapata corrida com mini-escavadeira Escavacao mecanizada para viga baldrame ou sapata corrida com mini-escavadeira (incluindo escavacao para colocacao de formas). af_01/2024

Fornecedor	CNPJ/CPF	Data	Modelo	Marca/ Fabricante	Quantidade	Lance	Valor Total	LC 123/2006
ESTRUTURA COMERCIO E CONSTRUCOES LTDA	10.664.099/0001-80	11/02/2026 - 12:51:51	N/C	N/C	276,3500	R$69,21	R$ 19.126,18	Sim
INOVAR SERVICOS DE ENGENHARIA E CONSULTORIA LTDA	41.155.098/0001-33	11/02/2026 - 13:51:38	N/C	N/C	276,3500	R$69,21	R$ 19.126,18	Sim
WH CONSTRUTORA LTDA	23.305.610/0001-07	13/02/2026 - 14:47:54	N/C	N/C	276,3500	R$67,83	R$ 18.744,82	Sim
CONSTRUTORA E SERVICOS W. B. M. LTDA	26.570.470/0001-84	18/02/2026 - 14:58:34	N/C	N/C	276,3500	R$69,20	R$ 19.123,42	Sim
ASLE CONSTRUTORA LTDA	20.511.890/0001-03	20/02/2026 - 09:22:02	N/C	N/C	276,3500	R$69,21	R$ 19.126,18	Não
MA CONSTRUTORA LTDA	54.197.980/0001-93	21/02/2026 - 14:58:34	N/C	N/C	276,3500	R$69,21	R$ 19.126,18	Sim
ENGETECH - ENGENHARIA, COMERCIO E SERVICOS LTDA	04.154.467/0001-47	22/02/2026 - 14:50:54	N/C	N/C	276,3500	R$69,21	R$ 19.126,18	Sim
KLAO ENGENHARIA S/A	24.940.808/0001-17	23/02/2026 - 14:47:01	N/C	N/C	276,3500	R$69,21	R$ 19.126,18	Não
ADIGE ARQUITETURA E ENGENHARIA LTDA	01.469.689/0001-60	23/02/2026 - 17:45:29	N/C	N/C	276,3500	R$69,00	R$ 19.068,15	Não
PRIVATE CONSTRUTORA LTDA	10.616.350/0001-30	23/02/2026 - 18:11:57	N/C	N/C	276,3500	R$69,21	R$ 19.126,18	Não
VILLA CONSTRUTORA LTDA	02.394.085/0001-65	24/02/2026 - 08:25:20	N/C	N/C	276,3500	R$69,21	R$ 19.126,18	Não
HIMALAIA CONSTRUTORA LTDA	00.471.823/0001-03	24/02/2026 - 08:25:59	N/C	N/C	276,3500	R$69,21	R$ 19.126,18	Não

LOTE 0001 - ITEM 0014 - Preparo de fundo de vala com largura maior ou igual a 1,5 m e menor que 2,5 m Preparo de fundo de vala com largura maior ou igual a 1,5 m e menor que 2,5 m (acerto do solo natural). af_08/2020

Fornecedor	CNPJ/CPF	Data	Modelo	Marca/ Fabricante	Quantidade	Lance	Valor Total	LC 123/2006

PORTAL DE COMPRAS PÚBLICAS
A autenticidade do documento pode ser verificada no site https://validaarquivo.portaldecompraspublicas.com.br
Documento gerado eletronicamente no Portal de Compras Públicas em 24/03/2026 às 11:56:29.
Código verificador: 11F9232

E-DOCS - CÓPIA DO PROCESSO 2025-6X76D GERADO POR UDSON OLIVEIRA RAMOS DE AGUIAR EM 13/05/2026 07:51 DOCUMENTO 1 / 1 PÁGINA 5245 / 5723

2026-2NFBFC - E-DOCS - DOCUMENTO ORIGINAL 24/03/2026 18:10 PÁGINA 111 / 384

ESTRUTURA COMERCIO E CONSTRUCOES LTDA	10.664.099/0001-80	11/02/2026 - 12:51:52	N/C	N/C	279,1200	R$3,55	R$ 990,88	Sim
INOVAR SERVICOS DE ENGENHARIA E CONSULTORIA LTDA	41.155.098/0001-33	11/02/2026 - 13:55:59	N/C	N/C	279,1200	R$3,55	R$ 990,88	Sim
WH CONSTRUTORA LTDA	23.305.610/0001-07	13/02/2026 - 14:48:30	N/C	N/C	279,1200	R$3,48	R$ 971,34	Sim
CONSTRUTORA E SERVICOS W. B. M. LTDA	26.570.470/0001-84	18/02/2026 - 14:58:50	N/C	N/C	279,1200	R$3,50	R$ 976,92	Sim
ASLE CONSTRUTORA LTDA	20.511.890/0001-03	20/02/2026 - 09:22:02	N/C	N/C	279,1200	R$3,55	R$ 990,88	Não
MA CONSTRUTORA LTDA	54.197.980/0001-93	21/02/2026 - 14:58:34	N/C	N/C	279,1200	R$3,55	R$ 990,88	Sim
ENGETECH - ENGENHARIA, COMERCIO E SERVICOS LTDA	04.154.467/0001-47	22/02/2026 - 14:50:54	N/C	N/C	279,1200	R$3,55	R$ 990,88	Sim
KLAO ENGENHARIA S/A	24.940.808/0001-17	23/02/2026 - 14:47:01	N/C	N/C	279,1200	R$3,55	R$ 990,88	Não
ADIGE ARQUITETURA E ENGENHARIA LTDA	01.469.689/0001-60	23/02/2026 - 17:45:29	N/C	N/C	279,1200	R$3,00	R$ 837,36	Não
PRIVATE CONSTRUTORA LTDA	10.616.350/0001-30	23/02/2026 - 18:11:57	N/C	N/C	279,1200	R$3,55	R$ 990,88	Não
VILLA CONSTRUTORA LTDA	02.394.085/0001-65	24/02/2026 - 08:25:43	N/C	N/C	279,1200	R$3,55	R$ 990,88	Não
HIMALAIA CONSTRUTORA LTDA	00.471.823/0001-03	24/02/2026 - 08:25:59	N/C	N/C	279,1200	R$3,55	R$ 990,88	Não

LOTE 0001 - ITEM 0015 - Reaterro mecanizado de vala com retroescavadeira, largura 0,8 a 1,5 m, profundidade 1,5 a 3,0 m
Reaterro mecanizado de vala com retroescavadeira (capacidade da cacamba da retro: 0,26 m3/potencia: 88 hp), largura 0,8 a 1,5 m, profundidade 1,5 a 3,0 m, com solo (sem substituicao) de 1A categoria e coMpactador de solos de percussao. af_08/2023

Fornecedor	CNPJ/CPF	Data	Modelo	Marca/ Fabricante	Quantidade	Lance	Valor Total	LC 123/2006
ESTRUTURA COMERCIO E CONSTRUCOES LTDA	10.664.099/0001-80	11/02/2026 - 12:51:53	N/C	N/C	326,2400	R$16,49	R$ 5.379,70	Sim
INOVAR SERVICOS DE ENGENHARIA E CONSULTORIA LTDA	41.155.098/0001-33	11/02/2026 - 13:57:57	N/C	N/C	326,2400	R$16,49	R$ 5.379,70	Sim
WH CONSTRUTORA LTDA	23.305.610/0001-07	13/02/2026 - 14:48:56	N/C	N/C	326,2400	R$16,16	R$ 5.272,04	Sim
CONSTRUTORA E SERVICOS W. B. M. LTDA	26.570.470/0001-84	18/02/2026 - 14:59:23	N/C	N/C	326,2400	R$16,40	R$ 5.350,34	Sim
ASLE CONSTRUTORA LTDA	20.511.890/0001-03	20/02/2026 - 09:22:02	N/C	N/C	326,2400	R$16,49	R$ 5.379,70	Não
MA CONSTRUTORA LTDA	54.197.980/0001-93	21/02/2026 - 14:58:34	N/C	N/C	326,2400	R$16,49	R$ 5.379,70	Sim
ENGETECH - ENGENHARIA, COMERCIO E SERVICOS LTDA	04.154.467/0001-47	22/02/2026 - 14:50:54	N/C	N/C	326,2400	R$16,49	R$ 5.379,70	Sim
KLAO ENGENHARIA S/A	24.940.808/0001-17	23/02/2026 - 14:47:01	N/C	N/C	326,2400	R$16,49	R$ 5.379,70	Não
ADIGE ARQUITETURA E ENGENHARIA LTDA	01.469.689/0001-60	23/02/2026 - 17:45:29	N/C	N/C	326,2400	R$16,00	R$ 5.219,84	Não
PRIVATE CONSTRUTORA LTDA	10.616.350/0001-30	23/02/2026 - 18:11:57	N/C	N/C	326,2400	R$16,49	R$ 5.379,70	Não
HIMALAIA CONSTRUTORA LTDA	00.471.823/0001-03	24/02/2026 - 08:25:59	N/C	N/C	326,2400	R$16,49	R$ 5.379,70	Não
VILLA CONSTRUTORA LTDA	02.394.085/0001-65	24/02/2026 - 08:26:12	N/C	N/C	326,2400	R$16,49	R$ 5.379,70	Não

LOTE 0001 - ITEM 0016 - Escavacao mecanizada para bloco de coroamento ou sapata com retroescavadeira (item 2.6 da PO)
Escavacao mecanizada para bloco de coroamento ou sapata com retroescavadeira (incluindo escavacao para colocacao de formas). af_01/2024 (item 2.6 da PO)

Fornecedor	CNPJ/CPF	Data	Modelo	Marca/ Fabricante	Quantidade	Lance	Valor Total	LC 123/2006
ESTRUTURA COMERCIO E CONSTRUCOES LTDA	10.664.099/0001-80	11/02/2026 - 12:51:54	N/C	N/C	8,7100	R$52,35	R$ 455,97	Sim
INOVAR SERVICOS DE ENGENHARIA E CONSULTORIA LTDA	41.155.098/0001-33	11/02/2026 - 14:01:44	N/C	N/C	8,7100	R$52,35	R$ 455,97	Sim

PORTAL DE COMPRAS PÚBLICAS
A autenticidade do documento pode ser verificada no site https://validaarquivo.portaldecompraspublicas.com.br
Documento gerado eletronicamente no Portal de Compras Públicas em 24/03/2026 às 11:56:29.
Código verificador: 11F9232

E-DOCS - CÓPIA DO PROCESSO 2025-6X76D GERADO POR UDSON OLIVEIRA RAMOS DE AGUIAR EM 13/05/2026 07:51 DOCUMENTO 1 / 1 PÁGINA 5246 / 5723

2026-2NFBFC - E-DOCS - DOCUMENTO ORIGINAL 24/03/2026 18:10 PÁGINA 112 / 384

WH CONSTRUTORA LTDA	23.305.610/0001-07	13/02/2026 - 14:49:18	N/C	N/C	8,7100	R$51,30	R$ 446,82	Sim
CONSTRUTORA E SERVICOS W. B. M. LTDA	26.570.470/0001-84	18/02/2026 - 15:01:24	N/C	N/C	8,7100	R$52,30	R$ 455,53	Sim
ASLE CONSTRUTORA LTDA	20.511.890/0001-03	20/02/2026 - 09:22:02	N/C	N/C	8,7100	R$52,35	R$ 455,97	Não
MA CONSTRUTORA LTDA	54.197.980/0001-93	21/02/2026 - 14:58:34	N/C	N/C	8,7100	R$52,35	R$ 455,97	Sim
ENGETECH - ENGENHARIA, COMERCIO E SERVICOS LTDA	04.154.467/0001-47	22/02/2026 - 14:50:54	N/C	N/C	8,7100	R$52,35	R$ 455,97	Sim
KLAO ENGENHARIA S/A	24.940.808/0001-17	23/02/2026 - 14:47:01	N/C	N/C	8,7100	R$52,35	R$ 455,97	Não
ADIGE ARQUITETURA E ENGENHARIA LTDA	01.469.689/0001-60	23/02/2026 - 17:45:29	N/C	N/C	8,7100	R$52,00	R$ 452,92	Não
PRIVATE CONSTRUTORA LTDA	10.616.350/0001-30	23/02/2026 - 18:11:57	N/C	N/C	8,7100	R$52,35	R$ 455,97	Não
HIMALAIA CONSTRUTORA LTDA	00.471.823/0001-03	24/02/2026 - 08:25:59	N/C	N/C	8,7100	R$52,35	R$ 455,97	Não
VILLA CONSTRUTORA LTDA	02.394.085/0001-65	24/02/2026 - 08:26:35	N/C	N/C	8,7100	R$52,35	R$ 455,97	Não

LOTE 0001 - ITEM 0017 - Escavacao mecanizada para viga baldrame ou sapata corrida com mini-escavadeira (Item 2.7 da PO)
Escavacao mecanizada para viga baldrame ou sapata corrida com mini-escavadeira (incluindo escavacao para colocacao de formas). af_01/2024 (Item 2.7 da PO)

Fornecedor	CNPJ/CPF	Data	Modelo	Marca/ Fabricante	Quantidade	Lance	Valor Total	LC 123/2006
ESTRUTURA COMERCIO E CONSTRUCOES LTDA	10.664.099/0001-80	11/02/2026 - 12:51:55	N/C	N/C	11,4700	R$69,21	R$ 793,84	Sim
INOVAR SERVICOS DE ENGENHARIA E CONSULTORIA LTDA	41.155.098/0001-33	11/02/2026 - 14:02:26	N/C	N/C	11,4700	R$69,21	R$ 793,84	Sim
WH CONSTRUTORA LTDA	23.305.610/0001-07	13/02/2026 - 14:49:41	N/C	N/C	11,4700	R$67,83	R$ 778,01	Sim
CONSTRUTORA E SERVICOS W. B. M. LTDA	26.570.470/0001-84	18/02/2026 - 15:04:28	N/C	N/C	11,4700	R$69,20	R$ 793,72	Sim
ASLE CONSTRUTORA LTDA	20.511.890/0001-03	20/02/2026 - 09:22:02	N/C	N/C	11,4700	R$69,21	R$ 793,84	Não
MA CONSTRUTORA LTDA	54.197.980/0001-93	21/02/2026 - 14:58:34	N/C	N/C	11,4700	R$69,21	R$ 793,84	Sim
ENGETECH - ENGENHARIA, COMERCIO E SERVICOS LTDA	04.154.467/0001-47	22/02/2026 - 14:50:54	N/C	N/C	11,4700	R$69,21	R$ 793,84	Sim
KLAO ENGENHARIA S/A	24.940.808/0001-17	23/02/2026 - 14:47:01	N/C	N/C	11,4700	R$69,21	R$ 793,84	Não
ADIGE ARQUITETURA E ENGENHARIA LTDA	01.469.689/0001-60	23/02/2026 - 17:45:29	N/C	N/C	11,4700	R$69,00	R$ 791,43	Não
PRIVATE CONSTRUTORA LTDA	10.616.350/0001-30	23/02/2026 - 18:11:57	N/C	N/C	11,4700	R$69,21	R$ 793,84	Não
HIMALAIA CONSTRUTORA LTDA	00.471.823/0001-03	24/02/2026 - 08:25:59	N/C	N/C	11,4700	R$69,21	R$ 793,84	Não
VILLA CONSTRUTORA LTDA	02.394.085/0001-65	24/02/2026 - 08:27:02	N/C	N/C	11,4700	R$69,21	R$ 793,84	Não

LOTE 0001 - ITEM 0018 - Preparo de fundo de vala com largura maior ou igual a 1,5 m e menor que 2,5 m (Item 2.8 da PO)
Preparo de fundo de vala com largura maior ou igual a 1,5 m e menor que 2,5 m (acerto do solo natural). af_08/2020 (Item 2.8 da PO)

Fornecedor	CNPJ/CPF	Data	Modelo	Marca/ Fabricante	Quantidade	Lance	Valor Total	LC 123/2006
ESTRUTURA COMERCIO E CONSTRUCOES LTDA	10.664.099/0001-80	11/02/2026 - 12:51:56	N/C	N/C	20,3800	R$3,55	R$ 72,35	Sim
INOVAR SERVICOS DE ENGENHARIA E CONSULTORIA LTDA	41.155.098/0001-33	11/02/2026 - 14:02:57	N/C	N/C	20,3800	R$3,55	R$ 72,35	Sim
WH CONSTRUTORA LTDA	23.305.610/0001-07	13/02/2026 - 14:50:07	N/C	N/C	20,3800	R$3,48	R$ 70,92	Sim
CONSTRUTORA E SERVICOS W. B. M. LTDA	26.570.470/0001-84	18/02/2026 - 15:04:31	N/C	N/C	20,3800	R$3,50	R$ 71,33	Sim

PORTAL DE COMPRAS PÚBLICAS
A autenticidade do documento pode ser verificada no site https://validaarquivo.portaldecompraspublicas.com.br
Documento gerado eletronicamente no Portal de Compras Públicas em 24/03/2026 às 11:56:29.
Código verificador: 11F9232

E-DOCS - CÓPIA DO PROCESSO 2025-6X76D GERADO POR UDSON OLIVEIRA RAMOS DE AGUIAR EM 13/05/2026 07:51 DOCUMENTO 1 / 1 PÁGINA 5247 / 5723

2026-2NFBFC - E-DOCS - DOCUMENTO ORIGINAL 24/03/2026 18:10 PÁGINA 113 / 384

ASLE CONSTRUTORA LTDA	20.511.890/0001-03	20/02/2026 - 09:22:03	N/C	N/C	20,3800	R$3,55	R$ 72,35	Não
MA CONSTRUTORA LTDA	54.197.980/0001-93	21/02/2026 - 14:58:34	N/C	N/C	20,3800	R$3,55	R$ 72,35	Sim
ENGETECH - ENGENHARIA, COMERCIO E SERVICOS LTDA	04.154.467/0001-47	22/02/2026 - 14:50:54	N/C	N/C	20,3800	R$3,55	R$ 72,35	Sim
KLAO ENGENHARIA S/A	24.940.808/0001-17	23/02/2026 - 14:47:01	N/C	N/C	20,3800	R$3,55	R$ 72,35	Não
ADIGE ARQUITETURA E ENGENHARIA LTDA	01.469.689/0001-60	23/02/2026 - 17:45:29	N/C	N/C	20,3800	R$3,00	R$ 61,14	Não
PRIVATE CONSTRUTORA LTDA	10.616.350/0001-30	23/02/2026 - 18:11:57	N/C	N/C	20,3800	R$3,55	R$ 72,35	Não
HIMALAIA CONSTRUTORA LTDA	00.471.823/0001-03	24/02/2026 - 08:25:59	N/C	N/C	20,3800	R$3,55	R$ 72,35	Não
VILLA CONSTRUTORA LTDA	02.394.085/0001-65	24/02/2026 - 08:27:37	N/C	N/C	20,3800	R$3,55	R$ 72,35	Não

LOTE 0001 - ITEM 0019 - Reaterro mecanizado de vala com retroescavadeira, largura 0,8 a 1,5 m (Item 2.9 da PO) Reaterro mecanizado de vala com retroescavadeira (capacidade da cacamba da retro: 0,26 m3/potencia: 88 hp), largura 0,8 a 1,5 m, profundidade 1,5 a 3,0 m, com solo (sem substituicao) de 1A categoria e coMpactador de solos de percussao. af_08/2023 (Item 2.9 da PO)

Fornecedor	CNPJ/CPF	Data	Modelo	Marca/ Fabricante	Quantidade	Lance	Valor Total	LC 123/2006
ESTRUTURA COMERCIO E CONSTRUCOES LTDA	10.664.099/0001-80	11/02/2026 - 12:51:58	N/C	N/C	10,7100	R$16,49	R$ 176,61	Sim
INOVAR SERVICOS DE ENGENHARIA E CONSULTORIA LTDA	41.155.098/0001-33	11/02/2026 - 14:17:42	N/C	N/C	10,7100	R$16,49	R$ 176,61	Sim
WH CONSTRUTORA LTDA	23.305.610/0001-07	13/02/2026 - 14:50:34	N/C	N/C	10,7100	R$16,16	R$ 173,07	Sim
CONSTRUTORA E SERVICOS W. B. M. LTDA	26.570.470/0001-84	18/02/2026 - 15:04:33	N/C	N/C	10,7100	R$16,40	R$ 175,64	Sim
ASLE CONSTRUTORA LTDA	20.511.890/0001-03	20/02/2026 - 09:22:03	N/C	N/C	10,7100	R$16,49	R$ 176,61	Não
MA CONSTRUTORA LTDA	54.197.980/0001-93	21/02/2026 - 14:58:34	N/C	N/C	10,7100	R$16,49	R$ 176,61	Sim
ENGETECH - ENGENHARIA, COMERCIO E SERVICOS LTDA	04.154.467/0001-47	22/02/2026 - 14:50:55	N/C	N/C	10,7100	R$16,49	R$ 176,61	Sim
KLAO ENGENHARIA S/A	24.940.808/0001-17	23/02/2026 - 14:47:01	N/C	N/C	10,7100	R$16,49	R$ 176,61	Não
ADIGE ARQUITETURA E ENGENHARIA LTDA	01.469.689/0001-60	23/02/2026 - 17:45:30	N/C	N/C	10,7100	R$16,00	R$ 171,36	Não
PRIVATE CONSTRUTORA LTDA	10.616.350/0001-30	23/02/2026 - 18:11:57	N/C	N/C	10,7100	R$16,49	R$ 176,61	Não
HIMALAIA CONSTRUTORA LTDA	00.471.823/0001-03	24/02/2026 - 08:25:59	N/C	N/C	10,7100	R$16,49	R$ 176,61	Não
VILLA CONSTRUTORA LTDA	02.394.085/0001-65	24/02/2026 - 08:28:16	N/C	N/C	10,7100	R$16,49	R$ 176,61	Não

LOTE 0001 - ITEM 0020 - Escavacao mecanizada para bloco de coroamento ou sapata com retroescavadeira (Item 2.10 da PO) Escavacao mecanizada para bloco de coroamento ou sapata com retroescavadeira (incluindo escavacao para colocacao de formas). af_01/2024 (Item 2.10 da PO)

Fornecedor	CNPJ/CPF	Data	Modelo	Marca/ Fabricante	Quantidade	Lance	Valor Total	LC 123/2006
ESTRUTURA COMERCIO E CONSTRUCOES LTDA	10.664.099/0001-80	11/02/2026 - 12:51:59	N/C	N/C	79,6200	R$52,35	R$ 4.168,11	Sim
INOVAR SERVICOS DE ENGENHARIA E CONSULTORIA LTDA	41.155.098/0001-33	11/02/2026 - 14:18:14	N/C	N/C	79,6200	R$52,35	R$ 4.168,11	Sim
WH CONSTRUTORA LTDA	23.305.610/0001-07	13/02/2026 - 14:50:59	N/C	N/C	79,6200	R$51,30	R$ 4.084,51	Sim
CONSTRUTORA E SERVICOS W. B. M. LTDA	26.570.470/0001-84	18/02/2026 - 15:04:35	N/C	N/C	79,6200	R$52,30	R$ 4.164,13	Sim
ASLE CONSTRUTORA LTDA	20.511.890/0001-03	20/02/2026 - 09:22:03	N/C	N/C	79,6200	R$52,35	R$ 4.168,11	Não
MA CONSTRUTORA LTDA	54.197.980/0001-93	21/02/2026 - 14:58:34	N/C	N/C	79,6200	R$52,35	R$ 4.168,11	Sim

PORTAL DE COMPRAS PÚBLICAS

A autenticidade do documento pode ser verificada no site https://validaarquivo.portaldecompraspublicas.com.br
Documento gerado eletronicamente no Portal de Compras Públicas em 24/03/2026 às 11:56:29.
Código verificador: 11F9232

E-DOCS - CÓPIA DO PROCESSO 2025-6X76D GERADO POR UDSON OLIVEIRA RAMOS DE AGUIAR EM 13/05/2026 07:51 DOCUMENTO 1 / 1 PÁGINA 5248 / 5723

2026-2NFBFC - E-DOCS - DOCUMENTO ORIGINAL 24/03/2026 18:10 PÁGINA 114 / 384

ENGETECH - ENGENHARIA, COMERCIO E SERVICOS LTDA	04.154.467/0001-47	22/02/2026 - 14:50:55	N/C	N/C	79,6200	R$52,35	R$ 4.168,11	Sim
KLAO ENGENHARIA S/A	24.940.808/0001-17	23/02/2026 - 14:47:01	N/C	N/C	79,6200	R$52,35	R$ 4.168,11	Não
ADIGE ARQUITETURA E ENGENHARIA LTDA	01.469.689/0001-60	23/02/2026 - 17:45:30	N/C	N/C	79,6200	R$52,00	R$ 4.140,24	Não
PRIVATE CONSTRUTORA LTDA	10.616.350/0001-30	23/02/2026 - 18:11:57	N/C	N/C	79,6200	R$52,35	R$ 4.168,11	Não
HIMALAIA CONSTRUTORA LTDA	00.471.823/0001-03	24/02/2026 - 08:25:59	N/C	N/C	79,6200	R$52,35	R$ 4.168,11	Não
VILLA CONSTRUTORA LTDA	02.394.085/0001-65	24/02/2026 - 08:29:09	N/C	N/C	79,6200	R$52,35	R$ 4.168,11	Não

LOTE 0001 - ITEM 0021 - Preparo de fundo de vala com largura maior ou igual a 1,5 m e menor que 2,5 m (Item 2.11 da PO) Preparo de fundo de vala com largura maior ou igual a 1,5 m e menor que 2,5 m (acerto do solo natural). af_08/2020 (Item 2.11 da PO)

Fornecedor	CNPJ/CPF	Data	Modelo	Marca/ Fabricante	Quantidade	Lance	Valor Total	LC 123/2006
ESTRUTURA COMERCIO E CONSTRUCOES LTDA	10.664.099/0001-80	11/02/2026 - 12:52:00	N/C	N/C	56,0300	R$3,55	R$ 198,91	Sim
INOVAR SERVICOS DE ENGENHARIA E CONSULTORIA LTDA	41.155.098/0001-33	11/02/2026 - 14:27:36	N/C	N/C	56,0300	R$3,55	R$ 198,91	Sim
WH CONSTRUTORA LTDA	23.305.610/0001-07	13/02/2026 - 14:51:23	N/C	N/C	56,0300	R$3,48	R$ 194,98	Sim
CONSTRUTORA E SERVICOS W. B. M. LTDA	26.570.470/0001-84	18/02/2026 - 15:09:25	N/C	N/C	56,0300	R$3,50	R$ 196,11	Sim
ASLE CONSTRUTORA LTDA	20.511.890/0001-03	20/02/2026 - 09:22:03	N/C	N/C	56,0300	R$3,55	R$ 198,91	Não
MA CONSTRUTORA LTDA	54.197.980/0001-93	21/02/2026 - 14:58:34	N/C	N/C	56,0300	R$3,55	R$ 198,91	Sim
ENGETECH - ENGENHARIA, COMERCIO E SERVICOS LTDA	04.154.467/0001-47	22/02/2026 - 14:50:55	N/C	N/C	56,0300	R$3,55	R$ 198,91	Sim
KLAO ENGENHARIA S/A	24.940.808/0001-17	23/02/2026 - 14:47:01	N/C	N/C	56,0300	R$3,55	R$ 198,91	Não
ADIGE ARQUITETURA E ENGENHARIA LTDA	01.469.689/0001-60	23/02/2026 - 17:45:30	N/C	N/C	56,0300	R$3,00	R$ 168,09	Não
PRIVATE CONSTRUTORA LTDA	10.616.350/0001-30	23/02/2026 - 18:11:57	N/C	N/C	56,0300	R$3,55	R$ 198,91	Não
HIMALAIA CONSTRUTORA LTDA	00.471.823/0001-03	24/02/2026 - 08:25:59	N/C	N/C	56,0300	R$3,55	R$ 198,91	Não
VILLA CONSTRUTORA LTDA	02.394.085/0001-65	24/02/2026 - 08:29:31	N/C	N/C	56,0300	R$3,55	R$ 198,91	Não

LOTE 0001 - ITEM 0022 - Reaterro mecanizado de vala com retroescavadeira, largura 0,8 a 1,5 m (Item 2.12 da PO) Reaterro mecanizado de vala com retroescavadeira (capacidade da cacamba da retro: 0,26 m3/potencia: 88 hp), largura 0,8 a 1,5 m, profundidade 1,5 a 3,0 m, com solo (sem substituicao) de 1A categoria e coMpactador de solos de percussao. af_08/2023 (Item

Fornecedor	CNPJ/CPF	Data	Modelo	Marca/ Fabricante	Quantidade	Lance	Valor Total	LC 123/2006
ESTRUTURA COMERCIO E CONSTRUCOES LTDA	10.664.099/0001-80	11/02/2026 - 12:52:00	N/C	N/C	39,8000	R$16,49	R$ 656,30	Sim
INOVAR SERVICOS DE ENGENHARIA E CONSULTORIA LTDA	41.155.098/0001-33	11/02/2026 - 14:28:09	N/C	N/C	39,8000	R$16,49	R$ 656,30	Sim
WH CONSTRUTORA LTDA	23.305.610/0001-07	13/02/2026 - 14:51:46	N/C	N/C	39,8000	R$16,16	R$ 643,17	Sim
CONSTRUTORA E SERVICOS W. B. M. LTDA	26.570.470/0001-84	18/02/2026 - 15:09:29	N/C	N/C	39,8000	R$16,40	R$ 652,72	Sim
ASLE CONSTRUTORA LTDA	20.511.890/0001-03	20/02/2026 - 09:22:03	N/C	N/C	39,8000	R$16,49	R$ 656,30	Não
MA CONSTRUTORA LTDA	54.197.980/0001-93	21/02/2026 - 14:58:34	N/C	N/C	39,8000	R$16,49	R$ 656,30	Sim
ENGETECH - ENGENHARIA, COMERCIO E SERVICOS LTDA	04.154.467/0001-47	22/02/2026 - 14:50:55	N/C	N/C	39,8000	R$16,49	R$ 656,30	Sim
KLAO ENGENHARIA S/A	24.940.808/0001-17	23/02/2026 - 14:47:01	N/C	N/C	39,8000	R$16,49	R$ 656,30	Não

PORTAL DE COMPRAS PÚBLICAS

A autenticidade do documento pode ser verificada no site https://validaarquivo.portaldecompraspublicas.com.br
Documento gerado eletronicamente no Portal de Compras Públicas em 24/03/2026 às 11:56:29.
Código verificador: 11F9232

E-DOCS - CÓPIA DO PROCESSO 2025-6X76D GERADO POR UDSON OLIVEIRA RAMOS DE AGUIAR EM 13/05/2026 07:51 DOCUMENTO 1 / 1 PÁGINA 5249 / 5723

2026-2NFBFC - E-DOCS - DOCUMENTO ORIGINAL 24/03/2026 18:10 PÁGINA 115 / 384

ADIGE ARQUITETURA E ENGENHARIA LTDA	01.469.689/0001-60	23/02/2026 - 17:45:30	N/C	N/C	39,8000	R$16,00	R$ 636,80	Não
PRIVATE CONSTRUTORA LTDA	10.616.350/0001-30	23/02/2026 - 18:11:57	N/C	N/C	39,8000	R$16,49	R$ 656,30	Não
HIMALAIA CONSTRUTORA LTDA	00.471.823/0001-03	24/02/2026 - 08:25:59	N/C	N/C	39,8000	R$16,49	R$ 656,30	Não
VILLA CONSTRUTORA LTDA	02.394.085/0001-65	24/02/2026 - 08:30:10	N/C	N/C	39,8000	R$16,49	R$ 656,30	Não

LOTE 0001 - ITEM 0023 - Escavacao mecanizada para bloco de coroamento ou sapata com retroescavadeira (Item 2.13 da PO) Escavacao mecanizada para bloco de coroamento ou sapata com retroescavadeira (incluindo escavacao para colocacao de formas). af_01/2024 (Item 2.13 da PO)

Fornecedor	CNPJ/CPF	Data	Modelo	Marca/ Fabricante	Quantidade	Lance	Valor Total	LC 123/2006
ESTRUTURA COMERCIO E CONSTRUCOES LTDA	10.664.099/0001-80	11/02/2026 - 12:52:01	N/C	N/C	52,3400	R$52,35	R$ 2.740,00	Sim
INOVAR SERVICOS DE ENGENHARIA E CONSULTORIA LTDA	41.155.098/0001-33	11/02/2026 - 14:29:22	N/C	N/C	52,3400	R$52,35	R$ 2.740,00	Sim
WH CONSTRUTORA LTDA	23.305.610/0001-07	13/02/2026 - 14:52:28	N/C	N/C	52,3400	R$51,30	R$ 2.685,04	Sim
CONSTRUTORA E SERVICOS W. B. M. LTDA	26.570.470/0001-84	18/02/2026 - 15:09:31	N/C	N/C	52,3400	R$52,30	R$ 2.737,38	Sim
ASLE CONSTRUTORA LTDA	20.511.890/0001-03	20/02/2026 - 09:22:03	N/C	N/C	52,3400	R$52,35	R$ 2.740,00	Não
MA CONSTRUTORA LTDA	54.197.980/0001-93	21/02/2026 - 14:58:34	N/C	N/C	52,3400	R$52,35	R$ 2.740,00	Sim
ENGETECH - ENGENHARIA, COMERCIO E SERVICOS LTDA	04.154.467/0001-47	22/02/2026 - 14:50:55	N/C	N/C	52,3400	R$52,35	R$ 2.740,00	Sim
KLAO ENGENHARIA S/A	24.940.808/0001-17	23/02/2026 - 14:47:01	N/C	N/C	52,3400	R$52,35	R$ 2.740,00	Não
ADIGE ARQUITETURA E ENGENHARIA LTDA	01.469.689/0001-60	23/02/2026 - 17:45:30	N/C	N/C	52,3400	R$52,00	R$ 2.721,68	Não
PRIVATE CONSTRUTORA LTDA	10.616.350/0001-30	23/02/2026 - 18:11:57	N/C	N/C	52,3400	R$52,35	R$ 2.740,00	Não
HIMALAIA CONSTRUTORA LTDA	00.471.823/0001-03	24/02/2026 - 08:25:59	N/C	N/C	52,3400	R$52,35	R$ 2.740,00	Não
VILLA CONSTRUTORA LTDA	02.394.085/0001-65	24/02/2026 - 08:30:33	N/C	N/C	52,3400	R$52,35	R$ 2.740,00	Não

LOTE 0001 - ITEM 0024 - Aterro mecanizado de vala com retroescavadeira, largura ate 1,5 m (Item 2.14 da PO) Aterro mecanizado de vala com retroescavadeira (capacidade da cacamba da retro: 0,26 m3 / potencia: 88 hp), largura ate 1,5 m, profundidade de 1,5 a 3,0 m, com solo argilo-arenoso. af_08/2023 (Item 2.14 da PO)

Fornecedor	CNPJ/CPF	Data	Modelo	Marca/ Fabricante	Quantidade	Lance	Valor Total	LC 123/2006
ESTRUTURA COMERCIO E CONSTRUCOES LTDA	10.664.099/0001-80	11/02/2026 - 12:52:02	N/C	N/C	1,6300	R$79,86	R$ 130,17	Sim
INOVAR SERVICOS DE ENGENHARIA E CONSULTORIA LTDA	41.155.098/0001-33	11/02/2026 - 14:33:31	N/C	N/C	1,6300	R$79,86	R$ 130,17	Sim
WH CONSTRUTORA LTDA	23.305.610/0001-07	13/02/2026 - 14:52:47	N/C	N/C	1,6300	R$62,61	R$ 102,05	Sim
CONSTRUTORA E SERVICOS W. B. M. LTDA	26.570.470/0001-84	18/02/2026 - 15:09:33	N/C	N/C	1,6300	R$79,80	R$ 130,07	Sim
ASLE CONSTRUTORA LTDA	20.511.890/0001-03	20/02/2026 - 09:22:03	N/C	N/C	1,6300	R$79,86	R$ 130,17	Não
MA CONSTRUTORA LTDA	54.197.980/0001-93	21/02/2026 - 14:58:34	N/C	N/C	1,6300	R$79,86	R$ 130,17	Sim
ENGETECH - ENGENHARIA, COMERCIO E SERVICOS LTDA	04.154.467/0001-47	22/02/2026 - 14:50:55	N/C	N/C	1,6300	R$79,86	R$ 130,17	Sim
KLAO ENGENHARIA S/A	24.940.808/0001-17	23/02/2026 - 14:47:01	N/C	N/C	1,6300	R$79,86	R$ 130,17	Não
ADIGE ARQUITETURA E ENGENHARIA LTDA	01.469.689/0001-60	23/02/2026 - 17:45:30	N/C	N/C	1,6300	R$79,00	R$ 128,77	Não
PRIVATE CONSTRUTORA LTDA	10.616.350/0001-30	23/02/2026 - 18:11:57	N/C	N/C	1,6300	R$79,86	R$ 130,17	Não

PORTAL DE COMPRAS PÚBLICAS
A autenticidade do documento pode ser verificada no site https://validaarquivo.portaldecompraspublicas.com.br
Documento gerado eletronicamente no Portal de Compras Públicas em 24/03/2026 às 11:56:29.
Código verificador: 11F9232

E-DOCS - CÓPIA DO PROCESSO 2025-6X76D GERADO POR UDSON OLIVEIRA RAMOS DE AGUIAR EM 13/05/2026 07:51 DOCUMENTO 1 / 1 PÁGINA 5250 / 5723

2026-2NFBFC - E-DOCS - DOCUMENTO ORIGINAL 24/03/2026 18:10 PÁGINA 116 / 384

HIMALAIA CONSTRUTORA LTDA	00.471.823/0001-03	24/02/2026 - 08:25:59	N/C	N/C	1,6300	R$79,86	R$ 130,17	Não
VILLA CONSTRUTORA LTDA	02.394.085/0001-65	24/02/2026 - 08:30:55	N/C	N/C	1,6300	R$79,86	R$ 130,17	Não

LOTE 0001 - ITEM 0025 - Escavacao mecanizada para viga baldrame ou sapata corrida com mini-escavadeira (Item 2.15 da PO)
Escavacao mecanizada para viga baldrame ou sapata corrida com mini-escavadeira (incluindo escavacao para colocacao de formas). af_01/2024 (Item 2.15 da PO)

Fornecedor	CNPJ/CPF	Data	Modelo	Marca/ Fabricante	Quantidade	Lance	Valor Total	LC 123/2006
ESTRUTURA COMERCIO E CONSTRUCOES LTDA	10.664.099/0001-80	11/02/2026 - 12:52:03	N/C	N/C	44,4600	R$69,21	R$ 3.077,08	Sim
INOVAR SERVICOS DE ENGENHARIA E CONSULTORIA LTDA	41.155.098/0001-33	11/02/2026 - 14:34:04	N/C	N/C	44,4600	R$69,21	R$ 3.077,08	Sim
WH CONSTRUTORA LTDA	23.305.610/0001-07	13/02/2026 - 14:53:30	N/C	N/C	44,4600	R$67,83	R$ 3.015,72	Sim
CONSTRUTORA E SERVICOS W. B. M. LTDA	26.570.470/0001-84	18/02/2026 - 15:09:35	N/C	N/C	44,4600	R$69,20	R$ 3.076,63	Sim
ASLE CONSTRUTORA LTDA	20.511.890/0001-03	20/02/2026 - 09:22:03	N/C	N/C	44,4600	R$69,21	R$ 3.077,08	Não
MA CONSTRUTORA LTDA	54.197.980/0001-93	21/02/2026 - 14:58:34	N/C	N/C	44,4600	R$69,21	R$ 3.077,08	Sim
ENGETECH - ENGENHARIA, COMERCIO E SERVICOS LTDA	04.154.467/0001-47	22/02/2026 - 14:50:55	N/C	N/C	44,4600	R$69,21	R$ 3.077,08	Sim
KLAO ENGENHARIA S/A	24.940.808/0001-17	23/02/2026 - 14:47:01	N/C	N/C	44,4600	R$69,21	R$ 3.077,08	Não
ADIGE ARQUITETURA E ENGENHARIA LTDA	01.469.689/0001-60	23/02/2026 - 17:45:30	N/C	N/C	44,4600	R$69,00	R$ 3.067,74	Não
PRIVATE CONSTRUTORA LTDA	10.616.350/0001-30	23/02/2026 - 18:11:57	N/C	N/C	44,4600	R$69,21	R$ 3.077,08	Não
HIMALAIA CONSTRUTORA LTDA	00.471.823/0001-03	24/02/2026 - 08:25:59	N/C	N/C	44,4600	R$69,21	R$ 3.077,08	Não
VILLA CONSTRUTORA LTDA	02.394.085/0001-65	24/02/2026 - 08:31:21	N/C	N/C	44,4600	R$69,21	R$ 3.077,08	Não

LOTE 0001 - ITEM 0026 - Preparo de fundo de vala com largura maior ou igual a 1,5 m e menor que 2,5 m (Item 2.16 da PO)
Preparo de fundo de vala com largura maior ou igual a 1,5 m e menor que 2,5 m (acerto do solo natural). af_08/2020 (Item 2.16 da PO)

Fornecedor	CNPJ/CPF	Data	Modelo	Marca/ Fabricante	Quantidade	Lance	Valor Total	LC 123/2006
ESTRUTURA COMERCIO E CONSTRUCOES LTDA	10.664.099/0001-80	11/02/2026 - 12:52:04	N/C	N/C	84,6000	R$3,55	R$ 300,33	Sim
INOVAR SERVICOS DE ENGENHARIA E CONSULTORIA LTDA	41.155.098/0001-33	11/02/2026 - 14:34:29	N/C	N/C	84,6000	R$3,55	R$ 300,33	Sim
WH CONSTRUTORA LTDA	23.305.610/0001-07	13/02/2026 - 14:53:53	N/C	N/C	84,6000	R$3,48	R$ 294,41	Sim
CONSTRUTORA E SERVICOS W. B. M. LTDA	26.570.470/0001-84	18/02/2026 - 15:09:39	N/C	N/C	84,6000	R$3,50	R$ 296,10	Sim
ASLE CONSTRUTORA LTDA	20.511.890/0001-03	20/02/2026 - 09:22:03	N/C	N/C	84,6000	R$3,55	R$ 300,33	Não
MA CONSTRUTORA LTDA	54.197.980/0001-93	21/02/2026 - 14:58:34	N/C	N/C	84,6000	R$3,55	R$ 300,33	Sim
ENGETECH - ENGENHARIA, COMERCIO E SERVICOS LTDA	04.154.467/0001-47	22/02/2026 - 14:50:55	N/C	N/C	84,6000	R$3,55	R$ 300,33	Sim
KLAO ENGENHARIA S/A	24.940.808/0001-17	23/02/2026 - 14:47:01	N/C	N/C	84,6000	R$3,55	R$ 300,33	Não
ADIGE ARQUITETURA E ENGENHARIA LTDA	01.469.689/0001-60	23/02/2026 - 17:45:30	N/C	N/C	84,6000	R$3,00	R$ 253,80	Não
PRIVATE CONSTRUTORA LTDA	10.616.350/0001-30	23/02/2026 - 18:11:57	N/C	N/C	84,6000	R$3,55	R$ 300,33	Não
HIMALAIA CONSTRUTORA LTDA	00.471.823/0001-03	24/02/2026 - 08:25:59	N/C	N/C	84,6000	R$3,55	R$ 300,33	Não
VILLA CONSTRUTORA LTDA	02.394.085/0001-65	24/02/2026 - 08:34:46	N/C	N/C	84,6000	R$3,55	R$ 300,33	Não

PORTAL DE COMPRAS PÚBLICAS
A autenticidade do documento pode ser verificada no site https://validaarquivo.portaldecompraspublicas.com.br
Documento gerado eletronicamente no Portal de Compras Públicas em 24/03/2026 às 11:56:29.
Código verificador: 11F9232

E-DOCS - CÓPIA DO PROCESSO 2025-6X76D GERADO POR UDSON OLIVEIRA RAMOS DE AGUIAR EM 13/05/2026 07:51 DOCUMENTO 1 / 1 PÁGINA 5251 / 5723

2026-2NFBFC - E-DOCS - DOCUMENTO ORIGINAL 24/03/2026 18:10 PÁGINA 117 / 384

LOTE 0001 - ITEM 0027 - Reaterro mecanizado de vala com retroescavadeira, largura 0,8 a 1,5 m (Item 2.17 da PO) Reaterro mecanizado de vala com retroescavadeira (capacidade da cacamba da retro: 0,26 m3/potencia: 88 hp), largura 0,8 a 1,5 m, profundidade 1,5 a 3,0 m, com solo (sem substituicao) de 1A categoria e coMpactador de solos de percussao. af_08/2023 (Item

Fornecedor	CNPJ/CPF	Data	Modelo	Marca/ Fabricante	Quantidade	Lance	Valor Total	LC 123/2006
ESTRUTURA COMERCIO E CONSTRUCOES LTDA	10.664.099/0001-80	11/02/2026 - 12:52:05	N/C	N/C	47,6100	R$16,49	R$ 785,09	Sim
INOVAR SERVICOS DE ENGENHARIA E CONSULTORIA LTDA	41.155.098/0001-33	11/02/2026 - 14:35:00	N/C	N/C	47,6100	R$16,49	R$ 785,09	Sim
WH CONSTRUTORA LTDA	23.305.610/0001-07	13/02/2026 - 14:54:44	N/C	N/C	47,6100	R$16,16	R$ 769,38	Sim
CONSTRUTORA E SERVICOS W. B. M. LTDA	26.570.470/0001-84	18/02/2026 - 15:09:42	N/C	N/C	47,6100	R$16,45	R$ 783,18	Sim
ASLE CONSTRUTORA LTDA	20.511.890/0001-03	20/02/2026 - 09:22:03	N/C	N/C	47,6100	R$16,49	R$ 785,09	Não
MA CONSTRUTORA LTDA	54.197.980/0001-93	21/02/2026 - 14:58:34	N/C	N/C	47,6100	R$16,49	R$ 785,09	Sim
ENGETECH - ENGENHARIA, COMERCIO E SERVICOS LTDA	04.154.467/0001-47	22/02/2026 - 14:50:55	N/C	N/C	47,6100	R$16,49	R$ 785,09	Sim
KLAO ENGENHARIA S/A	24.940.808/0001-17	23/02/2026 - 14:47:01	N/C	N/C	47,6100	R$16,49	R$ 785,09	Não
ADIGE ARQUITETURA E ENGENHARIA LTDA	01.469.689/0001-60	23/02/2026 - 17:45:30	N/C	N/C	47,6100	R$16,00	R$ 761,76	Não
PRIVATE CONSTRUTORA LTDA	10.616.350/0001-30	23/02/2026 - 18:11:57	N/C	N/C	47,6100	R$16,49	R$ 785,09	Não
HIMALAIA CONSTRUTORA LTDA	00.471.823/0001-03	24/02/2026 - 08:26:00	N/C	N/C	47,6100	R$16,49	R$ 785,09	Não
VILLA CONSTRUTORA LTDA	02.394.085/0001-65	24/02/2026 - 08:35:33	N/C	N/C	47,6100	R$16,49	R$ 785,09	Não

LOTE 0001 - ITEM 0028 - Estaca escavada mecanicamente, sem fluido estabilizante, com 40cm de diametro - edificacao Estaca escavada mecanicamente, sem fluido estabilizante, com 40cm de diametro, concreto lancado por caminhao betoneira (exclusive mobilizacao e desmobilizacao). af_01/2020_pa - edificacao

Fornecedor	CNPJ/CPF	Data	Modelo	Marca/ Fabricante	Quantidade	Lance	Valor Total	LC 123/2006
ESTRUTURA COMERCIO E CONSTRUCOES LTDA	10.664.099/0001-80	11/02/2026 - 12:52:07	N/C	N/C	672,0000	R$161,60	R$ 108.595,20	Sim
INOVAR SERVICOS DE ENGENHARIA E CONSULTORIA LTDA	41.155.098/0001-33	11/02/2026 - 14:35:31	N/C	N/C	672,0000	R$161,60	R$ 108.595,20	Sim
WH CONSTRUTORA LTDA	23.305.610/0001-07	13/02/2026 - 15:00:03	N/C	N/C	672,0000	R$158,37	R$ 106.424,64	Sim
CONSTRUTORA E SERVICOS W. B. M. LTDA	26.570.470/0001-84	18/02/2026 - 15:09:45	N/C	N/C	672,0000	R$161,55	R$ 108.561,60	Sim
ASLE CONSTRUTORA LTDA	20.511.890/0001-03	20/02/2026 - 09:22:03	N/C	N/C	672,0000	R$161,60	R$ 108.595,20	Não
MA CONSTRUTORA LTDA	54.197.980/0001-93	21/02/2026 - 14:58:34	N/C	N/C	672,0000	R$161,60	R$ 108.595,20	Sim
ENGETECH - ENGENHARIA, COMERCIO E SERVICOS LTDA	04.154.467/0001-47	22/02/2026 - 14:50:55	N/C	N/C	672,0000	R$161,60	R$ 108.595,20	Sim
KLAO ENGENHARIA S/A	24.940.808/0001-17	23/02/2026 - 14:47:01	N/C	N/C	672,0000	R$161,60	R$ 108.595,20	Não
ADIGE ARQUITETURA E ENGENHARIA LTDA	01.469.689/0001-60	23/02/2026 - 17:45:30	N/C	N/C	672,0000	R$161,00	R$ 108.192,00	Não
PRIVATE CONSTRUTORA LTDA	10.616.350/0001-30	23/02/2026 - 18:11:57	N/C	N/C	672,0000	R$161,60	R$ 108.595,20	Não
HIMALAIA CONSTRUTORA LTDA	00.471.823/0001-03	24/02/2026 - 08:26:00	N/C	N/C	672,0000	R$161,60	R$ 108.595,20	Não
VILLA CONSTRUTORA LTDA	02.394.085/0001-65	24/02/2026 - 08:36:02	N/C	N/C	672,0000	R$161,60	R$ 108.595,20	Não

LOTE 0001 - ITEM 0029 - Estaca escavada mecanicamente, sem fluido estabilizante, com 40cm de diametro - muro Estaca escavada mecanicamente, sem fluido estabilizante, com 40cm de diametro, concreto lancado por caminhao betoneira (exclusive mobilizacao e desmobilizacao) - muro

PORTAL DE COMPRAS PÚBLICAS

A autenticidade do documento pode ser verificada no site https://validaarquivo.portaldecompraspublicas.com.br
Documento gerado eletronicamente no Portal de Compras Públicas em 24/03/2026 às 11:56:29.
Código verificador: 11F9232

E-DOCS - CÓPIA DO PROCESSO 2025-6X76D GERADO POR UDSON OLIVEIRA RAMOS DE AGUIAR EM 13/05/2026 07:51 DOCUMENTO 1 / 1 PÁGINA 5252 / 5723

2026-2NFBFC - E-DOCS - DOCUMENTO ORIGINAL 24/03/2026 18:10 PÁGINA 118 / 384

Fornecedor	CNPJ/CPF	Data	Modelo	Marca/ Fabricante	Quantidade	Lance	Valor Total	LC 123/2006
ESTRUTURA COMERCIO E CONSTRUCOES LTDA	10.664.099/0001-80	11/02/2026 - 12:52:08	N/C	N/C	196,0000	R$161,65	R$ 31.683,40	Sim
INOVAR SERVICOS DE ENGENHARIA E CONSULTORIA LTDA	41.155.098/0001-33	11/02/2026 - 14:36:20	N/C	N/C	196,0000	R$161,65	R$ 31.683,40	Sim
WH CONSTRUTORA LTDA	23.305.610/0001-07	13/02/2026 - 15:00:47	N/C	N/C	196,0000	R$158,27	R$ 31.020,92	Sim
CONSTRUTORA E SERVICOS W. B. M. LTDA	26.570.470/0001-84	18/02/2026 - 15:10:00	N/C	N/C	196,0000	R$161,60	R$ 31.673,60	Sim
ASLE CONSTRUTORA LTDA	20.511.890/0001-03	20/02/2026 - 09:22:03	N/C	N/C	196,0000	R$161,65	R$ 31.683,40	Não
MA CONSTRUTORA LTDA	54.197.980/0001-93	21/02/2026 - 14:58:34	N/C	N/C	196,0000	R$161,65	R$ 31.683,40	Sim
ENGETECH - ENGENHARIA, COMERCIO E SERVICOS LTDA	04.154.467/0001-47	22/02/2026 - 14:50:55	N/C	N/C	196,0000	R$161,65	R$ 31.683,40	Sim
KLAO ENGENHARIA S/A	24.940.808/0001-17	23/02/2026 - 14:47:01	N/C	N/C	196,0000	R$161,65	R$ 31.683,40	Não
ADIGE ARQUITETURA E ENGENHARIA LTDA	01.469.689/0001-60	23/02/2026 - 17:45:30	N/C	N/C	196,0000	R$161,00	R$ 31.556,00	Não
PRIVATE CONSTRUTORA LTDA	10.616.350/0001-30	23/02/2026 - 18:11:57	N/C	N/C	196,0000	R$161,65	R$ 31.683,40	Não
HIMALAIA CONSTRUTORA LTDA	00.471.823/0001-03	24/02/2026 - 08:26:00	N/C	N/C	196,0000	R$161,65	R$ 31.683,40	Não

LOTE 0001 - ITEM 0030 - Estaca escavada mecanicamente, sem fluido estabilizante, com 40cm de diametro - reservatorio
Estaca escavada mecanicamente, sem fluido estabilizante, com 40cm de diametro, concreto lancado por caminhao betoneira (exclusive mobilizacao e desmobilizacao). reservatorio

Fornecedor	CNPJ/CPF	Data	Modelo	Marca/ Fabricante	Quantidade	Lance	Valor Total	LC 123/2006
ESTRUTURA COMERCIO E CONSTRUCOES LTDA	10.664.099/0001-80	11/02/2026 - 12:52:09	N/C	N/C	42,0000	R$161,65	R$ 6.789,30	Sim
INOVAR SERVICOS DE ENGENHARIA E CONSULTORIA LTDA	41.155.098/0001-33	11/02/2026 - 14:38:00	N/C	N/C	42,0000	R$161,65	R$ 6.789,30	Sim
WH CONSTRUTORA LTDA	23.305.610/0001-07	13/02/2026 - 15:01:30	N/C	N/C	42,0000	R$158,27	R$ 6.647,34	Sim
CONSTRUTORA E SERVICOS W. B. M. LTDA	26.570.470/0001-84	18/02/2026 - 15:10:10	N/C	N/C	42,0000	R$161,60	R$ 6.787,20	Sim
ASLE CONSTRUTORA LTDA	20.511.890/0001-03	20/02/2026 - 09:22:03	N/C	N/C	42,0000	R$161,65	R$ 6.789,30	Não
MA CONSTRUTORA LTDA	54.197.980/0001-93	21/02/2026 - 14:58:34	N/C	N/C	42,0000	R$161,65	R$ 6.789,30	Sim
ENGETECH - ENGENHARIA, COMERCIO E SERVICOS LTDA	04.154.467/0001-47	22/02/2026 - 14:50:55	N/C	N/C	42,0000	R$161,65	R$ 6.789,30	Sim
KLAO ENGENHARIA S/A	24.940.808/0001-17	23/02/2026 - 14:47:01	N/C	N/C	42,0000	R$161,65	R$ 6.789,30	Não
ADIGE ARQUITETURA E ENGENHARIA LTDA	01.469.689/0001-60	23/02/2026 - 17:45:30	N/C	N/C	42,0000	R$161,00	R$ 6.762,00	Não
PRIVATE CONSTRUTORA LTDA	10.616.350/0001-30	23/02/2026 - 18:11:57	N/C	N/C	42,0000	R$161,65	R$ 6.789,30	Não
HIMALAIA CONSTRUTORA LTDA	00.471.823/0001-03	24/02/2026 - 08:26:00	N/C	N/C	42,0000	R$161,65	R$ 6.789,30	Não

LOTE 0001 - ITEM 0031 - Estaca escavada mecanicamente, sem fluido estabilizante, com 40cm de diametro - estrutura metalica
Estaca escavada mecanicamente, sem fluido estabilizante, com 40cm de diametro, concreto lancado por caminhao betoneira (exclusive mobilizacao e desmobilizacao) - estrutura metalica

Fornecedor	CNPJ/CPF	Data	Modelo	Marca/ Fabricante	Quantidade	Lance	Valor Total	LC 123/2006
ESTRUTURA COMERCIO E CONSTRUCOES LTDA	10.664.099/0001-80	11/02/2026 - 12:52:10	N/C	N/C	269,5000	R$161,65	R$ 43.564,68	Sim
INOVAR SERVICOS DE ENGENHARIA E CONSULTORIA LTDA	41.155.098/0001-33	12/02/2026 - 10:33:11	N/C	N/C	269,5000	R$161,65	R$ 43.564,68	Sim
WH CONSTRUTORA LTDA	23.305.610/0001-07	13/02/2026 - 15:02:07	N/C	N/C	269,5000	R$158,27	R$ 42.653,76	Sim

PORTAL DE COMPRAS PÚBLICAS
A autenticidade do documento pode ser verificada no site https://validaarquivo.portaldecompraspublicas.com.br
Documento gerado eletronicamente no Portal de Compras Públicas em 24/03/2026 às 11:56:29.
Código verificador: 11F9232

E-DOCS - CÓPIA DO PROCESSO 2025-6X76D GERADO POR UDSON OLIVEIRA RAMOS DE AGUIAR EM 13/05/2026 07:51 DOCUMENTO 1 / 1 PÁGINA 5253 / 5723

2026-2NFBFC - E-DOCS - DOCUMENTO ORIGINAL 24/03/2026 18:10 PÁGINA 119 / 384

CONSTRUTORA E SERVICOS W. B. M. LTDA	26.570.470/0001-84	18/02/2026 - 15:13:27	N/C	N/C	269,5000	R$161,60	R$ 43.551,20	Sim
ASLE CONSTRUTORA LTDA	20.511.890/0001-03	20/02/2026 - 09:22:03	N/C	N/C	269,5000	R$161,65	R$ 43.564,68	Não
MA CONSTRUTORA LTDA	54.197.980/0001-93	21/02/2026 - 14:58:34	N/C	N/C	269,5000	R$161,65	R$ 43.564,68	Sim
ENGETECH - ENGENHARIA, COMERCIO E SERVICOS LTDA	04.154.467/0001-47	22/02/2026 - 14:50:55	N/C	N/C	269,5000	R$161,65	R$ 43.564,68	Sim
KLAO ENGENHARIA S/A	24.940.808/0001-17	23/02/2026 - 14:47:01	N/C	N/C	269,5000	R$161,65	R$ 43.564,68	Não
ADIGE ARQUITETURA E ENGENHARIA LTDA	01.469.689/0001-60	23/02/2026 - 17:45:30	N/C	N/C	269,5000	R$161,00	R$ 43.389,50	Não
PRIVATE CONSTRUTORA LTDA	10.616.350/0001-30	23/02/2026 - 18:11:57	N/C	N/C	269,5000	R$161,65	R$ 43.564,68	Não
HIMALAIA CONSTRUTORA LTDA	00.471.823/0001-03	24/02/2026 - 08:26:00	N/C	N/C	269,5000	R$161,65	R$ 43.564,68	Não

LOTE 0001 - ITEM 0032 - Lastro de concreto magro, aplicado em blocos de coroamento ou sapatas, espessura de 5 cm Lastro de concreto magro, aplicado em blocos de coroamento ou sapatas, espessura de 5 cm. af_01/2024

Fornecedor	CNPJ/CPF	Data	Modelo	Marca/ Fabricante	Quantidade	Lance	Valor Total	LC 123/2006
ESTRUTURA COMERCIO E CONSTRUCOES LTDA	10.664.099/0001-80	11/02/2026 - 12:52:11	N/C	N/C	117,1600	R$46,36	R$ 5.431,54	Sim
INOVAR SERVICOS DE ENGENHARIA E CONSULTORIA LTDA	41.155.098/0001-33	12/02/2026 - 10:33:46	N/C	N/C	117,1600	R$46,36	R$ 5.431,54	Sim
WH CONSTRUTORA LTDA	23.305.610/0001-07	13/02/2026 - 15:02:54	N/C	N/C	117,1600	R$45,43	R$ 5.322,58	Sim
CONSTRUTORA E SERVICOS W. B. M. LTDA	26.570.470/0001-84	18/02/2026 - 15:16:38	N/C	N/C	117,1600	R$46,35	R$ 5.430,37	Sim
ASLE CONSTRUTORA LTDA	20.511.890/0001-03	20/02/2026 - 09:22:03	N/C	N/C	117,1600	R$46,36	R$ 5.431,54	Não
MA CONSTRUTORA LTDA	54.197.980/0001-93	21/02/2026 - 14:58:34	N/C	N/C	117,1600	R$46,36	R$ 5.431,54	Sim
ENGETECH - ENGENHARIA, COMERCIO E SERVICOS LTDA	04.154.467/0001-47	22/02/2026 - 14:50:55	N/C	N/C	117,1600	R$46,36	R$ 5.431,54	Sim
KLAO ENGENHARIA S/A	24.940.808/0001-17	23/02/2026 - 14:47:01	N/C	N/C	117,1600	R$46,36	R$ 5.431,54	Não
ADIGE ARQUITETURA E ENGENHARIA LTDA	01.469.689/0001-60	23/02/2026 - 17:45:30	N/C	N/C	117,1600	R$46,00	R$ 5.389,36	Não
PRIVATE CONSTRUTORA LTDA	10.616.350/0001-30	23/02/2026 - 18:11:57	N/C	N/C	117,1600	R$46,36	R$ 5.431,54	Não
HIMALAIA CONSTRUTORA LTDA	00.471.823/0001-03	24/02/2026 - 08:26:00	N/C	N/C	117,1600	R$46,36	R$ 5.431,54	Não

LOTE 0001 - ITEM 0033 - FABRICACAO, MONTAGEM E DESMONTAGEM DE FORMA PARA BLOCO DE COROAMENTO, EM MADEIRA SERRADA AF 01/2024 FABRICACAO, MONTAGEM E DESMONTAGEM DE FORMA PARA BLOCO DE COROAMENTO, EM MADEIRA SERRADA, E=25 MM, 4 UTILIZACOES. AF_01/2024

Fornecedor	CNPJ/CPF	Data	Modelo	Marca/ Fabricante	Quantidade	Lance	Valor Total	LC 123/2006
ESTRUTURA COMERCIO E CONSTRUCOES LTDA	10.664.099/0001-80	11/02/2026 - 12:52:12	N/C	N/C	509,0900	R$93,30	R$ 47.498,10	Sim
INOVAR SERVICOS DE ENGENHARIA E CONSULTORIA LTDA	41.155.098/0001-33	12/02/2026 - 10:46:31	N/C	N/C	509,0900	R$93,30	R$ 47.498,10	Sim
WH CONSTRUTORA LTDA	23.305.610/0001-07	13/02/2026 - 15:03:52	N/C	N/C	509,0900	R$91,43	R$ 46.546,10	Sim
CONSTRUTORA E SERVICOS W. B. M. LTDA	26.570.470/0001-84	18/02/2026 - 15:22:46	N/C	N/C	509,0900	R$93,25	R$ 47.472,64	Sim
ASLE CONSTRUTORA LTDA	20.511.890/0001-03	20/02/2026 - 09:22:03	N/C	N/C	509,0900	R$93,30	R$ 47.498,10	Não
MA CONSTRUTORA LTDA	54.197.980/0001-93	21/02/2026 - 14:58:34	N/C	N/C	509,0900	R$93,30	R$ 47.498,10	Sim
ENGETECH - ENGENHARIA, COMERCIO E SERVICOS LTDA	04.154.467/0001-47	22/02/2026 - 14:50:55	N/C	N/C	509,0900	R$93,30	R$ 47.498,10	Sim

PORTAL DE COMPRAS PÚBLICAS

A autenticidade do documento pode ser verificada no site https://validaarquivo.portaldecompraspublicas.com.br
Documento gerado eletronicamente no Portal de Compras Públicas em 24/03/2026 às 11:56:29.
Código verificador: 11F9232

E-DOCS - CÓPIA DO PROCESSO 2025-6X76D GERADO POR UDSON OLIVEIRA RAMOS DE AGUIAR EM 13/05/2026 07:51 DOCUMENTO 1 / 1 PÁGINA 5254 / 5723

2026-2NFBFC - E-DOCS - DOCUMENTO ORIGINAL 24/03/2026 18:10 PÁGINA 120 / 384

KLAO ENGENHARIA S/A	24.940.808/0001-17	23/02/2026 - 14:47:01	N/C	N/C	509,0900	R$93,30	R$ 47.498,10	Não
ADIGE ARQUITETURA E ENGENHARIA LTDA	01.469.689/0001-60	23/02/2026 - 17:45:30	N/C	N/C	509,0900	R$93,00	R$ 47.345,37	Não
PRIVATE CONSTRUTORA LTDA	10.616.350/0001-30	23/02/2026 - 18:11:57	N/C	N/C	509,0900	R$93,30	R$ 47.498,10	Não
HIMALAIA CONSTRUTORA LTDA	00.471.823/0001-03	24/02/2026 - 08:26:00	N/C	N/C	509,0900	R$93,30	R$ 47.498,10	Não

LOTE 0001 - ITEM 0034 - Armacao de bloco utilizando aco CA-50 de 6,3 mm - montagem. af_01/2024 Armacao de bloco utilizando aco CA-50 de 6,3 mm - montagem. af_01/2024

Fornecedor	CNPJ/CPF	Data	Modelo	Marca/ Fabricante	Quantidade	Lance	Valor Total	LC 123/2006
ESTRUTURA COMERCIO E CONSTRUCOES LTDA	10.664.099/0001-80	11/02/2026 - 12:52:13	N/C	N/C	461,4100	R$26,46	R$ 12.208,91	Sim
INOVAR SERVICOS DE ENGENHARIA E CONSULTORIA LTDA	41.155.098/0001-33	12/02/2026 - 10:46:56	N/C	N/C	461,4100	R$26,46	R$ 12.208,91	Sim
WH CONSTRUTORA LTDA	23.305.610/0001-07	13/02/2026 - 15:04:33	N/C	N/C	461,4100	R$25,93	R$ 11.964,36	Sim
CONSTRUTORA E SERVICOS W. B. M. LTDA	26.570.470/0001-84	18/02/2026 - 15:23:11	N/C	N/C	461,4100	R$26,45	R$ 12.204,29	Sim
ASLE CONSTRUTORA LTDA	20.511.890/0001-03	20/02/2026 - 09:22:03	N/C	N/C	461,4100	R$26,46	R$ 12.208,91	Não
MA CONSTRUTORA LTDA	54.197.980/0001-93	21/02/2026 - 14:58:34	N/C	N/C	461,4100	R$26,46	R$ 12.208,91	Sim
ENGETECH - ENGENHARIA, COMERCIO E SERVICOS LTDA	04.154.467/0001-47	22/02/2026 - 14:50:55	N/C	N/C	461,4100	R$26,46	R$ 12.208,91	Sim
KLAO ENGENHARIA S/A	24.940.808/0001-17	23/02/2026 - 14:47:02	N/C	N/C	461,4100	R$26,46	R$ 12.208,91	Não
ADIGE ARQUITETURA E ENGENHARIA LTDA	01.469.689/0001-60	23/02/2026 - 17:45:30	N/C	N/C	461,4100	R$26,00	R$ 11.996,66	Não
PRIVATE CONSTRUTORA LTDA	10.616.350/0001-30	23/02/2026 - 18:11:59	N/C	N/C	461,4100	R$26,46	R$ 12.208,91	Não
HIMALAIA CONSTRUTORA LTDA	00.471.823/0001-03	24/02/2026 - 08:26:00	N/C	N/C	461,4100	R$26,46	R$ 12.208,91	Não

LOTE 0001 - ITEM 0035 - Armacao de bloco utilizando aco CA-50 de 8 mm - montagem. af_01/2024 Armacao de bloco utilizando aco CA-50 de 8 mm - montagem. af_01/2024

Fornecedor	CNPJ/CPF	Data	Modelo	Marca/ Fabricante	Quantidade	Lance	Valor Total	LC 123/2006
ESTRUTURA COMERCIO E CONSTRUCOES LTDA	10.664.099/0001-80	11/02/2026 - 12:52:14	N/C	N/C	1.303,8500	R$24,66	R$ 32.152,94	Sim
INOVAR SERVICOS DE ENGENHARIA E CONSULTORIA LTDA	41.155.098/0001-33	12/02/2026 - 10:47:20	N/C	N/C	1.303,8500	R$24,66	R$ 32.152,94	Sim
WH CONSTRUTORA LTDA	23.305.610/0001-07	13/02/2026 - 15:05:16	N/C	N/C	1.303,8500	R$24,36	R$ 31.761,79	Sim
CONSTRUTORA E SERVICOS W. B. M. LTDA	26.570.470/0001-84	18/02/2026 - 15:23:14	N/C	N/C	1.303,8500	R$24,65	R$ 32.139,90	Sim
ASLE CONSTRUTORA LTDA	20.511.890/0001-03	20/02/2026 - 09:22:03	N/C	N/C	1.303,8500	R$24,66	R$ 32.152,94	Não
MA CONSTRUTORA LTDA	54.197.980/0001-93	21/02/2026 - 14:58:34	N/C	N/C	1.303,8500	R$24,66	R$ 32.152,94	Sim
ENGETECH - ENGENHARIA, COMERCIO E SERVICOS LTDA	04.154.467/0001-47	22/02/2026 - 14:50:55	N/C	N/C	1.303,8500	R$24,66	R$ 32.152,94	Sim
KLAO ENGENHARIA S/A	24.940.808/0001-17	23/02/2026 - 14:47:02	N/C	N/C	1.303,8500	R$24,66	R$ 32.152,94	Não
ADIGE ARQUITETURA E ENGENHARIA LTDA	01.469.689/0001-60	23/02/2026 - 17:45:30	N/C	N/C	1.303,8500	R$24,00	R$ 31.292,40	Não
PRIVATE CONSTRUTORA LTDA	10.616.350/0001-30	23/02/2026 - 18:11:59	N/C	N/C	1.303,8500	R$24,66	R$ 32.152,94	Não
HIMALAIA CONSTRUTORA LTDA	00.471.823/0001-03	24/02/2026 - 08:26:01	N/C	N/C	1.303,8500	R$24,66	R$ 32.152,94	Não

LOTE 0001 - ITEM 0036 - Armacao de bloco utilizando aco CA-50 de 10 mm - montagem. af_01/2024 Armacao de bloco utilizando aco CA-50 de 10 mm - montagem. af_01/2024

PORTAL DE COMPRAS PÚBLICAS

A autenticidade do documento pode ser verificada no site https://validaarquivo.portaldecompraspublicas.com.br
Documento gerado eletronicamente no Portal de Compras Públicas em 24/03/2026 às 11:56:29.
Código verificador: 11F9232

E-DOCS - CÓPIA DO PROCESSO 2025-6X76D GERADO POR UDSON OLIVEIRA RAMOS DE AGUIAR EM 13/05/2026 07:51 DOCUMENTO 1 / 1 PÁGINA 5255 / 5723

2026-2NFBFC - E-DOCS - DOCUMENTO ORIGINAL 24/03/2026 18:10 PÁGINA 121 / 384

Fornecedor	CNPJ/CPF	Data	Modelo	Marca/ Fabricante	Quantidade	Lance	Valor Total	LC 123/2006
ESTRUTURA COMERCIO E CONSTRUCOES LTDA	10.664.099/0001-80	11/02/2026 - 12:52:15	N/C	N/C	866,3500	R$21,98	R$ 19.042,37	Sim
INOVAR SERVICOS DE ENGENHARIA E CONSULTORIA LTDA	41.155.098/0001-33	12/02/2026 - 11:31:54	N/C	N/C	866,3500	R$21,98	R$ 19.042,37	Sim
WH CONSTRUTORA LTDA	23.305.610/0001-07	13/02/2026 - 15:05:50	N/C	N/C	866,3500	R$21,54	R$ 18.661,18	Sim
CONSTRUTORA E SERVICOS W. B. M. LTDA	26.570.470/0001-84	18/02/2026 - 15:23:17	N/C	N/C	866,3500	R$21,95	R$ 19.016,38	Sim
ASLE CONSTRUTORA LTDA	20.511.890/0001-03	20/02/2026 - 09:22:03	N/C	N/C	866,3500	R$21,98	R$ 19.042,37	Não
MA CONSTRUTORA LTDA	54.197.980/0001-93	21/02/2026 - 14:58:34	N/C	N/C	866,3500	R$21,98	R$ 19.042,37	Sim
ENGETECH - ENGENHARIA, COMERCIO E SERVICOS LTDA	04.154.467/0001-47	22/02/2026 - 14:50:55	N/C	N/C	866,3500	R$21,98	R$ 19.042,37	Sim
KLAO ENGENHARIA S/A	24.940.808/0001-17	23/02/2026 - 14:47:02	N/C	N/C	866,3500	R$21,98	R$ 19.042,37	Não
ADIGE ARQUITETURA E ENGENHARIA LTDA	01.469.689/0001-60	23/02/2026 - 17:45:30	N/C	N/C	866,3500	R$21,00	R$ 18.193,35	Não
PRIVATE CONSTRUTORA LTDA	10.616.350/0001-30	23/02/2026 - 18:11:59	N/C	N/C	866,3500	R$21,98	R$ 19.042,37	Não
HIMALAIA CONSTRUTORA LTDA	00.471.823/0001-03	24/02/2026 - 08:26:01	N/C	N/C	866,3500	R$21,98	R$ 19.042,37	Não

LOTE 0001 - ITEM 0037 - Armacao de bloco, sapata isolada, viga baldrame e sapata corrida utilizando aco CA-50 de 12,5 mm
Armacao de bloco, sapata isolada, viga baldrame e sapata corrida utilizando aco CA-50 de 12,5 mm - montagem. af_01/2024

Fornecedor	CNPJ/CPF	Data	Modelo	Marca/ Fabricante	Quantidade	Lance	Valor Total	LC 123/2006
ESTRUTURA COMERCIO E CONSTRUCOES LTDA	10.664.099/0001-80	11/02/2026 - 12:52:17	N/C	N/C	788,9000	R$17,51	R$ 13.813,64	Sim
INOVAR SERVICOS DE ENGENHARIA E CONSULTORIA LTDA	41.155.098/0001-33	12/02/2026 - 11:32:30	N/C	N/C	788,9000	R$17,51	R$ 13.813,64	Sim
WH CONSTRUTORA LTDA	23.305.610/0001-07	13/02/2026 - 15:06:21	N/C	N/C	788,9000	R$17,16	R$ 13.537,52	Sim
CONSTRUTORA E SERVICOS W. B. M. LTDA	26.570.470/0001-84	18/02/2026 - 15:23:34	N/C	N/C	788,9000	R$17,50	R$ 13.805,75	Sim
ASLE CONSTRUTORA LTDA	20.511.890/0001-03	20/02/2026 - 09:22:03	N/C	N/C	788,9000	R$17,51	R$ 13.813,64	Não
MA CONSTRUTORA LTDA	54.197.980/0001-93	21/02/2026 - 14:58:34	N/C	N/C	788,9000	R$17,51	R$ 13.813,64	Sim
ENGETECH - ENGENHARIA, COMERCIO E SERVICOS LTDA	04.154.467/0001-47	22/02/2026 - 14:50:55	N/C	N/C	788,9000	R$17,51	R$ 13.813,64	Sim
KLAO ENGENHARIA S/A	24.940.808/0001-17	23/02/2026 - 14:47:02	N/C	N/C	788,9000	R$17,51	R$ 13.813,64	Não
ADIGE ARQUITETURA E ENGENHARIA LTDA	01.469.689/0001-60	23/02/2026 - 17:45:30	N/C	N/C	788,9000	R$17,00	R$ 13.411,30	Não
PRIVATE CONSTRUTORA LTDA	10.616.350/0001-30	23/02/2026 - 18:11:59	N/C	N/C	788,9000	R$17,51	R$ 13.813,64	Não
HIMALAIA CONSTRUTORA LTDA	00.471.823/0001-03	24/02/2026 - 08:26:01	N/C	N/C	788,9000	R$17,51	R$ 13.813,64	Não

LOTE 0001 - ITEM 0038 - Armacao de bloco, sapata isolada, viga baldrame e sapata corrida utilizando aco CA-50 de 16 mm
Armacao de bloco, sapata isolada, viga baldrame e sapata corrida utilizando aco CA-50 de 16 mm - montagem. af_01/2024

Fornecedor	CNPJ/CPF	Data	Modelo	Marca/ Fabricante	Quantidade	Lance	Valor Total	LC 123/2006
ESTRUTURA COMERCIO E CONSTRUCOES LTDA	10.664.099/0001-80	11/02/2026 - 12:52:18	N/C	N/C	681,6000	R$16,80	R$ 11.450,88	Sim
INOVAR SERVICOS DE ENGENHARIA E CONSULTORIA LTDA	41.155.098/0001-33	12/02/2026 - 11:33:00	N/C	N/C	681,6000	R$16,80	R$ 11.450,88	Sim
WH CONSTRUTORA LTDA	23.305.610/0001-07	13/02/2026 - 15:09:46	N/C	N/C	681,6000	R$16,46	R$ 11.219,14	Sim

PORTAL DE COMPRAS PÚBLICAS
A autenticidade do documento pode ser verificada no site https://validaarquivo.portaldecompraspublicas.com.br
Documento gerado eletronicamente no Portal de Compras Públicas em 24/03/2026 às 11:56:29.
Código verificador: 11F9232

E-DOCS - CÓPIA DO PROCESSO 2025-6X76D GERADO POR UDSON OLIVEIRA RAMOS DE AGUIAR EM 13/05/2026 07:51 DOCUMENTO 1 / 1 PÁGINA 5256 / 5723

2026-2NFBFC - E-DOCS - DOCUMENTO ORIGINAL 24/03/2026 18:10 PÁGINA 122 / 384

CONSTRUTORA E SERVICOS W. B. M. LTDA	26.570.470/0001-84	18/02/2026 - 15:23:37	N/C	N/C	681,6000	R$16,75	R$ 11.416,80	Sim
ASLE CONSTRUTORA LTDA	20.511.890/0001-03	20/02/2026 - 09:22:03	N/C	N/C	681,6000	R$16,80	R$ 11.450,88	Não
MA CONSTRUTORA LTDA	54.197.980/0001-93	21/02/2026 - 14:58:35	N/C	N/C	681,6000	R$16,80	R$ 11.450,88	Sim
ENGETECH - ENGENHARIA, COMERCIO E SERVICOS LTDA	04.154.467/0001-47	22/02/2026 - 14:50:55	N/C	N/C	681,6000	R$16,80	R$ 11.450,88	Sim
KLAO ENGENHARIA S/A	24.940.808/0001-17	23/02/2026 - 14:47:02	N/C	N/C	681,6000	R$16,80	R$ 11.450,88	Não
ADIGE ARQUITETURA E ENGENHARIA LTDA	01.469.689/0001-60	23/02/2026 - 17:45:30	N/C	N/C	681,6000	R$16,00	R$ 10.905,60	Não
PRIVATE CONSTRUTORA LTDA	10.616.350/0001-30	23/02/2026 - 18:11:59	N/C	N/C	681,6000	R$16,80	R$ 11.450,88	Não
HIMALAIA CONSTRUTORA LTDA	00.471.823/0001-03	24/02/2026 - 08:26:01	N/C	N/C	681,6000	R$16,80	R$ 11.450,88	Não

LOTE 0001 - ITEM 0039 - Armacao de bloco, sapata isolada e sapata corrida utilizando aco CA-50 de 20 mm Armacao de bloco, sapata isolada e sapata corrida utilizando aco CA-50 de 20 mm - montagem. af_01/2024

Fornecedor	CNPJ/CPF	Data	Modelo	Marca/ Fabricante	Quantidade	Lance	Valor Total	LC 123/2006
ESTRUTURA COMERCIO E CONSTRUCOES LTDA	10.664.099/0001-80	11/02/2026 - 12:52:19	N/C	N/C	42,4200	R$18,85	R$ 799,62	Sim
INOVAR SERVICOS DE ENGENHARIA E CONSULTORIA LTDA	41.155.098/0001-33	12/02/2026 - 11:33:35	N/C	N/C	42,4200	R$18,85	R$ 799,62	Sim
WH CONSTRUTORA LTDA	23.305.610/0001-07	13/02/2026 - 15:10:32	N/C	N/C	42,4200	R$18,47	R$ 783,50	Sim
CONSTRUTORA E SERVICOS W. B. M. LTDA	26.570.470/0001-84	18/02/2026 - 15:23:42	N/C	N/C	42,4200	R$18,80	R$ 797,50	Sim
ASLE CONSTRUTORA LTDA	20.511.890/0001-03	20/02/2026 - 09:22:04	N/C	N/C	42,4200	R$18,85	R$ 799,62	Não
MA CONSTRUTORA LTDA	54.197.980/0001-93	21/02/2026 - 14:58:35	N/C	N/C	42,4200	R$18,85	R$ 799,62	Sim
ENGETECH - ENGENHARIA, COMERCIO E SERVICOS LTDA	04.154.467/0001-47	22/02/2026 - 14:50:55	N/C	N/C	42,4200	R$18,85	R$ 799,62	Sim
KLAO ENGENHARIA S/A	24.940.808/0001-17	23/02/2026 - 14:47:02	N/C	N/C	42,4200	R$18,85	R$ 799,62	Não
ADIGE ARQUITETURA E ENGENHARIA LTDA	01.469.689/0001-60	23/02/2026 - 17:45:30	N/C	N/C	42,4200	R$18,00	R$ 763,56	Não
PRIVATE CONSTRUTORA LTDA	10.616.350/0001-30	23/02/2026 - 18:11:59	N/C	N/C	42,4200	R$18,85	R$ 799,62	Não
HIMALAIA CONSTRUTORA LTDA	00.471.823/0001-03	24/02/2026 - 08:26:01	N/C	N/C	42,4200	R$18,85	R$ 799,62	Não

LOTE 0001 - ITEM 0040 - Armacao de estruturas diversas de concreto armado,utilizando aco CA-60 de 5,0 mm - montagem. Armacao de estruturas diversas de concreto armado, exceto vigas, pilares, lajes e fundacoes, utilizando aco CA-60 de 5,0 mm - montagem. af_06/2022

Fornecedor	CNPJ/CPF	Data	Modelo	Marca/ Fabricante	Quantidade	Lance	Valor Total	LC 123/2006
ESTRUTURA COMERCIO E CONSTRUCOES LTDA	10.664.099/0001-80	11/02/2026 - 12:52:20	N/C	N/C	400,0500	R$24,64	R$ 9.857,23	Sim
INOVAR SERVICOS DE ENGENHARIA E CONSULTORIA LTDA	41.155.098/0001-33	12/02/2026 - 11:34:10	N/C	N/C	400,0500	R$24,64	R$ 9.857,23	Sim
WH CONSTRUTORA LTDA	23.305.610/0001-07	13/02/2026 - 15:11:09	N/C	N/C	400,0500	R$24,15	R$ 9.661,21	Sim
CONSTRUTORA E SERVICOS W. B. M. LTDA	26.570.470/0001-84	18/02/2026 - 15:23:44	N/C	N/C	400,0500	R$24,60	R$ 9.841,23	Sim
ASLE CONSTRUTORA LTDA	20.511.890/0001-03	20/02/2026 - 09:22:04	N/C	N/C	400,0500	R$24,64	R$ 9.857,23	Não
MA CONSTRUTORA LTDA	54.197.980/0001-93	21/02/2026 - 14:58:35	N/C	N/C	400,0500	R$24,64	R$ 9.857,23	Sim
ENGETECH - ENGENHARIA, COMERCIO E SERVICOS LTDA	04.154.467/0001-47	22/02/2026 - 14:50:56	N/C	N/C	400,0500	R$24,64	R$ 9.857,23	Sim

PORTAL DE COMPRAS PÚBLICAS

A autenticidade do documento pode ser verificada no site https://validaarquivo.portaldecompraspublicas.com.br
Documento gerado eletronicamente no Portal de Compras Públicas em 24/03/2026 às 11:56:29.
Código verificador: 11F9232

E-DOCS - CÓPIA DO PROCESSO 2025-6X76D GERADO POR UDSON OLIVEIRA RAMOS DE AGUIAR EM 13/05/2026 07:51 DOCUMENTO 1 / 1 PÁGINA 5257 / 5723

2026-2NFBFC - E-DOCS - DOCUMENTO ORIGINAL 24/03/2026 18:10 PÁGINA 123 / 384

KLAO ENGENHARIA S/A	24.940.808/0001-17	23/02/2026 - 14:47:02	N/C	N/C	400,0500	R$24,64	R$ 9.857,23	Não
ADIGE ARQUITETURA E ENGENHARIA LTDA	01.469.689/0001-60	23/02/2026 - 17:45:30	N/C	N/C	400,0500	R$24,00	R$ 9.601,20	Não
PRIVATE CONSTRUTORA LTDA	10.616.350/0001-30	23/02/2026 - 18:11:59	N/C	N/C	400,0500	R$24,64	R$ 9.857,23	Não
HIMALAIA CONSTRUTORA LTDA	00.471.823/0001-03	24/02/2026 - 08:26:01	N/C	N/C	400,0500	R$24,64	R$ 9.857,23	Não

LOTE 0001 - ITEM 0041 - Concretagem de blocos de coroamento, fck 30 Mpa, com uso de bomba lancamento, adensamento e acabamen Concretagem de blocos de coroamento , fck 30 Mpa, com uso de bomba ? lancamento, adensamento e acabamento. af_06/2017

Fornecedor	CNPJ/CPF	Data	Modelo	Marca/ Fabricante	Quantidade	Lance	Valor Total	LC 123/2006
ESTRUTURA COMERCIO E CONSTRUCOES LTDA	10.664.099/0001-80	11/02/2026 - 12:52:21	N/C	N/C	91,8300	R$944,20	R$ 86.705,89	Sim
INOVAR SERVICOS DE ENGENHARIA E CONSULTORIA LTDA	41.155.098/0001-33	12/02/2026 - 11:34:45	N/C	N/C	91,8300	R$944,20	R$ 86.705,89	Sim
WH CONSTRUTORA LTDA	23.305.610/0001-07	13/02/2026 - 15:11:36	N/C	N/C	91,8300	R$925,32	R$ 84.972,14	Sim
CONSTRUTORA E SERVICOS W. B. M. LTDA	26.570.470/0001-84	18/02/2026 - 15:31:33	N/C	N/C	91,8300	R$944,15	R$ 86.701,29	Sim
ASLE CONSTRUTORA LTDA	20.511.890/0001-03	20/02/2026 - 09:22:04	N/C	N/C	91,8300	R$944,20	R$ 86.705,89	Não
MA CONSTRUTORA LTDA	54.197.980/0001-93	21/02/2026 - 14:58:35	N/C	N/C	91,8300	R$944,20	R$ 86.705,89	Sim
ENGETECH - ENGENHARIA, COMERCIO E SERVICOS LTDA	04.154.467/0001-47	22/02/2026 - 14:50:56	N/C	N/C	91,8300	R$944,20	R$ 86.705,89	Sim
KLAO ENGENHARIA S/A	24.940.808/0001-17	23/02/2026 - 14:47:02	N/C	N/C	91,8300	R$944,20	R$ 86.705,89	Não
ADIGE ARQUITETURA E ENGENHARIA LTDA	01.469.689/0001-60	23/02/2026 - 17:45:30	N/C	N/C	91,8300	R$944,00	R$ 86.687,52	Não
PRIVATE CONSTRUTORA LTDA	10.616.350/0001-30	23/02/2026 - 18:11:59	N/C	N/C	91,8300	R$944,20	R$ 86.705,89	Não
HIMALAIA CONSTRUTORA LTDA	00.471.823/0001-03	24/02/2026 - 08:26:01	N/C	N/C	91,8300	R$944,20	R$ 86.705,89	Não

LOTE 0001 - ITEM 0042 - Lastro de concreto magro, aplicado em blocos de coroamento ou sapatas (Item 3.15 da PO) Lastro de concreto magro, aplicado em blocos de coroamento ou sapatas, espessura de 5 cm. af_01/2024 (Item 3.15 da PO)

Fornecedor	CNPJ/CPF	Data	Modelo	Marca/ Fabricante	Quantidade	Lance	Valor Total	LC 123/2006
ESTRUTURA COMERCIO E CONSTRUCOES LTDA	10.664.099/0001-80	11/02/2026 - 12:52:22	N/C	N/C	26,8100	R$46,36	R$ 1.242,91	Sim
INOVAR SERVICOS DE ENGENHARIA E CONSULTORIA LTDA	41.155.098/0001-33	12/02/2026 - 11:35:14	N/C	N/C	26,8100	R$46,36	R$ 1.242,91	Sim
WH CONSTRUTORA LTDA	23.305.610/0001-07	13/02/2026 - 15:12:07	N/C	N/C	26,8100	R$45,43	R$ 1.217,98	Sim
CONSTRUTORA E SERVICOS W. B. M. LTDA	26.570.470/0001-84	18/02/2026 - 15:33:46	N/C	N/C	26,8100	R$46,35	R$ 1.242,64	Sim
ASLE CONSTRUTORA LTDA	20.511.890/0001-03	20/02/2026 - 09:22:04	N/C	N/C	26,8100	R$46,36	R$ 1.242,91	Não
MA CONSTRUTORA LTDA	54.197.980/0001-93	21/02/2026 - 14:58:35	N/C	N/C	26,8100	R$46,36	R$ 1.242,91	Sim
ENGETECH - ENGENHARIA, COMERCIO E SERVICOS LTDA	04.154.467/0001-47	22/02/2026 - 14:50:56	N/C	N/C	26,8100	R$46,36	R$ 1.242,91	Sim
KLAO ENGENHARIA S/A	24.940.808/0001-17	23/02/2026 - 14:47:02	N/C	N/C	26,8100	R$46,36	R$ 1.242,91	Não
ADIGE ARQUITETURA E ENGENHARIA LTDA	01.469.689/0001-60	23/02/2026 - 17:45:31	N/C	N/C	26,8100	R$46,00	R$ 1.233,26	Não
PRIVATE CONSTRUTORA LTDA	10.616.350/0001-30	23/02/2026 - 18:11:59	N/C	N/C	26,8100	R$46,36	R$ 1.242,91	Não
HIMALAIA CONSTRUTORA LTDA	00.471.823/0001-03	24/02/2026 - 08:26:01	N/C	N/C	26,8100	R$46,36	R$ 1.242,91	Não

PORTAL DE COMPRAS PÚBLICAS

A autenticidade do documento pode ser verificada no site https://validaarquivo.portaldecompraspublicas.com.br
Documento gerado eletronicamente no Portal de Compras Públicas em 24/03/2026 às 11:56:29.
Código verificador: 11F9232

E-DOCS - CÓPIA DO PROCESSO 2025-6X76D GERADO POR UDSON OLIVEIRA RAMOS DE AGUIAR EM 13/05/2026 07:51 DOCUMENTO 1 / 1 PÁGINA 5258 / 5723

2026-2NFBFC - E-DOCS - DOCUMENTO ORIGINAL 24/03/2026 18:10 PÁGINA 124 / 384

LOTE 0001 - ITEM 0043 - FABRICACAO, MONTAGEM E DESMONTAGEM DE FORMA PARA BLOCO DE COROAMENTO (Item 3.16 da PO) FABRICACAO, MONTAGEM E DESMONTAGEM DE FORMA PARA BLOCO DE COROAMENTO, EM MADEIRA SERRADA, E=25 MM, 4 UTILIZACOES. AF_01/2024 (Item 3.16 da PO)

Fornecedor	CNPJ/CPF	Data	Modelo	Marca/ Fabricante	Quantidade	Lance	Valor Total	LC 123/2006
ESTRUTURA COMERCIO E CONSTRUCOES LTDA	10.664.099/0001-80	11/02/2026 - 12:52:23	N/C	N/C	101,4800	R$93,30	R$ 9.468,08	Sim
INOVAR SERVICOS DE ENGENHARIA E CONSULTORIA LTDA	41.155.098/0001-33	12/02/2026 - 13:03:42	N/C	N/C	101,4800	R$93,30	R$ 9.468,08	Sim
WH CONSTRUTORA LTDA	23.305.610/0001-07	13/02/2026 - 15:14:31	N/C	N/C	101,4800	R$91,43	R$ 9.278,32	Sim
CONSTRUTORA E SERVICOS W. B. M. LTDA	26.570.470/0001-84	18/02/2026 - 15:33:55	N/C	N/C	101,4800	R$93,25	R$ 9.463,01	Sim
ASLE CONSTRUTORA LTDA	20.511.890/0001-03	20/02/2026 - 09:22:04	N/C	N/C	101,4800	R$93,30	R$ 9.468,08	Não
MA CONSTRUTORA LTDA	54.197.980/0001-93	21/02/2026 - 14:58:35	N/C	N/C	101,4800	R$93,30	R$ 9.468,08	Sim
ENGETECH - ENGENHARIA, COMERCIO E SERVICOS LTDA	04.154.467/0001-47	22/02/2026 - 14:50:56	N/C	N/C	101,4800	R$93,30	R$ 9.468,08	Sim
KLAO ENGENHARIA S/A	24.940.808/0001-17	23/02/2026 - 14:47:02	N/C	N/C	101,4800	R$93,30	R$ 9.468,08	Não
ADIGE ARQUITETURA E ENGENHARIA LTDA	01.469.689/0001-60	23/02/2026 - 17:45:31	N/C	N/C	101,4800	R$93,00	R$ 9.437,64	Não
PRIVATE CONSTRUTORA LTDA	10.616.350/0001-30	23/02/2026 - 18:11:59	N/C	N/C	101,4800	R$93,30	R$ 9.468,08	Não
HIMALAIA CONSTRUTORA LTDA	00.471.823/0001-03	24/02/2026 - 08:26:01	N/C	N/C	101,4800	R$93,30	R$ 9.468,08	Não

LOTE 0001 - ITEM 0044 - Armacao de bloco utilizando aco CA-50 de 6,3 mm - montagem. (Item 3.17 da PO) Armacao de bloco utilizando aco CA-50 de 6,3 mm - montagem. af_01/2024 (Item 3.17 da PO)

Fornecedor	CNPJ/CPF	Data	Modelo	Marca/ Fabricante	Quantidade	Lance	Valor Total	LC 123/2006
ESTRUTURA COMERCIO E CONSTRUCOES LTDA	10.664.099/0001-80	11/02/2026 - 12:52:24	N/C	N/C	237,1600	R$26,46	R$ 6.275,25	Sim
INOVAR SERVICOS DE ENGENHARIA E CONSULTORIA LTDA	41.155.098/0001-33	12/02/2026 - 13:04:13	N/C	N/C	237,1600	R$26,46	R$ 6.275,25	Sim
WH CONSTRUTORA LTDA	23.305.610/0001-07	13/02/2026 - 15:15:04	N/C	N/C	237,1600	R$25,93	R$ 6.149,56	Sim
CONSTRUTORA E SERVICOS W. B. M. LTDA	26.570.470/0001-84	18/02/2026 - 15:34:13	N/C	N/C	237,1600	R$26,45	R$ 6.272,88	Sim
ASLE CONSTRUTORA LTDA	20.511.890/0001-03	20/02/2026 - 09:22:04	N/C	N/C	237,1600	R$26,46	R$ 6.275,25	Não
MA CONSTRUTORA LTDA	54.197.980/0001-93	21/02/2026 - 14:58:35	N/C	N/C	237,1600	R$26,46	R$ 6.275,25	Sim
ENGETECH - ENGENHARIA, COMERCIO E SERVICOS LTDA	04.154.467/0001-47	22/02/2026 - 14:50:56	N/C	N/C	237,1600	R$26,46	R$ 6.275,25	Sim
KLAO ENGENHARIA S/A	24.940.808/0001-17	23/02/2026 - 14:47:02	N/C	N/C	237,1600	R$26,46	R$ 6.275,25	Não
ADIGE ARQUITETURA E ENGENHARIA LTDA	01.469.689/0001-60	23/02/2026 - 17:45:31	N/C	N/C	237,1600	R$26,00	R$ 6.166,16	Não
PRIVATE CONSTRUTORA LTDA	10.616.350/0001-30	23/02/2026 - 18:11:59	N/C	N/C	237,1600	R$26,46	R$ 6.275,25	Não
HIMALAIA CONSTRUTORA LTDA	00.471.823/0001-03	24/02/2026 - 08:26:01	N/C	N/C	237,1600	R$26,46	R$ 6.275,25	Não

LOTE 0001 - ITEM 0045 - Armacao de bloco utilizando aco CA-50 de 10 mm - montagem. (Item 3.18 da PO) Armacao de bloco utilizando aco CA-50 de 10 mm - montagem. af_01/2024 (Item 3.18 da PO)

Fornecedor	CNPJ/CPF	Data	Modelo	Marca/ Fabricante	Quantidade	Lance	Valor Total	LC 123/2006
ESTRUTURA COMERCIO E CONSTRUCOES LTDA	10.664.099/0001-80	11/02/2026 - 12:52:25	N/C	N/C	318,5300	R$21,98	R$ 7.001,29	Sim

PORTAL DE COMPRAS PÚBLICAS
A autenticidade do documento pode ser verificada no site https://validaarquivo.portaldecompraspublicas.com.br
Documento gerado eletronicamente no Portal de Compras Públicas em 24/03/2026 às 11:56:29.
Código verificador: 11F9232

E-DOCS - CÓPIA DO PROCESSO 2025-6X76D GERADO POR UDSON OLIVEIRA RAMOS DE AGUIAR EM 13/05/2026 07:51 DOCUMENTO 1 / 1 PÁGINA 5259 / 5723

2026-2NFBFC - E-DOCS - DOCUMENTO ORIGINAL 24/03/2026 18:10 PÁGINA 125 / 384

INOVAR SERVICOS DE ENGENHARIA E CONSULTORIA LTDA	41.155.098/0001-33	12/02/2026 - 13:05:14	N/C	N/C	318,5300	R$21,98	R$ 7.001,29	Sim
WH CONSTRUTORA LTDA	23.305.610/0001-07	13/02/2026 - 15:15:34	N/C	N/C	318,5300	R$21,54	R$ 6.861,14	Sim
CONSTRUTORA E SERVICOS W. B. M. LTDA	26.570.470/0001-84	18/02/2026 - 15:34:21	N/C	N/C	318,5300	R$21,95	R$ 6.991,73	Sim
ASLE CONSTRUTORA LTDA	20.511.890/0001-03	20/02/2026 - 09:22:04	N/C	N/C	318,5300	R$21,98	R$ 7.001,29	Não
MA CONSTRUTORA LTDA	54.197.980/0001-93	21/02/2026 - 14:58:35	N/C	N/C	318,5300	R$21,98	R$ 7.001,29	Sim
ENGETECH - ENGENHARIA, COMERCIO E SERVICOS LTDA	04.154.467/0001-47	22/02/2026 - 14:50:56	N/C	N/C	318,5300	R$21,98	R$ 7.001,29	Sim
KLAO ENGENHARIA S/A	24.940.808/0001-17	23/02/2026 - 14:47:02	N/C	N/C	318,5300	R$21,98	R$ 7.001,29	Não
ADIGE ARQUITETURA E ENGENHARIA LTDA	01.469.689/0001-60	23/02/2026 - 17:45:31	N/C	N/C	318,5300	R$21,00	R$ 6.689,13	Não
PRIVATE CONSTRUTORA LTDA	10.616.350/0001-30	23/02/2026 - 18:11:59	N/C	N/C	318,5300	R$21,98	R$ 7.001,29	Não
HIMALAIA CONSTRUTORA LTDA	00.471.823/0001-03	24/02/2026 - 08:26:01	N/C	N/C	318,5300	R$21,98	R$ 7.001,29	Não

LOTE 0001 - ITEM 0046 - Armacao de estruturas diversas de concreto armado,utilizando aco CA-60 de 5,0 mm (Item 3.19 da PO) Armacao de estruturas diversas de concreto armado, exceto vigas, pilares, lajes e fundacoes, utilizando aco CA-60 de 5,0 mm - montagem. af_06/2022 (Item 3.19 da PO)

Fornecedor	CNPJ/CPF	Data	Modelo	Marca/ Fabricante	Quantidade	Lance	Valor Total	LC 123/2006
ESTRUTURA COMERCIO E CONSTRUCOES LTDA	10.664.099/0001-80	11/02/2026 - 12:52:26	N/C	N/C	668,4400	R$24,64	R$ 16.470,36	Sim
INOVAR SERVICOS DE ENGENHARIA E CONSULTORIA LTDA	41.155.098/0001-33	12/02/2026 - 13:06:41	N/C	N/C	668,4400	R$24,64	R$ 16.470,36	Sim
WH CONSTRUTORA LTDA	23.305.610/0001-07	13/02/2026 - 15:16:01	N/C	N/C	668,4400	R$24,15	R$ 16.142,83	Sim
CONSTRUTORA E SERVICOS W. B. M. LTDA	26.570.470/0001-84	18/02/2026 - 15:34:26	N/C	N/C	668,4400	R$24,60	R$ 16.443,62	Sim
ASLE CONSTRUTORA LTDA	20.511.890/0001-03	20/02/2026 - 09:22:04	N/C	N/C	668,4400	R$24,64	R$ 16.470,36	Não
MA CONSTRUTORA LTDA	54.197.980/0001-93	21/02/2026 - 14:58:35	N/C	N/C	668,4400	R$24,64	R$ 16.470,36	Sim
ENGETECH - ENGENHARIA, COMERCIO E SERVICOS LTDA	04.154.467/0001-47	22/02/2026 - 14:50:56	N/C	N/C	668,4400	R$24,64	R$ 16.470,36	Sim
KLAO ENGENHARIA S/A	24.940.808/0001-17	23/02/2026 - 14:47:02	N/C	N/C	668,4400	R$24,64	R$ 16.470,36	Não
ADIGE ARQUITETURA E ENGENHARIA LTDA	01.469.689/0001-60	23/02/2026 - 17:45:31	N/C	N/C	668,4400	R$24,00	R$ 16.042,56	Não
PRIVATE CONSTRUTORA LTDA	10.616.350/0001-30	23/02/2026 - 18:11:59	N/C	N/C	668,4400	R$24,64	R$ 16.470,36	Não
HIMALAIA CONSTRUTORA LTDA	00.471.823/0001-03	24/02/2026 - 08:26:01	N/C	N/C	668,4400	R$24,64	R$ 16.470,36	Não

LOTE 0001 - ITEM 0047 - Concretagem de bloco de coroamento ou viga baldrame, fck 30 Mpa Concretagem de bloco de coroamento ou viga baldrame, fck 30 Mpa, com uso de bomba - lancamento, adensamento e acabamento. af_01/2024

Fornecedor	CNPJ/CPF	Data	Modelo	Marca/ Fabricante	Quantidade	Lance	Valor Total	LC 123/2006
ESTRUTURA COMERCIO E CONSTRUCOES LTDA	10.664.099/0001-80	11/02/2026 - 12:52:27	N/C	N/C	18,0700	R$944,20	R$ 17.061,69	Sim
INOVAR SERVICOS DE ENGENHARIA E CONSULTORIA LTDA	41.155.098/0001-33	12/02/2026 - 13:07:23	N/C	N/C	18,0700	R$944,20	R$ 17.061,69	Sim
WH CONSTRUTORA LTDA	23.305.610/0001-07	13/02/2026 - 15:16:26	N/C	N/C	18,0700	R$925,32	R$ 16.720,53	Sim
CONSTRUTORA E SERVICOS W. B. M. LTDA	26.570.470/0001-84	18/02/2026 - 15:34:44	N/C	N/C	18,0700	R$944,15	R$ 17.060,79	Sim
ASLE CONSTRUTORA LTDA	20.511.890/0001-03	20/02/2026 - 09:22:04	N/C	N/C	18,0700	R$944,20	R$ 17.061,69	Não

PORTAL DE COMPRAS PÚBLICAS

A autenticidade do documento pode ser verificada no site https://validaarquivo.portaldecompraspublicas.com.br
Documento gerado eletronicamente no Portal de Compras Públicas em 24/03/2026 às 11:56:29.
Código verificador: 11F9232

E-DOCS - CÓPIA DO PROCESSO 2025-6X76D GERADO POR UDSON OLIVEIRA RAMOS DE AGUIAR EM 13/05/2026 07:51 DOCUMENTO 1 / 1 PÁGINA 5260 / 5723

2026-2NFBFC - E-DOCS - DOCUMENTO ORIGINAL 24/03/2026 18:10 PÁGINA 126 / 384

MA CONSTRUTORA LTDA	54.197.980/0001-93	21/02/2026 - 14:58:35	N/C	N/C	18,0700	R$944,20	R$ 17.061,69	Sim
ENGETECH - ENGENHARIA, COMERCIO E SERVICOS LTDA	04.154.467/0001-47	22/02/2026 - 14:50:56	N/C	N/C	18,0700	R$944,20	R$ 17.061,69	Sim
KLAO ENGENHARIA S/A	24.940.808/0001-17	23/02/2026 - 14:47:02	N/C	N/C	18,0700	R$944,20	R$ 17.061,69	Não
ADIGE ARQUITETURA E ENGENHARIA LTDA	01.469.689/0001-60	23/02/2026 - 17:45:31	N/C	N/C	18,0700	R$944,00	R$ 17.058,08	Não
PRIVATE CONSTRUTORA LTDA	10.616.350/0001-30	23/02/2026 - 18:11:59	N/C	N/C	18,0700	R$944,20	R$ 17.061,69	Não
HIMALAIA CONSTRUTORA LTDA	00.471.823/0001-03	24/02/2026 - 08:26:01	N/C	N/C	18,0700	R$944,20	R$ 17.061,69	Não

LOTE 0001 - ITEM 0048 - Lastro de concreto magro, aplicado em blocos de coroamento ou sapatas (Item 3.21 da PO) Lastro de concreto magro, aplicado em blocos de coroamento ou sapatas, espessura de 5 cm. af_01/2024 (Item 3.21 da PO)

Fornecedor	CNPJ/CPF	Data	Modelo	Marca/ Fabricante	Quantidade	Lance	Valor Total	LC 123/2006
ESTRUTURA COMERCIO E CONSTRUCOES LTDA	10.664.099/0001-80	11/02/2026 - 12:52:28	N/C	N/C	4,3200	R$46,36	R$ 200,28	Sim
INOVAR SERVICOS DE ENGENHARIA E CONSULTORIA LTDA	41.155.098/0001-33	12/02/2026 - 13:09:29	N/C	N/C	4,3200	R$46,36	R$ 200,28	Sim
WH CONSTRUTORA LTDA	23.305.610/0001-07	13/02/2026 - 15:16:50	N/C	N/C	4,3200	R$45,43	R$ 196,26	Sim
CONSTRUTORA E SERVICOS W. B. M. LTDA	26.570.470/0001-84	18/02/2026 - 15:34:52	N/C	N/C	4,3200	R$46,35	R$ 200,23	Sim
ASLE CONSTRUTORA LTDA	20.511.890/0001-03	20/02/2026 - 09:22:04	N/C	N/C	4,3200	R$46,36	R$ 200,28	Não
MA CONSTRUTORA LTDA	54.197.980/0001-93	21/02/2026 - 14:58:35	N/C	N/C	4,3200	R$46,36	R$ 200,28	Sim
ENGETECH - ENGENHARIA, COMERCIO E SERVICOS LTDA	04.154.467/0001-47	22/02/2026 - 14:50:56	N/C	N/C	4,3200	R$46,36	R$ 200,28	Sim
KLAO ENGENHARIA S/A	24.940.808/0001-17	23/02/2026 - 14:47:02	N/C	N/C	4,3200	R$46,36	R$ 200,28	Não
ADIGE ARQUITETURA E ENGENHARIA LTDA	01.469.689/0001-60	23/02/2026 - 17:45:31	N/C	N/C	4,3200	R$46,00	R$ 198,72	Não
PRIVATE CONSTRUTORA LTDA	10.616.350/0001-30	23/02/2026 - 18:11:59	N/C	N/C	4,3200	R$46,36	R$ 200,28	Não
HIMALAIA CONSTRUTORA LTDA	00.471.823/0001-03	24/02/2026 - 08:26:01	N/C	N/C	4,3200	R$46,36	R$ 200,28	Não

LOTE 0001 - ITEM 0049 - FABRICACAO, MONTAGEM E DESMONTAGEM DE FORMA PARA BLOCO DE COROAMENTO (Item 3.22 da PO) FABRICACAO, MONTAGEM E DESMONTAGEM DE FORMA PARA BLOCO DE COROAMENTO, EM MADEIRA SERRADA, E=25 MM, 4 UTILIZACOES. AF_01/2024 (Item 3.22 da PO)

Fornecedor	CNPJ/CPF	Data	Modelo	Marca/ Fabricante	Quantidade	Lance	Valor Total	LC 123/2006
ESTRUTURA COMERCIO E CONSTRUCOES LTDA	10.664.099/0001-80	11/02/2026 - 12:52:29	N/C	N/C	17,2800	R$93,30	R$ 1.612,22	Sim
INOVAR SERVICOS DE ENGENHARIA E CONSULTORIA LTDA	41.155.098/0001-33	12/02/2026 - 13:10:16	N/C	N/C	17,2800	R$93,30	R$ 1.612,22	Sim
WH CONSTRUTORA LTDA	23.305.610/0001-07	13/02/2026 - 15:17:16	N/C	N/C	17,2800	R$91,43	R$ 1.579,91	Sim
CONSTRUTORA E SERVICOS W. B. M. LTDA	26.570.470/0001-84	18/02/2026 - 15:35:13	N/C	N/C	17,2800	R$93,25	R$ 1.611,36	Sim
ASLE CONSTRUTORA LTDA	20.511.890/0001-03	20/02/2026 - 09:22:04	N/C	N/C	17,2800	R$93,30	R$ 1.612,22	Não
MA CONSTRUTORA LTDA	54.197.980/0001-93	21/02/2026 - 14:58:35	N/C	N/C	17,2800	R$93,30	R$ 1.612,22	Sim
ENGETECH - ENGENHARIA, COMERCIO E SERVICOS LTDA	04.154.467/0001-47	22/02/2026 - 14:50:56	N/C	N/C	17,2800	R$93,30	R$ 1.612,22	Sim
KLAO ENGENHARIA S/A	24.940.808/0001-17	23/02/2026 - 14:47:02	N/C	N/C	17,2800	R$93,30	R$ 1.612,22	Não
ADIGE ARQUITETURA E ENGENHARIA LTDA	01.469.689/0001-60	23/02/2026 - 17:45:31	N/C	N/C	17,2800	R$93,00	R$ 1.607,04	Não

PORTAL DE COMPRAS PÚBLICAS

A autenticidade do documento pode ser verificada no site https://validaarquivo.portaldecompraspublicas.com.br
Documento gerado eletronicamente no Portal de Compras Públicas em 24/03/2026 às 11:56:29.
Código verificador: 11F9232

E-DOCS - CÓPIA DO PROCESSO 2025-6X76D GERADO POR UDSON OLIVEIRA RAMOS DE AGUIAR EM 13/05/2026 07:51 DOCUMENTO 1 / 1 PÁGINA 5261 / 5723

2026-2NFBFC - E-DOCS - DOCUMENTO ORIGINAL 24/03/2026 18:10 PÁGINA 127 / 384

PRIVATE CONSTRUTORA LTDA	10.616.350/0001-30	23/02/2026 - 18:11:59	N/C	N/C	17,2800	R$93,30	R$ 1.612,22	Não
HIMALAIA CONSTRUTORA LTDA	00.471.823/0001-03	24/02/2026 - 08:26:01	N/C	N/C	17,2800	R$93,30	R$ 1.612,22	Não

LOTE 0001 - ITEM 0050 - Armacao de bloco utilizando aco CA-50 de 8 mm (Item 3.23 da PO) Armacao de bloco utilizando aco CA-50 de 8 mm - montagem. af_01/2024 (Item 3.23 da PO)

Fornecedor	CNPJ/CPF	Data	Modelo	Marca/ Fabricante	Quantidade	Lance	Valor Total	LC 123/2006
ESTRUTURA COMERCIO E CONSTRUCOES LTDA	10.664.099/0001-80	11/02/2026 - 12:52:31	N/C	N/C	45,1200	R$24,66	R$ 1.112,66	Sim
INOVAR SERVICOS DE ENGENHARIA E CONSULTORIA LTDA	41.155.098/0001-33	12/02/2026 - 13:10:51	N/C	N/C	45,1200	R$24,66	R$ 1.112,66	Sim
WH CONSTRUTORA LTDA	23.305.610/0001-07	13/02/2026 - 15:18:00	N/C	N/C	45,1200	R$24,17	R$ 1.090,55	Sim
CONSTRUTORA E SERVICOS W. B. M. LTDA	26.570.470/0001-84	18/02/2026 - 15:35:16	N/C	N/C	45,1200	R$24,60	R$ 1.109,95	Sim
ASLE CONSTRUTORA LTDA	20.511.890/0001-03	20/02/2026 - 09:22:04	N/C	N/C	45,1200	R$24,66	R$ 1.112,66	Não
MA CONSTRUTORA LTDA	54.197.980/0001-93	21/02/2026 - 14:58:35	N/C	N/C	45,1200	R$24,66	R$ 1.112,66	Sim
ENGETECH - ENGENHARIA, COMERCIO E SERVICOS LTDA	04.154.467/0001-47	22/02/2026 - 14:50:56	N/C	N/C	45,1200	R$24,66	R$ 1.112,66	Sim
KLAO ENGENHARIA S/A	24.940.808/0001-17	23/02/2026 - 14:47:02	N/C	N/C	45,1200	R$24,66	R$ 1.112,66	Não
ADIGE ARQUITETURA E ENGENHARIA LTDA	01.469.689/0001-60	23/02/2026 - 17:45:31	N/C	N/C	45,1200	R$24,00	R$ 1.082,88	Não
PRIVATE CONSTRUTORA LTDA	10.616.350/0001-30	23/02/2026 - 18:11:59	N/C	N/C	45,1200	R$24,66	R$ 1.112,66	Não
HIMALAIA CONSTRUTORA LTDA	00.471.823/0001-03	24/02/2026 - 08:26:01	N/C	N/C	45,1200	R$24,66	R$ 1.112,66	Não

LOTE 0001 - ITEM 0051 - Armacao de bloco utilizando aco CA-50 de 10 mm (Item 3.24 da PO) Armacao de bloco utilizando aco CA-50 de 10 mm - montagem. af_01/2024 (Item 3.24 da PO)

Fornecedor	CNPJ/CPF	Data	Modelo	Marca/ Fabricante	Quantidade	Lance	Valor Total	LC 123/2006
ESTRUTURA COMERCIO E CONSTRUCOES LTDA	10.664.099/0001-80	11/02/2026 - 12:52:32	N/C	N/C	95,5100	R$21,98	R$ 2.099,31	Sim
INOVAR SERVICOS DE ENGENHARIA E CONSULTORIA LTDA	41.155.098/0001-33	12/02/2026 - 13:11:27	N/C	N/C	95,5100	R$21,98	R$ 2.099,31	Sim
WH CONSTRUTORA LTDA	23.305.610/0001-07	13/02/2026 - 15:18:34	N/C	N/C	95,5100	R$21,54	R$ 2.057,29	Sim
CONSTRUTORA E SERVICOS W. B. M. LTDA	26.570.470/0001-84	18/02/2026 - 15:35:18	N/C	N/C	95,5100	R$21,95	R$ 2.096,44	Sim
ASLE CONSTRUTORA LTDA	20.511.890/0001-03	20/02/2026 - 09:22:04	N/C	N/C	95,5100	R$21,98	R$ 2.099,31	Não
MA CONSTRUTORA LTDA	54.197.980/0001-93	21/02/2026 - 14:58:35	N/C	N/C	95,5100	R$21,98	R$ 2.099,31	Sim
ENGETECH - ENGENHARIA, COMERCIO E SERVICOS LTDA	04.154.467/0001-47	22/02/2026 - 14:50:56	N/C	N/C	95,5100	R$21,98	R$ 2.099,31	Sim
KLAO ENGENHARIA S/A	24.940.808/0001-17	23/02/2026 - 14:47:02	N/C	N/C	95,5100	R$21,98	R$ 2.099,31	Não
ADIGE ARQUITETURA E ENGENHARIA LTDA	01.469.689/0001-60	23/02/2026 - 17:45:31	N/C	N/C	95,5100	R$21,00	R$ 2.005,71	Não
PRIVATE CONSTRUTORA LTDA	10.616.350/0001-30	23/02/2026 - 18:12:00	N/C	N/C	95,5100	R$21,98	R$ 2.099,31	Não
HIMALAIA CONSTRUTORA LTDA	00.471.823/0001-03	24/02/2026 - 08:26:01	N/C	N/C	95,5100	R$21,98	R$ 2.099,31	Não

LOTE 0001 - ITEM 0052 - Concretagem de bloco de coroamento ou viga baldrame (Item 3.25 da PO) Concretagem de bloco de coroamento ou viga baldrame, fck 30 Mpa, com uso de bomba - lancamento, adensamento e acabamento. af_01/2024 (Item 3.25 da PO)

Fornecedor	CNPJ/CPF	Data	Modelo	Marca/ Fabricante	Quantidade	Lance	Valor Total	LC 123/2006

PORTAL DE COMPRAS PÚBLICAS
A autenticidade do documento pode ser verificada no site https://validaarquivo.portaldecompraspublicas.com.br
Documento gerado eletronicamente no Portal de Compras Públicas em 24/03/2026 às 11:56:29.
Código verificador: 11F9232

E-DOCS - CÓPIA DO PROCESSO 2025-6X76D GERADO POR UDSON OLIVEIRA RAMOS DE AGUIAR EM 13/05/2026 07:51 DOCUMENTO 1 / 1 PÁGINA 5262 / 5723

2026-2NFBFC - E-DOCS - DOCUMENTO ORIGINAL 24/03/2026 18:10 PÁGINA 128 / 384

ESTRUTURA COMERCIO E CONSTRUCOES LTDA	10.664.099/0001-80	11/02/2026 - 12:52:33	N/C	N/C	2,5900	R$944,20	R$ 2.445,48	Sim
INOVAR SERVICOS DE ENGENHARIA E CONSULTORIA LTDA	41.155.098/0001-33	12/02/2026 - 13:13:13	N/C	N/C	2,5900	R$944,20	R$ 2.445,48	Sim
WH CONSTRUTORA LTDA	23.305.610/0001-07	13/02/2026 - 15:19:16	N/C	N/C	2,5900	R$925,32	R$ 2.396,58	Sim
CONSTRUTORA E SERVICOS W. B. M. LTDA	26.570.470/0001-84	18/02/2026 - 15:35:20	N/C	N/C	2,5900	R$944,15	R$ 2.445,35	Sim
ASLE CONSTRUTORA LTDA	20.511.890/0001-03	20/02/2026 - 09:22:04	N/C	N/C	2,5900	R$944,20	R$ 2.445,48	Não
MA CONSTRUTORA LTDA	54.197.980/0001-93	21/02/2026 - 14:58:35	N/C	N/C	2,5900	R$944,20	R$ 2.445,48	Sim
ENGETECH - ENGENHARIA, COMERCIO E SERVICOS LTDA	04.154.467/0001-47	22/02/2026 - 14:50:56	N/C	N/C	2,5900	R$944,20	R$ 2.445,48	Sim
KLAO ENGENHARIA S/A	24.940.808/0001-17	23/02/2026 - 14:47:02	N/C	N/C	2,5900	R$944,20	R$ 2.445,48	Não
ADIGE ARQUITETURA E ENGENHARIA LTDA	01.469.689/0001-60	23/02/2026 - 17:45:31	N/C	N/C	2,5900	R$944,00	R$ 2.444,96	Não
PRIVATE CONSTRUTORA LTDA	10.616.350/0001-30	23/02/2026 - 18:12:00	N/C	N/C	2,5900	R$944,20	R$ 2.445,48	Não
HIMALAIA CONSTRUTORA LTDA	00.471.823/0001-03	24/02/2026 - 08:26:01	N/C	N/C	2,5900	R$944,20	R$ 2.445,48	Não

LOTE 0001 - ITEM 0053 - Lastro de concreto magro, aplicado em blocos de coroamento ou sapatas (Item 3.26 da PO) Lastro de concreto magro, aplicado em blocos de coroamento ou sapatas, espessura de 5 cm. af_01/2024 (Item 3.26 da PO)

Fornecedor	CNPJ/CPF	Data	Modelo	Marca/ Fabricante	Quantidade	Lance	Valor Total	LC 123/2006
ESTRUTURA COMERCIO E CONSTRUCOES LTDA	10.664.099/0001-80	11/02/2026 - 12:52:34	N/C	N/C	52,6700	R$46,36	R$ 2.441,78	Sim
INOVAR SERVICOS DE ENGENHARIA E CONSULTORIA LTDA	41.155.098/0001-33	12/02/2026 - 13:19:41	N/C	N/C	52,6700	R$46,36	R$ 2.441,78	Sim
WH CONSTRUTORA LTDA	23.305.610/0001-07	13/02/2026 - 15:20:05	N/C	N/C	52,6700	R$45,43	R$ 2.392,80	Sim
CONSTRUTORA E SERVICOS W. B. M. LTDA	26.570.470/0001-84	18/02/2026 - 15:35:23	N/C	N/C	52,6700	R$46,35	R$ 2.441,25	Sim
ASLE CONSTRUTORA LTDA	20.511.890/0001-03	20/02/2026 - 09:22:04	N/C	N/C	52,6700	R$46,36	R$ 2.441,78	Não
MA CONSTRUTORA LTDA	54.197.980/0001-93	21/02/2026 - 14:58:35	N/C	N/C	52,6700	R$46,36	R$ 2.441,78	Sim
ENGETECH - ENGENHARIA, COMERCIO E SERVICOS LTDA	04.154.467/0001-47	22/02/2026 - 14:50:56	N/C	N/C	52,6700	R$46,36	R$ 2.441,78	Sim
KLAO ENGENHARIA S/A	24.940.808/0001-17	23/02/2026 - 14:47:02	N/C	N/C	52,6700	R$46,36	R$ 2.441,78	Não
ADIGE ARQUITETURA E ENGENHARIA LTDA	01.469.689/0001-60	23/02/2026 - 17:45:31	N/C	N/C	52,6700	R$46,00	R$ 2.422,82	Não
PRIVATE CONSTRUTORA LTDA	10.616.350/0001-30	23/02/2026 - 18:12:00	N/C	N/C	52,6700	R$46,36	R$ 2.441,78	Não
HIMALAIA CONSTRUTORA LTDA	00.471.823/0001-03	24/02/2026 - 08:26:01	N/C	N/C	52,6700	R$46,36	R$ 2.441,78	Não

LOTE 0001 - ITEM 0054 - FABRICACAO, MONTAGEM E DESMONTAGEM DE FORMA PARA BLOCO DE COROAMENTO (Item 3.27 da PO) FABRICACAO, MONTAGEM E DESMONTAGEM DE FORMA PARA BLOCO DE COROAMENTO, EM MADEIRA SERRADA, E=25 MM, 4 UTILIZACOES. AF_01/2024 (Item 3.27 da PO)

Fornecedor	CNPJ/CPF	Data	Modelo	Marca/ Fabricante	Quantidade	Lance	Valor Total	LC 123/2006
ESTRUTURA COMERCIO E CONSTRUCOES LTDA	10.664.099/0001-80	11/02/2026 - 12:52:35	N/C	N/C	126,9100	R$93,30	R$ 11.840,70	Sim
INOVAR SERVICOS DE ENGENHARIA E CONSULTORIA LTDA	41.155.098/0001-33	12/02/2026 - 13:23:36	N/C	N/C	126,9100	R$93,30	R$ 11.840,70	Sim
WH CONSTRUTORA LTDA	23.305.610/0001-07	13/02/2026 - 15:20:26	N/C	N/C	126,9100	R$91,43	R$ 11.603,38	Sim
CONSTRUTORA E SERVICOS W. B. M. LTDA	26.570.470/0001-84	18/02/2026 - 15:35:25	N/C	N/C	126,9100	R$93,25	R$ 11.834,36	Sim

PORTAL DE COMPRAS PÚBLICAS

A autenticidade do documento pode ser verificada no site https://validaarquivo.portaldecompraspublicas.com.br
Documento gerado eletronicamente no Portal de Compras Públicas em 24/03/2026 às 11:56:29.
Código verificador: 11F9232

E-DOCS - CÓPIA DO PROCESSO 2025-6X76D GERADO POR UDSON OLIVEIRA RAMOS DE AGUIAR EM 13/05/2026 07:51 DOCUMENTO 1 / 1 PÁGINA 5263 / 5723

2026-2NFBFC - E-DOCS - DOCUMENTO ORIGINAL 24/03/2026 18:10 PÁGINA 129 / 384

ASLE CONSTRUTORA LTDA	20.511.890/0001-03	20/02/2026 - 09:22:04	N/C	N/C	126,9100	R$93,30	R$ 11.840,70	Não
MA CONSTRUTORA LTDA	54.197.980/0001-93	21/02/2026 - 14:58:35	N/C	N/C	126,9100	R$93,30	R$ 11.840,70	Sim
ENGETECH - ENGENHARIA, COMERCIO E SERVICOS LTDA	04.154.467/0001-47	22/02/2026 - 14:50:56	N/C	N/C	126,9100	R$93,30	R$ 11.840,70	Sim
KLAO ENGENHARIA S/A	24.940.808/0001-17	23/02/2026 - 14:47:02	N/C	N/C	126,9100	R$93,30	R$ 11.840,70	Não
ADIGE ARQUITETURA E ENGENHARIA LTDA	01.469.689/0001-60	23/02/2026 - 17:45:31	N/C	N/C	126,9100	R$93,00	R$ 11.802,63	Não
PRIVATE CONSTRUTORA LTDA	10.616.350/0001-30	23/02/2026 - 18:12:00	N/C	N/C	126,9100	R$93,30	R$ 11.840,70	Não
HIMALAIA CONSTRUTORA LTDA	00.471.823/0001-03	24/02/2026 - 08:26:01	N/C	N/C	126,9100	R$93,30	R$ 11.840,70	Não

LOTE 0001 - ITEM 0055 - Armacao de bloco utilizando aco CA-50 de 6,3 mm - montagem. (Item 3.28 da PO) Armacao de bloco utilizando aco CA-50 de 6,3 mm - montagem. af_01/2024 (Item 3.28 da PO)

Fornecedor	CNPJ/CPF	Data	Modelo	Marca/ Fabricante	Quantidade	Lance	Valor Total	LC 123/2006
ESTRUTURA COMERCIO E CONSTRUCOES LTDA	10.664.099/0001-80	11/02/2026 - 12:52:36	N/C	N/C	349,3200	R$26,46	R$ 9.243,01	Sim
INOVAR SERVICOS DE ENGENHARIA E CONSULTORIA LTDA	41.155.098/0001-33	12/02/2026 - 13:24:04	N/C	N/C	349,3200	R$26,46	R$ 9.243,01	Sim
WH CONSTRUTORA LTDA	23.305.610/0001-07	13/02/2026 - 15:21:01	N/C	N/C	349,3200	R$25,93	R$ 9.057,87	Sim
CONSTRUTORA E SERVICOS W. B. M. LTDA	26.570.470/0001-84	18/02/2026 - 15:35:29	N/C	N/C	349,3200	R$26,40	R$ 9.222,05	Sim
ASLE CONSTRUTORA LTDA	20.511.890/0001-03	20/02/2026 - 09:22:04	N/C	N/C	349,3200	R$26,46	R$ 9.243,01	Não
MA CONSTRUTORA LTDA	54.197.980/0001-93	21/02/2026 - 14:58:35	N/C	N/C	349,3200	R$26,46	R$ 9.243,01	Sim
ENGETECH - ENGENHARIA, COMERCIO E SERVICOS LTDA	04.154.467/0001-47	22/02/2026 - 14:50:56	N/C	N/C	349,3200	R$26,46	R$ 9.243,01	Sim
KLAO ENGENHARIA S/A	24.940.808/0001-17	23/02/2026 - 14:47:02	N/C	N/C	349,3200	R$26,46	R$ 9.243,01	Não
ADIGE ARQUITETURA E ENGENHARIA LTDA	01.469.689/0001-60	23/02/2026 - 17:45:31	N/C	N/C	349,3200	R$26,00	R$ 9.082,32	Não
PRIVATE CONSTRUTORA LTDA	10.616.350/0001-30	23/02/2026 - 18:12:00	N/C	N/C	349,3200	R$26,46	R$ 9.243,01	Não
HIMALAIA CONSTRUTORA LTDA	00.471.823/0001-03	24/02/2026 - 08:26:01	N/C	N/C	349,3200	R$26,46	R$ 9.243,01	Não

LOTE 0001 - ITEM 0056 - Armacao de bloco utilizando aco CA-50 de 8 mm - montagem. (Item 3.29 da PO) Armacao de bloco utilizando aco CA-50 de 8 mm - montagem. af_01/2024 (Item 3.29 da PO)

Fornecedor	CNPJ/CPF	Data	Modelo	Marca/ Fabricante	Quantidade	Lance	Valor Total	LC 123/2006
ESTRUTURA COMERCIO E CONSTRUCOES LTDA	10.664.099/0001-80	11/02/2026 - 12:52:37	N/C	N/C	247,8400	R$24,66	R$ 6.111,73	Sim
INOVAR SERVICOS DE ENGENHARIA E CONSULTORIA LTDA	41.155.098/0001-33	12/02/2026 - 13:25:58	N/C	N/C	247,8400	R$24,66	R$ 6.111,73	Sim
WH CONSTRUTORA LTDA	23.305.610/0001-07	13/02/2026 - 15:22:31	N/C	N/C	247,8400	R$24,17	R$ 5.990,29	Sim
CONSTRUTORA E SERVICOS W. B. M. LTDA	26.570.470/0001-84	18/02/2026 - 15:35:31	N/C	N/C	247,8400	R$24,60	R$ 6.096,86	Sim
ASLE CONSTRUTORA LTDA	20.511.890/0001-03	20/02/2026 - 09:22:04	N/C	N/C	247,8400	R$24,66	R$ 6.111,73	Não
MA CONSTRUTORA LTDA	54.197.980/0001-93	21/02/2026 - 14:58:35	N/C	N/C	247,8400	R$24,66	R$ 6.111,73	Sim
ENGETECH - ENGENHARIA, COMERCIO E SERVICOS LTDA	04.154.467/0001-47	22/02/2026 - 14:50:56	N/C	N/C	247,8400	R$24,66	R$ 6.111,73	Sim
KLAO ENGENHARIA S/A	24.940.808/0001-17	23/02/2026 - 14:47:02	N/C	N/C	247,8400	R$24,66	R$ 6.111,73	Não
ADIGE ARQUITETURA E ENGENHARIA LTDA	01.469.689/0001-60	23/02/2026 - 17:45:31	N/C	N/C	247,8400	R$24,00	R$ 5.948,16	Não

PORTAL DE COMPRAS PÚBLICAS

A autenticidade do documento pode ser verificada no site https://validaarquivo.portaldecompraspublicas.com.br
Documento gerado eletronicamente no Portal de Compras Públicas em 24/03/2026 às 11:56:29.
Código verificador: 11F9232

E-DOCS - CÓPIA DO PROCESSO 2025-6X76D GERADO POR UDSON OLIVEIRA RAMOS DE AGUIAR EM 13/05/2026 07:51 DOCUMENTO 1 / 1 PÁGINA 5264 / 5723

2026-2NFBFC - E-DOCS - DOCUMENTO ORIGINAL 24/03/2026 18:10 PÁGINA 130 / 384

PRIVATE CONSTRUTORA LTDA	10.616.350/0001-30	23/02/2026 - 18:12:00	N/C	N/C	247,8400	R$24,66	R$ 6.111,73	Não
HIMALAIA CONSTRUTORA LTDA	00.471.823/0001-03	24/02/2026 - 08:26:01	N/C	N/C	247,8400	R$24,66	R$ 6.111,73	Não

LOTE 0001 - ITEM 0057 - Armacao de bloco, sapata isolada, viga baldrame e sapata corrida (Item 3.30 da PO) Armacao de bloco, sapata isolada, viga baldrame e sapata corrida utilizando aco CA-50 de 12,5 mm - montagem. af_01/2024 (Item 3.30 da PO)

Fornecedor	CNPJ/CPF	Data	Modelo	Marca/ Fabricante	Quantidade	Lance	Valor Total	LC 123/2006
ESTRUTURA COMERCIO E CONSTRUCOES LTDA	10.664.099/0001-80	11/02/2026 - 12:52:38	N/C	N/C	888,9200	R$17,51	R$ 15.564,99	Sim
INOVAR SERVICOS DE ENGENHARIA E CONSULTORIA LTDA	41.155.098/0001-33	12/02/2026 - 13:26:55	N/C	N/C	888,9200	R$17,51	R$ 15.564,99	Sim
WH CONSTRUTORA LTDA	23.305.610/0001-07	13/02/2026 - 15:23:13	N/C	N/C	888,9200	R$17,16	R$ 15.253,87	Sim
CONSTRUTORA E SERVICOS W. B. M. LTDA	26.570.470/0001-84	18/02/2026 - 15:35:33	N/C	N/C	888,9200	R$17,48	R$ 15.538,32	Sim
ASLE CONSTRUTORA LTDA	20.511.890/0001-03	20/02/2026 - 09:22:04	N/C	N/C	888,9200	R$17,51	R$ 15.564,99	Não
MA CONSTRUTORA LTDA	54.197.980/0001-93	21/02/2026 - 14:58:35	N/C	N/C	888,9200	R$17,51	R$ 15.564,99	Sim
ENGETECH - ENGENHARIA, COMERCIO E SERVICOS LTDA	04.154.467/0001-47	22/02/2026 - 14:50:56	N/C	N/C	888,9200	R$17,51	R$ 15.564,99	Sim
KLAO ENGENHARIA S/A	24.940.808/0001-17	23/02/2026 - 14:47:03	N/C	N/C	888,9200	R$17,51	R$ 15.564,99	Não
ADIGE ARQUITETURA E ENGENHARIA LTDA	01.469.689/0001-60	23/02/2026 - 17:45:31	N/C	N/C	888,9200	R$17,00	R$ 15.111,64	Não
PRIVATE CONSTRUTORA LTDA	10.616.350/0001-30	23/02/2026 - 18:12:00	N/C	N/C	888,9200	R$17,51	R$ 15.564,99	Não
HIMALAIA CONSTRUTORA LTDA	00.471.823/0001-03	24/02/2026 - 08:26:01	N/C	N/C	888,9200	R$17,51	R$ 15.564,99	Não

LOTE 0001 - ITEM 0058 - Concretagem de bloco de coroamento ou viga baldrame, fck 30 Mpa (Item 3.31 da PO) Concretagem de bloco de coroamento ou viga baldrame, fck 30 Mpa, com uso de bomba - lancamento, adensamento e acabamento. af_01/2024 (Item 3.31 da PO)

Fornecedor	CNPJ/CPF	Data	Modelo	Marca/ Fabricante	Quantidade	Lance	Valor Total	LC 123/2006
ESTRUTURA COMERCIO E CONSTRUCOES LTDA	10.664.099/0001-80	11/02/2026 - 12:52:39	N/C	N/C	38,3800	R$944,20	R$ 36.238,40	Sim
INOVAR SERVICOS DE ENGENHARIA E CONSULTORIA LTDA	41.155.098/0001-33	12/02/2026 - 13:27:39	N/C	N/C	38,3800	R$944,20	R$ 36.238,40	Sim
WH CONSTRUTORA LTDA	23.305.610/0001-07	13/02/2026 - 15:23:57	N/C	N/C	38,3800	R$925,32	R$ 35.513,78	Sim
CONSTRUTORA E SERVICOS W. B. M. LTDA	26.570.470/0001-84	18/02/2026 - 15:35:35	N/C	N/C	38,3800	R$944,15	R$ 36.236,48	Sim
ASLE CONSTRUTORA LTDA	20.511.890/0001-03	20/02/2026 - 09:22:04	N/C	N/C	38,3800	R$944,20	R$ 36.238,40	Não
MA CONSTRUTORA LTDA	54.197.980/0001-93	21/02/2026 - 14:58:35	N/C	N/C	38,3800	R$944,20	R$ 36.238,40	Sim
ENGETECH - ENGENHARIA, COMERCIO E SERVICOS LTDA	04.154.467/0001-47	22/02/2026 - 14:50:56	N/C	N/C	38,3800	R$944,20	R$ 36.238,40	Sim
KLAO ENGENHARIA S/A	24.940.808/0001-17	23/02/2026 - 14:47:03	N/C	N/C	38,3800	R$944,20	R$ 36.238,40	Não
ADIGE ARQUITETURA E ENGENHARIA LTDA	01.469.689/0001-60	23/02/2026 - 17:45:31	N/C	N/C	38,3800	R$944,00	R$ 36.230,72	Não
PRIVATE CONSTRUTORA LTDA	10.616.350/0001-30	23/02/2026 - 18:12:00	N/C	N/C	38,3800	R$944,20	R$ 36.238,40	Não
HIMALAIA CONSTRUTORA LTDA	00.471.823/0001-03	24/02/2026 - 08:26:01	N/C	N/C	38,3800	R$944,20	R$ 36.238,40	Não

LOTE 0001 - ITEM 0059 - Lastro de concreto magro, aplicado em blocos de coroamento ou sapatas (Item 3.32 da PO) Lastro de concreto magro, aplicado em blocos de coroamento ou sapatas, espessura de 5 cm. af_01/2024 (Item 3.32 da PO)

Fornecedor	CNPJ/CPF	Data	Modelo	Marca/ Fabricante	Quantidade	Lance	Valor Total	LC 123/2006

PORTAL DE COMPRAS PÚBLICAS
A autenticidade do documento pode ser verificada no site https://validaarquivo.portaldecompraspublicas.com.br
Documento gerado eletronicamente no Portal de Compras Públicas em 24/03/2026 às 11:56:29.
Código verificador: 11F9232

E-DOCS - CÓPIA DO PROCESSO 2025-6X76D GERADO POR UDSON OLIVEIRA RAMOS DE AGUIAR EM 13/05/2026 07:51 DOCUMENTO 1 / 1 PÁGINA 5265 / 5723

2026-2NFBFC - E-DOCS - DOCUMENTO ORIGINAL 24/03/2026 18:10 PÁGINA 131 / 384

ESTRUTURA COMERCIO E CONSTRUCOES LTDA	10.664.099/0001-80	11/02/2026 - 12:52:41	N/C	N/C	161,9600	R$46,36	R$ 7.508,47	Sim
INOVAR SERVICOS DE ENGENHARIA E CONSULTORIA LTDA	41.155.098/0001-33	12/02/2026 - 13:28:11	N/C	N/C	161,9600	R$46,36	R$ 7.508,47	Sim
WH CONSTRUTORA LTDA	23.305.610/0001-07	13/02/2026 - 15:24:57	N/C	N/C	161,9600	R$45,43	R$ 7.357,84	Sim
CONSTRUTORA E SERVICOS W. B. M. LTDA	26.570.470/0001-84	18/02/2026 - 15:35:37	N/C	N/C	161,9600	R$46,30	R$ 7.498,75	Sim
ASLE CONSTRUTORA LTDA	20.511.890/0001-03	20/02/2026 - 09:22:04	N/C	N/C	161,9600	R$46,36	R$ 7.508,47	Não
MA CONSTRUTORA LTDA	54.197.980/0001-93	21/02/2026 - 14:58:35	N/C	N/C	161,9600	R$46,36	R$ 7.508,47	Sim
ENGETECH - ENGENHARIA, COMERCIO E SERVICOS LTDA	04.154.467/0001-47	22/02/2026 - 14:50:56	N/C	N/C	161,9600	R$46,36	R$ 7.508,47	Sim
KLAO ENGENHARIA S/A	24.940.808/0001-17	23/02/2026 - 14:47:03	N/C	N/C	161,9600	R$46,36	R$ 7.508,47	Não
ADIGE ARQUITETURA E ENGENHARIA LTDA	01.469.689/0001-60	23/02/2026 - 17:45:31	N/C	N/C	161,9600	R$46,00	R$ 7.450,16	Não
PRIVATE CONSTRUTORA LTDA	10.616.350/0001-30	23/02/2026 - 18:12:00	N/C	N/C	161,9600	R$46,36	R$ 7.508,47	Não
HIMALAIA CONSTRUTORA LTDA	00.471.823/0001-03	24/02/2026 - 08:26:01	N/C	N/C	161,9600	R$46,36	R$ 7.508,47	Não

LOTE 0001 - ITEM 0060 - Lastro de concreto nao estrutural, espessura 7 cm, com impermeabilizante (Item 3.33 da PO) Lastro de concreto nao estrutural, espessura 7 cm, com impermeabilizante - entre baldrames (Item 3.33 da PO)

Fornecedor	CNPJ/CPF	Data	Modelo	Marca/ Fabricante	Quantidade	Lance	Valor Total	LC 123/2006
ESTRUTURA COMERCIO E CONSTRUCOES LTDA	10.664.099/0001-80	11/02/2026 - 12:52:43	N/C	N/C	80,2100	R$474,03	R$ 38.021,95	Sim
INOVAR SERVICOS DE ENGENHARIA E CONSULTORIA LTDA	41.155.098/0001-33	12/02/2026 - 13:28:40	N/C	N/C	80,2100	R$474,03	R$ 38.021,95	Sim
WH CONSTRUTORA LTDA	23.305.610/0001-07	13/02/2026 - 15:26:20	N/C	N/C	80,2100	R$464,55	R$ 37.261,56	Sim
CONSTRUTORA E SERVICOS W. B. M. LTDA	26.570.470/0001-84	18/02/2026 - 15:35:39	N/C	N/C	80,2100	R$474,00	R$ 38.019,54	Sim
ASLE CONSTRUTORA LTDA	20.511.890/0001-03	20/02/2026 - 09:22:05	N/C	N/C	80,2100	R$474,03	R$ 38.021,95	Não
MA CONSTRUTORA LTDA	54.197.980/0001-93	21/02/2026 - 14:58:35	N/C	N/C	80,2100	R$474,03	R$ 38.021,95	Sim
ENGETECH - ENGENHARIA, COMERCIO E SERVICOS LTDA	04.154.467/0001-47	22/02/2026 - 14:50:56	N/C	N/C	80,2100	R$474,03	R$ 38.021,95	Sim
KLAO ENGENHARIA S/A	24.940.808/0001-17	23/02/2026 - 14:47:03	N/C	N/C	80,2100	R$474,03	R$ 38.021,95	Não
ADIGE ARQUITETURA E ENGENHARIA LTDA	01.469.689/0001-60	23/02/2026 - 17:45:31	N/C	N/C	80,2100	R$474,00	R$ 38.019,54	Não
PRIVATE CONSTRUTORA LTDA	10.616.350/0001-30	23/02/2026 - 18:12:00	N/C	N/C	80,2100	R$474,03	R$ 38.021,95	Não
HIMALAIA CONSTRUTORA LTDA	00.471.823/0001-03	24/02/2026 - 08:26:01	N/C	N/C	80,2100	R$474,03	R$ 38.021,95	Não

LOTE 0001 - ITEM 0061 - FABRICACAO, MONTAGEM E DESMONTAGEM DE FORMA PARA VIGA BALDRAME (Item 3.34 da PO) FABRICACAO, MONTAGEM E DESMONTAGEM DE FORMA PARA VIGA BALDRAME, EM MADEIRA SERRADA, E=25 MM, 4 UTILIZACOES. AF_01/2024 (Item 3.34 da PO)

Fornecedor	CNPJ/CPF	Data	Modelo	Marca/ Fabricante	Quantidade	Lance	Valor Total	LC 123/2006
ESTRUTURA COMERCIO E CONSTRUCOES LTDA	10.664.099/0001-80	11/02/2026 - 12:52:44	N/C	N/C	844,7500	R$81,20	R$ 68.593,70	Sim
INOVAR SERVICOS DE ENGENHARIA E CONSULTORIA LTDA	41.155.098/0001-33	12/02/2026 - 13:29:13	N/C	N/C	844,7500	R$81,20	R$ 68.593,70	Sim
WH CONSTRUTORA LTDA	23.305.610/0001-07	13/02/2026 - 15:26:50	N/C	N/C	844,7500	R$79,58	R$ 67.225,21	Sim
CONSTRUTORA E SERVICOS W. B. M. LTDA	26.570.470/0001-84	18/02/2026 - 15:52:53	N/C	N/C	844,7500	R$81,15	R$ 68.551,46	Sim

PORTAL DE COMPRAS PÚBLICAS

A autenticidade do documento pode ser verificada no site https://validaarquivo.portaldecompraspublicas.com.br
Documento gerado eletronicamente no Portal de Compras Públicas em 24/03/2026 às 11:56:29.
Código verificador: 11F9232

E-DOCS - CÓPIA DO PROCESSO 2025-6X76D GERADO POR UDSON OLIVEIRA RAMOS DE AGUIAR EM 13/05/2026 07:51 DOCUMENTO 1 / 1 PÁGINA 5266 / 5723

2026-2NFBFC - E-DOCS - DOCUMENTO ORIGINAL 24/03/2026 18:10 PÁGINA 132 / 384

ASLE CONSTRUTORA LTDA	20.511.890/0001-03	20/02/2026 - 09:22:05	N/C	N/C	844,7500	R$81,20	R$ 68.593,70	Não
MA CONSTRUTORA LTDA	54.197.980/0001-93	21/02/2026 - 14:58:35	N/C	N/C	844,7500	R$81,20	R$ 68.593,70	Sim
ENGETECH - ENGENHARIA, COMERCIO E SERVICOS LTDA	04.154.467/0001-47	22/02/2026 - 14:50:56	N/C	N/C	844,7500	R$81,20	R$ 68.593,70	Sim
KLAO ENGENHARIA S/A	24.940.808/0001-17	23/02/2026 - 14:47:03	N/C	N/C	844,7500	R$81,20	R$ 68.593,70	Não
ADIGE ARQUITETURA E ENGENHARIA LTDA	01.469.689/0001-60	23/02/2026 - 17:45:31	N/C	N/C	844,7500	R$81,00	R$ 68.424,75	Não
PRIVATE CONSTRUTORA LTDA	10.616.350/0001-30	23/02/2026 - 18:12:00	N/C	N/C	844,7500	R$81,20	R$ 68.593,70	Não
HIMALAIA CONSTRUTORA LTDA	00.471.823/0001-03	24/02/2026 - 08:26:01	N/C	N/C	844,7500	R$81,20	R$ 68.593,70	Não

LOTE 0001 - ITEM 0062 - Armacao de bloco utilizando aco CA-50 de 6,3 mm - montagem (Item 3.35 da PO) Armacao de bloco utilizando aco CA-50 de 6,3 mm - montagem. af_01/2024 (Item 3.35 da PO)

Fornecedor	CNPJ/CPF	Data	Modelo	Marca/ Fabricante	Quantidade	Lance	Valor Total	LC 123/2006
ESTRUTURA COMERCIO E CONSTRUCOES LTDA	10.664.099/0001-80	11/02/2026 - 12:52:44	N/C	N/C	33,8400	R$26,46	R$ 895,41	Sim
INOVAR SERVICOS DE ENGENHARIA E CONSULTORIA LTDA	41.155.098/0001-33	12/02/2026 - 13:30:27	N/C	N/C	33,8400	R$26,46	R$ 895,41	Sim
WH CONSTRUTORA LTDA	23.305.610/0001-07	13/02/2026 - 15:27:32	N/C	N/C	33,8400	R$25,93	R$ 877,47	Sim
CONSTRUTORA E SERVICOS W. B. M. LTDA	26.570.470/0001-84	18/02/2026 - 15:52:59	N/C	N/C	33,8400	R$26,45	R$ 895,07	Sim
ASLE CONSTRUTORA LTDA	20.511.890/0001-03	20/02/2026 - 09:22:05	N/C	N/C	33,8400	R$26,46	R$ 895,41	Não
MA CONSTRUTORA LTDA	54.197.980/0001-93	21/02/2026 - 14:58:35	N/C	N/C	33,8400	R$26,46	R$ 895,41	Sim
ENGETECH - ENGENHARIA, COMERCIO E SERVICOS LTDA	04.154.467/0001-47	22/02/2026 - 14:50:57	N/C	N/C	33,8400	R$26,46	R$ 895,41	Sim
KLAO ENGENHARIA S/A	24.940.808/0001-17	23/02/2026 - 14:47:03	N/C	N/C	33,8400	R$26,46	R$ 895,41	Não
ADIGE ARQUITETURA E ENGENHARIA LTDA	01.469.689/0001-60	23/02/2026 - 17:45:31	N/C	N/C	33,8400	R$26,00	R$ 879,84	Não
PRIVATE CONSTRUTORA LTDA	10.616.350/0001-30	23/02/2026 - 18:12:00	N/C	N/C	33,8400	R$26,46	R$ 895,41	Não
HIMALAIA CONSTRUTORA LTDA	00.471.823/0001-03	24/02/2026 - 08:26:02	N/C	N/C	33,8400	R$26,46	R$ 895,41	Não

LOTE 0001 - ITEM 0063 - Armacao de bloco utilizando aco CA-50 de 8 mm - montagem. (Item 3.36 da PO) Armacao de bloco utilizando aco CA-50 de 8 mm - montagem. af_01/2024 (Item 3.36 da PO)

Fornecedor	CNPJ/CPF	Data	Modelo	Marca/ Fabricante	Quantidade	Lance	Valor Total	LC 123/2006
ESTRUTURA COMERCIO E CONSTRUCOES LTDA	10.664.099/0001-80	11/02/2026 - 12:52:45	N/C	N/C	1.381,4100	R$24,66	R$ 34.065,57	Sim
INOVAR SERVICOS DE ENGENHARIA E CONSULTORIA LTDA	41.155.098/0001-33	12/02/2026 - 13:31:06	N/C	N/C	1.381,4100	R$24,66	R$ 34.065,57	Sim
WH CONSTRUTORA LTDA	23.305.610/0001-07	13/02/2026 - 15:29:16	N/C	N/C	1.381,4100	R$24,19	R$ 33.416,31	Sim
CONSTRUTORA E SERVICOS W. B. M. LTDA	26.570.470/0001-84	18/02/2026 - 15:53:01	N/C	N/C	1.381,4100	R$24,65	R$ 34.051,76	Sim
ASLE CONSTRUTORA LTDA	20.511.890/0001-03	20/02/2026 - 09:22:05	N/C	N/C	1.381,4100	R$24,66	R$ 34.065,57	Não
MA CONSTRUTORA LTDA	54.197.980/0001-93	21/02/2026 - 14:58:35	N/C	N/C	1.381,4100	R$24,66	R$ 34.065,57	Sim
ENGETECH - ENGENHARIA, COMERCIO E SERVICOS LTDA	04.154.467/0001-47	22/02/2026 - 14:50:57	N/C	N/C	1.381,4100	R$24,66	R$ 34.065,57	Sim
KLAO ENGENHARIA S/A	24.940.808/0001-17	23/02/2026 - 14:47:03	N/C	N/C	1.381,4100	R$24,66	R$ 34.065,57	Não
ADIGE ARQUITETURA E ENGENHARIA LTDA	01.469.689/0001-60	23/02/2026 - 17:45:31	N/C	N/C	1.381,4100	R$24,00	R$ 33.153,84	Não

PORTAL DE COMPRAS PÚBLICAS
A autenticidade do documento pode ser verificada no site https://validaarquivo.portaldecompraspublicas.com.br
Documento gerado eletronicamente no Portal de Compras Públicas em 24/03/2026 às 11:56:29.
Código verificador: 11F9232

E-DOCS - CÓPIA DO PROCESSO 2025-6X76D GERADO POR UDSON OLIVEIRA RAMOS DE AGUIAR EM 13/05/2026 07:51 DOCUMENTO 1 / 1 PÁGINA 5267 / 5723

2026-2NFBFC - E-DOCS - DOCUMENTO ORIGINAL 24/03/2026 18:10 PÁGINA 133 / 384

PRIVATE CONSTRUTORA LTDA	10.616.350/0001-30	23/02/2026 - 18:12:00	N/C	N/C	1.381,4100	R$24,66	R$ 34.065,57	Não
HIMALAIA CONSTRUTORA LTDA	00.471.823/0001-03	24/02/2026 - 08:26:02	N/C	N/C	1.381,4100	R$24,66	R$ 34.065,57	Não

LOTE 0001 - ITEM 0064 - Armacao de bloco utilizando aco CA-50 de 10 mm - montagem. (Item 3.37 da PO) Armacao de bloco utilizando aco CA-50 de 10 mm - montagem. af_01/2024 (Item 3.37 da PO)

Fornecedor	CNPJ/CPF	Data	Modelo	Marca/ Fabricante	Quantidade	Lance	Valor Total	LC 123/2006
ESTRUTURA COMERCIO E CONSTRUCOES LTDA	10.664.099/0001-80	11/02/2026 - 12:52:47	N/C	N/C	577,2200	R$21,98	R$ 12.687,30	Sim
INOVAR SERVICOS DE ENGENHARIA E CONSULTORIA LTDA	41.155.098/0001-33	12/02/2026 - 13:31:33	N/C	N/C	577,2200	R$21,98	R$ 12.687,30	Sim
WH CONSTRUTORA LTDA	23.305.610/0001-07	13/02/2026 - 15:30:09	N/C	N/C	577,2200	R$21,54	R$ 12.433,32	Sim
CONSTRUTORA E SERVICOS W. B. M. LTDA	26.570.470/0001-84	18/02/2026 - 15:53:04	N/C	N/C	577,2200	R$21,95	R$ 12.669,98	Sim
ASLE CONSTRUTORA LTDA	20.511.890/0001-03	20/02/2026 - 09:22:05	N/C	N/C	577,2200	R$21,98	R$ 12.687,30	Não
MA CONSTRUTORA LTDA	54.197.980/0001-93	21/02/2026 - 14:58:36	N/C	N/C	577,2200	R$21,98	R$ 12.687,30	Sim
ENGETECH - ENGENHARIA, COMERCIO E SERVICOS LTDA	04.154.467/0001-47	22/02/2026 - 14:50:57	N/C	N/C	577,2200	R$21,98	R$ 12.687,30	Sim
KLAO ENGENHARIA S/A	24.940.808/0001-17	23/02/2026 - 14:47:03	N/C	N/C	577,2200	R$21,98	R$ 12.687,30	Não
ADIGE ARQUITETURA E ENGENHARIA LTDA	01.469.689/0001-60	23/02/2026 - 17:45:31	N/C	N/C	577,2200	R$21,00	R$ 12.121,62	Não
PRIVATE CONSTRUTORA LTDA	10.616.350/0001-30	23/02/2026 - 18:12:00	N/C	N/C	577,2200	R$21,98	R$ 12.687,30	Não
HIMALAIA CONSTRUTORA LTDA	00.471.823/0001-03	24/02/2026 - 08:26:02	N/C	N/C	577,2200	R$21,98	R$ 12.687,30	Não

LOTE 0001 - ITEM 0065 - Armacao de bloco, sapata isolada, viga baldrame e sapata corrida (Item 3.38 da PO) Armacao de bloco, sapata isolada, viga baldrame e sapata corrida utilizando aco CA-50 de 12,5 mm - montagem. af_01/2024 (Item 3.38 da PO)

Fornecedor	CNPJ/CPF	Data	Modelo	Marca/ Fabricante	Quantidade	Lance	Valor Total	LC 123/2006
ESTRUTURA COMERCIO E CONSTRUCOES LTDA	10.664.099/0001-80	11/02/2026 - 12:52:49	N/C	N/C	52,3900	R$17,51	R$ 917,35	Sim
INOVAR SERVICOS DE ENGENHARIA E CONSULTORIA LTDA	41.155.098/0001-33	12/02/2026 - 13:32:00	N/C	N/C	52,3900	R$17,51	R$ 917,35	Sim
WH CONSTRUTORA LTDA	23.305.610/0001-07	13/02/2026 - 15:30:36	N/C	N/C	52,3900	R$17,16	R$ 899,01	Sim
CONSTRUTORA E SERVICOS W. B. M. LTDA	26.570.470/0001-84	18/02/2026 - 15:53:06	N/C	N/C	52,3900	R$17,48	R$ 915,78	Sim
ASLE CONSTRUTORA LTDA	20.511.890/0001-03	20/02/2026 - 09:22:05	N/C	N/C	52,3900	R$17,51	R$ 917,35	Não
MA CONSTRUTORA LTDA	54.197.980/0001-93	21/02/2026 - 14:58:36	N/C	N/C	52,3900	R$17,51	R$ 917,35	Sim
ENGETECH - ENGENHARIA, COMERCIO E SERVICOS LTDA	04.154.467/0001-47	22/02/2026 - 14:50:57	N/C	N/C	52,3900	R$17,51	R$ 917,35	Sim
KLAO ENGENHARIA S/A	24.940.808/0001-17	23/02/2026 - 14:47:03	N/C	N/C	52,3900	R$17,51	R$ 917,35	Não
ADIGE ARQUITETURA E ENGENHARIA LTDA	01.469.689/0001-60	23/02/2026 - 17:45:31	N/C	N/C	52,3900	R$17,00	R$ 890,63	Não
PRIVATE CONSTRUTORA LTDA	10.616.350/0001-30	23/02/2026 - 18:12:00	N/C	N/C	52,3900	R$17,51	R$ 917,35	Não
HIMALAIA CONSTRUTORA LTDA	00.471.823/0001-03	24/02/2026 - 08:26:02	N/C	N/C	52,3900	R$17,51	R$ 917,35	Não

LOTE 0001 - ITEM 0066 - Armacao de estruturas diversas de concreto armado,utilizando aco CA-60 de 5,0 mm (Item 3.39 da PO) Armacao de estruturas diversas de concreto armado, exceto vigas, pilares, lajes e fundacoes, utilizando aco CA-60 de 5,0 mm - montagem. af_06/2022 (Item 3.39 da PO)

Fornecedor	CNPJ/CPF	Data	Modelo	Marca/ Fabricante	Quantidade	Lance	Valor Total	LC 123/2006

PORTAL DE COMPRAS PÚBLICAS
A autenticidade do documento pode ser verificada no site https://validaarquivo.portaldecompraspublicas.com.br
Documento gerado eletronicamente no Portal de Compras Públicas em 24/03/2026 às 11:56:29.
Código verificador: 11F9232

E-DOCS - CÓPIA DO PROCESSO 2025-6X76D GERADO POR UDSON OLIVEIRA RAMOS DE AGUIAR EM 13/05/2026 07:51 DOCUMENTO 1 / 1 PÁGINA 5268 / 5723

2026-2NFBFC - E-DOCS - DOCUMENTO ORIGINAL 24/03/2026 18:10 PÁGINA 134 / 384

ESTRUTURA COMERCIO E CONSTRUCOES LTDA	10.664.099/0001-80	11/02/2026 - 12:52:50	N/C	N/C	699,2600	R$24,64	R$ 17.229,77	Sim
INOVAR SERVICOS DE ENGENHARIA E CONSULTORIA LTDA	41.155.098/0001-33	12/02/2026 - 13:34:13	N/C	N/C	699,2600	R$24,64	R$ 17.229,77	Sim
WH CONSTRUTORA LTDA	23.305.610/0001-07	13/02/2026 - 15:33:41	N/C	N/C	699,2600	R$24,15	R$ 16.887,13	Sim
CONSTRUTORA E SERVICOS W. B. M. LTDA	26.570.470/0001-84	18/02/2026 - 15:53:08	N/C	N/C	699,2600	R$24,62	R$ 17.215,78	Sim
ASLE CONSTRUTORA LTDA	20.511.890/0001-03	20/02/2026 - 09:22:05	N/C	N/C	699,2600	R$24,64	R$ 17.229,77	Não
MA CONSTRUTORA LTDA	54.197.980/0001-93	21/02/2026 - 14:58:36	N/C	N/C	699,2600	R$24,64	R$ 17.229,77	Sim
ENGETECH - ENGENHARIA, COMERCIO E SERVICOS LTDA	04.154.467/0001-47	22/02/2026 - 14:50:57	N/C	N/C	699,2600	R$24,64	R$ 17.229,77	Sim
KLAO ENGENHARIA S/A	24.940.808/0001-17	23/02/2026 - 14:47:03	N/C	N/C	699,2600	R$24,64	R$ 17.229,77	Não
ADIGE ARQUITETURA E ENGENHARIA LTDA	01.469.689/0001-60	23/02/2026 - 17:45:32	N/C	N/C	699,2600	R$24,00	R$ 16.782,24	Não
PRIVATE CONSTRUTORA LTDA	10.616.350/0001-30	23/02/2026 - 18:12:00	N/C	N/C	699,2600	R$24,64	R$ 17.229,77	Não
HIMALAIA CONSTRUTORA LTDA	00.471.823/0001-03	24/02/2026 - 08:26:02	N/C	N/C	699,2600	R$24,64	R$ 17.229,77	Não

LOTE 0001 - ITEM 0067 - Concretagem de blocos de coroamento, fck 30 Mpa, com uso de bomba lancamento (Item 3.40 da PO)
Concretagem de blocos de coroamento , fck 30 Mpa, com uso de bomba ? lancamento, adensamento e acabamento. af_06/2017 (Item 3.40 da PO)

Fornecedor	CNPJ/CPF	Data	Modelo	Marca/ Fabricante	Quantidade	Lance	Valor Total	LC 123/2006
ESTRUTURA COMERCIO E CONSTRUCOES LTDA	10.664.099/0001-80	11/02/2026 - 12:52:51	N/C	N/C	65,1600	R$944,20	R$ 61.524,07	Sim
INOVAR SERVICOS DE ENGENHARIA E CONSULTORIA LTDA	41.155.098/0001-33	12/02/2026 - 13:36:43	N/C	N/C	65,1600	R$944,20	R$ 61.524,07	Sim
WH CONSTRUTORA LTDA	23.305.610/0001-07	13/02/2026 - 15:36:47	N/C	N/C	65,1600	R$925,32	R$ 60.293,85	Sim
CONSTRUTORA E SERVICOS W. B. M. LTDA	26.570.470/0001-84	18/02/2026 - 15:53:10	N/C	N/C	65,1600	R$944,15	R$ 61.520,81	Sim
ASLE CONSTRUTORA LTDA	20.511.890/0001-03	20/02/2026 - 09:22:05	N/C	N/C	65,1600	R$944,20	R$ 61.524,07	Não
MA CONSTRUTORA LTDA	54.197.980/0001-93	21/02/2026 - 14:58:36	N/C	N/C	65,1600	R$944,20	R$ 61.524,07	Sim
ENGETECH - ENGENHARIA, COMERCIO E SERVICOS LTDA	04.154.467/0001-47	22/02/2026 - 14:50:57	N/C	N/C	65,1600	R$944,20	R$ 61.524,07	Sim
KLAO ENGENHARIA S/A	24.940.808/0001-17	23/02/2026 - 14:47:03	N/C	N/C	65,1600	R$944,20	R$ 61.524,07	Não
ADIGE ARQUITETURA E ENGENHARIA LTDA	01.469.689/0001-60	23/02/2026 - 17:45:32	N/C	N/C	65,1600	R$944,00	R$ 61.511,04	Não
PRIVATE CONSTRUTORA LTDA	10.616.350/0001-30	23/02/2026 - 18:12:00	N/C	N/C	65,1600	R$944,20	R$ 61.524,07	Não
HIMALAIA CONSTRUTORA LTDA	00.471.823/0001-03	24/02/2026 - 08:26:02	N/C	N/C	65,1600	R$944,20	R$ 61.524,07	Não

LOTE 0001 - ITEM 0068 - Lastro de concreto magro, aplicado em blocos de coroamento ou sapatas (Item 3.41 da PO) Lastro de concreto magro, aplicado em blocos de coroamento ou sapatas, espessura de 5 cm. af_01/2024 (Item 3.41 da PO)

Fornecedor	CNPJ/CPF	Data	Modelo	Marca/ Fabricante	Quantidade	Lance	Valor Total	LC 123/2006
ESTRUTURA COMERCIO E CONSTRUCOES LTDA	10.664.099/0001-80	11/02/2026 - 12:52:52	N/C	N/C	44,4600	R$46,36	R$ 2.061,17	Sim
INOVAR SERVICOS DE ENGENHARIA E CONSULTORIA LTDA	41.155.098/0001-33	12/02/2026 - 13:37:10	N/C	N/C	44,4600	R$46,36	R$ 2.061,17	Sim
WH CONSTRUTORA LTDA	23.305.610/0001-07	13/02/2026 - 15:37:42	N/C	N/C	44,4600	R$45,43	R$ 2.019,82	Sim
CONSTRUTORA E SERVICOS W. B. M. LTDA	26.570.470/0001-84	18/02/2026 - 15:53:12	N/C	N/C	44,4600	R$46,32	R$ 2.059,39	Sim

PORTAL DE COMPRAS PÚBLICAS
A autenticidade do documento pode ser verificada no site https://validaarquivo.portaldecompraspublicas.com.br
Documento gerado eletronicamente no Portal de Compras Públicas em 24/03/2026 às 11:56:29.
Código verificador: 11F9232

E-DOCS - CÓPIA DO PROCESSO 2025-6X76D GERADO POR UDSON OLIVEIRA RAMOS DE AGUIAR EM 13/05/2026 07:51 DOCUMENTO 1 / 1 PÁGINA 5269 / 5723

2026-2NFBFC - E-DOCS - DOCUMENTO ORIGINAL 24/03/2026 18:10 PÁGINA 135 / 384

ASLE CONSTRUTORA LTDA	20.511.890/0001-03	20/02/2026 - 09:22:05	N/C	N/C	44,4600	R$46,36	R$ 2.061,17	Não
MA CONSTRUTORA LTDA	54.197.980/0001-93	21/02/2026 - 14:58:36	N/C	N/C	44,4600	R$46,36	R$ 2.061,17	Sim
ENGETECH - ENGENHARIA, COMERCIO E SERVICOS LTDA	04.154.467/0001-47	22/02/2026 - 14:50:57	N/C	N/C	44,4600	R$46,36	R$ 2.061,17	Sim
KLAO ENGENHARIA S/A	24.940.808/0001-17	23/02/2026 - 14:47:03	N/C	N/C	44,4600	R$46,36	R$ 2.061,17	Não
ADIGE ARQUITETURA E ENGENHARIA LTDA	01.469.689/0001-60	23/02/2026 - 17:45:32	N/C	N/C	44,4600	R$46,00	R$ 2.045,16	Não
PRIVATE CONSTRUTORA LTDA	10.616.350/0001-30	23/02/2026 - 18:12:00	N/C	N/C	44,4600	R$46,36	R$ 2.061,17	Não
HIMALAIA CONSTRUTORA LTDA	00.471.823/0001-03	24/02/2026 - 08:26:02	N/C	N/C	44,4600	R$46,36	R$ 2.061,17	Não

LOTE 0001 - ITEM 0069 - Lastro de concreto nao estrutural, espessura 7 cm, com impermeabilizante (Item 3.42 da PO) Lastro de concreto nao estrutural, espessura 7 cm, com impermeabilizante - entre baldrames (Item 3.42 da PO)

Fornecedor	CNPJ/CPF	Data	Modelo	Marca/ Fabricante	Quantidade	Lance	Valor Total	LC 123/2006
ESTRUTURA COMERCIO E CONSTRUCOES LTDA	10.664.099/0001-80	11/02/2026 - 12:52:53	N/C	N/C	0,5700	R$474,03	R$ 270,20	Sim
INOVAR SERVICOS DE ENGENHARIA E CONSULTORIA LTDA	41.155.098/0001-33	12/02/2026 - 13:37:39	N/C	N/C	0,5700	R$474,03	R$ 270,20	Sim
WH CONSTRUTORA LTDA	23.305.610/0001-07	13/02/2026 - 15:39:14	N/C	N/C	0,5700	R$464,55	R$ 264,79	Sim
CONSTRUTORA E SERVICOS W. B. M. LTDA	26.570.470/0001-84	18/02/2026 - 15:53:13	N/C	N/C	0,5700	R$474,00	R$ 270,18	Sim
ASLE CONSTRUTORA LTDA	20.511.890/0001-03	20/02/2026 - 09:22:05	N/C	N/C	0,5700	R$474,03	R$ 270,20	Não
MA CONSTRUTORA LTDA	54.197.980/0001-93	21/02/2026 - 14:58:36	N/C	N/C	0,5700	R$474,03	R$ 270,20	Sim
ENGETECH - ENGENHARIA, COMERCIO E SERVICOS LTDA	04.154.467/0001-47	22/02/2026 - 14:50:57	N/C	N/C	0,5700	R$474,03	R$ 270,20	Sim
KLAO ENGENHARIA S/A	24.940.808/0001-17	23/02/2026 - 14:47:03	N/C	N/C	0,5700	R$474,03	R$ 270,20	Não
ADIGE ARQUITETURA E ENGENHARIA LTDA	01.469.689/0001-60	23/02/2026 - 17:45:32	N/C	N/C	0,5700	R$474,00	R$ 270,18	Não
PRIVATE CONSTRUTORA LTDA	10.616.350/0001-30	23/02/2026 - 18:12:00	N/C	N/C	0,5700	R$474,03	R$ 270,20	Não
HIMALAIA CONSTRUTORA LTDA	00.471.823/0001-03	24/02/2026 - 08:26:02	N/C	N/C	0,5700	R$474,03	R$ 270,20	Não

LOTE 0001 - ITEM 0070 - FABRICACAO, MONTAGEM E DESMONTAGEM DE FORMA PARA VIGA BALDRAME, EM MADEIRA SERRADA (Item 3.43 da PO) FABRICACAO, MONTAGEM E DESMONTAGEM DE FORMA PARA VIGA BALDRAME, EM MADEIRA SERRADA, E=25 MM, 4 UTILIZACOES. AF_01/2024 (Item 3.43 da PO)

Fornecedor	CNPJ/CPF	Data	Modelo	Marca/ Fabricante	Quantidade	Lance	Valor Total	LC 123/2006
ESTRUTURA COMERCIO E CONSTRUCOES LTDA	10.664.099/0001-80	11/02/2026 - 12:52:54	N/C	N/C	177,8300	R$81,20	R$ 14.439,80	Sim
INOVAR SERVICOS DE ENGENHARIA E CONSULTORIA LTDA	41.155.098/0001-33	12/02/2026 - 13:38:11	N/C	N/C	177,8300	R$81,20	R$ 14.439,80	Sim
WH CONSTRUTORA LTDA	23.305.610/0001-07	13/02/2026 - 15:39:48	N/C	N/C	177,8300	R$79,58	R$ 14.151,71	Sim
CONSTRUTORA E SERVICOS W. B. M. LTDA	26.570.470/0001-84	18/02/2026 - 15:53:15	N/C	N/C	177,8300	R$81,15	R$ 14.430,90	Sim
ASLE CONSTRUTORA LTDA	20.511.890/0001-03	20/02/2026 - 09:22:05	N/C	N/C	177,8300	R$81,20	R$ 14.439,80	Não
MA CONSTRUTORA LTDA	54.197.980/0001-93	21/02/2026 - 14:58:36	N/C	N/C	177,8300	R$81,20	R$ 14.439,80	Sim
ENGETECH - ENGENHARIA, COMERCIO E SERVICOS LTDA	04.154.467/0001-47	22/02/2026 - 14:50:57	N/C	N/C	177,8300	R$81,20	R$ 14.439,80	Sim
KLAO ENGENHARIA S/A	24.940.808/0001-17	23/02/2026 - 14:47:03	N/C	N/C	177,8300	R$81,20	R$ 14.439,80	Não

PORTAL DE COMPRAS PÚBLICAS

A autenticidade do documento pode ser verificada no site https://validaarquivo.portaldecompraspublicas.com.br
Documento gerado eletronicamente no Portal de Compras Públicas em 24/03/2026 às 11:56:29.
Código verificador: 11F9232

E-DOCS - CÓPIA DO PROCESSO 2025-6X76D GERADO POR UDSON OLIVEIRA RAMOS DE AGUIAR EM 13/05/2026 07:51 DOCUMENTO 1 / 1 PÁGINA 5270 / 5723

2026-2NFBFC - E-DOCS - DOCUMENTO ORIGINAL 24/03/2026 18:10 PÁGINA 136 / 384

ADIGE ARQUITETURA E ENGENHARIA LTDA	01.469.689/0001-60	23/02/2026 - 17:45:32	N/C	N/C	177,8300	R$81,00	R$ 14.404,23	Não
PRIVATE CONSTRUTORA LTDA	10.616.350/0001-30	23/02/2026 - 18:12:00	N/C	N/C	177,8300	R$81,20	R$ 14.439,80	Não
HIMALAIA CONSTRUTORA LTDA	00.471.823/0001-03	24/02/2026 - 08:26:02	N/C	N/C	177,8300	R$81,20	R$ 14.439,80	Não

LOTE 0001 - ITEM 0071 - Armacao de bloco utilizando aco CA-50 de 8 mm - montagem (Item 3.44 da PO) Armacao de bloco utilizando aco CA-50 de 8 mm - montagem. af_01/2024 (Item 3.44 da PO)

Fornecedor	CNPJ/CPF	Data	Modelo	Marca/ Fabricante	Quantidade	Lance	Valor Total	LC 123/2006
ESTRUTURA COMERCIO E CONSTRUCOES LTDA	10.664.099/0001-80	11/02/2026 - 12:52:55	N/C	N/C	474,5300	R$24,66	R$ 11.701,91	Sim
INOVAR SERVICOS DE ENGENHARIA E CONSULTORIA LTDA	41.155.098/0001-33	12/02/2026 - 13:38:36	N/C	N/C	474,5300	R$24,66	R$ 11.701,91	Sim
WH CONSTRUTORA LTDA	23.305.610/0001-07	13/02/2026 - 15:43:24	N/C	N/C	474,5300	R$24,17	R$ 11.469,39	Sim
CONSTRUTORA E SERVICOS W. B. M. LTDA	26.570.470/0001-84	18/02/2026 - 15:53:16	N/C	N/C	474,5300	R$24,62	R$ 11.682,93	Sim
ASLE CONSTRUTORA LTDA	20.511.890/0001-03	20/02/2026 - 09:22:05	N/C	N/C	474,5300	R$24,66	R$ 11.701,91	Não
MA CONSTRUTORA LTDA	54.197.980/0001-93	21/02/2026 - 14:58:36	N/C	N/C	474,5300	R$24,66	R$ 11.701,91	Sim
ENGETECH - ENGENHARIA, COMERCIO E SERVICOS LTDA	04.154.467/0001-47	22/02/2026 - 14:50:57	N/C	N/C	474,5300	R$24,66	R$ 11.701,91	Sim
KLAO ENGENHARIA S/A	24.940.808/0001-17	23/02/2026 - 14:47:03	N/C	N/C	474,5300	R$24,66	R$ 11.701,91	Não
ADIGE ARQUITETURA E ENGENHARIA LTDA	01.469.689/0001-60	23/02/2026 - 17:45:32	N/C	N/C	474,5300	R$24,00	R$ 11.388,72	Não
PRIVATE CONSTRUTORA LTDA	10.616.350/0001-30	23/02/2026 - 18:12:00	N/C	N/C	474,5300	R$24,66	R$ 11.701,91	Não
HIMALAIA CONSTRUTORA LTDA	00.471.823/0001-03	24/02/2026 - 08:26:02	N/C	N/C	474,5300	R$24,66	R$ 11.701,91	Não

LOTE 0001 - ITEM 0072 - Armacao de estruturas diversas de concreto armado,utilizando aco CA-60 de 5,0 mm (Item 3.45 da PO) Armacao de estruturas diversas de concreto armado, exceto vigas, pilares, lajes e fundacoes, utilizando aco CA-60 de 5,0 mm - montagem. af_06/2022 (Item 3.45 da PO)

Fornecedor	CNPJ/CPF	Data	Modelo	Marca/ Fabricante	Quantidade	Lance	Valor Total	LC 123/2006
ESTRUTURA COMERCIO E CONSTRUCOES LTDA	10.664.099/0001-80	11/02/2026 - 12:52:56	N/C	N/C	226,7700	R$24,64	R$ 5.587,61	Sim
INOVAR SERVICOS DE ENGENHARIA E CONSULTORIA LTDA	41.155.098/0001-33	12/02/2026 - 13:39:04	N/C	N/C	226,7700	R$24,64	R$ 5.587,61	Sim
WH CONSTRUTORA LTDA	23.305.610/0001-07	13/02/2026 - 15:43:53	N/C	N/C	226,7700	R$24,15	R$ 5.476,50	Sim
CONSTRUTORA E SERVICOS W. B. M. LTDA	26.570.470/0001-84	18/02/2026 - 15:53:19	N/C	N/C	226,7700	R$24,60	R$ 5.578,54	Sim
ASLE CONSTRUTORA LTDA	20.511.890/0001-03	20/02/2026 - 09:22:05	N/C	N/C	226,7700	R$24,64	R$ 5.587,61	Não
MA CONSTRUTORA LTDA	54.197.980/0001-93	21/02/2026 - 14:58:36	N/C	N/C	226,7700	R$24,64	R$ 5.587,61	Sim
ENGETECH - ENGENHARIA, COMERCIO E SERVICOS LTDA	04.154.467/0001-47	22/02/2026 - 14:50:57	N/C	N/C	226,7700	R$24,64	R$ 5.587,61	Sim
KLAO ENGENHARIA S/A	24.940.808/0001-17	23/02/2026 - 14:47:03	N/C	N/C	226,7700	R$24,64	R$ 5.587,61	Não
ADIGE ARQUITETURA E ENGENHARIA LTDA	01.469.689/0001-60	23/02/2026 - 17:45:32	N/C	N/C	226,7700	R$24,00	R$ 5.442,48	Não
PRIVATE CONSTRUTORA LTDA	10.616.350/0001-30	23/02/2026 - 18:12:00	N/C	N/C	226,7700	R$24,64	R$ 5.587,61	Não
HIMALAIA CONSTRUTORA LTDA	00.471.823/0001-03	24/02/2026 - 08:26:02	N/C	N/C	226,7700	R$24,64	R$ 5.587,61	Não

LOTE 0001 - ITEM 0073 - Concretagem de blocos de coroamento, fck 30 Mpa, com uso de bomba lancamento, (Item 3.46 da PO) Concretagem de blocos de coroamento , fck 30 Mpa, com uso de bomba ? lancamento, adensamento e acabamento. af_06/2017 (Item 3.46 da PO)

PORTAL DE COMPRAS PÚBLICAS

A autenticidade do documento pode ser verificada no site https://validaarquivo.portaldecompraspublicas.com.br
Documento gerado eletronicamente no Portal de Compras Públicas em 24/03/2026 às 11:56:29.
Código verificador: 11F9232

E-DOCS - CÓPIA DO PROCESSO 2025-6X76D GERADO POR UDSON OLIVEIRA RAMOS DE AGUIAR EM 13/05/2026 07:51 DOCUMENTO 1 / 1 PÁGINA 5271 / 5723

2026-2NFBFC - E-DOCS - DOCUMENTO ORIGINAL 24/03/2026 18:10 PÁGINA 137 / 384

Fornecedor	CNPJ/CPF	Data	Modelo	Marca/ Fabricante	Quantidade	Lance	Valor Total	LC 123/2006
ESTRUTURA COMERCIO E CONSTRUCOES LTDA	10.664.099/0001-80	11/02/2026 - 12:52:57	N/C	N/C	13,3400	R$944,20	R$ 12.595,63	Sim
INOVAR SERVICOS DE ENGENHARIA E CONSULTORIA LTDA	41.155.098/0001-33	12/02/2026 - 13:39:32	N/C	N/C	13,3400	R$944,20	R$ 12.595,63	Sim
WH CONSTRUTORA LTDA	23.305.610/0001-07	13/02/2026 - 15:44:57	N/C	N/C	13,3400	R$925,32	R$ 12.343,77	Sim
CONSTRUTORA E SERVICOS W. B. M. LTDA	26.570.470/0001-84	18/02/2026 - 15:53:20	N/C	N/C	13,3400	R$944,15	R$ 12.594,96	Sim
ASLE CONSTRUTORA LTDA	20.511.890/0001-03	20/02/2026 - 09:22:05	N/C	N/C	13,3400	R$944,20	R$ 12.595,63	Não
MA CONSTRUTORA LTDA	54.197.980/0001-93	21/02/2026 - 14:58:36	N/C	N/C	13,3400	R$944,20	R$ 12.595,63	Sim
ENGETECH - ENGENHARIA, COMERCIO E SERVICOS LTDA	04.154.467/0001-47	22/02/2026 - 14:50:57	N/C	N/C	13,3400	R$944,20	R$ 12.595,63	Sim
KLAO ENGENHARIA S/A	24.940.808/0001-17	23/02/2026 - 14:47:03	N/C	N/C	13,3400	R$944,20	R$ 12.595,63	Não
ADIGE ARQUITETURA E ENGENHARIA LTDA	01.469.689/0001-60	23/02/2026 - 17:45:32	N/C	N/C	13,3400	R$944,00	R$ 12.592,96	Não
PRIVATE CONSTRUTORA LTDA	10.616.350/0001-30	23/02/2026 - 18:12:00	N/C	N/C	13,3400	R$944,20	R$ 12.595,63	Não
HIMALAIA CONSTRUTORA LTDA	00.471.823/0001-03	24/02/2026 - 08:26:02	N/C	N/C	13,3400	R$944,20	R$ 12.595,63	Não

LOTE 0001 - ITEM 0074 - Lastro de concreto magro, aplicado em blocos de coroamento ou sapatas (Item 3.47 da PO) Lastro de concreto magro, aplicado em blocos de coroamento ou sapatas, espessura de 5 cm. af_01/2024 (Item 3.47 da PO)

Fornecedor	CNPJ/CPF	Data	Modelo	Marca/ Fabricante	Quantidade	Lance	Valor Total	LC 123/2006
ESTRUTURA COMERCIO E CONSTRUCOES LTDA	10.664.099/0001-80	11/02/2026 - 12:52:58	N/C	N/C	7,6500	R$46,36	R$ 354,65	Sim
INOVAR SERVICOS DE ENGENHARIA E CONSULTORIA LTDA	41.155.098/0001-33	12/02/2026 - 13:39:59	N/C	N/C	7,6500	R$46,36	R$ 354,65	Sim
WH CONSTRUTORA LTDA	23.305.610/0001-07	13/02/2026 - 15:45:43	N/C	N/C	7,6500	R$45,43	R$ 347,54	Sim
CONSTRUTORA E SERVICOS W. B. M. LTDA	26.570.470/0001-84	18/02/2026 - 15:53:22	N/C	N/C	7,6500	R$46,32	R$ 354,35	Sim
ASLE CONSTRUTORA LTDA	20.511.890/0001-03	20/02/2026 - 09:22:05	N/C	N/C	7,6500	R$46,36	R$ 354,65	Não
MA CONSTRUTORA LTDA	54.197.980/0001-93	21/02/2026 - 14:58:36	N/C	N/C	7,6500	R$46,36	R$ 354,65	Sim
ENGETECH - ENGENHARIA, COMERCIO E SERVICOS LTDA	04.154.467/0001-47	22/02/2026 - 14:50:57	N/C	N/C	7,6500	R$46,36	R$ 354,65	Sim
KLAO ENGENHARIA S/A	24.940.808/0001-17	23/02/2026 - 14:47:03	N/C	N/C	7,6500	R$46,36	R$ 354,65	Não
ADIGE ARQUITETURA E ENGENHARIA LTDA	01.469.689/0001-60	23/02/2026 - 17:45:32	N/C	N/C	7,6500	R$46,00	R$ 351,90	Não
PRIVATE CONSTRUTORA LTDA	10.616.350/0001-30	23/02/2026 - 18:12:00	N/C	N/C	7,6500	R$46,36	R$ 354,65	Não
HIMALAIA CONSTRUTORA LTDA	00.471.823/0001-03	24/02/2026 - 08:26:02	N/C	N/C	7,6500	R$46,36	R$ 354,65	Não

LOTE 0001 - ITEM 0075 - FABRICACAO, MONTAGEM E DESMONTAGEM DE FORMA PARA VIGA BALDRAME, EM MADEIRA SERRADA (Item 3.48 da PO) FABRICACAO, MONTAGEM E DESMONTAGEM DE FORMA PARA VIGA BALDRAME, EM MADEIRA SERRADA, E=25 MM, 4 UTILIZACOES. AF_01/2024 (Item 3.48 da PO)

Fornecedor	CNPJ/CPF	Data	Modelo	Marca/ Fabricante	Quantidade	Lance	Valor Total	LC 123/2006
ESTRUTURA COMERCIO E CONSTRUCOES LTDA	10.664.099/0001-80	11/02/2026 - 12:52:59	N/C	N/C	45,8900	R$81,20	R$ 3.726,27	Sim
INOVAR SERVICOS DE ENGENHARIA E CONSULTORIA LTDA	41.155.098/0001-33	12/02/2026 - 13:40:23	N/C	N/C	45,8900	R$81,20	R$ 3.726,27	Sim
WH CONSTRUTORA LTDA	23.305.610/0001-07	13/02/2026 - 15:46:17	N/C	N/C	45,8900	R$79,58	R$ 3.651,93	Sim

PORTAL DE COMPRAS PÚBLICAS
A autenticidade do documento pode ser verificada no site https://validaarquivo.portaldecompraspublicas.com.br
Documento gerado eletronicamente no Portal de Compras Públicas em 24/03/2026 às 11:56:29.
Código verificador: 11F9232

E-DOCS - CÓPIA DO PROCESSO 2025-6X76D GERADO POR UDSON OLIVEIRA RAMOS DE AGUIAR EM 13/05/2026 07:51 DOCUMENTO 1 / 1 PÁGINA 5272 / 5723

2026-2NFBFC - E-DOCS - DOCUMENTO ORIGINAL 24/03/2026 18:10 PÁGINA 138 / 384

CONSTRUTORA E SERVICOS W. B. M. LTDA	26.570.470/0001-84	18/02/2026 - 15:53:24	N/C	N/C	45,8900	R$81,15	R$ 3.723,97	Sim
ASLE CONSTRUTORA LTDA	20.511.890/0001-03	20/02/2026 - 09:22:05	N/C	N/C	45,8900	R$81,20	R$ 3.726,27	Não
MA CONSTRUTORA LTDA	54.197.980/0001-93	21/02/2026 - 14:58:36	N/C	N/C	45,8900	R$81,20	R$ 3.726,27	Sim
ENGETECH - ENGENHARIA, COMERCIO E SERVICOS LTDA	04.154.467/0001-47	22/02/2026 - 14:50:57	N/C	N/C	45,8900	R$81,20	R$ 3.726,27	Sim
KLAO ENGENHARIA S/A	24.940.808/0001-17	23/02/2026 - 14:47:03	N/C	N/C	45,8900	R$81,20	R$ 3.726,27	Não
ADIGE ARQUITETURA E ENGENHARIA LTDA	01.469.689/0001-60	23/02/2026 - 17:45:32	N/C	N/C	45,8900	R$81,00	R$ 3.717,09	Não
PRIVATE CONSTRUTORA LTDA	10.616.350/0001-30	23/02/2026 - 18:12:00	N/C	N/C	45,8900	R$81,20	R$ 3.726,27	Não
HIMALAIA CONSTRUTORA LTDA	00.471.823/0001-03	24/02/2026 - 08:26:02	N/C	N/C	45,8900	R$81,20	R$ 3.726,27	Não

LOTE 0001 - ITEM 0076 - Armacao de bloco utilizando aco CA-50 de 6,3 mm - montagem (Item 3.49 da PO) Armacao de bloco utilizando aco CA-50 de 6,3 mm - montagem. af_01/2024 (Item 3.49 da PO)

Fornecedor	CNPJ/CPF	Data	Modelo	Marca/ Fabricante	Quantidade	Lance	Valor Total	LC 123/2006
ESTRUTURA COMERCIO E CONSTRUCOES LTDA	10.664.099/0001-80	11/02/2026 - 12:53:00	N/C	N/C	2,9200	R$26,46	R$ 77,26	Sim
INOVAR SERVICOS DE ENGENHARIA E CONSULTORIA LTDA	41.155.098/0001-33	12/02/2026 - 13:40:52	N/C	N/C	2,9200	R$26,46	R$ 77,26	Sim
WH CONSTRUTORA LTDA	23.305.610/0001-07	13/02/2026 - 15:48:36	N/C	N/C	2,9200	R$25,93	R$ 75,72	Sim
CONSTRUTORA E SERVICOS W. B. M. LTDA	26.570.470/0001-84	18/02/2026 - 15:53:26	N/C	N/C	2,9200	R$26,44	R$ 77,20	Sim
ASLE CONSTRUTORA LTDA	20.511.890/0001-03	20/02/2026 - 09:22:05	N/C	N/C	2,9200	R$26,46	R$ 77,26	Não
MA CONSTRUTORA LTDA	54.197.980/0001-93	21/02/2026 - 14:58:36	N/C	N/C	2,9200	R$26,46	R$ 77,26	Sim
ENGETECH - ENGENHARIA, COMERCIO E SERVICOS LTDA	04.154.467/0001-47	22/02/2026 - 14:50:57	N/C	N/C	2,9200	R$26,46	R$ 77,26	Sim
KLAO ENGENHARIA S/A	24.940.808/0001-17	23/02/2026 - 14:47:03	N/C	N/C	2,9200	R$26,46	R$ 77,26	Não
ADIGE ARQUITETURA E ENGENHARIA LTDA	01.469.689/0001-60	23/02/2026 - 17:45:32	N/C	N/C	2,9200	R$26,00	R$ 75,92	Não
PRIVATE CONSTRUTORA LTDA	10.616.350/0001-30	23/02/2026 - 18:12:00	N/C	N/C	2,9200	R$26,46	R$ 77,26	Não
HIMALAIA CONSTRUTORA LTDA	00.471.823/0001-03	24/02/2026 - 08:26:02	N/C	N/C	2,9200	R$26,46	R$ 77,26	Não

LOTE 0001 - ITEM 0077 - Armacao de bloco utilizando aco CA-50 de 8 mm - montagem. (Item 3.50 da PO) Armacao de bloco utilizando aco CA-50 de 8 mm - montagem. af_01/2024 (Item 3.50 da PO)

Fornecedor	CNPJ/CPF	Data	Modelo	Marca/ Fabricante	Quantidade	Lance	Valor Total	LC 123/2006
ESTRUTURA COMERCIO E CONSTRUCOES LTDA	10.664.099/0001-80	11/02/2026 - 12:53:00	N/C	N/C	5,4900	R$24,66	R$ 135,38	Sim
INOVAR SERVICOS DE ENGENHARIA E CONSULTORIA LTDA	41.155.098/0001-33	12/02/2026 - 13:41:18	N/C	N/C	5,4900	R$24,66	R$ 135,38	Sim
WH CONSTRUTORA LTDA	23.305.610/0001-07	13/02/2026 - 15:50:05	N/C	N/C	5,4900	R$24,17	R$ 132,69	Sim
CONSTRUTORA E SERVICOS W. B. M. LTDA	26.570.470/0001-84	18/02/2026 - 15:53:28	N/C	N/C	5,4900	R$24,63	R$ 135,22	Sim
ASLE CONSTRUTORA LTDA	20.511.890/0001-03	20/02/2026 - 09:22:05	N/C	N/C	5,4900	R$24,66	R$ 135,38	Não
MA CONSTRUTORA LTDA	54.197.980/0001-93	21/02/2026 - 14:58:36	N/C	N/C	5,4900	R$24,66	R$ 135,38	Sim
ENGETECH - ENGENHARIA, COMERCIO E SERVICOS LTDA	04.154.467/0001-47	22/02/2026 - 14:50:57	N/C	N/C	5,4900	R$24,66	R$ 135,38	Sim

PORTAL DE COMPRAS PÚBLICAS

A autenticidade do documento pode ser verificada no site https://validaarquivo.portaldecompraspublicas.com.br
Documento gerado eletronicamente no Portal de Compras Públicas em 24/03/2026 às 11:56:29.
Código verificador: 11F9232

E-DOCS - CÓPIA DO PROCESSO 2025-6X76D GERADO POR UDSON OLIVEIRA RAMOS DE AGUIAR EM 13/05/2026 07:51 DOCUMENTO 1 / 1 PÁGINA 5273 / 5723

2026-2NFBFC - E-DOCS - DOCUMENTO ORIGINAL 24/03/2026 18:10 PÁGINA 139 / 384

KLAO ENGENHARIA S/A	24.940.808/0001-17	23/02/2026 - 14:47:03	N/C	N/C	5,4900	R$24,66	R$ 135,38	Não
ADIGE ARQUITETURA E ENGENHARIA LTDA	01.469.689/0001-60	23/02/2026 - 17:45:32	N/C	N/C	5,4900	R$24,00	R$ 131,76	Não
PRIVATE CONSTRUTORA LTDA	10.616.350/0001-30	23/02/2026 - 18:12:00	N/C	N/C	5,4900	R$24,66	R$ 135,38	Não
HIMALAIA CONSTRUTORA LTDA	00.471.823/0001-03	24/02/2026 - 08:26:02	N/C	N/C	5,4900	R$24,66	R$ 135,38	Não

LOTE 0001 - ITEM 0078 - Armacao de bloco utilizando aco CA-50 de 10 mm - montagem. (Item 3.51 da PO) Armacao de bloco utilizando aco CA-50 de 10 mm - montagem. af_01/2024 (Item 3.51 da PO)

Fornecedor	CNPJ/CPF	Data	Modelo	Marca/ Fabricante	Quantidade	Lance	Valor Total	LC 123/2006
ESTRUTURA COMERCIO E CONSTRUCOES LTDA	10.664.099/0001-80	11/02/2026 - 12:53:01	N/C	N/C	132,3800	R$21,98	R$ 2.909,71	Sim
INOVAR SERVICOS DE ENGENHARIA E CONSULTORIA LTDA	41.155.098/0001-33	12/02/2026 - 13:41:51	N/C	N/C	132,3800	R$21,98	R$ 2.909,71	Sim
WH CONSTRUTORA LTDA	23.305.610/0001-07	13/02/2026 - 15:50:51	N/C	N/C	132,3800	R$21,54	R$ 2.851,47	Sim
CONSTRUTORA E SERVICOS W. B. M. LTDA	26.570.470/0001-84	18/02/2026 - 15:53:30	N/C	N/C	132,3800	R$21,95	R$ 2.905,74	Sim
ASLE CONSTRUTORA LTDA	20.511.890/0001-03	20/02/2026 - 09:22:05	N/C	N/C	132,3800	R$21,98	R$ 2.909,71	Não
MA CONSTRUTORA LTDA	54.197.980/0001-93	21/02/2026 - 14:58:36	N/C	N/C	132,3800	R$21,98	R$ 2.909,71	Sim
ENGETECH - ENGENHARIA, COMERCIO E SERVICOS LTDA	04.154.467/0001-47	22/02/2026 - 14:50:57	N/C	N/C	132,3800	R$21,98	R$ 2.909,71	Sim
KLAO ENGENHARIA S/A	24.940.808/0001-17	23/02/2026 - 14:47:03	N/C	N/C	132,3800	R$21,98	R$ 2.909,71	Não
ADIGE ARQUITETURA E ENGENHARIA LTDA	01.469.689/0001-60	23/02/2026 - 17:45:32	N/C	N/C	132,3800	R$21,00	R$ 2.779,98	Não
PRIVATE CONSTRUTORA LTDA	10.616.350/0001-30	23/02/2026 - 18:12:01	N/C	N/C	132,3800	R$21,98	R$ 2.909,71	Não
HIMALAIA CONSTRUTORA LTDA	00.471.823/0001-03	24/02/2026 - 08:26:02	N/C	N/C	132,3800	R$21,98	R$ 2.909,71	Não

LOTE 0001 - ITEM 0079 - Armacao de bloco, sapata isolada, viga baldrame e sapata corrida (Item 3.52 da PO) Armacao de bloco, sapata isolada, viga baldrame e sapata corrida utilizando aco CA-50 de 12,5 mm - montagem. af_01/2024 (Item 3.52 da PO)

Fornecedor	CNPJ/CPF	Data	Modelo	Marca/ Fabricante	Quantidade	Lance	Valor Total	LC 123/2006
ESTRUTURA COMERCIO E CONSTRUCOES LTDA	10.664.099/0001-80	11/02/2026 - 12:53:03	N/C	N/C	22,5300	R$17,51	R$ 394,50	Sim
INOVAR SERVICOS DE ENGENHARIA E CONSULTORIA LTDA	41.155.098/0001-33	12/02/2026 - 13:42:22	N/C	N/C	22,5300	R$17,51	R$ 394,50	Sim
WH CONSTRUTORA LTDA	23.305.610/0001-07	13/02/2026 - 15:51:36	N/C	N/C	22,5300	R$17,16	R$ 386,61	Sim
CONSTRUTORA E SERVICOS W. B. M. LTDA	26.570.470/0001-84	18/02/2026 - 15:53:32	N/C	N/C	22,5300	R$17,50	R$ 394,28	Sim
ASLE CONSTRUTORA LTDA	20.511.890/0001-03	20/02/2026 - 09:22:05	N/C	N/C	22,5300	R$17,51	R$ 394,50	Não
MA CONSTRUTORA LTDA	54.197.980/0001-93	21/02/2026 - 14:58:36	N/C	N/C	22,5300	R$17,51	R$ 394,50	Sim
ENGETECH - ENGENHARIA, COMERCIO E SERVICOS LTDA	04.154.467/0001-47	22/02/2026 - 14:50:57	N/C	N/C	22,5300	R$17,51	R$ 394,50	Sim
KLAO ENGENHARIA S/A	24.940.808/0001-17	23/02/2026 - 14:47:03	N/C	N/C	22,5300	R$17,51	R$ 394,50	Não
ADIGE ARQUITETURA E ENGENHARIA LTDA	01.469.689/0001-60	23/02/2026 - 17:45:32	N/C	N/C	22,5300	R$17,00	R$ 383,01	Não
PRIVATE CONSTRUTORA LTDA	10.616.350/0001-30	23/02/2026 - 18:12:01	N/C	N/C	22,5300	R$17,51	R$ 394,50	Não
HIMALAIA CONSTRUTORA LTDA	00.471.823/0001-03	24/02/2026 - 08:26:02	N/C	N/C	22,5300	R$17,51	R$ 394,50	Não

PORTAL DE COMPRAS PÚBLICAS

A autenticidade do documento pode ser verificada no site https://validaarquivo.portaldecompraspublicas.com.br
Documento gerado eletronicamente no Portal de Compras Públicas em 24/03/2026 às 11:56:29.
Código verificador: 11F9232

E-DOCS - CÓPIA DO PROCESSO 2025-6X76D GERADO POR UDSON OLIVEIRA RAMOS DE AGUIAR EM 13/05/2026 07:51 DOCUMENTO 1 / 1 PÁGINA 5274 / 5723

2026-2NFBFC - E-DOCS - DOCUMENTO ORIGINAL 24/03/2026 18:10 PÁGINA 140 / 384

LOTE 0001 - ITEM 0080 - Armacao de estruturas diversas de concreto armado,utilizando aco CA-60 de 5,0 mm (Item 3,53 da PO) Armacao de estruturas diversas de concreto armado, exceto vigas, pilares, lajes e fundacoes, utilizando aco CA-60 de 5,0 mm - montagem. af_06/2022 (Item 3,53 da PO)

Fornecedor	CNPJ/CPF	Data	Modelo	Marca/ Fabricante	Quantidade	Lance	Valor Total	LC 123/2006
ESTRUTURA COMERCIO E CONSTRUCOES LTDA	10.664.099/0001-80	11/02/2026 - 12:53:04	N/C	N/C	40,3400	R$24,64	R$ 993,98	Sim
INOVAR SERVICOS DE ENGENHARIA E CONSULTORIA LTDA	41.155.098/0001-33	12/02/2026 - 13:42:58	N/C	N/C	40,3400	R$24,64	R$ 993,98	Sim
WH CONSTRUTORA LTDA	23.305.610/0001-07	13/02/2026 - 15:52:33	N/C	N/C	40,3400	R$24,15	R$ 974,21	Sim
CONSTRUTORA E SERVICOS W. B. M. LTDA	26.570.470/0001-84	18/02/2026 - 15:53:34	N/C	N/C	40,3400	R$24,60	R$ 992,36	Sim
ASLE CONSTRUTORA LTDA	20.511.890/0001-03	20/02/2026 - 09:22:05	N/C	N/C	40,3400	R$24,64	R$ 993,98	Não
MA CONSTRUTORA LTDA	54.197.980/0001-93	21/02/2026 - 14:58:36	N/C	N/C	40,3400	R$24,64	R$ 993,98	Sim
ENGETECH - ENGENHARIA, COMERCIO E SERVICOS LTDA	04.154.467/0001-47	22/02/2026 - 14:50:57	N/C	N/C	40,3400	R$24,64	R$ 993,98	Sim
KLAO ENGENHARIA S/A	24.940.808/0001-17	23/02/2026 - 14:47:04	N/C	N/C	40,3400	R$24,64	R$ 993,98	Não
ADIGE ARQUITETURA E ENGENHARIA LTDA	01.469.689/0001-60	23/02/2026 - 17:45:32	N/C	N/C	40,3400	R$24,00	R$ 968,16	Não
PRIVATE CONSTRUTORA LTDA	10.616.350/0001-30	23/02/2026 - 18:12:01	N/C	N/C	40,3400	R$24,64	R$ 993,98	Não
HIMALAIA CONSTRUTORA LTDA	00.471.823/0001-03	24/02/2026 - 08:26:02	N/C	N/C	40,3400	R$24,64	R$ 993,98	Não

LOTE 0001 - ITEM 0081 - Concretagem de bloco de coroamento ou viga baldrame (Item 3.54 da PO) Concretagem de bloco de coroamento ou viga baldrame, fck 30 Mpa, com uso de bomba - lancamento, adensamento e acabamento. af_01/2024 (Item 3.54 da PO)

Fornecedor	CNPJ/CPF	Data	Modelo	Marca/ Fabricante	Quantidade	Lance	Valor Total	LC 123/2006
ESTRUTURA COMERCIO E CONSTRUCOES LTDA	10.664.099/0001-80	11/02/2026 - 12:53:05	N/C	N/C	4,5900	R$944,20	R$ 4.333,88	Sim
INOVAR SERVICOS DE ENGENHARIA E CONSULTORIA LTDA	41.155.098/0001-33	12/02/2026 - 13:43:24	N/C	N/C	4,5900	R$944,20	R$ 4.333,88	Sim
WH CONSTRUTORA LTDA	23.305.610/0001-07	13/02/2026 - 15:53:53	N/C	N/C	4,5900	R$925,32	R$ 4.247,22	Sim
CONSTRUTORA E SERVICOS W. B. M. LTDA	26.570.470/0001-84	18/02/2026 - 15:53:36	N/C	N/C	4,5900	R$944,15	R$ 4.333,65	Sim
ASLE CONSTRUTORA LTDA	20.511.890/0001-03	20/02/2026 - 09:22:06	N/C	N/C	4,5900	R$944,20	R$ 4.333,88	Não
MA CONSTRUTORA LTDA	54.197.980/0001-93	21/02/2026 - 14:58:36	N/C	N/C	4,5900	R$944,20	R$ 4.333,88	Sim
ENGETECH - ENGENHARIA, COMERCIO E SERVICOS LTDA	04.154.467/0001-47	22/02/2026 - 14:50:57	N/C	N/C	4,5900	R$944,20	R$ 4.333,88	Sim
KLAO ENGENHARIA S/A	24.940.808/0001-17	23/02/2026 - 14:47:04	N/C	N/C	4,5900	R$944,20	R$ 4.333,88	Não
ADIGE ARQUITETURA E ENGENHARIA LTDA	01.469.689/0001-60	23/02/2026 - 17:45:32	N/C	N/C	4,5900	R$944,00	R$ 4.332,96	Não
PRIVATE CONSTRUTORA LTDA	10.616.350/0001-30	23/02/2026 - 18:12:01	N/C	N/C	4,5900	R$944,20	R$ 4.333,88	Não
HIMALAIA CONSTRUTORA LTDA	00.471.823/0001-03	24/02/2026 - 08:26:02	N/C	N/C	4,5900	R$944,20	R$ 4.333,88	Não

LOTE 0001 - ITEM 0082 - Fabricacao, montagem e desmontagem de forma para radier (Item 3.55 da PO) Fabricacao, montagem e desmontagem de forma para radier, piso de concreto ou laje sobre solo, em madeira serrada, 4 utilizacoes. af_09/2021 (Item 3.55 da PO)

Fornecedor	CNPJ/CPF	Data	Modelo	Marca/ Fabricante	Quantidade	Lance	Valor Total	LC 123/2006
ESTRUTURA COMERCIO E CONSTRUCOES LTDA	10.664.099/0001-80	11/02/2026 - 12:53:06	N/C	N/C	25,0100	R$158,30	R$ 3.959,08	Sim

PORTAL DE COMPRAS PÚBLICAS
A autenticidade do documento pode ser verificada no site https://validaarquivo.portaldecompraspublicas.com.br
Documento gerado eletronicamente no Portal de Compras Públicas em 24/03/2026 às 11:56:29.
Código verificador: 11F9232

E-DOCS - CÓPIA DO PROCESSO 2025-6X76D GERADO POR UDSON OLIVEIRA RAMOS DE AGUIAR EM 13/05/2026 07:51 DOCUMENTO 1 / 1 PÁGINA 5275 / 5723

2026-2NFBFC - E-DOCS - DOCUMENTO ORIGINAL 24/03/2026 18:10 PÁGINA 141 / 384

INOVAR SERVICOS DE ENGENHARIA E CONSULTORIA LTDA	41.155.098/0001-33	12/02/2026 - 13:47:40	N/C	N/C	25,0100	R$158,30	R$ 3.959,08	Sim
WH CONSTRUTORA LTDA	23.305.610/0001-07	13/02/2026 - 16:18:20	N/C	N/C	25,0100	R$155,13	R$ 3.879,80	Sim
CONSTRUTORA E SERVICOS W. B. M. LTDA	26.570.470/0001-84	18/02/2026 - 15:53:38	N/C	N/C	25,0100	R$158,25	R$ 3.957,83	Sim
ASLE CONSTRUTORA LTDA	20.511.890/0001-03	20/02/2026 - 09:22:06	N/C	N/C	25,0100	R$158,30	R$ 3.959,08	Não
MA CONSTRUTORA LTDA	54.197.980/0001-93	21/02/2026 - 14:58:36	N/C	N/C	25,0100	R$158,30	R$ 3.959,08	Sim
ENGETECH - ENGENHARIA, COMERCIO E SERVICOS LTDA	04.154.467/0001-47	22/02/2026 - 14:50:57	N/C	N/C	25,0100	R$158,30	R$ 3.959,08	Sim
KLAO ENGENHARIA S/A	24.940.808/0001-17	23/02/2026 - 14:47:04	N/C	N/C	25,0100	R$158,30	R$ 3.959,08	Não
ADIGE ARQUITETURA E ENGENHARIA LTDA	01.469.689/0001-60	23/02/2026 - 17:45:32	N/C	N/C	25,0100	R$158,00	R$ 3.951,58	Não
PRIVATE CONSTRUTORA LTDA	10.616.350/0001-30	23/02/2026 - 18:12:01	N/C	N/C	25,0100	R$158,30	R$ 3.959,08	Não
HIMALAIA CONSTRUTORA LTDA	00.471.823/0001-03	24/02/2026 - 08:26:02	N/C	N/C	25,0100	R$158,30	R$ 3.959,08	Não

LOTE 0001 - ITEM 0083 - Armacao de bloco utilizando aco CA-50 de 8 mm - montagem. (Item 3.56 da PO) Armacao de bloco utilizando aco CA-50 de 8 mm - montagem. af_01/2024 (Item 3.56 da PO)

Fornecedor	CNPJ/CPF	Data	Modelo	Marca/ Fabricante	Quantidade	Lance	Valor Total	LC 123/2006
ESTRUTURA COMERCIO E CONSTRUCOES LTDA	10.664.099/0001-80	11/02/2026 - 12:53:07	N/C	N/C	266,4900	R$24,66	R$ 6.571,64	Sim
INOVAR SERVICOS DE ENGENHARIA E CONSULTORIA LTDA	41.155.098/0001-33	12/02/2026 - 13:48:06	N/C	N/C	266,4900	R$24,66	R$ 6.571,64	Sim
WH CONSTRUTORA LTDA	23.305.610/0001-07	13/02/2026 - 16:19:23	N/C	N/C	266,4900	R$24,16	R$ 6.438,40	Sim
CONSTRUTORA E SERVICOS W. B. M. LTDA	26.570.470/0001-84	18/02/2026 - 15:53:40	N/C	N/C	266,4900	R$24,62	R$ 6.560,98	Sim
ASLE CONSTRUTORA LTDA	20.511.890/0001-03	20/02/2026 - 09:22:06	N/C	N/C	266,4900	R$24,66	R$ 6.571,64	Não
MA CONSTRUTORA LTDA	54.197.980/0001-93	21/02/2026 - 14:58:36	N/C	N/C	266,4900	R$24,66	R$ 6.571,64	Sim
ENGETECH - ENGENHARIA, COMERCIO E SERVICOS LTDA	04.154.467/0001-47	22/02/2026 - 14:50:58	N/C	N/C	266,4900	R$24,66	R$ 6.571,64	Sim
KLAO ENGENHARIA S/A	24.940.808/0001-17	23/02/2026 - 14:47:04	N/C	N/C	266,4900	R$24,66	R$ 6.571,64	Não
ADIGE ARQUITETURA E ENGENHARIA LTDA	01.469.689/0001-60	23/02/2026 - 17:45:32	N/C	N/C	266,4900	R$24,00	R$ 6.395,76	Não
PRIVATE CONSTRUTORA LTDA	10.616.350/0001-30	23/02/2026 - 18:12:01	N/C	N/C	266,4900	R$24,66	R$ 6.571,64	Não
HIMALAIA CONSTRUTORA LTDA	00.471.823/0001-03	24/02/2026 - 08:26:02	N/C	N/C	266,4900	R$24,66	R$ 6.571,64	Não

LOTE 0001 - ITEM 0084 - CONCRETAGEM DE RADIER, PISO DE CONCRETO OU LAJE SOBRE SOLO, FCK 30 MPA CONCRETAGEM DE RADIER, PISO DE CONCRETO OU LAJE SOBRE SOLO, FCK 30 MPA - LANCAMENTO, ADENSAMENTO E ACABAMENTO. AF_09/2021

Fornecedor	CNPJ/CPF	Data	Modelo	Marca/ Fabricante	Quantidade	Lance	Valor Total	LC 123/2006
ESTRUTURA COMERCIO E CONSTRUCOES LTDA	10.664.099/0001-80	11/02/2026 - 12:53:08	N/C	N/C	2,8700	R$817,05	R$ 2.344,93	Sim
INOVAR SERVICOS DE ENGENHARIA E CONSULTORIA LTDA	41.155.098/0001-33	12/02/2026 - 13:48:39	N/C	N/C	2,8700	R$817,05	R$ 2.344,93	Sim
WH CONSTRUTORA LTDA	23.305.610/0001-07	13/02/2026 - 16:23:01	N/C	N/C	2,8700	R$800,70	R$ 2.298,01	Sim
CONSTRUTORA E SERVICOS W. B. M. LTDA	26.570.470/0001-84	18/02/2026 - 15:53:41	N/C	N/C	2,8700	R$817,00	R$ 2.344,79	Sim
ASLE CONSTRUTORA LTDA	20.511.890/0001-03	20/02/2026 - 09:22:06	N/C	N/C	2,8700	R$817,05	R$ 2.344,93	Não

PORTAL DE COMPRAS PÚBLICAS
A autenticidade do documento pode ser verificada no site https://validaarquivo.portaldecompraspublicas.com.br
Documento gerado eletronicamente no Portal de Compras Públicas em 24/03/2026 às 11:56:29.
Código verificador: 11F9232

E-DOCS - CÓPIA DO PROCESSO 2025-6X76D GERADO POR UDSON OLIVEIRA RAMOS DE AGUIAR EM 13/05/2026 07:51 DOCUMENTO 1 / 1 PÁGINA 5276 / 5723

2026-2NFBFC - E-DOCS - DOCUMENTO ORIGINAL 24/03/2026 18:10 PÁGINA 142 / 384

MA CONSTRUTORA LTDA	54.197.980/0001-93	21/02/2026 - 14:58:36	N/C	N/C	2,8700	R$817,05	R$ 2.344,93	Sim
ENGETECH - ENGENHARIA, COMERCIO E SERVICOS LTDA	04.154.467/0001-47	22/02/2026 - 14:50:58	N/C	N/C	2,8700	R$817,05	R$ 2.344,93	Sim
KLAO ENGENHARIA S/A	24.940.808/0001-17	23/02/2026 - 14:47:04	N/C	N/C	2,8700	R$817,05	R$ 2.344,93	Não
ADIGE ARQUITETURA E ENGENHARIA LTDA	01.469.689/0001-60	23/02/2026 - 17:45:32	N/C	N/C	2,8700	R$817,00	R$ 2.344,79	Não
PRIVATE CONSTRUTORA LTDA	10.616.350/0001-30	23/02/2026 - 18:12:01	N/C	N/C	2,8700	R$817,05	R$ 2.344,93	Não
HIMALAIA CONSTRUTORA LTDA	00.471.823/0001-03	24/02/2026 - 08:26:03	N/C	N/C	2,8700	R$817,05	R$ 2.344,93	Não

LOTE 0001 - ITEM 0085 - Lastro de concreto magro, aplicado em blocos de coroamento ou sapatas (Item 3.58 da PO) Lastro de concreto magro, aplicado em blocos de coroamento ou sapatas, espessura de 5 cm. af_01/2024 (Item 3.58 da PO)

Fornecedor	CNPJ/CPF	Data	Modelo	Marca/ Fabricante	Quantidade	Lance	Valor Total	LC 123/2006
ESTRUTURA COMERCIO E CONSTRUCOES LTDA	10.664.099/0001-80	11/02/2026 - 12:53:09	N/C	N/C	1,6000	R$46,36	R$ 74,18	Sim
INOVAR SERVICOS DE ENGENHARIA E CONSULTORIA LTDA	41.155.098/0001-33	12/02/2026 - 13:49:05	N/C	N/C	1,6000	R$46,36	R$ 74,18	Sim
WH CONSTRUTORA LTDA	23.305.610/0001-07	13/02/2026 - 16:28:04	N/C	N/C	1,6000	R$45,43	R$ 72,69	Sim
CONSTRUTORA E SERVICOS W. B. M. LTDA	26.570.470/0001-84	18/02/2026 - 15:53:43	N/C	N/C	1,6000	R$46,33	R$ 74,13	Sim
ASLE CONSTRUTORA LTDA	20.511.890/0001-03	20/02/2026 - 09:22:06	N/C	N/C	1,6000	R$46,36	R$ 74,18	Não
MA CONSTRUTORA LTDA	54.197.980/0001-93	21/02/2026 - 14:58:36	N/C	N/C	1,6000	R$46,36	R$ 74,18	Sim
ENGETECH - ENGENHARIA, COMERCIO E SERVICOS LTDA	04.154.467/0001-47	22/02/2026 - 14:50:58	N/C	N/C	1,6000	R$46,36	R$ 74,18	Sim
KLAO ENGENHARIA S/A	24.940.808/0001-17	23/02/2026 - 14:47:04	N/C	N/C	1,6000	R$46,36	R$ 74,18	Não
ADIGE ARQUITETURA E ENGENHARIA LTDA	01.469.689/0001-60	23/02/2026 - 17:45:32	N/C	N/C	1,6000	R$46,00	R$ 73,60	Não
PRIVATE CONSTRUTORA LTDA	10.616.350/0001-30	23/02/2026 - 18:12:01	N/C	N/C	1,6000	R$46,36	R$ 74,18	Não
HIMALAIA CONSTRUTORA LTDA	00.471.823/0001-03	24/02/2026 - 08:26:03	N/C	N/C	1,6000	R$46,36	R$ 74,18	Não

LOTE 0001 - ITEM 0086 - FABRICACAO, MONTAGEM E DESMONTAGEM DE FORMA PARA BLOCO DE COROAMENTO (Item 3.59 da PO) FABRICACAO, MONTAGEM E DESMONTAGEM DE FORMA PARA BLOCO DE COROAMENTO, EM MADEIRA SERRADA, E=25 MM, 4 UTILIZACOES. AF_01/2024 (Item 3.59 da PO)

Fornecedor	CNPJ/CPF	Data	Modelo	Marca/ Fabricante	Quantidade	Lance	Valor Total	LC 123/2006
ESTRUTURA COMERCIO E CONSTRUCOES LTDA	10.664.099/0001-80	11/02/2026 - 12:53:11	N/C	N/C	9,6000	R$93,30	R$ 895,68	Sim
INOVAR SERVICOS DE ENGENHARIA E CONSULTORIA LTDA	41.155.098/0001-33	12/02/2026 - 13:49:30	N/C	N/C	9,6000	R$93,30	R$ 895,68	Sim
WH CONSTRUTORA LTDA	23.305.610/0001-07	13/02/2026 - 16:29:24	N/C	N/C	9,6000	R$91,43	R$ 877,73	Sim
CONSTRUTORA E SERVICOS W. B. M. LTDA	26.570.470/0001-84	18/02/2026 - 15:53:46	N/C	N/C	9,6000	R$93,25	R$ 895,20	Sim
ASLE CONSTRUTORA LTDA	20.511.890/0001-03	20/02/2026 - 09:22:06	N/C	N/C	9,6000	R$93,30	R$ 895,68	Não
MA CONSTRUTORA LTDA	54.197.980/0001-93	21/02/2026 - 14:58:36	N/C	N/C	9,6000	R$93,30	R$ 895,68	Sim
ENGETECH - ENGENHARIA, COMERCIO E SERVICOS LTDA	04.154.467/0001-47	22/02/2026 - 14:50:58	N/C	N/C	9,6000	R$93,30	R$ 895,68	Sim
KLAO ENGENHARIA S/A	24.940.808/0001-17	23/02/2026 - 14:47:04	N/C	N/C	9,6000	R$93,30	R$ 895,68	Não
ADIGE ARQUITETURA E ENGENHARIA LTDA	01.469.689/0001-60	23/02/2026 - 17:45:32	N/C	N/C	9,6000	R$93,00	R$ 892,80	Não

PORTAL DE COMPRAS PÚBLICAS

A autenticidade do documento pode ser verificada no site https://validaarquivo.portaldecompraspublicas.com.br
Documento gerado eletronicamente no Portal de Compras Públicas em 24/03/2026 às 11:56:29.
Código verificador: 11F9232

E-DOCS - CÓPIA DO PROCESSO 2025-6X76D GERADO POR UDSON OLIVEIRA RAMOS DE AGUIAR EM 13/05/2026 07:51 DOCUMENTO 1 / 1 PÁGINA 5277 / 5723

2026-2NFBFC - E-DOCS - DOCUMENTO ORIGINAL 24/03/2026 18:10 PÁGINA 143 / 384

PRIVATE CONSTRUTORA LTDA	10.616.350/0001-30	23/02/2026 - 18:12:01	N/C	N/C	9,6000	R$93,30	R$ 895,68	Não
HIMALAIA CONSTRUTORA LTDA	00.471.823/0001-03	24/02/2026 - 08:26:03	N/C	N/C	9,6000	R$93,30	R$ 895,68	Não

LOTE 0001 - ITEM 0087 - Armacao de bloco utilizando aco CA-50 de 10 mm - montagem. (Item 3.60 da PO) Armacao de bloco utilizando aco CA-50 de 10 mm - montagem. af_01/2024 (Item 3.60 da PO)

Fornecedor	CNPJ/CPF	Data	Modelo	Marca/ Fabricante	Quantidade	Lance	Valor Total	LC 123/2006
ESTRUTURA COMERCIO E CONSTRUCOES LTDA	10.664.099/0001-80	11/02/2026 - 12:53:13	N/C	N/C	22,4600	R$21,98	R$ 493,67	Sim
INOVAR SERVICOS DE ENGENHARIA E CONSULTORIA LTDA	41.155.098/0001-33	12/02/2026 - 13:49:56	N/C	N/C	22,4600	R$21,98	R$ 493,67	Sim
WH CONSTRUTORA LTDA	23.305.610/0001-07	13/02/2026 - 16:30:21	N/C	N/C	22,4600	R$21,54	R$ 483,79	Sim
CONSTRUTORA E SERVICOS W. B. M. LTDA	26.570.470/0001-84	18/02/2026 - 15:53:48	N/C	N/C	22,4600	R$21,95	R$ 493,00	Sim
ASLE CONSTRUTORA LTDA	20.511.890/0001-03	20/02/2026 - 09:22:06	N/C	N/C	22,4600	R$21,98	R$ 493,67	Não
MA CONSTRUTORA LTDA	54.197.980/0001-93	21/02/2026 - 14:58:36	N/C	N/C	22,4600	R$21,98	R$ 493,67	Sim
ENGETECH - ENGENHARIA, COMERCIO E SERVICOS LTDA	04.154.467/0001-47	22/02/2026 - 14:50:58	N/C	N/C	22,4600	R$21,98	R$ 493,67	Sim
KLAO ENGENHARIA S/A	24.940.808/0001-17	23/02/2026 - 14:47:04	N/C	N/C	22,4600	R$21,98	R$ 493,67	Não
ADIGE ARQUITETURA E ENGENHARIA LTDA	01.469.689/0001-60	23/02/2026 - 17:45:32	N/C	N/C	22,4600	R$21,00	R$ 471,66	Não
PRIVATE CONSTRUTORA LTDA	10.616.350/0001-30	23/02/2026 - 18:12:01	N/C	N/C	22,4600	R$21,98	R$ 493,67	Não
HIMALAIA CONSTRUTORA LTDA	00.471.823/0001-03	24/02/2026 - 08:26:03	N/C	N/C	22,4600	R$21,98	R$ 493,67	Não

LOTE 0001 - ITEM 0088 - Concretagem de bloco de coroamento ou viga baldrame (Item 3.61 da PO) Concretagem de bloco de coroamento ou viga baldrame, fck 30 Mpa, com uso de bomba - lancamento, adensamento e acabamento. af_01/2024 (Item 3.61 da PO)

Fornecedor	CNPJ/CPF	Data	Modelo	Marca/ Fabricante	Quantidade	Lance	Valor Total	LC 123/2006
ESTRUTURA COMERCIO E CONSTRUCOES LTDA	10.664.099/0001-80	11/02/2026 - 12:53:14	N/C	N/C	0,9600	R$944,20	R$ 906,43	Sim
INOVAR SERVICOS DE ENGENHARIA E CONSULTORIA LTDA	41.155.098/0001-33	12/02/2026 - 13:50:20	N/C	N/C	0,9600	R$944,20	R$ 906,43	Sim
WH CONSTRUTORA LTDA	23.305.610/0001-07	13/02/2026 - 16:31:12	N/C	N/C	0,9600	R$925,31	R$ 888,30	Sim
CONSTRUTORA E SERVICOS W. B. M. LTDA	26.570.470/0001-84	18/02/2026 - 15:53:58	N/C	N/C	0,9600	R$944,15	R$ 906,38	Sim
ASLE CONSTRUTORA LTDA	20.511.890/0001-03	20/02/2026 - 09:22:06	N/C	N/C	0,9600	R$944,20	R$ 906,43	Não
MA CONSTRUTORA LTDA	54.197.980/0001-93	21/02/2026 - 14:58:37	N/C	N/C	0,9600	R$944,20	R$ 906,43	Sim
ENGETECH - ENGENHARIA, COMERCIO E SERVICOS LTDA	04.154.467/0001-47	22/02/2026 - 14:50:58	N/C	N/C	0,9600	R$944,20	R$ 906,43	Sim
KLAO ENGENHARIA S/A	24.940.808/0001-17	23/02/2026 - 14:47:04	N/C	N/C	0,9600	R$944,20	R$ 906,43	Não
ADIGE ARQUITETURA E ENGENHARIA LTDA	01.469.689/0001-60	23/02/2026 - 17:45:32	N/C	N/C	0,9600	R$944,00	R$ 906,24	Não
PRIVATE CONSTRUTORA LTDA	10.616.350/0001-30	23/02/2026 - 18:12:01	N/C	N/C	0,9600	R$944,20	R$ 906,43	Não
HIMALAIA CONSTRUTORA LTDA	00.471.823/0001-03	24/02/2026 - 08:26:03	N/C	N/C	0,9600	R$944,20	R$ 906,43	Não

LOTE 0001 - ITEM 0089 - Montagem e desmontagem de forma de pilares retangulares e estruturas similares, pe-direito simples Montagem e desmontagem de forma de pilares retangulares e estruturas similares, pe-direito simples, em chapa de madeira compensada plastificada, 18 utilizacoes. af_09/2020

Fornecedor	CNPJ/CPF	Data	Modelo	Marca/ Fabricante	Quantidade	Lance	Valor Total	LC 123/2006

PORTAL DE COMPRAS PÚBLICAS
A autenticidade do documento pode ser verificada no site https://validaarquivo.portaldecompraspublicas.com.br
Documento gerado eletronicamente no Portal de Compras Públicas em 24/03/2026 às 11:56:29.
Código verificador: 11F9232

E-DOCS - CÓPIA DO PROCESSO 2025-6X76D GERADO POR UDSON OLIVEIRA RAMOS DE AGUIAR EM 13/05/2026 07:51 DOCUMENTO 1 / 1 PÁGINA 5278 / 5723

2026-2NFBFC - E-DOCS - DOCUMENTO ORIGINAL 24/03/2026 18:10 PÁGINA 144 / 384

ESTRUTURA COMERCIO E CONSTRUCOES LTDA	10.664.099/0001-80	11/02/2026 - 12:53:15	N/C	N/C	886,5800	R$69,10	R$ 61.262,68	Sim
INOVAR SERVICOS DE ENGENHARIA E CONSULTORIA LTDA	41.155.098/0001-33	12/02/2026 - 13:50:59	N/C	N/C	886,5800	R$69,10	R$ 61.262,68	Sim
WH CONSTRUTORA LTDA	23.305.610/0001-07	13/02/2026 - 16:32:26	N/C	N/C	886,5800	R$67,71	R$ 60.030,33	Sim
CONSTRUTORA E SERVICOS W. B. M. LTDA	26.570.470/0001-84	18/02/2026 - 15:54:00	N/C	N/C	886,5800	R$69,05	R$ 61.218,35	Sim
ASLE CONSTRUTORA LTDA	20.511.890/0001-03	20/02/2026 - 09:22:06	N/C	N/C	886,5800	R$69,10	R$ 61.262,68	Não
MA CONSTRUTORA LTDA	54.197.980/0001-93	21/02/2026 - 14:58:37	N/C	N/C	886,5800	R$69,10	R$ 61.262,68	Sim
ENGETECH - ENGENHARIA, COMERCIO E SERVICOS LTDA	04.154.467/0001-47	22/02/2026 - 14:50:58	N/C	N/C	886,5800	R$69,10	R$ 61.262,68	Sim
KLAO ENGENHARIA S/A	24.940.808/0001-17	23/02/2026 - 14:47:04	N/C	N/C	886,5800	R$69,10	R$ 61.262,68	Não
ADIGE ARQUITETURA E ENGENHARIA LTDA	01.469.689/0001-60	23/02/2026 - 17:45:32	N/C	N/C	886,5800	R$69,00	R$ 61.174,02	Não
PRIVATE CONSTRUTORA LTDA	10.616.350/0001-30	23/02/2026 - 18:12:01	N/C	N/C	886,5800	R$69,10	R$ 61.262,68	Não
HIMALAIA CONSTRUTORA LTDA	00.471.823/0001-03	24/02/2026 - 08:26:03	N/C	N/C	886,5800	R$69,10	R$ 61.262,68	Não

LOTE 0001 - ITEM 0090 - Armacao de pilar ou viga de estrutura convencional de concreto armado utilizando aco CA-50 de 6,3 mm Armacao de pilar ou viga de estrutura convencional de concreto armado utilizando aco CA-50 de 6,3 mm - montagem. af_06/2022

Fornecedor	CNPJ/CPF	Data	Modelo	Marca/ Fabricante	Quantidade	Lance	Valor Total	LC 123/2006
ESTRUTURA COMERCIO E CONSTRUCOES LTDA	10.664.099/0001-80	11/02/2026 - 12:53:16	N/C	N/C	3,9800	R$21,19	R$ 84,34	Sim
INOVAR SERVICOS DE ENGENHARIA E CONSULTORIA LTDA	41.155.098/0001-33	12/02/2026 - 13:51:25	N/C	N/C	3,9800	R$21,19	R$ 84,34	Sim
WH CONSTRUTORA LTDA	23.305.610/0001-07	13/02/2026 - 16:33:10	N/C	N/C	3,9800	R$20,76	R$ 82,62	Sim
CONSTRUTORA E SERVICOS W. B. M. LTDA	26.570.470/0001-84	18/02/2026 - 15:54:02	N/C	N/C	3,9800	R$21,15	R$ 84,18	Sim
ASLE CONSTRUTORA LTDA	20.511.890/0001-03	20/02/2026 - 09:22:06	N/C	N/C	3,9800	R$21,19	R$ 84,34	Não
MA CONSTRUTORA LTDA	54.197.980/0001-93	21/02/2026 - 14:58:37	N/C	N/C	3,9800	R$21,19	R$ 84,34	Sim
ENGETECH - ENGENHARIA, COMERCIO E SERVICOS LTDA	04.154.467/0001-47	22/02/2026 - 14:50:58	N/C	N/C	3,9800	R$21,19	R$ 84,34	Sim
KLAO ENGENHARIA S/A	24.940.808/0001-17	23/02/2026 - 14:47:04	N/C	N/C	3,9800	R$21,19	R$ 84,34	Não
ADIGE ARQUITETURA E ENGENHARIA LTDA	01.469.689/0001-60	23/02/2026 - 17:45:33	N/C	N/C	3,9800	R$21,00	R$ 83,58	Não
PRIVATE CONSTRUTORA LTDA	10.616.350/0001-30	23/02/2026 - 18:12:01	N/C	N/C	3,9800	R$21,19	R$ 84,34	Não
HIMALAIA CONSTRUTORA LTDA	00.471.823/0001-03	24/02/2026 - 08:26:03	N/C	N/C	3,9800	R$21,19	R$ 84,34	Não

LOTE 0001 - ITEM 0091 - Armacao de pilar ou viga de estrutura convencional de concreto armado utilizando aco CA-50 de 10,0mm Armacao de pilar ou viga de estrutura convencional de concreto armado utilizando aco CA-50 de 10,0 mm - montagem. af_06/2022

Fornecedor	CNPJ/CPF	Data	Modelo	Marca/ Fabricante	Quantidade	Lance	Valor Total	LC 123/2006
ESTRUTURA COMERCIO E CONSTRUCOES LTDA	10.664.099/0001-80	11/02/2026 - 12:53:17	N/C	N/C	1.855,7100	R$18,59	R$ 34.497,65	Sim
INOVAR SERVICOS DE ENGENHARIA E CONSULTORIA LTDA	41.155.098/0001-33	12/02/2026 - 13:51:53	N/C	N/C	1.855,7100	R$18,59	R$ 34.497,65	Sim
WH CONSTRUTORA LTDA	23.305.610/0001-07	13/02/2026 - 16:34:17	N/C	N/C	1.855,7100	R$18,21	R$ 33.792,48	Sim

PORTAL DE COMPRAS PÚBLICAS

A autenticidade do documento pode ser verificada no site https://validaarquivo.portaldecompraspublicas.com.br
Documento gerado eletronicamente no Portal de Compras Públicas em 24/03/2026 às 11:56:29.
Código verificador: 11F9232

E-DOCS - CÓPIA DO PROCESSO 2025-6X76D GERADO POR UDSON OLIVEIRA RAMOS DE AGUIAR EM 13/05/2026 07:51 DOCUMENTO 1 / 1 PÁGINA 5279 / 5723

2026-2NFBFC - E-DOCS - DOCUMENTO ORIGINAL 24/03/2026 18:10 PÁGINA 145 / 384

CONSTRUTORA E SERVICOS W. B. M. LTDA	26.570.470/0001-84	18/02/2026 - 15:58:34	N/C	N/C	1.855,7100	R$18,55	R$ 34.423,42	Sim
ASLE CONSTRUTORA LTDA	20.511.890/0001-03	20/02/2026 - 09:22:06	N/C	N/C	1.855,7100	R$18,59	R$ 34.497,65	Não
MA CONSTRUTORA LTDA	54.197.980/0001-93	21/02/2026 - 14:58:37	N/C	N/C	1.855,7100	R$18,59	R$ 34.497,65	Sim
ENGETECH - ENGENHARIA, COMERCIO E SERVICOS LTDA	04.154.467/0001-47	22/02/2026 - 14:50:58	N/C	N/C	1.855,7100	R$18,59	R$ 34.497,65	Sim
KLAO ENGENHARIA S/A	24.940.808/0001-17	23/02/2026 - 14:47:04	N/C	N/C	1.855,7100	R$18,59	R$ 34.497,65	Não
ADIGE ARQUITETURA E ENGENHARIA LTDA	01.469.689/0001-60	23/02/2026 - 17:45:33	N/C	N/C	1.855,7100	R$18,00	R$ 33.402,78	Não
PRIVATE CONSTRUTORA LTDA	10.616.350/0001-30	23/02/2026 - 18:12:01	N/C	N/C	1.855,7100	R$18,59	R$ 34.497,65	Não
HIMALAIA CONSTRUTORA LTDA	00.471.823/0001-03	24/02/2026 - 08:26:03	N/C	N/C	1.855,7100	R$18,59	R$ 34.497,65	Não

LOTE 0001 - ITEM 0092 - ARMACAO DE PILAR OU VIGA DE ESTRUTURA CONVENCIONAL DE CONCRETO ARMADO UTILIZANDO ACO CA-50 DE 12,5MM ARMACAO DE PILAR OU VIGA DE ESTRUTURA CONVENCIONAL DE CONCRETO ARMADO UTILIZANDO ACO CA-50 DE 12,5 MM - MONTAGEM. AF_06/2022

Fornecedor	CNPJ/CPF	Data	Modelo	Marca/ Fabricante	Quantidade	Lance	Valor Total	LC 123/2006
ESTRUTURA COMERCIO E CONSTRUCOES LTDA	10.664.099/0001-80	11/02/2026 - 12:53:18	N/C	N/C	1.436,7000	R$15,79	R$ 22.685,49	Sim
INOVAR SERVICOS DE ENGENHARIA E CONSULTORIA LTDA	41.155.098/0001-33	12/02/2026 - 13:52:16	N/C	N/C	1.436,7000	R$15,79	R$ 22.685,49	Sim
WH CONSTRUTORA LTDA	23.305.610/0001-07	13/02/2026 - 16:35:05	N/C	N/C	1.436,7000	R$15,47	R$ 22.225,75	Sim
CONSTRUTORA E SERVICOS W. B. M. LTDA	26.570.470/0001-84	18/02/2026 - 15:58:36	N/C	N/C	1.436,7000	R$15,75	R$ 22.628,03	Sim
ASLE CONSTRUTORA LTDA	20.511.890/0001-03	20/02/2026 - 09:22:06	N/C	N/C	1.436,7000	R$15,79	R$ 22.685,49	Não
MA CONSTRUTORA LTDA	54.197.980/0001-93	21/02/2026 - 14:58:37	N/C	N/C	1.436,7000	R$15,79	R$ 22.685,49	Sim
ENGETECH - ENGENHARIA, COMERCIO E SERVICOS LTDA	04.154.467/0001-47	22/02/2026 - 14:50:58	N/C	N/C	1.436,7000	R$15,79	R$ 22.685,49	Sim
KLAO ENGENHARIA S/A	24.940.808/0001-17	23/02/2026 - 14:47:04	N/C	N/C	1.436,7000	R$15,79	R$ 22.685,49	Não
ADIGE ARQUITETURA E ENGENHARIA LTDA	01.469.689/0001-60	23/02/2026 - 17:45:33	N/C	N/C	1.436,7000	R$15,00	R$ 21.550,50	Não
PRIVATE CONSTRUTORA LTDA	10.616.350/0001-30	23/02/2026 - 18:12:01	N/C	N/C	1.436,7000	R$15,79	R$ 22.685,49	Não
HIMALAIA CONSTRUTORA LTDA	00.471.823/0001-03	24/02/2026 - 08:26:03	N/C	N/C	1.436,7000	R$15,79	R$ 22.685,49	Não

LOTE 0001 - ITEM 0093 - Armacao de pilar ou viga de estrutura convencional de concreto armado utilizando aco CA-50 de 16,0mm Armacao de pilar ou viga de estrutura convencional de concreto armado utilizando aco CA-50 de 16,0 mm - montagem. af_06/2022

Fornecedor	CNPJ/CPF	Data	Modelo	Marca/ Fabricante	Quantidade	Lance	Valor Total	LC 123/2006
ESTRUTURA COMERCIO E CONSTRUCOES LTDA	10.664.099/0001-80	11/02/2026 - 12:53:19	N/C	N/C	1.561,2700	R$15,43	R$ 24.090,40	Sim
INOVAR SERVICOS DE ENGENHARIA E CONSULTORIA LTDA	41.155.098/0001-33	12/02/2026 - 13:52:46	N/C	N/C	1.561,2700	R$15,43	R$ 24.090,40	Sim
WH CONSTRUTORA LTDA	23.305.610/0001-07	13/02/2026 - 16:35:51	N/C	N/C	1.561,2700	R$15,12	R$ 23.606,40	Sim
CONSTRUTORA E SERVICOS W. B. M. LTDA	26.570.470/0001-84	18/02/2026 - 15:58:39	N/C	N/C	1.561,2700	R$15,40	R$ 24.043,56	Sim
ASLE CONSTRUTORA LTDA	20.511.890/0001-03	20/02/2026 - 09:22:06	N/C	N/C	1.561,2700	R$15,43	R$ 24.090,40	Não
MA CONSTRUTORA LTDA	54.197.980/0001-93	21/02/2026 - 14:58:37	N/C	N/C	1.561,2700	R$15,43	R$ 24.090,40	Sim

PORTAL DE COMPRAS PÚBLICAS

A autenticidade do documento pode ser verificada no site https://validaarquivo.portaldecompraspublicas.com.br
Documento gerado eletronicamente no Portal de Compras Públicas em 24/03/2026 às 11:56:29.
Código verificador: 11F9232

E-DOCS - CÓPIA DO PROCESSO 2025-6X76D GERADO POR UDSON OLIVEIRA RAMOS DE AGUIAR EM 13/05/2026 07:51 DOCUMENTO 1 / 1 PÁGINA 5280 / 5723

2026-2NFBFC - E-DOCS - DOCUMENTO ORIGINAL 24/03/2026 18:10 PÁGINA 146 / 384

ENGETECH - ENGENHARIA, COMERCIO E SERVICOS LTDA	04.154.467/0001-47	22/02/2026 - 14:50:58	N/C	N/C	1.561,2700	R$15,43	R$ 24.090,40	Sim
KLAO ENGENHARIA S/A	24.940.808/0001-17	23/02/2026 - 14:47:04	N/C	N/C	1.561,2700	R$15,43	R$ 24.090,40	Não
ADIGE ARQUITETURA E ENGENHARIA LTDA	01.469.689/0001-60	23/02/2026 - 17:45:33	N/C	N/C	1.561,2700	R$15,00	R$ 23.419,05	Não
PRIVATE CONSTRUTORA LTDA	10.616.350/0001-30	23/02/2026 - 18:12:01	N/C	N/C	1.561,2700	R$15,43	R$ 24.090,40	Não
HIMALAIA CONSTRUTORA LTDA	00.471.823/0001-03	24/02/2026 - 08:26:03	N/C	N/C	1.561,2700	R$15,43	R$ 24.090,40	Não

LOTE 0001 - ITEM 0094 - Armacao de pilar ou viga de estrutura convencional de concreto armado utilizando aco CA-50 de 20,0mm Armacao de pilar ou viga de estrutura convencional de concreto armado utilizando aco CA-50 de 20,0 mm - montagem. af_06/2022

Fornecedor	CNPJ/CPF	Data	Modelo	Marca/ Fabricante	Quantidade	Lance	Valor Total	LC 123/2006
ESTRUTURA COMERCIO E CONSTRUCOES LTDA	10.664.099/0001-80	11/02/2026 - 12:53:21	N/C	N/C	126,7500	R$17,76	R$ 2.251,08	Sim
INOVAR SERVICOS DE ENGENHARIA E CONSULTORIA LTDA	41.155.098/0001-33	12/02/2026 - 13:53:30	N/C	N/C	126,7500	R$17,76	R$ 2.251,08	Sim
WH CONSTRUTORA LTDA	23.305.610/0001-07	13/02/2026 - 16:36:49	N/C	N/C	126,7500	R$17,42	R$ 2.207,99	Sim
CONSTRUTORA E SERVICOS W. B. M. LTDA	26.570.470/0001-84	18/02/2026 - 16:00:05	N/C	N/C	126,7500	R$17,73	R$ 2.247,28	Sim
ASLE CONSTRUTORA LTDA	20.511.890/0001-03	20/02/2026 - 09:22:06	N/C	N/C	126,7500	R$17,76	R$ 2.251,08	Não
MA CONSTRUTORA LTDA	54.197.980/0001-93	21/02/2026 - 14:58:37	N/C	N/C	126,7500	R$17,76	R$ 2.251,08	Sim
ENGETECH - ENGENHARIA, COMERCIO E SERVICOS LTDA	04.154.467/0001-47	22/02/2026 - 14:50:58	N/C	N/C	126,7500	R$17,76	R$ 2.251,08	Sim
KLAO ENGENHARIA S/A	24.940.808/0001-17	23/02/2026 - 14:47:04	N/C	N/C	126,7500	R$17,76	R$ 2.251,08	Não
ADIGE ARQUITETURA E ENGENHARIA LTDA	01.469.689/0001-60	23/02/2026 - 17:45:33	N/C	N/C	126,7500	R$17,00	R$ 2.154,75	Não
PRIVATE CONSTRUTORA LTDA	10.616.350/0001-30	23/02/2026 - 18:12:01	N/C	N/C	126,7500	R$17,76	R$ 2.251,08	Não
HIMALAIA CONSTRUTORA LTDA	00.471.823/0001-03	24/02/2026 - 08:26:03	N/C	N/C	126,7500	R$17,76	R$ 2.251,08	Não

LOTE 0001 - ITEM 0095 - Armacao de pilar ou viga de estrutura convencional de concreto armado utilizando aco CA-60 de 5,0 mm Armacao de pilar ou viga de estrutura convencional de concreto armado utilizando aco CA-60 de 5,0 mm - montagem. af_06/2022

Fornecedor	CNPJ/CPF	Data	Modelo	Marca/ Fabricante	Quantidade	Lance	Valor Total	LC 123/2006
ESTRUTURA COMERCIO E CONSTRUCOES LTDA	10.664.099/0001-80	11/02/2026 - 12:53:22	N/C	N/C	1.550,7800	R$21,55	R$ 33.419,31	Sim
INOVAR SERVICOS DE ENGENHARIA E CONSULTORIA LTDA	41.155.098/0001-33	12/02/2026 - 13:54:12	N/C	N/C	1.550,7800	R$21,55	R$ 33.419,31	Sim
WH CONSTRUTORA LTDA	23.305.610/0001-07	13/02/2026 - 16:38:50	N/C	N/C	1.550,7800	R$21,11	R$ 32.736,97	Sim
CONSTRUTORA E SERVICOS W. B. M. LTDA	26.570.470/0001-84	18/02/2026 - 16:00:16	N/C	N/C	1.550,7800	R$21,50	R$ 33.341,77	Sim
ASLE CONSTRUTORA LTDA	20.511.890/0001-03	20/02/2026 - 09:22:07	N/C	N/C	1.550,7800	R$21,55	R$ 33.419,31	Não
MA CONSTRUTORA LTDA	54.197.980/0001-93	21/02/2026 - 14:58:37	N/C	N/C	1.550,7800	R$21,55	R$ 33.419,31	Sim
ENGETECH - ENGENHARIA, COMERCIO E SERVICOS LTDA	04.154.467/0001-47	22/02/2026 - 14:50:58	N/C	N/C	1.550,7800	R$21,55	R$ 33.419,31	Sim
KLAO ENGENHARIA S/A	24.940.808/0001-17	23/02/2026 - 14:47:04	N/C	N/C	1.550,7800	R$21,55	R$ 33.419,31	Não
ADIGE ARQUITETURA E ENGENHARIA LTDA	01.469.689/0001-60	23/02/2026 - 17:45:33	N/C	N/C	1.550,7800	R$21,00	R$ 32.566,38	Não
PRIVATE CONSTRUTORA LTDA	10.616.350/0001-30	23/02/2026 - 18:12:01	N/C	N/C	1.550,7800	R$21,55	R$ 33.419,31	Não

PORTAL DE COMPRAS PÚBLICAS

A autenticidade do documento pode ser verificada no site https://validaarquivo.portaldecompraspublicas.com.br
Documento gerado eletronicamente no Portal de Compras Públicas em 24/03/2026 às 11:56:29.
Código verificador: 11F9232

E-DOCS - CÓPIA DO PROCESSO 2025-6X76D GERADO POR UDSON OLIVEIRA RAMOS DE AGUIAR EM 13/05/2026 07:51 DOCUMENTO 1 / 1 PÁGINA 5281 / 5723

2026-2NFBFC - E-DOCS - DOCUMENTO ORIGINAL 24/03/2026 18:10 PÁGINA 147 / 384

HIMALAIA CONSTRUTORA LTDA	00.471.823/0001-03	24/02/2026 - 08:26:03	N/C	N/C	1.550,7800	R$21,55	R$ 33.419,31	Não

LOTE 0001 - ITEM 0096 - Concretagem de pilares, fck = 30 Mpa, com uso de bomba - lancamento, adensamento e acabamento
Concretagem de pilares, fck = 30 Mpa, com uso de bomba - lancamento, adensamento e acabamento.

Fornecedor	CNPJ/CPF	Data	Modelo	Marca/ Fabricante	Quantidade	Lance	Valor Total	LC 123/2006
ESTRUTURA COMERCIO E CONSTRUCOES LTDA	10.664.099/0001-80	11/02/2026 - 12:53:23	N/C	N/C	61,7700	R$873,53	R$ 53.957,95	Sim
INOVAR SERVICOS DE ENGENHARIA E CONSULTORIA LTDA	41.155.098/0001-33	12/02/2026 - 13:54:41	N/C	N/C	61,7700	R$873,53	R$ 53.957,95	Sim
WH CONSTRUTORA LTDA	23.305.610/0001-07	13/02/2026 - 16:39:57	N/C	N/C	61,7700	R$856,05	R$ 52.878,21	Sim
CONSTRUTORA E SERVICOS W. B. M. LTDA	26.570.470/0001-84	18/02/2026 - 16:00:18	N/C	N/C	61,7700	R$873,50	R$ 53.956,10	Sim
ASLE CONSTRUTORA LTDA	20.511.890/0001-03	20/02/2026 - 09:22:07	N/C	N/C	61,7700	R$873,53	R$ 53.957,95	Não
MA CONSTRUTORA LTDA	54.197.980/0001-93	21/02/2026 - 14:58:37	N/C	N/C	61,7700	R$873,53	R$ 53.957,95	Sim
ENGETECH - ENGENHARIA, COMERCIO E SERVICOS LTDA	04.154.467/0001-47	22/02/2026 - 14:50:58	N/C	N/C	61,7700	R$873,53	R$ 53.957,95	Sim
KLAO ENGENHARIA S/A	24.940.808/0001-17	23/02/2026 - 14:47:04	N/C	N/C	61,7700	R$873,53	R$ 53.957,95	Não
ADIGE ARQUITETURA E ENGENHARIA LTDA	01.469.689/0001-60	23/02/2026 - 17:45:33	N/C	N/C	61,7700	R$873,00	R$ 53.925,21	Não
PRIVATE CONSTRUTORA LTDA	10.616.350/0001-30	23/02/2026 - 18:12:01	N/C	N/C	61,7700	R$873,53	R$ 53.957,95	Não
HIMALAIA CONSTRUTORA LTDA	00.471.823/0001-03	24/02/2026 - 08:26:03	N/C	N/C	61,7700	R$873,53	R$ 53.957,95	Não

LOTE 0001 - ITEM 0097 - Montagem e desmontagem de forma de pilares retangulares e estruturas similares (Item 4,9 da PO)
Montagem e desmontagem de forma de pilares retangulares e estruturas similares, pe-direito simples, em chapa de madeira compensada plastificada, 18 utilizacoes. af_09/2020 (Item 4,9 da PO)

Fornecedor	CNPJ/CPF	Data	Modelo	Marca/ Fabricante	Quantidade	Lance	Valor Total	LC 123/2006
ESTRUTURA COMERCIO E CONSTRUCOES LTDA	10.664.099/0001-80	11/02/2026 - 12:53:24	N/C	N/C	96,1600	R$69,10	R$ 6.644,66	Sim
INOVAR SERVICOS DE ENGENHARIA E CONSULTORIA LTDA	41.155.098/0001-33	12/02/2026 - 13:55:08	N/C	N/C	96,1600	R$69,10	R$ 6.644,66	Sim
WH CONSTRUTORA LTDA	23.305.610/0001-07	13/02/2026 - 16:40:57	N/C	N/C	96,1600	R$67,61	R$ 6.501,38	Sim
CONSTRUTORA E SERVICOS W. B. M. LTDA	26.570.470/0001-84	18/02/2026 - 16:00:22	N/C	N/C	96,1600	R$69,05	R$ 6.639,85	Sim
ASLE CONSTRUTORA LTDA	20.511.890/0001-03	20/02/2026 - 09:22:07	N/C	N/C	96,1600	R$69,10	R$ 6.644,66	Não
MA CONSTRUTORA LTDA	54.197.980/0001-93	21/02/2026 - 14:58:37	N/C	N/C	96,1600	R$69,10	R$ 6.644,66	Sim
ENGETECH - ENGENHARIA, COMERCIO E SERVICOS LTDA	04.154.467/0001-47	22/02/2026 - 14:50:58	N/C	N/C	96,1600	R$69,10	R$ 6.644,66	Sim
KLAO ENGENHARIA S/A	24.940.808/0001-17	23/02/2026 - 14:47:04	N/C	N/C	96,1600	R$69,10	R$ 6.644,66	Não
ADIGE ARQUITETURA E ENGENHARIA LTDA	01.469.689/0001-60	23/02/2026 - 17:45:33	N/C	N/C	96,1600	R$69,00	R$ 6.635,04	Não
PRIVATE CONSTRUTORA LTDA	10.616.350/0001-30	23/02/2026 - 18:12:01	N/C	N/C	96,1600	R$69,10	R$ 6.644,66	Não
HIMALAIA CONSTRUTORA LTDA	00.471.823/0001-03	24/02/2026 - 08:26:03	N/C	N/C	96,1600	R$69,10	R$ 6.644,66	Não

LOTE 0001 - ITEM 0098 - Armacao de pilar ou viga de estrutura convencional de concreto armado (Item 4.10 da PO) Armacao de pilar ou viga de estrutura convencional de concreto armado utilizando aco CA-50 de 10,0 mm - montagem. af_06/2022 (Item 4.10 da PO)

Fornecedor	CNPJ/CPF	Data	Modelo	Marca/ Fabricante	Quantidade	Lance	Valor Total	LC 123/2006

PORTAL DE COMPRAS PÚBLICAS
A autenticidade do documento pode ser verificada no site https://validaarquivo.portaldecompraspublicas.com.br
Documento gerado eletronicamente no Portal de Compras Públicas em 24/03/2026 às 11:56:29.
Código verificador: 11F9232

E-DOCS - CÓPIA DO PROCESSO 2025-6X76D GERADO POR UDSON OLIVEIRA RAMOS DE AGUIAR EM 13/05/2026 07:51 DOCUMENTO 1 / 1 PÁGINA 5282 / 5723

2026-2NFBFC - E-DOCS - DOCUMENTO ORIGINAL 24/03/2026 18:10 PÁGINA 148 / 384

ESTRUTURA COMERCIO E CONSTRUCOES LTDA	10.664.099/0001-80	11/02/2026 - 12:53:24	N/C	N/C	536,7700	R$18,59	R$ 9.978,55	Sim
INOVAR SERVICOS DE ENGENHARIA E CONSULTORIA LTDA	41.155.098/0001-33	12/02/2026 - 13:55:35	N/C	N/C	536,7700	R$18,59	R$ 9.978,55	Sim
WH CONSTRUTORA LTDA	23.305.610/0001-07	13/02/2026 - 16:43:42	N/C	N/C	536,7700	R$18,21	R$ 9.774,58	Sim
CONSTRUTORA E SERVICOS W. B. M. LTDA	26.570.470/0001-84	18/02/2026 - 16:00:26	N/C	N/C	536,7700	R$18,55	R$ 9.957,08	Sim
ASLE CONSTRUTORA LTDA	20.511.890/0001-03	20/02/2026 - 09:22:07	N/C	N/C	536,7700	R$18,59	R$ 9.978,55	Não
MA CONSTRUTORA LTDA	54.197.980/0001-93	21/02/2026 - 14:58:37	N/C	N/C	536,7700	R$18,59	R$ 9.978,55	Sim
ENGETECH - ENGENHARIA, COMERCIO E SERVICOS LTDA	04.154.467/0001-47	22/02/2026 - 14:50:58	N/C	N/C	536,7700	R$18,59	R$ 9.978,55	Sim
KLAO ENGENHARIA S/A	24.940.808/0001-17	23/02/2026 - 14:47:04	N/C	N/C	536,7700	R$18,59	R$ 9.978,55	Não
ADIGE ARQUITETURA E ENGENHARIA LTDA	01.469.689/0001-60	23/02/2026 - 17:45:33	N/C	N/C	536,7700	R$18,00	R$ 9.661,86	Não
PRIVATE CONSTRUTORA LTDA	10.616.350/0001-30	23/02/2026 - 18:12:01	N/C	N/C	536,7700	R$18,59	R$ 9.978,55	Não
HIMALAIA CONSTRUTORA LTDA	00.471.823/0001-03	24/02/2026 - 08:26:03	N/C	N/C	536,7700	R$18,59	R$ 9.978,55	Não

LOTE 0001 - ITEM 0099 - Armacao de pilar ou viga de estrutura convencional de concreto armado (Item 4.11 da PO) Armacao de pilar ou viga de estrutura convencional de concreto armado utilizando aco CA-60 de 5,0 mm - montagem. af_06/2022 (Item 4.11 da PO)

Fornecedor	CNPJ/CPF	Data	Modelo	Marca/ Fabricante	Quantidade	Lance	Valor Total	LC 123/2006
ESTRUTURA COMERCIO E CONSTRUCOES LTDA	10.664.099/0001-80	11/02/2026 - 12:53:25	N/C	N/C	133,1600	R$21,55	R$ 2.869,60	Sim
INOVAR SERVICOS DE ENGENHARIA E CONSULTORIA LTDA	41.155.098/0001-33	12/02/2026 - 14:00:47	N/C	N/C	133,1600	R$21,55	R$ 2.869,60	Sim
WH CONSTRUTORA LTDA	23.305.610/0001-07	13/02/2026 - 16:45:04	N/C	N/C	133,1600	R$21,11	R$ 2.811,01	Sim
CONSTRUTORA E SERVICOS W. B. M. LTDA	26.570.470/0001-84	18/02/2026 - 16:00:27	N/C	N/C	133,1600	R$21,50	R$ 2.862,94	Sim
ASLE CONSTRUTORA LTDA	20.511.890/0001-03	20/02/2026 - 09:22:07	N/C	N/C	133,1600	R$21,55	R$ 2.869,60	Não
MA CONSTRUTORA LTDA	54.197.980/0001-93	21/02/2026 - 14:58:37	N/C	N/C	133,1600	R$21,55	R$ 2.869,60	Sim
ENGETECH - ENGENHARIA, COMERCIO E SERVICOS LTDA	04.154.467/0001-47	22/02/2026 - 14:50:58	N/C	N/C	133,1600	R$21,55	R$ 2.869,60	Sim
KLAO ENGENHARIA S/A	24.940.808/0001-17	23/02/2026 - 14:47:04	N/C	N/C	133,1600	R$21,55	R$ 2.869,60	Não
ADIGE ARQUITETURA E ENGENHARIA LTDA	01.469.689/0001-60	23/02/2026 - 17:45:33	N/C	N/C	133,1600	R$21,00	R$ 2.796,36	Não
PRIVATE CONSTRUTORA LTDA	10.616.350/0001-30	23/02/2026 - 18:12:01	N/C	N/C	133,1600	R$21,55	R$ 2.869,60	Não
HIMALAIA CONSTRUTORA LTDA	00.471.823/0001-03	24/02/2026 - 08:26:03	N/C	N/C	133,1600	R$21,55	R$ 2.869,60	Não

LOTE 0001 - ITEM 0100 - Concretagem de pilares, fck = 30 Mpa, com uso de bomba - lancamento (Item 4.12 da PO)
Concretagem de pilares, fck = 30 Mpa, com uso de bomba - lancamento, adensamento e acabamento. (Item 4.12 da PO)

Fornecedor	CNPJ/CPF	Data	Modelo	Marca/ Fabricante	Quantidade	Lance	Valor Total	LC 123/2006
ESTRUTURA COMERCIO E CONSTRUCOES LTDA	10.664.099/0001-80	11/02/2026 - 12:53:26	N/C	N/C	4,7000	R$873,53	R$ 4.105,59	Sim
INOVAR SERVICOS DE ENGENHARIA E CONSULTORIA LTDA	41.155.098/0001-33	12/02/2026 - 14:01:18	N/C	N/C	4,7000	R$873,53	R$ 4.105,59	Sim
WH CONSTRUTORA LTDA	23.305.610/0001-07	13/02/2026 - 16:46:01	N/C	N/C	4,7000	R$856,05	R$ 4.023,43	Sim
CONSTRUTORA E SERVICOS W. B. M. LTDA	26.570.470/0001-84	18/02/2026 - 16:00:32	N/C	N/C	4,7000	R$873,50	R$ 4.105,45	Sim

PORTAL DE COMPRAS PÚBLICAS
A autenticidade do documento pode ser verificada no site https://validaarquivo.portaldecompraspublicas.com.br
Documento gerado eletronicamente no Portal de Compras Públicas em 24/03/2026 às 11:56:29.
Código verificador: 11F9232

E-DOCS - CÓPIA DO PROCESSO 2025-6X76D GERADO POR UDSON OLIVEIRA RAMOS DE AGUIAR EM 13/05/2026 07:51 DOCUMENTO 1 / 1 PÁGINA 5283 / 5723

2026-2NFBFC - E-DOCS - DOCUMENTO ORIGINAL 24/03/2026 18:10 PÁGINA 149 / 384

ASLE CONSTRUTORA LTDA	20.511.890/0001-03	20/02/2026 - 09:22:07	N/C	N/C	4,7000	R$873,53	R$ 4.105,59	Não
MA CONSTRUTORA LTDA	54.197.980/0001-93	21/02/2026 - 14:58:37	N/C	N/C	4,7000	R$873,53	R$ 4.105,59	Sim
ENGETECH - ENGENHARIA, COMERCIO E SERVICOS LTDA	04.154.467/0001-47	22/02/2026 - 14:50:58	N/C	N/C	4,7000	R$873,53	R$ 4.105,59	Sim
KLAO ENGENHARIA S/A	24.940.808/0001-17	23/02/2026 - 14:47:04	N/C	N/C	4,7000	R$873,53	R$ 4.105,59	Não
ADIGE ARQUITETURA E ENGENHARIA LTDA	01.469.689/0001-60	23/02/2026 - 17:45:33	N/C	N/C	4,7000	R$873,00	R$ 4.103,10	Não
PRIVATE CONSTRUTORA LTDA	10.616.350/0001-30	23/02/2026 - 18:12:01	N/C	N/C	4,7000	R$873,53	R$ 4.105,59	Não
HIMALAIA CONSTRUTORA LTDA	00.471.823/0001-03	24/02/2026 - 08:26:03	N/C	N/C	4,7000	R$873,53	R$ 4.105,59	Não

LOTE 0001 - ITEM 0101 - Montagem e desmontagem de forma de pilares retangulares e estruturas similares (Item 4.13 da PO) Montagem e desmontagem de forma de pilares retangulares e estruturas similares, pe-direito simples, em chapa de madeira compensada plastificada, 18 utilizacoes. af_09/2020 (Item 4.13 da PO)

Fornecedor	CNPJ/CPF	Data	Modelo	Marca/ Fabricante	Quantidade	Lance	Valor Total	LC 123/2006
ESTRUTURA COMERCIO E CONSTRUCOES LTDA	10.664.099/0001-80	11/02/2026 - 12:53:27	N/C	N/C	16,0000	R$69,10	R$ 1.105,60	Sim
INOVAR SERVICOS DE ENGENHARIA E CONSULTORIA LTDA	41.155.098/0001-33	12/02/2026 - 14:01:56	N/C	N/C	16,0000	R$69,10	R$ 1.105,60	Sim
WH CONSTRUTORA LTDA	23.305.610/0001-07	13/02/2026 - 16:47:06	N/C	N/C	16,0000	R$67,71	R$ 1.083,36	Sim
CONSTRUTORA E SERVICOS W. B. M. LTDA	26.570.470/0001-84	18/02/2026 - 16:08:24	N/C	N/C	16,0000	R$69,05	R$ 1.104,80	Sim
ASLE CONSTRUTORA LTDA	20.511.890/0001-03	20/02/2026 - 09:22:07	N/C	N/C	16,0000	R$69,10	R$ 1.105,60	Não
MA CONSTRUTORA LTDA	54.197.980/0001-93	21/02/2026 - 14:58:37	N/C	N/C	16,0000	R$69,10	R$ 1.105,60	Sim
ENGETECH - ENGENHARIA, COMERCIO E SERVICOS LTDA	04.154.467/0001-47	22/02/2026 - 14:50:58	N/C	N/C	16,0000	R$69,10	R$ 1.105,60	Sim
KLAO ENGENHARIA S/A	24.940.808/0001-17	23/02/2026 - 14:47:05	N/C	N/C	16,0000	R$69,10	R$ 1.105,60	Não
ADIGE ARQUITETURA E ENGENHARIA LTDA	01.469.689/0001-60	23/02/2026 - 17:45:33	N/C	N/C	16,0000	R$69,00	R$ 1.104,00	Não
PRIVATE CONSTRUTORA LTDA	10.616.350/0001-30	23/02/2026 - 18:12:01	N/C	N/C	16,0000	R$69,10	R$ 1.105,60	Não
HIMALAIA CONSTRUTORA LTDA	00.471.823/0001-03	24/02/2026 - 08:26:03	N/C	N/C	16,0000	R$69,10	R$ 1.105,60	Não

LOTE 0001 - ITEM 0102 - Armacao de pilar ou viga de estrutura convencional de concreto armado (Item 4.14 da PO) Armacao de pilar ou viga de estrutura convencional de concreto armado utilizando aco CA-50 de 10,0 mm - montagem. af_06/2022 (Item 4.14 da PO)

Fornecedor	CNPJ/CPF	Data	Modelo	Marca/ Fabricante	Quantidade	Lance	Valor Total	LC 123/2006
ESTRUTURA COMERCIO E CONSTRUCOES LTDA	10.664.099/0001-80	11/02/2026 - 12:53:28	N/C	N/C	79,4500	R$18,59	R$ 1.476,98	Sim
INOVAR SERVICOS DE ENGENHARIA E CONSULTORIA LTDA	41.155.098/0001-33	12/02/2026 - 14:02:21	N/C	N/C	79,4500	R$18,59	R$ 1.476,98	Sim
WH CONSTRUTORA LTDA	23.305.610/0001-07	13/02/2026 - 16:51:02	N/C	N/C	79,4500	R$18,21	R$ 1.446,78	Sim
CONSTRUTORA E SERVICOS W. B. M. LTDA	26.570.470/0001-84	18/02/2026 - 16:08:27	N/C	N/C	79,4500	R$18,55	R$ 1.473,80	Sim
ASLE CONSTRUTORA LTDA	20.511.890/0001-03	20/02/2026 - 09:22:07	N/C	N/C	79,4500	R$18,59	R$ 1.476,98	Não
MA CONSTRUTORA LTDA	54.197.980/0001-93	21/02/2026 - 14:58:37	N/C	N/C	79,4500	R$18,59	R$ 1.476,98	Sim
ENGETECH - ENGENHARIA, COMERCIO E SERVICOS LTDA	04.154.467/0001-47	22/02/2026 - 14:50:58	N/C	N/C	79,4500	R$18,59	R$ 1.476,98	Sim
KLAO ENGENHARIA S/A	24.940.808/0001-17	23/02/2026 - 14:47:05	N/C	N/C	79,4500	R$18,59	R$ 1.476,98	Não

PORTAL DE COMPRAS PÚBLICAS

A autenticidade do documento pode ser verificada no site https://validaarquivo.portaldecompraspublicas.com.br
Documento gerado eletronicamente no Portal de Compras Públicas em 24/03/2026 às 11:56:29.
Código verificador: 11F9232

ADIGE ARQUITETURA E ENGENHARIA LTDA	01.469.689/0001-60	23/02/2026 - 17:45:33	N/C	N/C	79,4500	R$18,00	R$ 1.430,10	Não
PRIVATE CONSTRUTORA LTDA	10.616.350/0001-30	23/02/2026 - 18:12:02	N/C	N/C	79,4500	R$18,59	R$ 1.476,98	Não
HIMALAIA CONSTRUTORA LTDA	00.471.823/0001-03	24/02/2026 - 08:26:03	N/C	N/C	79,4500	R$18,59	R$ 1.476,98	Não

LOTE 0001 - ITEM 0103 - Armacao de pilar ou viga de estrutura convencional de concreto armado (Item 4.15 da PO) Armacao de pilar ou viga de estrutura convencional de concreto armado utilizando aco CA-60 de 5,0 mm - montagem. af_06/2022 (Item 4.15 da PO)

Fornecedor	CNPJ/CPF	Data	Modelo	Marca/ Fabricante	Quantidade	Lance	Valor Total	LC 123/2006
ESTRUTURA COMERCIO E CONSTRUCOES LTDA	10.664.099/0001-80	11/02/2026 - 12:53:29	N/C	N/C	27,6100	R$21,55	R$ 595,00	Sim
INOVAR SERVICOS DE ENGENHARIA E CONSULTORIA LTDA	41.155.098/0001-33	12/02/2026 - 14:05:01	N/C	N/C	27,6100	R$21,55	R$ 595,00	Sim
WH CONSTRUTORA LTDA	23.305.610/0001-07	13/02/2026 - 16:51:42	N/C	N/C	27,6100	R$21,11	R$ 582,85	Sim
CONSTRUTORA E SERVICOS W. B. M. LTDA	26.570.470/0001-84	18/02/2026 - 16:08:29	N/C	N/C	27,6100	R$21,50	R$ 593,62	Sim
ASLE CONSTRUTORA LTDA	20.511.890/0001-03	20/02/2026 - 09:22:07	N/C	N/C	27,6100	R$21,55	R$ 595,00	Não
MA CONSTRUTORA LTDA	54.197.980/0001-93	21/02/2026 - 14:58:37	N/C	N/C	27,6100	R$21,55	R$ 595,00	Sim
ENGETECH - ENGENHARIA, COMERCIO E SERVICOS LTDA	04.154.467/0001-47	22/02/2026 - 14:50:58	N/C	N/C	27,6100	R$21,55	R$ 595,00	Sim
KLAO ENGENHARIA S/A	24.940.808/0001-17	23/02/2026 - 14:47:05	N/C	N/C	27,6100	R$21,55	R$ 595,00	Não
ADIGE ARQUITETURA E ENGENHARIA LTDA	01.469.689/0001-60	23/02/2026 - 17:45:33	N/C	N/C	27,6100	R$21,00	R$ 579,81	Não
PRIVATE CONSTRUTORA LTDA	10.616.350/0001-30	23/02/2026 - 18:12:03	N/C	N/C	27,6100	R$21,55	R$ 595,00	Não
HIMALAIA CONSTRUTORA LTDA	00.471.823/0001-03	24/02/2026 - 08:26:03	N/C	N/C	27,6100	R$21,55	R$ 595,00	Não

LOTE 0001 - ITEM 0104 - Concretagem de pilares, fck = 30 Mpa, com uso de bomba - lancamento (Item 4.16 da PO) Concretagem de pilares, fck = 30 Mpa, com uso de bomba - lancamento, adensamento e acabamento. (Item 4.16 da PO)

Fornecedor	CNPJ/CPF	Data	Modelo	Marca/ Fabricante	Quantidade	Lance	Valor Total	LC 123/2006
ESTRUTURA COMERCIO E CONSTRUCOES LTDA	10.664.099/0001-80	11/02/2026 - 12:53:30	N/C	N/C	1,0900	R$873,53	R$ 952,15	Sim
INOVAR SERVICOS DE ENGENHARIA E CONSULTORIA LTDA	41.155.098/0001-33	12/02/2026 - 14:05:40	N/C	N/C	1,0900	R$873,53	R$ 952,15	Sim
WH CONSTRUTORA LTDA	23.305.610/0001-07	13/02/2026 - 16:52:45	N/C	N/C	1,0900	R$856,05	R$ 933,09	Sim
CONSTRUTORA E SERVICOS W. B. M. LTDA	26.570.470/0001-84	18/02/2026 - 16:08:31	N/C	N/C	1,0900	R$873,50	R$ 952,12	Sim
ASLE CONSTRUTORA LTDA	20.511.890/0001-03	20/02/2026 - 09:22:07	N/C	N/C	1,0900	R$873,53	R$ 952,15	Não
MA CONSTRUTORA LTDA	54.197.980/0001-93	21/02/2026 - 14:58:37	N/C	N/C	1,0900	R$873,53	R$ 952,15	Sim
ENGETECH - ENGENHARIA, COMERCIO E SERVICOS LTDA	04.154.467/0001-47	22/02/2026 - 14:50:59	N/C	N/C	1,0900	R$873,53	R$ 952,15	Sim
KLAO ENGENHARIA S/A	24.940.808/0001-17	23/02/2026 - 14:47:05	N/C	N/C	1,0900	R$873,53	R$ 952,15	Não
ADIGE ARQUITETURA E ENGENHARIA LTDA	01.469.689/0001-60	23/02/2026 - 17:45:33	N/C	N/C	1,0900	R$873,00	R$ 951,57	Não
PRIVATE CONSTRUTORA LTDA	10.616.350/0001-30	23/02/2026 - 18:12:03	N/C	N/C	1,0900	R$873,53	R$ 952,15	Não
HIMALAIA CONSTRUTORA LTDA	00.471.823/0001-03	24/02/2026 - 08:26:03	N/C	N/C	1,0900	R$879,53	R$ 958,69	Não

LOTE 0001 - ITEM 0105 - Montagem e desmontagem de forma de viga, escoramento com garfo de madeira, pe-direito simples Montagem e desmontagem de forma de viga, escoramento com garfo de madeira, pe-direito simples, em chapa de madeira plastificada, 18 utilizacoes. af_09/2020

A autenticidade do documento pode ser verificada no site https://validaarquivo.portaldecompraspublicas.com.br
Documento gerado eletronicamente no Portal de Compras Públicas em 24/03/2026 às 11:56:29.
Código verificador: 11F9232

E-DOCS - CÓPIA DO PROCESSO 2025-6X76D GERADO POR UDSON OLIVEIRA RAMOS DE AGUIAR EM 13/05/2026 07:51 DOCUMENTO 1 / 1 PÁGINA 5284 / 5723

2026-2NFBFC - E-DOCS - DOCUMENTO ORIGINAL 24/03/2026 18:10 PÁGINA 150 / 384

E-DOCS - CÓPIA DO PROCESSO 2025-6X76D GERADO POR UDSON OLIVEIRA RAMOS DE AGUIAR EM 13/05/2026 07:51 DOCUMENTO 1 / 1 PÁGINA 5285 / 5723

2026-2NFBFC - E-DOCS - DOCUMENTO ORIGINAL 24/03/2026 18:10 PÁGINA 151 / 384

Fornecedor	CNPJ/CPF	Data	Modelo	Marca/ Fabricante	Quantidade	Lance	Valor Total	LC 123/2006
ESTRUTURA COMERCIO E CONSTRUCOES LTDA	10.664.099/0001-80	11/02/2026 - 12:53:31	N/C	N/C	1.194,0100	R$87,14	R$ 104.046,03	Sim
INOVAR SERVICOS DE ENGENHARIA E CONSULTORIA LTDA	41.155.098/0001-33	12/02/2026 - 14:06:10	N/C	N/C	1.194,0100	R$87,14	R$ 104.046,03	Sim
WH CONSTRUTORA LTDA	23.305.610/0001-07	13/02/2026 - 16:53:50	N/C	N/C	1.194,0100	R$85,39	R$ 101.956,51	Sim
CONSTRUTORA E SERVICOS W. B. M. LTDA	26.570.470/0001-84	18/02/2026 - 16:08:32	N/C	N/C	1.194,0100	R$87,10	R$ 103.998,27	Sim
ASLE CONSTRUTORA LTDA	20.511.890/0001-03	20/02/2026 - 09:22:07	N/C	N/C	1.194,0100	R$87,14	R$ 104.046,03	Não
MA CONSTRUTORA LTDA	54.197.980/0001-93	21/02/2026 - 14:58:37	N/C	N/C	1.194,0100	R$87,14	R$ 104.046,03	Sim
ENGETECH - ENGENHARIA, COMERCIO E SERVICOS LTDA	04.154.467/0001-47	22/02/2026 - 14:50:59	N/C	N/C	1.194,0100	R$87,14	R$ 104.046,03	Sim
KLAO ENGENHARIA S/A	24.940.808/0001-17	23/02/2026 - 14:47:05	N/C	N/C	1.194,0100	R$87,14	R$ 104.046,03	Não
ADIGE ARQUITETURA E ENGENHARIA LTDA	01.469.689/0001-60	23/02/2026 - 17:45:33	N/C	N/C	1.194,0100	R$87,00	R$ 103.878,87	Não
PRIVATE CONSTRUTORA LTDA	10.616.350/0001-30	23/02/2026 - 18:12:03	N/C	N/C	1.194,0100	R$87,14	R$ 104.046,03	Não
HIMALAIA CONSTRUTORA LTDA	00.471.823/0001-03	24/02/2026 - 08:26:03	N/C	N/C	1.194,0100	R$87,14	R$ 104.046,03	Não

LOTE 0001 - ITEM 0106 - Armacao de pilar ou viga de estrutura convencional de concreto armado (Item 4.18 da PO) Armacao de pilar ou viga de estrutura convencional de concreto armado utilizando aco CA-50 de 6,3 mm - montagem. af_06/2022 (Item 4.18 da PO)

Fornecedor	CNPJ/CPF	Data	Modelo	Marca/ Fabricante	Quantidade	Lance	Valor Total	LC 123/2006
ESTRUTURA COMERCIO E CONSTRUCOES LTDA	10.664.099/0001-80	11/02/2026 - 12:53:32	N/C	N/C	252,6000	R$21,19	R$ 5.352,59	Sim
INOVAR SERVICOS DE ENGENHARIA E CONSULTORIA LTDA	41.155.098/0001-33	12/02/2026 - 14:06:38	N/C	N/C	252,6000	R$21,19	R$ 5.352,59	Sim
WH CONSTRUTORA LTDA	23.305.610/0001-07	13/02/2026 - 16:54:31	N/C	N/C	252,6000	R$20,76	R$ 5.243,98	Sim
CONSTRUTORA E SERVICOS W. B. M. LTDA	26.570.470/0001-84	18/02/2026 - 16:08:34	N/C	N/C	252,6000	R$21,15	R$ 5.342,49	Sim
ASLE CONSTRUTORA LTDA	20.511.890/0001-03	20/02/2026 - 09:22:07	N/C	N/C	252,6000	R$21,19	R$ 5.352,59	Não
MA CONSTRUTORA LTDA	54.197.980/0001-93	21/02/2026 - 14:58:37	N/C	N/C	252,6000	R$21,19	R$ 5.352,59	Sim
ENGETECH - ENGENHARIA, COMERCIO E SERVICOS LTDA	04.154.467/0001-47	22/02/2026 - 14:50:59	N/C	N/C	252,6000	R$21,19	R$ 5.352,59	Sim
KLAO ENGENHARIA S/A	24.940.808/0001-17	23/02/2026 - 14:47:05	N/C	N/C	252,6000	R$21,19	R$ 5.352,59	Não
ADIGE ARQUITETURA E ENGENHARIA LTDA	01.469.689/0001-60	23/02/2026 - 17:45:33	N/C	N/C	252,6000	R$21,00	R$ 5.304,60	Não
PRIVATE CONSTRUTORA LTDA	10.616.350/0001-30	23/02/2026 - 18:12:03	N/C	N/C	252,6000	R$21,19	R$ 5.352,59	Não
HIMALAIA CONSTRUTORA LTDA	00.471.823/0001-03	24/02/2026 - 08:26:03	N/C	N/C	252,6000	R$21,19	R$ 5.352,59	Não

LOTE 0001 - ITEM 0107 - ARMACAO DE PILAR OU VIGA DE ESTRUTURA CONVENCIONAL DE CONCRETO ARMADO UTILIZANDO ACO CA-50 DE 8,0 MM ARMACAO DE PILAR OU VIGA DE ESTRUTURA CONVENCIONAL DE CONCRETO ARMADO UTILIZANDO ACO CA-50 DE 8,0 MM - MONTAGEM. AF_06/2022

Fornecedor	CNPJ/CPF	Data	Modelo	Marca/ Fabricante	Quantidade	Lance	Valor Total	LC 123/2006
ESTRUTURA COMERCIO E CONSTRUCOES LTDA	10.664.099/0001-80	11/02/2026 - 12:53:33	N/C	N/C	1.146,0600	R$20,49	R$ 23.482,77	Sim
INOVAR SERVICOS DE ENGENHARIA E CONSULTORIA LTDA	41.155.098/0001-33	12/02/2026 - 14:07:02	N/C	N/C	1.146,0600	R$20,49	R$ 23.482,77	Sim
WH CONSTRUTORA LTDA	23.305.610/0001-07	13/02/2026 - 16:55:24	N/C	N/C	1.146,0600	R$20,08	R$ 23.012,88	Sim

PORTAL DE COMPRAS PÚBLICAS

A autenticidade do documento pode ser verificada no site https://validaarquivo.portaldecompraspublicas.com.br
Documento gerado eletronicamente no Portal de Compras Públicas em 24/03/2026 às 11:56:29.
Código verificador: 11F9232

E-DOCS - CÓPIA DO PROCESSO 2025-6X76D GERADO POR UDSON OLIVEIRA RAMOS DE AGUIAR EM 13/05/2026 07:51 DOCUMENTO 1 / 1 PÁGINA 5286 / 5723

2026-2NFBFC - E-DOCS - DOCUMENTO ORIGINAL 24/03/2026 18:10 PÁGINA 152 / 384

CONSTRUTORA E SERVICOS W. B. M. LTDA	26.570.470/0001-84	18/02/2026 - 16:08:38	N/C	N/C	1.146,0600	R$20,45	R$ 23.436,93	Sim
ASLE CONSTRUTORA LTDA	20.511.890/0001-03	20/02/2026 - 09:22:07	N/C	N/C	1.146,0600	R$20,49	R$ 23.482,77	Não
MA CONSTRUTORA LTDA	54.197.980/0001-93	21/02/2026 - 14:58:37	N/C	N/C	1.146,0600	R$20,49	R$ 23.482,77	Sim
ENGETECH - ENGENHARIA, COMERCIO E SERVICOS LTDA	04.154.467/0001-47	22/02/2026 - 14:50:59	N/C	N/C	1.146,0600	R$20,49	R$ 23.482,77	Sim
KLAO ENGENHARIA S/A	24.940.808/0001-17	23/02/2026 - 14:47:05	N/C	N/C	1.146,0600	R$20,49	R$ 23.482,77	Não
ADIGE ARQUITETURA E ENGENHARIA LTDA	01.469.689/0001-60	23/02/2026 - 17:45:33	N/C	N/C	1.146,0600	R$20,00	R$ 22.921,20	Não
PRIVATE CONSTRUTORA LTDA	10.616.350/0001-30	23/02/2026 - 18:12:03	N/C	N/C	1.146,0600	R$20,49	R$ 23.482,77	Não
HIMALAIA CONSTRUTORA LTDA	00.471.823/0001-03	24/02/2026 - 08:26:04	N/C	N/C	1.146,0600	R$20,49	R$ 23.482,77	Não

LOTE 0001 - ITEM 0108 - Armacao de pilar ou viga de estrutura convencional de concreto armado (Item 4.20 da PO) Armacao de pilar ou viga de estrutura convencional de concreto armado utilizando aco CA-50 de 10,0 mm - montagem. af_06/2022 (Item 4.20 da PO)

Fornecedor	CNPJ/CPF	Data	Modelo	Marca/ Fabricante	Quantidade	Lance	Valor Total	LC 123/2006
ESTRUTURA COMERCIO E CONSTRUCOES LTDA	10.664.099/0001-80	11/02/2026 - 12:53:34	N/C	N/C	1.635,2200	R$18,59	R$ 30.398,74	Sim
INOVAR SERVICOS DE ENGENHARIA E CONSULTORIA LTDA	41.155.098/0001-33	12/02/2026 - 14:07:29	N/C	N/C	1.635,2200	R$18,59	R$ 30.398,74	Sim
WH CONSTRUTORA LTDA	23.305.610/0001-07	13/02/2026 - 16:56:17	N/C	N/C	1.635,2200	R$18,21	R$ 29.777,36	Sim
CONSTRUTORA E SERVICOS W. B. M. LTDA	26.570.470/0001-84	19/02/2026 - 15:20:25	N/C	N/C	1.635,2200	R$18,56	R$ 30.349,68	Sim
ASLE CONSTRUTORA LTDA	20.511.890/0001-03	20/02/2026 - 09:22:07	N/C	N/C	1.635,2200	R$18,59	R$ 30.398,74	Não
MA CONSTRUTORA LTDA	54.197.980/0001-93	21/02/2026 - 14:58:37	N/C	N/C	1.635,2200	R$18,59	R$ 30.398,74	Sim
ENGETECH - ENGENHARIA, COMERCIO E SERVICOS LTDA	04.154.467/0001-47	22/02/2026 - 14:50:59	N/C	N/C	1.635,2200	R$18,59	R$ 30.398,74	Sim
KLAO ENGENHARIA S/A	24.940.808/0001-17	23/02/2026 - 14:47:05	N/C	N/C	1.635,2200	R$18,59	R$ 30.398,74	Não
ADIGE ARQUITETURA E ENGENHARIA LTDA	01.469.689/0001-60	23/02/2026 - 17:45:33	N/C	N/C	1.635,2200	R$18,00	R$ 29.433,96	Não
PRIVATE CONSTRUTORA LTDA	10.616.350/0001-30	23/02/2026 - 18:12:03	N/C	N/C	1.635,2200	R$18,59	R$ 30.398,74	Não
HIMALAIA CONSTRUTORA LTDA	00.471.823/0001-03	24/02/2026 - 08:26:04	N/C	N/C	1.635,2200	R$18,59	R$ 30.398,74	Não

LOTE 0001 - ITEM 0109 - ARMACAO DE PILAR OU VIGA DE ESTRUTURA CONVENCIONAL DE CONCRETO ARMADO (Item 4.21 da PO) ARMACAO DE PILAR OU VIGA DE ESTRUTURA CONVENCIONAL DE CONCRETO ARMADO UTILIZANDO ACO CA-50 DE 12,5 MM - MONTAGEM. AF_06/2022 (Item 4.21 da PO)

Fornecedor	CNPJ/CPF	Data	Modelo	Marca/ Fabricante	Quantidade	Lance	Valor Total	LC 123/2006
ESTRUTURA COMERCIO E CONSTRUCOES LTDA	10.664.099/0001-80	11/02/2026 - 12:53:35	N/C	N/C	1.699,5900	R$15,79	R$ 26.836,53	Sim
INOVAR SERVICOS DE ENGENHARIA E CONSULTORIA LTDA	41.155.098/0001-33	12/02/2026 - 14:08:06	N/C	N/C	1.699,5900	R$15,79	R$ 26.836,53	Sim
WH CONSTRUTORA LTDA	23.305.610/0001-07	13/02/2026 - 16:57:12	N/C	N/C	1.699,5900	R$15,47	R$ 26.292,66	Sim
CONSTRUTORA E SERVICOS W. B. M. LTDA	26.570.470/0001-84	18/02/2026 - 16:08:41	N/C	N/C	1.699,5900	R$15,75	R$ 26.768,54	Sim
ASLE CONSTRUTORA LTDA	20.511.890/0001-03	20/02/2026 - 09:22:07	N/C	N/C	1.699,5900	R$15,79	R$ 26.836,53	Não
MA CONSTRUTORA LTDA	54.197.980/0001-93	21/02/2026 - 14:58:37	N/C	N/C	1.699,5900	R$15,79	R$ 26.836,53	Sim

PORTAL DE COMPRAS PÚBLICAS

A autenticidade do documento pode ser verificada no site https://validaarquivo.portaldecompraspublicas.com.br
Documento gerado eletronicamente no Portal de Compras Públicas em 24/03/2026 às 11:56:29.
Código verificador: 11F9232

E-DOCS - CÓPIA DO PROCESSO 2025-6X76D GERADO POR UDSON OLIVEIRA RAMOS DE AGUIAR EM 13/05/2026 07:51 DOCUMENTO 1 / 1 PÁGINA 5287 / 5723

2026-2NFBFC - E-DOCS - DOCUMENTO ORIGINAL 24/03/2026 18:10 PÁGINA 153 / 384

ENGETECH - ENGENHARIA, COMERCIO E SERVICOS LTDA	04.154.467/0001-47	22/02/2026 - 14:50:59	N/C	N/C	1.699,5900	R$15,79	R$ 26.836,53	Sim
KLAO ENGENHARIA S/A	24.940.808/0001-17	23/02/2026 - 14:47:05	N/C	N/C	1.699,5900	R$15,79	R$ 26.836,53	Não
ADIGE ARQUITETURA E ENGENHARIA LTDA	01.469.689/0001-60	23/02/2026 - 17:45:33	N/C	N/C	1.699,5900	R$15,00	R$ 25.493,85	Não
PRIVATE CONSTRUTORA LTDA	10.616.350/0001-30	23/02/2026 - 18:12:03	N/C	N/C	1.699,5900	R$15,79	R$ 26.836,53	Não
HIMALAIA CONSTRUTORA LTDA	00.471.823/0001-03	24/02/2026 - 08:26:04	N/C	N/C	1.699,5900	R$15,79	R$ 26.836,53	Não

LOTE 0001 - ITEM 0110 - Armacao de pilar ou viga de estrutura convencional de concreto armado (Item 4.22 da PO) Armacao de pilar ou viga de estrutura convencional de concreto armado utilizando aco CA-50 de 16,0 mm - montagem. af_06/2022 (Item 4.22 da PO)

Fornecedor	CNPJ/CPF	Data	Modelo	Marca/ Fabricante	Quantidade	Lance	Valor Total	LC 123/2006
ESTRUTURA COMERCIO E CONSTRUCOES LTDA	10.664.099/0001-80	11/02/2026 - 12:53:36	N/C	N/C	916,3800	R$15,43	R$ 14.139,74	Sim
INOVAR SERVICOS DE ENGENHARIA E CONSULTORIA LTDA	41.155.098/0001-33	12/02/2026 - 14:08:34	N/C	N/C	916,3800	R$15,43	R$ 14.139,74	Sim
WH CONSTRUTORA LTDA	23.305.610/0001-07	13/02/2026 - 16:57:59	N/C	N/C	916,3800	R$15,12	R$ 13.855,67	Sim
CONSTRUTORA E SERVICOS W. B. M. LTDA	26.570.470/0001-84	18/02/2026 - 16:08:43	N/C	N/C	916,3800	R$15,40	R$ 14.112,25	Sim
ASLE CONSTRUTORA LTDA	20.511.890/0001-03	20/02/2026 - 09:22:07	N/C	N/C	916,3800	R$15,43	R$ 14.139,74	Não
MA CONSTRUTORA LTDA	54.197.980/0001-93	21/02/2026 - 14:58:37	N/C	N/C	916,3800	R$15,43	R$ 14.139,74	Sim
ENGETECH - ENGENHARIA, COMERCIO E SERVICOS LTDA	04.154.467/0001-47	22/02/2026 - 14:50:59	N/C	N/C	916,3800	R$15,43	R$ 14.139,74	Sim
KLAO ENGENHARIA S/A	24.940.808/0001-17	23/02/2026 - 14:47:05	N/C	N/C	916,3800	R$15,43	R$ 14.139,74	Não
ADIGE ARQUITETURA E ENGENHARIA LTDA	01.469.689/0001-60	23/02/2026 - 17:45:33	N/C	N/C	916,3800	R$15,00	R$ 13.745,70	Não
PRIVATE CONSTRUTORA LTDA	10.616.350/0001-30	23/02/2026 - 18:12:03	N/C	N/C	916,3800	R$15,43	R$ 14.139,74	Não
HIMALAIA CONSTRUTORA LTDA	00.471.823/0001-03	24/02/2026 - 08:26:04	N/C	N/C	916,3800	R$15,43	R$ 14.139,74	Não

LOTE 0001 - ITEM 0111 - Armacao de pilar ou viga de estrutura convencional de concreto armado (Item 4.23 da PO) Armacao de pilar ou viga de estrutura convencional de concreto armado utilizando aco CA-50 de 20,0 mm - montagem. af_06/2022 (Item 4.23 da PO)

Fornecedor	CNPJ/CPF	Data	Modelo	Marca/ Fabricante	Quantidade	Lance	Valor Total	LC 123/2006
ESTRUTURA COMERCIO E CONSTRUCOES LTDA	10.664.099/0001-80	11/02/2026 - 12:53:37	N/C	N/C	193,8300	R$17,76	R$ 3.442,42	Sim
INOVAR SERVICOS DE ENGENHARIA E CONSULTORIA LTDA	41.155.098/0001-33	12/02/2026 - 14:09:57	N/C	N/C	193,8300	R$17,76	R$ 3.442,42	Sim
WH CONSTRUTORA LTDA	23.305.610/0001-07	13/02/2026 - 16:58:43	N/C	N/C	193,8300	R$17,40	R$ 3.372,64	Sim
CONSTRUTORA E SERVICOS W. B. M. LTDA	26.570.470/0001-84	18/02/2026 - 16:08:44	N/C	N/C	193,8300	R$17,72	R$ 3.434,67	Sim
ASLE CONSTRUTORA LTDA	20.511.890/0001-03	20/02/2026 - 09:22:07	N/C	N/C	193,8300	R$17,76	R$ 3.442,42	Não
MA CONSTRUTORA LTDA	54.197.980/0001-93	21/02/2026 - 14:58:38	N/C	N/C	193,8300	R$17,76	R$ 3.442,42	Sim
ENGETECH - ENGENHARIA, COMERCIO E SERVICOS LTDA	04.154.467/0001-47	22/02/2026 - 14:50:59	N/C	N/C	193,8300	R$17,76	R$ 3.442,42	Sim
KLAO ENGENHARIA S/A	24.940.808/0001-17	23/02/2026 - 14:47:05	N/C	N/C	193,8300	R$17,76	R$ 3.442,42	Não
ADIGE ARQUITETURA E ENGENHARIA LTDA	01.469.689/0001-60	23/02/2026 - 17:45:33	N/C	N/C	193,8300	R$17,00	R$ 3.295,11	Não
PRIVATE CONSTRUTORA LTDA	10.616.350/0001-30	23/02/2026 - 18:12:03	N/C	N/C	193,8300	R$17,76	R$ 3.442,42	Não

PORTAL DE COMPRAS PÚBLICAS

A autenticidade do documento pode ser verificada no site https://validaarquivo.portaldecompraspublicas.com.br
Documento gerado eletronicamente no Portal de Compras Públicas em 24/03/2026 às 11:56:29.
Código verificador: 11F9232

E-DOCS - CÓPIA DO PROCESSO 2025-6X76D GERADO POR UDSON OLIVEIRA RAMOS DE AGUIAR EM 13/05/2026 07:51 DOCUMENTO 1 / 1 PÁGINA 5288 / 5723

2026-2NFBFC - E-DOCS - DOCUMENTO ORIGINAL 24/03/2026 18:10 PÁGINA 154 / 384

HIMALAIA CONSTRUTORA LTDA	00.471.823/0001-03	24/02/2026 - 08:26:04	N/C	N/C	193,8300	R$17,76	R$ 3.442,42	Não

LOTE 0001 - ITEM 0112 - Armacao de pilar ou viga de estrutura convencional de concreto armado (Item 4.24 da PO) Armacao de pilar ou viga de estrutura convencional de concreto armado utilizando aco CA-60 de 5,0 mm - montagem. af_06/2022 (Item 4.24 da PO)

Fornecedor	CNPJ/CPF	Data	Modelo	Marca/ Fabricante	Quantidade	Lance	Valor Total	LC 123/2006
ESTRUTURA COMERCIO E CONSTRUCOES LTDA	10.664.099/0001-80	11/02/2026 - 12:53:38	N/C	N/C	1.649,7000	R$21,55	R$ 35.551,04	Sim
INOVAR SERVICOS DE ENGENHARIA E CONSULTORIA LTDA	41.155.098/0001-33	12/02/2026 - 14:10:22	N/C	N/C	1.649,7000	R$21,55	R$ 35.551,04	Sim
WH CONSTRUTORA LTDA	23.305.610/0001-07	13/02/2026 - 16:59:35	N/C	N/C	1.649,7000	R$21,11	R$ 34.825,17	Sim
CONSTRUTORA E SERVICOS W. B. M. LTDA	26.570.470/0001-84	18/02/2026 - 16:08:46	N/C	N/C	1.649,7000	R$21,50	R$ 35.468,55	Sim
ASLE CONSTRUTORA LTDA	20.511.890/0001-03	20/02/2026 - 09:22:07	N/C	N/C	1.649,7000	R$21,55	R$ 35.551,04	Não
MA CONSTRUTORA LTDA	54.197.980/0001-93	21/02/2026 - 14:58:38	N/C	N/C	1.649,7000	R$21,55	R$ 35.551,04	Sim
ENGETECH - ENGENHARIA, COMERCIO E SERVICOS LTDA	04.154.467/0001-47	22/02/2026 - 14:50:59	N/C	N/C	1.649,7000	R$21,55	R$ 35.551,04	Sim
KLAO ENGENHARIA S/A	24.940.808/0001-17	23/02/2026 - 14:47:05	N/C	N/C	1.649,7000	R$21,55	R$ 35.551,04	Não
ADIGE ARQUITETURA E ENGENHARIA LTDA	01.469.689/0001-60	23/02/2026 - 17:45:33	N/C	N/C	1.649,7000	R$21,00	R$ 34.643,70	Não
PRIVATE CONSTRUTORA LTDA	10.616.350/0001-30	23/02/2026 - 18:12:03	N/C	N/C	1.649,7000	R$21,55	R$ 35.551,04	Não
HIMALAIA CONSTRUTORA LTDA	00.471.823/0001-03	24/02/2026 - 08:26:04	N/C	N/C	1.649,7000	R$21,55	R$ 35.551,04	Não

LOTE 0001 - ITEM 0113 - Concretagem de vigas e lajes, fck=30 Mpa, para lajes macicas ou nervuradas com uso de bomba Concretagem de vigas e lajes, fck=30 Mpa, para lajes macicas ou nervuradas com uso de bomba - lancamento, adensamento e acabamento.

Fornecedor	CNPJ/CPF	Data	Modelo	Marca/ Fabricante	Quantidade	Lance	Valor Total	LC 123/2006
ESTRUTURA COMERCIO E CONSTRUCOES LTDA	10.664.099/0001-80	11/02/2026 - 12:53:38	N/C	N/C	88,3400	R$874,50	R$ 77.253,33	Sim
INOVAR SERVICOS DE ENGENHARIA E CONSULTORIA LTDA	41.155.098/0001-33	12/02/2026 - 14:10:48	N/C	N/C	88,3400	R$874,50	R$ 77.253,33	Sim
WH CONSTRUTORA LTDA	23.305.610/0001-07	13/02/2026 - 17:00:22	N/C	N/C	88,3400	R$857,01	R$ 75.708,26	Sim
CONSTRUTORA E SERVICOS W. B. M. LTDA	26.570.470/0001-84	18/02/2026 - 16:08:47	N/C	N/C	88,3400	R$874,46	R$ 77.249,80	Sim
ASLE CONSTRUTORA LTDA	20.511.890/0001-03	20/02/2026 - 09:22:07	N/C	N/C	88,3400	R$874,50	R$ 77.253,33	Não
MA CONSTRUTORA LTDA	54.197.980/0001-93	21/02/2026 - 14:58:38	N/C	N/C	88,3400	R$874,50	R$ 77.253,33	Sim
ENGETECH - ENGENHARIA, COMERCIO E SERVICOS LTDA	04.154.467/0001-47	22/02/2026 - 14:50:59	N/C	N/C	88,3400	R$874,50	R$ 77.253,33	Sim
KLAO ENGENHARIA S/A	24.940.808/0001-17	23/02/2026 - 14:47:05	N/C	N/C	88,3400	R$874,50	R$ 77.253,33	Não
ADIGE ARQUITETURA E ENGENHARIA LTDA	01.469.689/0001-60	23/02/2026 - 17:45:34	N/C	N/C	88,3400	R$874,00	R$ 77.209,16	Não
PRIVATE CONSTRUTORA LTDA	10.616.350/0001-30	23/02/2026 - 18:12:03	N/C	N/C	88,3400	R$874,50	R$ 77.253,33	Não
HIMALAIA CONSTRUTORA LTDA	00.471.823/0001-03	24/02/2026 - 08:26:04	N/C	N/C	88,3400	R$874,50	R$ 77.253,33	Não

LOTE 0001 - ITEM 0114 - Montagem e desmontagem de forma de viga, escoramento com garfo de madeira (Item 4.16 da PO) Montagem e desmontagem de forma de viga, escoramento com garfo de madeira, pe-direito simples, em chapa de madeira plastificada, 18 utilizacoes. af_09/2020 (Item 4.16 da PO)

Fornecedor	CNPJ/CPF	Data	Modelo	Marca/ Fabricante	Quantidade	Lance	Valor Total	LC 123/2006

PORTAL DE COMPRAS PÚBLICAS
A autenticidade do documento pode ser verificada no site https://validaarquivo.portaldecompraspublicas.com.br
Documento gerado eletronicamente no Portal de Compras Públicas em 24/03/2026 às 11:56:29.
Código verificador: 11F9232

E-DOCS - CÓPIA DO PROCESSO 2025-6X76D GERADO POR UDSON OLIVEIRA RAMOS DE AGUIAR EM 13/05/2026 07:51 DOCUMENTO 1 / 1 PÁGINA 5289 / 5723

2026-2NFBFC - E-DOCS - DOCUMENTO ORIGINAL 24/03/2026 18:10 PÁGINA 155 / 384

ESTRUTURA COMERCIO E CONSTRUCOES LTDA	10.664.099/0001-80	11/02/2026 - 12:53:39	N/C	N/C	1.055,7700	R$87,14	R$ 91.999,80	Sim
INOVAR SERVICOS DE ENGENHARIA E CONSULTORIA LTDA	41.155.098/0001-33	12/02/2026 - 14:11:12	N/C	N/C	1.055,7700	R$87,14	R$ 91.999,80	Sim
WH CONSTRUTORA LTDA	23.305.610/0001-07	13/02/2026 - 17:01:07	N/C	N/C	1.055,7700	R$85,39	R$ 90.152,20	Sim
CONSTRUTORA E SERVICOS W. B. M. LTDA	26.570.470/0001-84	18/02/2026 - 16:08:50	N/C	N/C	1.055,7700	R$87,10	R$ 91.957,57	Sim
ASLE CONSTRUTORA LTDA	20.511.890/0001-03	20/02/2026 - 09:22:07	N/C	N/C	1.055,7700	R$87,14	R$ 91.999,80	Não
MA CONSTRUTORA LTDA	54.197.980/0001-93	21/02/2026 - 14:58:38	N/C	N/C	1.055,7700	R$87,14	R$ 91.999,80	Sim
ENGETECH - ENGENHARIA, COMERCIO E SERVICOS LTDA	04.154.467/0001-47	22/02/2026 - 14:50:59	N/C	N/C	1.055,7700	R$87,14	R$ 91.999,80	Sim
KLAO ENGENHARIA S/A	24.940.808/0001-17	23/02/2026 - 14:47:05	N/C	N/C	1.055,7700	R$87,14	R$ 91.999,80	Não
ADIGE ARQUITETURA E ENGENHARIA LTDA	01.469.689/0001-60	23/02/2026 - 17:45:34	N/C	N/C	1.055,7700	R$87,00	R$ 91.851,99	Não
PRIVATE CONSTRUTORA LTDA	10.616.350/0001-30	23/02/2026 - 18:12:03	N/C	N/C	1.055,7700	R$87,14	R$ 91.999,80	Não
HIMALAIA CONSTRUTORA LTDA	00.471.823/0001-03	24/02/2026 - 08:26:04	N/C	N/C	1.055,7700	R$87,14	R$ 91.999,80	Não

LOTE 0001 - ITEM 0115 - ARMACAO DE PILAR OU VIGA DE ESTRUTURA CONVENCIONAL DE CONCRETO ARMADO (Item 4.27 da PO) ARMACAO DE PILAR OU VIGA DE ESTRUTURA CONVENCIONAL DE CONCRETO ARMADO UTILIZANDO ACO CA-50 DE 8,0 MM - MONTAGEM. AF_06/2022 (Item 4.27 da PO)

Fornecedor	CNPJ/CPF	Data	Modelo	Marca/ Fabricante	Quantidade	Lance	Valor Total	LC 123/2006
ESTRUTURA COMERCIO E CONSTRUCOES LTDA	10.664.099/0001-80	10/02/2026 - 08:21:05	N/C	N/C	433,1100	R$20,49	R$ 8.874,42	Sim
INOVAR SERVICOS DE ENGENHARIA E CONSULTORIA LTDA	41.155.098/0001-33	12/02/2026 - 14:11:37	N/C	N/C	433,1100	R$20,49	R$ 8.874,42	Sim
WH CONSTRUTORA LTDA	23.305.610/0001-07	13/02/2026 - 17:01:57	N/C	N/C	433,1100	R$20,08	R$ 8.696,85	Sim
CONSTRUTORA E SERVICOS W. B. M. LTDA	26.570.470/0001-84	18/02/2026 - 16:08:52	N/C	N/C	433,1100	R$20,46	R$ 8.861,43	Sim
ASLE CONSTRUTORA LTDA	20.511.890/0001-03	20/02/2026 - 09:22:08	N/C	N/C	433,1100	R$20,49	R$ 8.874,42	Não
MA CONSTRUTORA LTDA	54.197.980/0001-93	21/02/2026 - 14:58:38	N/C	N/C	433,1100	R$20,49	R$ 8.874,42	Sim
ENGETECH - ENGENHARIA, COMERCIO E SERVICOS LTDA	04.154.467/0001-47	22/02/2026 - 14:50:59	N/C	N/C	433,1100	R$20,49	R$ 8.874,42	Sim
KLAO ENGENHARIA S/A	24.940.808/0001-17	23/02/2026 - 14:47:05	N/C	N/C	433,1100	R$20,49	R$ 8.874,42	Não
ADIGE ARQUITETURA E ENGENHARIA LTDA	01.469.689/0001-60	23/02/2026 - 17:45:34	N/C	N/C	433,1100	R$20,00	R$ 8.662,20	Não
PRIVATE CONSTRUTORA LTDA	10.616.350/0001-30	23/02/2026 - 18:12:03	N/C	N/C	433,1100	R$20,49	R$ 8.874,42	Não
HIMALAIA CONSTRUTORA LTDA	00.471.823/0001-03	24/02/2026 - 08:26:04	N/C	N/C	433,1100	R$20,49	R$ 8.874,42	Não

LOTE 0001 - ITEM 0116 - Armacao de pilar ou viga de estrutura convencional de concreto armado (Item 4.28 da PO) Armacao de pilar ou viga de estrutura convencional de concreto armado utilizando aco CA-50 de 10,0 mm - montagem. af_06/2022 (Item 4.28 da PO)

Fornecedor	CNPJ/CPF	Data	Modelo	Marca/ Fabricante	Quantidade	Lance	Valor Total	LC 123/2006
ESTRUTURA COMERCIO E CONSTRUCOES LTDA	10.664.099/0001-80	10/02/2026 - 08:21:20	N/C	N/C	45,4900	R$18,59	R$ 845,66	Sim
INOVAR SERVICOS DE ENGENHARIA E CONSULTORIA LTDA	41.155.098/0001-33	12/02/2026 - 14:12:04	N/C	N/C	45,4900	R$18,59	R$ 845,66	Sim
WH CONSTRUTORA LTDA	23.305.610/0001-07	13/02/2026 - 17:02:55	N/C	N/C	45,4900	R$18,21	R$ 828,37	Sim

PORTAL DE COMPRAS PÚBLICAS

A autenticidade do documento pode ser verificada no site https://validaarquivo.portaldecompraspublicas.com.br
Documento gerado eletronicamente no Portal de Compras Públicas em 24/03/2026 às 11:56:29.
Código verificador: 11F9232

E-DOCS - CÓPIA DO PROCESSO 2025-6X76D GERADO POR UDSON OLIVEIRA RAMOS DE AGUIAR EM 13/05/2026 07:51 DOCUMENTO 1 / 1 PÁGINA 5290 / 5723

2026-2NFBFC - E-DOCS - DOCUMENTO ORIGINAL 24/03/2026 18:10 PÁGINA 156 / 384

CONSTRUTORA E SERVICOS W. B. M. LTDA	26.570.470/0001-84	18/02/2026 - 16:08:54	N/C	N/C	45,4900	R$18,56	R$ 844,29	Sim
ASLE CONSTRUTORA LTDA	20.511.890/0001-03	20/02/2026 - 09:22:08	N/C	N/C	45,4900	R$18,59	R$ 845,66	Não
MA CONSTRUTORA LTDA	54.197.980/0001-93	21/02/2026 - 14:58:38	N/C	N/C	45,4900	R$18,59	R$ 845,66	Sim
ENGETECH - ENGENHARIA, COMERCIO E SERVICOS LTDA	04.154.467/0001-47	22/02/2026 - 14:50:59	N/C	N/C	45,4900	R$18,59	R$ 845,66	Sim
KLAO ENGENHARIA S/A	24.940.808/0001-17	23/02/2026 - 14:47:05	N/C	N/C	45,4900	R$18,59	R$ 845,66	Não
ADIGE ARQUITETURA E ENGENHARIA LTDA	01.469.689/0001-60	23/02/2026 - 17:45:34	N/C	N/C	45,4900	R$18,00	R$ 818,82	Não
PRIVATE CONSTRUTORA LTDA	10.616.350/0001-30	23/02/2026 - 18:12:03	N/C	N/C	45,4900	R$18,59	R$ 845,66	Não
HIMALAIA CONSTRUTORA LTDA	00.471.823/0001-03	24/02/2026 - 08:26:04	N/C	N/C	45,4900	R$18,59	R$ 845,66	Não

LOTE 0001 - ITEM 0117 - ARMACAO DE PILAR OU VIGA DE ESTRUTURA CONVENCIONAL DE CONCRETO ARMADO (Item 4.29 da PO) ARMACAO DE PILAR OU VIGA DE ESTRUTURA CONVENCIONAL DE CONCRETO ARMADO UTILIZANDO ACO CA-50 DE 12,5 MM - MONTAGEM. AF_06/2022 (Item 4.29 da PO)

Fornecedor	CNPJ/CPF	Data	Modelo	Marca/ Fabricante	Quantidade	Lance	Valor Total	LC 123/2006
ESTRUTURA COMERCIO E CONSTRUCOES LTDA	10.664.099/0001-80	10/02/2026 - 08:21:51	N/C	N/C	3,4700	R$15,79	R$ 54,79	Sim
INOVAR SERVICOS DE ENGENHARIA E CONSULTORIA LTDA	41.155.098/0001-33	12/02/2026 - 14:12:26	N/C	N/C	3,4700	R$15,79	R$ 54,79	Sim
WH CONSTRUTORA LTDA	23.305.610/0001-07	13/02/2026 - 17:03:47	N/C	N/C	3,4700	R$16,45	R$ 57,08	Sim
CONSTRUTORA E SERVICOS W. B. M. LTDA	26.570.470/0001-84	18/02/2026 - 16:08:55	N/C	N/C	3,4700	R$15,76	R$ 54,69	Sim
ASLE CONSTRUTORA LTDA	20.511.890/0001-03	20/02/2026 - 09:22:08	N/C	N/C	3,4700	R$15,79	R$ 54,79	Não
MA CONSTRUTORA LTDA	54.197.980/0001-93	21/02/2026 - 14:58:38	N/C	N/C	3,4700	R$15,79	R$ 54,79	Sim
ENGETECH - ENGENHARIA, COMERCIO E SERVICOS LTDA	04.154.467/0001-47	22/02/2026 - 14:50:59	N/C	N/C	3,4700	R$15,79	R$ 54,79	Sim
KLAO ENGENHARIA S/A	24.940.808/0001-17	23/02/2026 - 14:47:05	N/C	N/C	3,4700	R$15,79	R$ 54,79	Não
ADIGE ARQUITETURA E ENGENHARIA LTDA	01.469.689/0001-60	23/02/2026 - 17:45:34	N/C	N/C	3,4700	R$15,00	R$ 52,05	Não
PRIVATE CONSTRUTORA LTDA	10.616.350/0001-30	23/02/2026 - 18:12:03	N/C	N/C	3,4700	R$15,79	R$ 54,79	Não
HIMALAIA CONSTRUTORA LTDA	00.471.823/0001-03	24/02/2026 - 08:26:04	N/C	N/C	3,4700	R$15,79	R$ 54,79	Não

LOTE 0001 - ITEM 0118 - Armacao de pilar ou viga de estrutura convencional de concreto armado (Item 4.30 da PO) Armacao de pilar ou viga de estrutura convencional de concreto armado utilizando aco CA-60 de 5,0 mm - montagem. af_06/2022 (Item 4.30 da PO)

Fornecedor	CNPJ/CPF	Data	Modelo	Marca/ Fabricante	Quantidade	Lance	Valor Total	LC 123/2006
ESTRUTURA COMERCIO E CONSTRUCOES LTDA	10.664.099/0001-80	10/02/2026 - 08:22:07	N/C	N/C	226,8900	R$21,55	R$ 4.889,48	Sim
INOVAR SERVICOS DE ENGENHARIA E CONSULTORIA LTDA	41.155.098/0001-33	12/02/2026 - 14:12:47	N/C	N/C	226,8900	R$21,55	R$ 4.889,48	Sim
WH CONSTRUTORA LTDA	23.305.610/0001-07	13/02/2026 - 17:04:28	N/C	N/C	226,8900	R$21,11	R$ 4.789,65	Sim
CONSTRUTORA E SERVICOS W. B. M. LTDA	26.570.470/0001-84	19/02/2026 - 15:25:21	N/C	N/C	226,8900	R$21,53	R$ 4.884,94	Sim
ASLE CONSTRUTORA LTDA	20.511.890/0001-03	20/02/2026 - 09:22:08	N/C	N/C	226,8900	R$21,55	R$ 4.889,48	Não
MA CONSTRUTORA LTDA	54.197.980/0001-93	21/02/2026 - 14:58:38	N/C	N/C	226,8900	R$21,55	R$ 4.889,48	Sim

PORTAL DE COMPRAS PÚBLICAS

A autenticidade do documento pode ser verificada no site https://validaarquivo.portaldecompraspublicas.com.br
Documento gerado eletronicamente no Portal de Compras Públicas em 24/03/2026 às 11:56:29.
Código verificador: 11F9232

E-DOCS - CÓPIA DO PROCESSO 2025-6X76D GERADO POR UDSON OLIVEIRA RAMOS DE AGUIAR EM 13/05/2026 07:51 DOCUMENTO 1 / 1 PÁGINA 5291 / 5723

2026-2NFBFC - E-DOCS - DOCUMENTO ORIGINAL 24/03/2026 18:10 PÁGINA 157 / 384

ENGETECH - ENGENHARIA, COMERCIO E SERVICOS LTDA	04.154.467/0001-47	22/02/2026 - 14:50:59	N/C	N/C	226,8900	R$21,55	R$ 4.889,48	Sim
KLAO ENGENHARIA S/A	24.940.808/0001-17	23/02/2026 - 14:47:05	N/C	N/C	226,8900	R$21,55	R$ 4.889,48	Não
ADIGE ARQUITETURA E ENGENHARIA LTDA	01.469.689/0001-60	23/02/2026 - 17:45:34	N/C	N/C	226,8900	R$21,00	R$ 4.764,69	Não
PRIVATE CONSTRUTORA LTDA	10.616.350/0001-30	23/02/2026 - 18:12:03	N/C	N/C	226,8900	R$21,55	R$ 4.889,48	Não
HIMALAIA CONSTRUTORA LTDA	00.471.823/0001-03	24/02/2026 - 08:26:04	N/C	N/C	226,8900	R$21,55	R$ 4.889,48	Não

LOTE 0001 - ITEM 0119 - Verga pre-moldada para portas com ate 1,5 m de vao (Item 4.31 da PO) Verga pre-moldada para portas com ate 1,5 m de vao. af_03/2016 (Item 4.31 da PO)

Fornecedor	CNPJ/CPF	Data	Modelo	Marca/ Fabricante	Quantidade	Lance	Valor Total	LC 123/2006
ESTRUTURA COMERCIO E CONSTRUCOES LTDA	10.664.099/0001-80	10/02/2026 - 08:26:00	N/C	N/C	75,2600	R$874,50	R$ 65.814,87	Sim
INOVAR SERVICOS DE ENGENHARIA E CONSULTORIA LTDA	41.155.098/0001-33	12/02/2026 - 14:20:27	N/C	N/C	75,2600	R$874,50	R$ 65.814,87	Sim
WH CONSTRUTORA LTDA	23.305.610/0001-07	13/02/2026 - 17:08:13	N/C	N/C	75,2600	R$35,67	R$ 2.684,52	Sim
CONSTRUTORA E SERVICOS W. B. M. LTDA	26.570.470/0001-84	18/02/2026 - 16:08:58	N/C	N/C	75,2600	R$874,47	R$ 65.812,61	Sim
ASLE CONSTRUTORA LTDA	20.511.890/0001-03	20/02/2026 - 09:22:08	N/C	N/C	75,2600	R$874,50	R$ 65.814,87	Não
MA CONSTRUTORA LTDA	54.197.980/0001-93	21/02/2026 - 14:58:38	N/C	N/C	75,2600	R$874,50	R$ 65.814,87	Sim
ENGETECH - ENGENHARIA, COMERCIO E SERVICOS LTDA	04.154.467/0001-47	22/02/2026 - 14:50:59	N/C	N/C	75,2600	R$874,50	R$ 65.814,87	Sim
KLAO ENGENHARIA S/A	24.940.808/0001-17	23/02/2026 - 14:47:05	N/C	N/C	75,2600	R$874,50	R$ 65.814,87	Não
ADIGE ARQUITETURA E ENGENHARIA LTDA	01.469.689/0001-60	23/02/2026 - 17:45:34	N/C	N/C	75,2600	R$874,00	R$ 65.777,24	Não
PRIVATE CONSTRUTORA LTDA	10.616.350/0001-30	23/02/2026 - 18:12:03	N/C	N/C	75,2600	R$874,50	R$ 65.814,87	Não
HIMALAIA CONSTRUTORA LTDA	00.471.823/0001-03	24/02/2026 - 08:26:04	N/C	N/C	75,2600	R$874,50	R$ 65.814,87	Não

LOTE 0001 - ITEM 0120 - Verga pre-moldada para portas com ate 1,5 m de vao. (Item 4.32 da PO) Verga pre-moldada para portas com ate 1,5 m de vao. af_03/2016 (Item 4.32 da PO)

Fornecedor	CNPJ/CPF	Data	Modelo	Marca/ Fabricante	Quantidade	Lance	Valor Total	LC 123/2006
ESTRUTURA COMERCIO E CONSTRUCOES LTDA	10.664.099/0001-80	10/02/2026 - 08:26:15	N/C	N/C	238,0000	R$36,40	R$ 8.663,20	Sim
INOVAR SERVICOS DE ENGENHARIA E CONSULTORIA LTDA	41.155.098/0001-33	16/02/2026 - 07:28:16	N/C	N/C	238,0000	R$36,40	R$ 8.663,20	Sim
CONSTRUTORA E SERVICOS W. B. M. LTDA	26.570.470/0001-84	18/02/2026 - 16:09:00	N/C	N/C	238,0000	R$36,35	R$ 8.651,30	Sim
WH CONSTRUTORA LTDA	23.305.610/0001-07	19/02/2026 - 15:51:00	N/C	N/C	238,0000	R$35,67	R$ 8.489,46	Sim
ASLE CONSTRUTORA LTDA	20.511.890/0001-03	20/02/2026 - 09:22:08	N/C	N/C	238,0000	R$36,40	R$ 8.663,20	Não
MA CONSTRUTORA LTDA	54.197.980/0001-93	21/02/2026 - 14:58:38	N/C	N/C	238,0000	R$36,40	R$ 8.663,20	Sim
ENGETECH - ENGENHARIA, COMERCIO E SERVICOS LTDA	04.154.467/0001-47	22/02/2026 - 14:50:59	N/C	N/C	238,0000	R$36,40	R$ 8.663,20	Sim
KLAO ENGENHARIA S/A	24.940.808/0001-17	23/02/2026 - 14:47:06	N/C	N/C	238,0000	R$36,40	R$ 8.663,20	Não
ADIGE ARQUITETURA E ENGENHARIA LTDA	01.469.689/0001-60	23/02/2026 - 17:45:34	N/C	N/C	238,0000	R$36,00	R$ 8.568,00	Não
PRIVATE CONSTRUTORA LTDA	10.616.350/0001-30	23/02/2026 - 18:12:03	N/C	N/C	238,0000	R$36,40	R$ 8.663,20	Não
HIMALAIA CONSTRUTORA LTDA	00.471.823/0001-03	24/02/2026 - 08:26:04	N/C	N/C	238,0000	R$36,40	R$ 8.663,20	Não

PORTAL DE COMPRAS PÚBLICAS

A autenticidade do documento pode ser verificada no site https://validaarquivo.portaldecompraspublicas.com.br
Documento gerado eletronicamente no Portal de Compras Públicas em 24/03/2026 às 11:56:29.
Código verificador: 11F9232

E-DOCS - CÓPIA DO PROCESSO 2025-6X76D GERADO POR UDSON OLIVEIRA RAMOS DE AGUIAR EM 13/05/2026 07:51 DOCUMENTO 1 / 1 PÁGINA 5292 / 5723

2026-2NFBFC - E-DOCS - DOCUMENTO ORIGINAL 24/03/2026 18:10 PÁGINA 158 / 384

LOTE 0001 - ITEM 0121 - Montagem e desmontagem de forma de laje macica, pe-direito simples, 10 utilizacoes.(Item 4.33 da PO) Montagem e desmontagem de forma de laje macica, pe-direito simples, em chapa de madeira compensada plastificada, 10 utilizacoes. af_09/2020 (Item 4.33 da PO)

Fornecedor	CNPJ/CPF	Data	Modelo	Marca/ Fabricante	Quantidade	Lance	Valor Total	LC 123/2006
ESTRUTURA COMERCIO E CONSTRUCOES LTDA	10.664.099/0001-80	10/02/2026 - 08:26:25	N/C	N/C	5,0400	R$56,49	R$ 284,71	Sim
WH CONSTRUTORA LTDA	23.305.610/0001-07	13/02/2026 - 17:15:01	N/C	N/C	5,0400	R$55,36	R$ 279,01	Sim
INOVAR SERVICOS DE ENGENHARIA E CONSULTORIA LTDA	41.155.098/0001-33	16/02/2026 - 08:33:14	N/C	N/C	5,0400	R$56,49	R$ 284,71	Sim
CONSTRUTORA E SERVICOS W. B. M. LTDA	26.570.470/0001-84	18/02/2026 - 16:25:53	N/C	N/C	5,0400	R$56,46	R$ 284,56	Sim
ASLE CONSTRUTORA LTDA	20.511.890/0001-03	20/02/2026 - 09:22:08	N/C	N/C	5,0400	R$56,49	R$ 284,71	Não
MA CONSTRUTORA LTDA	54.197.980/0001-93	21/02/2026 - 14:58:38	N/C	N/C	5,0400	R$56,49	R$ 284,71	Sim
ENGETECH - ENGENHARIA, COMERCIO E SERVICOS LTDA	04.154.467/0001-47	22/02/2026 - 14:50:59	N/C	N/C	5,0400	R$56,49	R$ 284,71	Sim
KLAO ENGENHARIA S/A	24.940.808/0001-17	23/02/2026 - 14:47:06	N/C	N/C	5,0400	R$56,49	R$ 284,71	Não
ADIGE ARQUITETURA E ENGENHARIA LTDA	01.469.689/0001-60	23/02/2026 - 17:45:34	N/C	N/C	5,0400	R$56,00	R$ 282,24	Não
PRIVATE CONSTRUTORA LTDA	10.616.350/0001-30	23/02/2026 - 18:12:03	N/C	N/C	5,0400	R$56,49	R$ 284,71	Não
HIMALAIA CONSTRUTORA LTDA	00.471.823/0001-03	24/02/2026 - 08:26:04	N/C	N/C	5,0400	R$56,49	R$ 284,71	Não

LOTE 0001 - ITEM 0122 - APLICACAO DE LONA PLASTICA PARA EXECUCAO DE PAVIMENTOS DE CONCRETO. APLICACAO DE LONA PLASTICA PARA EXECUCAO DE PAVIMENTOS DE CONCRETO. AF_04/2022

Fornecedor	CNPJ/CPF	Data	Modelo	Marca/ Fabricante	Quantidade	Lance	Valor Total	LC 123/2006
ESTRUTURA COMERCIO E CONSTRUCOES LTDA	10.664.099/0001-80	10/02/2026 - 08:26:42	N/C	N/C	416,0000	R$3,21	R$ 1.335,36	Sim
WH CONSTRUTORA LTDA	23.305.610/0001-07	13/02/2026 - 17:16:26	N/C	N/C	416,0000	R$3,14	R$ 1.306,24	Sim
INOVAR SERVICOS DE ENGENHARIA E CONSULTORIA LTDA	41.155.098/0001-33	16/02/2026 - 08:33:50	N/C	N/C	416,0000	R$3,21	R$ 1.335,36	Sim
CONSTRUTORA E SERVICOS W. B. M. LTDA	26.570.470/0001-84	18/02/2026 - 16:25:56	N/C	N/C	416,0000	R$3,20	R$ 1.331,20	Sim
ASLE CONSTRUTORA LTDA	20.511.890/0001-03	20/02/2026 - 09:22:08	N/C	N/C	416,0000	R$3,21	R$ 1.335,36	Não
MA CONSTRUTORA LTDA	54.197.980/0001-93	21/02/2026 - 14:58:38	N/C	N/C	416,0000	R$3,21	R$ 1.335,36	Sim
ENGETECH - ENGENHARIA, COMERCIO E SERVICOS LTDA	04.154.467/0001-47	22/02/2026 - 14:50:59	N/C	N/C	416,0000	R$3,21	R$ 1.335,36	Sim
KLAO ENGENHARIA S/A	24.940.808/0001-17	23/02/2026 - 14:47:06	N/C	N/C	416,0000	R$3,21	R$ 1.335,36	Não
ADIGE ARQUITETURA E ENGENHARIA LTDA	01.469.689/0001-60	23/02/2026 - 17:45:34	N/C	N/C	416,0000	R$3,00	R$ 1.248,00	Não
PRIVATE CONSTRUTORA LTDA	10.616.350/0001-30	23/02/2026 - 18:12:03	N/C	N/C	416,0000	R$3,21	R$ 1.335,36	Não
HIMALAIA CONSTRUTORA LTDA	00.471.823/0001-03	24/02/2026 - 08:26:04	N/C	N/C	416,0000	R$3,21	R$ 1.335,36	Não

LOTE 0001 - ITEM 0123 - ARMACAO PARA EXECUCAO DE RADIER, PISO DE CONCRETO OU LAJE SOBRE SOLO, COM USO DE TELA Q-92. ARMACAO PARA EXECUCAO DE RADIER, PISO DE CONCRETO OU LAJE SOBRE SOLO, COM USO DE TELA Q-92. AF_09/2021

Fornecedor	CNPJ/CPF	Data	Modelo	Marca/ Fabricante	Quantidade	Lance	Valor Total	LC 123/2006
ESTRUTURA COMERCIO E CONSTRUCOES LTDA	10.664.099/0001-80	10/02/2026 - 08:26:58	N/C	N/C	615,5800	R$24,38	R$ 15.007,84	Sim

PORTAL DE COMPRAS PÚBLICAS
A autenticidade do documento pode ser verificada no site https://validaarquivo.portaldecompraspublicas.com.br
Documento gerado eletronicamente no Portal de Compras Públicas em 24/03/2026 às 11:56:29.
Código verificador: 11F9232

E-DOCS - CÓPIA DO PROCESSO 2025-6X76D GERADO POR UDSON OLIVEIRA RAMOS DE AGUIAR EM 13/05/2026 07:51 DOCUMENTO 1 / 1 PÁGINA 5293 / 5723

2026-2NFBFC - E-DOCS - DOCUMENTO ORIGINAL 24/03/2026 18:10 PÁGINA 159 / 384

WH CONSTRUTORA LTDA	23.305.610/0001-07	13/02/2026 - 17:17:12	N/C	N/C	615,5800	R$23,89	R$ 14.706,21	Sim
INOVAR SERVICOS DE ENGENHARIA E CONSULTORIA LTDA	41.155.098/0001-33	16/02/2026 - 08:34:13	N/C	N/C	615,5800	R$24,38	R$ 15.007,84	Sim
CONSTRUTORA E SERVICOS W. B. M. LTDA	26.570.470/0001-84	18/02/2026 - 16:25:58	N/C	N/C	615,5800	R$24,35	R$ 14.989,37	Sim
ASLE CONSTRUTORA LTDA	20.511.890/0001-03	20/02/2026 - 09:22:08	N/C	N/C	615,5800	R$24,38	R$ 15.007,84	Não
MA CONSTRUTORA LTDA	54.197.980/0001-93	21/02/2026 - 14:58:38	N/C	N/C	615,5800	R$24,38	R$ 15.007,84	Sim
ENGETECH - ENGENHARIA, COMERCIO E SERVICOS LTDA	04.154.467/0001-47	22/02/2026 - 14:50:59	N/C	N/C	615,5800	R$24,38	R$ 15.007,84	Sim
KLAO ENGENHARIA S/A	24.940.808/0001-17	23/02/2026 - 14:47:06	N/C	N/C	615,5800	R$24,38	R$ 15.007,84	Não
ADIGE ARQUITETURA E ENGENHARIA LTDA	01.469.689/0001-60	23/02/2026 - 17:45:34	N/C	N/C	615,5800	R$24,00	R$ 14.773,92	Não
PRIVATE CONSTRUTORA LTDA	10.616.350/0001-30	23/02/2026 - 18:12:03	N/C	N/C	615,5800	R$24,38	R$ 15.007,84	Não
HIMALAIA CONSTRUTORA LTDA	00.471.823/0001-03	24/02/2026 - 08:26:05	N/C	N/C	615,5800	R$24,38	R$ 15.007,84	Não

LOTE 0001 - ITEM 0124 - PISO EM CONCRETO 20 MPA PREPARO MECANICO, ESPESSURA 7CM. AF_09/2020 PISO EM CONCRETO 20 MPA PREPARO MECANICO, ESPESSURA 7CM. AF_09/2020

Fornecedor	CNPJ/CPF	Data	Modelo	Marca/ Fabricante	Quantidade	Lance	Valor Total	LC 123/2006
ESTRUTURA COMERCIO E CONSTRUCOES LTDA	10.664.099/0001-80	10/02/2026 - 08:27:21	N/C	N/C	416,0000	R$97,59	R$ 40.597,44	Sim
WH CONSTRUTORA LTDA	23.305.610/0001-07	13/02/2026 - 17:19:19	N/C	N/C	416,0000	R$95,63	R$ 39.782,08	Sim
INOVAR SERVICOS DE ENGENHARIA E CONSULTORIA LTDA	41.155.098/0001-33	16/02/2026 - 08:34:33	N/C	N/C	416,0000	R$97,59	R$ 40.597,44	Sim
CONSTRUTORA E SERVICOS W. B. M. LTDA	26.570.470/0001-84	18/02/2026 - 16:26:00	N/C	N/C	416,0000	R$97,56	R$ 40.584,96	Sim
ASLE CONSTRUTORA LTDA	20.511.890/0001-03	20/02/2026 - 09:22:08	N/C	N/C	416,0000	R$97,59	R$ 40.597,44	Não
MA CONSTRUTORA LTDA	54.197.980/0001-93	21/02/2026 - 14:58:38	N/C	N/C	416,0000	R$97,59	R$ 40.597,44	Sim
ENGETECH - ENGENHARIA, COMERCIO E SERVICOS LTDA	04.154.467/0001-47	22/02/2026 - 14:50:59	N/C	N/C	416,0000	R$97,59	R$ 40.597,44	Sim
KLAO ENGENHARIA S/A	24.940.808/0001-17	23/02/2026 - 14:47:06	N/C	N/C	416,0000	R$97,59	R$ 40.597,44	Não
ADIGE ARQUITETURA E ENGENHARIA LTDA	01.469.689/0001-60	23/02/2026 - 17:45:34	N/C	N/C	416,0000	R$97,00	R$ 40.352,00	Não
PRIVATE CONSTRUTORA LTDA	10.616.350/0001-30	23/02/2026 - 18:12:03	N/C	N/C	416,0000	R$97,59	R$ 40.597,44	Não
HIMALAIA CONSTRUTORA LTDA	00.471.823/0001-03	24/02/2026 - 08:26:05	N/C	N/C	416,0000	R$97,59	R$ 40.597,44	Não

LOTE 0001 - ITEM 0125 - LASTRO COM MATERIAL GRANULAR (PEDRA BRITADA N.1 E PEDRA BRITADA N.2), APLICADO EM PISOS OU LAJES 1 LASTRO COM MATERIAL GRANULAR (PEDRA BRITADA N.1 E PEDRA BRITADA N.2), APLICADO EM PISOS OU LAJES SOBRE SOLO, ESPESSURA DE *10 CM*. AF_01/2024

Fornecedor	CNPJ/CPF	Data	Modelo	Marca/ Fabricante	Quantidade	Lance	Valor Total	LC 123/2006
ESTRUTURA COMERCIO E CONSTRUCOES LTDA	10.664.099/0001-80	10/02/2026 - 08:27:43	N/C	N/C	20,8000	R$257,59	R$ 5.357,87	Sim
WH CONSTRUTORA LTDA	23.305.610/0001-07	13/02/2026 - 17:21:33	N/C	N/C	20,8000	R$252,43	R$ 5.250,54	Sim
INOVAR SERVICOS DE ENGENHARIA E CONSULTORIA LTDA	41.155.098/0001-33	16/02/2026 - 08:35:00	N/C	N/C	20,8000	R$257,59	R$ 5.357,87	Sim
CONSTRUTORA E SERVICOS W. B. M. LTDA	26.570.470/0001-84	18/02/2026 - 16:26:04	N/C	N/C	20,8000	R$257,56	R$ 5.357,25	Sim
ASLE CONSTRUTORA LTDA	20.511.890/0001-03	20/02/2026 - 09:22:08	N/C	N/C	20,8000	R$257,59	R$ 5.357,87	Não

PORTAL DE COMPRAS PÚBLICAS

A autenticidade do documento pode ser verificada no site https://validaarquivo.portaldecompraspublicas.com.br
Documento gerado eletronicamente no Portal de Compras Públicas em 24/03/2026 às 11:56:29.
Código verificador: 11F9232

E-DOCS - CÓPIA DO PROCESSO 2025-6X76D GERADO POR UDSON OLIVEIRA RAMOS DE AGUIAR EM 13/05/2026 07:51 DOCUMENTO 1 / 1 PÁGINA 5294 / 5723

2026-2NFBFC - E-DOCS - DOCUMENTO ORIGINAL 24/03/2026 18:10 PÁGINA 160 / 384

MA CONSTRUTORA LTDA	54.197.980/0001-93	21/02/2026 - 14:58:38	N/C	N/C	20,8000	R$257,59	R$ 5.357,87	Sim
ENGETECH - ENGENHARIA, COMERCIO E SERVICOS LTDA	04.154.467/0001-47	22/02/2026 - 14:51:00	N/C	N/C	20,8000	R$257,59	R$ 5.357,87	Sim
KLAO ENGENHARIA S/A	24.940.808/0001-17	23/02/2026 - 14:47:06	N/C	N/C	20,8000	R$257,59	R$ 5.357,87	Não
ADIGE ARQUITETURA E ENGENHARIA LTDA	01.469.689/0001-60	23/02/2026 - 17:45:34	N/C	N/C	20,8000	R$257,00	R$ 5.345,60	Não
PRIVATE CONSTRUTORA LTDA	10.616.350/0001-30	23/02/2026 - 18:12:04	N/C	N/C	20,8000	R$257,59	R$ 5.357,87	Não
HIMALAIA CONSTRUTORA LTDA	00.471.823/0001-03	24/02/2026 - 08:26:05	N/C	N/C	20,8000	R$257,59	R$ 5.357,87	Não

LOTE 0001 - ITEM 0126 - Montagem e desmontagem de forma de laje macica, pe-direito simples, 10 utilizacoes. af_09/2020
Montagem e desmontagem de forma de laje macica, pe-direito simples, em chapa de madeira compensada plastificada, 10 utilizacoes. af_09/2020

Fornecedor	CNPJ/CPF	Data	Modelo	Marca/ Fabricante	Quantidade	Lance	Valor Total	LC 123/2006
ESTRUTURA COMERCIO E CONSTRUCOES LTDA	10.664.099/0001-80	10/02/2026 - 08:28:03	N/C	N/C	98,7300	R$70,43	R$ 6.953,55	Sim
WH CONSTRUTORA LTDA	23.305.610/0001-07	13/02/2026 - 17:22:37	N/C	N/C	98,7300	R$69,02	R$ 6.814,34	Sim
INOVAR SERVICOS DE ENGENHARIA E CONSULTORIA LTDA	41.155.098/0001-33	16/02/2026 - 08:35:27	N/C	N/C	98,7300	R$70,43	R$ 6.953,55	Sim
CONSTRUTORA E SERVICOS W. B. M. LTDA	26.570.470/0001-84	18/02/2026 - 16:26:08	N/C	N/C	98,7300	R$70,40	R$ 6.950,59	Sim
ASLE CONSTRUTORA LTDA	20.511.890/0001-03	20/02/2026 - 09:22:08	N/C	N/C	98,7300	R$70,43	R$ 6.953,55	Não
MA CONSTRUTORA LTDA	54.197.980/0001-93	21/02/2026 - 14:58:38	N/C	N/C	98,7300	R$70,43	R$ 6.953,55	Sim
ENGETECH - ENGENHARIA, COMERCIO E SERVICOS LTDA	04.154.467/0001-47	22/02/2026 - 14:51:00	N/C	N/C	98,7300	R$70,43	R$ 6.953,55	Sim
KLAO ENGENHARIA S/A	24.940.808/0001-17	23/02/2026 - 14:47:06	N/C	N/C	98,7300	R$70,43	R$ 6.953,55	Não
ADIGE ARQUITETURA E ENGENHARIA LTDA	01.469.689/0001-60	23/02/2026 - 17:45:34	N/C	N/C	98,7300	R$70,00	R$ 6.911,10	Não
PRIVATE CONSTRUTORA LTDA	10.616.350/0001-30	23/02/2026 - 18:12:04	N/C	N/C	98,7300	R$70,43	R$ 6.953,55	Não
HIMALAIA CONSTRUTORA LTDA	00.471.823/0001-03	24/02/2026 - 08:26:05	N/C	N/C	98,7300	R$70,43	R$ 6.953,55	Não

LOTE 0001 - ITEM 0127 - ARMACAO DE LAJE DE ESTRUTURA CONVENCIONAL DE CONCRETO ARMADO UTILIZANDO ACO CA-50 DE 6,3 MM ARMACAO DE LAJE DE ESTRUTURA CONVENCIONAL DE CONCRETO ARMADO UTILIZANDO ACO CA-50 DE 6,3 MM - MONTAGEM. AF_06/2022

Fornecedor	CNPJ/CPF	Data	Modelo	Marca/ Fabricante	Quantidade	Lance	Valor Total	LC 123/2006
ESTRUTURA COMERCIO E CONSTRUCOES LTDA	10.664.099/0001-80	10/02/2026 - 08:28:17	N/C	N/C	6,5800	R$20,59	R$ 135,48	Sim
WH CONSTRUTORA LTDA	23.305.610/0001-07	13/02/2026 - 17:24:00	N/C	N/C	6,5800	R$20,17	R$ 132,72	Sim
INOVAR SERVICOS DE ENGENHARIA E CONSULTORIA LTDA	41.155.098/0001-33	16/02/2026 - 08:35:47	N/C	N/C	6,5800	R$20,59	R$ 135,48	Sim
CONSTRUTORA E SERVICOS W. B. M. LTDA	26.570.470/0001-84	18/02/2026 - 16:26:09	N/C	N/C	6,5800	R$20,56	R$ 135,28	Sim
ASLE CONSTRUTORA LTDA	20.511.890/0001-03	20/02/2026 - 09:22:08	N/C	N/C	6,5800	R$20,59	R$ 135,48	Não
MA CONSTRUTORA LTDA	54.197.980/0001-93	21/02/2026 - 14:58:38	N/C	N/C	6,5800	R$20,59	R$ 135,48	Sim
ENGETECH - ENGENHARIA, COMERCIO E SERVICOS LTDA	04.154.467/0001-47	22/02/2026 - 14:51:00	N/C	N/C	6,5800	R$20,59	R$ 135,48	Sim
KLAO ENGENHARIA S/A	24.940.808/0001-17	23/02/2026 - 14:47:06	N/C	N/C	6,5800	R$20,59	R$ 135,48	Não
ADIGE ARQUITETURA E ENGENHARIA LTDA	01.469.689/0001-60	23/02/2026 - 17:45:34	N/C	N/C	6,5800	R$20,00	R$ 131,60	Não

PORTAL DE COMPRAS PÚBLICAS
A autenticidade do documento pode ser verificada no site https://validaarquivo.portaldecompraspublicas.com.br
Documento gerado eletronicamente no Portal de Compras Públicas em 24/03/2026 às 11:56:29.
Código verificador: 11F9232

E-DOCS - CÓPIA DO PROCESSO 2025-6X76D GERADO POR UDSON OLIVEIRA RAMOS DE AGUIAR EM 13/05/2026 07:51 DOCUMENTO 1 / 1 PÁGINA 5295 / 5723

2026-2NFBFC - E-DOCS - DOCUMENTO ORIGINAL 24/03/2026 18:10 PÁGINA 161 / 384

PRIVATE CONSTRUTORA LTDA	10.616.350/0001-30	23/02/2026 - 18:12:04	N/C	N/C	6,5800	R$20,59	R$ 135,48	Não
HIMALAIA CONSTRUTORA LTDA	00.471.823/0001-03	24/02/2026 - 08:26:05	N/C	N/C	6,5800	R$20,59	R$ 135,48	Não

LOTE 0001 - ITEM 0128 - Armacao de laje de estrutura convencional de concreto armado utilizando aco CA-60 de 5,0 mm
Armacao de laje de estrutura convencional de concreto armado utilizando aco CA-60 de 5,0 mm - montagem. af_06/2022

Fornecedor	CNPJ/CPF	Data	Modelo	Marca/ Fabricante	Quantidade	Lance	Valor Total	LC 123/2006
ESTRUTURA COMERCIO E CONSTRUCOES LTDA	10.664.099/0001-80	10/02/2026 - 08:28:36	N/C	N/C	106,9600	R$20,98	R$ 2.244,02	Sim
WH CONSTRUTORA LTDA	23.305.610/0001-07	13/02/2026 - 17:25:21	N/C	N/C	106,9600	R$20,56	R$ 2.199,10	Sim
INOVAR SERVICOS DE ENGENHARIA E CONSULTORIA LTDA	41.155.098/0001-33	16/02/2026 - 08:51:41	N/C	N/C	106,9600	R$20,98	R$ 2.244,02	Sim
CONSTRUTORA E SERVICOS W. B. M. LTDA	26.570.470/0001-84	18/02/2026 - 16:26:11	N/C	N/C	106,9600	R$20,95	R$ 2.240,81	Sim
ASLE CONSTRUTORA LTDA	20.511.890/0001-03	20/02/2026 - 09:22:08	N/C	N/C	106,9600	R$20,98	R$ 2.244,02	Não
MA CONSTRUTORA LTDA	54.197.980/0001-93	21/02/2026 - 14:58:38	N/C	N/C	106,9600	R$20,98	R$ 2.244,02	Sim
ENGETECH - ENGENHARIA, COMERCIO E SERVICOS LTDA	04.154.467/0001-47	22/02/2026 - 14:51:00	N/C	N/C	106,9600	R$20,98	R$ 2.244,02	Sim
KLAO ENGENHARIA S/A	24.940.808/0001-17	23/02/2026 - 14:47:06	N/C	N/C	106,9600	R$20,98	R$ 2.244,02	Não
ADIGE ARQUITETURA E ENGENHARIA LTDA	01.469.689/0001-60	23/02/2026 - 17:45:34	N/C	N/C	106,9600	R$20,00	R$ 2.139,20	Não
PRIVATE CONSTRUTORA LTDA	10.616.350/0001-30	23/02/2026 - 18:12:04	N/C	N/C	106,9600	R$20,98	R$ 2.244,02	Não
HIMALAIA CONSTRUTORA LTDA	00.471.823/0001-03	24/02/2026 - 08:26:05	N/C	N/C	106,9600	R$20,98	R$ 2.244,02	Não

LOTE 0001 - ITEM 0129 - Concretagem de vigas e lajes, fck=30 Mpa, para lajes macicas ou nervuradas (Item 4.41 da PO)
Concretagem de vigas e lajes, fck=30 Mpa, para lajes macicas ou nervuradas com uso de bomba - lancamento, adensamento e acabamento. (Item 4.41 da PO)

Fornecedor	CNPJ/CPF	Data	Modelo	Marca/ Fabricante	Quantidade	Lance	Valor Total	LC 123/2006
ESTRUTURA COMERCIO E CONSTRUCOES LTDA	10.664.099/0001-80	10/02/2026 - 08:29:02	N/C	N/C	7,3700	R$874,50	R$ 6.445,07	Sim
WH CONSTRUTORA LTDA	23.305.610/0001-07	13/02/2026 - 17:26:06	N/C	N/C	7,3700	R$857,01	R$ 6.316,16	Sim
INOVAR SERVICOS DE ENGENHARIA E CONSULTORIA LTDA	41.155.098/0001-33	16/02/2026 - 08:52:05	N/C	N/C	7,3700	R$874,50	R$ 6.445,07	Sim
CONSTRUTORA E SERVICOS W. B. M. LTDA	26.570.470/0001-84	18/02/2026 - 16:26:13	N/C	N/C	7,3700	R$874,45	R$ 6.444,70	Sim
ASLE CONSTRUTORA LTDA	20.511.890/0001-03	20/02/2026 - 09:22:08	N/C	N/C	7,3700	R$874,50	R$ 6.445,07	Não
MA CONSTRUTORA LTDA	54.197.980/0001-93	21/02/2026 - 14:58:38	N/C	N/C	7,3700	R$874,50	R$ 6.445,07	Sim
ENGETECH - ENGENHARIA, COMERCIO E SERVICOS LTDA	04.154.467/0001-47	22/02/2026 - 14:51:00	N/C	N/C	7,3700	R$874,50	R$ 6.445,07	Sim
KLAO ENGENHARIA S/A	24.940.808/0001-17	23/02/2026 - 14:47:06	N/C	N/C	7,3700	R$874,50	R$ 6.445,07	Não
ADIGE ARQUITETURA E ENGENHARIA LTDA	01.469.689/0001-60	23/02/2026 - 17:45:34	N/C	N/C	7,3700	R$874,00	R$ 6.441,38	Não
PRIVATE CONSTRUTORA LTDA	10.616.350/0001-30	23/02/2026 - 18:12:04	N/C	N/C	7,3700	R$874,50	R$ 6.445,07	Não
HIMALAIA CONSTRUTORA LTDA	00.471.823/0001-03	24/02/2026 - 08:26:05	N/C	N/C	7,3700	R$874,50	R$ 6.445,07	Não

LOTE 0001 - ITEM 0130 - Montagem e desmontagem de forma de laje macica, pe-direito simples, 10 utilizacoes.(Item 4.42 da PO) Montagem e desmontagem de forma de laje macica, pe-direito simples, em chapa de madeira compensada plastificada, 10 utilizacoes. af_09/2020 (Item 4.42 da PO)

Fornecedor	CNPJ/CPF	Data	Modelo	Marca/ Fabricante	Quantidade	Lance	Valor Total	LC 123/2006

PORTAL DE COMPRAS PÚBLICAS

A autenticidade do documento pode ser verificada no site https://validaarquivo.portaldecompraspublicas.com.br
Documento gerado eletronicamente no Portal de Compras Públicas em 24/03/2026 às 11:56:29.
Código verificador: 11F9232

E-DOCS - CÓPIA DO PROCESSO 2025-6X76D GERADO POR UDSON OLIVEIRA RAMOS DE AGUIAR EM 13/05/2026 07:51 DOCUMENTO 1 / 1 PÁGINA 5296 / 5723

2026-2NFBFC - E-DOCS - DOCUMENTO ORIGINAL 24/03/2026 18:10 PÁGINA 162 / 384

ESTRUTURA COMERCIO E CONSTRUCOES LTDA	10.664.099/0001-80	10/02/2026 - 08:29:17	N/C	N/C	10,4500	R$70,43	R$ 735,99	Sim
WH CONSTRUTORA LTDA	23.305.610/0001-07	13/02/2026 - 17:26:56	N/C	N/C	10,4500	R$69,02	R$ 721,26	Sim
INOVAR SERVICOS DE ENGENHARIA E CONSULTORIA LTDA	41.155.098/0001-33	16/02/2026 - 08:52:34	N/C	N/C	10,4500	R$70,43	R$ 735,99	Sim
CONSTRUTORA E SERVICOS W. B. M. LTDA	26.570.470/0001-84	18/02/2026 - 16:26:23	N/C	N/C	10,4500	R$70,40	R$ 735,68	Sim
ASLE CONSTRUTORA LTDA	20.511.890/0001-03	20/02/2026 - 09:22:08	N/C	N/C	10,4500	R$70,43	R$ 735,99	Não
MA CONSTRUTORA LTDA	54.197.980/0001-93	21/02/2026 - 14:58:38	N/C	N/C	10,4500	R$70,43	R$ 735,99	Sim
ENGETECH - ENGENHARIA, COMERCIO E SERVICOS LTDA	04.154.467/0001-47	22/02/2026 - 14:51:00	N/C	N/C	10,4500	R$70,43	R$ 735,99	Sim
KLAO ENGENHARIA S/A	24.940.808/0001-17	23/02/2026 - 14:47:06	N/C	N/C	10,4500	R$70,43	R$ 735,99	Não
ADIGE ARQUITETURA E ENGENHARIA LTDA	01.469.689/0001-60	23/02/2026 - 17:45:35	N/C	N/C	10,4500	R$70,00	R$ 731,50	Não
PRIVATE CONSTRUTORA LTDA	10.616.350/0001-30	23/02/2026 - 18:12:04	N/C	N/C	10,4500	R$70,43	R$ 735,99	Não
HIMALAIA CONSTRUTORA LTDA	00.471.823/0001-03	24/02/2026 - 08:26:05	N/C	N/C	10,4500	R$70,43	R$ 735,99	Não

LOTE 0001 - ITEM 0131 - Armacao de laje de estrutura convencional de concreto armado utilizando aco CA-50 de 8,0 mm
Armacao de laje de estrutura convencional de concreto armado utilizando aco CA-50 de 8,0 mm - montagem. af_06/2022

Fornecedor	CNPJ/CPF	Data	Modelo	Marca/ Fabricante	Quantidade	Lance	Valor Total	LC 123/2006
ESTRUTURA COMERCIO E CONSTRUCOES LTDA	10.664.099/0001-80	10/02/2026 - 08:29:35	N/C	N/C	65,2100	R$19,93	R$ 1.299,64	Sim
WH CONSTRUTORA LTDA	23.305.610/0001-07	13/02/2026 - 17:42:45	N/C	N/C	65,2100	R$20,57	R$ 1.341,37	Sim
INOVAR SERVICOS DE ENGENHARIA E CONSULTORIA LTDA	41.155.098/0001-33	16/02/2026 - 08:53:13	N/C	N/C	65,2100	R$19,93	R$ 1.299,64	Sim
CONSTRUTORA E SERVICOS W. B. M. LTDA	26.570.470/0001-84	18/02/2026 - 16:26:25	N/C	N/C	65,2100	R$19,90	R$ 1.297,68	Sim
ASLE CONSTRUTORA LTDA	20.511.890/0001-03	20/02/2026 - 09:22:08	N/C	N/C	65,2100	R$19,93	R$ 1.299,64	Não
MA CONSTRUTORA LTDA	54.197.980/0001-93	21/02/2026 - 14:58:38	N/C	N/C	65,2100	R$19,93	R$ 1.299,64	Sim
ENGETECH - ENGENHARIA, COMERCIO E SERVICOS LTDA	04.154.467/0001-47	22/02/2026 - 14:51:00	N/C	N/C	65,2100	R$19,93	R$ 1.299,64	Sim
KLAO ENGENHARIA S/A	24.940.808/0001-17	23/02/2026 - 14:47:06	N/C	N/C	65,2100	R$19,93	R$ 1.299,64	Não
ADIGE ARQUITETURA E ENGENHARIA LTDA	01.469.689/0001-60	23/02/2026 - 17:45:35	N/C	N/C	65,2100	R$19,00	R$ 1.238,99	Não
PRIVATE CONSTRUTORA LTDA	10.616.350/0001-30	23/02/2026 - 18:12:04	N/C	N/C	65,2100	R$19,93	R$ 1.299,64	Não
HIMALAIA CONSTRUTORA LTDA	00.471.823/0001-03	24/02/2026 - 08:26:05	N/C	N/C	65,2100	R$19,93	R$ 1.299,64	Não

LOTE 0001 - ITEM 0132 - Concretagem de vigas e lajes, fck=30 Mpa, para lajes macicas ou nervuradas (Item 4.44 da PO)
Concretagem de vigas e lajes, fck=30 Mpa, para lajes macicas ou nervuradas com uso de bomba - lancamento, adensamento e acabamento. (Item 4.44 da PO)

Fornecedor	CNPJ/CPF	Data	Modelo	Marca/ Fabricante	Quantidade	Lance	Valor Total	LC 123/2006
ESTRUTURA COMERCIO E CONSTRUCOES LTDA	10.664.099/0001-80	10/02/2026 - 08:29:54	N/C	N/C	0,4300	R$874,50	R$ 376,03	Sim
WH CONSTRUTORA LTDA	23.305.610/0001-07	13/02/2026 - 17:43:38	N/C	N/C	0,4300	R$857,01	R$ 368,51	Sim
INOVAR SERVICOS DE ENGENHARIA E CONSULTORIA LTDA	41.155.098/0001-33	16/02/2026 - 08:53:41	N/C	N/C	0,4300	R$874,50	R$ 376,03	Sim
CONSTRUTORA E SERVICOS W. B. M. LTDA	26.570.470/0001-84	18/02/2026 - 16:26:27	N/C	N/C	0,4300	R$874,45	R$ 376,01	Sim

PORTAL DE COMPRAS PÚBLICAS
A autenticidade do documento pode ser verificada no site https://validaarquivo.portaldecompraspublicas.com.br
Documento gerado eletronicamente no Portal de Compras Públicas em 24/03/2026 às 11:56:29.
Código verificador: 11F9232

E-DOCS - CÓPIA DO PROCESSO 2025-6X76D GERADO POR UDSON OLIVEIRA RAMOS DE AGUIAR EM 13/05/2026 07:51 DOCUMENTO 1 / 1 PÁGINA 5297 / 5723

2026-2NFBFC - E-DOCS - DOCUMENTO ORIGINAL 24/03/2026 18:10 PÁGINA 163 / 384

ASLE CONSTRUTORA LTDA	20.511.890/0001-03	20/02/2026 - 09:22:08	N/C	N/C	0,4300	R$874,50	R$ 376,03	Não
MA CONSTRUTORA LTDA	54.197.980/0001-93	21/02/2026 - 14:58:38	N/C	N/C	0,4300	R$874,50	R$ 376,03	Sim
ENGETECH - ENGENHARIA, COMERCIO E SERVICOS LTDA	04.154.467/0001-47	22/02/2026 - 14:51:00	N/C	N/C	0,4300	R$874,50	R$ 376,03	Sim
KLAO ENGENHARIA S/A	24.940.808/0001-17	23/02/2026 - 14:47:06	N/C	N/C	0,4300	R$874,50	R$ 376,03	Não
ADIGE ARQUITETURA E ENGENHARIA LTDA	01.469.689/0001-60	23/02/2026 - 17:45:35	N/C	N/C	0,4300	R$874,00	R$ 375,82	Não
PRIVATE CONSTRUTORA LTDA	10.616.350/0001-30	23/02/2026 - 18:12:04	N/C	N/C	0,4300	R$874,50	R$ 376,03	Não
HIMALAIA CONSTRUTORA LTDA	00.471.823/0001-03	24/02/2026 - 08:26:05	N/C	N/C	0,4300	R$874,50	R$ 376,03	Não

LOTE 0001 - ITEM 0133 - FORNECIMENTO DE ESTRUTURA TRELICADA DE COBERTURA, TIPO FINK, COM LIGACOES SOLDADAS ESTRUTURA TRELICADA DE COBERTURA, TIPO FINK, COM LIGACOESSOLDADAS, INCLUSOS PERFIS METALICOS, CHAPAS METALICAS, MAO DE OBRA E TRANSPORTE COM GUINDASTE - FORNECIMENTO E INSTALACAO. AF_01/2020_PSA

Fornecedor	CNPJ/CPF	Data	Modelo	Marca/ Fabricante	Quantidade	Lance	Valor Total	LC 123/2006
ESTRUTURA COMERCIO E CONSTRUCOES LTDA	10.664.099/0001-80	10/02/2026 - 08:30:10	N/C	N/C	61.475,7000	R$16,86	R$ 1.036.480,30	Sim
WH CONSTRUTORA LTDA	23.305.610/0001-07	16/02/2026 - 08:24:07	N/C	N/C	61.475,7000	R$18,48	R$ 1.136.070,94	Sim
INOVAR SERVICOS DE ENGENHARIA E CONSULTORIA LTDA	41.155.098/0001-33	16/02/2026 - 09:00:47	N/C	N/C	61.475,7000	R$16,86	R$ 1.036.480,30	Sim
CONSTRUTORA E SERVICOS W. B. M. LTDA	26.570.470/0001-84	18/02/2026 - 16:26:29	N/C	N/C	61.475,7000	R$16,84	R$ 1.035.250,79	Sim
ASLE CONSTRUTORA LTDA	20.511.890/0001-03	20/02/2026 - 09:22:08	N/C	N/C	61.475,7000	R$16,86	R$ 1.036.480,30	Não
MA CONSTRUTORA LTDA	54.197.980/0001-93	21/02/2026 - 14:58:38	N/C	N/C	61.475,7000	R$16,86	R$ 1.036.480,30	Sim
ENGETECH - ENGENHARIA, COMERCIO E SERVICOS LTDA	04.154.467/0001-47	22/02/2026 - 14:51:00	N/C	N/C	61.475,7000	R$16,86	R$ 1.036.480,30	Sim
KLAO ENGENHARIA S/A	24.940.808/0001-17	23/02/2026 - 14:47:06	N/C	N/C	61.475,7000	R$16,86	R$ 1.036.480,30	Não
ADIGE ARQUITETURA E ENGENHARIA LTDA	01.469.689/0001-60	23/02/2026 - 17:45:35	N/C	N/C	61.475,7000	R$16,00	R$ 983.611,20	Não
PRIVATE CONSTRUTORA LTDA	10.616.350/0001-30	23/02/2026 - 18:12:04	N/C	N/C	61.475,7000	R$16,86	R$ 1.036.480,30	Não
HIMALAIA CONSTRUTORA LTDA	00.471.823/0001-03	24/02/2026 - 08:26:05	N/C	N/C	61.475,7000	R$16,86	R$ 1.036.480,30	Não

LOTE 0001 - ITEM 0134 - COMPACTACAO MECANICA DO SOLO PARA EXECUCAO DE RADIER, PISO DE CONCRETO OU LAJE SOBRE SOLO COMPACTACAO MECANICA DE SOLO PARA EXECUCAO DE RADIER, PISO DE CONCRETO OU LAJE SOBRE SOLO, COM COMPACTADOR DE SOLOS A PERCUSSAO. AF_09/2021

Fornecedor	CNPJ/CPF	Data	Modelo	Marca/ Fabricante	Quantidade	Lance	Valor Total	LC 123/2006
ESTRUTURA COMERCIO E CONSTRUCOES LTDA	10.664.099/0001-80	10/02/2026 - 08:30:26	N/C	N/C	2.036,8100	R$3,78	R$ 7.699,14	Sim
WH CONSTRUTORA LTDA	23.305.610/0001-07	16/02/2026 - 08:25:28	N/C	N/C	2.036,8100	R$3,70	R$ 7.536,20	Sim
INOVAR SERVICOS DE ENGENHARIA E CONSULTORIA LTDA	41.155.098/0001-33	16/02/2026 - 09:01:09	N/C	N/C	2.036,8100	R$3,78	R$ 7.699,14	Sim
CONSTRUTORA E SERVICOS W. B. M. LTDA	26.570.470/0001-84	18/02/2026 - 16:26:30	N/C	N/C	2.036,8100	R$3,75	R$ 7.638,04	Sim
ASLE CONSTRUTORA LTDA	20.511.890/0001-03	20/02/2026 - 09:22:08	N/C	N/C	2.036,8100	R$3,78	R$ 7.699,14	Não
MA CONSTRUTORA LTDA	54.197.980/0001-93	21/02/2026 - 14:58:38	N/C	N/C	2.036,8100	R$3,78	R$ 7.699,14	Sim
ENGETECH - ENGENHARIA, COMERCIO E SERVICOS LTDA	04.154.467/0001-47	22/02/2026 - 14:51:00	N/C	N/C	2.036,8100	R$3,78	R$ 7.699,14	Sim

PORTAL DE COMPRAS PÚBLICAS

A autenticidade do documento pode ser verificada no site https://validaarquivo.portaldecompraspublicas.com.br
Documento gerado eletronicamente no Portal de Compras Públicas em 24/03/2026 às 11:56:29.
Código verificador: 11F9232

E-DOCS - CÓPIA DO PROCESSO 2025-6X76D GERADO POR UDSON OLIVEIRA RAMOS DE AGUIAR EM 13/05/2026 07:51 DOCUMENTO 1 / 1 PÁGINA 5298 / 5723

2026-2NFBFC - E-DOCS - DOCUMENTO ORIGINAL 24/03/2026 18:10 PÁGINA 164 / 384

KLAO ENGENHARIA S/A	24.940.808/0001-17	23/02/2026 - 14:47:06	N/C	N/C	2.036,8100	R$3,78	R$ 7.699,14	Não
ADIGE ARQUITETURA E ENGENHARIA LTDA	01.469.689/0001-60	23/02/2026 - 17:45:35	N/C	N/C	2.036,8100	R$3,00	R$ 6.110,43	Não
PRIVATE CONSTRUTORA LTDA	10.616.350/0001-30	23/02/2026 - 18:12:04	N/C	N/C	2.036,8100	R$3,78	R$ 7.699,14	Não
HIMALAIA CONSTRUTORA LTDA	00.471.823/0001-03	24/02/2026 - 08:26:05	N/C	N/C	2.036,8100	R$2.036,81	R$ 4.148.594,98	Não

LOTE 0001 - ITEM 0135 - Lastro com material granular, aplicado em pisos ou lajes sobre solo, espessura de *5 cm* Lastro com material granular, aplicado em pisos ou lajes sobre solo, espessura de *5 cm*. af_01/2024

Fornecedor	CNPJ/CPF	Data	Modelo	Marca/ Fabricante	Quantidade	Lance	Valor Total	LC 123/2006
ESTRUTURA COMERCIO E CONSTRUCOES LTDA	10.664.099/0001-80	10/02/2026 - 08:25:34	N/C	N/C	101,8400	R$303,46	R$ 30.904,37	Sim
WH CONSTRUTORA LTDA	23.305.610/0001-07	16/02/2026 - 08:27:23	N/C	N/C	101,8400	R$297,39	R$ 30.286,20	Sim
INOVAR SERVICOS DE ENGENHARIA E CONSULTORIA LTDA	41.155.098/0001-33	16/02/2026 - 09:01:34	N/C	N/C	101,8400	R$303,46	R$ 30.904,37	Sim
CONSTRUTORA E SERVICOS W. B. M. LTDA	26.570.470/0001-84	18/02/2026 - 16:26:33	N/C	N/C	101,8400	R$303,44	R$ 30.902,33	Sim
ASLE CONSTRUTORA LTDA	20.511.890/0001-03	20/02/2026 - 09:22:08	N/C	N/C	101,8400	R$303,46	R$ 30.904,37	Não
MA CONSTRUTORA LTDA	54.197.980/0001-93	21/02/2026 - 14:58:39	N/C	N/C	101,8400	R$303,46	R$ 30.904,37	Sim
ENGETECH - ENGENHARIA, COMERCIO E SERVICOS LTDA	04.154.467/0001-47	22/02/2026 - 14:51:00	N/C	N/C	101,8400	R$303,46	R$ 30.904,37	Sim
KLAO ENGENHARIA S/A	24.940.808/0001-17	23/02/2026 - 14:47:06	N/C	N/C	101,8400	R$303,46	R$ 30.904,37	Não
ADIGE ARQUITETURA E ENGENHARIA LTDA	01.469.689/0001-60	23/02/2026 - 17:45:35	N/C	N/C	101,8400	R$303,00	R$ 30.857,52	Não
PRIVATE CONSTRUTORA LTDA	10.616.350/0001-30	23/02/2026 - 18:12:04	N/C	N/C	101,8400	R$303,46	R$ 30.904,37	Não
HIMALAIA CONSTRUTORA LTDA	00.471.823/0001-03	24/02/2026 - 08:26:05	N/C	N/C	101,8400	R$303,46	R$ 30.904,37	Não

LOTE 0001 - ITEM 0136 - CAMADA SEPARADORA PARA EXECUCAO DE RADIER, PISO DE CONCRETO OU LAJE SOBRE SOLO, EM LONA PLASTICA CAMADA SEPARADORA PARA EXECUCAO DE RADIER, PISO DE CONCRETO OU LAJE SOBRE SOLO, EM LONA PLASTICA. AF_09/2021

Fornecedor	CNPJ/CPF	Data	Modelo	Marca/ Fabricante	Quantidade	Lance	Valor Total	LC 123/2006
ESTRUTURA COMERCIO E CONSTRUCOES LTDA	10.664.099/0001-80	10/02/2026 - 08:33:55	N/C	N/C	2.036,8100	R$3,25	R$ 6.619,63	Sim
WH CONSTRUTORA LTDA	23.305.610/0001-07	16/02/2026 - 08:28:11	N/C	N/C	2.036,8100	R$3,18	R$ 6.477,06	Sim
INOVAR SERVICOS DE ENGENHARIA E CONSULTORIA LTDA	41.155.098/0001-33	16/02/2026 - 09:01:55	N/C	N/C	2.036,8100	R$3,25	R$ 6.619,63	Sim
CONSTRUTORA E SERVICOS W. B. M. LTDA	26.570.470/0001-84	18/02/2026 - 16:26:35	N/C	N/C	2.036,8100	R$3,20	R$ 6.517,79	Sim
ASLE CONSTRUTORA LTDA	20.511.890/0001-03	20/02/2026 - 09:22:09	N/C	N/C	2.036,8100	R$3,25	R$ 6.619,63	Não
MA CONSTRUTORA LTDA	54.197.980/0001-93	21/02/2026 - 14:58:39	N/C	N/C	2.036,8100	R$3,25	R$ 6.619,63	Sim
ENGETECH - ENGENHARIA, COMERCIO E SERVICOS LTDA	04.154.467/0001-47	22/02/2026 - 14:51:00	N/C	N/C	2.036,8100	R$3,25	R$ 6.619,63	Sim
KLAO ENGENHARIA S/A	24.940.808/0001-17	23/02/2026 - 14:47:06	N/C	N/C	2.036,8100	R$3,25	R$ 6.619,63	Não
ADIGE ARQUITETURA E ENGENHARIA LTDA	01.469.689/0001-60	23/02/2026 - 17:45:35	N/C	N/C	2.036,8100	R$3,00	R$ 6.110,43	Não
PRIVATE CONSTRUTORA LTDA	10.616.350/0001-30	23/02/2026 - 18:12:04	N/C	N/C	2.036,8100	R$3,25	R$ 6.619,63	Não
HIMALAIA CONSTRUTORA LTDA	00.471.823/0001-03	24/02/2026 - 08:26:05	N/C	N/C	2.036,8100	R$3,25	R$ 6.619,63	Não

PORTAL DE COMPRAS PÚBLICAS

A autenticidade do documento pode ser verificada no site https://validaarquivo.portaldecompraspublicas.com.br
Documento gerado eletronicamente no Portal de Compras Públicas em 24/03/2026 às 11:56:29.
Código verificador: 11F9232

E-DOCS - CÓPIA DO PROCESSO 2025-6X76D GERADO POR UDSON OLIVEIRA RAMOS DE AGUIAR EM 13/05/2026 07:51 DOCUMENTO 1 / 1 PÁGINA 5299 / 5723

2026-2NFBFC - E-DOCS - DOCUMENTO ORIGINAL 24/03/2026 18:10 PÁGINA 165 / 384

LOTE 0001 - ITEM 0137 - EXECUCAO DE PASSEIO (CALCADA) OU PISO DE CONCRETO COM CONCRETO MOLDADO IN LOCO, USINADO C20 EXECUCAO DE PASSEIO (CALCADA) OU PISO DE CONCRETO COM CONCRETO MOLDADO IN LOCO, USINADO C20, ACABAMENTO CONVENCIONAL, NAO ARMADO. AF_08/2022

Fornecedor	CNPJ/CPF	Data	Modelo	Marca/ Fabricante	Quantidade	Lance	Valor Total	LC 123/2006
ESTRUTURA COMERCIO E CONSTRUCOES LTDA	10.664.099/0001-80	10/02/2026 - 08:34:12	N/C	N/C	142,5800	R$938,65	R$ 133.832,72	Sim
WH CONSTRUTORA LTDA	23.305.610/0001-07	16/02/2026 - 08:30:19	N/C	N/C	142,5800	R$919,87	R$ 131.155,06	Sim
INOVAR SERVICOS DE ENGENHARIA E CONSULTORIA LTDA	41.155.098/0001-33	16/02/2026 - 09:02:26	N/C	N/C	142,5800	R$938,65	R$ 133.832,72	Sim
CONSTRUTORA E SERVICOS W. B. M. LTDA	26.570.470/0001-84	18/02/2026 - 16:26:36	N/C	N/C	142,5800	R$938,60	R$ 133.825,59	Sim
ASLE CONSTRUTORA LTDA	20.511.890/0001-03	20/02/2026 - 09:22:09	N/C	N/C	142,5800	R$938,65	R$ 133.832,72	Não
MA CONSTRUTORA LTDA	54.197.980/0001-93	21/02/2026 - 14:58:39	N/C	N/C	142,5800	R$938,65	R$ 133.832,72	Sim
ENGETECH - ENGENHARIA, COMERCIO E SERVICOS LTDA	04.154.467/0001-47	22/02/2026 - 14:51:00	N/C	N/C	142,5800	R$938,65	R$ 133.832,72	Sim
KLAO ENGENHARIA S/A	24.940.808/0001-17	23/02/2026 - 14:47:06	N/C	N/C	142,5800	R$938,65	R$ 133.832,72	Não
ADIGE ARQUITETURA E ENGENHARIA LTDA	01.469.689/0001-60	23/02/2026 - 17:45:35	N/C	N/C	142,5800	R$938,00	R$ 133.740,04	Não
PRIVATE CONSTRUTORA LTDA	10.616.350/0001-30	23/02/2026 - 18:12:04	N/C	N/C	142,5800	R$938,65	R$ 133.832,72	Não
HIMALAIA CONSTRUTORA LTDA	00.471.823/0001-03	24/02/2026 - 08:26:05	N/C	N/C	142,5800	R$938,65	R$ 133.832,72	Não

LOTE 0001 - ITEM 0138 - COMPACTACAO MECANICA DO SOLO PARA EXECUCAO DE RADIER, PISO DE CONCRETO OU LAJE (Item 4.53 da PO) COMPACTACAO MECANICA DE SOLO PARA EXECUCAO DE RADIER, PISO DE CONCRETO OU LAJE SOBRE SOLO, COM COMPACTADOR DE SOLOS A PERCUSSAO. AF_09/2021 (Item 4.53 da PO)

Fornecedor	CNPJ/CPF	Data	Modelo	Marca/ Fabricante	Quantidade	Lance	Valor Total	LC 123/2006
ESTRUTURA COMERCIO E CONSTRUCOES LTDA	10.664.099/0001-80	10/02/2026 - 08:34:25	N/C	N/C	730,2600	R$3,78	R$ 2.760,38	Sim
WH CONSTRUTORA LTDA	23.305.610/0001-07	16/02/2026 - 08:31:35	N/C	N/C	730,2600	R$3,70	R$ 2.701,96	Sim
INOVAR SERVICOS DE ENGENHARIA E CONSULTORIA LTDA	41.155.098/0001-33	16/02/2026 - 09:02:47	N/C	N/C	730,2600	R$3,78	R$ 2.760,38	Sim
CONSTRUTORA E SERVICOS W. B. M. LTDA	26.570.470/0001-84	18/02/2026 - 16:26:38	N/C	N/C	730,2600	R$3,76	R$ 2.745,78	Sim
ASLE CONSTRUTORA LTDA	20.511.890/0001-03	20/02/2026 - 09:22:09	N/C	N/C	730,2600	R$3,78	R$ 2.760,38	Não
MA CONSTRUTORA LTDA	54.197.980/0001-93	21/02/2026 - 14:58:39	N/C	N/C	730,2600	R$3,78	R$ 2.760,38	Sim
ENGETECH - ENGENHARIA, COMERCIO E SERVICOS LTDA	04.154.467/0001-47	22/02/2026 - 14:51:00	N/C	N/C	730,2600	R$3,78	R$ 2.760,38	Sim
KLAO ENGENHARIA S/A	24.940.808/0001-17	23/02/2026 - 14:47:06	N/C	N/C	730,2600	R$3,78	R$ 2.760,38	Não
ADIGE ARQUITETURA E ENGENHARIA LTDA	01.469.689/0001-60	23/02/2026 - 17:45:35	N/C	N/C	730,2600	R$3,00	R$ 2.190,78	Não
PRIVATE CONSTRUTORA LTDA	10.616.350/0001-30	23/02/2026 - 18:12:04	N/C	N/C	730,2600	R$3,78	R$ 2.760,38	Não
HIMALAIA CONSTRUTORA LTDA	00.471.823/0001-03	24/02/2026 - 08:26:05	N/C	N/C	730,2600	R$3,78	R$ 2.760,38	Não

LOTE 0001 - ITEM 0139 - Lastro com material granular, aplicado em pisos ou lajes sobre solo, (Item 4.54 da PO) Lastro com material granular, aplicado em pisos ou lajes sobre solo, espessura de *5 cm*. af_01/2024 (Item 4.54 da PO)

Fornecedor	CNPJ/CPF	Data	Modelo	Marca/ Fabricante	Quantidade	Lance	Valor Total	LC 123/2006
ESTRUTURA COMERCIO E CONSTRUCOES LTDA	10.664.099/0001-80	10/02/2026 - 08:34:40	N/C	N/C	36,5100	R$303,46	R$ 11.079,32	Sim

PORTAL DE COMPRAS PÚBLICAS

A autenticidade do documento pode ser verificada no site https://validaarquivo.portaldecompraspublicas.com.br
Documento gerado eletronicamente no Portal de Compras Públicas em 24/03/2026 às 11:56:29.
Código verificador: 11F9232

E-DOCS - CÓPIA DO PROCESSO 2025-6X76D GERADO POR UDSON OLIVEIRA RAMOS DE AGUIAR EM 13/05/2026 07:51 DOCUMENTO 1 / 1 PÁGINA 5300 / 5723

2026-2NFBFC - E-DOCS - DOCUMENTO ORIGINAL 24/03/2026 18:10 PÁGINA 166 / 384

WH CONSTRUTORA LTDA	23.305.610/0001-07	16/02/2026 - 08:32:57	N/C	N/C	36,5100	R$297,39	R$ 10.857,71	Sim
INOVAR SERVICOS DE ENGENHARIA E CONSULTORIA LTDA	41.155.098/0001-33	16/02/2026 - 09:03:23	N/C	N/C	36,5100	R$303,46	R$ 11.079,32	Sim
CONSTRUTORA E SERVICOS W. B. M. LTDA	26.570.470/0001-84	18/02/2026 - 16:26:40	N/C	N/C	36,5100	R$303,44	R$ 11.078,59	Sim
ASLE CONSTRUTORA LTDA	20.511.890/0001-03	20/02/2026 - 09:22:09	N/C	N/C	36,5100	R$303,46	R$ 11.079,32	Não
MA CONSTRUTORA LTDA	54.197.980/0001-93	21/02/2026 - 14:58:39	N/C	N/C	36,5100	R$303,46	R$ 11.079,32	Sim
ENGETECH - ENGENHARIA, COMERCIO E SERVICOS LTDA	04.154.467/0001-47	22/02/2026 - 14:51:00	N/C	N/C	36,5100	R$303,46	R$ 11.079,32	Sim
KLAO ENGENHARIA S/A	24.940.808/0001-17	23/02/2026 - 14:47:06	N/C	N/C	36,5100	R$303,46	R$ 11.079,32	Não
ADIGE ARQUITETURA E ENGENHARIA LTDA	01.469.689/0001-60	23/02/2026 - 17:45:35	N/C	N/C	36,5100	R$303,00	R$ 11.062,53	Não
PRIVATE CONSTRUTORA LTDA	10.616.350/0001-30	23/02/2026 - 18:12:04	N/C	N/C	36,5100	R$303,46	R$ 11.079,32	Não
HIMALAIA CONSTRUTORA LTDA	00.471.823/0001-03	24/02/2026 - 08:26:05	N/C	N/C	36,5100	R$303,46	R$ 11.079,32	Não

LOTE 0001 - ITEM 0140 - CAMADA SEPARADORA PARA EXECUCAO DE RADIER, PISO DE CONCRETO OU LAJE SOBRE SOLO (Item 4.55 da PO) CAMADA SEPARADORA PARA EXECUCAO DE RADIER, PISO DE CONCRETO OU LAJE SOBRE SOLO, EM LONA PLASTICA. AF_09/2021 (Item 4.55 da PO)

Fornecedor	CNPJ/CPF	Data	Modelo	Marca/ Fabricante	Quantidade	Lance	Valor Total	LC 123/2006
ESTRUTURA COMERCIO E CONSTRUCOES LTDA	10.664.099/0001-80	10/02/2026 - 10:55:10	N/C	N/C	730,2600	R$3,24	R$ 2.366,04	Sim
WH CONSTRUTORA LTDA	23.305.610/0001-07	16/02/2026 - 08:33:55	N/C	N/C	730,2600	R$3,18	R$ 2.322,23	Sim
INOVAR SERVICOS DE ENGENHARIA E CONSULTORIA LTDA	41.155.098/0001-33	16/02/2026 - 09:03:48	N/C	N/C	730,2600	R$3,25	R$ 2.373,34	Sim
CONSTRUTORA E SERVICOS W. B. M. LTDA	26.570.470/0001-84	18/02/2026 - 16:26:41	N/C	N/C	730,2600	R$3,20	R$ 2.336,83	Sim
ASLE CONSTRUTORA LTDA	20.511.890/0001-03	20/02/2026 - 09:22:09	N/C	N/C	730,2600	R$3,25	R$ 2.373,34	Não
MA CONSTRUTORA LTDA	54.197.980/0001-93	21/02/2026 - 14:58:39	N/C	N/C	730,2600	R$3,25	R$ 2.373,34	Sim
ENGETECH - ENGENHARIA, COMERCIO E SERVICOS LTDA	04.154.467/0001-47	22/02/2026 - 14:51:00	N/C	N/C	730,2600	R$3,25	R$ 2.373,34	Sim
KLAO ENGENHARIA S/A	24.940.808/0001-17	23/02/2026 - 14:47:06	N/C	N/C	730,2600	R$3,25	R$ 2.373,34	Não
ADIGE ARQUITETURA E ENGENHARIA LTDA	01.469.689/0001-60	23/02/2026 - 17:45:35	N/C	N/C	730,2600	R$3,00	R$ 2.190,78	Não
PRIVATE CONSTRUTORA LTDA	10.616.350/0001-30	23/02/2026 - 18:12:04	N/C	N/C	730,2600	R$3,25	R$ 2.373,34	Não
HIMALAIA CONSTRUTORA LTDA	00.471.823/0001-03	24/02/2026 - 08:26:05	N/C	N/C	730,2600	R$3,25	R$ 2.373,34	Não

LOTE 0001 - ITEM 0141 - EXECUCAO DE PASSEIO (CALCADA) OU PISO DE CONCRETO COM CONCRETO MOLDADO IN LOCO (Item 4.56 da PO) EXECUCAO DE PASSEIO (CALCADA) OU PISO DE CONCRETO COM CONCRETO MOLDADO IN LOCO, USINADO C20, ACABAMENTO CONVENCIONAL, NAO ARMADO. AF_08/2022 (Item 4.56 da PO)

Fornecedor	CNPJ/CPF	Data	Modelo	Marca/ Fabricante	Quantidade	Lance	Valor Total	LC 123/2006
ESTRUTURA COMERCIO E CONSTRUCOES LTDA	10.664.099/0001-80	10/02/2026 - 08:37:09	N/C	N/C	51,1200	R$938,65	R$ 47.983,79	Sim
WH CONSTRUTORA LTDA	23.305.610/0001-07	16/02/2026 - 08:35:11	N/C	N/C	51,1200	R$919,87	R$ 47.023,75	Sim
INOVAR SERVICOS DE ENGENHARIA E CONSULTORIA LTDA	41.155.098/0001-33	16/02/2026 - 09:04:24	N/C	N/C	51,1200	R$938,65	R$ 47.983,79	Sim
CONSTRUTORA E SERVICOS W. B. M. LTDA	26.570.470/0001-84	18/02/2026 - 16:26:43	N/C	N/C	51,1200	R$938,62	R$ 47.982,25	Sim
ASLE CONSTRUTORA LTDA	20.511.890/0001-03	20/02/2026 - 09:22:09	N/C	N/C	51,1200	R$938,65	R$ 47.983,79	Não

PORTAL DE COMPRAS PÚBLICAS

A autenticidade do documento pode ser verificada no site https://validaarquivo.portaldecompraspublicas.com.br
Documento gerado eletronicamente no Portal de Compras Públicas em 24/03/2026 às 11:56:29.
Código verificador: 11F9232

E-DOCS - CÓPIA DO PROCESSO 2025-6X76D GERADO POR UDSON OLIVEIRA RAMOS DE AGUIAR EM 13/05/2026 07:51 DOCUMENTO 1 / 1 PÁGINA 5301 / 5723

2026-2NFBFC - E-DOCS - DOCUMENTO ORIGINAL 24/03/2026 18:10 PÁGINA 167 / 384

MA CONSTRUTORA LTDA	54.197.980/0001-93	21/02/2026 - 14:58:39	N/C	N/C	51,1200	R$938,65	R$ 47.983,79	Sim
ENGETECH - ENGENHARIA, COMERCIO E SERVICOS LTDA	04.154.467/0001-47	22/02/2026 - 14:51:00	N/C	N/C	51,1200	R$938,65	R$ 47.983,79	Sim
KLAO ENGENHARIA S/A	24.940.808/0001-17	23/02/2026 - 14:47:06	N/C	N/C	51,1200	R$938,65	R$ 47.983,79	Não
ADIGE ARQUITETURA E ENGENHARIA LTDA	01.469.689/0001-60	23/02/2026 - 17:45:35	N/C	N/C	51,1200	R$938,00	R$ 47.950,56	Não
PRIVATE CONSTRUTORA LTDA	10.616.350/0001-30	23/02/2026 - 18:12:04	N/C	N/C	51,1200	R$938,65	R$ 47.983,79	Não
HIMALAIA CONSTRUTORA LTDA	00.471.823/0001-03	24/02/2026 - 08:26:05	N/C	N/C	51,1200	R$938,65	R$ 47.983,79	Não

LOTE 0001 - ITEM 0142 - Alvenaria de vedacao com elemento vazado de concreto (cobogo) de 7x50x50cm Alvenaria de vedacao com elemento vazado de concreto (cobogo) de 7x50x50cm e argamassa de assentamento com preparo em betoneira. af_05/2020

Fornecedor	CNPJ/CPF	Data	Modelo	Marca/ Fabricante	Quantidade	Lance	Valor Total	LC 123/2006
ESTRUTURA COMERCIO E CONSTRUCOES LTDA	10.664.099/0001-80	10/02/2026 - 08:37:44	N/C	N/C	122,2500	R$266,00	R$ 32.518,50	Sim
WH CONSTRUTORA LTDA	23.305.610/0001-07	16/02/2026 - 08:36:11	N/C	N/C	122,2500	R$260,68	R$ 31.868,13	Sim
INOVAR SERVICOS DE ENGENHARIA E CONSULTORIA LTDA	41.155.098/0001-33	16/02/2026 - 09:08:41	N/C	N/C	122,2500	R$266,00	R$ 32.518,50	Sim
CONSTRUTORA E SERVICOS W. B. M. LTDA	26.570.470/0001-84	18/02/2026 - 16:26:45	N/C	N/C	122,2500	R$266,00	R$ 32.518,50	Sim
ASLE CONSTRUTORA LTDA	20.511.890/0001-03	20/02/2026 - 09:22:09	N/C	N/C	122,2500	R$266,00	R$ 32.518,50	Não
MA CONSTRUTORA LTDA	54.197.980/0001-93	21/02/2026 - 14:58:39	N/C	N/C	122,2500	R$266,00	R$ 32.518,50	Sim
ENGETECH - ENGENHARIA, COMERCIO E SERVICOS LTDA	04.154.467/0001-47	22/02/2026 - 14:51:00	N/C	N/C	122,2500	R$266,00	R$ 32.518,50	Sim
KLAO ENGENHARIA S/A	24.940.808/0001-17	23/02/2026 - 14:47:06	N/C	N/C	122,2500	R$266,00	R$ 32.518,50	Não
ADIGE ARQUITETURA E ENGENHARIA LTDA	01.469.689/0001-60	23/02/2026 - 17:45:35	N/C	N/C	122,2500	R$266,00	R$ 32.518,50	Não
PRIVATE CONSTRUTORA LTDA	10.616.350/0001-30	23/02/2026 - 18:12:04	N/C	N/C	122,2500	R$266,00	R$ 32.518,50	Não
HIMALAIA CONSTRUTORA LTDA	00.471.823/0001-03	24/02/2026 - 08:26:05	N/C	N/C	122,2500	R$266,00	R$ 32.518,50	Não

LOTE 0001 - ITEM 0143 - ALVENARIA DE VEDACAO DE BLOCOS CERAMICOS FURADOS NA VERTICAL DE 14X19X39 CM ALVENARIA DE VEDACAO DE BLOCOS CERAMICOS FURADOS NA VERTICAL DE 14X19X39 CM (ESPESSURA 14 CM) E ARGAMASSA DE ASSENTAMENTO COM PREPARO EM BETONEIRA. AF_12/2021

Fornecedor	CNPJ/CPF	Data	Modelo	Marca/ Fabricante	Quantidade	Lance	Valor Total	LC 123/2006
ESTRUTURA COMERCIO E CONSTRUCOES LTDA	10.664.099/0001-80	10/02/2026 - 08:38:10	N/C	N/C	1.406,5500	R$76,50	R$ 107.601,07	Sim
WH CONSTRUTORA LTDA	23.305.610/0001-07	16/02/2026 - 08:38:45	N/C	N/C	1.406,5500	R$76,93	R$ 108.205,89	Sim
INOVAR SERVICOS DE ENGENHARIA E CONSULTORIA LTDA	41.155.098/0001-33	16/02/2026 - 09:11:17	N/C	N/C	1.406,5500	R$76,50	R$ 107.601,07	Sim
CONSTRUTORA E SERVICOS W. B. M. LTDA	26.570.470/0001-84	18/02/2026 - 16:26:46	N/C	N/C	1.406,5500	R$76,45	R$ 107.530,75	Sim
ASLE CONSTRUTORA LTDA	20.511.890/0001-03	20/02/2026 - 09:22:09	N/C	N/C	1.406,5500	R$76,50	R$ 107.601,07	Não
MA CONSTRUTORA LTDA	54.197.980/0001-93	21/02/2026 - 14:58:39	N/C	N/C	1.406,5500	R$76,50	R$ 107.601,07	Sim
ENGETECH - ENGENHARIA, COMERCIO E SERVICOS LTDA	04.154.467/0001-47	22/02/2026 - 14:51:00	N/C	N/C	1.406,5500	R$76,50	R$ 107.601,07	Sim
KLAO ENGENHARIA S/A	24.940.808/0001-17	23/02/2026 - 14:47:07	N/C	N/C	1.406,5500	R$76,50	R$ 107.601,07	Não
ADIGE ARQUITETURA E ENGENHARIA LTDA	01.469.689/0001-60	23/02/2026 - 17:45:35	N/C	N/C	1.406,5500	R$76,00	R$ 106.897,80	Não

PORTAL DE COMPRAS PÚBLICAS

A autenticidade do documento pode ser verificada no site https://validaarquivo.portaldecompraspublicas.com.br
Documento gerado eletronicamente no Portal de Compras Públicas em 24/03/2026 às 11:56:29.
Código verificador: 11F9232

E-DOCS - CÓPIA DO PROCESSO 2025-6X76D GERADO POR UDSON OLIVEIRA RAMOS DE AGUIAR EM 13/05/2026 07:51 DOCUMENTO 1 / 1 PÁGINA 5302 / 5723

2026-2NFBFC - E-DOCS - DOCUMENTO ORIGINAL 24/03/2026 18:10 PÁGINA 168 / 384

PRIVATE CONSTRUTORA LTDA	10.616.350/0001-30	23/02/2026 - 18:12:04	N/C	N/C	1.406,5500	R$76,50	R$ 107.601,07	Não
HIMALAIA CONSTRUTORA LTDA	00.471.823/0001-03	24/02/2026 - 08:26:05	N/C	N/C	1.406,5500	R$76,50	R$ 107.601,07	Não

LOTE 0001 - ITEM 0144 - ALVENARIA DE VEDACAO DE BLOCOS CERAMICOS FURADOS NA VERTICAL DE 9X19X39 CM ALVENARIA DE VEDACAO DE BLOCOS CERAMICOS FURADOS NA VERTICAL DE 9X19X39 CM (ESPESSURA 9 CM) E ARGAMASSA DE ASSENTAMENTO COM PREPARO EM BETONEIRA. AF_12/2021

Fornecedor	CNPJ/CPF	Data	Modelo	Marca/ Fabricante	Quantidade	Lance	Valor Total	LC 123/2006
ESTRUTURA COMERCIO E CONSTRUCOES LTDA	10.664.099/0001-80	10/02/2026 - 08:38:27	N/C	N/C	345,2700	R$56,65	R$ 19.559,55	Sim
WH CONSTRUTORA LTDA	23.305.610/0001-07	16/02/2026 - 08:40:25	N/C	N/C	345,2700	R$55,51	R$ 19.165,94	Sim
INOVAR SERVICOS DE ENGENHARIA E CONSULTORIA LTDA	41.155.098/0001-33	16/02/2026 - 09:11:39	N/C	N/C	345,2700	R$56,65	R$ 19.559,55	Sim
CONSTRUTORA E SERVICOS W. B. M. LTDA	26.570.470/0001-84	18/02/2026 - 16:26:48	N/C	N/C	345,2700	R$56,60	R$ 19.542,28	Sim
ASLE CONSTRUTORA LTDA	20.511.890/0001-03	20/02/2026 - 09:22:09	N/C	N/C	345,2700	R$56,65	R$ 19.559,55	Não
MA CONSTRUTORA LTDA	54.197.980/0001-93	21/02/2026 - 14:58:39	N/C	N/C	345,2700	R$56,65	R$ 19.559,55	Sim
ENGETECH - ENGENHARIA, COMERCIO E SERVICOS LTDA	04.154.467/0001-47	22/02/2026 - 14:51:00	N/C	N/C	345,2700	R$56,65	R$ 19.559,55	Sim
KLAO ENGENHARIA S/A	24.940.808/0001-17	23/02/2026 - 14:47:07	N/C	N/C	345,2700	R$56,65	R$ 19.559,55	Não
ADIGE ARQUITETURA E ENGENHARIA LTDA	01.469.689/0001-60	23/02/2026 - 17:45:35	N/C	N/C	345,2700	R$56,00	R$ 19.335,12	Não
PRIVATE CONSTRUTORA LTDA	10.616.350/0001-30	23/02/2026 - 18:12:04	N/C	N/C	345,2700	R$56,65	R$ 19.559,55	Não
HIMALAIA CONSTRUTORA LTDA	00.471.823/0001-03	24/02/2026 - 08:26:05	N/C	N/C	345,2700	R$56,65	R$ 19.559,55	Não

LOTE 0001 - ITEM 0145 - Alvenaria de vedacao de blocos ceramicos furados na vertical de 19x19x39 cm (espessura 19 cm) Alvenaria de vedacao de blocos ceramicos furados na vertical de 19x19x39 cm (espessura 19 cm) e argamassa de assentamento com preparo manual. af_12/2021

Fornecedor	CNPJ/CPF	Data	Modelo	Marca/ Fabricante	Quantidade	Lance	Valor Total	LC 123/2006
ESTRUTURA COMERCIO E CONSTRUCOES LTDA	10.664.099/0001-80	10/02/2026 - 08:38:45	N/C	N/C	9,3600	R$93,38	R$ 874,04	Sim
WH CONSTRUTORA LTDA	23.305.610/0001-07	16/02/2026 - 08:41:39	N/C	N/C	9,3600	R$91,51	R$ 856,53	Sim
INOVAR SERVICOS DE ENGENHARIA E CONSULTORIA LTDA	41.155.098/0001-33	16/02/2026 - 09:12:05	N/C	N/C	9,3600	R$93,38	R$ 874,04	Sim
CONSTRUTORA E SERVICOS W. B. M. LTDA	26.570.470/0001-84	18/02/2026 - 16:26:50	N/C	N/C	9,3600	R$93,35	R$ 873,76	Sim
ASLE CONSTRUTORA LTDA	20.511.890/0001-03	20/02/2026 - 09:22:09	N/C	N/C	9,3600	R$93,38	R$ 874,04	Não
MA CONSTRUTORA LTDA	54.197.980/0001-93	21/02/2026 - 14:58:39	N/C	N/C	9,3600	R$93,38	R$ 874,04	Sim
ENGETECH - ENGENHARIA, COMERCIO E SERVICOS LTDA	04.154.467/0001-47	22/02/2026 - 14:51:00	N/C	N/C	9,3600	R$93,38	R$ 874,04	Sim
KLAO ENGENHARIA S/A	24.940.808/0001-17	23/02/2026 - 14:47:07	N/C	N/C	9,3600	R$93,38	R$ 874,04	Não
ADIGE ARQUITETURA E ENGENHARIA LTDA	01.469.689/0001-60	23/02/2026 - 17:45:35	N/C	N/C	9,3600	R$93,00	R$ 870,48	Não
PRIVATE CONSTRUTORA LTDA	10.616.350/0001-30	23/02/2026 - 18:12:04	N/C	N/C	9,3600	R$93,38	R$ 874,04	Não
HIMALAIA CONSTRUTORA LTDA	00.471.823/0001-03	24/02/2026 - 08:26:06	N/C	N/C	9,3600	R$93,38	R$ 874,04	Não

LOTE 0001 - ITEM 0146 - ALVENARIA DE VEDACAO DE BLOCOS CERAMICOS FURADOS NA VERTICAL DE 9X19X39 CM - 1 ALVENARIA DE VEDACAO DE BLOCOS CERAMICOS FURADOS NA VERTICAL DE 9X19X39 CM (ESPESSURA 9 CM) E ARGAMASSA DE ASSENTAMENTO COM PREPARO EM BETONEIRA. AF_12/2021 - SOCULOS

PORTAL DE COMPRAS PÚBLICAS

A autenticidade do documento pode ser verificada no site https://validaarquivo.portaldecompraspublicas.com.br
Documento gerado eletronicamente no Portal de Compras Públicas em 24/03/2026 às 11:56:29.
Código verificador: 11F9232

E-DOCS - CÓPIA DO PROCESSO 2025-6X76D GERADO POR UDSON OLIVEIRA RAMOS DE AGUIAR EM 13/05/2026 07:51 DOCUMENTO 1 / 1 PÁGINA 5303 / 5723

2026-2NFBFC - E-DOCS - DOCUMENTO ORIGINAL 24/03/2026 18:10 PÁGINA 169 / 384

Fornecedor	CNPJ/CPF	Data	Modelo	Marca/ Fabricante	Quantidade	Lance	Valor Total	LC 123/2006
ESTRUTURA COMERCIO E CONSTRUCOES LTDA	10.664.099/0001-80	10/02/2026 - 08:39:11	N/C	N/C	6,8500	R$96,03	R$ 657,81	Sim
WH CONSTRUTORA LTDA	23.305.610/0001-07	16/02/2026 - 08:43:06	N/C	N/C	6,8500	R$96,06	R$ 658,01	Sim
INOVAR SERVICOS DE ENGENHARIA E CONSULTORIA LTDA	41.155.098/0001-33	16/02/2026 - 09:12:29	N/C	N/C	6,8500	R$96,03	R$ 657,81	Sim
CONSTRUTORA E SERVICOS W. B. M. LTDA	26.570.470/0001-84	18/02/2026 - 16:26:52	N/C	N/C	6,8500	R$96,00	R$ 657,60	Sim
ASLE CONSTRUTORA LTDA	20.511.890/0001-03	20/02/2026 - 09:22:09	N/C	N/C	6,8500	R$96,03	R$ 657,81	Não
MA CONSTRUTORA LTDA	54.197.980/0001-93	21/02/2026 - 14:58:39	N/C	N/C	6,8500	R$96,03	R$ 657,81	Sim
ENGETECH - ENGENHARIA, COMERCIO E SERVICOS LTDA	04.154.467/0001-47	22/02/2026 - 14:51:01	N/C	N/C	6,8500	R$96,03	R$ 657,81	Sim
KLAO ENGENHARIA S/A	24.940.808/0001-17	23/02/2026 - 14:47:07	N/C	N/C	6,8500	R$96,03	R$ 657,81	Não
ADIGE ARQUITETURA E ENGENHARIA LTDA	01.469.689/0001-60	23/02/2026 - 17:45:35	N/C	N/C	6,8500	R$96,00	R$ 657,60	Não
PRIVATE CONSTRUTORA LTDA	10.616.350/0001-30	23/02/2026 - 18:12:04	N/C	N/C	6,8500	R$96,03	R$ 657,81	Não
HIMALAIA CONSTRUTORA LTDA	00.471.823/0001-03	24/02/2026 - 08:26:06	N/C	N/C	6,8500	R$96,03	R$ 657,81	Não

LOTE 0001 - ITEM 0147 - Fixacao (encunhamento) de alvenaria de vedacao com argamassa aplicada com colher Fixacao (encunhamento) de alvenaria de vedacao com argamassa aplicada com colher. af_03/2016

Fornecedor	CNPJ/CPF	Data	Modelo	Marca/ Fabricante	Quantidade	Lance	Valor Total	LC 123/2006
ESTRUTURA COMERCIO E CONSTRUCOES LTDA	10.664.099/0001-80	10/02/2026 - 08:39:29	N/C	N/C	706,4100	R$7,74	R$ 5.467,61	Sim
WH CONSTRUTORA LTDA	23.305.610/0001-07	16/02/2026 - 08:44:06	N/C	N/C	706,4100	R$7,74	R$ 5.467,61	Sim
INOVAR SERVICOS DE ENGENHARIA E CONSULTORIA LTDA	41.155.098/0001-33	16/02/2026 - 09:13:01	N/C	N/C	706,4100	R$7,74	R$ 5.467,61	Sim
CONSTRUTORA E SERVICOS W. B. M. LTDA	26.570.470/0001-84	18/02/2026 - 16:26:54	N/C	N/C	706,4100	R$7,71	R$ 5.446,42	Sim
ASLE CONSTRUTORA LTDA	20.511.890/0001-03	20/02/2026 - 09:22:09	N/C	N/C	706,4100	R$7,74	R$ 5.467,61	Não
MA CONSTRUTORA LTDA	54.197.980/0001-93	21/02/2026 - 14:58:39	N/C	N/C	706,4100	R$7,74	R$ 5.467,61	Sim
ENGETECH - ENGENHARIA, COMERCIO E SERVICOS LTDA	04.154.467/0001-47	22/02/2026 - 14:51:01	N/C	N/C	706,4100	R$7,74	R$ 5.467,61	Sim
KLAO ENGENHARIA S/A	24.940.808/0001-17	23/02/2026 - 14:47:07	N/C	N/C	706,4100	R$7,74	R$ 5.467,61	Não
ADIGE ARQUITETURA E ENGENHARIA LTDA	01.469.689/0001-60	23/02/2026 - 17:45:35	N/C	N/C	706,4100	R$7,00	R$ 4.944,87	Não
PRIVATE CONSTRUTORA LTDA	10.616.350/0001-30	23/02/2026 - 18:12:04	N/C	N/C	706,4100	R$7,74	R$ 5.467,61	Não
HIMALAIA CONSTRUTORA LTDA	00.471.823/0001-03	24/02/2026 - 08:26:07	N/C	N/C	706,4100	R$7,74	R$ 5.467,61	Não

LOTE 0001 - ITEM 0148 - Divisoria sanitaria, tipo cabine, em granito cinza polido, esp = 3cm Divisoria sanitaria, tipo cabine, em granito cinza polido, esp = 3cm, assentado com argamassa colante ac iii-e, exclusive ferragens. af_01/2021

Fornecedor	CNPJ/CPF	Data	Modelo	Marca/ Fabricante	Quantidade	Lance	Valor Total	LC 123/2006
ESTRUTURA COMERCIO E CONSTRUCOES LTDA	10.664.099/0001-80	10/02/2026 - 08:39:49	N/C	N/C	25,5400	R$672,29	R$ 17.170,29	Sim
WH CONSTRUTORA LTDA	23.305.610/0001-07	16/02/2026 - 08:45:45	N/C	N/C	25,5400	R$658,84	R$ 16.826,77	Sim
INOVAR SERVICOS DE ENGENHARIA E CONSULTORIA LTDA	41.155.098/0001-33	16/02/2026 - 09:13:33	N/C	N/C	25,5400	R$672,29	R$ 17.170,29	Sim

PORTAL DE COMPRAS PÚBLICAS

A autenticidade do documento pode ser verificada no site https://validaarquivo.portaldecompraspublicas.com.br
Documento gerado eletronicamente no Portal de Compras Públicas em 24/03/2026 às 11:56:29.
Código verificador: 11F9232

E-DOCS - CÓPIA DO PROCESSO 2025-6X76D GERADO POR UDSON OLIVEIRA RAMOS DE AGUIAR EM 13/05/2026 07:51 DOCUMENTO 1 / 1 PÁGINA 5304 / 5723

2026-2NFBFC - E-DOCS - DOCUMENTO ORIGINAL 24/03/2026 18:10 PÁGINA 170 / 384

CONSTRUTORA E SERVICOS W. B. M. LTDA	26.570.470/0001-84	18/02/2026 - 16:26:56	N/C	N/C	25,5400	R$672,26	R$ 17.169,52	Sim
ASLE CONSTRUTORA LTDA	20.511.890/0001-03	20/02/2026 - 09:22:09	N/C	N/C	25,5400	R$672,29	R$ 17.170,29	Não
MA CONSTRUTORA LTDA	54.197.980/0001-93	21/02/2026 - 14:58:39	N/C	N/C	25,5400	R$672,29	R$ 17.170,29	Sim
ENGETECH - ENGENHARIA, COMERCIO E SERVICOS LTDA	04.154.467/0001-47	22/02/2026 - 14:51:01	N/C	N/C	25,5400	R$672,29	R$ 17.170,29	Sim
KLAO ENGENHARIA S/A	24.940.808/0001-17	23/02/2026 - 14:47:07	N/C	N/C	25,5400	R$672,29	R$ 17.170,29	Não
ADIGE ARQUITETURA E ENGENHARIA LTDA	01.469.689/0001-60	23/02/2026 - 17:45:35	N/C	N/C	25,5400	R$672,00	R$ 17.162,88	Não
PRIVATE CONSTRUTORA LTDA	10.616.350/0001-30	23/02/2026 - 18:12:04	N/C	N/C	25,5400	R$672,29	R$ 17.170,29	Não
HIMALAIA CONSTRUTORA LTDA	00.471.823/0001-03	24/02/2026 - 08:26:07	N/C	N/C	25,5400	R$672,29	R$ 17.170,29	Não

LOTE 0001 - ITEM 0149 - Divisoria articulada de 70 mm de espessura em mdf, revestido em laminado melaminico Divisoria articulada de 70 mm de espessura em mdf, revestido em laminado melaminico

Fornecedor	CNPJ/CPF	Data	Modelo	Marca/ Fabricante	Quantidade	Lance	Valor Total	LC 123/2006
ESTRUTURA COMERCIO E CONSTRUCOES LTDA	10.664.099/0001-80	10/02/2026 - 08:40:05	N/C	N/C	19,8700	R$583,49	R$ 11.593,95	Sim
WH CONSTRUTORA LTDA	23.305.610/0001-07	16/02/2026 - 08:49:38	N/C	N/C	19,8700	R$571,82	R$ 11.362,06	Sim
INOVAR SERVICOS DE ENGENHARIA E CONSULTORIA LTDA	41.155.098/0001-33	16/02/2026 - 09:14:09	N/C	N/C	19,8700	R$583,49	R$ 11.593,95	Sim
CONSTRUTORA E SERVICOS W. B. M. LTDA	26.570.470/0001-84	18/02/2026 - 16:26:58	N/C	N/C	19,8700	R$583,46	R$ 11.593,35	Sim
ASLE CONSTRUTORA LTDA	20.511.890/0001-03	20/02/2026 - 09:22:09	N/C	N/C	19,8700	R$583,49	R$ 11.593,95	Não
MA CONSTRUTORA LTDA	54.197.980/0001-93	21/02/2026 - 14:58:39	N/C	N/C	19,8700	R$583,49	R$ 11.593,95	Sim
ENGETECH - ENGENHARIA, COMERCIO E SERVICOS LTDA	04.154.467/0001-47	22/02/2026 - 14:51:01	N/C	N/C	19,8700	R$583,49	R$ 11.593,95	Sim
KLAO ENGENHARIA S/A	24.940.808/0001-17	23/02/2026 - 14:47:07	N/C	N/C	19,8700	R$583,49	R$ 11.593,95	Não
ADIGE ARQUITETURA E ENGENHARIA LTDA	01.469.689/0001-60	23/02/2026 - 17:45:36	N/C	N/C	19,8700	R$583,00	R$ 11.584,21	Não
PRIVATE CONSTRUTORA LTDA	10.616.350/0001-30	23/02/2026 - 18:12:05	N/C	N/C	19,8700	R$583,49	R$ 11.593,95	Não
HIMALAIA CONSTRUTORA LTDA	00.471.823/0001-03	24/02/2026 - 08:26:07	N/C	N/C	19,8700	R$583,49	R$ 11.593,95	Não

LOTE 0001 - ITEM 0150 - Fechamento de shafts com placas de gesso acartonado Fechamento de shafts com placas de gesso acartonado

Fornecedor	CNPJ/CPF	Data	Modelo	Marca/ Fabricante	Quantidade	Lance	Valor Total	LC 123/2006
ESTRUTURA COMERCIO E CONSTRUCOES LTDA	10.664.099/0001-80	10/02/2026 - 08:40:21	N/C	N/C	48,1900	R$74,34	R$ 3.582,44	Sim
WH CONSTRUTORA LTDA	23.305.610/0001-07	16/02/2026 - 08:50:45	N/C	N/C	48,1900	R$72,85	R$ 3.510,64	Sim
INOVAR SERVICOS DE ENGENHARIA E CONSULTORIA LTDA	41.155.098/0001-33	16/02/2026 - 09:14:44	N/C	N/C	48,1900	R$74,34	R$ 3.582,44	Sim
CONSTRUTORA E SERVICOS W. B. M. LTDA	26.570.470/0001-84	18/02/2026 - 16:27:01	N/C	N/C	48,1900	R$74,30	R$ 3.580,52	Sim
ASLE CONSTRUTORA LTDA	20.511.890/0001-03	20/02/2026 - 09:22:09	N/C	N/C	48,1900	R$74,34	R$ 3.582,44	Não
MA CONSTRUTORA LTDA	54.197.980/0001-93	21/02/2026 - 14:58:39	N/C	N/C	48,1900	R$74,34	R$ 3.582,44	Sim
ENGETECH - ENGENHARIA, COMERCIO E SERVICOS LTDA	04.154.467/0001-47	22/02/2026 - 14:51:01	N/C	N/C	48,1900	R$74,34	R$ 3.582,44	Sim

PORTAL DE COMPRAS PÚBLICAS

A autenticidade do documento pode ser verificada no site https://validaarquivo.portaldecompraspublicas.com.br
Documento gerado eletronicamente no Portal de Compras Públicas em 24/03/2026 às 11:56:29.
Código verificador: 11F9232

E-DOCS - CÓPIA DO PROCESSO 2025-6X76D GERADO POR UDSON OLIVEIRA RAMOS DE AGUIAR EM 13/05/2026 07:51 DOCUMENTO 1 / 1 PÁGINA 5305 / 5723

2026-2NFBFC - E-DOCS - DOCUMENTO ORIGINAL 24/03/2026 18:10 PÁGINA 171 / 384

KLAO ENGENHARIA S/A	24.940.808/0001-17	23/02/2026 - 14:47:07	N/C	N/C	48,1900	R$74,34	R$ 3.582,44	Não
ADIGE ARQUITETURA E ENGENHARIA LTDA	01.469.689/0001-60	23/02/2026 - 17:45:36	N/C	N/C	48,1900	R$74,00	R$ 3.566,06	Não
PRIVATE CONSTRUTORA LTDA	10.616.350/0001-30	23/02/2026 - 18:12:05	N/C	N/C	48,1900	R$74,34	R$ 3.582,44	Não
HIMALAIA CONSTRUTORA LTDA	00.471.823/0001-03	24/02/2026 - 08:26:07	N/C	N/C	48,1900	R$74,34	R$ 3.582,44	Não

LOTE 0001 - ITEM 0151 - Instalacao de box de vidro temperado, e = 10 mm, encaixado em perfil u Instalacao de box de vidro temperado, e = 10 mm, encaixado em perfil u

Fornecedor	CNPJ/CPF	Data	Modelo	Marca/ Fabricante	Quantidade	Lance	Valor Total	LC 123/2006
ESTRUTURA COMERCIO E CONSTRUCOES LTDA	10.664.099/0001-80	10/02/2026 - 08:40:35	N/C	N/C	7,2000	R$631,48	R$ 4.546,66	Sim
WH CONSTRUTORA LTDA	23.305.610/0001-07	16/02/2026 - 08:52:45	N/C	N/C	7,2000	R$618,85	R$ 4.455,72	Sim
INOVAR SERVICOS DE ENGENHARIA E CONSULTORIA LTDA	41.155.098/0001-33	16/02/2026 - 09:15:26	N/C	N/C	7,2000	R$631,48	R$ 4.546,66	Sim
CONSTRUTORA E SERVICOS W. B. M. LTDA	26.570.470/0001-84	18/02/2026 - 16:46:46	N/C	N/C	7,2000	R$631,45	R$ 4.546,44	Sim
ASLE CONSTRUTORA LTDA	20.511.890/0001-03	20/02/2026 - 09:22:09	N/C	N/C	7,2000	R$631,48	R$ 4.546,66	Não
MA CONSTRUTORA LTDA	54.197.980/0001-93	21/02/2026 - 14:58:39	N/C	N/C	7,2000	R$631,48	R$ 4.546,66	Sim
ENGETECH - ENGENHARIA, COMERCIO E SERVICOS LTDA	04.154.467/0001-47	22/02/2026 - 14:51:01	N/C	N/C	7,2000	R$631,48	R$ 4.546,66	Sim
KLAO ENGENHARIA S/A	24.940.808/0001-17	23/02/2026 - 14:47:07	N/C	N/C	7,2000	R$631,48	R$ 4.546,66	Não
ADIGE ARQUITETURA E ENGENHARIA LTDA	01.469.689/0001-60	23/02/2026 - 17:45:36	N/C	N/C	7,2000	R$631,00	R$ 4.543,20	Não
PRIVATE CONSTRUTORA LTDA	10.616.350/0001-30	23/02/2026 - 18:12:05	N/C	N/C	7,2000	R$631,48	R$ 4.546,66	Não
HIMALAIA CONSTRUTORA LTDA	00.471.823/0001-03	24/02/2026 - 08:26:07	N/C	N/C	7,2000	R$631,48	R$ 4.546,66	Não

LOTE 0001 - ITEM 0152 - Fechamento em placa cimenticia, espessura 10 mm Fechamento em placa cimenticia, espessura 10 mm

Fornecedor	CNPJ/CPF	Data	Modelo	Marca/ Fabricante	Quantidade	Lance	Valor Total	LC 123/2006
ESTRUTURA COMERCIO E CONSTRUCOES LTDA	10.664.099/0001-80	10/02/2026 - 08:33:22	N/C	N/C	168,2800	R$108,21	R$ 18.209,58	Sim
WH CONSTRUTORA LTDA	23.305.610/0001-07	16/02/2026 - 08:53:40	N/C	N/C	168,2800	R$106,05	R$ 17.846,09	Sim
INOVAR SERVICOS DE ENGENHARIA E CONSULTORIA LTDA	41.155.098/0001-33	16/02/2026 - 09:17:34	N/C	N/C	168,2800	R$108,21	R$ 18.209,58	Sim
CONSTRUTORA E SERVICOS W. B. M. LTDA	26.570.470/0001-84	18/02/2026 - 16:46:49	N/C	N/C	168,2800	R$108,16	R$ 18.201,16	Sim
ASLE CONSTRUTORA LTDA	20.511.890/0001-03	20/02/2026 - 09:22:09	N/C	N/C	168,2800	R$108,21	R$ 18.209,58	Não
MA CONSTRUTORA LTDA	54.197.980/0001-93	21/02/2026 - 14:58:39	N/C	N/C	168,2800	R$108,21	R$ 18.209,58	Sim
ENGETECH - ENGENHARIA, COMERCIO E SERVICOS LTDA	04.154.467/0001-47	22/02/2026 - 14:51:01	N/C	N/C	168,2800	R$108,21	R$ 18.209,58	Sim
KLAO ENGENHARIA S/A	24.940.808/0001-17	23/02/2026 - 14:47:07	N/C	N/C	168,2800	R$108,21	R$ 18.209,58	Não
ADIGE ARQUITETURA E ENGENHARIA LTDA	01.469.689/0001-60	23/02/2026 - 17:45:36	N/C	N/C	168,2800	R$108,00	R$ 18.174,24	Não
PRIVATE CONSTRUTORA LTDA	10.616.350/0001-30	23/02/2026 - 18:12:05	N/C	N/C	168,2800	R$108,21	R$ 18.209,58	Não
HIMALAIA CONSTRUTORA LTDA	00.471.823/0001-03	24/02/2026 - 08:26:07	N/C	N/C	168,2800	R$108,21	R$ 18.209,58	Não

LOTE 0001 - ITEM 0153 - ALVENARIA DE VEDACAO DE BLOCOS CERAMICOS FURADOS NA VERTICAL DE 14X19X39 CM

PORTAL DE COMPRAS PÚBLICAS

A autenticidade do documento pode ser verificada no site https://validaarquivo.portaldecompraspublicas.com.br
Documento gerado eletronicamente no Portal de Compras Públicas em 24/03/2026 às 11:56:29.
Código verificador: 11F9232

E-DOCS - CÓPIA DO PROCESSO 2025-6X76D GERADO POR UDSON OLIVEIRA RAMOS DE AGUIAR EM 13/05/2026 07:51 DOCUMENTO 1 / 1 PÁGINA 5306 / 5723

2026-2NFBFC - E-DOCS - DOCUMENTO ORIGINAL 24/03/2026 18:10 PÁGINA 172 / 384

(Item 5.12 da PO) ALVENARIA DE VEDACAO DE BLOCOS CERAMICOS FURADOS NA VERTICAL DE 14X19X39 CM (ESPESSURA 14 CM) E ARGAMASSA DE ASSENTAMENTO COM PREPARO EM BETONEIRA. AF_12/2021 (Item 5.12 da PO)

Fornecedor	CNPJ/CPF	Data	Modelo	Marca/ Fabricante	Quantidade	Lance	Valor Total	LC 123/2006
ESTRUTURA COMERCIO E CONSTRUCOES LTDA	10.664.099/0001-80	10/02/2026 - 08:46:59	N/C	N/C	11,6000	R$76,50	R$ 887,40	Sim
WH CONSTRUTORA LTDA	23.305.610/0001-07	16/02/2026 - 09:00:38	N/C	N/C	11,6000	R$74,94	R$ 869,30	Sim
INOVAR SERVICOS DE ENGENHARIA E CONSULTORIA LTDA	41.155.098/0001-33	16/02/2026 - 09:18:25	N/C	N/C	11,6000	R$76,50	R$ 887,40	Sim
CONSTRUTORA E SERVICOS W. B. M. LTDA	26.570.470/0001-84	18/02/2026 - 16:46:50	N/C	N/C	11,6000	R$76,45	R$ 886,82	Sim
ASLE CONSTRUTORA LTDA	20.511.890/0001-03	20/02/2026 - 09:22:09	N/C	N/C	11,6000	R$76,50	R$ 887,40	Não
MA CONSTRUTORA LTDA	54.197.980/0001-93	21/02/2026 - 14:58:39	N/C	N/C	11,6000	R$76,50	R$ 887,40	Sim
ENGETECH - ENGENHARIA, COMERCIO E SERVICOS LTDA	04.154.467/0001-47	22/02/2026 - 14:51:01	N/C	N/C	11,6000	R$76,50	R$ 887,40	Sim
KLAO ENGENHARIA S/A	24.940.808/0001-17	23/02/2026 - 14:47:07	N/C	N/C	11,6000	R$76,50	R$ 887,40	Não
ADIGE ARQUITETURA E ENGENHARIA LTDA	01.469.689/0001-60	23/02/2026 - 17:45:36	N/C	N/C	11,6000	R$76,00	R$ 881,60	Não
PRIVATE CONSTRUTORA LTDA	10.616.350/0001-30	23/02/2026 - 18:12:05	N/C	N/C	11,6000	R$76,50	R$ 887,40	Não
HIMALAIA CONSTRUTORA LTDA	00.471.823/0001-03	24/02/2026 - 08:26:07	N/C	N/C	11,6000	R$76,50	R$ 887,40	Não

LOTE 0001 - ITEM 0154 - ALVENARIA DE VEDACAO DE BLOCOS CERAMICOS FURADOS NA VERTICAL DE 9X19X39 CM (Item 5.13 da PO) ALVENARIA DE VEDACAO DE BLOCOS CERAMICOS FURADOS NA VERTICAL DE 9X19X39 CM (ESPESSURA 9 CM) E ARGAMASSA DE ASSENTAMENTO COM PREPARO EM BETONEIRA. AF_12/2021 (Item 5.13 da PO)

Fornecedor	CNPJ/CPF	Data	Modelo	Marca/ Fabricante	Quantidade	Lance	Valor Total	LC 123/2006
ESTRUTURA COMERCIO E CONSTRUCOES LTDA	10.664.099/0001-80	10/02/2026 - 08:47:13	N/C	N/C	536,4800	R$56,65	R$ 30.391,59	Sim
WH CONSTRUTORA LTDA	23.305.610/0001-07	16/02/2026 - 09:02:36	N/C	N/C	536,4800	R$56,65	R$ 30.391,59	Sim
INOVAR SERVICOS DE ENGENHARIA E CONSULTORIA LTDA	41.155.098/0001-33	16/02/2026 - 09:19:03	N/C	N/C	536,4800	R$56,65	R$ 30.391,59	Sim
CONSTRUTORA E SERVICOS W. B. M. LTDA	26.570.470/0001-84	18/02/2026 - 16:46:52	N/C	N/C	536,4800	R$56,60	R$ 30.364,77	Sim
ASLE CONSTRUTORA LTDA	20.511.890/0001-03	20/02/2026 - 09:22:09	N/C	N/C	536,4800	R$56,65	R$ 30.391,59	Não
MA CONSTRUTORA LTDA	54.197.980/0001-93	21/02/2026 - 14:58:39	N/C	N/C	536,4800	R$56,65	R$ 30.391,59	Sim
ENGETECH - ENGENHARIA, COMERCIO E SERVICOS LTDA	04.154.467/0001-47	22/02/2026 - 14:51:01	N/C	N/C	536,4800	R$56,65	R$ 30.391,59	Sim
KLAO ENGENHARIA S/A	24.940.808/0001-17	23/02/2026 - 14:47:07	N/C	N/C	536,4800	R$56,65	R$ 30.391,59	Não
ADIGE ARQUITETURA E ENGENHARIA LTDA	01.469.689/0001-60	23/02/2026 - 17:45:36	N/C	N/C	536,4800	R$56,00	R$ 30.042,88	Não
PRIVATE CONSTRUTORA LTDA	10.616.350/0001-30	23/02/2026 - 18:12:05	N/C	N/C	536,4800	R$56,65	R$ 30.391,59	Não
HIMALAIA CONSTRUTORA LTDA	00.471.823/0001-03	24/02/2026 - 08:26:07	N/C	N/C	536,4800	R$56,65	R$ 30.391,59	Não

LOTE 0001 - ITEM 0155 - Fixacao (encunhamento) de alvenaria de vedacao com argamassa aplicada com colher (Item 5.14 da PO) Fixacao (encunhamento) de alvenaria de vedacao com argamassa aplicada com colher. af_03/2016 (Item 5.14 da PO)

Fornecedor	CNPJ/CPF	Data	Modelo	Marca/ Fabricante	Quantidade	Lance	Valor Total	LC 123/2006
ESTRUTURA COMERCIO E CONSTRUCOES LTDA	10.664.099/0001-80	10/02/2026 - 08:47:28	N/C	N/C	247,9900	R$7,74	R$ 1.919,44	Sim
WH CONSTRUTORA LTDA	23.305.610/0001-07	16/02/2026 - 09:04:28	N/C	N/C	247,9900	R$7,58	R$ 1.879,76	Sim

PORTAL DE COMPRAS PÚBLICAS

A autenticidade do documento pode ser verificada no site https://validaarquivo.portaldecompraspublicas.com.br
Documento gerado eletronicamente no Portal de Compras Públicas em 24/03/2026 às 11:56:29.
Código verificador: 11F9232

E-DOCS - CÓPIA DO PROCESSO 2025-6X76D GERADO POR UDSON OLIVEIRA RAMOS DE AGUIAR EM 13/05/2026 07:51 DOCUMENTO 1 / 1 PÁGINA 5307 / 5723

2026-2NFBFC - E-DOCS - DOCUMENTO ORIGINAL 24/03/2026 18:10 PÁGINA 173 / 384

INOVAR SERVICOS DE ENGENHARIA E CONSULTORIA LTDA	41.155.098/0001-33	16/02/2026 - 09:24:32	N/C	N/C	247,9900	R$7,74	R$ 1.919,44	Sim
CONSTRUTORA E SERVICOS W. B. M. LTDA	26.570.470/0001-84	18/02/2026 - 16:46:54	N/C	N/C	247,9900	R$7,72	R$ 1.914,48	Sim
ASLE CONSTRUTORA LTDA	20.511.890/0001-03	20/02/2026 - 09:22:09	N/C	N/C	247,9900	R$7,74	R$ 1.919,44	Não
MA CONSTRUTORA LTDA	54.197.980/0001-93	21/02/2026 - 14:58:39	N/C	N/C	247,9900	R$7,74	R$ 1.919,44	Sim
ENGETECH - ENGENHARIA, COMERCIO E SERVICOS LTDA	04.154.467/0001-47	22/02/2026 - 14:51:01	N/C	N/C	247,9900	R$7,74	R$ 1.919,44	Sim
KLAO ENGENHARIA S/A	24.940.808/0001-17	23/02/2026 - 14:47:07	N/C	N/C	247,9900	R$7,74	R$ 1.919,44	Não
ADIGE ARQUITETURA E ENGENHARIA LTDA	01.469.689/0001-60	23/02/2026 - 17:45:36	N/C	N/C	247,9900	R$7,00	R$ 1.735,93	Não
PRIVATE CONSTRUTORA LTDA	10.616.350/0001-30	23/02/2026 - 18:12:05	N/C	N/C	247,9900	R$7,74	R$ 1.919,44	Não
HIMALAIA CONSTRUTORA LTDA	00.471.823/0001-03	24/02/2026 - 08:26:07	N/C	N/C	247,9900	R$7,74	R$ 1.919,44	Não

LOTE 0001 - ITEM 0156 - ALVENARIA DE VEDACAO DE BLOCOS CERAMICOS FURADOS NA VERTICAL DE 9X19X39 CM - 2 ALVENARIA DE VEDACAO DE BLOCOS CERAMICOS FURADOS NA VERTICAL DE 9X19X39 CM (ESPESSURA 9 CM) E ARGAMASSA DE ASSENTAMENTO COM PREPARO EM BETONEIRA. AF_12/2021 - SOCULOS - GAS

Fornecedor	CNPJ/CPF	Data	Modelo	Marca/ Fabricante	Quantidade	Lance	Valor Total	LC 123/2006
ESTRUTURA COMERCIO E CONSTRUCOES LTDA	10.664.099/0001-80	10/02/2026 - 08:47:49	N/C	N/C	2,2600	R$56,65	R$ 128,03	Sim
WH CONSTRUTORA LTDA	23.305.610/0001-07	16/02/2026 - 09:05:22	N/C	N/C	2,2600	R$55,51	R$ 125,45	Sim
INOVAR SERVICOS DE ENGENHARIA E CONSULTORIA LTDA	41.155.098/0001-33	16/02/2026 - 09:25:49	N/C	N/C	2,2600	R$56,65	R$ 128,03	Sim
CONSTRUTORA E SERVICOS W. B. M. LTDA	26.570.470/0001-84	18/02/2026 - 16:46:56	N/C	N/C	2,2600	R$56,62	R$ 127,96	Sim
ASLE CONSTRUTORA LTDA	20.511.890/0001-03	20/02/2026 - 09:22:09	N/C	N/C	2,2600	R$56,65	R$ 128,03	Não
MA CONSTRUTORA LTDA	54.197.980/0001-93	21/02/2026 - 14:58:39	N/C	N/C	2,2600	R$56,65	R$ 128,03	Sim
ENGETECH - ENGENHARIA, COMERCIO E SERVICOS LTDA	04.154.467/0001-47	22/02/2026 - 14:51:01	N/C	N/C	2,2600	R$56,65	R$ 128,03	Sim
KLAO ENGENHARIA S/A	24.940.808/0001-17	23/02/2026 - 14:47:07	N/C	N/C	2,2600	R$56,65	R$ 128,03	Não
ADIGE ARQUITETURA E ENGENHARIA LTDA	01.469.689/0001-60	23/02/2026 - 17:45:36	N/C	N/C	2,2600	R$56,00	R$ 126,56	Não
PRIVATE CONSTRUTORA LTDA	10.616.350/0001-30	23/02/2026 - 18:12:05	N/C	N/C	2,2600	R$56,65	R$ 128,03	Não
HIMALAIA CONSTRUTORA LTDA	00.471.823/0001-03	24/02/2026 - 08:26:07	N/C	N/C	2,2600	R$56,65	R$ 128,03	Não

LOTE 0001 - ITEM 0157 - Pm1 - kit de porta de madeira frisada, semi-oca (leve ou media), padrao medio, 80x210cm Pm1 - kit de porta de madeira frisada, semi-oca (leve ou media), padrao medio, 80x210cm, espessura de 3,5cm, itens inclusos: dobradicas, montagem e instalacao de batente, fechadura com execucao do furo - fornecimento e instalacao

Fornecedor	CNPJ/CPF	Data	Modelo	Marca/ Fabricante	Quantidade	Lance	Valor Total	LC 123/2006
ESTRUTURA COMERCIO E CONSTRUCOES LTDA	10.664.099/0001-80	10/02/2026 - 08:48:08	N/C	N/C	9,0000	R$1.279,94	R$ 11.519,46	Sim
WH CONSTRUTORA LTDA	23.305.610/0001-07	16/02/2026 - 09:06:16	N/C	N/C	9,0000	R$1.254,34	R$ 11.289,06	Sim
INOVAR SERVICOS DE ENGENHARIA E CONSULTORIA LTDA	41.155.098/0001-33	16/02/2026 - 09:29:01	N/C	N/C	9,0000	R$1.279,94	R$ 11.519,46	Sim
CONSTRUTORA E SERVICOS W. B. M. LTDA	26.570.470/0001-84	18/02/2026 - 16:46:58	N/C	N/C	9,0000	R$1.279,90	R$ 11.519,10	Sim
ASLE CONSTRUTORA LTDA	20.511.890/0001-03	20/02/2026 - 09:22:09	N/C	N/C	9,0000	R$1.279,94	R$ 11.519,46	Não
MA CONSTRUTORA LTDA	54.197.980/0001-93	21/02/2026 - 14:58:39	N/C	N/C	9,0000	R$1.279,94	R$ 11.519,46	Sim

PORTAL DE COMPRAS PÚBLICAS

A autenticidade do documento pode ser verificada no site https://validaarquivo.portaldecompraspublicas.com.br
Documento gerado eletronicamente no Portal de Compras Públicas em 24/03/2026 às 11:56:29.
Código verificador: 11F9232

E-DOCS - CÓPIA DO PROCESSO 2025-6X76D GERADO POR UDSON OLIVEIRA RAMOS DE AGUIAR EM 13/05/2026 07:51 DOCUMENTO 1 / 1 PÁGINA 5308 / 5723

2026-2NFBFC - E-DOCS - DOCUMENTO ORIGINAL 24/03/2026 18:10 PÁGINA 174 / 384

ENGETECH - ENGENHARIA, COMERCIO E SERVICOS LTDA	04.154.467/0001-47	22/02/2026 - 14:51:01	N/C	N/C	9,0000	R$1.279,94	R$ 11.519,46	Sim
KLAO ENGENHARIA S/A	24.940.808/0001-17	23/02/2026 - 14:47:07	N/C	N/C	9,0000	R$1.279,94	R$ 11.519,46	Não
ADIGE ARQUITETURA E ENGENHARIA LTDA	01.469.689/0001-60	23/02/2026 - 17:45:36	N/C	N/C	9,0000	R$1.279,00	R$ 11.511,00	Não
PRIVATE CONSTRUTORA LTDA	10.616.350/0001-30	23/02/2026 - 18:12:05	N/C	N/C	9,0000	R$1.279,94	R$ 11.519,46	Não
HIMALAIA CONSTRUTORA LTDA	00.471.823/0001-03	24/02/2026 - 08:26:07	N/C	N/C	9,0000	R$1.279,94	R$ 11.519,46	Não

LOTE 0001 - ITEM 0158 - Pm2 - kit de porta de madeira tipo veneziana, 80x210cm (espessura de 3cm) Pm2 - kit de porta de madeira tipo veneziana, 80x210cm (espessura de 3cm), padrao medio, itens inclusos: dobradicas, montagem e instalacao de batente, fechadura com execucao do furo - fornecimento e instalacao.

Fornecedor	CNPJ/CPF	Data	Modelo	Marca/ Fabricante	Quantidade	Lance	Valor Total	LC 123/2006
ESTRUTURA COMERCIO E CONSTRUCOES LTDA	10.664.099/0001-80	10/02/2026 - 08:48:26	N/C	N/C	6,0000	R$1.930,26	R$ 11.581,56	Sim
WH CONSTRUTORA LTDA	23.305.610/0001-07	16/02/2026 - 09:07:16	N/C	N/C	6,0000	R$1.891,65	R$ 11.349,90	Sim
INOVAR SERVICOS DE ENGENHARIA E CONSULTORIA LTDA	41.155.098/0001-33	16/02/2026 - 09:30:41	N/C	N/C	6,0000	R$1.930,26	R$ 11.581,56	Sim
CONSTRUTORA E SERVICOS W. B. M. LTDA	26.570.470/0001-84	18/02/2026 - 16:46:59	N/C	N/C	6,0000	R$1.930,24	R$ 11.581,44	Sim
ASLE CONSTRUTORA LTDA	20.511.890/0001-03	20/02/2026 - 09:22:10	N/C	N/C	6,0000	R$1.930,26	R$ 11.581,56	Não
MA CONSTRUTORA LTDA	54.197.980/0001-93	21/02/2026 - 14:58:39	N/C	N/C	6,0000	R$1.930,26	R$ 11.581,56	Sim
ENGETECH - ENGENHARIA, COMERCIO E SERVICOS LTDA	04.154.467/0001-47	22/02/2026 - 14:51:01	N/C	N/C	6,0000	R$1.930,26	R$ 11.581,56	Sim
KLAO ENGENHARIA S/A	24.940.808/0001-17	23/02/2026 - 14:47:07	N/C	N/C	6,0000	R$1.930,26	R$ 11.581,56	Não
ADIGE ARQUITETURA E ENGENHARIA LTDA	01.469.689/0001-60	23/02/2026 - 17:45:36	N/C	N/C	6,0000	R$1.930,00	R$ 11.580,00	Não
PRIVATE CONSTRUTORA LTDA	10.616.350/0001-30	23/02/2026 - 18:12:05	N/C	N/C	6,0000	R$1.930,26	R$ 11.581,56	Não
HIMALAIA CONSTRUTORA LTDA	00.471.823/0001-03	24/02/2026 - 08:26:07	N/C	N/C	6,0000	R$1.930,94	R$ 11.585,64	Não

LOTE 0001 - ITEM 0159 - Pm3 - kit de porta de madeira frisada, semi-oca (leve ou media), padrao medio, 80x210cm, espessura d Pm3 - kit de porta de madeira frisada, semi-oca (leve ou media), padrao medio, 80x210cm, espessura de 3,5cm, itens inclusos: dobradicas, montagem e instalacao de batente, fechadura com execucao do furo - fornecimento e instalacao

Fornecedor	CNPJ/CPF	Data	Modelo	Marca/ Fabricante	Quantidade	Lance	Valor Total	LC 123/2006
ESTRUTURA COMERCIO E CONSTRUCOES LTDA	10.664.099/0001-80	10/02/2026 - 08:48:44	N/C	N/C	5,0000	R$1.279,94	R$ 6.399,70	Sim
WH CONSTRUTORA LTDA	23.305.610/0001-07	16/02/2026 - 09:08:09	N/C	N/C	5,0000	R$1.254,34	R$ 6.271,70	Sim
INOVAR SERVICOS DE ENGENHARIA E CONSULTORIA LTDA	41.155.098/0001-33	16/02/2026 - 09:31:29	N/C	N/C	5,0000	R$1.279,94	R$ 6.399,70	Sim
CONSTRUTORA E SERVICOS W. B. M. LTDA	26.570.470/0001-84	18/02/2026 - 16:47:00	N/C	N/C	5,0000	R$1.279,90	R$ 6.399,50	Sim
ASLE CONSTRUTORA LTDA	20.511.890/0001-03	20/02/2026 - 09:22:10	N/C	N/C	5,0000	R$1.279,94	R$ 6.399,70	Não
MA CONSTRUTORA LTDA	54.197.980/0001-93	21/02/2026 - 14:58:40	N/C	N/C	5,0000	R$1.279,94	R$ 6.399,70	Sim
ENGETECH - ENGENHARIA, COMERCIO E SERVICOS LTDA	04.154.467/0001-47	22/02/2026 - 14:51:01	N/C	N/C	5,0000	R$1.279,94	R$ 6.399,70	Sim
KLAO ENGENHARIA S/A	24.940.808/0001-17	23/02/2026 - 14:47:07	N/C	N/C	5,0000	R$1.279,94	R$ 6.399,70	Não
ADIGE ARQUITETURA E ENGENHARIA LTDA	01.469.689/0001-60	23/02/2026 - 17:45:36	N/C	N/C	5,0000	R$1.279,00	R$ 6.395,00	Não
PRIVATE CONSTRUTORA LTDA	10.616.350/0001-30	23/02/2026 - 18:12:05	N/C	N/C	5,0000	R$1.279,94	R$ 6.399,70	Não

PORTAL DE COMPRAS PÚBLICAS

A autenticidade do documento pode ser verificada no site https://validaarquivo.portaldecompraspublicas.com.br
Documento gerado eletronicamente no Portal de Compras Públicas em 24/03/2026 às 11:56:29.
Código verificador: 11F9232

E-DOCS - CÓPIA DO PROCESSO 2025-6X76D GERADO POR UDSON OLIVEIRA RAMOS DE AGUIAR EM 13/05/2026 07:51 DOCUMENTO 1 / 1 PÁGINA 5309 / 5723

2026-2NFBFC - E-DOCS - DOCUMENTO ORIGINAL 24/03/2026 18:10 PÁGINA 175 / 384

HIMALAIA CONSTRUTORA LTDA	00.471.823/0001-03	24/02/2026 - 08:26:07	N/C	N/C	5,0000	R$1.279,94	R$ 6.399,70	Não

LOTE 0001 - ITEM 0160 - Instalacao de vidro liso incolor esquadria pm3 , e = 6 mm, em esquadria de madeira, fixado c bagute Instalacao de vidro liso incolor esquadria pm3 , e = 6 mm, em esquadria de madeira, fixado com baguete

Fornecedor	CNPJ/CPF	Data	Modelo	Marca/ Fabricante	Quantidade	Lance	Valor Total	LC 123/2006
ESTRUTURA COMERCIO E CONSTRUCOES LTDA	10.664.099/0001-80	10/02/2026 - 08:48:59	N/C	N/C	4,6000	R$275,74	R$ 1.268,40	Sim
WH CONSTRUTORA LTDA	23.305.610/0001-07	16/02/2026 - 09:10:04	N/C	N/C	4,6000	R$270,22	R$ 1.243,01	Sim
INOVAR SERVICOS DE ENGENHARIA E CONSULTORIA LTDA	41.155.098/0001-33	16/02/2026 - 09:32:07	N/C	N/C	4,6000	R$275,74	R$ 1.268,40	Sim
CONSTRUTORA E SERVICOS W. B. M. LTDA	26.570.470/0001-84	18/02/2026 - 16:47:02	N/C	N/C	4,6000	R$275,72	R$ 1.268,31	Sim
ASLE CONSTRUTORA LTDA	20.511.890/0001-03	20/02/2026 - 09:22:11	N/C	N/C	4,6000	R$275,74	R$ 1.268,40	Não
MA CONSTRUTORA LTDA	54.197.980/0001-93	21/02/2026 - 14:58:40	N/C	N/C	4,6000	R$275,74	R$ 1.268,40	Sim
ENGETECH - ENGENHARIA, COMERCIO E SERVICOS LTDA	04.154.467/0001-47	22/02/2026 - 14:51:01	N/C	N/C	4,6000	R$275,74	R$ 1.268,40	Sim
KLAO ENGENHARIA S/A	24.940.808/0001-17	23/02/2026 - 14:47:07	N/C	N/C	4,6000	R$275,74	R$ 1.268,40	Não
ADIGE ARQUITETURA E ENGENHARIA LTDA	01.469.689/0001-60	23/02/2026 - 17:45:36	N/C	N/C	4,6000	R$275,00	R$ 1.265,00	Não
PRIVATE CONSTRUTORA LTDA	10.616.350/0001-30	23/02/2026 - 18:12:05	N/C	N/C	4,6000	R$275,74	R$ 1.268,40	Não
HIMALAIA CONSTRUTORA LTDA	00.471.823/0001-03	24/02/2026 - 08:26:07	N/C	N/C	4,6000	R$275,74	R$ 1.268,40	Não

LOTE 0001 - ITEM 0161 - Tarjeta tipo livre/ocupado para porta de banheiro. af_12/2019 Tarjeta tipo livre/ocupado para porta de banheiro. af_12/2019

Fornecedor	CNPJ/CPF	Data	Modelo	Marca/ Fabricante	Quantidade	Lance	Valor Total	LC 123/2006
ESTRUTURA COMERCIO E CONSTRUCOES LTDA	10.664.099/0001-80	10/02/2026 - 08:49:16	N/C	N/C	11,0000	R$95,73	R$ 1.053,03	Sim
WH CONSTRUTORA LTDA	23.305.610/0001-07	16/02/2026 - 09:11:09	N/C	N/C	11,0000	R$93,81	R$ 1.031,91	Sim
INOVAR SERVICOS DE ENGENHARIA E CONSULTORIA LTDA	41.155.098/0001-33	16/02/2026 - 09:35:14	N/C	N/C	11,0000	R$95,73	R$ 1.053,03	Sim
CONSTRUTORA E SERVICOS W. B. M. LTDA	26.570.470/0001-84	18/02/2026 - 16:47:03	N/C	N/C	11,0000	R$95,70	R$ 1.052,70	Sim
ASLE CONSTRUTORA LTDA	20.511.890/0001-03	20/02/2026 - 09:22:11	N/C	N/C	11,0000	R$95,73	R$ 1.053,03	Não
MA CONSTRUTORA LTDA	54.197.980/0001-93	21/02/2026 - 14:58:40	N/C	N/C	11,0000	R$95,73	R$ 1.053,03	Sim
ENGETECH - ENGENHARIA, COMERCIO E SERVICOS LTDA	04.154.467/0001-47	22/02/2026 - 14:51:01	N/C	N/C	11,0000	R$95,73	R$ 1.053,03	Sim
KLAO ENGENHARIA S/A	24.940.808/0001-17	23/02/2026 - 14:47:07	N/C	N/C	11,0000	R$95,73	R$ 1.053,03	Não
ADIGE ARQUITETURA E ENGENHARIA LTDA	01.469.689/0001-60	23/02/2026 - 17:45:36	N/C	N/C	11,0000	R$95,00	R$ 1.045,00	Não
PRIVATE CONSTRUTORA LTDA	10.616.350/0001-30	23/02/2026 - 18:12:05	N/C	N/C	11,0000	R$95,73	R$ 1.053,03	Não
HIMALAIA CONSTRUTORA LTDA	00.471.823/0001-03	24/02/2026 - 08:26:07	N/C	N/C	11,0000	R$95,73	R$ 1.053,03	Não

LOTE 0001 - ITEM 0162 - Barra de apoio reta, em aco inox polido, comprimento 60cm, fixada na parede Barra de apoio reta, em aco inox polido, comprimento 60cm, fixada na parede - fornecimento e instalacao. af_01/2020

Fornecedor	CNPJ/CPF	Data	Modelo	Marca/ Fabricante	Quantidade	Lance	Valor Total	LC 123/2006
ESTRUTURA COMERCIO E CONSTRUCOES LTDA	10.664.099/0001-80	10/02/2026 - 08:49:39	N/C	N/C	6,0000	R$401,91	R$ 2.411,46	Sim

PORTAL DE COMPRAS PÚBLICAS
A autenticidade do documento pode ser verificada no site https://validaarquivo.portaldecompraspublicas.com.br
Documento gerado eletronicamente no Portal de Compras Públicas em 24/03/2026 às 11:56:29.
Código verificador: 11F9232

E-DOCS - CÓPIA DO PROCESSO 2025-6X76D GERADO POR UDSON OLIVEIRA RAMOS DE AGUIAR EM 13/05/2026 07:51 DOCUMENTO 1 / 1 PÁGINA 5310 / 5723

2026-2NFBFC - E-DOCS - DOCUMENTO ORIGINAL 24/03/2026 18:10 PÁGINA 176 / 384

WH CONSTRUTORA LTDA	23.305.610/0001-07	16/02/2026 - 09:13:47	N/C	N/C	6,0000	R$393,87	R$ 2.363,22	Sim
INOVAR SERVICOS DE ENGENHARIA E CONSULTORIA LTDA	41.155.098/0001-33	16/02/2026 - 09:35:59	N/C	N/C	6,0000	R$401,91	R$ 2.411,46	Sim
CONSTRUTORA E SERVICOS W. B. M. LTDA	26.570.470/0001-84	18/02/2026 - 16:47:05	N/C	N/C	6,0000	R$401,90	R$ 2.411,40	Sim
ASLE CONSTRUTORA LTDA	20.511.890/0001-03	20/02/2026 - 09:22:11	N/C	N/C	6,0000	R$401,91	R$ 2.411,46	Não
MA CONSTRUTORA LTDA	54.197.980/0001-93	21/02/2026 - 14:58:40	N/C	N/C	6,0000	R$401,91	R$ 2.411,46	Sim
ENGETECH - ENGENHARIA, COMERCIO E SERVICOS LTDA	04.154.467/0001-47	22/02/2026 - 14:51:01	N/C	N/C	6,0000	R$401,91	R$ 2.411,46	Sim
KLAO ENGENHARIA S/A	24.940.808/0001-17	23/02/2026 - 14:47:07	N/C	N/C	6,0000	R$401,91	R$ 2.411,46	Não
ADIGE ARQUITETURA E ENGENHARIA LTDA	01.469.689/0001-60	23/02/2026 - 17:45:36	N/C	N/C	6,0000	R$401,00	R$ 2.406,00	Não
PRIVATE CONSTRUTORA LTDA	10.616.350/0001-30	23/02/2026 - 18:12:05	N/C	N/C	6,0000	R$401,91	R$ 2.411,46	Não
HIMALAIA CONSTRUTORA LTDA	00.471.823/0001-03	24/02/2026 - 08:26:07	N/C	N/C	6,0000	R$401,91	R$ 2.411,46	Não

LOTE 0001 - ITEM 0163 - Chapa metalica (aluminio) 0,90 m x 0,40 m, espessura 1 mm para as portas Chapa metalica (aluminio) 0,90 m x 0,40 m, espessura 1 mm para as portas

Fornecedor	CNPJ/CPF	Data	Modelo	Marca/ Fabricante	Quantidade	Lance	Valor Total	LC 123/2006
ESTRUTURA COMERCIO E CONSTRUCOES LTDA	10.664.099/0001-80	10/02/2026 - 08:50:08	N/C	N/C	6,4000	R$280,89	R$ 1.797,70	Sim
WH CONSTRUTORA LTDA	23.305.610/0001-07	16/02/2026 - 09:14:45	N/C	N/C	6,4000	R$275,27	R$ 1.761,73	Sim
INOVAR SERVICOS DE ENGENHARIA E CONSULTORIA LTDA	41.155.098/0001-33	16/02/2026 - 09:36:59	N/C	N/C	6,4000	R$280,89	R$ 1.797,70	Sim
CONSTRUTORA E SERVICOS W. B. M. LTDA	26.570.470/0001-84	18/02/2026 - 16:47:08	N/C	N/C	6,4000	R$280,86	R$ 1.797,50	Sim
ASLE CONSTRUTORA LTDA	20.511.890/0001-03	20/02/2026 - 09:22:11	N/C	N/C	6,4000	R$280,89	R$ 1.797,70	Não
MA CONSTRUTORA LTDA	54.197.980/0001-93	21/02/2026 - 14:58:40	N/C	N/C	6,4000	R$280,89	R$ 1.797,70	Sim
ENGETECH - ENGENHARIA, COMERCIO E SERVICOS LTDA	04.154.467/0001-47	22/02/2026 - 14:51:01	N/C	N/C	6,4000	R$280,89	R$ 1.797,70	Sim
KLAO ENGENHARIA S/A	24.940.808/0001-17	23/02/2026 - 14:47:07	N/C	N/C	6,4000	R$280,89	R$ 1.797,70	Não
ADIGE ARQUITETURA E ENGENHARIA LTDA	01.469.689/0001-60	23/02/2026 - 17:45:36	N/C	N/C	6,4000	R$280,00	R$ 1.792,00	Não
PRIVATE CONSTRUTORA LTDA	10.616.350/0001-30	23/02/2026 - 18:12:05	N/C	N/C	6,4000	R$280,89	R$ 1.797,70	Não
HIMALAIA CONSTRUTORA LTDA	00.471.823/0001-03	24/02/2026 - 08:26:07	N/C	N/C	6,4000	R$280,89	R$ 1.797,70	Não

LOTE 0001 - ITEM 0164 - Porta de abrir - pa1 - 100 x 210 cm em chapa de aluminio, tipo veneziana com guarnicao Porta de abrir - pa1 - 100 x 210 cm em chapa de aluminio, tipo veneziana com guarnicao, fixacao com parafusos - fornecimento e instalacao - conforme projeto de esquadrias

Fornecedor	CNPJ/CPF	Data	Modelo	Marca/ Fabricante	Quantidade	Lance	Valor Total	LC 123/2006
ESTRUTURA COMERCIO E CONSTRUCOES LTDA	10.664.099/0001-80	10/02/2026 - 08:50:26	N/C	N/C	4,2000	R$579,53	R$ 2.434,03	Sim
WH CONSTRUTORA LTDA	23.305.610/0001-07	16/02/2026 - 09:17:49	N/C	N/C	4,2000	R$567,93	R$ 2.385,31	Sim
INOVAR SERVICOS DE ENGENHARIA E CONSULTORIA LTDA	41.155.098/0001-33	16/02/2026 - 09:37:32	N/C	N/C	4,2000	R$579,53	R$ 2.434,03	Sim
CONSTRUTORA E SERVICOS W. B. M. LTDA	26.570.470/0001-84	18/02/2026 - 16:47:10	N/C	N/C	4,2000	R$579,50	R$ 2.433,90	Sim
ASLE CONSTRUTORA LTDA	20.511.890/0001-03	20/02/2026 - 09:22:11	N/C	N/C	4,2000	R$579,53	R$ 2.434,03	Não

PORTAL DE COMPRAS PÚBLICAS
A autenticidade do documento pode ser verificada no site https://validaarquivo.portaldecompraspublicas.com.br
Documento gerado eletronicamente no Portal de Compras Públicas em 24/03/2026 às 11:56:29.
Código verificador: 11F9232

E-DOCS - CÓPIA DO PROCESSO 2025-6X76D GERADO POR UDSON OLIVEIRA RAMOS DE AGUIAR EM 13/05/2026 07:51 DOCUMENTO 1 / 1 PÁGINA 5311 / 5723

2026-2NFBFC - E-DOCS - DOCUMENTO ORIGINAL 24/03/2026 18:10 PÁGINA 177 / 384

MA CONSTRUTORA LTDA	54.197.980/0001-93	21/02/2026 - 14:58:40	N/C	N/C	4,2000	R$579,53	R$ 2.434,03	Sim
ENGETECH - ENGENHARIA, COMERCIO E SERVICOS LTDA	04.154.467/0001-47	22/02/2026 - 14:51:01	N/C	N/C	4,2000	R$579,53	R$ 2.434,03	Sim
KLAO ENGENHARIA S/A	24.940.808/0001-17	23/02/2026 - 14:47:08	N/C	N/C	4,2000	R$579,53	R$ 2.434,03	Não
ADIGE ARQUITETURA E ENGENHARIA LTDA	01.469.689/0001-60	23/02/2026 - 17:45:36	N/C	N/C	4,2000	R$579,00	R$ 2.431,80	Não
PRIVATE CONSTRUTORA LTDA	10.616.350/0001-30	23/02/2026 - 18:12:05	N/C	N/C	4,2000	R$579,53	R$ 2.434,03	Não
HIMALAIA CONSTRUTORA LTDA	00.471.823/0001-03	24/02/2026 - 08:26:07	N/C	N/C	4,2000	R$579,53	R$ 2.434,03	Não

LOTE 0001 - ITEM 0165 - Porta de abrir - pa2 - 90 x 210 cm em chapa de aluminio, tipo veneziana com guarnicao Porta de abrir - pa2 - 90 x 210 cm em chapa de aluminio, tipo veneziana com guarnicao, fixacao com parafusos - fornecimento e instalacao - conforme projeto de esquadrias

Fornecedor	CNPJ/CPF	Data	Modelo	Marca/ Fabricante	Quantidade	Lance	Valor Total	LC 123/2006
ESTRUTURA COMERCIO E CONSTRUCOES LTDA	10.664.099/0001-80	10/02/2026 - 08:50:48	N/C	N/C	3,7800	R$804,84	R$ 3.042,30	Sim
WH CONSTRUTORA LTDA	23.305.610/0001-07	16/02/2026 - 09:19:10	N/C	N/C	3,7800	R$788,74	R$ 2.981,44	Sim
INOVAR SERVICOS DE ENGENHARIA E CONSULTORIA LTDA	41.155.098/0001-33	16/02/2026 - 09:40:23	N/C	N/C	3,7800	R$804,84	R$ 3.042,30	Sim
CONSTRUTORA E SERVICOS W. B. M. LTDA	26.570.470/0001-84	18/02/2026 - 16:47:12	N/C	N/C	3,7800	R$804,82	R$ 3.042,22	Sim
ASLE CONSTRUTORA LTDA	20.511.890/0001-03	20/02/2026 - 09:22:12	N/C	N/C	3,7800	R$804,84	R$ 3.042,30	Não
MA CONSTRUTORA LTDA	54.197.980/0001-93	21/02/2026 - 14:58:40	N/C	N/C	3,7800	R$804,84	R$ 3.042,30	Sim
ENGETECH - ENGENHARIA, COMERCIO E SERVICOS LTDA	04.154.467/0001-47	22/02/2026 - 14:51:01	N/C	N/C	3,7800	R$804,84	R$ 3.042,30	Sim
KLAO ENGENHARIA S/A	24.940.808/0001-17	23/02/2026 - 14:47:08	N/C	N/C	3,7800	R$804,84	R$ 3.042,30	Não
ADIGE ARQUITETURA E ENGENHARIA LTDA	01.469.689/0001-60	23/02/2026 - 17:45:36	N/C	N/C	3,7800	R$804,00	R$ 3.039,12	Não
PRIVATE CONSTRUTORA LTDA	10.616.350/0001-30	23/02/2026 - 18:12:05	N/C	N/C	3,7800	R$804,84	R$ 3.042,30	Não
HIMALAIA CONSTRUTORA LTDA	00.471.823/0001-03	24/02/2026 - 08:26:07	N/C	N/C	3,7800	R$804,84	R$ 3.042,30	Não

LOTE 0001 - ITEM 0166 - Porta de abrir - pa3 - 90 x 210 cm em chapa de aluminio, tipo veneziana com guarnicao Porta de abrir - pa3 - 90 x 210 cm em chapa de aluminio, tipo veneziana com guarnicao, fixacao com parafusos - fornecimento e instalacao - conforme projeto de esquadrias

Fornecedor	CNPJ/CPF	Data	Modelo	Marca/ Fabricante	Quantidade	Lance	Valor Total	LC 123/2006
ESTRUTURA COMERCIO E CONSTRUCOES LTDA	10.664.099/0001-80	10/02/2026 - 08:46:28	N/C	N/C	11,3400	R$804,84	R$ 9.126,89	Sim
WH CONSTRUTORA LTDA	23.305.610/0001-07	16/02/2026 - 09:20:08	N/C	N/C	11,3400	R$788,74	R$ 8.944,31	Sim
INOVAR SERVICOS DE ENGENHARIA E CONSULTORIA LTDA	41.155.098/0001-33	16/02/2026 - 10:49:00	N/C	N/C	11,3400	R$804,84	R$ 9.126,89	Sim
CONSTRUTORA E SERVICOS W. B. M. LTDA	26.570.470/0001-84	18/02/2026 - 16:47:14	N/C	N/C	11,3400	R$804,82	R$ 9.126,66	Sim
ASLE CONSTRUTORA LTDA	20.511.890/0001-03	20/02/2026 - 09:22:12	N/C	N/C	11,3400	R$804,84	R$ 9.126,89	Não
MA CONSTRUTORA LTDA	54.197.980/0001-93	21/02/2026 - 14:58:40	N/C	N/C	11,3400	R$804,84	R$ 9.126,89	Sim
ENGETECH - ENGENHARIA, COMERCIO E SERVICOS LTDA	04.154.467/0001-47	22/02/2026 - 14:51:01	N/C	N/C	11,3400	R$804,84	R$ 9.126,89	Sim
KLAO ENGENHARIA S/A	24.940.808/0001-17	23/02/2026 - 14:47:08	N/C	N/C	11,3400	R$804,84	R$ 9.126,89	Não
ADIGE ARQUITETURA E ENGENHARIA LTDA	01.469.689/0001-60	23/02/2026 - 17:45:36	N/C	N/C	11,3400	R$804,00	R$ 9.117,36	Não

PORTAL DE COMPRAS PÚBLICAS

A autenticidade do documento pode ser verificada no site https://validaarquivo.portaldecompraspublicas.com.br
Documento gerado eletronicamente no Portal de Compras Públicas em 24/03/2026 às 11:56:29.
Código verificador: 11F9232

E-DOCS - CÓPIA DO PROCESSO 2025-6X76D GERADO POR UDSON OLIVEIRA RAMOS DE AGUIAR EM 13/05/2026 07:51 DOCUMENTO 1 / 1 PÁGINA 5312 / 5723

2026-2NFBFC - E-DOCS - DOCUMENTO ORIGINAL 24/03/2026 18:10 PÁGINA 178 / 384

PRIVATE CONSTRUTORA LTDA	10.616.350/0001-30	23/02/2026 - 18:12:05	N/C	N/C	11,3400	R$804,84	R$ 9.126,89	Não
HIMALAIA CONSTRUTORA LTDA	00.471.823/0001-03	24/02/2026 - 08:26:07	N/C	N/C	11,3400	R$804,84	R$ 9.126,89	Não

LOTE 0001 - ITEM 0167 - Porta de abrir - pa4 - 80 x 165 cm em chapa de aluminio, tipo veneziana com guarnicao Porta de abrir - pa4 - 80 x 165 cm em chapa de aluminio, tipo veneziana com guarnicao, fixacao com parafusos - fornecimento e instalacao - conforme projeto de esquadrias

Fornecedor	CNPJ/CPF	Data	Modelo	Marca/ Fabricante	Quantidade	Lance	Valor Total	LC 123/2006
ESTRUTURA COMERCIO E CONSTRUCOES LTDA	10.664.099/0001-80	10/02/2026 - 08:46:15	N/C	N/C	6,6000	R$804,84	R$ 5.311,94	Sim
WH CONSTRUTORA LTDA	23.305.610/0001-07	16/02/2026 - 09:21:53	N/C	N/C	6,6000	R$788,74	R$ 5.205,68	Sim
INOVAR SERVICOS DE ENGENHARIA E CONSULTORIA LTDA	41.155.098/0001-33	16/02/2026 - 10:49:21	N/C	N/C	6,6000	R$804,84	R$ 5.311,94	Sim
CONSTRUTORA E SERVICOS W. B. M. LTDA	26.570.470/0001-84	18/02/2026 - 16:47:16	N/C	N/C	6,6000	R$804,82	R$ 5.311,81	Sim
ASLE CONSTRUTORA LTDA	20.511.890/0001-03	20/02/2026 - 09:22:12	N/C	N/C	6,6000	R$804,84	R$ 5.311,94	Não
MA CONSTRUTORA LTDA	54.197.980/0001-93	21/02/2026 - 14:58:40	N/C	N/C	6,6000	R$804,84	R$ 5.311,94	Sim
ENGETECH - ENGENHARIA, COMERCIO E SERVICOS LTDA	04.154.467/0001-47	22/02/2026 - 14:51:02	N/C	N/C	6,6000	R$804,84	R$ 5.311,94	Sim
KLAO ENGENHARIA S/A	24.940.808/0001-17	23/02/2026 - 14:47:08	N/C	N/C	6,6000	R$804,84	R$ 5.311,94	Não
ADIGE ARQUITETURA E ENGENHARIA LTDA	01.469.689/0001-60	23/02/2026 - 17:45:36	N/C	N/C	6,6000	R$804,00	R$ 5.306,40	Não
PRIVATE CONSTRUTORA LTDA	10.616.350/0001-30	23/02/2026 - 18:12:05	N/C	N/C	6,6000	R$804,84	R$ 5.311,94	Não
HIMALAIA CONSTRUTORA LTDA	00.471.823/0001-03	24/02/2026 - 08:26:07	N/C	N/C	6,6000	R$804,84	R$ 5.311,94	Não

LOTE 0001 - ITEM 0168 - Porta de abrir - pa5 - 70 x 165 cm em chapa de aluminio, tipo veneziana com guarnicao Porta de abrir - pa5 - 70 x 165 cm em chapa de aluminio, tipo veneziana com guarnicao, fixacao com parafusos - fornecimento e instalacao - conforme projeto de esquadrias

Fornecedor	CNPJ/CPF	Data	Modelo	Marca/ Fabricante	Quantidade	Lance	Valor Total	LC 123/2006
ESTRUTURA COMERCIO E CONSTRUCOES LTDA	10.664.099/0001-80	10/02/2026 - 08:45:57	N/C	N/C	6,9300	R$804,84	R$ 5.577,54	Sim
WH CONSTRUTORA LTDA	23.305.610/0001-07	16/02/2026 - 09:23:49	N/C	N/C	6,9300	R$788,74	R$ 5.465,97	Sim
INOVAR SERVICOS DE ENGENHARIA E CONSULTORIA LTDA	41.155.098/0001-33	16/02/2026 - 10:49:45	N/C	N/C	6,9300	R$804,84	R$ 5.577,54	Sim
CONSTRUTORA E SERVICOS W. B. M. LTDA	26.570.470/0001-84	19/02/2026 - 15:35:16	N/C	N/C	6,9300	R$804,82	R$ 5.577,40	Sim
ASLE CONSTRUTORA LTDA	20.511.890/0001-03	20/02/2026 - 09:22:12	N/C	N/C	6,9300	R$804,84	R$ 5.577,54	Não
MA CONSTRUTORA LTDA	54.197.980/0001-93	21/02/2026 - 14:58:40	N/C	N/C	6,9300	R$804,84	R$ 5.577,54	Sim
ENGETECH - ENGENHARIA, COMERCIO E SERVICOS LTDA	04.154.467/0001-47	22/02/2026 - 14:51:02	N/C	N/C	6,9300	R$804,84	R$ 5.577,54	Sim
KLAO ENGENHARIA S/A	24.940.808/0001-17	23/02/2026 - 14:47:08	N/C	N/C	6,9300	R$804,84	R$ 5.577,54	Não
ADIGE ARQUITETURA E ENGENHARIA LTDA	01.469.689/0001-60	23/02/2026 - 17:45:36	N/C	N/C	6,9300	R$804,00	R$ 5.571,72	Não
PRIVATE CONSTRUTORA LTDA	10.616.350/0001-30	23/02/2026 - 18:12:05	N/C	N/C	6,9300	R$804,84	R$ 5.577,54	Não
HIMALAIA CONSTRUTORA LTDA	00.471.823/0001-03	24/02/2026 - 08:26:07	N/C	N/C	6,9300	R$804,84	R$ 5.577,54	Não

LOTE 0001 - ITEM 0169 - Porta de abrir - pa6 - 170 x 215 + 70 cm em chapa de aluminio com bandeira e vidro Porta de abrir - pa6 - 170 x 215 + 70 cm em chapa de aluminio com bandeira e vidro - conforme projeto de esquadrias, inclusive ferragens e vidro monolitico

PORTAL DE COMPRAS PÚBLICAS

A autenticidade do documento pode ser verificada no site https://validaarquivo.portaldecompraspublicas.com.br
Documento gerado eletronicamente no Portal de Compras Públicas em 24/03/2026 às 11:56:29.
Código verificador: 11F9232

E-DOCS - CÓPIA DO PROCESSO 2025-6X76D GERADO POR UDSON OLIVEIRA RAMOS DE AGUIAR EM 13/05/2026 07:51 DOCUMENTO 1 / 1 PÁGINA 5313 / 5723

2026-2NFBFC - E-DOCS - DOCUMENTO ORIGINAL 24/03/2026 18:10 PÁGINA 179 / 384

Fornecedor	CNPJ/CPF	Data	Modelo	Marca/ Fabricante	Quantidade	Lance	Valor Total	LC 123/2006
ESTRUTURA COMERCIO E CONSTRUCOES LTDA	10.664.099/0001-80	10/02/2026 - 08:55:30	N/C	N/C	38,7600	R$579,53	R$ 22.462,58	Sim
WH CONSTRUTORA LTDA	23.305.610/0001-07	16/02/2026 - 09:25:40	N/C	N/C	38,7600	R$567,93	R$ 22.012,97	Sim
INOVAR SERVICOS DE ENGENHARIA E CONSULTORIA LTDA	41.155.098/0001-33	16/02/2026 - 10:50:18	N/C	N/C	38,7600	R$579,53	R$ 22.462,58	Sim
CONSTRUTORA E SERVICOS W. B. M. LTDA	26.570.470/0001-84	18/02/2026 - 16:47:20	N/C	N/C	38,7600	R$579,50	R$ 22.461,42	Sim
ASLE CONSTRUTORA LTDA	20.511.890/0001-03	20/02/2026 - 09:22:13	N/C	N/C	38,7600	R$579,53	R$ 22.462,58	Não
MA CONSTRUTORA LTDA	54.197.980/0001-93	21/02/2026 - 14:58:40	N/C	N/C	38,7600	R$579,53	R$ 22.462,58	Sim
ENGETECH - ENGENHARIA, COMERCIO E SERVICOS LTDA	04.154.467/0001-47	22/02/2026 - 14:51:02	N/C	N/C	38,7600	R$579,53	R$ 22.462,58	Sim
KLAO ENGENHARIA S/A	24.940.808/0001-17	23/02/2026 - 14:47:08	N/C	N/C	38,7600	R$579,53	R$ 22.462,58	Não
ADIGE ARQUITETURA E ENGENHARIA LTDA	01.469.689/0001-60	23/02/2026 - 17:45:36	N/C	N/C	38,7600	R$579,00	R$ 22.442,04	Não
PRIVATE CONSTRUTORA LTDA	10.616.350/0001-30	23/02/2026 - 18:12:05	N/C	N/C	38,7600	R$579,53	R$ 22.462,58	Não
HIMALAIA CONSTRUTORA LTDA	00.471.823/0001-03	24/02/2026 - 08:26:07	N/C	N/C	38,7600	R$579,53	R$ 22.462,58	Não

LOTE 0001 - ITEM 0170 - Porta de correr - pa7 - 420 x 215 + 70 cm em chapa de aluminio com bandeira e vidro Porta de correr - pa7 - 420 x 215 + 70 cm em chapa de aluminio com bandeira e vidro - conforme projeto de esquadrias, inclusive ferragens e vidro

Fornecedor	CNPJ/CPF	Data	Modelo	Marca/ Fabricante	Quantidade	Lance	Valor Total	LC 123/2006
ESTRUTURA COMERCIO E CONSTRUCOES LTDA	10.664.099/0001-80	10/02/2026 - 08:55:42	N/C	N/C	35,9100	R$579,53	R$ 20.810,92	Sim
WH CONSTRUTORA LTDA	23.305.610/0001-07	16/02/2026 - 09:26:24	N/C	N/C	35,9100	R$567,93	R$ 20.394,37	Sim
INOVAR SERVICOS DE ENGENHARIA E CONSULTORIA LTDA	41.155.098/0001-33	16/02/2026 - 10:50:44	N/C	N/C	35,9100	R$579,53	R$ 20.810,92	Sim
CONSTRUTORA E SERVICOS W. B. M. LTDA	26.570.470/0001-84	18/02/2026 - 16:48:39	N/C	N/C	35,9100	R$579,52	R$ 20.810,56	Sim
ASLE CONSTRUTORA LTDA	20.511.890/0001-03	20/02/2026 - 09:22:13	N/C	N/C	35,9100	R$579,53	R$ 20.810,92	Não
MA CONSTRUTORA LTDA	54.197.980/0001-93	21/02/2026 - 14:58:40	N/C	N/C	35,9100	R$579,53	R$ 20.810,92	Sim
ENGETECH - ENGENHARIA, COMERCIO E SERVICOS LTDA	04.154.467/0001-47	22/02/2026 - 14:51:02	N/C	N/C	35,9100	R$579,53	R$ 20.810,92	Sim
KLAO ENGENHARIA S/A	24.940.808/0001-17	23/02/2026 - 14:47:08	N/C	N/C	35,9100	R$579,53	R$ 20.810,92	Não
ADIGE ARQUITETURA E ENGENHARIA LTDA	01.469.689/0001-60	23/02/2026 - 17:45:36	N/C	N/C	35,9100	R$579,00	R$ 20.791,89	Não
PRIVATE CONSTRUTORA LTDA	10.616.350/0001-30	23/02/2026 - 18:12:05	N/C	N/C	35,9100	R$579,53	R$ 20.810,92	Não
HIMALAIA CONSTRUTORA LTDA	00.471.823/0001-03	24/02/2026 - 08:26:08	N/C	N/C	35,9100	R$579,53	R$ 20.810,92	Não

LOTE 0001 - ITEM 0171 - Porta de correr - pa8 - 210 x 215 + 70 cm em chapa de aluminio com bandeira e vidro Porta de correr - pa8 - 210 x 215 + 70 cm em chapa de aluminio com bandeira e vidro - conforme projeto de esquadrias, inclusive ferragens e vidro

Fornecedor	CNPJ/CPF	Data	Modelo	Marca/ Fabricante	Quantidade	Lance	Valor Total	LC 123/2006
ESTRUTURA COMERCIO E CONSTRUCOES LTDA	10.664.099/0001-80	10/02/2026 - 08:55:55	N/C	N/C	5,9900	R$579,53	R$ 3.471,38	Sim
WH CONSTRUTORA LTDA	23.305.610/0001-07	16/02/2026 - 09:27:28	N/C	N/C	5,9900	R$567,93	R$ 3.401,90	Sim
INOVAR SERVICOS DE ENGENHARIA E CONSULTORIA LTDA	41.155.098/0001-33	16/02/2026 - 10:54:59	N/C	N/C	5,9900	R$579,53	R$ 3.471,38	Sim

PORTAL DE COMPRAS PÚBLICAS

A autenticidade do documento pode ser verificada no site https://validaarquivo.portaldecompraspublicas.com.br
Documento gerado eletronicamente no Portal de Compras Públicas em 24/03/2026 às 11:56:29.
Código verificador: 11F9232

E-DOCS - CÓPIA DO PROCESSO 2025-6X76D GERADO POR UDSON OLIVEIRA RAMOS DE AGUIAR EM 13/05/2026 07:51 DOCUMENTO 1 / 1 PÁGINA 5314 / 5723

2026-2NFBFC - E-DOCS - DOCUMENTO ORIGINAL 24/03/2026 18:10 PÁGINA 180 / 384

CONSTRUTORA E SERVICOS W. B. M. LTDA	26.570.470/0001-84	18/02/2026 - 16:48:43	N/C	N/C	5,9900	R$579,50	R$ 3.471,20	Sim
ASLE CONSTRUTORA LTDA	20.511.890/0001-03	20/02/2026 - 09:22:13	N/C	N/C	5,9900	R$579,53	R$ 3.471,38	Não
MA CONSTRUTORA LTDA	54.197.980/0001-93	21/02/2026 - 14:58:40	N/C	N/C	5,9900	R$579,53	R$ 3.471,38	Sim
ENGETECH - ENGENHARIA, COMERCIO E SERVICOS LTDA	04.154.467/0001-47	22/02/2026 - 14:51:02	N/C	N/C	5,9900	R$579,53	R$ 3.471,38	Sim
KLAO ENGENHARIA S/A	24.940.808/0001-17	23/02/2026 - 14:47:08	N/C	N/C	5,9900	R$579,53	R$ 3.471,38	Não
ADIGE ARQUITETURA E ENGENHARIA LTDA	01.469.689/0001-60	23/02/2026 - 17:45:37	N/C	N/C	5,9900	R$579,00	R$ 3.468,21	Não
PRIVATE CONSTRUTORA LTDA	10.616.350/0001-30	23/02/2026 - 18:12:05	N/C	N/C	5,9900	R$579,53	R$ 3.471,38	Não
HIMALAIA CONSTRUTORA LTDA	00.471.823/0001-03	24/02/2026 - 08:26:08	N/C	N/C	5,9900	R$579,53	R$ 3.471,38	Não

LOTE 0001 - ITEM 0172 - Porta de abrir - pa9 - 120 x 210 + 65 cm em chapa de aluminio com bandeira e veneziana Porta de abrir - pa9 - 120 x 210 + 65 cm em chapa de aluminio com bandeira e veneziana - conforme projeto de esquadrias, inclusive ferragens

Fornecedor	CNPJ/CPF	Data	Modelo	Marca/ Fabricante	Quantidade	Lance	Valor Total	LC 123/2006
ESTRUTURA COMERCIO E CONSTRUCOES LTDA	10.664.099/0001-80	10/02/2026 - 08:56:06	N/C	N/C	3,3000	R$579,53	R$ 1.912,45	Sim
WH CONSTRUTORA LTDA	23.305.610/0001-07	16/02/2026 - 09:28:29	N/C	N/C	3,3000	R$567,93	R$ 1.874,17	Sim
INOVAR SERVICOS DE ENGENHARIA E CONSULTORIA LTDA	41.155.098/0001-33	16/02/2026 - 10:55:33	N/C	N/C	3,3000	R$579,53	R$ 1.912,45	Sim
CONSTRUTORA E SERVICOS W. B. M. LTDA	26.570.470/0001-84	18/02/2026 - 16:48:45	N/C	N/C	3,3000	R$579,50	R$ 1.912,35	Sim
ASLE CONSTRUTORA LTDA	20.511.890/0001-03	20/02/2026 - 09:22:13	N/C	N/C	3,3000	R$579,53	R$ 1.912,45	Não
MA CONSTRUTORA LTDA	54.197.980/0001-93	21/02/2026 - 14:58:40	N/C	N/C	3,3000	R$579,53	R$ 1.912,45	Sim
ENGETECH - ENGENHARIA, COMERCIO E SERVICOS LTDA	04.154.467/0001-47	22/02/2026 - 14:51:02	N/C	N/C	3,3000	R$579,53	R$ 1.912,45	Sim
KLAO ENGENHARIA S/A	24.940.808/0001-17	23/02/2026 - 14:47:08	N/C	N/C	3,3000	R$579,53	R$ 1.912,45	Não
ADIGE ARQUITETURA E ENGENHARIA LTDA	01.469.689/0001-60	23/02/2026 - 17:45:37	N/C	N/C	3,3000	R$579,00	R$ 1.910,70	Não
PRIVATE CONSTRUTORA LTDA	10.616.350/0001-30	23/02/2026 - 18:12:05	N/C	N/C	3,3000	R$579,53	R$ 1.912,45	Não
HIMALAIA CONSTRUTORA LTDA	00.471.823/0001-03	24/02/2026 - 08:26:08	N/C	N/C	3,3000	R$579,53	R$ 1.912,45	Não

LOTE 0001 - ITEM 0173 - Porta de correr - pa10 - 175 x 230 cm em chapa de aluminio com veneziana Porta de correr - pa10 - 175 x 230 cm em chapa de aluminio com veneziana - conforme projeto de esquadrias, inclusive ferragens

Fornecedor	CNPJ/CPF	Data	Modelo	Marca/ Fabricante	Quantidade	Lance	Valor Total	LC 123/2006
ESTRUTURA COMERCIO E CONSTRUCOES LTDA	10.664.099/0001-80	10/02/2026 - 08:56:22	N/C	N/C	5,5200	R$579,53	R$ 3.199,01	Sim
WH CONSTRUTORA LTDA	23.305.610/0001-07	16/02/2026 - 09:30:19	N/C	N/C	5,5200	R$567,93	R$ 3.134,97	Sim
INOVAR SERVICOS DE ENGENHARIA E CONSULTORIA LTDA	41.155.098/0001-33	16/02/2026 - 10:58:14	N/C	N/C	5,5200	R$579,53	R$ 3.199,01	Sim
CONSTRUTORA E SERVICOS W. B. M. LTDA	26.570.470/0001-84	18/02/2026 - 16:48:48	N/C	N/C	5,5200	R$579,50	R$ 3.198,84	Sim
ASLE CONSTRUTORA LTDA	20.511.890/0001-03	20/02/2026 - 09:22:13	N/C	N/C	5,5200	R$579,53	R$ 3.199,01	Não
MA CONSTRUTORA LTDA	54.197.980/0001-93	21/02/2026 - 14:58:40	N/C	N/C	5,5200	R$579,53	R$ 3.199,01	Sim
ENGETECH - ENGENHARIA, COMERCIO E SERVICOS LTDA	04.154.467/0001-47	22/02/2026 - 14:51:02	N/C	N/C	5,5200	R$579,53	R$ 3.199,01	Sim

PORTAL DE COMPRAS PÚBLICAS

A autenticidade do documento pode ser verificada no site https://validaarquivo.portaldecompraspublicas.com.br
Documento gerado eletronicamente no Portal de Compras Públicas em 24/03/2026 às 11:56:29.
Código verificador: 11F9232

E-DOCS - CÓPIA DO PROCESSO 2025-6X76D GERADO POR UDSON OLIVEIRA RAMOS DE AGUIAR EM 13/05/2026 07:51 DOCUMENTO 1 / 1 PÁGINA 5315 / 5723

2026-2NFBFC - E-DOCS - DOCUMENTO ORIGINAL 24/03/2026 18:10 PÁGINA 181 / 384

KLAO ENGENHARIA S/A	24.940.808/0001-17	23/02/2026 - 14:47:08	N/C	N/C	5,5200	R$579,53	R$ 3.199,01	Não
ADIGE ARQUITETURA E ENGENHARIA LTDA	01.469.689/0001-60	23/02/2026 - 17:45:37	N/C	N/C	5,5200	R$579,00	R$ 3.196,08	Não
PRIVATE CONSTRUTORA LTDA	10.616.350/0001-30	23/02/2026 - 18:12:05	N/C	N/C	5,5200	R$579,53	R$ 3.199,01	Não
HIMALAIA CONSTRUTORA LTDA	00.471.823/0001-03	24/02/2026 - 08:26:08	N/C	N/C	5,5200	R$579,53	R$ 3.199,01	Não

LOTE 0001 - ITEM 0174 - Porta de correr - pa11- 230 x 240 cm em chapa de aluminio com veneziana Porta de correr - pa11- 230 x 240 cm em chapa de aluminio com veneziana - conforme projeto de esquadrias, inclusive ferragens

Fornecedor	CNPJ/CPF	Data	Modelo	Marca/ Fabricante	Quantidade	Lance	Valor Total	LC 123/2006
ESTRUTURA COMERCIO E CONSTRUCOES LTDA	10.664.099/0001-80	10/02/2026 - 08:56:42	N/C	N/C	4,0800	R$579,53	R$ 2.364,48	Sim
WH CONSTRUTORA LTDA	23.305.610/0001-07	16/02/2026 - 09:30:52	N/C	N/C	4,0800	R$567,93	R$ 2.317,15	Sim
INOVAR SERVICOS DE ENGENHARIA E CONSULTORIA LTDA	41.155.098/0001-33	16/02/2026 - 10:58:45	N/C	N/C	4,0800	R$579,53	R$ 2.364,48	Sim
CONSTRUTORA E SERVICOS W. B. M. LTDA	26.570.470/0001-84	18/02/2026 - 16:48:50	N/C	N/C	4,0800	R$579,50	R$ 2.364,36	Sim
ASLE CONSTRUTORA LTDA	20.511.890/0001-03	20/02/2026 - 09:22:13	N/C	N/C	4,0800	R$579,53	R$ 2.364,48	Não
MA CONSTRUTORA LTDA	54.197.980/0001-93	21/02/2026 - 14:58:40	N/C	N/C	4,0800	R$579,53	R$ 2.364,48	Sim
ENGETECH - ENGENHARIA, COMERCIO E SERVICOS LTDA	04.154.467/0001-47	22/02/2026 - 14:51:02	N/C	N/C	4,0800	R$579,53	R$ 2.364,48	Sim
KLAO ENGENHARIA S/A	24.940.808/0001-17	23/02/2026 - 14:47:08	N/C	N/C	4,0800	R$579,53	R$ 2.364,48	Não
ADIGE ARQUITETURA E ENGENHARIA LTDA	01.469.689/0001-60	23/02/2026 - 17:45:37	N/C	N/C	4,0800	R$579,00	R$ 2.362,32	Não
PRIVATE CONSTRUTORA LTDA	10.616.350/0001-30	23/02/2026 - 18:12:07	N/C	N/C	4,0800	R$579,53	R$ 2.364,48	Não
HIMALAIA CONSTRUTORA LTDA	00.471.823/0001-03	24/02/2026 - 08:26:08	N/C	N/C	4,0800	R$579,53	R$ 2.364,48	Não

LOTE 0001 - ITEM 0175 - Janela de aluminio - ja-1 - 210 x 130 cm completa, conforme projeto de esquadrias Janela de aluminio - ja-1 - 210 x 130 cm completa, conforme projeto de esquadrias - guilhotina - incluso vidro

Fornecedor	CNPJ/CPF	Data	Modelo	Marca/ Fabricante	Quantidade	Lance	Valor Total	LC 123/2006
ESTRUTURA COMERCIO E CONSTRUCOES LTDA	10.664.099/0001-80	10/02/2026 - 08:56:55	N/C	N/C	5,4600	R$786,33	R$ 4.293,36	Sim
WH CONSTRUTORA LTDA	23.305.610/0001-07	16/02/2026 - 09:32:53	N/C	N/C	5,4600	R$770,60	R$ 4.207,48	Sim
INOVAR SERVICOS DE ENGENHARIA E CONSULTORIA LTDA	41.155.098/0001-33	16/02/2026 - 10:59:17	N/C	N/C	5,4600	R$786,33	R$ 4.293,36	Sim
CONSTRUTORA E SERVICOS W. B. M. LTDA	26.570.470/0001-84	18/02/2026 - 16:48:52	N/C	N/C	5,4600	R$786,30	R$ 4.293,20	Sim
ASLE CONSTRUTORA LTDA	20.511.890/0001-03	20/02/2026 - 09:22:13	N/C	N/C	5,4600	R$786,33	R$ 4.293,36	Não
MA CONSTRUTORA LTDA	54.197.980/0001-93	21/02/2026 - 14:58:40	N/C	N/C	5,4600	R$786,33	R$ 4.293,36	Sim
ENGETECH - ENGENHARIA, COMERCIO E SERVICOS LTDA	04.154.467/0001-47	22/02/2026 - 14:51:02	N/C	N/C	5,4600	R$786,33	R$ 4.293,36	Sim
KLAO ENGENHARIA S/A	24.940.808/0001-17	23/02/2026 - 14:47:08	N/C	N/C	5,4600	R$786,33	R$ 4.293,36	Não
ADIGE ARQUITETURA E ENGENHARIA LTDA	01.469.689/0001-60	23/02/2026 - 17:45:37	N/C	N/C	5,4600	R$786,00	R$ 4.291,56	Não
PRIVATE CONSTRUTORA LTDA	10.616.350/0001-30	23/02/2026 - 18:12:07	N/C	N/C	5,4600	R$786,33	R$ 4.293,36	Não
HIMALAIA CONSTRUTORA LTDA	00.471.823/0001-03	24/02/2026 - 08:26:08	N/C	N/C	5,4600	R$786,33	R$ 4.293,36	Não

LOTE 0001 - ITEM 0176 - Janela de aluminio - ja-2 - 150 x 140 cm completa, conforme projeto de esquadrias Janela de aluminio - ja-2 - 150 x 140 cm completa, conforme projeto de esquadrias - correr - incluso vidro

PORTAL DE COMPRAS PÚBLICAS
A autenticidade do documento pode ser verificada no site https://validaarquivo.portaldecompraspublicas.com.br
Documento gerado eletronicamente no Portal de Compras Públicas em 24/03/2026 às 11:56:29.
Código verificador: 11F9232

E-DOCS - CÓPIA DO PROCESSO 2025-6X76D GERADO POR UDSON OLIVEIRA RAMOS DE AGUIAR EM 13/05/2026 07:51 DOCUMENTO 1 / 1 PÁGINA 5316 / 5723

2026-2NFBFC - E-DOCS - DOCUMENTO ORIGINAL 24/03/2026 18:10 PÁGINA 182 / 384

Fornecedor	CNPJ/CPF	Data	Modelo	Marca/ Fabricante	Quantidade	Lance	Valor Total	LC 123/2006
ESTRUTURA COMERCIO E CONSTRUCOES LTDA	10.664.099/0001-80	10/02/2026 - 08:57:17	N/C	N/C	2,1000	R$406,89	R$ 854,47	Sim
WH CONSTRUTORA LTDA	23.305.610/0001-07	16/02/2026 - 09:35:11	N/C	N/C	2,1000	R$398,72	R$ 837,31	Sim
INOVAR SERVICOS DE ENGENHARIA E CONSULTORIA LTDA	41.155.098/0001-33	16/02/2026 - 10:59:42	N/C	N/C	2,1000	R$406,89	R$ 854,47	Sim
CONSTRUTORA E SERVICOS W. B. M. LTDA	26.570.470/0001-84	18/02/2026 - 16:48:54	N/C	N/C	2,1000	R$406,86	R$ 854,41	Sim
ASLE CONSTRUTORA LTDA	20.511.890/0001-03	20/02/2026 - 09:22:13	N/C	N/C	2,1000	R$406,89	R$ 854,47	Não
MA CONSTRUTORA LTDA	54.197.980/0001-93	21/02/2026 - 14:58:40	N/C	N/C	2,1000	R$406,89	R$ 854,47	Sim
ENGETECH - ENGENHARIA, COMERCIO E SERVICOS LTDA	04.154.467/0001-47	22/02/2026 - 14:51:02	N/C	N/C	2,1000	R$406,89	R$ 854,47	Sim
KLAO ENGENHARIA S/A	24.940.808/0001-17	23/02/2026 - 14:47:08	N/C	N/C	2,1000	R$406,89	R$ 854,47	Não
ADIGE ARQUITETURA E ENGENHARIA LTDA	01.469.689/0001-60	23/02/2026 - 17:45:37	N/C	N/C	2,1000	R$406,00	R$ 852,60	Não
PRIVATE CONSTRUTORA LTDA	10.616.350/0001-30	23/02/2026 - 18:12:07	N/C	N/C	2,1000	R$406,89	R$ 854,47	Não
HIMALAIA CONSTRUTORA LTDA	00.471.823/0001-03	24/02/2026 - 08:26:08	N/C	N/C	2,1000	R$406,89	R$ 854,47	Não

LOTE 0001 - ITEM 0177 - Janela de aluminio - ja-3 - 280 x 205 cm completa, conforme projeto de esquadrias Janela de aluminio - ja-3 - 280 x 205 cm completa, conforme projeto de esquadrias - correr com bandeira - incluso vidro

Fornecedor	CNPJ/CPF	Data	Modelo	Marca/ Fabricante	Quantidade	Lance	Valor Total	LC 123/2006
ESTRUTURA COMERCIO E CONSTRUCOES LTDA	10.664.099/0001-80	10/02/2026 - 08:57:30	N/C	N/C	5,7400	R$406,89	R$ 2.335,55	Sim
WH CONSTRUTORA LTDA	23.305.610/0001-07	16/02/2026 - 09:39:55	N/C	N/C	5,7400	R$398,75	R$ 2.288,83	Sim
INOVAR SERVICOS DE ENGENHARIA E CONSULTORIA LTDA	41.155.098/0001-33	16/02/2026 - 11:02:15	N/C	N/C	5,7400	R$406,89	R$ 2.335,55	Sim
CONSTRUTORA E SERVICOS W. B. M. LTDA	26.570.470/0001-84	18/02/2026 - 16:48:56	N/C	N/C	5,7400	R$406,86	R$ 2.335,38	Sim
ASLE CONSTRUTORA LTDA	20.511.890/0001-03	20/02/2026 - 09:22:13	N/C	N/C	5,7400	R$406,89	R$ 2.335,55	Não
MA CONSTRUTORA LTDA	54.197.980/0001-93	21/02/2026 - 14:58:40	N/C	N/C	5,7400	R$406,89	R$ 2.335,55	Sim
ENGETECH - ENGENHARIA, COMERCIO E SERVICOS LTDA	04.154.467/0001-47	22/02/2026 - 14:51:02	N/C	N/C	5,7400	R$406,89	R$ 2.335,55	Sim
KLAO ENGENHARIA S/A	24.940.808/0001-17	23/02/2026 - 14:47:08	N/C	N/C	5,7400	R$406,89	R$ 2.335,55	Não
ADIGE ARQUITETURA E ENGENHARIA LTDA	01.469.689/0001-60	23/02/2026 - 17:45:37	N/C	N/C	5,7400	R$406,00	R$ 2.330,44	Não
PRIVATE CONSTRUTORA LTDA	10.616.350/0001-30	23/02/2026 - 18:12:07	N/C	N/C	5,7400	R$406,89	R$ 2.335,55	Não
HIMALAIA CONSTRUTORA LTDA	00.471.823/0001-03	24/02/2026 - 08:26:08	N/C	N/C	5,7400	R$406,89	R$ 2.335,55	Não

LOTE 0001 - ITEM 0178 - Janela de aluminio - ja-4 - 280 x 185 cm completa, conforme projeto de esquadrias Janela de aluminio - ja-4 - 280 x 185 cm completa, conforme projeto de esquadrias - correr com bandeira - incluso vidro monilitico

Fornecedor	CNPJ/CPF	Data	Modelo	Marca/ Fabricante	Quantidade	Lance	Valor Total	LC 123/2006
ESTRUTURA COMERCIO E CONSTRUCOES LTDA	10.664.099/0001-80	10/02/2026 - 08:57:46	N/C	N/C	10,3600	R$406,89	R$ 4.215,38	Sim
WH CONSTRUTORA LTDA	23.305.610/0001-07	16/02/2026 - 09:40:36	N/C	N/C	10,3600	R$398,75	R$ 4.131,05	Sim
INOVAR SERVICOS DE ENGENHARIA E CONSULTORIA LTDA	41.155.098/0001-33	16/02/2026 - 13:01:35	N/C	N/C	10,3600	R$406,89	R$ 4.215,38	Sim

PORTAL DE COMPRAS PÚBLICAS

A autenticidade do documento pode ser verificada no site https://validaarquivo.portaldecompraspublicas.com.br
Documento gerado eletronicamente no Portal de Compras Públicas em 24/03/2026 às 11:56:29.
Código verificador: 11F9232

E-DOCS - CÓPIA DO PROCESSO 2025-6X76D GERADO POR UDSON OLIVEIRA RAMOS DE AGUIAR EM 13/05/2026 07:51 DOCUMENTO 1 / 1 PÁGINA 5317 / 5723

2026-2NFBFC - E-DOCS - DOCUMENTO ORIGINAL 24/03/2026 18:10 PÁGINA 183 / 384

CONSTRUTORA E SERVICOS W. B. M. LTDA	26.570.470/0001-84	18/02/2026 - 16:48:57	N/C	N/C	10,3600	R$406,86	R$ 4.215,07	Sim
ASLE CONSTRUTORA LTDA	20.511.890/0001-03	20/02/2026 - 09:22:13	N/C	N/C	10,3600	R$406,89	R$ 4.215,38	Não
MA CONSTRUTORA LTDA	54.197.980/0001-93	21/02/2026 - 14:58:40	N/C	N/C	10,3600	R$406,89	R$ 4.215,38	Sim
ENGETECH - ENGENHARIA, COMERCIO E SERVICOS LTDA	04.154.467/0001-47	22/02/2026 - 14:51:02	N/C	N/C	10,3600	R$406,89	R$ 4.215,38	Sim
KLAO ENGENHARIA S/A	24.940.808/0001-17	23/02/2026 - 14:47:08	N/C	N/C	10,3600	R$406,89	R$ 4.215,38	Não
ADIGE ARQUITETURA E ENGENHARIA LTDA	01.469.689/0001-60	23/02/2026 - 17:45:37	N/C	N/C	10,3600	R$406,00	R$ 4.206,16	Não
PRIVATE CONSTRUTORA LTDA	10.616.350/0001-30	23/02/2026 - 18:12:07	N/C	N/C	10,3600	R$406,89	R$ 4.215,38	Não
HIMALAIA CONSTRUTORA LTDA	00.471.823/0001-03	24/02/2026 - 08:26:08	N/C	N/C	10,3600	R$406,89	R$ 4.215,38	Não

LOTE 0001 - ITEM 0179 - Janela de aluminio - ja-5 - 350 x 185 cm completa, conforme projeto de esquadrias Janela de aluminio - ja-5 - 350 x 185 cm completa, conforme projeto de esquadrias - correr com bandeira - incluso vidro

Fornecedor	CNPJ/CPF	Data	Modelo	Marca/ Fabricante	Quantidade	Lance	Valor Total	LC 123/2006
ESTRUTURA COMERCIO E CONSTRUCOES LTDA	10.664.099/0001-80	10/02/2026 - 08:57:57	N/C	N/C	19,4300	R$406,89	R$ 7.905,87	Sim
WH CONSTRUTORA LTDA	23.305.610/0001-07	16/02/2026 - 09:41:14	N/C	N/C	19,4300	R$398,75	R$ 7.747,71	Sim
INOVAR SERVICOS DE ENGENHARIA E CONSULTORIA LTDA	41.155.098/0001-33	16/02/2026 - 13:02:32	N/C	N/C	19,4300	R$406,89	R$ 7.905,87	Sim
CONSTRUTORA E SERVICOS W. B. M. LTDA	26.570.470/0001-84	18/02/2026 - 16:48:59	N/C	N/C	19,4300	R$406,86	R$ 7.905,29	Sim
ASLE CONSTRUTORA LTDA	20.511.890/0001-03	20/02/2026 - 09:22:13	N/C	N/C	19,4300	R$406,89	R$ 7.905,87	Não
MA CONSTRUTORA LTDA	54.197.980/0001-93	21/02/2026 - 14:58:40	N/C	N/C	19,4300	R$406,89	R$ 7.905,87	Sim
ENGETECH - ENGENHARIA, COMERCIO E SERVICOS LTDA	04.154.467/0001-47	22/02/2026 - 14:51:02	N/C	N/C	19,4300	R$406,89	R$ 7.905,87	Sim
KLAO ENGENHARIA S/A	24.940.808/0001-17	23/02/2026 - 14:47:08	N/C	N/C	19,4300	R$406,89	R$ 7.905,87	Não
ADIGE ARQUITETURA E ENGENHARIA LTDA	01.469.689/0001-60	23/02/2026 - 17:45:37	N/C	N/C	19,4300	R$406,00	R$ 7.888,58	Não
PRIVATE CONSTRUTORA LTDA	10.616.350/0001-30	23/02/2026 - 18:12:07	N/C	N/C	19,4300	R$406,89	R$ 7.905,87	Não
HIMALAIA CONSTRUTORA LTDA	00.471.823/0001-03	24/02/2026 - 08:26:08	N/C	N/C	19,4300	R$406,89	R$ 7.905,87	Não

LOTE 0001 - ITEM 0180 - Janela de aluminio - ja-6, 350 x 120 cm completa, conforme projeto de esquadrias Janela de aluminio - ja-6, 350 x 120 cm completa, conforme projeto de esquadrias - fixa - incluso vidro

Fornecedor	CNPJ/CPF	Data	Modelo	Marca/ Fabricante	Quantidade	Lance	Valor Total	LC 123/2006
ESTRUTURA COMERCIO E CONSTRUCOES LTDA	10.664.099/0001-80	10/02/2026 - 08:58:21	N/C	N/C	4,2000	R$847,66	R$ 3.560,17	Sim
WH CONSTRUTORA LTDA	23.305.610/0001-07	16/02/2026 - 09:43:37	N/C	N/C	4,2000	R$830,90	R$ 3.489,78	Sim
INOVAR SERVICOS DE ENGENHARIA E CONSULTORIA LTDA	41.155.098/0001-33	16/02/2026 - 13:02:54	N/C	N/C	4,2000	R$847,66	R$ 3.560,17	Sim
CONSTRUTORA E SERVICOS W. B. M. LTDA	26.570.470/0001-84	18/02/2026 - 16:49:02	N/C	N/C	4,2000	R$847,62	R$ 3.560,00	Sim
ASLE CONSTRUTORA LTDA	20.511.890/0001-03	20/02/2026 - 09:22:13	N/C	N/C	4,2000	R$847,66	R$ 3.560,17	Não
MA CONSTRUTORA LTDA	54.197.980/0001-93	21/02/2026 - 14:58:40	N/C	N/C	4,2000	R$847,66	R$ 3.560,17	Sim
ENGETECH - ENGENHARIA, COMERCIO E SERVICOS LTDA	04.154.467/0001-47	22/02/2026 - 14:51:02	N/C	N/C	4,2000	R$847,66	R$ 3.560,17	Sim

PORTAL DE COMPRAS PÚBLICAS

A autenticidade do documento pode ser verificada no site https://validaarquivo.portaldecompraspublicas.com.br
Documento gerado eletronicamente no Portal de Compras Públicas em 24/03/2026 às 11:56:29.
Código verificador: 11F9232

E-DOCS - CÓPIA DO PROCESSO 2025-6X76D GERADO POR UDSON OLIVEIRA RAMOS DE AGUIAR EM 13/05/2026 07:51 DOCUMENTO 1 / 1 PÁGINA 5318 / 5723

2026-2NFBFC - E-DOCS - DOCUMENTO ORIGINAL 24/03/2026 18:10 PÁGINA 184 / 384

KLAO ENGENHARIA S/A	24.940.808/0001-17	23/02/2026 - 14:47:08	N/C	N/C	4,2000	R$847,66	R$ 3.560,17	Não
ADIGE ARQUITETURA E ENGENHARIA LTDA	01.469.689/0001-60	23/02/2026 - 17:45:37	N/C	N/C	4,2000	R$847,00	R$ 3.557,40	Não
PRIVATE CONSTRUTORA LTDA	10.616.350/0001-30	23/02/2026 - 18:12:07	N/C	N/C	4,2000	R$847,66	R$ 3.560,17	Não
HIMALAIA CONSTRUTORA LTDA	00.471.823/0001-03	24/02/2026 - 08:26:08	N/C	N/C	4,2000	R$847,66	R$ 3.560,17	Não

LOTE 0001 - ITEM 0181 - Janela de aluminio - ja-7 - 280 x 230 cm completa, conforme projeto de esquadrias Janela de aluminio - ja-7 - 280 x 230 cm completa, conforme projeto de esquadrias - fixa com bandeira - incluso vidro

Fornecedor	CNPJ/CPF	Data	Modelo	Marca/ Fabricante	Quantidade	Lance	Valor Total	LC 123/2006
ESTRUTURA COMERCIO E CONSTRUCOES LTDA	10.664.099/0001-80	10/02/2026 - 08:58:47	N/C	N/C	19,3200	R$847,66	R$ 16.376,79	Sim
WH CONSTRUTORA LTDA	23.305.610/0001-07	16/02/2026 - 09:44:43	N/C	N/C	19,3200	R$830,90	R$ 16.052,99	Sim
INOVAR SERVICOS DE ENGENHARIA E CONSULTORIA LTDA	41.155.098/0001-33	16/02/2026 - 13:03:16	N/C	N/C	19,3200	R$847,66	R$ 16.376,79	Sim
CONSTRUTORA E SERVICOS W. B. M. LTDA	26.570.470/0001-84	18/02/2026 - 17:03:47	N/C	N/C	19,3200	R$847,64	R$ 16.376,40	Sim
ASLE CONSTRUTORA LTDA	20.511.890/0001-03	20/02/2026 - 09:22:13	N/C	N/C	19,3200	R$847,66	R$ 16.376,79	Não
MA CONSTRUTORA LTDA	54.197.980/0001-93	21/02/2026 - 14:58:40	N/C	N/C	19,3200	R$847,66	R$ 16.376,79	Sim
ENGETECH - ENGENHARIA, COMERCIO E SERVICOS LTDA	04.154.467/0001-47	22/02/2026 - 14:51:02	N/C	N/C	19,3200	R$847,66	R$ 16.376,79	Sim
KLAO ENGENHARIA S/A	24.940.808/0001-17	23/02/2026 - 14:47:08	N/C	N/C	19,3200	R$847,66	R$ 16.376,79	Não
ADIGE ARQUITETURA E ENGENHARIA LTDA	01.469.689/0001-60	23/02/2026 - 17:45:37	N/C	N/C	19,3200	R$847,00	R$ 16.364,04	Não
PRIVATE CONSTRUTORA LTDA	10.616.350/0001-30	23/02/2026 - 18:12:07	N/C	N/C	19,3200	R$847,66	R$ 16.376,79	Não
HIMALAIA CONSTRUTORA LTDA	00.471.823/0001-03	24/02/2026 - 08:26:08	N/C	N/C	19,3200	R$847,66	R$ 16.376,79	Não

LOTE 0001 - ITEM 0182 - Janela de aluminio - ja-8, 700 x 230 cm completa, conforme projeto de esquadrias Janela de aluminio - ja-8, 700 x 230 cm completa, conforme projeto de esquadrias - fixa com bandeira - incluso vidro

Fornecedor	CNPJ/CPF	Data	Modelo	Marca/ Fabricante	Quantidade	Lance	Valor Total	LC 123/2006
ESTRUTURA COMERCIO E CONSTRUCOES LTDA	10.664.099/0001-80	10/02/2026 - 08:59:03	N/C	N/C	20,3000	R$847,66	R$ 17.207,50	Sim
WH CONSTRUTORA LTDA	23.305.610/0001-07	16/02/2026 - 09:45:45	N/C	N/C	20,3000	R$830,90	R$ 16.867,27	Sim
INOVAR SERVICOS DE ENGENHARIA E CONSULTORIA LTDA	41.155.098/0001-33	16/02/2026 - 13:03:40	N/C	N/C	20,3000	R$847,66	R$ 17.207,50	Sim
CONSTRUTORA E SERVICOS W. B. M. LTDA	26.570.470/0001-84	18/02/2026 - 17:03:50	N/C	N/C	20,3000	R$847,64	R$ 17.207,09	Sim
ASLE CONSTRUTORA LTDA	20.511.890/0001-03	20/02/2026 - 09:22:13	N/C	N/C	20,3000	R$847,66	R$ 17.207,50	Não
MA CONSTRUTORA LTDA	54.197.980/0001-93	21/02/2026 - 14:58:41	N/C	N/C	20,3000	R$847,66	R$ 17.207,50	Sim
ENGETECH - ENGENHARIA, COMERCIO E SERVICOS LTDA	04.154.467/0001-47	22/02/2026 - 14:51:02	N/C	N/C	20,3000	R$847,66	R$ 17.207,50	Sim
KLAO ENGENHARIA S/A	24.940.808/0001-17	23/02/2026 - 14:47:08	N/C	N/C	20,3000	R$847,66	R$ 17.207,50	Não
ADIGE ARQUITETURA E ENGENHARIA LTDA	01.469.689/0001-60	23/02/2026 - 17:45:37	N/C	N/C	20,3000	R$847,00	R$ 17.194,10	Não
PRIVATE CONSTRUTORA LTDA	10.616.350/0001-30	23/02/2026 - 18:12:07	N/C	N/C	20,3000	R$847,66	R$ 17.207,50	Não
HIMALAIA CONSTRUTORA LTDA	00.471.823/0001-03	24/02/2026 - 08:26:08	N/C	N/C	20,3000	R$847,66	R$ 17.207,50	Não

LOTE 0001 - ITEM 0183 - Janela de aluminio - ja-9 - 85 x 210 cm completa, conforme projeto de esquadrias maxim-ar Janela de aluminio - ja-9 - 85 x 210 cm completa, conforme projeto de esquadrias maxim-ar - incluso vidro

PORTAL DE COMPRAS PÚBLICAS

A autenticidade do documento pode ser verificada no site https://validaarquivo.portaldecompraspublicas.com.br
Documento gerado eletronicamente no Portal de Compras Públicas em 24/03/2026 às 11:56:29.
Código verificador: 11F9232

E-DOCS - CÓPIA DO PROCESSO 2025-6X76D GERADO POR UDSON OLIVEIRA RAMOS DE AGUIAR EM 13/05/2026 07:51 DOCUMENTO 1 / 1 PÁGINA 5319 / 5723

2026-2NFBFC - E-DOCS - DOCUMENTO ORIGINAL 24/03/2026 18:10 PÁGINA 185 / 384

Fornecedor	CNPJ/CPF	Data	Modelo	Marca/ Fabricante	Quantidade	Lance	Valor Total	LC 123/2006
ESTRUTURA COMERCIO E CONSTRUCOES LTDA	10.664.099/0001-80	10/02/2026 - 08:59:19	N/C	N/C	53,5500	R$847,66	R$ 45.392,19	Sim
WH CONSTRUTORA LTDA	23.305.610/0001-07	16/02/2026 - 09:46:36	N/C	N/C	53,5500	R$830,90	R$ 44.494,69	Sim
INOVAR SERVICOS DE ENGENHARIA E CONSULTORIA LTDA	41.155.098/0001-33	16/02/2026 - 13:04:05	N/C	N/C	53,5500	R$847,66	R$ 45.392,19	Sim
CONSTRUTORA E SERVICOS W. B. M. LTDA	26.570.470/0001-84	18/02/2026 - 17:04:09	N/C	N/C	53,5500	R$847,64	R$ 45.391,12	Sim
ASLE CONSTRUTORA LTDA	20.511.890/0001-03	20/02/2026 - 09:22:13	N/C	N/C	53,5500	R$847,66	R$ 45.392,19	Não
MA CONSTRUTORA LTDA	54.197.980/0001-93	21/02/2026 - 14:58:41	N/C	N/C	53,5500	R$847,66	R$ 45.392,19	Sim
ENGETECH - ENGENHARIA, COMERCIO E SERVICOS LTDA	04.154.467/0001-47	22/02/2026 - 14:51:02	N/C	N/C	53,5500	R$847,66	R$ 45.392,19	Sim
KLAO ENGENHARIA S/A	24.940.808/0001-17	23/02/2026 - 14:47:08	N/C	N/C	53,5500	R$847,66	R$ 45.392,19	Não
ADIGE ARQUITETURA E ENGENHARIA LTDA	01.469.689/0001-60	23/02/2026 - 17:45:37	N/C	N/C	53,5500	R$847,00	R$ 45.356,85	Não
PRIVATE CONSTRUTORA LTDA	10.616.350/0001-30	23/02/2026 - 18:12:07	N/C	N/C	53,5500	R$847,66	R$ 45.392,19	Não
HIMALAIA CONSTRUTORA LTDA	00.471.823/0001-03	24/02/2026 - 08:26:08	N/C	N/C	53,5500	R$847,66	R$ 45.392,19	Não

LOTE 0001 - ITEM 0184 - Janela de aluminio - ja-10 - 150 x 60 cm completa, conforme projeto de esquadrias - maxim-ar Janela de aluminio - ja-10 - 150 x 60 cm completa, conforme projeto de esquadrias - maxim-ar - incluso vidro

Fornecedor	CNPJ/CPF	Data	Modelo	Marca/ Fabricante	Quantidade	Lance	Valor Total	LC 123/2006
ESTRUTURA COMERCIO E CONSTRUCOES LTDA	10.664.099/0001-80	10/02/2026 - 08:59:34	N/C	N/C	12,6000	R$786,33	R$ 9.907,76	Sim
WH CONSTRUTORA LTDA	23.305.610/0001-07	16/02/2026 - 09:47:28	N/C	N/C	12,6000	R$770,60	R$ 9.709,56	Sim
INOVAR SERVICOS DE ENGENHARIA E CONSULTORIA LTDA	41.155.098/0001-33	16/02/2026 - 13:04:27	N/C	N/C	12,6000	R$786,33	R$ 9.907,76	Sim
CONSTRUTORA E SERVICOS W. B. M. LTDA	26.570.470/0001-84	18/02/2026 - 17:04:11	N/C	N/C	12,6000	R$786,30	R$ 9.907,38	Sim
ASLE CONSTRUTORA LTDA	20.511.890/0001-03	20/02/2026 - 09:22:13	N/C	N/C	12,6000	R$786,33	R$ 9.907,76	Não
MA CONSTRUTORA LTDA	54.197.980/0001-93	21/02/2026 - 14:58:41	N/C	N/C	12,6000	R$786,33	R$ 9.907,76	Sim
ENGETECH - ENGENHARIA, COMERCIO E SERVICOS LTDA	04.154.467/0001-47	22/02/2026 - 14:51:02	N/C	N/C	12,6000	R$786,33	R$ 9.907,76	Sim
KLAO ENGENHARIA S/A	24.940.808/0001-17	23/02/2026 - 14:47:09	N/C	N/C	12,6000	R$786,33	R$ 9.907,76	Não
ADIGE ARQUITETURA E ENGENHARIA LTDA	01.469.689/0001-60	23/02/2026 - 17:45:37	N/C	N/C	12,6000	R$786,00	R$ 9.903,60	Não
PRIVATE CONSTRUTORA LTDA	10.616.350/0001-30	23/02/2026 - 18:12:07	N/C	N/C	12,6000	R$786,33	R$ 9.907,76	Não
HIMALAIA CONSTRUTORA LTDA	00.471.823/0001-03	24/02/2026 - 08:26:08	N/C	N/C	12,6000	R$786,33	R$ 9.907,76	Não

LOTE 0001 - ITEM 0185 - Janela de aluminio - ja-11 - 150 x 80 cm completa, conforme projeto de esquadrias - maxim-ar Janela de aluminio - ja-11 - 150 x 80 cm completa, conforme projeto de esquadrias - maxim-ar - incluso vidro

Fornecedor	CNPJ/CPF	Data	Modelo	Marca/ Fabricante	Quantidade	Lance	Valor Total	LC 123/2006
ESTRUTURA COMERCIO E CONSTRUCOES LTDA	10.664.099/0001-80	10/02/2026 - 08:59:47	N/C	N/C	2,4000	R$786,33	R$ 1.887,19	Sim
WH CONSTRUTORA LTDA	23.305.610/0001-07	16/02/2026 - 09:48:31	N/C	N/C	2,4000	R$770,60	R$ 1.849,44	Sim
INOVAR SERVICOS DE ENGENHARIA E CONSULTORIA LTDA	41.155.098/0001-33	16/02/2026 - 13:04:51	N/C	N/C	2,4000	R$786,33	R$ 1.887,19	Sim

PORTAL DE COMPRAS PÚBLICAS

A autenticidade do documento pode ser verificada no site https://validaarquivo.portaldecompraspublicas.com.br
Documento gerado eletronicamente no Portal de Compras Públicas em 24/03/2026 às 11:56:29.
Código verificador: 11F9232

E-DOCS - CÓPIA DO PROCESSO 2025-6X76D GERADO POR UDSON OLIVEIRA RAMOS DE AGUIAR EM 13/05/2026 07:51 DOCUMENTO 1 / 1 PÁGINA 5320 / 5723

2026-2NFBFC - E-DOCS - DOCUMENTO ORIGINAL 24/03/2026 18:10 PÁGINA 186 / 384

CONSTRUTORA E SERVICOS W. B. M. LTDA	26.570.470/0001-84	18/02/2026 - 17:04:13	N/C	N/C	2,4000	R$786,30	R$ 1.887,12	Sim
ASLE CONSTRUTORA LTDA	20.511.890/0001-03	20/02/2026 - 09:22:13	N/C	N/C	2,4000	R$786,33	R$ 1.887,19	Não
MA CONSTRUTORA LTDA	54.197.980/0001-93	21/02/2026 - 14:58:41	N/C	N/C	2,4000	R$786,33	R$ 1.887,19	Sim
ENGETECH - ENGENHARIA, COMERCIO E SERVICOS LTDA	04.154.467/0001-47	22/02/2026 - 14:51:02	N/C	N/C	2,4000	R$786,33	R$ 1.887,19	Sim
KLAO ENGENHARIA S/A	24.940.808/0001-17	23/02/2026 - 14:47:09	N/C	N/C	2,4000	R$786,33	R$ 1.887,19	Não
ADIGE ARQUITETURA E ENGENHARIA LTDA	01.469.689/0001-60	23/02/2026 - 17:45:37	N/C	N/C	2,4000	R$786,00	R$ 1.886,40	Não
PRIVATE CONSTRUTORA LTDA	10.616.350/0001-30	23/02/2026 - 18:12:07	N/C	N/C	2,4000	R$786,33	R$ 1.887,19	Não
HIMALAIA CONSTRUTORA LTDA	00.471.823/0001-03	24/02/2026 - 08:26:08	N/C	N/C	2,4000	R$786,33	R$ 1.887,19	Não

LOTE 0001 - ITEM 0186 - Janela de aluminio - ja-12 - 280 x 80 cm completa, conforme projeto de esquadrias - maxim-ar Janela de aluminio - ja-12 - 280 x 80 cm completa, conforme projeto de esquadrias - maxim-ar - incluso vidro

Fornecedor	CNPJ/CPF	Data	Modelo	Marca/ Fabricante	Quantidade	Lance	Valor Total	LC 123/2006
ESTRUTURA COMERCIO E CONSTRUCOES LTDA	10.664.099/0001-80	10/02/2026 - 09:00:56	N/C	N/C	20,1600	R$786,33	R$ 15.852,41	Sim
WH CONSTRUTORA LTDA	23.305.610/0001-07	16/02/2026 - 09:49:19	N/C	N/C	20,1600	R$770,60	R$ 15.535,30	Sim
INOVAR SERVICOS DE ENGENHARIA E CONSULTORIA LTDA	41.155.098/0001-33	16/02/2026 - 13:05:21	N/C	N/C	20,1600	R$786,33	R$ 15.852,41	Sim
CONSTRUTORA E SERVICOS W. B. M. LTDA	26.570.470/0001-84	18/02/2026 - 17:04:15	N/C	N/C	20,1600	R$786,30	R$ 15.851,81	Sim
ASLE CONSTRUTORA LTDA	20.511.890/0001-03	20/02/2026 - 09:22:14	N/C	N/C	20,1600	R$786,33	R$ 15.852,41	Não
MA CONSTRUTORA LTDA	54.197.980/0001-93	21/02/2026 - 14:58:41	N/C	N/C	20,1600	R$786,33	R$ 15.852,41	Sim
ENGETECH - ENGENHARIA, COMERCIO E SERVICOS LTDA	04.154.467/0001-47	22/02/2026 - 14:51:02	N/C	N/C	20,1600	R$786,33	R$ 15.852,41	Sim
KLAO ENGENHARIA S/A	24.940.808/0001-17	23/02/2026 - 14:47:09	N/C	N/C	20,1600	R$786,33	R$ 15.852,41	Não
ADIGE ARQUITETURA E ENGENHARIA LTDA	01.469.689/0001-60	23/02/2026 - 17:45:37	N/C	N/C	20,1600	R$786,00	R$ 15.845,76	Não
PRIVATE CONSTRUTORA LTDA	10.616.350/0001-30	23/02/2026 - 18:12:07	N/C	N/C	20,1600	R$786,33	R$ 15.852,41	Não
HIMALAIA CONSTRUTORA LTDA	00.471.823/0001-03	24/02/2026 - 08:26:08	N/C	N/C	20,1600	R$786,33	R$ 15.852,41	Não

LOTE 0001 - ITEM 0187 - Janela de aluminio - ja-13 - 280 x 60 cm completa, conforme projeto de esquadrias - maxim-ar Janela de aluminio - ja-13 - 280 x 60 cm completa, conforme projeto de esquadrias - maxim-ar - incluso vidro

Fornecedor	CNPJ/CPF	Data	Modelo	Marca/ Fabricante	Quantidade	Lance	Valor Total	LC 123/2006
ESTRUTURA COMERCIO E CONSTRUCOES LTDA	10.664.099/0001-80	10/02/2026 - 08:55:02	N/C	N/C	3,3600	R$786,33	R$ 2.642,07	Sim
WH CONSTRUTORA LTDA	23.305.610/0001-07	16/02/2026 - 09:50:31	N/C	N/C	3,3600	R$770,60	R$ 2.589,22	Sim
INOVAR SERVICOS DE ENGENHARIA E CONSULTORIA LTDA	41.155.098/0001-33	16/02/2026 - 13:06:32	N/C	N/C	3,3600	R$786,33	R$ 2.642,07	Sim
CONSTRUTORA E SERVICOS W. B. M. LTDA	26.570.470/0001-84	18/02/2026 - 17:04:38	N/C	N/C	3,3600	R$786,30	R$ 2.641,97	Sim
ASLE CONSTRUTORA LTDA	20.511.890/0001-03	20/02/2026 - 09:22:14	N/C	N/C	3,3600	R$786,33	R$ 2.642,07	Não
MA CONSTRUTORA LTDA	54.197.980/0001-93	21/02/2026 - 14:58:41	N/C	N/C	3,3600	R$786,33	R$ 2.642,07	Sim
ENGETECH - ENGENHARIA, COMERCIO E SERVICOS LTDA	04.154.467/0001-47	22/02/2026 - 14:51:02	N/C	N/C	3,3600	R$786,33	R$ 2.642,07	Sim

PORTAL DE COMPRAS PÚBLICAS

A autenticidade do documento pode ser verificada no site https://validaarquivo.portaldecompraspublicas.com.br
Documento gerado eletronicamente no Portal de Compras Públicas em 24/03/2026 às 11:56:29.
Código verificador: 11F9232

E-DOCS - CÓPIA DO PROCESSO 2025-6X76D GERADO POR UDSON OLIVEIRA RAMOS DE AGUIAR EM 13/05/2026 07:51 DOCUMENTO 1 / 1 PÁGINA 5321 / 5723

2026-2NFBFC - E-DOCS - DOCUMENTO ORIGINAL 24/03/2026 18:10 PÁGINA 187 / 384

KLAO ENGENHARIA S/A	24.940.808/0001-17	23/02/2026 - 14:47:09	N/C	N/C	3,3600	R$786,33	R$ 2.642,07	Não
ADIGE ARQUITETURA E ENGENHARIA LTDA	01.469.689/0001-60	23/02/2026 - 17:45:37	N/C	N/C	3,3600	R$786,00	R$ 2.640,96	Não
PRIVATE CONSTRUTORA LTDA	10.616.350/0001-30	23/02/2026 - 18:12:07	N/C	N/C	3,3600	R$786,33	R$ 2.642,07	Não
HIMALAIA CONSTRUTORA LTDA	00.471.823/0001-03	24/02/2026 - 08:26:08	N/C	N/C	3,3600	R$786,33	R$ 2.642,07	Não

LOTE 0001 - ITEM 0188 - Janela de aluminio - ja-14 - 280 x 185 cm completa, conforme projeto de esquadrias - maxim-ar Janela de aluminio - ja-14 - 280 x 185 cm completa, conforme projeto de esquadrias - maxim-ar - incluso vidro monolitico

Fornecedor	CNPJ/CPF	Data	Modelo	Marca/ Fabricante	Quantidade	Lance	Valor Total	LC 123/2006
ESTRUTURA COMERCIO E CONSTRUCOES LTDA	10.664.099/0001-80	10/02/2026 - 08:54:41	N/C	N/C	15,5400	R$786,33	R$ 12.219,57	Sim
WH CONSTRUTORA LTDA	23.305.610/0001-07	16/02/2026 - 09:51:09	N/C	N/C	15,5400	R$770,60	R$ 11.975,12	Sim
INOVAR SERVICOS DE ENGENHARIA E CONSULTORIA LTDA	41.155.098/0001-33	16/02/2026 - 13:06:54	N/C	N/C	15,5400	R$786,33	R$ 12.219,57	Sim
CONSTRUTORA E SERVICOS W. B. M. LTDA	26.570.470/0001-84	18/02/2026 - 17:04:39	N/C	N/C	15,5400	R$786,30	R$ 12.219,10	Sim
ASLE CONSTRUTORA LTDA	20.511.890/0001-03	20/02/2026 - 09:22:14	N/C	N/C	15,5400	R$786,33	R$ 12.219,57	Não
MA CONSTRUTORA LTDA	54.197.980/0001-93	21/02/2026 - 14:58:41	N/C	N/C	15,5400	R$786,33	R$ 12.219,57	Sim
ENGETECH - ENGENHARIA, COMERCIO E SERVICOS LTDA	04.154.467/0001-47	22/02/2026 - 14:51:03	N/C	N/C	15,5400	R$786,33	R$ 12.219,57	Sim
KLAO ENGENHARIA S/A	24.940.808/0001-17	23/02/2026 - 14:47:09	N/C	N/C	15,5400	R$786,33	R$ 12.219,57	Não
ADIGE ARQUITETURA E ENGENHARIA LTDA	01.469.689/0001-60	23/02/2026 - 17:45:37	N/C	N/C	15,5400	R$786,00	R$ 12.214,44	Não
PRIVATE CONSTRUTORA LTDA	10.616.350/0001-30	23/02/2026 - 18:12:07	N/C	N/C	15,5400	R$786,33	R$ 12.219,57	Não
HIMALAIA CONSTRUTORA LTDA	00.471.823/0001-03	24/02/2026 - 08:26:08	N/C	N/C	15,5400	R$786,33	R$ 12.219,57	Não

LOTE 0001 - ITEM 0189 - Janela de aluminio - ja-15 - 350 x 80 cm completa, conforme projeto de esquadrias - maxim-ar Janela de aluminio - ja-15 - 350 x 80 cm completa, conforme projeto de esquadrias - maxim-ar -incluso vidro

Fornecedor	CNPJ/CPF	Data	Modelo	Marca/ Fabricante	Quantidade	Lance	Valor Total	LC 123/2006
ESTRUTURA COMERCIO E CONSTRUCOES LTDA	10.664.099/0001-80	10/02/2026 - 09:05:16	N/C	N/C	16,8000	R$786,33	R$ 13.210,34	Sim
WH CONSTRUTORA LTDA	23.305.610/0001-07	16/02/2026 - 09:55:25	N/C	N/C	16,8000	R$770,60	R$ 12.946,08	Sim
INOVAR SERVICOS DE ENGENHARIA E CONSULTORIA LTDA	41.155.098/0001-33	16/02/2026 - 13:10:12	N/C	N/C	16,8000	R$786,33	R$ 13.210,34	Sim
CONSTRUTORA E SERVICOS W. B. M. LTDA	26.570.470/0001-84	18/02/2026 - 17:04:41	N/C	N/C	16,8000	R$786,30	R$ 13.209,84	Sim
ASLE CONSTRUTORA LTDA	20.511.890/0001-03	20/02/2026 - 09:22:14	N/C	N/C	16,8000	R$786,33	R$ 13.210,34	Não
MA CONSTRUTORA LTDA	54.197.980/0001-93	21/02/2026 - 14:58:41	N/C	N/C	16,8000	R$786,33	R$ 13.210,34	Sim
ENGETECH - ENGENHARIA, COMERCIO E SERVICOS LTDA	04.154.467/0001-47	22/02/2026 - 14:51:03	N/C	N/C	16,8000	R$786,33	R$ 13.210,34	Sim
KLAO ENGENHARIA S/A	24.940.808/0001-17	23/02/2026 - 14:47:09	N/C	N/C	16,8000	R$786,33	R$ 13.210,34	Não
ADIGE ARQUITETURA E ENGENHARIA LTDA	01.469.689/0001-60	23/02/2026 - 17:45:37	N/C	N/C	16,8000	R$786,00	R$ 13.204,80	Não
PRIVATE CONSTRUTORA LTDA	10.616.350/0001-30	23/02/2026 - 18:12:08	N/C	N/C	16,8000	R$786,33	R$ 13.210,34	Não
HIMALAIA CONSTRUTORA LTDA	00.471.823/0001-03	24/02/2026 - 08:26:08	N/C	N/C	16,8000	R$786,33	R$ 13.210,34	Não

LOTE 0001 - ITEM 0190 - Tela tipo mosquiteiro - fixada na esquadria - conforme projeto de esquadrias Tela tipo mosquiteiro - fixada na esquadria - conforme projeto de esquadrias

PORTAL DE COMPRAS PÚBLICAS

A autenticidade do documento pode ser verificada no site https://validaarquivo.portaldecompraspublicas.com.br
Documento gerado eletronicamente no Portal de Compras Públicas em 24/03/2026 às 11:56:29.
Código verificador: 11F9232

E-DOCS - CÓPIA DO PROCESSO 2025-6X76D GERADO POR UDSON OLIVEIRA RAMOS DE AGUIAR EM 13/05/2026 07:51 DOCUMENTO 1 / 1 PÁGINA 5322 / 5723

2026-2NFBFC - E-DOCS - DOCUMENTO ORIGINAL 24/03/2026 18:10 PÁGINA 188 / 384

Fornecedor	CNPJ/CPF	Data	Modelo	Marca/ Fabricante	Quantidade	Lance	Valor Total	LC 123/2006
ESTRUTURA COMERCIO E CONSTRUCOES LTDA	10.664.099/0001-80	10/02/2026 - 09:05:29	N/C	N/C	2,7300	R$222,40	R$ 607,15	Sim
WH CONSTRUTORA LTDA	23.305.610/0001-07	16/02/2026 - 09:57:12	N/C	N/C	2,7300	R$217,95	R$ 595,00	Sim
INOVAR SERVICOS DE ENGENHARIA E CONSULTORIA LTDA	41.155.098/0001-33	16/02/2026 - 13:10:43	N/C	N/C	2,7300	R$222,40	R$ 607,15	Sim
CONSTRUTORA E SERVICOS W. B. M. LTDA	26.570.470/0001-84	18/02/2026 - 17:04:43	N/C	N/C	2,7300	R$222,35	R$ 607,02	Sim
ASLE CONSTRUTORA LTDA	20.511.890/0001-03	20/02/2026 - 09:22:14	N/C	N/C	2,7300	R$222,40	R$ 607,15	Não
MA CONSTRUTORA LTDA	54.197.980/0001-93	21/02/2026 - 14:58:41	N/C	N/C	2,7300	R$222,40	R$ 607,15	Sim
ENGETECH - ENGENHARIA, COMERCIO E SERVICOS LTDA	04.154.467/0001-47	22/02/2026 - 14:51:03	N/C	N/C	2,7300	R$222,40	R$ 607,15	Sim
KLAO ENGENHARIA S/A	24.940.808/0001-17	23/02/2026 - 14:47:09	N/C	N/C	2,7300	R$222,40	R$ 607,15	Não
ADIGE ARQUITETURA E ENGENHARIA LTDA	01.469.689/0001-60	23/02/2026 - 17:45:37	N/C	N/C	2,7300	R$222,00	R$ 606,06	Não
PRIVATE CONSTRUTORA LTDA	10.616.350/0001-30	23/02/2026 - 18:12:08	N/C	N/C	2,7300	R$222,40	R$ 607,15	Não
HIMALAIA CONSTRUTORA LTDA	00.471.823/0001-03	24/02/2026 - 08:26:08	N/C	N/C	2,7300	R$222,40	R$ 607,15	Não

LOTE 0001 - ITEM 0191 - Espelho cristal, espessura 4mm, com parafusos de fixacao, sem moldura Espelho cristal, espessura 4mm, com parafusos de fixacao, sem moldura

Fornecedor	CNPJ/CPF	Data	Modelo	Marca/ Fabricante	Quantidade	Lance	Valor Total	LC 123/2006
ESTRUTURA COMERCIO E CONSTRUCOES LTDA	10.664.099/0001-80	10/02/2026 - 09:05:46	N/C	N/C	6,6500	R$593,49	R$ 3.946,71	Sim
WH CONSTRUTORA LTDA	23.305.610/0001-07	16/02/2026 - 09:58:41	N/C	N/C	6,6500	R$581,62	R$ 3.867,77	Sim
INOVAR SERVICOS DE ENGENHARIA E CONSULTORIA LTDA	41.155.098/0001-33	16/02/2026 - 13:12:53	N/C	N/C	6,6500	R$593,49	R$ 3.946,71	Sim
CONSTRUTORA E SERVICOS W. B. M. LTDA	26.570.470/0001-84	18/02/2026 - 17:04:45	N/C	N/C	6,6500	R$593,46	R$ 3.946,51	Sim
ASLE CONSTRUTORA LTDA	20.511.890/0001-03	20/02/2026 - 09:22:14	N/C	N/C	6,6500	R$593,49	R$ 3.946,71	Não
MA CONSTRUTORA LTDA	54.197.980/0001-93	21/02/2026 - 14:58:41	N/C	N/C	6,6500	R$593,49	R$ 3.946,71	Sim
ENGETECH - ENGENHARIA, COMERCIO E SERVICOS LTDA	04.154.467/0001-47	22/02/2026 - 14:51:03	N/C	N/C	6,6500	R$593,49	R$ 3.946,71	Sim
KLAO ENGENHARIA S/A	24.940.808/0001-17	23/02/2026 - 14:47:09	N/C	N/C	6,6500	R$593,49	R$ 3.946,71	Não
ADIGE ARQUITETURA E ENGENHARIA LTDA	01.469.689/0001-60	23/02/2026 - 17:45:38	N/C	N/C	6,6500	R$593,00	R$ 3.943,45	Não
PRIVATE CONSTRUTORA LTDA	10.616.350/0001-30	23/02/2026 - 18:12:08	N/C	N/C	6,6500	R$593,49	R$ 3.946,71	Não
HIMALAIA CONSTRUTORA LTDA	00.471.823/0001-03	24/02/2026 - 08:26:08	N/C	N/C	6,6500	R$593,49	R$ 3.946,71	Não

LOTE 0001 - ITEM 0192 - P01 - portao metalico de abrir, 3,50 x 2,20 m, com chapa metalica carbono perfurada P01 - portao metalico de abrir, 3,50 x 2,20 m, com chapa metalica carbono perfurada, incluso pintura, conforme projeto de esquadrias

Fornecedor	CNPJ/CPF	Data	Modelo	Marca/ Fabricante	Quantidade	Lance	Valor Total	LC 123/2006
ESTRUTURA COMERCIO E CONSTRUCOES LTDA	10.664.099/0001-80	10/02/2026 - 09:06:19	N/C	N/C	7,7000	R$1.043,46	R$ 8.034,64	Sim
WH CONSTRUTORA LTDA	23.305.610/0001-07	16/02/2026 - 10:04:19	N/C	N/C	7,7000	R$1.022,14	R$ 7.870,48	Sim
INOVAR SERVICOS DE ENGENHARIA E CONSULTORIA LTDA	41.155.098/0001-33	16/02/2026 - 13:13:27	N/C	N/C	7,7000	R$1.043,46	R$ 8.034,64	Sim

PORTAL DE COMPRAS PÚBLICAS

A autenticidade do documento pode ser verificada no site https://validaarquivo.portaldecompraspublicas.com.br
Documento gerado eletronicamente no Portal de Compras Públicas em 24/03/2026 às 11:56:29.
Código verificador: 11F9232

E-DOCS - CÓPIA DO PROCESSO 2025-6X76D GERADO POR UDSON OLIVEIRA RAMOS DE AGUIAR EM 13/05/2026 07:51 DOCUMENTO 1 / 1 PÁGINA 5323 / 5723

2026-2NFBFC - E-DOCS - DOCUMENTO ORIGINAL 24/03/2026 18:10 PÁGINA 189 / 384

CONSTRUTORA E SERVICOS W. B. M. LTDA	26.570.470/0001-84	18/02/2026 - 17:05:27	N/C	N/C	7,7000	R$1.043,44	R$ 8.034,49	Sim
ASLE CONSTRUTORA LTDA	20.511.890/0001-03	20/02/2026 - 09:22:14	N/C	N/C	7,7000	R$1.043,46	R$ 8.034,64	Não
MA CONSTRUTORA LTDA	54.197.980/0001-93	21/02/2026 - 14:58:41	N/C	N/C	7,7000	R$1.043,46	R$ 8.034,64	Sim
ENGETECH - ENGENHARIA, COMERCIO E SERVICOS LTDA	04.154.467/0001-47	22/02/2026 - 14:51:03	N/C	N/C	7,7000	R$1.043,46	R$ 8.034,64	Sim
KLAO ENGENHARIA S/A	24.940.808/0001-17	23/02/2026 - 14:47:09	N/C	N/C	7,7000	R$1.043,46	R$ 8.034,64	Não
ADIGE ARQUITETURA E ENGENHARIA LTDA	01.469.689/0001-60	23/02/2026 - 17:45:38	N/C	N/C	7,7000	R$1.043,00	R$ 8.031,10	Não
PRIVATE CONSTRUTORA LTDA	10.616.350/0001-30	23/02/2026 - 18:12:08	N/C	N/C	7,7000	R$1.043,46	R$ 8.034,64	Não
HIMALAIA CONSTRUTORA LTDA	00.471.823/0001-03	24/02/2026 - 08:26:09	N/C	N/C	7,7000	R$1.053,46	R$ 8.111,64	Não

LOTE 0001 - ITEM 0193 - P02 - portao metalico tipo gradil 3,40 x 2,38 m , malha 5 x 20cm - fio 5,00mm, P02 - portao metalico tipo gradil 3,40 x 2,38 m , malha 5 x 20cm - fio 5,00mm, revestidos em poliester por processo de pintura eletrostatica (gradil), na cor branca - fornecimento e instalacao

Fornecedor	CNPJ/CPF	Data	Modelo	Marca/ Fabricante	Quantidade	Lance	Valor Total	LC 123/2006
ESTRUTURA COMERCIO E CONSTRUCOES LTDA	10.664.099/0001-80	10/02/2026 - 09:06:33	N/C	N/C	8,0900	R$1.371,01	R$ 11.091,47	Sim
WH CONSTRUTORA LTDA	23.305.610/0001-07	16/02/2026 - 10:08:16	N/C	N/C	8,0900	R$1.343,58	R$ 10.869,56	Sim
INOVAR SERVICOS DE ENGENHARIA E CONSULTORIA LTDA	41.155.098/0001-33	16/02/2026 - 13:13:52	N/C	N/C	8,0900	R$1.371,01	R$ 11.091,47	Sim
CONSTRUTORA E SERVICOS W. B. M. LTDA	26.570.470/0001-84	18/02/2026 - 17:05:29	N/C	N/C	8,0900	R$1.371,00	R$ 11.091,39	Sim
ASLE CONSTRUTORA LTDA	20.511.890/0001-03	20/02/2026 - 09:22:14	N/C	N/C	8,0900	R$1.371,01	R$ 11.091,47	Não
MA CONSTRUTORA LTDA	54.197.980/0001-93	21/02/2026 - 14:58:41	N/C	N/C	8,0900	R$1.371,01	R$ 11.091,47	Sim
ENGETECH - ENGENHARIA, COMERCIO E SERVICOS LTDA	04.154.467/0001-47	22/02/2026 - 14:51:03	N/C	N/C	8,0900	R$1.371,01	R$ 11.091,47	Sim
KLAO ENGENHARIA S/A	24.940.808/0001-17	23/02/2026 - 14:47:09	N/C	N/C	8,0900	R$1.371,01	R$ 11.091,47	Não
ADIGE ARQUITETURA E ENGENHARIA LTDA	01.469.689/0001-60	23/02/2026 - 17:45:38	N/C	N/C	8,0900	R$1.371,00	R$ 11.091,39	Não
PRIVATE CONSTRUTORA LTDA	10.616.350/0001-30	23/02/2026 - 18:12:08	N/C	N/C	8,0900	R$1.371,01	R$ 11.091,47	Não
HIMALAIA CONSTRUTORA LTDA	00.471.823/0001-03	24/02/2026 - 08:26:09	N/C	N/C	8,0900	R$1.371,01	R$ 11.091,47	Não

LOTE 0001 - ITEM 0194 - P03 - portao metalico de abrir, 1,80 x 1,80 m, com chapa metalica carbono perfurada P03 - portao metalico de abrir, 1,80 x 1,80 m, com chapa metalica carbono perfurada, incluso pintura, conforme projeto de esquadrias

Fornecedor	CNPJ/CPF	Data	Modelo	Marca/ Fabricante	Quantidade	Lance	Valor Total	LC 123/2006
ESTRUTURA COMERCIO E CONSTRUCOES LTDA	10.664.099/0001-80	10/02/2026 - 09:06:46	N/C	N/C	3,2400	R$1.043,46	R$ 3.380,81	Sim
WH CONSTRUTORA LTDA	23.305.610/0001-07	16/02/2026 - 10:16:24	N/C	N/C	3,2400	R$1.022,59	R$ 3.313,19	Sim
INOVAR SERVICOS DE ENGENHARIA E CONSULTORIA LTDA	41.155.098/0001-33	16/02/2026 - 13:14:14	N/C	N/C	3,2400	R$1.043,46	R$ 3.380,81	Sim
CONSTRUTORA E SERVICOS W. B. M. LTDA	26.570.470/0001-84	18/02/2026 - 17:05:31	N/C	N/C	3,2400	R$1.043,44	R$ 3.380,75	Sim
ASLE CONSTRUTORA LTDA	20.511.890/0001-03	20/02/2026 - 09:22:14	N/C	N/C	3,2400	R$1.043,46	R$ 3.380,81	Não
MA CONSTRUTORA LTDA	54.197.980/0001-93	21/02/2026 - 14:58:41	N/C	N/C	3,2400	R$1.043,46	R$ 3.380,81	Sim
ENGETECH - ENGENHARIA, COMERCIO E SERVICOS LTDA	04.154.467/0001-47	22/02/2026 - 14:51:03	N/C	N/C	3,2400	R$1.043,46	R$ 3.380,81	Sim

PORTAL DE COMPRAS PÚBLICAS

A autenticidade do documento pode ser verificada no site https://validaarquivo.portaldecompraspublicas.com.br
Documento gerado eletronicamente no Portal de Compras Públicas em 24/03/2026 às 11:56:29.
Código verificador: 11F9232

E-DOCS - CÓPIA DO PROCESSO 2025-6X76D GERADO POR UDSON OLIVEIRA RAMOS DE AGUIAR EM 13/05/2026 07:51 DOCUMENTO 1 / 1 PÁGINA 5324 / 5723

2026-2NFBFC - E-DOCS - DOCUMENTO ORIGINAL 24/03/2026 18:10 PÁGINA 190 / 384

KLAO ENGENHARIA S/A	24.940.808/0001-17	23/02/2026 - 14:47:09	N/C	N/C	3,2400	R$1.043,46	R$ 3.380,81	Não
ADIGE ARQUITETURA E ENGENHARIA LTDA	01.469.689/0001-60	23/02/2026 - 17:45:38	N/C	N/C	3,2400	R$1.043,00	R$ 3.379,32	Não
PRIVATE CONSTRUTORA LTDA	10.616.350/0001-30	23/02/2026 - 18:12:08	N/C	N/C	3,2400	R$1.043,46	R$ 3.380,81	Não
HIMALAIA CONSTRUTORA LTDA	00.471.823/0001-03	24/02/2026 - 08:26:09	N/C	N/C	3,2400	R$1.043,46	R$ 3.380,81	Não

LOTE 0001 - ITEM 0195 - P04 - portao metalico nylofor 0,90 x 2,03 m , malha 5 x 20cm - fio 5,00mm P04 - portao metalico nylofor 0,90 x 2,03 m , malha 5 x 20cm - fio 5,00mm, revestidos em poliester por processo de pintura eletrostatica (gradil), na cor branca - fornecimento e instalacao

Fornecedor	CNPJ/CPF	Data	Modelo	Marca/ Fabricante	Quantidade	Lance	Valor Total	LC 123/2006
ESTRUTURA COMERCIO E CONSTRUCOES LTDA	10.664.099/0001-80	10/02/2026 - 09:07:03	N/C	N/C	1,8300	R$1.371,01	R$ 2.508,95	Sim
WH CONSTRUTORA LTDA	23.305.610/0001-07	16/02/2026 - 10:19:42	N/C	N/C	1,8300	R$1.314,58	R$ 2.405,68	Sim
INOVAR SERVICOS DE ENGENHARIA E CONSULTORIA LTDA	41.155.098/0001-33	16/02/2026 - 13:14:41	N/C	N/C	1,8300	R$1.371,01	R$ 2.508,95	Sim
CONSTRUTORA E SERVICOS W. B. M. LTDA	26.570.470/0001-84	18/02/2026 - 17:05:33	N/C	N/C	1,8300	R$1.371,00	R$ 2.508,93	Sim
ASLE CONSTRUTORA LTDA	20.511.890/0001-03	20/02/2026 - 09:22:14	N/C	N/C	1,8300	R$1.371,01	R$ 2.508,95	Não
MA CONSTRUTORA LTDA	54.197.980/0001-93	21/02/2026 - 14:58:41	N/C	N/C	1,8300	R$1.371,01	R$ 2.508,95	Sim
ENGETECH - ENGENHARIA, COMERCIO E SERVICOS LTDA	04.154.467/0001-47	22/02/2026 - 14:51:03	N/C	N/C	1,8300	R$1.371,01	R$ 2.508,95	Sim
KLAO ENGENHARIA S/A	24.940.808/0001-17	23/02/2026 - 14:47:09	N/C	N/C	1,8300	R$1.371,01	R$ 2.508,95	Não
ADIGE ARQUITETURA E ENGENHARIA LTDA	01.469.689/0001-60	23/02/2026 - 17:45:38	N/C	N/C	1,8300	R$1.371,00	R$ 2.508,93	Não
PRIVATE CONSTRUTORA LTDA	10.616.350/0001-30	23/02/2026 - 18:12:08	N/C	N/C	1,8300	R$1.371,01	R$ 2.508,95	Não
HIMALAIA CONSTRUTORA LTDA	00.471.823/0001-03	24/02/2026 - 08:26:09	N/C	N/C	1,8300	R$1.371,01	R$ 2.508,95	Não

LOTE 0001 - ITEM 0196 - Fechamento em chapa metalica perfurada, incluso pintura, conforme projeto (gr1, gr2) Fechamento em chapa metalica perfurada, incluso pintura, conforme projeto (gr1, gr2)

Fornecedor	CNPJ/CPF	Data	Modelo	Marca/ Fabricante	Quantidade	Lance	Valor Total	LC 123/2006
ESTRUTURA COMERCIO E CONSTRUCOES LTDA	10.664.099/0001-80	10/02/2026 - 09:07:19	N/C	N/C	34,6900	R$1.019,89	R$ 35.379,98	Sim
WH CONSTRUTORA LTDA	23.305.610/0001-07	16/02/2026 - 10:28:19	N/C	N/C	34,6900	R$999,49	R$ 34.672,31	Sim
INOVAR SERVICOS DE ENGENHARIA E CONSULTORIA LTDA	41.155.098/0001-33	16/02/2026 - 13:15:10	N/C	N/C	34,6900	R$1.019,89	R$ 35.379,98	Sim
CONSTRUTORA E SERVICOS W. B. M. LTDA	26.570.470/0001-84	18/02/2026 - 17:05:35	N/C	N/C	34,6900	R$1.019,86	R$ 35.378,94	Sim
ASLE CONSTRUTORA LTDA	20.511.890/0001-03	20/02/2026 - 09:22:14	N/C	N/C	34,6900	R$1.019,89	R$ 35.379,98	Não
MA CONSTRUTORA LTDA	54.197.980/0001-93	21/02/2026 - 14:58:41	N/C	N/C	34,6900	R$1.019,89	R$ 35.379,98	Sim
ENGETECH - ENGENHARIA, COMERCIO E SERVICOS LTDA	04.154.467/0001-47	22/02/2026 - 14:51:03	N/C	N/C	34,6900	R$1.019,89	R$ 35.379,98	Sim
KLAO ENGENHARIA S/A	24.940.808/0001-17	23/02/2026 - 14:47:09	N/C	N/C	34,6900	R$1.019,89	R$ 35.379,98	Não
ADIGE ARQUITETURA E ENGENHARIA LTDA	01.469.689/0001-60	23/02/2026 - 17:45:38	N/C	N/C	34,6900	R$1.019,00	R$ 35.349,11	Não
PRIVATE CONSTRUTORA LTDA	10.616.350/0001-30	23/02/2026 - 18:12:08	N/C	N/C	34,6900	R$1.019,89	R$ 35.379,98	Não
HIMALAIA CONSTRUTORA LTDA	00.471.823/0001-03	24/02/2026 - 08:26:09	N/C	N/C	34,6900	R$1.019,89	R$ 35.379,98	Não

PORTAL DE COMPRAS PÚBLICAS

A autenticidade do documento pode ser verificada no site https://validaarquivo.portaldecompraspublicas.com.br
Documento gerado eletronicamente no Portal de Compras Públicas em 24/03/2026 às 11:56:29.
Código verificador: 11F9232

E-DOCS - CÓPIA DO PROCESSO 2025-6X76D GERADO POR UDSON OLIVEIRA RAMOS DE AGUIAR EM 13/05/2026 07:51 DOCUMENTO 1 / 1 PÁGINA 5325 / 5723

2026-2NFBFC - E-DOCS - DOCUMENTO ORIGINAL 24/03/2026 18:10 PÁGINA 191 / 384

LOTE 0001 - ITEM 0197 - Gradil metalico e tela de aco galvanizado fio 12 bwg, malha 2 - jardim vertical Gradil metalico e tela de aco galvanizado fio 12 bwg, malha 2 - jardim vertical

Fornecedor	CNPJ/CPF	Data	Modelo	Marca/ Fabricante	Quantidade	Lance	Valor Total	LC 123/2006
ESTRUTURA COMERCIO E CONSTRUCOES LTDA	10.664.099/0001-80	10/02/2026 - 09:07:32	N/C	N/C	104,1500	R$81,66	R$ 8.504,89	Sim
WH CONSTRUTORA LTDA	23.305.610/0001-07	16/02/2026 - 10:29:24	N/C	N/C	104,1500	R$80,04	R$ 8.336,17	Sim
INOVAR SERVICOS DE ENGENHARIA E CONSULTORIA LTDA	41.155.098/0001-33	16/02/2026 - 13:36:03	N/C	N/C	104,1500	R$81,66	R$ 8.504,89	Sim
CONSTRUTORA E SERVICOS W. B. M. LTDA	26.570.470/0001-84	18/02/2026 - 17:05:39	N/C	N/C	104,1500	R$81,64	R$ 8.502,81	Sim
ASLE CONSTRUTORA LTDA	20.511.890/0001-03	20/02/2026 - 09:22:15	N/C	N/C	104,1500	R$81,66	R$ 8.504,89	Não
MA CONSTRUTORA LTDA	54.197.980/0001-93	21/02/2026 - 14:58:41	N/C	N/C	104,1500	R$81,66	R$ 8.504,89	Sim
ENGETECH - ENGENHARIA, COMERCIO E SERVICOS LTDA	04.154.467/0001-47	22/02/2026 - 14:51:03	N/C	N/C	104,1500	R$81,66	R$ 8.504,89	Sim
KLAO ENGENHARIA S/A	24.940.808/0001-17	23/02/2026 - 14:47:09	N/C	N/C	104,1500	R$81,66	R$ 8.504,89	Não
ADIGE ARQUITETURA E ENGENHARIA LTDA	01.469.689/0001-60	23/02/2026 - 17:45:38	N/C	N/C	104,1500	R$81,00	R$ 8.436,15	Não
PRIVATE CONSTRUTORA LTDA	10.616.350/0001-30	23/02/2026 - 18:12:08	N/C	N/C	104,1500	R$81,66	R$ 8.504,89	Não
HIMALAIA CONSTRUTORA LTDA	00.471.823/0001-03	24/02/2026 - 08:26:09	N/C	N/C	104,1500	R$81,66	R$ 8.504,89	Não

LOTE 0001 - ITEM 0198 - Fechamento com chapa metalica perfurada, incluso pintura, conforme projeto Fechamento com chapa metalica perfurada, incluso pintura, conforme projeto

Fornecedor	CNPJ/CPF	Data	Modelo	Marca/ Fabricante	Quantidade	Lance	Valor Total	LC 123/2006
ESTRUTURA COMERCIO E CONSTRUCOES LTDA	10.664.099/0001-80	10/02/2026 - 09:07:53	N/C	N/C	151,6000	R$1.009,83	R$ 153.090,23	Sim
WH CONSTRUTORA LTDA	23.305.610/0001-07	16/02/2026 - 10:37:30	N/C	N/C	151,6000	R$989,63	R$ 150.027,91	Sim
INOVAR SERVICOS DE ENGENHARIA E CONSULTORIA LTDA	41.155.098/0001-33	16/02/2026 - 13:36:32	N/C	N/C	151,6000	R$1.009,83	R$ 153.090,23	Sim
CONSTRUTORA E SERVICOS W. B. M. LTDA	26.570.470/0001-84	18/02/2026 - 17:05:40	N/C	N/C	151,6000	R$1.009,80	R$ 153.085,68	Sim
ASLE CONSTRUTORA LTDA	20.511.890/0001-03	20/02/2026 - 09:22:15	N/C	N/C	151,6000	R$1.009,83	R$ 153.090,23	Não
MA CONSTRUTORA LTDA	54.197.980/0001-93	21/02/2026 - 14:58:41	N/C	N/C	151,6000	R$1.009,83	R$ 153.090,23	Sim
ENGETECH - ENGENHARIA, COMERCIO E SERVICOS LTDA	04.154.467/0001-47	22/02/2026 - 14:51:03	N/C	N/C	151,6000	R$1.009,83	R$ 153.090,23	Sim
KLAO ENGENHARIA S/A	24.940.808/0001-17	23/02/2026 - 14:47:09	N/C	N/C	151,6000	R$1.009,83	R$ 153.090,23	Não
ADIGE ARQUITETURA E ENGENHARIA LTDA	01.469.689/0001-60	23/02/2026 - 17:45:38	N/C	N/C	151,6000	R$1.009,00	R$ 152.964,40	Não
PRIVATE CONSTRUTORA LTDA	10.616.350/0001-30	23/02/2026 - 18:12:08	N/C	N/C	151,6000	R$1.009,83	R$ 153.090,23	Não
HIMALAIA CONSTRUTORA LTDA	00.471.823/0001-03	24/02/2026 - 08:26:09	N/C	N/C	151,6000	R$1.009,83	R$ 153.090,23	Não

LOTE 0001 - ITEM 0199 - Telha termoisolante revestida em aco galvalume, face superior trapezoidal e face inferior plana Telha termoisolante revestida em aco galvalume, face superior trapezoidal e face inferior plana (nao inclui acessorios de fixacao), revest com espessura de 0,50 mm, com pre-pintura de cor branca nas duas faces, nucleo em poliiocianurato (pir) com espessur

Fornecedor	CNPJ/CPF	Data	Modelo	Marca/ Fabricante	Quantidade	Lance	Valor Total	LC 123/2006
ESTRUTURA COMERCIO E CONSTRUCOES LTDA	10.664.099/0001-80	10/02/2026 - 09:08:07	N/C	N/C	1.858,8200	R$246,55	R$ 458.292,07	Sim
WH CONSTRUTORA LTDA	23.305.610/0001-07	16/02/2026 - 10:40:37	N/C	N/C	1.858,8200	R$241,61	R$ 449.109,50	Sim

PORTAL DE COMPRAS PÚBLICAS

A autenticidade do documento pode ser verificada no site https://validaarquivo.portaldecompraspublicas.com.br
Documento gerado eletronicamente no Portal de Compras Públicas em 24/03/2026 às 11:56:29.
Código verificador: 11F9232

E-DOCS - CÓPIA DO PROCESSO 2025-6X76D GERADO POR UDSON OLIVEIRA RAMOS DE AGUIAR EM 13/05/2026 07:51 DOCUMENTO 1 / 1 PÁGINA 5326 / 5723

2026-2NFBFC - E-DOCS - DOCUMENTO ORIGINAL 24/03/2026 18:10 PÁGINA 192 / 384

INOVAR SERVICOS DE ENGENHARIA E CONSULTORIA LTDA	41.155.098/0001-33	16/02/2026 - 13:36:59	N/C	N/C	1.858,8200	R$246,55	R$ 458.292,07	Sim
CONSTRUTORA E SERVICOS W. B. M. LTDA	26.570.470/0001-84	18/02/2026 - 17:05:44	N/C	N/C	1.858,8200	R$246,50	R$ 458.199,13	Sim
ASLE CONSTRUTORA LTDA	20.511.890/0001-03	20/02/2026 - 09:22:15	N/C	N/C	1.858,8200	R$246,55	R$ 458.292,07	Não
MA CONSTRUTORA LTDA	54.197.980/0001-93	21/02/2026 - 14:58:41	N/C	N/C	1.858,8200	R$246,55	R$ 458.292,07	Sim
ENGETECH - ENGENHARIA, COMERCIO E SERVICOS LTDA	04.154.467/0001-47	22/02/2026 - 14:51:03	N/C	N/C	1.858,8200	R$246,55	R$ 458.292,07	Sim
KLAO ENGENHARIA S/A	24.940.808/0001-17	23/02/2026 - 14:47:09	N/C	N/C	1.858,8200	R$246,55	R$ 458.292,07	Não
ADIGE ARQUITETURA E ENGENHARIA LTDA	01.469.689/0001-60	23/02/2026 - 17:45:38	N/C	N/C	1.858,8200	R$246,00	R$ 457.269,72	Não
PRIVATE CONSTRUTORA LTDA	10.616.350/0001-30	23/02/2026 - 18:12:08	N/C	N/C	1.858,8200	R$246,55	R$ 458.292,07	Não
HIMALAIA CONSTRUTORA LTDA	00.471.823/0001-03	24/02/2026 - 08:26:09	N/C	N/C	1.858,8200	R$246,55	R$ 458.292,07	Não

LOTE 0001 - ITEM 0200 - FORCEIMENTO E INSTALACAO DE CHAPA POLICARBONATO ALVEOLAR CRISTAL ESP.= 6MM CHAPA POLICARBONATO ALVEOLAR CRISTAL ESP.= 6MM

Fornecedor	CNPJ/CPF	Data	Modelo	Marca/ Fabricante	Quantidade	Lance	Valor Total	LC 123/2006
ESTRUTURA COMERCIO E CONSTRUCOES LTDA	10.664.099/0001-80	10/02/2026 - 09:04:55	N/C	N/C	9,3700	R$136,78	R$ 1.281,63	Sim
WH CONSTRUTORA LTDA	23.305.610/0001-07	16/02/2026 - 10:41:48	N/C	N/C	9,3700	R$134,04	R$ 1.255,95	Sim
INOVAR SERVICOS DE ENGENHARIA E CONSULTORIA LTDA	41.155.098/0001-33	16/02/2026 - 13:37:22	N/C	N/C	9,3700	R$136,78	R$ 1.281,63	Sim
CONSTRUTORA E SERVICOS W. B. M. LTDA	26.570.470/0001-84	18/02/2026 - 17:05:46	N/C	N/C	9,3700	R$136,75	R$ 1.281,35	Sim
ASLE CONSTRUTORA LTDA	20.511.890/0001-03	20/02/2026 - 09:22:15	N/C	N/C	9,3700	R$136,78	R$ 1.281,63	Não
MA CONSTRUTORA LTDA	54.197.980/0001-93	21/02/2026 - 14:58:41	N/C	N/C	9,3700	R$136,78	R$ 1.281,63	Sim
ENGETECH - ENGENHARIA, COMERCIO E SERVICOS LTDA	04.154.467/0001-47	22/02/2026 - 14:51:03	N/C	N/C	9,3700	R$136,78	R$ 1.281,63	Sim
KLAO ENGENHARIA S/A	24.940.808/0001-17	23/02/2026 - 14:47:09	N/C	N/C	9,3700	R$136,78	R$ 1.281,63	Não
ADIGE ARQUITETURA E ENGENHARIA LTDA	01.469.689/0001-60	23/02/2026 - 17:45:38	N/C	N/C	9,3700	R$136,00	R$ 1.274,32	Não
PRIVATE CONSTRUTORA LTDA	10.616.350/0001-30	23/02/2026 - 18:12:08	N/C	N/C	9,3700	R$136,78	R$ 1.281,63	Não
HIMALAIA CONSTRUTORA LTDA	00.471.823/0001-03	24/02/2026 - 08:26:09	N/C	N/C	9,3700	R$136,78	R$ 1.281,63	Não

LOTE 0001 - ITEM 0201 - Calha em chapa de aco galvanizado (30x15 cm) Calha em chapa de aco galvanizado (30x15 cm)

Fornecedor	CNPJ/CPF	Data	Modelo	Marca/ Fabricante	Quantidade	Lance	Valor Total	LC 123/2006
ESTRUTURA COMERCIO E CONSTRUCOES LTDA	10.664.099/0001-80	10/02/2026 - 09:10:29	N/C	N/C	88,7100	R$109,41	R$ 9.705,76	Sim
WH CONSTRUTORA LTDA	23.305.610/0001-07	16/02/2026 - 10:43:59	N/C	N/C	88,7100	R$107,22	R$ 9.511,49	Sim
INOVAR SERVICOS DE ENGENHARIA E CONSULTORIA LTDA	41.155.098/0001-33	16/02/2026 - 13:37:58	N/C	N/C	88,7100	R$109,41	R$ 9.705,76	Sim
CONSTRUTORA E SERVICOS W. B. M. LTDA	26.570.470/0001-84	19/02/2026 - 08:09:07	N/C	N/C	88,7100	R$109,36	R$ 9.701,33	Sim
ASLE CONSTRUTORA LTDA	20.511.890/0001-03	20/02/2026 - 09:22:15	N/C	N/C	88,7100	R$109,41	R$ 9.705,76	Não
MA CONSTRUTORA LTDA	54.197.980/0001-93	21/02/2026 - 14:58:41	N/C	N/C	88,7100	R$109,41	R$ 9.705,76	Sim

PORTAL DE COMPRAS PÚBLICAS

A autenticidade do documento pode ser verificada no site https://validaarquivo.portaldecompraspublicas.com.br
Documento gerado eletronicamente no Portal de Compras Públicas em 24/03/2026 às 11:56:29.
Código verificador: 11F9232

E-DOCS - CÓPIA DO PROCESSO 2025-6X76D GERADO POR UDSON OLIVEIRA RAMOS DE AGUIAR EM 13/05/2026 07:51 DOCUMENTO 1 / 1 PÁGINA 5327 / 5723

2026-2NFBFC - E-DOCS - DOCUMENTO ORIGINAL 24/03/2026 18:10 PÁGINA 193 / 384

ENGETECH - ENGENHARIA, COMERCIO E SERVICOS LTDA	04.154.467/0001-47	22/02/2026 - 14:51:03	N/C	N/C	88,7100	R$109,41	R$ 9.705,76	Sim
KLAO ENGENHARIA S/A	24.940.808/0001-17	23/02/2026 - 14:47:09	N/C	N/C	88,7100	R$109,41	R$ 9.705,76	Não
ADIGE ARQUITETURA E ENGENHARIA LTDA	01.469.689/0001-60	23/02/2026 - 17:45:38	N/C	N/C	88,7100	R$109,00	R$ 9.669,39	Não
PRIVATE CONSTRUTORA LTDA	10.616.350/0001-30	23/02/2026 - 18:12:08	N/C	N/C	88,7100	R$109,41	R$ 9.705,76	Não
HIMALAIA CONSTRUTORA LTDA	00.471.823/0001-03	24/02/2026 - 08:26:09	N/C	N/C	88,7100	R$109,41	R$ 9.705,76	Não

LOTE 0001 - ITEM 0202 - Calha em chapa de aco galvanizado (35x15cm) Calha em chapa de aco galvanizado (35x15cm)

Fornecedor	CNPJ/CPF	Data	Modelo	Marca/ Fabricante	Quantidade	Lance	Valor Total	LC 123/2006
ESTRUTURA COMERCIO E CONSTRUCOES LTDA	10.664.099/0001-80	10/02/2026 - 09:10:39	N/C	N/C	64,6000	R$109,41	R$ 7.067,89	Sim
WH CONSTRUTORA LTDA	23.305.610/0001-07	16/02/2026 - 10:45:42	N/C	N/C	64,6000	R$107,22	R$ 6.926,41	Sim
INOVAR SERVICOS DE ENGENHARIA E CONSULTORIA LTDA	41.155.098/0001-33	16/02/2026 - 13:38:21	N/C	N/C	64,6000	R$109,41	R$ 7.067,89	Sim
CONSTRUTORA E SERVICOS W. B. M. LTDA	26.570.470/0001-84	19/02/2026 - 08:09:11	N/C	N/C	64,6000	R$109,36	R$ 7.064,66	Sim
ASLE CONSTRUTORA LTDA	20.511.890/0001-03	20/02/2026 - 09:22:15	N/C	N/C	64,6000	R$109,41	R$ 7.067,89	Não
MA CONSTRUTORA LTDA	54.197.980/0001-93	21/02/2026 - 14:58:41	N/C	N/C	64,6000	R$109,41	R$ 7.067,89	Sim
ENGETECH - ENGENHARIA, COMERCIO E SERVICOS LTDA	04.154.467/0001-47	22/02/2026 - 14:51:03	N/C	N/C	64,6000	R$109,41	R$ 7.067,89	Sim
KLAO ENGENHARIA S/A	24.940.808/0001-17	23/02/2026 - 14:47:09	N/C	N/C	64,6000	R$109,41	R$ 7.067,89	Não
ADIGE ARQUITETURA E ENGENHARIA LTDA	01.469.689/0001-60	23/02/2026 - 17:45:38	N/C	N/C	64,6000	R$109,00	R$ 7.041,40	Não
PRIVATE CONSTRUTORA LTDA	10.616.350/0001-30	23/02/2026 - 18:12:08	N/C	N/C	64,6000	R$109,41	R$ 7.067,89	Não
HIMALAIA CONSTRUTORA LTDA	00.471.823/0001-03	24/02/2026 - 08:26:09	N/C	N/C	64,6000	R$109,41	R$ 7.067,89	Não

LOTE 0001 - ITEM 0203 - Calha em chapa de aco galvanizado (35x20cm) Calha em chapa de aco galvanizado (35x20cm)

Fornecedor	CNPJ/CPF	Data	Modelo	Marca/ Fabricante	Quantidade	Lance	Valor Total	LC 123/2006
ESTRUTURA COMERCIO E CONSTRUCOES LTDA	10.664.099/0001-80	10/02/2026 - 09:10:49	N/C	N/C	63,2000	R$109,41	R$ 6.914,71	Sim
WH CONSTRUTORA LTDA	23.305.610/0001-07	16/02/2026 - 10:46:34	N/C	N/C	63,2000	R$107,22	R$ 6.776,30	Sim
INOVAR SERVICOS DE ENGENHARIA E CONSULTORIA LTDA	41.155.098/0001-33	16/02/2026 - 13:38:49	N/C	N/C	63,2000	R$109,41	R$ 6.914,71	Sim
CONSTRUTORA E SERVICOS W. B. M. LTDA	26.570.470/0001-84	19/02/2026 - 08:09:13	N/C	N/C	63,2000	R$109,36	R$ 6.911,55	Sim
ASLE CONSTRUTORA LTDA	20.511.890/0001-03	20/02/2026 - 09:22:15	N/C	N/C	63,2000	R$109,41	R$ 6.914,71	Não
MA CONSTRUTORA LTDA	54.197.980/0001-93	21/02/2026 - 14:58:41	N/C	N/C	63,2000	R$109,41	R$ 6.914,71	Sim
ENGETECH - ENGENHARIA, COMERCIO E SERVICOS LTDA	04.154.467/0001-47	22/02/2026 - 14:51:03	N/C	N/C	63,2000	R$109,41	R$ 6.914,71	Sim
KLAO ENGENHARIA S/A	24.940.808/0001-17	23/02/2026 - 14:47:09	N/C	N/C	63,2000	R$109,41	R$ 6.914,71	Não
ADIGE ARQUITETURA E ENGENHARIA LTDA	01.469.689/0001-60	23/02/2026 - 17:45:38	N/C	N/C	63,2000	R$109,00	R$ 6.888,80	Não
PRIVATE CONSTRUTORA LTDA	10.616.350/0001-30	23/02/2026 - 18:12:08	N/C	N/C	63,2000	R$109,41	R$ 6.914,71	Não
HIMALAIA CONSTRUTORA LTDA	00.471.823/0001-03	24/02/2026 - 08:26:09	N/C	N/C	63,2000	R$109,41	R$ 6.914,71	Não

PORTAL DE COMPRAS PÚBLICAS

A autenticidade do documento pode ser verificada no site https://validaarquivo.portaldecompraspublicas.com.br
Documento gerado eletronicamente no Portal de Compras Públicas em 24/03/2026 às 11:56:29.
Código verificador: 11F9232

E-DOCS - CÓPIA DO PROCESSO 2025-6X76D GERADO POR UDSON OLIVEIRA RAMOS DE AGUIAR EM 13/05/2026 07:51 DOCUMENTO 1 / 1 PÁGINA 5328 / 5723

2026-2NFBFC - E-DOCS - DOCUMENTO ORIGINAL 24/03/2026 18:10 PÁGINA 194 / 384

LOTE 0001 - ITEM 0204 - Calha em chapa de aco galvanizado (42,5x15cm) Calha em chapa de aco galvanizado (42,5x15cm)

Fornecedor	CNPJ/CPF	Data	Modelo	Marca/ Fabricante	Quantidade	Lance	Valor Total	LC 123/2006
ESTRUTURA COMERCIO E CONSTRUCOES LTDA	10.664.099/0001-80	10/02/2026 - 09:11:02	N/C	N/C	20,9000	R$109,41	R$ 2.286,67	Sim
WH CONSTRUTORA LTDA	23.305.610/0001-07	16/02/2026 - 10:48:54	N/C	N/C	20,9000	R$107,22	R$ 2.240,90	Sim
INOVAR SERVICOS DE ENGENHARIA E CONSULTORIA LTDA	41.155.098/0001-33	16/02/2026 - 13:45:20	N/C	N/C	20,9000	R$109,41	R$ 2.286,67	Sim
CONSTRUTORA E SERVICOS W. B. M. LTDA	26.570.470/0001-84	19/02/2026 - 08:09:19	N/C	N/C	20,9000	R$109,36	R$ 2.285,62	Sim
ASLE CONSTRUTORA LTDA	20.511.890/0001-03	20/02/2026 - 09:22:15	N/C	N/C	20,9000	R$109,41	R$ 2.286,67	Não
MA CONSTRUTORA LTDA	54.197.980/0001-93	21/02/2026 - 14:58:41	N/C	N/C	20,9000	R$109,41	R$ 2.286,67	Sim
ENGETECH - ENGENHARIA, COMERCIO E SERVICOS LTDA	04.154.467/0001-47	22/02/2026 - 14:51:03	N/C	N/C	20,9000	R$109,41	R$ 2.286,67	Sim
KLAO ENGENHARIA S/A	24.940.808/0001-17	23/02/2026 - 14:47:09	N/C	N/C	20,9000	R$109,41	R$ 2.286,67	Não
ADIGE ARQUITETURA E ENGENHARIA LTDA	01.469.689/0001-60	23/02/2026 - 17:45:38	N/C	N/C	20,9000	R$109,00	R$ 2.278,10	Não
PRIVATE CONSTRUTORA LTDA	10.616.350/0001-30	23/02/2026 - 18:12:08	N/C	N/C	20,9000	R$109,41	R$ 2.286,67	Não
HIMALAIA CONSTRUTORA LTDA	00.471.823/0001-03	24/02/2026 - 08:26:09	N/C	N/C	20,9000	R$109,41	R$ 2.286,67	Não

LOTE 0001 - ITEM 0205 - Calha em chapa de aco galvanizado (45x15cm) Calha em chapa de aco galvanizado (45x15cm)

Fornecedor	CNPJ/CPF	Data	Modelo	Marca/ Fabricante	Quantidade	Lance	Valor Total	LC 123/2006
ESTRUTURA COMERCIO E CONSTRUCOES LTDA	10.664.099/0001-80	10/02/2026 - 09:11:17	N/C	N/C	190,7800	R$109,41	R$ 20.873,24	Sim
WH CONSTRUTORA LTDA	23.305.610/0001-07	16/02/2026 - 10:51:08	N/C	N/C	190,7800	R$107,22	R$ 20.455,43	Sim
INOVAR SERVICOS DE ENGENHARIA E CONSULTORIA LTDA	41.155.098/0001-33	16/02/2026 - 13:47:52	N/C	N/C	190,7800	R$109,41	R$ 20.873,24	Sim
CONSTRUTORA E SERVICOS W. B. M. LTDA	26.570.470/0001-84	19/02/2026 - 08:09:23	N/C	N/C	190,7800	R$109,36	R$ 20.863,70	Sim
ASLE CONSTRUTORA LTDA	20.511.890/0001-03	20/02/2026 - 09:22:15	N/C	N/C	190,7800	R$109,41	R$ 20.873,24	Não
MA CONSTRUTORA LTDA	54.197.980/0001-93	21/02/2026 - 14:58:41	N/C	N/C	190,7800	R$109,41	R$ 20.873,24	Sim
ENGETECH - ENGENHARIA, COMERCIO E SERVICOS LTDA	04.154.467/0001-47	22/02/2026 - 14:51:03	N/C	N/C	190,7800	R$109,41	R$ 20.873,24	Sim
KLAO ENGENHARIA S/A	24.940.808/0001-17	23/02/2026 - 14:47:10	N/C	N/C	190,7800	R$109,41	R$ 20.873,24	Não
ADIGE ARQUITETURA E ENGENHARIA LTDA	01.469.689/0001-60	23/02/2026 - 17:45:38	N/C	N/C	190,7800	R$109,00	R$ 20.795,02	Não
PRIVATE CONSTRUTORA LTDA	10.616.350/0001-30	23/02/2026 - 18:12:08	N/C	N/C	190,7800	R$109,41	R$ 20.873,24	Não
HIMALAIA CONSTRUTORA LTDA	00.471.823/0001-03	24/02/2026 - 08:26:09	N/C	N/C	190,7800	R$109,41	R$ 20.873,24	Não

LOTE 0001 - ITEM 0206 - Calha em chapa de aco galvanizado (40x20cm) Calha em chapa de aco galvanizado (40x20cm)

Fornecedor	CNPJ/CPF	Data	Modelo	Marca/ Fabricante	Quantidade	Lance	Valor Total	LC 123/2006
ESTRUTURA COMERCIO E CONSTRUCOES LTDA	10.664.099/0001-80	10/02/2026 - 09:11:34	N/C	N/C	74,1600	R$109,41	R$ 8.113,85	Sim
WH CONSTRUTORA LTDA	23.305.610/0001-07	16/02/2026 - 10:52:42	N/C	N/C	74,1600	R$107,22	R$ 7.951,44	Sim
INOVAR SERVICOS DE ENGENHARIA E CONSULTORIA LTDA	41.155.098/0001-33	16/02/2026 - 13:48:36	N/C	N/C	74,1600	R$109,41	R$ 8.113,85	Sim

PORTAL DE COMPRAS PÚBLICAS

A autenticidade do documento pode ser verificada no site https://validaarquivo.portaldecompraspublicas.com.br
Documento gerado eletronicamente no Portal de Compras Públicas em 24/03/2026 às 11:56:29.
Código verificador: 11F9232

E-DOCS - CÓPIA DO PROCESSO 2025-6X76D GERADO POR UDSON OLIVEIRA RAMOS DE AGUIAR EM 13/05/2026 07:51 DOCUMENTO 1 / 1 PÁGINA 5329 / 5723

2026-2NFBFC - E-DOCS - DOCUMENTO ORIGINAL 24/03/2026 18:10 PÁGINA 195 / 384

CONSTRUTORA E SERVICOS W. B. M. LTDA	26.570.470/0001-84	19/02/2026 - 08:09:29	N/C	N/C	74,1600	R$109,36	R$ 8.110,14	Sim
ASLE CONSTRUTORA LTDA	20.511.890/0001-03	20/02/2026 - 09:22:15	N/C	N/C	74,1600	R$109,41	R$ 8.113,85	Não
MA CONSTRUTORA LTDA	54.197.980/0001-93	21/02/2026 - 14:58:42	N/C	N/C	74,1600	R$109,41	R$ 8.113,85	Sim
ENGETECH - ENGENHARIA, COMERCIO E SERVICOS LTDA	04.154.467/0001-47	22/02/2026 - 14:51:03	N/C	N/C	74,1600	R$109,41	R$ 8.113,85	Sim
KLAO ENGENHARIA S/A	24.940.808/0001-17	23/02/2026 - 14:47:10	N/C	N/C	74,1600	R$109,41	R$ 8.113,85	Não
ADIGE ARQUITETURA E ENGENHARIA LTDA	01.469.689/0001-60	23/02/2026 - 17:45:38	N/C	N/C	74,1600	R$109,00	R$ 8.083,44	Não
PRIVATE CONSTRUTORA LTDA	10.616.350/0001-30	23/02/2026 - 18:12:08	N/C	N/C	74,1600	R$109,41	R$ 8.113,85	Não
HIMALAIA CONSTRUTORA LTDA	00.471.823/0001-03	24/02/2026 - 08:26:09	N/C	N/C	74,1600	R$109,41	R$ 8.113,85	Não

LOTE 0001 - ITEM 0207 - Cumeeira normal para telha trapezoidal de aco, e = 0,5 mm, incluso acessorios de fixacao e icamento.
Cumeeira normal para telha trapezoidal de aco, e = 0,5 mm, incluso acessorios de fixacao e icamento

Fornecedor	CNPJ/CPF	Data	Modelo	Marca/ Fabricante	Quantidade	Lance	Valor Total	LC 123/2006
ESTRUTURA COMERCIO E CONSTRUCOES LTDA	10.664.099/0001-80	10/02/2026 - 09:11:49	N/C	N/C	157,4900	R$197,19	R$ 31.055,45	Sim
WH CONSTRUTORA LTDA	23.305.610/0001-07	16/02/2026 - 10:54:15	N/C	N/C	157,4900	R$193,24	R$ 30.433,37	Sim
INOVAR SERVICOS DE ENGENHARIA E CONSULTORIA LTDA	41.155.098/0001-33	16/02/2026 - 13:51:11	N/C	N/C	157,4900	R$197,19	R$ 31.055,45	Sim
CONSTRUTORA E SERVICOS W. B. M. LTDA	26.570.470/0001-84	19/02/2026 - 08:09:32	N/C	N/C	157,4900	R$197,16	R$ 31.050,73	Sim
ASLE CONSTRUTORA LTDA	20.511.890/0001-03	20/02/2026 - 09:22:15	N/C	N/C	157,4900	R$197,19	R$ 31.055,45	Não
MA CONSTRUTORA LTDA	54.197.980/0001-93	21/02/2026 - 14:58:42	N/C	N/C	157,4900	R$197,19	R$ 31.055,45	Sim
ENGETECH - ENGENHARIA, COMERCIO E SERVICOS LTDA	04.154.467/0001-47	22/02/2026 - 14:51:03	N/C	N/C	157,4900	R$197,19	R$ 31.055,45	Sim
KLAO ENGENHARIA S/A	24.940.808/0001-17	23/02/2026 - 14:47:10	N/C	N/C	157,4900	R$197,19	R$ 31.055,45	Não
ADIGE ARQUITETURA E ENGENHARIA LTDA	01.469.689/0001-60	23/02/2026 - 17:45:38	N/C	N/C	157,4900	R$197,00	R$ 31.025,53	Não
PRIVATE CONSTRUTORA LTDA	10.616.350/0001-30	23/02/2026 - 18:12:08	N/C	N/C	157,4900	R$197,19	R$ 31.055,45	Não
HIMALAIA CONSTRUTORA LTDA	00.471.823/0001-03	24/02/2026 - 08:26:09	N/C	N/C	157,4900	R$197,19	R$ 31.055,45	Não

LOTE 0001 - ITEM 0208 - Pingadeira em chapa de aco galvanizado Pingadeira em chapa de aco galvanizado

Fornecedor	CNPJ/CPF	Data	Modelo	Marca/ Fabricante	Quantidade	Lance	Valor Total	LC 123/2006
ESTRUTURA COMERCIO E CONSTRUCOES LTDA	10.664.099/0001-80	10/02/2026 - 09:12:03	N/C	N/C	307,0900	R$64,78	R$ 19.893,29	Sim
INOVAR SERVICOS DE ENGENHARIA E CONSULTORIA LTDA	41.155.098/0001-33	16/02/2026 - 13:51:36	N/C	N/C	307,0900	R$64,78	R$ 19.893,29	Sim
WH CONSTRUTORA LTDA	23.305.610/0001-07	18/02/2026 - 08:04:06	N/C	N/C	307,0900	R$63,48	R$ 19.494,07	Sim
CONSTRUTORA E SERVICOS W. B. M. LTDA	26.570.470/0001-84	19/02/2026 - 08:09:35	N/C	N/C	307,0900	R$64,75	R$ 19.884,08	Sim
ASLE CONSTRUTORA LTDA	20.511.890/0001-03	20/02/2026 - 09:22:15	N/C	N/C	307,0900	R$64,78	R$ 19.893,29	Não
MA CONSTRUTORA LTDA	54.197.980/0001-93	21/02/2026 - 14:58:42	N/C	N/C	307,0900	R$64,78	R$ 19.893,29	Sim
ENGETECH - ENGENHARIA, COMERCIO E SERVICOS LTDA	04.154.467/0001-47	22/02/2026 - 14:51:03	N/C	N/C	307,0900	R$64,78	R$ 19.893,29	Sim
KLAO ENGENHARIA S/A	24.940.808/0001-17	23/02/2026 - 14:47:10	N/C	N/C	307,0900	R$64,78	R$ 19.893,29	Não

PORTAL DE COMPRAS PÚBLICAS
A autenticidade do documento pode ser verificada no site https://validaarquivo.portaldecompraspublicas.com.br
Documento gerado eletronicamente no Portal de Compras Públicas em 24/03/2026 às 11:56:29.
Código verificador: 11F9232

E-DOCS - CÓPIA DO PROCESSO 2025-6X76D GERADO POR UDSON OLIVEIRA RAMOS DE AGUIAR EM 13/05/2026 07:51 DOCUMENTO 1 / 1 PÁGINA 5330 / 5723

2026-2NFBFC - E-DOCS - DOCUMENTO ORIGINAL 24/03/2026 18:10 PÁGINA 196 / 384

ADIGE ARQUITETURA E ENGENHARIA LTDA	01.469.689/0001-60	23/02/2026 - 17:45:38	N/C	N/C	307,0900	R$64,00	R$ 19.653,76	Não
PRIVATE CONSTRUTORA LTDA	10.616.350/0001-30	23/02/2026 - 18:12:08	N/C	N/C	307,0900	R$64,78	R$ 19.893,29	Não
HIMALAIA CONSTRUTORA LTDA	00.471.823/0001-03	24/02/2026 - 08:26:09	N/C	N/C	307,0900	R$64,78	R$ 19.893,29	Não

LOTE 0001 - ITEM 0209 - Rufo-pingadeira em chapa de aco galvanizado Rufo-pingadeira em chapa de aco galvanizado

Fornecedor	CNPJ/CPF	Data	Modelo	Marca/ Fabricante	Quantidade	Lance	Valor Total	LC 123/2006
ESTRUTURA COMERCIO E CONSTRUCOES LTDA	10.664.099/0001-80	10/02/2026 - 09:12:16	N/C	N/C	421,0500	R$64,78	R$ 27.275,62	Sim
INOVAR SERVICOS DE ENGENHARIA E CONSULTORIA LTDA	41.155.098/0001-33	16/02/2026 - 13:51:57	N/C	N/C	421,0500	R$64,78	R$ 27.275,62	Sim
WH CONSTRUTORA LTDA	23.305.610/0001-07	18/02/2026 - 08:04:37	N/C	N/C	421,0500	R$63,48	R$ 26.728,25	Sim
CONSTRUTORA E SERVICOS W. B. M. LTDA	26.570.470/0001-84	19/02/2026 - 08:09:42	N/C	N/C	421,0500	R$64,75	R$ 27.262,99	Sim
ASLE CONSTRUTORA LTDA	20.511.890/0001-03	20/02/2026 - 09:22:15	N/C	N/C	421,0500	R$64,78	R$ 27.275,62	Não
MA CONSTRUTORA LTDA	54.197.980/0001-93	21/02/2026 - 14:58:42	N/C	N/C	421,0500	R$64,78	R$ 27.275,62	Sim
ENGETECH - ENGENHARIA, COMERCIO E SERVICOS LTDA	04.154.467/0001-47	22/02/2026 - 14:51:04	N/C	N/C	421,0500	R$64,78	R$ 27.275,62	Sim
KLAO ENGENHARIA S/A	24.940.808/0001-17	23/02/2026 - 14:47:10	N/C	N/C	421,0500	R$64,78	R$ 27.275,62	Não
ADIGE ARQUITETURA E ENGENHARIA LTDA	01.469.689/0001-60	23/02/2026 - 17:45:38	N/C	N/C	421,0500	R$64,00	R$ 26.947,20	Não
PRIVATE CONSTRUTORA LTDA	10.616.350/0001-30	23/02/2026 - 18:12:08	N/C	N/C	421,0500	R$64,78	R$ 27.275,62	Não
HIMALAIA CONSTRUTORA LTDA	00.471.823/0001-03	24/02/2026 - 08:26:09	N/C	N/C	421,0500	R$64,78	R$ 27.275,62	Não

LOTE 0001 - ITEM 0210 - Rufo em chapa de aco galvanizado Rufo em chapa de aco galvanizado

Fornecedor	CNPJ/CPF	Data	Modelo	Marca/ Fabricante	Quantidade	Lance	Valor Total	LC 123/2006
ESTRUTURA COMERCIO E CONSTRUCOES LTDA	10.664.099/0001-80	10/02/2026 - 09:12:30	N/C	N/C	206,8000	R$64,78	R$ 13.396,50	Sim
INOVAR SERVICOS DE ENGENHARIA E CONSULTORIA LTDA	41.155.098/0001-33	16/02/2026 - 13:52:24	N/C	N/C	206,8000	R$64,78	R$ 13.396,50	Sim
WH CONSTRUTORA LTDA	23.305.610/0001-07	18/02/2026 - 08:05:08	N/C	N/C	206,8000	R$63,48	R$ 13.127,66	Sim
CONSTRUTORA E SERVICOS W. B. M. LTDA	26.570.470/0001-84	19/02/2026 - 08:09:52	N/C	N/C	206,8000	R$64,75	R$ 13.390,30	Sim
ASLE CONSTRUTORA LTDA	20.511.890/0001-03	20/02/2026 - 09:22:15	N/C	N/C	206,8000	R$64,78	R$ 13.396,50	Não
MA CONSTRUTORA LTDA	54.197.980/0001-93	21/02/2026 - 14:58:42	N/C	N/C	206,8000	R$64,78	R$ 13.396,50	Sim
ENGETECH - ENGENHARIA, COMERCIO E SERVICOS LTDA	04.154.467/0001-47	22/02/2026 - 14:51:04	N/C	N/C	206,8000	R$64,78	R$ 13.396,50	Sim
KLAO ENGENHARIA S/A	24.940.808/0001-17	23/02/2026 - 14:47:10	N/C	N/C	206,8000	R$64,78	R$ 13.396,50	Não
ADIGE ARQUITETURA E ENGENHARIA LTDA	01.469.689/0001-60	23/02/2026 - 17:45:38	N/C	N/C	206,8000	R$64,00	R$ 13.235,20	Não
PRIVATE CONSTRUTORA LTDA	10.616.350/0001-30	23/02/2026 - 18:12:08	N/C	N/C	206,8000	R$64,78	R$ 13.396,50	Não
HIMALAIA CONSTRUTORA LTDA	00.471.823/0001-03	24/02/2026 - 08:26:09	N/C	N/C	206,8000	R$64,78	R$ 13.396,50	Não

LOTE 0001 - ITEM 0211 - Contra-rufo lateral acabamento calha em chapa metalica dobrada, desenvolvimento 39 cm Contra-rufo lateral acabamento calha em chapa metalica dobrada, desenvolvimento 39 cm

Fornecedor	CNPJ/CPF	Data	Modelo	Marca/ Fabricante	Quantidade	Lance	Valor Total	LC 123/2006

PORTAL DE COMPRAS PÚBLICAS

A autenticidade do documento pode ser verificada no site https://validaarquivo.portaldecompraspublicas.com.br
Documento gerado eletronicamente no Portal de Compras Públicas em 24/03/2026 às 11:56:29.
Código verificador: 11F9232

E-DOCS - CÓPIA DO PROCESSO 2025-6X76D GERADO POR UDSON OLIVEIRA RAMOS DE AGUIAR EM 13/05/2026 07:51 DOCUMENTO 1 / 1 PÁGINA 5331 / 5723

2026-2NFBFC - E-DOCS - DOCUMENTO ORIGINAL 24/03/2026 18:10 PÁGINA 197 / 384

ESTRUTURA COMERCIO E CONSTRUCOES LTDA	10.664.099/0001-80	10/02/2026 - 09:12:43	N/C	N/C	268,4600	R$64,78	R$ 17.390,84	Sim
INOVAR SERVICOS DE ENGENHARIA E CONSULTORIA LTDA	41.155.098/0001-33	16/02/2026 - 13:52:52	N/C	N/C	268,4600	R$64,78	R$ 17.390,84	Sim
WH CONSTRUTORA LTDA	23.305.610/0001-07	18/02/2026 - 08:05:53	N/C	N/C	268,4600	R$63,48	R$ 17.041,84	Sim
CONSTRUTORA E SERVICOS W. B. M. LTDA	26.570.470/0001-84	19/02/2026 - 08:09:54	N/C	N/C	268,4600	R$64,75	R$ 17.382,78	Sim
ASLE CONSTRUTORA LTDA	20.511.890/0001-03	20/02/2026 - 09:22:15	N/C	N/C	268,4600	R$64,78	R$ 17.390,84	Não
MA CONSTRUTORA LTDA	54.197.980/0001-93	21/02/2026 - 14:58:42	N/C	N/C	268,4600	R$64,78	R$ 17.390,84	Sim
ENGETECH - ENGENHARIA, COMERCIO E SERVICOS LTDA	04.154.467/0001-47	22/02/2026 - 14:51:04	N/C	N/C	268,4600	R$64,78	R$ 17.390,84	Sim
KLAO ENGENHARIA S/A	24.940.808/0001-17	23/02/2026 - 14:47:10	N/C	N/C	268,4600	R$64,78	R$ 17.390,84	Não
ADIGE ARQUITETURA E ENGENHARIA LTDA	01.469.689/0001-60	23/02/2026 - 17:45:38	N/C	N/C	268,4600	R$64,00	R$ 17.181,44	Não
PRIVATE CONSTRUTORA LTDA	10.616.350/0001-30	23/02/2026 - 18:12:08	N/C	N/C	268,4600	R$64,78	R$ 17.390,84	Não
HIMALAIA CONSTRUTORA LTDA	00.471.823/0001-03	24/02/2026 - 08:26:09	N/C	N/C	268,4600	R$64,78	R$ 17.390,84	Não

LOTE 0001 - ITEM 0212 - TELHAMENTO COM TELHA DE ACO / ALUMINIO E = 0,5 MM, COM ATE 2 AGUAS, INCLUSO ICAMENTO TELHAMENTO COM TELHA DE ACO/ALUMINIO E = 0,5 MM, COM ATE 2AGUAS, INCLUSO ICAMENTO. AF_07/2019

Fornecedor	CNPJ/CPF	Data	Modelo	Marca/ Fabricante	Quantidade	Lance	Valor Total	LC 123/2006
ESTRUTURA COMERCIO E CONSTRUCOES LTDA	10.664.099/0001-80	10/02/2026 - 09:10:04	N/C	N/C	724,8100	R$85,56	R$ 62.014,74	Sim
INOVAR SERVICOS DE ENGENHARIA E CONSULTORIA LTDA	41.155.098/0001-33	16/02/2026 - 13:53:20	N/C	N/C	724,8100	R$85,56	R$ 62.014,74	Sim
WH CONSTRUTORA LTDA	23.305.610/0001-07	18/02/2026 - 08:06:31	N/C	N/C	724,8100	R$83,85	R$ 60.775,32	Sim
CONSTRUTORA E SERVICOS W. B. M. LTDA	26.570.470/0001-84	19/02/2026 - 08:09:56	N/C	N/C	724,8100	R$85,56	R$ 62.014,74	Sim
ASLE CONSTRUTORA LTDA	20.511.890/0001-03	20/02/2026 - 09:22:15	N/C	N/C	724,8100	R$85,56	R$ 62.014,74	Não
MA CONSTRUTORA LTDA	54.197.980/0001-93	21/02/2026 - 14:58:42	N/C	N/C	724,8100	R$85,56	R$ 62.014,74	Sim
ENGETECH - ENGENHARIA, COMERCIO E SERVICOS LTDA	04.154.467/0001-47	22/02/2026 - 14:51:04	N/C	N/C	724,8100	R$85,56	R$ 62.014,74	Sim
KLAO ENGENHARIA S/A	24.940.808/0001-17	23/02/2026 - 14:47:10	N/C	N/C	724,8100	R$85,56	R$ 62.014,74	Não
ADIGE ARQUITETURA E ENGENHARIA LTDA	01.469.689/0001-60	23/02/2026 - 17:45:38	N/C	N/C	724,8100	R$85,00	R$ 61.608,85	Não
PRIVATE CONSTRUTORA LTDA	10.616.350/0001-30	23/02/2026 - 18:12:08	N/C	N/C	724,8100	R$85,56	R$ 62.014,74	Não
HIMALAIA CONSTRUTORA LTDA	00.471.823/0001-03	24/02/2026 - 08:26:09	N/C	N/C	724,8100	R$85,56	R$ 62.014,74	Não

LOTE 0001 - ITEM 0213 - Cumeeira normal para telha trapezoidal de aco, e = 0,5 mm (Item 7.15 da PO) Cumeeira normal para telha trapezoidal de aco, e = 0,5 mm, incluso acessorios de fixacao e icamento (Item 7.15 da PO)

Fornecedor	CNPJ/CPF	Data	Modelo	Marca/ Fabricante	Quantidade	Lance	Valor Total	LC 123/2006
ESTRUTURA COMERCIO E CONSTRUCOES LTDA	10.664.099/0001-80	10/02/2026 - 09:16:57	N/C	N/C	32,3000	R$197,19	R$ 6.369,24	Sim
INOVAR SERVICOS DE ENGENHARIA E CONSULTORIA LTDA	41.155.098/0001-33	16/02/2026 - 13:53:42	N/C	N/C	32,3000	R$197,19	R$ 6.369,24	Sim
WH CONSTRUTORA LTDA	23.305.610/0001-07	18/02/2026 - 08:06:57	N/C	N/C	32,3000	R$193,25	R$ 6.241,97	Sim
CONSTRUTORA E SERVICOS W. B. M. LTDA	26.570.470/0001-84	19/02/2026 - 08:09:57	N/C	N/C	32,3000	R$197,16	R$ 6.368,27	Sim

PORTAL DE COMPRAS PÚBLICAS

A autenticidade do documento pode ser verificada no site https://validaarquivo.portaldecompraspublicas.com.br
Documento gerado eletronicamente no Portal de Compras Públicas em 24/03/2026 às 11:56:29.
Código verificador: 11F9232

E-DOCS - CÓPIA DO PROCESSO 2025-6X76D GERADO POR UDSON OLIVEIRA RAMOS DE AGUIAR EM 13/05/2026 07:51 DOCUMENTO 1 / 1 PÁGINA 5332 / 5723

2026-2NFBFC - E-DOCS - DOCUMENTO ORIGINAL 24/03/2026 18:10 PÁGINA 198 / 384

ASLE CONSTRUTORA LTDA	20.511.890/0001-03	20/02/2026 - 09:22:15	N/C	N/C	32,3000	R$197,19	R$ 6.369,24	Não
MA CONSTRUTORA LTDA	54.197.980/0001-93	21/02/2026 - 14:58:42	N/C	N/C	32,3000	R$197,19	R$ 6.369,24	Sim
ENGETECH - ENGENHARIA, COMERCIO E SERVICOS LTDA	04.154.467/0001-47	22/02/2026 - 14:51:04	N/C	N/C	32,3000	R$197,19	R$ 6.369,24	Sim
KLAO ENGENHARIA S/A	24.940.808/0001-17	23/02/2026 - 14:47:10	N/C	N/C	32,3000	R$197,19	R$ 6.369,24	Não
ADIGE ARQUITETURA E ENGENHARIA LTDA	01.469.689/0001-60	23/02/2026 - 17:45:38	N/C	N/C	32,3000	R$197,00	R$ 6.363,10	Não
PRIVATE CONSTRUTORA LTDA	10.616.350/0001-30	23/02/2026 - 18:12:08	N/C	N/C	32,3000	R$197,19	R$ 6.369,24	Não
HIMALAIA CONSTRUTORA LTDA	00.471.823/0001-03	24/02/2026 - 08:26:09	N/C	N/C	32,3000	R$197,19	R$ 6.369,24	Não

LOTE 0001 - ITEM 0214 - Telhamento com telha de aco/aluminio e = 0,5 mm, telha metalica perfurada para fechamento Telhamento com telha de aco/aluminio e = 0,5 mm, telha metalica perfurada para fechamento, incluso icamento

Fornecedor	CNPJ/CPF	Data	Modelo	Marca/ Fabricante	Quantidade	Lance	Valor Total	LC 123/2006
ESTRUTURA COMERCIO E CONSTRUCOES LTDA	10.664.099/0001-80	10/02/2026 - 09:17:21	N/C	N/C	632,7000	R$85,59	R$ 54.152,79	Sim
INOVAR SERVICOS DE ENGENHARIA E CONSULTORIA LTDA	41.155.098/0001-33	16/02/2026 - 13:54:03	N/C	N/C	632,7000	R$85,59	R$ 54.152,79	Sim
WH CONSTRUTORA LTDA	23.305.610/0001-07	18/02/2026 - 08:07:42	N/C	N/C	632,7000	R$83,88	R$ 53.070,88	Sim
CONSTRUTORA E SERVICOS W. B. M. LTDA	26.570.470/0001-84	19/02/2026 - 08:10:00	N/C	N/C	632,7000	R$85,56	R$ 54.133,81	Sim
ASLE CONSTRUTORA LTDA	20.511.890/0001-03	20/02/2026 - 09:22:15	N/C	N/C	632,7000	R$85,59	R$ 54.152,79	Não
MA CONSTRUTORA LTDA	54.197.980/0001-93	21/02/2026 - 14:58:42	N/C	N/C	632,7000	R$85,59	R$ 54.152,79	Sim
ENGETECH - ENGENHARIA, COMERCIO E SERVICOS LTDA	04.154.467/0001-47	22/02/2026 - 14:51:04	N/C	N/C	632,7000	R$85,59	R$ 54.152,79	Sim
KLAO ENGENHARIA S/A	24.940.808/0001-17	23/02/2026 - 14:47:10	N/C	N/C	632,7000	R$85,59	R$ 54.152,79	Não
ADIGE ARQUITETURA E ENGENHARIA LTDA	01.469.689/0001-60	23/02/2026 - 17:45:39	N/C	N/C	632,7000	R$85,00	R$ 53.779,50	Não
PRIVATE CONSTRUTORA LTDA	10.616.350/0001-30	23/02/2026 - 18:12:09	N/C	N/C	632,7000	R$85,59	R$ 54.152,79	Não
HIMALAIA CONSTRUTORA LTDA	00.471.823/0001-03	24/02/2026 - 08:26:10	N/C	N/C	632,7000	R$86,59	R$ 54.785,49	Não

LOTE 0001 - ITEM 0215 - Impermeabilizacao de viga baldrame com emulsao asfaltica, 2 demaos Impermeabilizacao de viga baldrame com emulsao asfaltica, 2 demaos

Fornecedor	CNPJ/CPF	Data	Modelo	Marca/ Fabricante	Quantidade	Lance	Valor Total	LC 123/2006
ESTRUTURA COMERCIO E CONSTRUCOES LTDA	10.664.099/0001-80	10/02/2026 - 09:17:49	N/C	N/C	1.078,0600	R$46,01	R$ 49.601,54	Sim
INOVAR SERVICOS DE ENGENHARIA E CONSULTORIA LTDA	41.155.098/0001-33	16/02/2026 - 13:54:24	N/C	N/C	1.078,0600	R$46,01	R$ 49.601,54	Sim
WH CONSTRUTORA LTDA	23.305.610/0001-07	18/02/2026 - 08:08:09	N/C	N/C	1.078,0600	R$45,09	R$ 48.609,73	Sim
CONSTRUTORA E SERVICOS W. B. M. LTDA	26.570.470/0001-84	19/02/2026 - 08:10:03	N/C	N/C	1.078,0600	R$46,00	R$ 49.590,76	Sim
ASLE CONSTRUTORA LTDA	20.511.890/0001-03	20/02/2026 - 09:22:15	N/C	N/C	1.078,0600	R$46,01	R$ 49.601,54	Não
MA CONSTRUTORA LTDA	54.197.980/0001-93	21/02/2026 - 14:58:42	N/C	N/C	1.078,0600	R$46,01	R$ 49.601,54	Sim
ENGETECH - ENGENHARIA, COMERCIO E SERVICOS LTDA	04.154.467/0001-47	22/02/2026 - 14:51:04	N/C	N/C	1.078,0600	R$46,01	R$ 49.601,54	Sim
KLAO ENGENHARIA S/A	24.940.808/0001-17	23/02/2026 - 14:47:10	N/C	N/C	1.078,0600	R$46,01	R$ 49.601,54	Não
ADIGE ARQUITETURA E ENGENHARIA LTDA	01.469.689/0001-60	23/02/2026 - 17:45:39	N/C	N/C	1.078,0600	R$46,00	R$ 49.590,76	Não

PORTAL DE COMPRAS PÚBLICAS

A autenticidade do documento pode ser verificada no site https://validaarquivo.portaldecompraspublicas.com.br
Documento gerado eletronicamente no Portal de Compras Públicas em 24/03/2026 às 11:56:29.
Código verificador: 11F9232

E-DOCS - CÓPIA DO PROCESSO 2025-6X76D GERADO POR UDSON OLIVEIRA RAMOS DE AGUIAR EM 13/05/2026 07:51 DOCUMENTO 1 / 1 PÁGINA 5333 / 5723

2026-2NFBFC - E-DOCS - DOCUMENTO ORIGINAL 24/03/2026 18:10 PÁGINA 199 / 384

PRIVATE CONSTRUTORA LTDA	10.616.350/0001-30	23/02/2026 - 18:12:09	N/C	N/C	1.078,0600	R$46,01	R$ 49.601,54	Não
HIMALAIA CONSTRUTORA LTDA	00.471.823/0001-03	24/02/2026 - 08:26:10	N/C	N/C	1.078,0600	R$46,01	R$ 49.601,54	Não

LOTE 0001 - ITEM 0216 - Impermeabilizacao da laje com emulsao asfaltica, 2 demaos Impermeabilizacao da laje com emulsao asfaltica, 2 demaos

Fornecedor	CNPJ/CPF	Data	Modelo	Marca/ Fabricante	Quantidade	Lance	Valor Total	LC 123/2006
ESTRUTURA COMERCIO E CONSTRUCOES LTDA	10.664.099/0001-80	10/02/2026 - 09:17:57	N/C	N/C	60,0300	R$46,01	R$ 2.761,98	Sim
INOVAR SERVICOS DE ENGENHARIA E CONSULTORIA LTDA	41.155.098/0001-33	16/02/2026 - 13:54:43	N/C	N/C	60,0300	R$46,01	R$ 2.761,98	Sim
WH CONSTRUTORA LTDA	23.305.610/0001-07	18/02/2026 - 08:10:43	N/C	N/C	60,0300	R$45,09	R$ 2.706,75	Sim
CONSTRUTORA E SERVICOS W. B. M. LTDA	26.570.470/0001-84	19/02/2026 - 08:10:06	N/C	N/C	60,0300	R$46,00	R$ 2.761,38	Sim
ASLE CONSTRUTORA LTDA	20.511.890/0001-03	20/02/2026 - 09:22:15	N/C	N/C	60,0300	R$46,01	R$ 2.761,98	Não
MA CONSTRUTORA LTDA	54.197.980/0001-93	21/02/2026 - 14:58:42	N/C	N/C	60,0300	R$46,01	R$ 2.761,98	Sim
ENGETECH - ENGENHARIA, COMERCIO E SERVICOS LTDA	04.154.467/0001-47	22/02/2026 - 14:51:04	N/C	N/C	60,0300	R$46,01	R$ 2.761,98	Sim
KLAO ENGENHARIA S/A	24.940.808/0001-17	23/02/2026 - 14:47:10	N/C	N/C	60,0300	R$46,01	R$ 2.761,98	Não
ADIGE ARQUITETURA E ENGENHARIA LTDA	01.469.689/0001-60	23/02/2026 - 17:45:39	N/C	N/C	60,0300	R$46,00	R$ 2.761,38	Não
PRIVATE CONSTRUTORA LTDA	10.616.350/0001-30	23/02/2026 - 18:12:09	N/C	N/C	60,0300	R$46,01	R$ 2.761,98	Não
HIMALAIA CONSTRUTORA LTDA	00.471.823/0001-03	24/02/2026 - 08:26:10	N/C	N/C	60,0300	R$46,01	R$ 2.761,98	Não

LOTE 0001 - ITEM 0217 - Impermeabilizacao de piso com emulsao asfaltica, 2 demaos Impermeabilizacao de piso com emulsao asfaltica, 2 demaos

Fornecedor	CNPJ/CPF	Data	Modelo	Marca/ Fabricante	Quantidade	Lance	Valor Total	LC 123/2006
ESTRUTURA COMERCIO E CONSTRUCOES LTDA	10.664.099/0001-80	10/02/2026 - 09:18:03	N/C	N/C	197,4600	R$46,01	R$ 9.085,13	Sim
INOVAR SERVICOS DE ENGENHARIA E CONSULTORIA LTDA	41.155.098/0001-33	16/02/2026 - 13:55:01	N/C	N/C	197,4600	R$46,01	R$ 9.085,13	Sim
WH CONSTRUTORA LTDA	23.305.610/0001-07	18/02/2026 - 08:10:49	N/C	N/C	197,4600	R$45,09	R$ 8.903,47	Sim
CONSTRUTORA E SERVICOS W. B. M. LTDA	26.570.470/0001-84	19/02/2026 - 08:10:28	N/C	N/C	197,4600	R$46,00	R$ 9.083,16	Sim
ASLE CONSTRUTORA LTDA	20.511.890/0001-03	20/02/2026 - 09:22:15	N/C	N/C	197,4600	R$46,01	R$ 9.085,13	Não
MA CONSTRUTORA LTDA	54.197.980/0001-93	21/02/2026 - 14:58:42	N/C	N/C	197,4600	R$46,01	R$ 9.085,13	Sim
ENGETECH - ENGENHARIA, COMERCIO E SERVICOS LTDA	04.154.467/0001-47	22/02/2026 - 14:51:04	N/C	N/C	197,4600	R$46,01	R$ 9.085,13	Sim
KLAO ENGENHARIA S/A	24.940.808/0001-17	23/02/2026 - 14:47:10	N/C	N/C	197,4600	R$46,01	R$ 9.085,13	Não
ADIGE ARQUITETURA E ENGENHARIA LTDA	01.469.689/0001-60	23/02/2026 - 17:45:39	N/C	N/C	197,4600	R$46,00	R$ 9.083,16	Não
PRIVATE CONSTRUTORA LTDA	10.616.350/0001-30	23/02/2026 - 18:12:09	N/C	N/C	197,4600	R$46,01	R$ 9.085,13	Não
HIMALAIA CONSTRUTORA LTDA	00.471.823/0001-03	24/02/2026 - 08:26:10	N/C	N/C	197,4600	R$46,01	R$ 9.085,13	Não

LOTE 0001 - ITEM 0218 - Impermeabilizacao da parede com emulsao asfaltica, 2 demaos Impermeabilizacao da parede com emulsao asfaltica, 2 demaos

Fornecedor	CNPJ/CPF	Data	Modelo	Marca/ Fabricante	Quantidade	Lance	Valor Total	LC 123/2006

PORTAL DE COMPRAS PÚBLICAS
A autenticidade do documento pode ser verificada no site https://validaarquivo.portaldecompraspublicas.com.br
Documento gerado eletronicamente no Portal de Compras Públicas em 24/03/2026 às 11:56:29.
Código verificador: 11F9232

E-DOCS - CÓPIA DO PROCESSO 2025-6X76D GERADO POR UDSON OLIVEIRA RAMOS DE AGUIAR EM 13/05/2026 07:51 DOCUMENTO 1 / 1 PÁGINA 5334 / 5723

2026-2NFBFC - E-DOCS - DOCUMENTO ORIGINAL 24/03/2026 18:10 PÁGINA 200 / 384

ESTRUTURA COMERCIO E CONSTRUCOES LTDA	10.664.099/0001-80	10/02/2026 - 09:18:17	N/C	N/C	29,4000	R$46,01	R$ 1.352,69	Sim
INOVAR SERVICOS DE ENGENHARIA E CONSULTORIA LTDA	41.155.098/0001-33	16/02/2026 - 13:55:23	N/C	N/C	29,4000	R$46,01	R$ 1.352,69	Sim
WH CONSTRUTORA LTDA	23.305.610/0001-07	18/02/2026 - 08:11:07	N/C	N/C	29,4000	R$45,09	R$ 1.325,65	Sim
CONSTRUTORA E SERVICOS W. B. M. LTDA	26.570.470/0001-84	19/02/2026 - 08:10:31	N/C	N/C	29,4000	R$46,00	R$ 1.352,40	Sim
ASLE CONSTRUTORA LTDA	20.511.890/0001-03	20/02/2026 - 09:22:16	N/C	N/C	29,4000	R$46,01	R$ 1.352,69	Não
MA CONSTRUTORA LTDA	54.197.980/0001-93	21/02/2026 - 14:58:42	N/C	N/C	29,4000	R$46,01	R$ 1.352,69	Sim
ENGETECH - ENGENHARIA, COMERCIO E SERVICOS LTDA	04.154.467/0001-47	22/02/2026 - 14:51:04	N/C	N/C	29,4000	R$46,01	R$ 1.352,69	Sim
KLAO ENGENHARIA S/A	24.940.808/0001-17	23/02/2026 - 14:47:10	N/C	N/C	29,4000	R$46,01	R$ 1.352,69	Não
ADIGE ARQUITETURA E ENGENHARIA LTDA	01.469.689/0001-60	23/02/2026 - 17:45:39	N/C	N/C	29,4000	R$46,00	R$ 1.352,40	Não
PRIVATE CONSTRUTORA LTDA	10.616.350/0001-30	23/02/2026 - 18:12:09	N/C	N/C	29,4000	R$46,01	R$ 1.352,69	Não
HIMALAIA CONSTRUTORA LTDA	00.471.823/0001-03	24/02/2026 - 08:26:10	N/C	N/C	29,4000	R$46,01	R$ 1.352,69	Não

LOTE 0001 - ITEM 0219 - Contrapiso em argamassa traco 1:4 (cimento e areia), preparo mecanico com betoneira 400 l Contrapiso em argamassa traco 1:4 (cimento e areia), preparo mecanico com betoneira 400 l, aplicado em areas molhadas sobre impermeabilizacao, acabamento nao reforcado, espessura 3cm. af_07/2021

Fornecedor	CNPJ/CPF	Data	Modelo	Marca/ Fabricante	Quantidade	Lance	Valor Total	LC 123/2006
ESTRUTURA COMERCIO E CONSTRUCOES LTDA	10.664.099/0001-80	10/02/2026 - 09:18:28	N/C	N/C	60,0300	R$57,28	R$ 3.438,52	Sim
INOVAR SERVICOS DE ENGENHARIA E CONSULTORIA LTDA	41.155.098/0001-33	16/02/2026 - 13:57:12	N/C	N/C	60,0300	R$57,28	R$ 3.438,52	Sim
WH CONSTRUTORA LTDA	23.305.610/0001-07	18/02/2026 - 08:11:36	N/C	N/C	60,0300	R$56,13	R$ 3.369,48	Sim
CONSTRUTORA E SERVICOS W. B. M. LTDA	26.570.470/0001-84	19/02/2026 - 08:10:33	N/C	N/C	60,0300	R$57,25	R$ 3.436,72	Sim
ASLE CONSTRUTORA LTDA	20.511.890/0001-03	20/02/2026 - 09:22:16	N/C	N/C	60,0300	R$57,28	R$ 3.438,52	Não
MA CONSTRUTORA LTDA	54.197.980/0001-93	21/02/2026 - 14:58:42	N/C	N/C	60,0300	R$57,28	R$ 3.438,52	Sim
ENGETECH - ENGENHARIA, COMERCIO E SERVICOS LTDA	04.154.467/0001-47	22/02/2026 - 14:51:04	N/C	N/C	60,0300	R$57,28	R$ 3.438,52	Sim
KLAO ENGENHARIA S/A	24.940.808/0001-17	23/02/2026 - 14:47:10	N/C	N/C	60,0300	R$57,28	R$ 3.438,52	Não
ADIGE ARQUITETURA E ENGENHARIA LTDA	01.469.689/0001-60	23/02/2026 - 17:45:39	N/C	N/C	60,0300	R$57,00	R$ 3.421,71	Não
PRIVATE CONSTRUTORA LTDA	10.616.350/0001-30	23/02/2026 - 18:12:09	N/C	N/C	60,0300	R$57,28	R$ 3.438,52	Não
HIMALAIA CONSTRUTORA LTDA	00.471.823/0001-03	24/02/2026 - 08:26:10	N/C	N/C	60,0300	R$57,28	R$ 3.438,52	Não

LOTE 0001 - ITEM 0220 - Protecao mecanica de superficie horizontal com argamassa de cimento e areia, traco 1:3, e=3cm. af_09 Protecao mecanica de superficie horizontal com argamassa de cimento e areia, traco 1:3, e=3cm. af_09/2023

Fornecedor	CNPJ/CPF	Data	Modelo	Marca/ Fabricante	Quantidade	Lance	Valor Total	LC 123/2006
ESTRUTURA COMERCIO E CONSTRUCOES LTDA	10.664.099/0001-80	10/02/2026 - 09:18:42	N/C	N/C	60,0300	R$61,34	R$ 3.682,24	Sim
INOVAR SERVICOS DE ENGENHARIA E CONSULTORIA LTDA	41.155.098/0001-33	16/02/2026 - 13:59:39	N/C	N/C	60,0300	R$61,34	R$ 3.682,24	Sim
WH CONSTRUTORA LTDA	23.305.610/0001-07	18/02/2026 - 08:12:07	N/C	N/C	60,0300	R$60,11	R$ 3.608,40	Sim
CONSTRUTORA E SERVICOS W. B. M. LTDA	26.570.470/0001-84	19/02/2026 - 08:11:26	N/C	N/C	60,0300	R$61,32	R$ 3.681,04	Sim

PORTAL DE COMPRAS PÚBLICAS

A autenticidade do documento pode ser verificada no site https://validaarquivo.portaldecompraspublicas.com.br
Documento gerado eletronicamente no Portal de Compras Públicas em 24/03/2026 às 11:56:29.
Código verificador: 11F9232

E-DOCS - CÓPIA DO PROCESSO 2025-6X76D GERADO POR UDSON OLIVEIRA RAMOS DE AGUIAR EM 13/05/2026 07:51 DOCUMENTO 1 / 1 PÁGINA 5335 / 5723

2026-2NFBFC - E-DOCS - DOCUMENTO ORIGINAL 24/03/2026 18:10 PÁGINA 201 / 384

ASLE CONSTRUTORA LTDA	20.511.890/0001-03	20/02/2026 - 09:22:16	N/C	N/C	60,0300	R$61,34	R$ 3.682,24	Não
MA CONSTRUTORA LTDA	54.197.980/0001-93	21/02/2026 - 14:58:42	N/C	N/C	60,0300	R$61,34	R$ 3.682,24	Sim
ENGETECH - ENGENHARIA, COMERCIO E SERVICOS LTDA	04.154.467/0001-47	22/02/2026 - 14:51:04	N/C	N/C	60,0300	R$61,34	R$ 3.682,24	Sim
KLAO ENGENHARIA S/A	24.940.808/0001-17	23/02/2026 - 14:47:10	N/C	N/C	60,0300	R$61,34	R$ 3.682,24	Não
ADIGE ARQUITETURA E ENGENHARIA LTDA	01.469.689/0001-60	23/02/2026 - 17:45:39	N/C	N/C	60,0300	R$61,00	R$ 3.661,83	Não
PRIVATE CONSTRUTORA LTDA	10.616.350/0001-30	23/02/2026 - 18:12:09	N/C	N/C	60,0300	R$61,34	R$ 3.682,24	Não
HIMALAIA CONSTRUTORA LTDA	00.471.823/0001-03	24/02/2026 - 08:26:10	N/C	N/C	60,0300	R$61,34	R$ 3.682,24	Não

LOTE 0001 - ITEM 0221 - Chapisco aplicado em alvenarias e estruturas de concreto externas, com colher de pedreiro - externo
Chapisco aplicado em alvenarias e estruturas de concreto externas, com colher de pedreiro. argamassa traco 1:3 com preparo em betoneira 400l. - externo

Fornecedor	CNPJ/CPF	Data	Modelo	Marca/ Fabricante	Quantidade	Lance	Valor Total	LC 123/2006
ESTRUTURA COMERCIO E CONSTRUCOES LTDA	10.664.099/0001-80	10/02/2026 - 09:18:58	N/C	N/C	2.179,6800	R$5,11	R$ 11.138,16	Sim
INOVAR SERVICOS DE ENGENHARIA E CONSULTORIA LTDA	41.155.098/0001-33	16/02/2026 - 14:00:31	N/C	N/C	2.179,6800	R$5,11	R$ 11.138,16	Sim
WH CONSTRUTORA LTDA	23.305.610/0001-07	18/02/2026 - 08:12:40	N/C	N/C	2.179,6800	R$5,00	R$ 10.898,40	Sim
CONSTRUTORA E SERVICOS W. B. M. LTDA	26.570.470/0001-84	19/02/2026 - 08:29:43	N/C	N/C	2.179,6800	R$5,10	R$ 11.116,37	Sim
ASLE CONSTRUTORA LTDA	20.511.890/0001-03	20/02/2026 - 09:22:16	N/C	N/C	2.179,6800	R$5,11	R$ 11.138,16	Não
MA CONSTRUTORA LTDA	54.197.980/0001-93	21/02/2026 - 14:58:42	N/C	N/C	2.179,6800	R$5,11	R$ 11.138,16	Sim
ENGETECH - ENGENHARIA, COMERCIO E SERVICOS LTDA	04.154.467/0001-47	22/02/2026 - 14:51:04	N/C	N/C	2.179,6800	R$5,11	R$ 11.138,16	Sim
KLAO ENGENHARIA S/A	24.940.808/0001-17	23/02/2026 - 14:47:10	N/C	N/C	2.179,6800	R$5,11	R$ 11.138,16	Não
ADIGE ARQUITETURA E ENGENHARIA LTDA	01.469.689/0001-60	23/02/2026 - 17:45:39	N/C	N/C	2.179,6800	R$5,00	R$ 10.898,40	Não
PRIVATE CONSTRUTORA LTDA	10.616.350/0001-30	23/02/2026 - 18:12:09	N/C	N/C	2.179,6800	R$5,11	R$ 11.138,16	Não
HIMALAIA CONSTRUTORA LTDA	00.471.823/0001-03	24/02/2026 - 08:26:10	N/C	N/C	2.179,6800	R$5,11	R$ 11.138,16	Não

LOTE 0001 - ITEM 0222 - Chapisco aplicado em alvenarias e estruturas de concreto externas, com colher de pedreiro - interno
Chapisco aplicado em alvenarias e estruturas de concreto externas, com colher de pedreiro. argamassa traco 1:3 com preparo em betoneira 400l. - interno

Fornecedor	CNPJ/CPF	Data	Modelo	Marca/ Fabricante	Quantidade	Lance	Valor Total	LC 123/2006
ESTRUTURA COMERCIO E CONSTRUCOES LTDA	10.664.099/0001-80	10/02/2026 - 09:19:10	N/C	N/C	1.734,9500	R$5,11	R$ 8.865,59	Sim
INOVAR SERVICOS DE ENGENHARIA E CONSULTORIA LTDA	41.155.098/0001-33	16/02/2026 - 14:00:53	N/C	N/C	1.734,9500	R$5,11	R$ 8.865,59	Sim
WH CONSTRUTORA LTDA	23.305.610/0001-07	18/02/2026 - 08:13:18	N/C	N/C	1.734,9500	R$5,00	R$ 8.674,75	Sim
CONSTRUTORA E SERVICOS W. B. M. LTDA	26.570.470/0001-84	19/02/2026 - 08:30:28	N/C	N/C	1.734,9500	R$5,08	R$ 8.813,55	Sim
ASLE CONSTRUTORA LTDA	20.511.890/0001-03	20/02/2026 - 09:22:16	N/C	N/C	1.734,9500	R$5,11	R$ 8.865,59	Não
MA CONSTRUTORA LTDA	54.197.980/0001-93	21/02/2026 - 14:58:42	N/C	N/C	1.734,9500	R$5,11	R$ 8.865,59	Sim
ENGETECH - ENGENHARIA, COMERCIO E SERVICOS LTDA	04.154.467/0001-47	22/02/2026 - 14:51:04	N/C	N/C	1.734,9500	R$5,11	R$ 8.865,59	Sim
KLAO ENGENHARIA S/A	24.940.808/0001-17	23/02/2026 - 14:47:10	N/C	N/C	1.734,9500	R$5,11	R$ 8.865,59	Não

PORTAL DE COMPRAS PÚBLICAS
A autenticidade do documento pode ser verificada no site https://validaarquivo.portaldecompraspublicas.com.br
Documento gerado eletronicamente no Portal de Compras Públicas em 24/03/2026 às 11:56:29.
Código verificador: 11F9232

E-DOCS - CÓPIA DO PROCESSO 2025-6X76D GERADO POR UDSON OLIVEIRA RAMOS DE AGUIAR EM 13/05/2026 07:51 DOCUMENTO 1 / 1 PÁGINA 5336 / 5723

2026-2NFBFC - E-DOCS - DOCUMENTO ORIGINAL 24/03/2026 18:10 PÁGINA 202 / 384

ADIGE ARQUITETURA E ENGENHARIA LTDA	01.469.689/0001-60	23/02/2026 - 17:45:39	N/C	N/C	1.734,9500	R$5,00	R$ 8.674,75	Não
PRIVATE CONSTRUTORA LTDA	10.616.350/0001-30	23/02/2026 - 18:12:09	N/C	N/C	1.734,9500	R$5,11	R$ 8.865,59	Não
HIMALAIA CONSTRUTORA LTDA	00.471.823/0001-03	24/02/2026 - 08:26:10	N/C	N/C	1.734,9500	R$5,11	R$ 8.865,59	Não

LOTE 0001 - ITEM 0223 - Emboco ou massa unica em argamassa traco 1:2:8,aplicada manualmente em panos cegos - interno
Emboco ou massa unica em argamassa traco 1:2:8, preparo mecanico com betoneira 400 l, aplicada manualmente em panos cegos - revestimento interno (sem presenca de vaos), espessura de 25 mm

Fornecedor	CNPJ/CPF	Data	Modelo	Marca/ Fabricante	Quantidade	Lance	Valor Total	LC 123/2006
ESTRUTURA COMERCIO E CONSTRUCOES LTDA	10.664.099/0001-80	10/02/2026 - 09:19:23	N/C	N/C	1.119,2300	R$47,28	R$ 52.917,19	Sim
INOVAR SERVICOS DE ENGENHARIA E CONSULTORIA LTDA	41.155.098/0001-33	16/02/2026 - 14:01:17	N/C	N/C	1.119,2300	R$47,28	R$ 52.917,19	Sim
WH CONSTRUTORA LTDA	23.305.610/0001-07	18/02/2026 - 08:13:58	N/C	N/C	1.119,2300	R$46,33	R$ 51.853,93	Sim
CONSTRUTORA E SERVICOS W. B. M. LTDA	26.570.470/0001-84	19/02/2026 - 08:30:31	N/C	N/C	1.119,2300	R$47,25	R$ 52.883,62	Sim
ASLE CONSTRUTORA LTDA	20.511.890/0001-03	20/02/2026 - 09:22:16	N/C	N/C	1.119,2300	R$47,28	R$ 52.917,19	Não
MA CONSTRUTORA LTDA	54.197.980/0001-93	21/02/2026 - 14:58:42	N/C	N/C	1.119,2300	R$47,28	R$ 52.917,19	Sim
ENGETECH - ENGENHARIA, COMERCIO E SERVICOS LTDA	04.154.467/0001-47	22/02/2026 - 14:51:04	N/C	N/C	1.119,2300	R$47,28	R$ 52.917,19	Sim
KLAO ENGENHARIA S/A	24.940.808/0001-17	23/02/2026 - 14:47:10	N/C	N/C	1.119,2300	R$47,28	R$ 52.917,19	Não
ADIGE ARQUITETURA E ENGENHARIA LTDA	01.469.689/0001-60	23/02/2026 - 17:45:39	N/C	N/C	1.119,2300	R$47,00	R$ 52.603,81	Não
PRIVATE CONSTRUTORA LTDA	10.616.350/0001-30	23/02/2026 - 18:12:09	N/C	N/C	1.119,2300	R$47,28	R$ 52.917,19	Não
HIMALAIA CONSTRUTORA LTDA	00.471.823/0001-03	24/02/2026 - 08:26:10	N/C	N/C	1.119,2300	R$47,28	R$ 52.917,19	Não

LOTE 0001 - ITEM 0224 - Emboco ou massa unica em argamassa traco 1:2:8,aplicada manualmente em panos cegos - externo
Emboco ou massa unica em argamassa traco 1:2:8, preparo mecanico com betoneira 400 l, aplicada manualmente em panos cegos - revestimento externo (sem presenca de vaos), espessura de 25 mm

Fornecedor	CNPJ/CPF	Data	Modelo	Marca/ Fabricante	Quantidade	Lance	Valor Total	LC 123/2006
ESTRUTURA COMERCIO E CONSTRUCOES LTDA	10.664.099/0001-80	10/02/2026 - 09:19:35	N/C	N/C	615,7200	R$47,28	R$ 29.111,24	Sim
INOVAR SERVICOS DE ENGENHARIA E CONSULTORIA LTDA	41.155.098/0001-33	16/02/2026 - 14:01:42	N/C	N/C	615,7200	R$47,28	R$ 29.111,24	Sim
WH CONSTRUTORA LTDA	23.305.610/0001-07	18/02/2026 - 08:14:33	N/C	N/C	615,7200	R$46,33	R$ 28.526,31	Sim
CONSTRUTORA E SERVICOS W. B. M. LTDA	26.570.470/0001-84	19/02/2026 - 08:30:33	N/C	N/C	615,7200	R$47,25	R$ 29.092,77	Sim
ASLE CONSTRUTORA LTDA	20.511.890/0001-03	20/02/2026 - 09:22:16	N/C	N/C	615,7200	R$47,28	R$ 29.111,24	Não
MA CONSTRUTORA LTDA	54.197.980/0001-93	21/02/2026 - 14:58:42	N/C	N/C	615,7200	R$47,28	R$ 29.111,24	Sim
ENGETECH - ENGENHARIA, COMERCIO E SERVICOS LTDA	04.154.467/0001-47	22/02/2026 - 14:51:04	N/C	N/C	615,7200	R$47,28	R$ 29.111,24	Sim
KLAO ENGENHARIA S/A	24.940.808/0001-17	23/02/2026 - 14:47:10	N/C	N/C	615,7200	R$47,28	R$ 29.111,24	Não
ADIGE ARQUITETURA E ENGENHARIA LTDA	01.469.689/0001-60	23/02/2026 - 17:45:39	N/C	N/C	615,7200	R$47,00	R$ 28.938,84	Não
PRIVATE CONSTRUTORA LTDA	10.616.350/0001-30	23/02/2026 - 18:12:09	N/C	N/C	615,7200	R$47,28	R$ 29.111,24	Não
HIMALAIA CONSTRUTORA LTDA	00.471.823/0001-03	24/02/2026 - 08:26:10	N/C	N/C	615,7200	R$47,28	R$ 29.111,24	Não

LOTE 0001 - ITEM 0225 - REVESTIMENTO CERAMICO PARA PAREDES INTERNAS COMPLACAS TIPO ESMALTADA EXTRA

PORTAL DE COMPRAS PÚBLICAS
A autenticidade do documento pode ser verificada no site https://validaarquivo.portaldecompraspublicas.com.br
Documento gerado eletronicamente no Portal de Compras Públicas em 24/03/2026 às 11:56:29.
Código verificador: 11F9232

E-DOCS - CÓPIA DO PROCESSO 2025-6X76D GERADO POR UDSON OLIVEIRA RAMOS DE AGUIAR EM 13/05/2026 07:51 DOCUMENTO 1 / 1 PÁGINA 5337 / 5723

2026-2NFBFC - E-DOCS - DOCUMENTO ORIGINAL 24/03/2026 18:10 PÁGINA 203 / 384

DE DIMENSOES 33 X 45 REVESTIMENTO CERAMICO PARA PAREDES INTERNAS COM PLACAS TIPO ESMALTADA EXTRA DE DIMENSOES 33X45 CM APLICADAS NA ALTURA INTEIRA DAS PAREDES. AF_02/2023_PE

Fornecedor	CNPJ/CPF	Data	Modelo	Marca/ Fabricante	Quantidade	Lance	Valor Total	LC 123/2006
ESTRUTURA COMERCIO E CONSTRUCOES LTDA	10.664.099/0001-80	10/02/2026 - 09:19:48	N/C	N/C	398,0900	R$83,84	R$ 33.375,87	Sim
INOVAR SERVICOS DE ENGENHARIA E CONSULTORIA LTDA	41.155.098/0001-33	16/02/2026 - 14:02:23	N/C	N/C	398,0900	R$83,84	R$ 33.375,87	Sim
WH CONSTRUTORA LTDA	23.305.610/0001-07	18/02/2026 - 08:15:05	N/C	N/C	398,0900	R$82,16	R$ 32.707,07	Sim
CONSTRUTORA E SERVICOS W. B. M. LTDA	26.570.470/0001-84	19/02/2026 - 08:30:35	N/C	N/C	398,0900	R$83,82	R$ 33.367,90	Sim
ASLE CONSTRUTORA LTDA	20.511.890/0001-03	20/02/2026 - 09:22:16	N/C	N/C	398,0900	R$83,84	R$ 33.375,87	Não
MA CONSTRUTORA LTDA	54.197.980/0001-93	21/02/2026 - 14:58:42	N/C	N/C	398,0900	R$83,84	R$ 33.375,87	Sim
ENGETECH - ENGENHARIA, COMERCIO E SERVICOS LTDA	04.154.467/0001-47	22/02/2026 - 14:51:04	N/C	N/C	398,0900	R$83,84	R$ 33.375,87	Sim
KLAO ENGENHARIA S/A	24.940.808/0001-17	23/02/2026 - 14:47:10	N/C	N/C	398,0900	R$83,84	R$ 33.375,87	Não
ADIGE ARQUITETURA E ENGENHARIA LTDA	01.469.689/0001-60	23/02/2026 - 17:45:39	N/C	N/C	398,0900	R$83,00	R$ 33.041,47	Não
PRIVATE CONSTRUTORA LTDA	10.616.350/0001-30	23/02/2026 - 18:12:09	N/C	N/C	398,0900	R$83,84	R$ 33.375,87	Não
HIMALAIA CONSTRUTORA LTDA	00.471.823/0001-03	24/02/2026 - 08:26:10	N/C	N/C	398,0900	R$83,84	R$ 33.375,87	Não

LOTE 0001 - ITEM 0226 - Revestimento ceramico para paredes com placas tipo esmaltada extra de dimensoes 10x10 cm, cor cinza Revestimento ceramico para paredes com placas tipo esmaltada extra de dimensoes 10x10 cm, cor cinza claro aplicadas na altura inteira das paredes.

Fornecedor	CNPJ/CPF	Data	Modelo	Marca/ Fabricante	Quantidade	Lance	Valor Total	LC 123/2006
ESTRUTURA COMERCIO E CONSTRUCOES LTDA	10.664.099/0001-80	10/02/2026 - 09:20:08	N/C	N/C	162,0500	R$75,91	R$ 12.301,22	Sim
INOVAR SERVICOS DE ENGENHARIA E CONSULTORIA LTDA	41.155.098/0001-33	16/02/2026 - 14:02:57	N/C	N/C	162,0500	R$75,91	R$ 12.301,22	Sim
WH CONSTRUTORA LTDA	23.305.610/0001-07	18/02/2026 - 08:15:52	N/C	N/C	162,0500	R$74,39	R$ 12.054,90	Sim
CONSTRUTORA E SERVICOS W. B. M. LTDA	26.570.470/0001-84	19/02/2026 - 08:30:38	N/C	N/C	162,0500	R$75,90	R$ 12.299,60	Sim
ASLE CONSTRUTORA LTDA	20.511.890/0001-03	20/02/2026 - 09:22:16	N/C	N/C	162,0500	R$75,91	R$ 12.301,22	Não
MA CONSTRUTORA LTDA	54.197.980/0001-93	21/02/2026 - 14:58:42	N/C	N/C	162,0500	R$75,91	R$ 12.301,22	Sim
ENGETECH - ENGENHARIA, COMERCIO E SERVICOS LTDA	04.154.467/0001-47	22/02/2026 - 14:51:04	N/C	N/C	162,0500	R$75,91	R$ 12.301,22	Sim
KLAO ENGENHARIA S/A	24.940.808/0001-17	23/02/2026 - 14:47:11	N/C	N/C	162,0500	R$75,91	R$ 12.301,22	Não
ADIGE ARQUITETURA E ENGENHARIA LTDA	01.469.689/0001-60	23/02/2026 - 17:45:39	N/C	N/C	162,0500	R$75,00	R$ 12.153,75	Não
PRIVATE CONSTRUTORA LTDA	10.616.350/0001-30	23/02/2026 - 18:12:09	N/C	N/C	162,0500	R$75,91	R$ 12.301,22	Não
HIMALAIA CONSTRUTORA LTDA	00.471.823/0001-03	24/02/2026 - 08:26:10	N/C	N/C	162,0500	R$75,91	R$ 12.301,22	Não

LOTE 0001 - ITEM 0227 - Revestimento ceramico para paredes com placas tipo esmaltada extra de dimensoes 10x10 cm, laranja Revestimento ceramico para paredes com placas tipo esmaltada extra de dimensoes 10x10 cm, cor laranja aplicadas na altura inteira das paredes..

Fornecedor	CNPJ/CPF	Data	Modelo	Marca/ Fabricante	Quantidade	Lance	Valor Total	LC 123/2006
ESTRUTURA COMERCIO E CONSTRUCOES LTDA	10.664.099/0001-80	10/02/2026 - 09:20:30	N/C	N/C	41,3800	R$75,91	R$ 3.141,16	Sim
INOVAR SERVICOS DE ENGENHARIA E CONSULTORIA LTDA	41.155.098/0001-33	16/02/2026 - 14:03:42	N/C	N/C	41,3800	R$75,91	R$ 3.141,16	Sim

PORTAL DE COMPRAS PÚBLICAS

A autenticidade do documento pode ser verificada no site https://validaarquivo.portaldecompraspublicas.com.br
Documento gerado eletronicamente no Portal de Compras Públicas em 24/03/2026 às 11:56:29.
Código verificador: 11F9232

E-DOCS - CÓPIA DO PROCESSO 2025-6X76D GERADO POR UDSON OLIVEIRA RAMOS DE AGUIAR EM 13/05/2026 07:51 DOCUMENTO 1 / 1 PÁGINA 5338 / 5723

2026-2NFBFC - E-DOCS - DOCUMENTO ORIGINAL 24/03/2026 18:10 PÁGINA 204 / 384

WH CONSTRUTORA LTDA	23.305.610/0001-07	18/02/2026 - 08:16:33	N/C	N/C	41,3800	R$74,39	R$ 3.078,26	Sim
CONSTRUTORA E SERVICOS W. B. M. LTDA	26.570.470/0001-84	19/02/2026 - 08:30:40	N/C	N/C	41,3800	R$75,90	R$ 3.140,74	Sim
ASLE CONSTRUTORA LTDA	20.511.890/0001-03	20/02/2026 - 09:22:16	N/C	N/C	41,3800	R$75,91	R$ 3.141,16	Não
MA CONSTRUTORA LTDA	54.197.980/0001-93	21/02/2026 - 14:58:42	N/C	N/C	41,3800	R$75,91	R$ 3.141,16	Sim
ENGETECH - ENGENHARIA, COMERCIO E SERVICOS LTDA	04.154.467/0001-47	22/02/2026 - 14:51:04	N/C	N/C	41,3800	R$75,91	R$ 3.141,16	Sim
KLAO ENGENHARIA S/A	24.940.808/0001-17	23/02/2026 - 14:47:11	N/C	N/C	41,3800	R$75,91	R$ 3.141,16	Não
ADIGE ARQUITETURA E ENGENHARIA LTDA	01.469.689/0001-60	23/02/2026 - 17:45:39	N/C	N/C	41,3800	R$75,00	R$ 3.103,50	Não
PRIVATE CONSTRUTORA LTDA	10.616.350/0001-30	23/02/2026 - 18:12:09	N/C	N/C	41,3800	R$75,91	R$ 3.141,16	Não
HIMALAIA CONSTRUTORA LTDA	00.471.823/0001-03	24/02/2026 - 08:26:10	N/C	N/C	41,3800	R$75,91	R$ 3.141,16	Não

LOTE 0001 - ITEM 0228 - Roda meio em madeira, altura 7cm, fixado com cola Roda meio em madeira, altura 7cm, fixado com cola

Fornecedor	CNPJ/CPF	Data	Modelo	Marca/ Fabricante	Quantidade	Lance	Valor Total	LC 123/2006
ESTRUTURA COMERCIO E CONSTRUCOES LTDA	10.664.099/0001-80	10/02/2026 - 09:20:51	N/C	N/C	149,4000	R$37,53	R$ 5.606,98	Sim
INOVAR SERVICOS DE ENGENHARIA E CONSULTORIA LTDA	41.155.098/0001-33	16/02/2026 - 14:04:12	N/C	N/C	149,4000	R$37,53	R$ 5.606,98	Sim
WH CONSTRUTORA LTDA	23.305.610/0001-07	18/02/2026 - 08:17:14	N/C	N/C	149,4000	R$36,78	R$ 5.494,93	Sim
CONSTRUTORA E SERVICOS W. B. M. LTDA	26.570.470/0001-84	19/02/2026 - 08:30:42	N/C	N/C	149,4000	R$37,50	R$ 5.602,50	Sim
ASLE CONSTRUTORA LTDA	20.511.890/0001-03	20/02/2026 - 09:22:16	N/C	N/C	149,4000	R$37,53	R$ 5.606,98	Não
MA CONSTRUTORA LTDA	54.197.980/0001-93	21/02/2026 - 14:58:42	N/C	N/C	149,4000	R$37,53	R$ 5.606,98	Sim
ENGETECH - ENGENHARIA, COMERCIO E SERVICOS LTDA	04.154.467/0001-47	22/02/2026 - 14:51:04	N/C	N/C	149,4000	R$37,53	R$ 5.606,98	Sim
KLAO ENGENHARIA S/A	24.940.808/0001-17	23/02/2026 - 14:47:11	N/C	N/C	149,4000	R$37,53	R$ 5.606,98	Não
ADIGE ARQUITETURA E ENGENHARIA LTDA	01.469.689/0001-60	23/02/2026 - 17:45:39	N/C	N/C	149,4000	R$37,00	R$ 5.527,80	Não
PRIVATE CONSTRUTORA LTDA	10.616.350/0001-30	23/02/2026 - 18:12:09	N/C	N/C	149,4000	R$37,53	R$ 5.606,98	Não
HIMALAIA CONSTRUTORA LTDA	00.471.823/0001-03	24/02/2026 - 08:26:11	N/C	N/C	149,4000	R$37,53	R$ 5.606,98	Não

LOTE 0001 - ITEM 0229 - Forro em drywall, para ambientes comerciais, inclusive estrutura birecional de fixacao. Forro em drywall, para ambientes comerciais, inclusive estrutura birecional de fixacao. af_08/2023_ps

Fornecedor	CNPJ/CPF	Data	Modelo	Marca/ Fabricante	Quantidade	Lance	Valor Total	LC 123/2006
ESTRUTURA COMERCIO E CONSTRUCOES LTDA	10.664.099/0001-80	10/02/2026 - 09:21:11	N/C	N/C	338,1100	R$91,15	R$ 30.818,73	Sim
INOVAR SERVICOS DE ENGENHARIA E CONSULTORIA LTDA	41.155.098/0001-33	16/02/2026 - 14:04:51	N/C	N/C	338,1100	R$91,15	R$ 30.818,73	Sim
WH CONSTRUTORA LTDA	23.305.610/0001-07	18/02/2026 - 08:18:14	N/C	N/C	338,1100	R$89,33	R$ 30.203,37	Sim
CONSTRUTORA E SERVICOS W. B. M. LTDA	26.570.470/0001-84	19/02/2026 - 08:30:44	N/C	N/C	338,1100	R$91,10	R$ 30.801,82	Sim
ASLE CONSTRUTORA LTDA	20.511.890/0001-03	20/02/2026 - 09:22:16	N/C	N/C	338,1100	R$91,15	R$ 30.818,73	Não
MA CONSTRUTORA LTDA	54.197.980/0001-93	21/02/2026 - 14:58:42	N/C	N/C	338,1100	R$91,15	R$ 30.818,73	Sim

PORTAL DE COMPRAS PÚBLICAS

A autenticidade do documento pode ser verificada no site https://validaarquivo.portaldecompraspublicas.com.br
Documento gerado eletronicamente no Portal de Compras Públicas em 24/03/2026 às 11:56:29.
Código verificador: 11F9232

E-DOCS - CÓPIA DO PROCESSO 2025-6X76D GERADO POR UDSON OLIVEIRA RAMOS DE AGUIAR EM 13/05/2026 07:51 DOCUMENTO 1 / 1 PÁGINA 5339 / 5723

2026-2NFBFC - E-DOCS - DOCUMENTO ORIGINAL 24/03/2026 18:10 PÁGINA 205 / 384

ENGETECH - ENGENHARIA, COMERCIO E SERVICOS LTDA	04.154.467/0001-47	22/02/2026 - 14:51:04	N/C	N/C	338,1100	R$91,15	R$ 30.818,73	Sim
KLAO ENGENHARIA S/A	24.940.808/0001-17	23/02/2026 - 14:47:11	N/C	N/C	338,1100	R$91,15	R$ 30.818,73	Não
ADIGE ARQUITETURA E ENGENHARIA LTDA	01.469.689/0001-60	23/02/2026 - 17:45:39	N/C	N/C	338,1100	R$91,00	R$ 30.768,01	Não
PRIVATE CONSTRUTORA LTDA	10.616.350/0001-30	23/02/2026 - 18:12:09	N/C	N/C	338,1100	R$91,15	R$ 30.818,73	Não
HIMALAIA CONSTRUTORA LTDA	00.471.823/0001-03	24/02/2026 - 08:26:11	N/C	N/C	338,1100	R$91,15	R$ 30.818,73	Não

LOTE 0001 - ITEM 0230 - Forro de fibra mineral em placas de 625 x 625 mm, e = 15 mm, borda reta, com pintura antimofo Forro de fibra mineral em placas de 625 x 625 mm, e = 15 mm, borda reta, com pintura antimofo, apoiado em perfil de aco galvanizado com 24 mm de base - instalado

Fornecedor	CNPJ/CPF	Data	Modelo	Marca/ Fabricante	Quantidade	Lance	Valor Total	LC 123/2006
ESTRUTURA COMERCIO E CONSTRUCOES LTDA	10.664.099/0001-80	10/02/2026 - 09:21:34	N/C	N/C	646,4900	R$182,45	R$ 117.952,10	Sim
INOVAR SERVICOS DE ENGENHARIA E CONSULTORIA LTDA	41.155.098/0001-33	16/02/2026 - 14:05:15	N/C	N/C	646,4900	R$182,45	R$ 117.952,10	Sim
WH CONSTRUTORA LTDA	23.305.610/0001-07	18/02/2026 - 08:18:55	N/C	N/C	646,4900	R$168,80	R$ 109.127,51	Sim
CONSTRUTORA E SERVICOS W. B. M. LTDA	26.570.470/0001-84	19/02/2026 - 08:30:46	N/C	N/C	646,4900	R$182,42	R$ 117.932,71	Sim
ASLE CONSTRUTORA LTDA	20.511.890/0001-03	20/02/2026 - 09:22:16	N/C	N/C	646,4900	R$182,45	R$ 117.952,10	Não
MA CONSTRUTORA LTDA	54.197.980/0001-93	21/02/2026 - 14:58:43	N/C	N/C	646,4900	R$182,45	R$ 117.952,10	Sim
ENGETECH - ENGENHARIA, COMERCIO E SERVICOS LTDA	04.154.467/0001-47	22/02/2026 - 14:51:05	N/C	N/C	646,4900	R$182,45	R$ 117.952,10	Sim
KLAO ENGENHARIA S/A	24.940.808/0001-17	23/02/2026 - 14:47:11	N/C	N/C	646,4900	R$182,45	R$ 117.952,10	Não
ADIGE ARQUITETURA E ENGENHARIA LTDA	01.469.689/0001-60	23/02/2026 - 17:45:39	N/C	N/C	646,4900	R$182,00	R$ 117.661,18	Não
PRIVATE CONSTRUTORA LTDA	10.616.350/0001-30	23/02/2026 - 18:12:09	N/C	N/C	646,4900	R$182,45	R$ 117.952,10	Não
HIMALAIA CONSTRUTORA LTDA	00.471.823/0001-03	24/02/2026 - 08:26:11	N/C	N/C	646,4900	R$182,45	R$ 117.952,10	Não

LOTE 0001 - ITEM 0231 - Forro de tela ondulada em arame galvanizado - cor natural Forro de tela ondulada em arame galvanizado - cor natural

Fornecedor	CNPJ/CPF	Data	Modelo	Marca/ Fabricante	Quantidade	Lance	Valor Total	LC 123/2006
ESTRUTURA COMERCIO E CONSTRUCOES LTDA	10.664.099/0001-80	10/02/2026 - 09:16:31	N/C	N/C	254,8800	R$188,96	R$ 48.162,12	Sim
INOVAR SERVICOS DE ENGENHARIA E CONSULTORIA LTDA	41.155.098/0001-33	16/02/2026 - 14:05:53	N/C	N/C	254,8800	R$188,96	R$ 48.162,12	Sim
WH CONSTRUTORA LTDA	23.305.610/0001-07	18/02/2026 - 08:19:34	N/C	N/C	254,8800	R$185,18	R$ 47.198,68	Sim
CONSTRUTORA E SERVICOS W. B. M. LTDA	26.570.470/0001-84	19/02/2026 - 08:30:48	N/C	N/C	254,8800	R$188,93	R$ 48.154,48	Sim
ASLE CONSTRUTORA LTDA	20.511.890/0001-03	20/02/2026 - 09:22:16	N/C	N/C	254,8800	R$188,96	R$ 48.162,12	Não
MA CONSTRUTORA LTDA	54.197.980/0001-93	21/02/2026 - 14:58:43	N/C	N/C	254,8800	R$188,96	R$ 48.162,12	Sim
ENGETECH - ENGENHARIA, COMERCIO E SERVICOS LTDA	04.154.467/0001-47	22/02/2026 - 14:51:05	N/C	N/C	254,8800	R$188,96	R$ 48.162,12	Sim
KLAO ENGENHARIA S/A	24.940.808/0001-17	23/02/2026 - 14:47:11	N/C	N/C	254,8800	R$188,96	R$ 48.162,12	Não
ADIGE ARQUITETURA E ENGENHARIA LTDA	01.469.689/0001-60	23/02/2026 - 17:45:39	N/C	N/C	254,8800	R$188,00	R$ 47.917,44	Não
PRIVATE CONSTRUTORA LTDA	10.616.350/0001-30	23/02/2026 - 18:12:09	N/C	N/C	254,8800	R$188,96	R$ 48.162,12	Não

PORTAL DE COMPRAS PÚBLICAS

A autenticidade do documento pode ser verificada no site https://validaarquivo.portaldecompraspublicas.com.br
Documento gerado eletronicamente no Portal de Compras Públicas em 24/03/2026 às 11:56:29.
Código verificador: 11F9232

E-DOCS - CÓPIA DO PROCESSO 2025-6X76D GERADO POR UDSON OLIVEIRA RAMOS DE AGUIAR EM 13/05/2026 07:51 DOCUMENTO 1 / 1 PÁGINA 5340 / 5723

2026-2NFBFC - E-DOCS - DOCUMENTO ORIGINAL 24/03/2026 18:10 PÁGINA 206 / 384

HIMALAIA CONSTRUTORA LTDA	00.471.823/0001-03	24/02/2026 - 08:26:11	N/C	N/C	254,8800	R$188,96	R$ 48.162,12	Não

LOTE 0001 - ITEM 0232 - Chapisco aplicado em alvenarias e estruturas de concreto internas, com colher de pedreiro Chapisco aplicado em alvenarias e estruturas de concreto internas, com colher de pedreiro. argamassa traco 1:3 com preparo em betoneira 400l. af_10/2022

Fornecedor	CNPJ/CPF	Data	Modelo	Marca/ Fabricante	Quantidade	Lance	Valor Total	LC 123/2006
ESTRUTURA COMERCIO E CONSTRUCOES LTDA	10.664.099/0001-80	10/02/2026 - 09:26:57	N/C	N/C	1.298,6800	R$5,09	R$ 6.610,28	Sim
INOVAR SERVICOS DE ENGENHARIA E CONSULTORIA LTDA	41.155.098/0001-33	16/02/2026 - 14:06:15	N/C	N/C	1.298,6800	R$5,09	R$ 6.610,28	Sim
WH CONSTRUTORA LTDA	23.305.610/0001-07	18/02/2026 - 08:20:12	N/C	N/C	1.298,6800	R$4,99	R$ 6.480,41	Sim
CONSTRUTORA E SERVICOS W. B. M. LTDA	26.570.470/0001-84	19/02/2026 - 08:30:49	N/C	N/C	1.298,6800	R$5,05	R$ 6.558,33	Sim
ASLE CONSTRUTORA LTDA	20.511.890/0001-03	20/02/2026 - 09:22:16	N/C	N/C	1.298,6800	R$5,09	R$ 6.610,28	Não
MA CONSTRUTORA LTDA	54.197.980/0001-93	21/02/2026 - 14:58:43	N/C	N/C	1.298,6800	R$5,09	R$ 6.610,28	Sim
ENGETECH - ENGENHARIA, COMERCIO E SERVICOS LTDA	04.154.467/0001-47	22/02/2026 - 14:51:05	N/C	N/C	1.298,6800	R$5,09	R$ 6.610,28	Sim
KLAO ENGENHARIA S/A	24.940.808/0001-17	23/02/2026 - 14:47:11	N/C	N/C	1.298,6800	R$5,09	R$ 6.610,28	Não
ADIGE ARQUITETURA E ENGENHARIA LTDA	01.469.689/0001-60	23/02/2026 - 17:45:39	N/C	N/C	1.298,6800	R$5,00	R$ 6.493,40	Não
PRIVATE CONSTRUTORA LTDA	10.616.350/0001-30	23/02/2026 - 18:12:09	N/C	N/C	1.298,6800	R$5,09	R$ 6.610,28	Não
HIMALAIA CONSTRUTORA LTDA	00.471.823/0001-03	24/02/2026 - 08:26:11	N/C	N/C	1.298,6800	R$5,09	R$ 6.610,28	Não

LOTE 0001 - ITEM 0233 - Emboco ou massa unica em argamassa traco 1:2:8, aplicada manualmente em panos cegos de fachada Emboco ou massa unica em argamassa traco 1:2:8, preparo mecanico com betoneira 400 l, aplicada manualmente em panos cegos de fachada (sem presenca de vaos), espessura de 25 mm. af_08/2022

Fornecedor	CNPJ/CPF	Data	Modelo	Marca/ Fabricante	Quantidade	Lance	Valor Total	LC 123/2006
ESTRUTURA COMERCIO E CONSTRUCOES LTDA	10.664.099/0001-80	10/02/2026 - 09:27:09	N/C	N/C	1.298,6800	R$47,28	R$ 61.401,59	Sim
INOVAR SERVICOS DE ENGENHARIA E CONSULTORIA LTDA	41.155.098/0001-33	16/02/2026 - 14:08:53	N/C	N/C	1.298,6800	R$47,28	R$ 61.401,59	Sim
WH CONSTRUTORA LTDA	23.305.610/0001-07	18/02/2026 - 08:20:34	N/C	N/C	1.298,6800	R$46,33	R$ 60.167,84	Sim
CONSTRUTORA E SERVICOS W. B. M. LTDA	26.570.470/0001-84	19/02/2026 - 08:30:50	N/C	N/C	1.298,6800	R$47,25	R$ 61.362,63	Sim
ASLE CONSTRUTORA LTDA	20.511.890/0001-03	20/02/2026 - 09:22:16	N/C	N/C	1.298,6800	R$47,28	R$ 61.401,59	Não
MA CONSTRUTORA LTDA	54.197.980/0001-93	21/02/2026 - 14:58:43	N/C	N/C	1.298,6800	R$47,28	R$ 61.401,59	Sim
ENGETECH - ENGENHARIA, COMERCIO E SERVICOS LTDA	04.154.467/0001-47	22/02/2026 - 14:51:05	N/C	N/C	1.298,6800	R$47,28	R$ 61.401,59	Sim
KLAO ENGENHARIA S/A	24.940.808/0001-17	23/02/2026 - 14:47:11	N/C	N/C	1.298,6800	R$47,28	R$ 61.401,59	Não
ADIGE ARQUITETURA E ENGENHARIA LTDA	01.469.689/0001-60	23/02/2026 - 17:45:39	N/C	N/C	1.298,6800	R$47,00	R$ 61.037,96	Não
PRIVATE CONSTRUTORA LTDA	10.616.350/0001-30	23/02/2026 - 18:12:09	N/C	N/C	1.298,6800	R$47,28	R$ 61.401,59	Não
HIMALAIA CONSTRUTORA LTDA	00.471.823/0001-03	24/02/2026 - 08:26:11	N/C	N/C	1.298,6800	R$47,28	R$ 61.401,59	Não

LOTE 0001 - ITEM 0234 - Contrapiso de concreto nao-estrutural, espessura 3 cm e preparo mecanico Contrapiso de concreto nao-estrutural, espessura 3 cm e preparo mecanico

Fornecedor	CNPJ/CPF	Data	Modelo	Marca/ Fabricante	Quantidade	Lance	Valor Total	LC 123/2006

PORTAL DE COMPRAS PÚBLICAS
A autenticidade do documento pode ser verificada no site https://validaarquivo.portaldecompraspublicas.com.br
Documento gerado eletronicamente no Portal de Compras Públicas em 24/03/2026 às 11:56:29.
Código verificador: 11F9232

E-DOCS - CÓPIA DO PROCESSO 2025-6X76D GERADO POR UDSON OLIVEIRA RAMOS DE AGUIAR EM 13/05/2026 07:51 DOCUMENTO 1 / 1 PÁGINA 5341 / 5723

2026-2NFBFC - E-DOCS - DOCUMENTO ORIGINAL 24/03/2026 18:10 PÁGINA 207 / 384

ESTRUTURA COMERCIO E CONSTRUCOES LTDA	10.664.099/0001-80	10/02/2026 - 09:27:25	N/C	N/C	1.780,5800	R$45,83	R$ 81.603,98	Sim
INOVAR SERVICOS DE ENGENHARIA E CONSULTORIA LTDA	41.155.098/0001-33	16/02/2026 - 14:29:19	N/C	N/C	1.780,5800	R$45,83	R$ 81.603,98	Sim
WH CONSTRUTORA LTDA	23.305.610/0001-07	18/02/2026 - 08:20:59	N/C	N/C	1.780,5800	R$44,91	R$ 79.965,85	Sim
CONSTRUTORA E SERVICOS W. B. M. LTDA	26.570.470/0001-84	19/02/2026 - 08:30:52	N/C	N/C	1.780,5800	R$45,80	R$ 81.550,56	Sim
ASLE CONSTRUTORA LTDA	20.511.890/0001-03	20/02/2026 - 09:22:16	N/C	N/C	1.780,5800	R$45,83	R$ 81.603,98	Não
MA CONSTRUTORA LTDA	54.197.980/0001-93	21/02/2026 - 14:58:43	N/C	N/C	1.780,5800	R$45,83	R$ 81.603,98	Sim
ENGETECH - ENGENHARIA, COMERCIO E SERVICOS LTDA	04.154.467/0001-47	22/02/2026 - 14:51:05	N/C	N/C	1.780,5800	R$45,83	R$ 81.603,98	Sim
KLAO ENGENHARIA S/A	24.940.808/0001-17	23/02/2026 - 14:47:11	N/C	N/C	1.780,5800	R$45,83	R$ 81.603,98	Não
ADIGE ARQUITETURA E ENGENHARIA LTDA	01.469.689/0001-60	23/02/2026 - 17:45:39	N/C	N/C	1.780,5800	R$45,00	R$ 80.126,10	Não
PRIVATE CONSTRUTORA LTDA	10.616.350/0001-30	23/02/2026 - 18:12:09	N/C	N/C	1.780,5800	R$45,83	R$ 81.603,98	Não
HIMALAIA CONSTRUTORA LTDA	00.471.823/0001-03	24/02/2026 - 08:26:11	N/C	N/C	1.780,5800	R$45,83	R$ 81.603,98	Não

LOTE 0001 - ITEM 0235 - Piso em granilite, marmorite ou granitina em ambientes internos, com espessura de 8 mm Piso em granilite, marmorite ou granitina em ambientes internos, com espessura de 8 mm, incluso mistura em betoneira, colocacao das juntas, aplicacao do piso, 4 polimentos com politriz, estucamento, selador e cera. af_06/2022

Fornecedor	CNPJ/CPF	Data	Modelo	Marca/ Fabricante	Quantidade	Lance	Valor Total	LC 123/2006
ESTRUTURA COMERCIO E CONSTRUCOES LTDA	10.664.099/0001-80	10/02/2026 - 09:27:42	N/C	N/C	1.780,5800	R$106,34	R$ 189.346,88	Sim
INOVAR SERVICOS DE ENGENHARIA E CONSULTORIA LTDA	41.155.098/0001-33	16/02/2026 - 14:29:50	N/C	N/C	1.780,5800	R$106,34	R$ 189.346,88	Sim
WH CONSTRUTORA LTDA	23.305.610/0001-07	18/02/2026 - 08:21:43	N/C	N/C	1.780,5800	R$104,21	R$ 185.554,24	Sim
CONSTRUTORA E SERVICOS W. B. M. LTDA	26.570.470/0001-84	19/02/2026 - 08:30:54	N/C	N/C	1.780,5800	R$106,32	R$ 189.311,27	Sim
ASLE CONSTRUTORA LTDA	20.511.890/0001-03	20/02/2026 - 09:22:16	N/C	N/C	1.780,5800	R$106,34	R$ 189.346,88	Não
MA CONSTRUTORA LTDA	54.197.980/0001-93	21/02/2026 - 14:58:43	N/C	N/C	1.780,5800	R$106,34	R$ 189.346,88	Sim
ENGETECH - ENGENHARIA, COMERCIO E SERVICOS LTDA	04.154.467/0001-47	22/02/2026 - 14:51:05	N/C	N/C	1.780,5800	R$106,34	R$ 189.346,88	Sim
KLAO ENGENHARIA S/A	24.940.808/0001-17	23/02/2026 - 14:47:11	N/C	N/C	1.780,5800	R$106,34	R$ 189.346,88	Não
ADIGE ARQUITETURA E ENGENHARIA LTDA	01.469.689/0001-60	23/02/2026 - 17:45:39	N/C	N/C	1.780,5800	R$106,00	R$ 188.741,48	Não
PRIVATE CONSTRUTORA LTDA	10.616.350/0001-30	23/02/2026 - 18:12:09	N/C	N/C	1.780,5800	R$106,34	R$ 189.346,88	Não
HIMALAIA CONSTRUTORA LTDA	00.471.823/0001-03	24/02/2026 - 08:26:11	N/C	N/C	1.780,5800	R$106,34	R$ 189.346,88	Não

LOTE 0001 - ITEM 0236 - Contrapiso em argamassa traco 1:4 (cimento e areia) (Item 10.3 da PO) Contrapiso em argamassa traco 1:4 (cimento e areia), preparo mecanico com betoneira 400 l, aplicado em areas molhadas sobre impermeabilizacao, acabamento nao reforcado, espessura 3cm. af_07/2021 (Item 10.3 da PO)

Fornecedor	CNPJ/CPF	Data	Modelo	Marca/ Fabricante	Quantidade	Lance	Valor Total	LC 123/2006
ESTRUTURA COMERCIO E CONSTRUCOES LTDA	10.664.099/0001-80	10/02/2026 - 09:28:40	N/C	N/C	256,2300	R$57,28	R$ 14.676,85	Sim
INOVAR SERVICOS DE ENGENHARIA E CONSULTORIA LTDA	41.155.098/0001-33	16/02/2026 - 14:30:14	N/C	N/C	256,2300	R$57,28	R$ 14.676,85	Sim
WH CONSTRUTORA LTDA	23.305.610/0001-07	18/02/2026 - 08:22:09	N/C	N/C	256,2300	R$56,13	R$ 14.382,19	Sim

PORTAL DE COMPRAS PÚBLICAS
A autenticidade do documento pode ser verificada no site https://validaarquivo.portaldecompraspublicas.com.br
Documento gerado eletronicamente no Portal de Compras Públicas em 24/03/2026 às 11:56:29.
Código verificador: 11F9232

E-DOCS - CÓPIA DO PROCESSO 2025-6X76D GERADO POR UDSON OLIVEIRA RAMOS DE AGUIAR EM 13/05/2026 07:51 DOCUMENTO 1 / 1 PÁGINA 5342 / 5723

2026-2NFBFC - E-DOCS - DOCUMENTO ORIGINAL 24/03/2026 18:10 PÁGINA 208 / 384

CONSTRUTORA E SERVICOS W. B. M. LTDA	26.570.470/0001-84	19/02/2026 - 08:30:57	N/C	N/C	256,2300	R$57,25	R$ 14.669,17	Sim
ASLE CONSTRUTORA LTDA	20.511.890/0001-03	20/02/2026 - 09:22:16	N/C	N/C	256,2300	R$57,28	R$ 14.676,85	Não
MA CONSTRUTORA LTDA	54.197.980/0001-93	21/02/2026 - 14:58:43	N/C	N/C	256,2300	R$57,28	R$ 14.676,85	Sim
ENGETECH - ENGENHARIA, COMERCIO E SERVICOS LTDA	04.154.467/0001-47	22/02/2026 - 14:51:05	N/C	N/C	256,2300	R$57,28	R$ 14.676,85	Sim
KLAO ENGENHARIA S/A	24.940.808/0001-17	23/02/2026 - 14:47:11	N/C	N/C	256,2300	R$57,28	R$ 14.676,85	Não
ADIGE ARQUITETURA E ENGENHARIA LTDA	01.469.689/0001-60	23/02/2026 - 17:45:39	N/C	N/C	256,2300	R$57,00	R$ 14.605,11	Não
PRIVATE CONSTRUTORA LTDA	10.616.350/0001-30	23/02/2026 - 18:12:09	N/C	N/C	256,2300	R$57,28	R$ 14.676,85	Não
HIMALAIA CONSTRUTORA LTDA	00.471.823/0001-03	24/02/2026 - 08:26:11	N/C	N/C	256,2300	R$57,28	R$ 14.676,85	Não

LOTE 0001 - ITEM 0237 - Revestimento ceramico para piso com placas tipo esmaltada extra de dimensoes 45x45 cm Revestimento ceramico para piso com placas tipo esmaltada extra de dimensoes 45x45 cm aplicada em ambientes de area maior que 10 m2. af_02/2023_pe

Fornecedor	CNPJ/CPF	Data	Modelo	Marca/ Fabricante	Quantidade	Lance	Valor Total	LC 123/2006
ESTRUTURA COMERCIO E CONSTRUCOES LTDA	10.664.099/0001-80	10/02/2026 - 10:22:16	N/C	N/C	256,2300	R$69,14	R$ 17.715,74	Sim
INOVAR SERVICOS DE ENGENHARIA E CONSULTORIA LTDA	41.155.098/0001-33	16/02/2026 - 14:30:43	N/C	N/C	256,2300	R$69,14	R$ 17.715,74	Sim
WH CONSTRUTORA LTDA	23.305.610/0001-07	18/02/2026 - 08:22:36	N/C	N/C	256,2300	R$77,76	R$ 19.924,44	Sim
CONSTRUTORA E SERVICOS W. B. M. LTDA	26.570.470/0001-84	19/02/2026 - 08:30:58	N/C	N/C	256,2300	R$69,12	R$ 17.710,62	Sim
ASLE CONSTRUTORA LTDA	20.511.890/0001-03	20/02/2026 - 09:22:16	N/C	N/C	256,2300	R$69,14	R$ 17.715,74	Não
MA CONSTRUTORA LTDA	54.197.980/0001-93	21/02/2026 - 14:58:43	N/C	N/C	256,2300	R$69,14	R$ 17.715,74	Sim
ENGETECH - ENGENHARIA, COMERCIO E SERVICOS LTDA	04.154.467/0001-47	22/02/2026 - 14:51:05	N/C	N/C	256,2300	R$69,14	R$ 17.715,74	Sim
KLAO ENGENHARIA S/A	24.940.808/0001-17	23/02/2026 - 14:47:11	N/C	N/C	256,2300	R$69,14	R$ 17.715,74	Não
ADIGE ARQUITETURA E ENGENHARIA LTDA	01.469.689/0001-60	23/02/2026 - 17:45:40	N/C	N/C	256,2300	R$69,00	R$ 17.679,87	Não
PRIVATE CONSTRUTORA LTDA	10.616.350/0001-30	23/02/2026 - 18:12:09	N/C	N/C	256,2300	R$69,14	R$ 17.715,74	Não
HIMALAIA CONSTRUTORA LTDA	00.471.823/0001-03	24/02/2026 - 08:26:11	N/C	N/C	256,2300	R$69,14	R$ 17.715,74	Não

LOTE 0001 - ITEM 0238 - Rodape ceramico h= 10 cm Rodape ceramico h= 10 cm

Fornecedor	CNPJ/CPF	Data	Modelo	Marca/ Fabricante	Quantidade	Lance	Valor Total	LC 123/2006
ESTRUTURA COMERCIO E CONSTRUCOES LTDA	10.664.099/0001-80	10/02/2026 - 10:23:38	N/C	N/C	16,0600	R$11,08	R$ 177,94	Sim
INOVAR SERVICOS DE ENGENHARIA E CONSULTORIA LTDA	41.155.098/0001-33	16/02/2026 - 14:30:59	N/C	N/C	16,0600	R$11,08	R$ 177,94	Sim
WH CONSTRUTORA LTDA	23.305.610/0001-07	18/02/2026 - 08:23:10	N/C	N/C	16,0600	R$10,86	R$ 174,41	Sim
CONSTRUTORA E SERVICOS W. B. M. LTDA	26.570.470/0001-84	19/02/2026 - 08:31:01	N/C	N/C	16,0600	R$11,05	R$ 177,46	Sim
ASLE CONSTRUTORA LTDA	20.511.890/0001-03	20/02/2026 - 09:22:16	N/C	N/C	16,0600	R$11,08	R$ 177,94	Não
MA CONSTRUTORA LTDA	54.197.980/0001-93	21/02/2026 - 14:58:43	N/C	N/C	16,0600	R$11,08	R$ 177,94	Sim
ENGETECH - ENGENHARIA, COMERCIO E SERVICOS LTDA	04.154.467/0001-47	22/02/2026 - 14:51:05	N/C	N/C	16,0600	R$11,08	R$ 177,94	Sim

PORTAL DE COMPRAS PÚBLICAS

A autenticidade do documento pode ser verificada no site https://validaarquivo.portaldecompraspublicas.com.br
Documento gerado eletronicamente no Portal de Compras Públicas em 24/03/2026 às 11:56:29.
Código verificador: 11F9232

E-DOCS - CÓPIA DO PROCESSO 2025-6X76D GERADO POR UDSON OLIVEIRA RAMOS DE AGUIAR EM 13/05/2026 07:51 DOCUMENTO 1 / 1 PÁGINA 5343 / 5723

2026-2NFBFC - E-DOCS - DOCUMENTO ORIGINAL 24/03/2026 18:10 PÁGINA 209 / 384

KLAO ENGENHARIA S/A	24.940.808/0001-17	23/02/2026 - 14:47:11	N/C	N/C	16,0600	R$11,08	R$ 177,94	Não
ADIGE ARQUITETURA E ENGENHARIA LTDA	01.469.689/0001-60	23/02/2026 - 17:45:40	N/C	N/C	16,0600	R$11,00	R$ 176,66	Não
PRIVATE CONSTRUTORA LTDA	10.616.350/0001-30	23/02/2026 - 18:12:10	N/C	N/C	16,0600	R$11,08	R$ 177,94	Não
HIMALAIA CONSTRUTORA LTDA	00.471.823/0001-03	24/02/2026 - 08:26:11	N/C	N/C	16,0600	R$11,08	R$ 177,94	Não

LOTE 0001 - ITEM 0239 - Rodape em granitina, altura 10cm Rodape em granitina, altura 10cm

Fornecedor	CNPJ/CPF	Data	Modelo	Marca/ Fabricante	Quantidade	Lance	Valor Total	LC 123/2006
ESTRUTURA COMERCIO E CONSTRUCOES LTDA	10.664.099/0001-80	10/02/2026 - 10:24:04	N/C	N/C	297,2900	R$26,44	R$ 7.860,35	Sim
INOVAR SERVICOS DE ENGENHARIA E CONSULTORIA LTDA	41.155.098/0001-33	16/02/2026 - 14:31:24	N/C	N/C	297,2900	R$26,44	R$ 7.860,35	Sim
WH CONSTRUTORA LTDA	23.305.610/0001-07	18/02/2026 - 08:23:37	N/C	N/C	297,2900	R$25,91	R$ 7.702,78	Sim
CONSTRUTORA E SERVICOS W. B. M. LTDA	26.570.470/0001-84	19/02/2026 - 08:31:02	N/C	N/C	297,2900	R$26,42	R$ 7.854,40	Sim
ASLE CONSTRUTORA LTDA	20.511.890/0001-03	20/02/2026 - 09:22:17	N/C	N/C	297,2900	R$26,44	R$ 7.860,35	Não
MA CONSTRUTORA LTDA	54.197.980/0001-93	21/02/2026 - 14:58:43	N/C	N/C	297,2900	R$26,44	R$ 7.860,35	Sim
ENGETECH - ENGENHARIA, COMERCIO E SERVICOS LTDA	04.154.467/0001-47	22/02/2026 - 14:51:05	N/C	N/C	297,2900	R$26,44	R$ 7.860,35	Sim
KLAO ENGENHARIA S/A	24.940.808/0001-17	23/02/2026 - 14:47:11	N/C	N/C	297,2900	R$26,44	R$ 7.860,35	Não
ADIGE ARQUITETURA E ENGENHARIA LTDA	01.469.689/0001-60	23/02/2026 - 17:45:40	N/C	N/C	297,2900	R$26,00	R$ 7.729,54	Não
PRIVATE CONSTRUTORA LTDA	10.616.350/0001-30	23/02/2026 - 18:12:10	N/C	N/C	297,2900	R$26,44	R$ 7.860,35	Não
HIMALAIA CONSTRUTORA LTDA	00.471.823/0001-03	24/02/2026 - 08:26:11	N/C	N/C	297,2900	R$26,44	R$ 7.860,35	Não

LOTE 0001 - ITEM 0240 - Soleira em granito, largura 15 cm, espessura 2,0 cm. af_09/2020 Soleira em granito, largura 15 cm, espessura 2,0 cm. af_09/2020

Fornecedor	CNPJ/CPF	Data	Modelo	Marca/ Fabricante	Quantidade	Lance	Valor Total	LC 123/2006
ESTRUTURA COMERCIO E CONSTRUCOES LTDA	10.664.099/0001-80	10/02/2026 - 10:24:28	N/C	N/C	12,8900	R$89,91	R$ 1.158,94	Sim
INOVAR SERVICOS DE ENGENHARIA E CONSULTORIA LTDA	41.155.098/0001-33	16/02/2026 - 14:31:58	N/C	N/C	12,8900	R$89,91	R$ 1.158,94	Sim
WH CONSTRUTORA LTDA	23.305.610/0001-07	18/02/2026 - 08:23:58	N/C	N/C	12,8900	R$88,11	R$ 1.135,74	Sim
CONSTRUTORA E SERVICOS W. B. M. LTDA	26.570.470/0001-84	19/02/2026 - 08:31:04	N/C	N/C	12,8900	R$89,90	R$ 1.158,81	Sim
ASLE CONSTRUTORA LTDA	20.511.890/0001-03	20/02/2026 - 09:22:17	N/C	N/C	12,8900	R$89,91	R$ 1.158,94	Não
MA CONSTRUTORA LTDA	54.197.980/0001-93	21/02/2026 - 14:58:43	N/C	N/C	12,8900	R$89,91	R$ 1.158,94	Sim
ENGETECH - ENGENHARIA, COMERCIO E SERVICOS LTDA	04.154.467/0001-47	22/02/2026 - 14:51:05	N/C	N/C	12,8900	R$89,91	R$ 1.158,94	Sim
KLAO ENGENHARIA S/A	24.940.808/0001-17	23/02/2026 - 14:47:11	N/C	N/C	12,8900	R$89,91	R$ 1.158,94	Não
ADIGE ARQUITETURA E ENGENHARIA LTDA	01.469.689/0001-60	23/02/2026 - 17:45:40	N/C	N/C	12,8900	R$89,00	R$ 1.147,21	Não
PRIVATE CONSTRUTORA LTDA	10.616.350/0001-30	23/02/2026 - 18:12:10	N/C	N/C	12,8900	R$89,91	R$ 1.158,94	Não
HIMALAIA CONSTRUTORA LTDA	00.471.823/0001-03	24/02/2026 - 08:26:11	N/C	N/C	12,8900	R$89,91	R$ 1.158,94	Não

LOTE 0001 - ITEM 0241 - Soleira em granito, largura 20 cm, espessura 2,0 cm Soleira em granito, largura 20 cm, espessura 2,0 cm

PORTAL DE COMPRAS PÚBLICAS

A autenticidade do documento pode ser verificada no site https://validaarquivo.portaldecompraspublicas.com.br
Documento gerado eletronicamente no Portal de Compras Públicas em 24/03/2026 às 11:56:29.
Código verificador: 11F9232

E-DOCS - CÓPIA DO PROCESSO 2025-6X76D GERADO POR UDSON OLIVEIRA RAMOS DE AGUIAR EM 13/05/2026 07:51 DOCUMENTO 1 / 1 PÁGINA 5344 / 5723

2026-2NFBFC - E-DOCS - DOCUMENTO ORIGINAL 24/03/2026 18:10 PÁGINA 210 / 384

Fornecedor	CNPJ/CPF	Data	Modelo	Marca/ Fabricante	Quantidade	Lance	Valor Total	LC 123/2006
ESTRUTURA COMERCIO E CONSTRUCOES LTDA	10.664.099/0001-80	10/02/2026 - 10:26:17	N/C	N/C	48,6000	R$89,93	R$ 4.370,60	Sim
INOVAR SERVICOS DE ENGENHARIA E CONSULTORIA LTDA	41.155.098/0001-33	16/02/2026 - 14:32:17	N/C	N/C	48,6000	R$89,93	R$ 4.370,60	Sim
WH CONSTRUTORA LTDA	23.305.610/0001-07	18/02/2026 - 08:24:22	N/C	N/C	48,6000	R$88,13	R$ 4.283,12	Sim
CONSTRUTORA E SERVICOS W. B. M. LTDA	26.570.470/0001-84	19/02/2026 - 08:31:06	N/C	N/C	48,6000	R$89,90	R$ 4.369,14	Sim
ASLE CONSTRUTORA LTDA	20.511.890/0001-03	20/02/2026 - 09:22:17	N/C	N/C	48,6000	R$89,93	R$ 4.370,60	Não
MA CONSTRUTORA LTDA	54.197.980/0001-93	21/02/2026 - 14:58:43	N/C	N/C	48,6000	R$89,93	R$ 4.370,60	Sim
ENGETECH - ENGENHARIA, COMERCIO E SERVICOS LTDA	04.154.467/0001-47	22/02/2026 - 14:51:05	N/C	N/C	48,6000	R$89,93	R$ 4.370,60	Sim
KLAO ENGENHARIA S/A	24.940.808/0001-17	23/02/2026 - 14:47:11	N/C	N/C	48,6000	R$89,93	R$ 4.370,60	Não
ADIGE ARQUITETURA E ENGENHARIA LTDA	01.469.689/0001-60	23/02/2026 - 17:45:40	N/C	N/C	48,6000	R$89,00	R$ 4.325,40	Não
PRIVATE CONSTRUTORA LTDA	10.616.350/0001-30	23/02/2026 - 18:12:10	N/C	N/C	48,6000	R$89,93	R$ 4.370,60	Não
HIMALAIA CONSTRUTORA LTDA	00.471.823/0001-03	24/02/2026 - 08:26:11	N/C	N/C	48,6000	R$89,93	R$ 4.370,60	Não

LOTE 0001 - ITEM 0242 - Piso cimentado, traco 1:3 (cimento e areia), acabamento rustico, espessura 3,0 cm Piso cimentado, traco 1:3 (cimento e areia), acabamento rustico, espessura 3,0 cm, preparo mecanico da argamassa. af_09/2020

Fornecedor	CNPJ/CPF	Data	Modelo	Marca/ Fabricante	Quantidade	Lance	Valor Total	LC 123/2006
ESTRUTURA COMERCIO E CONSTRUCOES LTDA	10.664.099/0001-80	10/02/2026 - 10:26:38	N/C	N/C	572,4300	R$51,80	R$ 29.651,87	Sim
INOVAR SERVICOS DE ENGENHARIA E CONSULTORIA LTDA	41.155.098/0001-33	16/02/2026 - 15:47:59	N/C	N/C	572,4300	R$51,80	R$ 29.651,87	Sim
WH CONSTRUTORA LTDA	23.305.610/0001-07	18/02/2026 - 08:24:48	N/C	N/C	572,4300	R$50,76	R$ 29.056,55	Sim
CONSTRUTORA E SERVICOS W. B. M. LTDA	26.570.470/0001-84	19/02/2026 - 08:31:07	N/C	N/C	572,4300	R$51,76	R$ 29.628,98	Sim
ASLE CONSTRUTORA LTDA	20.511.890/0001-03	20/02/2026 - 09:22:17	N/C	N/C	572,4300	R$51,80	R$ 29.651,87	Não
MA CONSTRUTORA LTDA	54.197.980/0001-93	21/02/2026 - 14:58:43	N/C	N/C	572,4300	R$51,80	R$ 29.651,87	Sim
ENGETECH - ENGENHARIA, COMERCIO E SERVICOS LTDA	04.154.467/0001-47	22/02/2026 - 14:51:05	N/C	N/C	572,4300	R$51,80	R$ 29.651,87	Sim
KLAO ENGENHARIA S/A	24.940.808/0001-17	23/02/2026 - 14:47:11	N/C	N/C	572,4300	R$51,80	R$ 29.651,87	Não
ADIGE ARQUITETURA E ENGENHARIA LTDA	01.469.689/0001-60	23/02/2026 - 17:45:40	N/C	N/C	572,4300	R$51,00	R$ 29.193,93	Não
PRIVATE CONSTRUTORA LTDA	10.616.350/0001-30	23/02/2026 - 18:12:10	N/C	N/C	572,4300	R$51,80	R$ 29.651,87	Não
HIMALAIA CONSTRUTORA LTDA	00.471.823/0001-03	24/02/2026 - 08:26:11	N/C	N/C	572,4300	R$51,80	R$ 29.651,87	Não

LOTE 0001 - ITEM 0243 - Piso cimentado, traco 1:3 (cimento e areia), acabamento liso, espessura 3,0 cm Piso cimentado, traco 1:3 (cimento e areia), acabamento liso, espessura 3,0 cm, preparo mecanico da argamassa. af_09/2020

Fornecedor	CNPJ/CPF	Data	Modelo	Marca/ Fabricante	Quantidade	Lance	Valor Total	LC 123/2006
ESTRUTURA COMERCIO E CONSTRUCOES LTDA	10.664.099/0001-80	10/02/2026 - 10:27:00	N/C	N/C	157,8300	R$54,70	R$ 8.633,30	Sim
INOVAR SERVICOS DE ENGENHARIA E CONSULTORIA LTDA	41.155.098/0001-33	16/02/2026 - 15:48:20	N/C	N/C	157,8300	R$54,70	R$ 8.633,30	Sim
WH CONSTRUTORA LTDA	23.305.610/0001-07	18/02/2026 - 08:25:28	N/C	N/C	157,8300	R$53,61	R$ 8.461,27	Sim

PORTAL DE COMPRAS PÚBLICAS

A autenticidade do documento pode ser verificada no site https://validaarquivo.portaldecompraspublicas.com.br
Documento gerado eletronicamente no Portal de Compras Públicas em 24/03/2026 às 11:56:29.
Código verificador: 11F9232

E-DOCS - CÓPIA DO PROCESSO 2025-6X76D GERADO POR UDSON OLIVEIRA RAMOS DE AGUIAR EM 13/05/2026 07:51 DOCUMENTO 1 / 1 PÁGINA 5345 / 5723

2026-2NFBFC - E-DOCS - DOCUMENTO ORIGINAL 24/03/2026 18:10 PÁGINA 211 / 384

CONSTRUTORA E SERVICOS W. B. M. LTDA	26.570.470/0001-84	19/02/2026 - 08:31:09	N/C	N/C	157,8300	R$54,67	R$ 8.628,57	Sim
ASLE CONSTRUTORA LTDA	20.511.890/0001-03	20/02/2026 - 09:22:17	N/C	N/C	157,8300	R$54,70	R$ 8.633,30	Não
MA CONSTRUTORA LTDA	54.197.980/0001-93	21/02/2026 - 14:58:43	N/C	N/C	157,8300	R$54,70	R$ 8.633,30	Sim
ENGETECH - ENGENHARIA, COMERCIO E SERVICOS LTDA	04.154.467/0001-47	22/02/2026 - 14:51:05	N/C	N/C	157,8300	R$54,70	R$ 8.633,30	Sim
KLAO ENGENHARIA S/A	24.940.808/0001-17	23/02/2026 - 14:47:11	N/C	N/C	157,8300	R$54,70	R$ 8.633,30	Não
ADIGE ARQUITETURA E ENGENHARIA LTDA	01.469.689/0001-60	23/02/2026 - 17:45:40	N/C	N/C	157,8300	R$54,00	R$ 8.522,82	Não
PRIVATE CONSTRUTORA LTDA	10.616.350/0001-30	23/02/2026 - 18:12:10	N/C	N/C	157,8300	R$54,70	R$ 8.633,30	Não
HIMALAIA CONSTRUTORA LTDA	00.471.823/0001-03	24/02/2026 - 08:26:11	N/C	N/C	157,8300	R$54,70	R$ 8.633,30	Não

LOTE 0001 - ITEM 0244 - Execucao de passeio em piso intertravado, com bloco retangular cor natural de 20 x 10 cm Execucao de passeio em piso intertravado, com bloco retangular cor natural de 20 x 10 cm, espessura 6 cm. af_10/2022

Fornecedor	CNPJ/CPF	Data	Modelo	Marca/ Fabricante	Quantidade	Lance	Valor Total	LC 123/2006
ESTRUTURA COMERCIO E CONSTRUCOES LTDA	10.664.099/0001-80	10/02/2026 - 10:27:13	N/C	N/C	135,9500	R$101,21	R$ 13.759,50	Sim
INOVAR SERVICOS DE ENGENHARIA E CONSULTORIA LTDA	41.155.098/0001-33	16/02/2026 - 15:48:42	N/C	N/C	135,9500	R$101,21	R$ 13.759,50	Sim
WH CONSTRUTORA LTDA	23.305.610/0001-07	18/02/2026 - 08:26:01	N/C	N/C	135,9500	R$99,19	R$ 13.484,88	Sim
CONSTRUTORA E SERVICOS W. B. M. LTDA	26.570.470/0001-84	19/02/2026 - 08:31:11	N/C	N/C	135,9500	R$101,20	R$ 13.758,14	Sim
ASLE CONSTRUTORA LTDA	20.511.890/0001-03	20/02/2026 - 09:22:17	N/C	N/C	135,9500	R$101,21	R$ 13.759,50	Não
MA CONSTRUTORA LTDA	54.197.980/0001-93	21/02/2026 - 14:58:43	N/C	N/C	135,9500	R$101,21	R$ 13.759,50	Sim
ENGETECH - ENGENHARIA, COMERCIO E SERVICOS LTDA	04.154.467/0001-47	22/02/2026 - 14:51:05	N/C	N/C	135,9500	R$101,21	R$ 13.759,50	Sim
KLAO ENGENHARIA S/A	24.940.808/0001-17	23/02/2026 - 14:47:11	N/C	N/C	135,9500	R$101,21	R$ 13.759,50	Não
ADIGE ARQUITETURA E ENGENHARIA LTDA	01.469.689/0001-60	23/02/2026 - 17:45:40	N/C	N/C	135,9500	R$101,00	R$ 13.730,95	Não
PRIVATE CONSTRUTORA LTDA	10.616.350/0001-30	23/02/2026 - 18:12:10	N/C	N/C	135,9500	R$101,21	R$ 13.759,50	Não
HIMALAIA CONSTRUTORA LTDA	00.471.823/0001-03	24/02/2026 - 08:26:11	N/C	N/C	135,9500	R$101,21	R$ 13.759,50	Não

LOTE 0001 - ITEM 0245 - Execucao de pavimento em piso intertravado, com bloco pisograma de 35 x 15 cm, espessura 6 cm Execucao de pavimento em piso intertravado, com bloco pisograma de 35 x 15 cm, espessura 6 cm. af_10/2022

Fornecedor	CNPJ/CPF	Data	Modelo	Marca/ Fabricante	Quantidade	Lance	Valor Total	LC 123/2006
ESTRUTURA COMERCIO E CONSTRUCOES LTDA	10.664.099/0001-80	10/02/2026 - 10:27:39	N/C	N/C	98,5000	R$87,29	R$ 8.598,07	Sim
INOVAR SERVICOS DE ENGENHARIA E CONSULTORIA LTDA	41.155.098/0001-33	16/02/2026 - 15:49:23	N/C	N/C	98,5000	R$87,29	R$ 8.598,07	Sim
WH CONSTRUTORA LTDA	23.305.610/0001-07	18/02/2026 - 08:26:29	N/C	N/C	98,5000	R$85,54	R$ 8.425,69	Sim
CONSTRUTORA E SERVICOS W. B. M. LTDA	26.570.470/0001-84	19/02/2026 - 08:31:13	N/C	N/C	98,5000	R$87,26	R$ 8.595,11	Sim
ASLE CONSTRUTORA LTDA	20.511.890/0001-03	20/02/2026 - 09:22:17	N/C	N/C	98,5000	R$87,29	R$ 8.598,07	Não
MA CONSTRUTORA LTDA	54.197.980/0001-93	21/02/2026 - 14:58:43	N/C	N/C	98,5000	R$87,29	R$ 8.598,07	Sim
ENGETECH - ENGENHARIA, COMERCIO E SERVICOS LTDA	04.154.467/0001-47	22/02/2026 - 14:51:05	N/C	N/C	98,5000	R$87,29	R$ 8.598,07	Sim

PORTAL DE COMPRAS PÚBLICAS

A autenticidade do documento pode ser verificada no site https://validaarquivo.portaldecompraspublicas.com.br
Documento gerado eletronicamente no Portal de Compras Públicas em 24/03/2026 às 11:56:29.
Código verificador: 11F9232

E-DOCS - CÓPIA DO PROCESSO 2025-6X76D GERADO POR UDSON OLIVEIRA RAMOS DE AGUIAR EM 13/05/2026 07:51 DOCUMENTO 1 / 1 PÁGINA 5346 / 5723

2026-2NFBFC - E-DOCS - DOCUMENTO ORIGINAL 24/03/2026 18:10 PÁGINA 212 / 384

KLAO ENGENHARIA S/A	24.940.808/0001-17	23/02/2026 - 14:47:11	N/C	N/C	98,5000	R$87,29	R$ 8.598,07	Não
ADIGE ARQUITETURA E ENGENHARIA LTDA	01.469.689/0001-60	23/02/2026 - 17:45:40	N/C	N/C	98,5000	R$87,00	R$ 8.569,50	Não
PRIVATE CONSTRUTORA LTDA	10.616.350/0001-30	23/02/2026 - 18:12:10	N/C	N/C	98,5000	R$87,29	R$ 8.598,07	Não
HIMALAIA CONSTRUTORA LTDA	00.471.823/0001-03	24/02/2026 - 08:26:11	N/C	N/C	98,5000	R$87,29	R$ 8.598,07	Não

LOTE 0001 - ITEM 0246 - Piso podotatil direcional, cor vermelha, de concreto, assentado sobre argamassa Piso podotatil direcional, cor vermelha, de concreto, assentado sobre argamassa

Fornecedor	CNPJ/CPF	Data	Modelo	Marca/ Fabricante	Quantidade	Lance	Valor Total	LC 123/2006
ESTRUTURA COMERCIO E CONSTRUCOES LTDA	10.664.099/0001-80	10/02/2026 - 10:28:00	N/C	N/C	24,6300	R$236,59	R$ 5.827,21	Sim
INOVAR SERVICOS DE ENGENHARIA E CONSULTORIA LTDA	41.155.098/0001-33	16/02/2026 - 15:52:07	N/C	N/C	24,6300	R$236,59	R$ 5.827,21	Sim
WH CONSTRUTORA LTDA	23.305.610/0001-07	18/02/2026 - 08:27:04	N/C	N/C	24,6300	R$231,86	R$ 5.710,71	Sim
CONSTRUTORA E SERVICOS W. B. M. LTDA	26.570.470/0001-84	19/02/2026 - 08:31:15	N/C	N/C	24,6300	R$236,56	R$ 5.826,47	Sim
ASLE CONSTRUTORA LTDA	20.511.890/0001-03	20/02/2026 - 09:22:17	N/C	N/C	24,6300	R$236,59	R$ 5.827,21	Não
MA CONSTRUTORA LTDA	54.197.980/0001-93	21/02/2026 - 14:58:43	N/C	N/C	24,6300	R$236,59	R$ 5.827,21	Sim
ENGETECH - ENGENHARIA, COMERCIO E SERVICOS LTDA	04.154.467/0001-47	22/02/2026 - 14:51:05	N/C	N/C	24,6300	R$236,59	R$ 5.827,21	Sim
KLAO ENGENHARIA S/A	24.940.808/0001-17	23/02/2026 - 14:47:12	N/C	N/C	24,6300	R$236,59	R$ 5.827,21	Não
ADIGE ARQUITETURA E ENGENHARIA LTDA	01.469.689/0001-60	23/02/2026 - 17:45:40	N/C	N/C	24,6300	R$236,00	R$ 5.812,68	Não
PRIVATE CONSTRUTORA LTDA	10.616.350/0001-30	23/02/2026 - 18:12:10	N/C	N/C	24,6300	R$236,59	R$ 5.827,21	Não
HIMALAIA CONSTRUTORA LTDA	00.471.823/0001-03	24/02/2026 - 08:26:11	N/C	N/C	24,6300	R$236,59	R$ 5.827,21	Não

LOTE 0001 - ITEM 0247 - Piso podotatil de alerta, cor vermelha, de concreto, assentado sobre argamassa Piso podotatil de alerta, cor vermelha, de concreto, assentado sobre argamassa

Fornecedor	CNPJ/CPF	Data	Modelo	Marca/ Fabricante	Quantidade	Lance	Valor Total	LC 123/2006
ESTRUTURA COMERCIO E CONSTRUCOES LTDA	10.664.099/0001-80	10/02/2026 - 10:28:21	N/C	N/C	7,3700	R$236,59	R$ 1.743,67	Sim
INOVAR SERVICOS DE ENGENHARIA E CONSULTORIA LTDA	41.155.098/0001-33	16/02/2026 - 15:52:30	N/C	N/C	7,3700	R$236,59	R$ 1.743,67	Sim
WH CONSTRUTORA LTDA	23.305.610/0001-07	18/02/2026 - 08:27:29	N/C	N/C	7,3700	R$231,86	R$ 1.708,81	Sim
CONSTRUTORA E SERVICOS W. B. M. LTDA	26.570.470/0001-84	19/02/2026 - 08:31:17	N/C	N/C	7,3700	R$236,56	R$ 1.743,45	Sim
ASLE CONSTRUTORA LTDA	20.511.890/0001-03	20/02/2026 - 09:22:18	N/C	N/C	7,3700	R$236,59	R$ 1.743,67	Não
MA CONSTRUTORA LTDA	54.197.980/0001-93	21/02/2026 - 14:58:43	N/C	N/C	7,3700	R$236,59	R$ 1.743,67	Sim
ENGETECH - ENGENHARIA, COMERCIO E SERVICOS LTDA	04.154.467/0001-47	22/02/2026 - 14:51:05	N/C	N/C	7,3700	R$236,59	R$ 1.743,67	Sim
KLAO ENGENHARIA S/A	24.940.808/0001-17	23/02/2026 - 14:47:12	N/C	N/C	7,3700	R$236,59	R$ 1.743,67	Não
ADIGE ARQUITETURA E ENGENHARIA LTDA	01.469.689/0001-60	23/02/2026 - 17:45:40	N/C	N/C	7,3700	R$236,00	R$ 1.739,32	Não
PRIVATE CONSTRUTORA LTDA	10.616.350/0001-30	23/02/2026 - 18:12:10	N/C	N/C	7,3700	R$236,59	R$ 1.743,67	Não
HIMALAIA CONSTRUTORA LTDA	00.471.823/0001-03	24/02/2026 - 08:26:11	N/C	N/C	7,3700	R$236,59	R$ 1.743,67	Não

LOTE 0001 - ITEM 0248 - Piso podotatil de alerta, cor amarela, de concreto, assentado sobre argamassa Piso podotatil de alerta, cor amarela, de concreto, assentado sobre argamassa

PORTAL DE COMPRAS PÚBLICAS

A autenticidade do documento pode ser verificada no site https://validaarquivo.portaldecompraspublicas.com.br
Documento gerado eletronicamente no Portal de Compras Públicas em 24/03/2026 às 11:56:29.
Código verificador: 11F9232

E-DOCS - CÓPIA DO PROCESSO 2025-6X76D GERADO POR UDSON OLIVEIRA RAMOS DE AGUIAR EM 13/05/2026 07:51 DOCUMENTO 1 / 1 PÁGINA 5347 / 5723

2026-2NFBFC - E-DOCS - DOCUMENTO ORIGINAL 24/03/2026 18:10 PÁGINA 213 / 384

Fornecedor	CNPJ/CPF	Data	Modelo	Marca/ Fabricante	Quantidade	Lance	Valor Total	LC 123/2006
ESTRUTURA COMERCIO E CONSTRUCOES LTDA	10.664.099/0001-80	10/02/2026 - 10:28:39	N/C	N/C	20,2500	R$236,59	R$ 4.790,95	Sim
INOVAR SERVICOS DE ENGENHARIA E CONSULTORIA LTDA	41.155.098/0001-33	16/02/2026 - 15:52:53	N/C	N/C	20,2500	R$236,59	R$ 4.790,95	Sim
WH CONSTRUTORA LTDA	23.305.610/0001-07	18/02/2026 - 08:27:52	N/C	N/C	20,2500	R$231,86	R$ 4.695,16	Sim
CONSTRUTORA E SERVICOS W. B. M. LTDA	26.570.470/0001-84	19/02/2026 - 08:31:18	N/C	N/C	20,2500	R$236,56	R$ 4.790,34	Sim
ASLE CONSTRUTORA LTDA	20.511.890/0001-03	20/02/2026 - 09:22:18	N/C	N/C	20,2500	R$236,59	R$ 4.790,95	Não
MA CONSTRUTORA LTDA	54.197.980/0001-93	21/02/2026 - 14:58:43	N/C	N/C	20,2500	R$236,59	R$ 4.790,95	Sim
ENGETECH - ENGENHARIA, COMERCIO E SERVICOS LTDA	04.154.467/0001-47	22/02/2026 - 14:51:05	N/C	N/C	20,2500	R$236,59	R$ 4.790,95	Sim
KLAO ENGENHARIA S/A	24.940.808/0001-17	23/02/2026 - 14:47:12	N/C	N/C	20,2500	R$236,59	R$ 4.790,95	Não
ADIGE ARQUITETURA E ENGENHARIA LTDA	01.469.689/0001-60	23/02/2026 - 17:45:40	N/C	N/C	20,2500	R$236,00	R$ 4.779,00	Não
PRIVATE CONSTRUTORA LTDA	10.616.350/0001-30	23/02/2026 - 18:12:10	N/C	N/C	20,2500	R$236,59	R$ 4.790,95	Não
HIMALAIA CONSTRUTORA LTDA	00.471.823/0001-03	24/02/2026 - 08:26:11	N/C	N/C	20,2500	R$236,59	R$ 4.790,95	Não

LOTE 0001 - ITEM 0249 - Colchao drenante de areia h= 30 cm Colchao drenante de areia h= 30 cm

Fornecedor	CNPJ/CPF	Data	Modelo	Marca/ Fabricante	Quantidade	Lance	Valor Total	LC 123/2006
ESTRUTURA COMERCIO E CONSTRUCOES LTDA	10.664.099/0001-80	10/02/2026 - 10:21:15	N/C	N/C	40,6500	R$136,33	R$ 5.541,81	Sim
INOVAR SERVICOS DE ENGENHARIA E CONSULTORIA LTDA	41.155.098/0001-33	16/02/2026 - 15:53:22	N/C	N/C	40,6500	R$136,33	R$ 5.541,81	Sim
WH CONSTRUTORA LTDA	23.305.610/0001-07	18/02/2026 - 08:28:19	N/C	N/C	40,6500	R$133,60	R$ 5.430,84	Sim
CONSTRUTORA E SERVICOS W. B. M. LTDA	26.570.470/0001-84	19/02/2026 - 08:31:21	N/C	N/C	40,6500	R$136,30	R$ 5.540,60	Sim
ASLE CONSTRUTORA LTDA	20.511.890/0001-03	20/02/2026 - 09:22:18	N/C	N/C	40,6500	R$136,33	R$ 5.541,81	Não
MA CONSTRUTORA LTDA	54.197.980/0001-93	21/02/2026 - 14:58:43	N/C	N/C	40,6500	R$136,33	R$ 5.541,81	Sim
ENGETECH - ENGENHARIA, COMERCIO E SERVICOS LTDA	04.154.467/0001-47	22/02/2026 - 14:51:05	N/C	N/C	40,6500	R$136,33	R$ 5.541,81	Sim
KLAO ENGENHARIA S/A	24.940.808/0001-17	23/02/2026 - 14:47:12	N/C	N/C	40,6500	R$136,33	R$ 5.541,81	Não
ADIGE ARQUITETURA E ENGENHARIA LTDA	01.469.689/0001-60	23/02/2026 - 17:45:40	N/C	N/C	40,6500	R$136,00	R$ 5.528,40	Não
PRIVATE CONSTRUTORA LTDA	10.616.350/0001-30	23/02/2026 - 18:12:10	N/C	N/C	40,6500	R$136,33	R$ 5.541,81	Não
HIMALAIA CONSTRUTORA LTDA	00.471.823/0001-03	24/02/2026 - 08:26:11	N/C	N/C	40,6500	R$136,33	R$ 5.541,81	Não

LOTE 0001 - ITEM 0250 - Plantio de grama batatais em placas. af_05/2018 Plantio de grama batatais em placas. af_05/2018

Fornecedor	CNPJ/CPF	Data	Modelo	Marca/ Fabricante	Quantidade	Lance	Valor Total	LC 123/2006
ESTRUTURA COMERCIO E CONSTRUCOES LTDA	10.664.099/0001-80	10/02/2026 - 10:20:30	N/C	N/C	1.006,4100	R$15,90	R$ 16.001,92	Sim
INOVAR SERVICOS DE ENGENHARIA E CONSULTORIA LTDA	41.155.098/0001-33	16/02/2026 - 15:53:40	N/C	N/C	1.006,4100	R$15,90	R$ 16.001,92	Sim
WH CONSTRUTORA LTDA	23.305.610/0001-07	18/02/2026 - 08:28:44	N/C	N/C	1.006,4100	R$15,58	R$ 15.679,87	Sim
CONSTRUTORA E SERVICOS W. B. M. LTDA	26.570.470/0001-84	19/02/2026 - 08:31:22	N/C	N/C	1.006,4100	R$15,87	R$ 15.971,73	Sim

PORTAL DE COMPRAS PÚBLICAS

A autenticidade do documento pode ser verificada no site https://validaarquivo.portaldecompraspublicas.com.br
Documento gerado eletronicamente no Portal de Compras Públicas em 24/03/2026 às 11:56:29.
Código verificador: 11F9232

E-DOCS - CÓPIA DO PROCESSO 2025-6X76D GERADO POR UDSON OLIVEIRA RAMOS DE AGUIAR EM 13/05/2026 07:51 DOCUMENTO 1 / 1 PÁGINA 5348 / 5723

2026-2NFBFC - E-DOCS - DOCUMENTO ORIGINAL 24/03/2026 18:10 PÁGINA 214 / 384

ASLE CONSTRUTORA LTDA	20.511.890/0001-03	20/02/2026 - 09:22:18	N/C	N/C	1.006,4100	R$15,90	R$ 16.001,92	Não
MA CONSTRUTORA LTDA	54.197.980/0001-93	21/02/2026 - 14:58:43	N/C	N/C	1.006,4100	R$15,90	R$ 16.001,92	Sim
ENGETECH - ENGENHARIA, COMERCIO E SERVICOS LTDA	04.154.467/0001-47	22/02/2026 - 14:51:06	N/C	N/C	1.006,4100	R$15,90	R$ 16.001,92	Sim
KLAO ENGENHARIA S/A	24.940.808/0001-17	23/02/2026 - 14:47:12	N/C	N/C	1.006,4100	R$15,90	R$ 16.001,92	Não
ADIGE ARQUITETURA E ENGENHARIA LTDA	01.469.689/0001-60	23/02/2026 - 17:45:40	N/C	N/C	1.006,4100	R$15,00	R$ 15.096,15	Não
PRIVATE CONSTRUTORA LTDA	10.616.350/0001-30	23/02/2026 - 18:12:10	N/C	N/C	1.006,4100	R$15,90	R$ 16.001,92	Não
HIMALAIA CONSTRUTORA LTDA	00.471.823/0001-03	24/02/2026 - 08:26:11	N/C	N/C	1.006,4100	R$15,90	R$ 16.001,92	Não

LOTE 0001 - ITEM 0251 - GUIA (MEIO-FIO) CONCRETO, MOLDADA IN LOCO EM TRECHO RETO COM EXTRUSORA GUIA (MEIO-FIO) CONCRETO, MOLDADA IN LOCO EM TRECHO RETO COM EXTRUSORA, M 13 CM BASE X 22 CM ALTURA. AF_01/2024.

Fornecedor	CNPJ/CPF	Data	Modelo	Marca/ Fabricante	Quantidade	Lance	Valor Total	LC 123/2006
ESTRUTURA COMERCIO E CONSTRUCOES LTDA	10.664.099/0001-80	10/02/2026 - 10:19:55	N/C	N/C	96,5200	R$41,36	R$ 3.992,07	Sim
INOVAR SERVICOS DE ENGENHARIA E CONSULTORIA LTDA	41.155.098/0001-33	16/02/2026 - 15:54:13	N/C	N/C	96,5200	R$41,36	R$ 3.992,07	Sim
WH CONSTRUTORA LTDA	23.305.610/0001-07	18/02/2026 - 08:29:15	N/C	N/C	96,5200	R$40,53	R$ 3.911,96	Sim
CONSTRUTORA E SERVICOS W. B. M. LTDA	26.570.470/0001-84	19/02/2026 - 08:49:39	N/C	N/C	96,5200	R$41,34	R$ 3.990,14	Sim
ASLE CONSTRUTORA LTDA	20.511.890/0001-03	20/02/2026 - 09:22:18	N/C	N/C	96,5200	R$41,36	R$ 3.992,07	Não
MA CONSTRUTORA LTDA	54.197.980/0001-93	21/02/2026 - 14:58:43	N/C	N/C	96,5200	R$41,36	R$ 3.992,07	Sim
ENGETECH - ENGENHARIA, COMERCIO E SERVICOS LTDA	04.154.467/0001-47	22/02/2026 - 14:51:06	N/C	N/C	96,5200	R$41,36	R$ 3.992,07	Sim
KLAO ENGENHARIA S/A	24.940.808/0001-17	23/02/2026 - 14:47:12	N/C	N/C	96,5200	R$41,36	R$ 3.992,07	Não
ADIGE ARQUITETURA E ENGENHARIA LTDA	01.469.689/0001-60	23/02/2026 - 17:45:40	N/C	N/C	96,5200	R$41,00	R$ 3.957,32	Não
PRIVATE CONSTRUTORA LTDA	10.616.350/0001-30	23/02/2026 - 18:12:10	N/C	N/C	96,5200	R$41,36	R$ 3.992,07	Não
HIMALAIA CONSTRUTORA LTDA	00.471.823/0001-03	24/02/2026 - 08:26:12	N/C	N/C	96,5200	R$41,36	R$ 3.992,07	Não

LOTE 0001 - ITEM 0252 - Emassamento com massa corrida pva, aplicacao em teto, uma demao, lixamento manual
Emassamento com massa corrida pva, aplicacao em teto, uma demao, lixamento manual

Fornecedor	CNPJ/CPF	Data	Modelo	Marca/ Fabricante	Quantidade	Lance	Valor Total	LC 123/2006
ESTRUTURA COMERCIO E CONSTRUCOES LTDA	10.664.099/0001-80	10/02/2026 - 10:19:42	N/C	N/C	338,1100	R$26,68	R$ 9.020,77	Sim
INOVAR SERVICOS DE ENGENHARIA E CONSULTORIA LTDA	41.155.098/0001-33	16/02/2026 - 15:54:37	N/C	N/C	338,1100	R$26,68	R$ 9.020,77	Sim
WH CONSTRUTORA LTDA	23.305.610/0001-07	18/02/2026 - 08:29:51	N/C	N/C	338,1100	R$26,15	R$ 8.841,58	Sim
CONSTRUTORA E SERVICOS W. B. M. LTDA	26.570.470/0001-84	19/02/2026 - 08:49:42	N/C	N/C	338,1100	R$26,65	R$ 9.010,63	Sim
ASLE CONSTRUTORA LTDA	20.511.890/0001-03	20/02/2026 - 09:22:18	N/C	N/C	338,1100	R$26,68	R$ 9.020,77	Não
MA CONSTRUTORA LTDA	54.197.980/0001-93	21/02/2026 - 14:58:43	N/C	N/C	338,1100	R$26,68	R$ 9.020,77	Sim
ENGETECH - ENGENHARIA, COMERCIO E SERVICOS LTDA	04.154.467/0001-47	22/02/2026 - 14:51:06	N/C	N/C	338,1100	R$26,68	R$ 9.020,77	Sim
KLAO ENGENHARIA S/A	24.940.808/0001-17	23/02/2026 - 14:47:12	N/C	N/C	338,1100	R$26,68	R$ 9.020,77	Não

PORTAL DE COMPRAS PÚBLICAS
A autenticidade do documento pode ser verificada no site https://validaarquivo.portaldecompraspublicas.com.br
Documento gerado eletronicamente no Portal de Compras Públicas em 24/03/2026 às 11:56:29.
Código verificador: 11F9232

E-DOCS - CÓPIA DO PROCESSO 2025-6X76D GERADO POR UDSON OLIVEIRA RAMOS DE AGUIAR EM 13/05/2026 07:51 DOCUMENTO 1 / 1 PÁGINA 5349 / 5723

2026-2NFBFC - E-DOCS - DOCUMENTO ORIGINAL 24/03/2026 18:10 PÁGINA 215 / 384

ADIGE ARQUITETURA E ENGENHARIA LTDA	01.469.689/0001-60	23/02/2026 - 17:45:40	N/C	N/C	338,1100	R$26,00	R$ 8.790,86	Não
PRIVATE CONSTRUTORA LTDA	10.616.350/0001-30	23/02/2026 - 18:12:10	N/C	N/C	338,1100	R$26,68	R$ 9.020,77	Não
HIMALAIA CONSTRUTORA LTDA	00.471.823/0001-03	24/02/2026 - 08:26:12	N/C	N/C	338,1100	R$26,68	R$ 9.020,77	Não

LOTE 0001 - ITEM 0253 - EMASSAMENTO COM MASSA LATEX, APLICACAO EM PAREDE, DUAS DEMAOS, LIXAMENTO MANUAL. AF_04/2023 EMASSAMENTO COM MASSA LATEX, APLICACAO EM PAREDE, DUAS DEMAOS, LIXAMENTO MANUAL. AF_04/2023

Fornecedor	CNPJ/CPF	Data	Modelo	Marca/ Fabricante	Quantidade	Lance	Valor Total	LC 123/2006
ESTRUTURA COMERCIO E CONSTRUCOES LTDA	10.664.099/0001-80	10/02/2026 - 09:26:24	N/C	N/C	895,4800	R$23,88	R$ 21.384,06	Sim
INOVAR SERVICOS DE ENGENHARIA E CONSULTORIA LTDA	41.155.098/0001-33	16/02/2026 - 15:55:01	N/C	N/C	895,4800	R$23,88	R$ 21.384,06	Sim
WH CONSTRUTORA LTDA	23.305.610/0001-07	18/02/2026 - 08:30:20	N/C	N/C	895,4800	R$23,40	R$ 20.954,23	Sim
CONSTRUTORA E SERVICOS W. B. M. LTDA	26.570.470/0001-84	19/02/2026 - 08:49:44	N/C	N/C	895,4800	R$23,85	R$ 21.357,20	Sim
ASLE CONSTRUTORA LTDA	20.511.890/0001-03	20/02/2026 - 09:22:18	N/C	N/C	895,4800	R$23,88	R$ 21.384,06	Não
MA CONSTRUTORA LTDA	54.197.980/0001-93	21/02/2026 - 14:58:43	N/C	N/C	895,4800	R$23,88	R$ 21.384,06	Sim
ENGETECH - ENGENHARIA, COMERCIO E SERVICOS LTDA	04.154.467/0001-47	22/02/2026 - 14:51:06	N/C	N/C	895,4800	R$23,88	R$ 21.384,06	Sim
KLAO ENGENHARIA S/A	24.940.808/0001-17	23/02/2026 - 14:47:12	N/C	N/C	895,4800	R$23,88	R$ 21.384,06	Não
ADIGE ARQUITETURA E ENGENHARIA LTDA	01.469.689/0001-60	23/02/2026 - 17:45:40	N/C	N/C	895,4800	R$23,00	R$ 20.596,04	Não
PRIVATE CONSTRUTORA LTDA	10.616.350/0001-30	23/02/2026 - 18:12:10	N/C	N/C	895,4800	R$23,88	R$ 21.384,06	Não
HIMALAIA CONSTRUTORA LTDA	00.471.823/0001-03	24/02/2026 - 08:26:12	N/C	N/C	895,4800	R$23,88	R$ 21.384,06	Não

LOTE 0001 - ITEM 0254 - Emassamento de paredes com massa acrilica, duas demaos, areas molhadas Emassamento de paredes com massa acrilica, duas demaos, areas molhadas

Fornecedor	CNPJ/CPF	Data	Modelo	Marca/ Fabricante	Quantidade	Lance	Valor Total	LC 123/2006
ESTRUTURA COMERCIO E CONSTRUCOES LTDA	10.664.099/0001-80	10/02/2026 - 10:32:44	N/C	N/C	105,9300	R$26,14	R$ 2.769,01	Sim
INOVAR SERVICOS DE ENGENHARIA E CONSULTORIA LTDA	41.155.098/0001-33	16/02/2026 - 15:55:30	N/C	N/C	105,9300	R$26,14	R$ 2.769,01	Sim
WH CONSTRUTORA LTDA	23.305.610/0001-07	18/02/2026 - 08:30:45	N/C	N/C	105,9300	R$25,62	R$ 2.713,93	Sim
CONSTRUTORA E SERVICOS W. B. M. LTDA	26.570.470/0001-84	19/02/2026 - 08:49:46	N/C	N/C	105,9300	R$26,12	R$ 2.766,89	Sim
ASLE CONSTRUTORA LTDA	20.511.890/0001-03	20/02/2026 - 09:22:18	N/C	N/C	105,9300	R$26,14	R$ 2.769,01	Não
MA CONSTRUTORA LTDA	54.197.980/0001-93	21/02/2026 - 14:58:43	N/C	N/C	105,9300	R$26,14	R$ 2.769,01	Sim
ENGETECH - ENGENHARIA, COMERCIO E SERVICOS LTDA	04.154.467/0001-47	22/02/2026 - 14:51:06	N/C	N/C	105,9300	R$26,14	R$ 2.769,01	Sim
KLAO ENGENHARIA S/A	24.940.808/0001-17	23/02/2026 - 14:47:12	N/C	N/C	105,9300	R$26,14	R$ 2.769,01	Não
ADIGE ARQUITETURA E ENGENHARIA LTDA	01.469.689/0001-60	23/02/2026 - 17:45:40	N/C	N/C	105,9300	R$26,00	R$ 2.754,18	Não
PRIVATE CONSTRUTORA LTDA	10.616.350/0001-30	23/02/2026 - 18:12:10	N/C	N/C	105,9300	R$26,14	R$ 2.769,01	Não
HIMALAIA CONSTRUTORA LTDA	00.471.823/0001-03	24/02/2026 - 08:26:12	N/C	N/C	105,9300	R$26,14	R$ 2.769,01	Não

LOTE 0001 - ITEM 0255 - Pintura latex pva, aplicacao manual em paredes, duas demaos, cor branco gelo Pintura latex pva, aplicacao manual em paredes, duas demaos, cor branco gelo

PORTAL DE COMPRAS PÚBLICAS

A autenticidade do documento pode ser verificada no site https://validaarquivo.portaldecompraspublicas.com.br
Documento gerado eletronicamente no Portal de Compras Públicas em 24/03/2026 às 11:56:29.
Código verificador: 11F9232

E-DOCS - CÓPIA DO PROCESSO 2025-6X76D GERADO POR UDSON OLIVEIRA RAMOS DE AGUIAR EM 13/05/2026 07:51 DOCUMENTO 1 / 1 PÁGINA 5350 / 5723

2026-2NFBFC - E-DOCS - DOCUMENTO ORIGINAL 24/03/2026 18:10 PÁGINA 216 / 384

Fornecedor	CNPJ/CPF	Data	Modelo	Marca/ Fabricante	Quantidade	Lance	Valor Total	LC 123/2006
ESTRUTURA COMERCIO E CONSTRUCOES LTDA	10.664.099/0001-80	10/02/2026 - 10:32:56	N/C	N/C	484,4600	R$15,21	R$ 7.368,64	Sim
INOVAR SERVICOS DE ENGENHARIA E CONSULTORIA LTDA	41.155.098/0001-33	16/02/2026 - 15:55:54	N/C	N/C	484,4600	R$15,21	R$ 7.368,64	Sim
WH CONSTRUTORA LTDA	23.305.610/0001-07	18/02/2026 - 08:31:11	N/C	N/C	484,4600	R$14,91	R$ 7.223,30	Sim
CONSTRUTORA E SERVICOS W. B. M. LTDA	26.570.470/0001-84	19/02/2026 - 08:49:48	N/C	N/C	484,4600	R$15,20	R$ 7.363,79	Sim
ASLE CONSTRUTORA LTDA	20.511.890/0001-03	20/02/2026 - 09:22:18	N/C	N/C	484,4600	R$15,21	R$ 7.368,64	Não
MA CONSTRUTORA LTDA	54.197.980/0001-93	21/02/2026 - 14:58:44	N/C	N/C	484,4600	R$15,21	R$ 7.368,64	Sim
ENGETECH - ENGENHARIA, COMERCIO E SERVICOS LTDA	04.154.467/0001-47	22/02/2026 - 14:51:06	N/C	N/C	484,4600	R$15,21	R$ 7.368,64	Sim
KLAO ENGENHARIA S/A	24.940.808/0001-17	23/02/2026 - 14:47:12	N/C	N/C	484,4600	R$15,21	R$ 7.368,64	Não
ADIGE ARQUITETURA E ENGENHARIA LTDA	01.469.689/0001-60	23/02/2026 - 17:45:40	N/C	N/C	484,4600	R$15,00	R$ 7.266,90	Não
PRIVATE CONSTRUTORA LTDA	10.616.350/0001-30	23/02/2026 - 18:12:10	N/C	N/C	484,4600	R$15,21	R$ 7.368,64	Não
HIMALAIA CONSTRUTORA LTDA	00.471.823/0001-03	24/02/2026 - 08:26:12	N/C	N/C	484,4600	R$15,21	R$ 7.368,64	Não

LOTE 0001 - ITEM 0256 - Pintura latex acrilica premium, aplicacao manual em teto, duas demaos. af_04/2023 Pintura latex acrilica premium, aplicacao manual em teto, duas demaos. af_04/2023

Fornecedor	CNPJ/CPF	Data	Modelo	Marca/ Fabricante	Quantidade	Lance	Valor Total	LC 123/2006
ESTRUTURA COMERCIO E CONSTRUCOES LTDA	10.664.099/0001-80	10/02/2026 - 10:33:10	N/C	N/C	338,1100	R$18,01	R$ 6.089,36	Sim
INOVAR SERVICOS DE ENGENHARIA E CONSULTORIA LTDA	41.155.098/0001-33	16/02/2026 - 15:56:17	N/C	N/C	338,1100	R$18,01	R$ 6.089,36	Sim
WH CONSTRUTORA LTDA	23.305.610/0001-07	18/02/2026 - 08:31:39	N/C	N/C	338,1100	R$17,65	R$ 5.967,64	Sim
CONSTRUTORA E SERVICOS W. B. M. LTDA	26.570.470/0001-84	19/02/2026 - 08:49:50	N/C	N/C	338,1100	R$18,00	R$ 6.085,98	Sim
ASLE CONSTRUTORA LTDA	20.511.890/0001-03	20/02/2026 - 09:22:18	N/C	N/C	338,1100	R$18,01	R$ 6.089,36	Não
MA CONSTRUTORA LTDA	54.197.980/0001-93	21/02/2026 - 14:58:44	N/C	N/C	338,1100	R$18,01	R$ 6.089,36	Sim
ENGETECH - ENGENHARIA, COMERCIO E SERVICOS LTDA	04.154.467/0001-47	22/02/2026 - 14:51:06	N/C	N/C	338,1100	R$18,01	R$ 6.089,36	Sim
KLAO ENGENHARIA S/A	24.940.808/0001-17	23/02/2026 - 14:47:12	N/C	N/C	338,1100	R$18,01	R$ 6.089,36	Não
ADIGE ARQUITETURA E ENGENHARIA LTDA	01.469.689/0001-60	23/02/2026 - 17:45:40	N/C	N/C	338,1100	R$18,00	R$ 6.085,98	Não
PRIVATE CONSTRUTORA LTDA	10.616.350/0001-30	23/02/2026 - 18:12:10	N/C	N/C	338,1100	R$18,01	R$ 6.089,36	Não
HIMALAIA CONSTRUTORA LTDA	00.471.823/0001-03	24/02/2026 - 08:26:12	N/C	N/C	338,1100	R$18,01	R$ 6.089,36	Não

LOTE 0001 - ITEM 0257 - Pintura latex acrilica, sobre reboco liso, cor cinza claro, aplicacao manual em paredes, duas demaos Pintura latex acrilica, sobre reboco liso, cor cinza claro, aplicacao manual em paredes, duas demaos

Fornecedor	CNPJ/CPF	Data	Modelo	Marca/ Fabricante	Quantidade	Lance	Valor Total	LC 123/2006
ESTRUTURA COMERCIO E CONSTRUCOES LTDA	10.664.099/0001-80	10/02/2026 - 10:33:28	N/C	N/C	212,5800	R$15,21	R$ 3.233,34	Sim
INOVAR SERVICOS DE ENGENHARIA E CONSULTORIA LTDA	41.155.098/0001-33	16/02/2026 - 15:56:41	N/C	N/C	212,5800	R$15,21	R$ 3.233,34	Sim
WH CONSTRUTORA LTDA	23.305.610/0001-07	18/02/2026 - 08:32:43	N/C	N/C	212,5800	R$14,91	R$ 3.169,57	Sim

PORTAL DE COMPRAS PÚBLICAS
A autenticidade do documento pode ser verificada no site https://validaarquivo.portaldecompraspublicas.com.br
Documento gerado eletronicamente no Portal de Compras Públicas em 24/03/2026 às 11:56:29.
Código verificador: 11F9232

E-DOCS - CÓPIA DO PROCESSO 2025-6X76D GERADO POR UDSON OLIVEIRA RAMOS DE AGUIAR EM 13/05/2026 07:51 DOCUMENTO 1 / 1 PÁGINA 5351 / 5723

2026-2NFBFC - E-DOCS - DOCUMENTO ORIGINAL 24/03/2026 18:10 PÁGINA 217 / 384

CONSTRUTORA E SERVICOS W. B. M. LTDA	26.570.470/0001-84	19/02/2026 - 08:49:52	N/C	N/C	212,5800	R$15,20	R$ 3.231,22	Sim
ASLE CONSTRUTORA LTDA	20.511.890/0001-03	20/02/2026 - 09:22:18	N/C	N/C	212,5800	R$15,21	R$ 3.233,34	Não
MA CONSTRUTORA LTDA	54.197.980/0001-93	21/02/2026 - 14:58:44	N/C	N/C	212,5800	R$15,21	R$ 3.233,34	Sim
ENGETECH - ENGENHARIA, COMERCIO E SERVICOS LTDA	04.154.467/0001-47	22/02/2026 - 14:51:06	N/C	N/C	212,5800	R$15,21	R$ 3.233,34	Sim
KLAO ENGENHARIA S/A	24.940.808/0001-17	23/02/2026 - 14:47:12	N/C	N/C	212,5800	R$15,21	R$ 3.233,34	Não
ADIGE ARQUITETURA E ENGENHARIA LTDA	01.469.689/0001-60	23/02/2026 - 17:45:40	N/C	N/C	212,5800	R$15,00	R$ 3.188,70	Não
PRIVATE CONSTRUTORA LTDA	10.616.350/0001-30	23/02/2026 - 18:12:10	N/C	N/C	212,5800	R$15,21	R$ 3.233,34	Não
HIMALAIA CONSTRUTORA LTDA	00.471.823/0001-03	24/02/2026 - 08:26:12	N/C	N/C	212,5800	R$15,21	R$ 3.233,34	Não

LOTE 0001 - ITEM 0258 - Pintura latex acrilica, sobre reboco liso, cor laranja, aplicacao manual em paredes, duas demaos Pintura latex acrilica, sobre reboco liso, cor laranja, aplicacao manual em paredes, duas demaos

Fornecedor	CNPJ/CPF	Data	Modelo	Marca/ Fabricante	Quantidade	Lance	Valor Total	LC 123/2006
ESTRUTURA COMERCIO E CONSTRUCOES LTDA	10.664.099/0001-80	10/02/2026 - 10:33:37	N/C	N/C	11,1800	R$15,21	R$ 170,05	Sim
INOVAR SERVICOS DE ENGENHARIA E CONSULTORIA LTDA	41.155.098/0001-33	16/02/2026 - 15:57:06	N/C	N/C	11,1800	R$15,21	R$ 170,05	Sim
WH CONSTRUTORA LTDA	23.305.610/0001-07	18/02/2026 - 08:33:03	N/C	N/C	11,1800	R$14,91	R$ 166,69	Sim
CONSTRUTORA E SERVICOS W. B. M. LTDA	26.570.470/0001-84	19/02/2026 - 08:49:55	N/C	N/C	11,1800	R$15,20	R$ 169,94	Sim
ASLE CONSTRUTORA LTDA	20.511.890/0001-03	20/02/2026 - 09:22:18	N/C	N/C	11,1800	R$15,21	R$ 170,05	Não
MA CONSTRUTORA LTDA	54.197.980/0001-93	21/02/2026 - 14:58:44	N/C	N/C	11,1800	R$15,21	R$ 170,05	Sim
ENGETECH - ENGENHARIA, COMERCIO E SERVICOS LTDA	04.154.467/0001-47	22/02/2026 - 14:51:06	N/C	N/C	11,1800	R$15,21	R$ 170,05	Sim
KLAO ENGENHARIA S/A	24.940.808/0001-17	23/02/2026 - 14:47:12	N/C	N/C	11,1800	R$15,21	R$ 170,05	Não
ADIGE ARQUITETURA E ENGENHARIA LTDA	01.469.689/0001-60	23/02/2026 - 17:45:40	N/C	N/C	11,1800	R$15,00	R$ 167,70	Não
PRIVATE CONSTRUTORA LTDA	10.616.350/0001-30	23/02/2026 - 18:12:10	N/C	N/C	11,1800	R$15,21	R$ 170,05	Não
HIMALAIA CONSTRUTORA LTDA	00.471.823/0001-03	24/02/2026 - 08:26:12	N/C	N/C	11,1800	R$15,21	R$ 170,05	Não

LOTE 0001 - ITEM 0259 - Pintura latex acrilica, sobre massa acrilica, cor branco gelo, areas molhadas Pintura latex acrilica, sobre massa acrilica, cor branco gelo, areas molhadas

Fornecedor	CNPJ/CPF	Data	Modelo	Marca/ Fabricante	Quantidade	Lance	Valor Total	LC 123/2006
ESTRUTURA COMERCIO E CONSTRUCOES LTDA	10.664.099/0001-80	10/02/2026 - 10:33:48	N/C	N/C	105,9300	R$15,21	R$ 1.611,20	Sim
INOVAR SERVICOS DE ENGENHARIA E CONSULTORIA LTDA	41.155.098/0001-33	16/02/2026 - 15:57:26	N/C	N/C	105,9300	R$15,21	R$ 1.611,20	Sim
WH CONSTRUTORA LTDA	23.305.610/0001-07	18/02/2026 - 08:33:34	N/C	N/C	105,9300	R$14,91	R$ 1.579,42	Sim
CONSTRUTORA E SERVICOS W. B. M. LTDA	26.570.470/0001-84	19/02/2026 - 15:51:18	N/C	N/C	105,9300	R$15,20	R$ 1.610,14	Sim
ASLE CONSTRUTORA LTDA	20.511.890/0001-03	20/02/2026 - 09:22:18	N/C	N/C	105,9300	R$15,21	R$ 1.611,20	Não
MA CONSTRUTORA LTDA	54.197.980/0001-93	21/02/2026 - 14:58:44	N/C	N/C	105,9300	R$15,21	R$ 1.611,20	Sim
ENGETECH - ENGENHARIA, COMERCIO E SERVICOS LTDA	04.154.467/0001-47	22/02/2026 - 14:51:06	N/C	N/C	105,9300	R$15,21	R$ 1.611,20	Sim

PORTAL DE COMPRAS PÚBLICAS

A autenticidade do documento pode ser verificada no site https://validaarquivo.portaldecompraspublicas.com.br
Documento gerado eletronicamente no Portal de Compras Públicas em 24/03/2026 às 11:56:29.
Código verificador: 11F9232

E-DOCS - CÓPIA DO PROCESSO 2025-6X76D GERADO POR UDSON OLIVEIRA RAMOS DE AGUIAR EM 13/05/2026 07:51 DOCUMENTO 1 / 1 PÁGINA 5352 / 5723

2026-2NFBFC - E-DOCS - DOCUMENTO ORIGINAL 24/03/2026 18:10 PÁGINA 218 / 384

KLAO ENGENHARIA S/A	24.940.808/0001-17	23/02/2026 - 14:47:12	N/C	N/C	105,9300	R$15,21	R$ 1.611,20	Não
ADIGE ARQUITETURA E ENGENHARIA LTDA	01.469.689/0001-60	23/02/2026 - 17:45:41	N/C	N/C	105,9300	R$15,00	R$ 1.588,95	Não
PRIVATE CONSTRUTORA LTDA	10.616.350/0001-30	23/02/2026 - 18:12:10	N/C	N/C	105,9300	R$15,21	R$ 1.611,20	Não
HIMALAIA CONSTRUTORA LTDA	00.471.823/0001-03	24/02/2026 - 08:26:12	N/C	N/C	105,9300	R$15,21	R$ 1.611,20	Não

LOTE 0001 - ITEM 0260 - Pintura em esmalte sintetico em esquadrias de madeira, 2 demaos Pintura em esmalte sintetico em esquadrias de madeira, 2 demaos

Fornecedor	CNPJ/CPF	Data	Modelo	Marca/ Fabricante	Quantidade	Lance	Valor Total	LC 123/2006
ESTRUTURA COMERCIO E CONSTRUCOES LTDA	10.664.099/0001-80	10/02/2026 - 10:34:10	N/C	N/C	113,4000	R$21,33	R$ 2.418,82	Sim
INOVAR SERVICOS DE ENGENHARIA E CONSULTORIA LTDA	41.155.098/0001-33	16/02/2026 - 15:57:51	N/C	N/C	113,4000	R$21,33	R$ 2.418,82	Sim
WH CONSTRUTORA LTDA	23.305.610/0001-07	18/02/2026 - 08:34:02	N/C	N/C	113,4000	R$20,90	R$ 2.370,06	Sim
CONSTRUTORA E SERVICOS W. B. M. LTDA	26.570.470/0001-84	19/02/2026 - 08:49:59	N/C	N/C	113,4000	R$21,30	R$ 2.415,42	Sim
ASLE CONSTRUTORA LTDA	20.511.890/0001-03	20/02/2026 - 09:22:18	N/C	N/C	113,4000	R$21,33	R$ 2.418,82	Não
MA CONSTRUTORA LTDA	54.197.980/0001-93	21/02/2026 - 14:58:44	N/C	N/C	113,4000	R$21,33	R$ 2.418,82	Sim
ENGETECH - ENGENHARIA, COMERCIO E SERVICOS LTDA	04.154.467/0001-47	22/02/2026 - 14:51:06	N/C	N/C	113,4000	R$21,33	R$ 2.418,82	Sim
KLAO ENGENHARIA S/A	24.940.808/0001-17	23/02/2026 - 14:47:12	N/C	N/C	113,4000	R$21,33	R$ 2.418,82	Não
ADIGE ARQUITETURA E ENGENHARIA LTDA	01.469.689/0001-60	23/02/2026 - 17:45:41	N/C	N/C	113,4000	R$21,00	R$ 2.381,40	Não
PRIVATE CONSTRUTORA LTDA	10.616.350/0001-30	23/02/2026 - 18:12:11	N/C	N/C	113,4000	R$21,33	R$ 2.418,82	Não
HIMALAIA CONSTRUTORA LTDA	00.471.823/0001-03	24/02/2026 - 08:26:12	N/C	N/C	113,4000	R$21,33	R$ 2.418,82	Não

LOTE 0001 - ITEM 0261 - Pintura em esmalte sintetico em rodameio de madeira, 2 demaos - cor branco Pintura em esmalte sintetico em rodameio de madeira, 2 demaos - cor branco

Fornecedor	CNPJ/CPF	Data	Modelo	Marca/ Fabricante	Quantidade	Lance	Valor Total	LC 123/2006
ESTRUTURA COMERCIO E CONSTRUCOES LTDA	10.664.099/0001-80	10/02/2026 - 10:34:22	N/C	N/C	16,8800	R$21,33	R$ 360,05	Sim
INOVAR SERVICOS DE ENGENHARIA E CONSULTORIA LTDA	41.155.098/0001-33	16/02/2026 - 15:58:08	N/C	N/C	16,8800	R$21,33	R$ 360,05	Sim
WH CONSTRUTORA LTDA	23.305.610/0001-07	18/02/2026 - 08:34:56	N/C	N/C	16,8800	R$20,90	R$ 352,79	Sim
CONSTRUTORA E SERVICOS W. B. M. LTDA	26.570.470/0001-84	19/02/2026 - 08:50:03	N/C	N/C	16,8800	R$21,30	R$ 359,54	Sim
ASLE CONSTRUTORA LTDA	20.511.890/0001-03	20/02/2026 - 09:22:18	N/C	N/C	16,8800	R$21,33	R$ 360,05	Não
MA CONSTRUTORA LTDA	54.197.980/0001-93	21/02/2026 - 14:58:44	N/C	N/C	16,8800	R$21,33	R$ 360,05	Sim
ENGETECH - ENGENHARIA, COMERCIO E SERVICOS LTDA	04.154.467/0001-47	22/02/2026 - 14:51:06	N/C	N/C	16,8800	R$21,33	R$ 360,05	Sim
KLAO ENGENHARIA S/A	24.940.808/0001-17	23/02/2026 - 14:47:12	N/C	N/C	16,8800	R$21,33	R$ 360,05	Não
ADIGE ARQUITETURA E ENGENHARIA LTDA	01.469.689/0001-60	23/02/2026 - 17:45:41	N/C	N/C	16,8800	R$21,00	R$ 354,48	Não
PRIVATE CONSTRUTORA LTDA	10.616.350/0001-30	23/02/2026 - 18:12:11	N/C	N/C	16,8800	R$21,33	R$ 360,05	Não
HIMALAIA CONSTRUTORA LTDA	00.471.823/0001-03	24/02/2026 - 08:26:12	N/C	N/C	16,8800	R$21,33	R$ 360,05	Não

LOTE 0001 - ITEM 0262 - Pintura latex acrilica sobre paredes externas, cor laranja, aplicacao manual em paredes, duas demaos Pintura latex acrilica sobre paredes externas, cor laranja, aplicacao manual em paredes, duas demaos

PORTAL DE COMPRAS PÚBLICAS

A autenticidade do documento pode ser verificada no site https://validaarquivo.portaldecompraspublicas.com.br
Documento gerado eletronicamente no Portal de Compras Públicas em 24/03/2026 às 11:56:29.
Código verificador: 11F9232

E-DOCS - CÓPIA DO PROCESSO 2025-6X76D GERADO POR UDSON OLIVEIRA RAMOS DE AGUIAR EM 13/05/2026 07:51 DOCUMENTO 1 / 1 PÁGINA 5353 / 5723

2026-2NFBFC - E-DOCS - DOCUMENTO ORIGINAL 24/03/2026 18:10 PÁGINA 219 / 384

Fornecedor	CNPJ/CPF	Data	Modelo	Marca/ Fabricante	Quantidade	Lance	Valor Total	LC 123/2006
ESTRUTURA COMERCIO E CONSTRUCOES LTDA	10.664.099/0001-80	10/02/2026 - 10:34:45	N/C	N/C	176,8600	R$15,21	R$ 2.690,04	Sim
INOVAR SERVICOS DE ENGENHARIA E CONSULTORIA LTDA	41.155.098/0001-33	16/02/2026 - 15:58:28	N/C	N/C	176,8600	R$15,21	R$ 2.690,04	Sim
WH CONSTRUTORA LTDA	23.305.610/0001-07	18/02/2026 - 08:35:25	N/C	N/C	176,8600	R$14,91	R$ 2.636,98	Sim
CONSTRUTORA E SERVICOS W. B. M. LTDA	26.570.470/0001-84	19/02/2026 - 08:50:05	N/C	N/C	176,8600	R$15,20	R$ 2.688,27	Sim
ASLE CONSTRUTORA LTDA	20.511.890/0001-03	20/02/2026 - 09:22:18	N/C	N/C	176,8600	R$15,21	R$ 2.690,04	Não
MA CONSTRUTORA LTDA	54.197.980/0001-93	21/02/2026 - 14:58:44	N/C	N/C	176,8600	R$15,21	R$ 2.690,04	Sim
ENGETECH - ENGENHARIA, COMERCIO E SERVICOS LTDA	04.154.467/0001-47	22/02/2026 - 14:51:06	N/C	N/C	176,8600	R$15,21	R$ 2.690,04	Sim
KLAO ENGENHARIA S/A	24.940.808/0001-17	23/02/2026 - 14:47:12	N/C	N/C	176,8600	R$15,21	R$ 2.690,04	Não
ADIGE ARQUITETURA E ENGENHARIA LTDA	01.469.689/0001-60	23/02/2026 - 17:45:41	N/C	N/C	176,8600	R$15,00	R$ 2.652,90	Não
PRIVATE CONSTRUTORA LTDA	10.616.350/0001-30	23/02/2026 - 18:12:11	N/C	N/C	176,8600	R$15,21	R$ 2.690,04	Não
HIMALAIA CONSTRUTORA LTDA	00.471.823/0001-03	24/02/2026 - 08:26:12	N/C	N/C	176,8600	R$15,21	R$ 2.690,04	Não

LOTE 0001 - ITEM 0263 - Textura acrilica, cor branca, aplicacao manual em parede externa, uma demao Textura acrilica, cor branca, aplicacao manual em parede externa, uma demao

Fornecedor	CNPJ/CPF	Data	Modelo	Marca/ Fabricante	Quantidade	Lance	Valor Total	LC 123/2006
ESTRUTURA COMERCIO E CONSTRUCOES LTDA	10.664.099/0001-80	10/02/2026 - 10:35:05	N/C	N/C	269,7200	R$16,06	R$ 4.331,70	Sim
INOVAR SERVICOS DE ENGENHARIA E CONSULTORIA LTDA	41.155.098/0001-33	16/02/2026 - 15:58:50	N/C	N/C	269,7200	R$16,06	R$ 4.331,70	Sim
WH CONSTRUTORA LTDA	23.305.610/0001-07	18/02/2026 - 08:35:51	N/C	N/C	269,7200	R$15,74	R$ 4.245,39	Sim
CONSTRUTORA E SERVICOS W. B. M. LTDA	26.570.470/0001-84	19/02/2026 - 08:50:07	N/C	N/C	269,7200	R$16,05	R$ 4.329,01	Sim
ASLE CONSTRUTORA LTDA	20.511.890/0001-03	20/02/2026 - 09:22:18	N/C	N/C	269,7200	R$16,06	R$ 4.331,70	Não
MA CONSTRUTORA LTDA	54.197.980/0001-93	21/02/2026 - 14:58:44	N/C	N/C	269,7200	R$16,06	R$ 4.331,70	Sim
ENGETECH - ENGENHARIA, COMERCIO E SERVICOS LTDA	04.154.467/0001-47	22/02/2026 - 14:51:06	N/C	N/C	269,7200	R$16,06	R$ 4.331,70	Sim
KLAO ENGENHARIA S/A	24.940.808/0001-17	23/02/2026 - 14:47:12	N/C	N/C	269,7200	R$16,06	R$ 4.331,70	Não
ADIGE ARQUITETURA E ENGENHARIA LTDA	01.469.689/0001-60	23/02/2026 - 17:45:41	N/C	N/C	269,7200	R$16,00	R$ 4.315,52	Não
PRIVATE CONSTRUTORA LTDA	10.616.350/0001-30	23/02/2026 - 18:12:11	N/C	N/C	269,7200	R$16,06	R$ 4.331,70	Não
HIMALAIA CONSTRUTORA LTDA	00.471.823/0001-03	24/02/2026 - 08:26:12	N/C	N/C	269,7200	R$16,06	R$ 4.331,70	Não

LOTE 0001 - ITEM 0264 - Textura acrilica, cor cinza claro, aplicacao manual em parede externa, uma demao Textura acrilica, cor cinza claro, aplicacao manual em parede externa, uma demao

Fornecedor	CNPJ/CPF	Data	Modelo	Marca/ Fabricante	Quantidade	Lance	Valor Total	LC 123/2006
ESTRUTURA COMERCIO E CONSTRUCOES LTDA	10.664.099/0001-80	10/02/2026 - 10:35:24	N/C	N/C	1.173,2100	R$16,06	R$ 18.841,75	Sim
INOVAR SERVICOS DE ENGENHARIA E CONSULTORIA LTDA	41.155.098/0001-33	16/02/2026 - 15:59:17	N/C	N/C	1.173,2100	R$16,06	R$ 18.841,75	Sim
WH CONSTRUTORA LTDA	23.305.610/0001-07	18/02/2026 - 08:36:41	N/C	N/C	1.173,2100	R$15,74	R$ 18.466,33	Sim

PORTAL DE COMPRAS PÚBLICAS

A autenticidade do documento pode ser verificada no site https://validaarquivo.portaldecompraspublicas.com.br
Documento gerado eletronicamente no Portal de Compras Públicas em 24/03/2026 às 11:56:29.
Código verificador: 11F9232

E-DOCS - CÓPIA DO PROCESSO 2025-6X76D GERADO POR UDSON OLIVEIRA RAMOS DE AGUIAR EM 13/05/2026 07:51 DOCUMENTO 1 / 1 PÁGINA 5354 / 5723

2026-2NFBFC - E-DOCS - DOCUMENTO ORIGINAL 24/03/2026 18:10 PÁGINA 220 / 384

CONSTRUTORA E SERVICOS W. B. M. LTDA	26.570.470/0001-84	19/02/2026 - 08:50:12	N/C	N/C	1.173,2100	R$16,05	R$ 18.830,02	Sim
ASLE CONSTRUTORA LTDA	20.511.890/0001-03	20/02/2026 - 09:22:18	N/C	N/C	1.173,2100	R$16,06	R$ 18.841,75	Não
MA CONSTRUTORA LTDA	54.197.980/0001-93	21/02/2026 - 14:58:44	N/C	N/C	1.173,2100	R$16,06	R$ 18.841,75	Sim
ENGETECH - ENGENHARIA, COMERCIO E SERVICOS LTDA	04.154.467/0001-47	22/02/2026 - 14:51:06	N/C	N/C	1.173,2100	R$16,06	R$ 18.841,75	Sim
KLAO ENGENHARIA S/A	24.940.808/0001-17	23/02/2026 - 14:47:12	N/C	N/C	1.173,2100	R$16,06	R$ 18.841,75	Não
ADIGE ARQUITETURA E ENGENHARIA LTDA	01.469.689/0001-60	23/02/2026 - 17:45:41	N/C	N/C	1.173,2100	R$16,00	R$ 18.771,36	Não
PRIVATE CONSTRUTORA LTDA	10.616.350/0001-30	23/02/2026 - 18:12:11	N/C	N/C	1.173,2100	R$16,06	R$ 18.841,75	Não
HIMALAIA CONSTRUTORA LTDA	00.471.823/0001-03	24/02/2026 - 08:26:12	N/C	N/C	1.173,2100	R$16,06	R$ 18.841,75	Não

LOTE 0001 - ITEM 0265 - Textura acrilica, cor cinza escuro, aplicacao manual em parede externa, uma demao Textura acrilica, cor cinza escuro, aplicacao manual em parede externa, uma demao

Fornecedor	CNPJ/CPF	Data	Modelo	Marca/ Fabricante	Quantidade	Lance	Valor Total	LC 123/2006
ESTRUTURA COMERCIO E CONSTRUCOES LTDA	10.664.099/0001-80	10/02/2026 - 10:35:45	N/C	N/C	426,5800	R$16,06	R$ 6.850,87	Sim
INOVAR SERVICOS DE ENGENHARIA E CONSULTORIA LTDA	41.155.098/0001-33	16/02/2026 - 15:59:44	N/C	N/C	426,5800	R$16,06	R$ 6.850,87	Sim
WH CONSTRUTORA LTDA	23.305.610/0001-07	18/02/2026 - 08:37:10	N/C	N/C	426,5800	R$15,74	R$ 6.714,37	Sim
CONSTRUTORA E SERVICOS W. B. M. LTDA	26.570.470/0001-84	19/02/2026 - 08:50:16	N/C	N/C	426,5800	R$16,05	R$ 6.846,61	Sim
ASLE CONSTRUTORA LTDA	20.511.890/0001-03	20/02/2026 - 09:22:18	N/C	N/C	426,5800	R$16,06	R$ 6.850,87	Não
MA CONSTRUTORA LTDA	54.197.980/0001-93	21/02/2026 - 14:58:44	N/C	N/C	426,5800	R$16,06	R$ 6.850,87	Sim
ENGETECH - ENGENHARIA, COMERCIO E SERVICOS LTDA	04.154.467/0001-47	22/02/2026 - 14:51:06	N/C	N/C	426,5800	R$16,06	R$ 6.850,87	Sim
KLAO ENGENHARIA S/A	24.940.808/0001-17	23/02/2026 - 14:47:13	N/C	N/C	426,5800	R$16,06	R$ 6.850,87	Não
ADIGE ARQUITETURA E ENGENHARIA LTDA	01.469.689/0001-60	23/02/2026 - 17:45:41	N/C	N/C	426,5800	R$16,00	R$ 6.825,28	Não
PRIVATE CONSTRUTORA LTDA	10.616.350/0001-30	23/02/2026 - 18:12:11	N/C	N/C	426,5800	R$16,06	R$ 6.850,87	Não
HIMALAIA CONSTRUTORA LTDA	00.471.823/0001-03	24/02/2026 - 08:26:12	N/C	N/C	426,5800	R$16,06	R$ 6.850,87	Não

LOTE 0001 - ITEM 0266 - Textura acrilica, cor cinza claro, aplicacao manual em parede externa, uma demao (Item 11.15 da PO) Textura acrilica, cor cinza claro, aplicacao manual em parede externa, uma demao (Item 11.15 da PO)

Fornecedor	CNPJ/CPF	Data	Modelo	Marca/ Fabricante	Quantidade	Lance	Valor Total	LC 123/2006
ESTRUTURA COMERCIO E CONSTRUCOES LTDA	10.664.099/0001-80	10/02/2026 - 10:36:23	N/C	N/C	1.201,4100	R$16,06	R$ 19.294,64	Sim
INOVAR SERVICOS DE ENGENHARIA E CONSULTORIA LTDA	41.155.098/0001-33	16/02/2026 - 16:00:07	N/C	N/C	1.201,4100	R$16,06	R$ 19.294,64	Sim
WH CONSTRUTORA LTDA	23.305.610/0001-07	18/02/2026 - 08:37:44	N/C	N/C	1.201,4100	R$15,74	R$ 18.910,19	Sim
CONSTRUTORA E SERVICOS W. B. M. LTDA	26.570.470/0001-84	19/02/2026 - 08:50:19	N/C	N/C	1.201,4100	R$16,05	R$ 19.282,63	Sim
ASLE CONSTRUTORA LTDA	20.511.890/0001-03	20/02/2026 - 09:22:18	N/C	N/C	1.201,4100	R$16,06	R$ 19.294,64	Não
MA CONSTRUTORA LTDA	54.197.980/0001-93	21/02/2026 - 14:58:44	N/C	N/C	1.201,4100	R$16,06	R$ 19.294,64	Sim
ENGETECH - ENGENHARIA, COMERCIO E SERVICOS LTDA	04.154.467/0001-47	22/02/2026 - 14:51:06	N/C	N/C	1.201,4100	R$16,06	R$ 19.294,64	Sim

PORTAL DE COMPRAS PÚBLICAS

A autenticidade do documento pode ser verificada no site https://validaarquivo.portaldecompraspublicas.com.br
Documento gerado eletronicamente no Portal de Compras Públicas em 24/03/2026 às 11:56:29.
Código verificador: 11F9232

E-DOCS - CÓPIA DO PROCESSO 2025-6X76D GERADO POR UDSON OLIVEIRA RAMOS DE AGUIAR EM 13/05/2026 07:51 DOCUMENTO 1 / 1 PÁGINA 5355 / 5723

2026-2NFBFC - E-DOCS - DOCUMENTO ORIGINAL 24/03/2026 18:10 PÁGINA 221 / 384

KLAO ENGENHARIA S/A	24.940.808/0001-17	23/02/2026 - 14:47:13	N/C	N/C	1.201,4100	R$16,06	R$ 19.294,64	Não
ADIGE ARQUITETURA E ENGENHARIA LTDA	01.469.689/0001-60	23/02/2026 - 17:45:41	N/C	N/C	1.201,4100	R$16,00	R$ 19.222,56	Não
PRIVATE CONSTRUTORA LTDA	10.616.350/0001-30	23/02/2026 - 18:12:11	N/C	N/C	1.201,4100	R$16,06	R$ 19.294,64	Não
HIMALAIA CONSTRUTORA LTDA	00.471.823/0001-03	24/02/2026 - 08:26:12	N/C	N/C	1.201,4100	R$16,06	R$ 19.294,64	Não

LOTE 0001 - ITEM 0267 - Textura acrilica, cor cinza escuro, aplicacao manual em parede externa, uma demao (Item 11.16 da PO) Textura acrilica, cor cinza escuro, aplicacao manual em parede externa, uma demao (Item 11.16 da PO)

Fornecedor	CNPJ/CPF	Data	Modelo	Marca/ Fabricante	Quantidade	Lance	Valor Total	LC 123/2006
ESTRUTURA COMERCIO E CONSTRUCOES LTDA	10.664.099/0001-80	10/02/2026 - 10:36:36	N/C	N/C	97,2700	R$16,06	R$ 1.562,16	Sim
INOVAR SERVICOS DE ENGENHARIA E CONSULTORIA LTDA	41.155.098/0001-33	16/02/2026 - 16:00:25	N/C	N/C	97,2700	R$16,06	R$ 1.562,16	Sim
WH CONSTRUTORA LTDA	23.305.610/0001-07	18/02/2026 - 08:38:10	N/C	N/C	97,2700	R$15,74	R$ 1.531,03	Sim
CONSTRUTORA E SERVICOS W. B. M. LTDA	26.570.470/0001-84	19/02/2026 - 08:50:22	N/C	N/C	97,2700	R$16,05	R$ 1.561,18	Sim
ASLE CONSTRUTORA LTDA	20.511.890/0001-03	20/02/2026 - 09:22:18	N/C	N/C	97,2700	R$16,06	R$ 1.562,16	Não
MA CONSTRUTORA LTDA	54.197.980/0001-93	21/02/2026 - 14:58:44	N/C	N/C	97,2700	R$16,06	R$ 1.562,16	Sim
ENGETECH - ENGENHARIA, COMERCIO E SERVICOS LTDA	04.154.467/0001-47	22/02/2026 - 14:51:06	N/C	N/C	97,2700	R$16,06	R$ 1.562,16	Sim
KLAO ENGENHARIA S/A	24.940.808/0001-17	23/02/2026 - 14:47:13	N/C	N/C	97,2700	R$16,06	R$ 1.562,16	Não
ADIGE ARQUITETURA E ENGENHARIA LTDA	01.469.689/0001-60	23/02/2026 - 17:45:41	N/C	N/C	97,2700	R$16,00	R$ 1.556,32	Não
PRIVATE CONSTRUTORA LTDA	10.616.350/0001-30	23/02/2026 - 18:12:11	N/C	N/C	97,2700	R$16,06	R$ 1.562,16	Não
HIMALAIA CONSTRUTORA LTDA	00.471.823/0001-03	24/02/2026 - 08:26:12	N/C	N/C	97,2700	R$16,06	R$ 1.562,16	Não

LOTE 0001 - ITEM 0268 - Pintura com tinta alquidica de fundo e acabamento (esmalte sintetico grafite) Pintura com tinta alquidica de fundo e acabamento (esmalte sintetico grafite) aplicada a rolo ou pincel sobre perfil metalico executado em fabrica (por demao). af_01/2020

Fornecedor	CNPJ/CPF	Data	Modelo	Marca/ Fabricante	Quantidade	Lance	Valor Total	LC 123/2006
ESTRUTURA COMERCIO E CONSTRUCOES LTDA	10.664.099/0001-80	10/02/2026 - 10:37:01	N/C	N/C	4.943,0800	R$17,86	R$ 88.283,41	Sim
INOVAR SERVICOS DE ENGENHARIA E CONSULTORIA LTDA	41.155.098/0001-33	16/02/2026 - 16:00:47	N/C	N/C	4.943,0800	R$17,86	R$ 88.283,41	Sim
WH CONSTRUTORA LTDA	23.305.610/0001-07	18/02/2026 - 08:39:10	N/C	N/C	4.943,0800	R$17,50	R$ 86.503,90	Sim
CONSTRUTORA E SERVICOS W. B. M. LTDA	26.570.470/0001-84	19/02/2026 - 08:50:24	N/C	N/C	4.943,0800	R$17,83	R$ 88.135,12	Sim
ASLE CONSTRUTORA LTDA	20.511.890/0001-03	20/02/2026 - 09:22:19	N/C	N/C	4.943,0800	R$17,86	R$ 88.283,41	Não
MA CONSTRUTORA LTDA	54.197.980/0001-93	21/02/2026 - 14:58:44	N/C	N/C	4.943,0800	R$17,86	R$ 88.283,41	Sim
ENGETECH - ENGENHARIA, COMERCIO E SERVICOS LTDA	04.154.467/0001-47	22/02/2026 - 14:51:06	N/C	N/C	4.943,0800	R$17,86	R$ 88.283,41	Sim
KLAO ENGENHARIA S/A	24.940.808/0001-17	23/02/2026 - 14:47:13	N/C	N/C	4.943,0800	R$17,86	R$ 88.283,41	Não
ADIGE ARQUITETURA E ENGENHARIA LTDA	01.469.689/0001-60	23/02/2026 - 17:45:41	N/C	N/C	4.943,0800	R$17,00	R$ 84.032,36	Não
PRIVATE CONSTRUTORA LTDA	10.616.350/0001-30	23/02/2026 - 18:12:11	N/C	N/C	4.943,0800	R$17,86	R$ 88.283,41	Não
HIMALAIA CONSTRUTORA LTDA	00.471.823/0001-03	24/02/2026 - 08:26:12	N/C	N/C	4.943,0800	R$17,86	R$ 88.283,41	Não

PORTAL DE COMPRAS PÚBLICAS

A autenticidade do documento pode ser verificada no site https://validaarquivo.portaldecompraspublicas.com.br
Documento gerado eletronicamente no Portal de Compras Públicas em 24/03/2026 às 11:56:29.
Código verificador: 11F9232

E-DOCS - CÓPIA DO PROCESSO 2025-6X76D GERADO POR UDSON OLIVEIRA RAMOS DE AGUIAR EM 13/05/2026 07:51 DOCUMENTO 1 / 1 PÁGINA 5356 / 5723

2026-2NFBFC - E-DOCS - DOCUMENTO ORIGINAL 24/03/2026 18:10 PÁGINA 222 / 384

LOTE 0001 - ITEM 0269 - PINTURA DE PISO COM TINTA EPOXI, APLICACAO MANUAL, 2 DEMAOS, INCLUSO PRIMER PINTURA DE PISO COM TINTA EPOXI, APLICACAO MANUAL, 2 DEMAOS, INCLUSO PRIMER EPOXI. AF_05/2021

Fornecedor	CNPJ/CPF	Data	Modelo	Marca/ Fabricante	Quantidade	Lance	Valor Total	LC 123/2006
ESTRUTURA COMERCIO E CONSTRUCOES LTDA	10.664.099/0001-80	10/02/2026 - 10:37:21	N/C	N/C	416,0000	R$80,23	R$ 33.375,68	Sim
INOVAR SERVICOS DE ENGENHARIA E CONSULTORIA LTDA	41.155.098/0001-33	16/02/2026 - 16:01:07	N/C	N/C	416,0000	R$80,23	R$ 33.375,68	Sim
WH CONSTRUTORA LTDA	23.305.610/0001-07	18/02/2026 - 08:39:58	N/C	N/C	416,0000	R$78,63	R$ 32.710,08	Sim
CONSTRUTORA E SERVICOS W. B. M. LTDA	26.570.470/0001-84	19/02/2026 - 08:50:27	N/C	N/C	416,0000	R$80,20	R$ 33.363,20	Sim
ASLE CONSTRUTORA LTDA	20.511.890/0001-03	20/02/2026 - 09:22:19	N/C	N/C	416,0000	R$80,23	R$ 33.375,68	Não
MA CONSTRUTORA LTDA	54.197.980/0001-93	21/02/2026 - 14:58:44	N/C	N/C	416,0000	R$80,23	R$ 33.375,68	Sim
ENGETECH - ENGENHARIA, COMERCIO E SERVICOS LTDA	04.154.467/0001-47	22/02/2026 - 14:51:06	N/C	N/C	416,0000	R$80,23	R$ 33.375,68	Sim
KLAO ENGENHARIA S/A	24.940.808/0001-17	23/02/2026 - 14:47:13	N/C	N/C	416,0000	R$80,23	R$ 33.375,68	Não
ADIGE ARQUITETURA E ENGENHARIA LTDA	01.469.689/0001-60	23/02/2026 - 17:45:41	N/C	N/C	416,0000	R$80,00	R$ 33.280,00	Não
PRIVATE CONSTRUTORA LTDA	10.616.350/0001-30	23/02/2026 - 18:12:11	N/C	N/C	416,0000	R$80,23	R$ 33.375,68	Não
HIMALAIA CONSTRUTORA LTDA	00.471.823/0001-03	24/02/2026 - 08:26:12	N/C	N/C	416,0000	R$80,23	R$ 33.375,68	Não

LOTE 0001 - ITEM 0270 - TUBO, PVC, SOLDAVEL, DN 25MM, INSTALADO EM RAMAL OU SUB-RAMAL DE AGUA - FORNECIMENTO E INSTALACAO. A TUBO, PVC, SOLDAVEL, DN 25MM, INSTALADO EM RAMAL OU SUB-RAMAL DE AGUA - FORNECIMENTO E INSTALACAO. AF_06/2022

Fornecedor	CNPJ/CPF	Data	Modelo	Marca/ Fabricante	Quantidade	Lance	Valor Total	LC 123/2006
ESTRUTURA COMERCIO E CONSTRUCOES LTDA	10.664.099/0001-80	10/02/2026 - 10:37:32	N/C	N/C	194,5000	R$27,33	R$ 5.315,68	Sim
INOVAR SERVICOS DE ENGENHARIA E CONSULTORIA LTDA	41.155.098/0001-33	16/02/2026 - 16:01:53	N/C	N/C	194,5000	R$27,33	R$ 5.315,68	Sim
WH CONSTRUTORA LTDA	23.305.610/0001-07	18/02/2026 - 08:40:36	N/C	N/C	194,5000	R$26,78	R$ 5.208,71	Sim
CONSTRUTORA E SERVICOS W. B. M. LTDA	26.570.470/0001-84	19/02/2026 - 08:50:30	N/C	N/C	194,5000	R$27,30	R$ 5.309,85	Sim
ASLE CONSTRUTORA LTDA	20.511.890/0001-03	20/02/2026 - 09:22:19	N/C	N/C	194,5000	R$27,33	R$ 5.315,68	Não
MA CONSTRUTORA LTDA	54.197.980/0001-93	21/02/2026 - 14:58:44	N/C	N/C	194,5000	R$27,33	R$ 5.315,68	Sim
ENGETECH - ENGENHARIA, COMERCIO E SERVICOS LTDA	04.154.467/0001-47	22/02/2026 - 14:51:06	N/C	N/C	194,5000	R$27,33	R$ 5.315,68	Sim
KLAO ENGENHARIA S/A	24.940.808/0001-17	23/02/2026 - 14:47:13	N/C	N/C	194,5000	R$27,33	R$ 5.315,68	Não
ADIGE ARQUITETURA E ENGENHARIA LTDA	01.469.689/0001-60	23/02/2026 - 17:45:41	N/C	N/C	194,5000	R$27,00	R$ 5.251,50	Não
PRIVATE CONSTRUTORA LTDA	10.616.350/0001-30	23/02/2026 - 18:12:11	N/C	N/C	194,5000	R$27,33	R$ 5.315,68	Não
HIMALAIA CONSTRUTORA LTDA	00.471.823/0001-03	24/02/2026 - 08:26:12	N/C	N/C	194,5000	R$27,33	R$ 5.315,68	Não

LOTE 0001 - ITEM 0271 - Tubo, pvc, soldavel, dn 32mm, instalado em ramal ou sub-ramal de agua - fornecimento e instalacao Tubo, pvc, soldavel, dn 32mm, instalado em ramal ou sub-ramal de agua - fornecimento e instalacao. af_06/2022

Fornecedor	CNPJ/CPF	Data	Modelo	Marca/ Fabricante	Quantidade	Lance	Valor Total	LC 123/2006
ESTRUTURA COMERCIO E CONSTRUCOES LTDA	10.664.099/0001-80	10/02/2026 - 10:37:47	N/C	N/C	105,9700	R$38,51	R$ 4.080,90	Sim

PORTAL DE COMPRAS PÚBLICAS

A autenticidade do documento pode ser verificada no site https://validaarquivo.portaldecompraspublicas.com.br
Documento gerado eletronicamente no Portal de Compras Públicas em 24/03/2026 às 11:56:29.
Código verificador: 11F9232

E-DOCS - CÓPIA DO PROCESSO 2025-6X76D GERADO POR UDSON OLIVEIRA RAMOS DE AGUIAR EM 13/05/2026 07:51 DOCUMENTO 1 / 1 PÁGINA 5357 / 5723

2026-2NFBFC - E-DOCS - DOCUMENTO ORIGINAL 24/03/2026 18:10 PÁGINA 223 / 384

INOVAR SERVICOS DE ENGENHARIA E CONSULTORIA LTDA	41.155.098/0001-33	16/02/2026 - 16:02:15	N/C	N/C	105,9700	R$38,51	R$ 4.080,90	Sim
WH CONSTRUTORA LTDA	23.305.610/0001-07	18/02/2026 - 08:41:01	N/C	N/C	105,9700	R$37,74	R$ 3.999,31	Sim
CONSTRUTORA E SERVICOS W. B. M. LTDA	26.570.470/0001-84	19/02/2026 - 08:50:34	N/C	N/C	105,9700	R$38,50	R$ 4.079,84	Sim
ASLE CONSTRUTORA LTDA	20.511.890/0001-03	20/02/2026 - 09:22:19	N/C	N/C	105,9700	R$38,51	R$ 4.080,90	Não
MA CONSTRUTORA LTDA	54.197.980/0001-93	21/02/2026 - 14:58:44	N/C	N/C	105,9700	R$38,51	R$ 4.080,90	Sim
ENGETECH - ENGENHARIA, COMERCIO E SERVICOS LTDA	04.154.467/0001-47	22/02/2026 - 14:51:07	N/C	N/C	105,9700	R$38,51	R$ 4.080,90	Sim
KLAO ENGENHARIA S/A	24.940.808/0001-17	23/02/2026 - 14:47:13	N/C	N/C	105,9700	R$38,51	R$ 4.080,90	Não
ADIGE ARQUITETURA E ENGENHARIA LTDA	01.469.689/0001-60	23/02/2026 - 17:45:41	N/C	N/C	105,9700	R$38,00	R$ 4.026,86	Não
PRIVATE CONSTRUTORA LTDA	10.616.350/0001-30	23/02/2026 - 18:12:11	N/C	N/C	105,9700	R$38,51	R$ 4.080,90	Não
HIMALAIA CONSTRUTORA LTDA	00.471.823/0001-03	24/02/2026 - 08:26:12	N/C	N/C	105,9700	R$38,51	R$ 4.080,90	Não

LOTE 0001 - ITEM 0272 - Tubo, pvc, soldavel, dn 50mm, instalado em ramal de distribuicao de agua - fornecimento e instalacao Tubo, pvc, soldavel, dn 50mm, instalado em ramal de distribuicao de agua - fornecimento e instalacao. af_06/2022

Fornecedor	CNPJ/CPF	Data	Modelo	Marca/ Fabricante	Quantidade	Lance	Valor Total	LC 123/2006
ESTRUTURA COMERCIO E CONSTRUCOES LTDA	10.664.099/0001-80	10/02/2026 - 10:38:05	N/C	N/C	148,8000	R$37,66	R$ 5.603,81	Sim
INOVAR SERVICOS DE ENGENHARIA E CONSULTORIA LTDA	41.155.098/0001-33	16/02/2026 - 16:02:39	N/C	N/C	148,8000	R$37,66	R$ 5.603,81	Sim
WH CONSTRUTORA LTDA	23.305.610/0001-07	18/02/2026 - 08:41:38	N/C	N/C	148,8000	R$36,91	R$ 5.492,21	Sim
CONSTRUTORA E SERVICOS W. B. M. LTDA	26.570.470/0001-84	19/02/2026 - 08:50:37	N/C	N/C	148,8000	R$37,63	R$ 5.599,34	Sim
ASLE CONSTRUTORA LTDA	20.511.890/0001-03	20/02/2026 - 09:22:19	N/C	N/C	148,8000	R$37,66	R$ 5.603,81	Não
MA CONSTRUTORA LTDA	54.197.980/0001-93	21/02/2026 - 14:58:44	N/C	N/C	148,8000	R$37,66	R$ 5.603,81	Sim
ENGETECH - ENGENHARIA, COMERCIO E SERVICOS LTDA	04.154.467/0001-47	22/02/2026 - 14:51:07	N/C	N/C	148,8000	R$37,66	R$ 5.603,81	Sim
KLAO ENGENHARIA S/A	24.940.808/0001-17	23/02/2026 - 14:47:13	N/C	N/C	148,8000	R$37,66	R$ 5.603,81	Não
ADIGE ARQUITETURA E ENGENHARIA LTDA	01.469.689/0001-60	23/02/2026 - 17:45:41	N/C	N/C	148,8000	R$37,00	R$ 5.505,60	Não
PRIVATE CONSTRUTORA LTDA	10.616.350/0001-30	23/02/2026 - 18:12:11	N/C	N/C	148,8000	R$37,66	R$ 5.603,81	Não
HIMALAIA CONSTRUTORA LTDA	00.471.823/0001-03	24/02/2026 - 08:26:12	N/C	N/C	148,8000	R$37,66	R$ 5.603,81	Não

LOTE 0001 - ITEM 0273 - Tubo, pvc, soldavel, dn 60mm, instalado em prumada de agua - fornecimento e instalacao Tubo, pvc, soldavel, dn 60mm, instalado em prumada de agua - fornecimento e instalacao. af_06/2022

Fornecedor	CNPJ/CPF	Data	Modelo	Marca/ Fabricante	Quantidade	Lance	Valor Total	LC 123/2006
ESTRUTURA COMERCIO E CONSTRUCOES LTDA	10.664.099/0001-80	10/02/2026 - 10:38:27	N/C	N/C	132,1600	R$39,84	R$ 5.265,25	Sim
INOVAR SERVICOS DE ENGENHARIA E CONSULTORIA LTDA	41.155.098/0001-33	16/02/2026 - 16:03:01	N/C	N/C	132,1600	R$39,84	R$ 5.265,25	Sim
WH CONSTRUTORA LTDA	23.305.610/0001-07	18/02/2026 - 08:42:02	N/C	N/C	132,1600	R$39,04	R$ 5.159,53	Sim
CONSTRUTORA E SERVICOS W. B. M. LTDA	26.570.470/0001-84	19/02/2026 - 08:51:17	N/C	N/C	132,1600	R$39,82	R$ 5.262,61	Sim
ASLE CONSTRUTORA LTDA	20.511.890/0001-03	20/02/2026 - 09:22:19	N/C	N/C	132,1600	R$39,84	R$ 5.265,25	Não
MA CONSTRUTORA LTDA	54.197.980/0001-93	21/02/2026 - 14:58:44	N/C	N/C	132,1600	R$39,84	R$ 5.265,25	Sim

PORTAL DE COMPRAS PÚBLICAS

A autenticidade do documento pode ser verificada no site https://validaarquivo.portaldecompraspublicas.com.br
Documento gerado eletronicamente no Portal de Compras Públicas em 24/03/2026 às 11:56:29.
Código verificador: 11F9232

E-DOCS - CÓPIA DO PROCESSO 2025-6X76D GERADO POR UDSON OLIVEIRA RAMOS DE AGUIAR EM 13/05/2026 07:51 DOCUMENTO 1 / 1 PÁGINA 5358 / 5723

2026-2NFBFC - E-DOCS - DOCUMENTO ORIGINAL 24/03/2026 18:10 PÁGINA 224 / 384

ENGETECH - ENGENHARIA, COMERCIO E SERVICOS LTDA	04.154.467/0001-47	22/02/2026 - 14:51:07	N/C	N/C	132,1600	R$39,84	R$ 5.265,25	Sim
KLAO ENGENHARIA S/A	24.940.808/0001-17	23/02/2026 - 14:47:13	N/C	N/C	132,1600	R$39,84	R$ 5.265,25	Não
ADIGE ARQUITETURA E ENGENHARIA LTDA	01.469.689/0001-60	23/02/2026 - 17:45:41	N/C	N/C	132,1600	R$39,00	R$ 5.154,24	Não
PRIVATE CONSTRUTORA LTDA	10.616.350/0001-30	23/02/2026 - 18:12:11	N/C	N/C	132,1600	R$39,84	R$ 5.265,25	Não
HIMALAIA CONSTRUTORA LTDA	00.471.823/0001-03	24/02/2026 - 08:26:13	N/C	N/C	132,1600	R$39,84	R$ 5.265,25	Não

LOTE 0001 - ITEM 0274 - Tubo, pvc, soldavel, dn 75mm, instalado em prumada de agua - fornecimento e instalacao Tubo, pvc, soldavel, dn 75mm, instalado em prumada de agua - fornecimento e instalacao. af_06/2022

Fornecedor	CNPJ/CPF	Data	Modelo	Marca/ Fabricante	Quantidade	Lance	Valor Total	LC 123/2006
ESTRUTURA COMERCIO E CONSTRUCOES LTDA	10.664.099/0001-80	10/02/2026 - 10:39:26	N/C	N/C	44,7400	R$65,06	R$ 2.910,78	Sim
INOVAR SERVICOS DE ENGENHARIA E CONSULTORIA LTDA	41.155.098/0001-33	16/02/2026 - 16:03:58	N/C	N/C	44,7400	R$65,06	R$ 2.910,78	Sim
WH CONSTRUTORA LTDA	23.305.610/0001-07	18/02/2026 - 08:42:32	N/C	N/C	44,7400	R$63,75	R$ 2.852,18	Sim
CONSTRUTORA E SERVICOS W. B. M. LTDA	26.570.470/0001-84	19/02/2026 - 08:51:25	N/C	N/C	44,7400	R$65,05	R$ 2.910,34	Sim
ASLE CONSTRUTORA LTDA	20.511.890/0001-03	20/02/2026 - 09:22:19	N/C	N/C	44,7400	R$65,06	R$ 2.910,78	Não
MA CONSTRUTORA LTDA	54.197.980/0001-93	21/02/2026 - 14:58:44	N/C	N/C	44,7400	R$65,06	R$ 2.910,78	Sim
ENGETECH - ENGENHARIA, COMERCIO E SERVICOS LTDA	04.154.467/0001-47	22/02/2026 - 14:51:07	N/C	N/C	44,7400	R$65,06	R$ 2.910,78	Sim
KLAO ENGENHARIA S/A	24.940.808/0001-17	23/02/2026 - 14:47:13	N/C	N/C	44,7400	R$65,06	R$ 2.910,78	Não
ADIGE ARQUITETURA E ENGENHARIA LTDA	01.469.689/0001-60	23/02/2026 - 17:45:41	N/C	N/C	44,7400	R$65,00	R$ 2.908,10	Não
PRIVATE CONSTRUTORA LTDA	10.616.350/0001-30	23/02/2026 - 18:12:11	N/C	N/C	44,7400	R$65,06	R$ 2.910,78	Não
HIMALAIA CONSTRUTORA LTDA	00.471.823/0001-03	24/02/2026 - 08:26:13	N/C	N/C	44,7400	R$65,06	R$ 2.910,78	Não

LOTE 0001 - ITEM 0275 - Tubo, pvc, soldavel, dn 85mm, instalado em prumada de agua - fornecimento e instalacao Tubo, pvc, soldavel, dn 85mm, instalado em prumada de agua - fornecimento e instalacao. af_06/2022

Fornecedor	CNPJ/CPF	Data	Modelo	Marca/ Fabricante	Quantidade	Lance	Valor Total	LC 123/2006
ESTRUTURA COMERCIO E CONSTRUCOES LTDA	10.664.099/0001-80	10/02/2026 - 10:39:54	N/C	N/C	25,6300	R$89,79	R$ 2.301,32	Sim
INOVAR SERVICOS DE ENGENHARIA E CONSULTORIA LTDA	41.155.098/0001-33	18/02/2026 - 08:01:33	N/C	N/C	25,6300	R$89,79	R$ 2.301,32	Sim
WH CONSTRUTORA LTDA	23.305.610/0001-07	18/02/2026 - 08:42:58	N/C	N/C	25,6300	R$87,99	R$ 2.255,18	Sim
CONSTRUTORA E SERVICOS W. B. M. LTDA	26.570.470/0001-84	19/02/2026 - 08:51:27	N/C	N/C	25,6300	R$89,76	R$ 2.300,55	Sim
ASLE CONSTRUTORA LTDA	20.511.890/0001-03	20/02/2026 - 09:22:19	N/C	N/C	25,6300	R$89,79	R$ 2.301,32	Não
MA CONSTRUTORA LTDA	54.197.980/0001-93	21/02/2026 - 14:58:44	N/C	N/C	25,6300	R$89,79	R$ 2.301,32	Sim
ENGETECH - ENGENHARIA, COMERCIO E SERVICOS LTDA	04.154.467/0001-47	22/02/2026 - 14:51:07	N/C	N/C	25,6300	R$89,79	R$ 2.301,32	Sim
KLAO ENGENHARIA S/A	24.940.808/0001-17	23/02/2026 - 14:47:13	N/C	N/C	25,6300	R$89,79	R$ 2.301,32	Não
ADIGE ARQUITETURA E ENGENHARIA LTDA	01.469.689/0001-60	23/02/2026 - 17:45:41	N/C	N/C	25,6300	R$89,00	R$ 2.281,07	Não
PRIVATE CONSTRUTORA LTDA	10.616.350/0001-30	23/02/2026 - 18:12:11	N/C	N/C	25,6300	R$89,79	R$ 2.301,32	Não
HIMALAIA CONSTRUTORA LTDA	00.471.823/0001-03	24/02/2026 - 08:26:13	N/C	N/C	25,6300	R$89,79	R$ 2.301,32	Não

PORTAL DE COMPRAS PÚBLICAS

A autenticidade do documento pode ser verificada no site https://validaarquivo.portaldecompraspublicas.com.br
Documento gerado eletronicamente no Portal de Compras Públicas em 24/03/2026 às 11:56:29.
Código verificador: 11F9232

E-DOCS - CÓPIA DO PROCESSO 2025-6X76D GERADO POR UDSON OLIVEIRA RAMOS DE AGUIAR EM 13/05/2026 07:51 DOCUMENTO 1 / 1 PÁGINA 5359 / 5723

2026-2NFBFC - E-DOCS - DOCUMENTO ORIGINAL 24/03/2026 18:10 PÁGINA 225 / 384

LOTE 0001 - ITEM 0276 - Adaptador curto com bolsa e rosca para registro, pvc, soldavel, dn 25mm x 3/4 Adaptador curto com bolsa e rosca para registro, pvc, soldavel, dn 25mm x 3/4 , instalado em ramal de distribuicao de agua - fornecimento e instalacao. af_06/2022

Fornecedor	CNPJ/CPF	Data	Modelo	Marca/ Fabricante	Quantidade	Lance	Valor Total	LC 123/2006
ESTRUTURA COMERCIO E CONSTRUCOES LTDA	10.664.099/0001-80	10/02/2026 - 10:43:32	N/C	N/C	1,0000	R$7,11	R$ 7,11	Sim
INOVAR SERVICOS DE ENGENHARIA E CONSULTORIA LTDA	41.155.098/0001-33	18/02/2026 - 08:01:59	N/C	N/C	1,0000	R$7,11	R$ 7,11	Sim
WH CONSTRUTORA LTDA	23.305.610/0001-07	18/02/2026 - 08:43:30	N/C	N/C	1,0000	R$6,97	R$ 6,97	Sim
CONSTRUTORA E SERVICOS W. B. M. LTDA	26.570.470/0001-84	19/02/2026 - 08:51:30	N/C	N/C	1,0000	R$7,10	R$ 7,10	Sim
ASLE CONSTRUTORA LTDA	20.511.890/0001-03	20/02/2026 - 09:22:19	N/C	N/C	1,0000	R$7,11	R$ 7,11	Não
MA CONSTRUTORA LTDA	54.197.980/0001-93	21/02/2026 - 14:58:44	N/C	N/C	1,0000	R$7,11	R$ 7,11	Sim
ENGETECH - ENGENHARIA, COMERCIO E SERVICOS LTDA	04.154.467/0001-47	22/02/2026 - 14:51:07	N/C	N/C	1,0000	R$7,11	R$ 7,11	Sim
KLAO ENGENHARIA S/A	24.940.808/0001-17	23/02/2026 - 14:47:13	N/C	N/C	1,0000	R$7,11	R$ 7,11	Não
ADIGE ARQUITETURA E ENGENHARIA LTDA	01.469.689/0001-60	23/02/2026 - 17:45:41	N/C	N/C	1,0000	R$7,00	R$ 7,00	Não
PRIVATE CONSTRUTORA LTDA	10.616.350/0001-30	23/02/2026 - 18:12:11	N/C	N/C	1,0000	R$7,11	R$ 7,11	Não
HIMALAIA CONSTRUTORA LTDA	00.471.823/0001-03	24/02/2026 - 08:26:13	N/C	N/C	1,0000	R$7,11	R$ 7,11	Não

LOTE 0001 - ITEM 0277 - Adaptador curto com bolsa e rosca para registro, pvc, soldavel, dn 32mm x 1 Adaptador curto com bolsa e rosca para registro, pvc, soldavel, dn 32mm x 1 , instalado em prumada de agua - fornecimento e instalacao. af_06/2022

Fornecedor	CNPJ/CPF	Data	Modelo	Marca/ Fabricante	Quantidade	Lance	Valor Total	LC 123/2006
ESTRUTURA COMERCIO E CONSTRUCOES LTDA	10.664.099/0001-80	10/02/2026 - 10:44:00	N/C	N/C	1,0000	R$6,99	R$ 6,99	Sim
INOVAR SERVICOS DE ENGENHARIA E CONSULTORIA LTDA	41.155.098/0001-33	18/02/2026 - 08:03:48	N/C	N/C	1,0000	R$6,99	R$ 6,99	Sim
WH CONSTRUTORA LTDA	23.305.610/0001-07	18/02/2026 - 08:43:53	N/C	N/C	1,0000	R$6,85	R$ 6,85	Sim
CONSTRUTORA E SERVICOS W. B. M. LTDA	26.570.470/0001-84	19/02/2026 - 08:51:31	N/C	N/C	1,0000	R$6,99	R$ 6,99	Sim
ASLE CONSTRUTORA LTDA	20.511.890/0001-03	20/02/2026 - 09:22:19	N/C	N/C	1,0000	R$6,99	R$ 6,99	Não
MA CONSTRUTORA LTDA	54.197.980/0001-93	21/02/2026 - 14:58:44	N/C	N/C	1,0000	R$6,99	R$ 6,99	Sim
ENGETECH - ENGENHARIA, COMERCIO E SERVICOS LTDA	04.154.467/0001-47	22/02/2026 - 14:51:07	N/C	N/C	1,0000	R$6,99	R$ 6,99	Sim
KLAO ENGENHARIA S/A	24.940.808/0001-17	23/02/2026 - 14:47:13	N/C	N/C	1,0000	R$6,99	R$ 6,99	Não
ADIGE ARQUITETURA E ENGENHARIA LTDA	01.469.689/0001-60	23/02/2026 - 17:45:41	N/C	N/C	1,0000	R$6,00	R$ 6,00	Não
PRIVATE CONSTRUTORA LTDA	10.616.350/0001-30	23/02/2026 - 18:12:11	N/C	N/C	1,0000	R$6,99	R$ 6,99	Não
HIMALAIA CONSTRUTORA LTDA	00.471.823/0001-03	24/02/2026 - 08:26:13	N/C	N/C	1,0000	R$6,99	R$ 6,99	Não

LOTE 0001 - ITEM 0278 - Adaptador com flanges livres, pvc, soldavel, dn 75 mm x 2 1/2 Adaptador com flanges livres, pvc, soldavel, dn 75 mm x 2 1/2 , instalado em reservacao de agua de edificacao que possua reservatorio de fibra/fibrocimento fornecimento e instalacao. af_06/2016

Fornecedor	CNPJ/CPF	Data	Modelo	Marca/ Fabricante	Quantidade	Lance	Valor Total	LC 123/2006
ESTRUTURA COMERCIO E CONSTRUCOES LTDA	10.664.099/0001-80	10/02/2026 - 10:44:24	N/C	N/C	1,0000	R$328,66	R$ 328,66	Sim

PORTAL DE COMPRAS PÚBLICAS

A autenticidade do documento pode ser verificada no site https://validaarquivo.portaldecompraspublicas.com.br
Documento gerado eletronicamente no Portal de Compras Públicas em 24/03/2026 às 11:56:29.
Código verificador: 11F9232

E-DOCS - CÓPIA DO PROCESSO 2025-6X76D GERADO POR UDSON OLIVEIRA RAMOS DE AGUIAR EM 13/05/2026 07:51 DOCUMENTO 1 / 1 PÁGINA 5360 / 5723

2026-2NFBFC - E-DOCS - DOCUMENTO ORIGINAL 24/03/2026 18:10 PÁGINA 226 / 384

INOVAR SERVICOS DE ENGENHARIA E CONSULTORIA LTDA	41.155.098/0001-33	18/02/2026 - 08:04:17	N/C	N/C	1,0000	R$328,66	R$ 328,66	Sim
WH CONSTRUTORA LTDA	23.305.610/0001-07	18/02/2026 - 08:44:21	N/C	N/C	1,0000	R$322,09	R$ 322,09	Sim
CONSTRUTORA E SERVICOS W. B. M. LTDA	26.570.470/0001-84	19/02/2026 - 08:51:33	N/C	N/C	1,0000	R$328,65	R$ 328,65	Sim
ASLE CONSTRUTORA LTDA	20.511.890/0001-03	20/02/2026 - 09:22:19	N/C	N/C	1,0000	R$328,66	R$ 328,66	Não
MA CONSTRUTORA LTDA	54.197.980/0001-93	21/02/2026 - 14:58:45	N/C	N/C	1,0000	R$328,66	R$ 328,66	Sim
ENGETECH - ENGENHARIA, COMERCIO E SERVICOS LTDA	04.154.467/0001-47	22/02/2026 - 14:51:07	N/C	N/C	1,0000	R$328,66	R$ 328,66	Sim
KLAO ENGENHARIA S/A	24.940.808/0001-17	23/02/2026 - 14:47:14	N/C	N/C	1,0000	R$328,66	R$ 328,66	Não
ADIGE ARQUITETURA E ENGENHARIA LTDA	01.469.689/0001-60	23/02/2026 - 17:45:41	N/C	N/C	1,0000	R$328,00	R$ 328,00	Não
PRIVATE CONSTRUTORA LTDA	10.616.350/0001-30	23/02/2026 - 18:12:11	N/C	N/C	1,0000	R$328,66	R$ 328,66	Não
HIMALAIA CONSTRUTORA LTDA	00.471.823/0001-03	24/02/2026 - 08:26:13	N/C	N/C	1,0000	R$328,66	R$ 328,66	Não

LOTE 0001 - ITEM 0279 - Adaptador curto com bolsa e rosca para registro, pvc, soldavel, dn 25 mm x 3/4 Adaptador curto com bolsa e rosca para registro, pvc, soldavel, dn 25 mm x 3/4 , instalado em reservacao de agua de edificacao que possua reservatorio de fibra/fibrocimento fornecimento e instalacao. af_06/2016

Fornecedor	CNPJ/CPF	Data	Modelo	Marca/ Fabricante	Quantidade	Lance	Valor Total	LC 123/2006
ESTRUTURA COMERCIO E CONSTRUCOES LTDA	10.664.099/0001-80	10/02/2026 - 10:44:54	N/C	N/C	58,0000	R$7,69	R$ 446,02	Sim
INOVAR SERVICOS DE ENGENHARIA E CONSULTORIA LTDA	41.155.098/0001-33	18/02/2026 - 08:05:14	N/C	N/C	58,0000	R$7,69	R$ 446,02	Sim
WH CONSTRUTORA LTDA	23.305.610/0001-07	18/02/2026 - 08:44:47	N/C	N/C	58,0000	R$7,54	R$ 437,32	Sim
CONSTRUTORA E SERVICOS W. B. M. LTDA	26.570.470/0001-84	19/02/2026 - 08:51:35	N/C	N/C	58,0000	R$7,66	R$ 444,28	Sim
ASLE CONSTRUTORA LTDA	20.511.890/0001-03	20/02/2026 - 09:22:19	N/C	N/C	58,0000	R$7,69	R$ 446,02	Não
MA CONSTRUTORA LTDA	54.197.980/0001-93	21/02/2026 - 14:58:45	N/C	N/C	58,0000	R$7,69	R$ 446,02	Sim
ENGETECH - ENGENHARIA, COMERCIO E SERVICOS LTDA	04.154.467/0001-47	22/02/2026 - 14:51:07	N/C	N/C	58,0000	R$7,69	R$ 446,02	Sim
KLAO ENGENHARIA S/A	24.940.808/0001-17	23/02/2026 - 14:47:14	N/C	N/C	58,0000	R$7,69	R$ 446,02	Não
ADIGE ARQUITETURA E ENGENHARIA LTDA	01.469.689/0001-60	23/02/2026 - 17:45:41	N/C	N/C	58,0000	R$7,00	R$ 406,00	Não
PRIVATE CONSTRUTORA LTDA	10.616.350/0001-30	23/02/2026 - 18:12:11	N/C	N/C	58,0000	R$7,69	R$ 446,02	Não
HIMALAIA CONSTRUTORA LTDA	00.471.823/0001-03	24/02/2026 - 08:26:13	N/C	N/C	58,0000	R$7,69	R$ 446,02	Não

LOTE 0001 - ITEM 0280 - Adaptador curto com bolsa e rosca para registro, pvc, soldavel, dn 32mm x 1 (Item 12.11 da PO) Adaptador curto com bolsa e rosca para registro, pvc, soldavel, dn 32mm x 1 , instalado em prumada de agua - fornecimento e instalacao. af_06/2022 (Item 12.11 da PO)

Fornecedor	CNPJ/CPF	Data	Modelo	Marca/ Fabricante	Quantidade	Lance	Valor Total	LC 123/2006
ESTRUTURA COMERCIO E CONSTRUCOES LTDA	10.664.099/0001-80	10/02/2026 - 10:45:19	N/C	N/C	14,0000	R$6,99	R$ 97,86	Sim
INOVAR SERVICOS DE ENGENHARIA E CONSULTORIA LTDA	41.155.098/0001-33	18/02/2026 - 08:06:26	N/C	N/C	14,0000	R$6,99	R$ 97,86	Sim
WH CONSTRUTORA LTDA	23.305.610/0001-07	18/02/2026 - 08:45:09	N/C	N/C	14,0000	R$6,85	R$ 95,90	Sim
CONSTRUTORA E SERVICOS W. B. M. LTDA	26.570.470/0001-84	19/02/2026 - 08:51:36	N/C	N/C	14,0000	R$6,96	R$ 97,44	Sim
ASLE CONSTRUTORA LTDA	20.511.890/0001-03	20/02/2026 - 09:22:19	N/C	N/C	14,0000	R$6,99	R$ 97,86	Não

PORTAL DE COMPRAS PÚBLICAS

A autenticidade do documento pode ser verificada no site https://validaarquivo.portaldecompraspublicas.com.br
Documento gerado eletronicamente no Portal de Compras Públicas em 24/03/2026 às 11:56:29.
Código verificador: 11F9232

E-DOCS - CÓPIA DO PROCESSO 2025-6X76D GERADO POR UDSON OLIVEIRA RAMOS DE AGUIAR EM 13/05/2026 07:51 DOCUMENTO 1 / 1 PÁGINA 5361 / 5723

2026-2NFBFC - E-DOCS - DOCUMENTO ORIGINAL 24/03/2026 18:10 PÁGINA 227 / 384

MA CONSTRUTORA LTDA	54.197.980/0001-93	21/02/2026 - 14:58:45	N/C	N/C	14,0000	R$6,99	R$ 97,86	Sim
ENGETECH - ENGENHARIA, COMERCIO E SERVICOS LTDA	04.154.467/0001-47	22/02/2026 - 14:51:07	N/C	N/C	14,0000	R$6,99	R$ 97,86	Sim
KLAO ENGENHARIA S/A	24.940.808/0001-17	23/02/2026 - 14:47:14	N/C	N/C	14,0000	R$6,99	R$ 97,86	Não
ADIGE ARQUITETURA E ENGENHARIA LTDA	01.469.689/0001-60	23/02/2026 - 17:45:41	N/C	N/C	14,0000	R$6,00	R$ 84,00	Não
PRIVATE CONSTRUTORA LTDA	10.616.350/0001-30	23/02/2026 - 18:12:12	N/C	N/C	14,0000	R$6,99	R$ 97,86	Não
HIMALAIA CONSTRUTORA LTDA	00.471.823/0001-03	24/02/2026 - 08:26:13	N/C	N/C	14,0000	R$6,99	R$ 97,86	Não

LOTE 0001 - ITEM 0281 - Adaptador curto com bolsa e rosca para registro, pvc, soldavel, dn 50mm x 1.1/2 Adaptador curto com bolsa e rosca para registro, pvc, soldavel, dn 50mm x 1.1/2, instalado em ramal de distribuicao de agua - fornecimento e instalacao. af_06/2022

Fornecedor	CNPJ/CPF	Data	Modelo	Marca/ Fabricante	Quantidade	Lance	Valor Total	LC 123/2006
ESTRUTURA COMERCIO E CONSTRUCOES LTDA	10.664.099/0001-80	10/02/2026 - 10:45:38	N/C	N/C	38,0000	R$16,68	R$ 633,84	Sim
INOVAR SERVICOS DE ENGENHARIA E CONSULTORIA LTDA	41.155.098/0001-33	18/02/2026 - 08:11:21	N/C	N/C	38,0000	R$16,68	R$ 633,84	Sim
WH CONSTRUTORA LTDA	23.305.610/0001-07	18/02/2026 - 08:45:37	N/C	N/C	38,0000	R$16,35	R$ 621,30	Sim
CONSTRUTORA E SERVICOS W. B. M. LTDA	26.570.470/0001-84	19/02/2026 - 08:51:39	N/C	N/C	38,0000	R$16,65	R$ 632,70	Sim
ASLE CONSTRUTORA LTDA	20.511.890/0001-03	20/02/2026 - 09:22:19	N/C	N/C	38,0000	R$16,68	R$ 633,84	Não
MA CONSTRUTORA LTDA	54.197.980/0001-93	21/02/2026 - 14:58:45	N/C	N/C	38,0000	R$16,68	R$ 633,84	Sim
ENGETECH - ENGENHARIA, COMERCIO E SERVICOS LTDA	04.154.467/0001-47	22/02/2026 - 14:51:07	N/C	N/C	38,0000	R$16,68	R$ 633,84	Sim
KLAO ENGENHARIA S/A	24.940.808/0001-17	23/02/2026 - 14:47:14	N/C	N/C	38,0000	R$16,68	R$ 633,84	Não
ADIGE ARQUITETURA E ENGENHARIA LTDA	01.469.689/0001-60	23/02/2026 - 17:45:41	N/C	N/C	38,0000	R$16,00	R$ 608,00	Não
PRIVATE CONSTRUTORA LTDA	10.616.350/0001-30	23/02/2026 - 18:12:12	N/C	N/C	38,0000	R$16,68	R$ 633,84	Não
HIMALAIA CONSTRUTORA LTDA	00.471.823/0001-03	24/02/2026 - 08:26:13	N/C	N/C	38,0000	R$16,68	R$ 633,84	Não

LOTE 0001 - ITEM 0282 - Adaptador curto com bolsa e rosca para registro, pvc, soldavel, dn 60mm x 2 Adaptador curto com bolsa e rosca para registro, pvc, soldavel, dn 60mm x 2 , instalado em prumada de agua - fornecimento e instalacao. af_06/2022

Fornecedor	CNPJ/CPF	Data	Modelo	Marca/ Fabricante	Quantidade	Lance	Valor Total	LC 123/2006
ESTRUTURA COMERCIO E CONSTRUCOES LTDA	10.664.099/0001-80	10/02/2026 - 10:45:55	N/C	N/C	10,0000	R$24,91	R$ 249,10	Sim
INOVAR SERVICOS DE ENGENHARIA E CONSULTORIA LTDA	41.155.098/0001-33	18/02/2026 - 08:12:29	N/C	N/C	10,0000	R$24,91	R$ 249,10	Sim
WH CONSTRUTORA LTDA	23.305.610/0001-07	18/02/2026 - 08:45:59	N/C	N/C	10,0000	R$24,41	R$ 244,10	Sim
CONSTRUTORA E SERVICOS W. B. M. LTDA	26.570.470/0001-84	19/02/2026 - 08:51:41	N/C	N/C	10,0000	R$24,90	R$ 249,00	Sim
ASLE CONSTRUTORA LTDA	20.511.890/0001-03	20/02/2026 - 09:22:19	N/C	N/C	10,0000	R$24,91	R$ 249,10	Não
MA CONSTRUTORA LTDA	54.197.980/0001-93	21/02/2026 - 14:58:45	N/C	N/C	10,0000	R$24,91	R$ 249,10	Sim
ENGETECH - ENGENHARIA, COMERCIO E SERVICOS LTDA	04.154.467/0001-47	22/02/2026 - 14:51:07	N/C	N/C	10,0000	R$24,91	R$ 249,10	Sim
KLAO ENGENHARIA S/A	24.940.808/0001-17	23/02/2026 - 14:47:14	N/C	N/C	10,0000	R$24,91	R$ 249,10	Não
ADIGE ARQUITETURA E ENGENHARIA LTDA	01.469.689/0001-60	23/02/2026 - 17:45:42	N/C	N/C	10,0000	R$24,00	R$ 240,00	Não

PORTAL DE COMPRAS PÚBLICAS

A autenticidade do documento pode ser verificada no site https://validaarquivo.portaldecompraspublicas.com.br
Documento gerado eletronicamente no Portal de Compras Públicas em 24/03/2026 às 11:56:29.
Código verificador: 11F9232

E-DOCS - CÓPIA DO PROCESSO 2025-6X76D GERADO POR UDSON OLIVEIRA RAMOS DE AGUIAR EM 13/05/2026 07:51 DOCUMENTO 1 / 1 PÁGINA 5362 / 5723

2026-2NFBFC - E-DOCS - DOCUMENTO ORIGINAL 24/03/2026 18:10 PÁGINA 228 / 384

PRIVATE CONSTRUTORA LTDA	10.616.350/0001-30	23/02/2026 - 18:12:12	N/C	N/C	10,0000	R$24,91	R$ 249,10	Não
HIMALAIA CONSTRUTORA LTDA	00.471.823/0001-03	24/02/2026 - 08:26:13	N/C	N/C	10,0000	R$24,91	R$ 249,10	Não

LOTE 0001 - ITEM 0283 - BUCHA DE REDUCAO, CURTA, PVC, SOLDAVEL, DN 32 X 25 MM, INSTALADO EM RAMAL DE DISTRIBUICAO DE AGUA BUCHA DE REDUCAO, CURTA, PVC, SOLDAVEL, DN 32 X 25 MM, INSTALADO EM RAMAL DE DISTRIBUICAO DE AGUA - FORNECIMENTO E INSTALACAO. AF_06/2022

Fornecedor	CNPJ/CPF	Data	Modelo	Marca/ Fabricante	Quantidade	Lance	Valor Total	LC 123/2006
ESTRUTURA COMERCIO E CONSTRUCOES LTDA	10.664.099/0001-80	10/02/2026 - 10:47:22	N/C	N/C	3,0000	R$8,48	R$ 25,44	Sim
INOVAR SERVICOS DE ENGENHARIA E CONSULTORIA LTDA	41.155.098/0001-33	18/02/2026 - 08:14:03	N/C	N/C	3,0000	R$8,48	R$ 25,44	Sim
WH CONSTRUTORA LTDA	23.305.610/0001-07	18/02/2026 - 08:46:15	N/C	N/C	3,0000	R$8,48	R$ 25,44	Sim
CONSTRUTORA E SERVICOS W. B. M. LTDA	26.570.470/0001-84	19/02/2026 - 08:51:42	N/C	N/C	3,0000	R$8,45	R$ 25,35	Sim
ASLE CONSTRUTORA LTDA	20.511.890/0001-03	20/02/2026 - 09:22:19	N/C	N/C	3,0000	R$8,48	R$ 25,44	Não
MA CONSTRUTORA LTDA	54.197.980/0001-93	21/02/2026 - 14:58:45	N/C	N/C	3,0000	R$8,48	R$ 25,44	Sim
ENGETECH - ENGENHARIA, COMERCIO E SERVICOS LTDA	04.154.467/0001-47	22/02/2026 - 14:51:07	N/C	N/C	3,0000	R$8,48	R$ 25,44	Sim
KLAO ENGENHARIA S/A	24.940.808/0001-17	23/02/2026 - 14:47:14	N/C	N/C	3,0000	R$8,48	R$ 25,44	Não
ADIGE ARQUITETURA E ENGENHARIA LTDA	01.469.689/0001-60	23/02/2026 - 17:45:42	N/C	N/C	3,0000	R$8,00	R$ 24,00	Não
PRIVATE CONSTRUTORA LTDA	10.616.350/0001-30	23/02/2026 - 18:12:12	N/C	N/C	3,0000	R$8,48	R$ 25,44	Não
HIMALAIA CONSTRUTORA LTDA	00.471.823/0001-03	24/02/2026 - 08:26:13	N/C	N/C	3,0000	R$8,48	R$ 25,44	Não

LOTE 0001 - ITEM 0284 - Bucha de reducao, curta, pvc, soldavel, dn 60 x 50 mm, instalado em prumada de agua Bucha de reducao, curta, pvc, soldavel, dn 60 x 50 mm, instalado em prumada de agua - fornecimento e instalacao. af_06/2022

Fornecedor	CNPJ/CPF	Data	Modelo	Marca/ Fabricante	Quantidade	Lance	Valor Total	LC 123/2006
ESTRUTURA COMERCIO E CONSTRUCOES LTDA	10.664.099/0001-80	10/02/2026 - 10:47:33	N/C	N/C	7,0000	R$18,78	R$ 131,46	Sim
INOVAR SERVICOS DE ENGENHARIA E CONSULTORIA LTDA	41.155.098/0001-33	18/02/2026 - 08:14:29	N/C	N/C	7,0000	R$18,78	R$ 131,46	Sim
WH CONSTRUTORA LTDA	23.305.610/0001-07	18/02/2026 - 08:46:38	N/C	N/C	7,0000	R$18,38	R$ 128,66	Sim
CONSTRUTORA E SERVICOS W. B. M. LTDA	26.570.470/0001-84	19/02/2026 - 08:51:45	N/C	N/C	7,0000	R$18,75	R$ 131,25	Sim
ASLE CONSTRUTORA LTDA	20.511.890/0001-03	20/02/2026 - 09:22:19	N/C	N/C	7,0000	R$18,78	R$ 131,46	Não
MA CONSTRUTORA LTDA	54.197.980/0001-93	21/02/2026 - 14:58:45	N/C	N/C	7,0000	R$18,78	R$ 131,46	Sim
ENGETECH - ENGENHARIA, COMERCIO E SERVICOS LTDA	04.154.467/0001-47	22/02/2026 - 14:51:07	N/C	N/C	7,0000	R$18,78	R$ 131,46	Sim
KLAO ENGENHARIA S/A	24.940.808/0001-17	23/02/2026 - 14:47:14	N/C	N/C	7,0000	R$18,78	R$ 131,46	Não
ADIGE ARQUITETURA E ENGENHARIA LTDA	01.469.689/0001-60	23/02/2026 - 17:45:42	N/C	N/C	7,0000	R$18,00	R$ 126,00	Não
PRIVATE CONSTRUTORA LTDA	10.616.350/0001-30	23/02/2026 - 18:12:12	N/C	N/C	7,0000	R$18,78	R$ 131,46	Não
HIMALAIA CONSTRUTORA LTDA	00.471.823/0001-03	24/02/2026 - 08:26:13	N/C	N/C	7,0000	R$18,78	R$ 131,46	Não

LOTE 0001 - ITEM 0285 - Bucha de reducao, curta, pvc, soldavel, dn 75 x 60 mm, instalado em prumada de agua Bucha de reducao, curta, pvc, soldavel, dn 75 x 60 mm, instalado em prumada de agua - fornecimento e instalacao

Fornecedor	CNPJ/CPF	Data	Modelo	Marca/ Fabricante	Quantidade	Lance	Valor Total	LC 123/2006

PORTAL DE COMPRAS PÚBLICAS

A autenticidade do documento pode ser verificada no site https://validaarquivo.portaldecompraspublicas.com.br
Documento gerado eletronicamente no Portal de Compras Públicas em 24/03/2026 às 11:56:29.
Código verificador: 11F9232

E-DOCS - CÓPIA DO PROCESSO 2025-6X76D GERADO POR UDSON OLIVEIRA RAMOS DE AGUIAR EM 13/05/2026 07:51 DOCUMENTO 1 / 1 PÁGINA 5363 / 5723

2026-2NFBFC - E-DOCS - DOCUMENTO ORIGINAL 24/03/2026 18:10 PÁGINA 229 / 384

ESTRUTURA COMERCIO E CONSTRUCOES LTDA	10.664.099/0001-80	10/02/2026 - 10:47:55	N/C	N/C	1,0000	R$18,79	R$ 18,79	Sim
INOVAR SERVICOS DE ENGENHARIA E CONSULTORIA LTDA	41.155.098/0001-33	18/02/2026 - 08:15:01	N/C	N/C	1,0000	R$18,79	R$ 18,79	Sim
WH CONSTRUTORA LTDA	23.305.610/0001-07	18/02/2026 - 08:47:44	N/C	N/C	1,0000	R$18,41	R$ 18,41	Sim
CONSTRUTORA E SERVICOS W. B. M. LTDA	26.570.470/0001-84	19/02/2026 - 08:51:47	N/C	N/C	1,0000	R$18,76	R$ 18,76	Sim
ASLE CONSTRUTORA LTDA	20.511.890/0001-03	20/02/2026 - 09:22:19	N/C	N/C	1,0000	R$18,79	R$ 18,79	Não
MA CONSTRUTORA LTDA	54.197.980/0001-93	21/02/2026 - 14:58:45	N/C	N/C	1,0000	R$18,79	R$ 18,79	Sim
ENGETECH - ENGENHARIA, COMERCIO E SERVICOS LTDA	04.154.467/0001-47	22/02/2026 - 14:51:07	N/C	N/C	1,0000	R$18,79	R$ 18,79	Sim
KLAO ENGENHARIA S/A	24.940.808/0001-17	23/02/2026 - 14:47:14	N/C	N/C	1,0000	R$18,79	R$ 18,79	Não
ADIGE ARQUITETURA E ENGENHARIA LTDA	01.469.689/0001-60	23/02/2026 - 17:45:42	N/C	N/C	1,0000	R$18,00	R$ 18,00	Não
PRIVATE CONSTRUTORA LTDA	10.616.350/0001-30	23/02/2026 - 18:12:12	N/C	N/C	1,0000	R$18,79	R$ 18,79	Não
HIMALAIA CONSTRUTORA LTDA	00.471.823/0001-03	24/02/2026 - 08:26:13	N/C	N/C	1,0000	R$18,79	R$ 18,79	Não

LOTE 0001 - ITEM 0286 - Bucha de reducao, curta, pvc, soldavel, dn 85 x 75 mm, instalado em prumada de agua Bucha de reducao, curta, pvc, soldavel, dn 85 x 75 mm, instalado em prumada de agua - fornecimento e instalacao

Fornecedor	CNPJ/CPF	Data	Modelo	Marca/ Fabricante	Quantidade	Lance	Valor Total	LC 123/2006
ESTRUTURA COMERCIO E CONSTRUCOES LTDA	10.664.099/0001-80	10/02/2026 - 10:48:18	N/C	N/C	2,0000	R$18,79	R$ 37,58	Sim
INOVAR SERVICOS DE ENGENHARIA E CONSULTORIA LTDA	41.155.098/0001-33	18/02/2026 - 08:16:07	N/C	N/C	2,0000	R$18,79	R$ 37,58	Sim
WH CONSTRUTORA LTDA	23.305.610/0001-07	18/02/2026 - 08:47:34	N/C	N/C	2,0000	R$18,41	R$ 36,82	Sim
CONSTRUTORA E SERVICOS W. B. M. LTDA	26.570.470/0001-84	19/02/2026 - 09:01:05	N/C	N/C	2,0000	R$18,76	R$ 37,52	Sim
ASLE CONSTRUTORA LTDA	20.511.890/0001-03	20/02/2026 - 09:22:19	N/C	N/C	2,0000	R$18,79	R$ 37,58	Não
MA CONSTRUTORA LTDA	54.197.980/0001-93	21/02/2026 - 14:58:45	N/C	N/C	2,0000	R$18,79	R$ 37,58	Sim
ENGETECH - ENGENHARIA, COMERCIO E SERVICOS LTDA	04.154.467/0001-47	22/02/2026 - 14:51:07	N/C	N/C	2,0000	R$18,79	R$ 37,58	Sim
KLAO ENGENHARIA S/A	24.940.808/0001-17	23/02/2026 - 14:47:14	N/C	N/C	2,0000	R$18,79	R$ 37,58	Não
ADIGE ARQUITETURA E ENGENHARIA LTDA	01.469.689/0001-60	23/02/2026 - 17:45:42	N/C	N/C	2,0000	R$18,00	R$ 36,00	Não
PRIVATE CONSTRUTORA LTDA	10.616.350/0001-30	23/02/2026 - 18:12:12	N/C	N/C	2,0000	R$18,79	R$ 37,58	Não
HIMALAIA CONSTRUTORA LTDA	00.471.823/0001-03	24/02/2026 - 08:26:13	N/C	N/C	2,0000	R$18,79	R$ 37,58	Não

LOTE 0001 - ITEM 0287 - Bucha de reducao, longa, pvc, soldavel, dn 50 x 25 mm, instalado em ramal de distribuicao de agua Bucha de reducao, longa, pvc, soldavel, dn 50 x 25 mm, instalado em ramal de distribuicao de agua - fornecimento e instalacao. af_06/2022

Fornecedor	CNPJ/CPF	Data	Modelo	Marca/ Fabricante	Quantidade	Lance	Valor Total	LC 123/2006
ESTRUTURA COMERCIO E CONSTRUCOES LTDA	10.664.099/0001-80	10/02/2026 - 10:48:31	N/C	N/C	7,0000	R$18,79	R$ 131,53	Sim
INOVAR SERVICOS DE ENGENHARIA E CONSULTORIA LTDA	41.155.098/0001-33	18/02/2026 - 08:16:30	N/C	N/C	7,0000	R$15,19	R$ 106,33	Sim
WH CONSTRUTORA LTDA	23.305.610/0001-07	18/02/2026 - 08:48:11	N/C	N/C	7,0000	R$15,19	R$ 106,33	Sim
CONSTRUTORA E SERVICOS W. B. M. LTDA	26.570.470/0001-84	19/02/2026 - 09:01:07	N/C	N/C	7,0000	R$15,16	R$ 106,12	Sim

PORTAL DE COMPRAS PÚBLICAS

A autenticidade do documento pode ser verificada no site https://validaarquivo.portaldecompraspublicas.com.br
Documento gerado eletronicamente no Portal de Compras Públicas em 24/03/2026 às 11:56:29.
Código verificador: 11F9232

E-DOCS - CÓPIA DO PROCESSO 2025-6X76D GERADO POR UDSON OLIVEIRA RAMOS DE AGUIAR EM 13/05/2026 07:51 DOCUMENTO 1 / 1 PÁGINA 5364 / 5723

2026-2NFBFC - E-DOCS - DOCUMENTO ORIGINAL 24/03/2026 18:10 PÁGINA 230 / 384

ASLE CONSTRUTORA LTDA	20.511.890/0001-03	20/02/2026 - 09:22:19	N/C	N/C	7,0000	R$15,19	R$ 106,33	Não
MA CONSTRUTORA LTDA	54.197.980/0001-93	21/02/2026 - 14:58:45	N/C	N/C	7,0000	R$15,19	R$ 106,33	Sim
ENGETECH - ENGENHARIA, COMERCIO E SERVICOS LTDA	04.154.467/0001-47	22/02/2026 - 14:51:07	N/C	N/C	7,0000	R$15,19	R$ 106,33	Sim
KLAO ENGENHARIA S/A	24.940.808/0001-17	23/02/2026 - 14:47:14	N/C	N/C	7,0000	R$15,19	R$ 106,33	Não
ADIGE ARQUITETURA E ENGENHARIA LTDA	01.469.689/0001-60	23/02/2026 - 17:45:42	N/C	N/C	7,0000	R$15,00	R$ 105,00	Não
PRIVATE CONSTRUTORA LTDA	10.616.350/0001-30	23/02/2026 - 18:12:12	N/C	N/C	7,0000	R$15,19	R$ 106,33	Não
HIMALAIA CONSTRUTORA LTDA	00.471.823/0001-03	24/02/2026 - 08:26:13	N/C	N/C	7,0000	R$15,19	R$ 106,33	Não

LOTE 0001 - ITEM 0288 - Bucha de reducao, longa, pvc, soldavel, dn 50 x 32 mm, instalado em ramal de distribuicao de agua Bucha de reducao, longa, pvc, soldavel, dn 50 x 32 mm, instalado em ramal de distribuicao de agua - fornecimento e instalacao.

Fornecedor	CNPJ/CPF	Data	Modelo	Marca/ Fabricante	Quantidade	Lance	Valor Total	LC 123/2006
ESTRUTURA COMERCIO E CONSTRUCOES LTDA	10.664.099/0001-80	10/02/2026 - 10:49:17	N/C	N/C	1,0000	R$15,23	R$ 15,23	Sim
INOVAR SERVICOS DE ENGENHARIA E CONSULTORIA LTDA	41.155.098/0001-33	18/02/2026 - 08:19:16	N/C	N/C	1,0000	R$15,23	R$ 15,23	Sim
WH CONSTRUTORA LTDA	23.305.610/0001-07	18/02/2026 - 08:48:38	N/C	N/C	1,0000	R$14,93	R$ 14,93	Sim
CONSTRUTORA E SERVICOS W. B. M. LTDA	26.570.470/0001-84	19/02/2026 - 09:01:09	N/C	N/C	1,0000	R$15,20	R$ 15,20	Sim
ASLE CONSTRUTORA LTDA	20.511.890/0001-03	20/02/2026 - 09:22:19	N/C	N/C	1,0000	R$15,23	R$ 15,23	Não
MA CONSTRUTORA LTDA	54.197.980/0001-93	21/02/2026 - 14:58:45	N/C	N/C	1,0000	R$15,23	R$ 15,23	Sim
ENGETECH - ENGENHARIA, COMERCIO E SERVICOS LTDA	04.154.467/0001-47	22/02/2026 - 14:51:07	N/C	N/C	1,0000	R$15,23	R$ 15,23	Sim
KLAO ENGENHARIA S/A	24.940.808/0001-17	23/02/2026 - 14:47:14	N/C	N/C	1,0000	R$15,23	R$ 15,23	Não
ADIGE ARQUITETURA E ENGENHARIA LTDA	01.469.689/0001-60	23/02/2026 - 17:45:42	N/C	N/C	1,0000	R$15,00	R$ 15,00	Não
PRIVATE CONSTRUTORA LTDA	10.616.350/0001-30	23/02/2026 - 18:12:12	N/C	N/C	1,0000	R$15,23	R$ 15,23	Não
HIMALAIA CONSTRUTORA LTDA	00.471.823/0001-03	24/02/2026 - 08:26:13	N/C	N/C	1,0000	R$15,23	R$ 15,23	Não

LOTE 0001 - ITEM 0289 - Bucha de reducao, longa, pvc, soldavel, dn 60 x 25 mm, instalado em prumada de agua Bucha de reducao, longa, pvc, soldavel, dn 60 x 25 mm, instalado em prumada de agua - fornecimento e instalacao. af_06/2022

Fornecedor	CNPJ/CPF	Data	Modelo	Marca/ Fabricante	Quantidade	Lance	Valor Total	LC 123/2006
ESTRUTURA COMERCIO E CONSTRUCOES LTDA	10.664.099/0001-80	10/02/2026 - 10:49:46	N/C	N/C	7,0000	R$21,40	R$ 149,80	Sim
INOVAR SERVICOS DE ENGENHARIA E CONSULTORIA LTDA	41.155.098/0001-33	18/02/2026 - 08:19:58	N/C	N/C	7,0000	R$21,40	R$ 149,80	Sim
WH CONSTRUTORA LTDA	23.305.610/0001-07	18/02/2026 - 08:49:17	N/C	N/C	7,0000	R$20,97	R$ 146,79	Sim
CONSTRUTORA E SERVICOS W. B. M. LTDA	26.570.470/0001-84	19/02/2026 - 09:01:11	N/C	N/C	7,0000	R$21,38	R$ 149,66	Sim
ASLE CONSTRUTORA LTDA	20.511.890/0001-03	20/02/2026 - 09:22:20	N/C	N/C	7,0000	R$21,40	R$ 149,80	Não
MA CONSTRUTORA LTDA	54.197.980/0001-93	21/02/2026 - 14:58:45	N/C	N/C	7,0000	R$21,40	R$ 149,80	Sim
ENGETECH - ENGENHARIA, COMERCIO E SERVICOS LTDA	04.154.467/0001-47	22/02/2026 - 14:51:07	N/C	N/C	7,0000	R$21,40	R$ 149,80	Sim
KLAO ENGENHARIA S/A	24.940.808/0001-17	23/02/2026 - 14:47:14	N/C	N/C	7,0000	R$21,40	R$ 149,80	Não
ADIGE ARQUITETURA E ENGENHARIA LTDA	01.469.689/0001-60	23/02/2026 - 17:45:42	N/C	N/C	7,0000	R$21,00	R$ 147,00	Não

PORTAL DE COMPRAS PÚBLICAS

A autenticidade do documento pode ser verificada no site https://validaarquivo.portaldecompraspublicas.com.br
Documento gerado eletronicamente no Portal de Compras Públicas em 24/03/2026 às 11:56:29.
Código verificador: 11F9232

E-DOCS - CÓPIA DO PROCESSO 2025-6X76D GERADO POR UDSON OLIVEIRA RAMOS DE AGUIAR EM 13/05/2026 07:51 DOCUMENTO 1 / 1 PÁGINA 5365 / 5723

2026-2NFBFC - E-DOCS - DOCUMENTO ORIGINAL 24/03/2026 18:10 PÁGINA 231 / 384

PRIVATE CONSTRUTORA LTDA	10.616.350/0001-30	23/02/2026 - 18:12:12	N/C	N/C	7,0000	R$21,40	R$ 149,80	Não
HIMALAIA CONSTRUTORA LTDA	00.471.823/0001-03	24/02/2026 - 08:26:13	N/C	N/C	7,0000	R$21,40	R$ 149,80	Não

LOTE 0001 - ITEM 0290 - Bucha de reducao, longa, pvc, soldavel, dn 60 x 32 mm, instalado em prumada de agua Bucha de reducao, longa, pvc, soldavel, dn 60 x 32 mm, instalado em prumada de agua - fornecimento e instalacao. af_06/2022

Fornecedor	CNPJ/CPF	Data	Modelo	Marca/ Fabricante	Quantidade	Lance	Valor Total	LC 123/2006
ESTRUTURA COMERCIO E CONSTRUCOES LTDA	10.664.099/0001-80	10/02/2026 - 10:49:59	N/C	N/C	3,0000	R$25,40	R$ 76,20	Sim
INOVAR SERVICOS DE ENGENHARIA E CONSULTORIA LTDA	41.155.098/0001-33	18/02/2026 - 08:20:22	N/C	N/C	3,0000	R$25,40	R$ 76,20	Sim
WH CONSTRUTORA LTDA	23.305.610/0001-07	18/02/2026 - 08:49:53	N/C	N/C	3,0000	R$24,89	R$ 74,67	Sim
CONSTRUTORA E SERVICOS W. B. M. LTDA	26.570.470/0001-84	19/02/2026 - 09:01:13	N/C	N/C	3,0000	R$25,38	R$ 76,14	Sim
ASLE CONSTRUTORA LTDA	20.511.890/0001-03	20/02/2026 - 09:22:20	N/C	N/C	3,0000	R$25,40	R$ 76,20	Não
MA CONSTRUTORA LTDA	54.197.980/0001-93	21/02/2026 - 14:58:45	N/C	N/C	3,0000	R$25,40	R$ 76,20	Sim
ENGETECH - ENGENHARIA, COMERCIO E SERVICOS LTDA	04.154.467/0001-47	22/02/2026 - 14:51:07	N/C	N/C	3,0000	R$25,40	R$ 76,20	Sim
KLAO ENGENHARIA S/A	24.940.808/0001-17	23/02/2026 - 14:47:14	N/C	N/C	3,0000	R$25,40	R$ 76,20	Não
ADIGE ARQUITETURA E ENGENHARIA LTDA	01.469.689/0001-60	23/02/2026 - 17:45:42	N/C	N/C	3,0000	R$25,00	R$ 75,00	Não
PRIVATE CONSTRUTORA LTDA	10.616.350/0001-30	23/02/2026 - 18:12:12	N/C	N/C	3,0000	R$25,40	R$ 76,20	Não
HIMALAIA CONSTRUTORA LTDA	00.471.823/0001-03	24/02/2026 - 08:26:13	N/C	N/C	3,0000	R$25,40	R$ 76,20	Não

LOTE 0001 - ITEM 0291 - Bucha de reducao, longa, pvc, soldavel, dn 75 x 50 mm, instalado em prumada de agua Bucha de reducao, longa, pvc, soldavel, dn 75 x 50 mm, instalado em prumada de agua - fornecimento e instalacao. af_06/2022

Fornecedor	CNPJ/CPF	Data	Modelo	Marca/ Fabricante	Quantidade	Lance	Valor Total	LC 123/2006
ESTRUTURA COMERCIO E CONSTRUCOES LTDA	10.664.099/0001-80	10/02/2026 - 10:50:23	N/C	N/C	1,0000	R$37,54	R$ 37,54	Sim
INOVAR SERVICOS DE ENGENHARIA E CONSULTORIA LTDA	41.155.098/0001-33	18/02/2026 - 08:20:57	N/C	N/C	1,0000	R$37,54	R$ 37,54	Sim
WH CONSTRUTORA LTDA	23.305.610/0001-07	18/02/2026 - 08:51:33	N/C	N/C	1,0000	R$36,79	R$ 36,79	Sim
CONSTRUTORA E SERVICOS W. B. M. LTDA	26.570.470/0001-84	19/02/2026 - 09:01:16	N/C	N/C	1,0000	R$37,54	R$ 37,54	Sim
ASLE CONSTRUTORA LTDA	20.511.890/0001-03	20/02/2026 - 09:22:20	N/C	N/C	1,0000	R$37,54	R$ 37,54	Não
MA CONSTRUTORA LTDA	54.197.980/0001-93	21/02/2026 - 14:58:45	N/C	N/C	1,0000	R$37,54	R$ 37,54	Sim
ENGETECH - ENGENHARIA, COMERCIO E SERVICOS LTDA	04.154.467/0001-47	22/02/2026 - 14:51:07	N/C	N/C	1,0000	R$37,54	R$ 37,54	Sim
KLAO ENGENHARIA S/A	24.940.808/0001-17	23/02/2026 - 14:47:14	N/C	N/C	1,0000	R$37,54	R$ 37,54	Não
ADIGE ARQUITETURA E ENGENHARIA LTDA	01.469.689/0001-60	23/02/2026 - 17:45:42	N/C	N/C	1,0000	R$37,00	R$ 37,00	Não
PRIVATE CONSTRUTORA LTDA	10.616.350/0001-30	23/02/2026 - 18:12:12	N/C	N/C	1,0000	R$37,54	R$ 37,54	Não
HIMALAIA CONSTRUTORA LTDA	00.471.823/0001-03	24/02/2026 - 08:26:13	N/C	N/C	1,0000	R$37,54	R$ 37,54	Não

LOTE 0001 - ITEM 0292 - Bucha de reducao, longa, pvc, soldavel, dn 50 x 32 mm (Item 12.23 da PO) Bucha de reducao, longa, pvc, soldavel, dn 50 x 32 mm, instalado em ramal de distribuicao de agua - fornecimento e instalacao. (Item 12.23 da PO)

Fornecedor	CNPJ/CPF	Data	Modelo	Marca/ Fabricante	Quantidade	Lance	Valor Total	LC 123/2006

PORTAL DE COMPRAS PÚBLICAS
A autenticidade do documento pode ser verificada no site https://validaarquivo.portaldecompraspublicas.com.br
Documento gerado eletronicamente no Portal de Compras Públicas em 24/03/2026 às 11:56:29.
Código verificador: 11F9232

E-DOCS - CÓPIA DO PROCESSO 2025-6X76D GERADO POR UDSON OLIVEIRA RAMOS DE AGUIAR EM 13/05/2026 07:51 DOCUMENTO 1 / 1 PÁGINA 5366 / 5723

2026-2NFBFC - E-DOCS - DOCUMENTO ORIGINAL 24/03/2026 18:10 PÁGINA 232 / 384

ESTRUTURA COMERCIO E CONSTRUCOES LTDA	10.664.099/0001-80	10/02/2026 - 10:43:14	N/C	N/C	1,0000	R$15,23	R$ 15,23	Sim
INOVAR SERVICOS DE ENGENHARIA E CONSULTORIA LTDA	41.155.098/0001-33	18/02/2026 - 08:21:24	N/C	N/C	1,0000	R$15,23	R$ 15,23	Sim
WH CONSTRUTORA LTDA	23.305.610/0001-07	18/02/2026 - 08:51:48	N/C	N/C	1,0000	R$14,93	R$ 14,93	Sim
CONSTRUTORA E SERVICOS W. B. M. LTDA	26.570.470/0001-84	19/02/2026 - 09:01:18	N/C	N/C	1,0000	R$15,20	R$ 15,20	Sim
ASLE CONSTRUTORA LTDA	20.511.890/0001-03	20/02/2026 - 09:22:20	N/C	N/C	1,0000	R$15,23	R$ 15,23	Não
MA CONSTRUTORA LTDA	54.197.980/0001-93	21/02/2026 - 14:58:45	N/C	N/C	1,0000	R$15,23	R$ 15,23	Sim
ENGETECH - ENGENHARIA, COMERCIO E SERVICOS LTDA	04.154.467/0001-47	22/02/2026 - 14:51:08	N/C	N/C	1,0000	R$15,23	R$ 15,23	Sim
KLAO ENGENHARIA S/A	24.940.808/0001-17	23/02/2026 - 14:47:14	N/C	N/C	1,0000	R$15,23	R$ 15,23	Não
ADIGE ARQUITETURA E ENGENHARIA LTDA	01.469.689/0001-60	23/02/2026 - 17:45:42	N/C	N/C	1,0000	R$15,00	R$ 15,00	Não
PRIVATE CONSTRUTORA LTDA	10.616.350/0001-30	23/02/2026 - 18:12:12	N/C	N/C	1,0000	R$15,23	R$ 15,23	Não
HIMALAIA CONSTRUTORA LTDA	00.471.823/0001-03	24/02/2026 - 08:26:13	N/C	N/C	1,0000	R$15,23	R$ 15,23	Não

LOTE 0001 - ITEM 0293 - Luva de correr, pvc, soldavel, dn 60mm, instalado em prumada de agua Luva de correr, pvc, soldavel, dn 60mm, instalado em prumada de agua fornecimento e instalacao. af_06/2022

Fornecedor	CNPJ/CPF	Data	Modelo	Marca/ Fabricante	Quantidade	Lance	Valor Total	LC 123/2006
ESTRUTURA COMERCIO E CONSTRUCOES LTDA	10.664.099/0001-80	10/02/2026 - 10:52:34	N/C	N/C	1,0000	R$65,56	R$ 65,56	Sim
INOVAR SERVICOS DE ENGENHARIA E CONSULTORIA LTDA	41.155.098/0001-33	18/02/2026 - 08:21:50	N/C	N/C	1,0000	R$65,56	R$ 65,56	Sim
WH CONSTRUTORA LTDA	23.305.610/0001-07	18/02/2026 - 08:52:16	N/C	N/C	1,0000	R$64,25	R$ 64,25	Sim
CONSTRUTORA E SERVICOS W. B. M. LTDA	26.570.470/0001-84	19/02/2026 - 09:01:20	N/C	N/C	1,0000	R$65,55	R$ 65,55	Sim
ASLE CONSTRUTORA LTDA	20.511.890/0001-03	20/02/2026 - 09:22:20	N/C	N/C	1,0000	R$65,56	R$ 65,56	Não
MA CONSTRUTORA LTDA	54.197.980/0001-93	21/02/2026 - 14:58:45	N/C	N/C	1,0000	R$65,56	R$ 65,56	Sim
ENGETECH - ENGENHARIA, COMERCIO E SERVICOS LTDA	04.154.467/0001-47	22/02/2026 - 14:51:08	N/C	N/C	1,0000	R$65,56	R$ 65,56	Sim
KLAO ENGENHARIA S/A	24.940.808/0001-17	23/02/2026 - 14:47:14	N/C	N/C	1,0000	R$65,56	R$ 65,56	Não
ADIGE ARQUITETURA E ENGENHARIA LTDA	01.469.689/0001-60	23/02/2026 - 17:45:42	N/C	N/C	1,0000	R$65,00	R$ 65,00	Não
PRIVATE CONSTRUTORA LTDA	10.616.350/0001-30	23/02/2026 - 18:12:12	N/C	N/C	1,0000	R$65,56	R$ 65,56	Não
HIMALAIA CONSTRUTORA LTDA	00.471.823/0001-03	24/02/2026 - 08:26:14	N/C	N/C	1,0000	R$65,56	R$ 65,56	Não

LOTE 0001 - ITEM 0294 - Luva de reducao, pvc, soldavel, dn 32mm x 25mm, instalado em ramal ou sub-ramal de agua Luva de reducao, pvc, soldavel, dn 32mm x 25mm, instalado em ramal ou sub-ramal de agua - fornecimento e instalacao. af_06/2022

Fornecedor	CNPJ/CPF	Data	Modelo	Marca/ Fabricante	Quantidade	Lance	Valor Total	LC 123/2006
ESTRUTURA COMERCIO E CONSTRUCOES LTDA	10.664.099/0001-80	10/02/2026 - 10:52:44	N/C	N/C	4,0000	R$12,16	R$ 48,64	Sim
INOVAR SERVICOS DE ENGENHARIA E CONSULTORIA LTDA	41.155.098/0001-33	18/02/2026 - 08:23:03	N/C	N/C	4,0000	R$12,16	R$ 48,64	Sim
WH CONSTRUTORA LTDA	23.305.610/0001-07	18/02/2026 - 08:52:47	N/C	N/C	4,0000	R$11,92	R$ 47,68	Sim
CONSTRUTORA E SERVICOS W. B. M. LTDA	26.570.470/0001-84	19/02/2026 - 09:01:22	N/C	N/C	4,0000	R$12,15	R$ 48,60	Sim

PORTAL DE COMPRAS PÚBLICAS

A autenticidade do documento pode ser verificada no site https://validaarquivo.portaldecompraspublicas.com.br
Documento gerado eletronicamente no Portal de Compras Públicas em 24/03/2026 às 11:56:29.
Código verificador: 11F9232

E-DOCS - CÓPIA DO PROCESSO 2025-6X76D GERADO POR UDSON OLIVEIRA RAMOS DE AGUIAR EM 13/05/2026 07:51 DOCUMENTO 1 / 1 PÁGINA 5367 / 5723

2026-2NFBFC - E-DOCS - DOCUMENTO ORIGINAL 24/03/2026 18:10 PÁGINA 233 / 384

ASLE CONSTRUTORA LTDA	20.511.890/0001-03	20/02/2026 - 09:22:20	N/C	N/C	4,0000	R$12,16	R$ 48,64	Não
MA CONSTRUTORA LTDA	54.197.980/0001-93	21/02/2026 - 14:58:45	N/C	N/C	4,0000	R$12,16	R$ 48,64	Sim
ENGETECH - ENGENHARIA, COMERCIO E SERVICOS LTDA	04.154.467/0001-47	22/02/2026 - 14:51:08	N/C	N/C	4,0000	R$12,16	R$ 48,64	Sim
KLAO ENGENHARIA S/A	24.940.808/0001-17	23/02/2026 - 14:47:14	N/C	N/C	4,0000	R$12,16	R$ 48,64	Não
ADIGE ARQUITETURA E ENGENHARIA LTDA	01.469.689/0001-60	23/02/2026 - 17:45:42	N/C	N/C	4,0000	R$12,00	R$ 48,00	Não
PRIVATE CONSTRUTORA LTDA	10.616.350/0001-30	23/02/2026 - 18:12:12	N/C	N/C	4,0000	R$12,16	R$ 48,64	Não
HIMALAIA CONSTRUTORA LTDA	00.471.823/0001-03	24/02/2026 - 08:26:14	N/C	N/C	4,0000	R$12,16	R$ 48,64	Não

LOTE 0001 - ITEM 0295 - Luva de reducao, pvc, soldavel, dn 60mm x 50mm, instalado em prumada de agua Luva de reducao, pvc, soldavel, dn 60mm x 50mm, instalado em prumada de agua - fornecimento e instalacao. af_06/2022

Fornecedor	CNPJ/CPF	Data	Modelo	Marca/ Fabricante	Quantidade	Lance	Valor Total	LC 123/2006
ESTRUTURA COMERCIO E CONSTRUCOES LTDA	10.664.099/0001-80	10/02/2026 - 10:52:56	N/C	N/C	3,0000	R$26,41	R$ 79,23	Sim
INOVAR SERVICOS DE ENGENHARIA E CONSULTORIA LTDA	41.155.098/0001-33	18/02/2026 - 08:23:31	N/C	N/C	3,0000	R$26,41	R$ 79,23	Sim
WH CONSTRUTORA LTDA	23.305.610/0001-07	18/02/2026 - 08:53:29	N/C	N/C	3,0000	R$25,88	R$ 77,64	Sim
CONSTRUTORA E SERVICOS W. B. M. LTDA	26.570.470/0001-84	19/02/2026 - 09:01:24	N/C	N/C	3,0000	R$26,40	R$ 79,20	Sim
ASLE CONSTRUTORA LTDA	20.511.890/0001-03	20/02/2026 - 09:22:20	N/C	N/C	3,0000	R$26,41	R$ 79,23	Não
MA CONSTRUTORA LTDA	54.197.980/0001-93	21/02/2026 - 14:58:45	N/C	N/C	3,0000	R$26,41	R$ 79,23	Sim
ENGETECH - ENGENHARIA, COMERCIO E SERVICOS LTDA	04.154.467/0001-47	22/02/2026 - 14:51:08	N/C	N/C	3,0000	R$26,41	R$ 79,23	Sim
KLAO ENGENHARIA S/A	24.940.808/0001-17	23/02/2026 - 14:47:14	N/C	N/C	3,0000	R$26,41	R$ 79,23	Não
ADIGE ARQUITETURA E ENGENHARIA LTDA	01.469.689/0001-60	23/02/2026 - 17:45:42	N/C	N/C	3,0000	R$26,00	R$ 78,00	Não
PRIVATE CONSTRUTORA LTDA	10.616.350/0001-30	23/02/2026 - 18:12:12	N/C	N/C	3,0000	R$26,41	R$ 79,23	Não
HIMALAIA CONSTRUTORA LTDA	00.471.823/0001-03	24/02/2026 - 08:26:14	N/C	N/C	3,0000	R$26,41	R$ 79,23	Não

LOTE 0001 - ITEM 0296 - Luva, pvc, soldavel, dn 32mm, instalado em prumada de agua Luva, pvc, soldavel, dn 32mm, instalado em prumada de agua - fornecimento e instalacao. af_06/2022

Fornecedor	CNPJ/CPF	Data	Modelo	Marca/ Fabricante	Quantidade	Lance	Valor Total	LC 123/2006
ESTRUTURA COMERCIO E CONSTRUCOES LTDA	10.664.099/0001-80	10/02/2026 - 10:53:07	N/C	N/C	2,0000	R$7,83	R$ 15,66	Sim
INOVAR SERVICOS DE ENGENHARIA E CONSULTORIA LTDA	41.155.098/0001-33	18/02/2026 - 08:23:58	N/C	N/C	2,0000	R$7,83	R$ 15,66	Sim
WH CONSTRUTORA LTDA	23.305.610/0001-07	18/02/2026 - 08:54:02	N/C	N/C	2,0000	R$7,67	R$ 15,34	Sim
CONSTRUTORA E SERVICOS W. B. M. LTDA	26.570.470/0001-84	19/02/2026 - 09:01:25	N/C	N/C	2,0000	R$7,80	R$ 15,60	Sim
ASLE CONSTRUTORA LTDA	20.511.890/0001-03	20/02/2026 - 09:22:20	N/C	N/C	2,0000	R$7,83	R$ 15,66	Não
MA CONSTRUTORA LTDA	54.197.980/0001-93	21/02/2026 - 14:58:45	N/C	N/C	2,0000	R$7,83	R$ 15,66	Sim
ENGETECH - ENGENHARIA, COMERCIO E SERVICOS LTDA	04.154.467/0001-47	22/02/2026 - 14:51:08	N/C	N/C	2,0000	R$7,83	R$ 15,66	Sim
KLAO ENGENHARIA S/A	24.940.808/0001-17	23/02/2026 - 14:47:14	N/C	N/C	2,0000	R$7,83	R$ 15,66	Não
ADIGE ARQUITETURA E ENGENHARIA LTDA	01.469.689/0001-60	23/02/2026 - 17:45:42	N/C	N/C	2,0000	R$7,00	R$ 14,00	Não

PORTAL DE COMPRAS PÚBLICAS

A autenticidade do documento pode ser verificada no site https://validaarquivo.portaldecompraspublicas.com.br
Documento gerado eletronicamente no Portal de Compras Públicas em 24/03/2026 às 11:56:29.
Código verificador: 11F9232

E-DOCS - CÓPIA DO PROCESSO 2025-6X76D GERADO POR UDSON OLIVEIRA RAMOS DE AGUIAR EM 13/05/2026 07:51 DOCUMENTO 1 / 1 PÁGINA 5368 / 5723

2026-2NFBFC - E-DOCS - DOCUMENTO ORIGINAL 24/03/2026 18:10 PÁGINA 234 / 384

PRIVATE CONSTRUTORA LTDA	10.616.350/0001-30	23/02/2026 - 18:12:12	N/C	N/C	2,0000	R$7,83	R$ 15,66	Não
HIMALAIA CONSTRUTORA LTDA	00.471.823/0001-03	24/02/2026 - 08:26:14	N/C	N/C	2,0000	R$7,83	R$ 15,66	Não

LOTE 0001 - ITEM 0297 - Luva, pvc, soldavel, dn 60mm, instalado em prumada de agua Luva, pvc, soldavel, dn 60mm, instalado em prumada de agua - fornecimento e instalacao. af_06/2022

Fornecedor	CNPJ/CPF	Data	Modelo	Marca/ Fabricante	Quantidade	Lance	Valor Total	LC 123/2006
ESTRUTURA COMERCIO E CONSTRUCOES LTDA	10.664.099/0001-80	10/02/2026 - 10:53:29	N/C	N/C	2,0000	R$10,81	R$ 21,62	Sim
INOVAR SERVICOS DE ENGENHARIA E CONSULTORIA LTDA	41.155.098/0001-33	18/02/2026 - 08:24:19	N/C	N/C	2,0000	R$29,00	R$ 58,00	Sim
WH CONSTRUTORA LTDA	23.305.610/0001-07	18/02/2026 - 08:54:21	N/C	N/C	2,0000	R$28,42	R$ 56,84	Sim
CONSTRUTORA E SERVICOS W. B. M. LTDA	26.570.470/0001-84	19/02/2026 - 09:01:28	N/C	N/C	2,0000	R$29,00	R$ 58,00	Sim
ASLE CONSTRUTORA LTDA	20.511.890/0001-03	20/02/2026 - 09:22:20	N/C	N/C	2,0000	R$29,00	R$ 58,00	Não
MA CONSTRUTORA LTDA	54.197.980/0001-93	21/02/2026 - 14:58:45	N/C	N/C	2,0000	R$29,00	R$ 58,00	Sim
ENGETECH - ENGENHARIA, COMERCIO E SERVICOS LTDA	04.154.467/0001-47	22/02/2026 - 14:51:08	N/C	N/C	2,0000	R$29,00	R$ 58,00	Sim
KLAO ENGENHARIA S/A	24.940.808/0001-17	23/02/2026 - 14:47:15	N/C	N/C	2,0000	R$29,00	R$ 58,00	Não
ADIGE ARQUITETURA E ENGENHARIA LTDA	01.469.689/0001-60	23/02/2026 - 17:45:42	N/C	N/C	2,0000	R$29,00	R$ 58,00	Não
PRIVATE CONSTRUTORA LTDA	10.616.350/0001-30	23/02/2026 - 18:12:12	N/C	N/C	2,0000	R$29,00	R$ 58,00	Não
HIMALAIA CONSTRUTORA LTDA	00.471.823/0001-03	24/02/2026 - 08:26:14	N/C	N/C	2,0000	R$29,00	R$ 58,00	Não

LOTE 0001 - ITEM 0298 - JOELHO 90 GRAUS, PVC, SOLDAVEL, DN 25MM, INSTALADO EM RAMAL OU SUB-RAMAL DE AGUA JOELHO 90 GRAUS, PVC, SOLDAVEL, DN 25MM, INSTALADO EM RAMAL OU SUB-RAMAL DE AGUA - FORNECIMENTO E INSTALACAO. AF_06/2022

Fornecedor	CNPJ/CPF	Data	Modelo	Marca/ Fabricante	Quantidade	Lance	Valor Total	LC 123/2006
ESTRUTURA COMERCIO E CONSTRUCOES LTDA	10.664.099/0001-80	10/02/2026 - 10:53:39	N/C	N/C	123,0000	R$10,81	R$ 1.329,63	Sim
INOVAR SERVICOS DE ENGENHARIA E CONSULTORIA LTDA	41.155.098/0001-33	18/02/2026 - 08:24:44	N/C	N/C	123,0000	R$10,81	R$ 1.329,63	Sim
WH CONSTRUTORA LTDA	23.305.610/0001-07	18/02/2026 - 08:54:51	N/C	N/C	123,0000	R$10,59	R$ 1.302,57	Sim
CONSTRUTORA E SERVICOS W. B. M. LTDA	26.570.470/0001-84	19/02/2026 - 09:01:30	N/C	N/C	123,0000	R$10,80	R$ 1.328,40	Sim
ASLE CONSTRUTORA LTDA	20.511.890/0001-03	20/02/2026 - 09:22:20	N/C	N/C	123,0000	R$10,81	R$ 1.329,63	Não
MA CONSTRUTORA LTDA	54.197.980/0001-93	21/02/2026 - 14:58:45	N/C	N/C	123,0000	R$10,81	R$ 1.329,63	Sim
ENGETECH - ENGENHARIA, COMERCIO E SERVICOS LTDA	04.154.467/0001-47	22/02/2026 - 14:51:08	N/C	N/C	123,0000	R$10,81	R$ 1.329,63	Sim
KLAO ENGENHARIA S/A	24.940.808/0001-17	23/02/2026 - 14:47:15	N/C	N/C	123,0000	R$10,81	R$ 1.329,63	Não
ADIGE ARQUITETURA E ENGENHARIA LTDA	01.469.689/0001-60	23/02/2026 - 17:45:42	N/C	N/C	123,0000	R$10,00	R$ 1.230,00	Não
PRIVATE CONSTRUTORA LTDA	10.616.350/0001-30	23/02/2026 - 18:12:12	N/C	N/C	123,0000	R$10,81	R$ 1.329,63	Não
HIMALAIA CONSTRUTORA LTDA	00.471.823/0001-03	24/02/2026 - 08:26:14	N/C	N/C	123,0000	R$10,81	R$ 1.329,63	Não

LOTE 0001 - ITEM 0299 - Joelho 90 graus, pvc, soldavel, dn 32mm, instalado em ramal ou sub-ramal de agua Joelho 90 graus, pvc, soldavel, dn 32mm, instalado em ramal ou sub-ramal de agua - fornecimento e instalacao. af_06/2022

Fornecedor	CNPJ/CPF	Data	Modelo	Marca/ Fabricante	Quantidade	Lance	Valor Total	LC 123/2006

PORTAL DE COMPRAS PÚBLICAS

A autenticidade do documento pode ser verificada no site https://validaarquivo.portaldecompraspublicas.com.br
Documento gerado eletronicamente no Portal de Compras Públicas em 24/03/2026 às 11:56:29.
Código verificador: 11F9232

E-DOCS - CÓPIA DO PROCESSO 2025-6X76D GERADO POR UDSON OLIVEIRA RAMOS DE AGUIAR EM 13/05/2026 07:51 DOCUMENTO 1 / 1 PÁGINA 5369 / 5723

2026-2NFBFC - E-DOCS - DOCUMENTO ORIGINAL 24/03/2026 18:10 PÁGINA 235 / 384

ESTRUTURA COMERCIO E CONSTRUCOES LTDA	10.664.099/0001-80	10/02/2026 - 10:53:49	N/C	N/C	53,0000	R$15,30	R$ 810,90	Sim
INOVAR SERVICOS DE ENGENHARIA E CONSULTORIA LTDA	41.155.098/0001-33	18/02/2026 - 08:25:47	N/C	N/C	53,0000	R$15,30	R$ 810,90	Sim
WH CONSTRUTORA LTDA	23.305.610/0001-07	18/02/2026 - 08:55:14	N/C	N/C	53,0000	R$14,99	R$ 794,47	Sim
CONSTRUTORA E SERVICOS W. B. M. LTDA	26.570.470/0001-84	19/02/2026 - 09:01:35	N/C	N/C	53,0000	R$15,30	R$ 810,90	Sim
ASLE CONSTRUTORA LTDA	20.511.890/0001-03	20/02/2026 - 09:22:20	N/C	N/C	53,0000	R$15,30	R$ 810,90	Não
MA CONSTRUTORA LTDA	54.197.980/0001-93	21/02/2026 - 14:58:45	N/C	N/C	53,0000	R$15,30	R$ 810,90	Sim
ENGETECH - ENGENHARIA, COMERCIO E SERVICOS LTDA	04.154.467/0001-47	22/02/2026 - 14:51:08	N/C	N/C	53,0000	R$15,30	R$ 810,90	Sim
KLAO ENGENHARIA S/A	24.940.808/0001-17	23/02/2026 - 14:47:15	N/C	N/C	53,0000	R$15,30	R$ 810,90	Não
ADIGE ARQUITETURA E ENGENHARIA LTDA	01.469.689/0001-60	23/02/2026 - 17:45:42	N/C	N/C	53,0000	R$15,00	R$ 795,00	Não
PRIVATE CONSTRUTORA LTDA	10.616.350/0001-30	23/02/2026 - 18:12:13	N/C	N/C	53,0000	R$15,30	R$ 810,90	Não
HIMALAIA CONSTRUTORA LTDA	00.471.823/0001-03	24/02/2026 - 08:26:14	N/C	N/C	53,0000	R$15,30	R$ 810,90	Não

LOTE 0001 - ITEM 0300 - Joelho 90 graus, pvc, soldavel, dn 50mm, instalado em prumada de agua Joelho 90 graus, pvc, soldavel, dn 50mm, instalado em prumada de agua - fornecimento e instalacao. af_06/2022

Fornecedor	CNPJ/CPF	Data	Modelo	Marca/ Fabricante	Quantidade	Lance	Valor Total	LC 123/2006
ESTRUTURA COMERCIO E CONSTRUCOES LTDA	10.664.099/0001-80	10/02/2026 - 10:52:14	N/C	N/C	60,0000	R$17,51	R$ 1.050,60	Sim
INOVAR SERVICOS DE ENGENHARIA E CONSULTORIA LTDA	41.155.098/0001-33	18/02/2026 - 08:26:10	N/C	N/C	60,0000	R$17,51	R$ 1.050,60	Sim
WH CONSTRUTORA LTDA	23.305.610/0001-07	18/02/2026 - 08:55:34	N/C	N/C	60,0000	R$17,16	R$ 1.029,60	Sim
CONSTRUTORA E SERVICOS W. B. M. LTDA	26.570.470/0001-84	19/02/2026 - 09:01:40	N/C	N/C	60,0000	R$17,50	R$ 1.050,00	Sim
ASLE CONSTRUTORA LTDA	20.511.890/0001-03	20/02/2026 - 09:22:20	N/C	N/C	60,0000	R$17,51	R$ 1.050,60	Não
MA CONSTRUTORA LTDA	54.197.980/0001-93	21/02/2026 - 14:58:45	N/C	N/C	60,0000	R$17,51	R$ 1.050,60	Sim
ENGETECH - ENGENHARIA, COMERCIO E SERVICOS LTDA	04.154.467/0001-47	22/02/2026 - 14:51:08	N/C	N/C	60,0000	R$17,51	R$ 1.050,60	Sim
KLAO ENGENHARIA S/A	24.940.808/0001-17	23/02/2026 - 14:47:15	N/C	N/C	60,0000	R$17,51	R$ 1.050,60	Não
ADIGE ARQUITETURA E ENGENHARIA LTDA	01.469.689/0001-60	23/02/2026 - 17:45:42	N/C	N/C	60,0000	R$17,00	R$ 1.020,00	Não
PRIVATE CONSTRUTORA LTDA	10.616.350/0001-30	23/02/2026 - 18:12:13	N/C	N/C	60,0000	R$17,51	R$ 1.050,60	Não
HIMALAIA CONSTRUTORA LTDA	00.471.823/0001-03	24/02/2026 - 08:26:14	N/C	N/C	60,0000	R$17,51	R$ 1.050,60	Não

LOTE 0001 - ITEM 0301 - Te, pvc, soldavel, dn 60mm, instalado em prumada de agua Te, pvc, soldavel, dn 60mm, instalado em prumada de agua - fornecimento e instalacao. af_06/2022

Fornecedor	CNPJ/CPF	Data	Modelo	Marca/ Fabricante	Quantidade	Lance	Valor Total	LC 123/2006
ESTRUTURA COMERCIO E CONSTRUCOES LTDA	10.664.099/0001-80	10/02/2026 - 11:33:28	N/C	N/C	36,0000	R$61,69	R$ 2.220,84	Sim
INOVAR SERVICOS DE ENGENHARIA E CONSULTORIA LTDA	41.155.098/0001-33	18/02/2026 - 08:26:57	N/C	N/C	36,0000	R$61,69	R$ 2.220,84	Sim
WH CONSTRUTORA LTDA	23.305.610/0001-07	18/02/2026 - 08:56:10	N/C	N/C	36,0000	R$60,46	R$ 2.176,56	Sim
CONSTRUTORA E SERVICOS W. B. M. LTDA	26.570.470/0001-84	19/02/2026 - 09:19:55	N/C	N/C	36,0000	R$61,66	R$ 2.219,76	Sim

PORTAL DE COMPRAS PÚBLICAS
A autenticidade do documento pode ser verificada no site https://validaarquivo.portaldecompraspublicas.com.br
Documento gerado eletronicamente no Portal de Compras Públicas em 24/03/2026 às 11:56:29.
Código verificador: 11F9232

E-DOCS - CÓPIA DO PROCESSO 2025-6X76D GERADO POR UDSON OLIVEIRA RAMOS DE AGUIAR EM 13/05/2026 07:51 DOCUMENTO 1 / 1 PÁGINA 5370 / 5723

2026-2NFBFC - E-DOCS - DOCUMENTO ORIGINAL 24/03/2026 18:10 PÁGINA 236 / 384

ASLE CONSTRUTORA LTDA	20.511.890/0001-03	20/02/2026 - 09:22:20	N/C	N/C	36,0000	R$61,69	R$ 2.220,84	Não
MA CONSTRUTORA LTDA	54.197.980/0001-93	21/02/2026 - 14:58:45	N/C	N/C	36,0000	R$61,69	R$ 2.220,84	Sim
ENGETECH - ENGENHARIA, COMERCIO E SERVICOS LTDA	04.154.467/0001-47	22/02/2026 - 14:51:08	N/C	N/C	36,0000	R$61,69	R$ 2.220,84	Sim
KLAO ENGENHARIA S/A	24.940.808/0001-17	23/02/2026 - 14:47:15	N/C	N/C	36,0000	R$61,69	R$ 2.220,84	Não
ADIGE ARQUITETURA E ENGENHARIA LTDA	01.469.689/0001-60	23/02/2026 - 17:45:42	N/C	N/C	36,0000	R$61,00	R$ 2.196,00	Não
PRIVATE CONSTRUTORA LTDA	10.616.350/0001-30	23/02/2026 - 18:12:13	N/C	N/C	36,0000	R$61,69	R$ 2.220,84	Não
HIMALAIA CONSTRUTORA LTDA	00.471.823/0001-03	24/02/2026 - 08:26:14	N/C	N/C	36,0000	R$61,69	R$ 2.220,84	Não

LOTE 0001 - ITEM 0302 - Joelho 90 graus, pvc, soldavel, dn 60mm, instalado em prumada de agua Joelho 90 graus, pvc, soldavel, dn 60mm, instalado em prumada de agua - fornecimento e instalacao. af_06/2022

Fornecedor	CNPJ/CPF	Data	Modelo	Marca/ Fabricante	Quantidade	Lance	Valor Total	LC 123/2006
ESTRUTURA COMERCIO E CONSTRUCOES LTDA	10.664.099/0001-80	10/02/2026 - 11:33:39	N/C	N/C	10,0000	R$53,79	R$ 537,90	Sim
INOVAR SERVICOS DE ENGENHARIA E CONSULTORIA LTDA	41.155.098/0001-33	18/02/2026 - 08:27:59	N/C	N/C	10,0000	R$53,79	R$ 537,90	Sim
WH CONSTRUTORA LTDA	23.305.610/0001-07	18/02/2026 - 08:56:40	N/C	N/C	10,0000	R$52,71	R$ 527,10	Sim
CONSTRUTORA E SERVICOS W. B. M. LTDA	26.570.470/0001-84	19/02/2026 - 09:19:58	N/C	N/C	10,0000	R$53,76	R$ 537,60	Sim
ASLE CONSTRUTORA LTDA	20.511.890/0001-03	20/02/2026 - 09:22:20	N/C	N/C	10,0000	R$53,79	R$ 537,90	Não
MA CONSTRUTORA LTDA	54.197.980/0001-93	21/02/2026 - 14:58:46	N/C	N/C	10,0000	R$53,79	R$ 537,90	Sim
ENGETECH - ENGENHARIA, COMERCIO E SERVICOS LTDA	04.154.467/0001-47	22/02/2026 - 14:51:08	N/C	N/C	10,0000	R$53,79	R$ 537,90	Sim
KLAO ENGENHARIA S/A	24.940.808/0001-17	23/02/2026 - 14:47:15	N/C	N/C	10,0000	R$53,79	R$ 537,90	Não
ADIGE ARQUITETURA E ENGENHARIA LTDA	01.469.689/0001-60	23/02/2026 - 17:45:42	N/C	N/C	10,0000	R$53,00	R$ 530,00	Não
PRIVATE CONSTRUTORA LTDA	10.616.350/0001-30	23/02/2026 - 18:12:13	N/C	N/C	10,0000	R$53,79	R$ 537,90	Não
HIMALAIA CONSTRUTORA LTDA	00.471.823/0001-03	24/02/2026 - 08:26:14	N/C	N/C	10,0000	R$53,79	R$ 537,90	Não

LOTE 0001 - ITEM 0303 - Joelho 90 graus, pvc, soldavel, dn 75mm, instalado em prumada de agua Joelho 90 graus, pvc, soldavel, dn 75mm, instalado em prumada de agua - fornecimento e instalacao. af_06/2022

Fornecedor	CNPJ/CPF	Data	Modelo	Marca/ Fabricante	Quantidade	Lance	Valor Total	LC 123/2006
ESTRUTURA COMERCIO E CONSTRUCOES LTDA	10.664.099/0001-80	10/02/2026 - 11:34:10	N/C	N/C	10,0000	R$137,60	R$ 1.376,00	Sim
INOVAR SERVICOS DE ENGENHARIA E CONSULTORIA LTDA	41.155.098/0001-33	18/02/2026 - 08:28:22	N/C	N/C	10,0000	R$137,60	R$ 1.376,00	Sim
WH CONSTRUTORA LTDA	23.305.610/0001-07	18/02/2026 - 08:57:08	N/C	N/C	10,0000	R$134,85	R$ 1.348,50	Sim
CONSTRUTORA E SERVICOS W. B. M. LTDA	26.570.470/0001-84	19/02/2026 - 09:20:04	N/C	N/C	10,0000	R$137,58	R$ 1.375,80	Sim
ASLE CONSTRUTORA LTDA	20.511.890/0001-03	20/02/2026 - 09:22:20	N/C	N/C	10,0000	R$137,60	R$ 1.376,00	Não
MA CONSTRUTORA LTDA	54.197.980/0001-93	21/02/2026 - 14:58:46	N/C	N/C	10,0000	R$137,60	R$ 1.376,00	Sim
ENGETECH - ENGENHARIA, COMERCIO E SERVICOS LTDA	04.154.467/0001-47	22/02/2026 - 14:51:08	N/C	N/C	10,0000	R$137,60	R$ 1.376,00	Sim
KLAO ENGENHARIA S/A	24.940.808/0001-17	23/02/2026 - 14:47:15	N/C	N/C	10,0000	R$137,60	R$ 1.376,00	Não
ADIGE ARQUITETURA E ENGENHARIA LTDA	01.469.689/0001-60	23/02/2026 - 17:45:43	N/C	N/C	10,0000	R$137,00	R$ 1.370,00	Não

PORTAL DE COMPRAS PÚBLICAS

A autenticidade do documento pode ser verificada no site https://validaarquivo.portaldecompraspublicas.com.br
Documento gerado eletronicamente no Portal de Compras Públicas em 24/03/2026 às 11:56:29.
Código verificador: 11F9232

E-DOCS - CÓPIA DO PROCESSO 2025-6X76D GERADO POR UDSON OLIVEIRA RAMOS DE AGUIAR EM 13/05/2026 07:51 DOCUMENTO 1 / 1 PÁGINA 5371 / 5723

2026-2NFBFC - E-DOCS - DOCUMENTO ORIGINAL 24/03/2026 18:10 PÁGINA 237 / 384

PRIVATE CONSTRUTORA LTDA	10.616.350/0001-30	23/02/2026 - 18:12:13	N/C	N/C	10,0000	R$137,60	R$ 1.376,00	Não
HIMALAIA CONSTRUTORA LTDA	00.471.823/0001-03	24/02/2026 - 08:26:14	N/C	N/C	10,0000	R$137,60	R$ 1.376,00	Não

LOTE 0001 - ITEM 0304 - Joelho 90 graus com bucha de latao, pvc, soldavel, dn 25mm, x 1/2 Joelho 90 graus com bucha de latao, pvc, soldavel, dn 25mm, x 1/2 instalado em ramal ou sub-ramal de agua - fornecimento e instalacao. af_06/2022

Fornecedor	CNPJ/CPF	Data	Modelo	Marca/ Fabricante	Quantidade	Lance	Valor Total	LC 123/2006
ESTRUTURA COMERCIO E CONSTRUCOES LTDA	10.664.099/0001-80	10/02/2026 - 11:34:23	N/C	N/C	50,0000	R$15,99	R$ 799,50	Sim
INOVAR SERVICOS DE ENGENHARIA E CONSULTORIA LTDA	41.155.098/0001-33	18/02/2026 - 08:28:45	N/C	N/C	50,0000	R$15,99	R$ 799,50	Sim
WH CONSTRUTORA LTDA	23.305.610/0001-07	18/02/2026 - 08:57:37	N/C	N/C	50,0000	R$15,67	R$ 783,50	Sim
CONSTRUTORA E SERVICOS W. B. M. LTDA	26.570.470/0001-84	19/02/2026 - 09:20:07	N/C	N/C	50,0000	R$15,96	R$ 798,00	Sim
ASLE CONSTRUTORA LTDA	20.511.890/0001-03	20/02/2026 - 09:22:20	N/C	N/C	50,0000	R$15,99	R$ 799,50	Não
MA CONSTRUTORA LTDA	54.197.980/0001-93	21/02/2026 - 14:58:46	N/C	N/C	50,0000	R$15,99	R$ 799,50	Sim
ENGETECH - ENGENHARIA, COMERCIO E SERVICOS LTDA	04.154.467/0001-47	22/02/2026 - 14:51:08	N/C	N/C	50,0000	R$15,99	R$ 799,50	Sim
KLAO ENGENHARIA S/A	24.940.808/0001-17	23/02/2026 - 14:47:15	N/C	N/C	50,0000	R$15,99	R$ 799,50	Não
ADIGE ARQUITETURA E ENGENHARIA LTDA	01.469.689/0001-60	23/02/2026 - 17:45:43	N/C	N/C	50,0000	R$15,00	R$ 750,00	Não
PRIVATE CONSTRUTORA LTDA	10.616.350/0001-30	23/02/2026 - 18:12:13	N/C	N/C	50,0000	R$15,99	R$ 799,50	Não
HIMALAIA CONSTRUTORA LTDA	00.471.823/0001-03	24/02/2026 - 08:26:14	N/C	N/C	50,0000	R$15,99	R$ 799,50	Não

LOTE 0001 - ITEM 0305 - Te, pvc, soldavel, dn 25mm, instalado em ramal de distribuicao de agua Te, pvc, soldavel, dn 25mm, instalado em ramal de distribuicao de agua - fornecimento e instalacao. af_06/2022

Fornecedor	CNPJ/CPF	Data	Modelo	Marca/ Fabricante	Quantidade	Lance	Valor Total	LC 123/2006
ESTRUTURA COMERCIO E CONSTRUCOES LTDA	10.664.099/0001-80	10/02/2026 - 11:34:34	N/C	N/C	22,0000	R$13,80	R$ 303,60	Sim
INOVAR SERVICOS DE ENGENHARIA E CONSULTORIA LTDA	41.155.098/0001-33	18/02/2026 - 08:29:03	N/C	N/C	22,0000	R$13,80	R$ 303,60	Sim
WH CONSTRUTORA LTDA	23.305.610/0001-07	18/02/2026 - 08:58:08	N/C	N/C	22,0000	R$13,52	R$ 297,44	Sim
CONSTRUTORA E SERVICOS W. B. M. LTDA	26.570.470/0001-84	19/02/2026 - 09:20:09	N/C	N/C	22,0000	R$13,78	R$ 303,16	Sim
ASLE CONSTRUTORA LTDA	20.511.890/0001-03	20/02/2026 - 09:22:20	N/C	N/C	22,0000	R$13,80	R$ 303,60	Não
MA CONSTRUTORA LTDA	54.197.980/0001-93	21/02/2026 - 14:58:46	N/C	N/C	22,0000	R$13,80	R$ 303,60	Sim
ENGETECH - ENGENHARIA, COMERCIO E SERVICOS LTDA	04.154.467/0001-47	22/02/2026 - 14:51:08	N/C	N/C	22,0000	R$13,80	R$ 303,60	Sim
KLAO ENGENHARIA S/A	24.940.808/0001-17	23/02/2026 - 14:47:15	N/C	N/C	22,0000	R$13,80	R$ 303,60	Não
ADIGE ARQUITETURA E ENGENHARIA LTDA	01.469.689/0001-60	23/02/2026 - 17:45:43	N/C	N/C	22,0000	R$13,00	R$ 286,00	Não
PRIVATE CONSTRUTORA LTDA	10.616.350/0001-30	23/02/2026 - 18:12:13	N/C	N/C	22,0000	R$13,80	R$ 303,60	Não
HIMALAIA CONSTRUTORA LTDA	00.471.823/0001-03	24/02/2026 - 08:26:14	N/C	N/C	22,0000	R$13,80	R$ 303,60	Não

LOTE 0001 - ITEM 0306 - Te, pvc, soldavel, dn 32mm, instalado em ramal de distribuicao de agua Te, pvc, soldavel, dn 32mm, instalado em ramal de distribuicao de agua - fornecimento e instalacao. af_06/2022

Fornecedor	CNPJ/CPF	Data	Modelo	Marca/ Fabricante	Quantidade	Lance	Valor Total	LC 123/2006

PORTAL DE COMPRAS PÚBLICAS

A autenticidade do documento pode ser verificada no site https://validaarquivo.portaldecompraspublicas.com.br
Documento gerado eletronicamente no Portal de Compras Públicas em 24/03/2026 às 11:56:29.
Código verificador: 11F9232

E-DOCS - CÓPIA DO PROCESSO 2025-6X76D GERADO POR UDSON OLIVEIRA RAMOS DE AGUIAR EM 13/05/2026 07:51 DOCUMENTO 1 / 1 PÁGINA 5372 / 5723

2026-2NFBFC - E-DOCS - DOCUMENTO ORIGINAL 24/03/2026 18:10 PÁGINA 238 / 384

ESTRUTURA COMERCIO E CONSTRUCOES LTDA	10.664.099/0001-80	10/02/2026 - 11:34:58	N/C	N/C	3,0000	R$20,09	R$ 60,27	Sim
INOVAR SERVICOS DE ENGENHARIA E CONSULTORIA LTDA	41.155.098/0001-33	18/02/2026 - 08:29:22	N/C	N/C	3,0000	R$20,09	R$ 60,27	Sim
WH CONSTRUTORA LTDA	23.305.610/0001-07	18/02/2026 - 08:58:38	N/C	N/C	3,0000	R$19,69	R$ 59,07	Sim
CONSTRUTORA E SERVICOS W. B. M. LTDA	26.570.470/0001-84	19/02/2026 - 09:20:11	N/C	N/C	3,0000	R$20,06	R$ 60,18	Sim
ASLE CONSTRUTORA LTDA	20.511.890/0001-03	20/02/2026 - 09:22:20	N/C	N/C	3,0000	R$20,09	R$ 60,27	Não
MA CONSTRUTORA LTDA	54.197.980/0001-93	21/02/2026 - 14:58:46	N/C	N/C	3,0000	R$20,09	R$ 60,27	Sim
ENGETECH - ENGENHARIA, COMERCIO E SERVICOS LTDA	04.154.467/0001-47	22/02/2026 - 14:51:08	N/C	N/C	3,0000	R$20,09	R$ 60,27	Sim
KLAO ENGENHARIA S/A	24.940.808/0001-17	23/02/2026 - 14:47:15	N/C	N/C	3,0000	R$20,09	R$ 60,27	Não
ADIGE ARQUITETURA E ENGENHARIA LTDA	01.469.689/0001-60	23/02/2026 - 17:45:43	N/C	N/C	3,0000	R$20,00	R$ 60,00	Não
PRIVATE CONSTRUTORA LTDA	10.616.350/0001-30	23/02/2026 - 18:12:13	N/C	N/C	3,0000	R$20,09	R$ 60,27	Não
HIMALAIA CONSTRUTORA LTDA	00.471.823/0001-03	24/02/2026 - 08:26:14	N/C	N/C	3,0000	R$20,09	R$ 60,27	Não

LOTE 0001 - ITEM 0307 - Te, pvc, soldavel, dn 50mm, instalado em prumada de agua Te, pvc, soldavel, dn 50mm, instalado em prumada de agua - fornecimento e instalacao. af_06/2022

Fornecedor	CNPJ/CPF	Data	Modelo	Marca/ Fabricante	Quantidade	Lance	Valor Total	LC 123/2006
ESTRUTURA COMERCIO E CONSTRUCOES LTDA	10.664.099/0001-80	10/02/2026 - 11:35:27	N/C	N/C	16,0000	R$28,16	R$ 450,56	Sim
INOVAR SERVICOS DE ENGENHARIA E CONSULTORIA LTDA	41.155.098/0001-33	18/02/2026 - 08:29:44	N/C	N/C	16,0000	R$28,16	R$ 450,56	Sim
WH CONSTRUTORA LTDA	23.305.610/0001-07	18/02/2026 - 08:59:12	N/C	N/C	16,0000	R$27,60	R$ 441,60	Sim
CONSTRUTORA E SERVICOS W. B. M. LTDA	26.570.470/0001-84	19/02/2026 - 09:20:13	N/C	N/C	16,0000	R$28,15	R$ 450,40	Sim
ASLE CONSTRUTORA LTDA	20.511.890/0001-03	20/02/2026 - 09:22:20	N/C	N/C	16,0000	R$28,16	R$ 450,56	Não
MA CONSTRUTORA LTDA	54.197.980/0001-93	21/02/2026 - 14:58:46	N/C	N/C	16,0000	R$28,16	R$ 450,56	Sim
ENGETECH - ENGENHARIA, COMERCIO E SERVICOS LTDA	04.154.467/0001-47	22/02/2026 - 14:51:08	N/C	N/C	16,0000	R$28,16	R$ 450,56	Sim
KLAO ENGENHARIA S/A	24.940.808/0001-17	23/02/2026 - 14:47:15	N/C	N/C	16,0000	R$28,16	R$ 450,56	Não
ADIGE ARQUITETURA E ENGENHARIA LTDA	01.469.689/0001-60	23/02/2026 - 17:45:43	N/C	N/C	16,0000	R$28,00	R$ 448,00	Não
PRIVATE CONSTRUTORA LTDA	10.616.350/0001-30	23/02/2026 - 18:12:13	N/C	N/C	16,0000	R$28,16	R$ 450,56	Não
HIMALAIA CONSTRUTORA LTDA	00.471.823/0001-03	24/02/2026 - 08:26:14	N/C	N/C	16,0000	R$28,16	R$ 450,56	Não

LOTE 0001 - ITEM 0308 - Te, pvc, soldavel, dn 60mm, instalado em prumada de agua (Item 12.39 da PO) Te, pvc, soldavel, dn 60mm, instalado em prumada de agua - fornecimento e instalacao. af_06/2022 (Item 12.39 da PO)

Fornecedor	CNPJ/CPF	Data	Modelo	Marca/ Fabricante	Quantidade	Lance	Valor Total	LC 123/2006
ESTRUTURA COMERCIO E CONSTRUCOES LTDA	10.664.099/0001-80	10/02/2026 - 11:35:47	N/C	N/C	14,0000	R$61,69	R$ 863,66	Sim
INOVAR SERVICOS DE ENGENHARIA E CONSULTORIA LTDA	41.155.098/0001-33	18/02/2026 - 08:30:04	N/C	N/C	14,0000	R$61,69	R$ 863,66	Sim
WH CONSTRUTORA LTDA	23.305.610/0001-07	18/02/2026 - 08:59:36	N/C	N/C	14,0000	R$60,46	R$ 846,44	Sim
CONSTRUTORA E SERVICOS W. B. M. LTDA	26.570.470/0001-84	19/02/2026 - 09:20:14	N/C	N/C	14,0000	R$61,66	R$ 863,24	Sim

PORTAL DE COMPRAS PÚBLICAS
A autenticidade do documento pode ser verificada no site https://validaarquivo.portaldecompraspublicas.com.br
Documento gerado eletronicamente no Portal de Compras Públicas em 24/03/2026 às 11:56:29.
Código verificador: 11F9232

E-DOCS - CÓPIA DO PROCESSO 2025-6X76D GERADO POR UDSON OLIVEIRA RAMOS DE AGUIAR EM 13/05/2026 07:51 DOCUMENTO 1 / 1 PÁGINA 5373 / 5723

2026-2NFBFC - E-DOCS - DOCUMENTO ORIGINAL 24/03/2026 18:10 PÁGINA 239 / 384

ASLE CONSTRUTORA LTDA	20.511.890/0001-03	20/02/2026 - 09:22:20	N/C	N/C	14,0000	R$61,69	R$ 863,66	Não
MA CONSTRUTORA LTDA	54.197.980/0001-93	21/02/2026 - 14:58:46	N/C	N/C	14,0000	R$61,69	R$ 863,66	Sim
ENGETECH - ENGENHARIA, COMERCIO E SERVICOS LTDA	04.154.467/0001-47	22/02/2026 - 14:51:08	N/C	N/C	14,0000	R$61,69	R$ 863,66	Sim
KLAO ENGENHARIA S/A	24.940.808/0001-17	23/02/2026 - 14:47:15	N/C	N/C	14,0000	R$61,69	R$ 863,66	Não
ADIGE ARQUITETURA E ENGENHARIA LTDA	01.469.689/0001-60	23/02/2026 - 17:45:43	N/C	N/C	14,0000	R$61,00	R$ 854,00	Não
PRIVATE CONSTRUTORA LTDA	10.616.350/0001-30	23/02/2026 - 18:12:13	N/C	N/C	14,0000	R$61,69	R$ 863,66	Não
HIMALAIA CONSTRUTORA LTDA	00.471.823/0001-03	24/02/2026 - 08:26:15	N/C	N/C	14,0000	R$61,69	R$ 863,66	Não

LOTE 0001 - ITEM 0309 - Te, pvc, soldavel, dn 75mm, instalado em prumada de agua Te, pvc, soldavel, dn 75mm, instalado em prumada de agua - fornecimento e instalacao. af_06/2022

Fornecedor	CNPJ/CPF	Data	Modelo	Marca/ Fabricante	Quantidade	Lance	Valor Total	LC 123/2006
ESTRUTURA COMERCIO E CONSTRUCOES LTDA	10.664.099/0001-80	10/02/2026 - 11:36:13	N/C	N/C	1,0000	R$105,01	R$ 105,01	Sim
INOVAR SERVICOS DE ENGENHARIA E CONSULTORIA LTDA	41.155.098/0001-33	18/02/2026 - 08:31:10	N/C	N/C	1,0000	R$105,01	R$ 105,01	Sim
WH CONSTRUTORA LTDA	23.305.610/0001-07	18/02/2026 - 09:00:04	N/C	N/C	1,0000	R$102,91	R$ 102,91	Sim
CONSTRUTORA E SERVICOS W. B. M. LTDA	26.570.470/0001-84	19/02/2026 - 09:20:16	N/C	N/C	1,0000	R$105,00	R$ 105,00	Sim
ASLE CONSTRUTORA LTDA	20.511.890/0001-03	20/02/2026 - 09:22:20	N/C	N/C	1,0000	R$105,01	R$ 105,01	Não
MA CONSTRUTORA LTDA	54.197.980/0001-93	21/02/2026 - 14:58:46	N/C	N/C	1,0000	R$105,01	R$ 105,01	Sim
ENGETECH - ENGENHARIA, COMERCIO E SERVICOS LTDA	04.154.467/0001-47	22/02/2026 - 14:51:08	N/C	N/C	1,0000	R$105,01	R$ 105,01	Sim
KLAO ENGENHARIA S/A	24.940.808/0001-17	23/02/2026 - 14:47:15	N/C	N/C	1,0000	R$105,01	R$ 105,01	Não
ADIGE ARQUITETURA E ENGENHARIA LTDA	01.469.689/0001-60	23/02/2026 - 17:45:43	N/C	N/C	1,0000	R$105,00	R$ 105,00	Não
PRIVATE CONSTRUTORA LTDA	10.616.350/0001-30	23/02/2026 - 18:12:13	N/C	N/C	1,0000	R$105,01	R$ 105,01	Não
HIMALAIA CONSTRUTORA LTDA	00.471.823/0001-03	24/02/2026 - 08:26:15	N/C	N/C	1,0000	R$105,01	R$ 105,01	Não

LOTE 0001 - ITEM 0310 - Te de reducao, pvc, soldavel, dn 32mm x 25mm, instalado em prumada de agua Te de reducao, pvc, soldavel, dn 32mm x 25mm, instalado em prumada de agua - fornecimento e instalacao. af_06/2022

Fornecedor	CNPJ/CPF	Data	Modelo	Marca/ Fabricante	Quantidade	Lance	Valor Total	LC 123/2006
ESTRUTURA COMERCIO E CONSTRUCOES LTDA	10.664.099/0001-80	10/02/2026 - 11:36:45	N/C	N/C	3,0000	R$25,28	R$ 75,84	Sim
INOVAR SERVICOS DE ENGENHARIA E CONSULTORIA LTDA	41.155.098/0001-33	18/02/2026 - 08:31:31	N/C	N/C	3,0000	R$17,60	R$ 52,80	Sim
WH CONSTRUTORA LTDA	23.305.610/0001-07	18/02/2026 - 09:00:28	N/C	N/C	3,0000	R$17,25	R$ 51,75	Sim
CONSTRUTORA E SERVICOS W. B. M. LTDA	26.570.470/0001-84	19/02/2026 - 09:20:18	N/C	N/C	3,0000	R$17,58	R$ 52,74	Sim
ASLE CONSTRUTORA LTDA	20.511.890/0001-03	20/02/2026 - 09:22:21	N/C	N/C	3,0000	R$17,60	R$ 52,80	Não
MA CONSTRUTORA LTDA	54.197.980/0001-93	21/02/2026 - 14:58:46	N/C	N/C	3,0000	R$17,60	R$ 52,80	Sim
ENGETECH - ENGENHARIA, COMERCIO E SERVICOS LTDA	04.154.467/0001-47	22/02/2026 - 14:51:08	N/C	N/C	3,0000	R$17,60	R$ 52,80	Sim
KLAO ENGENHARIA S/A	24.940.808/0001-17	23/02/2026 - 14:47:15	N/C	N/C	3,0000	R$17,60	R$ 52,80	Não
ADIGE ARQUITETURA E ENGENHARIA LTDA	01.469.689/0001-60	23/02/2026 - 17:45:43	N/C	N/C	3,0000	R$17,00	R$ 51,00	Não

PORTAL DE COMPRAS PÚBLICAS

A autenticidade do documento pode ser verificada no site https://validaarquivo.portaldecompraspublicas.com.br
Documento gerado eletronicamente no Portal de Compras Públicas em 24/03/2026 às 11:56:29.
Código verificador: 11F9232

E-DOCS - CÓPIA DO PROCESSO 2025-6X76D GERADO POR UDSON OLIVEIRA RAMOS DE AGUIAR EM 13/05/2026 07:51 DOCUMENTO 1 / 1 PÁGINA 5374 / 5723

2026-2NFBFC - E-DOCS - DOCUMENTO ORIGINAL 24/03/2026 18:10 PÁGINA 240 / 384

PRIVATE CONSTRUTORA LTDA	10.616.350/0001-30	23/02/2026 - 18:12:13	N/C	N/C	3,0000	R$17,60	R$ 52,80	Não
HIMALAIA CONSTRUTORA LTDA	00.471.823/0001-03	24/02/2026 - 08:26:15	N/C	N/C	3,0000	R$17,60	R$ 52,80	Não

LOTE 0001 - ITEM 0311 - Te de reducao, pvc, soldavel, dn 50mm x 25mm, instalado em prumada de agua Te de reducao, pvc, soldavel, dn 50mm x 25mm, instalado em prumada de agua - fornecimento e instalacao. af_06/2022

Fornecedor	CNPJ/CPF	Data	Modelo	Marca/ Fabricante	Quantidade	Lance	Valor Total	LC 123/2006
ESTRUTURA COMERCIO E CONSTRUCOES LTDA	10.664.099/0001-80	10/02/2026 - 11:36:59	N/C	N/C	13,0000	R$25,28	R$ 328,64	Sim
INOVAR SERVICOS DE ENGENHARIA E CONSULTORIA LTDA	41.155.098/0001-33	18/02/2026 - 08:31:55	N/C	N/C	13,0000	R$25,28	R$ 328,64	Sim
WH CONSTRUTORA LTDA	23.305.610/0001-07	18/02/2026 - 09:00:52	N/C	N/C	13,0000	R$24,77	R$ 322,01	Sim
CONSTRUTORA E SERVICOS W. B. M. LTDA	26.570.470/0001-84	19/02/2026 - 09:20:20	N/C	N/C	13,0000	R$25,25	R$ 328,25	Sim
ASLE CONSTRUTORA LTDA	20.511.890/0001-03	20/02/2026 - 09:22:21	N/C	N/C	13,0000	R$25,28	R$ 328,64	Não
MA CONSTRUTORA LTDA	54.197.980/0001-93	21/02/2026 - 14:58:46	N/C	N/C	13,0000	R$25,28	R$ 328,64	Sim
ENGETECH - ENGENHARIA, COMERCIO E SERVICOS LTDA	04.154.467/0001-47	22/02/2026 - 14:51:08	N/C	N/C	13,0000	R$25,28	R$ 328,64	Sim
KLAO ENGENHARIA S/A	24.940.808/0001-17	23/02/2026 - 14:47:15	N/C	N/C	13,0000	R$25,28	R$ 328,64	Não
ADIGE ARQUITETURA E ENGENHARIA LTDA	01.469.689/0001-60	23/02/2026 - 17:45:43	N/C	N/C	13,0000	R$25,00	R$ 325,00	Não
PRIVATE CONSTRUTORA LTDA	10.616.350/0001-30	23/02/2026 - 18:12:13	N/C	N/C	13,0000	R$25,28	R$ 328,64	Não
HIMALAIA CONSTRUTORA LTDA	00.471.823/0001-03	24/02/2026 - 08:26:15	N/C	N/C	13,0000	R$25,28	R$ 328,64	Não

LOTE 0001 - ITEM 0312 - Te de reducao, pvc, soldavel, dn 75mm x 50mm, instalado em prumada de agua Te de reducao, pvc, soldavel, dn 75mm x 50mm, instalado em prumada de agua - fornecimento e instalacao. af_06/2022

Fornecedor	CNPJ/CPF	Data	Modelo	Marca/ Fabricante	Quantidade	Lance	Valor Total	LC 123/2006
ESTRUTURA COMERCIO E CONSTRUCOES LTDA	10.664.099/0001-80	10/02/2026 - 11:37:24	N/C	N/C	1,0000	R$79,39	R$ 79,39	Sim
INOVAR SERVICOS DE ENGENHARIA E CONSULTORIA LTDA	41.155.098/0001-33	18/02/2026 - 08:32:21	N/C	N/C	1,0000	R$79,39	R$ 79,39	Sim
WH CONSTRUTORA LTDA	23.305.610/0001-07	18/02/2026 - 09:01:09	N/C	N/C	1,0000	R$77,80	R$ 77,80	Sim
CONSTRUTORA E SERVICOS W. B. M. LTDA	26.570.470/0001-84	19/02/2026 - 09:20:22	N/C	N/C	1,0000	R$79,36	R$ 79,36	Sim
ASLE CONSTRUTORA LTDA	20.511.890/0001-03	20/02/2026 - 09:22:21	N/C	N/C	1,0000	R$79,39	R$ 79,39	Não
MA CONSTRUTORA LTDA	54.197.980/0001-93	21/02/2026 - 14:58:46	N/C	N/C	1,0000	R$79,39	R$ 79,39	Sim
ENGETECH - ENGENHARIA, COMERCIO E SERVICOS LTDA	04.154.467/0001-47	22/02/2026 - 14:51:09	N/C	N/C	1,0000	R$79,39	R$ 79,39	Sim
KLAO ENGENHARIA S/A	24.940.808/0001-17	23/02/2026 - 14:47:15	N/C	N/C	1,0000	R$79,39	R$ 79,39	Não
ADIGE ARQUITETURA E ENGENHARIA LTDA	01.469.689/0001-60	23/02/2026 - 17:45:43	N/C	N/C	1,0000	R$79,00	R$ 79,00	Não
PRIVATE CONSTRUTORA LTDA	10.616.350/0001-30	23/02/2026 - 18:12:13	N/C	N/C	1,0000	R$79,39	R$ 79,39	Não
HIMALAIA CONSTRUTORA LTDA	00.471.823/0001-03	24/02/2026 - 08:26:15	N/C	N/C	1,0000	R$79,39	R$ 79,39	Não

LOTE 0001 - ITEM 0313 - Te de reducao, pvc, soldavel, dn 75mm x 60 mm, instalado em prumada de agua Te de reducao, pvc, soldavel, dn 75mm x 60 mm, instalado em prumada de agua - fornecimento e instalacao.

Fornecedor	CNPJ/CPF	Data	Modelo	Marca/ Fabricante	Quantidade	Lance	Valor Total	LC 123/2006

PORTAL DE COMPRAS PÚBLICAS
A autenticidade do documento pode ser verificada no site https://validaarquivo.portaldecompraspublicas.com.br
Documento gerado eletronicamente no Portal de Compras Públicas em 24/03/2026 às 11:56:29.
Código verificador: 11F9232

E-DOCS - CÓPIA DO PROCESSO 2025-6X76D GERADO POR UDSON OLIVEIRA RAMOS DE AGUIAR EM 13/05/2026 07:51 DOCUMENTO 1 / 1 PÁGINA 5375 / 5723

2026-2NFBFC - E-DOCS - DOCUMENTO ORIGINAL 24/03/2026 18:10 PÁGINA 241 / 384

ESTRUTURA COMERCIO E CONSTRUCOES LTDA	10.664.099/0001-80	10/02/2026 - 11:37:39	N/C	N/C	2,0000	R$38,45	R$ 76,90	Sim
INOVAR SERVICOS DE ENGENHARIA E CONSULTORIA LTDA	41.155.098/0001-33	18/02/2026 - 08:32:41	N/C	N/C	2,0000	R$38,45	R$ 76,90	Sim
WH CONSTRUTORA LTDA	23.305.610/0001-07	18/02/2026 - 09:01:34	N/C	N/C	2,0000	R$37,68	R$ 75,36	Sim
CONSTRUTORA E SERVICOS W. B. M. LTDA	26.570.470/0001-84	19/02/2026 - 09:20:27	N/C	N/C	2,0000	R$38,42	R$ 76,84	Sim
ASLE CONSTRUTORA LTDA	20.511.890/0001-03	20/02/2026 - 09:22:21	N/C	N/C	2,0000	R$38,45	R$ 76,90	Não
MA CONSTRUTORA LTDA	54.197.980/0001-93	21/02/2026 - 14:58:46	N/C	N/C	2,0000	R$38,45	R$ 76,90	Sim
ENGETECH - ENGENHARIA, COMERCIO E SERVICOS LTDA	04.154.467/0001-47	22/02/2026 - 14:51:09	N/C	N/C	2,0000	R$38,45	R$ 76,90	Sim
KLAO ENGENHARIA S/A	24.940.808/0001-17	23/02/2026 - 14:47:15	N/C	N/C	2,0000	R$38,45	R$ 76,90	Não
ADIGE ARQUITETURA E ENGENHARIA LTDA	01.469.689/0001-60	23/02/2026 - 17:45:43	N/C	N/C	2,0000	R$38,00	R$ 76,00	Não
PRIVATE CONSTRUTORA LTDA	10.616.350/0001-30	23/02/2026 - 18:12:13	N/C	N/C	2,0000	R$38,45	R$ 76,90	Não
HIMALAIA CONSTRUTORA LTDA	00.471.823/0001-03	24/02/2026 - 08:26:15	N/C	N/C	2,0000	R$38,45	R$ 76,90	Não

LOTE 0001 - ITEM 0314 - Te de reducao, pvc, soldavel, dn 85mm x 60mm, instalado em prumada de agua Te de reducao, pvc, soldavel, dn 85mm x 60mm, instalado em prumada de agua - fornecimento e instalacao. af_06/2022

Fornecedor	CNPJ/CPF	Data	Modelo	Marca/ Fabricante	Quantidade	Lance	Valor Total	LC 123/2006
ESTRUTURA COMERCIO E CONSTRUCOES LTDA	10.664.099/0001-80	10/02/2026 - 11:32:58	N/C	N/C	2,0000	R$162,04	R$ 324,08	Sim
INOVAR SERVICOS DE ENGENHARIA E CONSULTORIA LTDA	41.155.098/0001-33	18/02/2026 - 08:33:11	N/C	N/C	2,0000	R$162,04	R$ 324,08	Sim
WH CONSTRUTORA LTDA	23.305.610/0001-07	18/02/2026 - 09:01:59	N/C	N/C	2,0000	R$158,80	R$ 317,60	Sim
CONSTRUTORA E SERVICOS W. B. M. LTDA	26.570.470/0001-84	19/02/2026 - 09:20:29	N/C	N/C	2,0000	R$162,00	R$ 324,00	Sim
ASLE CONSTRUTORA LTDA	20.511.890/0001-03	20/02/2026 - 09:22:21	N/C	N/C	2,0000	R$162,04	R$ 324,08	Não
MA CONSTRUTORA LTDA	54.197.980/0001-93	21/02/2026 - 14:58:46	N/C	N/C	2,0000	R$162,04	R$ 324,08	Sim
ENGETECH - ENGENHARIA, COMERCIO E SERVICOS LTDA	04.154.467/0001-47	22/02/2026 - 14:51:09	N/C	N/C	2,0000	R$162,04	R$ 324,08	Sim
KLAO ENGENHARIA S/A	24.940.808/0001-17	23/02/2026 - 14:47:15	N/C	N/C	2,0000	R$162,04	R$ 324,08	Não
ADIGE ARQUITETURA E ENGENHARIA LTDA	01.469.689/0001-60	23/02/2026 - 17:45:43	N/C	N/C	2,0000	R$162,00	R$ 324,00	Não
PRIVATE CONSTRUTORA LTDA	10.616.350/0001-30	23/02/2026 - 18:12:13	N/C	N/C	2,0000	R$162,04	R$ 324,08	Não
HIMALAIA CONSTRUTORA LTDA	00.471.823/0001-03	24/02/2026 - 08:26:15	N/C	N/C	2,0000	R$162,04	R$ 324,08	Não

LOTE 0001 - ITEM 0315 - Te com bucha de latao na bolsa central, pvc, soldavel, dn 25mm x 1/2 Te com bucha de latao na bolsa central, pvc, soldavel, dn 25mm x 1/2 , instalado em ramal ou sub-ramal de agua - fornecimento e instalacao. af_06/2022

Fornecedor	CNPJ/CPF	Data	Modelo	Marca/ Fabricante	Quantidade	Lance	Valor Total	LC 123/2006
ESTRUTURA COMERCIO E CONSTRUCOES LTDA	10.664.099/0001-80	10/02/2026 - 11:32:41	N/C	N/C	16,0000	R$25,60	R$ 409,60	Sim
INOVAR SERVICOS DE ENGENHARIA E CONSULTORIA LTDA	41.155.098/0001-33	18/02/2026 - 08:33:41	N/C	N/C	16,0000	R$25,60	R$ 409,60	Sim
WH CONSTRUTORA LTDA	23.305.610/0001-07	18/02/2026 - 09:02:22	N/C	N/C	16,0000	R$25,09	R$ 401,44	Sim
CONSTRUTORA E SERVICOS W. B. M. LTDA	26.570.470/0001-84	19/02/2026 - 09:20:31	N/C	N/C	16,0000	R$25,56	R$ 408,96	Sim

PORTAL DE COMPRAS PÚBLICAS

A autenticidade do documento pode ser verificada no site https://validaarquivo.portaldecompraspublicas.com.br
Documento gerado eletronicamente no Portal de Compras Públicas em 24/03/2026 às 11:56:29.
Código verificador: 11F9232

E-DOCS - CÓPIA DO PROCESSO 2025-6X76D GERADO POR UDSON OLIVEIRA RAMOS DE AGUIAR EM 13/05/2026 07:51 DOCUMENTO 1 / 1 PÁGINA 5376 / 5723

2026-2NFBFC - E-DOCS - DOCUMENTO ORIGINAL 24/03/2026 18:10 PÁGINA 242 / 384

ASLE CONSTRUTORA LTDA	20.511.890/0001-03	20/02/2026 - 09:22:21	N/C	N/C	16,0000	R$25,60	R$ 409,60	Não
MA CONSTRUTORA LTDA	54.197.980/0001-93	21/02/2026 - 14:58:46	N/C	N/C	16,0000	R$25,60	R$ 409,60	Sim
ENGETECH - ENGENHARIA, COMERCIO E SERVICOS LTDA	04.154.467/0001-47	22/02/2026 - 14:51:09	N/C	N/C	16,0000	R$25,60	R$ 409,60	Sim
KLAO ENGENHARIA S/A	24.940.808/0001-17	23/02/2026 - 14:47:15	N/C	N/C	16,0000	R$25,60	R$ 409,60	Não
ADIGE ARQUITETURA E ENGENHARIA LTDA	01.469.689/0001-60	23/02/2026 - 17:45:43	N/C	N/C	16,0000	R$25,00	R$ 400,00	Não
PRIVATE CONSTRUTORA LTDA	10.616.350/0001-30	23/02/2026 - 18:12:13	N/C	N/C	16,0000	R$25,60	R$ 409,60	Não
HIMALAIA CONSTRUTORA LTDA	00.471.823/0001-03	24/02/2026 - 08:26:15	N/C	N/C	16,0000	R$25,60	R$ 409,60	Não

LOTE 0001 - ITEM 0316 - Uniao, pvc, soldavel, dn 25mm, instalado em prumada de agua Uniao, pvc, soldavel, dn 25mm, instalado em prumada de agua - fornecimento e instalacao. af_06/2022

Fornecedor	CNPJ/CPF	Data	Modelo	Marca/ Fabricante	Quantidade	Lance	Valor Total	LC 123/2006
ESTRUTURA COMERCIO E CONSTRUCOES LTDA	10.664.099/0001-80	10/02/2026 - 11:32:30	N/C	N/C	2,0000	R$15,21	R$ 30,42	Sim
INOVAR SERVICOS DE ENGENHARIA E CONSULTORIA LTDA	41.155.098/0001-33	18/02/2026 - 08:34:02	N/C	N/C	2,0000	R$15,21	R$ 30,42	Sim
WH CONSTRUTORA LTDA	23.305.610/0001-07	18/02/2026 - 09:02:41	N/C	N/C	2,0000	R$14,91	R$ 29,82	Sim
CONSTRUTORA E SERVICOS W. B. M. LTDA	26.570.470/0001-84	19/02/2026 - 09:20:34	N/C	N/C	2,0000	R$15,20	R$ 30,40	Sim
ASLE CONSTRUTORA LTDA	20.511.890/0001-03	20/02/2026 - 09:22:21	N/C	N/C	2,0000	R$15,21	R$ 30,42	Não
MA CONSTRUTORA LTDA	54.197.980/0001-93	21/02/2026 - 14:58:46	N/C	N/C	2,0000	R$15,21	R$ 30,42	Sim
ENGETECH - ENGENHARIA, COMERCIO E SERVICOS LTDA	04.154.467/0001-47	22/02/2026 - 14:51:09	N/C	N/C	2,0000	R$15,21	R$ 30,42	Sim
KLAO ENGENHARIA S/A	24.940.808/0001-17	23/02/2026 - 14:47:15	N/C	N/C	2,0000	R$15,21	R$ 30,42	Não
ADIGE ARQUITETURA E ENGENHARIA LTDA	01.469.689/0001-60	23/02/2026 - 17:45:43	N/C	N/C	2,0000	R$15,00	R$ 30,00	Não
PRIVATE CONSTRUTORA LTDA	10.616.350/0001-30	23/02/2026 - 18:12:13	N/C	N/C	2,0000	R$15,21	R$ 30,42	Não
HIMALAIA CONSTRUTORA LTDA	00.471.823/0001-03	24/02/2026 - 08:26:15	N/C	N/C	2,0000	R$15,21	R$ 30,42	Não

LOTE 0001 - ITEM 0317 - Uniao, pvc, soldavel, dn 50mm, instalado em prumada de agua Uniao, pvc, soldavel, dn 50mm, instalado em prumada de agua - fornecimento e instalacao. af_06/2022

Fornecedor	CNPJ/CPF	Data	Modelo	Marca/ Fabricante	Quantidade	Lance	Valor Total	LC 123/2006
ESTRUTURA COMERCIO E CONSTRUCOES LTDA	10.664.099/0001-80	10/02/2026 - 11:32:09	N/C	N/C	2,0000	R$47,14	R$ 94,28	Sim
INOVAR SERVICOS DE ENGENHARIA E CONSULTORIA LTDA	41.155.098/0001-33	18/02/2026 - 08:34:22	N/C	N/C	2,0000	R$47,14	R$ 94,28	Sim
WH CONSTRUTORA LTDA	23.305.610/0001-07	18/02/2026 - 09:03:09	N/C	N/C	2,0000	R$46,20	R$ 92,40	Sim
CONSTRUTORA E SERVICOS W. B. M. LTDA	26.570.470/0001-84	19/02/2026 - 09:20:36	N/C	N/C	2,0000	R$47,10	R$ 94,20	Sim
ASLE CONSTRUTORA LTDA	20.511.890/0001-03	20/02/2026 - 09:22:21	N/C	N/C	2,0000	R$47,14	R$ 94,28	Não
MA CONSTRUTORA LTDA	54.197.980/0001-93	21/02/2026 - 14:58:46	N/C	N/C	2,0000	R$47,14	R$ 94,28	Sim
ENGETECH - ENGENHARIA, COMERCIO E SERVICOS LTDA	04.154.467/0001-47	22/02/2026 - 14:51:09	N/C	N/C	2,0000	R$47,14	R$ 94,28	Sim
KLAO ENGENHARIA S/A	24.940.808/0001-17	23/02/2026 - 14:47:16	N/C	N/C	2,0000	R$47,14	R$ 94,28	Não
ADIGE ARQUITETURA E ENGENHARIA LTDA	01.469.689/0001-60	23/02/2026 - 17:45:43	N/C	N/C	2,0000	R$47,00	R$ 94,00	Não

PORTAL DE COMPRAS PÚBLICAS

A autenticidade do documento pode ser verificada no site https://validaarquivo.portaldecompraspublicas.com.br
Documento gerado eletronicamente no Portal de Compras Públicas em 24/03/2026 às 11:56:29.
Código verificador: 11F9232

E-DOCS - CÓPIA DO PROCESSO 2025-6X76D GERADO POR UDSON OLIVEIRA RAMOS DE AGUIAR EM 13/05/2026 07:51 DOCUMENTO 1 / 1 PÁGINA 5377 / 5723

2026-2NFBFC - E-DOCS - DOCUMENTO ORIGINAL 24/03/2026 18:10 PÁGINA 243 / 384

PRIVATE CONSTRUTORA LTDA	10.616.350/0001-30	23/02/2026 - 18:12:13	N/C	N/C	2,0000	R$47,14	R$ 94,28	Não
HIMALAIA CONSTRUTORA LTDA	00.471.823/0001-03	24/02/2026 - 08:26:15	N/C	N/C	2,0000	R$47,14	R$ 94,28	Não

LOTE 0001 - ITEM 0318 - REGISTRO DE GAVETA BRUTO, LATAO, ROSCAVEL, 1 - FORNECIMENTO E INSTALACAO. AF_08/2021 REGISTRO DE GAVETA BRUTO, LATAO, ROSCAVEL, 1 - FORNECIMENTO E INSTALACAO. AF_08/2021

Fornecedor	CNPJ/CPF	Data	Modelo	Marca/ Fabricante	Quantidade	Lance	Valor Total	LC 123/2006
ESTRUTURA COMERCIO E CONSTRUCOES LTDA	10.664.099/0001-80	10/02/2026 - 12:04:24	N/C	N/C	6,0000	R$88,98	R$ 533,88	Sim
INOVAR SERVICOS DE ENGENHARIA E CONSULTORIA LTDA	41.155.098/0001-33	18/02/2026 - 08:35:18	N/C	N/C	6,0000	R$88,98	R$ 533,88	Sim
WH CONSTRUTORA LTDA	23.305.610/0001-07	18/02/2026 - 09:03:37	N/C	N/C	6,0000	R$87,20	R$ 523,20	Sim
CONSTRUTORA E SERVICOS W. B. M. LTDA	26.570.470/0001-84	19/02/2026 - 09:20:38	N/C	N/C	6,0000	R$88,95	R$ 533,70	Sim
ASLE CONSTRUTORA LTDA	20.511.890/0001-03	20/02/2026 - 09:22:21	N/C	N/C	6,0000	R$88,98	R$ 533,88	Não
MA CONSTRUTORA LTDA	54.197.980/0001-93	21/02/2026 - 14:58:46	N/C	N/C	6,0000	R$88,98	R$ 533,88	Sim
ENGETECH - ENGENHARIA, COMERCIO E SERVICOS LTDA	04.154.467/0001-47	22/02/2026 - 14:51:09	N/C	N/C	6,0000	R$88,98	R$ 533,88	Sim
KLAO ENGENHARIA S/A	24.940.808/0001-17	23/02/2026 - 14:47:16	N/C	N/C	6,0000	R$88,98	R$ 533,88	Não
ADIGE ARQUITETURA E ENGENHARIA LTDA	01.469.689/0001-60	23/02/2026 - 17:45:43	N/C	N/C	6,0000	R$88,00	R$ 528,00	Não
PRIVATE CONSTRUTORA LTDA	10.616.350/0001-30	23/02/2026 - 18:12:13	N/C	N/C	6,0000	R$88,98	R$ 533,88	Não
HIMALAIA CONSTRUTORA LTDA	00.471.823/0001-03	24/02/2026 - 08:26:15	N/C	N/C	6,0000	R$88,98	R$ 533,88	Não

LOTE 0001 - ITEM 0319 - Registro de gaveta bruto, latao, roscavel, 1 1/2 Registro de gaveta bruto, latao, roscavel, 1 1/2 - fornecimento e instalacao. af_08/2021

Fornecedor	CNPJ/CPF	Data	Modelo	Marca/ Fabricante	Quantidade	Lance	Valor Total	LC 123/2006
ESTRUTURA COMERCIO E CONSTRUCOES LTDA	10.664.099/0001-80	10/02/2026 - 12:17:22	N/C	N/C	7,0000	R$153,45	R$ 1.074,15	Sim
INOVAR SERVICOS DE ENGENHARIA E CONSULTORIA LTDA	41.155.098/0001-33	18/02/2026 - 08:35:46	N/C	N/C	7,0000	R$153,45	R$ 1.074,15	Sim
WH CONSTRUTORA LTDA	23.305.610/0001-07	18/02/2026 - 09:04:13	N/C	N/C	7,0000	R$150,31	R$ 1.052,17	Sim
CONSTRUTORA E SERVICOS W. B. M. LTDA	26.570.470/0001-84	19/02/2026 - 09:20:40	N/C	N/C	7,0000	R$153,42	R$ 1.073,94	Sim
ASLE CONSTRUTORA LTDA	20.511.890/0001-03	20/02/2026 - 09:22:21	N/C	N/C	7,0000	R$153,45	R$ 1.074,15	Não
MA CONSTRUTORA LTDA	54.197.980/0001-93	21/02/2026 - 14:58:46	N/C	N/C	7,0000	R$153,45	R$ 1.074,15	Sim
ENGETECH - ENGENHARIA, COMERCIO E SERVICOS LTDA	04.154.467/0001-47	22/02/2026 - 14:51:09	N/C	N/C	7,0000	R$153,45	R$ 1.074,15	Sim
KLAO ENGENHARIA S/A	24.940.808/0001-17	23/02/2026 - 14:47:16	N/C	N/C	7,0000	R$153,45	R$ 1.074,15	Não
ADIGE ARQUITETURA E ENGENHARIA LTDA	01.469.689/0001-60	23/02/2026 - 17:45:43	N/C	N/C	7,0000	R$153,00	R$ 1.071,00	Não
PRIVATE CONSTRUTORA LTDA	10.616.350/0001-30	23/02/2026 - 18:12:13	N/C	N/C	7,0000	R$153,45	R$ 1.074,15	Não
HIMALAIA CONSTRUTORA LTDA	00.471.823/0001-03	24/02/2026 - 08:26:15	N/C	N/C	7,0000	R$153,45	R$ 1.074,15	Não

LOTE 0001 - ITEM 0320 - Registro de gaveta bruto, latao, roscavel, 2 Registro de gaveta bruto, latao, roscavel, 2 - fornecimento e instalacao. af_08/2021

Fornecedor	CNPJ/CPF	Data	Modelo	Marca/ Fabricante	Quantidade	Lance	Valor Total	LC 123/2006

PORTAL DE COMPRAS PÚBLICAS

A autenticidade do documento pode ser verificada no site https://validaarquivo.portaldecompraspublicas.com.br
Documento gerado eletronicamente no Portal de Compras Públicas em 24/03/2026 às 11:56:29.
Código verificador: 11F9232

E-DOCS - CÓPIA DO PROCESSO 2025-6X76D GERADO POR UDSON OLIVEIRA RAMOS DE AGUIAR EM 13/05/2026 07:51 DOCUMENTO 1 / 1 PÁGINA 5378 / 5723

2026-2NFBFC - E-DOCS - DOCUMENTO ORIGINAL 24/03/2026 18:10 PÁGINA 244 / 384

ESTRUTURA COMERCIO E CONSTRUCOES LTDA	10.664.099/0001-80	10/02/2026 - 12:15:48	N/C	N/C	5,0000	R$212,00	R$ 1.060,00	Sim
INOVAR SERVICOS DE ENGENHARIA E CONSULTORIA LTDA	41.155.098/0001-33	18/02/2026 - 08:36:50	N/C	N/C	5,0000	R$212,20	R$ 1.061,00	Sim
WH CONSTRUTORA LTDA	23.305.610/0001-07	18/02/2026 - 09:04:45	N/C	N/C	5,0000	R$207,96	R$ 1.039,80	Sim
CONSTRUTORA E SERVICOS W. B. M. LTDA	26.570.470/0001-84	19/02/2026 - 09:20:42	N/C	N/C	5,0000	R$212,15	R$ 1.060,75	Sim
ASLE CONSTRUTORA LTDA	20.511.890/0001-03	20/02/2026 - 09:22:21	N/C	N/C	5,0000	R$212,20	R$ 1.061,00	Não
MA CONSTRUTORA LTDA	54.197.980/0001-93	21/02/2026 - 14:58:46	N/C	N/C	5,0000	R$212,20	R$ 1.061,00	Sim
ENGETECH - ENGENHARIA, COMERCIO E SERVICOS LTDA	04.154.467/0001-47	22/02/2026 - 14:51:09	N/C	N/C	5,0000	R$212,20	R$ 1.061,00	Sim
KLAO ENGENHARIA S/A	24.940.808/0001-17	23/02/2026 - 14:47:16	N/C	N/C	5,0000	R$212,20	R$ 1.061,00	Não
ADIGE ARQUITETURA E ENGENHARIA LTDA	01.469.689/0001-60	23/02/2026 - 17:45:43	N/C	N/C	5,0000	R$212,00	R$ 1.060,00	Não
PRIVATE CONSTRUTORA LTDA	10.616.350/0001-30	23/02/2026 - 18:12:13	N/C	N/C	5,0000	R$212,20	R$ 1.061,00	Não
HIMALAIA CONSTRUTORA LTDA	00.471.823/0001-03	24/02/2026 - 08:26:15	N/C	N/C	5,0000	R$212,20	R$ 1.061,00	Não

LOTE 0001 - ITEM 0321 - Registro de gaveta bruto, latao, roscavel, 1, com acabamento e canopla cromados Registro de gaveta bruto, latao, roscavel, 1, com acabamento e canopla cromados - fornecimento e instalacao. af_08/2021

Fornecedor	CNPJ/CPF	Data	Modelo	Marca/ Fabricante	Quantidade	Lance	Valor Total	LC 123/2006
ESTRUTURA COMERCIO E CONSTRUCOES LTDA	10.664.099/0001-80	10/02/2026 - 12:15:31	N/C	N/C	1,0000	R$166,90	R$ 166,90	Sim
INOVAR SERVICOS DE ENGENHARIA E CONSULTORIA LTDA	41.155.098/0001-33	18/02/2026 - 08:37:25	N/C	N/C	1,0000	R$166,90	R$ 166,90	Sim
WH CONSTRUTORA LTDA	23.305.610/0001-07	18/02/2026 - 09:05:13	N/C	N/C	1,0000	R$163,56	R$ 163,56	Sim
CONSTRUTORA E SERVICOS W. B. M. LTDA	26.570.470/0001-84	19/02/2026 - 09:21:10	N/C	N/C	1,0000	R$166,85	R$ 166,85	Sim
ASLE CONSTRUTORA LTDA	20.511.890/0001-03	20/02/2026 - 09:22:21	N/C	N/C	1,0000	R$166,90	R$ 166,90	Não
MA CONSTRUTORA LTDA	54.197.980/0001-93	21/02/2026 - 14:58:46	N/C	N/C	1,0000	R$166,90	R$ 166,90	Sim
ENGETECH - ENGENHARIA, COMERCIO E SERVICOS LTDA	04.154.467/0001-47	22/02/2026 - 14:51:09	N/C	N/C	1,0000	R$166,90	R$ 166,90	Sim
KLAO ENGENHARIA S/A	24.940.808/0001-17	23/02/2026 - 14:47:16	N/C	N/C	1,0000	R$166,90	R$ 166,90	Não
ADIGE ARQUITETURA E ENGENHARIA LTDA	01.469.689/0001-60	23/02/2026 - 17:45:43	N/C	N/C	1,0000	R$166,00	R$ 166,00	Não
PRIVATE CONSTRUTORA LTDA	10.616.350/0001-30	23/02/2026 - 18:12:13	N/C	N/C	1,0000	R$166,90	R$ 166,90	Não
HIMALAIA CONSTRUTORA LTDA	00.471.823/0001-03	24/02/2026 - 08:26:15	N/C	N/C	1,0000	R$166,90	R$ 166,90	Não

LOTE 0001 - ITEM 0322 - Registro de gaveta bruto, latao, roscavel, 1 1/2, com acabamento e canopla cromados Registro de gaveta bruto, latao, roscavel, 1 1/2, com acabamento e canopla cromados - fornecimento e instalacao. af_08/2021

Fornecedor	CNPJ/CPF	Data	Modelo	Marca/ Fabricante	Quantidade	Lance	Valor Total	LC 123/2006
ESTRUTURA COMERCIO E CONSTRUCOES LTDA	10.664.099/0001-80	10/02/2026 - 12:15:17	N/C	N/C	10,0000	R$242,55	R$ 2.425,50	Sim
INOVAR SERVICOS DE ENGENHARIA E CONSULTORIA LTDA	41.155.098/0001-33	18/02/2026 - 08:39:15	N/C	N/C	10,0000	R$242,55	R$ 2.425,50	Sim
WH CONSTRUTORA LTDA	23.305.610/0001-07	18/02/2026 - 09:05:41	N/C	N/C	10,0000	R$237,70	R$ 2.377,00	Sim
CONSTRUTORA E SERVICOS W. B. M. LTDA	26.570.470/0001-84	19/02/2026 - 09:21:13	N/C	N/C	10,0000	R$242,52	R$ 2.425,20	Sim

PORTAL DE COMPRAS PÚBLICAS
A autenticidade do documento pode ser verificada no site https://validaarquivo.portaldecompraspublicas.com.br
Documento gerado eletronicamente no Portal de Compras Públicas em 24/03/2026 às 11:56:29.
Código verificador: 11F9232

E-DOCS - CÓPIA DO PROCESSO 2025-6X76D GERADO POR UDSON OLIVEIRA RAMOS DE AGUIAR EM 13/05/2026 07:51 DOCUMENTO 1 / 1 PÁGINA 5379 / 5723

2026-2NFBFC - E-DOCS - DOCUMENTO ORIGINAL 24/03/2026 18:10 PÁGINA 245 / 384

ASLE CONSTRUTORA LTDA	20.511.890/0001-03	20/02/2026 - 09:22:21	N/C	N/C	10,0000	R$242,55	R$ 2.425,50	Não
MA CONSTRUTORA LTDA	54.197.980/0001-93	21/02/2026 - 14:58:46	N/C	N/C	10,0000	R$242,55	R$ 2.425,50	Sim
ENGETECH - ENGENHARIA, COMERCIO E SERVICOS LTDA	04.154.467/0001-47	22/02/2026 - 14:51:09	N/C	N/C	10,0000	R$242,55	R$ 2.425,50	Sim
KLAO ENGENHARIA S/A	24.940.808/0001-17	23/02/2026 - 14:47:16	N/C	N/C	10,0000	R$242,55	R$ 2.425,50	Não
ADIGE ARQUITETURA E ENGENHARIA LTDA	01.469.689/0001-60	23/02/2026 - 17:45:43	N/C	N/C	10,0000	R$242,00	R$ 2.420,00	Não
PRIVATE CONSTRUTORA LTDA	10.616.350/0001-30	23/02/2026 - 18:12:14	N/C	N/C	10,0000	R$242,55	R$ 2.425,50	Não
HIMALAIA CONSTRUTORA LTDA	00.471.823/0001-03	24/02/2026 - 08:26:15	N/C	N/C	10,0000	R$242,55	R$ 2.425,50	Não

LOTE 0001 - ITEM 0323 - Registro de pressao bruto, latao, roscavel, 3/4, com acabamento e canopla cromados Registro de pressao bruto, latao, roscavel, 3/4, com acabamento e canopla cromados - fornecimento e instalacao. af_08/2021

Fornecedor	CNPJ/CPF	Data	Modelo	Marca/ Fabricante	Quantidade	Lance	Valor Total	LC 123/2006
ESTRUTURA COMERCIO E CONSTRUCOES LTDA	10.664.099/0001-80	10/02/2026 - 12:14:13	N/C	N/C	10,0000	R$129,76	R$ 1.297,60	Sim
INOVAR SERVICOS DE ENGENHARIA E CONSULTORIA LTDA	41.155.098/0001-33	18/02/2026 - 08:39:59	N/C	N/C	10,0000	R$129,76	R$ 1.297,60	Sim
WH CONSTRUTORA LTDA	23.305.610/0001-07	18/02/2026 - 09:06:05	N/C	N/C	10,0000	R$77,16	R$ 771,60	Sim
CONSTRUTORA E SERVICOS W. B. M. LTDA	26.570.470/0001-84	19/02/2026 - 09:21:16	N/C	N/C	10,0000	R$129,74	R$ 1.297,40	Sim
ASLE CONSTRUTORA LTDA	20.511.890/0001-03	20/02/2026 - 09:22:21	N/C	N/C	10,0000	R$129,76	R$ 1.297,60	Não
MA CONSTRUTORA LTDA	54.197.980/0001-93	21/02/2026 - 14:58:46	N/C	N/C	10,0000	R$129,76	R$ 1.297,60	Sim
ENGETECH - ENGENHARIA, COMERCIO E SERVICOS LTDA	04.154.467/0001-47	22/02/2026 - 14:51:09	N/C	N/C	10,0000	R$129,76	R$ 1.297,60	Sim
KLAO ENGENHARIA S/A	24.940.808/0001-17	23/02/2026 - 14:47:16	N/C	N/C	10,0000	R$129,76	R$ 1.297,60	Não
ADIGE ARQUITETURA E ENGENHARIA LTDA	01.469.689/0001-60	23/02/2026 - 17:45:43	N/C	N/C	10,0000	R$129,00	R$ 1.290,00	Não
PRIVATE CONSTRUTORA LTDA	10.616.350/0001-30	23/02/2026 - 18:12:14	N/C	N/C	10,0000	R$129,76	R$ 1.297,60	Não
HIMALAIA CONSTRUTORA LTDA	00.471.823/0001-03	24/02/2026 - 08:26:15	N/C	N/C	10,0000	R$129,76	R$ 1.297,60	Não

LOTE 0001 - ITEM 0324 - Valvula de retencao vertical, de bronze, roscavel, 1 1/2 Valvula de retencao vertical, de bronze, roscavel, 1 1/2 - fornecimento e instalacao. af_08/2021

Fornecedor	CNPJ/CPF	Data	Modelo	Marca/ Fabricante	Quantidade	Lance	Valor Total	LC 123/2006
ESTRUTURA COMERCIO E CONSTRUCOES LTDA	10.664.099/0001-80	10/02/2026 - 12:13:54	N/C	N/C	1,0000	R$146,38	R$ 146,38	Sim
INOVAR SERVICOS DE ENGENHARIA E CONSULTORIA LTDA	41.155.098/0001-33	18/02/2026 - 08:40:29	N/C	N/C	1,0000	R$146,38	R$ 146,38	Sim
WH CONSTRUTORA LTDA	23.305.610/0001-07	18/02/2026 - 09:06:25	N/C	N/C	1,0000	R$143,45	R$ 143,45	Sim
CONSTRUTORA E SERVICOS W. B. M. LTDA	26.570.470/0001-84	19/02/2026 - 09:33:24	N/C	N/C	1,0000	R$146,35	R$ 146,35	Sim
ASLE CONSTRUTORA LTDA	20.511.890/0001-03	20/02/2026 - 09:22:21	N/C	N/C	1,0000	R$146,38	R$ 146,38	Não
MA CONSTRUTORA LTDA	54.197.980/0001-93	21/02/2026 - 14:58:46	N/C	N/C	1,0000	R$146,38	R$ 146,38	Sim
ENGETECH - ENGENHARIA, COMERCIO E SERVICOS LTDA	04.154.467/0001-47	22/02/2026 - 14:51:09	N/C	N/C	1,0000	R$146,38	R$ 146,38	Sim
KLAO ENGENHARIA S/A	24.940.808/0001-17	23/02/2026 - 14:47:16	N/C	N/C	1,0000	R$146,38	R$ 146,38	Não
ADIGE ARQUITETURA E ENGENHARIA LTDA	01.469.689/0001-60	23/02/2026 - 17:45:43	N/C	N/C	1,0000	R$146,00	R$ 146,00	Não

PORTAL DE COMPRAS PÚBLICAS

A autenticidade do documento pode ser verificada no site https://validaarquivo.portaldecompraspublicas.com.br
Documento gerado eletronicamente no Portal de Compras Públicas em 24/03/2026 às 11:56:29.
Código verificador: 11F9232

E-DOCS - CÓPIA DO PROCESSO 2025-6X76D GERADO POR UDSON OLIVEIRA RAMOS DE AGUIAR EM 13/05/2026 07:51 DOCUMENTO 1 / 1 PÁGINA 5380 / 5723

2026-2NFBFC - E-DOCS - DOCUMENTO ORIGINAL 24/03/2026 18:10 PÁGINA 246 / 384

PRIVATE CONSTRUTORA LTDA	10.616.350/0001-30	23/02/2026 - 18:12:14	N/C	N/C	1,0000	R$146,38	R$ 146,38	Não
HIMALAIA CONSTRUTORA LTDA	00.471.823/0001-03	24/02/2026 - 08:26:15	N/C	N/C	1,0000	R$146,38	R$ 146,38	Não

LOTE 0001 - ITEM 0325 - Pressurizador (grupo de pressao) - pressao maxima: 32 (m.c.a.);vazao maxima: 52.000 (l/h) Pressurizador (grupo de pressao) - pressao maxima: 32 (m.c.a.);vazao maxima: 52.000 (l/h)

Fornecedor	CNPJ/CPF	Data	Modelo	Marca/ Fabricante	Quantidade	Lance	Valor Total	LC 123/2006
ESTRUTURA COMERCIO E CONSTRUCOES LTDA	10.664.099/0001-80	10/02/2026 - 12:13:22	N/C	N/C	1,0000	R$62.608,19	R$ 62.608,19	Sim
INOVAR SERVICOS DE ENGENHARIA E CONSULTORIA LTDA	41.155.098/0001-33	18/02/2026 - 08:41:02	N/C	N/C	1,0000	R$62.608,19	R$ 62.608,19	Sim
WH CONSTRUTORA LTDA	23.305.610/0001-07	18/02/2026 - 09:07:19	N/C	N/C	1,0000	R$61.356,03	R$ 61.356,03	Sim
CONSTRUTORA E SERVICOS W. B. M. LTDA	26.570.470/0001-84	19/02/2026 - 09:33:26	N/C	N/C	1,0000	R$62.608,16	R$ 62.608,16	Sim
ASLE CONSTRUTORA LTDA	20.511.890/0001-03	20/02/2026 - 09:22:22	N/C	N/C	1,0000	R$62.608,19	R$ 62.608,19	Não
MA CONSTRUTORA LTDA	54.197.980/0001-93	21/02/2026 - 14:58:47	N/C	N/C	1,0000	R$62.608,19	R$ 62.608,19	Sim
ENGETECH - ENGENHARIA, COMERCIO E SERVICOS LTDA	04.154.467/0001-47	22/02/2026 - 14:51:09	N/C	N/C	1,0000	R$62.608,19	R$ 62.608,19	Sim
KLAO ENGENHARIA S/A	24.940.808/0001-17	23/02/2026 - 14:47:16	N/C	N/C	1,0000	R$62.608,19	R$ 62.608,19	Não
ADIGE ARQUITETURA E ENGENHARIA LTDA	01.469.689/0001-60	23/02/2026 - 17:45:43	N/C	N/C	1,0000	R$62.608,00	R$ 62.608,00	Não
PRIVATE CONSTRUTORA LTDA	10.616.350/0001-30	23/02/2026 - 18:12:14	N/C	N/C	1,0000	R$62.608,19	R$ 62.608,19	Não
HIMALAIA CONSTRUTORA LTDA	00.471.823/0001-03	24/02/2026 - 08:26:15	N/C	N/C	1,0000	R$62.608,19	R$ 62.608,19	Não

LOTE 0001 - ITEM 0326 - Bomba centrifuga, trifasica, 1,5 cv ou 1,48 hp, hm 10 a 24 m, q 6,1 a 21,9 m3/h Bomba centrifuga, trifasica, 1,5 cv ou 1,48 hp, hm 10 a 24 m, q 6,1 a 21,9 m3/h - fornecimento e instalacao. af_12/2020

Fornecedor	CNPJ/CPF	Data	Modelo	Marca/ Fabricante	Quantidade	Lance	Valor Total	LC 123/2006
ESTRUTURA COMERCIO E CONSTRUCOES LTDA	10.664.099/0001-80	10/02/2026 - 12:12:31	N/C	N/C	2,0000	R$2.102,65	R$ 4.205,30	Sim
INOVAR SERVICOS DE ENGENHARIA E CONSULTORIA LTDA	41.155.098/0001-33	18/02/2026 - 08:41:27	N/C	N/C	2,0000	R$2.102,65	R$ 4.205,30	Sim
WH CONSTRUTORA LTDA	23.305.610/0001-07	18/02/2026 - 09:08:05	N/C	N/C	2,0000	R$2.060,60	R$ 4.121,20	Sim
CONSTRUTORA E SERVICOS W. B. M. LTDA	26.570.470/0001-84	19/02/2026 - 09:33:30	N/C	N/C	2,0000	R$2.102,63	R$ 4.205,26	Sim
ASLE CONSTRUTORA LTDA	20.511.890/0001-03	20/02/2026 - 09:22:22	N/C	N/C	2,0000	R$2.102,65	R$ 4.205,30	Não
MA CONSTRUTORA LTDA	54.197.980/0001-93	21/02/2026 - 14:58:47	N/C	N/C	2,0000	R$2.102,65	R$ 4.205,30	Sim
ENGETECH - ENGENHARIA, COMERCIO E SERVICOS LTDA	04.154.467/0001-47	22/02/2026 - 14:51:09	N/C	N/C	2,0000	R$2.102,65	R$ 4.205,30	Sim
KLAO ENGENHARIA S/A	24.940.808/0001-17	23/02/2026 - 14:47:16	N/C	N/C	2,0000	R$2.102,65	R$ 4.205,30	Não
ADIGE ARQUITETURA E ENGENHARIA LTDA	01.469.689/0001-60	23/02/2026 - 17:45:44	N/C	N/C	2,0000	R$2.102,00	R$ 4.204,00	Não
PRIVATE CONSTRUTORA LTDA	10.616.350/0001-30	23/02/2026 - 18:12:14	N/C	N/C	2,0000	R$2.102,65	R$ 4.205,30	Não
HIMALAIA CONSTRUTORA LTDA	00.471.823/0001-03	24/02/2026 - 08:26:15	N/C	N/C	2,0000	R$2.102,65	R$ 4.205,30	Não

LOTE 0001 - ITEM 0327 - Caixa d´agua em polietileno, 2000 litros - fornecimento e instalacao. af_06/2021 Caixa d´agua em polietileno, 2000 litros - fornecimento e instalacao. af_06/2021

Fornecedor	CNPJ/CPF	Data	Modelo	Marca/ Fabricante	Quantidade	Lance	Valor Total	LC 123/2006

PORTAL DE COMPRAS PÚBLICAS
A autenticidade do documento pode ser verificada no site https://validaarquivo.portaldecompraspublicas.com.br
Documento gerado eletronicamente no Portal de Compras Públicas em 24/03/2026 às 11:56:29.
Código verificador: 11F9232

E-DOCS - CÓPIA DO PROCESSO 2025-6X76D GERADO POR UDSON OLIVEIRA RAMOS DE AGUIAR EM 13/05/2026 07:51 DOCUMENTO 1 / 1 PÁGINA 5381 / 5723

2026-2NFBFC - E-DOCS - DOCUMENTO ORIGINAL 24/03/2026 18:10 PÁGINA 247 / 384

ESTRUTURA COMERCIO E CONSTRUCOES LTDA	10.664.099/0001-80	10/02/2026 - 12:11:34	N/C	N/C	1,0000	R$1.503,91	R$ 1.503,91	Sim
INOVAR SERVICOS DE ENGENHARIA E CONSULTORIA LTDA	41.155.098/0001-33	18/02/2026 - 08:41:47	N/C	N/C	1,0000	R$1.503,91	R$ 1.503,91	Sim
WH CONSTRUTORA LTDA	23.305.610/0001-07	18/02/2026 - 09:08:35	N/C	N/C	1,0000	R$1.571,83	R$ 1.571,83	Sim
CONSTRUTORA E SERVICOS W. B. M. LTDA	26.570.470/0001-84	19/02/2026 - 09:33:48	N/C	N/C	1,0000	R$1.503,90	R$ 1.503,90	Sim
ASLE CONSTRUTORA LTDA	20.511.890/0001-03	20/02/2026 - 09:22:22	N/C	N/C	1,0000	R$1.503,91	R$ 1.503,91	Não
MA CONSTRUTORA LTDA	54.197.980/0001-93	21/02/2026 - 14:58:47	N/C	N/C	1,0000	R$1.503,91	R$ 1.503,91	Sim
ENGETECH - ENGENHARIA, COMERCIO E SERVICOS LTDA	04.154.467/0001-47	22/02/2026 - 14:51:09	N/C	N/C	1,0000	R$1.503,91	R$ 1.503,91	Sim
KLAO ENGENHARIA S/A	24.940.808/0001-17	23/02/2026 - 14:47:16	N/C	N/C	1,0000	R$1.503,91	R$ 1.503,91	Não
ADIGE ARQUITETURA E ENGENHARIA LTDA	01.469.689/0001-60	23/02/2026 - 17:45:44	N/C	N/C	1,0000	R$1.503,00	R$ 1.503,00	Não
PRIVATE CONSTRUTORA LTDA	10.616.350/0001-30	23/02/2026 - 18:12:14	N/C	N/C	1,0000	R$1.503,91	R$ 1.503,91	Não
HIMALAIA CONSTRUTORA LTDA	00.471.823/0001-03	24/02/2026 - 08:26:16	N/C	N/C	1,0000	R$1.503,61	R$ 1.503,61	Não

LOTE 0001 - ITEM 0328 - Cisterna modular 600 litros Cisterna modular 600 litros

Fornecedor	CNPJ/CPF	Data	Modelo	Marca/ Fabricante	Quantidade	Lance	Valor Total	LC 123/2006
ESTRUTURA COMERCIO E CONSTRUCOES LTDA	10.664.099/0001-80	10/02/2026 - 12:11:16	N/C	N/C	6,0000	R$2.327,00	R$ 13.962,00	Sim
INOVAR SERVICOS DE ENGENHARIA E CONSULTORIA LTDA	41.155.098/0001-33	18/02/2026 - 08:42:14	N/C	N/C	6,0000	R$2.327,30	R$ 13.963,80	Sim
WH CONSTRUTORA LTDA	23.305.610/0001-07	18/02/2026 - 09:09:12	N/C	N/C	6,0000	R$2.280,75	R$ 13.684,50	Sim
CONSTRUTORA E SERVICOS W. B. M. LTDA	26.570.470/0001-84	19/02/2026 - 09:33:57	N/C	N/C	6,0000	R$2.327,28	R$ 13.963,68	Sim
ASLE CONSTRUTORA LTDA	20.511.890/0001-03	20/02/2026 - 09:22:22	N/C	N/C	6,0000	R$2.327,30	R$ 13.963,80	Não
MA CONSTRUTORA LTDA	54.197.980/0001-93	21/02/2026 - 14:58:47	N/C	N/C	6,0000	R$2.327,30	R$ 13.963,80	Sim
ENGETECH - ENGENHARIA, COMERCIO E SERVICOS LTDA	04.154.467/0001-47	22/02/2026 - 14:51:09	N/C	N/C	6,0000	R$2.327,30	R$ 13.963,80	Sim
KLAO ENGENHARIA S/A	24.940.808/0001-17	23/02/2026 - 14:47:16	N/C	N/C	6,0000	R$2.327,30	R$ 13.963,80	Não
ADIGE ARQUITETURA E ENGENHARIA LTDA	01.469.689/0001-60	23/02/2026 - 17:45:44	N/C	N/C	6,0000	R$2.327,00	R$ 13.962,00	Não
PRIVATE CONSTRUTORA LTDA	10.616.350/0001-30	23/02/2026 - 18:12:14	N/C	N/C	6,0000	R$2.327,30	R$ 13.963,80	Não
HIMALAIA CONSTRUTORA LTDA	00.471.823/0001-03	24/02/2026 - 08:26:17	N/C	N/C	6,0000	R$2.327,30	R$ 13.963,80	Não

LOTE 0001 - ITEM 0329 - Smart filtro Smart filtro

Fornecedor	CNPJ/CPF	Data	Modelo	Marca/ Fabricante	Quantidade	Lance	Valor Total	LC 123/2006
ESTRUTURA COMERCIO E CONSTRUCOES LTDA	10.664.099/0001-80	10/02/2026 - 12:09:56	N/C	N/C	2,0000	R$502,30	R$ 1.004,60	Sim
INOVAR SERVICOS DE ENGENHARIA E CONSULTORIA LTDA	41.155.098/0001-33	18/02/2026 - 08:42:37	N/C	N/C	2,0000	R$502,30	R$ 1.004,60	Sim
WH CONSTRUTORA LTDA	23.305.610/0001-07	18/02/2026 - 09:09:40	N/C	N/C	2,0000	R$492,25	R$ 984,50	Sim
CONSTRUTORA E SERVICOS W. B. M. LTDA	26.570.470/0001-84	19/02/2026 - 09:34:18	N/C	N/C	2,0000	R$502,28	R$ 1.004,56	Sim
ASLE CONSTRUTORA LTDA	20.511.890/0001-03	20/02/2026 - 09:22:22	N/C	N/C	2,0000	R$502,30	R$ 1.004,60	Não

PORTAL DE COMPRAS PÚBLICAS

A autenticidade do documento pode ser verificada no site https://validaarquivo.portaldecompraspublicas.com.br
Documento gerado eletronicamente no Portal de Compras Públicas em 24/03/2026 às 11:56:29.
Código verificador: 11F9232

E-DOCS - CÓPIA DO PROCESSO 2025-6X76D GERADO POR UDSON OLIVEIRA RAMOS DE AGUIAR EM 13/05/2026 07:51 DOCUMENTO 1 / 1 PÁGINA 5382 / 5723

2026-2NFBFC - E-DOCS - DOCUMENTO ORIGINAL 24/03/2026 18:10 PÁGINA 248 / 384

MA CONSTRUTORA LTDA	54.197.980/0001-93	21/02/2026 - 14:58:47	N/C	N/C	2,0000	R$502,30	R$ 1.004,60	Sim
ENGETECH - ENGENHARIA, COMERCIO E SERVICOS LTDA	04.154.467/0001-47	22/02/2026 - 14:51:09	N/C	N/C	2,0000	R$502,30	R$ 1.004,60	Sim
KLAO ENGENHARIA S/A	24.940.808/0001-17	23/02/2026 - 14:47:16	N/C	N/C	2,0000	R$502,30	R$ 1.004,60	Não
ADIGE ARQUITETURA E ENGENHARIA LTDA	01.469.689/0001-60	23/02/2026 - 17:45:44	N/C	N/C	2,0000	R$502,00	R$ 1.004,00	Não
PRIVATE CONSTRUTORA LTDA	10.616.350/0001-30	23/02/2026 - 18:12:14	N/C	N/C	2,0000	R$502,30	R$ 1.004,60	Não
HIMALAIA CONSTRUTORA LTDA	00.471.823/0001-03	24/02/2026 - 08:26:17	N/C	N/C	2,0000	R$502,30	R$ 1.004,60	Não

LOTE 0001 - ITEM 0330 - Niple, em ferro galvanizado, conexao rosqueada, dn 15 (1/2),instalado em ramais e sub-ramais de gas Niple, em ferro galvanizado, conexao rosqueada, dn 15 (1/2), instalado em ramais e sub-ramais de gas - fornecimento e instalacao. af_10/2020

Fornecedor	CNPJ/CPF	Data	Modelo	Marca/ Fabricante	Quantidade	Lance	Valor Total	LC 123/2006
ESTRUTURA COMERCIO E CONSTRUCOES LTDA	10.664.099/0001-80	10/02/2026 - 12:09:40	N/C	N/C	10,0000	R$17,66	R$ 176,60	Sim
INOVAR SERVICOS DE ENGENHARIA E CONSULTORIA LTDA	41.155.098/0001-33	18/02/2026 - 08:42:57	N/C	N/C	10,0000	R$17,66	R$ 176,60	Sim
WH CONSTRUTORA LTDA	23.305.610/0001-07	18/02/2026 - 09:10:20	N/C	N/C	10,0000	R$17,31	R$ 173,10	Sim
CONSTRUTORA E SERVICOS W. B. M. LTDA	26.570.470/0001-84	19/02/2026 - 09:34:22	N/C	N/C	10,0000	R$17,65	R$ 176,50	Sim
ASLE CONSTRUTORA LTDA	20.511.890/0001-03	20/02/2026 - 09:22:22	N/C	N/C	10,0000	R$17,66	R$ 176,60	Não
MA CONSTRUTORA LTDA	54.197.980/0001-93	21/02/2026 - 14:58:47	N/C	N/C	10,0000	R$17,66	R$ 176,60	Sim
ENGETECH - ENGENHARIA, COMERCIO E SERVICOS LTDA	04.154.467/0001-47	22/02/2026 - 14:51:09	N/C	N/C	10,0000	R$17,66	R$ 176,60	Sim
KLAO ENGENHARIA S/A	24.940.808/0001-17	23/02/2026 - 14:47:16	N/C	N/C	10,0000	R$17,66	R$ 176,60	Não
ADIGE ARQUITETURA E ENGENHARIA LTDA	01.469.689/0001-60	23/02/2026 - 17:45:44	N/C	N/C	10,0000	R$17,00	R$ 170,00	Não
PRIVATE CONSTRUTORA LTDA	10.616.350/0001-30	23/02/2026 - 18:12:14	N/C	N/C	10,0000	R$17,66	R$ 176,60	Não
HIMALAIA CONSTRUTORA LTDA	00.471.823/0001-03	24/02/2026 - 08:26:17	N/C	N/C	10,0000	R$17,66	R$ 176,60	Não

LOTE 0001 - ITEM 0331 - FORNECIMENTO E INSTALACAO DE ENGATE FLEXIVEL EM PLASTICO BRANCO, 1/2 X 30 CM ENGATE FLEXIVEL EM PLASTICO BRANCO, 1/2 X 30CM - FORNECIMENTO E INSTALACAO. AF_01/2020

Fornecedor	CNPJ/CPF	Data	Modelo	Marca/ Fabricante	Quantidade	Lance	Valor Total	LC 123/2006
ESTRUTURA COMERCIO E CONSTRUCOES LTDA	10.664.099/0001-80	10/02/2026 - 12:09:28	N/C	N/C	5,0000	R$11,80	R$ 59,00	Sim
INOVAR SERVICOS DE ENGENHARIA E CONSULTORIA LTDA	41.155.098/0001-33	18/02/2026 - 08:43:17	N/C	N/C	5,0000	R$11,80	R$ 59,00	Sim
WH CONSTRUTORA LTDA	23.305.610/0001-07	18/02/2026 - 09:10:36	N/C	N/C	5,0000	R$11,56	R$ 57,80	Sim
CONSTRUTORA E SERVICOS W. B. M. LTDA	26.570.470/0001-84	19/02/2026 - 09:34:46	N/C	N/C	5,0000	R$11,75	R$ 58,75	Sim
ASLE CONSTRUTORA LTDA	20.511.890/0001-03	20/02/2026 - 09:22:22	N/C	N/C	5,0000	R$11,80	R$ 59,00	Não
MA CONSTRUTORA LTDA	54.197.980/0001-93	21/02/2026 - 14:58:47	N/C	N/C	5,0000	R$11,80	R$ 59,00	Sim
ENGETECH - ENGENHARIA, COMERCIO E SERVICOS LTDA	04.154.467/0001-47	22/02/2026 - 14:51:09	N/C	N/C	5,0000	R$11,80	R$ 59,00	Sim
KLAO ENGENHARIA S/A	24.940.808/0001-17	23/02/2026 - 14:47:16	N/C	N/C	5,0000	R$11,80	R$ 59,00	Não
ADIGE ARQUITETURA E ENGENHARIA LTDA	01.469.689/0001-60	23/02/2026 - 17:45:44	N/C	N/C	5,0000	R$11,00	R$ 55,00	Não

PORTAL DE COMPRAS PÚBLICAS

A autenticidade do documento pode ser verificada no site https://validaarquivo.portaldecompraspublicas.com.br
Documento gerado eletronicamente no Portal de Compras Públicas em 24/03/2026 às 11:56:29.
Código verificador: 11F9232

E-DOCS - CÓPIA DO PROCESSO 2025-6X76D GERADO POR UDSON OLIVEIRA RAMOS DE AGUIAR EM 13/05/2026 07:51 DOCUMENTO 1 / 1 PÁGINA 5383 / 5723

2026-2NFBFC - E-DOCS - DOCUMENTO ORIGINAL 24/03/2026 18:10 PÁGINA 249 / 384

PRIVATE CONSTRUTORA LTDA	10.616.350/0001-30	23/02/2026 - 18:12:14	N/C	N/C	5,0000	R$11,80	R$ 59,00	Não
HIMALAIA CONSTRUTORA LTDA	00.471.823/0001-03	24/02/2026 - 08:26:17	N/C	N/C	5,0000	R$11,80	R$ 59,00	Não

LOTE 0001 - ITEM 0332 - Reservatorio dagua conforme projeto 40m3 - coluna seca 10,0m pintada Reservatorio dagua conforme projeto 40m3 - coluna seca 10,0m pintada

Fornecedor	CNPJ/CPF	Data	Modelo	Marca/ Fabricante	Quantidade	Lance	Valor Total	LC 123/2006
ESTRUTURA COMERCIO E CONSTRUCOES LTDA	10.664.099/0001-80	10/02/2026 - 12:09:12	N/C	N/C	1,0000	R$108.650,00	R$ 108.650,00	Sim
INOVAR SERVICOS DE ENGENHARIA E CONSULTORIA LTDA	41.155.098/0001-33	18/02/2026 - 08:43:42	N/C	N/C	1,0000	R$108.650,00	R$ 108.650,00	Sim
WH CONSTRUTORA LTDA	23.305.610/0001-07	18/02/2026 - 09:11:19	N/C	N/C	1,0000	R$106.477,00	R$ 106.477,00	Sim
CONSTRUTORA E SERVICOS W. B. M. LTDA	26.570.470/0001-84	19/02/2026 - 09:34:49	N/C	N/C	1,0000	R$108.650,00	R$ 108.650,00	Sim
ASLE CONSTRUTORA LTDA	20.511.890/0001-03	20/02/2026 - 09:22:22	N/C	N/C	1,0000	R$108.650,00	R$ 108.650,00	Não
MA CONSTRUTORA LTDA	54.197.980/0001-93	21/02/2026 - 14:58:47	N/C	N/C	1,0000	R$108.650,00	R$ 108.650,00	Sim
ENGETECH - ENGENHARIA, COMERCIO E SERVICOS LTDA	04.154.467/0001-47	22/02/2026 - 14:51:09	N/C	N/C	1,0000	R$108.650,00	R$ 108.650,00	Sim
KLAO ENGENHARIA S/A	24.940.808/0001-17	23/02/2026 - 14:47:16	N/C	N/C	1,0000	R$108.650,00	R$ 108.650,00	Não
ADIGE ARQUITETURA E ENGENHARIA LTDA	01.469.689/0001-60	23/02/2026 - 17:45:44	N/C	N/C	1,0000	R$108.650,00	R$ 108.650,00	Não
PRIVATE CONSTRUTORA LTDA	10.616.350/0001-30	23/02/2026 - 18:12:14	N/C	N/C	1,0000	R$108.650,00	R$ 108.650,00	Não
HIMALAIA CONSTRUTORA LTDA	00.471.823/0001-03	24/02/2026 - 08:26:17	N/C	N/C	1,0000	R$108.650,00	R$ 108.650,00	Não

LOTE 0001 - ITEM 0333 - TUBO PVC, SERIE R, AGUA PLUVIAL, DN 100 MM FORNECIDO E INSTALADO EM CONDUTORES VERTICAIS TUBO PVC, SERIE R, AGUA PLUVIAL, DN 100 MM, FORNECIDO E INSTALADO EM CONDUTORES VERTICAIS DE AGUAS PLUVIAIS. AF_06/2022

Fornecedor	CNPJ/CPF	Data	Modelo	Marca/ Fabricante	Quantidade	Lance	Valor Total	LC 123/2006
ESTRUTURA COMERCIO E CONSTRUCOES LTDA	10.664.099/0001-80	10/02/2026 - 12:08:54	N/C	N/C	414,8000	R$46,54	R$ 19.304,79	Sim
INOVAR SERVICOS DE ENGENHARIA E CONSULTORIA LTDA	41.155.098/0001-33	18/02/2026 - 08:44:18	N/C	N/C	414,8000	R$46,54	R$ 19.304,79	Sim
WH CONSTRUTORA LTDA	23.305.610/0001-07	18/02/2026 - 09:11:45	N/C	N/C	414,8000	R$45,61	R$ 18.919,03	Sim
CONSTRUTORA E SERVICOS W. B. M. LTDA	26.570.470/0001-84	19/02/2026 - 09:34:52	N/C	N/C	414,8000	R$46,52	R$ 19.296,50	Sim
ASLE CONSTRUTORA LTDA	20.511.890/0001-03	20/02/2026 - 09:22:22	N/C	N/C	414,8000	R$46,54	R$ 19.304,79	Não
MA CONSTRUTORA LTDA	54.197.980/0001-93	21/02/2026 - 14:58:47	N/C	N/C	414,8000	R$46,54	R$ 19.304,79	Sim
ENGETECH - ENGENHARIA, COMERCIO E SERVICOS LTDA	04.154.467/0001-47	22/02/2026 - 14:51:10	N/C	N/C	414,8000	R$46,54	R$ 19.304,79	Sim
KLAO ENGENHARIA S/A	24.940.808/0001-17	23/02/2026 - 14:47:16	N/C	N/C	414,8000	R$46,54	R$ 19.304,79	Não
ADIGE ARQUITETURA E ENGENHARIA LTDA	01.469.689/0001-60	23/02/2026 - 17:45:44	N/C	N/C	414,8000	R$46,00	R$ 19.080,80	Não
PRIVATE CONSTRUTORA LTDA	10.616.350/0001-30	23/02/2026 - 18:12:14	N/C	N/C	414,8000	R$46,54	R$ 19.304,79	Não
HIMALAIA CONSTRUTORA LTDA	00.471.823/0001-03	24/02/2026 - 08:26:17	N/C	N/C	414,8000	R$46,54	R$ 19.304,79	Não

LOTE 0001 - ITEM 0334 - Tubo pvc, serie r, agua pluvial, dn 150 mm Tubo pvc, serie r, agua pluvial, dn 150 mm, fornecido e instalado em condutores verticais de aguas pluviais. af_06/2022

Fornecedor	CNPJ/CPF	Data	Modelo	Marca/ Fabricante	Quantidade	Lance	Valor Total	LC 123/2006

PORTAL DE COMPRAS PÚBLICAS
A autenticidade do documento pode ser verificada no site https://validaarquivo.portaldecompraspublicas.com.br
Documento gerado eletronicamente no Portal de Compras Públicas em 24/03/2026 às 11:56:29.
Código verificador: 11F9232

E-DOCS - CÓPIA DO PROCESSO 2025-6X76D GERADO POR UDSON OLIVEIRA RAMOS DE AGUIAR EM 13/05/2026 07:51 DOCUMENTO 1 / 1 PÁGINA 5384 / 5723

2026-2NFBFC - E-DOCS - DOCUMENTO ORIGINAL 24/03/2026 18:10 PÁGINA 250 / 384

ESTRUTURA COMERCIO E CONSTRUCOES LTDA	10.664.099/0001-80	10/02/2026 - 12:08:32	N/C	N/C	186,0000	R$96,69	R$ 17.984,34	Sim
INOVAR SERVICOS DE ENGENHARIA E CONSULTORIA LTDA	41.155.098/0001-33	18/02/2026 - 08:44:43	N/C	N/C	186,0000	R$96,69	R$ 17.984,34	Sim
WH CONSTRUTORA LTDA	23.305.610/0001-07	18/02/2026 - 09:12:08	N/C	N/C	186,0000	R$94,76	R$ 17.625,36	Sim
CONSTRUTORA E SERVICOS W. B. M. LTDA	26.570.470/0001-84	19/02/2026 - 09:34:55	N/C	N/C	186,0000	R$96,66	R$ 17.978,76	Sim
ASLE CONSTRUTORA LTDA	20.511.890/0001-03	20/02/2026 - 09:22:22	N/C	N/C	186,0000	R$96,69	R$ 17.984,34	Não
MA CONSTRUTORA LTDA	54.197.980/0001-93	21/02/2026 - 14:58:47	N/C	N/C	186,0000	R$96,69	R$ 17.984,34	Sim
ENGETECH - ENGENHARIA, COMERCIO E SERVICOS LTDA	04.154.467/0001-47	22/02/2026 - 14:51:10	N/C	N/C	186,0000	R$96,69	R$ 17.984,34	Sim
KLAO ENGENHARIA S/A	24.940.808/0001-17	23/02/2026 - 14:47:16	N/C	N/C	186,0000	R$96,69	R$ 17.984,34	Não
ADIGE ARQUITETURA E ENGENHARIA LTDA	01.469.689/0001-60	23/02/2026 - 17:45:44	N/C	N/C	186,0000	R$96,00	R$ 17.856,00	Não
PRIVATE CONSTRUTORA LTDA	10.616.350/0001-30	23/02/2026 - 18:12:14	N/C	N/C	186,0000	R$96,69	R$ 17.984,34	Não
HIMALAIA CONSTRUTORA LTDA	00.471.823/0001-03	24/02/2026 - 08:26:17	N/C	N/C	186,0000	R$96,69	R$ 17.984,34	Não

LOTE 0001 - ITEM 0335 - Tubo de pvc corrugado de dupla parede para rede coletora de esgoto, dn 200 mm, junta elastica Tubo de pvc corrugado de dupla parede para rede coletora de esgoto, dn 200 mm, junta elastica - fornecimento e assentamento. af_01/2021

Fornecedor	CNPJ/CPF	Data	Modelo	Marca/ Fabricante	Quantidade	Lance	Valor Total	LC 123/2006
ESTRUTURA COMERCIO E CONSTRUCOES LTDA	10.664.099/0001-80	10/02/2026 - 12:08:18	N/C	N/C	58,4000	R$163,14	R$ 9.527,38	Sim
INOVAR SERVICOS DE ENGENHARIA E CONSULTORIA LTDA	41.155.098/0001-33	18/02/2026 - 08:46:06	N/C	N/C	58,4000	R$163,14	R$ 9.527,38	Sim
WH CONSTRUTORA LTDA	23.305.610/0001-07	18/02/2026 - 09:12:31	N/C	N/C	58,4000	R$159,88	R$ 9.336,99	Sim
CONSTRUTORA E SERVICOS W. B. M. LTDA	26.570.470/0001-84	19/02/2026 - 09:34:57	N/C	N/C	58,4000	R$163,12	R$ 9.526,21	Sim
ASLE CONSTRUTORA LTDA	20.511.890/0001-03	20/02/2026 - 09:22:22	N/C	N/C	58,4000	R$163,14	R$ 9.527,38	Não
MA CONSTRUTORA LTDA	54.197.980/0001-93	21/02/2026 - 14:58:47	N/C	N/C	58,4000	R$163,14	R$ 9.527,38	Sim
ENGETECH - ENGENHARIA, COMERCIO E SERVICOS LTDA	04.154.467/0001-47	22/02/2026 - 14:51:10	N/C	N/C	58,4000	R$163,14	R$ 9.527,38	Sim
KLAO ENGENHARIA S/A	24.940.808/0001-17	23/02/2026 - 14:47:16	N/C	N/C	58,4000	R$163,14	R$ 9.527,38	Não
ADIGE ARQUITETURA E ENGENHARIA LTDA	01.469.689/0001-60	23/02/2026 - 17:45:44	N/C	N/C	58,4000	R$163,00	R$ 9.519,20	Não
PRIVATE CONSTRUTORA LTDA	10.616.350/0001-30	23/02/2026 - 18:12:14	N/C	N/C	58,4000	R$163,14	R$ 9.527,38	Não
HIMALAIA CONSTRUTORA LTDA	00.471.823/0001-03	24/02/2026 - 08:26:17	N/C	N/C	58,4000	R$163,14	R$ 9.527,38	Não

LOTE 0001 - ITEM 0336 - Tubo de pvc corrugado de dupla parede para rede coletora de esgoto, dn 250 mm, junta elastica - forn Tubo de pvc corrugado de dupla parede para rede coletora de esgoto, dn 250 mm, junta elastica - fornecimento e assentamento. af_01/2021

Fornecedor	CNPJ/CPF	Data	Modelo	Marca/ Fabricante	Quantidade	Lance	Valor Total	LC 123/2006
ESTRUTURA COMERCIO E CONSTRUCOES LTDA	10.664.099/0001-80	10/02/2026 - 12:21:39	N/C	N/C	103,6000	R$256,36	R$ 26.558,90	Sim
INOVAR SERVICOS DE ENGENHARIA E CONSULTORIA LTDA	41.155.098/0001-33	18/02/2026 - 08:46:28	N/C	N/C	103,6000	R$256,36	R$ 26.558,90	Sim
WH CONSTRUTORA LTDA	23.305.610/0001-07	18/02/2026 - 09:12:57	N/C	N/C	103,6000	R$251,23	R$ 26.027,43	Sim

PORTAL DE COMPRAS PÚBLICAS

A autenticidade do documento pode ser verificada no site https://validaarquivo.portaldecompraspublicas.com.br
Documento gerado eletronicamente no Portal de Compras Públicas em 24/03/2026 às 11:56:29.
Código verificador: 11F9232

E-DOCS - CÓPIA DO PROCESSO 2025-6X76D GERADO POR UDSON OLIVEIRA RAMOS DE AGUIAR EM 13/05/2026 07:51 DOCUMENTO 1 / 1 PÁGINA 5385 / 5723

2026-2NFBFC - E-DOCS - DOCUMENTO ORIGINAL 24/03/2026 18:10 PÁGINA 251 / 384

CONSTRUTORA E SERVICOS W. B. M. LTDA	26.570.470/0001-84	19/02/2026 - 09:35:10	N/C	N/C	103,6000	R$256,35	R$ 26.557,86	Sim
ASLE CONSTRUTORA LTDA	20.511.890/0001-03	20/02/2026 - 09:22:22	N/C	N/C	103,6000	R$256,36	R$ 26.558,90	Não
MA CONSTRUTORA LTDA	54.197.980/0001-93	21/02/2026 - 14:58:47	N/C	N/C	103,6000	R$256,36	R$ 26.558,90	Sim
ENGETECH - ENGENHARIA, COMERCIO E SERVICOS LTDA	04.154.467/0001-47	22/02/2026 - 14:51:10	N/C	N/C	103,6000	R$256,36	R$ 26.558,90	Sim
KLAO ENGENHARIA S/A	24.940.808/0001-17	23/02/2026 - 14:47:17	N/C	N/C	103,6000	R$256,36	R$ 26.558,90	Não
ADIGE ARQUITETURA E ENGENHARIA LTDA	01.469.689/0001-60	23/02/2026 - 17:45:44	N/C	N/C	103,6000	R$256,00	R$ 26.521,60	Não
PRIVATE CONSTRUTORA LTDA	10.616.350/0001-30	23/02/2026 - 18:12:14	N/C	N/C	103,6000	R$256,36	R$ 26.558,90	Não
HIMALAIA CONSTRUTORA LTDA	00.471.823/0001-03	24/02/2026 - 08:26:17	N/C	N/C	103,6000	R$259,36	R$ 26.869,70	Não

LOTE 0001 - ITEM 0337 - Joelho 45 graus, pvc, serie r, agua pluvial, dn 100 mm, junta elastica, Joelho 45 graus, pvc, serie r, agua pluvial, dn 100 mm, junta elastica, fornecido e instalado em condutores verticais de aguas pluviais. af_06/2022

Fornecedor	CNPJ/CPF	Data	Modelo	Marca/ Fabricante	Quantidade	Lance	Valor Total	LC 123/2006
ESTRUTURA COMERCIO E CONSTRUCOES LTDA	10.664.099/0001-80	10/02/2026 - 12:21:56	N/C	N/C	13,0000	R$58,81	R$ 764,53	Sim
INOVAR SERVICOS DE ENGENHARIA E CONSULTORIA LTDA	41.155.098/0001-33	18/02/2026 - 08:46:57	N/C	N/C	13,0000	R$58,81	R$ 764,53	Sim
WH CONSTRUTORA LTDA	23.305.610/0001-07	18/02/2026 - 09:13:17	N/C	N/C	13,0000	R$57,63	R$ 749,19	Sim
CONSTRUTORA E SERVICOS W. B. M. LTDA	26.570.470/0001-84	19/02/2026 - 09:35:06	N/C	N/C	13,0000	R$58,80	R$ 764,40	Sim
ASLE CONSTRUTORA LTDA	20.511.890/0001-03	20/02/2026 - 09:22:23	N/C	N/C	13,0000	R$58,81	R$ 764,53	Não
MA CONSTRUTORA LTDA	54.197.980/0001-93	21/02/2026 - 14:58:47	N/C	N/C	13,0000	R$58,81	R$ 764,53	Sim
ENGETECH - ENGENHARIA, COMERCIO E SERVICOS LTDA	04.154.467/0001-47	22/02/2026 - 14:51:10	N/C	N/C	13,0000	R$58,81	R$ 764,53	Sim
KLAO ENGENHARIA S/A	24.940.808/0001-17	23/02/2026 - 14:47:17	N/C	N/C	13,0000	R$58,81	R$ 764,53	Não
ADIGE ARQUITETURA E ENGENHARIA LTDA	01.469.689/0001-60	23/02/2026 - 17:45:44	N/C	N/C	13,0000	R$58,00	R$ 754,00	Não
PRIVATE CONSTRUTORA LTDA	10.616.350/0001-30	23/02/2026 - 18:12:14	N/C	N/C	13,0000	R$58,81	R$ 764,53	Não
HIMALAIA CONSTRUTORA LTDA	00.471.823/0001-03	24/02/2026 - 08:26:17	N/C	N/C	13,0000	R$58,81	R$ 764,53	Não

LOTE 0001 - ITEM 0338 - Joelho 45 graus, pvc, serie r, agua pluvial, dn 150 mm, junta elastica Joelho 45 graus, pvc, serie r, agua pluvial, dn 150 mm, junta elastica, fornecido e instalado em condutores verticais de aguas pluviais. af_06/2022

Fornecedor	CNPJ/CPF	Data	Modelo	Marca/ Fabricante	Quantidade	Lance	Valor Total	LC 123/2006
ESTRUTURA COMERCIO E CONSTRUCOES LTDA	10.664.099/0001-80	10/02/2026 - 12:22:07	N/C	N/C	4,0000	R$174,56	R$ 698,24	Sim
INOVAR SERVICOS DE ENGENHARIA E CONSULTORIA LTDA	41.155.098/0001-33	18/02/2026 - 08:47:16	N/C	N/C	4,0000	R$174,56	R$ 698,24	Sim
WH CONSTRUTORA LTDA	23.305.610/0001-07	18/02/2026 - 09:13:40	N/C	N/C	4,0000	R$171,07	R$ 684,28	Sim
CONSTRUTORA E SERVICOS W. B. M. LTDA	26.570.470/0001-84	19/02/2026 - 09:37:10	N/C	N/C	4,0000	R$174,55	R$ 698,20	Sim
ASLE CONSTRUTORA LTDA	20.511.890/0001-03	20/02/2026 - 09:22:23	N/C	N/C	4,0000	R$174,56	R$ 698,24	Não
MA CONSTRUTORA LTDA	54.197.980/0001-93	21/02/2026 - 14:58:47	N/C	N/C	4,0000	R$174,56	R$ 698,24	Sim
ENGETECH - ENGENHARIA, COMERCIO E SERVICOS LTDA	04.154.467/0001-47	22/02/2026 - 14:51:10	N/C	N/C	4,0000	R$174,56	R$ 698,24	Sim

PORTAL DE COMPRAS PÚBLICAS

A autenticidade do documento pode ser verificada no site https://validaarquivo.portaldecompraspublicas.com.br
Documento gerado eletronicamente no Portal de Compras Públicas em 24/03/2026 às 11:56:29.
Código verificador: 11F9232

E-DOCS - CÓPIA DO PROCESSO 2025-6X76D GERADO POR UDSON OLIVEIRA RAMOS DE AGUIAR EM 13/05/2026 07:51 DOCUMENTO 1 / 1 PÁGINA 5386 / 5723

2026-2NFBFC - E-DOCS - DOCUMENTO ORIGINAL 24/03/2026 18:10 PÁGINA 252 / 384

KLAO ENGENHARIA S/A	24.940.808/0001-17	23/02/2026 - 14:47:17	N/C	N/C	4,0000	R$174,56	R$ 698,24	Não
ADIGE ARQUITETURA E ENGENHARIA LTDA	01.469.689/0001-60	23/02/2026 - 17:45:44	N/C	N/C	4,0000	R$174,00	R$ 696,00	Não
PRIVATE CONSTRUTORA LTDA	10.616.350/0001-30	23/02/2026 - 18:12:14	N/C	N/C	4,0000	R$174,56	R$ 698,24	Não
HIMALAIA CONSTRUTORA LTDA	00.471.823/0001-03	24/02/2026 - 08:26:17	N/C	N/C	4,0000	R$174,56	R$ 698,24	Não

LOTE 0001 - ITEM 0339 - Joelho 90 graus, pvc, serie r, agua pluvial, dn 100 mm, junta elastica Joelho 90 graus, pvc, serie r, agua pluvial, dn 100 mm, junta elastica, fornecido e instalado em condutores verticais de aguas pluviais. af_06/2022

Fornecedor	CNPJ/CPF	Data	Modelo	Marca/ Fabricante	Quantidade	Lance	Valor Total	LC 123/2006
ESTRUTURA COMERCIO E CONSTRUCOES LTDA	10.664.099/0001-80	10/02/2026 - 12:22:23	N/C	N/C	129,0000	R$57,33	R$ 7.395,57	Sim
INOVAR SERVICOS DE ENGENHARIA E CONSULTORIA LTDA	41.155.098/0001-33	18/02/2026 - 08:47:39	N/C	N/C	129,0000	R$57,33	R$ 7.395,57	Sim
WH CONSTRUTORA LTDA	23.305.610/0001-07	18/02/2026 - 09:14:03	N/C	N/C	129,0000	R$56,18	R$ 7.247,22	Sim
CONSTRUTORA E SERVICOS W. B. M. LTDA	26.570.470/0001-84	19/02/2026 - 09:37:26	N/C	N/C	129,0000	R$57,30	R$ 7.391,70	Sim
ASLE CONSTRUTORA LTDA	20.511.890/0001-03	20/02/2026 - 09:22:23	N/C	N/C	129,0000	R$57,33	R$ 7.395,57	Não
MA CONSTRUTORA LTDA	54.197.980/0001-93	21/02/2026 - 14:58:47	N/C	N/C	129,0000	R$57,33	R$ 7.395,57	Sim
ENGETECH - ENGENHARIA, COMERCIO E SERVICOS LTDA	04.154.467/0001-47	22/02/2026 - 14:51:10	N/C	N/C	129,0000	R$57,33	R$ 7.395,57	Sim
KLAO ENGENHARIA S/A	24.940.808/0001-17	23/02/2026 - 14:47:17	N/C	N/C	129,0000	R$57,33	R$ 7.395,57	Não
ADIGE ARQUITETURA E ENGENHARIA LTDA	01.469.689/0001-60	23/02/2026 - 17:45:44	N/C	N/C	129,0000	R$57,00	R$ 7.353,00	Não
PRIVATE CONSTRUTORA LTDA	10.616.350/0001-30	23/02/2026 - 18:12:14	N/C	N/C	129,0000	R$57,33	R$ 7.395,57	Não
HIMALAIA CONSTRUTORA LTDA	00.471.823/0001-03	24/02/2026 - 08:26:17	N/C	N/C	129,0000	R$57,33	R$ 7.395,57	Não

LOTE 0001 - ITEM 0340 - Joelho 90 graus, pvc, serie r, agua pluvial, dn 150 mm, junta elastica Joelho 90 graus, pvc, serie r, agua pluvial, dn 150 mm, junta elastica, fornecido e instalado em condutores verticais de aguas pluviais. af_06/2022

Fornecedor	CNPJ/CPF	Data	Modelo	Marca/ Fabricante	Quantidade	Lance	Valor Total	LC 123/2006
ESTRUTURA COMERCIO E CONSTRUCOES LTDA	10.664.099/0001-80	10/02/2026 - 12:22:40	N/C	N/C	34,0000	R$179,13	R$ 6.090,42	Sim
INOVAR SERVICOS DE ENGENHARIA E CONSULTORIA LTDA	41.155.098/0001-33	18/02/2026 - 08:47:59	N/C	N/C	34,0000	R$179,13	R$ 6.090,42	Sim
WH CONSTRUTORA LTDA	23.305.610/0001-07	18/02/2026 - 09:14:26	N/C	N/C	34,0000	R$175,55	R$ 5.968,70	Sim
CONSTRUTORA E SERVICOS W. B. M. LTDA	26.570.470/0001-84	19/02/2026 - 09:39:50	N/C	N/C	34,0000	R$179,10	R$ 6.089,40	Sim
ASLE CONSTRUTORA LTDA	20.511.890/0001-03	20/02/2026 - 09:22:23	N/C	N/C	34,0000	R$179,13	R$ 6.090,42	Não
MA CONSTRUTORA LTDA	54.197.980/0001-93	21/02/2026 - 14:58:47	N/C	N/C	34,0000	R$179,13	R$ 6.090,42	Sim
ENGETECH - ENGENHARIA, COMERCIO E SERVICOS LTDA	04.154.467/0001-47	22/02/2026 - 14:51:10	N/C	N/C	34,0000	R$179,13	R$ 6.090,42	Sim
KLAO ENGENHARIA S/A	24.940.808/0001-17	23/02/2026 - 14:47:17	N/C	N/C	34,0000	R$179,13	R$ 6.090,42	Não
ADIGE ARQUITETURA E ENGENHARIA LTDA	01.469.689/0001-60	23/02/2026 - 17:45:44	N/C	N/C	34,0000	R$179,00	R$ 6.086,00	Não
PRIVATE CONSTRUTORA LTDA	10.616.350/0001-30	23/02/2026 - 18:12:14	N/C	N/C	34,0000	R$179,13	R$ 6.090,42	Não
HIMALAIA CONSTRUTORA LTDA	00.471.823/0001-03	24/02/2026 - 08:26:18	N/C	N/C	34,0000	R$179,13	R$ 6.090,42	Não

LOTE 0001 - ITEM 0341 - Juncao simples, pvc, serie r, agua pluvial, dn 100 x 100 mm, junta elastica Juncao simples, pvc, serie r, agua pluvial, dn 100 x 100 mm, junta elastica, fornecido e instalado em ramal de encaminhamento. af_06/2022

PORTAL DE COMPRAS PÚBLICAS

A autenticidade do documento pode ser verificada no site https://validaarquivo.portaldecompraspublicas.com.br
Documento gerado eletronicamente no Portal de Compras Públicas em 24/03/2026 às 11:56:29.
Código verificador: 11F9232

E-DOCS - CÓPIA DO PROCESSO 2025-6X76D GERADO POR UDSON OLIVEIRA RAMOS DE AGUIAR EM 13/05/2026 07:51 DOCUMENTO 1 / 1 PÁGINA 5387 / 5723

2026-2NFBFC - E-DOCS - DOCUMENTO ORIGINAL 24/03/2026 18:10 PÁGINA 253 / 384

Fornecedor	CNPJ/CPF	Data	Modelo	Marca/ Fabricante	Quantidade	Lance	Valor Total	LC 123/2006
ESTRUTURA COMERCIO E CONSTRUCOES LTDA	10.664.099/0001-80	10/02/2026 - 12:23:14	N/C	N/C	7,0000	R$109,36	R$ 765,52	Sim
INOVAR SERVICOS DE ENGENHARIA E CONSULTORIA LTDA	41.155.098/0001-33	18/02/2026 - 08:48:19	N/C	N/C	7,0000	R$109,36	R$ 765,52	Sim
WH CONSTRUTORA LTDA	23.305.610/0001-07	18/02/2026 - 09:14:47	N/C	N/C	7,0000	R$107,17	R$ 750,19	Sim
CONSTRUTORA E SERVICOS W. B. M. LTDA	26.570.470/0001-84	19/02/2026 - 09:39:52	N/C	N/C	7,0000	R$109,35	R$ 765,45	Sim
ASLE CONSTRUTORA LTDA	20.511.890/0001-03	20/02/2026 - 09:22:23	N/C	N/C	7,0000	R$109,36	R$ 765,52	Não
MA CONSTRUTORA LTDA	54.197.980/0001-93	21/02/2026 - 14:58:47	N/C	N/C	7,0000	R$109,36	R$ 765,52	Sim
ENGETECH - ENGENHARIA, COMERCIO E SERVICOS LTDA	04.154.467/0001-47	22/02/2026 - 14:51:10	N/C	N/C	7,0000	R$109,36	R$ 765,52	Sim
KLAO ENGENHARIA S/A	24.940.808/0001-17	23/02/2026 - 14:47:17	N/C	N/C	7,0000	R$109,36	R$ 765,52	Não
ADIGE ARQUITETURA E ENGENHARIA LTDA	01.469.689/0001-60	23/02/2026 - 17:45:44	N/C	N/C	7,0000	R$109,00	R$ 763,00	Não
PRIVATE CONSTRUTORA LTDA	10.616.350/0001-30	23/02/2026 - 18:12:14	N/C	N/C	7,0000	R$109,36	R$ 765,52	Não
HIMALAIA CONSTRUTORA LTDA	00.471.823/0001-03	24/02/2026 - 08:26:18	N/C	N/C	7,0000	R$109,36	R$ 765,52	Não

LOTE 0001 - ITEM 0342 - Juncao simples, pvc, serie r, agua pluvial, dn 150 x 100 mm, junta elastica Juncao simples, pvc, serie r, agua pluvial, dn 150 x 100 mm, junta elastica, fornecido e instalado em condutores verticais de aguas pluviais. af_06/2022

Fornecedor	CNPJ/CPF	Data	Modelo	Marca/ Fabricante	Quantidade	Lance	Valor Total	LC 123/2006
ESTRUTURA COMERCIO E CONSTRUCOES LTDA	10.664.099/0001-80	10/02/2026 - 12:23:27	N/C	N/C	2,0000	R$272,34	R$ 544,68	Sim
INOVAR SERVICOS DE ENGENHARIA E CONSULTORIA LTDA	41.155.098/0001-33	18/02/2026 - 08:48:42	N/C	N/C	2,0000	R$272,34	R$ 544,68	Sim
WH CONSTRUTORA LTDA	23.305.610/0001-07	18/02/2026 - 09:15:19	N/C	N/C	2,0000	R$266,09	R$ 532,18	Sim
CONSTRUTORA E SERVICOS W. B. M. LTDA	26.570.470/0001-84	19/02/2026 - 09:40:06	N/C	N/C	2,0000	R$272,30	R$ 544,60	Sim
ASLE CONSTRUTORA LTDA	20.511.890/0001-03	20/02/2026 - 09:22:23	N/C	N/C	2,0000	R$272,34	R$ 544,68	Não
MA CONSTRUTORA LTDA	54.197.980/0001-93	21/02/2026 - 14:58:47	N/C	N/C	2,0000	R$272,34	R$ 544,68	Sim
ENGETECH - ENGENHARIA, COMERCIO E SERVICOS LTDA	04.154.467/0001-47	22/02/2026 - 14:51:10	N/C	N/C	2,0000	R$272,34	R$ 544,68	Sim
KLAO ENGENHARIA S/A	24.940.808/0001-17	23/02/2026 - 14:47:17	N/C	N/C	2,0000	R$272,34	R$ 544,68	Não
ADIGE ARQUITETURA E ENGENHARIA LTDA	01.469.689/0001-60	23/02/2026 - 17:45:44	N/C	N/C	2,0000	R$272,00	R$ 544,00	Não
PRIVATE CONSTRUTORA LTDA	10.616.350/0001-30	23/02/2026 - 18:12:14	N/C	N/C	2,0000	R$272,34	R$ 544,68	Não
HIMALAIA CONSTRUTORA LTDA	00.471.823/0001-03	24/02/2026 - 08:26:18	N/C	N/C	2,0000	R$272,34	R$ 544,68	Não

LOTE 0001 - ITEM 0343 - Luva simples, pvc, serie r, agua pluvial, dn 100 mm, junta elastica Luva simples, pvc, serie r, agua pluvial, dn 100 mm, junta elastica, fornecido e instalado em condutores verticais de aguas pluviais. af_06/2022

Fornecedor	CNPJ/CPF	Data	Modelo	Marca/ Fabricante	Quantidade	Lance	Valor Total	LC 123/2006
ESTRUTURA COMERCIO E CONSTRUCOES LTDA	10.664.099/0001-80	10/02/2026 - 12:23:47	N/C	N/C	33,0000	R$42,73	R$ 1.410,09	Sim
INOVAR SERVICOS DE ENGENHARIA E CONSULTORIA LTDA	41.155.098/0001-33	18/02/2026 - 08:49:09	N/C	N/C	33,0000	R$42,73	R$ 1.410,09	Sim
WH CONSTRUTORA LTDA	23.305.610/0001-07	18/02/2026 - 09:15:46	N/C	N/C	33,0000	R$41,88	R$ 1.382,04	Sim

PORTAL DE COMPRAS PÚBLICAS

A autenticidade do documento pode ser verificada no site https://validaarquivo.portaldecompraspublicas.com.br
Documento gerado eletronicamente no Portal de Compras Públicas em 24/03/2026 às 11:56:29.
Código verificador: 11F9232

E-DOCS - CÓPIA DO PROCESSO 2025-6X76D GERADO POR UDSON OLIVEIRA RAMOS DE AGUIAR EM 13/05/2026 07:51 DOCUMENTO 1 / 1 PÁGINA 5388 / 5723

2026-2NFBFC - E-DOCS - DOCUMENTO ORIGINAL 24/03/2026 18:10 PÁGINA 254 / 384

CONSTRUTORA E SERVICOS W. B. M. LTDA	26.570.470/0001-84	19/02/2026 - 09:41:13	N/C	N/C	33,0000	R$42,70	R$ 1.409,10	Sim
ASLE CONSTRUTORA LTDA	20.511.890/0001-03	20/02/2026 - 09:22:23	N/C	N/C	33,0000	R$42,73	R$ 1.410,09	Não
MA CONSTRUTORA LTDA	54.197.980/0001-93	21/02/2026 - 14:58:47	N/C	N/C	33,0000	R$42,73	R$ 1.410,09	Sim
ENGETECH - ENGENHARIA, COMERCIO E SERVICOS LTDA	04.154.467/0001-47	22/02/2026 - 14:51:10	N/C	N/C	33,0000	R$42,73	R$ 1.410,09	Sim
KLAO ENGENHARIA S/A	24.940.808/0001-17	23/02/2026 - 14:47:17	N/C	N/C	33,0000	R$42,73	R$ 1.410,09	Não
ADIGE ARQUITETURA E ENGENHARIA LTDA	01.469.689/0001-60	23/02/2026 - 17:45:44	N/C	N/C	33,0000	R$42,00	R$ 1.386,00	Não
PRIVATE CONSTRUTORA LTDA	10.616.350/0001-30	23/02/2026 - 18:12:14	N/C	N/C	33,0000	R$42,73	R$ 1.410,09	Não
HIMALAIA CONSTRUTORA LTDA	00.471.823/0001-03	24/02/2026 - 08:26:18	N/C	N/C	33,0000	R$42,73	R$ 1.410,09	Não

LOTE 0001 - ITEM 0344 - Luva simples, pvc, serie r, agua pluvial, dn 150 mm, junta elastica Luva simples, pvc, serie r, agua pluvial, dn 150 mm, junta elastica, fornecido e instalado em condutores verticais de aguas pluviais. af_06/2022

Fornecedor	CNPJ/CPF	Data	Modelo	Marca/ Fabricante	Quantidade	Lance	Valor Total	LC 123/2006
ESTRUTURA COMERCIO E CONSTRUCOES LTDA	10.664.099/0001-80	10/02/2026 - 12:23:58	N/C	N/C	2,0000	R$102,28	R$ 204,56	Sim
INOVAR SERVICOS DE ENGENHARIA E CONSULTORIA LTDA	41.155.098/0001-33	18/02/2026 - 08:49:36	N/C	N/C	2,0000	R$102,28	R$ 204,56	Sim
WH CONSTRUTORA LTDA	23.305.610/0001-07	18/02/2026 - 09:16:05	N/C	N/C	2,0000	R$100,23	R$ 200,46	Sim
CONSTRUTORA E SERVICOS W. B. M. LTDA	26.570.470/0001-84	19/02/2026 - 09:41:14	N/C	N/C	2,0000	R$102,25	R$ 204,50	Sim
ASLE CONSTRUTORA LTDA	20.511.890/0001-03	20/02/2026 - 09:22:23	N/C	N/C	2,0000	R$102,28	R$ 204,56	Não
MA CONSTRUTORA LTDA	54.197.980/0001-93	21/02/2026 - 14:58:47	N/C	N/C	2,0000	R$102,28	R$ 204,56	Sim
ENGETECH - ENGENHARIA, COMERCIO E SERVICOS LTDA	04.154.467/0001-47	22/02/2026 - 14:51:10	N/C	N/C	2,0000	R$102,28	R$ 204,56	Sim
KLAO ENGENHARIA S/A	24.940.808/0001-17	23/02/2026 - 14:47:17	N/C	N/C	2,0000	R$102,28	R$ 204,56	Não
ADIGE ARQUITETURA E ENGENHARIA LTDA	01.469.689/0001-60	23/02/2026 - 17:45:44	N/C	N/C	2,0000	R$102,00	R$ 204,00	Não
PRIVATE CONSTRUTORA LTDA	10.616.350/0001-30	23/02/2026 - 18:12:14	N/C	N/C	2,0000	R$102,28	R$ 204,56	Não
HIMALAIA CONSTRUTORA LTDA	00.471.823/0001-03	24/02/2026 - 08:26:18	N/C	N/C	2,0000	R$102,28	R$ 204,56	Não

LOTE 0001 - ITEM 0345 - Reducao excentrica, pvc, serie r, agua pluvial, dn 150 x 100 mm, junta elastica Reducao excentrica, pvc, serie r, agua pluvial, dn 150 x 100 mm, junta elastica, fornecido e instalado em condutores verticais de aguas pluviais. af_06/2022

Fornecedor	CNPJ/CPF	Data	Modelo	Marca/ Fabricante	Quantidade	Lance	Valor Total	LC 123/2006
ESTRUTURA COMERCIO E CONSTRUCOES LTDA	10.664.099/0001-80	10/02/2026 - 12:24:12	N/C	N/C	7,0000	R$121,60	R$ 851,20	Sim
INOVAR SERVICOS DE ENGENHARIA E CONSULTORIA LTDA	41.155.098/0001-33	18/02/2026 - 08:49:56	N/C	N/C	7,0000	R$121,60	R$ 851,20	Sim
WH CONSTRUTORA LTDA	23.305.610/0001-07	18/02/2026 - 09:16:46	N/C	N/C	7,0000	R$119,17	R$ 834,19	Sim
CONSTRUTORA E SERVICOS W. B. M. LTDA	26.570.470/0001-84	19/02/2026 - 09:41:16	N/C	N/C	7,0000	R$121,58	R$ 851,06	Sim
ASLE CONSTRUTORA LTDA	20.511.890/0001-03	20/02/2026 - 09:22:23	N/C	N/C	7,0000	R$121,60	R$ 851,20	Não
MA CONSTRUTORA LTDA	54.197.980/0001-93	21/02/2026 - 14:58:47	N/C	N/C	7,0000	R$121,60	R$ 851,20	Sim
ENGETECH - ENGENHARIA, COMERCIO E SERVICOS LTDA	04.154.467/0001-47	22/02/2026 - 14:51:10	N/C	N/C	7,0000	R$121,60	R$ 851,20	Sim

PORTAL DE COMPRAS PÚBLICAS

A autenticidade do documento pode ser verificada no site https://validaarquivo.portaldecompraspublicas.com.br
Documento gerado eletronicamente no Portal de Compras Públicas em 24/03/2026 às 11:56:29.
Código verificador: 11F9232

E-DOCS - CÓPIA DO PROCESSO 2025-6X76D GERADO POR UDSON OLIVEIRA RAMOS DE AGUIAR EM 13/05/2026 07:51 DOCUMENTO 1 / 1 PÁGINA 5389 / 5723

2026-2NFBFC - E-DOCS - DOCUMENTO ORIGINAL 24/03/2026 18:10 PÁGINA 255 / 384

KLAO ENGENHARIA S/A	24.940.808/0001-17	23/02/2026 - 14:47:17	N/C	N/C	7,0000	R$121,60	R$ 851,20	Não
ADIGE ARQUITETURA E ENGENHARIA LTDA	01.469.689/0001-60	23/02/2026 - 17:45:44	N/C	N/C	7,0000	R$121,00	R$ 847,00	Não
PRIVATE CONSTRUTORA LTDA	10.616.350/0001-30	23/02/2026 - 18:12:15	N/C	N/C	7,0000	R$121,60	R$ 851,20	Não
HIMALAIA CONSTRUTORA LTDA	00.471.823/0001-03	24/02/2026 - 08:26:18	N/C	N/C	7,0000	R$121,60	R$ 851,20	Não

LOTE 0001 - ITEM 0346 - Caixa enterrada hidraulica retangular em alvenaria com tijolos ceramicos macicos 0,6x0,6x0,6 m Caixa enterrada hidraulica retangular em alvenaria com tijolos ceramicos macicos, dimensoes internas: 0,6x0,6x0,6 m para rede de drenagem. af_12/2020

Fornecedor	CNPJ/CPF	Data	Modelo	Marca/ Fabricante	Quantidade	Lance	Valor Total	LC 123/2006
ESTRUTURA COMERCIO E CONSTRUCOES LTDA	10.664.099/0001-80	10/02/2026 - 12:24:28	N/C	N/C	13,0000	R$610,23	R$ 7.932,99	Sim
INOVAR SERVICOS DE ENGENHARIA E CONSULTORIA LTDA	41.155.098/0001-33	18/02/2026 - 08:50:25	N/C	N/C	13,0000	R$610,23	R$ 7.932,99	Sim
WH CONSTRUTORA LTDA	23.305.610/0001-07	18/02/2026 - 09:17:16	N/C	N/C	13,0000	R$198,03	R$ 2.574,39	Sim
CONSTRUTORA E SERVICOS W. B. M. LTDA	26.570.470/0001-84	19/02/2026 - 09:41:19	N/C	N/C	13,0000	R$610,20	R$ 7.932,60	Sim
ASLE CONSTRUTORA LTDA	20.511.890/0001-03	20/02/2026 - 09:22:23	N/C	N/C	13,0000	R$610,23	R$ 7.932,99	Não
MA CONSTRUTORA LTDA	54.197.980/0001-93	21/02/2026 - 14:58:47	N/C	N/C	13,0000	R$610,23	R$ 7.932,99	Sim
ENGETECH - ENGENHARIA, COMERCIO E SERVICOS LTDA	04.154.467/0001-47	22/02/2026 - 14:51:10	N/C	N/C	13,0000	R$610,23	R$ 7.932,99	Sim
KLAO ENGENHARIA S/A	24.940.808/0001-17	23/02/2026 - 14:47:17	N/C	N/C	13,0000	R$610,23	R$ 7.932,99	Não
ADIGE ARQUITETURA E ENGENHARIA LTDA	01.469.689/0001-60	23/02/2026 - 17:45:44	N/C	N/C	13,0000	R$610,00	R$ 7.930,00	Não
PRIVATE CONSTRUTORA LTDA	10.616.350/0001-30	23/02/2026 - 18:12:15	N/C	N/C	13,0000	R$610,23	R$ 7.932,99	Não
HIMALAIA CONSTRUTORA LTDA	00.471.823/0001-03	24/02/2026 - 08:26:18	N/C	N/C	13,0000	R$610,23	R$ 7.932,99	Não

LOTE 0001 - ITEM 0347 - Poco de inspecao circular para drenagem, diametro interno = 0,60 m, profundidade = 0,90 m Poco de inspecao circular para drenagem, em concreto pre-moldado, diametro interno = 0,60 m, profundidade = 0,90 m, excluindo tampao. af_12/2020_pa

Fornecedor	CNPJ/CPF	Data	Modelo	Marca/ Fabricante	Quantidade	Lance	Valor Total	LC 123/2006
ESTRUTURA COMERCIO E CONSTRUCOES LTDA	10.664.099/0001-80	10/02/2026 - 12:25:23	N/C	N/C	9,0000	R$554,21	R$ 4.987,89	Sim
INOVAR SERVICOS DE ENGENHARIA E CONSULTORIA LTDA	41.155.098/0001-33	18/02/2026 - 08:50:48	N/C	N/C	9,0000	R$554,21	R$ 4.987,89	Sim
WH CONSTRUTORA LTDA	23.305.610/0001-07	18/02/2026 - 09:17:48	N/C	N/C	9,0000	R$543,13	R$ 4.888,17	Sim
CONSTRUTORA E SERVICOS W. B. M. LTDA	26.570.470/0001-84	19/02/2026 - 09:41:20	N/C	N/C	9,0000	R$554,20	R$ 4.987,80	Sim
ASLE CONSTRUTORA LTDA	20.511.890/0001-03	20/02/2026 - 09:22:23	N/C	N/C	9,0000	R$554,21	R$ 4.987,89	Não
MA CONSTRUTORA LTDA	54.197.980/0001-93	21/02/2026 - 14:58:47	N/C	N/C	9,0000	R$554,21	R$ 4.987,89	Sim
ENGETECH - ENGENHARIA, COMERCIO E SERVICOS LTDA	04.154.467/0001-47	22/02/2026 - 14:51:10	N/C	N/C	9,0000	R$554,21	R$ 4.987,89	Sim
KLAO ENGENHARIA S/A	24.940.808/0001-17	23/02/2026 - 14:47:18	N/C	N/C	9,0000	R$554,21	R$ 4.987,89	Não
ADIGE ARQUITETURA E ENGENHARIA LTDA	01.469.689/0001-60	23/02/2026 - 17:45:44	N/C	N/C	9,0000	R$554,00	R$ 4.986,00	Não
PRIVATE CONSTRUTORA LTDA	10.616.350/0001-30	23/02/2026 - 18:12:15	N/C	N/C	9,0000	R$554,21	R$ 4.987,89	Não
HIMALAIA CONSTRUTORA LTDA	00.471.823/0001-03	24/02/2026 - 08:26:18	N/C	N/C	9,0000	R$554,21	R$ 4.987,89	Não

PORTAL DE COMPRAS PÚBLICAS

A autenticidade do documento pode ser verificada no site https://validaarquivo.portaldecompraspublicas.com.br
Documento gerado eletronicamente no Portal de Compras Públicas em 24/03/2026 às 11:56:29.
Código verificador: 11F9232

E-DOCS - CÓPIA DO PROCESSO 2025-6X76D GERADO POR UDSON OLIVEIRA RAMOS DE AGUIAR EM 13/05/2026 07:51 DOCUMENTO 1 / 1 PÁGINA 5390 / 5723

2026-2NFBFC - E-DOCS - DOCUMENTO ORIGINAL 24/03/2026 18:10 PÁGINA 256 / 384

LOTE 0001 - ITEM 0348 - Grelha de ferro p/ calhas e caixas Grelha de ferro p/ calhas e caixas)

Fornecedor	CNPJ/CPF	Data	Modelo	Marca/ Fabricante	Quantidade	Lance	Valor Total	LC 123/2006
ESTRUTURA COMERCIO E CONSTRUCOES LTDA	10.664.099/0001-80	10/02/2026 - 12:25:44	N/C	N/C	12,5500	R$1.339,36	R$ 16.808,97	Sim
INOVAR SERVICOS DE ENGENHARIA E CONSULTORIA LTDA	41.155.098/0001-33	18/02/2026 - 08:51:16	N/C	N/C	12,5500	R$1.339,36	R$ 16.808,97	Sim
WH CONSTRUTORA LTDA	23.305.610/0001-07	18/02/2026 - 09:18:24	N/C	N/C	12,5500	R$1.312,57	R$ 16.472,75	Sim
CONSTRUTORA E SERVICOS W. B. M. LTDA	26.570.470/0001-84	19/02/2026 - 09:41:22	N/C	N/C	12,5500	R$1.339,35	R$ 16.808,84	Sim
ASLE CONSTRUTORA LTDA	20.511.890/0001-03	20/02/2026 - 09:22:23	N/C	N/C	12,5500	R$1.339,36	R$ 16.808,97	Não
MA CONSTRUTORA LTDA	54.197.980/0001-93	21/02/2026 - 14:58:48	N/C	N/C	12,5500	R$1.339,36	R$ 16.808,97	Sim
ENGETECH - ENGENHARIA, COMERCIO E SERVICOS LTDA	04.154.467/0001-47	22/02/2026 - 14:51:10	N/C	N/C	12,5500	R$1.339,36	R$ 16.808,97	Sim
KLAO ENGENHARIA S/A	24.940.808/0001-17	23/02/2026 - 14:47:18	N/C	N/C	12,5500	R$1.339,36	R$ 16.808,97	Não
ADIGE ARQUITETURA E ENGENHARIA LTDA	01.469.689/0001-60	23/02/2026 - 17:45:44	N/C	N/C	12,5500	R$1.339,00	R$ 16.804,45	Não
PRIVATE CONSTRUTORA LTDA	10.616.350/0001-30	23/02/2026 - 18:12:15	N/C	N/C	12,5500	R$1.339,36	R$ 16.808,97	Não
HIMALAIA CONSTRUTORA LTDA	00.471.823/0001-03	24/02/2026 - 08:26:18	N/C	N/C	12,5500	R$1.339,36	R$ 16.808,97	Não

LOTE 0001 - ITEM 0349 - Tubo pvc, serie normal, esgoto predial, dn 40 mm Tubo pvc, serie normal, esgoto predial, dn 40 mm, fornecido e instalado em ramal de descarga ou ramal de esgoto sanitario. af_08/2022

Fornecedor	CNPJ/CPF	Data	Modelo	Marca/ Fabricante	Quantidade	Lance	Valor Total	LC 123/2006
ESTRUTURA COMERCIO E CONSTRUCOES LTDA	10.664.099/0001-80	10/02/2026 - 12:26:03	N/C	N/C	246,1100	R$26,15	R$ 6.435,78	Sim
INOVAR SERVICOS DE ENGENHARIA E CONSULTORIA LTDA	41.155.098/0001-33	18/02/2026 - 08:51:43	N/C	N/C	246,1100	R$26,15	R$ 6.435,78	Sim
WH CONSTRUTORA LTDA	23.305.610/0001-07	18/02/2026 - 09:18:45	N/C	N/C	246,1100	R$25,03	R$ 6.160,13	Sim
CONSTRUTORA E SERVICOS W. B. M. LTDA	26.570.470/0001-84	19/02/2026 - 09:41:25	N/C	N/C	246,1100	R$26,10	R$ 6.423,47	Sim
ASLE CONSTRUTORA LTDA	20.511.890/0001-03	20/02/2026 - 09:22:23	N/C	N/C	246,1100	R$26,15	R$ 6.435,78	Não
MA CONSTRUTORA LTDA	54.197.980/0001-93	21/02/2026 - 14:58:48	N/C	N/C	246,1100	R$26,15	R$ 6.435,78	Sim
ENGETECH - ENGENHARIA, COMERCIO E SERVICOS LTDA	04.154.467/0001-47	22/02/2026 - 14:51:10	N/C	N/C	246,1100	R$26,15	R$ 6.435,78	Sim
KLAO ENGENHARIA S/A	24.940.808/0001-17	23/02/2026 - 14:47:18	N/C	N/C	246,1100	R$26,15	R$ 6.435,78	Não
ADIGE ARQUITETURA E ENGENHARIA LTDA	01.469.689/0001-60	23/02/2026 - 17:45:45	N/C	N/C	246,1100	R$26,00	R$ 6.398,86	Não
PRIVATE CONSTRUTORA LTDA	10.616.350/0001-30	23/02/2026 - 18:12:15	N/C	N/C	246,1100	R$26,15	R$ 6.435,78	Não
HIMALAIA CONSTRUTORA LTDA	00.471.823/0001-03	24/02/2026 - 08:26:18	N/C	N/C	246,1100	R$26,15	R$ 6.435,78	Não

LOTE 0001 - ITEM 0350 - Tubo pvc, serie normal, esgoto predial, dn 50 mm Tubo pvc, serie normal, esgoto predial, dn 50 mm, fornecido e instalado em ramal de descarga ou ramal de esgoto sanitario. af_08/2022

Fornecedor	CNPJ/CPF	Data	Modelo	Marca/ Fabricante	Quantidade	Lance	Valor Total	LC 123/2006
ESTRUTURA COMERCIO E CONSTRUCOES LTDA	10.664.099/0001-80	10/02/2026 - 12:26:15	N/C	N/C	67,8500	R$34,05	R$ 2.310,29	Sim
INOVAR SERVICOS DE ENGENHARIA E CONSULTORIA LTDA	41.155.098/0001-33	18/02/2026 - 09:12:10	N/C	N/C	67,8500	R$34,05	R$ 2.310,29	Sim

PORTAL DE COMPRAS PÚBLICAS

A autenticidade do documento pode ser verificada no site https://validaarquivo.portaldecompraspublicas.com.br
Documento gerado eletronicamente no Portal de Compras Públicas em 24/03/2026 às 11:56:29.
Código verificador: 11F9232

E-DOCS - CÓPIA DO PROCESSO 2025-6X76D GERADO POR UDSON OLIVEIRA RAMOS DE AGUIAR EM 13/05/2026 07:51 DOCUMENTO 1 / 1 PÁGINA 5391 / 5723

2026-2NFBFC - E-DOCS - DOCUMENTO ORIGINAL 24/03/2026 18:10 PÁGINA 257 / 384

WH CONSTRUTORA LTDA	23.305.610/0001-07	18/02/2026 - 09:19:10	N/C	N/C	67,8500	R$33,97	R$ 2.304,86	Sim
CONSTRUTORA E SERVICOS W. B. M. LTDA	26.570.470/0001-84	19/02/2026 - 09:41:26	N/C	N/C	67,8500	R$34,00	R$ 2.306,90	Sim
ASLE CONSTRUTORA LTDA	20.511.890/0001-03	20/02/2026 - 09:22:23	N/C	N/C	67,8500	R$34,05	R$ 2.310,29	Não
MA CONSTRUTORA LTDA	54.197.980/0001-93	21/02/2026 - 14:58:48	N/C	N/C	67,8500	R$34,05	R$ 2.310,29	Sim
ENGETECH - ENGENHARIA, COMERCIO E SERVICOS LTDA	04.154.467/0001-47	22/02/2026 - 14:51:10	N/C	N/C	67,8500	R$34,05	R$ 2.310,29	Sim
KLAO ENGENHARIA S/A	24.940.808/0001-17	23/02/2026 - 14:47:18	N/C	N/C	67,8500	R$34,05	R$ 2.310,29	Não
ADIGE ARQUITETURA E ENGENHARIA LTDA	01.469.689/0001-60	23/02/2026 - 17:45:45	N/C	N/C	67,8500	R$34,00	R$ 2.306,90	Não
PRIVATE CONSTRUTORA LTDA	10.616.350/0001-30	23/02/2026 - 18:12:15	N/C	N/C	67,8500	R$34,05	R$ 2.310,29	Não
HIMALAIA CONSTRUTORA LTDA	00.471.823/0001-03	24/02/2026 - 08:26:18	N/C	N/C	67,8500	R$34,05	R$ 2.310,29	Não

LOTE 0001 - ITEM 0351 - Tubo pvc, serie normal, esgoto predial, dn 75 mm Tubo pvc, serie normal, esgoto predial, dn 75 mm, fornecido e instalado em ramal de descarga ou ramal de esgoto sanitario. af_08/2022

Fornecedor	CNPJ/CPF	Data	Modelo	Marca/ Fabricante	Quantidade	Lance	Valor Total	LC 123/2006
ESTRUTURA COMERCIO E CONSTRUCOES LTDA	10.664.099/0001-80	10/02/2026 - 12:26:31	N/C	N/C	31,3800	R$34,05	R$ 1.068,49	Sim
INOVAR SERVICOS DE ENGENHARIA E CONSULTORIA LTDA	41.155.098/0001-33	18/02/2026 - 09:12:33	N/C	N/C	31,3800	R$42,69	R$ 1.339,61	Sim
WH CONSTRUTORA LTDA	23.305.610/0001-07	18/02/2026 - 09:19:39	N/C	N/C	31,3800	R$41,04	R$ 1.287,84	Sim
CONSTRUTORA E SERVICOS W. B. M. LTDA	26.570.470/0001-84	19/02/2026 - 09:50:16	N/C	N/C	31,3800	R$42,66	R$ 1.338,67	Sim
ASLE CONSTRUTORA LTDA	20.511.890/0001-03	20/02/2026 - 09:22:23	N/C	N/C	31,3800	R$42,69	R$ 1.339,61	Não
MA CONSTRUTORA LTDA	54.197.980/0001-93	21/02/2026 - 14:58:48	N/C	N/C	31,3800	R$42,69	R$ 1.339,61	Sim
ENGETECH - ENGENHARIA, COMERCIO E SERVICOS LTDA	04.154.467/0001-47	22/02/2026 - 14:51:10	N/C	N/C	31,3800	R$42,69	R$ 1.339,61	Sim
KLAO ENGENHARIA S/A	24.940.808/0001-17	23/02/2026 - 14:47:18	N/C	N/C	31,3800	R$42,69	R$ 1.339,61	Não
ADIGE ARQUITETURA E ENGENHARIA LTDA	01.469.689/0001-60	23/02/2026 - 17:45:45	N/C	N/C	31,3800	R$42,00	R$ 1.317,96	Não
PRIVATE CONSTRUTORA LTDA	10.616.350/0001-30	23/02/2026 - 18:12:15	N/C	N/C	31,3800	R$42,69	R$ 1.339,61	Não
HIMALAIA CONSTRUTORA LTDA	00.471.823/0001-03	24/02/2026 - 08:26:18	N/C	N/C	31,3800	R$42,69	R$ 1.339,61	Não

LOTE 0001 - ITEM 0352 - Tubo pvc, serie normal, esgoto predial, dn 100 mm Tubo pvc, serie normal, esgoto predial, dn 100 mm, fornecido e instalado em ramal de descarga ou ramal de esgoto sanitario. af_08/2022

Fornecedor	CNPJ/CPF	Data	Modelo	Marca/ Fabricante	Quantidade	Lance	Valor Total	LC 123/2006
ESTRUTURA COMERCIO E CONSTRUCOES LTDA	10.664.099/0001-80	10/02/2026 - 12:26:48	N/C	N/C	255,6200	R$47,10	R$ 12.039,70	Sim
INOVAR SERVICOS DE ENGENHARIA E CONSULTORIA LTDA	41.155.098/0001-33	18/02/2026 - 09:12:57	N/C	N/C	255,6200	R$47,40	R$ 12.116,39	Sim
WH CONSTRUTORA LTDA	23.305.610/0001-07	18/02/2026 - 09:19:59	N/C	N/C	255,6200	R$46,45	R$ 11.873,55	Sim
CONSTRUTORA E SERVICOS W. B. M. LTDA	26.570.470/0001-84	19/02/2026 - 09:50:18	N/C	N/C	255,6200	R$47,38	R$ 12.111,28	Sim
ASLE CONSTRUTORA LTDA	20.511.890/0001-03	20/02/2026 - 09:22:23	N/C	N/C	255,6200	R$47,40	R$ 12.116,39	Não
MA CONSTRUTORA LTDA	54.197.980/0001-93	21/02/2026 - 14:58:48	N/C	N/C	255,6200	R$47,40	R$ 12.116,39	Sim

PORTAL DE COMPRAS PÚBLICAS

A autenticidade do documento pode ser verificada no site https://validaarquivo.portaldecompraspublicas.com.br
Documento gerado eletronicamente no Portal de Compras Públicas em 24/03/2026 às 11:56:29.
Código verificador: 11F9232

E-DOCS - CÓPIA DO PROCESSO 2025-6X76D GERADO POR UDSON OLIVEIRA RAMOS DE AGUIAR EM 13/05/2026 07:51 DOCUMENTO 1 / 1 PÁGINA 5392 / 5723

2026-2NFBFC - E-DOCS - DOCUMENTO ORIGINAL 24/03/2026 18:10 PÁGINA 258 / 384

ENGETECH - ENGENHARIA, COMERCIO E SERVICOS LTDA	04.154.467/0001-47	22/02/2026 - 14:51:10	N/C	N/C	255,6200	R$47,40	R$ 12.116,39	Sim
KLAO ENGENHARIA S/A	24.940.808/0001-17	23/02/2026 - 14:47:18	N/C	N/C	255,6200	R$47,40	R$ 12.116,39	Não
ADIGE ARQUITETURA E ENGENHARIA LTDA	01.469.689/0001-60	23/02/2026 - 17:45:45	N/C	N/C	255,6200	R$47,00	R$ 12.014,14	Não
PRIVATE CONSTRUTORA LTDA	10.616.350/0001-30	23/02/2026 - 18:12:15	N/C	N/C	255,6200	R$47,40	R$ 12.116,39	Não
HIMALAIA CONSTRUTORA LTDA	00.471.823/0001-03	24/02/2026 - 08:26:18	N/C	N/C	255,6200	R$47,40	R$ 12.116,39	Não

LOTE 0001 - ITEM 0353 - Tubo pvc, serie normal, esgoto predial, dn 150 mm Tubo pvc, serie normal, esgoto predial, dn 150 mm, fornecido e instalado em subcoletor aereo de esgoto sanitario. af_08/2022

Fornecedor	CNPJ/CPF	Data	Modelo	Marca/ Fabricante	Quantidade	Lance	Valor Total	LC 123/2006
ESTRUTURA COMERCIO E CONSTRUCOES LTDA	10.664.099/0001-80	10/02/2026 - 12:27:15	N/C	N/C	31,3800	R$76,94	R$ 2.414,38	Sim
INOVAR SERVICOS DE ENGENHARIA E CONSULTORIA LTDA	41.155.098/0001-33	18/02/2026 - 09:13:25	N/C	N/C	31,3800	R$76,94	R$ 2.414,38	Sim
WH CONSTRUTORA LTDA	23.305.610/0001-07	18/02/2026 - 09:20:33	N/C	N/C	31,3800	R$75,40	R$ 2.366,05	Sim
CONSTRUTORA E SERVICOS W. B. M. LTDA	26.570.470/0001-84	19/02/2026 - 09:50:20	N/C	N/C	31,3800	R$76,90	R$ 2.413,12	Sim
ASLE CONSTRUTORA LTDA	20.511.890/0001-03	20/02/2026 - 09:22:23	N/C	N/C	31,3800	R$76,94	R$ 2.414,38	Não
MA CONSTRUTORA LTDA	54.197.980/0001-93	21/02/2026 - 14:58:48	N/C	N/C	31,3800	R$76,94	R$ 2.414,38	Sim
ENGETECH - ENGENHARIA, COMERCIO E SERVICOS LTDA	04.154.467/0001-47	22/02/2026 - 14:51:11	N/C	N/C	31,3800	R$76,94	R$ 2.414,38	Sim
KLAO ENGENHARIA S/A	24.940.808/0001-17	23/02/2026 - 14:47:18	N/C	N/C	31,3800	R$76,94	R$ 2.414,38	Não
ADIGE ARQUITETURA E ENGENHARIA LTDA	01.469.689/0001-60	23/02/2026 - 17:45:45	N/C	N/C	31,3800	R$76,00	R$ 2.384,88	Não
PRIVATE CONSTRUTORA LTDA	10.616.350/0001-30	23/02/2026 - 18:12:15	N/C	N/C	31,3800	R$76,94	R$ 2.414,38	Não
HIMALAIA CONSTRUTORA LTDA	00.471.823/0001-03	24/02/2026 - 08:26:18	N/C	N/C	31,3800	R$76,94	R$ 2.414,38	Não

LOTE 0001 - ITEM 0354 - Joelho 45 graus, pvc, serie normal, esgoto predial, dn 40 mm, junta soldavel Joelho 45 graus, pvc, serie normal, esgoto predial, dn 40 mm, junta soldavel, fornecido e instalado em ramal de descarga ou ramal de esgoto sanitario. af_08/2022

Fornecedor	CNPJ/CPF	Data	Modelo	Marca/ Fabricante	Quantidade	Lance	Valor Total	LC 123/2006
ESTRUTURA COMERCIO E CONSTRUCOES LTDA	10.664.099/0001-80	10/02/2026 - 12:21:18	N/C	N/C	45,0000	R$12,63	R$ 568,35	Sim
INOVAR SERVICOS DE ENGENHARIA E CONSULTORIA LTDA	41.155.098/0001-33	18/02/2026 - 09:13:57	N/C	N/C	45,0000	R$12,63	R$ 568,35	Sim
WH CONSTRUTORA LTDA	23.305.610/0001-07	18/02/2026 - 09:21:08	N/C	N/C	45,0000	R$12,38	R$ 557,10	Sim
CONSTRUTORA E SERVICOS W. B. M. LTDA	26.570.470/0001-84	19/02/2026 - 09:50:23	N/C	N/C	45,0000	R$12,60	R$ 567,00	Sim
ASLE CONSTRUTORA LTDA	20.511.890/0001-03	20/02/2026 - 09:22:23	N/C	N/C	45,0000	R$12,63	R$ 568,35	Não
MA CONSTRUTORA LTDA	54.197.980/0001-93	21/02/2026 - 14:58:48	N/C	N/C	45,0000	R$12,63	R$ 568,35	Sim
ENGETECH - ENGENHARIA, COMERCIO E SERVICOS LTDA	04.154.467/0001-47	22/02/2026 - 14:51:11	N/C	N/C	45,0000	R$12,63	R$ 568,35	Sim
KLAO ENGENHARIA S/A	24.940.808/0001-17	23/02/2026 - 14:47:18	N/C	N/C	45,0000	R$12,63	R$ 568,35	Não
ADIGE ARQUITETURA E ENGENHARIA LTDA	01.469.689/0001-60	23/02/2026 - 17:45:45	N/C	N/C	45,0000	R$12,00	R$ 540,00	Não
PRIVATE CONSTRUTORA LTDA	10.616.350/0001-30	23/02/2026 - 18:12:15	N/C	N/C	45,0000	R$12,63	R$ 568,35	Não

PORTAL DE COMPRAS PÚBLICAS

A autenticidade do documento pode ser verificada no site https://validaarquivo.portaldecompraspublicas.com.br
Documento gerado eletronicamente no Portal de Compras Públicas em 24/03/2026 às 11:56:29.
Código verificador: 11F9232

E-DOCS - CÓPIA DO PROCESSO 2025-6X76D GERADO POR UDSON OLIVEIRA RAMOS DE AGUIAR EM 13/05/2026 07:51 DOCUMENTO 1 / 1 PÁGINA 5393 / 5723

2026-2NFBFC - E-DOCS - DOCUMENTO ORIGINAL 24/03/2026 18:10 PÁGINA 259 / 384

HIMALAIA CONSTRUTORA LTDA	00.471.823/0001-03	24/02/2026 - 08:26:18	N/C	N/C	45,0000	R$12,63	R$ 568,35	Não

LOTE 0001 - ITEM 0355 - Joelho 45 graus, pvc, serie normal, esgoto predial, dn 50 mm, junta elastica Joelho 45 graus, pvc, serie normal, esgoto predial, dn 50 mm, junta elastica, fornecido e instalado em ramal de descarga ou ramal de esgoto sanitario. af_08/2022

Fornecedor	CNPJ/CPF	Data	Modelo	Marca/ Fabricante	Quantidade	Lance	Valor Total	LC 123/2006
ESTRUTURA COMERCIO E CONSTRUCOES LTDA	10.664.099/0001-80	10/02/2026 - 12:20:33	N/C	N/C	29,0000	R$19,68	R$ 570,72	Sim
INOVAR SERVICOS DE ENGENHARIA E CONSULTORIA LTDA	41.155.098/0001-33	18/02/2026 - 09:14:33	N/C	N/C	29,0000	R$19,68	R$ 570,72	Sim
WH CONSTRUTORA LTDA	23.305.610/0001-07	18/02/2026 - 09:21:32	N/C	N/C	29,0000	R$19,29	R$ 559,41	Sim
CONSTRUTORA E SERVICOS W. B. M. LTDA	26.570.470/0001-84	19/02/2026 - 09:50:26	N/C	N/C	29,0000	R$19,65	R$ 569,85	Sim
ASLE CONSTRUTORA LTDA	20.511.890/0001-03	20/02/2026 - 09:22:23	N/C	N/C	29,0000	R$19,68	R$ 570,72	Não
MA CONSTRUTORA LTDA	54.197.980/0001-93	21/02/2026 - 14:58:48	N/C	N/C	29,0000	R$19,68	R$ 570,72	Sim
ENGETECH - ENGENHARIA, COMERCIO E SERVICOS LTDA	04.154.467/0001-47	22/02/2026 - 14:51:11	N/C	N/C	29,0000	R$19,68	R$ 570,72	Sim
KLAO ENGENHARIA S/A	24.940.808/0001-17	23/02/2026 - 14:47:18	N/C	N/C	29,0000	R$19,68	R$ 570,72	Não
ADIGE ARQUITETURA E ENGENHARIA LTDA	01.469.689/0001-60	23/02/2026 - 17:45:45	N/C	N/C	29,0000	R$19,00	R$ 551,00	Não
PRIVATE CONSTRUTORA LTDA	10.616.350/0001-30	23/02/2026 - 18:12:15	N/C	N/C	29,0000	R$19,68	R$ 570,72	Não
HIMALAIA CONSTRUTORA LTDA	00.471.823/0001-03	24/02/2026 - 08:26:18	N/C	N/C	29,0000	R$19,69	R$ 571,01	Não

LOTE 0001 - ITEM 0356 - Joelho 45 graus, pvc, serie normal, esgoto predial, dn 75 mm, junta elastica Joelho 45 graus, pvc, serie normal, esgoto predial, dn 75 mm, junta elastica, fornecido e instalado em ramal de descarga ou ramal de esgoto sanitario. af_08/2022

Fornecedor	CNPJ/CPF	Data	Modelo	Marca/ Fabricante	Quantidade	Lance	Valor Total	LC 123/2006
ESTRUTURA COMERCIO E CONSTRUCOES LTDA	10.664.099/0001-80	10/02/2026 - 12:28:07	N/C	N/C	3,0000	R$30,36	R$ 91,08	Sim
INOVAR SERVICOS DE ENGENHARIA E CONSULTORIA LTDA	41.155.098/0001-33	18/02/2026 - 09:15:28	N/C	N/C	3,0000	R$30,36	R$ 91,08	Sim
WH CONSTRUTORA LTDA	23.305.610/0001-07	18/02/2026 - 09:22:03	N/C	N/C	3,0000	R$29,75	R$ 89,25	Sim
CONSTRUTORA E SERVICOS W. B. M. LTDA	26.570.470/0001-84	19/02/2026 - 09:50:28	N/C	N/C	3,0000	R$30,35	R$ 91,05	Sim
ASLE CONSTRUTORA LTDA	20.511.890/0001-03	20/02/2026 - 09:22:23	N/C	N/C	3,0000	R$30,36	R$ 91,08	Não
MA CONSTRUTORA LTDA	54.197.980/0001-93	21/02/2026 - 14:58:48	N/C	N/C	3,0000	R$30,36	R$ 91,08	Sim
ENGETECH - ENGENHARIA, COMERCIO E SERVICOS LTDA	04.154.467/0001-47	22/02/2026 - 14:51:11	N/C	N/C	3,0000	R$30,36	R$ 91,08	Sim
KLAO ENGENHARIA S/A	24.940.808/0001-17	23/02/2026 - 14:47:18	N/C	N/C	3,0000	R$30,36	R$ 91,08	Não
ADIGE ARQUITETURA E ENGENHARIA LTDA	01.469.689/0001-60	23/02/2026 - 17:45:45	N/C	N/C	3,0000	R$30,00	R$ 90,00	Não
PRIVATE CONSTRUTORA LTDA	10.616.350/0001-30	23/02/2026 - 18:12:15	N/C	N/C	3,0000	R$30,36	R$ 91,08	Não
HIMALAIA CONSTRUTORA LTDA	00.471.823/0001-03	24/02/2026 - 08:26:18	N/C	N/C	3,0000	R$30,36	R$ 91,08	Não

LOTE 0001 - ITEM 0357 - Joelho 45 graus, pvc, serie normal, esgoto predial, dn 100 mm, junta elastica Joelho 45 graus, pvc, serie normal, esgoto predial, dn 100 mm, junta elastica, fornecido e instalado em ramal de descarga ou ramal de esgoto sanitario. af_08/2022

Fornecedor	CNPJ/CPF	Data	Modelo	Marca/ Fabricante	Quantidade	Lance	Valor Total	LC 123/2006

PORTAL DE COMPRAS PÚBLICAS
A autenticidade do documento pode ser verificada no site https://validaarquivo.portaldecompraspublicas.com.br
Documento gerado eletronicamente no Portal de Compras Públicas em 24/03/2026 às 11:56:29.
Código verificador: 11F9232

E-DOCS - CÓPIA DO PROCESSO 2025-6X76D GERADO POR UDSON OLIVEIRA RAMOS DE AGUIAR EM 13/05/2026 07:51 DOCUMENTO 1 / 1 PÁGINA 5394 / 5723

2026-2NFBFC - E-DOCS - DOCUMENTO ORIGINAL 24/03/2026 18:10 PÁGINA 260 / 384

ESTRUTURA COMERCIO E CONSTRUCOES LTDA	10.664.099/0001-80	10/02/2026 - 12:31:48	N/C	N/C	16,0000	R$36,48	R$ 583,68	Sim
INOVAR SERVICOS DE ENGENHARIA E CONSULTORIA LTDA	41.155.098/0001-33	18/02/2026 - 09:15:56	N/C	N/C	16,0000	R$36,48	R$ 583,68	Sim
WH CONSTRUTORA LTDA	23.305.610/0001-07	18/02/2026 - 09:22:26	N/C	N/C	16,0000	R$36,75	R$ 588,00	Sim
CONSTRUTORA E SERVICOS W. B. M. LTDA	26.570.470/0001-84	19/02/2026 - 09:50:30	N/C	N/C	16,0000	R$36,45	R$ 583,20	Sim
ASLE CONSTRUTORA LTDA	20.511.890/0001-03	20/02/2026 - 09:22:24	N/C	N/C	16,0000	R$36,48	R$ 583,68	Não
MA CONSTRUTORA LTDA	54.197.980/0001-93	21/02/2026 - 14:58:48	N/C	N/C	16,0000	R$36,48	R$ 583,68	Sim
ENGETECH - ENGENHARIA, COMERCIO E SERVICOS LTDA	04.154.467/0001-47	22/02/2026 - 14:51:11	N/C	N/C	16,0000	R$36,48	R$ 583,68	Sim
KLAO ENGENHARIA S/A	24.940.808/0001-17	23/02/2026 - 14:47:18	N/C	N/C	16,0000	R$36,48	R$ 583,68	Não
ADIGE ARQUITETURA E ENGENHARIA LTDA	01.469.689/0001-60	23/02/2026 - 17:45:45	N/C	N/C	16,0000	R$36,00	R$ 576,00	Não
PRIVATE CONSTRUTORA LTDA	10.616.350/0001-30	23/02/2026 - 18:12:15	N/C	N/C	16,0000	R$36,48	R$ 583,68	Não
HIMALAIA CONSTRUTORA LTDA	00.471.823/0001-03	24/02/2026 - 08:26:18	N/C	N/C	16,0000	R$36,48	R$ 583,68	Não

LOTE 0001 - ITEM 0358 - Joelho 90 graus, pvc, serie normal, esgoto predial, dn 40 mm, junta soldave Joelho 90 graus, pvc, serie normal, esgoto predial, dn 40 mm, junta soldavel, fornecido e instalado em ramal de descarga ou ramal de esgoto sanitario. af_08/2022

Fornecedor	CNPJ/CPF	Data	Modelo	Marca/ Fabricante	Quantidade	Lance	Valor Total	LC 123/2006
ESTRUTURA COMERCIO E CONSTRUCOES LTDA	10.664.099/0001-80	10/02/2026 - 12:38:19	N/C	N/C	59,0000	R$12,30	R$ 725,70	Sim
INOVAR SERVICOS DE ENGENHARIA E CONSULTORIA LTDA	41.155.098/0001-33	18/02/2026 - 09:16:22	N/C	N/C	59,0000	R$12,30	R$ 725,70	Sim
WH CONSTRUTORA LTDA	23.305.610/0001-07	18/02/2026 - 09:27:03	N/C	N/C	59,0000	R$12,05	R$ 710,95	Sim
CONSTRUTORA E SERVICOS W. B. M. LTDA	26.570.470/0001-84	19/02/2026 - 09:50:32	N/C	N/C	59,0000	R$12,28	R$ 724,52	Sim
ASLE CONSTRUTORA LTDA	20.511.890/0001-03	20/02/2026 - 09:22:24	N/C	N/C	59,0000	R$12,30	R$ 725,70	Não
MA CONSTRUTORA LTDA	54.197.980/0001-93	21/02/2026 - 14:58:48	N/C	N/C	59,0000	R$12,30	R$ 725,70	Sim
ENGETECH - ENGENHARIA, COMERCIO E SERVICOS LTDA	04.154.467/0001-47	22/02/2026 - 14:51:11	N/C	N/C	59,0000	R$12,30	R$ 725,70	Sim
KLAO ENGENHARIA S/A	24.940.808/0001-17	23/02/2026 - 14:47:18	N/C	N/C	59,0000	R$12,30	R$ 725,70	Não
ADIGE ARQUITETURA E ENGENHARIA LTDA	01.469.689/0001-60	23/02/2026 - 17:45:45	N/C	N/C	59,0000	R$12,00	R$ 708,00	Não
PRIVATE CONSTRUTORA LTDA	10.616.350/0001-30	23/02/2026 - 18:12:15	N/C	N/C	59,0000	R$12,30	R$ 725,70	Não
HIMALAIA CONSTRUTORA LTDA	00.471.823/0001-03	24/02/2026 - 08:26:18	N/C	N/C	59,0000	R$12,30	R$ 725,70	Não

LOTE 0001 - ITEM 0359 - Joelho 90 graus, pvc, serie normal, esgoto predial, dn 50 mm, junta elastica Joelho 90 graus, pvc, serie normal, esgoto predial, dn 50 mm, junta elastica, fornecido e instalado em ramal de descarga ou ramal de esgoto sanitario. af_08/2022

Fornecedor	CNPJ/CPF	Data	Modelo	Marca/ Fabricante	Quantidade	Lance	Valor Total	LC 123/2006
ESTRUTURA COMERCIO E CONSTRUCOES LTDA	10.664.099/0001-80	10/02/2026 - 12:38:41	N/C	N/C	24,0000	R$18,61	R$ 446,64	Sim
INOVAR SERVICOS DE ENGENHARIA E CONSULTORIA LTDA	41.155.098/0001-33	18/02/2026 - 09:17:16	N/C	N/C	24,0000	R$18,61	R$ 446,64	Sim
WH CONSTRUTORA LTDA	23.305.610/0001-07	18/02/2026 - 09:27:51	N/C	N/C	24,0000	R$18,24	R$ 437,76	Sim

PORTAL DE COMPRAS PÚBLICAS

A autenticidade do documento pode ser verificada no site https://validaarquivo.portaldecompraspublicas.com.br
Documento gerado eletronicamente no Portal de Compras Públicas em 24/03/2026 às 11:56:29.
Código verificador: 11F9232

E-DOCS - CÓPIA DO PROCESSO 2025-6X76D GERADO POR UDSON OLIVEIRA RAMOS DE AGUIAR EM 13/05/2026 07:51 DOCUMENTO 1 / 1 PÁGINA 5395 / 5723

2026-2NFBFC - E-DOCS - DOCUMENTO ORIGINAL 24/03/2026 18:10 PÁGINA 261 / 384

CONSTRUTORA E SERVICOS W. B. M. LTDA	26.570.470/0001-84	19/02/2026 - 09:50:37	N/C	N/C	24,0000	R$18,60	R$ 446,40	Sim
ASLE CONSTRUTORA LTDA	20.511.890/0001-03	20/02/2026 - 09:22:24	N/C	N/C	24,0000	R$18,61	R$ 446,64	Não
MA CONSTRUTORA LTDA	54.197.980/0001-93	21/02/2026 - 14:58:48	N/C	N/C	24,0000	R$18,61	R$ 446,64	Sim
ENGETECH - ENGENHARIA, COMERCIO E SERVICOS LTDA	04.154.467/0001-47	22/02/2026 - 14:51:11	N/C	N/C	24,0000	R$18,61	R$ 446,64	Sim
KLAO ENGENHARIA S/A	24.940.808/0001-17	23/02/2026 - 14:47:18	N/C	N/C	24,0000	R$18,61	R$ 446,64	Não
ADIGE ARQUITETURA E ENGENHARIA LTDA	01.469.689/0001-60	23/02/2026 - 17:45:45	N/C	N/C	24,0000	R$18,00	R$ 432,00	Não
PRIVATE CONSTRUTORA LTDA	10.616.350/0001-30	23/02/2026 - 18:12:15	N/C	N/C	24,0000	R$18,61	R$ 446,64	Não
HIMALAIA CONSTRUTORA LTDA	00.471.823/0001-03	24/02/2026 - 08:26:18	N/C	N/C	24,0000	R$18,31	R$ 439,44	Não

LOTE 0001 - ITEM 0360 - Juncao simples, pvc, serie normal, esgoto predial, dn 100 x 50 mm, junta elastica Juncao simples, pvc, serie normal, esgoto predial, dn 100 x 50 mm, junta elastica, fornecido e instalado em prumada de esgoto sanitario ou ventilacao

Fornecedor	CNPJ/CPF	Data	Modelo	Marca/ Fabricante	Quantidade	Lance	Valor Total	LC 123/2006
ESTRUTURA COMERCIO E CONSTRUCOES LTDA	10.664.099/0001-80	10/02/2026 - 12:39:41	N/C	N/C	24,0000	R$69,79	R$ 1.674,96	Sim
INOVAR SERVICOS DE ENGENHARIA E CONSULTORIA LTDA	41.155.098/0001-33	18/02/2026 - 09:17:47	N/C	N/C	24,0000	R$69,79	R$ 1.674,96	Sim
WH CONSTRUTORA LTDA	23.305.610/0001-07	18/02/2026 - 09:28:16	N/C	N/C	24,0000	R$68,31	R$ 1.639,44	Sim
CONSTRUTORA E SERVICOS W. B. M. LTDA	26.570.470/0001-84	19/02/2026 - 09:50:39	N/C	N/C	24,0000	R$69,76	R$ 1.674,24	Sim
ASLE CONSTRUTORA LTDA	20.511.890/0001-03	20/02/2026 - 09:22:24	N/C	N/C	24,0000	R$69,79	R$ 1.674,96	Não
MA CONSTRUTORA LTDA	54.197.980/0001-93	21/02/2026 - 14:58:48	N/C	N/C	24,0000	R$69,79	R$ 1.674,96	Sim
ENGETECH - ENGENHARIA, COMERCIO E SERVICOS LTDA	04.154.467/0001-47	22/02/2026 - 14:51:11	N/C	N/C	24,0000	R$69,79	R$ 1.674,96	Sim
KLAO ENGENHARIA S/A	24.940.808/0001-17	23/02/2026 - 14:47:18	N/C	N/C	24,0000	R$69,79	R$ 1.674,96	Não
ADIGE ARQUITETURA E ENGENHARIA LTDA	01.469.689/0001-60	23/02/2026 - 17:45:45	N/C	N/C	24,0000	R$69,00	R$ 1.656,00	Não
PRIVATE CONSTRUTORA LTDA	10.616.350/0001-30	23/02/2026 - 18:12:15	N/C	N/C	24,0000	R$69,79	R$ 1.674,96	Não
HIMALAIA CONSTRUTORA LTDA	00.471.823/0001-03	24/02/2026 - 08:26:19	N/C	N/C	24,0000	R$69,79	R$ 1.674,96	Não

LOTE 0001 - ITEM 0361 - Juncao simples, pvc, serie normal, esgoto predial, dn 100 x 100 mm, junta elastica Juncao simples, pvc, serie normal, esgoto predial, dn 100 x 100 mm, junta elastica, fornecido e instalado em prumada de esgoto sanitario ou ventilacao

Fornecedor	CNPJ/CPF	Data	Modelo	Marca/ Fabricante	Quantidade	Lance	Valor Total	LC 123/2006
ESTRUTURA COMERCIO E CONSTRUCOES LTDA	10.664.099/0001-80	10/02/2026 - 12:39:56	N/C	N/C	1,0000	R$69,79	R$ 69,79	Sim
INOVAR SERVICOS DE ENGENHARIA E CONSULTORIA LTDA	41.155.098/0001-33	18/02/2026 - 09:18:12	N/C	N/C	1,0000	R$69,79	R$ 69,79	Sim
WH CONSTRUTORA LTDA	23.305.610/0001-07	18/02/2026 - 09:28:39	N/C	N/C	1,0000	R$68,39	R$ 68,39	Sim
CONSTRUTORA E SERVICOS W. B. M. LTDA	26.570.470/0001-84	19/02/2026 - 09:50:41	N/C	N/C	1,0000	R$69,76	R$ 69,76	Sim
ASLE CONSTRUTORA LTDA	20.511.890/0001-03	20/02/2026 - 09:22:24	N/C	N/C	1,0000	R$69,79	R$ 69,79	Não
MA CONSTRUTORA LTDA	54.197.980/0001-93	21/02/2026 - 14:58:48	N/C	N/C	1,0000	R$69,79	R$ 69,79	Sim
ENGETECH - ENGENHARIA, COMERCIO E SERVICOS LTDA	04.154.467/0001-47	22/02/2026 - 14:51:11	N/C	N/C	1,0000	R$69,79	R$ 69,79	Sim

PORTAL DE COMPRAS PÚBLICAS

A autenticidade do documento pode ser verificada no site https://validaarquivo.portaldecompraspublicas.com.br
Documento gerado eletronicamente no Portal de Compras Públicas em 24/03/2026 às 11:56:29.
Código verificador: 11F9232

E-DOCS - CÓPIA DO PROCESSO 2025-6X76D GERADO POR UDSON OLIVEIRA RAMOS DE AGUIAR EM 13/05/2026 07:51 DOCUMENTO 1 / 1 PÁGINA 5396 / 5723

2026-2NFBFC - E-DOCS - DOCUMENTO ORIGINAL 24/03/2026 18:10 PÁGINA 262 / 384

KLAO ENGENHARIA S/A	24.940.808/0001-17	23/02/2026 - 14:47:18	N/C	N/C	1,0000	R$69,79	R$ 69,79	Não
ADIGE ARQUITETURA E ENGENHARIA LTDA	01.469.689/0001-60	23/02/2026 - 17:45:45	N/C	N/C	1,0000	R$69,00	R$ 69,00	Não
PRIVATE CONSTRUTORA LTDA	10.616.350/0001-30	23/02/2026 - 18:12:15	N/C	N/C	1,0000	R$69,79	R$ 69,79	Não
HIMALAIA CONSTRUTORA LTDA	00.471.823/0001-03	24/02/2026 - 08:26:19	N/C	N/C	1,0000	R$69,79	R$ 69,79	Não

LOTE 0001 - ITEM 0362 - Juncao simples, pvc, serie normal, esgoto predial, dn 100 x 100 mm, junta elastica 1 Juncao simples, pvc, serie normal, esgoto predial, dn 100 x 100 mm, junta elastica, fornecido e instalado em prumada de esgoto sanitario ou ventilacao. af_08/2022

Fornecedor	CNPJ/CPF	Data	Modelo	Marca/ Fabricante	Quantidade	Lance	Valor Total	LC 123/2006
ESTRUTURA COMERCIO E CONSTRUCOES LTDA	10.664.099/0001-80	10/02/2026 - 12:40:16	N/C	N/C	12,0000	R$69,76	R$ 837,12	Sim
INOVAR SERVICOS DE ENGENHARIA E CONSULTORIA LTDA	41.155.098/0001-33	18/02/2026 - 09:18:33	N/C	N/C	12,0000	R$69,76	R$ 837,12	Sim
WH CONSTRUTORA LTDA	23.305.610/0001-07	18/02/2026 - 09:29:07	N/C	N/C	12,0000	R$68,36	R$ 820,32	Sim
CONSTRUTORA E SERVICOS W. B. M. LTDA	26.570.470/0001-84	19/02/2026 - 09:50:44	N/C	N/C	12,0000	R$69,75	R$ 837,00	Sim
ASLE CONSTRUTORA LTDA	20.511.890/0001-03	20/02/2026 - 09:22:24	N/C	N/C	12,0000	R$69,76	R$ 837,12	Não
MA CONSTRUTORA LTDA	54.197.980/0001-93	21/02/2026 - 14:58:48	N/C	N/C	12,0000	R$69,76	R$ 837,12	Sim
ENGETECH - ENGENHARIA, COMERCIO E SERVICOS LTDA	04.154.467/0001-47	22/02/2026 - 14:51:11	N/C	N/C	12,0000	R$69,76	R$ 837,12	Sim
KLAO ENGENHARIA S/A	24.940.808/0001-17	23/02/2026 - 14:47:18	N/C	N/C	12,0000	R$69,76	R$ 837,12	Não
ADIGE ARQUITETURA E ENGENHARIA LTDA	01.469.689/0001-60	23/02/2026 - 17:45:45	N/C	N/C	12,0000	R$69,00	R$ 828,00	Não
PRIVATE CONSTRUTORA LTDA	10.616.350/0001-30	23/02/2026 - 18:12:15	N/C	N/C	12,0000	R$69,76	R$ 837,12	Não
HIMALAIA CONSTRUTORA LTDA	00.471.823/0001-03	24/02/2026 - 08:26:19	N/C	N/C	12,0000	R$69,76	R$ 837,12	Não

LOTE 0001 - ITEM 0363 - Juncao simples, pvc, serie normal, esgoto predial, dn 50 x 50 mm, junta elastica Juncao simples, pvc, serie normal, esgoto predial, dn 50 x 50 mm, junta elastica, fornecido e instalado em prumada de esgoto sanitario ou ventilacao. af_08/2022

Fornecedor	CNPJ/CPF	Data	Modelo	Marca/ Fabricante	Quantidade	Lance	Valor Total	LC 123/2006
ESTRUTURA COMERCIO E CONSTRUCOES LTDA	10.664.099/0001-80	10/02/2026 - 12:40:28	N/C	N/C	5,0000	R$26,73	R$ 133,65	Sim
INOVAR SERVICOS DE ENGENHARIA E CONSULTORIA LTDA	41.155.098/0001-33	18/02/2026 - 09:19:25	N/C	N/C	5,0000	R$26,73	R$ 133,65	Sim
WH CONSTRUTORA LTDA	23.305.610/0001-07	18/02/2026 - 09:29:34	N/C	N/C	5,0000	R$26,20	R$ 131,00	Sim
CONSTRUTORA E SERVICOS W. B. M. LTDA	26.570.470/0001-84	19/02/2026 - 09:50:46	N/C	N/C	5,0000	R$26,70	R$ 133,50	Sim
ASLE CONSTRUTORA LTDA	20.511.890/0001-03	20/02/2026 - 09:22:24	N/C	N/C	5,0000	R$26,73	R$ 133,65	Não
MA CONSTRUTORA LTDA	54.197.980/0001-93	21/02/2026 - 14:58:48	N/C	N/C	5,0000	R$26,73	R$ 133,65	Sim
ENGETECH - ENGENHARIA, COMERCIO E SERVICOS LTDA	04.154.467/0001-47	22/02/2026 - 14:51:11	N/C	N/C	5,0000	R$26,73	R$ 133,65	Sim
KLAO ENGENHARIA S/A	24.940.808/0001-17	23/02/2026 - 14:47:18	N/C	N/C	5,0000	R$26,73	R$ 133,65	Não
ADIGE ARQUITETURA E ENGENHARIA LTDA	01.469.689/0001-60	23/02/2026 - 17:45:45	N/C	N/C	5,0000	R$26,00	R$ 130,00	Não
PRIVATE CONSTRUTORA LTDA	10.616.350/0001-30	23/02/2026 - 18:12:15	N/C	N/C	5,0000	R$26,73	R$ 133,65	Não
HIMALAIA CONSTRUTORA LTDA	00.471.823/0001-03	24/02/2026 - 08:26:19	N/C	N/C	5,0000	R$26,73	R$ 133,65	Não

PORTAL DE COMPRAS PÚBLICAS

A autenticidade do documento pode ser verificada no site https://validaarquivo.portaldecompraspublicas.com.br
Documento gerado eletronicamente no Portal de Compras Públicas em 24/03/2026 às 11:56:29.
Código verificador: 11F9232

E-DOCS - CÓPIA DO PROCESSO 2025-6X76D GERADO POR UDSON OLIVEIRA RAMOS DE AGUIAR EM 13/05/2026 07:51 DOCUMENTO 1 / 1 PÁGINA 5397 / 5723

2026-2NFBFC - E-DOCS - DOCUMENTO ORIGINAL 24/03/2026 18:10 PÁGINA 263 / 384

LOTE 0001 - ITEM 0364 - Juncao simples, pvc, serie normal, esgoto predial, dn 75 x 50 mm, junta elastica Juncao simples, pvc, serie normal, esgoto predial, dn 75 x 50 mm, junta elastica, fornecido e instalado em ramal de descarga ou ramal de esgoto sanitario

Fornecedor	CNPJ/CPF	Data	Modelo	Marca/ Fabricante	Quantidade	Lance	Valor Total	LC 123/2006
ESTRUTURA COMERCIO E CONSTRUCOES LTDA	10.664.099/0001-80	10/02/2026 - 12:40:43	N/C	N/C	6,0000	R$53,93	R$ 323,58	Sim
INOVAR SERVICOS DE ENGENHARIA E CONSULTORIA LTDA	41.155.098/0001-33	18/02/2026 - 09:19:49	N/C	N/C	6,0000	R$53,93	R$ 323,58	Sim
WH CONSTRUTORA LTDA	23.305.610/0001-07	18/02/2026 - 09:30:13	N/C	N/C	6,0000	R$52,85	R$ 317,10	Sim
CONSTRUTORA E SERVICOS W. B. M. LTDA	26.570.470/0001-84	19/02/2026 - 09:50:47	N/C	N/C	6,0000	R$53,90	R$ 323,40	Sim
ASLE CONSTRUTORA LTDA	20.511.890/0001-03	20/02/2026 - 09:22:24	N/C	N/C	6,0000	R$53,93	R$ 323,58	Não
MA CONSTRUTORA LTDA	54.197.980/0001-93	21/02/2026 - 14:58:48	N/C	N/C	6,0000	R$53,93	R$ 323,58	Sim
ENGETECH - ENGENHARIA, COMERCIO E SERVICOS LTDA	04.154.467/0001-47	22/02/2026 - 14:51:11	N/C	N/C	6,0000	R$53,93	R$ 323,58	Sim
KLAO ENGENHARIA S/A	24.940.808/0001-17	23/02/2026 - 14:47:18	N/C	N/C	6,0000	R$53,93	R$ 323,58	Não
ADIGE ARQUITETURA E ENGENHARIA LTDA	01.469.689/0001-60	23/02/2026 - 17:45:45	N/C	N/C	6,0000	R$53,00	R$ 318,00	Não
PRIVATE CONSTRUTORA LTDA	10.616.350/0001-30	23/02/2026 - 18:12:15	N/C	N/C	6,0000	R$53,93	R$ 323,58	Não
HIMALAIA CONSTRUTORA LTDA	00.471.823/0001-03	24/02/2026 - 08:26:19	N/C	N/C	6,0000	R$53,93	R$ 323,58	Não

LOTE 0001 - ITEM 0365 - Juncao simples, pvc, serie normal, esgoto predial, dn 75 x 75 mm, junta elastica Juncao simples, pvc, serie normal, esgoto predial, dn 75 x 75 mm, junta elastica, fornecido e instalado em ramal de descarga ou ramal de esgoto sanitario. af_08/2022

Fornecedor	CNPJ/CPF	Data	Modelo	Marca/ Fabricante	Quantidade	Lance	Valor Total	LC 123/2006
ESTRUTURA COMERCIO E CONSTRUCOES LTDA	10.664.099/0001-80	10/02/2026 - 12:40:58	N/C	N/C	1,0000	R$53,90	R$ 53,90	Sim
INOVAR SERVICOS DE ENGENHARIA E CONSULTORIA LTDA	41.155.098/0001-33	18/02/2026 - 09:20:09	N/C	N/C	1,0000	R$53,90	R$ 53,90	Sim
WH CONSTRUTORA LTDA	23.305.610/0001-07	18/02/2026 - 09:30:40	N/C	N/C	1,0000	R$52,82	R$ 52,82	Sim
CONSTRUTORA E SERVICOS W. B. M. LTDA	26.570.470/0001-84	19/02/2026 - 09:50:49	N/C	N/C	1,0000	R$53,90	R$ 53,90	Sim
ASLE CONSTRUTORA LTDA	20.511.890/0001-03	20/02/2026 - 09:22:24	N/C	N/C	1,0000	R$53,90	R$ 53,90	Não
MA CONSTRUTORA LTDA	54.197.980/0001-93	21/02/2026 - 14:58:48	N/C	N/C	1,0000	R$53,90	R$ 53,90	Sim
ENGETECH - ENGENHARIA, COMERCIO E SERVICOS LTDA	04.154.467/0001-47	22/02/2026 - 14:51:11	N/C	N/C	1,0000	R$53,90	R$ 53,90	Sim
KLAO ENGENHARIA S/A	24.940.808/0001-17	23/02/2026 - 14:47:18	N/C	N/C	1,0000	R$53,90	R$ 53,90	Não
ADIGE ARQUITETURA E ENGENHARIA LTDA	01.469.689/0001-60	23/02/2026 - 17:45:45	N/C	N/C	1,0000	R$53,00	R$ 53,00	Não
PRIVATE CONSTRUTORA LTDA	10.616.350/0001-30	23/02/2026 - 18:12:15	N/C	N/C	1,0000	R$53,90	R$ 53,90	Não
HIMALAIA CONSTRUTORA LTDA	00.471.823/0001-03	24/02/2026 - 08:26:19	N/C	N/C	1,0000	R$53,90	R$ 53,90	Não

LOTE 0001 - ITEM 0366 - Bucha de reducao longa, pvc, serie normal, esgoto predial, dn 50 x 40 mm, junta soldavel e elastica Bucha de reducao longa, pvc, serie normal, esgoto predial, dn 50 x 40 mm, junta soldavel e elastica, fornecido e instalado em ramal de descarga ou ramal de esgoto sanitario. af_08/2022

Fornecedor	CNPJ/CPF	Data	Modelo	Marca/ Fabricante	Quantidade	Lance	Valor Total	LC 123/2006
ESTRUTURA COMERCIO E CONSTRUCOES LTDA	10.664.099/0001-80	10/02/2026 - 12:41:14	N/C	N/C	3,0000	R$13,73	R$ 41,19	Sim

PORTAL DE COMPRAS PÚBLICAS

A autenticidade do documento pode ser verificada no site https://validaarquivo.portaldecompraspublicas.com.br
Documento gerado eletronicamente no Portal de Compras Públicas em 24/03/2026 às 11:56:29.
Código verificador: 11F9232

E-DOCS - CÓPIA DO PROCESSO 2025-6X76D GERADO POR UDSON OLIVEIRA RAMOS DE AGUIAR EM 13/05/2026 07:51 DOCUMENTO 1 / 1 PÁGINA 5398 / 5723

2026-2NFBFC - E-DOCS - DOCUMENTO ORIGINAL 24/03/2026 18:10 PÁGINA 264 / 384

INOVAR SERVICOS DE ENGENHARIA E CONSULTORIA LTDA	41.155.098/0001-33	18/02/2026 - 09:20:28	N/C	N/C	3,0000	R$13,73	R$ 41,19	Sim
WH CONSTRUTORA LTDA	23.305.610/0001-07	18/02/2026 - 09:31:10	N/C	N/C	3,0000	R$13,46	R$ 40,38	Sim
CONSTRUTORA E SERVICOS W. B. M. LTDA	26.570.470/0001-84	19/02/2026 - 09:50:55	N/C	N/C	3,0000	R$13,70	R$ 41,10	Sim
ASLE CONSTRUTORA LTDA	20.511.890/0001-03	20/02/2026 - 09:22:24	N/C	N/C	3,0000	R$13,73	R$ 41,19	Não
MA CONSTRUTORA LTDA	54.197.980/0001-93	21/02/2026 - 14:58:48	N/C	N/C	3,0000	R$13,73	R$ 41,19	Sim
ENGETECH - ENGENHARIA, COMERCIO E SERVICOS LTDA	04.154.467/0001-47	22/02/2026 - 14:51:11	N/C	N/C	3,0000	R$13,73	R$ 41,19	Sim
KLAO ENGENHARIA S/A	24.940.808/0001-17	23/02/2026 - 14:47:18	N/C	N/C	3,0000	R$13,73	R$ 41,19	Não
ADIGE ARQUITETURA E ENGENHARIA LTDA	01.469.689/0001-60	23/02/2026 - 17:45:45	N/C	N/C	3,0000	R$13,00	R$ 39,00	Não
PRIVATE CONSTRUTORA LTDA	10.616.350/0001-30	23/02/2026 - 18:12:15	N/C	N/C	3,0000	R$13,73	R$ 41,19	Não
HIMALAIA CONSTRUTORA LTDA	00.471.823/0001-03	24/02/2026 - 08:26:19	N/C	N/C	3,0000	R$13,73	R$ 41,19	Não

LOTE 0001 - ITEM 0367 - Cap, pvc, serie normal, esgoto predial, dn 100 mm, junta elastica Cap, pvc, serie normal, esgoto predial, dn 100 mm, junta elastica, fornecido e instalado em subcoletor aereo de esgoto sanitario. af_08/2022

Fornecedor	CNPJ/CPF	Data	Modelo	Marca/ Fabricante	Quantidade	Lance	Valor Total	LC 123/2006
ESTRUTURA COMERCIO E CONSTRUCOES LTDA	10.664.099/0001-80	10/02/2026 - 12:41:31	N/C	N/C	2,0000	R$25,40	R$ 50,80	Sim
INOVAR SERVICOS DE ENGENHARIA E CONSULTORIA LTDA	41.155.098/0001-33	18/02/2026 - 09:20:49	N/C	N/C	2,0000	R$25,40	R$ 50,80	Sim
WH CONSTRUTORA LTDA	23.305.610/0001-07	18/02/2026 - 09:31:47	N/C	N/C	2,0000	R$24,89	R$ 49,78	Sim
CONSTRUTORA E SERVICOS W. B. M. LTDA	26.570.470/0001-84	19/02/2026 - 09:50:57	N/C	N/C	2,0000	R$25,40	R$ 50,80	Sim
ASLE CONSTRUTORA LTDA	20.511.890/0001-03	20/02/2026 - 09:22:24	N/C	N/C	2,0000	R$25,40	R$ 50,80	Não
MA CONSTRUTORA LTDA	54.197.980/0001-93	21/02/2026 - 14:58:48	N/C	N/C	2,0000	R$25,40	R$ 50,80	Sim
ENGETECH - ENGENHARIA, COMERCIO E SERVICOS LTDA	04.154.467/0001-47	22/02/2026 - 14:51:11	N/C	N/C	2,0000	R$25,40	R$ 50,80	Sim
KLAO ENGENHARIA S/A	24.940.808/0001-17	23/02/2026 - 14:47:19	N/C	N/C	2,0000	R$25,40	R$ 50,80	Não
ADIGE ARQUITETURA E ENGENHARIA LTDA	01.469.689/0001-60	23/02/2026 - 17:45:45	N/C	N/C	2,0000	R$25,00	R$ 50,00	Não
PRIVATE CONSTRUTORA LTDA	10.616.350/0001-30	23/02/2026 - 18:12:15	N/C	N/C	2,0000	R$25,40	R$ 50,80	Não
HIMALAIA CONSTRUTORA LTDA	00.471.823/0001-03	24/02/2026 - 08:26:19	N/C	N/C	2,0000	R$25,40	R$ 50,80	Não

LOTE 0001 - ITEM 0368 - Plug, pvc ocre, junta elastica, dn 100 mm, para coletor predial de esgoto. af_06/2022 Plug, pvc ocre, junta elastica, dn 100 mm, para coletor predial de esgoto. af_06/2022

Fornecedor	CNPJ/CPF	Data	Modelo	Marca/ Fabricante	Quantidade	Lance	Valor Total	LC 123/2006
ESTRUTURA COMERCIO E CONSTRUCOES LTDA	10.664.099/0001-80	10/02/2026 - 12:41:41	N/C	N/C	2,0000	R$41,38	R$ 82,76	Sim
INOVAR SERVICOS DE ENGENHARIA E CONSULTORIA LTDA	41.155.098/0001-33	18/02/2026 - 09:21:09	N/C	N/C	2,0000	R$41,38	R$ 82,76	Sim
WH CONSTRUTORA LTDA	23.305.610/0001-07	18/02/2026 - 09:32:18	N/C	N/C	2,0000	R$40,55	R$ 81,10	Sim
CONSTRUTORA E SERVICOS W. B. M. LTDA	26.570.470/0001-84	19/02/2026 - 09:50:59	N/C	N/C	2,0000	R$41,35	R$ 82,70	Sim
ASLE CONSTRUTORA LTDA	20.511.890/0001-03	20/02/2026 - 09:22:24	N/C	N/C	2,0000	R$41,38	R$ 82,76	Não
MA CONSTRUTORA LTDA	54.197.980/0001-93	21/02/2026 - 14:58:48	N/C	N/C	2,0000	R$41,38	R$ 82,76	Sim

PORTAL DE COMPRAS PÚBLICAS

A autenticidade do documento pode ser verificada no site https://validaarquivo.portaldecompraspublicas.com.br
Documento gerado eletronicamente no Portal de Compras Públicas em 24/03/2026 às 11:56:29.
Código verificador: 11F9232

E-DOCS - CÓPIA DO PROCESSO 2025-6X76D GERADO POR UDSON OLIVEIRA RAMOS DE AGUIAR EM 13/05/2026 07:51 DOCUMENTO 1 / 1 PÁGINA 5399 / 5723

2026-2NFBFC - E-DOCS - DOCUMENTO ORIGINAL 24/03/2026 18:10 PÁGINA 265 / 384

ENGETECH - ENGENHARIA, COMERCIO E SERVICOS LTDA	04.154.467/0001-47	22/02/2026 - 14:51:11	N/C	N/C	2,0000	R$41,38	R$ 82,76	Sim
KLAO ENGENHARIA S/A	24.940.808/0001-17	23/02/2026 - 14:47:19	N/C	N/C	2,0000	R$41,38	R$ 82,76	Não
ADIGE ARQUITETURA E ENGENHARIA LTDA	01.469.689/0001-60	23/02/2026 - 17:45:45	N/C	N/C	2,0000	R$41,00	R$ 82,00	Não
PRIVATE CONSTRUTORA LTDA	10.616.350/0001-30	23/02/2026 - 18:12:16	N/C	N/C	2,0000	R$41,38	R$ 82,76	Não
HIMALAIA CONSTRUTORA LTDA	00.471.823/0001-03	24/02/2026 - 08:26:19	N/C	N/C	2,0000	R$41,38	R$ 82,76	Não

LOTE 0001 - ITEM 0369 - Curva curta 90 graus, pvc, serie normal, esgoto predial, dn 40 mm, junta soldavel Curva curta 90 graus, pvc, serie normal, esgoto predial, dn 40 mm, junta soldavel, fornecido e instalado em ramal de descarga ou ramal de esgoto sanitario. af_08/2022

Fornecedor	CNPJ/CPF	Data	Modelo	Marca/ Fabricante	Quantidade	Lance	Valor Total	LC 123/2006
ESTRUTURA COMERCIO E CONSTRUCOES LTDA	10.664.099/0001-80	10/02/2026 - 12:41:59	N/C	N/C	40,0000	R$16,54	R$ 661,60	Sim
INOVAR SERVICOS DE ENGENHARIA E CONSULTORIA LTDA	41.155.098/0001-33	18/02/2026 - 09:21:27	N/C	N/C	40,0000	R$16,54	R$ 661,60	Sim
WH CONSTRUTORA LTDA	23.305.610/0001-07	18/02/2026 - 09:32:54	N/C	N/C	40,0000	R$16,21	R$ 648,40	Sim
CONSTRUTORA E SERVICOS W. B. M. LTDA	26.570.470/0001-84	19/02/2026 - 09:51:01	N/C	N/C	40,0000	R$16,50	R$ 660,00	Sim
ASLE CONSTRUTORA LTDA	20.511.890/0001-03	20/02/2026 - 09:22:24	N/C	N/C	40,0000	R$16,54	R$ 661,60	Não
MA CONSTRUTORA LTDA	54.197.980/0001-93	21/02/2026 - 14:58:48	N/C	N/C	40,0000	R$16,54	R$ 661,60	Sim
ENGETECH - ENGENHARIA, COMERCIO E SERVICOS LTDA	04.154.467/0001-47	22/02/2026 - 14:51:11	N/C	N/C	40,0000	R$16,54	R$ 661,60	Sim
KLAO ENGENHARIA S/A	24.940.808/0001-17	23/02/2026 - 14:47:19	N/C	N/C	40,0000	R$16,54	R$ 661,60	Não
ADIGE ARQUITETURA E ENGENHARIA LTDA	01.469.689/0001-60	23/02/2026 - 17:45:45	N/C	N/C	40,0000	R$16,00	R$ 640,00	Não
PRIVATE CONSTRUTORA LTDA	10.616.350/0001-30	23/02/2026 - 18:12:16	N/C	N/C	40,0000	R$16,54	R$ 661,60	Não
HIMALAIA CONSTRUTORA LTDA	00.471.823/0001-03	24/02/2026 - 08:26:19	N/C	N/C	40,0000	R$16,54	R$ 661,60	Não

LOTE 0001 - ITEM 0370 - Joelho 90 graus, pvc, serie normal, esgoto predial, dn 40 mm, junta soldavel Joelho 90 graus, pvc, serie normal, esgoto predial, dn 40 mm, junta soldavel, fornecido e instalado em ramal de descarga ou ramal de esgoto sanitario. af_08/2022

Fornecedor	CNPJ/CPF	Data	Modelo	Marca/ Fabricante	Quantidade	Lance	Valor Total	LC 123/2006
ESTRUTURA COMERCIO E CONSTRUCOES LTDA	10.664.099/0001-80	10/02/2026 - 12:42:11	N/C	N/C	37,0000	R$12,30	R$ 455,10	Sim
INOVAR SERVICOS DE ENGENHARIA E CONSULTORIA LTDA	41.155.098/0001-33	18/02/2026 - 09:21:49	N/C	N/C	37,0000	R$12,30	R$ 455,10	Sim
WH CONSTRUTORA LTDA	23.305.610/0001-07	18/02/2026 - 09:33:28	N/C	N/C	37,0000	R$12,05	R$ 445,85	Sim
CONSTRUTORA E SERVICOS W. B. M. LTDA	26.570.470/0001-84	19/02/2026 - 09:51:04	N/C	N/C	37,0000	R$12,30	R$ 455,10	Sim
ASLE CONSTRUTORA LTDA	20.511.890/0001-03	20/02/2026 - 09:22:24	N/C	N/C	37,0000	R$12,30	R$ 455,10	Não
MA CONSTRUTORA LTDA	54.197.980/0001-93	21/02/2026 - 14:58:48	N/C	N/C	37,0000	R$12,30	R$ 455,10	Sim
ENGETECH - ENGENHARIA, COMERCIO E SERVICOS LTDA	04.154.467/0001-47	22/02/2026 - 14:51:11	N/C	N/C	37,0000	R$12,30	R$ 455,10	Sim
KLAO ENGENHARIA S/A	24.940.808/0001-17	23/02/2026 - 14:47:19	N/C	N/C	37,0000	R$12,30	R$ 455,10	Não
ADIGE ARQUITETURA E ENGENHARIA LTDA	01.469.689/0001-60	23/02/2026 - 17:45:45	N/C	N/C	37,0000	R$12,00	R$ 444,00	Não
PRIVATE CONSTRUTORA LTDA	10.616.350/0001-30	23/02/2026 - 18:12:16	N/C	N/C	37,0000	R$12,30	R$ 455,10	Não

PORTAL DE COMPRAS PÚBLICAS

A autenticidade do documento pode ser verificada no site https://validaarquivo.portaldecompraspublicas.com.br
Documento gerado eletronicamente no Portal de Compras Públicas em 24/03/2026 às 11:56:29.
Código verificador: 11F9232

E-DOCS - CÓPIA DO PROCESSO 2025-6X76D GERADO POR UDSON OLIVEIRA RAMOS DE AGUIAR EM 13/05/2026 07:51 DOCUMENTO 1 / 1 PÁGINA 5400 / 5723

2026-2NFBFC - E-DOCS - DOCUMENTO ORIGINAL 24/03/2026 18:10 PÁGINA 266 / 384

HIMALAIA CONSTRUTORA LTDA	00.471.823/0001-03	24/02/2026 - 08:26:19	N/C	N/C	37,0000	R$12,30	R$ 455,10	Não

LOTE 0001 - ITEM 0371 - Reducao excentrica, pvc, serie r, agua pluvial, dn 100 x 75 mm, junta elastica Reducao excentrica, pvc, serie r, agua pluvial, dn 100 x 75 mm, junta elastica, fornecido e instalado em condutores verticais de aguas pluviais

Fornecedor	CNPJ/CPF	Data	Modelo	Marca/ Fabricante	Quantidade	Lance	Valor Total	LC 123/2006
ESTRUTURA COMERCIO E CONSTRUCOES LTDA	10.664.099/0001-80	10/02/2026 - 12:42:33	N/C	N/C	2,0000	R$47,24	R$ 94,48	Sim
INOVAR SERVICOS DE ENGENHARIA E CONSULTORIA LTDA	41.155.098/0001-33	18/02/2026 - 09:22:10	N/C	N/C	2,0000	R$47,24	R$ 94,48	Sim
WH CONSTRUTORA LTDA	23.305.610/0001-07	18/02/2026 - 09:33:53	N/C	N/C	2,0000	R$46,30	R$ 92,60	Sim
CONSTRUTORA E SERVICOS W. B. M. LTDA	26.570.470/0001-84	19/02/2026 - 09:51:06	N/C	N/C	2,0000	R$47,20	R$ 94,40	Sim
ASLE CONSTRUTORA LTDA	20.511.890/0001-03	20/02/2026 - 09:22:24	N/C	N/C	2,0000	R$47,24	R$ 94,48	Não
MA CONSTRUTORA LTDA	54.197.980/0001-93	21/02/2026 - 14:58:48	N/C	N/C	2,0000	R$47,24	R$ 94,48	Sim
ENGETECH - ENGENHARIA, COMERCIO E SERVICOS LTDA	04.154.467/0001-47	22/02/2026 - 14:51:11	N/C	N/C	2,0000	R$47,24	R$ 94,48	Sim
KLAO ENGENHARIA S/A	24.940.808/0001-17	23/02/2026 - 14:47:19	N/C	N/C	2,0000	R$47,24	R$ 94,48	Não
ADIGE ARQUITETURA E ENGENHARIA LTDA	01.469.689/0001-60	23/02/2026 - 17:45:46	N/C	N/C	2,0000	R$47,00	R$ 94,00	Não
PRIVATE CONSTRUTORA LTDA	10.616.350/0001-30	23/02/2026 - 18:12:16	N/C	N/C	2,0000	R$47,24	R$ 94,48	Não
HIMALAIA CONSTRUTORA LTDA	00.471.823/0001-03	24/02/2026 - 08:26:19	N/C	N/C	2,0000	R$47,24	R$ 94,48	Não

LOTE 0001 - ITEM 0372 - Reducao excentrica, pvc, serie r, agua pluvial, dn 75 x 50 mm, junta elastica Reducao excentrica, pvc, serie r, agua pluvial, dn 75 x 50 mm, junta elastica, fornecido e instalado em ramal de encaminhamento. af_06/2022

Fornecedor	CNPJ/CPF	Data	Modelo	Marca/ Fabricante	Quantidade	Lance	Valor Total	LC 123/2006
ESTRUTURA COMERCIO E CONSTRUCOES LTDA	10.664.099/0001-80	10/02/2026 - 12:42:51	N/C	N/C	5,0000	R$25,63	R$ 128,15	Sim
INOVAR SERVICOS DE ENGENHARIA E CONSULTORIA LTDA	41.155.098/0001-33	18/02/2026 - 09:23:27	N/C	N/C	5,0000	R$25,63	R$ 128,15	Sim
WH CONSTRUTORA LTDA	23.305.610/0001-07	18/02/2026 - 09:34:16	N/C	N/C	5,0000	R$25,12	R$ 125,60	Sim
CONSTRUTORA E SERVICOS W. B. M. LTDA	26.570.470/0001-84	19/02/2026 - 10:04:49	N/C	N/C	5,0000	R$25,60	R$ 128,00	Sim
ASLE CONSTRUTORA LTDA	20.511.890/0001-03	20/02/2026 - 09:22:24	N/C	N/C	5,0000	R$25,63	R$ 128,15	Não
MA CONSTRUTORA LTDA	54.197.980/0001-93	21/02/2026 - 14:58:49	N/C	N/C	5,0000	R$25,63	R$ 128,15	Sim
ENGETECH - ENGENHARIA, COMERCIO E SERVICOS LTDA	04.154.467/0001-47	22/02/2026 - 14:51:11	N/C	N/C	5,0000	R$25,63	R$ 128,15	Sim
KLAO ENGENHARIA S/A	24.940.808/0001-17	23/02/2026 - 14:47:19	N/C	N/C	5,0000	R$25,63	R$ 128,15	Não
ADIGE ARQUITETURA E ENGENHARIA LTDA	01.469.689/0001-60	23/02/2026 - 17:45:46	N/C	N/C	5,0000	R$25,00	R$ 125,00	Não
PRIVATE CONSTRUTORA LTDA	10.616.350/0001-30	23/02/2026 - 18:12:16	N/C	N/C	5,0000	R$25,63	R$ 128,15	Não
HIMALAIA CONSTRUTORA LTDA	00.471.823/0001-03	24/02/2026 - 08:26:19	N/C	N/C	5,0000	R$25,63	R$ 128,15	Não

LOTE 0001 - ITEM 0373 - Te, pvc, serie normal, esgoto predial, dn 50 x 50 mm, junta elastica Te, pvc, serie normal, esgoto predial, dn 50 x 50 mm, junta elastica, fornecido e instalado em prumada de esgoto sanitario ou ventilacao. af_08/2022

Fornecedor	CNPJ/CPF	Data	Modelo	Marca/ Fabricante	Quantidade	Lance	Valor Total	LC 123/2006
ESTRUTURA COMERCIO E CONSTRUCOES LTDA	10.664.099/0001-80	10/02/2026 - 12:43:08	N/C	N/C	2,0000	R$23,31	R$ 46,62	Sim

PORTAL DE COMPRAS PÚBLICAS
A autenticidade do documento pode ser verificada no site https://validaarquivo.portaldecompraspublicas.com.br
Documento gerado eletronicamente no Portal de Compras Públicas em 24/03/2026 às 11:56:29.
Código verificador: 11F9232

E-DOCS - CÓPIA DO PROCESSO 2025-6X76D GERADO POR UDSON OLIVEIRA RAMOS DE AGUIAR EM 13/05/2026 07:51 DOCUMENTO 1 / 1 PÁGINA 5401 / 5723

2026-2NFBFC - E-DOCS - DOCUMENTO ORIGINAL 24/03/2026 18:10 PÁGINA 267 / 384

INOVAR SERVICOS DE ENGENHARIA E CONSULTORIA LTDA	41.155.098/0001-33	18/02/2026 - 09:24:07	N/C	N/C	2,0000	R$23,31	R$ 46,62	Sim
WH CONSTRUTORA LTDA	23.305.610/0001-07	18/02/2026 - 09:34:41	N/C	N/C	2,0000	R$22,84	R$ 45,68	Sim
CONSTRUTORA E SERVICOS W. B. M. LTDA	26.570.470/0001-84	19/02/2026 - 10:04:51	N/C	N/C	2,0000	R$23,30	R$ 46,60	Sim
ASLE CONSTRUTORA LTDA	20.511.890/0001-03	20/02/2026 - 09:22:24	N/C	N/C	2,0000	R$23,31	R$ 46,62	Não
MA CONSTRUTORA LTDA	54.197.980/0001-93	21/02/2026 - 14:58:49	N/C	N/C	2,0000	R$23,31	R$ 46,62	Sim
ENGETECH - ENGENHARIA, COMERCIO E SERVICOS LTDA	04.154.467/0001-47	22/02/2026 - 14:51:11	N/C	N/C	2,0000	R$23,31	R$ 46,62	Sim
KLAO ENGENHARIA S/A	24.940.808/0001-17	23/02/2026 - 14:47:19	N/C	N/C	2,0000	R$23,31	R$ 46,62	Não
ADIGE ARQUITETURA E ENGENHARIA LTDA	01.469.689/0001-60	23/02/2026 - 17:45:46	N/C	N/C	2,0000	R$23,00	R$ 46,00	Não
PRIVATE CONSTRUTORA LTDA	10.616.350/0001-30	23/02/2026 - 18:12:16	N/C	N/C	2,0000	R$23,31	R$ 46,62	Não
HIMALAIA CONSTRUTORA LTDA	00.471.823/0001-03	24/02/2026 - 08:26:19	N/C	N/C	2,0000	R$23,31	R$ 46,62	Não

LOTE 0001 - ITEM 0374 - Te, pvc, serie normal, esgoto predial, dn 40 x 40 mm, junta soldavel Te, pvc, serie normal, esgoto predial, dn 40 x 40 mm, junta soldavel, fornecido e instalado em ramal de descarga ou ramal de esgoto sanitario. af_08/2022

Fornecedor	CNPJ/CPF	Data	Modelo	Marca/ Fabricante	Quantidade	Lance	Valor Total	LC 123/2006
ESTRUTURA COMERCIO E CONSTRUCOES LTDA	10.664.099/0001-80	10/02/2026 - 12:43:25	N/C	N/C	11,0000	R$18,03	R$ 198,33	Sim
INOVAR SERVICOS DE ENGENHARIA E CONSULTORIA LTDA	41.155.098/0001-33	18/02/2026 - 09:24:30	N/C	N/C	11,0000	R$18,03	R$ 198,33	Sim
WH CONSTRUTORA LTDA	23.305.610/0001-07	18/02/2026 - 09:35:11	N/C	N/C	11,0000	R$17,67	R$ 194,37	Sim
CONSTRUTORA E SERVICOS W. B. M. LTDA	26.570.470/0001-84	19/02/2026 - 10:04:53	N/C	N/C	11,0000	R$18,00	R$ 198,00	Sim
ASLE CONSTRUTORA LTDA	20.511.890/0001-03	20/02/2026 - 09:22:24	N/C	N/C	11,0000	R$18,03	R$ 198,33	Não
MA CONSTRUTORA LTDA	54.197.980/0001-93	21/02/2026 - 14:58:49	N/C	N/C	11,0000	R$18,03	R$ 198,33	Sim
ENGETECH - ENGENHARIA, COMERCIO E SERVICOS LTDA	04.154.467/0001-47	22/02/2026 - 14:51:12	N/C	N/C	11,0000	R$18,03	R$ 198,33	Sim
KLAO ENGENHARIA S/A	24.940.808/0001-17	23/02/2026 - 14:47:19	N/C	N/C	11,0000	R$18,03	R$ 198,33	Não
ADIGE ARQUITETURA E ENGENHARIA LTDA	01.469.689/0001-60	23/02/2026 - 17:45:46	N/C	N/C	11,0000	R$18,00	R$ 198,00	Não
PRIVATE CONSTRUTORA LTDA	10.616.350/0001-30	23/02/2026 - 18:12:16	N/C	N/C	11,0000	R$18,03	R$ 198,33	Não
HIMALAIA CONSTRUTORA LTDA	00.471.823/0001-03	24/02/2026 - 08:26:19	N/C	N/C	11,0000	R$18,03	R$ 198,33	Não

LOTE 0001 - ITEM 0375 - Caixa sifonada, pvc, dn 100 x 100 x 50 mm, junta elastica Caixa sifonada, pvc, dn 100 x 100 x 50 mm, junta elastica, fornecida e instalada em ramal de descarga ou em ramal de esgoto sanitario. af_08/2022

Fornecedor	CNPJ/CPF	Data	Modelo	Marca/ Fabricante	Quantidade	Lance	Valor Total	LC 123/2006
ESTRUTURA COMERCIO E CONSTRUCOES LTDA	10.664.099/0001-80	10/02/2026 - 12:43:52	N/C	N/C	2,0000	R$59,64	R$ 119,28	Sim
INOVAR SERVICOS DE ENGENHARIA E CONSULTORIA LTDA	41.155.098/0001-33	18/02/2026 - 09:24:56	N/C	N/C	2,0000	R$59,64	R$ 119,28	Sim
WH CONSTRUTORA LTDA	23.305.610/0001-07	18/02/2026 - 09:35:45	N/C	N/C	2,0000	R$58,45	R$ 116,90	Sim
CONSTRUTORA E SERVICOS W. B. M. LTDA	26.570.470/0001-84	19/02/2026 - 10:04:54	N/C	N/C	2,0000	R$59,60	R$ 119,20	Sim
ASLE CONSTRUTORA LTDA	20.511.890/0001-03	20/02/2026 - 09:22:24	N/C	N/C	2,0000	R$59,64	R$ 119,28	Não
MA CONSTRUTORA LTDA	54.197.980/0001-93	21/02/2026 - 14:58:49	N/C	N/C	2,0000	R$59,64	R$ 119,28	Sim

PORTAL DE COMPRAS PÚBLICAS

A autenticidade do documento pode ser verificada no site https://validaarquivo.portaldecompraspublicas.com.br
Documento gerado eletronicamente no Portal de Compras Públicas em 24/03/2026 às 11:56:29.
Código verificador: 11F9232

E-DOCS - CÓPIA DO PROCESSO 2025-6X76D GERADO POR UDSON OLIVEIRA RAMOS DE AGUIAR EM 13/05/2026 07:51 DOCUMENTO 1 / 1 PÁGINA 5402 / 5723

2026-2NFBFC - E-DOCS - DOCUMENTO ORIGINAL 24/03/2026 18:10 PÁGINA 268 / 384

ENGETECH - ENGENHARIA, COMERCIO E SERVICOS LTDA	04.154.467/0001-47	22/02/2026 - 14:51:12	N/C	N/C	2,0000	R$59,64	R$ 119,28	Sim
KLAO ENGENHARIA S/A	24.940.808/0001-17	23/02/2026 - 14:47:19	N/C	N/C	2,0000	R$59,64	R$ 119,28	Não
ADIGE ARQUITETURA E ENGENHARIA LTDA	01.469.689/0001-60	23/02/2026 - 17:45:46	N/C	N/C	2,0000	R$59,00	R$ 118,00	Não
PRIVATE CONSTRUTORA LTDA	10.616.350/0001-30	23/02/2026 - 18:12:16	N/C	N/C	2,0000	R$59,64	R$ 119,28	Não
HIMALAIA CONSTRUTORA LTDA	00.471.823/0001-03	24/02/2026 - 08:26:20	N/C	N/C	2,0000	R$59,64	R$ 119,28	Não

LOTE 0001 - ITEM 0376 - Caixa sifonada, pvc, dn 150 x 185 x 75 mm, junta elastica Caixa sifonada, pvc, dn 150 x 185 x 75 mm, junta elastica, fornecida e instalada em ramal de descarga ou em ramal de esgoto sanitario. af_08/2022

Fornecedor	CNPJ/CPF	Data	Modelo	Marca/ Fabricante	Quantidade	Lance	Valor Total	LC 123/2006
ESTRUTURA COMERCIO E CONSTRUCOES LTDA	10.664.099/0001-80	10/02/2026 - 12:44:15	N/C	N/C	1,0000	R$130,80	R$ 130,80	Sim
INOVAR SERVICOS DE ENGENHARIA E CONSULTORIA LTDA	41.155.098/0001-33	18/02/2026 - 09:26:10	N/C	N/C	1,0000	R$130,80	R$ 130,80	Sim
WH CONSTRUTORA LTDA	23.305.610/0001-07	18/02/2026 - 09:36:13	N/C	N/C	1,0000	R$128,18	R$ 128,18	Sim
CONSTRUTORA E SERVICOS W. B. M. LTDA	26.570.470/0001-84	19/02/2026 - 10:04:57	N/C	N/C	1,0000	R$130,78	R$ 130,78	Sim
ASLE CONSTRUTORA LTDA	20.511.890/0001-03	20/02/2026 - 09:22:24	N/C	N/C	1,0000	R$130,80	R$ 130,80	Não
MA CONSTRUTORA LTDA	54.197.980/0001-93	21/02/2026 - 14:58:49	N/C	N/C	1,0000	R$130,80	R$ 130,80	Sim
ENGETECH - ENGENHARIA, COMERCIO E SERVICOS LTDA	04.154.467/0001-47	22/02/2026 - 14:51:12	N/C	N/C	1,0000	R$130,80	R$ 130,80	Sim
KLAO ENGENHARIA S/A	24.940.808/0001-17	23/02/2026 - 14:47:19	N/C	N/C	1,0000	R$130,80	R$ 130,80	Não
ADIGE ARQUITETURA E ENGENHARIA LTDA	01.469.689/0001-60	23/02/2026 - 17:45:46	N/C	N/C	1,0000	R$130,00	R$ 130,00	Não
PRIVATE CONSTRUTORA LTDA	10.616.350/0001-30	23/02/2026 - 18:12:16	N/C	N/C	1,0000	R$130,80	R$ 130,80	Não
HIMALAIA CONSTRUTORA LTDA	00.471.823/0001-03	24/02/2026 - 08:26:20	N/C	N/C	1,0000	R$130,80	R$ 130,80	Não

LOTE 0001 - ITEM 0377 - Caixa sifonada, com grelha quadrada, pvc, dn 150 x 150 x 50 mm (Item 14,29 da PO) Caixa sifonada, com grelha quadrada, pvc, dn 150 x 150 x 50 mm, junta soldavel, fornecida e instalada em ramal de descarga ou em ramal de esgoto sanitario. af_08/2022 (Item 14,29 da PO)

Fornecedor	CNPJ/CPF	Data	Modelo	Marca/ Fabricante	Quantidade	Lance	Valor Total	LC 123/2006
ESTRUTURA COMERCIO E CONSTRUCOES LTDA	10.664.099/0001-80	10/02/2026 - 12:47:29	N/C	N/C	8,0000	R$88,08	R$ 704,64	Sim
INOVAR SERVICOS DE ENGENHARIA E CONSULTORIA LTDA	41.155.098/0001-33	18/02/2026 - 09:26:31	N/C	N/C	8,0000	R$88,08	R$ 704,64	Sim
WH CONSTRUTORA LTDA	23.305.610/0001-07	18/02/2026 - 09:36:48	N/C	N/C	8,0000	R$86,32	R$ 690,56	Sim
CONSTRUTORA E SERVICOS W. B. M. LTDA	26.570.470/0001-84	19/02/2026 - 10:04:58	N/C	N/C	8,0000	R$88,05	R$ 704,40	Sim
ASLE CONSTRUTORA LTDA	20.511.890/0001-03	20/02/2026 - 09:22:24	N/C	N/C	8,0000	R$88,08	R$ 704,64	Não
MA CONSTRUTORA LTDA	54.197.980/0001-93	21/02/2026 - 14:58:49	N/C	N/C	8,0000	R$88,08	R$ 704,64	Sim
ENGETECH - ENGENHARIA, COMERCIO E SERVICOS LTDA	04.154.467/0001-47	22/02/2026 - 14:51:12	N/C	N/C	8,0000	R$88,08	R$ 704,64	Sim
KLAO ENGENHARIA S/A	24.940.808/0001-17	23/02/2026 - 14:47:19	N/C	N/C	8,0000	R$88,08	R$ 704,64	Não
ADIGE ARQUITETURA E ENGENHARIA LTDA	01.469.689/0001-60	23/02/2026 - 17:45:46	N/C	N/C	8,0000	R$88,00	R$ 704,00	Não
PRIVATE CONSTRUTORA LTDA	10.616.350/0001-30	23/02/2026 - 18:12:16	N/C	N/C	8,0000	R$88,08	R$ 704,64	Não

PORTAL DE COMPRAS PÚBLICAS

A autenticidade do documento pode ser verificada no site https://validaarquivo.portaldecompraspublicas.com.br
Documento gerado eletronicamente no Portal de Compras Públicas em 24/03/2026 às 11:56:29.
Código verificador: 11F9232

E-DOCS - CÓPIA DO PROCESSO 2025-6X76D GERADO POR UDSON OLIVEIRA RAMOS DE AGUIAR EM 13/05/2026 07:51 DOCUMENTO 1 / 1 PÁGINA 5403 / 5723

2026-2NFBFC - E-DOCS - DOCUMENTO ORIGINAL 24/03/2026 18:10 PÁGINA 269 / 384

HIMALAIA CONSTRUTORA LTDA	00.471.823/0001-03	24/02/2026 - 08:26:20	N/C	N/C	8,0000	R$88,08	R$ 704,64	Não

LOTE 0001 - ITEM 0378 - CAIXA SIFONADA, COM GRELHA REDONDA, PVC, DN 150 X 150 X 50 MM, JUNTA SOLDAVEL CAIXA SIFONADA, COM GRELHA REDONDA, PVC, DN 150 X 150 X 50 MM, JUNTA SOLDAVEL, FORNECIDA E INSTALADA EM RAMAL DE DESCARGA OU EM RAMAL DE ESGOTO SANITARIO. AF_08/2022

Fornecedor	CNPJ/CPF	Data	Modelo	Marca/ Fabricante	Quantidade	Lance	Valor Total	LC 123/2006
ESTRUTURA COMERCIO E CONSTRUCOES LTDA	10.664.099/0001-80	10/02/2026 - 12:48:28	N/C	N/C	24,0000	R$88,08	R$ 2.113,92	Sim
INOVAR SERVICOS DE ENGENHARIA E CONSULTORIA LTDA	41.155.098/0001-33	18/02/2026 - 09:26:58	N/C	N/C	24,0000	R$88,08	R$ 2.113,92	Sim
WH CONSTRUTORA LTDA	23.305.610/0001-07	18/02/2026 - 09:37:18	N/C	N/C	24,0000	R$86,32	R$ 2.071,68	Sim
CONSTRUTORA E SERVICOS W. B. M. LTDA	26.570.470/0001-84	19/02/2026 - 10:05:15	N/C	N/C	24,0000	R$88,05	R$ 2.113,20	Sim
ASLE CONSTRUTORA LTDA	20.511.890/0001-03	20/02/2026 - 09:22:24	N/C	N/C	24,0000	R$88,08	R$ 2.113,92	Não
MA CONSTRUTORA LTDA	54.197.980/0001-93	21/02/2026 - 14:58:49	N/C	N/C	24,0000	R$88,08	R$ 2.113,92	Sim
ENGETECH - ENGENHARIA, COMERCIO E SERVICOS LTDA	04.154.467/0001-47	22/02/2026 - 14:51:12	N/C	N/C	24,0000	R$88,08	R$ 2.113,92	Sim
KLAO ENGENHARIA S/A	24.940.808/0001-17	23/02/2026 - 14:47:19	N/C	N/C	24,0000	R$88,08	R$ 2.113,92	Não
ADIGE ARQUITETURA E ENGENHARIA LTDA	01.469.689/0001-60	23/02/2026 - 17:45:46	N/C	N/C	24,0000	R$88,00	R$ 2.112,00	Não
PRIVATE CONSTRUTORA LTDA	10.616.350/0001-30	23/02/2026 - 18:12:16	N/C	N/C	24,0000	R$88,08	R$ 2.113,92	Não
HIMALAIA CONSTRUTORA LTDA	00.471.823/0001-03	24/02/2026 - 08:26:20	N/C	N/C	24,0000	R$88,08	R$ 2.113,92	Não

LOTE 0001 - ITEM 0379 - Corpo caixa seca 100 x 100 x 40 cm Corpo caixa seca 100 x 100 x 40 cm

Fornecedor	CNPJ/CPF	Data	Modelo	Marca/ Fabricante	Quantidade	Lance	Valor Total	LC 123/2006
ESTRUTURA COMERCIO E CONSTRUCOES LTDA	10.664.099/0001-80	10/02/2026 - 12:48:50	N/C	N/C	2,0000	R$49,68	R$ 99,36	Sim
INOVAR SERVICOS DE ENGENHARIA E CONSULTORIA LTDA	41.155.098/0001-33	18/02/2026 - 09:27:15	N/C	N/C	2,0000	R$49,68	R$ 99,36	Sim
WH CONSTRUTORA LTDA	23.305.610/0001-07	18/02/2026 - 09:37:52	N/C	N/C	2,0000	R$48,69	R$ 97,38	Sim
CONSTRUTORA E SERVICOS W. B. M. LTDA	26.570.470/0001-84	19/02/2026 - 10:05:18	N/C	N/C	2,0000	R$49,65	R$ 99,30	Sim
ASLE CONSTRUTORA LTDA	20.511.890/0001-03	20/02/2026 - 09:22:25	N/C	N/C	2,0000	R$49,68	R$ 99,36	Não
MA CONSTRUTORA LTDA	54.197.980/0001-93	21/02/2026 - 14:58:49	N/C	N/C	2,0000	R$49,68	R$ 99,36	Sim
ENGETECH - ENGENHARIA, COMERCIO E SERVICOS LTDA	04.154.467/0001-47	22/02/2026 - 14:51:12	N/C	N/C	2,0000	R$49,68	R$ 99,36	Sim
KLAO ENGENHARIA S/A	24.940.808/0001-17	23/02/2026 - 14:47:19	N/C	N/C	2,0000	R$49,68	R$ 99,36	Não
ADIGE ARQUITETURA E ENGENHARIA LTDA	01.469.689/0001-60	23/02/2026 - 17:45:46	N/C	N/C	2,0000	R$49,00	R$ 98,00	Não
PRIVATE CONSTRUTORA LTDA	10.616.350/0001-30	23/02/2026 - 18:12:16	N/C	N/C	2,0000	R$49,68	R$ 99,36	Não
HIMALAIA CONSTRUTORA LTDA	00.471.823/0001-03	24/02/2026 - 08:26:20	N/C	N/C	2,0000	R$49,68	R$ 99,36	Não

LOTE 0001 - ITEM 0380 - Caixa enterrada hidraulica retangular em alvenaria com tijolos ceramicos macicos (Item 14.32 da PO) Caixa enterrada hidraulica retangular em alvenaria com tijolos ceramicos macicos, dimensoes internas: 0,6x0,6x0,6 m para rede de drenagem. af_12/2020 (Item 14.32 da PO)

Fornecedor	CNPJ/CPF	Data	Modelo	Marca/ Fabricante	Quantidade	Lance	Valor Total	LC 123/2006
ESTRUTURA COMERCIO E CONSTRUCOES LTDA	10.664.099/0001-80	10/02/2026 - 12:50:17	N/C	N/C	9,0000	R$610,23	R$ 5.492,07	Sim

PORTAL DE COMPRAS PÚBLICAS
A autenticidade do documento pode ser verificada no site https://validaarquivo.portaldecompraspublicas.com.br
Documento gerado eletronicamente no Portal de Compras Públicas em 24/03/2026 às 11:56:29.
Código verificador: 11F9232

E-DOCS - CÓPIA DO PROCESSO 2025-6X76D GERADO POR UDSON OLIVEIRA RAMOS DE AGUIAR EM 13/05/2026 07:51 DOCUMENTO 1 / 1 PÁGINA 5404 / 5723

2026-2NFBFC - E-DOCS - DOCUMENTO ORIGINAL 24/03/2026 18:10 PÁGINA 270 / 384

INOVAR SERVICOS DE ENGENHARIA E CONSULTORIA LTDA	41.155.098/0001-33	18/02/2026 - 09:28:01	N/C	N/C	9,0000	R$610,23	R$ 5.492,07	Sim
WH CONSTRUTORA LTDA	23.305.610/0001-07	18/02/2026 - 09:38:43	N/C	N/C	9,0000	R$598,03	R$ 5.382,27	Sim
CONSTRUTORA E SERVICOS W. B. M. LTDA	26.570.470/0001-84	19/02/2026 - 10:05:51	N/C	N/C	9,0000	R$610,20	R$ 5.491,80	Sim
ASLE CONSTRUTORA LTDA	20.511.890/0001-03	20/02/2026 - 09:22:25	N/C	N/C	9,0000	R$610,23	R$ 5.492,07	Não
MA CONSTRUTORA LTDA	54.197.980/0001-93	21/02/2026 - 14:58:49	N/C	N/C	9,0000	R$610,23	R$ 5.492,07	Sim
ENGETECH - ENGENHARIA, COMERCIO E SERVICOS LTDA	04.154.467/0001-47	22/02/2026 - 14:51:12	N/C	N/C	9,0000	R$610,23	R$ 5.492,07	Sim
KLAO ENGENHARIA S/A	24.940.808/0001-17	23/02/2026 - 14:47:19	N/C	N/C	9,0000	R$610,23	R$ 5.492,07	Não
ADIGE ARQUITETURA E ENGENHARIA LTDA	01.469.689/0001-60	23/02/2026 - 17:45:46	N/C	N/C	9,0000	R$610,00	R$ 5.490,00	Não
PRIVATE CONSTRUTORA LTDA	10.616.350/0001-30	23/02/2026 - 18:12:16	N/C	N/C	9,0000	R$610,23	R$ 5.492,07	Não
HIMALAIA CONSTRUTORA LTDA	00.471.823/0001-03	24/02/2026 - 08:26:20	N/C	N/C	9,0000	R$610,23	R$ 5.492,07	Não

LOTE 0001 - ITEM 0381 - Poco de inspecao circular para drenagem, diametro interno = 0,60 m (Item 14.33 da PO) Poco de inspecao circular para drenagem, em concreto pre-moldado, diametro interno = 0,60 m, profundidade = 0,90 m, excluindo tampao. af_12/2020_pa (Item 14.33 da PO)

Fornecedor	CNPJ/CPF	Data	Modelo	Marca/ Fabricante	Quantidade	Lance	Valor Total	LC 123/2006
ESTRUTURA COMERCIO E CONSTRUCOES LTDA	10.664.099/0001-80	10/02/2026 - 12:55:22	N/C	N/C	5,0000	R$559,18	R$ 2.795,90	Sim
INOVAR SERVICOS DE ENGENHARIA E CONSULTORIA LTDA	41.155.098/0001-33	18/02/2026 - 09:28:33	N/C	N/C	5,0000	R$559,18	R$ 2.795,90	Sim
WH CONSTRUTORA LTDA	23.305.610/0001-07	18/02/2026 - 09:39:32	N/C	N/C	5,0000	R$548,00	R$ 2.740,00	Sim
CONSTRUTORA E SERVICOS W. B. M. LTDA	26.570.470/0001-84	19/02/2026 - 10:05:55	N/C	N/C	5,0000	R$559,15	R$ 2.795,75	Sim
ASLE CONSTRUTORA LTDA	20.511.890/0001-03	20/02/2026 - 09:22:25	N/C	N/C	5,0000	R$559,18	R$ 2.795,90	Não
MA CONSTRUTORA LTDA	54.197.980/0001-93	21/02/2026 - 14:58:49	N/C	N/C	5,0000	R$559,18	R$ 2.795,90	Sim
ENGETECH - ENGENHARIA, COMERCIO E SERVICOS LTDA	04.154.467/0001-47	22/02/2026 - 14:51:12	N/C	N/C	5,0000	R$559,18	R$ 2.795,90	Sim
KLAO ENGENHARIA S/A	24.940.808/0001-17	23/02/2026 - 14:47:19	N/C	N/C	5,0000	R$559,18	R$ 2.795,90	Não
ADIGE ARQUITETURA E ENGENHARIA LTDA	01.469.689/0001-60	23/02/2026 - 17:45:46	N/C	N/C	5,0000	R$559,00	R$ 2.795,00	Não
PRIVATE CONSTRUTORA LTDA	10.616.350/0001-30	23/02/2026 - 18:12:16	N/C	N/C	5,0000	R$559,18	R$ 2.795,90	Não
HIMALAIA CONSTRUTORA LTDA	00.471.823/0001-03	24/02/2026 - 08:26:20	N/C	N/C	5,0000	R$559,18	R$ 2.795,90	Não

LOTE 0001 - ITEM 0382 - Sifao do tipo flexivel em pvc 1 x 1.1/2 Sifao do tipo flexivel em pvc 1 x 1.1/2 - fornecimento e instalacao. af_01/2020

Fornecedor	CNPJ/CPF	Data	Modelo	Marca/ Fabricante	Quantidade	Lance	Valor Total	LC 123/2006
ESTRUTURA COMERCIO E CONSTRUCOES LTDA	10.664.099/0001-80	10/02/2026 - 12:55:34	N/C	N/C	2,0000	R$13,29	R$ 26,58	Sim
INOVAR SERVICOS DE ENGENHARIA E CONSULTORIA LTDA	41.155.098/0001-33	18/02/2026 - 09:29:03	N/C	N/C	2,0000	R$13,29	R$ 26,58	Sim
WH CONSTRUTORA LTDA	23.305.610/0001-07	18/02/2026 - 09:40:06	N/C	N/C	2,0000	R$13,02	R$ 26,04	Sim
CONSTRUTORA E SERVICOS W. B. M. LTDA	26.570.470/0001-84	19/02/2026 - 10:06:00	N/C	N/C	2,0000	R$13,26	R$ 26,52	Sim
ASLE CONSTRUTORA LTDA	20.511.890/0001-03	20/02/2026 - 09:22:25	N/C	N/C	2,0000	R$13,29	R$ 26,58	Não

PORTAL DE COMPRAS PÚBLICAS

A autenticidade do documento pode ser verificada no site https://validaarquivo.portaldecompraspublicas.com.br
Documento gerado eletronicamente no Portal de Compras Públicas em 24/03/2026 às 11:56:29.
Código verificador: 11F9232

E-DOCS - CÓPIA DO PROCESSO 2025-6X76D GERADO POR UDSON OLIVEIRA RAMOS DE AGUIAR EM 13/05/2026 07:51 DOCUMENTO 1 / 1 PÁGINA 5405 / 5723

2026-2NFBFC - E-DOCS - DOCUMENTO ORIGINAL 24/03/2026 18:10 PÁGINA 271 / 384

MA CONSTRUTORA LTDA	54.197.980/0001-93	21/02/2026 - 14:58:49	N/C	N/C	2,0000	R$13,29	R$ 26,58	Sim
ENGETECH - ENGENHARIA, COMERCIO E SERVICOS LTDA	04.154.467/0001-47	22/02/2026 - 14:51:12	N/C	N/C	2,0000	R$13,29	R$ 26,58	Sim
KLAO ENGENHARIA S/A	24.940.808/0001-17	23/02/2026 - 14:47:19	N/C	N/C	2,0000	R$13,29	R$ 26,58	Não
ADIGE ARQUITETURA E ENGENHARIA LTDA	01.469.689/0001-60	23/02/2026 - 17:45:46	N/C	N/C	2,0000	R$13,00	R$ 26,00	Não
PRIVATE CONSTRUTORA LTDA	10.616.350/0001-30	23/02/2026 - 18:12:16	N/C	N/C	2,0000	R$13,29	R$ 26,58	Não
HIMALAIA CONSTRUTORA LTDA	00.471.823/0001-03	24/02/2026 - 08:26:20	N/C	N/C	2,0000	R$13,29	R$ 26,58	Não

LOTE 0001 - ITEM 0383 - Tanque septico retangular, dimensoes internas: 1,6 x 4,6 x h=2,4 m, volume util: 14720 l Tanque septico retangular, em alvenaria com blocos de concreto, dimensoes internas: 1,6 x 4,6 x h=2,4 m, volume util: 14720 l (para 105 contribuintes). af_12/2020

Fornecedor	CNPJ/CPF	Data	Modelo	Marca/ Fabricante	Quantidade	Lance	Valor Total	LC 123/2006
ESTRUTURA COMERCIO E CONSTRUCOES LTDA	10.664.099/0001-80	10/02/2026 - 12:57:12	N/C	N/C	1,0000	R$13.333,68	R$ 13.333,68	Sim
INOVAR SERVICOS DE ENGENHARIA E CONSULTORIA LTDA	41.155.098/0001-33	18/02/2026 - 09:29:37	N/C	N/C	1,0000	R$13.333,68	R$ 13.333,68	Sim
WH CONSTRUTORA LTDA	23.305.610/0001-07	18/02/2026 - 09:40:31	N/C	N/C	1,0000	R$13.067,01	R$ 13.067,01	Sim
CONSTRUTORA E SERVICOS W. B. M. LTDA	26.570.470/0001-84	19/02/2026 - 10:06:01	N/C	N/C	1,0000	R$13.333,65	R$ 13.333,65	Sim
ASLE CONSTRUTORA LTDA	20.511.890/0001-03	20/02/2026 - 09:22:25	N/C	N/C	1,0000	R$13.333,68	R$ 13.333,68	Não
MA CONSTRUTORA LTDA	54.197.980/0001-93	21/02/2026 - 14:58:49	N/C	N/C	1,0000	R$13.333,68	R$ 13.333,68	Sim
ENGETECH - ENGENHARIA, COMERCIO E SERVICOS LTDA	04.154.467/0001-47	22/02/2026 - 14:51:12	N/C	N/C	1,0000	R$13.333,68	R$ 13.333,68	Sim
KLAO ENGENHARIA S/A	24.940.808/0001-17	23/02/2026 - 14:47:19	N/C	N/C	1,0000	R$13.333,68	R$ 13.333,68	Não
ADIGE ARQUITETURA E ENGENHARIA LTDA	01.469.689/0001-60	23/02/2026 - 17:45:46	N/C	N/C	1,0000	R$13.333,00	R$ 13.333,00	Não
PRIVATE CONSTRUTORA LTDA	10.616.350/0001-30	23/02/2026 - 18:12:16	N/C	N/C	1,0000	R$13.333,68	R$ 13.333,68	Não
HIMALAIA CONSTRUTORA LTDA	00.471.823/0001-03	24/02/2026 - 08:26:20	N/C	N/C	1,0000	R$13.333,68	R$ 13.333,68	Não

LOTE 0001 - ITEM 0384 - Sumidouro circular, em concreto pre-moldado, diametro interno = 2,88 m, altura interna = 3,0 m Sumidouro circular, em concreto pre-moldado, diametro interno = 2,88 m, altura interna = 3,0 m, area de infiltracao: 31,4 m2 (para 12 contribuintes). af_12/2020_pa

Fornecedor	CNPJ/CPF	Data	Modelo	Marca/ Fabricante	Quantidade	Lance	Valor Total	LC 123/2006
ESTRUTURA COMERCIO E CONSTRUCOES LTDA	10.664.099/0001-80	10/02/2026 - 12:58:57	N/C	N/C	1,0000	R$8.381,99	R$ 8.381,99	Sim
INOVAR SERVICOS DE ENGENHARIA E CONSULTORIA LTDA	41.155.098/0001-33	18/02/2026 - 09:30:01	N/C	N/C	1,0000	R$8.381,99	R$ 8.381,99	Sim
WH CONSTRUTORA LTDA	23.305.610/0001-07	18/02/2026 - 09:41:06	N/C	N/C	1,0000	R$8.194,75	R$ 8.194,75	Sim
CONSTRUTORA E SERVICOS W. B. M. LTDA	26.570.470/0001-84	19/02/2026 - 10:06:03	N/C	N/C	1,0000	R$8.381,96	R$ 8.381,96	Sim
ASLE CONSTRUTORA LTDA	20.511.890/0001-03	20/02/2026 - 09:22:25	N/C	N/C	1,0000	R$8.381,99	R$ 8.381,99	Não
MA CONSTRUTORA LTDA	54.197.980/0001-93	21/02/2026 - 14:58:49	N/C	N/C	1,0000	R$8.381,99	R$ 8.381,99	Sim
ENGETECH - ENGENHARIA, COMERCIO E SERVICOS LTDA	04.154.467/0001-47	22/02/2026 - 14:51:12	N/C	N/C	1,0000	R$8.381,99	R$ 8.381,99	Sim
KLAO ENGENHARIA S/A	24.940.808/0001-17	23/02/2026 - 14:47:19	N/C	N/C	1,0000	R$8.381,99	R$ 8.381,99	Não
ADIGE ARQUITETURA E ENGENHARIA LTDA	01.469.689/0001-60	23/02/2026 - 17:45:46	N/C	N/C	1,0000	R$8.381,00	R$ 8.381,00	Não

PORTAL DE COMPRAS PÚBLICAS
A autenticidade do documento pode ser verificada no site https://validaarquivo.portaldecompraspublicas.com.br
Documento gerado eletronicamente no Portal de Compras Públicas em 24/03/2026 às 11:56:29.
Código verificador: 11F9232

E-DOCS - CÓPIA DO PROCESSO 2025-6X76D GERADO POR UDSON OLIVEIRA RAMOS DE AGUIAR EM 13/05/2026 07:51 DOCUMENTO 1 / 1 PÁGINA 5406 / 5723

2026-2NFBFC - E-DOCS - DOCUMENTO ORIGINAL 24/03/2026 18:10 PÁGINA 272 / 384

PRIVATE CONSTRUTORA LTDA	10.616.350/0001-30	23/02/2026 - 18:12:16	N/C	N/C	1,0000	R$8.381,99	R$ 8.381,99	Não
HIMALAIA CONSTRUTORA LTDA	00.471.823/0001-03	24/02/2026 - 08:26:20	N/C	N/C	1,0000	R$8.381,99	R$ 8.381,99	Não

LOTE 0001 - ITEM 0385 - Filtro anaerobio retangular, em alvenaria com blocos de concreto, dim internas:1,4 x 3,0 x h=1,67m Filtro anaerobio retangular, em alvenaria com blocos de concreto, dimensoes internas: 1,4 x 3,0 x h=1,67 m, volume util: 5040 l (para 32 contribuintes). af_12/2020

Fornecedor	CNPJ/CPF	Data	Modelo	Marca/ Fabricante	Quantidade	Lance	Valor Total	LC 123/2006
ESTRUTURA COMERCIO E CONSTRUCOES LTDA	10.664.099/0001-80	10/02/2026 - 12:59:56	N/C	N/C	1,0000	R$9.747,51	R$ 9.747,51	Sim
INOVAR SERVICOS DE ENGENHARIA E CONSULTORIA LTDA	41.155.098/0001-33	18/02/2026 - 09:31:40	N/C	N/C	1,0000	R$9.747,51	R$ 9.747,51	Sim
WH CONSTRUTORA LTDA	23.305.610/0001-07	18/02/2026 - 09:41:56	N/C	N/C	1,0000	R$9.552,56	R$ 9.552,56	Sim
CONSTRUTORA E SERVICOS W. B. M. LTDA	26.570.470/0001-84	19/02/2026 - 10:06:05	N/C	N/C	1,0000	R$9.747,50	R$ 9.747,50	Sim
ASLE CONSTRUTORA LTDA	20.511.890/0001-03	20/02/2026 - 09:22:25	N/C	N/C	1,0000	R$9.747,51	R$ 9.747,51	Não
MA CONSTRUTORA LTDA	54.197.980/0001-93	21/02/2026 - 14:58:49	N/C	N/C	1,0000	R$9.747,51	R$ 9.747,51	Sim
ENGETECH - ENGENHARIA, COMERCIO E SERVICOS LTDA	04.154.467/0001-47	22/02/2026 - 14:51:12	N/C	N/C	1,0000	R$9.747,51	R$ 9.747,51	Sim
KLAO ENGENHARIA S/A	24.940.808/0001-17	23/02/2026 - 14:47:19	N/C	N/C	1,0000	R$9.747,51	R$ 9.747,51	Não
ADIGE ARQUITETURA E ENGENHARIA LTDA	01.469.689/0001-60	23/02/2026 - 17:45:46	N/C	N/C	1,0000	R$9.747,00	R$ 9.747,00	Não
PRIVATE CONSTRUTORA LTDA	10.616.350/0001-30	23/02/2026 - 18:12:16	N/C	N/C	1,0000	R$9.747,51	R$ 9.747,51	Não
HIMALAIA CONSTRUTORA LTDA	00.471.823/0001-03	24/02/2026 - 08:26:20	N/C	N/C	1,0000	R$9.747,51	R$ 9.747,51	Não

LOTE 0001 - ITEM 0386 - Tubo pvc, serie normal, esgoto predial, dn 50 mm (Item 14.38 da PO) Tubo pvc, serie normal, esgoto predial, dn 50 mm, fornecido e instalado em ramal de descarga ou ramal de esgoto sanitario. af_08/2022 (Item 14.38 da PO)

Fornecedor	CNPJ/CPF	Data	Modelo	Marca/ Fabricante	Quantidade	Lance	Valor Total	LC 123/2006
ESTRUTURA COMERCIO E CONSTRUCOES LTDA	10.664.099/0001-80	10/02/2026 - 13:00:20	N/C	N/C	179,4000	R$34,05	R$ 6.108,57	Sim
INOVAR SERVICOS DE ENGENHARIA E CONSULTORIA LTDA	41.155.098/0001-33	18/02/2026 - 09:32:06	N/C	N/C	179,4000	R$34,05	R$ 6.108,57	Sim
WH CONSTRUTORA LTDA	23.305.610/0001-07	18/02/2026 - 09:42:26	N/C	N/C	179,4000	R$36,37	R$ 6.524,78	Sim
CONSTRUTORA E SERVICOS W. B. M. LTDA	26.570.470/0001-84	19/02/2026 - 10:06:07	N/C	N/C	179,4000	R$34,05	R$ 6.108,57	Sim
ASLE CONSTRUTORA LTDA	20.511.890/0001-03	20/02/2026 - 09:22:25	N/C	N/C	179,4000	R$34,05	R$ 6.108,57	Não
MA CONSTRUTORA LTDA	54.197.980/0001-93	21/02/2026 - 14:58:49	N/C	N/C	179,4000	R$34,05	R$ 6.108,57	Sim
ENGETECH - ENGENHARIA, COMERCIO E SERVICOS LTDA	04.154.467/0001-47	22/02/2026 - 14:51:12	N/C	N/C	179,4000	R$34,05	R$ 6.108,57	Sim
KLAO ENGENHARIA S/A	24.940.808/0001-17	23/02/2026 - 14:47:20	N/C	N/C	179,4000	R$34,05	R$ 6.108,57	Não
ADIGE ARQUITETURA E ENGENHARIA LTDA	01.469.689/0001-60	23/02/2026 - 17:45:46	N/C	N/C	179,4000	R$34,00	R$ 6.099,60	Não
PRIVATE CONSTRUTORA LTDA	10.616.350/0001-30	23/02/2026 - 18:12:16	N/C	N/C	179,4000	R$34,05	R$ 6.108,57	Não
HIMALAIA CONSTRUTORA LTDA	00.471.823/0001-03	24/02/2026 - 08:26:20	N/C	N/C	179,4000	R$34,05	R$ 6.108,57	Não

LOTE 0001 - ITEM 0387 - Tubo pvc, serie r, agua pluvial, dn 75 mm Tubo pvc, serie r, agua pluvial, dn 75 mm, fornecido e instalado em ramal de encaminhamento. af_06/2022

Fornecedor	CNPJ/CPF	Data	Modelo	Marca/ Fabricante	Quantidade	Lance	Valor Total	LC 123/2006

PORTAL DE COMPRAS PÚBLICAS
A autenticidade do documento pode ser verificada no site https://validaarquivo.portaldecompraspublicas.com.br
Documento gerado eletronicamente no Portal de Compras Públicas em 24/03/2026 às 11:56:29.
Código verificador: 11F9232

E-DOCS - CÓPIA DO PROCESSO 2025-6X76D GERADO POR UDSON OLIVEIRA RAMOS DE AGUIAR EM 13/05/2026 07:51 DOCUMENTO 1 / 1 PÁGINA 5407 / 5723

2026-2NFBFC - E-DOCS - DOCUMENTO ORIGINAL 24/03/2026 18:10 PÁGINA 273 / 384

ESTRUTURA COMERCIO E CONSTRUCOES LTDA	10.664.099/0001-80	10/02/2026 - 13:01:09	N/C	N/C	37,1000	R$51,23	R$ 1.900,63	Sim
INOVAR SERVICOS DE ENGENHARIA E CONSULTORIA LTDA	41.155.098/0001-33	18/02/2026 - 09:32:28	N/C	N/C	37,1000	R$51,23	R$ 1.900,63	Sim
WH CONSTRUTORA LTDA	23.305.610/0001-07	18/02/2026 - 09:43:06	N/C	N/C	37,1000	R$50,21	R$ 1.862,79	Sim
CONSTRUTORA E SERVICOS W. B. M. LTDA	26.570.470/0001-84	19/02/2026 - 10:06:09	N/C	N/C	37,1000	R$51,20	R$ 1.899,52	Sim
ASLE CONSTRUTORA LTDA	20.511.890/0001-03	20/02/2026 - 09:22:25	N/C	N/C	37,1000	R$51,23	R$ 1.900,63	Não
MA CONSTRUTORA LTDA	54.197.980/0001-93	21/02/2026 - 14:58:49	N/C	N/C	37,1000	R$51,23	R$ 1.900,63	Sim
ENGETECH - ENGENHARIA, COMERCIO E SERVICOS LTDA	04.154.467/0001-47	22/02/2026 - 14:51:12	N/C	N/C	37,1000	R$51,23	R$ 1.900,63	Sim
KLAO ENGENHARIA S/A	24.940.808/0001-17	23/02/2026 - 14:47:21	N/C	N/C	37,1000	R$51,23	R$ 1.900,63	Não
ADIGE ARQUITETURA E ENGENHARIA LTDA	01.469.689/0001-60	23/02/2026 - 17:45:46	N/C	N/C	37,1000	R$51,00	R$ 1.892,10	Não
PRIVATE CONSTRUTORA LTDA	10.616.350/0001-30	23/02/2026 - 18:12:16	N/C	N/C	37,1000	R$51,23	R$ 1.900,63	Não
HIMALAIA CONSTRUTORA LTDA	00.471.823/0001-03	24/02/2026 - 08:26:21	N/C	N/C	37,1000	R$51,23	R$ 1.900,63	Não

LOTE 0001 - ITEM 0388 - Joelho 45 graus, pvc, serie normal, esgoto predial, dn 50 mm (Item 14.40 da PO) Joelho 45 graus, pvc, serie normal, esgoto predial, dn 50 mm, junta elastica, fornecido e instalado em ramal de descarga ou ramal de esgoto sanitario. af_08/2022 (Item 14.40 da PO)

Fornecedor	CNPJ/CPF	Data	Modelo	Marca/ Fabricante	Quantidade	Lance	Valor Total	LC 123/2006
ESTRUTURA COMERCIO E CONSTRUCOES LTDA	10.664.099/0001-80	10/02/2026 - 13:01:34	N/C	N/C	36,0000	R$19,68	R$ 708,48	Sim
INOVAR SERVICOS DE ENGENHARIA E CONSULTORIA LTDA	41.155.098/0001-33	18/02/2026 - 09:32:46	N/C	N/C	36,0000	R$19,68	R$ 708,48	Sim
WH CONSTRUTORA LTDA	23.305.610/0001-07	18/02/2026 - 09:43:31	N/C	N/C	36,0000	R$19,29	R$ 694,44	Sim
CONSTRUTORA E SERVICOS W. B. M. LTDA	26.570.470/0001-84	19/02/2026 - 10:06:11	N/C	N/C	36,0000	R$19,65	R$ 707,40	Sim
ASLE CONSTRUTORA LTDA	20.511.890/0001-03	20/02/2026 - 09:22:25	N/C	N/C	36,0000	R$19,68	R$ 708,48	Não
MA CONSTRUTORA LTDA	54.197.980/0001-93	21/02/2026 - 14:58:49	N/C	N/C	36,0000	R$19,68	R$ 708,48	Sim
ENGETECH - ENGENHARIA, COMERCIO E SERVICOS LTDA	04.154.467/0001-47	22/02/2026 - 14:51:12	N/C	N/C	36,0000	R$19,68	R$ 708,48	Sim
KLAO ENGENHARIA S/A	24.940.808/0001-17	23/02/2026 - 14:47:21	N/C	N/C	36,0000	R$19,68	R$ 708,48	Não
ADIGE ARQUITETURA E ENGENHARIA LTDA	01.469.689/0001-60	23/02/2026 - 17:45:46	N/C	N/C	36,0000	R$19,00	R$ 684,00	Não
PRIVATE CONSTRUTORA LTDA	10.616.350/0001-30	23/02/2026 - 18:12:16	N/C	N/C	36,0000	R$19,68	R$ 708,48	Não
HIMALAIA CONSTRUTORA LTDA	00.471.823/0001-03	24/02/2026 - 08:26:21	N/C	N/C	36,0000	R$19,68	R$ 708,48	Não

LOTE 0001 - ITEM 0389 - Joelho 45 graus, pvc, serie normal, esgoto predial, dn 75 mm (Item 14.41 da PO) Joelho 45 graus, pvc, serie normal, esgoto predial, dn 75 mm, junta elastica, fornecido e instalado em ramal de descarga ou ramal de esgoto sanitario. af_08/2022 (Item 14.41 da PO)

Fornecedor	CNPJ/CPF	Data	Modelo	Marca/ Fabricante	Quantidade	Lance	Valor Total	LC 123/2006
ESTRUTURA COMERCIO E CONSTRUCOES LTDA	10.664.099/0001-80	10/02/2026 - 13:02:02	N/C	N/C	2,0000	R$30,36	R$ 60,72	Sim
INOVAR SERVICOS DE ENGENHARIA E CONSULTORIA LTDA	41.155.098/0001-33	18/02/2026 - 09:34:55	N/C	N/C	2,0000	R$30,36	R$ 60,72	Sim
WH CONSTRUTORA LTDA	23.305.610/0001-07	18/02/2026 - 09:43:55	N/C	N/C	2,0000	R$29,77	R$ 59,54	Sim

PORTAL DE COMPRAS PÚBLICAS
A autenticidade do documento pode ser verificada no site https://validaarquivo.portaldecompraspublicas.com.br
Documento gerado eletronicamente no Portal de Compras Públicas em 24/03/2026 às 11:56:29.
Código verificador: 11F9232

E-DOCS - CÓPIA DO PROCESSO 2025-6X76D GERADO POR UDSON OLIVEIRA RAMOS DE AGUIAR EM 13/05/2026 07:51 DOCUMENTO 1 / 1 PÁGINA 5408 / 5723

2026-2NFBFC - E-DOCS - DOCUMENTO ORIGINAL 24/03/2026 18:10 PÁGINA 274 / 384

CONSTRUTORA E SERVICOS W. B. M. LTDA	26.570.470/0001-84	19/02/2026 - 10:06:15	N/C	N/C	2,0000	R$30,35	R$ 60,70	Sim
ASLE CONSTRUTORA LTDA	20.511.890/0001-03	20/02/2026 - 09:22:25	N/C	N/C	2,0000	R$30,36	R$ 60,72	Não
MA CONSTRUTORA LTDA	54.197.980/0001-93	21/02/2026 - 14:58:49	N/C	N/C	2,0000	R$30,36	R$ 60,72	Sim
ENGETECH - ENGENHARIA, COMERCIO E SERVICOS LTDA	04.154.467/0001-47	22/02/2026 - 14:51:12	N/C	N/C	2,0000	R$30,36	R$ 60,72	Sim
KLAO ENGENHARIA S/A	24.940.808/0001-17	23/02/2026 - 14:47:21	N/C	N/C	2,0000	R$30,36	R$ 60,72	Não
ADIGE ARQUITETURA E ENGENHARIA LTDA	01.469.689/0001-60	23/02/2026 - 17:45:46	N/C	N/C	2,0000	R$30,00	R$ 60,00	Não
PRIVATE CONSTRUTORA LTDA	10.616.350/0001-30	23/02/2026 - 18:12:16	N/C	N/C	2,0000	R$30,36	R$ 60,72	Não
HIMALAIA CONSTRUTORA LTDA	00.471.823/0001-03	24/02/2026 - 08:26:21	N/C	N/C	2,0000	R$30,36	R$ 60,72	Não

LOTE 0001 - ITEM 0390 - Joelho 90 graus, pvc, serie normal, esgoto predial, dn 50 mm (Item 14.42 da PO) Joelho 90 graus, pvc, serie normal, esgoto predial, dn 50 mm, junta elastica, fornecido e instalado em ramal de descarga ou ramal de esgoto sanitario. af_08/2022 (Item 14.42 da PO)

Fornecedor	CNPJ/CPF	Data	Modelo	Marca/ Fabricante	Quantidade	Lance	Valor Total	LC 123/2006
ESTRUTURA COMERCIO E CONSTRUCOES LTDA	10.664.099/0001-80	10/02/2026 - 13:02:30	N/C	N/C	80,0000	R$18,61	R$ 1.488,80	Sim
INOVAR SERVICOS DE ENGENHARIA E CONSULTORIA LTDA	41.155.098/0001-33	18/02/2026 - 09:36:08	N/C	N/C	80,0000	R$18,61	R$ 1.488,80	Sim
WH CONSTRUTORA LTDA	23.305.610/0001-07	18/02/2026 - 09:44:33	N/C	N/C	80,0000	R$18,24	R$ 1.459,20	Sim
CONSTRUTORA E SERVICOS W. B. M. LTDA	26.570.470/0001-84	19/02/2026 - 10:06:35	N/C	N/C	80,0000	R$18,60	R$ 1.488,00	Sim
ASLE CONSTRUTORA LTDA	20.511.890/0001-03	20/02/2026 - 09:22:25	N/C	N/C	80,0000	R$18,61	R$ 1.488,80	Não
MA CONSTRUTORA LTDA	54.197.980/0001-93	21/02/2026 - 14:58:49	N/C	N/C	80,0000	R$18,61	R$ 1.488,80	Sim
ENGETECH - ENGENHARIA, COMERCIO E SERVICOS LTDA	04.154.467/0001-47	22/02/2026 - 14:51:12	N/C	N/C	80,0000	R$18,61	R$ 1.488,80	Sim
KLAO ENGENHARIA S/A	24.940.808/0001-17	23/02/2026 - 14:47:21	N/C	N/C	80,0000	R$18,61	R$ 1.488,80	Não
ADIGE ARQUITETURA E ENGENHARIA LTDA	01.469.689/0001-60	23/02/2026 - 17:45:46	N/C	N/C	80,0000	R$18,00	R$ 1.440,00	Não
PRIVATE CONSTRUTORA LTDA	10.616.350/0001-30	23/02/2026 - 18:12:16	N/C	N/C	80,0000	R$18,61	R$ 1.488,80	Não
HIMALAIA CONSTRUTORA LTDA	00.471.823/0001-03	24/02/2026 - 08:26:21	N/C	N/C	80,0000	R$18,61	R$ 1.488,80	Não

LOTE 0001 - ITEM 0391 - Joelho 90 graus, pvc, serie normal, esgoto predial, dn 75 mm, junta elastica Joelho 90 graus, pvc, serie normal, esgoto predial, dn 75 mm, junta elastica, fornecido e instalado em ramal de descarga ou ramal de esgoto sanitario. af_08/2022

Fornecedor	CNPJ/CPF	Data	Modelo	Marca/ Fabricante	Quantidade	Lance	Valor Total	LC 123/2006
ESTRUTURA COMERCIO E CONSTRUCOES LTDA	10.664.099/0001-80	10/02/2026 - 13:03:07	N/C	N/C	9,0000	R$28,95	R$ 260,55	Sim
INOVAR SERVICOS DE ENGENHARIA E CONSULTORIA LTDA	41.155.098/0001-33	18/02/2026 - 09:36:27	N/C	N/C	9,0000	R$28,95	R$ 260,55	Sim
WH CONSTRUTORA LTDA	23.305.610/0001-07	18/02/2026 - 09:47:04	N/C	N/C	9,0000	R$28,37	R$ 255,33	Sim
CONSTRUTORA E SERVICOS W. B. M. LTDA	26.570.470/0001-84	19/02/2026 - 10:06:42	N/C	N/C	9,0000	R$28,95	R$ 260,55	Sim
ASLE CONSTRUTORA LTDA	20.511.890/0001-03	20/02/2026 - 09:22:25	N/C	N/C	9,0000	R$28,95	R$ 260,55	Não
MA CONSTRUTORA LTDA	54.197.980/0001-93	21/02/2026 - 14:58:49	N/C	N/C	9,0000	R$28,95	R$ 260,55	Sim

PORTAL DE COMPRAS PÚBLICAS

A autenticidade do documento pode ser verificada no site https://validaarquivo.portaldecompraspublicas.com.br
Documento gerado eletronicamente no Portal de Compras Públicas em 24/03/2026 às 11:56:29.
Código verificador: 11F9232

E-DOCS - CÓPIA DO PROCESSO 2025-6X76D GERADO POR UDSON OLIVEIRA RAMOS DE AGUIAR EM 13/05/2026 07:51 DOCUMENTO 1 / 1 PÁGINA 5409 / 5723

2026-2NFBFC - E-DOCS - DOCUMENTO ORIGINAL 24/03/2026 18:10 PÁGINA 275 / 384

ENGETECH - ENGENHARIA, COMERCIO E SERVICOS LTDA	04.154.467/0001-47	22/02/2026 - 14:51:12	N/C	N/C	9,0000	R$28,95	R$ 260,55	Sim
KLAO ENGENHARIA S/A	24.940.808/0001-17	23/02/2026 - 14:47:21	N/C	N/C	9,0000	R$28,95	R$ 260,55	Não
ADIGE ARQUITETURA E ENGENHARIA LTDA	01.469.689/0001-60	23/02/2026 - 17:45:46	N/C	N/C	9,0000	R$28,00	R$ 252,00	Não
PRIVATE CONSTRUTORA LTDA	10.616.350/0001-30	23/02/2026 - 18:12:17	N/C	N/C	9,0000	R$28,95	R$ 260,55	Não
HIMALAIA CONSTRUTORA LTDA	00.471.823/0001-03	24/02/2026 - 08:26:21	N/C	N/C	9,0000	R$28,95	R$ 260,55	Não

LOTE 0001 - ITEM 0392 - Juncao simples, pvc, serie r, agua pluvial, dn 75 x 50 mm, junta elastica Juncao simples, pvc, serie r, agua pluvial, dn 75 x 50 mm, junta elastica, fornecido e instalado em condutores verticais de aguas pluviais

Fornecedor	CNPJ/CPF	Data	Modelo	Marca/ Fabricante	Quantidade	Lance	Valor Total	LC 123/2006
ESTRUTURA COMERCIO E CONSTRUCOES LTDA	10.664.099/0001-80	10/02/2026 - 13:03:19	N/C	N/C	2,0000	R$82,04	R$ 164,08	Sim
INOVAR SERVICOS DE ENGENHARIA E CONSULTORIA LTDA	41.155.098/0001-33	18/02/2026 - 09:36:50	N/C	N/C	2,0000	R$82,04	R$ 164,08	Sim
WH CONSTRUTORA LTDA	23.305.610/0001-07	18/02/2026 - 09:47:25	N/C	N/C	2,0000	R$80,40	R$ 160,80	Sim
CONSTRUTORA E SERVICOS W. B. M. LTDA	26.570.470/0001-84	19/02/2026 - 10:06:47	N/C	N/C	2,0000	R$82,00	R$ 164,00	Sim
ASLE CONSTRUTORA LTDA	20.511.890/0001-03	20/02/2026 - 09:22:25	N/C	N/C	2,0000	R$82,04	R$ 164,08	Não
MA CONSTRUTORA LTDA	54.197.980/0001-93	21/02/2026 - 14:58:49	N/C	N/C	2,0000	R$82,04	R$ 164,08	Sim
ENGETECH - ENGENHARIA, COMERCIO E SERVICOS LTDA	04.154.467/0001-47	22/02/2026 - 14:51:12	N/C	N/C	2,0000	R$82,04	R$ 164,08	Sim
KLAO ENGENHARIA S/A	24.940.808/0001-17	23/02/2026 - 14:47:21	N/C	N/C	2,0000	R$82,04	R$ 164,08	Não
ADIGE ARQUITETURA E ENGENHARIA LTDA	01.469.689/0001-60	23/02/2026 - 17:45:46	N/C	N/C	2,0000	R$82,00	R$ 164,00	Não
PRIVATE CONSTRUTORA LTDA	10.616.350/0001-30	23/02/2026 - 18:12:17	N/C	N/C	2,0000	R$82,04	R$ 164,08	Não
HIMALAIA CONSTRUTORA LTDA	00.471.823/0001-03	24/02/2026 - 08:26:21	N/C	N/C	2,0000	R$82,04	R$ 164,08	Não

LOTE 0001 - ITEM 0393 - Luva simples, pvc, serie normal, esgoto predial, dn 50 mm, junta elastica Luva simples, pvc, serie normal, esgoto predial, dn 50 mm, junta elastica, fornecido e instalado em prumada de esgoto sanitario ou ventilacao. af_08/2022

Fornecedor	CNPJ/CPF	Data	Modelo	Marca/ Fabricante	Quantidade	Lance	Valor Total	LC 123/2006
ESTRUTURA COMERCIO E CONSTRUCOES LTDA	10.664.099/0001-80	10/02/2026 - 13:03:40	N/C	N/C	1,0000	R$7,69	R$ 7,69	Sim
INOVAR SERVICOS DE ENGENHARIA E CONSULTORIA LTDA	41.155.098/0001-33	18/02/2026 - 09:37:11	N/C	N/C	1,0000	R$7,69	R$ 7,69	Sim
WH CONSTRUTORA LTDA	23.305.610/0001-07	18/02/2026 - 09:47:44	N/C	N/C	1,0000	R$7,54	R$ 7,54	Sim
CONSTRUTORA E SERVICOS W. B. M. LTDA	26.570.470/0001-84	19/02/2026 - 10:06:54	N/C	N/C	1,0000	R$7,66	R$ 7,66	Sim
ASLE CONSTRUTORA LTDA	20.511.890/0001-03	20/02/2026 - 09:22:25	N/C	N/C	1,0000	R$7,69	R$ 7,69	Não
MA CONSTRUTORA LTDA	54.197.980/0001-93	21/02/2026 - 14:58:49	N/C	N/C	1,0000	R$7,69	R$ 7,69	Sim
ENGETECH - ENGENHARIA, COMERCIO E SERVICOS LTDA	04.154.467/0001-47	22/02/2026 - 14:51:12	N/C	N/C	1,0000	R$7,69	R$ 7,69	Sim
KLAO ENGENHARIA S/A	24.940.808/0001-17	23/02/2026 - 14:47:21	N/C	N/C	1,0000	R$7,69	R$ 7,69	Não
ADIGE ARQUITETURA E ENGENHARIA LTDA	01.469.689/0001-60	23/02/2026 - 17:45:47	N/C	N/C	1,0000	R$7,00	R$ 7,00	Não
PRIVATE CONSTRUTORA LTDA	10.616.350/0001-30	23/02/2026 - 18:12:17	N/C	N/C	1,0000	R$7,69	R$ 7,69	Não
HIMALAIA CONSTRUTORA LTDA	00.471.823/0001-03	24/02/2026 - 08:26:21	N/C	N/C	1,0000	R$7,69	R$ 7,69	Não

PORTAL DE COMPRAS PÚBLICAS

A autenticidade do documento pode ser verificada no site https://validaarquivo.portaldecompraspublicas.com.br
Documento gerado eletronicamente no Portal de Compras Públicas em 24/03/2026 às 11:56:29.
Código verificador: 11F9232

E-DOCS - CÓPIA DO PROCESSO 2025-6X76D GERADO POR UDSON OLIVEIRA RAMOS DE AGUIAR EM 13/05/2026 07:51 DOCUMENTO 1 / 1 PÁGINA 5410 / 5723

2026-2NFBFC - E-DOCS - DOCUMENTO ORIGINAL 24/03/2026 18:10 PÁGINA 276 / 384

LOTE 0001 - ITEM 0394 - Reducao excentrica, pvc, serie r, agua pluvial, dn 75 x 50 mm (Item 14.46 da PO) Reducao excentrica, pvc, serie r, agua pluvial, dn 75 x 50 mm, junta elastica, fornecido e instalado em ramal de encaminhamento. af_06/2022 (Item 14.46 da PO)

Fornecedor	CNPJ/CPF	Data	Modelo	Marca/ Fabricante	Quantidade	Lance	Valor Total	LC 123/2006
ESTRUTURA COMERCIO E CONSTRUCOES LTDA	10.664.099/0001-80	10/02/2026 - 13:04:50	N/C	N/C	6,0000	R$25,63	R$ 153,78	Sim
INOVAR SERVICOS DE ENGENHARIA E CONSULTORIA LTDA	41.155.098/0001-33	18/02/2026 - 09:37:32	N/C	N/C	6,0000	R$25,63	R$ 153,78	Sim
WH CONSTRUTORA LTDA	23.305.610/0001-07	18/02/2026 - 09:48:07	N/C	N/C	6,0000	R$25,12	R$ 150,72	Sim
CONSTRUTORA E SERVICOS W. B. M. LTDA	26.570.470/0001-84	19/02/2026 - 10:06:59	N/C	N/C	6,0000	R$25,60	R$ 153,60	Sim
ASLE CONSTRUTORA LTDA	20.511.890/0001-03	20/02/2026 - 09:22:25	N/C	N/C	6,0000	R$25,63	R$ 153,78	Não
MA CONSTRUTORA LTDA	54.197.980/0001-93	21/02/2026 - 14:58:50	N/C	N/C	6,0000	R$25,63	R$ 153,78	Sim
ENGETECH - ENGENHARIA, COMERCIO E SERVICOS LTDA	04.154.467/0001-47	22/02/2026 - 14:51:13	N/C	N/C	6,0000	R$25,63	R$ 153,78	Sim
KLAO ENGENHARIA S/A	24.940.808/0001-17	23/02/2026 - 14:47:21	N/C	N/C	6,0000	R$25,63	R$ 153,78	Não
ADIGE ARQUITETURA E ENGENHARIA LTDA	01.469.689/0001-60	23/02/2026 - 17:45:47	N/C	N/C	6,0000	R$25,00	R$ 150,00	Não
PRIVATE CONSTRUTORA LTDA	10.616.350/0001-30	23/02/2026 - 18:12:17	N/C	N/C	6,0000	R$25,63	R$ 153,78	Não
HIMALAIA CONSTRUTORA LTDA	00.471.823/0001-03	24/02/2026 - 08:26:21	N/C	N/C	6,0000	R$25,63	R$ 153,78	Não

LOTE 0001 - ITEM 0395 - TERMINAL DE VENTILACAO, PVC, SERIE NORMAL, ESGOTO PREDIAL, DN 50 MM, JUNTA SOLDAVEL TERMINAL DE VENTILACAO, PVC, SERIE NORMAL, ESGOTO PREDIAL, DN 50 MM, JUNTA SOLDAVEL, FORNECIDO E INSTALADO EM PRUMADA DE ESGOTO SANITARIO OU VENTILACAO. AF_08/2022

Fornecedor	CNPJ/CPF	Data	Modelo	Marca/ Fabricante	Quantidade	Lance	Valor Total	LC 123/2006
ESTRUTURA COMERCIO E CONSTRUCOES LTDA	10.664.099/0001-80	10/02/2026 - 13:05:08	N/C	N/C	4,0000	R$15,53	R$ 62,12	Sim
INOVAR SERVICOS DE ENGENHARIA E CONSULTORIA LTDA	41.155.098/0001-33	18/02/2026 - 09:37:49	N/C	N/C	4,0000	R$15,53	R$ 62,12	Sim
WH CONSTRUTORA LTDA	23.305.610/0001-07	18/02/2026 - 09:48:25	N/C	N/C	4,0000	R$15,22	R$ 60,88	Sim
CONSTRUTORA E SERVICOS W. B. M. LTDA	26.570.470/0001-84	19/02/2026 - 10:07:07	N/C	N/C	4,0000	R$15,50	R$ 62,00	Sim
ASLE CONSTRUTORA LTDA	20.511.890/0001-03	20/02/2026 - 09:22:25	N/C	N/C	4,0000	R$15,53	R$ 62,12	Não
MA CONSTRUTORA LTDA	54.197.980/0001-93	21/02/2026 - 14:58:50	N/C	N/C	4,0000	R$15,53	R$ 62,12	Sim
ENGETECH - ENGENHARIA, COMERCIO E SERVICOS LTDA	04.154.467/0001-47	22/02/2026 - 14:51:13	N/C	N/C	4,0000	R$15,53	R$ 62,12	Sim
KLAO ENGENHARIA S/A	24.940.808/0001-17	23/02/2026 - 14:47:21	N/C	N/C	4,0000	R$15,53	R$ 62,12	Não
ADIGE ARQUITETURA E ENGENHARIA LTDA	01.469.689/0001-60	23/02/2026 - 17:45:47	N/C	N/C	4,0000	R$15,00	R$ 60,00	Não
PRIVATE CONSTRUTORA LTDA	10.616.350/0001-30	23/02/2026 - 18:12:17	N/C	N/C	4,0000	R$15,53	R$ 62,12	Não
HIMALAIA CONSTRUTORA LTDA	00.471.823/0001-03	24/02/2026 - 08:26:21	N/C	N/C	4,0000	R$15,53	R$ 62,12	Não

LOTE 0001 - ITEM 0396 - Terminal de ventilacao, pvc, serie normal, esgoto predial, dn 75 mm, junta soldavel Terminal de ventilacao, pvc, serie normal, esgoto predial, dn 75 mm, junta soldavel, fornecido e instalado em prumada de esgoto sanitario ou ventilacao. af_08/2022

Fornecedor	CNPJ/CPF	Data	Modelo	Marca/ Fabricante	Quantidade	Lance	Valor Total	LC 123/2006
ESTRUTURA COMERCIO E CONSTRUCOES LTDA	10.664.099/0001-80	10/02/2026 - 13:05:24	N/C	N/C	4,0000	R$31,73	R$ 126,92	Sim

PORTAL DE COMPRAS PÚBLICAS
A autenticidade do documento pode ser verificada no site https://validaarquivo.portaldecompraspublicas.com.br
Documento gerado eletronicamente no Portal de Compras Públicas em 24/03/2026 às 11:56:29.
Código verificador: 11F9232

E-DOCS - CÓPIA DO PROCESSO 2025-6X76D GERADO POR UDSON OLIVEIRA RAMOS DE AGUIAR EM 13/05/2026 07:51 DOCUMENTO 1 / 1 PÁGINA 5411 / 5723

2026-2NFBFC - E-DOCS - DOCUMENTO ORIGINAL 24/03/2026 18:10 PÁGINA 277 / 384

INOVAR SERVICOS DE ENGENHARIA E CONSULTORIA LTDA	41.155.098/0001-33	18/02/2026 - 09:41:09	N/C	N/C	4,0000	R$31,73	R$ 126,92	Sim
WH CONSTRUTORA LTDA	23.305.610/0001-07	18/02/2026 - 09:48:45	N/C	N/C	4,0000	R$31,10	R$ 124,40	Sim
CONSTRUTORA E SERVICOS W. B. M. LTDA	26.570.470/0001-84	19/02/2026 - 10:07:11	N/C	N/C	4,0000	R$31,70	R$ 126,80	Sim
ASLE CONSTRUTORA LTDA	20.511.890/0001-03	20/02/2026 - 09:22:25	N/C	N/C	4,0000	R$31,73	R$ 126,92	Não
MA CONSTRUTORA LTDA	54.197.980/0001-93	21/02/2026 - 14:58:50	N/C	N/C	4,0000	R$31,73	R$ 126,92	Sim
ENGETECH - ENGENHARIA, COMERCIO E SERVICOS LTDA	04.154.467/0001-47	22/02/2026 - 14:51:13	N/C	N/C	4,0000	R$31,73	R$ 126,92	Sim
KLAO ENGENHARIA S/A	24.940.808/0001-17	23/02/2026 - 14:47:21	N/C	N/C	4,0000	R$31,73	R$ 126,92	Não
ADIGE ARQUITETURA E ENGENHARIA LTDA	01.469.689/0001-60	23/02/2026 - 17:45:47	N/C	N/C	4,0000	R$31,00	R$ 124,00	Não
PRIVATE CONSTRUTORA LTDA	10.616.350/0001-30	23/02/2026 - 18:12:17	N/C	N/C	4,0000	R$31,73	R$ 126,92	Não
HIMALAIA CONSTRUTORA LTDA	00.471.823/0001-03	24/02/2026 - 08:26:21	N/C	N/C	4,0000	R$31,73	R$ 126,92	Não

LOTE 0001 - ITEM 0397 - Te, pvc, serie r, agua pluvial, dn 100 x 50 mm, junta elastica Te, pvc, serie r, agua pluvial, dn 100 x 50 mm, junta elastica, fornecido e instalado em condutores verticais de aguas pluviais

Fornecedor	CNPJ/CPF	Data	Modelo	Marca/ Fabricante	Quantidade	Lance	Valor Total	LC 123/2006
ESTRUTURA COMERCIO E CONSTRUCOES LTDA	10.664.099/0001-80	10/02/2026 - 13:05:49	N/C	N/C	6,0000	R$113,19	R$ 679,14	Sim
INOVAR SERVICOS DE ENGENHARIA E CONSULTORIA LTDA	41.155.098/0001-33	18/02/2026 - 09:41:31	N/C	N/C	6,0000	R$113,19	R$ 679,14	Sim
WH CONSTRUTORA LTDA	23.305.610/0001-07	18/02/2026 - 09:49:12	N/C	N/C	6,0000	R$110,93	R$ 665,58	Sim
CONSTRUTORA E SERVICOS W. B. M. LTDA	26.570.470/0001-84	19/02/2026 - 10:07:16	N/C	N/C	6,0000	R$113,16	R$ 678,96	Sim
ASLE CONSTRUTORA LTDA	20.511.890/0001-03	20/02/2026 - 09:22:25	N/C	N/C	6,0000	R$113,19	R$ 679,14	Não
MA CONSTRUTORA LTDA	54.197.980/0001-93	21/02/2026 - 14:58:50	N/C	N/C	6,0000	R$113,19	R$ 679,14	Sim
ENGETECH - ENGENHARIA, COMERCIO E SERVICOS LTDA	04.154.467/0001-47	22/02/2026 - 14:51:13	N/C	N/C	6,0000	R$113,19	R$ 679,14	Sim
KLAO ENGENHARIA S/A	24.940.808/0001-17	23/02/2026 - 14:47:21	N/C	N/C	6,0000	R$113,19	R$ 679,14	Não
ADIGE ARQUITETURA E ENGENHARIA LTDA	01.469.689/0001-60	23/02/2026 - 17:45:47	N/C	N/C	6,0000	R$113,00	R$ 678,00	Não
PRIVATE CONSTRUTORA LTDA	10.616.350/0001-30	23/02/2026 - 18:12:17	N/C	N/C	6,0000	R$113,19	R$ 679,14	Não
HIMALAIA CONSTRUTORA LTDA	00.471.823/0001-03	24/02/2026 - 08:26:21	N/C	N/C	6,0000	R$113,19	R$ 679,14	Não

LOTE 0001 - ITEM 0398 - Te, pvc, serie r, agua pluvial, dn 100 x 75 mm, junta elastica Te, pvc, serie r, agua pluvial, dn 100 x 75 mm, junta elastica, fornecido e instalado em condutores verticais de aguas pluviais. af_06/2022

Fornecedor	CNPJ/CPF	Data	Modelo	Marca/ Fabricante	Quantidade	Lance	Valor Total	LC 123/2006
ESTRUTURA COMERCIO E CONSTRUCOES LTDA	10.664.099/0001-80	10/02/2026 - 13:06:47	N/C	N/C	2,0000	R$113,16	R$ 226,32	Sim
INOVAR SERVICOS DE ENGENHARIA E CONSULTORIA LTDA	41.155.098/0001-33	18/02/2026 - 09:41:51	N/C	N/C	2,0000	R$113,16	R$ 226,32	Sim
WH CONSTRUTORA LTDA	23.305.610/0001-07	18/02/2026 - 09:49:32	N/C	N/C	2,0000	R$110,90	R$ 221,80	Sim
CONSTRUTORA E SERVICOS W. B. M. LTDA	26.570.470/0001-84	19/02/2026 - 10:07:24	N/C	N/C	2,0000	R$113,15	R$ 226,30	Sim
ASLE CONSTRUTORA LTDA	20.511.890/0001-03	20/02/2026 - 09:22:25	N/C	N/C	2,0000	R$113,16	R$ 226,32	Não
MA CONSTRUTORA LTDA	54.197.980/0001-93	21/02/2026 - 14:58:50	N/C	N/C	2,0000	R$113,16	R$ 226,32	Sim

PORTAL DE COMPRAS PÚBLICAS

A autenticidade do documento pode ser verificada no site https://validaarquivo.portaldecompraspublicas.com.br
Documento gerado eletronicamente no Portal de Compras Públicas em 24/03/2026 às 11:56:29.
Código verificador: 11F9232

E-DOCS - CÓPIA DO PROCESSO 2025-6X76D GERADO POR UDSON OLIVEIRA RAMOS DE AGUIAR EM 13/05/2026 07:51 DOCUMENTO 1 / 1 PÁGINA 5412 / 5723

2026-2NFBFC - E-DOCS - DOCUMENTO ORIGINAL 24/03/2026 18:10 PÁGINA 278 / 384

ENGETECH - ENGENHARIA, COMERCIO E SERVICOS LTDA	04.154.467/0001-47	22/02/2026 - 14:51:13	N/C	N/C	2,0000	R$113,16	R$ 226,32	Sim
KLAO ENGENHARIA S/A	24.940.808/0001-17	23/02/2026 - 14:47:21	N/C	N/C	2,0000	R$113,16	R$ 226,32	Não
ADIGE ARQUITETURA E ENGENHARIA LTDA	01.469.689/0001-60	23/02/2026 - 17:45:47	N/C	N/C	2,0000	R$113,00	R$ 226,00	Não
PRIVATE CONSTRUTORA LTDA	10.616.350/0001-30	23/02/2026 - 18:12:17	N/C	N/C	2,0000	R$113,16	R$ 226,32	Não
HIMALAIA CONSTRUTORA LTDA	00.471.823/0001-03	24/02/2026 - 08:26:21	N/C	N/C	2,0000	R$113,16	R$ 226,32	Não

LOTE 0001 - ITEM 0399 - Te, pvc, serie normal, esgoto predial, dn 50 x 50 mm, junta elastica 1 Te, pvc, serie normal, esgoto predial, dn 50 x 50 mm, junta elastica, fornecido e instalado em ramal de descarga ou ramal de esgoto sanitario. af_08/2022

Fornecedor	CNPJ/CPF	Data	Modelo	Marca/ Fabricante	Quantidade	Lance	Valor Total	LC 123/2006
ESTRUTURA COMERCIO E CONSTRUCOES LTDA	10.664.099/0001-80	10/02/2026 - 13:08:06	N/C	N/C	57,0000	R$30,93	R$ 1.763,01	Sim
INOVAR SERVICOS DE ENGENHARIA E CONSULTORIA LTDA	41.155.098/0001-33	18/02/2026 - 09:42:12	N/C	N/C	57,0000	R$30,93	R$ 1.763,01	Sim
WH CONSTRUTORA LTDA	23.305.610/0001-07	18/02/2026 - 09:49:58	N/C	N/C	57,0000	R$30,31	R$ 1.727,67	Sim
CONSTRUTORA E SERVICOS W. B. M. LTDA	26.570.470/0001-84	19/02/2026 - 10:07:25	N/C	N/C	57,0000	R$30,90	R$ 1.761,30	Sim
ASLE CONSTRUTORA LTDA	20.511.890/0001-03	20/02/2026 - 09:22:25	N/C	N/C	57,0000	R$30,93	R$ 1.763,01	Não
MA CONSTRUTORA LTDA	54.197.980/0001-93	21/02/2026 - 14:58:50	N/C	N/C	57,0000	R$30,93	R$ 1.763,01	Sim
ENGETECH - ENGENHARIA, COMERCIO E SERVICOS LTDA	04.154.467/0001-47	22/02/2026 - 14:51:13	N/C	N/C	57,0000	R$30,93	R$ 1.763,01	Sim
KLAO ENGENHARIA S/A	24.940.808/0001-17	23/02/2026 - 14:47:21	N/C	N/C	57,0000	R$30,93	R$ 1.763,01	Não
ADIGE ARQUITETURA E ENGENHARIA LTDA	01.469.689/0001-60	23/02/2026 - 17:45:47	N/C	N/C	57,0000	R$30,00	R$ 1.710,00	Não
PRIVATE CONSTRUTORA LTDA	10.616.350/0001-30	23/02/2026 - 18:12:17	N/C	N/C	57,0000	R$30,93	R$ 1.763,01	Não
HIMALAIA CONSTRUTORA LTDA	00.471.823/0001-03	24/02/2026 - 08:26:21	N/C	N/C	57,0000	R$30,93	R$ 1.763,01	Não

LOTE 0001 - ITEM 0400 - Te, pvc, serie r, agua pluvial, dn 75 x 75 mm, junta elastica Te, pvc, serie r, agua pluvial, dn 75 x 75 mm, junta elastica, fornecido e instalado em condutores verticais de aguas pluviais. af_06/2022

Fornecedor	CNPJ/CPF	Data	Modelo	Marca/ Fabricante	Quantidade	Lance	Valor Total	LC 123/2006
ESTRUTURA COMERCIO E CONSTRUCOES LTDA	10.664.099/0001-80	10/02/2026 - 13:08:25	N/C	N/C	5,0000	R$70,00	R$ 350,00	Sim
INOVAR SERVICOS DE ENGENHARIA E CONSULTORIA LTDA	41.155.098/0001-33	18/02/2026 - 09:42:29	N/C	N/C	5,0000	R$70,00	R$ 350,00	Sim
WH CONSTRUTORA LTDA	23.305.610/0001-07	18/02/2026 - 09:50:21	N/C	N/C	5,0000	R$68,60	R$ 343,00	Sim
CONSTRUTORA E SERVICOS W. B. M. LTDA	26.570.470/0001-84	19/02/2026 - 10:07:56	N/C	N/C	5,0000	R$70,00	R$ 350,00	Sim
ASLE CONSTRUTORA LTDA	20.511.890/0001-03	20/02/2026 - 09:22:26	N/C	N/C	5,0000	R$70,00	R$ 350,00	Não
MA CONSTRUTORA LTDA	54.197.980/0001-93	21/02/2026 - 14:58:50	N/C	N/C	5,0000	R$70,00	R$ 350,00	Sim
ENGETECH - ENGENHARIA, COMERCIO E SERVICOS LTDA	04.154.467/0001-47	22/02/2026 - 14:51:13	N/C	N/C	5,0000	R$70,00	R$ 350,00	Sim
KLAO ENGENHARIA S/A	24.940.808/0001-17	23/02/2026 - 14:47:23	N/C	N/C	5,0000	R$70,00	R$ 350,00	Não
ADIGE ARQUITETURA E ENGENHARIA LTDA	01.469.689/0001-60	23/02/2026 - 17:45:47	N/C	N/C	5,0000	R$70,00	R$ 350,00	Não
PRIVATE CONSTRUTORA LTDA	10.616.350/0001-30	23/02/2026 - 18:12:17	N/C	N/C	5,0000	R$70,00	R$ 350,00	Não
HIMALAIA CONSTRUTORA LTDA	00.471.823/0001-03	24/02/2026 - 08:26:21	N/C	N/C	5,0000	R$70,00	R$ 350,00	Não

PORTAL DE COMPRAS PÚBLICAS

A autenticidade do documento pode ser verificada no site https://validaarquivo.portaldecompraspublicas.com.br
Documento gerado eletronicamente no Portal de Compras Públicas em 24/03/2026 às 11:56:29.
Código verificador: 11F9232

E-DOCS - CÓPIA DO PROCESSO 2025-6X76D GERADO POR UDSON OLIVEIRA RAMOS DE AGUIAR EM 13/05/2026 07:51 DOCUMENTO 1 / 1 PÁGINA 5413 / 5723

2026-2NFBFC - E-DOCS - DOCUMENTO ORIGINAL 24/03/2026 18:10 PÁGINA 279 / 384

LOTE 0001 - ITEM 0401 - Te, pvc, serie r, agua pluvial, dn 75 x 50 mm, junta elastica Te, pvc, serie r, agua pluvial, dn 75 x 50 mm, junta elastica, fornecido e instalado em condutores verticais de aguas pluviais

Fornecedor	CNPJ/CPF	Data	Modelo	Marca/ Fabricante	Quantidade	Lance	Valor Total	LC 123/2006
ESTRUTURA COMERCIO E CONSTRUCOES LTDA	10.664.099/0001-80	10/02/2026 - 13:19:37	N/C	N/C	9,0000	R$70,01	R$ 630,09	Sim
INOVAR SERVICOS DE ENGENHARIA E CONSULTORIA LTDA	41.155.098/0001-33	18/02/2026 - 09:42:53	N/C	N/C	9,0000	R$70,01	R$ 630,09	Sim
WH CONSTRUTORA LTDA	23.305.610/0001-07	18/02/2026 - 09:51:07	N/C	N/C	9,0000	R$68,61	R$ 617,49	Sim
CONSTRUTORA E SERVICOS W. B. M. LTDA	26.570.470/0001-84	19/02/2026 - 10:16:10	N/C	N/C	9,0000	R$70,00	R$ 630,00	Sim
ASLE CONSTRUTORA LTDA	20.511.890/0001-03	20/02/2026 - 09:22:26	N/C	N/C	9,0000	R$70,01	R$ 630,09	Não
MA CONSTRUTORA LTDA	54.197.980/0001-93	21/02/2026 - 14:58:50	N/C	N/C	9,0000	R$70,01	R$ 630,09	Sim
ENGETECH - ENGENHARIA, COMERCIO E SERVICOS LTDA	04.154.467/0001-47	22/02/2026 - 14:51:13	N/C	N/C	9,0000	R$70,01	R$ 630,09	Sim
KLAO ENGENHARIA S/A	24.940.808/0001-17	23/02/2026 - 14:47:23	N/C	N/C	9,0000	R$70,01	R$ 630,09	Não
ADIGE ARQUITETURA E ENGENHARIA LTDA	01.469.689/0001-60	23/02/2026 - 17:45:47	N/C	N/C	9,0000	R$70,00	R$ 630,00	Não
PRIVATE CONSTRUTORA LTDA	10.616.350/0001-30	23/02/2026 - 18:12:17	N/C	N/C	9,0000	R$70,01	R$ 630,09	Não
HIMALAIA CONSTRUTORA LTDA	00.471.823/0001-03	24/02/2026 - 08:26:21	N/C	N/C	9,0000	R$70,01	R$ 630,09	Não

LOTE 0001 - ITEM 0402 - Vaso sanitario sifonado convencional com louca branca Vaso sanitario sifonado convencional com louca branca, incluso conjunto de ligacao para bacia sanitaria ajustavel - fornecimento e instalacao. af_10/2016

Fornecedor	CNPJ/CPF	Data	Modelo	Marca/ Fabricante	Quantidade	Lance	Valor Total	LC 123/2006
ESTRUTURA COMERCIO E CONSTRUCOES LTDA	10.664.099/0001-80	10/02/2026 - 13:19:48	N/C	N/C	13,0000	R$376,94	R$ 4.900,22	Sim
INOVAR SERVICOS DE ENGENHARIA E CONSULTORIA LTDA	41.155.098/0001-33	18/02/2026 - 09:48:13	N/C	N/C	13,0000	R$376,94	R$ 4.900,22	Sim
WH CONSTRUTORA LTDA	23.305.610/0001-07	18/02/2026 - 09:51:38	N/C	N/C	13,0000	R$369,40	R$ 4.802,20	Sim
CONSTRUTORA E SERVICOS W. B. M. LTDA	26.570.470/0001-84	19/02/2026 - 10:16:40	N/C	N/C	13,0000	R$376,90	R$ 4.899,70	Sim
ASLE CONSTRUTORA LTDA	20.511.890/0001-03	20/02/2026 - 09:22:26	N/C	N/C	13,0000	R$376,94	R$ 4.900,22	Não
MA CONSTRUTORA LTDA	54.197.980/0001-93	21/02/2026 - 14:58:50	N/C	N/C	13,0000	R$376,94	R$ 4.900,22	Sim
ENGETECH - ENGENHARIA, COMERCIO E SERVICOS LTDA	04.154.467/0001-47	22/02/2026 - 14:51:13	N/C	N/C	13,0000	R$376,94	R$ 4.900,22	Sim
KLAO ENGENHARIA S/A	24.940.808/0001-17	23/02/2026 - 14:47:23	N/C	N/C	13,0000	R$376,94	R$ 4.900,22	Não
ADIGE ARQUITETURA E ENGENHARIA LTDA	01.469.689/0001-60	23/02/2026 - 17:45:47	N/C	N/C	13,0000	R$376,00	R$ 4.888,00	Não
PRIVATE CONSTRUTORA LTDA	10.616.350/0001-30	23/02/2026 - 18:12:17	N/C	N/C	13,0000	R$376,94	R$ 4.900,22	Não
HIMALAIA CONSTRUTORA LTDA	00.471.823/0001-03	24/02/2026 - 08:26:21	N/C	N/C	13,0000	R$376,94	R$ 4.900,22	Não

LOTE 0001 - ITEM 0403 - Valvula de descarga metalica, duplo acionamento eco, base 1 1/2, acabamento metalico cromado Valvula de descarga metalica, duplo acionamento eco, base 1 1/2, acabamento metalico cromado - fornecimento e instalacao

Fornecedor	CNPJ/CPF	Data	Modelo	Marca/ Fabricante	Quantidade	Lance	Valor Total	LC 123/2006
ESTRUTURA COMERCIO E CONSTRUCOES LTDA	10.664.099/0001-80	10/02/2026 - 13:20:05	N/C	N/C	13,0000	R$400,61	R$ 5.207,93	Sim
INOVAR SERVICOS DE ENGENHARIA E CONSULTORIA LTDA	41.155.098/0001-33	18/02/2026 - 09:48:32	N/C	N/C	13,0000	R$400,61	R$ 5.207,93	Sim

PORTAL DE COMPRAS PÚBLICAS

A autenticidade do documento pode ser verificada no site https://validaarquivo.portaldecompraspublicas.com.br
Documento gerado eletronicamente no Portal de Compras Públicas em 24/03/2026 às 11:56:29.
Código verificador: 11F9232

E-DOCS - CÓPIA DO PROCESSO 2025-6X76D GERADO POR UDSON OLIVEIRA RAMOS DE AGUIAR EM 13/05/2026 07:51 DOCUMENTO 1 / 1 PÁGINA 5414 / 5723

2026-2NFBFC - E-DOCS - DOCUMENTO ORIGINAL 24/03/2026 18:10 PÁGINA 280 / 384

WH CONSTRUTORA LTDA	23.305.610/0001-07	18/02/2026 - 09:52:14	N/C	N/C	13,0000	R$392,60	R$ 5.103,80	Sim
CONSTRUTORA E SERVICOS W. B. M. LTDA	26.570.470/0001-84	19/02/2026 - 10:17:01	N/C	N/C	13,0000	R$400,60	R$ 5.207,80	Sim
ASLE CONSTRUTORA LTDA	20.511.890/0001-03	20/02/2026 - 09:22:26	N/C	N/C	13,0000	R$400,61	R$ 5.207,93	Não
MA CONSTRUTORA LTDA	54.197.980/0001-93	21/02/2026 - 14:58:50	N/C	N/C	13,0000	R$400,61	R$ 5.207,93	Sim
ENGETECH - ENGENHARIA, COMERCIO E SERVICOS LTDA	04.154.467/0001-47	22/02/2026 - 14:51:13	N/C	N/C	13,0000	R$400,61	R$ 5.207,93	Sim
KLAO ENGENHARIA S/A	24.940.808/0001-17	23/02/2026 - 14:47:23	N/C	N/C	13,0000	R$400,61	R$ 5.207,93	Não
ADIGE ARQUITETURA E ENGENHARIA LTDA	01.469.689/0001-60	23/02/2026 - 17:45:47	N/C	N/C	13,0000	R$400,00	R$ 5.200,00	Não
PRIVATE CONSTRUTORA LTDA	10.616.350/0001-30	23/02/2026 - 18:12:17	N/C	N/C	13,0000	R$400,61	R$ 5.207,93	Não
HIMALAIA CONSTRUTORA LTDA	00.471.823/0001-03	24/02/2026 - 08:26:21	N/C	N/C	13,0000	R$400,61	R$ 5.207,93	Não

LOTE 0001 - ITEM 0404 - ASSENTO SANITARIO CONVENCIONAL - FORNECIMENTO E INSTALACAO. AF_01/2020 ASSENTO SANITARIO CONVENCIONAL - FORNECIMENTO E INSTALACAO. AF_01/2020

Fornecedor	CNPJ/CPF	Data	Modelo	Marca/ Fabricante	Quantidade	Lance	Valor Total	LC 123/2006
ESTRUTURA COMERCIO E CONSTRUCOES LTDA	10.664.099/0001-80	10/02/2026 - 13:20:30	N/C	N/C	13,0000	R$56,68	R$ 736,84	Sim
INOVAR SERVICOS DE ENGENHARIA E CONSULTORIA LTDA	41.155.098/0001-33	18/02/2026 - 09:48:52	N/C	N/C	13,0000	R$56,68	R$ 736,84	Sim
WH CONSTRUTORA LTDA	23.305.610/0001-07	18/02/2026 - 09:52:38	N/C	N/C	13,0000	R$55,55	R$ 722,15	Sim
CONSTRUTORA E SERVICOS W. B. M. LTDA	26.570.470/0001-84	19/02/2026 - 10:17:09	N/C	N/C	13,0000	R$56,65	R$ 736,45	Sim
ASLE CONSTRUTORA LTDA	20.511.890/0001-03	20/02/2026 - 09:22:26	N/C	N/C	13,0000	R$56,68	R$ 736,84	Não
MA CONSTRUTORA LTDA	54.197.980/0001-93	21/02/2026 - 14:58:50	N/C	N/C	13,0000	R$56,68	R$ 736,84	Sim
ENGETECH - ENGENHARIA, COMERCIO E SERVICOS LTDA	04.154.467/0001-47	22/02/2026 - 14:51:13	N/C	N/C	13,0000	R$56,68	R$ 736,84	Sim
KLAO ENGENHARIA S/A	24.940.808/0001-17	23/02/2026 - 14:47:23	N/C	N/C	13,0000	R$56,68	R$ 736,84	Não
ADIGE ARQUITETURA E ENGENHARIA LTDA	01.469.689/0001-60	23/02/2026 - 17:45:47	N/C	N/C	13,0000	R$56,00	R$ 728,00	Não
PRIVATE CONSTRUTORA LTDA	10.616.350/0001-30	23/02/2026 - 18:12:17	N/C	N/C	13,0000	R$56,68	R$ 736,84	Não
HIMALAIA CONSTRUTORA LTDA	00.471.823/0001-03	24/02/2026 - 08:26:21	N/C	N/C	13,0000	R$56,68	R$ 736,84	Não

LOTE 0001 - ITEM 0405 - Mictorio sifonado louca branca - padrao medio Mictorio sifonado louca branca - padrao medio - fornecimento e instalacao. af_01/2020

Fornecedor	CNPJ/CPF	Data	Modelo	Marca/ Fabricante	Quantidade	Lance	Valor Total	LC 123/2006
ESTRUTURA COMERCIO E CONSTRUCOES LTDA	10.664.099/0001-80	10/02/2026 - 13:20:58	N/C	N/C	3,0000	R$842,63	R$ 2.527,89	Sim
INOVAR SERVICOS DE ENGENHARIA E CONSULTORIA LTDA	41.155.098/0001-33	18/02/2026 - 09:49:20	N/C	N/C	3,0000	R$842,63	R$ 2.527,89	Sim
WH CONSTRUTORA LTDA	23.305.610/0001-07	18/02/2026 - 09:53:04	N/C	N/C	3,0000	R$825,78	R$ 2.477,34	Sim
CONSTRUTORA E SERVICOS W. B. M. LTDA	26.570.470/0001-84	19/02/2026 - 10:17:14	N/C	N/C	3,0000	R$842,60	R$ 2.527,80	Sim
ASLE CONSTRUTORA LTDA	20.511.890/0001-03	20/02/2026 - 09:22:26	N/C	N/C	3,0000	R$842,63	R$ 2.527,89	Não
MA CONSTRUTORA LTDA	54.197.980/0001-93	21/02/2026 - 14:58:50	N/C	N/C	3,0000	R$842,63	R$ 2.527,89	Sim

PORTAL DE COMPRAS PÚBLICAS

A autenticidade do documento pode ser verificada no site https://validaarquivo.portaldecompraspublicas.com.br
Documento gerado eletronicamente no Portal de Compras Públicas em 24/03/2026 às 11:56:29.
Código verificador: 11F9232

E-DOCS - CÓPIA DO PROCESSO 2025-6X76D GERADO POR UDSON OLIVEIRA RAMOS DE AGUIAR EM 13/05/2026 07:51 DOCUMENTO 1 / 1 PÁGINA 5415 / 5723

2026-2NFBFC - E-DOCS - DOCUMENTO ORIGINAL 24/03/2026 18:10 PÁGINA 281 / 384

ENGETECH - ENGENHARIA, COMERCIO E SERVICOS LTDA	04.154.467/0001-47	22/02/2026 - 14:51:13	N/C	N/C	3,0000	R$842,63	R$ 2.527,89	Sim
KLAO ENGENHARIA S/A	24.940.808/0001-17	23/02/2026 - 14:47:23	N/C	N/C	3,0000	R$842,63	R$ 2.527,89	Não
ADIGE ARQUITETURA E ENGENHARIA LTDA	01.469.689/0001-60	23/02/2026 - 17:45:47	N/C	N/C	3,0000	R$842,00	R$ 2.526,00	Não
PRIVATE CONSTRUTORA LTDA	10.616.350/0001-30	23/02/2026 - 18:12:17	N/C	N/C	3,0000	R$842,63	R$ 2.527,89	Não
HIMALAIA CONSTRUTORA LTDA	00.471.823/0001-03	24/02/2026 - 08:26:21	N/C	N/C	3,0000	R$842,63	R$ 2.527,89	Não

LOTE 0001 - ITEM 0406 - Sifao para mictorio, deca 1681, 1 x 2, acabamento cromodado e similar Sifao para mictorio, deca 1681, 1 x 2, acabamento cromodado e similar

Fornecedor	CNPJ/CPF	Data	Modelo	Marca/ Fabricante	Quantidade	Lance	Valor Total	LC 123/2006
ESTRUTURA COMERCIO E CONSTRUCOES LTDA	10.664.099/0001-80	10/02/2026 - 13:21:14	N/C	N/C	3,0000	R$614,58	R$ 1.843,74	Sim
INOVAR SERVICOS DE ENGENHARIA E CONSULTORIA LTDA	41.155.098/0001-33	18/02/2026 - 09:52:15	N/C	N/C	3,0000	R$614,58	R$ 1.843,74	Sim
WH CONSTRUTORA LTDA	23.305.610/0001-07	18/02/2026 - 09:53:38	N/C	N/C	3,0000	R$602,29	R$ 1.806,87	Sim
CONSTRUTORA E SERVICOS W. B. M. LTDA	26.570.470/0001-84	19/02/2026 - 10:17:21	N/C	N/C	3,0000	R$614,55	R$ 1.843,65	Sim
ASLE CONSTRUTORA LTDA	20.511.890/0001-03	20/02/2026 - 09:22:26	N/C	N/C	3,0000	R$614,58	R$ 1.843,74	Não
MA CONSTRUTORA LTDA	54.197.980/0001-93	21/02/2026 - 14:58:50	N/C	N/C	3,0000	R$614,58	R$ 1.843,74	Sim
ENGETECH - ENGENHARIA, COMERCIO E SERVICOS LTDA	04.154.467/0001-47	22/02/2026 - 14:51:13	N/C	N/C	3,0000	R$614,58	R$ 1.843,74	Sim
KLAO ENGENHARIA S/A	24.940.808/0001-17	23/02/2026 - 14:47:23	N/C	N/C	3,0000	R$614,58	R$ 1.843,74	Não
ADIGE ARQUITETURA E ENGENHARIA LTDA	01.469.689/0001-60	23/02/2026 - 17:45:47	N/C	N/C	3,0000	R$614,00	R$ 1.842,00	Não
PRIVATE CONSTRUTORA LTDA	10.616.350/0001-30	23/02/2026 - 18:12:17	N/C	N/C	3,0000	R$614,58	R$ 1.843,74	Não
HIMALAIA CONSTRUTORA LTDA	00.471.823/0001-03	24/02/2026 - 08:26:21	N/C	N/C	3,0000	R$614,58	R$ 1.843,74	Não

LOTE 0001 - ITEM 0407 - Cuba de embutir oval em louca branca, 35 x 50cm ou equivalente Cuba de embutir oval em louca branca, 35 x 50cm ou equivalente, incluso valvula em metal cromado e sifao flexivel em pvc - fornecimento e instalacao. af_01/2020

Fornecedor	CNPJ/CPF	Data	Modelo	Marca/ Fabricante	Quantidade	Lance	Valor Total	LC 123/2006
ESTRUTURA COMERCIO E CONSTRUCOES LTDA	10.664.099/0001-80	10/02/2026 - 13:21:25	N/C	N/C	15,0000	R$286,01	R$ 4.290,15	Sim
WH CONSTRUTORA LTDA	23.305.610/0001-07	18/02/2026 - 09:54:15	N/C	N/C	15,0000	R$280,29	R$ 4.204,35	Sim
INOVAR SERVICOS DE ENGENHARIA E CONSULTORIA LTDA	41.155.098/0001-33	18/02/2026 - 09:58:50	N/C	N/C	15,0000	R$286,01	R$ 4.290,15	Sim
CONSTRUTORA E SERVICOS W. B. M. LTDA	26.570.470/0001-84	19/02/2026 - 10:17:26	N/C	N/C	15,0000	R$286,00	R$ 4.290,00	Sim
ASLE CONSTRUTORA LTDA	20.511.890/0001-03	20/02/2026 - 09:22:26	N/C	N/C	15,0000	R$286,01	R$ 4.290,15	Não
MA CONSTRUTORA LTDA	54.197.980/0001-93	21/02/2026 - 14:58:50	N/C	N/C	15,0000	R$286,01	R$ 4.290,15	Sim
ENGETECH - ENGENHARIA, COMERCIO E SERVICOS LTDA	04.154.467/0001-47	22/02/2026 - 14:51:13	N/C	N/C	15,0000	R$286,01	R$ 4.290,15	Sim
KLAO ENGENHARIA S/A	24.940.808/0001-17	23/02/2026 - 14:47:23	N/C	N/C	15,0000	R$286,01	R$ 4.290,15	Não
ADIGE ARQUITETURA E ENGENHARIA LTDA	01.469.689/0001-60	23/02/2026 - 17:45:47	N/C	N/C	15,0000	R$286,00	R$ 4.290,00	Não
PRIVATE CONSTRUTORA LTDA	10.616.350/0001-30	23/02/2026 - 18:12:17	N/C	N/C	15,0000	R$286,01	R$ 4.290,15	Não

PORTAL DE COMPRAS PÚBLICAS

A autenticidade do documento pode ser verificada no site https://validaarquivo.portaldecompraspublicas.com.br
Documento gerado eletronicamente no Portal de Compras Públicas em 24/03/2026 às 11:56:29.
Código verificador: 11F9232

E-DOCS - CÓPIA DO PROCESSO 2025-6X76D GERADO POR UDSON OLIVEIRA RAMOS DE AGUIAR EM 13/05/2026 07:51 DOCUMENTO 1 / 1 PÁGINA 5416 / 5723

2026-2NFBFC - E-DOCS - DOCUMENTO ORIGINAL 24/03/2026 18:10 PÁGINA 282 / 384

HIMALAIA CONSTRUTORA LTDA	00.471.823/0001-03	24/02/2026 - 08:26:21	N/C	N/C	15,0000	R$286,01	R$ 4.290,15	Não

LOTE 0001 - ITEM 0408 - Cuba de embutir retangular de aco inoxidavel, 40 x 34 x 14 cm Cuba de embutir retangular de aco inoxidavel, 40 x 34 x 14 cm - fornecimento e instalacao

Fornecedor	CNPJ/CPF	Data	Modelo	Marca/ Fabricante	Quantidade	Lance	Valor Total	LC 123/2006
ESTRUTURA COMERCIO E CONSTRUCOES LTDA	10.664.099/0001-80	10/02/2026 - 13:24:02	N/C	N/C	10,0000	R$273,36	R$ 2.733,60	Sim
WH CONSTRUTORA LTDA	23.305.610/0001-07	18/02/2026 - 09:55:42	N/C	N/C	10,0000	R$267,89	R$ 2.678,90	Sim
INOVAR SERVICOS DE ENGENHARIA E CONSULTORIA LTDA	41.155.098/0001-33	18/02/2026 - 09:59:39	N/C	N/C	10,0000	R$273,36	R$ 2.733,60	Sim
CONSTRUTORA E SERVICOS W. B. M. LTDA	26.570.470/0001-84	19/02/2026 - 10:17:33	N/C	N/C	10,0000	R$273,35	R$ 2.733,50	Sim
ASLE CONSTRUTORA LTDA	20.511.890/0001-03	20/02/2026 - 09:22:26	N/C	N/C	10,0000	R$273,36	R$ 2.733,60	Não
MA CONSTRUTORA LTDA	54.197.980/0001-93	21/02/2026 - 14:58:50	N/C	N/C	10,0000	R$273,36	R$ 2.733,60	Sim
ENGETECH - ENGENHARIA, COMERCIO E SERVICOS LTDA	04.154.467/0001-47	22/02/2026 - 14:51:13	N/C	N/C	10,0000	R$273,36	R$ 2.733,60	Sim
KLAO ENGENHARIA S/A	24.940.808/0001-17	23/02/2026 - 14:47:23	N/C	N/C	10,0000	R$273,36	R$ 2.733,60	Não
ADIGE ARQUITETURA E ENGENHARIA LTDA	01.469.689/0001-60	23/02/2026 - 17:45:47	N/C	N/C	10,0000	R$273,00	R$ 2.730,00	Não
PRIVATE CONSTRUTORA LTDA	10.616.350/0001-30	23/02/2026 - 18:12:17	N/C	N/C	10,0000	R$273,36	R$ 2.733,60	Não
HIMALAIA CONSTRUTORA LTDA	00.471.823/0001-03	24/02/2026 - 08:26:21	N/C	N/C	10,0000	R$273,36	R$ 2.733,60	Não

LOTE 0001 - ITEM 0409 - Cuba de embutir retangular de aco inoxidavel, 50 x 40 x 20 cm Cuba de embutir retangular de aco inoxidavel, 50 x 40 x 20 cm - fornecimento e instalacao

Fornecedor	CNPJ/CPF	Data	Modelo	Marca/ Fabricante	Quantidade	Lance	Valor Total	LC 123/2006
ESTRUTURA COMERCIO E CONSTRUCOES LTDA	10.664.099/0001-80	10/02/2026 - 13:24:30	N/C	N/C	2,0000	R$273,36	R$ 546,72	Sim
WH CONSTRUTORA LTDA	23.305.610/0001-07	18/02/2026 - 09:56:03	N/C	N/C	2,0000	R$267,89	R$ 535,78	Sim
INOVAR SERVICOS DE ENGENHARIA E CONSULTORIA LTDA	41.155.098/0001-33	18/02/2026 - 10:02:13	N/C	N/C	2,0000	R$273,36	R$ 546,72	Sim
CONSTRUTORA E SERVICOS W. B. M. LTDA	26.570.470/0001-84	19/02/2026 - 10:17:38	N/C	N/C	2,0000	R$273,35	R$ 546,70	Sim
ASLE CONSTRUTORA LTDA	20.511.890/0001-03	20/02/2026 - 09:22:26	N/C	N/C	2,0000	R$273,36	R$ 546,72	Não
MA CONSTRUTORA LTDA	54.197.980/0001-93	21/02/2026 - 14:58:50	N/C	N/C	2,0000	R$273,36	R$ 546,72	Sim
ENGETECH - ENGENHARIA, COMERCIO E SERVICOS LTDA	04.154.467/0001-47	22/02/2026 - 14:51:13	N/C	N/C	2,0000	R$273,36	R$ 546,72	Sim
KLAO ENGENHARIA S/A	24.940.808/0001-17	23/02/2026 - 14:47:23	N/C	N/C	2,0000	R$273,36	R$ 546,72	Não
ADIGE ARQUITETURA E ENGENHARIA LTDA	01.469.689/0001-60	23/02/2026 - 17:45:47	N/C	N/C	2,0000	R$273,00	R$ 546,00	Não
PRIVATE CONSTRUTORA LTDA	10.616.350/0001-30	23/02/2026 - 18:12:17	N/C	N/C	2,0000	R$273,36	R$ 546,72	Não
HIMALAIA CONSTRUTORA LTDA	00.471.823/0001-03	24/02/2026 - 08:26:22	N/C	N/C	2,0000	R$273,36	R$ 546,72	Não

LOTE 0001 - ITEM 0410 - Cuba de embutir retangular de aco inoxidavel, 60 x 50 x 40 cm Cuba de embutir retangular de aco inoxidavel, 60 x 50 x 40 cm - fornecimento e instalacao

Fornecedor	CNPJ/CPF	Data	Modelo	Marca/ Fabricante	Quantidade	Lance	Valor Total	LC 123/2006
ESTRUTURA COMERCIO E CONSTRUCOES LTDA	10.664.099/0001-80	10/02/2026 - 13:24:47	N/C	N/C	3,0000	R$273,36	R$ 820,08	Sim

PORTAL DE COMPRAS PÚBLICAS
A autenticidade do documento pode ser verificada no site https://validaarquivo.portaldecompraspublicas.com.br
Documento gerado eletronicamente no Portal de Compras Públicas em 24/03/2026 às 11:56:29.
Código verificador: 11F9232

E-DOCS - CÓPIA DO PROCESSO 2025-6X76D GERADO POR UDSON OLIVEIRA RAMOS DE AGUIAR EM 13/05/2026 07:51 DOCUMENTO 1 / 1 PÁGINA 5417 / 5723

2026-2NFBFC - E-DOCS - DOCUMENTO ORIGINAL 24/03/2026 18:10 PÁGINA 283 / 384

WH CONSTRUTORA LTDA	23.305.610/0001-07	18/02/2026 - 09:56:39	N/C	N/C	3,0000	R$267,89	R$ 803,67	Sim
INOVAR SERVICOS DE ENGENHARIA E CONSULTORIA LTDA	41.155.098/0001-33	18/02/2026 - 10:02:36	N/C	N/C	3,0000	R$273,36	R$ 820,08	Sim
CONSTRUTORA E SERVICOS W. B. M. LTDA	26.570.470/0001-84	19/02/2026 - 10:17:43	N/C	N/C	3,0000	R$273,35	R$ 820,05	Sim
ASLE CONSTRUTORA LTDA	20.511.890/0001-03	20/02/2026 - 09:22:26	N/C	N/C	3,0000	R$273,36	R$ 820,08	Não
MA CONSTRUTORA LTDA	54.197.980/0001-93	21/02/2026 - 14:58:50	N/C	N/C	3,0000	R$273,36	R$ 820,08	Sim
ENGETECH - ENGENHARIA, COMERCIO E SERVICOS LTDA	04.154.467/0001-47	22/02/2026 - 14:51:13	N/C	N/C	3,0000	R$273,36	R$ 820,08	Sim
KLAO ENGENHARIA S/A	24.940.808/0001-17	23/02/2026 - 14:47:23	N/C	N/C	3,0000	R$273,36	R$ 820,08	Não
ADIGE ARQUITETURA E ENGENHARIA LTDA	01.469.689/0001-60	23/02/2026 - 17:45:47	N/C	N/C	3,0000	R$273,00	R$ 819,00	Não
PRIVATE CONSTRUTORA LTDA	10.616.350/0001-30	23/02/2026 - 18:12:17	N/C	N/C	3,0000	R$273,36	R$ 820,08	Não
HIMALAIA CONSTRUTORA LTDA	00.471.823/0001-03	24/02/2026 - 08:26:22	N/C	N/C	3,0000	R$273,36	R$ 820,08	Não

LOTE 0001 - ITEM 0411 - Lavatorio de canto, louca branca suspenso, 29,5 x 39cm ou equivalente, padrao popular Lavatorio de canto, louca branca suspenso, 29,5 x 39cm ou equivalente, padrao popular - fornecimento e instalacao

Fornecedor	CNPJ/CPF	Data	Modelo	Marca/ Fabricante	Quantidade	Lance	Valor Total	LC 123/2006
ESTRUTURA COMERCIO E CONSTRUCOES LTDA	10.664.099/0001-80	10/02/2026 - 13:25:11	N/C	N/C	4,0000	R$180,66	R$ 722,64	Sim
WH CONSTRUTORA LTDA	23.305.610/0001-07	18/02/2026 - 09:57:13	N/C	N/C	4,0000	R$157,64	R$ 630,56	Sim
INOVAR SERVICOS DE ENGENHARIA E CONSULTORIA LTDA	41.155.098/0001-33	18/02/2026 - 10:03:02	N/C	N/C	4,0000	R$180,66	R$ 722,64	Sim
CONSTRUTORA E SERVICOS W. B. M. LTDA	26.570.470/0001-84	19/02/2026 - 10:17:49	N/C	N/C	4,0000	R$180,63	R$ 722,52	Sim
ASLE CONSTRUTORA LTDA	20.511.890/0001-03	20/02/2026 - 09:22:26	N/C	N/C	4,0000	R$180,66	R$ 722,64	Não
MA CONSTRUTORA LTDA	54.197.980/0001-93	21/02/2026 - 14:58:50	N/C	N/C	4,0000	R$180,66	R$ 722,64	Sim
ENGETECH - ENGENHARIA, COMERCIO E SERVICOS LTDA	04.154.467/0001-47	22/02/2026 - 14:51:13	N/C	N/C	4,0000	R$180,66	R$ 722,64	Sim
KLAO ENGENHARIA S/A	24.940.808/0001-17	23/02/2026 - 14:47:23	N/C	N/C	4,0000	R$180,66	R$ 722,64	Não
ADIGE ARQUITETURA E ENGENHARIA LTDA	01.469.689/0001-60	23/02/2026 - 17:45:47	N/C	N/C	4,0000	R$180,00	R$ 720,00	Não
PRIVATE CONSTRUTORA LTDA	10.616.350/0001-30	23/02/2026 - 18:12:17	N/C	N/C	4,0000	R$180,66	R$ 722,64	Não
HIMALAIA CONSTRUTORA LTDA	00.471.823/0001-03	24/02/2026 - 08:26:22	N/C	N/C	4,0000	R$180,66	R$ 722,64	Não

LOTE 0001 - ITEM 0412 - Lavatorio louca branca suspenso, 29,5 x 39cm ou equivalente, padrao popular Lavatorio louca branca suspenso, 29,5 x 39cm ou equivalente, padrao popular - fornecimento e instalacao. af_01/2020

Fornecedor	CNPJ/CPF	Data	Modelo	Marca/ Fabricante	Quantidade	Lance	Valor Total	LC 123/2006
ESTRUTURA COMERCIO E CONSTRUCOES LTDA	10.664.099/0001-80	10/02/2026 - 13:25:55	N/C	N/C	1,0000	R$180,65	R$ 180,65	Sim
WH CONSTRUTORA LTDA	23.305.610/0001-07	18/02/2026 - 09:58:02	N/C	N/C	1,0000	R$157,44	R$ 157,44	Sim
INOVAR SERVICOS DE ENGENHARIA E CONSULTORIA LTDA	41.155.098/0001-33	18/02/2026 - 10:03:23	N/C	N/C	1,0000	R$180,64	R$ 180,64	Sim
CONSTRUTORA E SERVICOS W. B. M. LTDA	26.570.470/0001-84	19/02/2026 - 10:17:54	N/C	N/C	1,0000	R$180,62	R$ 180,62	Sim
ASLE CONSTRUTORA LTDA	20.511.890/0001-03	20/02/2026 - 09:22:26	N/C	N/C	1,0000	R$180,65	R$ 180,65	Não
MA CONSTRUTORA LTDA	54.197.980/0001-93	21/02/2026 - 14:58:50	N/C	N/C	1,0000	R$180,65	R$ 180,65	Sim

PORTAL DE COMPRAS PÚBLICAS

A autenticidade do documento pode ser verificada no site https://validaarquivo.portaldecompraspublicas.com.br
Documento gerado eletronicamente no Portal de Compras Públicas em 24/03/2026 às 11:56:29.
Código verificador: 11F9232

E-DOCS - CÓPIA DO PROCESSO 2025-6X76D GERADO POR UDSON OLIVEIRA RAMOS DE AGUIAR EM 13/05/2026 07:51 DOCUMENTO 1 / 1 PÁGINA 5418 / 5723

2026-2NFBFC - E-DOCS - DOCUMENTO ORIGINAL 24/03/2026 18:10 PÁGINA 284 / 384

ENGETECH - ENGENHARIA, COMERCIO E SERVICOS LTDA	04.154.467/0001-47	22/02/2026 - 14:51:13	N/C	N/C	1,0000	R$180,65	R$ 180,65	Sim
KLAO ENGENHARIA S/A	24.940.808/0001-17	23/02/2026 - 14:47:23	N/C	N/C	1,0000	R$180,65	R$ 180,65	Não
ADIGE ARQUITETURA E ENGENHARIA LTDA	01.469.689/0001-60	23/02/2026 - 17:45:47	N/C	N/C	1,0000	R$180,00	R$ 180,00	Não
PRIVATE CONSTRUTORA LTDA	10.616.350/0001-30	23/02/2026 - 18:12:17	N/C	N/C	1,0000	R$180,65	R$ 180,65	Não
HIMALAIA CONSTRUTORA LTDA	00.471.823/0001-03	24/02/2026 - 08:26:22	N/C	N/C	1,0000	R$180,65	R$ 180,65	Não

LOTE 0001 - ITEM 0413 - Lavatorio sobrepor, deca ou equivalente Lavatorio sobrepor, deca ou equivalente

Fornecedor	CNPJ/CPF	Data	Modelo	Marca/ Fabricante	Quantidade	Lance	Valor Total	LC 123/2006
ESTRUTURA COMERCIO E CONSTRUCOES LTDA	10.664.099/0001-80	10/02/2026 - 13:26:15	N/C	N/C	2,0000	R$675,14	R$ 1.350,28	Sim
WH CONSTRUTORA LTDA	23.305.610/0001-07	18/02/2026 - 09:58:32	N/C	N/C	2,0000	R$661,64	R$ 1.323,28	Sim
INOVAR SERVICOS DE ENGENHARIA E CONSULTORIA LTDA	41.155.098/0001-33	18/02/2026 - 10:03:46	N/C	N/C	2,0000	R$675,14	R$ 1.350,28	Sim
CONSTRUTORA E SERVICOS W. B. M. LTDA	26.570.470/0001-84	19/02/2026 - 10:18:00	N/C	N/C	2,0000	R$675,12	R$ 1.350,24	Sim
ASLE CONSTRUTORA LTDA	20.511.890/0001-03	20/02/2026 - 09:22:27	N/C	N/C	2,0000	R$675,14	R$ 1.350,28	Não
MA CONSTRUTORA LTDA	54.197.980/0001-93	21/02/2026 - 14:58:50	N/C	N/C	2,0000	R$675,14	R$ 1.350,28	Sim
ENGETECH - ENGENHARIA, COMERCIO E SERVICOS LTDA	04.154.467/0001-47	22/02/2026 - 14:51:13	N/C	N/C	2,0000	R$675,14	R$ 1.350,28	Sim
KLAO ENGENHARIA S/A	24.940.808/0001-17	23/02/2026 - 14:47:23	N/C	N/C	2,0000	R$675,14	R$ 1.350,28	Não
ADIGE ARQUITETURA E ENGENHARIA LTDA	01.469.689/0001-60	23/02/2026 - 17:45:47	N/C	N/C	2,0000	R$675,00	R$ 1.350,00	Não
PRIVATE CONSTRUTORA LTDA	10.616.350/0001-30	23/02/2026 - 18:12:17	N/C	N/C	2,0000	R$675,14	R$ 1.350,28	Não
HIMALAIA CONSTRUTORA LTDA	00.471.823/0001-03	24/02/2026 - 08:26:22	N/C	N/C	2,0000	R$675,14	R$ 1.350,28	Não

LOTE 0001 - ITEM 0414 - Tanque de louca branca com coluna, 40l ou equivalente Tanque de louca branca com coluna, 40l ou equivalente - fornecimento e instalacao

Fornecedor	CNPJ/CPF	Data	Modelo	Marca/ Fabricante	Quantidade	Lance	Valor Total	LC 123/2006
ESTRUTURA COMERCIO E CONSTRUCOES LTDA	10.664.099/0001-80	10/02/2026 - 13:27:30	N/C	N/C	2,0000	R$882,98	R$ 1.765,96	Sim
WH CONSTRUTORA LTDA	23.305.610/0001-07	18/02/2026 - 09:59:05	N/C	N/C	2,0000	R$865,32	R$ 1.730,64	Sim
INOVAR SERVICOS DE ENGENHARIA E CONSULTORIA LTDA	41.155.098/0001-33	18/02/2026 - 10:04:09	N/C	N/C	2,0000	R$882,98	R$ 1.765,96	Sim
CONSTRUTORA E SERVICOS W. B. M. LTDA	26.570.470/0001-84	19/02/2026 - 10:18:09	N/C	N/C	2,0000	R$882,95	R$ 1.765,90	Sim
ASLE CONSTRUTORA LTDA	20.511.890/0001-03	20/02/2026 - 09:22:27	N/C	N/C	2,0000	R$882,98	R$ 1.765,96	Não
MA CONSTRUTORA LTDA	54.197.980/0001-93	21/02/2026 - 14:58:50	N/C	N/C	2,0000	R$882,98	R$ 1.765,96	Sim
ENGETECH - ENGENHARIA, COMERCIO E SERVICOS LTDA	04.154.467/0001-47	22/02/2026 - 14:51:14	N/C	N/C	2,0000	R$882,98	R$ 1.765,96	Sim
KLAO ENGENHARIA S/A	24.940.808/0001-17	23/02/2026 - 14:47:23	N/C	N/C	2,0000	R$882,98	R$ 1.765,96	Não
ADIGE ARQUITETURA E ENGENHARIA LTDA	01.469.689/0001-60	23/02/2026 - 17:45:47	N/C	N/C	2,0000	R$882,00	R$ 1.764,00	Não
PRIVATE CONSTRUTORA LTDA	10.616.350/0001-30	23/02/2026 - 18:12:18	N/C	N/C	2,0000	R$882,98	R$ 1.765,96	Não
HIMALAIA CONSTRUTORA LTDA	00.471.823/0001-03	24/02/2026 - 08:26:22	N/C	N/C	2,0000	R$882,98	R$ 1.765,96	Não

PORTAL DE COMPRAS PÚBLICAS

A autenticidade do documento pode ser verificada no site https://validaarquivo.portaldecompraspublicas.com.br
Documento gerado eletronicamente no Portal de Compras Públicas em 24/03/2026 às 11:56:29.
Código verificador: 11F9232

E-DOCS - CÓPIA DO PROCESSO 2025-6X76D GERADO POR UDSON OLIVEIRA RAMOS DE AGUIAR EM 13/05/2026 07:51 DOCUMENTO 1 / 1 PÁGINA 5419 / 5723

2026-2NFBFC - E-DOCS - DOCUMENTO ORIGINAL 24/03/2026 18:10 PÁGINA 285 / 384

LOTE 0001 - ITEM 0415 - Chuveiro eletrico comum corpo plastico, tipo ducha Chuveiro eletrico comum corpo plastico, tipo ducha - fornecimento e instalacao. af_01/2020

Fornecedor	CNPJ/CPF	Data	Modelo	Marca/ Fabricante	Quantidade	Lance	Valor Total	LC 123/2006
ESTRUTURA COMERCIO E CONSTRUCOES LTDA	10.664.099/0001-80	10/02/2026 - 13:27:48	N/C	N/C	10,0000	R$112,86	R$ 1.128,60	Sim
WH CONSTRUTORA LTDA	23.305.610/0001-07	18/02/2026 - 09:59:27	N/C	N/C	10,0000	R$110,60	R$ 1.106,00	Sim
INOVAR SERVICOS DE ENGENHARIA E CONSULTORIA LTDA	41.155.098/0001-33	18/02/2026 - 10:04:47	N/C	N/C	10,0000	R$112,86	R$ 1.128,60	Sim
CONSTRUTORA E SERVICOS W. B. M. LTDA	26.570.470/0001-84	19/02/2026 - 10:18:15	N/C	N/C	10,0000	R$112,83	R$ 1.128,30	Sim
ASLE CONSTRUTORA LTDA	20.511.890/0001-03	20/02/2026 - 09:22:27	N/C	N/C	10,0000	R$112,86	R$ 1.128,60	Não
MA CONSTRUTORA LTDA	54.197.980/0001-93	21/02/2026 - 14:58:50	N/C	N/C	10,0000	R$112,86	R$ 1.128,60	Sim
ENGETECH - ENGENHARIA, COMERCIO E SERVICOS LTDA	04.154.467/0001-47	22/02/2026 - 14:51:14	N/C	N/C	10,0000	R$112,86	R$ 1.128,60	Sim
KLAO ENGENHARIA S/A	24.940.808/0001-17	23/02/2026 - 14:47:24	N/C	N/C	10,0000	R$112,86	R$ 1.128,60	Não
ADIGE ARQUITETURA E ENGENHARIA LTDA	01.469.689/0001-60	23/02/2026 - 17:45:47	N/C	N/C	10,0000	R$112,00	R$ 1.120,00	Não
PRIVATE CONSTRUTORA LTDA	10.616.350/0001-30	23/02/2026 - 18:12:18	N/C	N/C	10,0000	R$112,86	R$ 1.128,60	Não
HIMALAIA CONSTRUTORA LTDA	00.471.823/0001-03	24/02/2026 - 08:26:22	N/C	N/C	10,0000	R$112,86	R$ 1.128,60	Não

LOTE 0001 - ITEM 0416 - Porta papel higienico, conforme projeto Porta papel higienico, conforme projeto

Fornecedor	CNPJ/CPF	Data	Modelo	Marca/ Fabricante	Quantidade	Lance	Valor Total	LC 123/2006
ESTRUTURA COMERCIO E CONSTRUCOES LTDA	10.664.099/0001-80	10/02/2026 - 13:27:58	N/C	N/C	2,0000	R$52,15	R$ 104,30	Sim
WH CONSTRUTORA LTDA	23.305.610/0001-07	18/02/2026 - 09:59:52	N/C	N/C	2,0000	R$51,11	R$ 102,22	Sim
INOVAR SERVICOS DE ENGENHARIA E CONSULTORIA LTDA	41.155.098/0001-33	18/02/2026 - 10:05:10	N/C	N/C	2,0000	R$52,15	R$ 104,30	Sim
CONSTRUTORA E SERVICOS W. B. M. LTDA	26.570.470/0001-84	19/02/2026 - 10:18:22	N/C	N/C	2,0000	R$52,10	R$ 104,20	Sim
ASLE CONSTRUTORA LTDA	20.511.890/0001-03	20/02/2026 - 09:22:27	N/C	N/C	2,0000	R$52,15	R$ 104,30	Não
MA CONSTRUTORA LTDA	54.197.980/0001-93	21/02/2026 - 14:58:50	N/C	N/C	2,0000	R$52,15	R$ 104,30	Sim
ENGETECH - ENGENHARIA, COMERCIO E SERVICOS LTDA	04.154.467/0001-47	22/02/2026 - 14:51:14	N/C	N/C	2,0000	R$52,15	R$ 104,30	Sim
KLAO ENGENHARIA S/A	24.940.808/0001-17	23/02/2026 - 14:47:24	N/C	N/C	2,0000	R$52,15	R$ 104,30	Não
ADIGE ARQUITETURA E ENGENHARIA LTDA	01.469.689/0001-60	23/02/2026 - 17:45:48	N/C	N/C	2,0000	R$52,00	R$ 104,00	Não
PRIVATE CONSTRUTORA LTDA	10.616.350/0001-30	23/02/2026 - 18:12:18	N/C	N/C	2,0000	R$52,15	R$ 104,30	Não
HIMALAIA CONSTRUTORA LTDA	00.471.823/0001-03	24/02/2026 - 08:26:22	N/C	N/C	2,0000	R$52,15	R$ 104,30	Não

LOTE 0001 - ITEM 0417 - FORNECIMENTO E INSTALACAO DE PAPELEIRA PLASTICA DIPO DISPENSER PARA PAPEL HIGIENICO ROLAO PAPELEIRA PLASTICA TIPO DISPENSER PARA PAPEL HIGIENICO ROLAO

Fornecedor	CNPJ/CPF	Data	Modelo	Marca/ Fabricante	Quantidade	Lance	Valor Total	LC 123/2006
ESTRUTURA COMERCIO E CONSTRUCOES LTDA	10.664.099/0001-80	10/02/2026 - 13:28:10	N/C	N/C	11,0000	R$89,01	R$ 979,11	Sim
WH CONSTRUTORA LTDA	23.305.610/0001-07	18/02/2026 - 10:00:18	N/C	N/C	11,0000	R$87,23	R$ 959,53	Sim

PORTAL DE COMPRAS PÚBLICAS

A autenticidade do documento pode ser verificada no site https://validaarquivo.portaldecompraspublicas.com.br
Documento gerado eletronicamente no Portal de Compras Públicas em 24/03/2026 às 11:56:29.
Código verificador: 11F9232

E-DOCS - CÓPIA DO PROCESSO 2025-6X76D GERADO POR UDSON OLIVEIRA RAMOS DE AGUIAR EM 13/05/2026 07:51 DOCUMENTO 1 / 1 PÁGINA 5420 / 5723

2026-2NFBFC - E-DOCS - DOCUMENTO ORIGINAL 24/03/2026 18:10 PÁGINA 286 / 384

INOVAR SERVICOS DE ENGENHARIA E CONSULTORIA LTDA	41.155.098/0001-33	18/02/2026 - 10:05:28	N/C	N/C	11,0000	R$89,01	R$ 979,11	Sim
CONSTRUTORA E SERVICOS W. B. M. LTDA	26.570.470/0001-84	19/02/2026 - 10:18:30	N/C	N/C	11,0000	R$89,00	R$ 979,00	Sim
ASLE CONSTRUTORA LTDA	20.511.890/0001-03	20/02/2026 - 09:22:27	N/C	N/C	11,0000	R$89,01	R$ 979,11	Não
MA CONSTRUTORA LTDA	54.197.980/0001-93	21/02/2026 - 14:58:50	N/C	N/C	11,0000	R$89,01	R$ 979,11	Sim
ENGETECH - ENGENHARIA, COMERCIO E SERVICOS LTDA	04.154.467/0001-47	22/02/2026 - 14:51:14	N/C	N/C	11,0000	R$89,01	R$ 979,11	Sim
KLAO ENGENHARIA S/A	24.940.808/0001-17	23/02/2026 - 14:47:24	N/C	N/C	11,0000	R$89,01	R$ 979,11	Não
ADIGE ARQUITETURA E ENGENHARIA LTDA	01.469.689/0001-60	23/02/2026 - 17:45:48	N/C	N/C	11,0000	R$89,00	R$ 979,00	Não
PRIVATE CONSTRUTORA LTDA	10.616.350/0001-30	23/02/2026 - 18:12:18	N/C	N/C	11,0000	R$89,01	R$ 979,11	Não
HIMALAIA CONSTRUTORA LTDA	00.471.823/0001-03	24/02/2026 - 08:26:22	N/C	N/C	11,0000	R$89,01	R$ 979,11	Não

LOTE 0001 - ITEM 0418 - Ducha / chuveiro metalico, de parede, articulavel, com desviador e ducha manual Ducha / chuveiro metalico, de parede, articulavel, com desviador e ducha manual

Fornecedor	CNPJ/CPF	Data	Modelo	Marca/ Fabricante	Quantidade	Lance	Valor Total	LC 123/2006
ESTRUTURA COMERCIO E CONSTRUCOES LTDA	10.664.099/0001-80	10/02/2026 - 13:28:27	N/C	N/C	6,0000	R$187,31	R$ 1.123,86	Sim
WH CONSTRUTORA LTDA	23.305.610/0001-07	18/02/2026 - 10:00:39	N/C	N/C	6,0000	R$183,56	R$ 1.101,36	Sim
INOVAR SERVICOS DE ENGENHARIA E CONSULTORIA LTDA	41.155.098/0001-33	18/02/2026 - 10:05:55	N/C	N/C	6,0000	R$187,31	R$ 1.123,86	Sim
CONSTRUTORA E SERVICOS W. B. M. LTDA	26.570.470/0001-84	19/02/2026 - 10:18:38	N/C	N/C	6,0000	R$187,30	R$ 1.123,80	Sim
ASLE CONSTRUTORA LTDA	20.511.890/0001-03	20/02/2026 - 09:22:27	N/C	N/C	6,0000	R$187,31	R$ 1.123,86	Não
MA CONSTRUTORA LTDA	54.197.980/0001-93	21/02/2026 - 14:58:51	N/C	N/C	6,0000	R$187,31	R$ 1.123,86	Sim
ENGETECH - ENGENHARIA, COMERCIO E SERVICOS LTDA	04.154.467/0001-47	22/02/2026 - 14:51:14	N/C	N/C	6,0000	R$187,31	R$ 1.123,86	Sim
KLAO ENGENHARIA S/A	24.940.808/0001-17	23/02/2026 - 14:47:24	N/C	N/C	6,0000	R$187,31	R$ 1.123,86	Não
ADIGE ARQUITETURA E ENGENHARIA LTDA	01.469.689/0001-60	23/02/2026 - 17:45:48	N/C	N/C	6,0000	R$187,00	R$ 1.122,00	Não
PRIVATE CONSTRUTORA LTDA	10.616.350/0001-30	23/02/2026 - 18:12:18	N/C	N/C	6,0000	R$187,31	R$ 1.123,86	Não
HIMALAIA CONSTRUTORA LTDA	00.471.823/0001-03	24/02/2026 - 08:26:22	N/C	N/C	6,0000	R$187,31	R$ 1.123,86	Não

LOTE 0001 - ITEM 0419 - Torneira eletrica de parede, bica alta, para cozinha, 5500 w (110/220 v) Torneira eletrica de parede, bica alta, para cozinha, 5500 w (110/220 v)

Fornecedor	CNPJ/CPF	Data	Modelo	Marca/ Fabricante	Quantidade	Lance	Valor Total	LC 123/2006
ESTRUTURA COMERCIO E CONSTRUCOES LTDA	10.664.099/0001-80	10/02/2026 - 13:28:46	N/C	N/C	2,0000	R$236,90	R$ 473,80	Sim
WH CONSTRUTORA LTDA	23.305.610/0001-07	18/02/2026 - 10:01:11	N/C	N/C	2,0000	R$232,16	R$ 464,32	Sim
INOVAR SERVICOS DE ENGENHARIA E CONSULTORIA LTDA	41.155.098/0001-33	18/02/2026 - 10:06:15	N/C	N/C	2,0000	R$236,90	R$ 473,80	Sim
CONSTRUTORA E SERVICOS W. B. M. LTDA	26.570.470/0001-84	19/02/2026 - 10:18:44	N/C	N/C	2,0000	R$236,87	R$ 473,74	Sim
ASLE CONSTRUTORA LTDA	20.511.890/0001-03	20/02/2026 - 09:22:27	N/C	N/C	2,0000	R$236,90	R$ 473,80	Não
MA CONSTRUTORA LTDA	54.197.980/0001-93	21/02/2026 - 14:58:51	N/C	N/C	2,0000	R$236,90	R$ 473,80	Sim

PORTAL DE COMPRAS PÚBLICAS
A autenticidade do documento pode ser verificada no site https://validaarquivo.portaldecompraspublicas.com.br
Documento gerado eletronicamente no Portal de Compras Públicas em 24/03/2026 às 11:56:29.
Código verificador: 11F9232

E-DOCS - CÓPIA DO PROCESSO 2025-6X76D GERADO POR UDSON OLIVEIRA RAMOS DE AGUIAR EM 13/05/2026 07:51 DOCUMENTO 1 / 1 PÁGINA 5421 / 5723

2026-2NFBFC - E-DOCS - DOCUMENTO ORIGINAL 24/03/2026 18:10 PÁGINA 287 / 384

ENGETECH - ENGENHARIA, COMERCIO E SERVICOS LTDA	04.154.467/0001-47	22/02/2026 - 14:51:14	N/C	N/C	2,0000	R$236,90	R$ 473,80	Sim
KLAO ENGENHARIA S/A	24.940.808/0001-17	23/02/2026 - 14:47:24	N/C	N/C	2,0000	R$236,90	R$ 473,80	Não
ADIGE ARQUITETURA E ENGENHARIA LTDA	01.469.689/0001-60	23/02/2026 - 17:45:48	N/C	N/C	2,0000	R$236,00	R$ 472,00	Não
PRIVATE CONSTRUTORA LTDA	10.616.350/0001-30	23/02/2026 - 18:12:18	N/C	N/C	2,0000	R$236,90	R$ 473,80	Não
HIMALAIA CONSTRUTORA LTDA	00.471.823/0001-03	24/02/2026 - 08:26:22	N/C	N/C	2,0000	R$236,90	R$ 473,80	Não

LOTE 0001 - ITEM 0420 - Torneira de mesa bica movel, conforme projeto Torneira de mesa bica movel, conforme projeto

Fornecedor	CNPJ/CPF	Data	Modelo	Marca/ Fabricante	Quantidade	Lance	Valor Total	LC 123/2006
ESTRUTURA COMERCIO E CONSTRUCOES LTDA	10.664.099/0001-80	10/02/2026 - 13:29:11	N/C	N/C	9,0000	R$140,85	R$ 1.267,65	Sim
WH CONSTRUTORA LTDA	23.305.610/0001-07	18/02/2026 - 10:01:41	N/C	N/C	9,0000	R$138,03	R$ 1.242,27	Sim
INOVAR SERVICOS DE ENGENHARIA E CONSULTORIA LTDA	41.155.098/0001-33	18/02/2026 - 10:06:34	N/C	N/C	9,0000	R$140,85	R$ 1.267,65	Sim
CONSTRUTORA E SERVICOS W. B. M. LTDA	26.570.470/0001-84	19/02/2026 - 10:18:49	N/C	N/C	9,0000	R$140,80	R$ 1.267,20	Sim
ASLE CONSTRUTORA LTDA	20.511.890/0001-03	20/02/2026 - 09:22:27	N/C	N/C	9,0000	R$140,85	R$ 1.267,65	Não
MA CONSTRUTORA LTDA	54.197.980/0001-93	21/02/2026 - 14:58:51	N/C	N/C	9,0000	R$140,85	R$ 1.267,65	Sim
ENGETECH - ENGENHARIA, COMERCIO E SERVICOS LTDA	04.154.467/0001-47	22/02/2026 - 14:51:14	N/C	N/C	9,0000	R$140,85	R$ 1.267,65	Sim
KLAO ENGENHARIA S/A	24.940.808/0001-17	23/02/2026 - 14:47:24	N/C	N/C	9,0000	R$140,85	R$ 1.267,65	Não
ADIGE ARQUITETURA E ENGENHARIA LTDA	01.469.689/0001-60	23/02/2026 - 17:45:48	N/C	N/C	9,0000	R$140,00	R$ 1.260,00	Não
PRIVATE CONSTRUTORA LTDA	10.616.350/0001-30	23/02/2026 - 18:12:18	N/C	N/C	9,0000	R$140,85	R$ 1.267,65	Não
HIMALAIA CONSTRUTORA LTDA	00.471.823/0001-03	24/02/2026 - 08:26:22	N/C	N/C	9,0000	R$140,85	R$ 1.267,65	Não

LOTE 0001 - ITEM 0421 - Torneira de parede, conforme projeto Torneira de parede, conforme projeto

Fornecedor	CNPJ/CPF	Data	Modelo	Marca/ Fabricante	Quantidade	Lance	Valor Total	LC 123/2006
ESTRUTURA COMERCIO E CONSTRUCOES LTDA	10.664.099/0001-80	10/02/2026 - 13:29:33	N/C	N/C	6,0000	R$125,95	R$ 755,70	Sim
WH CONSTRUTORA LTDA	23.305.610/0001-07	18/02/2026 - 10:02:29	N/C	N/C	6,0000	R$123,43	R$ 740,58	Sim
INOVAR SERVICOS DE ENGENHARIA E CONSULTORIA LTDA	41.155.098/0001-33	18/02/2026 - 10:07:44	N/C	N/C	6,0000	R$125,95	R$ 755,70	Sim
CONSTRUTORA E SERVICOS W. B. M. LTDA	26.570.470/0001-84	19/02/2026 - 10:36:52	N/C	N/C	6,0000	R$125,90	R$ 755,40	Sim
ASLE CONSTRUTORA LTDA	20.511.890/0001-03	20/02/2026 - 09:22:27	N/C	N/C	6,0000	R$125,95	R$ 755,70	Não
MA CONSTRUTORA LTDA	54.197.980/0001-93	21/02/2026 - 14:58:51	N/C	N/C	6,0000	R$125,95	R$ 755,70	Sim
ENGETECH - ENGENHARIA, COMERCIO E SERVICOS LTDA	04.154.467/0001-47	22/02/2026 - 14:51:14	N/C	N/C	6,0000	R$125,95	R$ 755,70	Sim
KLAO ENGENHARIA S/A	24.940.808/0001-17	23/02/2026 - 14:47:24	N/C	N/C	6,0000	R$125,95	R$ 755,70	Não
ADIGE ARQUITETURA E ENGENHARIA LTDA	01.469.689/0001-60	23/02/2026 - 17:45:48	N/C	N/C	6,0000	R$125,00	R$ 750,00	Não
PRIVATE CONSTRUTORA LTDA	10.616.350/0001-30	23/02/2026 - 18:12:18	N/C	N/C	6,0000	R$125,95	R$ 755,70	Não
HIMALAIA CONSTRUTORA LTDA	00.471.823/0001-03	24/02/2026 - 08:26:22	N/C	N/C	6,0000	R$125,95	R$ 755,70	Não

PORTAL DE COMPRAS PÚBLICAS

A autenticidade do documento pode ser verificada no site https://validaarquivo.portaldecompraspublicas.com.br
Documento gerado eletronicamente no Portal de Compras Públicas em 24/03/2026 às 11:56:29.
Código verificador: 11F9232

E-DOCS - CÓPIA DO PROCESSO 2025-6X76D GERADO POR UDSON OLIVEIRA RAMOS DE AGUIAR EM 13/05/2026 07:51 DOCUMENTO 1 / 1 PÁGINA 5422 / 5723

2026-2NFBFC - E-DOCS - DOCUMENTO ORIGINAL 24/03/2026 18:10 PÁGINA 288 / 384

LOTE 0001 - ITEM 0422 - Torneira cromada de mesa, 1/2? ou 3/4?, para lavatorio, com temporizador Torneira cromada de mesa, 1/2? ou 3/4?, para lavatorio, com temporizador - fornecimento e instalacao.

Fornecedor	CNPJ/CPF	Data	Modelo	Marca/ Fabricante	Quantidade	Lance	Valor Total	LC 123/2006
ESTRUTURA COMERCIO E CONSTRUCOES LTDA	10.664.099/0001-80	10/02/2026 - 13:29:46	N/C	N/C	15,0000	R$140,85	R$ 2.112,75	Sim
WH CONSTRUTORA LTDA	23.305.610/0001-07	18/02/2026 - 10:03:13	N/C	N/C	15,0000	R$138,03	R$ 2.070,45	Sim
INOVAR SERVICOS DE ENGENHARIA E CONSULTORIA LTDA	41.155.098/0001-33	18/02/2026 - 10:13:12	N/C	N/C	15,0000	R$140,85	R$ 2.112,75	Sim
CONSTRUTORA E SERVICOS W. B. M. LTDA	26.570.470/0001-84	19/02/2026 - 10:37:00	N/C	N/C	15,0000	R$140,83	R$ 2.112,45	Sim
ASLE CONSTRUTORA LTDA	20.511.890/0001-03	20/02/2026 - 09:22:27	N/C	N/C	15,0000	R$140,85	R$ 2.112,75	Não
MA CONSTRUTORA LTDA	54.197.980/0001-93	21/02/2026 - 14:58:51	N/C	N/C	15,0000	R$140,85	R$ 2.112,75	Sim
ENGETECH - ENGENHARIA, COMERCIO E SERVICOS LTDA	04.154.467/0001-47	22/02/2026 - 14:51:14	N/C	N/C	15,0000	R$140,85	R$ 2.112,75	Sim
KLAO ENGENHARIA S/A	24.940.808/0001-17	23/02/2026 - 14:47:24	N/C	N/C	15,0000	R$140,85	R$ 2.112,75	Não
ADIGE ARQUITETURA E ENGENHARIA LTDA	01.469.689/0001-60	23/02/2026 - 17:45:48	N/C	N/C	15,0000	R$140,00	R$ 2.100,00	Não
PRIVATE CONSTRUTORA LTDA	10.616.350/0001-30	23/02/2026 - 18:12:18	N/C	N/C	15,0000	R$140,85	R$ 2.112,75	Não
HIMALAIA CONSTRUTORA LTDA	00.471.823/0001-03	24/02/2026 - 08:26:22	N/C	N/C	15,0000	R$140,85	R$ 2.112,75	Não

LOTE 0001 - ITEM 0423 - Torneira cromada de mesa para lavatorio, tipo monocomando Torneira cromada de mesa para lavatorio, tipo monocomando - acionamento tipo alavanca

Fornecedor	CNPJ/CPF	Data	Modelo	Marca/ Fabricante	Quantidade	Lance	Valor Total	LC 123/2006
ESTRUTURA COMERCIO E CONSTRUCOES LTDA	10.664.099/0001-80	10/02/2026 - 13:30:12	N/C	N/C	16,0000	R$339,20	R$ 5.427,20	Sim
WH CONSTRUTORA LTDA	23.305.610/0001-07	18/02/2026 - 10:04:00	N/C	N/C	16,0000	R$332,42	R$ 5.318,72	Sim
INOVAR SERVICOS DE ENGENHARIA E CONSULTORIA LTDA	41.155.098/0001-33	18/02/2026 - 10:13:34	N/C	N/C	16,0000	R$339,20	R$ 5.427,20	Sim
CONSTRUTORA E SERVICOS W. B. M. LTDA	26.570.470/0001-84	19/02/2026 - 10:37:05	N/C	N/C	16,0000	R$339,18	R$ 5.426,88	Sim
ASLE CONSTRUTORA LTDA	20.511.890/0001-03	20/02/2026 - 09:22:27	N/C	N/C	16,0000	R$339,20	R$ 5.427,20	Não
MA CONSTRUTORA LTDA	54.197.980/0001-93	21/02/2026 - 14:58:51	N/C	N/C	16,0000	R$339,20	R$ 5.427,20	Sim
ENGETECH - ENGENHARIA, COMERCIO E SERVICOS LTDA	04.154.467/0001-47	22/02/2026 - 14:51:14	N/C	N/C	16,0000	R$339,20	R$ 5.427,20	Sim
KLAO ENGENHARIA S/A	24.940.808/0001-17	23/02/2026 - 14:47:24	N/C	N/C	16,0000	R$339,20	R$ 5.427,20	Não
ADIGE ARQUITETURA E ENGENHARIA LTDA	01.469.689/0001-60	23/02/2026 - 17:45:48	N/C	N/C	16,0000	R$339,00	R$ 5.424,00	Não
PRIVATE CONSTRUTORA LTDA	10.616.350/0001-30	23/02/2026 - 18:12:18	N/C	N/C	16,0000	R$339,20	R$ 5.427,20	Não
HIMALAIA CONSTRUTORA LTDA	00.471.823/0001-03	24/02/2026 - 08:26:22	N/C	N/C	16,0000	R$339,20	R$ 5.427,20	Não

LOTE 0001 - ITEM 0424 - FORNECIMENTO E INSTALACAO DE SABONETEIRA PLASTICA TIPO DISPENSER PARA SABONETE LIQUIDO SABONETEIRA PLASTICA TIPO DISPENSER PARA SABONETE LIQUIDO COM RESERVATORIO 800 A 1500 ML, INCLUSO FIXACAO. AF_01/2020

Fornecedor	CNPJ/CPF	Data	Modelo	Marca/ Fabricante	Quantidade	Lance	Valor Total	LC 123/2006
ESTRUTURA COMERCIO E CONSTRUCOES LTDA	10.664.099/0001-80	10/02/2026 - 13:30:26	N/C	N/C	10,0000	R$97,18	R$ 971,80	Sim
WH CONSTRUTORA LTDA	23.305.610/0001-07	18/02/2026 - 10:04:38	N/C	N/C	10,0000	R$95,24	R$ 952,40	Sim

PORTAL DE COMPRAS PÚBLICAS
A autenticidade do documento pode ser verificada no site https://validaarquivo.portaldecompraspublicas.com.br
Documento gerado eletronicamente no Portal de Compras Públicas em 24/03/2026 às 11:56:29.
Código verificador: 11F9232

E-DOCS - CÓPIA DO PROCESSO 2025-6X76D GERADO POR UDSON OLIVEIRA RAMOS DE AGUIAR EM 13/05/2026 07:51 DOCUMENTO 1 / 1 PÁGINA 5423 / 5723

2026-2NFBFC - E-DOCS - DOCUMENTO ORIGINAL 24/03/2026 18:10 PÁGINA 289 / 384

INOVAR SERVICOS DE ENGENHARIA E CONSULTORIA LTDA	41.155.098/0001-33	18/02/2026 - 10:14:10	N/C	N/C	10,0000	R$97,18	R$ 971,80	Sim
CONSTRUTORA E SERVICOS W. B. M. LTDA	26.570.470/0001-84	19/02/2026 - 10:37:13	N/C	N/C	10,0000	R$97,15	R$ 971,50	Sim
ASLE CONSTRUTORA LTDA	20.511.890/0001-03	20/02/2026 - 09:22:27	N/C	N/C	10,0000	R$97,18	R$ 971,80	Não
MA CONSTRUTORA LTDA	54.197.980/0001-93	21/02/2026 - 14:58:51	N/C	N/C	10,0000	R$97,18	R$ 971,80	Sim
ENGETECH - ENGENHARIA, COMERCIO E SERVICOS LTDA	04.154.467/0001-47	22/02/2026 - 14:51:14	N/C	N/C	10,0000	R$97,18	R$ 971,80	Sim
KLAO ENGENHARIA S/A	24.940.808/0001-17	23/02/2026 - 14:47:24	N/C	N/C	10,0000	R$97,18	R$ 971,80	Não
ADIGE ARQUITETURA E ENGENHARIA LTDA	01.469.689/0001-60	23/02/2026 - 17:45:48	N/C	N/C	10,0000	R$97,00	R$ 970,00	Não
PRIVATE CONSTRUTORA LTDA	10.616.350/0001-30	23/02/2026 - 18:12:18	N/C	N/C	10,0000	R$97,18	R$ 971,80	Não
HIMALAIA CONSTRUTORA LTDA	00.471.823/0001-03	24/02/2026 - 08:26:22	N/C	N/C	10,0000	R$97,18	R$ 971,80	Não

LOTE 0001 - ITEM 0425 - FORNECIMENTO E INSTALACAO DE TOALHEIRO PLASTICO DIPO DISPENSER PARA PAPEL TOALHA INTERFOLHADO TOALHEIRO PLASTICO TIPO DISPENSER PARA PAPEL TOALHA INTERFOLHADO

Fornecedor	CNPJ/CPF	Data	Modelo	Marca/ Fabricante	Quantidade	Lance	Valor Total	LC 123/2006
ESTRUTURA COMERCIO E CONSTRUCOES LTDA	10.664.099/0001-80	10/02/2026 - 13:30:40	N/C	N/C	10,0000	R$116,55	R$ 1.165,50	Sim
WH CONSTRUTORA LTDA	23.305.610/0001-07	18/02/2026 - 10:05:10	N/C	N/C	10,0000	R$114,22	R$ 1.142,20	Sim
INOVAR SERVICOS DE ENGENHARIA E CONSULTORIA LTDA	41.155.098/0001-33	18/02/2026 - 10:14:32	N/C	N/C	10,0000	R$116,55	R$ 1.165,50	Sim
CONSTRUTORA E SERVICOS W. B. M. LTDA	26.570.470/0001-84	19/02/2026 - 10:37:23	N/C	N/C	10,0000	R$116,53	R$ 1.165,30	Sim
ASLE CONSTRUTORA LTDA	20.511.890/0001-03	20/02/2026 - 09:22:27	N/C	N/C	10,0000	R$116,55	R$ 1.165,50	Não
MA CONSTRUTORA LTDA	54.197.980/0001-93	21/02/2026 - 14:58:51	N/C	N/C	10,0000	R$116,55	R$ 1.165,50	Sim
ENGETECH - ENGENHARIA, COMERCIO E SERVICOS LTDA	04.154.467/0001-47	22/02/2026 - 14:51:14	N/C	N/C	10,0000	R$116,55	R$ 1.165,50	Sim
KLAO ENGENHARIA S/A	24.940.808/0001-17	23/02/2026 - 14:47:24	N/C	N/C	10,0000	R$116,55	R$ 1.165,50	Não
ADIGE ARQUITETURA E ENGENHARIA LTDA	01.469.689/0001-60	23/02/2026 - 17:45:48	N/C	N/C	10,0000	R$116,00	R$ 1.160,00	Não
PRIVATE CONSTRUTORA LTDA	10.616.350/0001-30	23/02/2026 - 18:12:18	N/C	N/C	10,0000	R$116,55	R$ 1.165,50	Não
HIMALAIA CONSTRUTORA LTDA	00.471.823/0001-03	24/02/2026 - 08:26:22	N/C	N/C	10,0000	R$116,55	R$ 1.165,50	Não

LOTE 0001 - ITEM 0426 - Cabide/gancho de banheiro simples em metal cromado Cabide/gancho de banheiro simples em metal cromado

Fornecedor	CNPJ/CPF	Data	Modelo	Marca/ Fabricante	Quantidade	Lance	Valor Total	LC 123/2006
ESTRUTURA COMERCIO E CONSTRUCOES LTDA	10.664.099/0001-80	10/02/2026 - 13:30:52	N/C	N/C	12,0000	R$54,33	R$ 651,96	Sim
WH CONSTRUTORA LTDA	23.305.610/0001-07	18/02/2026 - 10:05:46	N/C	N/C	12,0000	R$53,24	R$ 638,88	Sim
INOVAR SERVICOS DE ENGENHARIA E CONSULTORIA LTDA	41.155.098/0001-33	18/02/2026 - 10:14:53	N/C	N/C	12,0000	R$54,33	R$ 651,96	Sim
CONSTRUTORA E SERVICOS W. B. M. LTDA	26.570.470/0001-84	19/02/2026 - 10:37:27	N/C	N/C	12,0000	R$54,30	R$ 651,60	Sim
ASLE CONSTRUTORA LTDA	20.511.890/0001-03	20/02/2026 - 09:22:27	N/C	N/C	12,0000	R$54,33	R$ 651,96	Não
MA CONSTRUTORA LTDA	54.197.980/0001-93	21/02/2026 - 14:58:51	N/C	N/C	12,0000	R$54,33	R$ 651,96	Sim

PORTAL DE COMPRAS PÚBLICAS

A autenticidade do documento pode ser verificada no site https://validaarquivo.portaldecompraspublicas.com.br
Documento gerado eletronicamente no Portal de Compras Públicas em 24/03/2026 às 11:56:29.
Código verificador: 11F9232

E-DOCS - CÓPIA DO PROCESSO 2025-6X76D GERADO POR UDSON OLIVEIRA RAMOS DE AGUIAR EM 13/05/2026 07:51 DOCUMENTO 1 / 1 PÁGINA 5424 / 5723

2026-2NFBFC - E-DOCS - DOCUMENTO ORIGINAL 24/03/2026 18:10 PÁGINA 290 / 384

ENGETECH - ENGENHARIA, COMERCIO E SERVICOS LTDA	04.154.467/0001-47	22/02/2026 - 14:51:14	N/C	N/C	12,0000	R$54,33	R$ 651,96	Sim
KLAO ENGENHARIA S/A	24.940.808/0001-17	23/02/2026 - 14:47:24	N/C	N/C	12,0000	R$54,33	R$ 651,96	Não
ADIGE ARQUITETURA E ENGENHARIA LTDA	01.469.689/0001-60	23/02/2026 - 17:45:48	N/C	N/C	12,0000	R$54,00	R$ 648,00	Não
PRIVATE CONSTRUTORA LTDA	10.616.350/0001-30	23/02/2026 - 18:12:18	N/C	N/C	12,0000	R$54,33	R$ 651,96	Não
HIMALAIA CONSTRUTORA LTDA	00.471.823/0001-03	24/02/2026 - 08:26:22	N/C	N/C	12,0000	R$54,33	R$ 651,96	Não

LOTE 0001 - ITEM 0427 - Valvula em metal cromado 1.1/2 x 1.1/2 para tanque ou lavatorio, com ou sem ladrao Valvula em metal cromado 1.1/2 x 1.1/2 para tanque ou lavatorio, com ou sem ladrao - fornecimento e instalacao. af_01/2020

Fornecedor	CNPJ/CPF	Data	Modelo	Marca/ Fabricante	Quantidade	Lance	Valor Total	LC 123/2006
ESTRUTURA COMERCIO E CONSTRUCOES LTDA	10.664.099/0001-80	10/02/2026 - 13:31:15	N/C	N/C	12,0000	R$90,84	R$ 1.090,08	Sim
WH CONSTRUTORA LTDA	23.305.610/0001-07	18/02/2026 - 10:06:09	N/C	N/C	12,0000	R$89,02	R$ 1.068,24	Sim
INOVAR SERVICOS DE ENGENHARIA E CONSULTORIA LTDA	41.155.098/0001-33	18/02/2026 - 10:15:13	N/C	N/C	12,0000	R$90,84	R$ 1.090,08	Sim
CONSTRUTORA E SERVICOS W. B. M. LTDA	26.570.470/0001-84	19/02/2026 - 10:37:30	N/C	N/C	12,0000	R$90,82	R$ 1.089,84	Sim
ASLE CONSTRUTORA LTDA	20.511.890/0001-03	20/02/2026 - 09:22:27	N/C	N/C	12,0000	R$90,84	R$ 1.090,08	Não
MA CONSTRUTORA LTDA	54.197.980/0001-93	21/02/2026 - 14:58:51	N/C	N/C	12,0000	R$90,84	R$ 1.090,08	Sim
ENGETECH - ENGENHARIA, COMERCIO E SERVICOS LTDA	04.154.467/0001-47	22/02/2026 - 14:51:14	N/C	N/C	12,0000	R$90,84	R$ 1.090,08	Sim
KLAO ENGENHARIA S/A	24.940.808/0001-17	23/02/2026 - 14:47:24	N/C	N/C	12,0000	R$90,84	R$ 1.090,08	Não
ADIGE ARQUITETURA E ENGENHARIA LTDA	01.469.689/0001-60	23/02/2026 - 17:45:48	N/C	N/C	12,0000	R$90,00	R$ 1.080,00	Não
PRIVATE CONSTRUTORA LTDA	10.616.350/0001-30	23/02/2026 - 18:12:18	N/C	N/C	12,0000	R$90,84	R$ 1.090,08	Não
HIMALAIA CONSTRUTORA LTDA	00.471.823/0001-03	24/02/2026 - 08:26:22	N/C	N/C	12,0000	R$90,84	R$ 1.090,08	Não

LOTE 0001 - ITEM 0428 - FORNECIMENTO E INSTALACAO DE BARRA DE APOIO RETA EM ACO INOX POLIDO, COMPRIMENTO 80 CM BARRA DE APOIO RETA, EM ACO INOX POLIDO, COMPRIMENTO 80 CM, FIXADA NA PAREDE - FORNECIMENTO E INSTALACAO. AF_01/2020

Fornecedor	CNPJ/CPF	Data	Modelo	Marca/ Fabricante	Quantidade	Lance	Valor Total	LC 123/2006
ESTRUTURA COMERCIO E CONSTRUCOES LTDA	10.664.099/0001-80	10/02/2026 - 13:31:32	N/C	N/C	10,0000	R$444,69	R$ 4.446,90	Sim
WH CONSTRUTORA LTDA	23.305.610/0001-07	18/02/2026 - 10:06:37	N/C	N/C	10,0000	R$435,80	R$ 4.358,00	Sim
INOVAR SERVICOS DE ENGENHARIA E CONSULTORIA LTDA	41.155.098/0001-33	18/02/2026 - 10:15:37	N/C	N/C	10,0000	R$444,69	R$ 4.446,90	Sim
CONSTRUTORA E SERVICOS W. B. M. LTDA	26.570.470/0001-84	19/02/2026 - 10:37:33	N/C	N/C	10,0000	R$444,66	R$ 4.446,60	Sim
ASLE CONSTRUTORA LTDA	20.511.890/0001-03	20/02/2026 - 09:22:27	N/C	N/C	10,0000	R$444,69	R$ 4.446,90	Não
MA CONSTRUTORA LTDA	54.197.980/0001-93	21/02/2026 - 14:58:51	N/C	N/C	10,0000	R$444,69	R$ 4.446,90	Sim
ENGETECH - ENGENHARIA, COMERCIO E SERVICOS LTDA	04.154.467/0001-47	22/02/2026 - 14:51:14	N/C	N/C	10,0000	R$444,69	R$ 4.446,90	Sim
KLAO ENGENHARIA S/A	24.940.808/0001-17	23/02/2026 - 14:47:24	N/C	N/C	10,0000	R$444,69	R$ 4.446,90	Não
ADIGE ARQUITETURA E ENGENHARIA LTDA	01.469.689/0001-60	23/02/2026 - 17:45:48	N/C	N/C	10,0000	R$444,00	R$ 4.440,00	Não
PRIVATE CONSTRUTORA LTDA	10.616.350/0001-30	23/02/2026 - 18:12:18	N/C	N/C	10,0000	R$444,69	R$ 4.446,90	Não

PORTAL DE COMPRAS PÚBLICAS

A autenticidade do documento pode ser verificada no site https://validaarquivo.portaldecompraspublicas.com.br
Documento gerado eletronicamente no Portal de Compras Públicas em 24/03/2026 às 11:56:29.
Código verificador: 11F9232

E-DOCS - CÓPIA DO PROCESSO 2025-6X76D GERADO POR UDSON OLIVEIRA RAMOS DE AGUIAR EM 13/05/2026 07:51 DOCUMENTO 1 / 1 PÁGINA 5425 / 5723

2026-2NFBFC - E-DOCS - DOCUMENTO ORIGINAL 24/03/2026 18:10 PÁGINA 291 / 384

HIMALAIA CONSTRUTORA LTDA	00.471.823/0001-03	24/02/2026 - 08:26:22	N/C	N/C	10,0000	R$444,69	R$ 4.446,90	Não

LOTE 0001 - ITEM 0429 - FORNECIMENTO E INSTALACAO DE BARRA DE APOIO RETA EM ACO INOX POLIDO, COMPRIMENTO 70 CM 1 BARRA DE APOIO RETA, EM ACO INOX POLIDO, COMPRIMENTO 70 CM, FIXADA NA PAREDE - FORNECIMENTO E INSTALACAO. AF_01/2020

Fornecedor	CNPJ/CPF	Data	Modelo	Marca/ Fabricante	Quantidade	Lance	Valor Total	LC 123/2006
ESTRUTURA COMERCIO E CONSTRUCOES LTDA	10.664.099/0001-80	10/02/2026 - 13:31:54	N/C	N/C	12,0000	R$427,60	R$ 5.131,20	Sim
WH CONSTRUTORA LTDA	23.305.610/0001-07	18/02/2026 - 10:07:19	N/C	N/C	12,0000	R$419,05	R$ 5.028,60	Sim
INOVAR SERVICOS DE ENGENHARIA E CONSULTORIA LTDA	41.155.098/0001-33	18/02/2026 - 10:17:25	N/C	N/C	12,0000	R$427,60	R$ 5.131,20	Sim
CONSTRUTORA E SERVICOS W. B. M. LTDA	26.570.470/0001-84	19/02/2026 - 10:37:46	N/C	N/C	12,0000	R$427,58	R$ 5.130,96	Sim
ASLE CONSTRUTORA LTDA	20.511.890/0001-03	20/02/2026 - 09:22:27	N/C	N/C	12,0000	R$427,60	R$ 5.131,20	Não
MA CONSTRUTORA LTDA	54.197.980/0001-93	21/02/2026 - 14:58:51	N/C	N/C	12,0000	R$427,60	R$ 5.131,20	Sim
ENGETECH - ENGENHARIA, COMERCIO E SERVICOS LTDA	04.154.467/0001-47	22/02/2026 - 14:51:14	N/C	N/C	12,0000	R$427,60	R$ 5.131,20	Sim
KLAO ENGENHARIA S/A	24.940.808/0001-17	23/02/2026 - 14:47:24	N/C	N/C	12,0000	R$427,60	R$ 5.131,20	Não
ADIGE ARQUITETURA E ENGENHARIA LTDA	01.469.689/0001-60	23/02/2026 - 17:45:48	N/C	N/C	12,0000	R$427,00	R$ 5.124,00	Não
PRIVATE CONSTRUTORA LTDA	10.616.350/0001-30	23/02/2026 - 18:12:18	N/C	N/C	12,0000	R$427,60	R$ 5.131,20	Não
HIMALAIA CONSTRUTORA LTDA	00.471.823/0001-03	24/02/2026 - 08:26:23	N/C	N/C	12,0000	R$427,60	R$ 5.131,20	Não

LOTE 0001 - ITEM 0430 - Barra de apoio reta, em aco inox polido, comprimento 40cm, fixada na parede Barra de apoio reta, em aco inox polido, comprimento 40cm, fixada na parede - fornecimento e instalacao

Fornecedor	CNPJ/CPF	Data	Modelo	Marca/ Fabricante	Quantidade	Lance	Valor Total	LC 123/2006
ESTRUTURA COMERCIO E CONSTRUCOES LTDA	10.664.099/0001-80	10/02/2026 - 13:32:16	N/C	N/C	12,0000	R$401,93	R$ 4.823,16	Sim
WH CONSTRUTORA LTDA	23.305.610/0001-07	18/02/2026 - 10:07:49	N/C	N/C	12,0000	R$393,89	R$ 4.726,68	Sim
INOVAR SERVICOS DE ENGENHARIA E CONSULTORIA LTDA	41.155.098/0001-33	18/02/2026 - 10:17:48	N/C	N/C	12,0000	R$401,93	R$ 4.823,16	Sim
CONSTRUTORA E SERVICOS W. B. M. LTDA	26.570.470/0001-84	19/02/2026 - 10:37:50	N/C	N/C	12,0000	R$401,90	R$ 4.822,80	Sim
ASLE CONSTRUTORA LTDA	20.511.890/0001-03	20/02/2026 - 09:22:27	N/C	N/C	12,0000	R$401,93	R$ 4.823,16	Não
MA CONSTRUTORA LTDA	54.197.980/0001-93	21/02/2026 - 14:58:51	N/C	N/C	12,0000	R$401,93	R$ 4.823,16	Sim
ENGETECH - ENGENHARIA, COMERCIO E SERVICOS LTDA	04.154.467/0001-47	22/02/2026 - 14:51:14	N/C	N/C	12,0000	R$401,93	R$ 4.823,16	Sim
KLAO ENGENHARIA S/A	24.940.808/0001-17	23/02/2026 - 14:47:24	N/C	N/C	12,0000	R$401,93	R$ 4.823,16	Não
ADIGE ARQUITETURA E ENGENHARIA LTDA	01.469.689/0001-60	23/02/2026 - 17:45:48	N/C	N/C	12,0000	R$401,00	R$ 4.812,00	Não
PRIVATE CONSTRUTORA LTDA	10.616.350/0001-30	23/02/2026 - 18:12:18	N/C	N/C	12,0000	R$401,93	R$ 4.823,16	Não
HIMALAIA CONSTRUTORA LTDA	00.471.823/0001-03	24/02/2026 - 08:26:23	N/C	N/C	12,0000	R$401,93	R$ 4.823,16	Não

LOTE 0001 - ITEM 0431 - Barra de apoio lateral articulada, com trava, em aco inox polido, fixada na parede Barra de apoio lateral articulada, com trava, em aco inox polido, fixada na parede - fornecimento e instalacao. af_01/2020

Fornecedor	CNPJ/CPF	Data	Modelo	Marca/ Fabricante	Quantidade	Lance	Valor Total	LC 123/2006
ESTRUTURA COMERCIO E CONSTRUCOES LTDA	10.664.099/0001-80	10/02/2026 - 13:32:41	N/C	N/C	2,0000	R$768,10	R$ 1.536,20	Sim

PORTAL DE COMPRAS PÚBLICAS

A autenticidade do documento pode ser verificada no site https://validaarquivo.portaldecompraspublicas.com.br
Documento gerado eletronicamente no Portal de Compras Públicas em 24/03/2026 às 11:56:29.
Código verificador: 11F9232

E-DOCS - CÓPIA DO PROCESSO 2025-6X76D GERADO POR UDSON OLIVEIRA RAMOS DE AGUIAR EM 13/05/2026 07:51 DOCUMENTO 1 / 1 PÁGINA 5426 / 5723

2026-2NFBFC - E-DOCS - DOCUMENTO ORIGINAL 24/03/2026 18:10 PÁGINA 292 / 384

WH CONSTRUTORA LTDA	23.305.610/0001-07	18/02/2026 - 10:08:29	N/C	N/C	2,0000	R$752,74	R$ 1.505,48	Sim
INOVAR SERVICOS DE ENGENHARIA E CONSULTORIA LTDA	41.155.098/0001-33	18/02/2026 - 10:20:58	N/C	N/C	2,0000	R$768,10	R$ 1.536,20	Sim
CONSTRUTORA E SERVICOS W. B. M. LTDA	26.570.470/0001-84	19/02/2026 - 10:37:56	N/C	N/C	2,0000	R$768,05	R$ 1.536,10	Sim
ASLE CONSTRUTORA LTDA	20.511.890/0001-03	20/02/2026 - 09:22:27	N/C	N/C	2,0000	R$768,10	R$ 1.536,20	Não
MA CONSTRUTORA LTDA	54.197.980/0001-93	21/02/2026 - 14:58:51	N/C	N/C	2,0000	R$768,10	R$ 1.536,20	Sim
ENGETECH - ENGENHARIA, COMERCIO E SERVICOS LTDA	04.154.467/0001-47	22/02/2026 - 14:51:14	N/C	N/C	2,0000	R$768,10	R$ 1.536,20	Sim
KLAO ENGENHARIA S/A	24.940.808/0001-17	23/02/2026 - 14:47:24	N/C	N/C	2,0000	R$768,10	R$ 1.536,20	Não
ADIGE ARQUITETURA E ENGENHARIA LTDA	01.469.689/0001-60	23/02/2026 - 17:45:48	N/C	N/C	2,0000	R$768,00	R$ 1.536,00	Não
PRIVATE CONSTRUTORA LTDA	10.616.350/0001-30	23/02/2026 - 18:12:18	N/C	N/C	2,0000	R$768,10	R$ 1.536,20	Não
HIMALAIA CONSTRUTORA LTDA	00.471.823/0001-03	24/02/2026 - 08:26:23	N/C	N/C	2,0000	R$768,10	R$ 1.536,20	Não

LOTE 0001 - ITEM 0432 - FORNECIMENTO DE BANCO ARTICULADO, EM ACO INOX, PARA PCD BANCO ARTICULADO, EM ACO INOX, PARA PCD, FIXADO NA PAREDE - FORNECIMENTO E INSTALACAO. AF_01/2020

Fornecedor	CNPJ/CPF	Data	Modelo	Marca/ Fabricante	Quantidade	Lance	Valor Total	LC 123/2006
ESTRUTURA COMERCIO E CONSTRUCOES LTDA	10.664.099/0001-80	10/02/2026 - 13:32:56	N/C	N/C	2,0000	R$1.417,14	R$ 2.834,28	Sim
WH CONSTRUTORA LTDA	23.305.610/0001-07	18/02/2026 - 10:08:59	N/C	N/C	2,0000	R$1.388,80	R$ 2.777,60	Sim
INOVAR SERVICOS DE ENGENHARIA E CONSULTORIA LTDA	41.155.098/0001-33	18/02/2026 - 10:23:07	N/C	N/C	2,0000	R$1.417,14	R$ 2.834,28	Sim
CONSTRUTORA E SERVICOS W. B. M. LTDA	26.570.470/0001-84	19/02/2026 - 10:38:01	N/C	N/C	2,0000	R$1.417,10	R$ 2.834,20	Sim
ASLE CONSTRUTORA LTDA	20.511.890/0001-03	20/02/2026 - 09:22:27	N/C	N/C	2,0000	R$1.417,14	R$ 2.834,28	Não
MA CONSTRUTORA LTDA	54.197.980/0001-93	21/02/2026 - 14:58:51	N/C	N/C	2,0000	R$1.417,14	R$ 2.834,28	Sim
ENGETECH - ENGENHARIA, COMERCIO E SERVICOS LTDA	04.154.467/0001-47	22/02/2026 - 14:51:14	N/C	N/C	2,0000	R$1.417,14	R$ 2.834,28	Sim
KLAO ENGENHARIA S/A	24.940.808/0001-17	23/02/2026 - 14:47:24	N/C	N/C	2,0000	R$1.417,14	R$ 2.834,28	Não
ADIGE ARQUITETURA E ENGENHARIA LTDA	01.469.689/0001-60	23/02/2026 - 17:45:48	N/C	N/C	2,0000	R$1.417,00	R$ 2.834,00	Não
PRIVATE CONSTRUTORA LTDA	10.616.350/0001-30	23/02/2026 - 18:12:18	N/C	N/C	2,0000	R$1.417,14	R$ 2.834,28	Não
HIMALAIA CONSTRUTORA LTDA	00.471.823/0001-03	24/02/2026 - 08:26:23	N/C	N/C	2,0000	R$1.417,14	R$ 2.834,28	Não

LOTE 0001 - ITEM 0433 - Tubo de aco galvanizado com costura, classe media, conexao rosqueada, dn 20 (3/4) Tubo de aco galvanizado com costura, classe media, conexao rosqueada, dn 20 (3/4), instalado em ramais e sub-ramais de gas - fornecimento e instalacao. af_10/2020

Fornecedor	CNPJ/CPF	Data	Modelo	Marca/ Fabricante	Quantidade	Lance	Valor Total	LC 123/2006
ESTRUTURA COMERCIO E CONSTRUCOES LTDA	10.664.099/0001-80	10/02/2026 - 13:33:10	N/C	N/C	35,2000	R$69,33	R$ 2.440,42	Sim
WH CONSTRUTORA LTDA	23.305.610/0001-07	18/02/2026 - 10:09:28	N/C	N/C	35,2000	R$67,94	R$ 2.391,49	Sim
INOVAR SERVICOS DE ENGENHARIA E CONSULTORIA LTDA	41.155.098/0001-33	18/02/2026 - 10:30:43	N/C	N/C	35,2000	R$69,33	R$ 2.440,42	Sim
CONSTRUTORA E SERVICOS W. B. M. LTDA	26.570.470/0001-84	19/02/2026 - 10:38:08	N/C	N/C	35,2000	R$69,30	R$ 2.439,36	Sim
ASLE CONSTRUTORA LTDA	20.511.890/0001-03	20/02/2026 - 09:22:27	N/C	N/C	35,2000	R$69,33	R$ 2.440,42	Não

PORTAL DE COMPRAS PÚBLICAS
A autenticidade do documento pode ser verificada no site https://validaarquivo.portaldecompraspublicas.com.br
Documento gerado eletronicamente no Portal de Compras Públicas em 24/03/2026 às 11:56:29.
Código verificador: 11F9232

E-DOCS - CÓPIA DO PROCESSO 2025-6X76D GERADO POR UDSON OLIVEIRA RAMOS DE AGUIAR EM 13/05/2026 07:51 DOCUMENTO 1 / 1 PÁGINA 5427 / 5723

2026-2NFBFC - E-DOCS - DOCUMENTO ORIGINAL 24/03/2026 18:10 PÁGINA 293 / 384

MA CONSTRUTORA LTDA	54.197.980/0001-93	21/02/2026 - 14:58:51	N/C	N/C	35,2000	R$69,33	R$ 2.440,42	Sim
ENGETECH - ENGENHARIA, COMERCIO E SERVICOS LTDA	04.154.467/0001-47	22/02/2026 - 14:51:14	N/C	N/C	35,2000	R$69,33	R$ 2.440,42	Sim
KLAO ENGENHARIA S/A	24.940.808/0001-17	23/02/2026 - 14:47:24	N/C	N/C	35,2000	R$69,33	R$ 2.440,42	Não
ADIGE ARQUITETURA E ENGENHARIA LTDA	01.469.689/0001-60	23/02/2026 - 17:45:48	N/C	N/C	35,2000	R$69,00	R$ 2.428,80	Não
PRIVATE CONSTRUTORA LTDA	10.616.350/0001-30	23/02/2026 - 18:12:18	N/C	N/C	35,2000	R$69,33	R$ 2.440,42	Não
HIMALAIA CONSTRUTORA LTDA	00.471.823/0001-03	24/02/2026 - 08:26:23	N/C	N/C	35,2000	R$69,30	R$ 2.439,36	Não

LOTE 0001 - ITEM 0434 - Curva 90 graus, em aco, conexao soldada, dn 20 (3/4), instalado em ramais e sub-ramais de gas Curva 90 graus, em aco, conexao soldada, dn 20 (3/4), instalado em ramais e sub-ramais de gas - fornecimento e instalacao. af_10/2020

Fornecedor	CNPJ/CPF	Data	Modelo	Marca/ Fabricante	Quantidade	Lance	Valor Total	LC 123/2006
ESTRUTURA COMERCIO E CONSTRUCOES LTDA	10.664.099/0001-80	10/02/2026 - 13:33:30	N/C	N/C	6,0000	R$93,29	R$ 559,74	Sim
WH CONSTRUTORA LTDA	23.305.610/0001-07	18/02/2026 - 10:09:53	N/C	N/C	6,0000	R$91,42	R$ 548,52	Sim
INOVAR SERVICOS DE ENGENHARIA E CONSULTORIA LTDA	41.155.098/0001-33	18/02/2026 - 10:31:42	N/C	N/C	6,0000	R$93,29	R$ 559,74	Sim
CONSTRUTORA E SERVICOS W. B. M. LTDA	26.570.470/0001-84	19/02/2026 - 10:38:13	N/C	N/C	6,0000	R$93,26	R$ 559,56	Sim
ASLE CONSTRUTORA LTDA	20.511.890/0001-03	20/02/2026 - 09:22:28	N/C	N/C	6,0000	R$93,29	R$ 559,74	Não
MA CONSTRUTORA LTDA	54.197.980/0001-93	21/02/2026 - 14:58:51	N/C	N/C	6,0000	R$93,29	R$ 559,74	Sim
ENGETECH - ENGENHARIA, COMERCIO E SERVICOS LTDA	04.154.467/0001-47	22/02/2026 - 14:51:15	N/C	N/C	6,0000	R$93,29	R$ 559,74	Sim
KLAO ENGENHARIA S/A	24.940.808/0001-17	23/02/2026 - 14:47:24	N/C	N/C	6,0000	R$93,29	R$ 559,74	Não
ADIGE ARQUITETURA E ENGENHARIA LTDA	01.469.689/0001-60	23/02/2026 - 17:45:48	N/C	N/C	6,0000	R$93,00	R$ 558,00	Não
PRIVATE CONSTRUTORA LTDA	10.616.350/0001-30	23/02/2026 - 18:12:18	N/C	N/C	6,0000	R$93,29	R$ 559,74	Não
HIMALAIA CONSTRUTORA LTDA	00.471.823/0001-03	24/02/2026 - 08:26:23	N/C	N/C	6,0000	R$93,29	R$ 559,74	Não

LOTE 0001 - ITEM 0435 - Te, em ferro galvanizado, conexao rosqueada, dn 20 (3/4) Te, em ferro galvanizado, conexao rosqueada, dn 20 (3/4), instalado em ramais e sub-ramais de gas - fornecimento e instalacao. af_10/2020

Fornecedor	CNPJ/CPF	Data	Modelo	Marca/ Fabricante	Quantidade	Lance	Valor Total	LC 123/2006
ESTRUTURA COMERCIO E CONSTRUCOES LTDA	10.664.099/0001-80	10/02/2026 - 13:33:50	N/C	N/C	4,0000	R$51,93	R$ 207,72	Sim
WH CONSTRUTORA LTDA	23.305.610/0001-07	18/02/2026 - 10:10:49	N/C	N/C	4,0000	R$50,89	R$ 203,56	Sim
INOVAR SERVICOS DE ENGENHARIA E CONSULTORIA LTDA	41.155.098/0001-33	18/02/2026 - 10:32:03	N/C	N/C	4,0000	R$51,93	R$ 207,72	Sim
CONSTRUTORA E SERVICOS W. B. M. LTDA	26.570.470/0001-84	19/02/2026 - 10:38:16	N/C	N/C	4,0000	R$51,90	R$ 207,60	Sim
ASLE CONSTRUTORA LTDA	20.511.890/0001-03	20/02/2026 - 09:22:28	N/C	N/C	4,0000	R$51,93	R$ 207,72	Não
MA CONSTRUTORA LTDA	54.197.980/0001-93	21/02/2026 - 14:58:51	N/C	N/C	4,0000	R$51,93	R$ 207,72	Sim
ENGETECH - ENGENHARIA, COMERCIO E SERVICOS LTDA	04.154.467/0001-47	22/02/2026 - 14:51:15	N/C	N/C	4,0000	R$51,93	R$ 207,72	Sim
KLAO ENGENHARIA S/A	24.940.808/0001-17	23/02/2026 - 14:47:25	N/C	N/C	4,0000	R$51,93	R$ 207,72	Não
ADIGE ARQUITETURA E ENGENHARIA LTDA	01.469.689/0001-60	23/02/2026 - 17:45:48	N/C	N/C	4,0000	R$51,00	R$ 204,00	Não

PORTAL DE COMPRAS PÚBLICAS

A autenticidade do documento pode ser verificada no site https://validaarquivo.portaldecompraspublicas.com.br
Documento gerado eletronicamente no Portal de Compras Públicas em 24/03/2026 às 11:56:29.
Código verificador: 11F9232

E-DOCS - CÓPIA DO PROCESSO 2025-6X76D GERADO POR UDSON OLIVEIRA RAMOS DE AGUIAR EM 13/05/2026 07:51 DOCUMENTO 1 / 1 PÁGINA 5428 / 5723

2026-2NFBFC - E-DOCS - DOCUMENTO ORIGINAL 24/03/2026 18:10 PÁGINA 294 / 384

PRIVATE CONSTRUTORA LTDA	10.616.350/0001-30	23/02/2026 - 18:12:19	N/C	N/C	4,0000	R$51,93	R$ 207,72	Não
HIMALAIA CONSTRUTORA LTDA	00.471.823/0001-03	24/02/2026 - 08:26:23	N/C	N/C	4,0000	R$51,93	R$ 207,72	Não

LOTE 0001 - ITEM 0436 - Curva em cobre, dn 15 mm, 45 graus, sem anel de solda, bolsa x bolsa Curva em cobre, dn 15 mm, 45 graus, sem anel de solda, bolsa x bolsa, instalado em ramal de distribuicao de hidraulica predial - fornecimento e instalacao. af_04/2022

Fornecedor	CNPJ/CPF	Data	Modelo	Marca/ Fabricante	Quantidade	Lance	Valor Total	LC 123/2006
ESTRUTURA COMERCIO E CONSTRUCOES LTDA	10.664.099/0001-80	10/02/2026 - 13:34:05	N/C	N/C	2,0000	R$15,46	R$ 30,92	Sim
WH CONSTRUTORA LTDA	23.305.610/0001-07	18/02/2026 - 10:11:19	N/C	N/C	2,0000	R$15,15	R$ 30,30	Sim
INOVAR SERVICOS DE ENGENHARIA E CONSULTORIA LTDA	41.155.098/0001-33	18/02/2026 - 10:32:27	N/C	N/C	2,0000	R$15,46	R$ 30,92	Sim
CONSTRUTORA E SERVICOS W. B. M. LTDA	26.570.470/0001-84	19/02/2026 - 10:38:18	N/C	N/C	2,0000	R$15,43	R$ 30,86	Sim
ASLE CONSTRUTORA LTDA	20.511.890/0001-03	20/02/2026 - 09:22:28	N/C	N/C	2,0000	R$15,46	R$ 30,92	Não
MA CONSTRUTORA LTDA	54.197.980/0001-93	21/02/2026 - 14:58:51	N/C	N/C	2,0000	R$15,46	R$ 30,92	Sim
ENGETECH - ENGENHARIA, COMERCIO E SERVICOS LTDA	04.154.467/0001-47	22/02/2026 - 14:51:15	N/C	N/C	2,0000	R$15,46	R$ 30,92	Sim
KLAO ENGENHARIA S/A	24.940.808/0001-17	23/02/2026 - 14:47:25	N/C	N/C	2,0000	R$15,46	R$ 30,92	Não
ADIGE ARQUITETURA E ENGENHARIA LTDA	01.469.689/0001-60	23/02/2026 - 17:45:48	N/C	N/C	2,0000	R$15,00	R$ 30,00	Não
PRIVATE CONSTRUTORA LTDA	10.616.350/0001-30	23/02/2026 - 18:12:19	N/C	N/C	2,0000	R$15,46	R$ 30,92	Não
HIMALAIA CONSTRUTORA LTDA	00.471.823/0001-03	24/02/2026 - 08:26:23	N/C	N/C	2,0000	R$15,46	R$ 30,92	Não

LOTE 0001 - ITEM 0437 - Cap ou taMpao de ferro galvanizado, com rosca bsp, de 3/4 Cap ou taMpao de ferro galvanizado, com rosca bsp, de 3/4

Fornecedor	CNPJ/CPF	Data	Modelo	Marca/ Fabricante	Quantidade	Lance	Valor Total	LC 123/2006
ESTRUTURA COMERCIO E CONSTRUCOES LTDA	10.664.099/0001-80	10/02/2026 - 13:34:14	N/C	N/C	1,0000	R$18,45	R$ 18,45	Sim
WH CONSTRUTORA LTDA	23.305.610/0001-07	18/02/2026 - 10:11:47	N/C	N/C	1,0000	R$18,08	R$ 18,08	Sim
INOVAR SERVICOS DE ENGENHARIA E CONSULTORIA LTDA	41.155.098/0001-33	18/02/2026 - 10:34:41	N/C	N/C	1,0000	R$18,45	R$ 18,45	Sim
CONSTRUTORA E SERVICOS W. B. M. LTDA	26.570.470/0001-84	19/02/2026 - 10:38:19	N/C	N/C	1,0000	R$18,43	R$ 18,43	Sim
ASLE CONSTRUTORA LTDA	20.511.890/0001-03	20/02/2026 - 09:22:28	N/C	N/C	1,0000	R$18,45	R$ 18,45	Não
MA CONSTRUTORA LTDA	54.197.980/0001-93	21/02/2026 - 14:58:51	N/C	N/C	1,0000	R$18,45	R$ 18,45	Sim
ENGETECH - ENGENHARIA, COMERCIO E SERVICOS LTDA	04.154.467/0001-47	22/02/2026 - 14:51:15	N/C	N/C	1,0000	R$18,45	R$ 18,45	Sim
KLAO ENGENHARIA S/A	24.940.808/0001-17	23/02/2026 - 14:47:25	N/C	N/C	1,0000	R$18,45	R$ 18,45	Não
ADIGE ARQUITETURA E ENGENHARIA LTDA	01.469.689/0001-60	23/02/2026 - 17:45:49	N/C	N/C	1,0000	R$18,00	R$ 18,00	Não
PRIVATE CONSTRUTORA LTDA	10.616.350/0001-30	23/02/2026 - 18:12:19	N/C	N/C	1,0000	R$18,45	R$ 18,45	Não
HIMALAIA CONSTRUTORA LTDA	00.471.823/0001-03	24/02/2026 - 08:26:23	N/C	N/C	1,0000	R$18,45	R$ 18,45	Não

LOTE 0001 - ITEM 0438 - Regulador de alta pressao glp Regulador de alta pressao glp

Fornecedor	CNPJ/CPF	Data	Modelo	Marca/ Fabricante	Quantidade	Lance	Valor Total	LC 123/2006

PORTAL DE COMPRAS PÚBLICAS

A autenticidade do documento pode ser verificada no site https://validaarquivo.portaldecompraspublicas.com.br
Documento gerado eletronicamente no Portal de Compras Públicas em 24/03/2026 às 11:56:29.
Código verificador: 11F9232

E-DOCS - CÓPIA DO PROCESSO 2025-6X76D GERADO POR UDSON OLIVEIRA RAMOS DE AGUIAR EM 13/05/2026 07:51 DOCUMENTO 1 / 1 PÁGINA 5429 / 5723

2026-2NFBFC - E-DOCS - DOCUMENTO ORIGINAL 24/03/2026 18:10 PÁGINA 295 / 384

ESTRUTURA COMERCIO E CONSTRUCOES LTDA	10.664.099/0001-80	10/02/2026 - 13:34:27	N/C	N/C	1,0000	R$839,90	R$ 839,90	Sim
WH CONSTRUTORA LTDA	23.305.610/0001-07	18/02/2026 - 10:12:29	N/C	N/C	1,0000	R$823,10	R$ 823,10	Sim
INOVAR SERVICOS DE ENGENHARIA E CONSULTORIA LTDA	41.155.098/0001-33	18/02/2026 - 10:35:01	N/C	N/C	1,0000	R$839,90	R$ 839,90	Sim
CONSTRUTORA E SERVICOS W. B. M. LTDA	26.570.470/0001-84	19/02/2026 - 10:38:21	N/C	N/C	1,0000	R$839,88	R$ 839,88	Sim
ASLE CONSTRUTORA LTDA	20.511.890/0001-03	20/02/2026 - 09:22:28	N/C	N/C	1,0000	R$839,90	R$ 839,90	Não
MA CONSTRUTORA LTDA	54.197.980/0001-93	21/02/2026 - 14:58:51	N/C	N/C	1,0000	R$839,90	R$ 839,90	Sim
ENGETECH - ENGENHARIA, COMERCIO E SERVICOS LTDA	04.154.467/0001-47	22/02/2026 - 14:51:15	N/C	N/C	1,0000	R$839,90	R$ 839,90	Sim
KLAO ENGENHARIA S/A	24.940.808/0001-17	23/02/2026 - 14:47:25	N/C	N/C	1,0000	R$839,90	R$ 839,90	Não
ADIGE ARQUITETURA E ENGENHARIA LTDA	01.469.689/0001-60	23/02/2026 - 17:45:49	N/C	N/C	1,0000	R$839,00	R$ 839,00	Não
PRIVATE CONSTRUTORA LTDA	10.616.350/0001-30	23/02/2026 - 18:12:19	N/C	N/C	1,0000	R$839,90	R$ 839,90	Não
HIMALAIA CONSTRUTORA LTDA	00.471.823/0001-03	24/02/2026 - 08:26:23	N/C	N/C	1,0000	R$839,90	R$ 839,90	Não

LOTE 0001 - ITEM 0439 - Registro ou regulador de gas de cozinha Registro ou regulador de gas de cozinha - fornecimento e instalacao. af_08/2021

Fornecedor	CNPJ/CPF	Data	Modelo	Marca/ Fabricante	Quantidade	Lance	Valor Total	LC 123/2006
ESTRUTURA COMERCIO E CONSTRUCOES LTDA	10.664.099/0001-80	10/02/2026 - 13:34:37	N/C	N/C	2,0000	R$65,71	R$ 131,42	Sim
WH CONSTRUTORA LTDA	23.305.610/0001-07	18/02/2026 - 10:12:57	N/C	N/C	2,0000	R$64,40	R$ 128,80	Sim
INOVAR SERVICOS DE ENGENHARIA E CONSULTORIA LTDA	41.155.098/0001-33	18/02/2026 - 10:35:19	N/C	N/C	2,0000	R$65,71	R$ 131,42	Sim
CONSTRUTORA E SERVICOS W. B. M. LTDA	26.570.470/0001-84	19/02/2026 - 10:38:22	N/C	N/C	2,0000	R$65,70	R$ 131,40	Sim
ASLE CONSTRUTORA LTDA	20.511.890/0001-03	20/02/2026 - 09:22:28	N/C	N/C	2,0000	R$65,71	R$ 131,42	Não
MA CONSTRUTORA LTDA	54.197.980/0001-93	21/02/2026 - 14:58:51	N/C	N/C	2,0000	R$65,71	R$ 131,42	Sim
ENGETECH - ENGENHARIA, COMERCIO E SERVICOS LTDA	04.154.467/0001-47	22/02/2026 - 14:51:15	N/C	N/C	2,0000	R$65,71	R$ 131,42	Sim
KLAO ENGENHARIA S/A	24.940.808/0001-17	23/02/2026 - 14:47:25	N/C	N/C	2,0000	R$65,71	R$ 131,42	Não
ADIGE ARQUITETURA E ENGENHARIA LTDA	01.469.689/0001-60	23/02/2026 - 17:45:49	N/C	N/C	2,0000	R$65,00	R$ 130,00	Não
PRIVATE CONSTRUTORA LTDA	10.616.350/0001-30	23/02/2026 - 18:12:19	N/C	N/C	2,0000	R$65,71	R$ 131,42	Não
HIMALAIA CONSTRUTORA LTDA	00.471.823/0001-03	24/02/2026 - 08:26:23	N/C	N/C	2,0000	R$65,71	R$ 131,42	Não

LOTE 0001 - ITEM 0440 - Valvula de esfera bruta, bronze, roscavel, 3/4 Valvula de esfera bruta, bronze, roscavel, 3/4 - fornecimento e instalacao. af_08/2021

Fornecedor	CNPJ/CPF	Data	Modelo	Marca/ Fabricante	Quantidade	Lance	Valor Total	LC 123/2006
ESTRUTURA COMERCIO E CONSTRUCOES LTDA	10.664.099/0001-80	10/02/2026 - 13:34:56	N/C	N/C	4,0000	R$89,95	R$ 359,80	Sim
WH CONSTRUTORA LTDA	23.305.610/0001-07	18/02/2026 - 10:13:24	N/C	N/C	4,0000	R$88,15	R$ 352,60	Sim
INOVAR SERVICOS DE ENGENHARIA E CONSULTORIA LTDA	41.155.098/0001-33	18/02/2026 - 10:35:45	N/C	N/C	4,0000	R$89,95	R$ 359,80	Sim
CONSTRUTORA E SERVICOS W. B. M. LTDA	26.570.470/0001-84	19/02/2026 - 10:38:24	N/C	N/C	4,0000	R$89,93	R$ 359,72	Sim

PORTAL DE COMPRAS PÚBLICAS
A autenticidade do documento pode ser verificada no site https://validaarquivo.portaldecompraspublicas.com.br
Documento gerado eletronicamente no Portal de Compras Públicas em 24/03/2026 às 11:56:29.
Código verificador: 11F9232

E-DOCS - CÓPIA DO PROCESSO 2025-6X76D GERADO POR UDSON OLIVEIRA RAMOS DE AGUIAR EM 13/05/2026 07:51 DOCUMENTO 1 / 1 PÁGINA 5430 / 5723

2026-2NFBFC - E-DOCS - DOCUMENTO ORIGINAL 24/03/2026 18:10 PÁGINA 296 / 384

ASLE CONSTRUTORA LTDA	20.511.890/0001-03	20/02/2026 - 09:22:28	N/C	N/C	4,0000	R$89,95	R$ 359,80	Não
MA CONSTRUTORA LTDA	54.197.980/0001-93	21/02/2026 - 14:58:51	N/C	N/C	4,0000	R$89,95	R$ 359,80	Sim
ENGETECH - ENGENHARIA, COMERCIO E SERVICOS LTDA	04.154.467/0001-47	22/02/2026 - 14:51:15	N/C	N/C	4,0000	R$89,95	R$ 359,80	Sim
KLAO ENGENHARIA S/A	24.940.808/0001-17	23/02/2026 - 14:47:25	N/C	N/C	4,0000	R$89,95	R$ 359,80	Não
ADIGE ARQUITETURA E ENGENHARIA LTDA	01.469.689/0001-60	23/02/2026 - 17:45:49	N/C	N/C	4,0000	R$89,00	R$ 356,00	Não
PRIVATE CONSTRUTORA LTDA	10.616.350/0001-30	23/02/2026 - 18:12:19	N/C	N/C	4,0000	R$89,95	R$ 359,80	Não
HIMALAIA CONSTRUTORA LTDA	00.471.823/0001-03	24/02/2026 - 08:26:23	N/C	N/C	4,0000	R$89,95	R$ 359,80	Não

LOTE 0001 - ITEM 0441 - Requadro em aluminio tipo veneziana com guarnicao, fixacao com parafusos Requadro em aluminio tipo veneziana com guarnicao, fixacao com parafusos - fornecimento e instalacao.

Fornecedor	CNPJ/CPF	Data	Modelo	Marca/ Fabricante	Quantidade	Lance	Valor Total	LC 123/2006
ESTRUTURA COMERCIO E CONSTRUCOES LTDA	10.664.099/0001-80	10/02/2026 - 13:35:11	N/C	N/C	0,4800	R$619,60	R$ 297,41	Sim
WH CONSTRUTORA LTDA	23.305.610/0001-07	18/02/2026 - 10:14:12	N/C	N/C	0,4800	R$607,21	R$ 291,46	Sim
INOVAR SERVICOS DE ENGENHARIA E CONSULTORIA LTDA	41.155.098/0001-33	18/02/2026 - 10:36:08	N/C	N/C	0,4800	R$619,60	R$ 297,41	Sim
CONSTRUTORA E SERVICOS W. B. M. LTDA	26.570.470/0001-84	19/02/2026 - 10:38:26	N/C	N/C	0,4800	R$619,58	R$ 297,40	Sim
ASLE CONSTRUTORA LTDA	20.511.890/0001-03	20/02/2026 - 09:22:28	N/C	N/C	0,4800	R$619,60	R$ 297,41	Não
MA CONSTRUTORA LTDA	54.197.980/0001-93	21/02/2026 - 14:58:52	N/C	N/C	0,4800	R$619,60	R$ 297,41	Sim
ENGETECH - ENGENHARIA, COMERCIO E SERVICOS LTDA	04.154.467/0001-47	22/02/2026 - 14:51:15	N/C	N/C	0,4800	R$619,60	R$ 297,41	Sim
KLAO ENGENHARIA S/A	24.940.808/0001-17	23/02/2026 - 14:47:25	N/C	N/C	0,4800	R$619,60	R$ 297,41	Não
ADIGE ARQUITETURA E ENGENHARIA LTDA	01.469.689/0001-60	23/02/2026 - 17:45:49	N/C	N/C	0,4800	R$619,00	R$ 297,12	Não
PRIVATE CONSTRUTORA LTDA	10.616.350/0001-30	23/02/2026 - 18:12:19	N/C	N/C	0,4800	R$619,60	R$ 297,41	Não
HIMALAIA CONSTRUTORA LTDA	00.471.823/0001-03	24/02/2026 - 08:26:23	N/C	N/C	0,4800	R$619,60	R$ 297,41	Não

LOTE 0001 - ITEM 0442 - Extintor de incendio portatil com carga de pqs de 6 Kg, classe bc Extintor de incendio portatil com carga de pqs de 6 Kg, classe bc - fornecimento e instalacao. af_10/2020_pe

Fornecedor	CNPJ/CPF	Data	Modelo	Marca/ Fabricante	Quantidade	Lance	Valor Total	LC 123/2006
ESTRUTURA COMERCIO E CONSTRUCOES LTDA	10.664.099/0001-80	10/02/2026 - 13:35:35	N/C	N/C	22,0000	R$301,88	R$ 6.641,36	Sim
WH CONSTRUTORA LTDA	23.305.610/0001-07	18/02/2026 - 10:14:39	N/C	N/C	22,0000	R$295,84	R$ 6.508,48	Sim
INOVAR SERVICOS DE ENGENHARIA E CONSULTORIA LTDA	41.155.098/0001-33	18/02/2026 - 10:36:34	N/C	N/C	22,0000	R$301,88	R$ 6.641,36	Sim
CONSTRUTORA E SERVICOS W. B. M. LTDA	26.570.470/0001-84	19/02/2026 - 10:38:27	N/C	N/C	22,0000	R$301,85	R$ 6.640,70	Sim
ASLE CONSTRUTORA LTDA	20.511.890/0001-03	20/02/2026 - 09:22:28	N/C	N/C	22,0000	R$301,88	R$ 6.641,36	Não
MA CONSTRUTORA LTDA	54.197.980/0001-93	21/02/2026 - 14:58:52	N/C	N/C	22,0000	R$301,88	R$ 6.641,36	Sim
ENGETECH - ENGENHARIA, COMERCIO E SERVICOS LTDA	04.154.467/0001-47	22/02/2026 - 14:51:15	N/C	N/C	22,0000	R$301,88	R$ 6.641,36	Sim
KLAO ENGENHARIA S/A	24.940.808/0001-17	23/02/2026 - 14:47:25	N/C	N/C	22,0000	R$301,88	R$ 6.641,36	Não
ADIGE ARQUITETURA E ENGENHARIA LTDA	01.469.689/0001-60	23/02/2026 - 17:45:49	N/C	N/C	22,0000	R$301,00	R$ 6.622,00	Não

PORTAL DE COMPRAS PÚBLICAS

A autenticidade do documento pode ser verificada no site https://validaarquivo.portaldecompraspublicas.com.br
Documento gerado eletronicamente no Portal de Compras Públicas em 24/03/2026 às 11:56:29.
Código verificador: 11F9232

E-DOCS - CÓPIA DO PROCESSO 2025-6X76D GERADO POR UDSON OLIVEIRA RAMOS DE AGUIAR EM 13/05/2026 07:51 DOCUMENTO 1 / 1 PÁGINA 5431 / 5723

2026-2NFBFC - E-DOCS - DOCUMENTO ORIGINAL 24/03/2026 18:10 PÁGINA 297 / 384

PRIVATE CONSTRUTORA LTDA	10.616.350/0001-30	23/02/2026 - 18:12:19	N/C	N/C	22,0000	R$301,88	R$ 6.641,36	Não
HIMALAIA CONSTRUTORA LTDA	00.471.823/0001-03	24/02/2026 - 08:26:23	N/C	N/C	22,0000	R$301,88	R$ 6.641,36	Não

LOTE 0001 - ITEM 0443 - Extintor de incendio portatil com carga de co2 de 6 Kg, classe bc Extintor de incendio portatil com carga de co2 de 6 Kg, classe bc - fornecimento e instalacao. af_10/2020_pe

Fornecedor	CNPJ/CPF	Data	Modelo	Marca/ Fabricante	Quantidade	Lance	Valor Total	LC 123/2006
ESTRUTURA COMERCIO E CONSTRUCOES LTDA	10.664.099/0001-80	10/02/2026 - 13:35:53	N/C	N/C	2,0000	R$851,88	R$ 1.703,76	Sim
WH CONSTRUTORA LTDA	23.305.610/0001-07	18/02/2026 - 10:15:22	N/C	N/C	2,0000	R$834,84	R$ 1.669,68	Sim
INOVAR SERVICOS DE ENGENHARIA E CONSULTORIA LTDA	41.155.098/0001-33	18/02/2026 - 10:36:55	N/C	N/C	2,0000	R$851,88	R$ 1.703,76	Sim
CONSTRUTORA E SERVICOS W. B. M. LTDA	26.570.470/0001-84	19/02/2026 - 10:38:30	N/C	N/C	2,0000	R$851,83	R$ 1.703,66	Sim
ASLE CONSTRUTORA LTDA	20.511.890/0001-03	20/02/2026 - 09:22:28	N/C	N/C	2,0000	R$851,88	R$ 1.703,76	Não
MA CONSTRUTORA LTDA	54.197.980/0001-93	21/02/2026 - 14:58:52	N/C	N/C	2,0000	R$851,88	R$ 1.703,76	Sim
ENGETECH - ENGENHARIA, COMERCIO E SERVICOS LTDA	04.154.467/0001-47	22/02/2026 - 14:51:15	N/C	N/C	2,0000	R$851,88	R$ 1.703,76	Sim
KLAO ENGENHARIA S/A	24.940.808/0001-17	23/02/2026 - 14:47:25	N/C	N/C	2,0000	R$851,88	R$ 1.703,76	Não
ADIGE ARQUITETURA E ENGENHARIA LTDA	01.469.689/0001-60	23/02/2026 - 17:45:49	N/C	N/C	2,0000	R$851,00	R$ 1.702,00	Não
PRIVATE CONSTRUTORA LTDA	10.616.350/0001-30	23/02/2026 - 18:12:19	N/C	N/C	2,0000	R$851,88	R$ 1.703,76	Não
HIMALAIA CONSTRUTORA LTDA	00.471.823/0001-03	24/02/2026 - 08:26:23	N/C	N/C	2,0000	R$851,88	R$ 1.703,76	Não

LOTE 0001 - ITEM 0444 - Cotovelo 90 graus, em ferro galvanizado, conexao rosqueada, dn 65 (2 1/2) Cotovelo 90 graus, em ferro galvanizado, conexao rosqueada, dn 65 (2 1/2), instalado em reservacao de agua de edificacao que possua reservatorio de fibra/fibrocimento - fornecimento e instalacao. af_06/2016

Fornecedor	CNPJ/CPF	Data	Modelo	Marca/ Fabricante	Quantidade	Lance	Valor Total	LC 123/2006
ESTRUTURA COMERCIO E CONSTRUCOES LTDA	10.664.099/0001-80	10/02/2026 - 13:36:09	N/C	N/C	43,0000	R$156,19	R$ 6.716,17	Sim
WH CONSTRUTORA LTDA	23.305.610/0001-07	18/02/2026 - 10:16:18	N/C	N/C	43,0000	R$153,07	R$ 6.582,01	Sim
INOVAR SERVICOS DE ENGENHARIA E CONSULTORIA LTDA	41.155.098/0001-33	18/02/2026 - 10:37:20	N/C	N/C	43,0000	R$156,19	R$ 6.716,17	Sim
CONSTRUTORA E SERVICOS W. B. M. LTDA	26.570.470/0001-84	19/02/2026 - 10:38:32	N/C	N/C	43,0000	R$156,16	R$ 6.714,88	Sim
ASLE CONSTRUTORA LTDA	20.511.890/0001-03	20/02/2026 - 09:22:28	N/C	N/C	43,0000	R$156,19	R$ 6.716,17	Não
MA CONSTRUTORA LTDA	54.197.980/0001-93	21/02/2026 - 14:58:52	N/C	N/C	43,0000	R$156,19	R$ 6.716,17	Sim
ENGETECH - ENGENHARIA, COMERCIO E SERVICOS LTDA	04.154.467/0001-47	22/02/2026 - 14:51:15	N/C	N/C	43,0000	R$156,19	R$ 6.716,17	Sim
KLAO ENGENHARIA S/A	24.940.808/0001-17	23/02/2026 - 14:47:25	N/C	N/C	43,0000	R$156,19	R$ 6.716,17	Não
ADIGE ARQUITETURA E ENGENHARIA LTDA	01.469.689/0001-60	23/02/2026 - 17:45:49	N/C	N/C	43,0000	R$156,00	R$ 6.708,00	Não
PRIVATE CONSTRUTORA LTDA	10.616.350/0001-30	23/02/2026 - 18:12:19	N/C	N/C	43,0000	R$156,19	R$ 6.716,17	Não
HIMALAIA CONSTRUTORA LTDA	00.471.823/0001-03	24/02/2026 - 08:26:23	N/C	N/C	43,0000	R$156,19	R$ 6.716,17	Não

LOTE 0001 - ITEM 0445 - Curva 90 graus, em aco, conexao soldada, dn 65 (2 1/2) Curva 90 graus, em aco, conexao soldada, dn 65 (2 1/2), instalado em rede de alimentacao para hidrante - fornecimento e instalacao. af_10/2020

Fornecedor	CNPJ/CPF	Data	Modelo	Marca/ Fabricante	Quantidade	Lance	Valor Total	LC 123/2006

PORTAL DE COMPRAS PÚBLICAS

A autenticidade do documento pode ser verificada no site https://validaarquivo.portaldecompraspublicas.com.br
Documento gerado eletronicamente no Portal de Compras Públicas em 24/03/2026 às 11:56:29.
Código verificador: 11F9232

E-DOCS - CÓPIA DO PROCESSO 2025-6X76D GERADO POR UDSON OLIVEIRA RAMOS DE AGUIAR EM 13/05/2026 07:51 DOCUMENTO 1 / 1 PÁGINA 5432 / 5723

2026-2NFBFC - E-DOCS - DOCUMENTO ORIGINAL 24/03/2026 18:10 PÁGINA 298 / 384

ESTRUTURA COMERCIO E CONSTRUCOES LTDA	10.664.099/0001-80	10/02/2026 - 13:36:28	N/C	N/C	1,0000	R$695,88	R$ 695,88	Sim
WH CONSTRUTORA LTDA	23.305.610/0001-07	18/02/2026 - 10:16:48	N/C	N/C	1,0000	R$681,96	R$ 681,96	Sim
INOVAR SERVICOS DE ENGENHARIA E CONSULTORIA LTDA	41.155.098/0001-33	18/02/2026 - 12:48:06	N/C	N/C	1,0000	R$695,88	R$ 695,88	Sim
CONSTRUTORA E SERVICOS W. B. M. LTDA	26.570.470/0001-84	19/02/2026 - 10:57:33	N/C	N/C	1,0000	R$695,85	R$ 695,85	Sim
ASLE CONSTRUTORA LTDA	20.511.890/0001-03	20/02/2026 - 09:22:28	N/C	N/C	1,0000	R$695,88	R$ 695,88	Não
MA CONSTRUTORA LTDA	54.197.980/0001-93	21/02/2026 - 14:58:52	N/C	N/C	1,0000	R$695,88	R$ 695,88	Sim
ENGETECH - ENGENHARIA, COMERCIO E SERVICOS LTDA	04.154.467/0001-47	22/02/2026 - 14:51:15	N/C	N/C	1,0000	R$695,88	R$ 695,88	Sim
KLAO ENGENHARIA S/A	24.940.808/0001-17	23/02/2026 - 14:47:25	N/C	N/C	1,0000	R$695,88	R$ 695,88	Não
ADIGE ARQUITETURA E ENGENHARIA LTDA	01.469.689/0001-60	23/02/2026 - 17:45:49	N/C	N/C	1,0000	R$695,00	R$ 695,00	Não
PRIVATE CONSTRUTORA LTDA	10.616.350/0001-30	23/02/2026 - 18:12:19	N/C	N/C	1,0000	R$695,88	R$ 695,88	Não
HIMALAIA CONSTRUTORA LTDA	00.471.823/0001-03	24/02/2026 - 08:26:23	N/C	N/C	1,0000	R$695,88	R$ 695,88	Não

LOTE 0001 - ITEM 0446 - Niple, em ferro galvanizado, dn 65 (2 1/2) Niple, em ferro galvanizado, dn 65 (2 1/2), conexao rosqueada, instalado em rede de alimentacao para hidrante - fornecimento e instalacao. af_10/2020

Fornecedor	CNPJ/CPF	Data	Modelo	Marca/ Fabricante	Quantidade	Lance	Valor Total	LC 123/2006
ESTRUTURA COMERCIO E CONSTRUCOES LTDA	10.664.099/0001-80	10/02/2026 - 13:36:43	N/C	N/C	11,0000	R$116,60	R$ 1.282,60	Sim
WH CONSTRUTORA LTDA	23.305.610/0001-07	18/02/2026 - 10:17:19	N/C	N/C	11,0000	R$114,27	R$ 1.256,97	Sim
INOVAR SERVICOS DE ENGENHARIA E CONSULTORIA LTDA	41.155.098/0001-33	18/02/2026 - 12:48:36	N/C	N/C	11,0000	R$116,60	R$ 1.282,60	Sim
CONSTRUTORA E SERVICOS W. B. M. LTDA	26.570.470/0001-84	19/02/2026 - 10:57:35	N/C	N/C	11,0000	R$116,57	R$ 1.282,27	Sim
ASLE CONSTRUTORA LTDA	20.511.890/0001-03	20/02/2026 - 09:22:28	N/C	N/C	11,0000	R$116,60	R$ 1.282,60	Não
MA CONSTRUTORA LTDA	54.197.980/0001-93	21/02/2026 - 14:58:52	N/C	N/C	11,0000	R$116,60	R$ 1.282,60	Sim
ENGETECH - ENGENHARIA, COMERCIO E SERVICOS LTDA	04.154.467/0001-47	22/02/2026 - 14:51:15	N/C	N/C	11,0000	R$116,60	R$ 1.282,60	Sim
KLAO ENGENHARIA S/A	24.940.808/0001-17	23/02/2026 - 14:47:25	N/C	N/C	11,0000	R$116,60	R$ 1.282,60	Não
ADIGE ARQUITETURA E ENGENHARIA LTDA	01.469.689/0001-60	23/02/2026 - 17:45:49	N/C	N/C	11,0000	R$116,00	R$ 1.276,00	Não
PRIVATE CONSTRUTORA LTDA	10.616.350/0001-30	23/02/2026 - 18:12:19	N/C	N/C	11,0000	R$116,60	R$ 1.282,60	Não
HIMALAIA CONSTRUTORA LTDA	00.471.823/0001-03	24/02/2026 - 08:26:23	N/C	N/C	11,0000	R$116,60	R$ 1.282,60	Não

LOTE 0001 - ITEM 0447 - FORNECIMENTO E INSTALACAO DE TUBO DE ACO GALVANIZADO COM COSTURA, CLASSE MEDIA, DN 65 (2 1/2) 1 TUBO DE ACO GALVANIZADO COM COSTURA, CLASSE MEDIA, DN 65 (2 1/2), CONEXAO ROSQUEADA, INSTALADO EM REDE DE ALIMENTACAO PARA HIDRANTE - FORNECIMENTE E INSTALACAO. AF_10/2010

Fornecedor	CNPJ/CPF	Data	Modelo	Marca/ Fabricante	Quantidade	Lance	Valor Total	LC 123/2006
ESTRUTURA COMERCIO E CONSTRUCOES LTDA	10.664.099/0001-80	10/02/2026 - 13:37:09	N/C	N/C	272,3100	R$219,59	R$ 59.796,55	Sim
WH CONSTRUTORA LTDA	23.305.610/0001-07	18/02/2026 - 10:17:52	N/C	N/C	272,3100	R$215,20	R$ 58.601,11	Sim
INOVAR SERVICOS DE ENGENHARIA E CONSULTORIA LTDA	41.155.098/0001-33	18/02/2026 - 12:49:04	N/C	N/C	272,3100	R$219,59	R$ 59.796,55	Sim
CONSTRUTORA E SERVICOS W. B. M. LTDA	26.570.470/0001-84	19/02/2026 - 10:57:36	N/C	N/C	272,3100	R$219,56	R$ 59.788,38	Sim

PORTAL DE COMPRAS PÚBLICAS
A autenticidade do documento pode ser verificada no site https://validaarquivo.portaldecompraspublicas.com.br
Documento gerado eletronicamente no Portal de Compras Públicas em 24/03/2026 às 11:56:29.
Código verificador: 11F9232

E-DOCS - CÓPIA DO PROCESSO 2025-6X76D GERADO POR UDSON OLIVEIRA RAMOS DE AGUIAR EM 13/05/2026 07:51 DOCUMENTO 1 / 1 PÁGINA 5433 / 5723

2026-2NFBFC - E-DOCS - DOCUMENTO ORIGINAL 24/03/2026 18:10 PÁGINA 299 / 384

ASLE CONSTRUTORA LTDA	20.511.890/0001-03	20/02/2026 - 09:22:28	N/C	N/C	272,3100	R$219,59	R$ 59.796,55	Não
MA CONSTRUTORA LTDA	54.197.980/0001-93	21/02/2026 - 14:58:52	N/C	N/C	272,3100	R$219,59	R$ 59.796,55	Sim
ENGETECH - ENGENHARIA, COMERCIO E SERVICOS LTDA	04.154.467/0001-47	22/02/2026 - 14:51:15	N/C	N/C	272,3100	R$219,59	R$ 59.796,55	Sim
KLAO ENGENHARIA S/A	24.940.808/0001-17	23/02/2026 - 14:47:25	N/C	N/C	272,3100	R$219,59	R$ 59.796,55	Não
ADIGE ARQUITETURA E ENGENHARIA LTDA	01.469.689/0001-60	23/02/2026 - 17:45:49	N/C	N/C	272,3100	R$219,00	R$ 59.635,89	Não
PRIVATE CONSTRUTORA LTDA	10.616.350/0001-30	23/02/2026 - 18:12:19	N/C	N/C	272,3100	R$219,59	R$ 59.796,55	Não
HIMALAIA CONSTRUTORA LTDA	00.471.823/0001-03	24/02/2026 - 08:26:23	N/C	N/C	272,3100	R$219,59	R$ 59.796,55	Não

LOTE 0001 - ITEM 0448 - Te, em ferro galvanizado, conexao rosqueada, dn 65 (2 1/2) Te, em ferro galvanizado, conexao rosqueada, dn 65 (2 1/2), instalado em rede de alimentacao para hidrante - fornecimento e instalacao. af_10/2020

Fornecedor	CNPJ/CPF	Data	Modelo	Marca/ Fabricante	Quantidade	Lance	Valor Total	LC 123/2006
ESTRUTURA COMERCIO E CONSTRUCOES LTDA	10.664.099/0001-80	10/02/2026 - 13:37:37	N/C	N/C	13,0000	R$258,31	R$ 3.358,03	Sim
WH CONSTRUTORA LTDA	23.305.610/0001-07	18/02/2026 - 10:18:41	N/C	N/C	13,0000	R$253,14	R$ 3.290,82	Sim
INOVAR SERVICOS DE ENGENHARIA E CONSULTORIA LTDA	41.155.098/0001-33	18/02/2026 - 12:49:26	N/C	N/C	13,0000	R$258,31	R$ 3.358,03	Sim
CONSTRUTORA E SERVICOS W. B. M. LTDA	26.570.470/0001-84	19/02/2026 - 10:57:38	N/C	N/C	13,0000	R$258,30	R$ 3.357,90	Sim
ASLE CONSTRUTORA LTDA	20.511.890/0001-03	20/02/2026 - 09:22:28	N/C	N/C	13,0000	R$258,31	R$ 3.358,03	Não
MA CONSTRUTORA LTDA	54.197.980/0001-93	21/02/2026 - 14:58:52	N/C	N/C	13,0000	R$258,31	R$ 3.358,03	Sim
ENGETECH - ENGENHARIA, COMERCIO E SERVICOS LTDA	04.154.467/0001-47	22/02/2026 - 14:51:15	N/C	N/C	13,0000	R$258,31	R$ 3.358,03	Sim
KLAO ENGENHARIA S/A	24.940.808/0001-17	23/02/2026 - 14:47:25	N/C	N/C	13,0000	R$258,31	R$ 3.358,03	Não
ADIGE ARQUITETURA E ENGENHARIA LTDA	01.469.689/0001-60	23/02/2026 - 17:45:49	N/C	N/C	13,0000	R$258,00	R$ 3.354,00	Não
PRIVATE CONSTRUTORA LTDA	10.616.350/0001-30	23/02/2026 - 18:12:20	N/C	N/C	13,0000	R$258,31	R$ 3.358,03	Não
HIMALAIA CONSTRUTORA LTDA	00.471.823/0001-03	24/02/2026 - 08:26:23	N/C	N/C	13,0000	R$258,31	R$ 3.358,03	Não

LOTE 0001 - ITEM 0449 - Uniao, em ferro galvanizado, dn 65 (2 1/2), conexao rosqueada Uniao, em ferro galvanizado, dn 65 (2 1/2), conexao rosqueada, instalado em rede de alimentacao para hidrante - fornecimento e instalacao. af_10/2020

Fornecedor	CNPJ/CPF	Data	Modelo	Marca/ Fabricante	Quantidade	Lance	Valor Total	LC 123/2006
ESTRUTURA COMERCIO E CONSTRUCOES LTDA	10.664.099/0001-80	10/02/2026 - 13:37:56	N/C	N/C	6,0000	R$276,68	R$ 1.660,08	Sim
WH CONSTRUTORA LTDA	23.305.610/0001-07	18/02/2026 - 10:19:39	N/C	N/C	6,0000	R$271,15	R$ 1.626,90	Sim
INOVAR SERVICOS DE ENGENHARIA E CONSULTORIA LTDA	41.155.098/0001-33	18/02/2026 - 12:49:46	N/C	N/C	6,0000	R$276,68	R$ 1.660,08	Sim
CONSTRUTORA E SERVICOS W. B. M. LTDA	26.570.470/0001-84	19/02/2026 - 10:57:39	N/C	N/C	6,0000	R$276,65	R$ 1.659,90	Sim
ASLE CONSTRUTORA LTDA	20.511.890/0001-03	20/02/2026 - 09:22:28	N/C	N/C	6,0000	R$276,68	R$ 1.660,08	Não
MA CONSTRUTORA LTDA	54.197.980/0001-93	21/02/2026 - 14:58:52	N/C	N/C	6,0000	R$276,68	R$ 1.660,08	Sim
ENGETECH - ENGENHARIA, COMERCIO E SERVICOS LTDA	04.154.467/0001-47	22/02/2026 - 14:51:15	N/C	N/C	6,0000	R$276,68	R$ 1.660,08	Sim
KLAO ENGENHARIA S/A	24.940.808/0001-17	23/02/2026 - 14:47:25	N/C	N/C	6,0000	R$276,68	R$ 1.660,08	Não
ADIGE ARQUITETURA E ENGENHARIA LTDA	01.469.689/0001-60	23/02/2026 - 17:45:49	N/C	N/C	6,0000	R$276,00	R$ 1.656,00	Não

PORTAL DE COMPRAS PÚBLICAS

A autenticidade do documento pode ser verificada no site https://validaarquivo.portaldecompraspublicas.com.br
Documento gerado eletronicamente no Portal de Compras Públicas em 24/03/2026 às 11:56:29.
Código verificador: 11F9232

E-DOCS - CÓPIA DO PROCESSO 2025-6X76D GERADO POR UDSON OLIVEIRA RAMOS DE AGUIAR EM 13/05/2026 07:51 DOCUMENTO 1 / 1 PÁGINA 5434 / 5723

2026-2NFBFC - E-DOCS - DOCUMENTO ORIGINAL 24/03/2026 18:10 PÁGINA 300 / 384

PRIVATE CONSTRUTORA LTDA	10.616.350/0001-30	23/02/2026 - 18:12:20	N/C	N/C	6,0000	R$276,68	R$ 1.660,08	Não
HIMALAIA CONSTRUTORA LTDA	00.471.823/0001-03	24/02/2026 - 08:26:23	N/C	N/C	6,0000	R$276,68	R$ 1.660,08	Não

LOTE 0001 - ITEM 0450 - Adaptador com flanges livres, pvc, soldavel, dn 75 mm x 2 1/2 (Item 17,9 da PO) Adaptador com flanges livres, pvc, soldavel, dn 75 mm x 2 1/2 , instalado em reservacao de agua de edificacao que possua reservatorio de fibra/fibrocimento fornecimento e instalacao. af_06/2016 (Item 17,9 da PO)

Fornecedor	CNPJ/CPF	Data	Modelo	Marca/ Fabricante	Quantidade	Lance	Valor Total	LC 123/2006
ESTRUTURA COMERCIO E CONSTRUCOES LTDA	10.664.099/0001-80	10/02/2026 - 13:38:12	N/C	N/C	1,0000	R$314,01	R$ 314,01	Sim
WH CONSTRUTORA LTDA	23.305.610/0001-07	18/02/2026 - 10:20:48	N/C	N/C	1,0000	R$307,73	R$ 307,73	Sim
INOVAR SERVICOS DE ENGENHARIA E CONSULTORIA LTDA	41.155.098/0001-33	18/02/2026 - 12:50:10	N/C	N/C	1,0000	R$314,01	R$ 314,01	Sim
CONSTRUTORA E SERVICOS W. B. M. LTDA	26.570.470/0001-84	19/02/2026 - 10:57:41	N/C	N/C	1,0000	R$314,00	R$ 314,00	Sim
ASLE CONSTRUTORA LTDA	20.511.890/0001-03	20/02/2026 - 09:22:28	N/C	N/C	1,0000	R$314,01	R$ 314,01	Não
MA CONSTRUTORA LTDA	54.197.980/0001-93	21/02/2026 - 14:58:52	N/C	N/C	1,0000	R$314,01	R$ 314,01	Sim
ENGETECH - ENGENHARIA, COMERCIO E SERVICOS LTDA	04.154.467/0001-47	22/02/2026 - 14:51:15	N/C	N/C	1,0000	R$314,01	R$ 314,01	Sim
KLAO ENGENHARIA S/A	24.940.808/0001-17	23/02/2026 - 14:47:25	N/C	N/C	1,0000	R$314,01	R$ 314,01	Não
ADIGE ARQUITETURA E ENGENHARIA LTDA	01.469.689/0001-60	23/02/2026 - 17:45:49	N/C	N/C	1,0000	R$314,00	R$ 314,00	Não
PRIVATE CONSTRUTORA LTDA	10.616.350/0001-30	23/02/2026 - 18:12:20	N/C	N/C	1,0000	R$314,01	R$ 314,01	Não
HIMALAIA CONSTRUTORA LTDA	00.471.823/0001-03	24/02/2026 - 08:26:24	N/C	N/C	1,0000	R$314,01	R$ 314,01	Não

LOTE 0001 - ITEM 0451 - Registro de gaveta bruto, latao, roscavel, 2 1/2 Registro de gaveta bruto, latao, roscavel, 2 1/2 - fornecimento e instalacao. af_08/2021

Fornecedor	CNPJ/CPF	Data	Modelo	Marca/ Fabricante	Quantidade	Lance	Valor Total	LC 123/2006
ESTRUTURA COMERCIO E CONSTRUCOES LTDA	10.664.099/0001-80	10/02/2026 - 13:38:26	N/C	N/C	5,0000	R$425,88	R$ 2.129,40	Sim
WH CONSTRUTORA LTDA	23.305.610/0001-07	18/02/2026 - 10:21:25	N/C	N/C	5,0000	R$417,36	R$ 2.086,80	Sim
INOVAR SERVICOS DE ENGENHARIA E CONSULTORIA LTDA	41.155.098/0001-33	18/02/2026 - 12:50:36	N/C	N/C	5,0000	R$425,88	R$ 2.129,40	Sim
CONSTRUTORA E SERVICOS W. B. M. LTDA	26.570.470/0001-84	19/02/2026 - 10:57:45	N/C	N/C	5,0000	R$425,85	R$ 2.129,25	Sim
ASLE CONSTRUTORA LTDA	20.511.890/0001-03	20/02/2026 - 09:22:28	N/C	N/C	5,0000	R$425,88	R$ 2.129,40	Não
MA CONSTRUTORA LTDA	54.197.980/0001-93	21/02/2026 - 14:58:52	N/C	N/C	5,0000	R$425,88	R$ 2.129,40	Sim
ENGETECH - ENGENHARIA, COMERCIO E SERVICOS LTDA	04.154.467/0001-47	22/02/2026 - 14:51:15	N/C	N/C	5,0000	R$425,88	R$ 2.129,40	Sim
KLAO ENGENHARIA S/A	24.940.808/0001-17	23/02/2026 - 14:47:25	N/C	N/C	5,0000	R$425,88	R$ 2.129,40	Não
ADIGE ARQUITETURA E ENGENHARIA LTDA	01.469.689/0001-60	23/02/2026 - 17:45:49	N/C	N/C	5,0000	R$425,00	R$ 2.125,00	Não
PRIVATE CONSTRUTORA LTDA	10.616.350/0001-30	23/02/2026 - 18:12:20	N/C	N/C	5,0000	R$425,88	R$ 2.129,40	Não
HIMALAIA CONSTRUTORA LTDA	00.471.823/0001-03	24/02/2026 - 08:26:24	N/C	N/C	5,0000	R$425,88	R$ 2.129,40	Não

LOTE 0001 - ITEM 0452 - Valvula de retencao horizontal, de bronze, roscavel, 2 1/2 Valvula de retencao horizontal, de bronze, roscavel, 2 1/2 - fornecimento e instalacao. af_08/2021

Fornecedor	CNPJ/CPF	Data	Modelo	Marca/ Fabricante	Quantidade	Lance	Valor Total	LC 123/2006

PORTAL DE COMPRAS PÚBLICAS
A autenticidade do documento pode ser verificada no site https://validaarquivo.portaldecompraspublicas.com.br
Documento gerado eletronicamente no Portal de Compras Públicas em 24/03/2026 às 11:56:29.
Código verificador: 11F9232

E-DOCS - CÓPIA DO PROCESSO 2025-6X76D GERADO POR UDSON OLIVEIRA RAMOS DE AGUIAR EM 13/05/2026 07:51 DOCUMENTO 1 / 1 PÁGINA 5435 / 5723

2026-2NFBFC - E-DOCS - DOCUMENTO ORIGINAL 24/03/2026 18:10 PÁGINA 301 / 384

ESTRUTURA COMERCIO E CONSTRUCOES LTDA	10.664.099/0001-80	10/02/2026 - 13:38:41	N/C	N/C	2,0000	R$520,44	R$ 1.040,88	Sim
WH CONSTRUTORA LTDA	23.305.610/0001-07	18/02/2026 - 10:21:51	N/C	N/C	2,0000	R$510,03	R$ 1.020,06	Sim
INOVAR SERVICOS DE ENGENHARIA E CONSULTORIA LTDA	41.155.098/0001-33	18/02/2026 - 12:51:00	N/C	N/C	2,0000	R$520,44	R$ 1.040,88	Sim
CONSTRUTORA E SERVICOS W. B. M. LTDA	26.570.470/0001-84	19/02/2026 - 10:57:46	N/C	N/C	2,0000	R$520,40	R$ 1.040,80	Sim
ASLE CONSTRUTORA LTDA	20.511.890/0001-03	20/02/2026 - 09:22:28	N/C	N/C	2,0000	R$520,44	R$ 1.040,88	Não
MA CONSTRUTORA LTDA	54.197.980/0001-93	21/02/2026 - 14:58:52	N/C	N/C	2,0000	R$520,44	R$ 1.040,88	Sim
ENGETECH - ENGENHARIA, COMERCIO E SERVICOS LTDA	04.154.467/0001-47	22/02/2026 - 14:51:15	N/C	N/C	2,0000	R$520,44	R$ 1.040,88	Sim
KLAO ENGENHARIA S/A	24.940.808/0001-17	23/02/2026 - 14:47:25	N/C	N/C	2,0000	R$520,44	R$ 1.040,88	Não
ADIGE ARQUITETURA E ENGENHARIA LTDA	01.469.689/0001-60	23/02/2026 - 17:45:49	N/C	N/C	2,0000	R$520,00	R$ 1.040,00	Não
PRIVATE CONSTRUTORA LTDA	10.616.350/0001-30	23/02/2026 - 18:12:20	N/C	N/C	2,0000	R$520,44	R$ 1.040,88	Não
HIMALAIA CONSTRUTORA LTDA	00.471.823/0001-03	24/02/2026 - 08:26:24	N/C	N/C	2,0000	R$520,44	R$ 1.040,88	Não

LOTE 0001 - ITEM 0453 - Valvula de retencao horizontal, de bronze, roscavel, 2 1/2 (Item 17.12 da PO) Valvula de retencao horizontal, de bronze, roscavel, 2 1/2 - fornecimento e instalacao. af_08/2021 (Item 17.12 da PO)

Fornecedor	CNPJ/CPF	Data	Modelo	Marca/ Fabricante	Quantidade	Lance	Valor Total	LC 123/2006
ESTRUTURA COMERCIO E CONSTRUCOES LTDA	10.664.099/0001-80	10/02/2026 - 13:39:07	N/C	N/C	1,0000	R$520,44	R$ 520,44	Sim
WH CONSTRUTORA LTDA	23.305.610/0001-07	18/02/2026 - 10:22:16	N/C	N/C	1,0000	R$510,03	R$ 510,03	Sim
INOVAR SERVICOS DE ENGENHARIA E CONSULTORIA LTDA	41.155.098/0001-33	18/02/2026 - 12:51:18	N/C	N/C	1,0000	R$520,44	R$ 520,44	Sim
CONSTRUTORA E SERVICOS W. B. M. LTDA	26.570.470/0001-84	19/02/2026 - 10:57:48	N/C	N/C	1,0000	R$520,40	R$ 520,40	Sim
ASLE CONSTRUTORA LTDA	20.511.890/0001-03	20/02/2026 - 09:22:28	N/C	N/C	1,0000	R$520,44	R$ 520,44	Não
MA CONSTRUTORA LTDA	54.197.980/0001-93	21/02/2026 - 14:58:52	N/C	N/C	1,0000	R$520,44	R$ 520,44	Sim
ENGETECH - ENGENHARIA, COMERCIO E SERVICOS LTDA	04.154.467/0001-47	22/02/2026 - 14:51:15	N/C	N/C	1,0000	R$520,44	R$ 520,44	Sim
KLAO ENGENHARIA S/A	24.940.808/0001-17	23/02/2026 - 14:47:25	N/C	N/C	1,0000	R$520,44	R$ 520,44	Não
ADIGE ARQUITETURA E ENGENHARIA LTDA	01.469.689/0001-60	23/02/2026 - 17:45:49	N/C	N/C	1,0000	R$520,00	R$ 520,00	Não
PRIVATE CONSTRUTORA LTDA	10.616.350/0001-30	23/02/2026 - 18:12:20	N/C	N/C	1,0000	R$520,44	R$ 520,44	Não
HIMALAIA CONSTRUTORA LTDA	00.471.823/0001-03	24/02/2026 - 08:26:24	N/C	N/C	1,0000	R$520,44	R$ 520,44	Não

LOTE 0001 - ITEM 0454 - Bomba centrifuga, trifasica, 6 cv, hm 30 a 40 m, q 26,36 m3/h Bomba centrifuga, trifasica, 6 cv, hm 30 a 40 m, q 26,36 m3/h - fornecimento e instalacao.

Fornecedor	CNPJ/CPF	Data	Modelo	Marca/ Fabricante	Quantidade	Lance	Valor Total	LC 123/2006
ESTRUTURA COMERCIO E CONSTRUCOES LTDA	10.664.099/0001-80	10/02/2026 - 13:39:27	N/C	N/C	2,0000	R$4.860,06	R$ 9.720,12	Sim
WH CONSTRUTORA LTDA	23.305.610/0001-07	18/02/2026 - 10:23:01	N/C	N/C	2,0000	R$4.762,86	R$ 9.525,72	Sim
INOVAR SERVICOS DE ENGENHARIA E CONSULTORIA LTDA	41.155.098/0001-33	18/02/2026 - 12:51:41	N/C	N/C	2,0000	R$4.860,06	R$ 9.720,12	Sim
CONSTRUTORA E SERVICOS W. B. M. LTDA	26.570.470/0001-84	19/02/2026 - 10:57:49	N/C	N/C	2,0000	R$4.860,05	R$ 9.720,10	Sim

A autenticidade do documento pode ser verificada no site https://validaarquivo.portaldecompraspublicas.com.br
Documento gerado eletronicamente no Portal de Compras Públicas em 24/03/2026 às 11:56:29.
Código verificador: 11F9232

E-DOCS - CÓPIA DO PROCESSO 2025-6X76D GERADO POR UDSON OLIVEIRA RAMOS DE AGUIAR EM 13/05/2026 07:51 DOCUMENTO 1 / 1 PÁGINA 5436 / 5723

2026-2NFBFC - E-DOCS - DOCUMENTO ORIGINAL 24/03/2026 18:10 PÁGINA 302 / 384

ASLE CONSTRUTORA LTDA	20.511.890/0001-03	20/02/2026 - 09:22:29	N/C	N/C	2,0000	R$4.860,06	R$ 9.720,12	Não
MA CONSTRUTORA LTDA	54.197.980/0001-93	21/02/2026 - 14:58:52	N/C	N/C	2,0000	R$4.860,06	R$ 9.720,12	Sim
ENGETECH - ENGENHARIA, COMERCIO E SERVICOS LTDA	04.154.467/0001-47	22/02/2026 - 14:51:15	N/C	N/C	2,0000	R$4.860,06	R$ 9.720,12	Sim
KLAO ENGENHARIA S/A	24.940.808/0001-17	23/02/2026 - 14:47:25	N/C	N/C	2,0000	R$4.860,06	R$ 9.720,12	Não
ADIGE ARQUITETURA E ENGENHARIA LTDA	01.469.689/0001-60	23/02/2026 - 17:45:49	N/C	N/C	2,0000	R$4.860,00	R$ 9.720,00	Não
PRIVATE CONSTRUTORA LTDA	10.616.350/0001-30	23/02/2026 - 18:12:20	N/C	N/C	2,0000	R$4.860,06	R$ 9.720,12	Não
HIMALAIA CONSTRUTORA LTDA	00.471.823/0001-03	24/02/2026 - 08:26:24	N/C	N/C	2,0000	R$4.860,06	R$ 9.720,12	Não

LOTE 0001 - ITEM 0455 - Manometro 0 a 200 psi (0 a 14 Kgf/cm2), d = 50mm Manometro 0 a 200 psi (0 a 14 Kgf/cm2), d = 50mm - fornecimento e instalacao. af_10/2020

Fornecedor	CNPJ/CPF	Data	Modelo	Marca/ Fabricante	Quantidade	Lance	Valor Total	LC 123/2006
ESTRUTURA COMERCIO E CONSTRUCOES LTDA	10.664.099/0001-80	10/02/2026 - 13:39:42	N/C	N/C	1,0000	R$177,59	R$ 177,59	Sim
WH CONSTRUTORA LTDA	23.305.610/0001-07	18/02/2026 - 10:23:31	N/C	N/C	1,0000	R$174,04	R$ 174,04	Sim
INOVAR SERVICOS DE ENGENHARIA E CONSULTORIA LTDA	41.155.098/0001-33	18/02/2026 - 12:52:05	N/C	N/C	1,0000	R$177,59	R$ 177,59	Sim
CONSTRUTORA E SERVICOS W. B. M. LTDA	26.570.470/0001-84	19/02/2026 - 10:57:51	N/C	N/C	1,0000	R$177,56	R$ 177,56	Sim
ASLE CONSTRUTORA LTDA	20.511.890/0001-03	20/02/2026 - 09:22:29	N/C	N/C	1,0000	R$177,59	R$ 177,59	Não
MA CONSTRUTORA LTDA	54.197.980/0001-93	21/02/2026 - 14:58:52	N/C	N/C	1,0000	R$177,59	R$ 177,59	Sim
ENGETECH - ENGENHARIA, COMERCIO E SERVICOS LTDA	04.154.467/0001-47	22/02/2026 - 14:51:16	N/C	N/C	1,0000	R$177,59	R$ 177,59	Sim
KLAO ENGENHARIA S/A	24.940.808/0001-17	23/02/2026 - 14:47:25	N/C	N/C	1,0000	R$177,59	R$ 177,59	Não
ADIGE ARQUITETURA E ENGENHARIA LTDA	01.469.689/0001-60	23/02/2026 - 17:45:49	N/C	N/C	1,0000	R$177,00	R$ 177,00	Não
PRIVATE CONSTRUTORA LTDA	10.616.350/0001-30	23/02/2026 - 18:12:20	N/C	N/C	1,0000	R$177,59	R$ 177,59	Não
HIMALAIA CONSTRUTORA LTDA	00.471.823/0001-03	24/02/2026 - 08:26:24	N/C	N/C	1,0000	R$177,59	R$ 177,59	Não

LOTE 0001 - ITEM 0456 - Central alarme enderecavel Central alarme enderecavel

Fornecedor	CNPJ/CPF	Data	Modelo	Marca/ Fabricante	Quantidade	Lance	Valor Total	LC 123/2006
ESTRUTURA COMERCIO E CONSTRUCOES LTDA	10.664.099/0001-80	10/02/2026 - 13:40:10	N/C	N/C	1,0000	R$4.813,88	R$ 4.813,88	Sim
WH CONSTRUTORA LTDA	23.305.610/0001-07	18/02/2026 - 10:24:00	N/C	N/C	1,0000	R$4.717,60	R$ 4.717,60	Sim
INOVAR SERVICOS DE ENGENHARIA E CONSULTORIA LTDA	41.155.098/0001-33	18/02/2026 - 12:52:29	N/C	N/C	1,0000	R$4.813,88	R$ 4.813,88	Sim
CONSTRUTORA E SERVICOS W. B. M. LTDA	26.570.470/0001-84	19/02/2026 - 10:57:53	N/C	N/C	1,0000	R$4.813,85	R$ 4.813,85	Sim
ASLE CONSTRUTORA LTDA	20.511.890/0001-03	20/02/2026 - 09:22:29	N/C	N/C	1,0000	R$4.813,88	R$ 4.813,88	Não
MA CONSTRUTORA LTDA	54.197.980/0001-93	21/02/2026 - 14:58:52	N/C	N/C	1,0000	R$4.813,88	R$ 4.813,88	Sim
ENGETECH - ENGENHARIA, COMERCIO E SERVICOS LTDA	04.154.467/0001-47	22/02/2026 - 14:51:16	N/C	N/C	1,0000	R$4.813,88	R$ 4.813,88	Sim
KLAO ENGENHARIA S/A	24.940.808/0001-17	23/02/2026 - 14:47:26	N/C	N/C	1,0000	R$4.813,88	R$ 4.813,88	Não
ADIGE ARQUITETURA E ENGENHARIA LTDA	01.469.689/0001-60	23/02/2026 - 17:45:49	N/C	N/C	1,0000	R$4.813,00	R$ 4.813,00	Não

PORTAL DE COMPRAS PÚBLICAS

A autenticidade do documento pode ser verificada no site https://validaarquivo.portaldecompraspublicas.com.br
Documento gerado eletronicamente no Portal de Compras Públicas em 24/03/2026 às 11:56:29.
Código verificador: 11F9232

E-DOCS - CÓPIA DO PROCESSO 2025-6X76D GERADO POR UDSON OLIVEIRA RAMOS DE AGUIAR EM 13/05/2026 07:51 DOCUMENTO 1 / 1 PÁGINA 5437 / 5723

2026-2NFBFC - E-DOCS - DOCUMENTO ORIGINAL 24/03/2026 18:10 PÁGINA 303 / 384

PRIVATE CONSTRUTORA LTDA	10.616.350/0001-30	23/02/2026 - 18:12:20	N/C	N/C	1,0000	R$4.813,88	R$ 4.813,88	Não
HIMALAIA CONSTRUTORA LTDA	00.471.823/0001-03	24/02/2026 - 08:26:24	N/C	N/C	1,0000	R$4.813,88	R$ 4.813,88	Não

LOTE 0001 - ITEM 0457 - Eletroduto em aco zincado ou galvanizado dn=3/4, aparente Eletroduto em aco zincado ou galvanizado dn=3/4, aparente - fornecimento e instalacao.

Fornecedor	CNPJ/CPF	Data	Modelo	Marca/ Fabricante	Quantidade	Lance	Valor Total	LC 123/2006
ESTRUTURA COMERCIO E CONSTRUCOES LTDA	10.664.099/0001-80	10/02/2026 - 13:40:27	N/C	N/C	456,0000	R$32,08	R$ 14.628,48	Sim
WH CONSTRUTORA LTDA	23.305.610/0001-07	18/02/2026 - 10:24:44	N/C	N/C	456,0000	R$31,44	R$ 14.336,64	Sim
INOVAR SERVICOS DE ENGENHARIA E CONSULTORIA LTDA	41.155.098/0001-33	18/02/2026 - 12:52:57	N/C	N/C	456,0000	R$32,08	R$ 14.628,48	Sim
CONSTRUTORA E SERVICOS W. B. M. LTDA	26.570.470/0001-84	19/02/2026 - 10:57:55	N/C	N/C	456,0000	R$32,05	R$ 14.614,80	Sim
ASLE CONSTRUTORA LTDA	20.511.890/0001-03	20/02/2026 - 09:22:29	N/C	N/C	456,0000	R$32,08	R$ 14.628,48	Não
MA CONSTRUTORA LTDA	54.197.980/0001-93	21/02/2026 - 14:58:52	N/C	N/C	456,0000	R$32,08	R$ 14.628,48	Sim
ENGETECH - ENGENHARIA, COMERCIO E SERVICOS LTDA	04.154.467/0001-47	22/02/2026 - 14:51:16	N/C	N/C	456,0000	R$32,08	R$ 14.628,48	Sim
KLAO ENGENHARIA S/A	24.940.808/0001-17	23/02/2026 - 14:47:26	N/C	N/C	456,0000	R$32,08	R$ 14.628,48	Não
ADIGE ARQUITETURA E ENGENHARIA LTDA	01.469.689/0001-60	23/02/2026 - 17:45:49	N/C	N/C	456,0000	R$32,00	R$ 14.592,00	Não
PRIVATE CONSTRUTORA LTDA	10.616.350/0001-30	23/02/2026 - 18:12:21	N/C	N/C	456,0000	R$32,08	R$ 14.628,48	Não
HIMALAIA CONSTRUTORA LTDA	00.471.823/0001-03	24/02/2026 - 08:26:24	N/C	N/C	456,0000	R$32,08	R$ 14.628,48	Não

LOTE 0001 - ITEM 0458 - Cabo de cobre flexivel isolado, 1,5 mm2, anti-chama 450/750 v, para circuitos terminais Cabo de cobre flexivel isolado, 1,5 mm2, anti-chama 450/750 v, para circuitos terminais - fornecimento e instalacao. af_03/2023

Fornecedor	CNPJ/CPF	Data	Modelo	Marca/ Fabricante	Quantidade	Lance	Valor Total	LC 123/2006
ESTRUTURA COMERCIO E CONSTRUCOES LTDA	10.664.099/0001-80	10/02/2026 - 13:45:47	N/C	N/C	228,0000	R$3,44	R$ 784,32	Sim
WH CONSTRUTORA LTDA	23.305.610/0001-07	18/02/2026 - 10:25:23	N/C	N/C	228,0000	R$13,37	R$ 3.048,36	Sim
INOVAR SERVICOS DE ENGENHARIA E CONSULTORIA LTDA	41.155.098/0001-33	18/02/2026 - 12:53:17	N/C	N/C	228,0000	R$3,44	R$ 784,32	Sim
CONSTRUTORA E SERVICOS W. B. M. LTDA	26.570.470/0001-84	19/02/2026 - 10:57:56	N/C	N/C	228,0000	R$3,40	R$ 775,20	Sim
ASLE CONSTRUTORA LTDA	20.511.890/0001-03	20/02/2026 - 09:22:29	N/C	N/C	228,0000	R$3,44	R$ 784,32	Não
MA CONSTRUTORA LTDA	54.197.980/0001-93	21/02/2026 - 14:58:52	N/C	N/C	228,0000	R$3,44	R$ 784,32	Sim
ENGETECH - ENGENHARIA, COMERCIO E SERVICOS LTDA	04.154.467/0001-47	22/02/2026 - 14:51:16	N/C	N/C	228,0000	R$3,44	R$ 784,32	Sim
KLAO ENGENHARIA S/A	24.940.808/0001-17	23/02/2026 - 14:47:26	N/C	N/C	228,0000	R$3,44	R$ 784,32	Não
ADIGE ARQUITETURA E ENGENHARIA LTDA	01.469.689/0001-60	23/02/2026 - 17:45:49	N/C	N/C	228,0000	R$3,00	R$ 684,00	Não
PRIVATE CONSTRUTORA LTDA	10.616.350/0001-30	23/02/2026 - 18:12:21	N/C	N/C	228,0000	R$3,44	R$ 784,32	Não
HIMALAIA CONSTRUTORA LTDA	00.471.823/0001-03	24/02/2026 - 08:26:24	N/C	N/C	228,0000	R$3,44	R$ 784,32	Não

LOTE 0001 - ITEM 0459 - CABO DE COBRE FLEXIVEL ISOLADO, 2,5 MM2, ANTI-CHAMA 450/750 V, AF_03/2023 CABO DE COBRE FLEXIVEL ISOLADO, 2,5 MM2, ANTI-CHAMA 450/750 V, PARA CIRCUITOS TERMINAIS - FORNECIMENTO E INSTALACAO. AF_03/2023

Fornecedor	CNPJ/CPF	Data	Modelo	Marca/ Fabricante	Quantidade	Lance	Valor Total	LC 123/2006

PORTAL DE COMPRAS PÚBLICAS
A autenticidade do documento pode ser verificada no site https://validaarquivo.portaldecompraspublicas.com.br
Documento gerado eletronicamente no Portal de Compras Públicas em 24/03/2026 às 11:56:29.
Código verificador: 11F9232

E-DOCS - CÓPIA DO PROCESSO 2025-6X76D GERADO POR UDSON OLIVEIRA RAMOS DE AGUIAR EM 13/05/2026 07:51 DOCUMENTO 1 / 1 PÁGINA 5438 / 5723

2026-2NFBFC - E-DOCS - DOCUMENTO ORIGINAL 24/03/2026 18:10 PÁGINA 304 / 384

ESTRUTURA COMERCIO E CONSTRUCOES LTDA	10.664.099/0001-80	10/02/2026 - 13:45:59	N/C	N/C	228,0000	R$4,98	R$ 1.135,44	Sim
WH CONSTRUTORA LTDA	23.305.610/0001-07	18/02/2026 - 10:26:02	N/C	N/C	228,0000	R$4,88	R$ 1.112,64	Sim
INOVAR SERVICOS DE ENGENHARIA E CONSULTORIA LTDA	41.155.098/0001-33	18/02/2026 - 12:53:35	N/C	N/C	228,0000	R$4,98	R$ 1.135,44	Sim
CONSTRUTORA E SERVICOS W. B. M. LTDA	26.570.470/0001-84	19/02/2026 - 10:57:59	N/C	N/C	228,0000	R$4,95	R$ 1.128,60	Sim
ASLE CONSTRUTORA LTDA	20.511.890/0001-03	20/02/2026 - 09:22:29	N/C	N/C	228,0000	R$4,98	R$ 1.135,44	Não
MA CONSTRUTORA LTDA	54.197.980/0001-93	21/02/2026 - 14:58:52	N/C	N/C	228,0000	R$4,98	R$ 1.135,44	Sim
ENGETECH - ENGENHARIA, COMERCIO E SERVICOS LTDA	04.154.467/0001-47	22/02/2026 - 14:51:16	N/C	N/C	228,0000	R$4,98	R$ 1.135,44	Sim
KLAO ENGENHARIA S/A	24.940.808/0001-17	23/02/2026 - 14:47:26	N/C	N/C	228,0000	R$4,98	R$ 1.135,44	Não
ADIGE ARQUITETURA E ENGENHARIA LTDA	01.469.689/0001-60	23/02/2026 - 17:45:49	N/C	N/C	228,0000	R$4,00	R$ 912,00	Não
PRIVATE CONSTRUTORA LTDA	10.616.350/0001-30	23/02/2026 - 18:12:21	N/C	N/C	228,0000	R$4,98	R$ 1.135,44	Não
HIMALAIA CONSTRUTORA LTDA	00.471.823/0001-03	24/02/2026 - 08:26:24	N/C	N/C	228,0000	R$4,98	R$ 1.135,44	Não

LOTE 0001 - ITEM 0460 - CAIXA RETANGULAR 4 X 2 MEDIA (1,30 M DO PISO), PVC, INSTALADA EM PAREDE CAIXA RETANGULAR 4 X 2 MEDIA (1,30 M DO PISO), PVC, INSTALADA EM PAREDE - FORNECIMENTO E INSTALACAO. AF_03/2023

Fornecedor	CNPJ/CPF	Data	Modelo	Marca/ Fabricante	Quantidade	Lance	Valor Total	LC 123/2006
ESTRUTURA COMERCIO E CONSTRUCOES LTDA	10.664.099/0001-80	10/02/2026 - 13:46:12	N/C	N/C	7,0000	R$22,23	R$ 155,61	Sim
WH CONSTRUTORA LTDA	23.305.610/0001-07	18/02/2026 - 10:27:13	N/C	N/C	7,0000	R$21,79	R$ 152,53	Sim
INOVAR SERVICOS DE ENGENHARIA E CONSULTORIA LTDA	41.155.098/0001-33	18/02/2026 - 12:53:57	N/C	N/C	7,0000	R$22,23	R$ 155,61	Sim
CONSTRUTORA E SERVICOS W. B. M. LTDA	26.570.470/0001-84	19/02/2026 - 10:58:00	N/C	N/C	7,0000	R$22,20	R$ 155,40	Sim
ASLE CONSTRUTORA LTDA	20.511.890/0001-03	20/02/2026 - 09:22:29	N/C	N/C	7,0000	R$22,23	R$ 155,61	Não
MA CONSTRUTORA LTDA	54.197.980/0001-93	21/02/2026 - 14:58:52	N/C	N/C	7,0000	R$22,23	R$ 155,61	Sim
ENGETECH - ENGENHARIA, COMERCIO E SERVICOS LTDA	04.154.467/0001-47	22/02/2026 - 14:51:16	N/C	N/C	7,0000	R$22,23	R$ 155,61	Sim
KLAO ENGENHARIA S/A	24.940.808/0001-17	23/02/2026 - 14:47:26	N/C	N/C	7,0000	R$22,23	R$ 155,61	Não
ADIGE ARQUITETURA E ENGENHARIA LTDA	01.469.689/0001-60	23/02/2026 - 17:45:50	N/C	N/C	7,0000	R$22,00	R$ 154,00	Não
PRIVATE CONSTRUTORA LTDA	10.616.350/0001-30	23/02/2026 - 18:12:21	N/C	N/C	7,0000	R$22,23	R$ 155,61	Não
HIMALAIA CONSTRUTORA LTDA	00.471.823/0001-03	24/02/2026 - 08:26:24	N/C	N/C	7,0000	R$22,23	R$ 155,61	Não

LOTE 0001 - ITEM 0461 - Caixa retangular 4 x 4 media (1,30 m do piso), pvc, instalada em parede Caixa retangular 4 x 4 media (1,30 m do piso), pvc, instalada em parede - fornecimento e instalacao. af_03/2023

Fornecedor	CNPJ/CPF	Data	Modelo	Marca/ Fabricante	Quantidade	Lance	Valor Total	LC 123/2006
ESTRUTURA COMERCIO E CONSTRUCOES LTDA	10.664.099/0001-80	10/02/2026 - 13:46:25	N/C	N/C	9,0000	R$26,23	R$ 236,07	Sim
WH CONSTRUTORA LTDA	23.305.610/0001-07	18/02/2026 - 10:27:43	N/C	N/C	9,0000	R$25,71	R$ 231,39	Sim
INOVAR SERVICOS DE ENGENHARIA E CONSULTORIA LTDA	41.155.098/0001-33	18/02/2026 - 12:54:17	N/C	N/C	9,0000	R$26,23	R$ 236,07	Sim
CONSTRUTORA E SERVICOS W. B. M. LTDA	26.570.470/0001-84	19/02/2026 - 10:58:03	N/C	N/C	9,0000	R$26,20	R$ 235,80	Sim

PORTAL DE COMPRAS PÚBLICAS

A autenticidade do documento pode ser verificada no site https://validaarquivo.portaldecompraspublicas.com.br
Documento gerado eletronicamente no Portal de Compras Públicas em 24/03/2026 às 11:56:29.
Código verificador: 11F9232

E-DOCS - CÓPIA DO PROCESSO 2025-6X76D GERADO POR UDSON OLIVEIRA RAMOS DE AGUIAR EM 13/05/2026 07:51 DOCUMENTO 1 / 1 PÁGINA 5439 / 5723

2026-2NFBFC - E-DOCS - DOCUMENTO ORIGINAL 24/03/2026 18:10 PÁGINA 305 / 384

ASLE CONSTRUTORA LTDA	20.511.890/0001-03	20/02/2026 - 09:22:29	N/C	N/C	9,0000	R$26,23	R$ 236,07	Não
MA CONSTRUTORA LTDA	54.197.980/0001-93	21/02/2026 - 14:58:52	N/C	N/C	9,0000	R$26,23	R$ 236,07	Sim
ENGETECH - ENGENHARIA, COMERCIO E SERVICOS LTDA	04.154.467/0001-47	22/02/2026 - 14:51:16	N/C	N/C	9,0000	R$26,23	R$ 236,07	Sim
KLAO ENGENHARIA S/A	24.940.808/0001-17	23/02/2026 - 14:47:26	N/C	N/C	9,0000	R$26,23	R$ 236,07	Não
ADIGE ARQUITETURA E ENGENHARIA LTDA	01.469.689/0001-60	23/02/2026 - 17:45:50	N/C	N/C	9,0000	R$26,00	R$ 234,00	Não
PRIVATE CONSTRUTORA LTDA	10.616.350/0001-30	23/02/2026 - 18:12:21	N/C	N/C	9,0000	R$26,23	R$ 236,07	Não
HIMALAIA CONSTRUTORA LTDA	00.471.823/0001-03	24/02/2026 - 08:26:24	N/C	N/C	9,0000	R$26,23	R$ 236,07	Não

LOTE 0001 - ITEM 0462 - FORNECIMENTO DE ABRIGO PARA HIDRANTE, 90X60X17 CM. 1 ABRIGO PARA HIDRANTE, 90X60X17CM, COM REGISTRO GLOBO ANGULAR 45 GRAUS 2 1/2, ADAPTADOR STORZ 2 1/2, MANGUEIRA DE INCENDIO 20M, REDUCAO 2 1/2 X 1 1/2 E ESGUICHO EM LATAO 1 1/2 - FORNECIMENTO E INSTALACAO. AF_10/2020

Fornecedor	CNPJ/CPF	Data	Modelo	Marca/ Fabricante	Quantidade	Lance	Valor Total	LC 123/2006
ESTRUTURA COMERCIO E CONSTRUCOES LTDA	10.664.099/0001-80	10/02/2026 - 13:46:47	N/C	N/C	9,0000	R$2.002,75	R$ 18.024,75	Sim
WH CONSTRUTORA LTDA	23.305.610/0001-07	18/02/2026 - 10:28:16	N/C	N/C	9,0000	R$1.962,70	R$ 17.664,30	Sim
INOVAR SERVICOS DE ENGENHARIA E CONSULTORIA LTDA	41.155.098/0001-33	18/02/2026 - 12:54:43	N/C	N/C	9,0000	R$2.002,75	R$ 18.024,75	Sim
CONSTRUTORA E SERVICOS W. B. M. LTDA	26.570.470/0001-84	19/02/2026 - 10:58:05	N/C	N/C	9,0000	R$2.002,72	R$ 18.024,48	Sim
ASLE CONSTRUTORA LTDA	20.511.890/0001-03	20/02/2026 - 09:22:29	N/C	N/C	9,0000	R$2.002,75	R$ 18.024,75	Não
MA CONSTRUTORA LTDA	54.197.980/0001-93	21/02/2026 - 14:58:52	N/C	N/C	9,0000	R$2.002,75	R$ 18.024,75	Sim
ENGETECH - ENGENHARIA, COMERCIO E SERVICOS LTDA	04.154.467/0001-47	22/02/2026 - 14:51:16	N/C	N/C	9,0000	R$2.002,75	R$ 18.024,75	Sim
KLAO ENGENHARIA S/A	24.940.808/0001-17	23/02/2026 - 14:47:26	N/C	N/C	9,0000	R$2.002,75	R$ 18.024,75	Não
ADIGE ARQUITETURA E ENGENHARIA LTDA	01.469.689/0001-60	23/02/2026 - 17:45:50	N/C	N/C	9,0000	R$2.002,00	R$ 18.018,00	Não
PRIVATE CONSTRUTORA LTDA	10.616.350/0001-30	23/02/2026 - 18:12:21	N/C	N/C	9,0000	R$2.002,75	R$ 18.024,75	Não
HIMALAIA CONSTRUTORA LTDA	00.471.823/0001-03	24/02/2026 - 08:26:24	N/C	N/C	9,0000	R$2.002,75	R$ 18.024,75	Não

LOTE 0001 - ITEM 0463 - TAMPA PARA CAIXA TIPO R1, EM FERRO FUNDIDO, DIMENSOES INTERNAS: 0,40 X 0,60 M TAMPA PARA CAIXA TIPO R1, EM FERRO FUNDIDO, DIMENSOES INTERNAS: 0,40 X 0,60 M - FORNECIMENTO E INSTALACAO. AF_12/2020

Fornecedor	CNPJ/CPF	Data	Modelo	Marca/ Fabricante	Quantidade	Lance	Valor Total	LC 123/2006
ESTRUTURA COMERCIO E CONSTRUCOES LTDA	10.664.099/0001-80	10/02/2026 - 13:46:58	N/C	N/C	1,0000	R$465,39	R$ 465,39	Sim
WH CONSTRUTORA LTDA	23.305.610/0001-07	18/02/2026 - 10:28:52	N/C	N/C	1,0000	R$456,08	R$ 456,08	Sim
INOVAR SERVICOS DE ENGENHARIA E CONSULTORIA LTDA	41.155.098/0001-33	18/02/2026 - 12:55:04	N/C	N/C	1,0000	R$465,39	R$ 465,39	Sim
CONSTRUTORA E SERVICOS W. B. M. LTDA	26.570.470/0001-84	19/02/2026 - 10:58:07	N/C	N/C	1,0000	R$465,36	R$ 465,36	Sim
ASLE CONSTRUTORA LTDA	20.511.890/0001-03	20/02/2026 - 09:22:29	N/C	N/C	1,0000	R$465,39	R$ 465,39	Não
MA CONSTRUTORA LTDA	54.197.980/0001-93	21/02/2026 - 14:58:52	N/C	N/C	1,0000	R$465,39	R$ 465,39	Sim
ENGETECH - ENGENHARIA, COMERCIO E SERVICOS LTDA	04.154.467/0001-47	22/02/2026 - 14:51:16	N/C	N/C	1,0000	R$465,39	R$ 465,39	Sim
KLAO ENGENHARIA S/A	24.940.808/0001-17	23/02/2026 - 14:47:26	N/C	N/C	1,0000	R$465,39	R$ 465,39	Não

PORTAL DE COMPRAS PÚBLICAS

A autenticidade do documento pode ser verificada no site https://validaarquivo.portaldecompraspublicas.com.br
Documento gerado eletronicamente no Portal de Compras Públicas em 24/03/2026 às 11:56:29.
Código verificador: 11F9232

E-DOCS - CÓPIA DO PROCESSO 2025-6X76D GERADO POR UDSON OLIVEIRA RAMOS DE AGUIAR EM 13/05/2026 07:51 DOCUMENTO 1 / 1 PÁGINA 5440 / 5723

2026-2NFBFC - E-DOCS - DOCUMENTO ORIGINAL 24/03/2026 18:10 PÁGINA 306 / 384

ADIGE ARQUITETURA E ENGENHARIA LTDA	01.469.689/0001-60	23/02/2026 - 17:45:50	N/C	N/C	1,0000	R$465,00	R$ 465,00	Não
PRIVATE CONSTRUTORA LTDA	10.616.350/0001-30	23/02/2026 - 18:12:21	N/C	N/C	1,0000	R$465,39	R$ 465,39	Não
HIMALAIA CONSTRUTORA LTDA	00.471.823/0001-03	24/02/2026 - 08:26:24	N/C	N/C	1,0000	R$465,39	R$ 465,39	Não

LOTE 0001 - ITEM 0464 - Registro de gaveta bruto, latao, roscavel, 2 1/2 (Item 17.23 da PO) Registro de gaveta bruto, latao, roscavel, 2 1/2 - fornecimento e instalacao. af_08/2021 (Item 17.23 da PO)

Fornecedor	CNPJ/CPF	Data	Modelo	Marca/ Fabricante	Quantidade	Lance	Valor Total	LC 123/2006
ESTRUTURA COMERCIO E CONSTRUCOES LTDA	10.664.099/0001-80	10/02/2026 - 13:47:15	N/C	N/C	1,0000	R$425,88	R$ 425,88	Sim
WH CONSTRUTORA LTDA	23.305.610/0001-07	18/02/2026 - 10:29:17	N/C	N/C	1,0000	R$417,36	R$ 417,36	Sim
INOVAR SERVICOS DE ENGENHARIA E CONSULTORIA LTDA	41.155.098/0001-33	18/02/2026 - 12:55:25	N/C	N/C	1,0000	R$425,88	R$ 425,88	Sim
CONSTRUTORA E SERVICOS W. B. M. LTDA	26.570.470/0001-84	19/02/2026 - 10:58:09	N/C	N/C	1,0000	R$425,85	R$ 425,85	Sim
ASLE CONSTRUTORA LTDA	20.511.890/0001-03	20/02/2026 - 09:22:29	N/C	N/C	1,0000	R$425,88	R$ 425,88	Não
MA CONSTRUTORA LTDA	54.197.980/0001-93	21/02/2026 - 14:58:53	N/C	N/C	1,0000	R$425,88	R$ 425,88	Sim
ENGETECH - ENGENHARIA, COMERCIO E SERVICOS LTDA	04.154.467/0001-47	22/02/2026 - 14:51:16	N/C	N/C	1,0000	R$425,88	R$ 425,88	Sim
KLAO ENGENHARIA S/A	24.940.808/0001-17	23/02/2026 - 14:47:26	N/C	N/C	1,0000	R$425,88	R$ 425,88	Não
ADIGE ARQUITETURA E ENGENHARIA LTDA	01.469.689/0001-60	23/02/2026 - 17:45:50	N/C	N/C	1,0000	R$425,00	R$ 425,00	Não
PRIVATE CONSTRUTORA LTDA	10.616.350/0001-30	23/02/2026 - 18:12:21	N/C	N/C	1,0000	R$425,88	R$ 425,88	Não
HIMALAIA CONSTRUTORA LTDA	00.471.823/0001-03	24/02/2026 - 08:26:24	N/C	N/C	1,0000	R$425,88	R$ 425,88	Não

LOTE 0001 - ITEM 0465 - Hidrante subterraneo predial (com curva longa e caixa), dn 75 mm Hidrante subterraneo predial (com curva longa e caixa), dn 75 mm - fornecimento e instalacao. af_10/2020

Fornecedor	CNPJ/CPF	Data	Modelo	Marca/ Fabricante	Quantidade	Lance	Valor Total	LC 123/2006
ESTRUTURA COMERCIO E CONSTRUCOES LTDA	10.664.099/0001-80	10/02/2026 - 13:47:39	N/C	N/C	1,0000	R$4.401,29	R$ 4.401,29	Sim
WH CONSTRUTORA LTDA	23.305.610/0001-07	18/02/2026 - 10:29:43	N/C	N/C	1,0000	R$4.313,26	R$ 4.313,26	Sim
INOVAR SERVICOS DE ENGENHARIA E CONSULTORIA LTDA	41.155.098/0001-33	18/02/2026 - 12:55:47	N/C	N/C	1,0000	R$4.401,29	R$ 4.401,29	Sim
CONSTRUTORA E SERVICOS W. B. M. LTDA	26.570.470/0001-84	19/02/2026 - 10:58:11	N/C	N/C	1,0000	R$4.401,26	R$ 4.401,26	Sim
ASLE CONSTRUTORA LTDA	20.511.890/0001-03	20/02/2026 - 09:22:29	N/C	N/C	1,0000	R$4.401,29	R$ 4.401,29	Não
MA CONSTRUTORA LTDA	54.197.980/0001-93	21/02/2026 - 14:58:53	N/C	N/C	1,0000	R$4.401,29	R$ 4.401,29	Sim
ENGETECH - ENGENHARIA, COMERCIO E SERVICOS LTDA	04.154.467/0001-47	22/02/2026 - 14:51:16	N/C	N/C	1,0000	R$4.401,29	R$ 4.401,29	Sim
KLAO ENGENHARIA S/A	24.940.808/0001-17	23/02/2026 - 14:47:26	N/C	N/C	1,0000	R$4.401,29	R$ 4.401,29	Não
ADIGE ARQUITETURA E ENGENHARIA LTDA	01.469.689/0001-60	23/02/2026 - 17:45:50	N/C	N/C	1,0000	R$4.401,00	R$ 4.401,00	Não
PRIVATE CONSTRUTORA LTDA	10.616.350/0001-30	23/02/2026 - 18:12:21	N/C	N/C	1,0000	R$4.401,29	R$ 4.401,29	Não
HIMALAIA CONSTRUTORA LTDA	00.471.823/0001-03	24/02/2026 - 08:26:24	N/C	N/C	1,0000	R$4.401,29	R$ 4.401,29	Não

LOTE 0001 - ITEM 0466 - FORNECIMENTO E INSTALACAO DE LUMINARIA DE EMERGENCIA, COM 30 LAMPADAS LED DE 2W, SEM REATOR LUMINARIA DE EMERGENCIA, COM 30 LAMPADAS LED DE 2 W, SEM REATOR - FORNECIMENTO E INSTALACAO. AF_02/2020

PORTAL DE COMPRAS PÚBLICAS

A autenticidade do documento pode ser verificada no site https://validaarquivo.portaldecompraspublicas.com.br
Documento gerado eletronicamente no Portal de Compras Públicas em 24/03/2026 às 11:56:29.
Código verificador: 11F9232

E-DOCS - CÓPIA DO PROCESSO 2025-6X76D GERADO POR UDSON OLIVEIRA RAMOS DE AGUIAR EM 13/05/2026 07:51 DOCUMENTO 1 / 1 PÁGINA 5441 / 5723

2026-2NFBFC - E-DOCS - DOCUMENTO ORIGINAL 24/03/2026 18:10 PÁGINA 307 / 384

Fornecedor	CNPJ/CPF	Data	Modelo	Marca/ Fabricante	Quantidade	Lance	Valor Total	LC 123/2006
ESTRUTURA COMERCIO E CONSTRUCOES LTDA	10.664.099/0001-80	10/02/2026 - 13:47:50	N/C	N/C	69,0000	R$26,20	R$ 1.807,80	Sim
WH CONSTRUTORA LTDA	23.305.610/0001-07	18/02/2026 - 10:30:30	N/C	N/C	69,0000	R$26,68	R$ 1.840,92	Sim
INOVAR SERVICOS DE ENGENHARIA E CONSULTORIA LTDA	41.155.098/0001-33	18/02/2026 - 12:56:08	N/C	N/C	69,0000	R$26,20	R$ 1.807,80	Sim
CONSTRUTORA E SERVICOS W. B. M. LTDA	26.570.470/0001-84	19/02/2026 - 10:58:13	N/C	N/C	69,0000	R$26,18	R$ 1.806,42	Sim
ASLE CONSTRUTORA LTDA	20.511.890/0001-03	20/02/2026 - 09:22:29	N/C	N/C	69,0000	R$26,20	R$ 1.807,80	Não
MA CONSTRUTORA LTDA	54.197.980/0001-93	21/02/2026 - 14:58:53	N/C	N/C	69,0000	R$26,20	R$ 1.807,80	Sim
ENGETECH - ENGENHARIA, COMERCIO E SERVICOS LTDA	04.154.467/0001-47	22/02/2026 - 14:51:16	N/C	N/C	69,0000	R$26,20	R$ 1.807,80	Sim
KLAO ENGENHARIA S/A	24.940.808/0001-17	23/02/2026 - 14:47:26	N/C	N/C	69,0000	R$26,20	R$ 1.807,80	Não
ADIGE ARQUITETURA E ENGENHARIA LTDA	01.469.689/0001-60	23/02/2026 - 17:45:50	N/C	N/C	69,0000	R$26,00	R$ 1.794,00	Não
PRIVATE CONSTRUTORA LTDA	10.616.350/0001-30	23/02/2026 - 18:12:21	N/C	N/C	69,0000	R$26,20	R$ 1.807,80	Não
HIMALAIA CONSTRUTORA LTDA	00.471.823/0001-03	24/02/2026 - 08:26:24	N/C	N/C	69,0000	R$26,20	R$ 1.807,80	Não

LOTE 0001 - ITEM 0467 - Sinalizacao com placa indicativa fixada na estrutura. Sinalizacao com placa indicativa fixada na estrutura.

Fornecedor	CNPJ/CPF	Data	Modelo	Marca/ Fabricante	Quantidade	Lance	Valor Total	LC 123/2006
ESTRUTURA COMERCIO E CONSTRUCOES LTDA	10.664.099/0001-80	10/02/2026 - 13:48:05	N/C	N/C	110,0000	R$51,14	R$ 5.625,40	Sim
WH CONSTRUTORA LTDA	23.305.610/0001-07	18/02/2026 - 10:30:59	N/C	N/C	110,0000	R$50,12	R$ 5.513,20	Sim
INOVAR SERVICOS DE ENGENHARIA E CONSULTORIA LTDA	41.155.098/0001-33	18/02/2026 - 12:56:36	N/C	N/C	110,0000	R$51,14	R$ 5.625,40	Sim
CONSTRUTORA E SERVICOS W. B. M. LTDA	26.570.470/0001-84	19/02/2026 - 10:58:15	N/C	N/C	110,0000	R$51,10	R$ 5.621,00	Sim
ASLE CONSTRUTORA LTDA	20.511.890/0001-03	20/02/2026 - 09:22:29	N/C	N/C	110,0000	R$51,14	R$ 5.625,40	Não
MA CONSTRUTORA LTDA	54.197.980/0001-93	21/02/2026 - 14:58:53	N/C	N/C	110,0000	R$51,14	R$ 5.625,40	Sim
ENGETECH - ENGENHARIA, COMERCIO E SERVICOS LTDA	04.154.467/0001-47	22/02/2026 - 14:51:16	N/C	N/C	110,0000	R$51,14	R$ 5.625,40	Sim
KLAO ENGENHARIA S/A	24.940.808/0001-17	23/02/2026 - 14:47:26	N/C	N/C	110,0000	R$51,14	R$ 5.625,40	Não
ADIGE ARQUITETURA E ENGENHARIA LTDA	01.469.689/0001-60	23/02/2026 - 17:45:50	N/C	N/C	110,0000	R$51,00	R$ 5.610,00	Não
PRIVATE CONSTRUTORA LTDA	10.616.350/0001-30	23/02/2026 - 18:12:21	N/C	N/C	110,0000	R$51,14	R$ 5.625,40	Não
HIMALAIA CONSTRUTORA LTDA	00.471.823/0001-03	24/02/2026 - 08:26:24	N/C	N/C	110,0000	R$51,14	R$ 5.625,40	Não

LOTE 0001 - ITEM 0468 - Pintura de sinalizacao vertical de seguranca, faixas amarela e preta, aplicacao manual, 2 demaos Pintura de sinalizacao vertical de seguranca, faixas amarela e preta, aplicacao manual, 2 demaos. af_05/2021

Fornecedor	CNPJ/CPF	Data	Modelo	Marca/ Fabricante	Quantidade	Lance	Valor Total	LC 123/2006
ESTRUTURA COMERCIO E CONSTRUCOES LTDA	10.664.099/0001-80	10/02/2026 - 13:48:18	N/C	N/C	27,0000	R$99,61	R$ 2.689,47	Sim
WH CONSTRUTORA LTDA	23.305.610/0001-07	18/02/2026 - 10:31:27	N/C	N/C	27,0000	R$97,62	R$ 2.635,74	Sim
INOVAR SERVICOS DE ENGENHARIA E CONSULTORIA LTDA	41.155.098/0001-33	18/02/2026 - 13:01:04	N/C	N/C	27,0000	R$99,61	R$ 2.689,47	Sim

PORTAL DE COMPRAS PÚBLICAS
A autenticidade do documento pode ser verificada no site https://validaarquivo.portaldecompraspublicas.com.br
Documento gerado eletronicamente no Portal de Compras Públicas em 24/03/2026 às 11:56:29.
Código verificador: 11F9232

E-DOCS - CÓPIA DO PROCESSO 2025-6X76D GERADO POR UDSON OLIVEIRA RAMOS DE AGUIAR EM 13/05/2026 07:51 DOCUMENTO 1 / 1 PÁGINA 5442 / 5723

2026-2NFBFC - E-DOCS - DOCUMENTO ORIGINAL 24/03/2026 18:10 PÁGINA 308 / 384

CONSTRUTORA E SERVICOS W. B. M. LTDA	26.570.470/0001-84	19/02/2026 - 10:58:17	N/C	N/C	27,0000	R$99,60	R$ 2.689,20	Sim
ASLE CONSTRUTORA LTDA	20.511.890/0001-03	20/02/2026 - 09:22:29	N/C	N/C	27,0000	R$99,61	R$ 2.689,47	Não
MA CONSTRUTORA LTDA	54.197.980/0001-93	21/02/2026 - 14:58:53	N/C	N/C	27,0000	R$99,61	R$ 2.689,47	Sim
ENGETECH - ENGENHARIA, COMERCIO E SERVICOS LTDA	04.154.467/0001-47	22/02/2026 - 14:51:16	N/C	N/C	27,0000	R$99,61	R$ 2.689,47	Sim
KLAO ENGENHARIA S/A	24.940.808/0001-17	23/02/2026 - 14:47:26	N/C	N/C	27,0000	R$99,61	R$ 2.689,47	Não
ADIGE ARQUITETURA E ENGENHARIA LTDA	01.469.689/0001-60	23/02/2026 - 17:45:50	N/C	N/C	27,0000	R$99,00	R$ 2.673,00	Não
PRIVATE CONSTRUTORA LTDA	10.616.350/0001-30	23/02/2026 - 18:12:21	N/C	N/C	27,0000	R$99,61	R$ 2.689,47	Não
HIMALAIA CONSTRUTORA LTDA	00.471.823/0001-03	24/02/2026 - 08:26:24	N/C	N/C	27,0000	R$99,61	R$ 2.689,47	Não

LOTE 0001 - ITEM 0469 - Quadro de medicao geral de energia para 1 medidor de sobrepor Quadro de medicao geral de energia para 1 medidor de sobrepor - fornecimento e instalacao. af_10/2020

Fornecedor	CNPJ/CPF	Data	Modelo	Marca/ Fabricante	Quantidade	Lance	Valor Total	LC 123/2006
ESTRUTURA COMERCIO E CONSTRUCOES LTDA	10.664.099/0001-80	10/02/2026 - 13:48:29	N/C	N/C	3,0000	R$183,64	R$ 550,92	Sim
WH CONSTRUTORA LTDA	23.305.610/0001-07	18/02/2026 - 10:32:07	N/C	N/C	3,0000	R$179,97	R$ 539,91	Sim
INOVAR SERVICOS DE ENGENHARIA E CONSULTORIA LTDA	41.155.098/0001-33	18/02/2026 - 13:01:43	N/C	N/C	3,0000	R$183,64	R$ 550,92	Sim
CONSTRUTORA E SERVICOS W. B. M. LTDA	26.570.470/0001-84	19/02/2026 - 10:58:19	N/C	N/C	3,0000	R$183,60	R$ 550,80	Sim
ASLE CONSTRUTORA LTDA	20.511.890/0001-03	20/02/2026 - 09:22:29	N/C	N/C	3,0000	R$183,64	R$ 550,92	Não
MA CONSTRUTORA LTDA	54.197.980/0001-93	21/02/2026 - 14:58:53	N/C	N/C	3,0000	R$183,64	R$ 550,92	Sim
ENGETECH - ENGENHARIA, COMERCIO E SERVICOS LTDA	04.154.467/0001-47	22/02/2026 - 14:51:16	N/C	N/C	3,0000	R$183,64	R$ 550,92	Sim
KLAO ENGENHARIA S/A	24.940.808/0001-17	23/02/2026 - 14:47:26	N/C	N/C	3,0000	R$183,64	R$ 550,92	Não
ADIGE ARQUITETURA E ENGENHARIA LTDA	01.469.689/0001-60	23/02/2026 - 17:45:50	N/C	N/C	3,0000	R$183,00	R$ 549,00	Não
PRIVATE CONSTRUTORA LTDA	10.616.350/0001-30	23/02/2026 - 18:12:21	N/C	N/C	3,0000	R$183,64	R$ 550,92	Não
HIMALAIA CONSTRUTORA LTDA	00.471.823/0001-03	24/02/2026 - 08:26:24	N/C	N/C	3,0000	R$183,64	R$ 550,92	Não

LOTE 0001 - ITEM 0470 - Quadro de distribuicao de energia em chapa de aco galvanizado, para 40 disjuntores din 100a Quadro de distribuicao de energia em chapa de aco galvanizado, de embutir, com barramento trifasico, para 40 disjuntores din 100a - fornecimento e instalacao. af_10/2020

Fornecedor	CNPJ/CPF	Data	Modelo	Marca/ Fabricante	Quantidade	Lance	Valor Total	LC 123/2006
ESTRUTURA COMERCIO E CONSTRUCOES LTDA	10.664.099/0001-80	10/02/2026 - 13:49:00	N/C	N/C	3,0000	R$1.282,90	R$ 3.848,70	Sim
WH CONSTRUTORA LTDA	23.305.610/0001-07	18/02/2026 - 10:32:40	N/C	N/C	3,0000	R$1.257,24	R$ 3.771,72	Sim
INOVAR SERVICOS DE ENGENHARIA E CONSULTORIA LTDA	41.155.098/0001-33	18/02/2026 - 13:02:10	N/C	N/C	3,0000	R$1.282,90	R$ 3.848,70	Sim
CONSTRUTORA E SERVICOS W. B. M. LTDA	26.570.470/0001-84	19/02/2026 - 10:58:22	N/C	N/C	3,0000	R$1.282,87	R$ 3.848,61	Sim
ASLE CONSTRUTORA LTDA	20.511.890/0001-03	20/02/2026 - 09:22:29	N/C	N/C	3,0000	R$1.282,90	R$ 3.848,70	Não
MA CONSTRUTORA LTDA	54.197.980/0001-93	21/02/2026 - 14:58:53	N/C	N/C	3,0000	R$1.282,90	R$ 3.848,70	Sim
ENGETECH - ENGENHARIA, COMERCIO E SERVICOS LTDA	04.154.467/0001-47	22/02/2026 - 14:51:16	N/C	N/C	3,0000	R$1.282,90	R$ 3.848,70	Sim

PORTAL DE COMPRAS PÚBLICAS
A autenticidade do documento pode ser verificada no site https://validaarquivo.portaldecompraspublicas.com.br
Documento gerado eletronicamente no Portal de Compras Públicas em 24/03/2026 às 11:56:29.
Código verificador: 11F9232

E-DOCS - CÓPIA DO PROCESSO 2025-6X76D GERADO POR UDSON OLIVEIRA RAMOS DE AGUIAR EM 13/05/2026 07:51 DOCUMENTO 1 / 1 PÁGINA 5443 / 5723

2026-2NFBFC - E-DOCS - DOCUMENTO ORIGINAL 24/03/2026 18:10 PÁGINA 309 / 384

KLAO ENGENHARIA S/A	24.940.808/0001-17	23/02/2026 - 14:47:26	N/C	N/C	3,0000	R$1.282,90	R$ 3.848,70	Não
ADIGE ARQUITETURA E ENGENHARIA LTDA	01.469.689/0001-60	23/02/2026 - 17:45:50	N/C	N/C	3,0000	R$1.282,00	R$ 3.846,00	Não
PRIVATE CONSTRUTORA LTDA	10.616.350/0001-30	23/02/2026 - 18:12:21	N/C	N/C	3,0000	R$1.282,90	R$ 3.848,70	Não
HIMALAIA CONSTRUTORA LTDA	00.471.823/0001-03	24/02/2026 - 08:26:24	N/C	N/C	3,0000	R$1.282,90	R$ 3.848,70	Não

LOTE 0001 - ITEM 0471 - Quadro de distribuicao de energia em chapa de aco galvanizado, para 50 disjuntores din 225a Quadro de distribuicao de energia em chapa de aco galvanizado, de embutir, com barramento trifasico, para 50 disjuntores din 225a - fornecimento e instalacao.

Fornecedor	CNPJ/CPF	Data	Modelo	Marca/ Fabricante	Quantidade	Lance	Valor Total	LC 123/2006
ESTRUTURA COMERCIO E CONSTRUCOES LTDA	10.664.099/0001-80	10/02/2026 - 13:49:28	N/C	N/C	4,0000	R$3.058,26	R$ 12.233,04	Sim
WH CONSTRUTORA LTDA	23.305.610/0001-07	18/02/2026 - 10:33:09	N/C	N/C	4,0000	R$2.997,09	R$ 11.988,36	Sim
INOVAR SERVICOS DE ENGENHARIA E CONSULTORIA LTDA	41.155.098/0001-33	18/02/2026 - 13:02:35	N/C	N/C	4,0000	R$3.058,26	R$ 12.233,04	Sim
CONSTRUTORA E SERVICOS W. B. M. LTDA	26.570.470/0001-84	19/02/2026 - 10:58:27	N/C	N/C	4,0000	R$3.058,25	R$ 12.233,00	Sim
ASLE CONSTRUTORA LTDA	20.511.890/0001-03	20/02/2026 - 09:22:29	N/C	N/C	4,0000	R$3.058,26	R$ 12.233,04	Não
MA CONSTRUTORA LTDA	54.197.980/0001-93	21/02/2026 - 14:58:53	N/C	N/C	4,0000	R$3.058,26	R$ 12.233,04	Sim
ENGETECH - ENGENHARIA, COMERCIO E SERVICOS LTDA	04.154.467/0001-47	22/02/2026 - 14:51:16	N/C	N/C	4,0000	R$3.058,26	R$ 12.233,04	Sim
KLAO ENGENHARIA S/A	24.940.808/0001-17	23/02/2026 - 14:47:26	N/C	N/C	4,0000	R$3.058,26	R$ 12.233,04	Não
ADIGE ARQUITETURA E ENGENHARIA LTDA	01.469.689/0001-60	23/02/2026 - 17:45:50	N/C	N/C	4,0000	R$3.058,00	R$ 12.232,00	Não
PRIVATE CONSTRUTORA LTDA	10.616.350/0001-30	23/02/2026 - 18:12:21	N/C	N/C	4,0000	R$3.058,26	R$ 12.233,04	Não
HIMALAIA CONSTRUTORA LTDA	00.471.823/0001-03	24/02/2026 - 08:26:25	N/C	N/C	4,0000	R$3.058,26	R$ 12.233,04	Não

LOTE 0001 - ITEM 0472 - Quadro de distribuicao de energia em chapa de aco galvanizado, para 18 disjuntores din 100a Quadro de distribuicao de energia em chapa de aco galvanizado, de embutir, com barramento trifasico, para 18 disjuntores din 100a - fornecimento e instalacao. af_10/2020

Fornecedor	CNPJ/CPF	Data	Modelo	Marca/ Fabricante	Quantidade	Lance	Valor Total	LC 123/2006
ESTRUTURA COMERCIO E CONSTRUCOES LTDA	10.664.099/0001-80	10/02/2026 - 13:50:05	N/C	N/C	2,0000	R$738,50	R$ 1.477,00	Sim
WH CONSTRUTORA LTDA	23.305.610/0001-07	18/02/2026 - 10:33:40	N/C	N/C	2,0000	R$723,73	R$ 1.447,46	Sim
INOVAR SERVICOS DE ENGENHARIA E CONSULTORIA LTDA	41.155.098/0001-33	18/02/2026 - 13:02:58	N/C	N/C	2,0000	R$738,50	R$ 1.477,00	Sim
CONSTRUTORA E SERVICOS W. B. M. LTDA	26.570.470/0001-84	19/02/2026 - 10:58:29	N/C	N/C	2,0000	R$738,47	R$ 1.476,94	Sim
ASLE CONSTRUTORA LTDA	20.511.890/0001-03	20/02/2026 - 09:22:29	N/C	N/C	2,0000	R$738,50	R$ 1.477,00	Não
MA CONSTRUTORA LTDA	54.197.980/0001-93	21/02/2026 - 14:58:53	N/C	N/C	2,0000	R$738,50	R$ 1.477,00	Sim
ENGETECH - ENGENHARIA, COMERCIO E SERVICOS LTDA	04.154.467/0001-47	22/02/2026 - 14:51:16	N/C	N/C	2,0000	R$738,50	R$ 1.477,00	Sim
KLAO ENGENHARIA S/A	24.940.808/0001-17	23/02/2026 - 14:47:26	N/C	N/C	2,0000	R$738,50	R$ 1.477,00	Não
ADIGE ARQUITETURA E ENGENHARIA LTDA	01.469.689/0001-60	23/02/2026 - 17:45:50	N/C	N/C	2,0000	R$738,00	R$ 1.476,00	Não
PRIVATE CONSTRUTORA LTDA	10.616.350/0001-30	23/02/2026 - 18:12:21	N/C	N/C	2,0000	R$738,50	R$ 1.477,00	Não
HIMALAIA CONSTRUTORA LTDA	00.471.823/0001-03	24/02/2026 - 08:26:25	N/C	N/C	2,0000	R$738,50	R$ 1.477,00	Não

PORTAL DE COMPRAS PÚBLICAS

A autenticidade do documento pode ser verificada no site https://validaarquivo.portaldecompraspublicas.com.br
Documento gerado eletronicamente no Portal de Compras Públicas em 24/03/2026 às 11:56:29.
Código verificador: 11F9232

E-DOCS - CÓPIA DO PROCESSO 2025-6X76D GERADO POR UDSON OLIVEIRA RAMOS DE AGUIAR EM 13/05/2026 07:51 DOCUMENTO 1 / 1 PÁGINA 5444 / 5723

2026-2NFBFC - E-DOCS - DOCUMENTO ORIGINAL 24/03/2026 18:10 PÁGINA 310 / 384

LOTE 0001 - ITEM 0473 - Quadro de distribuicao de energia em chapa de aco galvanizado, para 24 disjuntores din 100a Quadro de distribuicao de energia em chapa de aco galvanizado, de embutir, com barramento trifasico, para 24 disjuntores din 100a - fornecimento e instalacao. af_10/2020

Fornecedor	CNPJ/CPF	Data	Modelo	Marca/ Fabricante	Quantidade	Lance	Valor Total	LC 123/2006
ESTRUTURA COMERCIO E CONSTRUCOES LTDA	10.664.099/0001-80	10/02/2026 - 13:50:30	N/C	N/C	2,0000	R$774,68	R$ 1.549,36	Sim
WH CONSTRUTORA LTDA	23.305.610/0001-07	18/02/2026 - 10:35:30	N/C	N/C	2,0000	R$759,19	R$ 1.518,38	Sim
INOVAR SERVICOS DE ENGENHARIA E CONSULTORIA LTDA	41.155.098/0001-33	18/02/2026 - 13:06:40	N/C	N/C	2,0000	R$774,68	R$ 1.549,36	Sim
CONSTRUTORA E SERVICOS W. B. M. LTDA	26.570.470/0001-84	19/02/2026 - 10:58:31	N/C	N/C	2,0000	R$774,65	R$ 1.549,30	Sim
ASLE CONSTRUTORA LTDA	20.511.890/0001-03	20/02/2026 - 09:22:29	N/C	N/C	2,0000	R$774,68	R$ 1.549,36	Não
MA CONSTRUTORA LTDA	54.197.980/0001-93	21/02/2026 - 14:58:53	N/C	N/C	2,0000	R$774,68	R$ 1.549,36	Sim
ENGETECH - ENGENHARIA, COMERCIO E SERVICOS LTDA	04.154.467/0001-47	22/02/2026 - 14:51:16	N/C	N/C	2,0000	R$774,68	R$ 1.549,36	Sim
KLAO ENGENHARIA S/A	24.940.808/0001-17	23/02/2026 - 14:47:26	N/C	N/C	2,0000	R$774,68	R$ 1.549,36	Não
ADIGE ARQUITETURA E ENGENHARIA LTDA	01.469.689/0001-60	23/02/2026 - 17:45:50	N/C	N/C	2,0000	R$774,00	R$ 1.548,00	Não
PRIVATE CONSTRUTORA LTDA	10.616.350/0001-30	23/02/2026 - 18:12:21	N/C	N/C	2,0000	R$774,68	R$ 1.549,36	Não
HIMALAIA CONSTRUTORA LTDA	00.471.823/0001-03	24/02/2026 - 08:26:25	N/C	N/C	2,0000	R$774,68	R$ 1.549,36	Não

LOTE 0001 - ITEM 0474 - FORNECIMENTO E INSTALACAO DE DISJUNTOR MONOPOLAR TIPO DIN, CORRENTE NOMINAL DE 10A DISJUNTOR MONOPOLAR TIPO DIN, CORRENTE NOMINAL DE 10A - FORNECIMENTO E INSTALACAO. AF_10/2020

Fornecedor	CNPJ/CPF	Data	Modelo	Marca/ Fabricante	Quantidade	Lance	Valor Total	LC 123/2006
ESTRUTURA COMERCIO E CONSTRUCOES LTDA	10.664.099/0001-80	10/02/2026 - 13:50:51	N/C	N/C	54,0000	R$13,13	R$ 709,02	Sim
WH CONSTRUTORA LTDA	23.305.610/0001-07	18/02/2026 - 10:36:31	N/C	N/C	54,0000	R$12,87	R$ 694,98	Sim
INOVAR SERVICOS DE ENGENHARIA E CONSULTORIA LTDA	41.155.098/0001-33	18/02/2026 - 13:07:04	N/C	N/C	54,0000	R$13,13	R$ 709,02	Sim
CONSTRUTORA E SERVICOS W. B. M. LTDA	26.570.470/0001-84	19/02/2026 - 10:58:33	N/C	N/C	54,0000	R$13,10	R$ 707,40	Sim
ASLE CONSTRUTORA LTDA	20.511.890/0001-03	20/02/2026 - 09:22:30	N/C	N/C	54,0000	R$13,13	R$ 709,02	Não
MA CONSTRUTORA LTDA	54.197.980/0001-93	21/02/2026 - 14:58:53	N/C	N/C	54,0000	R$13,13	R$ 709,02	Sim
ENGETECH - ENGENHARIA, COMERCIO E SERVICOS LTDA	04.154.467/0001-47	22/02/2026 - 14:51:16	N/C	N/C	54,0000	R$13,13	R$ 709,02	Sim
KLAO ENGENHARIA S/A	24.940.808/0001-17	23/02/2026 - 14:47:27	N/C	N/C	54,0000	R$13,13	R$ 709,02	Não
ADIGE ARQUITETURA E ENGENHARIA LTDA	01.469.689/0001-60	23/02/2026 - 17:45:50	N/C	N/C	54,0000	R$13,00	R$ 702,00	Não
PRIVATE CONSTRUTORA LTDA	10.616.350/0001-30	23/02/2026 - 18:12:21	N/C	N/C	54,0000	R$13,13	R$ 709,02	Não
HIMALAIA CONSTRUTORA LTDA	00.471.823/0001-03	24/02/2026 - 08:26:25	N/C	N/C	54,0000	R$13,13	R$ 709,02	Não

LOTE 0001 - ITEM 0475 - FORNECIMENTO E INSTALACAO DE DISJUNTOR MONOPOLAR TIPO DIN, CORRENTE NOMINAL DE 16A DISJUNTOR MONOPOLAR TIPO DIN, CORRENTE NOMINAL DE 16A - FORNECIMENTO EINSTALACAO. AF_10/2020

Fornecedor	CNPJ/CPF	Data	Modelo	Marca/ Fabricante	Quantidade	Lance	Valor Total	LC 123/2006
ESTRUTURA COMERCIO E CONSTRUCOES LTDA	10.664.099/0001-80	10/02/2026 - 13:51:08	N/C	N/C	21,0000	R$13,91	R$ 292,11	Sim
WH CONSTRUTORA LTDA	23.305.610/0001-07	18/02/2026 - 10:37:23	N/C	N/C	21,0000	R$13,63	R$ 286,23	Sim

PORTAL DE COMPRAS PÚBLICAS

A autenticidade do documento pode ser verificada no site https://validaarquivo.portaldecompraspublicas.com.br
Documento gerado eletronicamente no Portal de Compras Públicas em 24/03/2026 às 11:56:29.
Código verificador: 11F9232

E-DOCS - CÓPIA DO PROCESSO 2025-6X76D GERADO POR UDSON OLIVEIRA RAMOS DE AGUIAR EM 13/05/2026 07:51 DOCUMENTO 1 / 1 PÁGINA 5445 / 5723

2026-2NFBFC - E-DOCS - DOCUMENTO ORIGINAL 24/03/2026 18:10 PÁGINA 311 / 384

INOVAR SERVICOS DE ENGENHARIA E CONSULTORIA LTDA	41.155.098/0001-33	18/02/2026 - 13:07:28	N/C	N/C	21,0000	R$13,91	R$ 292,11	Sim
CONSTRUTORA E SERVICOS W. B. M. LTDA	26.570.470/0001-84	19/02/2026 - 10:58:35	N/C	N/C	21,0000	R$13,90	R$ 291,90	Sim
ASLE CONSTRUTORA LTDA	20.511.890/0001-03	20/02/2026 - 09:22:30	N/C	N/C	21,0000	R$13,91	R$ 292,11	Não
MA CONSTRUTORA LTDA	54.197.980/0001-93	21/02/2026 - 14:58:53	N/C	N/C	21,0000	R$13,91	R$ 292,11	Sim
ENGETECH - ENGENHARIA, COMERCIO E SERVICOS LTDA	04.154.467/0001-47	22/02/2026 - 14:51:17	N/C	N/C	21,0000	R$13,91	R$ 292,11	Sim
KLAO ENGENHARIA S/A	24.940.808/0001-17	23/02/2026 - 14:47:27	N/C	N/C	21,0000	R$13,91	R$ 292,11	Não
ADIGE ARQUITETURA E ENGENHARIA LTDA	01.469.689/0001-60	23/02/2026 - 17:45:50	N/C	N/C	21,0000	R$13,00	R$ 273,00	Não
PRIVATE CONSTRUTORA LTDA	10.616.350/0001-30	23/02/2026 - 18:12:21	N/C	N/C	21,0000	R$13,91	R$ 292,11	Não
HIMALAIA CONSTRUTORA LTDA	00.471.823/0001-03	24/02/2026 - 08:26:25	N/C	N/C	21,0000	R$13,91	R$ 292,11	Não

LOTE 0001 - ITEM 0476 - FORNECIMENTO E INSTALACAO DE DISJUNTOR MONOPOLAR TIPO DIN, CORRENTE NOMINAL DE 20A DISJUNTOR MONOPOLAR TIPO DIN, CORRENTE NOMINAL DE 20A - FORNECIMENTO E INS UN TALACAO. AF_10/2020

Fornecedor	CNPJ/CPF	Data	Modelo	Marca/ Fabricante	Quantidade	Lance	Valor Total	LC 123/2006
ESTRUTURA COMERCIO E CONSTRUCOES LTDA	10.664.099/0001-80	10/02/2026 - 13:51:26	N/C	N/C	11,0000	R$15,46	R$ 170,06	Sim
WH CONSTRUTORA LTDA	23.305.610/0001-07	18/02/2026 - 10:38:01	N/C	N/C	11,0000	R$15,15	R$ 166,65	Sim
INOVAR SERVICOS DE ENGENHARIA E CONSULTORIA LTDA	41.155.098/0001-33	18/02/2026 - 13:07:52	N/C	N/C	11,0000	R$15,46	R$ 170,06	Sim
CONSTRUTORA E SERVICOS W. B. M. LTDA	26.570.470/0001-84	19/02/2026 - 10:58:37	N/C	N/C	11,0000	R$15,43	R$ 169,73	Sim
ASLE CONSTRUTORA LTDA	20.511.890/0001-03	20/02/2026 - 09:22:30	N/C	N/C	11,0000	R$15,46	R$ 170,06	Não
MA CONSTRUTORA LTDA	54.197.980/0001-93	21/02/2026 - 14:58:53	N/C	N/C	11,0000	R$15,46	R$ 170,06	Sim
ENGETECH - ENGENHARIA, COMERCIO E SERVICOS LTDA	04.154.467/0001-47	22/02/2026 - 14:51:17	N/C	N/C	11,0000	R$15,46	R$ 170,06	Sim
KLAO ENGENHARIA S/A	24.940.808/0001-17	23/02/2026 - 14:47:27	N/C	N/C	11,0000	R$15,46	R$ 170,06	Não
ADIGE ARQUITETURA E ENGENHARIA LTDA	01.469.689/0001-60	23/02/2026 - 17:45:50	N/C	N/C	11,0000	R$15,00	R$ 165,00	Não
PRIVATE CONSTRUTORA LTDA	10.616.350/0001-30	23/02/2026 - 18:12:21	N/C	N/C	11,0000	R$15,46	R$ 170,06	Não
HIMALAIA CONSTRUTORA LTDA	00.471.823/0001-03	24/02/2026 - 08:26:25	N/C	N/C	11,0000	R$15,46	R$ 170,06	Não

LOTE 0001 - ITEM 0477 - Disjuntor monopolar tipo din, corrente nominal de 25a Disjuntor monopolar tipo din, corrente nominal de 25a - fornecimento e instalacao. af_10/2020

Fornecedor	CNPJ/CPF	Data	Modelo	Marca/ Fabricante	Quantidade	Lance	Valor Total	LC 123/2006
ESTRUTURA COMERCIO E CONSTRUCOES LTDA	10.664.099/0001-80	10/02/2026 - 13:51:53	N/C	N/C	12,0000	R$15,46	R$ 185,52	Sim
WH CONSTRUTORA LTDA	23.305.610/0001-07	18/02/2026 - 10:38:25	N/C	N/C	12,0000	R$15,15	R$ 181,80	Sim
INOVAR SERVICOS DE ENGENHARIA E CONSULTORIA LTDA	41.155.098/0001-33	18/02/2026 - 13:08:15	N/C	N/C	12,0000	R$15,46	R$ 185,52	Sim
CONSTRUTORA E SERVICOS W. B. M. LTDA	26.570.470/0001-84	19/02/2026 - 10:58:38	N/C	N/C	12,0000	R$15,43	R$ 185,16	Sim
ASLE CONSTRUTORA LTDA	20.511.890/0001-03	20/02/2026 - 09:22:30	N/C	N/C	12,0000	R$15,46	R$ 185,52	Não
MA CONSTRUTORA LTDA	54.197.980/0001-93	21/02/2026 - 14:58:53	N/C	N/C	12,0000	R$15,46	R$ 185,52	Sim

PORTAL DE COMPRAS PÚBLICAS

A autenticidade do documento pode ser verificada no site https://validaarquivo.portaldecompraspublicas.com.br
Documento gerado eletronicamente no Portal de Compras Públicas em 24/03/2026 às 11:56:29.
Código verificador: 11F9232

E-DOCS - CÓPIA DO PROCESSO 2025-6X76D GERADO POR UDSON OLIVEIRA RAMOS DE AGUIAR EM 13/05/2026 07:51 DOCUMENTO 1 / 1 PÁGINA 5446 / 5723

2026-2NFBFC - E-DOCS - DOCUMENTO ORIGINAL 24/03/2026 18:10 PÁGINA 312 / 384

ENGETECH - ENGENHARIA, COMERCIO E SERVICOS LTDA	04.154.467/0001-47	22/02/2026 - 14:51:17	N/C	N/C	12,0000	R$15,46	R$ 185,52	Sim
KLAO ENGENHARIA S/A	24.940.808/0001-17	23/02/2026 - 14:47:27	N/C	N/C	12,0000	R$15,46	R$ 185,52	Não
ADIGE ARQUITETURA E ENGENHARIA LTDA	01.469.689/0001-60	23/02/2026 - 17:45:50	N/C	N/C	12,0000	R$15,00	R$ 180,00	Não
PRIVATE CONSTRUTORA LTDA	10.616.350/0001-30	23/02/2026 - 18:12:21	N/C	N/C	12,0000	R$15,46	R$ 185,52	Não
HIMALAIA CONSTRUTORA LTDA	00.471.823/0001-03	24/02/2026 - 08:26:25	N/C	N/C	12,0000	R$15,46	R$ 185,52	Não

LOTE 0001 - ITEM 0478 - Disjuntor monopolar tipo din, corrente nominal de 40a Disjuntor monopolar tipo din, corrente nominal de 40a - fornecimento e instalacao. af_10/2020

Fornecedor	CNPJ/CPF	Data	Modelo	Marca/ Fabricante	Quantidade	Lance	Valor Total	LC 123/2006
ESTRUTURA COMERCIO E CONSTRUCOES LTDA	10.664.099/0001-80	10/02/2026 - 13:52:09	N/C	N/C	1,0000	R$24,96	R$ 24,96	Sim
WH CONSTRUTORA LTDA	23.305.610/0001-07	18/02/2026 - 10:39:15	N/C	N/C	1,0000	R$24,46	R$ 24,46	Sim
INOVAR SERVICOS DE ENGENHARIA E CONSULTORIA LTDA	41.155.098/0001-33	18/02/2026 - 13:08:33	N/C	N/C	1,0000	R$24,96	R$ 24,96	Sim
CONSTRUTORA E SERVICOS W. B. M. LTDA	26.570.470/0001-84	19/02/2026 - 10:58:41	N/C	N/C	1,0000	R$24,95	R$ 24,95	Sim
ASLE CONSTRUTORA LTDA	20.511.890/0001-03	20/02/2026 - 09:22:30	N/C	N/C	1,0000	R$24,96	R$ 24,96	Não
MA CONSTRUTORA LTDA	54.197.980/0001-93	21/02/2026 - 14:58:53	N/C	N/C	1,0000	R$24,96	R$ 24,96	Sim
ENGETECH - ENGENHARIA, COMERCIO E SERVICOS LTDA	04.154.467/0001-47	22/02/2026 - 14:51:17	N/C	N/C	1,0000	R$24,96	R$ 24,96	Sim
KLAO ENGENHARIA S/A	24.940.808/0001-17	23/02/2026 - 14:47:27	N/C	N/C	1,0000	R$24,96	R$ 24,96	Não
ADIGE ARQUITETURA E ENGENHARIA LTDA	01.469.689/0001-60	23/02/2026 - 17:45:50	N/C	N/C	1,0000	R$24,00	R$ 24,00	Não
PRIVATE CONSTRUTORA LTDA	10.616.350/0001-30	23/02/2026 - 18:12:21	N/C	N/C	1,0000	R$24,96	R$ 24,96	Não
HIMALAIA CONSTRUTORA LTDA	00.471.823/0001-03	24/02/2026 - 08:26:25	N/C	N/C	1,0000	R$24,96	R$ 24,96	Não

LOTE 0001 - ITEM 0479 - Disjuntor tripolar tipo din, corrente nominal de 10a Disjuntor tripolar tipo din, corrente nominal de 10a - fornecimento e instalacao. af_10/2020

Fornecedor	CNPJ/CPF	Data	Modelo	Marca/ Fabricante	Quantidade	Lance	Valor Total	LC 123/2006
ESTRUTURA COMERCIO E CONSTRUCOES LTDA	10.664.099/0001-80	10/02/2026 - 13:52:20	N/C	N/C	9,0000	R$78,16	R$ 703,44	Sim
WH CONSTRUTORA LTDA	23.305.610/0001-07	18/02/2026 - 10:39:56	N/C	N/C	9,0000	R$76,60	R$ 689,40	Sim
INOVAR SERVICOS DE ENGENHARIA E CONSULTORIA LTDA	41.155.098/0001-33	18/02/2026 - 13:08:56	N/C	N/C	9,0000	R$78,16	R$ 703,44	Sim
CONSTRUTORA E SERVICOS W. B. M. LTDA	26.570.470/0001-84	19/02/2026 - 10:58:43	N/C	N/C	9,0000	R$78,14	R$ 703,26	Sim
ASLE CONSTRUTORA LTDA	20.511.890/0001-03	20/02/2026 - 09:22:30	N/C	N/C	9,0000	R$78,16	R$ 703,44	Não
MA CONSTRUTORA LTDA	54.197.980/0001-93	21/02/2026 - 14:58:53	N/C	N/C	9,0000	R$78,16	R$ 703,44	Sim
ENGETECH - ENGENHARIA, COMERCIO E SERVICOS LTDA	04.154.467/0001-47	22/02/2026 - 14:51:17	N/C	N/C	9,0000	R$78,16	R$ 703,44	Sim
KLAO ENGENHARIA S/A	24.940.808/0001-17	23/02/2026 - 14:47:27	N/C	N/C	9,0000	R$78,16	R$ 703,44	Não
ADIGE ARQUITETURA E ENGENHARIA LTDA	01.469.689/0001-60	23/02/2026 - 17:45:50	N/C	N/C	9,0000	R$78,00	R$ 702,00	Não
PRIVATE CONSTRUTORA LTDA	10.616.350/0001-30	23/02/2026 - 18:12:21	N/C	N/C	9,0000	R$78,16	R$ 703,44	Não
HIMALAIA CONSTRUTORA LTDA	00.471.823/0001-03	24/02/2026 - 08:26:25	N/C	N/C	9,0000	R$78,16	R$ 703,44	Não

PORTAL DE COMPRAS PÚBLICAS

A autenticidade do documento pode ser verificada no site https://validaarquivo.portaldecompraspublicas.com.br
Documento gerado eletronicamente no Portal de Compras Públicas em 24/03/2026 às 11:56:29.
Código verificador: 11F9232

E-DOCS - CÓPIA DO PROCESSO 2025-6X76D GERADO POR UDSON OLIVEIRA RAMOS DE AGUIAR EM 13/05/2026 07:51 DOCUMENTO 1 / 1 PÁGINA 5447 / 5723

2026-2NFBFC - E-DOCS - DOCUMENTO ORIGINAL 24/03/2026 18:10 PÁGINA 313 / 384

LOTE 0001 - ITEM 0480 - Disjuntor tripolar tipo din, corrente nominal de 16a Disjuntor tripolar tipo din, corrente nominal de 16a - fornecimento e instalacao. af_10/2020

Fornecedor	CNPJ/CPF	Data	Modelo	Marca/ Fabricante	Quantidade	Lance	Valor Total	LC 123/2006
ESTRUTURA COMERCIO E CONSTRUCOES LTDA	10.664.099/0001-80	10/02/2026 - 13:52:41	N/C	N/C	7,0000	R$80,51	R$ 563,57	Sim
WH CONSTRUTORA LTDA	23.305.610/0001-07	18/02/2026 - 10:40:26	N/C	N/C	7,0000	R$78,90	R$ 552,30	Sim
INOVAR SERVICOS DE ENGENHARIA E CONSULTORIA LTDA	41.155.098/0001-33	18/02/2026 - 13:09:15	N/C	N/C	7,0000	R$80,51	R$ 563,57	Sim
CONSTRUTORA E SERVICOS W. B. M. LTDA	26.570.470/0001-84	19/02/2026 - 10:58:55	N/C	N/C	7,0000	R$80,50	R$ 563,50	Sim
ASLE CONSTRUTORA LTDA	20.511.890/0001-03	20/02/2026 - 09:22:30	N/C	N/C	7,0000	R$80,51	R$ 563,57	Não
MA CONSTRUTORA LTDA	54.197.980/0001-93	21/02/2026 - 14:58:53	N/C	N/C	7,0000	R$80,51	R$ 563,57	Sim
ENGETECH - ENGENHARIA, COMERCIO E SERVICOS LTDA	04.154.467/0001-47	22/02/2026 - 14:51:17	N/C	N/C	7,0000	R$80,51	R$ 563,57	Sim
KLAO ENGENHARIA S/A	24.940.808/0001-17	23/02/2026 - 14:47:27	N/C	N/C	7,0000	R$80,51	R$ 563,57	Não
ADIGE ARQUITETURA E ENGENHARIA LTDA	01.469.689/0001-60	23/02/2026 - 17:45:50	N/C	N/C	7,0000	R$80,00	R$ 560,00	Não
PRIVATE CONSTRUTORA LTDA	10.616.350/0001-30	23/02/2026 - 18:12:21	N/C	N/C	7,0000	R$80,51	R$ 563,57	Não
HIMALAIA CONSTRUTORA LTDA	00.471.823/0001-03	24/02/2026 - 08:26:25	N/C	N/C	7,0000	R$80,51	R$ 563,57	Não

LOTE 0001 - ITEM 0481 - DISJUNTOR TRIPOLAR TIPO DIN, CORRENTE NOMINAL DE 32A - FORNECIMENTO E INSTALACAO DISJUNTOR TRIPOLAR TIPO DIN, CORRENTE NOMINAL DE 32A - FORNECIMENTO E INSTALACAO. AF_10/2020

Fornecedor	CNPJ/CPF	Data	Modelo	Marca/ Fabricante	Quantidade	Lance	Valor Total	LC 123/2006
ESTRUTURA COMERCIO E CONSTRUCOES LTDA	10.664.099/0001-80	10/02/2026 - 13:58:41	N/C	N/C	4,0000	R$90,88	R$ 363,52	Sim
WH CONSTRUTORA LTDA	23.305.610/0001-07	18/02/2026 - 10:40:48	N/C	N/C	4,0000	R$89,06	R$ 356,24	Sim
INOVAR SERVICOS DE ENGENHARIA E CONSULTORIA LTDA	41.155.098/0001-33	18/02/2026 - 13:10:55	N/C	N/C	4,0000	R$90,88	R$ 363,52	Sim
CONSTRUTORA E SERVICOS W. B. M. LTDA	26.570.470/0001-84	19/02/2026 - 13:20:08	N/C	N/C	4,0000	R$90,85	R$ 363,40	Sim
ASLE CONSTRUTORA LTDA	20.511.890/0001-03	20/02/2026 - 09:22:30	N/C	N/C	4,0000	R$90,88	R$ 363,52	Não
MA CONSTRUTORA LTDA	54.197.980/0001-93	21/02/2026 - 14:58:53	N/C	N/C	4,0000	R$90,88	R$ 363,52	Sim
ENGETECH - ENGENHARIA, COMERCIO E SERVICOS LTDA	04.154.467/0001-47	22/02/2026 - 14:51:17	N/C	N/C	4,0000	R$90,88	R$ 363,52	Sim
KLAO ENGENHARIA S/A	24.940.808/0001-17	23/02/2026 - 14:47:27	N/C	N/C	4,0000	R$90,88	R$ 363,52	Não
ADIGE ARQUITETURA E ENGENHARIA LTDA	01.469.689/0001-60	23/02/2026 - 17:45:50	N/C	N/C	4,0000	R$90,00	R$ 360,00	Não
PRIVATE CONSTRUTORA LTDA	10.616.350/0001-30	23/02/2026 - 18:12:22	N/C	N/C	4,0000	R$90,88	R$ 363,52	Não
HIMALAIA CONSTRUTORA LTDA	00.471.823/0001-03	24/02/2026 - 08:26:25	N/C	N/C	4,0000	R$90,88	R$ 363,52	Não

LOTE 0001 - ITEM 0482 - Disjuntor tripolar tipo din, corrente nominal de 40a Disjuntor tripolar tipo din, corrente nominal de 40a - fornecimento e instalacao. af_10/2020

Fornecedor	CNPJ/CPF	Data	Modelo	Marca/ Fabricante	Quantidade	Lance	Valor Total	LC 123/2006
ESTRUTURA COMERCIO E CONSTRUCOES LTDA	10.664.099/0001-80	10/02/2026 - 13:58:57	N/C	N/C	2,0000	R$99,73	R$ 199,46	Sim
WH CONSTRUTORA LTDA	23.305.610/0001-07	18/02/2026 - 10:41:21	N/C	N/C	2,0000	R$97,74	R$ 195,48	Sim

PORTAL DE COMPRAS PÚBLICAS
A autenticidade do documento pode ser verificada no site https://validaarquivo.portaldecompraspublicas.com.br
Documento gerado eletronicamente no Portal de Compras Públicas em 24/03/2026 às 11:56:29.
Código verificador: 11F9232

E-DOCS - CÓPIA DO PROCESSO 2025-6X76D GERADO POR UDSON OLIVEIRA RAMOS DE AGUIAR EM 13/05/2026 07:51 DOCUMENTO 1 / 1 PÁGINA 5448 / 5723

2026-2NFBFC - E-DOCS - DOCUMENTO ORIGINAL 24/03/2026 18:10 PÁGINA 314 / 384

INOVAR SERVICOS DE ENGENHARIA E CONSULTORIA LTDA	41.155.098/0001-33	18/02/2026 - 13:14:10	N/C	N/C	2,0000	R$99,73	R$ 199,46	Sim
CONSTRUTORA E SERVICOS W. B. M. LTDA	26.570.470/0001-84	19/02/2026 - 13:20:11	N/C	N/C	2,0000	R$99,70	R$ 199,40	Sim
ASLE CONSTRUTORA LTDA	20.511.890/0001-03	20/02/2026 - 09:22:30	N/C	N/C	2,0000	R$99,73	R$ 199,46	Não
MA CONSTRUTORA LTDA	54.197.980/0001-93	21/02/2026 - 14:58:53	N/C	N/C	2,0000	R$99,73	R$ 199,46	Sim
ENGETECH - ENGENHARIA, COMERCIO E SERVICOS LTDA	04.154.467/0001-47	22/02/2026 - 14:51:17	N/C	N/C	2,0000	R$99,73	R$ 199,46	Sim
KLAO ENGENHARIA S/A	24.940.808/0001-17	23/02/2026 - 14:47:27	N/C	N/C	2,0000	R$99,73	R$ 199,46	Não
ADIGE ARQUITETURA E ENGENHARIA LTDA	01.469.689/0001-60	23/02/2026 - 17:45:51	N/C	N/C	2,0000	R$99,00	R$ 198,00	Não
PRIVATE CONSTRUTORA LTDA	10.616.350/0001-30	23/02/2026 - 18:12:22	N/C	N/C	2,0000	R$99,73	R$ 199,46	Não
HIMALAIA CONSTRUTORA LTDA	00.471.823/0001-03	24/02/2026 - 08:26:25	N/C	N/C	2,0000	R$99,73	R$ 199,46	Não

LOTE 0001 - ITEM 0483 - Disjuntor tripolar tipo nema, corrente nominal de 60 ate 100a Disjuntor tripolar tipo nema, corrente nominal de 60 ate 100a - fornecimento e instalacao. af_10/2020

Fornecedor	CNPJ/CPF	Data	Modelo	Marca/ Fabricante	Quantidade	Lance	Valor Total	LC 123/2006
ESTRUTURA COMERCIO E CONSTRUCOES LTDA	10.664.099/0001-80	10/02/2026 - 14:00:03	N/C	N/C	4,0000	R$178,10	R$ 712,40	Sim
WH CONSTRUTORA LTDA	23.305.610/0001-07	18/02/2026 - 10:41:50	N/C	N/C	4,0000	R$174,54	R$ 698,16	Sim
INOVAR SERVICOS DE ENGENHARIA E CONSULTORIA LTDA	41.155.098/0001-33	18/02/2026 - 13:14:27	N/C	N/C	4,0000	R$178,10	R$ 712,40	Sim
CONSTRUTORA E SERVICOS W. B. M. LTDA	26.570.470/0001-84	19/02/2026 - 13:20:12	N/C	N/C	4,0000	R$178,05	R$ 712,20	Sim
ASLE CONSTRUTORA LTDA	20.511.890/0001-03	20/02/2026 - 09:22:30	N/C	N/C	4,0000	R$178,10	R$ 712,40	Não
MA CONSTRUTORA LTDA	54.197.980/0001-93	21/02/2026 - 14:58:53	N/C	N/C	4,0000	R$178,10	R$ 712,40	Sim
ENGETECH - ENGENHARIA, COMERCIO E SERVICOS LTDA	04.154.467/0001-47	22/02/2026 - 14:51:17	N/C	N/C	4,0000	R$178,10	R$ 712,40	Sim
KLAO ENGENHARIA S/A	24.940.808/0001-17	23/02/2026 - 14:47:27	N/C	N/C	4,0000	R$178,10	R$ 712,40	Não
ADIGE ARQUITETURA E ENGENHARIA LTDA	01.469.689/0001-60	23/02/2026 - 17:45:51	N/C	N/C	4,0000	R$178,00	R$ 712,00	Não
PRIVATE CONSTRUTORA LTDA	10.616.350/0001-30	23/02/2026 - 18:12:22	N/C	N/C	4,0000	R$178,10	R$ 712,40	Não
HIMALAIA CONSTRUTORA LTDA	00.471.823/0001-03	24/02/2026 - 08:26:25	N/C	N/C	4,0000	R$178,10	R$ 712,40	Não

LOTE 0001 - ITEM 0484 - DISJUNTOR TERMOMAGNETICO TRIPOLAR , CORRENTE NOMINAL DE 125A - FORNECIMENTO E INSTALACAO DISJUNTOR TERMOMAGNETICO TRIPOLAR , CORRENTE NOMINAL DE 125A - FORNECIMENTO E INSTALACAO. AF_10/2020

Fornecedor	CNPJ/CPF	Data	Modelo	Marca/ Fabricante	Quantidade	Lance	Valor Total	LC 123/2006
ESTRUTURA COMERCIO E CONSTRUCOES LTDA	10.664.099/0001-80	10/02/2026 - 14:00:30	N/C	N/C	2,0000	R$473,38	R$ 946,76	Sim
WH CONSTRUTORA LTDA	23.305.610/0001-07	18/02/2026 - 10:42:32	N/C	N/C	2,0000	R$463,91	R$ 927,82	Sim
INOVAR SERVICOS DE ENGENHARIA E CONSULTORIA LTDA	41.155.098/0001-33	18/02/2026 - 13:14:51	N/C	N/C	2,0000	R$473,38	R$ 946,76	Sim
CONSTRUTORA E SERVICOS W. B. M. LTDA	26.570.470/0001-84	19/02/2026 - 13:20:14	N/C	N/C	2,0000	R$473,35	R$ 946,70	Sim
ASLE CONSTRUTORA LTDA	20.511.890/0001-03	20/02/2026 - 09:22:30	N/C	N/C	2,0000	R$473,38	R$ 946,76	Não
MA CONSTRUTORA LTDA	54.197.980/0001-93	21/02/2026 - 14:58:53	N/C	N/C	2,0000	R$473,38	R$ 946,76	Sim

PORTAL DE COMPRAS PÚBLICAS

A autenticidade do documento pode ser verificada no site https://validaarquivo.portaldecompraspublicas.com.br
Documento gerado eletronicamente no Portal de Compras Públicas em 24/03/2026 às 11:56:29.
Código verificador: 11F9232

E-DOCS - CÓPIA DO PROCESSO 2025-6X76D GERADO POR UDSON OLIVEIRA RAMOS DE AGUIAR EM 13/05/2026 07:51 DOCUMENTO 1 / 1 PÁGINA 5449 / 5723

2026-2NFBFC - E-DOCS - DOCUMENTO ORIGINAL 24/03/2026 18:10 PÁGINA 315 / 384

ENGETECH - ENGENHARIA, COMERCIO E SERVICOS LTDA	04.154.467/0001-47	22/02/2026 - 14:51:17	N/C	N/C	2,0000	R$473,38	R$ 946,76	Sim
KLAO ENGENHARIA S/A	24.940.808/0001-17	23/02/2026 - 14:47:27	N/C	N/C	2,0000	R$473,38	R$ 946,76	Não
ADIGE ARQUITETURA E ENGENHARIA LTDA	01.469.689/0001-60	23/02/2026 - 17:45:51	N/C	N/C	2,0000	R$473,00	R$ 946,00	Não
PRIVATE CONSTRUTORA LTDA	10.616.350/0001-30	23/02/2026 - 18:12:22	N/C	N/C	2,0000	R$473,38	R$ 946,76	Não
HIMALAIA CONSTRUTORA LTDA	00.471.823/0001-03	24/02/2026 - 08:26:25	N/C	N/C	2,0000	R$473,38	R$ 946,76	Não

LOTE 0001 - ITEM 0485 - Disjuntor termomagnetico tripolar , corrente nominal de 250a Disjuntor termomagnetico tripolar , corrente nominal de 250a - fornecimento e instalacao. af_10/2020

Fornecedor	CNPJ/CPF	Data	Modelo	Marca/ Fabricante	Quantidade	Lance	Valor Total	LC 123/2006
ESTRUTURA COMERCIO E CONSTRUCOES LTDA	10.664.099/0001-80	10/02/2026 - 14:00:53	N/C	N/C	3,0000	R$1.112,25	R$ 3.336,75	Sim
WH CONSTRUTORA LTDA	23.305.610/0001-07	18/02/2026 - 10:43:13	N/C	N/C	3,0000	R$1.090,01	R$ 3.270,03	Sim
INOVAR SERVICOS DE ENGENHARIA E CONSULTORIA LTDA	41.155.098/0001-33	18/02/2026 - 13:15:18	N/C	N/C	3,0000	R$1.112,25	R$ 3.336,75	Sim
CONSTRUTORA E SERVICOS W. B. M. LTDA	26.570.470/0001-84	19/02/2026 - 13:20:16	N/C	N/C	3,0000	R$1.112,23	R$ 3.336,69	Sim
ASLE CONSTRUTORA LTDA	20.511.890/0001-03	20/02/2026 - 09:22:30	N/C	N/C	3,0000	R$1.112,25	R$ 3.336,75	Não
MA CONSTRUTORA LTDA	54.197.980/0001-93	21/02/2026 - 14:58:53	N/C	N/C	3,0000	R$1.112,25	R$ 3.336,75	Sim
ENGETECH - ENGENHARIA, COMERCIO E SERVICOS LTDA	04.154.467/0001-47	22/02/2026 - 14:51:17	N/C	N/C	3,0000	R$1.112,25	R$ 3.336,75	Sim
KLAO ENGENHARIA S/A	24.940.808/0001-17	23/02/2026 - 14:47:27	N/C	N/C	3,0000	R$1.112,25	R$ 3.336,75	Não
ADIGE ARQUITETURA E ENGENHARIA LTDA	01.469.689/0001-60	23/02/2026 - 17:45:51	N/C	N/C	3,0000	R$1.112,00	R$ 3.336,00	Não
PRIVATE CONSTRUTORA LTDA	10.616.350/0001-30	23/02/2026 - 18:12:22	N/C	N/C	3,0000	R$1.112,25	R$ 3.336,75	Não
HIMALAIA CONSTRUTORA LTDA	00.471.823/0001-03	24/02/2026 - 08:26:25	N/C	N/C	3,0000	R$1.112,25	R$ 3.336,75	Não

LOTE 0001 - ITEM 0486 - Disjuntor bipolar tipo dr, corrente nominal de 25a - 30ma Disjuntor bipolar tipo dr, corrente nominal de 25a - 30ma

Fornecedor	CNPJ/CPF	Data	Modelo	Marca/ Fabricante	Quantidade	Lance	Valor Total	LC 123/2006
ESTRUTURA COMERCIO E CONSTRUCOES LTDA	10.664.099/0001-80	10/02/2026 - 14:01:11	N/C	N/C	3,0000	R$170,78	R$ 512,34	Sim
WH CONSTRUTORA LTDA	23.305.610/0001-07	18/02/2026 - 10:43:45	N/C	N/C	3,0000	R$167,36	R$ 502,08	Sim
INOVAR SERVICOS DE ENGENHARIA E CONSULTORIA LTDA	41.155.098/0001-33	18/02/2026 - 13:16:51	N/C	N/C	3,0000	R$170,78	R$ 512,34	Sim
CONSTRUTORA E SERVICOS W. B. M. LTDA	26.570.470/0001-84	19/02/2026 - 13:20:18	N/C	N/C	3,0000	R$170,75	R$ 512,25	Sim
ASLE CONSTRUTORA LTDA	20.511.890/0001-03	20/02/2026 - 09:22:30	N/C	N/C	3,0000	R$170,78	R$ 512,34	Não
MA CONSTRUTORA LTDA	54.197.980/0001-93	21/02/2026 - 14:58:53	N/C	N/C	3,0000	R$170,78	R$ 512,34	Sim
ENGETECH - ENGENHARIA, COMERCIO E SERVICOS LTDA	04.154.467/0001-47	22/02/2026 - 14:51:17	N/C	N/C	3,0000	R$170,78	R$ 512,34	Sim
KLAO ENGENHARIA S/A	24.940.808/0001-17	23/02/2026 - 14:47:27	N/C	N/C	3,0000	R$170,78	R$ 512,34	Não
ADIGE ARQUITETURA E ENGENHARIA LTDA	01.469.689/0001-60	23/02/2026 - 17:45:51	N/C	N/C	3,0000	R$170,00	R$ 510,00	Não
PRIVATE CONSTRUTORA LTDA	10.616.350/0001-30	23/02/2026 - 18:12:22	N/C	N/C	3,0000	R$170,78	R$ 512,34	Não
HIMALAIA CONSTRUTORA LTDA	00.471.823/0001-03	24/02/2026 - 08:26:25	N/C	N/C	3,0000	R$170,78	R$ 512,34	Não

PORTAL DE COMPRAS PÚBLICAS

A autenticidade do documento pode ser verificada no site https://validaarquivo.portaldecompraspublicas.com.br
Documento gerado eletronicamente no Portal de Compras Públicas em 24/03/2026 às 11:56:29.
Código verificador: 11F9232

E-DOCS - CÓPIA DO PROCESSO 2025-6X76D GERADO POR UDSON OLIVEIRA RAMOS DE AGUIAR EM 13/05/2026 07:51 DOCUMENTO 1 / 1 PÁGINA 5450 / 5723

2026-2NFBFC - E-DOCS - DOCUMENTO ORIGINAL 24/03/2026 18:10 PÁGINA 316 / 384

LOTE 0001 - ITEM 0487 - Disjuntor bipolar tipo dr, corrente nominal de 40a - 30ma Disjuntor bipolar tipo dr, corrente nominal de 40a - 30ma

Fornecedor	CNPJ/CPF	Data	Modelo	Marca/ Fabricante	Quantidade	Lance	Valor Total	LC 123/2006
ESTRUTURA COMERCIO E CONSTRUCOES LTDA	10.664.099/0001-80	10/02/2026 - 14:01:23	N/C	N/C	1,0000	R$176,58	R$ 176,58	Sim
WH CONSTRUTORA LTDA	23.305.610/0001-07	18/02/2026 - 10:44:08	N/C	N/C	1,0000	R$173,05	R$ 173,05	Sim
INOVAR SERVICOS DE ENGENHARIA E CONSULTORIA LTDA	41.155.098/0001-33	18/02/2026 - 13:17:11	N/C	N/C	1,0000	R$176,58	R$ 176,58	Sim
CONSTRUTORA E SERVICOS W. B. M. LTDA	26.570.470/0001-84	19/02/2026 - 13:20:21	N/C	N/C	1,0000	R$176,55	R$ 176,55	Sim
ASLE CONSTRUTORA LTDA	20.511.890/0001-03	20/02/2026 - 09:22:30	N/C	N/C	1,0000	R$176,58	R$ 176,58	Não
MA CONSTRUTORA LTDA	54.197.980/0001-93	21/02/2026 - 14:58:54	N/C	N/C	1,0000	R$176,58	R$ 176,58	Sim
ENGETECH - ENGENHARIA, COMERCIO E SERVICOS LTDA	04.154.467/0001-47	22/02/2026 - 14:51:17	N/C	N/C	1,0000	R$176,58	R$ 176,58	Sim
KLAO ENGENHARIA S/A	24.940.808/0001-17	23/02/2026 - 14:47:27	N/C	N/C	1,0000	R$176,58	R$ 176,58	Não
ADIGE ARQUITETURA E ENGENHARIA LTDA	01.469.689/0001-60	23/02/2026 - 17:45:51	N/C	N/C	1,0000	R$176,00	R$ 176,00	Não
PRIVATE CONSTRUTORA LTDA	10.616.350/0001-30	23/02/2026 - 18:12:22	N/C	N/C	1,0000	R$176,58	R$ 176,58	Não
HIMALAIA CONSTRUTORA LTDA	00.471.823/0001-03	24/02/2026 - 08:26:25	N/C	N/C	1,0000	R$176,58	R$ 176,58	Não

LOTE 0001 - ITEM 0488 - Disjuntor tetrapolar tipo dr, corrente nominal de 25a - 30ma Disjuntor tetrapolar tipo dr, corrente nominal de 25a - 30ma

Fornecedor	CNPJ/CPF	Data	Modelo	Marca/ Fabricante	Quantidade	Lance	Valor Total	LC 123/2006
ESTRUTURA COMERCIO E CONSTRUCOES LTDA	10.664.099/0001-80	10/02/2026 - 14:01:43	N/C	N/C	26,0000	R$191,44	R$ 4.977,44	Sim
WH CONSTRUTORA LTDA	23.305.610/0001-07	18/02/2026 - 10:44:50	N/C	N/C	26,0000	R$187,61	R$ 4.877,86	Sim
INOVAR SERVICOS DE ENGENHARIA E CONSULTORIA LTDA	41.155.098/0001-33	18/02/2026 - 13:17:38	N/C	N/C	26,0000	R$191,44	R$ 4.977,44	Sim
CONSTRUTORA E SERVICOS W. B. M. LTDA	26.570.470/0001-84	19/02/2026 - 13:20:23	N/C	N/C	26,0000	R$191,40	R$ 4.976,40	Sim
ASLE CONSTRUTORA LTDA	20.511.890/0001-03	20/02/2026 - 09:22:30	N/C	N/C	26,0000	R$191,44	R$ 4.977,44	Não
MA CONSTRUTORA LTDA	54.197.980/0001-93	21/02/2026 - 14:58:54	N/C	N/C	26,0000	R$191,44	R$ 4.977,44	Sim
ENGETECH - ENGENHARIA, COMERCIO E SERVICOS LTDA	04.154.467/0001-47	22/02/2026 - 14:51:17	N/C	N/C	26,0000	R$191,44	R$ 4.977,44	Sim
KLAO ENGENHARIA S/A	24.940.808/0001-17	23/02/2026 - 14:47:27	N/C	N/C	26,0000	R$191,44	R$ 4.977,44	Não
ADIGE ARQUITETURA E ENGENHARIA LTDA	01.469.689/0001-60	23/02/2026 - 17:45:51	N/C	N/C	26,0000	R$191,00	R$ 4.966,00	Não
PRIVATE CONSTRUTORA LTDA	10.616.350/0001-30	23/02/2026 - 18:12:22	N/C	N/C	26,0000	R$191,44	R$ 4.977,44	Não
HIMALAIA CONSTRUTORA LTDA	00.471.823/0001-03	24/02/2026 - 08:26:25	N/C	N/C	26,0000	R$191,44	R$ 4.977,44	Não

LOTE 0001 - ITEM 0489 - Dispositivo contra surto - dps 40 ka Dispositivo contra surto - dps 40 ka

Fornecedor	CNPJ/CPF	Data	Modelo	Marca/ Fabricante	Quantidade	Lance	Valor Total	LC 123/2006
ESTRUTURA COMERCIO E CONSTRUCOES LTDA	10.664.099/0001-80	10/02/2026 - 14:02:04	N/C	N/C	40,0000	R$123,54	R$ 4.941,60	Sim
WH CONSTRUTORA LTDA	23.305.610/0001-07	18/02/2026 - 10:45:15	N/C	N/C	40,0000	R$121,07	R$ 4.842,80	Sim

PORTAL DE COMPRAS PÚBLICAS
A autenticidade do documento pode ser verificada no site https://validaarquivo.portaldecompraspublicas.com.br
Documento gerado eletronicamente no Portal de Compras Públicas em 24/03/2026 às 11:56:29.
Código verificador: 11F9232

E-DOCS - CÓPIA DO PROCESSO 2025-6X76D GERADO POR UDSON OLIVEIRA RAMOS DE AGUIAR EM 13/05/2026 07:51 DOCUMENTO 1 / 1 PÁGINA 5451 / 5723

2026-2NFBFC - E-DOCS - DOCUMENTO ORIGINAL 24/03/2026 18:10 PÁGINA 317 / 384

INOVAR SERVICOS DE ENGENHARIA E CONSULTORIA LTDA	41.155.098/0001-33	18/02/2026 - 13:17:59	N/C	N/C	40,0000	R$123,54	R$ 4.941,60	Sim
CONSTRUTORA E SERVICOS W. B. M. LTDA	26.570.470/0001-84	19/02/2026 - 13:20:27	N/C	N/C	40,0000	R$123,50	R$ 4.940,00	Sim
ASLE CONSTRUTORA LTDA	20.511.890/0001-03	20/02/2026 - 09:22:30	N/C	N/C	40,0000	R$123,54	R$ 4.941,60	Não
MA CONSTRUTORA LTDA	54.197.980/0001-93	21/02/2026 - 14:58:54	N/C	N/C	40,0000	R$123,54	R$ 4.941,60	Sim
ENGETECH - ENGENHARIA, COMERCIO E SERVICOS LTDA	04.154.467/0001-47	22/02/2026 - 14:51:17	N/C	N/C	40,0000	R$123,54	R$ 4.941,60	Sim
KLAO ENGENHARIA S/A	24.940.808/0001-17	23/02/2026 - 14:47:27	N/C	N/C	40,0000	R$123,54	R$ 4.941,60	Não
ADIGE ARQUITETURA E ENGENHARIA LTDA	01.469.689/0001-60	23/02/2026 - 17:45:51	N/C	N/C	40,0000	R$123,00	R$ 4.920,00	Não
PRIVATE CONSTRUTORA LTDA	10.616.350/0001-30	23/02/2026 - 18:12:22	N/C	N/C	40,0000	R$123,54	R$ 4.941,60	Não
HIMALAIA CONSTRUTORA LTDA	00.471.823/0001-03	24/02/2026 - 08:26:25	N/C	N/C	40,0000	R$123,54	R$ 4.941,60	Não

LOTE 0001 - ITEM 0490 - Dispositivo contra surto - dps 80 ka Dispositivo contra surto - dps 80 ka

Fornecedor	CNPJ/CPF	Data	Modelo	Marca/ Fabricante	Quantidade	Lance	Valor Total	LC 123/2006
ESTRUTURA COMERCIO E CONSTRUCOES LTDA	10.664.099/0001-80	10/02/2026 - 14:02:21	N/C	N/C	8,0000	R$205,31	R$ 1.642,48	Sim
WH CONSTRUTORA LTDA	23.305.610/0001-07	18/02/2026 - 10:45:52	N/C	N/C	8,0000	R$201,20	R$ 1.609,60	Sim
INOVAR SERVICOS DE ENGENHARIA E CONSULTORIA LTDA	41.155.098/0001-33	18/02/2026 - 13:18:29	N/C	N/C	8,0000	R$205,31	R$ 1.642,48	Sim
CONSTRUTORA E SERVICOS W. B. M. LTDA	26.570.470/0001-84	19/02/2026 - 13:20:29	N/C	N/C	8,0000	R$205,30	R$ 1.642,40	Sim
ASLE CONSTRUTORA LTDA	20.511.890/0001-03	20/02/2026 - 09:22:30	N/C	N/C	8,0000	R$205,31	R$ 1.642,48	Não
MA CONSTRUTORA LTDA	54.197.980/0001-93	21/02/2026 - 14:58:54	N/C	N/C	8,0000	R$205,31	R$ 1.642,48	Sim
ENGETECH - ENGENHARIA, COMERCIO E SERVICOS LTDA	04.154.467/0001-47	22/02/2026 - 14:51:17	N/C	N/C	8,0000	R$205,31	R$ 1.642,48	Sim
KLAO ENGENHARIA S/A	24.940.808/0001-17	23/02/2026 - 14:47:27	N/C	N/C	8,0000	R$205,31	R$ 1.642,48	Não
ADIGE ARQUITETURA E ENGENHARIA LTDA	01.469.689/0001-60	23/02/2026 - 17:45:51	N/C	N/C	8,0000	R$205,00	R$ 1.640,00	Não
PRIVATE CONSTRUTORA LTDA	10.616.350/0001-30	23/02/2026 - 18:12:22	N/C	N/C	8,0000	R$205,31	R$ 1.642,48	Não
HIMALAIA CONSTRUTORA LTDA	00.471.823/0001-03	24/02/2026 - 08:26:25	N/C	N/C	8,0000	R$205,31	R$ 1.642,48	Não

LOTE 0001 - ITEM 0491 - Eletroduto flexivel corrugado, pvc, dn 25 mm (3/4), para circuitos terminais Eletroduto flexivel corrugado, pvc, dn 25 mm (3/4), para circuitos terminais, instalado em forro - fornecimento e instalacao. af_03/2023

Fornecedor	CNPJ/CPF	Data	Modelo	Marca/ Fabricante	Quantidade	Lance	Valor Total	LC 123/2006
ESTRUTURA COMERCIO E CONSTRUCOES LTDA	10.664.099/0001-80	10/02/2026 - 14:02:51	N/C	N/C	184,3000	R$20,38	R$ 3.756,03	Sim
WH CONSTRUTORA LTDA	23.305.610/0001-07	18/02/2026 - 10:46:16	N/C	N/C	184,3000	R$20,38	R$ 3.756,03	Sim
INOVAR SERVICOS DE ENGENHARIA E CONSULTORIA LTDA	41.155.098/0001-33	18/02/2026 - 13:23:30	N/C	N/C	184,3000	R$20,38	R$ 3.756,03	Sim
CONSTRUTORA E SERVICOS W. B. M. LTDA	26.570.470/0001-84	19/02/2026 - 13:20:31	N/C	N/C	184,3000	R$20,35	R$ 3.750,51	Sim
ASLE CONSTRUTORA LTDA	20.511.890/0001-03	20/02/2026 - 09:22:30	N/C	N/C	184,3000	R$20,38	R$ 3.756,03	Não
MA CONSTRUTORA LTDA	54.197.980/0001-93	21/02/2026 - 14:58:54	N/C	N/C	184,3000	R$20,38	R$ 3.756,03	Sim

PORTAL DE COMPRAS PÚBLICAS

A autenticidade do documento pode ser verificada no site https://validaarquivo.portaldecompraspublicas.com.br
Documento gerado eletronicamente no Portal de Compras Públicas em 24/03/2026 às 11:56:29.
Código verificador: 11F9232

E-DOCS - CÓPIA DO PROCESSO 2025-6X76D GERADO POR UDSON OLIVEIRA RAMOS DE AGUIAR EM 13/05/2026 07:51 DOCUMENTO 1 / 1 PÁGINA 5452 / 5723

2026-2NFBFC - E-DOCS - DOCUMENTO ORIGINAL 24/03/2026 18:10 PÁGINA 318 / 384

ENGETECH - ENGENHARIA, COMERCIO E SERVICOS LTDA	04.154.467/0001-47	22/02/2026 - 14:51:17	N/C	N/C	184,3000	R$20,38	R$ 3.756,03	Sim
KLAO ENGENHARIA S/A	24.940.808/0001-17	23/02/2026 - 14:47:27	N/C	N/C	184,3000	R$20,38	R$ 3.756,03	Não
ADIGE ARQUITETURA E ENGENHARIA LTDA	01.469.689/0001-60	23/02/2026 - 17:45:51	N/C	N/C	184,3000	R$20,00	R$ 3.686,00	Não
PRIVATE CONSTRUTORA LTDA	10.616.350/0001-30	23/02/2026 - 18:12:22	N/C	N/C	184,3000	R$20,38	R$ 3.756,03	Não
HIMALAIA CONSTRUTORA LTDA	00.471.823/0001-03	24/02/2026 - 08:26:25	N/C	N/C	184,3000	R$20,38	R$ 3.756,03	Não

LOTE 0001 - ITEM 0492 - Eletroduto flexivel corrugado, pvc, dn 32 mm (1), para circuitos terminais Eletroduto flexivel corrugado, pvc, dn 32 mm (1), para circuitos terminais, instalado em forro - fornecimento e instalacao. af_03/2023

Fornecedor	CNPJ/CPF	Data	Modelo	Marca/ Fabricante	Quantidade	Lance	Valor Total	LC 123/2006
ESTRUTURA COMERCIO E CONSTRUCOES LTDA	10.664.099/0001-80	10/02/2026 - 14:03:07	N/C	N/C	1.235,0700	R$23,31	R$ 28.789,48	Sim
WH CONSTRUTORA LTDA	23.305.610/0001-07	18/02/2026 - 10:46:54	N/C	N/C	1.235,0700	R$22,84	R$ 28.209,00	Sim
INOVAR SERVICOS DE ENGENHARIA E CONSULTORIA LTDA	41.155.098/0001-33	18/02/2026 - 13:23:53	N/C	N/C	1.235,0700	R$23,31	R$ 28.789,48	Sim
CONSTRUTORA E SERVICOS W. B. M. LTDA	26.570.470/0001-84	19/02/2026 - 13:20:33	N/C	N/C	1.235,0700	R$23,30	R$ 28.777,13	Sim
ASLE CONSTRUTORA LTDA	20.511.890/0001-03	20/02/2026 - 09:22:30	N/C	N/C	1.235,0700	R$23,31	R$ 28.789,48	Não
MA CONSTRUTORA LTDA	54.197.980/0001-93	21/02/2026 - 14:58:54	N/C	N/C	1.235,0700	R$23,31	R$ 28.789,48	Sim
ENGETECH - ENGENHARIA, COMERCIO E SERVICOS LTDA	04.154.467/0001-47	22/02/2026 - 14:51:17	N/C	N/C	1.235,0700	R$23,31	R$ 28.789,48	Sim
KLAO ENGENHARIA S/A	24.940.808/0001-17	23/02/2026 - 14:47:27	N/C	N/C	1.235,0700	R$23,31	R$ 28.789,48	Não
ADIGE ARQUITETURA E ENGENHARIA LTDA	01.469.689/0001-60	23/02/2026 - 17:45:51	N/C	N/C	1.235,0700	R$23,00	R$ 28.406,61	Não
PRIVATE CONSTRUTORA LTDA	10.616.350/0001-30	23/02/2026 - 18:12:23	N/C	N/C	1.235,0700	R$23,31	R$ 28.789,48	Não
HIMALAIA CONSTRUTORA LTDA	00.471.823/0001-03	24/02/2026 - 08:26:26	N/C	N/C	1.235,0700	R$23,31	R$ 28.789,48	Não

LOTE 0001 - ITEM 0493 - Eletroduto flexivel corrugado, pead, dn 40 mm (1 1/4), para circuitos terminais Eletroduto flexivel corrugado, pead, dn 40 mm (1 1/4), para circuitos terminais, instalado em parede - fornecimento e instalacao. af_03/2023

Fornecedor	CNPJ/CPF	Data	Modelo	Marca/ Fabricante	Quantidade	Lance	Valor Total	LC 123/2006
ESTRUTURA COMERCIO E CONSTRUCOES LTDA	10.664.099/0001-80	10/02/2026 - 14:03:30	N/C	N/C	1,5000	R$16,38	R$ 24,57	Sim
WH CONSTRUTORA LTDA	23.305.610/0001-07	18/02/2026 - 10:47:14	N/C	N/C	1,5000	R$16,05	R$ 24,08	Sim
INOVAR SERVICOS DE ENGENHARIA E CONSULTORIA LTDA	41.155.098/0001-33	18/02/2026 - 13:24:20	N/C	N/C	1,5000	R$16,38	R$ 24,57	Sim
CONSTRUTORA E SERVICOS W. B. M. LTDA	26.570.470/0001-84	19/02/2026 - 13:20:35	N/C	N/C	1,5000	R$16,35	R$ 24,53	Sim
ASLE CONSTRUTORA LTDA	20.511.890/0001-03	20/02/2026 - 09:22:30	N/C	N/C	1,5000	R$16,38	R$ 24,57	Não
MA CONSTRUTORA LTDA	54.197.980/0001-93	21/02/2026 - 14:58:54	N/C	N/C	1,5000	R$16,38	R$ 24,57	Sim
ENGETECH - ENGENHARIA, COMERCIO E SERVICOS LTDA	04.154.467/0001-47	22/02/2026 - 14:51:17	N/C	N/C	1,5000	R$16,38	R$ 24,57	Sim
KLAO ENGENHARIA S/A	24.940.808/0001-17	23/02/2026 - 14:47:27	N/C	N/C	1,5000	R$16,38	R$ 24,57	Não
ADIGE ARQUITETURA E ENGENHARIA LTDA	01.469.689/0001-60	23/02/2026 - 17:45:51	N/C	N/C	1,5000	R$16,00	R$ 24,00	Não
PRIVATE CONSTRUTORA LTDA	10.616.350/0001-30	23/02/2026 - 18:12:23	N/C	N/C	1,5000	R$16,38	R$ 24,57	Não
HIMALAIA CONSTRUTORA LTDA	00.471.823/0001-03	24/02/2026 - 08:26:26	N/C	N/C	1,5000	R$16,38	R$ 24,57	Não

PORTAL DE COMPRAS PÚBLICAS

A autenticidade do documento pode ser verificada no site https://validaarquivo.portaldecompraspublicas.com.br
Documento gerado eletronicamente no Portal de Compras Públicas em 24/03/2026 às 11:56:29.
Código verificador: 11F9232

E-DOCS - CÓPIA DO PROCESSO 2025-6X76D GERADO POR UDSON OLIVEIRA RAMOS DE AGUIAR EM 13/05/2026 07:51 DOCUMENTO 1 / 1 PÁGINA 5453 / 5723

2026-2NFBFC - E-DOCS - DOCUMENTO ORIGINAL 24/03/2026 18:10 PÁGINA 319 / 384

LOTE 0001 - ITEM 0494 - Eletroduto rigido roscavel, pvc, dn 20 mm (1/2), para circuitos terminais Eletroduto rigido roscavel, pvc, dn 20 mm (1/2), para circuitos terminais, instalado em laje - fornecimento e instalacao. af_03/2023

Fornecedor	CNPJ/CPF	Data	Modelo	Marca/ Fabricante	Quantidade	Lance	Valor Total	LC 123/2006
ESTRUTURA COMERCIO E CONSTRUCOES LTDA	10.664.099/0001-80	10/02/2026 - 14:03:44	N/C	N/C	3,0000	R$9,13	R$ 27,39	Sim
WH CONSTRUTORA LTDA	23.305.610/0001-07	18/02/2026 - 10:48:09	N/C	N/C	3,0000	R$8,95	R$ 26,85	Sim
INOVAR SERVICOS DE ENGENHARIA E CONSULTORIA LTDA	41.155.098/0001-33	18/02/2026 - 13:24:46	N/C	N/C	3,0000	R$9,13	R$ 27,39	Sim
CONSTRUTORA E SERVICOS W. B. M. LTDA	26.570.470/0001-84	19/02/2026 - 13:20:37	N/C	N/C	3,0000	R$9,10	R$ 27,30	Sim
ASLE CONSTRUTORA LTDA	20.511.890/0001-03	20/02/2026 - 09:22:31	N/C	N/C	3,0000	R$9,13	R$ 27,39	Não
MA CONSTRUTORA LTDA	54.197.980/0001-93	21/02/2026 - 14:58:54	N/C	N/C	3,0000	R$9,13	R$ 27,39	Sim
ENGETECH - ENGENHARIA, COMERCIO E SERVICOS LTDA	04.154.467/0001-47	22/02/2026 - 14:51:17	N/C	N/C	3,0000	R$9,13	R$ 27,39	Sim
KLAO ENGENHARIA S/A	24.940.808/0001-17	23/02/2026 - 14:47:28	N/C	N/C	3,0000	R$9,13	R$ 27,39	Não
ADIGE ARQUITETURA E ENGENHARIA LTDA	01.469.689/0001-60	23/02/2026 - 17:45:51	N/C	N/C	3,0000	R$9,00	R$ 27,00	Não
PRIVATE CONSTRUTORA LTDA	10.616.350/0001-30	23/02/2026 - 18:12:23	N/C	N/C	3,0000	R$9,13	R$ 27,39	Não
HIMALAIA CONSTRUTORA LTDA	00.471.823/0001-03	24/02/2026 - 08:26:26	N/C	N/C	3,0000	R$9,13	R$ 27,39	Não

LOTE 0001 - ITEM 0495 - Eletroduto rigido, em aco zincado ou galvanizado, tipo pesado, dn=1, aparente Eletroduto rigido, em aco zincado ou galvanizado, tipo pesado, dn=1, aparente - fornecimento e instalacao.

Fornecedor	CNPJ/CPF	Data	Modelo	Marca/ Fabricante	Quantidade	Lance	Valor Total	LC 123/2006
ESTRUTURA COMERCIO E CONSTRUCOES LTDA	10.664.099/0001-80	10/02/2026 - 14:03:57	N/C	N/C	59,7800	R$35,30	R$ 2.110,23	Sim
WH CONSTRUTORA LTDA	23.305.610/0001-07	18/02/2026 - 10:48:35	N/C	N/C	59,7800	R$34,59	R$ 2.067,79	Sim
INOVAR SERVICOS DE ENGENHARIA E CONSULTORIA LTDA	41.155.098/0001-33	18/02/2026 - 13:25:09	N/C	N/C	59,7800	R$35,30	R$ 2.110,23	Sim
CONSTRUTORA E SERVICOS W. B. M. LTDA	26.570.470/0001-84	19/02/2026 - 13:20:39	N/C	N/C	59,7800	R$35,30	R$ 2.110,23	Sim
ASLE CONSTRUTORA LTDA	20.511.890/0001-03	20/02/2026 - 09:22:31	N/C	N/C	59,7800	R$35,30	R$ 2.110,23	Não
MA CONSTRUTORA LTDA	54.197.980/0001-93	21/02/2026 - 14:58:54	N/C	N/C	59,7800	R$35,30	R$ 2.110,23	Sim
ENGETECH - ENGENHARIA, COMERCIO E SERVICOS LTDA	04.154.467/0001-47	22/02/2026 - 14:51:17	N/C	N/C	59,7800	R$35,30	R$ 2.110,23	Sim
KLAO ENGENHARIA S/A	24.940.808/0001-17	23/02/2026 - 14:47:28	N/C	N/C	59,7800	R$35,30	R$ 2.110,23	Não
ADIGE ARQUITETURA E ENGENHARIA LTDA	01.469.689/0001-60	23/02/2026 - 17:45:51	N/C	N/C	59,7800	R$35,00	R$ 2.092,30	Não
PRIVATE CONSTRUTORA LTDA	10.616.350/0001-30	23/02/2026 - 18:12:23	N/C	N/C	59,7800	R$35,30	R$ 2.110,23	Não
HIMALAIA CONSTRUTORA LTDA	00.471.823/0001-03	24/02/2026 - 08:26:26	N/C	N/C	59,7800	R$35,30	R$ 2.110,23	Não

LOTE 0001 - ITEM 0496 - Eletroduto em aco zincado ou galvanizado dn=1 1/2, aparente Eletroduto em aco zincado ou galvanizado dn=1 1/2, aparente - fornecimento e instalacao.

Fornecedor	CNPJ/CPF	Data	Modelo	Marca/ Fabricante	Quantidade	Lance	Valor Total	LC 123/2006
ESTRUTURA COMERCIO E CONSTRUCOES LTDA	10.664.099/0001-80	10/02/2026 - 14:04:19	N/C	N/C	51,8500	R$48,06	R$ 2.491,91	Sim
WH CONSTRUTORA LTDA	23.305.610/0001-07	18/02/2026 - 10:48:56	N/C	N/C	51,8500	R$47,10	R$ 2.442,14	Sim

PORTAL DE COMPRAS PÚBLICAS

A autenticidade do documento pode ser verificada no site https://validaarquivo.portaldecompraspublicas.com.br
Documento gerado eletronicamente no Portal de Compras Públicas em 24/03/2026 às 11:56:29.
Código verificador: 11F9232

E-DOCS - CÓPIA DO PROCESSO 2025-6X76D GERADO POR UDSON OLIVEIRA RAMOS DE AGUIAR EM 13/05/2026 07:51 DOCUMENTO 1 / 1 PÁGINA 5454 / 5723

2026-2NFBFC - E-DOCS - DOCUMENTO ORIGINAL 24/03/2026 18:10 PÁGINA 320 / 384

INOVAR SERVICOS DE ENGENHARIA E CONSULTORIA LTDA	41.155.098/0001-33	18/02/2026 - 13:25:32	N/C	N/C	51,8500	R$48,06	R$ 2.491,91	Sim
CONSTRUTORA E SERVICOS W. B. M. LTDA	26.570.470/0001-84	19/02/2026 - 13:20:41	N/C	N/C	51,8500	R$48,05	R$ 2.491,39	Sim
ASLE CONSTRUTORA LTDA	20.511.890/0001-03	20/02/2026 - 09:22:31	N/C	N/C	51,8500	R$48,06	R$ 2.491,91	Não
MA CONSTRUTORA LTDA	54.197.980/0001-93	21/02/2026 - 14:58:54	N/C	N/C	51,8500	R$48,06	R$ 2.491,91	Sim
ENGETECH - ENGENHARIA, COMERCIO E SERVICOS LTDA	04.154.467/0001-47	22/02/2026 - 14:51:18	N/C	N/C	51,8500	R$48,06	R$ 2.491,91	Sim
KLAO ENGENHARIA S/A	24.940.808/0001-17	23/02/2026 - 14:47:28	N/C	N/C	51,8500	R$48,06	R$ 2.491,91	Não
ADIGE ARQUITETURA E ENGENHARIA LTDA	01.469.689/0001-60	23/02/2026 - 17:45:51	N/C	N/C	51,8500	R$48,00	R$ 2.488,80	Não
PRIVATE CONSTRUTORA LTDA	10.616.350/0001-30	23/02/2026 - 18:12:23	N/C	N/C	51,8500	R$48,06	R$ 2.491,91	Não
HIMALAIA CONSTRUTORA LTDA	00.471.823/0001-03	24/02/2026 - 08:26:26	N/C	N/C	51,8500	R$48,06	R$ 2.491,91	Não

LOTE 0001 - ITEM 0497 - Eletroduto em aco zincado ou galvanizado dn=1 1/4, aparente Eletroduto em aco zincado ou galvanizado dn=1 1/4, aparente - fornecimento e instalacao.

Fornecedor	CNPJ/CPF	Data	Modelo	Marca/ Fabricante	Quantidade	Lance	Valor Total	LC 123/2006
ESTRUTURA COMERCIO E CONSTRUCOES LTDA	10.664.099/0001-80	10/02/2026 - 14:04:33	N/C	N/C	132,6500	R$42,20	R$ 5.597,83	Sim
WH CONSTRUTORA LTDA	23.305.610/0001-07	18/02/2026 - 10:49:20	N/C	N/C	132,6500	R$41,36	R$ 5.486,40	Sim
INOVAR SERVICOS DE ENGENHARIA E CONSULTORIA LTDA	41.155.098/0001-33	18/02/2026 - 13:25:56	N/C	N/C	132,6500	R$42,20	R$ 5.597,83	Sim
CONSTRUTORA E SERVICOS W. B. M. LTDA	26.570.470/0001-84	19/02/2026 - 13:20:43	N/C	N/C	132,6500	R$42,18	R$ 5.595,18	Sim
ASLE CONSTRUTORA LTDA	20.511.890/0001-03	20/02/2026 - 09:22:31	N/C	N/C	132,6500	R$42,20	R$ 5.597,83	Não
MA CONSTRUTORA LTDA	54.197.980/0001-93	21/02/2026 - 14:58:54	N/C	N/C	132,6500	R$42,20	R$ 5.597,83	Sim
ENGETECH - ENGENHARIA, COMERCIO E SERVICOS LTDA	04.154.467/0001-47	22/02/2026 - 14:51:18	N/C	N/C	132,6500	R$42,20	R$ 5.597,83	Sim
KLAO ENGENHARIA S/A	24.940.808/0001-17	23/02/2026 - 14:47:28	N/C	N/C	132,6500	R$42,20	R$ 5.597,83	Não
ADIGE ARQUITETURA E ENGENHARIA LTDA	01.469.689/0001-60	23/02/2026 - 17:45:51	N/C	N/C	132,6500	R$42,00	R$ 5.571,30	Não
PRIVATE CONSTRUTORA LTDA	10.616.350/0001-30	23/02/2026 - 18:12:23	N/C	N/C	132,6500	R$42,20	R$ 5.597,83	Não
HIMALAIA CONSTRUTORA LTDA	00.471.823/0001-03	24/02/2026 - 08:26:26	N/C	N/C	132,6500	R$42,20	R$ 5.597,83	Não

LOTE 0001 - ITEM 0498 - Eletroduto em aco zincado ou galvanizado dn=2, aparente Eletroduto em aco zincado ou galvanizado dn=2, aparente - fornecimento e instalacao.

Fornecedor	CNPJ/CPF	Data	Modelo	Marca/ Fabricante	Quantidade	Lance	Valor Total	LC 123/2006
ESTRUTURA COMERCIO E CONSTRUCOES LTDA	10.664.099/0001-80	10/02/2026 - 14:04:45	N/C	N/C	42,6500	R$56,81	R$ 2.422,95	Sim
WH CONSTRUTORA LTDA	23.305.610/0001-07	18/02/2026 - 10:49:45	N/C	N/C	42,6500	R$55,67	R$ 2.374,33	Sim
INOVAR SERVICOS DE ENGENHARIA E CONSULTORIA LTDA	41.155.098/0001-33	18/02/2026 - 13:31:02	N/C	N/C	42,6500	R$56,81	R$ 2.422,95	Sim
CONSTRUTORA E SERVICOS W. B. M. LTDA	26.570.470/0001-84	19/02/2026 - 13:20:46	N/C	N/C	42,6500	R$56,80	R$ 2.422,52	Sim
ASLE CONSTRUTORA LTDA	20.511.890/0001-03	20/02/2026 - 09:22:31	N/C	N/C	42,6500	R$56,81	R$ 2.422,95	Não
MA CONSTRUTORA LTDA	54.197.980/0001-93	21/02/2026 - 14:58:54	N/C	N/C	42,6500	R$58,81	R$ 2.508,25	Sim

PORTAL DE COMPRAS PÚBLICAS

A autenticidade do documento pode ser verificada no site https://validaarquivo.portaldecompraspublicas.com.br
Documento gerado eletronicamente no Portal de Compras Públicas em 24/03/2026 às 11:56:29.
Código verificador: 11F9232

E-DOCS - CÓPIA DO PROCESSO 2025-6X76D GERADO POR UDSON OLIVEIRA RAMOS DE AGUIAR EM 13/05/2026 07:51 DOCUMENTO 1 / 1 PÁGINA 5455 / 5723

2026-2NFBFC - E-DOCS - DOCUMENTO ORIGINAL 24/03/2026 18:10 PÁGINA 321 / 384

ENGETECH - ENGENHARIA, COMERCIO E SERVICOS LTDA	04.154.467/0001-47	22/02/2026 - 14:51:18	N/C	N/C	42,6500	R$56,81	R$ 2.422,95	Sim
KLAO ENGENHARIA S/A	24.940.808/0001-17	23/02/2026 - 14:47:28	N/C	N/C	42,6500	R$56,81	R$ 2.422,95	Não
ADIGE ARQUITETURA E ENGENHARIA LTDA	01.469.689/0001-60	23/02/2026 - 17:45:51	N/C	N/C	42,6500	R$56,00	R$ 2.388,40	Não
PRIVATE CONSTRUTORA LTDA	10.616.350/0001-30	23/02/2026 - 18:12:23	N/C	N/C	42,6500	R$56,81	R$ 2.422,95	Não
HIMALAIA CONSTRUTORA LTDA	00.471.823/0001-03	24/02/2026 - 08:26:26	N/C	N/C	42,6500	R$56,81	R$ 2.422,95	Não

LOTE 0001 - ITEM 0499 - Eletroduto em aco zincado ou galvanizado dn=3/4, aparente (Item 18.31 da PO) Eletroduto em aco zincado ou galvanizado dn=3/4, aparente - fornecimento e instalacao. (Item 18.31 da PO)

Fornecedor	CNPJ/CPF	Data	Modelo	Marca/ Fabricante	Quantidade	Lance	Valor Total	LC 123/2006
ESTRUTURA COMERCIO E CONSTRUCOES LTDA	10.664.099/0001-80	10/02/2026 - 14:05:01	N/C	N/C	650,0800	R$32,08	R$ 20.854,57	Sim
WH CONSTRUTORA LTDA	23.305.610/0001-07	18/02/2026 - 10:50:11	N/C	N/C	650,0800	R$31,41	R$ 20.419,01	Sim
INOVAR SERVICOS DE ENGENHARIA E CONSULTORIA LTDA	41.155.098/0001-33	18/02/2026 - 13:31:24	N/C	N/C	650,0800	R$32,08	R$ 20.854,57	Sim
CONSTRUTORA E SERVICOS W. B. M. LTDA	26.570.470/0001-84	19/02/2026 - 13:20:48	N/C	N/C	650,0800	R$32,05	R$ 20.835,06	Sim
ASLE CONSTRUTORA LTDA	20.511.890/0001-03	20/02/2026 - 09:22:31	N/C	N/C	650,0800	R$32,08	R$ 20.854,57	Não
MA CONSTRUTORA LTDA	54.197.980/0001-93	21/02/2026 - 14:58:54	N/C	N/C	650,0800	R$32,08	R$ 20.854,57	Sim
ENGETECH - ENGENHARIA, COMERCIO E SERVICOS LTDA	04.154.467/0001-47	22/02/2026 - 14:51:18	N/C	N/C	650,0800	R$32,08	R$ 20.854,57	Sim
KLAO ENGENHARIA S/A	24.940.808/0001-17	23/02/2026 - 14:47:28	N/C	N/C	650,0800	R$32,08	R$ 20.854,57	Não
ADIGE ARQUITETURA E ENGENHARIA LTDA	01.469.689/0001-60	23/02/2026 - 17:45:51	N/C	N/C	650,0800	R$32,00	R$ 20.802,56	Não
PRIVATE CONSTRUTORA LTDA	10.616.350/0001-30	23/02/2026 - 18:12:23	N/C	N/C	650,0800	R$32,08	R$ 20.854,57	Não
HIMALAIA CONSTRUTORA LTDA	00.471.823/0001-03	24/02/2026 - 08:26:26	N/C	N/C	650,0800	R$32,08	R$ 20.854,57	Não

LOTE 0001 - ITEM 0500 - Eletroduto em aco zincado ou galvanizado dn=4, aparente Eletroduto em aco zincado ou galvanizado dn=4, aparente - fornecimento e instalacao.

Fornecedor	CNPJ/CPF	Data	Modelo	Marca/ Fabricante	Quantidade	Lance	Valor Total	LC 123/2006
ESTRUTURA COMERCIO E CONSTRUCOES LTDA	10.664.099/0001-80	10/02/2026 - 14:05:22	N/C	N/C	110,6000	R$81,60	R$ 9.024,96	Sim
WH CONSTRUTORA LTDA	23.305.610/0001-07	18/02/2026 - 10:50:39	N/C	N/C	110,6000	R$79,97	R$ 8.844,68	Sim
INOVAR SERVICOS DE ENGENHARIA E CONSULTORIA LTDA	41.155.098/0001-33	18/02/2026 - 13:31:43	N/C	N/C	110,6000	R$81,60	R$ 9.024,96	Sim
CONSTRUTORA E SERVICOS W. B. M. LTDA	26.570.470/0001-84	19/02/2026 - 13:20:52	N/C	N/C	110,6000	R$81,57	R$ 9.021,64	Sim
ASLE CONSTRUTORA LTDA	20.511.890/0001-03	20/02/2026 - 09:22:31	N/C	N/C	110,6000	R$81,60	R$ 9.024,96	Não
MA CONSTRUTORA LTDA	54.197.980/0001-93	21/02/2026 - 14:58:54	N/C	N/C	110,6000	R$81,60	R$ 9.024,96	Sim
ENGETECH - ENGENHARIA, COMERCIO E SERVICOS LTDA	04.154.467/0001-47	22/02/2026 - 14:51:18	N/C	N/C	110,6000	R$81,60	R$ 9.024,96	Sim
KLAO ENGENHARIA S/A	24.940.808/0001-17	23/02/2026 - 14:47:28	N/C	N/C	110,6000	R$81,60	R$ 9.024,96	Não
ADIGE ARQUITETURA E ENGENHARIA LTDA	01.469.689/0001-60	23/02/2026 - 17:45:51	N/C	N/C	110,6000	R$81,00	R$ 8.958,60	Não
PRIVATE CONSTRUTORA LTDA	10.616.350/0001-30	23/02/2026 - 18:12:23	N/C	N/C	110,6000	R$81,60	R$ 9.024,96	Não
HIMALAIA CONSTRUTORA LTDA	00.471.823/0001-03	24/02/2026 - 08:26:26	N/C	N/C	110,6000	R$81,60	R$ 9.024,96	Não

PORTAL DE COMPRAS PÚBLICAS

A autenticidade do documento pode ser verificada no site https://validaarquivo.portaldecompraspublicas.com.br
Documento gerado eletronicamente no Portal de Compras Públicas em 24/03/2026 às 11:56:29.
Código verificador: 11F9232

E-DOCS - CÓPIA DO PROCESSO 2025-6X76D GERADO POR UDSON OLIVEIRA RAMOS DE AGUIAR EM 13/05/2026 07:51 DOCUMENTO 1 / 1 PÁGINA 5456 / 5723

2026-2NFBFC - E-DOCS - DOCUMENTO ORIGINAL 24/03/2026 18:10 PÁGINA 322 / 384

LOTE 0001 - ITEM 0501 - Caixa enterrada eletrica retangular dimensoes internas: 0,3x0,3x0,3 m Caixa enterrada eletrica retangular, em alvenaria com tijolos ceramicos macicos, fundo com brita, dimensoes internas: 0,3x0,3x0,3 m. af_12/2020

Fornecedor	CNPJ/CPF	Data	Modelo	Marca/ Fabricante	Quantidade	Lance	Valor Total	LC 123/2006
ESTRUTURA COMERCIO E CONSTRUCOES LTDA	10.664.099/0001-80	10/02/2026 - 14:19:40	N/C	N/C	7,0000	R$186,79	R$ 1.307,53	Sim
WH CONSTRUTORA LTDA	23.305.610/0001-07	18/02/2026 - 10:51:30	N/C	N/C	7,0000	R$183,05	R$ 1.281,35	Sim
INOVAR SERVICOS DE ENGENHARIA E CONSULTORIA LTDA	41.155.098/0001-33	18/02/2026 - 13:32:16	N/C	N/C	7,0000	R$186,79	R$ 1.307,53	Sim
CONSTRUTORA E SERVICOS W. B. M. LTDA	26.570.470/0001-84	19/02/2026 - 13:30:49	N/C	N/C	7,0000	R$186,76	R$ 1.307,32	Sim
ASLE CONSTRUTORA LTDA	20.511.890/0001-03	20/02/2026 - 09:22:53	N/C	N/C	7,0000	R$186,79	R$ 1.307,53	Não
MA CONSTRUTORA LTDA	54.197.980/0001-93	21/02/2026 - 14:59:32	N/C	N/C	7,0000	R$186,79	R$ 1.307,53	Sim
ENGETECH - ENGENHARIA, COMERCIO E SERVICOS LTDA	04.154.467/0001-47	22/02/2026 - 14:53:36	N/C	N/C	7,0000	R$186,79	R$ 1.307,53	Sim
KLAO ENGENHARIA S/A	24.940.808/0001-17	23/02/2026 - 14:48:19	N/C	N/C	7,0000	R$186,79	R$ 1.307,53	Não
ADIGE ARQUITETURA E ENGENHARIA LTDA	01.469.689/0001-60	23/02/2026 - 17:46:30	N/C	N/C	7,0000	R$186,00	R$ 1.302,00	Não
PRIVATE CONSTRUTORA LTDA	10.616.350/0001-30	23/02/2026 - 18:12:39	N/C	N/C	7,0000	R$186,79	R$ 1.307,53	Não
HIMALAIA CONSTRUTORA LTDA	00.471.823/0001-03	24/02/2026 - 08:36:15	N/C	N/C	7,0000	R$186,79	R$ 1.307,53	Não

LOTE 0001 - ITEM 0502 - Caixa enterrada eletrica retangular dimensoes internas: 0,4x0,4x0,4 m Caixa enterrada eletrica retangular, em alvenaria com tijolos ceramicos macicos, fundo com brita, dimensoes internas: 0,4x0,4x0,4 m. af_12/2020

Fornecedor	CNPJ/CPF	Data	Modelo	Marca/ Fabricante	Quantidade	Lance	Valor Total	LC 123/2006
ESTRUTURA COMERCIO E CONSTRUCOES LTDA	10.664.099/0001-80	10/02/2026 - 14:19:52	N/C	N/C	10,0000	R$292,86	R$ 2.928,60	Sim
WH CONSTRUTORA LTDA	23.305.610/0001-07	18/02/2026 - 10:52:07	N/C	N/C	10,0000	R$287,00	R$ 2.870,00	Sim
INOVAR SERVICOS DE ENGENHARIA E CONSULTORIA LTDA	41.155.098/0001-33	18/02/2026 - 13:33:56	N/C	N/C	10,0000	R$292,86	R$ 2.928,60	Sim
CONSTRUTORA E SERVICOS W. B. M. LTDA	26.570.470/0001-84	19/02/2026 - 13:30:51	N/C	N/C	10,0000	R$292,83	R$ 2.928,30	Sim
ASLE CONSTRUTORA LTDA	20.511.890/0001-03	20/02/2026 - 09:22:53	N/C	N/C	10,0000	R$292,86	R$ 2.928,60	Não
MA CONSTRUTORA LTDA	54.197.980/0001-93	21/02/2026 - 14:59:32	N/C	N/C	10,0000	R$292,86	R$ 2.928,60	Sim
ENGETECH - ENGENHARIA, COMERCIO E SERVICOS LTDA	04.154.467/0001-47	22/02/2026 - 14:53:36	N/C	N/C	10,0000	R$292,86	R$ 2.928,60	Sim
KLAO ENGENHARIA S/A	24.940.808/0001-17	23/02/2026 - 14:48:19	N/C	N/C	10,0000	R$292,86	R$ 2.928,60	Não
ADIGE ARQUITETURA E ENGENHARIA LTDA	01.469.689/0001-60	23/02/2026 - 17:46:30	N/C	N/C	10,0000	R$292,00	R$ 2.920,00	Não
PRIVATE CONSTRUTORA LTDA	10.616.350/0001-30	23/02/2026 - 18:12:40	N/C	N/C	10,0000	R$292,86	R$ 2.928,60	Não
HIMALAIA CONSTRUTORA LTDA	00.471.823/0001-03	24/02/2026 - 08:36:16	N/C	N/C	10,0000	R$292,86	R$ 2.928,60	Não

LOTE 0001 - ITEM 0503 - Caixa de passagem/ luz / telefonia, de embutir, chapa de aco galvanizado, dimensoes 20 x 20 x *12cm Caixa de passagem/ luz / telefonia, de embutir, em chapa de aco galvanizado, dimensoes 20 x 20 x *12* cm (padrao concessionaria local)

Fornecedor	CNPJ/CPF	Data	Modelo	Marca/ Fabricante	Quantidade	Lance	Valor Total	LC 123/2006
ESTRUTURA COMERCIO E CONSTRUCOES LTDA	10.664.099/0001-80	10/02/2026 - 14:20:01	N/C	N/C	1,0000	R$106,55	R$ 106,55	Sim
WH CONSTRUTORA LTDA	23.305.610/0001-07	18/02/2026 - 10:52:49	N/C	N/C	1,0000	R$104,42	R$ 104,42	Sim

PORTAL DE COMPRAS PÚBLICAS
A autenticidade do documento pode ser verificada no site https://validaarquivo.portaldecompraspublicas.com.br
Documento gerado eletronicamente no Portal de Compras Públicas em 24/03/2026 às 11:56:29.
Código verificador: 11F9232

E-DOCS - CÓPIA DO PROCESSO 2025-6X76D GERADO POR UDSON OLIVEIRA RAMOS DE AGUIAR EM 13/05/2026 07:51 DOCUMENTO 1 / 1 PÁGINA 5457 / 5723

2026-2NFBFC - E-DOCS - DOCUMENTO ORIGINAL 24/03/2026 18:10 PÁGINA 323 / 384

INOVAR SERVICOS DE ENGENHARIA E CONSULTORIA LTDA	41.155.098/0001-33	18/02/2026 - 13:34:18	N/C	N/C	1,0000	R$106,55	R$ 106,55	Sim
CONSTRUTORA E SERVICOS W. B. M. LTDA	26.570.470/0001-84	19/02/2026 - 13:30:53	N/C	N/C	1,0000	R$106,53	R$ 106,53	Sim
ASLE CONSTRUTORA LTDA	20.511.890/0001-03	20/02/2026 - 09:22:53	N/C	N/C	1,0000	R$106,55	R$ 106,55	Não
MA CONSTRUTORA LTDA	54.197.980/0001-93	21/02/2026 - 14:59:32	N/C	N/C	1,0000	R$106,55	R$ 106,55	Sim
ENGETECH - ENGENHARIA, COMERCIO E SERVICOS LTDA	04.154.467/0001-47	22/02/2026 - 14:53:36	N/C	N/C	1,0000	R$106,55	R$ 106,55	Sim
KLAO ENGENHARIA S/A	24.940.808/0001-17	23/02/2026 - 14:48:19	N/C	N/C	1,0000	R$106,55	R$ 106,55	Não
ADIGE ARQUITETURA E ENGENHARIA LTDA	01.469.689/0001-60	23/02/2026 - 17:46:30	N/C	N/C	1,0000	R$106,00	R$ 106,00	Não
PRIVATE CONSTRUTORA LTDA	10.616.350/0001-30	23/02/2026 - 18:12:40	N/C	N/C	1,0000	R$106,55	R$ 106,55	Não
HIMALAIA CONSTRUTORA LTDA	00.471.823/0001-03	24/02/2026 - 08:36:16	N/C	N/C	1,0000	R$106,55	R$ 106,55	Não

LOTE 0001 - ITEM 0504 - Caixa de passagem/ luz / telefonia, de embutir, chapa de aco galvanizado, dimensoes 40 x 40 x *12*cm Caixa de passagem/ luz / telefonia, de embutir, em chapa de aco galvanizado, dimensoes 40 x 40 x *12* cm (padrao concessionaria local)

Fornecedor	CNPJ/CPF	Data	Modelo	Marca/ Fabricante	Quantidade	Lance	Valor Total	LC 123/2006
ESTRUTURA COMERCIO E CONSTRUCOES LTDA	10.664.099/0001-80	10/02/2026 - 14:20:14	N/C	N/C	1,0000	R$209,43	R$ 209,43	Sim
WH CONSTRUTORA LTDA	23.305.610/0001-07	18/02/2026 - 10:53:20	N/C	N/C	1,0000	R$205,24	R$ 205,24	Sim
INOVAR SERVICOS DE ENGENHARIA E CONSULTORIA LTDA	41.155.098/0001-33	18/02/2026 - 13:34:52	N/C	N/C	1,0000	R$209,43	R$ 209,43	Sim
CONSTRUTORA E SERVICOS W. B. M. LTDA	26.570.470/0001-84	19/02/2026 - 13:30:55	N/C	N/C	1,0000	R$209,40	R$ 209,40	Sim
ASLE CONSTRUTORA LTDA	20.511.890/0001-03	20/02/2026 - 09:22:53	N/C	N/C	1,0000	R$209,43	R$ 209,43	Não
MA CONSTRUTORA LTDA	54.197.980/0001-93	21/02/2026 - 14:59:32	N/C	N/C	1,0000	R$209,43	R$ 209,43	Sim
ENGETECH - ENGENHARIA, COMERCIO E SERVICOS LTDA	04.154.467/0001-47	22/02/2026 - 14:53:36	N/C	N/C	1,0000	R$209,43	R$ 209,43	Sim
KLAO ENGENHARIA S/A	24.940.808/0001-17	23/02/2026 - 14:48:19	N/C	N/C	1,0000	R$209,43	R$ 209,43	Não
ADIGE ARQUITETURA E ENGENHARIA LTDA	01.469.689/0001-60	23/02/2026 - 17:46:30	N/C	N/C	1,0000	R$209,00	R$ 209,00	Não
PRIVATE CONSTRUTORA LTDA	10.616.350/0001-30	23/02/2026 - 18:12:40	N/C	N/C	1,0000	R$209,43	R$ 209,43	Não
HIMALAIA CONSTRUTORA LTDA	00.471.823/0001-03	24/02/2026 - 08:36:16	N/C	N/C	1,0000	R$209,43	R$ 209,43	Não

LOTE 0001 - ITEM 0505 - CAIXA RETANGULAR 4 X 2 MEDIA (1,30 M DO PISO), PVC, INSTALADA EM PAREDE (Item 18.37 da PO) CAIXA RETANGULAR 4 X 2 MEDIA (1,30 M DO PISO), PVC, INSTALADA EM PAREDE - FORNECIMENTO E INSTALACAO. AF_03/2023 (Item 18.37 da PO)

Fornecedor	CNPJ/CPF	Data	Modelo	Marca/ Fabricante	Quantidade	Lance	Valor Total	LC 123/2006
ESTRUTURA COMERCIO E CONSTRUCOES LTDA	10.664.099/0001-80	10/02/2026 - 14:20:27	N/C	N/C	10,0000	R$22,23	R$ 222,30	Sim
WH CONSTRUTORA LTDA	23.305.610/0001-07	18/02/2026 - 10:53:38	N/C	N/C	10,0000	R$21,79	R$ 217,90	Sim
INOVAR SERVICOS DE ENGENHARIA E CONSULTORIA LTDA	41.155.098/0001-33	18/02/2026 - 13:35:26	N/C	N/C	10,0000	R$22,23	R$ 222,30	Sim
CONSTRUTORA E SERVICOS W. B. M. LTDA	26.570.470/0001-84	19/02/2026 - 13:30:57	N/C	N/C	10,0000	R$22,20	R$ 222,00	Sim
ASLE CONSTRUTORA LTDA	20.511.890/0001-03	20/02/2026 - 09:22:53	N/C	N/C	10,0000	R$22,23	R$ 222,30	Não
MA CONSTRUTORA LTDA	54.197.980/0001-93	21/02/2026 - 14:59:32	N/C	N/C	10,0000	R$22,23	R$ 222,30	Sim

PORTAL DE COMPRAS PÚBLICAS

A autenticidade do documento pode ser verificada no site https://validaarquivo.portaldecompraspublicas.com.br
Documento gerado eletronicamente no Portal de Compras Públicas em 24/03/2026 às 11:56:29.
Código verificador: 11F9232

E-DOCS - CÓPIA DO PROCESSO 2025-6X76D GERADO POR UDSON OLIVEIRA RAMOS DE AGUIAR EM 13/05/2026 07:51 DOCUMENTO 1 / 1 PÁGINA 5458 / 5723

2026-2NFBFC - E-DOCS - DOCUMENTO ORIGINAL 24/03/2026 18:10 PÁGINA 324 / 384

ENGETECH - ENGENHARIA, COMERCIO E SERVICOS LTDA	04.154.467/0001-47	22/02/2026 - 14:53:36	N/C	N/C	10,0000	R$22,23	R$ 222,30	Sim
KLAO ENGENHARIA S/A	24.940.808/0001-17	23/02/2026 - 14:48:19	N/C	N/C	10,0000	R$22,23	R$ 222,30	Não
ADIGE ARQUITETURA E ENGENHARIA LTDA	01.469.689/0001-60	23/02/2026 - 17:46:30	N/C	N/C	10,0000	R$22,00	R$ 220,00	Não
PRIVATE CONSTRUTORA LTDA	10.616.350/0001-30	23/02/2026 - 18:12:40	N/C	N/C	10,0000	R$22,23	R$ 222,30	Não
HIMALAIA CONSTRUTORA LTDA	00.471.823/0001-03	24/02/2026 - 08:36:16	N/C	N/C	10,0000	R$22,23	R$ 222,30	Não

LOTE 0001 - ITEM 0506 - CAIXA OCTOGONAL 3 X 3, PVC, INSTALADA EM LAJE - FORNECIMENTO E INSTALACAO. AF_03/2023 CAIXA OCTOGONAL 3 X 3, PVC, INSTALADA EM LAJE - FORNECIMENTO E INSTALACAO. AF_03/2023

Fornecedor	CNPJ/CPF	Data	Modelo	Marca/ Fabricante	Quantidade	Lance	Valor Total	LC 123/2006
ESTRUTURA COMERCIO E CONSTRUCOES LTDA	10.664.099/0001-80	10/02/2026 - 14:20:39	N/C	N/C	45,0000	R$19,69	R$ 886,05	Sim
WH CONSTRUTORA LTDA	23.305.610/0001-07	18/02/2026 - 10:54:01	N/C	N/C	45,0000	R$19,30	R$ 868,50	Sim
INOVAR SERVICOS DE ENGENHARIA E CONSULTORIA LTDA	41.155.098/0001-33	18/02/2026 - 13:38:54	N/C	N/C	45,0000	R$19,69	R$ 886,05	Sim
CONSTRUTORA E SERVICOS W. B. M. LTDA	26.570.470/0001-84	19/02/2026 - 13:30:58	N/C	N/C	45,0000	R$19,66	R$ 884,70	Sim
ASLE CONSTRUTORA LTDA	20.511.890/0001-03	20/02/2026 - 09:22:53	N/C	N/C	45,0000	R$19,69	R$ 886,05	Não
MA CONSTRUTORA LTDA	54.197.980/0001-93	21/02/2026 - 14:59:32	N/C	N/C	45,0000	R$19,69	R$ 886,05	Sim
ENGETECH - ENGENHARIA, COMERCIO E SERVICOS LTDA	04.154.467/0001-47	22/02/2026 - 14:53:36	N/C	N/C	45,0000	R$19,69	R$ 886,05	Sim
KLAO ENGENHARIA S/A	24.940.808/0001-17	23/02/2026 - 14:48:20	N/C	N/C	45,0000	R$19,69	R$ 886,05	Não
ADIGE ARQUITETURA E ENGENHARIA LTDA	01.469.689/0001-60	23/02/2026 - 17:46:30	N/C	N/C	45,0000	R$19,00	R$ 855,00	Não
PRIVATE CONSTRUTORA LTDA	10.616.350/0001-30	23/02/2026 - 18:12:40	N/C	N/C	45,0000	R$19,69	R$ 886,05	Não
HIMALAIA CONSTRUTORA LTDA	00.471.823/0001-03	24/02/2026 - 08:36:16	N/C	N/C	45,0000	R$19,69	R$ 886,05	Não

LOTE 0001 - ITEM 0507 - Luva, em ferro galvanizado, conexao rosqueada, dn 25 (1) Luva, em ferro galvanizado, conexao rosqueada, dn 25 (1), instalado em rede de alimentacao para sprinkler - fornecimento e instalacao. af_10/2020

Fornecedor	CNPJ/CPF	Data	Modelo	Marca/ Fabricante	Quantidade	Lance	Valor Total	LC 123/2006
ESTRUTURA COMERCIO E CONSTRUCOES LTDA	10.664.099/0001-80	10/02/2026 - 14:20:52	N/C	N/C	111,0000	R$35,69	R$ 3.961,59	Sim
WH CONSTRUTORA LTDA	23.305.610/0001-07	18/02/2026 - 10:54:38	N/C	N/C	111,0000	R$34,98	R$ 3.882,78	Sim
INOVAR SERVICOS DE ENGENHARIA E CONSULTORIA LTDA	41.155.098/0001-33	18/02/2026 - 13:40:03	N/C	N/C	111,0000	R$35,69	R$ 3.961,59	Sim
CONSTRUTORA E SERVICOS W. B. M. LTDA	26.570.470/0001-84	19/02/2026 - 13:31:00	N/C	N/C	111,0000	R$35,66	R$ 3.958,26	Sim
ASLE CONSTRUTORA LTDA	20.511.890/0001-03	20/02/2026 - 09:22:53	N/C	N/C	111,0000	R$35,69	R$ 3.961,59	Não
MA CONSTRUTORA LTDA	54.197.980/0001-93	21/02/2026 - 14:59:32	N/C	N/C	111,0000	R$35,69	R$ 3.961,59	Sim
ENGETECH - ENGENHARIA, COMERCIO E SERVICOS LTDA	04.154.467/0001-47	22/02/2026 - 14:53:36	N/C	N/C	111,0000	R$35,69	R$ 3.961,59	Sim
KLAO ENGENHARIA S/A	24.940.808/0001-17	23/02/2026 - 14:48:20	N/C	N/C	111,0000	R$35,69	R$ 3.961,59	Não
ADIGE ARQUITETURA E ENGENHARIA LTDA	01.469.689/0001-60	23/02/2026 - 17:46:30	N/C	N/C	111,0000	R$35,00	R$ 3.885,00	Não
PRIVATE CONSTRUTORA LTDA	10.616.350/0001-30	23/02/2026 - 18:12:40	N/C	N/C	111,0000	R$35,69	R$ 3.961,59	Não
HIMALAIA CONSTRUTORA LTDA	00.471.823/0001-03	24/02/2026 - 08:36:16	N/C	N/C	111,0000	R$35,69	R$ 3.961,59	Não

PORTAL DE COMPRAS PÚBLICAS

A autenticidade do documento pode ser verificada no site https://validaarquivo.portaldecompraspublicas.com.br
Documento gerado eletronicamente no Portal de Compras Públicas em 24/03/2026 às 11:56:29.
Código verificador: 11F9232

E-DOCS - CÓPIA DO PROCESSO 2025-6X76D GERADO POR UDSON OLIVEIRA RAMOS DE AGUIAR EM 13/05/2026 07:51 DOCUMENTO 1 / 1 PÁGINA 5459 / 5723

2026-2NFBFC - E-DOCS - DOCUMENTO ORIGINAL 24/03/2026 18:10 PÁGINA 325 / 384

LOTE 0001 - ITEM 0508 - Luva, em ferro galvanizado, conexao rosqueada, dn 40 (1 1/2) Luva, em ferro galvanizado, conexao rosqueada, dn 40 (1 1/2), instalado em rede de alimentacao para sprinkler - fornecimento e instalacao. af_10/2020

Fornecedor	CNPJ/CPF	Data	Modelo	Marca/ Fabricante	Quantidade	Lance	Valor Total	LC 123/2006
ESTRUTURA COMERCIO E CONSTRUCOES LTDA	10.664.099/0001-80	10/02/2026 - 14:21:04	N/C	N/C	16,0000	R$51,21	R$ 819,36	Sim
WH CONSTRUTORA LTDA	23.305.610/0001-07	18/02/2026 - 10:55:23	N/C	N/C	16,0000	R$50,19	R$ 803,04	Sim
INOVAR SERVICOS DE ENGENHARIA E CONSULTORIA LTDA	41.155.098/0001-33	18/02/2026 - 13:40:34	N/C	N/C	16,0000	R$51,21	R$ 819,36	Sim
CONSTRUTORA E SERVICOS W. B. M. LTDA	26.570.470/0001-84	19/02/2026 - 13:31:02	N/C	N/C	16,0000	R$51,20	R$ 819,20	Sim
ASLE CONSTRUTORA LTDA	20.511.890/0001-03	20/02/2026 - 09:22:53	N/C	N/C	16,0000	R$51,21	R$ 819,36	Não
MA CONSTRUTORA LTDA	54.197.980/0001-93	21/02/2026 - 14:59:32	N/C	N/C	16,0000	R$51,21	R$ 819,36	Sim
ENGETECH - ENGENHARIA, COMERCIO E SERVICOS LTDA	04.154.467/0001-47	22/02/2026 - 14:53:36	N/C	N/C	16,0000	R$51,21	R$ 819,36	Sim
KLAO ENGENHARIA S/A	24.940.808/0001-17	23/02/2026 - 14:48:20	N/C	N/C	16,0000	R$51,21	R$ 819,36	Não
ADIGE ARQUITETURA E ENGENHARIA LTDA	01.469.689/0001-60	23/02/2026 - 17:46:30	N/C	N/C	16,0000	R$51,00	R$ 816,00	Não
PRIVATE CONSTRUTORA LTDA	10.616.350/0001-30	23/02/2026 - 18:12:40	N/C	N/C	16,0000	R$51,21	R$ 819,36	Não
HIMALAIA CONSTRUTORA LTDA	00.471.823/0001-03	24/02/2026 - 08:36:16	N/C	N/C	16,0000	R$51,21	R$ 819,36	Não

LOTE 0001 - ITEM 0509 - Luva, em ferro galvanizado, conexao rosqueada, dn 32 (1 1/4) Luva, em ferro galvanizado, conexao rosqueada, dn 32 (1 1/4), instalado em rede de alimentacao para sprinkler - fornecimento e instalacao. af_10/2020

Fornecedor	CNPJ/CPF	Data	Modelo	Marca/ Fabricante	Quantidade	Lance	Valor Total	LC 123/2006
ESTRUTURA COMERCIO E CONSTRUCOES LTDA	10.664.099/0001-80	10/02/2026 - 14:21:16	N/C	N/C	35,0000	R$44,21	R$ 1.547,35	Sim
WH CONSTRUTORA LTDA	23.305.610/0001-07	18/02/2026 - 10:55:57	N/C	N/C	35,0000	R$43,33	R$ 1.516,55	Sim
INOVAR SERVICOS DE ENGENHARIA E CONSULTORIA LTDA	41.155.098/0001-33	18/02/2026 - 13:41:09	N/C	N/C	35,0000	R$44,21	R$ 1.547,35	Sim
CONSTRUTORA E SERVICOS W. B. M. LTDA	26.570.470/0001-84	19/02/2026 - 13:31:04	N/C	N/C	35,0000	R$44,20	R$ 1.547,00	Sim
ASLE CONSTRUTORA LTDA	20.511.890/0001-03	20/02/2026 - 09:22:53	N/C	N/C	35,0000	R$44,21	R$ 1.547,35	Não
MA CONSTRUTORA LTDA	54.197.980/0001-93	21/02/2026 - 14:59:32	N/C	N/C	35,0000	R$44,21	R$ 1.547,35	Sim
ENGETECH - ENGENHARIA, COMERCIO E SERVICOS LTDA	04.154.467/0001-47	22/02/2026 - 14:53:37	N/C	N/C	35,0000	R$44,21	R$ 1.547,35	Sim
KLAO ENGENHARIA S/A	24.940.808/0001-17	23/02/2026 - 14:48:20	N/C	N/C	35,0000	R$44,21	R$ 1.547,35	Não
ADIGE ARQUITETURA E ENGENHARIA LTDA	01.469.689/0001-60	23/02/2026 - 17:46:31	N/C	N/C	35,0000	R$44,00	R$ 1.540,00	Não
PRIVATE CONSTRUTORA LTDA	10.616.350/0001-30	23/02/2026 - 18:12:40	N/C	N/C	35,0000	R$44,21	R$ 1.547,35	Não
HIMALAIA CONSTRUTORA LTDA	00.471.823/0001-03	24/02/2026 - 08:36:16	N/C	N/C	35,0000	R$44,21	R$ 1.547,35	Não

LOTE 0001 - ITEM 0510 - Luva, em ferro galvanizado, conexao rosqueada, dn 25 (1) (Item 18.42 da PO) Luva, em ferro galvanizado, conexao rosqueada, dn 25 (1), instalado em rede de alimentacao para sprinkler - fornecimento e instalacao. af_10/2020 (Item 18.42 da PO)

Fornecedor	CNPJ/CPF	Data	Modelo	Marca/ Fabricante	Quantidade	Lance	Valor Total	LC 123/2006
ESTRUTURA COMERCIO E CONSTRUCOES LTDA	10.664.099/0001-80	10/02/2026 - 14:21:27	N/C	N/C	2,0000	R$35,69	R$ 71,38	Sim
WH CONSTRUTORA LTDA	23.305.610/0001-07	18/02/2026 - 10:56:26	N/C	N/C	2,0000	R$34,98	R$ 69,96	Sim

PORTAL DE COMPRAS PÚBLICAS
A autenticidade do documento pode ser verificada no site https://validaarquivo.portaldecompraspublicas.com.br
Documento gerado eletronicamente no Portal de Compras Públicas em 24/03/2026 às 11:56:29.
Código verificador: 11F9232

E-DOCS - CÓPIA DO PROCESSO 2025-6X76D GERADO POR UDSON OLIVEIRA RAMOS DE AGUIAR EM 13/05/2026 07:51 DOCUMENTO 1 / 1 PÁGINA 5460 / 5723

2026-2NFBFC - E-DOCS - DOCUMENTO ORIGINAL 24/03/2026 18:10 PÁGINA 326 / 384

INOVAR SERVICOS DE ENGENHARIA E CONSULTORIA LTDA	41.155.098/0001-33	18/02/2026 - 13:41:55	N/C	N/C	2,0000	R$35,69	R$ 71,38	Sim
CONSTRUTORA E SERVICOS W. B. M. LTDA	26.570.470/0001-84	19/02/2026 - 13:31:05	N/C	N/C	2,0000	R$35,66	R$ 71,32	Sim
ASLE CONSTRUTORA LTDA	20.511.890/0001-03	20/02/2026 - 09:22:53	N/C	N/C	2,0000	R$35,69	R$ 71,38	Não
MA CONSTRUTORA LTDA	54.197.980/0001-93	21/02/2026 - 14:59:32	N/C	N/C	2,0000	R$35,69	R$ 71,38	Sim
ENGETECH - ENGENHARIA, COMERCIO E SERVICOS LTDA	04.154.467/0001-47	22/02/2026 - 14:53:37	N/C	N/C	2,0000	R$35,69	R$ 71,38	Sim
KLAO ENGENHARIA S/A	24.940.808/0001-17	23/02/2026 - 14:48:20	N/C	N/C	2,0000	R$35,69	R$ 71,38	Não
ADIGE ARQUITETURA E ENGENHARIA LTDA	01.469.689/0001-60	23/02/2026 - 17:46:31	N/C	N/C	2,0000	R$35,00	R$ 70,00	Não
PRIVATE CONSTRUTORA LTDA	10.616.350/0001-30	23/02/2026 - 18:12:40	N/C	N/C	2,0000	R$35,69	R$ 71,38	Não
HIMALAIA CONSTRUTORA LTDA	00.471.823/0001-03	24/02/2026 - 08:36:16	N/C	N/C	2,0000	R$35,69	R$ 71,38	Não

LOTE 0001 - ITEM 0511 - Luva, em ferro galvanizado, conexao rosqueada, dn 50 (2) Luva, em ferro galvanizado, conexao rosqueada, dn 50 (2), instalado em rede de alimentacao para sprinkler - fornecimento e instalacao. af_10/2020

Fornecedor	CNPJ/CPF	Data	Modelo	Marca/ Fabricante	Quantidade	Lance	Valor Total	LC 123/2006
ESTRUTURA COMERCIO E CONSTRUCOES LTDA	10.664.099/0001-80	10/02/2026 - 14:25:17	N/C	N/C	11,0000	R$69,78	R$ 767,58	Sim
WH CONSTRUTORA LTDA	23.305.610/0001-07	18/02/2026 - 10:56:45	N/C	N/C	11,0000	R$68,38	R$ 752,18	Sim
INOVAR SERVICOS DE ENGENHARIA E CONSULTORIA LTDA	41.155.098/0001-33	18/02/2026 - 13:43:25	N/C	N/C	11,0000	R$69,78	R$ 767,58	Sim
CONSTRUTORA E SERVICOS W. B. M. LTDA	26.570.470/0001-84	19/02/2026 - 13:31:07	N/C	N/C	11,0000	R$69,75	R$ 767,25	Sim
ASLE CONSTRUTORA LTDA	20.511.890/0001-03	20/02/2026 - 09:22:53	N/C	N/C	11,0000	R$69,78	R$ 767,58	Não
MA CONSTRUTORA LTDA	54.197.980/0001-93	21/02/2026 - 14:59:32	N/C	N/C	11,0000	R$69,78	R$ 767,58	Sim
ENGETECH - ENGENHARIA, COMERCIO E SERVICOS LTDA	04.154.467/0001-47	22/02/2026 - 14:53:37	N/C	N/C	11,0000	R$69,78	R$ 767,58	Sim
KLAO ENGENHARIA S/A	24.940.808/0001-17	23/02/2026 - 14:48:20	N/C	N/C	11,0000	R$69,78	R$ 767,58	Não
ADIGE ARQUITETURA E ENGENHARIA LTDA	01.469.689/0001-60	23/02/2026 - 17:46:31	N/C	N/C	11,0000	R$69,00	R$ 759,00	Não
PRIVATE CONSTRUTORA LTDA	10.616.350/0001-30	23/02/2026 - 18:12:40	N/C	N/C	11,0000	R$69,78	R$ 767,58	Não
HIMALAIA CONSTRUTORA LTDA	00.471.823/0001-03	24/02/2026 - 08:36:16	N/C	N/C	11,0000	R$69,78	R$ 767,58	Não

LOTE 0001 - ITEM 0512 - Luva, em ferro galvanizado, conexao rosqueada, dn 80 (3) Luva, em ferro galvanizado, conexao rosqueada, dn 80 (3), instalado em rede de alimentacao para sprinkler - fornecimento e instalacao. af_10/2020

Fornecedor	CNPJ/CPF	Data	Modelo	Marca/ Fabricante	Quantidade	Lance	Valor Total	LC 123/2006
ESTRUTURA COMERCIO E CONSTRUCOES LTDA	10.664.099/0001-80	10/02/2026 - 14:25:28	N/C	N/C	24,0000	R$160,01	R$ 3.840,24	Sim
WH CONSTRUTORA LTDA	23.305.610/0001-07	18/02/2026 - 10:57:20	N/C	N/C	24,0000	R$156,81	R$ 3.763,44	Sim
INOVAR SERVICOS DE ENGENHARIA E CONSULTORIA LTDA	41.155.098/0001-33	18/02/2026 - 13:43:57	N/C	N/C	24,0000	R$160,01	R$ 3.840,24	Sim
CONSTRUTORA E SERVICOS W. B. M. LTDA	26.570.470/0001-84	19/02/2026 - 13:31:09	N/C	N/C	24,0000	R$160,00	R$ 3.840,00	Sim
ASLE CONSTRUTORA LTDA	20.511.890/0001-03	20/02/2026 - 09:22:53	N/C	N/C	24,0000	R$160,01	R$ 3.840,24	Não
MA CONSTRUTORA LTDA	54.197.980/0001-93	21/02/2026 - 14:59:32	N/C	N/C	24,0000	R$160,01	R$ 3.840,24	Sim

PORTAL DE COMPRAS PÚBLICAS

A autenticidade do documento pode ser verificada no site https://validaarquivo.portaldecompraspublicas.com.br
Documento gerado eletronicamente no Portal de Compras Públicas em 24/03/2026 às 11:56:29.
Código verificador: 11F9232

E-DOCS - CÓPIA DO PROCESSO 2025-6X76D GERADO POR UDSON OLIVEIRA RAMOS DE AGUIAR EM 13/05/2026 07:51 DOCUMENTO 1 / 1 PÁGINA 5461 / 5723

2026-2NFBFC - E-DOCS - DOCUMENTO ORIGINAL 24/03/2026 18:10 PÁGINA 327 / 384

ENGETECH - ENGENHARIA, COMERCIO E SERVICOS LTDA	04.154.467/0001-47	22/02/2026 - 14:53:37	N/C	N/C	24,0000	R$160,01	R$ 3.840,24	Sim
KLAO ENGENHARIA S/A	24.940.808/0001-17	23/02/2026 - 14:48:20	N/C	N/C	24,0000	R$160,01	R$ 3.840,24	Não
ADIGE ARQUITETURA E ENGENHARIA LTDA	01.469.689/0001-60	23/02/2026 - 17:46:31	N/C	N/C	24,0000	R$160,00	R$ 3.840,00	Não
PRIVATE CONSTRUTORA LTDA	10.616.350/0001-30	23/02/2026 - 18:12:40	N/C	N/C	24,0000	R$160,01	R$ 3.840,24	Não
HIMALAIA CONSTRUTORA LTDA	00.471.823/0001-03	24/02/2026 - 08:36:16	N/C	N/C	24,0000	R$160,01	R$ 3.840,24	Não

LOTE 0001 - ITEM 0513 - Condulete de aluminio, tipo t, para eletroduto de aco galvanizado dn 20 mm (3/4), aparente Condulete de aluminio, tipo t, para eletroduto de aco galvanizado dn 20 mm (3/4), aparente - fornecimento e instalacao. af_10/2022

Fornecedor	CNPJ/CPF	Data	Modelo	Marca/ Fabricante	Quantidade	Lance	Valor Total	LC 123/2006
ESTRUTURA COMERCIO E CONSTRUCOES LTDA	10.664.099/0001-80	10/02/2026 - 14:25:41	N/C	N/C	22,0000	R$40,71	R$ 895,62	Sim
WH CONSTRUTORA LTDA	23.305.610/0001-07	18/02/2026 - 10:57:44	N/C	N/C	22,0000	R$39,90	R$ 877,80	Sim
INOVAR SERVICOS DE ENGENHARIA E CONSULTORIA LTDA	41.155.098/0001-33	18/02/2026 - 13:44:20	N/C	N/C	22,0000	R$40,71	R$ 895,62	Sim
CONSTRUTORA E SERVICOS W. B. M. LTDA	26.570.470/0001-84	19/02/2026 - 13:31:12	N/C	N/C	22,0000	R$40,70	R$ 895,40	Sim
ASLE CONSTRUTORA LTDA	20.511.890/0001-03	20/02/2026 - 09:22:53	N/C	N/C	22,0000	R$40,71	R$ 895,62	Não
MA CONSTRUTORA LTDA	54.197.980/0001-93	21/02/2026 - 14:59:32	N/C	N/C	22,0000	R$40,71	R$ 895,62	Sim
ENGETECH - ENGENHARIA, COMERCIO E SERVICOS LTDA	04.154.467/0001-47	22/02/2026 - 14:53:37	N/C	N/C	22,0000	R$40,71	R$ 895,62	Sim
KLAO ENGENHARIA S/A	24.940.808/0001-17	23/02/2026 - 14:48:20	N/C	N/C	22,0000	R$40,71	R$ 895,62	Não
ADIGE ARQUITETURA E ENGENHARIA LTDA	01.469.689/0001-60	23/02/2026 - 17:46:31	N/C	N/C	22,0000	R$40,00	R$ 880,00	Não
PRIVATE CONSTRUTORA LTDA	10.616.350/0001-30	23/02/2026 - 18:12:40	N/C	N/C	22,0000	R$40,71	R$ 895,62	Não
HIMALAIA CONSTRUTORA LTDA	00.471.823/0001-03	24/02/2026 - 08:36:16	N/C	N/C	22,0000	R$40,71	R$ 895,62	Não

LOTE 0001 - ITEM 0514 - Condulete de aluminio, tipo lr, para eletroduto de aco galvanizado dn 20 mm (3/4), aparente Condulete de aluminio, tipo lr, para eletroduto de aco galvanizado dn 20 mm (3/4), aparente - fornecimento e instalacao. af_10/2022

Fornecedor	CNPJ/CPF	Data	Modelo	Marca/ Fabricante	Quantidade	Lance	Valor Total	LC 123/2006
ESTRUTURA COMERCIO E CONSTRUCOES LTDA	10.664.099/0001-80	10/02/2026 - 14:25:53	N/C	N/C	13,0000	R$35,69	R$ 463,97	Sim
WH CONSTRUTORA LTDA	23.305.610/0001-07	18/02/2026 - 10:58:08	N/C	N/C	13,0000	R$34,98	R$ 454,74	Sim
INOVAR SERVICOS DE ENGENHARIA E CONSULTORIA LTDA	41.155.098/0001-33	18/02/2026 - 13:44:40	N/C	N/C	13,0000	R$35,69	R$ 463,97	Sim
CONSTRUTORA E SERVICOS W. B. M. LTDA	26.570.470/0001-84	19/02/2026 - 13:31:14	N/C	N/C	13,0000	R$35,66	R$ 463,58	Sim
ASLE CONSTRUTORA LTDA	20.511.890/0001-03	20/02/2026 - 09:22:53	N/C	N/C	13,0000	R$35,69	R$ 463,97	Não
MA CONSTRUTORA LTDA	54.197.980/0001-93	21/02/2026 - 14:59:32	N/C	N/C	13,0000	R$35,69	R$ 463,97	Sim
ENGETECH - ENGENHARIA, COMERCIO E SERVICOS LTDA	04.154.467/0001-47	22/02/2026 - 14:53:37	N/C	N/C	13,0000	R$35,69	R$ 463,97	Sim
KLAO ENGENHARIA S/A	24.940.808/0001-17	23/02/2026 - 14:48:20	N/C	N/C	13,0000	R$35,69	R$ 463,97	Não
ADIGE ARQUITETURA E ENGENHARIA LTDA	01.469.689/0001-60	23/02/2026 - 17:46:31	N/C	N/C	13,0000	R$35,00	R$ 455,00	Não
PRIVATE CONSTRUTORA LTDA	10.616.350/0001-30	23/02/2026 - 18:12:40	N/C	N/C	13,0000	R$35,69	R$ 463,97	Não
HIMALAIA CONSTRUTORA LTDA	00.471.823/0001-03	24/02/2026 - 08:36:16	N/C	N/C	13,0000	R$35,69	R$ 463,97	Não

PORTAL DE COMPRAS PÚBLICAS

A autenticidade do documento pode ser verificada no site https://validaarquivo.portaldecompraspublicas.com.br
Documento gerado eletronicamente no Portal de Compras Públicas em 24/03/2026 às 11:56:29.
Código verificador: 11F9232

E-DOCS - CÓPIA DO PROCESSO 2025-6X76D GERADO POR UDSON OLIVEIRA RAMOS DE AGUIAR EM 13/05/2026 07:51 DOCUMENTO 1 / 1 PÁGINA 5462 / 5723

2026-2NFBFC - E-DOCS - DOCUMENTO ORIGINAL 24/03/2026 18:10 PÁGINA 328 / 384

LOTE 0001 - ITEM 0515 - CABO DE COBRE FLEXIVEL ISOLADO, 2,5 MM2, ANTI-CHAMA 450/750 V, AF_03/2023 (Item 18.47 da PO) CABO DE COBRE FLEXIVEL ISOLADO, 2,5 MM2, ANTI-CHAMA 450/750 V, PARA CIRCUITOS TERMINAIS - FORNECIMENTO E INSTALACAO. AF_03/2023 (Item 18.47 da PO)

Fornecedor	CNPJ/CPF	Data	Modelo	Marca/ Fabricante	Quantidade	Lance	Valor Total	LC 123/2006
ESTRUTURA COMERCIO E CONSTRUCOES LTDA	10.664.099/0001-80	10/02/2026 - 14:26:07	N/C	N/C	8.209,3800	R$4,98	R$ 40.882,71	Sim
WH CONSTRUTORA LTDA	23.305.610/0001-07	18/02/2026 - 10:58:59	N/C	N/C	8.209,3800	R$4,88	R$ 40.061,77	Sim
INOVAR SERVICOS DE ENGENHARIA E CONSULTORIA LTDA	41.155.098/0001-33	18/02/2026 - 13:45:00	N/C	N/C	8.209,3800	R$4,98	R$ 40.882,71	Sim
CONSTRUTORA E SERVICOS W. B. M. LTDA	26.570.470/0001-84	19/02/2026 - 13:31:16	N/C	N/C	8.209,3800	R$4,95	R$ 40.636,43	Sim
ASLE CONSTRUTORA LTDA	20.511.890/0001-03	20/02/2026 - 09:22:54	N/C	N/C	8.209,3800	R$4,98	R$ 40.882,71	Não
MA CONSTRUTORA LTDA	54.197.980/0001-93	21/02/2026 - 14:59:32	N/C	N/C	8.209,3800	R$4,98	R$ 40.882,71	Sim
ENGETECH - ENGENHARIA, COMERCIO E SERVICOS LTDA	04.154.467/0001-47	22/02/2026 - 14:53:37	N/C	N/C	8.209,3800	R$4,98	R$ 40.882,71	Sim
KLAO ENGENHARIA S/A	24.940.808/0001-17	23/02/2026 - 14:48:20	N/C	N/C	8.209,3800	R$4,98	R$ 40.882,71	Não
ADIGE ARQUITETURA E ENGENHARIA LTDA	01.469.689/0001-60	23/02/2026 - 17:46:31	N/C	N/C	8.209,3800	R$4,00	R$ 32.837,52	Não
PRIVATE CONSTRUTORA LTDA	10.616.350/0001-30	23/02/2026 - 18:12:40	N/C	N/C	8.209,3800	R$4,98	R$ 40.882,71	Não
HIMALAIA CONSTRUTORA LTDA	00.471.823/0001-03	24/02/2026 - 08:36:16	N/C	N/C	8.209,3800	R$4,97	R$ 40.800,62	Não

LOTE 0001 - ITEM 0516 - Cabo de cobre flexivel isolado, 4 mm2, anti-chama 450/750 v, para circuitos terminais Cabo de cobre flexivel isolado, 4 mm2, anti-chama 450/750 v, para circuitos terminais - fornecimento e instalacao. af_03/2023

Fornecedor	CNPJ/CPF	Data	Modelo	Marca/ Fabricante	Quantidade	Lance	Valor Total	LC 123/2006
ESTRUTURA COMERCIO E CONSTRUCOES LTDA	10.664.099/0001-80	10/02/2026 - 14:26:39	N/C	N/C	3.917,0700	R$7,65	R$ 29.965,59	Sim
WH CONSTRUTORA LTDA	23.305.610/0001-07	18/02/2026 - 10:59:36	N/C	N/C	3.917,0700	R$7,50	R$ 29.378,03	Sim
INOVAR SERVICOS DE ENGENHARIA E CONSULTORIA LTDA	41.155.098/0001-33	18/02/2026 - 13:45:27	N/C	N/C	3.917,0700	R$7,65	R$ 29.965,59	Sim
CONSTRUTORA E SERVICOS W. B. M. LTDA	26.570.470/0001-84	19/02/2026 - 13:31:17	N/C	N/C	3.917,0700	R$7,63	R$ 29.887,24	Sim
ASLE CONSTRUTORA LTDA	20.511.890/0001-03	20/02/2026 - 09:22:54	N/C	N/C	3.917,0700	R$7,65	R$ 29.965,59	Não
MA CONSTRUTORA LTDA	54.197.980/0001-93	21/02/2026 - 14:59:32	N/C	N/C	3.917,0700	R$7,65	R$ 29.965,59	Sim
ENGETECH - ENGENHARIA, COMERCIO E SERVICOS LTDA	04.154.467/0001-47	22/02/2026 - 14:53:37	N/C	N/C	3.917,0700	R$7,65	R$ 29.965,59	Sim
KLAO ENGENHARIA S/A	24.940.808/0001-17	23/02/2026 - 14:48:20	N/C	N/C	3.917,0700	R$7,65	R$ 29.965,59	Não
ADIGE ARQUITETURA E ENGENHARIA LTDA	01.469.689/0001-60	23/02/2026 - 17:46:31	N/C	N/C	3.917,0700	R$7,00	R$ 27.419,49	Não
PRIVATE CONSTRUTORA LTDA	10.616.350/0001-30	23/02/2026 - 18:12:40	N/C	N/C	3.917,0700	R$7,65	R$ 29.965,59	Não
HIMALAIA CONSTRUTORA LTDA	00.471.823/0001-03	24/02/2026 - 08:36:16	N/C	N/C	3.917,0700	R$7,65	R$ 29.965,59	Não

LOTE 0001 - ITEM 0517 - Cabo de cobre flexivel isolado, 6 mm2, anti-chama 450/750 v, para circuitos terminais Cabo de cobre flexivel isolado, 6 mm2, anti-chama 450/750 v, para circuitos terminais - fornecimento e instalacao. af_03/2023

Fornecedor	CNPJ/CPF	Data	Modelo	Marca/ Fabricante	Quantidade	Lance	Valor Total	LC 123/2006
ESTRUTURA COMERCIO E CONSTRUCOES LTDA	10.664.099/0001-80	10/02/2026 - 14:26:53	N/C	N/C	1.335,8000	R$10,68	R$ 14.266,34	Sim
WH CONSTRUTORA LTDA	23.305.610/0001-07	18/02/2026 - 11:00:19	N/C	N/C	1.335,8000	R$10,47	R$ 13.985,83	Sim

PORTAL DE COMPRAS PÚBLICAS

A autenticidade do documento pode ser verificada no site https://validaarquivo.portaldecompraspublicas.com.br
Documento gerado eletronicamente no Portal de Compras Públicas em 24/03/2026 às 11:56:29.
Código verificador: 11F9232

E-DOCS - CÓPIA DO PROCESSO 2025-6X76D GERADO POR UDSON OLIVEIRA RAMOS DE AGUIAR EM 13/05/2026 07:51 DOCUMENTO 1 / 1 PÁGINA 5463 / 5723

2026-2NFBFC - E-DOCS - DOCUMENTO ORIGINAL 24/03/2026 18:10 PÁGINA 329 / 384

INOVAR SERVICOS DE ENGENHARIA E CONSULTORIA LTDA	41.155.098/0001-33	18/02/2026 - 13:45:52	N/C	N/C	1.335,8000	R$10,68	R$ 14.266,34	Sim
CONSTRUTORA E SERVICOS W. B. M. LTDA	26.570.470/0001-84	19/02/2026 - 13:31:19	N/C	N/C	1.335,8000	R$10,65	R$ 14.226,27	Sim
ASLE CONSTRUTORA LTDA	20.511.890/0001-03	20/02/2026 - 09:22:54	N/C	N/C	1.335,8000	R$10,68	R$ 14.266,34	Não
MA CONSTRUTORA LTDA	54.197.980/0001-93	21/02/2026 - 14:59:33	N/C	N/C	1.335,8000	R$10,68	R$ 14.266,34	Sim
ENGETECH - ENGENHARIA, COMERCIO E SERVICOS LTDA	04.154.467/0001-47	22/02/2026 - 14:53:37	N/C	N/C	1.335,8000	R$10,68	R$ 14.266,34	Sim
KLAO ENGENHARIA S/A	24.940.808/0001-17	23/02/2026 - 14:48:20	N/C	N/C	1.335,8000	R$10,68	R$ 14.266,34	Não
ADIGE ARQUITETURA E ENGENHARIA LTDA	01.469.689/0001-60	23/02/2026 - 17:46:31	N/C	N/C	1.335,8000	R$10,00	R$ 13.358,00	Não
PRIVATE CONSTRUTORA LTDA	10.616.350/0001-30	23/02/2026 - 18:12:40	N/C	N/C	1.335,8000	R$10,68	R$ 14.266,34	Não
HIMALAIA CONSTRUTORA LTDA	00.471.823/0001-03	24/02/2026 - 08:36:16	N/C	N/C	1.335,8000	R$10,68	R$ 14.266,34	Não

LOTE 0001 - ITEM 0518 - Cabo de cobre flexivel isolado, 10 mm2, anti-chama 450/750 v, para circuitos terminais Cabo de cobre flexivel isolado, 10 mm2, anti-chama 450/750 v, para circuitos terminais - fornecimento e instalacao. af_03/2023

Fornecedor	CNPJ/CPF	Data	Modelo	Marca/ Fabricante	Quantidade	Lance	Valor Total	LC 123/2006
ESTRUTURA COMERCIO E CONSTRUCOES LTDA	10.664.099/0001-80	10/02/2026 - 14:27:05	N/C	N/C	113,1000	R$19,00	R$ 2.148,90	Sim
INOVAR SERVICOS DE ENGENHARIA E CONSULTORIA LTDA	41.155.098/0001-33	18/02/2026 - 13:46:14	N/C	N/C	113,1000	R$19,00	R$ 2.148,90	Sim
CONSTRUTORA E SERVICOS W. B. M. LTDA	26.570.470/0001-84	19/02/2026 - 13:31:20	N/C	N/C	113,1000	R$19,00	R$ 2.148,90	Sim
WH CONSTRUTORA LTDA	23.305.610/0001-07	19/02/2026 - 14:37:15	N/C	N/C	113,1000	R$18,62	R$ 2.105,92	Sim
ASLE CONSTRUTORA LTDA	20.511.890/0001-03	20/02/2026 - 09:22:54	N/C	N/C	113,1000	R$19,00	R$ 2.148,90	Não
MA CONSTRUTORA LTDA	54.197.980/0001-93	21/02/2026 - 14:59:33	N/C	N/C	113,1000	R$19,00	R$ 2.148,90	Sim
ENGETECH - ENGENHARIA, COMERCIO E SERVICOS LTDA	04.154.467/0001-47	22/02/2026 - 14:53:37	N/C	N/C	113,1000	R$19,00	R$ 2.148,90	Sim
KLAO ENGENHARIA S/A	24.940.808/0001-17	23/02/2026 - 14:48:20	N/C	N/C	113,1000	R$19,00	R$ 2.148,90	Não
ADIGE ARQUITETURA E ENGENHARIA LTDA	01.469.689/0001-60	23/02/2026 - 17:46:31	N/C	N/C	113,1000	R$19,00	R$ 2.148,90	Não
PRIVATE CONSTRUTORA LTDA	10.616.350/0001-30	23/02/2026 - 18:12:40	N/C	N/C	113,1000	R$19,00	R$ 2.148,90	Não
HIMALAIA CONSTRUTORA LTDA	00.471.823/0001-03	24/02/2026 - 08:36:16	N/C	N/C	113,1000	R$19,00	R$ 2.148,90	Não

LOTE 0001 - ITEM 0519 - CABO DE COBRE FLEXIVEL ISOLADO, 4 MM2, ANTI-CHAMA 0,6/1,0 KV, PARA CIRCUITOS TERMINAIS CABO DE COBRE FLEXIVEL ISOLADO, 4 MM2, ANTI-CHAMA 0,6/1,0 KV, PARA CIRCUITOS TERMINAIS - FORNECIMENTO E INSTALACAO. AF_03/2023

Fornecedor	CNPJ/CPF	Data	Modelo	Marca/ Fabricante	Quantidade	Lance	Valor Total	LC 123/2006
ESTRUTURA COMERCIO E CONSTRUCOES LTDA	10.664.099/0001-80	10/02/2026 - 14:27:19	N/C	N/C	700,0000	R$8,16	R$ 5.712,00	Sim
INOVAR SERVICOS DE ENGENHARIA E CONSULTORIA LTDA	41.155.098/0001-33	18/02/2026 - 13:49:15	N/C	N/C	700,0000	R$8,16	R$ 5.712,00	Sim
CONSTRUTORA E SERVICOS W. B. M. LTDA	26.570.470/0001-84	19/02/2026 - 13:31:22	N/C	N/C	700,0000	R$8,15	R$ 5.705,00	Sim
WH CONSTRUTORA LTDA	23.305.610/0001-07	19/02/2026 - 14:37:37	N/C	N/C	700,0000	R$8,00	R$ 5.600,00	Sim
ASLE CONSTRUTORA LTDA	20.511.890/0001-03	20/02/2026 - 09:22:54	N/C	N/C	700,0000	R$8,16	R$ 5.712,00	Não
MA CONSTRUTORA LTDA	54.197.980/0001-93	21/02/2026 - 14:59:33	N/C	N/C	700,0000	R$8,16	R$ 5.712,00	Sim

PORTAL DE COMPRAS PÚBLICAS

A autenticidade do documento pode ser verificada no site https://validaarquivo.portaldecompraspublicas.com.br
Documento gerado eletronicamente no Portal de Compras Públicas em 24/03/2026 às 11:56:29.
Código verificador: 11F9232

E-DOCS - CÓPIA DO PROCESSO 2025-6X76D GERADO POR UDSON OLIVEIRA RAMOS DE AGUIAR EM 13/05/2026 07:51 DOCUMENTO 1 / 1 PÁGINA 5464 / 5723

2026-2NFBFC - E-DOCS - DOCUMENTO ORIGINAL 24/03/2026 18:10 PÁGINA 330 / 384

ENGETECH - ENGENHARIA, COMERCIO E SERVICOS LTDA	04.154.467/0001-47	22/02/2026 - 14:53:37	N/C	N/C	700,0000	R$8,16	R$ 5.712,00	Sim
KLAO ENGENHARIA S/A	24.940.808/0001-17	23/02/2026 - 14:48:20	N/C	N/C	700,0000	R$8,16	R$ 5.712,00	Não
ADIGE ARQUITETURA E ENGENHARIA LTDA	01.469.689/0001-60	23/02/2026 - 17:46:31	N/C	N/C	700,0000	R$8,00	R$ 5.600,00	Não
PRIVATE CONSTRUTORA LTDA	10.616.350/0001-30	23/02/2026 - 18:12:40	N/C	N/C	700,0000	R$8,16	R$ 5.712,00	Não
HIMALAIA CONSTRUTORA LTDA	00.471.823/0001-03	24/02/2026 - 08:36:16	N/C	N/C	700,0000	R$8,16	R$ 5.712,00	Não

LOTE 0001 - ITEM 0520 - Cabo de cobre flexivel isolado, 6 mm2, anti-chama 0,6/1,0 kv, para circuitos terminais Cabo de cobre flexivel isolado, 6 mm2, anti-chama 0,6/1,0 kv, para circuitos terminais - fornecimento e instalacao. af_03/2023

Fornecedor	CNPJ/CPF	Data	Modelo	Marca/ Fabricante	Quantidade	Lance	Valor Total	LC 123/2006
ESTRUTURA COMERCIO E CONSTRUCOES LTDA	10.664.099/0001-80	10/02/2026 - 14:27:31	N/C	N/C	578,0000	R$11,50	R$ 6.647,00	Sim
INOVAR SERVICOS DE ENGENHARIA E CONSULTORIA LTDA	41.155.098/0001-33	18/02/2026 - 13:49:47	N/C	N/C	578,0000	R$11,50	R$ 6.647,00	Sim
CONSTRUTORA E SERVICOS W. B. M. LTDA	26.570.470/0001-84	19/02/2026 - 13:31:23	N/C	N/C	578,0000	R$11,47	R$ 6.629,66	Sim
WH CONSTRUTORA LTDA	23.305.610/0001-07	19/02/2026 - 14:37:57	N/C	N/C	578,0000	R$11,27	R$ 6.514,06	Sim
ASLE CONSTRUTORA LTDA	20.511.890/0001-03	20/02/2026 - 09:22:54	N/C	N/C	578,0000	R$11,50	R$ 6.647,00	Não
MA CONSTRUTORA LTDA	54.197.980/0001-93	21/02/2026 - 14:59:33	N/C	N/C	578,0000	R$11,50	R$ 6.647,00	Sim
ENGETECH - ENGENHARIA, COMERCIO E SERVICOS LTDA	04.154.467/0001-47	22/02/2026 - 14:53:37	N/C	N/C	578,0000	R$11,50	R$ 6.647,00	Sim
KLAO ENGENHARIA S/A	24.940.808/0001-17	23/02/2026 - 14:48:20	N/C	N/C	578,0000	R$11,50	R$ 6.647,00	Não
ADIGE ARQUITETURA E ENGENHARIA LTDA	01.469.689/0001-60	23/02/2026 - 17:46:31	N/C	N/C	578,0000	R$11,00	R$ 6.358,00	Não
PRIVATE CONSTRUTORA LTDA	10.616.350/0001-30	23/02/2026 - 18:12:40	N/C	N/C	578,0000	R$11,50	R$ 6.647,00	Não
HIMALAIA CONSTRUTORA LTDA	00.471.823/0001-03	24/02/2026 - 08:36:16	N/C	N/C	578,0000	R$11,50	R$ 6.647,00	Não

LOTE 0001 - ITEM 0521 - Cabo de cobre flexivel isolado, 10 mm2, anti-chama 0,6/1,0 kv, para distribuicao Cabo de cobre flexivel isolado, 10 mm2, anti-chama 0,6/1,0 kv, para distribuicao - fornecimento e instalacao. af_10/2020

Fornecedor	CNPJ/CPF	Data	Modelo	Marca/ Fabricante	Quantidade	Lance	Valor Total	LC 123/2006
ESTRUTURA COMERCIO E CONSTRUCOES LTDA	10.664.099/0001-80	10/02/2026 - 14:27:43	N/C	N/C	238,5000	R$11,76	R$ 2.804,76	Sim
INOVAR SERVICOS DE ENGENHARIA E CONSULTORIA LTDA	41.155.098/0001-33	18/02/2026 - 13:51:03	N/C	N/C	238,5000	R$11,76	R$ 2.804,76	Sim
CONSTRUTORA E SERVICOS W. B. M. LTDA	26.570.470/0001-84	19/02/2026 - 13:40:38	N/C	N/C	238,5000	R$11,73	R$ 2.797,61	Sim
WH CONSTRUTORA LTDA	23.305.610/0001-07	19/02/2026 - 14:38:19	N/C	N/C	238,5000	R$11,52	R$ 2.747,52	Sim
ASLE CONSTRUTORA LTDA	20.511.890/0001-03	20/02/2026 - 09:22:54	N/C	N/C	238,5000	R$11,76	R$ 2.804,76	Não
MA CONSTRUTORA LTDA	54.197.980/0001-93	21/02/2026 - 14:59:33	N/C	N/C	238,5000	R$11,76	R$ 2.804,76	Sim
ENGETECH - ENGENHARIA, COMERCIO E SERVICOS LTDA	04.154.467/0001-47	22/02/2026 - 14:53:37	N/C	N/C	238,5000	R$11,76	R$ 2.804,76	Sim
KLAO ENGENHARIA S/A	24.940.808/0001-17	23/02/2026 - 14:48:20	N/C	N/C	238,5000	R$11,76	R$ 2.804,76	Não
ADIGE ARQUITETURA E ENGENHARIA LTDA	01.469.689/0001-60	23/02/2026 - 17:46:31	N/C	N/C	238,5000	R$11,00	R$ 2.623,50	Não
PRIVATE CONSTRUTORA LTDA	10.616.350/0001-30	23/02/2026 - 18:12:40	N/C	N/C	238,5000	R$11,76	R$ 2.804,76	Não
HIMALAIA CONSTRUTORA LTDA	00.471.823/0001-03	24/02/2026 - 08:36:16	N/C	N/C	238,5000	R$11,76	R$ 2.804,76	Não

PORTAL DE COMPRAS PÚBLICAS

A autenticidade do documento pode ser verificada no site https://validaarquivo.portaldecompraspublicas.com.br
Documento gerado eletronicamente no Portal de Compras Públicas em 24/03/2026 às 11:56:29.
Código verificador: 11F9232

E-DOCS - CÓPIA DO PROCESSO 2025-6X76D GERADO POR UDSON OLIVEIRA RAMOS DE AGUIAR EM 13/05/2026 07:51 DOCUMENTO 1 / 1 PÁGINA 5465 / 5723

2026-2NFBFC - E-DOCS - DOCUMENTO ORIGINAL 24/03/2026 18:10 PÁGINA 331 / 384

LOTE 0001 - ITEM 0522 - Cabo de cobre flexivel isolado, 16 mm2, anti-chama 0,6/1,0 kv, para distribuicao Cabo de cobre flexivel isolado, 16 mm2, anti-chama 0,6/1,0 kv, para distribuicao - fornecimento e instalacao. af_10/2020

Fornecedor	CNPJ/CPF	Data	Modelo	Marca/ Fabricante	Quantidade	Lance	Valor Total	LC 123/2006
ESTRUTURA COMERCIO E CONSTRUCOES LTDA	10.664.099/0001-80	10/02/2026 - 14:27:59	N/C	N/C	97,5000	R$18,63	R$ 1.816,42	Sim
INOVAR SERVICOS DE ENGENHARIA E CONSULTORIA LTDA	41.155.098/0001-33	18/02/2026 - 13:51:29	N/C	N/C	97,5000	R$18,63	R$ 1.816,42	Sim
CONSTRUTORA E SERVICOS W. B. M. LTDA	26.570.470/0001-84	19/02/2026 - 13:40:43	N/C	N/C	97,5000	R$18,60	R$ 1.813,50	Sim
WH CONSTRUTORA LTDA	23.305.610/0001-07	19/02/2026 - 14:38:44	N/C	N/C	97,5000	R$18,26	R$ 1.780,35	Sim
ASLE CONSTRUTORA LTDA	20.511.890/0001-03	20/02/2026 - 09:22:54	N/C	N/C	97,5000	R$18,63	R$ 1.816,42	Não
MA CONSTRUTORA LTDA	54.197.980/0001-93	21/02/2026 - 14:59:33	N/C	N/C	97,5000	R$18,63	R$ 1.816,42	Sim
ENGETECH - ENGENHARIA, COMERCIO E SERVICOS LTDA	04.154.467/0001-47	22/02/2026 - 14:53:37	N/C	N/C	97,5000	R$18,63	R$ 1.816,42	Sim
KLAO ENGENHARIA S/A	24.940.808/0001-17	23/02/2026 - 14:48:20	N/C	N/C	97,5000	R$18,63	R$ 1.816,42	Não
ADIGE ARQUITETURA E ENGENHARIA LTDA	01.469.689/0001-60	23/02/2026 - 17:46:31	N/C	N/C	97,5000	R$18,00	R$ 1.755,00	Não
PRIVATE CONSTRUTORA LTDA	10.616.350/0001-30	23/02/2026 - 18:12:40	N/C	N/C	97,5000	R$18,63	R$ 1.816,42	Não
HIMALAIA CONSTRUTORA LTDA	00.471.823/0001-03	24/02/2026 - 08:36:16	N/C	N/C	97,5000	R$18,63	R$ 1.816,42	Não

LOTE 0001 - ITEM 0523 - Cabo de cobre flexivel isolado, 25 mm2, anti-chama 0,6/1,0 kv, para rede enterrada de distribuicao Cabo de cobre flexivel isolado, 25 mm2, anti-chama 0,6/1,0 kv, para rede enterrada de distribuicao de energia eletrica - fornecimento e instalacao. af_12/2021

Fornecedor	CNPJ/CPF	Data	Modelo	Marca/ Fabricante	Quantidade	Lance	Valor Total	LC 123/2006
ESTRUTURA COMERCIO E CONSTRUCOES LTDA	10.664.099/0001-80	10/02/2026 - 14:28:13	N/C	N/C	50,3000	R$31,10	R$ 1.564,33	Sim
INOVAR SERVICOS DE ENGENHARIA E CONSULTORIA LTDA	41.155.098/0001-33	18/02/2026 - 13:52:14	N/C	N/C	50,3000	R$31,10	R$ 1.564,33	Sim
CONSTRUTORA E SERVICOS W. B. M. LTDA	26.570.470/0001-84	19/02/2026 - 13:40:46	N/C	N/C	50,3000	R$31,05	R$ 1.561,82	Sim
WH CONSTRUTORA LTDA	23.305.610/0001-07	19/02/2026 - 14:39:03	N/C	N/C	50,3000	R$30,48	R$ 1.533,14	Sim
ASLE CONSTRUTORA LTDA	20.511.890/0001-03	20/02/2026 - 09:22:54	N/C	N/C	50,3000	R$31,10	R$ 1.564,33	Não
MA CONSTRUTORA LTDA	54.197.980/0001-93	21/02/2026 - 14:59:33	N/C	N/C	50,3000	R$31,10	R$ 1.564,33	Sim
ENGETECH - ENGENHARIA, COMERCIO E SERVICOS LTDA	04.154.467/0001-47	22/02/2026 - 14:53:37	N/C	N/C	50,3000	R$31,10	R$ 1.564,33	Sim
KLAO ENGENHARIA S/A	24.940.808/0001-17	23/02/2026 - 14:48:20	N/C	N/C	50,3000	R$31,10	R$ 1.564,33	Não
ADIGE ARQUITETURA E ENGENHARIA LTDA	01.469.689/0001-60	23/02/2026 - 17:46:31	N/C	N/C	50,3000	R$31,00	R$ 1.559,30	Não
PRIVATE CONSTRUTORA LTDA	10.616.350/0001-30	23/02/2026 - 18:12:40	N/C	N/C	50,3000	R$31,10	R$ 1.564,33	Não
HIMALAIA CONSTRUTORA LTDA	00.471.823/0001-03	24/02/2026 - 08:36:16	N/C	N/C	50,3000	R$31,10	R$ 1.564,33	Não

LOTE 0001 - ITEM 0524 - Cabo de cobre flexivel isolado, 50 mm2, anti-chama 0,6/1,0 kv, para rede enterrada de distribuicao Cabo de cobre flexivel isolado, 50 mm2, anti-chama 0,6/1,0 kv, para rede enterrada de distribuicao de energia eletrica - fornecimento e instalacao. af_12/2021

Fornecedor	CNPJ/CPF	Data	Modelo	Marca/ Fabricante	Quantidade	Lance	Valor Total	LC 123/2006
ESTRUTURA COMERCIO E CONSTRUCOES LTDA	10.664.099/0001-80	10/02/2026 - 14:28:35	N/C	N/C	256,6000	R$62,20	R$ 15.960,52	Sim

PORTAL DE COMPRAS PÚBLICAS

A autenticidade do documento pode ser verificada no site https://validaarquivo.portaldecompraspublicas.com.br
Documento gerado eletronicamente no Portal de Compras Públicas em 24/03/2026 às 11:56:29.
Código verificador: 11F9232

E-DOCS - CÓPIA DO PROCESSO 2025-6X76D GERADO POR UDSON OLIVEIRA RAMOS DE AGUIAR EM 13/05/2026 07:51 DOCUMENTO 1 / 1 PÁGINA 5466 / 5723

2026-2NFBFC - E-DOCS - DOCUMENTO ORIGINAL 24/03/2026 18:10 PÁGINA 332 / 384

INOVAR SERVICOS DE ENGENHARIA E CONSULTORIA LTDA	41.155.098/0001-33	18/02/2026 - 13:52:40	N/C	N/C	256,6000	R$62,20	R$ 15.960,52	Sim
CONSTRUTORA E SERVICOS W. B. M. LTDA	26.570.470/0001-84	19/02/2026 - 13:40:49	N/C	N/C	256,6000	R$62,18	R$ 15.955,39	Sim
WH CONSTRUTORA LTDA	23.305.610/0001-07	19/02/2026 - 14:39:34	N/C	N/C	256,6000	R$60,96	R$ 15.642,34	Sim
ASLE CONSTRUTORA LTDA	20.511.890/0001-03	20/02/2026 - 09:22:54	N/C	N/C	256,6000	R$62,20	R$ 15.960,52	Não
MA CONSTRUTORA LTDA	54.197.980/0001-93	21/02/2026 - 14:59:33	N/C	N/C	256,6000	R$62,20	R$ 15.960,52	Sim
ENGETECH - ENGENHARIA, COMERCIO E SERVICOS LTDA	04.154.467/0001-47	22/02/2026 - 14:53:37	N/C	N/C	256,6000	R$62,20	R$ 15.960,52	Sim
KLAO ENGENHARIA S/A	24.940.808/0001-17	23/02/2026 - 14:48:20	N/C	N/C	256,6000	R$62,20	R$ 15.960,52	Não
ADIGE ARQUITETURA E ENGENHARIA LTDA	01.469.689/0001-60	23/02/2026 - 17:46:31	N/C	N/C	256,6000	R$62,00	R$ 15.909,20	Não
PRIVATE CONSTRUTORA LTDA	10.616.350/0001-30	23/02/2026 - 18:12:41	N/C	N/C	256,6000	R$62,20	R$ 15.960,52	Não
HIMALAIA CONSTRUTORA LTDA	00.471.823/0001-03	24/02/2026 - 08:36:17	N/C	N/C	256,6000	R$62,20	R$ 15.960,52	Não

LOTE 0001 - ITEM 0525 - Cabo de cobre flexivel isolado, 95 mm2, anti-chama 0,6/1,0 kv, para rede enterrada de distribuicao Cabo de cobre flexivel isolado, 95 mm2, anti-chama 0,6/1,0 kv, para rede enterrada de distribuicao de energia eletrica - fornecimento e instalacao. af_12/2021

Fornecedor	CNPJ/CPF	Data	Modelo	Marca/ Fabricante	Quantidade	Lance	Valor Total	LC 123/2006
ESTRUTURA COMERCIO E CONSTRUCOES LTDA	10.664.099/0001-80	10/02/2026 - 14:28:55	N/C	N/C	221,6000	R$111,19	R$ 24.639,70	Sim
INOVAR SERVICOS DE ENGENHARIA E CONSULTORIA LTDA	41.155.098/0001-33	18/02/2026 - 13:53:32	N/C	N/C	221,6000	R$111,19	R$ 24.639,70	Sim
CONSTRUTORA E SERVICOS W. B. M. LTDA	26.570.470/0001-84	19/02/2026 - 13:40:50	N/C	N/C	221,6000	R$111,16	R$ 24.633,06	Sim
WH CONSTRUTORA LTDA	23.305.610/0001-07	19/02/2026 - 14:39:55	N/C	N/C	221,6000	R$108,97	R$ 24.147,75	Sim
ASLE CONSTRUTORA LTDA	20.511.890/0001-03	20/02/2026 - 09:22:54	N/C	N/C	221,6000	R$111,19	R$ 24.639,70	Não
MA CONSTRUTORA LTDA	54.197.980/0001-93	21/02/2026 - 14:59:33	N/C	N/C	221,6000	R$111,19	R$ 24.639,70	Sim
ENGETECH - ENGENHARIA, COMERCIO E SERVICOS LTDA	04.154.467/0001-47	22/02/2026 - 14:53:37	N/C	N/C	221,6000	R$111,19	R$ 24.639,70	Sim
KLAO ENGENHARIA S/A	24.940.808/0001-17	23/02/2026 - 14:48:21	N/C	N/C	221,6000	R$111,19	R$ 24.639,70	Não
ADIGE ARQUITETURA E ENGENHARIA LTDA	01.469.689/0001-60	23/02/2026 - 17:46:31	N/C	N/C	221,6000	R$111,00	R$ 24.597,60	Não
PRIVATE CONSTRUTORA LTDA	10.616.350/0001-30	23/02/2026 - 18:12:41	N/C	N/C	221,6000	R$111,19	R$ 24.639,70	Não
HIMALAIA CONSTRUTORA LTDA	00.471.823/0001-03	24/02/2026 - 08:36:17	N/C	N/C	221,6000	R$111,19	R$ 24.639,70	Não

LOTE 0001 - ITEM 0526 - Eletrocalha lisa ou perfurada em aco galvanizado, largura 100mm e altura 50mm Eletrocalha lisa ou perfurada em aco galvanizado, largura 100mm e altura 50mm, inclusive emenda e fixacao - fornecimento e instalacao.

Fornecedor	CNPJ/CPF	Data	Modelo	Marca/ Fabricante	Quantidade	Lance	Valor Total	LC 123/2006
ESTRUTURA COMERCIO E CONSTRUCOES LTDA	10.664.099/0001-80	10/02/2026 - 14:29:08	N/C	N/C	18,1000	R$179,90	R$ 3.256,19	Sim
INOVAR SERVICOS DE ENGENHARIA E CONSULTORIA LTDA	41.155.098/0001-33	18/02/2026 - 13:55:48	N/C	N/C	18,1000	R$179,90	R$ 3.256,19	Sim
CONSTRUTORA E SERVICOS W. B. M. LTDA	26.570.470/0001-84	19/02/2026 - 13:40:52	N/C	N/C	18,1000	R$179,86	R$ 3.255,47	Sim
WH CONSTRUTORA LTDA	23.305.610/0001-07	19/02/2026 - 14:40:23	N/C	N/C	18,1000	R$176,30	R$ 3.191,03	Sim
ASLE CONSTRUTORA LTDA	20.511.890/0001-03	20/02/2026 - 09:22:54	N/C	N/C	18,1000	R$179,90	R$ 3.256,19	Não

PORTAL DE COMPRAS PÚBLICAS

A autenticidade do documento pode ser verificada no site https://validaarquivo.portaldecompraspublicas.com.br
Documento gerado eletronicamente no Portal de Compras Públicas em 24/03/2026 às 11:56:29.
Código verificador: 11F9232

E-DOCS - CÓPIA DO PROCESSO 2025-6X76D GERADO POR UDSON OLIVEIRA RAMOS DE AGUIAR EM 13/05/2026 07:51 DOCUMENTO 1 / 1 PÁGINA 5467 / 5723

2026-2NFBFC - E-DOCS - DOCUMENTO ORIGINAL 24/03/2026 18:10 PÁGINA 333 / 384

MA CONSTRUTORA LTDA	54.197.980/0001-93	21/02/2026 - 14:59:33	N/C	N/C	18,1000	R$179,90	R$ 3.256,19	Sim
ENGETECH - ENGENHARIA, COMERCIO E SERVICOS LTDA	04.154.467/0001-47	22/02/2026 - 14:53:37	N/C	N/C	18,1000	R$179,90	R$ 3.256,19	Sim
KLAO ENGENHARIA S/A	24.940.808/0001-17	23/02/2026 - 14:48:21	N/C	N/C	18,1000	R$179,90	R$ 3.256,19	Não
ADIGE ARQUITETURA E ENGENHARIA LTDA	01.469.689/0001-60	23/02/2026 - 17:46:31	N/C	N/C	18,1000	R$179,00	R$ 3.239,90	Não
PRIVATE CONSTRUTORA LTDA	10.616.350/0001-30	23/02/2026 - 18:12:41	N/C	N/C	18,1000	R$179,90	R$ 3.256,19	Não
HIMALAIA CONSTRUTORA LTDA	00.471.823/0001-03	24/02/2026 - 08:36:17	N/C	N/C	18,1000	R$179,90	R$ 3.256,19	Não

LOTE 0001 - ITEM 0527 - Eletrocalha lisa ou perfurada em aco galvanizado, largura 150mm e altura 50mm Eletrocalha lisa ou perfurada em aco galvanizado, largura 150mm e altura 50mm, inclusive emenda e fixacao - fornecimento e instalacao.

Fornecedor	CNPJ/CPF	Data	Modelo	Marca/ Fabricante	Quantidade	Lance	Valor Total	LC 123/2006
ESTRUTURA COMERCIO E CONSTRUCOES LTDA	10.664.099/0001-80	10/02/2026 - 14:29:27	N/C	N/C	11,4000	R$213,24	R$ 2.430,94	Sim
INOVAR SERVICOS DE ENGENHARIA E CONSULTORIA LTDA	41.155.098/0001-33	18/02/2026 - 13:56:16	N/C	N/C	11,4000	R$213,24	R$ 2.430,94	Sim
CONSTRUTORA E SERVICOS W. B. M. LTDA	26.570.470/0001-84	19/02/2026 - 13:40:53	N/C	N/C	11,4000	R$213,20	R$ 2.430,48	Sim
WH CONSTRUTORA LTDA	23.305.610/0001-07	19/02/2026 - 14:40:49	N/C	N/C	11,4000	R$208,98	R$ 2.382,37	Sim
ASLE CONSTRUTORA LTDA	20.511.890/0001-03	20/02/2026 - 09:22:54	N/C	N/C	11,4000	R$213,24	R$ 2.430,94	Não
MA CONSTRUTORA LTDA	54.197.980/0001-93	21/02/2026 - 14:59:33	N/C	N/C	11,4000	R$213,24	R$ 2.430,94	Sim
ENGETECH - ENGENHARIA, COMERCIO E SERVICOS LTDA	04.154.467/0001-47	22/02/2026 - 14:53:37	N/C	N/C	11,4000	R$213,24	R$ 2.430,94	Sim
KLAO ENGENHARIA S/A	24.940.808/0001-17	23/02/2026 - 14:48:21	N/C	N/C	11,4000	R$213,24	R$ 2.430,94	Não
ADIGE ARQUITETURA E ENGENHARIA LTDA	01.469.689/0001-60	23/02/2026 - 17:46:31	N/C	N/C	11,4000	R$213,00	R$ 2.428,20	Não
PRIVATE CONSTRUTORA LTDA	10.616.350/0001-30	23/02/2026 - 18:12:41	N/C	N/C	11,4000	R$213,24	R$ 2.430,94	Não
HIMALAIA CONSTRUTORA LTDA	00.471.823/0001-03	24/02/2026 - 08:36:17	N/C	N/C	11,4000	R$213,24	R$ 2.430,94	Não

LOTE 0001 - ITEM 0528 - Eletrocalha lisa ou perfurada em aco galvanizado, largura 50mm e altura 50mm Eletrocalha lisa ou perfurada em aco galvanizado, largura 50mm e altura 50mm, inclusive emenda e fixacao - fornecimento e instalacao.

Fornecedor	CNPJ/CPF	Data	Modelo	Marca/ Fabricante	Quantidade	Lance	Valor Total	LC 123/2006
ESTRUTURA COMERCIO E CONSTRUCOES LTDA	10.664.099/0001-80	10/02/2026 - 14:29:54	N/C	N/C	120,4000	R$136,39	R$ 16.421,36	Sim
INOVAR SERVICOS DE ENGENHARIA E CONSULTORIA LTDA	41.155.098/0001-33	18/02/2026 - 13:56:50	N/C	N/C	120,4000	R$136,39	R$ 16.421,36	Sim
CONSTRUTORA E SERVICOS W. B. M. LTDA	26.570.470/0001-84	19/02/2026 - 13:40:55	N/C	N/C	120,4000	R$136,36	R$ 16.417,74	Sim
WH CONSTRUTORA LTDA	23.305.610/0001-07	19/02/2026 - 14:41:21	N/C	N/C	120,4000	R$133,66	R$ 16.092,66	Sim
ASLE CONSTRUTORA LTDA	20.511.890/0001-03	20/02/2026 - 09:22:54	N/C	N/C	120,4000	R$136,39	R$ 16.421,36	Não
MA CONSTRUTORA LTDA	54.197.980/0001-93	21/02/2026 - 14:59:33	N/C	N/C	120,4000	R$136,39	R$ 16.421,36	Sim
ENGETECH - ENGENHARIA, COMERCIO E SERVICOS LTDA	04.154.467/0001-47	22/02/2026 - 14:53:37	N/C	N/C	120,4000	R$136,39	R$ 16.421,36	Sim
KLAO ENGENHARIA S/A	24.940.808/0001-17	23/02/2026 - 14:48:21	N/C	N/C	120,4000	R$136,39	R$ 16.421,36	Não
ADIGE ARQUITETURA E ENGENHARIA LTDA	01.469.689/0001-60	23/02/2026 - 17:46:31	N/C	N/C	120,4000	R$136,00	R$ 16.374,40	Não
PRIVATE CONSTRUTORA LTDA	10.616.350/0001-30	23/02/2026 - 18:12:41	N/C	N/C	120,4000	R$136,39	R$ 16.421,36	Não

PORTAL DE COMPRAS PÚBLICAS

A autenticidade do documento pode ser verificada no site https://validaarquivo.portaldecompraspublicas.com.br
Documento gerado eletronicamente no Portal de Compras Públicas em 24/03/2026 às 11:56:29.
Código verificador: 11F9232

E-DOCS - CÓPIA DO PROCESSO 2025-6X76D GERADO POR UDSON OLIVEIRA RAMOS DE AGUIAR EM 13/05/2026 07:51 DOCUMENTO 1 / 1 PÁGINA 5468 / 5723

2026-2NFBFC - E-DOCS - DOCUMENTO ORIGINAL 24/03/2026 18:10 PÁGINA 334 / 384

HIMALAIA CONSTRUTORA LTDA	00.471.823/0001-03	24/02/2026 - 08:36:17	N/C	N/C	120,4000	R$136,39	R$ 16.421,36	Não

LOTE 0001 - ITEM 0529 - Suporte para 2 eletrodutos, espacado a cada 80 cm, em perfilado com comprimento de 25 cm Suporte para 2 eletrodutos, espacado a cada 80 cm, em perfilado com comprimento de 25 cm fixado em laje, por metro de eletroduto fixado. af_09/2023

Fornecedor	CNPJ/CPF	Data	Modelo	Marca/ Fabricante	Quantidade	Lance	Valor Total	LC 123/2006
ESTRUTURA COMERCIO E CONSTRUCOES LTDA	10.664.099/0001-80	10/02/2026 - 14:30:20	N/C	N/C	127,5200	R$26,18	R$ 3.338,47	Sim
INOVAR SERVICOS DE ENGENHARIA E CONSULTORIA LTDA	41.155.098/0001-33	18/02/2026 - 14:00:17	N/C	N/C	127,5200	R$26,18	R$ 3.338,47	Sim
CONSTRUTORA E SERVICOS W. B. M. LTDA	26.570.470/0001-84	19/02/2026 - 13:40:56	N/C	N/C	127,5200	R$26,15	R$ 3.334,65	Sim
WH CONSTRUTORA LTDA	23.305.610/0001-07	19/02/2026 - 14:41:50	N/C	N/C	127,5200	R$24,68	R$ 3.147,19	Sim
ASLE CONSTRUTORA LTDA	20.511.890/0001-03	20/02/2026 - 09:22:54	N/C	N/C	127,5200	R$26,18	R$ 3.338,47	Não
MA CONSTRUTORA LTDA	54.197.980/0001-93	21/02/2026 - 14:59:33	N/C	N/C	127,5200	R$26,18	R$ 3.338,47	Sim
ENGETECH - ENGENHARIA, COMERCIO E SERVICOS LTDA	04.154.467/0001-47	22/02/2026 - 14:53:38	N/C	N/C	127,5200	R$26,18	R$ 3.338,47	Sim
KLAO ENGENHARIA S/A	24.940.808/0001-17	23/02/2026 - 14:48:21	N/C	N/C	127,5200	R$26,18	R$ 3.338,47	Não
ADIGE ARQUITETURA E ENGENHARIA LTDA	01.469.689/0001-60	23/02/2026 - 17:46:31	N/C	N/C	127,5200	R$26,00	R$ 3.315,52	Não
PRIVATE CONSTRUTORA LTDA	10.616.350/0001-30	23/02/2026 - 18:12:41	N/C	N/C	127,5200	R$26,18	R$ 3.338,47	Não
HIMALAIA CONSTRUTORA LTDA	00.471.823/0001-03	24/02/2026 - 08:36:17	N/C	N/C	127,5200	R$26,18	R$ 3.338,47	Não

LOTE 0001 - ITEM 0530 - TOMADA BAIXA DE EMBUTIR (1 MODULO), 2P+T 10 A, INCLUINDO SUPORTE E PLACA - FORNECIMENTO E INSTALACAO TOMADA BAIXA DE EMBUTIR (1 MODULO), 2P+T 10 A, INCLUINDO SUPORTE E PLACA - FORNECIMENTO E INSTALACAO. AF_03/2023

Fornecedor	CNPJ/CPF	Data	Modelo	Marca/ Fabricante	Quantidade	Lance	Valor Total	LC 123/2006
ESTRUTURA COMERCIO E CONSTRUCOES LTDA	10.664.099/0001-80	10/02/2026 - 14:32:51	N/C	N/C	160,0000	R$41,05	R$ 6.568,00	Sim
INOVAR SERVICOS DE ENGENHARIA E CONSULTORIA LTDA	41.155.098/0001-33	18/02/2026 - 14:00:46	N/C	N/C	160,0000	R$41,05	R$ 6.568,00	Sim
CONSTRUTORA E SERVICOS W. B. M. LTDA	26.570.470/0001-84	19/02/2026 - 13:40:59	N/C	N/C	160,0000	R$41,00	R$ 6.560,00	Sim
WH CONSTRUTORA LTDA	23.305.610/0001-07	19/02/2026 - 14:42:11	N/C	N/C	160,0000	R$40,23	R$ 6.436,80	Sim
ASLE CONSTRUTORA LTDA	20.511.890/0001-03	20/02/2026 - 09:22:54	N/C	N/C	160,0000	R$41,05	R$ 6.568,00	Não
MA CONSTRUTORA LTDA	54.197.980/0001-93	21/02/2026 - 14:59:33	N/C	N/C	160,0000	R$41,05	R$ 6.568,00	Sim
ENGETECH - ENGENHARIA, COMERCIO E SERVICOS LTDA	04.154.467/0001-47	22/02/2026 - 14:53:38	N/C	N/C	160,0000	R$41,05	R$ 6.568,00	Sim
KLAO ENGENHARIA S/A	24.940.808/0001-17	23/02/2026 - 14:48:21	N/C	N/C	160,0000	R$41,05	R$ 6.568,00	Não
ADIGE ARQUITETURA E ENGENHARIA LTDA	01.469.689/0001-60	23/02/2026 - 17:46:32	N/C	N/C	160,0000	R$41,00	R$ 6.560,00	Não
PRIVATE CONSTRUTORA LTDA	10.616.350/0001-30	23/02/2026 - 18:12:41	N/C	N/C	160,0000	R$41,05	R$ 6.568,00	Não
HIMALAIA CONSTRUTORA LTDA	00.471.823/0001-03	24/02/2026 - 08:36:17	N/C	N/C	160,0000	R$41,05	R$ 6.568,00	Não

LOTE 0001 - ITEM 0531 - Tomada baixa de embutir (1 modulo), 2p+t 20 a, incluindo suporte e placa Tomada baixa de embutir (1 modulo), 2p+t 20 a, incluindo suporte e placa - fornecimento e instalacao. af_03/2023

Fornecedor	CNPJ/CPF	Data	Modelo	Marca/ Fabricante	Quantidade	Lance	Valor Total	LC 123/2006

PORTAL DE COMPRAS PÚBLICAS

A autenticidade do documento pode ser verificada no site https://validaarquivo.portaldecompraspublicas.com.br
Documento gerado eletronicamente no Portal de Compras Públicas em 24/03/2026 às 11:56:29.
Código verificador: 11F9232

E-DOCS - CÓPIA DO PROCESSO 2025-6X76D GERADO POR UDSON OLIVEIRA RAMOS DE AGUIAR EM 13/05/2026 07:51 DOCUMENTO 1 / 1 PÁGINA 5469 / 5723

2026-2NFBFC - E-DOCS - DOCUMENTO ORIGINAL 24/03/2026 18:10 PÁGINA 335 / 384

ESTRUTURA COMERCIO E CONSTRUCOES LTDA	10.664.099/0001-80	10/02/2026 - 14:35:43	N/C	N/C	28,0000	R$44,20	R$ 1.237,60	Sim
INOVAR SERVICOS DE ENGENHARIA E CONSULTORIA LTDA	41.155.098/0001-33	18/02/2026 - 14:01:08	N/C	N/C	28,0000	R$44,20	R$ 1.237,60	Sim
CONSTRUTORA E SERVICOS W. B. M. LTDA	26.570.470/0001-84	19/02/2026 - 13:41:02	N/C	N/C	28,0000	R$44,17	R$ 1.236,76	Sim
WH CONSTRUTORA LTDA	23.305.610/0001-07	19/02/2026 - 14:42:45	N/C	N/C	28,0000	R$43,32	R$ 1.212,96	Sim
ASLE CONSTRUTORA LTDA	20.511.890/0001-03	20/02/2026 - 09:22:54	N/C	N/C	28,0000	R$44,20	R$ 1.237,60	Não
MA CONSTRUTORA LTDA	54.197.980/0001-93	21/02/2026 - 14:59:33	N/C	N/C	28,0000	R$44,20	R$ 1.237,60	Sim
ENGETECH - ENGENHARIA, COMERCIO E SERVICOS LTDA	04.154.467/0001-47	22/02/2026 - 14:53:38	N/C	N/C	28,0000	R$44,20	R$ 1.237,60	Sim
KLAO ENGENHARIA S/A	24.940.808/0001-17	23/02/2026 - 14:48:21	N/C	N/C	28,0000	R$44,20	R$ 1.237,60	Não
ADIGE ARQUITETURA E ENGENHARIA LTDA	01.469.689/0001-60	23/02/2026 - 17:46:32	N/C	N/C	28,0000	R$44,00	R$ 1.232,00	Não
PRIVATE CONSTRUTORA LTDA	10.616.350/0001-30	23/02/2026 - 18:12:41	N/C	N/C	28,0000	R$44,20	R$ 1.237,60	Não
HIMALAIA CONSTRUTORA LTDA	00.471.823/0001-03	24/02/2026 - 08:36:17	N/C	N/C	28,0000	R$44,20	R$ 1.237,60	Não

LOTE 0001 - ITEM 0532 - INTERRUPTOR PARALELO (1 MODULO), 10A/250V, INCLUINDO SUPORTE E PLACA
INTERRUPTOR PARALELO (1 MODULO), 10A/250V, INCLUINDO SUPORTE E PLACA - FORNECIMENTO E INSTALACAO. AF_03/2023

Fornecedor	CNPJ/CPF	Data	Modelo	Marca/ Fabricante	Quantidade	Lance	Valor Total	LC 123/2006
ESTRUTURA COMERCIO E CONSTRUCOES LTDA	10.664.099/0001-80	10/02/2026 - 14:36:04	N/C	N/C	5,0000	R$47,41	R$ 237,05	Sim
INOVAR SERVICOS DE ENGENHARIA E CONSULTORIA LTDA	41.155.098/0001-33	18/02/2026 - 14:01:45	N/C	N/C	5,0000	R$47,41	R$ 237,05	Sim
CONSTRUTORA E SERVICOS W. B. M. LTDA	26.570.470/0001-84	19/02/2026 - 13:41:05	N/C	N/C	5,0000	R$47,40	R$ 237,00	Sim
WH CONSTRUTORA LTDA	23.305.610/0001-07	19/02/2026 - 14:43:04	N/C	N/C	5,0000	R$46,46	R$ 232,30	Sim
ASLE CONSTRUTORA LTDA	20.511.890/0001-03	20/02/2026 - 09:22:54	N/C	N/C	5,0000	R$47,41	R$ 237,05	Não
MA CONSTRUTORA LTDA	54.197.980/0001-93	21/02/2026 - 14:59:33	N/C	N/C	5,0000	R$47,41	R$ 237,05	Sim
ENGETECH - ENGENHARIA, COMERCIO E SERVICOS LTDA	04.154.467/0001-47	22/02/2026 - 14:53:38	N/C	N/C	5,0000	R$47,41	R$ 237,05	Sim
KLAO ENGENHARIA S/A	24.940.808/0001-17	23/02/2026 - 14:48:21	N/C	N/C	5,0000	R$47,41	R$ 237,05	Não
ADIGE ARQUITETURA E ENGENHARIA LTDA	01.469.689/0001-60	23/02/2026 - 17:46:32	N/C	N/C	5,0000	R$47,00	R$ 235,00	Não
PRIVATE CONSTRUTORA LTDA	10.616.350/0001-30	23/02/2026 - 18:12:41	N/C	N/C	5,0000	R$47,41	R$ 237,05	Não
HIMALAIA CONSTRUTORA LTDA	00.471.823/0001-03	24/02/2026 - 08:36:17	N/C	N/C	5,0000	R$47,41	R$ 237,05	Não

LOTE 0001 - ITEM 0533 - Interruptor paralelo (2 modulos) com 1 tomada de embutir 2p+t 10 a, incluindo suporte e placa
Interruptor paralelo (2 modulos) com 1 tomada de embutir 2p+t 10 a, incluindo suporte e placa - fornecimento e instalacao. af_03/2023

Fornecedor	CNPJ/CPF	Data	Modelo	Marca/ Fabricante	Quantidade	Lance	Valor Total	LC 123/2006
ESTRUTURA COMERCIO E CONSTRUCOES LTDA	10.664.099/0001-80	10/02/2026 - 14:36:21	N/C	N/C	4,0000	R$103,83	R$ 415,32	Sim
INOVAR SERVICOS DE ENGENHARIA E CONSULTORIA LTDA	41.155.098/0001-33	18/02/2026 - 14:02:17	N/C	N/C	4,0000	R$103,83	R$ 415,32	Sim
CONSTRUTORA E SERVICOS W. B. M. LTDA	26.570.470/0001-84	19/02/2026 - 13:41:13	N/C	N/C	4,0000	R$103,80	R$ 415,20	Sim

PORTAL DE COMPRAS PÚBLICAS
A autenticidade do documento pode ser verificada no site https://validaarquivo.portaldecompraspublicas.com.br
Documento gerado eletronicamente no Portal de Compras Públicas em 24/03/2026 às 11:56:29.
Código verificador: 11F9232

E-DOCS - CÓPIA DO PROCESSO 2025-6X76D GERADO POR UDSON OLIVEIRA RAMOS DE AGUIAR EM 13/05/2026 07:51 DOCUMENTO 1 / 1 PÁGINA 5470 / 5723

2026-2NFBFC - E-DOCS - DOCUMENTO ORIGINAL 24/03/2026 18:10 PÁGINA 336 / 384

WH CONSTRUTORA LTDA	23.305.610/0001-07	19/02/2026 - 14:43:23	N/C	N/C	4,0000	R$101,75	R$ 407,00	Sim
ASLE CONSTRUTORA LTDA	20.511.890/0001-03	20/02/2026 - 09:22:54	N/C	N/C	4,0000	R$103,83	R$ 415,32	Não
MA CONSTRUTORA LTDA	54.197.980/0001-93	21/02/2026 - 14:59:33	N/C	N/C	4,0000	R$103,83	R$ 415,32	Sim
ENGETECH - ENGENHARIA, COMERCIO E SERVICOS LTDA	04.154.467/0001-47	22/02/2026 - 14:53:38	N/C	N/C	4,0000	R$103,83	R$ 415,32	Sim
KLAO ENGENHARIA S/A	24.940.808/0001-17	23/02/2026 - 14:48:21	N/C	N/C	4,0000	R$103,83	R$ 415,32	Não
ADIGE ARQUITETURA E ENGENHARIA LTDA	01.469.689/0001-60	23/02/2026 - 17:46:32	N/C	N/C	4,0000	R$103,00	R$ 412,00	Não
PRIVATE CONSTRUTORA LTDA	10.616.350/0001-30	23/02/2026 - 18:12:41	N/C	N/C	4,0000	R$103,83	R$ 415,32	Não
HIMALAIA CONSTRUTORA LTDA	00.471.823/0001-03	24/02/2026 - 08:36:17	N/C	N/C	4,0000	R$103,83	R$ 415,32	Não

LOTE 0001 - ITEM 0534 - Interruptor paralelo (1 modulo) com 1 tomada de embutir 2p+t 10 a, incluindo suporte e placa
Interruptor paralelo (1 modulo) com 1 tomada de embutir 2p+t 10 a, incluindo suporte e placa - fornecimento e instalacao. af_03/2023

Fornecedor	CNPJ/CPF	Data	Modelo	Marca/ Fabricante	Quantidade	Lance	Valor Total	LC 123/2006
ESTRUTURA COMERCIO E CONSTRUCOES LTDA	10.664.099/0001-80	10/02/2026 - 14:36:39	N/C	N/C	8,0000	R$74,84	R$ 598,72	Sim
INOVAR SERVICOS DE ENGENHARIA E CONSULTORIA LTDA	41.155.098/0001-33	18/02/2026 - 14:03:14	N/C	N/C	8,0000	R$74,84	R$ 598,72	Sim
CONSTRUTORA E SERVICOS W. B. M. LTDA	26.570.470/0001-84	19/02/2026 - 13:41:14	N/C	N/C	8,0000	R$74,80	R$ 598,40	Sim
WH CONSTRUTORA LTDA	23.305.610/0001-07	19/02/2026 - 14:43:45	N/C	N/C	8,0000	R$73,34	R$ 586,72	Sim
ASLE CONSTRUTORA LTDA	20.511.890/0001-03	20/02/2026 - 09:22:54	N/C	N/C	8,0000	R$74,84	R$ 598,72	Não
MA CONSTRUTORA LTDA	54.197.980/0001-93	21/02/2026 - 14:59:33	N/C	N/C	8,0000	R$74,84	R$ 598,72	Sim
ENGETECH - ENGENHARIA, COMERCIO E SERVICOS LTDA	04.154.467/0001-47	22/02/2026 - 14:53:38	N/C	N/C	8,0000	R$74,84	R$ 598,72	Sim
KLAO ENGENHARIA S/A	24.940.808/0001-17	23/02/2026 - 14:48:21	N/C	N/C	8,0000	R$74,84	R$ 598,72	Não
ADIGE ARQUITETURA E ENGENHARIA LTDA	01.469.689/0001-60	23/02/2026 - 17:46:32	N/C	N/C	8,0000	R$74,00	R$ 592,00	Não
PRIVATE CONSTRUTORA LTDA	10.616.350/0001-30	23/02/2026 - 18:12:41	N/C	N/C	8,0000	R$74,84	R$ 598,72	Não
HIMALAIA CONSTRUTORA LTDA	00.471.823/0001-03	24/02/2026 - 08:36:17	N/C	N/C	8,0000	R$74,84	R$ 598,72	Não

LOTE 0001 - ITEM 0535 - INTERRUPTOR SIMPLES (1 MODULO), 10A/250V, INCLUINDO SUPORTE E PLACA INTERRUPTOR SIMPLES (1 MODULO), 10A/250V, INCLUINDO SUPORTE E PLACA - FORNECIMENTO E INSTALACAO. AF_03/2023

Fornecedor	CNPJ/CPF	Data	Modelo	Marca/ Fabricante	Quantidade	Lance	Valor Total	LC 123/2006
ESTRUTURA COMERCIO E CONSTRUCOES LTDA	10.664.099/0001-80	10/02/2026 - 14:36:53	N/C	N/C	23,0000	R$39,04	R$ 897,92	Sim
INOVAR SERVICOS DE ENGENHARIA E CONSULTORIA LTDA	41.155.098/0001-33	18/02/2026 - 14:03:35	N/C	N/C	23,0000	R$39,04	R$ 897,92	Sim
CONSTRUTORA E SERVICOS W. B. M. LTDA	26.570.470/0001-84	19/02/2026 - 13:41:16	N/C	N/C	23,0000	R$39,00	R$ 897,00	Sim
WH CONSTRUTORA LTDA	23.305.610/0001-07	19/02/2026 - 14:44:14	N/C	N/C	23,0000	R$38,26	R$ 879,98	Sim
ASLE CONSTRUTORA LTDA	20.511.890/0001-03	20/02/2026 - 09:22:55	N/C	N/C	23,0000	R$39,04	R$ 897,92	Não
MA CONSTRUTORA LTDA	54.197.980/0001-93	21/02/2026 - 14:59:33	N/C	N/C	23,0000	R$39,04	R$ 897,92	Sim
ENGETECH - ENGENHARIA, COMERCIO E SERVICOS LTDA	04.154.467/0001-47	22/02/2026 - 14:53:38	N/C	N/C	23,0000	R$39,04	R$ 897,92	Sim

PORTAL DE COMPRAS PÚBLICAS
A autenticidade do documento pode ser verificada no site https://validaarquivo.portaldecompraspublicas.com.br
Documento gerado eletronicamente no Portal de Compras Públicas em 24/03/2026 às 11:56:29.
Código verificador: 11F9232

E-DOCS - CÓPIA DO PROCESSO 2025-6X76D GERADO POR UDSON OLIVEIRA RAMOS DE AGUIAR EM 13/05/2026 07:51 DOCUMENTO 1 / 1 PÁGINA 5471 / 5723

2026-2NFBFC - E-DOCS - DOCUMENTO ORIGINAL 24/03/2026 18:10 PÁGINA 337 / 384

KLAO ENGENHARIA S/A	24.940.808/0001-17	23/02/2026 - 14:48:21	N/C	N/C	23,0000	R$39,04	R$ 897,92	Não
ADIGE ARQUITETURA E ENGENHARIA LTDA	01.469.689/0001-60	23/02/2026 - 17:46:32	N/C	N/C	23,0000	R$39,00	R$ 897,00	Não
PRIVATE CONSTRUTORA LTDA	10.616.350/0001-30	23/02/2026 - 18:12:41	N/C	N/C	23,0000	R$39,04	R$ 897,92	Não
HIMALAIA CONSTRUTORA LTDA	00.471.823/0001-03	24/02/2026 - 08:36:17	N/C	N/C	23,0000	R$39,04	R$ 897,92	Não

LOTE 0001 - ITEM 0536 - INTERRUPTOR SIMPLES (2 MODULOS), 10A/250V, INCLUINDO SUPORTE E PLACA INTERRUPTOR SIMPLES (2 MODULOS), 10A/250V, INCLUINDO SUPORTE E PLACA - FORNECIMENTO E INSTALACAO. AF_12/2015

Fornecedor	CNPJ/CPF	Data	Modelo	Marca/ Fabricante	Quantidade	Lance	Valor Total	LC 123/2006
ESTRUTURA COMERCIO E CONSTRUCOES LTDA	10.664.099/0001-80	10/02/2026 - 14:37:08	N/C	N/C	9,0000	R$59,71	R$ 537,39	Sim
INOVAR SERVICOS DE ENGENHARIA E CONSULTORIA LTDA	41.155.098/0001-33	18/02/2026 - 14:04:11	N/C	N/C	9,0000	R$59,71	R$ 537,39	Sim
CONSTRUTORA E SERVICOS W. B. M. LTDA	26.570.470/0001-84	19/02/2026 - 13:41:18	N/C	N/C	9,0000	R$59,70	R$ 537,30	Sim
WH CONSTRUTORA LTDA	23.305.610/0001-07	19/02/2026 - 14:44:45	N/C	N/C	9,0000	R$526,64	R$ 4.739,76	Sim
ASLE CONSTRUTORA LTDA	20.511.890/0001-03	20/02/2026 - 09:22:55	N/C	N/C	9,0000	R$59,71	R$ 537,39	Não
MA CONSTRUTORA LTDA	54.197.980/0001-93	21/02/2026 - 14:59:33	N/C	N/C	9,0000	R$59,71	R$ 537,39	Sim
ENGETECH - ENGENHARIA, COMERCIO E SERVICOS LTDA	04.154.467/0001-47	22/02/2026 - 14:53:38	N/C	N/C	9,0000	R$59,71	R$ 537,39	Sim
KLAO ENGENHARIA S/A	24.940.808/0001-17	23/02/2026 - 14:48:21	N/C	N/C	9,0000	R$59,71	R$ 537,39	Não
ADIGE ARQUITETURA E ENGENHARIA LTDA	01.469.689/0001-60	23/02/2026 - 17:46:32	N/C	N/C	9,0000	R$59,00	R$ 531,00	Não
PRIVATE CONSTRUTORA LTDA	10.616.350/0001-30	23/02/2026 - 18:12:41	N/C	N/C	9,0000	R$59,71	R$ 537,39	Não
HIMALAIA CONSTRUTORA LTDA	00.471.823/0001-03	24/02/2026 - 08:36:17	N/C	N/C	9,0000	R$59,71	R$ 537,39	Não

LOTE 0001 - ITEM 0537 - INTERRUPTOR SIMPLES (3 MODULOS), 10A/250V, INCLUINDO SUPORTE E PLACA - FORNECIMENTO E INSTALACAO INTERRUPTOR SIMPLES (3 MODULOS), 10A/250V, INCLUINDO SUPORTE E PLACA - FORNECIMENTO E INSTALACAO. AF_03/2023

Fornecedor	CNPJ/CPF	Data	Modelo	Marca/ Fabricante	Quantidade	Lance	Valor Total	LC 123/2006
ESTRUTURA COMERCIO E CONSTRUCOES LTDA	10.664.099/0001-80	10/02/2026 - 14:37:19	N/C	N/C	2,0000	R$80,39	R$ 160,78	Sim
INOVAR SERVICOS DE ENGENHARIA E CONSULTORIA LTDA	41.155.098/0001-33	18/02/2026 - 14:04:52	N/C	N/C	2,0000	R$80,39	R$ 160,78	Sim
CONSTRUTORA E SERVICOS W. B. M. LTDA	26.570.470/0001-84	19/02/2026 - 13:41:20	N/C	N/C	2,0000	R$80,36	R$ 160,72	Sim
WH CONSTRUTORA LTDA	23.305.610/0001-07	19/02/2026 - 14:45:00	N/C	N/C	2,0000	R$78,78	R$ 157,56	Sim
ASLE CONSTRUTORA LTDA	20.511.890/0001-03	20/02/2026 - 09:22:55	N/C	N/C	2,0000	R$80,39	R$ 160,78	Não
MA CONSTRUTORA LTDA	54.197.980/0001-93	21/02/2026 - 14:59:33	N/C	N/C	2,0000	R$80,39	R$ 160,78	Sim
ENGETECH - ENGENHARIA, COMERCIO E SERVICOS LTDA	04.154.467/0001-47	22/02/2026 - 14:53:38	N/C	N/C	2,0000	R$80,39	R$ 160,78	Sim
KLAO ENGENHARIA S/A	24.940.808/0001-17	23/02/2026 - 14:48:21	N/C	N/C	2,0000	R$80,39	R$ 160,78	Não
ADIGE ARQUITETURA E ENGENHARIA LTDA	01.469.689/0001-60	23/02/2026 - 17:46:32	N/C	N/C	2,0000	R$80,00	R$ 160,00	Não
PRIVATE CONSTRUTORA LTDA	10.616.350/0001-30	23/02/2026 - 18:12:41	N/C	N/C	2,0000	R$80,39	R$ 160,78	Não
HIMALAIA CONSTRUTORA LTDA	00.471.823/0001-03	24/02/2026 - 08:36:17	N/C	N/C	2,0000	R$80,39	R$ 160,78	Não

PORTAL DE COMPRAS PÚBLICAS

A autenticidade do documento pode ser verificada no site https://validaarquivo.portaldecompraspublicas.com.br
Documento gerado eletronicamente no Portal de Compras Públicas em 24/03/2026 às 11:56:29.
Código verificador: 11F9232

E-DOCS - CÓPIA DO PROCESSO 2025-6X76D GERADO POR UDSON OLIVEIRA RAMOS DE AGUIAR EM 13/05/2026 07:51 DOCUMENTO 1 / 1 PÁGINA 5472 / 5723

2026-2NFBFC - E-DOCS - DOCUMENTO ORIGINAL 24/03/2026 18:10 PÁGINA 338 / 384

LOTE 0001 - ITEM 0538 - Interruptor paralelo (3 modulos), 10a/250v, incluindo suporte e placa Interruptor paralelo (3 modulos), 10a/250v, incluindo suporte e placa - fornecimento e instalacao. af_03/2023

Fornecedor	CNPJ/CPF	Data	Modelo	Marca/ Fabricante	Quantidade	Lance	Valor Total	LC 123/2006
ESTRUTURA COMERCIO E CONSTRUCOES LTDA	10.664.099/0001-80	10/02/2026 - 14:37:28	N/C	N/C	2,0000	R$105,45	R$ 210,90	Sim
INOVAR SERVICOS DE ENGENHARIA E CONSULTORIA LTDA	41.155.098/0001-33	18/02/2026 - 14:06:31	N/C	N/C	2,0000	R$105,45	R$ 210,90	Sim
CONSTRUTORA E SERVICOS W. B. M. LTDA	26.570.470/0001-84	19/02/2026 - 13:41:22	N/C	N/C	2,0000	R$105,43	R$ 210,86	Sim
WH CONSTRUTORA LTDA	23.305.610/0001-07	19/02/2026 - 14:45:26	N/C	N/C	2,0000	R$103,34	R$ 206,68	Sim
ASLE CONSTRUTORA LTDA	20.511.890/0001-03	20/02/2026 - 09:22:55	N/C	N/C	2,0000	R$105,45	R$ 210,90	Não
MA CONSTRUTORA LTDA	54.197.980/0001-93	21/02/2026 - 14:59:33	N/C	N/C	2,0000	R$105,45	R$ 210,90	Sim
ENGETECH - ENGENHARIA, COMERCIO E SERVICOS LTDA	04.154.467/0001-47	22/02/2026 - 14:53:38	N/C	N/C	2,0000	R$105,45	R$ 210,90	Sim
KLAO ENGENHARIA S/A	24.940.808/0001-17	23/02/2026 - 14:48:21	N/C	N/C	2,0000	R$105,45	R$ 210,90	Não
ADIGE ARQUITETURA E ENGENHARIA LTDA	01.469.689/0001-60	23/02/2026 - 17:46:32	N/C	N/C	2,0000	R$105,00	R$ 210,00	Não
PRIVATE CONSTRUTORA LTDA	10.616.350/0001-30	23/02/2026 - 18:12:41	N/C	N/C	2,0000	R$105,45	R$ 210,90	Não
HIMALAIA CONSTRUTORA LTDA	00.471.823/0001-03	24/02/2026 - 08:36:17	N/C	N/C	2,0000	R$105,45	R$ 210,90	Não

LOTE 0001 - ITEM 0539 - Espelho / placa cega 4 x 2, para instalacao de tomadas e interruptores Espelho / placa cega 4 x 2, para instalacao de tomadas e interruptores

Fornecedor	CNPJ/CPF	Data	Modelo	Marca/ Fabricante	Quantidade	Lance	Valor Total	LC 123/2006
ESTRUTURA COMERCIO E CONSTRUCOES LTDA	10.664.099/0001-80	10/02/2026 - 14:37:43	N/C	N/C	16,0000	R$17,95	R$ 287,20	Sim
INOVAR SERVICOS DE ENGENHARIA E CONSULTORIA LTDA	41.155.098/0001-33	18/02/2026 - 14:06:53	N/C	N/C	16,0000	R$17,95	R$ 287,20	Sim
CONSTRUTORA E SERVICOS W. B. M. LTDA	26.570.470/0001-84	19/02/2026 - 13:41:26	N/C	N/C	16,0000	R$17,93	R$ 286,88	Sim
WH CONSTRUTORA LTDA	23.305.610/0001-07	19/02/2026 - 14:45:46	N/C	N/C	16,0000	R$17,59	R$ 281,44	Sim
ASLE CONSTRUTORA LTDA	20.511.890/0001-03	20/02/2026 - 09:22:55	N/C	N/C	16,0000	R$17,95	R$ 287,20	Não
MA CONSTRUTORA LTDA	54.197.980/0001-93	21/02/2026 - 14:59:34	N/C	N/C	16,0000	R$17,95	R$ 287,20	Sim
ENGETECH - ENGENHARIA, COMERCIO E SERVICOS LTDA	04.154.467/0001-47	22/02/2026 - 14:53:38	N/C	N/C	16,0000	R$17,95	R$ 287,20	Sim
KLAO ENGENHARIA S/A	24.940.808/0001-17	23/02/2026 - 14:48:21	N/C	N/C	16,0000	R$17,95	R$ 287,20	Não
ADIGE ARQUITETURA E ENGENHARIA LTDA	01.469.689/0001-60	23/02/2026 - 17:46:32	N/C	N/C	16,0000	R$17,00	R$ 272,00	Não
PRIVATE CONSTRUTORA LTDA	10.616.350/0001-30	23/02/2026 - 18:12:41	N/C	N/C	16,0000	R$17,95	R$ 287,20	Não
HIMALAIA CONSTRUTORA LTDA	00.471.823/0001-03	24/02/2026 - 08:36:17	N/C	N/C	16,0000	R$17,95	R$ 287,20	Não

LOTE 0001 - ITEM 0540 - Luminaria de embutir, com laMpada led de 18 w Luminaria de embutir, com laMpada led de 18 w

Fornecedor	CNPJ/CPF	Data	Modelo	Marca/ Fabricante	Quantidade	Lance	Valor Total	LC 123/2006
ESTRUTURA COMERCIO E CONSTRUCOES LTDA	10.664.099/0001-80	10/02/2026 - 14:37:56	N/C	N/C	29,0000	R$66,33	R$ 1.923,57	Sim
INOVAR SERVICOS DE ENGENHARIA E CONSULTORIA LTDA	41.155.098/0001-33	18/02/2026 - 14:07:23	N/C	N/C	29,0000	R$66,33	R$ 1.923,57	Sim

PORTAL DE COMPRAS PÚBLICAS
A autenticidade do documento pode ser verificada no site https://validaarquivo.portaldecompraspublicas.com.br
Documento gerado eletronicamente no Portal de Compras Públicas em 24/03/2026 às 11:56:29.
Código verificador: 11F9232

E-DOCS - CÓPIA DO PROCESSO 2025-6X76D GERADO POR UDSON OLIVEIRA RAMOS DE AGUIAR EM 13/05/2026 07:51 DOCUMENTO 1 / 1 PÁGINA 5473 / 5723

2026-2NFBFC - E-DOCS - DOCUMENTO ORIGINAL 24/03/2026 18:10 PÁGINA 339 / 384

CONSTRUTORA E SERVICOS W. B. M. LTDA	26.570.470/0001-84	19/02/2026 - 13:41:27	N/C	N/C	29,0000	R$66,30	R$ 1.922,70	Sim
WH CONSTRUTORA LTDA	23.305.610/0001-07	19/02/2026 - 14:46:13	N/C	N/C	29,0000	R$65,00	R$ 1.885,00	Sim
ASLE CONSTRUTORA LTDA	20.511.890/0001-03	20/02/2026 - 09:22:55	N/C	N/C	29,0000	R$66,33	R$ 1.923,57	Não
MA CONSTRUTORA LTDA	54.197.980/0001-93	21/02/2026 - 14:59:34	N/C	N/C	29,0000	R$66,33	R$ 1.923,57	Sim
ENGETECH - ENGENHARIA, COMERCIO E SERVICOS LTDA	04.154.467/0001-47	22/02/2026 - 14:53:38	N/C	N/C	29,0000	R$66,33	R$ 1.923,57	Sim
KLAO ENGENHARIA S/A	24.940.808/0001-17	23/02/2026 - 14:48:21	N/C	N/C	29,0000	R$66,33	R$ 1.923,57	Não
ADIGE ARQUITETURA E ENGENHARIA LTDA	01.469.689/0001-60	23/02/2026 - 17:46:32	N/C	N/C	29,0000	R$66,00	R$ 1.914,00	Não
PRIVATE CONSTRUTORA LTDA	10.616.350/0001-30	23/02/2026 - 18:12:41	N/C	N/C	29,0000	R$66,33	R$ 1.923,57	Não
HIMALAIA CONSTRUTORA LTDA	00.471.823/0001-03	24/02/2026 - 08:36:17	N/C	N/C	29,0000	R$66,33	R$ 1.923,57	Não

LOTE 0001 - ITEM 0541 - Luminaria de embutir, com lampada led de 31 w Luminaria de embutir, com lampada led de 31 w

Fornecedor	CNPJ/CPF	Data	Modelo	Marca/ Fabricante	Quantidade	Lance	Valor Total	LC 123/2006
ESTRUTURA COMERCIO E CONSTRUCOES LTDA	10.664.099/0001-80	10/02/2026 - 14:38:13	N/C	N/C	20,0000	R$166,85	R$ 3.337,00	Sim
INOVAR SERVICOS DE ENGENHARIA E CONSULTORIA LTDA	41.155.098/0001-33	18/02/2026 - 14:07:59	N/C	N/C	20,0000	R$166,85	R$ 3.337,00	Sim
CONSTRUTORA E SERVICOS W. B. M. LTDA	26.570.470/0001-84	19/02/2026 - 14:00:33	N/C	N/C	20,0000	R$166,83	R$ 3.336,60	Sim
WH CONSTRUTORA LTDA	23.305.610/0001-07	19/02/2026 - 14:46:39	N/C	N/C	20,0000	R$163,51	R$ 3.270,20	Sim
ASLE CONSTRUTORA LTDA	20.511.890/0001-03	20/02/2026 - 09:22:55	N/C	N/C	20,0000	R$166,85	R$ 3.337,00	Não
MA CONSTRUTORA LTDA	54.197.980/0001-93	21/02/2026 - 14:59:34	N/C	N/C	20,0000	R$166,85	R$ 3.337,00	Sim
ENGETECH - ENGENHARIA, COMERCIO E SERVICOS LTDA	04.154.467/0001-47	22/02/2026 - 14:53:38	N/C	N/C	20,0000	R$166,85	R$ 3.337,00	Sim
KLAO ENGENHARIA S/A	24.940.808/0001-17	23/02/2026 - 14:48:21	N/C	N/C	20,0000	R$166,85	R$ 3.337,00	Não
ADIGE ARQUITETURA E ENGENHARIA LTDA	01.469.689/0001-60	23/02/2026 - 17:46:32	N/C	N/C	20,0000	R$166,00	R$ 3.320,00	Não
PRIVATE CONSTRUTORA LTDA	10.616.350/0001-30	23/02/2026 - 18:12:41	N/C	N/C	20,0000	R$166,85	R$ 3.337,00	Não
HIMALAIA CONSTRUTORA LTDA	00.471.823/0001-03	24/02/2026 - 08:36:17	N/C	N/C	20,0000	R$166,85	R$ 3.337,00	Não

LOTE 0001 - ITEM 0542 - Luminaria de embutir, com lampada led de 39 w Luminaria de embutir, com lampada led de 39 w

Fornecedor	CNPJ/CPF	Data	Modelo	Marca/ Fabricante	Quantidade	Lance	Valor Total	LC 123/2006
ESTRUTURA COMERCIO E CONSTRUCOES LTDA	10.664.099/0001-80	10/02/2026 - 14:38:37	N/C	N/C	95,0000	R$166,85	R$ 15.850,75	Sim
INOVAR SERVICOS DE ENGENHARIA E CONSULTORIA LTDA	41.155.098/0001-33	18/02/2026 - 14:08:20	N/C	N/C	95,0000	R$166,85	R$ 15.850,75	Sim
CONSTRUTORA E SERVICOS W. B. M. LTDA	26.570.470/0001-84	19/02/2026 - 14:00:35	N/C	N/C	95,0000	R$166,83	R$ 15.848,85	Sim
WH CONSTRUTORA LTDA	23.305.610/0001-07	19/02/2026 - 14:47:12	N/C	N/C	95,0000	R$163,51	R$ 15.533,45	Sim
ASLE CONSTRUTORA LTDA	20.511.890/0001-03	20/02/2026 - 09:22:55	N/C	N/C	95,0000	R$166,85	R$ 15.850,75	Não
MA CONSTRUTORA LTDA	54.197.980/0001-93	21/02/2026 - 14:59:34	N/C	N/C	95,0000	R$166,85	R$ 15.850,75	Sim
ENGETECH - ENGENHARIA, COMERCIO E SERVICOS LTDA	04.154.467/0001-47	22/02/2026 - 14:53:38	N/C	N/C	95,0000	R$166,85	R$ 15.850,75	Sim

PORTAL DE COMPRAS PÚBLICAS

A autenticidade do documento pode ser verificada no site https://validaarquivo.portaldecompraspublicas.com.br
Documento gerado eletronicamente no Portal de Compras Públicas em 24/03/2026 às 11:56:29.
Código verificador: 11F9232

E-DOCS - CÓPIA DO PROCESSO 2025-6X76D GERADO POR UDSON OLIVEIRA RAMOS DE AGUIAR EM 13/05/2026 07:51 DOCUMENTO 1 / 1 PÁGINA 5474 / 5723

2026-2NFBFC - E-DOCS - DOCUMENTO ORIGINAL 24/03/2026 18:10 PÁGINA 340 / 384

KLAO ENGENHARIA S/A	24.940.808/0001-17	23/02/2026 - 14:48:21	N/C	N/C	95,0000	R$166,85	R$ 15.850,75	Não
ADIGE ARQUITETURA E ENGENHARIA LTDA	01.469.689/0001-60	23/02/2026 - 17:46:32	N/C	N/C	95,0000	R$166,00	R$ 15.770,00	Não
PRIVATE CONSTRUTORA LTDA	10.616.350/0001-30	23/02/2026 - 18:12:41	N/C	N/C	95,0000	R$166,85	R$ 15.850,75	Não
HIMALAIA CONSTRUTORA LTDA	00.471.823/0001-03	24/02/2026 - 08:36:17	N/C	N/C	95,0000	R$166,85	R$ 15.850,75	Não

LOTE 0001 - ITEM 0543 - Lampada tubular led de 18/20 w, base g13 Lampada tubular led de 18/20 w, base g13 - fornecimento e instalacao. af_02/2020_ps

Fornecedor	CNPJ/CPF	Data	Modelo	Marca/ Fabricante	Quantidade	Lance	Valor Total	LC 123/2006
ESTRUTURA COMERCIO E CONSTRUCOES LTDA	10.664.099/0001-80	10/02/2026 - 14:39:41	N/C	N/C	86,0000	R$32,41	R$ 2.787,26	Sim
INOVAR SERVICOS DE ENGENHARIA E CONSULTORIA LTDA	41.155.098/0001-33	18/02/2026 - 14:09:03	N/C	N/C	86,0000	R$32,41	R$ 2.787,26	Sim
CONSTRUTORA E SERVICOS W. B. M. LTDA	26.570.470/0001-84	19/02/2026 - 14:01:09	N/C	N/C	86,0000	R$32,40	R$ 2.786,40	Sim
WH CONSTRUTORA LTDA	23.305.610/0001-07	19/02/2026 - 14:47:33	N/C	N/C	86,0000	R$31,76	R$ 2.731,36	Sim
ASLE CONSTRUTORA LTDA	20.511.890/0001-03	20/02/2026 - 09:22:55	N/C	N/C	86,0000	R$32,41	R$ 2.787,26	Não
MA CONSTRUTORA LTDA	54.197.980/0001-93	21/02/2026 - 14:59:34	N/C	N/C	86,0000	R$32,41	R$ 2.787,26	Sim
ENGETECH - ENGENHARIA, COMERCIO E SERVICOS LTDA	04.154.467/0001-47	22/02/2026 - 14:53:38	N/C	N/C	86,0000	R$32,41	R$ 2.787,26	Sim
KLAO ENGENHARIA S/A	24.940.808/0001-17	23/02/2026 - 14:48:22	N/C	N/C	86,0000	R$32,41	R$ 2.787,26	Não
ADIGE ARQUITETURA E ENGENHARIA LTDA	01.469.689/0001-60	23/02/2026 - 17:46:32	N/C	N/C	86,0000	R$32,00	R$ 2.752,00	Não
PRIVATE CONSTRUTORA LTDA	10.616.350/0001-30	23/02/2026 - 18:12:41	N/C	N/C	86,0000	R$32,41	R$ 2.787,26	Não
HIMALAIA CONSTRUTORA LTDA	00.471.823/0001-03	24/02/2026 - 08:36:17	N/C	N/C	86,0000	R$32,41	R$ 2.787,26	Não

LOTE 0001 - ITEM 0544 - Refletor em aluminio, de suporte e alca, com lampada led de 200 w Refletor em aluminio, de suporte e alca, com lampada led de 200 w

Fornecedor	CNPJ/CPF	Data	Modelo	Marca/ Fabricante	Quantidade	Lance	Valor Total	LC 123/2006
ESTRUTURA COMERCIO E CONSTRUCOES LTDA	10.664.099/0001-80	10/02/2026 - 14:40:01	N/C	N/C	18,0000	R$184,95	R$ 3.329,10	Sim
INOVAR SERVICOS DE ENGENHARIA E CONSULTORIA LTDA	41.155.098/0001-33	18/02/2026 - 14:09:39	N/C	N/C	18,0000	R$184,95	R$ 3.329,10	Sim
CONSTRUTORA E SERVICOS W. B. M. LTDA	26.570.470/0001-84	19/02/2026 - 14:01:10	N/C	N/C	18,0000	R$184,92	R$ 3.328,56	Sim
WH CONSTRUTORA LTDA	23.305.610/0001-07	19/02/2026 - 14:47:59	N/C	N/C	18,0000	R$161,65	R$ 2.909,70	Sim
ASLE CONSTRUTORA LTDA	20.511.890/0001-03	20/02/2026 - 09:22:55	N/C	N/C	18,0000	R$184,95	R$ 3.329,10	Não
MA CONSTRUTORA LTDA	54.197.980/0001-93	21/02/2026 - 14:59:34	N/C	N/C	18,0000	R$184,95	R$ 3.329,10	Sim
ENGETECH - ENGENHARIA, COMERCIO E SERVICOS LTDA	04.154.467/0001-47	22/02/2026 - 14:53:38	N/C	N/C	18,0000	R$184,95	R$ 3.329,10	Sim
KLAO ENGENHARIA S/A	24.940.808/0001-17	23/02/2026 - 14:48:22	N/C	N/C	18,0000	R$184,95	R$ 3.329,10	Não
ADIGE ARQUITETURA E ENGENHARIA LTDA	01.469.689/0001-60	23/02/2026 - 17:46:32	N/C	N/C	18,0000	R$184,00	R$ 3.312,00	Não
PRIVATE CONSTRUTORA LTDA	10.616.350/0001-30	23/02/2026 - 18:12:41	N/C	N/C	18,0000	R$184,95	R$ 3.329,10	Não
HIMALAIA CONSTRUTORA LTDA	00.471.823/0001-03	24/02/2026 - 08:36:18	N/C	N/C	18,0000	R$184,99	R$ 3.329,82	Não

LOTE 0001 - ITEM 0545 - Luminaria arandela tipo tartaruga, de sobrepor, com 1 lampada led de 6 w, sem reator Luminaria arandela tipo tartaruga, de sobrepor, com 1 lampada led de 6 w, sem reator - fornecimento e instalacao. af_02/2020

PORTAL DE COMPRAS PÚBLICAS

A autenticidade do documento pode ser verificada no site https://validaarquivo.portaldecompraspublicas.com.br
Documento gerado eletronicamente no Portal de Compras Públicas em 24/03/2026 às 11:56:29.
Código verificador: 11F9232

E-DOCS - CÓPIA DO PROCESSO 2025-6X76D GERADO POR UDSON OLIVEIRA RAMOS DE AGUIAR EM 13/05/2026 07:51 DOCUMENTO 1 / 1 PÁGINA 5475 / 5723

2026-2NFBFC - E-DOCS - DOCUMENTO ORIGINAL 24/03/2026 18:10 PÁGINA 341 / 384

Fornecedor	CNPJ/CPF	Data	Modelo	Marca/ Fabricante	Quantidade	Lance	Valor Total	LC 123/2006
ESTRUTURA COMERCIO E CONSTRUCOES LTDA	10.664.099/0001-80	10/02/2026 - 14:40:11	N/C	N/C	46,0000	R$137,40	R$ 6.320,40	Sim
INOVAR SERVICOS DE ENGENHARIA E CONSULTORIA LTDA	41.155.098/0001-33	18/02/2026 - 14:10:03	N/C	N/C	46,0000	R$137,40	R$ 6.320,40	Sim
CONSTRUTORA E SERVICOS W. B. M. LTDA	26.570.470/0001-84	19/02/2026 - 14:01:15	N/C	N/C	46,0000	R$137,37	R$ 6.319,02	Sim
WH CONSTRUTORA LTDA	23.305.610/0001-07	19/02/2026 - 14:48:27	N/C	N/C	46,0000	R$134,65	R$ 6.193,90	Sim
ASLE CONSTRUTORA LTDA	20.511.890/0001-03	20/02/2026 - 09:22:55	N/C	N/C	46,0000	R$137,40	R$ 6.320,40	Não
MA CONSTRUTORA LTDA	54.197.980/0001-93	21/02/2026 - 14:59:34	N/C	N/C	46,0000	R$137,40	R$ 6.320,40	Sim
ENGETECH - ENGENHARIA, COMERCIO E SERVICOS LTDA	04.154.467/0001-47	22/02/2026 - 14:53:38	N/C	N/C	46,0000	R$137,40	R$ 6.320,40	Sim
KLAO ENGENHARIA S/A	24.940.808/0001-17	23/02/2026 - 14:48:22	N/C	N/C	46,0000	R$137,40	R$ 6.320,40	Não
ADIGE ARQUITETURA E ENGENHARIA LTDA	01.469.689/0001-60	23/02/2026 - 17:46:32	N/C	N/C	46,0000	R$137,00	R$ 6.302,00	Não
PRIVATE CONSTRUTORA LTDA	10.616.350/0001-30	23/02/2026 - 18:12:41	N/C	N/C	46,0000	R$137,40	R$ 6.320,40	Não
HIMALAIA CONSTRUTORA LTDA	00.471.823/0001-03	24/02/2026 - 08:36:18	N/C	N/C	46,0000	R$137,40	R$ 6.320,40	Não

LOTE 0001 - ITEM 0546 - Luminaria tipo spot balizador led 12w Luminaria tipo spot balizador led 12w

Fornecedor	CNPJ/CPF	Data	Modelo	Marca/ Fabricante	Quantidade	Lance	Valor Total	LC 123/2006
ESTRUTURA COMERCIO E CONSTRUCOES LTDA	10.664.099/0001-80	10/02/2026 - 14:40:23	N/C	N/C	18,0000	R$168,19	R$ 3.027,42	Sim
INOVAR SERVICOS DE ENGENHARIA E CONSULTORIA LTDA	41.155.098/0001-33	18/02/2026 - 14:10:34	N/C	N/C	18,0000	R$168,19	R$ 3.027,42	Sim
CONSTRUTORA E SERVICOS W. B. M. LTDA	26.570.470/0001-84	19/02/2026 - 14:01:17	N/C	N/C	18,0000	R$168,16	R$ 3.026,88	Sim
WH CONSTRUTORA LTDA	23.305.610/0001-07	19/02/2026 - 14:49:04	N/C	N/C	18,0000	R$164,83	R$ 2.966,94	Sim
ASLE CONSTRUTORA LTDA	20.511.890/0001-03	20/02/2026 - 09:22:55	N/C	N/C	18,0000	R$168,19	R$ 3.027,42	Não
MA CONSTRUTORA LTDA	54.197.980/0001-93	21/02/2026 - 14:59:34	N/C	N/C	18,0000	R$168,19	R$ 3.027,42	Sim
ENGETECH - ENGENHARIA, COMERCIO E SERVICOS LTDA	04.154.467/0001-47	22/02/2026 - 14:53:38	N/C	N/C	18,0000	R$168,19	R$ 3.027,42	Sim
KLAO ENGENHARIA S/A	24.940.808/0001-17	23/02/2026 - 14:48:22	N/C	N/C	18,0000	R$168,19	R$ 3.027,42	Não
ADIGE ARQUITETURA E ENGENHARIA LTDA	01.469.689/0001-60	23/02/2026 - 17:46:32	N/C	N/C	18,0000	R$168,00	R$ 3.024,00	Não
PRIVATE CONSTRUTORA LTDA	10.616.350/0001-30	23/02/2026 - 18:12:41	N/C	N/C	18,0000	R$168,19	R$ 3.027,42	Não
HIMALAIA CONSTRUTORA LTDA	00.471.823/0001-03	24/02/2026 - 08:36:18	N/C	N/C	18,0000	R$168,19	R$ 3.027,42	Não

LOTE 0001 - ITEM 0547 - TUBO EM COBRE FLEXIVEL, DN 3/8 TUBO EM COBRE FLEXIVEL, DN 3/8, COM ISOLAMENTO, INSTALADO EM RAMALALIMENTACAO DE AR CONDICIONADO COM CONDENSADORA INDIVIDUAL FORNECIMENTOE INSTALACAO. AF_12/2015

Fornecedor	CNPJ/CPF	Data	Modelo	Marca/ Fabricante	Quantidade	Lance	Valor Total	LC 123/2006
ESTRUTURA COMERCIO E CONSTRUCOES LTDA	10.664.099/0001-80	10/02/2026 - 14:40:40	N/C	N/C	156,0000	R$52,60	R$ 8.205,60	Sim
INOVAR SERVICOS DE ENGENHARIA E CONSULTORIA LTDA	41.155.098/0001-33	18/02/2026 - 14:10:53	N/C	N/C	156,0000	R$52,60	R$ 8.205,60	Sim
CONSTRUTORA E SERVICOS W. B. M. LTDA	26.570.470/0001-84	19/02/2026 - 16:57:57	N/C	N/C	156,0000	R$52,57	R$ 8.200,92	Sim

PORTAL DE COMPRAS PÚBLICAS

A autenticidade do documento pode ser verificada no site https://validaarquivo.portaldecompraspublicas.com.br
Documento gerado eletronicamente no Portal de Compras Públicas em 24/03/2026 às 11:56:29.
Código verificador: 11F9232

E-DOCS - CÓPIA DO PROCESSO 2025-6X76D GERADO POR UDSON OLIVEIRA RAMOS DE AGUIAR EM 13/05/2026 07:51 DOCUMENTO 1 / 1 PÁGINA 5476 / 5723

2026-2NFBFC - E-DOCS - DOCUMENTO ORIGINAL 24/03/2026 18:10 PÁGINA 342 / 384

WH CONSTRUTORA LTDA	23.305.610/0001-07	19/02/2026 - 14:49:29	N/C	N/C	156,0000	R$51,55	R$ 8.041,80	Sim
ASLE CONSTRUTORA LTDA	20.511.890/0001-03	20/02/2026 - 09:22:55	N/C	N/C	156,0000	R$52,60	R$ 8.205,60	Não
MA CONSTRUTORA LTDA	54.197.980/0001-93	21/02/2026 - 14:59:34	N/C	N/C	156,0000	R$52,60	R$ 8.205,60	Sim
ENGETECH - ENGENHARIA, COMERCIO E SERVICOS LTDA	04.154.467/0001-47	22/02/2026 - 14:53:38	N/C	N/C	156,0000	R$52,60	R$ 8.205,60	Sim
KLAO ENGENHARIA S/A	24.940.808/0001-17	23/02/2026 - 14:48:22	N/C	N/C	156,0000	R$52,60	R$ 8.205,60	Não
ADIGE ARQUITETURA E ENGENHARIA LTDA	01.469.689/0001-60	23/02/2026 - 17:46:32	N/C	N/C	156,0000	R$52,00	R$ 8.112,00	Não
PRIVATE CONSTRUTORA LTDA	10.616.350/0001-30	23/02/2026 - 18:12:42	N/C	N/C	156,0000	R$52,60	R$ 8.205,60	Não
HIMALAIA CONSTRUTORA LTDA	00.471.823/0001-03	24/02/2026 - 08:36:18	N/C	N/C	156,0000	R$52,60	R$ 8.205,60	Não

LOTE 0001 - ITEM 0548 - Tubo em cobre flexivel, dn 1/4 Tubo em cobre flexivel, dn 1/4, com isolamento, instalado em ramal de alimentacao de ar condicionado com condensadora individual fornecimento e instalacao. af_12/2015

Fornecedor	CNPJ/CPF	Data	Modelo	Marca/ Fabricante	Quantidade	Lance	Valor Total	LC 123/2006
ESTRUTURA COMERCIO E CONSTRUCOES LTDA	10.664.099/0001-80	10/02/2026 - 14:42:14	N/C	N/C	18,0000	R$31,64	R$ 569,52	Sim
INOVAR SERVICOS DE ENGENHARIA E CONSULTORIA LTDA	41.155.098/0001-33	18/02/2026 - 14:11:12	N/C	N/C	18,0000	R$31,64	R$ 569,52	Sim
CONSTRUTORA E SERVICOS W. B. M. LTDA	26.570.470/0001-84	19/02/2026 - 14:01:20	N/C	N/C	18,0000	R$31,60	R$ 568,80	Sim
WH CONSTRUTORA LTDA	23.305.610/0001-07	19/02/2026 - 14:52:10	N/C	N/C	18,0000	R$31,01	R$ 558,18	Sim
ASLE CONSTRUTORA LTDA	20.511.890/0001-03	20/02/2026 - 09:22:55	N/C	N/C	18,0000	R$31,64	R$ 569,52	Não
MA CONSTRUTORA LTDA	54.197.980/0001-93	21/02/2026 - 14:59:34	N/C	N/C	18,0000	R$31,64	R$ 569,52	Sim
ENGETECH - ENGENHARIA, COMERCIO E SERVICOS LTDA	04.154.467/0001-47	22/02/2026 - 14:53:38	N/C	N/C	18,0000	R$31,64	R$ 569,52	Sim
KLAO ENGENHARIA S/A	24.940.808/0001-17	23/02/2026 - 14:48:22	N/C	N/C	18,0000	R$31,64	R$ 569,52	Não
ADIGE ARQUITETURA E ENGENHARIA LTDA	01.469.689/0001-60	23/02/2026 - 17:46:32	N/C	N/C	18,0000	R$31,00	R$ 558,00	Não
PRIVATE CONSTRUTORA LTDA	10.616.350/0001-30	23/02/2026 - 18:12:42	N/C	N/C	18,0000	R$31,64	R$ 569,52	Não
HIMALAIA CONSTRUTORA LTDA	00.471.823/0001-03	24/02/2026 - 08:36:18	N/C	N/C	18,0000	R$31,64	R$ 569,52	Não

LOTE 0001 - ITEM 0549 - Tubo em cobre flexivel, dn 3/4 Tubo em cobre flexivel, dn 3/4, com isolamento, instalado em ramal de alimentacao de ar condicionado com condensadora individual ? fornecimento e instalacao.

Fornecedor	CNPJ/CPF	Data	Modelo	Marca/ Fabricante	Quantidade	Lance	Valor Total	LC 123/2006
ESTRUTURA COMERCIO E CONSTRUCOES LTDA	10.664.099/0001-80	10/02/2026 - 14:42:33	N/C	N/C	140,0000	R$94,86	R$ 13.280,40	Sim
INOVAR SERVICOS DE ENGENHARIA E CONSULTORIA LTDA	41.155.098/0001-33	18/02/2026 - 14:12:28	N/C	N/C	140,0000	R$94,86	R$ 13.280,40	Sim
CONSTRUTORA E SERVICOS W. B. M. LTDA	26.570.470/0001-84	19/02/2026 - 14:01:24	N/C	N/C	140,0000	R$94,83	R$ 13.276,20	Sim
WH CONSTRUTORA LTDA	23.305.610/0001-07	19/02/2026 - 14:52:43	N/C	N/C	140,0000	R$92,95	R$ 13.013,00	Sim
ASLE CONSTRUTORA LTDA	20.511.890/0001-03	20/02/2026 - 09:22:55	N/C	N/C	140,0000	R$94,86	R$ 13.280,40	Não
MA CONSTRUTORA LTDA	54.197.980/0001-93	21/02/2026 - 14:59:34	N/C	N/C	140,0000	R$94,86	R$ 13.280,40	Sim
ENGETECH - ENGENHARIA, COMERCIO E SERVICOS LTDA	04.154.467/0001-47	22/02/2026 - 14:53:38	N/C	N/C	140,0000	R$94,86	R$ 13.280,40	Sim
KLAO ENGENHARIA S/A	24.940.808/0001-17	23/02/2026 - 14:48:22	N/C	N/C	140,0000	R$94,86	R$ 13.280,40	Não

PORTAL DE COMPRAS PÚBLICAS

A autenticidade do documento pode ser verificada no site https://validaarquivo.portaldecompraspublicas.com.br
Documento gerado eletronicamente no Portal de Compras Públicas em 24/03/2026 às 11:56:29.
Código verificador: 11F9232

E-DOCS - CÓPIA DO PROCESSO 2025-6X76D GERADO POR UDSON OLIVEIRA RAMOS DE AGUIAR EM 13/05/2026 07:51 DOCUMENTO 1 / 1 PÁGINA 5477 / 5723

2026-2NFBFC - E-DOCS - DOCUMENTO ORIGINAL 24/03/2026 18:10 PÁGINA 343 / 384

ADIGE ARQUITETURA E ENGENHARIA LTDA	01.469.689/0001-60	23/02/2026 - 17:46:32	N/C	N/C	140,0000	R$94,00	R$ 13.160,00	Não
PRIVATE CONSTRUTORA LTDA	10.616.350/0001-30	23/02/2026 - 18:12:42	N/C	N/C	140,0000	R$94,86	R$ 13.280,40	Não
HIMALAIA CONSTRUTORA LTDA	00.471.823/0001-03	24/02/2026 - 08:36:18	N/C	N/C	140,0000	R$94,86	R$ 13.280,40	Não

LOTE 0001 - ITEM 0550 - TUBO EM COBRE FLEXIVEL, DN 5/8 TUBO EM COBRE FLEXIVEL, DN 5/8, COM ISOLAMENTO, INSTALADO EM RAMALALIMENTACAO DE AR CONDICIONADO COM CONDENSADORA INDIVIDUAL FORNECIMENTOE INSTALACAO. AF_12/2015

Fornecedor	CNPJ/CPF	Data	Modelo	Marca/ Fabricante	Quantidade	Lance	Valor Total	LC 123/2006
ESTRUTURA COMERCIO E CONSTRUCOES LTDA	10.664.099/0001-80	10/02/2026 - 14:42:57	N/C	N/C	16,0000	R$82,05	R$ 1.312,80	Sim
INOVAR SERVICOS DE ENGENHARIA E CONSULTORIA LTDA	41.155.098/0001-33	18/02/2026 - 14:12:50	N/C	N/C	16,0000	R$82,05	R$ 1.312,80	Sim
CONSTRUTORA E SERVICOS W. B. M. LTDA	26.570.470/0001-84	19/02/2026 - 14:01:26	N/C	N/C	16,0000	R$82,00	R$ 1.312,00	Sim
WH CONSTRUTORA LTDA	23.305.610/0001-07	19/02/2026 - 14:53:12	N/C	N/C	16,0000	R$80,41	R$ 1.286,56	Sim
ASLE CONSTRUTORA LTDA	20.511.890/0001-03	20/02/2026 - 09:22:56	N/C	N/C	16,0000	R$82,05	R$ 1.312,80	Não
MA CONSTRUTORA LTDA	54.197.980/0001-93	21/02/2026 - 14:59:34	N/C	N/C	16,0000	R$82,05	R$ 1.312,80	Sim
ENGETECH - ENGENHARIA, COMERCIO E SERVICOS LTDA	04.154.467/0001-47	22/02/2026 - 14:53:39	N/C	N/C	16,0000	R$82,05	R$ 1.312,80	Sim
KLAO ENGENHARIA S/A	24.940.808/0001-17	23/02/2026 - 14:48:22	N/C	N/C	16,0000	R$82,05	R$ 1.312,80	Não
ADIGE ARQUITETURA E ENGENHARIA LTDA	01.469.689/0001-60	23/02/2026 - 17:46:32	N/C	N/C	16,0000	R$82,00	R$ 1.312,00	Não
PRIVATE CONSTRUTORA LTDA	10.616.350/0001-30	23/02/2026 - 18:12:42	N/C	N/C	16,0000	R$82,05	R$ 1.312,80	Não
HIMALAIA CONSTRUTORA LTDA	00.471.823/0001-03	24/02/2026 - 08:36:18	N/C	N/C	16,0000	R$82,05	R$ 1.312,80	Não

LOTE 0001 - ITEM 0551 - Tubo em cobre flexivel, dn 1/2 Tubo em cobre flexivel, dn 1/2, com isolamento, instalado em ramal de alimentacao de ar condicionado com condensadora central - fornecimento e instalacao. af_12/2015

Fornecedor	CNPJ/CPF	Data	Modelo	Marca/ Fabricante	Quantidade	Lance	Valor Total	LC 123/2006
ESTRUTURA COMERCIO E CONSTRUCOES LTDA	10.664.099/0001-80	10/02/2026 - 14:51:38	N/C	N/C	18,0000	R$67,61	R$ 1.216,98	Sim
INOVAR SERVICOS DE ENGENHARIA E CONSULTORIA LTDA	41.155.098/0001-33	18/02/2026 - 14:13:15	N/C	N/C	18,0000	R$67,61	R$ 1.216,98	Sim
CONSTRUTORA E SERVICOS W. B. M. LTDA	26.570.470/0001-84	19/02/2026 - 14:01:28	N/C	N/C	18,0000	R$67,60	R$ 1.216,80	Sim
WH CONSTRUTORA LTDA	23.305.610/0001-07	19/02/2026 - 14:58:29	N/C	N/C	18,0000	R$66,26	R$ 1.192,68	Sim
ASLE CONSTRUTORA LTDA	20.511.890/0001-03	20/02/2026 - 09:22:56	N/C	N/C	18,0000	R$67,61	R$ 1.216,98	Não
MA CONSTRUTORA LTDA	54.197.980/0001-93	21/02/2026 - 14:59:34	N/C	N/C	18,0000	R$67,61	R$ 1.216,98	Sim
ENGETECH - ENGENHARIA, COMERCIO E SERVICOS LTDA	04.154.467/0001-47	22/02/2026 - 14:53:39	N/C	N/C	18,0000	R$67,61	R$ 1.216,98	Sim
KLAO ENGENHARIA S/A	24.940.808/0001-17	23/02/2026 - 14:48:22	N/C	N/C	18,0000	R$67,61	R$ 1.216,98	Não
ADIGE ARQUITETURA E ENGENHARIA LTDA	01.469.689/0001-60	23/02/2026 - 17:46:33	N/C	N/C	18,0000	R$67,00	R$ 1.206,00	Não
PRIVATE CONSTRUTORA LTDA	10.616.350/0001-30	23/02/2026 - 18:12:42	N/C	N/C	18,0000	R$67,61	R$ 1.216,98	Não
HIMALAIA CONSTRUTORA LTDA	00.471.823/0001-03	24/02/2026 - 08:36:18	N/C	N/C	18,0000	R$67,61	R$ 1.216,98	Não

LOTE 0001 - ITEM 0552 - VIGA METALICA EM PERFIL LAMINADO OU SOLDADO EMACO ESTRUTURAK COM CONEXOES PARAFUSADAS Viga metalica em perfil laminado ou soldado em aco estrutural, com conexoesparafusadas, inclusos mao de obra, transporte e icamento utilizando guindaste - fornecimento e instalacao. af_01/2020_psa

PORTAL DE COMPRAS PÚBLICAS

A autenticidade do documento pode ser verificada no site https://validaarquivo.portaldecompraspublicas.com.br
Documento gerado eletronicamente no Portal de Compras Públicas em 24/03/2026 às 11:56:29.
Código verificador: 11F9232

E-DOCS - CÓPIA DO PROCESSO 2025-6X76D GERADO POR UDSON OLIVEIRA RAMOS DE AGUIAR EM 13/05/2026 07:51 DOCUMENTO 1 / 1 PÁGINA 5478 / 5723

2026-2NFBFC - E-DOCS - DOCUMENTO ORIGINAL 24/03/2026 18:10 PÁGINA 344 / 384

Fornecedor	CNPJ/CPF	Data	Modelo	Marca/ Fabricante	Quantidade	Lance	Valor Total	LC 123/2006
ESTRUTURA COMERCIO E CONSTRUCOES LTDA	10.664.099/0001-80	10/02/2026 - 14:51:58	N/C	N/C	257,4400	R$19,91	R$ 5.125,63	Sim
INOVAR SERVICOS DE ENGENHARIA E CONSULTORIA LTDA	41.155.098/0001-33	18/02/2026 - 14:13:36	N/C	N/C	257,4400	R$19,91	R$ 5.125,63	Sim
CONSTRUTORA E SERVICOS W. B. M. LTDA	26.570.470/0001-84	19/02/2026 - 14:01:29	N/C	N/C	257,4400	R$19,90	R$ 5.123,06	Sim
WH CONSTRUTORA LTDA	23.305.610/0001-07	19/02/2026 - 14:59:19	N/C	N/C	257,4400	R$19,51	R$ 5.022,65	Sim
ASLE CONSTRUTORA LTDA	20.511.890/0001-03	20/02/2026 - 09:22:56	N/C	N/C	257,4400	R$19,91	R$ 5.125,63	Não
MA CONSTRUTORA LTDA	54.197.980/0001-93	21/02/2026 - 14:59:34	N/C	N/C	257,4400	R$19,91	R$ 5.125,63	Sim
ENGETECH - ENGENHARIA, COMERCIO E SERVICOS LTDA	04.154.467/0001-47	22/02/2026 - 14:53:39	N/C	N/C	257,4400	R$19,91	R$ 5.125,63	Sim
KLAO ENGENHARIA S/A	24.940.808/0001-17	23/02/2026 - 14:48:22	N/C	N/C	257,4400	R$19,91	R$ 5.125,63	Não
ADIGE ARQUITETURA E ENGENHARIA LTDA	01.469.689/0001-60	23/02/2026 - 17:46:33	N/C	N/C	257,4400	R$19,00	R$ 4.891,36	Não
PRIVATE CONSTRUTORA LTDA	10.616.350/0001-30	23/02/2026 - 18:12:42	N/C	N/C	257,4400	R$19,91	R$ 5.125,63	Não
HIMALAIA CONSTRUTORA LTDA	00.471.823/0001-03	24/02/2026 - 08:36:18	N/C	N/C	257,4400	R$19,91	R$ 5.125,63	Não

LOTE 0001 - ITEM 0553 - TUBO, PVC, SOLDAVEL, DN 25MM, INSTALADO EM DRENO DE AR-CONDICIONADO AF_08/2022
TUBO, PVC, SOLDAVEL, DN 25MM, INSTALADO EM DRENO DE AR-CONDICIONADO - FORNECIMENTO E INSTALACAO. AF_08/2022

Fornecedor	CNPJ/CPF	Data	Modelo	Marca/ Fabricante	Quantidade	Lance	Valor Total	LC 123/2006
ESTRUTURA COMERCIO E CONSTRUCOES LTDA	10.664.099/0001-80	10/02/2026 - 14:52:21	N/C	N/C	55,0000	R$20,25	R$ 1.113,75	Sim
INOVAR SERVICOS DE ENGENHARIA E CONSULTORIA LTDA	41.155.098/0001-33	18/02/2026 - 14:14:00	N/C	N/C	55,0000	R$20,25	R$ 1.113,75	Sim
CONSTRUTORA E SERVICOS W. B. M. LTDA	26.570.470/0001-84	19/02/2026 - 14:01:33	N/C	N/C	55,0000	R$20,22	R$ 1.112,10	Sim
WH CONSTRUTORA LTDA	23.305.610/0001-07	19/02/2026 - 14:59:49	N/C	N/C	55,0000	R$19,85	R$ 1.091,75	Sim
ASLE CONSTRUTORA LTDA	20.511.890/0001-03	20/02/2026 - 09:22:56	N/C	N/C	55,0000	R$20,25	R$ 1.113,75	Não
MA CONSTRUTORA LTDA	54.197.980/0001-93	21/02/2026 - 14:59:34	N/C	N/C	55,0000	R$20,25	R$ 1.113,75	Sim
ENGETECH - ENGENHARIA, COMERCIO E SERVICOS LTDA	04.154.467/0001-47	22/02/2026 - 14:53:39	N/C	N/C	55,0000	R$20,25	R$ 1.113,75	Sim
KLAO ENGENHARIA S/A	24.940.808/0001-17	23/02/2026 - 14:48:22	N/C	N/C	55,0000	R$20,25	R$ 1.113,75	Não
ADIGE ARQUITETURA E ENGENHARIA LTDA	01.469.689/0001-60	23/02/2026 - 17:46:33	N/C	N/C	55,0000	R$20,00	R$ 1.100,00	Não
PRIVATE CONSTRUTORA LTDA	10.616.350/0001-30	23/02/2026 - 18:12:42	N/C	N/C	55,0000	R$20,25	R$ 1.113,75	Não
HIMALAIA CONSTRUTORA LTDA	00.471.823/0001-03	24/02/2026 - 08:36:18	N/C	N/C	55,0000	R$20,25	R$ 1.113,75	Não

LOTE 0001 - ITEM 0554 - Joelho 90 graus, pvc, soldavel, dn 25mm, instalado em dreno de ar-condicionado Joelho 90 graus, pvc, soldavel, dn 25mm, instalado em dreno de ar-condicionado - fornecimento e instalacao. af_08/2022

Fornecedor	CNPJ/CPF	Data	Modelo	Marca/ Fabricante	Quantidade	Lance	Valor Total	LC 123/2006
ESTRUTURA COMERCIO E CONSTRUCOES LTDA	10.664.099/0001-80	10/02/2026 - 14:52:48	N/C	N/C	105,0000	R$8,45	R$ 887,25	Sim
INOVAR SERVICOS DE ENGENHARIA E CONSULTORIA LTDA	41.155.098/0001-33	18/02/2026 - 14:19:21	N/C	N/C	105,0000	R$8,45	R$ 887,25	Sim
CONSTRUTORA E SERVICOS W. B. M. LTDA	26.570.470/0001-84	19/02/2026 - 14:01:50	N/C	N/C	105,0000	R$8,43	R$ 885,15	Sim

PORTAL DE COMPRAS PÚBLICAS
A autenticidade do documento pode ser verificada no site https://validaarquivo.portaldecompraspublicas.com.br
Documento gerado eletronicamente no Portal de Compras Públicas em 24/03/2026 às 11:56:29.
Código verificador: 11F9232

E-DOCS - CÓPIA DO PROCESSO 2025-6X76D GERADO POR UDSON OLIVEIRA RAMOS DE AGUIAR EM 13/05/2026 07:51 DOCUMENTO 1 / 1 PÁGINA 5479 / 5723

2026-2NFBFC - E-DOCS - DOCUMENTO ORIGINAL 24/03/2026 18:10 PÁGINA 345 / 384

WH CONSTRUTORA LTDA	23.305.610/0001-07	19/02/2026 - 15:00:19	N/C	N/C	105,0000	R$8,28	R$ 869,40	Sim
ASLE CONSTRUTORA LTDA	20.511.890/0001-03	20/02/2026 - 09:22:56	N/C	N/C	105,0000	R$8,45	R$ 887,25	Não
MA CONSTRUTORA LTDA	54.197.980/0001-93	21/02/2026 - 14:59:34	N/C	N/C	105,0000	R$8,45	R$ 887,25	Sim
ENGETECH - ENGENHARIA, COMERCIO E SERVICOS LTDA	04.154.467/0001-47	22/02/2026 - 14:53:39	N/C	N/C	105,0000	R$8,45	R$ 887,25	Sim
KLAO ENGENHARIA S/A	24.940.808/0001-17	23/02/2026 - 14:48:22	N/C	N/C	105,0000	R$8,45	R$ 887,25	Não
ADIGE ARQUITETURA E ENGENHARIA LTDA	01.469.689/0001-60	23/02/2026 - 17:46:33	N/C	N/C	105,0000	R$8,00	R$ 840,00	Não
PRIVATE CONSTRUTORA LTDA	10.616.350/0001-30	23/02/2026 - 18:12:42	N/C	N/C	105,0000	R$8,45	R$ 887,25	Não
HIMALAIA CONSTRUTORA LTDA	00.471.823/0001-03	24/02/2026 - 08:36:18	N/C	N/C	105,0000	R$8,45	R$ 887,25	Não

LOTE 0001 - ITEM 0555 - Bucha de reducao, longa, pvc, soldavel, dn 40 x 25 mm, instalado em ramal de distribuicao de agua
Bucha de reducao, longa, pvc, soldavel, dn 40 x 25 mm, instalado em ramal de distribuicao de agua - fornecimento e instalacao. af_06/2022

Fornecedor	CNPJ/CPF	Data	Modelo	Marca/ Fabricante	Quantidade	Lance	Valor Total	LC 123/2006
ESTRUTURA COMERCIO E CONSTRUCOES LTDA	10.664.099/0001-80	10/02/2026 - 14:53:07	N/C	N/C	21,0000	R$13,08	R$ 274,68	Sim
INOVAR SERVICOS DE ENGENHARIA E CONSULTORIA LTDA	41.155.098/0001-33	18/02/2026 - 14:19:41	N/C	N/C	21,0000	R$13,08	R$ 274,68	Sim
CONSTRUTORA E SERVICOS W. B. M. LTDA	26.570.470/0001-84	19/02/2026 - 14:01:53	N/C	N/C	21,0000	R$13,05	R$ 274,05	Sim
WH CONSTRUTORA LTDA	23.305.610/0001-07	19/02/2026 - 15:00:49	N/C	N/C	21,0000	R$12,82	R$ 269,22	Sim
ASLE CONSTRUTORA LTDA	20.511.890/0001-03	20/02/2026 - 09:22:56	N/C	N/C	21,0000	R$13,08	R$ 274,68	Não
MA CONSTRUTORA LTDA	54.197.980/0001-93	21/02/2026 - 14:59:34	N/C	N/C	21,0000	R$13,08	R$ 274,68	Sim
ENGETECH - ENGENHARIA, COMERCIO E SERVICOS LTDA	04.154.467/0001-47	22/02/2026 - 14:53:39	N/C	N/C	21,0000	R$13,08	R$ 274,68	Sim
KLAO ENGENHARIA S/A	24.940.808/0001-17	23/02/2026 - 14:48:22	N/C	N/C	21,0000	R$13,08	R$ 274,68	Não
ADIGE ARQUITETURA E ENGENHARIA LTDA	01.469.689/0001-60	23/02/2026 - 17:46:33	N/C	N/C	21,0000	R$13,00	R$ 273,00	Não
PRIVATE CONSTRUTORA LTDA	10.616.350/0001-30	23/02/2026 - 18:12:42	N/C	N/C	21,0000	R$13,08	R$ 274,68	Não
HIMALAIA CONSTRUTORA LTDA	00.471.823/0001-03	24/02/2026 - 08:36:18	N/C	N/C	21,0000	R$13,08	R$ 274,68	Não

LOTE 0001 - ITEM 0556 - Switch tipo 24 portas Switch tipo 24 portas

Fornecedor	CNPJ/CPF	Data	Modelo	Marca/ Fabricante	Quantidade	Lance	Valor Total	LC 123/2006
ESTRUTURA COMERCIO E CONSTRUCOES LTDA	10.664.099/0001-80	10/02/2026 - 14:56:42	N/C	N/C	5,0000	R$3.677,86	R$ 18.389,30	Sim
INOVAR SERVICOS DE ENGENHARIA E CONSULTORIA LTDA	41.155.098/0001-33	18/02/2026 - 14:20:06	N/C	N/C	5,0000	R$3.677,86	R$ 18.389,30	Sim
CONSTRUTORA E SERVICOS W. B. M. LTDA	26.570.470/0001-84	19/02/2026 - 14:01:55	N/C	N/C	5,0000	R$3.677,85	R$ 18.389,25	Sim
WH CONSTRUTORA LTDA	23.305.610/0001-07	19/02/2026 - 15:01:22	N/C	N/C	5,0000	R$3.604,30	R$ 18.021,50	Sim
ASLE CONSTRUTORA LTDA	20.511.890/0001-03	20/02/2026 - 09:22:56	N/C	N/C	5,0000	R$3.677,86	R$ 18.389,30	Não
MA CONSTRUTORA LTDA	54.197.980/0001-93	21/02/2026 - 14:59:34	N/C	N/C	5,0000	R$3.677,86	R$ 18.389,30	Sim
ENGETECH - ENGENHARIA, COMERCIO E SERVICOS LTDA	04.154.467/0001-47	22/02/2026 - 14:53:39	N/C	N/C	5,0000	R$3.677,86	R$ 18.389,30	Sim
KLAO ENGENHARIA S/A	24.940.808/0001-17	23/02/2026 - 14:48:22	N/C	N/C	5,0000	R$3.677,86	R$ 18.389,30	Não

PORTAL DE COMPRAS PÚBLICAS
A autenticidade do documento pode ser verificada no site https://validaarquivo.portaldecompraspublicas.com.br
Documento gerado eletronicamente no Portal de Compras Públicas em 24/03/2026 às 11:56:29.
Código verificador: 11F9232

E-DOCS - CÓPIA DO PROCESSO 2025-6X76D GERADO POR UDSON OLIVEIRA RAMOS DE AGUIAR EM 13/05/2026 07:51 DOCUMENTO 1 / 1 PÁGINA 5480 / 5723

2026-2NFBFC - E-DOCS - DOCUMENTO ORIGINAL 24/03/2026 18:10 PÁGINA 346 / 384

ADIGE ARQUITETURA E ENGENHARIA LTDA	01.469.689/0001-60	23/02/2026 - 17:46:33	N/C	N/C	5,0000	R$3.677,00	R$ 18.385,00	Não
PRIVATE CONSTRUTORA LTDA	10.616.350/0001-30	23/02/2026 - 18:12:42	N/C	N/C	5,0000	R$3.677,86	R$ 18.389,30	Não
HIMALAIA CONSTRUTORA LTDA	00.471.823/0001-03	24/02/2026 - 08:36:18	N/C	N/C	5,0000	R$3.677,86	R$ 18.389,30	Não

LOTE 0001 - ITEM 0557 - Patch panel 24 portas, categoria 5e Patch panel 24 portas, categoria 5e - fornecimento e instalacao. af_11/2019

Fornecedor	CNPJ/CPF	Data	Modelo	Marca/ Fabricante	Quantidade	Lance	Valor Total	LC 123/2006
ESTRUTURA COMERCIO E CONSTRUCOES LTDA	10.664.099/0001-80	10/02/2026 - 14:57:06	N/C	N/C	10,0000	R$971,10	R$ 9.711,00	Sim
INOVAR SERVICOS DE ENGENHARIA E CONSULTORIA LTDA	41.155.098/0001-33	18/02/2026 - 14:20:26	N/C	N/C	10,0000	R$971,10	R$ 9.711,00	Sim
CONSTRUTORA E SERVICOS W. B. M. LTDA	26.570.470/0001-84	19/02/2026 - 14:01:56	N/C	N/C	10,0000	R$971,05	R$ 9.710,50	Sim
WH CONSTRUTORA LTDA	23.305.610/0001-07	19/02/2026 - 15:02:00	N/C	N/C	10,0000	R$951,68	R$ 9.516,80	Sim
ASLE CONSTRUTORA LTDA	20.511.890/0001-03	20/02/2026 - 09:22:56	N/C	N/C	10,0000	R$971,10	R$ 9.711,00	Não
MA CONSTRUTORA LTDA	54.197.980/0001-93	21/02/2026 - 14:59:34	N/C	N/C	10,0000	R$971,10	R$ 9.711,00	Sim
ENGETECH - ENGENHARIA, COMERCIO E SERVICOS LTDA	04.154.467/0001-47	22/02/2026 - 14:53:39	N/C	N/C	10,0000	R$971,10	R$ 9.711,00	Sim
KLAO ENGENHARIA S/A	24.940.808/0001-17	23/02/2026 - 14:48:22	N/C	N/C	10,0000	R$971,10	R$ 9.711,00	Não
ADIGE ARQUITETURA E ENGENHARIA LTDA	01.469.689/0001-60	23/02/2026 - 17:46:33	N/C	N/C	10,0000	R$971,00	R$ 9.710,00	Não
PRIVATE CONSTRUTORA LTDA	10.616.350/0001-30	23/02/2026 - 18:12:42	N/C	N/C	10,0000	R$971,10	R$ 9.711,00	Não
HIMALAIA CONSTRUTORA LTDA	00.471.823/0001-03	24/02/2026 - 08:36:18	N/C	N/C	10,0000	R$971,10	R$ 9.711,00	Não

LOTE 0001 - ITEM 0558 - Rack aberto em coluna 44u para servidor Rack aberto em coluna 44u para servidor - fornecimento e instalacao. af_11/2019

Fornecedor	CNPJ/CPF	Data	Modelo	Marca/ Fabricante	Quantidade	Lance	Valor Total	LC 123/2006
ESTRUTURA COMERCIO E CONSTRUCOES LTDA	10.664.099/0001-80	10/02/2026 - 14:57:21	N/C	N/C	1,0000	R$2.380,39	R$ 2.380,39	Sim
INOVAR SERVICOS DE ENGENHARIA E CONSULTORIA LTDA	41.155.098/0001-33	18/02/2026 - 14:21:01	N/C	N/C	1,0000	R$2.380,39	R$ 2.380,39	Sim
CONSTRUTORA E SERVICOS W. B. M. LTDA	26.570.470/0001-84	19/02/2026 - 14:01:59	N/C	N/C	1,0000	R$2.380,36	R$ 2.380,36	Sim
WH CONSTRUTORA LTDA	23.305.610/0001-07	19/02/2026 - 15:02:38	N/C	N/C	1,0000	R$2.332,78	R$ 2.332,78	Sim
ASLE CONSTRUTORA LTDA	20.511.890/0001-03	20/02/2026 - 09:22:56	N/C	N/C	1,0000	R$2.380,39	R$ 2.380,39	Não
MA CONSTRUTORA LTDA	54.197.980/0001-93	21/02/2026 - 14:59:34	N/C	N/C	1,0000	R$2.380,39	R$ 2.380,39	Sim
ENGETECH - ENGENHARIA, COMERCIO E SERVICOS LTDA	04.154.467/0001-47	22/02/2026 - 14:53:39	N/C	N/C	1,0000	R$2.380,39	R$ 2.380,39	Sim
KLAO ENGENHARIA S/A	24.940.808/0001-17	23/02/2026 - 14:48:22	N/C	N/C	1,0000	R$2.380,39	R$ 2.380,39	Não
ADIGE ARQUITETURA E ENGENHARIA LTDA	01.469.689/0001-60	23/02/2026 - 17:46:33	N/C	N/C	1,0000	R$2.380,00	R$ 2.380,00	Não
PRIVATE CONSTRUTORA LTDA	10.616.350/0001-30	23/02/2026 - 18:12:42	N/C	N/C	1,0000	R$2.380,39	R$ 2.380,39	Não
HIMALAIA CONSTRUTORA LTDA	00.471.823/0001-03	24/02/2026 - 08:36:18	N/C	N/C	1,0000	R$2.380,39	R$ 2.380,39	Não

LOTE 0001 - ITEM 0559 - Cabo eletronico categoria 6, instalado em edificacao institucional Cabo eletronico categoria 6, instalado em edificacao institucional - fornecimento e instalacao. af_11/2019

PORTAL DE COMPRAS PÚBLICAS

A autenticidade do documento pode ser verificada no site https://validaarquivo.portaldecompraspublicas.com.br
Documento gerado eletronicamente no Portal de Compras Públicas em 24/03/2026 às 11:56:29.
Código verificador: 11F9232

E-DOCS - CÓPIA DO PROCESSO 2025-6X76D GERADO POR UDSON OLIVEIRA RAMOS DE AGUIAR EM 13/05/2026 07:51 DOCUMENTO 1 / 1 PÁGINA 5481 / 5723

2026-2NFBFC - E-DOCS - DOCUMENTO ORIGINAL 24/03/2026 18:10 PÁGINA 347 / 384

Fornecedor	CNPJ/CPF	Data	Modelo	Marca/ Fabricante	Quantidade	Lance	Valor Total	LC 123/2006
ESTRUTURA COMERCIO E CONSTRUCOES LTDA	10.664.099/0001-80	10/02/2026 - 14:57:39	N/C	N/C	5.034,4100	R$6,81	R$ 34.284,33	Sim
INOVAR SERVICOS DE ENGENHARIA E CONSULTORIA LTDA	41.155.098/0001-33	18/02/2026 - 14:21:25	N/C	N/C	5.034,4100	R$6,81	R$ 34.284,33	Sim
CONSTRUTORA E SERVICOS W. B. M. LTDA	26.570.470/0001-84	19/02/2026 - 14:02:07	N/C	N/C	5.034,4100	R$6,80	R$ 34.233,99	Sim
WH CONSTRUTORA LTDA	23.305.610/0001-07	19/02/2026 - 15:03:16	N/C	N/C	5.034,4100	R$6,67	R$ 33.579,51	Sim
ASLE CONSTRUTORA LTDA	20.511.890/0001-03	20/02/2026 - 09:22:56	N/C	N/C	5.034,4100	R$6,81	R$ 34.284,33	Não
MA CONSTRUTORA LTDA	54.197.980/0001-93	21/02/2026 - 14:59:34	N/C	N/C	5.034,4100	R$6,81	R$ 34.284,33	Sim
ENGETECH - ENGENHARIA, COMERCIO E SERVICOS LTDA	04.154.467/0001-47	22/02/2026 - 14:53:39	N/C	N/C	5.034,4100	R$6,81	R$ 34.284,33	Sim
KLAO ENGENHARIA S/A	24.940.808/0001-17	23/02/2026 - 14:48:22	N/C	N/C	5.034,4100	R$6,81	R$ 34.284,33	Não
ADIGE ARQUITETURA E ENGENHARIA LTDA	01.469.689/0001-60	23/02/2026 - 17:46:33	N/C	N/C	5.034,4100	R$6,00	R$ 30.206,46	Não
PRIVATE CONSTRUTORA LTDA	10.616.350/0001-30	23/02/2026 - 18:12:42	N/C	N/C	5.034,4100	R$6,81	R$ 34.284,33	Não
HIMALAIA CONSTRUTORA LTDA	00.471.823/0001-03	24/02/2026 - 08:36:18	N/C	N/C	5.034,4100	R$6.381,00	R$ 32.124.570,21	Não

LOTE 0001 - ITEM 0560 - TOMADA DE REDE RJ45 - FORNECIMENTO E INSTALACAO. AF_11/2019 TOMADA DE REDE RJ45 - FORNECIMENTO E INSTALACAO. AF_11/2019

Fornecedor	CNPJ/CPF	Data	Modelo	Marca/ Fabricante	Quantidade	Lance	Valor Total	LC 123/2006
ESTRUTURA COMERCIO E CONSTRUCOES LTDA	10.664.099/0001-80	10/02/2026 - 14:58:10	N/C	N/C	56,0000	R$64,66	R$ 3.620,96	Sim
INOVAR SERVICOS DE ENGENHARIA E CONSULTORIA LTDA	41.155.098/0001-33	18/02/2026 - 14:21:57	N/C	N/C	56,0000	R$64,66	R$ 3.620,96	Sim
CONSTRUTORA E SERVICOS W. B. M. LTDA	26.570.470/0001-84	19/02/2026 - 14:02:13	N/C	N/C	56,0000	R$64,65	R$ 3.620,40	Sim
WH CONSTRUTORA LTDA	23.305.610/0001-07	19/02/2026 - 15:03:50	N/C	N/C	56,0000	R$63,37	R$ 3.548,72	Sim
ASLE CONSTRUTORA LTDA	20.511.890/0001-03	20/02/2026 - 09:22:57	N/C	N/C	56,0000	R$64,66	R$ 3.620,96	Não
MA CONSTRUTORA LTDA	54.197.980/0001-93	21/02/2026 - 14:59:34	N/C	N/C	56,0000	R$64,66	R$ 3.620,96	Sim
ENGETECH - ENGENHARIA, COMERCIO E SERVICOS LTDA	04.154.467/0001-47	22/02/2026 - 14:53:39	N/C	N/C	56,0000	R$64,66	R$ 3.620,96	Sim
KLAO ENGENHARIA S/A	24.940.808/0001-17	23/02/2026 - 14:48:22	N/C	N/C	56,0000	R$64,66	R$ 3.620,96	Não
ADIGE ARQUITETURA E ENGENHARIA LTDA	01.469.689/0001-60	23/02/2026 - 17:46:33	N/C	N/C	56,0000	R$64,00	R$ 3.584,00	Não
PRIVATE CONSTRUTORA LTDA	10.616.350/0001-30	23/02/2026 - 18:12:42	N/C	N/C	56,0000	R$64,66	R$ 3.620,96	Não
HIMALAIA CONSTRUTORA LTDA	00.471.823/0001-03	24/02/2026 - 08:36:18	N/C	N/C	56,0000	R$64,66	R$ 3.620,96	Não

LOTE 0001 - ITEM 0561 - Condulete de aluminio, tipo t, para eletroduto de aco galvanizado dn 20 mm (3/4) (Item 20.6 da PO) Condulete de aluminio, tipo t, para eletroduto de aco galvanizado dn 20 mm (3/4), aparente - fornecimento e instalacao. af_10/2022 (Item 20.6 da PO)

Fornecedor	CNPJ/CPF	Data	Modelo	Marca/ Fabricante	Quantidade	Lance	Valor Total	LC 123/2006
ESTRUTURA COMERCIO E CONSTRUCOES LTDA	10.664.099/0001-80	10/02/2026 - 14:59:33	N/C	N/C	9,0000	R$40,71	R$ 366,39	Sim
INOVAR SERVICOS DE ENGENHARIA E CONSULTORIA LTDA	41.155.098/0001-33	18/02/2026 - 14:22:34	N/C	N/C	9,0000	R$40,71	R$ 366,39	Sim
CONSTRUTORA E SERVICOS W. B. M. LTDA	26.570.470/0001-84	19/02/2026 - 14:02:21	N/C	N/C	9,0000	R$40,70	R$ 366,30	Sim

PORTAL DE COMPRAS PÚBLICAS

A autenticidade do documento pode ser verificada no site https://validaarquivo.portaldecompraspublicas.com.br
Documento gerado eletronicamente no Portal de Compras Públicas em 24/03/2026 às 11:56:29.
Código verificador: 11F9232

E-DOCS - CÓPIA DO PROCESSO 2025-6X76D GERADO POR UDSON OLIVEIRA RAMOS DE AGUIAR EM 13/05/2026 07:51 DOCUMENTO 1 / 1 PÁGINA 5482 / 5723

2026-2NFBFC - E-DOCS - DOCUMENTO ORIGINAL 24/03/2026 18:10 PÁGINA 348 / 384

WH CONSTRUTORA LTDA	23.305.610/0001-07	19/02/2026 - 15:04:21	N/C	N/C	9,0000	R$39,90	R$ 359,10	Sim
ASLE CONSTRUTORA LTDA	20.511.890/0001-03	20/02/2026 - 09:22:57	N/C	N/C	9,0000	R$40,71	R$ 366,39	Não
MA CONSTRUTORA LTDA	54.197.980/0001-93	21/02/2026 - 14:59:34	N/C	N/C	9,0000	R$40,71	R$ 366,39	Sim
ENGETECH - ENGENHARIA, COMERCIO E SERVICOS LTDA	04.154.467/0001-47	22/02/2026 - 14:53:39	N/C	N/C	9,0000	R$40,71	R$ 366,39	Sim
KLAO ENGENHARIA S/A	24.940.808/0001-17	23/02/2026 - 14:48:22	N/C	N/C	9,0000	R$40,71	R$ 366,39	Não
ADIGE ARQUITETURA E ENGENHARIA LTDA	01.469.689/0001-60	23/02/2026 - 17:46:33	N/C	N/C	9,0000	R$40,00	R$ 360,00	Não
PRIVATE CONSTRUTORA LTDA	10.616.350/0001-30	23/02/2026 - 18:12:42	N/C	N/C	9,0000	R$40,71	R$ 366,39	Não
HIMALAIA CONSTRUTORA LTDA	00.471.823/0001-03	24/02/2026 - 08:36:18	N/C	N/C	9,0000	R$40,71	R$ 366,39	Não

LOTE 0001 - ITEM 0562 - Condulete de aluminio, tipo t, para eletroduto de aco galvanizado dn 20 mm (3/4),(Item 20.7 da PO) Condulete de aluminio, tipo t, para eletroduto de aco galvanizado dn 20 mm (3/4), aparente - fornecimento e instalacao. af_10/2022 (Item 20.7 da PO)

Fornecedor	CNPJ/CPF	Data	Modelo	Marca/ Fabricante	Quantidade	Lance	Valor Total	LC 123/2006
ESTRUTURA COMERCIO E CONSTRUCOES LTDA	10.664.099/0001-80	10/02/2026 - 14:59:50	N/C	N/C	4,0000	R$40,71	R$ 162,84	Sim
INOVAR SERVICOS DE ENGENHARIA E CONSULTORIA LTDA	41.155.098/0001-33	18/02/2026 - 14:22:54	N/C	N/C	4,0000	R$40,71	R$ 162,84	Sim
CONSTRUTORA E SERVICOS W. B. M. LTDA	26.570.470/0001-84	19/02/2026 - 14:02:23	N/C	N/C	4,0000	R$40,70	R$ 162,80	Sim
WH CONSTRUTORA LTDA	23.305.610/0001-07	19/02/2026 - 15:05:03	N/C	N/C	4,0000	R$39,90	R$ 159,60	Sim
ASLE CONSTRUTORA LTDA	20.511.890/0001-03	20/02/2026 - 09:22:57	N/C	N/C	4,0000	R$40,71	R$ 162,84	Não
MA CONSTRUTORA LTDA	54.197.980/0001-93	21/02/2026 - 14:59:35	N/C	N/C	4,0000	R$40,71	R$ 162,84	Sim
ENGETECH - ENGENHARIA, COMERCIO E SERVICOS LTDA	04.154.467/0001-47	22/02/2026 - 14:53:39	N/C	N/C	4,0000	R$40,71	R$ 162,84	Sim
KLAO ENGENHARIA S/A	24.940.808/0001-17	23/02/2026 - 14:48:23	N/C	N/C	4,0000	R$40,71	R$ 162,84	Não
ADIGE ARQUITETURA E ENGENHARIA LTDA	01.469.689/0001-60	23/02/2026 - 17:46:33	N/C	N/C	4,0000	R$40,00	R$ 160,00	Não
PRIVATE CONSTRUTORA LTDA	10.616.350/0001-30	23/02/2026 - 18:12:42	N/C	N/C	4,0000	R$40,71	R$ 162,84	Não
HIMALAIA CONSTRUTORA LTDA	00.471.823/0001-03	24/02/2026 - 08:36:18	N/C	N/C	4,0000	R$40,71	R$ 162,84	Não

LOTE 0001 - ITEM 0563 - Caixa retangular 4 x 4 media (1,30 m do piso), pvc, instalada em parede (Item 20.8 da PO) Caixa retangular 4 x 4 media (1,30 m do piso), pvc, instalada em parede - fornecimento e instalacao. af_03/2023 (Item 20.8 da PO)

Fornecedor	CNPJ/CPF	Data	Modelo	Marca/ Fabricante	Quantidade	Lance	Valor Total	LC 123/2006
ESTRUTURA COMERCIO E CONSTRUCOES LTDA	10.664.099/0001-80	10/02/2026 - 15:00:05	N/C	N/C	1,0000	R$26,23	R$ 26,23	Sim
INOVAR SERVICOS DE ENGENHARIA E CONSULTORIA LTDA	41.155.098/0001-33	18/02/2026 - 14:23:18	N/C	N/C	1,0000	R$26,23	R$ 26,23	Sim
CONSTRUTORA E SERVICOS W. B. M. LTDA	26.570.470/0001-84	19/02/2026 - 14:02:24	N/C	N/C	1,0000	R$26,20	R$ 26,20	Sim
WH CONSTRUTORA LTDA	23.305.610/0001-07	19/02/2026 - 15:05:25	N/C	N/C	1,0000	R$25,71	R$ 25,71	Sim
ASLE CONSTRUTORA LTDA	20.511.890/0001-03	20/02/2026 - 09:22:57	N/C	N/C	1,0000	R$26,23	R$ 26,23	Não
MA CONSTRUTORA LTDA	54.197.980/0001-93	21/02/2026 - 14:59:35	N/C	N/C	1,0000	R$26,23	R$ 26,23	Sim
ENGETECH - ENGENHARIA, COMERCIO E SERVICOS LTDA	04.154.467/0001-47	22/02/2026 - 14:53:39	N/C	N/C	1,0000	R$26,23	R$ 26,23	Sim

PORTAL DE COMPRAS PÚBLICAS

A autenticidade do documento pode ser verificada no site https://validaarquivo.portaldecompraspublicas.com.br
Documento gerado eletronicamente no Portal de Compras Públicas em 24/03/2026 às 11:56:29.
Código verificador: 11F9232

E-DOCS - CÓPIA DO PROCESSO 2025-6X76D GERADO POR UDSON OLIVEIRA RAMOS DE AGUIAR EM 13/05/2026 07:51 DOCUMENTO 1 / 1 PÁGINA 5483 / 5723

2026-2NFBFC - E-DOCS - DOCUMENTO ORIGINAL 24/03/2026 18:10 PÁGINA 349 / 384

KLAO ENGENHARIA S/A	24.940.808/0001-17	23/02/2026 - 14:48:23	N/C	N/C	1,0000	R$26,23	R$ 26,23	Não
ADIGE ARQUITETURA E ENGENHARIA LTDA	01.469.689/0001-60	23/02/2026 - 17:46:33	N/C	N/C	1,0000	R$26,00	R$ 26,00	Não
PRIVATE CONSTRUTORA LTDA	10.616.350/0001-30	23/02/2026 - 18:12:42	N/C	N/C	1,0000	R$26,23	R$ 26,23	Não
HIMALAIA CONSTRUTORA LTDA	00.471.823/0001-03	24/02/2026 - 08:36:18	N/C	N/C	1,0000	R$26,23	R$ 26,23	Não

LOTE 0001 - ITEM 0564 - Luva, em ferro galvanizado, dn 25 (1) Luva, em ferro galvanizado, dn 25 (1), conexao rosqueada, instalado em rede de alimentacao para hidrante - fornecimento e instalacao. af_10/2020

Fornecedor	CNPJ/CPF	Data	Modelo	Marca/ Fabricante	Quantidade	Lance	Valor Total	LC 123/2006
ESTRUTURA COMERCIO E CONSTRUCOES LTDA	10.664.099/0001-80	10/02/2026 - 15:00:27	N/C	N/C	2,0000	R$46,09	R$ 92,18	Sim
INOVAR SERVICOS DE ENGENHARIA E CONSULTORIA LTDA	41.155.098/0001-33	18/02/2026 - 14:23:39	N/C	N/C	2,0000	R$46,09	R$ 92,18	Sim
CONSTRUTORA E SERVICOS W. B. M. LTDA	26.570.470/0001-84	19/02/2026 - 14:02:25	N/C	N/C	2,0000	R$46,06	R$ 92,12	Sim
WH CONSTRUTORA LTDA	23.305.610/0001-07	19/02/2026 - 15:05:45	N/C	N/C	2,0000	R$45,17	R$ 90,34	Sim
ASLE CONSTRUTORA LTDA	20.511.890/0001-03	20/02/2026 - 09:22:57	N/C	N/C	2,0000	R$46,09	R$ 92,18	Não
MA CONSTRUTORA LTDA	54.197.980/0001-93	21/02/2026 - 14:59:35	N/C	N/C	2,0000	R$46,09	R$ 92,18	Sim
ENGETECH - ENGENHARIA, COMERCIO E SERVICOS LTDA	04.154.467/0001-47	22/02/2026 - 14:53:39	N/C	N/C	2,0000	R$46,09	R$ 92,18	Sim
KLAO ENGENHARIA S/A	24.940.808/0001-17	23/02/2026 - 14:48:23	N/C	N/C	2,0000	R$46,09	R$ 92,18	Não
ADIGE ARQUITETURA E ENGENHARIA LTDA	01.469.689/0001-60	23/02/2026 - 17:46:33	N/C	N/C	2,0000	R$46,00	R$ 92,00	Não
PRIVATE CONSTRUTORA LTDA	10.616.350/0001-30	23/02/2026 - 18:12:42	N/C	N/C	2,0000	R$46,09	R$ 92,18	Não
HIMALAIA CONSTRUTORA LTDA	00.471.823/0001-03	24/02/2026 - 08:36:18	N/C	N/C	2,0000	R$46,09	R$ 92,18	Não

LOTE 0001 - ITEM 0565 - Luva, em ferro galvanizado, conexao rosqueada, dn 40 (1 1/2) (Item 20.10 da PO) Luva, em ferro galvanizado, conexao rosqueada, dn 40 (1 1/2), instalado em rede de alimentacao para sprinkler - fornecimento e instalacao. af_10/2020 (Item 20.10 da PO)

Fornecedor	CNPJ/CPF	Data	Modelo	Marca/ Fabricante	Quantidade	Lance	Valor Total	LC 123/2006
ESTRUTURA COMERCIO E CONSTRUCOES LTDA	10.664.099/0001-80	10/02/2026 - 15:00:50	N/C	N/C	38,0000	R$51,21	R$ 1.945,98	Sim
INOVAR SERVICOS DE ENGENHARIA E CONSULTORIA LTDA	41.155.098/0001-33	18/02/2026 - 14:23:57	N/C	N/C	38,0000	R$51,21	R$ 1.945,98	Sim
CONSTRUTORA E SERVICOS W. B. M. LTDA	26.570.470/0001-84	19/02/2026 - 14:02:28	N/C	N/C	38,0000	R$51,20	R$ 1.945,60	Sim
WH CONSTRUTORA LTDA	23.305.610/0001-07	19/02/2026 - 15:06:10	N/C	N/C	38,0000	R$50,19	R$ 1.907,22	Sim
ASLE CONSTRUTORA LTDA	20.511.890/0001-03	20/02/2026 - 09:22:57	N/C	N/C	38,0000	R$51,21	R$ 1.945,98	Não
MA CONSTRUTORA LTDA	54.197.980/0001-93	21/02/2026 - 14:59:35	N/C	N/C	38,0000	R$51,21	R$ 1.945,98	Sim
ENGETECH - ENGENHARIA, COMERCIO E SERVICOS LTDA	04.154.467/0001-47	22/02/2026 - 14:53:39	N/C	N/C	38,0000	R$51,21	R$ 1.945,98	Sim
KLAO ENGENHARIA S/A	24.940.808/0001-17	23/02/2026 - 14:48:23	N/C	N/C	38,0000	R$51,21	R$ 1.945,98	Não
ADIGE ARQUITETURA E ENGENHARIA LTDA	01.469.689/0001-60	23/02/2026 - 17:46:33	N/C	N/C	38,0000	R$51,00	R$ 1.938,00	Não
PRIVATE CONSTRUTORA LTDA	10.616.350/0001-30	23/02/2026 - 18:12:42	N/C	N/C	38,0000	R$51,21	R$ 1.945,98	Não
HIMALAIA CONSTRUTORA LTDA	00.471.823/0001-03	24/02/2026 - 08:36:19	N/C	N/C	38,0000	R$51,21	R$ 1.945,98	Não

PORTAL DE COMPRAS PÚBLICAS

A autenticidade do documento pode ser verificada no site https://validaarquivo.portaldecompraspublicas.com.br
Documento gerado eletronicamente no Portal de Compras Públicas em 24/03/2026 às 11:56:29.
Código verificador: 11F9232

E-DOCS - CÓPIA DO PROCESSO 2025-6X76D GERADO POR UDSON OLIVEIRA RAMOS DE AGUIAR EM 13/05/2026 07:51 DOCUMENTO 1 / 1 PÁGINA 5484 / 5723

2026-2NFBFC - E-DOCS - DOCUMENTO ORIGINAL 24/03/2026 18:10 PÁGINA 350 / 384

LOTE 0001 - ITEM 0566 - Luva, em ferro galvanizado, conexao rosqueada, dn 40 (1 1/2) (Item 20.11 da PO) Luva, em ferro galvanizado, conexao rosqueada, dn 40 (1 1/2), instalado em rede de alimentacao para sprinkler - fornecimento e instalacao. af_10/2020 (Item 20.11 da PO)

Fornecedor	CNPJ/CPF	Data	Modelo	Marca/ Fabricante	Quantidade	Lance	Valor Total	LC 123/2006
ESTRUTURA COMERCIO E CONSTRUCOES LTDA	10.664.099/0001-80	10/02/2026 - 15:01:06	N/C	N/C	8,0000	R$51,21	R$ 409,68	Sim
INOVAR SERVICOS DE ENGENHARIA E CONSULTORIA LTDA	41.155.098/0001-33	18/02/2026 - 14:28:15	N/C	N/C	8,0000	R$51,21	R$ 409,68	Sim
CONSTRUTORA E SERVICOS W. B. M. LTDA	26.570.470/0001-84	19/02/2026 - 14:02:45	N/C	N/C	8,0000	R$51,20	R$ 409,60	Sim
WH CONSTRUTORA LTDA	23.305.610/0001-07	19/02/2026 - 15:06:31	N/C	N/C	8,0000	R$50,19	R$ 401,52	Sim
ASLE CONSTRUTORA LTDA	20.511.890/0001-03	20/02/2026 - 09:22:57	N/C	N/C	8,0000	R$51,21	R$ 409,68	Não
MA CONSTRUTORA LTDA	54.197.980/0001-93	21/02/2026 - 14:59:35	N/C	N/C	8,0000	R$51,21	R$ 409,68	Sim
ENGETECH - ENGENHARIA, COMERCIO E SERVICOS LTDA	04.154.467/0001-47	22/02/2026 - 14:53:39	N/C	N/C	8,0000	R$51,21	R$ 409,68	Sim
KLAO ENGENHARIA S/A	24.940.808/0001-17	23/02/2026 - 14:48:23	N/C	N/C	8,0000	R$51,21	R$ 409,68	Não
ADIGE ARQUITETURA E ENGENHARIA LTDA	01.469.689/0001-60	23/02/2026 - 17:46:33	N/C	N/C	8,0000	R$51,00	R$ 408,00	Não
PRIVATE CONSTRUTORA LTDA	10.616.350/0001-30	23/02/2026 - 18:12:42	N/C	N/C	8,0000	R$51,21	R$ 409,68	Não
HIMALAIA CONSTRUTORA LTDA	00.471.823/0001-03	24/02/2026 - 08:36:19	N/C	N/C	8,0000	R$51,21	R$ 409,68	Não

LOTE 0001 - ITEM 0567 - Luva, em ferro galvanizado, conexao rosqueada, dn 65 (2 1/2) Luva, em ferro galvanizado, conexao rosqueada, dn 65 (2 1/2), instalado em rede de alimentacao para sprinkler - fornecimento e instalacao. af_10/2020

Fornecedor	CNPJ/CPF	Data	Modelo	Marca/ Fabricante	Quantidade	Lance	Valor Total	LC 123/2006
ESTRUTURA COMERCIO E CONSTRUCOES LTDA	10.664.099/0001-80	10/02/2026 - 15:01:17	N/C	N/C	8,0000	R$112,33	R$ 898,64	Sim
INOVAR SERVICOS DE ENGENHARIA E CONSULTORIA LTDA	41.155.098/0001-33	18/02/2026 - 14:28:41	N/C	N/C	8,0000	R$112,33	R$ 898,64	Sim
CONSTRUTORA E SERVICOS W. B. M. LTDA	26.570.470/0001-84	19/02/2026 - 14:02:47	N/C	N/C	8,0000	R$112,30	R$ 898,40	Sim
WH CONSTRUTORA LTDA	23.305.610/0001-07	19/02/2026 - 15:06:51	N/C	N/C	8,0000	R$110,08	R$ 880,64	Sim
ASLE CONSTRUTORA LTDA	20.511.890/0001-03	20/02/2026 - 09:22:57	N/C	N/C	8,0000	R$112,33	R$ 898,64	Não
MA CONSTRUTORA LTDA	54.197.980/0001-93	21/02/2026 - 14:59:35	N/C	N/C	8,0000	R$112,33	R$ 898,64	Sim
ENGETECH - ENGENHARIA, COMERCIO E SERVICOS LTDA	04.154.467/0001-47	22/02/2026 - 14:53:39	N/C	N/C	8,0000	R$112,33	R$ 898,64	Sim
KLAO ENGENHARIA S/A	24.940.808/0001-17	23/02/2026 - 14:48:23	N/C	N/C	8,0000	R$112,33	R$ 898,64	Não
ADIGE ARQUITETURA E ENGENHARIA LTDA	01.469.689/0001-60	23/02/2026 - 17:46:33	N/C	N/C	8,0000	R$112,00	R$ 896,00	Não
PRIVATE CONSTRUTORA LTDA	10.616.350/0001-30	23/02/2026 - 18:12:42	N/C	N/C	8,0000	R$112,33	R$ 898,64	Não
HIMALAIA CONSTRUTORA LTDA	00.471.823/0001-03	24/02/2026 - 08:36:19	N/C	N/C	8,0000	R$112,23	R$ 897,84	Não

LOTE 0001 - ITEM 0568 - Niple, em ferro galvanizado, conexao rosqueada, dn 20 (3/4),instalado em ramais e sub-ramais de gas Niple, em ferro galvanizado, conexao rosqueada, dn 20 (3/4), instalado em ramais e sub-ramais de gas - fornecimento e instalacao. af_10/2020

Fornecedor	CNPJ/CPF	Data	Modelo	Marca/ Fabricante	Quantidade	Lance	Valor Total	LC 123/2006
ESTRUTURA COMERCIO E CONSTRUCOES LTDA	10.664.099/0001-80	10/02/2026 - 15:01:32	N/C	N/C	18,0000	R$27,65	R$ 497,70	Sim

PORTAL DE COMPRAS PÚBLICAS

A autenticidade do documento pode ser verificada no site https://validaarquivo.portaldecompraspublicas.com.br
Documento gerado eletronicamente no Portal de Compras Públicas em 24/03/2026 às 11:56:29.
Código verificador: 11F9232

E-DOCS - CÓPIA DO PROCESSO 2025-6X76D GERADO POR UDSON OLIVEIRA RAMOS DE AGUIAR EM 13/05/2026 07:51 DOCUMENTO 1 / 1 PÁGINA 5485 / 5723

2026-2NFBFC - E-DOCS - DOCUMENTO ORIGINAL 24/03/2026 18:10 PÁGINA 351 / 384

INOVAR SERVICOS DE ENGENHARIA E CONSULTORIA LTDA	41.155.098/0001-33	18/02/2026 - 14:29:01	N/C	N/C	18,0000	R$27,65	R$ 497,70	Sim
CONSTRUTORA E SERVICOS W. B. M. LTDA	26.570.470/0001-84	19/02/2026 - 14:02:49	N/C	N/C	18,0000	R$27,63	R$ 497,34	Sim
WH CONSTRUTORA LTDA	23.305.610/0001-07	19/02/2026 - 15:07:13	N/C	N/C	18,0000	R$27,10	R$ 487,80	Sim
ASLE CONSTRUTORA LTDA	20.511.890/0001-03	20/02/2026 - 09:22:57	N/C	N/C	18,0000	R$27,65	R$ 497,70	Não
MA CONSTRUTORA LTDA	54.197.980/0001-93	21/02/2026 - 14:59:35	N/C	N/C	18,0000	R$27,65	R$ 497,70	Sim
ENGETECH - ENGENHARIA, COMERCIO E SERVICOS LTDA	04.154.467/0001-47	22/02/2026 - 14:53:39	N/C	N/C	18,0000	R$27,65	R$ 497,70	Sim
KLAO ENGENHARIA S/A	24.940.808/0001-17	23/02/2026 - 14:48:23	N/C	N/C	18,0000	R$27,65	R$ 497,70	Não
ADIGE ARQUITETURA E ENGENHARIA LTDA	01.469.689/0001-60	23/02/2026 - 17:46:33	N/C	N/C	18,0000	R$27,00	R$ 486,00	Não
PRIVATE CONSTRUTORA LTDA	10.616.350/0001-30	23/02/2026 - 18:12:43	N/C	N/C	18,0000	R$27,65	R$ 497,70	Não
HIMALAIA CONSTRUTORA LTDA	00.471.823/0001-03	24/02/2026 - 08:36:19	N/C	N/C	18,0000	R$27,65	R$ 497,70	Não

LOTE 0001 - ITEM 0569 - Caixa de concreto armado pre-moldado, com fundo e taMpa, dimensoes de 0,30 x 0,30 x 0,30 m Caixa de concreto armado pre-moldado, com fundo e taMpa, dimensoes de 0,30 x 0,30 x 0,30 m

Fornecedor	CNPJ/CPF	Data	Modelo	Marca/ Fabricante	Quantidade	Lance	Valor Total	LC 123/2006
ESTRUTURA COMERCIO E CONSTRUCOES LTDA	10.664.099/0001-80	10/02/2026 - 15:02:40	N/C	N/C	6,0000	R$459,64	R$ 2.757,84	Sim
INOVAR SERVICOS DE ENGENHARIA E CONSULTORIA LTDA	41.155.098/0001-33	18/02/2026 - 14:29:24	N/C	N/C	6,0000	R$459,64	R$ 2.757,84	Sim
CONSTRUTORA E SERVICOS W. B. M. LTDA	26.570.470/0001-84	19/02/2026 - 14:02:50	N/C	N/C	6,0000	R$459,60	R$ 2.757,60	Sim
WH CONSTRUTORA LTDA	23.305.610/0001-07	19/02/2026 - 15:07:35	N/C	N/C	6,0000	R$450,45	R$ 2.702,70	Sim
ASLE CONSTRUTORA LTDA	20.511.890/0001-03	20/02/2026 - 09:22:57	N/C	N/C	6,0000	R$459,64	R$ 2.757,84	Não
MA CONSTRUTORA LTDA	54.197.980/0001-93	21/02/2026 - 14:59:35	N/C	N/C	6,0000	R$459,64	R$ 2.757,84	Sim
ENGETECH - ENGENHARIA, COMERCIO E SERVICOS LTDA	04.154.467/0001-47	22/02/2026 - 14:53:39	N/C	N/C	6,0000	R$459,64	R$ 2.757,84	Sim
KLAO ENGENHARIA S/A	24.940.808/0001-17	23/02/2026 - 14:48:23	N/C	N/C	6,0000	R$459,64	R$ 2.757,84	Não
ADIGE ARQUITETURA E ENGENHARIA LTDA	01.469.689/0001-60	23/02/2026 - 17:46:33	N/C	N/C	6,0000	R$459,00	R$ 2.754,00	Não
PRIVATE CONSTRUTORA LTDA	10.616.350/0001-30	23/02/2026 - 18:12:43	N/C	N/C	6,0000	R$459,64	R$ 2.757,84	Não
HIMALAIA CONSTRUTORA LTDA	00.471.823/0001-03	24/02/2026 - 08:36:19	N/C	N/C	6,0000	R$459,64	R$ 2.757,84	Não

LOTE 0001 - ITEM 0570 - Caixa de passagem para telefone 80x80x15cm (sobrepor) Caixa de passagem para telefone 80x80x15cm (sobrepor) fornecimento e instalacao. af_11/2019

Fornecedor	CNPJ/CPF	Data	Modelo	Marca/ Fabricante	Quantidade	Lance	Valor Total	LC 123/2006
ESTRUTURA COMERCIO E CONSTRUCOES LTDA	10.664.099/0001-80	10/02/2026 - 15:03:00	N/C	N/C	2,0000	R$647,38	R$ 1.294,76	Sim
INOVAR SERVICOS DE ENGENHARIA E CONSULTORIA LTDA	41.155.098/0001-33	18/02/2026 - 14:29:59	N/C	N/C	2,0000	R$647,38	R$ 1.294,76	Sim
CONSTRUTORA E SERVICOS W. B. M. LTDA	26.570.470/0001-84	19/02/2026 - 14:02:57	N/C	N/C	2,0000	R$647,35	R$ 1.294,70	Sim
WH CONSTRUTORA LTDA	23.305.610/0001-07	19/02/2026 - 15:07:58	N/C	N/C	2,0000	R$634,43	R$ 1.268,86	Sim
ASLE CONSTRUTORA LTDA	20.511.890/0001-03	20/02/2026 - 09:22:57	N/C	N/C	2,0000	R$647,38	R$ 1.294,76	Não
MA CONSTRUTORA LTDA	54.197.980/0001-93	21/02/2026 - 14:59:35	N/C	N/C	2,0000	R$647,38	R$ 1.294,76	Sim

PORTAL DE COMPRAS PÚBLICAS

A autenticidade do documento pode ser verificada no site https://validaarquivo.portaldecompraspublicas.com.br
Documento gerado eletronicamente no Portal de Compras Públicas em 24/03/2026 às 11:56:29.
Código verificador: 11F9232

E-DOCS - CÓPIA DO PROCESSO 2025-6X76D GERADO POR UDSON OLIVEIRA RAMOS DE AGUIAR EM 13/05/2026 07:51 DOCUMENTO 1 / 1 PÁGINA 5486 / 5723

2026-2NFBFC - E-DOCS - DOCUMENTO ORIGINAL 24/03/2026 18:10 PÁGINA 352 / 384

ENGETECH - ENGENHARIA, COMERCIO E SERVICOS LTDA	04.154.467/0001-47	22/02/2026 - 14:53:39	N/C	N/C	2,0000	R$647,38	R$ 1.294,76	Sim
KLAO ENGENHARIA S/A	24.940.808/0001-17	23/02/2026 - 14:48:23	N/C	N/C	2,0000	R$647,38	R$ 1.294,76	Não
ADIGE ARQUITETURA E ENGENHARIA LTDA	01.469.689/0001-60	23/02/2026 - 17:46:33	N/C	N/C	2,0000	R$647,00	R$ 1.294,00	Não
PRIVATE CONSTRUTORA LTDA	10.616.350/0001-30	23/02/2026 - 18:12:43	N/C	N/C	2,0000	R$647,38	R$ 1.294,76	Não
HIMALAIA CONSTRUTORA LTDA	00.471.823/0001-03	24/02/2026 - 08:36:19	N/C	N/C	2,0000	R$647,38	R$ 1.294,76	Não

LOTE 0001 - ITEM 0571 - CAIXA ENTERRADA PARA INSTALACOES TELEFONICAS TIPO R1, 0,35X0,60X0,60 M CAIXA ENTERRADA PARA INSTALACOES TELEFONICAS TIPO R1, EM ALVENARIA COM BLOCOS DE CONCRETO, DIMENSOES INTERNAS: 0,35X0,60X0,60 M, EXCLUINDO TAMPAO. AF_12/2020

Fornecedor	CNPJ/CPF	Data	Modelo	Marca/ Fabricante	Quantidade	Lance	Valor Total	LC 123/2006
ESTRUTURA COMERCIO E CONSTRUCOES LTDA	10.664.099/0001-80	10/02/2026 - 15:03:12	N/C	N/C	3,0000	R$696,76	R$ 2.090,28	Sim
INOVAR SERVICOS DE ENGENHARIA E CONSULTORIA LTDA	41.155.098/0001-33	18/02/2026 - 14:31:43	N/C	N/C	3,0000	R$696,76	R$ 2.090,28	Sim
CONSTRUTORA E SERVICOS W. B. M. LTDA	26.570.470/0001-84	19/02/2026 - 14:11:46	N/C	N/C	3,0000	R$696,74	R$ 2.090,22	Sim
WH CONSTRUTORA LTDA	23.305.610/0001-07	19/02/2026 - 15:08:30	N/C	N/C	3,0000	R$682,82	R$ 2.048,46	Sim
ASLE CONSTRUTORA LTDA	20.511.890/0001-03	20/02/2026 - 09:22:57	N/C	N/C	3,0000	R$696,76	R$ 2.090,28	Não
MA CONSTRUTORA LTDA	54.197.980/0001-93	21/02/2026 - 14:59:35	N/C	N/C	3,0000	R$696,76	R$ 2.090,28	Sim
ENGETECH - ENGENHARIA, COMERCIO E SERVICOS LTDA	04.154.467/0001-47	22/02/2026 - 14:53:40	N/C	N/C	3,0000	R$696,76	R$ 2.090,28	Sim
KLAO ENGENHARIA S/A	24.940.808/0001-17	23/02/2026 - 14:48:23	N/C	N/C	3,0000	R$696,76	R$ 2.090,28	Não
ADIGE ARQUITETURA E ENGENHARIA LTDA	01.469.689/0001-60	23/02/2026 - 17:46:33	N/C	N/C	3,0000	R$696,00	R$ 2.088,00	Não
PRIVATE CONSTRUTORA LTDA	10.616.350/0001-30	23/02/2026 - 18:12:43	N/C	N/C	3,0000	R$696,76	R$ 2.090,28	Não
HIMALAIA CONSTRUTORA LTDA	00.471.823/0001-03	24/02/2026 - 08:36:19	N/C	N/C	3,0000	R$696,76	R$ 2.090,28	Não

LOTE 0001 - ITEM 0572 - Caixa de passagem para telefone 15x15x10cm (sobrepor) Caixa de passagem para telefone 15x15x10cm (sobrepor), fornecimento e instalacao. af_11/2019

Fornecedor	CNPJ/CPF	Data	Modelo	Marca/ Fabricante	Quantidade	Lance	Valor Total	LC 123/2006
ESTRUTURA COMERCIO E CONSTRUCOES LTDA	10.664.099/0001-80	10/02/2026 - 15:03:22	N/C	N/C	3,0000	R$53,01	R$ 159,03	Sim
INOVAR SERVICOS DE ENGENHARIA E CONSULTORIA LTDA	41.155.098/0001-33	18/02/2026 - 14:32:12	N/C	N/C	3,0000	R$53,01	R$ 159,03	Sim
CONSTRUTORA E SERVICOS W. B. M. LTDA	26.570.470/0001-84	19/02/2026 - 14:11:50	N/C	N/C	3,0000	R$53,00	R$ 159,00	Sim
WH CONSTRUTORA LTDA	23.305.610/0001-07	19/02/2026 - 15:08:55	N/C	N/C	3,0000	R$51,95	R$ 155,85	Sim
ASLE CONSTRUTORA LTDA	20.511.890/0001-03	20/02/2026 - 09:22:57	N/C	N/C	3,0000	R$53,01	R$ 159,03	Não
MA CONSTRUTORA LTDA	54.197.980/0001-93	21/02/2026 - 14:59:35	N/C	N/C	3,0000	R$53,01	R$ 159,03	Sim
ENGETECH - ENGENHARIA, COMERCIO E SERVICOS LTDA	04.154.467/0001-47	22/02/2026 - 14:53:40	N/C	N/C	3,0000	R$53,01	R$ 159,03	Sim
KLAO ENGENHARIA S/A	24.940.808/0001-17	23/02/2026 - 14:48:23	N/C	N/C	3,0000	R$53,01	R$ 159,03	Não
ADIGE ARQUITETURA E ENGENHARIA LTDA	01.469.689/0001-60	23/02/2026 - 17:46:34	N/C	N/C	3,0000	R$53,00	R$ 159,00	Não
PRIVATE CONSTRUTORA LTDA	10.616.350/0001-30	23/02/2026 - 18:12:43	N/C	N/C	3,0000	R$53,01	R$ 159,03	Não

PORTAL DE COMPRAS PÚBLICAS
A autenticidade do documento pode ser verificada no site https://validaarquivo.portaldecompraspublicas.com.br
Documento gerado eletronicamente no Portal de Compras Públicas em 24/03/2026 às 11:56:29.
Código verificador: 11F9232

E-DOCS - CÓPIA DO PROCESSO 2025-6X76D GERADO POR UDSON OLIVEIRA RAMOS DE AGUIAR EM 13/05/2026 07:51 DOCUMENTO 1 / 1 PÁGINA 5487 / 5723

2026-2NFBFC - E-DOCS - DOCUMENTO ORIGINAL 24/03/2026 18:10 PÁGINA 353 / 384

HIMALAIA CONSTRUTORA LTDA	00.471.823/0001-03	24/02/2026 - 08:36:19	N/C	N/C	3,0000	R$53,01	R$ 159,03	Não

LOTE 0001 - ITEM 0573 - Eletroduto flexivel corrugado, pvc, dn 25 mm (3/4), para circuitos terminais (Item 20.18 da PO) Eletroduto flexivel corrugado, pvc, dn 25 mm (3/4), para circuitos terminais, instalado em forro - fornecimento e instalacao. af_03/2023 (Item 20.18 da PO)

Fornecedor	CNPJ/CPF	Data	Modelo	Marca/ Fabricante	Quantidade	Lance	Valor Total	LC 123/2006
ESTRUTURA COMERCIO E CONSTRUCOES LTDA	10.664.099/0001-80	10/02/2026 - 15:03:45	N/C	N/C	167,4900	R$20,38	R$ 3.413,45	Sim
INOVAR SERVICOS DE ENGENHARIA E CONSULTORIA LTDA	41.155.098/0001-33	18/02/2026 - 14:33:16	N/C	N/C	167,4900	R$20,38	R$ 3.413,45	Sim
CONSTRUTORA E SERVICOS W. B. M. LTDA	26.570.470/0001-84	19/02/2026 - 14:11:55	N/C	N/C	167,4900	R$20,35	R$ 3.408,42	Sim
WH CONSTRUTORA LTDA	23.305.610/0001-07	19/02/2026 - 15:09:17	N/C	N/C	167,4900	R$19,97	R$ 3.344,78	Sim
ASLE CONSTRUTORA LTDA	20.511.890/0001-03	20/02/2026 - 09:22:57	N/C	N/C	167,4900	R$20,38	R$ 3.413,45	Não
MA CONSTRUTORA LTDA	54.197.980/0001-93	21/02/2026 - 14:59:35	N/C	N/C	167,4900	R$20,38	R$ 3.413,45	Sim
ENGETECH - ENGENHARIA, COMERCIO E SERVICOS LTDA	04.154.467/0001-47	22/02/2026 - 14:53:40	N/C	N/C	167,4900	R$20,38	R$ 3.413,45	Sim
KLAO ENGENHARIA S/A	24.940.808/0001-17	23/02/2026 - 14:48:23	N/C	N/C	167,4900	R$20,38	R$ 3.413,45	Não
ADIGE ARQUITETURA E ENGENHARIA LTDA	01.469.689/0001-60	23/02/2026 - 17:46:34	N/C	N/C	167,4900	R$20,00	R$ 3.349,80	Não
PRIVATE CONSTRUTORA LTDA	10.616.350/0001-30	23/02/2026 - 18:12:43	N/C	N/C	167,4900	R$20,38	R$ 3.413,45	Não
HIMALAIA CONSTRUTORA LTDA	00.471.823/0001-03	24/02/2026 - 08:36:19	N/C	N/C	167,4900	R$20,38	R$ 3.413,45	Não

LOTE 0001 - ITEM 0574 - Eletroduto flexivel corrugado, pvc, dn 25 mm (3/4), para circuitos terminais (Item 20.19 da PO) Eletroduto flexivel corrugado, pvc, dn 25 mm (3/4), para circuitos terminais, instalado em forro - fornecimento e instalacao. af_03/2023 (Item 20.19 da PO)

Fornecedor	CNPJ/CPF	Data	Modelo	Marca/ Fabricante	Quantidade	Lance	Valor Total	LC 123/2006
ESTRUTURA COMERCIO E CONSTRUCOES LTDA	10.664.099/0001-80	10/02/2026 - 15:04:05	N/C	N/C	106,1900	R$20,38	R$ 2.164,15	Sim
INOVAR SERVICOS DE ENGENHARIA E CONSULTORIA LTDA	41.155.098/0001-33	18/02/2026 - 14:33:51	N/C	N/C	106,1900	R$20,38	R$ 2.164,15	Sim
CONSTRUTORA E SERVICOS W. B. M. LTDA	26.570.470/0001-84	19/02/2026 - 14:12:04	N/C	N/C	106,1900	R$20,35	R$ 2.160,97	Sim
WH CONSTRUTORA LTDA	23.305.610/0001-07	19/02/2026 - 15:09:35	N/C	N/C	106,1900	R$19,97	R$ 2.120,61	Sim
ASLE CONSTRUTORA LTDA	20.511.890/0001-03	20/02/2026 - 09:22:57	N/C	N/C	106,1900	R$20,38	R$ 2.164,15	Não
MA CONSTRUTORA LTDA	54.197.980/0001-93	21/02/2026 - 14:59:35	N/C	N/C	106,1900	R$20,38	R$ 2.164,15	Sim
ENGETECH - ENGENHARIA, COMERCIO E SERVICOS LTDA	04.154.467/0001-47	22/02/2026 - 14:53:40	N/C	N/C	106,1900	R$20,38	R$ 2.164,15	Sim
KLAO ENGENHARIA S/A	24.940.808/0001-17	23/02/2026 - 14:48:23	N/C	N/C	106,1900	R$20,38	R$ 2.164,15	Não
ADIGE ARQUITETURA E ENGENHARIA LTDA	01.469.689/0001-60	23/02/2026 - 17:46:34	N/C	N/C	106,1900	R$20,00	R$ 2.123,80	Não
PRIVATE CONSTRUTORA LTDA	10.616.350/0001-30	23/02/2026 - 18:12:43	N/C	N/C	106,1900	R$20,38	R$ 2.164,15	Não
HIMALAIA CONSTRUTORA LTDA	00.471.823/0001-03	24/02/2026 - 08:36:19	N/C	N/C	106,1900	R$20,38	R$ 2.164,15	Não

LOTE 0001 - ITEM 0575 - Eletroduto flexivel corrugado, pvc, dn 32 mm (1), para circuitos terminais (Item 20.20 da PO) Eletroduto flexivel corrugado, pvc, dn 32 mm (1), para circuitos terminais, instalado em forro - fornecimento e instalacao. af_03/2023 (Item 20.20 da PO)

Fornecedor	CNPJ/CPF	Data	Modelo	Marca/ Fabricante	Quantidade	Lance	Valor Total	LC 123/2006

PORTAL DE COMPRAS PÚBLICAS

A autenticidade do documento pode ser verificada no site https://validaarquivo.portaldecompraspublicas.com.br
Documento gerado eletronicamente no Portal de Compras Públicas em 24/03/2026 às 11:56:29.
Código verificador: 11F9232

E-DOCS - CÓPIA DO PROCESSO 2025-6X76D GERADO POR UDSON OLIVEIRA RAMOS DE AGUIAR EM 13/05/2026 07:51 DOCUMENTO 1 / 1 PÁGINA 5488 / 5723

2026-2NFBFC - E-DOCS - DOCUMENTO ORIGINAL 24/03/2026 18:10 PÁGINA 354 / 384

ESTRUTURA COMERCIO E CONSTRUCOES LTDA	10.664.099/0001-80	10/02/2026 - 15:04:14	N/C	N/C	9,9000	R$23,31	R$ 230,77	Sim
INOVAR SERVICOS DE ENGENHARIA E CONSULTORIA LTDA	41.155.098/0001-33	18/02/2026 - 14:37:18	N/C	N/C	9,9000	R$23,31	R$ 230,77	Sim
CONSTRUTORA E SERVICOS W. B. M. LTDA	26.570.470/0001-84	19/02/2026 - 14:12:09	N/C	N/C	9,9000	R$23,30	R$ 230,67	Sim
WH CONSTRUTORA LTDA	23.305.610/0001-07	19/02/2026 - 15:10:00	N/C	N/C	9,9000	R$22,84	R$ 226,12	Sim
ASLE CONSTRUTORA LTDA	20.511.890/0001-03	20/02/2026 - 09:22:57	N/C	N/C	9,9000	R$23,31	R$ 230,77	Não
MA CONSTRUTORA LTDA	54.197.980/0001-93	21/02/2026 - 14:59:35	N/C	N/C	9,9000	R$23,31	R$ 230,77	Sim
ENGETECH - ENGENHARIA, COMERCIO E SERVICOS LTDA	04.154.467/0001-47	22/02/2026 - 14:53:40	N/C	N/C	9,9000	R$23,31	R$ 230,77	Sim
KLAO ENGENHARIA S/A	24.940.808/0001-17	23/02/2026 - 14:48:23	N/C	N/C	9,9000	R$23,31	R$ 230,77	Não
ADIGE ARQUITETURA E ENGENHARIA LTDA	01.469.689/0001-60	23/02/2026 - 17:46:34	N/C	N/C	9,9000	R$23,00	R$ 227,70	Não
PRIVATE CONSTRUTORA LTDA	10.616.350/0001-30	23/02/2026 - 18:12:43	N/C	N/C	9,9000	R$23,31	R$ 230,77	Não
HIMALAIA CONSTRUTORA LTDA	00.471.823/0001-03	24/02/2026 - 08:36:19	N/C	N/C	9,9000	R$23,31	R$ 230,77	Não

LOTE 0001 - ITEM 0576 - Eletrocalha lisa ou perfurada em aco galvanizado, largura 50mm e altura 50mm (Item 20.21 da PO)
Eletrocalha lisa ou perfurada em aco galvanizado, largura 50mm e altura 50mm, inclusive emenda e fixacao - fornecimento e instalacao. (Item 20.21 da PO)

Fornecedor	CNPJ/CPF	Data	Modelo	Marca/ Fabricante	Quantidade	Lance	Valor Total	LC 123/2006
ESTRUTURA COMERCIO E CONSTRUCOES LTDA	10.664.099/0001-80	10/02/2026 - 15:04:29	N/C	N/C	25,4000	R$136,39	R$ 3.464,31	Sim
INOVAR SERVICOS DE ENGENHARIA E CONSULTORIA LTDA	41.155.098/0001-33	18/02/2026 - 14:37:38	N/C	N/C	25,4000	R$136,39	R$ 3.464,31	Sim
CONSTRUTORA E SERVICOS W. B. M. LTDA	26.570.470/0001-84	19/02/2026 - 14:12:16	N/C	N/C	25,4000	R$136,36	R$ 3.463,54	Sim
WH CONSTRUTORA LTDA	23.305.610/0001-07	19/02/2026 - 15:10:35	N/C	N/C	25,4000	R$136,66	R$ 3.471,16	Sim
ASLE CONSTRUTORA LTDA	20.511.890/0001-03	20/02/2026 - 09:22:57	N/C	N/C	25,4000	R$136,39	R$ 3.464,31	Não
MA CONSTRUTORA LTDA	54.197.980/0001-93	21/02/2026 - 14:59:35	N/C	N/C	25,4000	R$136,39	R$ 3.464,31	Sim
ENGETECH - ENGENHARIA, COMERCIO E SERVICOS LTDA	04.154.467/0001-47	22/02/2026 - 14:53:40	N/C	N/C	25,4000	R$136,39	R$ 3.464,31	Sim
KLAO ENGENHARIA S/A	24.940.808/0001-17	23/02/2026 - 14:48:23	N/C	N/C	25,4000	R$136,39	R$ 3.464,31	Não
ADIGE ARQUITETURA E ENGENHARIA LTDA	01.469.689/0001-60	23/02/2026 - 17:46:34	N/C	N/C	25,4000	R$136,00	R$ 3.454,40	Não
PRIVATE CONSTRUTORA LTDA	10.616.350/0001-30	23/02/2026 - 18:12:43	N/C	N/C	25,4000	R$136,39	R$ 3.464,31	Não
HIMALAIA CONSTRUTORA LTDA	00.471.823/0001-03	24/02/2026 - 08:36:19	N/C	N/C	25,4000	R$136,39	R$ 3.464,31	Não

LOTE 0001 - ITEM 0577 - Eletrocalha lisa ou perfurada em aco galvanizado, largura 100mm e altura 50mm (Item 20.22 da PO)
Eletrocalha lisa ou perfurada em aco galvanizado, largura 100mm e altura 50mm, inclusive emenda e fixacao - fornecimento e instalacao. (Item 20.22 da PO)

Fornecedor	CNPJ/CPF	Data	Modelo	Marca/ Fabricante	Quantidade	Lance	Valor Total	LC 123/2006
ESTRUTURA COMERCIO E CONSTRUCOES LTDA	10.664.099/0001-80	10/02/2026 - 15:04:41	N/C	N/C	113,4000	R$179,90	R$ 20.400,66	Sim
INOVAR SERVICOS DE ENGENHARIA E CONSULTORIA LTDA	41.155.098/0001-33	18/02/2026 - 14:38:04	N/C	N/C	113,4000	R$179,90	R$ 20.400,66	Sim
CONSTRUTORA E SERVICOS W. B. M. LTDA	26.570.470/0001-84	19/02/2026 - 14:12:24	N/C	N/C	113,4000	R$179,88	R$ 20.398,39	Sim

PORTAL DE COMPRAS PÚBLICAS
A autenticidade do documento pode ser verificada no site https://validaarquivo.portaldecompraspublicas.com.br
Documento gerado eletronicamente no Portal de Compras Públicas em 24/03/2026 às 11:56:29.
Código verificador: 11F9232

E-DOCS - CÓPIA DO PROCESSO 2025-6X76D GERADO POR UDSON OLIVEIRA RAMOS DE AGUIAR EM 13/05/2026 07:51 DOCUMENTO 1 / 1 PÁGINA 5489 / 5723

2026-2NFBFC - E-DOCS - DOCUMENTO ORIGINAL 24/03/2026 18:10 PÁGINA 355 / 384

WH CONSTRUTORA LTDA	23.305.610/0001-07	19/02/2026 - 15:11:09	N/C	N/C	113,4000	R$176,30	R$ 19.992,42	Sim
ASLE CONSTRUTORA LTDA	20.511.890/0001-03	20/02/2026 - 09:22:58	N/C	N/C	113,4000	R$179,90	R$ 20.400,66	Não
MA CONSTRUTORA LTDA	54.197.980/0001-93	21/02/2026 - 14:59:35	N/C	N/C	113,4000	R$179,90	R$ 20.400,66	Sim
ENGETECH - ENGENHARIA, COMERCIO E SERVICOS LTDA	04.154.467/0001-47	22/02/2026 - 14:53:40	N/C	N/C	113,4000	R$179,90	R$ 20.400,66	Sim
KLAO ENGENHARIA S/A	24.940.808/0001-17	23/02/2026 - 14:48:23	N/C	N/C	113,4000	R$179,90	R$ 20.400,66	Não
ADIGE ARQUITETURA E ENGENHARIA LTDA	01.469.689/0001-60	23/02/2026 - 17:46:34	N/C	N/C	113,4000	R$179,00	R$ 20.298,60	Não
PRIVATE CONSTRUTORA LTDA	10.616.350/0001-30	23/02/2026 - 18:12:43	N/C	N/C	113,4000	R$179,90	R$ 20.400,66	Não
HIMALAIA CONSTRUTORA LTDA	00.471.823/0001-03	24/02/2026 - 08:36:19	N/C	N/C	113,4000	R$179,90	R$ 20.400,66	Não

LOTE 0001 - ITEM 0578 - Eletroduto rigido, em aco zincado ou galvanizado, tipo pesado, dn=3/4, aparente Eletroduto rigido, em aco zincado ou galvanizado, tipo pesado, dn=3/4, aparente - fornecimento e instalacao.

Fornecedor	CNPJ/CPF	Data	Modelo	Marca/ Fabricante	Quantidade	Lance	Valor Total	LC 123/2006
ESTRUTURA COMERCIO E CONSTRUCOES LTDA	10.664.099/0001-80	10/02/2026 - 15:04:55	N/C	N/C	3,7000	R$31,06	R$ 114,92	Sim
INOVAR SERVICOS DE ENGENHARIA E CONSULTORIA LTDA	41.155.098/0001-33	19/02/2026 - 08:04:46	N/C	N/C	3,7000	R$31,06	R$ 114,92	Sim
CONSTRUTORA E SERVICOS W. B. M. LTDA	26.570.470/0001-84	19/02/2026 - 14:12:28	N/C	N/C	3,7000	R$31,05	R$ 114,89	Sim
WH CONSTRUTORA LTDA	23.305.610/0001-07	19/02/2026 - 15:11:30	N/C	N/C	3,7000	R$30,44	R$ 112,63	Sim
ASLE CONSTRUTORA LTDA	20.511.890/0001-03	20/02/2026 - 09:22:58	N/C	N/C	3,7000	R$31,06	R$ 114,92	Não
MA CONSTRUTORA LTDA	54.197.980/0001-93	21/02/2026 - 14:59:35	N/C	N/C	3,7000	R$31,06	R$ 114,92	Sim
ENGETECH - ENGENHARIA, COMERCIO E SERVICOS LTDA	04.154.467/0001-47	22/02/2026 - 14:53:40	N/C	N/C	3,7000	R$31,06	R$ 114,92	Sim
KLAO ENGENHARIA S/A	24.940.808/0001-17	23/02/2026 - 14:48:23	N/C	N/C	3,7000	R$31,06	R$ 114,92	Não
ADIGE ARQUITETURA E ENGENHARIA LTDA	01.469.689/0001-60	23/02/2026 - 17:46:34	N/C	N/C	3,7000	R$31,00	R$ 114,70	Não
PRIVATE CONSTRUTORA LTDA	10.616.350/0001-30	23/02/2026 - 18:12:43	N/C	N/C	3,7000	R$31,06	R$ 114,92	Não
HIMALAIA CONSTRUTORA LTDA	00.471.823/0001-03	24/02/2026 - 08:36:19	N/C	N/C	3,7000	R$31,06	R$ 114,92	Não

LOTE 0001 - ITEM 0579 - Eletroduto rigido, em aco zincado ou galvanizado, tipo pesado, dn=1, aparente (Item 20.24 da PO) Eletroduto rigido, em aco zincado ou galvanizado, tipo pesado, dn=1, aparente - fornecimento e instalacao. (Item 20.24 da PO)

Fornecedor	CNPJ/CPF	Data	Modelo	Marca/ Fabricante	Quantidade	Lance	Valor Total	LC 123/2006
ESTRUTURA COMERCIO E CONSTRUCOES LTDA	10.664.099/0001-80	10/02/2026 - 15:05:14	N/C	N/C	32,4000	R$35,30	R$ 1.143,72	Sim
INOVAR SERVICOS DE ENGENHARIA E CONSULTORIA LTDA	41.155.098/0001-33	19/02/2026 - 08:05:21	N/C	N/C	32,4000	R$35,30	R$ 1.143,72	Sim
CONSTRUTORA E SERVICOS W. B. M. LTDA	26.570.470/0001-84	19/02/2026 - 14:12:59	N/C	N/C	32,4000	R$35,30	R$ 1.143,72	Sim
WH CONSTRUTORA LTDA	23.305.610/0001-07	19/02/2026 - 15:12:19	N/C	N/C	32,4000	R$34,59	R$ 1.120,72	Sim
ASLE CONSTRUTORA LTDA	20.511.890/0001-03	20/02/2026 - 09:22:58	N/C	N/C	32,4000	R$35,30	R$ 1.143,72	Não
MA CONSTRUTORA LTDA	54.197.980/0001-93	21/02/2026 - 14:59:35	N/C	N/C	32,4000	R$35,30	R$ 1.143,72	Sim
ENGETECH - ENGENHARIA, COMERCIO E SERVICOS LTDA	04.154.467/0001-47	22/02/2026 - 14:53:40	N/C	N/C	32,4000	R$35,30	R$ 1.143,72	Sim
KLAO ENGENHARIA S/A	24.940.808/0001-17	23/02/2026 - 14:48:23	N/C	N/C	32,4000	R$35,30	R$ 1.143,72	Não

PORTAL DE COMPRAS PÚBLICAS

A autenticidade do documento pode ser verificada no site https://validaarquivo.portaldecompraspublicas.com.br
Documento gerado eletronicamente no Portal de Compras Públicas em 24/03/2026 às 11:56:29.
Código verificador: 11F9232

E-DOCS - CÓPIA DO PROCESSO 2025-6X76D GERADO POR UDSON OLIVEIRA RAMOS DE AGUIAR EM 13/05/2026 07:51 DOCUMENTO 1 / 1 PÁGINA 5490 / 5723

2026-2NFBFC - E-DOCS - DOCUMENTO ORIGINAL 24/03/2026 18:10 PÁGINA 356 / 384

ADIGE ARQUITETURA E ENGENHARIA LTDA	01.469.689/0001-60	23/02/2026 - 17:46:34	N/C	N/C	32,4000	R$35,00	R$ 1.134,00	Não
PRIVATE CONSTRUTORA LTDA	10.616.350/0001-30	23/02/2026 - 18:12:43	N/C	N/C	32,4000	R$35,30	R$ 1.143,72	Não
HIMALAIA CONSTRUTORA LTDA	00.471.823/0001-03	24/02/2026 - 08:36:19	N/C	N/C	32,4000	R$35,30	R$ 1.143,72	Não

LOTE 0001 - ITEM 0580 - Eletroduto em aco zincado ou galvanizado dn=1 1/2, aparente (Item 20.25 da PO) Eletroduto em aco zincado ou galvanizado dn=1 1/2, aparente - fornecimento e instalacao. (Item 20.25 da PO)

Fornecedor	CNPJ/CPF	Data	Modelo	Marca/ Fabricante	Quantidade	Lance	Valor Total	LC 123/2006
ESTRUTURA COMERCIO E CONSTRUCOES LTDA	10.664.099/0001-80	10/02/2026 - 15:05:31	N/C	N/C	128,9000	R$48,06	R$ 6.194,93	Sim
INOVAR SERVICOS DE ENGENHARIA E CONSULTORIA LTDA	41.155.098/0001-33	19/02/2026 - 08:09:19	N/C	N/C	128,9000	R$48,06	R$ 6.194,93	Sim
CONSTRUTORA E SERVICOS W. B. M. LTDA	26.570.470/0001-84	19/02/2026 - 14:13:15	N/C	N/C	128,9000	R$48,05	R$ 6.193,64	Sim
WH CONSTRUTORA LTDA	23.305.610/0001-07	19/02/2026 - 15:14:33	N/C	N/C	128,9000	R$47,10	R$ 6.071,19	Sim
ASLE CONSTRUTORA LTDA	20.511.890/0001-03	20/02/2026 - 09:22:58	N/C	N/C	128,9000	R$48,06	R$ 6.194,93	Não
MA CONSTRUTORA LTDA	54.197.980/0001-93	21/02/2026 - 14:59:35	N/C	N/C	128,9000	R$48,06	R$ 6.194,93	Sim
ENGETECH - ENGENHARIA, COMERCIO E SERVICOS LTDA	04.154.467/0001-47	22/02/2026 - 14:53:40	N/C	N/C	128,9000	R$48,06	R$ 6.194,93	Sim
KLAO ENGENHARIA S/A	24.940.808/0001-17	23/02/2026 - 14:48:23	N/C	N/C	128,9000	R$48,06	R$ 6.194,93	Não
ADIGE ARQUITETURA E ENGENHARIA LTDA	01.469.689/0001-60	23/02/2026 - 17:46:34	N/C	N/C	128,9000	R$48,00	R$ 6.187,20	Não
PRIVATE CONSTRUTORA LTDA	10.616.350/0001-30	23/02/2026 - 18:12:43	N/C	N/C	128,9000	R$48,06	R$ 6.194,93	Não
HIMALAIA CONSTRUTORA LTDA	00.471.823/0001-03	24/02/2026 - 08:36:19	N/C	N/C	128,9000	R$48,06	R$ 6.194,93	Não

LOTE 0001 - ITEM 0581 - Eletroduto em aco zincado ou galvanizado dn=1 1/4, aparente (Item 20.26 da PO) Eletroduto em aco zincado ou galvanizado dn=1 1/4, aparente - fornecimento e instalacao. (Item 20.26 da PO)

Fornecedor	CNPJ/CPF	Data	Modelo	Marca/ Fabricante	Quantidade	Lance	Valor Total	LC 123/2006
ESTRUTURA COMERCIO E CONSTRUCOES LTDA	10.664.099/0001-80	10/02/2026 - 15:09:04	N/C	N/C	33,1000	R$42,20	R$ 1.396,82	Sim
INOVAR SERVICOS DE ENGENHARIA E CONSULTORIA LTDA	41.155.098/0001-33	19/02/2026 - 08:09:45	N/C	N/C	33,1000	R$42,20	R$ 1.396,82	Sim
CONSTRUTORA E SERVICOS W. B. M. LTDA	26.570.470/0001-84	19/02/2026 - 14:13:22	N/C	N/C	33,1000	R$42,18	R$ 1.396,16	Sim
WH CONSTRUTORA LTDA	23.305.610/0001-07	19/02/2026 - 15:15:20	N/C	N/C	33,1000	R$41,36	R$ 1.369,02	Sim
ASLE CONSTRUTORA LTDA	20.511.890/0001-03	20/02/2026 - 09:22:58	N/C	N/C	33,1000	R$42,20	R$ 1.396,82	Não
MA CONSTRUTORA LTDA	54.197.980/0001-93	21/02/2026 - 14:59:35	N/C	N/C	33,1000	R$42,20	R$ 1.396,82	Sim
ENGETECH - ENGENHARIA, COMERCIO E SERVICOS LTDA	04.154.467/0001-47	22/02/2026 - 14:53:40	N/C	N/C	33,1000	R$42,20	R$ 1.396,82	Sim
KLAO ENGENHARIA S/A	24.940.808/0001-17	23/02/2026 - 14:48:23	N/C	N/C	33,1000	R$42,20	R$ 1.396,82	Não
ADIGE ARQUITETURA E ENGENHARIA LTDA	01.469.689/0001-60	23/02/2026 - 17:46:34	N/C	N/C	33,1000	R$42,00	R$ 1.390,20	Não
PRIVATE CONSTRUTORA LTDA	10.616.350/0001-30	23/02/2026 - 18:12:43	N/C	N/C	33,1000	R$42,20	R$ 1.396,82	Não
HIMALAIA CONSTRUTORA LTDA	00.471.823/0001-03	24/02/2026 - 08:36:19	N/C	N/C	33,1000	R$42,20	R$ 1.396,82	Não

LOTE 0001 - ITEM 0582 - Eletroduto flexivel, em aco galvanizado, revestido externamente com pvc preto 75 mm (2 1/2) Eletroduto flexivel, em aco galvanizado, revestido externamente com pvc preto, diametro externo de 75 mm (2 1/2), tipo sealtubo

PORTAL DE COMPRAS PÚBLICAS

A autenticidade do documento pode ser verificada no site https://validaarquivo.portaldecompraspublicas.com.br
Documento gerado eletronicamente no Portal de Compras Públicas em 24/03/2026 às 11:56:29.
Código verificador: 11F9232

E-DOCS - CÓPIA DO PROCESSO 2025-6X76D GERADO POR UDSON OLIVEIRA RAMOS DE AGUIAR EM 13/05/2026 07:51 DOCUMENTO 1 / 1 PÁGINA 5491 / 5723

2026-2NFBFC - E-DOCS - DOCUMENTO ORIGINAL 24/03/2026 18:10 PÁGINA 357 / 384

Fornecedor	CNPJ/CPF	Data	Modelo	Marca/ Fabricante	Quantidade	Lance	Valor Total	LC 123/2006
ESTRUTURA COMERCIO E CONSTRUCOES LTDA	10.664.099/0001-80	10/02/2026 - 15:09:16	N/C	N/C	39,8500	R$56,81	R$ 2.263,88	Sim
INOVAR SERVICOS DE ENGENHARIA E CONSULTORIA LTDA	41.155.098/0001-33	19/02/2026 - 08:10:09	N/C	N/C	39,8500	R$56,81	R$ 2.263,88	Sim
CONSTRUTORA E SERVICOS W. B. M. LTDA	26.570.470/0001-84	19/02/2026 - 14:13:33	N/C	N/C	39,8500	R$56,80	R$ 2.263,48	Sim
WH CONSTRUTORA LTDA	23.305.610/0001-07	19/02/2026 - 15:15:48	N/C	N/C	39,8500	R$55,67	R$ 2.218,45	Sim
ASLE CONSTRUTORA LTDA	20.511.890/0001-03	20/02/2026 - 09:22:58	N/C	N/C	39,8500	R$56,81	R$ 2.263,88	Não
MA CONSTRUTORA LTDA	54.197.980/0001-93	21/02/2026 - 14:59:35	N/C	N/C	39,8500	R$56,81	R$ 2.263,88	Sim
ENGETECH - ENGENHARIA, COMERCIO E SERVICOS LTDA	04.154.467/0001-47	22/02/2026 - 14:53:40	N/C	N/C	39,8500	R$56,81	R$ 2.263,88	Sim
KLAO ENGENHARIA S/A	24.940.808/0001-17	23/02/2026 - 14:48:23	N/C	N/C	39,8500	R$56,81	R$ 2.263,88	Não
ADIGE ARQUITETURA E ENGENHARIA LTDA	01.469.689/0001-60	23/02/2026 - 17:46:34	N/C	N/C	39,8500	R$56,00	R$ 2.231,60	Não
PRIVATE CONSTRUTORA LTDA	10.616.350/0001-30	23/02/2026 - 18:12:43	N/C	N/C	39,8500	R$56,81	R$ 2.263,88	Não
HIMALAIA CONSTRUTORA LTDA	00.471.823/0001-03	24/02/2026 - 08:36:19	N/C	N/C	39,8500	R$6,81	R$ 271,38	Não

LOTE 0001 - ITEM 0583 - Duto de alongamento para exaustor Duto de alongamento para exaustor

Fornecedor	CNPJ/CPF	Data	Modelo	Marca/ Fabricante	Quantidade	Lance	Valor Total	LC 123/2006
ESTRUTURA COMERCIO E CONSTRUCOES LTDA	10.664.099/0001-80	10/02/2026 - 15:09:26	N/C	N/C	6,0000	R$147,10	R$ 882,60	Sim
INOVAR SERVICOS DE ENGENHARIA E CONSULTORIA LTDA	41.155.098/0001-33	19/02/2026 - 08:10:27	N/C	N/C	6,0000	R$147,10	R$ 882,60	Sim
CONSTRUTORA E SERVICOS W. B. M. LTDA	26.570.470/0001-84	19/02/2026 - 14:13:53	N/C	N/C	6,0000	R$147,05	R$ 882,30	Sim
WH CONSTRUTORA LTDA	23.305.610/0001-07	19/02/2026 - 15:16:29	N/C	N/C	6,0000	R$144,16	R$ 864,96	Sim
ASLE CONSTRUTORA LTDA	20.511.890/0001-03	20/02/2026 - 09:22:58	N/C	N/C	6,0000	R$147,10	R$ 882,60	Não
MA CONSTRUTORA LTDA	54.197.980/0001-93	21/02/2026 - 14:59:35	N/C	N/C	6,0000	R$147,10	R$ 882,60	Sim
ENGETECH - ENGENHARIA, COMERCIO E SERVICOS LTDA	04.154.467/0001-47	22/02/2026 - 14:53:40	N/C	N/C	6,0000	R$147,10	R$ 882,60	Sim
KLAO ENGENHARIA S/A	24.940.808/0001-17	23/02/2026 - 14:48:24	N/C	N/C	6,0000	R$147,10	R$ 882,60	Não
ADIGE ARQUITETURA E ENGENHARIA LTDA	01.469.689/0001-60	23/02/2026 - 17:46:34	N/C	N/C	6,0000	R$147,00	R$ 882,00	Não
PRIVATE CONSTRUTORA LTDA	10.616.350/0001-30	23/02/2026 - 18:12:43	N/C	N/C	6,0000	R$147,10	R$ 882,60	Não
HIMALAIA CONSTRUTORA LTDA	00.471.823/0001-03	24/02/2026 - 08:36:19	N/C	N/C	6,0000	R$147,10	R$ 882,60	Não

LOTE 0001 - ITEM 0584 - Coifa em aco inox 100cm x 150cm Coifa em aco inox 100cm x 150cm

Fornecedor	CNPJ/CPF	Data	Modelo	Marca/ Fabricante	Quantidade	Lance	Valor Total	LC 123/2006
ESTRUTURA COMERCIO E CONSTRUCOES LTDA	10.664.099/0001-80	10/02/2026 - 15:09:56	N/C	N/C	1,0000	R$11.297,38	R$ 11.297,38	Sim
INOVAR SERVICOS DE ENGENHARIA E CONSULTORIA LTDA	41.155.098/0001-33	19/02/2026 - 08:10:47	N/C	N/C	1,0000	R$11.297,38	R$ 11.297,38	Sim
CONSTRUTORA E SERVICOS W. B. M. LTDA	26.570.470/0001-84	19/02/2026 - 14:14:18	N/C	N/C	1,0000	R$11.297,35	R$ 11.297,35	Sim
WH CONSTRUTORA LTDA	23.305.610/0001-07	19/02/2026 - 15:17:12	N/C	N/C	1,0000	R$11.071,43	R$ 11.071,43	Sim

PORTAL DE COMPRAS PÚBLICAS
A autenticidade do documento pode ser verificada no site https://validaarquivo.portaldecompraspublicas.com.br
Documento gerado eletronicamente no Portal de Compras Públicas em 24/03/2026 às 11:56:29.
Código verificador: 11F9232

E-DOCS - CÓPIA DO PROCESSO 2025-6X76D GERADO POR UDSON OLIVEIRA RAMOS DE AGUIAR EM 13/05/2026 07:51 DOCUMENTO 1 / 1 PÁGINA 5492 / 5723

2026-2NFBFC - E-DOCS - DOCUMENTO ORIGINAL 24/03/2026 18:10 PÁGINA 358 / 384

ASLE CONSTRUTORA LTDA	20.511.890/0001-03	20/02/2026 - 09:22:58	N/C	N/C	1,0000	R$11.297,38	R$ 11.297,38	Não
MA CONSTRUTORA LTDA	54.197.980/0001-93	21/02/2026 - 14:59:36	N/C	N/C	1,0000	R$11.297,38	R$ 11.297,38	Sim
ENGETECH - ENGENHARIA, COMERCIO E SERVICOS LTDA	04.154.467/0001-47	22/02/2026 - 14:53:40	N/C	N/C	1,0000	R$11.297,38	R$ 11.297,38	Sim
KLAO ENGENHARIA S/A	24.940.808/0001-17	23/02/2026 - 14:48:24	N/C	N/C	1,0000	R$11.297,38	R$ 11.297,38	Não
ADIGE ARQUITETURA E ENGENHARIA LTDA	01.469.689/0001-60	23/02/2026 - 17:46:34	N/C	N/C	1,0000	R$11.297,00	R$ 11.297,00	Não
PRIVATE CONSTRUTORA LTDA	10.616.350/0001-30	23/02/2026 - 18:12:43	N/C	N/C	1,0000	R$11.297,38	R$ 11.297,38	Não
HIMALAIA CONSTRUTORA LTDA	00.471.823/0001-03	24/02/2026 - 08:36:19	N/C	N/C	1,0000	R$11.297,38	R$ 11.297,38	Não

LOTE 0001 - ITEM 0585 - Captor tipo franklin para spda - fornecimento e instalacao. af_08/2023 Captor tipo franklin para spda - fornecimento e instalacao. af_08/2023

Fornecedor	CNPJ/CPF	Data	Modelo	Marca/ Fabricante	Quantidade	Lance	Valor Total	LC 123/2006
ESTRUTURA COMERCIO E CONSTRUCOES LTDA	10.664.099/0001-80	10/02/2026 - 15:10:05	N/C	N/C	1,0000	R$139,13	R$ 139,13	Sim
INOVAR SERVICOS DE ENGENHARIA E CONSULTORIA LTDA	41.155.098/0001-33	19/02/2026 - 08:11:06	N/C	N/C	1,0000	R$139,13	R$ 139,13	Sim
CONSTRUTORA E SERVICOS W. B. M. LTDA	26.570.470/0001-84	19/02/2026 - 14:14:32	N/C	N/C	1,0000	R$139,10	R$ 139,10	Sim
WH CONSTRUTORA LTDA	23.305.610/0001-07	19/02/2026 - 15:17:34	N/C	N/C	1,0000	R$136,35	R$ 136,35	Sim
ASLE CONSTRUTORA LTDA	20.511.890/0001-03	20/02/2026 - 09:22:58	N/C	N/C	1,0000	R$139,13	R$ 139,13	Não
MA CONSTRUTORA LTDA	54.197.980/0001-93	21/02/2026 - 14:59:36	N/C	N/C	1,0000	R$139,13	R$ 139,13	Sim
ENGETECH - ENGENHARIA, COMERCIO E SERVICOS LTDA	04.154.467/0001-47	22/02/2026 - 14:53:40	N/C	N/C	1,0000	R$139,13	R$ 139,13	Sim
KLAO ENGENHARIA S/A	24.940.808/0001-17	23/02/2026 - 14:48:24	N/C	N/C	1,0000	R$139,13	R$ 139,13	Não
ADIGE ARQUITETURA E ENGENHARIA LTDA	01.469.689/0001-60	23/02/2026 - 17:46:34	N/C	N/C	1,0000	R$139,00	R$ 139,00	Não
PRIVATE CONSTRUTORA LTDA	10.616.350/0001-30	23/02/2026 - 18:12:43	N/C	N/C	1,0000	R$139,13	R$ 139,13	Não
HIMALAIA CONSTRUTORA LTDA	00.471.823/0001-03	24/02/2026 - 08:36:20	N/C	N/C	1,0000	R$139,13	R$ 139,13	Não

LOTE 0001 - ITEM 0586 - Armacao utilizando aco ca-25 de 10,0 mm - montagem Armacao utilizando aco ca-25 de 10,0 mm - montagem. af_06/2022

Fornecedor	CNPJ/CPF	Data	Modelo	Marca/ Fabricante	Quantidade	Lance	Valor Total	LC 123/2006
ESTRUTURA COMERCIO E CONSTRUCOES LTDA	10.664.099/0001-80	10/02/2026 - 15:10:16	N/C	N/C	45,0000	R$20,38	R$ 917,10	Sim
INOVAR SERVICOS DE ENGENHARIA E CONSULTORIA LTDA	41.155.098/0001-33	19/02/2026 - 08:11:24	N/C	N/C	45,0000	R$20,38	R$ 917,10	Sim
CONSTRUTORA E SERVICOS W. B. M. LTDA	26.570.470/0001-84	19/02/2026 - 14:15:06	N/C	N/C	45,0000	R$20,35	R$ 915,75	Sim
WH CONSTRUTORA LTDA	23.305.610/0001-07	19/02/2026 - 15:17:53	N/C	N/C	45,0000	R$19,97	R$ 898,65	Sim
ASLE CONSTRUTORA LTDA	20.511.890/0001-03	20/02/2026 - 09:22:58	N/C	N/C	45,0000	R$20,38	R$ 917,10	Não
MA CONSTRUTORA LTDA	54.197.980/0001-93	21/02/2026 - 14:59:36	N/C	N/C	45,0000	R$20,38	R$ 917,10	Sim
ENGETECH - ENGENHARIA, COMERCIO E SERVICOS LTDA	04.154.467/0001-47	22/02/2026 - 14:53:40	N/C	N/C	45,0000	R$20,38	R$ 917,10	Sim
KLAO ENGENHARIA S/A	24.940.808/0001-17	23/02/2026 - 14:48:24	N/C	N/C	45,0000	R$20,38	R$ 917,10	Não
ADIGE ARQUITETURA E ENGENHARIA LTDA	01.469.689/0001-60	23/02/2026 - 17:46:34	N/C	N/C	45,0000	R$20,00	R$ 900,00	Não

PORTAL DE COMPRAS PÚBLICAS

A autenticidade do documento pode ser verificada no site https://validaarquivo.portaldecompraspublicas.com.br
Documento gerado eletronicamente no Portal de Compras Públicas em 24/03/2026 às 11:56:29.
Código verificador: 11F9232

E-DOCS - CÓPIA DO PROCESSO 2025-6X76D GERADO POR UDSON OLIVEIRA RAMOS DE AGUIAR EM 13/05/2026 07:51 DOCUMENTO 1 / 1 PÁGINA 5493 / 5723

2026-2NFBFC - E-DOCS - DOCUMENTO ORIGINAL 24/03/2026 18:10 PÁGINA 359 / 384

PRIVATE CONSTRUTORA LTDA	10.616.350/0001-30	23/02/2026 - 18:12:43	N/C	N/C	45,0000	R$20,38	R$ 917,10	Não
HIMALAIA CONSTRUTORA LTDA	00.471.823/0001-03	24/02/2026 - 08:36:20	N/C	N/C	45,0000	R$20,38	R$ 917,10	Não

LOTE 0001 - ITEM 0587 - Conector split-bolt, para spda, para cabos ate 50 mm2 Conector split-bolt, para spda, para cabos ate 50 mm2 - fornecimento e instalacao. af_08/2023

Fornecedor	CNPJ/CPF	Data	Modelo	Marca/ Fabricante	Quantidade	Lance	Valor Total	LC 123/2006
ESTRUTURA COMERCIO E CONSTRUCOES LTDA	10.664.099/0001-80	10/02/2026 - 15:10:31	N/C	N/C	25,0000	R$30,11	R$ 752,75	Sim
INOVAR SERVICOS DE ENGENHARIA E CONSULTORIA LTDA	41.155.098/0001-33	19/02/2026 - 08:11:55	N/C	N/C	25,0000	R$30,11	R$ 752,75	Sim
CONSTRUTORA E SERVICOS W. B. M. LTDA	26.570.470/0001-84	19/02/2026 - 14:15:16	N/C	N/C	25,0000	R$30,10	R$ 752,50	Sim
WH CONSTRUTORA LTDA	23.305.610/0001-07	19/02/2026 - 15:18:27	N/C	N/C	25,0000	R$29,51	R$ 737,75	Sim
ASLE CONSTRUTORA LTDA	20.511.890/0001-03	20/02/2026 - 09:22:58	N/C	N/C	25,0000	R$30,11	R$ 752,75	Não
MA CONSTRUTORA LTDA	54.197.980/0001-93	21/02/2026 - 14:59:36	N/C	N/C	25,0000	R$30,11	R$ 752,75	Sim
ENGETECH - ENGENHARIA, COMERCIO E SERVICOS LTDA	04.154.467/0001-47	22/02/2026 - 14:53:40	N/C	N/C	25,0000	R$30,11	R$ 752,75	Sim
KLAO ENGENHARIA S/A	24.940.808/0001-17	23/02/2026 - 14:48:24	N/C	N/C	25,0000	R$30,11	R$ 752,75	Não
ADIGE ARQUITETURA E ENGENHARIA LTDA	01.469.689/0001-60	23/02/2026 - 17:46:34	N/C	N/C	25,0000	R$30,00	R$ 750,00	Não
PRIVATE CONSTRUTORA LTDA	10.616.350/0001-30	23/02/2026 - 18:12:43	N/C	N/C	25,0000	R$30,11	R$ 752,75	Não
HIMALAIA CONSTRUTORA LTDA	00.471.823/0001-03	24/02/2026 - 08:36:20	N/C	N/C	25,0000	R$30,11	R$ 752,75	Não

LOTE 0001 - ITEM 0588 - Abracadeira de fixacao de bracos de luminarias de 2 Abracadeira de fixacao de bracos de luminarias de 2 - fornecimento e instalacao. af_08/2020

Fornecedor	CNPJ/CPF	Data	Modelo	Marca/ Fabricante	Quantidade	Lance	Valor Total	LC 123/2006
ESTRUTURA COMERCIO E CONSTRUCOES LTDA	10.664.099/0001-80	10/02/2026 - 15:10:45	N/C	N/C	6,0000	R$33,65	R$ 201,90	Sim
INOVAR SERVICOS DE ENGENHARIA E CONSULTORIA LTDA	41.155.098/0001-33	19/02/2026 - 08:12:28	N/C	N/C	6,0000	R$33,65	R$ 201,90	Sim
CONSTRUTORA E SERVICOS W. B. M. LTDA	26.570.470/0001-84	19/02/2026 - 14:15:49	N/C	N/C	6,0000	R$33,63	R$ 201,78	Sim
WH CONSTRUTORA LTDA	23.305.610/0001-07	19/02/2026 - 15:26:38	N/C	N/C	6,0000	R$32,98	R$ 197,88	Sim
ASLE CONSTRUTORA LTDA	20.511.890/0001-03	20/02/2026 - 09:22:58	N/C	N/C	6,0000	R$33,65	R$ 201,90	Não
MA CONSTRUTORA LTDA	54.197.980/0001-93	21/02/2026 - 14:59:36	N/C	N/C	6,0000	R$33,65	R$ 201,90	Sim
ENGETECH - ENGENHARIA, COMERCIO E SERVICOS LTDA	04.154.467/0001-47	22/02/2026 - 14:53:40	N/C	N/C	6,0000	R$33,65	R$ 201,90	Sim
KLAO ENGENHARIA S/A	24.940.808/0001-17	23/02/2026 - 14:48:24	N/C	N/C	6,0000	R$33,65	R$ 201,90	Não
ADIGE ARQUITETURA E ENGENHARIA LTDA	01.469.689/0001-60	23/02/2026 - 17:46:34	N/C	N/C	6,0000	R$33,00	R$ 198,00	Não
PRIVATE CONSTRUTORA LTDA	10.616.350/0001-30	23/02/2026 - 18:12:43	N/C	N/C	6,0000	R$33,65	R$ 201,90	Não
HIMALAIA CONSTRUTORA LTDA	00.471.823/0001-03	24/02/2026 - 08:36:20	N/C	N/C	6,0000	R$33,65	R$ 201,90	Não

LOTE 0001 - ITEM 0589 - Conjunto de estaiamento para mastro de spda Conjunto de estaiamento para mastro de spda

Fornecedor	CNPJ/CPF	Data	Modelo	Marca/ Fabricante	Quantidade	Lance	Valor Total	LC 123/2006
ESTRUTURA COMERCIO E CONSTRUCOES LTDA	10.664.099/0001-80	10/02/2026 - 15:11:06	N/C	N/C	1,0000	R$506,24	R$ 506,24	Sim

PORTAL DE COMPRAS PÚBLICAS

A autenticidade do documento pode ser verificada no site https://validaarquivo.portaldecompraspublicas.com.br
Documento gerado eletronicamente no Portal de Compras Públicas em 24/03/2026 às 11:56:29.
Código verificador: 11F9232

E-DOCS - CÓPIA DO PROCESSO 2025-6X76D GERADO POR UDSON OLIVEIRA RAMOS DE AGUIAR EM 13/05/2026 07:51 DOCUMENTO 1 / 1 PÁGINA 5494 / 5723

2026-2NFBFC - E-DOCS - DOCUMENTO ORIGINAL 24/03/2026 18:10 PÁGINA 360 / 384

INOVAR SERVICOS DE ENGENHARIA E CONSULTORIA LTDA	41.155.098/0001-33	19/02/2026 - 08:12:46	N/C	N/C	1,0000	R$506,24	R$ 506,24	Sim
CONSTRUTORA E SERVICOS W. B. M. LTDA	26.570.470/0001-84	19/02/2026 - 14:15:58	N/C	N/C	1,0000	R$506,22	R$ 506,22	Sim
WH CONSTRUTORA LTDA	23.305.610/0001-07	19/02/2026 - 15:27:07	N/C	N/C	1,0000	R$496,12	R$ 496,12	Sim
ASLE CONSTRUTORA LTDA	20.511.890/0001-03	20/02/2026 - 09:22:58	N/C	N/C	1,0000	R$506,24	R$ 506,24	Não
MA CONSTRUTORA LTDA	54.197.980/0001-93	21/02/2026 - 14:59:36	N/C	N/C	1,0000	R$506,24	R$ 506,24	Sim
ENGETECH - ENGENHARIA, COMERCIO E SERVICOS LTDA	04.154.467/0001-47	22/02/2026 - 14:53:40	N/C	N/C	1,0000	R$506,24	R$ 506,24	Sim
KLAO ENGENHARIA S/A	24.940.808/0001-17	23/02/2026 - 14:48:24	N/C	N/C	1,0000	R$506,24	R$ 506,24	Não
ADIGE ARQUITETURA E ENGENHARIA LTDA	01.469.689/0001-60	23/02/2026 - 17:46:34	N/C	N/C	1,0000	R$506,00	R$ 506,00	Não
PRIVATE CONSTRUTORA LTDA	10.616.350/0001-30	23/02/2026 - 18:12:43	N/C	N/C	1,0000	R$506,24	R$ 506,24	Não
HIMALAIA CONSTRUTORA LTDA	00.471.823/0001-03	24/02/2026 - 08:36:20	N/C	N/C	1,0000	R$506,24	R$ 506,24	Não

LOTE 0001 - ITEM 0590 - Suporte isolador para fixacao da cordoalha de cobre em alvenaria ou concreto Suporte isolador para fixacao da cordoalha de cobre em alvenaria ou concreto - fornecimento e instalacao. af_08/2023

Fornecedor	CNPJ/CPF	Data	Modelo	Marca/ Fabricante	Quantidade	Lance	Valor Total	LC 123/2006
ESTRUTURA COMERCIO E CONSTRUCOES LTDA	10.664.099/0001-80	10/02/2026 - 15:11:18	N/C	N/C	150,0000	R$29,95	R$ 4.492,50	Sim
INOVAR SERVICOS DE ENGENHARIA E CONSULTORIA LTDA	41.155.098/0001-33	19/02/2026 - 08:13:12	N/C	N/C	150,0000	R$29,95	R$ 4.492,50	Sim
CONSTRUTORA E SERVICOS W. B. M. LTDA	26.570.470/0001-84	19/02/2026 - 14:16:18	N/C	N/C	150,0000	R$29,90	R$ 4.485,00	Sim
WH CONSTRUTORA LTDA	23.305.610/0001-07	19/02/2026 - 15:27:34	N/C	N/C	150,0000	R$29,35	R$ 4.402,50	Sim
ASLE CONSTRUTORA LTDA	20.511.890/0001-03	20/02/2026 - 09:22:58	N/C	N/C	150,0000	R$29,95	R$ 4.492,50	Não
MA CONSTRUTORA LTDA	54.197.980/0001-93	21/02/2026 - 14:59:36	N/C	N/C	150,0000	R$29,95	R$ 4.492,50	Sim
ENGETECH - ENGENHARIA, COMERCIO E SERVICOS LTDA	04.154.467/0001-47	22/02/2026 - 14:53:40	N/C	N/C	150,0000	R$29,95	R$ 4.492,50	Sim
KLAO ENGENHARIA S/A	24.940.808/0001-17	23/02/2026 - 14:48:24	N/C	N/C	150,0000	R$29,95	R$ 4.492,50	Não
ADIGE ARQUITETURA E ENGENHARIA LTDA	01.469.689/0001-60	23/02/2026 - 17:46:34	N/C	N/C	150,0000	R$29,00	R$ 4.350,00	Não
PRIVATE CONSTRUTORA LTDA	10.616.350/0001-30	23/02/2026 - 18:12:44	N/C	N/C	150,0000	R$29,95	R$ 4.492,50	Não
HIMALAIA CONSTRUTORA LTDA	00.471.823/0001-03	24/02/2026 - 08:36:20	N/C	N/C	150,0000	R$29,95	R$ 4.492,50	Não

LOTE 0001 - ITEM 0591 - Caixa de equalizacao de aterramento eletrico Caixa de equalizacao de aterramento eletrico

Fornecedor	CNPJ/CPF	Data	Modelo	Marca/ Fabricante	Quantidade	Lance	Valor Total	LC 123/2006
ESTRUTURA COMERCIO E CONSTRUCOES LTDA	10.664.099/0001-80	10/02/2026 - 15:11:30	N/C	N/C	1,0000	R$424,34	R$ 424,34	Sim
INOVAR SERVICOS DE ENGENHARIA E CONSULTORIA LTDA	41.155.098/0001-33	19/02/2026 - 08:13:32	N/C	N/C	1,0000	R$424,34	R$ 424,34	Sim
CONSTRUTORA E SERVICOS W. B. M. LTDA	26.570.470/0001-84	19/02/2026 - 14:16:34	N/C	N/C	1,0000	R$424,30	R$ 424,30	Sim
WH CONSTRUTORA LTDA	23.305.610/0001-07	19/02/2026 - 15:28:01	N/C	N/C	1,0000	R$415,85	R$ 415,85	Sim
ASLE CONSTRUTORA LTDA	20.511.890/0001-03	20/02/2026 - 09:22:58	N/C	N/C	1,0000	R$424,34	R$ 424,34	Não
MA CONSTRUTORA LTDA	54.197.980/0001-93	21/02/2026 - 14:59:36	N/C	N/C	1,0000	R$424,34	R$ 424,34	Sim

PORTAL DE COMPRAS PÚBLICAS

A autenticidade do documento pode ser verificada no site https://validaarquivo.portaldecompraspublicas.com.br
Documento gerado eletronicamente no Portal de Compras Públicas em 24/03/2026 às 11:56:29.
Código verificador: 11F9232

E-DOCS - CÓPIA DO PROCESSO 2025-6X76D GERADO POR UDSON OLIVEIRA RAMOS DE AGUIAR EM 13/05/2026 07:51 DOCUMENTO 1 / 1 PÁGINA 5495 / 5723

2026-2NFBFC - E-DOCS - DOCUMENTO ORIGINAL 24/03/2026 18:10 PÁGINA 361 / 384

ENGETECH - ENGENHARIA, COMERCIO E SERVICOS LTDA	04.154.467/0001-47	22/02/2026 - 14:53:41	N/C	N/C	1,0000	R$424,34	R$ 424,34	Sim
KLAO ENGENHARIA S/A	24.940.808/0001-17	23/02/2026 - 14:48:24	N/C	N/C	1,0000	R$424,34	R$ 424,34	Não
ADIGE ARQUITETURA E ENGENHARIA LTDA	01.469.689/0001-60	23/02/2026 - 17:46:34	N/C	N/C	1,0000	R$424,00	R$ 424,00	Não
PRIVATE CONSTRUTORA LTDA	10.616.350/0001-30	23/02/2026 - 18:12:45	N/C	N/C	1,0000	R$424,34	R$ 424,34	Não
HIMALAIA CONSTRUTORA LTDA	00.471.823/0001-03	24/02/2026 - 08:36:20	N/C	N/C	1,0000	R$424,34	R$ 424,34	Não

LOTE 0001 - ITEM 0592 - ESCAVACAO MANUAL DE VALA ESCAVACAO MANUAL DE VALA COM PROFUNDIDADE MENOR OUIGUAL A 1,30 M. AF_02/2021

Fornecedor	CNPJ/CPF	Data	Modelo	Marca/ Fabricante	Quantidade	Lance	Valor Total	LC 123/2006
ESTRUTURA COMERCIO E CONSTRUCOES LTDA	10.664.099/0001-80	10/02/2026 - 15:11:48	N/C	N/C	43,9500	R$94,69	R$ 4.161,63	Sim
INOVAR SERVICOS DE ENGENHARIA E CONSULTORIA LTDA	41.155.098/0001-33	19/02/2026 - 08:13:55	N/C	N/C	43,9500	R$94,69	R$ 4.161,63	Sim
CONSTRUTORA E SERVICOS W. B. M. LTDA	26.570.470/0001-84	19/02/2026 - 14:16:49	N/C	N/C	43,9500	R$94,66	R$ 4.160,31	Sim
WH CONSTRUTORA LTDA	23.305.610/0001-07	19/02/2026 - 15:28:26	N/C	N/C	43,9500	R$92,80	R$ 4.078,56	Sim
ASLE CONSTRUTORA LTDA	20.511.890/0001-03	20/02/2026 - 09:22:58	N/C	N/C	43,9500	R$94,69	R$ 4.161,63	Não
MA CONSTRUTORA LTDA	54.197.980/0001-93	21/02/2026 - 14:59:36	N/C	N/C	43,9500	R$94,69	R$ 4.161,63	Sim
ENGETECH - ENGENHARIA, COMERCIO E SERVICOS LTDA	04.154.467/0001-47	22/02/2026 - 14:53:41	N/C	N/C	43,9500	R$94,69	R$ 4.161,63	Sim
KLAO ENGENHARIA S/A	24.940.808/0001-17	23/02/2026 - 14:48:24	N/C	N/C	43,9500	R$94,69	R$ 4.161,63	Não
ADIGE ARQUITETURA E ENGENHARIA LTDA	01.469.689/0001-60	23/02/2026 - 17:46:34	N/C	N/C	43,9500	R$94,00	R$ 4.131,30	Não
PRIVATE CONSTRUTORA LTDA	10.616.350/0001-30	23/02/2026 - 18:12:45	N/C	N/C	43,9500	R$94,69	R$ 4.161,63	Não
HIMALAIA CONSTRUTORA LTDA	00.471.823/0001-03	24/02/2026 - 08:36:20	N/C	N/C	43,9500	R$94,69	R$ 4.161,63	Não

LOTE 0001 - ITEM 0593 - REATERRO MANUAL DE VALAS, COM COMPACTADOR DE SOLOS DE PERCUSSAO. AF_08/2023 REATERRO MANUAL DE VALAS, COM COMPACTADOR DE SOLOS DE PERCUSSAO. AF_08/2023

Fornecedor	CNPJ/CPF	Data	Modelo	Marca/ Fabricante	Quantidade	Lance	Valor Total	LC 123/2006
ESTRUTURA COMERCIO E CONSTRUCOES LTDA	10.664.099/0001-80	10/02/2026 - 15:12:03	N/C	N/C	43,9500	R$31,10	R$ 1.366,85	Sim
INOVAR SERVICOS DE ENGENHARIA E CONSULTORIA LTDA	41.155.098/0001-33	19/02/2026 - 08:14:14	N/C	N/C	43,9500	R$31,10	R$ 1.366,85	Sim
CONSTRUTORA E SERVICOS W. B. M. LTDA	26.570.470/0001-84	19/02/2026 - 14:17:04	N/C	N/C	43,9500	R$31,05	R$ 1.364,65	Sim
WH CONSTRUTORA LTDA	23.305.610/0001-07	19/02/2026 - 15:28:49	N/C	N/C	43,9500	R$30,48	R$ 1.339,60	Sim
ASLE CONSTRUTORA LTDA	20.511.890/0001-03	20/02/2026 - 09:22:58	N/C	N/C	43,9500	R$31,10	R$ 1.366,85	Não
MA CONSTRUTORA LTDA	54.197.980/0001-93	21/02/2026 - 14:59:36	N/C	N/C	43,9500	R$31,10	R$ 1.366,85	Sim
ENGETECH - ENGENHARIA, COMERCIO E SERVICOS LTDA	04.154.467/0001-47	22/02/2026 - 14:53:41	N/C	N/C	43,9500	R$31,10	R$ 1.366,85	Sim
KLAO ENGENHARIA S/A	24.940.808/0001-17	23/02/2026 - 14:48:24	N/C	N/C	43,9500	R$31,10	R$ 1.366,85	Não
ADIGE ARQUITETURA E ENGENHARIA LTDA	01.469.689/0001-60	23/02/2026 - 17:46:34	N/C	N/C	43,9500	R$31,00	R$ 1.362,45	Não
PRIVATE CONSTRUTORA LTDA	10.616.350/0001-30	23/02/2026 - 18:12:45	N/C	N/C	43,9500	R$31,10	R$ 1.366,85	Não
HIMALAIA CONSTRUTORA LTDA	00.471.823/0001-03	24/02/2026 - 08:36:20	N/C	N/C	43,9500	R$31,10	R$ 1.366,85	Não

PORTAL DE COMPRAS PÚBLICAS

A autenticidade do documento pode ser verificada no site https://validaarquivo.portaldecompraspublicas.com.br
Documento gerado eletronicamente no Portal de Compras Públicas em 24/03/2026 às 11:56:29.
Código verificador: 11F9232

E-DOCS - CÓPIA DO PROCESSO 2025-6X76D GERADO POR UDSON OLIVEIRA RAMOS DE AGUIAR EM 13/05/2026 07:51 DOCUMENTO 1 / 1 PÁGINA 5496 / 5723

2026-2NFBFC - E-DOCS - DOCUMENTO ORIGINAL 24/03/2026 18:10 PÁGINA 362 / 384

LOTE 0001 - ITEM 0594 - Haste de aterramento, diametro 5/8, com 3 metros Haste de aterramento, diametro 5/8, com 3 metros - fornecimento e instalacao. af_08/2023

Fornecedor	CNPJ/CPF	Data	Modelo	Marca/ Fabricante	Quantidade	Lance	Valor Total	LC 123/2006
ESTRUTURA COMERCIO E CONSTRUCOES LTDA	10.664.099/0001-80	10/02/2026 - 15:12:12	N/C	N/C	15,0000	R$99,90	R$ 1.498,50	Sim
INOVAR SERVICOS DE ENGENHARIA E CONSULTORIA LTDA	41.155.098/0001-33	19/02/2026 - 08:14:38	N/C	N/C	15,0000	R$99,90	R$ 1.498,50	Sim
CONSTRUTORA E SERVICOS W. B. M. LTDA	26.570.470/0001-84	19/02/2026 - 14:22:29	N/C	N/C	15,0000	R$99,88	R$ 1.498,20	Sim
WH CONSTRUTORA LTDA	23.305.610/0001-07	19/02/2026 - 15:29:19	N/C	N/C	15,0000	R$97,90	R$ 1.468,50	Sim
ASLE CONSTRUTORA LTDA	20.511.890/0001-03	20/02/2026 - 09:22:58	N/C	N/C	15,0000	R$99,90	R$ 1.498,50	Não
MA CONSTRUTORA LTDA	54.197.980/0001-93	21/02/2026 - 14:59:36	N/C	N/C	15,0000	R$99,90	R$ 1.498,50	Sim
ENGETECH - ENGENHARIA, COMERCIO E SERVICOS LTDA	04.154.467/0001-47	22/02/2026 - 14:53:41	N/C	N/C	15,0000	R$99,90	R$ 1.498,50	Sim
KLAO ENGENHARIA S/A	24.940.808/0001-17	23/02/2026 - 14:48:24	N/C	N/C	15,0000	R$99,90	R$ 1.498,50	Não
ADIGE ARQUITETURA E ENGENHARIA LTDA	01.469.689/0001-60	23/02/2026 - 17:46:35	N/C	N/C	15,0000	R$99,00	R$ 1.485,00	Não
PRIVATE CONSTRUTORA LTDA	10.616.350/0001-30	23/02/2026 - 18:12:45	N/C	N/C	15,0000	R$99,90	R$ 1.498,50	Não
HIMALAIA CONSTRUTORA LTDA	00.471.823/0001-03	24/02/2026 - 08:36:20	N/C	N/C	15,0000	R$99,90	R$ 1.498,50	Não

LOTE 0001 - ITEM 0595 - Cordoalha de cobre nu 35 mm2, nao enterrada, com isolador Cordoalha de cobre nu 35 mm2, nao enterrada, com isolador - fornecimento e instalacao. af_08/2023

Fornecedor	CNPJ/CPF	Data	Modelo	Marca/ Fabricante	Quantidade	Lance	Valor Total	LC 123/2006
ESTRUTURA COMERCIO E CONSTRUCOES LTDA	10.664.099/0001-80	10/02/2026 - 15:12:23	N/C	N/C	50,0000	R$79,11	R$ 3.955,50	Sim
INOVAR SERVICOS DE ENGENHARIA E CONSULTORIA LTDA	41.155.098/0001-33	19/02/2026 - 08:15:41	N/C	N/C	50,0000	R$79,11	R$ 3.955,50	Sim
CONSTRUTORA E SERVICOS W. B. M. LTDA	26.570.470/0001-84	19/02/2026 - 14:22:35	N/C	N/C	50,0000	R$79,10	R$ 3.955,00	Sim
WH CONSTRUTORA LTDA	23.305.610/0001-07	19/02/2026 - 15:29:50	N/C	N/C	50,0000	R$77,53	R$ 3.876,50	Sim
ASLE CONSTRUTORA LTDA	20.511.890/0001-03	20/02/2026 - 09:22:58	N/C	N/C	50,0000	R$79,11	R$ 3.955,50	Não
MA CONSTRUTORA LTDA	54.197.980/0001-93	21/02/2026 - 14:59:36	N/C	N/C	50,0000	R$79,11	R$ 3.955,50	Sim
ENGETECH - ENGENHARIA, COMERCIO E SERVICOS LTDA	04.154.467/0001-47	22/02/2026 - 14:53:41	N/C	N/C	50,0000	R$79,11	R$ 3.955,50	Sim
KLAO ENGENHARIA S/A	24.940.808/0001-17	23/02/2026 - 14:48:24	N/C	N/C	50,0000	R$79,11	R$ 3.955,50	Não
ADIGE ARQUITETURA E ENGENHARIA LTDA	01.469.689/0001-60	23/02/2026 - 17:46:35	N/C	N/C	50,0000	R$79,00	R$ 3.950,00	Não
PRIVATE CONSTRUTORA LTDA	10.616.350/0001-30	23/02/2026 - 18:12:45	N/C	N/C	50,0000	R$79,11	R$ 3.955,50	Não
HIMALAIA CONSTRUTORA LTDA	00.471.823/0001-03	24/02/2026 - 08:36:20	N/C	N/C	50,0000	R$79,11	R$ 3.955,50	Não

LOTE 0001 - ITEM 0596 - Cordoalha de cobre nu 50 mm2, enterrada Cordoalha de cobre nu 50 mm2, enterrada - fornecimento e instalacao. af_08/2023

Fornecedor	CNPJ/CPF	Data	Modelo	Marca/ Fabricante	Quantidade	Lance	Valor Total	LC 123/2006
ESTRUTURA COMERCIO E CONSTRUCOES LTDA	10.664.099/0001-80	10/02/2026 - 15:12:40	N/C	N/C	470,0000	R$64,00	R$ 30.080,00	Sim
INOVAR SERVICOS DE ENGENHARIA E CONSULTORIA LTDA	41.155.098/0001-33	19/02/2026 - 08:16:03	N/C	N/C	470,0000	R$64,00	R$ 30.080,00	Sim

PORTAL DE COMPRAS PÚBLICAS

A autenticidade do documento pode ser verificada no site https://validaarquivo.portaldecompraspublicas.com.br
Documento gerado eletronicamente no Portal de Compras Públicas em 24/03/2026 às 11:56:29.
Código verificador: 11F9232

E-DOCS - CÓPIA DO PROCESSO 2025-6X76D GERADO POR UDSON OLIVEIRA RAMOS DE AGUIAR EM 13/05/2026 07:51 DOCUMENTO 1 / 1 PÁGINA 5497 / 5723

2026-2NFBFC - E-DOCS - DOCUMENTO ORIGINAL 24/03/2026 18:10 PÁGINA 363 / 384

CONSTRUTORA E SERVICOS W. B. M. LTDA	26.570.470/0001-84	19/02/2026 - 14:22:38	N/C	N/C	470,0000	R$64,00	R$ 30.080,00	Sim
WH CONSTRUTORA LTDA	23.305.610/0001-07	19/02/2026 - 15:30:13	N/C	N/C	470,0000	R$62,72	R$ 29.478,40	Sim
ASLE CONSTRUTORA LTDA	20.511.890/0001-03	20/02/2026 - 09:22:58	N/C	N/C	470,0000	R$64,00	R$ 30.080,00	Não
MA CONSTRUTORA LTDA	54.197.980/0001-93	21/02/2026 - 14:59:36	N/C	N/C	470,0000	R$64,00	R$ 30.080,00	Sim
ENGETECH - ENGENHARIA, COMERCIO E SERVICOS LTDA	04.154.467/0001-47	22/02/2026 - 14:53:41	N/C	N/C	470,0000	R$64,00	R$ 30.080,00	Sim
KLAO ENGENHARIA S/A	24.940.808/0001-17	23/02/2026 - 14:48:24	N/C	N/C	470,0000	R$64,00	R$ 30.080,00	Não
ADIGE ARQUITETURA E ENGENHARIA LTDA	01.469.689/0001-60	23/02/2026 - 17:46:35	N/C	N/C	470,0000	R$64,00	R$ 30.080,00	Não
PRIVATE CONSTRUTORA LTDA	10.616.350/0001-30	23/02/2026 - 18:12:45	N/C	N/C	470,0000	R$64,00	R$ 30.080,00	Não
HIMALAIA CONSTRUTORA LTDA	00.471.823/0001-03	24/02/2026 - 08:36:20	N/C	N/C	470,0000	R$64,00	R$ 30.080,00	Não

LOTE 0001 - ITEM 0597 - Caixa de inspecao para aterramento, circular, em polietileno, diametro interno = 0,3 m Caixa de inspecao para aterramento, circular, em polietileno, diametro interno = 0,3 m. af_12/2020

Fornecedor	CNPJ/CPF	Data	Modelo	Marca/ Fabricante	Quantidade	Lance	Valor Total	LC 123/2006
ESTRUTURA COMERCIO E CONSTRUCOES LTDA	10.664.099/0001-80	10/02/2026 - 15:12:51	N/C	N/C	15,0000	R$67,18	R$ 1.007,70	Sim
INOVAR SERVICOS DE ENGENHARIA E CONSULTORIA LTDA	41.155.098/0001-33	19/02/2026 - 08:16:29	N/C	N/C	15,0000	R$67,18	R$ 1.007,70	Sim
CONSTRUTORA E SERVICOS W. B. M. LTDA	26.570.470/0001-84	19/02/2026 - 14:22:40	N/C	N/C	15,0000	R$67,15	R$ 1.007,25	Sim
WH CONSTRUTORA LTDA	23.305.610/0001-07	19/02/2026 - 15:30:35	N/C	N/C	15,0000	R$65,84	R$ 987,60	Sim
ASLE CONSTRUTORA LTDA	20.511.890/0001-03	20/02/2026 - 09:22:59	N/C	N/C	15,0000	R$67,18	R$ 1.007,70	Não
MA CONSTRUTORA LTDA	54.197.980/0001-93	21/02/2026 - 14:59:36	N/C	N/C	15,0000	R$67,18	R$ 1.007,70	Sim
ENGETECH - ENGENHARIA, COMERCIO E SERVICOS LTDA	04.154.467/0001-47	22/02/2026 - 14:53:41	N/C	N/C	15,0000	R$67,18	R$ 1.007,70	Sim
KLAO ENGENHARIA S/A	24.940.808/0001-17	23/02/2026 - 14:48:24	N/C	N/C	15,0000	R$67,18	R$ 1.007,70	Não
ADIGE ARQUITETURA E ENGENHARIA LTDA	01.469.689/0001-60	23/02/2026 - 17:46:35	N/C	N/C	15,0000	R$67,00	R$ 1.005,00	Não
PRIVATE CONSTRUTORA LTDA	10.616.350/0001-30	23/02/2026 - 18:12:45	N/C	N/C	15,0000	R$67,18	R$ 1.007,70	Não
HIMALAIA CONSTRUTORA LTDA	00.471.823/0001-03	24/02/2026 - 08:36:20	N/C	N/C	15,0000	R$67,18	R$ 1.007,70	Não

LOTE 0001 - ITEM 0598 - Terminal a compressao Terminal a compressao

Fornecedor	CNPJ/CPF	Data	Modelo	Marca/ Fabricante	Quantidade	Lance	Valor Total	LC 123/2006
ESTRUTURA COMERCIO E CONSTRUCOES LTDA	10.664.099/0001-80	10/02/2026 - 15:13:01	N/C	N/C	25,0000	R$19,03	R$ 475,75	Sim
INOVAR SERVICOS DE ENGENHARIA E CONSULTORIA LTDA	41.155.098/0001-33	19/02/2026 - 08:16:50	N/C	N/C	25,0000	R$19,03	R$ 475,75	Sim
CONSTRUTORA E SERVICOS W. B. M. LTDA	26.570.470/0001-84	19/02/2026 - 14:22:42	N/C	N/C	25,0000	R$19,00	R$ 475,00	Sim
WH CONSTRUTORA LTDA	23.305.610/0001-07	19/02/2026 - 15:31:01	N/C	N/C	25,0000	R$18,65	R$ 466,25	Sim
ASLE CONSTRUTORA LTDA	20.511.890/0001-03	20/02/2026 - 09:22:59	N/C	N/C	25,0000	R$19,03	R$ 475,75	Não
MA CONSTRUTORA LTDA	54.197.980/0001-93	21/02/2026 - 14:59:36	N/C	N/C	25,0000	R$19,03	R$ 475,75	Sim
ENGETECH - ENGENHARIA, COMERCIO E SERVICOS LTDA	04.154.467/0001-47	22/02/2026 - 14:53:41	N/C	N/C	25,0000	R$19,03	R$ 475,75	Sim

PORTAL DE COMPRAS PÚBLICAS

A autenticidade do documento pode ser verificada no site https://validaarquivo.portaldecompraspublicas.com.br
Documento gerado eletronicamente no Portal de Compras Públicas em 24/03/2026 às 11:56:29.
Código verificador: 11F9232

E-DOCS - CÓPIA DO PROCESSO 2025-6X76D GERADO POR UDSON OLIVEIRA RAMOS DE AGUIAR EM 13/05/2026 07:51 DOCUMENTO 1 / 1 PÁGINA 5498 / 5723

2026-2NFBFC - E-DOCS - DOCUMENTO ORIGINAL 24/03/2026 18:10 PÁGINA 364 / 384

KLAO ENGENHARIA S/A	24.940.808/0001-17	23/02/2026 - 14:48:24	N/C	N/C	25,0000	R$19,03	R$ 475,75	Não
ADIGE ARQUITETURA E ENGENHARIA LTDA	01.469.689/0001-60	23/02/2026 - 17:46:35	N/C	N/C	25,0000	R$19,00	R$ 475,00	Não
PRIVATE CONSTRUTORA LTDA	10.616.350/0001-30	23/02/2026 - 18:12:45	N/C	N/C	25,0000	R$19,03	R$ 475,75	Não
HIMALAIA CONSTRUTORA LTDA	00.471.823/0001-03	24/02/2026 - 08:36:20	N/C	N/C	25,0000	R$19,03	R$ 475,75	Não

LOTE 0001 - ITEM 0599 - Solda exotermica para spda Solda exotermica para spda - fornecimento e instalacao.

Fornecedor	CNPJ/CPF	Data	Modelo	Marca/ Fabricante	Quantidade	Lance	Valor Total	LC 123/2006
ESTRUTURA COMERCIO E CONSTRUCOES LTDA	10.664.099/0001-80	10/02/2026 - 15:13:15	N/C	N/C	30,0000	R$82,14	R$ 2.464,20	Sim
INOVAR SERVICOS DE ENGENHARIA E CONSULTORIA LTDA	41.155.098/0001-33	19/02/2026 - 08:17:11	N/C	N/C	30,0000	R$82,14	R$ 2.464,20	Sim
CONSTRUTORA E SERVICOS W. B. M. LTDA	26.570.470/0001-84	19/02/2026 - 14:22:44	N/C	N/C	30,0000	R$82,10	R$ 2.463,00	Sim
WH CONSTRUTORA LTDA	23.305.610/0001-07	19/02/2026 - 15:31:31	N/C	N/C	30,0000	R$80,50	R$ 2.415,00	Sim
ASLE CONSTRUTORA LTDA	20.511.890/0001-03	20/02/2026 - 09:22:59	N/C	N/C	30,0000	R$82,14	R$ 2.464,20	Não
MA CONSTRUTORA LTDA	54.197.980/0001-93	21/02/2026 - 14:59:36	N/C	N/C	30,0000	R$82,14	R$ 2.464,20	Sim
ENGETECH - ENGENHARIA, COMERCIO E SERVICOS LTDA	04.154.467/0001-47	22/02/2026 - 14:53:41	N/C	N/C	30,0000	R$82,14	R$ 2.464,20	Sim
KLAO ENGENHARIA S/A	24.940.808/0001-17	23/02/2026 - 14:48:24	N/C	N/C	30,0000	R$82,14	R$ 2.464,20	Não
ADIGE ARQUITETURA E ENGENHARIA LTDA	01.469.689/0001-60	23/02/2026 - 17:46:35	N/C	N/C	30,0000	R$82,00	R$ 2.460,00	Não
PRIVATE CONSTRUTORA LTDA	10.616.350/0001-30	23/02/2026 - 18:12:45	N/C	N/C	30,0000	R$82,14	R$ 2.464,20	Não
HIMALAIA CONSTRUTORA LTDA	00.471.823/0001-03	24/02/2026 - 08:36:20	N/C	N/C	30,0000	R$82,14	R$ 2.464,20	Não

LOTE 0001 - ITEM 0600 - Conjunto de mastro p/ tres bandeiras e pedestal Conjunto de mastro p/ tres bandeiras e pedestal

Fornecedor	CNPJ/CPF	Data	Modelo	Marca/ Fabricante	Quantidade	Lance	Valor Total	LC 123/2006
ESTRUTURA COMERCIO E CONSTRUCOES LTDA	10.664.099/0001-80	10/02/2026 - 15:14:00	N/C	N/C	1,0000	R$7.314,96	R$ 7.314,96	Sim
INOVAR SERVICOS DE ENGENHARIA E CONSULTORIA LTDA	41.155.098/0001-33	19/02/2026 - 08:17:35	N/C	N/C	1,0000	R$7.314,96	R$ 7.314,96	Sim
CONSTRUTORA E SERVICOS W. B. M. LTDA	26.570.470/0001-84	19/02/2026 - 14:22:46	N/C	N/C	1,0000	R$7.314,95	R$ 7.314,95	Sim
WH CONSTRUTORA LTDA	23.305.610/0001-07	19/02/2026 - 15:31:56	N/C	N/C	1,0000	R$7.168,66	R$ 7.168,66	Sim
ASLE CONSTRUTORA LTDA	20.511.890/0001-03	20/02/2026 - 09:22:59	N/C	N/C	1,0000	R$7.314,96	R$ 7.314,96	Não
MA CONSTRUTORA LTDA	54.197.980/0001-93	21/02/2026 - 14:59:36	N/C	N/C	1,0000	R$7.314,96	R$ 7.314,96	Sim
ENGETECH - ENGENHARIA, COMERCIO E SERVICOS LTDA	04.154.467/0001-47	22/02/2026 - 14:53:41	N/C	N/C	1,0000	R$7.314,96	R$ 7.314,96	Sim
KLAO ENGENHARIA S/A	24.940.808/0001-17	23/02/2026 - 14:48:24	N/C	N/C	1,0000	R$7.314,96	R$ 7.314,96	Não
ADIGE ARQUITETURA E ENGENHARIA LTDA	01.469.689/0001-60	23/02/2026 - 17:46:35	N/C	N/C	1,0000	R$7.314,00	R$ 7.314,00	Não
PRIVATE CONSTRUTORA LTDA	10.616.350/0001-30	23/02/2026 - 18:12:45	N/C	N/C	1,0000	R$7.314,96	R$ 7.314,96	Não
HIMALAIA CONSTRUTORA LTDA	00.471.823/0001-03	24/02/2026 - 08:36:20	N/C	N/C	1,0000	R$7.314,96	R$ 7.314,96	Não

LOTE 0001 - ITEM 0601 - Bancada de granito cinza andorinha, inclusive passa pratos, espessura 2 cm Bancada de granito cinza andorinha, inclusive passa pratos, espessura 2 cm - fornecimento e instalacao

PORTAL DE COMPRAS PÚBLICAS
A autenticidade do documento pode ser verificada no site https://validaarquivo.portaldecompraspublicas.com.br
Documento gerado eletronicamente no Portal de Compras Públicas em 24/03/2026 às 11:56:29.
Código verificador: 11F9232

E-DOCS - CÓPIA DO PROCESSO 2025-6X76D GERADO POR UDSON OLIVEIRA RAMOS DE AGUIAR EM 13/05/2026 07:51 DOCUMENTO 1 / 1 PÁGINA 5499 / 5723

2026-2NFBFC - E-DOCS - DOCUMENTO ORIGINAL 24/03/2026 18:10 PÁGINA 365 / 384

Fornecedor	CNPJ/CPF	Data	Modelo	Marca/ Fabricante	Quantidade	Lance	Valor Total	LC 123/2006
ESTRUTURA COMERCIO E CONSTRUCOES LTDA	10.664.099/0001-80	10/02/2026 - 15:17:59	N/C	N/C	61,7800	R$578,69	R$ 35.751,47	Sim
INOVAR SERVICOS DE ENGENHARIA E CONSULTORIA LTDA	41.155.098/0001-33	19/02/2026 - 08:18:03	N/C	N/C	61,7800	R$578,69	R$ 35.751,47	Sim
CONSTRUTORA E SERVICOS W. B. M. LTDA	26.570.470/0001-84	19/02/2026 - 14:31:52	N/C	N/C	61,7800	R$578,66	R$ 35.749,61	Sim
WH CONSTRUTORA LTDA	23.305.610/0001-07	19/02/2026 - 15:32:49	N/C	N/C	61,7800	R$567,12	R$ 35.036,67	Sim
ASLE CONSTRUTORA LTDA	20.511.890/0001-03	20/02/2026 - 09:22:59	N/C	N/C	61,7800	R$578,69	R$ 35.751,47	Não
MA CONSTRUTORA LTDA	54.197.980/0001-93	21/02/2026 - 14:59:36	N/C	N/C	61,7800	R$578,69	R$ 35.751,47	Sim
ENGETECH - ENGENHARIA, COMERCIO E SERVICOS LTDA	04.154.467/0001-47	22/02/2026 - 14:53:41	N/C	N/C	61,7800	R$578,69	R$ 35.751,47	Sim
KLAO ENGENHARIA S/A	24.940.808/0001-17	23/02/2026 - 14:48:24	N/C	N/C	61,7800	R$578,69	R$ 35.751,47	Não
ADIGE ARQUITETURA E ENGENHARIA LTDA	01.469.689/0001-60	23/02/2026 - 17:46:35	N/C	N/C	61,7800	R$578,00	R$ 35.708,84	Não
PRIVATE CONSTRUTORA LTDA	10.616.350/0001-30	23/02/2026 - 18:12:45	N/C	N/C	61,7800	R$578,69	R$ 35.751,47	Não
HIMALAIA CONSTRUTORA LTDA	00.471.823/0001-03	24/02/2026 - 08:36:20	N/C	N/C	61,7800	R$578,69	R$ 35.751,47	Não

LOTE 0001 - ITEM 0602 - Prateleira de granito cinza andorinha, espessura 2 cm - fornecimento e instalacao Prateleira de granito cinza andorinha, espessura 2 cm - fornecimento e instalacao

Fornecedor	CNPJ/CPF	Data	Modelo	Marca/ Fabricante	Quantidade	Lance	Valor Total	LC 123/2006
ESTRUTURA COMERCIO E CONSTRUCOES LTDA	10.664.099/0001-80	10/02/2026 - 15:18:10	N/C	N/C	27,7100	R$483,60	R$ 13.400,56	Sim
INOVAR SERVICOS DE ENGENHARIA E CONSULTORIA LTDA	41.155.098/0001-33	19/02/2026 - 08:18:22	N/C	N/C	27,7100	R$483,60	R$ 13.400,56	Sim
CONSTRUTORA E SERVICOS W. B. M. LTDA	26.570.470/0001-84	19/02/2026 - 14:31:55	N/C	N/C	27,7100	R$483,60	R$ 13.400,56	Sim
WH CONSTRUTORA LTDA	23.305.610/0001-07	19/02/2026 - 15:33:17	N/C	N/C	27,7100	R$473,93	R$ 13.132,60	Sim
ASLE CONSTRUTORA LTDA	20.511.890/0001-03	20/02/2026 - 09:22:59	N/C	N/C	27,7100	R$483,60	R$ 13.400,56	Não
MA CONSTRUTORA LTDA	54.197.980/0001-93	21/02/2026 - 14:59:36	N/C	N/C	27,7100	R$483,60	R$ 13.400,56	Sim
ENGETECH - ENGENHARIA, COMERCIO E SERVICOS LTDA	04.154.467/0001-47	22/02/2026 - 14:53:41	N/C	N/C	27,7100	R$483,60	R$ 13.400,56	Sim
KLAO ENGENHARIA S/A	24.940.808/0001-17	23/02/2026 - 14:48:24	N/C	N/C	27,7100	R$483,60	R$ 13.400,56	Não
ADIGE ARQUITETURA E ENGENHARIA LTDA	01.469.689/0001-60	23/02/2026 - 17:46:35	N/C	N/C	27,7100	R$483,00	R$ 13.383,93	Não
PRIVATE CONSTRUTORA LTDA	10.616.350/0001-30	23/02/2026 - 18:12:45	N/C	N/C	27,7100	R$483,60	R$ 13.400,56	Não
HIMALAIA CONSTRUTORA LTDA	00.471.823/0001-03	24/02/2026 - 08:36:20	N/C	N/C	27,7100	R$483,60	R$ 13.400,56	Não

LOTE 0001 - ITEM 0603 - Escaninhos em mdf, revestidos em laminado melaminico Escaninhos em mdf, revestidos em laminado melaminico

Fornecedor	CNPJ/CPF	Data	Modelo	Marca/ Fabricante	Quantidade	Lance	Valor Total	LC 123/2006
ESTRUTURA COMERCIO E CONSTRUCOES LTDA	10.664.099/0001-80	10/02/2026 - 15:18:25	N/C	N/C	131,2500	R$238,78	R$ 31.339,88	Sim
INOVAR SERVICOS DE ENGENHARIA E CONSULTORIA LTDA	41.155.098/0001-33	19/02/2026 - 08:18:50	N/C	N/C	131,2500	R$238,78	R$ 31.339,88	Sim
CONSTRUTORA E SERVICOS W. B. M. LTDA	26.570.470/0001-84	19/02/2026 - 14:31:56	N/C	N/C	131,2500	R$238,75	R$ 31.335,94	Sim

PORTAL DE COMPRAS PÚBLICAS

A autenticidade do documento pode ser verificada no site https://validaarquivo.portaldecompraspublicas.com.br
Documento gerado eletronicamente no Portal de Compras Públicas em 24/03/2026 às 11:56:29.
Código verificador: 11F9232

E-DOCS - CÓPIA DO PROCESSO 2025-6X76D GERADO POR UDSON OLIVEIRA RAMOS DE AGUIAR EM 13/05/2026 07:51 DOCUMENTO 1 / 1 PÁGINA 5500 / 5723

2026-2NFBFC - E-DOCS - DOCUMENTO ORIGINAL 24/03/2026 18:10 PÁGINA 366 / 384

WH CONSTRUTORA LTDA	23.305.610/0001-07	19/02/2026 - 15:34:00	N/C	N/C	131,2500	R$234,00	R$ 30.712,50	Sim
ASLE CONSTRUTORA LTDA	20.511.890/0001-03	20/02/2026 - 09:22:59	N/C	N/C	131,2500	R$238,78	R$ 31.339,88	Não
MA CONSTRUTORA LTDA	54.197.980/0001-93	21/02/2026 - 14:59:36	N/C	N/C	131,2500	R$238,78	R$ 31.339,88	Sim
ENGETECH - ENGENHARIA, COMERCIO E SERVICOS LTDA	04.154.467/0001-47	22/02/2026 - 14:53:41	N/C	N/C	131,2500	R$238,78	R$ 31.339,88	Sim
KLAO ENGENHARIA S/A	24.940.808/0001-17	23/02/2026 - 14:48:24	N/C	N/C	131,2500	R$238,78	R$ 31.339,88	Não
ADIGE ARQUITETURA E ENGENHARIA LTDA	01.469.689/0001-60	23/02/2026 - 17:46:35	N/C	N/C	131,2500	R$238,00	R$ 31.237,50	Não
PRIVATE CONSTRUTORA LTDA	10.616.350/0001-30	23/02/2026 - 18:12:45	N/C	N/C	131,2500	R$238,78	R$ 31.339,88	Não
HIMALAIA CONSTRUTORA LTDA	00.471.823/0001-03	24/02/2026 - 08:36:20	N/C	N/C	131,2500	R$238,78	R$ 31.339,88	Não

LOTE 0001 - ITEM 0604 - Peitoril linear em granito ou marmore, l = 24cm, comprimento de ate 2m Peitoril linear em granito ou marmore, l = 24cm, comprimento de ate 2m, assentado com argamassa 1:6 com aditivo.

Fornecedor	CNPJ/CPF	Data	Modelo	Marca/ Fabricante	Quantidade	Lance	Valor Total	LC 123/2006
ESTRUTURA COMERCIO E CONSTRUCOES LTDA	10.664.099/0001-80	10/02/2026 - 15:18:59	N/C	N/C	85,3800	R$127,38	R$ 10.875,70	Sim
INOVAR SERVICOS DE ENGENHARIA E CONSULTORIA LTDA	41.155.098/0001-33	19/02/2026 - 08:19:10	N/C	N/C	85,3800	R$127,38	R$ 10.875,70	Sim
CONSTRUTORA E SERVICOS W. B. M. LTDA	26.570.470/0001-84	19/02/2026 - 14:31:58	N/C	N/C	85,3800	R$127,35	R$ 10.873,14	Sim
WH CONSTRUTORA LTDA	23.305.610/0001-07	19/02/2026 - 15:34:27	N/C	N/C	85,3800	R$124,83	R$ 10.657,99	Sim
ASLE CONSTRUTORA LTDA	20.511.890/0001-03	20/02/2026 - 09:22:59	N/C	N/C	85,3800	R$127,38	R$ 10.875,70	Não
MA CONSTRUTORA LTDA	54.197.980/0001-93	21/02/2026 - 14:59:36	N/C	N/C	85,3800	R$127,38	R$ 10.875,70	Sim
ENGETECH - ENGENHARIA, COMERCIO E SERVICOS LTDA	04.154.467/0001-47	22/02/2026 - 14:53:41	N/C	N/C	85,3800	R$127,38	R$ 10.875,70	Sim
KLAO ENGENHARIA S/A	24.940.808/0001-17	23/02/2026 - 14:48:25	N/C	N/C	85,3800	R$127,38	R$ 10.875,70	Não
ADIGE ARQUITETURA E ENGENHARIA LTDA	01.469.689/0001-60	23/02/2026 - 17:46:35	N/C	N/C	85,3800	R$127,00	R$ 10.843,26	Não
PRIVATE CONSTRUTORA LTDA	10.616.350/0001-30	23/02/2026 - 18:12:45	N/C	N/C	85,3800	R$127,38	R$ 10.875,70	Não
HIMALAIA CONSTRUTORA LTDA	00.471.823/0001-03	24/02/2026 - 08:36:20	N/C	N/C	85,3800	R$127,38	R$ 10.875,70	Não

LOTE 0001 - ITEM 0605 - Suporte mao francesa em aco, abas iguais 30 cm, capacidade minima 60 Kg, branco Suporte mao francesa em aco, abas iguais 30 cm, capacidade minima 60 Kg, branco - fornecimento e instalacao. af_01/2020

Fornecedor	CNPJ/CPF	Data	Modelo	Marca/ Fabricante	Quantidade	Lance	Valor Total	LC 123/2006
ESTRUTURA COMERCIO E CONSTRUCOES LTDA	10.664.099/0001-80	10/02/2026 - 15:19:40	N/C	N/C	87,0000	R$40,89	R$ 3.557,43	Sim
INOVAR SERVICOS DE ENGENHARIA E CONSULTORIA LTDA	41.155.098/0001-33	19/02/2026 - 08:19:30	N/C	N/C	87,0000	R$40,89	R$ 3.557,43	Sim
CONSTRUTORA E SERVICOS W. B. M. LTDA	26.570.470/0001-84	19/02/2026 - 14:31:59	N/C	N/C	87,0000	R$40,86	R$ 3.554,82	Sim
WH CONSTRUTORA LTDA	23.305.610/0001-07	19/02/2026 - 15:34:54	N/C	N/C	87,0000	R$40,07	R$ 3.486,09	Sim
ASLE CONSTRUTORA LTDA	20.511.890/0001-03	20/02/2026 - 09:22:59	N/C	N/C	87,0000	R$40,89	R$ 3.557,43	Não
MA CONSTRUTORA LTDA	54.197.980/0001-93	21/02/2026 - 14:59:36	N/C	N/C	87,0000	R$40,89	R$ 3.557,43	Sim
ENGETECH - ENGENHARIA, COMERCIO E SERVICOS LTDA	04.154.467/0001-47	22/02/2026 - 14:53:41	N/C	N/C	87,0000	R$40,89	R$ 3.557,43	Sim
KLAO ENGENHARIA S/A	24.940.808/0001-17	23/02/2026 - 14:48:25	N/C	N/C	87,0000	R$40,89	R$ 3.557,43	Não

PORTAL DE COMPRAS PÚBLICAS

A autenticidade do documento pode ser verificada no site https://validaarquivo.portaldecompraspublicas.com.br
Documento gerado eletronicamente no Portal de Compras Públicas em 24/03/2026 às 11:56:29.
Código verificador: 11F9232

E-DOCS - CÓPIA DO PROCESSO 2025-6X76D GERADO POR UDSON OLIVEIRA RAMOS DE AGUIAR EM 13/05/2026 07:51 DOCUMENTO 1 / 1 PÁGINA 5501 / 5723

2026-2NFBFC - E-DOCS - DOCUMENTO ORIGINAL 24/03/2026 18:10 PÁGINA 367 / 384

ADIGE ARQUITETURA E ENGENHARIA LTDA	01.469.689/0001-60	23/02/2026 - 17:46:35	N/C	N/C	87,0000	R$40,00	R$ 3.480,00	Não
PRIVATE CONSTRUTORA LTDA	10.616.350/0001-30	23/02/2026 - 18:12:45	N/C	N/C	87,0000	R$40,89	R$ 3.557,43	Não
HIMALAIA CONSTRUTORA LTDA	00.471.823/0001-03	24/02/2026 - 08:36:20	N/C	N/C	87,0000	R$40,89	R$ 3.557,43	Não

LOTE 0001 - ITEM 0606 - Tubo aco galvanizado d=3 p/bicicletario, dimensao: h=75cm, l=150 cm Tubo aco galvanizado d=3 p/bicicletario, dimensao: h=75cm, l=150 cm, fixado em base de concreto, pintado c/esmalte sintetico, exceto base de concreto e pintura de acabamento

Fornecedor	CNPJ/CPF	Data	Modelo	Marca/ Fabricante	Quantidade	Lance	Valor Total	LC 123/2006
ESTRUTURA COMERCIO E CONSTRUCOES LTDA	10.664.099/0001-80	10/02/2026 - 15:19:52	N/C	N/C	6,0000	R$1.221,59	R$ 7.329,54	Sim
INOVAR SERVICOS DE ENGENHARIA E CONSULTORIA LTDA	41.155.098/0001-33	19/02/2026 - 08:19:52	N/C	N/C	6,0000	R$1.221,59	R$ 7.329,54	Sim
CONSTRUTORA E SERVICOS W. B. M. LTDA	26.570.470/0001-84	19/02/2026 - 14:32:01	N/C	N/C	6,0000	R$1.221,56	R$ 7.329,36	Sim
WH CONSTRUTORA LTDA	23.305.610/0001-07	19/02/2026 - 15:35:29	N/C	N/C	6,0000	R$1.197,16	R$ 7.182,96	Sim
ASLE CONSTRUTORA LTDA	20.511.890/0001-03	20/02/2026 - 09:22:59	N/C	N/C	6,0000	R$1.221,59	R$ 7.329,54	Não
MA CONSTRUTORA LTDA	54.197.980/0001-93	21/02/2026 - 14:59:36	N/C	N/C	6,0000	R$1.221,59	R$ 7.329,54	Sim
ENGETECH - ENGENHARIA, COMERCIO E SERVICOS LTDA	04.154.467/0001-47	22/02/2026 - 14:53:41	N/C	N/C	6,0000	R$1.221,59	R$ 7.329,54	Sim
KLAO ENGENHARIA S/A	24.940.808/0001-17	23/02/2026 - 14:48:25	N/C	N/C	6,0000	R$1.221,59	R$ 7.329,54	Não
ADIGE ARQUITETURA E ENGENHARIA LTDA	01.469.689/0001-60	23/02/2026 - 17:46:35	N/C	N/C	6,0000	R$1.221,00	R$ 7.326,00	Não
PRIVATE CONSTRUTORA LTDA	10.616.350/0001-30	23/02/2026 - 18:12:45	N/C	N/C	6,0000	R$1.221,59	R$ 7.329,54	Não
HIMALAIA CONSTRUTORA LTDA	00.471.823/0001-03	24/02/2026 - 08:36:21	N/C	N/C	6,0000	R$1.221,59	R$ 7.329,54	Não

LOTE 0001 - ITEM 0607 - Banco em alvenaria, tampo em concreto, c/encosto h=80cm (pintado) Banco em alvenaria, tampo em concreto, c/encosto h=80cm (pintado)

Fornecedor	CNPJ/CPF	Data	Modelo	Marca/ Fabricante	Quantidade	Lance	Valor Total	LC 123/2006
ESTRUTURA COMERCIO E CONSTRUCOES LTDA	10.664.099/0001-80	10/02/2026 - 15:20:05	N/C	N/C	53,0000	R$306,44	R$ 16.241,32	Sim
INOVAR SERVICOS DE ENGENHARIA E CONSULTORIA LTDA	41.155.098/0001-33	19/02/2026 - 08:20:13	N/C	N/C	53,0000	R$306,44	R$ 16.241,32	Sim
CONSTRUTORA E SERVICOS W. B. M. LTDA	26.570.470/0001-84	19/02/2026 - 14:32:02	N/C	N/C	53,0000	R$306,40	R$ 16.239,20	Sim
WH CONSTRUTORA LTDA	23.305.610/0001-07	19/02/2026 - 15:35:51	N/C	N/C	53,0000	R$300,31	R$ 15.916,43	Sim
ASLE CONSTRUTORA LTDA	20.511.890/0001-03	20/02/2026 - 09:22:59	N/C	N/C	53,0000	R$306,44	R$ 16.241,32	Não
MA CONSTRUTORA LTDA	54.197.980/0001-93	21/02/2026 - 14:59:37	N/C	N/C	53,0000	R$306,44	R$ 16.241,32	Sim
ENGETECH - ENGENHARIA, COMERCIO E SERVICOS LTDA	04.154.467/0001-47	22/02/2026 - 14:53:41	N/C	N/C	53,0000	R$306,44	R$ 16.241,32	Sim
KLAO ENGENHARIA S/A	24.940.808/0001-17	23/02/2026 - 14:48:25	N/C	N/C	53,0000	R$306,44	R$ 16.241,32	Não
ADIGE ARQUITETURA E ENGENHARIA LTDA	01.469.689/0001-60	23/02/2026 - 17:46:35	N/C	N/C	53,0000	R$306,00	R$ 16.218,00	Não
PRIVATE CONSTRUTORA LTDA	10.616.350/0001-30	23/02/2026 - 18:12:45	N/C	N/C	53,0000	R$306,44	R$ 16.241,32	Não
HIMALAIA CONSTRUTORA LTDA	00.471.823/0001-03	24/02/2026 - 08:36:21	N/C	N/C	53,0000	R$306,44	R$ 16.241,32	Não

LOTE 0001 - ITEM 0608 - Banco em alvenaria revestido em ceramica Banco em alvenaria revestido em ceramica

PORTAL DE COMPRAS PÚBLICAS

A autenticidade do documento pode ser verificada no site https://validaarquivo.portaldecompraspublicas.com.br
Documento gerado eletronicamente no Portal de Compras Públicas em 24/03/2026 às 11:56:29.
Código verificador: 11F9232

E-DOCS - CÓPIA DO PROCESSO 2025-6X76D GERADO POR UDSON OLIVEIRA RAMOS DE AGUIAR EM 13/05/2026 07:51 DOCUMENTO 1 / 1 PÁGINA 5502 / 5723

2026-2NFBFC - E-DOCS - DOCUMENTO ORIGINAL 24/03/2026 18:10 PÁGINA 368 / 384

Fornecedor	CNPJ/CPF	Data	Modelo	Marca/ Fabricante	Quantidade	Lance	Valor Total	LC 123/2006
ESTRUTURA COMERCIO E CONSTRUCOES LTDA	10.664.099/0001-80	10/02/2026 - 15:20:45	N/C	N/C	24,0000	R$673,03	R$ 16.152,72	Sim
INOVAR SERVICOS DE ENGENHARIA E CONSULTORIA LTDA	41.155.098/0001-33	19/02/2026 - 08:20:31	N/C	N/C	24,0000	R$673,03	R$ 16.152,72	Sim
CONSTRUTORA E SERVICOS W. B. M. LTDA	26.570.470/0001-84	19/02/2026 - 14:32:03	N/C	N/C	24,0000	R$673,00	R$ 16.152,00	Sim
WH CONSTRUTORA LTDA	23.305.610/0001-07	19/02/2026 - 15:36:17	N/C	N/C	24,0000	R$659,57	R$ 15.829,68	Sim
ASLE CONSTRUTORA LTDA	20.511.890/0001-03	20/02/2026 - 09:22:59	N/C	N/C	24,0000	R$673,03	R$ 16.152,72	Não
MA CONSTRUTORA LTDA	54.197.980/0001-93	21/02/2026 - 14:59:37	N/C	N/C	24,0000	R$673,03	R$ 16.152,72	Sim
ENGETECH - ENGENHARIA, COMERCIO E SERVICOS LTDA	04.154.467/0001-47	22/02/2026 - 14:53:41	N/C	N/C	24,0000	R$673,03	R$ 16.152,72	Sim
KLAO ENGENHARIA S/A	24.940.808/0001-17	23/02/2026 - 14:48:25	N/C	N/C	24,0000	R$673,03	R$ 16.152,72	Não
ADIGE ARQUITETURA E ENGENHARIA LTDA	01.469.689/0001-60	23/02/2026 - 17:46:35	N/C	N/C	24,0000	R$673,00	R$ 16.152,00	Não
PRIVATE CONSTRUTORA LTDA	10.616.350/0001-30	23/02/2026 - 18:12:45	N/C	N/C	24,0000	R$673,03	R$ 16.152,72	Não
HIMALAIA CONSTRUTORA LTDA	00.471.823/0001-03	24/02/2026 - 08:36:21	N/C	N/C	24,0000	R$673,03	R$ 16.152,72	Não

LOTE 0001 - ITEM 0609 - Porta objeto em granito cinza andorinha, espessura 2 cm Porta objeto em granito cinza andorinha, espessura 2 cm - fornecimento e instalacao

Fornecedor	CNPJ/CPF	Data	Modelo	Marca/ Fabricante	Quantidade	Lance	Valor Total	LC 123/2006
ESTRUTURA COMERCIO E CONSTRUCOES LTDA	10.664.099/0001-80	10/02/2026 - 15:21:07	N/C	N/C	0,9700	R$483,60	R$ 469,09	Sim
INOVAR SERVICOS DE ENGENHARIA E CONSULTORIA LTDA	41.155.098/0001-33	19/02/2026 - 08:20:55	N/C	N/C	0,9700	R$483,60	R$ 469,09	Sim
CONSTRUTORA E SERVICOS W. B. M. LTDA	26.570.470/0001-84	19/02/2026 - 14:32:06	N/C	N/C	0,9700	R$483,58	R$ 469,07	Sim
WH CONSTRUTORA LTDA	23.305.610/0001-07	19/02/2026 - 15:36:47	N/C	N/C	0,9700	R$473,93	R$ 459,71	Sim
ASLE CONSTRUTORA LTDA	20.511.890/0001-03	20/02/2026 - 09:22:59	N/C	N/C	0,9700	R$483,60	R$ 469,09	Não
MA CONSTRUTORA LTDA	54.197.980/0001-93	21/02/2026 - 14:59:37	N/C	N/C	0,9700	R$483,60	R$ 469,09	Sim
ENGETECH - ENGENHARIA, COMERCIO E SERVICOS LTDA	04.154.467/0001-47	22/02/2026 - 14:53:41	N/C	N/C	0,9700	R$483,60	R$ 469,09	Sim
KLAO ENGENHARIA S/A	24.940.808/0001-17	23/02/2026 - 14:48:25	N/C	N/C	0,9700	R$483,60	R$ 469,09	Não
ADIGE ARQUITETURA E ENGENHARIA LTDA	01.469.689/0001-60	23/02/2026 - 17:46:35	N/C	N/C	0,9700	R$483,00	R$ 468,51	Não
PRIVATE CONSTRUTORA LTDA	10.616.350/0001-30	23/02/2026 - 18:12:45	N/C	N/C	0,9700	R$483,60	R$ 469,09	Não
HIMALAIA CONSTRUTORA LTDA	00.471.823/0001-03	24/02/2026 - 08:36:21	N/C	N/C	0,9700	R$483,60	R$ 469,09	Não

LOTE 0001 - ITEM 0610 - Poste oficial completo para rede de volei 1 Poste oficial completo para rede de volei

Fornecedor	CNPJ/CPF	Data	Modelo	Marca/ Fabricante	Quantidade	Lance	Valor Total	LC 123/2006
ESTRUTURA COMERCIO E CONSTRUCOES LTDA	10.664.099/0001-80	10/02/2026 - 15:21:51	N/C	N/C	1,0000	R$3.729,69	R$ 3.729,69	Sim
INOVAR SERVICOS DE ENGENHARIA E CONSULTORIA LTDA	41.155.098/0001-33	19/02/2026 - 08:21:35	N/C	N/C	1,0000	R$3.729,69	R$ 3.729,69	Sim
CONSTRUTORA E SERVICOS W. B. M. LTDA	26.570.470/0001-84	19/02/2026 - 14:32:08	N/C	N/C	1,0000	R$3.729,66	R$ 3.729,66	Sim
WH CONSTRUTORA LTDA	23.305.610/0001-07	19/02/2026 - 15:37:17	N/C	N/C	1,0000	R$3.655,10	R$ 3.655,10	Sim

PORTAL DE COMPRAS PÚBLICAS

A autenticidade do documento pode ser verificada no site https://validaarquivo.portaldecompraspublicas.com.br
Documento gerado eletronicamente no Portal de Compras Públicas em 24/03/2026 às 11:56:29.
Código verificador: 11F9232

E-DOCS - CÓPIA DO PROCESSO 2025-6X76D GERADO POR UDSON OLIVEIRA RAMOS DE AGUIAR EM 13/05/2026 07:51 DOCUMENTO 1 / 1 PÁGINA 5503 / 5723

2026-2NFBFC - E-DOCS - DOCUMENTO ORIGINAL 24/03/2026 18:10 PÁGINA 369 / 384

ASLE CONSTRUTORA LTDA	20.511.890/0001-03	20/02/2026 - 09:22:59	N/C	N/C	1,0000	R$3.729,69	R$ 3.729,69	Não
MA CONSTRUTORA LTDA	54.197.980/0001-93	21/02/2026 - 14:59:37	N/C	N/C	1,0000	R$3.729,69	R$ 3.729,69	Sim
ENGETECH - ENGENHARIA, COMERCIO E SERVICOS LTDA	04.154.467/0001-47	22/02/2026 - 14:53:41	N/C	N/C	1,0000	R$3.729,69	R$ 3.729,69	Sim
KLAO ENGENHARIA S/A	24.940.808/0001-17	23/02/2026 - 14:48:25	N/C	N/C	1,0000	R$3.729,69	R$ 3.729,69	Não
ADIGE ARQUITETURA E ENGENHARIA LTDA	01.469.689/0001-60	23/02/2026 - 17:46:35	N/C	N/C	1,0000	R$3.729,00	R$ 3.729,00	Não
PRIVATE CONSTRUTORA LTDA	10.616.350/0001-30	23/02/2026 - 18:12:47	N/C	N/C	1,0000	R$3.729,69	R$ 3.729,69	Não
HIMALAIA CONSTRUTORA LTDA	00.471.823/0001-03	24/02/2026 - 08:36:21	N/C	N/C	1,0000	R$3.729,69	R$ 3.729,69	Não

LOTE 0001 - ITEM 0611 - Tabela de basquete oficial completa Tabela de basquete oficial completa

Fornecedor	CNPJ/CPF	Data	Modelo	Marca/ Fabricante	Quantidade	Lance	Valor Total	LC 123/2006
ESTRUTURA COMERCIO E CONSTRUCOES LTDA	10.664.099/0001-80	10/02/2026 - 15:22:17	N/C	N/C	1,0000	R$11.193,86	R$ 11.193,86	Sim
INOVAR SERVICOS DE ENGENHARIA E CONSULTORIA LTDA	41.155.098/0001-33	19/02/2026 - 08:21:55	N/C	N/C	1,0000	R$11.193,86	R$ 11.193,86	Sim
CONSTRUTORA E SERVICOS W. B. M. LTDA	26.570.470/0001-84	19/02/2026 - 14:32:09	N/C	N/C	1,0000	R$11.193,84	R$ 11.193,84	Sim
WH CONSTRUTORA LTDA	23.305.610/0001-07	19/02/2026 - 15:38:06	N/C	N/C	1,0000	R$10.969,88	R$ 10.969,88	Sim
ASLE CONSTRUTORA LTDA	20.511.890/0001-03	20/02/2026 - 09:22:59	N/C	N/C	1,0000	R$11.193,86	R$ 11.193,86	Não
MA CONSTRUTORA LTDA	54.197.980/0001-93	21/02/2026 - 14:59:37	N/C	N/C	1,0000	R$11.193,86	R$ 11.193,86	Sim
ENGETECH - ENGENHARIA, COMERCIO E SERVICOS LTDA	04.154.467/0001-47	22/02/2026 - 14:53:41	N/C	N/C	1,0000	R$11.193,86	R$ 11.193,86	Sim
KLAO ENGENHARIA S/A	24.940.808/0001-17	23/02/2026 - 14:48:25	N/C	N/C	1,0000	R$11.193,86	R$ 11.193,86	Não
ADIGE ARQUITETURA E ENGENHARIA LTDA	01.469.689/0001-60	23/02/2026 - 17:46:35	N/C	N/C	1,0000	R$11.193,00	R$ 11.193,00	Não
PRIVATE CONSTRUTORA LTDA	10.616.350/0001-30	23/02/2026 - 18:12:47	N/C	N/C	1,0000	R$11.193,86	R$ 11.193,86	Não
HIMALAIA CONSTRUTORA LTDA	00.471.823/0001-03	24/02/2026 - 08:36:21	N/C	N/C	1,0000	R$11.193,86	R$ 11.193,86	Não

LOTE 0001 - ITEM 0612 - Trave oficial completa para futebol de salao Trave oficial completa para futebol de salao

Fornecedor	CNPJ/CPF	Data	Modelo	Marca/ Fabricante	Quantidade	Lance	Valor Total	LC 123/2006
ESTRUTURA COMERCIO E CONSTRUCOES LTDA	10.664.099/0001-80	10/02/2026 - 15:22:34	N/C	N/C	1,0000	R$5.927,13	R$ 5.927,13	Sim
INOVAR SERVICOS DE ENGENHARIA E CONSULTORIA LTDA	41.155.098/0001-33	19/02/2026 - 08:22:23	N/C	N/C	1,0000	R$5.927,13	R$ 5.927,13	Sim
CONSTRUTORA E SERVICOS W. B. M. LTDA	26.570.470/0001-84	19/02/2026 - 14:32:11	N/C	N/C	1,0000	R$5.927,10	R$ 5.927,10	Sim
WH CONSTRUTORA LTDA	23.305.610/0001-07	19/02/2026 - 15:38:32	N/C	N/C	1,0000	R$5.808,59	R$ 5.808,59	Sim
ASLE CONSTRUTORA LTDA	20.511.890/0001-03	20/02/2026 - 09:22:59	N/C	N/C	1,0000	R$5.927,13	R$ 5.927,13	Não
MA CONSTRUTORA LTDA	54.197.980/0001-93	21/02/2026 - 14:59:37	N/C	N/C	1,0000	R$5.927,13	R$ 5.927,13	Sim
ENGETECH - ENGENHARIA, COMERCIO E SERVICOS LTDA	04.154.467/0001-47	22/02/2026 - 14:53:42	N/C	N/C	1,0000	R$5.927,13	R$ 5.927,13	Sim
KLAO ENGENHARIA S/A	24.940.808/0001-17	23/02/2026 - 14:48:25	N/C	N/C	1,0000	R$5.927,13	R$ 5.927,13	Não
ADIGE ARQUITETURA E ENGENHARIA LTDA	01.469.689/0001-60	23/02/2026 - 17:46:35	N/C	N/C	1,0000	R$5.927,00	R$ 5.927,00	Não
PRIVATE CONSTRUTORA LTDA	10.616.350/0001-30	23/02/2026 - 18:12:47	N/C	N/C	1,0000	R$5.927,13	R$ 5.927,13	Não

PORTAL DE COMPRAS PÚBLICAS

A autenticidade do documento pode ser verificada no site https://validaarquivo.portaldecompraspublicas.com.br
Documento gerado eletronicamente no Portal de Compras Públicas em 24/03/2026 às 11:56:29.
Código verificador: 11F9232

E-DOCS - CÓPIA DO PROCESSO 2025-6X76D GERADO POR UDSON OLIVEIRA RAMOS DE AGUIAR EM 13/05/2026 07:51 DOCUMENTO 1 / 1 PÁGINA 5504 / 5723

2026-2NFBFC - E-DOCS - DOCUMENTO ORIGINAL 24/03/2026 18:10 PÁGINA 370 / 384

HIMALAIA CONSTRUTORA LTDA	00.471.823/0001-03	24/02/2026 - 08:36:21	N/C	N/C	1,0000	R$5.927,13	R$ 5.927,13	Não

LOTE 0001 - ITEM 0613 - Limpeza de piso ceramico ou porcelanato com pano umido Limpeza de piso ceramico ou porcelanato com pano umido. af_04/2019

Fornecedor	CNPJ/CPF	Data	Modelo	Marca/ Fabricante	Quantidade	Lance	Valor Total	LC 123/2006
ESTRUTURA COMERCIO E CONSTRUCOES LTDA	10.664.099/0001-80	10/02/2026 - 15:22:53	N/C	N/C	2.935,2500	R$2,31	R$ 6.780,43	Sim
INOVAR SERVICOS DE ENGENHARIA E CONSULTORIA LTDA	41.155.098/0001-33	19/02/2026 - 08:22:41	N/C	N/C	2.935,2500	R$2,31	R$ 6.780,43	Sim
CONSTRUTORA E SERVICOS W. B. M. LTDA	26.570.470/0001-84	19/02/2026 - 14:32:13	N/C	N/C	2.935,2500	R$2,30	R$ 6.751,07	Sim
WH CONSTRUTORA LTDA	23.305.610/0001-07	19/02/2026 - 15:40:05	N/C	N/C	2.935,2500	R$2,26	R$ 6.633,66	Sim
ASLE CONSTRUTORA LTDA	20.511.890/0001-03	20/02/2026 - 09:22:59	N/C	N/C	2.935,2500	R$2,31	R$ 6.780,43	Não
MA CONSTRUTORA LTDA	54.197.980/0001-93	21/02/2026 - 14:59:37	N/C	N/C	2.935,2500	R$2,31	R$ 6.780,43	Sim
ENGETECH - ENGENHARIA, COMERCIO E SERVICOS LTDA	04.154.467/0001-47	22/02/2026 - 14:53:42	N/C	N/C	2.935,2500	R$2,31	R$ 6.780,43	Sim
KLAO ENGENHARIA S/A	24.940.808/0001-17	23/02/2026 - 14:48:25	N/C	N/C	2.935,2500	R$2,31	R$ 6.780,43	Não
ADIGE ARQUITETURA E ENGENHARIA LTDA	01.469.689/0001-60	23/02/2026 - 17:46:35	N/C	N/C	2.935,2500	R$2,00	R$ 5.870,50	Não
PRIVATE CONSTRUTORA LTDA	10.616.350/0001-30	23/02/2026 - 18:12:47	N/C	N/C	2.935,2500	R$2,31	R$ 6.780,43	Não
HIMALAIA CONSTRUTORA LTDA	00.471.823/0001-03	24/02/2026 - 08:36:21	N/C	N/C	2.935,2500	R$2,31	R$ 6.780,43	Não

LOTE 0001 - ITEM 0614 - FORNECIMENTO E INSTALACAO DE PLACA DE OBRA COM CHAPA GALVANIZADA (Item 24.2 da PO) fornecimento e instalacao de placa de obra com chapa galvanizada e estrutura de madeira. af_03/2022_ps (Item 24.2 da PO)

Fornecedor	CNPJ/CPF	Data	Modelo	Marca/ Fabricante	Quantidade	Lance	Valor Total	LC 123/2006
ESTRUTURA COMERCIO E CONSTRUCOES LTDA	10.664.099/0001-80	10/02/2026 - 15:24:02	N/C	N/C	6,0000	R$382,15	R$ 2.292,90	Sim
INOVAR SERVICOS DE ENGENHARIA E CONSULTORIA LTDA	41.155.098/0001-33	19/02/2026 - 08:23:11	N/C	N/C	6,0000	R$382,15	R$ 2.292,90	Sim
CONSTRUTORA E SERVICOS W. B. M. LTDA	26.570.470/0001-84	19/02/2026 - 14:32:14	N/C	N/C	6,0000	R$382,10	R$ 2.292,60	Sim
WH CONSTRUTORA LTDA	23.305.610/0001-07	19/02/2026 - 15:40:31	N/C	N/C	6,0000	R$374,51	R$ 2.247,06	Sim
ASLE CONSTRUTORA LTDA	20.511.890/0001-03	20/02/2026 - 09:22:59	N/C	N/C	6,0000	R$382,15	R$ 2.292,90	Não
MA CONSTRUTORA LTDA	54.197.980/0001-93	21/02/2026 - 14:59:37	N/C	N/C	6,0000	R$382,15	R$ 2.292,90	Sim
ENGETECH - ENGENHARIA, COMERCIO E SERVICOS LTDA	04.154.467/0001-47	22/02/2026 - 14:53:42	N/C	N/C	6,0000	R$382,15	R$ 2.292,90	Sim
KLAO ENGENHARIA S/A	24.940.808/0001-17	23/02/2026 - 14:48:25	N/C	N/C	6,0000	R$382,15	R$ 2.292,90	Não
ADIGE ARQUITETURA E ENGENHARIA LTDA	01.469.689/0001-60	23/02/2026 - 17:46:36	N/C	N/C	6,0000	R$382,00	R$ 2.292,00	Não
PRIVATE CONSTRUTORA LTDA	10.616.350/0001-30	23/02/2026 - 18:12:47	N/C	N/C	6,0000	R$382,15	R$ 2.292,90	Não
HIMALAIA CONSTRUTORA LTDA	00.471.823/0001-03	24/02/2026 - 08:36:21	N/C	N/C	6,0000	R$382,15	R$ 2.292,90	Não

LOTE 0001 - ITEM 0615 - Armacao de laje de estrutura convencional de concreto armado (Item 4.43 da PO) Armacao de laje de estrutura convencional de concreto armado utilizando aco CA-60 de 5,0 mm - montagem. af_06/2022 (Item 4.43 da PO)

Fornecedor	CNPJ/CPF	Data	Modelo	Marca/ Fabricante	Quantidade	Lance	Valor Total	LC 123/2006
ESTRUTURA COMERCIO E CONSTRUCOES LTDA	10.664.099/0001-80	10/02/2026 - 15:24:16	N/C	N/C	18,7500	R$20,98	R$ 393,38	Sim

PORTAL DE COMPRAS PÚBLICAS
A autenticidade do documento pode ser verificada no site https://validaarquivo.portaldecompraspublicas.com.br
Documento gerado eletronicamente no Portal de Compras Públicas em 24/03/2026 às 11:56:29.
Código verificador: 11F9232

E-DOCS - CÓPIA DO PROCESSO 2025-6X76D GERADO POR UDSON OLIVEIRA RAMOS DE AGUIAR EM 13/05/2026 07:51 DOCUMENTO 1 / 1 PÁGINA 5505 / 5723

2026-2NFBFC - E-DOCS - DOCUMENTO ORIGINAL 24/03/2026 18:10 PÁGINA 371 / 384

INOVAR SERVICOS DE ENGENHARIA E CONSULTORIA LTDA	41.155.098/0001-33	19/02/2026 - 08:27:09	N/C	N/C	18,7500	R$20,98	R$ 393,38	Sim
CONSTRUTORA E SERVICOS W. B. M. LTDA	26.570.470/0001-84	19/02/2026 - 14:32:16	N/C	N/C	18,7500	R$20,95	R$ 392,81	Sim
WH CONSTRUTORA LTDA	23.305.610/0001-07	19/02/2026 - 15:48:18	N/C	N/C	18,7500	R$20,56	R$ 385,50	Sim
ASLE CONSTRUTORA LTDA	20.511.890/0001-03	20/02/2026 - 09:23:00	N/C	N/C	18,7500	R$20,98	R$ 393,38	Não
MA CONSTRUTORA LTDA	54.197.980/0001-93	21/02/2026 - 14:59:37	N/C	N/C	18,7500	R$20,98	R$ 393,38	Sim
ENGETECH - ENGENHARIA, COMERCIO E SERVICOS LTDA	04.154.467/0001-47	22/02/2026 - 14:53:42	N/C	N/C	18,7500	R$20,98	R$ 393,38	Sim
KLAO ENGENHARIA S/A	24.940.808/0001-17	23/02/2026 - 14:48:25	N/C	N/C	18,7500	R$20,98	R$ 393,38	Não
ADIGE ARQUITETURA E ENGENHARIA LTDA	01.469.689/0001-60	23/02/2026 - 17:46:36	N/C	N/C	18,7500	R$20,00	R$ 375,00	Não
PRIVATE CONSTRUTORA LTDA	10.616.350/0001-30	23/02/2026 - 18:12:47	N/C	N/C	18,7500	R$20,98	R$ 393,38	Não
HIMALAIA CONSTRUTORA LTDA	00.471.823/0001-03	24/02/2026 - 08:36:21	N/C	N/C	18,7500	R$20,98	R$ 393,38	Não

LOTE 0001 - ITEM 0616 - Concretagem de vigas e lajes, fck=30 Mpa, para lajes macicas ou nervuradas (Item 4.44 da PO 1) Concretagem de vigas e lajes, fck=30 Mpa, para lajes macicas ou nervuradas com uso de bomba - lancamento, adensamento e acabamento. (Item 4.44 da PO)

Fornecedor	CNPJ/CPF	Data	Modelo	Marca/ Fabricante	Quantidade	Lance	Valor Total	LC 123/2006
ESTRUTURA COMERCIO E CONSTRUCOES LTDA	10.664.099/0001-80	10/02/2026 - 15:24:38	N/C	N/C	0,8100	R$874,50	R$ 708,35	Sim
INOVAR SERVICOS DE ENGENHARIA E CONSULTORIA LTDA	41.155.098/0001-33	19/02/2026 - 08:27:30	N/C	N/C	0,8100	R$874,50	R$ 708,35	Sim
CONSTRUTORA E SERVICOS W. B. M. LTDA	26.570.470/0001-84	19/02/2026 - 14:32:23	N/C	N/C	0,8100	R$874,47	R$ 708,32	Sim
WH CONSTRUTORA LTDA	23.305.610/0001-07	19/02/2026 - 15:49:18	N/C	N/C	0,8100	R$857,01	R$ 694,18	Sim
ASLE CONSTRUTORA LTDA	20.511.890/0001-03	20/02/2026 - 09:23:00	N/C	N/C	0,8100	R$874,50	R$ 708,35	Não
MA CONSTRUTORA LTDA	54.197.980/0001-93	21/02/2026 - 14:59:37	N/C	N/C	0,8100	R$874,50	R$ 708,35	Sim
ENGETECH - ENGENHARIA, COMERCIO E SERVICOS LTDA	04.154.467/0001-47	22/02/2026 - 14:53:42	N/C	N/C	0,8100	R$874,50	R$ 708,35	Sim
KLAO ENGENHARIA S/A	24.940.808/0001-17	23/02/2026 - 14:48:25	N/C	N/C	0,8100	R$874,50	R$ 708,35	Não
ADIGE ARQUITETURA E ENGENHARIA LTDA	01.469.689/0001-60	23/02/2026 - 17:46:36	N/C	N/C	0,8100	R$874,00	R$ 707,94	Não
PRIVATE CONSTRUTORA LTDA	10.616.350/0001-30	23/02/2026 - 18:12:47	N/C	N/C	0,8100	R$874,50	R$ 708,35	Não
HIMALAIA CONSTRUTORA LTDA	00.471.823/0001-03	24/02/2026 - 08:36:21	N/C	N/C	0,8100	R$874,50	R$ 708,35	Não

LOTE 0001 - ITEM 0617 - Montagem e desmontagem de forma de laje macica, pe-direito simples, 10 utilizacoes.(Item 4.45 da PO) Montagem e desmontagem de forma de laje macica, pe-direito simples, em chapa de madeira compensada plastificada, 10 utilizacoes. af_09/2020 (Item 4.45 da PO)

Fornecedor	CNPJ/CPF	Data	Modelo	Marca/ Fabricante	Quantidade	Lance	Valor Total	LC 123/2006
ESTRUTURA COMERCIO E CONSTRUCOES LTDA	10.664.099/0001-80	10/02/2026 - 15:24:53	N/C	N/C	4,5100	R$70,43	R$ 317,64	Sim
INOVAR SERVICOS DE ENGENHARIA E CONSULTORIA LTDA	41.155.098/0001-33	19/02/2026 - 08:27:53	N/C	N/C	4,5100	R$70,43	R$ 317,64	Sim
CONSTRUTORA E SERVICOS W. B. M. LTDA	26.570.470/0001-84	19/02/2026 - 14:32:25	N/C	N/C	4,5100	R$70,40	R$ 317,50	Sim
WH CONSTRUTORA LTDA	23.305.610/0001-07	19/02/2026 - 15:50:00	N/C	N/C	4,5100	R$69,02	R$ 311,28	Sim
ASLE CONSTRUTORA LTDA	20.511.890/0001-03	20/02/2026 - 09:23:00	N/C	N/C	4,5100	R$70,43	R$ 317,64	Não

PORTAL DE COMPRAS PÚBLICAS

A autenticidade do documento pode ser verificada no site https://validaarquivo.portaldecompraspublicas.com.br
Documento gerado eletronicamente no Portal de Compras Públicas em 24/03/2026 às 11:56:29.
Código verificador: 11F9232

E-DOCS - CÓPIA DO PROCESSO 2025-6X76D GERADO POR UDSON OLIVEIRA RAMOS DE AGUIAR EM 13/05/2026 07:51 DOCUMENTO 1 / 1 PÁGINA 5506 / 5723

2026-2NFBFC - E-DOCS - DOCUMENTO ORIGINAL 24/03/2026 18:10 PÁGINA 372 / 384

MA CONSTRUTORA LTDA	54.197.980/0001-93	21/02/2026 - 14:59:37	N/C	N/C	4,5100	R$70,43	R$ 317,64	Sim
ENGETECH - ENGENHARIA, COMERCIO E SERVICOS LTDA	04.154.467/0001-47	22/02/2026 - 14:53:42	N/C	N/C	4,5100	R$70,43	R$ 317,64	Sim
KLAO ENGENHARIA S/A	24.940.808/0001-17	23/02/2026 - 14:48:25	N/C	N/C	4,5100	R$70,43	R$ 317,64	Não
ADIGE ARQUITETURA E ENGENHARIA LTDA	01.469.689/0001-60	23/02/2026 - 17:46:36	N/C	N/C	4,5100	R$70,00	R$ 315,70	Não
PRIVATE CONSTRUTORA LTDA	10.616.350/0001-30	23/02/2026 - 18:12:47	N/C	N/C	4,5100	R$70,43	R$ 317,64	Não
HIMALAIA CONSTRUTORA LTDA	00.471.823/0001-03	24/02/2026 - 08:36:21	N/C	N/C	4,5100	R$70,43	R$ 317,64	Não

Validade das Propostas

Fornecedor	CPF/CNPJ	Validade (conforme edital)
HIMALAIA CONSTRUTORA LTDA	00.471.823/0001-03	60 dias
ADIGE ARQUITETURA E ENGENHARIA LTDA	01.469.689/0001-60	60 dias
VILLA CONSTRUTORA LTDA	02.394.085/0001-65	60 dias
PRIVATE CONSTRUTORA LTDA	10.616.350/0001-30	60 dias
CONSTRUTORA E SERVICOS W. B. M. LTDA	26.570.470/0001-84	60 dias
ESTRUTURA COMERCIO E CONSTRUCOES LTDA	10.664.099/0001-80	60 dias
ASLE CONSTRUTORA LTDA	20.511.890/0001-03	120 dias
INOVAR SERVICOS DE ENGENHARIA E CONSULTORIA LTDA	41.155.098/0001-33	60 dias
ENGETECH - ENGENHARIA, COMERCIO E SERVICOS LTDA	04.154.467/0001-47	60 dias
KLAO ENGENHARIA S/A	24.940.808/0001-17	60 dias
WH CONSTRUTORA LTDA	23.305.610/0001-07	60 dias
MA CONSTRUTORA LTDA	54.197.980/0001-93	80 dias

Lances Enviados

0001 - G L O B A L CONTRATACAO DE EMPRESA ESPECIALIZADA PARA A CONSTRUCAO DA ESCOLA EM TEMPO INTEGRAL NO DISTRITO DE RIVE, NO MUNICIPIO DE ALEGRE/ES.

Data	Valor	CNPJ	Situação
11/02/2026 - 12:53:39	7.860.800,09 (proposta)	10.664.099/0001-80 - ESTRUTURA COMERCIO E CONSTRUCOES LTDA	Válido
19/02/2026 - 08:27:54	7.861.146,14 (proposta)	41.155.098/0001-33 - INOVAR SERVICOS DE ENGENHARIA E CONSULTORIA LTDA	Válido
19/02/2026 - 15:51:02	7.762.871,11 (proposta)	23.305.610/0001-07 - WH CONSTRUTORA LTDA	Válido
20/02/2026 - 09:23:01	7.861.146,15 (proposta)	20.511.890/0001-03 - ASLE CONSTRUTORA LTDA	Válido
21/02/2026 - 14:59:38	7.861.231,45 (proposta)	54.197.980/0001-93 - MA CONSTRUTORA LTDA	Válido
22/02/2026 - 14:53:43	7.861.146,15 (proposta)	04.154.467/0001-47 - ENGETECH - ENGENHARIA, COMERCIO E SERVICOS LTDA	Válido
23/02/2026 - 14:48:26	7.861.146,15 (proposta)	24.940.808/0001-17 - KLAO ENGENHARIA S/A	Válido
23/02/2026 - 16:22:29	7.856.367,36 (proposta)	26.570.470/0001-84 - CONSTRUTORA E SERVICOS W. B. M. LTDA	Válido
23/02/2026 - 17:46:37	7.743.619,88 (proposta)	01.469.689/0001-60 - ADIGE ARQUITETURA E ENGENHARIA LTDA	Válido
23/02/2026 - 18:12:48	7.861.146,15 (proposta)	10.616.350/0001-30 - PRIVATE CONSTRUTORA LTDA	Válido
24/02/2026 - 08:36:22	44.091.276,05 (proposta)	00.471.823/0001-03 - HIMALAIA CONSTRUTORA LTDA	Válido
24/02/2026 - 09:55:22	7.740.000,00	41.155.098/0001-33 - INOVAR SERVICOS DE ENGENHARIA E CONSULTORIA LTDA	Válido
24/02/2026 - 09:55:46	7.740.000,00	26.570.470/0001-84 - CONSTRUTORA E SERVICOS W. B. M. LTDA	Válido
24/02/2026 - 09:55:49	7.800.000,00	00.471.823/0001-03 - HIMALAIA CONSTRUTORA LTDA	Válido

PORTAL DE COMPRAS PÚBLICAS
A autenticidade do documento pode ser verificada no site https://validaarquivo.portaldecompraspublicas.com.br
Documento gerado eletronicamente no Portal de Compras Públicas em 24/03/2026 às 11:56:29.
Código verificador: 11F9232

E-DOCS - CÓPIA DO PROCESSO 2025-6X76D GERADO POR UDSON OLIVEIRA RAMOS DE AGUIAR EM 13/05/2026 07:51 DOCUMENTO 1 / 1 PÁGINA 5507 / 5723

2026-2NFBFC - E-DOCS - DOCUMENTO ORIGINAL 24/03/2026 18:10 PÁGINA 373 / 384

24/02/2026 - 09:57:10	7.739.000,00	24.940.808/0001-17 - KLAO ENGENHARIA S/A	Válido
24/02/2026 - 09:58:39	7.739.000,00	41.155.098/0001-33 - INOVAR SERVICOS DE ENGENHARIA E CONSULTORIA LTDA	Válido
24/02/2026 - 09:58:47	7.735.000,00	54.197.980/0001-93 - MA CONSTRUTORA LTDA	Válido
24/02/2026 - 09:59:47	7.734.000,00	20.511.890/0001-03 - ASLE CONSTRUTORA LTDA	Válido
24/02/2026 - 10:00:15	7.735.000,00	26.570.470/0001-84 - CONSTRUTORA E SERVICOS W. B. M. LTDA	Válido
24/02/2026 - 10:00:36	7.733.000,00	24.940.808/0001-17 - KLAO ENGENHARIA S/A	Válido
24/02/2026 - 10:00:41	7.733.000,00	54.197.980/0001-93 - MA CONSTRUTORA LTDA	Válido
24/02/2026 - 10:01:35	7.732.000,00	20.511.890/0001-03 - ASLE CONSTRUTORA LTDA	Válido
24/02/2026 - 10:02:37	7.732.000,00	41.155.098/0001-33 - INOVAR SERVICOS DE ENGENHARIA E CONSULTORIA LTDA	Válido
24/02/2026 - 10:03:07	7.731.000,00	54.197.980/0001-93 - MA CONSTRUTORA LTDA	Válido
24/02/2026 - 10:03:31	7.731.000,00	24.940.808/0001-17 - KLAO ENGENHARIA S/A	Válido
24/02/2026 - 10:03:55	7.731.000,00	26.570.470/0001-84 - CONSTRUTORA E SERVICOS W. B. M. LTDA	Válido
24/02/2026 - 10:04:38	7.730.000,00	20.511.890/0001-03 - ASLE CONSTRUTORA LTDA	Válido
24/02/2026 - 10:04:42	7.732.000,00	04.154.467/0001-47 - ENGETECH - ENGENHARIA, COMERCIO E SERVICOS LTDA	Válido
24/02/2026 - 10:05:14	7.729.000,00	54.197.980/0001-93 - MA CONSTRUTORA LTDA	Válido
24/02/2026 - 10:05:38	7.729.000,00	41.155.098/0001-33 - INOVAR SERVICOS DE ENGENHARIA E CONSULTORIA LTDA	Válido
24/02/2026 - 10:05:58	7.729.000,00	26.570.470/0001-84 - CONSTRUTORA E SERVICOS W. B. M. LTDA	Válido
24/02/2026 - 10:06:01	7.728.000,00	24.940.808/0001-17 - KLAO ENGENHARIA S/A	Válido
24/02/2026 - 10:06:37	7.728.500,00	04.154.467/0001-47 - ENGETECH - ENGENHARIA, COMERCIO E SERVICOS LTDA	Válido
24/02/2026 - 10:07:06	7.727.000,00	23.305.610/0001-07 - WH CONSTRUTORA LTDA	Válido
24/02/2026 - 10:07:06	7.727.000,00	10.664.099/0001-80 - ESTRUTURA COMERCIO E CONSTRUCOES LTDA	Válido
24/02/2026 - 10:07:16	7.728.000,00	41.155.098/0001-33 - INOVAR SERVICOS DE ENGENHARIA E CONSULTORIA LTDA	Válido
24/02/2026 - 10:07:25	7.725.000,00	10.664.099/0001-80 - ESTRUTURA COMERCIO E CONSTRUCOES LTDA	Válido
24/02/2026 - 10:07:38	7.727.000,00	00.471.823/0001-03 - HIMALAIA CONSTRUTORA LTDA	Válido
24/02/2026 - 10:07:38	7.725.500,00	20.511.890/0001-03 - ASLE CONSTRUTORA LTDA	Válido
24/02/2026 - 10:07:39	7.724.000,00	54.197.980/0001-93 - MA CONSTRUTORA LTDA	Válido
24/02/2026 - 10:07:53	7.725.000,00	41.155.098/0001-33 - INOVAR SERVICOS DE ENGENHARIA E CONSULTORIA LTDA	Válido
24/02/2026 - 10:07:58	7.720.000,00	20.511.890/0001-03 - ASLE CONSTRUTORA LTDA	Válido
24/02/2026 - 10:08:01	7.723.000,00	23.305.610/0001-07 - WH CONSTRUTORA LTDA	Válido
24/02/2026 - 10:08:05	7.723.000,00	10.664.099/0001-80 - ESTRUTURA COMERCIO E CONSTRUCOES LTDA	Válido
24/02/2026 - 10:08:11	7.718.000,00	41.155.098/0001-33 - INOVAR SERVICOS DE ENGENHARIA E CONSULTORIA LTDA	Válido
24/02/2026 - 10:08:26	7.717.000,00	23.305.610/0001-07 - WH CONSTRUTORA LTDA	Válido
24/02/2026 - 10:08:30	7.715.000,00	24.940.808/0001-17 - KLAO ENGENHARIA S/A	Válido
24/02/2026 - 10:08:51	7.714.000,00	23.305.610/0001-07 - WH CONSTRUTORA LTDA	Válido

PORTAL DE COMPRAS PÚBLICAS

A autenticidade do documento pode ser verificada no site https://validaarquivo.portaldecompraspublicas.com.br
Documento gerado eletronicamente no Portal de Compras Públicas em 24/03/2026 às 11:56:29.
Código verificador: 11F9232

E-DOCS - CÓPIA DO PROCESSO 2025-6X76D GERADO POR UDSON OLIVEIRA RAMOS DE AGUIAR EM 13/05/2026 07:51 DOCUMENTO 1 / 1 PÁGINA 5508 / 5723

2026-2NFBFC - E-DOCS - DOCUMENTO ORIGINAL 24/03/2026 18:10 PÁGINA 374 / 384

24/02/2026 - 10:08:57	7.714.000,00	04.154.467/0001-47 - ENGETECH - ENGENHARIA, COMERCIO E SERVICOS LTDA	Válido
24/02/2026 - 10:09:00	7.714.000,00	20.511.890/0001-03 - ASLE CONSTRUTORA LTDA	Válido
24/02/2026 - 10:09:00	7.714.000,00	54.197.980/0001-93 - MA CONSTRUTORA LTDA	Válido
24/02/2026 - 10:09:05	7.715.000,00	26.570.470/0001-84 - CONSTRUTORA E SERVICOS W. B. M. LTDA	Válido
24/02/2026 - 10:09:05	7.720.000,00	00.471.823/0001-03 - HIMALAIA CONSTRUTORA LTDA	Válido
24/02/2026 - 10:09:16	7.712.000,00	41.155.098/0001-33 - INOVAR SERVICOS DE ENGENHARIA E CONSULTORIA LTDA	Válido
24/02/2026 - 10:09:30	7.710.000,00	24.940.808/0001-17 - KLAO ENGENHARIA S/A	Válido
24/02/2026 - 10:09:35	7.709.000,00	10.664.099/0001-80 - ESTRUTURA COMERCIO E CONSTRUCOES LTDA	Válido
24/02/2026 - 10:09:39	7.711.000,00	23.305.610/0001-07 - WH CONSTRUTORA LTDA	Válido
24/02/2026 - 10:09:42	7.713.000,00	54.197.980/0001-93 - MA CONSTRUTORA LTDA	Válido
24/02/2026 - 10:09:42	7.711.000,00	04.154.467/0001-47 - ENGETECH - ENGENHARIA, COMERCIO E SERVICOS LTDA	Válido
24/02/2026 - 10:09:51	7.705.000,00	00.471.823/0001-03 - HIMALAIA CONSTRUTORA LTDA	Válido
24/02/2026 - 10:09:52	7.705.000,00	41.155.098/0001-33 - INOVAR SERVICOS DE ENGENHARIA E CONSULTORIA LTDA	Válido
24/02/2026 - 10:09:54	7.708.000,00	04.154.467/0001-47 - ENGETECH - ENGENHARIA, COMERCIO E SERVICOS LTDA	Válido
24/02/2026 - 10:09:56	7.700.000,00	54.197.980/0001-93 - MA CONSTRUTORA LTDA	Válido
24/02/2026 - 10:09:56	7.700.000,00	20.511.890/0001-03 - ASLE CONSTRUTORA LTDA	Válido
24/02/2026 - 10:09:57	7.708.000,00	23.305.610/0001-07 - WH CONSTRUTORA LTDA	Válido
24/02/2026 - 10:10:03	7.700.000,00	24.940.808/0001-17 - KLAO ENGENHARIA S/A	Válido
24/02/2026 - 10:10:04	7.700.000,00	41.155.098/0001-33 - INOVAR SERVICOS DE ENGENHARIA E CONSULTORIA LTDA	Válido
24/02/2026 - 10:10:07	7.704.000,00	04.154.467/0001-47 - ENGETECH - ENGENHARIA, COMERCIO E SERVICOS LTDA	Válido
24/02/2026 - 10:10:27	7.699.000,00	23.305.610/0001-07 - WH CONSTRUTORA LTDA	Válido
24/02/2026 - 10:10:29	7.690.000,00	20.511.890/0001-03 - ASLE CONSTRUTORA LTDA	Válido
24/02/2026 - 10:10:30	7.690.000,00	04.154.467/0001-47 - ENGETECH - ENGENHARIA, COMERCIO E SERVICOS LTDA	Válido
24/02/2026 - 10:10:31	7.700.000,00	26.570.470/0001-84 - CONSTRUTORA E SERVICOS W. B. M. LTDA	Válido
24/02/2026 - 10:10:34	7.699.000,00	54.197.980/0001-93 - MA CONSTRUTORA LTDA	Válido
24/02/2026 - 10:10:40	7.680.000,00	41.155.098/0001-33 - INOVAR SERVICOS DE ENGENHARIA E CONSULTORIA LTDA	Válido
24/02/2026 - 10:10:57	7.670.000,00	54.197.980/0001-93 - MA CONSTRUTORA LTDA	Válido
24/02/2026 - 10:10:58	7.681.000,00	04.154.467/0001-47 - ENGETECH - ENGENHARIA, COMERCIO E SERVICOS LTDA	Válido
24/02/2026 - 10:11:02	7.679.000,00	23.305.610/0001-07 - WH CONSTRUTORA LTDA	Válido
24/02/2026 - 10:11:03	7.679.000,00	10.664.099/0001-80 - ESTRUTURA COMERCIO E CONSTRUCOES LTDA	Válido
24/02/2026 - 10:11:04	7.670.000,00	24.940.808/0001-17 - KLAO ENGENHARIA S/A	Válido
24/02/2026 - 10:11:06	7.671.000,00	04.154.467/0001-47 - ENGETECH - ENGENHARIA, COMERCIO E SERVICOS LTDA	Válido
24/02/2026 - 10:11:15	7.689.000,00	00.471.823/0001-03 - HIMALAIA CONSTRUTORA LTDA	Válido

PORTAL DE COMPRAS PÚBLICAS

A autenticidade do documento pode ser verificada no site https://validaarquivo.portaldecompraspublicas.com.br
Documento gerado eletronicamente no Portal de Compras Públicas em 24/03/2026 às 11:56:29.
Código verificador: 11F9232

E-DOCS - CÓPIA DO PROCESSO 2025-6X76D GERADO POR UDSON OLIVEIRA RAMOS DE AGUIAR EM 13/05/2026 07:51 DOCUMENTO 1 / 1 PÁGINA 5509 / 5723

2026-2NFBFC - E-DOCS - DOCUMENTO ORIGINAL 24/03/2026 18:10 PÁGINA 375 / 384

24/02/2026 - 10:11:18	7.665.000,00	41.155.098/0001-33 - INOVAR SERVICOS DE ENGENHARIA E CONSULTORIA LTDA	Válido
24/02/2026 - 10:11:21	7.650.000,00	54.197.980/0001-93 - MA CONSTRUTORA LTDA	Válido
24/02/2026 - 10:11:26	7.668.000,00	23.305.610/0001-07 - WH CONSTRUTORA LTDA	Válido
24/02/2026 - 10:11:27	7.663.000,00	04.154.467/0001-47 - ENGETECH - ENGENHARIA, COMERCIO E SERVICOS LTDA	Válido
24/02/2026 - 10:11:37	7.660.000,00	20.511.890/0001-03 - ASLE CONSTRUTORA LTDA	Válido
24/02/2026 - 10:11:43	7.640.000,00	41.155.098/0001-33 - INOVAR SERVICOS DE ENGENHARIA E CONSULTORIA LTDA	Válido
24/02/2026 - 10:11:45	7.640.000,00	24.940.808/0001-17 - KLAO ENGENHARIA S/A	Válido
24/02/2026 - 10:11:46	7.649.000,00	23.305.610/0001-07 - WH CONSTRUTORA LTDA	Válido
24/02/2026 - 10:11:47	7.651.000,00	04.154.467/0001-47 - ENGETECH - ENGENHARIA, COMERCIO E SERVICOS LTDA	Válido
24/02/2026 - 10:11:52	7.648.000,00	54.197.980/0001-93 - MA CONSTRUTORA LTDA	Válido
24/02/2026 - 10:11:54	7.641.000,00	04.154.467/0001-47 - ENGETECH - ENGENHARIA, COMERCIO E SERVICOS LTDA	Válido
24/02/2026 - 10:12:02	7.635.000,00	23.305.610/0001-07 - WH CONSTRUTORA LTDA	Válido
24/02/2026 - 10:12:03	7.630.000,00	41.155.098/0001-33 - INOVAR SERVICOS DE ENGENHARIA E CONSULTORIA LTDA	Válido
24/02/2026 - 10:12:06	7.635.000,00	20.511.890/0001-03 - ASLE CONSTRUTORA LTDA	Válido
24/02/2026 - 10:12:08	7.639.000,00	10.664.099/0001-80 - ESTRUTURA COMERCIO E CONSTRUCOES LTDA	Válido
24/02/2026 - 10:12:08	7.641.000,00	26.570.470/0001-84 - CONSTRUTORA E SERVICOS W. B. M. LTDA	Válido
24/02/2026 - 10:12:08	7.638.000,00	54.197.980/0001-93 - MA CONSTRUTORA LTDA	Válido
24/02/2026 - 10:12:20	7.625.000,00	54.197.980/0001-93 - MA CONSTRUTORA LTDA	Válido
24/02/2026 - 10:12:22	7.650.000,00	00.471.823/0001-03 - HIMALAIA CONSTRUTORA LTDA	Válido
24/02/2026 - 10:12:23	7.631.000,00	04.154.467/0001-47 - ENGETECH - ENGENHARIA, COMERCIO E SERVICOS LTDA	Válido
24/02/2026 - 10:12:38	7.620.000,00	24.940.808/0001-17 - KLAO ENGENHARIA S/A	Válido
24/02/2026 - 10:12:38	7.614.000,00	10.664.099/0001-80 - ESTRUTURA COMERCIO E CONSTRUCOES LTDA	Válido
24/02/2026 - 10:12:41	7.624.000,00	04.154.467/0001-47 - ENGETECH - ENGENHARIA, COMERCIO E SERVICOS LTDA	Válido
24/02/2026 - 10:12:41	7.620.000,00	26.570.470/0001-84 - CONSTRUTORA E SERVICOS W. B. M. LTDA	Válido
24/02/2026 - 10:12:49	7.619.000,00	54.197.980/0001-93 - MA CONSTRUTORA LTDA	Válido
24/02/2026 - 10:12:51	7.620.000,00	23.305.610/0001-07 - WH CONSTRUTORA LTDA	Válido
24/02/2026 - 10:12:51	7.612.000,00	04.154.467/0001-47 - ENGETECH - ENGENHARIA, COMERCIO E SERVICOS LTDA	Válido
24/02/2026 - 10:12:53	7.610.000,00	41.155.098/0001-33 - INOVAR SERVICOS DE ENGENHARIA E CONSULTORIA LTDA	Válido
24/02/2026 - 10:13:01	7.612.000,00	54.197.980/0001-93 - MA CONSTRUTORA LTDA	Válido
24/02/2026 - 10:13:02	7.610.000,00	23.305.610/0001-07 - WH CONSTRUTORA LTDA	Válido
24/02/2026 - 10:13:09	7.605.000,00	20.511.890/0001-03 - ASLE CONSTRUTORA LTDA	Válido
24/02/2026 - 10:13:18	7.609.000,00	04.154.467/0001-47 - ENGETECH - ENGENHARIA, COMERCIO E SERVICOS LTDA	Válido
24/02/2026 - 10:13:25	7.600.000,00	54.197.980/0001-93 - MA CONSTRUTORA LTDA	Válido

PORTAL DE COMPRAS PÚBLICAS

A autenticidade do documento pode ser verificada no site https://validaarquivo.portaldecompraspublicas.com.br
Documento gerado eletronicamente no Portal de Compras Públicas em 24/03/2026 às 11:56:29.
Código verificador: 11F9232

E-DOCS - CÓPIA DO PROCESSO 2025-6X76D GERADO POR UDSON OLIVEIRA RAMOS DE AGUIAR EM 13/05/2026 07:51 DOCUMENTO 1 / 1 PÁGINA 5510 / 5723

2026-2NFBFC - E-DOCS - DOCUMENTO ORIGINAL 24/03/2026 18:10 PÁGINA 376 / 384

24/02/2026 - 10:13:26	7.606.000,00	04.154.467/0001-47 - ENGETECH - ENGENHARIA, COMERCIO E SERVICOS LTDA	Válido
24/02/2026 - 10:13:28	7.600.000,00	23.305.610/0001-07 - WH CONSTRUTORA LTDA	Válido
24/02/2026 - 10:13:33	7.601.000,00	04.154.467/0001-47 - ENGETECH - ENGENHARIA, COMERCIO E SERVICOS LTDA	Válido
24/02/2026 - 10:13:40	7.590.000,00	41.155.098/0001-33 - INOVAR SERVICOS DE ENGENHARIA E CONSULTORIA LTDA	Válido
24/02/2026 - 10:13:43	7.599.000,00	10.664.099/0001-80 - ESTRUTURA COMERCIO E CONSTRUCOES LTDA	Válido
24/02/2026 - 10:13:50	7.595.000,00	20.511.890/0001-03 - ASLE CONSTRUTORA LTDA	Válido
24/02/2026 - 10:13:53	7.595.000,00	54.197.980/0001-93 - MA CONSTRUTORA LTDA	Válido
24/02/2026 - 10:13:55	7.591.000,00	04.154.467/0001-47 - ENGETECH - ENGENHARIA, COMERCIO E SERVICOS LTDA	Válido
24/02/2026 - 10:13:57	7.599.999,99	00.471.823/0001-03 - HIMALAIA CONSTRUTORA LTDA	Válido
24/02/2026 - 10:14:01	7.500.000,00	26.570.470/0001-84 - CONSTRUTORA E SERVICOS W. B. M. LTDA	Válido
24/02/2026 - 10:14:03	7.585.000,00	54.197.980/0001-93 - MA CONSTRUTORA LTDA	Válido
24/02/2026 - 10:14:06	7.585.000,00	23.305.610/0001-07 - WH CONSTRUTORA LTDA	Válido
24/02/2026 - 10:14:10	7.580.000,00	10.664.099/0001-80 - ESTRUTURA COMERCIO E CONSTRUCOES LTDA	Válido
24/02/2026 - 10:14:14	7.490.000,00	20.511.890/0001-03 - ASLE CONSTRUTORA LTDA	Válido
24/02/2026 - 10:14:15	7.490.000,00	54.197.980/0001-93 - MA CONSTRUTORA LTDA	Válido
24/02/2026 - 10:14:22	7.490.000,00	04.154.467/0001-47 - ENGETECH - ENGENHARIA, COMERCIO E SERVICOS LTDA	Válido
24/02/2026 - 10:14:35	7.546.700,00	23.305.610/0001-07 - WH CONSTRUTORA LTDA	Válido
24/02/2026 - 10:14:36	7.450.000,00	04.154.467/0001-47 - ENGETECH - ENGENHARIA, COMERCIO E SERVICOS LTDA	Válido
24/02/2026 - 10:14:46	7.445.000,00	20.511.890/0001-03 - ASLE CONSTRUTORA LTDA	Válido
24/02/2026 - 10:14:48	7.449.000,00	54.197.980/0001-93 - MA CONSTRUTORA LTDA	Válido
24/02/2026 - 10:14:53	7.546.700,23	10.616.350/0001-30 - PRIVATE CONSTRUTORA LTDA	Válido
24/02/2026 - 10:14:53	7.400.000,00	26.570.470/0001-84 - CONSTRUTORA E SERVICOS W. B. M. LTDA	Válido
24/02/2026 - 10:15:01	7.444.000,00	54.197.980/0001-93 - MA CONSTRUTORA LTDA	Válido
24/02/2026 - 10:15:02	7.401.000,00	04.154.467/0001-47 - ENGETECH - ENGENHARIA, COMERCIO E SERVICOS LTDA	Válido
24/02/2026 - 10:15:05	7.350.000,00	41.155.098/0001-33 - INOVAR SERVICOS DE ENGENHARIA E CONSULTORIA LTDA	Válido
24/02/2026 - 10:15:15	7.398.000,00	54.197.980/0001-93 - MA CONSTRUTORA LTDA	Válido
24/02/2026 - 10:15:20	7.351.000,00	04.154.467/0001-47 - ENGETECH - ENGENHARIA, COMERCIO E SERVICOS LTDA	Válido
24/02/2026 - 10:15:21	7.300.000,00	10.664.099/0001-80 - ESTRUTURA COMERCIO E CONSTRUCOES LTDA	Válido
24/02/2026 - 10:15:29	7.325.000,00	20.511.890/0001-03 - ASLE CONSTRUTORA LTDA	Válido
24/02/2026 - 10:15:31	7.340.000,00	54.197.980/0001-93 - MA CONSTRUTORA LTDA	Válido
24/02/2026 - 10:15:39	7.300.000,00	26.570.470/0001-84 - CONSTRUTORA E SERVICOS W. B. M. LTDA	Válido
24/02/2026 - 10:15:41	7.301.000,00	04.154.467/0001-47 - ENGETECH - ENGENHARIA, COMERCIO E SERVICOS LTDA	Válido
24/02/2026 - 10:15:46	7.280.000,00	20.511.890/0001-03 - ASLE CONSTRUTORA LTDA	Válido

PORTAL DE COMPRAS PÚBLICAS

A autenticidade do documento pode ser verificada no site https://validaarquivo.portaldecompraspublicas.com.br
Documento gerado eletronicamente no Portal de Compras Públicas em 24/03/2026 às 11:56:29.
Código verificador: 11F9232

E-DOCS - CÓPIA DO PROCESSO 2025-6X76D GERADO POR UDSON OLIVEIRA RAMOS DE AGUIAR EM 13/05/2026 07:51 DOCUMENTO 1 / 1 PÁGINA 5511 / 5723

2026-2NFBFC - E-DOCS - DOCUMENTO ORIGINAL 24/03/2026 18:10 PÁGINA 377 / 384

24/02/2026 - 10:15:46	7.290.000,00	54.197.980/0001-93 - MA CONSTRUTORA LTDA	Válido
24/02/2026 - 10:15:47	7.299.000,00	41.155.098/0001-33 - INOVAR SERVICOS DE ENGENHARIA E CONSULTORIA LTDA	Válido
24/02/2026 - 10:15:57	7.270.000,00	54.197.980/0001-93 - MA CONSTRUTORA LTDA	Válido
24/02/2026 - 10:15:57	7.290.000,00	10.664.099/0001-80 - ESTRUTURA COMERCIO E CONSTRUCOES LTDA	Válido
24/02/2026 - 10:15:58	7.275.000,00	23.305.610/0001-07 - WH CONSTRUTORA LTDA	Válido
24/02/2026 - 10:15:59	7.275.000,00	41.155.098/0001-33 - INOVAR SERVICOS DE ENGENHARIA E CONSULTORIA LTDA	Válido
24/02/2026 - 10:16:01	7.270.000,00	04.154.467/0001-47 - ENGETECH - ENGENHARIA, COMERCIO E SERVICOS LTDA	Válido
24/02/2026 - 10:16:07	7.265.000,00	23.305.610/0001-07 - WH CONSTRUTORA LTDA	Válido
24/02/2026 - 10:16:09	7.260.000,00	10.664.099/0001-80 - ESTRUTURA COMERCIO E CONSTRUCOES LTDA	Válido
24/02/2026 - 10:16:13	7.260.000,00	41.155.098/0001-33 - INOVAR SERVICOS DE ENGENHARIA E CONSULTORIA LTDA	Válido
24/02/2026 - 10:16:13	7.250.000,00	20.511.890/0001-03 - ASLE CONSTRUTORA LTDA	Válido
24/02/2026 - 10:16:17	7.250.000,00	54.197.980/0001-93 - MA CONSTRUTORA LTDA	Válido
24/02/2026 - 10:16:21	7.200.000,00	26.570.470/0001-84 - CONSTRUTORA E SERVICOS W. B. M. LTDA	Válido
24/02/2026 - 10:16:22	7.540.000,00	00.471.823/0001-03 - HIMALAIA CONSTRUTORA LTDA	Válido
24/02/2026 - 10:16:23	7.261.000,00	04.154.467/0001-47 - ENGETECH - ENGENHARIA, COMERCIO E SERVICOS LTDA	Válido
24/02/2026 - 10:16:26	7.250.000,00	10.664.099/0001-80 - ESTRUTURA COMERCIO E CONSTRUCOES LTDA	Válido
24/02/2026 - 10:16:27	7.230.000,00	54.197.980/0001-93 - MA CONSTRUTORA LTDA	Válido
24/02/2026 - 10:16:30	7.201.000,00	04.154.467/0001-47 - ENGETECH - ENGENHARIA, COMERCIO E SERVICOS LTDA	Válido
24/02/2026 - 10:16:38	7.190.000,00	10.664.099/0001-80 - ESTRUTURA COMERCIO E CONSTRUCOES LTDA	Válido
24/02/2026 - 10:16:41	7.198.000,00	41.155.098/0001-33 - INOVAR SERVICOS DE ENGENHARIA E CONSULTORIA LTDA	Válido
24/02/2026 - 10:16:46	7.180.000,00	54.197.980/0001-93 - MA CONSTRUTORA LTDA	Válido
24/02/2026 - 10:16:48	7.195.000,00	20.511.890/0001-03 - ASLE CONSTRUTORA LTDA	Válido
24/02/2026 - 10:16:49	7.180.000,00	04.154.467/0001-47 - ENGETECH - ENGENHARIA, COMERCIO E SERVICOS LTDA	Válido
24/02/2026 - 10:16:58	7.180.000,00	10.664.099/0001-80 - ESTRUTURA COMERCIO E CONSTRUCOES LTDA	Válido
24/02/2026 - 10:17:02	7.170.000,00	20.511.890/0001-03 - ASLE CONSTRUTORA LTDA	Válido
24/02/2026 - 10:17:03	7.170.000,00	41.155.098/0001-33 - INOVAR SERVICOS DE ENGENHARIA E CONSULTORIA LTDA	Válido
24/02/2026 - 10:17:18	7.175.000,00	10.664.099/0001-80 - ESTRUTURA COMERCIO E CONSTRUCOES LTDA	Válido
24/02/2026 - 10:17:21	7.168.000,00	41.155.098/0001-33 - INOVAR SERVICOS DE ENGENHARIA E CONSULTORIA LTDA	Válido
24/02/2026 - 10:17:25	7.150.000,00	54.197.980/0001-93 - MA CONSTRUTORA LTDA	Válido
24/02/2026 - 10:17:34	7.145.000,00	04.154.467/0001-47 - ENGETECH - ENGENHARIA, COMERCIO E SERVICOS LTDA	Válido
24/02/2026 - 10:17:41	7.140.000,00	20.511.890/0001-03 - ASLE CONSTRUTORA LTDA	Válido
24/02/2026 - 10:17:43	7.149.000,00	10.664.099/0001-80 - ESTRUTURA COMERCIO E CONSTRUCOES LTDA	Válido
24/02/2026 - 10:17:50	7.140.000,00	54.197.980/0001-93 - MA CONSTRUTORA LTDA	Válido

PORTAL DE COMPRAS PÚBLICAS

A autenticidade do documento pode ser verificada no site https://validaarquivo.portaldecompraspublicas.com.br
Documento gerado eletronicamente no Portal de Compras Públicas em 24/03/2026 às 11:56:29.
Código verificador: 11F9232

E-DOCS - CÓPIA DO PROCESSO 2025-6X76D GERADO POR UDSON OLIVEIRA RAMOS DE AGUIAR EM 13/05/2026 07:51 DOCUMENTO 1 / 1 PÁGINA 5512 / 5723

2026-2NFBFC - E-DOCS - DOCUMENTO ORIGINAL 24/03/2026 18:10 PÁGINA 378 / 384

24/02/2026 - 10:17:52	7.130.000,00	41.155.098/0001-33 - INOVAR SERVICOS DE ENGENHARIA E CONSULTORIA LTDA	Válido
24/02/2026 - 10:17:57	7.139.000,00	10.664.099/0001-80 - ESTRUTURA COMERCIO E CONSTRUCOES LTDA	Válido
24/02/2026 - 10:17:58	7.130.000,00	54.197.980/0001-93 - MA CONSTRUTORA LTDA	Válido
24/02/2026 - 10:18:04	7.125.000,00	04.154.467/0001-47 - ENGETECH - ENGENHARIA, COMERCIO E SERVICOS LTDA	Válido
24/02/2026 - 10:18:10	7.131.000,00	26.570.470/0001-84 - CONSTRUTORA E SERVICOS W. B. M. LTDA	Válido
24/02/2026 - 10:18:13	7.110.000,00	54.197.980/0001-93 - MA CONSTRUTORA LTDA	Válido
24/02/2026 - 10:18:27	7.110.000,00	20.511.890/0001-03 - ASLE CONSTRUTORA LTDA	Válido
24/02/2026 - 10:18:33	7.105.000,00	41.155.098/0001-33 - INOVAR SERVICOS DE ENGENHARIA E CONSULTORIA LTDA	Válido
24/02/2026 - 10:19:07	7.074.000,00	10.664.099/0001-80 - ESTRUTURA COMERCIO E CONSTRUCOES LTDA	Válido
24/02/2026 - 10:19:23	6.900.000,00	20.511.890/0001-03 - ASLE CONSTRUTORA LTDA	Válido
24/02/2026 - 10:19:31	5.500.000,00	26.570.470/0001-84 - CONSTRUTORA E SERVICOS W. B. M. LTDA	Válido
24/02/2026 - 10:20:57	5.950.000,00	04.154.467/0001-47 - ENGETECH - ENGENHARIA, COMERCIO E SERVICOS LTDA	Válido
24/02/2026 - 10:21:34	6.500.000,00	54.197.980/0001-93 - MA CONSTRUTORA LTDA	Válido
24/02/2026 - 10:23:08	6.670.000,00	41.155.098/0001-33 - INOVAR SERVICOS DE ENGENHARIA E CONSULTORIA LTDA	Válido
05/03/2026 - 19:12:44	5.499.999,93	26.570.470/0001-84 - CONSTRUTORA E SERVICOS W. B. M. LTDA	Válido

Arquivos Enviados pelos Fornecedores

Lote	Data/Hora	Enviado por	Arquivo
Model	05/03/2026 - 19:18:07	26.570.470/0001-84 - CONSTRUTORA E SERVICOS W. B. M. LTDA	Documentação Halibilitação - Proposta Comercial.zip
Model	16/03/2026 - 16:32:11	26.570.470/0001-84 - CONSTRUTORA E SERVICOS W. B. M. LTDA	Detalhamento BDI_CE 15-2025_Rive_WBM.pdf

Intenções de Recurso, Recursos e Contrarrazões Prazos

Intenção de Recurso	Recurso	Contrarrazão
17/03/2026 - 17:11	23/03/2026 - 23:59	26/03/2026 - 23:59

0001 - G L O B A L CONTRATACAO DE EMPRESA ESPECIALIZADA PARA A CONSTRUCAO DA ESCOLA EM TEMPO INTEGRAL NO DISTRITO DE RIVE, NO MUNICIPIO DE ALEGRE/ES.

Intenções de Recurso

CNPJ	Data de Envio	Intenção	Julgamento
00471823000103 - HIMALAIA CONSTRUTORA LTDA	17/03/2026 - 16:17:10	Manifestamos intenção de recurso contra a classificação da proposta da empresa arrematante.	Deferido

Classificação Parcial

LOTE 0001 - G L O B A L CONTRATACAO DE EMPRESA ESPECIALIZADA PARA A CONSTRUCAO DA ESCOLA EM TEMPO INTEGRAL NO DISTRITO DE RIVE, NO MUNICIPIO DE ALEGRE/ES.

Classif.	Fornecedor	CPF/CNPJ	Situação [1]	Valor Global

PORTAL DE COMPRAS PÚBLICAS
A autenticidade do documento pode ser verificada no site https://validaarquivo.portaldecompraspublicas.com.br
Documento gerado eletronicamente no Portal de Compras Públicas em 24/03/2026 às 11:56:29.
Código verificador: 11F9232

E-DOCS - CÓPIA DO PROCESSO 2025-6X76D GERADO POR UDSON OLIVEIRA RAMOS DE AGUIAR EM 13/05/2026 07:51 DOCUMENTO 1 / 1 PÁGINA 5513 / 5723

2026-2NFBFC - E-DOCS - DOCUMENTO ORIGINAL 24/03/2026 18:10 PÁGINA 379 / 384

1º	CONSTRUTORA E SERVICOS W. B. M. LTDA	26.570.470/0001-84	Arrematante	5.499.999,93
2º	ENGETECH - ENGENHARIA, COMERCIO E SERVICOS LTDA	04.154.467/0001-47	Classificado	5.950.000,00
3º	MA CONSTRUTORA LTDA	54.197.980/0001-93	Classificado	6.500.000,00
4º	INOVAR SERVICOS DE ENGENHARIA E CONSULTORIA LTDA	41.155.098/0001-33	Classificado	6.670.000,00
5º	ASLE CONSTRUTORA LTDA	20.511.890/0001-03	Classificado	6.900.000,00
6º	ESTRUTURA COMERCIO E CONSTRUCOES LTDA	10.664.099/0001-80	Classificado	7.074.000,00
7º	WH CONSTRUTORA LTDA	23.305.610/0001-07	Classificado	7.265.000,00
8º	HIMALAIA CONSTRUTORA LTDA	00.471.823/0001-03	Classificado	7.540.000,00
9º	PRIVATE CONSTRUTORA LTDA	10.616.350/0001-30	Classificado	7.546.700,23
10º	KLAO ENGENHARIA S/A	24.940.808/0001-17	Classificado	7.620.000,00
11º	ADIGE ARQUITETURA E ENGENHARIA LTDA	01.469.689/0001-60	Classificado	7.743.619,88

¹ Arrematante; Desclassifcado; Inabilitado, Classifcado e Rejeitado.

Chat

Data	Apelido	Frase
26/11/2025 - 11:53:23	Sistema	O respectivo processo não será encaminhado ao PNCP através do Portal de Compras Públicas por decisão e configuração do ente comprador. O envio dos dados é de responsabilidade do órgão e poderá ser realizado através de outros sistemas.
26/11/2025 - 21:53:42	Sistema	O Agente de Contratação adicionou o arquivo (Relatorio Itens Cadastrados - CE 015-2025.pdf) em 26/11/2025 às 21:53.
26/11/2025 - 22:11:33	Sistema	O Agente de Contratação adicionou o arquivo (Anexo II - Planilha orçamentaria e projetos - parte 1.zip) em 26/11/2025 às 22:11.
26/11/2025 - 22:12:13	Sistema	O Agente de Contratação adicionou o arquivo (Anexo II - Planilha orçamentaria e projetos - parte 2.zip) em 26/11/2025 às 22:12.
26/11/2025 - 22:12:49	Sistema	O Agente de Contratação adicionou o arquivo (Anexo II - Planilha orçamentaria e projetos - parte 3.zip) em 26/11/2025 às 22:12.
26/11/2025 - 22:13:25	Sistema	O Agente de Contratação adicionou o arquivo (Anexo II - Planilha orçamentaria e projetos - parte 4.zip) em 26/11/2025 às 22:13.
26/11/2025 - 22:14:06	Sistema	O Agente de Contratação adicionou o arquivo (Anexo II - Planilha orçamentaria e projetos - parte 5.zip) em 26/11/2025 às 22:14.
26/11/2025 - 22:14:32	Sistema	O Agente de Contratação adicionou o arquivo (Anexo II - Planilha orçamentaria e projetos - parte 6.zip) em 26/11/2025 às 22:14.
26/11/2025 - 22:15:12	Sistema	O Agente de Contratação adicionou o arquivo (Anexo II - Planilha orçamentaria e projetos - parte 7.zip) em 26/11/2025 às 22:15.
22/12/2025 - 16:41	Sistema	O processo foi suspenso por iniciativa do agente de contratação.
22/12/2025 - 16:41	Sistema	Motivo: CONFORME JUSTIFICATIVA DE SUSPENSÃO DISPONÍVEL AOS AUTOS DA LICITAÇÃO NA PLATAFORMA ELETRÔNICA DA CONCORRÊNCIA ELETRÔNICA Nº 015/2025.
22/12/2025 - 16:41:50	Sistema	O Agente de Contratação adicionou o arquivo (DESPACHO (Aviso de Suspensão - CE 015-2025) -- assinado (ok).pdf) em 22/12/2025 às 16:41.
24/12/2025 - 16:11:38	Sistema	O Agente de Contratação adicionou o arquivo (PARECER de IMPUGNAÇÃO ao EDITAL- CE 015-2025 (Pessoa Jurídica) -- OK.pdf) em 24/12/2025 às 16:11.
24/12/2025 - 16:14:11	Sistema	O Agente de Contratação adicionou o arquivo (PARECER de IMPUGNAÇÃO ao EDITAL- CE 015-2025 (Pessoa Física) -- OK.pdf) em 24/12/2025 às 16:14.
24/12/2025 - 16:15:01	Sistema	O Agente de Contratação adicionou o arquivo (PARECER de IMPUGNAÇÃO ao EDITAL- CE 015-2025 (Pessoa Jurídica) -- OK.pdf) em 24/12/2025 às 16:15.
23/01/2026 - 15:35:42	Sistema	O processo foi reaberto pelo agente de contratação.
23/01/2026 - 15:35:42	Sistema	Motivo: TERMO DE REFERÊNCIA RETIFICADO. EDITAL SERÁ REPUBLICADO.
23/01/2026 - 15:36	Sistema	O processo foi republicado em 23/01/2026 às 15:36.
23/01/2026 - 15:39:50	Sistema	O Agente de Contratação adicionou o arquivo (Edital_-_CE_015-2025_-_REP_I_-_Construção_Escola_no_distrito_de_Rive - ass.pdf) em 23/01/2026 às 15:39.
23/01/2026 - 15:40:23	Sistema	O Agente de Contratação adicionou o arquivo (Anexo I -Termo_de_Referência_-_Escola_de_Rive_-_RETIFICADO.pdf) em 23/01/2026 às 15:40.
23/01/2026 - 15:40:32	Sistema	O respectivo processo não será encaminhado ao PNCP através do Portal de Compras Públicas por decisão e configuração do ente comprador. O envio dos dados é de responsabilidade do órgão e poderá ser realizado através de outros sistemas.
24/02/2026 - 09:01:36	Agente de Contratação	Bom dia! Prezados licitantes, damos início à sessão de abertura da Concorrência Eletrônica nº 015/2025 13 Rep. I
24/02/2026 - 09:01:51	Agente de Contratação	ATENÇÃO! ALGUNS AVISOS IMPORTANTES:
24/02/2026 - 09:02:28	Agente de Contratação	1) Todo e qualquer ato referente ao presente processo licitatório ocorrerá exclusivamente por meio eletrônico, via internet;
24/02/2026 - 09:02:42	Agente de Contratação	2) Caso, por algum motivo, não seja possível enviar documentos pelo sistema do Portal de Compras Públicas, o licitante poderá solicitar ao Agente de Contratação, dentro do prazo da convocação, por meio do e-mail compras@alegre.es.gov.br, a prorrogação da convocação no sistema;

PORTAL DE COMPRAS PÚBLICAS

A autenticidade do documento pode ser verificada no site https://validaarquivo.portaldecompraspublicas.com.br
Documento gerado eletronicamente no Portal de Compras Públicas em 24/03/2026 às 11:56:29.
Código verificador: 11F9232

E-DOCS - CÓPIA DO PROCESSO 2025-6X76D GERADO POR UDSON OLIVEIRA RAMOS DE AGUIAR EM 13/05/2026 07:51 DOCUMENTO 1 / 1 PÁGINA 5514 / 5723

2026-2NFBFC - E-DOCS - DOCUMENTO ORIGINAL 24/03/2026 18:10 PÁGINA 380 / 384

24/02/2026 - 09:03:03	Agente de Contratação	3) Compete ao licitante acompanhar as operações no Sistema Eletrônico, sendo responsável pelo ônus decorrente da perda de negócios diante da inobservância de qualquer convocação ou mensagem enviada, solicitada ou emitida pelo Sistema e pelo Agente de Contratação, bem como de eventuais desconexões;
24/02/2026 - 09:03:24	Agente de Contratação	4) Solicita-se seriedade nas informações postadas, a fim de evitar prejuízos e, sobretudo, problemas jurídicos relacionados ao certame;
24/02/2026 - 09:03:33	Agente de Contratação	5) Será adotado o Modo de Disputa Aberto 13Fechado, no qual os licitantes apresentarão lances públicos e sucessivos, com lance final e fechado;
24/02/2026 - 09:03:45	Agente de Contratação	6) Conforme o art. 165, inciso I, da Lei nº 14.133/2021, a intenção de recurso poderá ocorrer em dois momentos: após a fase de julgamento das PROPOSTAS (alínea b) e após o ato de HABILITAÇÃO ou INABILITAÇÃO de licitante (alínea c);
24/02/2026 - 09:03:57	Agente de Contratação	7) O prazo para manifestação da intenção de recorrer será de 30 (trinta) minutos. Assim, a intenção deverá ser manifestada imediatamente, sob pena de preclusão;
24/02/2026 - 09:04:13	Agente de Contratação	8) Favor, atentem-se a todas as condições previstas no Edital e em seus anexos, especialmente quanto à apresentação da PROPOSTA DE PREÇOS READEQUADA, de acordo com o último lance ofertado. A proposta deverá ser inserida no Sistema Portal de Compras Públicas e apresentada conforme as exigências do item 11.19.4 c/c o item 13.1 do Edital, bem como acompanhada da documentação de HABILITAÇÃO;
24/02/2026 - 09:04:26	Agente de Contratação	9) Em caso de problemas ocorridos durante o certame no sistema, favor entrar em contato com o Portal de Compras Públicas pelos canais disponíveis na plataforma;
24/02/2026 - 09:04:35	Agente de Contratação	10) Ressaltamos que a confirmação do lance é de inteira responsabilidade do licitante. Caso seja solicitada a exclusão de um lance e o Agente de Contratação não consiga atendê-la em tempo hábil 14 especialmente quando se tratar de lance com valor irrisório 14 informamos que a proposta poderá ser desclassificada. Solicitamos, portanto, redobrada atenção no momento da confirmação dos lances, a fim de evitar prejuízos à continuidade e à regularidade do certame. Contamos com a colaboração de todos;
24/02/2026 - 09:04:51	Agente de Contratação	11) Informamos que a data e o horário das sessões seguintes serão comunicados no chat em cada sessão.
24/02/2026 - 09:07:46	Agente de Contratação	Prezados licitantes, informamos que as propostas estão em fase de análise. Solicitamos a compreensão e a paciência de todos. Pedimos que permaneçam atentos à continuidade da sessão.
24/02/2026 - 09:08:23	Sistema	O processo está em fase de análise das propostas
24/02/2026 - 09:51:18	Sistema	As propostas foram analisadas e o processo foi aberto
24/02/2026 - 09:51:23	Sistema	No modo de disputa aberto e fechado a etapa de envio de lances da sessão pública terá duração de quinze minutos.
24/02/2026 - 09:51:23	Sistema	Encerrado o prazo previsto, o sistema encaminhará o aviso de fechamento iminente dos lances e, transcorrido o período de até dez minutos, aleatoriamente determinado, a recepção de lances será automaticamente encerrada.
24/02/2026 - 09:51:23	Sistema	Encerrado o prazo anterior, o sistema abrirá a oportunidade para que o autor da oferta de valor mais baixo e os autores das ofertas com valores até dez por cento superiores àquela possam ofertar um lance final e fechado em até cinco minutos, que será sigiloso até o encerramento deste prazo.
24/02/2026 - 09:53:44	Agente de Contratação	Prezados Licitantes, 1) Informamos que a etapa de disputa para lances será aberta. Solicitamos a todos que atentem cuidadosamente às condições estabelecidas no Edital e em seus Anexos; 2) Reiteramos que é de responsabilidade exclusiva dos licitantes a confirmação do lance, bem como acompanhar todas as operações realizadas no sistema eletrônico até a efetiva HOMOLOGAÇÃO do certame.
24/02/2026 - 09:55:02	Sistema	O lote 0001 foi aberto pelo agente de contratação.
24/02/2026 - 09:55:02	Sistema	O lote 0001 tem empresas beneficiadas pela LC 123/2006 em sua disputa.
24/02/2026 - 10:10:02	Sistema	O lote 0001 entrou em tempo aleatório.
24/02/2026 - 10:18:39	Sistema	Para o lote 0001, o autor da oferta de valor mais baixo, os autores das ofertas com valores até 10% superiores àquela podem ofertar um lance final e fechado até 24/02/2026 às 10:23:39.
24/02/2026 - 10:23:40	Sistema	A fase de lances fechados do lote 0001 foi encerrada em 24/02/2026 às 10:23:39.
24/02/2026 - 10:23:40	Sistema	O lote 0001 foi encerrado.
24/02/2026 - 10:25:33	Sistema	O lote 0001 teve como arrematante CONSTRUTORA E SERVICOS W. B. M. LTDA - ME com lance de R$ 5.500.000,00.
24/02/2026 - 10:29:35	Sistema	Foi aberta negociação para o lote 0001. O prazo é até às 12:29 do dia 24/02/2026.
24/02/2026 - 10:29:35	Sistema	Motivo: Senhor representante da empresa CONSTRUTORA E SERVIÇOS W. B. M. LTDA - ME, com o intuito de alcançar preço mais vantajoso para a Administração Pública, seria possível melhorar o valor da proposta?
24/02/2026 - 10:32:54	F. CONSTRUTORA E SERVICOS W. B. M. LTDA	Negociação Item 0001: Este foi o meu melhor preço ofertado.
24/02/2026 - 10:41:05	Sistema	Foi encerrada a negociação para o lote 0001.
24/02/2026 - 10:41:05	Sistema	Motivo: Considerando que o licitante apresentou manifestação dentro do prazo estabelecido para a fase de negociação, conforme registro nos autos, daremos prosseguimento do certame, com a análise dos demais atos, nos termos da legislação aplicável.
24/02/2026 - 11:11:12	Sistema	Foi solicitado a proposta readequada para o item lote 0001. O prazo de envio é até às 11:11 do dia 02/03/2026.
24/02/2026 - 11:11:53	Sistema	Foram solicitadas diligências para o lote 0001. O prazo de envio é até às 11:11 do dia 02/03/2026.
24/02/2026 - 11:11:53	Sistema	Motivo: PROPOSTA READEQUADA: Senhor representante da empresa CONSTRUTORA E SERVIÇOS W. B. M. LTDA - ME, arrematante do lote, solicitamos que seja encaminhada, por meio do Sistema Eletrônico, a PROPOSTA DE PREÇOS READEQUADA ao último lance ofertado e conforme o disposto no Anexo III do Edital (Folhas 1 e 2), bem como em atendimento às exigências do item 11.19.4 c/c o item 13.1 do edital.
24/02/2026 - 11:12:16	Sistema	Foram solicitadas diligências para o lote 0001. O prazo de envio é até às 11:11 do dia 02/03/2026.
24/02/2026 - 11:12:16	Sistema	Motivo: HABILITAÇÃO: Senhor representante da empresa CONSTRUTORA E SERVIÇOS W. B. M. LTDA - ME, arrematante do lote, solicitamos a gentileza de apresentar a documentação de HABILITAÇÃO, conforme exigências estabelecidas no item 13.1 do Edital, em conjunto com o item 9.3 do Termo de Referência (Anexo I do Edital)
24/02/2026 - 11:14:09	Sistema	Foram solicitadas diligências para o lote 0001. O prazo de envio é até às 11:11 do dia 02/03/2026.

PORTAL DE COMPRAS PÚBLICAS

A autenticidade do documento pode ser verificada no site https://validaarquivo.portaldecompraspublicas.com.br
Documento gerado eletronicamente no Portal de Compras Públicas em 24/03/2026 às 11:56:29.
Código verificador: 11F9232

E-DOCS - CÓPIA DO PROCESSO 2025-6X76D GERADO POR UDSON OLIVEIRA RAMOS DE AGUIAR EM 13/05/2026 07:51 DOCUMENTO 1 / 1 PÁGINA 5515 / 5723

2026-2NFBFC - E-DOCS - DOCUMENTO ORIGINAL 24/03/2026 18:10 PÁGINA 381 / 384

24/02/2026 - 11:14:09	Sistema	Motivo: DILIGÊNCIA (Exequibilidade da Proposta): Senhor representante da empresa CONSTRUTORA E SERVIÇOS W. B. M. LTDA - ME, após análise da proposta apresentada, verificou-se que o valor ofertado para o lote está inferior a 75% (setenta e cinco por cento) do valor orçado pela Administração, sendo, portanto, considerado INEXEQUÍVEL, conforme disposto no subitem 12.8.3 do edital, em consonância com o art. 59, `PAR` 4º, da Lei nº 14.133/2021. Assim, nos termos do art. 59, `PAR` 2º, da citada lei, a Administração Pública poderá realizar diligências destinadas à verificação da exequibilidade das propostas apresentadas. Dessa forma, solicitamos que V.Sa. apresente, no prazo estabelecido, documentação capaz de demonstrar a exequibilidade da proposta, comprovando a viabilidade e a execução satisfatória do objeto licitado, conforme estabelecido no Art. 2º, `PAR` 1º e `PAR` 2º, do Decreto Municipal nº 13.807/2025. Registramos que a ausência de comprovação poderá... (CONTINUA)
24/02/2026 - 11:14:09	Sistema	(CONT. 1) resultar na desclassificação da proposta, nos termos da legislação vigente.
24/02/2026 - 11:17:02	Agente de Contratação	INFORMAÇÃO: Considerando às limitações do sistema PCP, o qual não possibilita o registro de diligências com prazo de envio fixado em data não útil, informamos que o prazo para o envio da Proposta Readequada, da Documentação de Habilitação e da Comprovação de Exequibilidade da Proposta no sistema foi ajustado para o dia 02/03/2026.
24/02/2026 - 11:19:40	Sistema	O Agente de Contratação adicionou o arquivo (Decreto Municipal nº 13.807-2025.pdf) em 24/02/2026 às 11:19.
24/02/2026 - 11:20:38	Agente de Contratação	ATENÇÃO: Comunicamos que foi anexado aos autos do procedimento licitatório em referência o Decreto Municipal nº 13.807/2025, para análise das documentações a serem apresentadas para comprovação da exequibilidade da proposta. Da mesma forma, foi incluído despacho referente à comunicação sobre o prazo para apresentação das documentações previstas no item 13.1 do edital.
24/02/2026 - 11:39:55	Agente de Contratação	Prezados Licitantes, considerando que a empresa CONSTRUTORA E SERVIÇOS W. B. M. LTDA - ME, arrematante do lote, foi convocada a apresentar até às 11:11 do dia 02/03/2026 a Proposta Readequada, a Documentação de Habilitação e a Comprovação de Exequibilidade da Proposta. Diante disso, a sessão pública será temporariamente interrompida, a fim de aguardar o cumprimento das exigências previstas no instrumento convocatório e na legislação. Assim, a sessão será retomada no dia 02/03/2026, às 10h, para continuidade dos trabalhos. Atenciosamente, Agente de Contratação e Equipe de Apoio
27/02/2026 - 09:32:08	F. CONSTRUTORA E SERVICOS W. B. M. LTDA	Documentação Lote 0001: Venho solicitar a prorrogação do prazo para a apresentação da documentação de Habilitação, Proposta Readequada e a Comprovação de Exequibilidade da proposta, por tendo em vista a quantidade de itens da planilha orçamentária.
02/03/2026 - 10:00:25	Agente de Contratação	Bom dia! Prezados licitantes, a sessão pública será retomada para dar prosseguimento aos procedimentos desse certame.
02/03/2026 - 10:01:27	Agente de Contratação	Prezados licitantes, em atendimento a solicitação da empresa CONSTRUTORA E SERVIÇOS W. B. M. LTDA., arrematante do lote, comunicamos que será concedida a prorrogação do prazo por igual período, conforme exposto no item 13.1 do Edital da Concorrência Eletrônica Nº 015/2025 - Rep. I.
02/03/2026 - 10:02:47	Sistema	Foi solicitado a proposta readequada para o item lote 0001. O prazo de envio é até às 11:11 do dia 06/03/2026.
02/03/2026 - 10:03:24	Sistema	Foram solicitadas diligências para o lote 0001. O prazo de envio é até às 11:11 do dia 06/03/2026.
02/03/2026 - 10:03:24	Sistema	Motivo: Conforme solicitação da empresa arrematante do lote, comunicamos que o prazo para apresentação da PROPOSTA READEQUADA, da Documentação de HABILITAÇÃO e da COMPROVAÇÃO DE EXEQUIBILIDADE DA PROPOSTA será prorrogado por mais 5 (cinco) dias corridos.
02/03/2026 - 10:16:53	Agente de Contratação	Prezados Licitantes, Considerando que a empresa CONSTRUTORA E SERVIÇOS W. B. M. LTDA., arrematante do lote, dispõe do prazo até às 11:11 do dia 06/03/2026 para encaminhar a Proposta Readequada, a Documentação de Habilitação e a Comprovação de Exequibilidade da Proposta, comunicamos que a sessão pública será temporariamente interrompida, sendo retomada para prosseguimento do certame no dia 06/03/2026, às 10h.
05/03/2026 - 19:12:51	Sistema	O lote 0001 recebeu uma nova proposta readequada.
05/03/2026 - 19:18:07	Sistema	A diligência do lote 0001 foi anexada ao processo.
06/03/2026 - 10:00:06	Agente de Contratação	Bom dia! Prezados licitantes, a sessão pública será retomada para dar prosseguimento aos procedimentos desse certame.
06/03/2026 - 11:24:39	Agente de Contratação	Prezados Licitantes! Considerando o envio, dentro do prazo estabelecido, das documentações solicitadas pela empresa CONSTRUTORA E SERVIÇOS W. B. M. LTDA, arrematante do lote, informamos que todo o material apresentado será submetido à análise da Comissão Técnica e Jurídica. Dessa forma, comunicamos que a sessão pública será temporariamente interrompida, sendo retomada para prosseguimento do certame no dia 16/03/2026, às 14h, ocasião em que será divulgado o resultado da análise realizada.
16/03/2026 - 14:00:27	Agente de Contratação	Boa tarde! Prezados licitantes, a sessão pública será retomada para dar prosseguimento aos procedimentos desse certame.
16/03/2026 - 15:00:16	Agente de Contratação	Prezados licitantes, informamos que a análise jurídica e técnica referente ao processo licitatório em andamento encontra-se em fase final de conclusão. Solicitamos, portanto, que permaneçam atentos à sessão para acompanhamento das próximas atualizações e eventuais comunicações.
16/03/2026 - 15:14:23	Sistema	O Agente de Contratação adicionou o arquivo (Ata da Sessão de Julgamento (PROPOSTA + HABILITAÇÃO) -- OK.pdf) em 16/03/2026 às 15:14.
16/03/2026 - 15:15:08	Sistema	O Agente de Contratação adicionou o arquivo (NOTA TÉCNICA Nº 005-2017 - BDI dos projetos FNDE.pdf) em 16/03/2026 às 15:15.
16/03/2026 - 15:15:30	Sistema	O Agente de Contratação adicionou o arquivo (DETALHAMENTO BDI dos projetos FNDE.pdf) em 16/03/2026 às 15:15.
16/03/2026 - 15:16:50	Agente de Contratação	Prezados licitantes, comunicamos que a Análise Jurídica e Técnica na Proposta Readequada, na Documentação de Habilitação e na Comprovação de Exequibilidade da Proposta apresentadas pela empresa CONSTRUTORA E SERVIÇOS W. B. M. LTDA arrematante provisória do lote, segue disponível aos autos da licitação na plataforma eletrônica a todos os interessados.
16/03/2026 - 15:20:24	Sistema	Foram solicitadas diligências para o lote 0001. O prazo de envio é até às 17:20 do dia 16/03/2026.
16/03/2026 - 15:20:24	Sistema	Motivo: Senhor representante da empresa CONSTRUTORA E SERVIÇOS W. B. M. LTDA, favor apresentar a taxa de BDI (Bonificações e Despesas Indiretas) a ser aplicada sobre os custos diretos da obra, devidamente detalhada e em consonância com a legislação vigente e a NOTA TÉCNICA Nº 05/2017 – MEC/FNDE/DIGAP/CGEST disponível aos autos da licitação na plataforma eletrônica.
16/03/2026 - 16:32:11	Sistema	A diligência do lote 0001 foi anexada ao processo.
16/03/2026 - 17:31:54	Agente de Contratação	Prezados Licitantes, considerando o envio, pela empresa CONSTRUTORA E SERVIÇOS W. B. M. LTDA, arrematante do lote, da documentação solicitada por diligência 13 BDI (Bonificações e Despesas Indiretas) dentro do prazo estabelecido, informamos que o referido documento será encaminhado para análise e emissão de parecer técnico pela Comissão designada por meio da Portaria nº 5.055/2026. Dessa forma, comunicamos que a sessão pública ficará temporariamente interrompida, sendo retomada para prosseguimento do certame no dia 17/03/2026, às 15h.

PORTAL DE COMPRAS PÚBLICAS

A autenticidade do documento pode ser verificada no site https://validaarquivo.portaldecompraspublicas.com.br
Documento gerado eletronicamente no Portal de Compras Públicas em 24/03/2026 às 11:56:29.
Código verificador: 11F9232

E-DOCS - CÓPIA DO PROCESSO 2025-6X76D GERADO POR UDSON OLIVEIRA RAMOS DE AGUIAR EM 13/05/2026 07:51 DOCUMENTO 1 / 1 PÁGINA 5516 / 5723

2026-2NFBFC - E-DOCS - DOCUMENTO ORIGINAL 24/03/2026 18:10 PÁGINA 382 / 384

17/03/2026 - 15:00:35	Agente de Contratação	Boa tarde! Prezados licitantes, a sessão pública será retomada para dar prosseguimento aos procedimentos desse certame.
17/03/2026 - 15:46:37	Sistema	O Agente de Contratação adicionou o arquivo (ANÁLISE TÉCNICA FINAL- CE 015-2025 - Rep. I (OK).pdf) em 17/03/2026 às 15:46.
17/03/2026 - 15:47:39	Agente de Contratação	Prezados licitantes, comunicamos que a Análise Técnica na documentação solicitada por diligência 13 BDI (Bonificações e Despesas Indiretas), apresentadas pela empresa CONSTRUTORA E SERVIÇOS W. B. M. LTDA arrematante provisória do lote, segue disponível aos autos da licitação na plataforma eletrônica para conhecimento de todos os interessados.
17/03/2026 - 15:57:40	Sistema	O Agente de Contratação adicionou o arquivo (Ata da Sessão de Julgamento (Análise Final) -- OK.pdf) em 17/03/2026 às 15:57.
17/03/2026 - 15:57:59	Agente de Contratação	Prezados licitantes, comunicamos que está disponível a todos os interessados, na plataforma eletrônica, a Análise Final das documentações apresentadas pela empresa CONSTRUTORA E SERVIÇOS W. B. M. LTDA, arrematante provisória do lote.
17/03/2026 - 15:58:42	Sistema	A proposta readequada enviada para o lote 0001 foi aprovada pelo Agente de Contratação.
17/03/2026 - 15:58:42	Sistema	O valor vencedor para o lote 0001 foi alterado para R$ 5.499.999,93 para corresponder a proposta readequada.
17/03/2026 - 16:01:59	Sistema	O fornecedor CONSTRUTORA E SERVICOS W. B. M. LTDA teve sua proposta aceita no lote 0001.
17/03/2026 - 16:02:46	Agente de Contratação	INFORMAÇÃO, prezados licitantes, a fase de Recurso ocorre em 02 (dois) momentos: 1ª após o julgamento das PROPOSTAS (quando há proposta classificada) e 2ª após o ato de HABILITAÇÃO ou INABILITAÇÃO do Licitante (após análise da documentação). Assim, comunicamos que após aberto pela Agente de Contratação o prazo, os licitantes podem manifestar e motivar sua intenção de RECURSO.
17/03/2026 - 16:04:43	Agente de Contratação	ATENÇÃO: 1) Será aberto pela Agente de Contratação o PRAZO para manifestação de intenção de Recurso referente ao julgamento das PROPOSTAS conforme item 15 do presente edital; 2) Será definido o prazo de 30 (trinta) minutos para manifestação de intenção de Recurso referente ao julgamento das PROPOSTAS (subitem 14.29.1. do Edital).
17/03/2026 - 16:04:57	Sistema	A data limite de intenção de recursos para o lote 0001 foi definida pelo agente de contratação para 17/03/2026 às 16:34.
17/03/2026 - 16:17:10	Sistema	O fornecedor HIMALAIA CONSTRUTORA LTDA - Ltda/Eireli declarou intenção de recurso para o lote 0001.
17/03/2026 - 16:40:25	Agente de Contratação	Prezados, Informamos que o prazo para manifestação de intenção de Recurso referente ao julgamento das PROPOSTAS encerrou às 16:34 do dia 17/03/2026, com 01 (uma) MANIFESTAÇÃO.
17/03/2026 - 16:40:49	Sistema	Para o lote 0001 foi habilitado o fornecedor CONSTRUTORA E SERVICOS W. B. M. LTDA.
17/03/2026 - 16:40:51	Sistema	A habilitação do lote 0001 foi encerrada.
17/03/2026 - 16:41:17	Sistema	A data limite de intenção de recursos para o lote 0001 foi definida pelo agente de contratação para 17/03/2026 às 17:11.
17/03/2026 - 17:12:39	Agente de Contratação	Prezados, Informamos que o prazo para manifestação de intenção de Recurso referente a HABILITAÇÃO encerrou às 17:11 do dia 17/03/2026, sem MANIFESTAÇÃO
17/03/2026 - 18:44:06	Agente de Contratação	Prezados Licitantes, comunicamos que a sessão pública ficará temporariamente interrompida, sendo retomada para prosseguimento do certame no dia 18/03/2026, às 10h.
17/03/2026 - 18:48:25	Agente de Contratação	Momento em que será analisada pela Agente de Contratação e sua Equipe de Apoio, na manifestação tempestiva de intenção de recurso apresentada pela empresa HIMALAIA CONSTRUTORA LTDA, referente ao Lote 0001, no âmbito do julgamento das propostas.
18/03/2026 - 10:01:32	Agente de Contratação	Bom dia! Prezados licitantes, a sessão pública será retomada para dar prosseguimento aos procedimentos desse certame.
18/03/2026 - 11:33:13	Sistema	Intenção de recurso foi deferida para o lote 0001.
18/03/2026 - 11:33:13	Sistema	Intenção: Manifestamos intenção de recurso contra a classificação da proposta da empresa arrematante.
18/03/2026 - 11:33:54	Sistema	O prazo para recursos no lote 0001 foi definido pelo agente de contratação para 23/03/2026 às 23:59, com limite de contrarrazão para 26/03/2026 às 23:59.
24/03/2026 - 10:45:15	Sistema	O Agente de Contratação adicionou o arquivo (DESPACHO (comunicado) - assinado (ok).pdf) em 24/03/2026 às 10:45.
24/03/2026 - 10:47:21	Agente de Contratação	Bom dia! Prezados licitantes, como não houve apresentação de recurso por parte da empresa interessada, conforme comunicado disponível aos autos da licitação na plataforma eletrônica, informo que o certame CE 015/2025 13 Rep.I seguirá para a próxima fase, qual seja, a HOMOLOGAÇÃO, nos termos do art. 17, inciso VII, da Lei nº 14.133/2021.
24/03/2026 - 10:49:42	Sistema	A sessão foi finalizada e o processo foi encaminhado para adjudicação.
24/03/2026 - 11:51:09	Sistema	O lote 0001 foi adjudicado por Nemrod Emerick.
24/03/2026 - 11:53:56	Sistema	O lote 0001 foi homologado por Nemrod Emerick.

Anapaula Paes Alves Monteiro

Agente de Contratação

Nemrod Emerick

Autoridade Competente

PORTAL DE COMPRAS PÚBLICAS

A autenticidade do documento pode ser verificada no site https://validaarquivo.portaldecompraspublicas.com.br
Documento gerado eletronicamente no Portal de Compras Públicas em 24/03/2026 às 11:56:29.
Código verificador: 11F9232

GABRIEL ROCHA RONDELLI

Apoio

Patrick da Silva Machado

Apoio

Thiago Meneguelli Jorge

Apoio

E-DOCS - CÓPIA DO PROCESSO 2025-6X76D GERADO POR UDSON OLIVEIRA RAMOS DE AGUIAR EM 13/05/2026 07:51 DOCUMENTO 1 / 1 PÁGINA 5517 / 5723

2026-2NFBFC - E-DOCS - DOCUMENTO ORIGINAL 24/03/2026 18:10 PÁGINA 383 / 384

PORTAL DE COMPRAS PÚBLICAS

A autenticidade do documento pode ser verificada no site https://validaarquivo.portaldecompraspublicas.com.br
Documento gerado eletronicamente no Portal de Compras Públicas em 24/03/2026 às 11:56:29.
Código verificador: 11F9232

Documento original assinado eletronicamente, conforme MP 2200-2/2001, art. 10, § 2º, por:

ANAPAULA PAES ALVES MONTEIRO
ASSISTENTE ADMINISTRATIVO
DCOMPG - SEFIP - PMAL
assinado em 24/03/2026 18:10:49 -03:00

INFORMAÇÕES DO DOCUMENTO
Documento capturado em 24/03/2026 18:10:49 (HORÁRIO DE BRASÍLIA - UTC-3)
por ANAPAULA PAES ALVES MONTEIRO (ASSISTENTE ADMINISTRATIVO - DCOMPG - SEFIP - PMAL)
Valor Legal: ORIGINAL | Natureza: DOCUMENTO NATO-DIGITAL

A disponibilidade do documento pode ser conferida pelo link: https://e-docs.es.gov.br/d/2026-2NFBFC

E-DOCS - CÓPIA DO PROCESSO 2025-6X76D GERADO POR UDSON OLIVEIRA RAMOS DE AGUIAR EM 13/05/2026 07:51 DOCUMENTO 1 / 1 PÁGINA 5518 / 5723

Edital nº 000015/2025

Última atualização 26/01/2026

Local: Alegre/ES **Órgão:** FUNDO MUNICIPAL DE EDUCACAO DE ALEGRE

Unidade compradora: 31442430000197-003 - Fundo de Educação de Alegre

Modalidade da contratação: Concorrência - Eletrônica **Amparo legal:** Lei 14.133/2021, Art. 28, II **Tipo:** Edital

Modo de disputa: Aberto-Fechado **Registro de preço:** Não **Fonte orçamentária:** Não informada

Data de divulgação no PNCP: 26/11/2025 **Situação:** Divulgada no PNCP

Data de início de recebimento de propostas: 05/02/2026 09:00 (horário de Brasília)

Data fim de recebimento de propostas: 24/02/2026 09:00 (horário de Brasília)

Id contratação PNCP: 31442430000197-1-000012/2025 **Fonte:** E & L PRODUCOES DE SOFTWARE LTDA

Objeto:

EXECUÇÃO DA CONSTRUÇÃO DA ESCOLA EM TEMPO INTEGRAL NO DISTRITO DE RIVE, NO MUNICÍPIO DE ALEGRE/ES - TERMO DE COMPROMISSO Nº 958920/2024/FNDE/CAIXA

Informação complementar:

CONTRATAÇÃO DE EMPRESA ESPECIALIZADA PARA A CONSTRUÇÃO DA ESCOLA EM TEMPO INTEGRAL NO DISTRITO DE RIVE, NO MUNICÍPIO DE ALEGRE/ES.

VALOR TOTAL ESTIMADO DA COMPRA	VALOR TOTAL HOMOLOGADO DA COMPRA
R$ 7.861.146,15	R$ 5.499.999,90

Itens | Arquivos | Histórico

Nome	Data/Hora de Inclusão	Tipo
Edital_-_CE_015-2025_-_REP_I_-_Construcao_Escola_n	26/01/2026 - 10:41:12	Edital
Anexo I -Termo_de_Referencia_-_Escola_de_Rive_-_RE	26/01/2026 - 10:41:18	Termo de Referência
Termo de Adjudicacao - CE 0015-2025 (Rep. I) -- as	24/03/2026 - 16:21:58	Outros Documentos
Termo de Homologacao - CE 0015-2025 (Rep. I) -- as	24/03/2026 - 16:22:18	Outros Documentos
VENCEDOR - CE 015-2025 - Rep. I (Sistema Portal de	24/03/2026 - 16:23:19	Outros Documentos

Exibir: 5 | 6-10 de 12 itens | Página: 2

Voltar

ESSO 2025-6X76D GERADO POR UDSON OLIVEIRA RAMOS DE AGUIAR EM 13/05/2026 07:51 DOCUMEN
TO 1 / 1 PÁGINA 5519 / 5723
E-DOCS - CÓPIA DO PROC
2026-3BL1DG - E-DOCS - CÓPIA SIMPLES 24/03/2026 18:12 PÁGINA 1 / 3

Criado pela Lei nº 14.133/21, o Portal Nacional de Contratações Públicas (PNCP) é o sítio eletrônico oficial destinado à divulgação centralizada e obrigatória dos atos exigidos em sede de licitações e contratos administrativos abarcados pelo novel diploma.

É gerido pelo Comitê Gestor da Rede Nacional de Contratações Públicas, um colegiado deliberativo com suas atribuições estabelecidas no Decreto nº 10.764, de 9 de agosto de 2021.

O desenvolvimento dessa versão do Portal é um esforço conjunto de construção de uma concepção direta legal, homologado pelos indicados a compor o aludido comitê.

A adequação, fidedignidade e corretude das informações e dos arquivos relativos às contratações disponibilizadas no PNCP por força da Lei nº 14.133/2021 são de estrita responsabilidade dos órgãos e entidades contratantes.

https://portaldeservicos.gestao.gov.br

0800 978 9001

AGRADECIMENTO AOS PARCEIROS

Enap Escola Nacional de Administração Pública

Serpro

SEBRAE

Texto destinado a exibição de informações relacionadas à **licença de uso**.

TO 1 / 1 PÁGINA 5520 / 5723
ESSO 2025-6X76D GERADO POR UDSON OLIVEIRA RAMOS DE AGUIAR EM 13/05/2026 07:51 DOCUMEN
E-DOCS - CÓPIA DO PROC
2026-3BL1DG - E-DOCS - CÓPIA SIMPLES 24/03/2026 18:12 PÁGINA 2 / 3

INFORMAÇÕES DO DOCUMENTO
Documento capturado em 24/03/2026 18:12:37 (HORÁRIO DE BRASÍLIA - UTC-3)
por ANAPAULA PAES ALVES MONTEIRO (ASSISTENTE ADMINISTRATIVO - DCOMPG - SEFIP - PMAL)
Valor Legal: CÓPIA SIMPLES | Natureza: DOCUMENTO NATO-DIGITAL

A disponibilidade do documento pode ser conferida pelo link: https://e-docs.es.gov.br/d/2026-3BL1DG

E-DOCS - CÓPIA DO PROCESSO 2025-6X76D GERADO POR UDSON OLIVEIRA RAMOS DE AGUIAR EM 13/05/2026 07:51 DOCUMENTO 1 / 1 PÁGINA 5521 / 5723

Edital nº 000015/2025

Última atualização 26/01/2026

Local: Alegre/ES **Órgão:** FUNDO MUNICIPAL DE EDUCACAO DE ALEGRE

Unidade compradora: 31442430000197-003 - Fundo de Educação de Alegre

Modalidade da contratação: Concorrência - Eletrônica **Amparo legal:** Lei 14.133/2021, Art. 28, II **Tipo:** Edital

Modo de disputa: Aberto-Fechado **Registro de preço:** Não **Fonte orçamentária:** Não informada

Data de divulgação no PNCP: 26/11/2025 **Situação:** Divulgada no PNCP

Data de início de recebimento de propostas: 05/02/2026 09:00 (horário de Brasília)

Data fim de recebimento de propostas: 24/02/2026 09:00 (horário de Brasília)

Id contratação PNCP: 31442430000197-1-000012/2025 **Fonte:** E & L PRODUCOES DE SOFTWARE LTDA

Objeto:

EXECUÇÃO DA CONSTRUÇÃO DA ESCOLA EM TEMPO INTEGRAL NO DISTRITO DE RIVE, NO MUNICÍPIO DE ALEGRE/ES - TERMO DE COMPROMISSO Nº 958920/2024/FNDE/CAIXA

Informação complementar:

CONTRATAÇÃO DE EMPRESA ESPECIALIZADA PARA A CONSTRUÇÃO DA ESCOLA EM TEMPO INTEGRAL NO DISTRITO DE RIVE, NO MUNICÍPIO DE ALEGRE/ES.

VALOR TOTAL ESTIMADO DA COMPRA	VALOR TOTAL HOMOLOGADO DA COMPRA
R$ 7.861.146,15	R$ 5.499.999,90

Itens | Arquivos | Histórico

Nome	Data/Hora de Inclusão	Tipo
VENCEDOR - CE 015-2025 - Rep. I (Sistema de Gestao	24/03/2026 - 16:23:53	Outros Documentos
ATA FINAL (ok)	24/03/2026 - 16:25:18	Outros Documentos

Exibir: 5 | 11-12 de 12 itens | Página: 3

Voltar

Criado pela Lei nº 14.133/21, o Portal Nacional de Contratações Públicas (PNCP) é o sítio eletrônico oficial destinado à divulgação centralizada e obrigatória dos atos exigidos em sede de licitações e contratos administrativos abarcados pelo novel diploma.

ESSO 2025-6X76D GERADO POR UDSON OLIVEIRA RAMOS DE AGUIAR EM 13/05/2026 07:51 DOCUMEN
TO 1 / 1 PÁGINA 5522 / 5723
E-DOCS - CÓPIA DO PROC
2026-S73MMC - E-DOCS - CÓPIA SIMPLES 24/03/2026 18:12 PÁGINA 1 / 3

É gerido pelo Comitê Gestor da Rede Nacional de Contratações Públicas, um colegiado deliberativo com suas atribuições estabelecidas no Decreto nº 10.764, de 9 de agosto de 2021.

O desenvolvimento dessa versão do Portal é um esforço conjunto de construção de uma concepção direta legal, homologado pelos indicados a compor o aludido comitê.

A adequação, fidedignidade e corretude das informações e dos arquivos relativos às contratações disponibilizadas no PNCP por força da Lei nº 14.133/2021 são de estrita responsabilidade dos órgãos e entidades contratantes.

https://portaldeservicos.gestao.gov.br

0800 978 9001

AGRADECIMENTO AOS PARCEIROS

Enap Escola Nacional de Administração Pública

Serpro

SEBRAE

Texto destinado a exibição de informações relacionadas à **licença de uso**.

2026-S73MMC - E-DOCS - CÓPIA SIMPLES 24/03/2026 18:12 PÁGINA 2 / 3

E-DOCS - CÓPIA DO PROCESSO 2025-6X76D GERADO POR UDSON OLIVEIRA RAMOS DE AGUIAR EM 13/05/2026 07:51 DOCUMENTO 1 / 1 PÁGINA 5523 / 5723

INFORMAÇÕES DO DOCUMENTO
Documento capturado em 24/03/2026 18:12:53 (HORÁRIO DE BRASÍLIA - UTC-3)
por ANAPAULA PAES ALVES MONTEIRO (ASSISTENTE ADMINISTRATIVO - DCOMPG - SEFIP - PMAL)
Valor Legal: CÓPIA SIMPLES | Natureza: DOCUMENTO NATO-DIGITAL

A disponibilidade do documento pode ser conferida pelo link: https://e-docs.es.gov.br/d/2026-S73MMC

E-DOCS - CÓPIA DO PROCESSO 2025-6X76D GERADO POR UDSON OLIVEIRA RAMOS DE AGUIAR EM 13/05/2026 07:51 DOCUMENTO 1 / 1 PÁGINA 5524 / 5723

2026-S73MMC - E-DOCS - CÓPIA SIMPLES 24/03/2026 18:12 PÁGINA 3 / 3

TERMO DE ENTRANHAMENTO DO PROCESSO
2025-6X76D

Disponível em https://e-docs.es.gov.br/p/2025-6X76D

Realizado em: **24/03/2026 18:13:27** - Horário de Brasília - UTC-3

LOCAL
ANAPAULA PAES ALVES MONTEIRO (ASSISTENTE ADMINISTRATIVO - DCONT - SEFIP - PMAL)

DOCUMENTOS ENTRANHADOS (8)
#268 - 2026-W29BHT - Adjudicação e Homologação - CE 015-2025 (Rep. I) -- OK
#269 - 2026-7GSPVX - VENCEDOR - CE 015-2025 - Rep. I (Sistema Portal de Compras Pública) ok
#270 - 2026-9J7BN2 - VENCEDOR - CE 015-2025 - Rep. I (Sistema de Gestão - E&L) ok
#271 - 2026-338TJM - ATA PARCIAL (ok)
#272 - 2026-2NFBFC - ATA FINAL (ok)
#273 - 2026-3BL1DG - Publicações de Resultado - CE 015-2025 - Rep. I (PNCP) 1
#274 - 2026-S73MMC - Publicações de Resultado - CE 015-2025 - Rep. I (PNCP) 2
#275 - 2026-V08XJZ - TERMO DE ENTRANHAMENTO DO PROCESSO 2025-6X76D

JUSTIFICATIVA
ADJUDICAÇÃO/HOMOLOGAÇÃO + RELATÓRIO DO VENCEDOR + ATA FINAL + PUBLICAÇÕES

ASSINATURA

Documento original assinado eletronicamente, conforme MP 2200-2/2001, art. 10, § 2º, por:

ANAPAULA PAES ALVES MONTEIRO
ASSISTENTE ADMINISTRATIVO
DCONT - SEFIP - PMAL
assinado em 24/03/2026 18:13:27 -03:00

INFORMAÇÕES DO DOCUMENTO
Documento capturado em 24/03/2026 18:13:27 (HORÁRIO DE BRASÍLIA - UTC-3)
por ANAPAULA PAES ALVES MONTEIRO (ASSISTENTE ADMINISTRATIVO - DCONT - SEFIP - PMAL)
Valor Legal: ORIGINAL | Natureza: DOCUMENTO NATO-DIGITAL

A disponibilidade do documento pode ser conferida pelo link: https://e-docs.es.gov.br/d/2026-V08XJZ

E-DOCS - CÓPIA DO PROCESSO 2025-6X76D GERADO POR UDSON OLIVEIRA RAMOS DE AGUIAR EM 13/05/2026 07:51 DOCUMENTO 1 / 1 PÁGINA 5525 / 5723

2026-V08XJZ - E-DOCS - DOCUMENTO ORIGINAL 24/03/2026 18:13 PÁGINA 1 / 1

E-DOCS - CÓPIA DO PROCESSO 2025-6X76D GERADO POR UDSON OLIVEIRA RAMOS DE AGUIAR EM 13/05/2026 07:51 DOCUMENTO 1 / 1 PÁGINA 5526 / 5723

2026-4XQGSP - E-DOCS - CÓPIA SIMPLES 24/03/2026 18:41 PÁGINA 1 / 7

- CONVOCAÇÃO -

Apresentação de Documentos

(assinatura de contrato)

E-DOCS - CÓPIA DO PROCESSO 2025-6X76D GERADO POR UDSON OLIVEIRA RAMOS DE AGUIAR EM 13/05/2026 07:51 DOCUMENTO 1 / 1 PÁGINA 5527 / 5723

2026-4XQGSP - E-DOCS - CÓPIA SIMPLES 24/03/2026 18:41 PÁGINA 2 / 7

OFÍCIO N° 005/2026 – Setor de Compras, Licitações e Contratos/PMA

Alegre/ES, 24 de Março de 2026.

A Sua Senhoria
Representante da Empresa CONSTRUTORA E SERVIÇOS W. B. M. LTDA
Sr. Welington Barbosa Melo

Assunto: CONVOCAÇÃO – apresentação de documentação p/ assinatura de contrato

Prezado(a) Senhor(a),

Venho por meio deste, em atendimento ao disposto no Edital da Concorrência Eletrônica nº 015/2025 - Rep. I, referente ao procedimento licitatório cujo objeto é EXECUÇÃO DA CONSTRUÇÃO DA ESCOLA EM TEMPO INTEGRAL NO DISTRITO DE RIVE, NO MUNICÍPIO DE ALEGRE/ES – TERMO DE COMPROMISSO Nº 958920/2024/FNDE/CAIXA, e considerando a necessidade de adequada instrução processual, **CONVOCAR V. Sa.** para apresentar as documentações exigidas no instrumento convocatório, indispensáveis à formalização e assinatura do respectivo contrato administrativo.

As documentações deverão observar rigorosamente as exigências previstas no Edital e em seus anexos, devendo ser apresentadas no prazo de **05 (cinco) dias úteis**, contados do recebimento deste Ofício, conforme segue:

- **Composição Analítica de Custos Unitários**, referente aos itens de maior relevância da Planilha Orçamentária apresentada, nos termos do subitem 19.2.1 do Edital;
- **Declaração formal indicando a modalidade de Garantia Contratual,** a ser apresentada pela empresa, conforme previsto no item 23 do Edital;
- **Declaração de ciência quanto à apresentação de Garantia Adicional da Obra**, nos termos do art. 59, §5º, da Lei nº 14.133/2021, reproduzido no subitem 12.8.4 do Edital;
- **Exigências de Habilitação**, qualificação técnica no subitem 9.3.1.4, alíneas g, h, i, j, do Termo de Referência – Anexo I do Edital.

A documentação deverá ser encaminhada **exclusivamente por meio eletrônico**, para o endereço: compras@alegre.es.gov.br.

Ressalta-se que o não atendimento à presente convocação, no prazo estabelecido, poderá ensejar a aplicação das sanções cabíveis, nos termos da legislação vigente e do instrumento convocatório.

Sem mais para o momento, colocamo-nos à disposição para quaisquer esclarecimentos que se fizerem necessários.

Atenciosamente

gov.br Documento assinado digitalmente
ANAPAULA PAES ALVES MONTEIRO
Data: 24/03/2026 16:31:15-0300
Verifique em https://validar.iti.gov.br

ANAPAULA PAES ALVES MONTEIRO
Agente de Contratação
Portaria Nº 4.951/2025

E-DOCS - CÓPIA DO PROCESSO 2025-6X76D GERADO POR UDSON OLIVEIRA RAMOS DE AGUIAR EM 13/05/2026 07:51 DOCUMENTO 1 / 1 PÁGINA 5528 / 5723
2026-4XQGSP - E-DOCS - CÓPIA SIMPLES 24/03/2026 18:41 PÁGINA 3 / 7

Encaminhamento de Ofício de Convocação – CE 015/2025 (Rep. I)

De : Compras <compras@alegre.es.gov.br> ter., 24 de mar. de 2026 16:37

Assunto : Encaminhamento de Ofício de Convocação – CE 015/2025 (Rep. I)

1 anexo

Para : construtorawbm <construtorawbm@gmail.com>

Boa tarde!

Prezado(a),

Encaminha-se, em anexo, o Ofício nº 005/2026, referente à Convocação para apresentação da documentação necessária à assinatura de contrato, no âmbito do Processo Licitatório – CE 015/2025 - Rep.I, para as providências cabíveis.

Colocamo-nos à disposição para quaisquer esclarecimentos adicionais.

Atenciosamente,
ANAPAULA PAES ALVES MONTEIRO
Agente de Contratação/PMA

--
PREFEITURA MUNICIPAL DE ALEGRE/ES
SETOR DE COMPRAS, LICITAÇÕES E CONTRATOS
(28) 3300-0106

OFÍCIO 005-2026 - CONVOCAÇÃO (Documentos - Empresa CONSTRUTORA W. B. M.) - CE 015-2025 - Rep. I -- assinado (ok).pdf
218 KB

E-DOCS - CÓPIA DO PROCESSO 2025-6X76D GERADO POR UDSON OLIVEIRA RAMOS DE AGUIAR EM 13/05/2026 07:51 DOCUMENTO 1 / 1 PÁGINA 5529 / 5723

2026-4XQGSP - E-DOCS - CÓPIA SIMPLES 24/03/2026 18:41 PÁGINA 4 / 7

Re: Encaminhamento de Ofício de Convocação – CE 015/2025 (Rep. I)

De : Welington Barbosa Melo <construtorawbm@gmail.com> ter., 24 de mar. de 2026 16:53

Assunto : Re: Encaminhamento de Ofício de Convocação – CE 015/2025 (Rep. I) 2 anexos

Para : Compras <compras@alegre.es.gov.br>

As imagens externas não são exibidas. Exibir as imagens abaixo

Prezada Ana Paula,

Segue anexo a documentação conforme solicitado.

Sds,

Welington Barbosa Melo

01 - CAT 1092-2022 (Tocaia) WBM.pdf

03 - CAT 479-2023 (B Metais) WBM.pdf

05 - CAT 592-2023 (CEAA) WBM.pdf

05 - CAT Parcial 2845-2025 (Quadra 13) WBM.pdf

06 - CAT 1164-2024 (CREAS) WBM.pdf

08 - CAT 2752-2024 (Cantina Clério) WBM.pdf

09 - CAT 2753-2024 (Capela) WBM.pdf

12 - CAT 1520-2025 (Bilau) WBM.pdf

17 - CAT 0269-2026 (Virgílio) WBM.pdf

18 - CAT PARCIAL 697-2026 (Carmem Pinto).pdf

20 - CAT 0701-2026 (Quadra 13).pdf

21 - CAT 0730-2026 (Domingos Bravo).pdf

E-DOCS - CÓPIA DO PROCESSO 2025-6X76D GERADO POR UDSON OLIVEIRA RAMOS DE AGUIAR EM 13/05/2026 07:51 DOCUMENTO 1 / 1 PÁGINA 5530 / 5723

2026-4XQGSP - E-DOCS - CÓPIA SIMPLES 24/03/2026 18:41 PÁGINA 5 / 7

CND Ibama.pdf

Contrato de Prestação de serviços - Júnior x WBM.pdf

CREA-ES_CRQ_JOSE-FERNANDES-MARTINS-JUNIOR_valida-ate_31-03-2026.pdf

CRQ_Principal 2026 03 31.pdf

RNTRC - Registro Nacional de Transportadores Rodoviários de Cargas.pdf

Em ter., 24 de mar. de 2026 às 16:37, Compras <compras@alegre.es.gov.br> escreveu:

> Boa tarde!
>
> Prezado(a),
>
> Encaminha-se, em anexo, o Ofício nº 005/2026, referente à Convocação para apresentação da documentação necessária à assinatura de contrato, no âmbito do Processo Licitatório – CE 015/2025 - Rep.I, para as providências cabíveis.
>
> Colocamo-nos à disposição para quaisquer esclarecimentos adicionais.
>
> Atenciosamente,
> ANAPAULA PAES ALVES MONTEIRO
> Agente de Contratação/PMA
>
> --
> PREFEITURA MUNICIPAL DE ALEGRE/ES
> SETOR DE COMPRAS, LICITAÇÕES E CONTRATOS
> (28) 3300-0106

Composição de Custo Unitário.pdf
188 KB

Declarações 2.pdf
324 KB

E-DOCS - CÓPIA DO PROCESSO 2025-6X76D GERADO POR UDSON OLIVEIRA RAMOS DE AGUIAR EM 13/05/2026 07:51 DOCUMENTO 1 / 1 PÁGINA 5531 / 5723

INFORMAÇÕES DO DOCUMENTO
Documento capturado em 24/03/2026 18:41:31 (HORÁRIO DE BRASÍLIA - UTC-3)
por ANAPAULA PAES ALVES MONTEIRO (ASSISTENTE ADMINISTRATIVO - DCOMPG - SEFIP - PMAL)
Valor Legal: CÓPIA SIMPLES | Natureza: DOCUMENTO NATO-DIGITAL

A disponibilidade do documento pode ser conferida pelo link: https://e-docs.es.gov.br/d/2026-4XQGSP

E-DOCS - CÓPIA DO PROCESSO 2025-6X76D GERADO POR UDSON OLIVEIRA RAMOS DE AGUIAR EM 13/05/2026 07:51 DOCUMENTO 1 / 1 PÁGINA 5532 / 5723

2026-4XQGSP - E-DOCS - CÓPIA SIMPLES 24/03/2026 18:41 PÁGINA 7 / 7

E-DOCS - CÓPIA DO PROCESSO 2025-6X76D GERADO POR UDSON OLIVEIRA RAMOS DE AGUIAR EM 13/05/2026 07:51 DOCUMENTO 1 / 1 PÁGINA 5533 / 5723

2026-1S4NNZ - E-DOCS - CÓPIA SIMPLES 24/03/2026 18:41 PÁGINA 1 / 8

FNDE 241 ADMINISTRAÇÃO LOCAL - 9 E 5 SALAS (UN)						
Mão de Obra com Encargos Complementares		**FONTE**	**UNID**	**COEFICIENTE**	**PREÇO UNITÁRIO**	**TOTAL**
93563	ALMOXARIFE COM ENCARGOS COMPLEMENTARES	SINAPI	MES	12,00000000	R$ 3.776,81	R$ 45.321,72
93572	ENCARREGADO GERAL DE OBRAS COM ENCARGOS COMPLEMENTARES	SINAPI	MES	12,00000000	R$ 4.863,54	R$ 58.362,48
93565	ENGENHEIRO CIVIL DE OBRA JUNIOR COM ENCARGOS COMPLEMENTARES	SINAPI	MES	6,00000000	R$ 12.343,09	R$ 74.058,54
94295	MESTRE DE OBRAS COM ENCARGOS COMPLEMENTARES	SINAPI	MES	12,00000000	R$ 7.744,97	R$ 92.939,64
101452	SERVENTE DE OBRAS COM ENCARGOS COMPLEMENTARES	SINAPI	MES	12,00000000	R$ 2.919,01	R$ 35.028,12
				TOTAL Mão de Obra com Encargos Complementares:		**R$ 305.710,50**
					VALOR:	**R$ 305.710,50**
				BDI:	**25,00%**	**R$ 76.427,63**
				PREÇO UNITÁRIO TOTAL :		**R$ 382.138,16**

FNDE 20 TELHA TERMOISOLANTE REVESTIDA EM ACO GALVALUME, FACE SUPERIOR TRAPEZOIDAL E FACE INFERIOR PLANA (NAO INCLUI ACESSORIOS DE FIXACAO), REVEST COM ESPESSURA DE 0,50 MM, COM PRE-PINTURA DE COR BRANCA NAS DUAS FACES, NUCLEO EM POLIIOCIANURATO (PIR) COM ESPESSURA DE 50 MM (M2)						
Material		**FONTE**	**UNID**	**COEFICIENTE**	**PREÇO UNITÁRIO**	**TOTAL**
00004380	PARAFUSO ZINCADO ROSCA SOBERBA 5/16 " X 120 MM PARA TELHA FIBROCIMENTO	SINAPI	UN	1,00000000	R$ 1,16	R$ 1,16
00043071	TELHA TERMOISOLANTE REVESTIDA EM ACO GALVALUME, FACE SUPERIOR TRAPEZOIDAL E FACE INFERIOR PLANA (NAO INCLUI ACESSORIOS DE FIXACAO), REVEST COM ESPESSURA DE 0,50 MM, COM PRE-PINTURA DE COR BRANCA NAS DUAS FACES, NUCLEO EM POLIIOCIANURATO (PIR) COM ESPESSURA DE 50 MM	SINAPI	M2	1,06000000	R$ 120,40	R$ 127,62
					TOTAL Material:	**R$ 128,78**
Mão de Obra com Encargos Complementares		**FONTE**	**UNID**	**COEFICIENTE**	**PREÇO UNITÁRIO**	**TOTAL**
88262	CARPINTEIRO DE FORMAS COM ENCARGOS COMPLEMENTARES	SINAPI	H	0,22000000	R$ 22,52	R$ 4,95
88316	SERVENTE COM ENCARGOS COMPLEMENTARES	SINAPI	H	0,22000000	R$ 19,72	R$ 4,34
				TOTAL Mão de Obra com Encargos Complementares:		**R$ 9,29**
					VALOR:	**R$ 138,07**
				BDI:	**25,00%**	**R$ 34,52**
				PREÇO UNITÁRIO TOTAL :		**R$ 172,59**

FNDE 61 FECHAMENTO COM CHAPA METÁLICA PERFURADA, INCLUSO PINTURA, CONFORME PROJETO (M2)						
Equipamento Custo Horário		**FONTE**	**UNID**	**COEFICIENTE**	**PREÇO UNITÁRIO**	**TOTAL**
92716	APARELHO PARA CORTE E SOLDA OXI-ACETILENO SOBRE RODAS, INCLUSIVE CILINDROS E MAÇARICOS - CHP DIURNO. AF_05/2023	SINAPI	CHP	4,03000000	R$ 66,05	R$ 266,18
					TOTAL Equipamento Custo Horário:	**R$ 266,18**
Material		**FONTE**	**UNID**	**COEFICIENTE**	**PREÇO UNITÁRIO**	**TOTAL**
00000546	BARRA DE ACO CHATA, RETANGULAR (QUALQUER BITOLA)	SINAPI	KG	0,32800000	R$ 6,14	R$ 2,01
00043105	CHAPA DE ACO CARBONO GALVANIZADA, PERFURADA (GRADE FUROS) E = 1,5 MM, DIAMETRO DO FURO = 9,52 MM (FUROS ALTERNADOS HORIZ.)	SINAPI	KG	0,32800000	R$ 25,30	R$ 8,30
00007698	TUBO ACO GALVANIZADO COM COSTURA, CLASSE MEDIA, DN 1.1/4", E = *3,25* MM, PESO *3,14* KG/M (NBR 5580)	SINAPI	M	2,25000000	R$ 32,56	R$ 73,26
					TOTAL Material:	**R$ 83,57**
Mão de Obra		**FONTE**	**UNID**	**COEFICIENTE**	**PREÇO UNITÁRIO**	**TOTAL**

E-DOCS - CÓPIA DO PROCESSO 2025-6X76D GERADO POR UDSON OLIVEIRA RAMOS DE AGUIAR EM 13/05/2026 07:51 DOCUMENTO 1 / 1 PÁGINA 5534 / 5723

2026-1S4NNZ - E-DOCS - CÓPIA SIMPLES 24/03/2026 18:41

00000252	AJUDANTE DE SERRALHEIRO (HORISTA)	SINAPI	H	2,77000000	R$ 15,64	R$ 43,32
					TOTAL Mão de Obra:	**R$ 43,32**

Mão de Obra com Encargos Complementares		**FONTE**	**UNID**	**COEFICIENTE**	**PREÇO UNITÁRIO**	**TOTAL**
88309	PEDREIRO COM ENCARGOS COMPLEMENTARES	SINAPI	H	0,31200000	R$ 23,62	R$ 7,37
88315	SERRALHEIRO COM ENCARGOS COMPLEMENTARES	SINAPI	H	2,77000000	R$ 23,90	R$ 66,20
					TOTAL Mão de Obra com Encargos Complementares:	**R$ 73,57**

Serviço		**FONTE**	**UNID**	**COEFICIENTE**	**PREÇO UNITÁRIO**	**TOTAL**
100754	PINTURA COM TINTA ACRÍLICA DE ACABAMENTO APLICADA A ROLO OU PINCEL SOBRE SUPERFÍCIES METÁLICAS (EXCETO PERFIL) EXECUTADO EM OBRA (02 DEMÃOS). AF_01/2020	SINAPI	M2	2,00000000	R$ 27,32	R$ 54,64
100722	PINTURA COM TINTA ALQUÍDICA DE FUNDO (TIPO ZARCÃO) APLICADA A ROLO OU PINCEL SOBRE SUPERFÍCIES METÁLICAS (EXCETO PERFIL) EXECUTADO EM OBRA (POR DEMÃO). AF_01/2020	SINAPI	M2	2,00000000	R$ 22,11	R$ 44,22
					TOTAL Serviço:	**R$ 98,86**
					VALOR:	**R$ 565,50**
				BDI:	**25,00%**	**R$ 141,38**
				PREÇO UNITÁRIO TOTAL :		**R$ 706,88**

FNDE 18 FORRO DE FIBRA MINERAL EM PLACAS DE 625 X 625 MM, E = 15 MM, BORDA RETA, COM PINTURA ANTIMOFO, APOIADO EM PERFIL DE ACO GALVANIZADO COM 24 MM DE BASE - INSTALADO (M2)

Material		**FONTE**	**UNID**	**COEFICIENTE**	**PREÇO UNITÁRIO**	**TOTAL**
00039511	FORRO DE FIBRA MINERAL EM PLACAS DE 625 X 625 MM, E = 15 MM, BORDA RETA, COM PINTURA ANTIMOFO, APOIADO EM PERFIL DE ACO GALVANIZADO COM 24 MM DE BASE - INSTALADO	SINAPI	M2	1,00000000	R$ 83,88	R$ 83,88
					TOTAL Material:	**R$ 83,88**

Mão de Obra com Encargos Complementares		**FONTE**	**UNID**	**COEFICIENTE**	**PREÇO UNITÁRIO**	**TOTAL**
88278	MONTADOR DE ESTRUTURA METÁLICA COM ENCARGOS COMPLEMENTARES	SINAPI	H	0,47860000	R$ 19,06	R$ 9,12
88316	SERVENTE COM ENCARGOS COMPLEMENTARES	SINAPI	H	0,47860000	R$ 19,18	R$ 9,18
					TOTAL Mão de Obra com Encargos Complementares:	**R$ 18,30**
					VALOR:	**R$ 102,18**
				BDI:	**25,00%**	**R$ 25,55**
				PREÇO UNITÁRIO TOTAL :		**R$ 127,73**

FNDE 81 RESERVATÓRIO D'ÁGUA CONFORME PROJETO 40M3 - COLUNA SECA 10,0M PINTADA (UN)

Material		**FONTE**	**UNID**	**COEFICIENTE**	**PREÇO UNITÁRIO**	**TOTAL**
FNDEI08	Reservatório de chapa de aço carbono e solda interna e externa, com boca de inspeção e sistema de ancoragem, conforme projeto	PRÓPRIA	UN	1,00000000	R$ 60.844,00	R$ 60.844,00
					TOTAL Material:	**R$ 60.844,00**
					VALOR:	**R$ 60.844,00**
				BDI:	**25,00%**	**R$ 15.211,00**
				PREÇO UNITÁRIO TOTAL :		**R$ 76.055,00**

FNDE 182 CONTRAPISO DE CONCRETO NÃO-ESTRUTURAL, ESPESSURA 3 CM E PREPARO MECÂNICO (M2)

Material		**FONTE**	**UNID**	**COEFICIENTE**	**PREÇO UNITÁRIO**	**TOTAL**
00007334	ADITIVO ADESIVO LIQUIDO PARA ARGAMASSAS DE REVESTIMENTOS CIMENTICIOS	SINAPI	L	0,21000000	R$ 11,36	R$ 2,39
00001379	CIMENTO PORTLAND COMPOSTO CP II-32	SINAPI	KG	0,50000000	R$ 0,52	R$ 0,26
					TOTAL Material:	**R$ 2,65**

Mão de Obra com Encargos Complementares	**FONTE**	**UNID**	**COEFICIENTE**	**PREÇO UNITÁRIO**	**TOTAL**

E-DOCS - CÓPIA DO PROCESSO 2025-6X76D GERADO POR UDSON OLIVEIRA RAMOS DE AGUIAR EM 13/05/2026 07:51 DOCUMENTO 1 / 1 PÁGINA 5535 / 5723

2026-1S4NNZ - E-DOCS - CÓPIA SIMPLES 24/03/2026 18:41 PÁGINA 3 / 8

88309	PEDREIRO COM ENCARGOS COMPLEMENTARES	SINAPI	H	0,24500000	R$ 22,31	R$ 5,47
88316	SERVENTE COM ENCARGOS COMPLEMENTARES	SINAPI	H	0,12300000	R$ 19,30	R$ 2,37
					TOTAL Mão de Obra com Encargos Complementares:	**R$ 7,84**

Serviço		**FONTE**	**UNID**	**COEFICIENTE**	**PREÇO UNITÁRIO**	**TOTAL**
87301	ARGAMASSA TRAÇO 1:4 (EM VOLUME DE CIMENTO E AREIA MÉDIA ÚMIDA) PARA CONTRAPISO, PREPARO MECÂNICO COM BETONEIRA 400 L. AF_08/2019	SINAPI	M3	0,04310000	R$ 352,00	R$ 15,17
					TOTAL Serviço:	**R$ 15,17**
					VALOR:	**R$ 25,66**
				BDI:	**25,00%**	**R$ 6,42**
				PREÇO UNITÁRIO TOTAL :		**R$ 32,08**

FNDE 240 CONCRETAGEM DE VIGAS E LAJES, FCK=30 MPA, PARA LAJES MACIÇAS OU NERVURADAS COM USO DE BOMBA - LANÇAMENTO, ADENSAMENTO E ACABAMENTO. (M3)

Equipamento Custo Horário		**FONTE**	**UNID**	**COEFICIENTE**	**PREÇO UNITÁRIO**	**TOTAL**
90587	VIBRADOR DE IMERSÃO, DIÂMETRO DE PONTEIRA 45MM, MOTOR ELÉTRICO TRIFÁSICO POTÊNCIA DE 2 CV - CHI DIURNO. AF_06/2015	SINAPI	CHI	0,13100000	R$ 0,40	R$ 0,05
90586	VIBRADOR DE IMERSÃO, DIÂMETRO DE PONTEIRA 45MM, MOTOR ELÉTRICO TRIFÁSICO POTÊNCIA DE 2 CV - CHP DIURNO. AF_06/2015	SINAPI	CHP	0,12000000	R$ 0,98	R$ 0,12
					TOTAL Equipamento Custo Horário:	**R$ 0,17**

Material		**FONTE**	**UNID**	**COEFICIENTE**	**PREÇO UNITÁRIO**	**TOTAL**
00001525	CONCRETO USINADO BOMBEAVEL, CLASSE DE RESISTENCIA C30, BRITA 0 E 1, SLUMP = 100 +/- 20 MM, COM BOMBEAMENTO (DISPONIBILIZACAO DE BOMBA), SEM O LANCAMENTO (NBR 8953)	SINAPI	M3	1,10300000	R$ 405,33	R$ 447,08
					TOTAL Material:	**R$ 447,08**

Mão de Obra com Encargos Complementares		**FONTE**	**UNID**	**COEFICIENTE**	**PREÇO UNITÁRIO**	**TOTAL**
88262	CARPINTEIRO DE FORMAS COM ENCARGOS COMPLEMENTARES	SINAPI	H	0,12500000	R$ 25,77	R$ 3,22
88309	PEDREIRO COM ENCARGOS COMPLEMENTARES	SINAPI	H	0,75300000	R$ 26,74	R$ 20,14
88316	SERVENTE COM ENCARGOS COMPLEMENTARES	SINAPI	H	0,82600000	R$ 23,13	R$ 19,11
					TOTAL Mão de Obra com Encargos Complementares:	**R$ 42,47**
					VALOR:	**R$ 489,72**
				BDI:	**25,00%**	**R$ 122,43**
				PREÇO UNITÁRIO TOTAL :		**R$ 612,15**

FNDE 77 PRESSURIZADOR (GRUPO DE PRESSÃO) - Pressão Máxima: 32 (m.c.a.);Vazão Máxima: 52.000 (l/h) (UN)

Equipamento		**FONTE**	**UNID**	**COEFICIENTE**	**PREÇO UNITÁRIO**	**TOTAL**
FNDEI05	Pressurizador ROWA (grupo de pressão) - GPR VXM 9 3 T ou equivalente técnico	PRÓPRIA	CJ	1,00000000	R$ 34.877,18	R$ 34.877,18
					TOTAL Equipamento:	**R$ 34.877,18**

Mão de Obra com Encargos Complementares		**FONTE**	**UNID**	**COEFICIENTE**	**PREÇO UNITÁRIO**	**TOTAL**
88264	ELETRICISTA COM ENCARGOS COMPLEMENTARES	SINAPI	H	2,50000000	R$ 28,66	R$ 71,65
88267	ENCANADOR OU BOMBEIRO HIDRÁULICO COM ENCARGOS COMPLEMENTARES	SINAPI	H	2,50000000	R$ 24,98	R$ 62,45
88316	SERVENTE COM ENCARGOS COMPLEMENTARES	SINAPI	H	2,50000000	R$ 19,72	R$ 49,30
					TOTAL Mão de Obra com Encargos Complementares:	**R$ 183,40**
					VALOR:	**R$ 35.060,58**
				BDI:	**25,00%**	**R$ 8.765,15**
				PREÇO UNITÁRIO TOTAL :		**R$ 43.825,73**

E-DOCS - CÓPIA DO PROCESSO 2025-6X76D GERADO POR UDSON OLIVEIRA RAMOS DE AGUIAR EM 13/05/2026 07:51 DOCUMENTO 1 / 1 PÁGINA 5536 / 5723

2026-1S4NNZ - E-DOCS - CÓPIA SIMPLES 24/03/2026 18:41 PÁGINA 4 / 8

SINAPI	100775	ESTRUTURA TRELIÇADA DE COBERTURA, TIPO FINK, COM LIGAÇÕES SOLDADAS, INCLUSOS PERFIS METÁLICOS, CHAPAS METÁLICAS, MÃO DE OBRA E TRANSPORTE COM GUINDASTE - FORNECIMENTO E INSTALAÇÃO. AF_01/2020_PSA	KG	Coef.	Pr. Unit	Total
INSUMO	1332	CHAPA DE ACO GROSSA, ASTM A36, E = 3/8 " (9,53 MM) 74,69 KG/M2	KG	0,0018177	R$ 7,40	R$ 0,01
INSUMO	1333	CHAPA DE ACO GROSSA, ASTM A36, E = 1/2 " (12,70 MM) 99,59 KG/M2	KG	0,0064239	R$ 7,28	R$ 0,04
INSUMO	4777	CANTONEIRA ACO ABAS IGUAIS (QUALQUER BITOLA), ESPESSURA ENTRE 1/8" E 1/4"	KG	0,5167325	R$ 5,53	R$ 2,85
INSUMO	10966	PERFIL "U" SIMPLES, EM CHAPA DOBRADA DE ACO LAMINADO, E = 8 MM, H = 150 MM, L = 75 MM (16,97 KG/M)	KG	0,5660257	R$ 6,29	R$ 3,56
INSUMO	10997	ELETRODO REVESTIDO AWS - E7018, DIAMETRO IGUAL A 4,00 MM	KG	0,0018	R$ 20,65	R$ 0,03
COMPOSICAO	88240	AJUDANTE DE ESTRUTURA METÁLICA COM ENCARGOS COMPLEMENTARES	H	0,0008	R$ 16,60	R$ 0,01
COMPOSICAO	88278	MONTADOR DE ESTRUTURA METÁLICA COM ENCARGOS COMPLEMENTARES	H	0,0237	R$ 22,55	R$ 0,53
COMPOSICAO	88317	SOLDADOR COM ENCARGOS COMPLEMENTARES	H	0,005	R$ 22,65	R$ 0,11
COMPOSICAO	93287	GUINDASTE HIDRÁULICO AUTOPROPELIDO, COM LANÇA TELESCÓPICA 40 M, CAPACIDADE MÁXIMA 60 T, POTÊNCIA 260 KW - CHP DIURNO. AF_03/2016	CHP	0,0007	R$ 250,41	R$ 0,17
COMPOSICAO	93288	GUINDASTE HIDRÁULICO AUTOPROPELIDO, COM LANÇA TELESCÓPICA 40 M, CAPACIDADE MÁXIMA 60 T, POTÊNCIA 260 KW - CHI DIURNO. AF_03/2016	CHI	0,0005	R$ 133,60	R$ 0,06
COMPOSICAO	100716	JATEAMENTO ABRASIVO COM GRANALHA DE AÇO EM PERFIL METÁLICO EM FÁBRICA. AF_01/2020	M2	0,0789	R$ 18,70	R$ 1,47
COMPOSICAO	100719	PINTURA COM TINTA ALQUÍDICA DE FUNDO (TIPO ZARCÃO) PULVERIZADA SOBRE PERFIL METÁLICO EXECUTADO EM FÁBRICA (POR DEMÃO). AF_01/2020_PE	M2	0,0789	R$ 7,70	R$ 0,60
TOTAL S/B.D.I						R$ 9,44
				BDI:	**25,00%**	**2,36**
				PREÇO UNITÁRIO TOTAL :		**11,80**

SINAPI	104162	PISO EM GRANILITE, MARMORITE OU GRANITINA EM AMBIENTES INTERNOS, COM ESPESSURA DE 8 MM, INCLUSO MISTURA EM BETONEIRA, COLOCAÇÃO DAS JUNTAS, APLICAÇÃO DO PISO, 4 POLIMENTOS COM POLITRIZ, ESTUCAMENTO, SELADOR E CERA. AF_06/2022	M2	Coef.	Pr. Unit	Total
INSUMO	3671	JUNTA PLASTICA DE DILATACAO PARA PISOS, COR CINZA, 17 X 3 MM (ALTURA X ESPESSURA)	M	1,67	R$ 0,90	R$ 1,50
INSUMO	4824	GRANILHA/ GRANA/ PEDRISCO OU AGREGADO EM MARMORE/ GRANITO/ QUARTZO E CALCARIO, PRETO, CINZA, PALHA OU BRANCO	KG	20	R$ 0,18	R$ 3,60
INSUMO	6085	SELADOR ACRILICO OPACO PREMIUM INTERIOR/EXTERIOR	L	0,04	R$ 8,56	R$ 0,34
INSUMO	41967	CERA LIQUIDA INCOLOR MULTIPISO	L	0,0125	R$ 14,22	R$ 0,17
INSUMO	44528	CIMENTO PORTLAND ESTRUTURAL BRANCO CPB - 32 ou CPB - 40	KG	10	R$ 2,49	R$ 24,90
COMPOSICAO	88274	MARMORISTA/GRANITEIRO COM ENCARGOS COMPLEMENTARES	H	1,0956	R$ 18,85	R$ 20,65
COMPOSICAO	88316	SERVENTE COM ENCARGOS COMPLEMENTARES	H	0,4972	R$ 16,08	R$ 7,99
COMPOSICAO	89225	BETONEIRA CAPACIDADE NOMINAL DE 600 L, CAPACIDADE DE MISTURA 360 L, MOTOR ELÉTRICO TRIFÁSICO POTÊNCIA DE 4 CV, SEM CARREGADOR - CHP DIURNO. AF_05/2023	CHP	0,0254	R$ 3,40	R$ 0,08
COMPOSICAO	89226	BETONEIRA CAPACIDADE NOMINAL DE 600 L, CAPACIDADE DE MISTURA 360 L, MOTOR ELÉTRICO TRIFÁSICO POTÊNCIA DE 4 CV, SEM CARREGADOR - CHI DIURNO. AF_05/2023	CHI	0,0759	R$ 0,90	R$ 0,06
COMPOSICAO	95276	POLIDORA DE PISO (POLITRIZ), PESO DE 100KG, DIÂMETRO 450 MM, MOTOR ELÉTRICO, POTÊNCIA 4 HP - CHP DIURNO. AF_05/2023	CHP	0,0903	R$ 2,12	R$ 0,19
COMPOSICAO	95277	POLIDORA DE PISO (POLITRIZ), PESO DE 100KG, DIÂMETRO 450 MM, MOTOR ELÉTRICO, POTÊNCIA 4 HP - CHI DIURNO. AF_05/2023	CHI	0,2164	R$ 0,35	R$ 0,07
TOTAL S/B.D.I						R$ 59,55
				BDI:	**25,00%**	**14,89**
				PREÇO UNITÁRIO TOTAL :		**74,44**

SINAPI	94991	EXECUÇÃO DE PASSEIO (CALÇADA) OU PISO DE CONCRETO COM CONCRETO MOLDADO IN LOCO, USINADO C20, ACABAMENTO CONVENCIONAL, NÃO ARMADO. AF_08/2022	M3	Coef.	Pr. Unit	Total

E-DOCS - CÓPIA DO PROCESSO 2025-6X76D GERADO POR UDSON OLIVEIRA RAMOS DE AGUIAR EM 13/05/2026 07:51 DOCUMENTO 1 / 1 PÁGINA 5537 / 5723

2026-1S4NNZ - E-DOCS - CÓPIA SIMPLES 24/03/2026 18:41 PÁGINA 5 / 8

INSUMO	2692	DESMOLDANTE PROTETOR PARA FORMAS DE MADEIRA, DE BASE OLEOSA EMULSIONADA EM AGUA	L	0,0213	R$ 4,35	R$ 0,09
INSUMO	4509	SARRAFO *2,5 X 10* CM EM PINUS, MISTA OU EQUIVALENTE DA REGIAO - BRUTA	M	3,125	R$ 2,79	R$ 8,71
INSUMO	4517	SARRAFO *2,5 X 7,5* CM EM PINUS, MISTA OU EQUIVALENTE DA REGIAO - BRUTA	M	2,5	R$ 1,92	R$ 4,80
INSUMO	5068	PREGO DE ACO POLIDO COM CABECA 17 X 21 (2 X 11)	KG	0,2994	R$ 14,01	R$ 4,19
INSUMO	34492	CONCRETO USINADO BOMBEAVEL, CLASSE DE RESISTENCIA C20, COM BRITA 0 E 1, SLUMP = 100 +/- 20 MM, EXCLUI SERVICO DE BOMBEAMENTO (NBR 8953)	M3	1,2315	R$ 360,18	R$ 443,56
COMPOSICAO	88262	CARPINTEIRO DE FORMAS COM ENCARGOS COMPLEMENTARES	H	1,6268	R$ 21,28	R$ 34,61
COMPOSICAO	88309	PEDREIRO COM ENCARGOS COMPLEMENTARES	H	0,156	R$ 20,20	R$ 3,15
COMPOSICAO	88316	SERVENTE COM ENCARGOS COMPLEMENTARES	H	1,7828	R$ 14,89	R$ 26,54
TOTAL S/B.D.I						R$ 525,65
				BDI:	**25,00%**	**131,41**
				PREÇO UNITÁRIO TOTAL :		**657,06**

SINAPI	**100897**	**ESTACA ESCAVADA MECANICAMENTE, SEM FLUIDO ESTABILIZANTE, COM 40CM DE DIÂMETRO, CONCRETO LANÇADO POR CAMINHÃO BETONEIRA (EXCLUSIVE MOBILIZAÇÃO E DESMOBILIZAÇÃO). AF_01/2020_PA**	**M**	**Coef.**	**Pr. Unit**	**Total**
INSUMO	38405	CONCRETO USINADO BOMBEAVEL, CLASSE DE RESISTENCIA C25, COM BRITA 0 E 1, SLUMP = 130 +/- 20 MM, EXCLUI SERVICO DE BOMBEAMENTO (NBR 8953)	M3	0,1426	R$ 390,15	R$ 55,63
COMPOSICAO	88316	SERVENTE COM ENCARGOS COMPLEMENTARES	H	0,2795	R$ 16,08	R$ 4,49
COMPOSICAO	90680	PERFURATRIZ HIDRÁULICA SOBRE CAMINHÃO COM TRADO CURTO ACOPLADO, PROFUNDIDADE MÁXIMA DE 20 M, DIÂMETRO MÁXIMO DE 1500 MM, POTÊNCIA INSTALADA DE 137 HP, MESA ROTATIVA COM TORQUE MÁXIMO DE 30 KNM - CHP DIURNO. AF_06/2015	CHP	0,0342	R$ 262,29	R$ 8,97
COMPOSICAO	90681	PERFURATRIZ HIDRÁULICA SOBRE CAMINHÃO COM TRADO CURTO ACOPLADO, PROFUNDIDADE MÁXIMA DE 20 M, DIÂMETRO MÁXIMO DE 1500 MM, POTÊNCIA INSTALADA DE 137 HP, MESA ROTATIVA COM TORQUE MÁXIMO DE 30 KNM - CHI DIURNO. AF_06/2015	CHI	0,0612	R$ 130,12	R$ 7,96
COMPOSICAO	90778	ENGENHEIRO CIVIL DE OBRA PLENO COM ENCARGOS COMPLEMENTARES	H	0,0064	R$ 92,04	R$ 0,58
COMPOSICAO	95579	MONTAGEM DE ARMADURA DE ESTACAS, DIÂMETRO = 16,0 MM. AF_09/2021_PS	KG	1,3913	R$ 8,42	R$ 11,71
COMPOSICAO	97913	TRANSPORTE COM CAMINHÃO BASCULANTE DE 6 M³, EM VIA URBANA EM REVESTIMENTO PRIMÁRIO (UNIDADE: M3XKM). AF_07/2020	M3XKM	0,0524	R$ 2,23	R$ 0,11
COMPOSICAO	100973	CARGA, MANOBRA E DESCARGA DE SOLOS E MATERIAIS GRANULARES EM CAMINHÃO BASCULANTE 6 M³ - CARGA COM PÁ CARREGADEIRA (CAÇAMBA DE 1,7 A 2,8 M³ / 128 HP) E DESCARGA LIVRE (UNIDADE: M3). AF_07/2020	M3	0,1571	R$ 6,69	R$ 1,05
TOTAL S/B.D.I						R$ 90,50
				BDI:	**25,00%**	**22,63**
				PREÇO UNITÁRIO TOTAL :		**113,12**

SINAPI	**103324**	**ALVENARIA DE VEDAÇÃO DE BLOCOS CERÂMICOS FURADOS NA VERTICAL DE 14X19X39 CM (ESPESSURA 14 CM) E ARGAMASSA DE ASSENTAMENTO COM PREPARO EM BETONEIRA. AF_12/2021**	**M2**	**Coef.**	**Pr. Unit**	**Total**
INSUMO	34547	TELA DE ACO SOLDADA GALVANIZADA/ZINCADA PARA ALVENARIA, FIO D = *1,20 A 1,70* MM, MALHA 15 X 15 MM, (C X L) *50 X 12* CM	M	0,42	R$ 3,06	R$ 1,28
INSUMO	37395	PINO DE ACO COM FURO, HASTE = 27 MM (ACAO DIRETA)	CENTO	0,01	R$ 26,62	R$ 0,26
INSUMO	37593	BLOCO CERAMICO / TIJOLO VAZADO PARA ALVENARIA DE VEDACAO, FUROS NA VERTICAL DE 14 X 19 X 39 CM (L X A X C)	UN	13,6	R$ 1,05	R$ 14,28
COMPOSICAO	87292	ARGAMASSA TRAÇO 1:2:8 (EM VOLUME DE CIMENTO, CAL E AREIA MÉDIA ÚMIDA) PARA EMBOÇO/MASSA ÚNICA/ASSENTAMENTO DE ALVENARIA DE VEDAÇÃO, PREPARO MECÂNICO COM BETONEIRA 400 L. AF_08/2019	M3	0,0118	R$ 377,39	R$ 4,45
COMPOSICAO	88309	PEDREIRO COM ENCARGOS COMPLEMENTARES	H	0,86	R$ 18,68	R$ 16,06
COMPOSICAO	88316	SERVENTE COM ENCARGOS COMPLEMENTARES	H	0,43	R$ 15,16	R$ 6,51
TOTAL S/B.D.I						R$ 42,84
				BDI:	**25,00%**	**10,71**
				PREÇO UNITÁRIO TOTAL :		**53,55**

E-DOCS - CÓPIA DO PROCESSO 2025-6X76D GERADO POR UDSON OLIVEIRA RAMOS DE AGUIAR EM 13/05/2026 07:51 DOCUMENTO 1 / 1 PÁGINA 5538 / 5723

2026-1S4NNZ - E-DOCS - CÓPIA SIMPLES 24/03/2026 18:41 PÁGINA 6 / 8

SINAPI	92479	MONTAGEM E DESMONTAGEM DE FÔRMA DE VIGA, ESCORAMENTO COM GARFO DE MADEIRA, PÉ-DIREITO SIMPLES, EM CHAPA DE MADEIRA PLASTIFICADA, 18 UTILIZAÇÕES. AF_09/2020	M2	Coef.	Pr. Unit	Total
INSUMO	2692	DESMOLDANTE PROTETOR PARA FORMAS DE MADEIRA, DE BASE OLEOSA EMULSIONADA EM AGUA	L	0,004	R$ 4,35	R$ 0,01
INSUMO	6193	TABUA NAO APARELHADA *2,5 X 20* CM, EM MACARANDUBA/MASSARANDUBA, ANGELIM OU EQUIVALENTE DA REGIAO - BRUTA	M	0,328	R$ 12,90	R$ 4,23
INSUMO	40304	PREGO DE ACO POLIDO COM CABECA DUPLA 17 X 27 (2 1/2 X 11)	KG	0,049	R$ 17,30	R$ 0,84
COMPOSICAO	88239	AJUDANTE DE CARPINTEIRO COM ENCARGOS COMPLEMENTARES	H	0,109	R$ 16,38	R$ 1,78
COMPOSICAO	88262	CARPINTEIRO DE FORMAS COM ENCARGOS COMPLEMENTARES	H	0,596	R$ 20,65	R$ 12,30
COMPOSICAO	92266	FABRICAÇÃO DE FÔRMA PARA VIGAS, EM CHAPA DE MADEIRA COMPENSADA PLASTIFICADA, E = 18 MM. AF_09/2020	M2	0,105	R$ 118,95	R$ 12,48
COMPOSICAO	92272	FABRICAÇÃO DE ESCORAS DE VIGA DO TIPO GARFO, EM MADEIRA. AF_09/2020	M	0,659	R$ 26,05	R$ 17,16
TOTAL S/B.D.I						R$ 48,80
					BDI:	**25,00%** **12,20**
					PREÇO UNITÁRIO TOTAL :	**61,00**

SINAPI	100724	PINTURA COM TINTA ALQUÍDICA DE FUNDO E ACABAMENTO (ESMALTE SINTÉTICO GRAFITE) APLICADA A ROLO OU PINCEL SOBRE PERFIL METÁLICO EXECUTADO EM FÁBRICA (POR DEMÃO). AF_01/2020	M2	Coef.	Pr. Unit	Total
INSUMO	5318	DILUENTE AGUARRAS	L	0,0176	R$ 13,62	R$ 0,23
INSUMO	7293	TINTA ESMALTE SINTETICO PREMIUM DE DUPLA ACAO GRAFITE FOSCO PARA SUPERFICIES METALICAS FERROSAS	L	0,1763	R$ 28,46	R$ 5,01
COMPOSICAO	88310	PINTOR COM ENCARGOS COMPLEMENTARES	H	0,2149	R$ 22,15	R$ 4,76
TOTAL S/B.D.I						R$ 10,00
					BDI:	**25,00%** **2,50**
					PREÇO UNITÁRIO TOTAL :	**12,50**

SINAPI	96557	CONCRETAGEM DE BLOCO DE COROAMENTO OU VIGA BALDRAME, FCK 30 MPA, COM USO DE BOMBA - LANÇAMENTO, ADENSAMENTO E ACABAMENTO. AF_01/2024	M3	Coef.	Pr. Unit	Total
INSUMO	1525	CONCRETO USINADO BOMBEAVEL, CLASSE DE RESISTENCIA C30, BRITA 0 E 1, SLUMP = 100 +/- 20 MM, COM BOMBEAMENTO (DISPONIBILIZACAO DE BOMBA), SEM O LANCAMENTO (NBR 8953)	M3	1,23	R$ 417,70	R$ 513,77
COMPOSICAO	88309	PEDREIRO COM ENCARGOS COMPLEMENTARES	H	0,334	R$ 20,45	R$ 6,83
COMPOSICAO	88316	SERVENTE COM ENCARGOS COMPLEMENTARES	H	0,501	R$ 16,08	R$ 8,05
COMPOSICAO	90586	VIBRADOR DE IMERSÃO, DIÂMETRO DE PONTEIRA 45MM, MOTOR ELÉTRICO TRIFÁSICO POTÊNCIA DE 2 CV - CHP DIURNO. AF_06/2015	CHP	0,092	R$ 0,88	R$ 0,08
COMPOSICAO	90587	VIBRADOR DE IMERSÃO, DIÂMETRO DE PONTEIRA 45MM, MOTOR ELÉTRICO TRIFÁSICO POTÊNCIA DE 2 CV - CHI DIURNO. AF_06/2015	CHI	0,075	R$ 0,34	R$ 0,02
TOTAL S/B.D.I						R$ 528,75
					BDI:	**25,00%** **132,19**
					PREÇO UNITÁRIO TOTAL :	**660,94**

SINAPI	96536	FABRICAÇÃO, MONTAGEM E DESMONTAGEM DE FÔRMA PARA VIGA BALDRAME, EM MADEIRA SERRADA, E=25 MM, 4 UTILIZAÇÕES. AF_01/2024	M2	Coef.	Pr. Unit	Total
INSUMO	2692	DESMOLDANTE PROTETOR PARA FORMAS DE MADEIRA, DE BASE OLEOSA EMULSIONADA EM AGUA	L	0,0167	R$ 4,35	R$ 0,07
INSUMO	4491	PONTALETE *7,5 X 7,5* CM EM PINUS, MISTA OU EQUIVALENTE DA REGIAO - BRUTA	M	0,605	R$ 5,49	R$ 3,32
INSUMO	4517	SARRAFO *2,5 X 7,5* CM EM PINUS, MISTA OU EQUIVALENTE DA REGIAO - BRUTA	M	0,547	R$ 1,92	R$ 1,05

E-DOCS - CÓPIA DO PROCESSO 2025-6X76D GERADO POR UDSON OLIVEIRA RAMOS DE AGUIAR EM 13/05/2026 07:51 DOCUMENTO 1 / 1 PÁGINA 5539 / 5723

2026-1S4NNZ - E-DOCS - CÓPIA SIMPLES 24/03/2026 18:41 PÁGINA 7 / 8

INSUMO	5073	PREGO DE ACO POLIDO COM CABECA 17 X 24 (2 1/4 X 11)	KG	0,026	R$ 14,28	R$ 0,37
INSUMO	6212	TABUA *2,5 X 30 CM EM PINUS, MISTA OU EQUIVALENTE DA REGIAO - BRUTA	M	1,134	R$ 8,45	R$ 9,58
INSUMO	40304	PREGO DE ACO POLIDO COM CABECA DUPLA 17 X 27 (2 1/2 X 11)	KG	0,053	R$ 17,30	R$ 0,91
COMPOSICAO	88239	AJUDANTE DE CARPINTEIRO COM ENCARGOS COMPLEMENTARES	H	0,477	R$ 15,38	R$ 7,33
COMPOSICAO	88262	CARPINTEIRO DE FORMAS COM ENCARGOS COMPLEMENTARES	H	1,088	R$ 19,40	R$ 21,10
COMPOSICAO	91692	SERRA CIRCULAR DE BANCADA COM MOTOR ELÉTRICO POTÊNCIA DE 5HP, COM COIFA PARA DISCO 10" - CHP DIURNO. AF_08/2015	CHP	0,013	R$ 27,22	R$ 0,35
COMPOSICAO	91693	SERRA CIRCULAR DE BANCADA COM MOTOR ELÉTRICO POTÊNCIA DE 5HP, COM COIFA PARA DISCO 10" - CHI DIURNO. AF_08/2015	CHI	0,053	R$ 26,35	R$ 1,39
TOTAL S/B.D.I						R$ 45,47
				BDI:	**25,00%**	**11,37**
				PREÇO UNITARIO TOTAL :		**56,84**

SINAPI	**98459**	**TAPUME COM TELHA METÁLICA. AF_03/2024**	**M2**	**Coef.**	**Pr. Unit**	**Total**
INSUMO	4491	PONTALETE *7,5 X 7,5* CM EM PINUS, MISTA OU EQUIVALENTE DA REGIAO - BRUTA	M	1,2273	R$ 5,49	R$ 6,73
INSUMO	5061	PREGO DE ACO POLIDO COM CABECA 18 X 27 (2 1/2 X 10)	KG	0,068	R$ 13,78	R$ 0,93
INSUMO	6194	TABUA *2,5 X 15 CM EM PINUS, MISTA OU EQUIVALENTE DA REGIAO - BRUTA	M	2	R$ 3,58	R$ 7,16
INSUMO	7243	TELHA TRAPEZOIDAL EM ACO ZINCADO, SEM PINTURA, ALTURA DE APROXIMADAMENTE 40 MM, ESPESSURA DE 0,50 MM E LARGURA UTIL DE 980 MM	M2	0,5853	R$ 32,30	R$ 18,90
COMPOSICAO	88239	AJUDANTE DE CARPINTEIRO COM ENCARGOS COMPLEMENTARES	H	0,492	R$ 15,64	R$ 7,69
COMPOSICAO	88262	CARPINTEIRO DE FORMAS COM ENCARGOS COMPLEMENTARES	H	0,735	R$ 19,35	R$ 14,22
COMPOSICAO	91692	SERRA CIRCULAR DE BANCADA COM MOTOR ELÉTRICO POTÊNCIA DE 5HP, COM COIFA PARA DISCO 10" - CHP DIURNO. AF_08/2015	CHP	0,0066	R$ 27,22	R$ 0,17
COMPOSICAO	91693	SERRA CIRCULAR DE BANCADA COM MOTOR ELÉTRICO POTÊNCIA DE 5HP, COM COIFA PARA DISCO 10" - CHI DIURNO. AF_08/2015	CHI	0,0264	R$ 26,35	R$ 0,69
COMPOSICAO	94974	CONCRETO MAGRO PARA LASTRO, TRAÇO 1:4,5:4,5 (EM MASSA SECA DE CIMENTO/ AREIA MÉDIA/ BRITA 1) - PREPARO MANUAL. AF_05/2021	M3	0,0061	R$ 316,55	R$ 1,93
TOTAL S/B.D.I						R$ 58,42
				BDI:	**25,00%**	**14,61**
				PREÇO UNITARIO TOTAL :		**73,03**

SINAPI	**94213**	**TELHAMENTO COM TELHA DE AÇO/ALUMÍNIO E = 0,5 MM, COM ATÉ 2 ÁGUAS, INCLUSO IÇAMENTO. AF_07/2019**	**M2**	**Coef.**	**Pr. Unit**	**Total**
INSUMO	7243	TELHA TRAPEZOIDAL EM ACO ZINCADO, SEM PINTURA, ALTURA DE APROXIMADAMENTE 40 MM, ESPESSURA DE 0,50 MM E LARGURA UTIL DE 980 MM	M2	1,166	R$ 32,30	R$ 37,66
INSUMO	11029	HASTE RETA PARA GANCHO DE FERRO GALVANIZADO, COM ROSCA 1/4 " X 30 CM PARA FIXACAO DE TELHA METALICA, INCLUI PORCA E ARRUELAS DE VEDACAO	CJ	4,15	R$ 1,64	R$ 6,80
COMPOSICAO	88316	SERVENTE COM ENCARGOS COMPLEMENTARES	H	0,097	R$ 15,62	R$ 1,51
COMPOSICAO	88323	TELHADISTA COM ENCARGOS COMPLEMENTARES	H	0,091	R$ 21,08	R$ 1,91
COMPOSICAO	93281	GUINCHO ELÉTRICO DE COLUNA, CAPACIDADE 400 KG, COM MOTO FREIO, MOTOR TRIFÁSICO DE 1,25 CV - CHP DIURNO. AF_03/2016	CHP	0,0009	R$ 21,49	R$ 0,01
COMPOSICAO	93282	GUINCHO ELÉTRICO DE COLUNA, CAPACIDADE 400 KG, COM MOTO FREIO, MOTOR TRIFÁSICO DE 1,25 CV - CHI DIURNO. AF_03/2016	CHI	0,0013	R$ 20,84	R$ 0,02
TOTAL S/B.D.I						R$ 47,91
				BDI:	**25,00%**	**11,98**
				PREÇO UNITARIO TOTAL :		**59,89**

INFORMAÇÕES DO DOCUMENTO
Documento capturado em 24/03/2026 18:41:54 (HORÁRIO DE BRASÍLIA - UTC-3)
por ANAPAULA PAES ALVES MONTEIRO (ASSISTENTE ADMINISTRATIVO - DCOMPG - SEFIP - PMAL)
Valor Legal: CÓPIA SIMPLES | Natureza: DOCUMENTO NATO-DIGITAL

A disponibilidade do documento pode ser conferida pelo link: https://e-docs.es.gov.br/d/2026-1S4NNZ

E-DOCS - CÓPIA DO PROCESSO 2025-6X76D GERADO POR UDSON OLIVEIRA RAMOS DE AGUIAR EM 13/05/2026 07:51 DOCUMENTO 1 / 1 PÁGINA 5540 / 5723

2026-1S4NNZ - E-DOCS - CÓPIA SIMPLES 24/03/2026 18:41 PÁGINA 8 / 8

E-DOCS - CÓPIA DO PROCESSO 2025-6X76D GERADO POR UDSON OLIVEIRA RAMOS DE AGUIAR EM 13/05/2026 07:51 DOCUMENTO 1 / 1 PÁGINA 5541 / 5723

2026-WJ3HTC - E-DOCS - CÓPIA SIMPLES 24/03/2026 18:42 PÁGINA 1 / 3

DECLARAÇÃO

CONCORRÊNCIA ELETRÔNICA Nº 015/2025 – Republicado I
PROCESSO ADMINISTRATIVO Nº 2025-6X76D DE 20/05/2025

A CONSTRUTORA E SERVIÇOS W. B. M., CNPJ Nº 26.570.470/0001-84, LOCALIZADA À RUA ROMÁRIO BARBOSA FERNANDES N° 42 – BAIRRO CLÉRIO MOULIN – ALEGRE/ES, POR INTERMÉDIO DE SEU REPRESENTANTE LEGAL, **DECLARA** QUE A MODALIDADE DA GARANTIA SERÁ COMO SEGURO GARANTIA.

ALEGRE/ES, 24 DE MARÇO DE 2026.

WELINGTON BARBOSA MELO:10889849757

Assinado de forma digital por WELINGTON BARBOSA MELO:10889849757
DN: c=BR, o=ICP-Brasil, ou=Certificado Digital PF A1, ou=Videoconferencia, ou=18178945000163, ou=AC SyngularID Multipla, cn=WELINGTON BARBOSA MELO:10889849757
Dados: 2026.03.24 16:49:41 -03'00'

WELINGTON BARBOSA MELO – RG: 2.239.118 SSP/ES
CPF: 108.898.497-57
REPRESENTANTE LEGAL
CONSTRUTORA E SERVIÇOS W. B. M. LTDA ME

RAZÃO SOCIAL DA CONTRATADA: Construtora e Serviços W. B. M. Ltda Me
ENDEREÇO: Rua Romário Barbosa Fernandes nº 42 – Clério Moulin – Alegre/ES
TELEFONE: (28) 99884-1873
CNPJ Nº: 26.570.470/0001-84
INSC. ESTADUAL Nº: 083.218.60-2
INSC. MUNICIPAL Nº: 32035

E-DOCS - CÓPIA DO PROCESSO 2025-6X76D GERADO POR UDSON OLIVEIRA RAMOS DE AGUIAR EM 13/05/2026 07:51 DOCUMENTO 1 / 1 PÁGINA 5542 / 5723

2026-WJ3HTC - E-DOCS - CÓPIA SIMPLES 24/03/2026 18:42 PÁGINA 2 / 3

DECLARAÇÃO

CONCORRÊNCIA ELETRÔNICA Nº 015/2025 – Republicado I
PROCESSO ADMINISTRATIVO Nº 2025-6X76D DE 20/05/2025

A CONSTRUTORA E SERVIÇOS W. B. M., CNPJ Nº 26.570.470/0001-84, LOCALIZADA À RUA ROMÁRIO BARBOSA FERNANDES N° 42 – BAIRRO CLÉRIO MOULIN – ALEGRE/ES, POR INTERMÉDIO DE SEU REPRESENTANTE LEGAL, **DECLARA** QUE TEM CIÊNCIA QUANTO À APRESENTAÇÃO DA GARANTIA ADICIONAL DA OBRA SENDO A MODALIDADE COMO SEGURO GARANTIA.

ALEGRE/ES, 24 DE MARÇO DE 2026.

WELINGTON BARBOSA MELO:10889849757

Assinado de forma digital por WELINGTON BARBOSA MELO:10889849757
DN: c=BR, o=ICP-Brasil, ou=Certificado Digital PF A1, ou=Videoconferencia, ou=18178945000163, ou=AC SyngularID Multipla, cn=WELINGTON BARBOSA MELO:10889849757
Dados: 2026.03.24 16:50:20 -03'00'

WELINGTON BARBOSA MELO – RG: 2.239.118 SSP/ES
CPF: 108.898.497-57
REPRESENTANTE LEGAL
CONSTRUTORA E SERVIÇOS W. B. M. LTDA ME

RAZÃO SOCIAL DA CONTRATADA: Construtora e Serviços W. B. M. Ltda Me
ENDEREÇO: Rua Romário Barbosa Fernandes nº 42 – Clério Moulin – Alegre/ES
TELEFONE: (28) 99884-1873
CNPJ Nº: 26.570.470/0001-84
INSC. ESTADUAL Nº: 083.218.60-2
INSC. MUNICIPAL Nº: 32035

INFORMAÇÕES DO DOCUMENTO
Documento capturado em 24/03/2026 18:42:10 (HORÁRIO DE BRASÍLIA - UTC-3)
por ANAPAULA PAES ALVES MONTEIRO (ASSISTENTE ADMINISTRATIVO - DCOMPG - SEFIP - PMAL)
Valor Legal: CÓPIA SIMPLES | Natureza: DOCUMENTO NATO-DIGITAL

A disponibilidade do documento pode ser conferida pelo link: https://e-docs.es.gov.br/d/2026-WJ3HTC

E-DOCS - CÓPIA DO PROCESSO 2025-6X76D GERADO POR UDSON OLIVEIRA RAMOS DE AGUIAR EM 13/05/2026 07:51 DOCUMENTO 1 / 1 PÁGINA 5543 / 5723

2026-WJ3HTC - E-DOCS - CÓPIA SIMPLES 24/03/2026 18:42 PÁGINA 3 / 3

CONSTRUTORA E SERVIÇOS W.B.M LTDA-ME
Rua Romário Fernandes Barbosa, 42, Bairro Clério Moulin
Alegre-ES, CEP 29500-000
CNPJ sob o n.º 26.570.470/0001-84

CONTRATO DE PRESTAÇÃO DE SERVIÇOS

Contratante: Construtora e serviços W.B.M. LTDA-ME, inscrito no CNPJ sob nº 26.570.470/0001-84, estabelecida na Rua Romário Barbosa Fernandes, nº 42, bairro Clério Moulim, CEP 29.500-000, Alegre-ES. Sendo representada pela sócia proprietária Werica Barbosa Melo Thomaz, CPF nº 129.767.027-21, RG nº 3.057.660 SPTC ES, residente e domiciliado na Rua Ruth Alice, s/nº, Centro, CEP 29.500-000, Alegre-ES

Contratado: José Fernandes Martins Júnior, residente e domiciliado na Rua Joaquim Prata, nº 244, Campo de Aviação, CEP 29.500-000, Alegre-ES, portador do CPF nº 136.581.927-20, devidamente registrado no CREA ES-034018/D.

Cláusula 1ª.
Horário de Trabalho: 5 horas semanais.

Cláusula 2ª.
Honorário: 1 sálario mínimo.

Cláusula 3ª.
Objetivo: Prestação de serviços na área de engenharia civil, como Responsável Técnico pela Empresa.

Cláusula 4ª.
Rescisão de Contrato: O presente contrato será por tempo indeterminado podendo ser rescindido por ambas as partes com aviso prévio de 30 (trinta) dias.

E, por estarem de comum acordo, assinam o presente em 2 (duas) vias de igual teor.

Alegre-ES, 27 de setembro de 2021

WERICA BARBOSA MELO THOMAZ:12976702721
Assinado de forma digital por WERICA BARBOSA MELO THOMAZ:12976702721
Dados: 2024.09.06 08:30:54 -03'00'

Construtora e serviços W.B.M. LTDA-ME
CNPJ nº 26.570.470/0001-84
Werica Barbosa Melo Thomaz
CPF nº 129.767.027-21

JOSE FERNANDES MARTINS JUNIOR:13658192720
Assinado de forma digital por JOSE FERNANDES MARTINS JUNIOR:13658192720
Dados: 2024.09.06 08:30:39 -03'00'

José Fernandes Martins Júnior
CREA ES-034018/D

E-DOCS - CÓPIA DO PROCESSO 2025-6X76D GERADO POR UDSON OLIVEIRA RAMOS DE AGUIAR EM 13/05/2026 07:51 DOCUMENTO 1 / 1 PÁGINA 5544 / 5723
2026-0JDVST - E-DOCS - CÓPIA SIMPLES 24/03/2026 18:44 PÁGINA 1 / 12

E-DOCS - CÓPIA DO PROCESSO 2025-6X76D GERADO POR UDSON OLIVEIRA RAMOS DE AGUIAR EM 13/05/2026 07:51 DOCUMENTO 1 / 1 PÁGINA 5545 / 5723

2026-0JDVST - E-DOCS - CÓPIA SIMPLES 24/03/2026 18:44 PÁGINA 2 / 12

CREA-ES

SERVIÇO PÚBLICO FEDERAL

Certidão de Registro e Quitação de Pessoa Física

O Conselho Regional de Engenharia e Agronomia do Estado do Espírito Santo - CREA-ES, certifica que o(a) profissional abaixo encontra-se regularmente registrado(a) neste Conselho Regional, nos termos da Lei Federal nº 5.194 de 24 de dezembro de 1966. Certifica ainda que não consta, nos assentamentos deste Conselho, débitos e que o(a) Profissional encontra-se legalmente habilitado(a) a exercer suas atividades profissionais, no âmbito de suas atribuições.

Certidão nº: 6953 **Validade:** 31/03/2026 **Protocolo:** 00071666/2026

Profissional: JOSE FERNANDES MARTINS JUNIOR

CPF: 13658192720 **RNP:** 0812885309

Endereço: Rua Joaquim Prata, nº 244. Campo de aviação. ALEGRE-ES

CEP: 29500000

Registro CREA / Carteira nº: ES-034018/D

Registrado(a) no CREA desde: 30/01/2014

Títulos:

ENGENHEIRO CIVIL

Escola: FACULDADE REDENTOR

Data da diplomação: 16/06/2014 Data da colação de grau: 17/01/2014

Atribuições:

Data	Descrição
30/01/2014 00:00:00	ART. 7º DA RESOLUÇÃO Nº 218/73, DO CONFEA (EXCETO SISTEMAS DE TRANSPORTES)

ENGENHEIRO DE SEGURANÇA DO TRABALHO

Escola: FACULDADE REDENTOR

Data da diplomação: Data da colação de grau:

Atribuições:

Data	Descrição
09/06/2021 17:25:55	ART. 4º DA RESOLUÇÃO Nº 359/91 DO CONFEA

Vínculos:

Razão Social	Art de Cargo ou Função
CONSTRUTORA E SERVIÇOS W .B .M LTDA	0820210107972
R&A COMERCIO E SERVIÇOS LTDA	0820230285439
SE SERRALHERIA LTDA	0820250259785

Histórico de Anuidades:

Ano	Cota	Valor	Data Pagamento	Data Vencimento	Estado	Situação
2026	Única			31/03/2026	ES	Em débito
2025	Única	569,23	27/01/2025		ES	Quitado
2024	Única	615,30	27/03/2024		ES	Quitado

Finalidade: CADASTRAMENTO E CONCORRENCIA

A autenticidade dessa certidão poderá ser confirmada na página do CREA-ES (http://www.creaes.org.br), através do nº 6953

Emitida via Internet em : 29/01/2026 09:33:34

Acesso realizado utilizando o IP: 179.109.143.199

Dispensa-se a assinatura neste documento conforme Instrução de Serviço Nº 004/2002. A falsificação deste documento constitui-se em crime previsto no Código Penal Brasileiro, sujeitando o(a) autor(a) à respectiva ação penal.

Esta Certidão de Registro e Quitação não exclui débitos junto ao Crea-ES, cujo fato gerador tenha ocorrido antes do devido registro.

FIM DA CERTIDÃO

E-DOCS - CÓPIA DO PROCESSO 2025-6X76D GERADO POR UDSON OLIVEIRA RAMOS DE AGUIAR EM 13/05/2026 07:51 DOCUMENTO 1 / 1 PÁGINA 5546 / 5723

2026-0JDVST - E-DOCS - CÓPIA SIMPLES 24/03/2026 18:44 PÁGINA 3 / 12

CREA-ES

SERVIÇO PÚBLICO FEDERAL

Certidão de Registro e Quitação de Pessoa Jurídica

O Conselho Regional de Engenharia e Agronomia do Estado do Espírito Santo - CREA-ES, certifica que tanto a empresa abaixo quanto seu(s) responsável(s) técnico(s) encontram-se regularmente registrados neste Conselho Regional, nos termos da Lei Federal nº 5.194 de 24 de dezembro de 1966. Certifica ainda que não consta, nos assentamentos deste Conselho, débitos e que a empresa encontra-se legalmente habilitado(a) a exercer suas atividades.

Certidão nº: 6949 **Validade:** 31/03/2026 **Protocolo:** 00071660/2026

Razão Social: CONSTRUTORA E SERVIÇOS W .B .M LTDA

Endereço: RUA ROMARIO BARBOSA FERNANDES, nº 42. CLERIO MOULIN

Município / UF: ALEGRE - ES

Registro CREA-ES: 15736 **Registrada desde:** 20/12/2016

Data de reabilitação:

Capital social: 2.000.000,00 **Data Reg. Capital:** 22/08/2025

CNPJ: 26570470000184

Ramos de Atividade:

Modalidade	Ramo de Atividade
CIVIL	ENGENHARIA CIVIL
SEGURANÇA DO TRABALHO	ENGENHARIA DE SEGURANÇA DO TRABALHO

Objeto Social:

E-DOCS - CÓPIA DO PROCESSO 2025-6X76D GERADO POR UDSON OLIVEIRA RAMOS DE AGUIAR EM 13/05/2026 07:51 DOCUMENTO 1 / 1 PÁGINA 5547 / 5723

2026-0JDVST - E-DOCS - CÓPIA SIMPLES 24/03/2026 18:44 PÁGINA 4 / 12

E-DOCS - CÓPIA DO PROCESSO 2025-6X76D GERADO POR UDSON OLIVEIRA RAMOS DE AGUIAR EM 13/05/2026 07:51 DOCUMENTO 1 / 1 PÁGINA 5548 / 5723

"4120-4/00 - CONSTRUÇÃO DE EDIFÍCIOS
2441-5/02 - PRODUÇÃO DE LAMINADOS DE ALUMÍNIO
2511-0/00 - FABRICAÇÃO DE ESTRUTURAS METÁLICAS
4213-8/00 - OBRAS DE URBANIZAÇÃO - RUAS, PRAÇAS E CALÇADAS
4211-1/01 - CONSTRUÇÃO DE RODOVIAS E FERROVIAS
4212-0/00 - CONSTRUÇÃO DE OBRAS-DE-ARTE ESPECIAIS
4221-9/02 - CONSTRUÇÃO DE ESTAÇÕES E REDES DE DISTRIBUIÇÃO DE ENERGIA ELÉTRICA
4221-9/03 - MANUTENÇÃO DE REDES DE DISTRIBUIÇÃO DE ENERGIA ELÉTRICA
4221-9/04 - CONSTRUÇÃO DE ESTAÇÕES E REDES DE TELECOMUNICAÇÕES
4221-9/05 - MANUTENÇÃO DE ESTAÇÕES E REDES DE TELECOMUNICAÇÕES
4222-7/01 - CONSTRUÇÃO DE REDES DE ABASTECIMENTO DE ÁGUA, COLETA DE ESGOTO E CONSTR CORRELATAS, EXCETO OBRAS DE IRRIGAÇÃO
4222-7/02 - OBRAS DE IRRIGAÇÃO
4223-5/00 - CONSTRUÇÃO DE REDES DE TRANSPORTES POR DUTOS, EXCETO PARA ÁGUA E ESGOTO
4291-0/00 - OBRAS PORTUÁRIAS, MARÍTIMAS E FLUVIAIS
4292-8/01 - MONTAGEM DE ESTRUTURAS METÁLICAS
4292-8/02 - OBRAS DE MONTAGEM INDUSTRIAL
4299-5/01 - CONSTRUÇÃO DE INSTALAÇÕES ESPORTIVAS E RECREATIVAS
4299-5/99 - OUTRAS OBRAS DE ENGENHARIA CIVIL NÃO ESPECIFICADAS ANTERIORMENTE
4311-8/01 - DEMOLIÇÃO DE EDIFÍCIOS E OUTRAS ESTRUTURAS
4311-8/02 - PREPARAÇÃO DE CANTEIRO E LIMPEZA DE TERRENO
4312-6/00 - PERFURAÇÕES E SONDAGENS
4313-4/00 - OBRAS DE TERRAPLENAGEM
4319-3/00 - SERVIÇOS DE PREPARAÇÃO DO TERRENO NÃO ESPECIFICADOS ANTERIORMENTE
4321-5/00 - INSTALAÇÃO E MANUTENÇÃO ELÉTRICA
4322-3/01 - INSTALAÇÕES HIDRÁULICAS, SANITÁRIAS E DE GÁS
4329-1/04 - MONTAGEM E INSTALAÇÃO DE SISTEMAS E EQUIPAMENTOS DE ILUMINAÇÃO E SINALIZAÇÃO EM VIAS PÚBLICAS, PORTOS E AEROPORTOS
4329-1/05 - TRATAMENTOS TÉRMICOS, ACÚSTICOS OU DE VIBRAÇÃO
4330-4/01 - IMPERMEABILIZAÇÃO EM OBRAS DE ENGENHARIA CIVIL
4330-4/02 - INSTALAÇÃO DE PORTAS, JANELAS, TETOS, DIVISÓRIAS E ARMÁRIOS EMBUTIDOS DE QUALQUER MATERIAL
4330-4/03 - OBRAS DE ACABAMENTO EM GESSO E ESTUQUE
4330-4/05 - APLICAÇÃO DE REVESTIMENTOS E DE RESINAS EM INTERIORES E EXTERIORES.4330-4/99 - OUTRAS OBRAS DE ACABAMENTO DA CONSTRUÇÃO
4391-6/00 - OBRAS DE FUNDAÇÕES
4399-1/02 - MONTAGEM E DESMONTAGEM DE ANDAIMES E OUTRAS ESTRUTURAS TEMPORÁRIAS
4399-1/03 - OBRAS DE ALVENARIA
4399-1/04 - SERVIÇOS DE OPERAÇÃO E FORNECIMENTO DE EQUIPAMENTOS PARA TRANSPORTE E ELEVAÇÃO DE CARGAS E PESSOAS PARA USO EM OBRAS
4399-1/05 - PERFURAÇÃO E CONSTRUÇÃO DE POÇOS DE ÁGUA
4399-1/99 - SERVIÇOS ESPECIALIZADOS PARA CONSTRUÇÃO NÃO ESPECIFICADOS ANTERIORMENTE
4520-0/05 - SERVIÇOS DE LAVAGEM, LUBRIFICAÇÃO E POLIMENTO DE VEÍCULOS AUTOMOTORES
4742-3/00 - COMÉRCIO VAREJISTA DE MATERIAL ELÉTRICO
4743-1/00 - COMÉRCIO VAREJISTA DE VIDROS
4744-0/01 - COMÉRCIO VAREJISTA DE FERRAGENS E FERRAMENTAS
4744-0/02 - COMÉRCIO VAREJISTA DE MADEIRA E ARTEFATOS
4744-0/03 - COMÉRCIO VAREJISTA DE MATERIAIS HIDRÁULICOS
4744-0/04 - COMÉRCIO VAREJISTA DE CAL, AREIA, PEDRA BRITADA, TIJOLOS E TELHAS
4744-0/05 - COMÉRCIO VAREJISTA DE MATERIAIS DE CONSTRUÇÃO NÃO ESPECIFICADOS ANTERIORMENTE
4744-0/99 - COMÉRCIO VAREJISTA DE MATERIAIS DE CONSTRUÇÃO EM GERAL
4911-6/00 - TRANSPORTE FERROVIÁRIO DE CARGA
4924-8/00 - TRANSPORTE ESCOLAR
4929-9/01 - TRANSPORTE RODOVIÁRIO COLETIVO DE PASSAGEIROS, SOB REGIME DE FRETAMENTO MUNICIPAL
4930-2/02 - TRANSPORTE RODOVIÁRIO DE CARGA, EXCETO PRODUTOS PERIGOSOS E MUDANÇAS INTERMUNICIPAL, INTERESTADUAL E INTERNACIONAL
5221-4/00 - CONCESSIONÁRIAS DE RODOVIAS, PONTES, TÚNEIS E SERVIÇOS RELACIONADOS
5611-2/01 - RESTAURANTES E SIMILARES
6810-2/01 - COMPRA E VENDA DE IMÓVEIS PRÓPRIOS
7111-1/00 - SERVIÇOS DE ARQUITETURA
7112-0/00 - SERVIÇOS DE ENGENHARIA
7119-7/03 - SERVIÇOS DE DESENHO TÉCNICO RELACIONADOS À ARQUITETURA E ENGENHARIA
7732-2/01 - ALUGUEL DE MÁQUINAS E EQUIPAMENTOS PARA CONSTRUÇÃO SEM OPERADOR, EXCETO ANDAIMES
8111-7/00 - SERVIÇOS COMBINADOS PARA APOIO A EDIFÍCIOS, EXCETO CONDOMÍNIOS PREDIAIS
8112-5/00 - CONDOMÍNIOS PREDIAIS
8122-2/00 - IMUNIZAÇÃO E CONTROLE DE PRAGAS URBANAS
8129-0/00 - ATIVIDADES DE LIMPEZA NÃO ESPECIFICADAS ANTERIORMENTE
8130-3/00 - ATIVIDADES PAISAGÍSTICAS
0161-0/03 - SERVIÇO DE PREPARAÇÃO DE TERRENO, CULTIVO E COLHEITA."

Responsáveis Técnicos:

JOSE FERNANDES MARTINS JUNIOR

Nº Carteira / Registro no CREA-ES:	ES-034018/D	Data de Registro:	30/01/2014
Registro Nacional (RNP):	0812885309	Data do Visto:	
		Data do Vínculo:	27/10/2021

Títulos:

ENGENHEIRO DE SEGURANÇA DO TRABALHO

- ART. 4º DA RESOLUÇÃO Nº 359/91 DO CONFEA

ENGENHEIRO CIVIL

- ART. 7º DA RESOLUÇÃO Nº 218/73, DO CONFEA (EXCETO SISTEMAS DE TRANSPORTES)

Sócios / Diretores:

HELIO GOMES DE MELO

Início: 17/11/2016 CPF: 63764709715

Qualificação: EMPRESÁRIO

WELINGTON BARBOSA MELO

Início: 22/08/2025 CPF: 10889849757

Qualificação: EMPRESARIO

Histórico de Anuidades:

Ano	Cota	Valor	Data Pagamento	Data Vencimento	Estado	Situação
2026	Única			31/03/2026	ES	Em débito
2025	Única	2.280,25	08/05/2025		ES	Quitado
2024	Única	1.745,89	21/03/2024		ES	Quitado
2023	1	239,09	24/04/2023		ES	Quitado
2023	2	237,61	25/04/2023		ES	Quitado
2023	3	238,95	19/06/2023		ES	Quitado
2023	4	238,40	12/07/2023		ES	Quitado
2023	5	237,61	07/08/2023		ES	Quitado
2023	6	237,61	04/09/2023		ES	Quitado
2022	1	327,50	22/09/2022		ES	Quitado
2022	2	327,51	24/10/2022		ES	Quitado
2022	3	328,71	29/11/2022		ES	Quitado
2022	4	446,83	27/01/2023		ES	Quitado

Finalidade: CADASTRAMENTO E CONCORRENCIA

Certifico que, face ao estabelecido nos artigos 68 e 69 da Lei 5.194/66, que a Pessoa Jurídica e os Profissionais do seu quadro técnico encontram-se regularmente inscritos e quites até a presente data.

Certifico mais, que de acordo com a Resolução 1121/2019 o registro de pessoa jurídica deverá ser atualizado no Crea quando ocorrer qualquer alteração em seu instrumento constitutivo bem como no quadro técnico e , somente poderão executar as atividades que envolvam o exercício de profissões fiscalizadas pelo Sistema Confea/Crea com a participação efetiva e a autoria declarada de profissional legalmente habilitado citados no quadro técnico, rigorosamente dentro de suas respectivas atribuições profissionais.

E para constar, é emitida a presente Certidão comprobatória de quitação e regularidade junto ao CREA/ES.

Informações/Notas
A capacidade técnico-profissional de uma pessoa jurídica é representada pelo conjunto dos acervos técnicos dos profissionais integrantes de seu Quadro Técnico.

A autenticidade dessa certidão poderá ser confirmada na página do CREA-ES (http://www.creaes.org.br), através do nº 6949

Emitida via Internet em: quinta-feira, 29 de janeiro de 2026 09:31

Acesso realizado utilizando o IP: 179.109.143.199

Dispensa-se a assinatura neste documento conforme Instrução de Serviço Nº 004/2002. A falsificação deste documento constitui-se em crime previsto no Código Penal Brasileiro, sujeitando o(a) autor(a) à respectiva ação penal.

Esta Certidão de Registro e Quitação não exclui débitos juntos ao Crea-ES, cujo fato gerador tenha ocorrido antes do devido registro.

FIM DA CERTIDÃO

E-DOCS - CÓPIA DO PROCESSO 2025-6X76D GERADO POR UDSON OLIVEIRA RAMOS DE AGUIAR EM 13/05/2026 07:51 DOCUMENTO 1 / 1 PÁGINA 5549 / 5723

2026-0JDVST - E-DOCS - CÓPIA SIMPLES 24/03/2026 18:44 PÁGINA 6 / 12

E-DOCS - CÓPIA DO PROCESSO 2025-6X76D GERADO POR UDSON OLIVEIRA RAMOS DE AGUIAR EM 13/05/2026 07:51 DOCUMENTO 1 / 1 PÁGINA 5550 / 5723

2026-0JDVST - E-DOCS - CÓPIA SIMPLES 24/03/2026 18:44 PÁGINA 7 / 12

DECLARAÇÃO DE CAPACIDADE TÉCNICA

CONCORRÊNCIA ELETRÔNICA Nº 015/2025 – Republicado I
PROCESSO ADMINISTRATIVO Nº 2025-6X76D DE 20/05/2025

A CONSTRUTORA E SERVIÇOS W. B. M. LTDA, COM SEDE RUA ROMÁRIO BARBOSA FERNANDES N° 42 – BAIRRO CLÉRIO MOULIN – ALEGRE/ES, INSCRITA NO CNPJ/MF SOB O NÚMERO 26.570.470/0001-84, POR INTERMÉDIO DE SEU REPRESENTANTE LEGAL O SR. WELINGTON BARBOSA MELO, PORTADOR DA CARTEIRA DE IDENTIDADE Nº 2.239.118 SSP/ES, E DO CPF Nº 108.898.497-57, **DECLARA**, QUE O(S) SERVIDO(ES) ABAIXO DESCRITO(S) POSSUI CONDIÇÕES FÍSICAS, OPERACIONAIS, TÉCNICAS E GERENCIAIS PARA A EXECUÇÃO E FISCALIZAÇÃO DA OBRA/SERVIÇO DE ENGENHARIA.

1. JOSÉ FERNANDES MARTINS JUNIOR, PORTADOR DO CPF Nº 136.581.927-20.

ALEGRE/ES, 24 DE MARÇO DE 2026.

WELINGTON BARBOSA MELO:10889849757

WELINGTON BARBOSA MELO – RG: 2.239.118 SSP/ES
CPF: 108.898.497-57
REPRESENTANTE LEGAL
CONSTRUTORA E SERVIÇOS W. B. M. LTDA ME

JOSE FERNANDES MARTINS JUNIOR:13658192720

JOSÉ FERNANDES MARTINS JUNIOR CPF: 136.581.927-20
ENGENHEIRO CIVIL

RAZÃO SOCIAL DA CONTRATADA: Construtora e Serviços W. B. M. Ltda Me
ENDEREÇO: Rua Romário Barbosa Fernandes nº 42 – Clério Moulin – Alegre/ES
TELEFONE: (28) 99884-1873
CNPJ Nº: 26.570.470/0001-84
INSC. ESTADUAL Nº: 083.218.60-2
INSC. MUNICIPAL Nº: 32035

E-DOCS - CÓPIA DO PROCESSO 2025-6X76D GERADO POR UDSON OLIVEIRA RAMOS DE AGUIAR EM 13/05/2026 07:51 DOCUMENTO 1 / 1 PÁGINA 5551 / 5723

2026-0JDVST - E-DOCS - CÓPIA SIMPLES 24/03/2026 18:44 PÁGINA 8 / 12

DECLARAÇÃO DE INDICAÇÃO DO RESPONSÁVEL TÉCNICO

CONCORRÊNCIA ELETRÔNICA Nº 015/2025 – Republicado I
PROCESSO ADMINISTRATIVO Nº 2025-6X76D DE 20/05/2025

A CONSTRUTORA E SERVIÇOS W. B. M. LTDA, COM SEDE RUA ROMÁRIO BARBOSA FERNANDES N° 42 – BAIRRO CLÉRIO MOULIN – ALEGRE/ES, INSCRITA NO CNPJ/MF SOB O NÚMERO 26.570.470/0001-84, POR INTERMÉDIO DE SEU REPRESENTANTE LEGAL A SR. WELINGTON BARBOSA MELO, PORTADOR DA CARTEIRA DE IDENTIDADE Nº 2.239.118 SSP/ES, E DO CPF Nº 108.898.497-57, **DECLARA**, QUE ASSUMIMOS O COMPROMISSO DE INDICAR O RESPONSAVEL TECNICO ABAIXO, QUE O MESMO PARTICIPARÁ TODOS OS SERVIÇOS OBJETO DESTA LICITAÇÃO.

1. JOSÉ FERNANDES MARTINS JUNIOR, PORTADOR DO CPF Nº 136.581.927-20.

ALEGRE/ES, 24 DE MARÇO DE 2026.

WELINGTON BARBOSA MELO:10889849757

WELINGTON BARBOSA MELO – RG: 2.239.118 SSP/ES
CPF: 108.898.497-57
REPRESENTANTE LEGAL
CONSTRUTORA E SERVIÇOS W. B. M. LTDA ME

JOSE FERNANDES MARTINS JUNIOR:13658192720

JOSÉ FERNANDES MARTINS JUNIOR CPF: 136.581.927-20
ENGENHEIRO CIVIL

RAZÃO SOCIAL DA CONTRATADA: Construtora e Serviços W. B. M. Ltda Me
ENDEREÇO: Rua Romário Barbosa Fernandes nº 42 – Clério Moulin – Alegre/ES
TELEFONE: (28) 99884-1873
CNPJ Nº: 26.570.470/0001-84
INSC. ESTADUAL Nº: 083.218.60-2
INSC. MUNICIPAL Nº: 32035

E-DOCS - CÓPIA DO PROCESSO 2025-6X76D GERADO POR UDSON OLIVEIRA RAMOS DE AGUIAR EM 13/05/2026 07:51 DOCUMENTO 1 / 1 PÁGINA 5552 / 5723

2026-0JDVST - E-DOCS - CÓPIA SIMPLES 24/03/2026 18:44 PÁGINA 9 / 12

DECLARAÇÃO

CONCORRÊNCIA ELETRÔNICA Nº 015/2025 – Republicado I
PROCESSO ADMINISTRATIVO Nº 2025-6X76D DE 20/05/2025

A CONSTRUTORA E SERVIÇOS W. B. M. LTDA, COM SEDE RUA ROMÁRIO BARBOSA FERNANDES N° 42 – BAIRRO CLÉRIO MOULIN – ALEGRE/ES, INSCRITA NO CNPJ/MF SOB O NÚMERO 26.570.470/0001-84, POR INTERMÉDIO DE SEU REPRESENTANTE LEGAL A SR. WELINGTON BARBOSA MELO, PORTADOR DA CARTEIRA DE IDENTIDADE Nº 2.239.118 SSP/ES, E DO CPF Nº 108.898.497-57, **DECLARA**, QUE ASSUMIMOS O COMPROMISSO DE QUANDO FOR NECESSÁRIO NA EXECUÇÃO DE ALGUNS SERVIÇOS DESTE OBJETO LICITADO A LICENÇA AMBIENTAL DE COLETA E TRANSPORTE DE RESIDUOS NÃO PERIGOSOS, A MESMA SOLICITARA UMA EMPRESA ADEQUADA PARA ESTE TIPO DE SERVIÇO.

ALEGRE/ES, 24 DE MARÇO DE 2026.

WELINGTON BARBOSA MELO:10889849757

Assinado de forma digital por WELINGTON BARBOSA MELO:10889849757
DN: c=BR, o=ICP-Brasil, ou=Certificado Digital PF A1, ou=Videoconferencia, ou=18178945000163, ou=AC SyngularID Multipla, cn=WELINGTON BARBOSA MELO:10889849757
Dados: 2026.03.24 16:49:18 -03'00'

WELINGTON BARBOSA MELO – RG: 2.239.118 SSP/ES
CPF: 108.898.497-57
REPRESENTANTE LEGAL
CONSTRUTORA E SERVIÇOS W. B. M. LTDA ME

RAZÃO SOCIAL DA CONTRATADA: Construtora e Serviços W. B. M. Ltda Me
ENDEREÇO: Rua Romário Barbosa Fernandes nº 42 – Clério Moulin – Alegre/ES
TELEFONE: (28) 99884-1873
CNPJ Nº: 26.570.470/0001-84
INSC. ESTADUAL Nº: 083.218.60-2
INSC. MUNICIPAL Nº: 32035

SERVIÇO PÚBLICO FEDERAL
MINISTÉRIO DO MEIO AMBIENTE - MMA
INSTITUTO BRASILEIRO DO MEIO AMBIENTE E DOS RECURSOS NATURAIS RENOVÁVEIS - IBAMA
-

CERTIDÃO NEGATIVA DE DÉBITO

Número da Certidão: 55166441
Emitido em: 24/03/2026
Válida até: 23/04/2026

INTERESSADO: CONSTRUTORA E SERVIÇOS W. B. M. LTDA ME
CNPJ/CPF: 26.570.470/0001-84

NADA CONSTA

E-DOCS - CÓPIA DO PROCESSO 2025-6X76D GERADO POR UDSON OLIVEIRA RAMOS DE AGUIAR EM 13/05/2026 07:51 DOCUMENTO 1 / 1 PÁGINA 5553 / 5723

2026-0JDVST - E-DOCS - CÓPIA SIMPLES 24/03/2026 18:44 PÁGINA 10 / 12

OBSERVAÇÕES:
1. Certidão expedida gratuitamente;
2. Esta declaração é válida sem rasuras ou emendas;
3. A presente certidão não servirá de prova contra cobrança de qualquer débito que vier a ser reclamado pelo IBAMA;
4. Esta certidão é válida por 30 (trinta) dias;
5. A autenticidade desta certidão pode ser averiguada no site do Ibama, endereço http://www.ibama.gov.br, menu Facilidades, link Taxas=>Certidão negativa de d
6. Expedida de acordo com a IN/IBAMA nº 10 de 07 de dezembro de 2012.

Comprovante de Consulta de Transportador

Dados Consultados:

RNTRC: 055860044

Dados do Transportador:

Transportador: ETC - CONSTRUTORA E SERVICOS W. B. M. LTDA
CNPJ: XX.XXX.470/0001-XX
Categoria: Empresa
RNTRC: 055860044
Situação: ATIVO
Data de Emissão: 26/04/2023

Observação: Esse transportador está apto a realizar o transporte remunerado de cargas.

Este transportador se enquadra na situação prevista no artigo 5-A, da Lei 11.442/2007. Portanto, deverá ser remunerado por meio do Pagamento Eletrônico de Frete, conforme disposições da Resolução ANTT nº 5862/2019.

Código do Protocolo da Consulta: **CP25.GHQM**

Date e Hora da Consulta: **31/01/2025 16:11:59**

Informações emitidas pelo sistema de Registro Nacional de Transportadores Rodoviários de Cargas (RNTRC)
ANTT - Agência Nacional de Transportes Terrestres

E-DOCS - CÓPIA DO PROCESSO 2025-6X76D GERADO POR UDSON OLIVEIRA RAMOS DE AGUIAR EM 13/05/2026 07:51 DOCUMENTO 1 / 1 PÁGINA 5554 / 5723

2026-0JDVST - E-DOCS - CÓPIA SIMPLES 24/03/2026 18:44 PÁGINA 11 / 12

INFORMAÇÕES DO DOCUMENTO
Documento capturado em 24/03/2026 18:44:46 (HORÁRIO DE BRASÍLIA - UTC-3)
por ANAPAULA PAES ALVES MONTEIRO (ASSISTENTE ADMINISTRATIVO - DCOMPG - SEFIP - PMAL)
Valor Legal: CÓPIA SIMPLES | Natureza: DOCUMENTO NATO-DIGITAL

A disponibilidade do documento pode ser conferida pelo link: https://e-docs.es.gov.br/d/2026-0JDVST

E-DOCS - CÓPIA DO PROCESSO 2025-6X76D GERADO POR UDSON OLIVEIRA RAMOS DE AGUIAR EM 13/05/2026 07:51 DOCUMENTO 1 / 1 PÁGINA 5555 / 5723

2026-0JDVST - E-DOCS - CÓPIA SIMPLES 24/03/2026 18:44 PÁGINA 12 / 12

TERMO DE ENTRANHAMENTO DO PROCESSO
2025-6X76D

Disponível em https://e-docs.es.gov.br/p/2025-6X76D

Realizado em: **24/03/2026 18:45:01** - Horário de Brasília - UTC-3

LOCAL
ANAPAULA PAES ALVES MONTEIRO (ASSISTENTE ADMINISTRATIVO - DCONT - SEFIP - PMAL)

DOCUMENTOS ENTRANHADOS (5)
#276 - 2026-4XQGSP - 1) CONVOCAÇÃO (Doc. Assinatura de Contrato)
#277 - 2026-1S4NNZ - 2) COMPOSIÇÃO DE CUSTOS UNITÁRIOS
#278 - 2026-WJ3HTC - 3) DECLARAÇÕES (Garantias)
#279 - 2026-0JDVST - 4) DOCUMENTAÇÕES (Exigencias de Habilitação)
#280 - 2026-W3S9JC - TERMO DE ENTRANHAMENTO DO PROCESSO 2025-6X76D

JUSTIFICATIVA
CONVOCAÇÃO (Documentos assinatura contrato)

ASSINATURA

Documento original assinado eletronicamente, conforme MP 2200-2/2001, art. 10, § 2º, por:

ANAPAULA PAES ALVES MONTEIRO
ASSISTENTE ADMINISTRATIVO
DCONT - SEFIP - PMAL
assinado em 24/03/2026 18:45:01 -03:00

INFORMAÇÕES DO DOCUMENTO
Documento capturado em 24/03/2026 18:45:01 (HORÁRIO DE BRASÍLIA - UTC-3)
por ANAPAULA PAES ALVES MONTEIRO (ASSISTENTE ADMINISTRATIVO - DCONT - SEFIP - PMAL)
Valor Legal: ORIGINAL | Natureza: DOCUMENTO NATO-DIGITAL

A disponibilidade do documento pode ser conferida pelo link: https://e-docs.es.gov.br/d/2026-W3S9JC

E-DOCS - CÓPIA DO PROCESSO 2025-6X76D GERADO POR UDSON OLIVEIRA RAMOS DE AGUIAR EM 13/05/2026 07:51 DOCUMENTO 1 / 1 PÁGINA 5556 / 5723

E-DOCS - CÓPIA DO PROCESSO 2025-6X76D GERADO POR UDSON OLIVEIRA RAMOS DE AGUIAR EM 13/05/2026 07:51 DOCUMENTO 1 / 1 PÁGINA 5557 / 5723

2026-60D8L7 - E-DOCS - DOCUMENTO ORIGINAL 24/03/2026 18:49 PÁGINA 1 / 2

Ref. Processo 2025-6X76D

Concorrência Eletrônica Nº 015/2025 – Rep. I

Ao Setor Técnico/Obras
Senhor, Rodrigo Pinheiro de Oliveira – Engenheiro Civil

Encaminhem-se os autos ao **Setor Técnico/Obras**, para que proceda a **análise das documentações apresentadas** pela empresa arrematante do lote acostadas às peças #276 a 280, verificando sua **conformidade com as exigências do Termo de Referência** (alíneas “g, h, i, j” do item 9.3.1.4.), quanto ao atendimento dos requisitos necessários à **formalização e assinatura do contrato.**

Solicita-se, ainda, a **manifestação técnica conclusiva**, informando se as documentações apresentadas atendem, ou, caso contrário, indicar eventuais pendências, inconsistências ou necessidade de complementação.

Após, retornem os autos para prosseguimento ao feito.

Atenciosamente,

Alegre/ES, 24 de Março de 2026.

ANAPAULA PAES ALVES MONTEIRO
Agente de Contratação
(Portaria Nº 4.951/2025)

Documento original assinado eletronicamente, conforme MP 2200-2/2001, art. 10, § 2º, por:

ANAPAULA PAES ALVES MONTEIRO
ASSISTENTE ADMINISTRATIVO
DCOMPG - SEFIP - PMAL
assinado em 24/03/2026 18:49:46 -03:00

INFORMAÇÕES DO DOCUMENTO
Documento capturado em 24/03/2026 18:49:46 (HORÁRIO DE BRASÍLIA - UTC-3)
por ANAPAULA PAES ALVES MONTEIRO (ASSISTENTE ADMINISTRATIVO - DCOMPG - SEFIP - PMAL)
Valor Legal: ORIGINAL | Natureza: DOCUMENTO NATO-DIGITAL

A disponibilidade do documento pode ser conferida pelo link: https://e-docs.es.gov.br/d/2026-60D8L7

E-DOCS - CÓPIA DO PROCESSO 2025-6X76D GERADO POR UDSON OLIVEIRA RAMOS DE AGUIAR EM 13/05/2026 07:51 DOCUMENTO 1 / 1 PÁGINA 5558 / 5723

TERMO DE DESPACHO DE PROCESSO

2025-6X76D

Disponível em https://e-docs.es.gov.br/p/2025-6X76D

Realizado em: **24/03/2026 18:50:53** - Horário de Brasília - UTC-3

ORIGEM
ANAPAULA PAES ALVES MONTEIRO (ASSISTENTE ADMINISTRATIVO - DCONT - SEFIP - PMAL)

DESTINO
RODRIGO PINHEIRO DE OLIVEIRA (ENGENHEIRO CIVIL - SETECSEOSU - SEOSU - PMAL)

DOCUMENTOS ENTRANHADOS (2)
#281 - 2026-60D8L7 - DESPACHO - Setor Técnico-Obras (1)
#282 - 2026-3J1HN9 - TERMO DE DESPACHO DO PROCESSO 2025-6X76D

MENSAGEM

Encaminhem-se os autos para análise e manifestação quanto às documentações apresentadas, visando à regular formalização e posterior assinatura do contrato.

ASSINATURA

Documento original assinado eletronicamente, conforme MP 2200-2/2001, art. 10, § 2º, por:

ANAPAULA PAES ALVES MONTEIRO
ASSISTENTE ADMINISTRATIVO
DCONT - SEFIP - PMAL
assinado em 24/03/2026 18:50:53 -03:00

INFORMAÇÕES DO DOCUMENTO
Documento capturado em 24/03/2026 18:50:53 (HORÁRIO DE BRASÍLIA - UTC-3)
por ANAPAULA PAES ALVES MONTEIRO (ASSISTENTE ADMINISTRATIVO - DCONT - SEFIP - PMAL)
Valor Legal: ORIGINAL | Natureza: DOCUMENTO NATO-DIGITAL

A disponibilidade do documento pode ser conferida pelo link: https://e-docs.es.gov.br/d/2026-3J1HN9

E-DOCS - CÓPIA DO PROCESSO 2025-6X76D GERADO POR UDSON OLIVEIRA RAMOS DE AGUIAR EM 13/05/2026 07:51 DOCUMENTO 1 / 1 PÁGINA 5559 / 5723

2026-3J1HN9 - E-DOCS - DOCUMENTO ORIGINAL 24/03/2026 18:50 PÁGINA 1 / 1

E-DOCS - CÓPIA DO PROCESSO 2025-6X76D GERADO POR UDSON OLIVEIRA RAMOS DE AGUIAR EM 13/05/2026 07:51 DOCUMENTO 1 / 1 PÁGINA 5560 / 5723

2026-VJD1TV - E-DOCS - DOCUMENTO ORIGINAL 24/03/2026 22:35 PÁGINA 1 / 2

Alegre, 16 de março de 2026.

Ref. Proc. Nº 2025-6X76D

Concorrência Eletrônica Nº 015/2025 – Rep. I

RESPOSTA ACERCA DAS EXIGÊNCIAS DO TERMO DE REFERÊNCIA

Informamos que após analise dos documentos apresentados pela empresa CONSTRUTORA E SERVIÇOS W.B.M. LTDA, acostada aos autos, constatou-se que não foi apresentado:

- Licença ambiental para coleta e transporte.

Contudo, a empresa apresentou declaração comprometendo-se a contratar empresas devidamente licenciadas e registradas para a execução dos serviços que demandem tais documentos. Dessa forma, sugerimos que os documentos correspondentes sejam apresentados no momento da execução específica desses serviços.

Sendo assim, consideramos que a empresa atende a todos os itens do Termo de Referência mediante o compromisso declarado.

Sem mais a tratar, permanecemos à disposição para esclarecimentos adicionais.

_____

Rodrigo Pinheiro de Oliveira
Engenheiro Civil
CREA-ES-045124/D

Documento original assinado eletronicamente, conforme MP 2200-2/2001, art. 10, § 2º, por:

RODRIGO PINHEIRO DE OLIVEIRA
ENGENHEIRO CIVIL
SOES - SEOSU - PMAL
assinado em 24/03/2026 22:35:31 -03:00

INFORMAÇÕES DO DOCUMENTO
Documento capturado em 24/03/2026 22:35:31 (HORÁRIO DE BRASÍLIA - UTC-3)
por RODRIGO PINHEIRO DE OLIVEIRA (ENGENHEIRO CIVIL - SOES - SEOSU - PMAL)
Valor Legal: ORIGINAL | Natureza: DOCUMENTO NATO-DIGITAL

A disponibilidade do documento pode ser conferida pelo link: https://e-docs.es.gov.br/d/2026-VJD1TV

E-DOCS - CÓPIA DO PROCESSO 2025-6X76D GERADO POR UDSON OLIVEIRA RAMOS DE AGUIAR EM 13/05/2026 07:51 DOCUMENTO 1 / 1 PÁGINA 5561 / 5723

TERMO DE DESPACHO DE PROCESSO

2025-6X76D

Disponível em https://e-docs.es.gov.br/p/2025-6X76D

Realizado em: **24/03/2026 22:36:11** - Horário de Brasília - UTC-3

ORIGEM
RODRIGO PINHEIRO DE OLIVEIRA (ENGENHEIRO CIVIL - SETECSEOSU - SEOSU - PMAL)

DESTINO
ANAPAULA PAES ALVES MONTEIRO (ASSISTENTE ADMINISTRATIVO - DCONT - SEFIP - PMAL)

DOCUMENTOS ENTRANHADOS (2)
#283 - 2026-VJD1TV - Resposta acerca das exigencias do TR
#284 - 2026-7JKS4H - TERMO DE DESPACHO DO PROCESSO 2025-6X76D

MENSAGEM

Segue analise acerca das exigências do termo de referência

ASSINATURA

Documento original assinado eletronicamente, conforme MP 2200-2/2001, art. 10, § 2º, por:

RODRIGO PINHEIRO DE OLIVEIRA
ENGENHEIRO CIVIL
SETECSEOSU - SEOSU - PMAL
assinado em 24/03/2026 22:36:11 -03:00

INFORMAÇÕES DO DOCUMENTO
Documento capturado em 24/03/2026 22:36:11 (HORÁRIO DE BRASÍLIA - UTC-3)
por RODRIGO PINHEIRO DE OLIVEIRA (ENGENHEIRO CIVIL - SETECSEOSU - SEOSU - PMAL)
Valor Legal: ORIGINAL | Natureza: DOCUMENTO NATO-DIGITAL

A disponibilidade do documento pode ser conferida pelo link: https://e-docs.es.gov.br/d/2026-7JKS4H

E-DOCS - CÓPIA DO PROCESSO 2025-6X76D GERADO POR UDSON OLIVEIRA RAMOS DE AGUIAR EM 13/05/2026 07:51 DOCUMENTO 1 / 1 PÁGINA 5562 / 5723

E-DOCS - CÓPIA DO PROCESSO 2025-6X76D GERADO POR UDSON OLIVEIRA RAMOS DE AGUIAR EM 13/05/2026 07:51 DOCUMENTO 1 / 1 PÁGINA 5563 / 5723

2026-L5MVPG - E-DOCS - DOCUMENTO ORIGINAL 24/03/2026 23:31 PÁGINA 1 / 2

Ref. Processo 2025-6X76D

Concorrência Eletrônica Nº 015/2025 – Rep. I

Ao Setor Técnico/Obras
Comissão designada através da Portaria nº 5.055/2026

Encaminhem-se os autos ao **Setor Técnico/Obras**, para que a Comissão designada pela Portaria nº 5.055/2026 proceda à análise da **Composição Analítica de Custos Unitários** apresentada pela empresa arrematante do lote, juntada às peças #276 a 280, verificando sua conformidade quanto ao atendimento dos requisitos necessários à formalização e assinatura do contrato.

Solicita-se, ainda, a apresentação de **manifestação técnica conclusiva**, indicando se a documentação apresentada atende integralmente às exigências ou, caso contrário, apontando eventuais pendências, inconsistências ou a necessidade de complementação.

Após a análise, retornem os autos para prosseguimento do feito.

Atenciosamente,

Alegre/ES, 24 de Março de 2026.

ANAPAULA PAES ALVES MONTEIRO
Agente de Contratação
(Portaria Nº 4.951/2025)

Documento original assinado eletronicamente, conforme MP 2200-2/2001, art. 10, § 2º, por:

ANAPAULA PAES ALVES MONTEIRO
ASSISTENTE ADMINISTRATIVO
DCOMPG - SEFIP - PMAL
assinado em 24/03/2026 23:31:24 -03:00

INFORMAÇÕES DO DOCUMENTO
Documento capturado em 24/03/2026 23:31:24 (HORÁRIO DE BRASÍLIA - UTC-3)
por ANAPAULA PAES ALVES MONTEIRO (ASSISTENTE ADMINISTRATIVO - DCOMPG - SEFIP - PMAL)
Valor Legal: ORIGINAL | Natureza: DOCUMENTO NATO-DIGITAL

A disponibilidade do documento pode ser conferida pelo link: https://e-docs.es.gov.br/d/2026-L5MVPG

E-DOCS - CÓPIA DO PROCESSO 2025-6X76D GERADO POR UDSON OLIVEIRA RAMOS DE AGUIAR EM 13/05/2026 07:51 DOCUMENTO 1 / 1 PÁGINA 5564 / 5723

TERMO DE DESPACHO DE PROCESSO

2025-6X76D

Disponível em https://e-docs.es.gov.br/p/2025-6X76D

Realizado em: **24/03/2026 23:31:33** - Horário de Brasília - UTC-3

ORIGEM
ANAPAULA PAES ALVES MONTEIRO (ASSISTENTE ADMINISTRATIVO - DCONT - SEFIP - PMAL)

DESTINO
PMAL - SEOSU - SETECSEOSU - SETOR TÉCNICO OBRAS

DOCUMENTOS ENTRANHADOS (2)
#285 - 2026-L5MVPG - DESPACHO - Setor Técnico-Obras (2)
#286 - 2026-XZK9JM - TERMO DE DESPACHO DO PROCESSO 2025-6X76D

MENSAGEM

Encaminhem-se os autos para que a Comissão designada pela Portaria nº 5.055/2026 proceda à análise da Composição Analítica de Custos Unitários apresentada pela empresa arrematante do lote, juntada às peças #276 a 280, verificando sua conformidade quanto ao atendimento dos requisitos necessários à formalização e assinatura do contrato.

ASSINATURA

Documento original assinado eletronicamente, conforme MP 2200-2/2001, art. 10, § 2º, por:

ANAPAULA PAES ALVES MONTEIRO
ASSISTENTE ADMINISTRATIVO
DCONT - SEFIP - PMAL
assinado em 24/03/2026 23:31:33 -03:00

INFORMAÇÕES DO DOCUMENTO
Documento capturado em 24/03/2026 23:31:33 (HORÁRIO DE BRASÍLIA - UTC-3)
por ANAPAULA PAES ALVES MONTEIRO (ASSISTENTE ADMINISTRATIVO - DCONT - SEFIP - PMAL)
Valor Legal: ORIGINAL | Natureza: DOCUMENTO NATO-DIGITAL

A disponibilidade do documento pode ser conferida pelo link: https://e-docs.es.gov.br/d/2026-XZK9JM

E-DOCS - CÓPIA DO PROCESSO 2025-6X76D GERADO POR UDSON OLIVEIRA RAMOS DE AGUIAR EM 13/05/2026 07:51 DOCUMENTO 1 / 1 PÁGINA 5565 / 5723

2026-XZK9JM - E-DOCS - DOCUMENTO ORIGINAL 24/03/2026 23:31 PÁGINA 1 / 1

E-DOCS - CÓPIA DO PROCESSO 2025-6X76D GERADO POR UDSON OLIVEIRA RAMOS DE AGUIAR EM 13/05/2026 07:51 DOCUMENTO 1 / 1 PÁGINA 5566 / 5723

2026-FLBQK4 - E-DOCS - DOCUMENTO ORIGINAL 25/03/2026 08:03 PÁGINA 1 / 3

Ref. Processo 2025-6X76D

Análise de Documentação

Alegre/ES, 25 de março de 2026.

O presente documento apresenta a análise do Setor Técnico da Secretaria Executiva de Obras, Saneamento e Serviços Urbanos, em resposta ao processo 2025-6X76D, solicitado pelo setor de compras, com intuito de analisar as **COMPOSIÇÕES DE CUSTO** referente a Concorrência Eletrônica nº 015/2025 cujo objeto é a EXECUÇÃO DA CONSTRUÇÃO DA ESCOLA EM TEMPO INTEGRAL NO DISTRITO DE RIVE, NO MUNICÍPIO DE ALEGRE/ES - TERMO DE COMPROMISSO Nº 958920/2024/FNDE/CAIXA -- CE 015-2025 - REP. I. Documentação apresentada pela empresa **CONSTRUTORA E SERVIÇOS W.B.M LTDA** pessoa jurídica de direito privado, com sede na Rua Romário Barbosa Fernandes, 42, bairro Clério Moulin, CEP: 29.490-000, inscrita sob o CNPJ 26.570.470/0001-84.

Vale salientar que a análise do setor técnico foi baseada conforme documentos anexados ao processo, seguindo os princípios de: Legalidade, Isonomia, Impessoalidade, Vinculação ao Instrumento Convocatório e Julgamento Objetivo.

Diante o exposto, a equipe técnica apresenta os seguintes esclarecimentos:

1) A empresa apresentou todas as composições da Curva A e B da Curva ABC do Orçamento da Obra;

2) As composições de custo unitário apresentadas, estão em conformidade com as tabelas referenciais utilizadas; portanto, as composições de custo unitário apresentadas pela empresa estão em conformidade com os parâmetros solicitados.

Em face dos elementos analisados e das conclusões apresentadas, é o parecer que se submete à apreciação competente. Permanecemos à disposição para eventuais esclarecimentos e para o atendimento de outras solicitações relacionadas ao processo em questão.

JOÃO VICTOR MACHADO CAMPOS DE ARAUJO COSTA
SETOR TECNICO

LEANDRO MUNIZ MACEDO
SETOR TECNICO

E-DOCS - CÓPIA DO PROCESSO 2025-6X76D GERADO POR UDSON OLIVEIRA RAMOS DE AGUIAR EM 13/05/2026 07:51 DOCUMENTO 1 / 1 PÁGINA 5567 / 5723

2026-FLBQK4 - E-DOCS - DOCUMENTO ORIGINAL 25/03/2026 08:03 PÁGINA 2 / 3

Documento original assinado eletronicamente, conforme MP 2200-2/2001, art. 10, § 2º, por:

LEANDRO MUNIZ MACEDO
ENGENHEIRO CIVIL
SETECSEOSU - SEOSU - PMAL
assinado em 25/03/2026 08:03:52 -03:00

JOÃO VICTOR MACHADO CAMPOS DE ARAUJO COSTA
ENGENHEIRO CIVIL
SETECSEOSU - SEOSU - PMAL
assinado em 25/03/2026 08:03:28 -03:00

INFORMAÇÕES DO DOCUMENTO
Documento capturado em 25/03/2026 08:03:52 (HORÁRIO DE BRASÍLIA - UTC-3)
por LEANDRO MUNIZ MACEDO (ENGENHEIRO CIVIL - SETECSEOSU - SEOSU - PMAL)
Valor Legal: ORIGINAL | Natureza: DOCUMENTO NATO-DIGITAL

A disponibilidade do documento pode ser conferida pelo link: https://e-docs.es.gov.br/d/2026-FLBQK4

E-DOCS - CÓPIA DO PROCESSO 2025-6X76D GERADO POR UDSON OLIVEIRA RAMOS DE AGUIAR EM 13/05/2026 07:51 DOCUMENTO 1 / 1 PÁGINA 5568 / 5723

TERMO DE DESPACHO DE PROCESSO

2025-6X76D

Disponível em https://e-docs.es.gov.br/p/2025-6X76D

Realizado em: **25/03/2026 08:05:55** - Horário de Brasília - UTC-3

ORIGEM
PMAL - SEOSU - SETECSEOSU - SETOR TÉCNICO OBRAS

DESTINO
PMAL - SEFIP - DCONT - DIRETORIA DE CONTRATOS

DOCUMENTOS ENTRANHADOS (2)
#287 - 2026-FLBQK4 - Análise das Composições de Custo - CONSTRUTORA W.B.M- Escola de RIVE
#288 - 2026-5MX77J - TERMO DE DESPACHO DO PROCESSO 2025-6X76D

MENSAGEM

Segue análise técnica referente as composições de custos unitárias apresentadas.

ASSINATURA

Documento original assinado eletronicamente, conforme MP 2200-2/2001, art. 10, § 2º, por:

LEANDRO MUNIZ MACEDO
ENGENHEIRO CIVIL
SETECSEOSU - SEOSU - PMAL
assinado em 25/03/2026 08:05:55 -03:00

INFORMAÇÕES DO DOCUMENTO
Documento capturado em 25/03/2026 08:05:55 (HORÁRIO DE BRASÍLIA - UTC-3)
por LEANDRO MUNIZ MACEDO (ENGENHEIRO CIVIL - SETECSEOSU - SEOSU - PMAL)
Valor Legal: ORIGINAL | Natureza: DOCUMENTO NATO-DIGITAL

A disponibilidade do documento pode ser conferida pelo link: https://e-docs.es.gov.br/d/2026-5MX77J

E-DOCS - CÓPIA DO PROCESSO 2025-6X76D GERADO POR UDSON OLIVEIRA RAMOS DE AGUIAR EM 13/05/2026 07:51 DOCUMENTO 1 / 1 PÁGINA 5569 / 5723

E-DOCS - CÓPIA DO PROCESSO 2025-6X76D GERADO POR UDSON OLIVEIRA RAMOS DE AGUIAR EM 13/05/2026 07:51 DOCUMENTO 1 / 1 PÁGINA 5570 / 5723

2026-MVM8DF - E-DOCS - DOCUMENTO ORIGINAL 25/03/2026 08:24 PÁGINA 1 / 2

Ref. Processo 2025-6X76D

Concorrência Eletrônica Nº 015/2025 – Rep. I

Assunto: apontamento de dotação orçamentária para o Exercício 2026

Ao Setor de Empenho/SEED

Considerando a **Adjudicação e Homologação** do processo licitatório, modalidade Concorrência Eletrônica nº 015/2025 – Rep.I, cujo objeto é a EXECUÇÃO DA CONSTRUÇÃO DA ESCOLA EM TEMPO INTEGRAL NO DISTRITO DE RIVE, NO MUNICÍPIO DE ALEGRE/ES – TERMO DE COMPROMISSO Nº 958920/2024/FNDE/CAIXA;

Considerando que a dotação orçamentária constante nos autos se refere ao exercício de 2025;

Considerando que se faz necessária a indicação da ***disponibilidade financeira, dotação orçamentária, fonte de recursos e respectiva ficha***, para cobertura da referida despesa no exercício de 2026;

Diante do exposto, encaminham-se os autos para conhecimento e adoção das providências cabíveis, com o regular prosseguimento do feito.

Atenciosamente,

Alegre/ES, 25 de Março de 2026.

ANAPAULA PAES ALVES MONTEIRO
Agente de Contratação
(Portaria Nº 4.951/2025)

Documento original assinado eletronicamente, conforme MP 2200-2/2001, art. 10, § 2º, por:

ANAPAULA PAES ALVES MONTEIRO
ASSISTENTE ADMINISTRATIVO
DCOMPG - SEFIP - PMAL
assinado em 25/03/2026 08:24:07 -03:00

INFORMAÇÕES DO DOCUMENTO
Documento capturado em 25/03/2026 08:24:07 (HORÁRIO DE BRASÍLIA - UTC-3)
por ANAPAULA PAES ALVES MONTEIRO (ASSISTENTE ADMINISTRATIVO - DCOMPG - SEFIP - PMAL)
Valor Legal: ORIGINAL | Natureza: DOCUMENTO NATO-DIGITAL

A disponibilidade do documento pode ser conferida pelo link: https://e-docs.es.gov.br/d/2026-MVM8DF

E-DOCS - CÓPIA DO PROCESSO 2025-6X76D GERADO POR UDSON OLIVEIRA RAMOS DE AGUIAR EM 13/05/2026 07:51 DOCUMENTO 1 / 1 PÁGINA 5571 / 5723

TERMO DE DESPACHO DE PROCESSO

2025-6X76D

Disponível em https://e-docs.es.gov.br/p/2025-6X76D

Realizado em: **25/03/2026 08:24:53** - Horário de Brasília - UTC-3

ORIGEM
PMAL - SEFIP - DCONT - DIRETORIA DE CONTRATOS

DESTINO
RAFAEL PIRES DE AZEVEDO (SUPERINTENDENTE DE PLANEJAMENTO, GESTÃO DO FUNDO MUNICIPAL DE EDUCAÇÃO - DAF/FME - SEED - PMAL)

DOCUMENTOS ENTRANHADOS (2)
#289 - 2026-MVM8DF - DESPACHO - EMPENHO
#290 - 2026-1KVPNC - TERMO DE DESPACHO DO PROCESSO 2025-6X76D

MENSAGEM

Encaminham-se os autos para a indicação da disponibilidade financeira, dotação orçamentária, fonte de recursos e respectiva ficha, para cobertura da referida despesa no exercício de 2026.

ASSINATURA

Documento original assinado eletronicamente, conforme MP 2200-2/2001, art. 10, § 2º, por:

ANAPAULA PAES ALVES MONTEIRO
ASSISTENTE ADMINISTRATIVO
DCONT - SEFIP - PMAL
assinado em 25/03/2026 08:24:53 -03:00

INFORMAÇÕES DO DOCUMENTO
Documento capturado em 25/03/2026 08:24:53 (HORÁRIO DE BRASÍLIA - UTC-3)
por ANAPAULA PAES ALVES MONTEIRO (ASSISTENTE ADMINISTRATIVO - DCONT - SEFIP - PMAL)
Valor Legal: ORIGINAL | Natureza: DOCUMENTO NATO-DIGITAL

A disponibilidade do documento pode ser conferida pelo link: https://e-docs.es.gov.br/d/2026-1KVPNC

E-DOCS - CÓPIA DO PROCESSO 2025-6X76D GERADO POR UDSON OLIVEIRA RAMOS DE AGUIAR EM 13/05/2026 07:51 DOCUMENTO 1 / 1 PÁGINA 5572 / 5723

E-DOCS - CÓPIA DO PROCESSO 2025-6X76D GERADO POR UDSON OLIVEIRA RAMOS DE AGUIAR EM 13/05/2026 07:51 DOCUMENTO 1 / 1 PÁGINA 5573 / 5723

Memorando nº. 020/2026/SF/**SEED/PMA**.

Alegre - ES, 25 de Março de 2026.

Processo n° **2025-6X76D** .

AO SETOR DE COMPRAS
Prefeitura Municipal de Alegre

- Segue em Anexo Dotação Orçamentaria:
Unidade - 003 - EDUCAÇÃO ENSINO FUNDAMENTAL
FICHA: 43 – Obras e Instalações
Projeto/Atividade: 014003.1236100051.034 – 44905100000
Fonte de Recursos: 157000000001 - Transferências do Governo Federal Referentes a Convênios e Instrumentos Congêneres Vinculados à Educação

FICHA: 43 – Obras e Instalações
Projeto/Atividade: 014003.1236100051.034 – 44905100000
Fonte de Recursos: 150000250000/2150000250000 – Recursos Próprios Educação - MDE

FICHA: 43 – Obras e Instalações
Projeto/Atividade: 014003.1236100051.034 – 44905100000
Fonte de Recursos: 159900000000/259900000000 - Convênio FUNPAES - Estadual

FICHA: 43 – Obras e Instalações
Projeto/Atividade: 014003.1236100051.034 – 44905100000
Fonte de Recursos: 155000000000/255000000000 – Recursos Salário Educação - QSE

FICHA: 43 – Obras e Instalações
Projeto/Atividade: 014003.1236100051.034 – 44905100000
Fonte de Recursos: 154000300000/254000300000 - FUNDEB 30%

FICHA: 67 – Obras e Instalações - TI
Projeto/Atividade: 014003.1236100671.035 – 44905100000
Fonte de Recursos: 157000000001 - Transferências do Governo Federal Referentes a Convênios e Instrumentos Congêneres Vinculados à Educação

FICHA: 67 – Obras e Instalações - TI
Projeto/Atividade: 014003.1236100671.035 – 44905100000
Fonte de Recursos: 150000250000/2150000250000 – Recursos Próprios Educação - MDE

FICHA: 67 – Obras e Instalações - TI
Projeto/Atividade: 014003.1236100671.035 – 44905100000
Fonte de Recursos: 159900000000/259900000000 - Convênio FUNPAES - Estadual

FICHA: 67 – Obras e Instalações - TI
Projeto/Atividade: 014003.1236100671.035 – 44905100000
Fonte de Recursos: 155000000000/255000000000 – Recursos Salário Educação - QSE

2026-DZM5QM - E-DOCS - DOCUMENTO ORIGINAL 25/03/2026 08:34 PÁGINA 1 / 3

FICHA: 67 – Obras e Instalações - TI
Projeto/Atividade: 014003.1236100671.035 – 44905100000
Fonte de Recursos: 154000300000/254000300000 - FUNDEB 30%

Data: _25/03/2026.

RAFAEL PIRES DE AZEVEDO
Empenho
Secretaria Executiva de Educação - SEED

- Disponibilidade Financeira:
(X) SIM ( ) NÃO

ROSENI NUNES RIBEIRO DO VALE
Setor Financeiro
Secretaria Executiva de Educação - SEED

E-DOCS - CÓPIA DO PROCESSO 2025-6X76D GERADO POR UDSON OLIVEIRA RAMOS DE AGUIAR EM 13/05/2026 07:51 DOCUMENTO 1 / 1 PÁGINA 5574 / 5723
2026-DZM5QM - E-DOCS - DOCUMENTO ORIGINAL 25/03/2026 08:34 PÁGINA 2 / 3

Documento original assinado eletronicamente, conforme MP 2200-2/2001, art. 10, § 2º, por:

RAFAEL PIRES DE AZEVEDO
SUPERINTENDENTE DE PLANEJAMENTO, GESTÃO DO FUNDO MUNICIPAL DE EDUCAÇÃO
DAF/FME - SEED - PMAL
assinado em 25/03/2026 08:33:12 -03:00

ROSENI NUNES RIBEIRO DO VALE
ASSISTENTE ADMINISTRATIVO
DAF/FME - SEED - PMAL
assinado em 25/03/2026 08:34:01 -03:00

INFORMAÇÕES DO DOCUMENTO
Documento capturado em 25/03/2026 08:34:01 (HORÁRIO DE BRASÍLIA - UTC-3)
por RAFAEL PIRES DE AZEVEDO (SUPERINTENDENTE DE PLANEJAMENTO, GESTÃO DO FUNDO MUNICIPAL DE EDUCAÇÃO - DAF/FME - SEED - PMAL)
Valor Legal: ORIGINAL | Natureza: DOCUMENTO NATO-DIGITAL

A disponibilidade do documento pode ser conferida pelo link: https://e-docs.es.gov.br/d/2026-DZM5QM

E-DOCS - CÓPIA DO PROCESSO 2025-6X76D GERADO POR UDSON OLIVEIRA RAMOS DE AGUIAR EM 13/05/2026 07:51 DOCUMENTO 1 / 1 PÁGINA 5575 / 5723

TERMO DE DESPACHO DE PROCESSO

2025-6X76D

Disponível em https://e-docs.es.gov.br/p/2025-6X76D

Realizado em: **25/03/2026 08:37:20** - Horário de Brasília - UTC-3

ORIGEM
RAFAEL PIRES DE AZEVEDO (SUPERINTENDENTE DE PLANEJAMENTO, GESTÃO DO FUNDO MUNICIPAL DE EDUCAÇÃO - DAF/FME - SEED - PMAL)

DESTINO
ANAPAULA PAES ALVES MONTEIRO (ASSISTENTE ADMINISTRATIVO - DCONT - SEFIP - PMAL)

DOCUMENTOS ENTRANHADOS (2)
#291 - 2026-DZM5QM - Memorando 020-2025- ESCOLA TI Rive
#292 - 2026-NCL5HB - TERMO DE DESPACHO DO PROCESSO 2025-6X76D

MENSAGEM

Segue a dotação orçamentaria.

ASSINATURA

Documento original assinado eletronicamente, conforme MP 2200-2/2001, art. 10, § 2º, por:

RAFAEL PIRES DE AZEVEDO
SUPERINTENDENTE DE PLANEJAMENTO, GESTÃO DO FUNDO MUNICIPAL DE EDUCAÇÃO
DAF/FME - SEED - PMAL
assinado em 25/03/2026 08:37:20 -03:00

INFORMAÇÕES DO DOCUMENTO
Documento capturado em 25/03/2026 08:37:20 (HORÁRIO DE BRASÍLIA - UTC-3)
por RAFAEL PIRES DE AZEVEDO (SUPERINTENDENTE DE PLANEJAMENTO, GESTÃO DO FUNDO MUNICIPAL DE EDUCAÇÃO - DAF/FME - SEED - PMAL)
Valor Legal: ORIGINAL | Natureza: DOCUMENTO NATO-DIGITAL

A disponibilidade do documento pode ser conferida pelo link: https://e-docs.es.gov.br/d/2026-NCL5HB

E-DOCS - CÓPIA DO PROCESSO 2025-6X76D GERADO POR UDSON OLIVEIRA RAMOS DE AGUIAR EM 13/05/2026 07:51 DOCUMENTO 1 / 1 PÁGINA 5576 / 5723

- Publicações do Resultado -

Adjudicação/Homologação

E-DOCS - CÓPIA DO PROCESSO 2025-6X76D GERADO POR UDSON OLIVEIRA RAMOS DE AGUIAR EM 13/05/2026 07:51 DOCUMENTO 1 / 1 PÁGINA 5577 / 5723

2026-9QB24H - E-DOCS - CÓPIA SIMPLES 25/03/2026 09:54 PÁGINA 1 / 9

Edital nº 000015/2025

Última atualização 26/01/2026

Local: Alegre/ES **Órgão:** FUNDO MUNICIPAL DE EDUCACAO DE ALEGRE

Unidade compradora: 31442430000197-003 - Fundo de Educação de Alegre

Modalidade da contratação: Concorrência - Eletrônica **Amparo legal:** Lei 14.133/2021, Art. 28, II **Tipo:** Edital

Modo de disputa: Aberto-Fechado **Registro de preço:** Não **Fonte orçamentária:** Não informada

Data de divulgação no PNCP: 26/11/2025 **Situação:** Divulgada no PNCP

Data de início de recebimento de propostas: 05/02/2026 09:00 (horário de Brasília)

Data fim de recebimento de propostas: 24/02/2026 09:00 (horário de Brasília)

Id contratação PNCP: 31442430000197-1-000012/2025 **Fonte:** E & L PRODUCOES DE SOFTWARE LTDA

Objeto:

EXECUÇÃO DA CONSTRUÇÃO DA ESCOLA EM TEMPO INTEGRAL NO DISTRITO DE RIVE, NO MUNICÍPIO DE ALEGRE/ES - TERMO DE COMPROMISSO Nº 958920/2024/FNDE/CAIXA

Informação complementar:

CONTRATAÇÃO DE EMPRESA ESPECIALIZADA PARA A CONSTRUÇÃO DA ESCOLA EM TEMPO INTEGRAL NO DISTRITO DE RIVE, NO MUNICÍPIO DE ALEGRE/ES.

VALOR TOTAL ESTIMADO DA COMPRA	VALOR TOTAL HOMOLOGADO DA COMPRA
R$ 7.861.146,15	R$ 5.499.999,90

Itens | Arquivos | Histórico

Nome	Data/Hora de Inclusão	Tipo
Edital_-_CE_015-2025_-_REP_I_-_Construcao_Escola_n	26/01/2026 - 10:41:12	Edital
Anexo I -Termo_de_Referencia_-_Escola_de_Rive_-_RE	26/01/2026 - 10:41:18	Termo de Referência
Termo de Adjudicacao - CE 0015-2025 (Rep. I) -- as	24/03/2026 - 16:21:58	Outros Documentos
Termo de Homologacao - CE 0015-2025 (Rep. I) -- as	24/03/2026 - 16:22:18	Outros Documentos
VENCEDOR - CE 015-2025 - Rep. I (Sistema Portal de	24/03/2026 - 16:23:19	Outros Documentos

Exibir: 5 | 6-10 de 12 itens | Página: 2

Voltar

ESSO 2025-6X76D GERADO POR UDSON OLIVEIRA RAMOS DE AGUIAR EM 13/05/2026 07:51 DOCUMEN
TO 1 / 1 PÁGINA 5578 / 5723
E-DOCS - CÓPIA DO PROC
2026-9QB24H - E-DOCS - CÓPIA SIMPLES 25/03/2026 09:54 PÁGINA 2 / 9

Criado pela Lei nº 14.133/21, o Portal Nacional de Contratações Públicas (PNCP) é o sítio eletrônico oficial destinado à divulgação centralizada e obrigatória dos atos exigidos em sede de licitações e contratos administrativos abarcados pelo novel diploma.

É gerido pelo Comitê Gestor da Rede Nacional de Contratações Públicas, um colegiado deliberativo com suas atribuições estabelecidas no Decreto nº 10.764, de 9 de agosto de 2021.

O desenvolvimento dessa versão do Portal é um esforço conjunto de construção de uma concepção direta legal, homologado pelos indicados a compor o aludido comitê.

A adequação, fidedignidade e corretude das informações e dos arquivos relativos às contratações disponibilizadas no PNCP por força da Lei nº 14.133/2021 são de estrita responsabilidade dos órgãos e entidades contratantes.

https://portaldeservicos.gestao.gov.br

0800 978 9001

AGRADECIMENTO AOS PARCEIROS

Enap Escola Nacional de Administração Pública

Serpro

SEBRAE

Texto destinado a exibição de informações relacionadas à **licença de uso**.

TO 1 / 1 PÁGINA 5579 / 5723
ESSO 2025-6X76D GERADO POR UDSON OLIVEIRA RAMOS DE AGUIAR EM 13/05/2026 07:51 DOCUMEN
E-DOCS - CÓPIA DO PROC
2026-9QB24H - E-DOCS - CÓPIA SIMPLES 25/03/2026 09:54 PÁGINA 3 / 9

Edital nº 000015/2025

Última atualização 26/01/2026

Local: Alegre/ES **Órgão:** FUNDO MUNICIPAL DE EDUCACAO DE ALEGRE

Unidade compradora: 31442430000197-003 - Fundo de Educação de Alegre

Modalidade da contratação: Concorrência - Eletrônica **Amparo legal:** Lei 14.133/2021, Art. 28, II **Tipo:** Edital

Modo de disputa: Aberto-Fechado **Registro de preço:** Não **Fonte orçamentária:** Não informada

Data de divulgação no PNCP: 26/11/2025 **Situação:** Divulgada no PNCP

Data de início de recebimento de propostas: 05/02/2026 09:00 (horário de Brasília)

Data fim de recebimento de propostas: 24/02/2026 09:00 (horário de Brasília)

Id contratação PNCP: 31442430000197-1-000012/2025 **Fonte:** E & L PRODUCOES DE SOFTWARE LTDA

Objeto:

EXECUÇÃO DA CONSTRUÇÃO DA ESCOLA EM TEMPO INTEGRAL NO DISTRITO DE RIVE, NO MUNICÍPIO DE ALEGRE/ES - TERMO DE COMPROMISSO Nº 958920/2024/FNDE/CAIXA

Informação complementar:

CONTRATAÇÃO DE EMPRESA ESPECIALIZADA PARA A CONSTRUÇÃO DA ESCOLA EM TEMPO INTEGRAL NO DISTRITO DE RIVE, NO MUNICÍPIO DE ALEGRE/ES.

VALOR TOTAL ESTIMADO DA COMPRA	VALOR TOTAL HOMOLOGADO DA COMPRA
R$ 7.861.146,15	R$ 5.499.999,90

Itens | Arquivos | Histórico

Nome	Data/Hora de Inclusão	Tipo
VENCEDOR - CE 015-2025 - Rep. I (Sistema de Gestao	24/03/2026 - 16:23:53	Outros Documentos
ATA FINAL (ok)	24/03/2026 - 16:25:18	Outros Documentos

Exibir: 5 | 11-12 de 12 itens | Página: 3

Voltar

Criado pela Lei nº 14.133/21, o Portal Nacional de Contratações Públicas (PNCP) é o sítio eletrônico oficial destinado à divulgação centralizada e obrigatória dos atos exigidos em sede de licitações e contratos administrativos abarcados pelo novel diploma.

TO 1 / 1 PÁGINA 5580 / 5723
ESSO 2025-6X76D GERADO POR UDSON OLIVEIRA RAMOS DE AGUIAR EM 13/05/2026 07:51 DOCUMEN
E-DOCS - CÓPIA DO PROC
2026-9QB24H - E-DOCS - CÓPIA SIMPLES 25/03/2026 09:54 PÁGINA 4 / 9

É gerido pelo Comitê Gestor da Rede Nacional de Contratações Públicas, um colegiado deliberativo com suas atribuições estabelecidas no Decreto nº 10.764, de 9 de agosto de 2021.

O desenvolvimento dessa versão do Portal é um esforço conjunto de construção de uma concepção direta legal, homologado pelos indicados a compor o aludido comitê.

A adequação, fidedignidade e corretude das informações e dos arquivos relativos às contratações disponibilizadas no PNCP por força da Lei nº 14.133/2021 são de estrita responsabilidade dos órgãos e entidades contratantes.

https://portaldeservicos.gestao.gov.br

0800 978 9001

AGRADECIMENTO AOS PARCEIROS

Enap Escola Nacional de Administração Pública

Serpro

SEBRAE

Texto destinado a exibição de informações relacionadas à **licença de uso**.

TO 1 / 1 PÁGINA 5581 / 5723
ESSO 2025-6X76D GERADO POR UDSON OLIVEIRA RAMOS DE AGUIAR EM 13/05/2026 07:51 DOCUMEN
E-DOCS - CÓPIA DO PROC
2026-9QB24H - E-DOCS - CÓPIA SIMPLES 25/03/2026 09:54 PÁGINA 5 / 9

PREFEITURA MUNICIPAL DE MILAGRES

EXTRATO DO CONTRATO Nº 16.03.01/2026

PREGÃO ELETRÔNICO Nº 2026.02.24.1

Extrato do Contrato nº 16.03.01/2026 - Secretaria Municipal de Meio Ambiente, referente ao Processo de Pregão Eletrônico nº 2026.02.24.1. Partes: O Município de Milagres/CE, através da Secretaria Municipal de Meio Ambiente e a Empresa AUDAX CAMINHÕES LTDA. Objeto: Aquisição de caminhão coletor compactador de lixo 0 km, com capacidade mínima de 15 m³ compactados, para atendimento à Secretaria de Meio Ambiente do Município de Milagres - CE. Valor: R$ 1.055.000,00 (um milhão cinquenta e cinco mil reais). Vigência: Até 12 meses. Signatários: RENATA SAYONARA DOS SANTOS VIEIRA e ANNE SHIRLEY DA SILVA LIMA NASCIMENTO. Milagres/CE, 16 de março de 2026.

PREFEITURA MUNICIPAL DE TRAIRI

AVISO
PREGÃO ELETRÔNICO Nº 1112.02.2024.PE SRP

Retomada da Sessão - Convocação de Licitantes Remanescentes e início das negociações - Edital de Pregão Eletrônico Nº 1112.02.2024.PE SRP.

Objeto: registro formal de preços para aquisição de gêneros alimentícios destinados a atender as necessidades da merenda escolar da rede de ensino infantil, fundamental e tempo integral, junto a Secretaria de Educação do município de Trairi-CE. o Pregoeiro do Município de Trairi/CE, no uso de suas atribuições legais e em cumprimento ao despacho do Ordenador de Despesas da Secretaria Municipal de Educação, torna público que, em razão da não continuidade do contrato com a empresa anteriormente contratada, conforme Aviso de Retomada regularmente publicado, fica retomada a sessão do Pregão Eletrônico nº 1112.02.2024.PE SRP. A sessão ocorrerá no dia 27 de março de 2026, às 08h30min, por meio da plataforma eletrônica do certame, no endereço eletrônico https:// www.bll.org.br, com a finalidade de convocar os licitantes remanescentes, na ordem de classificação, e iniciar as negociações, nos termos do art. 90, § 2º, da Lei nº 14.133/2021, observadas as condições do edital. Os licitantes remanescentes ficam, desde já, cientificados para acompanhamento da sessão e adoção das providências cabíveis.

Trairi/CE, 24 de março de 2026
ANTONIO EUDES DE LIMA FILHO
Pregoeiro

ESTADO DO ESPÍRITO SANTO

PREFEITURA MUNICIPAL DE ALEGRE

RESULTADO DE JULGAMENTO
CONCORRÊNCIA ELETRÔNICA Nº 15/2025

Concorrência Eletrônica Nº 000015/2025 (Rep. I) Cód. CidadES - TCEES: 2025.004E0500003.01.0002. O Município de Alegre/ES torna público o resultado da licitação em referência, que tem por objeto a EXECUÇÃO DA CONSTRUÇÃO DA ESCOLA EM TEMPO INTEGRAL NO DISTRITO DE RIVE, NO MUNICÍPIO DE ALEGRE/ES - TERMO DE COMPROMISSO Nº 958920/2024/FNDE/CAIXA, devidamente ADJUDICADO E HOMOLOGADO pelo Prefeito, em atendimento a Lei nº 14.133/21. Empresa vencedora: CONSTRUTORA E SERVIÇOS W. B. M. LTDA - CNPJ nº 26.570.470/0001-84. Valor Total: R$ 5.499.999,93 (cinco milhões, quatrocentos e noventa e nove mil, novecentos e noventa e nove reais, noventa e três centavos). Adjudicado/Homologado em 24/03/2026.

Alegre/ES, de 24 de Março de 2026.
NEMROD EMERICK
Prefeito

PREFEITURA MUNICIPAL DE BARRA DE SÃO FRANCISCO

AVISO DE ADJUDICAÇÃO
PREGÃO ELETRÔNICO Nº 30/2025

PROCEDIMENTO LICITATÓRIO MODALIDADE PREGÃO ELETRÔNICO Nº 0030/2025.

O Prefeito Municipal de Barra de São Francisco, Estado do Espírito Santo,

resolve: ADJUDICAR, o objeto licitado no Procedimento Licitatório Modalidade Pregão Eletrônico nº 000030/2025, por força do inciso IV do Art. 71 da Lei 14.133 de 01/04/21, Parecer Jurídico final, tendo como vencedoras do certame, as Empresas: BRANDAO VEICULOS LTDA no lote 1 no valor total de R$ 116.793,33 (cento e dezesseis mil setecentos e noventa e três reais e trinta e três centavos) , por terem sido habilitadas, sendo que as mesmas apresentaram preços compatíveis com o de mercado, não sendo irrisórios e nem superfaturados, mantendo-se assim o Procedimento Licitatório.

Barra de São Francisco, 6 de janeiro de 2026
ENIVALDO EUZÉBIO DOS ANJOS

AVISO DE HOMOLOGAÇÃO
PREGÃO ELETRÔNICO Nº 30/2025

PROCEDIMENTO LICITATÓRIO MODALIDADE PREGÃO ELETRÔNICO Nº 0030/2025.

O Prefeito Municipal de Barra de São Francisco, Estado do Espírito Santo, no uso de suas atribuições legais, FAZ saber, que o Pregoeiro julgou e ele,

resolve: HOMOLOGAR, a Ata de julgamento do Procedimento Licitatório Modalidade Pregão Eletrônico nº 000030/2025, por força do inciso IV do Art. 71 da Lei 14.133 de 01/04/21, e Parecer Jurídico final, tendo como vencedoras do certame, as Empresas: BRANDAO VEICULOS LTDA no lote 1 no valor total de R$ 116.793,33 (cento e dezesseis mil setecentos e noventa e três reais e trinta e três centavos), por terem sido habilitadas, sendo que as mesmas apresentaram preços compatíveis com os de mercado, não sendo irrisórios e nem superfaturados, mantendo-se assim o Procedimento Licitatório.

Barra de São Francisco, 16 de março de 2026
ENIVALDO EUZÉBIO DOS ANJOS

RESULTADO DE JULGAMENTO
PREGÃO ELETRÔNICO Nº 30/2025

A PREGOEIRA OFICIAL juntamente com a equipe de apoio, infra-assinados, com efeito, tendo por base o resultado classificatório obtido e a adjudicação procedida no procedimento de licitação na modalidade Pregão Eletrônico nº 000030/2025, que tem por objeto Aquisição de Veículo Utilitário para atender as demandas da Associação dos Produtores Rurais e Agricultores Familiares do Córrego Boa Vista, através de Emenda Parlamentar Federal n° 33120025.. Torna PÚBLICO A QUEM DE DIREITO POSSA INTERESSAR, O RESULTADO DO CERTAME RELATIVO AO PROCEDIMENTO CLASSIFICATÓRIO E DE ADJUDICAÇÃO, para que possa produzir os fins e efeitos legais.

EMPRESAS VENCEDORAS: BRANDAO VEICULOS LTDA no lote 1 no valor total de R$ 116.793,33 (cento e dezesseis mil setecentos e noventa e três reais e trinta e três centavos)

Ciência aos interessados.

Barra de São Francisco, 16 de março de 2026
ILZINETE FRANCISCA SILVA COUTINHO
Pregoeira Oficial

MANOEL ROBERTO DE ALMEIDA
Equipe de Apoio

MAGDA REGINA DE OLIVEIRA
Equipe de Apoio

PREFEITURA MUNICIPAL DE BOA ESPERANÇA

AVISO DE LICITAÇÃO
CONCORRÊNCIA ELETRÔNICA Nº 1/2026 FME

Órgão: Fundo Municipal de Educação. Processo Administrativo: 262/2026. Valor Estimado: R$ 3.469.763,04 (Três milhões, quatrocentos e sessenta e nove mil, setecentos e sessenta e três reais e quatro centavos).Objeto: Contratação de empresa especializada na área de engenharia ou arquitetura para a execução da obra de Construção da Escola de Educação Infantil - Novo PAC, destinada ao atendimento de crianças na faixa etária de 0 (zero) a 3 (três) anos, com capacidade para 60 (sessenta) crianças, conforme Projeto Padrão FNDE - Proinfância Tipo 2, no Município de Boa Esperança/ES. Convênio nº 964301/2024. Plataforma: Portal de Compras Públicas. Recebimento das Propostas: das 8h do dia 26/03/2026 até às 8h do dia 10/04/2026. Abertura da Sessão Pública: às 8h01 do dia 10/04/2026. O Edital e seus anexos estarão disponíveis nos sites: www.boaesperanca.es.gov.br/licitacao, www.portaldecompraspublicas.com.br e PNCP. Mais informações: Telefone (27) 3749-0001.

Boa Esperança/ES, 23 de março de 2026.
CLEUTON LADISLAU
Pregoeiro

PREFEITURA MUNICIPAL DE CONCEIÇÃO DO CASTELO

AVISO DE LICITAÇÃO
PREGÃO ELETRÔNICO (SRP) Nº 56/2025

REPUBLICAÇÃO

Código de Identificação Cidades/TCE-ES: 2026.021E0700001.01.0007

O Município de Conceição do Castelo, ES, TORNA PÚBLICO, a quem possa interessar, a REPUBLICAÇÃO do PREGÃO ELETRÔNICO (SRP) Nº 00056/2025, cujo objeto é a Implantação,intermediação e gerenciamento eletrônico para procedimentos de aquisição de peças e manutenção preventiva e corretiva de veículos automotores, máquinas agrícolas e máquinas pesadas, usando como parâmetro o maior desconto nos valores apresentados nas tabelas audatex/molicar, cilia, orion.

Data Final da Entrega das Propostas: 10/04/2026, às 08h15min. Abertura das Propostas: 10/04/2026, de 08h16min. Critério de julgamento: Menor Preço Por Item.

Informações por meio do E-mail: pmcc.licita@gmail.com ou Tel. (28)3547-1427, Edital na íntegra: https://www.conceicaodocastelo.es.gov.br/pagina/ler/2282/compras-e-licitacao, ou por meio do site:portaldecompraspublicas.com.br.

Conceição do Castelo, ES, 24 de março de 2026.
VALBER DE VARGAS FERREIRA
Prefeito

PREFEITURA MUNICIPAL DE DORES DO RIO PRETO

AVISO DE PRORROGAÇÃO
PREGÃO ELETRÔNICO Nº 2/2026

ID: 2026.024E0700001.01.0003

O Município de Dores do Rio Preto torna público a PRORROGAÇÃO DE PRAZO para recebimento de Documentos de Habilitação e Propostas de Preços para o Pregão Eletrônico 02/2026.

Objeto: Contratação de empresa especializada para prestação de serviços de recapagem de pneus.

RECEBIMENTO DE PEDIDOS DE ESCLARECIMENTO ATÉ: 23:59 horas do 10/04/2026.

RECEBIMENTO DE PEDIDOS DE IMPUGNAÇÃO ATÉ: 23:59 horas do 10/04/2026.

RECEBIMENTO DAS PROPOSTAS ATÉ: 08:45 horas do dia 15/04/2026.

ABERTURA DA SESSÃO PÚBLICA: às 09:00 horas do dia 15/04/2026.

INÍCIO DA SESSÃO DE DISPUTA DE PREÇOS: às 09:00 horas do dia 15/04/2026.

Motivo: A data prevista anteriormente é feriado estadual

Os critérios de Habilitação e Julgamento, serão os mesmos constantes do Edital de Pregão Eletrônico nº 02/2026.

Dores do Rio Preto, 24 de março de 2026.
HELDER CARELLI DO COUTO
Pregoeiro

AVISO DE LICITAÇÃO
PREGÃO ELETRÔNICO Nº 3/2026

ID: 2026.024E0700001.01.0004

O Município de Dores do Rio Preto - ES, através do Pregoeiro, torna público que realizará PREGÃO ELETRÔNICO do tipo MENOR PREÇO POR LOTE, nos moldes da Lei 14.133/2021.

Objeto: Registro de Preços para futura e eventual aquisição de cestas básicas, conforme estabelecido pela Resolução nº 021/2025 do Conselho Municipal de Assistência Social de Dores do Rio Preto.

Abertura das propostas: às 09:00h do dia 17 de abril de 2026.

Início da disputa: às 09:00h do dia 17 de abril de 2026.

Edital Completo nos sites: www.pmdrp.es.gov.br e www.portaldecompraspublicas.com.br.

Informações: Sr. Helder Carelli, ou Sra. Lilian Patrícia Bucalêto, Tel. (28) 3559-1102.

Dores do Rio Preto/ES, 24 de março de 2026.
HELDER CARELLI DO COUTO
Pregoeiro Oficial

AVISO DE LICITAÇÃO
PREGÃO ELETRÔNICO Nº 4/2026

ID: 2026.024E0700001.01.0005

O Município de Dores do Rio Preto - ES, através do Pregoeiro, torna público que realizará PREGÃO ELETRÔNICO do tipo MENOR PREÇO POR LOTE, nos moldes da Lei 14.133/2021.

Objeto: Contratação de empresa ou Microempreendedor Individual (MEI) para prestação de serviços de Instrutor de aula de Artes marciais para ministrar aulas de capoeira.

Abertura das propostas: às 09:00h do dia 22 de abril de 2026.

Início da disputa: às 09:00h do dia 22 de abril de 2026.

Edital Completo nos sites: www.pmdrp.es.gov.br e www.portaldecompraspublicas.com.br.

Informações: Sr. Helder Carelli, ou Sra. Lilian Patrícia Bucalêto, Tel. (28) 3559-1102.

Dores do Rio Preto/ES, 24 de março de 2026.
HELDER CARELLI DO COUTO
Pregoeiro Oficial

E-DOCS - CÓPIA DO PROCESSO 2025-6X76D GERADO POR UDSON OLIVEIRA RAMOS DE AGUIAR EM 13/05/2026 07:51 DOCUMENTO 1 / 1 PÁGINA 5582 / 5723

2026-9QB24H - E-DOCS - CÓPIA SIMPLES 25/03/2026 09:54 PÁGINA 6 / 9

pagamento far-se-á de acordo com sua proposta compatível com o interesse público.
Água Doce do Norte, ES, 24 de março de 2026.
BRAYON NIKOLAS BRETAS SECRETÁRIO MUNICIPAL DE SAÚDE
Protocolo 1754817

PROCESSO Nº 000856/2026
DISPENSA DE LICITAÇÃO 0035/2026
RATIFICAÇÃO
ID: 2026.002E0700001.09.0028

Abraão Lincon Elizeu, **Prefeito do Município de Água Doce do Norte**, Estado de Espírito Santo, no uso das atribuições de seu cargo e com fundamento no artigo 75, inciso II, da Lei nº 14.133/2021.
RATIFICA a dispensa de licitação para "**Aquisição de uma geladeira para atendimento da casa de acolhimento deste município**" Com fundamento no parecer da Procuradoria do Município e no artigo 75, inciso II, da Lei nº 14.133/2021.
E autorizo o empenho em **nome J.A DISTRIBUIDOR LTDA - ME, CNPJ: 44.980.838/0001-64, no valor total de R$ 5.800,00 (cinco mil e oitocentos reais)**,
Água Doce do Norte, ES, 24 de março de 2026.
Abraão Lincon Elizeu
Prefeito Municipal
Protocolo 1754865

PROCESSO Nº 00502/2026
DISPENSA DE LICITAÇÃO 00036/2025
ID: 2026.002E0700001.09.0029
ERRATA

Na publicação do Diário Oficial do Estado do Espírito Santo - Edição nº 26.692, pag. 102, do dia 24/03/2026, ONDE SE LÊ: J.A DISTRIBUIDOR LTDA - ME, CNPJ: 44.980.838/0001-64, vencedor dos itens de 01 a 04 no valor total de R$ 6.854,00 (seis mil oitocentos e cinquenta e quatro reais).
LEIA-SE: J.A DISTRIBUIDOR LTDA - ME, CNPJ: 44.980.838/0001-64, vencedor dos itens de 01 a 04 no valor total de R$ 2.964,00 (dois mil, novecentos e sessenta e quatro centavos.
Água Doce do Norte, ES, 24 de março de 2026.
Abraão Lincon Elizeu
Prefeito Municipal
Protocolo 1754441

Alegre

- AVISO DE RESULTADO -
Concorrência Eletrônica Nº 000015/2025 - Rep. I
Cód. CidadES - TCEES: 2025.004E0500003.01.0002

O Município de Alegre/ES torna público o resultado da licitação em referência, que tem por objeto a EXECUÇÃO DA CONSTRUÇÃO DA ESCOLA EM TEMPO INTEGRAL NO DISTRITO DE RIVE, NO MUNICÍPIO DE ALEGRE/ES - TERMO DE COMPROMISSO Nº 958920/2024/FNDE/CAIXA, devidamente **ADJUDICADO E HOMOLOGADO** pelo Prefeito, em atendimento a Lei nº 14.133/21.
Empresa vencedora: CONSTRUTORA E SERVIÇOS W. B. M. LTDA - CNPJ nº 26.570.470/0001-84
Valor Total: R$ 5.499.999,93 (cinco milhões, quatrocentos e noventa e nove mil, novecentos e noventa e nove reais, noventa e três centavos).
Adjudicado/Homologado em: 24/03/2026
Alegre/ES, 24 de Março de 2026.
NEMROD EMERICK
Prefeito Municipal de Alegre/ES
Protocolo 1754362

Anchieta

Aviso de Licitação
Pregão Eletrônico nº 018/2026
Processo digital n.º 18835/2025
CÓDIGO ID CidadES: 2026.007E0700001.01.0020

O Município de Anchieta, por meio de sua Pregoeira Oficial, torna público a realização da licitação, na modalidade "Pregão Eletrônico", cujo objeto é a **material esportivo para atendimento ao Programa Anchieta Rumo ao Futuro, por meio do convênio entre Secretaria de Estado de Esportes e Lazer e o Município de Anchieta/ES, exclusivo para ME/EPP e Equiparadas** , conforme condições e exigências previstas neste edital e seus anexos, conforme a Lei 14.133/2021, Lei Municipal 1315/2018, regras gerais do Decreto Municipal n.º 6396/2023. O Edital e seus Anexos serão disponibilizados no PNCP, www.portalde-compraspublicas.com.br
DA ABERTURA DA SESSÃO: Dia 09 de Abril de 2026.
HORÁRIO: 09h00min (horário de Brasília/DF).
Mais informações: pregao.anchieta@anchieta.es.gov.br

Anchieta/ES, 24 de Março de 2026.
Livia Porto de Mattos Mulinari
Pregoeira Oficial - PMA
Protocolo 1754238

Barra de São Francisco

CERTIDÃO DE PUBLICAÇÃO DE RESULTADO
A PREGOEIRA OFICIAL juntamente com a equipe de apoio, infra-assinados, com efeito, tendo por base o resultado classificatório obtido e a adjudicação procedida no procedimento de licitação na modalidade Pregão Eletrônico nº 000030/2025, que tem por objeto Aquisição de Veículo Utilitário para atender as demandas da Associação dos Produtores Rurais e Agricultores Familiares do Córrego Boa Vista, através de Emenda Parlamentar Federal n° 33120025.. Torna **PÚBLICO A QUEM DE DIREITO POSSA INTERESSAR, O RESULTADO DO CERTAME RELATIVO AO PROCEDIMENTO CLASSIFICATÓRIO E DE ADJUDICAÇÃO**, para que possa produzir os fins e efeitos legais.
EMPRESAS VENCEDORAS: **BRANDAO VEICULOS LTDA** no **lote 1** no valor total de **R$ 116.793,33** (cento e dezesseis mil setecentos e noventa e três reais e trinta e três centavos)
Ciência aos interessados.
PUBLIQUE-SE, na forma da lei.
BARRA DE SÃO FRANCISCO - ES, 16 de março de 2026.
Ilzinete Francisca Silva Coutinho - Pregoeira Oficial
EQUIPE DE APOIO:
Manoel Roberto de Almeida - Equipe de Apoio

Magda Regina de Oliveira - Equipe de Apoio
Protocolo 1753086

E-DOCS - CÓPIA DO PROCESSO 2025-6X76D GERADO POR UDSON OLIVEIRA RAMOS DE AGUIAR EM 13/05/2026 07:51 DOCUMENTO 1 / 1 PÁGINA 5583 / 5723
2026-9QB24H - E-DOCS - CÓPIA SIMPLES 25/03/2026 09:54 PÁGINA 7 / 9

E-DOCS - CÓPIA DO PROCESSO 2025-6X76D GERADO POR UDSON OLIVEIRA RAMOS DE AGUIAR EM 13/05/2026 07:51 DOCUMENTO 1 / 1 PÁGINA 5584 / 5723

2026-9QB24H - E-DOCS - CÓPIA SIMPLES 25/03/2026 09:54 PÁGINA 8 / 9

Errata

PROCESSO Nº 00502/2026
DISPENSA DE LICITAÇÃO 00036/2025
ID: 2026.002E0700001.09.0029
ERRATA

Na publicação do Diário Oficial do Estado do Espírito Santo - Edição nº 26.692, pag. 102, do dia 24/03/2026, ONDE SE LÊ: J.A DISTRIBUIDOR LTDA - ME, CNPJ: 44.980.838/0001-64, vencedor dos itens de 01 a 04 no valor total de R$ 6.854,00 (seis mil oitocentos e cinquenta e quatro reais).
LEIA-SE: J.A DISTRIBUIDOR LTDA - ME, CNPJ: 44.980.838/0001-64, vencedor dos itens de 01 a 04 no valor total de R$ 2.964,00 (dois mil, novecentos e sessenta e quatro centavos.
Água Doce do Norte, ES, 24 de março de 2026.
Abraão Lincon Elizeu
Prefeito Municipal
Protocolo 1754440

Alegre

Resultado de Licitação

- AVISO DE RESULTADO -
Concorrência Eletrônica Nº 000015/2025 - Rep. I
Cód. CidadES - TCEES:
2025.004E0500003.01.0002

O Município de Alegre/ES torna público o resultado da licitação em referência, que tem por objeto a EXECUÇÃO DA CONSTRUÇÃO DA ESCOLA EM TEMPO INTEGRAL NO DISTRITO DE RIVE, NO MUNICÍPIO DE ALEGRE/ES - TERMO DE COMPROMISSO Nº 958920/2024/FNDE/CAIXA, devidamente **ADJUDICADO E HOMOLOGADO** pelo Prefeito, em atendimento a Lei nº 14.133/21.
Empresa vencedora: CONSTRUTORA E SERVIÇOS W. B. M. LTDA - CNPJ nº 26.570.470/0001-84
Valor Total: R$ 5.499.999,93 (cinco milhões, quatrocentos e noventa e nove mil, novecentos e noventa e nove reais, noventa e três centavos).
Adjudicado/Homologado em: 24/03/2026
Alegre/ES, 24 de Março de 2026.
NEMROD EMERICK
Prefeito Municipal de Alegre/ES
Protocolo 1754361

Inexigibilidade de Licitação

TERMO DE RATIFICAÇÃO
"Inexigibilidade de Licitação nº 00003/2026"
Considerando a regularidade do presente procedimento, a justificativa da necessidade da contratação pretendida e a consonância com a legislação pertinente, **RATIFICO** a **Inexigibilidade de Licitação**, para o fim de **AUTORIZAR** a contratação por inexigibilidade de licitação da despesa abaixo especificada, cujo objeto é a "**Contratação de empresa especializada para a prestação de serviços de recebimento, tratamento e destinação final ambientalmente adequada dos resíduos sólidos urbanos (Classe II A gerados no Município de Alegre/ES**", com fulcro no Artigo 74, inciso I da Lei Federal nº. 14.133/2021, e em consonância com Parecer Jurídico acostado aos autos, conforme Art. 72, inciso III do mesmo diploma legal.
Cód. ID. Cidades: 2026.004E0700001.10.0003
Proc. Nº: 2026-1439H
Contratada: CTRCI - CENTRAL DE TRATAMENTO DE RESIDUOS CACHOEIRO DE ITAPEMIRIM LTDA
CNPJ Nº: 07.562.881/0001-83
Endereço: Rua Gelson Gava, 335, morro grande, Cachoeiro de Itapemirim/ES
Valor Total: R$ 1.020,000,00 (um milhão e vinte mil reais).
Alegre/ES, 24 de março de 2026.
NEMROD EMERICK
Prefeito Municipal
Protocolo 1754903

Anchieta

Aviso de Licitação

Aviso de Licitação
Pregão Eletrônico nº 018/2026
Processo digital n.º 18835/2025
CÓDIGO ID CidadES:
2026.007E0700001.01.0020
O Município de Anchieta, por meio de sua Pregoeira Oficial, torna público a realização da licitação, na modalidade "Pregão Eletrônico", cujo objeto é a **material esportivo para atendimento ao Programa Anchieta Rumo ao Futuro**, **por meio do convênio entre Secretaria de Estado de Esportes e Lazer e o Município de Anchieta/ES**, **exclusivo para ME/EPP e Equiparadas** , conforme condições e exigências previstas neste edital e seus anexos, conforme a Lei 14.133/2021, Lei Municipal 1315/2018, regras gerais do Decreto Municipal n.º 6396/2023. O Edital e seus Anexos serão disponibilizados no PNCP, www.portaldecompraspublicas.com.br
DA ABERTURA DA SESSÃO: Dia 09 de Abril de 2026.
HORÁRIO: 09h00min (horário de Brasília/DF).
Mais informações: pregao.anchieta@anchieta.es.gov.br

Anchieta/ES, 24 de Março de 2026.
Livia Porto de Mattos Mulinari
Pregoeira Oficial - PMA
Protocolo 1754242

Apiacá

Dispensa de Licitação

Extrato de Dispensa de Licitação
nº **013/2026-PMA**
Proc. nº 3603/2025;
Lei Nº 14.133/2021, Dispensa, Art. 75, Inciso VIII
ID CidadES TCE-ES nº
2026.008E0700001.09.0013
Objeto: AQUISIÇÃO EMERGENCIAL DE GÊNEROS ALIMENTÍCIOS PARA ATENDER AS DEMANDAS DA

INFORMAÇÕES DO DOCUMENTO
Documento capturado em 25/03/2026 09:54:49 (HORÁRIO DE BRASÍLIA - UTC-3)
por ANAPAULA PAES ALVES MONTEIRO (ASSISTENTE ADMINISTRATIVO - DCOMPG - SEFIP - PMAL)
Valor Legal: CÓPIA SIMPLES | Natureza: DOCUMENTO NATO-DIGITAL

A disponibilidade do documento pode ser conferida pelo link: https://e-docs.es.gov.br/d/2026-9QB24H

E-DOCS - CÓPIA DO PROCESSO 2025-6X76D GERADO POR UDSON OLIVEIRA RAMOS DE AGUIAR EM 13/05/2026 07:51 DOCUMENTO 1 / 1 PÁGINA 5585 / 5723

2026-9QB24H - E-DOCS - CÓPIA SIMPLES 25/03/2026 09:54 PÁGINA 9 / 9

TERMO DE ENTRANHAMENTO DO PROCESSO
2025-6X76D

Disponível em https://e-docs.es.gov.br/p/2025-6X76D

Realizado em: **25/03/2026 09:55:20** - Horário de Brasília - UTC-3

LOCAL
ANAPAULA PAES ALVES MONTEIRO (ASSISTENTE ADMINISTRATIVO - DCONT - SEFIP - PMAL)

DOCUMENTOS ENTRANHADOS (2)
#293 - 2026-9QB24H - Publicações de Resultado - CE 015-2025 - Rep. I (OK)
#294 - 2026-WBD56M - TERMO DE ENTRANHAMENTO DO PROCESSO 2025-6X76D

JUSTIFICATIVA
PUBLICAÇÕES DO RESULTADO (PNCP + DOU + DOE + DOM)

ASSINATURA

Documento original assinado eletronicamente, conforme MP 2200-2/2001, art. 10, § 2º, por:

ANAPAULA PAES ALVES MONTEIRO
ASSISTENTE ADMINISTRATIVO
DCONT - SEFIP - PMAL
assinado em 25/03/2026 09:55:20 -03:00

INFORMAÇÕES DO DOCUMENTO
Documento capturado em 25/03/2026 09:55:20 (HORÁRIO DE BRASÍLIA - UTC-3)
por ANAPAULA PAES ALVES MONTEIRO (ASSISTENTE ADMINISTRATIVO - DCONT - SEFIP - PMAL)
Valor Legal: ORIGINAL | Natureza: DOCUMENTO NATO-DIGITAL

A disponibilidade do documento pode ser conferida pelo link: https://e-docs.es.gov.br/d/2026-WBD56M

E-DOCS - CÓPIA DO PROCESSO 2025-6X76D GERADO POR UDSON OLIVEIRA RAMOS DE AGUIAR EM 13/05/2026 07:51 DOCUMENTO 1 / 1 PÁGINA 5586 / 5723

2026-WBD56M - E-DOCS - DOCUMENTO ORIGINAL 25/03/2026 09:55 PÁGINA 1 / 1

Ref. Processo 2025-6X76D

Concorrência Eletrônica Nº 015/2025 – Rep. I

Ao Setor de Contratos/PMA

Considerando a **Adjudicação e Homologação** do processo licitatório, modalidade Concorrência Eletrônica nº 015/2025 – Rep. I, cujo objeto é a EXECUÇÃO DA CONSTRUÇÃO DA ESCOLA EM TEMPO INTEGRAL NO DISTRITO DE RIVE, NO MUNICÍPIO DE ALEGRE/ES – TERMO DE COMPROMISSO Nº 958920/2024/FNDE/CAIXA;

Considerando a apresentação das documentações necessárias para a assinatura do contrato, conforme manifestação do setor técnico/obras;

Considerando a disponibilidade financeira, a dotação orçamentária, a fonte de recursos e a respectiva ficha para a referida despesa, no exercício de 2026;

Encaminham-se os autos para conhecimento e adoção das providências cabíveis quanto à **geração do contrato e demais providências necessárias ao regular prosseguimento do feito**.

Atenciosamente,

Alegre/ES, 25 de Março de 2026.

ANAPAULA PAES ALVES MONTEIRO
Agente de Contratação
(Portaria Nº 4.951/2025)

E-DOCS - CÓPIA DO PROCESSO 2025-6X76D GERADO POR UDSON OLIVEIRA RAMOS DE AGUIAR EM 13/05/2026 07:51 DOCUMENTO 1 / 1 PÁGINA 5587 / 5723

2026-99BJPK - E-DOCS - DOCUMENTO ORIGINAL 25/03/2026 10:05 PÁGINA 1 / 2

Documento original assinado eletronicamente, conforme MP 2200-2/2001, art. 10, § 2º, por:

ANAPAULA PAES ALVES MONTEIRO
ASSISTENTE ADMINISTRATIVO
DCOMPG - SEFIP - PMAL
assinado em 25/03/2026 10:05:48 -03:00

INFORMAÇÕES DO DOCUMENTO
Documento capturado em 25/03/2026 10:05:48 (HORÁRIO DE BRASÍLIA - UTC-3)
por ANAPAULA PAES ALVES MONTEIRO (ASSISTENTE ADMINISTRATIVO - DCOMPG - SEFIP - PMAL)
Valor Legal: ORIGINAL | Natureza: DOCUMENTO NATO-DIGITAL

A disponibilidade do documento pode ser conferida pelo link: https://e-docs.es.gov.br/d/2026-99BJPK

E-DOCS - CÓPIA DO PROCESSO 2025-6X76D GERADO POR UDSON OLIVEIRA RAMOS DE AGUIAR EM 13/05/2026 07:51 DOCUMENTO 1 / 1 PÁGINA 5588 / 5723

TERMO DE DESPACHO DE PROCESSO

2025-6X76D

Disponível em https://e-docs.es.gov.br/p/2025-6X76D

Realizado em: **25/03/2026 10:06:12** - Horário de Brasília - UTC-3

ORIGEM
ANAPAULA PAES ALVES MONTEIRO (ASSISTENTE ADMINISTRATIVO - DCONT - SEFIP - PMAL)

DESTINO
UDSON OLIVEIRA RAMOS DE AGUIAR (GERENTE DE COMPRAS - DCONT - SEFIP - PMAL)

DOCUMENTOS ENTRANHADOS (2)
#295 - 2026-99BJPK - DESPACHO - CONTRATOS
#296 - 2026-38679L - TERMO DE DESPACHO DO PROCESSO 2025-6X76D

MENSAGEM

Encaminham-se os autos para conhecimento e adoção das providências cabíveis quanto à geração do contrato e demais providências necessárias ao regular prosseguimento do feito.

ASSINATURA

Documento original assinado eletronicamente, conforme MP 2200-2/2001, art. 10, § 2º, por:

ANAPAULA PAES ALVES MONTEIRO
ASSISTENTE ADMINISTRATIVO
DCONT - SEFIP - PMAL
assinado em 25/03/2026 10:06:12 -03:00

INFORMAÇÕES DO DOCUMENTO
Documento capturado em 25/03/2026 10:06:12 (HORÁRIO DE BRASÍLIA - UTC-3)
por ANAPAULA PAES ALVES MONTEIRO (ASSISTENTE ADMINISTRATIVO - DCONT - SEFIP - PMAL)
Valor Legal: ORIGINAL | Natureza: DOCUMENTO NATO-DIGITAL

A disponibilidade do documento pode ser conferida pelo link: https://e-docs.es.gov.br/d/2026-38679L

E-DOCS - CÓPIA DO PROCESSO 2025-6X76D GERADO POR UDSON OLIVEIRA RAMOS DE AGUIAR EM 13/05/2026 07:51 DOCUMENTO 1 / 1 PÁGINA 5589 / 5723

2026-38679L - E-DOCS - DOCUMENTO ORIGINAL 25/03/2026 10:06 PÁGINA 1 / 1

TERMO DE AVOCAMENTO DO PROCESSO
2025-6X76D

Disponível em https://e-docs.es.gov.br/p/2025-6X76D

Realizado em: **26/03/2026 12:10:45** - Horário de Brasília - UTC-3

LOCAL
UDSON OLIVEIRA RAMOS DE AGUIAR (GERENTE DE COMPRAS - DCONT - SEFIP - PMAL)

DOCUMENTO ENTRANHADO
#297 - 2026-G8X7TN - TERMO DE AVOCAMENTO DO PROCESSO 2025-6X76D

JUSTIFICATIVA
JUNTAR CONTRATO + PUBLICAÇÕES

ASSINATURA

Documento original assinado eletronicamente, conforme MP 2200-2/2001, art. 10, § 2º, por:

ANAPAULA PAES ALVES MONTEIRO
ASSISTENTE ADMINISTRATIVO
DCONT - SEFIP - PMAL
assinado em 26/03/2026 12:10:45 -03:00

INFORMAÇÕES DO DOCUMENTO
Documento capturado em 26/03/2026 12:10:45 (HORÁRIO DE BRASÍLIA - UTC-3)
por ANAPAULA PAES ALVES MONTEIRO (ASSISTENTE ADMINISTRATIVO - DCONT - SEFIP - PMAL)
Valor Legal: ORIGINAL | Natureza: DOCUMENTO NATO-DIGITAL

A disponibilidade do documento pode ser conferida pelo link: https://e-docs.es.gov.br/d/2026-G8X7TN

E-DOCS - CÓPIA DO PROCESSO 2025-6X76D GERADO POR UDSON OLIVEIRA RAMOS DE AGUIAR EM 13/05/2026 07:51 DOCUMENTO 1 / 1 PÁGINA 5590 / 5723

PREFEITURA MUNICIPAL DE ALEGRE – ES
CNPJ 27.174.101/0001-35

E-DOCS - CÓPIA DO PROCESSO 2025-6X76D GERADO POR UDSON OLIVEIRA RAMOS DE AGUIAR EM 13/05/2026 07:51 DOCUMENTO 1 / 1 PÁGINA 5591 / 5723

2026-J5V179 - E-DOCS - CÓPIA SIMPLES 26/03/2026 12:11 PÁGINA 1 / 14

Cód. ID. CidadES/TCE-ES: 2025.004E0500003.01.0002

- CONTRATO N° 028/2026 -

CONTRATO ADMINISTRATIVO N° 028/2026, ***PRESTAÇÃO DE SERVIÇOS****, QUE ENTRE SI CELEBRAM O MUNICÍPIO DE ALEGRE/ES, ATRAVÉS DA SECRETARIA EXECUTIVA DE EDUCAÇÃO – SEED, E A EMPRESA* ***CONSTRUTORA E SERVICOS W. B. M. LTDA*** *VENCEDORA DA CONCORRÊNCIA ELETRÔNCIA Nº 015/2025 - Rep. I.*

O **MUNICÍPIO DE ALEGRE**, Estado do Espírito Santo, pessoa jurídica de direito público interno, com sede no Parque Getúlio Vargas, 01, nesta cidade de Alegre/ES – CEP: 29.500-000, inscrito no CNPJ sob o n° 27.174.101/0001-35, representado neste ato por seu Prefeito Municipal, *Nemrod Emerick*, brasileiro, matrícula funcional nº 006049, doravante denominado **CONTRATANTE**, como ente interveniente a Secretaria Executiva de Educação (UG Educação), representada por seu Secretário, e a Empresa **CONSTRUTORA E SERVICOS W. B. M. LTDA,** pessoa jurídica, inscrita no CNPJ nº 26.570.470/0001-84, estabelecida na Rua Romario Barbosa Fernandes, 42, Clerio Moulin, Alegre/ES – CEP: 29.500-000, *representada por, Welington Barbosa Melo,* doravante denominada **CONTRATADA**, que ajustam o presente **CONTRATO** objetivando a **EXECUÇÃO DA CONSTRUÇÃO DA ESCOLA EM TEMPO INTEGRAL NO DISTRITO DE RIVE, NO MUNICÍPIO DE ALEGRE/ES (TERMO DE COMPROMISSO Nº 958920/2024/FNDE/CAIXA)**, conforme especificação detalhada no Relatório Anexo, nos termos da Lei Federal nº 14.133, de 2021 e alterações posteriores, e demais normas legais federais e municipais complementares, em conformidade com o que disciplina o Processo 2025-6X76D de 20/05/2025 e a Concorrência Eletrônica Nº 015/2025 - Rep. I, mediante as seguintes cláusulas e condições:

CLÁUSULA PRIMEIRA

1. DO FUNDAMENTO LEGAL

1.1. Este contrato foi precedido da **Concorrência Eletrônica Nº 015/2025 – Rep. I** observados os dispositivos do artigo 37, § 1º da Constituição da República Federativa do Brasil, em conformidade com a Lei Federal nº 14.133, de 1º de abril de 2021 e alterações posteriores, bem como com as disposições previstas no Termo de Referência e anexos.

CLÁUSULA SEGUNDA

2. DO OBJETO (art. 92, inciso I e II)

2.1. O objeto do presente instrumento refere-se à **EXECUÇÃO DA CONSTRUÇÃO DA ESCOLA EM TEMPO INTEGRAL NO DISTRITO DE RIVE, NO MUNICÍPIO DE ALEGRE/ES (TERMO DE COMPROMISSO Nº 958920/2024/FNDE/CAIXA),** nas condições estabelecidas no Edital e seus anexos.

2.2. O objeto da contratação está especificado no Relatório Anexo.

2.3. Vinculam esta contratação, independentemente de transcrição:

- O Termo de Referência;
- O Edital da Licitação;
- A Proposta do Contratado;
- O Termo de Adjudicação e Homologação; e
- Eventuais anexos dos documentos supracitados.

E-DOCS - CÓPIA DO PROCESSO 2025-6X76D GERADO POR UDSON OLIVEIRA RAMOS DE AGUIAR EM 13/05/2026 07:51 DOCUMENTO 1 / 1 PÁGINA 5592 / 5723

2026-J5V179 - E-DOCS - CÓPIA SIMPLES 26/03/2026 12:11 PÁGINA 2 / 14

CLÁUSULA TERCEIRA
3. DA VIGÊNCIA E DA PRORROGAÇÃO CONTRATUAL

3.1. DA VIGÊNCIA

3.1.1. O prazo de vigência da contratação é de **30 (trinta) meses, contados da assinatura do contrato, vigendo, portanto, até o dia 25 de Setembro de 2028**, na forma do art. 105 da Lei nº 14.133, de 2021.

3.2. DA PRORROGAÇÃO

3.2.1. Conforme o art. 6º, XVII da Lei 14.133/2021, que define os serviços não contínuos ou contratados por escopo, a redação afirma que os contratos "podem ser prorrogados", desde que justificadamente, pelo prazo necessário à conclusão do objeto.

3.2.2. Nesse sentido, a prorrogação do prazo fica a critério da Administração Pública, sendo possível quando documentado e justificada pelos responsáveis no acompanhamento e na fiscalização do contrato, após manifestação da Procuradoria Geral Municipal de Alegre e autorização do Chefe do Poder Executivo.

3.2.3. Em caso de impedimento, ordem de paralisação ou suspensão do contrato, o cronograma de execução será prorrogado automaticamente pelo tempo correspondente, anotadas tais circunstâncias mediante simples apostila, conforme art. 115, § 5º da Lei nº 14.133, de 2021.

3.2.4. Nas contratações de obras, verificada a ocorrência do disposto no § 5º do art. 115 da Lei nº 14.133/2021 por mais de 1 (um) mês, a "Administração deverá divulgar, em sítio eletrônico oficial e em placa a ser afixada em local da obra de fácil visualização pelos cidadãos, aviso público de obra paralisada, com o motivo e o responsável pela inexecução temporária do objeto do contrato e a data prevista para o reinício da sua execução".

3.2.5. As informações de que trata o § 6º do art. 115 da Lei nº 14.133, de 2021, deverão ser providenciados pela Administração Pública, pelos responsáveis no acompanhamento e fiscalização do contrato.

3.2.6. Se a época de a execução dos serviços incidirem em período em que não for possível a sua execução, caso em que a prorrogação far-se-á mediante requerimento da Contratada, manifestação dos responsáveis no acompanhamento e fiscalização do contrato, assim como autorização expressa do Chefe do Poder Executivo.

3.2.7. O contrato não poderá ser prorrogado quando o contratado tiver sido penalizado nas sanções de declaração de inidoneidade ou impedimento de licitar e contratar com poder público, observadas as abrangências de aplicação.

CLÁUSULA QUARTA
4. DOS MODELOS DE EXECUÇÃO E GESTÃO CONTRATUAL (art. 92, inciso IV, VII e XVIII)

4.1. DO MODELO DE EXECUÇÃO

4.1.1. O objeto será realizado na forma de execução indireta, sob o regime de empreitada por preço unitário, nos termos do art. 6º, inciso XXVIII da Lei nº 14.133/2021, e conforme Termo de Referência em anexo.

4.2. DO MODELO DE GESTÃO

4.2.1. Os modelos de gestão, assim como os prazos e condições de conclusão, entrega, observação e recebimento do objeto, constam no Termo de Referência anexo a este Contrato.

CLÁUSULA QUINTA
5. DO PRAZO DE EXECUÇÃO E DO INÍCIO DA EXECUÇÃO DO OBJETO

5.1. DO PRAZO DE EXECUÇÃO

5.1.1. O prazo de execução do objeto será de **24 (vinte e quatro) meses, contados do recebimento da Ordem de Início dos Serviços**, conforme especificado no Termo de Referência em anexo.

5.2. DO INÍCIO DA EXECUÇÃO

5.2.1. O Início da execução do objeto se dará em até 05 (cinco) dias úteis a contar do recebimento da Ordem de Início dos Serviços.

CLÁUSULA SEXTA
6. DA SUBCONTRATAÇÃO

6.1. O modelo da subcontratação consta no Termo de Referência anexo a este contrato.

E-DOCS - CÓPIA DO PROCESSO 2025-6X76D GERADO POR UDSON OLIVEIRA RAMOS DE AGUIAR EM 13/05/2026 07:51 DOCUMENTO 1 / 1 PÁGINA 5593 / 5723

2026-J5V179 - E-DOCS - CÓPIA SIMPLES 26/03/2026 12:11 PÁGINA 3 / 14

CLÁUSULA SÉTIMA

7. DO PREÇO, PAGAMENTO E MEDIÇÃO (art. 92, inciso V e VI)

7.1. DO PREÇO

7.1.1. O valor total da contratação é de **R$ 5.499.999,93 (CINCO MILHÕES, QUATROCENTOS E NOVENTA E NOVE MIL, NOVECENTOS E NOVENTA E NOVE REAIS, NOVENTA E TRÊS CENTAVOS),** conforme custos unitários apostos na Planilha Orçamentária, parte integrante deste contrato.

7.1.2. No valor acima estão incluídas todas as despesas ordinárias diretas e indiretas decorrentes da execução do objeto, inclusive tributos e/ou impostos, encargos sociais, trabalhistas, previdenciários, fiscais e comerciais incidentes, taxa de administração, frete, seguro e outros necessários ao cumprimento integral do objeto da contratação.

7.2. DO PAGAMENTO

7.2.1. O prazo para pagamento ao contratado e demais condições a ele referentes encontram-se definidos no Termo de Referência (Anexo I) do Edital.

7.3. DA MEDIÇÃO

7.3.1. Os critérios do recebimento do objeto constam no Termo de Referência (Anexo I) do Edital.

CLÁUSULA OITAVA

8. DO REAJUSTAMENTO (art. 92, inciso V)

8.1. Os preços inicialmente contratados são fixos e irreajustáveis no prazo de um ano contado da data do orçamento estimado.

8.2. O orçamento estimado pela Administração baseou-se nas planilhas referenciais conforme apresentadas na Planilha Orçamentária, parte deste contrato.

8.3. Após o interregno de um ano, somente mediante solicitação do Contratado, os preços iniciais serão reajustados, mediante a aplicação, pelo Contratante do Índice Nacional de Custo da Construção – INCC, fornecido pela Fundação Getúlio Vargas - FGV, e/ou de índices setoriais da construção civil, nos termos da Lei 14.133, de 2021, que incidirão exclusivamente em relação às obrigações iniciadas e concluídas após a ocorrência da anualidade, conforme consta no Termo de Referência (Anexo I) do Edital.

8.4. Nos reajustes subsequentes ao primeiro, o interregno mínimo de um ano será contado a partir dos efeitos financeiros do último reajuste.

8.5. No caso de atraso ou não divulgação do(s) índice(s) de reajustamento, o Contratante pagará ao Contratado a importância calculada pela última variação conhecida, liquidando a diferença correspondente tão logo seja(m) divulgado(s) o(s) índice(s) definitivo(s).

8.6. Fica o Contratado obrigado a apresentar memória de cálculo referente ao reajustamento de preços do valor remanescente, sempre que este ocorrer.

8.7. Nas aferições finais, o índice utilizado para reajuste será, obrigatoriamente, o definitivo.

8.8. Caso o índice estabelecido para reajustamento venha a ser extinto ou de qualquer forma não possa mais ser utilizado, será adotado, em substituição, o que vier a ser determinado pela legislação então em vigor.

8.9. Na ausência de previsão legal quanto ao índice substituto, as partes elegerão novo índice oficial, para reajustamento do preço do valor remanescente, por meio de termo aditivo.

8.10. O reajuste será realizado por apostilamento.

CLÁUSULA NONA

9. DAS OBRIGAÇÕES DO CONTRATANTE (art. 92, inciso X, XI e XIV)

9.1. São obrigações do Contratante:

9.1.1. Exigir o cumprimento de todas as obrigações assumidas pelo Contratado, conforme contrato e seus anexos;

9.1.2. Receber o objeto no prazo e condições estabelecidas no Termo de Referência;

9.1.3. Notificar o Contratado por escrito da ocorrência de eventuais imperfeições, falhas ou irregularidades constatadas no curso da execução dos serviços, fixando prazo para a sua correção, certificando-se de que as soluções por ele propostas sejam as mais adequadas;

9.1.4. Notificar o Contratado, por escrito, sobre vícios, defeitos ou incorreções verificadas no objeto fornecido, para que seja por ele substituído, reparado ou corrigido, no total ou em parte, às suas expensas;

E-DOCS - CÓPIA DO PROCESSO 2025-6X76D GERADO POR UDSON OLIVEIRA RAMOS DE AGUIAR EM 13/05/2026 07:51 DOCUMENTO 1 / 1 PÁGINA 5594 / 5723

2026-J5V179 - E-DOCS - CÓPIA SIMPLES 26/03/2026 12:11 PÁGINA 4 / 14

9.1.5. Acompanhar e fiscalizar a execução do contrato e o cumprimento das obrigações pelo Contratado;
9.1.6. Comunicar a empresa para emissão de Nota Fiscal no que se refere à parcela incontroversa da execução do objeto, para efeito de liquidação e pagamento, quando houver controvérsia sobre a execução do objeto, quanto à dimensão, qualidade e quantidade, conforme o art. 143 da Lei nº 14.133, de 2021;
9.1.7. Efetuar o pagamento ao Contratado do valor correspondente à execução do objeto, no prazo, forma e condições estabelecidos no presente Contrato e no Termo de Referência;
9.1.8. Aplicar ao Contratado as sanções previstas na lei e neste Contrato;
9.1.9. Cientificar a Procuradoria Geral do Município para adoção das medidas cabíveis quando do descumprimento de obrigações pelo Contratado;
9.1.10. Explicitamente emitir decisão sobre todas as solicitações e reclamações relacionadas à execução do presente Contrato, ressalvados os requerimentos manifestamente impertinentes, meramente protelatórios ou de nenhum interesse para a boa execução do ajuste;
9.1.11. A Administração terá o prazo de 1 (um) mês, a contar da data do protocolo do requerimento para decidir, admitida a prorrogação motivada, por igual período, conforme o art. 123 da Lei nº 14.133, de 2021;
9.1.12. Responder eventuais pedidos de reestabelecimento do equilíbrio econômico-financeiro feitos pelo contratado no prazo máximo de 1 (um) mês, a contar da data do protocolo do requerimento para decidir, admitida a prorrogação motivada, por igual período, conforme o art. 123 da Lei nº 14.133, de 2021;
9.1.13. Notificar os emitentes das garantias quanto ao início de processo administrativo para apuração de descumprimento de cláusulas contratuais, conforme o art. 137, §4º, da Lei nº 14.133, de 2021;
9.1.14. Comunicar o Contratado na hipótese de posterior alteração do projeto pelo Contratante, no caso do art. 93, §2º, da Lei nº 14.133, de 2021;
9.1.15. Fornecer por escrito as informações necessárias para o desenvolvimento dos serviços objeto do contrato;
9.1.16. Realizar avaliações periódicas da qualidade dos serviços, após seu recebimento;
9.1.17. Exigir do Contratado que providencie a seguinte documentação como condição indispensável para o recebimento definitivo de objeto, quando for o caso:
   a) *Comprovação das ligações definitivas de energia, água, telefone e gás;*
   b) *Laudo de vistoria do corpo de bombeiros aprovando o serviço;*
   c) *Carta "habite-se", emitida pela prefeitura; e*
   d) *Certidão negativa de débitos previdenciários específica para o registro da obra junto ao Cartório de Registro de Imóveis;*
   e) *Arquivar, entre outros documentos, projetos, especificações técnicas, orçamentos, termos de recebimento, contratos e aditamentos, relatórios de inspeções técnicas após o recebimento do serviço e notificações expedidas;*
9.1.18. Assegurar que o ambiente de trabalho, inclusive seus equipamentos e instalações, apresentem condições adequadas ao cumprimento, pelo Contratado, das normas de segurança e saúde no trabalho, quando o serviço for executado em suas dependências, ou em local por ela designado;
9.1.19. Não responder por quaisquer compromissos assumidos pelo Contratado com terceiros, ainda que vinculados à execução do contrato, bem como por qualquer dano causado a terceiros em decorrência de ato do Contratado, de seus empregados, prepostos ou subordinados;
9.1.20. Previamente à expedição da ordem de serviço, verificar pendências, liberar áreas e/ou adotar providências cabíveis para a regularidade do início da sua execução;

CLÁUSULA DÉCIMA

10. DAS OBRIGAÇÕES DO CONTRATADO (art. 92, inciso XIV, XVI e XVII)

10.1. O Contratado deve cumprir todas as obrigações constantes deste Contrato e de seus anexos, assumindo como exclusivamente seus os riscos e as despesas decorrentes da boa e perfeita execução do objeto, observando, ainda, as obrigações a seguir dispostas:
10.1.1. Manter preposto aceito pela Administração no local do serviço para representá-lo na execução do contrato;
10.1.2. A indicação ou a manutenção do preposto da empresa poderá ser recusada pelo órgão ou entidade, desde que devidamente justificada, devendo a empresa designar outro para o exercício da atividade;
10.1.3. Atender às determinações regulares emitidas pelo fiscal do contrato ou autoridade superior (art. 137, II) e prestar todo esclarecimento ou informação por eles solicitados;
10.1.4. Alocar os empregados necessários ao perfeito cumprimento das cláusulas deste contrato, com habilitação e conhecimento adequados, fornecendo os materiais, equipamentos, ferramentas e utensílios demandados, cuja quantidade, qualidade e tecnologia deverão atender às recomendações de boa técnica e a legislação de regência;
10.1.5. Reparar, corrigir, remover, reconstruir ou substituir, às suas expensas, no total ou em parte, no prazo fixado pelo fiscal do contrato, os serviços nos quais se verificarem vícios, defeitos ou incorreções resultantes da execução ou dos materiais empregados;
10.1.6. Responsabilizar-se pelos vícios e danos decorrentes da execução do objeto, de acordo com o Código de Defesa do Consumidor (Lei nº 8.078, de 1990), bem como por todo e qualquer dano causado à Administração ou terceiros, não reduzindo essa responsabilidade a fiscalização ou o acompanhamento da execução contratual pelo Contratante, que ficará autorizado a descontar dos pagamentos devidos ou da garantia, caso exigida no edital, o valor correspondente aos danos sofridos;

E-DOCS - CÓPIA DO PROCESSO 2025-6X76D GERADO POR UDSON OLIVEIRA RAMOS DE AGUIAR EM 13/05/2026 07:51 DOCUMENTO 1 / 1 PÁGINA 5595 / 5723

2026-J5V179 - E-DOCS - CÓPIA SIMPLES 26/03/2026 12:11 PÁGINA 5 / 14

10.1.7. Efetuar comunicação ao Contratante, assim que tiver ciência da impossibilidade de realização ou finalização do serviço no prazo estabelecido, para adoção de ações de contingência cabíveis;
10.1.8. Não contratar, durante a vigência do contrato, cônjuge, companheiro ou parente em linha reta, colateral ou por afinidade, até o terceiro grau, de dirigente do contratante ou do fiscal ou gestor do contrato, nos termos do artigo 48, parágrafo único, da Lei nº 14.133, de 2021;
10.1.9. O contratado deverá entregar ao setor responsável pela fiscalização do contrato, até o dia trinta do mês seguinte ao da prestação dos serviços, os seguintes documentos:
   a) Prova de regularidade relativa à Seguridade Social;
   b) Certidão conjunta relativa aos tributos federais e à Dívida Ativa da União;
   c) Certidões que comprovem a regularidade perante a Fazenda Municipal ou Distrital do domicílio ou sede do contratado e do contratante;
   d) Certidão de Regularidade do FGTS – CRF; e
   e) Certidão Negativa de Débitos Trabalhistas – CNDT
10.1.10. Responsabilizar-se pelo cumprimento das obrigações previstas em Acordo, Convenção, Dissídio Coletivo de Trabalho ou equivalentes das categorias abrangidas pelo contrato, por todas as obrigações trabalhistas, sociais, previdenciárias, tributárias e as demais previstas em legislação específica, cuja inadimplência não transfere a responsabilidade ao Contratante;
10.1.11. Comunicar ao Fiscal do contrato, no prazo de 24 (vinte e quatro) horas, qualquer ocorrência anormal ou acidente que se verifique no local dos serviços;
10.1.12. Prestar todo esclarecimento ou informação solicitada pelo Contratante ou por seus prepostos, garantindo-lhes o acesso, a qualquer tempo, ao local dos trabalhos, bem como aos documentos relativos à execução do empreendimento;
10.1.13. Paralisar, por determinação do Contratante, qualquer atividade que não esteja sendo executada de acordo com a boa técnica ou que ponha em risco a segurança de pessoas ou bens de terceiros;
10.1.14. Promover a guarda, manutenção e vigilância de materiais, ferramentas, e tudo o que for necessário à execução do objeto, durante a vigência do contrato;
10.1.15. Conduzir os trabalhos com estrita observância às normas da legislação pertinente, cumprindo as determinações dos Poderes Públicos, mantendo sempre limpo o local dos serviços e nas melhores condições de segurança, higiene e disciplina;
10.1.16. Submeter previamente, por escrito, ao Contratante, para análise e aprovação, quaisquer mudanças nos métodos executivos que fujam às especificações do memorial descritivo ou instrumento congênere;
10.1.17. Não permitir a utilização de qualquer trabalho do menor de dezesseis anos, exceto na condição de aprendiz para os maiores de quatorze anos, nem permitir a utilização do trabalho do menor de dezoito anos em trabalho noturno, perigoso ou insalubre;
10.1.18. Manter durante toda a vigência do contrato, em compatibilidade com as obrigações assumidas, todas as condições exigidas para habilitação na licitação;
10.1.19. Cumprir, durante todo o período de execução do contrato, a reserva de cargos prevista em lei para pessoa com deficiência, para reabilitado da Previdência Social ou para aprendiz, bem como as reservas de cargos previstas na legislação (art. 116);
10.1.20. Comprovar a reserva de cargos a que se refere a cláusula acima, no prazo fixado pelo fiscal do contrato, com a indicação dos empregados que preencheram as referidas vagas (art. 116, parágrafo único);
10.1.21. Guardar sigilo sobre todas as informações obtidas em decorrência do cumprimento do contrato;
10.1.22. Arcar com o ônus decorrente de eventual equívoco no dimensionamento dos quantitativos de sua proposta, inclusive quanto aos custos variáveis decorrentes de fatores futuros e incertos, devendo complementá-los, caso o previsto inicialmente em sua proposta não seja satisfatório para o atendimento do objeto da contratação, exceto quando ocorrer algum dos eventos arrolados no art. 124, II, d, da Lei nº 14.133, de 2021;
10.1.23. Cumprir, além dos postulados legais vigentes de âmbito federal, estadual ou municipal, as normas de segurança do Contratante;
10.1.24. Manter os empregados nos horários predeterminados pelo Contratante;
10.1.25. Apresentar os empregados devidamente identificados por meio de crachá;
10.1.26. Apresentar ao Contratante, quando for o caso, a relação nominal dos empregados que adentrarão no órgão para a execução do serviço;
10.1.27. Observar os preceitos da legislação sobre a jornada de trabalho, conforme a categoria profissional;
10.1.28. Atender às solicitações do Contratante quanto à substituição dos empregados alocados, no prazo fixado pela fiscalização do contrato, nos casos em que ficar constatado descumprimento das obrigações relativas à execução do serviço, conforme descrito nas especificações do objeto;
10.1.29. Instruir seus empregados quanto à necessidade de acatar as Normas Internas do Contratante;
10.1.30. Instruir seus empregados a respeito das atividades a serem desempenhadas, alertando-os a não executarem atividades não abrangidas pelo contrato, devendo o Contratado relatar ao Contratante toda e qualquer ocorrência neste sentido, a fim de evitar desvio de função;
10.1.31. Instruir os seus empregados, quanto à prevenção de incêndios nas áreas do Contratante;

PREFEITURA MUNICIPAL DE ALEGRE – ES
CNPJ 27.174.101/0001-35

E-DOCS - CÓPIA DO PROCESSO 2025-6X76D GERADO POR UDSON OLIVEIRA RAMOS DE AGUIAR EM 13/05/2026 07:51 DOCUMENTO 1 / 1 PÁGINA 5596 / 5723

2026-J5V179 - E-DOCS - CÓPIA SIMPLES 26/03/2026 12:11 PÁGINA 6 / 14

10.1.32. Adotar as providências e precauções necessárias, inclusive consulta nos respectivos órgãos, se necessário for, a fim de que não venham a ser danificadas as redes hidrossanitárias, elétricas e de comunicação;

10.1.33. Estar registrada ou inscrita no Conselho Profissional competente, conforme as áreas de atuação previstas no Termo de Referência, em plena validade;

10.1.34. Obter junto aos órgãos competentes, conforme o caso, as licenças necessárias e demais documentos e autorizações exigíveis, na forma da legislação aplicável;

10.1.35. Elaborar o Diário de Obra, incluindo diariamente, pelo Engenheiro preposto responsável, as informações sobre o andamento do empreendimento, tais como, número de funcionários, de equipamentos, condições de trabalho, condições meteorológicas, serviços executados, registro de ocorrências e outros fatos relacionados, bem como os comunicados à Fiscalização e situação das atividades em relação ao cronograma previsto;

10.1.36. Refazer, às suas expensas, os trabalhos executados em desacordo com o estabelecido nas especificações, bem como substituir aqueles realizados com materiais defeituosos ou com vício de construção, pelo prazo de 05 (cinco) anos, contado da data de emissão do Termo de Recebimento Definitivo;

10.1.37. Utilizar somente matéria-prima florestal procedente, nos termos do art.11 do Decreto n° 5.975, de 2006, de:

a) manejo florestal, realizado por meio de Plano de Manejo Florestal Sustentável - PMFS devidamente aprovado pelo órgão competente do Sistema Nacional do Meio Ambiente - SISNAMA;

b) supressão da vegetação natural, devidamente autorizada pelo órgão competente do Sistema Nacional do Meio Ambiente - SISNAMA;

c) florestas plantadas; e

d) outras fontes de biomassa florestal, definidas em normas específicas do órgão ambiental competente.

10.1.38. Comprovar a procedência legal dos produtos ou subprodutos florestais utilizados em cada etapa da execução contratual, nos termos do art. 4°, inciso IX, da Instrução Normativa SLTI/MP n° 1, de 19/01/2010, por ocasião da respectiva medição, mediante a apresentação dos seguintes documentos, conforme o caso:

a) Cópias autenticadas das notas fiscais de aquisição dos produtos ou subprodutos florestais;

b) Cópia dos Comprovantes de Registro do fornecedor e do transportador dos produtos ou subprodutos florestais junto ao Cadastro Técnico Federal de Atividades Potencialmente Poluidoras ou Utilizadoras de Recursos Ambientais - CTF, mantido pelo IBAMA, quando tal inscrição for obrigatória, acompanhados dos respectivos Certificados de Regularidade válidos, conforme art.17, inciso II, da Lei n° 6.938, de 1981, e legislação correlata;

c) Documento de Origem Florestal – DOF, instituído pela Portaria n° 253, de 18/08/2006, do Ministério do Meio Ambiente, e Instrução Normativa IBAMA n° 21, de 24/12/2014, quando se tratar de produtos ou subprodutos florestais de origem nativa cujo transporte e armazenamento exijam a emissão de tal licença obrigatória; e

d) Caso os produtos ou subprodutos florestais utilizados na execução contratual tenham origem em Estado que possua documento de controle próprio, o Contratado deverá apresentá-lo, em complementação ao DOF, a fim de demonstrar a regularidade do transporte e armazenamento nos limites do território estadual.

10.1.39. Observar as diretrizes, critérios e procedimentos para a gestão dos resíduos da construção civil estabelecidos na Resolução nº 307, de 05/07/2002, com as alterações posteriores, do Conselho Nacional de Meio Ambiente - CONAMA, conforme art.4°, §§ 2° e 3°, da Instrução Normativa SLTI/MP n° 1, de 19/01/2010, nos seguintes termos:

10.1.39.1. O gerenciamento dos resíduos originários da contratação deverá obedecer às diretrizes técnicas e procedimentos do Programa Municipal de Gerenciamento de Resíduos da Construção Civil, ou do Projeto de Gerenciamento de Resíduos da Construção Civil apresentado ao órgão competente, conforme o caso.

10.1.40. Nos termos dos artigos 3° e 10° da Resolução CONAMA n° 307, de 05/07/2002, o Contratado deverá providenciar a destinação ambientalmente adequada dos resíduos da construção civil originários da contratação, obedecendo, no que couber, aos seguintes procedimentos:

10.1.40.1. resíduos Classe A (reutilizáveis ou recicláveis como agregados): deverão ser reutilizados ou reciclados na forma de agregados, ou encaminhados a aterros de resíduos classe A de preservação de material para usos futuros;

10.1.40.2. resíduos Classe B (recicláveis para outras destinações): deverão ser reutilizados, reciclados ou encaminhados a áreas de armazenamento temporário, sendo dispostos de modo a permitir a sua utilização ou reciclagem futura;

10.1.40.3. resíduos Classe C (para os quais não foram desenvolvidas tecnologias ou aplicações economicamente viáveis que permitam a sua reciclagem/recuperação): deverão ser armazenados, transportados e destinados em conformidade com as normas técnicas específicas;

10.1.40.4. resíduos Classe D (perigosos, contaminados ou prejudiciais à saúde): deverão ser armazenados, transportados, reutilizados e destinados em conformidade com as normas técnicas específicas.

10.1.41. Em nenhuma hipótese o Contratado poderá dispor os resíduos originários da contratação em aterros de resíduos sólidos urbanos, áreas de “bota fora”, encostas, corpos d´água, lotes vagos e áreas protegidas por Lei, bem como em áreas não licenciadas.

E-DOCS - CÓPIA DO PROCESSO 2025-6X76D GERADO POR UDSON OLIVEIRA RAMOS DE AGUIAR EM 13/05/2026 07:51 DOCUMENTO 1 / 1 PÁGINA 5597 / 5723

2026-J5V179 - E-DOCS - CÓPIA SIMPLES 26/03/2026 12:11 PÁGINA 7 / 14

10.1.42. Para fins de fiscalização do fiel cumprimento do Programa Municipal de Gerenciamento de Resíduos da Construção Civil, ou do Projeto de Gerenciamento de Resíduos da Construção Civil, conforme o caso, o Contratado comprovará, sob pena de multa, que todos os resíduos removidos estão acompanhados de Controle de Transporte de Resíduos, em conformidade com as normas da Agência Brasileira de Normas Técnicas - ABNT, ABNT NBR ns. 15.112, 15.113, 15.114, 15.115 e 15.116, de 2004.

10.1.43. Observar as seguintes diretrizes de caráter ambiental:

10.1.43.1. Qualquer instalação, equipamento ou processo, situado em local fixo, que libere ou emita matéria para a atmosfera, por emissão pontual ou fugitiva, utilizado na execução contratual, deverá respeitar os limites máximos de emissão de poluentes admitidos na Resolução CONAMA n° 382, de 26/12/2006, e legislação correlata, de acordo com o poluente e o tipo de fonte;

10.1.43.2. Na execução contratual, conforme o caso, a emissão de ruídos não poderá ultrapassar os níveis considerados aceitáveis pela Norma NBR-10.151 - Avaliação do Ruído em Áreas Habitadas visando o conforto da comunidade, da Associação Brasileira de Normas Técnicas - ABNT, ou aqueles estabelecidos na NBR-10.152 - Níveis de Ruído para conforto acústico, da Associação Brasileira de Normas Técnicas - ABNT, nos termos da Resolução CONAMA n° 01, de 08/03/90, e legislação correlata.

10.1.44. Responder por qualquer acidente de trabalho na execução dos serviços, por uso indevido de patentes registradas em nome de terceiros, por danos resultantes de defeitos ou incorreções dos serviços ou dos bens do Contratante, de seus funcionários ou de terceiros, ainda que ocorridos em via pública junto ao serviço de engenharia;

10.1.45. Realizar, conforme o caso, por meio de laboratórios previamente aprovados pela fiscalização e sob suas custas, os testes, ensaios, exames e provas que lhe caibam necessárias ao controle de qualidade dos materiais, serviços e equipamentos a serem aplicados nos trabalhos, conforme procedimento previsto nas especificações;

10.1.46. Providenciar, conforme o caso, as ligações definitivas das utilidades previstas no projeto (água, esgoto, gás, energia elétrica, telefone etc.), bem como atuar junto aos órgãos federais, estaduais e municipais e concessionárias de serviços públicos para a obtenção de licenças e regularização dos serviços e atividades concluídas (ex.: Habite-se, Licença Ambiental de Operação etc.)

CLÁUSULA DÉCIMA PRIMEIRA

11. DAS OBRIGAÇÕES PERTINENTES A LGPD (Orientação Técnica nº 001/2021 – LGPD)

11.1. As partes deverão cumprir a Lei nº 13.709, de 14 de agosto de 2018 (LGPD), quanto a todos os dados pessoais a que tenham acesso em razão do certame ou do contrato administrativo que eventualmente venha a ser firmado, a partir da apresentação da proposta no procedimento de contratação, independentemente de declaração ou de aceitação expressa.

11.2. Os dados obtidos somente poderão ser utilizados para as finalidades que justificaram seu acesso e de acordo com a boa-fé e com os princípios do art. 6º da LGPD.

11.3. É vedado o compartilhamento com terceiros dos dados obtidos fora das hipóteses permitidas em Lei.

11.4. Bancos de dados formados a partir de contratos administrativos, notadamente aqueles que se proponham a armazenar dados pessoais, devem ser mantidos em ambiente virtual controlado, com registro individual rastreável de tratamentos realizados (LGPD, art. 37), com cada acesso, data, horário e registro da finalidade, para efeito de responsabilização, em caso de eventuais omissões, desvios ou abusos.

11.5. Os referidos bancos de dados devem ser desenvolvidos em formato interoperável, a fim de garantir a reutilização desses dados pela Administração nas hipóteses previstas na LGPD.

11.6. Os contratos e convênios de que trata o § 1º do art. 26 da LGPD deverão ser comunicados à autoridade nacional.

11.7. Obrigações do CONTRATADO:

11.7.1. Terminado o tratamento dos dados nos termos do art. 15 da LGPD, é dever do contratado eliminá-los, com exceção das hipóteses do art. 16 da LGPD, incluindo aquelas em que houver necessidade de guarda de documentação para fins de comprovação do cumprimento de obrigações legais ou contratuais e somente enquanto não prescritas essas obrigações;

11.7.2. É dever do contratado orientar e treinar seus empregados sobre os deveres, requisitos e responsabilidades decorrentes da LGPD;

11.7.3. O Contratado deverá exigir de suboperadores e subcontratados o cumprimento dos deveres da presente cláusula, permanecendo integralmente responsável por garantir sua observância;

11.7.4. O Contratado deverá prestar, no prazo fixado pelo Contratante, prorrogável justificadamente, quaisquer informações acerca dos dados pessoais para cumprimento da LGPD, inclusive quanto a eventual descarte realizado;

11.7.5. O contrato está sujeito a ser alterado nos procedimentos pertinentes ao tratamento de dados pessoais, quando indicado pela autoridade competente, em especial a ANPD por meio de opiniões técnicas ou recomendações, editadas na forma da LGPD.

E-DOCS - CÓPIA DO PROCESSO 2025-6X76D GERADO POR UDSON OLIVEIRA RAMOS DE AGUIAR EM 13/05/2026 07:51 DOCUMENTO 1 / 1 PÁGINA 5598 / 5723

2026-J5V179 - E-DOCS - CÓPIA SIMPLES 26/03/2026 12:11 PÁGINA 8 / 14

11.8. Obrigações do CONTRATANTE:

11.8.1. A Administração deverá ser informada no prazo de 5 (cinco) dias úteis sobre todos os contratos de suboperação firmados ou que venham a ser celebrados pelo Contratado;

11.8.2. O Contratante poderá realizar diligência para aferir o cumprimento dessa cláusula, devendo o Contratado atender prontamente eventuais pedidos de comprovação formulados;

11.8.3. Adotará medidas de segurança aptas a proteger os dados pessoais coletados dos empregados do CONTRATADO a fim de cumprir obrigações legais.

11.9. Das SANÇÕES:

11.9.1. Multa compensatória de 10% (dez por cento) sobre o valor total do Contrato, por descumprimento das regras sobre Proteção de Dados estabelecidas ou por ser responsável por incidente de segurança da informação envolvendo dados sob responsabilidade da Administração Direta e Indireta do Município de Alegre/ES.

CLÁUSULA DÉCIMA SEGUNDA
12. DO CONSENTIMENTO PARA TRATAMENTO DE DADOS PESSOAIS

12.1. O(s) Representante(s) da Contratada, AUTORIZA, de forma expressa, o CONTRATANTE a coletar, armazenar, utilizar e tratar seus dados pessoais e dados pessoais sensíveis, de acordo com os artigos 7° e 11 da Lei n° 13.709/2018 obtidos em decorrência da presente contratação.

12.2. Declara o(s) Representante(s) da Contratada estar ciente de que os dados pessoais que poderão ser coletados e tratados pela Contratante incluem, mas não se limitam a: incluir os dados coletados, entre outros dados necessários para a finalidade especificada.

12.3. O tratamento será limitado para o alcance das finalidades do objeto contratado ou, quando for o caso, ao cumprimento de obrigação legal ou regulatória, no exercício regular de direito, por determinação de legislação municipal, processo administrativo ou judicial;

CLÁUSULA DÉCIMA TERCEIRA
13. DA GARANTIA DE EXECUÇÃO (art. 92, inciso XII e XIII)

13.1. O Contratado apresentará prestação de garantia da execução do contrato, nos moldes do art. 96 da Lei nº 14.133, de 2021, no valor equivalente a 5% (cinco por cento) do valor total do contrato, que corresponde a **R$ 274.999,99 (DUZENTOS E SETENTA E QUATRO MIL, NOVECENTOS E NOVENTA E NOVE REAIS E NOVENTA E NOVE CENTAVOS)**.

13.2. Caberá ao Contratado optar por uma das seguintes modalidades de garantia:

a) ***Caução em dinheiro ou em títulos da dívida pública*** *emitidos sob a forma escritural, mediante registro em sistema centralizado de liquidação e de custódia autorizado pelo Banco Central do Brasil, e avaliados por seus valores econômicos, conforme definido pelo Ministério da Economia;*

b) ***Seguro-garantia****;*

c) ***Fiança bancária*** *emitida por banco ou instituição financeira devidamente autorizada a operar no País pelo Banco Central do Brasil;*

d) ***Título de capitalização*** *custeado por pagamento único, com resgate pelo valor total. (Incluído pela Lei nº 14.770, de 2023).*

13.3. Caso utilizada a **modalidade de seguro-garantia**, a apólice deverá ter validade durante a vigência do contrato e por mais 90 (noventa) dias após o término deste prazo de vigência, permanecendo em vigor mesmo que o contratado não pague o prêmio nas datas convencionadas.

13.4. A apólice do seguro garantia deverá acompanhar as modificações referentes à vigência do contrato principal mediante a emissão do respectivo endosso pela seguradora.

13.5. Será permitida a substituição da apólice de seguro-garantia na data de renovação ou de aniversário, desde que mantidas as condições e coberturas da apólice vigente e nenhum período fique descoberto, ressalvado o disposto no item 12.6 deste contrato.

13.6. Na hipótese de suspensão do contrato por ordem ou inadimplemento da Administração, o contratado ficará desobrigado de renovar a garantia ou de endossar a apólice de seguro até a ordem de reinício da execução ou o adimplemento pela Administração, conforme art. 96, § 2º da Lei nº 14.133, de 2021.

13.7. A garantia assegurará, qualquer que seja a modalidade escolhida, o pagamento de:

13.7.1. prejuízos advindos do não cumprimento do objeto do contrato e do não adimplemento das demais obrigações nele previstas;

13.7.2. multas moratórias e punitivas aplicadas pela Administração à contratada; e

13.7.3. obrigações trabalhistas e previdenciárias de qualquer natureza e para com o FGTS, não adimplidas pelo contratado, quando couber.

E-DOCS - CÓPIA DO PROCESSO 2025-6X76D GERADO POR UDSON OLIVEIRA RAMOS DE AGUIAR EM 13/05/2026 07:51 DOCUMENTO 1 / 1 PÁGINA 5599 / 5723

2026-J5V179 - E-DOCS - CÓPIA SIMPLES 26/03/2026 12:11 PÁGINA 9 / 14

13.8. A modalidade seguro-garantia somente será aceita se contemplar todos os eventos indicados no item 12.7, observada a legislação que rege a matéria.
13.9. A garantia em dinheiro deverá ser efetuada em favor do contratante, em conta específica.
13.10. Caso a opção seja por **utilizar títulos da dívida pública**, estes devem ter sido emitidos sob a forma escritural, mediante registro em sistema centralizado de liquidação e de custódia autorizado pelo Banco Central do Brasil, e avaliados pelos seus valores econômicos, conforme definido pelo Ministério competente.
13.11. No caso de garantia na modalidade de fiança bancária, deverá ser emitida por banco ou instituição financeira devidamente autorizada a operar no País pelo Banco Central do Brasil, e deverá constar expressa renúncia do fiador aos benefícios do artigo 827 do Código Civil.
13.12. No caso de alteração do valor do contrato, ou prorrogação de sua vigência, a garantia deverá ser ajustada ou renovada, seguindo os mesmos parâmetros utilizados quando da contratação.
13.13. Se o valor da garantia for utilizado total ou parcialmente em pagamento de qualquer obrigação, o Contratado obriga-se a fazer a respectiva reposição no prazo máximo de 05 (cinco) dias úteis, contados da data em que for notificada.
13.14. O Contratante executará a garantia na forma prevista na legislação que rege a matéria.
12.14.1. O emitente da garantia ofertada pelo contratado deverá ser notificado pelo contratante quanto ao início de processo administrativo para apuração de descumprimento de cláusulas contratuais (art. 137, § 4º, da Lei n.º 14.133, de 2021).
12.14.2. Caso se trate da modalidade seguro-garantia, ocorrido o sinistro durante a vigência da apólice, sua caracterização e comunicação poderão ocorrer fora desta vigência, não caracterizando fato que justifique a negativa do sinistro, desde que respeitados os prazos prescricionais aplicados ao contrato de seguro, nos termos do art. 20 da Circular Susep nº 662, de 11 de abril de 2022.

13.15. Extinguir-se-á a garantia com a restituição da apólice, carta fiança ou autorização para a liberação de importâncias depositadas em dinheiro a título de garantia, acompanhada de declaração do contratante, mediante termo circunstanciado, de que o contratado cumpriu todas as cláusulas do contrato.
13.16. A garantia somente será liberada ou restituída após a fiel execução do contrato ou após a sua extinção por culpa exclusiva da Administração e, quando em dinheiro, será atualizada monetariamente.
13.17. O garantidor não é parte para figurar em processo administrativo instaurado pelo contratante com o objetivo de apurar prejuízos e/ou aplicar sanções à contratada.
13.18. O contratado autoriza o contratante a reter, a qualquer tempo, a garantia, na forma prevista no Edital e neste Contrato.
13.19. A garantia de execução é independente de eventual garantia do produto ou serviço prevista especificamente no Termo de Referência.
13.20. O Contrato quando optar pela prestação da garantia na modalidade de seguro-garantia, terá o prazo de 1 (um) mês, contado da data de homologação da licitação e anterior a assinatura do contrato, para apresentação do seguro-garantia, conforme art. 96, § 3º da Lei nº 14.133, de 2021.

CLÁUSULA DÉCIMA QUARTA

14. DAS INFRAÇÕES E SANÇÕES ADMINISTRATIVAS (art. 92, inciso XIV)

14.1. Comete infração administrativa, nos termos da Lei nº 14.133, de 2021, o Contratado que:
a) der causa à inexecução parcial do contrato;
b) der causa à inexecução parcial do contrato que cause grave dano à Administração ou ao funcionamento dos serviços públicos ou ao interesse coletivo;
c) der causa à inexecução total do contrato;
d) ensejar o retardamento da execução ou da entrega do objeto da contratação sem motivo justificado;
e) apresentar documentação falsa ou prestar declaração falsa durante a execução do contrato;
f) praticar ato fraudulento na execução do contrato;
g) comportar-se de modo inidôneo ou cometer fraude de qualquer natureza;
h) praticar ato lesivo previsto no art. 5º da Lei nº 12.846, de 1º de agosto de 2013.

14.2. Serão aplicadas ao contratado que incorrer nas infrações acima descritas as seguintes sanções:
i. **Advertência**, quando o contratado der causa à inexecução parcial do contrato, sempre que não se justificar a imposição de penalidade mais grave (art. 156, §2º, da Lei nº 14.133, de 2021);
ii. **Impedimento de licitar e contratar**, quando praticadas as condutas descritas nas alíneas “b”, “c” e “d” do subitem acima deste Contrato, sempre que não se justificar a imposição de penalidade mais grave (art. 156, § 4º, da Lei nº 14.133, de 2021);

PREFEITURA MUNICIPAL DE ALEGRE – ES
CNPJ 27.174.101/0001-35

E-DOCS - CÓPIA DO PROCESSO 2025-6X76D GERADO POR UDSON OLIVEIRA RAMOS DE AGUIAR EM 13/05/2026 07:51 DOCUMENTO 1 / 1 PÁGINA 5600 / 5723

2026-J5V179 - E-DOCS - CÓPIA SIMPLES 26/03/2026 12:11 PÁGINA 10 / 14

iii. **Declaração de inidoneidade para licitar e contratar**, quando praticadas as condutas descritas nas alíneas "e", "f", "g" e "h" do subitem acima deste Contrato, bem como nas alíneas "b", "c" e "d", que justifiquem a imposição de penalidade mais grave (art. 156, §5º, da Lei nº 14.133, de 2021);

iv. **Multa:**

(1) moratória de 0,5% (cinco décimos por cento) por dia de atraso injustificado sobre o valor da parcela inadimplida, até o limite de 60 (sessenta) dias.

(2) moratória de 0,7% (sete centésimos por cento) do valor total do contrato por dia de atraso injustificado, até o máximo de 2% (dois por cento), pela inobservância do prazo fixado para a apresentação, suplementação ou reposição da garantia.

a. ***O atraso superior a 25 (vinte e cinco) dias autoriza a Administração a promover a extinção do contrato por descumprimento ou cumprimento irregular de suas cláusulas, conforme dispõe o inciso I do art. 137 da Lei n. 14.133, de 2021.***

(3) Compensatória, para as infrações descritas nas alíneas "e" a "h" do subitem 13.1, de 5% a 15% do valor do Contrato.

(4) Compensatória, para a inexecução total do contrato prevista na alínea "c" do subitem 13.1, de 5% a 15% do valor do Contrato.

(5) Para infração descrita na alínea "b" do subitem 13.1, a multa será de 5% a 15% do valor do Contrato.

(6) Para infrações descritas na alínea "d" do subitem 13.1, a multa será de 5% a 15% do valor do Contrato.

(7) Para a infração descrita na alínea "a" do subitem 13.1, a multa será de 5% a 15% do valor do Contrato, ressalvadas as seguintes infrações.

14.3. A aplicação das sanções previstas neste Contrato não exclui, em hipótese alguma, a obrigação de reparação integral do dano causado ao Contratante (art. 156, §9º, da Lei nº 14.133, de 2021).

14.4. Todas as sanções previstas neste Contrato poderão ser aplicadas cumulativamente com a multa (art. 156, §7º, da Lei nº 14.133, de 2021).

13.4.1. Antes da aplicação da multa será facultada a defesa do interessado no prazo de 15 (quinze) dias úteis, contado da data de sua intimação (art. 157, da Lei nº 14.133, de 2021);

13.4.2. Se a multa aplicada e as indenizações cabíveis forem superiores ao valor do pagamento eventualmente devido pelo Contratante ao Contratado, além da perda desse valor, a diferença será descontada da garantia prestada ou será cobrada judicialmente (art. 156, §8º, da Lei nº 14.133, de 2021);

13.4.3. Previamente ao encaminhamento à cobrança judicial, a multa poderá ser recolhida administrativamente no prazo máximo de 30 (trinta) dias, a contar da data do recebimento da comunicação enviada pela autoridade competente.

14.5. A aplicação das sanções realizar-se-á em processo administrativo que assegure o contraditório e a ampla defesa ao Contratado, observando-se o procedimento previsto no **caput** e parágrafos do art. 158 da Lei nº 14.133, de 2021, para as penalidades de impedimento de licitar e contratar e de declaração de inidoneidade para licitar ou contratar.

14.6. Na aplicação das sanções serão considerados (art. 156, §1º, da Lei nº 14.133, de 2021):

a) a natureza e a gravidade da infração cometida;
b) as peculiaridades do caso concreto;
c) as circunstâncias agravantes ou atenuantes;
d) os danos que dela provierem para o Contratante;
e) a implantação ou o aperfeiçoamento de programa de integridade, conforme normas e orientações dos órgãos de controle.

14.7. Os atos previstos como infrações administrativas na Lei nº 14.133, de 2021, ou em outras leis de licitações e contratos da Administração Pública que também sejam tipificados como atos lesivos na Lei nº 12.846, de 2013, serão apurados e julgados conjuntamente, nos mesmos autos, observados o rito procedimental e autoridade competente definidos na referida Lei (art. 159).

14.8. A personalidade jurídica do Contratado poderá ser desconsiderada sempre que utilizada com abuso do direito para facilitar, encobrir ou dissimular a prática dos atos ilícitos previstos neste Contrato ou para provocar confusão patrimonial, e, nesse caso, todos os efeitos das sanções aplicadas à pessoa jurídica serão estendidos aos seus administradores e sócios com poderes de administração, à pessoa jurídica sucessora ou à empresa do mesmo ramo com relação de coligação ou controle, de fato ou de direito, com o Contratado, observados, em todos os casos, o contraditório, a ampla defesa e a obrigatoriedade de análise jurídica prévia (art. 160, da Lei nº 14.133, de 2021).

14.9. O Contratante deverá, no prazo máximo de 15 (quinze) dias úteis, contado da data de aplicação da sanção, informar e manter atualizados os dados relativos às sanções por ela aplicadas, para fins de publicidade no Cadastro Nacional de Empresas Inidôneas e Suspensas (Ceis) e no Cadastro Nacional de Empresas Punidas (Cnep), instituídos no âmbito do Poder Executivo Federal. (Art. 161, da Lei nº 14.133, de 2021).

14.10. As sanções de impedimento de licitar e contratar e declaração de inidoneidade para licitar ou contratar são passíveis de reabilitação na forma do art. 163 da Lei nº 14.133/21.

14.11. Os débitos do contratado para com a Administração contratante, resultantes de multa administrativa e/ou indenizações, não inscritos em dívida ativa, poderão ser compensados, total ou parcialmente, com os créditos devidos pelo referido órgão decorrentes deste mesmo contrato ou de outros contratos administrativos que o contratado possua com o mesmo órgão ora contratante, na forma do regulamento.

E-DOCS - CÓPIA DO PROCESSO 2025-6X76D GERADO POR UDSON OLIVEIRA RAMOS DE AGUIAR EM 13/05/2026 07:51 DOCUMENTO 1 / 1 PÁGINA 5601 / 5723

2026-J5V179 - E-DOCS - CÓPIA SIMPLES 26/03/2026 12:11 PÁGINA 11 / 14

CLÁUSULA DÉCIMA QUINTA

15. DA EXTINÇÃO CONTRATUAL (art. 92, inciso XIX)

15.1. O **contrato será extinto** quando cumpridas as obrigações de ambas as partes, ainda que isso ocorra antes do prazo estipulado para tanto.

15.2. Se as obrigações não forem cumpridas no prazo estipulado, a vigência ficará prorrogada até a conclusão do objeto, caso em que deverá a Administração providenciar a readequação do cronograma fixado para o contrato.

15.3. Quando a não conclusão do contrato referida no item anterior decorrer de culpa do contratado:

a) ficará ele constituído em mora, sendo-lhe aplicáveis as respectivas sanções administrativas; e

b) poderá a Administração optar pela extinção do contrato e, nesse caso, adotará as medidas admitidas em lei para a continuidade da execução contratual.

15.4. O contrato poderá ser extinto antes de cumpridas as obrigações nele estipuladas, ou antes do prazo nele fixado, por algum dos motivos previstos no art. 137 da Lei nº 14.133/21, bem como amigavelmente, assegurados o contraditório e a ampla defesa.

15.5. Nesta hipótese, aplicam-se também os artigos 138 e 139 da mesma Lei.

15.6. A alteração social ou a modificação da finalidade ou da estrutura da empresa não ensejará a extinção se não restringir sua capacidade de concluir o contrato.

15.7. Se a operação implicar mudança da pessoa jurídica contratada, deverá ser formalizado termo aditivo para alteração subjetiva.

15.8. O termo de extinção, sempre que possível, será precedido:

14.8.1. Balanço dos eventos contratuais já cumpridos ou parcialmente cumpridos;

14.8.2. Relação dos pagamentos já efetuados e ainda devidos;

14.8.3. Indenizações e multas.

15.9. A extinção do contrato não configura óbice para o reconhecimento do desequilíbrio econômico-financeiro, hipótese em que será concedida indenização por meio de termo indenizatório (art. 131, *caput*, da Lei n.º 14.133, de 2021).

15.10. O contrato poderá ser extinto caso se constate que o Contratado mantém vínculo de natureza técnica, comercial, econômica, financeira, trabalhista ou civil com dirigente do órgão ou entidade contratante ou com agente público que tenha desempenhado função na licitação ou atue na fiscalização ou na gestão do contrato, ou que deles seja cônjuge, companheiro ou parente em linha reta, colateral ou por afinidade, até o terceiro grau (art. 14, inciso IV, da Lei n.º 14.133, de 2021).

CLÁUSULA DÉCIMA SEXTA

16.DA DOTAÇÃO ORÇAMENTÁRIA (art. 92, inciso VIII)

16.1. As despesas decorrentes da presente contratação correrão à conta de recursos específicos consignados no Orçamento Geral deste exercício, na dotação abaixo discriminada:

16.1.1. Unidade: Secretaria Executiva de Educação – SEED

- **Fonte de Recursos:** 157000000001 – FICHA 00043
  (Transferências do Governo Federal Referentes a Convênios e Instrumentos Congêneres Vinculados à Educação)
- **Programa de Trabalho:** 014003.1236100051.034
- **Elemento de Despesa:** 44905100000

- **Fonte de Recursos:** 150000250000/2150000250000 – FICHA 00043 (Recursos Próprios Educação - MDE)
- **Programa de Trabalho:** 014003.1236100051.034
- **Elemento de Despesa:** 44905100000

- **Fonte de Recursos:** 159900000000/259900000000 – FICHA 00043 (Convênio FUNPAES - Estadual)
- **Programa de Trabalho:** 014003.1236100051.034
- **Elemento de Despesa:** 44905100000

- **Fonte de Recursos:** 155000000000/255000000000 – FICHA 00043 (Recursos Salário Educação - QSE)
- **Programa de Trabalho:** 014003.1236100051.034
- **Elemento de Despesa:** 44905100000

- **Fonte de Recursos:** 154000300000/254000300000 – FICHA 00043 (FUNDEB 30%)
- **Programa de Trabalho:** 014003.1236100051.034
- **Elemento de Despesa:** 44905100000

- **Fonte de Recursos:** 157000000001 – FICHA 00067
  (Transferências do Governo Federal Referentes a Convênios e Instrumentos Congêneres Vinculados à Educação)
- **Programa de Trabalho:** 014003.1236100671.035
- **Elemento de Despesa:** 44905100000

PREFEITURA MUNICIPAL DE ALEGRE – ES
CNPJ 27.174.101/0001-35

E-DOCS - CÓPIA DO PROCESSO 2025-6X76D GERADO POR UDSON OLIVEIRA RAMOS DE AGUIAR EM 13/05/2026 07:51 DOCUMENTO 1 / 1 PÁGINA 5602 / 5723

2026-J5V179 - E-DOCS - CÓPIA SIMPLES 26/03/2026 12:11 PÁGINA 12 / 14

- **Fonte de Recursos:** 150000250000/2150000250000 – FICHA 00067 (Recursos Próprios Educação - MDE)
- **Programa de Trabalho:** 014003.1236100671.035
- **Elemento de Despesa:** 44905100000

- **Fonte de Recursos:** 159900000000/259900000000 – FICHA 00067 (Convênio FUNPAES - Estadual)
- **Programa de Trabalho:** 014003.1236100671.035
- **Elemento de Despesa:** 44905100000

- **Fonte de Recursos:** 155000000000/255000000000 – FICHA 00067 (Recursos Salário Educação - QSE)
- **Programa de Trabalho:** 014003.1236100671.035
- **Elemento de Despesa:** 44905100000

- **Fonte de Recursos:** 154000300000/254000300000 – FICHA 00067 (FUNDEB 30%)
- **Programa de Trabalho:** 014003.1236100671.035
- **Elemento de Despesa:** 44905100000

CLÁUSULA DÉCIMA SÉTIMA

17. DOS CASOS OMISSOS (art. 92, inciso III)

17.1. Os casos omissos serão decididos pelo CONTRATANTE, segundo as disposições contidas na Lei nº 14.133, de 2021 e demais normas federais aplicáveis e, subsidiariamente, segundo as disposições contidas na Lei nº 8.078, de 1990 – Código de Defesa do Consumidor – e normas e princípios gerais dos contratos.

CLÁUSULA DÉCIMA OITAVA

18. DAS ALTERAÇÕES

18.1. Eventuais alterações contratuais reger-se-ão pela disciplina dos arts. 124 e seguintes da Lei nº 14.133, de 2021.

18.2. O contratado é obrigado a aceitar, nas mesmas condições contratuais, os acréscimos ou supressões que se fizerem necessários, até o limite de 25% (vinte e cinco por cento) do valor inicial atualizado do contrato.

18.3. As alterações contratuais deverão ser promovidas mediante celebração de termo aditivo, submetido à prévia aprovação da Procuradoria Geral do Município ora denominado contratante, salvo nos casos de justificada necessidade de antecipação de seus efeitos, hipótese em que a formalização do aditivo deverá ocorrer no prazo máximo de 1 (um) mês (art. 132 da Lei nº 14.133, de 2021).

18.4. Registros que não caracterizam alteração do contrato podem ser realizados por simples apostila, dispensada a celebração de termo aditivo, na forma do art. 136 da Lei nº 14.133, de 2021.

CLÁUSULA DÉCIMA NONA

19. DA PUBLICAÇÃO

19.1. Incumbirá ao Contratante divulgar o presente instrumento no Portal Nacional de Contratações Públicas (PNCP), na forma prevista no art. 94 da Lei 14.133, de 2021, bem como no respectivo sítio oficial na Internet, em atenção ao art. 91, *caput,* da Lei n.º 14.133, de 2021, e ao art. 8º, §2º, da Lei n. 12.527, de 2011, c/c art. 7º, §3º, inciso V, do Decreto n. 7.724, de 2012.

CLÁUSULA VIGÉSIMA

20. DO FORO (art. 92, §1º)

20.1. Fica eleito o Foro da Justiça Comum da Comarca de Alegre, Estado do Espírito Santo, para dirimir os litígios que decorrerem da execução deste Termo de Contrato que não puderem ser compostos pela conciliação, conforme art. 92, §1º, da Lei nº 14.133/21.

20.2. E por estarem justos e contratados assinam o presente em 02 (duas) vias de igual teor e forma, para igual distribuição e, consequentemente, produza seus efeitos legais

Alegre/ES, 25 de Março de 2026.

NEMROD EMERICK:27048542896
Assinado de forma digital por NEMROD EMERICK:27048542896
Dados: 2026.03.25 11:35:26 -03'00'

NEMROD EMERICK
Prefeito Municipal de Alegre/ES
Contratante

WELINGTON BARBOSA MELO:10889849757
Assinado de forma digital por WELINGTON BARBOSA MELO:10889849757
DN: c=BR, o=ICP-Brasil, ou=Certificado Digital PF A1, ou=Videoconferencia, ou=18178945000163, ou=AC Syngular©D Multipla, cn=WELINGTON BARBOSA MELO:10889849757
Dados: 2026.03.25 14:01:32 -03'00'

WELINGTON BARBOSA MELO
Construtora e Serviços W. B. M. Ltda
Contratada

PREFEITURA MUNICIPAL DE ALEGRE – ES
CNPJ 27.174.101/0001-35

- RELATÓRIO -

Modalidade de Licitação: Concorrência Eletrônica N° 015/2025 – Rep. I
Proc. N°: 2025-6X76D de 20/05/2025
Cód. ID. CidadES/TCE-ES: 2025.004E0500003.01.0002
Cód. ID. Contratação PNCP: 31442430000197-1-000012/2025
Link da publicação no PNCP: https://pncp.gov.br/app/editais/31442430000197/2025/12
Data da Publicação: 26/01/2026
Data da Sessão: ÀS 09 HORAS E 01 MINUTOS (horário de Brasília) do dia 24 de Fevereiro de 2026
Data da Homologação: 24/03/2026

LOTE	DESCRIÇÃO DA OBRA	LOCAL	VALORES (R$)	
			UNITÁRIO	TOTAL
01	EXECUÇÃO DA CONSTRUÇÃO DA ESCOLA EM TEMPO INTEGRAL NO DISTRITO DE RIVE, NO MUNICÍPIO DE ALEGRE/ES - TERMO DE COMPROMISSO Nº 958920/2024/FNDE/CAIXA, conforme especificações constantes no Termo de Referência, Memorial Descritivo, consoante Planilha Orçamentária e Cronograma Físico-Financeiro em anexo.	DISTRITO DE RIVE ALEGRE-ES	PROPOSTA	R$ 5.499.999,93
		VALOR GLOBAL	**R$ 5.499.999,93**	

Alegre/ES, 25 de Março de 2026.

NEMROD EMERICK:27048542896
Assinado de forma digital por NEMROD EMERICK:27048542896
Dados: 2026.03.25 11:35:38 -03'00'

NEMROD EMERICK
Prefeito Municipal de Alegre/ES
Contratante

WELINGTON BARBOSA MELO:10889849757
Assinado de forma digital por WELINGTON BARBOSA MELO:10889849757
DN: c=BR, o=ICP-Brasil, ou=Certificado Digital PF A1, ou=Videoconferencia, ou=18178945000163, ou=AC SyngularID Multipla, cn=WELINGTON BARBOSA MELO:10889849757
Dados: 2026.03.25 14:01:56 -03'00'

WELINGTON BARBOSA MELO
Construtora e Serviços W. B. M. Ltda
Contratada

E-DOCS - CÓPIA DO PROCESSO 2025-6X76D GERADO POR UDSON OLIVEIRA RAMOS DE AGUIAR EM 13/05/2026 07:51 DOCUMENTO 1 / 1 PÁGINA 5603 / 5723
2026-J5V179 - E-DOCS - CÓPIA SIMPLES 26/03/2026 12:11 PÁGINA 13 / 14

INFORMAÇÕES DO DOCUMENTO
Documento capturado em 26/03/2026 12:11:52 (HORÁRIO DE BRASÍLIA - UTC-3)
por ANAPAULA PAES ALVES MONTEIRO (ASSISTENTE ADMINISTRATIVO - DCOMPG - SEFIP - PMAL)
Valor Legal: CÓPIA SIMPLES | Natureza: DOCUMENTO NATO-DIGITAL

A disponibilidade do documento pode ser conferida pelo link: https://e-docs.es.gov.br/d/2026-J5V179

E-DOCS - CÓPIA DO PROCESSO 2025-6X76D GERADO POR UDSON OLIVEIRA RAMOS DE AGUIAR EM 13/05/2026 07:51 DOCUMENTO 1 / 1 PÁGINA 5604 / 5723

2026-J5V179 - E-DOCS - CÓPIA SIMPLES 26/03/2026 12:11 PÁGINA 14 / 14

E-DOCS - CÓPIA DO PROCESSO 2025-6X76D GERADO POR UDSON OLIVEIRA RAMOS DE AGUIAR EM 13/05/2026 07:51 DOCUMENTO 1 / 1 PÁGINA 5605 / 5723

2026-VFPVZL - E-DOCS - CÓPIA SIMPLES 26/03/2026 12:13 PÁGINA 1 / 90

Fundo de Educação de Alegre
Estado do Espírito Santo

Saldo de Termo/Contrato por Secretaria

Contrato	**Contrato Nº 000028/2026**		
Licitação	**Concorrência Eletrônica Nº 000015/2025**	*Processo*	**06X76D/2025**
Fornecedor	**CONSTRUTORA E SERVICOS W.B.M. LTDA-ME**	*CNPJ*	**26.570.470/0001-84**
Contato	**(28) 3552 - 3746 construtorawbm@gmail.com**	*Vencimento*	**25/09/2028**
Secretaria	**SECRETARIA EXECUTIVA DE EDUCAÇÃO**		
Local (Setor)	**SECRETARIA EXECUTIVA DE EDUCAÇÃO**		

Item	*Código*	*Especificação*	*Ficha*	*Unidade*	*Marca*	*Registrado*		*QTD Solicitada*	*Saldo **	
						Valor Unitário	*QTD Registrada*	*Comprada*	*Quantidade*	***Valor***
000001	00001088	FORNECIMENTO E INSTALAÇÃO DE PLACA DE OBRA COM CHAPA GALVANIZADA E ESTRUTURA DE MADEIRA fornecimento e instalação de placa de obra com chapa galvanizada e estrutura de madeira. af_03/2022_ps	00043-150000250000	MT2	N/C	267,51	6,48		6,48	**1.733,46**
000002	00002880	TAPUME COM TELHA METÁLICA. AF_03/2024 TAPUME COM TELHA METÁLICA. AF_03/2024	00043-150000250000	MT2	N/C	73,03	616,00		616,00	**44.986,48**
000003	00003246	Entrada de energia elétrica, aérea, trifásica, com caixa de embutir, cabo de 10 mm2 e disj din 50a Entrada de energia elétrica, aérea, trifásica, com caixa de embutir, cabo de 10 mm2 e disjuntor din 50a (não incluso o poste de concreto). af_07/2020_ps	00043-150000250000	UN	N/C	1.580,47	1,00		1,00	**1.580,47**
000004	00003247	Ligação provisória de água e esgoto Ligação provisória de água e esgoto	00043-150000250000	UN	N/C	2.947,30	1,00		1,00	**2.947,30**
000005	00003248	Locação convencional de obra, utilizando gabarito de tábuas corridas pontaletadas a cada 2,00m Locação convencional de obra, utilizando gabarito de tábuas corridas pontaletadas a cada 2,00m - 2 utilizações. af_03/2024	00043-150000250000	MTS	N/C	53,97	650,49		650,49	**35.106,95**
000006	00003249	LIMPEZA MECANIZADA DE CAMADA VEGETAL, VEGETAÇÃO E PEQUENAS ÁRVORES COM TRATOR DE ESTEIRAS AF 03/2024 LIMPEZA MECANIZADA DE CAMADA VEGETAL, VEGETAÇÃO E PEQUENAS ÁRVORES (DIÂMETRO DE TRONCO MENOR QUE 0,20	00043-150000250000	MT2	N/C	0,55	4.800,00		4.800,00	**2.640,00**

E-DOCS - CÓPIA DO PROCESSO 2025-6X76D GERADO POR UDSON OLIVEIRA RAMOS DE AGUIAR EM 13/05/2026 07:51 DOCUMENTO 1 / 1 PÁGINA 5606 / 5723

2026-VFPVZL - E-DOCS - CÓPIA SIMPLES 26/03/2026 12:13 PÁGINA 2 / 90

		M), COM TRATOR DE ESTEIRAS.AF_03/2024								
000007	00003250	ADMINISTRAÇAO LOCAL - 9 E 5 SALAS ADMINISTRAÇÃO LOCAL - 9 E 5 SALAS	00043-150000250000	UN	N/C	382.138,16	1,00		1,00	**382.138,16**
000008	00003251	Locacao de container 2,30 x 6,00 m, alt. 2,50 m, para escritorio Locacao de container 2,30 x 6,00 m, alt. 2,50 m, para escritorio, sem divisorias internas e sem sanitario (nao inclui mobilizacao/desmobilizacao)	00043-150000250000	MÊS	N/C	832,96	12,00		12,00	**9.995,52**
000009	00003252	Locacao de container 2,30 x 6,00 m, alt. 2,50 m, com 1 sanitario, para escritorio Locacao de container 2,30 x 6,00 m, alt. 2,50 m, com 1 sanitario, para escritorio, completo, sem divisorias internas (nao inclui mobilizacao/desmobilizacao)	00043-150000250000	MÊS	N/C	1.066,19	12,00		12,00	**12.794,28**
000010	00003253	Locacao de container 2,30 x 6,00 m, alt. 2,50 m, para sanitario, com 4 bacias, 8 chuveiros Locacao de container 2,30 x 6,00 m, alt. 2,50 m, para sanitario, com 4 bacias, 8 chuveiros,1 lavatorio e 1 mictorio (nao inclui mobilizacao/desmobilizacao)	00043-150000250000	MÊS	N/C	1.332,73	12,00		12,00	**15.992,76**
000011	00003254	Escavação mecanizada para bloco de coroamento ou sapata com retroescavadeira Escavação mecanizada para bloco de coroamento ou sapata com retroescavadeira (incluindo escavação para colocação de fôrmas). af_01/2024	00043-150000250000	MT3	N/C	36,65	196,39		196,39	**7.197,69**
000012	00003255	Aterro mecanizado de vala com retroescavadeira, largura até 1,5 m, profundidade de 1,5 a 3,0 m Aterro mecanizado de vala com retroescavadeira (capacidade da caçamba da retro: 0,26 m³ / potência: 88 hp), largura até 1,5 m, profundidade de 1,5 a 3,0 m, com solo argilo-arenoso. af_08/2023	00043-150000250000	MT3	N/C	55,90	229,63		229,63	**12.836,32**
000013	00003256	Escavação mecanizada para viga baldrame ou sapata corrida com mini-escavadeira Escavação mecanizada para viga baldrame ou sapata corrida com mini-escavadeira (incluindo escavação para colocação de fôrmas). af_01/2024	00043-150000250000	MT3	N/C	48,45	276,35		276,35	**13.389,16**
000014	00003257	Preparo de fundo de vala com largura maior ou igual a 1,5 m e menor que 2,5 m Preparo de fundo de vala com largura maior ou igual a 1,5 m e menor que 2,5 m	00043-150000250000	MT2	N/C	2,49	279,12		279,12	**695,01**

E-DOCS - CÓPIA DO PROCESSO 2025-6X76D GERADO POR UDSON OLIVEIRA RAMOS DE AGUIAR EM 13/05/2026 07:51 DOCUMENTO 1 / 1 PÁGINA 5607 / 5723

		(acerto do solo natural). af_08/2020								
000015	00003258	Reaterro mecanizado de vala com retroescavadeira, largura 0,8 a 1,5 m, profundidade 1,5 a 3,0 m Reaterro mecanizado de vala com retroescavadeira (capacidade da caçamba da retro: 0,26 m³/potência: 88 hp), largura 0,8 a 1,5 m, profundidade 1,5 a 3,0 m, com solo (sem substituição) de 1ª categoria e coMpactador de solos de percussão. af_08/2023	00043-150000250000	MT3	N/C	11,54	326,24		326,24	**3.764,81**
000016	00004165	Escavação mecanizada para bloco de coroamento ou sapata com retroescavadeira (item 2.6 da PO) Escavação mecanizada para bloco de coroamento ou sapata com retroescavadeira (incluindo escavação para colocação de fôrmas). af_01/2024 (item 2.6 da PO)	00043-150000250000	MT3	N/C	36,65	8,71		8,71	**319,22**
000017	00004166	Escavação mecanizada para viga baldrame ou sapata corrida com mini-escavadeira (Item 2.7 da PO) Escavação mecanizada para viga baldrame ou sapata corrida com mini-escavadeira (incluindo escavação para colocação de fôrmas). af_01/2024 (Item 2.7 da PO)	00043-150000250000	MT3	N/C	48,45	11,47		11,47	**555,72**
000018	00004167	Preparo de fundo de vala com largura maior ou igual a 1,5 m e menor que 2,5 m (Item 2.8 da PO) Preparo de fundo de vala com largura maior ou igual a 1,5 m e menor que 2,5 m (acerto do solo natural). af_08/2020 (Item 2.8 da PO)	00043-150000250000	MT2	N/C	2,49	20,38		20,38	**50,75**
000019	00004168	Reaterro mecanizado de vala com retroescavadeira, largura 0,8 a 1,5 m (Item 2.9 da PO) Reaterro mecanizado de vala com retroescavadeira (capacidade da caçamba da retro: 0,26 m³/potência: 88 hp), largura 0,8 a 1,5 m, profundidade 1,5 a 3,0 m, com solo (sem substituição) de 1ª categoria e coMpactador de solos de percussão. af_08/2023 (Item 2.9 da PO)	00043-150000250000	MT3	N/C	11,54	10,71		10,71	**123,59**

2026-VFPVZL - E-DOCS - CÓPIA SIMPLES 26/03/2026 12:13 PÁGINA 3 / 90

E-DOCS - CÓPIA DO PROCESSO 2025-6X76D GERADO POR UDSON OLIVEIRA RAMOS DE AGUIAR EM 13/05/2026 07:51 DOCUMENTO 1 / 1 PÁGINA 5608 / 5723

000020	00004169	Escavação mecanizada para bloco de coroamento ou sapata com retroescavadeira (Item 2.10 da PO) Escavação mecanizada para bloco de coroamento ou sapata com retroescavadeira (incluindo escavação para colocação de fôrmas). af_01/2024 (Item 2.10 da PO)	00043-150000250000	MT3	N/C	36,65	79,62		79,62	**2.918,07**
000021	00004170	Preparo de fundo de vala com largura maior ou igual a 1,5 m e menor que 2,5 m (Item 2.11 da PO) Preparo de fundo de vala com largura maior ou igual a 1,5 m e menor que 2,5 m (acerto do solo natural). af_08/2020 (Item 2.11 da PO)	00043-150000250000	MT2	N/C	2,49	56,03		56,03	**139,51**
000022	00004171	Reaterro mecanizado de vala com retroescavadeira, largura 0,8 a 1,5 m (Item 2.12 da PO) Reaterro mecanizado de vala com retroescavadeira (capacidade da caçamba da retro: 0,26 m³/potência: 88 hp), largura 0,8 a 1,5 m, profundidade 1,5 a 3,0 m, com solo (sem substituição) de 1ª categoria e coMpactador de solos de percussão. af_08/2023 (Item	00043-150000250000	MT3	N/C	11,54	39,80		39,80	**459,29**
000023	00004172	Escavação mecanizada para bloco de coroamento ou sapata com retroescavadeira (Item 2.13 da PO) Escavação mecanizada para bloco de coroamento ou sapata com retroescavadeira (incluindo escavação para colocação de fôrmas). af_01/2024 (Item 2.13 da PO)	00043-150000250000	MT3	N/C	36,65	52,34		52,34	**1.918,26**
000024	00004173	Aterro mecanizado de vala com retroescavadeira, largura até 1,5 m (Item 2.14 da PO) Aterro mecanizado de vala com retroescavadeira (capacidade da caçamba da retro: 0,26 m³ / potência: 88 hp), largura até 1,5 m, profundidade de 1,5 a 3,0 m, com solo argilo-arenoso. af_08/2023 (Item 2.14 da PO)	00043-150000250000	MT3	N/C	55,90	1,63		1,63	**91,12**
000025	00004175	Escavação mecanizada para viga baldrame ou sapata corrida com mini-escavadeira (Item 2.15 da PO) Escavação mecanizada para viga baldrame ou sapata corrida com mini-escavadeira (incluindo	00043-150000250000	MT3	N/C	48,45	44,46		44,46	**2.154,09**

2026-VFPVZL - E-DOCS - CÓPIA SIMPLES 26/03/2026 12:13 PÁGINA 4 / 90

E-DOCS - CÓPIA DO PROCESSO 2025-6X76D GERADO POR UDSON OLIVEIRA RAMOS DE AGUIAR EM 13/05/2026 07:51 DOCUMENTO 1 / 1 PÁGINA 5609 / 5723

		escavação para colocação de fôrmas). af_01/2024 (Item 2.15 da PO)								
000026	00004176	Preparo de fundo de vala com largura maior ou igual a 1,5 m e menor que 2,5 m (Item 2.16 da PO) Preparo de fundo de vala com largura maior ou igual a 1,5 m e menor que 2,5 m (acerto do solo natural). af_08/2020 (Item 2.16 da PO)	00043-150000250000	MT2	N/C	2,49	84,60		84,60	**210,65**
000027	00004177	Reaterro mecanizado de vala com retroescavadeira, largura 0,8 a 1,5 m (Item 2.17 da PO) Reaterro mecanizado de vala com retroescavadeira (capacidade da caçamba da retro: 0,26 m³/potência: 88 hp), largura 0,8 a 1,5 m, profundidade 1,5 a 3,0 m, com solo (sem substituição) de 1ª categoria e coMpactador de solos de percussão. af_08/2023 (Item	00043-150000250000	MT3	N/C	11,54	47,61		47,61	**549,42**
000028	00003259	Estaca escavada mecanicamente, sem fluido estabilizante, com 40cm de diâmetro - edificação Estaca escavada mecanicamente, sem fluido estabilizante, com 40cm de diâmetro, concreto lançado por caminhão betoneira (exclusive mobilização e desmobilização). af_01/2020_pa - edificação	00043-150000250000	MTS	N/C	113,12	672,00		672,00	**76.016,64**
000029	00003260	Estaca escavada mecanicamente, sem fluido estabilizante, com 40cm de diâmetro - muro Estaca escavada mecanicamente, sem fluido estabilizante, com 40cm de diâmetro, concreto lançado por caminhão betoneira (exclusive mobilização e desmobilização) - muro	00043-150000250000	MTS	N/C	113,16	196,00		196,00	**22.179,36**
000030	00003261	Estaca escavada mecanicamente, sem fluido estabilizante, com 40cm de diâmetro - reservatório Estaca escavada mecanicamente, sem fluido estabilizante, com 40cm de diâmetro, concreto lançado por caminhão betoneira (exclusive mobilização e desmobilização). reservatório	00043-150000250000	MTS	N/C	113,16	42,00		42,00	**4.752,72**

2026-VFPVZL - E-DOCS - CÓPIA SIMPLES 26/03/2026 12:13 PÁGINA 5 / 90

000031	00003262	Estaca escavada mecanicamente, sem fluido estabilizante, com 40cm de diâmetro - estrutura metálica Estaca escavada mecanicamente, sem fluido estabilizante, com 40cm de diâmetro, concreto lançado por caminhão betoneira (exclusive mobilização e desmobilização) - estrutura metálica	00043-150000250000	MTS	N/C	113,16	269,50		269,50	**30.496,62**
000032	00003263	Lastro de concreto magro, aplicado em blocos de coroamento ou sapatas, espessura de 5 cm Lastro de concreto magro, aplicado em blocos de coroamento ou sapatas, espessura de 5 cm. af_01/2024	00043-150000250000	MT2	N/C	32,45	117,16		117,16	**3.801,84**
000033	00003264	FABRICAÇÃO, MONTAGEM E DESMONTAGEM DE FÔRMA PARA BLOCO DE COROAMENTO, EM MADEIRA SERRADA AF 01/2024 FABRICAÇÃO, MONTAGEM E DESMONTAGEM DE FÔRMA PARA BLOCO DE COROAMENTO, EM MADEIRA SERRADA, E=25 MM, 4 UTILIZAÇÕES. AF_01/2024	00043-150000250000	MT2	N/C	65,31	509,09		509,09	**33.248,67**
000034	00003265	Armação de bloco utilizando aço CA-50 de 6,3 mm - montagem. af_01/2024 Armação de bloco utilizando aço CA-50 de 6,3 mm - montagem. af_01/2024	00043-150000250000	KG	N/C	18,52	461,41		461,41	**8.545,31**
000035	00003266	Armação de bloco utilizando aço CA-50 de 8 mm - montagem. af_01/2024 Armação de bloco utilizando aço CA-50 de 8 mm - montagem. af_01/2024	00043-150000250000	KG	N/C	17,26	1.303,85		1.303,85	**22.504,45**
000036	00003267	Armação de bloco utilizando aço CA-50 de 10 mm - montagem. af_01/2024 Armação de bloco utilizando aço CA-50 de 10 mm - montagem. af_01/2024	00043-150000250000	KG	N/C	15,38	866,35		866,35	**13.324,46**
000037	00003268	Armação de bloco, sapata isolada, viga baldrame e sapata corrida utilizando aço CA-50 de 12,5 mm Armação de bloco, sapata isolada, viga baldrame e sapata corrida utilizando aço CA-50 de 12,5 mm - montagem. af_01/2024	00043-150000250000	KG	N/C	12,26	788,90		788,90	**9.671,91**
000038	00003269	Armação de bloco, sapata isolada, viga baldrame e	00043-15000025	KG	N/C	11,76	681,60		681,60	**8.015,62**

E-DOCS - CÓPIA DO PROCESSO 2025-6X76D GERADO POR UDSON OLIVEIRA RAMOS DE AGUIAR EM 13/05/2026 07:51 DOCUMENTO 1 / 1 PÁGINA 5610 / 5723

2026-VFPVZL - E-DOCS - CÓPIA SIMPLES 26/03/2026 12:13 PÁGINA 6 / 90

E-DOCS - CÓPIA DO PROCESSO 2025-6X76D GERADO POR UDSON OLIVEIRA RAMOS DE AGUIAR EM 13/05/2026 07:51 DOCUMENTO 1 / 1 PÁGINA 5611 / 5723

		sapata corrida utilizando aço CA-50 de 16 mm Armação de bloco, sapata isolada, viga baldrame e sapata corrida utilizando aço CA-50 de 16 mm - montagem. af_01/2024	0000							
000039	00003270	Armação de bloco, sapata isolada e sapata corrida utilizando aço CA-50 de 20 mm Armação de bloco, sapata isolada e sapata corrida utilizando aço CA-50 de 20 mm - montagem. af_01/2024	00043-150000250000	KG	N/C	13,20	42,42		42,42	**559,94**
000040	00003271	Armação de estruturas diversas de concreto armado,utilizando aço CA-60 de 5,0 mm - montagem. Armação de estruturas diversas de concreto armado, exceto vigas, pilares, lajes e fundações, utilizando aço CA-60 de 5,0 mm - montagem. af_06/2022	00043-150000250000	KG	N/C	17,25	400,05		400,05	**6.900,86**
000041	00003272	Concretagem de blocos de coroamento, fck 30 Mpa, com uso de bomba lançamento, adensamento e acabamen Concretagem de blocos de coroamento , fck 30 Mpa, com uso de bomba ? lançamento, adensamento e acabamento. af_06/2017	00043-150000250000	MT3	N/C	660,94	91,83		91,83	**60.694,12**
000042	00004178	Lastro de concreto magro, aplicado em blocos de coroamento ou sapatas (Item 3.15 da PO) Lastro de concreto magro, aplicado em blocos de coroamento ou sapatas, espessura de 5 cm. af_01/2024 (Item 3.15 da PO)	00043-150000250000	MT2	N/C	32,45	26,81		26,81	**869,98**
000043	00004179	FABRICAÇÃO, MONTAGEM E DESMONTAGEM DE FÔRMA PARA BLOCO DE COROAMENTO (Item 3.16 da PO) FABRICAÇÃO, MONTAGEM E DESMONTAGEM DE FÔRMA PARA BLOCO DE COROAMENTO, EM MADEIRA SERRADA, E=25 MM, 4 UTILIZAÇÕES. AF_01/2024 (Item 3.16 da PO)	00043-150000250000	MT2	N/C	65,31	101,48		101,48	**6.627,66**
000044	00004180	Armação de bloco utilizando aço CA-50 de 6,3 mm - montagem. (Item 3.17 da PO) Armação de bloco utilizando aço CA-50 de 6,3 mm - montagem.	00043-150000250000	KG	N/C	18,52	237,16		237,16	**4.392,20**

2026-VFPVZL - E-DOCS - CÓPIA SIMPLES 26/03/2026 12:13 PÁGINA 7 / 90

E-DOCS - CÓPIA DO PROCESSO 2025-6X76D GERADO POR UDSON OLIVEIRA RAMOS DE AGUIAR EM 13/05/2026 07:51 DOCUMENTO 1 / 1 PÁGINA 5612 / 5723

		af_01/2024 (Item 3.17 da PO)								
000045	00004181	Armação de bloco utilizando aço CA-50 de 10 mm - montagem. (Item 3.18 da PO) Armação de bloco utilizando aço CA-50 de 10 mm - montagem. af_01/2024 (Item 3.18 da PO)	00043-150000250000	KG	N/C	15,38	318,53		318,53	**4.898,99**
000046	00004182	Armação de estruturas diversas de concreto armado,utilizando aço CA-60 de 5,0 mm (Item 3.19 da PO) Armação de estruturas diversas de concreto armado, exceto vigas, pilares, lajes e fundações, utilizando aço CA-60 de 5,0 mm - montagem. af_06/2022 (Item 3.19 da PO)	00043-150000250000	KG	N/C	17,25	668,44		668,44	**11.530,59**
000047	00003275	Concretagem de bloco de coroamento ou viga baldrame, fck 30 Mpa Concretagem de bloco de coroamento ou viga baldrame, fck 30 Mpa, com uso de bomba - lançamento, adensamento e acabamento. af_01/2024	00043-150000250000	MT3	N/C	660,94	18,07		18,07	**11.943,19**
000048	00004183	Lastro de concreto magro, aplicado em blocos de coroamento ou sapatas (Item 3.21 da PO) Lastro de concreto magro, aplicado em blocos de coroamento ou sapatas, espessura de 5 cm. af_01/2024 (Item 3.21 da PO)	00043-150000250000	MT2	N/C	32,45	4,32		4,32	**140,18**
000049	00004184	FABRICAÇÃO, MONTAGEM E DESMONTAGEM DE FÔRMA PARA BLOCO DE COROAMENTO (Item 3.22 da PO) FABRICAÇÃO, MONTAGEM E DESMONTAGEM DE FÔRMA PARA BLOCO DE COROAMENTO, EM MADEIRA SERRADA, E=25 MM, 4 UTILIZAÇÕES. AF_01/2024 (Item 3.22 da PO)	00043-150000250000	MT2	N/C	65,31	17,28		17,28	**1.128,56**
000050	00004185	Armação de bloco utilizando aço CA-50 de 8 mm (Item 3.23 da PO) Armação de bloco utilizando aço CA-50 de 8 mm - montagem. af_01/2024 (Item 3.23 da PO)	00043-150000250000	KG	N/C	17,26	45,12		45,12	**778,77**
000051	00004186	Armação de bloco utilizando aço CA-50 de 10 mm (Item 3.24 da PO) Armação de bloco utilizando aço CA-50 de 10 mm - montagem. af_01/2024 (Item 3.24	00043-150000250000	KG	N/C	15,38	95,51		95,51	**1.468,94**

2026-VFPVZL - E-DOCS - CÓPIA SIMPLES 26/03/2026 12:13 PÁGINA 8 / 90

E-DOCS - CÓPIA DO PROCESSO 2025-6X76D GERADO POR UDSON OLIVEIRA RAMOS DE AGUIAR EM 13/05/2026 07:51 DOCUMENTO 1 / 1 PÁGINA 5613 / 5723

		da PO)								
000052	00004187	Concretagem de bloco de coroamento ou viga baldrame (Item 3.25 da PO) Concretagem de bloco de coroamento ou viga baldrame, fck 30 Mpa, com uso de bomba - lançamento, adensamento e acabamento. af_01/2024 (Item 3.25 da PO)	00043-150000250000	MT3	N/C	660,94	2,59		2,59	**1.711,83**
000053	00004188	Lastro de concreto magro, aplicado em blocos de coroamento ou sapatas (Item 3.26 da PO) Lastro de concreto magro, aplicado em blocos de coroamento ou sapatas, espessura de 5 cm. af_01/2024 (Item 3.26 da PO)	00043-150000250000	MT2	N/C	32,45	52,67		52,67	**1.709,14**
000054	00004189	FABRICAÇÃO, MONTAGEM E DESMONTAGEM DE FÔRMA PARA BLOCO DE COROAMENTO (Item 3.27 da PO) FABRICAÇÃO, MONTAGEM E DESMONTAGEM DE FÔRMA PARA BLOCO DE COROAMENTO, EM MADEIRA SERRADA, E=25 MM, 4 UTILIZAÇÕES. AF_01/2024 (Item 3.27 da PO)	00043-150000250000	MT2	N/C	65,31	126,91		126,91	**8.288,49**
000055	00004190	Armação de bloco utilizando aço CA-50 de 6,3 mm - montagem. (Item 3.28 da PO) Armação de bloco utilizando aço CA-50 de 6,3 mm - montagem. af_01/2024 (Item 3.28 da PO)	00043-150000250000	KG	N/C	18,52	349,32		349,32	**6.469,41**
000056	00004191	Armação de bloco utilizando aço CA-50 de 8 mm - montagem. (Item 3.29 da PO) Armação de bloco utilizando aço CA-50 de 8 mm - montagem. af_01/2024 (Item 3.29 da PO)	00043-150000250000	KG	N/C	17,26	247,84		247,84	**4.277,72**
000057	00004192	Armação de bloco, sapata isolada, viga baldrame e sapata corrida (Item 3.30 da PO) Armação de bloco, sapata isolada, viga baldrame e sapata corrida utilizando aço CA-50 de 12,5 mm - montagem. af_01/2024 (Item 3.30 da PO)	00043-150000250000	KG	N/C	12,26	888,92		888,92	**10.898,16**
000058	00004193	Concretagem de bloco de coroamento ou viga baldrame, fck 30 Mpa (Item 3.31 da PO) Concretagem	00043-150000250000	MT3	N/C	660,94	38,38		38,38	**25.366,88**

2026-VFPVZL - E-DOCS - CÓPIA SIMPLES 26/03/2026 12:13 PÁGINA 9 / 90

E-DOCS - CÓPIA DO PROCESSO 2025-6X76D GERADO POR UDSON OLIVEIRA RAMOS DE AGUIAR EM 13/05/2026 07:51 DOCUMENTO 1 / 1 PÁGINA 5614 / 5723

		de bloco de coroamento ou viga baldrame, fck 30 Mpa, com uso de bomba - lançamento, adensamento e acabamento. af_01/2024 (Item 3.31 da PO)								
000059	00004194	Lastro de concreto magro, aplicado em blocos de coroamento ou sapatas (Item 3.32 da PO) Lastro de concreto magro, aplicado em blocos de coroamento ou sapatas, espessura de 5 cm. af_01/2024 (Item 3.32 da PO)	00043-150000250000	MT2	N/C	32,45	161,96		161,96	**5.255,60**
000060	00004195	Lastro de concreto não estrutural, espessura 7 cm, com impermeabilizante (Item 3.33 da PO) Lastro de concreto não estrutural, espessura 7 cm, com impermeabilizante - entre baldrames (Item 3.33 da PO)	00043-150000250000	MT3	N/C	331,82	80,21		80,21	**26.615,28**
000061	00004196	FABRICAÇÃO, MONTAGEM E DESMONTAGEM DE FÔRMA PARA VIGA BALDRAME (Item 3.34 da PO) FABRICAÇÃO, MONTAGEM E DESMONTAGEM DE FÔRMA PARA VIGA BALDRAME, EM MADEIRA SERRADA, E=25 MM, 4 UTILIZAÇÕES. AF_01/2024 (Item 3.34 da PO)	00043-150000250000	MT2	N/C	56,84	844,75		844,75	**48.015,59**
000062	00004197	Armação de bloco utilizando aço CA-50 de 6,3 mm - montagem (Item 3.35 da PO) Armação de bloco utilizando aço CA-50 de 6,3 mm - montagem. af_01/2024 (Item 3.35 da PO)	00043-150000250000	KG	N/C	18,52	33,84		33,84	**626,72**
000063	00004198	Armação de bloco utilizando aço CA-50 de 8 mm - montagem. (Item 3.36 da PO) Armação de bloco utilizando aço CA-50 de 8 mm - montagem. af_01/2024 (Item 3.36 da PO)	00043-150000250000	KG	N/C	17,26	1.381,41		1.381,41	**23.843,14**
000064	00004199	Armação de bloco utilizando aço CA-50 de 10 mm - montagem. (Item 3.37 da PO) Armação de bloco utilizando aço CA-50 de 10 mm - montagem. af_01/2024 (Item 3.37 da PO)	00043-150000250000	KG	N/C	15,38	577,22		577,22	**8.877,64**
000065	00004200	Armação de bloco, sapata isolada, viga baldrame e sapata corrida (Item 3.38 da PO) Armação de bloco, sapata isolada, viga baldrame e sapata corrida	00043-150000250000	KG	N/C	12,26	52,39		52,39	**642,30**

2026-VFPVZL - E-DOCS - CÓPIA SIMPLES 26/03/2026 12:13 PÁGINA 10 / 90

E-DOCS - CÓPIA DO PROCESSO 2025-6X76D GERADO POR UDSON OLIVEIRA RAMOS DE AGUIAR EM 13/05/2026 07:51 DOCUMENTO 1 / 1 PÁGINA 5615 / 5723

		utilizando aço CA-50 de 12,5 mm - montagem. af_01/2024 (Item 3.38 da PO)								
000066	00004201	Armação de estruturas diversas de concreto armado,utilizando aço CA-60 de 5,0 mm (Item 3.39 da PO) Armação de estruturas diversas de concreto armado, exceto vigas, pilares, lajes e fundações, utilizando aço CA-60 de 5,0 mm - montagem. af_06/2022 (Item 3.39 da PO)	00043-150000250000	KG	N/C	17,25	699,26		699,26	**12.062,24**
000067	00004202	Concretagem de blocos de coroamento, fck 30 Mpa, com uso de bomba lançamento (Item 3.40 da PO) Concretagem de blocos de coroamento , fck 30 Mpa, com uso de bomba ? lançamento, adensamento e acabamento. af_06/2017 (Item 3.40 da PO)	00043-150000250000	MT3	N/C	660,94	65,16		65,16	**43.066,85**
000068	00004203	Lastro de concreto magro, aplicado em blocos de coroamento ou sapatas (Item 3.41 da PO) Lastro de concreto magro, aplicado em blocos de coroamento ou sapatas, espessura de 5 cm. af_01/2024 (Item 3.41 da PO)	00043-150000250000	MT2	N/C	32,45	44,46		44,46	**1.442,73**
000069	00004204	Lastro de concreto não estrutural, espessura 7 cm, com impermeabilizante (Item 3.42 da PO) Lastro de concreto não estrutural, espessura 7 cm, com impermeabilizante - entre baldrames (Item 3.42 da PO)	00043-150000250000	MT3	N/C	331,82	0,57		0,57	**189,14**
000070	00004205	FABRICAÇÃO, MONTAGEM E DESMONTAGEM DE FÔRMA PARA VIGA BALDRAME, EM MADEIRA SERRADA (Item 3.43 da PO) FABRICAÇÃO, MONTAGEM E DESMONTAGEM DE FÔRMA PARA VIGA BALDRAME, EM MADEIRA SERRADA, E=25 MM, 4 UTILIZAÇÕES. AF_01/2024 (Item 3.43 da PO)	00043-150000250000	MT2	N/C	56,84	177,83		177,83	**10.107,86**
000071	00004206	Armação de bloco utilizando aço CA-50 de 8 mm - montagem (Item 3.44 da PO) Armação de bloco utilizando aço CA-50 de 8 mm - montagem. af_01/2024 (Item 3.44 da PO)	00043-150000250000	KG	N/C	17,26	474,53		474,53	**8.190,39**
000072	00004207	Armação de estruturas diversas de concreto	00043-15000025	KG	N/C	17,25	226,77		226,77	**3.911,78**

2026-VFPVZL - E-DOCS - CÓPIA SIMPLES 26/03/2026 12:13 PÁGINA 11 / 90

E-DOCS - CÓPIA DO PROCESSO 2025-6X76D GERADO POR UDSON OLIVEIRA RAMOS DE AGUIAR EM 13/05/2026 07:51 DOCUMENTO 1 / 1 PÁGINA 5616 / 5723

		armado,utilizando aço CA-60 de 5,0 mm (Item 3.45 da PO) Armação de estruturas diversas de concreto armado, exceto vigas, pilares, lajes e fundações, utilizando aço CA-60 de 5,0 mm - montagem. af_06/2022 (Item 3.45 da PO)	0000							
000073	00004208	Concretagem de blocos de coroamento, fck 30 Mpa, com uso de bomba lançamento, (Item 3.46 da PO) Concretagem de blocos de coroamento , fck 30 Mpa, com uso de bomba ? lançamento, adensamento e acabamento. af_06/2017 (Item 3.46 da PO)	00043-150000250000	MT3	N/C	660,94	13,34		13,34	**8.816,94**
000074	00004209	Lastro de concreto magro, aplicado em blocos de coroamento ou sapatas (Item 3.47 da PO) Lastro de concreto magro, aplicado em blocos de coroamento ou sapatas, espessura de 5 cm. af_01/2024 (Item 3.47 da PO)	00043-150000250000	MT2	N/C	32,45	7,65		7,65	**248,24**
000075	00004210	FABRICAÇÃO, MONTAGEM E DESMONTAGEM DE FÔRMA PARA VIGA BALDRAME, EM MADEIRA SERRADA (Item 3.48 da PO) FABRICAÇÃO, MONTAGEM E DESMONTAGEM DE FÔRMA PARA VIGA BALDRAME, EM MADEIRA SERRADA, E=25 MM, 4 UTILIZAÇÕES. AF_01/2024 (Item 3.48 da PO)	00043-150000250000	MT2	N/C	56,84	45,89		45,89	**2.608,39**
000076	00004211	Armação de bloco utilizando aço CA-50 de 6,3 mm - montagem (Item 3.49 da PO) Armação de bloco utilizando aço CA-50 de 6,3 mm - montagem. af_01/2024 (Item 3.49 da PO)	00043-150000250000	KG	N/C	18,52	2,92		2,92	**54,08**
000077	00004212	Armação de bloco utilizando aço CA-50 de 8 mm - montagem. (Item 3.50 da PO) Armação de bloco utilizando aço CA-50 de 8 mm - montagem. af_01/2024 (Item 3.50 da PO)	00043-150000250000	KG	N/C	17,26	5,49		5,49	**94,76**
000078	00004213	Armação de bloco utilizando aço CA-50 de 10 mm - montagem. (Item 3.51 da PO) Armação de bloco utilizando aço CA-50 de 10 mm - montagem. af_01/2024 (Item 3.51 da PO)	00043-150000250000	KG	N/C	15,38	132,38		132,38	**2.036,00**
000079	00004214	Armação de bloco, sapata isolada, viga baldrame e sapata corrida (Item 3.52 da PO) Armação de bloco,	00043-150000250000	KG	N/C	12,26	22,53		22,53	**276,22**

2026-VFPVZL - E-DOCS - CÓPIA SIMPLES 26/03/2026 12:13 PÁGINA 12 / 90

E-DOCS - CÓPIA DO PROCESSO 2025-6X76D GERADO POR UDSON OLIVEIRA RAMOS DE AGUIAR EM 13/05/2026 07:51 DOCUMENTO 1 / 1 PÁGINA 5617 / 5723

2026-VFPVZL - E-DOCS - CÓPIA SIMPLES 26/03/2026 12:13 PÁGINA 13 / 90

		sapata isolada, viga baldrame e sapata corrida utilizando aço CA-50 de 12,5 mm - montagem. af_01/2024 (Item 3.52 da PO)								
000080	00004215	Armação de estruturas diversas de concreto armado,utilizando aço CA-60 de 5,0 mm (Item 3,53 da PO) Armação de estruturas diversas de concreto armado, exceto vigas, pilares, lajes e fundações, utilizando aço CA-60 de 5,0 mm - montagem. af_06/2022 (Item 3,53 da PO)	00043-150000250000	KG	N/C	17,25	40,34		40,34	**695,87**
000081	00004216	Concretagem de bloco de coroamento ou viga baldrame (Item 3.54 da PO) Concretagem de bloco de coroamento ou viga baldrame, fck 30 Mpa, com uso de bomba - lançamento, adensamento e acabamento. af_01/2024 (Item 3.54 da PO)	00043-150000250000	MT3	N/C	660,94	4,59		4,59	**3.033,71**
000082	00004217	Fabricação, montagem e desmontagem de forma para radier (Item 3.55 da PO) Fabricação, montagem e desmontagem de forma para radier, piso de concreto ou laje sobre solo, em madeira serrada, 4 utilizações. af_09/2021 (Item 3.55 da PO)	00043-150000250000	MT2	N/C	110,81	25,01		25,01	**2.771,36**
000083	00004218	Armação de bloco utilizando aço CA-50 de 8 mm - montagem. (Item 3.56 da PO) Armação de bloco utilizando aço CA-50 de 8 mm - montagem. af_01/2024 (Item 3.56 da PO)	00043-150000250000	KG	N/C	17,26	266,49		266,49	**4.599,62**
000084	00002035	CONCRETAGEM DE RADIER, PISO DE CONCRETO OU LAJE SOBRE SOLO, FCK 30 MPA CONCRETAGEM DE RADIER, PISO DE CONCRETO OU LAJE SOBRE SOLO, FCK 30 MPA - LANÇAMENTO, ADENSAMENTO E ACABAMENTO. AF_09/2021	00043-150000250000	MT3	N/C	571,94	2,87		2,87	**1.641,47**
000085	00004219	Lastro de concreto magro, aplicado em blocos de coroamento ou sapatas (Item 3.58 da PO) Lastro de concreto magro, aplicado em blocos de coroamento ou sapatas, espessura de 5 cm. af_01/2024 (Item 3.58 da PO)	00043-150000250000	MT2	N/C	32,45	1,60		1,60	**51,92**

E-DOCS - CÓPIA DO PROCESSO 2025-6X76D GERADO POR UDSON OLIVEIRA RAMOS DE AGUIAR EM 13/05/2026 07:51 DOCUMENTO 1 / 1 PÁGINA 5618 / 5723

000086	00004220	FABRICAÇAO, MONTAGEM E DESMONTAGEM DE FÔRMA PARA BLOCO DE COROAMENTO (Item 3.59 da PO) FABRICAÇÃO, MONTAGEM E DESMONTAGEM DE FÔRMA PARA BLOCO DE COROAMENTO, EM MADEIRA SERRADA, E=25 MM, 4 UTILIZAÇÕES. AF_01/2024 (Item 3.59 da PO)	00043-150000250000	MT2	N/C	65,31	9,60		9,60	**626,98**
000087	00004221	Armação de bloco utilizando aço CA-50 de 10 mm - montagem. (Item 3.60 da PO) Armação de bloco utilizando aço CA-50 de 10 mm - montagem. af_01/2024 (Item 3.60 da PO)	00043-150000250000	KG	N/C	15,38	22,46		22,46	**345,43**
000088	00004222	Concretagem de bloco de coroamento ou viga baldrame (Item 3.61 da PO) Concretagem de bloco de coroamento ou viga baldrame, fck 30 Mpa, com uso de bomba - lançamento, adensamento e acabamento. af_01/2024 (Item 3.61 da PO)	00043-150000250000	MT3	N/C	660,94	0,96		0,96	**634,50**
000089	00003277	Montagem e desmontagem de fôrma de pilares retangulares e estruturas similares, pé-direito simples Montagem e desmontagem de fôrma de pilares retangulares e estruturas similares, pé-direito simples, em chapa de madeira compensada plastificada, 18 utilizações. af_09/2020	00043-150000250000	MT2	N/C	48,37	886,58		886,58	**42.883,87**
000090	00003278	Armação de pilar ou viga de estrutura convencional de concreto armado utilizando aço CA-50 de 6,3 mm Armação de pilar ou viga de estrutura convencional de concreto armado utilizando aço CA-50 de 6,3 mm - montagem. af_06/2022	00043-150000250000	KG	N/C	14,83	3,98		3,98	**59,02**
000091	00003279	Armação de pilar ou viga de estrutura convencional de concreto armado utilizando aço CA-50 de 10,0mm Armação de pilar ou viga de estrutura convencional de concreto armado utilizando aço CA-50 de 10,0 mm - montagem. af_06/2022	00043-150000250000	KG	N/C	13,01	1.855,71		1.855,71	**24.142,79**
000092	00003141	ARMAÇÃO DE PILAR OU VIGA DE ESTRUTURA CONVENCIONAL DE CONCRETO ARMADO UTILIZANDO AÇO CA-50 DE 12,5MM ARMAÇÃO DE PILAR OU VIGA DE ESTRUTURA CONVENCIONAL DE CONCRETO ARMADO UTILIZANDO AÇO CA-50 DE 12,5 MM - MONTAGEM. AF_06/2022	00043-150000250000	KG	N/C	11,05	1.436,70		1.436,70	**15.875,54**

2026-VFPVZL - E-DOCS - CÓPIA SIMPLES 26/03/2026 12:13 PÁGINA 14 / 90

E-DOCS - CÓPIA DO PROCESSO 2025-6X76D GERADO POR UDSON OLIVEIRA RAMOS DE AGUIAR EM 13/05/2026 07:51 DOCUMENTO 1 / 1 PÁGINA 5619 / 5723

000093	00003280	Armação de pilar ou viga de estrutura convencional de concreto armado utilizando aço CA-50 de 16,0mm Armação de pilar ou viga de estrutura convencional de concreto armado utilizando aço CA-50 de 16,0 mm - montagem. af_06/2022	00043-150000250000	KG	N/C	10,80	1.561,27		1.561,27	**16.861,72**
000094	00003281	Armação de pilar ou viga de estrutura convencional de concreto armado utilizando aço CA-50 de 20,0mm Armação de pilar ou viga de estrutura convencional de concreto armado utilizando aço CA-50 de 20,0 mm - montagem. af_06/2022	00043-150000250000	KG	N/C	12,43	126,75		126,75	**1.575,50**
000095	00003282	Armação de pilar ou viga de estrutura convencional de concreto armado utilizando aço CA-60 de 5,0 mm Armação de pilar ou viga de estrutura convencional de concreto armado utilizando aço CA-60 de 5,0 mm - montagem. af_06/2022	00043-150000250000	KG	N/C	15,09	1.550,78		1.550,78	**23.401,27**
000096	00003283	Concretagem de pilares, fck = 30 Mpa, com uso de bomba - lançamento, adensamento e acabamento Concretagem de pilares, fck = 30 Mpa, com uso de bomba - lançamento, adensamento e acabamento.	00043-150000250000	MT3	N/C	611,47	61,77		61,77	**37.770,50**
000097	00004223	Montagem e desmontagem de fôrma de pilares retangulares e estruturas similares (Item 4,9 da PO) Montagem e desmontagem de fôrma de pilares retangulares e estruturas similares, pé-direito simples, em chapa de madeira compensada plastificada, 18 utilizações. af_09/2020 (Item 4,9 da PO)	00043-150000250000	MT2	N/C	48,37	96,16		96,16	**4.651,26**
000098	00004224	Armação de pilar ou viga de estrutura convencional de concreto armado (Item 4.10 da PO) Armação de pilar ou viga de estrutura convencional de concreto armado utilizando aço CA-50 de 10,0 mm - montagem. af_06/2022 (Item 4.10 da PO)	00043-150000250000	KG	N/C	13,01	536,77		536,77	**6.983,38**
000099	00004225	Armação de pilar ou viga de estrutura convencional de concreto armado (Item 4.11 da PO) Armação de pilar ou viga de estrutura convencional de concreto armado utilizando aço CA-60 de 5,0 mm - montagem. af_06/2022 (Item 4.11 da PO)	00043-150000250000	KG	N/C	15,09	133,16		133,16	**2.009,38**
000100	00004226	Concretagem de pilares, fck = 30 Mpa, com uso de bomba - lançamento (Item 4.12 da PO) Concretagem de pilares, fck = 30 Mpa, com uso de bomba -	00043-150000250000	MT3	N/C	611,47	4,70		4,70	**2.873,91**

2026-VFPVZL - E-DOCS - CÓPIA SIMPLES 26/03/2026 12:13 PÁGINA 15 / 90

E-DOCS - CÓPIA DO PROCESSO 2025-6X76D GERADO POR UDSON OLIVEIRA RAMOS DE AGUIAR EM 13/05/2026 07:51 DOCUMENTO 1 / 1 PÁGINA 5620 / 5723

		lançamento, adensamento e acabamento. (Item 4.12 da PO)								
000101	00004227	Montagem e desmontagem de fôrma de pilares retangulares e estruturas similares (Item 4.13 da PO) Montagem e desmontagem de fôrma de pilares retangulares e estruturas similares, pé-direito simples, em chapa de madeira compensada plastificada, 18 utilizações. af_09/2020 (Item 4.13 da PO)	00043-150000250000	MT2	N/C	48,37	16,00		16,00	**773,92**
000102	00004228	Armação de pilar ou viga de estrutura convencional de concreto armado (Item 4.14 da PO) Armação de pilar ou viga de estrutura convencional de concreto armado utilizando aço CA-50 de 10,0 mm - montagem. af_06/2022 (Item 4.14 da PO)	00043-150000250000	KG	N/C	13,01	79,45		79,45	**1.033,64**
000103	00004229	Armação de pilar ou viga de estrutura convencional de concreto armado (Item 4.15 da PO) Armação de pilar ou viga de estrutura convencional de concreto armado utilizando aço CA-60 de 5,0 mm - montagem. af_06/2022 (Item 4.15 da PO)	00043-150000250000	KG	N/C	15,09	27,61		27,61	**416,63**
000104	00004230	Concretagem de pilares, fck = 30 Mpa, com uso de bomba - lançamento (Item 4.16 da PO) Concretagem de pilares, fck = 30 Mpa, com uso de bomba - lançamento, adensamento e acabamento. (Item 4.16 da PO)	00043-150000250000	MT3	N/C	611,47	1,09		1,09	**666,50**
000105	00003284	Montagem e desmontagem de fôrma de viga, escoramento com garfo de madeira, pé-direito simples Montagem e desmontagem de fôrma de viga, escoramento com garfo de madeira, pé-direito simples, em chapa de madeira plastificada, 18 utilizações. af_09/2020	00043-150000250000	MT2	N/C	61,00	1.194,01		1.194,01	**72.834,61**
000106	00004231	Armação de pilar ou viga de estrutura convencional de concreto armado (Item 4.18 da PO) Armação de pilar ou viga de estrutura convencional de concreto armado utilizando aço CA-50 de 6,3 mm - montagem. af_06/2022 (Item 4.18 da PO)	00043-150000250000	KG	N/C	14,83	252,60		252,60	**3.746,06**
000107	00003140	ARMAÇÃO DE PILAR OU VIGA DE ESTRUTURA CONVENCIONAL DE CONCRETO ARMADO UTILIZANDO AÇO CA-50 DE 8,0 MM ARMAÇÃO DE PILAR OU VIGA DE ESTRUTURA CONVENCIONAL DE	00043-150000250000	KG	N/C	14,34	1.146,06		1.146,06	**16.434,50**

2026-VFPVZL - E-DOCS - CÓPIA SIMPLES 26/03/2026 12:13 PÁGINA 16 / 90

		CONCRETO ARMADO UTILIZANDO AÇO CA-50 DE 8,0 MM - MONTAGEM. AF_06/2022								
000108	00004232	Armação de pilar ou viga de estrutura convencional de concreto armado (Item 4.20 da PO) Armação de pilar ou viga de estrutura convencional de concreto armado utilizando aço CA-50 de 10,0 mm - montagem. af_06/2022 (Item 4.20 da PO)	00043-150000250000	KG	N/C	13,01	1.635,22		1.635,22	**21.274,21**
000109	00004233	ARMAÇÃO DE PILAR OU VIGA DE ESTRUTURA CONVENCIONAL DE CONCRETO ARMADO (Item 4.21 da PO) ARMAÇÃO DE PILAR OU VIGA DE ESTRUTURA CONVENCIONAL DE CONCRETO ARMADO UTILIZANDO AÇO CA-50 DE 12,5 MM - MONTAGEM. AF_06/2022 (Item 4.21 da PO)	00043-150000250000	KG	N/C	11,05	1.699,59		1.699,59	**18.780,47**
000110	00004234	Armação de pilar ou viga de estrutura convencional de concreto armado (Item 4.22 da PO) Armação de pilar ou viga de estrutura convencional de concreto armado utilizando aço CA-50 de 16,0 mm - montagem. af_06/2022 (Item 4.22 da PO)	00043-150000250000	KG	N/C	10,80	916,38		916,38	**9.896,90**
000111	00004235	Armação de pilar ou viga de estrutura convencional de concreto armado (Item 4.23 da PO) Armação de pilar ou viga de estrutura convencional de concreto armado utilizando aço CA-50 de 20,0 mm - montagem. af_06/2022 (Item 4.23 da PO)	00043-150000250000	KG	N/C	12,43	193,83		193,83	**2.409,31**
000112	00004236	Armação de pilar ou viga de estrutura convencional de concreto armado (Item 4.24 da PO) Armação de pilar ou viga de estrutura convencional de concreto armado utilizando aço CA-60 de 5,0 mm - montagem. af_06/2022 (Item 4.24 da PO)	00043-150000250000	KG	N/C	15,09	1.649,70		1.649,70	**24.893,97**
000113	00003285	Concretagem de vigas e lajes, fck=30 Mpa, para lajes maciças ou nervuradas com uso de bomba Concretagem de vigas e lajes, fck=30 Mpa, para lajes maciças ou nervuradas com uso de bomba - lançamento, adensamento e acabamento.	00043-150000250000	MT3	N/C	612,15	88,34		88,34	**54.077,33**
000114	00004237	Montagem e desmontagem de fôrma de viga, escoramento com garfo de madeira (Item 4.16 da PO) Montagem e desmontagem de fôrma de viga, escoramento com garfo de madeira, pé-direito simples, em chapa de madeira plastificada, 18	00043-150000250000	MT2	N/C	61,00	1.055,77		1.055,77	**64.401,97**

E-DOCS - CÓPIA DO PROCESSO 2025-6X76D GERADO POR UDSON OLIVEIRA RAMOS DE AGUIAR EM 13/05/2026 07:51 DOCUMENTO 1 / 1 PÁGINA 5621 / 5723

2026-VFPVZL - E-DOCS - CÓPIA SIMPLES 26/03/2026 12:13 PÁGINA 17 / 90

E-DOCS - CÓPIA DO PROCESSO 2025-6X76D GERADO POR UDSON OLIVEIRA RAMOS DE AGUIAR EM 13/05/2026 07:51 DOCUMENTO 1 / 1 PÁGINA 5622 / 5723

		utilizações. af_09/2020 (Item 4.16 da PO)								
000115	00004238	ARMAÇÃO DE PILAR OU VIGA DE ESTRUTURA CONVENCIONAL DE CONCRETO ARMADO (Item 4.27 da PO) ARMAÇÃO DE PILAR OU VIGA DE ESTRUTURA CONVENCIONAL DE CONCRETO ARMADO UTILIZANDO AÇO CA-50 DE 8,0 MM - MONTAGEM. AF_06/2022 (Item 4.27 da PO)	00043-150000250000	KG	N/C	14,34	433,11		433,11	**6.210,80**
000116	00004239	Armação de pilar ou viga de estrutura convencional de concreto armado (Item 4.28 da PO) Armação de pilar ou viga de estrutura convencional de concreto armado utilizando aço CA-50 de 10,0 mm - montagem. af_06/2022 (Item 4.28 da PO)	00043-150000250000	KG	N/C	13,01	45,49		45,49	**591,82**
000117	00004240	ARMAÇÃO DE PILAR OU VIGA DE ESTRUTURA CONVENCIONAL DE CONCRETO ARMADO (Item 4.29 da PO) ARMAÇÃO DE PILAR OU VIGA DE ESTRUTURA CONVENCIONAL DE CONCRETO ARMADO UTILIZANDO AÇO CA-50 DE 12,5 MM - MONTAGEM. AF_06/2022 (Item 4.29 da PO)	00043-150000250000	KG	N/C	11,05	3,47		3,47	**38,34**
000118	00004241	Armação de pilar ou viga de estrutura convencional de concreto armado (Item 4.30 da PO) Armação de pilar ou viga de estrutura convencional de concreto armado utilizando aço CA-60 de 5,0 mm - montagem. af_06/2022 (Item 4.30 da PO)	00043-150000250000	KG	N/C	15,09	226,89		226,89	**3.423,77**
000119	00004242	Verga pré-moldada para portas com até 1,5 m de vão (Item 4.31 da PO) Verga pré-moldada para portas com até 1,5 m de vão. af_03/2016 (Item 4.31 da PO)	00043-150000250000	MTS	N/C	612,15	75,26		75,26	**46.070,41**
000120	00004243	Verga pré-moldada para portas com até 1,5 m de vão. (Item 4.32 da PO) Verga pré-moldada para portas com até 1,5 m de vão. af_03/2016 (Item 4.32 da PO)	00043-150000250000	MTS	N/C	25,48	238,00		238,00	**6.064,24**
000121	00004244	Montagem e desmontagem de fôrma de laje maciça, pé-direito simples, 10 utilizações.(Item 4.33 da PO) Montagem e desmontagem de fôrma de laje maciça, pé-direito simples, em chapa de madeira compensada plastificada, 10 utilizações. af_09/2020 (Item 4.33 da PO)	00043-150000250000	MT2	N/C	39,54	5,04		5,04	**199,28**

2026-VFPVZL - E-DOCS - CÓPIA SIMPLES 26/03/2026 12:13 PÁGINA 18 / 90

E-DOCS - CÓPIA DO PROCESSO 2025-6X76D GERADO POR UDSON OLIVEIRA RAMOS DE AGUIAR EM 13/05/2026 07:51 DOCUMENTO 1 / 1 PÁGINA 5623 / 5723

000122	00001869	APLICAÇÃO DE LONA PLÁSTICA PARA EXECUÇÃO DE PAVIMENTOS DE CONCRETO. APLICAÇÃO DE LONA PLÁSTICA PARA EXECUÇÃO DE PAVIMENTOS DE CONCRETO. AF_04/2022	00043-150000250000	M2	N/C	2,25	416,00		416,00	**936,00**
000123	00000710	ARMAÇÃO PARA EXECUÇÃO DE RADIER, PISO DE CONCRETO OU LAJE SOBRE SOLO, COM USO DE TELA Q-92. ARMAÇÃO PARA EXECUÇÃO DE RADIER, PISO DE CONCRETO OU LAJE SOBRE SOLO, COM USO DE TELA Q-92. AF_09/2021	00043-150000250000	KG	N/C	17,06	615,58		615,58	**10.501,79**
000124	00002791	PISO EM CONCRETO 20 MPA PREPARO MECÂNICO, ESPESSURA 7CM. AF_09/2020 PISO EM CONCRETO 20 MPA PREPARO MECÂNICO, ESPESSURA 7CM. AF_09/2020	00043-150000250000	MT2	N/C	68,31	416,00		416,00	**28.416,96**
000125	00002883	LASTRO COM MATERIAL GRANULAR (PEDRA BRITADA N.1 E PEDRA BRITADA N.2), APLICADO EM PISOS OU LAJES 1 LASTRO COM MATERIAL GRANULAR (PEDRA BRITADA N.1 E PEDRA BRITADA N.2), APLICADO EM PISOS OU LAJES SOBRE SOLO, ESPESSURA DE *10 CM*. AF_01/2024	00043-150000250000	MT3	N/C	180,31	20,80		20,80	**3.750,45**
000126	00003287	Montagem e desmontagem de fôrma de laje maciça, pé-direito simples, 10 utilizações. af_09/2020 Montagem e desmontagem de fôrma de laje maciça, pé-direito simples, em chapa de madeira compensada plastificada, 10 utilizações. af_09/2020	00043-150000250000	MT2	N/C	49,30	98,73		98,73	**4.867,39**
000127	00003139	ARMAÇÃO DE LAJE DE ESTRUTURA CONVENCIONAL DE CONCRETO ARMADO UTILIZANDO AÇO CA-50 DE 6,3 MM ARMAÇÃO DE LAJE DE ESTRUTURA CONVENCIONAL DE CONCRETO ARMADO UTILIZANDO AÇO CA-50 DE 6,3 MM - MONTAGEM. AF_06/2022	00043-150000250000	KG	N/C	14,41	6,58		6,58	**94,82**
000128	00003288	Armação de laje de estrutura convencional de concreto armado utilizando aço CA-60 de 5,0 mm Armação de laje de estrutura convencional de concreto armado utilizando aço CA-60 de 5,0 mm - montagem. af_06/2022	00043-150000250000	KG	N/C	14,68	106,96		106,96	**1.570,17**
000129	00004245	Concretagem de vigas e lajes, fck=30 Mpa, para lajes maciças ou nervuradas (Item 4.41 da PO) Concretagem de vigas e lajes, fck=30 Mpa, para lajes maciças ou nervuradas com uso de bomba - lançamento, adensamento e acabamento. (Item 4.41	00043-150000250000	MT3	N/C	612,15	7,37		7,37	**4.511,55**

2026-VFPVZL - E-DOCS - CÓPIA SIMPLES 26/03/2026 12:13 PÁGINA 19 / 90

E-DOCS - CÓPIA DO PROCESSO 2025-6X76D GERADO POR UDSON OLIVEIRA RAMOS DE AGUIAR EM 13/05/2026 07:51 DOCUMENTO 1 / 1 PÁGINA 5624 / 5723

		da PO)								
000130	00004246	Montagem e desmontagem de fôrma de laje maciça, pé-direito simples, 10 utilizações.(Item 4.42 da PO) Montagem e desmontagem de fôrma de laje maciça, pé-direito simples, em chapa de madeira compensada plastificada, 10 utilizações. af_09/2020 (Item 4.42 da PO)	00043-150000250000	MT2	N/C	49,30	10,45		10,45	**515,19**
000131	00003289	Armação de laje de estrutura convencional de concreto armado utilizando aço CA-50 de 8,0 mm Armação de laje de estrutura convencional de concreto armado utilizando aço CA-50 de 8,0 mm - montagem. af_06/2022	00043-150000250000	KG	N/C	13,95	65,21		65,21	**909,68**
000132	00004247	Concretagem de vigas e lajes, fck=30 Mpa, para lajes maciças ou nervuradas (Item 4.44 da PO) Concretagem de vigas e lajes, fck=30 Mpa, para lajes maciças ou nervuradas com uso de bomba - lançamento, adensamento e acabamento. (Item 4.44 da PO)	00043-150000250000	MT3	N/C	612,15	0,43		0,43	**263,22**
000133	00000854	FORNECIMENTO DE ESTRUTURA TRELIÇADA DE COBERTURA, TIPO FINK, COM LIGAÇÕES SOLDADAS ESTRUTURA TRELIÇADA DE COBERTURA, TIPO FINK, COM LIGAÇÕES SOLDADAS, INCLUSOS PERFIS METÁLICOS, CHAPAS METÁLICAS, MÃO DE OBRA E TRANSPORTE COM GUINDASTE - FORNECIMENTO E INSTALAÇÃO. AF_01/2020_PSA	00043-150000250000	KG	N/C	11,80	61.475,70		61.475,70	**725.413,26**
000134	00000702	COMPACTAÇÃO MECANICA DO SOLO PARA EXECUÇÃO DE RADIER, PISO DE CONCRETO OU LAJE SOBRE SOLO COMPACTAÇÃO MECÂNICA DE SOLO PARA EXECUÇÃO DE RADIER, PISO DE CONCRETO OU LAJE SOBRE SOLO, COM COMPACTADOR DE SOLOS A PERCUSSÃO. AF_09/2021	00043-150000250000	MT2	N/C	2,64	2.036,81		2.036,81	**5.377,18**
000135	00003290	Lastro com material granular, aplicado em pisos ou lajes sobre solo, espessura de *5 cm* Lastro com material granular, aplicado em pisos ou lajes sobre solo, espessura de *5 cm*. af_01/2024	00043-150000250000	MT3	N/C	212,42	101,84		101,84	**21.632,85**
000136	00001904	CAMADA SEPARADORA PARA EXECUÇÃO DE	00043-15000025	MT2	N/C	2,28	2.036,81		2.036,81	**4.643,93**

2026-VFPVZL - E-DOCS - CÓPIA SIMPLES 26/03/2026 12:13 PÁGINA 20 / 90

E-DOCS - CÓPIA DO PROCESSO 2025-6X76D GERADO POR UDSON OLIVEIRA RAMOS DE AGUIAR EM 13/05/2026 07:51 DOCUMENTO 1 / 1 PÁGINA 5625 / 5723

		RADIER, PISO DE CONCRETO OU LAJE SOBRE SOLO, EM LONA PLÁSTICA CAMADA SEPARADORA PARA EXECUÇÃO DE RADIER, PISO DE CONCRETO OU LAJE SOBRE SOLO, EM LONA PLÁSTICA. AF_09/2021	0000							
000137	00002557	EXECUÇÃO DE PASSEIO (CALÇADA) OU PISO DE CONCRETO COM CONCRETO MOLDADO IN LOCO, USINADO C20 EXECUÇÃO DE PASSEIO (CALÇADA) OU PISO DE CONCRETO COM CONCRETO MOLDADO IN LOCO, USINADO C20, ACABAMENTO CONVENCIONAL, NÃO ARMADO. AF_08/2022	00043-150000250000	MT3	N/C	657,06	142,58		142,58	**93.683,61**
000138	00004248	COMPACTAÇÃO MECANICA DO SOLO PARA EXECUÇÃO DE RADIER, PISO DE CONCRETO OU LAJE (Item 4.53 da PO) COMPACTAÇÃO MECÂNICA DE SOLO PARA EXECUÇÃO DE RADIER, PISO DE CONCRETO OU LAJE SOBRE SOLO, COM COMPACTADOR DE SOLOS A PERCUSSÃO. AF_09/2021 (Item 4.53 da PO)	00043-150000250000	MT2	N/C	2,64	730,26		730,26	**1.927,89**
000139	00004249	Lastro com material granular, aplicado em pisos ou lajes sobre solo, (Item 4.54 da PO) Lastro com material granular, aplicado em pisos ou lajes sobre solo, espessura de *5 cm*. af_01/2024 (Item 4.54 da PO)	00043-150000250000	MT3	N/C	212,42	36,51		36,51	**7.755,45**
000140	00004250	CAMADA SEPARADORA PARA EXECUÇÃO DE RADIER, PISO DE CONCRETO OU LAJE SOBRE SOLO (Item 4.55 da PO) CAMADA SEPARADORA PARA EXECUÇÃO DE RADIER, PISO DE CONCRETO OU LAJE SOBRE SOLO, EM LONA PLÁSTICA. AF_09/2021 (Item 4.55 da PO)	00043-150000250000	MT2	N/C	2,28	730,26		730,26	**1.664,99**
000141	00004251	EXECUÇÃO DE PASSEIO (CALÇADA) OU PISO DE CONCRETO COM CONCRETO MOLDADO IN LOCO (Item 4.56 da PO) EXECUÇÃO DE PASSEIO (CALÇADA) OU PISO DE CONCRETO COM CONCRETO MOLDADO IN LOCO, USINADO C20, ACABAMENTO CONVENCIONAL, NÃO ARMADO. AF_08/2022 (Item 4.56 da PO)	00043-150000250000	MT3	N/C	657,06	51,12		51,12	**33.588,91**

2026-VFPVZL - E-DOCS - CÓPIA SIMPLES 26/03/2026 12:13 PÁGINA 21 / 90

000142	00003291	Alvenaria de vedação com elemento vazado de concreto (cobogó) de 7x50x50cm Alvenaria de vedação com elemento vazado de concreto (cobogó) de 7x50x50cm e argamassa de assentamento com preparo em betoneira. af_05/2020	00043-150000250000	MT2	N/C	186,20	122,25		122,25	**22.762,95**
000143	00002948	ALVENARIA DE VEDAÇÃO DE BLOCOS CERÂMICOS FURADOS NA VERTICAL DE 14X19X39 CM ALVENARIA DE VEDAÇÃO DE BLOCOS CERÂMICOS FURADOS NA VERTICAL DE 14X19X39 CM (ESPESSURA 14 CM) E ARGAMASSA DE ASSENTAMENTO COM PREPARO EM BETONEIRA. AF_12/2021	00043-150000250000	MT2	N/C	53,55	1.406,55		1.406,55	**75.320,75**
000144	00001405	ALVENARIA DE VEDAÇÃO DE BLOCOS CERÂMICOS FURADOS NA VERTICAL DE 9X19X39 CM ALVENARIA DE VEDAÇÃO DE BLOCOS CERÂMICOS FURADOS NA VERTICAL DE 9X19X39 CM (ESPESSURA 9 CM) E ARGAMASSA DE ASSENTAMENTO COM PREPARO EM BETONEIRA. AF_12/2021	00043-150000250000	MT2	N/C	39,66	345,27		345,27	**13.693,41**
000145	00003292	Alvenaria de vedação de blocos cerâmicos furados na vertical de 19x19x39 cm (espessura 19 cm) Alvenaria de vedação de blocos cerâmicos furados na vertical de 19x19x39 cm (espessura 19 cm) e argamassa de assentamento com preparo manual. af_12/2021	00043-150000250000	MT2	N/C	65,36	9,36		9,36	**611,77**
000146	00003293	ALVENARIA DE VEDAÇÃO DE BLOCOS CERÂMICOS FURADOS NA VERTICAL DE 9X19X39 CM - 1 ALVENARIA DE VEDAÇÃO DE BLOCOS CERÂMICOS FURADOS NA VERTICAL DE 9X19X39 CM (ESPESSURA 9 CM) E ARGAMASSA DE ASSENTAMENTO COM PREPARO EM BETONEIRA. AF_12/2021 - SÓCULOS	00043-150000250000	MT2	N/C	67,22	6,85		6,85	**460,46**
000147	00003294	Fixação (encunhamento) de alvenaria de vedação com argamassa aplicada com colher Fixação (encunhamento) de alvenaria de vedação com argamassa aplicada com colher. af_03/2016	00043-150000250000	MTS	N/C	5,42	706,41		706,41	**3.828,74**
000148	00003295	Divisoria sanitária, tipo cabine, em granito cinza	00043-15000025	MT2	N/C	470,60	25,54		25,54	**12.019,12**

E-DOCS - CÓPIA DO PROCESSO 2025-6X76D GERADO POR UDSON OLIVEIRA RAMOS DE AGUIAR EM 13/05/2026 07:51 DOCUMENTO 1 / 1 PÁGINA 5626 / 5723

2026-VFPVZL - E-DOCS - CÓPIA SIMPLES 26/03/2026 12:13 PÁGINA 22 / 90

E-DOCS - CÓPIA DO PROCESSO 2025-6X76D GERADO POR UDSON OLIVEIRA RAMOS DE AGUIAR EM 13/05/2026 07:51 DOCUMENTO 1 / 1 PÁGINA 5627 / 5723

		polido, esp = 3cm Divisoria sanitária, tipo cabine, em granito cinza polido, esp = 3cm, assentado com argamassa colante ac iii-e, exclusive ferragens. af_01/2021	0000							
000149	00003296	Divisória articulada de 70 mm de espessura em mdf, revestido em laminado melamínico Divisória articulada de 70 mm de espessura em mdf, revestido em laminado melamínico	00043-150000250000	MT2	N/C	408,44	19,87		19,87	**8.115,70**
000150	00003297	Fechamento de shafts com placas de gesso acartonado Fechamento de shafts com placas de gesso acartonado	00043-150000250000	MT2	N/C	52,04	48,19		48,19	**2.507,81**
000151	00003298	Instalação de box de vidro temperado, e = 10 mm, encaixado em perfil u Instalação de box de vidro temperado, e = 10 mm, encaixado em perfil u	00043-150000250000	MT2	N/C	442,03	7,20		7,20	**3.182,62**
000152	00003299	Fechamento em placa cimentícia, espessura 10 mm Fechamento em placa cimentícia, espessura 10 mm	00043-150000250000	MT2	N/C	75,75	168,28		168,28	**12.747,21**
000153	00004252	ALVENARIA DE VEDAÇÃO DE BLOCOS CERÂMICOS FURADOS NA VERTICAL DE 14X19X39 CM (Item 5.12 da PO) ALVENARIA DE VEDAÇÃO DE BLOCOS CERÂMICOS FURADOS NA VERTICAL DE 14X19X39 CM (ESPESSURA 14 CM) E ARGAMASSA DE ASSENTAMENTO COM PREPARO EM BETONEIRA. AF_12/2021 (Item 5.12 da PO)	00043-150000250000	MT2	N/C	53,55	11,60		11,60	**621,18**
000154	00004253	ALVENARIA DE VEDAÇÃO DE BLOCOS CERÂMICOS FURADOS NA VERTICAL DE 9X19X39 CM (Item 5.13 da PO) ALVENARIA DE VEDAÇÃO DE BLOCOS CERÂMICOS FURADOS NA VERTICAL DE 9X19X39 CM (ESPESSURA 9 CM) E ARGAMASSA DE ASSENTAMENTO COM PREPARO EM BETONEIRA. AF_12/2021 (Item 5.13 da PO)	00043-150000250000	MT2	N/C	39,66	536,48		536,48	**21.276,80**
000155	00004254	Fixação (encunhamento) de alvenaria de vedação com argamassa aplicada com colher (Item 5.14 da PO) Fixação (encunhamento) de alvenaria de vedação com argamassa aplicada com colher. af_03/2016 (Item 5.14 da PO)	00043-150000250000	MTS	N/C	5,42	247,99		247,99	**1.344,11**
000156	00003300	ALVENARIA DE VEDAÇÃO DE BLOCOS CERÂMICOS FURADOS NA VERTICAL DE 9X19X39 CM - 2 ALVENARIA DE VEDAÇÃO DE BLOCOS CERÂMICOS FURADOS NA VERTICAL DE 9X19X39 CM (ESPESSURA 9 CM) E ARGAMASSA DE	00043-150000250000	MT2	N/C	39,66	2,26		2,26	**89,63**

2026-VFPVZL - E-DOCS - CÓPIA SIMPLES 26/03/2026 12:13 PÁGINA 23 / 90

E-DOCS - CÓPIA DO PROCESSO 2025-6X76D GERADO POR UDSON OLIVEIRA RAMOS DE AGUIAR EM 13/05/2026 07:51 DOCUMENTO 1 / 1 PÁGINA 5628 / 5723

		ASSENTAMENTO COM PREPARO EM BETONEIRA. AF_12/2021 - SÓCULOS - GAS								
000157	00003301	Pm1 - kit de porta de madeira frisada, semi-oca (leve ou média), padrão médio, 80x210cm Pm1 - kit de porta de madeira frisada, semi-oca (leve ou média), padrão médio, 80x210cm, espessura de 3,5cm, itens inclusos: dobradiças, montagem e instalação de batente, fechadura com execução do furo - fornecimento e instalação	00043-150000250000	UN	N/C	895,96	9,00		9,00	**8.063,64**
000158	00003302	Pm2 - kit de porta de madeira tipo veneziana, 80x210cm (espessura de 3cm) Pm2 - kit de porta de madeira tipo veneziana, 80x210cm (espessura de 3cm), padrão médio, itens inclusos: dobradiças, montagem e instalação de batente, fechadura com execução do furo - fornecimento e instalação.	00043-150000250000	UN	N/C	1.351,18	6,00		6,00	**8.107,08**
000159	00003303	Pm3 - kit de porta de madeira frisada, semi-oca (leve ou média), padrão médio, 80x210cm, espessura d Pm3 - kit de porta de madeira frisada, semi-oca (leve ou média), padrão médio, 80x210cm, espessura de 3,5cm, itens inclusos: dobradiças, montagem e instalação de batente, fechadura com execução do furo - fornecimento e instalação	00043-150000250000	UN	N/C	895,96	5,00		5,00	**4.479,80**
000160	00003304	Instalação de vidro liso incolor esquadria pm3 , e = 6 mm, em esquadria de madeira, fixado c bagute Instalação de vidro liso incolor esquadria pm3 , e = 6 mm, em esquadria de madeira, fixado com baguete	00043-150000250000	MT2	N/C	193,02	4,60		4,60	**887,89**
000161	00003305	Tarjeta tipo livre/ocupado para porta de banheiro. af_12/2019 Tarjeta tipo livre/ocupado para porta de banheiro. af_12/2019	00043-150000250000	UN	N/C	67,01	11,00		11,00	**737,11**
000162	00003306	Barra de apoio reta, em aco inox polido, comprimento 60cm, fixada na parede Barra de apoio reta, em aco inox polido, comprimento 60cm, fixada na parede - fornecimento e instalação. af_01/2020	00043-150000250000	UN	N/C	281,34	6,00		6,00	**1.688,04**

2026-VFPVZL - E-DOCS - CÓPIA SIMPLES 26/03/2026 12:13 PÁGINA 24 / 90

E-DOCS - CÓPIA DO PROCESSO 2025-6X76D GERADO POR UDSON OLIVEIRA RAMOS DE AGUIAR EM 13/05/2026 07:51 DOCUMENTO 1 / 1 PÁGINA 5629 / 5723

000163	00003307	Chapa metálica (alumínio) 0,90 m x 0,40 m, espessura 1 mm para as portas Chapa metálica (alumínio) 0,90 m x 0,40 m, espessura 1 mm para as portas	00043-150000250000	MT2	N/C	196,62	6,40		6,40	**1.258,37**
000164	00003312	Porta de abrir - pa1 - 100 x 210 cm em chapa de alumínio, tipo veneziana com guarnição Porta de abrir - pa1 - 100 x 210 cm em chapa de alumínio, tipo veneziana com guarnição, fixação com parafusos - fornecimento e instalação - conforme projeto de esquadrias	00043-150000250000	MT2	N/C	405,67	4,20		4,20	**1.703,81**
000165	00003313	Porta de abrir - pa2 - 90 x 210 cm em chapa de alumínio, tipo veneziana com guarnição Porta de abrir - pa2 - 90 x 210 cm em chapa de alumínio, tipo veneziana com guarnição, fixação com parafusos - fornecimento e instalação - conforme projeto de esquadrias	00043-150000250000	MT2	N/C	563,39	3,78		3,78	**2.129,61**
000166	00003314	Porta de abrir - pa3 - 90 x 210 cm em chapa de alumínio, tipo veneziana com guarnição Porta de abrir - pa3 - 90 x 210 cm em chapa de alumínio, tipo veneziana com guarnição, fixação com parafusos - fornecimento e instalação - conforme projeto de esquadrias	00043-150000250000	MT2	N/C	563,39	11,34		11,34	**6.388,84**
000167	00003315	Porta de abrir - pa4 - 80 x 165 cm em chapa de alumínio, tipo veneziana com guarnição Porta de abrir - pa4 - 80 x 165 cm em chapa de alumínio, tipo veneziana com guarnição, fixação com parafusos - fornecimento e instalação - conforme projeto de esquadrias	00043-150000250000	MT2	N/C	563,39	6,60		6,60	**3.718,37**
000168	00003316	Porta de abrir - pa5 - 70 x 165 cm em chapa de alumínio, tipo veneziana com guarnição Porta de abrir - pa5 - 70 x 165 cm em chapa de alumínio, tipo	00043-150000250000	MT2	N/C	563,39	6,93		6,93	**3.904,29**

2026-VFPVZL - E-DOCS - CÓPIA SIMPLES 26/03/2026 12:13 PÁGINA 25 / 90

E-DOCS - CÓPIA DO PROCESSO 2025-6X76D GERADO POR UDSON OLIVEIRA RAMOS DE AGUIAR EM 13/05/2026 07:51 DOCUMENTO 1 / 1 PÁGINA 5630 / 5723

		veneziana com guarnição, fixação com parafusos - fornecimento e instalação - conforme projeto de esquadrias								
000169	00003317	Porta de abrir - pa6 - 170 x 215 + 70 cm em chapa de alumínio com bandeira e vidro Porta de abrir - pa6 - 170 x 215 + 70 cm em chapa de alumínio com bandeira e vidro - conforme projeto de esquadrias, inclusive ferragens e vidro monolítico	00043-150000250000	MT2	N/C	405,67	38,76		38,76	**15.723,77**
000170	00003318	Porta de correr - pa7 - 420 x 215 + 70 cm em chapa de alumínio com bandeira e vidro Porta de correr - pa7 - 420 x 215 + 70 cm em chapa de alumínio com bandeira e vidro - conforme projeto de esquadrias, inclusive ferragens e vidro	00043-150000250000	MT2	N/C	405,67	35,91		35,91	**14.567,61**
000171	00003319	Porta de correr - pa8 - 210 x 215 + 70 cm em chapa de alumínio com bandeira e vidro Porta de correr - pa8 - 210 x 215 + 70 cm em chapa de alumínio com bandeira e vidro - conforme projeto de esquadrias, inclusive ferragens e vidro	00043-150000250000	MT2	N/C	405,67	5,99		5,99	**2.429,96**
000172	00003320	Porta de abrir - pa9 - 120 x 210 + 65 cm em chapa de alumínio com bandeira e veneziana Porta de abrir - pa9 - 120 x 210 + 65 cm em chapa de alumínio com bandeira e veneziana - conforme projeto de esquadrias, inclusive ferragens	00043-150000250000	MT2	N/C	405,67	3,30		3,30	**1.338,71**
000173	00003321	Porta de correr - pa10 - 175 x 230 cm em chapa de alumínio com veneziana Porta de correr - pa10 - 175 x 230 cm em chapa de alumínio com veneziana - conforme projeto de esquadrias, inclusive ferragens	00043-150000250000	MT2	N/C	405,67	5,52		5,52	**2.239,30**

2026-VFPVZL - E-DOCS - CÓPIA SIMPLES 26/03/2026 12:13 PÁGINA 26 / 90

E-DOCS - CÓPIA DO PROCESSO 2025-6X76D GERADO POR UDSON OLIVEIRA RAMOS DE AGUIAR EM 13/05/2026 07:51 DOCUMENTO 1 / 1 PÁGINA 5631 / 5723

Saldo de Termo/Contrato por Secretaria

000174	00003322	Porta de correr - pa11- 230 x 240 cm em chapa de alumínio com veneziana Porta de correr - pa11- 230 x 240 cm em chapa de alumínio com veneziana - conforme projeto de esquadrias, inclusive ferragens	00043-150000250000	MT2	N/C	405,67	4,08		4,08	**1.655,13**
000175	00003323	Janela de alumínio - ja-1 - 210 x 130 cm completa, conforme projeto de esquadrias Janela de alumínio - ja-1 - 210 x 130 cm completa, conforme projeto de esquadrias - guilhotina - incluso vidro	00043-150000250000	MT2	N/C	550,43	5,46		5,46	**3.005,35**
000176	00003324	Janela de alumínio - ja-2 - 150 x 140 cm completa, conforme projeto de esquadrias Janela de alumínio - ja-2 - 150 x 140 cm completa, conforme projeto de esquadrias - correr - incluso vidro	00043-150000250000	MT2	N/C	284,82	2,10		2,10	**598,12**
000177	00003325	Janela de alumínio - ja-3 - 280 x 205 cm completa, conforme projeto de esquadrias Janela de alumínio - ja-3 - 280 x 205 cm completa, conforme projeto de esquadrias - correr com bandeira - incluso vidro	00043-150000250000	MT2	N/C	284,82	5,74		5,74	**1.634,87**
000178	00003326	Janela de alumínio - ja-4 - 280 x 185 cm completa, conforme projeto de esquadrias Janela de alumínio - ja-4 - 280 x 185 cm completa, conforme projeto de esquadrias - correr com bandeira - incluso vidro monilítico	00043-150000250000	MT2	N/C	284,82	10,36		10,36	**2.950,74**
000179	00003327	Janela de alumínio - ja-5 - 350 x 185 cm completa, conforme projeto de esquadrias Janela de alumínio - ja-5 - 350 x 185 cm completa, conforme projeto de esquadrias - correr com bandeira - incluso vidro	00043-150000250000	MT2	N/C	284,82	19,43		19,43	**5.534,05**
000180	00003328	Janela de alumínio - ja-6, 350 x 120 cm completa, conforme projeto de esquadrias Janela de alumínio - ja-6, 350 x 120 cm completa, conforme projeto de esquadrias - fixa - incluso vidro	00043-150000250000	MT2	N/C	593,36	4,20		4,20	**2.492,11**
000181	00003329	Janela de alumínio - ja-7 - 280 x 230 cm completa, conforme projeto de esquadrias Janela de alumínio - ja-7 - 280 x 230 cm completa, conforme projeto de esquadrias - fixa com bandeira - incluso vidro	00043-150000250000	MT2	N/C	593,36	19,32		19,32	**11.463,72**
000182	00003330	Janela de alumínio - ja-8, 700 x 230 cm completa, conforme projeto de esquadrias Janela de alumínio - ja-8, 700 x 230 cm completa, conforme projeto de esquadrias - fixa com bandeira - incluso vidro	00043-150000250000	MT2	N/C	593,36	20,30		20,30	**12.045,21**

2026-VFPVZL - E-DOCS - CÓPIA SIMPLES 26/03/2026 12:13 PÁGINA 27 / 90

E-DOCS - CÓPIA DO PROCESSO 2025-6X76D GERADO POR UDSON OLIVEIRA RAMOS DE AGUIAR EM 13/05/2026 07:51 DOCUMENTO 1 / 1 PÁGINA 5632 / 5723

2026-VFPVZL - E-DOCS - CÓPIA SIMPLES 26/03/2026 12:13 PÁGINA 28 / 90

000183	00003331	Janela de alumínio - ja-9 - 85 x 210 cm completa, conforme projeto de esquadrias maxim-ar Janela de alumínio - ja-9 - 85 x 210 cm completa, conforme projeto de esquadrias maxim-ar - incluso vidro	00043-150000250000	MT2	N/C	593,36	53,55		53,55	**31.774,43**
000184	00003332	Janela de alumínio - ja-10 - 150 x 60 cm completa, conforme projeto de esquadrias - maxim-ar Janela de alumínio - ja-10 - 150 x 60 cm completa, conforme projeto de esquadrias - maxim-ar - incluso vidro	00043-150000250000	MT2	N/C	550,43	12,60		12,60	**6.935,42**
000185	00003333	Janela de alumínio - ja-11 - 150 x 80 cm completa, conforme projeto de esquadrias - maxim-ar Janela de alumínio - ja-11 - 150 x 80 cm completa, conforme projeto de esquadrias - maxim-ar - incluso vidro	00043-150000250000	MT2	N/C	550,43	2,40		2,40	**1.321,03**
000186	00003334	Janela de alumínio - ja-12 - 280 x 80 cm completa, conforme projeto de esquadrias - maxim-ar Janela de alumínio - ja-12 - 280 x 80 cm completa, conforme projeto de esquadrias - maxim-ar - incluso vidro	00043-150000250000	MT2	N/C	550,43	20,16		20,16	**11.096,67**
000187	00003335	Janela de alumínio - ja-13 - 280 x 60 cm completa, conforme projeto de esquadrias - maxim-ar Janela de alumínio - ja-13 - 280 x 60 cm completa, conforme projeto de esquadrias - maxim-ar - incluso vidro	00043-150000250000	MT2	N/C	550,43	3,36		3,36	**1.849,44**
000188	00003336	Janela de alumínio - ja-14 - 280 x 185 cm completa, conforme projeto de esquadrias - maxim-ar Janela de alumínio - ja-14 - 280 x 185 cm completa, conforme projeto de esquadrias - maxim-ar - incluso vidro monolítico	00043-150000250000	MT2	N/C	550,43	15,54		15,54	**8.553,68**
000189	00003337	Janela de alumínio - ja-15 - 350 x 80 cm completa, conforme projeto de esquadrias - maxim-ar Janela de alumínio - ja-15 - 350 x 80 cm completa, conforme projeto de esquadrias - maxim-ar -incluso vidro	00043-150000250000	MT2	N/C	550,43	16,80		16,80	**9.247,22**
000190	00003338	Tela tipo mosquiteiro - fixada na esquadria - conforme projeto de esquadrias Tela tipo mosquiteiro - fixada na esquadria - conforme projeto de esquadrias	00043-150000250000	MT2	N/C	155,68	2,73		2,73	**425,01**
000191	00003339	Espelho cristal, espessura 4mm, com parafusos de fixação, sem moldura Espelho cristal, espessura 4mm, com parafusos de fixação, sem moldura	00043-150000250000	MT2	N/C	415,44	6,65		6,65	**2.762,68**

E-DOCS - CÓPIA DO PROCESSO 2025-6X76D GERADO POR UDSON OLIVEIRA RAMOS DE AGUIAR EM 13/05/2026 07:51 DOCUMENTO 1 / 1 PÁGINA 5633 / 5723

000192	00003340	P01 - portão metálico de abrir, 3,50 x 2,20 m, com chapa metálica carbono perfurada P01 - portão metálico de abrir, 3,50 x 2,20 m, com chapa metálica carbono perfurada, incluso pintura, conforme projeto de esquadrias	00043-150000250000	MT2	N/C	730,42	7,70		7,70	**5.624,23**
000193	00003341	P02 - portão metálico tipo gradil 3,40 x 2,38 m , malha 5 x 20cm - fio 5,00mm, P02 - portão metálico tipo gradil 3,40 x 2,38 m , malha 5 x 20cm - fio 5,00mm, revestidos em poliester por processo de pintura eletrostática (gradil), na cor branca - fornecimento e instalação	00043-150000250000	MT2	N/C	959,71	8,09		8,09	**7.764,05**
000194	00003342	P03 - portão metálico de abrir, 1,80 x 1,80 m, com chapa metálica carbono perfurada P03 - portão metálico de abrir, 1,80 x 1,80 m, com chapa metálica carbono perfurada, incluso pintura, conforme projeto de esquadrias	00043-150000250000	MT2	N/C	730,42	3,24		3,24	**2.366,56**
000195	00003343	P04 - portão metálico nylofor 0,90 x 2,03 m , malha 5 x 20cm - fio 5,00mm P04 - portão metálico nylofor 0,90 x 2,03 m , malha 5 x 20cm - fio 5,00mm, revestidos em poliester por processo de pintura eletrostática (gradil), na cor branca - fornecimento e instalação	00043-150000250000	MT2	N/C	959,71	1,83		1,83	**1.756,27**
000196	00003344	Fechamento em chapa metálica perfurada, incluso pintura, conforme projeto (gr1, gr2) Fechamento em chapa metálica perfurada, incluso pintura, conforme projeto (gr1, gr2)	00043-150000250000	MT2	N/C	713,92	34,69		34,69	**24.765,88**
000197	00003345	Gradil metálico e tela de aço galvanizado fio 12 bwg, malha 2" - jardim vertical Gradil metálico e tela de aço galvanizado fio 12 bwg, malha 2 - jardim vertical	00043-150000250000	MT2	N/C	57,16	104,15		104,15	**5.953,21**
000198	00003346	Fechamento com chapa metálica perfurada, incluso pintura, conforme projeto Fechamento com chapa metálica perfurada, incluso pintura, conforme projeto	00043-150000250000	MT2	N/C	706,88	151,60		151,60	**107.163,01**
000199	00003347	Telha termoisolante revestida em aco galvalume, face superior trapezoidal e face inferior plana Telha termoisolante revestida em aco galvalume, face	00043-150000250000	MT2	N/C	172,59	1.858,82		1.858,82	**320.813,74**

2026-VFPVZL - E-DOCS - CÓPIA SIMPLES 26/03/2026 12:13 PÁGINA 29 / 90

E-DOCS - CÓPIA DO PROCESSO 2025-6X76D GERADO POR UDSON OLIVEIRA RAMOS DE AGUIAR EM 13/05/2026 07:51 DOCUMENTO 1 / 1 PÁGINA 5634 / 5723

		superior trapezoidal e face inferior plana (nao inclui acessorios de fixacao), revest com espessura de 0,50 mm, com pre-pintura de cor branca nas duas faces, nucleo em poliiocianurato (pir) com espessur								
000200	00000740	FORCEIMENTO E INSTALAÇÃO DE CHAPA POLICARBONATO ALVEOLAR CRISTAL ESP.= 6MM CHAPA POLICARBONATO ALVEOLAR CRISTAL ESP.= 6MM	00043-150000250000	MT2	N/C	95,74	9,37		9,37	**897,08**
000201	00003348	Calha em chapa de aço galvanizado (30x15 cm) Calha em chapa de aço galvanizado (30x15 cm)	00043-150000250000	MTS	N/C	76,59	88,71		88,71	**6.794,30**
000202	00003349	Calha em chapa de aço galvanizado (35x15cm) Calha em chapa de aço galvanizado (35x15cm)	00043-150000250000	MTS	N/C	76,59	64,60		64,60	**4.947,71**
000203	00003350	Calha em chapa de aço galvanizado (35x20cm) Calha em chapa de aço galvanizado (35x20cm)	00043-150000250000	MTS	N/C	76,59	63,20		63,20	**4.840,49**
000204	00003351	Calha em chapa de aço galvanizado (42,5x15cm) Calha em chapa de aço galvanizado (42,5x15cm)	00043-150000250000	MTS	N/C	76,59	20,90		20,90	**1.600,73**
000205	00003352	Calha em chapa de aço galvanizado (45x15cm) Calha em chapa de aço galvanizado (45x15cm)	00043-150000250000	MTS	N/C	76,59	190,78		190,78	**14.611,84**
000206	00003353	Calha em chapa de aço galvanizado (40x20cm) Calha em chapa de aço galvanizado (40x20cm)	00043-150000250000	MTS	N/C	76,59	74,16		74,16	**5.679,91**
000207	00003354	Cumeeira normal para telha trapezoidal de aço, e = 0,5 mm, incluso acessórios de fixação e içamento. Cumeeira normal para telha trapezoidal de aço, e = 0,5 mm, incluso acessórios de fixação e içamento	00043-150000250000	MTS	N/C	138,03	157,49		157,49	**21.738,34**
000208	00003355	Pingadeira em chapa de aço galvanizado Pingadeira em chapa de aço galvanizado	00043-150000250000	MTS	N/C	45,34	307,09		307,09	**13.923,46**
000209	00003356	Rufo-pingadeira em chapa de aço galvanizado Rufo-pingadeira em chapa de aço galvanizado	00043-150000250000	MTS	N/C	45,34	421,05		421,05	**19.090,41**
000210	00003357	Rufo em chapa de aço galvanizado Rufo em chapa de aço galvanizado	00043-150000250000	MTS	N/C	45,34	206,80		206,80	**9.376,31**
000211	00003358	Contra-rufo lateral acabamento calha em chapa metálica dobrada, desenvolvimento 39 cm Contra-rufo lateral acabamento calha em chapa metálica dobrada,	00043-150000250000	MTS	N/C	45,34	268,46		268,46	**12.171,98**

2026-VFPVZL - E-DOCS - CÓPIA SIMPLES 26/03/2026 12:13 PÁGINA 30 / 90

E-DOCS - CÓPIA DO PROCESSO 2025-6X76D GERADO POR UDSON OLIVEIRA RAMOS DE AGUIAR EM 13/05/2026 07:51 DOCUMENTO 1 / 1 PÁGINA 5635 / 5723

		desenvolvimento 39 cm								
000212	00000852	TELHAMENTO COM TELHA DE AÇO / ALUMINIO E = 0,5 MM, COM ATÉ 2 ÁGUAS, INCLUSO IÇAMENTO TELHAMENTO COM TELHA DE AÇO/ALUMÍNIO E = 0,5 MM, COM ATÉ 2 ÁGUAS, INCLUSO IÇAMENTO. AF_07/2019	00043-150000250000	MT2	N/C	59,89	724,81		724,81	**43.408,87**
000213	00004255	Cumeeira normal para telha trapezoidal de aço, e = 0,5 mm (Item 7.15 da PO) Cumeeira normal para telha trapezoidal de aço, e = 0,5 mm, incluso acessórios de fixação e içamento (Item 7.15 da PO)	00043-150000250000	MTS	N/C	138,03	32,30		32,30	**4.458,37**
000214	00003359	Telhamento com telha de aço/alumínio e = 0,5 mm, telha metálica perfurada para fechamento Telhamento com telha de aço/alumínio e = 0,5 mm, telha metálica perfurada para fechamento, incluso içamento	00043-150000250000	MT2	N/C	59,91	632,70		632,70	**37.905,06**
000215	00003360	Impermeabilização de viga baldrame com emulsão asfáltica, 2 demãos Impermeabilização de viga baldrame com emulsão asfáltica, 2 demãos	00043-150000250000	MT2	N/C	32,21	1.078,06		1.078,06	**34.724,31**
000216	00003361	Impermeabilização da laje com emulsão asfáltica, 2 demãos Impermeabilização da laje com emulsão asfáltica, 2 demãos	00043-150000250000	MT2	N/C	32,21	60,03		60,03	**1.933,57**
000217	00003362	Impermeabilização de piso com emulsão asfáltica, 2 demãos Impermeabilização de piso com emulsão asfáltica, 2 demãos	00043-150000250000	MT2	N/C	32,21	197,46		197,46	**6.360,19**
000218	00003363	Impermeabilização da parede com emulsão asfáltica, 2 demãos Impermeabilização da parede com emulsão asfáltica, 2 demãos	00043-150000250000	MT2	N/C	32,21	29,40		29,40	**946,97**
000219	00003364	Contrapiso em argamassa traço 1:4 (cimento e areia), preparo mecânico com betoneira 400 l Contrapiso em argamassa traço 1:4 (cimento e areia), preparo mecânico com betoneira 400 l, aplicado em	00043-150000250000	MT2	N/C	40,09	60,03		60,03	**2.406,60**

2026-VFPVZL - E-DOCS - CÓPIA SIMPLES 26/03/2026 12:13 PÁGINA 31 / 90

E-DOCS - CÓPIA DO PROCESSO 2025-6X76D GERADO POR UDSON OLIVEIRA RAMOS DE AGUIAR EM 13/05/2026 07:51 DOCUMENTO 1 / 1 PÁGINA 5636 / 5723

		áreas molhadas sobre impermeabilização, acabamento não reforçado, espessura 3cm. af_07/2021								
000220	00003365	Proteção mecânica de superficie horizontal com argamassa de cimento e areia, traço 1:3, e=3cm. af_09 Proteção mecânica de superficie horizontal com argamassa de cimento e areia, traço 1:3, e=3cm. af_09/2023	00043-150000250000	MT2	N/C	42,94	60,03		60,03	**2.577,69**
000221	00003366	Chapisco aplicado em alvenarias e estruturas de concreto externas, com colher de pedreiro - externo Chapisco aplicado em alvenarias e estruturas de concreto externas, com colher de pedreiro. argamassa traço 1:3 com preparo em betoneira 400l. - externo	00043-150000250000	MT2	N/C	3,58	2.179,68		2.179,68	**7.803,25**
000222	00003367	Chapisco aplicado em alvenarias e estruturas de concreto externas, com colher de pedreiro - interno Chapisco aplicado em alvenarias e estruturas de concreto externas, com colher de pedreiro. argamassa traço 1:3 com preparo em betoneira 400l. - interno	00043-150000250000	MT2	N/C	3,58	1.734,95		1.734,95	**6.211,12**
000223	00003368	Emboço ou massa única em argamassa traço 1:2:8,aplicada manualmente em panos cegos - interno Emboço ou massa única em argamassa traço 1:2:8, preparo mecânico com betoneira 400 l, aplicada manualmente em panos cegos - revestimento interno (sem presença de vãos), espessura de 25 mm	00043-150000250000	MT2	N/C	33,09	1.119,23		1.119,23	**37.035,32**
000224	00003369	Emboço ou massa única em argamassa traço 1:2:8,aplicada manualmente em panos cegos - externo Emboço ou massa única em argamassa traço 1:2:8, preparo mecânico com betoneira 400 l, aplicada manualmente em panos cegos - revestimento externo (sem presença de vãos), espessura de 25 mm	00043-150000250000	MT2	N/C	33,09	615,72		615,72	**20.374,17**
000225	00001237	REVESTIMENTO CERÂMICO PARA PAREDES INTERNAS COMPLACAS TIPO ESMALTADA EXTRA DE DIMENSÕES 33 X 45 REVESTIMENTO CERÂMICO PARA PAREDES INTERNAS COM PLACAS TIPO ESMALTADA EXTRA DE DIMENSÕES 33X45 CM APLICADAS NA ALTURA INTEIRA DAS PAREDES.	00043-150000250000	MT2	N/C	58,69	398,09		398,09	**23.363,90**

2026-VFPVZL - E-DOCS - CÓPIA SIMPLES 26/03/2026 12:13 PÁGINA 32 / 90

E-DOCS - CÓPIA DO PROCESSO 2025-6X76D GERADO POR UDSON OLIVEIRA RAMOS DE AGUIAR EM 13/05/2026 07:51 DOCUMENTO 1 / 1 PÁGINA 5637 / 5723

		AF_02/2023_PE								
000226	00003370	Revestimento cerâmico para paredes com placas tipo esmaltada extra de dimensões 10x10 cm, cor cinza Revestimento cerâmico para paredes com placas tipo esmaltada extra de dimensões 10x10 cm, cor cinza claro aplicadas na altura inteira das paredes.	00043-150000250000	MT2	N/C	53,14	162,05		162,05	**8.611,34**
000227	00003371	Revestimento cerâmico para paredes com placas tipo esmaltada extra de dimensões 10x10 cm, laranja Revestimento cerâmico para paredes com placas tipo esmaltada extra de dimensões 10x10 cm, cor laranja aplicadas na altura inteira das paredes. .	00043-150000250000	MT2	N/C	53,14	41,38		41,38	**2.198,93**
000228	00003372	Roda meio em madeira, altura 7cm, fixado com cola Roda meio em madeira, altura 7cm, fixado com cola	00043-150000250000	MTS	N/C	26,27	149,40		149,40	**3.924,74**
000229	00003373	Forro em drywall, para ambientes comerciais, inclusive estrutura birecional de fixação. Forro em drywall, para ambientes comerciais, inclusive estrutura birecional de fixação. af_08/2023_ps	00043-150000250000	M2	N/C	63,81	338,11		338,11	**21.574,80**
000230	00003374	Forro de fibra mineral em placas de 625 x 625 mm, e = 15 mm, borda reta, com pintura antimofo Forro de fibra mineral em placas de 625 x 625 mm, e = 15 mm, borda reta, com pintura antimofo, apoiado em perfil de aco galvanizado com 24 mm de base - instalado	00043-150000250000	MT2	N/C	127,72	646,49		646,49	**82.569,70**
000231	00003375	Forro de tela ondulada em arame galvanizado - cor natural Forro de tela ondulada em arame galvanizado - cor natural	00043-150000250000	MT2	N/C	132,27	254,88		254,88	**33.712,98**
000232	00003376	Chapisco aplicado em alvenarias e estruturas de concreto internas, com colher de pedreiro Chapisco aplicado em alvenarias e estruturas de concreto internas, com colher de pedreiro. argamassa traço 1:3 com preparo em betoneira 400l. af_10/2022	00043-150000250000	MT2	N/C	3,56	1.298,68		1.298,68	**4.623,30**
000233	00003377	Emboço ou massa única em argamassa traço 1:2:8, aplicada manualmente em panos cegos de fachada Emboço ou massa única em argamassa traço 1:2:8, preparo mecânico com betoneira 400 l, aplicada manualmente em panos cegos de fachada (sem presença de vãos), espessura de 25 mm. af_08/2022	00043-150000250000	MT2	N/C	33,09	1.298,68		1.298,68	**42.973,32**

2026-VFPVZL - E-DOCS - CÓPIA SIMPLES 26/03/2026 12:13 PÁGINA 33 / 90

E-DOCS - CÓPIA DO PROCESSO 2025-6X76D GERADO POR UDSON OLIVEIRA RAMOS DE AGUIAR EM 13/05/2026 07:51 DOCUMENTO 1 / 1 PÁGINA 5638 / 5723

2026-VFPVZL - E-DOCS - CÓPIA SIMPLES 26/03/2026 12:13 PÁGINA 34 / 90

000234	00003378	Contrapiso de concreto não-estrutural, espessura 3 cm e preparo mecânico Contrapiso de concreto não-estrutural, espessura 3 cm e preparo mecânico	00043-150000250000	MT2	N/C	32,08	1.780,58		1.780,58	**57.121,01**
000235	00003379	Piso em granilite, marmorite ou granitina em ambientes internos, com espessura de 8 mm Piso em granilite, marmorite ou granitina em ambientes internos, com espessura de 8 mm, incluso mistura em betoneira, colocação das juntas, aplicação do piso, 4 polimentos com politriz, estucamento, selador e cera. af_06/2022	00043-150000250000	MT2	N/C	74,44	1.780,58		1.780,58	**132.546,38**
000236	00004256	Contrapiso em argamassa traço 1:4 (cimento e areia) (Item 10.3 da PO) Contrapiso em argamassa traço 1:4 (cimento e areia), preparo mecânico com betoneira 400 l, aplicado em áreas molhadas sobre impermeabilização, acabamento não reforçado, espessura 3cm. af_07/2021 (Item 10.3 da PO)	00043-150000250000	MT2	N/C	40,09	256,23		256,23	**10.272,26**
000237	00003380	Revestimento cerâmico para piso com placas tipo esmaltada extra de dimensões 45x45 cm Revestimento cerâmico para piso com placas tipo esmaltada extra de dimensões 45x45 cm aplicada em ambientes de área maior que 10 m2. af_02/2023_pe	00043-150000250000	MT2	N/C	48,40	256,23		256,23	**12.401,53**
000238	00003381	Rodapé cerâmico h= 10 cm Rodapé cerâmico h= 10 cm	00043-150000250000	MTS	N/C	7,75	16,06		16,06	**124,47**
000239	00003382	Rodapé em granitina, altura 10cm Rodapé em granitina, altura 10cm	00043-150000250000	MTS	N/C	18,51	297,29		297,29	**5.502,84**
000240	00003383	Soleira em granito, largura 15 cm, espessura 2,0 cm. af_09/2020 Soleira em granito, largura 15 cm, espessura 2,0 cm. af_09/2020	00043-150000250000	MTS	N/C	62,94	12,89		12,89	**811,30**
000241	00003384	Soleira em granito, largura 20 cm, espessura 2,0 cm Soleira em granito, largura 20 cm, espessura 2,0 cm	00043-150000250000	MTS	N/C	62,95	48,60		48,60	**3.059,37**
000242	00003385	Piso cimentado, traço 1:3 (cimento e areia), acabamento rústico, espessura 3,0 cm Piso cimentado, traço 1:3 (cimento e areia), acabamento rústico, espessura 3,0 cm, preparo mecânico da argamassa. af_09/2020	00043-150000250000	MT2	N/C	36,26	572,43		572,43	**20.756,31**
000243	00003386	Piso cimentado, traço 1:3 (cimento e areia), acabamento liso, espessura 3,0 cm Piso cimentado, traço 1:3 (cimento e areia), acabamento liso,	00043-150000250000	MT2	N/C	38,29	157,83		157,83	**6.043,31**

E-DOCS - CÓPIA DO PROCESSO 2025-6X76D GERADO POR UDSON OLIVEIRA RAMOS DE AGUIAR EM 13/05/2026 07:51 DOCUMENTO 1 / 1 PÁGINA 5639 / 5723

2026-VFPVZL - E-DOCS - CÓPIA SIMPLES 26/03/2026 12:13 PÁGINA 35 / 90

		espessura 3,0 cm, preparo mecânico da argamassa. af_09/2020								
000244	00003387	Execução de passeio em piso intertravado, com bloco retangular cor natural de 20 x 10 cm Execução de passeio em piso intertravado, com bloco retangular cor natural de 20 x 10 cm, espessura 6 cm. af_10/2022	00043-150000250000	MT2	N/C	70,85	135,95		135,95	**9.632,06**
000245	00003388	Execução de pavimento em piso intertravado, com bloco pisograma de 35 x 15 cm, espessura 6 cm Execução de pavimento em piso intertravado, com bloco pisograma de 35 x 15 cm, espessura 6 cm. af_10/2022	00043-150000250000	MT2	N/C	61,10	98,50		98,50	**6.018,35**
000246	00003389	Piso podotátil direcional, cor vermelha, de concreto, assentado sobre argamassa Piso podotátil direcional, cor vermelha, de concreto, assentado sobre argamassa	00043-150000250000	MT2	N/C	165,61	24,63		24,63	**4.078,97**
000247	00003390	Piso podotátil de alerta, cor vermelha, de concreto, assentado sobre argamassa Piso podotátil de alerta, cor vermelha, de concreto, assentado sobre argamassa	00043-150000250000	MT2	N/C	165,61	7,37		7,37	**1.220,55**
000248	00003391	Piso podotátil de alerta, cor amarela, de concreto, assentado sobre argamassa Piso podotátil de alerta, cor amarela, de concreto, assentado sobre argamassa	00043-150000250000	MT2	N/C	165,61	20,25		20,25	**3.353,60**
000249	00003392	Colchão drenante de areia h= 30 cm Colchão drenante de areia h= 30 cm	00043-150000250000	MT3	N/C	95,43	40,65		40,65	**3.879,23**
000250	00003393	Plantio de grama batatais em placas. af_05/2018 Plantio de grama batatais em placas. af_05/2018	00043-150000250000	MT2	N/C	11,13	1.006,41		1.006,41	**11.201,34**
000251	00003090	GUIA (MEIO-FIO) CONCRETO, MOLDADA IN LOCO EM TRECHO RETO COM EXTRUSORA GUIA (MEIO-FIO) CONCRETO, MOLDADA IN LOCO EM TRECHO RETO COM EXTRUSORA, M 13 CM BASE X 22 CM ALTURA. AF_01/2024.	00043-150000250000	MTS	N/C	28,95	96,52		96,52	**2.794,25**

E-DOCS - CÓPIA DO PROCESSO 2025-6X76D GERADO POR UDSON OLIVEIRA RAMOS DE AGUIAR EM 13/05/2026 07:51 DOCUMENTO 1 / 1 PÁGINA 5640 / 5723

000252	00003394	Emassamento com massa corrida pva, aplicação em teto, uma demão, lixamento manual Emassamento com massa corrida pva, aplicação em teto, uma demão, lixamento manual	00043-150000250000	MT2	N/C	18,67	338,11		338,11	**6.312,51**
000253	00003152	EMASSAMENTO COM MASSA LÁTEX, APLICAÇÃO EM PAREDE, DUAS DEMÃOS, LIXAMENTO MANUAL. AF_04/2023 EMASSAMENTO COM MASSA LÁTEX, APLICAÇÃO EM PAREDE, DUAS DEMÃOS, LIXAMENTO MANUAL. AF_04/2023	00043-150000250000	MT2	N/C	16,71	895,48		895,48	**14.963,47**
000254	00003395	Emassamento de paredes com massa acrílica, duas demãos, áreas molhadas Emassamento de paredes com massa acrílica, duas demãos, áreas molhadas	00043-150000250000	MT2	N/C	18,30	105,93		105,93	**1.938,52**
000255	00003396	Pintura látex pva, aplicação manual em paredes, duas demãos, cor branco gelo Pintura látex pva, aplicação manual em paredes, duas demãos, cor branco gelo	00043-150000250000	MT2	N/C	10,65	484,46		484,46	**5.159,50**
000256	00003397	Pintura látex acrílica premium, aplicação manual em teto, duas demãos. af_04/2023 Pintura látex acrílica premium, aplicação manual em teto, duas demãos. af_04/2023	00043-150000250000	MT2	N/C	12,61	338,11		338,11	**4.263,57**
000257	00003398	Pintura látex acrílica, sobre reboco liso, cor cinza claro, aplicação manual em paredes, duas demãos Pintura látex acrílica, sobre reboco liso, cor cinza claro, aplicação manual em paredes, duas demãos	00043-150000250000	MT2	N/C	10,65	212,58		212,58	**2.263,98**
000258	00003399	Pintura látex acrílica, sobre reboco liso, cor laranja, aplicação manual em paredes, duas demãos Pintura látex acrílica, sobre reboco liso, cor laranja, aplicação manual em paredes, duas demãos	00043-150000250000	MT2	N/C	10,65	11,18		11,18	**119,07**
000259	00003400	Pintura látex acrílica, sobre massa acrílica, cor branco gelo, areas molhadas Pintura látex acrílica, sobre massa acrílica, cor branco gelo, areas molhadas	00043-150000250000	MT2	N/C	10,65	105,93		105,93	**1.128,15**

2026-VFPVZL - E-DOCS - CÓPIA SIMPLES 26/03/2026 12:13 PÁGINA 36 / 90

E-DOCS - CÓPIA DO PROCESSO 2025-6X76D GERADO POR UDSON OLIVEIRA RAMOS DE AGUIAR EM 13/05/2026 07:51 DOCUMENTO 1 / 1 PÁGINA 5641 / 5723

000260	00003401	Pintura em esmalte sintético em esquadrias de madeira, 2 demãos Pintura em esmalte sintético em esquadrias de madeira, 2 demãos	00043-150000250000	MT2	N/C	14,93	113,40		113,40	**1.693,06**
000261	00003402	Pintura em esmalte sintético em rodameio de madeira, 2 demãos - cor branco Pintura em esmalte sintético em rodameio de madeira, 2 demãos - cor branco	00043-150000250000	MT2	N/C	14,93	16,88		16,88	**252,02**
000262	00003403	Pintura látex acrílica sobre paredes externas, cor laranja, aplicação manual em paredes, duas demãos Pintura látex acrílica sobre paredes externas, cor laranja, aplicação manual em paredes, duas demãos	00043-150000250000	MT2	N/C	10,65	176,86		176,86	**1.883,56**
000263	00003404	Textura acrílica, cor branca, aplicação manual em parede externa, uma demão Textura acrílica, cor branca, aplicação manual em parede externa, uma demão	00043-150000250000	MT2	N/C	11,24	269,72		269,72	**3.031,65**
000264	00003405	Textura acrílica, cor cinza claro, aplicação manual em parede externa, uma demão Textura acrílica, cor cinza claro, aplicação manual em parede externa, uma demão	00043-150000250000	MT2	N/C	11,24	1.173,21		1.173,21	**13.186,88**
000265	00003406	Textura acrílica, cor cinza escuro, aplicação manual em parede externa, uma demão Textura acrílica, cor cinza escuro, aplicação manual em parede externa, uma demão	00043-150000250000	MT2	N/C	11,24	426,58		426,58	**4.794,76**
000266	00004257	Textura acrílica, cor cinza claro, aplicação manual em parede externa, uma demão (Item 11.15 da PO) Textura acrílica, cor cinza claro, aplicação manual em parede externa, uma demão (Item 11.15 da PO)	00043-150000250000	MT2	N/C	11,24	1.201,41		1.201,41	**13.503,85**
000267	00004258	Textura acrílica, cor cinza escuro, aplicação manual em parede externa, uma demão (Item 11.16 da PO) Textura acrílica, cor cinza escuro, aplicação manual em parede externa, uma demão (Item 11.16 da PO)	00043-150000250000	MT2	N/C	11,24	97,27		97,27	**1.093,31**

2026-VFPVZL - E-DOCS - CÓPIA SIMPLES 26/03/2026 12:13 PÁGINA 37 / 90

E-DOCS - CÓPIA DO PROCESSO 2025-6X76D GERADO POR UDSON OLIVEIRA RAMOS DE AGUIAR EM 13/05/2026 07:51 DOCUMENTO 1 / 1 PÁGINA 5642 / 5723

000268	00003407	Pintura com tinta alquídica de fundo e acabamento (esmalte sintético grafite) Pintura com tinta alquídica de fundo e acabamento (esmalte sintético grafite) aplicada a rolo ou pincel sobre perfil metálico executado em fábrica (por demão). af_01/2020	00043-150000250000	MT2	N/C	12,50	4.943,08		4.943,08	**61.788,50**
000269	00001054	PINTURA DE PISO COM TINTA EPÓXI, APLICAÇÃO MANUAL, 2 DEMÃOS, INCLUSO PRIMER PINTURA DE PISO COM TINTA EPÓXI, APLICAÇÃO MANUAL, 2 DEMÃOS, INCLUSO PRIMER EPÓXI. AF_05/2021	00043-150000250000	MT2	N/C	56,16	416,00		416,00	**23.362,56**
000270	00001855	TUBO, PVC, SOLDÁVEL, DN 25MM, INSTALADO EM RAMAL OU SUB-RAMAL DE ÁGUA - FORNECIMENTO E INSTALAÇÃO. A TUBO, PVC, SOLDÁVEL, DN 25MM, INSTALADO EM RAMAL OU SUB-RAMAL DE ÁGUA - FORNECIMENTO E INSTALAÇÃO. AF_06/2022	00043-150000250000	MTS	N/C	19,13	194,50		194,50	**3.720,79**
000271	00003433	Tubo, pvc, soldável, dn 32mm, instalado em ramal ou sub-ramal de água - fornecimento e instalação Tubo, pvc, soldável, dn 32mm, instalado em ramal ou sub-ramal de água - fornecimento e instalação. af_06/2022	00043-150000250000	MTS	N/C	26,96	105,97		105,97	**2.856,95**
000272	00003434	Tubo, pvc, soldável, dn 50mm, instalado em ramal de distribuição de água - fornecimento e instalação Tubo, pvc, soldável, dn 50mm, instalado em ramal de distribuição de água - fornecimento e instalação. af_06/2022	00043-150000250000	MTS	N/C	26,36	148,80		148,80	**3.922,37**
000273	00003435	Tubo, pvc, soldável, dn 60mm, instalado em prumada de água - fornecimento e instalação Tubo, pvc, soldável, dn 60mm, instalado em prumada de água - fornecimento e instalação. af_06/2022	00043-150000250000	MTS	N/C	27,89	132,16		132,16	**3.685,94**
000274	00003436	Tubo, pvc, soldável, dn 75mm, instalado em prumada de água - fornecimento e instalação Tubo, pvc, soldável, dn 75mm, instalado em prumada de água - fornecimento e instalação. af_06/2022	00043-150000250000	MTS	N/C	45,54	44,74		44,74	**2.037,46**
000275	00003437	Tubo, pvc, soldável, dn 85mm, instalado em prumada	00043-15000025	MTS	N/C	62,85	25,63		25,63	**1.610,85**

2026-VFPVZL - E-DOCS - CÓPIA SIMPLES 26/03/2026 12:13 PÁGINA 38 / 90

E-DOCS - CÓPIA DO PROCESSO 2025-6X76D GERADO POR UDSON OLIVEIRA RAMOS DE AGUIAR EM 13/05/2026 07:51 DOCUMENTO 1 / 1 PÁGINA 5643 / 5723

2026-VFPVZL - E-DOCS - CÓPIA SIMPLES 26/03/2026 12:13 PÁGINA 39 / 90

		de água - fornecimento e instalação Tubo, pvc, soldável, dn 85mm, instalado em prumada de água - fornecimento e instalação. af_06/2022	0000							
000276	00003438	Adaptador curto com bolsa e rosca para registro, pvc, soldável, dn 25mm x 3/4 Adaptador curto com bolsa e rosca para registro, pvc, soldável, dn 25mm x 3/4 , instalado em ramal de distribuição de água - fornecimento e instalação. af_06/2022	00043-150000250000	UN	N/C	4,98	1,00		1,00	**4,98**
000277	00003439	Adaptador curto com bolsa e rosca para registro, pvc, soldável, dn 32mm x 1 Adaptador curto com bolsa e rosca para registro, pvc, soldável, dn 32mm x 1 , instalado em prumada de água - fornecimento e instalação. af_06/2022	00043-150000250000	UN	N/C	4,89	1,00		1,00	**4,89**
000278	00003440	Adaptador com flanges livres, pvc, soldável, dn 75 mm x 2 1/2 Adaptador com flanges livres, pvc, soldável, dn 75 mm x 2 1/2 , instalado em reservação de água de edificação que possua reservatório de fibra/fibrocimento fornecimento e instalação. af_06/2016	00043-150000250000	UN	N/C	230,06	1,00		1,00	**230,06**
000279	00003441	Adaptador curto com bolsa e rosca para registro, pvc, soldável, dn 25 mm x 3/4 Adaptador curto com bolsa e rosca para registro, pvc, soldável, dn 25 mm x 3/4 , instalado em reservação de água de edificação que possua reservatório de fibra/fibrocimento fornecimento e instalação. af_06/2016	00043-150000250000	UN	N/C	5,38	58,00		58,00	**312,04**
000280	00004259	Adaptador curto com bolsa e rosca para registro, pvc, soldável, dn 32mm x 1 (Item 12.11 da PO) Adaptador curto com bolsa e rosca para registro, pvc, soldável, dn 32mm x 1 , instalado em prumada de água - fornecimento e instalação. af_06/2022 (Item 12.11 da PO)	00043-150000250000	UN	N/C	4,89	14,00		14,00	**68,46**
000281	00003442	Adaptador curto com bolsa e rosca para registro, pvc, soldável, dn 50mm x 1.1/2" Adaptador curto com bolsa e rosca para registro, pvc, soldável, dn 50mm x	00043-150000250000	UN	N/C	11,67	38,00		38,00	**443,46**

		1.1/2, instalado em ramal de distribuição de água - fornecimento e instalação. af_06/2022								
000282	00003443	Adaptador curto com bolsa e rosca para registro, pvc, soldável, dn 60mm x 2 Adaptador curto com bolsa e rosca para registro, pvc, soldável, dn 60mm x 2 , instalado em prumada de água - fornecimento e instalação. af_06/2022	00043-150000250000	UN	N/C	17,44	10,00		10,00	**174,40**
000283	00003182	BUCHA DE REDUÇÃO, CURTA, PVC, SOLDÁVEL, DN 32 X 25 MM, INSTALADO EM RAMAL DE DISTRIBUIÇÃO DE ÁGUA BUCHA DE REDUÇÃO, CURTA, PVC, SOLDÁVEL, DN 32 X 25 MM, INSTALADO EM RAMAL DE DISTRIBUIÇÃO DE ÁGUA - FORNECIMENTO E INSTALAÇÃO. AF_06/2022	00043-150000250000	UN	N/C	5,93	3,00		3,00	**17,79**
000284	00003444	Bucha de redução, curta, pvc, soldável, dn 60 x 50 mm, instalado em prumada de água Bucha de redução, curta, pvc, soldável, dn 60 x 50 mm, instalado em prumada de água - fornecimento e instalação. af_06/2022	00043-150000250000	UN	N/C	13,14	7,00		7,00	**91,98**
000285	00003445	Bucha de redução, curta, pvc, soldável, dn 75 x 60 mm, instalado em prumada de água Bucha de redução, curta, pvc, soldável, dn 75 x 60 mm, instalado em prumada de água - fornecimento e instalação	00043-150000250000	UN	N/C	13,15	1,00		1,00	**13,15**

E-DOCS - CÓPIA DO PROCESSO 2025-6X76D GERADO POR UDSON OLIVEIRA RAMOS DE AGUIAR EM 13/05/2026 07:51 DOCUMENTO 1 / 1 PÁGINA 5644 / 5723

2026-VFPVZL - E-DOCS - CÓPIA SIMPLES 26/03/2026 12:13 PÁGINA 40 / 90

E-DOCS - CÓPIA DO PROCESSO 2025-6X76D GERADO POR UDSON OLIVEIRA RAMOS DE AGUIAR EM 13/05/2026 07:51 DOCUMENTO 1 / 1 PÁGINA 5645 / 5723

Saldo de Termo/Contrato por Secretaria

000286	00003446	Bucha de redução, curta, pvc, soldável, dn 85 x 75 mm, instalado em prumada de água Bucha de redução, curta, pvc, soldável, dn 85 x 75 mm, instalado em prumada de água - fornecimento e instalação	00043-150000250000	UN	N/C	13,15	2,00		2,00	**26,30**
000287	00003447	Bucha de redução, longa, pvc, soldável, dn 50 x 25 mm, instalado em ramal de distribuição de água Bucha de redução, longa, pvc, soldável, dn 50 x 25 mm, instalado em ramal de distribuição de água - fornecimento e instalação. af_06/2022	00043-150000250000	UN	N/C	10,63	7,00		7,00	**74,41**
000288	00003448	Bucha de redução, longa, pvc, soldável, dn 50 x 32 mm, instalado em ramal de distribuição de água Bucha de redução, longa, pvc, soldável, dn 50 x 32 mm, instalado em ramal de distribuição de água - fornecimento e instalação.	00043-150000250000	UN	N/C	10,66	1,00		1,00	**10,66**
000289	00003449	Bucha de redução, longa, pvc, soldável, dn 60 x 25 mm, instalado em prumada de água Bucha de redução, longa, pvc, soldável, dn 60 x 25 mm, instalado em prumada de água - fornecimento e instalação. af_06/2022	00043-150000250000	UN	N/C	14,98	7,00		7,00	**104,86**

2026-VFPVZL - E-DOCS - CÓPIA SIMPLES 26/03/2026 12:13 PÁGINA 41 / 90

E-DOCS - CÓPIA DO PROCESSO 2025-6X76D GERADO POR UDSON OLIVEIRA RAMOS DE AGUIAR EM 13/05/2026 07:51 DOCUMENTO 1 / 1 PÁGINA 5646 / 5723

Saldo de Termo/Contrato por Secretaria

000290	00003450	Bucha de redução, longa, pvc, soldável, dn 60 x 32 mm, instalado em prumada de água Bucha de redução, longa, pvc, soldável, dn 60 x 32 mm, instalado em prumada de água - fornecimento e instalação. af_06/2022	00043-150000250000	UN	N/C	17,78	3,00		3,00	**53,34**
000291	00003451	Bucha de redução, longa, pvc, soldável, dn 75 x 50 mm, instalado em prumada de água Bucha de redução, longa, pvc, soldável, dn 75 x 50 mm, instalado em prumada de água - fornecimento e instalação. af_06/2022	00043-150000250000	UN	N/C	26,28	1,00		1,00	**26,28**
000292	00004260	Bucha de redução, longa, pvc, soldável, dn 50 x 32 mm (Item 12.23 da PO) Bucha de redução, longa, pvc, soldável, dn 50 x 32 mm, instalado em ramal de distribuição de água - fornecimento e instalação. (Item 12.23 da PO)	00043-150000250000	UN	N/C	10,66	1,00		1,00	**10,66**

2026-VFPVZL - E-DOCS - CÓPIA SIMPLES 26/03/2026 12:13 PÁGINA 42 / 90

E-DOCS - CÓPIA DO PROCESSO 2025-6X76D GERADO POR UDSON OLIVEIRA RAMOS DE AGUIAR EM 13/05/2026 07:51 DOCUMENTO 1 / 1 PÁGINA 5647 / 5723

Saldo de Termo/Contrato por Secretaria

000293	00003452	Luva de correr, pvc, soldável, dn 60mm, instalado em prumada de água Luva de correr, pvc, soldável, dn 60mm, instalado em prumada de água fornecimento e instalação. af_06/2022	00043-150000250000	UN	N/C	45,89	1,00		1,00	**45,89**
000294	00003453	Luva de redução, pvc, soldável, dn 32mm x 25mm, instalado em ramal ou sub-ramal de água Luva de redução, pvc, soldável, dn 32mm x 25mm, instalado em ramal ou sub-ramal de água - fornecimento e instalação. af_06/2022	00043-150000250000	UN	N/C	8,51	4,00		4,00	**34,04**
000295	00003454	Luva de redução, pvc, soldável, dn 60mm x 50mm, instalado em prumada de água Luva de redução, pvc, soldável, dn 60mm x 50mm, instalado em prumada de água - fornecimento e instalação. af_06/2022	00043-150000250000	UN	N/C	18,49	3,00		3,00	**55,47**
000296	00003455	Luva, pvc, soldável, dn 32mm, instalado em prumada de água Luva, pvc, soldável, dn 32mm, instalado em prumada de água - fornecimento e instalação. af_06/2022	00043-150000250000	UN	N/C	5,48	2,00		2,00	**10,96**
000297	00003456	Luva, pvc, soldável, dn 60mm, instalado em prumada de água Luva, pvc, soldável, dn 60mm, instalado em prumada de água - fornecimento e instalação. af_06/2022	00043-150000250000	UN	N/C	20,30	2,00		2,00	**40,60**

2026-VFPVZL - E-DOCS - CÓPIA SIMPLES 26/03/2026 12:13 PÁGINA 43 / 90

E-DOCS - CÓPIA DO PROCESSO 2025-6X76D GERADO POR UDSON OLIVEIRA RAMOS DE AGUIAR EM 13/05/2026 07:51 DOCUMENTO 1 / 1 PÁGINA 5648 / 5723

000298	00003180	JOELHO 90 GRAUS, PVC, SOLDÁVEL, DN 25MM, INSTALADO EM RAMAL OU SUB-RAMAL DE ÁGUA JOELHO 90 GRAUS, PVC, SOLDÁVEL, DN 25MM, INSTALADO EM RAMAL OU SUB-RAMAL DE ÁGUA - FORNECIMENTO E INSTALAÇÃO. AF_06/2022	00043-150000250000	UN	N/C	7,57	123,00		123,00	**931,11**
000299	00003457	Joelho 90 graus, pvc, soldável, dn 32mm, instalado em ramal ou sub-ramal de água Joelho 90 graus, pvc, soldável, dn 32mm, instalado em ramal ou sub-ramal de água - fornecimento e instalação. af_06/2022	00043-150000250000	UN	N/C	10,71	53,00		53,00	**567,63**
000300	00003458	Joelho 90 graus, pvc, soldável, dn 50mm, instalado em prumada de água Joelho 90 graus, pvc, soldável, dn 50mm, instalado em prumada de água - fornecimento e instalação. af_06/2022	00043-150000250000	UN	N/C	12,26	60,00		60,00	**735,60**
000301	00003459	Te, pvc, soldável, dn 60mm, instalado em prumada de água Te, pvc, soldável, dn 60mm, instalado em prumada de água - fornecimento e instalação. af_06/2022	00043-150000250000	UN	N/C	43,18	36,00		36,00	**1.554,48**
000302	00003460	Joelho 90 graus, pvc, soldável, dn 60mm, instalado em prumada de água Joelho 90 graus, pvc, soldável, dn 60mm, instalado em prumada de água - fornecimento e instalação. af_06/2022	00043-150000250000	UN	N/C	37,65	10,00		10,00	**376,50**
000303	00003462	Joelho 90 graus, pvc, soldável, dn 75mm, instalado em prumada de água Joelho 90 graus, pvc, soldável, dn 75mm, instalado em prumada de água - fornecimento e instalação. af_06/2022	00043-150000250000	UN	N/C	96,32	10,00		10,00	**963,20**
000304	00003461	Joelho 90 graus com bucha de latão, pvc, soldável, dn 25mm, x 1/2 Joelho 90 graus com bucha de latão, pvc, soldável, dn 25mm, x 1/2 instalado em ramal ou sub-ramal de água - fornecimento e instalação. af_06/2022	00043-150000250000	UN	N/C	11,19	50,00		50,00	**559,50**

2026-VFPVZL - E-DOCS - CÓPIA SIMPLES 26/03/2026 12:13 PÁGINA 44 / 90

E-DOCS - CÓPIA DO PROCESSO 2025-6X76D GERADO POR UDSON OLIVEIRA RAMOS DE AGUIAR EM 13/05/2026 07:51 DOCUMENTO 1 / 1 PÁGINA 5649 / 5723

000305	00003463	Te, pvc, soldável, dn 25mm, instalado em ramal de distribuição de água Te, pvc, soldável, dn 25mm, instalado em ramal de distribuição de água - fornecimento e instalação. af_06/2022	00043-150000250000	UN	N/C	9,66	22,00		22,00	**212,52**
000306	00003464	Te, pvc, soldável, dn 32mm, instalado em ramal de distribuição de água Te, pvc, soldável, dn 32mm, instalado em ramal de distribuição de água - fornecimento e instalação. af_06/2022	00043-150000250000	UN	N/C	14,06	3,00		3,00	**42,18**
000307	00003465	Te, pvc, soldável, dn 50mm, instalado em prumada de água Te, pvc, soldável, dn 50mm, instalado em prumada de água - fornecimento e instalação. af_06/2022	00043-150000250000	UN	N/C	19,71	16,00		16,00	**315,36**
000308	00004261	Te, pvc, soldável, dn 60mm, instalado em prumada de água (Item 12.39 da PO) Te, pvc, soldável, dn 60mm, instalado em prumada de água - fornecimento e instalação. af_06/2022 (Item 12.39 da PO)	00043-150000250000	UN	N/C	43,18	14,00		14,00	**604,52**
000309	00003466	Te, pvc, soldável, dn 75mm, instalado em prumada de água Te, pvc, soldável, dn 75mm, instalado em prumada de água - fornecimento e instalação. af_06/2022	00043-150000250000	UN	N/C	73,51	1,00		1,00	**73,51**
000310	00003467	Tê de redução, pvc, soldável, dn 32mm x 25mm, instalado em prumada de água Tê de redução, pvc, soldável, dn 32mm x 25mm, instalado em prumada de água - fornecimento e instalação. af_06/2022	00043-150000250000	UN	N/C	12,32	3,00		3,00	**36,96**
000311	00003468	Tê de redução, pvc, soldável, dn 50mm x 25mm, instalado em prumada de água Tê de redução, pvc, soldável, dn 50mm x 25mm, instalado em prumada de água - fornecimento e instalação. af_06/2022	00043-150000250000	UN	N/C	17,69	13,00		13,00	**229,97**

2026-VFPVZL - E-DOCS - CÓPIA SIMPLES 26/03/2026 12:13 PÁGINA 45 / 90

E-DOCS - CÓPIA DO PROCESSO 2025-6X76D GERADO POR UDSON OLIVEIRA RAMOS DE AGUIAR EM 13/05/2026 07:51 DOCUMENTO 1 / 1 PÁGINA 5650 / 5723

Saldo de Termo/Contrato por Secretaria

000312	00003469	Te de redução, pvc, soldável, dn 75mm x 50mm, instalado em prumada de água Te de redução, pvc, soldável, dn 75mm x 50mm, instalado em prumada de água - fornecimento e instalação. af_06/2022	00043-150000250000	UN	N/C	55,57	1,00		1,00	**55,57**
000313	00003470	Tê de redução, pvc, soldável, dn 75mm x 60 mm, instalado em prumada de água Tê de redução, pvc, soldável, dn 75mm x 60 mm, instalado em prumada de água - fornecimento e instalação.	00043-150000250000	UN	N/C	26,92	2,00		2,00	**53,84**
000314	00003471	Te de redução, pvc, soldável, dn 85mm x 60mm, instalado em prumada de água Te de redução, pvc, soldável, dn 85mm x 60mm, instalado em prumada de água - fornecimento e instalação. af_06/2022	00043-150000250000	UN	N/C	113,43	2,00		2,00	**226,86**
000315	00003472	Tê com bucha de latão na bolsa central, pvc, soldável, dn 25mm x 1/2 Tê com bucha de latão na bolsa central, pvc, soldável, dn 25mm x 1/2 , instalado em ramal ou sub-ramal de água - fornecimento e instalação. af_06/2022	00043-150000250000	UN	N/C	17,92	16,00		16,00	**286,72**
000316	00003473	União, pvc, soldável, dn 25mm, instalado em prumada	00043-15000025	UN	N/C	10,65	2,00		2,00	**21,30**

2026-VFPVZL - E-DOCS - CÓPIA SIMPLES 26/03/2026 12:13 PÁGINA 46 / 90

E-DOCS - CÓPIA DO PROCESSO 2025-6X76D GERADO POR UDSON OLIVEIRA RAMOS DE AGUIAR EM 13/05/2026 07:51 DOCUMENTO 1 / 1 PÁGINA 5651 / 5723

2026-VFPVZL - E-DOCS - CÓPIA SIMPLES 26/03/2026 12:13 PÁGINA 47 / 90

		de água União, pvc, soldável, dn 25mm, instalado em prumada de água - fornecimento e instalação. af_06/2022	0000							
000317	00003474	União, pvc, soldável, dn 50mm, instalado em prumada de água União, pvc, soldável, dn 50mm, instalado em prumada de água - fornecimento e instalação. af_06/2022	00043-150000250000	UN	N/C	33,00	2,00		2,00	**66,00**
000318	00003172	REGISTRO DE GAVETA BRUTO, LATÃO, ROSCÁVEL, 1" - FORNECIMENTO E INSTALAÇÃO. AF_08/2021 REGISTRO DE GAVETA BRUTO, LATÃO, ROSCÁVEL, 1 - FORNECIMENTO E INSTALAÇÃO. AF_08/2021	00043-150000250000	UN	N/C	62,28	6,00		6,00	**373,68**
000319	00003475	Registro de gaveta bruto, latão, roscável, 1 1/2" Registro de gaveta bruto, latão, roscável, 1 1/2 - fornecimento e instalação. af_08/2021	00043-150000250000	UN	N/C	107,42	7,00		7,00	**751,94**
000320	00003476	Registro de gaveta bruto, latão, roscável, 2" Registro de gaveta bruto, latão, roscável, 2 - fornecimento e instalação. af_08/2021	00043-150000250000	UN	N/C	148,54	5,00		5,00	**742,70**
000321	00003477	Registro de gaveta bruto, latão, roscável, 1", com acabamento e canopla cromados Registro de gaveta bruto, latão, roscável, 1, com acabamento e canopla cromados - fornecimento e instalação. af_08/2021	00043-150000250000	UN	N/C	116,83	1,00		1,00	**116,83**
000322	00003478	Registro de gaveta bruto, latão, roscável, 1 1/2", com acabamento e canopla cromados Registro de gaveta bruto, latão, roscável, 1 1/2, com acabamento e canopla cromados - fornecimento e instalação. af_08/2021	00043-150000250000	UN	N/C	169,79	10,00		10,00	**1.697,90**
000323	00003479	Registro de pressão bruto, latão, roscável, 3/4", com acabamento e canopla cromados Registro de pressão bruto, latão, roscável, 3/4, com acabamento e canopla cromados - fornecimento e instalação. af_08/2021	00043-150000250000	UN	N/C	90,83	10,00		10,00	**908,30**
000324	00003480	Válvula de retenção vertical, de bronze, roscável, 1 1/2" Válvula de retenção vertical, de bronze,	00043-150000250000	UN	N/C	102,46	1,00		1,00	**102,46**

E-DOCS - CÓPIA DO PROCESSO 2025-6X76D GERADO POR UDSON OLIVEIRA RAMOS DE AGUIAR EM 13/05/2026 07:51 DOCUMENTO 1 / 1 PÁGINA 5652 / 5723

2026-VFPVZL - E-DOCS - CÓPIA SIMPLES 26/03/2026 12:13 PÁGINA 48 / 90

		roscável, 1 1/2 - fornecimento e instalação. af_08/2021								
000325	00003481	Pressurizador (grupo de pressão) - pressão máxima: 32 (m.c.a.);vazão máxima: 52.000 (l/h) Pressurizador (grupo de pressão) - pressão máxima: 32 (m.c.a.);vazão máxima: 52.000 (l/h)	00043-150000250000	UN	N/C	43.825,73	1,00		1,00	**43.825,73**
000326	00003482	Bomba centrífuga, trifásica, 1,5 cv ou 1,48 hp, hm 10 a 24 m, q 6,1 a 21,9 m3/h Bomba centrífuga, trifásica, 1,5 cv ou 1,48 hp, hm 10 a 24 m, q 6,1 a 21,9 m3/h - fornecimento e instalação. af_12/2020	00043-150000250000	UN	N/C	1.471,86	2,00		2,00	**2.943,72**
000327	00003483	Caixa d´água em polietileno, 2000 litros - fornecimento e instalação. af_06/2021 Caixa d´água em polietileno, 2000 litros - fornecimento e instalação. af_06/2021	00043-150000250000	UN	N/C	1.052,74	1,00		1,00	**1.052,74**
000328	00003484	Cisterna modular 600 litros Cisterna modular 600 litros	00043-150000250000	UN	N/C	1.629,11	6,00		6,00	**9.774,66**
000329	00003485	Smart filtro Smart filtro	00043-150000250000	UN	N/C	351,61	2,00		2,00	**703,22**
000330	00003486	Niple, em ferro galvanizado, conexão rosqueada, dn 15 (1/2"),instalado em ramais e sub-ramais de gás Niple, em ferro galvanizado, conexão rosqueada, dn 15 (1/2), instalado em ramais e sub-ramais de gás - fornecimento e instalação. af_10/2020	00043-150000250000	UN	N/C	12,36	10,00		10,00	**123,60**
000331	00000774	FORNECIMENTO E INSTALAÇÃO DE ENGATE FLEXIVEL EM PLÁSTICO BRANCO, 1/2 X 30 CM ENGATE FLEXÍVEL EM PLÁSTICO BRANCO, 1/2 X 30CM - FORNECIMENTO E INSTALAÇÃO. AF_01/2020	00043-150000250000	UN	N/C	8,26	5,00		5,00	**41,30**
000332	00003487	Reservatório d'água conforme projeto 40m3 - coluna seca 10,0m pintada Reservatório dágua conforme projeto 40m3 - coluna seca 10,0m pintada	00043-150000250000	UN	N/C	76.055,00	1,00		1,00	**76.055,00**
000333	00001758	TUBO PVC, SÉRIE R, ÁGUA PLUVIAL, DN 100 MM FORNECIDO E INSTALADO EM CONDUTORES VERTICAIS TUBO PVC, SÉRIE R, ÁGUA PLUVIAL, DN 100 MM, FORNECIDO E INSTALADO EM CONDUTORES VERTICAIS DE ÁGUAS PLUVIAIS. AF_06/2022	00043-150000250000	MTS	N/C	32,58	414,80		414,80	**13.514,18**

E-DOCS - CÓPIA DO PROCESSO 2025-6X76D GERADO POR UDSON OLIVEIRA RAMOS DE AGUIAR EM 13/05/2026 07:51 DOCUMENTO 1 / 1 PÁGINA 5653 / 5723

000334	00003488	Tubo pvc, série r, água pluvial, dn 150 mm Tubo pvc, série r, água pluvial, dn 150 mm, fornecido e instalado em condutores verticais de águas pluviais. af_06/2022	00043-150000250000	MTS	N/C	67,68	186,00		186,00	**12.588,48**
000335	00003489	Tubo de pvc corrugado de dupla parede para rede coletora de esgoto, dn 200 mm, junta elástica Tubo de pvc corrugado de dupla parede para rede coletora de esgoto, dn 200 mm, junta elástica - fornecimento e assentamento. af_01/2021	00043-150000250000	MTS	N/C	114,20	58,40		58,40	**6.669,28**
000336	00003490	Tubo de pvc corrugado de dupla parede para rede coletora de esgoto, dn 250 mm, junta elástica - forn Tubo de pvc corrugado de dupla parede para rede coletora de esgoto, dn 250 mm, junta elástica - fornecimento e assentamento. af_01/2021	00043-150000250000	MTS	N/C	179,45	103,60		103,60	**18.591,02**
000337	00003491	Joelho 45 graus, pvc, serie r, água pluvial, dn 100 mm, junta elástica, Joelho 45 graus, pvc, serie r, água pluvial, dn 100 mm, junta elástica, fornecido e instalado em condutores verticais de águas pluviais. af_06/2022	00043-150000250000	UN	N/C	41,17	13,00		13,00	**535,21**
000338	00003492	Joelho 45 graus, pvc, serie r, água pluvial, dn 150 mm, junta elástica Joelho 45 graus, pvc, serie r, água pluvial, dn 150 mm, junta elástica, fornecido e instalado em condutores verticais de águas pluviais. af_06/2022	00043-150000250000	UN	N/C	122,19	4,00		4,00	**488,76**
000339	00003493	Joelho 90 graus, pvc, serie r, água pluvial, dn 100 mm, junta elástica Joelho 90 graus, pvc, serie r, água pluvial, dn 100 mm, junta elástica, fornecido e instalado em condutores verticais de águas pluviais. af_06/2022	00043-150000250000	UN	N/C	40,13	129,00		129,00	**5.176,77**

2026-VFPVZL - E-DOCS - CÓPIA SIMPLES 26/03/2026 12:13 PÁGINA 49 / 90

E-DOCS - CÓPIA DO PROCESSO 2025-6X76D GERADO POR UDSON OLIVEIRA RAMOS DE AGUIAR EM 13/05/2026 07:51 DOCUMENTO 1 / 1 PÁGINA 5654 / 5723

000340	00003494	Joelho 90 graus, pvc, serie r, água pluvial, dn 150 mm, junta elástica Joelho 90 graus, pvc, serie r, água pluvial, dn 150 mm, junta elástica, fornecido e instalado em condutores verticais de águas pluviais. af_06/2022	00043-150000250000	UN	N/C	125,39	34,00		34,00	**4.263,26**
000341	00003495	Junção simples, pvc, serie r, água pluvial, dn 100 x 100 mm, junta elástica Junção simples, pvc, serie r, água pluvial, dn 100 x 100 mm, junta elástica, fornecido e instalado em ramal de encaminhamento. af_06/2022	00043-150000250000	UN	N/C	76,55	7,00		7,00	**535,85**
000342	00003496	Junção simples, pvc, serie r, água pluvial, dn 150 x 100 mm, junta elástica Junção simples, pvc, serie r, água pluvial, dn 150 x 100 mm, junta elástica, fornecido e instalado em condutores verticais de águas pluviais. af_06/2022	00043-150000250000	UN	N/C	190,64	2,00		2,00	**381,28**
000343	00003497	Luva simples, pvc, serie r, água pluvial, dn 100 mm, junta elástica Luva simples, pvc, serie r, água pluvial, dn 100 mm, junta elástica, fornecido e instalado em condutores verticais de águas pluviais. af_06/2022	00043-150000250000	UN	N/C	29,91	33,00		33,00	**987,03**
000344	00003498	Luva simples, pvc, serie r, água pluvial, dn 150 mm, junta elástica Luva simples, pvc, serie r, água pluvial, dn 150 mm, junta elástica, fornecido e instalado em condutores verticais de águas pluviais. af_06/2022	00043-150000250000	UN	N/C	71,59	2,00		2,00	**143,18**
000345	00003499	Redução excêntrica, pvc, serie r, água pluvial, dn 150 x 100 mm, junta elástica Redução excêntrica, pvc, serie r, água pluvial, dn 150 x 100 mm, junta elástica, fornecido e instalado em condutores	00043-150000250000	UN	N/C	85,12	7,00		7,00	**595,84**

2026-VFPVZL - E-DOCS - CÓPIA SIMPLES 26/03/2026 12:13 PÁGINA 50 / 90

E-DOCS - CÓPIA DO PROCESSO 2025-6X76D GERADO POR UDSON OLIVEIRA RAMOS DE AGUIAR EM 13/05/2026 07:51 DOCUMENTO 1 / 1 PÁGINA 5655 / 5723

		verticais de águas pluviais. af_06/2022								
000346	00003500	Caixa enterrada hidráulica retangular em alvenaria com tijolos cerâmicos maciços 0,6x0,6x0,6 m Caixa enterrada hidráulica retangular em alvenaria com tijolos cerâmicos maciços, dimensões internas: 0,6x0,6x0,6 m para rede de drenagem. af_12/2020	00043-150000250000	UN	N/C	427,16	13,00		13,00	**5.553,08**
000347	00003501	Poço de inspeção circular para drenagem, diâmetro interno = 0,60 m, profundidade = 0,90 m Poço de inspeção circular para drenagem, em concreto pré-moldado, diâmetro interno = 0,60 m, profundidade = 0,90 m, excluindo tampão. af_12/2020_pa	00043-150000250000	UN	N/C	387,95	9,00		9,00	**3.491,55**
000348	00003502	Grelha de ferro p/ calhas e caixas Grelha de ferro p/ calhas e caixas)	00043-150000250000	MT2	N/C	937,55	12,55		12,55	**11.766,25**
000349	00003503	Tubo pvc, serie normal, esgoto predial, dn 40 mm Tubo pvc, serie normal, esgoto predial, dn 40 mm, fornecido e instalado em ramal de descarga ou ramal de esgoto sanitário. af_08/2022	00043-150000250000	MTS	N/C	18,31	246,11		246,11	**4.506,27**
000350	00003504	Tubo pvc, serie normal, esgoto predial, dn 50 mm Tubo pvc, serie normal, esgoto predial, dn 50 mm, fornecido e instalado em ramal de descarga ou ramal de esgoto sanitário. af_08/2022	00043-150000250000	MTS	N/C	23,84	67,85		67,85	**1.617,54**
000351	00003505	Tubo pvc, serie normal, esgoto predial, dn 75 mm Tubo pvc, serie normal, esgoto predial, dn 75 mm, fornecido e instalado em ramal de descarga ou ramal de esgoto sanitário. af_08/2022	00043-150000250000	MTS	N/C	29,88	31,38		31,38	**937,63**
000352	00003506	Tubo pvc, serie normal, esgoto predial, dn 100 mm Tubo pvc, serie normal, esgoto predial, dn 100 mm, fornecido e instalado em ramal de descarga ou ramal de esgoto sanitário. af_08/2022	00043-150000250000	MTS	N/C	33,18	255,62		255,62	**8.481,47**
000353	00003507	Tubo pvc, serie normal, esgoto predial, dn 150 mm Tubo pvc, serie normal, esgoto predial, dn 150 mm,	00043-150000250000	MTS	N/C	53,86	31,38		31,38	**1.690,13**

2026-VFPVZL - E-DOCS - CÓPIA SIMPLES 26/03/2026 12:13 PÁGINA 51 / 90

E-DOCS - CÓPIA DO PROCESSO 2025-6X76D GERADO POR UDSON OLIVEIRA RAMOS DE AGUIAR EM 13/05/2026 07:51 DOCUMENTO 1 / 1 PÁGINA 5656 / 5723

		fornecido e instalado em subcoletor aéreo de esgoto sanitário. af_08/2022								
000354	00003508	Joelho 45 graus, pvc, serie normal, esgoto predial, dn 40 mm, junta soldável Joelho 45 graus, pvc, serie normal, esgoto predial, dn 40 mm, junta soldável, fornecido e instalado em ramal de descarga ou ramal de esgoto sanitário. af_08/2022	00043-150000250000	UN	N/C	8,84	45,00		45,00	**397,80**
000355	00003509	Joelho 45 graus, pvc, serie normal, esgoto predial, dn 50 mm, junta elástica Joelho 45 graus, pvc, serie normal, esgoto predial, dn 50 mm, junta elástica, fornecido e instalado em ramal de descarga ou ramal de esgoto sanitário. af_08/2022	00043-150000250000	UN	N/C	13,77	29,00		29,00	**399,33**
000356	00003510	Joelho 45 graus, pvc, serie normal, esgoto predial, dn 75 mm, junta elástica Joelho 45 graus, pvc, serie normal, esgoto predial, dn 75 mm, junta elástica, fornecido e instalado em ramal de descarga ou ramal de esgoto sanitário. af_08/2022	00043-150000250000	UN	N/C	21,25	3,00		3,00	**63,75**
000357	00003511	Joelho 45 graus, pvc, serie normal, esgoto predial, dn 100 mm, junta elástica Joelho 45 graus, pvc, serie normal, esgoto predial, dn 100 mm, junta elástica, fornecido e instalado em ramal de descarga ou ramal de esgoto sanitário. af_08/2022	00043-150000250000	UN	N/C	25,53	16,00		16,00	**408,48**

2026-VFPVZL - E-DOCS - CÓPIA SIMPLES 26/03/2026 12:13 PÁGINA 52 / 90

E-DOCS - CÓPIA DO PROCESSO 2025-6X76D GERADO POR UDSON OLIVEIRA RAMOS DE AGUIAR EM 13/05/2026 07:51 DOCUMENTO 1 / 1 PÁGINA 5657 / 5723

000358	00003512	Joelho 90 graus, pvc, serie normal, esgoto predial, dn 40 mm, junta soldáve Joelho 90 graus, pvc, serie normal, esgoto predial, dn 40 mm, junta soldável, fornecido e instalado em ramal de descarga ou ramal de esgoto sanitário. af_08/2022	00043-150000250000	UN	N/C	8,61	59,00		59,00	**507,99**
000359	00003513	Joelho 90 graus, pvc, serie normal, esgoto predial, dn 50 mm, junta elástica Joelho 90 graus, pvc, serie normal, esgoto predial, dn 50 mm, junta elástica, fornecido e instalado em ramal de descarga ou ramal de esgoto sanitário. af_08/2022	00043-150000250000	UN	N/C	13,03	24,00		24,00	**312,72**
000360	00003514	Junção simples, pvc, serie normal, esgoto predial, dn 100 x 50 mm, junta elástica Junção simples, pvc, serie normal, esgoto predial, dn 100 x 50 mm, junta elástica, fornecido e instalado em prumada de esgoto sanitário ou ventilação	00043-150000250000	UN	N/C	48,85	24,00		24,00	**1.172,40**
000361	00003515	Junção simples, pvc, serie normal, esgoto predial, dn 100 x 100 mm, junta elástica Junção simples, pvc, serie normal, esgoto predial, dn 100 x 100 mm, junta elástica, fornecido e instalado em prumada de esgoto sanitário ou ventilação	00043-150000250000	UN	N/C	48,85	1,00		1,00	**48,85**
000362	00003516	Junção simples, pvc, serie normal, esgoto predial, dn 100 x 100 mm, junta elástica 1 Junção simples, pvc, serie normal, esgoto predial, dn 100 x 100 mm, junta elástica, fornecido e instalado em prumada de esgoto sanitário ou ventilação. af_08/2022	00043-150000250000	UN	N/C	48,83	12,00		12,00	**585,96**

2026-VFPVZL - E-DOCS - CÓPIA SIMPLES 26/03/2026 12:13 PÁGINA 53 / 90

E-DOCS - CÓPIA DO PROCESSO 2025-6X76D GERADO POR UDSON OLIVEIRA RAMOS DE AGUIAR EM 13/05/2026 07:51 DOCUMENTO 1 / 1 PÁGINA 5658 / 5723

000363	00003517	Junção simples, pvc, serie normal, esgoto predial, dn 50 x 50 mm, junta elástica Junção simples, pvc, serie normal, esgoto predial, dn 50 x 50 mm, junta elástica, fornecido e instalado em prumada de esgoto sanitário ou ventilação. af_08/2022	00043-150000250000	UN	N/C	18,71	5,00		5,00	**93,55**
000364	00003518	Junção simples, pvc, serie normal, esgoto predial, dn 75 x 50 mm, junta elástica Junção simples, pvc, serie normal, esgoto predial, dn 75 x 50 mm, junta elástica, fornecido e instalado em ramal de descarga ou ramal de esgoto sanitário	00043-150000250000	UN	N/C	37,75	6,00		6,00	**226,50**
000365	00003519	Junção simples, pvc, serie normal, esgoto predial, dn 75 x 75 mm, junta elástica Junção simples, pvc, serie normal, esgoto predial, dn 75 x 75 mm, junta elástica, fornecido e instalado em ramal de descarga ou ramal de esgoto sanitário. af_08/2022	00043-150000250000	UN	N/C	37,73	1,00		1,00	**37,73**
000366	00003520	Bucha de redução longa, pvc, série normal, esgoto predial, dn 50 x 40 mm, junta soldável e elástica Bucha de redução longa, pvc, série normal, esgoto predial, dn 50 x 40 mm, junta soldável e elástica, fornecido e instalado em ramal de descarga ou ramal de esgoto sanitário. af_08/2022	00043-150000250000	UN	N/C	9,61	3,00		3,00	**28,83**
000367	00003521	Cap, pvc, série normal, esgoto predial, dn 100 mm, junta elástica Cap, pvc, série normal, esgoto predial, dn 100 mm, junta elástica, fornecido e instalado em	00043-150000250000	UN	N/C	17,78	2,00		2,00	**35,56**

2026-VFPVZL - E-DOCS - CÓPIA SIMPLES 26/03/2026 12:13 PÁGINA 54 / 90

E-DOCS - CÓPIA DO PROCESSO 2025-6X76D GERADO POR UDSON OLIVEIRA RAMOS DE AGUIAR EM 13/05/2026 07:51 DOCUMENTO 1 / 1 PÁGINA 5659 / 5723

		subcoletor aéreo de esgoto sanitário. af_08/2022								
000368	00003522	Plug, pvc ocre, junta elástica, dn 100 mm, para coletor predial de esgoto. af_06/2022 Plug, pvc ocre, junta elástica, dn 100 mm, para coletor predial de esgoto. af_06/2022	00043-150000250000	UN	N/C	28,96	2,00		2,00	**57,92**
000369	00003523	Curva curta 90 graus, pvc, serie normal, esgoto predial, dn 40 mm, junta soldável Curva curta 90 graus, pvc, serie normal, esgoto predial, dn 40 mm, junta soldável, fornecido e instalado em ramal de descarga ou ramal de esgoto sanitário. af_08/2022	00043-150000250000	UN	N/C	11,58	40,00		40,00	**463,20**
000370	00003524	Joelho 90 graus, pvc, serie normal, esgoto predial, dn 40 mm, junta soldável Joelho 90 graus, pvc, serie normal, esgoto predial, dn 40 mm, junta soldável, fornecido e instalado em ramal de descarga ou ramal de esgoto sanitário. af_08/2022	00043-150000250000	UN	N/C	8,61	37,00		37,00	**318,57**
000371	00003525	Redução excêntrica, pvc, serie r, água pluvial, dn 100 x 75 mm, junta elástica Redução excêntrica, pvc, serie r, água pluvial, dn 100 x 75 mm, junta elástica, fornecido e instalado em condutores verticais de águas pluviais	00043-150000250000	UN	N/C	33,07	2,00		2,00	**66,14**
000372	00003526	Redução excêntrica, pvc, serie r, água pluvial, dn 75 x 50 mm, junta elástica Redução excêntrica, pvc, serie r, água pluvial, dn 75 x 50 mm, junta elástica, fornecido e instalado em ramal de encaminhamento. af_06/2022	00043-150000250000	UN	N/C	17,94	5,00		5,00	**89,70**

2026-VFPVZL - E-DOCS - CÓPIA SIMPLES 26/03/2026 12:13 PÁGINA 55 / 90

E-DOCS - CÓPIA DO PROCESSO 2025-6X76D GERADO POR UDSON OLIVEIRA RAMOS DE AGUIAR EM 13/05/2026 07:51 DOCUMENTO 1 / 1 PÁGINA 5660 / 5723

000373	00003527	Te, pvc, serie normal, esgoto predial, dn 50 x 50 mm, junta elástica Te, pvc, serie normal, esgoto predial, dn 50 x 50 mm, junta elástica, fornecido e instalado em prumada de esgoto sanitário ou ventilação. af_08/2022	00043-150000250000	UN	N/C	16,32	2,00		2,00	**32,64**
000374	00003528	Te, pvc, serie normal, esgoto predial, dn 40 x 40 mm, junta soldável Te, pvc, serie normal, esgoto predial, dn 40 x 40 mm, junta soldável, fornecido e instalado em ramal de descarga ou ramal de esgoto sanitário. af_08/2022	00043-150000250000	UN	N/C	12,62	11,00		11,00	**138,82**
000375	00003529	Caixa sifonada, pvc, dn 100 x 100 x 50 mm, junta elástica Caixa sifonada, pvc, dn 100 x 100 x 50 mm, junta elástica, fornecida e instalada em ramal de descarga ou em ramal de esgoto sanitário. af_08/2022	00043-150000250000	UN	N/C	41,75	2,00		2,00	**83,50**
000376	00003530	Caixa sifonada, pvc, dn 150 x 185 x 75 mm, junta elástica Caixa sifonada, pvc, dn 150 x 185 x 75 mm, junta elástica, fornecida e instalada em ramal de descarga ou em ramal de esgoto sanitário. af_08/2022	00043-150000250000	UN	N/C	91,56	1,00		1,00	**91,56**
000377	00004262	Caixa sifonada, com grelha quadrada, pvc, dn 150 x 150 x 50 mm (Item 14,29 da PO) Caixa sifonada, com grelha quadrada, pvc, dn 150 x 150 x 50 mm, junta soldável, fornecida e instalada em ramal de descarga ou em ramal de esgoto sanitário. af_08/2022 (Item 14,29 da PO)	00043-150000250000	UN	N/C	61,65	8,00		8,00	**493,20**
000378	00002936	CAIXA SIFONADA, COM GRELHA REDONDA, PVC, DN 150 X 150 X 50 MM, JUNTA SOLDÁVEL CAIXA SIFONADA, COM GRELHA REDONDA, PVC, DN 150 X 150 X 50 MM, JUNTA SOLDÁVEL, FORNECIDA E INSTALADA EM RAMAL DE DESCARGA OU EM	00043-150000250000	UN	N/C	61,65	24,00		24,00	**1.479,60**

2026-VFPVZL - E-DOCS - CÓPIA SIMPLES 26/03/2026 12:13 PÁGINA 56 / 90

E-DOCS - CÓPIA DO PROCESSO 2025-6X76D GERADO POR UDSON OLIVEIRA RAMOS DE AGUIAR EM 13/05/2026 07:51 DOCUMENTO 1 / 1 PÁGINA 5661 / 5723

		RAMAL DE ESGOTO SANITÁRIO. AF_08/2022								
000379	00003531	Corpo caixa seca 100 x 100 x 40 cm Corpo caixa seca 100 x 100 x 40 cm	00043-150000250000	UN	N/C	34,77	2,00		2,00	**69,54**
000380	00004263	Caixa enterrada hidráulica retangular em alvenaria com tijolos cerâmicos maciços (Item 14.32 da PO) Caixa enterrada hidráulica retangular em alvenaria com tijolos cerâmicos maciços, dimensões internas: 0,6x0,6x0,6 m para rede de drenagem. af_12/2020 (Item 14.32 da PO)	00043-150000250000	UN	N/C	427,16	9,00		9,00	**3.844,44**
000381	00004264	Poço de inspeção circular para drenagem, diâmetro interno = 0,60 m (Item 14.33 da PO) Poço de inspeção circular para drenagem, em concreto pré-moldado, diâmetro interno = 0,60 m, profundidade = 0,90 m, excluindo tampão. af_12/2020_pa (Item 14.33 da PO)	00043-150000250000	UN	N/C	391,42	5,00		5,00	**1.957,10**
000382	00003533	Sifão do tipo flexível em pvc 1 x 1.1/2 Sifão do tipo flexível em pvc 1 x 1.1/2 - fornecimento e instalação. af_01/2020	00043-150000250000	UN	N/C	9,30	2,00		2,00	**18,60**
000383	00003534	Tanque séptico retangular, dimensões internas: 1,6 x 4,6 x h=2,4 m, volume útil: 14720 l Tanque séptico retangular, em alvenaria com blocos de concreto, dimensões internas: 1,6 x 4,6 x h=2,4 m, volume útil: 14720 l (para 105 contribuintes). af_12/2020	00043-150000250000	UN	N/C	9.333,57	1,00		1,00	**9.333,57**
000384	00003535	Sumidouro circular, em concreto pré-moldado, diâmetro interno = 2,88 m, altura interna = 3,0 m Sumidouro circular, em concreto pré-moldado, diâmetro interno = 2,88 m, altura interna = 3,0 m, área de infiltração: 31,4 m² (para 12 contribuintes). af_12/2020_pa	00043-150000250000	UN	N/C	5.867,39	1,00		1,00	**5.867,39**
000385	00003536	Filtro anaeróbio retangular, em alvenaria com blocos de concreto, dim internas:1,4 x 3,0 x h=1,67m Filtro anaeróbio retangular, em alvenaria com blocos de concreto, dimensões internas: 1,4 x 3,0 x h=1,67 m, volume útil: 5040 l (para 32 contribuintes). af_12/2020	00043-150000250000	UN	N/C	6.823,26	1,00		1,00	**6.823,26**
000386	00004265	Tubo pvc, serie normal, esgoto predial, dn 50 mm (Item 14.38 da PO) Tubo pvc, serie normal, esgoto	00043-150000250000	MTS	N/C	23,84	179,40		179,40	**4.276,90**

2026-VFPVZL - E-DOCS - CÓPIA SIMPLES 26/03/2026 12:13 PÁGINA 57 / 90

E-DOCS - CÓPIA DO PROCESSO 2025-6X76D GERADO POR UDSON OLIVEIRA RAMOS DE AGUIAR EM 13/05/2026 07:51 DOCUMENTO 1 / 1 PÁGINA 5662 / 5723

		predial, dn 50 mm, fornecido e instalado em ramal de descarga ou ramal de esgoto sanitário. af_08/2022 (Item 14.38 da PO)								
000387	00003537	Tubo pvc, série r, água pluvial, dn 75 mm Tubo pvc, série r, água pluvial, dn 75 mm, fornecido e instalado em ramal de encaminhamento. af_06/2022	00043-150000250000	MTS	N/C	35,86	37,10		37,10	**1.330,41**
000388	00004266	Joelho 45 graus, pvc, serie normal, esgoto predial, dn 50 mm (Item 14.40 da PO) Joelho 45 graus, pvc, serie normal, esgoto predial, dn 50 mm, junta elástica, fornecido e instalado em ramal de descarga ou ramal de esgoto sanitário. af_08/2022 (Item 14.40 da PO)	00043-150000250000	UN	N/C	13,77	36,00		36,00	**495,72**
000389	00004267	Joelho 45 graus, pvc, serie normal, esgoto predial, dn 75 mm (Item 14.41 da PO) Joelho 45 graus, pvc, serie normal, esgoto predial, dn 75 mm, junta elástica, fornecido e instalado em ramal de descarga ou ramal de esgoto sanitário. af_08/2022 (Item 14.41 da PO)	00043-150000250000	UN	N/C	21,25	2,00		2,00	**42,50**
000390	00004268	Joelho 90 graus, pvc, serie normal, esgoto predial, dn 50 mm (Item 14.42 da PO) Joelho 90 graus, pvc, serie normal, esgoto predial, dn 50 mm, junta elástica, fornecido e instalado em ramal de descarga ou ramal de esgoto sanitário. af_08/2022 (Item 14.42 da PO)	00043-150000250000	UN	N/C	13,03	80,00		80,00	**1.042,40**
000391	00003538	Joelho 90 graus, pvc, serie normal, esgoto predial, dn 75 mm, junta elástica Joelho 90 graus, pvc, serie	00043-150000250000	UN	N/C	20,27	9,00		9,00	**182,43**

2026-VFPVZL - E-DOCS - CÓPIA SIMPLES 26/03/2026 12:13 PÁGINA 58 / 90

E-DOCS - CÓPIA DO PROCESSO 2025-6X76D GERADO POR UDSON OLIVEIRA RAMOS DE AGUIAR EM 13/05/2026 07:51 DOCUMENTO 1 / 1 PÁGINA 5663 / 5723

		normal, esgoto predial, dn 75 mm, junta elástica, fornecido e instalado em ramal de descarga ou ramal de esgoto sanitário. af_08/2022								
000392	00003539	Junção simples, pvc, serie r, água pluvial, dn 75 x 50 mm, junta elástica Junção simples, pvc, serie r, água pluvial, dn 75 x 50 mm, junta elástica, fornecido e instalado em condutores verticais de águas pluviais	00043-150000250000	UN	N/C	57,43	2,00		2,00	**114,86**
000393	00003540	Luva simples, pvc, serie normal, esgoto predial, dn 50 mm, junta elástica Luva simples, pvc, serie normal, esgoto predial, dn 50 mm, junta elástica, fornecido e instalado em prumada de esgoto sanitário ou ventilação. af_08/2022	00043-150000250000	UN	N/C	5,38	1,00		1,00	**5,38**
000394	00004269	Redução excêntrica, pvc, serie r, água pluvial, dn 75 x 50 mm (Item 14.46 da PO) Redução excêntrica, pvc, serie r, água pluvial, dn 75 x 50 mm, junta elástica, fornecido e instalado em ramal de encaminhamento. af_06/2022 (Item 14.46 da PO)	00043-150000250000	UN	N/C	17,94	6,00		6,00	**107,64**
000395	00003204	TERMINAL DE VENTILAÇÃO, PVC, SÉRIE NORMAL, ESGOTO PREDIAL, DN 50 MM, JUNTA SOLDÁVEL TERMINAL DE VENTILAÇÃO, PVC, SÉRIE NORMAL, ESGOTO PREDIAL, DN 50 MM, JUNTA SOLDÁVEL, FORNECIDO E INSTALADO EM PRUMADA DE ESGOTO SANITÁRIO OU VENTILAÇÃO. AF_08/2022	00043-150000250000	UN	N/C	10,87	4,00		4,00	**43,48**
000396	00003541	Terminal de ventilação, pvc, série normal, esgoto predial, dn 75 mm, junta soldável Terminal de ventilação, pvc, série normal, esgoto predial, dn 75	00043-150000250000	UN	N/C	22,21	4,00		4,00	**88,84**

2026-VFPVZL - E-DOCS - CÓPIA SIMPLES 26/03/2026 12:13 PÁGINA 59 / 90

E-DOCS - CÓPIA DO PROCESSO 2025-6X76D GERADO POR UDSON OLIVEIRA RAMOS DE AGUIAR EM 13/05/2026 07:51 DOCUMENTO 1 / 1 PÁGINA 5664 / 5723

		mm, junta soldável, fornecido e instalado em prumada de esgoto sanitário ou ventilação. af_08/2022								
000397	00003542	Tê, pvc, serie r, água pluvial, dn 100 x 50 mm, junta elástica Tê, pvc, serie r, água pluvial, dn 100 x 50 mm, junta elástica, fornecido e instalado em condutores verticais de águas pluviais	00043-150000250000	UN	N/C	79,23	6,00		6,00	**475,38**
000398	00003543	Tê, pvc, serie r, água pluvial, dn 100 x 75 mm, junta elástica Tê, pvc, serie r, água pluvial, dn 100 x 75 mm, junta elástica, fornecido e instalado em condutores verticais de águas pluviais. af_06/2022	00043-150000250000	UN	N/C	79,21	2,00		2,00	**158,42**
000399	00003544	Te, pvc, serie normal, esgoto predial, dn 50 x 50 mm, junta elástica 1 Te, pvc, serie normal, esgoto predial, dn 50 x 50 mm, junta elástica, fornecido e instalado em ramal de descarga ou ramal de esgoto sanitário. af_08/2022	00043-150000250000	UN	N/C	21,65	57,00		57,00	**1.234,05**
000400	00003545	Tê, pvc, serie r, água pluvial, dn 75 x 75 mm, junta elástica Tê, pvc, serie r, água pluvial, dn 75 x 75 mm, junta elástica, fornecido e instalado em condutores verticais de águas pluviais. af_06/2022	00043-150000250000	UN	N/C	49,00	5,00		5,00	**245,00**
000401	00003546	Tê, pvc, serie r, água pluvial, dn 75 x 50 mm, junta elástica Tê, pvc, serie r, água pluvial, dn 75 x 50 mm, junta elástica, fornecido e instalado em condutores verticais de águas pluviais	00043-150000250000	UN	N/C	49,01	9,00		9,00	**441,09**

2026-VFPVZL - E-DOCS - CÓPIA SIMPLES 26/03/2026 12:13 PÁGINA 60 / 90

E-DOCS - CÓPIA DO PROCESSO 2025-6X76D GERADO POR UDSON OLIVEIRA RAMOS DE AGUIAR EM 13/05/2026 07:51 DOCUMENTO 1 / 1 PÁGINA 5665 / 5723

000402	00003547	Vaso sanitario sifonado convencional com louça branca Vaso sanitario sifonado convencional com louça branca, incluso conjunto de ligação para bacia sanitária ajustável - fornecimento e instalação. af_10/2016	00043-150000250000	UN	N/C	263,86	13,00		13,00	**3.430,18**
000403	00003548	Válvula de descarga metálica, duplo acionamento eco, base 1 1/2", acabamento metalico cromado Válvula de descarga metálica, duplo acionamento eco, base 1 1/2, acabamento metalico cromado - fornecimento e instalação	00043-150000250000	UN	N/C	280,43	13,00		13,00	**3.645,59**
000404	00003166	ASSENTO SANITÁRIO CONVENCIONAL - FORNECIMENTO E INSTALACAO. AF_01/2020 ASSENTO SANITÁRIO CONVENCIONAL - FORNECIMENTO E INSTALACAO. AF_01/2020	00043-150000250000	UN	N/C	39,67	13,00		13,00	**515,71**
000405	00003549	Mictório sifonado louça branca - padrão médio Mictório sifonado louça branca - padrão médio - fornecimento e instalação. af_01/2020	00043-150000250000	UN	N/C	589,84	3,00		3,00	**1.769,52**
000406	00003550	Sifão para mictório, deca 1681, 1 x 2", acabamento cromodado e similar Sifão para mictório, deca 1681, 1 x 2, acabamento cromodado e similar	00043-150000250000	UN	N/C	430,20	3,00		3,00	**1.290,60**
000407	00003551	Cuba de embutir oval em louça branca, 35 x 50cm ou equivalente Cuba de embutir oval em louça branca, 35 x 50cm ou equivalente, incluso válvula em metal cromado e sifão flexível em pvc - fornecimento e instalação. af_01/2020	00043-150000250000	UN	N/C	200,21	15,00		15,00	**3.003,15**
000408	00003552	Cuba de embutir retangular de aço inoxidável, 40 x 34 x 14 cm Cuba de embutir retangular de aço inoxidável, 40 x 34 x 14 cm - fornecimento e instalação	00043-150000250000	UN	N/C	191,35	10,00		10,00	**1.913,50**
000409	00003553	Cuba de embutir retangular de aço inoxidável, 50 x 40 x 20 cm Cuba de embutir retangular de aço inoxidável, 50 x 40 x 20 cm - fornecimento e instalação	00043-150000250000	UN	N/C	191,35	2,00		2,00	**382,70**

2026-VFPVZL - E-DOCS - CÓPIA SIMPLES 26/03/2026 12:13 PÁGINA 61 / 90

E-DOCS - CÓPIA DO PROCESSO 2025-6X76D GERADO POR UDSON OLIVEIRA RAMOS DE AGUIAR EM 13/05/2026 07:51 DOCUMENTO 1 / 1 PÁGINA 5666 / 5723

Saldo de Termo/Contrato por Secretaria

000410	00003554	Cuba de embutir retangular de aço inoxidável, 60 x 50 x 40 cm Cuba de embutir retangular de aço inoxidável, 60 x 50 x 40 cm - fornecimento e instalação	00043-150000250000	UN	N/C	191,35	3,00		3,00	**574,05**
000411	00003555	Lavatório de canto, louça branca suspenso, 29,5 x 39cm ou equivalente, padrão popular Lavatório de canto, louça branca suspenso, 29,5 x 39cm ou equivalente, padrão popular - fornecimento e instalação	00043-150000250000	UN	N/C	126,46	4,00		4,00	**505,84**
000412	00003556	Lavatório louça branca suspenso, 29,5 x 39cm ou equivalente, padrão popular Lavatório louça branca suspenso, 29,5 x 39cm ou equivalente, padrão popular - fornecimento e instalação. af_01/2020	00043-150000250000	UN	N/C	126,46	1,00		1,00	**126,46**
000413	00003557	Lavatório sobrepor, deca ou equivalente Lavatório sobrepor, deca ou equivalente	00043-150000250000	UN	N/C	472,60	2,00		2,00	**945,20**
000414	00003558	Tanque de louça branca com coluna, 40l ou equivalente Tanque de louça branca com coluna, 40l ou equivalente - fornecimento e instalação	00043-150000250000	UN	N/C	618,08	2,00		2,00	**1.236,16**
000415	00003559	Chuveiro elétrico comum corpo plástico, tipo ducha Chuveiro elétrico comum corpo plástico, tipo ducha - fornecimento e instalação. af_01/2020	00043-150000250000	UN	N/C	79,00	10,00		10,00	**790,00**
000416	00003560	Porta papel higiênico, conforme projeto Porta papel higiênico, conforme projeto	00043-150000250000	UN	N/C	36,51	2,00		2,00	**73,02**
000417	00000783	FORNECIMENTO E INSTALAÇÃO DE PAPELEIRA PLÁSTICA DIPO DISPENSER PARA PAPEL HIGIÊNICO ROLÃO PAPELEIRA PLÁSTICA TIPO DISPENSER PARA PAPEL HIGIÊNICO ROLÃO	00043-150000250000	UN	N/C	62,31	11,00		11,00	**685,41**

2026-VFPVZL - E-DOCS - CÓPIA SIMPLES 26/03/2026 12:13 PÁGINA 62 / 90

E-DOCS - CÓPIA DO PROCESSO 2025-6X76D GERADO POR UDSON OLIVEIRA RAMOS DE AGUIAR EM 13/05/2026 07:51 DOCUMENTO 1 / 1 PÁGINA 5667 / 5723

000418	00003561	Ducha / chuveiro metalico, de parede, articulavel, com desviador e ducha manual Ducha / chuveiro metalico, de parede, articulavel, com desviador e ducha manual	00043-150000250000	UN	N/C	131,12	6,00		6,00	**786,72**
000419	00003562	Torneira eletrica de parede, bica alta, para cozinha, 5500 w (110/220 v) Torneira eletrica de parede, bica alta, para cozinha, 5500 w (110/220 v)	00043-150000250000	UN	N/C	165,83	2,00		2,00	**331,66**
000420	00003563	Torneira de mesa bica móvel, conforme projeto Torneira de mesa bica móvel, conforme projeto	00043-150000250000	UN	N/C	98,60	9,00		9,00	**887,40**
000421	00003564	Torneira de parede, conforme projeto Torneira de parede, conforme projeto	00043-150000250000	UN	N/C	88,17	6,00		6,00	**529,02**
000422	00003565	Torneira cromada de mesa, 1/2? ou 3/4?, para lavatório, com temporizador Torneira cromada de mesa, 1/2? ou 3/4?, para lavatório, com temporizador - fornecimento e instalação.	00043-150000250000	UN	N/C	98,60	15,00		15,00	**1.479,00**
000423	00003566	Torneira cromada de mesa para lavatorio, tipo monocomando Torneira cromada de mesa para lavatorio, tipo monocomando - acionamento tipo alavanca	00043-150000250000	UN	N/C	237,44	16,00		16,00	**3.799,04**
000424	00000784	FORNECIMENTO E INSTALAÇÃO DE SABONETEIRA PLÁSTICA TIPO DISPENSER PARA SABONETE LÍQUIDO SABONETEIRA PLASTICA TIPO DISPENSER PARA SABONETE LIQUIDO COM RESERVATORIO 800 A 1500 ML, INCLUSO FIXAÇÃO. AF_01/2020	00043-150000250000	UN	N/C	68,02	10,00		10,00	**680,20**
000425	00000782	FORNECIMENTO E INSTALAÇÃO DE TOALHEIRO PLASTICO DIPO DISPENSER PARA PAPEL TOALHA INTERFOLHADO TOALHEIRO PLÁSTICO TIPO DISPENSER PARA PAPEL TOALHA INTERFOLHADO	00043-150000250000	UN	N/C	81,59	10,00		10,00	**815,90**
000426	00003567	Cabide/gancho de banheiro simples em metal cromado Cabide/gancho de banheiro simples em metal cromado	00043-150000250000	UN	N/C	38,03	12,00		12,00	**456,36**
000427	00003568	Válvula em metal cromado 1.1/2" x 1.1/2" para tanque ou lavatório, com ou sem ladrão Válvula em metal cromado 1.1/2 x 1.1/2 para tanque ou lavatório, com ou sem ladrão - fornecimento e instalação. af_01/2020	00043-150000250000	UN	N/C	63,59	12,00		12,00	**763,08**
000428	00001424	FORNECIMENTO E INSTALAÇÃO DE BARRA DE	00043-15000025	UN	N/C	311,28	10,00		10,00	**3.112,80**

2026-VFPVZL - E-DOCS - CÓPIA SIMPLES 26/03/2026 12:13 PÁGINA 63 / 90

E-DOCS - CÓPIA DO PROCESSO 2025-6X76D GERADO POR UDSON OLIVEIRA RAMOS DE AGUIAR EM 13/05/2026 07:51 DOCUMENTO 1 / 1 PÁGINA 5668 / 5723

2026-VFPVZL - E-DOCS - CÓPIA SIMPLES 26/03/2026 12:13 PÁGINA 64 / 90

		APOIO RETA EM AÇO INOX POLIDO, COMPRIMENTO 80 CM BARRA DE APOIO RETA, EM ACO INOX POLIDO, COMPRIMENTO 80 CM, FIXADA NA PAREDE - FORNECIMENTO E INSTALAÇÃO. AF_01/2020	0000							
000429	00002448	FORNECIMENTO E INSTALAÇÃO DE BARRA DE APOIO RETA EM AÇO INOX POLIDO, COMPRIMENTO 70 CM 1 BARRA DE APOIO RETA, EM ACO INOX POLIDO, COMPRIMENTO 70 CM, FIXADA NA PAREDE - FORNECIMENTO E INSTALAÇÃO. AF_01/2020	00043-150000250000	UN	N/C	299,32	12,00		12,00	**3.591,84**
000430	00003569	Barra de apoio reta, em aco inox polido, comprimento 40cm, fixada na parede Barra de apoio reta, em aco inox polido, comprimento 40cm, fixada na parede - fornecimento e instalação	00043-150000250000	UN	N/C	281,35	12,00		12,00	**3.376,20**
000431	00003570	Barra de apoio lateral articulada, com trava, em aco inox polido, fixada na parede Barra de apoio lateral articulada, com trava, em aco inox polido, fixada na parede - fornecimento e instalação. af_01/2020	00043-150000250000	UN	N/C	537,67	2,00		2,00	**1.075,34**
000432	00001393	FORNECIMENTO DE BANCO ARTICULADO, EM AÇO INOX, PARA PCD BANCO ARTICULADO, EM ACO INOX, PARA PCD, FIXADO NA PAREDE - FORNECIMENTO E INSTALAÇÃO. AF_01/2020	00043-150000250000	UN	N/C	992,00	2,00		2,00	**1.984,00**
000433	00003571	Tubo de aço galvanizado com costura, classe média, conexão rosqueada, dn 20 (3/4") Tubo de aço galvanizado com costura, classe média, conexão rosqueada, dn 20 (3/4), instalado em ramais e sub-ramais de gás - fornecimento e instalação. af_10/2020	00043-150000250000	MTS	N/C	48,53	35,20		35,20	**1.708,26**
000434	00003572	Curva 90 graus, em aço, conexão soldada, dn 20 (3/4"), instalado em ramais e sub-ramais de gás Curva 90 graus, em aço, conexão soldada, dn 20 (3/4), instalado em ramais e sub-ramais de gás - fornecimento e instalação. af_10/2020	00043-150000250000	UN	N/C	65,30	6,00		6,00	**391,80**
000435	00003573	Tê, em ferro galvanizado, conexão rosqueada, dn 20 (3/4") Tê, em ferro galvanizado, conexão rosqueada, dn 20 (3/4), instalado em ramais e sub-ramais de gás - fornecimento e instalação. af_10/2020	00043-150000250000	UN	N/C	36,35	4,00		4,00	**145,40**

E-DOCS - CÓPIA DO PROCESSO 2025-6X76D GERADO POR UDSON OLIVEIRA RAMOS DE AGUIAR EM 13/05/2026 07:51 DOCUMENTO 1 / 1 PÁGINA 5669 / 5723

2026-VFPVZL - E-DOCS - CÓPIA SIMPLES 26/03/2026 12:13 PÁGINA 65 / 90

000436	00003574	Curva em cobre, dn 15 mm, 45 graus, sem anel de solda, bolsa x bolsa Curva em cobre, dn 15 mm, 45 graus, sem anel de solda, bolsa x bolsa, instalado em ramal de distribuição de hidráulica predial - fornecimento e instalação. af_04/2022	00043-150000250000	UN	N/C	10,82	2,00		2,00	**21,64**
000437	00003575	Cap ou taMpao de ferro galvanizado, com rosca bsp, de 3/4" Cap ou taMpao de ferro galvanizado, com rosca bsp, de 3/4	00043-150000250000	UN	N/C	12,92	1,00		1,00	**12,92**
000438	00003576	Regulador de alta pressão glp Regulador de alta pressão glp	00043-150000250000	UN	N/C	587,93	1,00		1,00	**587,93**
000439	00003577	Registro ou regulador de gás de cozinha Registro ou regulador de gás de cozinha - fornecimento e instalação. af_08/2021	00043-150000250000	UN	N/C	46,00	2,00		2,00	**92,00**
000440	00003578	Válvula de esfera bruta, bronze, roscável, 3/4" Válvula de esfera bruta, bronze, roscável, 3/4 - fornecimento e instalação. af_08/2021	00043-150000250000	UN	N/C	62,97	4,00		4,00	**251,88**
000441	00003579	Requadro em alumínio tipo veneziana com guarnição, fixação com parafusos Requadro em alumínio tipo veneziana com guarnição, fixação com parafusos - fornecimento e instalação.	00043-150000250000	UN	N/C	433,72	0,48		0,48	**208,19**
000442	00003580	Extintor de incêndio portátil com carga de pqs de 6 Kg, classe bc Extintor de incêndio portátil com carga de pqs de 6 Kg, classe bc - fornecimento e instalação. af_10/2020_pe	00043-150000250000	UN	N/C	211,31	22,00		22,00	**4.648,82**

E-DOCS - CÓPIA DO PROCESSO 2025-6X76D GERADO POR UDSON OLIVEIRA RAMOS DE AGUIAR EM 13/05/2026 07:51 DOCUMENTO 1 / 1 PÁGINA 5670 / 5723

000443	00003581	Extintor de incêndio portátil com carga de co2 de 6 Kg, classe bc Extintor de incêndio portátil com carga de co2 de 6 Kg, classe bc - fornecimento e instalação. af_10/2020_pe	00043-150000250000	UN	N/C	596,31	2,00		2,00	**1.192,62**
000444	00003582	Cotovelo 90 graus, em ferro galvanizado, conexão rosqueada, dn 65 (2 1/2") Cotovelo 90 graus, em ferro galvanizado, conexão rosqueada, dn 65 (2 1/2), instalado em reservação de água de edificação que possua reservatório de fibra/fibrocimento - fornecimento e instalação. af_06/2016	00043-150000250000	UN	N/C	109,33	43,00		43,00	**4.701,19**
000445	00003583	Curva 90 graus, em aço, conexão soldada, dn 65 (2 1/2") Curva 90 graus, em aço, conexão soldada, dn 65 (2 1/2), instalado em rede de alimentação para hidrante - fornecimento e instalação. af_10/2020	00043-150000250000	UN	N/C	487,11	1,00		1,00	**487,11**
000446	00003584	Niple, em ferro galvanizado, dn 65 (2 1/2") Niple, em ferro galvanizado, dn 65 (2 1/2), conexão rosqueada, instalado em rede de alimentação para hidrante - fornecimento e instalação. af_10/2020	00043-150000250000	UN	N/C	81,62	11,00		11,00	**897,82**
000447	00003585	FORNECIMENTO E INSTALAÇÃO DE TUBO DE AÇO GALVANIZADO COM COSTURA, CLASSE MÉDIA, DN 65 (2 1/2") 1 TUBO DE AÇO GALVANIZADO COM COSTURA, CLASSE MÉDIA, DN 65 (2 1/2), CONEXÃO ROSQUEADA, INSTALADO EM REDE DE ALIMENTAÇÃO PARA HIDRANTE - FORNECIMENTE E INSTALAÇÃO. AF_10/2010	00043-150000250000	MTS	N/C	153,71	272,31		272,31	**41.856,77**
000448	00003586	Tê, em ferro galvanizado, conexão rosqueada, dn 65 (2 1/2") Tê, em ferro galvanizado, conexão rosqueada, dn 65 (2 1/2), instalado em rede de alimentação para hidrante - fornecimento e instalação. af_10/2020	00043-150000250000	UN	N/C	180,82	13,00		13,00	**2.350,66**
000449	00003587	União, em ferro galvanizado, dn 65 (2 1/2"), conexão rosqueada União, em ferro galvanizado, dn 65 (2 1/2),	00043-150000250000	UN	N/C	193,67	6,00		6,00	**1.162,02**

2026-VFPVZL - E-DOCS - CÓPIA SIMPLES 26/03/2026 12:13 PÁGINA 66 / 90

E-DOCS - CÓPIA DO PROCESSO 2025-6X76D GERADO POR UDSON OLIVEIRA RAMOS DE AGUIAR EM 13/05/2026 07:51 DOCUMENTO 1 / 1 PÁGINA 5671 / 5723

		conexão rosqueada, instalado em rede de alimentação para hidrante - fornecimento e instalação. af_10/2020								
000450	00004270	Adaptador com flanges livres, pvc, soldável, dn 75 mm x 2 1/2 (Item 17,9 da PO) Adaptador com flanges livres, pvc, soldável, dn 75 mm x 2 1/2 , instalado em reservação de água de edificação que possua reservatório de fibra/fibrocimento fornecimento e instalação. af_06/2016 (Item 17,9 da PO)	00043-150000250000	UN	N/C	219,81	1,00		1,00	**219,81**
000451	00003588	Registro de gaveta bruto, latão, roscável, 2 1/2" Registro de gaveta bruto, latão, roscável, 2 1/2 - fornecimento e instalação. af_08/2021	00043-150000250000	UN	N/C	298,11	5,00		5,00	**1.490,55**
000452	00003589	Válvula de retenção horizontal, de bronze, roscável, 2 1/2" Válvula de retenção horizontal, de bronze, roscável, 2 1/2 - fornecimento e instalação. af_08/2021	00043-150000250000	UN	N/C	364,31	2,00		2,00	**728,62**
000453	00004271	Válvula de retenção horizontal, de bronze, roscável, 2 1/2" (Item 17.12 da PO) Válvula de retenção horizontal, de bronze, roscável, 2 1/2 - fornecimento e instalação. af_08/2021 (Item 17.12 da PO)	00043-150000250000	UN	N/C	364,31	1,00		1,00	**364,31**
000454	00003590	Bomba centrífuga, trifásica, 6 cv, hm 30 a 40 m, q 26,36 m3/h Bomba centrífuga, trifásica, 6 cv, hm 30 a 40 m, q 26,36 m3/h - fornecimento e instalação.	00043-150000250000	UN	N/C	3.402,04	2,00		2,00	**6.804,08**
000455	00003591	Manômetro 0 a 200 psi (0 a 14 Kgf/cm2), d = 50mm Manômetro 0 a 200 psi (0 a 14 Kgf/cm2), d = 50mm - fornecimento e instalação. af_10/2020	00043-150000250000	UN	N/C	124,31	1,00		1,00	**124,31**
000456	00003592	Central alarme endereçavel Central alarme endereçavel	00043-150000250000	UN	N/C	3.369,71	1,00		1,00	**3.369,71**
000457	00003593	Eletroduto em aco zincado ou galvanizado dn=3/4", aparente Eletroduto em aco zincado ou galvanizado dn=3/4, aparente - fornecimento e instalação.	00043-150000250000	MTS	N/C	22,45	456,00		456,00	**10.237,20**

2026-VFPVZL - E-DOCS - CÓPIA SIMPLES 26/03/2026 12:13 PÁGINA 67 / 90

E-DOCS - CÓPIA DO PROCESSO 2025-6X76D GERADO POR UDSON OLIVEIRA RAMOS DE AGUIAR EM 13/05/2026 07:51 DOCUMENTO 1 / 1 PÁGINA 5672 / 5723

2026-VFPVZL - E-DOCS - CÓPIA SIMPLES 26/03/2026 12:13 PÁGINA 68 / 90

000458	00003594	Cabo de cobre flexível isolado, 1,5 mm², anti-chama 450/750 v, para circuitos terminais Cabo de cobre flexível isolado, 1,5 mm², anti-chama 450/750 v, para circuitos terminais - fornecimento e instalação. af_03/2023	00043-150000250000	MTS	N/C	2,41	228,00		228,00	**549,48**
000459	00003216	CABO DE COBRE FLEXÍVEL ISOLADO, 2,5 MM², ANTI-CHAMA 450/750 V, AF_03/2023 CABO DE COBRE FLEXÍVEL ISOLADO, 2,5 MM², ANTI-CHAMA 450/750 V, PARA CIRCUITOS TERMINAIS - FORNECIMENTO E INSTALAÇÃO. AF_03/2023	00043-150000250000	MTS	N/C	3,48	228,00		228,00	**793,44**
000460	00001753	CAIXA RETANGULAR 4" X 2" MÉDIA (1,30 M DO PISO), PVC, INSTALADA EM PAREDE CAIXA RETANGULAR 4 X 2 MÉDIA (1,30 M DO PISO), PVC, INSTALADA EM PAREDE - FORNECIMENTO E INSTALAÇÃO. AF_03/2023	00043-150000250000	UN	N/C	15,56	7,00		7,00	**108,92**
000461	00003595	Caixa retangular 4" x 4" média (1,30 m do piso), pvc, instalada em parede Caixa retangular 4 x 4 média (1,30 m do piso), pvc, instalada em parede - fornecimento e instalação. af_03/2023	00043-150000250000	UN	N/C	18,36	9,00		9,00	**165,24**
000462	00003596	FORNECIMENTO DE ABRIGO PARA HIDRANTE, 90X60X17 CM. 1 ABRIGO PARA HIDRANTE, 90X60X17CM, COM REGISTRO GLOBO ANGULAR 45 GRAUS 2 1/2, ADAPTADOR STORZ 2 1/2, MANGUEIRA DE INCÊNDIO 20M, REDUÇÃO 2 1/2 X 1 1/2 E ESGUICHO EM LATÃO 1 1/2 - FORNECIMENTO E INSTALAÇÃO. AF_10/2020	00043-150000250000	UN	N/C	1.401,93	9,00		9,00	**12.617,37**
000463	00002777	TAMPA PARA CAIXA TIPO R1, EM FERRO FUNDIDO, DIMENSÕES INTERNAS: 0,40 X 0,60 M TAMPA PARA CAIXA TIPO R1, EM FERRO FUNDIDO, DIMENSÕES INTERNAS: 0,40 X 0,60 M - FORNECIMENTO E INSTALAÇÃO. AF_12/2020	00043-150000250000	UN	N/C	325,77	1,00		1,00	**325,77**
000464	00004272	Registro de gaveta bruto, latão, roscável, 2 1/2" (Item 17.23 da PO) Registro de gaveta bruto, latão, roscável, 2 1/2 - fornecimento e instalação. af_08/2021 (Item 17.23 da PO)	00043-150000250000	UN	N/C	298,11	1,00		1,00	**298,11**
000465	00003597	Hidrante subterrâneo predial (com curva longa e caixa), dn 75 mm Hidrante subterrâneo predial (com	00043-150000250000	UN	N/C	3.080,90	1,00		1,00	**3.080,90**

E-DOCS - CÓPIA DO PROCESSO 2025-6X76D GERADO POR UDSON OLIVEIRA RAMOS DE AGUIAR EM 13/05/2026 07:51 DOCUMENTO 1 / 1 PÁGINA 5673 / 5723

		curva longa e caixa), dn 75 mm - fornecimento e instalação. af_10/2020								
000466	00001195	FORNECIMENTO E INSTALAÇÃO DE LUMINÁRIA DE EMERGÊNCIA, COM 30 LÂMPADAS LED DE 2W, SEM REATOR LUMINÁRIA DE EMERGÊNCIA, COM 30 LÂMPADAS LED DE 2 W, SEM REATOR - FORNECIMENTO E INSTALAÇÃO. AF_02/2020	00043-150000250000	UN	N/C	18,34	69,00		69,00	**1.265,46**
000467	00003598	Sinalização com placa indicativa fixada na estrutura. Sinalização com placa indicativa fixada na estrutura.	00043-150000250000	UN	N/C	35,80	110,00		110,00	**3.938,00**
000468	00003599	Pintura de sinalização vertical de segurança, faixas amarela e preta, aplicação manual, 2 demãos Pintura de sinalização vertical de segurança, faixas amarela e preta, aplicação manual, 2 demãos. af_05/2021	00043-150000250000	MT2	N/C	69,73	27,00		27,00	**1.882,71**
000469	00003600	Quadro de medição geral de energia para 1 medidor de sobrepor Quadro de medição geral de energia para 1 medidor de sobrepor - fornecimento e instalação. af_10/2020	00043-150000250000	UN	N/C	128,55	3,00		3,00	**385,65**
000470	00003601	Quadro de distribuição de energia em chapa de aço galvanizado, para 40 disjuntores din 100a Quadro de distribuição de energia em chapa de aço galvanizado, de embutir, com barramento trifásico, para 40 disjuntores din 100a - fornecimento e instalação. af_10/2020	00043-150000250000	UN	N/C	898,03	3,00		3,00	**2.694,09**
000471	00003602	Quadro de distribuição de energia em chapa de aço galvanizado, para 50 disjuntores din 225a Quadro de distribuição de energia em chapa de aço galvanizado, de embutir, com barramento trifásico, para 50 disjuntores din 225a - fornecimento e instalação.	00043-150000250000	UN	N/C	2.140,78	4,00		4,00	**8.563,12**
000472	00003603	Quadro de distribuição de energia em chapa de aço galvanizado, para 18 disjuntores din 100a Quadro de distribuição de energia em chapa de aço galvanizado, de embutir, com barramento trifásico, para 18 disjuntores din 100a - fornecimento e instalação. af_10/2020	00043-150000250000	UN	N/C	516,95	2,00		2,00	**1.033,90**

2026-VFPVZL - E-DOCS - CÓPIA SIMPLES 26/03/2026 12:13 PÁGINA 69 / 90

E-DOCS - CÓPIA DO PROCESSO 2025-6X76D GERADO POR UDSON OLIVEIRA RAMOS DE AGUIAR EM 13/05/2026 07:51 DOCUMENTO 1 / 1 PÁGINA 5674 / 5723

2026-VFPVZL - E-DOCS - CÓPIA SIMPLES 26/03/2026 12:13 PÁGINA 70 / 90

Saldo de Termo/Contrato por Secretaria

000473	00003604	Quadro de distribuição de energia em chapa de aço galvanizado, para 24 disjuntores din 100a Quadro de distribuição de energia em chapa de aço galvanizado, de embutir, com barramento trifásico, para 24 disjuntores din 100a - fornecimento e instalação. af_10/2020	00043-150000250000	UN	N/C	542,27	2,00		2,00	**1.084,54**
000474	00000663	FORNECIMENTO E INSTALAÇÃO DE DISJUNTOR MONOPOLAR TIPO DIN, CORRENTE NOMINAL DE 10A DISJUNTOR MONOPOLAR TIPO DIN, CORRENTE NOMINAL DE 10A - FORNECIMENTO E INSTALAÇÃO. AF_10/2020	00043-150000250000	UN	N/C	9,19	54,00		54,00	**496,26**
000475	00001062	FORNECIMENTO E INSTALAÇÃO DE DISJUNTOR MONOPOLAR TIPO DIN, CORRENTE NOMINAL DE 16A DISJUNTOR MONOPOLAR TIPO DIN, CORRENTE NOMINAL DE 16A - FORNECIMENTO E INSTALAÇÃO. AF_10/2020	00043-150000250000	UN	N/C	9,74	21,00		21,00	**204,54**
000476	00002403	FORNECIMENTO E INSTALAÇÃO DE DISJUNTOR MONOPOLAR TIPO DIN, CORRENTE NOMINAL DE 20A DISJUNTOR MONOPOLAR TIPO DIN, CORRENTE NOMINAL DE 20A - FORNECIMENTO E INS UN TALAÇÃO. AF_10/2020	00043-150000250000	UN	N/C	10,82	11,00		11,00	**119,02**
000477	00003605	Disjuntor monopolar tipo din, corrente nominal de 25a Disjuntor monopolar tipo din, corrente nominal de 25a - fornecimento e instalação. af_10/2020	00043-150000250000	UN	N/C	10,82	12,00		12,00	**129,84**
000478	00003606	Disjuntor monopolar tipo din, corrente nominal de 40a Disjuntor monopolar tipo din, corrente nominal de 40a - fornecimento e instalação. af_10/2020	00043-150000250000	UN	N/C	17,47	1,00		1,00	**17,47**
000479	00003607	Disjuntor tripolar tipo din, corrente nominal de 10a Disjuntor tripolar tipo din, corrente nominal de 10a - fornecimento e instalação. af_10/2020	00043-150000250000	UN	N/C	54,71	9,00		9,00	**492,39**
000480	00003608	Disjuntor tripolar tipo din, corrente nominal de 16a Disjuntor tripolar tipo din, corrente nominal de 16a - fornecimento e instalação. af_10/2020	00043-150000250000	UN	N/C	56,36	7,00		7,00	**394,52**

E-DOCS - CÓPIA DO PROCESSO 2025-6X76D GERADO POR UDSON OLIVEIRA RAMOS DE AGUIAR EM 13/05/2026 07:51 DOCUMENTO 1 / 1 PÁGINA 5675 / 5723

2026-VFPVZL - E-DOCS - CÓPIA SIMPLES 26/03/2026 12:13 PÁGINA 71 / 90

000481	00002489	DISJUNTOR TRIPOLAR TIPO DIN, CORRENTE NOMINAL DE 32A - FORNECIMENTO E INSTALAÇÃO DISJUNTOR TRIPOLAR TIPO DIN, CORRENTE NOMINAL DE 32A - FORNECIMENTO E INSTALAÇÃO. AF_10/2020	00043-150000250000	UN	N/C	63,61	4,00		4,00	**254,44**
000482	00003609	Disjuntor tripolar tipo din, corrente nominal de 40a Disjuntor tripolar tipo din, corrente nominal de 40a - fornecimento e instalação. af_10/2020	00043-150000250000	UN	N/C	69,81	2,00		2,00	**139,62**
000483	00003610	Disjuntor tripolar tipo nema, corrente nominal de 60 até 100a Disjuntor tripolar tipo nema, corrente nominal de 60 até 100a - fornecimento e instalação. af_10/2020	00043-150000250000	UN	N/C	124,67	4,00		4,00	**498,68**
000484	00002487	DISJUNTOR TERMOMAGNÉTICO TRIPOLAR , CORRENTE NOMINAL DE 125A - FORNECIMENTO E INSTALAÇÃO DISJUNTOR TERMOMAGNÉTICO TRIPOLAR , CORRENTE NOMINAL DE 125A - FORNECIMENTO E INSTALAÇÃO. AF_10/2020	00043-150000250000	UN	N/C	331,36	2,00		2,00	**662,72**
000485	00003611	Disjuntor termomagnético tripolar , corrente nominal de 250a Disjuntor termomagnético tripolar , corrente nominal de 250a - fornecimento e instalação. af_10/2020	00043-150000250000	UN	N/C	778,58	3,00		3,00	**2.335,74**
000486	00003612	Disjuntor bipolar tipo dr, corrente nominal de 25a - 30ma Disjuntor bipolar tipo dr, corrente nominal de 25a - 30ma	00043-150000250000	UN	N/C	119,54	3,00		3,00	**358,62**
000487	00003613	Disjuntor bipolar tipo dr, corrente nominal de 40a - 30ma Disjuntor bipolar tipo dr, corrente nominal de 40a - 30ma	00043-150000250000	UN	N/C	123,60	1,00		1,00	**123,60**
000488	00003614	Disjuntor tetrapolar tipo dr, corrente nominal de 25a - 30ma Disjuntor tetrapolar tipo dr, corrente nominal de 25a - 30ma	00043-150000250000	UN	N/C	134,01	26,00		26,00	**3.484,26**

E-DOCS - CÓPIA DO PROCESSO 2025-6X76D GERADO POR UDSON OLIVEIRA RAMOS DE AGUIAR EM 13/05/2026 07:51 DOCUMENTO 1 / 1 PÁGINA 5676 / 5723

2026-VFPVZL - E-DOCS - CÓPIA SIMPLES 26/03/2026 12:13 PÁGINA 72 / 90

Saldo de Termo/Contrato por Secretaria

000489	00003615	Dispositivo contra surto - dps 40 ka Dispositivo contra surto - dps 40 ka	00043-150000250000	UN	N/C	86,48	40,00		40,00	**3.459,20**
000490	00003616	Dispositivo contra surto - dps 80 ka Dispositivo contra surto - dps 80 ka	00043-150000250000	UN	N/C	143,72	8,00		8,00	**1.149,76**
000491	00003617	Eletroduto flexível corrugado, pvc, dn 25 mm (3/4"), para circuitos terminais Eletroduto flexível corrugado, pvc, dn 25 mm (3/4), para circuitos terminais, instalado em forro - fornecimento e instalação. af_03/2023	00043-150000250000	MTS	N/C	14,26	184,30		184,30	**2.628,12**
000492	00003618	Eletroduto flexível corrugado, pvc, dn 32 mm (1"), para circuitos terminais Eletroduto flexível corrugado, pvc, dn 32 mm (1), para circuitos terminais, instalado em forro - fornecimento e instalação. af_03/2023	00043-150000250000	MTS	N/C	16,32	1.235,07		1.235,07	**20.156,34**
000493	00003619	Eletroduto flexível corrugado, pead, dn 40 mm (1 1/4"), para circuitos terminais Eletroduto flexível corrugado, pead, dn 40 mm (1 1/4), para circuitos terminais, instalado em parede - fornecimento e instalação. af_03/2023	00043-150000250000	MTS	N/C	11,46	1,50		1,50	**17,19**
000494	00003620	Eletroduto rígido roscável, pvc, dn 20 mm (1/2"), para circuitos terminais Eletroduto rígido roscável, pvc, dn 20 mm (1/2), para circuitos terminais, instalado em laje - fornecimento e instalação. af_03/2023	00043-150000250000	MTS	N/C	6,39	3,00		3,00	**19,17**
000495	00003621	Eletroduto rigido, em aco zincado ou galvanizado, tipo pesado, dn=1", aparente Eletroduto rigido, em aco zincado ou galvanizado, tipo pesado, dn=1, aparente - fornecimento e instalação.	00043-150000250000	MTS	N/C	24,71	59,78		59,78	**1.477,16**
000496	00003622	Eletroduto em aco zincado ou galvanizado dn=1 1/2", aparente Eletroduto em aco zincado ou galvanizado dn=1 1/2, aparente - fornecimento e instalação.	00043-150000250000	MTS	N/C	33,64	51,85		51,85	**1.744,23**

E-DOCS - CÓPIA DO PROCESSO 2025-6X76D GERADO POR UDSON OLIVEIRA RAMOS DE AGUIAR EM 13/05/2026 07:51 DOCUMENTO 1 / 1 PÁGINA 5677 / 5723

000497	00003623	Eletroduto em aco zincado ou galvanizado dn=1 1/4", aparente Eletroduto em aco zincado ou galvanizado dn=1 1/4, aparente - fornecimento e instalação.	00043-150000250000	MTS	N/C	29,54	132,65		132,65	**3.918,48**
000498	00003624	Eletroduto em aco zincado ou galvanizado dn=2", aparente Eletroduto em aco zincado ou galvanizado dn=2, aparente - fornecimento e instalação.	00043-150000250000	MTS	N/C	39,77	42,65		42,65	**1.696,19**
000499	00004273	Eletroduto em aco zincado ou galvanizado dn=3/4", aparente (Item 18.31 da PO) Eletroduto em aco zincado ou galvanizado dn=3/4, aparente - fornecimento e instalação. (Item 18.31 da PO)	00043-150000250000	MTS	N/C	22,45	650,08		650,08	**14.594,30**
000500	00003625	Eletroduto em aco zincado ou galvanizado dn=4", aparente Eletroduto em aco zincado ou galvanizado dn=4, aparente - fornecimento e instalação.	00043-150000250000	MTS	N/C	57,12	110,60		110,60	**6.317,47**
000501	00003626	Caixa enterrada elétrica retangular dimensões internas: 0,3x0,3x0,3 m Caixa enterrada elétrica retangular, em alvenaria com tijolos cerâmicos maciços, fundo com brita, dimensões internas: 0,3x0,3x0,3 m. af_12/2020	00043-150000250000	UN	N/C	130,75	7,00		7,00	**915,25**
000502	00003627	Caixa enterrada elétrica retangular dimensões internas: 0,4x0,4x0,4 m Caixa enterrada elétrica retangular, em alvenaria com tijolos cerâmicos maciços, fundo com brita, dimensões internas: 0,4x0,4x0,4 m. af_12/2020	00043-150000250000	UN	N/C	205,00	10,00		10,00	**2.050,00**
000503	00003628	Caixa de passagem/ luz / telefonia, de embutir, chapa de aco galvanizado, dimensoes 20 x 20 x *12cm Caixa de passagem/ luz / telefonia, de embutir, em chapa de aco galvanizado, dimensoes 20 x 20 x *12* cm (padrao concessionaria local)	00043-150000250000	UN	N/C	74,59	1,00		1,00	**74,59**
000504	00003629	Caixa de passagem/ luz / telefonia, de embutir, chapa	00043-15000025	UN	N/C	146,60	1,00		1,00	**146,60**

2026-VFPVZL - E-DOCS - CÓPIA SIMPLES 26/03/2026 12:13 PÁGINA 73 / 90

E-DOCS - CÓPIA DO PROCESSO 2025-6X76D GERADO POR UDSON OLIVEIRA RAMOS DE AGUIAR EM 13/05/2026 07:51 DOCUMENTO 1 / 1 PÁGINA 5678 / 5723

		de aco galvanizado, dimensoes 40 x 40 x *12*cm Caixa de passagem/ luz / telefonia, de embutir, em chapa de aco galvanizado, dimensoes 40 x 40 x *12* cm (padrao concessionaria local)	0000							
000505	00004274	CAIXA RETANGULAR 4" X 2" MÉDIA (1,30 M DO PISO), PVC, INSTALADA EM PAREDE (Item 18.37 da PO) CAIXA RETANGULAR 4 X 2 MÉDIA (1,30 M DO PISO), PVC, INSTALADA EM PAREDE - FORNECIMENTO E INSTALAÇÃO. AF_03/2023 (Item 18.37 da PO)	00043-150000250000	UN	N/C	15,56	10,00		10,00	**155,60**
000506	00003213	CAIXA OCTOGONAL 3" X 3", PVC, INSTALADA EM LAJE - FORNECIMENTO E INSTALAÇÃO. AF_03/2023 CAIXA OCTOGONAL 3 X 3, PVC, INSTALADA EM LAJE - FORNECIMENTO E INSTALAÇÃO. AF_03/2023	00043-150000250000	UN	N/C	13,78	45,00		45,00	**620,10**
000507	00003630	Luva, em ferro galvanizado, conexão rosqueada, dn 25 (1") Luva, em ferro galvanizado, conexão rosqueada, dn 25 (1), instalado em rede de alimentação para sprinkler - fornecimento e instalação. af_10/2020	00043-150000250000	UN	N/C	24,98	111,00		111,00	**2.772,78**
000508	00003631	Luva, em ferro galvanizado, conexão rosqueada, dn 40 (1 1/2") Luva, em ferro galvanizado, conexão rosqueada, dn 40 (1 1/2), instalado em rede de alimentação para sprinkler - fornecimento e instalação. af_10/2020	00043-150000250000	UN	N/C	35,85	16,00		16,00	**573,60**
000509	00003632	Luva, em ferro galvanizado, conexão rosqueada, dn 32 (1 1/4") Luva, em ferro galvanizado, conexão rosqueada, dn 32 (1 1/4), instalado em rede de alimentação para sprinkler - fornecimento e instalação. af_10/2020	00043-150000250000	UN	N/C	30,95	35,00		35,00	**1.083,25**

2026-VFPVZL - E-DOCS - CÓPIA SIMPLES 26/03/2026 12:13 PÁGINA 74 / 90

E-DOCS - CÓPIA DO PROCESSO 2025-6X76D GERADO POR UDSON OLIVEIRA RAMOS DE AGUIAR EM 13/05/2026 07:51 DOCUMENTO 1 / 1 PÁGINA 5679 / 5723

000510	00004275	Luva, em ferro galvanizado, conexão rosqueada, dn 25 (1") (Item 18.42 da PO) Luva, em ferro galvanizado, conexão rosqueada, dn 25 (1), instalado em rede de alimentação para sprinkler - fornecimento e instalação. af_10/2020 (Item 18.42 da PO)	00043-150000250000	UN	N/C	24,98	2,00		2,00	**49,96**
000511	00003633	Luva, em ferro galvanizado, conexão rosqueada, dn 50 (2") Luva, em ferro galvanizado, conexão rosqueada, dn 50 (2), instalado em rede de alimentação para sprinkler - fornecimento e instalação. af_10/2020	00043-150000250000	UN	N/C	48,84	11,00		11,00	**537,24**
000512	00003634	Luva, em ferro galvanizado, conexão rosqueada, dn 80 (3") Luva, em ferro galvanizado, conexão rosqueada, dn 80 (3), instalado em rede de alimentação para sprinkler - fornecimento e instalação. af_10/2020	00043-150000250000	UN	N/C	112,01	24,00		24,00	**2.688,24**
000513	00003635	Condulete de alumínio, tipo t, para eletroduto de aço galvanizado dn 20 mm (3/4"), aparente Condulete de	00043-150000250000	UN	N/C	28,50	22,00		22,00	**627,00**

2026-VFPVZL - E-DOCS - CÓPIA SIMPLES 26/03/2026 12:13 PÁGINA 75 / 90

E-DOCS - CÓPIA DO PROCESSO 2025-6X76D GERADO POR UDSON OLIVEIRA RAMOS DE AGUIAR EM 13/05/2026 07:51 DOCUMENTO 1 / 1 PÁGINA 5680 / 5723

		alumínio, tipo t, para eletroduto de aço galvanizado dn 20 mm (3/4), aparente - fornecimento e instalação. af_10/2022								
000514	00003636	Condulete de alumínio, tipo lr, para eletroduto de aço galvanizado dn 20 mm (3/4"), aparente Condulete de alumínio, tipo lr, para eletroduto de aço galvanizado dn 20 mm (3/4), aparente - fornecimento e instalação. af_10/2022	00043-150000250000	UN	N/C	24,98	13,00		13,00	**324,74**
000515	00004276	CABO DE COBRE FLEXÍVEL ISOLADO, 2,5 MM², ANTI-CHAMA 450/750 V, AF_03/2023 (Item 18.47 da PO) CABO DE COBRE FLEXÍVEL ISOLADO, 2,5 MM², ANTI-CHAMA 450/750 V, PARA CIRCUITOS TERMINAIS - FORNECIMENTO E INSTALAÇÃO. AF_03/2023 (Item 18.47 da PO)	00043-150000250000	MTS	N/C	3,48	8.209,38		8.209,38	**28.568,64**
000516	00003637	Cabo de cobre flexível isolado, 4 mm², anti-chama 450/750 v, para circuitos terminais Cabo de cobre flexível isolado, 4 mm², anti-chama 450/750 v, para circuitos terminais - fornecimento e instalação. af_03/2023	00043-150000250000	MTS	N/C	5,36	3.917,07		3.917,07	**20.995,50**
000517	00003638	Cabo de cobre flexível isolado, 6 mm², anti-chama 450/750 v, para circuitos terminais Cabo de cobre flexível isolado, 6 mm², anti-chama 450/750 v, para circuitos terminais - fornecimento e instalação. af_03/2023	00043-150000250000	MTS	N/C	7,47	1.335,80		1.335,80	**9.978,43**
000518	00003639	Cabo de cobre flexível isolado, 10 mm², anti-chama 450/750 v, para circuitos terminais Cabo de cobre flexível isolado, 10 mm², anti-chama 450/750 v, para circuitos terminais - fornecimento e instalação. af_03/2023	00043-150000250000	MTS	N/C	13,30	113,10		113,10	**1.504,23**
000519	00001933	CABO DE COBRE FLEXÍVEL ISOLADO, 4 MM², ANTI-CHAMA 0,6/1,0 KV, PARA CIRCUITOS TERMINAIS CABO DE COBRE FLEXÍVEL ISOLADO, 4 MM², ANTI-CHAMA 0,6/1,0 KV, PARA CIRCUITOS TERMINAIS - FORNECIMENTO E INSTALAÇÃO. AF_03/2023	00043-150000250000	MTS	N/C	5,71	700,00		700,00	**3.997,00**
000520	00003640	Cabo de cobre flexível isolado, 6 mm², anti-chama 0,6/1,0 kv, para circuitos terminais Cabo de cobre flexível isolado, 6 mm², anti-chama 0,6/1,0 kv, para	00043-150000250000	MTS	N/C	8,05	578,00		578,00	**4.652,90**

2026-VFPVZL - E-DOCS - CÓPIA SIMPLES 26/03/2026 12:13 PÁGINA 76 / 90

E-DOCS - CÓPIA DO PROCESSO 2025-6X76D GERADO POR UDSON OLIVEIRA RAMOS DE AGUIAR EM 13/05/2026 07:51 DOCUMENTO 1 / 1 PÁGINA 5681 / 5723

		circuitos terminais - fornecimento e instalação. af_03/2023								
000521	00003641	Cabo de cobre flexível isolado, 10 mm², anti-chama 0,6/1,0 kv, para distribuição Cabo de cobre flexível isolado, 10 mm², anti-chama 0,6/1,0 kv, para distribuição - fornecimento e instalação. af_10/2020	00043-150000250000	MTS	N/C	8,23	238,50		238,50	**1.962,86**
000522	00003642	Cabo de cobre flexível isolado, 16 mm², anti-chama 0,6/1,0 kv, para distribuição Cabo de cobre flexível isolado, 16 mm², anti-chama 0,6/1,0 kv, para distribuição - fornecimento e instalação. af_10/2020	00043-150000250000	MTS	N/C	13,04	97,50		97,50	**1.271,40**
000523	00003643	Cabo de cobre flexível isolado, 25 mm², anti-chama 0,6/1,0 kv, para rede enterrada de distribuição Cabo de cobre flexível isolado, 25 mm², anti-chama 0,6/1,0 kv, para rede enterrada de distribuição de energia elétrica - fornecimento e instalação. af_12/2021	00043-150000250000	MTS	N/C	21,77	50,30		50,30	**1.095,03**
000524	00003644	Cabo de cobre flexível isolado, 50 mm², anti-chama 0,6/1,0 kv, para rede enterrada de distribuição Cabo de cobre flexível isolado, 50 mm², anti-chama 0,6/1,0 kv, para rede enterrada de distribuição de energia elétrica - fornecimento e instalação. af_12/2021	00043-150000250000	MTS	N/C	43,54	256,60		256,60	**11.172,36**
000525	00003645	Cabo de cobre flexível isolado, 95 mm², anti-chama 0,6/1,0 kv, para rede enterrada de distribuição Cabo de cobre flexível isolado, 95 mm², anti-chama 0,6/1,0 kv, para rede enterrada de distribuição de energia elétrica - fornecimento e instalação. af_12/2021	00043-150000250000	MTS	N/C	77,83	221,60		221,60	**17.247,13**
000526	00003646	Eletrocalha lisa ou perfurada em aço galvanizado,	00043-15000025	MTS	N/C	125,93	18,10		18,10	**2.279,33**

2026-VFPVZL - E-DOCS - CÓPIA SIMPLES 26/03/2026 12:13 PÁGINA 77 / 90

E-DOCS - CÓPIA DO PROCESSO 2025-6X76D GERADO POR UDSON OLIVEIRA RAMOS DE AGUIAR EM 13/05/2026 07:51 DOCUMENTO 1 / 1 PÁGINA 5682 / 5723

2026-VFPVZL - E-DOCS - CÓPIA SIMPLES 26/03/2026 12:13 PÁGINA 78 / 90

		largura 100mm e altura 50mm Eletrocalha lisa ou perfurada em aço galvanizado, largura 100mm e altura 50mm, inclusive emenda e fixação - fornecimento e instalação.	0000							
000527	00003647	Eletrocalha lisa ou perfurada em aço galvanizado, largura 150mm e altura 50mm Eletrocalha lisa ou perfurada em aço galvanizado, largura 150mm e altura 50mm, inclusive emenda e fixação - fornecimento e instalação.	00043-150000250000	MTS	N/C	149,27	11,40		11,40	**1.701,68**
000528	00003648	Eletrocalha lisa ou perfurada em aço galvanizado, largura 50mm e altura 50mm Eletrocalha lisa ou perfurada em aço galvanizado, largura 50mm e altura 50mm, inclusive emenda e fixação - fornecimento e instalação.	00043-150000250000	MTS	N/C	95,47	120,40		120,40	**11.494,59**
000529	00003649	Suporte para 2 eletrodutos, espaçado a cada 80 cm, em perfilado com comprimento de 25 cm Suporte para 2 eletrodutos, espaçado a cada 80 cm, em perfilado com comprimento de 25 cm fixado em laje, por metro de eletroduto fixado. af_09/2023	00043-150000250000	MTS	N/C	18,32	127,52		127,52	**2.336,17**
000530	00002764	TOMADA BAIXA DE EMBUTIR (1 MÓDULO), 2P+T 10 A, INCLUINDO SUPORTE E PLACA - FORNECIMENTO E INSTALAÇÃO TOMADA BAIXA DE EMBUTIR (1 MÓDULO), 2P+T 10 A, INCLUINDO SUPORTE E PLACA - FORNECIMENTO E INSTALAÇÃO. AF_03/2023	00043-150000250000	UN	N/C	28,74	160,00		160,00	**4.598,40**
000531	00003650	Tomada baixa de embutir (1 módulo), 2p+t 20 a, incluindo suporte e placa Tomada baixa de embutir (1 módulo), 2p+t 20 a, incluindo suporte e placa - fornecimento e instalação. af_03/2023	00043-150000250000	UN	N/C	30,94	28,00		28,00	**866,32**
000532	00002766	INTERRUPTOR PARALELO (1 MÓDULO), 10A/250V, INCLUINDO SUPORTE E PLACA INTERRUPTOR PARALELO (1 MÓDULO), 10A/250V, INCLUINDO SUPORTE E PLACA - FORNECIMENTO E INSTALAÇÃO. AF_03/2023	00043-150000250000	UN	N/C	33,19	5,00		5,00	**165,95**

E-DOCS - CÓPIA DO PROCESSO 2025-6X76D GERADO POR UDSON OLIVEIRA RAMOS DE AGUIAR EM 13/05/2026 07:51 DOCUMENTO 1 / 1 PÁGINA 5683 / 5723

2026-VFPVZL - E-DOCS - CÓPIA SIMPLES 26/03/2026 12:13 PÁGINA 79 / 90

Saldo de Termo/Contrato por Secretaria

000533	00003651	Interruptor paralelo (2 módulos) com 1 tomada de embutir 2p+t 10 a, incluindo suporte e placa Interruptor paralelo (2 módulos) com 1 tomada de embutir 2p+t 10 a, incluindo suporte e placa - fornecimento e instalação. af_03/2023	00043-150000250000	UN	N/C	72,68	4,00		4,00	**290,72**
000534	00003652	Interruptor paralelo (1 módulo) com 1 tomada de embutir 2p+t 10 a, incluindo suporte e placa Interruptor paralelo (1 módulo) com 1 tomada de embutir 2p+t 10 a, incluindo suporte e placa - fornecimento e instalação. af_03/2023	00043-150000250000	UN	N/C	52,39	8,00		8,00	**419,12**
000535	00002765	INTERRUPTOR SIMPLES (1 MÓDULO), 10A/250V, INCLUINDO SUPORTE E PLACA INTERRUPTOR SIMPLES (1 MÓDULO), 10A/250V, INCLUINDO SUPORTE E PLACA - FORNECIMENTO E INSTALAÇÃO. AF_03/2023	00043-150000250000	UN	N/C	27,33	23,00		23,00	**628,59**
000536	00002935	INTERRUPTOR SIMPLES (2 MÓDULOS), 10A/250V, INCLUINDO SUPORTE E PLACA INTERRUPTOR SIMPLES (2 MÓDULOS), 10A/250V, INCLUINDO SUPORTE E PLACA - FORNECIMENTO E INSTALAÇÃO. AF_12/2015	00043-150000250000	UN	N/C	41,80	9,00		9,00	**376,20**
000537	00003220	INTERRUPTOR SIMPLES (3 MÓDULOS), 10A/250V, INCLUINDO SUPORTE E PLACA - FORNECIMENTO E INSTALAÇÃO INTERRUPTOR SIMPLES (3 MÓDULOS), 10A/250V, INCLUINDO SUPORTE E PLACA - FORNECIMENTO E INSTALAÇÃO. AF_03/2023	00043-150000250000	UN	N/C	56,27	2,00		2,00	**112,54**
000538	00003653	Interruptor paralelo (3 módulos), 10a/250v, incluindo suporte e placa Interruptor paralelo (3 módulos), 10a/250v, incluindo suporte e placa - fornecimento e instalação. af_03/2023	00043-150000250000	UN	N/C	73,82	2,00		2,00	**147,64**
000539	00003654	Espelho / placa cega 4" x 2", para instalacao de tomadas e interruptores Espelho / placa cega 4 x 2, para instalacao de tomadas e interruptores	00043-150000250000	UN	N/C	12,57	16,00		16,00	**201,12**
000540	00003655	Luminária de embutir, com lâMpada led de 18 w Luminária de embutir, com lâMpada led de 18 w	00043-150000250000	UN	N/C	46,43	29,00		29,00	**1.346,47**

E-DOCS - CÓPIA DO PROCESSO 2025-6X76D GERADO POR UDSON OLIVEIRA RAMOS DE AGUIAR EM 13/05/2026 07:51 DOCUMENTO 1 / 1 PÁGINA 5684 / 5723

2026-VFPVZL - E-DOCS - CÓPIA SIMPLES 26/03/2026 12:13 PÁGINA 80 / 90

000541	00003656	Luminária de embutir, com lâmpada led de 31 w Luminária de embutir, com lâmpada led de 31 w	00043-150000250000	UN	N/C	116,80	20,00		20,00	**2.336,00**
000542	00003657	Luminária de embutir, com lâmpada led de 39 w Luminária de embutir, com lâmpada led de 39 w	00043-150000250000	UN	N/C	116,80	95,00		95,00	**11.096,00**
000543	00003658	Lâmpada tubular led de 18/20 w, base g13 Lâmpada tubular led de 18/20 w, base g13 - fornecimento e instalação. af_02/2020_ps	00043-150000250000	UN	N/C	22,69	86,00		86,00	**1.951,34**
000544	00003659	Refletor em alumínio, de suporte e alça, com lâmpada led de 200 w Refletor em alumínio, de suporte e alça, com lâmpada led de 200 w	00043-150000250000	UN	N/C	129,47	18,00		18,00	**2.330,46**
000545	00003660	Luminária arandela tipo tartaruga, de sobrepor, com 1 lâmpada led de 6 w, sem reator Luminária arandela tipo tartaruga, de sobrepor, com 1 lâmpada led de 6 w, sem reator - fornecimento e instalação. af_02/2020	00043-150000250000	UN	N/C	96,18	46,00		46,00	**4.424,28**
000546	00003661	Luminária tipo spot balizador led 12w Luminária tipo spot balizador led 12w	00043-150000250000	UN	N/C	117,73	18,00		18,00	**2.119,14**
000547	00002141	TUBO EM COBRE FLEXIVEL, DN 3/8" TUBO EM COBRE FLEXÍVEL, DN 3/8, COM ISOLAMENTO, INSTALADO EM RAMALALIMENTAÇÃO DE AR CONDICIONADO COM CONDENSADORA INDIVIDUAL FORNECIMENTOE INSTALAÇÃO. AF_12/2015	00043-150000250000	MTS	N/C	36,82	156,00		156,00	**5.743,92**
000548	00003662	Tubo em cobre flexível, dn 1/4" Tubo em cobre flexível, dn 1/4, com isolamento, instalado em ramal de alimentação de ar condicionado com condensadora individual fornecimento e instalação. af_12/2015	00043-150000250000	MTS	N/C	22,15	18,00		18,00	**398,70**
000549	00003663	Tubo em cobre flexível, dn 3/4" Tubo em cobre flexível, dn 3/4, com isolamento, instalado em ramal de alimentação de ar condicionado com condensadora individual ? fornecimento e instalação.	00043-150000250000	MTS	N/C	66,40	140,00		140,00	**9.296,00**
000550	00002142	TUBO EM COBRE FLEXIVEL, DN 5/8" TUBO EM COBRE FLEXÍVEL, DN 5/8, COM ISOLAMENTO, INSTALADO EM RAMALALIMENTAÇÃO DE AR CONDICIONADO COM CONDENSADORA INDIVIDUAL FORNECIMENTOE INSTALAÇÃO. AF_12/2015	00043-150000250000	MTS	N/C	57,44	16,00		16,00	**919,04**
000551	00003664	Tubo em cobre flexível, dn 1/2" Tubo em cobre flexível, dn 1/2, com isolamento, instalado em ramal de alimentação de ar condicionado com condensadora	00043-150000250000	MTS	N/C	47,33	18,00		18,00	**851,94**

E-DOCS - CÓPIA DO PROCESSO 2025-6X76D GERADO POR UDSON OLIVEIRA RAMOS DE AGUIAR EM 13/05/2026 07:51 DOCUMENTO 1 / 1 PÁGINA 5685 / 5723

2026-VFPVZL - E-DOCS - CÓPIA SIMPLES 26/03/2026 12:13 PÁGINA 81 / 90

		central - fornecimento e instalação. af_12/2015								
000552	00002582	VIGA METALICA EM PERFIL LAMINADO OU SOLDADO EMAÇO ESTRUTURAK COM CONEXÕES PARAFUSADAS Viga metálica em perfil laminado ou soldado em aço estrutural, com conexões parafusadas, inclusos mão de obra, transporte e içamento utilizando guindaste - fornecimento e instalação. af_01/2020_psa	00043-150000250000	KG	N/C	13,94	257,44		257,44	**3.588,71**
000553	00003665	TUBO, PVC, SOLDÁVEL, DN 25MM, INSTALADO EM DRENO DE AR-CONDICIONADO AF_08/2022 TUBO, PVC, SOLDÁVEL, DN 25MM, INSTALADO EM DRENO DE AR-CONDICIONADO - FORNECIMENTO E INSTALAÇÃO. AF_08/2022	00043-150000250000	MTS	N/C	14,18	55,00		55,00	**779,90**
000554	00003666	Joelho 90 graus, pvc, soldável, dn 25mm, instalado em dreno de ar-condicionado Joelho 90 graus, pvc, soldável, dn 25mm, instalado em dreno de ar-condicionado - fornecimento e instalação. af_08/2022	00043-150000250000	UN	N/C	5,92	105,00		105,00	**621,60**
000555	00003667	Bucha de redução, longa, pvc, soldável, dn 40 x 25 mm, instalado em ramal de distribuição de água Bucha de redução, longa, pvc, soldável, dn 40 x 25 mm, instalado em ramal de distribuição de água - fornecimento e instalação. af_06/2022	00043-150000250000	UN	N/C	9,15	21,00		21,00	**192,15**
000556	00003668	Switch tipo 24 portas Switch tipo 24 portas	00043-150000250000	UN	N/C	2.574,50	5,00		5,00	**12.872,50**
000557	00003669	Patch panel 24 portas, categoria 5e Patch panel 24 portas, categoria 5e - fornecimento e instalação. af_11/2019	00043-150000250000	UN	N/C	679,77	10,00		10,00	**6.797,70**
000558	00003670	Rack aberto em coluna 44u para servidor Rack aberto em coluna 44u para servidor - fornecimento e	00043-150000250000	UN	N/C	1.666,27	1,00		1,00	**1.666,27**

E-DOCS - CÓPIA DO PROCESSO 2025-6X76D GERADO POR UDSON OLIVEIRA RAMOS DE AGUIAR EM 13/05/2026 07:51 DOCUMENTO 1 / 1 PÁGINA 5686 / 5723

		instalação. af_11/2019								
000559	00003671	Cabo eletrônico categoria 6, instalado em edificação institucional Cabo eletrônico categoria 6, instalado em edificação institucional - fornecimento e instalação. af_11/2019	00043-150000250000	MTS	N/C	4,77	5.034,41		5.034,41	**24.014,14**
000560	00002697	TOMADA DE REDE RJ45 - FORNECIMENTO E INSTALAÇÃO. AF_11/2019 TOMADA DE REDE RJ45 - FORNECIMENTO E INSTALAÇÃO. AF_11/2019	00043-150000250000	UN	N/C	45,26	56,00		56,00	**2.534,56**
000561	00004277	Condulete de alumínio, tipo t, para eletroduto de aço galvanizado dn 20 mm (3/4") (Item 20.6 da PO) Condulete de alumínio, tipo t, para eletroduto de aço galvanizado dn 20 mm (3/4), aparente - fornecimento e instalação. af_10/2022 (Item 20.6 da PO)	00043-150000250000	UN	N/C	28,50	9,00		9,00	**256,50**
000562	00004278	Condulete de alumínio, tipo t, para eletroduto de aço galvanizado dn 20 mm (3/4"),(Item 20.7 da PO) Condulete de alumínio, tipo t, para eletroduto de aço galvanizado dn 20 mm (3/4), aparente - fornecimento e instalação. af_10/2022 (Item 20.7 da PO)	00043-150000250000	UN	N/C	28,50	4,00		4,00	**114,00**
000563	00004279	Caixa retangular 4" x 4" média (1,30 m do piso), pvc, instalada em parede (Item 20.8 da PO) Caixa retangular 4 x 4 média (1,30 m do piso), pvc, instalada em parede - fornecimento e instalação. af_03/2023 (Item 20.8 da PO)	00043-150000250000	UN	N/C	18,36	1,00		1,00	**18,36**
000564	00003672	Luva, em ferro galvanizado, dn 25 (1") Luva, em ferro galvanizado, dn 25 (1), conexão rosqueada, instalado em rede de alimentação para hidrante - fornecimento e instalação. af_10/2020	00043-150000250000	UN	N/C	32,26	2,00		2,00	**64,52**
000565	00004280	Luva, em ferro galvanizado, conexão rosqueada, dn 40 (1 1/2") (Item 20.10 da PO) Luva, em ferro	00043-150000250000	UN	N/C	35,85	38,00		38,00	**1.362,30**

2026-VFPVZL - E-DOCS - CÓPIA SIMPLES 26/03/2026 12:13 PÁGINA 82 / 90

E-DOCS - CÓPIA DO PROCESSO 2025-6X76D GERADO POR UDSON OLIVEIRA RAMOS DE AGUIAR EM 13/05/2026 07:51 DOCUMENTO 1 / 1 PÁGINA 5687 / 5723

		galvanizado, conexão rosqueada, dn 40 (1 1/2), instalado em rede de alimentação para sprinkler - fornecimento e instalação. af_10/2020 (Item 20.10 da PO)								
000566	00004281	Luva, em ferro galvanizado, conexão rosqueada, dn 40 (1 1/2") (Item 20.11 da PO) Luva, em ferro galvanizado, conexão rosqueada, dn 40 (1 1/2), instalado em rede de alimentação para sprinkler - fornecimento e instalação. af_10/2020 (Item 20.11 da PO)	00043-150000250000	UN	N/C	35,85	8,00		8,00	**286,80**
000567	00003673	Luva, em ferro galvanizado, conexão rosqueada, dn 65 (2 1/2") Luva, em ferro galvanizado, conexão rosqueada, dn 65 (2 1/2), instalado em rede de alimentação para sprinkler - fornecimento e instalação. af_10/2020	00043-150000250000	UN	N/C	78,63	8,00		8,00	**629,04**
000568	00003674	Niple, em ferro galvanizado, conexão rosqueada, dn 20 (3/4"),instalado em ramais e sub-ramais de gás Niple, em ferro galvanizado, conexão rosqueada, dn 20 (3/4), instalado em ramais e sub-ramais de gás - fornecimento e instalação. af_10/2020	00043-150000250000	UN	N/C	19,36	18,00		18,00	**348,48**
000569	00003675	Caixa de concreto armado pre-moldado, com fundo e taMpa, dimensoes de 0,30 x 0,30 x 0,30 m Caixa de concreto armado pre-moldado, com fundo e taMpa,	00043-150000250000	UN	N/C	321,75	6,00		6,00	**1.930,50**

2026-VFPVZL - E-DOCS - CÓPIA SIMPLES 26/03/2026 12:13 PÁGINA 83 / 90

E-DOCS - CÓPIA DO PROCESSO 2025-6X76D GERADO POR UDSON OLIVEIRA RAMOS DE AGUIAR EM 13/05/2026 07:51 DOCUMENTO 1 / 1 PÁGINA 5688 / 5723

		dimensoes de 0,30 x 0,30 x 0,30 m								
000570	00003676	Caixa de passagem para telefone 80x80x15cm (sobrepor) Caixa de passagem para telefone 80x80x15cm (sobrepor) fornecimento e instalacao. af_11/2019	00043-150000250000	UN	N/C	453,16	2,00		2,00	**906,32**
000571	00002776	CAIXA ENTERRADA PARA INSTALAÇÕES TELEFÔNICAS TIPO R1, 0,35X0,60X0,60 M CAIXA ENTERRADA PARA INSTALAÇÕES TELEFÔNICAS TIPO R1, EM ALVENARIA COM BLOCOS DE CONCRETO, DIMENSÕES INTERNAS: 0,35X0,60X0,60 M, EXCLUINDO TAMPÃO. AF_12/2020	00043-150000250000	UN	N/C	487,73	3,00		3,00	**1.463,19**
000572	00003677	Caixa de passagem para telefone 15x15x10cm (sobrepor) Caixa de passagem para telefone 15x15x10cm (sobrepor), fornecimento e instalacao. af_11/2019	00043-150000250000	UN	N/C	37,11	3,00		3,00	**111,33**
000573	00004282	Eletroduto flexível corrugado, pvc, dn 25 mm (3/4"), para circuitos terminais (Item 20.18 da PO) Eletroduto flexível corrugado, pvc, dn 25 mm (3/4), para circuitos terminais, instalado em forro - fornecimento e instalação. af_03/2023 (Item 20.18 da PO)	00043-150000250000	MTS	N/C	14,26	167,49		167,49	**2.388,41**
000574	00004283	Eletroduto flexível corrugado, pvc, dn 25 mm (3/4"), para circuitos terminais (Item 20.19 da PO) Eletroduto flexível corrugado, pvc, dn 25 mm (3/4), para circuitos terminais, instalado em forro - fornecimento e instalação. af_03/2023 (Item 20.19 da PO)	00043-150000250000	MTS	N/C	14,26	106,19		106,19	**1.514,27**
000575	00004284	Eletroduto flexível corrugado, pvc, dn 32 mm (1"), para circuitos terminais (Item 20.20 da PO) Eletroduto flexível corrugado, pvc, dn 32 mm (1), para circuitos terminais, instalado em forro - fornecimento e instalação. af_03/2023 (Item 20.20 da PO)	00043-150000250000	MTS	N/C	16,32	9,90		9,90	**161,57**
000576	00004285	Eletrocalha lisa ou perfurada em aço galvanizado, largura 50mm e altura 50mm (Item 20.21 da PO) Eletrocalha lisa ou perfurada em aço galvanizado, largura 50mm e altura 50mm, inclusive emenda e fixação - fornecimento e instalação. (Item 20.21 da PO)	00043-150000250000	MTS	N/C	95,47	25,40		25,40	**2.424,94**

2026-VFPVZL - E-DOCS - CÓPIA SIMPLES 26/03/2026 12:13 PÁGINA 84 / 90

E-DOCS - CÓPIA DO PROCESSO 2025-6X76D GERADO POR UDSON OLIVEIRA RAMOS DE AGUIAR EM 13/05/2026 07:51 DOCUMENTO 1 / 1 PÁGINA 5689 / 5723

2026-VFPVZL - E-DOCS - CÓPIA SIMPLES 26/03/2026 12:13 PÁGINA 85 / 90

Saldo de Termo/Contrato por Secretaria

000577	00004286	Eletrocalha lisa ou perfurada em aço galvanizado, largura 100mm e altura 50mm (Item 20.22 da PO) Eletrocalha lisa ou perfurada em aço galvanizado, largura 100mm e altura 50mm, inclusive emenda e fixação - fornecimento e instalação. (Item 20.22 da PO)	00043-150000250000	MTS	N/C	125,93	113,40		113,40	**14.280,46**
000578	00003678	Eletroduto rigido, em aco zincado ou galvanizado, tipo pesado, dn=3/4", aparente Eletroduto rigido, em aco zincado ou galvanizado, tipo pesado, dn=3/4, aparente - fornecimento e instalação.	00043-150000250000	MTS	N/C	21,74	3,70		3,70	**80,44**
000579	00004287	Eletroduto rigido, em aco zincado ou galvanizado, tipo pesado, dn=1", aparente (Item 20.24 da PO) Eletroduto rigido, em aco zincado ou galvanizado, tipo pesado, dn=1, aparente - fornecimento e instalação. (Item 20.24 da PO)	00043-150000250000	MTS	N/C	24,71	32,40		32,40	**800,60**
000580	00004288	Eletroduto em aco zincado ou galvanizado dn=1 1/2", aparente (Item 20.25 da PO) Eletroduto em aco zincado ou galvanizado dn=1 1/2, aparente - fornecimento e instalação. (Item 20.25 da PO)	00043-150000250000	MTS	N/C	33,64	128,90		128,90	**4.336,20**
000581	00004289	Eletroduto em aco zincado ou galvanizado dn=1 1/4", aparente (Item 20.26 da PO) Eletroduto em aco zincado ou galvanizado dn=1 1/4, aparente - fornecimento e instalação. (Item 20.26 da PO)	00043-150000250000	MTS	N/C	29,54	33,10		33,10	**977,77**
000582	00003679	Eletroduto flexivel, em aco galvanizado, revestido externamente com pvc preto 75 mm (2 1/2") Eletroduto flexivel, em aco galvanizado, revestido externamente com pvc preto, diametro externo de 75 mm (2 1/2), tipo sealtubo	00043-150000250000	MTS	N/C	39,77	39,85		39,85	**1.584,83**
000583	00003680	Duto de alongamento para exaustor Duto de alongamento para exaustor	00043-150000250000	MTS	N/C	102,97	6,00		6,00	**617,82**

E-DOCS - CÓPIA DO PROCESSO 2025-6X76D GERADO POR UDSON OLIVEIRA RAMOS DE AGUIAR EM 13/05/2026 07:51 DOCUMENTO 1 / 1 PÁGINA 5690 / 5723

Saldo de Termo/Contrato por Secretaria

000584	00003681	Coifa em aço inox 100cm x 150cm Coifa em aço inox 100cm x 150cm	00043-150000250000	UN	N/C	7.908,16	1,00		1,00	**7.908,16**
000585	00003682	Captor tipo franklin para spda - fornecimento e instalação. af_08/2023 Captor tipo franklin para spda - fornecimento e instalação. af_08/2023	00043-150000250000	UN	N/C	97,39	1,00		1,00	**97,39**
000586	00003683	Armação utilizando aço ca-25 de 10,0 mm - montagem Armação utilizando aço ca-25 de 10,0 mm - montagem. af_06/2022	00043-150000250000	KG	N/C	14,26	45,00		45,00	**641,70**
000587	00003684	Conector split-bolt, para spda, para cabos até 50 mm2 Conector split-bolt, para spda, para cabos até 50 mm2 - fornecimento e instalação. af_08/2023	00043-150000250000	UN	N/C	21,08	25,00		25,00	**527,00**
000588	00003685	Abraçadeira de fixação de braços de luminárias de 2" Abraçadeira de fixação de braços de luminárias de 2 - fornecimento e instalação. af_08/2020	00043-150000250000	UN	N/C	23,56	6,00		6,00	**141,36**
000589	00003686	Conjunto de estaiamento para mastro de spda Conjunto de estaiamento para mastro de spda	00043-150000250000	UN	N/C	354,37	1,00		1,00	**354,37**
000590	00003687	Suporte isolador para fixação da cordoalha de cobre em alvenaria ou concreto Suporte isolador para fixação da cordoalha de cobre em alvenaria ou concreto - fornecimento e instalação. af_08/2023	00043-150000250000	UN	N/C	20,97	150,00		150,00	**3.145,50**
000591	00003688	Caixa de equalização de aterramento elétrico Caixa de equalização de aterramento elétrico	00043-150000250000	UN	N/C	297,04	1,00		1,00	**297,04**
000592	00002031	ESCAVAÇÃO MANUAL DE VALA ESCAVAÇÃO MANUAL DE VALA COM PROFUNDIDADE MENOR OU IGUAL A 1,30 M. AF_02/2021	00043-150000250000	M³	N/C	66,28	43,95		43,95	**2.913,01**
000593	00002687	REATERRO MANUAL DE VALAS, COM COMPACTADOR DE SOLOS DE PERCUSSÃO. AF_08/2023 REATERRO MANUAL DE VALAS, COM	00043-150000250000	MT3	N/C	21,77	43,95		43,95	**956,79**

2026-VFPVZL - E-DOCS - CÓPIA SIMPLES 26/03/2026 12:13 PÁGINA 86 / 90

E-DOCS - CÓPIA DO PROCESSO 2025-6X76D GERADO POR UDSON OLIVEIRA RAMOS DE AGUIAR EM 13/05/2026 07:51 DOCUMENTO 1 / 1 PÁGINA 5691 / 5723

2026-VFPVZL - E-DOCS - CÓPIA SIMPLES 26/03/2026 12:13 PÁGINA 87 / 90

		COMPACTADOR DE SOLOS DE PERCUSSAO. AF_08/2023								
000594	00003689	Haste de aterramento, diâmetro 5/8", com 3 metros Haste de aterramento, diâmetro 5/8, com 3 metros - fornecimento e instalação. af_08/2023	00043-150000250000	UN	N/C	69,93	15,00		15,00	**1.048,95**
000595	00003690	Cordoalha de cobre nu 35 mm², não enterrada, com isolador Cordoalha de cobre nu 35 mm², não enterrada, com isolador - fornecimento e instalação. af_08/2023	00043-150000250000	MTS	N/C	55,38	50,00		50,00	**2.769,00**
000596	00003691	Cordoalha de cobre nu 50 mm², enterrada Cordoalha de cobre nu 50 mm², enterrada - fornecimento e instalação. af_08/2023	00043-150000250000	MTS	N/C	44,80	470,00		470,00	**21.056,00**
000597	00003692	Caixa de inspeção para aterramento, circular, em polietileno, diâmetro interno = 0,3 m Caixa de inspeção para aterramento, circular, em polietileno, diâmetro interno = 0,3 m. af_12/2020	00043-150000250000	UN	N/C	47,02	15,00		15,00	**705,30**
000598	00003693	Terminal a compressão Terminal a compressão	00043-150000250000	UN	N/C	13,32	25,00		25,00	**333,00**
000599	00003694	Solda exotérmica para spda Solda exotérmica para spda - fornecimento e instalação.	00043-150000250000	UN	N/C	57,50	30,00		30,00	**1.725,00**
000600	00003695	Conjunto de mastro p/ três bandeiras e pedestal Conjunto de mastro p/ três bandeiras e pedestal	00043-150000250000	UN	N/C	5.121,61	1,00		1,00	**5.121,61**
000601	00003696	Bancada de granito cinza andorinha, inclusive passa pratos, espessura 2 cm Bancada de granito cinza andorinha, inclusive passa pratos, espessura 2 cm - fornecimento e instalação	00043-150000250000	MT2	N/C	405,08	61,78		61,78	**25.025,84**
000602	00003697	Prateleira de granito cinza andorinha, espessura 2 cm - fornecimento e instalação Prateleira de granito cinza andorinha, espessura 2 cm - fornecimento e instalação	00043-150000250000	MT2	N/C	338,52	27,71		27,71	**9.380,39**
000603	00003698	Escaninhos em mdf, revestidos em laminado melamínico Escaninhos em mdf, revestidos em laminado melamínico	00043-150000250000	MT2	N/C	167,14	131,25		131,25	**21.937,13**

E-DOCS - CÓPIA DO PROCESSO 2025-6X76D GERADO POR UDSON OLIVEIRA RAMOS DE AGUIAR EM 13/05/2026 07:51 DOCUMENTO 1 / 1 PÁGINA 5692 / 5723

000604	00003699	Peitoril linear em granito ou mármore, l = 24cm, comprimento de até 2m Peitoril linear em granito ou mármore, l = 24cm, comprimento de até 2m, assentado com argamassa 1:6 com aditivo.	00043-150000250000	MTS	N/C	89,16	85,38		85,38	**7.612,48**
000605	00003700	Suporte mão francesa em aço, abas iguais 30 cm, capacidade minima 60 Kg, branco Suporte mão francesa em aço, abas iguais 30 cm, capacidade minima 60 Kg, branco - fornecimento e instalação. af_01/2020	00043-150000250000	UN	N/C	28,62	87,00		87,00	**2.489,94**
000606	00003701	Tubo aço galvanizado d=3" p/bicicletário, dimensão: h=75cm, l=150 cm Tubo aço galvanizado d=3 p/bicicletário, dimensão: h=75cm, l=150 cm, fixado em base de concreto, pintado c/esmalte sintetico, exceto base de concreto e pintura de acabamento	00043-150000250000	UN	N/C	794,03	6,00		6,00	**4.764,18**
000607	00003702	Banco em alvenaria, tampo em concreto, c/encosto h=80cm (pintado) Banco em alvenaria, tampo em concreto, c/encosto h=80cm (pintado)	00043-150000250000	MTS	N/C	214,51	53,00		53,00	**11.369,03**
000608	00003703	Banco em alvenaria revestido em cerâmica Banco em alvenaria revestido em cerâmica	00043-150000250000	MTS	N/C	471,12	24,00		24,00	**11.306,88**
000609	00003704	Porta objeto em granito cinza andorinha, espessura 2 cm Porta objeto em granito cinza andorinha, espessura 2 cm - fornecimento e instalação	00043-150000250000	MT2	N/C	338,52	0,97		0,97	**328,36**
000610	00003707	Poste oficial completo para rede de volei 1 Poste oficial completo para rede de volei	00043-150000250000	CONJ	N/C	2.424,30	1,00		1,00	**2.424,30**
000611	00003706	Tabela de basquete oficial completa Tabela de basquete oficial completa	00043-150000250000	CONJ	N/C	7.276,01	1,00		1,00	**7.276,01**
000612	00003708	Trave oficial completa para futebol de salão Trave oficial completa para futebol de salão	00043-150000250000	CONJ	N/C	3.852,56	1,00		1,00	**3.852,56**

2026-VFPVZL - E-DOCS - CÓPIA SIMPLES 26/03/2026 12:13 PÁGINA 88 / 90

E-DOCS - CÓPIA DO PROCESSO 2025-6X76D GERADO POR UDSON OLIVEIRA RAMOS DE AGUIAR EM 13/05/2026 07:51 DOCUMENTO 1 / 1 PÁGINA 5693 / 5723

2026-VFPVZL - E-DOCS - CÓPIA SIMPLES 26/03/2026 12:13 PÁGINA 89 / 90

Saldo de Termo/Contrato por Secretaria

000613	00003709	Limpeza de piso cerâmico ou porcelanato com pano úmido Limpeza de piso cerâmico ou porcelanato com pano úmido. af_04/2019	00043-150000250000	MT2	N/C	1,29	2.935,25		2.935,25	**3.786,47**
000614	00004290	FORNECIMENTO E INSTALAÇÃO DE PLACA DE OBRA COM CHAPA GALVANIZADA (Item 24.2 da PO) fornecimento e instalação de placa de obra com chapa galvanizada e estrutura de madeira. af_03/2022_ps (Item 24.2 da PO)	00043-150000250000	MT2	N/C	229,29	6,00		6,00	**1.375,74**
000615	00004291	Armação de laje de estrutura convencional de concreto armado (Item 4.43 da PO) Armação de laje de estrutura convencional de concreto armado utilizando aço CA-60 de 5,0 mm - montagem. af_06/2022 (Item 4.43 da PO)	00043-150000250000	KG	N/C	14,68	18,75		18,75	**275,25**
000616	00004292	Concretagem de vigas e lajes, fck=30 Mpa, para lajes maciças ou nervuradas (Item 4.44 da PO 1) Concretagem de vigas e lajes, fck=30 Mpa, para lajes maciças ou nervuradas com uso de bomba - lançamento, adensamento e acabamento. (Item 4.44 da PO)	00043-150000250000	MT3	N/C	612,15	0,81		0,81	**495,84**
000617	00004293	Montagem e desmontagem de fôrma de laje maciça, pé-direito simples, 10 utilizações.(Item 4.45 da PO) Montagem e desmontagem de fôrma de laje maciça, pé-direito simples, em chapa de madeira compensada plastificada, 10 utilizações. af_09/2020 (Item 4.45 da PO)	00043-150000250000	MT2	N/C	49,30	4,51		4,51	**222,34**
								Saldo Disponível	186.711,80	**5.499.999,93**

NEMROD EMERICK:27048542896 Assinado de forma digital por NEMROD EMERICK:27048542896 Dados: 2026.03.25 11:36:36 -03'00'

WELINGTON BARBOSA MELO:10889849757 Assinado de forma digital por WELINGTON BARBOSA MELO:10889849757 DN: c=BR, o=ICP-Brasil, ou=Certificado Digital PF A1, ou=Videoconferencia, ou=18178945000163, ou=AC SyngularID Multipla, cn=WELINGTON BARBOSA MELO:10889849757 Dados: 2026.03.25 14:04:00 -03'00'

INFORMAÇÕES DO DOCUMENTO
Documento capturado em 26/03/2026 12:13:07 (HORÁRIO DE BRASÍLIA - UTC-3)
por ANAPAULA PAES ALVES MONTEIRO (ASSISTENTE ADMINISTRATIVO - DCOMPG - SEFIP - PMAL)
Valor Legal: CÓPIA SIMPLES | Natureza: DOCUMENTO NATO-DIGITAL

A disponibilidade do documento pode ser conferida pelo link: https://e-docs.es.gov.br/d/2026-VFPVZL

E-DOCS - CÓPIA DO PROCESSO 2025-6X76D GERADO POR UDSON OLIVEIRA RAMOS DE AGUIAR EM 13/05/2026 07:51 DOCUMENTO 1 / 1 PÁGINA 5694 / 5723

2026-VFPVZL - E-DOCS - CÓPIA SIMPLES 26/03/2026 12:13 PÁGINA 90 / 90

E-DOCS - CÓPIA DO PROCESSO 2025-6X76D GERADO POR UDSON OLIVEIRA RAMOS DE AGUIAR EM 13/05/2026 07:51 DOCUMENTO 1 / 1 PÁGINA 5695 / 5723

2026-TN0Q3L - E-DOCS - CÓPIA SIMPLES 26/03/2026 12:13 PÁGINA 1 / 2

PREFEITURA MUNICIPAL DE ALEGRE
Governo do Estado do ESPIRITO SANTO

RAZÃO DE TERMO/CONTRATO

25/03/2026 10:48:30

Contrato	**000028/2026 - CONSTRUTORA E SERVICOS W.B.M. LTDA-ME**
Origem	**Concorrência Eletrônica Nº 000015/2025**

Documento	*Código*	*Número*	*Diferença*	*Valor do Documento*	*Data*	*Situação*	*Saldo*	*Saldo Final*
Contrato	000000262	000028/2026	0,10	5.499.999,90	25/03/2026	Vigente	5.500.000,00	**5.500.000,00**
							Saldo Final	**5.500.000,00**

NEMROD EMERICK:27048542896
Assinado de forma digital por NEMROD EMERICK:27048542896
Dados: 2026.03.25 11:38:09 -03'00'

WELINGTON BARBOSA MELO:10889849757
Assinado de forma digital por WELINGTON BARBOSA MELO:10889849757
DN: c=BR, o=ICP-Brasil, ou=Certificado Digital PF A1, ou=Videoconferencia, ou=18178945000163, ou=AC SyngularID Multipla, cn=WELINGTON BARBOSA MELO:10889849757
Dados: 2026.03.25 14:03:09 -03'00'

INFORMAÇÕES DO DOCUMENTO
Documento capturado em 26/03/2026 12:13:29 (HORÁRIO DE BRASÍLIA - UTC-3)
por ANAPAULA PAES ALVES MONTEIRO (ASSISTENTE ADMINISTRATIVO - DCOMPG - SEFIP - PMAL)
Valor Legal: CÓPIA SIMPLES | Natureza: DOCUMENTO NATO-DIGITAL

A disponibilidade do documento pode ser conferida pelo link: https://e-docs.es.gov.br/d/2026-TN0Q3L

E-DOCS - CÓPIA DO PROCESSO 2025-6X76D GERADO POR UDSON OLIVEIRA RAMOS DE AGUIAR EM 13/05/2026 07:51 DOCUMENTO 1 / 1 PÁGINA 5696 / 5723

2026-TN0Q3L - E-DOCS - CÓPIA SIMPLES 26/03/2026 12:13 PÁGINA 2 / 2

Contrato nº 000028/2026

Última atualização 25/03/2026

Local: Alegre/ES **Órgão:** FUNDO MUNICIPAL DE EDUCACAO DE ALEGRE

Unidade executora: 31442430000197-003 - Fundo de Educação de Alegre

Tipo: Contrato (termo inicial) **Receita ou Despesa:** Despesa **Processo:** 06X76D/2025 **Categoria do processo:** Obras

Data de divulgação no PNCP: 25/03/2026 **Data de assinatura:** 25/03/2026 **Vigência:** de 25/03/2026 a 25/09/2028

Id contrato PNCP: 31442430000197-2-000003/2026 **Fonte:** E & L PRODUCOES DE SOFTWARE LTDA

Id contratação PNCP: 31442430000197-1-000012/2025

Objeto:

EXECUCAO DA CONSTRUCAO DA ESCOLA EM TEMPO INTEGRAL NO DISTRITO DE RIVE, NO MUNICIPIO DE ALEGRE/ES - TERMO DE COMPROMISSO NO 958920/2024/FNDE/CAIXA

VALOR CONTRATADO

R$ 5.499.999,90

FORNECEDOR:

Tipo: Pessoa jurídica **CNPJ/CPF:** 26.570.470/0001-84 Consultar sanções e penalidades do fornecedor

Nome/Razão social: CONSTRUTORA E SERVICOS W.B.M. LTDA-ME

Arquivos Histórico

Nome	Data/Hora de Inclusão
Contrato 028-2026 - (NLLC) - CONSTRUTORA W. B. M.	25/03/2026 - 16:41:21
Relat?rio - Contrato 028-2026 (CE 015-2025) -- ass	25/03/2026 - 16:41:41

Exibir: 5 | 1-2 de 2 itens | Página: 1

Voltar

Criado pela Lei nº 14.133/21, o Portal Nacional de Contratações Públicas (PNCP) é o sítio eletrônico oficial destinado à divulgação centralizada e obrigatória dos atos exigidos em sede de licitações e contratos administrativos abarcados pelo novel diploma.

É gerido pelo Comitê Gestor da Rede Nacional de Contratações Públicas, um colegiado deliberativo com suas atribuições estabelecidas no Decreto nº 10.764, de 9 de agosto de 2021.

ESSO 2025-6X76D GERADO POR UDSON OLIVEIRA RAMOS DE AGUIAR EM 13/05/2026 07:51 DOCUMEN
E-DOCS - CÓPIA DO PROC
TO 1 / 1 PÁGINA 5697 / 5723
2026-DPVF95 - E-DOCS - CÓPIA SIMPLES 26/03/2026 12:15 PÁGINA 1 / 3

O desenvolvimento dessa versão do Portal é um esforço conjunto de construção de uma concepção direta legal, homologado pelos indicados a compor o aludido comitê.

A adequação, fidedignidade e corretude das informações e dos arquivos relativos às contratações disponibilizadas no PNCP por força da Lei nº 14.133/2021 são de estrita responsabilidade dos órgãos e entidades contratantes.

https://portaldeservicos.gestao.gov.br

0800 978 9001

AGRADECIMENTO AOS PARCEIROS

Texto destinado a exibição de informações relacionadas à **licença de uso**.

TO 1 / 1 PÁGINA 5698 / 5723

ESSO 2025-6X76D GERADO POR UDSON OLIVEIRA RAMOS DE AGUIAR EM 13/05/2026 07:51 DOCUMEN

E-DOCS - CÓPIA DO PROC

2026-DPVF95 - E-DOCS - CÓPIA SIMPLES 26/03/2026 12:15 PÁGINA 2 / 3

INFORMAÇÕES DO DOCUMENTO
Documento capturado em 26/03/2026 12:15:28 (HORÁRIO DE BRASÍLIA - UTC-3)
por ANAPAULA PAES ALVES MONTEIRO (ASSISTENTE ADMINISTRATIVO - DCOMPG - SEFIP - PMAL)
Valor Legal: CÓPIA SIMPLES | Natureza: DOCUMENTO NATO-DIGITAL

A disponibilidade do documento pode ser conferida pelo link: https://e-docs.es.gov.br/d/2026-DPVF95

E-DOCS - CÓPIA DO PROCESSO 2025-6X76D GERADO POR UDSON OLIVEIRA RAMOS DE AGUIAR EM 13/05/2026 07:51 DOCUMENTO 1 / 1 PÁGINA 5699 / 5723

2026-DPVF95 - E-DOCS - CÓPIA SIMPLES 26/03/2026 12:15 PÁGINA 3 / 3

DIÁRIO OFICIAL

IMPRENSA OFICIAL/ES

www.dio.es.gov.br | Vitória (ES), quinta-feira, 26 de Março de 2026 | Edição N26.694

E-DOCS - CÓPIA DO PROCESSO 2025-6X76D GERADO POR UDSON OLIVEIRA RAMOS DE AGUIAR EM 13/05/2026 07:51 DOCUMENTO 1 / 1 PÁGINA 5700 / 5723

2026-24VWH5 - E-DOCS - CÓPIA SIMPLES 26/03/2026 12:15 PÁGINA 1 / 2

CADERNO DOS MUNICÍPIOS CAPIXABAS

ATOS MUNICIPAIS

Prefeituras

Alegre

- EXTRATO -
CONTRATO Nº. 028/2026
CE Nº 015/2025 - Rep. I
(PROC. 2025-6X76D)
Cód. ID. CidadES/TCE-ES:
2025.004E0500003.01.0002

FUNDAMENTO LEGAL: Lei nº 14.133/2021
CONTRATADA: CONSTRUTORA E SERVICOS W. B. M. LTDA
- CNPJ nº 26.570.470/0001-84
CONTRATANTE: MUNICIPIO DE ALEGRE-ES.
OBJETO: EXECUÇÃO DA CONSTRUÇÃO DA ESCOLA EM TEMPO INTEGRAL NO DISTRITO DE RIVE, NO MUNICÍPIO DE ALEGRE/ES - TERMO DE COMPROMISSO Nº 958920/2024/FNDE/CAIXA.
VALOR: *O valor total da contratação é de R$ 5.499.999,93 (CINCO MILHÕES, QUATROCENTOS E NOVENTA E NOVE MIL, NOVECENTOS E NOVENTA E NOVE REAIS, E NOVENTA E TRÊS CENTAVOS).*
PRAZO: *O prazo de vigência da contratação é de 30 (trinta) meses, contados da assinatura do contrato, vigendo, portanto, até o dia 25 de Setembro de 2028.*
FONTES DE RECURSO:
Unidade: Secretaria Executiva de Educação - SEED
- **Fonte de Recursos:** 157000000001 - FICHA 00043 (Transferências do Governo Federal Referentes a Convênios e Instrumentos Congêneres Vinculados à Educação)
- **Programa de Trabalho**: 014003.1236100051.034
- **Elemento de Despesa:** 44905100000
- **Fonte de Recursos:** 150000250000/2150000250000 - FICHA 00043 (Recursos Próprios Educação - MDE)
- **Programa de Trabalho:** 014003.1236100051.034
- **Elemento de Despesa:** 44905100000
- **Fonte de Recursos:** 159900000000/2599000000000 - FICHA 00043 (Convênio FUNPAES - Estadual)
- **Programa de Trabalho:** 014003.1236100051.034
- **Elemento de Despesa:** 44905100000
- **Fonte de Recursos:** 155000000000/2550000000000 - FICHA 00043 (Recursos Salário Educação - QSE)
- **Programa de Trabalho:** 014003.1236100051.034
- **Elemento de Despesa:** 44905100000
- **Fonte de Recursos:** 154000300000/2540003000000 - FICHA 00043 (FUNDEB 30%)
- **Programa de Trabalho:** 014003.1236100051.034
- **Elemento de Despesa:** 44905100000
- **Fonte de Recursos:** 157000000001 - FICHA 00067 (Transferências do Governo Federal Referentes a Convênios e Instrumentos Congêneres Vinculados à Educação)
- **Programa de Trabalho:** 014003.1236100671.035
- **Elemento de Despesa:** 44905100000
- **Fonte de Recursos:** 150000250000/2150000250000 - FICHA 00067 (Recursos Próprios Educação - MDE)
- **Programa de Trabalho:** 014003.1236100671.035
- **Elemento de Despesa:** 44905100000
- **Fonte de Recursos:** 159900000000/2599000000000 - FICHA 00067 (Convênio FUNPAES - Estadual)
- **Programa de Trabalho:** 014003.1236100671.035
- **Elemento de Despesa:** 44905100000
- **Fonte de Recursos:** 155000000000/2550000000000 - FICHA 00067 (Recursos Salário Educação - QSE)
- **Programa de Trabalho:** 014003.1236100671.035
- **Elemento de Despesa:** 44905100000
- **Fonte de Recursos:** 154000300000/2540003000000 - FICHA 00067 (FUNDEB 30%)
- **Programa de Trabalho:** 014003.1236100671.035
- **Elemento de Despesa:** 44905100000
ASSINATURA: 25/03/2026.
Alegre/ES, 25/03/2026.
NEMROD EMERICK
Prefeito Municipal de Alegre/ES
Protocolo 1755398

- ERRATA -

- **EXTRATO -**
"4º TERMO ADITIVO AO CONTRATO N° 195/2023"

Cód. ID. Cidades: 2023.004E0700001.01.0015

Na publicação do dia 25/03/2026, Edição nº 26.693, PAG. 01 - DOE/ES, referente a publicação em Epígrafe,

ONDE LÊ-SE:
CONTRATAÇÃO DE EMPRESA ESPECIALIZADA NA EXECUÇÃO DOS SERVIÇOS DE CONSTRUÇÃO DE UM CAMPO SOCIETY E UMA PRAÇA PÚBLICA NO DISTRITO DE ANUTIBA, LOCALIZADO NO MUNICÍPIO DE ALEGRE/ES

LEIA-SE:
PAVIMENTAÇÃO E DRENAGEM DAS RUAS JOAQUIM PRATA, RUA JOSÉ VALLI, RUA JOSÉ SILVEIRA DOMINGUES E RUA JOSÉ FRANCISCO LACEM NO BAIRRO CAMPO DE AVIAÇÃO EM ALEGRE/ES (Convênio N° 005/2023/SEDURB)

Alegre/ES, 25/03/2026
NEMROD EMERICK
Prefeito Municipal

Protocolo 1755408

INFORMAÇÕES DO DOCUMENTO
Documento capturado em 26/03/2026 12:15:43 (HORÁRIO DE BRASÍLIA - UTC-3)
por ANAPAULA PAES ALVES MONTEIRO (ASSISTENTE ADMINISTRATIVO - DCOMPG - SEFIP - PMAL)
Valor Legal: CÓPIA SIMPLES | Natureza: DOCUMENTO NATO-DIGITAL

A disponibilidade do documento pode ser conferida pelo link: https://e-docs.es.gov.br/d/2026-24VWH5

E-DOCS - CÓPIA DO PROCESSO 2025-6X76D GERADO POR UDSON OLIVEIRA RAMOS DE AGUIAR EM 13/05/2026 07:51 DOCUMENTO 1 / 1 PÁGINA 5701 / 5723

2026-24VWH5 - E-DOCS - CÓPIA SIMPLES 26/03/2026 12:15 PÁGINA 2 / 2

E-DOCS - CÓPIA DO PROCESSO 2025-6X76D GERADO POR UDSON OLIVEIRA RAMOS DE AGUIAR EM 13/05/2026 07:51 DOCUMENTO 1 / 1 PÁGINA 5702 / 5723

E SERVIÇOS LTDA CNPJ/MF no 49.963.563/0001-74
ID Nº 2026.002E0700001.01.0003
OBJETO: **CLÁUSULA PRIMEIRA - DO OBJETO** 1. Contratação de empresa do ramo pertinente a execução dos serviços de engenharia de pavimentação em **PAVIMENTAÇÃO COM BLOCO SEXTAVADO**, **DIMENSÕES DE 0,30 X0,30M**, **ESPESSURA 8 CM**, **no distrito de Governador Lacerda de Aguiar**, **Rua Principal e Rua Pedro Calmom**, conforme Projetos Básicos, planilhas orçamentárias e demais documentos que compõem os ANEXOS I do edital, observadas as disposições contidas na Lei Federal nº 14.133/2021 e pelas demais normas legais e regulamentares aplicáveis à espécie, e as condições constantes do presente Edital e seus Anexos, nos documentos acostados no Processo Administrativo nº 006948/2025.
VALOR: Pelos serviços prestados o Contratante pagará a Contratada o Valor PREÇO UNITÁRIO de **R$ 240.329,05 (duzentos e quarenta mil, trezentos e vinte e nove reais e cincos centavos).**
VIGÊNCIA: O Instrumento de Contrato terá sua vigência estimada em **até 180 (cento e oitenta) dias** - **06 (seis) meses**, **conforme Cronograma Físico-Financeiro**, iniciando-se a partir da emissão de ordem de serviço. .
DOTAÇÃO ORÇAMENTÁRIA: Os recursos para cobrirem as referidas despesas advirão das Dotações Orçamentárias fixadas na Lei Complementar nº 0212/2025, de 30 de outubro de 2025..
ASSINATURA:20 de março de 2026
ABRAÃO LINCON ELIZEU
PREFEITO MUNICIPAL

Protocolo 1755103

Águia Branca

Decreto

DECRETO Nº 12.086/2026 PRORROGA PRAZO PARA POSSE DE SERVIDOR EFETIVO NOMEADO ATRAVES DO DECRETO 12.015/2026 DE 25/02/2026

O PREFEITO MUNICIPAL DE ÁGUIA BRANCA, Estado do Espírito Santo, no uso de suas atribuições que lhe são conferidas pela Lei Orgânica do Município de Águia Branca, Estado do Espírito Santo, e tendo em vista o que consta no processo E-docs n.º 2026 - VMC21;

DECRETA:

Art. 1.º Considerar, conforme Art.º 13, § 1.º da Lei 111/91, prorrogado por 30 dias, a partir de 27/03/2026, o prazo para a posse do servidor **RONDINELLI BARRETO NEVES**, aprovado no concurso Público n.º 001/2022, convocado através do Edital 046/2026 de 26/02/2026, para exercer o cargo efetivo de **GARI**, com carga horária de 40 (quarenta) horas semanais, **NOMEADO**, através do Decreto 12.015/2026 de 25/02/2026;

Art. 2.º Este decreto entra em vigor na data de sua publicação, revogadas as disposições em contrário.

PUBLIQUE-SE E CUMPRA-SE.

Gabinete do Prefeito Municipal de Águia Branca, em 25 de março de 2026.

JAILSON JOSÉ QUIUQUI
Prefeito Municipal

Protocolo 1755809

Alegre

Decreto

DECRETO N° 14.258/2026
Concede aposentadoria ao servidor público municipal **PAULO JOSE DA SILVA** e dá outras providências.
O Prefeito Municipal de Alegre, Estado do Espírito Santo, no uso de suas atribuições que o cargo lhe confere;

DECRETA:

Art. 1º - Fica concedida aposentadoria voluntária, integral por tempo de contribuição com proventos calculados sobre a última remuneração e paridade, ao servidor **PAULO JOSE DA SILVA**, matrícula nº 001938, no cargo estatutário de Auxiliar de Serviços Gerais I, Padrão A, Referência VIII, com fundamento legal no Art. 50, §2º, inciso I da Lei nº 3.631/2021, de acordo com Processo Administrativo Digital (E - Docs) n° 2025-WXP27.
Art. 2º - Este Decreto entra em vigor a partir de 24 de março de 2026.
Alegre - ES, 24 de março de 2026.
NEMROD EMERICK - NIRRÔ
Prefeito Municipal de Alegre
WAGNER DE PINHO PIRES
Secretário Executivo de Administração
JACQUELINE OLIVEIRA DA SILVA
Diretora Presidente do IPASMA

Protocolo 1755954

Contrato

- EXTRATO -
CONTRATO Nº. 028/2026
CE Nº 015/2025 - Rep. I
(PROC. 2025-6X76D)
Cód. ID. CidadES/TCE-ES:
2025.004E0500003.01.0002

FUNDAMENTO LEGAL: Lei nº 14.133/2021
CONTRATADA: CONSTRUTORA E SERVICOS W. B. M. LTDA
- CNPJ n° 26.570.470/0001-84
CONTRATANTE: MUNICIPIO DE ALEGRE-ES.
OBJETO: EXECUÇÃO DA CONSTRUÇÃO DA ESCOLA EM TEMPO INTEGRAL NO DISTRITO DE RIVE, NO MUNICÍPIO DE ALEGRE/ES - TERMO DE COMPROMISSO Nº 958920/2024/FNDE/CAIXA.
VALOR: *O valor total da contratação é de R$ 5.499.999,93 (CINCO MILHÕES, QUATROCENTOS E NOVENTA E NOVE MIL, NOVECENTOS E NOVENTA E NOVE REAIS, E NOVENTA E TRÊS CENTAVOS).*

2026-7MLBT1 - E-DOCS - CÓPIA SIMPLES 26/03/2026 12:16 PÁGINA 1 / 3

E-DOCS - CÓPIA DO PROCESSO 2025-6X76D GERADO POR UDSON OLIVEIRA RAMOS DE AGUIAR EM 13/05/2026 07:51 DOCUMENTO 1 / 1 PÁGINA 5703 / 5723

PRAZO: *O prazo de vigência da contratação é de 30 (trinta) meses, contados da assinatura do contrato, vigendo, portanto, até o dia 25 de Setembro de 2028.*
FONTES DE RECURSO:
Unidade: Secretaria Executiva de Educação - SEED
- **Fonte de Recursos:** 157000000001 - FICHA 00043 (Transferências do Governo Federal Referentes a Convênios e Instrumentos Congêneres Vinculados à Educação)
- **Programa de Trabalho**: 014003.1236100051.034
- **Elemento de Despesa:** 44905100000
- **Fonte de Recursos:** 150000250000/2150000250000 - FICHA 00043 (Recursos Próprios Educação - MDE)
- **Programa de Trabalho:** 014003.1236100051.034
- **Elemento de Despesa:** 44905100000
- **Fonte de Recursos:** 159900000000/259900000000 - FICHA 00043 (Convênio FUNPAES - Estadual)
- **Programa de Trabalho:** 014003.1236100051.034
- **Elemento de Despesa:** 44905100000
- **Fonte de Recursos:** 155000000000/255000000000 - FICHA 00043 (Recursos Salário Educação - QSE)
- **Programa de Trabalho:** 014003.1236100051.034
- **Elemento de Despesa:** 44905100000
- **Fonte de Recursos:** 154000300000/254000300000 - FICHA 00043 (FUNDEB 30%)
- **Programa de Trabalho:** 014003.1236100051.034
- **Elemento de Despesa:** 44905100000
- **Fonte de Recursos:** 157000000001 - FICHA 00067 (Transferências do Governo Federal Referentes a Convênios e Instrumentos Congêneres Vinculados à Educação)
- **Programa de Trabalho:** 014003.1236100671.035
- **Elemento de Despesa:** 44905100000
- **Fonte de Recursos:** 150000250000/2150000250000 - FICHA 00067 (Recursos Próprios Educação - MDE)
- **Programa de Trabalho:** 014003.1236100671.035
- **Elemento de Despesa:** 44905100000
- **Fonte de Recursos:** 159900000000/259900000000 - FICHA 00067 (Convênio FUNPAES - Estadual)
- **Programa de Trabalho:** 014003.1236100671.035
- **Elemento de Despesa:** 44905100000
- **Fonte de Recursos:** 155000000000/255000000000 - FICHA 00067 (Recursos Salário Educação - QSE)
- **Programa de Trabalho:** 014003.1236100671.035
- **Elemento de Despesa:** 44905100000
- **Fonte de Recursos:** 154000300000/254000300000 - FICHA 00067 (FUNDEB 30%)
- **Programa de Trabalho:** 014003.1236100671.035
- **Elemento de Despesa:** 44905100000

ASSINATURA: 25/03/2026.
Alegre/ES, 25/03/2026.
NEMROD EMERICK
Prefeito Municipal de Alegre/ES
Protocolo 1755397

- EXTRATO -
CONTRATO Nº. 027/2026
Contratação Direta - Inexigibilidade de Licitação: Art. 74, inciso V, da Lei nº 14.133/2021
Proc. N°: 2026-V0ZZ2 de 08/02/2026
Cód. ID. CidadES/TCE-ES: 2026.004E0500003.10.0001
Cód. ID. Contratação PNCP: 31442430000197-1-000004/2026
Link da publicação no PNCP: https://pncp.gov.br/app/editais/31442430000197/2026/4

Ratificação da Inexigibilidade de Licitação Nº 0001/2026:
12/03/2026
CONTRATADA:
LAR ESPIRITO SANTENSE DA CRIANÇA - LESC - CNPJ n° 00.812.445/0001-76
CONTRATANTE:
MUNICIPIO DE ALEGRE-ES.
OBJETO: LOCAÇÃO DE IMÓVEL PARA ABRIGAR A CRECHE, CEMEI "TIO TEOTÔNIO BARBOSA", LOCALIZADO NO MUNICÍPIO DE ALEGRE/ES.
VALOR: O valor mensal da contratação é de R$ 3.663,79 (TRÊS MIL SEISCENTOS E SESSENTA E TRÊS REAIS, SETENTA E NOVE CENTAVOS), perfazendo o valor total de R$ 21.982,74 (VINTE E UM MIL NOVECENTOS E OITENTA E DOIS REAIS, SETENTA E QUATRO CENTAVOS).
PRAZO: O prazo de vigência da contratação é de 06 (seis) meses, contados da assinatura do contrato, vigendo, portanto, até o dia 20 de Setembro de 2026.
FONTES DE RECURSO:
- Gestão/Unidade: Secretaria Executiva de Educação
- UG Educação
- Fonte de Recursos: 155000000000/255000000000
- FICHA 00086 (Recursos Salário Educação - QSE)
- Programa de Trabalho: 014004.1236500582.084
- Elemento de Despesa: 33903900000

ASSINATURA: 20/03/2026.
Alegre/ES, 20/03/2026.
NEMROD EMERICK
Prefeito Municipal
Protocolo 1755598

Errata

- ERRATA -

- EXTRATO -
"4º TERMO ADITIVO AO CONTRATO N° 195/2023"

Cód. ID. Cidades: 2023.004E0700001.01.0015

Na publicação do dia 25/03/2026, Edição nº 2.971, PAG. 11 - DOM/ES, referente a publicação em Epígrafe,

ONDE LÊ-SE:
CONTRATAÇÃO DE EMPRESA ESPECIALIZADA NA EXECUÇÃO DOS SERVIÇOS DE CONSTRUÇÃO DE UM CAMPO SOCIETY E UMA PRAÇA PÚBLICA NO DISTRITO DE ANUTIBA, LOCALIZADO NO MUNICÍPIO DE ALEGRE/ES

LEIA-SE:
PAVIMENTAÇÃO E DRENAGEM DAS RUAS JOAQUIM PRATA, RUA JOSÉ VALLI, RUA JOSÉ SILVEIRA DOMINGUES E RUA JOSÉ FRANCISCO LACEM NO BAIRRO CAMPO DE AVIAÇÃO EM ALEGRE/ES (Convênio N° 005/2023/SEDURB)

Alegre/ES, 25/03/2026
NEMROD EMERICK
Prefeito Municipal
Protocolo 1755403

2026-7MLBT1 - E-DOCS - CÓPIA SIMPLES 26/03/2026 12:16 PÁGINA 2 / 3

INFORMAÇÕES DO DOCUMENTO
Documento capturado em 26/03/2026 12:16:01 (HORÁRIO DE BRASÍLIA - UTC-3)
por ANAPAULA PAES ALVES MONTEIRO (ASSISTENTE ADMINISTRATIVO - DCOMPG - SEFIP - PMAL)
Valor Legal: CÓPIA SIMPLES | Natureza: DOCUMENTO NATO-DIGITAL

A disponibilidade do documento pode ser conferida pelo link: https://e-docs.es.gov.br/d/2026-7MLBT1

E-DOCS - CÓPIA DO PROCESSO 2025-6X76D GERADO POR UDSON OLIVEIRA RAMOS DE AGUIAR EM 13/05/2026 07:51 DOCUMENTO 1 / 1 PÁGINA 5704 / 5723

2026-7MLBT1 - E-DOCS - CÓPIA SIMPLES 26/03/2026 12:16 PÁGINA 3 / 3

TERMO DE ENTRANHAMENTO DO PROCESSO
2025-6X76D

Disponível em https://e-docs.es.gov.br/p/2025-6X76D

Realizado em: **26/03/2026 12:16:31** - Horário de Brasília - UTC-3

LOCAL
ANAPAULA PAES ALVES MONTEIRO (ASSISTENTE ADMINISTRATIVO - DCONT - SEFIP - PMAL)

DOCUMENTOS ENTRANHADOS (7)
#298 - 2026-J5V179 - CONTRATO Nº 028-2026 (ok)
#299 - 2026-VFPVZL - Relatório - Contrato 028-2026 (CE 015-2025) -- assinado (ok)
#300 - 2026-TN0Q3L - Razão - Contrato 028-2026 (CE 016-2025) -- assinado (ok)
#301 - 2026-DPVF95 - Publicação - Contrato 028-2026 (PNCP)
#302 - 2026-24VWH5 - Publicação - Contrato 028-2026 (DOE)
#303 - 2026-7MLBT1 - Publicação - Contrato 028-2026 (DOM)
#304 - 2026-MDHBDM - TERMO DE ENTRANHAMENTO DO PROCESSO 2025-6X76D

JUSTIFICATIVA
CONTRATO + RELATÓRIOS + PUBLICAÇÕES

ASSINATURA

Documento original assinado eletronicamente, conforme MP 2200-2/2001, art. 10, § 2º, por:

ANAPAULA PAES ALVES MONTEIRO
ASSISTENTE ADMINISTRATIVO
DCONT - SEFIP - PMAL
assinado em 26/03/2026 12:16:31 -03:00

INFORMAÇÕES DO DOCUMENTO
Documento capturado em 26/03/2026 12:16:31 (HORÁRIO DE BRASÍLIA - UTC-3)
por ANAPAULA PAES ALVES MONTEIRO (ASSISTENTE ADMINISTRATIVO - DCONT - SEFIP - PMAL)
Valor Legal: ORIGINAL | Natureza: DOCUMENTO NATO-DIGITAL

A disponibilidade do documento pode ser conferida pelo link: https://e-docs.es.gov.br/d/2026-MDHBDM

E-DOCS - CÓPIA DO PROCESSO 2025-6X76D GERADO POR UDSON OLIVEIRA RAMOS DE AGUIAR EM 13/05/2026 07:51 DOCUMENTO 1 / 1 PÁGINA 5705 / 5723

DOCUMENTO 1 / 1 PÁGINA 5706 / 5723

ESTADO DO ESPÍRITO SANTO

PREFEITURA MUNICIPAL DE ALEGRE

EXTRATO CONTRATO Nº 28/2026

CE Nº 015/2025 - Rep. I (PROC. 2025-6X76D). Cód. ID. CidadES/TCE-ES: 2025.004E0500003.01.0002. FUNDAMENTO LEGAL: Lei nº 14.133/2021 CONTRATADA: CONSTRUTORA E SERVICOS W. B. M. LTDA - CNPJ n° 26.570.470/0001-84 CONTRATANTE: MUNICIPIO DE ALEGRE-ES. OBJETO: EXECUÇÃO DA CONSTRUÇÃO DA ESCOLA EM TEMPO INTEGRAL NO DISTRITO DE RIVE, NO MUNICÍPIO DE ALEGRE/ES - TERMO DE COMPROMISSO Nº 958920/2024/FNDE/CAIXA. VALOR: O valor total da contratação é de R$ 5.499.999,93 (CINCO MILHÕES, QUATROCENTOS E NOVENTA E NOVE MIL, NOVECENTOS E NOVENTA E NOVE REAIS, E NOVENTA E TRÊS CENTAVOS). PRAZO: O prazo de vigência da contratação é de 30 (trinta) meses, contados da assinatura do contrato, vigendo, portanto, até o dia 25 de Setembro de 2028. FONTES DE RECURSO: Unidade: Secretaria Executiva de Educação - SEED - Fonte de Recursos: 157000000001 - FICHA 00043 (Transferências do Governo Federal Referentes a Convênios e Instrumentos Congêneres Vinculados à Educação) - 014003.1236100051.034 - 44905100000. - Fonte de Recursos: 150000250000/2150000250000 - FICHA 00043 (Recursos Próprios Educação - MDE) - 014003.1236100051.034 - 44905100000. - Fonte de Recursos: 159900000000/259900000000 - FICHA 00043 (Convênio FUNPAES - Estadual) - 014003.1236100051.034 - 44905100000. - Fonte de Recursos: 155000000000/255000000000 - FICHA 00043 (Recursos Salário Educação - QSE) - 014003.1236100051.034 - 44905100000. - Fonte de Recursos: 154000300000/254000300000 - FICHA 00043 (FUNDEB 30%) - 014003.1236100051.034 - 44905100000. - Fonte de Recursos: 157000000001 - FICHA 00067 (Transferências do Governo Federal Referentes a Convênios e Instrumentos Congêneres Vinculados à Educação) - 014003.1236100671.035 - 44905100000. - Fonte de Recursos: 150000250000/2150000250000 - FICHA 00067 (Recursos Próprios Educação - MDE) - 014003.1236100671.035 - 44905100000. - Fonte de Recursos: 159900000000/259900000000 - FICHA 00067 (Convênio FUNPAES - Estadual) - 014003.1236100671.035 - 44905100000. - Fonte de Recursos: 155000000000/255000000000 - FICHA 00067 (Recursos Salário Educação - QSE) - 014003.1236100671.035 - 44905100000. - Fonte de Recursos: 154000300000/254000300000 - FICHA 00067 (FUNDEB 30%) - 014003.1236100671.035 - 44905100000. ASSINATURA: 25/03/2026.NEMROD EMERICK Prefeito Alegre/ES, 25/03/2026.

PREFEITURA MUNICIPAL DE BARRA DE SÃO FRANCISCO

AVISO DE LICITAÇÃO
PREGÃO ELETRÔNICO Nº 6/2026

1. Síntese do objeto: Registro de Preços para futura e eventual aquisição de EQUIPAMENTOS ODONTOLÓGICOS, para atender as demandas dos setores vinculados à Secretaria Municipal de Saúde de Barra de São Francisco.

2. Tipo de licitação: Pregão Eletrônico 000006/2026 -

2. Tipo de licitação: Pregão Eletrônico 000006/2026- MENOR PREÇO POR ITEM.

3. Sessão de abertura e julgamento das Propostas e Documentação Habilitatória: às 09:00 horas do dia 09 de abril de 2026 no Portal de Compras da BNC (Bolsa Nacional de Compras) - https://bnc.org.br/

4. Local para informações e obtenção do Edital e seus anexos: site da Prefeitura Municipal de Barra de São Francisco, ES, www.pmbsf.es.gov.br .

5. ID Cidades ES: 2026.012E0500001.01.0006

Barra de São Francisco, 26 de março de 2026
WANDERSON MELGAÇO MACEDO
Secretário Municipal de Saúde

PREFEITURA MUNICIPAL DE BOA ESPERANÇA

AVISO DE LICITAÇÃO
CONCORRÊNCIA ELETRÔNICA Nº 1/2026 PMBE

Órgão: Prefeitura Municipal de Boa Esperança/ES. Processo Administrativo nº 1.782/2026. ID CidadES: 2026.013E0700001.01.0004. Valor estimado: R$ 3.081.803,13 (três milhões, oitenta e um mil, oitocentos e três reais e treze centavos). Objeto: Contratação de empresa especializada na área de engenharia ou arquitetura para execução do objeto "Provisão Habitacional no Município de Boa Esperança/ES", sendo a construção de 20 (vinte) unidades de Habitação de Interesse Social (HIS), tipo unifamiliar, conforme Termo de Compromisso Transferegov.br 992020/2025/MCIDADES/Caixa. Plataforma: Portal de Compras Públicas. Recebimento das Propostas: das 8h do dia 30/03/2026 até às 8h do dia 15/04/2026. Abertura da Sessão Pública: às 8h01 do dia 15/04/2026. O Edital e seus anexos estarão disponíveis nos sites www.boaesperanca.es.gov.br/licitacao, www.portaldecompraspublicas.com.br e PNCP. Mais informações: telefone (27) 3749-0001.

Boa Esperança/ES, 25 de março de 2026.
CLEUTON LADISLAU
Agente de Contratação

PREFEITURA MUNICIPAL DE BOM JESUS DO NORTE

AVISO DE LICITAÇÃO
PREGÃO ELETRÔNICO N° 3/2026

A COMISSÃO DE CONTRATAÇÕES DO MUNICÍPIO DE BOM JESUS DO NORTE-ES com endereço na Praça Astolpho Lobo, n 249 - Centro - Bom Jesus do Norte-ES, torna público aos interessados que realizará, no dia e horário abaixo especificados a seguinte licitação:

PREGÃO ELETRÔNICO N° 000003/2026

Proc. 0LPR79/2026

IDENTIFICAÇÃO DA CONTRATAÇÃO: 2026.014E0700001.01.0005

OBJETO: REGISTRO DE PREÇOS PARA FUTURA E EVENTUAL AQUISIÇÃO DE EQUIPAMENTOS OPERACIONAIS E

FERRAMENTAS EM ATENDIMENTO A SECRETARIA MUNICIPAL DE DEFESA CIVIL, SEGURANÇA PÚBLICA E

MOBILIDADE URBANA DE BOM JESUS DO NORTE - ES.

DATA DE INÍCIO DE REECEBIMENTO DAS PROPOSTAS: 27/03/2026

DATA LIMITE DE RECEBIMENTO DAS PROPOSTAS: 13/04/2026

HORARIO LIMITE DE RECEBIMENTO DAS PROPOSTAS: 8h (Horário de Brasília - DF)

DATA DA INÍCIO DA SESSÃO: 13/04/2026

HORÁRIO DE INÍCIO DA SESSÃO: 9h (Horário de Brasília - DF)

O Edital e seus anexos, na íntegra, poderão ser obtidos no endereço acima, em dias úteis, das 12h as 17h, bem como no site oficial da Prefeitura Municipal de Bom Jesus do Norte (www.bomjesus.es.gov.br), link "Licitações" e (www.bllcompras.org.br.) Outras informações através dos seguintes contato: licitacao@bomjesus.es.gov.br.

Bom Jesus do Norte-ES, 26 de março de 2026.
ALINI BAPTISTA DE ATHAIDES BARRETO SILVA
Pregoeira

PREFEITURA MUNICIPAL DE BREJETUBA

AVISO DE ADJUDICAÇÃO C
ONCORRÊNCIA Nº 1/2026

PROCESSO N.º 013/2026

Para os fins e efeitos legais, ADJUDICO a presente licitação ao Licitante indicado abaixo, autorizando celebração de contrato correspondente, com a consequente execução dos serviços. tendo por objeto a: contratação de empresa especializada para execução de obra/serviço de engenharia, com fornecimento de materiais, equipamentos e mão de obra, sem dedicação exclusiva, destinada à Drenagem e Pavimentação de Trechos Críticos das Estradas da Serra da Corina - 2ª Etapa, Ministério da Integração, Parecer n° 2137/2025/CGCI DIRP/SDR/MIDR, Referência: 59000.014261/2025-16, Plano de Ação n° 09032025-081196, no Município de Brejetuba/ES. VENCEDOR: TRÊS PONTÕES TERRAPLANAGEM E CONSTRUÇÕES LTDA, no valor de R$ 1.768.882,41 (um milhão, setecentos e sessenta e oito mil, oitocentos e oitenta e dois reais e quarenta e um centavos). Levi Marques de Souza - Prefeito Municipal, LOCAL: Avenida Ângelo Uliana, s/nº - Bellarmino Ulyana, Brejetuba, ES, CEP 29.630-000 - Para maiores informações: (27) 2023-0001 - id cidades 2026.015E0700001.01.0003 AGENTE DE CONTRATAÇÃO: Raí Silva Badaró.

Brejetuba 26 de março de 2026
LEVI MARQUES DE SOUZA E RAÍ SILVA BADARÓ
Agente de contratação

AVISO DE HOMOLOGAÇÃO
CONCORRENCIA Nº 1/2026

PROCESSO N.º 013/2026

Para os fins e efeitos legais, HOMOLOGO a decisão do agente de contratação, referente ao Processo Licitatório n.º 013/2026, deflagrado na modalidade de concorrência n.º 001/2026, tendo por objeto a: contratação de empresa especializada para execução de obra/serviço de engenharia, com fornecimento de materiais, equipamentos e mão de obra, sem dedicação exclusiva, destinada à Drenagem e Pavimentação de Trechos Críticos das Estradas da Serra da Corina - 2ª Etapa, Ministério da Integração, Parecer n° 2137/2025/CGCI DIRP/SDR/MIDR, Referência: 59000.014261/2025-16, Plano de Ação n° 09032025-081196, no Município de Brejetuba/ES. Além de qualquer outro custo envolvido para se alcançarem os objetivos da obra, conforme Ata de Julgamento em folhas anexas, e em acatamento ao inteiro teor do Parecer Jurídico correspondente, a qual declarou vencedora a Licitante TRÊS PONTÕES TERRAPLANAGEM E CONSTRUÇÕES LTDA, no valor de R$ 1.768.882,41 (um milhão, setecentos e sessenta e oito mil, oitocentos e oitenta e dois reais e quarenta e um centavos). para o exercício financeiro de 2026. Levi Marques de Souza - Prefeito Municipal. LOCAL: Avenida Ângelo Uliana, s/nº - Bellarmino Ulyana, Brejetuba, ES, CEP 29.630-000 - Para maiores informações: (27) 2023-0001 - id cidades 2026.015E0700001.01.0003 AGENTE DE CONTRATAÇÃO: Raí Silva Badaró.

Brejetuba, 26 de março de 2026
LEVI MARQUES DE SOUZA E RAÍ SILVA BADARÓ
Agente de contratação

PREFEITURA MUNICIPAL DE CARIACICA

AVISO DE DISPENSA DE CHAMAMENTO PÚBLICO Nº 2/2026

Processo nº: 2327/2026

Com base no artigo 30, inciso VI, da Lei Federal nº 13.019/2014 e em conjunto com o artigo 9º, inciso IV do Decreto nº 07 de 19 de Janeiro de 2017, a Prefeitura Municipal de Cariacica por meio da Secretaria Municipal de Assistência Social torna público a DISPENSA DO CHAMAMENTO PÚBLICO que visa à celebração do TERMO DE COLABORAÇÃO com a Organização da Sociedade Civil - OSC, INSTITUIÇÃO BENEFICENTE DE ASSISTÊNCIA A CRIANÇA - CRIANÇA SOMOS O AMANHÃ - PROJETO SOL - CNPJ: 32.404.626/0001-50, que tem como objeto a execução do Programa de Promoção do Acesso ao Mundo do Trabalho - ACESSUAS Trabalho, no município de Cariacica/ES, com a finalidade de assegurar o apoio administrativo, logístico e operacional necessário ao desenvolvimento das ações, visando promover o acesso dos usuários do Sistema Único de Assistência Social - SUAS ao mundo do trabalho. A OSC possui os requisitos estabelecidos em lei para executar o projeto "PROGRAMA ACESSUAS TRABALHO - CARIACICA/ES", sendo o valor geral do projeto de R$ 358.131,55 (trezentos e cinquenta e oito mil cento e trinta e um reais e cinquenta e cinco centavos), com vigência para 10 meses a partir da data da assinatura. Informações através do telefone nº 3354-5550/5566 ou pelo e-mail semas@cariacica.es.gov.br.

Cariacica, 25 de março de 2026.
DANYELLE DE SOUZA LÍRIO
Secretária Municipal De Assistência Social

RESULTADO DE JULGAMENTO
CONCORRÊNCIA ELETRÔNICA Nº 22/2025

UASG: 985625

Proc. Nº 29.782/2025

Objeto: Contratação de empresa especializada para execução de obras de reforma da MATERNIDADE MUNICIPAL DE CARIACICA, no bairro Alto Lage, no município de Cariacica/ES.

LOTE ÚNICO: C. S. COSTA COMERCIO E SERVIÇOS AMBIENTAIS LTDA, HABILITADA, portanto, Declarada Vencedora da licitação em epígrafe, ofertando o menor preço, no aporte: R$ 2.367.471,66 (dois milhões trezentos e sessenta e sete mil quatrocentos e setenta e um reais e sessenta e seis centavos).

Conforme subitem 9.16.1 do edital a presente publicação não altera o prazo para manifestação da intenção de recurso já concedido na plataforma do Compras Gov. O relatório de habilitação estará disponível no site www.cariacica.es.gov.br

Maiores informações através do telefone: (27) 3354-5814.

E-mail: pregao3@cariacica.es.gov.br

ID.CidadES: 2025.017E0500002.01.0015.

Cariacica-ES, 25 de março de 2026.
GLORIA STEFANY MATIAS DA SILVA
Agente de Contratações

AVISO DE RETIFICAÇÃO

AVISO DE ADJUDICAÇÃO/ HOMOLOGAÇÃO REFERENTE A CONCORRÊNCIA ELETRÔNICA Nº 25/2025

Processo nº 21170/2025

Onde se lê: ... Referente a contratação de empresa especializada para execução de paisagismo, pavimentação, calçadas e bancos para usuários ...

Leia-se:... Referente a contratação de empresa especializada para execução de obras de construção do campo de grama sintética com a execução de paisagismo, pavimentação, calçadas e bancos para usuários...

Ficam mantidas as demais disposições da publicação.

Cariacica, 25 de março de 2026
EDGAR PEDRO TEIXEIRA
Secretário Municipal de Esporte e Lazer

E-DOCS - CÓPIA DO PROCESSO 2025-6X76D GERADO POR UDSON OLIVEIRA RAMOS DE AGUIAR EM 13/05/2026 07:51

2026-D5BVPW - E-DOCS - CÓPIA SIMPLES 27/03/2026 12:16 PÁGINA 1 / 2

INFORMAÇÕES DO DOCUMENTO
Documento capturado em 27/03/2026 12:16:10 (HORÁRIO DE BRASÍLIA - UTC-3)
por ANAPAULA PAES ALVES MONTEIRO (ASSISTENTE ADMINISTRATIVO - DCOMPG - SEFIP - PMAL)
Valor Legal: CÓPIA SIMPLES | Natureza: DOCUMENTO NATO-DIGITAL

A disponibilidade do documento pode ser conferida pelo link: https://e-docs.es.gov.br/d/2026-D5BVPW

E-DOCS - CÓPIA DO PROCESSO 2025-6X76D GERADO POR UDSON OLIVEIRA RAMOS DE AGUIAR EM 13/05/2026 07:51 DOCUMENTO 1 / 1 PÁGINA 5707 / 5723

2026-D5BVPW - E-DOCS - CÓPIA SIMPLES 27/03/2026 12:16 PÁGINA 2 / 2

TERMO DE ENTRANHAMENTO DO PROCESSO
2025-6X76D

Disponível em https://e-docs.es.gov.br/p/2025-6X76D

Realizado em: **27/03/2026 12:16:30** - Horário de Brasília - UTC-3

LOCAL
ANAPAULA PAES ALVES MONTEIRO (ASSISTENTE ADMINISTRATIVO - DCONT - SEFIP - PMAL)

DOCUMENTOS ENTRANHADOS (2)
#305 - 2026-D5BVPW - Publicação - Contrato 028-2026 (DOU)
#306 - 2026-PJS66H - TERMO DE ENTRANHAMENTO DO PROCESSO 2025-6X76D

JUSTIFICATIVA
PUBLICAÇÃO DE EXTRATO (DOU)

ASSINATURA

Documento original assinado eletronicamente, conforme MP 2200-2/2001, art. 10, § 2º, por:

ANAPAULA PAES ALVES MONTEIRO
ASSISTENTE ADMINISTRATIVO
DCONT - SEFIP - PMAL
assinado em 27/03/2026 12:16:30 -03:00

INFORMAÇÕES DO DOCUMENTO
Documento capturado em 27/03/2026 12:16:30 (HORÁRIO DE BRASÍLIA - UTC-3)
por ANAPAULA PAES ALVES MONTEIRO (ASSISTENTE ADMINISTRATIVO - DCONT - SEFIP - PMAL)
Valor Legal: ORIGINAL | Natureza: DOCUMENTO NATO-DIGITAL

A disponibilidade do documento pode ser conferida pelo link: https://e-docs.es.gov.br/d/2026-PJS66H

E-DOCS - CÓPIA DO PROCESSO 2025-6X76D GERADO POR UDSON OLIVEIRA RAMOS DE AGUIAR EM 13/05/2026 07:51 DOCUMENTO 1 / 1 PÁGINA 5708 / 5723

E-DOCS - CÓPIA DO PROCESSO 2025-6X76D GERADO POR UDSON OLIVEIRA RAMOS DE AGUIAR EM 13/05/2026 07:51 DOCUMENTO 1 / 1 PÁGINA 5709 / 5723

2026-NCTNML - E-DOCS - DOCUMENTO ORIGINAL 27/03/2026 12:32 PÁGINA 1 / 2

Ref. Processo 2025-6X76D

Concorrência Eletrônica Nº 015/2025 – Rep. I

Ao Setor de Convênio/PMA

Considerando a **Adjudicação/Homologação** do processo licitatório de Concorrência Eletrônica Nº 015/2025 – Rep.I, a formalização do **Contrato Nº 028/2026**, cujo objeto é a EXECUÇÃO DA CONSTRUÇÃO DA ESCOLA EM TEMPO INTEGRAL NO DISTRITO DE RIVE, NO MUNICÍPIO DE ALEGRE/ES – TERMO DE COMPROMISSO Nº 958920/2024/FNDE/CAIXA, bem como as devidas publicações em atendimento a Lei de Licitações e Contratos Administrativos (Lei nº 14.133/2021).

Assim, remeto os autos para conhecimento e providencias necessárias ao prosseguimento do feito.

Atenciosamente,

Alegre/ES, 27 de Março de 2026.

ANAPAULA PAES ALVES MONTEIRO
Agente de Contratação
(Portaria Nº 4.951/2025)

Documento original assinado eletronicamente, conforme MP 2200-2/2001, art. 10, § 2º, por:

ANAPAULA PAES ALVES MONTEIRO
ASSISTENTE ADMINISTRATIVO
DCOMPG - SEFIP - PMAL
assinado em 27/03/2026 12:32:31 -03:00

INFORMAÇÕES DO DOCUMENTO
Documento capturado em 27/03/2026 12:32:31 (HORÁRIO DE BRASÍLIA - UTC-3)
por ANAPAULA PAES ALVES MONTEIRO (ASSISTENTE ADMINISTRATIVO - DCOMPG - SEFIP - PMAL)
Valor Legal: ORIGINAL | Natureza: DOCUMENTO NATO-DIGITAL

A disponibilidade do documento pode ser conferida pelo link: https://e-docs.es.gov.br/d/2026-NCTNML

E-DOCS - CÓPIA DO PROCESSO 2025-6X76D GERADO POR UDSON OLIVEIRA RAMOS DE AGUIAR EM 13/05/2026 07:51 DOCUMENTO 1 / 1 PÁGINA 5710 / 5723

TERMO DE DESPACHO DE PROCESSO

2025-6X76D

Disponível em https://e-docs.es.gov.br/p/2025-6X76D

Realizado em: **27/03/2026 12:34:37** - Horário de Brasília - UTC-3

ORIGEM
ANAPAULA PAES ALVES MONTEIRO (ASSISTENTE ADMINISTRATIVO - DCONT - SEFIP - PMAL)

DESTINO
JOSEPH VIEIRA PAIVA BITENCOURT (SUBSECRETÁRIO DE CAPTAÇÃO DE RECURSOS E CONVÊNIOS - SUBSCRC - SEDEIT - PMAL)

DOCUMENTOS ENTRANHADOS (2)
#307 - 2026-NCTNML - DESPACHO (Setor de Convenio)
#308 - 2026-63V7MH - TERMO DE DESPACHO DO PROCESSO 2025-6X76D

MENSAGEM

Encaminho os autos para conhecimento e adoção das providências necessárias ao regular prosseguimento do feito, nos termos do despacho em anexo.

ASSINATURA

Documento original assinado eletronicamente, conforme MP 2200-2/2001, art. 10, § 2º, por:

ANAPAULA PAES ALVES MONTEIRO
ASSISTENTE ADMINISTRATIVO
DCONT - SEFIP - PMAL
assinado em 27/03/2026 12:34:37 -03:00

INFORMAÇÕES DO DOCUMENTO
Documento capturado em 27/03/2026 12:34:37 (HORÁRIO DE BRASÍLIA - UTC-3)
por ANAPAULA PAES ALVES MONTEIRO (ASSISTENTE ADMINISTRATIVO - DCONT - SEFIP - PMAL)
Valor Legal: ORIGINAL | Natureza: DOCUMENTO NATO-DIGITAL

A disponibilidade do documento pode ser conferida pelo link: https://e-docs.es.gov.br/d/2026-63V7MH

E-DOCS - CÓPIA DO PROCESSO 2025-6X76D GERADO POR UDSON OLIVEIRA RAMOS DE AGUIAR EM 13/05/2026 07:51 DOCUMENTO 1 / 1 PÁGINA 5711 / 5723

TERMO DE AVOCAMENTO DO PROCESSO
2025-6X76D

Disponível em https://e-docs.es.gov.br/p/2025-6X76D

Realizado em: **07/05/2026 11:13:16** - Horário de Brasília - UTC-3

LOCAL
JOSEPH VIEIRA PAIVA BITENCOURT (SUBSECRETÁRIO DE CAPTAÇÃO DE RECURSOS E CONVÊNIOS - SUBSCRC - SEDEIT - PMAL)

DOCUMENTO ENTRANHADO
#309 - 2026-2WS7VX - TERMO DE AVOCAMENTO DO PROCESSO 2025-6X76D

JUSTIFICATIVA
JUNTAR EXTRATO BANCÁRIO DO INSTRUMENTO E ORDEM DE INÍCIO DE SERVIÇO

ASSINATURA

Documento original assinado eletronicamente, conforme MP 2200-2/2001, art. 10, § 2º, por:

ANAPAULA PAES ALVES MONTEIRO
ASSISTENTE ADMINISTRATIVO
DCONT - SEFIP - PMAL
assinado em 07/05/2026 11:13:16 -03:00

INFORMAÇÕES DO DOCUMENTO
Documento capturado em 07/05/2026 11:13:16 (HORÁRIO DE BRASÍLIA - UTC-3)
por ANAPAULA PAES ALVES MONTEIRO (ASSISTENTE ADMINISTRATIVO - DCONT - SEFIP - PMAL)
Valor Legal: ORIGINAL | Natureza: DOCUMENTO NATO-DIGITAL

A disponibilidade do documento pode ser conferida pelo link: https://e-docs.es.gov.br/d/2026-2WS7VX

E-DOCS - CÓPIA DO PROCESSO 2025-6X76D GERADO POR UDSON OLIVEIRA RAMOS DE AGUIAR EM 13/05/2026 07:51 DOCUMENTO 1 / 1 PÁGINA 5712 / 5723

2026-2WS7VX - E-DOCS - DOCUMENTO ORIGINAL 07/05/2026 11:13 PÁGINA 1 / 1

fechar X

Loading Image...

Usuário:OSVALDO VARGAS NOGUEIRA JUNIOR

CPF:197.398.967-07

07/05/2026 10:46:07 Sair do Sistema

Cadastramento
Programas Página Principal
Propostas
Execução
Inf. Gerenciais
Cadastros
Acomp. e Fiscalização
Prestação de Contas
Administração
TCE
Verificação de Regularidade

Principal Consultar Instrumento Extrato Bancário do Instrumento

Extrato Bancário do Instrumento

26298 - FUNDO NACIONAL DE DESENVOLVIMENTO DA EDUCACAO

Instrumento 958920

Data de Competência a

Tipo de Movimentação

Consultar Cancelar

Saldo Bancário do Instrumento: **R$ 1.184.741,63** Data de Competência do Saldo: **05/05/2026**

ATENÇÃO - O "Saldo Bancário do Instrumento" e a "Data de Competência do Saldo" são informados pela instituição bancária. Além disso, o saldo é composto pelo somatório do SALDO DA CONTA CORRENTE + TOTAL APLICADO EM POUPANÇA + TOTAL APLICADO EM FUNDO DE INVESTIMENTO. Esse saldo deve ser entendido como um valor estimado, podendo sofrer variação até o próximo dia útil, principalmente, pelo fato dos rendimentos de aplicação previstos fazerem parte do referido valor.

Data	Tipo Movimentação	Descrição	CNPJ/CPF/IG Favorecido / Depositante	Valor
17/04/2026	Débito	APLIC AUT		R$ 1.179.175,50
17/04/2026	Crédito	CRED TED		R$ 1.179.175,50

E-DOCS - CÓPIA DO PROCESSO 2025-6X76D GERADO POR UDSON OLIVEIRA RAMOS DE AGUIAR EM 13/05/2026 07:51 DOCUMENTO 1 / 1 PÁGINA 5713 / 5723

2026-WTFRGQ - E-DOCS - CÓPIA SIMPLES 07/05/2026 11:14 PÁGINA 1 / 2

INFORMAÇÕES DO DOCUMENTO
Documento capturado em 07/05/2026 11:14:39 (HORÁRIO DE BRASÍLIA - UTC-3)
por ANAPAULA PAES ALVES MONTEIRO (ASSISTENTE ADMINISTRATIVO - DCOMPG - SEFIP - PMAL)
Valor Legal: CÓPIA SIMPLES | Natureza: DOCUMENTO NATO-DIGITAL

A disponibilidade do documento pode ser conferida pelo link: https://e-docs.es.gov.br/d/2026-WTFRGQ

E-DOCS - CÓPIA DO PROCESSO 2025-6X76D GERADO POR UDSON OLIVEIRA RAMOS DE AGUIAR EM 13/05/2026 07:51 DOCUMENTO 1 / 1 PÁGINA 5714 / 5723

2026-WTFRGQ - E-DOCS - CÓPIA SIMPLES 07/05/2026 11:14 PÁGINA 2 / 2

TERMO DE ENTRANHAMENTO DO PROCESSO
2025-6X76D

Disponível em https://e-docs.es.gov.br/p/2025-6X76D

Realizado em: **07/05/2026 11:14:45** - Horário de Brasília - UTC-3

LOCAL
ANAPAULA PAES ALVES MONTEIRO (ASSISTENTE ADMINISTRATIVO - DCONT - SEFIP - PMAL)

DOCUMENTOS ENTRANHADOS (2)
#310 - 2026-WTFRGQ - Transferegov - Extrato Bancário do Instrumento
#311 - 2026-CG2D1X - TERMO DE ENTRANHAMENTO DO PROCESSO 2025-6X76D

JUSTIFICATIVA

ASSINATURA

Documento original assinado eletronicamente, conforme MP 2200-2/2001, art. 10, § 2º, por:

ANAPAULA PAES ALVES MONTEIRO
ASSISTENTE ADMINISTRATIVO
DCONT - SEFIP - PMAL
assinado em 07/05/2026 11:14:45 -03:00

INFORMAÇÕES DO DOCUMENTO
Documento capturado em 07/05/2026 11:14:45 (HORÁRIO DE BRASÍLIA - UTC-3)
por ANAPAULA PAES ALVES MONTEIRO (ASSISTENTE ADMINISTRATIVO - DCONT - SEFIP - PMAL)
Valor Legal: ORIGINAL | Natureza: DOCUMENTO NATO-DIGITAL

A disponibilidade do documento pode ser conferida pelo link: https://e-docs.es.gov.br/d/2026-CG2D1X

E-DOCS - CÓPIA DO PROCESSO 2025-6X76D GERADO POR UDSON OLIVEIRA RAMOS DE AGUIAR EM 13/05/2026 07:51 DOCUMENTO 1 / 1 PÁGINA 5715 / 5723

2026-CG2D1X - E-DOCS - DOCUMENTO ORIGINAL 07/05/2026 11:14 PÁGINA 1 / 1

TERMO DE DESPACHO DE PROCESSO

2025-6X76D

Disponível em https://e-docs.es.gov.br/p/2025-6X76D

Realizado em: **12/05/2026 17:07:17** - Horário de Brasília - UTC-3

ORIGEM
ANAPAULA PAES ALVES MONTEIRO (ASSISTENTE ADMINISTRATIVO - DCONT - SEFIP - PMAL)

DESTINO
UDSON OLIVEIRA RAMOS DE AGUIAR (DIRETOR DE CONTRATOS - DCONT - SEFIP - PMAL)

DOCUMENTO ENTRANHADO
#312 - 2026-NGKPK5 - TERMO DE DESPACHO DO PROCESSO 2025-6X76D

MENSAGEM

Encaminho os autos para conhecimento e providencias que se fazem necessárias.

ASSINATURA

Documento original assinado eletronicamente, conforme MP 2200-2/2001, art. 10, § 2º, por:

ANAPAULA PAES ALVES MONTEIRO
ASSISTENTE ADMINISTRATIVO
DCONT - SEFIP - PMAL
assinado em 12/05/2026 17:07:17 -03:00

INFORMAÇÕES DO DOCUMENTO
Documento capturado em 12/05/2026 17:07:17 (HORÁRIO DE BRASÍLIA - UTC-3)
por ANAPAULA PAES ALVES MONTEIRO (ASSISTENTE ADMINISTRATIVO - DCONT - SEFIP - PMAL)
Valor Legal: ORIGINAL | Natureza: DOCUMENTO NATO-DIGITAL

A disponibilidade do documento pode ser conferida pelo link: https://e-docs.es.gov.br/d/2026-NGKPK5

E-DOCS - CÓPIA DO PROCESSO 2025-6X76D GERADO POR UDSON OLIVEIRA RAMOS DE AGUIAR EM 13/05/2026 07:51 DOCUMENTO 1 / 1 PÁGINA 5716 / 5723

E-DOCS - CÓPIA DO PROCESSO 2025-6X76D GERADO POR UDSON OLIVEIRA RAMOS DE AGUIAR EM 13/05/2026 07:51 DOCUMENTO 1 / 1 PÁGINA 5717 / 5723

2026-X3MGXT - E-DOCS - CÓPIA AUTENTICADA ADMINISTRATIVAMENTE 13/05/2026 07:48 PÁGINA 1 / 2

Cód. ID. CidadES/TCE-ES: 2025.004E0500003.01.0002

- ORDEM DE INÍCIO DE SERVIÇO -

CONTRATO Nº 028/2026
CONCORRÊNCIA ELETRÔNICA Nº 015/2025 – REP. I

NEMROD EMERICK, brasileiro, matrícula funcional nº 006049, residente no município de Alegre/ES neste ato representando o MUNICÍPIO DE ALEGRE/ES pessoa jurídica de direito público interno, inscrita no CNPJ nº 27.174.101/0001-35, estabelecida no Parque Getúlio Vargas, 01, Centro, Alegre/ES, no cargo e função de Prefeito Municipal no uso das atribuições que o cargo lhe confere, **AUTORIZA** a Empresa **CONSTRUTORA E SERVICOS W. B. M. LTDA**, inscrita no CNPJ nº 26.570.470/0001-94, estabelecida na Rua Romano Barbosa Fernandes, 12, Celio Moulin, Alegre/ES – CEP 29.500-000, *representada por: Welington Barbosa Melo*, a iniciar os serviços do **CONTRATO Nº 028/2026**, cujo objeto é a EXECUÇÃO DA CONSTRUÇÃO DA ESCOLA EM TEMPO INTEGRAL NO DISTRITO DE RIVE, NO MUNICÍPIO DE ALEGRE/ES (TERMO DE COMPROMISSO Nº 958920/2024/FNDE/CAIXA), mediante a forma de **execução indireta, sob o regime de empreitada por preço unitário**, nos termos do art. 6º, inciso XXVIII da Lei nº 14.133/2021 e conforme Termo de Referência (Anexo I) do Edital.

Alegre/ES, 07 de Maio de 2026.

NEMROD EMERICK
Prefeito Municipal de Alegre/ES
Contratante

WELINGTON BARBOSA MELO
Construtora e Serviços W. B. M. Ltda
Contratada

Recebi em: 08/05/2026

INFORMAÇÕES DO DOCUMENTO
Documento capturado em 13/05/2026 07:48:25 (HORÁRIO DE BRASÍLIA - UTC-3)
por UDSON OLIVEIRA RAMOS DE AGUIAR (DIRETOR DE CONTRATOS - DCONT - SEFIP - PMAL)
Valor Legal: CÓPIA AUTENTICADA ADMINISTRATIVAMENTE | Natureza: DOCUMENTO DIGITALIZADO
Conferência: CONFERIDO COM DOCUMENTO ORIGINAL EM SUPORTE PAPEL.

A disponibilidade do documento pode ser conferida pelo link: https://e-docs.es.gov.br/d/2026-X3MGXT

E-DOCS - CÓPIA DO PROCESSO 2025-6X76D GERADO POR UDSON OLIVEIRA RAMOS DE AGUIAR EM 13/05/2026 07:51 DOCUMENTO 1 / 1 PÁGINA 5718 / 5723

2026-X3MGXT - E-DOCS - CÓPIA AUTENTICADA ADMINISTRATIVAMENTE 13/05/2026 07:48 PÁGINA 2 / 2

Contrato nº 000028/2026

Última atualização 12/05/2026

Local: Alegre/ES **Órgão:** FUNDO MUNICIPAL DE EDUCACAO DE ALEGRE

Unidade executora: 31442430000197-003 - Fundo de Educação de Alegre

Tipo: Contrato (termo inicial) **Receita ou Despesa:** Despesa **Processo:** 06X76D/2025 **Categoria do processo:** Obras

Data de divulgação no PNCP: 25/03/2026 **Data de assinatura:** 25/03/2026 **Vigência:** de 25/03/2026 a 25/09/2028

Id contrato PNCP: 31442430000197-2-000003/2026 **Fonte:** E & L PRODUCOES DE SOFTWARE LTDA

Id contratação PNCP: 31442430000197-1-000012/2025

Objeto:

EXECUCAO DA CONSTRUCAO DA ESCOLA EM TEMPO INTEGRAL NO DISTRITO DE RIVE, NO MUNICIPIO DE ALEGRE/ES - TERMO DE COMPROMISSO NO 958920/2024/FNDE/CAIXA

VALOR CONTRATADO

R$ 5.499.999,90

FORNECEDOR:

Tipo: Pessoa jurídica **CNPJ/CPF:** 26.570.470/0001-84 Consultar sanções e penalidades do fornecedor

Nome/Razão social: CONSTRUTORA E SERVICOS W.B.M. LTDA-ME

Empenhos | Instrumentos de Cobrança | Termos | Arquivos | Histórico

Nome	Data/Hora de Inclusão
Contrato 028-2026 - (NLLC) - CONSTRUTORA W. B. M.	25/03/2026 - 16:41:21
Relat?rio - Contrato 028-2026 (CE 015-2025) -- ass	25/03/2026 - 16:41:41
ORDEM DE SERVI?O - Contrato N? 028-2026 (CE 015-20	12/05/2026 - 14:09:10

Exibir: 5 | 1-3 de 3 itens | Página: 1

Voltar

Criado pela Lei nº 14.133/21, o Portal Nacional de Contratações Públicas (PNCP) é o sítio eletrônico oficial destinado à divulgação centralizada e obrigatória dos atos exigidos em sede de licitações e contratos administrativos abarcados pelo novel diploma.

ESSO 2025-6X76D GERADO POR UDSON OLIVEIRA RAMOS DE AGUIAR EM 13/05/2026 07:51 DOCUMEN
E-DOCS - CÓPIA DO PROC
TO 1 / 1 PÁGINA 5719 / 5723
2026-PGZW09 - E-DOCS - CÓPIA SIMPLES 13/05/2026 07:48 PÁGINA 1 / 3

É gerido pelo Comitê Gestor da Rede Nacional de Contratações Públicas, um colegiado deliberativo com suas atribuições estabelecidas no Decreto nº 10.764, de 9 de agosto de 2021.

O desenvolvimento dessa versão do Portal é um esforço conjunto de construção de uma concepção direta legal, homologado pelos indicados a compor o aludido comitê.

A adequação, fidedignidade e corretude das informações e dos arquivos relativos às contratações disponibilizadas no PNCP por força da Lei nº 14.133/2021 são de estrita responsabilidade dos órgãos e entidades contratantes.

https://portaldeservicos.gestao.gov.br

0800 978 9001

AGRADECIMENTO AOS PARCEIROS

Enap Escola Nacional de Administração Pública

Serpro

SEBRAE

Texto destinado a exibição de informações relacionadas à **licença de uso**.

TO 1 / 1 PÁGINA 5720 / 5723

ESSO 2025-6X76D GERADO POR UDSON OLIVEIRA RAMOS DE AGUIAR EM 13/05/2026 07:51 DOCUMEN

E-DOCS - CÓPIA DO PROC

2026-PGZW09 - E-DOCS - CÓPIA SIMPLES 13/05/2026 07:48 PÁGINA 2 / 3

INFORMAÇÕES DO DOCUMENTO
Documento capturado em 13/05/2026 07:48:36 (HORÁRIO DE BRASÍLIA - UTC-3)
por UDSON OLIVEIRA RAMOS DE AGUIAR (DIRETOR DE CONTRATOS - DCONT - SEFIP - PMAL)
Valor Legal: CÓPIA SIMPLES | Natureza: DOCUMENTO NATO-DIGITAL

A disponibilidade do documento pode ser conferida pelo link: https://e-docs.es.gov.br/d/2026-PGZW09

E-DOCS - CÓPIA DO PROCESSO 2025-6X76D GERADO POR UDSON OLIVEIRA RAMOS DE AGUIAR EM 13/05/2026 07:51 DOCUMENTO 1 / 1 PÁGINA 5721 / 5723

2026-PGZW09 - E-DOCS - CÓPIA SIMPLES 13/05/2026 07:48 PÁGINA 3 / 3

TERMO DE ENTRANHAMENTO DO PROCESSO
2025-6X76D

Disponível em https://e-docs.es.gov.br/p/2025-6X76D

Realizado em: **13/05/2026 07:48:52** - Horário de Brasília - UTC-3

LOCAL
UDSON OLIVEIRA RAMOS DE AGUIAR (DIRETOR DE CONTRATOS - DCONT - SEFIP - PMAL)

DOCUMENTOS ENTRANHADOS (3)
#313 - 2026-X3MGXT - ORDEM DE SERVIÇO (ok)
#314 - 2026-PGZW09 - Publicação - ORDEM DE SERVIÇO (PNCP)
#315 - 2026-C8MDBM - TERMO DE ENTRANHAMENTO DO PROCESSO 2025-6X76D

JUSTIFICATIVA
Ordem de serviço e publicação

ASSINATURA

Documento original assinado eletronicamente, conforme MP 2200-2/2001, art. 10, § 2º, por:

UDSON OLIVEIRA RAMOS DE AGUIAR
DIRETOR DE CONTRATOS
DCONT - SEFIP - PMAL
assinado em 13/05/2026 07:48:52 -03:00

INFORMAÇÕES DO DOCUMENTO
Documento capturado em 13/05/2026 07:48:52 (HORÁRIO DE BRASÍLIA - UTC-3)
por UDSON OLIVEIRA RAMOS DE AGUIAR (DIRETOR DE CONTRATOS - DCONT - SEFIP - PMAL)
Valor Legal: ORIGINAL | Natureza: DOCUMENTO NATO-DIGITAL

A disponibilidade do documento pode ser conferida pelo link: https://e-docs.es.gov.br/d/2026-C8MDBM

E-DOCS - CÓPIA DO PROCESSO 2025-6X76D GERADO POR UDSON OLIVEIRA RAMOS DE AGUIAR EM 13/05/2026 07:51 DOCUMENTO 1 / 1 PÁGINA 5722 / 5723

2026-C8MDBM - E-DOCS - DOCUMENTO ORIGINAL 13/05/2026 07:48 PÁGINA 1 / 1

TERMO DE ENCERRAMENTO DO PROCESSO

2025-6X76D

Disponível em https://e-docs.es.gov.br/p/2025-6X76D

Realizado em: **13/05/2026 07:51:33** - Horário de Brasília - UTC-3

LOCAL
UDSON OLIVEIRA RAMOS DE AGUIAR (DIRETOR DE CONTRATOS - DCONT - SEFIP - PMAL)

DOCUMENTO ENTRANHADO
#316 - 2026-3HX3DH - TERMO DE ENCERRAMENTO DO PROCESSO 2025-6X76D

DESFECHO

Finalizo após conclusão do processo com a formalização do Contrato e emissão da ordem de serviço, informo que o processo de pagamento do contrato 028/2026 foi autuado através do processo 2026-LXKFZ.

ASSINATURA

Documento original assinado eletronicamente, conforme MP 2200-2/2001, art. 10, § 2º, por:

UDSON OLIVEIRA RAMOS DE AGUIAR
DIRETOR DE CONTRATOS
DCONT - SEFIP - PMAL
assinado em 13/05/2026 07:51:33 -03:00

INFORMAÇÕES DO DOCUMENTO
Documento capturado em 13/05/2026 07:51:33 (HORÁRIO DE BRASÍLIA - UTC-3)
por UDSON OLIVEIRA RAMOS DE AGUIAR (DIRETOR DE CONTRATOS - DCONT - SEFIP - PMAL)
Valor Legal: ORIGINAL | Natureza: DOCUMENTO NATO-DIGITAL

A disponibilidade do documento pode ser conferida pelo link: https://e-docs.es.gov.br/d/2026-3HX3DH

E-DOCS - CÓPIA DO PROCESSO 2025-6X76D GERADO POR UDSON OLIVEIRA RAMOS DE AGUIAR EM 13/05/2026 07:51 DOCUMENTO 1 / 1 PÁGINA 5723 / 5723

2026-3HX3DH - E-DOCS - DOCUMENTO ORIGINAL 13/05/2026 07:51 PÁGINA 1 / 1